

동행·매력  
특별시 서울

# 서울시보

시보는 공문서의 효력을 갖습니다.

[www.seoul.go.kr](http://www.seoul.go.kr)

제3834호  
2022. 12. 8.(목)



## 목 차

### ◆ 자치법규

#### [입법예고]

|             |                                   |   |
|-------------|-----------------------------------|---|
| 제2022-3283호 | 서울특별시 도시철도공채 조례 일부개정조례안 입법예고      | 6 |
| 제2022-3284호 | 서울특별시 도시철도공채 조례 시행규칙 일부개정규칙안 입법예고 | 8 |

#### [행정예고]

|             |                            |   |
|-------------|----------------------------|---|
| 제2022-3264호 | 서울특별시 공무원증 규정 일부개정규정안 행정예고 | 9 |
|-------------|----------------------------|---|

### ◆ 고 시

|            |                                                                   |     |
|------------|-------------------------------------------------------------------|-----|
| 제2022-475호 | 수색·중산 재정비촉진지구 변경 지정, 재정비촉진계획(수색7구역)<br>(경미한)변경 결정 및 지형도면 고시       | 11  |
| 제2022-477호 | 서울특별시 문화재 지정 고시                                                   | 37  |
| 제2022-478호 | 불암산근린공원 조성계획 결정(변경) 및 지형도면 고시                                     | 41  |
| 제2022-479호 | 세운재정비촉진지구 재정비촉진계획(세운3-4,5구역, 세운6-3-4구역)<br>변경 결정 및 지형도면 고시        | 127 |
| 제2022-480호 | 하천공사시행계획 고시(도림천)                                                  | 151 |
| 제2022-481호 | 도시관리계획(서초동 1342번지 일대 지구단위계획구역 및 지구단위계획)<br>결정 및 지형도면 고시           | 154 |
| 제2022-482호 | 도시관리계획(구산생활권중심 지구단위계획 및 역촌중앙시장 특별계획구역<br>세부개발계획) 결정(변경) 및 지형도면 고시 | 194 |

### ◆ 공 고

|             |                                   |     |
|-------------|-----------------------------------|-----|
| 제2022-3217호 | 공영주차장 미납요금 독촉고지서 공시송달 공고          | 232 |
| 제2022-3234호 | 녹색교통지역 운행제한 위반과태료 부과고지서 공시송달 공고   | 236 |
| 제2022-3235호 | 정보통신공사업 양도·양수 및 법인합병 등록 공고        | 251 |
| 제2022-3240호 | 종합공사시공업 처분사전통지(청문) 공시송달 공고        | 252 |
| 제2022-3241호 | 녹색교통 운행제한 위반 과태료 부과 독촉고지서 공시송달 공고 | 253 |
| 제2022-3246호 | 종합공사시공업 행정처분(과태료) 공시송달 공고         | 273 |
| 제2022-3266호 | 전용차로 위반 과태료 부과 고지서 공시송달 공고        | 274 |
| 제2022-3267호 | 전용차로 위반 과태료 독촉고지서 공시송달 공고         | 318 |
| 제2022-3268호 | 전용차로 위반 과태료 사전통지서 공시송달 공고         | 365 |

|             |                                                                 |     |
|-------------|-----------------------------------------------------------------|-----|
| 제2022-3271호 | 서울특별시 유형문화재 지정 계획 예고 .....                                      | 387 |
| 제2022-3275호 | 수도요금 체납에 따른 재산압류 통지 공시송달 공고 .....                               | 407 |
| 제2022-3280호 | 도시계획시설(도로, 광장) 사업 실시계획 고시를 위한 열람 및 사업인정에<br>관한 의견 청취 열람공고 ..... | 408 |

### ◆ 서울특별시교육청공고

|            |                                                 |     |
|------------|-------------------------------------------------|-----|
| 제2022-344호 | 서울특별시교육청 행정정보 공개 조례 시행규칙(일부개정규칙)안<br>입법예고 ..... | 415 |
|------------|-------------------------------------------------|-----|

### ◆ 구 고 시

|            |                                                                  |     |
|------------|------------------------------------------------------------------|-----|
| 제2022-134호 | 도시계획시설사업(도로, 주차장, 문화시설, 공공공지) 실시계획인가 고시<br>(중랑구) .....           | 421 |
| 제2022-136호 | 도시계획시설사업(자동차정류장) 실시계획 인가 고시(중랑구) .....                           | 423 |
| 제2022-162호 | 도시계획시설(공원)사업 실시계획 인가(변경) 고시(서대문구) .....                          | 425 |
| 제2022-163호 | 도시계획시설(공원)사업 실시계획 인가(변경) 고시(서대문구) .....                          | 427 |
| 제2022-159호 | 도시관리계획(신투리택지개발지구 지구단위계획)결정(변경) 및 지형도면<br>고시(양천구) .....           | 430 |
| 제2022-143호 | 강서구 공항동 송정역세권 장기전세주택사업 주택건설사업계획 승인 및<br>지형도면 고시(강서구) .....       | 432 |
| 제2022-181호 | 도시계획시설사업(공원) 실시계획 변경인가 고시(동작구) .....                             | 449 |
| 제2022-185호 | 도시계획시설(도로)사업 실시계획 변경인가 고시(동작구) .....                             | 452 |
| 제2022-189호 | 주택건설사업계획 변경승인, 도시관리계획(지구단위계획) 결정(경미한 변경)<br>및 지형도면 고시(동작구) ..... | 455 |
| 제2022-143호 | 도시계획시설(도로)사업 실시계획 변경인가(사업기간 변경) 고시(관악구) ...                      | 470 |
| 제2022-144호 | 도시계획시설(도로)사업 실시계획 변경인가(사업기간 변경) 고시(관악구) ...                      | 474 |
| 제2022-145호 | 도시계획시설(도로)사업 실시계획 변경인가(사업기간 변경) 고시(관악구) ...                      | 478 |
| 제2022-146호 | 도시계획시설(도로)사업 실시계획 변경인가(사업기간 변경) 고시(관악구) ...                      | 481 |
| 제2022-147호 | 도시계획시설(도로)사업 실시계획 변경인가(사업기간 변경) 고시(관악구) ...                      | 487 |
| 제2022-148호 | 도시계획시설(도로)사업 실시계획 변경인가(사업기간 변경) 고시(관악구) ...                      | 491 |
| 제2022-149호 | 도시계획시설(도로)사업 실시계획 변경인가(사업기간 변경) 고시(관악구) ...                      | 494 |
| 제2022-150호 | 도시계획시설(도로)사업 실시계획 변경인가(사업기간 변경) 고시(관악구) ...                      | 497 |
| 제2022-151호 | 도시계획시설(도로)사업 실시계획 변경인가(사업기간 변경) 고시(관악구) ...                      | 501 |
| 제2022-152호 | 도시계획시설(도로)사업 실시계획 변경인가(사업기간 변경) 고시(관악구) ...                      | 505 |
| 제2022-153호 | 도시계획시설(도로)사업 실시계획 변경인가(사업기간 변경) 고시(관악구) ...                      | 509 |
| 제2022-154호 | 도시계획시설(도로)사업 실시계획 변경인가(사업기간 변경) 고시(관악구) ...                      | 514 |
| 제2022-155호 | 도시계획시설(도로)사업 실시계획 변경인가(사업기간 변경) 고시(관악구) ...                      | 517 |
| 제2022-156호 | 도시계획시설(도로)사업 실시계획 변경인가(사업기간 변경) 고시(관악구) ...                      | 520 |

[illegible]



|            |                                                     |     |
|------------|-----------------------------------------------------|-----|
| 제2022-196호 | 도시계획시설(도로)사업 실시계획 변경인가(사업기간 변경 등) 고시<br>(관악구) ..... | 671 |
| 제2022-197호 | 도시계획시설(도로)사업 실시계획 변경인가(사업기간 변경) 고시<br>(관악구) .....   | 674 |
| 제2022-218호 | 청계산근린공원2 조성사업(토지보상) 실시계획(변경)인가 고시<br>(서초구) .....    | 677 |

### ◆ 구 공 고

|             |                                                             |     |
|-------------|-------------------------------------------------------------|-----|
| 제2022-1628호 | 도시계획시설(공원)사업 완료 공고(성북구) .....                               | 679 |
| 제2022-1433호 | 도시관리계획(도시계획시설:도로) 결정(변경)(안) 열람공고(강북구) ....                  | 682 |
| 제2022-1652호 | 도시공원(노원구 도시자연공원구역) 부지사용계약을 위한 열람공고<br>(노원구) .....           | 683 |
| 제2022-2016호 | 도시관리계획(서울목동지구 택지개발사업 지구단위계획) 결정(변경)(안)<br>재열람 공고(양천구) ..... | 688 |
| 제2022-2126호 | 도시계획시설(도로)사업 실시계획 변경인가를 위한 열람공고<br>(구로구) .....              | 690 |
| 제2022-1908호 | 노량진근린공원 조성계획(변경)결정(안) 열람공고(동작구) .....                       | 692 |
| 제2022-1936호 | 도시계획시설(도로)사업 실시계획 변경인가 열람공고(동작구) .....                      | 722 |
| 제2022-1937호 | 도시계획시설(도로)사업 실시계획 변경인가 열람공고(동작구) .....                      | 725 |
| 제2022-1938호 | 도시계획시설(도로)사업 실시계획 변경인가 열람공고(동작구) .....                      | 728 |
| 제2022-1939호 | 도시계획시설(도로)사업 실시계획 변경인가 열람공고(동작구) .....                      | 733 |
| 제2022-1940호 | 도시계획시설(도로)사업 실시계획 변경인가 열람공고(동작구) .....                      | 736 |
| 제2022-1941호 | 도시계획시설(도로)사업 실시계획 변경인가 열람공고(동작구) .....                      | 739 |
| 제2022-1943호 | 도시계획시설(도로)사업 실시계획 변경인가 열람공고(동작구) .....                      | 745 |
| 제2022-1944호 | 도시계획시설(도로)사업 실시계획 변경인가 열람공고(동작구) .....                      | 757 |
| 제2022-1945호 | 도시계획시설(도로)사업 실시계획 변경인가 열람공고(동작구) .....                      | 760 |
| 제2022-1946호 | 도시계획시설(도로)사업 실시계획 변경인가 열람공고(동작구) .....                      | 763 |
| 제2022-1948호 | 도시계획시설(도로)사업 실시계획 변경인가 열람공고(동작구) .....                      | 766 |
| 제2022-1949호 | 도시계획시설(도로)사업 실시계획 변경인가 열람공고(동작구) .....                      | 770 |
| 제2022-1951호 | 도시계획시설(철도)사업 시행자지정 및 실시계획인가를 위한 열람공고<br>(동작구) .....         | 773 |

### ◆ 사업소고시

|            |                         |     |
|------------|-------------------------|-----|
| 제2022-424호 | 하천점용허가 고시(한강사업본부) ..... | 775 |
| 제2022-425호 | 하천점용허가 고시(한강사업본부) ..... | 776 |
| 제2022-426호 | 하천점용허가 고시(한강사업본부) ..... | 776 |

### ◆ 사업소공고

|            |                                                                  |     |
|------------|------------------------------------------------------------------|-----|
| 제2022-420호 | 한강공원 보전 및 이용에 관한 기본조례 위반 (사전통지분) 과태료 부과<br>공시송달 공고(한강사업본부) ..... | 777 |
| 제2022-421호 | 한강공원 보전 및 이용에 관한 기본조례 위반 (수시분) 과태료 부과<br>공시송달 공고(한강사업본부) .....   | 796 |
| 제2022-428호 | 한강공원 보전 및 이용에 관한 기본조례 위반 (사전통지분) 과태료 부과<br>공시송달 공고(한강사업본부) ..... | 808 |

### ◆ 기 타

|            |                                 |     |
|------------|---------------------------------|-----|
| 제2022-396호 | 하천점용(기간연장) 허가 고시(한강유역환경청) ..... | 848 |
| 제2022-397호 | 하천점용(기간연장) 허가 고시(한강유역환경청) ..... | 849 |
| 제2022-398호 | 하천점용(기간연장) 허가 고시(한강유역환경청) ..... | 850 |
| 제2022-401호 | 하천점용(기간연장) 허가 고시(한강유역환경청) ..... | 851 |
| 제2022-403호 | 하천점용(기간연장) 허가 고시(한강유역환경청) ..... | 852 |
| 제2022-404호 | 하천점용(기간연장) 허가 고시(한강유역환경청) ..... | 853 |
| 제2022-405호 | 하천점용(기간연장) 허가 고시(한강유역환경청) ..... | 854 |
| 제2022-409호 | 하천점용허가 고시(한강유역환경청) .....        | 855 |
| 제2022-410호 | 하천점용허가 고시(한강유역환경청) .....        | 856 |

### ◆ 정 정

|            |                          |     |
|------------|--------------------------|-----|
| 제2022-476호 | 서울특별시 문화재 등록 정정 고시 ..... | 857 |
|------------|--------------------------|-----|

## 자치법규

### [입법예고]

#### ◆ 서울특별시공고 제2022-3283호

### 서울특별시 도시철도공채 조례 일부개정조례안 입법예고

「서울특별시 도시철도공채 조례」를 개정함에 있어 그 입법취지와 주요내용을 시민에게 널리 알려 의견을 구하고자 「서울특별시 자치법규의 입법에 관한 조례」 제6조에 따라 다음과 같이 입법예고합니다.

2022년 12월 8일

서울특별시장

#### 1. 개정이유

서민·소상공인의 경제적 부담 경감 및 완성차업계 내수 활성화를 위해 비사업용 소형 승용차의 신규·이전등록 및 계약금액 2,000만원 미만의 소액계약 체결 시 서울특별시 도시철도공채 매입의무를 면제하고자 함.

#### 2. 주요내용

가. 도시철도건설공사가 아닌 그 밖의 건설공사의 도급계약 체결 시 매입의무 면제대상 “1,000만원 미만” → “2,000만원 미만”으로 확대(안 제3조 제1항 제2호)

나. 중소기업자가 도시철도건설자 또는 도시철도운영자와 도시철도의 건설 및 운영과 관련한 용역계약 또는 물품구매계약을 체결하는 경우 계약금액이 2,000만원 미만인 경우 매입의무 면제(안 제3조 제1항 제3호)

다. 비사업용 소형 승용자동차의 신규 및 이전등록 시 2025년 12월 31일까지 매입의무 한시적 면제(안 제3조 제1항 제4호)

#### 3. 의견제출

이 조례의 개정안에 대하여 의견이 있는 법인·단체 또는 개인은 2022년 12월 13일까지 다음 사항을 기재한 의견서를 작성하여 서울특별시(참조 : 도시철도과장)에게 제출하여 주시기 바랍니다.

#### 가. 제출내용

(1) 입법예고 사항에 대한 의견(찬·반 여부 및 그 사유)

- (2) 의견 제출자의 성명(법인 또는 단체의 경우에는 법인명 또는 단체명과 그 대표자 성명), 주소 및 전화번호

나. 제출방법 : 팩스 · 이메일 · 등기우편 · 온라인

(1) FAX : 02)2133-1076

(2) E-mail : cascade231@seoul.go.kr

(3) 우편 : 서울특별시 중구 덕수궁길 15, 서울시청 서소문청사 1동 6층

(4) 온라인 : 서울특별시 법무행정서비스(<http://legal.seoul.go.kr>)

다. 문의 : 서울특별시 도시철도과(☎02-2133-4335)

※ 이 조례의 입법안은 서울특별시 법무행정서비스(<http://legal.seoul.go.kr>)에 게재되어 있습니다.

## ◆ 서울특별시공고 제2022-3284호

## 서울특별시 도시철도공채 조례 시행규칙 일부개정규칙안 입법예고

「서울특별시 도시철도공채 조례 시행규칙」을 개정함에 있어 그 입법취지와 주요내용을 시민에게 널리 알려 의견을 구하고자 「서울특별시 자치법규의 입법에 관한 조례」 제6조에 따라 다음과 같이 입법예고합니다.

2022년 12월 8일

서울특별시장

## 1. 개정이유

시중금리 상승에 따른 국·공채가격 하방 압력 증가로 서울특별시 도시철도공채 매입자(들)의 즉시매도에 따른 손실액 증가가 우려되는 바, 공채 발행금리 인상을 통해 즉시매도에 따른 손실액을 최소화하고자 함.

## 2. 주요내용

서울특별시 도시철도공채의 이자율을 “연 1.0퍼센트”에서 “연 2.5퍼센트”로 인상(안 제 15조 제2항, [별지 제1호 서식] 뒷면, [별지 제2호 서식] 뒷면)

## 3. 의견제출

이 규칙의 개정안에 대하여 의견이 있는 법인·단체 또는 개인은 2022년 12월 13일까지 다음 사항을 기재한 의견서를 작성하여 서울특별시장(참조 : 도시철도과장)에게 제출하여 주시기 바랍니다.

## 가. 제출내용

- (1) 입법예고 사항에 대한 의견(찬·반 여부 및 그 사유)
- (2) 의견 제출자의 성명(법인 또는 단체의 경우에는 법인명 또는 단체명과 그 대표자 성명), 주소 및 전화번호

## 나. 제출방법 : 팩스·이메일·등기우편·온라인

- (1) FAX : 02)2133-1076
- (2) E-mail : cascade231@seoul.go.kr
- (3) 우편 : 서울특별시 중구 덕수궁길 15, 서울시청 서소문청사 1동 6층
- (4) 온라인 : 서울특별시 법무행정서비스(<http://legal.seoul.go.kr>)

## 다. 문의 : 서울특별시 도시철도과(☎02-2133-4335)

※ 이 규칙의 입법안은 서울특별시 법무행정서비스(<http://legal.seoul.go.kr>)에 게재되어 있습니다.



**[행정예고]****◆ 서울특별시공고 제2022-3264호****서울특별시 공무원증 규정 일부개정규정안 행정예고**

「서울특별시 공무원증 규정」을 일부개정함에 있어 그 주요 내용과 취지를 시민에게 미리 알려 의견을 듣고자 「행정절차법」 제46조에 따라 다음과 같이 행정예고 합니다.

2022년 12월 8일

서울특별시장

**1. 개정이유**

모바일 공무원증 발급에 따른 관련 규정 마련 및 공무원증 발급 신청 절차 등을 개선하고자 이 훈령을 개정함

**2. 주요내용****가. 모바일 공무원증 발급·관리에 관한 사항**

- (1) 규정의 목적 및 적용범위에 모바일 공무원증에 관한 사항 추가(안 제1조 및 제2조)
- (2) 모바일 공무원증의 규격 및 기재사항 규정(안 제3조의2)
- (3) 모바일 공무원증 발급권자 및 발급에 관한 사항(안 제4조, 제6조의2)
- (4) 공무원집행 시 모바일 공무원증 제시 가능하도록 규정(안 제5조)
- (5) 모바일 공무원증 폐기 사유(안 제7조의2)

**나. 공무원증 발급 신청 절차 등 개선**

- (1) 공무원증에 6개월 이내 찍은 사진을 첨부하도록 개정(안 제6조)
- (2) 30일 이상 국외 여행 시 공무원증 반납 의무 규정 삭제(안 제7조)
- (3) 규정에서 인용하고 있는 다른 규정의 제명 정비(안 제10조)
- (4) 공무원증 (재)발급 신청 서식 정비(별지 제3호 서식)

**3. 의견제출**

이 훈령의 개정안에 대한 의견이 있는 법인·단체 또는 개인은 2022년 12월 28일까지 다음 사항을 기재한 의견서를 작성하여 서울특별시장(참조: 인사과장)에게 제출하여 주시기 바랍니다.

**가. 제출내용**

- (1) 행정예고 사항에 대한 의견(찬·반 여부 및 그 사유)
- (2) 성명(법인·단체의 경우 그 명칭과 대표자의 성명), 주소 및 전화번호

**나. 제출방법 : 팩스·이메일·등기우편·온라인**

- (1) F A X : 02-2133-0773

(2) E-mail : kangmj@seoul.go.kr

(3) 등기우편 : 04524 서울특별시 중구 세종대로 110, 7층 인사과

(4) 온 라 인 : 서울특별시 법무행정서비스(<http://legal.seoul.go.kr>)

다. 문의 : 서울특별시 인사과(☎02-2133-5716)

※ 이 훈령의 개정안은 서울특별시 법무행정서비스(<http://legal.seoul.go.kr>)에 게재되어 있습니다.

## 고 시

### ◆ 서울특별시고시 제2022-475호

#### **수색·중산 재정비촉진지구 변경 지정, 재정비촉진계획(수색7구역) (경미한)변경 결정 및 지형도면 고시**

1. 서울특별시고시 제2006-357호(2006.10.19)로 재정비촉진지구지정 고시되고, 제2007-177호(2007.06.07)로 변경지정, 제2008-173호(2008.05.22)로 재정비촉진지구 변경지정 및 재정비촉진계획 결정, 제2010-449호(2010.12.09)로 재정비촉진계획 변경결정, 제2011-126호(2011.05.19), 제2011-187호(2011.07.07)로 재정비촉진지구 변경지정(경미한 변경) 및 재정비촉진계획 변경결정(경미한 변경), 제2012-133호(2012.05.24)로 재정비촉진 계획 변경결정, 제2012-195호(2012.07.26)로 재정비촉진지구 변경지정 및 재정비촉진 계획 변경결정, 제2012-255호(2012.09.27)로 재정비촉진계획 변경결정(경미한 변경), 제2012-282호(2012.10.25), 제2013-76호(2013.03.14.), 제2013-112호(2013.04.04)로 재정비촉진지구 변경지정(경미한 변경) 및 재정비촉진계획 변경결정(경미한 변경), 제2013-168호(2013.05.30)로 재정비촉진계획 변경결정(경미한 변경), 제2013-184호(2013.06.13)로 재정비촉진지구 변경지정(경미한 변경) 및 재정비촉진계획 변경결정(경미한 변경), 제2013-290호(2013.09.05)로 재정비촉진계획 변경결정(경미한 변경), 제2014-16호(2014.01.16)로 재정비촉진지구 변경지정(경미한 변경) 및 재정비촉진계획 변경결정(경미한 변경), 제2014-55호(2014.02.20)로 재정비촉진지구 변경지정(경미한 변경) 및 재정비촉진계획 변경결정(경미한 변경), 제2014-197호(2014. 05.22)로 재정비촉진지구 변경지정(경미한 변경) 및 재정비촉진계획 변경결정(경미한 변경), 제2014-217호(2014.06.12.)로 재정비촉진계획 변경결정(경미한 변경), 제2014-299호(2014.08.28)로 재정비촉진지구 변경지정 및 재정비촉진계획 변경결정(경미한 변경), 제2014-445호(2014.12.18)로 수색·중산 재정 비촉진계획 변경결정(경미한 변경), 제2016-126호(2016.04.28.)로 재정비촉진지구 변경지정 및 재정비촉진계획 변경결정, 제2016-134호(2016.05.04)로 재정비촉진지구 변경지정 및 재정비촉진계획 변경결정, 제2016-165호(2016.06.16)로 재정비촉진지구 변경지정 및 재정비촉진계획 변경결정, 제2017-28호(2017.01.26)로 재정비촉진지구 변경지정 및 변경결정(경미한 변경), 제2017-97호(2017.03.16)로 재정비촉진지구 변경지정 및 재정비촉진 계획 변경결정, 제2018-58호(2018.03.02)로 재정비촉진지구 변경지정 및 재정비촉진계획 변경결정(경미한 변경), 제2018-59호(2018.03.02)로 재정비촉진지구 변경지정 및 재정비촉진 계획 변경결정, 제2019-26호(2019.01.17)로 재정비촉진지구 변경지정 및 재정비촉진계획 변경결정(경미한 변경), 제2019-143호(2019.05.09)로 재정비촉진지구 변경지정 및 재정비촉진계획 변경결정(경미한 변경), 제2019-216호(2019.07.04)로 재정비촉진계획 변경결정(경미한 변경), 제2019-282호(2019.08.22.)로 재정비촉진지구 변경지정, 재정비촉진계획변경결정(경미한 변경), 제2019-365호(2019.11.07)호 재정비촉진지구 변경지정 및 재정비촉

진계획 변경결정(경미한 변경), 제2020-51호(2020.02.06)로 재정비촉진지구 재정비촉진계획 변경결정(경미한 변경), 제2020-177호(2020.05.01)로 재정비촉진지구 재정비촉진계획 변경결정(경미한 변경), 제2020-528호(2020.12.10)로 재정비촉진지구 재정비촉진계획 변경결정(경미한 변경), 제2021-54호(2021.02.04)로 재정비촉진지구 재정비촉진계획 변경결정(경미한 변경), 제2021-101호(2021.02.25)로 재정비촉진지구 변경지정 및 재정비촉진계획 변경결정(경미한 변경), 제2021-163호(2021.04.01)로 재정비촉진지구 촉진계획 변경결정(경미한 변경), 제2021-434호(2021.08.12)로 재정비촉진지구 촉진계획 변경결정(경미한 변경), 제2021-566호(2021.10.14.)로 재정비촉진지구 변경지정 및 재정비촉진계획 변경결정(경미한 변경), 제2021-661호(2021.12.9.)로 재정비촉진계획 변경결정, 제2022-231호(2022.05.26.)로 재정비촉진지구 재정비촉진계획 변경결정(경미한 변경), 제2022-391호(2022.09.29.)로 재정비촉진지구 변경지정 및 재정비촉진계획(경미한) 변경결정, 제2022-414호(2022.10.13.)로 재정비촉진지구 변경지정 및 재정비촉진계획 변경결정(경미한 변경)된 수색·중산 재정비촉진지구 및 재정비촉진계획에 대하여

2. 「도시재정비촉진을 위한 특별법」 제5조제1항 및 제12조제1항에 따라 재정비촉진지구 변경지정 및 재정비촉진계획을 변경 결정하고, 같은법 제5조제5항, 제12조제3항 및 같은 법 시행령 제5조, 제15조에 따라 이를 고시하며, 「토지이용규제 기본법」 제8조에 따라 지형도면을 고시합니다.

2022년 12월 8일

서울특별시장

가. 재정비촉진지구의 명칭·유형·위치·면적 및 지정목적 : 변경

| 명 칭              | 유 형  | 위 치        | 면 적(㎡)    |         |           | 비 고                        |
|------------------|------|------------|-----------|---------|-----------|----------------------------|
|                  |      |            | 기정        | 변경      | 변경후       |                            |
| 수색·중산<br>재정비촉진지구 | 주거지형 | 수색동<br>중산동 | 791,282.8 | 증) 29.5 | 791,312.3 | 수색7구역 측량성과 반영에 의한 면적<br>변경 |

나. 재정비촉진사업의 완료 목표 연도(변경 없음)

- 기준년도 : 2006년
- 목표연도 : 2025년

다. 재정비촉진지구 정비의 기본방향 및 목표(변경 없음)

- 서울 서북권의 수색 부도심으로서 위상제고와 함께 서북권 중심축의 전략적 거점지 조성 및 접근이 용이한 교통체계를 구축과 친환경 복합 도심형 주거단지 건설을 바탕으로 미래도시의 적합한 주거단지 조성과 다양한 친환경 어메니티 체험이 가능한 매력있는 도시로 조성

## 라. 재정비촉진계획의 개요 (변경)

## 1) 토지이용에 관한 계획 (변경)

| 구분             |        | 면 적(㎡)          |          |                 | 구성비   | 비고 |
|----------------|--------|-----------------|----------|-----------------|-------|----|
|                |        | 기정              | 변경       | 변경후             |       |    |
| 합 계            |        | 791,282.8       | 증) 29.5  | 791,312.3       | 100.0 |    |
| 주거<br>용지       | 소계     | 544,827.2       | 증) 207.0 | 545,034.2       | 68.9  |    |
|                | 공동주택   | 475,808.7       | 증) 207.0 | 476,015.7       | 60.2  |    |
|                | 상업용지   | 13,685.0        | -        | 13,685.0        | 1.7   |    |
|                | 복합용지   | 34,164.3        | -        | 34,164.3        | 4.3   |    |
|                | 유치원    | 2,273.8         | -        | 2,273.8         | 0.3   |    |
|                | 종교용지   | 6,873.6         | -        | 6,873.6         | 0.9   |    |
|                | 존치     | 12,021.8        | -        | 12,021.8        | 1.5   |    |
| 공공<br>시설<br>용지 | 소계     | 246,455.6       | 감) 177.5 | 246,278.1       | 31.1  |    |
|                | 도로     | 110,321.9       | 감) 167.3 | 110,154.6       | 13.9  |    |
|                | 보행자도로  | 5,594.0         | -        | 5,594.0         | 0.7   |    |
|                | 공원     | 35,337.0        | 감) 10.2  | 35,326.8        | 4.5   |    |
|                | 녹지     | 23,032.3        | -        | 23,032.3        | 2.9   |    |
|                | 광장     | 1,001.0         | -        | 1,001.0         | 0.1   |    |
|                | 전기공급설비 | [1.4km중 0.73km] | -        | [1.4km중 0.73km] | -     |    |
|                | 변전소    | 542.0           | -        | 542.0           | 0.1   |    |
|                | 공공청사   | 3,967.0         | -        | 3,967.0         | 0.5   |    |
|                | 학교     | 56,971.7        | -        | 56,971.7        | 7.2   |    |
|                | 사회복지시설 | 4,220.9         | -        | 4,220.9         | 0.5   |    |
|                | 도서관    | 3,801.8         | -        | 3,801.8         | 0.5   |    |
|                | 문화시설   | 1,666.0         | -        | 1,666.0         | 0.2   |    |
|                | 체육시설   | (4,023.0)       | -        | (4,023.0)       | -     |    |

※ [ ] 는 중복결정 또는 지중시설

※ ( ) 는 복합용지 내 체육시설 복합화에 따른 대지지분(890㎡)과 부지환산면적(3,133㎡)의 합산 면적

※ 수색7구역 측량성과 반영에 의한 면적변경

## 2) 인구주택수용계획 : 13,650호 / 37,202인 (변경 없음)

| 구분   |        | 계획세대   |    |        | 인구수    |    |        | 비고                                       |
|------|--------|--------|----|--------|--------|----|--------|------------------------------------------|
|      |        | 기정     | 변경 | 변경후    | 기정     | 변경 | 변경후    |                                          |
| 합 계  |        | 13,650 | -  | 13,650 | 37,202 | -  | 37,202 | 2.7인/세대<br>(2020서울시도시<br>기본계획 세대당 인구 적용) |
| 촉진구역 | 소계     | 12,871 | -  | 12,871 | 34,752 | -  | 34,752 |                                          |
|      | 40㎡이하  | 1,060  | -  | 1,060  | 2,862  | -  | 2,862  |                                          |
|      | 40~50㎡ | 984    | -  | 984    | 2,657  | -  | 2,657  |                                          |
|      | 50~60㎡ | 3,502  | -  | 3,502  | 9,455  | -  | 9,455  |                                          |

| 구분   |         | 계획세대  |    |       | 인구수    |    |        | 비고 |
|------|---------|-------|----|-------|--------|----|--------|----|
|      |         | 기정    | 변경 | 변경후   | 기정     | 변경 | 변경후    |    |
|      | 60㎡~85㎡ | 6,008 | -  | 6,008 | 16,222 | -  | 16,222 |    |
|      | 85㎡초과   | 1,317 | -  | 1,317 | 3,556  | -  | 3,556  |    |
| 존치지역 | 공동주택    | 533   | -  | 533   | 1,440  | -  | 1,440  |    |
| 존치지역 |         | 246   | -  | 246   | 1,010  | -  | 1,010  |    |

## 3) 교육시설, 사회복지시설 등 기반시설 설치계획 (변경 없음)

## 가) 교육시설 (변경 없음)

| 구분 | 도면<br>표시<br>번호 | 시설명 | 시설의<br>세분 | 위치              | 면 적(㎡)   |    |          | 건축물의 범위   |            |                      | 최초<br>결정일            | 비고  |
|----|----------------|-----|-----------|-----------------|----------|----|----------|-----------|------------|----------------------|----------------------|-----|
|    |                |     |           |                 | 기정       | 변경 | 변경후      | 건폐율       | 용적률        | 높이                   |                      |     |
| 기정 | 1              | 학교  | 초등<br>학교  | 증산동<br>212일대    | 11,279.0 | -  | 11,279.0 | 35%<br>이하 | 120%<br>이하 | 4층<br>높이완화<br>(4⇒5층) | 서고제30호<br>(75.02.21) | 증산초 |
| 기정 | 2              | 학교  | 중학교       | 증산동<br>207-11일대 | 14,924.0 | -  | 14,924.0 | 35%<br>이하 | 120%<br>이하 | 4층<br>높이완화<br>(4⇒5층) | 서고제50호<br>(82.02.03) | 증산중 |
| 기정 | 3              | 학교  | 중학교       | 증산동<br>131-98일대 | 12,681.3 | -  | 12,681.3 | 35%<br>이하 | 120%<br>이하 | 5층                   | 서고<br>제2008-173호     | 연서중 |
| 기정 | 4              | 학교  | 초등<br>학교  | 수색동<br>129일대    | 18,087.4 | -  | 18,087.4 | 35%<br>이하 | 120%<br>이하 | 4층<br>높이완화<br>(4⇒5층) | 서고제10호<br>(70.01.10) | 수색초 |

## 나) 사회복지시설 (변경 없음)

| 구분 | 도면<br>표시번호 | 시설명    | 위치             | 면 적(㎡)  |    |         | 최초<br>결정일    | 비고 |
|----|------------|--------|----------------|---------|----|---------|--------------|----|
|    |            |        |                | 기정      | 변경 | 변경후     |              |    |
| 기정 | 1          | 사회복지시설 | 수색동 8-10대 일대   | 1,358.0 | -  | 1,358.0 | 서고제2008-173호 |    |
| 기정 | 2          | 사회복지시설 | 증산동 188-22대 일대 | 743.0   | -  | 743.0   | 서고제2008-173호 |    |
| 기정 | 3          | 사회복지시설 | 증산동 157-24대 일대 | 576.3   | -  | 576.3   | 서고제2010-449호 |    |
| 기정 | 5          | 사회복지시설 | 수색동 324-2대 일대  | 269.6   | -  | 269.6   | 서고제2016-134호 |    |
| 기정 | 6          | 사회복지시설 | 수색동 321입 일대    | 437.0   | -  | 437.0   | 서고제2016-165호 |    |
| 기정 | 7          | 사회복지시설 | 수색동 354-5대 일대  | 837.0   | -  | 837.0   | 서고제2016-165호 |    |

## 다) 공공청사 (변경 없음)

| 구분 | 도면<br>표시번호 | 시설명  | 시설의<br>세분 | 위치             | 면 적(㎡) |    |       | 최초<br>결정일    | 비고 |
|----|------------|------|-----------|----------------|--------|----|-------|--------------|----|
|    |            |      |           |                | 기정     | 변경 | 변경후   |              |    |
| 기정 | 1          | 공공청사 | 소방파출소     | 수색동 326-16대 일대 | 762.0  | -  | 762.0 | 서고제2008-173호 |    |
| 기정 | 3          | 공공청사 | 동사무소      | 수색동 363-12대 일대 | 950.0  | -  | 950.0 | 서고제2008-173호 |    |
| 기정 | 4          | 공공청사 | 동사무로      | 증산동 169-30대 일대 | 810.0  | -  | 810.0 | 서고제2008-173호 |    |
| 기정 | 5          | 공공청사 | 경찰파출소     | 증산동 169-11대 일대 | 695.0  | -  | 695.0 | 서고제2008-173호 |    |
| 기정 | 6          | 공공청사 | -         | 수색동 361-6대 일대  | 750.0  | -  | 750.0 | 서고제2016-134호 |    |

## 라) 문화시설 (변경 없음)

| 구분 | 도면<br>표시번호 | 시설명  | 위치             | 면 적(㎡)  |    |         | 최초<br>결정일    | 비고 |
|----|------------|------|----------------|---------|----|---------|--------------|----|
|    |            |      |                | 기정      | 변경 | 변경후     |              |    |
| 기정 | 1          | 문화시설 | 수색동 358-10대 일대 | 1,666.0 | -  | 1,666.0 | 서고제2016-165호 |    |

## 마) 도서관 (변경 없음)

| 구분 | 도면<br>표시번호 | 시설명 | 시설의<br>세분 | 위치            | 면 적(㎡)               |    |                      | 건축물의 범위 |         |    | 최초<br>결정일    | 비고 |
|----|------------|-----|-----------|---------------|----------------------|----|----------------------|---------|---------|----|--------------|----|
|    |            |     |           |               | 기정                   | 변경 | 변경후                  | 건폐율     | 용적률     | 높이 |              |    |
| 기정 | 1          | 도서관 | -         | 수색동<br>21-1일원 | 3,801.8<br>(1,223.8) | -  | 3,801.8<br>(1,223.8) | 60% 이하  | 200% 이하 | -  | 서고제2008-173호 |    |

※ ( )안의 사항은 수색9구역내 사항임.



## 4) 공원·녹지 및 환경보전계획 (변경)

| 구분        | 시설<br>세분  | 시설<br>번호 | 위치              | 면 적(㎡)                    |         |                           | 비고 |
|-----------|-----------|----------|-----------------|---------------------------|---------|---------------------------|----|
|           |           |          |                 | 기정                        | 변경      | 변경후                       |    |
| 봉산근린공원    |           | -        | 수색동 산17-1임 일대   | 173,855.3<br>(지구내3,162.6) | 감) 10.2 | 173,845.1<br>(지구내3,152.4) |    |
| 생활권<br>공원 | 근린공원      |          | 1개소             | 18,194.0                  | -       | 18,194.0                  |    |
|           |           | 3        | 증산동 207-8대 일대   | 18,194.0                  | -       | 18,194.0                  |    |
|           | 어린이<br>공원 |          | 3개소             | 5,038.1                   | -       | 5,038.1                   |    |
|           |           | 1        | 수색동 135-3대 일대   | 1,502.0                   | -       | 1,502.0                   |    |
|           |           | 3        | 증산동 171-10대 일대  | 1,503.0                   | -       | 1,503.0                   |    |
|           |           | 4        | 증산동 131-142대 일대 | 2,033.1                   | -       | 2,033.1                   |    |
|           | 문화공원      |          | 1개소             | 4,445.3                   | -       | 4,445.3                   |    |
|           |           | 2        | 증산동 211-11대 일대  | 4,445.3                   | -       | 4,445.3                   |    |
|           | 소공원       |          | 2개소             | 4,497.0                   | -       | 4,497.0                   |    |
|           |           | 1        | 수색동 25-15대 일대   | 925.5                     | -       | 925.5                     |    |
|           |           | 2        | 수색동 361-10 일대   | 3,571.5                   | -       | 3,571.5                   |    |
| 녹지        | 원충<br>녹지  |          | 1개소             | 3,015.1                   | -       | 3,015.1                   |    |
|           |           | 4        | 증산동 160-1대 일대   | 3,015.1                   | -       | 3,015.1                   |    |
|           | 연결<br>녹지  |          | 4개소             | 17,416.2                  | -       | 17,416.2                  |    |
|           |           | 6        | 증산동 188-9대 일대   | 1,503.0                   | -       | 1,503.0                   |    |
|           |           | 7        | 증산동 205-33대 일대  | 4,501.0                   | -       | 4,501.0                   |    |
|           |           | 8        | 증산동 193-23대 일대  | 6,137.2                   | -       | 6,137.2                   |    |
|           |           | 9        | 증산동 131-95대 일대  | 5,275.0                   | -       | 5,275.0                   |    |
|           | 경관<br>녹지  |          | 2개소             | 2,601.0                   | -       | 2,601.0                   |    |
|           |           | 5        | 수색동 321임 일대     | 2,601.0                   | -       | 2,601.0                   |    |

## ○ 공원 결정(변경)사유서

| 도면표시번호 | 시설명        | 변경내용                                | 변경사유                      |
|--------|------------|-------------------------------------|---------------------------|
| -      | 봉산<br>근린공원 | • 173,855.3㎡ → 173,845.1㎡ : 감 10.2㎡ | • 수색7구역 측량성과 반영에 의한 면적 변경 |

## 5) 교통계획 (변경 없음)

○ 수색증산 재정비촉진지구 재정비촉진계획 결정도서(I-7 교통계획)에 명시

## 6) 경관계획 (변경 없음)

○ 수색증산 재정비촉진지구 재정비촉진계획 결정도서(I-8 경관계획)에 명시

## 7) 도시·주거환경정비기본계획(변경 없음)

## 가) 주택재개발사업부문(변경 없음)

| 구분 | 구역<br>번호 | 동명  | 지번  | 면적<br>(ha) | 건폐율     | 계획용적률        | 높이(층수) |                    | 추진<br>단계 | 정비<br>유형 | 비고     |
|----|----------|-----|-----|------------|---------|--------------|--------|--------------------|----------|----------|--------|
|    |          |     |     |            |         |              | 층수     | 최고층수(m)            |          |          |        |
| 기정 | 21       | 수색동 | 341 | 7.0        | 60%     | 242.5%이하     | 15.1층  | 20층<br>(65m이하)     | 3        | 전면개발     | 수색13촉진 |
| 기정 | 22       | 수색동 | 115 | 6.6        | 50,60%  | 268.1%이하     | 19.9층  | 30층<br>(92m이하)     | 2        | 전면개발     | 수색6촉진  |
| 기정 | 23       | 수색동 | 412 | 3.1        | 60%     | 249.95%이하    | 17.9층  | 22층<br>(66m이하)     | 2        | 전면개발     | 수색7촉진  |
| 기정 | 24       | 수색동 | 16  | 3.0        | 60%     | 263.9%이하     | 18.7층  | 22층<br>(66m이하)     | 2        | 전면개발     | 수색8촉진  |
| 기정 | 25       | 수색동 | 30  | 3.6        | 9-1 50% | 9-1 274.0%이하 | 25.4층  | 9-1 30층<br>(92m이하) | 2        | 전면개발     | 수색9촉진  |
|    |          |     |     |            | 9-2 60% | 9-2 439.9%이하 |        | 9-2 22층<br>(85m이하) |          |          |        |
| 기정 | 29       | 수색동 | 361 | 6.1        | 60%     | 257.63%이하    | 18.5층  | 25층<br>(80m이하)     | 2        | 전면개발     | 수색4촉진  |
| 기정 | 30       | 증산동 | 216 | 7.9        | 2-1     | 2-1          | 22층    | 2-1 30층<br>(92m이하) | 2        | 전면개발     | 증산2촉진  |
|    |          |     |     |            | 2-2 50% | 2-2 247.7%이하 |        | 2-2                |          |          |        |
|    |          |     |     |            | 2-3     | 2-3          |        | 2-3                |          |          |        |
|    |          |     |     |            | 2-4 60% | 2-4 290.9%이하 |        | 2-4 25층<br>(90m이하) |          |          |        |
| 기정 | 31       | 증산동 | 205 | 17.2       | 60%     | 247.0%이하     | 18.1층  | 30층<br>(92m이하)     | 3        | 전면개발     | 증산4촉진  |
| 기정 | 32       | 증산동 | 157 | 11.3       | 60%     | 263.7%이하     | 19.7층  | 30층<br>(92m이하)     | 3        | 전면개발     | 증산5촉진  |

## 나) 도시환경정비사업부문(변경 없음)

| 구분 | 구역<br>번호 | 동명  | 지번     | 면적  | 건폐율 | 계획용적률  | 높이(층수)      | 추진<br>단계 | 주택<br>유형 | 비고 |
|----|----------|-----|--------|-----|-----|--------|-------------|----------|----------|----|
| 기정 | 1        | 수색동 | 366-11 | 0.4 | 60% | 400%이하 | 24층(104m이하) | 2        | 복합용도     |    |
| 기정 | 2        | 수색동 | 106-1  | 0.4 | 60% | 780%이하 | 35층(130m이하) | 2        | 복합용도     |    |
| 기정 | 3        | 수색동 | 102-20 | 0.3 | 60% | 750%이하 | 35층(130m이하) | 2        | 복합용도     |    |
| 기정 | 6        | 수색동 | 32-13  | 0.4 | 60% | 760%이하 | 28층(110m이하) | 2        | 복합용도     |    |
| 기정 | 7        | 수색동 | 369-3  | 0.4 | 60% | 350%이하 | 33층(130m이하) | 2        | 복합용도     |    |

## 8) 재정비촉진구역 지정에 관한 사항 (변경)

| 구분              | 사업방식                            | 구역명         | 위치           | 면 적(㎡)    |         |           | 비고      |
|-----------------|---------------------------------|-------------|--------------|-----------|---------|-----------|---------|
|                 |                                 |             |              | 기정        | 변경      | 변경후       |         |
| 총계              |                                 |             | -            | 791,282.8 | 증) 29.5 | 791,312.3 |         |
| 재정비<br>촉진<br>구역 | 합계                              |             | -            | 683,004.6 | 증) 29.5 | 683,034.1 |         |
|                 | 주택<br>재개발                       | 수색4재정비촉진구역  | 수색동 361-10일대 | 61,519.3  | -       | 61,519.3  |         |
|                 |                                 | 수색6재정비촉진구역  | 수색동 115-5일대  | 65,977.0  | -       | 65,977.0  |         |
|                 |                                 | 수색7재정비촉진구역  | 수색동 412일대    | 31,402.8  | 증) 29.5 | 31,432.3  | 측량성과 반영 |
|                 |                                 | 수색8재정비촉진구역  | 수색동 17-28일대  | 29,884.0  | -       | 29,884.0  |         |
|                 |                                 | 수색9재정비촉진구역  | 수색동 30-2일대   | 36,348.1  | -       | 36,348.1  |         |
|                 |                                 | 수색13재정비촉진구역 | 수색동 341-6일대  | 69,681.0  | -       | 69,681.0  |         |
|                 |                                 | 증산2재정비촉진구역  | 증산동 216-10일대 | 78,727.2  | -       | 78,727.2  |         |
|                 |                                 | 증산4재정비촉진구역  | 증산동 205-33일대 | 172,932.0 | -       | 172,932.0 |         |
|                 |                                 | 증산5재정비촉진구역  | 증산동 157-34일대 | 112,804.2 | -       | 112,804.2 |         |
|                 | 도시환경<br>정비사업<br>및<br>시장정비<br>사업 | 수색1재정비촉진구역  | 수색동 366-11일대 | 4,422.0   | -       | 4,422.0   |         |
|                 |                                 | 수색2재정비촉진구역  | 수색동 367-6일대  | 5,026.0   | -       | 5,026.0   | 시장정비사업  |
|                 |                                 | 수색3재정비촉진구역  | 수색동 106-1일대  | 3,704.0   | -       | 3,704.0   |         |
|                 |                                 | 수색5재정비촉진구역  | 수색동 102-20일대 | 2,961.0   | -       | 2,961.0   |         |
|                 |                                 | 수색11재정비촉진구역 | 수색동 32-13일대  | 3,163.0   | -       | 3,163.0   |         |
|                 |                                 | 수색12재정비촉진구역 | 수색동 369-3일대  | 4,453.0   | -       | 4,453.0   |         |
| 존치<br>관리<br>구역  | 합계                              |             | -            | 108,278.2 | -       | 108,278.2 |         |
|                 | 지구단위계획                          | 수색1존치관리구역   | 수색동 160일대    | 52,343.0  | -       | 52,343.0  |         |
|                 | 존치                              | 존치          | -            | 55,935.2  | -       | 55,935.2  | 존치건축물   |

※ 존치 건축물 : 수색초, 증산초·중, 두산위브 APT, 문영1차 APT

※ 수색7구역 측량성과 반영에 의한 면적변경

## 9) 재정비촉진사업별 용도지역 변경계획 (변경)

가) 수색1~6 재정비촉진구역 (변경 없음)

나) 수색7 재정비촉진구역 (변경)

| 구분         |         | 면 적(㎡)   |         |          | 구성비(%) | 비고 |
|------------|---------|----------|---------|----------|--------|----|
|            |         | 기정       | 변경      | 변경후      |        |    |
| 계          |         | 31,402.8 | 증) 29.5 | 31,432.3 | 100.0  |    |
| 일반<br>주거지역 | 제1종     | 1,041.6  | 감) 15.9 | 1,025.7  | 3.3    |    |
|            | 제2종(7층) | 3,419.6  | 감) 1.7  | 3,417.9  | 10.9   |    |
|            | 제2종     | 26,941.6 | 증) 47.1 | 26,988.7 | 85.8   |    |

※ 측량성과 반영에 따른 용도지역별 면적 변경(용도지역 선형 변경 없음)

다) 수색8~13 재정비촉진구역 (변경 없음)

라) 증산2~5 재정비촉진구역 (변경 없음)

마) 수색1존치관리구역 (변경 없음)

## 10) 재정비촉진사업별 용적률·건폐율 및 높이계획 등 건축계획 (변경 없음)

| 구분 | 구역명     | 주용도              | 건폐율<br>(%)   | 용적률(%) |          | 높이계획            |             | 비고 |
|----|---------|------------------|--------------|--------|----------|-----------------|-------------|----|
|    |         |                  |              | 기준     | 최대       | 평균/<br>최고층수     | 최고높이<br>(m) |    |
| 기정 | 수색1촉진구역 | 복합용도             | 60이하         | 353    | 400.0이하  | -/24이하          | 104이하       |    |
| 기정 | 수색2촉진구역 | 복합용도             | 60이하         | -      | -        | -/-             | -           |    |
| 기정 | 수색3촉진구역 | 복합용도             | 60이하         | 600    | 780.0이하  | -/35이하          | 130이하       |    |
| 기정 | 수색4촉진구역 | 공동주택 및<br>부대복리시설 | 60이하         | 210    | 257.63이하 | 18.5이하/25<br>이하 | 80이하        |    |
| 기정 | 수색5촉진구역 | 복합용도             | 60이하         | 549    | 750이하    | -/35이하          | 130이하       |    |
| 기정 | 수색6촉진구역 | 공동주택 및<br>부대복리시설 | 50이하<br>60이하 | 228.1  | 268.1이하  | 19.9이하/30<br>이하 | 92이하        |    |

| 구분 | 구역명      |                   | 주용도                     | 건폐율<br>(%) | 용적률(%) |          | 높이계획            |             | 비고 |
|----|----------|-------------------|-------------------------|------------|--------|----------|-----------------|-------------|----|
|    |          |                   |                         |            | 기준     | 최대       | 평균/<br>최고층수     | 최고높이<br>(m) |    |
| 기정 | 수색7촉진구역  |                   | 공동주택 및<br>부대복리시설        | 60이하       | 210    | 249.95이하 | 17.9이하/22<br>이하 | 66이하        |    |
| 기정 | 수색8촉진구역  |                   | 공동주택 및<br>부대복리시설        | 50이하       | 210    | 263.9이하  | 18.7이하/22<br>이하 | 66이하        |    |
| 기정 | 수색9촉진구역  | 9-1               | 공동주택 및<br>부대복리시설        | 50이하       | 231.3  | 275.0이하  | 25.4이하/30<br>이하 | 92이하        |    |
|    |          | 9-2               | 판매시설,<br>업무시설 및<br>공동주택 | 60이하       | 281.8  | 442.9이하  | -/22이하          | 85이하        |    |
| 기정 | 수색11촉진구역 |                   | 복합용도                    | 60이하       | 360    | 400이하    | -/22이하          | 104이하       |    |
| 기정 | 수색12촉진구역 |                   | 복합용도                    | 60이하       | 553    | 760이하    | -/28이하          | 110이하       |    |
| 기정 | 수색13촉진구역 |                   | 공동주택 및<br>부대복리시설        | 60이하       | 210    | 242.5이하  | 15.1이하/20<br>이하 | 65이하        |    |
| 기정 | 증산2촉진구역  | 2-1<br>2-2<br>2-3 | 공동주택 및<br>부대복리시설        | 50이하       | 210    | 247.7이하  | 22이하/30이하       | 92이하        |    |
|    |          | 2-4               | 판매시설,<br>업무시설 및<br>공동주택 | 60이하       | 261.09 | 290.9이하  | -/25이하          | 90이하        |    |
| 기정 | 증산4촉진구역  |                   | 공동주택 및<br>부대복리시설        | 60이하       | 210    | 247이하    | 18.1이하/30<br>이하 | 92이하        |    |
| 기정 | 증산5촉진구역  |                   | 공동주택 및<br>부대복리시설        | 60이하       | 210    | 263.7이하  | 19.7이하/30<br>이하 | 92이하        |    |

## 11) 기반시설의 비용분담계획 (변경)

## 가) 촉진지구 기반시설 (변경)

| 구분     | 면 적(㎡)          |          |                 | 비고            |
|--------|-----------------|----------|-----------------|---------------|
|        | 기정              | 변경       | 변경후             |               |
| 합 계    | 246,455.6       | 감) 177.5 | 246,278.1       |               |
| 도로     | 110,321.9       | 감) 167.3 | 110,154.6       |               |
| 보행자도로  | 5,594.0         | -        | 5,594.0         |               |
| 공원     | 35,337.0        | 감) 10.2  | 35,326.8        | 봉산근린공원 포함     |
| 녹지     | 23,032.3        | -        | 23,032.3        | 6개소           |
| 광장     | 1,001.0         | -        | 1,001.0         | 2개소           |
| 전기공급설비 | [1.4km중 0.73km] | -        | [1.4km중 0.73km] | 수색~향동         |
| 변전소    | 542.0           | -        | 542.0           |               |
| 공공청사   | 3,967.0         | -        | 3,967.0         | 5개소           |
| 학교     | 56,971.7        | -        | 56,971.7        | 4개소           |
| 사회복지시설 | 4,220.9         | -        | 4,220.9         | 6개소           |
| 도서관    | 3,801.8         | -        | 3,801.8         | 1개소           |
| 문화시설   | 1,666.0         | -        | 1,666.0         | 1개소           |
| 체육시설   | (4,023.0)       | -        | (4,023.0)       | 1개소(복합용지내 복합) |

※ [ ] 는 중복결정 또는 지중시설

※ ( ) 는 복합용지 내 체육시설 복합화에 따른 대지지분(890㎡)과 부지환산면적(3,133㎡)의 합산 면적

※ 수색7구역 측량성과 반영에 의한 면적 변경

## 나) 구역별 기반시설 분담 (변경)

| 구분 | 역명   | 구역면적<br>(㎡)<br>A | 계획기반시설<br>면적(㎡)<br>① | 계획기반시설내<br>국공유지(㎡)<br>② | 기존기반시설내<br>국공유지(㎡)<br>③ | 계획<br>기반시설중<br>유상매입시설<br>④ | 순부담<br>면적(㎡)<br>B=①-②-③-④ | 기반시설 분담률(%)<br>B/A |
|----|------|------------------|----------------------|-------------------------|-------------------------|----------------------------|---------------------------|--------------------|
| 기정 | 합 계  | 683,004.6        | 184,427.3            | 42,089.4                | 61,768.1                | -                          | 88,846.2                  | 13.0               |
| 변경 |      | 683,034.1        | 184,249.8            | 42,089.4                | 61,768.1                | -                          | 88,668.7                  | 13.0               |
| 기정 | 수색1  | 4,422.0          | 1,162.0              | 354.0                   | 371.0                   | -                          | 437.0                     | 9.9                |
| 기정 | 수색2  | 5,026.0          | 931.0                | 38.0                    | 128.0                   | -                          | 765.0                     | 15.2               |
| 기정 | 수색3  | 3,704.0          | 1,342.0              | 768.0                   | 18.0                    | -                          | 556.0                     | 15.0               |
| 기정 | 수색4  | 61,519.3         | 13,477.5             | 2,099.5                 | 7,051.0                 | -                          | 7,666.0                   | 12.4               |
| 기정 | 수색5  | 2,961.0          | 1,366.0              | 444.0                   | 468.0                   | -                          | 454.0                     | 15.3               |
| 기정 | 수색6  | 65,977.0         | 18,203.0             | 5,222.0                 | 6,099.0                 | -                          | 6,882.0                   | 10.4               |
| 기정 | 수색7  | 31,402.8         | 6,240.6              | 1,963.0                 | -                       | -                          | 4,277.6                   | 13.6               |
| 변경 |      | 31,432.3         | 6,063.1              | 1,963.0                 | -                       | -                          | 4,100.1                   | 13.0               |
| 기정 | 수색8  | 29,884.0         | 9,072.0              | 2,638.0                 | 2,727.0                 | -                          | 3,707.0                   | 12.4               |
| 기정 | 수색9  | 36,348.1         | 9,114.8              | 1,023.6                 | 1,729.0                 | -                          | 6,362.2                   | 17.5               |
| 기정 | 수색11 | 3,163.0          | 315.0                | -                       | -                       | -                          | 315.0                     | 9.95               |
| 기정 | 수색12 | 4,453.0          | 2,079.0              | 874.0                   | 495.0                   | -                          | 710.0                     | 15.9               |
| 기정 | 수색13 | 69,681.0         | 14,280.0             | 2,375.0                 | 7,698.0                 | -                          | 9,144.4                   | 13.1               |
| 기정 | 증산2  | 78,727.2         | 23,155.4             | 7,057.8                 | 7,699.6                 | -                          | 8,398.0                   | 10.7               |
| 기정 | 증산4  | 172,932.0        | 51,957.0             | 10,812.0                | 16,710.0                | -                          | 24,435.0                  | 14.1               |
| 기정 | 증산5  | 112,804.2        | 31,732.0             | 6,420.5                 | 10,574.5                | -                          | 14,737.0                  | 13.0               |

※ 수색7구역 측량성과 반영에 의한 면적 변경

## 12) 공공주택 건설 등 세입자 등의 주거대책 (변경 없음)

| 구분 | 구역명         | 전용면적<br>40㎡ | 전용면적<br>40~50㎡ | 전용면적<br>50~60㎡ | 전용면적<br>85㎡ | 계   |
|----|-------------|-------------|----------------|----------------|-------------|-----|
| 기정 | 수색1재정비촉진구역  | -           | -              | -              | -           | -   |
| 기정 | 수색2재정비촉진구역  | -           | -              | -              | -           | -   |
| 기정 | 수색3재정비촉진구역  | -           | -              | -              | -           | -   |
| 기정 | 수색4재정비촉진구역  | 85          | 83             | 35             | -           | 203 |
| 기정 | 수색5재정비촉진구역  | -           | -              | -              | -           | -   |
| 기정 | 수색6재정비촉진구역  | 88          | 97             | 23             | -           | 208 |
| 기정 | 수색7재정비촉진구역  | 49          | 49             | 18             | -           | 116 |
| 기정 | 수색8재정비촉진구역  | 40          | 40             | 19             | -           | 99  |
| 기정 | 수색9재정비촉진구역  | 57          | 54             | 20             | 4           | 135 |
| 기정 | 수색11재정비촉진구역 | -           | -              | -              | -           | -   |
| 기정 | 수색12재정비촉진구역 | -           | -              | -              | -           | -   |
| 기정 | 수색13재정비촉진구역 | 140         | 112            | 48             | -           | 300 |
| 기정 | 증산2재정비촉진구역  | 114         | 99             | 24             | -           | 237 |
| 기정 | 증산4재정비촉진구역  | 228         | 228            | 139            | -           | 595 |
| 기정 | 증산5재정비촉진구역  | 120         | 121            | 51             | -           | 292 |



## 13) 단계적 사업추진에 관한 사항 (변경 없음)

| 구분 |     | 사업기간            |                     |             | 해당구역          | 비고       |
|----|-----|-----------------|---------------------|-------------|---------------|----------|
|    |     | 추진시기<br>(추진위원회) | 이주시기<br>(관리처분인가 예정) | 입주시기        |               |          |
| 기정 | 1단계 | 2008년           | 2015년               | 2019년       | 수색4촉진구역       | (이주)     |
|    |     |                 | 2016년~2017년         | 2020년~2021년 | 수색6,9 증산2촉진구역 | (감정평가)   |
|    |     |                 |                     | 2022년 이후    | 수색7촉진구역       | (착공)     |
|    |     | 2009년~2013년     | 2018년               | 2021년       | 증산5구역         | (사업시행인가) |
| 기정 | 2단계 | 2008년           | 2018년 이후            | 2022년 이후    | 수색8,13촉진구역    | (조합설립)   |
| 기정 | 3단계 | 2014년 이후        | 2019년 이후            | -           | 증산4구역         | (추진위원회)  |

주1) 단계별 추진계획은 촉진구역에 대한 주민들의 사업추진의지에 따라 조정가능

주2) 일시 사업추진에 따른 문제가 발생되지 않도록 구청장이 각 단계의 총량 범위내에서 관리하고 이에 따른 사업기간의 변경 또는 해당구역의 변경은 경미한 변경으로 함

주3) 구청장은 전세수요가 급증할 우려가 있다고 판단되는 경우 구역별 관리처분인가 시기를 3개월 또는 6개월 단위로 조정가능

## 14) 기타계획(방재계획, 정보화계획, 에너지순환계획, 자족성계획, 특성화계획, 여성친화적계획)(변경 없음)

○ 수색증산 재정비촉진지구 재정비촉진계획 결정도서(I-18 기타계획)에 명시

## 15) 광고물 관리 계획(변경 없음)

○ 수색증산 재정비촉진지구 재정비촉진계획 결정도서(I-19 광고물관리계획)에 명시

## 16) 폐기물 처리에 관한 계획(변경 없음)

○ 수색증산 재정비촉진지구 재정비촉진계획 결정도서(I-20 폐기물처리에 관한 계획)에 명시

## 17) 재정비촉진구역별 정비계획 (변경)

가) 수색1~6 재정비촉진구역 (변경 없음)

나) 수색7 재정비촉진구역 (변경)

(1) 정비구역의 위치 및 면적 (변경)

| 구분 | 재정비촉진사업<br>명칭 | 위 치        | 면 적(㎡)   |         |          | 비 고 |
|----|---------------|------------|----------|---------|----------|-----|
|    |               |            | 기정       | 변경      | 변경후      |     |
| 변경 | 수색7재정비촉진구역    | 수색동 412 일대 | 31,402.8 | 증) 29.5 | 31,432.3 | -   |

※ 측량성과 반영에 의한 면적 변경

## (2) 정비계획 (변경)

## (가) 토지이용계획 (변경)

| 구분           | 명칭    | 면적(㎡)    |          |          | 비율(%) |
|--------------|-------|----------|----------|----------|-------|
|              |       | 기 정      | 증(감)     | 변 경      |       |
| 합 계          |       | 31,402.8 | 증) 29.5  | 31,432.3 | 100.0 |
| 정비기반<br>시설 등 | 소 계   | 6,240.6  | 감) 177.5 | 6,063.1  | 19.3  |
|              | 도 로   | 5,509.5  | 감) 167.3 | 5,342.2  | 17.0  |
|              | 공 원   | 731.1    | 감) 10.2  | 720.9    | 2.3   |
| 택지<br>(획지)   | 소 계   | 25,162.2 | 증) 207.0 | 25,369.2 | 80.7  |
|              | 7 - 1 | 25,162.2 | 증) 207.0 | 25,369.2 | 80.7  |

※ 측량성과 반영에 의한 면적 변경

## (나) 도시계획시설 설치계획 (변경)

## ① 도로 (변경 없음)

| 구분 | 규 모 |    |     |       | 기능         | 연장<br>(m)      | 기점                | 종점                | 사용<br>형태 | 최 초<br>결정일                  | 비고 |
|----|-----|----|-----|-------|------------|----------------|-------------------|-------------------|----------|-----------------------------|----|
|    | 등급  | 류별 | 번호  | 폭원(m) |            |                |                   |                   |          |                             |    |
| 기정 | 중로  | 2  | 61  | 15    | 보조<br>간선도로 | 5,615<br>(198) | 갈현동<br>(산 388-1)  | 수색동<br>(산109-1)   | 일반<br>도로 | 서고 제673호<br>(83.12.17)      |    |
| 기정 | 중로  | 2  | 462 | 15    | 국지<br>도로   | 484<br>(209)   | 수색동<br>358-3대 일원  | 수색동 136-50대<br>일원 | 일반<br>도로 | 서고 제2008-173호<br>(08.05.22) |    |
| 기정 | 소로  | 3  | 1   | 6     | 국지<br>도로   | 6              | 수색동 129-11학<br>일원 | 수색동 129-11학<br>일원 | 일반<br>도로 | 서고 제2008-173호<br>(08.05.22) |    |

※ ( )는 축진구역내 연장

## ② 공원 (변경)

| 구분 | 도면<br>번호 | 시설명 | 시설의<br>세 분 | 위 치               | 면 적(㎡)               |                     |                      | 최 초<br>결정일            | 비고 |
|----|----------|-----|------------|-------------------|----------------------|---------------------|----------------------|-----------------------|----|
|    |          |     |            |                   | 기 정                  | 변 경                 | 변 경 후                |                       |    |
| 변경 | -        | 공원  | 봉산<br>근린공원 | 수색동 326-16대<br>일대 | 173,855.3<br>(731.1) | 감) 10.2<br>(감 10.2) | 173,845.1<br>(720.9) | 서고 제513호<br>(83.9.29) |    |

※ ( )는 축진구역내 면적

## - 공원 결정(변경) 사유서

| 도면<br>번호 | 시설명 | 변경내용   | 변경사유                                                                |
|----------|-----|---|---------------------------------------------------------------------|
| -        | 공원  | <ul style="list-style-type: none"> <li>173,855.3㎡ → 173,845.1㎡ : 감 10.2㎡<br/>(731.1㎡ → 720.9㎡, 감 10.2㎡)</li> </ul> | <ul style="list-style-type: none"> <li>측량성과 반영에 의한 면적 변경</li> </ul> |

※ ( )는 축진구역내 면적

## ④ 전기공급설비 (변경 없음)

| 구분 | 도면<br>번호 | 시설명    | 위 치          |               |       | 연장(m)             | 면적(㎡) | 최 초<br>결정일                 | 비 고             |
|----|----------|--------|--------------|---------------|-------|-------------------|-------|----------------------------|-----------------|
|    |          |        | 기점           | 종점            | 주요경과지 |                   |       |                            |                 |
| 기정 | 1        | 전기공급설비 | 은평구 수색동 18-2 | 고양시 향동동 142-4 | -     | L=1,400m<br>(69m) | -     | 서고 1992-151호<br>(92.05.16) | 시계외구간<br>L=670m |

※ ( )는 축진구역내 면적

## (다) 건축물의 정비·개량 및 건축시설계획 (변경)

## ① 기존건축물의 정비·개량계획 (변경)

| 결정<br>구분 | 구 역 구 분        |          | 가구 또는<br>획지 구분 |          | 위 치     | 정 비 개 량 계 획 (동) |     |     |            |          | 비 고 |
|----------|----------------|----------|----------------|----------|---------|-----------------|-----|-----|------------|----------|-----|
|          | 명 칭            | 면 적(㎡)   | 명 칭            | 면 적(㎡)   |         | 계               | 존 치 | 개 수 | 철거후<br>신 축 | 철거<br>이주 |     |
| 기정       | 수색7<br>재정비축진구역 | 31,402.8 | 계              | 25,162.2 | 수색동 412 | 125             | -   | -   | 125        | -        |     |
|          |                |          | 7-1            | 25,162.2 |         |                 |     |     |            |          |     |
| 변경       | 수색7<br>재정비축진구역 | 31,432.3 | 계              | 25,369.2 | 수색동 412 | 125             | -   | -   | 125        | -        |     |
|          |                |          | 7-1            | 25,369.2 |         |                 |     |     |            |          |     |

※ 측량성과 반영에 의한 면적 변경

## ② 건축시설계획 (변경)

| 결정<br>구분 | 구역구분                 |          | 가구 또는 획지구분   |          | 위<br>치           | 주된<br>용도         | 건폐율<br>(%) | 용적률<br>(%)   | 높이       |               |    
|---|
|          | 명칭                   | 면적(㎡)    | 명칭   | 면적(㎡)    |                  |                  |            |              | 평균<br>층수 | 최고<br>층수(m)   |    |  
| 기정       | 수색7<br>재정비<br>촉진구역   | 31,402.8 | 계   | 25,162.2 | 수색동<br>412<br>번지 | 공동주택 및<br>사회복지시설 | 60<br>이하   | 249.95<br>이하 | 17.9     | 22<br>(66m이하) |    |  
|          |                      |          | 7-1   | 25,162.2 |                  |                  
| 변경       |                      | 31,432.3 | 계   | 25,369.2 |                  |                  
|          |                      |          | 7-1   | 25,369.2 |                  |                  
| 기정       | 주택의 규모 및<br>규모별 건설비율 |          | <table><tr><th colspan="2">구분</th><th>분양</th><th>공공</th><th>합계</th><th>비율</th></tr><tr><td rowspan="5">7-1</td><td>합계</td><td>556</td><td>116</td><td>672</td><td>100.0</td></tr><tr><td>전용 40㎡이하</td><td>-</td><td>49</td><td>49</td><td>7.3</td></tr><tr><td>전용 40~50㎡</td><td>-</td><td>49</td><td>49</td><td>7.3</td></tr><tr><td>전용 50~60㎡</td><td>192</td><td>18</td><td>210</td><td>31.3</td></tr><tr><td>전용 60~85㎡</td><td>364</td><td>-</td><td>364</td><td>54.2</td></tr></table> |          |                  |                  |            |              |          |               | 구분 |  | 분양 | 공공 | 합계 | 비율 | 7-1 | 합계 | 556 | 116 | 672 | 100.0 | 전용 40㎡이하 | - | 49 | 49 | 7.3 | 전용 40~50㎡ | - | 49 | 49 | 7.3 | 전용 50~60㎡ | 192 | 18 | 210 | 31.3 | 전용 60~85㎡ | 364 | - | 364 | 54.2 |
|          |                      |          | 구분   |          | 분양               | 공공               | 합계         | 비율           |          |               
| 7-1      | 합계                   | 556      | 116   | 672      | 100.0            |                  |            
|          | 전용 40㎡이하             | -        | 49   | 49       | 7.3              |                  |            
|          | 전용 40~50㎡            | -        | 49   | 49       | 7.3              |                  |            
|          | 전용 50~60㎡            | 192      | 18   | 210      | 31.3             |                  |            
|          | 전용 60~85㎡            | 364      | -   | 364      | 54.2             |                  |            
|          |                      |          | <p>■주택의 규모별 건설계획 적용기준</p> <ul style="list-style-type: none"><li>전체 세대수의 20%이상을 전용면적 60㎡이하로 건설(서울시 도시재정비 촉진을 위한 조례 제11조2호 기준준수)</li><li>전체 세대수의 60%이상을 전용면적 85㎡이하로 건설(도시재정비촉진을 위한 특별법 시행령 제21조1항1호 기준준수)</li><li>소형주택 공급확대를 위한 기준용적률 상향으로 증가하는 세대수는 전용면적 60㎡ 이하로 건설하여야 함.</li></ul>   | |
|          | 건축물의 건축선에<br>관한 계획   |          | <ul style="list-style-type: none"><li>대지경계선으로부터 건축한계선 6m</li><li>사회복지시설(어린이집) 설치 시 대지경계선으로부터 3m이격</li></ul>   | |
| 기정       | 사회복지시설 설치에 관한 계획     |          | <ul style="list-style-type: none"><li>대지내 사회복지시설(구립어린이집) 연면적 400㎡ 설치후 대지지분 포함하여 기부채납</li></ul>   | |

※ 측량성과 반영에 의한 면적 변경

## (라) 정비사업 시행계획 (변경 없음)

| 시행방법        | 시행예정시기 | 사업시행예정자 | 정비사업 시행으로<br>증감 예상세대수 | 홍수등 취약요인에<br>대한 검토 결과 | 비고 |
|-------------|--------|---------|-----------------------|-----------------------|----|
| 주택<br>재개발사업 | -      | 주택재개발조합 | -                     | -                     | -  |

## (마) 공공주택의 건설에 관한 계획 (변경)

| 구분    |       | 획지면적(㎡)                                                                    | 연면적(㎡)   | 세대규모          | 세대수 | 비고          |
|-------|-------|----------------------------------------------------------------------------|----------|---------------|-----|-------------|
| 기정    | 계     | 25,162.2                                                                   | 7,745.81 | 전체            | 116 | 17.2%(100%) |
|       | 7-1   | 25,162.2                                                                   | 7,745.81 | 전용면적 40㎡이하    | 49  | 7.3%(42.2%) |
|       |       |                                                                            |          | 전용면적 40~50㎡이하 | 49  | 7.3%(42.2%) |
|       |       |                                                                            |          | 전용면적 50~60㎡이하 | 18  | 2.6%(15.6%) |
|       | 적용 기준 | •공공주택은 건설하는 주택 전체 세대수의 17%이상<br>•주거전용면적 40㎡이하인 공공주택이 전체 공공주택의 40%이상을 건설할 것 |          |               |     |             |
| <hr/> |       |                                                                            |          |               |     |             |
| 변경    | 계     | 25,369.2                                                                   | 7,745.81 | 전체            | 116 | 17.2%(100%) |
|       | 7-1   | 25,369.2                                                                   | 7,745.81 | 전용면적 40㎡이하    | 49  | 7.3%(42.2%) |
|       |       |                                                                            |          | 전용면적 40~50㎡이하 | 49  | 7.3%(42.2%) |
|       |       |                                                                            |          | 전용면적 50~60㎡이하 | 18  | 2.6%(15.6%) |
|       | 적용 기준 | •공공주택은 건설하는 주택 전체 세대수의 17%이상<br>•주거전용면적 40㎡이하인 공공주택이 전체 공공주택의 40%이상을 건설할 것 |          |               |     |             |

※ 측량성과 반영에 의한 면적 변경(공공주택 건설계획 변경 없음)

다) 수색8~13 재정비촉진구역 (변경 없음)

라) 증산2~5재정비촉진구역 (변경 없음)

마) 수색1존치관리구역 (변경 없음)

## 18) 재정비촉진지구에 대한 도시관리계획 결정(변경)조서 (변경)

가) 재정비촉진지구 결정(변경)조서(변경)

| 구분 | 구역명              | 위 치        | 면 적(㎡)    |         |           | 최초결정일                          |
|----|------------------|------------|-----------|---------|-----------|--------------------------------|
|    |                  |            | 기정        | 변경      | 변경후       |                                |
| 변경 | 수색·증산<br>재정비촉진지구 | 수색동<br>증산동 | 791,282.8 | 증) 29.5 | 791,312.3 | 서고 제2008-173호<br>(2008.05.22.) |

## - 재정비촉진지구 결정(변경) 사유서

| 명칭               | 변경내용                                          | 변경사유                      |
|------------------|-----------------------------------------------|---------------------------|
| 수색·증산<br>재정비촉진지구 | • 면적변경<br>- 791,282.8㎡ → 791,312.3㎡ (증 29.5㎡) | • 수색7구역 측량성과 반영에 의한 면적 변경 |

## 나) 용도지역 결정 (변경)

| 구분       |                | 면 적(㎡)        |         |           | 구성비(%) | 비고 |
|----------|----------------|---------------|---------|-----------|--------|----|
|          |                | 기정            | 변경      | 변경후       |        |    |
| 계        |                | 791,282.8     | 증) 29.5 | 791,312.3 | 100.0  |    |
| 소계       |                | 776,581.8     | 증) 29.5 | 776,611.3 | 98.1   |    |
| 주거지<br>역 | 일반<br>주거지<br>역 | 제1종일반주거지역     | 감) 15.9 | 83,956.7  | 10.6   |    |
|          |                | 제2종일반주거지역(7층) | 감) 1.7  | 149,938.7 | 18.9   |    |
|          |                | 제2종일반주거지역     | 증) 47.1 | 414,649.3 | 52.4   |    |
|          |                | 제3종일반주거지역     | -       | 74,587.5  | 9.4    |    |
|          | 준주거지역          |               | -       | 53,479.1  | 6.8    |    |
| 일반상업지역   |                | 14,701.0      | -       | 14,701.0  | 1.9    |    |

※ 수색7구역 측량성과 반영에 의한 용도지역별 면적 변경(용도지역 선형 변경 없음)

## 다) 도시계획시설 결정 (변경)

## (1) 교통시설 (변경 없음)

## (가) 도로 (변경 없음)

| 구분 | 규모 |    |     |             | 기능         | 연장    | 위치               |                   | 사용<br>형태 | 주요<br>경과지 | 최초<br>결정일            | 비고 |
|----|----|----|-----|-------------|------------|-------|------------------|-------------------|----------|-----------|----------------------|----|
|    | 등급 | 류별 | 번호  | 폭원(m)       |            |       | 기정               | 종점                |          |           |                      |    |
| 기정 | 대로 | 1  | 4   | 34~40       | 주간선도<br>로  | 1,700 | 남가좌동<br>(사천교)    | 신도읍 강매리           | 일반<br>도로 | -         | 건고738호<br>(63.12.24) |    |
| 기정 | 중로 | 1  | 442 | 21          | 집분산도<br>로  | 72    | 수색동<br>411-9도 일원 | 수색동<br>411-9도 일원  | 일반<br>도로 | -         | 서고<br>제2008-173호     |    |
| 기정 | 중로 | 1  | 443 | 18~21       | 집산<br>도로   | 82    | 증산동<br>198-6구 일원 | 증산동<br>198-7구 일원  | 일반<br>도로 | -         | 서고<br>제2008-173호     |    |
| 기정 | 중로 | 1  | 444 | 10~21       | 집산<br>도로   | 1,480 | 증산동<br>222-4대 일원 | 증산동<br>158-26대 일원 | 일반<br>도로 | -         | 서고<br>제2008-173호     |    |
| 기정 | 중로 | 1  | 445 | 21          | 집산<br>도로   | 91    | 증산동<br>197-5도 일원 | 증산동<br>197-5도 일원  | 일반<br>도로 | -         | 서고<br>제2008-173호     |    |
| 기정 | 중로 | 1  | 446 | 9~21        | 국지<br>도로   | 48    | 증산동<br>168-4대 일원 | 증산동<br>168-1대 일원  | 일반<br>도로 | -         | 서고<br>제2008-173호     |    |
| 기정 | 중로 | 1  | 447 | 10.5~<br>21 | 집산<br>도로   | 102   | 증산동<br>196-1도 일원 | 증산동<br>196-1도 일원  | 일반<br>도로 | -         | 서고<br>제2008-173호     |    |
| 기정 | 중로 | 2  | 61  | 15          | 보조<br>간선도로 | 5,615 | 갈현동<br>(신:388-1) | 수색동<br>(신:109-1)  | 일반<br>도로 | -         | 서고<br>2002-262호      |    |

| 구분 | 규모 |    |     |       | 기능       | 연장  | 위치                |                   | 사용<br>형태  | 주요<br>경과지 | 최초<br>결정일        | 비고 |
|----|----|----|-----|-------|----------|-----|-------------------|-------------------|-----------|-----------|------------------|----|
|    | 등급 | 류별 | 번호  | 폭원(m) |          |     | 기정                | 종점                |           |           |                  |    |
| 기정 | 중로 | 2  | 461 | 15~19 | 국지<br>도로 | 733 | 수색동<br>325-21대 일원 | 수색동<br>111-1대 일원  | 일반<br>도로  | -         | 서고<br>제2008-173호 |    |
| 기정 | 중로 | 2  | 462 | 15    | 국지<br>도로 | 484 | 수색동<br>358-3대 일원  | 수색동<br>136-50대 일원 | 일반<br>도로  | -         | 서고<br>제2008-173호 |    |
| 기정 | 중로 | 2  | 463 | 15    | 국지<br>도로 | 202 | 수색동<br>115-11대 일원 | 수색동<br>136-11대 일원 | 일반<br>도로  | -         | 서고<br>제2008-173호 |    |
| 기정 | 중로 | 2  | 464 | 15    | 국지<br>도로 | 212 | 수색동<br>160대 일원    | 수색동<br>165-1대 일원  | 일반<br>도로  | -         | 서고<br>제2008-173호 |    |
| 기정 | 중로 | 2  | 465 | 15~21 | 국지<br>도로 | 57  | 수색동<br>101-7대 일원  | 수색동<br>160대 일원    | 일반<br>도로  | -         | 서고<br>제2008-173호 |    |
| 기정 | 중로 | 2  | 466 | 15    | 국지<br>도로 | 481 | 수색동<br>172도 일원    | 수색동<br>28-1도 일원   | 일반<br>도로  | -         | 서고<br>제2008-173호 |    |
| 기정 | 중로 | 2  | 467 | 15    | 국지<br>도로 | 619 | 수색동<br>145-2대 일원  | 수색동<br>218-8대 일원  | 일반<br>도로  | -         | 서고<br>제2008-173호 |    |
| 기정 | 중로 | 2  | 468 | 15    | 국지<br>도로 | 50  | 수색동<br>77-5대 일원   | 수색동<br>160-1대 일원  | 일반<br>도로  | -         | 서고<br>제2008-173호 |    |
| 기정 | 중로 | 2  | 469 | 15    | 국지<br>도로 | 132 | 증산동<br>219-28대 일원 | 증산동<br>219-15대 일원 | 일반<br>도로  | -         | 서고<br>제2008-173호 |    |
| 기정 | 중로 | 2  | 470 | 15    | 국지<br>도로 | 80  | 증산동<br>산21-3임 일원  | 증산동<br>206-4대 일원  | 일반<br>도로  | -         | 서고<br>제2008-173호 |    |
| 기정 | 중로 | 2  | 471 | 11~15 | 국지<br>도로 | 91  | 증산동<br>197-18도 일원 | 증산동<br>174-1주 일원  | 일반<br>도로  | -         | 서고<br>제2008-173호 |    |
| 기정 | 중로 | 2  | 473 | 15    | 국지<br>도로 | 115 | 증산동<br>198-1구 일원  | 증산동<br>198-1구 일원  | 일반<br>도로  | -         | 서고<br>제2008-173호 |    |
| 기정 | 중로 | 2  | 475 | 15    | 국지<br>도로 | 41  | 수색동<br>32-34도 일원  | 수색동<br>217-32대 일원 | 보행자<br>도로 | -         | 서고<br>제2008-173호 |    |
| 기정 | 중로 | 2  | 476 | 15    | 국지<br>도로 | 44  | 수색동<br>76-1대 일원   | 수색동<br>32-6대 일원   | 보행자<br>도로 | -         | 서고<br>제2008-173호 |    |
| 기정 | 중로 | 3  | 458 | 12    | 국지<br>도로 | 27  | 증산동<br>217-4대 일원  | 증산동<br>271-1대 일원  | 일반<br>도로  | -         | 서고<br>제2008-173호 |    |
| 기정 | 중로 | 3  | 459 | 12~15 | 국지<br>도로 | 104 | 증산동<br>233도 일원    | 증산동<br>233도 일원    | 일반<br>도로  | -         | 서고<br>제2008-173호 |    |
| 기정 | 중로 | 3  | 461 | 6~12  | 국지<br>도로 | 146 | 증산동<br>197-18도 일원 | 증산동<br>197-6도 일원  | 일반<br>도로  | -         | 서고<br>제2008-173호 |    |
| 기정 | 중로 | 3  | 463 | 12    | 국지<br>도로 | 170 | 증산동<br>197-6도 일원  | 증산동<br>197-6도 일원  | 일반<br>도로  | -         | 서고<br>제2008-173호 |    |
| 기정 | 중로 | 3  | 465 | 12    | 국지<br>도로 | 215 | 증산동<br>200-1도 일원  | 증산동<br>197-23도 일원 | 일반<br>도로  | -         | 서고<br>제2008-173호 |    |
| 기정 | 중로 | 3  | 466 | 6~12  | 국지<br>도로 | 283 | 증산동<br>197-5도 일원  | 증산동<br>197-1도 일원  | 일반<br>도로  | -         | 서고<br>제2008-173호 |    |

| 구분 | 규모 |    |    |       | 기능       | 연장  | 위치                |                   | 사용<br>형태  | 주요<br>경과지 | 최초<br>결정일        | 비고 |
|----|----|----|----|-------|----------|-----|-------------------|-------------------|-----------|-----------|------------------|----|
|    | 등급 | 류별 | 번호 | 폭원(m) |          |     | 기정                | 종점                |           |           |                  |    |
| 기정 | 소로 | 1  | 1  | 10~15 | 국지<br>도로 | 154 | 수색동<br>24-3대 일원   | 수색동<br>216-14대 일원 | 일반<br>도로  | -         | 서고<br>제2008-173호 |    |
| 기정 | 소로 | 1  | 2  | 11    | 국지<br>도로 | 115 | 증산동<br>254-1도 일원  | 증산동<br>201-7대 일원  | 일반<br>도로  | -         | 서고<br>제2008-173호 |    |
| 기정 | 소로 | 1  | 3  | 6~10  | 특수<br>도로 | 150 | 증산동<br>217-28대 일원 | 증산동<br>217-4대 일원  | 보행자<br>도로 | -         | 서고<br>제2008-173호 |    |
| 기정 | 소로 | 1  | 4  | 10    | 특수<br>도로 | 185 | 증산동<br>236도 일원    | 증산동<br>233도 일원    | 보행자<br>도로 | -         | 서고<br>제2008-173호 |    |
| 기정 | 소로 | 2  | 1  | 8     | 국지<br>도로 | 60  | 증산동<br>197-6도 일원  | 증산동<br>197-6도 일원  | 일반<br>도로  | -         | 서고<br>제2008-173호 |    |
| 기정 | 소로 | 2  | 2  | 9     | 특수<br>도로 | 49  | 수색동<br>102-20대 일원 | 수색동<br>104-1대 일원  | 보행자<br>도로 | -         | 서고<br>제2008-173호 |    |
| 기정 | 소로 | 3  | 1  | 6     | 국지<br>도로 | 6   | 수색동<br>129-4학 일원  | 수색동<br>129-4학 일원  | 일반<br>도로  | -         | 서고<br>제2008-173호 |    |
| 기정 | 소로 | 3  | 2  | 7     | 특수<br>도로 | 63  | 수색동<br>368-4대 일원  | 수색동<br>411-9도 일원  | 보행자<br>도로 | -         | 서고<br>제2008-173호 |    |
| 기정 | 소로 | 3  | 4  | 4.5   | 특수<br>도로 | 65  | 수색동<br>366-5대 일원  | 수색동<br>365-8대 일원  | 보행자<br>도로 | -         | 서고<br>제2008-173호 |    |
| 기정 | 소로 | 3  | 5  | 6     | 국지<br>도로 | 53  | 증산동<br>131-95대 일원 | 증산동<br>254-1도 일원  | 일반<br>도로  | -         | 서고<br>제2012-195호 |    |
| 기정 | 소로 | 3  | 6  | 6~8   | 국지<br>도로 | 185 | 수색동<br>153-1 일원   | 수색동<br>76-27 일원   | 일반<br>도로  | -         | 서고<br>제2002-262호 |    |

## (2) 공간시설 (변경)

## (가) 공원 (변경)

| 구분 | 도면<br>표시<br>번호 | 시설<br>세분   | 위치                 | 면 적(㎡)                    |         |                           | 비고 |
|----|----------------|------------|--------------------|---------------------------|---------|---------------------------|----|
|    |                |            |                    | 기정                        | 변경      | 변경후                       |    |
| 변경 | -              | 봉산<br>근린공원 | 수색동<br>산17-1일 일대   | 173,855.3<br>(지구내3,162.6) | 감) 10.2 | 173,845.1<br>(지구내3,152.4) |    |
| 기정 | 3              | 근린공원       | 증산동<br>207-8대 일대   | 18,194.0                  | -       | 18,194.0                  |    |
| 기정 | 1              | 어린이공원      | 수색동<br>135-3대 일대   | 1,502.0                   | -       | 1,502.0                   |    |
| 기정 | 3              | 어린이공원      | 증산동<br>171-10대 일대  | 1,503.0                   | -       | 1,503.0                   |    |
| 기정 | 4              | 어린이공원      | 증산동<br>131-142대 일대 | 2,033.1                   | -       | 2,033.1                   |    |
| 기정 | 2              | 문화공원       | 증산동<br>211-11대 일대  | 4,445.3                   | -       | 4,445.3                   |    |
| 기정 | 1              | 소공원        | 수색동<br>25-15대 일대   | 925.5                     | -       | 925.5                     |    |
| 기정 | 2              | 소공원        | 수색동<br>361-10 일대   | 3,571.5                   | -       | 3,571.5                   |    |



## - 공원 결정(변경) 사유서

| 도면<br>번호 | 시설명 | 변경내용   | 변경사유                                                                      |
|----------|-----|---|---------------------------------------------------------------------------|
| -        | 공원  | <ul style="list-style-type: none"> <li>173,855.3㎡ → 173,845.1㎡ : 감 10.2㎡<br/>(731.1㎡ → 720.9㎡, 감 10.2㎡)</li> </ul> | <ul style="list-style-type: none"> <li>수색7구역 측량성과 반영에 의한 면적 변경</li> </ul> |

※ ( )는 축진구역내 면적

## (나) 녹지 (변경 없음)

| 구분 | 도면<br>표시<br>번호 | 시설<br>세분 | 시설<br>번호 | 위치             | 면 적(㎡)   |    |          | 비고 |
|----|----------------|----------|----------|----------------|----------|----|----------|----|
|    |                |          |          |                | 기정       | 변경 | 변경후      |    |
| 녹지 | 임충<br>녹지       |          |          | 1개소            | 3,015.1  | -  | 3,015.1  |    |
|    |                |          | 4        | 증산동 160-1대 일대  | 3,015.1  | -  | 3,015.1  |    |
|    | 연결<br>녹지       |          |          | 4개소            | 17,416.2 | -  | 17,416.2 |    |
|    |                |          | 6        | 증산동 188-9대 일대  | 1,503.0  | -  | 1,503.0  |    |
|    |                |          | 7        | 증산동 205-33대 일대 | 4,501.0  | -  | 4,501.0  |    |
|    |                |          | 8        | 증산동 193-23대 일대 | 6,137.2  | -  | 6,137.2  |    |
|    |                |          | 9        | 증산동 131-95대 일대 | 5,275.0  | -  | 5,275.0  |    |
|    | 경관<br>녹지       |          |          | 1개소            | 2,601.0  | -  | 2,601.0  |    |
|    |                |          | 5        | 수색동 321임 일대    | 2,601.0  | -  | 2,601.0  |    |

## (3) 유통·공급시설 (변경 없음)

## (가) 시장 (변경 없음)

| 구분 | 도면<br>표시번호 | 시설명 | 시설의<br>세분 | 위치            | 면 적(㎡) |    |       | 최초<br>결정일     | 비고 |
|----|------------|-----|-----------|---------------|--------|----|-------|---------------|----|
|    |            |     |           |               | 기정     | 변경 | 변경후   |               |    |
| 기정 | 1          | 시장  | 정기시장      | 증산동 184-9대 일대 | 2,171  | -  | 2,171 | 서고 제2008-173호 |    |

## (나) 전기공급설비 (변경 없음)

| 구분 | 도면<br>표시번호 | 시설명        | 위치              |                  |           | 연장(m)    | 면적(㎡) | 최초<br>결정일                | 비고              |
|----|------------|------------|-----------------|------------------|-----------|----------|-------|--------------------------|-----------------|
|    |            |            | 기점              | 종점               | 주요<br>경과지 |          |       |                          |                 |
| 기정 | 1          | 전기공급<br>설비 | 은평구<br>수색동 18-2 | 고양시<br>향동동 142-4 | -         | L=1,400m | -     | 서고 제2008-73호<br>(1973.5) | 시계외구간<br>L=670m |

## (다) 열공급설비 (변경 없음)

| 구분 | 도면<br>표시번호 | 시설명       | 시설의<br>세분 | 위치          | 면적(㎡) | 건축물의 범위 |     |    | 최초<br>결정일     | 비고                                     |
|----|------------|-----------|-----------|-------------|-------|---------|-----|----|---------------|----------------------------------------|
|    |            |           |           |             |       | 건폐율     | 용적률 | 높이 |               |                                        |
| 기정 | 1          | 열공급<br>설비 | -         | 수색동 160-1일대 | 4,899 | -       | -   | -  | 서고 제2008-173호 | 수색2<br>존치정비구역내<br>근린공원(4,899㎡)<br>중복결정 |

## (4) 공공·문화체육시설 (변경 없음)

## (가) 공공청사 (변경 없음)

| 구분 | 도면<br>표시번호 | 시설명  | 시설의<br>세분 | 위치             | 면 적(㎡) |    |       | 최초<br>결정일    | 비고 |
|----|------------|------|-----------|----------------|--------|----|-------|--------------|----|
|    |            |      |           |                | 기정     | 변경 | 변경후   |              |    |
| 기정 | 1          | 공공청사 | 소방파출소     | 수색동 326-16대 일대 | 762.0  | -  | 762.0 | 서고제2008-173호 |    |
| 기정 | 3          | 공공청사 | 등사무소      | 수색동 363-12대 일대 | 950.0  | -  | 950.0 | 서고제2008-173호 |    |
| 기정 | 4          | 공공청사 | 등사무로      | 증산동 169-30대 일대 | 810.0  | -  | 810.0 | 서고제2008-173호 |    |
| 기정 | 5          | 공공청사 | 경찰파출소     | 증산동 169-11대 일대 | 695.0  | -  | 695.0 | 서고제2008-173호 |    |
| 기정 | 6          | 공공청사 | -         | 수색동 361-6대 일대  | 750.0  | -  | 750.0 | 서고제2016-134호 |    |

## (나) 학교 (변경 없음)

| 구분 | 도면<br>표시<br>번호 | 시설명 | 시설의<br>세분 | 위치              | 면 적(㎡)   |    |          | 건축물의 범위   |            |                      | 최초<br>결정일            | 비고  |
|----|----------------|-----|-----------|-----------------|----------|----|----------|-----------|------------|----------------------|----------------------|-----|
|    |                |     |           |                 | 기정       | 변경 | 변경후      | 건폐율       | 용적률        | 높이                   |                      |     |
| 기정 | 1              | 학교  | 초등<br>학교  | 증산동<br>212일대    | 11,279.0 | -  | 11,279.0 | 35%<br>이하 | 120%<br>이하 | 4층<br>높이완화<br>(4⇒5층) | 서고제30호<br>(75.02.21) | 증산초 |
| 기정 | 2              | 학교  | 중학교       | 증산동<br>207-11일대 | 14,924.0 | -  | 14,924.0 | 35%<br>이하 | 120%<br>이하 | 4층<br>높이완화<br>(4⇒5층) | 서고제50호<br>(82.02.03) | 증산중 |
| 기정 | 3              | 학교  | 중학교       | 증산동<br>131-98일대 | 12,681.3 | -  | 12,681.3 | 35%<br>이하 | 120%<br>이하 | 5층                   | 서고<br>제2008-173호     | 연서중 |
| 기정 | 4              | 학교  | 초등<br>학교  | 수색동<br>129일대    | 18,087.4 | -  | 18,087.4 | 35%<br>이하 | 120%<br>이하 | 4층<br>높이완화<br>(4⇒5층) | 서고제10호<br>(70.01.10) | 수색초 |

## (다) 도서관 (변경 없음)

| 구분 | 도면<br>표시번호 | 시설명 | 시설의<br>세분 | 위치            | 면 적(㎡)               |    |                      | 건축물의 범위 |         |    | 최초<br>결정일    | 비고 |
|----|------------|-----|-----------|---------------|----------------------|----|----------------------|---------|---------|----|--------------|----|
|    |            |     |           |               | 기정                   | 변경 | 변경후                  | 건폐율     | 용적률     | 높이 |              |    |
| 기정 | 1          | 도서관 | -         | 수색동<br>21-1일원 | 3,801.8<br>(1,223.8) | -  | 3,801.8<br>(1,223.8) | 60% 이하  | 200% 이하 | -  | 서고제2008-173호 |    |

※ ( )안의 사항은 수색9구역내 사항임.

## (라) 사회복지시설 (변경 없음)

| 구분 | 도면표시<br>번호 | 시설명    | 위치             | 면 적(㎡)  |    |         | 최초<br>결정일    | 비고 |
|----|------------|--------|----------------|---------|----|---------|--------------|----|
|    |            |        |                | 기정      | 변경 | 변경후     |              |    |
| 기정 | 1          | 사회복지시설 | 수색동 8-10대 일대   | 1,358.0 | -  | 1,358.0 | 서고제2008-173호 |    |
| 기정 | 2          | 사회복지시설 | 증산동 188-22대 일대 | 743.0   | -  | 743.0   | 서고제2008-173호 |    |
| 기정 | 3          | 사회복지시설 | 증산동 157-24대 일대 | 576.3   | -  | 576.3   | 서고제2010-449호 |    |
| 기정 | 5          | 사회복지시설 | 수색동 324-2대 일대  | 269.6   | -  | 269.6   | 서고제2016-134호 |    |
| 기정 | 6          | 사회복지시설 | 수색동 321임 일대    | 437.0   | -  | 437.0   | 서고제2016-165호 |    |
| 기정 | 7          | 사회복지시설 | 수색동 354-5대 일대  | 837.0   | -  | 837.0   | 서고제2016-165호 |    |

라) 지구단위계획구역 결정 (변경 없음)

마) 수색1존치관리구역 지구단위계획 결정 (변경 없음)


마. 기타 재정비촉진계획 수립 관련사항은 「수색·증산 재정비촉진지구 재정비촉진계획 결정도서」에 명시

바. 관계도면 및 기타 자세한 내용은 재정비촉진계획 결정(변경)도서 참조  
: 생략(비치한 도서와 같음)

※ 첨부된 “결정 및 지형도면은 참고용 도면이므로 측량, 그 밖의 용도로 사용할 수 없음”


사. 시민의 열람편의를 위하여 서울특별시 주택정책실 재정비촉진사업과(☎ 02)2133-7223) 및 은평구 도시계획과(☎ 02)351-7422)에 관계도서를 각각 비치하고 있습니다.

■ 재정비촉진구역 결정도

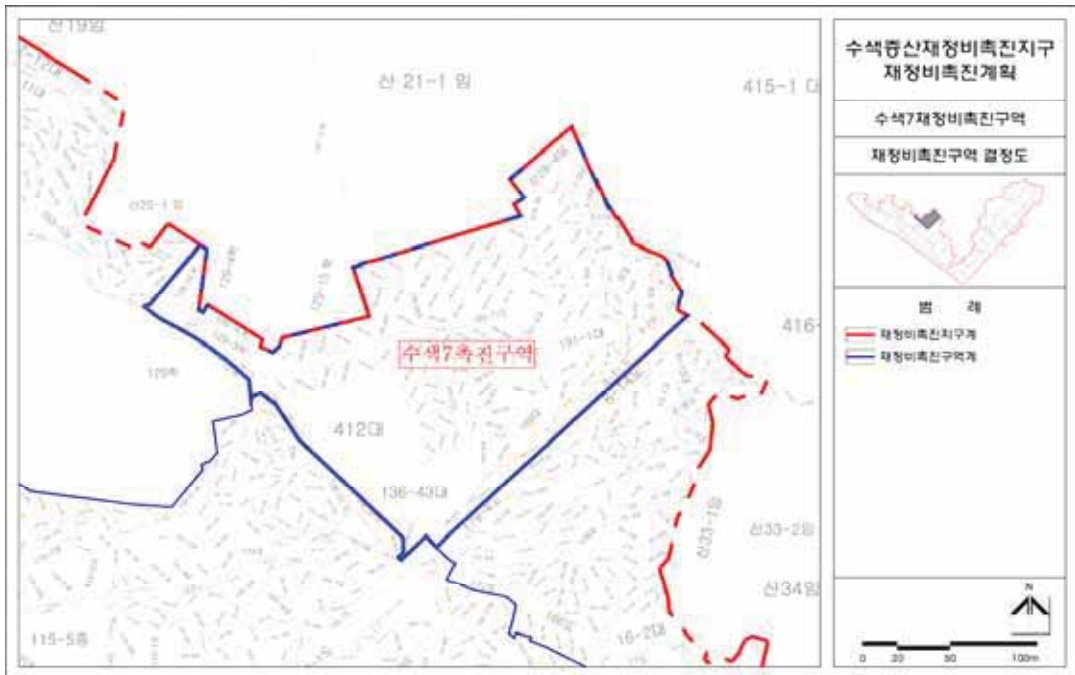


※측량에 의한 면적변경으로 도면 변경사항 없음

■ 용도지역 결정도

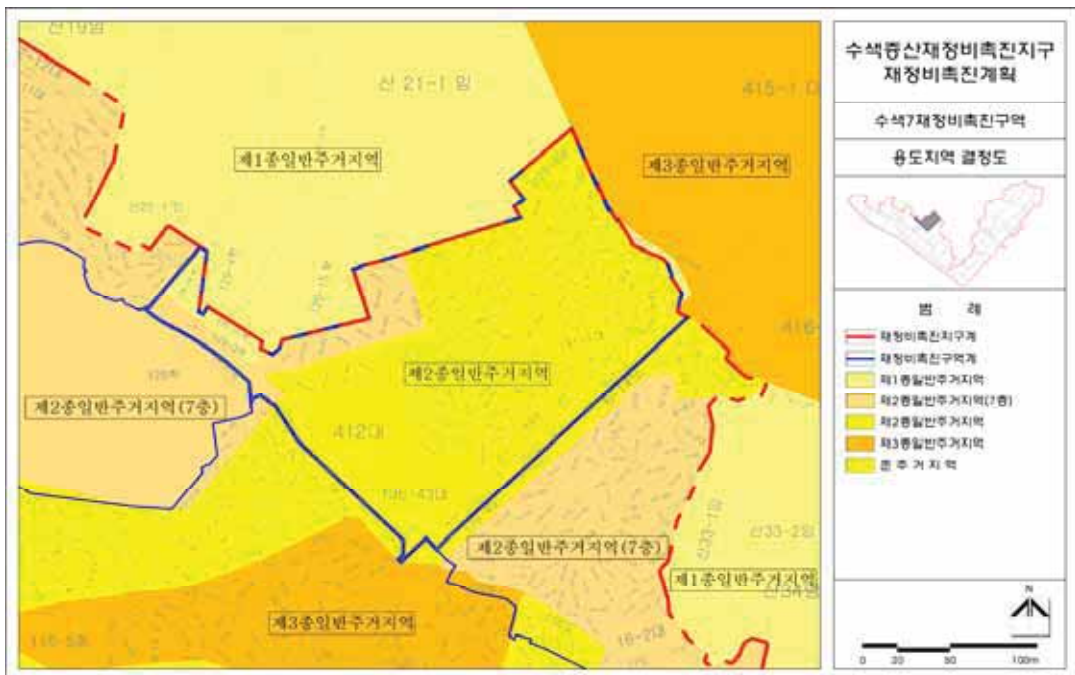

※측량에 의한 면적변경으로 도면 변경사항 없음

■ 도시계획시설 결정도

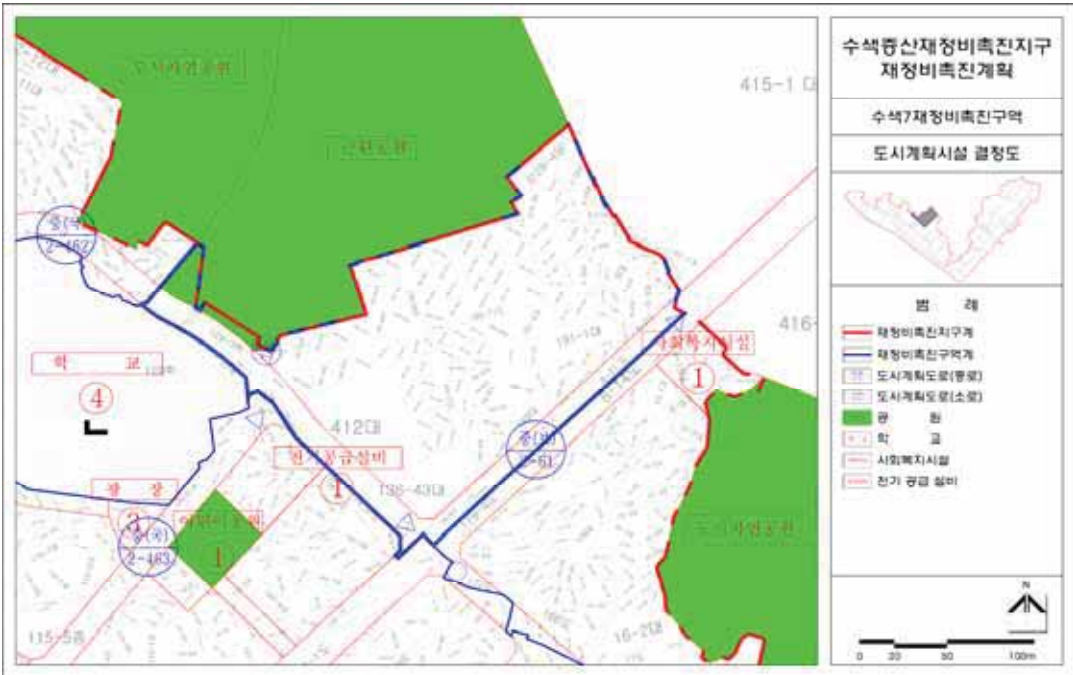

※측량에 의한 면적변경으로 도면 변경사항 없음

■ 정비계획 결정도



※측량에 의한 면적변경으로 도면 변경사항 없음

**◆ 서울특별시고시 제2022-477호**
**서울특별시 문화재 지정 고시**

「문화재보호법」 제70조(시·도지정문화재의 지정 및 시·도등록문화재의 등록 등), 「서울특별시 문화재 보호조례」 제8조(지정문화재), 제11조(지정의 고시 및 통지) 규정에 따라 다음과 같이 서울특별시 문화재 지정 사실을 고시합니다.

2022년 12월 8일

서울특별시장

**1. 서울특별시 문화재 지정 개요**
**가. 문화재 지정 개요**

| 지정 종별                | 지정 명칭                            | 수량          | 규격(cm)                                                        | 조성연대     | 보관장소<br>(소유자/<br>관리자) |
|----------------------|----------------------------------|-------------|---------------------------------------------------------------|----------|-----------------------|
| 서울특별시<br>유형문화재 제537호 | 미타사 정수암 현왕도<br>(彌陀寺 淨水庵 現王圖)     | 1점          | 전체 크기 : 125×91<br>그림 크기 : 118×84                              | 1844년    | 성동구<br>(대한불교조계종 미타사)  |
| 서울특별시<br>유형문화재 제538호 | 아비달마대비바사론 권16<br>(阿毘達磨大毗婆沙論 卷16) | 1책<br>(24장) | 34.1×12.1                                                     | 고려 말     | 종로구<br>(성균관대학교 존경각)   |
| 서울특별시<br>유형문화재 제539호 | 청자 퇴화 능화문 매병<br>(靑磁堆花菱花文梅瓶)      | 1점          | 높이 28.8, 입지름 4.8, 밑지름 10.6                                    | 고려 시대    | 마포구<br>(재)금성문화재단      |
| 서울특별시<br>유형문화재 제540호 | 청자 표형 주자<br>(靑磁瓢形注子)             | 1점          | 높이 28.4, 굽지름 7.6~7.8,<br>입지름 3.6,<br>몸체높이 25.5~27.3, 뚜껑 폭 3.6 | 고려 시대    | 마포구<br>(재)금성문화재단      |
| 서울특별시<br>유형문화재 제541호 | 백련사 융경삼년명 동종<br>(白蓮寺 隆慶三年銘 銅鐘)   | 1점          | 전체높이 65, 입지름 57.1                                             | 조선 1569년 | 서대문구<br>(태고종 백련사)     |
| 서울특별시<br>유형문화재 제542호 | 임인진연도 병풍<br>(壬寅進宴圖 屏風)           | 1점          | 162.3×55.5<br>(그림 각폭)<br>199×620 (전체)                         | 1902년    | 서초구<br>(국립국악원)        |
| 서울특별시<br>유형문화재 제543호 | 임인진연도 병풍<br>(壬寅進宴圖 屏風)           | 1점          | 162.3×55.5<br>(그림 각폭)<br>199×620 (전체)                         | 1902년    | 서초구<br>(국립국악원)        |

나. 지정 사유

**【미타사 정수암 현왕도(彌陀寺 淨水庵 現王圖)】**

미타사 정수암 <현왕도>는 양식 표현 부분 및 화기가 잘 남아 있어 1844년의 조성연대가 분명함은 물론, 19세기 전반기 ~ 20세기 전반기까지 서울·경기지역을 중심으로 활약상을 보인 ‘희원’과 ‘혜호’에 의해 조성되었음이 확인되었다.

18세기 전반기 ~ 20세기 전반기까지 조성된 현왕도는 현재 100여 점이 전해지고 있는데 19세기에 조성한 것이 대부분이다. 그 가운데 미타사 정수암 <현왕도>는 ‘희원’이 조성한 몇 점 안 되는 귀중한 불화라는 점, 19세기 전반기에 조성한 것으로 조성 시기가 비교적 빠른 사례에 속하는 가치가 있는 불화라는 점에서 매우 중요하다고 할 수 있겠다.

도상 형식 또한 1802년 조성의 파주 보광사 <현왕도>를 수용하고 1846년 조성의 남양주 홍곡사 <현왕도>까지 계승시킨 불화로, 19세기 전반기에서 20세기 전반기의 화승 계보와 화풍의 흐름을 파악하는데 있어 역사적·학술적·예술적 가치가 있다.

이에 미타사 정수암 <현왕도>를 서울특별시 유형문화재로 지정하여 보호·관리하는 것이 바람직할 것으로 사료된다.

**【아비달마대비바사론 권16(阿毘達磨大毗婆沙論 卷16)】**

성균관대학교 존경각 소장 <아비달마대비바사론 권16>은 재조(再造) 대장경의 인함(仁函)에서 일함(逸函)에 편입된 『아비달마대비바사론』으로 전체 200권 중에 권16에 해당하는 목판본 불경 1권이다.

<아비달마대비바사론 권16>은 재조대장경으로 병풍처럼 접었다 펼칠 수 있는 절첩장 형태로 장황되어 있으므로 인경 시기가 여말선초로 비교적 이른 시기에 해당된다. 앞뒤의 표지가 완전하고 내용에도 훼손된 부분이 전혀 없어 보존 상태가 매우 양호하다. 표지는 충해를 방지하기 위해 황염한 황지로 만들었으며, 표지의 중앙에 먹으로 쌍행의 테두리를 그려 넣고, 그 안에 ‘阿毘達磨大毗婆沙論 卷第十六 慈’과 같이 위로부터 개법장진언, 경명, 권수, 천자문 함차의 순서로 표제를 흑묵(黑墨)으로 써넣었다.

<아비달마대비바사론 권16>은 전체적으로 먹색이 선명하고 자획에 완결이 없는 인쇄상태로 보아 판각(1244년)된 지 얼마 되지 않은 고려 말에서 조선 초기에 인쇄된 것으로 추정된다. 현재 이와 동일한 재조본이 매우 희귀하여 고려대장경 연구에 중요한 실물 자료로 평가된다.

**【청자 퇴화 능화문 매병(靑磁堆花菱花文梅瓶)】**

<청자 퇴화 능화문 매병>은 매병에 퇴화기법을 사용한 희귀한 사례 중 하나로 백토니(白土泥)와 자토니(赭土泥)를 붙여 활용한 안료의 사용 방식, 문양 소재의 선택과 크기·구성 등을 종합해 볼 때, 퇴화 청자 중 문화재적 가치가 높은 것에 해당된다.

<청자 퇴화 능화문 매병>은 매병의 형태와 양감·비례 등이 균형 잡히고 안정감 있으며, 태토와 유색, 번조 상태 등이 양호하고, 파손되어 유실된 부분 없이 비교적 제작 당시의 원형을 잘 간직하고 있다. 이와 같은 사실을 종합해 볼 때, <청자 퇴화 능화문 매병>은 서울시 유형문화재로 지정해 보호할 가치가 있다고 판단된다.



### 【청자 표형 주자(靑磁瓢形注子)】

<청자 표형 주자>는 고려시대 제작된 다양한 형태의 주자 중 품질이 우수하고, 크기와 형태·비례 등이 조화를 이뤘 예술성이 높고, 전해지는 작품의 수도 적어 희소성이 있는 등 문화재로서 가치가 높다고 생각된다.

<청자 표형 주자>는 주구와 손잡이 일부가 손상되었고, 뚜껑이 복원된 것이지만, 태토와 유색, 번조 상태 등 전반적인 상태가 양호하고, 비교적 제작 당시의 원형을 잘 간직하고 있다.

전라남도 강진, 전라북도 부안에서 제작된 양질 청자 주자의 사례로 역사적·학술적 가치가 높다. 이와 같은 사실을 종합해 볼 때, <청자 표형 주자>는 서울시 유형문화재로 지정해 보호할 가치가 있다고 판단된다.

### 【백련사 용경삼년명 동종(白蓮寺 隆慶三年銘 銅鍾)】

<백련사 용경삼년명 동종>은 명문이 남아 있어, 1569년(宣祖 2) 4월 청동 2백근을 들여 제작한 사실과 다수의 후원자 명단을 확인할 수 있다. 또한 후대에 추가된 기록으로, 백련사 주지로 부임한 金西翁의 이름과 1907년(高宗 44) 이후의 소장 내력을 파악할 수 있다.

동종은 우수한 기술로 주조되었고 전체적인 외형과 세부 특징을 대체로 잘 유지하고 있다. 동종의 양식은 고려의 전통을 계승하면서, 조선 16세기에 유행한 제작 유형을 따르고 있다. 현재 16세기에 제작된 동종은 8점이 알려져 있고 그 가운데 2점은 도난되거나 소실된 상황이므로, 백련사 소장품은 조선 전기 범종 연구에 중요한 자료로 평가된다.

백련사 동종은 보존상태가 양호하고 제작 연대를 포함한 명문이 남아 있으며, 조선 전기 범종의 공예사적 의의를 지니고 있다. 따라서 서울시 유형문화재로 지정하여 보호하고 관리할 필요가 있을 것으로 판단된다.

### 【임인진연도 병풍(壬寅進宴圖 屏風)】

<임인진연도 병풍>(유물-000192)은 1902년(광무 6년, 임인년) 고종 황제가 51세로 망륙(望六)이 되자, 숙종과 영조의 뒤를 이어 기로소(耆老所)에 들어가게 되었고, 황태자(순종)의 간청에 의해 진연(進宴)이 거행된 것을 기념하여 제작한 것이다. 처음 다섯 폭은 기로소와 관련된 것이고 다음 네 폭은 경운궁(현 덕수궁) 함녕전(咸寧殿)에서 열린 진연을 시간 순서에 따라 배치했다. 3월 27일과 28일에 행한 기로소 입소를 제1폭에서 제5폭까지, 4월 23일부터 25일까지 진행한 진연례를 제6폭에서 제9폭까지 묘사했다. 마지막 폭은 좌목(座目)으로 구성되었다.

<임인진연도 병풍>은 대한제국 시기 중요한 궁중행사를 상세하게 기록한 대형 병풍으로 역사적, 미술사적, 음악사적 가치가 매우 높다. 특히 회화적 완성도가 뛰어나서 대한제국 황실의 높은 회화적 역량을 잘 보여주는 작품이다. 따라서 시지정문화재로서 지정 가치가 충분하다고 판단된다.

### 【임인진연도 병풍(壬寅進宴圖 屏風)】

<임인진연도 병풍>(유물-000193)은 1902년(광무 6년, 임인년) 고종 황제가 51세로 망륙(望六)이 되자, 숙종과 영조의 뒤를 이어 기로소(耆老所)에 들어가게 되었고, 황태자(순종)의 간청에 의해 진연(進宴)이 거행된 것을 기념하여 제작한 것이다. 처음 다섯 폭은 기로소와 관련된 것이고 다음 네 폭은 경운궁(현 덕수궁) 함녕전(咸寧殿)에서 열린 진연을 시간 순서에 따라 배치했다. 3



월 27일과 28일에 행한 기로소 입소를 제1쪽에서 제5쪽까지, 4월 23일부터 25일까지 진행한 진연례를 제6쪽에서 제9쪽까지 묘사했다. 마지막 쪽은 좌목(座目)으로 구성되었다.

<임인진연도 병풍>은 대한제국 시기 중요한 궁중행사를 상세하게 기록한 대형 병풍으로 역사적, 미술사적, 음악사적 가치가 매우 높다. 특히 회화적 완성도가 뛰어나서 대한제국 황실의 높은 회화적 역량을 잘 보여주는 작품이다. 따라서 시지정문화재로서 지정 가치가 충분하다고 판단된다.

2. 문화재 지정 일자 : 서울시보 고시 일자

3. 기타 자세한 사항은 서울특별시 문화재정책과(☎ 02-2133-2632)로 문의하여 주시기 바랍니다.

**◆ 서울특별시고시 제2022-478호**
**불암산근린공원 조성계획 결정(변경) 및 지형도면 고시**

건설부고시 제138호(1977.07.09.)로 최초 도시계획시설(공원) 결정되고, 서울특별시고시 제 2022-207호(2022.07.14.)로 공원 조성계획(변경) 결정된,

노원구 상계동 72-1번지 일대 불암산근린공원에 대하여, 「국토의 계획 및 이용에 관한 법률」 제30조와 제32조, 동법 시행령 제25조 및 「도시공원 및 녹지 등에 관한 법률」 제16조의 2 규정에 따라, 다음과 같이 공원조성계획을 변경 결정하고 지형도면 등을 고시합니다.

2022년 12월 8일

서울특별시장

- 결정취지 : 도시공원 및 녹지 등에 관한 법률 제16조의2 규정에 의한 공원조성계획 변경에 관한 사항으로 도시관리계획 결정(변경)에 따라 시설공원 중 일부(서울시립과학관지구)를 조성하여 주민들에게 이용 편의를 제공하고자 시설면적 등 변경사항을 공원조성계획 반영하고자 함  
- 주요내용

▶ 목예공방 조성, 주차장, 순환산책로, 초화원 조성

- 위 치 : 서울특별시 노원구 상계동 72-1번지 일대
- 면 적 : 376,142.3㎡ (서울시립과학관지구 : 40,198㎡)
- 조성계획(변경)결정 조서 및 도면 : 따로 붙임  
※ 첨부된 도면 등(그 외 세부관계 도면은 첨부 생략)은 참고용 도면이므로 측량 또는 그 밖의 용도로 사용할 수 없음.

- 열람장소 : 서울특별시 공원조성과(☎ 02-2133-2068)  
노원구 푸른도시과(☎ 02-2116-3943)

불암산 근린공원 조성계획결정(변경)조서

2022. 12.

요구부서 : 노원구청

가. 불암산 근린공원 총괄표

| 구 분            | 기 정(불암산 근린공원)                         |             |           |             |            |           | 변 경(불암산 근린공원)                         |                   |             |           |             |            | 비고          |        |             |
|----------------|---------------------------------------|-------------|-----------|-------------|------------|-----------|---------------------------------------|-------------------|-------------|-----------|-------------|------------|-------------|--------|-------------|
|                | 부지면적<br>(㎡)                           | 시설면적<br>(㎡) | 건 축 물     |             |            | 공작물(기)    | 구분                                    | 부지면적<br>(㎡)       | 시설면적<br>(㎡) | 건 축 물     |             |            |             | 공작물(기) |             |
|                |                                       |             | 동수<br>(동) | 바닥면적<br>(㎡) | 연면적<br>(㎡) |           |                                       |                   |             | 동수<br>(동) | 바닥면적<br>(㎡) | 연면적<br>(㎡) |             |        |             |
| 시 설<br>지 구     | 계                                     | 376,142.30  | 96,352.76 | 24          | 10,098.01  | 18,509.50 | 214                                   | 계                 | 376,142.30  | 97,896.61 | 25          | 10,238.09  | 18,649.58   | 214    | 증 1,543.85㎡ |
|                | 소계                                    | 376,142.30  | 96,352.76 | 24          | 10,098.01  | 18,509.50 | 214                                   | 소계                | 376,142.30  | 97,896.61 | 25          | 10,238.09  | 18,649.58   | 214    | 증 1,543.85㎡ |
|                | 넙은마당<br>지구                            | 72,475.20   | 5,076.34  | 1           | 19.00      | 19.00     | 26                                    | 넙은마당<br>지구        | 72,475.20   | 5,076.34  | 1           | 19.00      | 19.00       | 26     |             |
|                | 서울립공원<br>지구                           | 22,667.00   | 4,544.18  | 1           | 38.00      | 38.00     | 75                                    | 서울립공<br>원지구       | 22,667.00   | 4,544.18  | 1           | 38.00      | 38.00       | 75     |             |
|                | 중계지구                                  | 26,877.60   | 7,661.80  | 1           | 117.00     | 168.00    | 12                                    | 중계지구              | 26,877.60   | 7,661.80  | 1           | 117.00     | 168.00      | 12     |             |
|                | 불암산<br>힐링타운<br>지구                     | 108,000.60  | 22,307.00 | 9           | 2,099.39   | 2,355.30  | 15                                    | 불암산<br>힐링타운<br>지구 | 108,000.60  | 22,307.00 | 9           | 2,099.39   | 2,355.30    | 15     |             |
|                | 가재울지구                                 | 15,295.40   | -         | -           | -          | -         | -                                     | 가재울지<br>구         | 15,295.40   | -         | -           | -          | -           | -      |             |
|                | 은행마을<br>지구                            | 2,179.00    | -         | -           | -          | -         | -                                     | 은행마을<br>지구        | 2,179.00    | -         | -           | -          | -           | -      |             |
|                | 전주골지구                                 | 1,896.00    | -         | -           | -          | -         | -                                     | 전주골지<br>구         | 1,896.00    | -         | -           | -          | -           | -      |             |
|                | 광석마을<br>지구                            | 3,620.00    | -         | -           | -          | -         | -                                     | 광석마을<br>지구        | 3,620.00    | -         | -           | -          | -           | -      |             |
|                | 서울시립<br>과학관지구                         | 40,198.00   | 12,186.56 | 1           | 4,745.64   | 12,376.42 | 9                                     | 서울시립<br>과학관지<br>구 | 40,198.00   | 13,730.41 | 2           | 4,885.72   | 12,516.50   | 9      | 증 1,543.85㎡ |
|                | 더불어숲<br>지구                            | 24,097.00   | 12,854.17 | 9           | 458.13     | 458.13    | 35                                    | 더불어숲<br>지구        | 24,097.00   | 12,854.17 | 9           | 458.13     | 458.13      | 35     |             |
|                | 공릉지구                                  | 58,836.50   | 31,722.71 | 2           | 2,620.85   | 3,094.65  | 42                                    | 공릉지구              | 58,836.50   | 31,722.71 | 2           | 2,620.85   | 3,094.65    | 42     |             |
| 시설율<br>(법정40%) | 96,352.76 / 376,142.30 x 100 = 25.62% |             |           |             |            |           | 97,896.61 / 376,142.30 x 100 = 26.03% |                   |             |           |             |            | 증 1,543.85㎡ |        |             |
| 건폐율<br>(법정10%) | 10,098.01 / 376,142.30 x 100 = 2.68%  |             |           |             |            |           | 10,238.09 / 376,142.30 x 100 = 2.72%  |                   |             |           |             |            | 증 140.08㎡   |        |             |

나. 시설별 총괄표

| 구 분      | 기 정(불입산 근린공원) |           |             |            |        | 변 경(불입산 근린공원) |           |             |            |        | 비고          |
|----------|---------------|-----------|-------------|------------|--------|---------------|-----------|-------------|------------|--------|-------------|
|          | 시설면적<br>(㎡)   | 건 축 물     |             |            | 공작물(기) | 시설면적<br>(㎡)   | 건 축 물     |             |            | 공작물(기) |             |
|          |               | 동수<br>(동) | 바닥면적<br>(㎡) | 연면적<br>(㎡) |        |               | 동수<br>(동) | 바닥면적<br>(㎡) | 연면적<br>(㎡) |        |             |
| 계        | 96,352.76     | 24        | 10,098.01   | 18,509.50  | 214    | 97,896.61     | 25        | 10,238.09   | 18,649.58  | 214    | 증 1,543.85㎡ |
| 기본<br>시설 | 소계            | -         | -           | -          | -      | 37,493.69     | -         | -           | -          | -      | 증 745.16㎡   |
|          | 도로            | -         | -           | -          | -      | 28,707.14     | -         | -           | -          | -      | 증 300.10㎡   |
|          | 광장            | 8,341.49  | -           | -          | -      | 8,786.55      | -         | -           | -          | -      | 증 445.06㎡   |
| 조경시설     | 9,076.64      | -         | -           | -          | 8      | 9,578.14      | -         | -           | -          | 8      | 증 501.50㎡   |
| 휴양시설     | 3,866.27      | -         | -           | -          | 53     | 3,944.00      | -         | -           | -          | 53     | 증 77.73㎡    |
| 유희시설     | 512.34        | -         | -           | -          | 5      | 512.34        | -         | -           | -          | 5      |             |
| 운동시설     | 23,463.02     | 1         | 2,523.51    | 2,997.31   | 8      | 23,463.02     | 1         | 2,523.51    | 2,997.31   | 8      |             |
| 교양시설     | 14,425.65     | 15        | 6,715.75    | 14,602.44  | 9      | 14,565.73     | 16        | 6,855.83    | 14,742.52  | 9      | 증 140.08㎡   |
| 편익시설     | 5,739.25      | 2         | 82.00       | 82.00      | 4      | 5,818.63      | 2         | 82.00       | 82.00      | 4      | 증 79.38㎡    |
| 관리시설     | 1,136.67      | 5         | 679.41      | 730.41     | 122    | 1,136.67      | 5         | 679.41      | 730.41     | 122    |             |
| 도시농업시설   | 987.05        | -         | -           | -          | 2      | 987.05        | -         | -           | -          | 2      |             |
| 녹지및기타    | 397.34        | 1         | 97.34       | 97.34      | 3      | 397.34        | 1         | 97.34       | 97.34      | 3      |             |

다. 지구별 세부조서

1-1. 불암산근린공원(넓은마당지구) 총괄표

| 구 분     | 변                |             |           |             | 경          |        |             |             | 변         |             |            |        | 경 |  |  |  | 비고 |
|---------|------------------|-------------|-----------|-------------|------------|--------|-------------|-------------|-----------|-------------|------------|--------|---|--|--|--|----|
|         | 부지면적<br>(㎡)      | 시설면적<br>(㎡) | 건 축 물     |             |            | 공작물(기) | 부지면적<br>(㎡) | 시설면적<br>(㎡) | 동수<br>(통) | 건 축 물       |            | 공작물(기) |   |  |  |  |    |
|         |                  |             | 동수<br>(통) | 바닥면적<br>(㎡) | 연면적<br>(㎡) |        |             |             |           | 바닥면적<br>(㎡) | 연면적<br>(㎡) |        |   |  |  |  |    |
| 계       | 72,475.20        | 5,076.34    | 1         | 19.00       | 19.00      | 26     | 72,475.20   | 5,076.34    | 1         | 19.00       | 19.00      | 26     |   |  |  |  |    |
|         | 기<br>반<br>시<br>설 | 소계          | 3,677.80  | -           | -          | -      | 3,677.80    | 3,677.80    | -         | -           | -          | -      | - |  |  |  |    |
|         |                  | 도로          | 2,496.45  | -           | -          | -      | -           | 2,496.45    | -         | -           | -          | -      | - |  |  |  |    |
|         |                  | 광장          | 1,181.35  | -           | -          | -      | -           | 1,181.35    | 1,181.35  | -           | -          | -      | - |  |  |  |    |
| 휴양시설    | 1,062.71         | 1,062.71    | -         | -           | -          | 16     | 1,062.71    | 1,062.71    | -         | -           | -          | 16     |   |  |  |  |    |
| 유흥시설    | 112.34           | 112.34      | -         | -           | -          | 4      | 112.34      | 112.34      | -         | -           | -          | 4      |   |  |  |  |    |
| 운동시설    | 158.00           | 158.00      | -         | -           | -          | -      | 158.00      | 158.00      | -         | -           | -          | -      |   |  |  |  |    |
| 편의시설    | 65.49            | 65.49       | 1         | 19.00       | 19.00      | -      | 65.49       | 65.49       | 1         | 19.00       | 19.00      | -      |   |  |  |  |    |
| 관리시설    | -                | -           | -         | -           | -          | 6      | -           | -           | -         | -           | -          | 6      |   |  |  |  |    |
| 녹지 및 기타 | 67,398.86        | -           | -         | -           | -          | -      | 67,398.86   | -           | -         | -           | -          | -      |   |  |  |  |    |

1-2. 불암산근린공원(넓은마당지구) 시설조서

| 구 분     | 변 경 전 |     |             |             |          |    | 변 경 후       |            |            |     |             |           | 비고       |   |   |       |       |    |  |
|---------|-------|-----|-------------|-------------|----------|----|-------------|------------|------------|-----|-------------|-----------|----------|---|---|-------|-------|----|--|
|         | 부호    | 위 치 | 부지면적<br>(㎡) | 시설면적<br>(㎡) | 구조       | 규모 | 건 축 물       |            | 공작물<br>(기) |     |             |           |          |   |   |       |       |    |  |
|         |       |     |             |             |          |    | 바닥면적<br>(㎡) | 연면적<br>(㎡) |            |     |             |           |          |   |   |       |       |    |  |
| 기 반 시 설 | 합 계   |     | 72,475.20   | 5,076.34    | -        | 1  | 19.00       | 19.00      | 26         |     |             | 72,475.20 | 5,076.34 | - | 1 | 19.00 | 19.00 | 26 |  |
|         | 소 계   |     | 3,677.80    | 3,677.80    | -        | -  | -           | -          | -          |     |             | 3,677.80  | 3,677.80 | - | - | -     | -     | -  |  |
|         | 도로    |     | 2,496.45    | 2,496.45    | -        | -  | -           | -          | -          |     |             | 2,496.45  | 2,496.45 | - | - | -     | -     | -  |  |
|         |       | 가   | 1,181.35    | 1,181.35    | -        | -  | -           | -          | -          | 가   |             | 1,181.35  | 1,181.35 | - | - | -     | -     | -  |  |
|         |       | 가-1 | 상계동 산164-21 | 202.66      | 202.66   | -  | -           | -          | -          | 가-1 | 상계동 산164-21 | 202.66    | 202.66   | - | - | -     | -     | -  |  |
| 하 강 시 설 |       | 가-2 | 중계동 산164-9  | 978.69      | 978.69   | -  | -           | -          | -          | 가-2 | 중계동 산164-9  | 978.69    | 978.69   | - | - | -     | -     | -  |  |
|         | 소 계   |     | 1,062.71    | 1,062.71    | -        | -  | -           | -          | 16         |     |             | 1,062.71  | 1,062.71 | - | - | -     | -     | 16 |  |
|         |       | 나   |             | 1,062.71    | 1,062.71 | -  | -           | -          | -          | 나   |             | 1,062.71  | 1,062.71 | - | - | -     | -     | -  |  |
| 하 강 시 설 |       | 나-1 | 중계동 산164-9  | 266.31      | 266.31   | -  | -           | -          | -          | 나-1 | 중계동 산164-9  | 266.31    | 266.31   | - | - | -     | -     | -  |  |
|         |       | 나-2 | 중계동 산164-9  | 113.90      | 113.90   | -  | -           | -          | -          | 나-2 | 중계동 산164-9  | 113.90    | 113.90   | - | - | -     | -     | -  |  |

| 구분         | 경정면 |               |             |             |    |    |             |            | 경정후 |    |             |             | 비고         |
|------------|-----|---------------|-------------|-------------|----|----|-------------|------------|-----|----|-------------|-------------|------------|
|            | 부호  | 위치            | 부지면적<br>(㎡) | 시설면적<br>(㎡) | 구조 | 규모 | 건축물         |            | 규모  | 구조 | 시설면적<br>(㎡) | 부지면적<br>(㎡) | 공적물<br>(기) |
|            |     |               |             |             |    |    | 바닥면적<br>(㎡) | 연면적<br>(㎡) |     |    |             |             |            |
|            | 나-3 | 중계동<br>산164-9 | 143.06      | 143.06      | -  | -  | -           | -          | -   | -  | 143.06      | 143.06      | -          |
|            | 나-4 | 중계동<br>산164-9 | 489.17      | 489.17      | -  | -  | -           | -          | -   | -  | 489.17      | 489.17      | -          |
|            | 나-5 | 중계동<br>산164-9 | 50.27       | 50.27       | -  | -  | -           | -          | -   | -  | 50.27       | 50.27       | -          |
|            | ①   | 광장            | -           | -           | -  | -  | -           | -          | -   | -  | -           | -           | 2          |
|            | ②   | 휴게소           | -           | -           | -  | -  | -           | -          | -   | -  | -           | -           | 2          |
| 평의자        | ③   | 전지역           | -           | -           | -  | -  | -           | -          | -   | -  | -           | -           | 6          |
| 등의자        | ④   | 전지역           | -           | -           | -  | -  | -           | -          | -   | -  | -           | -           | 6          |
| 소계         |     |               | 112.34      | 112.34      | -  | -  | -           | -          | -   | -  | 112.34      | 112.34      | 4          |
| 어린이<br>놀이터 | 다   | 상계동<br>산164-9 | 112.34      | 112.34      | -  | -  | -           | -          | -   | -  | 112.34      | 112.34      | -          |
| 유 회 시 설    |     |               |             |             |    |    |             |            |     |    |             |             |            |



| 구분        | 변경  |                |             |             | 전  |    |             |            | 변경         |     |                |             | 후           |    |    |             | 비고    |            |            |
|-----------|-----|----------------|-------------|-------------|----|----|-------------|------------|------------|-----|----------------|-------------|-------------|----|----|-------------|-------|------------|------------|
|           | 부호  | 위치             | 부지면적<br>(㎡) | 시설면적<br>(㎡) | 구조 | 규모 | 건축물         |            | 공적물<br>(기) | 부호  | 위치             | 부지면적<br>(㎡) | 시설면적<br>(㎡) | 구조 | 규모 | 건축물         |       | 공적물<br>(기) |            |
|           |     |                |             |             |    |    | 바닥면적<br>(㎡) | 연면적<br>(㎡) |            |     |                |             |             |    |    | 바닥면적<br>(㎡) |       |            | 연면적<br>(㎡) |
| 조항<br>놀이대 | ⑤   | 상계동<br>산164-9  | -           | -           | -  | -  | -           | -          | 1          | ⑤   | 상계동<br>산164-9  | -           | -           | -  | -  | -           | -     | 1          |            |
|           | ⑥   | 상계동<br>산164-9  | -           | -           | -  | -  | -           | -          | 3          | ⑥   | 상계동<br>산164-9  | -           | -           | -  | -  | -           | -     | 3          |            |
| 소계        |     |                | 158.00      | 158.00      | -  | -  | -           | -          | -          |     |                | 158.00      | 158.00      | -  | -  | -           | -     | -          |            |
| 배드민턴<br>장 | 라   | 상계동<br>산164-9  | 158.00      | 158.00      | -  | 3면 | -           | -          | -          | 라   | 상계동<br>산164-9  | 158.00      | 158.00      | -  | 3면 | -           | -     | -          |            |
| 소계        |     |                | 65.49       | 65.49       | -  | 1  | 19.00       | 19.00      | -          |     |                | 65.49       | 65.49       | -  | 1  | 19.00       | 19.00 | -          |            |
| 약수터       | 마   |                | 46.49       | 46.49       | -  | -  | -           | -          | -          | 마   |                | 46.49       | 46.49       | -  | -  | -           | -     | -          |            |
|           | 마-1 | 상계동<br>산164-9  | 30.48       | 30.48       | -  | -  | -           | -          | -          | 마-1 | 상계동<br>산164-9  | 30.48       | 30.48       | -  | -  | -           | -     | -          |            |
|           | 마-2 | 상계동<br>산164-21 | 16.01       | 16.01       | -  | -  | -           | -          | -          | 마-2 | 상계동<br>산164-21 | 16.01       | 16.01       | -  | -  | -           | -     | -          |            |
| 안녕초등학교    |     |                |             |             |    |    |             |            |            |     |                |             |             |    |    |             |       |            |            |
| 한빛초등학교    |     |                |             |             |    |    |             |            |            |     |                |             |             |    |    |             |       |            |            |

| 구분    |      | 변경 |            |             |             | 전  |    |             |            | 변경         |    |            |             | 후           |    |    |             | 비고    |            |            |
|-------|------|----|------------|-------------|-------------|----|----|-------------|------------|------------|----|------------|-------------|-------------|----|----|-------------|-------|------------|------------|
|       |      | 부호 | 위치         | 부지면적<br>(㎡) | 시설면적<br>(㎡) | 구조 | 규모 | 건축물         |            | 공작물<br>(기) | 부호 | 위치         | 부지면적<br>(㎡) | 시설면적<br>(㎡) | 구조 | 규모 | 건축물         |       | 공작물<br>(기) |            |
|       |      |    |            |             |             |    |    | 바닥면적<br>(㎡) | 연면적<br>(㎡) |            |    |            |             |             |    |    | 바닥면적<br>(㎡) |       |            | 연면적<br>(㎡) |
| 관리시설  | 화장실  | 1  | 상계동 산164-9 | 19.00       | 19.00       | 벽돌 | 1  | 19.00       | 19.00      | -          | 1  | 상계동 산164-9 | 19.00       | 19.00       | 벽돌 | 1  | 19.00       | 19.00 | -          |            |
|       | 소계   |    |            | -           | -           | -  | -  | -           | -          | 6          |    |            | -           | -           | -  | -  | -           | -     | 6          |            |
|       | 쓰레기통 | ⑦  | 상계동 산164-9 | -           | -           | -  | -  | -           | -          | 1          | ⑦  | 상계동 산164-9 | -           | -           | -  | -  | -           | -     | 1          |            |
|       | 안내판  | ⑧  | 전지역        | -           | -           | -  | -  | -           | -          | 5          | ⑧  | 전지역        | -           | -           | -  | -  | -           | -     | 5          |            |
| 부지관리타 | 소계   |    |            | 67,398.86   | -           | -  | -  | -           | -          | -          |    |            | 67,398.86   | -           | -  | -  | -           | -     | -          |            |
|       |      |    |            | 67,398.86   | -           | -  | -  | -           | -          | -          |    |            | 67,398.86   | -           | -  | -  | -           | -     | -          |            |

## 1-3. 불암산근린공원(넓은마당지구) 도로조서

| 구 분 | 등급  | 류별 | 번호 | 폭 원<br>(m) | 연 장<br>(m) | 면 적<br>(㎡) | 기 능 | 기 점        | 종 점        | 비고 |
|-----|-----|----|----|------------|------------|------------|-----|------------|------------|----|
| 당 초 | 합 계 |    |    |            | 1,193.36   | 2,496.45   |     |            |            |    |
| 당 초 | 소로  | 계  |    |            | 155.50     | 622.00     |     |            |            |    |
| 당 초 |     | 3  | 1  | 4.0        | 155.50     | 622.00     | 진입로 | 공원경계       | 광장 가-1     |    |
| 당 초 | 산책로 | 계  |    |            | 1,037.86   | 1,874.45   |     |            |            |    |
| 당 초 |     |    | 1  | 3.0        | 84.0       | 252.25     | 진입로 | 공원경계       | 산책로 2      |    |
| 당 초 |     |    | 2  | 3.0        | 91.6       | 286.39     | 진입로 | 공원경계       | 광장 가-1     |    |
| 당 초 |     |    | 3  | 4.0        | 13.5       | 54.37      | 진입로 | 공원경계       | 광장 가-1     |    |
| 당 초 |     |    | 4  | 2.0        | 6.94       | 14.03      | 연결로 | 광장 가-2     | 광장 가-1     |    |
| 당 초 |     |    | 5  | 1.5        | 12.90      | 19.36      | 연결로 | 휴게소<br>다-1 | 광장<br>가-2  |    |
| 당 초 |     |    | 6  | 1.5        | 11.97      | 17.95      | 연결로 | 휴게소<br>다-1 | 휴게소<br>다-2 |    |
| 당 초 |     |    | 7  | 2.0        | 23.84      | 47.68      | 연결로 | 광장 가-2     | 창고,⑦       |    |
| 당 초 |     |    | 8  | 2.0        | 14.41      | 28.81      | 연결로 | 휴게소<br>다-1 | 산책로 7      |    |
| 당 초 |     |    | 9  | 1.2        | 18.07      | 21.68      | 진입로 | 공원경계       | 휴게소<br>다-1 |    |
| 당 초 |     |    | 10 | 1.2        | 40.86      | 49.03      | 진입로 | 산책로 8      | 공원경계       |    |
| 당 초 |     |    | 11 | 1.5        | 359.24     | 538.62     | 진입로 | 공원경계       | 공원경계       |    |
| 당 초 |     |    | 12 | 1.5        | 77.02      | 116.99     | 진입로 | 공원경계       | 산책로 8      |    |
| 당 초 |     |    | 13 | 1.5        | 34.59      | 52.67      | 진입로 | 산책로 9      | 산책로 9      |    |
| 당 초 |     |    | 14 | 1.5        | 67.94      | 102.45     | 진입로 | 공원경계       | 산책로 8      |    |
| 당 초 |     |    | 15 | 1.5        | 90.70      | 136.33     | 진입로 | 공원경계       | 산책로 8      |    |
| 당 초 |     |    | 16 | 1.5        | 90.28      | 135.84     | 진입로 | 공원경계       | 산책로 8      |    |

2-1. 불암산근린공원(어울림공원지구) 총괄표

| 구 분     | 변           |             |        | 경         |             |            | 전           |             |           | 변           |            |        | 경 |  |  | 후 | 비고 |
|---------|-------------|-------------|--------|-----------|-------------|------------|-------------|-------------|-----------|-------------|------------|--------|---|--|--|---|----|
|         | 부지면적<br>(㎡) | 시설면적<br>(㎡) | 공작물(기) | 등수<br>(통) | 바닥면적<br>(㎡) | 연면적<br>(㎡) | 부지면적<br>(㎡) | 시설면적<br>(㎡) | 등수<br>(통) | 바닥면적<br>(㎡) | 연면적<br>(㎡) | 공작물(기) |   |  |  |   |    |
|         |             |             |        |           |             |            |             |             |           |             |            |        |   |  |  |   |    |
| 계       | 22,667.00   | 4,544.18    | 75     | 1         | 38.00       | 38.00      | 22,667.00   | 4,544.18    | 1         | 38.00       | 38.00      | 75     |   |  |  |   |    |
|         | 소계          | 2,307.13    | -      | -         | -           | -          | 2,307.13    | 2,307.13    | -         | -           | -          | -      |   |  |  |   |    |
|         | 도로          | 2,134.13    | -      | -         | -           | -          | 2,134.13    | 2,134.13    | -         | -           | -          | -      |   |  |  |   |    |
|         | 광장          | 173.00      | -      | -         | -           | -          | 173.00      | 173.00      | -         | -           | -          | -      |   |  |  |   |    |
| 휴양시설    | 1,043.00    | 1,043.00    | -      | -         | -           | -          | 1,043.00    | 1,043.00    | -         | -           | -          | -      |   |  |  |   |    |
| 조경시설    | 125.00      | 125.00      | -      | -         | -           | 20         | 125.00      | 125.00      | -         | -           | -          | 20     |   |  |  |   |    |
| 유흥시설    | 44.00       | 44.00       | -      | -         | -           | 6          | 44.00       | 44.00       | -         | -           | -          | 6      |   |  |  |   |    |
| 운동시설    | -           | -           | -      | -         | -           | 2          | -           | -           | -         | -           | -          | 2      |   |  |  |   |    |
| 편의시설    | 38.00       | 38.00       | 45     | 1         | 38.00       | 38.00      | 38.00       | 38.00       | 1         | 38.00       | 38.00      | 45     |   |  |  |   |    |
| 관리시설    | 987.05      | 987.05      | 2      | -         | -           | -          | 987.05      | 987.05      | -         | -           | -          | 2      |   |  |  |   |    |
| 녹지 및 기타 | 18,122.82   | -           | -      | -         | -           | -          | 18,122.82   | -           | -         | -           | -          | -      |   |  |  |   |    |

## 2-2. 불암산근린공원(어울림공원지구) 시설조서

| 구 분     | 경 전      |               |             |             |    |    | 경 후         |            |             |             |    |    | 비고         |
|---------|----------|---------------|-------------|-------------|----|----|-------------|------------|-------------|-------------|----|----|------------|
|         | 부호       | 위 치           | 부지면적<br>(㎡) | 시설면적<br>(㎡) | 구조 | 규모 | 건 축 물       |            | 부지면적<br>(㎡) | 시설면적<br>(㎡) | 구조 | 규모 | 공작물<br>(기) |
|         |          |               |             |             |    |    | 바닥면적<br>(㎡) | 연면적<br>(㎡) |             |             |    |    |            |
| 합 계     |          |               | 22,667.00   | 4,544.18    | -  | 1  | 38.00       | 38.00      | 22,667.00   | 4,544.18    | -  | 1  | 75         |
| 기 반 시 설 | 소 계      |               | 2,307.13    | 2,307.13    | -  | -  | -           | -          | 2,307.13    | 2,307.13    | -  | -  | -          |
|         | 도로       |               | 2,134.13    | 2,134.13    | -  | -  | -           | -          | 2,134.13    | 2,134.13    | -  | -  | -          |
|         | 가        |               | 173.00      | 173.00      | -  | -  | -           | -          | 173.00      | 173.00      | -  | -  | -          |
|         | 광장       | 가-1           | 102.00      | 102.00      | -  | -  | -           | -          | 102.00      | 102.00      | -  | -  | -          |
| 조 경 시 설 | 가-2      | 상계동<br>95-336 | 71.00       | 71.00       | -  | -  | -           | -          | 71.00       | 71.00       | -  | -  | -          |
|         | 소 계      |               | 1,043.00    | 1,043.00    | -  | -  | -           | -          | 1,043.00    | 1,043.00    | -  | -  | -          |
|         | 전망<br>테크 | 나             | 109.00      | 109.00      | -  | -  | -           | -          | 109.00      | 109.00      | -  | -  | -          |
|         | 조화원      | 다             | 749.00      | 749.00      | -  | -  | -           | -          | 749.00      | 749.00      | -  | -  | -          |
| 계류      | 라        | 상계동<br>95-336 | 185.00      | 185.00      | -  | -  | -           | -          | 185.00      | 185.00      | -  | -  | -          |

| 구분   |                  | 변경  |                |             |             |    |    | 전           |            |            |                |               |             | 변경          |    |    |             |            |            | 후  |   |  | 비고 |
|------|------------------|-----|----------------|-------------|-------------|----|----|-------------|------------|------------|----------------|---------------|-------------|-------------|----|----|-------------|------------|------------|----|---|--|----|
|      |                  | 부호  | 위치             | 부지면적<br>(㎡) | 시설면적<br>(㎡) | 구조 | 규모 | 바닥면적<br>(㎡) | 연면적<br>(㎡) | 공작물<br>(기) | 부호             | 위치            | 부지면적<br>(㎡) | 시설면적<br>(㎡) | 구조 | 규모 | 건축물         |            | 공작물<br>(기) |    |   |  |    |
|      |                  |     |                |             |             |    |    |             |            |            |                |               |             |             |    |    | 바닥면적<br>(㎡) | 연면적<br>(㎡) |            |    |   |  |    |
| 환양시설 | 소계               |     |                | 125.00      | 125.00      | -  | -  | -           | -          | 20         |                |               | 125.00      | 125.00      | -  | -  | -           | -          | -          | 20 |   |  |    |
|      | 휴게소              | 마   |                | 48.00       | 48.00       | -  | -  | -           | -          | -          | 마              |               | 48.00       | 48.00       | -  | -  | -           | -          | -          | -  |   |  |    |
|      |                  | 마-1 | 상계동<br>95-336  | 23.00       | 23.00       | -  | -  | -           | -          | -          | 마-1            | 상계동<br>95-336 | 23.00       | 23.00       | -  | -  | -           | -          | -          | -  | - |  |    |
|      |                  | 마-2 | 상계동<br>95-336  | 25.00       | 25.00       | -  | -  | -           | -          | -          | 마-2            | 상계동<br>95-336 | 25.00       | 25.00       | -  | -  | -           | -          | -          | -  | - |  |    |
|      | 주민<br>커뮤니티<br>공간 | 바   | 상계동<br>95-336  | 77.00       | 77.00       | -  | -  | -           | -          | 바          | 상계동<br>95-336  | 77.00         | 77.00       | -           | -  | -  | -           | -          | -          | -  |   |  |    |
|      | 가계보              | ①   | 휴게소            | -           | -           | -  | -  | -           | -          | 1          | ①              | 휴게소           | -           | -           | -  | -  | -           | -          | -          | 1  |   |  |    |
|      | 원두막              | ②   | 농업<br>체험<br>공간 | -           | -           | -  | -  | -           | 2          | ②          | 농업<br>체험<br>공간 | -             | -           | -           | -  | -  | -           | -          | 2          |    |   |  |    |
|      | 아외<br>탁자         | ③   | 전망<br>데크       | -           | -           | -  | -  | -           | 6          | ③          | 전망<br>데크       | -             | -           | -           | -  | -  | -           | -          | 6          |    |   |  |    |
|      | 안음벽              | ④   | 초화원            | -           | -           | -  | -  | -           | 4          | ④          | 초화원            | -             | -           | -           | -  | -  | -           | -          | 4          |    |   |  |    |
|      | 평의자              | ⑤   | 초화원            | -           | -           | -  | -  | -           | 3          | ⑤          | 초화원            | -             | -           | -           | -  | -  | -           | -          | 3          |    |   |  |    |
| 등의자  | ⑥                | 전지역 | -              | -           | -           | -  | -  | 4           | ⑥          | 전지역        | -              | -             | -           | -           | -  | -  | -           | 4          |            |    |   |  |    |

| 구분                 | 전         |               |             |             |    |    |       |            | 경  |               |               |             |       |    |       |            | 비고 |
|--------------------|-----------|---------------|-------------|-------------|----|----|-------|------------|----|---------------|---------------|-------------|-------|----|-------|------------|----|
|                    | 번         |               |             |             | 전  |    |       |            | 번  |               |               |             | 경     |    |       |            |    |
|                    | 부호        | 위치            | 부지면적<br>(㎡) | 시설면적<br>(㎡) | 구조 | 규모 | 건축물   | 공작물<br>(기) | 부호 | 위치            | 부지면적<br>(㎡)   | 시설면적<br>(㎡) | 구조    | 규모 | 건축물   | 공작물<br>(기) |    |
| 안보용 시설             | 소 계       |               | 44.00       | 44.00       | -  | -  | -     | -          | 6  |               | 44.00         | 44.00       | -     | -  | -     | 6          |    |
|                    |           |               | 44.00       | 44.00       | -  | -  | -     | -          | -  | 사             |               | 44.00       | 44.00 | -  | -     | -          |    |
|                    | 체력<br>단련장 | 상계동<br>95-336 | 21.00       | 21.00       | -  | -  | -     | -          | -  | 사-1           | 상계동<br>95-336 | 21.00       | 21.00 | -  | -     | -          |    |
|                    |           | 상계동<br>95-336 | 23.00       | 23.00       | -  | -  | -     | -          | -  | 사-2           | 상계동<br>95-336 | 23.00       | 23.00 | -  | -     | -          |    |
| 체력단련<br>시설         | ⑦         | 상계동<br>95-336 | -           | -           | -  | -  | -     | 6          | ⑦  | 상계동<br>95-336 | -             | -           | -     | -  | -     | 6          |    |
| 소 계                |           |               | -           | -           | -  | -  | -     | 2          |    |               | -             | -           | -     | -  | -     | 2          |    |
| 목교                 | ⑧         | 상계동<br>95-457 | -           | -           | -  | -  | -     | 1          | ⑧  | 상계동<br>95-457 | -             | -           | -     | -  | -     | 1          |    |
| 음수전                | ⑨         | 상계동<br>95-372 | -           | -           | -  | -  | -     | 1          | ⑨  | 상계동<br>95-372 | -             | -           | -     | -  | -     | 1          |    |
| 소 계                |           |               | 38.00       | 38.00       | -  | 1  | 38.00 | 38.00      | 45 |               | 38.00         | 38.00       | -     | 1  | 38.00 | 45         |    |
| 화장실 및<br>관리사무<br>소 | 1         | 상계동<br>95-336 | 38.00       | 38.00       | -  | 1  | 38.00 | 38.00      | -  | 1             | 상계동<br>95-336 | 38.00       | 38.00 | -  | 1     | -          |    |
| 기로동                | ⑩         | 상계동<br>95-384 | -           | -           | 철재 | -  | -     | 25         | ⑩  | 상계동<br>95-384 | -             | -           | 철재    | -  | -     | 25         |    |

| 구분         |   | 경 전           |               |             |             |    |                  |       |            | 경 후           |           |             |             |                  |    |       |            | 비고 |
|------------|---|---------------|---------------|-------------|-------------|----|------------------|-------|------------|---------------|-----------|-------------|-------------|------------------|----|-------|------------|----|
|            |   | 면             |               |             |             |    |                  |       |            | 면             |           |             |             |                  |    |       |            |    |
|            |   | 부호            | 위 치           | 부지면적<br>(㎡) | 시설면적<br>(㎡) | 구조 | 규모               | 건 축 물 | 공작물<br>(기) | 부호            | 위 치       | 부지면적<br>(㎡) | 시설면적<br>(㎡) | 구조               | 규모 | 건 축 물 | 공작물<br>(기) |    |
| 외곽<br>웬스   | ⑪ | 상계동<br>95-384 | -             | -           | 철재          | -  | -                | 2     | ⑪          | 상계동<br>95-384 | -         | -           | 철재          | -                | -  | -     | 2          |    |
|            | ⑫ | 상계동<br>95-372 | -             | -           | -           | -  | -                | 4     | ⑫          | 상계동<br>95-372 | -         | -           | -           | -                | -  | -     | 4          |    |
|            | ⑬ | 상계동<br>95-457 | -             | -           | -           | -  | -                | 3     | ⑬          | 상계동<br>95-457 | -         | -           | -           | -                | -  | -     | 3          |    |
|            | ⑭ | 상계동<br>95-384 | -             | -           | 목재          | -  | -                | 9     | ⑭          | 상계동<br>95-384 | -         | -           | 목재          | -                | -  | -     | 9          |    |
|            | ⑮ | 상계동<br>95-384 | -             | -           | 철재          | -  | -                | 2     | ⑮          | 상계동<br>95-384 | -         | -           | 철재          | -                | -  | -     | 2          |    |
| 소 계        |   |               |               | 987.05      | 987.05      | -  | -                | 2     |            |               | 987.05    | 987.05      | -           | -                | -  | -     | 2          |    |
| 농업<br>체험장  |   | 아             | 상계동<br>95-336 | 987.05      | 987.05      | -  | -                | -     | 아          | 상계동<br>95-336 | 987.05    | 987.05      | -           | -                | -  | -     | -          |    |
| 농기구보<br>관소 |   | ⑯             | 상계동<br>95-372 | -           | -           | -  | 6m×<br>4m×<br>3m | 2     | ⑯          | 상계동<br>95-372 | -         | -           | -           | 6m×<br>4m×<br>3m | -  | -     | 2          |    |
| 소 계        |   |               |               | 18,122.82   | -           | -  | -                | -     |            |               | 18,122.82 | -           | -           | -                | -  | -     | -          |    |
| 녹지         |   |               |               | 18,122.82   | -           | -  | -                | -     |            |               | 18,122.82 | -           | -           | -                | -  | -     | -          |    |



## 2-3. 불암산근린공원(어울림공원지구) 도로조서

| 구 분 | 등급  | 류별 | 번호 | 폭 원<br>(m) | 연 장<br>(m) | 면 적<br>(㎡) | 기 능 | 기 점   | 종 점   | 비고 |
|-----|-----|----|----|------------|------------|------------|-----|-------|-------|----|
| 당 초 | 합 계 |    |    |            | 974.71     | 2,134.13   |     |       |       |    |
| 당 초 | 소로  | 계  |    |            | 217.56     | 790.30     |     |       |       |    |
| 당 초 |     | 3  | 1  | 3.5        | 139.67     | 495.48     | 진입로 | 공원경계  | 공원경계  |    |
| 당 초 |     | 3  | 2  | 3.5        | 70.30      | 263.12     | 연결로 | 소로3-3 | 소로3-3 |    |
| 당 초 |     | 3  | 3  | 3.5        | 7.59       | 31.70      | 진입로 | 공원경계  | 소로3-2 |    |
| 당 초 | 산책로 | 계  |    |            | 757.15     | 1,343.83   |     |       |       |    |
| 당 초 |     |    | 1  | 1.5        | 233.74     | 435.92     | 연결로 | 소로3-1 | 소로3-3 |    |
| 당 초 |     |    | 2  | 1.2        | 90.40      | 110.75     | 산책로 | 산책로1  | 산책로1  |    |
| 당 초 |     |    | 3  | 2.0        | 73.13      | 146.65     | 연결로 | 산책로10 | 소로3-1 |    |
| 당 초 |     |    | 4  | 2.0        | 36.92      | 77.33      | 연결로 | 소로3-1 | 산책로3  |    |
| 당 초 |     |    | 5  | 2.0        | 17.80      | 40.48      | 진입로 | 공원경계  | 소로3-1 |    |
| 당 초 |     |    | 6  | 2.0        | 10.87      | 21.73      | 산책로 | 산책로1  | 산책로3  |    |
| 당 초 |     |    | 7  | 2.0        | 27.62      | 58.20      | 산책로 | 산책로1  | 산책로11 |    |
| 당 초 |     |    | 8  | 2.0        | 43.76      | 89.02      | 연결로 | 산책로11 | 소로3-1 |    |
| 당 초 |     |    | 9  | 1.2        | 28.60      | 39.99      | 연결로 | 소로3-1 | 소로3-2 |    |
| 당 초 |     |    | 10 | 1.2        | 69.59      | 85.69      | 산책로 | 산책로3  | 소로3-1 |    |

| 구 분 | 등급 | 류별 | 번호 | 폭 원<br>(m) | 연 장<br>(m) | 면 적<br>(㎡) | 기 능 | 기 점   | 종 점   | 비고 |
|-----|----|----|----|------------|------------|------------|-----|-------|-------|----|
| 당 초 |    |    | 11 | 1.2        | 18.89      | 24.49      | 산책로 | 산책로1  | 산책로11 |    |
| 당 초 |    |    | 12 | 2.0        | 51.07      | 107.45     | 연결로 | 소로3-1 | 산책로1  |    |
| 당 초 |    |    | 13 | 1.2        | 22.87      | 36.98      | 연결로 | 산책로13 | 소로3-2 |    |
| 당 초 |    |    | 14 | 2.0        | 31.89      | 69.15      | 산책로 | 산책로14 | 산책로1  |    |

3-1. 불암산근린공원(중계지구) 총괄표

| 구 분     | 변                |             |           | 경      |        |             | 전           |           |        | 면      |             |             | 정         |     |        | 비고 |
|---------|------------------|-------------|-----------|--------|--------|-------------|-------------|-----------|--------|--------|-------------|-------------|-----------|-----|--------|----|
|         | 부지면적<br>(㎡)      | 시설면적<br>(㎡) | 동수<br>(동) | 건축물    | 공작물(기) | 부지면적<br>(㎡) | 시설면적<br>(㎡) | 동수<br>(동) | 건축물    | 공작물(기) | 부지면적<br>(㎡) | 시설면적<br>(㎡) | 동수<br>(동) | 건축물 | 공작물(기) |    |
|         |                  |             |           |        |        |             |             |           |        |        |             |             |           |     |        |    |
| 계       | 26,877.60        | 7,661.80    | 1         | 117.00 | 168.00 | 12          | 26,877.60   | 7,661.80  | 1      | 117.00 | 168.00      | 12          |           |     |        |    |
|         | 기<br>반<br>시<br>설 | 소계          | 3,833.50  | -      | -      | -           | 3,833.50    | 3,833.50  | -      | -      | -           | -           | -         | -   | -      |    |
|         |                  | 도로          | 3,257.09  | -      | -      | -           | -           | 3,257.09  | -      | -      | -           | -           | -         | -   | -      | -  |
|         |                  | 광장          | 576.41    | -      | -      | -           | -           | 576.41    | 576.41 | -      | -           | -           | -         | -   | -      | -  |
| 휴양시설    | 854.30           | 854.30      | -         | -      | -      | -           | 854.30      | 854.30    | -      | -      | -           | -           | -         | -   | 9      |    |
| 유흥시설    | 400.00           | 400.00      | -         | -      | -      | 1           | 400.00      | 400.00    | -      | -      | -           | -           | -         | -   | 1      |    |
| 운동시설    | 1,092.00         | 1,092.00    | -         | -      | -      | -           | 1,092.00    | 1,092.00  | -      | -      | -           | -           | -         | -   | -      |    |
| 편익시설    | 1,303.00         | 1,303.00    | -         | -      | -      | -           | 1,303.00    | 1,303.00  | -      | -      | -           | -           | -         | -   | -      |    |
| 관리시설    | 179.00           | 179.00      | 1         | 117.00 | 168.00 | 2           | 179.00      | 179.00    | 1      | 117.00 | 168.00      | 2           |           |     |        |    |
| 녹지 및 기타 | 19,215.80        | -           | -         | -      | -      | -           | 19,215.80   | -         | -      | -      | -           | -           | -         | -   | -      |    |

3-2. 불암산권린공원(중계지구) 시설조서

| 구분        | 변경 전 |            |             |             | 변경 후 |    |             |            | 비고 |            |
|-----------|------|------------|-------------|-------------|------|----|-------------|------------|----|------------|
|           | 부호   | 위치         | 부지면적<br>(㎡) | 시설면적<br>(㎡) | 구조   | 규모 | 건축물         |            |    | 공작물<br>(기) |
|           |      |            |             |             |      |    | 바닥면적<br>(㎡) | 연면적<br>(㎡) |    |            |
| 합계        |      |            | 22,667.00   | 4,544.18    | -    | 1  | 38.00       | 38.00      | 75 |            |
|           | 소계   |            | 2,307.13    | 2,307.13    | -    | -  | -           | -          | -  |            |
|           | 도로   |            | 2,134.13    | 2,134.13    | -    | -  | -           | -          | -  |            |
|           | 광장   | 가          | 173.00      | 173.00      | -    | -  | -           | -          | -  |            |
| 소계        |      |            | 854.30      | 854.30      | -    | -  | -           | -          | 9  |            |
|           | 나    |            | 854.30      | 854.30      | -    | -  | -           | -          | -  |            |
|           | 나-1  | 중계동<br>산26 | 676.00      | 676.00      | -    | -  | -           | -          | -  |            |
|           | 나-2  | 중계동<br>산26 | 178.30      | 178.30      | -    | -  | -           | -          | -  |            |
| 조형<br>파고라 | ①    | 중계동<br>산26 | -           | -           | -    | -  | -           | -          | 1  |            |

| 구분      |         | 변경 전 |         |             |             |    |    |             |            | 변경 후       |     |         |             |             |    |    |             | 비고 |            |            |  |
|---------|---------|------|---------|-------------|-------------|----|----|-------------|------------|------------|-----|---------|-------------|-------------|----|----|-------------|----|------------|------------|--|
|         |         | 부호   | 위치      | 부지면적<br>(㎡) | 시설면적<br>(㎡) | 구조 | 규모 | 건축물         |            | 공작물<br>(기) | 부호  | 위치      | 부지면적<br>(㎡) | 시설면적<br>(㎡) | 구조 | 규모 | 건축물         |    | 공작물<br>(기) |            |  |
|         |         |      |         |             |             |    |    | 바닥면적<br>(㎡) | 연면적<br>(㎡) |            |     |         |             |             |    |    | 바닥면적<br>(㎡) |    |            | 연면적<br>(㎡) |  |
|         | 정자      | ②    | 중계동 산26 | -           | -           | -  | -  | -           | -          | 2          | ②   | 중계동 산26 | -           | -           | -  | -  | -           | -  | -          | 2          |  |
|         | 평의자     | ③    | 중계동 산26 | -           | -           | -  | -  | -           | -          | 6          | ③   | 중계동 산26 | -           | -           | -  | -  | -           | -  | -          | 6          |  |
|         | 소 계     |      |         | 400.00      | 400.00      | -  | -  | -           | -          | 1          |     |         | 400.00      | 400.00      | -  | -  | -           | -  | -          | 1          |  |
| 안 하 시 설 | 어린이 놀이터 | 다    | 중계동 산26 | 400.00      | 400.00      | -  | -  | -           | -          | -          | 다   | 중계동 산26 | 400.00      | 400.00      | -  | -  | -           | -  | -          | -          |  |
|         | 조합 놀이대  | ④    | 중계동 산26 | -           | -           | -  | -  | -           | -          | 1          | ④   | 중계동 산26 | -           | -           | -  | -  | -           | -  | -          | 1          |  |
|         | 소 계     |      |         | 1,092.00    | 1,092.00    | -  | -  | -           | -          | -          |     |         | 1,092.00    | 1,092.00    | -  | -  | -           | -  | -          | -          |  |
| 안 내 시 설 |         | 라    |         | 1,092.00    | 1,092.00    | -  | -  | -           | -          | -          | 라   |         | 1,092.00    | 1,092.00    | -  | -  | -           | -  | -          | -          |  |
|         | 배드민턴장   | 라-1  | 중계동 산26 | 322.00      | 322.00      | -  | 3면 | -           | -          | -          | 라-1 | 중계동 산26 | 322.00      | 322.00      | -  | 3면 | -           | -  | -          | -          |  |
|         |         | 라-2  | 중계동 산26 | 770.00      | 770.00      | -  | 4면 | -           | -          | -          | 라-2 | 중계동 산26 | 770.00      | 770.00      | -  | 4면 | -           | -  | -          | -          |  |

| 구분   | 변경 전    |    |             |             |    |     |             |            | 변경 후       |    |         |             |             |    |     |             | 비고     |            |            |
|------|---------|----|-------------|-------------|----|-----|-------------|------------|------------|----|---------|-------------|-------------|----|-----|-------------|--------|------------|------------|
|      | 부호      | 위치 | 부지면적<br>(㎡) | 시설면적<br>(㎡) | 구조 | 규모  | 건축물         |            | 공작물<br>(기) | 부호 | 위치      | 부지면적<br>(㎡) | 시설면적<br>(㎡) | 구조 | 규모  | 건축물         |        | 공작물<br>(기) |            |
|      |         |    |             |             |    |     | 바닥면적<br>(㎡) | 연면적<br>(㎡) |            |    |         |             |             |    |     | 바닥면적<br>(㎡) |        |            | 연면적<br>(㎡) |
| 편의시설 | 소계      |    | 1,303.00    | 1,303.00    | -  | -   | -           | -          | -          |    |         | 1,303.00    | 1,303.00    | -  | -   | -           | -      | -          |            |
|      | 주차장     | 마  | 중계동 산26     | 1,278.00    | -  | 40면 | -           | -          | -          | 마  | 중계동 산26 | 1,278.00    | 1,278.00    | -  | 40면 | -           | -      | -          |            |
|      | 약수터     | 바  | 중계동 산26     | 25.00       | -  | -   | -           | -          | -          | 바  | 중계동 산26 | 25.00       | 25.00       | -  | -   | -           | -      | -          |            |
| 편의시설 | 소계      |    | 1,303.00    | 1,303.00    | -  | -   | -           | -          | -          |    |         | 1,303.00    | 1,303.00    | -  | -   | -           | -      | -          |            |
|      | 주차장     | 마  | 중계동 산26     | 1,278.00    | -  | 40면 | -           | -          | -          | 마  | 중계동 산26 | 1,278.00    | 1,278.00    | -  | 40면 | -           | -      | -          |            |
|      | 약수터     | 바  | 중계동 산26     | 25.00       | -  | -   | -           | -          | -          | 바  | 중계동 산26 | 25.00       | 25.00       | -  | -   | -           | -      | -          |            |
| 관리시설 | 소계      |    | 179.00      | 179.00      | -  | 1   | 117.00      | 168.00     | 2          |    |         | 179.00      | 179.00      | -  | 1   | 117.00      | 168.00 | 2          |            |
|      | 탐방객 안내소 | 1  | 중계동 산26     | 179.00      | 벽돌 | 1   | 117.00      | 168.00     | -          | 1  | 중계동 산26 | 179.00      | 179.00      | 벽돌 | 1   | 117.00      | 168.00 | -          |            |

| 구분              | 전  |            |             |             | 경  |    |             |            | 후          |   |           |   | 비고 |  |
|-----------------|----|------------|-------------|-------------|----|----|-------------|------------|------------|---|-----------|---|----|--|
|                 | 부호 | 위 치        | 부지면적<br>(㎡) | 시설면적<br>(㎡) | 구조 | 규모 | 건 축 물       |            | 공작물<br>(기) |   |           |   |    |  |
|                 |    |            |             |             |    |    | 바닥면적<br>(㎡) | 연면적<br>(㎡) |            |   |           |   |    |  |
| 종합<br>응급<br>안내관 | ⑤  | 중계동<br>산26 | -           | -           | -  | -  | -           | -          | -          | 1 | -         | - | 1  |  |
|                 | ⑥  | 중계동<br>산26 | -           | -           | 목재 | -  | -           | -          | -          | 1 | -         | - | 1  |  |
| 소 계             |    |            | 19,215.80   | -           | -  | -  | -           | -          | -          | - | 19,215.80 | - | -  |  |
|                 |    |            | 19,215.80   | -           | -  | -  | -           | -          | -          | - | 19,215.80 | - | -  |  |
| 부 지 면 적 기 타     |    |            |             |             |    |    |             |            |            |   |           |   |    |  |

## 3-3. 불암산근린공원(중계지구) 도로조서

| 구 분 | 등급  | 류별 | 번호 | 폭 원<br>(m) | 연 장<br>(m) | 면 적<br>(㎡) | 기 능 | 기 점    | 종 점          | 비고 |
|-----|-----|----|----|------------|------------|------------|-----|--------|--------------|----|
| 당 초 | 합 계 |    |    |            | 711.58     | 3,257.09   |     |        |              |    |
| 당 초 | 소로  | 계  |    |            | 442.91     | 2,446.54   |     |        |              |    |
| 당 초 |     | 3  | 1  | 6.5        | 121.96     | 779.31     | 진입로 | 공원경계   | 주차장 마        |    |
| 당 초 |     | 3  | 2  | 3.0~6.5    | 135.04     | 685.63     | 연결로 | 소로 3-1 | 휴게소 나-1      |    |
| 당 초 |     | 3  | 3  | 4.0~6.3    | 129.63     | 787.92     | 연결로 | 소로 3-2 | 소로 3-4       |    |
| 당 초 |     | 3  | 4  | 3.0        | 56.28      | 193.68     | 진입로 | 소로 3-3 | 공원경계         |    |
| 당 초 | 산책로 | 계  |    |            | 268.67     | 810.55     |     |        |              |    |
| 당 초 |     |    | 1  | 2.5        | 46.76      | 200.54     | 진입로 | 공원경계   | 소로 3-1       |    |
| 당 초 |     |    | 2  | 3.5~5.0    | 19.57      | 90.92      | 연결로 | 소로 3-3 | 배드민턴장<br>라-1 |    |
| 당 초 |     |    | 3  | 2.9        | 13.96      | 41.23      | 연결로 | 소로 3-3 | 주차장 마        |    |
| 당 초 |     |    | 4  | 2.0        | 28.74      | 60.70      | 연결로 | 주차장 마  | 산책로 5        |    |
| 당 초 |     |    | 5  | 4.0        | 64.78      | 235.06     | 진입로 | 공원경계   | 공원경계         |    |
| 당 초 |     |    | 6  | 1.5        | 82.36      | 123.54     | 진입로 | 소로 3-4 | 공원경계         |    |
| 당 초 |     |    | 7  | 4.0~6.0    | 12.5       | 58.56      | 연결로 | 소로 3-3 | 배드민턴장<br>라-2 |    |



4-1. 불암산근린공원(불암산힐링타운지구) 총괄표

| 구 분     |                  | 변           |             |           | 경           |            |        | 면           |             |           | 정           |            |        | 비고 |  |
|---------|------------------|-------------|-------------|-----------|-------------|------------|--------|-------------|-------------|-----------|-------------|------------|--------|----|--|
|         |                  | 부지면적<br>(㎡) | 시설면적<br>(㎡) | 동수<br>(동) | 비ד面적<br>(㎡) | 연면적<br>(㎡) | 공작물(기) | 부지면적<br>(㎡) | 시설면적<br>(㎡) | 동수<br>(동) | 건 축 물       |            | 공작물(기) |    |  |
|         |                  |             |             |           |             |            |        |             |             |           | 바닥면적<br>(㎡) | 연면적<br>(㎡) |        |    |  |
| 계       | 기<br>반<br>시<br>설 | 108,000.60  | 22,307.00   | 9         | 2,099.39    | 2,355.30   | 15     | 108,000.60  | 22,307.00   | 9         | 2,099.39    | 2,355.30   | 15     |    |  |
|         |                  | 소계          | 12,052.21   | -         | -           | -          | -      | -           | 12,052.21   | 12,052.21 | -           | -          | -      | -  |  |
|         |                  | 도로          | 10,527.89   | -         | -           | -          | -      | -           | 10,527.89   | 10,527.89 | -           | -          | -      | -  |  |
|         |                  | 광장          | 1,524.32    | -         | -           | -          | -      | -           | 1,524.32    | 1,524.32  | -           | -          | -      | -  |  |
| 조경시설    |                  | 2,887.00    | 2,887.00    | -         | -           | -          | 4      | 2,887.00    | 2,887.00    | -         | -           | -          | 4      |    |  |
| 휴양시설    |                  | 926.00      | 926.00      | -         | -           | -          | -      | 926.00      | 926.00      | -         | -           | -          | -      |    |  |
| 교양시설    |                  | 5,165.79    | 5,165.79    | 7         | 1,817.79    | 2,073.70   | -      | 5,165.79    | 5,165.79    | 7         | 1,817.79    | 2,073.70   | -      |    |  |
| 편익시설    |                  | 815.00      | 815.00      | 1         | 63.00       | 63.00      | -      | 815.00      | 815.00      | 1         | 63.00       | 63.00      | -      |    |  |
| 관리시설    |                  | 416.00      | 416.00      | 1         | 218.60      | 218.60     | 11     | 416.00      | 416.00      | 1         | 218.60      | 218.60     | 11     |    |  |
| 녹지 및 기타 |                  | 85,693.60   | -           | -         | -           | -          | -      | 85,693.60   | -           | -         | -           | -          | -      |    |  |

4-2. 불암산근린공원(불암산힐링타운지구) 시설조서

| 구분   | 변경전      |               |             |             | 변경후       |    |             |            | 비고 |            |
|------|----------|---------------|-------------|-------------|-----------|----|-------------|------------|----|------------|
|      | 부호       | 위치            | 부지면적<br>(㎡) | 시설면적<br>(㎡) | 구조        | 규모 | 건축물         |            |    | 공작물<br>(기) |
|      |          |               |             |             |           |    | 바닥면적<br>(㎡) | 연면적<br>(㎡) |    |            |
| 합계   |          |               | 108,000.60  | 22,307.00   | -         | 9  | 2,099.39    | 2,355.30   | 15 |            |
|      | 소계       |               | 12,052.21   | 12,052.21   | -         | -  | -           | -          | -  |            |
|      |          | 도로            |             | 10,527.89   | 10,527.89 | -  | -           | -          | -  | -          |
|      | 기반시설     | 가             |             | 1,524.32    | 1,524.32  |    |             |            |    |            |
| 가-1  |          | 중계동<br>산40-4  | 616.00      | 616.00      | -         | -  | -           | -          | -  |            |
| 가-2  |          | 중계동<br>산42-3  | 582.32      | 582.32      | -         | -  | -           | -          | -  |            |
| 가-3  |          | 중계동<br>산 95-2 | 326.00      | 326.00      | -         | -  | -           | -          | -  |            |
| 조경시설 | 소계       |               | 2,887.00    | 2,887.00    | -         | -  | -           | -          | 4  |            |
|      | 나비<br>정원 | 중계동<br>124-1  | 739.00      | 739.00      | -         | -  | -           | -          | -  |            |

| 구분       | 전   |              |             |             | 변  |    |             |            | 경          |     |              |             | 후           |    |    | 비고 |             |            |            |
|----------|-----|--------------|-------------|-------------|----|----|-------------|------------|------------|-----|--------------|-------------|-------------|----|----|----|-------------|------------|------------|
|          | 부호  | 위치           | 부지면적<br>(㎡) | 시설면적<br>(㎡) | 구조 | 규모 | 건축물         |            | 공작물<br>(기) | 부호  | 위치           | 부지면적<br>(㎡) | 시설면적<br>(㎡) | 구조 | 규모 |    | 건축물         |            | 공작물<br>(기) |
|          |     |              |             |             |    |    | 바닥면적<br>(㎡) | 연면적<br>(㎡) |            |     |              |             |             |    |    |    | 바닥면적<br>(㎡) | 연면적<br>(㎡) |            |
| 생태<br>연못 | 다   | 중계동<br>산40-4 | 1,555.00    | 1,555.00    | -  | -  | -           | -          | -          | 다   | 중계동<br>산40-4 | 1,555.00    | 1,555.00    | -  | -  | -  | -           | -          | -          |
|          | 라   | 중계동<br>213-2 | 61.00       | 61.00       | -  | -  | -           | -          | -          | 라   | 중계동<br>213-2 | 61.00       | 61.00       | -  | -  | -  | -           | -          | -          |
|          | 마   | 중계동<br>123   | 519.00      | 519.00      | -  | -  | -           | -          | -          | 마   | 중계동<br>123   | 519.00      | 519.00      | -  | -  | -  | -           | -          | -          |
|          | ①   | 중계동<br>산95-2 | -           | -           | -  | -  | -           | -          | 4          | ①   | 중계동<br>산95-2 | -           | -           | -  | -  | -  | -           | 4          | -          |
| 데크       | ②   |              | 74.00       | 74.00       | -  | -  | -           | -          | -          | ②   |              | 74.00       | 74.00       | -  | -  | -  | -           | -          | -          |
|          | ②-1 | 중계동<br>산95-2 | 54.00       | 54.00       | -  | -  | -           | -          | -          | ②-1 | 중계동<br>산95-2 | 54.00       | 54.00       | -  | -  | -  | -           | -          | -          |
|          | ②-2 | 중계동<br>산95-2 | 20.00       | 20.00       | -  | -  | -           | -          | -          | ②-2 | 중계동<br>산95-2 | 20.00       | 20.00       | -  | -  | -  | -           | -          | -          |
|          |     |              | 926.00      | 926.00      | -  | -  | -           | -          | -          |     |              | 926.00      | 926.00      | -  | -  | -  | -           | -          | -          |
| 소 계      |     |              |             |             |    |    |             |            |            |     |              |             |             | -  | -  | -  | -           | -          | -          |
| 헬링<br>쉼터 |     | 바            | 338.00      | 338.00      | -  | -  | -           | -          | -          | 바   | 중계동<br>산45   | 338.00      | 338.00      | -  | -  | -  | -           | -          | -          |

| 구분            |  | 경 전 |              |     |             |             |       |    |             | 경 후        |            |            |              |          |             |             |          | 비고       |          |             |            |            |
|---------------|--|-----|--------------|-----|-------------|-------------|-------|----|-------------|------------|------------|------------|--------------|----------|-------------|-------------|----------|----------|----------|-------------|------------|------------|
|               |  | 부호  |              | 위치  | 부지면적<br>(㎡) | 시설면적<br>(㎡) | 구조    | 규모 | 건축물         |            | 공작물<br>(기) | 부호         |              | 위치       | 부지면적<br>(㎡) | 시설면적<br>(㎡) | 구조       |          | 규모       | 건축물         |            | 공작물<br>(기) |
|               |  |     |              |     |             |             |       |    | 바닥면적<br>(㎡) | 연면적<br>(㎡) |            |            |              |          |             |             |          |          |          | 바닥면적<br>(㎡) | 연면적<br>(㎡) |            |
| 휴게소           |  | 사   |              | 사   | 588.00      | 588.00      | -     | -  | -           | -          | -          | 사          | 588.00       | 588.00   | -           | -           | -        | -        | -        | -           | -          | -          |
|               |  | 사-1 | 중계동 산 101-45 | 사-1 | 132.00      | 132.00      | -     | -  | -           | -          | -          | 사-1        | 중계동 산 101-45 | 132.00   | 132.00      | -           | -        | -        | -        | -           | -          | -          |
|               |  | 사-2 | 중계동 산 101-45 | 사-2 | 141.00      | 141.00      | -     | -  | -           | -          | -          | 사-2        | 중계동 산 101-45 | 141.00   | 141.00      | -           | -        | -        | -        | -           | -          | -          |
|               |  | 사-3 | 중계동 산45      | 사-3 | 315.00      | 315.00      | -     | -  | -           | -          | -          | 사-3        | 중계동 산45      | 315.00   | 315.00      | -           | -        | -        | -        | -           | -          | -          |
| 소 계           |  |     |              |     | 5,165.79    | 5,165.79    | -     | 7  | 1,817.79    | 2,073.70   | -          |            | 5,165.79     | 5,165.79 | -           | 7           | 1,817.79 | 2,073.70 | -        | -           | -          |            |
| 생태 학습원        |  |     | 중계동 산 95-4   | 아   | 3,348.00    | 3,348.00    | -     | -  | -           | -          |            | 중계동 산 95-4 | 3,348.00     | 3,348.00 | -           | -           | -        | -        | -        | -           | -          |            |
| 고층 생태 학습관     |  |     | 중계동 산 42-3   | 1   | 793.28      | 793.28      | 철골조   | 1  | 793.28      | 1,049.19   | -          | 1          | 중계동 산 42-3   | 793.28   | 793.28      | 철골조         | 1        | 793.28   | 1,049.19 | -           | -          |            |
| 온실 (정원 지원 센터) |  |     | 중계동 122-2    | 2   | 336.00      | 336.00      | 유리 온실 | 2  | 336.00      | 336.00     | -          | 2          | 중계동 122-2    | 336.00   | 336.00      | 유리 온실       | 2        | 336.00   | 336.00   | -           | -          |            |

| 구분                      | 경 전 |                 |             |             |           |    |             |            | 경 후        |     |                 |             |             |           |    |             | 비고     |            |            |
|-------------------------|-----|-----------------|-------------|-------------|-----------|----|-------------|------------|------------|-----|-----------------|-------------|-------------|-----------|----|-------------|--------|------------|------------|
|                         | 부호  | 위치              | 부지면적<br>(㎡) | 시설면적<br>(㎡) | 구조        | 규모 | 건축물         |            | 공작물<br>(기) | 부호  | 위치              | 부지면적<br>(㎡) | 시설면적<br>(㎡) | 구조        | 규모 | 건축물         |        | 공작물<br>(기) |            |
|                         |     |                 |             |             |           |    | 바닥면적<br>(㎡) | 연면적<br>(㎡) |            |     |                 |             |             |           |    | 바닥면적<br>(㎡) |        |            | 연면적<br>(㎡) |
| 면이<br>식물<br>온실<br>(비난방) | 3   | 중계동 산<br>101-40 | 200.00      | 200.00      | 비닐하<br>우스 | 3  | 200.00      | 200.00     | -          | 3   | 중계동 산<br>101-40 | 200.00      | 200.00      | 비닐하<br>우스 | 3  | 200.00      | 200.00 | -          |            |
|                         | 4   | 중계동<br>산 95-2   | 488.51      | 488.51      | 철골조       | 1  | 488.51      | 488.51     | -          | 4   | 중계동<br>산 95-2   | 488.51      | 488.51      | 철골조       | 1  | 488.51      | 488.51 | -          |            |
| 편의시설                    |     |                 | 815.00      | 815.00      | -         | 1  | 63.00       | 63.00      | -          |     |                 | 815.00      | 815.00      | -         | 1  | 63.00       | 63.00  | -          |            |
|                         | 자   |                 | 752.00      | 752.00      | -         | -  | -           | -          | -          | 자   |                 | 752.00      | 752.00      | -         | -  | -           | -      | -          |            |
|                         | 자-1 | 중계동<br>368-1    | 695.00      | 695.00      | -         | -  | -           | -          | -          | 자-1 | 중계동<br>368-1    | 695.00      | 695.00      | -         | -  | -           | -      | -          |            |
|                         | 자-2 | 중계동<br>산95-2    | 57.00       | 57.00       | -         | -  | -           | -          | -          | 자-2 | 중계동<br>산95-2    | 57.00       | 57.00       | -         | -  | -           | -      | -          |            |
| 다과점                     | 2   | 온실내부            | (133.00)    | (133.00)    | -         | -  | -           | -          | -          | 2   | 온실내부            | (133.00)    | (133.00)    | -         | -  | -           | -      | -          |            |
| 전망대                     | ③   | 중계동 산<br>101-45 | 63.00       | 63.00       | 철골조       | 1  | 63.00       | 63.00      | -          | ③   | 중계동 산<br>101-45 | 63.00       | 63.00       | 철골조       | 1  | 63.00       | 63.00  | -          |            |

| 구분      | 전                 |     |                   |             |    |    |        |            | 경  |     |                   |             |          |    |        |            | 비고     |   |
|---------|-------------------|-----|-------------------|-------------|----|----|--------|------------|----|-----|-------------------|-------------|----------|----|--------|------------|--------|---|
|         | 면                 |     |                   |             | 경  |    |        |            | 면  |     |                   |             | 경        |    |        |            |        |   |
|         | 부호                | 위 치 | 부지면적<br>(㎡)       | 시설면적<br>(㎡) | 구조 | 규모 | 건축물    | 공작물<br>(기) | 부호 | 위 치 | 부지면적<br>(㎡)       | 시설면적<br>(㎡) | 구조       | 규모 | 건축물    | 공작물<br>(기) |        |   |
| 관리 시설   | 소 계               |     | 461.00            | 461.00      | -  | 1  | 218.60 | 218.60     | 11 |     | 461.00            | 461.00      | -        | 1  | 218.60 | 218.60     | 11     |   |
|         | 체형<br>학습 및<br>관리동 | 5   | 중계동<br>산 40-1     | 461.00      | -  | 1  | 218.60 | 218.60     | -  | 5   | 중계동<br>산 40-1     | 461.00      | 461.00   | -  | 1      | 218.60     | 218.60 | - |
|         | 태양광발<br>전<br>시설   | ④   | 군중생태<br>학습관<br>옥상 | (229.00)    | -  | -  | -      | -          | -  | ④   | 군중생태<br>학습관<br>옥상 | (229.00)    | (229.00) | -  | -      | -          | -      | - |
|         | 시설<br>안내관         | ⑤   |                   | -           | -  | 목재 | -      | -          | 11 | ⑤   |                   | -           | -        | 목재 | -      | -          | 11     |   |
| 복지 및 기타 | 소 계               |     | 85,693.60         | -           | -  | -  | -      | -          | -  |     | 85,693.60         | -           | -        | -  | -      | -          | -      |   |
|         | 복지                |     |                   | -           | -  | -  | -      | -          | -  |     | 85,693.60         | -           | -        | -  | -      | -          | -      |   |

## 4-3. 불암산근린공원(불암산힐링타운지구) 도로조서

| 구 분 | 등급  | 류별 | 번호 | 폭 원<br>(m) | 연 장<br>(m) | 면 적<br>(㎡) | 기 능 | 기 점    | 종 점    | 비고 |
|-----|-----|----|----|------------|------------|------------|-----|--------|--------|----|
| 당 초 | 합 계 |    |    |            | 4,500.70   | 10,527.89  |     |        |        |    |
| 당 초 | 산책로 | 계  |    |            | 4,500.70   | 10,527.89  |     |        |        |    |
| 당 초 |     |    | 1  | 2.0~3.0    | 30.61      | 66.73      | 연결로 | 광장 가-2 | 산책로 27 |    |
| 당 초 |     |    | 2  | 2.0~4.0    | 35.99      | 75.24      | 산책로 | 산책로 27 | 산책로 7  |    |
| 당 초 |     |    | 3  | 2.0~4.5    | 168.17     | 409.86     | 산책로 | 산책로 7  | 산책로 33 |    |
| 당 초 |     |    | 4  | 2.0        | 24.71      | 49.50      | 산책로 | 산책로 19 | 산책로 7  |    |
| 당 초 |     |    | 5  | 2.0        | 29.36      | 61.34      | 산책로 | 산책로 19 | 산책로 7  |    |
| 당 초 |     |    | 6  | 1.5        | 22.54      | 32.85      | 산책로 | 산책로 19 | 산책로 7  |    |
| 당 초 |     |    | 7  | 1.5~7.0    | 258.90     | 780.21     | 진입로 | 공원 경계  | 녹지대    |    |
| 당 초 |     |    | 8  | 4.5~13.0   | 279.02     | 958.30     | 진입로 | 산책로 7  | 공원경계   |    |
| 당 초 |     |    | 9  | 2.0        | 44.81      | 89.61      | 진입로 | 공원경계   | 산책로 11 |    |
| 당 초 |     |    | 10 | 0.7~5.5    | 114.64     | 196.83     | 산책로 | 산책로 8  | 산책로 33 |    |
| 당 초 |     |    | 11 | 1.0~4.0    | 232.33     | 274.69     | 산책로 | 산책로 33 | 산책로 34 |    |
| 당 초 |     |    | 12 | 1.2        | 68.87      | 82.67      | 산책로 | 산책로 34 | 산책로 14 |    |
| 당 초 |     |    | 13 | 1.2        | 128.24     | 154.05     | 산책로 | 산책로 14 | 산책로 8  |    |

| 구 분 | 등급 | 류별 | 번호 | 폭 원<br>(m) | 연 장<br>(m) | 면 적<br>(㎡) | 기 능 | 기 점             | 종 점             | 비고 |
|-----|----|----|----|------------|------------|------------|-----|-----------------|-----------------|----|
| 당 초 |    |    | 14 | 1.2~6.5    | 118.51     | 182.51     | 진입로 | 공원경계            | 산책로 34          |    |
| 당 초 |    |    | 15 | 4.5~6.0    | 20.93      | 98.98      | 산책로 | 녹지대             | 산책로 8           |    |
| 당 초 |    |    | 16 | 2.0~4.0    | 131.13     | 277.35     | 산책로 | 산책로 17          | 산책로 8           |    |
| 당 초 |    |    | 17 | 3.0        | 313.00     | 1040.38    | 진입로 | 공원경계            | 산책로 8           |    |
| 당 초 |    |    | 18 | 4.0        | 12.54      | 52.56      | 산책로 | 녹지대             | 산책로 7           |    |
| 당 초 |    |    | 19 | 1.5        | 124.16     | 251.64     | 산책로 | 산책로 20          | 산책로 7           |    |
| 당 초 |    |    | 20 | 2.3        | 255.65     | 794.84     | 진입로 | 광장 가-2          | 공원경계            |    |
| 당 초 |    |    | 21 | 2.0        | 278.60     | 722.65     | 진입로 | 공원경계            | 공원경계            |    |
| 당 초 |    |    | 22 | 2.0        | 282.04     | 609.00     | 산책로 | 산책로 21          | 산책로 21          |    |
| 당 초 |    |    | 23 | 2.0        | 42.78      | 86.97      | 연결로 | 체험학습 및<br>관리동 5 | 산책로 22          |    |
| 당 초 |    |    | 24 | 1.8        | 71.81      | 149.41     | 연결로 | 산책로 20          | 체험학습 및<br>관리동 5 |    |
| 당 초 |    |    | 25 | 1.6        | 28.07      | 57.27      | 산책로 | 산책로 20          | 산책로 22          |    |
| 당 초 |    |    | 26 | 1.5~4.0    | 30.58      | 59.56      | 연결로 | 광장 가-3          | 산책로 27          |    |
| 당 초 |    |    | 27 | 1.5        | 77.56      | 176.71     | 연결로 | 광장 가-3          | 산책로 20          |    |
| 당 초 |    |    | 28 | 1.5        | 19.46      | 29.11      | 산책로 | 산책로 27          | 산책로 7           |    |



| 구 분 | 등급 | 류별 | 번호 | 폭 원<br>(m) | 연 장<br>(m) | 면 적<br>(㎡) | 기 능 | 기 점         | 종 점    | 비고 |
|-----|----|----|----|------------|------------|------------|-----|-------------|--------|----|
| 당 초 |    |    | 29 | 1.5        | 14.86      | 22.21      | 연결로 | 산책로 8       | 바닥분수 마 |    |
| 당 초 |    |    | 30 | 1.8        | 29.94      | 53.97      | 연결로 | 산책로 32      | 힐링쉼터 바 |    |
| 당 초 |    |    | 31 | 1.8        | 21.09      | 40.67      | 연결로 | 바닥분수 마      | 산책로 32 |    |
| 당 초 |    |    | 32 | 1.8~5.0    | 127.78     | 261.83     | 산책로 | 산책로 7       | 산책로 33 |    |
| 당 초 |    |    | 33 | 2.5~5.0    | 393.16     | 784.63     | 산책로 | 산책로 3       | 산책로 34 |    |
| 당 초 |    |    | 34 | 2.5~5.0    | 228.09     | 589.25     | 연결로 | 주차장<br>자-1  | 산책로 8  |    |
| 당 초 |    |    | 35 | 1.8~4.5    | 19.99      | 43.09      | 산책로 | 산책로 8       | 산책로 17 |    |
| 당 초 |    |    | 36 | 1.8~3.5    | 410.37     | 868.02     | 진입로 | 산책로 17      | 공원경계   |    |
| 당 초 |    |    | 37 | 3.8        | 10.41      | 43.40      | 연결로 | 산림치유센터<br>4 | 산책로 16 |    |

5-1. 불암산근린공원(가재울지구) 총괄표

| 구 분     | 변 경 전       |             |           |             | 변 경 후  |             |             |            | 비고 |           |
|---------|-------------|-------------|-----------|-------------|--------|-------------|-------------|------------|----|-----------|
|         | 부지면적<br>(㎡) | 시설면적<br>(㎡) | 건 축 물     |             | 공작물(기) | 부지면적<br>(㎡) | 시설면적<br>(㎡) | 건 축 물      |    |           |
|         |             |             | 동수<br>(방) | 바닥면적<br>(㎡) |        |             |             | 연면적<br>(㎡) |    | 동수<br>(방) |
| 계       | 15,295.40   | -           | -         | -           | -      | 15,295.40   | -           | -          | -  | -         |
| 녹지 및 기타 | 15,295.40   | -           | -         | -           | -      | 15,295.40   | -           | -          | -  | -         |

5-2. 불암산근린공원(가재울지구) 시설조서

| 구분 | 전  |    |             |             | 변  |    |             |            | 경          |   |   |   | 비고 |   |
|----|----|----|-------------|-------------|----|----|-------------|------------|------------|---|---|---|----|---|
|    | 부호 | 위치 | 부지면적<br>(㎡) | 시설면적<br>(㎡) | 구조 | 규모 | 건축물         |            | 공작물<br>(기) |   |   |   |    |   |
|    |    |    |             |             |    |    | 바닥면적<br>(㎡) | 연면적<br>(㎡) |            |   |   |   |    |   |
| 합계 |    |    | 15,295.40   | -           | -  | -  | -           | -          | -          | - | - | - | -  |   |
|    | 스케 |    | 15,295.40   | -           | -  | -  | -           | -          | -          | - | - | - | -  |   |
|    |    | 부지 |             | 15,295.40   | -  | -  | -           | -          | -          | - | - | - | -  | - |

## 5-3. 불암산근린공원(가재울지구) 도로조서

| 구 분        | 등급 | 류별 | 번호 | 폭 원<br>(m) | 연 장<br>(m) | 면 적<br>(㎡) | 기 능 | 기 점 | 종 점 | 비고 |
|------------|----|----|----|------------|------------|------------|-----|-----|-----|----|
| ~ 해당사항없음 ~ |    |    |    |            |            |            |     |     |     |    |

6-1. 불암산근린공원(은행마을지구) 총괄표

| 구분      | 변경 전        |             |           |             | 변경 후        |            |           |             | 비고     |
|---------|-------------|-------------|-----------|-------------|-------------|------------|-----------|-------------|--------|
|         | 부지면적<br>(㎡) | 시설면적<br>(㎡) | 건축물       |             | 시설면적<br>(㎡) | 건축물        |           |             |        |
|         |             |             | 동수<br>(동) | 바닥면적<br>(㎡) |             | 연면적<br>(㎡) | 동수<br>(동) | 바닥면적<br>(㎡) |        |
|         |             |             |           |             |             |            |           |             | 공작물(기) |
| 계       | 2,179.00    | -           | -         | -           | -           | -          | -         | -           | -      |
| 녹지 및 기타 | 2,179.00    | -           | -         | -           | -           | -          | -         | -           | -      |

6-2. 불암산근린공원(은행마을지구) 시설조서

| 구분 | 전  |    |             |             | 변  |    |             |            | 경          |  |  |          | 후 |   |   | 비고 |
|----|----|----|-------------|-------------|----|----|-------------|------------|------------|--|--|----------|---|---|---|----|
|    | 부호 | 위치 | 부지면적<br>(㎡) | 시설면적<br>(㎡) | 구조 | 규모 | 건축물         |            | 공작물<br>(기) |  |  |          |   |   |   |    |
|    |    |    |             |             |    |    | 바닥면적<br>(㎡) | 연면적<br>(㎡) |            |  |  |          |   |   |   |    |
| 합계 |    |    | 2,179.00    | -           | -  | -  | -           | -          | -          |  |  | 2,179.00 | - | - | - |    |
|    | 소계 |    | 2,179.00    | -           | -  | -  | -           | -          | -          |  |  | 2,179.00 | - | - | - |    |
| 복지 |    |    | 2,179.00    | -           | -  | -  | -           | -          | -          |  |  | 2,179.00 | - | - | - |    |

## 6-3. 불암산근린공원(은행마을지구) 도로조서

| 구 분        | 등급 | 류별 | 번호 | 폭 원<br>(m) | 연 장<br>(m) | 면 적<br>(㎡) | 기 능 | 기 점 | 종 점 | 비고 |
|------------|----|----|----|------------|------------|------------|-----|-----|-----|----|
| ~ 해당사항없음 ~ |    |    |    |            |            |            |     |     |     |    |

7-1. 불암산근린공원(전주골지구) 총괄표

| 구 분     | 변 경 전       |             |           |             | 변 경 후  |             |             |            | 비고 |           |
|---------|-------------|-------------|-----------|-------------|--------|-------------|-------------|------------|----|-----------|
|         | 부지면적<br>(㎡) | 시설면적<br>(㎡) | 건 축 물     |             | 공작물(기) | 부지면적<br>(㎡) | 시설면적<br>(㎡) | 건 축 물      |    |           |
|         |             |             | 동수<br>(방) | 바닥면적<br>(㎡) |        |             |             | 연면적<br>(㎡) |    | 동수<br>(방) |
| 계       | 1,896.00    | -           | -         | -           | -      | 1,896.00    | -           | -          | -  | -         |
| 녹지 및 기타 | 1,896.00    | -           | -         | -           | -      | 1,896.00    | -           | -          | -  | -         |



7-2. 불암산근린공원(전주골지구) 시설조서

| 구분 | 전  |    |             |             | 후  |    |                  |            | 비고 |            |
|----|----|----|-------------|-------------|----|----|------------------|------------|----|------------|
|    | 경  |    | 전           |             | 경  |    | 후                |            |    |            |
|    | 부호 | 위치 | 부지면적<br>(㎡) | 시설면적<br>(㎡) | 구조 | 규모 | 건축물<br>면적<br>(㎡) | 연면적<br>(㎡) |    | 공작물<br>(기) |
| 합계 |    |    | 1,896.00    | -           | -  | -  | -                | -          | -  |            |
|    | 스케 |    | 1,896.00    | -           | -  | -  | -                | -          | -  |            |
|    |    | 부지 |             | 1,896.00    | -  | -  | -                | -          | -  | -          |

## 7-3. 불암산근린공원(전주골지구) 도로조서

| 구 분        | 등급 | 류별 | 번호 | 폭 원<br>(m) | 연 장<br>(m) | 면 적<br>(㎡) | 기 능 | 기 점 | 종 점 | 비고 |
|------------|----|----|----|------------|------------|------------|-----|-----|-----|----|
| ~ 해당사항없음 ~ |    |    |    |            |            |            |     |     |     |    |

8-1. 불암산근린공원(광석마을지구) 총괄표

| 구 분     | 변 경 전       |             |           |             | 변 경 후  |             |             |            | 비고 |           |
|---------|-------------|-------------|-----------|-------------|--------|-------------|-------------|------------|----|-----------|
|         | 부지면적<br>(㎡) | 시설면적<br>(㎡) | 건 축 물     |             | 공작물(기) | 부지면적<br>(㎡) | 시설면적<br>(㎡) | 건 축 물      |    |           |
|         |             |             | 동수<br>(동) | 바닥면적<br>(㎡) |        |             |             | 연면적<br>(㎡) |    | 동수<br>(동) |
| 계       | 3,620.00    | -           | -         | -           | -      | 3,620.00    | -           | -          | -  | -         |
| 녹지 및 기타 | 3,620.00    | -           | -         | -           | -      | 3,620.00    | -           | -          | -  | -         |

8-2. 불암산근린공원(광석마을지구) 시설조서

| 구분 | 전  |    |             |             | 변  |    |             |            | 경          |  |  |          | 후 |   |   | 비고 |
|----|----|----|-------------|-------------|----|----|-------------|------------|------------|--|--|----------|---|---|---|----|
|    | 부호 | 위치 | 부지면적<br>(㎡) | 시설면적<br>(㎡) | 구조 | 규모 | 건축물         |            | 공작물<br>(기) |  |  |          |   |   |   |    |
|    |    |    |             |             |    |    | 바닥면적<br>(㎡) | 연면적<br>(㎡) |            |  |  |          |   |   |   |    |
| 합계 |    |    | 3,620.00    | -           | -  | -  | -           | -          | -          |  |  | 3,620.00 | - | - | - |    |
|    | 소계 |    | 3,620.00    | -           | -  | -  | -           | -          | -          |  |  | 3,620.00 | - | - | - |    |
| 복지 |    |    | 3,620.00    | -           | -  | -  | -           | -          | -          |  |  | 3,620.00 | - | - | - |    |

8-3. 불암산근린공원(광석마을지구) 도로조서

| 구 분        | 등급 | 류별 | 번호 | 폭 원<br>(m) | 연 장<br>(m) | 면 적<br>(㎡) | 기 능 | 기 점 | 종 점 | 비고 |
|------------|----|----|----|------------|------------|------------|-----|-----|-----|----|
| ~ 해당사항없음 ~ |    |    |    |            |            |            |     |     |     |    |

9-1. 불암산근린공원(서울시립과학관지구) 총괄표

| 구 분              | 변           |             |           |             | 경          |           |             |             | 전         |             |            |           | 변           |             |           |             | 경          |        |  |             | 후 | 비고 |
|------------------|-------------|-------------|-----------|-------------|------------|-----------|-------------|-------------|-----------|-------------|------------|-----------|-------------|-------------|-----------|-------------|------------|--------|--|-------------|---|----|
|                  | 부지면적<br>(㎡) | 시설면적<br>(㎡) | 동수<br>(동) | 바닥면적<br>(㎡) | 연면적<br>(㎡) | 공작물(기)    | 부지면적<br>(㎡) | 시설면적<br>(㎡) | 동수<br>(동) | 바닥면적<br>(㎡) | 연면적<br>(㎡) | 공작물(기)    | 부지면적<br>(㎡) | 시설면적<br>(㎡) | 동수<br>(동) | 바닥면적<br>(㎡) | 연면적<br>(㎡) | 공작물(기) |  |             |   |    |
|                  |             
| 기<br>반<br>시<br>설 | 계           | 40,198.00   | 12,186.56 | 1           | 4,745.64   | 12,376.42 | 9           | 40,198.00   | 13,730.41 | 2           | 4,885.72   | 12,516.50 | 9           |             |           |             |            |        |  |             |   |    |
|                  |             | 소계          | 4,186.33  | -           | -          | -         | -           | 4,931.49    | 4,931.49  | -           | -          | -         | -           | -           |           |             |            |        |  | 증 745.16㎡   |   |    |
|                  |             | 도로          | 1,685.87  | -           | -          | -         | -           | 1,985.97    | 1,985.97  | -           | -          | -         | -           | -           |           |             |            |        |  | 증 300.10㎡   |   |    |
|                  |             | 광장          | 2,500.46  | -           | -          | -         | -           | 2,945.52    | 2,945.52  | -           | -          | -         | -           | -           |           |             |            |        |  | 증 445.06㎡   |   |    |
| 조경시설             |             | 426.25      | 426.25    | -           | -          | -         | -           | 927.75      | 927.75    | -           | -          | -         | -           |             |           |             |            |        |  | 증 501.50㎡   |   |    |
| 휴양시설             |             | 149.05      | 149.05    | -           | -          | -         | -           | 226.78      | 226.78    | -           | -          | -         | -           |             |           |             |            |        |  | 증 77.73㎡    |   |    |
| 교양시설             |             | 5,039.15    | 5,039.15  | 1           | 4,745.64   | 12,376.42 | 9           | 5,179.23    | 5,179.23  | 2           | 4,885.72   | 12,516.50 | 9           |             |           |             |            |        |  | 증 140.08㎡   |   |    |
| 편익시설             |             | 2,367.54    | 2,367.54  | -           | -          | -         | -           | 2,446.92    | 2,446.92  | -           | -          | -         | -           |             |           |             |            |        |  | 증 79.38㎡    |   |    |
| 관리시설             |             | 18.24       | 18.24     | -           | -          | -         | -           | 18.24       | 18.24     | -           | -          | -         | -           |             |           |             |            |        |  |             |   |    |
| 녹지 및 기타          |             | 28,011.44   | -         | -           | -          | -         | -           | 26,467.59   | -         | -           | -          | -         | -           |             |           |             |            |        |  | 감 1,543.85㎡ |   |    |

9-2. 불암산근린공원(서울시립과학관지구) 시설조서

| 구 분 | 변   |          |             |             | 경  |    |             |            | 변          |           |          |             | 경           |    |             |            | 후         | 비고 |            |
|-----|-----|----------|-------------|-------------|----|----|-------------|------------|------------|-----------|----------|-------------|-------------|----|-------------|------------|-----------|----|------------|
|     | 부호  | 위 치      | 부지면적<br>(㎡) | 시설면적<br>(㎡) | 구조 | 규모 | 건 축 물       |            | 공작물<br>(기) | 부호        | 위 치      | 부지면적<br>(㎡) | 시설면적<br>(㎡) | 구조 | 건 축 물       |            |           |    | 공작물<br>(기) |
|     |     |          |             |             |    |    | 바닥면적<br>(㎡) | 연면적<br>(㎡) |            |           |          |             |             |    | 바닥면적<br>(㎡) | 연면적<br>(㎡) |           |    |            |
| 합 계 |     |          | 40,198.00   | 12,186.56   | -  | 1  | 4,745.64    | 12,376.42  | 9          |           |          | 40,198.00   | 13,730.41   | -  | 1           | 4,885.72   | 12,516.50 | 9  |            |
|     | 소 계 |          | 4,186.33    | 4,186.33    | -  | -  | -           | -          | -          |           |          | 4,931.49    | 4,931.49    | -  | -           | -          | -         | -  | 증745.16㎡   |
|     | 도로  |          | 1,685.87    | 1,685.87    | -  | -  | -           | -          | -          |           |          | 1,985.97    | 1,985.97    | -  | -           | -          | -         | -  | 증 300.10㎡  |
|     | 가   |          | 2,500.46    | 2,500.46    | -  | -  | -           | -          | -          | 가         |          | 2,945.52    | 2,945.52    | -  | -           | -          | -         | -  | 증 445.06㎡  |
|     | 가-1 | 하계동 21   | 101.00      | 101.00      | -  | -  | -           | -          | -          | 가-1       | 하계동 21   | 101.00      | 101.00      | -  | -           | -          | -         | -  |            |
| 광장  | 가-2 | 하계동 13-5 | 343.60      | 343.60      | -  | -  | -           | -          | -          | 가-2       | 하계동 13-5 | 343.60      | 343.60      | -  | -           | -          | -         | -  |            |
|     | 가-3 | 하계동 21   | 2,055.86    | 2,055.86    | -  | -  | -           | -          | -          | 가-3       | 하계동 21   | 2,055.86    | 2,055.86    | -  | -           | -          | -         | -  |            |
|     |     |          |             |             |    |    |             |            |            | 하계동 산13-5 | 379.14   | 379.14      | 379.14      |    |             |            |           | 신설 |            |
|     |     |          |             |             |    |    |             |            |            | 하계동 산13-5 | 65.92    | 65.92       | 65.92       |    |             |            |           | 신설 |            |

| 구분   | 변경       |          |             |             | 변경 |    |             |            | 변경         |        |   |   | 비고           |
|------|----------|----------|-------------|-------------|----|----|-------------|------------|------------|--------|---|---|--------------|
|      | 부호       | 위치       | 부지면적<br>(㎡) | 시설면적<br>(㎡) | 구조 | 규모 | 건축물         |            | 공작물<br>(기) |        |   |   |              |
|      |          |          |             |             |    |    | 바닥면적<br>(㎡) | 연면적<br>(㎡) |            |        |   |   |              |
| 조경시설 | 소계       |          | 426.25      | 426.25      | -  | -  | -           | -          | 927.75     | 927.75 | - | - | 증<br>501.50㎡ |
|      | 생태<br>연못 | 하계동 20-1 | 68.55       | 68.55       | -  | -  | -           | -          | 68.55      | 68.55  | - | - |              |
|      | 다        |          | 357.70      | 357.70      | -  | -  | -           | -          | 357.70     | 357.70 | - | - |              |
|      | 다-1      | 하계동 21   | 82.30       | 82.30       | -  | -  | -           | -          | 82.30      | 82.30  | - | - |              |
|      | 다-2      | 하계동 21   | 232.40      | 232.40      | -  | -  | -           | -          | 232.40     | 232.40 | - | - |              |
|      | 다-3      | 하계동 21   | 11.60       | 11.60       | -  | -  | -           | -          | 11.60      | 11.60  | - | - |              |
|      | 다-4      | 하계동 21   | 12.70       | 12.70       | -  | -  | -           | -          | 12.70      | 12.70  | - | - |              |
|      | 다-5      | 하계동 21   | 18.70       | 18.70       | -  | -  | -           | -          | 18.70      | 18.70  | - | - |              |
|      |          |          |             |             |    |    |             |            |            |        |   |   |              |
|      |          |          |             |             |    |    |             |            |            |        |   |   |              |



| 구분  | 변경       |              |             |             | 전      |    |             |            | 변경         |              |              |             | 후           |        |             |            | 비고 |            |
|-----|----------|--------------|-------------|-------------|--------|----|-------------|------------|------------|--------------|--------------|-------------|-------------|--------|-------------|------------|----|------------|
|     | 부호       | 위치           | 부지면적<br>(㎡) | 시설면적<br>(㎡) | 구조     | 규모 | 건축물         |            | 공작물<br>(기) | 부호           | 위치           | 부지면적<br>(㎡) | 시설면적<br>(㎡) | 구조     | 건축물         |            |    | 공작물<br>(기) |
|     |          |              |             |             |        |    | 바닥면적<br>(㎡) | 연면적<br>(㎡) |            |              |              |             |             |        | 바닥면적<br>(㎡) | 연면적<br>(㎡) |    |            |
| 구분  | 전지<br>미당 |              |             |             |        |    |             |            |            |              | 하계동<br>산13-5 | 341.30      | 341.30      |        |             |            |    |            |
|     | 초회원      |              |             |             |        |    |             |            |            | 차            | 하계동<br>산13-5 | 160.20      | 160.20      |        |             |            |    |            |
|     | 소계       |              |             | 149.05      | 149.05 | -  | -           | -          | -          |              |              | 226.78      | 226.78      | -      | -           | -          | -  | 증 77.73㎡   |
|     | 후계소      | 라            |             | 149.05      | 149.05 | -  | -           | -          | -          | 라            |              |             | 226.78      | 226.78 | -           | -          | -  | -          |
| 라-1 |          | 하계동<br>20-1  | 72.00       | 72.00       | -      | -  | -           | -          | 라-1        | 하계동<br>20-1  | 72.00        | 72.00       | 72.00       | -      | -           | -          | -  |            |
| 라-2 |          | 하계동<br>산11   | 20.90       | 20.90       | -      | -  | -           | -          | 라-2        | 하계동<br>산11   | 20.90        | 20.90       | 20.90       | -      | -           | -          | -  |            |
|     | 라-3      | 하계동<br>산13-4 | 56.15       | 56.15       | -      | -  | -           | -          | 라-3        | 하계동<br>산13-4 | 56.15        | 56.15       | 56.15       | -      | -           | -          | -  |            |
|     |          |              |             |             |        |    |             |            | 라-4        | 하계동<br>산13-5 | 77.73        | 77.73       | 77.73       |        |             |            |    | 신설         |

| 구분   | 변경    |        |             |             | 전        |    |             |            | 변경         |     |           |             | 후           |          |             |            | 비고        |            |           |
|------|-------|--------|-------------|-------------|----------|----|-------------|------------|------------|-----|-----------|-------------|-------------|----------|-------------|------------|-----------|------------|-----------|
|      | 부호    | 위치     | 부지면적<br>(㎡) | 시설면적<br>(㎡) | 구조       | 규모 | 건축물         |            | 공작물<br>(기) | 부호  | 위치        | 부지면적<br>(㎡) | 시설면적<br>(㎡) | 구조       | 건축물         |            |           | 공작물<br>(기) |           |
|      |       |        |             |             |          |    | 바닥면적<br>(㎡) | 연면적<br>(㎡) |            |     |           |             |             |          | 바닥면적<br>(㎡) | 연면적<br>(㎡) |           |            |           |
| 교양시설 | 소계    |        | 5,039.15    | 5,039.15    | 철골       | 1  | 4,745.64    | 12,376.42  | 9          |     |           | 5,179.23    | 5,179.23    | 철골       | 2           | 4,885.72   | 12,516.50 | 9          | 증 140.08㎡ |
|      | 체험학습장 | 마      | 하계동 21      | 156.75      | -        | -  | -           | -          | -          | 마   | 하계동 21    | 156.75      | 156.75      | -        | -           | -          | -         | -          |           |
|      | 과학관   | 바      | 하계동 21      | 4,882.40    | 철골       | 1  | 4,745.64    | 12,376.42  | 9          | 바   | 하계동 21    | 4,882.40    | 4,882.40    | 철골       | 1           | 4,745.64   | 12,376.42 | 9          |           |
|      | 목공방   |        |             |             |          |    |             |            |            | 카   | 하계동 산13-5 | 140.08      | 140.08      | 철골       | 1           | 140.08     | 140.08    |            | 신설        |
| 편의시설 | 소계    |        | 2,367.54    | 2,367.54    | -        | -  | -           | -          | -          |     |           | 2,446.92    | 2,446.92    | -        | -           | -          | -         | -          | 증 79.39㎡  |
|      | 주차장   | 사      |             | 2,367.54    | -        | -  | -           | -          | -          | 사   |           | 2,446.92    | 2,446.92    | -        | -           | -          | -         | -          | 증 79.39㎡  |
|      |       | 사-1    | 하계동 21      | 1,322.05    | 1,322.05 | -  | -           | -          | -          | -   | 사-1       | 하계동 21      | 1,322.05    | 1,322.05 | -           | -          | -         | -          |           |
|      |       | 사-2    | 하계동 21      | 159.59      | 159.59   | -  | -           | -          | -          | -   | 사-2       | 하계동 21      | 159.59      | 159.59   | -           | -          | -         | -          |           |
|      | 사-3   | 하계동 21 | 885.9       | 885.9       | -        | -  | -           | -          | -          | 사-3 | 하계동 21    | 885.9       | 885.9       | -        | -           | -          | -         | -          |           |

| 구분    | 변경  |    |             |             | 전     |    |             |            | 변경         |     |           |             | 비고    |             |    |             |            |            |  |
|-------|-----|----|-------------|-------------|-------|----|-------------|------------|------------|-----|-----------|-------------|-------|-------------|----|-------------|------------|------------|--|
|       | 부호  | 위치 | 부지면적<br>(㎡) | 시설면적<br>(㎡) | 구조    | 규모 | 건축물         |            | 공작물<br>(기) | 부호  | 위치        | 부지면적<br>(㎡) |       | 시설면적<br>(㎡) | 구조 | 후           |            |            |  |
|       |     |    |             |             |       |    | 바닥면적<br>(㎡) | 연면적<br>(㎡) |            |     |           |             |       |             |    | 바닥면적<br>(㎡) | 연면적<br>(㎡) |            |  |
| 관리시설  |     |    |             |             |       |    |             |            |            | 사-4 | 하계동 산13-5 | 79.38       | 79.38 |             |    |             |            | 신설         |  |
|       | 소계  |    | 18.24       | 18.24       | -     | -  | -           | -          | -          |     |           | 18.24       | 18.24 | 18.24       | -  | -           | -          | -          |  |
|       | 환기구 | 아  | 하계동 21      | 18.24       | 18.24 | -  | -           | -          | -          | 아   | 하계동 21    | 18.24       | 18.24 | 18.24       | -  | -           | -          | -          |  |
| 복지및기타 | 소계  |    | 28,011.44   | -           | -     | -  | -           | -          | -          |     |           | 26,467.59   | -     | -           | -  | -           | -          | 감1,543.85㎡ |  |
|       | 복지  |    | 28,011.44   | -           | -     | -  | -           | -          | -          |     |           | 26,467.59   | -     | -           | -  | -           | -          | 감1,543.85㎡ |  |

## 9-3. 불암산근린공원(서울시립과학관지구) 도로조서

| 구 분 | 등급  | 류별 | 번호 | 폭 원<br>(m) | 연 장<br>(m) | 면 적<br>(㎡) | 기 능 | 기 점     | 종 점     | 비고       |
|-----|-----|----|----|------------|------------|------------|-----|---------|---------|----------|
| 변 경 | 합 계 |    |    |            | 971.80     | 1,985.97   |     |         |         | 증 300.1㎡ |
| 당 초 | 소로  | 계  |    |            | 69.50      | 613.47     |     |         |         |          |
| 당 초 |     | 3  | 1  | 10.0       | 69.50      | 613.47     | 진입로 | 공원경계    | 광장 가-1  |          |
| 변 경 | 산책로 | 계  |    |            | 902.30     | 1,372.50   |     |         |         | 증 300.1㎡ |
| 당 초 |     |    | 1  | 1.5        | 130.00     | 195.00     | 진입로 | 공원경계    | 공원경계    |          |
| 당 초 |     |    | 2  | 1.5        | 90.00      | 135.00     | 진입로 | 공원경계    | 공원경계    |          |
| 당 초 |     |    | 3  | 1.5        | 147.00     | 220.50     | 산책로 | 산책로 1   | 산책로 10  |          |
| 당 초 |     |    | 4  | 1.5        | 28.60      | 42.90      | 진입로 | 공원경계    | 체험학습장 마 |          |
| 당 초 |     |    | 5  | 1.5        | 14.00      | 21.00      | 연결로 | 산책로 4   | 녹지대     |          |
| 당 초 |     |    | 6  | 1.5        | 108.00     | 162.00     | 연결로 | 체험학습장 마 | 산책로 3   |          |
| 당 초 |     |    | 7  | 1.0        | 67.00      | 67.00      | 연결로 | 휴게소 라-1 | 산책로 6   |          |
| 당 초 |     |    | 8  | 1.5        | 7.00       | 10.50      | 연결로 | 과학관 바   | 산책로 6   |          |
| 당 초 |     |    | 9  | 1.5        | 68.00      | 102.00     | 진입로 | 산책로 10  | 공원경계    |          |
| 당 초 |     |    | 10 | 2.0        | 47.00      | 94.00      | 진입로 | 광장 가-2  | 공원경계    |          |
| 당 초 |     |    | 11 | 1.5        | 15.00      | 22.50      | 진입로 | 휴게소 라-3 | 공원경계    |          |

| 구 분 | 등급 | 류별 | 번호 | 폭 원<br>(m) | 연 장<br>(m) | 면 적<br>(㎡) | 기 능 | 기 점    | 총 점    | 비고                    |
|-----|----|----|----|------------|------------|------------|-----|--------|--------|-----------------------|
| 신 설 |    |    | 12 | 1.2        | 45.00      | 54.00      | 연결로 | 산책로 14 | 산책로 1  | 신설<br>(0㎡→<br>54.0㎡)  |
| 신 설 |    |    | 13 | 1.2        | 10.00      | 17.50      | 연결로 | 산책로 14 | 산책로 14 | 신설<br>(0㎡→<br>17.5㎡)  |
| 신 설 |    |    | 14 | 2.0        | 125.70     | 228.60     | 연결로 | 광장 가-4 | 광장 가-4 | 신설<br>(0㎡→<br>228.6㎡) |

10-1. 불암산근린공원(더불어숲지구) 총괄표

| 구 분              | 변           |             |           |             | 경          |        |             |             | 변         |             |            |        | 경  |   |  |  | 비고 |
|------------------|-------------|-------------|-----------|-------------|------------|--------|-------------|-------------|-----------|-------------|------------|--------|----|---|--|--|----|
|                  | 부지면적<br>(㎡) | 시설면적<br>(㎡) | 건 축 물     |             |            | 공작물(기) | 부지면적<br>(㎡) | 시설면적<br>(㎡) | 등수<br>(통) | 건 축 물       |            | 공작물(기) |    |   |  |  |    |
|                  |             |             | 등수<br>(통) | 바닥면적<br>(㎡) | 연면적<br>(㎡) |        |             |             |           | 바닥면적<br>(㎡) | 연면적<br>(㎡) |        |    |   |  |  |    |
| 기<br>반<br>시<br>설 | 계           | 24,097.00   | 12,854.17 | 9           | 458.13     | 458.13 | 35          | 24,097.00   | 12,854.17 | 9           | 458.13     | 458.13 | 35 |   |  |  |    |
|                  |             | 소계          | 2,968.95  | -           | -          | -      | -           | 2,968.95    | 2,968.95  | -           | -          | -      | -  | - |  |  |    |
|                  |             | 도로          | 2,849.80  | -           | -          | -      | -           | 2,849.80    | 2,849.80  | -           | -          | -      | -  | - |  |  |    |
|                  |             | 광장          | 119.15    | -           | -          | -      | -           | 119.15      | 119.15    | -           | -          | -      | -  | - |  |  |    |
| 조경시설             |             | 4,720.39    | 4,720.39  | -           | -          | -      | -           | 4,720.39    | 4,720.39  | -           | -          | -      | -  |   |  |  |    |
| 휴양시설             |             | 645.92      | 645.92    | -           | -          | -      | -           | 645.92      | 645.92    | -           | -          | -      | -  |   |  |  |    |
| 교양시설             |             | 2,890.26    | 2,890.26  | 7           | 152.32     | 152.32 | -           | 2,890.26    | 2,890.26  | 7           | 152.32     | 152.32 | -  |   |  |  |    |
| 편익시설             |             | 1,188.22    | 1,188.22  | -           | -          | -      | -           | 1,188.22    | 1,188.22  | -           | -          | -      | -  |   |  |  |    |
| 관리시설             |             | 440.43      | 440.43    | 2           | 305.81     | 305.81 | 35          | 440.43      | 440.43    | 2           | 305.81     | 305.81 | 35 |   |  |  |    |
| 복지 및 기타          |             | 11,242.83   | -         | -           | -          | -      | -           | 11,242.83   | -         | -           | -          | -      | -  |   |  |  |    |

10-2. 불암산근린공원(더불어숲지구) 시설조서

| 구분   | 변경 전 |      |               |             | 변경 후     |    |             |            | 비고 |            |
|------|------|------|---------------|-------------|----------|----|-------------|------------|----|------------|
|      | 부호   | 위치   | 부지면적<br>(㎡)   | 시설면적<br>(㎡) | 구조       | 규모 | 건축물         |            |    | 공작물<br>(기) |
|      |      |      |               |             |          |    | 바닥면적<br>(㎡) | 연면적<br>(㎡) |    |            |
| 기반시설 | 합계   |      | 24,097.00     | 12,854.17   | -        | 9  | 458.13      | 458.13     | 35 |            |
|      | 소계   |      | 2,968.95      | 2,968.95    | -        | -  | -           | -          | -  |            |
|      | 도로   |      | 2,849.80      | 2,849.80    | -        | -  | -           | -          | -  |            |
|      | 광장   | 가    | 하계동<br>산16-71 | 119.15      | 119.15   | -  | -           | -          | -  |            |
| 조경시설 | 소계   |      | 2,093.98      | 2,093.98    | -        | -  | -           | -          | -  |            |
|      | 스탠드  | ①    | 하계동2          | -           | -        | -  | -           | -          | -  |            |
|      | 잔디밭  | 나    | 4,264.87      | 4,264.87    | -        | -  | -           | -          | -  |            |
|      |      | 나-1  | 하계동<br>산16-25 | 1,242.20    | 1,242.20 | -  | -           | -          | -  |            |
|      | 나-2  | 하계동2 | 1,011.61      | 1,011.61    | -        | -  | -           | -          | -  |            |

| 구분    | 변경  |               |             |             | 전  |    |             |            | 변경         |     |               |             | 비고     |             |    |    |             |            |            |
|-------|-----|---------------|-------------|-------------|----|----|-------------|------------|------------|-----|---------------|-------------|--------|-------------|----|----|-------------|------------|------------|
|       | 부호  | 위치            | 부지면적<br>(㎡) | 시설면적<br>(㎡) | 구조 | 규모 | 건축물         |            | 공작물<br>(기) | 부호  | 위치            | 부지면적<br>(㎡) |        | 시설면적<br>(㎡) | 구조 | 규모 | 건축물         |            | 공작물<br>(기) |
|       |     |               |             |             |    |    | 바닥면적<br>(㎡) | 연면적<br>(㎡) |            |     |               |             |        |             |    |    | 바닥면적<br>(㎡) | 연면적<br>(㎡) |            |
|       | 나-3 | 하계동2          | 401.87      | 401.87      | -  | -  | -           | -          | -          | 나-3 | 하계동2          | 401.87      | 401.87 | -           | -  | -  | -           | -          | -          |
|       | 나-4 | 하계동<br>산16-72 | 495.67      | 495.67      | -  | -  | -           | -          | -          | 나-4 | 하계동<br>산16-72 | 495.67      | 495.67 | -           | -  | -  | -           | -          | -          |
|       | 나-5 | 하계동<br>산16-72 | 540.55      | 540.55      | -  | -  | -           | -          | -          | 나-5 | 하계동<br>산16-72 | 540.55      | 540.55 | -           | -  | -  | -           | -          | -          |
|       | 나-6 | 하계동<br>산16-72 | 134.81      | 134.81      | -  | -  | -           | -          | -          | 나-6 | 하계동<br>산16-72 | 134.81      | 134.81 | -           | -  | -  | -           | -          | -          |
|       | 나-7 | 하계동<br>산16-72 | 438.16      | 438.16      | -  | -  | -           | -          | -          | 나-7 | 하계동<br>산16-72 | 438.16      | 438.16 | -           | -  | -  | -           | -          | -          |
|       | 다   |               | 188.99      | 188.99      | -  | -  | -           | -          | -          | 다   |               | 188.99      | 188.99 | -           | -  | -  | -           | -          | -          |
|       | 다-1 | 하계동 1-1       | 98.30       | 98.30       | -  | -  | -           | -          | -          | 다-1 | 하계동<br>1-1    | 98.30       | 98.30  | -           | -  | -  | -           | -          | -          |
|       | 다-2 | 하계동 2         | 90.69       | 90.69       | -  | -  | -           | -          | -          | 다-2 | 하계동 2         | 90.69       | 90.69  | -           | -  | -  | -           | -          | -          |
|       | 라   |               | 197.98      | 197.98      | -  | -  | -           | -          | -          | 라   |               | 197.98      | 197.98 | -           | -  | -  | -           | -          | -          |
|       | 라-1 | 하계동<br>산16-71 | 47.29       | 47.29       | -  | -  | -           | -          | -          | 라-1 | 하계동<br>산16-71 | 47.29       | 47.29  | -           | -  | -  | -           | -          | -          |
| 생태 연못 |     |               |             |             |    |    |             |            |            |     |               |             |        |             |    |    |             |            |            |
| 실개울   |     |               |             |             |    |    |             |            |            |     |               |             |        |             |    |    |             |            |            |



| 구분   | 전   |            |             |             | 변      |    |             |            | 경          |     |            |             | 후           |    |    |             | 비고 |            |            |
|------|-----|------------|-------------|-------------|--------|----|-------------|------------|------------|-----|------------|-------------|-------------|----|----|-------------|----|------------|------------|
|      | 부호  | 위치         | 부지면적<br>(㎡) | 시설면적<br>(㎡) | 구조     | 규모 | 건축물         |            | 공작물<br>(기) | 부호  | 위치         | 부지면적<br>(㎡) | 시설면적<br>(㎡) | 구조 | 규모 | 건축물         |    | 공작물<br>(기) |            |
|      |     |            |             |             |        |    | 바닥면적<br>(㎡) | 연면적<br>(㎡) |            |     |            |             |             |    |    | 바닥면적<br>(㎡) |    |            | 연면적<br>(㎡) |
|      | 라-2 | 하계동 1      | 43.38       | 43.38       | -      | -  | -           | -          | -          | 라-2 | 하계동 1      | 43.38       | 43.38       | -  | -  | -           | -  | -          | -          |
|      | 라-3 | 하계동 1-1    | 26.62       | 26.62       | -      | -  | -           | -          | -          | 라-3 | 하계동 1-1    | 26.62       | 26.62       | -  | -  | -           | -  | -          | -          |
|      | 라-4 | 하계동 2      | 36.24       | 36.24       | -      | -  | -           | -          | -          | 라-4 | 하계동 2      | 36.24       | 36.24       | -  | -  | -           | -  | -          | -          |
|      | 라-5 | 하계동 2-1    | 25.36       | 25.36       | -      | -  | -           | -          | -          | 라-5 | 하계동 2-1    | 25.36       | 25.36       | -  | -  | -           | -  | -          | -          |
|      | 라-6 | 하계동 2-1    | 19.09       | 19.09       | -      | -  | -           | -          | -          | 라-6 | 하계동 2-1    | 19.09       | 19.09       | -  | -  | -           | -  | -          | -          |
|      | 소 계 |            |             | 656.67      | 656.67 | -  | -           | -          | -          |     |            | 656.67      | 656.67      | -  | -  | -           | -  | -          | -          |
| 후안시정 | 마-1 | 하계동 산16-72 | 21.53       | 21.53       | -      | -  | -           | -          | -          | 마-1 | 하계동 산16-72 | 21.53       | 21.53       | -  | -  | -           | -  | -          | -          |
|      | 마-2 | 하계동 2-1    | 24.34       | 24.34       | -      | -  | -           | -          | -          | 마-2 | 하계동 2-1    | 24.34       | 24.34       | -  | -  | -           | -  | -          | -          |
|      | 마-3 | 하계동 산16-25 | 49.73       | 49.73       | -      | -  | -           | -          | -          | 마-3 | 하계동 산16-25 | 49.73       | 49.73       | -  | -  | -           | -  | -          | -          |
|      | 마-4 | 하계동 산16-25 | 60.23       | 60.23       | -      | -  | -           | -          | -          | 마-4 | 하계동 산16-25 | 60.23       | 60.23       | -  | -  | -           | -  | -          | -          |

| 구분        | 변경 전 |            |             |             |      |    |             |            | 변경 후       |     |            |             |             |      |    |             | 비고     |            |            |
|-----------|------|------------|-------------|-------------|------|----|-------------|------------|------------|-----|------------|-------------|-------------|------|----|-------------|--------|------------|------------|
|           | 부호   | 위치         | 부지면적<br>(㎡) | 시설면적<br>(㎡) | 구조   | 규모 | 건축물         |            | 공작물<br>(기) | 부호  | 위치         | 부지면적<br>(㎡) | 시설면적<br>(㎡) | 구조   | 규모 | 건축물         |        | 공작물<br>(기) |            |
|           |      |            |             |             |      |    | 바닥면적<br>(㎡) | 연면적<br>(㎡) |            |     |            |             |             |      |    | 바닥면적<br>(㎡) |        |            | 연면적<br>(㎡) |
|           | 마-5  | 하계동 산16-25 | 134.78      | 134.78      | -    | -  | -           | -          | -          | 마-5 | 하계동 산16-25 | 134.78      | 134.78      | -    | -  | -           | -      | -          | -          |
|           | 마-6  | 하계동 산16-71 | 96.26       | 96.26       | -    | -  | -           | -          | -          | 마-6 | 하계동 산16-71 | 96.26       | 96.26       | -    | -  | -           | -      | -          | -          |
|           | 마-7  | 하계동 산16-73 | 32.00       | 32.00       | -    | -  | -           | -          | -          | 마-7 | 하계동 산16-73 | 32.00       | 32.00       | -    | -  | -           | -      | -          | -          |
|           | 마-8  | 하계동 산16-71 | 237.80      | 237.80      | -    | -  | -           | -          | -          | 마-8 | 하계동 산16-71 | 237.80      | 237.80      | -    | -  | -           | -      | -          | -          |
| 소 계       |      |            | 2,890.26    | 2,890.26    | 컨테이너 | 7  | 152.32      | 152.32     | -          |     |            | 2,890.26    | 2,890.26    | 컨테이너 | 7  | 152.32      | 152.32 | -          | -          |
| 인전<br>체험장 | 1    | 하계동 산16-25 | 321.73      | 321.73      | 컨테이너 | 7  | 152.32      | 152.32     | -          | 1   | 하계동 산16-25 | 321.73      | 321.73      | 컨테이너 | 7  | 152.32      | 152.32 | -          | -          |
|           | 바    | 하계동 2      | 53.79       | 53.79       | -    | -  | -           | -          | -          | 바   | 하계동 2      | 53.79       | 53.79       | -    | -  | -           | -      | -          | -          |
|           | 바-1  | 하계동 2      | 13.79       | 13.79       | -    | -  | -           | -          | -          | 바-1 | 하계동 2      | 13.79       | 13.79       | -    | -  | -           | -      | -          | -          |
|           | 바-2  | 하계동 2      | 40.00       | 40.00       | -    | -  | -           | -          | -          | 바-2 | 하계동 2      | 40.00       | 40.00       | -    | -  | -           | -      | -          | -          |
| 교 양 시 설   |      |            |             |             |      |    |             |            |            |     |            |             |             |      |    |             |        |            |            |

표 양 시 설



| 구분 | 변경 전 |            |             |             |    |    |             |            | 변경 후       |      |            |             |             |    |    |             | 비고 |            |            |  |
|----|------|------------|-------------|-------------|----|----|-------------|------------|------------|------|------------|-------------|-------------|----|----|-------------|----|------------|------------|--|
|    | 부호   | 위치         | 부지면적<br>(㎡) | 시설면적<br>(㎡) | 구조 | 규모 | 건축물         |            | 공작물<br>(기) | 부호   | 위치         | 부지면적<br>(㎡) | 시설면적<br>(㎡) | 구조 | 규모 | 건축물         |    | 공작물<br>(기) |            |  |
|    |      |            |             |             |    |    | 바닥면적<br>(㎡) | 연면적<br>(㎡) |            |      |            |             |             |    |    | 바닥면적<br>(㎡) |    |            | 연면적<br>(㎡) |  |
|    | 아-4  | 하계동 35     | 114.17      | 114.17      | -  | -  | -           | -          | -          | 아-4  | 하계동 35     | 114.17      | 114.17      | -  | -  | -           | -  | -          | -          |  |
|    | 아-5  | 하계동 35     | 24.85       | 24.85       | -  | -  | -           | -          | -          | 아-5  | 하계동 35     | 24.85       | 24.85       | -  | -  | -           | -  | -          | -          |  |
|    | 아-6  | 하계동 산16-69 | 79.72       | 79.72       | -  | -  | -           | -          | -          | 아-6  | 하계동 산16-69 | 79.72       | 79.72       | -  | -  | -           | -  | -          | -          |  |
|    | 아-7  | 하계동 2      | 30.33       | 30.33       | -  | -  | -           | -          | -          | 아-7  | 하계동 2      | 30.33       | 30.33       | -  | -  | -           | -  | -          | -          |  |
|    | 아-8  | 하계동 19-90  | 786.69      | 786.69      | -  | -  | -           | -          | -          | 아-8  | 하계동 19-90  | 786.69      | 786.69      | -  | -  | -           | -  | -          | -          |  |
|    | 아-9  | 하계동 산16-23 | 987.13      | 987.13      | -  | -  | -           | -          | -          | 아-9  | 하계동 산16-23 | 987.13      | 987.13      | -  | -  | -           | -  | -          | -          |  |
|    | 아-10 | 하계동 산16-74 | 29.45       | 29.45       | -  | -  | -           | -          | -          | 아-10 | 하계동 산16-74 | 29.45       | 29.45       | -  | -  | -           | -  | -          | -          |  |
|    | 아-11 | 하계동 산16-74 | 49.65       | 49.65       | -  | -  | -           | -          | -          | 아-11 | 하계동 산16-74 | 49.65       | 49.65       | -  | -  | -           | -  | -          | -          |  |
|    |      
| 구분    |        | 전    |               |             |             |    |    |             |            | 경          |               |               |             |             |    |    |             | 비고     |            |
|-------|--------|------|---------------|-------------|-------------|----|----|-------------|------------|------------|---------------|---------------|-------------|-------------|----|----|-------------|--------|------------|
|       |        | 면    |               |             |             | 전  |    |             |            | 면          |               |               |             | 경           |    |    |             |        |            |
|       |        | 부호   | 위치            | 부지면적<br>(㎡) | 시설면적<br>(㎡) | 구조 | 규모 | 바닥면적<br>(㎡) | 연면적<br>(㎡) | 공작물<br>(기) | 부호            | 위치            | 부지면적<br>(㎡) | 시설면적<br>(㎡) | 구조 | 규모 | 바닥면적<br>(㎡) |        | 연면적<br>(㎡) |
| 관리 시설 |        | 아-12 | 하계동<br>산16-74 | 95.56       | 95.56       | -  | -  | -           | -          | -          | 아-12          | 하계동<br>산16-74 | 95.56       | 95.56       | -  | -  | -           | -      | -          |
|       | 소계     |      |               | 1,188.22    | 1,188.22    | -  | -  | -           | -          | -          |               |               | 1,188.22    | 1,188.22    | -  | -  | -           | -      | -          |
|       | 주차장    | 자    | 하계동<br>16-71  | 1,188.22    | 1,188.22    | -  | -  | -           | -          | 자          | 하계동<br>16-71  | 1,188.22      | 1,188.22    | 1,188.22    | -  | -  | -           | -      | -          |
|       | 소계     |      |               | 440.43      | 440.43      | -  | -  | -           | -          |            |               | 440.43        | 440.43      | 440.43      | -  | -  | -           | -      | 35         |
| 관리 시설 | 쓰레기처리장 | 차    | 하계동<br>산16-71 | 26.57       | 26.57       | -  | 2동 | 305.81      | 305.81     | -          | 차             | 하계동<br>산16-71 | 26.57       | 26.57       | -  | 2동 | 305.81      | 305.81 | -          |
|       | 관정     | ㉔    | 하계동<br>산16-73 | -           | -           | -  | -  | -           | -          | ㉔          | 하계동<br>산16-73 | -             | -           | -           | -  | -  | -           | -      | 1          |
|       | CCTV   | ㉓    | 하계동<br>산16-71 | -           | -           | -  | -  | -           | -          | ㉓          | 하계동<br>산16-71 | -             | -           | -           | -  | -  | -           | -      | 3          |
|       | 조명 시설  | ㉔    | 하계동<br>산16-71 | -           | -           | -  | -  | -           | -          | ㉔          | 하계동<br>산16-71 | -             | -           | -           | -  | -  | -           | -      | 31         |

| 구분      |       | 전경 |            |           |             |             |    |        |             |            |            | 변경         |           |           |    |             |             |        | 비고 |             |            |   |            |
|---------|-------|----|------------|-----------|-------------|-------------|----|--------|-------------|------------|------------|------------|-----------|-----------|----|-------------|-------------|--------|----|-------------|------------|---|------------|
|         |       | 부호 |            | 위치        | 부지면적<br>(㎡) | 시설면적<br>(㎡) | 구조 | 규모     | 건축물         |            |            | 공작물<br>(기) | 부호        |           | 위치 | 부지면적<br>(㎡) | 시설면적<br>(㎡) | 구조     |    | 건축물         |            |   | 공작물<br>(기) |
|         |       |    |            |           |             |             |    |        | 바닥면적<br>(㎡) | 연면적<br>(㎡) | 연면적<br>(㎡) |            |           |           |    |             |             |        |    | 바닥면적<br>(㎡) | 연면적<br>(㎡) |   |            |
| 부지 및 기타 | 관리사무소 | 카  | 하계동 산16-7기 | 413.86    | 413.86      | -           | 2동 | 305.81 | 305.81      | -          | 카          | 하계동 산16-7기 | 413.86    | 413.86    | -  | 2동          | 305.81      | 305.81 | -  | -           | -          | - |            |
|         | 소계    |    |            | 11,242.83 | 11,242.83   | -           | -  | -      | -           | -          |            |            | 11,242.83 | 11,242.83 | -  | -           | -           | -      | -  | -           | -          | - |            |
|         | 복지    |    |            | 11,242.83 | 11,242.83   | -           | -  | -      | -           | -          |            |            | 11,242.83 | 11,242.83 | -  | -           | -           | -      | -  | -           | -          | - |            |

## 10-3. 불암산근린공원(더불어숲지구) 도로조서

| 구 분 | 등급  | 류별 | 번호 | 폭 원<br>(m) | 연 장<br>(m) | 면 적<br>(㎡) | 기 능 | 기 점    | 종 점     | 비고 |
|-----|-----|----|----|------------|------------|------------|-----|--------|---------|----|
| 당 초 | 합 계 |    |    |            | 1,125.43   | 2,849.80   |     |        |         |    |
| 당 초 | 소로  | 계  |    |            | 493.00     | 1,779.28   |     |        |         |    |
| 당 초 |     | .3 | 1  | 6.0        | 92.00      | 565.70     | 진입로 | 공원경계   | 주차장 자   |    |
| 당 초 |     | 3  | 2  | 3.0        | 386.00     | 1,158.58   | 연결로 | 주차장 자  | 광장 가    |    |
| 당 초 |     | 3  | 3  | 3.0        | 15.00      | 55.00      | 연결로 | 주차장 자  | 소로 3-2  |    |
| 당 초 | 산책로 | 계  |    |            | 632.43     | 1,070.52   |     |        |         |    |
| 당 초 |     |    | 1  | 1.5        | 193.45     | 291.32     | 진입로 | 공원경계   | 소로 3-2  |    |
| 당 초 |     |    | 2  | 1.5        | 12.50      | 18.80      | 진입로 | 공원경계   | 공원경계    |    |
| 당 초 |     |    | 3  | 1.5        | 10.50      | 17.00      | 산책로 | 산책로 5  | 소로 3-2  |    |
| 당 초 |     |    | 4  | 1.5~3.0    | 51.00      | 113.00     | 진입로 | 공원경계   | 산책로 5   |    |
| 당 초 |     |    | 5  | 0.8        | 79.00      | 63.20      | 진입로 | 산책로 4  | 공원경계    |    |
| 당 초 |     |    | 6  | 1.5        | 32.68      | 49.74      | 연결로 | 산책로 9  | 녹지대     |    |
| 당 초 |     |    | 7  | 1.5~7.0    | 39.45      | 148.99     | 연결로 | 산책로 10 | 소로 3-2  |    |
| 당 초 |     |    | 8  | 1.5        | 34.85      | 60.84      | 연결로 | 산책로 7  | 휴게소 마-8 |    |
| 당 초 |     |    | 9  | 1.5~5.0    | 26.02      | 55.52      | 연결로 | 산책로 10 | 소로 3-2  |    |
| 당 초 |     |    |    |            |            |            |     |        |         |    |

| 구 분 | 등급 | 류별 | 번호 | 폭 원<br>(m) | 연 장<br>(m) | 면 적<br>(㎡) | 기 능 | 기 점     | 종 점    | 비고 |
|-----|----|----|----|------------|------------|------------|-----|---------|--------|----|
| 당 초 |    |    | 10 | 1.5        | 79.99      | 113.76     | 연결로 | 휴게소 마-8 | 산책로 9  |    |
| 당 초 |    |    | 11 | 1.5        | 21.75      | 32.61      | 산책로 | 산책로 10  | 산책로 10 |    |
| 당 초 |    |    | 12 | 1.5~2.5    | 34.85      | 60.85      | 연결로 | 휴게소 마-8 | 산책로 7  |    |
| 당 초 |    |    | 13 | 2.0~3.3    | 16.39      | 44.89      | 연결로 | 산책로 12  | 녹지대    |    |



11-1. 불암산근린공원(공릉지구) 총괄표

| 구 분     | 변                |             |           |           |             |            | 경         |             |             |           |           |             | 전          |           |             |             |           |           | 비고 |             |            |        |   |
|---------|------------------|-------------|-----------|-----------|-------------|------------|-----------|-------------|-------------|-----------|-----------|-------------|------------|-----------|-------------|-------------|-----------|-----------|----|-------------|------------|--------|---|
|         | 변                |             |           | 경         |             |            | 전         |             |             | 변         |           |             | 경          |           |             | 전           |           |           |    |             |            |        |   |
|         | 부지면적<br>(㎡)      | 시설면적<br>(㎡) | 동수<br>(동) | 동수<br>(동) | 바닥면적<br>(㎡) | 연면적<br>(㎡) | 공작물(기)    | 부지면적<br>(㎡) | 시설면적<br>(㎡) | 동수<br>(동) | 동수<br>(동) | 바닥면적<br>(㎡) | 연면적<br>(㎡) | 공작물(기)    | 부지면적<br>(㎡) | 시설면적<br>(㎡) | 동수<br>(동) | 동수<br>(동) |    | 바닥면적<br>(㎡) | 연면적<br>(㎡) | 공작물(기) |   |
| 계       | 58,836.50        | 31,722.71   | 2         | 2,620.85  | 3,094.65    | 42         | 58,836.50 | 31,722.71   | 2           | 2,620.85  | 3,094.65  | 42          | 58,836.50  | 31,722.71 | 2           | 2,620.85    | 3,094.65  | 42        |    |             |            |        |   |
|         | 기<br>반<br>시<br>설 | 소계          | 7,722.61  | -         | -           | -          | -         | 7,722.61    | 7,722.61    | -         | -         | -           | -          | 7,722.61  | 7,722.61    | -           | -         | -         | -  | -           | -          | -      |   |
|         |                  | 도로          | 5,455.81  | 5,455.81  | -           | -          | -         | -           | 5,455.81    | 5,455.81  | -         | -           | -          | -         | 5,455.81    | 5,455.81    | -         | -         | -  | -           | -          | -      | - |
|         |                  | 광장          | 2,266.80  | 2,266.80  | -           | -          | -         | -           | 2,266.80    | 2,266.80  | -         | -           | -          | -         | 2,266.80    | 2,266.80    | -         | -         | -  | -           | -          | -      | - |
| 조경시설    | -                | -           | -         | -         | -           | 4          | -         | -           | -           | -         | -         | -           | -          | -         | -           | -           | -         | -         | -  | -           | 4          |        |   |
| 휴양시설    | 103.29           | 103.29      | -         | -         | -           | 8          | 103.29    | 103.29      | -           | -         | -         | -           | -          | 103.29    | 103.29      | -           | -         | -         | -  | -           | -          | 8      |   |
| 운동시설    | 22,169.02        | 22,169.02   | 1         | 2,523.51  | 2,997.31    | 2          | 22,169.02 | 22,169.02   | 1           | 2,523.51  | 2,997.31  | 2           | 22,169.02  | 22,169.02 | 1           | 2,523.51    | 2,997.31  | 2         |    |             |            | 2      |   |
| 교양시설    | 1,330.45         | 1,330.45    | -         | -         | -           | -          | 1,330.45  | 1,330.45    | -           | -         | -         | -           | 1,330.45   | 1,330.45  | -           | -           | -         | -         | -  | -           | -          | -      |   |
| 편익시설    | -                | -           | -         | -         | -           | 2          | -         | -           | -           | -         | -         | -           | -          | -         | -           | -           | -         | -         | -  | -           | -          | 2      |   |
| 관리시설    | -                | -           | -         | -         | -           | 23         | -         | -           | -           | -         | -         | -           | -          | -         | -           | -           | -         | -         | -  | -           | -          | 23     |   |
| 녹지 및 기타 | 27,511.13        | 397.34      | 1         | 97.34     | 97.34       | 3          | 27,511.13 | 397.34      | 1           | 97.34     | 97.34     | 3           | 27,511.13  | 397.34    | 1           | 97.34       | 97.34     | 3         |    |             |            | 3      |   |

11-2. 불암산근린공원(공릉지구) 시설조서

| 구분   |     | 변경      |          |             |             | 변경 |    |             |            | 후          |   |   |   | 비고 |   |  |
|------|-----|---------|----------|-------------|-------------|----|----|-------------|------------|------------|---|---|---|----|---|--|
|      |     | 부호      | 위치       | 부지면적<br>(㎡) | 시설면적<br>(㎡) | 구조 | 규모 | 건축물         |            | 공작물<br>(기) |   |   |   |    |   |  |
|      |     |         |          |             |             |    |    | 비대면적<br>(㎡) | 연면적<br>(㎡) |            |   |   |   |    |   |  |
| 기반시설 | 합계  |         |          | 58,836.50   | 31,722.71   | -  | 2  | 2,620.85    | 3,094.65   | 42         |   |   |   |    |   |  |
|      |     | 소계      |          | 7,722.61    | 7,722.61    | -  | -  | -           | -          | -          | - |   |   |    |   |  |
|      | 도로  |         | 5,455.81 | 5,455.81    | -           | -  | -  | -           | -          | -          |   |   |   |    |   |  |
|      | 가   |         | 2,266.80 | 2,266.80    | -           | -  | -  | -           | -          | -          |   |   |   |    |   |  |
|      | 가-1 | 공릉동 141 | 1,599.34 | 1,599.34    | -           | -  | -  | -           | -          | -          |   |   |   |    |   |  |
| 광장   | 가-2 | 공릉동 141 | 537.94   | 537.94      | -           | -  | -  | -           | -          | -          |   |   |   |    |   |  |
|      | 가-3 | 공릉동 141 | 129.52   | 129.52      | -           | -  | -  | -           | -          | -          |   |   |   |    |   |  |
| 소계   |     |         | -        | -           | -           | -  | -  | -           | -          | 4          |   |   | - | 4  |   |  |
| 파고라  |     | ①       | -        | -           | -           | -  | -  | -           | -          | 3          | ① | - | - | -  | 3 |  |
| 트램리스 |     | ②       | -        | -           | -           | -  | -  | -           | -          | 1          | ② | - | - | -  | 1 |  |

| 구분   |      | 번   |         |             |             | 경      |    |             |            | 전          |     |         |             | 번           |        |    |             | 경          |            |   |  | 후 |  |  | 비고 |
|------|------|-----|---------|-------------|-------------|--------|----|-------------|------------|------------|-----|---------|-------------|-------------|--------|----|-------------|------------|------------|---|--|---|--|--|----|
|      |      | 부호  | 위치      | 부지면적<br>(㎡) | 시설면적<br>(㎡) | 구조     | 규모 | 건축물         |            | 공작물<br>(기) | 부호  | 위치      | 부지면적<br>(㎡) | 시설면적<br>(㎡) | 구조     | 규모 | 건축물         |            | 공작물<br>(기) |   |  |   |  |  |    |
|      |      |     |         |             |             |        |    | 바닥면적<br>(㎡) | 연면적<br>(㎡) |            |     |         |             |             |        |    | 바닥면적<br>(㎡) | 연면적<br>(㎡) |            |   |  |   |  |  |    |
| 한양시절 | 소계   |     |         | 103.29      | 103.29      | -      | -  | -           | -          | 8          |     |         | 103.29      | 103.29      | -      | -  | -           | -          | -          | 8 |  |   |  |  |    |
|      |      | 나   |         |             | 103.29      | 103.29 | -  | -           | -          | -          | 나   |         |             | 103.29      | 103.29 | -  | -           | -          | -          | - |  |   |  |  |    |
|      | 후계소  | 나-1 | 공릉동 141 | 71.29       | 71.29       | -      | -  | -           | -          | -          | 나-1 | 공릉동 141 | 71.29       | 71.29       | -      | -  | -           | -          | -          | - |  |   |  |  |    |
|      |      | 나-2 | 공릉동 141 | 32.00       | 32.00       | -      | -  | -           | -          | -          | 나-2 | 공릉동 141 | 32.00       | 32.00       | -      | -  | -           | -          | -          | - |  |   |  |  |    |
|      | 등의자  | ③   | 공릉동 141 | -           | -           | -      | -  | -           | -          | 2          | ③   | 공릉동 141 | -           | -           | -      | -  | -           | -          | -          | 2 |  |   |  |  |    |
|      | 평의자  | ④   | 공릉동 141 | -           | -           | -      | -  | -           | -          | 5          | ④   | 공릉동 141 | -           | -           | -      | -  | -           | -          | -          | 5 |  |   |  |  |    |
|      | 안음벽  | ⑤   | 공릉동 141 | -           | -           | -      | -  | -           | -          | 1          | ⑤   | 공릉동 141 | -           | -           | -      | -  | -           | -          | -          | 1 |  |   |  |  |    |
|      | 소계   |     |         | 22,169.02   | 22,169.02   | -      | 1  | 2,523.51    | 2,997.31   | 2          |     |         | 22,169.02   | 22,169.02   | -      | 1  | 2,523.51    | 2,997.31   | 2          |   |  |   |  |  |    |
|      | 농구장  | 다   | 공릉동 141 | 800.26      | 800.26      | -      | -  | -           | -          | -          | 다   | 공릉동 141 | 800.26      | 800.26      | -      | -  | -           | -          | -          | - |  |   |  |  |    |
|      | 수운동장 | 라   | 공릉동 141 | 2,039.90    | 2,039.90    | -      | -  | -           | -          | -          | 라   | 공릉동 141 | 2,039.90    | 2,039.90    | -      | -  | -           | -          | -          | - |  |   |  |  |    |
|      |      
|      |      

| 구분              |            | 전       |          |             |             |    |          |                    |                   | 경          |         |          |             |             |    |          |                    | 비고 |                   |
|-----------------|------------|---------|----------|-------------|-------------|----|----------|--------------------|-------------------|------------|---------|----------|-------------|-------------|----|----------|--------------------|----|-------------------|
|                 |            | 면       |          |             |             | 경  |          |                    |                   | 면          |         |          |             | 경           |    |          |                    |    |                   |
|                 |            | 부호      | 위치       | 부지면적<br>(㎡) | 시설면적<br>(㎡) | 구조 | 규모       | 건축물<br>바닥면적<br>(㎡) | 건축물<br>연면적<br>(㎡) | 공작물<br>(기) | 부호      | 위치       | 부지면적<br>(㎡) | 시설면적<br>(㎡) | 구조 | 규모       | 건축물<br>바닥면적<br>(㎡) |    | 건축물<br>연면적<br>(㎡) |
| 다목적<br>운동장      | 마          | 공릉동 141 | 1,170.00 | 1,170.00    | -           | -  | -        | -                  | -                 | 마          | 공릉동 141 | 1,170.00 | 1,170.00    | -           | -  | -        | -                  | -  | -                 |
|                 | 바          | 공릉동 141 | 1,743.20 | 1,743.20    | -           | -  | -        | -                  | -                 | 바          | 공릉동 141 | 1,743.20 | 1,743.20    | -           | -  | -        | -                  | -  | -                 |
|                 | 사          | 공릉동 141 | 6,166.15 | 6,166.15    | -           | -  | -        | -                  | -                 | 사          | 공릉동 141 | 6,166.15 | 6,166.15    | -           | -  | -        | -                  | -  | -                 |
|                 | 아          | 공릉동 141 | 7,726.00 | 7,726.00    | -           | -  | -        | -                  | -                 | 아          | 공릉동 141 | 7,726.00 | 7,726.00    | -           | -  | -        | -                  | -  | -                 |
|                 | 덕아웃        | ⑥       |          | -           | -           | -  | -        | -                  | -                 | ⑥          |         | -        | -           | -           | -  | -        | -                  | -  | 2                 |
| 실내<br>베드민턴<br>장 | 1          | 공릉동 141 | 2,523.51 | 2,523.51    | -           | 1  | 2,523.51 | 2,997.31           |                   | 1          | 공릉동 141 | 2,523.51 | 2,523.51    | -           | 1  | 2,523.51 | 2,997.31           |    |                   |
|                 | 소계         |         |          | 1,330.45    | 1,330.45    | -  | -        | -                  | -                 |            |         | 1,330.45 | 1,330.45    | -           | -  | -        | -                  | -  | -                 |
| 관양시설            | 장미원        | 자       | 공릉동 141  | 917.00      | 917.00      | -  | -        | -                  | -                 | 자          | 공릉동 141 | 917.00   | 917.00      | -           | -  | -        | -                  | -  | -                 |
|                 | 아구장<br>관람석 | 차       |          | 131.72      | 131.72      | -  | -        | -                  | -                 | 차          |         | 131.72   | 131.72      | -           | -  | -        | -                  | -  | -                 |
|                 |            | 차-1     | 공릉동 141  | 65.86       | 65.86       | -  | -        | -                  | -                 | 차-1        | 공릉동 141 | 65.86    | 65.86       | -           | -  | -        | -                  | -  | -                 |

교 양 시 설

| 구분        | 변경 전 |         |             |             |    |    |             |            | 변경 후       |     |         |             |             |    |    |             | 비고 |            |            |  |
|-----------|------|---------|-------------|-------------|----|----|-------------|------------|------------|-----|---------|-------------|-------------|----|----|-------------|----|------------|------------|--|
|           | 부호   | 위치      | 부지면적<br>(㎡) | 시설면적<br>(㎡) | 구조 | 규모 | 건축물         |            | 공적물<br>(기) | 부호  | 위치      | 부지면적<br>(㎡) | 시설면적<br>(㎡) | 구조 | 규모 | 건축물         |    | 공적물<br>(기) |            |  |
|           |      |         |             |             |    |    | 바닥면적<br>(㎡) | 연면적<br>(㎡) |            |     |         |             |             |    |    | 바닥면적<br>(㎡) |    |            | 연면적<br>(㎡) |  |
| 구분        | 차-2  | 공릉동 141 | 65.86       | 65.86       | -  | -  | -           | -          | -          | 차-2 | 공릉동 141 | 65.86       | 65.86       | -  | -  | -           | -  | -          | -          |  |
|           | 카    | 공릉동 141 | 281.73      | 281.73      | -  | -  | -           | -          | -          | 카   | 공릉동 141 | 281.73      | 281.73      | -  | -  | -           | -  | -          | -          |  |
| 소계        |      |         | -           | -           | -  | -  | -           | -          | 2          |     |         | -           | -           | -  | -  | -           | -  | -          | 2          |  |
|           | 음수대  | ⑦       | 공릉동 141     | -           | -  | -  | -           | -          | 2          | ⑦   | 공릉동 141 | -           | -           | -  | -  | -           | -  | -          | 2          |  |
| 소계        |      |         | -           | -           | -  | -  | -           | -          | 23         |     |         | -           | -           | -  | -  | -           | -  | 23         |            |  |
| 종합<br>안내관 | ⑧    | 공릉동 141 | -           | -           | -  | -  | -           | -          | 2          | ⑧   | 공릉동 141 | -           | -           | -  | -  | -           | -  | -          | 2          |  |
| 방향<br>안내관 | ⑨    | 공릉동 141 | -           | -           | -  | -  | -           | -          | 1          | ⑨   | 공릉동 141 | -           | -           | -  | -  | -           | -  | -          | 1          |  |
| 방향<br>표지판 | ⑩    | 공릉동 141 | -           | -           | -  | -  | -           | -          | 6          | ⑩   | 공릉동 141 | -           | -           | -  | -  | -           | -  | -          | 6          |  |
| 시설<br>안내관 | ⑪    |         | -           | -           | -  | -  | -           | -          | 11         | ⑪   |         | -           | -           | -  | -  | -           | -  | -          | 11         |  |

| 구분      | 경 전       |     |             |             |        |    |             |            | 경 후        |    |         |             |             |    |    |             | 비고    |            |            |
|---------|-----------|-----|-------------|-------------|--------|----|-------------|------------|------------|----|---------|-------------|-------------|----|----|-------------|-------|------------|------------|
|         | 본         |     |             |             | 전      |    |             |            | 본          |    |         |             | 후           |    |    |             |       |            |            |
|         | 부호        | 위 치 | 부지면적<br>(㎡) | 시설면적<br>(㎡) | 구조     | 규모 | 바닥면적<br>(㎡) | 연면적<br>(㎡) | 공작물<br>(기) | 부호 | 위 치     | 부지면적<br>(㎡) | 시설면적<br>(㎡) | 구조 | 규모 | 바닥면적<br>(㎡) |       | 연면적<br>(㎡) | 공작물<br>(기) |
| 구분      | 경관<br>해설판 |     | ㉔           | -           | -      | -  | -           | -          | 1          | ㉔  |         | -           | -           | -  | -  | -           | -     | 1          |            |
|         | 공간<br>안내판 |     | ㉕           | -           | -      | -  | -           | -          | 2          | ㉕  |         | -           | -           | -  | -  | -           | -     | 2          |            |
| 부지 및 기타 | 소 계       |     |             | 27,511.13   | 397.34 | -  | 1           | 97.34      | 97.34      | 3  |         | 27,511.13   | 397.34      | -  | 1  | 97.34       | 97.34 | 3          |            |
|         | 복 지       |     |             | 27,113.79   | -      | -  | -           | -          | -          |    |         | 27,113.79   | -           | -  | -  | -           | -     | -          |            |
| 기타      |           |     |             | 97.34       | 97.34  | -  | 1           | 97.34      | 97.34      | -  | 공릉동 141 | 97.34       | 97.34       | -  | 1  | 97.34       | 97.34 | -          |            |
|         |           |     | ㉖           | 300.00      | 300.00 | -  | -           | -          | 3          | ㉖  | 공릉동 141 | 300.00      | 300.00      | -  | -  | -           | -     | 3          |            |

부 지 면 기 타

## 11-3. 불암산근린공원(공릉지구) 도로조서


| 구 분 | 등급  | 류별 | 번호 | 폭 원<br>(m) | 연 장<br>(m) | 면 적<br>(㎡) | 기 능 | 기 점    | 종 점    | 비고 |
|-----|-----|----|----|------------|------------|------------|-----|--------|--------|----|
| 당 초 | 합 계 |    |    |            | 1,696.95   | 5,455.81   |     |        |        |    |
| 당 초 | 소로  | 계  |    |            | 979.04     | 3,971.84   |     |        |        |    |
| 당 초 |     | 3  | 1  | 5.0~16.0   | 122.22     | 948.86     | 진입로 | 공원경계   | 광장 가-1 |    |
| 당 초 |     | 3  | 2  | 3.0        | 261.85     | 825.33     | 산책로 | 산책로 4  | 산책로 4  |    |
| 당 초 |     | 3  | 3  | 3.5        | 54.15      | 183.00     | 연결로 | 산책로 4  | 소운동장 라 |    |
| 당 초 |     | 3  | 4  | 4.5        | 94.14      | 387.00     | 연결로 | 녹지     | 광장 가-3 |    |
| 당 초 |     | 3  | 5  | 3.5        | 159.17     | 546.00     | 연결로 | 소로 3-1 | 녹지     |    |
| 당 초 |     | 3  | 6  | 2.5~3.5    | 45.75      | 157.00     | 연결로 | 소로 3-1 | 광장 가-1 |    |
| 당 초 |     | 3  | 7  | 3.0~6.5    | 107.60     | 510.08     | 진입로 | 공원경계   | 공원경계   |    |
| 당 초 |     | 3  | 8  | 2.0        | 55.05      | 110.26     | 진입로 | 공원경계   | 소로 3-8 |    |
| 당 초 |     | 3  | 9  | 3.5        | 59.87      | 209.79     | 진입로 | 공원경계   | 소로 3-9 |    |
| 당 초 |     | 3  | 10 | 3.0~17.0   | 19.24      | 94.52      | 진입로 | 공원경계   | 소로 3-8 |    |

| 구 분 | 등급  | 류별 | 번호 | 폭 원<br>(m) | 연 장<br>(m) | 면 적<br>(㎡) | 기 능 | 기 점         | 종 점    | 비고 |
|-----|-----|----|----|------------|------------|------------|-----|-------------|--------|----|
| 당 초 | 산책로 | 계  |    |            | 717.91     | 1,483.97   |     |             |        |    |
| 당 초 |     |    | 1  | 4.0        | 6.50       | 26.00      | 연결로 | 소로 3-4      | 야구장 사  |    |
| 당 초 |     |    | 2  | 2.5        | 180.00     | 381.00     | 연결로 | 소로 3-4      | 산책로 4  |    |
| 당 초 |     |    | 3  | 4.0        | 4.40       | 17.60      | 연결로 | 산책로 4       | 야구장 사  |    |
| 당 초 |     |    | 4  | 2.0        | 67.00      | 136.00     | 연결로 | 광장 가-3      | 산책로 2  |    |
| 당 초 |     |    | 5  | 2.0        | 34.75      | 70.11      | 연결로 | 광장 가-3      | 산책로 6  |    |
| 당 초 |     |    | 6  | 2.0        | 358.37     | 716.92     | 산책로 | 산책로 6       | 산책로 6  |    |
| 당 초 |     |    | 7  | 2.0        | 61.77      | 116.63     | 진입로 | 공원 경계       | 소로 3-2 |    |
| 당 초 |     |    | 8  | 4.0        | 5.12       | 19.71      | 연결로 | 다목적운동장<br>마 | 소로 3-3 |    |



# 위 치 도

## 불암산 근린공원

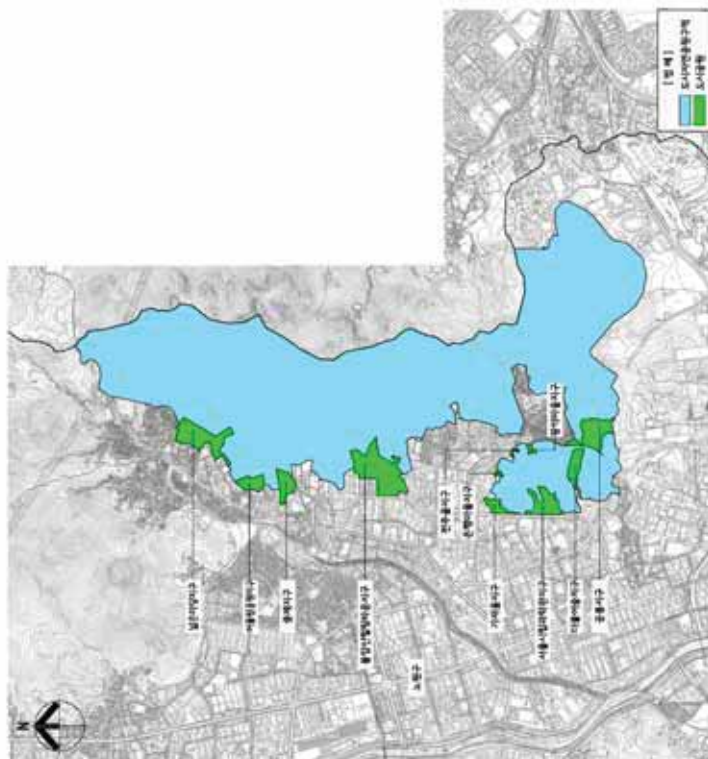


### ■ 개요

| 구분         | 면적           | 면적(㎡)      | 비고 |
|------------|--------------|------------|----|
| 01 불암산근린공원 | 노원구 노원동 72-1 | 72,475.30  |    |
| 02 불암산근린공원 | 노원구 노원동 80-3 | 22,647.00  |    |
| 03 불암산근린공원 | 노원구 노원동 81-1 | 26,877.00  |    |
| 04 불암산근린공원 | 노원구 노원동 81-2 | 198,500.00 |    |
| 05 불암산근린공원 | 노원구 노원동 81-3 | 15,296.40  |    |
| 06 불암산근린공원 | 노원구 노원동 81-4 | 2,179.00   |    |
| 07 불암산근린공원 | 노원구 노원동 81-5 | 1,896.00   |    |
| 08 불암산근린공원 | 노원구 노원동 81-6 | 3,627.00   |    |
| 09 불암산근린공원 | 노원구 노원동 81-7 | 46,198.00  |    |
| 10 불암산근린공원 | 노원구 노원동 81-8 | 24,097.00  |    |
| 11 불암산근린공원 | 노원구 노원동 81-9 | 18,836.00  |    |



## 조성계획도 [ 당초 ]

넓은마당지구

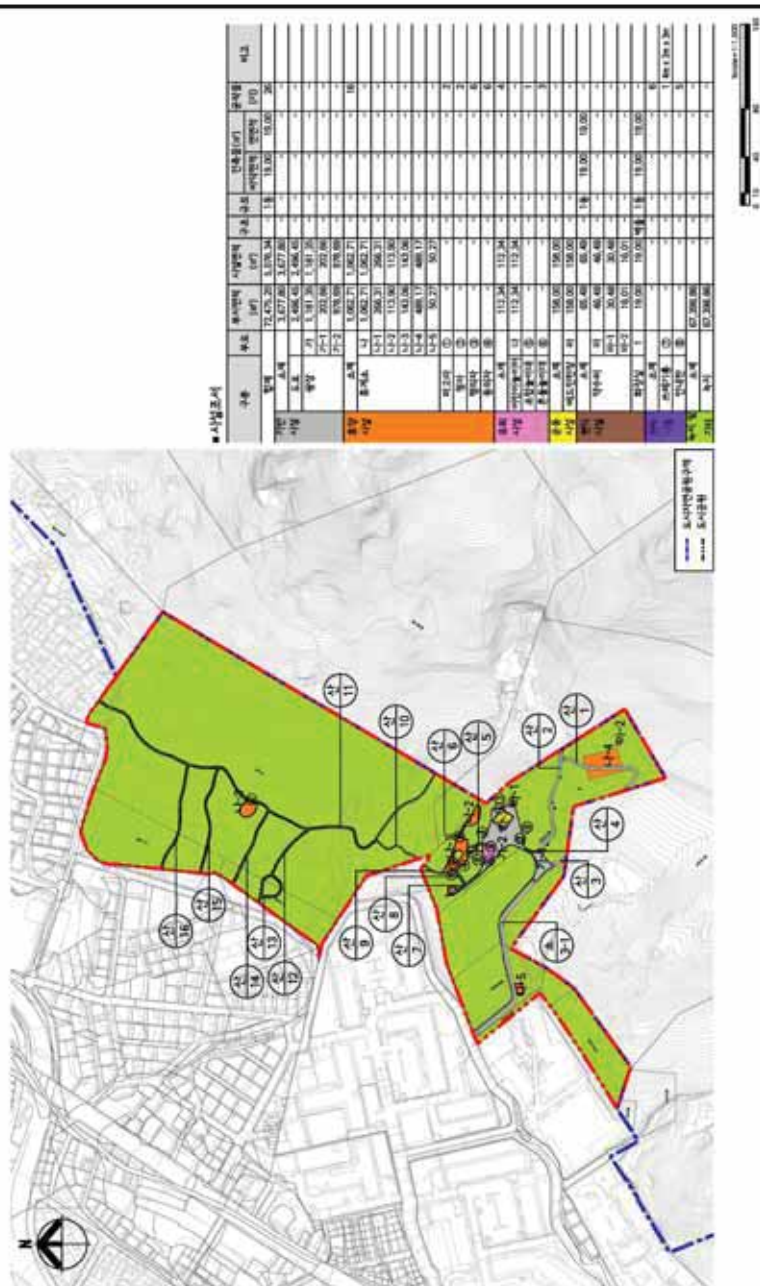









## 조성계획도 [ 당초 ]

가재울지구



■ 시설포서

| 구분        | 유치면적<br>(㎡) | 유치면적<br>(㎡) | 유치면적<br>(㎡) | 유치면적<br>(㎡) | 유치면적<br>(㎡) |
|-----------|-------------|-------------|-------------|-------------|-------------|
| 합계        | 11,205.40   | 11,205.40   | 11,205.40   | 11,205.40   | 11,205.40   |
| 유치 면<br>적 | 11,205.40   | 11,205.40   | 11,205.40   | 11,205.40   | 11,205.40   |
| 유치 면<br>적 | 11,205.40   | 11,205.40   | 11,205.40   | 11,205.40   | 11,205.40   |

0 10 20 30 40 50  
Meters





조성계획도 [ 당초 ]

전주골지구



조성계획도 [ 당초 ]

광석마을지구



조성계획도 [ 당초 ]

서울시립과학관지구




※ 시설 표시

| 구분 | 종목   | 수량        | 면적 (㎡)    | 부속면적 (㎡) | 면적 (㎡) | 부속면적 (㎡) | 면적 (㎡) |
|----|------|-----------|-----------|----------|--------|----------|--------|
| 기타 | 소계   | 40,188.02 | 12,188.58 | -        | -      | -        | -      |
|    | 도로   | 4,188.33  | 4,188.33  | -        | -      | -        | -      |
|    | 합계   | 7         | 1,689.87  | 1,689.87 | -      | -        | -      |
| 공원 | 가    | 2,500.48  | 2,500.48  | -        | -      | -        | -      |
|    | 가-1  | 107.00    | 107.00    | -        | -      | -        | -      |
|    | 가-2  | 343.02    | 343.02    | -        | -      | -        | -      |
| 공원 | 소계   | 2,500.48  | 2,500.48  | -        | -      | -        | -      |
|    | 가-3  | 458.29    | 458.29    | -        | -      | -        | -      |
|    | 가-4  | 82.30     | 82.30     | -        | -      | -        | -      |
| 공원 | 가-5  | 222.46    | 222.46    | -        | -      | -        | -      |
|    | 가-6  | 11.80     | 11.80     | -        | -      | -        | -      |
|    | 가-7  | 12.20     | 12.20     | -        | -      | -        | -      |
| 공원 | 소계   | 148.35    | 148.35    | -        | -      | -        | -      |
|    | 가-8  | 148.35    | 148.35    | -        | -      | -        | -      |
|    | 가-9  | 72.00     | 72.00     | -        | -      | -        | -      |
| 공원 | 소계   | 20.90     | 20.90     | -        | -      | -        | -      |
|    | 가-10 | 20.90     | 20.90     | -        | -      | -        | -      |
|    | 가-11 | 56.15     | 56.15     | -        | -      | -        | -      |
| 공원 | 소계   | 5,038.15  | 5,038.15  | -        | -      | -        | -      |
|    | 가-12 | 158.70    | 158.70    | -        | -      | -        | -      |
|    | 가-13 | 4,882.45  | 4,882.45  | -        | -      | -        | -      |
| 공원 | 소계   | 3,367.64  | 3,367.64  | -        | -      | -        | -      |
|    | 가-14 | 1,322.05  | 1,322.05  | -        | -      | -        | -      |
|    | 가-15 | 2,045.59  | 2,045.59  | -        | -      | -        | -      |
| 공원 | 소계   | 18.34     | 18.34     | -        | -      | -        | -      |
|    | 가-16 | 18.34     | 18.34     | -        | -      | -        | -      |
|    | 가-17 | 28,071.44 | 28,071.44 | -        | -      | -        | -      |

## 조성계획도 [ 당초 ]

더불어숲지구

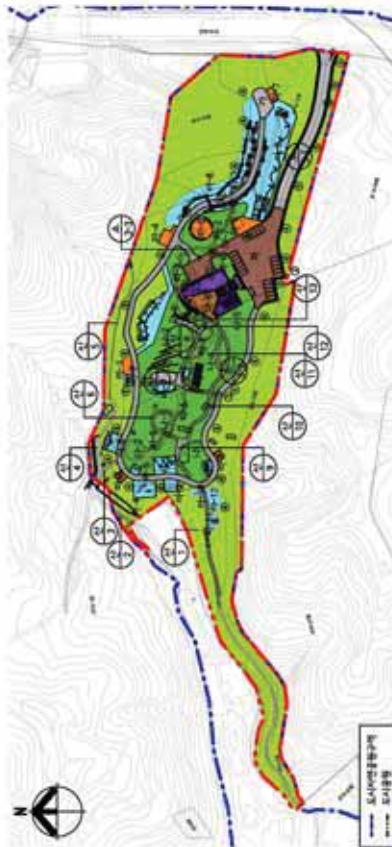

| 구분   |     | 부동산가<br>(억 원) | 기업자산가<br>(억 원) | 구조조정비<br>(억 원) | 전도율(%) | 구분별<br>비율 |
|------|-----|---------------|----------------|----------------|--------|-----------|
| 사업종류 | 합계  | 24,000.0      | 2,868.17       | 5              | 408.13 | 30        |
|      | 기타  | 2,000.00      | 2,868.00       | -              | -      | -         |
|      | 호텔  | 2,000.00      | 2,868.00       | -              | -      | -         |
|      | 스포츠 | -             | -              | -              | -      | -         |
|      | 의료  | 118.15        | 118.15         | -              | -      | -         |
|      | 유통  | 7,722.38      | 7,722.38       | -              | -      | -         |
|      | 문화  | 4,294.87      | 4,294.87       | -              | -      | -         |
|      | 주거  | 1,242.26      | 1,242.26       | -              | -      | -         |
|      | 관광  | 1,011.61      | 1,011.61       | -              | -      | -         |
|      | 기타  | 407.87        | 407.87         | -              | -      | -         |
| 사업유형 | 합계  | 4,995.87      | 4,995.87       | -              | -      | -         |
|      | 주거  | 540.50        | 540.50         | -              | -      | -         |
|      | 주거  | 134.87        | 134.87         | -              | -      | -         |
|      | 주거  | 438.15        | 438.15         | -              | -      | -         |
|      | 주거  | 108.98        | 108.98         | -              | -      | -         |
|      | 주거  | 98.52         | 98.52          | -              | -      | -         |
|      | 주거  | 80.00         | 80.00          | -              | -      | -         |
|      | 주거  | -             | -              | -              | -      | -         |
|      | 주거  | -             | -              | -              | -      | -         |
|      | 주거  | -             | -              | -              | -      | -         |

| 구분 | 종류    | 월별  | 유지관리비   | 기타관리비   | 관리비합계   | 기타비용 | 합계      | 비고 | 비율     |        |        |
|----|-------|-----|---------|---------|---------|------|---------|----|--------|--------|--------|
|    |       |     |         |         |         |      |         |    | 유지관리비  | 기타관리비  | 관리비합계  |
| 1차 | 유지관리비 | 1차  | 107,000 | 107,000 | 214,000 | -    | 214,000 | -  | 100.00 | 100.00 | 100.00 |
|    |       | 2차  | 47,250  | 47,250  | 94,500  | -    | 94,500  | -  | 44.60  | 44.60  | 44.60  |
|    |       | 3차  | 43,300  | 43,300  | 86,600  | -    | 86,600  | -  | 41.35  | 41.35  | 41.35  |
|    |       | 4차  | 26,000  | 26,000  | 52,000  | -    | 52,000  | -  | 24.21  | 24.21  | 24.21  |
|    |       | 5차  | 36,340  | 36,340  | 72,680  | -    | 72,680  | -  | 34.36  | 34.36  | 34.36  |
|    |       | 6차  | 25,300  | 25,300  | 50,600  | -    | 50,600  | -  | 23.91  | 23.91  | 23.91  |
|    |       | 7차  | 18,000  | 18,000  | 36,000  | -    | 36,000  | -  | 17.02  | 17.02  | 17.02  |
|    |       | 8차  | 18,000  | 18,000  | 36,000  | -    | 36,000  | -  | 17.02  | 17.02  | 17.02  |
|    |       | 9차  | 86,000  | 86,000  | 172,000 | -    | 172,000 | -  | 80.37  | 80.37  | 80.37  |
|    |       | 10차 | 86,000  | 86,000  | 172,000 | -    | 172,000 | -  | 80.37  | 80.37  | 80.37  |
| 2차 | 유지관리비 | 11차 | 21,530  | 21,530  | 43,060  | -    | 43,060  | -  | 10.06  | 10.06  | 10.06  |
|    |       | 12차 | 24,340  | 24,340  | 48,680  | -    | 48,680  | -  | 11.37  | 11.37  | 11.37  |
|    |       | 13차 | 40,770  | 40,770  | 81,540  | -    | 81,540  | -  | 19.42  | 19.42  | 19.42  |
|    |       | 14차 | 60,230  | 60,230  | 120,460 | -    | 120,460 | -  | 28.19  | 28.19  | 28.19  |
|    |       | 15차 | 134,700 | 134,700 | 269,400 | -    | 269,400 | -  | 62.94  | 62.94  | 62.94  |
|    |       | 16차 | 96,250  | 96,250  | 192,500 | -    | 192,500 | -  | 45.35  | 45.35  | 45.35  |
|    |       | 17차 | 96,250  | 96,250  | 192,500 | -    | 192,500 | -  | 45.35  | 45.35  | 45.35  |
|    |       | 18차 | 96,250  | 96,250  | 192,500 | -    | 192,500 | -  | 45.35  | 45.35  | 45.35  |
|    |       | 19차 | 96,250  | 96,250  | 192,500 | -    | 192,500 | -  | 45.35  | 45.35  | 45.35  |
|    |       | 20차 | 96,250  | 96,250  | 192,500 | -    | 192,500 | -  | 45.35  | 45.35  | 45.35  |
| 3차 | 유지관리비 | 21차 | 96,250  | 96,250  | 192,500 | -    | 192,500 | -  | 45.35  | 45.35  | 45.35  |
|    |       | 22차 | 96,250  | 96,250  | 192,500 | -    | 192,500 | -  | 45.35  | 45.35  | 45.35  |
|    |       | 23차 | 96,250  | 96,250  | 192,500 | -    | 192,500 | -  | 45.35  | 45.35  | 45.35  |
|    |       | 24차 | 96,250  | 96,250  | 192,500 | -    | 192,500 | -  | 45.35  | 45.35  | 45.35  |
|    |       | 25차 | 96,250  | 96,250  | 192,500 | -    | 192,500 | -  | 45.35  | 45.35  | 45.35  |
|    |       | 26차 | 96,250  | 96,250  | 192,500 | -    | 192,500 | -  | 45.35  | 45.35  | 45.35  |
|    |       | 27차 | 96,250  | 96,250  | 192,500 | -    | 192,500 | -  | 45.35  | 45.35  | 45.35  |
|    |       | 28차 | 96,250  | 96,250  | 192,500 | -    | 192,500 | -  | 45.35  | 45.35  | 45.35  |
|    |       | 29차 | 96,250  | 96,250  | 192,500 | -    | 192,500 | -  | 45.35  | 45.35  | 45.35  |
|    |       | 30차 | 96,250  | 96,250  | 192,500 | -    | 192,500 | -  | 45.35  | 45.35  | 45.35  |

[illegible]







조성계획도 [ 변경 ]

서울시립과학관지구

※ 시설로서

| 구분       | 구획 | 부호   | 유사면적<br>(㎡) | 사업면적<br>(㎡) | 사면적<br>(㎡) | 유사 면적<br>(㎡) | 면적<br>(㎡) | 면적<br>(㎡) | 면적<br>(㎡) |
|----------|----|------|-------------|-------------|------------|--------------|-----------|-----------|-----------|
| 기타<br>시설 | 토목 | 40-1 | 40,198.00   | 13,730.41   | -          | 2,488.57     | 12,515.50 | -         | -         |
|          | 토목 | 41-1 | 1,995.97    | 1,995.97    | -          | -            | -         | -         | -         |
|          | 토목 | 42-1 | 2,845.52    | 2,845.52    | -          | -            | -         | -         | -         |
|          | 토목 | 43-1 | 131.00      | 131.00      | -          | -            | -         | -         | -         |
|          | 토목 | 44-1 | 343.00      | 343.00      | -          | -            | -         | -         | -         |
| 토목<br>시설 | 토목 | 45-1 | 2,656.88    | 2,656.88    | -          | -            | -         | -         | -         |
|          | 토목 | 46-1 | 275.14      | 275.14      | -          | -            | -         | -         | -         |
|          | 토목 | 47-1 | 45.93       | 45.93       | -          | -            | -         | -         | -         |
|          | 토목 | 48-1 | 837.75      | 837.75      | -          | -            | -         | -         | -         |
|          | 토목 | 49-1 | 88.58       | 88.58       | -          | -            | -         | -         | -         |
| 토목<br>시설 | 토목 | 50-1 | 957.70      | 957.70      | -          | -            | -         | -         | -         |
|          | 토목 | 51-1 | 82.36       | 82.36       | -          | -            | -         | -         | -         |
|          | 토목 | 52-1 | 232.60      | 232.60      | -          | -            | -         | -         | -         |
|          | 토목 | 53-1 | 11.80       | 11.80       | -          | -            | -         | -         | -         |
|          | 토목 | 54-1 | 12.70       | 12.70       | -          | -            | -         | -         | -         |
| 토목<br>시설 | 토목 | 55-1 | 18.70       | 18.70       | -          | -            | -         | -         | -         |
|          | 토목 | 56-1 | 341.26      | 341.26      | -          | -            | -         | -         | -         |
|          | 토목 | 57-1 | 182.20      | 182.20      | -          | -            | -         | -         | -         |
|          | 토목 | 58-1 | 258.76      | 258.76      | -          | -            | -         | -         | -         |
|          | 토목 | 59-1 | 72.05       | 72.05       | -          | -            | -         | -         | -         |
| 토목<br>시설 | 토목 | 60-1 | 20.90       | 20.90       | -          | -            | -         | -         | -         |
|          | 토목 | 61-1 | 48.15       | 48.15       | -          | -            | -         | -         | -         |
|          | 토목 | 62-1 | 77.72       | 77.72       | -          | -            | -         | -         | -         |
|          | 토목 | 63-1 | 5,175.21    | 5,175.21    | -          | -            | -         | -         | -         |
|          | 토목 | 64-1 | 156.79      | 156.79      | -          | -            | -         | -         | -         |
| 토목<br>시설 | 토목 | 65-1 | 4,882.40    | 4,882.40    | -          | -            | -         | -         | -         |
|          | 토목 | 66-1 | 140.08      | 140.08      | -          | -            | -         | -         | -         |
|          | 토목 | 67-1 | 2,446.37    | 2,446.37    | -          | -            | -         | -         | -         |
|          | 토목 | 68-1 | 1,322.05    | 1,322.05    | -          | -            | -         | -         | -         |
|          | 토목 | 69-1 | 158.58      | 158.58      | -          | -            | -         | -         | -         |
| 토목<br>시설 | 토목 | 70-1 | 885.30      | 885.30      | -          | -            | -         | -         | -         |
|          | 토목 | 71-1 | 73.38       | 73.38       | -          | -            | -         | -         | -         |
|          | 토목 | 72-1 | 18.24       | 18.24       | -          | -            | -         | -         | -         |
|          | 토목 | 73-1 | 18.24       | 18.24       | -          | -            | -         | -         | -         |
|          | 토목 | 74-1 | 26,467.58   | 26,467.58   | -          | -            | -         | -         | -         |
| 토목<br>시설 | 토목 | 75-1 | 26,467.58   | 26,467.58   | -          | -            | -         | -         | -         |
|          | 토목 | 76-1 | 26,467.58   | 26,467.58   | -          | -            | -         | -         | -         |
|          | 토목 | 77-1 | 26,467.58   | 26,467.58   | -          | -            | -         | -         | -         |
|          | 토목 | 78-1 | 26,467.58   | 26,467.58   | -          | -            | -         | -         | -         |
|          | 토목 | 79-1 | 26,467.58   | 26,467.58   | -          | -            | -         | -         | -         |



**◆ 서울특별시고시 제2022-479호**
**세운재정비촉진지구 재정비촉진계획(세운3-4,5구역, 세운6-3-4구역) 변경 결정  
및 지형도면 고시**

서울특별시 고시 제2006-365호(2006.10.26.)로 세운재정비촉진지구 지정, 제2007-260호(2007.7.30.)로 재정비촉진계획 결정(1단계 구간) 및 지형도면 고시, 제2009-107호(2009.3.19)로 재정비촉진계획 결정 및 1단계 구간 재정비촉진계획 변경 결정 및 지형도면 고시, 제2009-378호(2009.9.24.)로 재정비촉진계획(세운5구역) 변경 결정 및 지형도면 고시, 서울특별시 고시 제2014-119호(2014.3.27.), 서울특별시 고시 제2014-389호(2014.11.13.)로 재정비촉진계획 변경 결정 및 지형도면 고시, 서울특별시 고시 제2015-304호(2015.10.1.), 서울특별시 고시 제2016-62호(2016.3.3.)로 재정비촉진계획(경미한)변경 결정 및 지형도면 고시, 서울특별시 고시 제2016-103호(2016.4.7.)로 세운4구역 재정비촉진계획 변경 결정 및 지형도면 고시, 서울특별시 고시 제2017-21호(2017.1.26.), 서울특별시 고시 제2017-394호(2017.11.9.), 서울특별시 고시 제2017-438호(2017.11.30.)로 재정비촉진계획(경미한)변경 결정 및 지형도면 고시, 서울특별시 고시 제2018-177호(2018.6.7.)로 재정비촉진계획[기반시설계획] 변경 결정 및 지형도면 고시, 서울특별시 고시 제2018-279호(2018.9.6.), 서울특별시 고시 제2019-86호(2019.3.7.), 서울특별시 고시 제2019-185호(2019.6.7.), 서울특별시 고시 제2019-211호(2019.7.4.), 서울특별시 고시 제2020-170호(2020.5.1.), 서울특별시 고시 제2020-149호(2020.10.15.), 서울특별시 고시 제2021-110호(2021.3.4.), 서울특별시 고시 제2021-564호(2021.10.14.), 서울특별시 고시 제2022-56호(2022.2.10.)로 재정비촉진계획(경미한)변경 결정 및 지형도면 고시된 세운재정비촉진지구 재정비촉진계획에 대하여 「도시재정비촉진을 위한 특별법」 제12조 및 같은 법 시행령 제15조 규정에 따라 세운재정비촉진지구 재정비촉진계획 변경 결정하고, 「토지이용규제기본법」 제8조에 따라 지형도면을 작성하여 이를 고시합니다.

2022년 12월 8일

서울특별시장

**① 세운재정비촉진계획(변경)**
**1. 세운재정비촉진지구 개요(변경없음)**

| 지 구 명<br>(지구유형)     | 위 치                     | 면 적 (㎡)   |     |           | 개발기간              |
|---------------------|-------------------------|-----------|-----|-----------|-------------------|
|                     |                         | 기 정       | 변 경 | 변경후       |                   |
| 세운재정비촉진지구<br>(중심지형) | 종로구 종로3가동<br>175-4번지 일대 | 439,356.4 | -   | 439,356.4 | 2006.10 ~ 2023.12 |



## 2. 세운재정비촉진계획(변경)

## ① 토지이용에 관한 계획 : 변경

| 구 분            |             | 면 적(m <sup>2</sup> ) |            |           | 비율(%) | 비 고         |
|----------------|-------------|----------------------|------------|-----------|-------|-------------|
|                |             | 기 정                  | 변 경        | 변 경 후     |       |             |
| 합 계            |             | 439,356.4            | —          | 439,356.4 | 100.0 | —           |
| 계획<br>기반<br>시설 | 소 계         | 158,312.1            | —          | 158,312.1 | 36.0  | —           |
|                | 공공청사        | 7,600.0              | —          | 7,600.0   | 1.7   | 중구청 존치      |
|                | 학교시설        | 13,055.1             | —          | 13,055.1  | 3.0   | 덕수중학교 존치    |
|                | 하 천         | 8,423.4              | —          | 8,423.4   | 1.9   | 청계천         |
|                | 광 장         | —                    | —          | —         | —     | —           |
|                | 공 원         | 10,108.6             | —          | 10,108.6  | 2.3   | 4개소         |
|                | 녹 지         | 7,298.8              | —          | 7,298.8   | 1.7   | —           |
|                | 연구시설        | 1,198.7              | 감) 1,198.7 | —         | —     | 연구시설 1개소 폐지 |
|                | 주차장         | —                    | 증) 1,198.7 | 1,198.7   | 0.3   | 주차장 1개소 신설  |
|                | 공공공지        | —                    | —          | —         | —     | —           |
| 택지<br>(획지)     | 도 로         | 110,627.5            | —          | 110,627.5 | 25.2  | —           |
|                | 소 계         | 281,044.3            | —          | 281,044.3 | 64.0  | —           |
|                | 복합개발용지      | 254,161.3            | —          | 254,161.3 | 57.9  | —           |
|                | 남산자이(주거복합)  | 5,216.5              | —          | 5,216.5   | 1.2   | 존 치         |
|                | 국도호텔(상업:숙박) | 1,800.0              | —          | 1,800.0   | 0.4   |             |
|                | 중앙테크플라자     | 1,060.6              | —          | 1,060.6   | 0.2   |             |
|                | 명보아트홀       | 1,256.5              | —          | 1,256.5   | 0.3   |             |
|                | 매일경제신문      | 1,778.4              | —          | 1,778.4   | 0.4   |             |
|                | 세운상가군       | 15,771.0             | —          | 15,771.0  | 3.6   |             |

※ 상기 면적은 구적에 의한 면적으로 변경될 수 있음

※ 세운상가군은 세운가동상가 ~ 진양상가에 이르는 일련의 상가를 의미함

## ② 인구·주택 수용계획 : 변경없음

## ③ 교육시설, 문화시설, 복지시설 등 기반시설 설치계획 : 변경

## ㉔ 도로계획(변경)

## ㉔ 도로(변경없음)

## ㉔ 보행자전용도로(변경)

- 세운상가군 보행데크와 주변 촉진구역을 연결하는 보행데크를 보행자전용도로로 계획

## ㉔ 주차장(신설)

- 주차장 확보가 어려운 소규모 필지를 고려하여 공공주차장 신설
- 주차장 복합화를 통한 토지이용 효율 증진 도모
  - 지하 : 주차장
  - 지상 : 비도시계획시설(산업앵커시설)

## ㉔ 공원 및 녹지(변경없음)

## ㉔ 학교(변경없음)

## ㉔ 공공청사(변경없음)

## ㉔ 기타(변경없음)

## ④ 공원·녹지 조성 및 환경보전계획 : 변경없음

- ⑤ 교통계획 : 변경
- ㉔ 교통개선대책(변경)
- 주차시설(변경)
- 가능한 경우 도시계획시설 중복·복합화를 통한 공공주차장 확보 검토(금회 신설)
- ※ 교통계획 교통개선대책 주차시설 외 개재 생략(변경없음)
- ⑥ 경관계획 : 변경없음
- ⑦ 광고물 관리계획, 폐기물처리에 관한 계획 등 기타계획 : 변경없음
- ⑧ 재정비촉진구역 지정에 관한 사항 : 변경없음
- ⑨ 재정비촉진사업별 용적률·건폐율 및 높이 등에 관한 건축계획 : 변경없음
- ⑩ 기반시설 비용분담계획 : 변경없음
- ⑪ 임대주택 건설 등 재정비촉진지구에 거주하는 세입자의 주거대책 : 변경없음
- ⑫ 단계적 사업추진에 관한 사항 : 변경없음
- ⑬ 촉진구역별 사업계획 : 변경없음
- ⑭ 존치지역의 관리 및 정비계획 : 변경없음
- ⑮ 도시관리계획 결정조서 : 변경
- ㉔ 용도지역·지구 결정에 관한 계획(변경없음)
- ㉔ 도시계획시설 설치계획(국토의 계획 및 이용에 관한 법률 제2조 제7호 관련)(변경)
- ㉔ 교통시설(변경)
- ㉔ 도로(변경)
- 도로 결정(변경) 조서

| 구분 | 규 모 |    |     |       | 기능       | 연장<br>(m) | 기점             | 종점             | 사용<br>형태        | 주 요<br>경과지 | 최 초<br>결정일                         | 비고                                                               |
|----|-----|----|-----|-------|----------|-----------|----------------|----------------|-----------------|------------|------------------------------------|------------------------------------------------------------------|
|    | 등급  | 류별 | 번호  | 폭원(m) |          |           |                |                |                 |            |                                    |                                                                  |
| 기정 | 중로  | 2  | 126 | 4~19  | 집산<br>도로 | 850       | 종로3가<br>45-4   | 충무로4가<br>125   | 일반<br>도로        | -          | 서울시고시<br>제2014-119호<br>(2014.3.27) | 삼풍상가~진양상가<br>서측 3층 보행데크<br>보행자전용도로 결정<br>(폭3.0m~15.0m)           |
| 변경 | 중로  | 2  | 126 | 4~19  | 집산<br>도로 | 850       | 종로3가<br>45-4   | 충무로4가<br>125   | 일반<br>도로        | -          | 서울시고시<br>제2014-119호<br>(2014.3.27) | 소로3-28<br>중복결정(L=4m)                                             |
| 기정 | 중로  | 3  | 3   | 12    | 국지<br>도로 | 244       | 인현동2가<br>134-3 | 을지로4가<br>267-1 | 일반<br>도로        | -          | 서울시고시<br>제2014-119호<br>(2014.3.27) | 보행자전용도로<br>중복결정(A=55㎡)                                           |
| 변경 | 중로  | 3  | 3   | 12    | 국지<br>도로 | 244       | 인현동2가<br>134-3 | 을지로4가<br>267-1 | 일반<br>도로        | -          | 서울시고시<br>제2014-119호<br>(2014.3.27) | 소로3-29<br>중복결정(L=12m)                                            |
| 신설 | 소로  | 3  | 28  | 6     | 특수<br>도로 | 8         | 산림동<br>233-1   | 산림동<br>233-1   | 보행자<br>전용<br>도로 | -          | -                                  | 중로2-126 중복결정<br>(L=4m)<br>입체적결정<br>(L=4m)                        |
| 신설 | 소로  | 3  | 29  | 6     | 특수<br>도로 | 17        | 인현동2가<br>239-6 | 인현동2가<br>159-4 | 보행자<br>전용<br>도로 | -          | -                                  | 경관독지4 중복<br>결정(L=1m)<br>중로3-3 중복결정<br>(L=12m)<br>입체적결정<br>(L=4m) |

※ 금회 결정(변경) 조서 외 게재생략


※ 중복결정 면적은 추후 측량성곽에 따라 조정될 수 있음

■ 도로 입체적 결정(변경) 조서


| 구분 | 시설명     | 위 치         | 구분 | 기정      | 변경    | 변경 후               | 최초 결정일 | 비고      |
|----|---------|-------------|----|---------|-------|--------------------|--------|---------|
| 신설 | 소로 3-28 | 산림동 233-1   | 길이 | -       | 증) 4m | 4m                 | -      | 소수점 반올림 |
|    |         |             | 폭  | -       | 증) 6m | 6m                 |        |         |
|    |         |             | 높이 | 도시계획시설  | -     | 지상5m~<br>지상10m     |        |         |
|    |         |             |    | 비도시계획시설 | -     | 지상5m미만,<br>지상10m초과 |        |         |
| 신설 | 소로 3-29 | 인현동2가 159-4 | 길이 | -       | 증) 4m | 4m                 | -      | 소수점 반올림 |
|    |         |             | 폭  | -       | 증) 6m | 6m                 |        |         |
|    |         |             | 높이 | 도시계획시설  | -     | 지상4m~<br>지상9m      |        |         |
|    |         |             |    | 비도시계획시설 | -     | 지상4m미만,<br>지상9m초과  |        |         |

- ※ 산림동 233-1 평균 해수면 23.4m 기준 지상 5m(평균 해수면 28.4m)~지상 10m(평균 해수면 33.4m)를 입체적 도시계획시설로 결정하며, 평균 해수면 높이는 추후 측량성가에 따라 조정될 수 있음
- ※ 인현동2가 159-4 평균 해수면 29.5m 기준 지상 4m(평균 해수면 33.5m)~지상 9m(평균 해수면 38.5m)를 입체적 도시계획시설로 결정하며, 평균 해수면 높이는 추후 측량성가에 따라 조정될 수 있음

■ 입체적 도시계획시설(소로3-28) 단면도

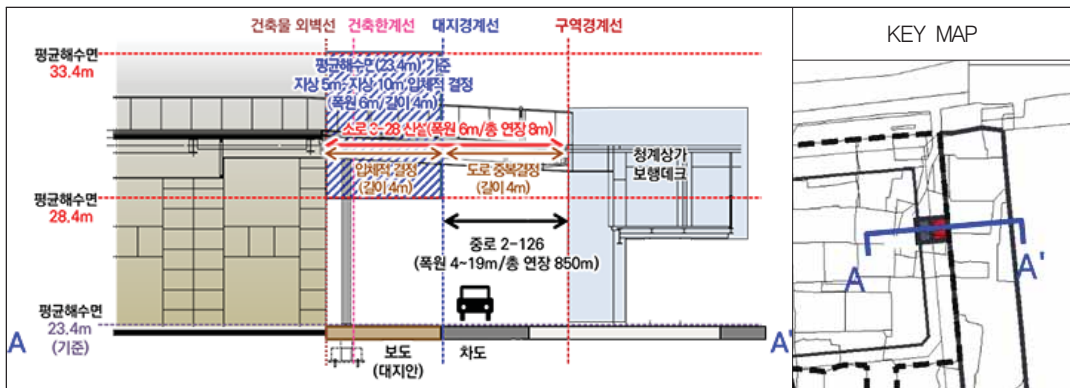

■ 입체적 도시계획시설(소로3-29) 단면도

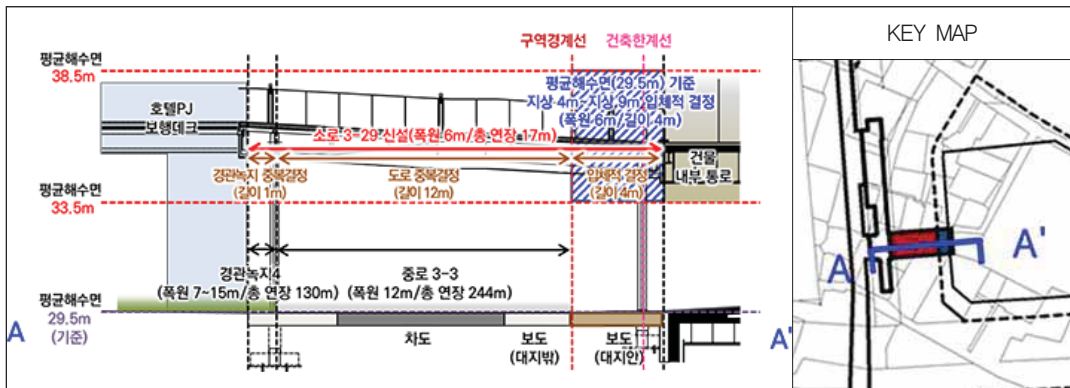

### ■ 도로 결정(변경) 사유서

| 변경전 도로명 | 변경후 도로명 | 변경내용   | 변경사유                                                  |
|---------|---------|---|-------------------------------------------------------|
| 중로2-126 | 중로2-126 | ○ 청계상가 서측 보행데크 중복 결정<br>- 소로3-28(L=4m)   | ○ 세운상가일대 도시재생사업으로 조성된 청계상가 서측 보행데크와 3-4,5구역 간 보행데크 연결 |
| 중로3-3   | 중로3-3   | ○ 호텔PJ 동측 보행데크 중복 결정<br>- 소로3-29(L=12m)   | ○ 세운상가일대 도시재생사업으로 조성된 호텔PJ 동측 보행데크와 6-3-4구역 간 보행데크 연결 |
| -       | 소로3-28  | ○ 보행자 전용도로 신설<br>- L = 8m, B = 6m<br>○ 청계상가 서측 보행데크 중복 결정<br>- 중로2-126(L=4m)<br>○ 청계상가 서측 보행데크 입체적 결정<br>- 산림동 233-1(L=4m)                    | ○ 세운상가일대 도시재생사업으로 조성된 청계상가 서측 보행데크와 3-4,5구역 간 보행데크 연결 |
| -       | 소로3-29  | ○ 보행자 전용도로 신설<br>- L = 17m, B = 6m<br>○ 호텔PJ 동측 보행데크 중복 결정<br>- 경관녹지4(L=1m)<br>- 중로3-3(L=12m)<br>○ 호텔PJ 동측 보행데크 입체적 결정<br>- 인현동2가 159-4(L=4m) | ○ 세운상가일대 도시재생사업으로 조성된 호텔PJ 동측 보행데크와 6-3-4구역 간 보행데크 연결 |

⑥ 철도(변경없음)

⑦ 주차장(신설)

### ■ 주차장 결정(변경) 조서

| 구분 | 도면표시번호 | 시설명 | 위 치                  | 면 적 (㎡) |            |         | 최초결정일 | 비고        |
|----|--------|-----|----------------------|---------|------------|---------|-------|-----------|
|    |        |     |                      | 기정      | 변경         | 변경후     |       |           |
| 신설 | 1      | 주차장 | 중구 예관동<br>52-11번지 일원 | -       | 증) 1,198.7 | 1,198.7 | -     | 공간적 범위 결정 |

### ■ 주차장 공간적 범위 결정(변경) 조서

| 구분 | 도면 표시 번호 | 시설명 | 위 치                  | 공간적 범위 |    |                            | 최초 결정일                                                                                    | 비고 |
|----|----------|-----|----------------------|--------|----|----------------------------|-------------------------------------------------------------------------------------------|----|
|    |          |     |                      | 구분     | 기정 | 변경                         |                                                                                           |    |
| 신설 | 1        | 주차장 | 중구 예관동<br>52-11번지 일원 | 면적 (㎡) | -  | 지상1층 40㎡ 이상<br>지하층 200㎡ 이상 | ○ 주차장<br>- 지상1층 40㎡ 이상<br>- 지하층 200㎡ 이상<br>○ 비도시계획시설<br>- 주차장(지상1층 일부, 지하층 일부)을 제외한 모든 구간 | -  |
|    |          |     |                      | 총      | -  | 지상1층 일부, 지하층 일부            |                                                                                           |    |

### ■ 주차장 결정(변경) 사유서

| 도면표시번호 | 시설명 | 변경내용                                                                                    | 변경사유                                               |
|--------|-----|-----------------------------------------------------------------------------------------|----------------------------------------------------|
| 1      | 주차장 | ○ 주차장 신설<br>- A = 1,198.7㎡<br>○ 주차장 공간적 범위 결정<br>- 지상1층 일부(40㎡ 이상)<br>- 지하층 일부(200㎡ 이상) | ○ 기부채납부지의 효율적 활용을 위해 도시 계획시설 용도 변경(연구시설→주차장) 및 복합화 |

## ㉠ 공간시설 (변경)

## ① 녹지(변경)

## ■ 녹지 결정(변경) 조서

| 구분 | 도면<br>표시<br>번호 | 시설명 | 시설의<br>세 분 | 위치            | 면 적 (㎡)  |    |          | 최 초<br>결정일                          | 비고                    |
|----|----------------|-----|------------|---------------|----------|----|----------|-------------------------------------|-----------------------|
|    |                |     |            |               | 기정       | 변경 | 변경후      |                                     |                       |
| 변경 | 4              | 녹지  | 경관녹지       | 인현동2가<br>57-3 | 2,184.87 | -  | 2,184.87 | 서울시 고시<br>제2014-119호<br>(2014.3.27) | 소로3-29 중복결정<br>(L=1m) |

※ 중복결정 면적은 추후 측량성과에 따라 조정될 수 있음

## ■ 녹지 결정(변경) 사유서

| 도면표시번호 | 시설명 | 변경내용                       | 변경사유                                                     |
|--------|-----|----------------------------|----------------------------------------------------------|
| 4      | 녹지  | ○ 보행자전용도로 중복결정<br>- L = 1m | ○ 세운상가일대 도시재생사업으로 조성된 호텔PJ 동측<br>보행데크와 6-3-4구역 간 보행데크 연결 |

## ② 공원(변경없음)

## ㉡ 공공·문화체육시설(변경)

## ① 학교(변경없음)

## ② 연구시설(변경)

## ■ 연구시설 결정(변경) 조서

| 구분 | 도면표시번호 | 시설명  | 위 치                  | 면 적 (㎡)  |             |     | 최초결정일                               | 비고 |
|----|--------|------|----------------------|----------|-------------|-----|-------------------------------------|----|
|    |        |      |                      | 기정       | 변경          | 변경후 |                                     |    |
| 폐지 | 1      | 연구시설 | 중구 예관동<br>52-11번지 일원 | 1,198.67 | 감) 1,198.67 | -   | 서울시 고시<br>제2014-119호<br>(2014.3.27) | -  |

## ■ 연구시설 결정(변경) 사유서

| 도면표시번호 | 시설명  | 변경내용                       | 변경사유                                                 |
|--------|------|----------------------------|------------------------------------------------------|
| 1      | 연구시설 | ○ 시설 폐지<br>- A : 1,198.67㎡ | ○ 기부채납부지의 효율적 활용을 위해 도시계획시설 용도<br>변경(연구시설→주차장) 및 복합화 |

## ㉢ 공공청사(변경없음)

## ㉣ 방재시설(변경없음)

## ① 하천(변경없음)

※ 기타 재정비촉진계획 수립 관련 사항 : 생략 (재정비촉진계획 도서와 같음)

**② 세운재정비촉진구역(세운 3-4,5구역) 정비계획 변경**
**1. 정비구역(변경없음)**

가. 촉진구역 결정 조서(변경없음)

**2. 정비계획(변경)**

가. 토지이용계획(변경없음)

나. 용도지역·지구 결정에 관한 계획(변경없음)

다. 도시계획시설(설치)계획(변경)

**① 교통시설(변경)**
**■ 도로(변경)**

• 도로 결정(변경) 조서

| 구분 | 규 모 |    |     |             | 기능       | 연장<br>(m)    | 기점           | 종점            | 사용<br>형태        | 주 요<br>경과지 | 최 초<br>결정일                         | 비고                                                       |
|----|-----|----|-----|-------------|----------|--------------|--------------|---------------|-----------------|------------|------------------------------------|----------------------------------------------------------|
|    | 등급  | 류별 | 번호  | 폭원(m)       |          |              |              |               |                 |            |                                    |                                                          |
| 기정 | 중로  | 2  | 126 | 4~19<br>(4) | 집산<br>도로 | 850<br>(190) | 종로3가<br>45-4 | 충무로4<br>가 125 | 일반<br>도로        | -          | 서울시고시<br>제2014-119호<br>(2014.3.27) | 삼풍상가 ~ 진양상가<br>서측 3층 보행데크<br>보행자전용도로 결정<br>(폭3.0m~15.0m) |
| 변경 | 중로  | 2  | 126 | 4~19<br>(4) | 집산<br>도로 | 850<br>(190) | 종로3가<br>45-4 | 충무로4<br>가 125 | 일반<br>도로        | -          | 서울시고시<br>제2014-119호<br>(2014.3.27) | 소로3-28<br>중복결정(L=4m)                                     |
| 신설 | 소로  | 3  | 28  | 6           | 특수<br>도로 | 8            | 산림동<br>233-1 | 산림동<br>233-1  | 보행자<br>전용<br>도로 | -          | -                                  | 중로2-126<br>중복결정(L=4m)<br>입체적결정(L=4m)                     |

※ 금회 결정(변경) 조서 외 게재생략

※ ( )는 촉진구역 내 해당 사항임


※ 중복결정 면적은 추후 측량성과에 따라 조정될 수 있음

• 도로 입체적 결정(변경) 조서

| 구분 | 시설명        | 위 치          | 구 분 |         | 기정 | 변경                 | 변경 후               | 최초<br>결정일 | 비고         |
|----|------------|--------------|-----|---------|----|--------------------|--------------------|-----------|------------|
| 신설 | 소로<br>3-28 | 산림동<br>233-1 | 길이  |         | -  | 증) 4m              | 4m                 | -         | 소수점<br>반올림 |
|    |            |              | 폭   |         | -  | 증) 6m              | 6m                 |           |            |
|    |            |              | 높이  | 도시계획시설  | -  | 지상5m~<br>지상10m     | 지상5m~<br>지상10m     |           |            |
|    |            |              |     | 비도시계획시설 | -  | 지상5m미만,<br>지상10m초과 | 지상5m미만,<br>지상10m초과 |           |            |

※ 산림동 233-1 평균 해수면 23.4m 기준 지상 5m(평균 해수면 28.4m)~지상 10m(평균 해수면 33.4m)를 입체적 도시계획시설로 결정하며, 평균 해수면 높이는 추후 측량성과에 따라 조정될 수 있음

• 입체적 도시계획시설(소로3-28) 단면도

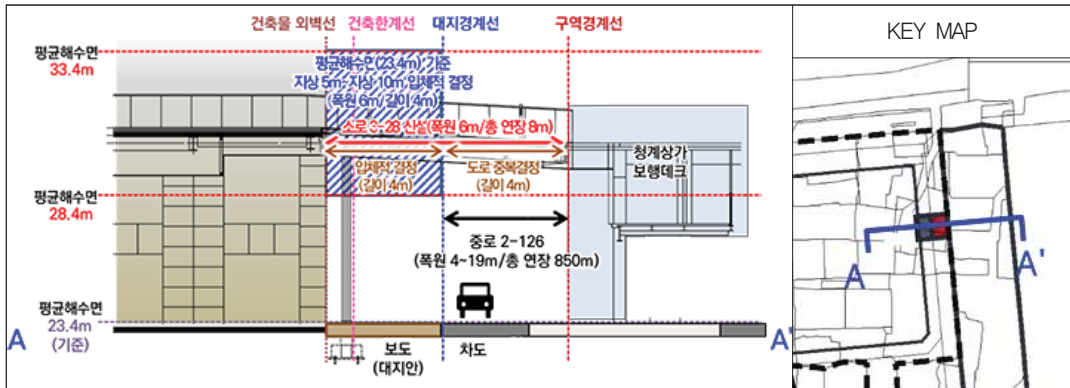

• 도로 결정(변경) 사유서

| 변경전 도로명 | 변경후 도로명 | 변경내용   | 변경사유                                                  |
|---------|---------|---|-------------------------------------------------------|
| 중로2-126 | 중로2-126 | ○ 청계상가 서측 보행데크 중복 결정<br>- 소로3-28(L=4m)                                                                                     | ○ 세운상가일대 도시재생사업으로 조성된 청계상가 서측 보행데크와 3-4,5구역 간 보행데크 연결 |
| -       | 소로3-28  | ○ 보행자 전용도로 신설<br>- L = 8m, B = 6m<br>○ 청계상가 서측 보행데크 중복 결정<br>- 중로2-126(L=4m)<br>○ 청계상가 서측 보행데크 입체적 결정<br>- 산림동 233-1(L=4m) | ○ 세운상가일대 도시재생사업으로 조성된 청계상가 서측 보행데크와 3-4,5구역 간 보행데크 연결 |

② 공간시설(변경없음)

■ 공원(변경없음)

- 라. 공동이용시설 설치계획(해당사항 없음)
- 마. 건축물의 배치, 형태, 건축선에 관한 계획(변경없음)
- 바. 건축물의 정비·개량 및 건축시설 계획(변경없음)
- 사. 도시경관과 환경보전 및 재난방지에 관한 계획(변경없음)
- 아. 정비사업 시행 계획(변경없음)
- 자. 기존 수목의 현황 및 활용계획 : 보호수 없음(변경없음)
- 차. 정비구역의 분할 또는 결합에 관한 계획(변경없음)
- 카. 정비구역 주변의 교육환경 보호에 관한 계획(변경없음)
- 타. 세입자 대책(변경없음)

**③ 세운재정비촉진구역(세운 6-3-4구역) 정비계획 변경**
**1. 정비구역(변경없음)**

가. 촉진구역 결정 조서(변경없음)

**2. 정비계획(변경)**

가. 토지이용계획(변경)

| 구 분           | 명 칭  | 면 적(㎡)   |             |          | 비 율(%) | 비 고  |
|---------------|------|----------|-------------|----------|--------|------|
|               |      | 기 정      | 변 경         | 변 경 후    |        |      |
| 합 계(6-3-4구역)  |      | 6,500.03 | －           | 6,500.03 | 100.0  | －    |
| 도시계획<br>시 설 등 | 소계   | 3,122.82 | －           | 3,122.82 | 48.0   | －    |
|               | 도로   | 195.39   | －           | 195.39   | 3.0    | －    |
|               | 공원   | 1,316.40 | －           | 1,316.40 | 20.3   | 소공원  |
|               | 녹지   | 412.37   | －           | 412.37   | 6.3    | 경관녹지 |
|               | 연구시설 | 1,198.67 | 감) 1,198.67 | －        | －      | 폐지   |
|               | 주차장  | －        | 증) 1,198.67 | 1,198.67 | 18.4   | 신설   |
| 택 지<br>(획 지)  | 소 계  | 3,377.21 | －           | 3,377.21 | 52.0   | －    |
|               | 획 지1 | 3,377.21 | －           | 3,377.21 | 52.0   | －    |

나. 용도지역·지구 결정에 관한 계획(변경없음)

다. 도시계획시설(설치) 계획(변경)

**① 교통시설(변경)**
**■ 도로(변경)**

• 도로 결정(변경) 조서

| 구분 | 규 모 |    |    |          | 기능       | 연장<br>(m) | 기점                                  | 종점             | 사용<br>형태    | 주 요<br>경과지 | 최 초<br>결정일 | 비고                                                                  |
|----|-----|----|----|----------|----------|-----------|-------------------------------------|----------------|-------------|------------|------------|---------------------------------------------------------------------|
|    | 등급  | 류별 | 번호 | 폭원(m)    |          |           |                                     |                |             |            |            |                                                                     |
| 신설 | 소로  | 3  | 29 | 6<br>(6) | 특수<br>도로 | 17<br>(4) | 인현동2가<br>239-6<br>(인현동2<br>가 159-4) | 인현동2가<br>159-4 | 보행자<br>전용도로 | —          | —          | 경관녹지4 중복 결정<br>(L=1m)<br>중로3-3 중복 결정<br>(L=12m)<br>입체적 결정<br>(L=4m) |

※ 금회 결정(변경) 조서 외 게재생략

※ ( )는 촉진구역 내 해당 사항임

※ 중복결정 면적은 추후 측량성곽에 따라 조정될 수 있음


• 도로 입체적 결정(변경) 조서

| 구분 | 시설명        | 위 치            | 구분 | 기정      | 변경                | 변경 후              | 최초 결정일 | 비고         |
|----|------------|----------------|----|---------|-------------------|-------------------|--------|------------|
| 신설 | 소로<br>3-29 | 인현동2가<br>159-4 | 길이 | —       | 증) 4m             | 4m                | —      | 소수점<br>반올림 |
|    |            |                | 폭  | —       | 증) 6m             | 6m                |        |            |
|    |            |                | 높이 | 도시계획시설  | 지상4m~<br>지상9m     | 지상4m~<br>지상9m     |        |            |
|    |            |                |    | 비도시계획시설 | 지상4m미만,<br>지상9m초과 | 지상4m미만,<br>지상9m초과 |        |            |

※ 인현동2가 159-4 평균 해수면 29.5m 기준 지상 4m(평균 해수면 33.5m)~지상 9m(평균 해수면 38.5m)를 입체적 도시계획시설로 결정하며, 평균 해수면 높이는 추후 측량성곽에 따라 조정될 수 있음



• 입체적 도시계획시설(소로3-29) 단면도

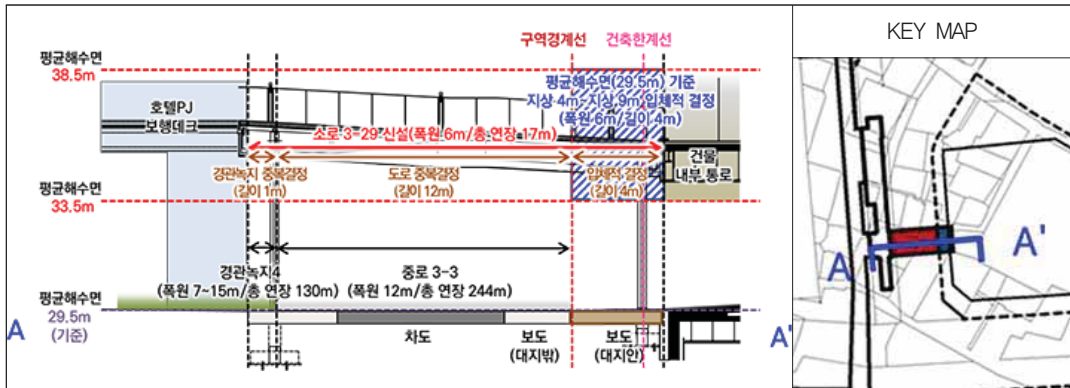

• 도로 결정(변경) 사유서

| 변경전 도로명 | 변경후 도로명 | 변경내용   | 변경사유   |
|---------|---------|---|---|
| -       | 소로3-29  | <ul style="list-style-type: none"> <li>○ 보행자 전용도로 신설                             <ul style="list-style-type: none"> <li>- L = 17m, B = 6m</li> </ul> </li> <li>○ 호텔PJ 동측 보행데크 중복 결정                             <ul style="list-style-type: none"> <li>- 경관녹지4(L=1m)</li> <li>- 중로3-3(L=12m)</li> </ul> </li> <li>○ 호텔PJ 동측 보행데크 입체적 결정                             <ul style="list-style-type: none"> <li>- 인현동2가 159-4(L=4m)</li> </ul> </li> </ul> | <ul style="list-style-type: none"> <li>○ 세운상가일대 도시재생사업으로 조성된 호텔PJ 동측 보행데크와 6-3-4구역 간 보행데크 연결</li> </ul> |

■ 주차장(신설)

• 주차장 결정(변경) 조서

| 구분 | 도면표시번호 | 시설명 | 위 치               | 면 적 (㎡) |            |         | 최 초 결정일 | 비고        |
|----|--------|-----|-------------------|---------|------------|---------|---------|-----------|
|    |        |     |                   | 기정      | 변경         | 변경후     |         |           |
| 신설 | 1      | 주차장 | 중구 예관동 52-11번지 일원 | -       | 증) 1,198.7 | 1,198.7 | -       | 공간적 범위 결정 |

• 주차장 공간적 범위 결정(변경) 조서

| 구분 | 도면 표시 번호 | 시설명 | 위 치               | 공간적 범위 |    |                            | 최 초 결정일                                                                                   | 비고 |
|----|----------|-----|-------------------|--------|----|----------------------------|-------------------------------------------------------------------------------------------|----|
|    |          |     |                   | 구분     | 기정 | 변경                         |                                                                                           |    |
| 신설 | 1        | 주차장 | 중구 예관동 52-11번지 일원 | 면적 (㎡) | -  | 지상1층 40㎡ 이상<br>지하층 200㎡ 이상 | ○ 주차장<br>- 지상1층 40㎡ 이상<br>- 지하층 200㎡ 이상<br>○ 비도시계획시설<br>- 주차장(지상1층 일부, 지하층 일부)을 제외한 모든 구간 | -  |
|    |          |     |                   | 층      | -  | 지상1층 일부,<br>지하층 일부         |                                                                                           |    |

• 주차장 결정(변경) 사유서

| 도면표시번호 | 시설명 | 변경내용   | 변경사유                                                                                                 |
|--------|-----|---|---|
| 1      | 주차장 | <ul style="list-style-type: none"> <li>○ 주차장 신설                             <ul style="list-style-type: none"> <li>- A = 1,198.7㎡</li> </ul> </li> <li>○ 주차장 공간적 범위 결정                             <ul style="list-style-type: none"> <li>- 지상1층 일부(40㎡ 이상)</li> <li>- 지하층 일부(200㎡ 이상)</li> </ul> </li> </ul> | <ul style="list-style-type: none"> <li>○ 기부채납부지의 효율적 활용을 위해 도시 계획시설 용도 변경(연구시설→주차장) 및 복합화</li> </ul> |

## ② 공간시설(변경)

## ■ 녹지(변경)

## • 녹지 결정(변경) 조서

| 구분 | 도면 표시<br>번호 | 시설명 | 시설의<br>세 분 | 위치            | 면 적 (㎡)              |    |                      | 최 초<br>결정일                          | 비고                    |
|----|-------------|-----|------------|---------------|----------------------|----|----------------------|-------------------------------------|-----------------------|
|    |             |     |            |               | 기정                   | 변경 | 변경후                  |                                     |                       |
| 변경 | 4           | 녹지  | 경관녹지       | 인현동2가<br>57-3 | 2,184.87<br>(412.37) | -  | 2,184.87<br>(412.37) | 서울시 고시<br>제2014-119호<br>(2014.3.27) | 소로3-29 중복결정<br>(L=1m) |

※ ( )는 축진구역 내 면적임

※ 중복결정 면적은 추후 측량성과에 따라 조정될 수 있음

## • 녹지 결정(변경) 사유서

| 도면표시번호 | 시설명 | 변경내용                       | 변경사유                                                     |
|--------|-----|----------------------------|----------------------------------------------------------|
| 4      | 녹지  | ○ 보행자전용도로 중복결정<br>- L = 1m | ○ 세운상가일대 도시재생사업으로 조성된 호텔PJ 동측<br>보행데크와 6-3-4구역 간 보행데크 연결 |

## ■ 공원(변경없음)

## ③ 공공문화체육시설(변경)

## ■ 연구시설(변경)

## • 연구시설 결정(변경) 조서

| 구분 | 도면표시번호 | 시설명  | 위 치                  | 면 적 (㎡)  |             |     | 최 초<br>결정일                          | 비고 |
|----|--------|------|----------------------|----------|-------------|-----|-------------------------------------|----|
|    |        |      |                      | 기정       | 변경          | 변경후 |                                     |    |
| 폐지 | 1      | 연구시설 | 중구 예관동<br>52-11번지 일원 | 1,198.67 | 감) 1,198.67 | -   | 서울시 고시<br>제2014-119호<br>(2014.3.27) | -  |

## • 연구시설 결정(변경) 사유서

| 도면표시번호 | 시설명  | 변경내용                       | 변경사유                                                 |
|--------|------|----------------------------|------------------------------------------------------|
| 1      | 연구시설 | ○ 시설 폐지<br>- A : 1,198.67㎡ | ○ 기부채납부지의 효율적 활용을 위해 도시계획시설 용도<br>변경(연구시설→주차장) 및 복합화 |

라. 공동이용시설 설치계획(해당사항 없음)

마. 건축물의 배치, 형태, 건축선에 관한 계획(변경없음)

바. 건축물의 정비·개량 및 건축시설 계획(변경없음)

사. 도시경관과 환경보전 및 재난방지에 관한 계획(변경없음)

아. 정비사업 시행 계획(변경없음)

자. 기존 수목의 현황 및 활용계획 : 보호수 없음(변경없음)

차. 정비구역의 분할 또는 결합에 관한 계획(변경없음)

카. 정비구역 주변의 교육환경 보호에 관한 계획(변경없음)

타. 세입자 대책(변경없음)

④ 관련도면 : 붙임 참조

－ 세운재정비촉진지구

■ 촉진지구 결정도 (변경없음)

■ 촉진구역 결정도 (변경없음)

■ 토지이용계획도 (기정, 변경)

■ 도시계획시설 결정도 (기정, 변경)

■ 촉진계획 결정도 (기정, 변경)

－ 세운재정비촉진지구 3-4,5구역

■ 도시계획시설 결정도 (기정, 변경)

■ 촉진계획 결정도 (기정, 변경)

－ 세운재정비촉진지구 6-3-4구역

■ 도시계획시설 결정도 (기정, 변경)

■ 재정비촉진계획 결정도 (기정, 변경)

※ 첨부된 지형도면 등은 참고용 도면이므로 측량, 그 밖의 용도로 사용할 수 없습니다.

⑤ 재정비촉진계획 변경 관련 서류(지형도면 포함) : 생략 (비치도서와 같음)


⑥ 열람장소 : 시민의 열람편의를 위하여 서울특별시 도심재창조과(02-2133-4649) 및  
중구청 도심재정비전략추진단(02-3396-5735)에 관계 서류를 비치 및 열람하  
고 있습니다.

※ 고시문 및 지형도면은 토지이음(<http://eum.go.kr>)에 게시할 예정이오니 참고하시기 바랍니다.


(이하여백)

－ 세운재정비촉진지구

■ 촉진지구 결정도 (변경없음)

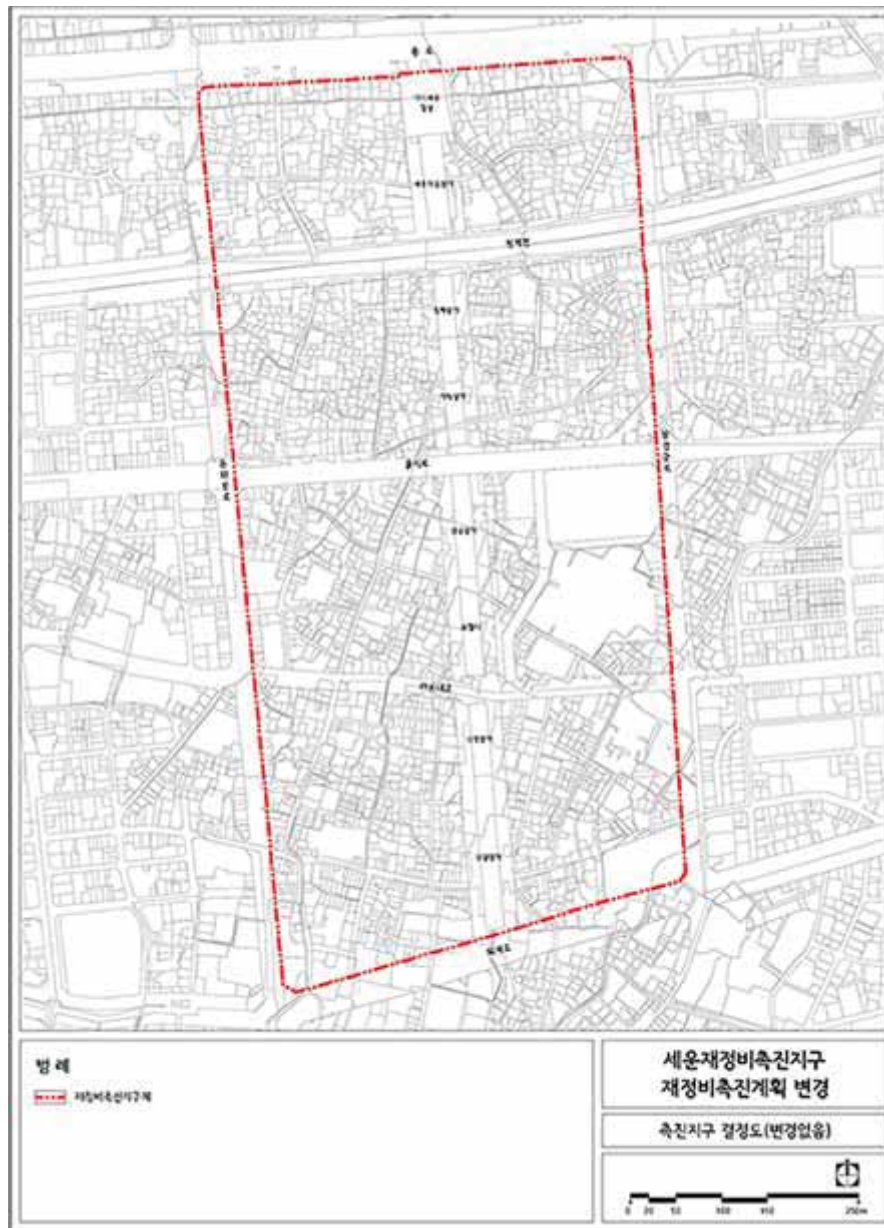


■촉진구역 결정도 (변경없음)

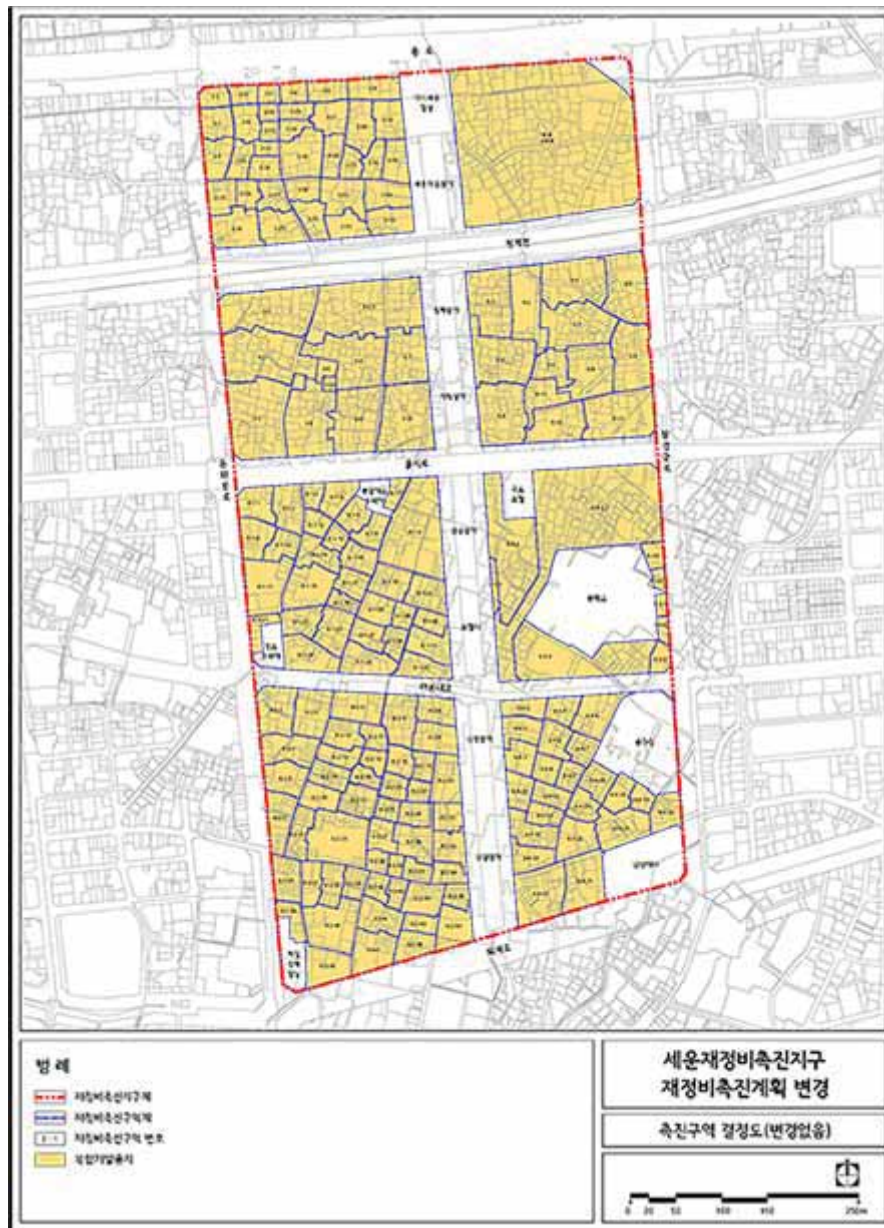





### ■ 토지이용계획도 (기정)

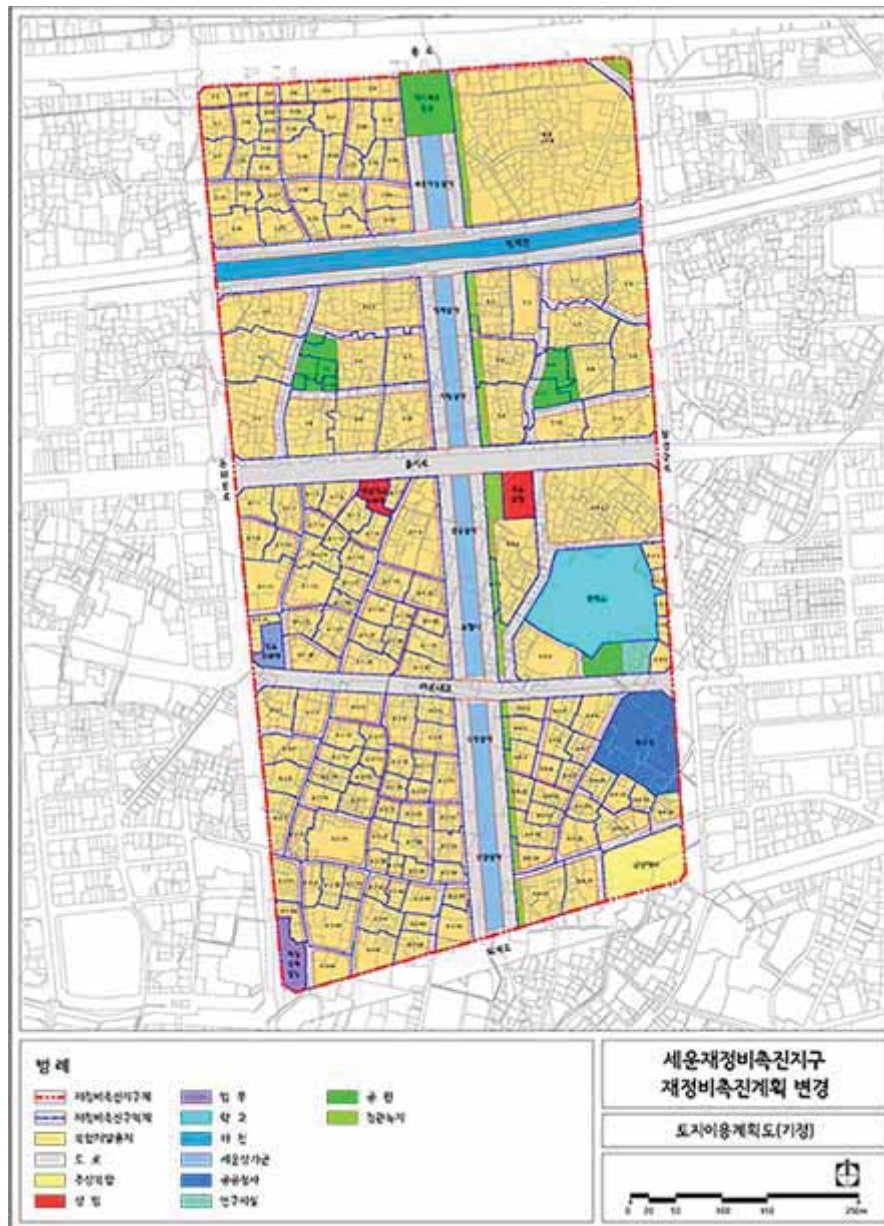

## ■ 토지이용계획도 (변경)

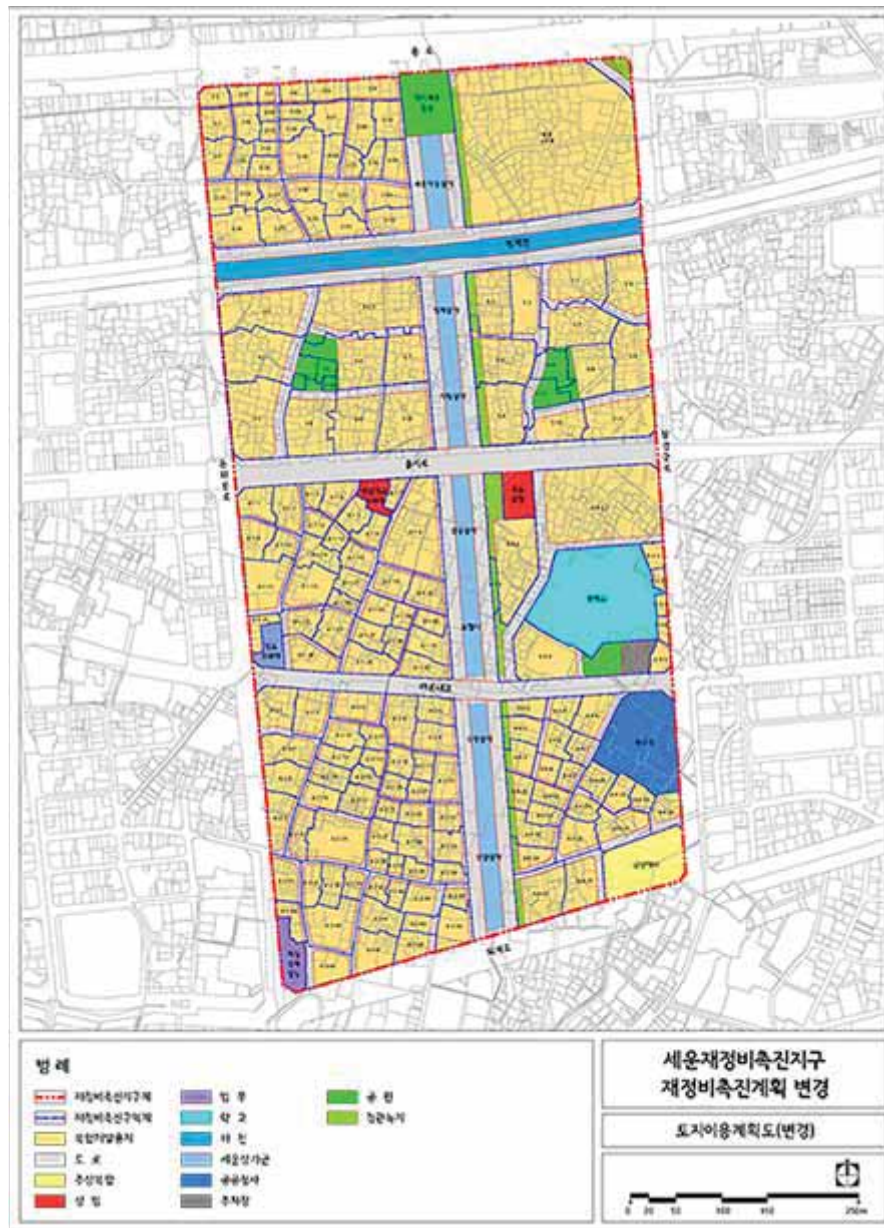


■ 도시계획시설 결정도 (기정)

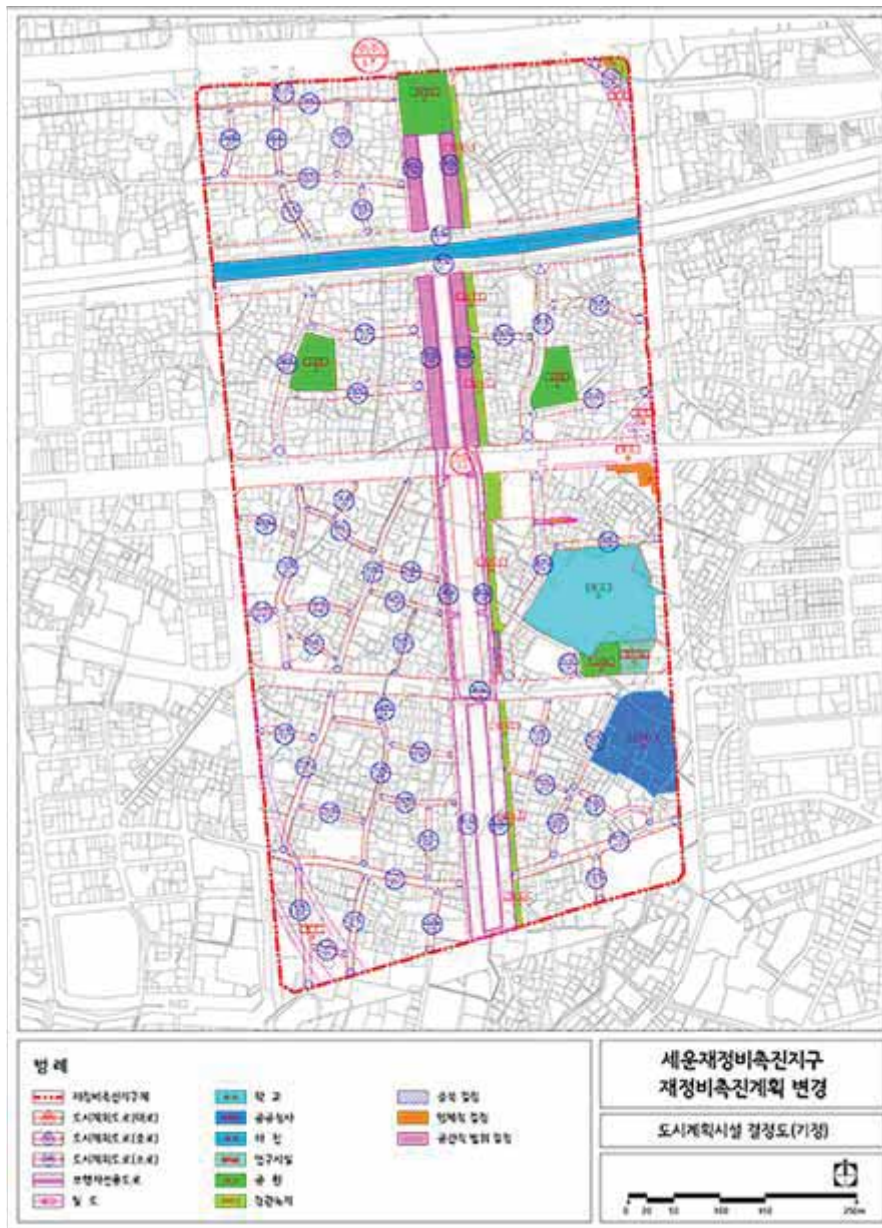





■ 도시계획시설 결정도 (변경)

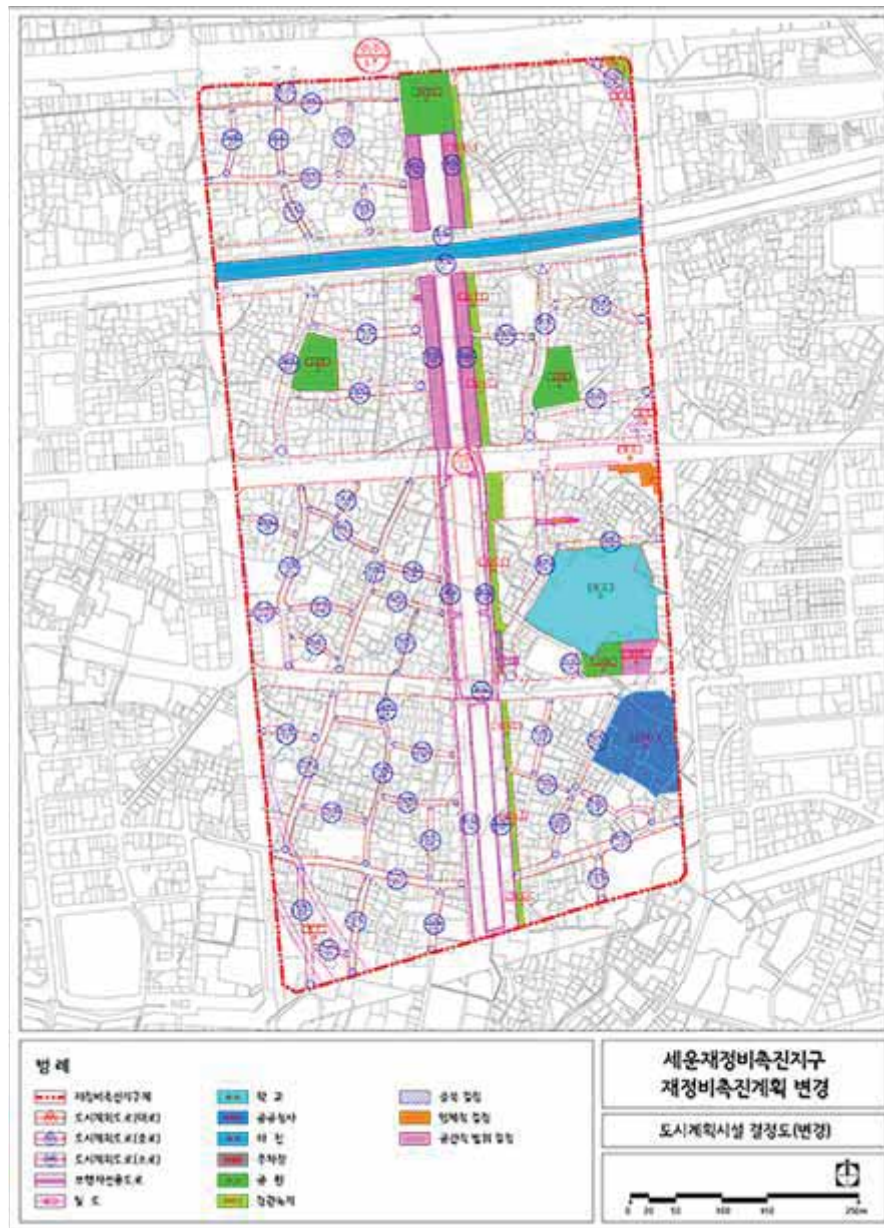

### ■ 추진계획 결정도 (기정)

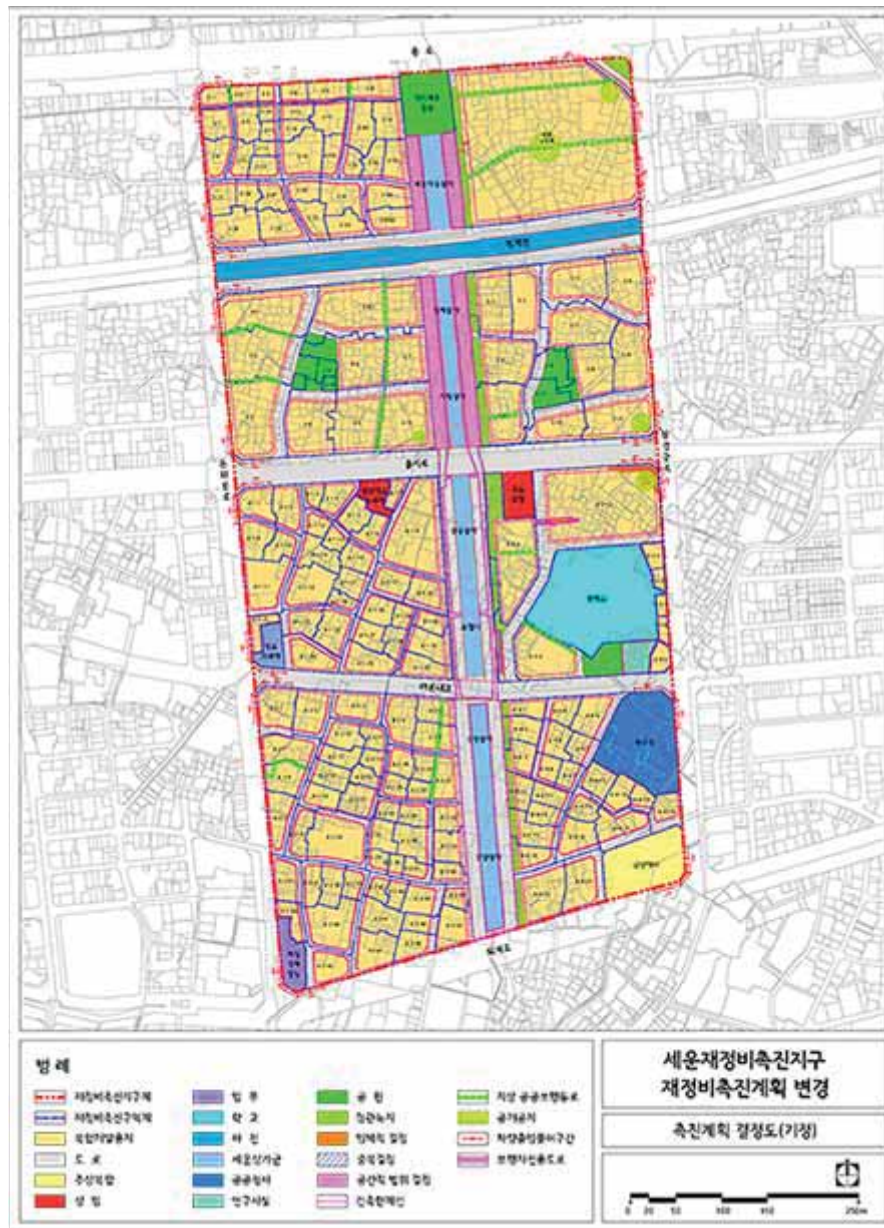


### ■ 추진계획 결정도 (변경)

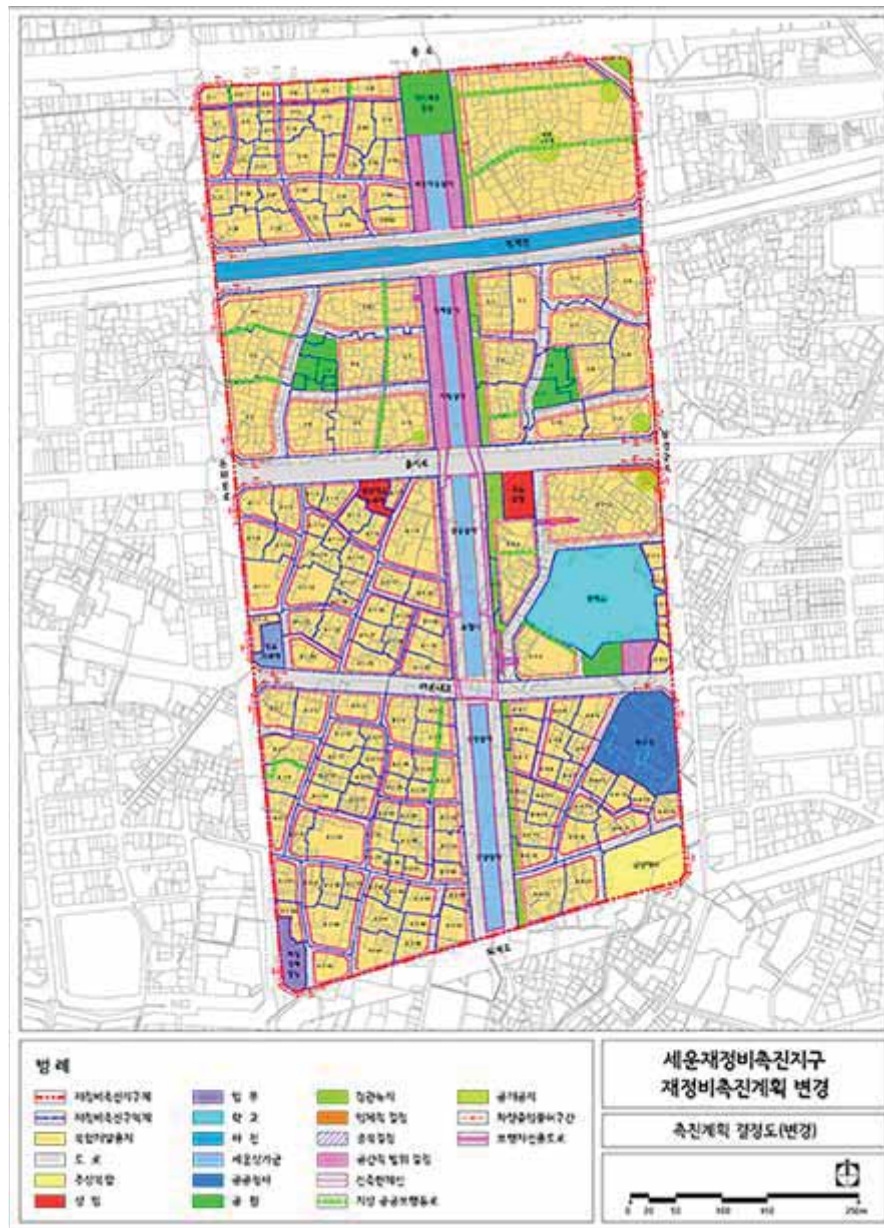




－ 세운재정비촉진지구 3-4,5구역


■ 도시계획시설 결정도 (기정)

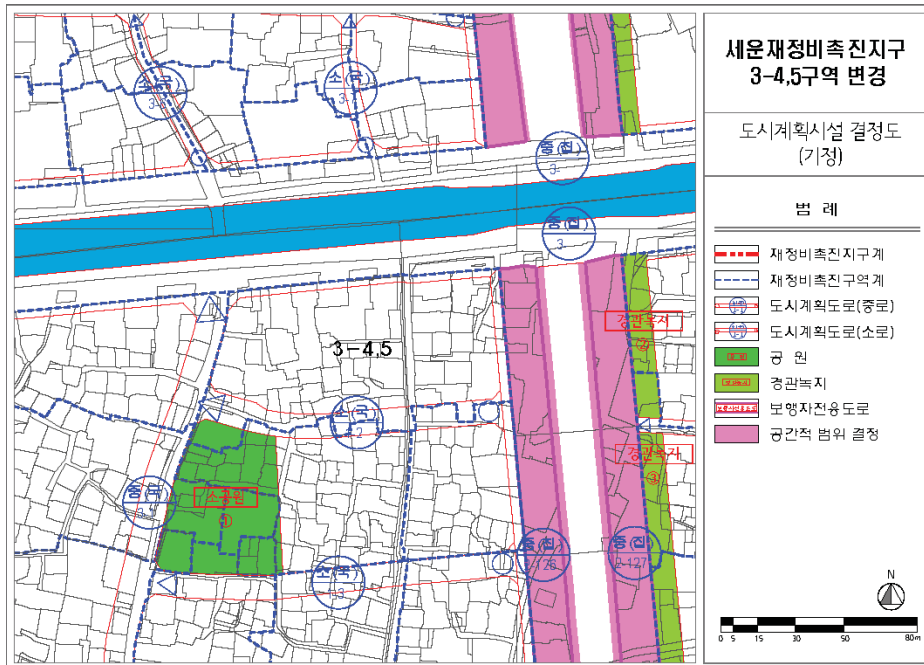


■ 도시계획시설 결정도 (변경)

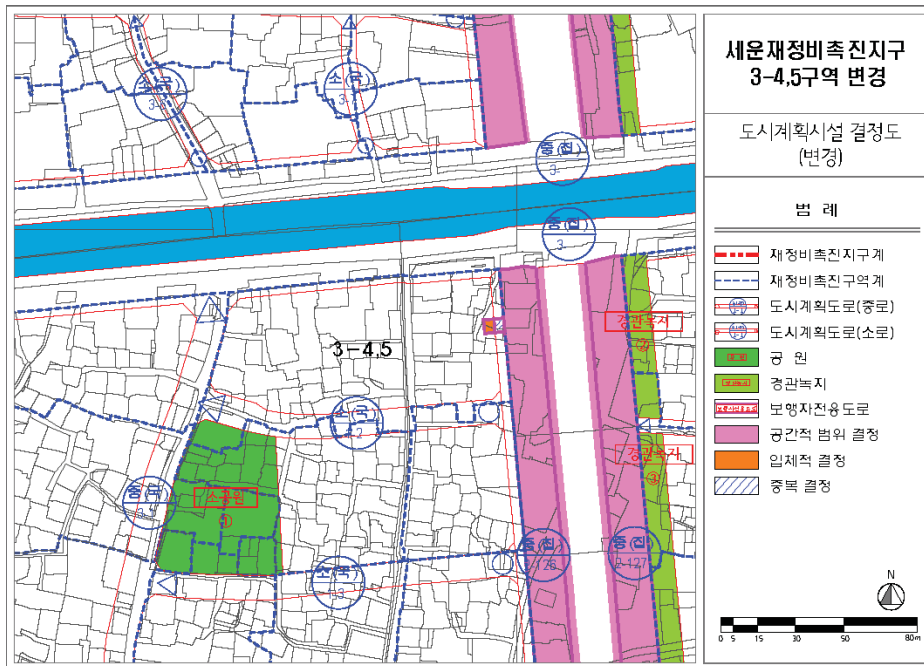

■ 재정비촉진계획 결정도 (기정)

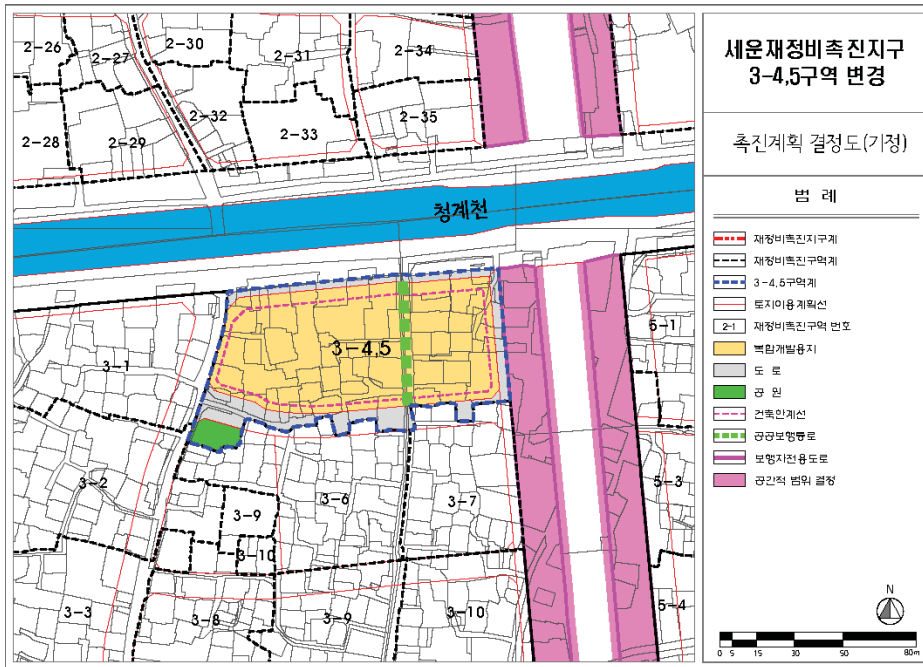


■ 재정비촉진계획 결정도 (변경)

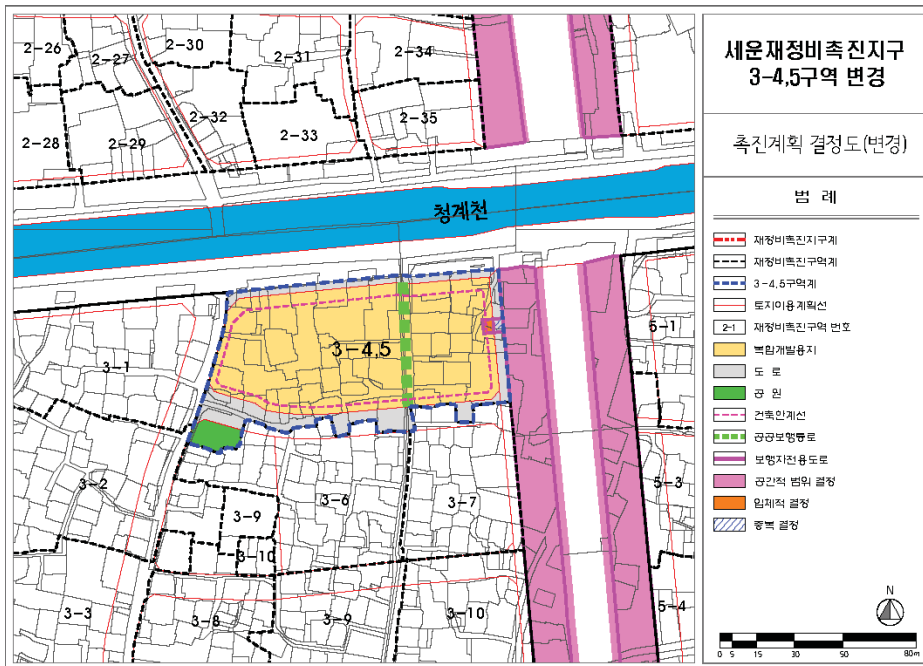


－ 세운재정비촉진지구 6-3-4구역


■ 도시계획시설 결정도 (기정)

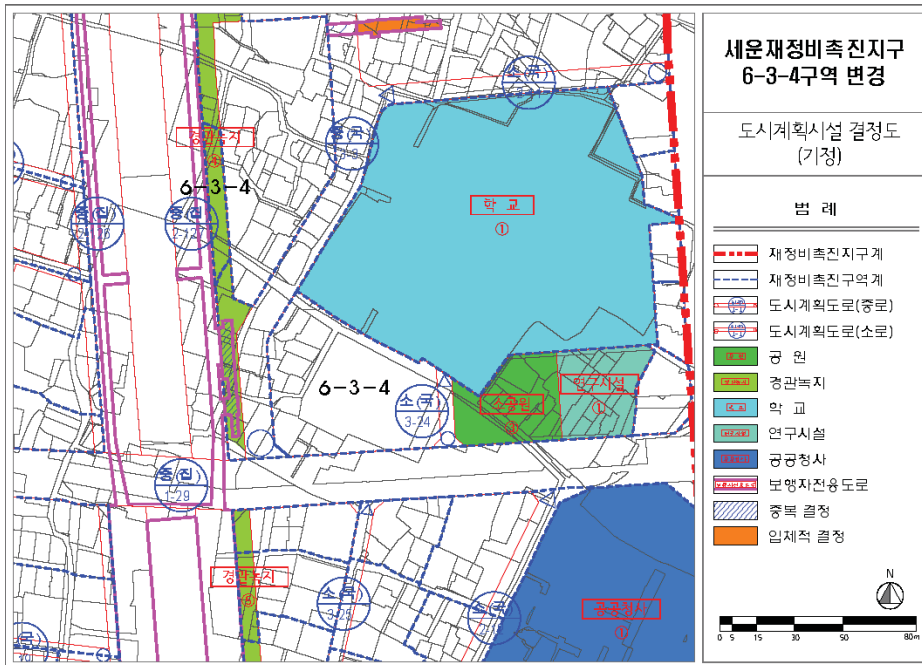


■ 도시계획시설 결정도 (변경)

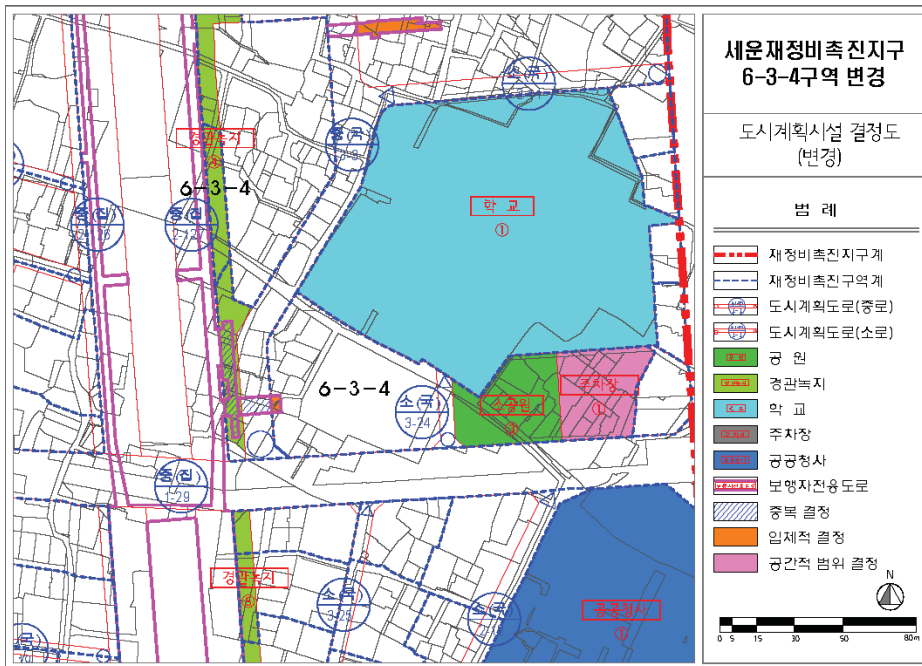

## ■ 재정비촉진계획 결정도 (기정)

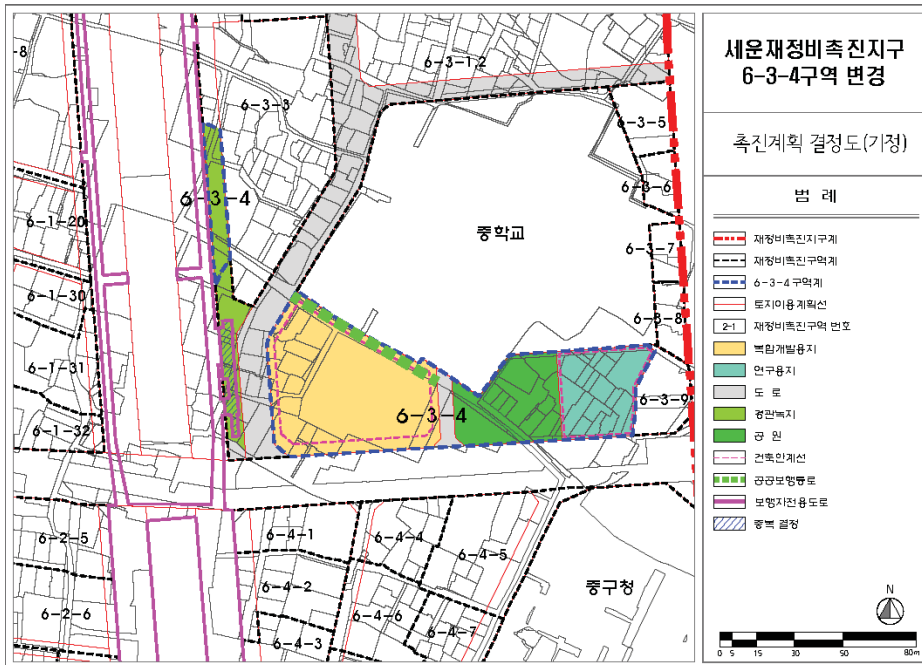

### ■ 재정비촉진계획 결정도 (변경)

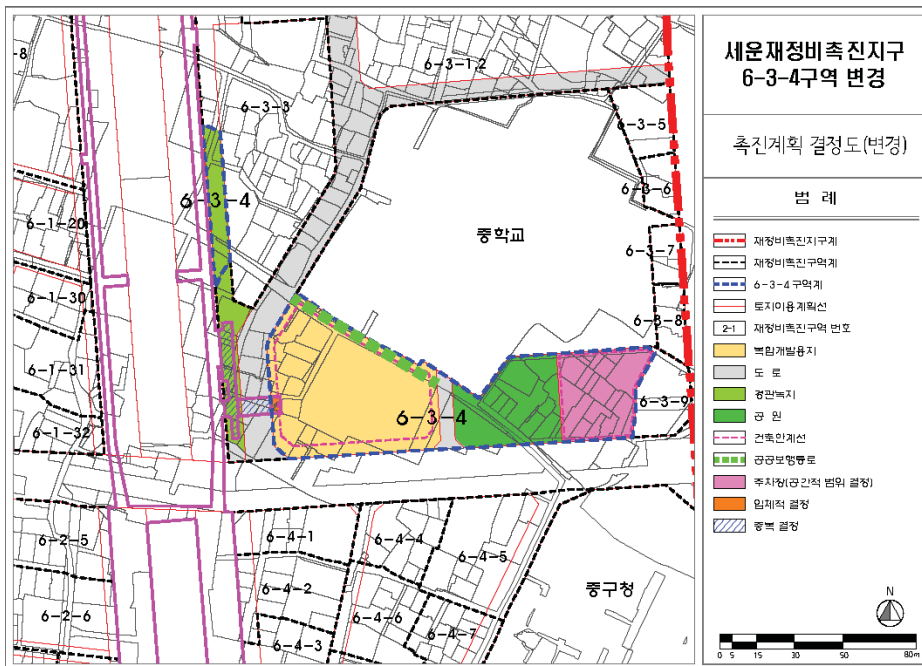

**◆ 서울특별시고시 제2022-480호**
**하천공사시행계획 고시(도림천)**

「하천법」 제27조 및 같은 법 시행령 제26조의 규정에 의거 하천공사의 시행에 관한 계획을 다음과 같이 고시합니다.

2022년 12월 8일

서울특별시장

1. 하천공사의 명칭 : 도림천 단면확장 사업

2. 하천공사의 목적 및 개요

가. 하천공사의 목적

－ 도림천의 통수능 개선을 통해 하천의 치수안전성 확보 및 수해피해 예방

나. 하천공사의 개요

| 하천명 | 사업개요        |      |     |        |                   |                      |           |        |
|-----|-------------|------|-----|--------|-------------------|----------------------|-----------|--------|
|     | 공사명         | 공사위치 |     | 사업량(m) |                   |                      | 착수 및 준공예정 |        |
|     |             | 시점   | 종점  | 낙차보 개량 | 교량 재가설            | 홍수방어벽 설치             | 착수        | 준공     |
| 도림천 | 도림천 단면확장 사업 | 동방1교 | 승리교 | 8개소    | 2개소<br>(신본교, 신화교) | 좌안 L=31m<br>우안 L=14m | '22.10    | '24.08 |

3. 하천공사시행지역의 위치 : 서울특별시 관악구 신림동 도림천 일대

4. 하천공사 시행자의 명칭 및 주소

가. 하천공사 시행자 : 관악구청

나. 시행자의 주소 : 서울특별시 관악구 관악로 145

5. 하천공사의 착수 및 준공예정일

－ 착수일 : 2022.10.11.      － 준공예정일 : 2024.08.31.

6. 관계도서(실시설계도서, 공사예정공정표 등) 열람 및 문의처

－ 관악구청 치수과 하천관리팀 (☎ 02-879-6822)



## 7. 사업비 및 자금조달계획

| 구 분 | 전 체   | 연차별 투자계획 (백만원) |       |       | 비고 |
|-----|-------|----------------|-------|-------|----|
|     |       | 2022년          | 2023년 | 2024년 |    |
| 사업비 | 4,990 | 1,000          | 2,300 | 1,690 |    |

8. 공사예정공정표 : 관계도서에 비치

9. 하천시설의 관리에 관한 사항 : 공사시행자 공사구간 하천시설 관리(공사기간 동안)

10. 폐천부지등 발생예상면적 : 없음

# 위치도 및 현황사진



| 신화교      | 신본교      |
|----------|----------|
|          |          |
| 도림21 낙차보 | 도림32 낙차보 |
|          |          |

**◆ 서울특별시고시 제2022-481호**
**도시관리계획(서초동 1342번지 일대 지구단위계획구역 및 지구단위계획) 결정  
및 지형도면 고시**

서울특별시 서초구공고 제2021-136호(2021.01.28.) 열람공고한 도시관리계획(서초동 1342번지 일대 지구단위계획구역 및 지구단위계획) 결정(안)에 대하여 2022년 제5차 서울특별시 도시·건축공동위원회(수권소위원회) 심의 결과(수정가결)를 반영하여 서초구공고 제2022-2053(2022.10.27.)호로 재열람공고하고 「국토의 계획 및 이용에 관한 법률」 제30조, 같은 법 시행령 제25조의 규정에 따라 도시관리계획을 결정하고, 「국토의 계획 및 이용에 관한 법률」 제32조 및 같은 법 시행령 제27조, 「토지이용규제 기본법」 제8조, 같은 법 시행령 제7조 규정에 의하여 지형도면을 고시합니다.

2022년 12월 8일

**서울특별시장****I. 결정 취지**

- 강남도심 확대 및 효령로 북측 재건축, 향후 경부간선도로 지하화 등 미래 여건변화에 대응하고, 이면부 노후주거지의 정주환경 개선 및 도심기능 수행과 가로활성화 도모 등을 위해 지구단위계획구역 및 계획을 결정하는 사항임.

**II. 도시관리계획에 관한 결정(변경) 조서****1. 지구단위계획구역에 관한 결정****1. 지구단위계획구역에 관한 결정조서****가. 지구단위계획구역****1) 지구단위계획구역 결정조서**

| 구분 | 구역명                       | 위 치                  | 면적(㎡) |             |          | 비고 |
|----|---------------------------|----------------------|-------|-------------|----------|----|
|    |                           |                      | 기 정   | 변 경         | 변경후      |    |
| 신설 | 서초동 1342번지 일대<br>지구단위계획구역 | 서초구 서초동<br>1342번지 일원 | -     | 증) 82,031.0 | 82,031.0 | -  |

**2) 지구단위계획구역 결정사유서**

| 구분 | 구역명                       | 위 치                  | 면적(㎡)    | 결정사유   |
|----|---------------------------|----------------------|----------|---|
| 신설 | 서초동 1342번지 일대<br>지구단위계획구역 | 서초구 서초동<br>1342번지 일원 | 82,031.0 | <ul style="list-style-type: none"> <li>강남도심 확대 및 효령로 북측 재건축, 향후 경부간선도로 지하화 등 미래 여건변화에 대응하고,</li> <li>이면부 노후주거지의 정주환경 개선 및 도심기능 수행과 가로활성화 도모 등을 위해 지구단위계획구역 지정 및 지구단위계획 수립</li> </ul> |

## ② 토지이용 및 시설에 관한 결정(변경)

### 1. 용도지역·지구에 관한 결정(변경)조서

#### 가. 용도지역

##### 1) 용도지역 결정(변경)조서

| 구분   |           | 면적(㎡)    |             |          | 구성비<br>(%) | 비고 |
|------|-----------|----------|-------------|----------|------------|----|
|      |           | 기정       | 변경          | 변경후      |            |    |
| 합계   |           | 82,031.0 | -           | 82,031.0 | 100.0      |    |
| 주거지역 | 소 계       | 79,715.5 | -           | 79,715.5 | 97.2       |    |
|      | 제1종일반주거지역 | 1,310.7  | -           | 1,310.7  | 1.6        |    |
|      | 제2종일반주거지역 | 36,511.3 | 감) 21,649.9 | 14,861.4 | 18.1       |    |
|      | 제3종일반주거지역 | 41,893.5 | 증) 21,649.9 | 63,543.4 | 77.5       |    |
| 상업지역 | 일반상업지역    | 2,315.5  | -           | 2,315.5  | 2.8        |    |

※ 특별계획가능구역은 해당 계획지침 적용

##### 2) 용도지역 결정(변경)사유서

| 도면<br>표시<br>번호 | 위치               | 용도지역          |               | 면적<br>(㎡) | 결정(변경)사유                                                                       |
|----------------|------------------|---------------|---------------|-----------|--------------------------------------------------------------------------------|
|                |                  | 기정            | 변경            |           |                                                                                |
| ①              | 서초동<br>1342번지 일대 | 제2종일반주거<br>지역 | 제3종일반주거<br>지역 | 21,649.9  | • 강남도심에 속한 대상지 주변 여건변화 및 유동인구 증가에 대응하고, 근린<br>서비스 기능 및 가로활성화 도모를 위해 금회 용도지역 변경 |

### 2. 도시계획시설에 관한 결정(변경)조서

#### 가. 교통시설

##### 1) 도로 : 변경

##### 가) 도로 결정(변경)조서

| 구분 | 규모 |    |    |             | 기능     | 연장<br>(m)      | 기점               | 종점               | 사용<br>형태 | 최초<br>결정일                | 비고        |
|----|----|----|----|-------------|--------|----------------|------------------|------------------|----------|--------------------------|-----------|
|    | 등급 | 류별 | 번호 | 폭원<br>(m)   |        |                |                  |                  |          |                          |           |
| 기정 | 중로 | 1  | 98 | 20          | 보조간선도로 | 4,055<br>(188) | 서초동<br>(지구계)     | 양재동<br>(지구계)     | 일반도<br>로 | 건고제503호<br>(1969.08.27.) | 서운로       |
| 기정 | 중로 | 3  | -  | 8~14<br>(8) | 집산도로   | 372<br>(212)   | (서초동<br>1346)    | (서초동<br>1355)    | 일반도<br>로 | -                        | 효령로72길    |
| 변경 | 중로 | 3  | 1  | 8~14<br>(8) | 집산도로   | 372<br>(212)   | (서초동<br>1346)    | (서초동<br>1355)    | 일반도<br>로 | -                        | 효령로72길    |
| 기정 | 소로 | 1  | -  | 10          | 국지도로   | 186            | (서초동<br>1341-7)  | (서초동<br>1357-55) | 일반도<br>로 | -                        | 남부순환로347길 |
| 변경 | 소로 | 1  | 1  | 10          | 국지도로   | 186            | (서초동<br>1341-7)  | (서초동<br>1357-55) | 일반도<br>로 | -                        | 남부순환로347길 |
| 기정 | 소로 | 2  | -  | 8           | 국지도로   | 190<br>(140)   | (서초동<br>1348-17) | (서초동<br>1347-20) | 일반도<br>로 | -                        | 효령로74길    |
| 변경 | 소로 | 2  | 1  | 8           | 국지도로   | 190<br>(140)   | (서초동<br>1348-17) | (서초동<br>1347-20) | 일반도<br>로 | -                        | 효령로74길    |

| 구분 | 규모 |    |    |           | 기능   | 연장<br>(m) | 기점               | 종점               | 사용<br>형태 | 최초<br>결정일 | 비고          |
|----|----|----|----|-----------|------|-----------|------------------|------------------|----------|-----------|-------------|
|    | 등급 | 류별 | 번호 | 폭원<br>(m) |      |           |                  |                  |          |           |             |
| 기정 | 소로 | 2  | -  | 8         | 국지도로 | 73        | 서초동 1343-4       | 서초동 1344-29      | 일반<br>도로 | -         | 효령로74길      |
| 변경 | 소로 | 2  | 2  | 8         | 국지도로 | 73        | 서초동 1343-4       | 서초동 1344-29      | 일반<br>도로 | -         | 효령로74길      |
| 기정 | 소로 | 2  | -  | 8         | 국지도로 | 145       | 서초동 1342-6       | 서초동 1342-13      | 일반<br>도로 | -         | 서운로11길      |
| 변경 | 소로 | 2  | 3  | 8         | 국지도로 | 145       | 서초동 1342-6       | 서초동 1342-13      | 일반<br>도로 | -         | 서운로11길      |
| 기정 | 소로 | 2  | -  | 8         | 국지도로 | 145       | 서초동 1341-9       | 서초동 1341-19      | 일반<br>도로 | -         | 강남대로<br>47길 |
| 변경 | 소로 | 2  | 4  | 8         | 국지도로 | 145       | 서초동 1341-9       | 서초동 1341-19      | 일반<br>도로 | -         | 강남대로<br>47길 |
| 기정 | 소로 | 2  | -  | 8         | 국지도로 | 130       | 서초동 1340-8       | 서초동<br>1340      | 일반<br>도로 | -         | 강남대로<br>47길 |
| 변경 | 소로 | 2  | 5  | 8         | 국지도로 | 130       | 서초동 1340-8       | 서초동<br>1340      | 일반<br>도로 | -         | 강남대로<br>47길 |
| 기정 | 소로 | 3  | -  | 4         | 국지도로 | 152       | (서초동<br>1348)    | (서초동<br>1347-20) | 일반<br>도로 | -         | 서운로11길      |
| 변경 | 소로 | 3  | 1  | 4         | 국지도로 | 152       | (서초동<br>1348)    | (서초동<br>1347-20) | 일반<br>도로 | -         | 서운로11길      |
| 기정 | 소로 | 3  | -  | 4         | 국지도로 | 130       | (서초동<br>1357-19) | (서초동<br>1357-74) | 일반<br>도로 | -         | 강남대로<br>45길 |
| 변경 | 소로 | 3  | 2  | 4         | 국지도로 | 130       | (서초동<br>1357-19) | (서초동<br>1357-74) | 일반<br>도로 | -         | 강남대로<br>45길 |
| 기정 | 소로 | 3  | -  | 4         | 국지도로 | 276       | (서초동<br>1344-25) | (서초동<br>1344-12) | 일반<br>도로 | -         | 서운로9길       |
| 변경 | 소로 | 2  | 6  | 6         | 국지도로 | 132       | (서초동<br>1344-25) | (서초동<br>1344-12) | 일반<br>도로 | -         | 서운로9길       |
| 기정 | 소로 | 3  | -  | 5         | 국지도로 | 137       | 서초동 1349-22      | 서초동 1350-4       | 일반<br>도로 | -         | 서운로9길       |
| 변경 | 소로 | 3  | 4  | 5         | 국지도로 | 137       | 서초동 1349-22      | 서초동 1350-4       | 일반<br>도로 | -         | 서운로9길       |
| 기정 | 소로 | 3  | -  | 4         | 국지도로 | 53        | 서초동 1350-3       | 서초동<br>1350      | 일반<br>도로 | -         | 서운로11길      |
| 변경 | 소로 | 3  | 5  | 4         | 국지도로 | 53        | 서초동 1350-3       | 서초동<br>1350      | 일반<br>도로 | -         | 서운로11길      |
| 기정 | 소로 | 3  | -  | 3         | 국지도로 | 21        | 서초동 1343-5       | 서초동 1343-16      | 일반<br>도로 | -         | 서운로11길      |
| 변경 | 소로 | 3  | 6  | 3         | 국지도로 | 21        | 서초동 1343-5       | 서초동 1343-16      | 일반<br>도로 | -         | 서운로11길      |

※ ( )안은 지구단위계획구역 내 도로번호(임시), 폭원, 연장, 시종점임

## 가) 도로 결정(변경)사유서

| 변경전 도로명 | 변경후 도로명  | 변경내용                    | 변경사유                                                                  |
|---------|----------|-------------------------|-----------------------------------------------------------------------|
| 중로 3-   | 중로 3-(1) | • 도로명, 노선번호 등 부여        | • 영동토지구획정리사업 시 도시계획시설로 결정하여 조성한 도로에 대해 급회 지구단위계획 수립 시 도로명 및 노선번호 등 부여 |
| 소로 1-   | 소로 1-(1) | • 도로명, 노선번호 등 부여        |                                                                       |
| 소로 2-   | 소로 2-(1) | • 도로명, 노선번호 등 부여        |                                                                       |
| 소로 2-   | 소로 2-(2) | • 도로명, 노선번호 등 부여        |                                                                       |
| 소로 2-   | 소로 2-(3) | • 도로명, 노선번호 등 부여        |                                                                       |
| 소로 2-   | 소로 2-(4) | • 도로명, 노선번호 등 부여        |                                                                       |
| 소로 2-   | 소로 2-(5) | • 도로명, 노선번호 등 부여        | • 기존 도로시설의 지적 경계에 따라 폭원 조정                                            |
| 소로 3-   | 소로 2-(6) | • 도로 폭원 조정<br>(4m → 6m) |                                                                       |
| 소로 3-   | 소로 3-(1) | • 도로명, 노선번호 등 부여        | • 영동토지구획정리사업 시 도시계획시설로 결정하여 조성한 도로에 대해 급회 지구단위계획 수립 시 도로명 및 노선번호 등 부여 |
| 소로 3-   | 소로 3-(2) | • 도로명, 노선번호 등 부여        |                                                                       |
| 소로 3-   | 소로 3-(4) | • 도로명, 노선번호 등 부여        |                                                                       |
| 소로 3-   | 소로 3-(5) | • 도로명, 노선번호 등 부여        |                                                                       |
| 소로 3-   | 소로 3-(6) | • 도로명, 노선번호 등 부여        |                                                                       |

## 나. 공간시설

## 1) 공원 : 변경없음

| 구분 | 도면표시<br>번호 | 시설명 | 시설의<br>세분 | 위치            | 면적(㎡) |    |       | 최초<br>결정일                      | 비고           |
|----|------------|-----|-----------|---------------|-------|----|-------|--------------------------------|--------------|
|    |            |     |           |               | 기정    | 변경 | 변경후   |                                |              |
| 기정 | ①          | 공원  | 어린이<br>공원 | 서초동<br>1343-8 | 984.9 | -  | 984.9 | 건설부고시<br>제504호<br>(1982.12.29) | 마산말<br>어린이공원 |

### ③ 건축계획에 관한 결정

#### 1. 가구 및 획지에 관한 결정조서

##### 가. 가구 결정조서

| 가구번호 | 위치               | 면적(㎡)    | 비고                           |
|------|------------------|----------|------------------------------|
| 1    | 서초동 1340번지 일대    | 5,899.1  | 도심용도 전략적 확대를 위한 가구           |
| 2    | 서초동 1357번지 일대    | 8,276.6  |                              |
| 3    | 서초동 1357-49번지 일대 | 8,272.2  |                              |
| 4    | 서초동 1341번지 일대    | 6,468.1  | 가로활성화 및 가로환경 개선을 위한 가구       |
| 5    | 서초동 1356번지 일대    | 2,746.8  |                              |
| 6    | 서초동 1342번지 일대    | 6,449.6  |                              |
| 7    | 서초동 1343번지 일대    | 4,449.2  |                              |
| 8    | 서초동 1344번지 일대    | 10,230.6 | 노후·불량 주거지의 주거환경 개선 및 기반시설 확보 |
| 9    | 서초동 1343-7번지 일대  | 904.9    |                              |
| 10   | 서초동 1348번지 일대    | 4,569.7  |                              |
| 11   | 서초동 1349번지 일대    | 7,277.1  |                              |

##### 나. 획지계획

#### 1) 최대개발규모 결정조서

| 구분    | 최대개발규모    | 비고   |
|-------|-----------|---|
| 효령로변  | 2,500㎡ 이하 | <ul style="list-style-type: none"> <li>주변 지구단위계획(양재 지구중심)의 최대개발규모 기준 고려</li> <li>- 양재 지구중심 : 간선부 3,000㎡, 이면부 1,500㎡</li> </ul> |
| 강남대로변 | 1,500㎡ 이하 |   |
| 그 외   | 1,000㎡ 이하 |   |

※ 특별계획가능구역은 해당 계획지침 적용

#### 2) 공동개발 결정조서

| 구분       | 가구<br>번호 | 위치          | 면적(㎡) |         |
|----------|----------|-------------|-------|---------|
| 공동개발(지정) | 1        | 서초동 1340-6  | 503.7 | 814.3   |
|          |          | 서초동 1340-7  | 160.0 |         |
|          |          | 서초동 1340-8  | 150.6 |         |
|          | 2        | 서초동 1357-10 | 388.7 | 733.2   |
|          |          | 서초동 1357-11 | 344.5 |         |
|          | 3        | 서초동 1357-35 | 406.1 | 1,166.5 |
|          |          | 서초동 1357-74 | 760.4 |         |
|          | 4        | 서초동 1341-5  | 330.8 | 660.9   |
|          |          | 서초동 1341-6  | 330.1 |         |
|          | 6        | 서초동 1342-4  | 338.7 | 654.6   |
|          |          | 서초동 1342-5  | 315.9 |         |
| 공동개발(권정) | 3        | 서초동 1357-65 | 451.0 | 967.0   |
|          |          | 서초동 1357-66 | 516.0 |         |
|          | 7        | 서초동 1343-1  | 342.6 | 357.5   |
|          |          | 서초동 1343-20 | 14.9  |         |

## 2. 건축물 용도에 관한 결정조서

## 가. 권장용도 결정조서

| 구분 | 내용   | 비고                   |
|----|---|----------------------|
| A  | <ul style="list-style-type: none"> <li>문화 및 집회시설 중 다음에 해당하는 시설               <ul style="list-style-type: none"> <li>- 가목 : 공연장</li> <li>- 라목 : 전시장</li> </ul> </li> <li>교육연구시설 중 다음에 해당하는 시설               <ul style="list-style-type: none"> <li>- 마목 : 연구소</li> </ul> </li> <li>노유자시설 중 다음에 해당하는 시설               <ul style="list-style-type: none"> <li>- 가목 : 아동 관련 시설</li> </ul> </li> <li>업무시설 중 다음에 해당하는 시설               <ul style="list-style-type: none"> <li>- 가목 : 공공업무시설</li> <li>- 나목 : 일반업무시설</li> </ul> </li> </ul>                                                             | 강남대로변<br>간선부 및 이면부   |
| B  | <ul style="list-style-type: none"> <li>제1종근린생활시설 중 다음에 해당하는 시설               <ul style="list-style-type: none"> <li>- 라목 : 의원, 치과의원, 한의원 등 진료·치료 등을 위한 시설</li> <li>- 마목 : 탁구장, 체육도장</li> </ul> </li> <li>제2종근린생활시설 중 다음에 해당하는 시설               <ul style="list-style-type: none"> <li>- 가목 : 공연장</li> <li>- 파목 : 테니스장, 볼링장 등 주민의 체육 활동을 위한 시설</li> </ul> </li> <li>문화 및 집회시설 중 다음에 해당하는 시설               <ul style="list-style-type: none"> <li>- 가목 : 공연장</li> </ul> </li> <li>노유자시설 중 다음에 해당하는 시설               <ul style="list-style-type: none"> <li>- 가목 : 아동 관련 시설</li> </ul> </li> </ul> | 효령로72길변              |
| C  | ※ 다음에 해당하는 가로활성화 용도 <ul style="list-style-type: none"> <li>제1종근린생활시설 중 다음에 해당하는 시설               <ul style="list-style-type: none"> <li>- 가목 : 소매점</li> <li>- 나목 : 휴게음식점, 제과점</li> </ul> </li> <li>제2종근린생활시설 중 다음에 해당하는 시설               <ul style="list-style-type: none"> <li>- 라목 : 서점</li> <li>- 아목 : 휴게음식점, 제과점</li> <li>- 자목 : 일반음식점</li> </ul> </li> </ul>   | 효령로,<br>서운로변 저층부(1층) |

※ 특별계획가능구역은 해당 계획지침 적용

※ 가로활성화 용도 : 1층 바닥면적의 50% 이상, 1층 전면폭의 50% 이상 가로활성화 용도 설치



## 나. 불허용도 결정조서

| 구분 | 내용   | 비고                    |
|----|---|-----------------------|
| A  | <ul style="list-style-type: none"> <li>• 해당 용도지역에서 건축할 수 없는 건축물</li> <li>• 건축법 시행령 별표1 제2호의 공동주택(주거복합건축물 제외)</li> <li>• 건축법 시행령 별표1 제4호의 제2종근린생활시설 중 총포판매소, 옥외에 철탑이 있는 골프연습장, 단란주점, 안마시술소, 노래연습장</li> <li>• 건축법 시행령 별표1 제5호의 문화 및 집회시설 중 마권장외발매소·마권전화투표소 및 이와 비슷한 시설, 관람장</li> <li>• 건축법 시행령 별표1 제6호의 종교시설 중 종교집회장에 설치하는 봉안당</li> <li>• 건축법 시행령 별표1 제8호의 운수시설</li> <li>• 건축법 시행령 별표1 제9호의 의료시설 중 정신병원 및 격리병원</li> <li>• 건축법 시행령 별표1 제13호의 운동시설 중 옥외에 철탑이 있는 골프연습장</li> <li>• 건축법 시행령 별표1 제17호의 공장</li> <li>• 건축법 시행령 별표1 제19호의 위험물저장 및 처리시설(주유소 및 액화석유가스 충전소 제외)</li> <li>• 건축법 시행령 별표1 제20호의 자동차 관련 시설 중 검사장, 정비공장, 운전학원 및 정비학원, 아목의 차고 및 주차장</li> <li>• 건축법 시행령 별표1 제21호의 동물 및 식물관련시설</li> <li>• 건축법 시행령 별표1 제23호의 교정 및 군사시설 중 국방·군사시설</li> <li>• 건축법 시행령 별표1 제25호의 발전시설</li> <li>• 건축법 시행령 별표1 제28호의 장례식장</li> <li>• 건축법 시행령 별표1 제29조의 야영장 시설</li> </ul> | 노선<br>상업<br>지역        |
| B  | <ul style="list-style-type: none"> <li>• 해당 용도지역에서 건축할 수 없는 건축물</li> <li>• 건축법 시행령 별표1 제4호의 제2종근린생활시설 중 총포판매소, 옥외에 철탑이 있는 골프연습장, 제조업소, 수리업 등 물품의 제조·가공·수리 등을 위한 시설, 안마시술소</li> <li>• 건축법 시행령 별표1 제6호의 종교시설 중 종교집회장에 설치하는 봉안당</li> <li>• 건축법 시행령 별표1 제9호의 의료시설 중 정신병원</li> <li>• 건축법 시행령 별표1 제13호의 운동시설 중 옥외에 철탑이 있는 골프연습장</li> <li>• 건축법 시행령 별표1 제17호의 공장</li> <li>• 건축법 시행령 별표1 제18호의 창고시설 중 창고</li> <li>• 건축법 시행령 별표1 제19호의 위험물저장 및 처리시설</li> <li>• 건축법 시행령 별표1 제21호의 동물 및 식물관련시설</li> <li>• 건축법 시행령 별표1 제23호의 교정 및 군사시설 중 교정시설, 보호관찰소·갱생보호소 및 이와 유사한 시설, 국방·군사시설</li> <li>• 건축법 시행령 별표1 제25호의 발전시설</li> </ul>   | 제3종<br>일반<br>주거<br>지역 |
| C  | <ul style="list-style-type: none"> <li>• 해당 용도지역에서 건축할 수 없는 건축물</li> <li>• 건축법 시행령 별표1 제2호의 공동주택(주거복합 제외)</li> <li>• 건축법 시행령 별표1 제4호의 제2종근린생활시설 중 총포판매소, 옥외 철탑이 있는 골프연습장</li> <li>• 건축법 시행령 별표1 제5호의 문화 및 집회시설 중 마권장외발매소·마권전화투표소</li> <li>• 건축법 시행령 별표1 제9호의 의료시설 중 정신병원, 격리병원</li> <li>• 건축법 시행령 별표1 제13호의 운동시설 중 옥외철탑골프연습장</li> <li>• 건축법 시행령 별표1 제17호의 공장</li> <li>• 건축법 시행령 별표1 제18호의 창고시설 중 창고</li> <li>• 건축법 시행령 별표1 제19호의 위험물 저장 및 처리시설<br/>(주유소 및 액화 석유가스 충전소 제외)</li> <li>• 건축법 시행령 별표1 제20호의 자동차 관련시설(주차장 제외)</li> <li>• 건축법 시행령 별표1 제21호의 동물 및 식물 관련 시설</li> <li>• 건축법 시행령 별표1 제23호의 교정 및 군사 시설</li> </ul>   | 제3종<br>일반<br>주거<br>지역 |

※ 특별계획가능구역은 해당 계획지침 적용

### 3. 건축물 건폐율·용적률·높이에 관한 결정조서

#### 가. 건폐율 결정조서

| 구분        | 건폐율    | 비고 |
|-----------|--------|----|
| 제1종일반주거지역 | 60% 이하 |    |
| 제2종일반주거지역 | 60% 이하 |    |
| 제3종일반주거지역 | 50% 이하 |    |
| 준주거지역     | 60% 이하 |    |
| 일반상업지역    | 60% 이하 |    |

※ 특별계획가능구역은 해당 계획지침 적용

#### 나. 용적률 결정조서

| 종전        | 변경        | 용적률     |         |             | 비고 |
|-----------|-----------|---------|---------|-------------|----|
|           |           | 기준용적률   | 허용용적률   | 상한용적률       |    |
| 제2종일반주거지역 | 제2종일반주거지역 | 200% 이하 | 200% 이하 | 법적용적률 2배 이하 |    |
|           | 제3종일반주거지역 | 200% 이하 | 230% 이하 | 250% 이하     |    |
| 제3종일반주거지역 | 제3종일반주거지역 | 250% 이하 | 250% 이하 | 법적용적률 2배 이하 |    |
|           | 준주거지역     | 250% 이하 | 350% 이하 | 400% 이하     |    |
| 일반상업지역    | 일반상업지역    | 600% 이하 | 800% 이하 | 법적용적률 2배 이하 |    |

※ 상업지역에 저촉되는 대지의 주거복합 건축물의 용도비율 및 용적률은 「서울특별시 도시계획조례」 제55조 제3항 관련 [별표3]을 따르며, 특별계획가능구역은 해당 계획지침 적용

※ 법적용적률이란 「서울특별시 도시계획조례」 제55조 제1항부터 제4항까지 및 제16항에 따른 용도지역 용적률을 말함

※  $\text{기준용적률} + \sum(\text{각 항목별 용적률 인센티브}) \leq \text{허용용적률}$

※  $\text{상한용적률} = \text{산정된 허용용적률} + \{\text{허용용적률} \times (1.3 \times \text{가중치} \times \text{a토지}) + (0.7 \times \text{a건축물})\}$  이하

#### 다. 높이

| 구분  |                              | 높이계획   | 비고                                            |
|-----|------------------------------|--------|-----------------------------------------------|
| 간선부 | 강남대로변<br>(일반상업지역)            | 100m이하 | • 강남대로 가로구역 최고높이 적용                           |
|     | 효령로변<br>(제3종일반주거지역)          | 60m이하  | • 블록별 평균높이, 용도지역별 높이기준,<br>건폐율/용적률을 고려한 높이 적용 |
|     | 서운로변<br>(제3종일반주거지역)          | 30m이하  |                                               |
| 이면부 | 강남대로 이면부<br>(제3종일반주거지역)      | 40m이하  | • 강남대로 가로구역 최고높이 적용                           |
|     | 효령로 이면부<br>(제3종일반주거지역)       | 30m이하  | • 블록별 평균높이 적용                                 |
|     | 마산말공원 일대(이면부)<br>(제3종일반주거지역) | 30m이하  |                                               |
|     | 한전아트센터 서측<br>(제2종일반주거지역)     | 25m이하  | • 블록별 평균높이 적용                                 |

※ 특별계획가능구역은 해당 계획지침 적용

## 4. 건축물 배치에 관한 결정조서

## 가. 건축물 배치 결정조서

| 구분    | 적용지역 |   | 계획내용                                                             | 비고 |
|-------|------|---|------------------------------------------------------------------|----|
| 건축한계선 | 간선부  | <ul style="list-style-type: none"> <li>강남대로</li> <li>효령로</li> </ul>                                                                                               | <ul style="list-style-type: none"> <li>대지경계선으로부터 3.0m</li> </ul> |    |
|       | 이면부  | <ul style="list-style-type: none"> <li>강남대로43길</li> <li>남부순환로347길 동측</li> <li>효령로72길 북측 일부</li> </ul>                                                             | <ul style="list-style-type: none"> <li>대지경계선으로부터 2.0m</li> </ul> |    |
|       |      | <ul style="list-style-type: none"> <li>강남대로45길</li> <li>서운로 서측</li> <li>서운로11길 북측</li> </ul>                                                                      | <ul style="list-style-type: none"> <li>대지경계선으로부터 1.5m</li> </ul> |    |
|       |      | <ul style="list-style-type: none"> <li>강남대로47길</li> <li>남부순환로347길 서측</li> <li>서운로 동측</li> <li>서운로9길</li> <li>서운로11길 남측</li> <li>효령로72길</li> <li>효령로74길</li> </ul> | <ul style="list-style-type: none"> <li>대지경계선으로부터 1.0m</li> </ul> |    |

※ 특별계획가능구역은 해당 계획지침 적용

## 나. 전면공지 결정조서

| 구분   | 적용지역           |   | 비고 |
|------|----------------|---|----|
| 전면공지 | 보도부속형<br>(단차)  | <ul style="list-style-type: none"> <li>효령로, 효령로72길</li> <li>강남대로, 강남대로43길</li> <li>서운로, 서운로9길 남측</li> <li>남부순환로347길</li> </ul> |    |
|      | 보도부속형<br>(무단차) | <ul style="list-style-type: none"> <li>효령로74길 및 이면부</li> <li>강남대로47길</li> <li>서운로9길 북측, 서운로11길 남측</li> </ul>                   |    |
|      | 차도부속형          | <ul style="list-style-type: none"> <li>강남대로45길</li> <li>서운로11길 북측</li> </ul>                                                   |    |

※ 특별계획가능구역은 해당 계획지침 적용

## 5. 용적률 인센티브 계획에 관한 결정조서

## 가. 적용대상

- 용도지역 변경이 있는 지역에 한하여 적용  
(기준용적률과 허용용적률의 차등이 발생하는 경우)
- 단, 기준용적률과 허용용적률이 동일한 용도지역 변경이 없는 지역은 제외

## 나. 인센티브 항목 구분

- 금회 지구단위계획을 통해 용도지역이 상향되는 효령로 및 서운로변의 경우 공공성 있는 인센티브 계획을 유도하기 위해 허용용적률 인센티브 중 중점 인센티브 비율 상향 적용
- 허용용적률 산정을 위한 인센티브는 중점 인센티브와 계획유도 인센티브 항목으로 구분
  - 중점 인센티브 : 지구통합기본계획을 실현하기 위한 중점 계획항목으로서,  
특별계획가능구역은 허용용적률 인센티브량의 30/100,  
효령로 및 서운로변은 허용용적률 인센티브량의 50/100으로 계획
  - 계획유도 인센티브 : 지구단위계획 목적 달성을 위한 이행 유도가 필요한 항목으로서,  
특별계획가능구역은 허용용적률 인센티브량의 70/100,  
효령로 및 서운로변은 허용용적률 인센티브량의 50/100으로 계획

| 구분            | 허용용적률                        |                              | 상한용적률                                         |
|---------------|------------------------------|------------------------------|-----------------------------------------------|
|               | 중점 인센티브                      | 계획유도 인센티브                    |                                               |
| 특별계획<br>가능구역  | 중점 계획항목 이행 시<br>(인센티브량의 30%) | 계획유도 항목 이행 시<br>(인센티브량의 70%) | 공공시설 등 제공 시 등                                 |
| 효령로 및<br>서운로변 | 중점 계획항목 이행 시<br>(인센티브량의 50%) | 계획유도 항목 이행 시<br>(인센티브량의 50%) | 용도지역 상향에 따른<br>공공성 확보를 위해<br>중점 인센티브 비율 상향 조정 |

## 다. 참고사항

- 기준용적률 +  $\Sigma$ (각 항목별 용적률 인센티브)  $\leq$  허용용적률
- 중점 인센티브의 부족한 인센티브량은 계획유도 인센티브 항목으로 대체 불가함
- 환경친화적 건축물 인센티브계획 기준은 구역 공통 적용사항으로서 법적 의무설치 항목은 인센티브 산정 시 제외함

## 라. 용적률 인센티브 계획기준(중점 + 계획유도)

1) 제2종일반주거지역 → 제3종일반주거지역 : 특별계획가능구역 ①, ②

| 구분                               | 항목          |                    | 완화기준                                                          | 비고   |
|----------------------------------|-------------|--------------------|---------------------------------------------------------------|---|
| 중점<br>(30/<br>100,<br>9%)        | 대지 내 공<br>지 | 전면공지               | • 기준용적률 $\times$<br>(설치면적 / 대지면적)<br>$\times \alpha$          | • 건축한계선으로 확보하는 구간을 전면공지로 조성하는 경우<br>- $\alpha 1 : 0.5$ (피로티)<br>- $\alpha 2 : 0.8$ (침상형)<br>- $\alpha 3 : 1.0$ (개방형) |
|                                  | 건축물<br>용도   | 권장용도               | • 기준용적률 $\times$<br>(권장용도 면적 /<br>연면적) $\times 0.25$          | • 주거환경 개선을 위해 권장용도 도입하는 경우<br>- 건축면적의 20% 이상 권장용도 도입 시<br>(공용면적 제외)                                                  |
| 계획<br>유도<br>(70/<br>100,<br>21%) | 대지 내 공<br>지 | 공개공지,<br>쌈지형<br>공지 | • 기준용적률 $\times$<br>{(설치면적 - 의무면적)<br>/ 대지면적} $\times \alpha$ | • 휴게 및 조경 등을 위한 공지를 조성하는 경우<br>- $\alpha 1 : 0.5$ (피로티)<br>- $\alpha 2 : 0.8$ (침상형)<br>- $\alpha 3 : 1.0$ (개방형)      |
|                                  |             | 공공보행<br>통로         | • 기준용적률 $\times$<br>(조성면적 / 대지면적)<br>$\times \alpha$          | • 대지 내 보행자 통행을 위한 공공보행통로를 조성하는 경우<br>- $\alpha 1 : 0.5$ (피로티)<br>- $\alpha 2 : 1.0$ (개방형)                            |
|                                  | 친환경         | 빗물관리<br>시설 설치      | • 기준용적률 $\times 0.03$                                         | • 빗물저류시설 용량 및 빗물침투시설 설계침투량의 합이 아래기준 이상인 경우<br>- 건축면적 $\times 0.05$ 또는 대지면적 $\times 0.02$ 이상 설치 시                     |
|                                  |             | 중수도시설<br>설치        | • 기준용적률 $\times 0.03$                                         | • 총 사용수량의 10% 이상을 중수도 시설로 설치하는 경우(법정 의무시설 제외)                                                                        |
|                                  |             | 환경친화적 건축물          | • 계획유도 인센티브량(21%)의 40% 내<br>외                                 | • [환경친화적 건축물 인센티브계획] 참조                                                                                              |

## 2) 제3종일반주거지역 → 준주거지역 : 특별계획가능구역 ③, ④, ⑤

| 구분                               | 항목         |                    | 완화기준                                                          | 비고   |
|----------------------------------|------------|--------------------|---------------------------------------------------------------|---|
| 중점<br>(30/<br>100,<br>30%)       | 획지<br>계획   | 통합개발               | • 기준용적률 $\times \alpha$                                       | • 적정 규모 개발을 유도하기 위해 통합개발 하는 경우<br>- $\alpha 1 : 0.08$ (획지분할 시)<br>- $\alpha 2 : 0.10$ (통합개발 시)                             |
|                                  | 건축물<br>용도  | 권장용도               | • 기준용적률 $\times$<br>(권장용도 면적 /<br>연면적) $\times 0.3$           | • 강남도심 지원기능 마련을 위해 권장용도 도입하는 경우<br>- 건축연면적의 20% 이상 권장용도 도입 시<br>(공용면적 제외)                                                  |
|                                  | 건축물<br>형태  | 가로활성화<br>입면 조성     | • 기준용적률 $\times 0.06$                                         | • 도로에 접한 1층부 벽면의 50% 이상을 가로오픈형 디자인으로 적용하는<br>경우<br>(투시율 70~80% 이상)                                                         |
| 계획<br>유도<br>(70/<br>100,<br>70%) | 대지 내<br>공지 | 공개공지,<br>쌈지형<br>공지 | • 기준용적률 $\times$<br>{(설치면적 - 의무면적)<br>/ 대지면적} $\times \alpha$ | • 휴게 및 조경 등을 위한 공지를 조성하는 경우<br>- $\alpha 1 : 0.5$ (피로티)<br>- $\alpha 2 : 0.8$ (침상형)<br>- $\alpha 3 : 1.0$ (개방형)            |
|                                  |            | 공공보행<br>통로         | • 기준용적률 $\times$<br>(조성면적 / 대지면적)<br>$\times \alpha$          | • 대지 내 보행자 통행을 위한 공공보행통로를 조성하는 경우<br>- $\alpha 1 : 0.5$ (피로티)<br>- $\alpha 2 : 1.0$ (개방형)                                  |
|                                  |            | 전면공지               | • 기준용적률 $\times$<br>(설치면적 / 대지면적)<br>$\times \alpha$          | • 건축한계선으로 확보하는 구간을 전면공지로 조성하는 경우<br>- $\alpha 1 : 0.5$ (피로티)<br>- $\alpha 2 : 0.8$ (침상형)<br>- $\alpha 3 : 1.0$ (개방형)       |
|                                  | 주차<br>계획   | 공유주차장<br>설치        | • 기준용적률 $\times \alpha$                                       | • 법정 주차대수 중 5% 이상을 공유주차장으로 활용하는 경우<br>- $\alpha 1 : 0.10$ (5%)<br>- $\alpha 2 : 0.15$ (7%)<br>- $\alpha 3 : 0.20$ (10% 이상) |
|                                  | 친환경        | 빗물관리<br>시설 설치      | • 기준용적률 $\times 0.03$                                         | • 빗물저류시설 용량 및 빗물침투시설 설계침투량의 합이 아래기준 이상인<br>경우<br>- 건축면적 $\times 0.05$ 또는<br>대지면적 $\times 0.02$ 이상 설치 시                     |
|                                  |            | 중수도시설<br>설치        | • 기준용적률 $\times 0.03$                                         | • 총 사용수량의 10% 이상을 중수도 시설로 설치하는 경우(법정 의무시설<br>제외)                                                                           |
|                                  |            | 환경친화적<br>건축물       | • 계획유도 인센티브(70%)의 40% 내<br>외                                  | • [환경친화적 건축물 인센티브계획] 참조   |

## 3) 제2종일반주거지역 → 제3종일반주거지역 : 효령로 및 서운로변

| 구분                               | 항목         |                  | 완화기준                       | 비고   |
|----------------------------------|------------|------------------|----------------------------|---|
| 중점<br>(50/<br>100,<br>15%)       | 가로<br>환경   | 스마트그린<br>가로환경 조성 | • 기준용적률 x $\alpha$         | <ul style="list-style-type: none"> <li>저탄소 신재생에너지 기반의 도시환경 조성을 위해 전기차 충전소를 대지 내 주차장에 설치하는 경우</li> <li>- <math>\alpha 1</math> : 0.05(1개소)</li> <li>- <math>\alpha 2</math> : 0.06(2개소)</li> <li>- <math>\alpha 3</math> : 0.07(3개소 이상)</li> </ul> |
|                                  | 대지 내<br>공지 | 전면공지             | • 기준용적률 x 0.03             | • 건축한계선으로 확보하는 구간을 전면공지로 조성하는 경우   |
|                                  | 주차<br>계획   | 공유주차장<br>설치      | • 기준용적률 x $\alpha$         | <ul style="list-style-type: none"> <li>법정 주차대수 외 추가로 주차면수를 확보하여 공유주차장으로 활용하는 경우</li> <li>- <math>\alpha 1</math> : 0.05(1면)</li> <li>- <math>\alpha 2</math> : 0.06(2면)</li> <li>- <math>\alpha 3</math> : 0.07(3면 이상)</li> </ul>                 |
| 계획<br>유도<br>(50/<br>100,<br>15%) | 획지<br>계획   | 공동개발             | • 기준용적률 x $\alpha$         | <ul style="list-style-type: none"> <li>적정 규모 개발을 유도하기 위해 공동개발 하는 경우(동일소유 공동개발 포함)</li> <li>- <math>\alpha 1</math> : 0.05(2필지)</li> <li>- <math>\alpha 2</math> : 0.07(3필지)</li> <li>- <math>\alpha 3</math> : 0.10(4필지 이상)</li> </ul>            |
|                                  | 친환경        | 빗물관리<br>시설 설치    | • 기준용적률 x 0.04             | <ul style="list-style-type: none"> <li>빗물저류시설 용량 및 빗물침투시설 설계침투량의 합이 아래기준 이상인 경우</li> <li>- 건축면적 x 0.05 또는</li> <li>대지면적 x 0.02 이상 설치 시</li> </ul>                                                                                                 |
|                                  |            | 중수도시설<br>설치      | • 기준용적률 x 0.03             | • 총 사용수량의 10% 이상을 중수도 시설로 설치하는 경우(법정 의무시설 제외)   |
|                                  |            | 환경친화적 건축물        | • 계획유도 인센티브량(15%)의 40% 내 외 | • [환경친화적 건축물 인센티브계획] 참조   |

**마. 환경친화적 건축물 인센티브계획**

| 항목             | 완화기준                                                                          |                                                                               | 비고                                                              |                 |             |              |
|----------------|-------------------------------------------------------------------------------|-------------------------------------------------------------------------------|-----------------------------------------------------------------|-----------------|-------------|--------------|
|                | 제2종종일반주거지역→제3종일반주거지역                                                          | 제3종일반주거지역→준주거지역                                                               |                                                                 |                 |             |              |
| 녹색주차장          | • 기준용적률 x 0.03                                                                | • 기준용적률 x 0.06                                                                | • 쾌적한 주거환경 조성을 위해 녹색주차장을 조성하는 경우                                |                 |             |              |
| 생태면적률<br>상향 조정 | • 기준용적률 x 0.02                                                                | • 기준용적률 x 0.04                                                                | • 생태면적률 적용기준 대비 5%p 이상 추가 적용하는 경우                               |                 |             |              |
| 옥상녹화           | • 기준용적률 x 0.03                                                                | • 기준용적률 x 0.06                                                                | • 건축물 옥상부에 조경을 식재하여 녹화하는 경우                                     |                 |             |              |
| 신재생<br>에너지 사용  | • 기준용적률 x 0.02                                                                | • 기준용적률 x 0.04                                                                | • 신재생 에너지를 사용하는 경우<br>- 건축공사비의 1% 이상 또는 총 에너지 사용량의 1% 이상 부담     |                 |             |              |
| 에너지<br>절약      | • 기준용적률 x $\alpha$<br>- $\alpha 1$ : 0.01 (1등급)<br>- $\alpha 2$ : 0.02 (2등급)  | • 기준용적률 x $\alpha$<br>- $\alpha 1$ : 0.03 (1등급)<br>- $\alpha 2$ : 0.04 (2등급)  | 구분                                                              | 에너지<br>절감율      | 에너지<br>성능지표 | 친환경<br>건축물인증 |
|                |                                                                               |                                                                               | 1등급                                                             | 33.5%<br>이상     | 81점<br>이상   | 85점<br>이상    |
|                |                                                                               |                                                                               | 2등급                                                             | 23.5 ~<br>33.4% | 74 ~<br>80점 | 75 ~<br>84점  |
| 미세먼지<br>저감시설   | • 기준용적률 x $\alpha$<br>- $\alpha 1$ : 0.01 (1개)<br>- $\alpha 2$ : 0.02 (2개 이상) | • 기준용적률 x $\alpha$<br>- $\alpha 1$ : 0.03 (1개)<br>- $\alpha 2$ : 0.04 (2개 이상) | • 미세먼지 저감을 위해 저감시설을 대지 내 설치하는 경우<br>(미스트 분사장치, 미세먼지 저감 수종 식재 등) |                 |             |              |



## 6. 특별계획가능구역에 관한 결정조서

## 가. 특별계획가능구역 결정조서

| 구분 | 도면표시번호 | 구역명        | 위치               | 면적(㎡)   | 비고 |
|----|--------|------------|------------------|---------|----|
| 신설 | ①      | 특별계획가능구역 ① | 서초동 1348번지 일대    | 4,569.7 |    |
| 신설 | ②      | 특별계획가능구역 ② | 서초동 1349번지 일대    | 7,277.1 |    |
| 신설 | ③      | 특별계획가능구역 ③ | 서초동 1340번지 일대    | 5,083.0 |    |
| 신설 | ④      | 특별계획가능구역 ④ | 서초동 1357번지 일대    | 6,710.7 |    |
| 신설 | ⑤      | 특별계획가능구역 ⑤ | 서초동 1357-49번지 일대 | 6,138.0 |    |

## 나. 특별계획가능구역 결정사유서

| 구역명                 | 결정사유                                                                                          |
|---------------------|-----------------------------------------------------------------------------------------------|
| 특별계획가능구역<br>①, ②    | • 주변의 고층건축물로 둘러싸인 노후·불량한 지역의 정주환경 개선을 위해 블록단위 개발에 대한 주민동의율을 감안하여 특별계획가능구역 지정                  |
| 특별계획가능구역<br>③, ④, ⑤ | • 뱅뱅사거리 및 강남대로에 인접하여 향후 개발시 가시적 효과가 크고, 강남도심 지원기능 마련 등 지구단위계획 목적을 달성할 수 있도록 하기 위해 특별계획가능구역 지정 |

## 다. 특별계획가능구역의 효력기간

- 지구단위계획 결정 고시일로부터 3년 이내에 특별계획가능구역 지정에 관한 신청이 없는 경우 그 3년이 되는 날의 다음날에 특별계획가능구역에 대한 효력을 상실하며, 이 경우 일반 지구단위계획에 따른 개별 건축행위는 가능함  
(효력 상실에 대한 별도 고시가 없어도 효력기간 연장에 대한 주민요청이 없는 경우에는 특별계획가능구역에 대한 효력을 상실함)
- 단, 주민요청(대상 토지면적의 1/2 이상 동의) 및 입안권자(구청장 등)이 필요하다고 인정하는 경우에는 해당 위원회 자문(자치구 포함)을 거쳐 2년 이내(총 5년 범위 이내) 연장 가능

## 라. 획지분할 가능선 지정 사유

- 특별계획가능구역 ② : 총 5차례의 주민설문조사 결과 특별계획가능구역 ② 내 남측 소유자들의 개발의사가 높은 것으로 나타남에 따라, 특별계획가능구역 지정을 동의하는 블록이 우선적으로 개발 될 수 있도록 획지분할 가능선 지정
- 특별계획가능구역 ③, ④, ⑤ : 소규모 필지 밀집지역인 대상지 특성을 고려하여 사업의 실현성 확보를 위해 획지분할 가능선 지정

## 마. 특별계획가능구역 계획지침

### 1) 특별계획가능구역 ① 계획지침

| 구분        |      | 계획지침   |
|-----------|------|---|
| 구역면적      |      | • 4,569.7㎡   |
| 용도지역      |      | • 제2종일반주거지역 → 제3종일반주거지역<br>- 단, 용도지역 변경은 세부개발계획 수립 전제   |
| 기반시설      |      | • 효령로 72길 확폭 : 8m → 12m (확폭구간은 차도로 활용)<br>• 서운로11길 확폭 : 4m → 6m   |
| 공공기여      |      | • 공공기여 기준 : 10% 이상<br><br>• 공공기여 계획(안)<br>- 효령로72길, 서운로11길 확폭<br>- 기타 생활권계획상 부족한 생활서비스시설 등<br>※ 공공기여계획은 세부개발계획 시 「기부채납 공공시설 통합 관리시스템 운영계획(2015.08.25.)」에 따라 통합관리부서와 사전협의할 것                                                                                     |
| 건축물<br>용도 | 권장용도 | • 제1종근린생활시설 중 다음에 해당하는 시설<br>- 라목 : 의원, 치과의원, 한의원 등 진료·치료 등을 위한 시설<br>- 마목 : 탁구장, 체육도장<br>• 제2종근린생활시설 중 다음에 해당하는 시설<br>- 가목 : 공연장<br>- 파목 : 테니스장, 볼링장 등 주민의 체육 활동을 위한 시설<br>• 문화 및 집회시설 중 다음에 해당하는 시설<br>- 가목 : 공연장<br>• 노유자시설 중 다음에 해당하는 시설<br>- 가목 : 아동 관련 시설 |
|           | 불허용도 | • 불허용도 분류표상 B에 해당하는 용도   |
| 건폐율       |      | • 50% 이하   |
| 용적률       | 기준   | • 200% 이하   |
|           | 허용   | • 230% 이하   |
|           | 상한   | • 250% 이하   |
| 높이        |      | • 최고높이 50m 이하   |
| 건축한계선     |      | • 효령로72길 : 3m<br>• 효령로74길 : 2m<br>• 서운로11길 : 2m   |
| 전면공지      |      | • 건축한계선으로 확보하는 구간을 전면공지로 조성   |
| 교통처리      |      | • 효령로72길변 차량출입금지   |
| 기타        |      | • 100세대 이상 공동주택(아파트) 건립 시 : 공동주택 건립형 지구단위계획 기준 적용<br>• 가로주택정비사업 등 개별사업법에 의해 추진하는 경우 해당기준 적용 가능   |

※ 지구단위계획 결정 고시일부터 3년 이내 특별계획구역 지정 신청이 없는 경우 3년이 되는 날의 다음날 특별계획가능구역에 대한 효력 상실하여 일반지침을 따름  
 ※ 단, 주민요청(대상 토지면적의 1/2 이상 동의) 및 입안권자(구청장 등)이 필요하다고 인정하는 경우 해당 위원회 자문(자치구 포함)을 거쳐 2년 이내(총 5년 범위 이내) 연장 가능

## 2) 특별계획가능구역 ② 계획지침

| 구분        |      | 계획지침   |
|-----------|------|---|
| 구역면적      |      | • 7,277.1㎡   |
| 용도지역      |      | • 제2종일반주거지역 → 제3종일반주거지역<br>- 단, 용도지역 변경은 세부개발계획 수립 전제   |
| 기반시설      |      | • 효령로 72길 확폭 : 8m → 12m (확폭구간은 차도로 활용)   |
| 공공기여      |      | • 공공기여 기준 : 10% 이상   |
|           |      | • 공공기여 계획(안)<br>- 효령로72길 확폭<br>- 기타 생활권계획상 부족한 생활서비스시설 등<br>※ 공공기여계획은 세부개발계획 시 「기부채납 공공시설 통합 관리시스템 운영계획(2015.08.25.)」에 따라 통합관리부서와 사전협의할 것   |
| 건축물<br>용도 | 권장용도 | <ul style="list-style-type: none"> <li>제1종근린생활시설 중 다음에 해당하는 시설               <ul style="list-style-type: none"> <li>- 라목 : 의원, 치과의원, 한의원 등 진료·치료 등을 위한 시설</li> <li>- 마목 : 탁구장, 체육도장</li> </ul> </li> <li>제2종근린생활시설 중 다음에 해당하는 시설               <ul style="list-style-type: none"> <li>- 가목 : 공연장</li> <li>- 파목 : 테니스장, 볼링장 등 주민의 체육 활동을 위한 시설</li> </ul> </li> <li>문화 및 집회시설 중 다음에 해당하는 시설               <ul style="list-style-type: none"> <li>- 가목 : 공연장</li> </ul> </li> <li>노유자시설 중 다음에 해당하는 시설               <ul style="list-style-type: none"> <li>- 가목 : 아동 관련 시설</li> </ul> </li> </ul> |
|           | 불허용도 | • 불허용도 분류표상 B에 해당하는 용도   |
| 건폐율       |      | • 50% 이하   |
| 용적률       | 기준   | • 200% 이하   |
|           | 허용   | • 230% 이하   |
|           | 상한   | • 250% 이하   |
| 높이        |      | • 최고높이 50m 이하   |
| 건축한계선     |      | <ul style="list-style-type: none"> <li>• 효령로72길 : 3m</li> <li>• 효령로74길 : 2m</li> <li>• 서운로9길 : 2m</li> </ul>   |
| 전면공지      |      | • 건축한계선으로 확보하는 구간을 전면공지로 조성   |
| 교통처리      |      | • 효령로72길변 차량출입금지   |
| 공공보행통로    |      | • 24시간 일반인에게 개방된 구조로 조성(폭 4m)   |
| 기타        |      | • 100세대 이상 공동주택(아파트) 건립 시 : 공동주택 건립형 지구단위계획 기준 적용   |
|           |      | • 가로주택정비사업 등 개별사업법에 의해 추진하는 경우 해당기준 적용 가능   |

※ 지구단위계획 결정 고시일부터 3년 이내 특별계획구역 지정 신청이 없는 경우 3년이 되는 날의 다음날 특별계획가능구역에 대한 효력 상실하여 일반지침을 따름  
 ※ 단, 주민요청(대상 토지면적의 1/2 이상 동의) 및 입안권자(구청장 등)이 필요하다고 인정하는 경우 해당 위원회 자문(자치구 포함)을 거쳐 2년 이내(총 5년 범위 이내) 연장 가능

## 3) 특별계획가능구역 ②-1 계획지침(특별계획가능구역 ② 획지분할 시)

| 구분        |      | 계획지침   |
|-----------|------|---|
| 구역면적      |      | • 4,073.6㎡   |
| 용도지역      |      | • 제2종일반주거지역 → 제3종일반주거지역<br>- 단, 용도지역 변경은 세부개발계획 수립 전제   |
| 기반시설      |      | • 효령로 72길 확폭 : 8m → 12m (확폭구간은 차도로 활용)   |
| 공공기여      |      | • 공공기여 기준 : 10% 이상   |
|           |      | • 공공기여 계획(안)<br>- 효령로72길 확폭<br>- 기타 생활관계확상 부족한 생활서비스시설 등<br>※ 공공기여계획은 세부개발계획 시 「기부채납 공공시설 통합 관리시스템 운영계획(2015.08.25.)」에 따라 통합관리부서와 사전협의할 것   |
| 건축물<br>용도 | 권장용도 | <ul style="list-style-type: none"> <li>제1종근린생활시설 중 다음에 해당하는 시설 <ul style="list-style-type: none"> <li>- 라목 : 의원, 치과의원, 한의원 등 진료·치료 등을 위한 시설</li> <li>- 마목 : 탁구장, 체육도장</li> </ul> </li> <li>제2종근린생활시설 중 다음에 해당하는 시설 <ul style="list-style-type: none"> <li>- 가목 : 공연장</li> <li>- 파목 : 테니스장, 볼링장 등 주민의 체육 활동을 위한 시설</li> </ul> </li> <li>문화 및 집회시설 중 다음에 해당하는 시설 <ul style="list-style-type: none"> <li>- 가목 : 공연장</li> </ul> </li> <li>노유자시설 중 다음에 해당하는 시설 <ul style="list-style-type: none"> <li>- 가목 : 아동 관련 시설</li> </ul> </li> </ul> |
|           | 불허용도 | • 불허용도 분류표상 B에 해당하는 용도   |
| 건폐율       |      | • 50% 이하   |
| 용적률       | 기준   | • 200% 이하   |
|           | 허용   | • 230% 이하   |
|           | 상한   | • 250% 이하   |
| 높이        |      | • 최고높이 50m 이하   |
| 건축한계선     |      | <ul style="list-style-type: none"> <li>• 효령로72길 : 3m</li> <li>• 효령로74길 : 2m</li> <li>• 서운로9길 : 2m</li> <li>• 특별계획가능구역 ②-2변 : 2m</li> </ul>   |
| 전면공지      |      | • 건축한계선으로 확보하는 구간을 전면공지로 조성   |
| 교통처리      |      | • 효령로72길변 차량출입금지   |
| 기타        |      | <ul style="list-style-type: none"> <li>• 100세대 이상 공동주택(아파트) 건립 시 : 공동주택 건립형 지구단위계획 기준 적용</li> <li>• 가로주택정비사업 등 개별사업법에 의해 추진하는 경우 해당기준 적용 가능</li> </ul>   |

※ 지구단위계획 결정 고시일부터 3년 이내 특별계획구역 지정 신청이 없는 경우 3년이 되는 날의 다음날 특별계획가능구역에 대한 효력 상실하여 일반지침을 따름  
 ※ 단, 주민요청(대상 토지면적의 1/2 이상 동의) 및 입안권자(구청장 등)이 필요하다고 인정하는 경우 해당 위원회 자문(자치구 포함)을 거쳐 2년 이내(총 5년 범위 이내) 연장 가능

## 4) 특별계획가능구역 ②-2 계획지침(특별계획가능구역 ② 획지분할 시)

| 구분        |      | 계획지침   |
|-----------|------|---|
| 구역면적      |      | • 3,203.5㎡   |
| 용도지역      |      | • 제2종일반주거지역 → 제3종일반주거지역<br>- 단, 용도지역 변경은 세부개발계획 수립 전제   |
| 기반시설      |      | -   |
| 공공기여      |      | • 공공기여 기준 : 10% 이상   |
|           |      | • 공공기여 계획(안)<br>- 기타 생활권계획상 부족한 생활서비스시설 등<br>※ 공공기여계획은 세부개발계획 시 「기부채납 공공시설 통합 관리시스템 운영계획(2015.08.25.)」에 따라 통합관리부서와 사전협의할 것   |
| 건축물<br>용도 | 권장용도 | <ul style="list-style-type: none"> <li>• 제1종근린생활시설 중 다음에 해당하는 시설 <ul style="list-style-type: none"> <li>- 라목 : 의원, 치과의원, 한의원 등 진료·치료 등을 위한 시설</li> <li>- 마목 : 탁구장, 체육도장</li> </ul> </li> <li>• 제2종근린생활시설 중 다음에 해당하는 시설 <ul style="list-style-type: none"> <li>- 가목 : 공연장</li> <li>- 파목 : 테니스장, 볼링장 등 주민의 체육 활동을 위한 시설</li> </ul> </li> <li>• 문화 및 집회시설 중 다음에 해당하는 시설 <ul style="list-style-type: none"> <li>- 가목 : 공연장</li> </ul> </li> <li>• 노유자시설 중 다음에 해당하는 시설 <ul style="list-style-type: none"> <li>- 가목 : 아동 관련 시설</li> </ul> </li> </ul> |
|           | 불허용도 | • 불허용도 분류표상 B에 해당하는 용도   |
| 건폐율       |      | • 50% 이하   |
| 용적률       | 기준   | • 200% 이하   |
|           | 허용   | • 230% 이하   |
|           | 상한   | • 250% 이하   |
| 높이        |      | • 최고높이 50m 이하   |
| 건축한계선     |      | <ul style="list-style-type: none"> <li>• 효령로74길 : 2m</li> <li>• 서운로9길 : 2m</li> <li>• 특별계획가능구역 ②-1번 : 2m</li> </ul>   |
| 전면공지      |      | • 건축한계선으로 확보하는 구간을 전면공지로 조성   |
| 교통처리      |      | -   |
| 기타        |      | <ul style="list-style-type: none"> <li>• 100세대 이상 공동주택(아파트) 건립 시 : 공동주택 건립형 지구단위계획 기준 적용</li> <li>• 가로주택정비사업 등 개별사업법에 의해 추진하는 경우 해당기준 적용 가능</li> </ul>   |

※ 지구단위계획 결정 고시일부터 3년 이내 특별계획구역 지정 신청이 없는 경우 3년이 되는 날의 다음날 특별계획가능구역에 대한 효력 상실하여 일반지침을 따름

※ 단, 주민요청(대상 토지면적의 1/2 이상 동의) 및 입안권자(구청장 등)이 필요하다고 인정하는 경우 해당 위원회 자문(자치구 포함)을 거쳐 2년 이내(총 5년 범위 이내) 연장 가능

## 5) 특별계획가능구역 ③ 계획지침

| 구분        |      | 계획지침   |
|-----------|------|---|
| 구역면적      |      | • 5,083.0㎡   |
| 용도지역      |      | • 제3종일반주거지역 → 준주거지역<br>- 단, 용도지역 변경은 세부개발계획 수립 전제   |
| 공공기여      |      | • 공공기여 기준 : 15% 이상   |
|           |      | • 공공기여 계획(안)<br>- 생활권계획상 부족한 생활서비스시설 등<br>※ 공공기여계획은 세부개발계획 시 「기부채납 공공시설 통합 관리시스템 운영계획(2015.08.25.)」에 따라 통합관리부서와 사전협의할 것   |
| 건축물<br>용도 | 권장용도 | <ul style="list-style-type: none"> <li>• 문화 및 집회시설 중 다음에 해당하는 시설 <ul style="list-style-type: none"> <li>- 가목 : 공연장</li> <li>- 라목 : 전시장</li> </ul> </li> <li>• 교육연구시설 중 다음에 해당하는 시설 <ul style="list-style-type: none"> <li>- 마목 : 연구소</li> </ul> </li> <li>• 노유자시설 중 다음에 해당하는 시설 <ul style="list-style-type: none"> <li>- 가목 : 아동 관련 시설</li> </ul> </li> <li>• 업무시설 중 다음에 해당하는 시설 <ul style="list-style-type: none"> <li>- 가목 : 공공업무시설</li> <li>- 나목 : 일반업무시설</li> </ul> </li> </ul> |
|           | 불허용도 | • 불허용도 분류표상 C에 해당하는 용도   |
| 건폐율       |      | • 60% 이하   |
| 용적률       | 기준   | • 250% 이하   |
|           | 허용   | • 350% 이하   |
|           | 상한   | • 400% 이하   |
| 높이        |      | • 80m 이하   |
| 건축한계선     |      | <ul style="list-style-type: none"> <li>• 효령로 : 3m</li> <li>• 남부순환로347길 : 2m</li> <li>• 강남대로47길 : 2m</li> </ul>   |
| 대지안의 공지   |      | • 건축한계선으로 확보하는 구간을 전면공지로 조성   |
| 교통처리      |      | • 효령로, 남부순환로347길변 차량출입금지   |
| 기타        |      | -   |

※ 지구단위계획 결정 고시일부터 3년 이내 특별계획구역 지정 신청이 없는 경우 3년이 되는 날의 다음날 특별계획가능구역에 대한 효력 상실하여 일반지침을 따름  
 ※ 단, 주민요청(대상 토지면적의 1/2 이상 동의) 및 입안권자(구청장 등)이 필요하다고 인정하는 경우 해당 위원회 자문(자치구 포함)을 거쳐 2년 이내(총 5년 범위 이내) 연장 가능

## 6) 특별계획가능구역 ③ 계획지침(획지분할 시)

| 구분        |      | 계획지침   |
|-----------|------|---|
| 구역면적      |      | • ③-1 : 1,965.0㎡ / ③-2 : 1,605.0㎡ / ③-3 : 1,513.0㎡   |
| 용도지역      |      | • 제3종일반주거지역 → 준주거지역<br>- 단, 용도지역 변경은 세부개발계획 수립 전제   |
| 공공기여      |      | • 공공기여 기준 : 15% 이상   |
|           |      | • 공공기여 계획(안)<br>- 생활권계획상 부족한 생활서비스시설 등<br>※ 공공기여계획은 세부개발계획 시 「기부채납 공공시설 통합 관리시스템 운영계획(2015.08.25.)」에 따라 통합관리부서와 사전협의할 것   |
| 건축물<br>용도 | 권장용도 | <ul style="list-style-type: none"> <li>• 문화 및 집회시설 중 다음에 해당하는 시설 <ul style="list-style-type: none"> <li>- 가목 : 공연장</li> <li>- 라목 : 전시장</li> </ul> </li> <li>• 교육연구시설 중 다음에 해당하는 시설 <ul style="list-style-type: none"> <li>- 마목 : 연구소</li> </ul> </li> <li>• 노유자시설 중 다음에 해당하는 시설 <ul style="list-style-type: none"> <li>- 가목 : 아동 관련 시설</li> </ul> </li> <li>• 업무시설 중 다음에 해당하는 시설 <ul style="list-style-type: none"> <li>- 가목 : 공공업무시설</li> <li>- 나목 : 일반업무시설</li> </ul> </li> </ul> |
|           | 불허용도 | • 불허용도 분류표상 C에 해당하는 용도   |
| 건폐율       |      | • 60% 이하   |
| 용적률       | 기준   | • 250% 이하   |
|           | 허용   | • 350% 이하   |
|           | 상한   | • 400% 이하   |
| 높이        |      | • 75m 이하   |
| 건축한계선     |      | <ul style="list-style-type: none"> <li>• 효령로 : 3m</li> <li>• 남부순환로347길 : 2m</li> <li>• 강남대로47길 : 2m</li> </ul>   |
| 대지안의 공지   |      | • 건축한계선으로 확보하는 구간을 전면공지로 조성   |
| 교통처리      |      | • 효령로, 남부순환로347길변 차량출입금지   |
| 기타        |      | -   |

※ 지구단위계획 결정 고시일부터 3년 이내 특별계획구역 지정 신청이 없는 경우 3년이 되는 날의 다음날 특별계획가능구역에 대한 효력 상실하여 일반지침을 따름  
 ※ 단, 주민요청(대상 토지면적의 1/2 이상 동의) 및 입안권자(구청장 등)이 필요하다고 인정하는 경우 해당 위원회 자문(자치구 포함)을 거쳐 2년 이내(총 5년 범위 이내) 연장 가능

## 7) 특별계획가능구역 ④ 계획지침

| 구분        |      | 계획지침   |
|-----------|------|---|
| 구역면적      |      | • 6,710.7㎡   |
| 기반시설      |      | • 강남대로45길 확폭 : 4m → 7m (확폭구간은 차도로 활용)<br>※ 특별계획가능구역 ④ 및 특별계획가능구역 ⑤에서 각각 1.5m 확보   |
| 용도지역      |      | • 제3종일반주거지역 → 준주거지역<br>- 단, 용도지역 변경은 세부개발계획 수립 전제   |
| 공공기여      |      | • 공공기여 기준 : 15% 이상   |
|           |      | • 공공기여 계획(안)<br>- 강남대로45길(소로3-2호선) 확폭<br>- 기타 생활관계확상 부족한 생활서비스시설 등<br>※ 공공기여계획은 세부개발계획 시 「기부채납 공공시설 통합 관리시스템 운영계획(2015.08.25.)」에 따라 통합관리부서와 사전협의할 것                                                 |
| 건축물<br>용도 | 권장용도 | • 문화 및 집회시설 중 다음에 해당하는 시설<br>- 가목 : 공연장<br>- 라목 : 전시장<br>• 교육연구시설 중 다음에 해당하는 시설<br>- 마목 : 연구소<br>• 노유자시설 중 다음에 해당하는 시설<br>- 가목 : 아동 관련 시설<br>• 업무시설 중 다음에 해당하는 시설<br>- 가목 : 공공업무시설<br>- 나목 : 일반업무시설 |
|           | 불허용도 | • 불허용도 분류표상 C에 해당하는 용도   |
| 건폐율       |      | • 60% 이하   |
| 용적률       | 기준   | • 250% 이하   |
|           | 허용   | • 350% 이하   |
|           | 상한   | • 400% 이하   |
| 높이        |      | • 80m 이하   |
| 건축한계선     |      | • 남부순환로347길 : 2m<br>• 강남대로45길 : 2m<br>• 강남대로47길 : 2m   |
| 대지안의 공지   |      | • 건축한계선으로 확보하는 구간을 전면공지로 조성   |
| 교통처리      |      | • 남부순환로347길변 차량출입금지   |
| 기타        |      | -   |

※ 지구단위계획 결정 고시일부터 3년 이내 특별계획구역 지정 신청이 없는 경우 3년이 되는 날의 다음날 특별계획가능구역에 대한 효력 상실하여 일반지침을 따름

※ 단, 주민요청(대상 토지면적의 1/2 이상 동의) 및 입안권자(구청장 등)이 필요하다고 인정하는 경우 해당 위원회 자문(자치구 포함)을 거쳐 2년 이내(총 5년 범위 이내) 연장 가능



## 8) 특별계획가능구역 ④ 계획지침(획지분할 시)

| 구분        |      | 계획지침   |
|-----------|------|---|
| 구역면적      |      | • ④-1 : 1,568.1㎡ / ④-2 : 1,718.2㎡ / ④-3 : 1,664.2㎡ / ④-4 : 1,628.5㎡   |
| 기반시설      |      | • 강남대로45길 확폭 : 4m → 7m (확폭구간은 차도로 활용)<br>※ 특별계획가능구역 ④ 및 특별계획가능구역 ⑤에서 각각 1.5m 확보   |
| 용도지역      |      | • 제3종일반주거지역 → 준주거지역<br>- 단, 용도지역 변경은 세부개발계획 수립 전제   |
| 공공기여      |      | • 공공기여 기준 : 15% 이상   |
|           |      | • 공공기여 계획(안)<br>- 강남대로45길(소로3-2호선) 확폭<br>- 기타 생활권계획상 부족한 생활서비스시설 등<br>※ 공공기여계획은 세부개발계획 시 「기부채납 공공시설 통합 관리시스템 운영계획(2015.08.25.)」에 따라 통합관리부서와 사전협의할 것                                                 |
| 건축물<br>용도 | 권장용도 | • 문화 및 접화시설 중 다음에 해당하는 시설<br>- 가목 : 공연장<br>- 라목 : 전시장<br>• 교육연구시설 중 다음에 해당하는 시설<br>- 마목 : 연구소<br>• 노유자시설 중 다음에 해당하는 시설<br>- 가목 : 아동 관련 시설<br>• 업무시설 중 다음에 해당하는 시설<br>- 가목 : 공공업무시설<br>- 나목 : 일반업무시설 |
|           | 불허용도 | • 불허용도 분류표상 C에 해당하는 용도   |
| 건폐율       |      | • 60% 이하   |
| 용적률       | 기준   | • 250% 이하   |
|           | 허용   | • 350% 이하   |
|           | 상한   | • 400% 이하   |
| 높이        |      | • 75m 이하   |
| 건축한계선     |      | • 남부순환로347길 : 2m<br>• 강남대로45길 : 2m<br>• 강남대로47길 : 2m   |
| 대지안의 공지   |      | • 건축한계선으로 확보하는 구간을 전면공지로 조성<br>• ④-4구역 우선개발시 보차혼용통로(4m) 조성   |
| 교통처리      |      | • 남부순환로347길변 차량출입금지   |
| 기타        |      | -   |

※ 지구단위계획 결정 고시일부터 3년 이내 특별계획구역 지정 신청이 없는 경우 3년이 되는 날의 다음날 특별계획가능구역에 대한 효력 상실하여 일반지침을 따름  
 ※ 단, 주민요청(대상 토지면적의 1/2 이상 동의) 및 입안권자(구청장 등)이 필요하다고 인정하는 경우 해당 위원회 자문(자치구 포함)을 거쳐 2년 이내(총 5년 범위 이내) 연장 가능

## 9) 특별계획가능구역 ⑤ 계획지침

| 구분        |      | 계획지침   |
|-----------|------|---|
| 구역면적      |      | • 6,138.0㎡   |
| 기반시설      |      | • 강남대로45길 확폭 : 4m → 7m (확폭구간은 차도로 활용)<br>※ 특별계획가능구역 ④ 및 특별계획가능구역 ⑤에서 각각 1.5m 확보   |
| 용도지역      |      | • 제3종일반주거지역 → 준주거지역<br>- 단, 용도지역 변경은 세부개발계획 수립 전제   |
| 공공기여      |      | • 공공기여 기준 : 15% 이상   |
|           |      | • 공공기여 계획(안)<br>- 강남대로45길(소로3-2호선) 확폭<br>- 기타 생활권계획상 부족한 생활서비스시설 등<br>※ 공공기여계획은 세부개발계획 시 「기부채납 공공시설 통합 관리시스템 운영계획(2015.08.25.)」에 따라 통합관리부서와 사전협의할 것   |
| 건축물<br>용도 | 권장용도 | <ul style="list-style-type: none"> <li>• 문화 및 접회시설 중 다음에 해당하는 시설 <ul style="list-style-type: none"> <li>- 가목 : 공연장</li> <li>- 라목 : 전시장</li> </ul> </li> <li>• 교육연구시설 중 다음에 해당하는 시설 <ul style="list-style-type: none"> <li>- 마목 : 연구소</li> </ul> </li> <li>• 노유자시설 중 다음에 해당하는 시설 <ul style="list-style-type: none"> <li>- 가목 : 아동 관련 시설</li> </ul> </li> <li>• 업무시설 중 다음에 해당하는 시설 <ul style="list-style-type: none"> <li>- 가목 : 공공업무시설</li> <li>- 나목 : 일반업무시설</li> </ul> </li> </ul> |
|           | 불허용도 | • 불허용도 분류표상 C에 해당하는 용도   |
| 건폐율       |      | • 60% 이하   |
| 용적률       | 기준   | • 250% 이하   |
|           | 허용   | • 350% 이하   |
|           | 상한   | • 400% 이하   |
| 높이        |      | • 80m 이하   |
| 건축한계선     |      | <ul style="list-style-type: none"> <li>• 남부순환로347길 : 2m</li> <li>• 강남대로43길 : 2m</li> <li>• 강남대로45길 : 2m</li> </ul>   |
| 대지안의 공지   |      | • 건축한계선으로 확보하는 구간을 전면공지로 조성   |
| 교통처리      |      | • 남부순환로347길변 차량출입금지   |
| 기타        |      | -   |

※ 지구단위계획 결정 고시일부터 3년 이내 특별계획구역 지정 신청이 없는 경우 3년이 되는 날의 다음날 특별계획가능구역에 대한 효력 상실하여 일반지침을 따름  
 ※ 단, 주민요청(대상 토지면적의 1/2 이상 동의) 및 입안권자(구청장 등)이 필요하다고 인정하는 경우 해당 위원회 자문(자치구 포함)을 거쳐 2년 이내(총 5년 범위 이내) 연장 가능

## 10) 특별계획가능구역 ⑤ 계획지침(획지분할 시)

| 구분        |      | 계획지침   |
|-----------|------|---|
| 구역면적      |      | • ⑤-1 : 1,772.0㎡ / ⑤-2 : 2,667.0㎡ / ⑤-3 : 1,699.0㎡   |
| 기반시설      |      | • 강남대로45길 확폭 : 4m → 7m (확폭구간은 차도로 활용)<br>※ 특별계획가능구역 ④ 및 특별계획가능구역 ⑤에서 각각 1.5m 확보   |
| 용도지역      |      | • 제3종일반주거지역 → 준주거지역<br>- 단, 용도지역 변경은 세부개발계획 수립 전제   |
| 공공기여      |      | • 공공기여 기준 : 15% 이상   |
|           |      | • 공공기여 계획(안)<br>- 강남대로45길(소로3-2호선) 확폭<br>- 기타 생활관계확상 부족한 생활서비스시설 등<br>※ 공공기여계획은 세부개발계획 시 「기부채납 공공시설 통합 관리시스템 운영계획(2015.08.25.)」에 따라 통합관리부서와 사전협의할 것   |
| 건축물<br>용도 | 권장용도 | <ul style="list-style-type: none"> <li>• 문화 및 접회시설 중 다음에 해당하는 시설 <ul style="list-style-type: none"> <li>- 가목 : 공연장</li> <li>- 라목 : 전시장</li> </ul> </li> <li>• 교육연구시설 중 다음에 해당하는 시설 <ul style="list-style-type: none"> <li>- 마목 : 연구소</li> </ul> </li> <li>• 노유자시설 중 다음에 해당하는 시설 <ul style="list-style-type: none"> <li>- 가목 : 아동 관련 시설</li> </ul> </li> <li>• 업무시설 중 다음에 해당하는 시설 <ul style="list-style-type: none"> <li>- 가목 : 공공업무시설</li> <li>- 나목 : 일반업무시설</li> </ul> </li> </ul> |
|           | 불허용도 | • 불허용도 분류표상 C에 해당하는 용도   |
| 건폐율       |      | • 60% 이하   |
| 용적률       | 기준   | • 250% 이하   |
|           | 허용   | • 350% 이하   |
|           | 상한   | • 400% 이하   |
| 높이        |      | • 75m 이하   |
| 건축한계선     |      | <ul style="list-style-type: none"> <li>• 남부순환로347길 : 2m</li> <li>• 강남대로43길 : 2m</li> <li>• 강남대로45길 : 2m</li> </ul>   |
| 대지안의 공지   |      | • 건축한계선으로 확보하는 구간을 전면공지로 조성   |
| 교통처리      |      | • 남부순환로347길변 차량출입금지   |
| 기타        |      | -   |

※ 지구단위계획 결정 고시일부터 3년 이내 특별계획구역 지정 신청이 없는 경우 3년이 되는 날의 다음날 특별계획가능구역에 대한 효력 상실하여 일반지침을 따름  
 ※ 단, 주민요청(대상 토지면적의 1/2 이상 동의) 및 입안권자(구청장 등)이 필요하다고 인정하는 경우 해당 위원회 자문(자치구 포함)을 거쳐 2년 이내(총 5년 범위 이내) 연장 가능

#### ④ 기타사항에 관한 결정

##### 1. 교통처리에 관한 결정조서

| 구분       | 배치계획        | 비고                                                                   |
|----------|-------------|----------------------------------------------------------------------|
| 차량출입불허구간 | 강남대로변, 효령로변 | • 효령로 및 서운로변의 차량출입을 불허하여 가로의 연속성 확보 및 가로활성화 유도                       |
| 공동주차출입구간 | 효령로변(8개소)   | • 간선가로변의 차량진출입을 최소화하여 보행자의 안전과 원활한 차량흐름을 도모하기 위해 효령로변으로 공동주차 출입구간 지정 |

#### ⑤ 경미한 사항에 관한 계획

##### 1. 지구단위계획으로 결정한 경미한 사항

1. 지구단위계획으로 결정한 용도지역·용도지구 또는 도시·군계획시설에 대한 변경결정으로서 제3항 각호의 1에 해당하는 변경인 경우
2. 가구면적의 10퍼센트 이내의 변경인 경우
3. 건축물 높이의 20퍼센트 이내의 변경인 경우 (층수 변경이 수반되는 경우를 포함한다)
4. 건축선의 1미터 이내의 변경인 경우
5. 건축선 또는 차량출입구의 변경으로서 「도시교통정비 촉진법」 제17조 또는 제18조에 따른 교통영향평가서의 심의를 거쳐 결정된 경우
6. 건축물의 배치·형태 또는 색채의 변경인 경우
7. 지구단위계획에서 경미한 사항으로 결정된 사항의 변경인 경우. 다만, 용도지역·용도지구·도시·군계획시설·가구면적·건축물높이 또는 건축선의 변경에 해당하는 사항을 제외한다.
8. 지구단위계획구역 면적의 10퍼센트(용도지역 변경을 포함하는 경우에는 5퍼센트를 말한다) 이내의 변경 및 동 변경지역 안에서의 지구단위계획의 변경
9. 공개공지, 공공보행통로 등 대지 내 공지 및 조경에 관한 계획 변경
10. 공공기여계획(지역기여시설 포함)의 활용도 변경을 위한 공공기여계획 변경
11. 「건축법」 등 다른 법령의 규정에 따른 건폐율 또는 용적을 완화 내용을 반영하기 위하여 지구단위계획을 변경하는 경우

※ 향후 관련지침 및 법령이 제정·개정 또는 변경될 경우 제정·개정 또는 변경된 지침 및 법령을 적용


### Ⅲ. 관계도면 : 생략(열람장소에 비치된 도면과 같음)

※ 첨부된 도면은 참고용 도면이므로 측량, 그 밖의 용도로 사용할 수 없습니다.


### Ⅳ. 관계도서는 서울특별시 도시관리과 (☎02-2133-8388) 및 서초구 도시계획과 (☎02-2155-6793)에 관계도면을 비치하고 있습니다.

※ 고시문 및 지형도면 등은 서울도시계획포털(<http://urban.seoul.go.kr>) 및 토지이음(<http://eum.go.kr>)에 게시할 예정이오니 참고하시기 바랍니다.


### 〈지구단위계획구역 결정도〉

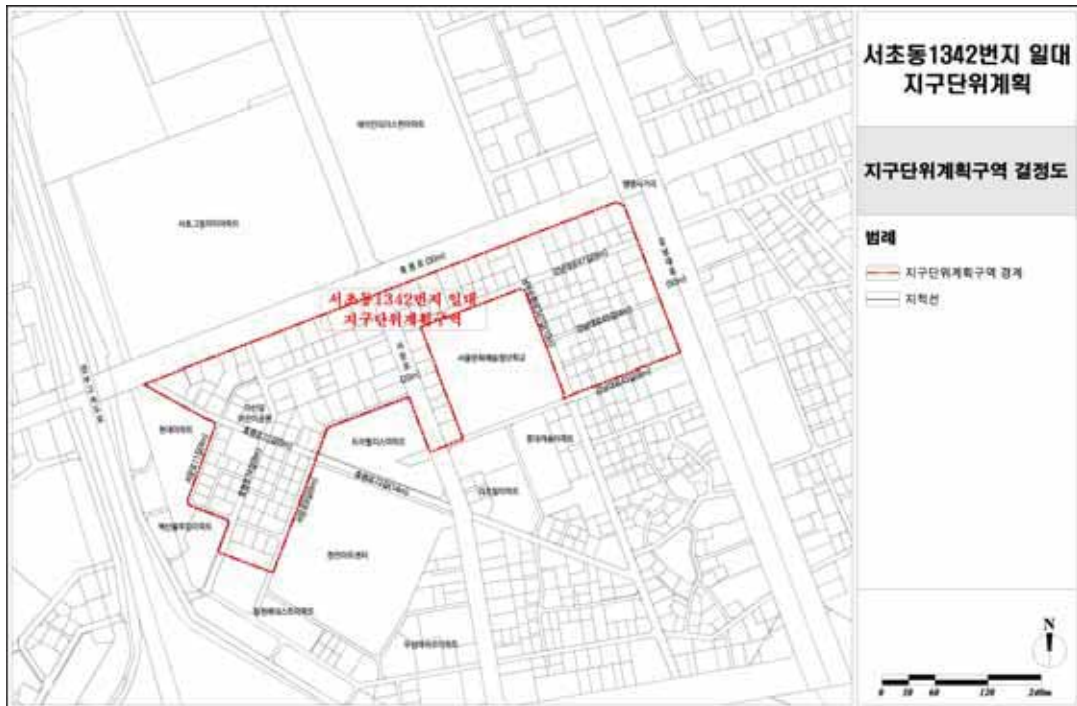

<용도지역 결정도(기정)>

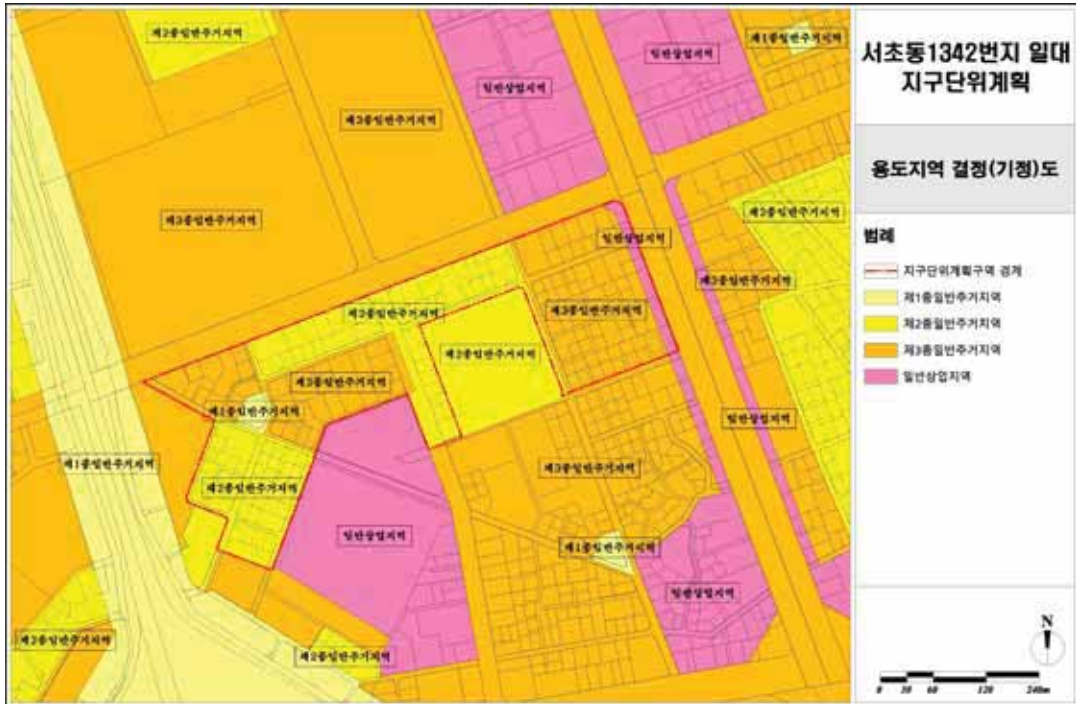


<용도지역 결정도(변경)>

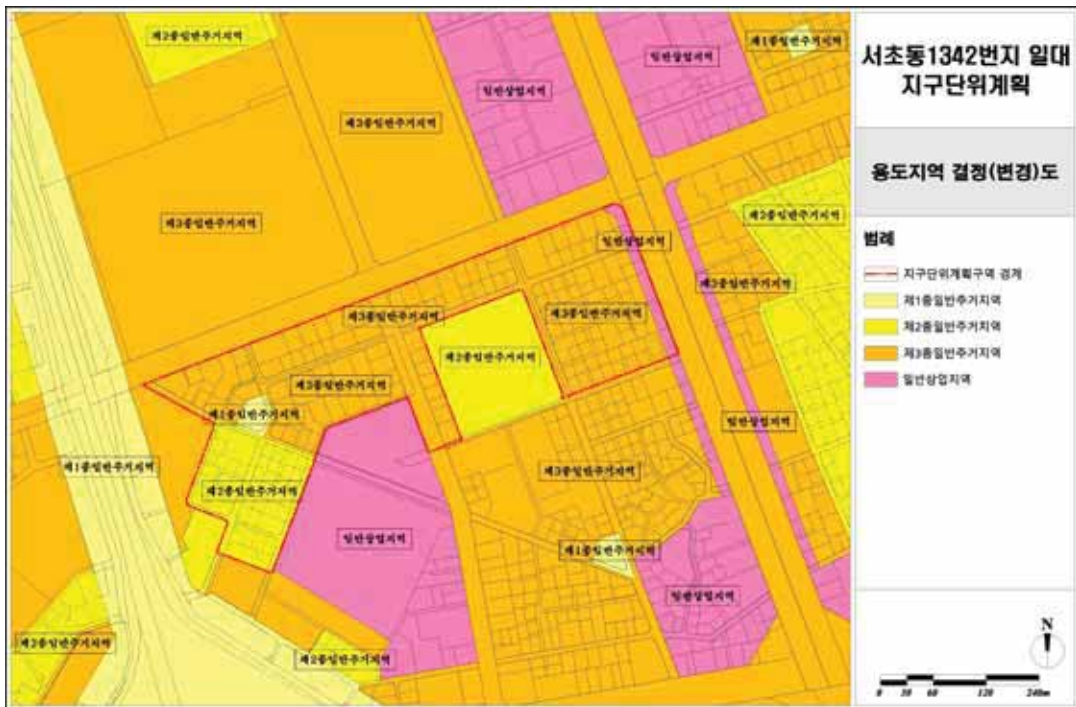





<도시계획시설 결정도(기정)>

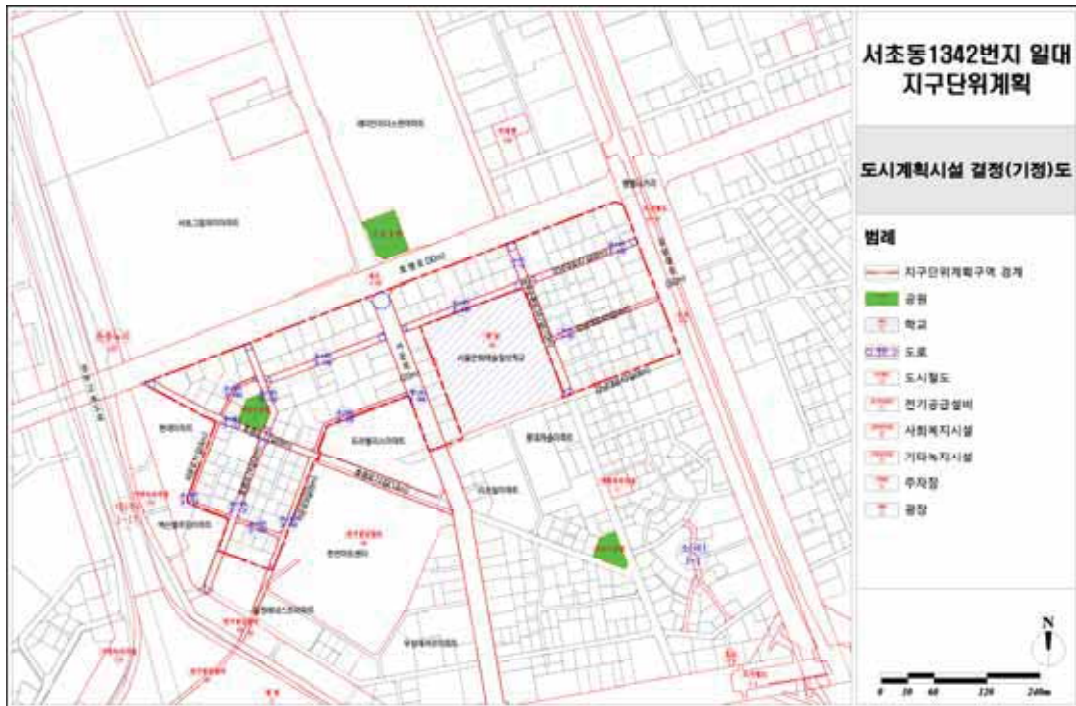

<도시계획시설 결정도(변경)>

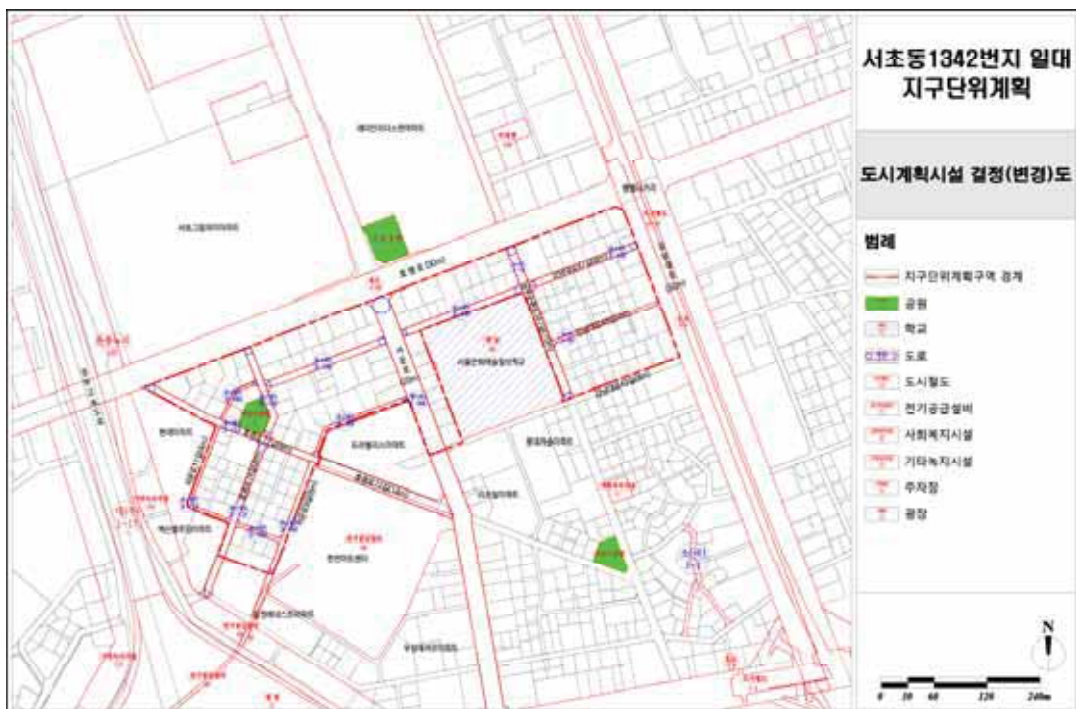

<가구에 관한 결정도>

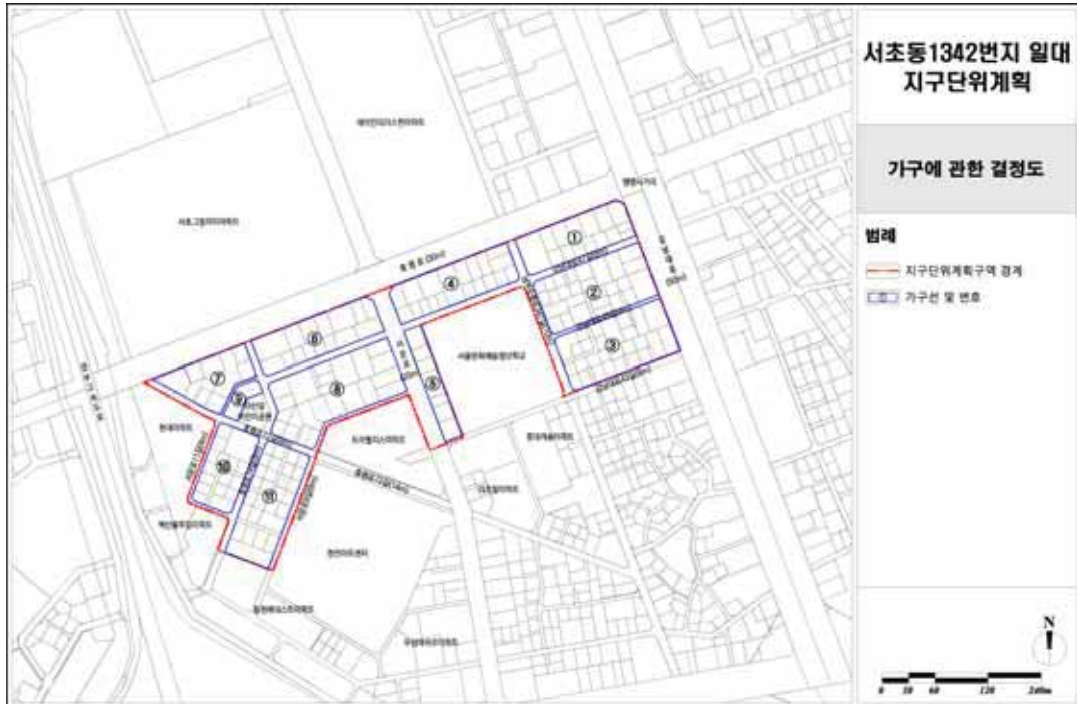


<가구 및 획지에 관한 결정도>






<건축물 권장용도 결정도>

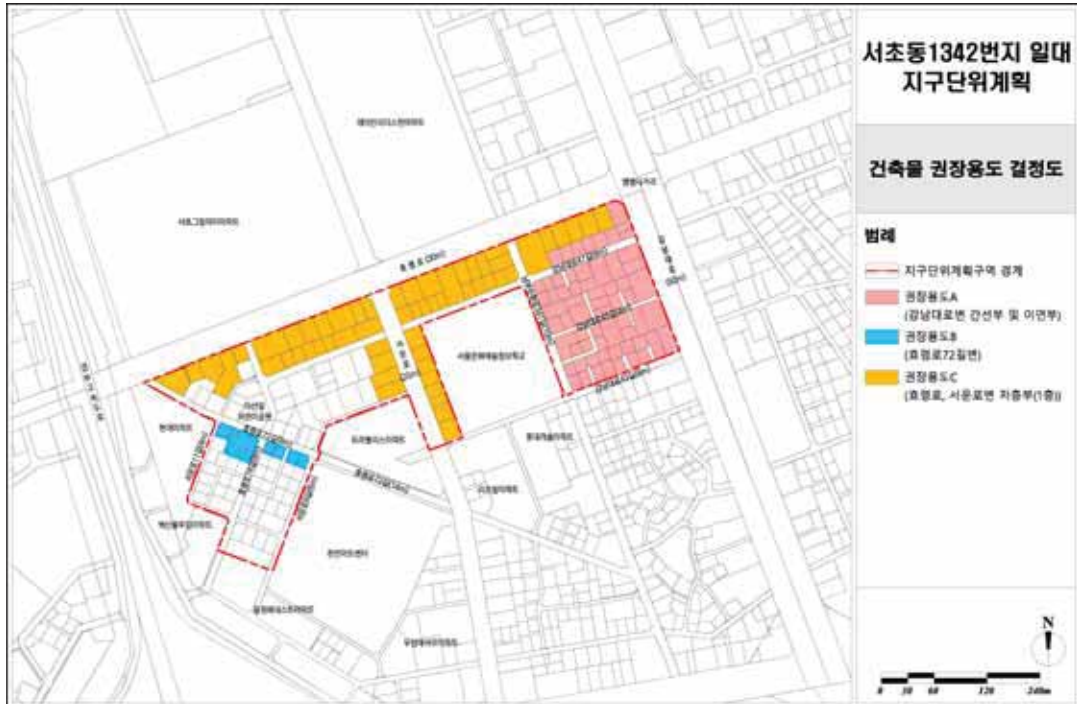

<건축물 불허용도 결정도>

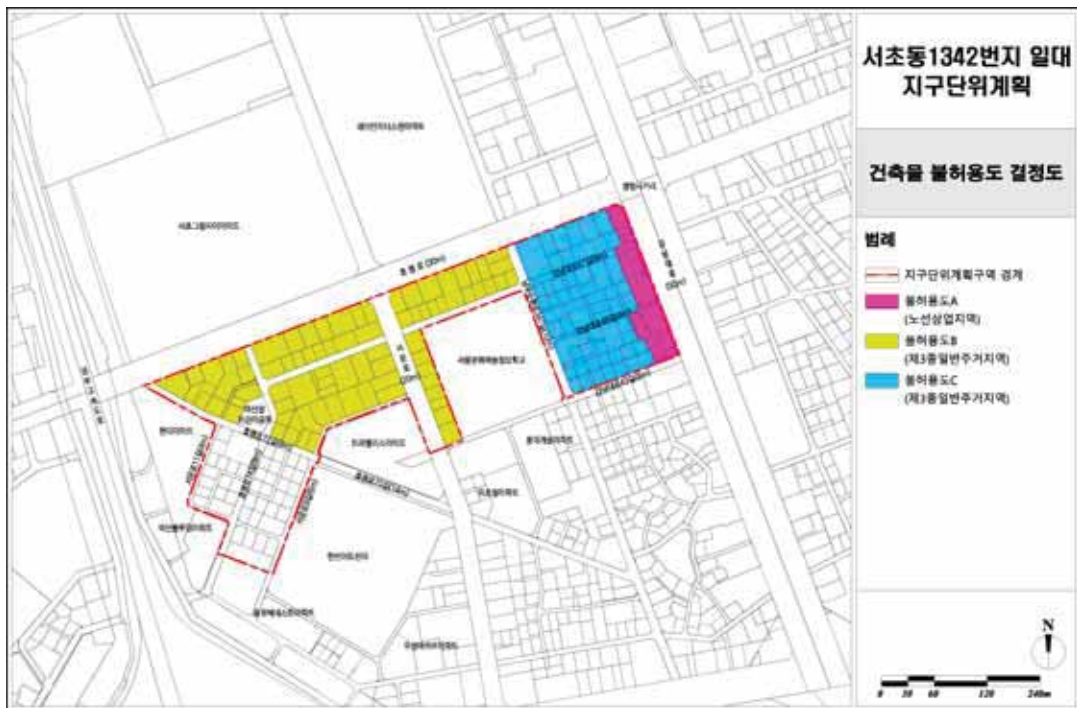

<건축물 건폐율에 관한 결정도>




<건축물 용적률에 관한 결정도>



<건축물 높이에 관한 결정도>




<건축물 배치에 관한 결정도>

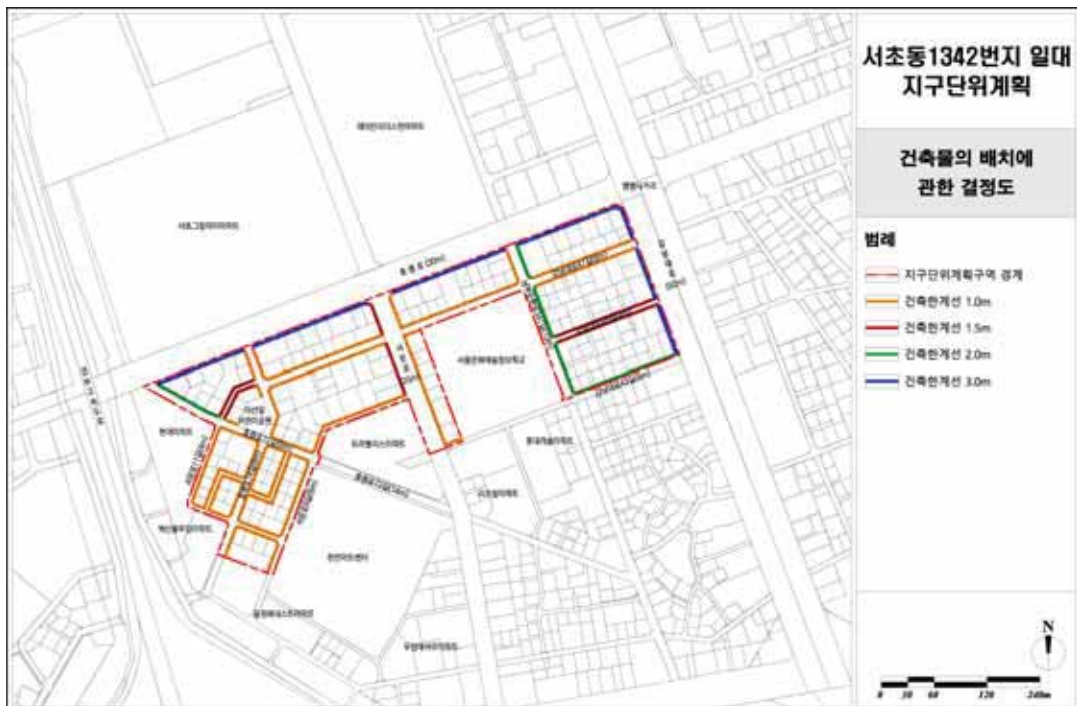





<전면공지 조성형태에 관한 결정도>

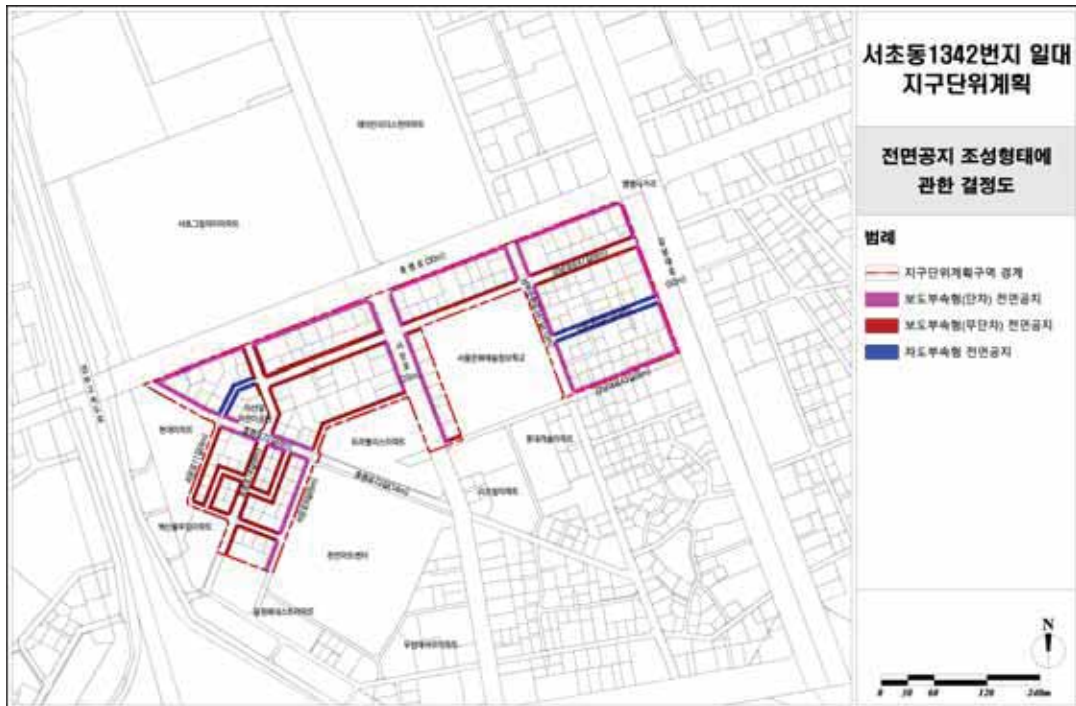


<특별계획가능구역 결정도>

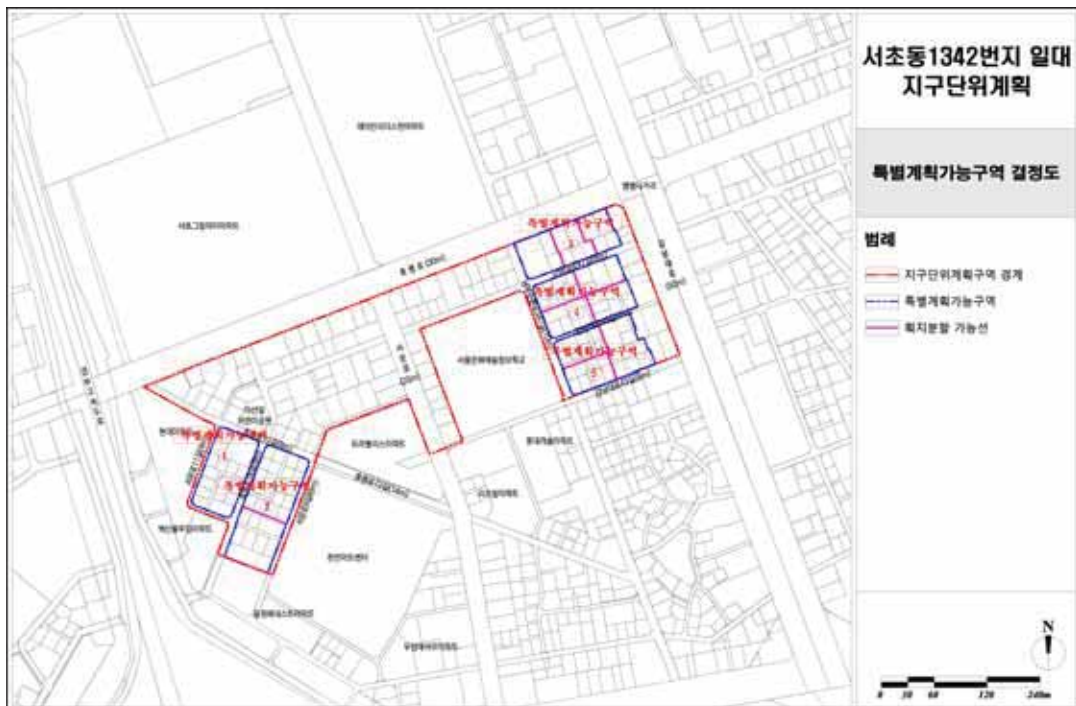


<특별계획가능구역 ① 계획지침도>

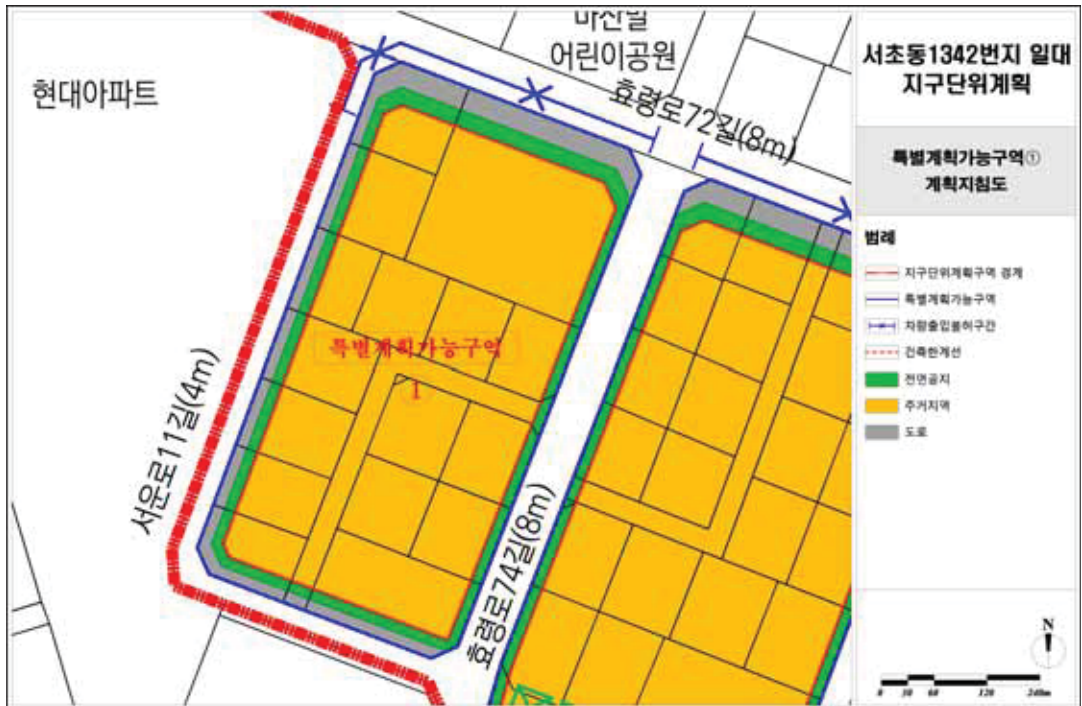


<특별계획가능구역 ② 계획지침도>

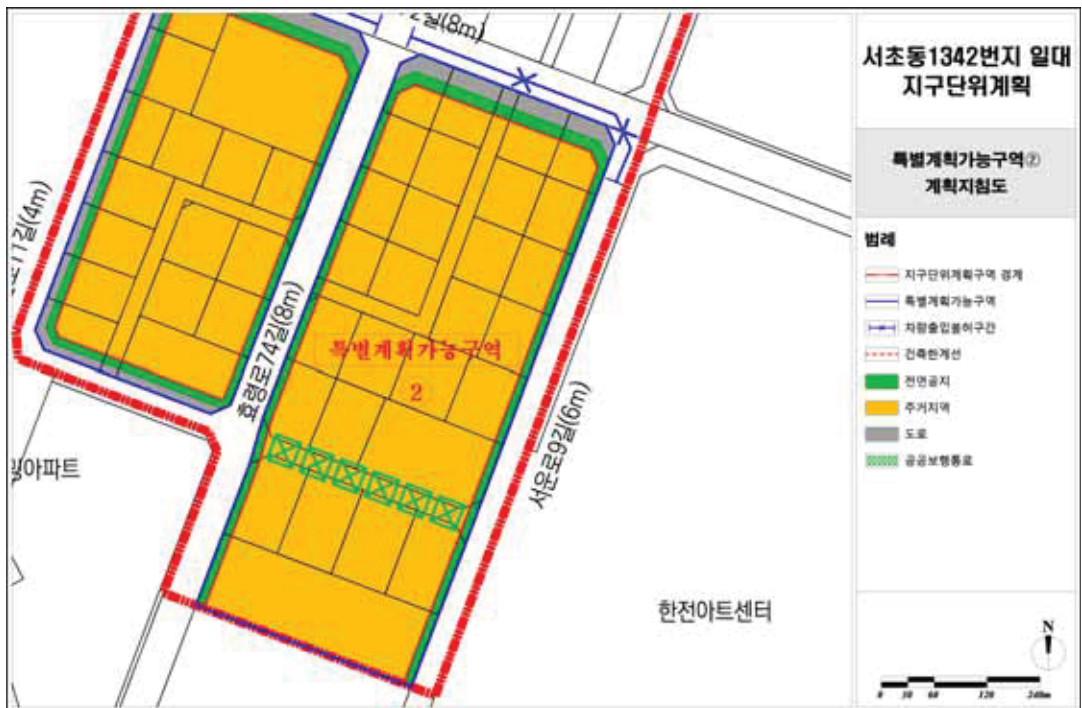

<특별계획가능구역 ②-1 계획지침도>

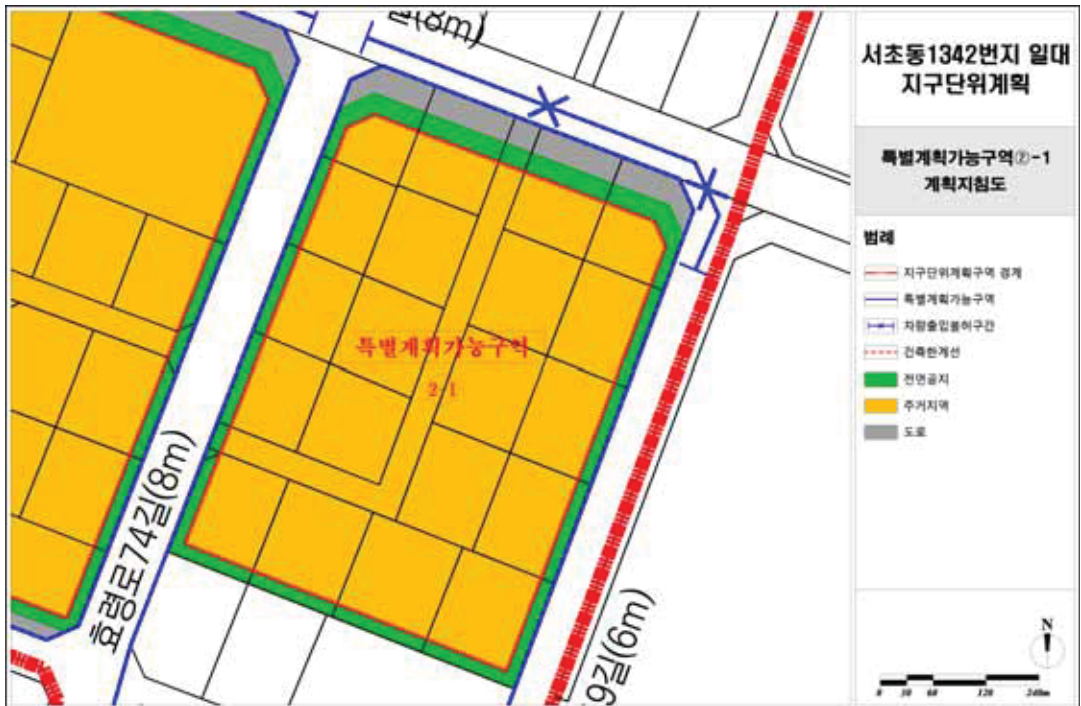

<특별계획가능구역 ②-2 계획지침도>

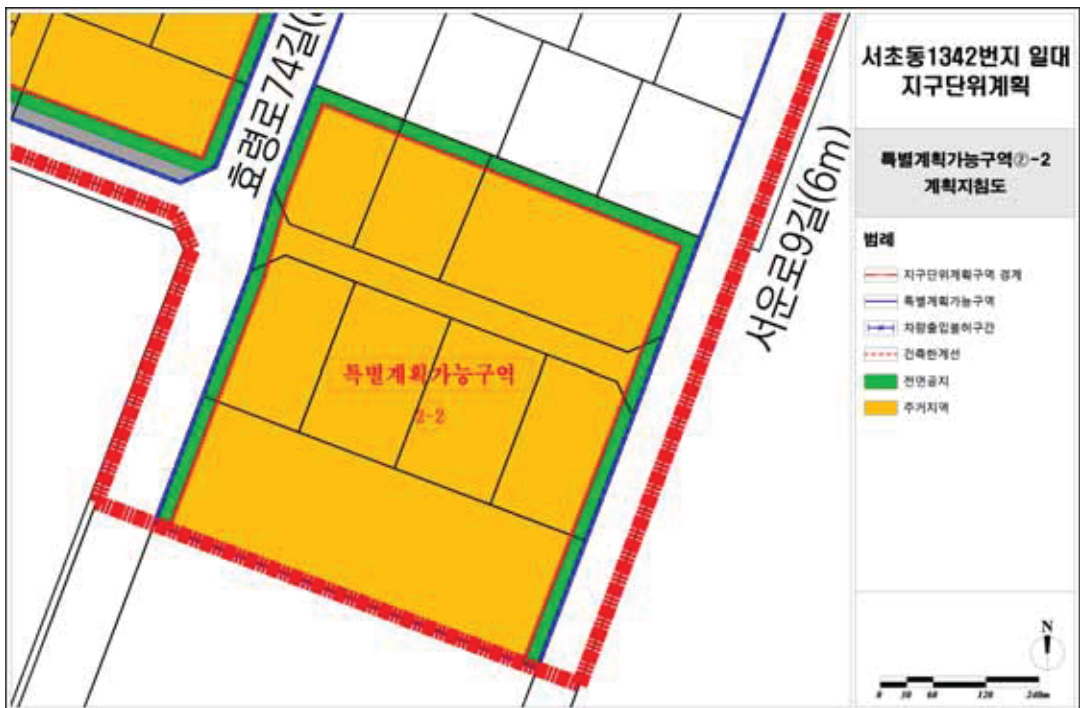



<특별계획가능구역 ③ 계획지침도>



<특별계획가능구역 ③ 계획지침도(획지분할 시)>



<특별계획가능구역 ④ 계획지침도>



<특별계획가능구역 ④ 계획지침도(획지분할 시)>







<특별계획가능구역 ⑤ 계획지침도>



<특별계획가능구역 ⑤ 계획지침도(획지분할 시)>

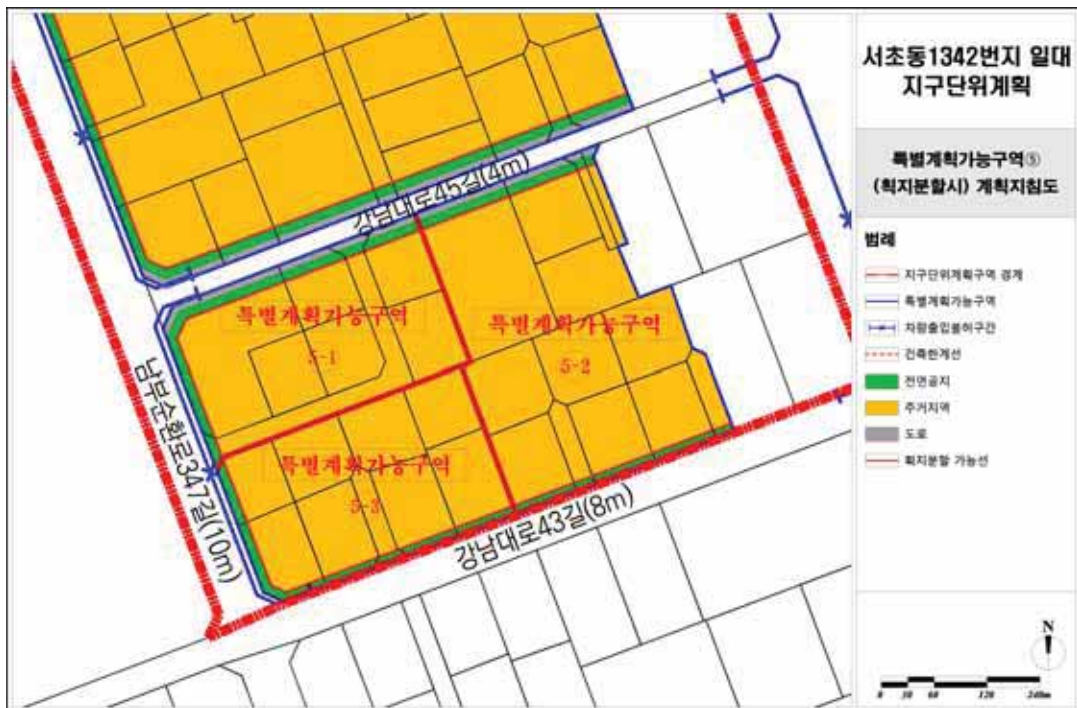

<교통처리에 관한 결정도>

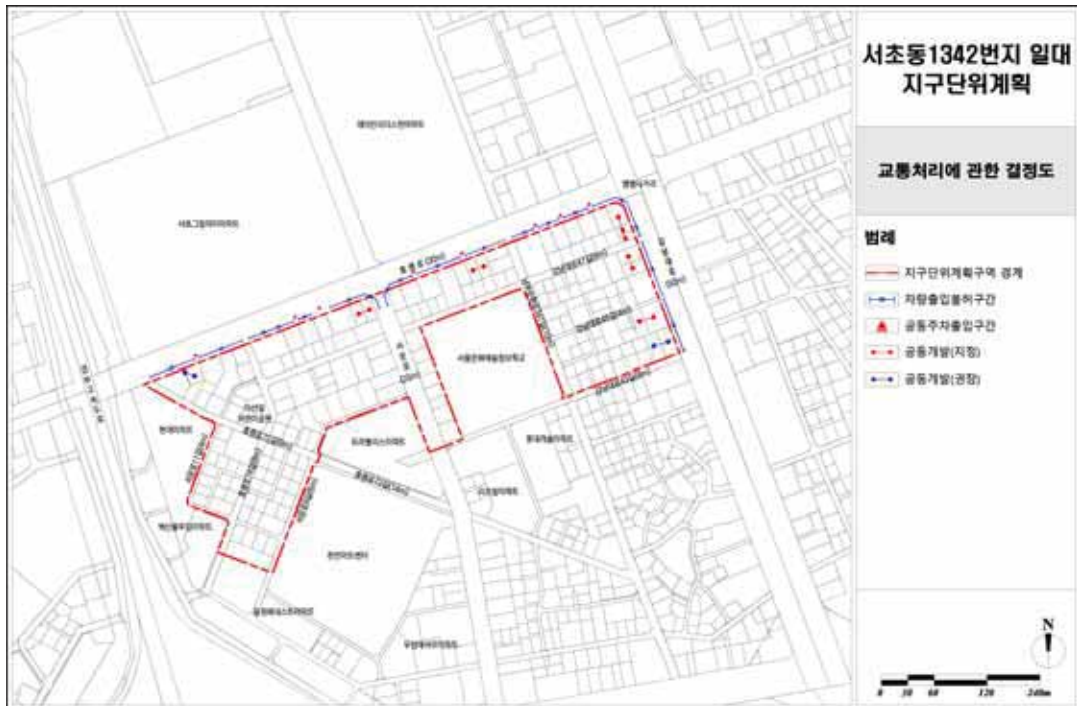

**◆ 서울특별시고시 제2022-482호**
**도시관리계획(구산생활권중심 지구단위계획 및  
역촌중앙시장 특별계획구역 세부개발계획) 결정(변경) 및 지형도면 고시**

서울특별시고시 제1996-195호(1996.07.13.)로 지구단위계획구역이 결정되고 서울특별시 고시 제2006-280호(2006.08.17.)로 재정비 결정(변경) 고시된 은평구 구산생활권중심 지구단위계획구역 내 역촌중앙시장 특별계획구역에 대하여 서울특별시 은평구 공고 제2022-820호(2022.05.06.) 열람공고, 2022년 제13차 도시·건축공동위원회 심의(2022.09.28.), 서울특별시 은평구 공고 제2022-1763호(2022.11.08.) 재열람공고를 거쳐 「국토의 계획 및 이용에 관한 법률」 제30조 및 같은 법 시행령 제25조에 따라 도시관리계획(구산생활권중심 지구단위계획 및 역촌중앙시장 특별계획구역 세부개발계획)을 결정(변경)하고, 「토지이용규제 기본법」 제8조 및 같은 법 시행령 제7조에 의거하여 지형도면을 고시합니다.

2022년 12월 8일

서울특별시

## I. 결정취지

구산생활권중심 지구단위계획 내 역촌중앙시장 특별계획구역 지정 및 세부개발계획 수립을 하고자 도시관리계획 결정(변경)하는 사항임

## II. 지구단위계획에 대한 도시관리계획 결정(변경)

## ① 지구단위계획구역에 관한 계획

## 1. 지구단위계획구역 결정 조서 (변경없음)

| 구 분 | 구역명                 | 위 치        | 면 적(㎡)  | 최초결정일                             | 비 고 |
|-----|---------------------|------------|---------|-----------------------------------|-----|
| 기 정 | 구산생활권중심<br>지구단위계획구역 | 구산동 2번지 일대 | 108,400 | 서울특별시고시 제1996-195호<br>(1996.7.5.) | -   |

## ② 토지이용 및 시설에 관한 계획(변경)

## 1. 용도지역·지구에 관한 결정 조서 (변경없음)

| 도면표시 번호 | 위 치        | 용도지역  | 면 적(㎡)  | 최초결정일            | 비 고 |
|---------|------------|-------|---------|------------------|-----|
| -       | 구산동 2번지 일대 | 준주거지역 | 108,400 | 서울시고시 제1996-195호 | -   |

## 2. 도시기반시설에 관한 결정(변경) 조서

## 가. 교통시설

## 1) 도로 결정(변경) 조서

| 구 분 | 합 계 |    |    |       | 기 능   | 연장<br>(m)      | 기 점                   | 종 점                | 사용<br>형태 | 최초<br>결정일 | 비 고               |
|-----|-----|----|----|-------|-------|----------------|-----------------------|--------------------|----------|-----------|-------------------|
|     | 등급  | 류별 | 번호 | 폭원(m) |       |                |                       |                    |          |           |                   |
| 기정  | 대로  | 2  | 1  | 30    | 주간선도로 | 8,500<br>(412) | 녹번동                   | 신도읍<br>원흥리         | 일반도로     | 66.12.7   | -                 |
| 기정  | 대로  | 2  | 2  | 30    | 주간선도로 | 7,220<br>(350) | 망원동<br>성산로<br>(2-52대) | 불광동                | 일반도로     | 36.12.26  | -                 |
| 기정  | 소로  | 2  | 1  | 8     | 집산도로  | 161            | 갈현동<br>468-3대         | 갈현동<br>467-2대      | 일반도로     | -         | 특별계획구역<br>결정조서 참조 |
| 변경  | 소로  | 2  | 1  | 8~10  | 집산도로  | 161            | 갈현동<br>468-3대         | 갈현동<br>467-2대      | 일반도로     | -         |                   |
| 기정  | 소로  | 2  | 2  | 8     | 집산도로  | 151            | 갈현동<br>464-23대        | 갈현동<br>467-3대      | 일반도로     | -         | -                 |
| 기정  | 소로  | 2  | 3  | 8     | 집산도로  | 40             | 대조동<br>223-26대        | ① 대조동<br>② 224-1대  | 일반도로     | -         | -                 |
| 기정  | 소로  | 2  | 4  | 8     | 집산도로  | 108            | 구산동<br>1-24대          | ③ 구산동<br>④ 1-31대   | 일반도로     | -         | -                 |
| 기정  | 소로  | 3  | 1  | 6     | 국지도로  | 119            | 갈현동<br>463-3대         | 갈현동<br>466-19대     | 일반도로     | -         | -                 |
| 변경  | 소로  | 3  | 1  | 6     | 국지도로  | 117            | 갈현동<br>463-3대         | 갈현동<br>466-19대     | 일반도로     | -         | -                 |
| 기정  | 소로  | 3  | 2  | 6     | 국지도로  | 104            | 갈현동<br>464-19대        | 갈현동<br>464-1대      | 일반도로     | -         | 특별계획구역<br>결정조서 참조 |
| 기정  | 소로  | 3  | 3  | 6     | 국지도로  | 65             | ⑤ 갈현동<br>⑥ 465-16대    | ⑦ 갈현동<br>⑧ 468-5대  | 일반도로     | -         | -                 |
| 기정  | 소로  | 3  | 4  | 6     | 국지도로  | 295            | ⑨ 대조동<br>⑩ 224-26대    | ⑪ 대조동<br>⑫ 223-13대 | 일반도로     | -         | -                 |
| 기정  | 소로  | 3  | 5  | 6     | 국지도로  | 49             | ⑬ 대조동<br>⑭ 48-40대     | ⑮ 대조동<br>⑯ 48-37대  | 일반도로     | -         | -                 |
| 기정  | 소로  | 3  | 6  | 6     | 국지도로  | 141            | ⑰ 구산동<br>⑱ 196-4대     | ⑲ 구산동<br>⑳ 3-38대   | 일반도로     | -         | -                 |
| 기정  | 소로  | 3  | 7  | 6     | 국지도로  | 121            | ① 구산동<br>② 196-1대     | ③ 구산동<br>④ 2-20대   | 일반도로     | -         | -                 |
| 기정  | 소로  | 3  | 8  | 6     | 국지도로  | 198            | ⑤ 구산동<br>⑥ 1-15대      | ⑦ 구산동<br>⑧ 3-38대   | 일반도로     | -         | -                 |
| 기정  | 소로  | 3  | 9  | 6     | 국지도로  | 138            | ⑨ 역촌동<br>⑩ 1-40대      | ⑪ 역촌동<br>⑫ 1-16대   | 일반도로     | -         | -                 |
| 기정  | 소로  | 3  | 10 | 6     | 국지도로  | 86             | ⑬ 역촌동<br>⑭ 1-12대      | ⑮ 역촌동<br>⑯ 1-16대   | 일반도로     | -         | -                 |

### ■ 도로 결정(변경) 사유서

| 변경전 도로명 | 변경후 도로명 | 변경내용                                          | 변경사유                                                                                           |
|---------|---------|-----------------------------------------------|------------------------------------------------------------------------------------------------|
| 소로2-1   | 소로2-1   | ○소로2-1 변경<br>- 폭원 : 8m → 8~10m<br>(구역내 2m 확폭) | ○ 특별계획구역 세부개발계획 수립에 따라 특별계획구역 및 주변 주거지역의 원활한 교통소통을 위하여 구역 내 도로(소로 2-1) 2m 확폭 계획 및 연장감소(소로 3-1) |
| 소로3-1   | 소로3-1   | ○소로3-1 변경<br>- 연장 : 119m → 117m               |                                                                                                |

#### 나. 공간시설

##### 1) 공공공지 결정 (변경없음)

#### 다. 유통·공급시설계획

##### 1) 시장 결정(변경) 조서

| 구 분 | 시설명 | 위 치       | 면 적(㎡) |          |     | 최초결정일     | 비 고 |
|-----|-----|-----------|--------|----------|-----|-----------|-----|
|     |     |           | 기정     | 변경       | 변경후 |           |     |
| 폐 지 | 시 장 | 갈현동 467-1 | 2,310  | 감) 2,310 | -   | 1973.1.12 | -   |

### ■ 결정(변경) 사유서

| 도면<br>표시번호 | 시장명    | 변경내용                            | 변경사유                                         |
|------------|--------|---------------------------------|----------------------------------------------|
| ①          | 역촌중앙시장 | ○도시계획시설(시장) 폐지<br>- 면적 : 2,310㎡ | ○특별계획구역 개발지침에 따라 세부개발계획 수립에 따른 도시계획시설(시장) 폐지 |

### ③ 획지 및 건축물 등에 관한 계획

#### 1. 가구 및 획지에 관한 결정(변경) 조서

##### 가. 가구 결정 조서 (변경없음)

##### 나. 획지 결정(변경) 조서

- 간선가로변은 판매 및 업무시설이 가능한 적정규모로 획지계획을 수립하되 실현가능성 고려
- 적극적 개발이 가능하도록 최대개발규모내 선택적 공동개발이 가능하도록 운영(당해 도시계획위원회 심의)
- 이면부는 현재의 토지이용 현황 반영 및 과도한 규제 탈피한 점진적 공동개발 유도(주민의사 반영)

## 1) 최대개발규모 (변경)

## ■ 단위획지 최대개발규모 기준

| 구 분 |            | 최대개발규모(㎡) | 비 고   |
|-----|------------|-----------|---|
| 기정  | 간선부(준주거지역) | 3,000이하   | ※최대개발규모의 적용 예외<br>① 획지계획 수립된 필지<br>② 기존필지 규모가 최대개발규모를 초과한 경우<br>③ 기공동건축된 경우(하나의 대지로 이용된 경우)             |
|     | 이면부(준주거지역) | 1,000이하   |   |
| 변경  | 간선부(준주거지역) | 3,000이하   | ※최대개발규모의 적용 예외<br>① 획지계획 수립된 필지<br>② 기존필지 규모가 최대개발규모를 초과한 경우<br>③ 기공동건축된 경우(하나의 대지로 이용된 경우)<br>④ 특별계획구역 |
|     | 이면부(준주거지역) | 1,000이하   |   |

## ■ 결정(변경) 사유서

| 구분 | 변경내용                                | 변경사유                              |
|----|-------------------------------------|-----------------------------------|
| -  | ○최대개발규모의 적용 예외 사항 추가<br>- 특별계획구역 추가 | ○합리적인 개발계획을 위한 최대개발규모 적용 예외 지역 추가 |

## 2) 획지 결정조서 (변경없음)

## 3) 선택적 공동개발 (변경없음)

## 2. 건축물에 관한 결정(변경) 조서

## 가. 불허용도 결정(변경) 조서

## ■ 기정

| 구 분            | 불허용도                                                                                                 | 비고 |
|----------------|---|----|
| A<br>(상업·업무복합) | ◦ 건축법시행령 별표1제1호의 단독주택<br>◦ 건축법시행령 별표1제2호의 공동주택(단, 주상복합은 제외)<br>◦ 건축법시행령 별표1제15호의 위험물저장 및 처리시설(주유소제외) | -  |
| B<br>(근린생활시설)  | ◦ 건축법시행령 별표1제15호의 위험물저장 및 처리시설(주유소제외)                                                                | -  |
| C<br>(주거)      | ◦ 건축법시행령 별표1제4호의 제2종근린생활시설 중 안마시술소<br>◦ 건축법시행령 별표1제15호의 위험물저장 및 처리시설(주유소제외)                          | -  |

※ 간선변의 근린생활시설용지의 경우도 단독·공동주택(주상복합제외)불허

### ■ 변경

| 구 분            | 불허용도   | 비고 |
|----------------|---|----|
| A<br>(상업·업무복합) | <ul style="list-style-type: none"> <li>◦ 건축법시행령 별표1제1호의 단독주택</li> <li>◦ 건축법시행령 별표1제2호의 공동주택(단, 주상복합은 제외)</li> <li>◦ 건축법시행령 별표1제19호의 위험물저장 및 처리시설(주유소제외)</li> </ul> | -  |
| B<br>(근린생활시설)  | <ul style="list-style-type: none"> <li>◦ 건축법시행령 별표1제19호의 위험물저장 및 처리시설(주유소제외)</li> </ul>                                                                            | -  |
| C<br>(주거)      | <ul style="list-style-type: none"> <li>◦ 건축법시행령 별표1제4호의 제2종근린생활시설 중 안마사술소</li> <li>◦ 건축법시행령 별표1제19호의 위험물저장 및 처리시설(주유소제외)</li> </ul>                                | -  |
| D<br>(특별계획구역)  | <ul style="list-style-type: none"> <li>◦ 건축법시행령 별표1제1호의 단독주택</li> <li>◦ 건축법시행령 별표1제2호의 공동주택(단, 주상복합은 제외)</li> <li>◦ 건축법시행령 별표1제19호의 위험물저장 및 처리시설(주유소제외)</li> </ul> | -  |

※ 간선변의 근린생활시설용지의 경우도 단독·공동주택(주상복합제외)불허

### ■ 결정(변경) 사유서

| 변경 내용            | 변경 사유서                        |
|------------------|-------------------------------|
| ◦ 특별계획구역 불허용도 추가 | ◦ 합리적 개발계획을 위한 특별계획구역 불허용도 추가 |

### 나. 권장용도 결정(변경) 조서 : 변경

#### ■ 기정

| 구 분            | 권장용도   | 비고 |
|----------------|---|----|
| 1<br>(상업·업무복합) | <ul style="list-style-type: none"> <li>◦ 건축법시행령 별표1제5호의 문화 및 집회시설 중 공연장, 전시장</li> <li>◦ 건축법시행령 별표1제6호의 판매 및 영업시설</li> <li>◦ 건축법시행령 별표1제7호의 의료시설</li> <li>◦ 건축법시행령 별표1제8호의 교육연구 및 복지시설</li> <li>◦ 건축법시행령 별표1제9호의 운동시설</li> <li>◦ 건축법시행령 별표1제10호의 업무시설</li> </ul>                                                                         | -  |
| 2<br>(근린생활시설)  | <ul style="list-style-type: none"> <li>◦ 건축법시행령 별표1제3호의 제1종근린생활시설</li> <li>◦ 건축법시행령 별표1제4호의 제2종근린생활시설</li> <li>◦ 건축법시행령 별표1제5호의 문화 및 집회시설 중 공연장, 전시장</li> <li>◦ 건축법시행령 별표1제6호의 판매 및 영업시설</li> <li>◦ 건축법시행령 별표1제7호의 의료시설</li> <li>◦ 건축법시행령 별표1제8호의 교육연구 및 복지시설</li> <li>◦ 건축법시행령 별표1제9호의 운동시설</li> <li>◦ 건축법시행령 별표1제10호의 업무시설</li> </ul> | -  |

※ 교육 및 연구시설의 경우 당해용도가 연면적의 20%이상인 경우 인센티브를 차등(2배) 적용함

### ■ 변경

| 구 분            | 권장용도   | 비고 |
|----------------|---|----|
| 1<br>(상업·업무복합) | <ul style="list-style-type: none"> <li>◦ 건축법시행령 별표1제5호의 문화 및 집회시설 중 공연장, 전시장</li> <li>◦ 건축법시행령 별표1제7호의 판매시설</li> <li>◦ 건축법시행령 별표1제9호의 의료시설</li> <li>◦ 건축법시행령 별표1제10호의 교육연구시설</li> <li>◦ 건축법시행령 별표1제13호의 운동시설</li> <li>◦ 건축법시행령 별표1제14호의 업무시설</li> </ul>                                                                         | -  |
| 2<br>(근린생활시설)  | <ul style="list-style-type: none"> <li>◦ 건축법시행령 별표1제3호의 제1종근린생활시설</li> <li>◦ 건축법시행령 별표1제4호의 제2종근린생활시설</li> <li>◦ 건축법시행령 별표1제5호의 문화 및 집회시설 중 공연장, 전시장</li> <li>◦ 건축법시행령 별표1제7호의 판매시설</li> <li>◦ 건축법시행령 별표1제9호의 의료시설</li> <li>◦ 건축법시행령 별표1제10호의 교육연구시설</li> <li>◦ 건축법시행령 별표1제13호의 운동시설</li> <li>◦ 건축법시행령 별표1제14호의 업무시설</li> </ul> | -  |
| 3<br>(특별계획구역)  | <ul style="list-style-type: none"> <li>◦ 건축법시행령 별표1제5호의 문화 및 집회시설 중 공연장, 전시장</li> <li>◦ 건축법시행령 별표1제7호의 판매시설</li> <li>◦ 건축법시행령 별표1제9호의 의료시설</li> <li>◦ 건축법시행령 별표1제10호의 교육연구시설</li> <li>◦ 건축법시행령 별표1제13호의 운동시설</li> <li>◦ 건축법시행령 별표1제14호의 업무시설</li> </ul>                                                                         | -  |

※ 교육 및 연구시설의 경우 당해용도가 연면적의 20%이상인 경우 인센티브를 차등(2배) 적용함

### ■ 결정(변경) 사유서

| 변경 내용            | 변경 사유서                        |
|------------------|-------------------------------|
| ◦ 특별계획구역 권장용도 추가 | ◦ 합리적 개발계획을 위한 특별계획구역 권장용도 추가 |

### 다. 건폐율 결정조서 (변경없음)

| 구 분 | 계획내용   | 비 고                |
|-----|--------|--------------------|
| 기 정 | 60% 이하 | 서울시 도시계획조례 제54조 준용 |



**라. 용적률 결정(변경) 조서****■ 기정**

| 구 분     | 기준용적률(%) | 허용용적률(%) | 비 고 |
|---------|----------|----------|-----|
| 상업·업무복합 | 300% 이하  | 360% 이하  | -   |
| 근린생활시설  | 300% 이하  | 360% 이하  | -   |
|         | 250% 이하  | 300% 이하  | -   |
| 주 거     | 250% 이하  | 300% 이하  | -   |

※ ① 지구단위계획구역내에 오피스텔을 건축할 경우 용적률은 '지구단위계획구역안의 오피스텔 관련 도시·건축 공동위원회 심의기준'을 적용한다.

■ 지구단위계획구역 안에서 오피스텔 건축시 용적률 적용 기준

| 구분             | 도시·건축 공동위원회 심의기준                                          |
|----------------|-----------------------------------------------------------|
| 일반주거지역 → 준주거지역 | ◦ 총 용적률 중 공동주택의 용적률 : 250% 이하<br>◦ 오피스텔 등 기타용도 : 잔여용적률 이하 |

※ 공공시설 제공(기부채납)에 따른 상한용적률의 경우도 상기 비율로 배분 적용함

② 지구단위계획구역내 주거 및 주거복합건물을 건축할 경우 주거용도 용적률은 250% 이하로 건축하여야 한다.

③ 상한용적률은 서울특별시 도시계획조례 시행규칙 제3조에 의함

- 상한용적률 = 허용용적률 × (1+1.3 × (공공시설부지로 제공하는 면적/공공시설부지 제공 후 대지면적))

**■ 변경**

| 구 분        | 기준용적률(%) | 허용용적률(%) | 비 고 |
|------------|----------|----------|-----|
| 상업·업무복합    | 300% 이하  | 360% 이하  | -   |
| 근린생활시설     | 300% 이하  | 360% 이하  | -   |
|            | 250% 이하  | 300% 이하  | -   |
| 주 거        | 250% 이하  | 300% 이하  | -   |
| 특별계획구역(신설) | 300% 이하  | 360% 이하  | -   |

※ ① 지구단위계획구역내에 오피스텔을 건축할 경우 용적률은 '지구단위계획구역안의 오피스텔 관련 도시·건축 공동위원회 심의기준'을 적용한다.

■ 지구단위계획구역 안에서 오피스텔 건축시 용적률 적용 기준

| 구분             | 도시·건축 공동위원회 심의기준                                         |
|----------------|----------------------------------------------------------|
| 일반주거지역 → 준주거지역 | ◦ 총 용적률 중 공동주택의 용적률 : 250%이하<br>◦ 오피스텔 등 기타용도 : 잔여용적률 이하 |

※ 공공시설 제공(기부채납)에 따른 상한용적률의 경우도 상기 비율로 배분 적용함

② 지구단위계획구역내 주거 및 주거복합건물을 건축할 경우 주거용도 용적률은 250% 이하로 건축하여야 한다.

③ 상한용적률은 서울특별시 도시계획조례 시행규칙 제3조 및 제55조 22항에 의함

- 상한용적률 = 허용용적률 × (1+1.3 × (공공시설부지로 제공하는 면적/공공시설부지 제공 후 대지면적))

**■ 결정(변경) 사유서**

| 변경 내용                        | 변경 사유서                                         |
|------------------------------|------------------------------------------------|
| ◦ 특별계획구역의 용적률계획은 세부개발계획에서 결정 | ◦ 특별계획구역 내 합리적인 개발을 위해 세부개발계획 내에서 용적률을 결정토록 변경 |

### 마. 높이계획 결정(변경) 조서 : 변경

- 간선가로변은 토지이용효율 등 지구중심성을 강화하기 위해 적정높이 계획 수립
- 이면부는 접도조건에 따른 블록별 평균높이를 산정하여 차등 적용(사선제한 배제)

#### ■ 기정

| 구분      | 최고높이계획 | 비고            |
|---------|--------|---------------|
| 상업·업무복합 | 60m 이하 | 역촌중앙시장 특별계획구역 |
|         | 50m 이하 | -             |
|         | 30m 이하 | -             |
| 근린생활시설  | 50m 이하 | -             |
|         | 30m 이하 | -             |
| 주 거     | 30m 이하 | -             |

※ ① 건축법 제51조제3항에 의한 도로사선제한은 적용하지 않음

② 간선도로(중산로, 서오릉로(폭30m 이상))변에서 민간부분시행지침 제19조1항의 탑상형 건축물로 건축하는 경우 최고높이 70m 이하 적용

③ 상이한 높이규제를 받는 둘 이상의 대지를 합병 또는 공동 건축하여 건축할 경우에는 본 지침 제8조(선택적 공동개발)제3항에 의거하여 적용

④ 특별계획구역으로 지정된 경우의 높이계획은 도시·건축공동위원회의 심의결과에 의함

⑤ 지구단위계획구역안에서 건축물을 건축하고자 하는 자가 그 대지의 일부를 공공시설부지로 제공하는 경우 법 제52조 제3항의 규정에 의하여 당해 건축물의 최고높이를 완화하여 적용할 수 있음 (단, 공공시설부지의 제공에 따른 상한용적을 산정 및 높이완화는 중복하여 적용함)

- 완화할 수 있는 높이 = 당해 지구단위계획으로 결정된 높이(1+(공공시설부지로 제공하는 면적/ 당초의 대지면적))이내

#### ■ 변경

| 구분         | 최고높이계획 | 비고            |
|------------|--------|---------------|
| 상업·업무복합    | 60m 이하 | -             |
|            | 50m 이하 | -             |
|            | 30m 이하 | -             |
| 근린생활시설     | 50m 이하 | -             |
|            | 30m 이하 | -             |
| 주 거        | 30m 이하 | -             |
| 특별계획구역(신설) | 60m 이하 | 역촌중앙시장 특별계획구역 |

※ ① 건축법 제51조제3항에 의한 도로사선제한은 적용하지 않음

② 간선도로(중산로, 서오릉로(폭30m 이상))변에서 민간부분시행지침 제19조1항의 탑상형 건축물로 건축하는 경우 최고높이 70m 이하 적용

③ 상이한 높이규제를 받는 둘 이상의 대지를 합병 또는 공동 건축하여 건축할 경우에는 본 지침 제8조(선택적 공동개발)제3항에 의거하여 적용

④ 「서울특별시고시 제2019-313호(2019.09.19.)」에 따른 '준주거지 내 공공임대주택 확보시 적용기준' 준용하고 특별계획구역으로 지정된 경우의 높이계획은 도시·건축공동위원회의 심의결과에 의함

⑤ 지구단위계획구역 안에서 건축물을 건축하고자 하는 자가 그 대지의 일부를 공공시설부지로 제공하는 경우 법 제46조 제1항의 규정에 의하여 당해 건축물의 최고높이를 완화하여 적용할 수 있음 (단, 공공시설부지의 제공에 따른 상한용적을 산정 및 높이완화는 중복하여 적용함)

- 완화할 수 있는 높이 = 당해 지구단위계획으로 결정된 높이(1+(공공시설등의 부지로 제공하는 면적/원래의 대지면적))이내

### ■ 결정(변경) 사유서

| 변경 내용                       | 변경 사유서                                        |
|-----------------------------|-----------------------------------------------|
| ◦ 특별계획구역의 높이계획은 세부개발계획에서 결정 | ◦ 특별계획구역 내 합리적인 개발을 위해 세부개발계획 내에서 높이를 결정토록 변경 |

### 3. 기타사항에 관한 결정(변경) 조서

#### 가. 건축물 배치(변경)계획

- 가로경관의 연속성 확보 및 유효한 전면공지 확보
- 건축한계선 후퇴에 의한 시각적 개방감 확보 및 보행동선의 연계 강화
- 이면도로의 보/차도 확보로 이면도로 기능 제고

### ■ 기정

| 제어요소  | 적용구역                                 | 적용기준                 | 비 고 |
|-------|--------------------------------------|----------------------|-----|
| 건축한계선 | ◦ 간선변(연서로, 서오릉로) 대부분필지<br>◦ 이면부 내부필지 | ◦ 3 ~ 6m<br>◦ 1 ~ 2m |     |

### ■ 변경

| 제어요소  | 적용구역                                             | 적용기준                             | 비 고 |
|-------|--------------------------------------------------|----------------------------------|-----|
| 건축한계선 | ◦ 간선변(연서로, 서오릉로) 대부분필지<br>◦ 이면부 내부필지<br>◦ 특별계획구역 | ◦ 3 ~ 6m<br>◦ 1 ~ 2m<br>◦ 2 ~ 5m |     |

### ■ 결정(변경) 사유서

| 변경 내용                                                                                        | 변경 사유서                                            |
|----------------------------------------------------------------------------------------------|---------------------------------------------------|
| ◦ 특별계획구역<br>- 서측 (변경) : 2m → 3m<br>- 북측 (변경) : 2m → 5m<br>- 동측 (변경없음) : 2m<br>- 남측 (신설) : 3m | ◦ 주민들의 원활한 보행 및 차량 이동 공간 확보를 위해 특별계획구역 내 건축한계선 변경 |

#### 나. 건축물 형태 및 외관 계획 (변경없음)

#### 다. 대지내 공지(변경)계획

- 건축한계선에 의해 확보된 전면공지의 활용으로 미관증진 및 보행활동 활성화 유도
- 가각부 획지의 공개공지 위치지정으로 오픈스페이스 확보 및 휴게공간 제공
- 대지내 공지 조성에 따른 인센티브 부여를 통해 민간의 자발적 참여 유도

### ■ 기 정

| 제어요소      |     | 계획내용                                                                                   | 비 고                  |
|-----------|-----|----------------------------------------------------------------------------------------|----------------------|
| 전면공지      | 간선부 | ◦ 간선가로변의 미관증진 및 보행환경 제고<br>- 주차장, 보행장애시설 설치금지(폭3~5m)                                   | ◦ 미관지구               |
|           | 이면부 | ◦ 도로와 일체형으로 조성하여 도로폭원 확장(폭1~2m)                                                        | -                    |
| 공개공지 위치지정 |     | ◦ 주요간선변 및 보행결절점 주변에 지정(쌈지공원)<br>- 이미지 제고 및 오픈스페이스의 확보<br>- 피로티구조일 경우 유효높이 6m이상으로 하여야 함 | ◦ 권장사항으로 수용시 인센티브 부여 |

### ■ 변 경

| 제어요소      |            | 계획내용                                                                                   | 비 고                     |
|-----------|------------|----------------------------------------------------------------------------------------|-------------------------|
| 전면공지      | 간선부        | ◦ 간선가로변의 미관증진 및 보행환경 제고<br>- 주차장, 보행장애시설 설치금지(폭3~5m)                                   | ◦ 미관지구                  |
|           | 이면부        | ◦ 도로와 일체형으로 조성하여 도로폭원 확장(폭1~2m)                                                        | -                       |
|           | 특별<br>계획구역 | ◦ 가로의 보행환경을 개선하고 보도를 설치하며, 필요시 도로와 일체형으로 조성하여 도로폭<br>원으로 확장                            | ◦ 건축한계선 후퇴부분            |
| 공개공지 위치지정 |            | ◦ 주요간선변 및 보행결절점 주변에 지정(쌈지공원)<br>- 이미지 제고 및 오픈스페이스의 확보<br>- 피로티구조일 경우 유효높이 6m이상으로 하여야 함 | ◦ 권장사항으로 수용시<br>인센티브 부여 |

### ■ 결정(변경) 사유서

| 변경 내용                                                              | 변경 사유서                                                                                   |
|--------------------------------------------------------------------|------------------------------------------------------------------------------------------|
| ◦ 특별계획구역의 전면공지(건축한계선 후퇴부분)<br>- 동·서·남측은 보행환경 개선<br>- 북측은 도로폭원으로 확장 | ◦ 구산역 보행동선 및 지역 생활가로의 보행도로를 확보하여 지역주민의 주민의 보<br>행환경<br>◦ 일부 이면도로의 원활한 차량흐름이 가능하도록 도로로 확폭 |

#### 라. 교통처리계획 (변경없음)

#### 마. 건축물에 대한 용도·건폐율·용적률·높이·형태·건축선에 관한 결정(변경) 조서

| 도면번호 | 위치                  | 구분                | 계획내용                              |
|------|---------------------|-------------------|-----------------------------------|
| 기정   | 1-1<br>(특별계획<br>구역) | 갈현동<br>467-2번지 일원 | 용 도                               |
|      |                     |                   | A-1                               |
|      |                     |                   | 건폐율                               |
|      |                     |                   | 60% 이하                            |
|      |                     |                   | 용적률                               |
|      |                     |                   | 기준용적률 : 300% 이하 / 허용용적률 : 360% 이하 |
|      |                     |                   | 최고높이                              |
|      |                     |                   | 60m 이하                            |

| 도면번호 |                     | 위치                | 구분   | 계획내용   |
|------|---------------------|-------------------|------|---|
|      |                     |                   | 형태   | -   |
|      |                     |                   | 건축선  | · 소로 2-1(서측) : 2m 건축한계선<br>· 소로 3-1(북측) : 2m 건축한계선<br>· 소로 3-2(동측) : 2m 건축한계선                            |
| 변경   | 1-1<br>(특별계획<br>구역) | 갈현동<br>467-2번지 일원 | 용 도  | D-3   |
|      |                     |                   | 건폐율  | 60% 이하                                                                                                   |
|      |                     |                   | 용적률  | 기준용적률 : 300% 이하 / 허용용적률 : 360% 이하                                                                        |
|      |                     |                   | 최고높이 | 세부개발계획에서 결정                                                                                              |
|      |                     |                   | 형태   | -   |
|      |                     |                   | 건축선  | · 소로 2-1(서측) : 3m 건축한계선<br>· 소로 3-1(북측) : 5m 건축한계선<br>· 소로 3-2(동측) : 2m 건축한계선<br>· 소로 2-2(남측) : 3m 건축한계선 |
| 기정   | 2-1                 | 갈현동<br>464-4번지    | 용 도  | A-1   |
|      |                     |                   | 건폐율  | 60% 이하                                                                                                   |
|      |                     |                   | 용적률  | 기준용적률 : 300% 이하 / 허용용적률 : 360% 이하                                                                        |
|      |                     |                   | 최고높이 | 50m 이하                                                                                                   |
|      |                     |                   | 형태   | -   |
|      |                     |                   | 건축선  | · 대로 2-2 : 3m 건축한계선<br>· 소로 3-1 : 1m 건축한계선                                                               |
| 기정   | 2-2                 | 갈현동<br>464-5번지 일원 | 용 도  | B-2   |
|      |                     |                   | 건폐율  | 60% 이하                                                                                                   |
|      |                     |                   | 용적률  | 기준용적률 : 300% 이하 / 허용용적률 : 360% 이하                                                                        |
|      |                     |                   | 최고높이 | 50m 이하                                                                                                   |
|      |                     |                   | 형태   | -   |
|      |                     |                   | 건축선  | · 대로 2-2 : 3m 건축한계선<br>· 464-5대 : 1m 건축한계선<br>· 464-14대 : 1m 건축한계선                                       |
| 기정   | 2-3                 | 갈현동<br>464-8번지 일원 | 용 도  | A-1   |
|      |                     |                   | 건폐율  | 60% 이하                                                                                                   |
|      |                     |                   | 용적률  | 기준용적률 : 300% 이하 / 허용용적률 : 360% 이하                                                                        |
|      |                     |                   | 최고높이 | 50m 이하                                                                                                   |
|      |                     |                   | 형태   | -   |

| 도면번호 |     | 위치                | 구분   | 계획내용   |
|------|-----|-------------------|------|---|
|      |     |                   | 건축선  | · 대로 2-2 : 3m 건축한계선<br>· 소로 2-2 : 1m 건축한계선                                                                        |
| 기정   | 2-4 | 갈현동<br>464-1번지 일원 | 용 도  | B-2   |
|      |     |                   | 건폐율  | 60%이하   |
|      |     |                   | 용적률  | 기준용적률 : 250% / 허용용적률 : 300%                                                                                       |
|      |     |                   | 최고높이 | 50m 이하   |
|      |     |                   | 형태   | -   |
|      |     |                   | 건축선  | · 소로 2-2 : 1m 건축한계선<br>· 소로 3-1 : 1m 건축한계선<br>· 소로 3-2 : 1m 건축한계선<br>· 464-10대 : 1m 건축한계선<br>· 464-13대 : 1m 건축한계선 |
| 기정   | 3-1 | 갈현동<br>468-2번지 일원 | 용 도  | A-1   |
|      |     |                   | 건폐율  | 60% 이하   |
|      |     |                   | 용적률  | 기준용적률 : 300% 이하 / 허용용적률 : 360% 이하                                                                                 |
|      |     |                   | 최고높이 | 50m 이하   |
|      |     |                   | 형태   | -   |
|      |     |                   | 건축선  | · 대로 2-1 : 3m 건축한계선<br>· 소로 2-1 : 2m 건축한계선<br>· 소로 2-2 : 1m 건축한계선<br>· 소로 3-3 : 1m 건축한계선                          |
| 기정   | 4-1 | 갈현동<br>465-3번지 일원 | 용 도  | A-1   |
|      |     |                   | 건폐율  | 60% 이하   |
|      |     |                   | 용적률  | 기준용적률 : 300% 이하 / 허용용적률 : 360% 이하                                                                                 |
|      |     |                   | 최고높이 | 50m 이하   |
|      |     |                   | 형태   | -   |
|      |     |                   | 건축선  | · 대로 2-1 : 3m 건축한계선<br>· 대로 2-2 : 3m 건축한계선 (465-3대 6m 건축한계선)<br>· 소로 2-2 : 1m 건축한계선<br>· 소로 3-3 : 1m 건축한계선        |
| 기정   | 5-1 | 구산동<br>196-4번지 일원 | 용 도  | A-1   |
|      |     |                   | 건폐율  | 60% 이하   |

| 도면번호 |     | 위치              | 구분   | 계획내용   |
|------|-----|-----------------|------|---|
| 기정   |     |                 | 용적률  | 기준용적률 : 300% 이하 / 허용용적률 : 360% 이하   |
|      |     |                 | 최고높이 | 50m 이하   |
|      |     |                 | 형태   | -   |
|      |     |                 | 건축선  | <ul style="list-style-type: none"> <li>· 대로 2-1 : 3m 건축한계선</li> <li>· 소로 3-6 : 1m 건축한계선</li> <li>· 소로 3-7 : 1m 건축한계선</li> <li>· 3-52도 : 1.5m 건축한계선</li> </ul>   |
|      | 5-2 | 구산동<br>3-5번지 일원 | 용 도  | C   |
|      |     |                 | 건폐율  | 60% 이하   |
|      |     |                 | 용적률  | 기준용적률 : 250% 이하 / 허용용적률 : 300% 이하   |
|      |     |                 | 최고높이 | 30m 이하   |
|      |     |                 | 형태   | -   |
|      |     |                 | 건축선  | <ul style="list-style-type: none"> <li>· 소로 3-6 : 1m 건축한계선</li> <li>· 소로 3-7 : 1m 건축한계선</li> <li>· 소로 3-8 : 1m 건축한계선</li> <li>· 3-52도 : 0.5m 건축한계선</li> <li>· 3-6도 : 1.75m 건축한계선</li> <li>· 3-16도 : 1.75m 건축한계선</li> <li>· 3-11대 : 1.75m 건축한계선</li> <li>· 3-12대 : 1.75m 건축한계선</li> <li>· 3-13대 : 1.75m 건축한계선</li> <li>· 3-20대 : 1.75m 건축한계선</li> <li>· 3-21대 : 1.75m 건축한계선</li> <li>· 3-22대 : 1.75m 건축한계선</li> <li>· 3-34도 : 1m 건축한계선</li> </ul> |

| 도면번호 |     | 위치               | 구분   | 계획내용   |
|------|-----|------------------|------|---|
| 기정   | 6-1 | 구산동<br>2-36번지 일원 | 용 도  | A-1   |
|      |     |                  | 건폐율  | 60% 이하   |
|      |     |                  | 용적률  | 기준용적률 : 300% 이하/ 허용용적률 : 360% 이하   |
|      |     |                  | 최고높이 | 50m 이하   |
|      |     |                  | 형태   | -   |
|      |     |                  | 건축선  | <ul style="list-style-type: none"> <li>· 대로 2-1 : 3m 건축한계선</li> <li>· 소로 2-4 : 1m 건축한계선</li> <li>· 소로 3-7 : 1m 건축한계선</li> </ul>   |
| 기정   | 6-2 | 구산동<br>2-28번지 일원 | 용 도  | B-2   |
|      |     |                  | 건폐율  | 60% 이하   |
|      |     |                  | 용적률  | 기준용적률 : 250% 이하 / 허용용적률 : 300% 이하   |
|      |     |                  | 최고높이 | 30m 이하   |
|      |     |                  | 형태   | -   |
|      |     |                  | 건축선  | <ul style="list-style-type: none"> <li>· 소로 2-4 : 1m 건축한계선</li> <li>· 소로 3-8 : 1m 건축한계선</li> <li>· 2-4도 : 1.5m 건축한계선</li> </ul>   |
| 기정   | 6-3 | 구산동<br>2-35번지 일원 | 용 도  | C   |
|      |     |                  | 건폐율  | 60% 이하   |
|      |     |                  | 용적률  | 기준용적률 : 250% / 허용용적률 : 300%   |
|      |     |                  | 최고높이 | 30m 이하   |
|      |     |                  | 형태   | -   |
|      |     |                  | 건축선  | <ul style="list-style-type: none"> <li>· 소로 3-7 : 1m 건축한계선</li> <li>· 소로 3-8 : 1m 건축한계선</li> <li>· 2-4도 : 1.5~2m 건축한계선</li> <li>· 2-14도 : 1m 건축한계선</li> <li>· 2-8대 : 2m 건축한계선</li> <li>· 2-9대 : 2m 건축한계선</li> <li>· 2-23대 : 2m 건축한계선</li> <li>· 2-31대 : 2m 건축한계선</li> </ul> |
| 기정   | 7-1 | 구산동<br>1-1번지 일원  | 용 도  | A-1   |
|      |     |                  | 건폐율  | 60% 이하   |



| 도면번호 |     | 위치                 | 구분   | 계획내용   |
|------|-----|--------------------|------|---|
|      |     |                    | 용적률  | 기준용적률 : 300% 이하 / 허용용적률 : 360% 이하                                                                                               |
|      |     |                    | 최고높이 | 50m 이하   |
|      |     |                    | 형태   | -   |
|      |     |                    | 건축선  | <ul style="list-style-type: none"> <li>· 대로 2-1 : 3m 건축한계선</li> <li>· 대로 2-2 : 6m 건축한계선</li> <li>· 소로 2-4 : 1m 건축한계선</li> </ul> |
| 기정   | 7-2 | 구산동<br>1-7번지 일원    | 용 도  | B-2   |
|      |     |                    | 건폐율  | 60% 이하   |
|      |     |                    | 용적률  | 기준용적률 : 300% 이하 / 허용용적률 : 360% 이하                                                                                               |
|      |     |                    | 최고높이 | 50m 이하   |
|      |     |                    | 형태   | -   |
|      |     |                    | 건축선  | <ul style="list-style-type: none"> <li>· 대로 2-2 : 3m 건축한계선</li> <li>· 1-8도 : 1m 건축한계선</li> </ul>                                |
| 기정   | 7-3 | 구산동<br>1-12번지 일원   | 용 도  | A-1   |
|      |     |                    | 건폐율  | 60%이하   |
|      |     |                    | 용적률  | 기준용적률 : 300% 이하 / 허용용적률 : 360% 이하                                                                                               |
|      |     |                    | 최고높이 | 30m 이하   |
|      |     |                    | 형태   | -   |
|      |     |                    | 건축선  | <ul style="list-style-type: none"> <li>· 대로 2-2 : 3m 건축한계선</li> <li>· 소로 3-8 : 1m 건축한계선</li> </ul>                              |
| 기정   | 7-4 | 구산동<br>1-6번지 일원    | 용 도  | B-2   |
|      |     |                    | 건폐율  | 60% 이하   |
|      |     |                    | 용적률  | 기준용적률 : 250% 이하 / 허용용적률 : 300% 이하                                                                                               |
|      |     |                    | 최고높이 | 30m 이하   |
|      |     |                    | 형태   | -   |
|      |     |                    | 건축선  | <ul style="list-style-type: none"> <li>· 소로 2-4 : 1m 건축한계선</li> <li>· 소로 3-8 : 1m 건축한계선</li> </ul>                              |
| 기정   | 7-5 | 구산동<br>1-3번지 일원    | 용 도  | B-2   |
|      |     |                    | 건폐율  | 60% 이하   |
|      |     |                    | 용적률  | 기준용적률 : 250% 이하 / 허용용적률 : 300% 이하                                                                                               |
|      |     |                    | 최고높이 | 50m 이하   |
|      |     |                    | 형태   | -   |
|      |     |                    | 건축선  | · 1-8도 : 1~4m 건축한계선   |
| 기정   | 8-1 | 대조동<br>223-13번지 일원 | 용 도  | B-2   |

| 도면번호 |     | 위치                 | 구분   | 계획내용   |
|------|-----|--------------------|------|---|
|      |     |                    | 건폐율  | 60% 이하   |
|      |     |                    | 용적률  | 기준용적률 : 300% 이하 / 허용용적률 : 360% 이하   |
|      |     |                    | 최고높이 | 50m 이하   |
|      |     |                    | 형태   | -   |
|      |     |                    | 건축선  | · 대로 2-2 : 3m 건축한계선<br>· 소로 3-4 : 1m 건축한계선   |
| 기정   | 8-2 | 대조동<br>223-16번지 일원 | 용 도  | A-1   |
|      |     |                    | 건폐율  | 60% 이하   |
|      |     |                    | 용적률  | 기준용적률 : 300% 이하 / 허용용적률 : 360% 이하   |
|      |     |                    | 최고높이 | 50m 이하   |
|      |     |                    | 형태   | -   |
|      |     |                    | 건축선  | · 대로 2-2 : 3m 건축한계선<br>· 소로 2-3 : 1m 건축한계선<br>· 223-7도 : 1m 건축한계선                                                                                             |
| 기정   | 8-3 | 대조동<br>223-12번지 일원 | 용 도  | B-2   |
|      |     |                    | 건폐율  | 60% 이하   |
|      |     |                    | 용적률  | 기준용적률 : 250% 이하 / 허용용적률 : 300% 이하   |
|      |     |                    | 최고높이 | 30m 이하   |
|      |     |                    | 형태   | -   |
|      |     |                    | 건축선  | · 소로 2-3 : 1m 건축한계선<br>· 소로 3-4 : 1m 건축한계선<br>· 223-7도 : 1m 건축한계선<br>· 223-20도 : 1m 건축한계선                                                                     |
| 기정   | 9-1 | 대조동<br>224-3번지 일원  | 용 도  | A-1   |
|      |     |                    | 건폐율  | 60% 이하   |
|      |     |                    | 용적률  | 기준용적률 : 300% 이하 / 허용용적률 : 360% 이하   |
|      |     |                    | 최고높이 | 50m 이하   |
|      |     |                    | 형태   | -   |
|      |     |                    | 건축선  | · 대로 2-1 : 3m 건축한계선<br>· 대로 2-2 : 3m 건축한계선<br>(224-24대 6m 건축한계선)<br>· 소로 2-3 : 1m 건축한계선<br>· 소로 3-4 : 1m 건축한계선<br>· 224-5대 : 4m 건축한계선<br>· 224-24대 : 4m 건축한계선 |

| 도면번호 |      | 위치                 | 구분   | 계획내용   |
|------|------|--------------------|------|---|
| 기정   | 9-2  | 대조동<br>224-62번지 일원 | 용 도  | B-2   |
|      |      |                    | 건폐율  | 60%이하   |
|      |      |                    | 용적률  | 기준용적률 : 250% 이하 / 허용용적률 : 300% 이하   |
|      |      |                    | 최고높이 | 30m 이하   |
|      |      |                    | 형태   | -   |
|      |      |                    | 건축선  | <ul style="list-style-type: none"> <li>· 소로 2-3 : 1m 건축한계선</li> <li>· 소로 3-4 : 1m 건축한계선</li> </ul>   |
| 기정   | 10-1 | 대조동<br>226-3번지 일원  | 용 도  | A-1   |
|      |      |                    | 건폐율  | 60% 이하   |
|      |      |                    | 용적률  | 기준용적률 : 300% 이하 / 허용용적률 : 360% 이하   |
|      |      |                    | 최고높이 | 50m 이하   |
|      |      |                    | 형태   | -   |
|      |      |                    | 건축선  | <ul style="list-style-type: none"> <li>· 대로 2-1 : 3m 건축한계선</li> <li>· 소로 3-4 : 1m 건축한계선</li> <li>· 소로 3-5 : 1m 건축한계선</li> <li>· 48-50도 : 1m 건축한계선</li> <li>· 48-97도 : 1m 건축한계선</li> <li>· 226-25대 : 1m 건축한계선</li> <li>· 226-26대 : 1m 건축한계선</li> <li>· 226-27대 : 1m 건축한계선</li> </ul>   |
| 기정   | 10-2 | 대조동<br>226-19번지 일원 | 용 도  | B-2   |
|      |      |                    | 건폐율  | 60% 이하   |
|      |      |                    | 용적률  | 기준용적률 : 250% 이하 / 허용용적률 : 300% 이하   |
|      |      |                    | 최고높이 | 30m 이하   |
|      |      |                    | 형태   | -   |
|      |      |                    | 건축선  | <ul style="list-style-type: none"> <li>· 소로 3-4 : 1m 건축한계선</li> <li>· 소로 3-5 : 1m 건축한계선</li> <li>· 48-36도 : 1m 건축한계선</li> <li>· 48-50도 : 1m 건축한계선</li> <li>· 48-97도 : 1m 건축한계선</li> <li>· 226-15도 : 1.5m 건축한계선</li> <li>· 226-19대 : 1m 건축한계선</li> <li>· 226-30대 : 1m 건축한계선</li> </ul> |
| 기정   | 11-1 | 역촌동<br>1-1번지 일원    | 용 도  | A-1   |
|      |      |                    | 건폐율  | 60% 이하   |
|      |      |                    | 용적률  | 기준용적률 : 300% 이하 / 허용용적률 : 360% 이하   |

| 도면번호 |      | 위치               | 구분   | 계획내용   |
|------|------|------------------|------|---|
|      |      |                  | 최고높이 | 50m 이하   |
|      |      |                  | 형태   | -   |
|      |      |                  | 건축선  | <ul style="list-style-type: none"> <li>· 대로 2-1 : 3m 건축한계선</li> <li>· 대로 2-2 : 3m 건축한계선(1-1대 6m 건축한계선)</li> <li>· 소로 3-10 : 1m 건축한계선</li> <li>· 1-8도 : 1.25m 건축한계선</li> <li>· 1-41도 : 1m 건축한계선</li> <li>· 1-50도 : 1.25m 건축한계선</li> <li>· 1-58도 : 1m 건축한계선</li> </ul>                                               |
| 기정   | 11-2 | 역촌동<br>1-45번지 일원 | 용 도  | B-2   |
|      |      |                  | 건폐율  | 60%이하   |
|      |      |                  | 용적률  | 기준용적률 : 300% 이하 / 허용용적률 : 360%이하   |
|      |      |                  | 최고높이 | 50m 이하   |
|      |      |                  | 형태   | -   |
|      |      |                  | 건축선  | <ul style="list-style-type: none"> <li>· 대로 2-2 : 3m 건축한계선</li> <li>· 소로 3-9 : 1m 건축한계선</li> <li>· 1-44도 : 1m 건축한계선</li> </ul>   |
| 기정   | 11-3 | 역촌동<br>1-31번지 일원 | 용 도  | C   |
|      |      |                  | 건폐율  | 60% 이하   |
|      |      |                  | 용적률  | 기준용적률 : 250% 이하 / 허용용적률 : 300% 이하   |
|      |      |                  | 최고높이 | 30m 이하   |
|      |      |                  | 형태   | -   |
|      |      |                  | 건축선  | <ul style="list-style-type: none"> <li>· 소로 3-9 : 1m 건축한계선</li> <li>· 소로 3-10 : 1m 건축한계선</li> <li>· 1-21도 : 1.5m 건축한계선</li> <li>· 1-29도 : 1.5m 건축한계선</li> <li>· 1-39도 : 1.5m 건축한계선</li> <li>· 1-50도 : 1.25m 건축한계선</li> <li>· 1-58도 : 1m 건축한계선</li> <li>· 1-69도 : 1m 건축한계선</li> <li>· 1-20대 : 1~5m 건축한계선</li> </ul> |

## 4. 인센티브 운영계획 (변경없음)

| 내 용              |                |               | 완화기준                               | 비 고   |
|------------------|----------------|---------------|------------------------------------|---|
| 항 목              |                |               |                                    |   |
| 획 지<br>계 획       | 획지단위<br>개 발    | 획지단위<br>공동개발  | 기준용적률 × 0.1                        | • 획지계획이 2필지 이상에 대해 지정된 경우 적용   |
| 공동개발             | 선택적<br>공동개발    | 준수시           | 기준용적률 × 0.5a                       | <ul style="list-style-type: none"> <li>• 2필지 : a=0.1</li> <li>• 3~4필지 : a=0.15</li> <li>• 5필지 이상 : a=0.2</li> </ul>              |
|                  | 공동개발<br>지정/권장  |               |                                    |   |
| 건축물<br>용 도       | 권장용도           | 전층권장          | 기준용적률 × (권장용도면적 ÷ 건축면적) × a        | <ul style="list-style-type: none"> <li>• 권장용도는 건축면적에 20% 이상시 인정</li> <li>- a = 0.2</li> <li>- 교육 및 연구시설인 경우 : a = 0.4</li> </ul> |
| 대지내<br>공 지       | 공개공지           | 위치준수          | 기준용적률 × 0.1                        | • 위치지정시   |
|                  |                | 조성형태 및 규모 준수시 | 기준용적률 × {(설치면적 - 의무면적) ÷ 대지면적} × a | <ul style="list-style-type: none"> <li>• 피로티구조 : a=0.5</li> <li>• 개방형구조 : a=1.2</li> </ul>                                       |
|                  | 쌈지형,<br>침상형 공지 | 위치준수          | 기준용적률 × 0.1                        | • 위치지정시   |
|                  |                | 조성형태 및 규모 준수시 | 기준용적률 × (제공면적 ÷ 대지면적) × a          | <ul style="list-style-type: none"> <li>• 피로티구조 : a=0.5</li> <li>• 개방형구조 : a=1.2</li> </ul>                                       |
|                  | 건축한계선          | 전면공지          | 기준용적률 × (제공면적 ÷ 대지면적) × 1.2        |   |
| 대지내<br>통 로       | 보행통로           | 공공보행통로        | 기준용적률 × (조성면적 ÷ 대지면적) × a          | <ul style="list-style-type: none"> <li>• 피로티구조 : a=0.5</li> <li>• 개방형구조 : a=1.0</li> </ul>                                       |
|                  |                | 보차혼용통로        | 기준용적률 × (조성면적 ÷ 대지면적) × a          |   |
| 환경<br>친화적<br>건축물 | 옥상녹화           | 준수시           | 기준용적률 × (제공면적 ÷ 대지면적) × 0.3        | • 서울시 옥상녹화기준 준수시   |
|                  | 중수도 또는 빗물이용시설  | 준수시           | 기준용적률 × 0.1                        | • 구체적인 설치방안이 있는 경우   |
|                  | 녹색주차장          | 준수시           | 기준용적률 × 0.05                       | • 서울시기준 준수시   |
|                  | 자연지반 보존        | 보존시           | 기준용적률 × (자연지반보존면적 ÷ 대지면적) × 0.2    |   |
| 주차 및 차량<br>동선    | 공동주차통로 및 출입구   | 준수시           | 기준용적률 × 0.2                        | • 지정시 적용   |

- 주) 1. 단, 미관지구가 적용된 대지의 경우 용적률 인센티브 산정시 대지경계선으로부터 3m 후퇴부분을 제외한다.  
 2. 건축한계선은 건축법 규정에 의한 건축선을 확보하여야하는 경우 당해 부분에 대한 용적률 완화는 부여하지 아니한다.  
 3. 권장용도 및 면적에 대한 면적 산정기준은 준수 당해 용도(전용면적)에 사용되는 면적을 기준으로 한다.  
 4. 옥상녹화는 전체지붕, 옥상 바닥 유효면적의 50% 이상, 최소 45㎡ 이상 녹화하여야한다. 이 때 옥상 바닥 유효면적이란 옥상 설비 면적을 제외한 면적으로 한다.  
 5. 자연지반보존은 관련법규에 의해 확보하여야하는 면적을 제외한 전체 바닥면적의 50% 이상, 최소 45㎡ 이상 확보하여야 한다.  
 6. 녹색주차장은 법정주차대수의 10%이상이 녹색주차장으로 조성될 경우에 한하여 인센티브를 부여한다(단, 지상주차장에 한함)

#### ④ 특별계획구역에 관한 계획

##### 1. 구역지정결정 조서 (변경없음)

| 구역명              | 위 치             | 면 적(㎡)  | 해당필지  |     |         |     | 비 고                               |
|------------------|-----------------|---------|-------|-----|---------|-----|-----------------------------------|
|                  |                 |         | 지 번   | 지 목 | 면 적     | 소 유 |                                   |
| 역촌중앙시장<br>특별계획구역 | 갈현동<br>467-1 일원 | 5,693.5 | 467-1 | 대   | 3,627.4 | 사유지 | 대상지내 대규모 토지 개발시<br>기준과<br>개발방향 제시 |
|                  |                 |         | 467-2 | 대   | 760.3   | 사유지 |                                   |
|                  |                 |         | 467-3 | 대   | 1,305.8 | 사유지 |                                   |

##### 2. 역촌중앙시장 개발(변경) 지침

###### ■ 기 정

| 구 분          |      | 개발지침   |
|--------------|------|---|
| 용도지역         |      | · 준주거지역   |
| 공공시설<br>확보계획 | 기부채납 | · 구역 면적의 10% 이상   |
|              | 대상시설 | · 공공시설 확보대상은 사업계획에 포함되어 설치·조성 후 기부채납<br>- 공공공지(337㎡), 도로(233㎡) : 갈현동 467-3 일대<br><br>· 시장폐지를 원칙으로 하며 세부개발 계획 수립시 기반시설로 결정 |
| 용적률          |      | · 기준용적률 : 300% 이하<br>· 허용용적률 : 360% 이하<br>· 상한용적률 : 「서울특별시 도시계획 조례 시행규칙」 제3조에 의함                                          |
| 높 이          | 최고높이 | · 60m 이하   |
| 건축물<br>용 도   | 불허용도 | · 단독주택, 공동주택(주상복합 제외)<br>· 위험물저장 및 처리시설(주유소 제외)                                                                           |
|              | 권장용도 | · 판매 및 영업시설, 업무시설, 의료시설, 운동시설<br>· 교육 및 연구시설, 문화 및 집회시설 중 공연장, 전시장                                                        |
| 건축물<br>형 태   | 저층부  | · 건축물 1층 벽면은 투시형 처리   |
|              | 고층부  | · 고층부 건폐율 제한(20% 이하, 단변에 대한 장변비를 1/2 이하)                                                                                  |
| 건축한계선        |      | · 대상지 북, 동, 서측 : 2m   |
| 대지내 공지       |      | · 공개공지 위치지정 : 대상지 남서측   |

### ■ 변경

| 구 분                  |              | 개발지침   |
|----------------------|--------------|---|
| 용도지역                 |              | · 준주거지역   |
| 공공시설<br>확보계획<br>(변경) | 기부채납         | · 구역 면적의 10% 이상(시장 폐지에 따른 공공기여(시장 면적의 5%) 별도 확보)                                                                                                 |
|                      | 대상시설         | · 공공시설 확보대상은 사업계획에 포함하여 설치·조성 후 기부채납<br>- 도로(197.2㎡), 공공시설(372.8㎡) 이상 : 갈현동 467-3 일대<br>- 필요시 건축물 등 기부채납<br>· 시장폐지를 원칙으로 하며 세부개발 계획 수립시 기반시설로 결정 |
| 용적률<br>(변경)          |              | · 기준용적률 : 300% 이하<br>· 허용용적률 : 360% 이하<br>· 상한용적률 : 법적 용적률의 2배 이하<br>※ 「서울특별시 도시계획 조례 시행규칙」 제3조 및 제55조 22항 의함                                    |
| 높 이                  | 최고높이<br>(변경) | · 60m 이하<br>※ '준주거지역 내 공공임대주택 확보시 적용기준'에 따라 임대주택 추가 확보시 10m 이내 완화                                                                                |
| 건축물<br>용 도           | 불허용도         | · 단독주택, 공동주택(주상복합 제외)<br>· 위험물저장 및 처리시설(주유소 제외)                                                                                                  |
|                      | 권장용도         | · 판매 및 영업시설, 업무시설, 의료시설, 운동시설<br>· 교육 및 연구시설, 문화 및 집회시설 중 공연장, 전시장                                                                               |
| 건축물<br>형 태           | 저층부          | · 건축물 1층 벽면은 투시형 처리   |
|                      | 고층부<br>(변경)  | · 고층부 건폐율 제한(35% 이하, 단변에 대한 장변비율 1/2 이하)   |
| 건축한계선 (변경)           |              | · 소로 2-1(서측) : 3m 건축한계선<br>· 소로 3-1(북측) : 5m 건축한계선<br>· 소로 3-2(동측) : 2m 건축한계선<br>· 소로 2-2(남측) : 3m 건축한계선                                         |
| 대지내 공지 (변경)          |              | · 공개공지 위치지정 : 대상지 남서측, 남동측(신설)<br>· 전면공지 : 건축한계선 후퇴 부분은 보행환경 개선 및 이면도로의 원활한 차량흐름이 가능하도록 조정                                                       |

※ 공공시설 확보계획 대상시설 중 도로면적(197.2㎡)은 향후 지적 측량 결과에 따라 변경될 수 있음

### ⑤ 경미한 사항에 관한 계획 (변경없음)

### Ⅲ. 특별계획구역 세부개발계획에 관한 사항

#### ① 특별계획구역에 관한 계획

##### 1. 특별계획구역에 관한 결정 조서 (변경없음)

| 구 분              | 위 치             | 면 적(㎡)  |     |         | 비 고 |
|------------------|-----------------|---------|-----|---------|-----|
|                  |                 | 기 정     | 변 경 | 변 경 후   |     |
| 역촌중앙시장<br>특별계획구역 | 갈현동 467-1<br>일원 | 5,693.5 | -   | 5,693.5 | -   |

#### ② 토지이용 및 시설에 관한 계획

##### 1. 용도지역에 관한 결정 조서 (변경없음)

| 구 분   | 면 적(㎡)  | 구 성 비(%) | 최초결정일                             | 비 고 |
|-------|---------|----------|-----------------------------------|-----|
| 준주거지역 | 5,693.5 | 100.0    | 서울특별시고시 제1996-195호<br>(1996.7.5.) | -   |

##### 2. 용도지구에 관한 결정 조서(변경없음)

##### 3. 도시기반시설에 관한 결정(변경) 조서

###### 가. 교통시설

##### 1) 도로 결정(변경) 조서

| 구 분 | 합 계 |    |    |       | 기 능  | 연 장<br>(m) | 기 점            | 종 점            | 사용<br>형태 | 최초<br>결정일 | 비 고             |
|-----|-----|----|----|-------|------|------------|----------------|----------------|----------|-----------|-----------------|
|     | 등급  | 류별 | 번호 | 폭원(m) |      |            |                |                |          |           |                 |
| 기정  | 소로  | 2  | 1  | 8     | 집산도로 | 161        | 갈현동<br>468-3대  | 갈현동<br>467-2대  | 일반도로     | -         | 구역내<br>2m<br>확폭 |
| 변경  | 소로  | 2  | 1  | 8~10  | 집산도로 | 161        | 갈현동<br>468-3대  | 갈현동<br>467-2대  | 일반도로     | -         |                 |
| 기정  | 소로  | 2  | 2  | 8     | 집산도로 | 151        | 갈현동<br>464-23대 | 갈현동<br>467-3대  | 일반도로     | -         |                 |
| 기정  | 소로  | 3  | 1  | 6     | 국지도로 | 119        | 갈현동<br>463-3대  | 갈현동<br>466-19대 | 일반도로     | -         | 연장<br>감소        |
| 변경  | 소로  | 3  | 1  | 6     | 국지도로 | 117        | 갈현동<br>463-3대  | 갈현동<br>466-19대 | 일반도로     | -         |                 |
| 기정  | 소로  | 3  | 2  | 6     | 국지도로 | 104        | 갈현동<br>464-19대 | 갈현동<br>464-1대  | 일반도로     | -         | -               |



### ■ 변경 사유서

| 도면<br>표시번호 | 변경내용                                      | 변경사유                                                                      |
|------------|-------------------------------------------|---------------------------------------------------------------------------|
| 소로2-1      | ○소로2-1 변경<br>- 폭원 : 8m → 8~10m(구역내 2m 확폭) | ○ 대상지 및 주변 주거지역의 원활한 교통소통을 위하여 구역<br>내 도로(소로 2-1) 2m 확폭 계획 및 연장감소(소로 3-1) |
| 소로3-1      | ○소로3-1 변경<br>- 연장 : 119m → 117m(2m 연장감소)  |                                                                           |

### 나. 유통·공급시설계획

#### 1) 시장 결정(변경) 조서

| 구 분 | 시설명 | 위 치       | 면 적(㎡) |          |     | 최초결정일     | 비 고 |
|-----|-----|-----------|--------|----------|-----|-----------|-----|
|     |     |           | 기정     | 변경       | 변경후 |           |     |
| 폐 지 | 시 장 | 갈현동 467-1 | 2,310  | 감) 2,310 | -   | 1973.1.12 | -   |

### ■ 변경 사유서

| 도면<br>표시번호 | 시장명        | 변경내용                            | 변경사유                                        |
|------------|------------|---------------------------------|---------------------------------------------|
| ①          | 역촌<br>중앙시장 | ○도시계획시설(시장) 폐지<br>- 면적 : 2,310㎡ | ○특별계획구역 개발지침 따라 세부개발계획 수립시<br>도시계획시설(시장) 폐지 |

### ③ 획지 및 건축물 등에 관한 계획

#### 1. 획지에 관한 결정(변경) 조서

| 가구<br>번호 | 위 치             | 면 적(㎡) |         | 해당필지  |         | 비 고              |
|----------|-----------------|--------|---------|-------|---------|------------------|
|          |                 | 기정     | 변경      | 지 번   | 면 적     |                  |
| 1        | 갈현동<br>467-1 일원 | 5,693  | 5,693.5 | 467-1 | 3,627.4 | 역촌중앙시장<br>특별계획구역 |
|          |                 |        |         | 467-2 | 760.3   |                  |
|          |                 |        |         | 467-3 | 1,305.8 |                  |

### ■ 변경 사유서

| 변경 내용                         | 변경 사유서         |
|-------------------------------|----------------|
| ◦ 가구면적 변경 : 5,693㎡ → 5,693.5㎡ | ◦ 소수점 이하 오기 정정 |

## 2. 건축물에 관한 (변경)계획

## 가. 건축물 용도 결정 (변경)조서

## ■ 기정

| 구 분  | 개발지침   | 세부개발계획 | 비 고 |
|------|---|--------|-----|
| 불해용도 | <ul style="list-style-type: none"> <li>「건축법 시행령」 별표1 제1호의 단독주택</li> <li>「건축법 시행령」 별표1 제2호의 공동주택(단, 주상복합은 제외)</li> <li>「건축법 시행령」 별표1 제15호의 위험물저장 및 처리시설(주유소 제외)</li> </ul>                                                                                                   | 좌 동    | -   |
| 권장용도 | <ul style="list-style-type: none"> <li>「건축법 시행령」 별표1 제5호의 문화 및 집회시설 중 공연장, 전시장</li> <li>「건축법 시행령」 별표1 제6호의 판매 및 영업시설</li> <li>「건축법 시행령」 별표1 제7호의 의료시설</li> <li>「건축법 시행령」 별표1 제8호의 교육연구 및 복지시설</li> <li>「건축법 시행령」 별표1 제9호의 운동시설</li> <li>「건축법 시행령」 별표1 제10호의 업무시설</li> </ul> | 좌 동    | -   |

※ 교육 및 연구시설의 경우 당해용도가 연면적의 20% 이상인 경우 인센티브를 차등(2배) 적용함

## ■ 변경

| 구 분         | 개발지침   | 세부개발계획 | 비 고 |
|-------------|---|--------|-----|
| 불해용도<br>(D) | <ul style="list-style-type: none"> <li>「건축법 시행령」 별표1 제1호의 단독주택</li> <li>「건축법 시행령」 별표1 제2호의 공동주택(단, 주상복합은 제외)</li> <li>「건축법 시행령」 별표1 제15호의 위험물저장 및 처리시설(주유소 제외)</li> </ul>                                                                                           | 좌 동    | -   |
| 권장용도<br>(3) | <ul style="list-style-type: none"> <li>「건축법 시행령」 별표1 제5호의 문화 및 집회시설 중 공연장, 전시장</li> <li>「건축법 시행령」 별표1 제7호의 판매시설</li> <li>「건축법 시행령」 별표1 제9호의 의료시설</li> <li>「건축법 시행령」 별표1 제10호의 교육연구시설</li> <li>「건축법 시행령」 별표1 제13호의 운동시설</li> <li>「건축법 시행령」 별표1 제14호의 업무시설</li> </ul> | 좌 동    | -   |

※ 교육 및 연구시설의 경우 당해용도가 연면적의 20% 이상인 경우 인센티브를 차등(2배) 적용함

## ■ 변경 사유서

| 변경 내용                | 변경 사유서            |
|----------------------|-------------------|
| ◦ 개정 법령에 부합하도록 내용 변경 | ◦ 법령 개정에 따른 지침 변경 |

## 나. 건폐율 결정 (변경)조서

## ■ 기정

| 구 분 | 개발지침                                                  | 세부개발계획 | 비 고 |
|-----|-------------------------------------------------------|--------|-----|
| 건폐율 | · 60% 이하<br>- 고층부 건폐율 제한 (20% 이하, 단변에 대한 장변비율 1/2 이하) | 좌동     | -   |

## ■ 변경

| 구 분 | 개발지침                                                 | 세부개발계획 | 비 고 |
|-----|------------------------------------------------------|--------|-----|
| 건폐율 | · 60% 이하<br>- 고층부 건폐율 제한 (35%이하, 단변에 대한 장변비율 1/2 이하) | 좌동     | -   |

## ■ 변경 사유서

| 변경 내용                                | 변경 사유서                  |
|--------------------------------------|-------------------------|
| ◦ 고층부 건폐율 제한 변경<br>- 20% 이하 → 35% 이하 | ◦ 합리적 개발을 위한 고층부 건폐율 변경 |

## 다. 용적률 결정 (변경)조서

| 구 분 | 기 정               |        | 변 경 (안)    |         | 비 고                  |
|-----|-------------------|--------|------------|---------|----------------------|
|     | 개발지침              | 세부개발계획 | 개발지침       | 세부개발계획  |                      |
| 기 준 | 300% 이하           | -      | 300% 이하    | 300% 이하 | 기부채납에 따른<br>상한용적률 산출 |
| 허 용 | 360% 이하           | -      | 360% 이하    | 360% 이하 |                      |
| 상 한 | 조례시행규칙<br>제3조에 의함 | -      | 법적상한 2배 이하 | 500% 이하 |                      |

※ 준주거지역 내 건축물의 비주거용도(오피스텔 등 준주택 및 생활숙박시설 제외) 비율을 건축물 용적률의 10% 이상으로 하고 지상층에 설치하도록 함

- 입지특성과 공공기여(기부채납 10% 이상 등)를 감안, 해당 도시건축공동위원회를 통해 허용용적률의 10% 이상 계획 가능함
- 준주거지역 내 단독주택, 다세대, 연립주택, 기숙사 등 해당 도시건축공동위원회에서 인정하는 경우 제외

※ 공공시설 제공(기부채납)에 따른 상한용적률의 경우도 상기 비율로 배분 적용함

- 지구단위계획구역 내 주거 및 주거복합건물을 건축할 경우 주거용도 용적률 250% 이하로 건축하여야 한다.
- 상한용적률은 「서울특별시 도시계획 조례 시행규칙 제7조 및 공공시설등 기부채납 용적률 인센티브 운영기준 개정(2021)」에 의함
  - 상한용적률 = 허용용적률 × (1 + 1.3α토지 + 0.7α현금 · 건축물)
    - \* α토지: 공공시설부지(토지)로 제공되는 면적 / 공공시설부지(토지) 제공후 대지면적
    - \* α현금 · 건축물: 공공시설부지(건축물설치비용 환산부지)로 제공되는 면적 / 공공시설부지(토지) 제공후 대지면적

※ 「서울특별시 도시계획 조례」 제55조 제22항(2019.3.28. 신설) 및 「서울특별시고시 제2019-313호(2019.09.19.)」에 따른 '준주거지역 내 공공임대주택 확보시 적용기준' 준용

- 공공임대주택을 추가로 확보할 경우 적용되는 용적률은 기 계획된 용적률계획과 별도로 100% 이하의 범위에서 추가하여 계획할 수 있다.
- 준주거지역으로 상향된 지역에서 도시계획 조례에 따라 임대주택 추가 확보시 종전 용도지역의 용적률만큼 허용되는 '주거부분의 허용용적률'은 적용하지 않는다.
- 건축물 비주거용도(오피스텔 등 준주택 제외) 비율은 전체 용적률에서 임대주택 도입으로 완화되는 용적률을 제외한 용적률의 10% 이상으로 계획한다.  
(단, 비주거용도 비율에 대해 별도 계획이 수립된 경우 해당 계획내용을 준수한다)
- 특별계획구역은 세부개발계획 수립시 '준주거지역 내 공공임대주택 확보시 적용기준'을 적용하되 도시·건축공동위원회 심의를 통하여 결정한다.
- 건축물 용도 중 공동주택이 불허용도로 지정된 경우는 적용에서 제외한다.
- \* 「서울특별시 도시계획 조례」 부칙(제7093호, 2019.3.28.) 제2조에 따른 유효기간이 지나면 '준주거지역 내 공공임대주택 확보시 적용기준'은 적용하지 않는다. 다만, 유효기간에 대하여 도시계획 조례가 개정 또는 폐지되는 경우 그에 따른다.

## ■ 변경 사유서

| 도면표시번호 |     | 변경내용                                                   | 변경사유                                              |
|--------|-----|--------------------------------------------------------|---------------------------------------------------|
|        | 용적률 | ○상한용적률 결정<br>- 개발지침 : 법적상한 2배 이하<br>- 세부개발계획 : 500% 이하 | ○ 기반시설 및 공공임대주택 기부채납에 따른 상한용적률을 산출하여 세부개발계획으로 결정함 |
|        |     |                                                        |                                                   |

## 라. 높이 결정 (변경)조서

| 구 분  | 기정       |        | 변경(안)                                                             |          | 비 고                  |
|------|----------|--------|-------------------------------------------------------------------|----------|----------------------|
|      | 개발지침     | 세부개발계획 | 개발지침                                                              | 세부개발계획   |                      |
| 최고높이 | · 60m 이하 | -      | · 60m 이하<br>※ '준주거지역 내 공공임대주택 확보시 적용기준'에 따라 임대주택 추가 확보 시 10m이내 완화 | · 70m 이하 | 공공임대주택 제공에 따라 10m 완화 |

※ 특별계획구역의 높이계획은 도시·건축공동위원회의 심의결과에 의함

※ 대지의 일부를 공공시설부지로 제공하는 경우 「국토의 계획 및 이용에 관한 법률」 제52조제3항의 규정에 의하여 당해 건축물의 최고높이를 완화하여 적용할 수 있음(단, 공공시설부지의 제공에 따른 상한용적을 산정 및 높이완화는 중복하여 적용함)

- 완화할 수 있는 높이=당해 지구단위계획으로 결정된 높이×{1+(공공시설부지로 제공하는 면적/당초의 대지면적)} 이내

※ 「서울특별시 도시계획 조례」 제55조제22항(2019.3.28. 신설) 및 「서울특별시고시 제2019-313호(2019.09.19.)」에 따른 '준주거지역 내 공공임대주택 확보시 적용기준' 준용

- 임대주택 추가 확보시 10m 이내의 범위에서 높이계획을 변경하여 적용할 수 있음. 단, 해당 지구단위계획의 취지, 인근지역과의 조화 등을 고려하여 자치구 건축위원회의 자문(심의)을 거쳐야 하고, 지구단위계획의 경미한 변경에 따른 높이완화와 중복으로 적용할 수 없다.

\* 「서울특별시 도시계획 조례」 부칙(제7093호, 2019.3.28.) 제2조에 따른 유효기간이 지나면 '준주거지역 내 공공임대주택 확보시 적용기준'은 적용하지 않는다. 다만, 유효기간에 대하여 도시계획 조례가 개정 또는 폐지되는 경우 그에 따른다.

## ■ 변경 사유서

| 도면표시번호 |    | 변경내용                                                                  | 변경사유                                                                 |
|--------|----|-----------------------------------------------------------------------|----------------------------------------------------------------------|
|        |    | ○최고높이 60m 이하<br>※ '준주거지역 내 공공임대주택 확보시 적용기준'에 따라 임대주택 추가 확보 시 10m이내 완화 | ○ '준주거지역 내 공공임대주택 적용기준'에 따라 공공임대주택 추가 확보시 10m 이내의 범위에서 높이계획을 변경하여 적용 |
|        | 높이 |                                                                       |                                                                      |

## 3. 기타사항에 관한 결정

## 가. 건축물의 배치 결정 (변경)조서

| 구 분       | 기정            |        | 변경(안)             |                                                     | 비 고 |
|-----------|---------------|--------|-------------------|-----------------------------------------------------|-----|
|           | 개발지침          | 세부개발계획 | 개발지침              | 세부개발계획                                              |     |
| 건축<br>한계선 | · 소로 2-1 : 2m | -      | · 소로 2-1(서측) : 3m | · 소로 2-1(서측) : 3m<br>- 보도형으로 3m 조성                  |     |
|           | · 소로 3-1 : 2m | -      | · 소로 3-1(북측) : 5m | · 소로 3-1(북측) : 5m<br>- 보도형으로 3m 조성<br>- 차도형으로 2m 조성 |     |
|           | · 소로 3-2 : 2m | -      | · 소로 3-2(동측) : 2m | · 소로 3-2(동측) : 2m<br>- 보도형으로 2m 조성                  |     |
|           | -             | -      | · 소로 2-2(남측) : 3m | · 소로 2-2(남측) : 3m<br>- 보도형으로 3m 조성                  |     |

## ■ 변경 사유서

| 변경 내용                                                                      | 변경 사유서                                            |
|----------------------------------------------------------------------------|---------------------------------------------------|
| ◦ 특별계획구역 내<br>- 서측 (변경) : 2m → 3m<br>- 북측 (변경) : 2m → 5m<br>- 남측 (신설) : 3m | ◦ 주민들의 원활한 보행 및 차량 이동 공간 확보를 위해 특별계획구역 내 건축한계선 변경 |

## 나. 건축물의 형태 결정 (변경)조서

| 구 분 | 기정                                                       |        | 변경(안)                                                    |                                                          | 비 고 |
|-----|----------------------------------------------------------|--------|----------------------------------------------------------|----------------------------------------------------------|-----|
|     | 개발지침                                                     | 세부개발계획 | 개발지침                                                     | 세부개발계획                                                   |     |
| 저층부 | · 건축물 1층 벽면은<br>투시형 처리                                   | -      | · 건축물 1층 벽면은<br>투시형 처리                                   | · 개구부를 포함 최소 50%<br>이상 투시형 처리                            |     |
| 고층부 | · 고층부 건폐율 제한<br>- 건폐율 20% 이하<br>- 단면에 대한 장변<br>비율 1/2 이하 | -      | · 고층부 건폐율 제한<br>- 건폐율 35% 이하<br>- 단면에 대한 장변<br>비율 1/2 이하 | · 고층부 건폐율 제한<br>- 건폐율 35% 이하<br>- 단면에 대한 장변<br>비율 1/2 이하 | ⑩   |

## ■ 변경 사유서

| 변경내용                             | 변경사유                                      |
|----------------------------------|-------------------------------------------|
| ○고층부 건폐율 변경<br>- 20% 이하 → 35% 이하 | ○가로경관 개선 및 효율적인 건축계획 실현을 위해 고층부 건폐율 완화 적용 |

## (3) 대지 내 공지

| 구 분  | 개발지침                                                         | 세부개발계획   | 비 고 |
|------|--------------------------------------------------------------|---|-----|
| 공개공지 | · 위치지정 : 대상지 남서측, 남동측                                        | · 위치 : 남서측, 남동측 위치지정 준수<br>· 면적 : 남서측 100㎡ 이상<br>남동측 200㎡ 이상                                                          |     |
| 전면공지 | · 가로외 보행환경을 개선을 위해 보도를 설치하며,<br>필요시 도로와 일체형으로 조성하여 도로폭원으로 확장 | · 서측(3m), 북측(일부 3m) 동측(2m), 남측(3m) 건축한계선내<br>전면공지는 보도로 설치<br>· 북측(일부 2m)의 건축한계선내 전면공지는 소로 3-1호선과<br>일체형으로 조성하여 차로로 확폭 |     |

## ■ 변경 사유서

| 구 분  | 변경내용                                                                               | 변경사유                                                                                      |
|------|------------------------------------------------------------------------------------|-------------------------------------------------------------------------------------------|
| 공개공지 | · 위치지정<br>- 대상지 남서측 → 남서측, 남동측(신설)                                                 | · 구산역 일대의 보행활동과 구역내 계획되는 공공시설 이용 주민의<br>보행자 동선을 고려하고, 지역의 가로환경 개선이 가능한 공간으로<br>공개공지 위치 변경 |
| 전면공지 | · 서측(3m), 북측(일부 3m) 동측(2m), 남측(3m)는 건축한계선내<br>보도를 설치<br>· 북측(일부 2m) : 건축한계선내 차도 확폭 | · 대상지 주변의 가로외 보행환경 개선을 위해 보도를 설치하고, 북측<br>도로(소로 3-1)의 원활한 차량흐름을 위해 해당 도로와<br>일체형으로 조성     |

## 4. 공공기여 계획

| 구 분              |    | 개 발 지 침      |                                                 | 세부개발계획                      | 비 고   |
|------------------|----|--------------|-------------------------------------------------|-----------------------------|---|
|                  |    | 기 정          | 변 경                                             |                             |   |
| 기준 / 계획          |    | 구역면적의 10% 이상 | 구역면적의 10% 이상<br>(시장폐지에 따른 공공기여 (시장면적의 5%) 별도확보) | 구역면적의 24.2%<br>(시장면적 5% 포함) | <ul style="list-style-type: none"> <li>「서울시 도시계획조례 시행규칙 제 7 조」 및 「공공시설 등 기부채납 용적률 인센티브 운영기준 개정 (2021)」에 의함</li> </ul> |
| 공공<br>시설<br>등    | 종류 | 도로 : 233㎡    | 도로 : 197.2㎡                                     | 도로 : 197.2㎡                 |   |
|                  |    | 공공공지 : 337㎡  | 공공기여건축물 : 337㎡ 이상                               | 공공기여건축물 : 1,108.9㎡          |   |
|                  | 면적 | 570㎡ 이상      | 570㎡ 이상                                         | 1,306.1㎡                    |   |
| 공공임대주택<br>(대지지분) |    | -            | -                                               | 363.0㎡<br>(6.4%)            | 「서울시 도시계획조례 제55조 22항」 및 '준주거지역 내 공공임대 주택 확보 시 적용기준' 적용                                                                |
| 합계               |    | 10% 이상       | 10% 이상                                          | 30.6%                       |   |

## 5. 인센티브 운영계획

## 가. 허용용적률 계획

| 항 목          | 세 분           |               | 완화기준                               | 비 고                                    |
|--------------|---------------|---------------|------------------------------------|----------------------------------------|
| 대지내<br>공 지   | 공개공지          | 위치준수          | 기준용적률 X 0.1                        | · 위치지정 시                               |
|              |               | 조성형태 및 규모 준수시 | 기준용적률 X {(설치면적 - 의무면적) ÷ 대지면적} X a | · 피로터구조 : a = 0.5<br>· 개방형구조 : a = 1.2 |
|              | 건축한계선         | 전면공지          | 기준용적률 X<br>(제공면적 ÷ 대지면적) X 1.2     | -                                      |
| 환경친화적<br>건축물 | 중수도 또는 빗물이용시설 | 준수시           | 기준용적률 X 0.1                        | · 구체적인 설치방안이 있는 경우                     |
|              | 자연지반 보존       | 보존시           | 기준용적률 X (자연지반보존면적 ÷ 대지면적) X 0.2    | -                                      |

- 주) 1. 단, 미관지구가 적용된 대지의 경우 용적률 인센티브 산정 시 대지 경계선으로부터 3m 후퇴부분을 제외한다.  
 2. 건축한계선은 건축법 규정에 의한 건축선을 확보하여야 하는 경우 당해 부분에 대한 용적률 완화는 부여하지 아니한다.  
 3. 권장용도 및 연면적에 대한 면적 산정 기준은 순수 당해 용도(전용면적)에 사용되는 면적을 기준으로 한다.  
 4. 옥상녹화는 전체지붕, 옥상 바닥 유효면적의 50% 이상, 최소 45㎡ 이상 녹화하여야 한다. 이 때 옥상 바닥 유효면적이란 옥상 설비 면적을 제외한 면적으로 한다.  
 5. 자연지반보존은 관련법규에 의해 확보해야 하는 면적을 제외한 전체 바닥면적의 50% 이상, 최소 45㎡ 이상 확보하여야 한다.



## 나. 상한용적률 (변경) 계획

### 1) 상한용적률 계획

- 공공시설 등 기부채납에 따른 상한용적률은 「서울특별시 도시계획 조례 시행규칙 제7조 공공시설등 기부채납 용적률 인센티브 운영기준 개정(2021)」에 의함

$$(기부채납) 상한용적률 = 허용용적률 \times (1 + 1.3\alpha \text{토지} + 0.7\alpha \text{현금} \cdot \text{건축물})$$

- \*  $\alpha$  토지 : 공공시설부지(토지)로 제공되는 면적 / 공공시설부지(토지) 제공후 대지면적
- \*  $\alpha$  현금·건축물 : 공공시설부지(건축물설치비용 환산부지)로 제공되는 면적 / 공공시설부지(토지) 제공후 대지면적
- \* 공공시설등 부지(토지)에는 '기부채납 부지' 및 '건축물(공공시설 등) 기부채납 토지 지분' 포함

- 공공임대주택 추가확보에 따른 용적률은 「서울특별시 도시계획 조례」 제55조 제22항(2019.3.28. 신설) 및 「서울특별시고시 제2019-313호(2019.09.19.)」에 따른 '준주거지역 내 공공임대주택 확보시 적용기준' 준용

$$\text{공공임대주택으로 추가확보 용적률} = \text{증가한 용적률} \times 1/2$$

- \* 기 계획된 용적률 계획과 별도로 100% 이하의 범위에서 추가하여 계획

### ■ 상한용적률 계획

| 구 분       |                | 세부개발계획                                               | 계획(안)주1)                          |     |        | 비 고                |                        |
|-----------|----------------|------------------------------------------------------|-----------------------------------|-----|--------|--------------------|------------------------|
| 기준용적률     |                | 300%                                                 | 좌동                                |     |        | -                  |                        |
| 허용용적률     |                | 360%                                                 | 좌동                                |     |        | - 개발지침의 인센티브 항목 충족 |                        |
| 상한<br>용적률 | 기부<br>채납       | 442%                                                 | 소로2-1(2m)확폭                       |     | 81.7㎡  | 442.60%<br>→ 442%  | 시장해지 5%<br>(115.5㎡) 제외 |
|           |                |                                                      | 공공<br>청사                          | 토지  | 396.2㎡ |                    |                        |
|           |                |                                                      |                                   | 공사비 | 784.2㎡ |                    |                        |
|           | 공공<br>임대<br>주택 | 증가된 용적률 58%<br>증가된 용적률의 1/2 = 29%<br>29%의 연면적 1,594㎡ | 공공임대주택 33.02%<br>- 연면적 : 1,814.7㎡ |     |        | 66.04%<br>→ 66%    | -                      |
|           |                | 442%+(29%×2) = 500%                                  |                                   |     |        |                    |                        |
|           | 계              | 500% 이하                                              |                                   |     |        | 508%               | -                      |

주1) 상기 계획(안)의 기부채납은 공부면적 및 cad를 근거로 산출된 면적으로 향후 측량 결과 등에 따라 변경 가능하며, 공공임대주택 역시 건축허가 등에 따라 변경 될 수 있음. 단, 변경시 세부개발계획에 부합하여야 함

**■ 상한용적률 산출 근거**

| 구 분       |                | 내 용                           | 비 고                                                                   |   |
|-----------|----------------|-------------------------------|-----------------------------------------------------------------------|---|
| 상한<br>용적률 | 기부<br>채납       | 기부채납                          | 「서울특별시 도시계획<br>조례 시행규칙」 제7조<br><br>「시장부지 이용실태<br>분석 및 합리적 관리방안<br>마련」 |   |
|           |                | 도시계획시설<br>(시장) 폐지에 따른<br>공공기여 |                                                                       | · 도시계획시설(시장) 폐지 면적 : 2,310.0㎡<br>· 공공기여율 : 시장면적의 5%<br>· 공공기여 면적 : 2,310.0㎡×5% = 115.5㎡                                                                                     |
|           |                | 인센티브 산정용<br>기부채납              |                                                                       | · 1,377.6㎡(토지+건축물)-115.5㎡(시장폐지에 따른 공공기여) = 1,262.1㎡   |
|           |                | 산정기준                          |                                                                       | · 허용용적률×{1+1.3×(공공시설부지 제공 면적/공공시설부지 제공 후 대지면<br>적+0.7×(공공기여건축물 공사비 환산부지면적 / 공공시설부지 제공 후 대지<br>면적))}<br>· 360%×{1+1.3×(477.9㎡/5,100.1㎡)+0.7×(784.2㎡/ 5,100.1㎡)} =<br>442.60% |
|           | 공공<br>임대<br>주택 | 기부채납                          | 「서울특별시<br>도시계획 조례」<br>제55조 22항                                        |   |
|           |                | 산정기준                          |                                                                       | · 증가된 용적률 = 66.04%<br>· 증가된 용적률의 1/2 = 33.02%   |
|           |                | 용적률 산출                        |                                                                       | · 442.60%+(33.02%×2) = 508.63%   |
| 계         |                | 500%                          | -                                                                     |   |

**■ 공공청사 상한용적률 산정을 위한 제공 내역**

| 구 분           | 내 용            | 비 고   |
|---------------|----------------|---|
| 공공청사          | 2,980.1㎡       | 지상2층<br>- 전용면적 : 1,645.5㎡<br>- 공용면적 : 335.3㎡ (계단, 엘리베이터 등)<br>- 지하 공용면적 : 999.3㎡ (지하주차장, 기계실 및 전기실 등)       |
| 건축비           | 3,000,000원/㎡   | 서울시 공공건축물 공사비 책정가이드라인(2020)<br>- 주민공동이용시설 400㎡초과 적용<br>기부채납 공공시설 설치비용 검증 가이드라인(안)(2021.07)<br>- 부가가치세 면세 적용 |
| 설치비용          | 8,940,300,000원 | 설치비용 : 표준 건축비 × 건축연면적<br>⇒ 3,000,000원/㎡ × 2,980.1㎡ = 8,940,300,000원                                         |
| 부지가액          | 11,400,000원/㎡  | 개별공시지가 : 11,400,000원/㎡<br>- 사업주 제공 감정평가액 : 41,352,360,000/3,627.4㎡(467-1번지 면적)                              |
| 공사비<br>환산부지면적 | 784.2㎡         | 환산부지면적 : 설치비용 ÷ 부지가액<br>⇒ 8,940,300,000원 ÷ 11,400,000원/㎡ = 784.2㎡                                           |
| 공공청사지분면적      | 396.2㎡         | (공공청사 공급면적/전체 지상연면적) × 도로 기부채납 후 대지면적<br>⇒ (1,980.8㎡/27,480.44㎡) × 5,496.3㎡ = 396.2㎡                        |
| 총 제공면적        | 1,180.4㎡       | 기부채납 비율(시장폐지에 따른 비율 제외) : 22.2%                                                                             |

※ 상한용적률 산정을 위한 제공 내역은 「공공시설 등 기부채납 용적률 인센티브 운영기준 개정 (2021)」에 의함

IV. 관계도면 : 세부 관계도면은 열람장소에 비치된 도면 참조

※ 첨부된 지형도면 등(그 외 세부 관계도면은 첨부 생략)은 참고용 도면이므로 측량, 그 밖의 용도로 사용할 수 없습니다.

V. 관계도서는 서울특별시 도시관리과(☎02-2133-8384), 은평구청 도시계획과(☎02-351-7413)에 비치 및 열람하고 있습니다.

※ 고시문 및 지형도면은 토지이음 고시정보(<http://eum.go.kr>)에 게시할 예정이오니 참고하시기 바랍니다.

■ 특별계획구역 결정도(변경없음)



■ 용도지역·지구 결정도(변경없음)



■ 기반시설 결정도(기정)



■ 기반시설 결정도(변경)



■ 획지 및 건축물 등에 관한 결정도(기정)



■ 획지 및 건축물 등에 관한 결정도(변경)





■ 개발지침도(기정)



■ 개발지침도(변경)



■ 종합결정도





## 공 고

### ◆ 서울특별시공고 제2022-3217호

#### 공영주차장 미납요금 독촉고지서 공시송달 공고

주차장법 제9조(노상주차장의 주차요금 징수등) 및 제14조(노외주차장의 주차요금 징수등)에 의거 공영주차장 이용후 미납차량에 대해 독촉고지서를 발송하였으나, 이사, 수취인미거주, 수취인부재, 주소불명 등의 사유로 송달이 불가능 하여 반송분에 대하여 지방세기본법 제33조 및 행정절차법 제14조제4항의 규정에 의거 다음과 같이 공시송달(공고)합니다.

2022년 12월 8일  
서울특별시

1. 건 명 : 공영주차장 미납요금 독촉분
2. 근 거 : 주차장법 제9조, 제14조 및 행정절차법 제14조제4항
3. 공시송달 대상 및 내용 : 별첨
4. 공고기간 : 2022. 12. 8.~2022. 12. 22.(14일간)
5. 이의신청 및 납부안내
  - 가. 공영주차장 사용자의 사용료 이의신청은 서울시설공단 주차시설운영처 FAX 02-2290-6444번으로 제출 하여야 합니다.
  - 나. 이의신청 기간(최초고지서를 받은날로부터 60일)
  - 다. 공영주차장 사용료 미납 확인 인터넷(<https://etax.seoul.go.kr>) 통하여 납부 가능
6. 유의사항
  - 공고대상자는 공고기간 이후 7일 이내에 미납주차료를 납부하지 않을 경우 지방세 기본법 제91조 및 국세징수법 제24조에 의하여 자동차 등에 압류조치 됨을 알려 드립니다.
  - ※ 기타 자세한 사항은 서울특별시청 주차계획과(서울시설공단 ☎02-2290-6200)으로 문의 하시기 바랍니다.

따로붙임 : 공시송달 대상자 명단 1부.

| 연번 | 고차번호     | 차량번호     | 차종                | 납세번호                              | 주차장          | 주차시간    | 입차일자       | 입차시각  | 출차일자       | 출차시각  | 부과금액   | 주차요금   | 가산금 | 납부자         | 주소                       | 반송사유  | 납부기한       |
|----|----------|----------|-------------------|-----------------------------------|--------------|---------|------------|-------|------------|-------|--------|--------|-----|-------------|--------------------------|-------|------------|
|    | 35건      |          |                   |                                   |              |         |            |       |            |       |        |        |     |             |                          |       |            |
| 1  | 20216179 | 307마6422 | BMW M2            | 000047339214201<br>20220925003004 | 홍련원공원        | 0000:14 | 2022-08-01 | 18:49 | 2022-08-01 | 19:03 | 1,600  | 1,600  | 0   | 박0정         | 서울특별시마포구신<br>촌로8길        | 주소불명  | 2022-12-15 |
| 2  | 20215855 | 10루3296  | 그랜저(GRA<br>NDEUR) | 000047339214201<br>20220925002828 | 구로디지털<br>단지역 | 0001:20 | 2022-08-03 | 15:20 | 2022-08-03 | 16:40 | 4,100  | 4,100  | 0   | 김0길         | 서울특별시영천구<br>목로24길        | 폐문부재  | 2022-12-15 |
| 3  | 20216013 | 61주1623  | K5                | 000047339214201<br>20220925002804 | 사당노외         | 0002:30 | 2022-08-03 | 02:37 | 2022-08-03 | 05:07 | 6,000  | 6,000  | 0   | 박0주         | 경기도시흥시증심상<br>가로          | 폐문부재  | 2022-12-15 |
| 4  | 20216304 | 126오7927 | SM7               | 000047339214201<br>20220925002620 | 북정역          | 0003:01 | 2022-08-05 | 13:27 | 2022-08-05 | 16:28 | 3,100  | 3,100  | 0   | 박0록         | 경기도성남시수정구<br>논로로63번길     | 폐문부재  | 2022-12-15 |
| 5  | 20216408 | 68나9984  | SM3               | 000047339214201<br>20220925002613 | 잠실역          | 0003:06 | 2022-08-05 | 13:51 | 2022-08-05 | 16:57 | 3,000  | 3,000  | 0   | 장0현         | 충청남도예산군삼교<br>읍신리         | 이사불명  | 2022-12-15 |
| 6  | 20216420 | 34소3575  | K3                | 000047339214201<br>20220925002606 | 신대방역         | 0001:32 | 2022-08-05 | 16:06 | 2022-08-05 | 17:38 | 4,900  | 4,900  | 0   | 정0태         | 인천광역시서구크리<br>스탈로 102번길   | 폐문부재  | 2022-12-15 |
| 7  | 20216421 | 34소3575  | K3                | 000047339214201<br>20220925002514 | 신대방역         | 0001:38 | 2022-08-06 | 11:52 | 2022-08-06 | 13:30 | 5,200  | 5,200  | 0   | 정0태         | 인천광역시서구크리<br>스탈로 102번길   | 폐문부재  | 2022-12-15 |
| 8  | 20215976 | 109하6962 | 캐스퍼(CASP<br>ER)   | 000047339214201<br>20220925002507 | 세종로          | 0004:57 | 2022-08-07 | 23:38 | 2022-08-08 | 04:35 | 12,700 | 12,700 | 0   | 주식회사<br>그린카 | 경기도 고양시일산동<br>구위서로2로11번길 | 수취인불명 | 2022-12-15 |
| 9  | 20216157 | 151아8069 | 쏘렌토<br>하이브리드      | 000047339214201<br>20220925002482 | 신명화역         | 0001:14 | 2022-08-07 | 10:22 | 2022-08-07 | 11:36 | 1,200  | 1,200  | 0   | 목0수         | 인천광역시서구봉오<br>세2로         | 폐문부재  | 2022-12-15 |
| 10 | 20216028 | 27저8622  | 그랜저(GRA<br>NDEUR) | 000047339214201<br>20220925002323 | 구로디지털<br>단지역 | 0004:48 | 2022-08-08 | 16:38 | 2022-08-08 | 21:26 | 15,000 | 15,000 | 0   | 성택석(주)      | 서울특별시강남구강<br>남대로84길      | 이사불명  | 2022-12-15 |
| 11 | 20216228 | 37조0851  | 쏘나타(SON<br>ATA)   | 000047339214201<br>20220925002309 | 종로           | 0001:27 | 2022-08-08 | 19:28 | 2022-08-08 | 20:55 | 1,400  | 1,400  | 0   | 홍0영         | 서울특별시영천구남<br>부순화로36길     | 폐문부재  | 2022-12-15 |
| 12 | 20216248 | 56모2335  | 코나(KONA)          | 000047339214201<br>20220925002192 | 산천유수지        | 0010:29 | 2022-08-10 | 08:49 | 2022-08-10 | 19:18 | 16,300 | 16,300 | 0   | 김0원         | 경기도 고양시순화<br>공로          | 폐문부재  | 2022-12-15 |
| 13 | 20216250 | 22모3999  | 코란도<br>투리스모       | 000047339214201<br>20220925002148 | 산천유수지        | 0004:02 | 2022-08-11 | 11:29 | 2022-08-11 | 15:31 | 6,300  | 6,300  | 0   | 김0준         | 경기도 고양시모곡<br>로           | 폐문부재  | 2022-12-15 |

| 연번 | 고차번호     | 차량번호           | 차종                   | 납세번호                              | 주차장       | 주차시간    | 입차일자       | 입차시각  | 출차일자       | 출차시각  | 부과금액   | 주차요금   | 가산금 | 납부자    | 주소                   | 반송사유 | 납부기한       |
|----|----------|----------------|----------------------|-----------------------------------|-----------|---------|------------|-------|------------|-------|--------|--------|-----|--------|----------------------|------|------------|
| 14 | 20216305 | 69마2631        | 아반떼<br>(AVANTE)      | 000047339214201<br>20220925002101 | 북정역       | 0000:13 | 2022-08-11 | 17:37 | 2022-08-11 | 17:50 | 200    | 200    | 0   | 인0열    | 경기도성남시수정구<br>성남대로    | 폐문부재 | 2022-12-15 |
| 15 | 20216053 | 154호1287       | 아반떼(AVAN<br>TE)      | 000047339214201<br>20220925002079 | 수서역       | 0002:06 | 2022-08-12 | 17:09 | 2022-08-12 | 19:15 | 8,300  | 8,300  | 0   | (주)그림카 | 경기도평택시서정역<br>포38번길   | 이사불명 | 2022-12-15 |
| 16 | 20216401 | 45무2818        | K5                   | 000047339214201<br>20220925001879 | 잠실역       | 0004:10 | 2022-08-14 | 17:08 | 2022-08-14 | 21:18 | 20,000 | 20,000 | 0   | 정0응    | 서울특별시영등포구<br>가마산로79길 | 폐문부재 | 2022-12-15 |
| 17 | 20216375 | 28고1765        | 싼타페(SANT<br>AFE)     | 000047339214201<br>20220925001770 | 도봉산역      | 0005:43 | 2022-08-15 | 09:30 | 2022-08-15 | 15:13 | 5,800  | 5,800  | 0   | 박0옥    | 경기도서울시시화호<br>수전로2길   | 폐문부재 | 2022-12-15 |
| 18 | 20216061 | 31두7329        | A7 45 TDI<br>quattro | 000047339214201<br>20220925001688 | 수서역       | 0002:43 | 2022-08-17 | 13:42 | 2022-08-17 | 16:25 | 2,100  | 2,100  | 0   | 김0림    | 경기도광주시초월읍<br>산이길51번길 | 폐문부재 | 2022-12-15 |
| 19 | 20216252 | 67가0931        | 아반떼(AVAN<br>TE)      | 000047339214201<br>20220925001368 | 천호역       | 0002:36 | 2022-08-20 | 12:00 | 2022-08-20 | 14:36 | 8,300  | 8,300  | 0   | 최0천    | 서울특별시중랑구중<br>암전로     | 폐문부재 | 2022-12-15 |
| 20 | 20216098 | 14마4495        | 니로<br>하이브리드          | 000047339214201<br>20220925001153 | 구파발역      | 0000:10 | 2022-08-23 | 11:48 | 2022-08-23 | 11:58 | 100    | 100    | 0   | 김0중    | 경기도 고양시덕양구<br>지정로    | 폐문부재 | 2022-12-15 |
| 21 | 20216101 | 19주6530        | 맥스크루즈<br>(MAXCRUZ)   | 000047339214201<br>20220925001077 | 세종로       | 0005:04 | 2022-08-24 | 10:56 | 2022-08-24 | 16:00 | 26,200 | 26,200 | 0   | 차0현    | 경기도포천시소흘읍<br>북술로     | 폐문부재 | 2022-12-15 |
| 22 | 20216109 | 25사6377        | BMW 520d             | 000047339214201<br>20220925001054 | 천호역       | 0011:47 | 2022-08-24 | 09:52 | 2022-08-24 | 21:39 | 36,900 | 36,900 | 0   | 박0석    | 서울특별시강서구공<br>향대로8길   | 폐문부재 | 2022-12-15 |
| 23 | 20216171 | 11라1497        | 모닝                   | 000047339214201<br>20220925001047 | 한강진역      | 0003:45 | 2022-08-24 | 19:03 | 2022-08-24 | 22:48 | 9,000  | 9,000  | 0   | 류0빈    | 경기도 고양시덕양구<br>관올대로   | 폐문부재 | 2022-12-15 |
| 24 | 20216172 | 272부7680       | 스파크 1.0              | 000047339214201<br>20220925001031 | 한강진역      | 0001:35 | 2022-08-24 | 17:12 | 2022-08-24 | 18:47 | 3,800  | 3,800  | 0   | 허0환    | 인천광역시서구간재<br>물2길     | 폐문부재 | 2022-12-15 |
| 25 | 20216191 | 332오7847       | 펠리세이드(P<br>ALISADE)  | 000047339214201<br>20220925000908 | 적선동<br>노외 | 0001:46 | 2022-08-25 | 12:40 | 2022-08-25 | 14:26 | 1,400  | 1,400  | 0   | 안0성    | 서울특별시성북구북<br>악산로     | 폐문부재 | 2022-12-15 |
| 26 | 20216113 | 인천8501260<br>8 | 다니고백                 | 000047339214201<br>20220925000846 | 개화산역      | 0006:05 | 2022-08-26 | 23:48 | 2022-08-27 | 05:53 | 5,100  | 5,100  | 0   | 조0호    | 인천광역시미추홀구<br>석바위로    | 폐문부재 | 2022-12-15 |

| 연번 | 고차번호     | 차량번호     | 차종                   | 납세번호                              | 주차장   | 주차시간    | 입차일자       | 입차시간  | 출차일자       | 출차시간  | 부과금액  | 주차요금  | 가산금 | 납부자 | 주소                      | 반송사유 | 납부기한       |
|----|----------|----------|----------------------|-----------------------------------|-------|---------|------------|-------|------------|-------|-------|-------|-----|-----|-------------------------|------|------------|
| 27 | 20216173 | 38우1358  | SM3                  | 000047339214201<br>20220925000823 | 한강전역  | 0001:39 | 2022-08-26 | 13:29 | 2022-08-26 | 15:08 | 8,000 | 8,000 | 0   | 이0아 | 서울특별시강서구<br>향대로7길       | 폐문부재 | 2022-12-15 |
| 28 | 20216306 | 69마2631  | 아반떼<br>(AVANTE)      | 000047339214201<br>20220925000791 | 북정역   | 0000:18 | 2022-08-26 | 22:00 | 2022-08-26 | 22:18 | 300   | 300   | 0   | 인0열 | 경기도성남시수정구<br>성남대로       | 폐문부재 | 2022-12-15 |
| 29 | 20216114 | 55아0670  | K3                   | 000047339214201<br>20220925000777 | 종묘    | 0000:46 | 2022-08-27 | 12:13 | 2022-08-27 | 12:59 | 4,000 | 4,000 | 0   | 서0일 | 경기도부천시소사로<br>794번길      | 폐문부재 | 2022-12-15 |
| 30 | 20216117 | 01누0390  | A6 35 TDI<br>quattro | 000047339214201<br>20220925000747 | 종묘    | 0000:37 | 2022-08-27 | 17:16 | 2022-08-27 | 17:53 | 3,200 | 3,200 | 0   | 김0국 | 서울특별시중구청계<br>천로         | 폐문부재 | 2022-12-15 |
| 31 | 20216288 | 57로1350  | 올란도 2.0<br>디젤        | 000047339214201<br>20220925000678 | 신설동   | 0001:32 | 2022-08-27 | 13:59 | 2022-08-27 | 15:31 | 4,900 | 4,900 | 0   | 유0석 | 경기도남양주시오남<br>읍진건오남로     | 폐문부재 | 2022-12-15 |
| 32 | 20216376 | 28고1765  | 싼타페 (SANT<br>AFE)    | 000047339214201<br>20220925000487 | 도봉산역  | 0004:30 | 2022-08-28 | 11:19 | 2022-08-28 | 15:49 | 4,500 | 4,500 | 0   | 박0옥 | 경기도시흥시시화호<br>수천원2길      | 폐문부재 | 2022-12-15 |
| 33 | 20216163 | 169마1869 | 셀토스                  | 000047339214201<br>20220925000296 | 세종로   | 0003:44 | 2022-08-30 | 18:14 | 2022-08-30 | 21:58 | 5,600 | 5,600 | 0   | 이0정 | 서울특별시서초구명<br>달로4길       | 폐문부재 | 2022-12-15 |
| 34 | 20216307 | 69마2631  | 아반떼<br>(AVANTE)      | 000047339214201<br>20220925000229 | 북정역   | 0000:07 | 2022-08-30 | 17:31 | 2022-08-30 | 17:38 | 100   | 100   | 0   | 인0열 | 경기도성남시수정구<br>성남대로1416번길 | 폐문부재 | 2022-12-15 |
| 35 | 20216299 | 54로3424  | 모닝                   | 000047339214201<br>20220925000120 | 마포유수지 | 0001:05 | 2022-08-31 | 12:54 | 2022-08-31 | 13:59 | 1,400 | 1,400 | 0   | 김0건 | 서울특별시8층구지<br>양로17길      | 폐문부재 | 2022-12-15 |

**◆ 서울특별시공고 제2022-3234호**
**녹색교통지역 운행제한 위반과태료 부과지서 공시송달 공고**

「지속가능 교통물류 발전법」 제30조, 같은 법 시행령 제48조, 같은 법 시행규칙 제7조에 따라 녹색교통지역 운행제한 위반차량 소유주에게 과태료 부과지서를 발송하였으나, 수취인 부재, 수취인 불명, 이사, 주소불명, 폐문부재 등 송달 불가능한 반송분에 대하여 다음과 같이 공시송달(공고)합니다.

2022년 12월 8일

서울특별시

1. 건 명 : 녹색교통지역 운행제한 위반과태료 부과지서 반송분에 대한 공시송달
2. 근 거 : 지속가능 교통물류발전법 제30조(자동차 운행의 제한), 같은 법 시행령 제48조(과태료의 부과기준), 같은 법 시행규칙 제7조(자동차의 운행의 제한), 질서위반행위규제법 제20조(이의제기), 지방세기본법 제31조(송달지연으로 인한 납부기한의 연장), 같은 법 제33조(공시송달), 행정절차법 제14조(송달)
3. 공시송달 대상 및 내용 : <붙임> 참조
4. 공고기간 : 2022.12.8.~2022.12.22.
  - 가. 이의제기기간 : 과태료 부과통지를 받은 날로부터 60일까지
  - 나. 이의제기기간 내에 의견을 제출할 수 있으며(서식은 별첨 ‘이의제기 작성예시’ 참조), 의견제출시 증빙서류를 첨부하여 서울특별시 교통지도과로 제출하여 주시기 바랍니다.
    - ※ 제출기간 내에 의견제출이 없을 경우 의견이 없는 것으로 간주됩니다.
  - 다. 이의제기 접수처 및 이의제기방법
 

(이의제기 접수처)

    - 주 소 : 서울시 중구 덕수궁길 15(서울시청 서소문별관 1동 2층 교통지도과 과태료과 징팀)
    - 전화번호 : 02-2133-4570~4572

(이의제기 방법)

    - 팩스 제출 : 02-2133-1446
    - 이메일 제출 : green5@seoul.go.kr
    - 인터넷 제출 : <https://oksign.seoul.go.kr>
6. 유의사항
  - 공고대상자는 납부기한내 과태료를 납부하지 않은 경우 질서위반행위규제법 제24조에 따라 3%의 가산금이 발생하고 매 1개월이 경과 할 때마다 체납된 과태료의 1.2%의 증가산금이 가산되며, 아울러 국세 또는 지방세 체납처분의 예에 따라 징수(재산에 대한 압류 등)할 수도 있음을 알려드립니다.
7. 납부기한 : 2023.1.31.
  - 공고대상자는 서울특별시청 교통지도과에서 고지서(가상계좌)를 발부받아 은행(인터넷뱅킹

포함), 무인공과금기 및 현금인출기(CD/ATM기) 등으로 납부하여 주시기 바랍니다.

－ 인터넷 납부 : <https://etax.seoul.go.kr>. (\*공인인증서 필요, 신용카드 납부가능)

※ 납부기한, 체납금액 등 자세한 사항은 서울특별시청 교통지도과(☎02-2133-4570~4572)로 문의하시기 바랍니다.

붙임 : 1. 공시송달 대상자 명단 1부.

2. 주요 이의제기 대상 및 이의제기 작성서식 1부.

| 순번 | 수취인주민번호      | 성명                    | 주소          | 세목명                 | 과세연월    | 과세번호   | 처량번호      | 과세금액    | 단속일시       | 단속장소                |
|----|--------------|-----------------------|-------------|---------------------|---------|--------|-----------|---------|------------|---------------------|
| 1  | 720306-***** | 유철                    | 경기도 광주시     | [시특별] 녹색교통지역은행제한과태료 | 2022-10 | 003621 | 57*9394   | 50,000  | 2020-12-11 | 장충체육관(동호로, 진입)      |
| 2  | 780712-***** | B+T ERDENE MUNKHBAYAR | 서울특별시 강북구   | [시특별] 녹색교통지역은행제한과태료 | 2022-10 | 003622 | 54*5397   | 100,000 | 2022-06-16 | 사직터널 북측(사직로, 진입)    |
| 3  | 660122-***** | 박*혁                   | 서울특별시 동대문구  | [시특별] 녹색교통지역은행제한과태료 | 2022-10 | 003628 | 70*4642   | 200,000 | 2022-06-18 | 동대문역사문화공원역(동계로, 진입) |
| 4  | 110111-***** | (*) *스탑투어             | 서울특별시 중구    | [시특별] 녹색교통지역은행제한과태료 | 2022-10 | 003632 | 14*6986   | 200,000 | 2022-06-10 | 송례문 서측(세종대로, 진입)    |
| 5  | 110111-***** | (*) *스탑투어             | 서울특별시 중구    | [시특별] 녹색교통지역은행제한과태료 | 2022-10 | 003633 | 14*6986   | 200,000 | 2022-06-30 | 송례문 서측(세종대로, 진입)    |
| 6  | 691114-***** | 김*우                   | 서울특별시 중랑구   | [시특별] 녹색교통지역은행제한과태료 | 2022-10 | 003699 | 31*0248   | 200,000 | 2022-08-27 | 해학문(청경궁로, 진입)       |
| 7  | 110111-***** | (*) *송사               | 서울특별시 중구    | [시특별] 녹색교통지역은행제한과태료 | 2022-10 | 003635 | 서울*1더1215 | 200,000 | 2022-06-18 | 사직터널 북측(사직로, 진입)    |
| 8  | 110111-***** | (*) *송사               | 서울특별시 중구    | [시특별] 녹색교통지역은행제한과태료 | 2022-10 | 003637 | 서울*1더1215 | 200,000 | 2022-07-02 | 경찰박물관(세문안로, 진입)     |
| 9  | 671010-***** | 김*운                   | 서울특별시 동대문구  | [시특별] 녹색교통지역은행제한과태료 | 2022-10 | 003638 | 04*6820   | 200,000 | 2022-06-09 | 경찰박물관(세문안로, 진입)     |
| 10 | 671010-***** | 김*운                   | 서울특별시 동대문구  | [시특별] 녹색교통지역은행제한과태료 | 2022-10 | 003639 | 04*6820   | 200,000 | 2022-06-10 | 홍인지문(청계천로, 진입)      |
| 11 | 671010-***** | 김*운                   | 서울특별시 동대문구  | [시특별] 녹색교통지역은행제한과태료 | 2022-10 | 003643 | 04*6820   | 200,000 | 2022-06-15 | 경찰박물관(세문안로, 진입)     |
| 12 | 230111-***** | (*) *성보               | 울산광역시 울산광역시 | [시특별] 녹색교통지역은행제한과태료 | 2022-10 | 003704 | 89*5847   | 100,000 | 2022-06-26 | 경찰박물관(세문안로, 진입)     |
| 13 | 161511-***** | 주*회사 *렌스하이텍           | 충청남도 천안시    | [시특별] 녹색교통지역은행제한과태료 | 2022-10 | 003702 | 85*2313   | 200,000 | 2022-06-14 | 반안트리(정충단로, 진입)      |
| 14 | 110111-***** | (*) *국청소년교육방송         | 서울특별시 강남구   | [시특별] 녹색교통지역은행제한과태료 | 2022-10 | 003710 | 56*8831   | 200,000 | 2022-06-09 | 동대문역사문화공원역(을지로, 진입) |
| 15 | 110111-***** | (*) *국청소년교육방송         | 서울특별시 강남구   | [시특별] 녹색교통지역은행제한과태료 | 2022-10 | 003711 | 56*8831   | 200,000 | 2022-06-23 | 남산3호터널(녹사평대로)       |
| 16 | 510205-***** | 김*수외1인(*운)            | 서울특별시 서초구   | [시특별] 녹색교통지역은행제한과태료 | 2022-10 | 003712 | 03*1890   | 100,000 | 2022-06-27 | 백범광장(수월로3길)         |

| 순번 | 수취인주민번호      | 성명                 | 주소         | 세무명                 | 과세연월    | 과세번호   | 차량번호    | 과세금액    | 단속일시       | 단속장소                |
|----|--------------|--------------------|------------|---------------------|---------|--------|---------|---------|------------|---------------------|
| 17 | 161511-***** | 주*회사 *렌스하이텍        | 충청남도 천안시   | [시특별] 녹색교통지역운행제한과태료 | 2022-10 | 003703 | 85*2313 | 200,000 | 2022-06-27 | 반안트리(정충단로, 진입)      |
| 18 | 820408-***** | M*MITZHANOV ISMAIL | 충청북도 진천군   | [시특별] 녹색교통지역운행제한과태료 | 2022-10 | 003707 | 02*0588 | 200,000 | 2022-06-26 | 시정역 2호선(서소문로, 진입)   |
| 19 | 891226-***** | 박*수                | 서울특별시 영등포구 | [시특별] 녹색교통지역운행제한과태료 | 2022-10 | 003799 | 16*6943 | 100,000 | 2022-08-03 | 남산2호터널 북측(녹사평대로38길) |
| 20 | 171711-***** | 주**도석재             | 경상북도 포항시   | [시특별] 녹색교통지역운행제한과태료 | 2022-10 | 003817 | 96*6385 | 200,000 | 2022-06-25 | 남산1 호터널(삼일대로)       |
| 21 | 171711-***** | 주**도석재             | 경상북도 포항시   | [시특별] 녹색교통지역운행제한과태료 | 2022-10 | 003818 | 96*6385 | 200,000 | 2022-07-03 | 해화문(창경궁로, 진입)       |
| 22 | 951218-***** | 장*훈                | 경기도 고양시    | [시특별] 녹색교통지역운행제한과태료 | 2022-10 | 003701 | 66*4850 | 200,000 | 2022-06-18 | 외룡공원(외룡공원길)         |
| 23 | 230111-***** | (*)*보              | 울산광역시 동구   | [시특별] 녹색교통지역운행제한과태료 | 2022-10 | 003705 | 88*5847 | 200,000 | 2022-07-06 | 동대문역사문화공원역(을지로, 진입) |
| 24 | 680610-***** | 함*욱                | 서울특별시 중구   | [시특별] 녹색교통지역운행제한과태료 | 2022-10 | 003623 | 01*4449 | 200,000 | 2022-07-01 | 시정역 2호선(서소문로, 진입)   |
| 25 | 204816-****  | (*)*석건설            | 서울특별시 성동구  | [시특별] 녹색교통지역운행제한과태료 | 2022-10 | 003624 | 80*2727 | 200,000 | 2022-06-12 | 동대문역사문화공원역(을지로, 진입) |
| 26 | 204816-****  | (*)*석건설            | 서울특별시 성동구  | [시특별] 녹색교통지역운행제한과태료 | 2022-10 | 003625 | 80*2727 | 200,000 | 2022-06-18 | 송례문 서측(세종대로, 진입)    |
| 27 | 660122-***** | 박*혁                | 서울특별시 동대문구 | [시특별] 녹색교통지역운행제한과태료 | 2022-10 | 003626 | 70*4642 | 200,000 | 2022-06-10 | 홍인지문(창제천로, 진입)      |
| 28 | 820408-***** | M*MITZHANOV ISMAIL | 충청북도 진천군   | [시특별] 녹색교통지역운행제한과태료 | 2022-10 | 003706 | 02*0588 | 200,000 | 2022-06-12 | 남산1 호터널(삼일대로)       |
| 29 | 670925-***** | 김*훈                | 경기도 양주시    | [시특별] 녹색교통지역운행제한과태료 | 2022-10 | 003708 | 10*7208 | 200,000 | 2022-08-03 | 해화문(창경궁로, 진입)       |
| 30 | 340125-***** | 김*단, 이*규           | 전라북도 군산시   | [시특별] 녹색교통지역운행제한과태료 | 2022-10 | 003709 | 05*5149 | 100,000 | 2022-06-12 | 장충체육관(동호로, 진입)      |
| 31 | 660122-***** | 박*혁                | 서울특별시 동대문구 | [시특별] 녹색교통지역운행제한과태료 | 2022-10 | 003627 | 70*4642 | 200,000 | 2022-06-16 | 홍인지문(창제천로, 진입)      |
| 32 | 661118-***** | 선*배                | 서울특별시 양천구  | [시특별] 녹색교통지역운행제한과태료 | 2022-10 | 003629 | 09*5675 | 200,000 | 2022-06-18 | 백담공원(소월로3길)         |



| 순번 | 수취인주민번호      | 성명                      | 주소         | 세무명                 | 과세연월    | 과세번호   | 처량번호      | 과세금액    | 단속일시       | 단속장소                 |
|----|--------------|-------------------------|------------|---------------------|---------|--------|-----------|---------|------------|----------------------|
| 33 | 771226-***** | 김*수                     | 서울특별시 관악구  | [시특별] 녹색교통지역은행채환과태료 | 2022-10 | 003630 | 90*6041   | 200,000 | 2022-08-09 | 송례문 서측(세종대로, 진입)     |
| 34 | 110111-***** | (*)*송사                  | 서울특별시 중구   | [시특별] 녹색교통지역은행채환과태료 | 2022-10 | 003634 | 서울*1더1215 | 200,000 | 2022-06-11 | 경찰박물관(세종대로, 진입)      |
| 35 | 591109-***** | 김*순                     | 서울특별시 서대문구 | [시특별] 녹색교통지역은행채환과태료 | 2022-10 | 003716 | 57*4163   | 200,000 | 2022-06-20 | 동대문역사문화공원 북측(머정로)    |
| 36 | 690224-***** | 김*일                     | 전라남도 해남군   | [시특별] 녹색교통지역은행채환과태료 | 2022-10 | 003720 | 72*3355   | 100,000 | 2022-06-27 | 남산3호터널(녹사평대로)        |
| 37 | 110111-***** | (*)*송사                  | 서울특별시 중구   | [시특별] 녹색교통지역은행채환과태료 | 2022-10 | 003636 | 서울*1더1215 | 200,000 | 2022-06-19 | 지하문터널 남측(지하문로)       |
| 38 | 671010-***** | 김*운                     | 서울특별시 동대문구 | [시특별] 녹색교통지역은행채환과태료 | 2022-10 | 003640 | 04*6820   | 200,000 | 2022-06-13 | 홍인지문(청계천로, 진입)       |
| 39 | 671010-***** | 김*운                     | 서울특별시 동대문구 | [시특별] 녹색교통지역은행채환과태료 | 2022-10 | 003641 | 04*6820   | 200,000 | 2022-06-11 | 홍인지문(종로, 진입)         |
| 40 | 671010-***** | 김*운                     | 서울특별시 동대문구 | [시특별] 녹색교통지역은행채환과태료 | 2022-10 | 003642 | 04*6820   | 200,000 | 2022-06-14 | 경찰박물관(세종대로, 진입)      |
| 41 | 671010-***** | 김*운                     | 서울특별시 동대문구 | [시특별] 녹색교통지역은행채환과태료 | 2022-10 | 003647 | 04*6820   | 200,000 | 2022-06-23 | 경찰박물관(세종대로, 진입)      |
| 42 | 790815-***** | 오*규                     | 경상북도 구미시   | [시특별] 녹색교통지역은행채환과태료 | 2022-10 | 003722 | 21*3691   | 100,000 | 2022-08-13 | 시창역 2호선(서소문로, 진입)    |
| 43 | 891017-***** | K*RIMOVA GUZAL YUNUSOVA | 경기도 화성시    | [시특별] 녹색교통지역은행채환과태료 | 2022-10 | 003723 | 32*7531   | 100,000 | 2022-08-22 | 송례문 서측(세종대로, 진입)     |
| 44 | 810630-***** | 이*결                     | 경상북도 포항시   | [시특별] 녹색교통지역은행채환과태료 | 2022-10 | 003724 | 10*6306   | 100,000 | 2022-08-10 | 남대문시장입구 교차로(회계로, 진입) |
| 45 | 760712-***** | M*HAT MADHU SUDAN       | 경기도 안성시    | [시특별] 녹색교통지역은행채환과태료 | 2022-10 | 003727 | 52*1432   | 100,000 | 2022-08-22 | 반안트리(정충단로, 진입)       |
| 46 | 671010-***** | 김*운                     | 서울특별시 동대문구 | [시특별] 녹색교통지역은행채환과태료 | 2022-10 | 003648 | 04*6820   | 200,000 | 2022-06-20 | 홍인지문(청계천로, 진입)       |
| 47 | 671010-***** | 김*운                     | 서울특별시 동대문구 | [시특별] 녹색교통지역은행채환과태료 | 2022-10 | 003649 | 04*6820   | 200,000 | 2022-06-28 | 홍인지문(청계천로, 진입)       |
| 48 | 671010-***** | 김*운                     | 서울특별시 동대문구 | [시특별] 녹색교통지역은행채환과태료 | 2022-10 | 003652 | 04*6820   | 200,000 | 2022-07-01 | 홍인지문(청계천로, 진입)       |

| 순번 | 수취인주민번호      | 성명                        | 주소            | 세무명                 | 과세연월    | 과세번호   | 처량번호    | 과세금액    | 단속일시       | 단속장소                |
|----|--------------|---------------------------|---------------|---------------------|---------|--------|---------|---------|------------|---------------------|
| 49 | 671010-***** | 김*운                       | 서울특별시<br>동대문구 | [시특별] 녹색교통지역운행제한과태료 | 2022-10 | 003653 | 04*6820 | 200,000 | 2022-07-02 | 경찰박물관(세문안로, 진입)     |
| 50 | 671010-***** | 김*운                       | 서울특별시<br>동대문구 | [시특별] 녹색교통지역운행제한과태료 | 2022-10 | 003644 | 04*6820 | 200,000 | 2022-06-16 | 경찰박물관(세문안로, 진입)     |
| 51 | 641212-***** | 이*영                       | 서울특별시<br>송파구  | [시특별] 녹색교통지역운행제한과태료 | 2022-10 | 003730 | 90*6342 | 100,000 | 2022-08-13 | 남산2호터널(심일대로)        |
| 52 | 810907-***** | 윤*현                       | 서울특별시<br>강서구  | [시특별] 녹색교통지역운행제한과태료 | 2022-10 | 003713 | 42*9311 | 100,000 | 2022-08-28 | 해화문(창경궁로, 진입)       |
| 53 | 840825-***** | A*DALI MOHAMED SALEM<br>M | 인천광역시<br>서구   | [시특별] 녹색교통지역운행제한과태료 | 2022-10 | 003719 | 87*4425 | 100,000 | 2022-06-12 | 남산2호터널 북측(녹사평대로58길) |
| 54 | 701025-***** | 한*연                       | 경기도<br>고양시    | [시특별] 녹색교통지역운행제한과태료 | 2022-10 | 003715 | 73*7354 | 200,000 | 2022-07-05 | 시정역 2호선(서소문로, 진입)   |
| 55 | 680403-***** | 김*관                       | 경기도<br>성남시    | [시특별] 녹색교통지역운행제한과태료 | 2022-10 | 003717 | 95*2703 | 100,000 | 2022-06-09 | 장충체육관(동호로, 진입)      |
| 56 | 640118-***** | 이*원                       | 경기도<br>화성시    | [시특별] 녹색교통지역운행제한과태료 | 2022-10 | 003725 | 32*9349 | 100,000 | 2022-06-11 | 반안드리(경충단로, 진입)      |
| 57 | 930101-***** | T*GUMISRIZE BERTRAND      | 경기도<br>안산시    | [시특별] 녹색교통지역운행제한과태료 | 2022-10 | 003728 | 65*1157 | 200,000 | 2022-07-03 | 해화문(창경궁로, 진입)       |
| 58 | 671010-***** | 김*운                       | 서울특별시<br>동대문구 | [시특별] 녹색교통지역운행제한과태료 | 2022-10 | 003645 | 04*6820 | 200,000 | 2022-06-17 | 홍인지문(종로, 진입)        |
| 59 | 671010-***** | 김*운                       | 서울특별시<br>동대문구 | [시특별] 녹색교통지역운행제한과태료 | 2022-10 | 003646 | 04*6820 | 200,000 | 2022-06-22 | 경찰박물관(세문안로, 진입)     |
| 60 | 671010-***** | 김*운                       | 서울특별시<br>동대문구 | [시특별] 녹색교통지역운행제한과태료 | 2022-10 | 003650 | 04*6820 | 200,000 | 2022-06-24 | 경찰박물관(세문안로, 진입)     |
| 61 | 671010-***** | 김*운                       | 서울특별시<br>동대문구 | [시특별] 녹색교통지역운행제한과태료 | 2022-10 | 003651 | 04*6820 | 200,000 | 2022-06-30 | 홍인지문(종로, 진입)        |
| 62 | 671010-***** | 김*운                       | 서울특별시<br>동대문구 | [시특별] 녹색교통지역운행제한과태료 | 2022-10 | 003655 | 04*6820 | 200,000 | 2022-07-05 | 홍인지문(종로, 진입)        |
| 63 | 641212-***** | 이*영                       | 서울특별시<br>송파구  | [시특별] 녹색교통지역운행제한과태료 | 2022-10 | 003729 | 90*6342 | 100,000 | 2022-08-12 | 남산2호터널(심일대로)        |
| 64 | 420402-***** | 신*순                       | 서울특별시<br>강서구  | [시특별] 녹색교통지역운행제한과태료 | 2022-10 | 003736 | 80*1033 | 200,000 | 2022-07-04 | 홍인지문(창제천로, 진입)      |

| 순번 | 수취인주민번호      | 성명               | 주소             | 세목명                 | 과세연월    | 과세번호   | 처량번호    | 과세금액    | 단속일시       | 단속장소              |
|----|--------------|------------------|----------------|---------------------|---------|--------|---------|---------|------------|-------------------|
| 65 | 110111-***** | 주*회사 *별한세상       | 서울특별시<br>용산구   | [시특별] 녹색교통지역운행제한과태료 | 2022-10 | 003739 | 92*2633 | 100,000 | 2022-06-26 | 사직터널 북측(사직로, 진입)  |
| 66 | 680920-***** | 김*섭              | 경기도<br>안양시     | [시특별] 녹색교통지역운행제한과태료 | 2022-10 | 003740 | 29*6036 | 100,000 | 2022-06-28 | 반안트리(정충단로, 진입)    |
| 67 | 110111-***** | (*)*벤티           | 경기도<br>남양주시    | [시특별] 녹색교통지역운행제한과태료 | 2022-10 | 003656 | 97*1986 | 200,000 | 2022-06-17 | 반안트리(정충단로, 진입)    |
| 68 | 620425-***** | 김*섭              | 서울특별시<br>광진구   | [시특별] 녹색교통지역운행제한과태료 | 2022-10 | 003657 | 37*6064 | 200,000 | 2022-06-19 | 남산3호터널(녹사평대로)     |
| 69 | 110111-***** | (*)*나로공조         | 경기도<br>김포시     | [시특별] 녹색교통지역운행제한과태료 | 2022-10 | 003659 | 80*3308 | 200,000 | 2022-07-04 | 경찰박물관(세문안로, 진입)   |
| 70 | 880323-***** | S*NGJAN VEERASAK | 경기도<br>화성시     | [시특별] 녹색교통지역운행제한과태료 | 2022-10 | 003660 | 36*4827 | 100,000 | 2022-06-22 | 남산1호터널(삼일대로)      |
| 71 | 110111-***** | (*)*이조인태서널       | 서울특별시<br>종로구   | [시특별] 녹색교통지역운행제한과태료 | 2022-10 | 003661 | 01*6885 | 200,000 | 2022-06-24 | 반안트리(정충단로, 진입)    |
| 72 | 710325-***** | 곽*순              | 대구광역시<br>대구광역시 | [시특별] 녹색교통지역운행제한과태료 | 2022-10 | 003742 | 06*3778 | 100,000 | 2022-06-25 | 송래문 서측(세종대로, 진입)  |
| 73 | 940206-***** | 김*연              | 경기도<br>고양시     | [시특별] 녹색교통지역운행제한과태료 | 2022-10 | 003748 | 31*5731 | 100,000 | 2022-06-29 | 시창역 2호선(서소문로, 진입) |
| 74 | 691207-***** | 최*호              | 인천광역시<br>부평구   | [시특별] 녹색교통지역운행제한과태료 | 2022-10 | 003665 | 87*7941 | 200,000 | 2022-06-22 | 시창역 2호선(서소문로, 진입) |
| 75 | 720724-***** | 이*현              | 광주광역시<br>광산구   | [시특별] 녹색교통지역운행제한과태료 | 2022-10 | 003666 | 29*6350 | 100,000 | 2022-06-09 | 반안트리(정충단로, 진입)    |
| 76 | 110111-***** | (*)*윤피엔에프        | 서울특별시<br>서초구   | [시특별] 녹색교통지역운행제한과태료 | 2022-10 | 003765 | 06*9189 | 100,000 | 2022-07-02 | 남산1호터널(삼일대로)      |
| 77 | 124411-***** | 주*회사 *엠시스템       | 경기도<br>김포시     | [시특별] 녹색교통지역운행제한과태료 | 2022-10 | 003669 | 91*2409 | 200,000 | 2022-06-10 | 시창역 2호선(서소문로, 진입) |
| 78 | 640217-***** | 송*민              | 경기도<br>고양시     | [시특별] 녹색교통지역운행제한과태료 | 2022-10 | 003671 | 52*6209 | 200,000 | 2022-08-06 | 반안트리(정충단로, 진입)    |
| 79 | 481102-***** | 박*학              | 인천광역시<br>부평구   | [시특별] 녹색교통지역운행제한과태료 | 2022-10 | 003672 | 73*9119 | 200,000 | 2022-08-07 | 경찰박물관(세문안로, 진입)   |
| 80 | 671010-***** | 김*윤              | 서울특별시<br>동대문구  | [시특별] 녹색교통지역운행제한과태료 | 2022-10 | 003654 | 04*6820 | 200,000 | 2022-07-04 | 홍인지문(정로, 진입)      |

| 순번 | 수취인주민번호      | 성명             | 주소         | 세목명                 | 과세연월    | 과세번호   | 차량번호      | 과세금액    | 단속일시       | 단속장소                |
|----|--------------|----------------|------------|---------------------|---------|--------|-----------|---------|------------|---------------------|
| 81 | 641212-***** | 이영             | 서울특별시 송파구  | [시특별] 녹색교통지역운행제한과태료 | 2022-10 | 003731 | 90*6342   | 200,000 | 2022-08-15 | 남산1호터널(삼일대로)        |
| 82 | 931201-***** | 김원             | 경기도 남양주시   | [시특별] 녹색교통지역운행제한과태료 | 2022-10 | 003732 | 35*6480   | 100,000 | 2022-08-26 | 백범광장(소월로3길)         |
| 83 | 120111-***** | 주*회사 *로퍼드라트레이딩 | 인천광역시 연수구  | [시특별] 녹색교통지역운행제한과태료 | 2022-10 | 003734 | 70*9572   | 100,000 | 2022-06-29 | 경찰박물관(새문안로, 진입)     |
| 84 | 750209-***** | 김현             | 광주광역시 광산구  | [시특별] 녹색교통지역운행제한과태료 | 2022-10 | 003802 | 74*3366   | 100,000 | 2022-06-11 | 반안트리(경충단로, 진입)      |
| 85 | 550315-***** | 이선             | 경기도 안양시    | [시특별] 녹색교통지역운행제한과태료 | 2022-10 | 003770 | 부산*1라8325 | 100,000 | 2022-08-05 | 남산2호터널 북측(녹사평대로58길) |
| 86 | 110111-***** | 주*회사 *아테크      | 서울특별시 성북구  | [시특별] 녹색교통지역운행제한과태료 | 2022-10 | 003772 | 07*3857   | 200,000 | 2022-06-17 | 해화문(청경공로, 진입)       |
| 87 | 110111-***** | 주*회사 *아테크      | 서울특별시 성북구  | [시특별] 녹색교통지역운행제한과태료 | 2022-10 | 003773 | 07*3857   | 200,000 | 2022-06-18 | 경찰박물관(새문안로, 진입)     |
| 88 | 110111-***** | 주*회사 *아테크      | 서울특별시 성북구  | [시특별] 녹색교통지역운행제한과태료 | 2022-10 | 003774 | 07*3857   | 200,000 | 2022-06-21 | 해화문(청경공로, 진입)       |
| 89 | 110111-***** | (*)나로공조        | 경기도 김포시    | [시특별] 녹색교통지역운행제한과태료 | 2022-10 | 003658 | 80*3308   | 200,000 | 2022-07-03 | 시청역 2호선(서소문로, 진입)   |
| 90 | 254121-***** | (*)과고령친화산업진흥회  | 서울특별시 영등포구 | [시특별] 녹색교통지역운행제한과태료 | 2022-10 | 003663 | 31*1727   | 200,000 | 2022-06-29 | 해화문(청경공로, 진입)       |
| 91 | 135818-****  | (*)지이엔씨        | 경기도 수원시    | [시특별] 녹색교통지역운행제한과태료 | 2022-10 | 003664 | 89*2157   | 200,000 | 2022-06-28 | 경찰박물관(새문안로, 진입)     |
| 92 | 641101-***** | 유수             | 인천광역시 계양구  | [시특별] 녹색교통지역운행제한과태료 | 2022-10 | 003670 | 80*3213   | 200,000 | 2022-06-24 | 남산1호터널(삼일대로)        |
| 93 | 481102-***** | 박학             | 인천광역시 부평구  | [시특별] 녹색교통지역운행제한과태료 | 2022-10 | 003673 | 73*9119   | 200,000 | 2022-08-21 | 시청역 2호선(서소문로, 진입)   |
| 94 | 750327-***** | 정문             | 충청북도 영동군   | [시특별] 녹색교통지역운행제한과태료 | 2022-10 | 003735 | 94*3072   | 100,000 | 2022-06-18 | 반안트리(경충단로, 진입)      |
| 95 | 415812-****  | (*)금물금         | 전라남도 진도군   | [시특별] 녹색교통지역운행제한과태료 | 2022-10 | 003738 | 95*1888   | 100,000 | 2022-07-01 | 백범광장(소월로3길)         |
| 96 | 680920-***** | 김성             | 경기도 안양시    | [시특별] 녹색교통지역운행제한과태료 | 2022-10 | 003741 | 28*6036   | 100,000 | 2022-07-02 | 반안트리(경충단로, 진입)      |

| 순번  | 수취인주민번호      | 성명                   | 주소        | 세목명                 | 과세연월    | 과세번호   | 차량번호    | 과세금액    | 단속일시       | 단속장소                |
|-----|--------------|----------------------|-----------|---------------------|---------|--------|---------|---------|------------|---------------------|
| 97  | 670123-***** | 나영                   | 서울특별시 노원구 | [시특별] 녹색교통지역운행제한과태료 | 2022-10 | 003744 | 85*1779 | 100,000 | 2022-06-14 | 남산1호터널(삼일대로)        |
| 98  | 110111-***** | 주*회사 *아테크            | 서울특별시 성북구 | [시특별] 녹색교통지역운행제한과태료 | 2022-10 | 003775 | 07*3857 | 200,000 | 2022-06-26 | 해화문(청경공로, 진입)       |
| 99  | 110111-***** | 주*회사 *아테크            | 서울특별시 성북구 | [시특별] 녹색교통지역운행제한과태료 | 2022-10 | 003777 | 07*3857 | 200,000 | 2022-06-25 | 해화문(청경공로, 진입)       |
| 100 | 110111-***** | 주*회사 *아테크            | 서울특별시 성북구 | [시특별] 녹색교통지역운행제한과태료 | 2022-10 | 003778 | 07*3857 | 200,000 | 2022-06-27 | 해화문(청경공로, 진입)       |
| 101 | 110111-***** | 주*회사 *아테크            | 서울특별시 성북구 | [시특별] 녹색교통지역운행제한과태료 | 2022-10 | 003779 | 07*3857 | 200,000 | 2022-06-28 | 해화문(청경공로, 진입)       |
| 102 | 110111-***** | 주*회사 *아테크            | 서울특별시 성북구 | [시특별] 녹색교통지역운행제한과태료 | 2022-10 | 003783 | 07*3857 | 200,000 | 2022-07-03 | 해화문(청경공로, 진입)       |
| 103 | 670505-***** | H*NG DONGRI          | 서울특별시 구로구 | [시특별] 녹색교통지역운행제한과태료 | 2022-10 | 003596 | 09*5540 | 125,000 | 2020-01-06 | 동대문역사문화공원역(외계로, 진입) |
| 104 | 670505-***** | H*NG DONGRI          | 서울특별시 구로구 | [시특별] 녹색교통지역운행제한과태료 | 2022-10 | 003597 | 09*5540 | 125,000 | 2020-01-23 | 반안트리(정충단로, 진입)      |
| 105 | 921018-***** | 김*성                  | 서울특별시 금천구 | [시특별] 녹색교통지역운행제한과태료 | 2022-10 | 003598 | 80*3212 | 100,000 | 2020-03-29 | 글라라빌(정충단로8길)        |
| 106 | 921018-***** | 김*성                  | 서울특별시 금천구 | [시특별] 녹색교통지역운행제한과태료 | 2022-10 | 003599 | 80*3212 | 100,000 | 2020-04-24 | 반안트리(정충단로, 진입)      |
| 107 | 921018-***** | 김*성                  | 서울특별시 금천구 | [시특별] 녹색교통지역운행제한과태료 | 2022-10 | 003600 | 80*3212 | 100,000 | 2020-04-27 | 반안트리(정충단로, 진입)      |
| 108 | 481102-***** | 박*학                  | 인천광역시 부평구 | [시특별] 녹색교통지역운행제한과태료 | 2022-10 | 003674 | 73*9119 | 200,000 | 2022-08-14 | 경찰박물관(세문안로, 진입)     |
| 109 | 285011-***** | (*)정근린               | 경기도 고양시   | [시특별] 녹색교통지역운행제한과태료 | 2022-10 | 003676 | 60*7286 | 200,000 | 2022-06-18 | 송래문 서측(세종대로, 진입)    |
| 110 | 110111-***** | 주*디테크                | 서울특별시 송파구 | [시특별] 녹색교통지역운행제한과태료 | 2022-10 | 003678 | 82*5728 | 200,000 | 2022-06-20 | 남산1호터널(삼일대로)        |
| 111 | 110111-***** | 디*스포라 *임회사법인<br>주식회사 | 서울특별시 서초구 | [시특별] 녹색교통지역운행제한과태료 | 2022-10 | 003679 | 04*9196 | 200,000 | 2022-07-03 | 시창역 2호선(서소문로, 진입)   |
| 112 | 770620-***** | 조*민                  | 대전광역시 대덕구 | [시특별] 녹색교통지역운행제한과태료 | 2022-10 | 003746 | 86*7988 | 100,000 | 2022-07-02 | 반안트리(정충단로, 진입)      |

| 순번  | 수취인주민번호      | 성명                | 주소    | 세무명 | 과세연월                | 과세번호    | 처량번호   | 과세금액      | 단속일시       | 단속장소                |
|-----|--------------|-------------------|-------|-----|---------------------|---------|--------|-----------|------------|---------------------|
| 113 | 600619-***** | 고*태               | 경기도   | 고양시 | [시특별] 녹색교통지역은행채환과태료 | 2022-10 | 003751 | 89*8423   | 2022-06-18 | 경찰박물관(세문로, 진입)      |
| 114 | 110111-***** | (*)인베크            | 서울특별시 | 성북구 | [시특별] 녹색교통지역은행채환과태료 | 2022-10 | 003752 | 02*5238   | 2022-06-18 | 사직터널 북측(사직로, 진입)    |
| 115 | 921018-***** | 김*성               | 서울특별시 | 금천구 | [시특별] 녹색교통지역은행채환과태료 | 2022-10 | 003601 | 80*3212   | 2020-05-22 | 반안트리(정충도로, 진입)      |
| 116 | 480225-***** | 노*하               | 서울특별시 | 구로구 | [시특별] 녹색교통지역은행채환과태료 | 2022-10 | 003602 | 70*9086   | 2020-08-01 | 동대문역사문화공원역(을지로, 진입) |
| 117 | 760807-***** | 김*주               | 전라남도  | 순천시 | [시특별] 녹색교통지역은행채환과태료 | 2022-10 | 003603 | 33*2989   | 2021-02-27 | 흥인지문 북측(을곡로, 진입)    |
| 118 | 301813-****  | (*)인              | 충청북도  | 청주시 | [시특별] 녹색교통지역은행채환과태료 | 2022-10 | 003682 | 총복*0다5292 | 2022-06-13 | 흥인지문(청계천로, 진입)      |
| 119 | 660730-***** | 오*형               | 경기도   | 고양시 | [시특별] 녹색교통지역은행채환과태료 | 2022-10 | 003684 | 73*4864   | 2022-06-22 | 송례문 서측(세종대로, 진입)    |
| 120 | 610118-***** | 손*선               | 전라북도  | 익산시 | [시특별] 녹색교통지역은행채환과태료 | 2022-10 | 003753 | 14*9135   | 2022-06-08 | 장충체육관(동호로, 진입)      |
| 121 | 610118-***** | 손*선               | 전라북도  | 익산시 | [시특별] 녹색교통지역은행채환과태료 | 2022-10 | 003754 | 14*9135   | 2022-06-16 | 남산1호터널(삼일대로)        |
| 122 | 500314-***** | 윤*근               | 경기도   | 의왕시 | [시특별] 녹색교통지역은행채환과태료 | 2022-10 | 003757 | 95*5004   | 2022-08-02 | 반안트리(정충도로, 진입)      |
| 123 | 630626-***** | 김*태               | 부산광역시 | 사하구 | [시특별] 녹색교통지역은행채환과태료 | 2022-10 | 003758 | 16*9729   | 2022-07-01 | 동대문역사문화공원역(퇴계로, 진입) |
| 124 | 351128-***** | 공*권 외 (공*환)*공채면제* | 경기도   | 부천시 | [시특별] 녹색교통지역은행채환과태료 | 2022-10 | 003795 | 91*1339   | 2022-06-24 | 시형역 2호선(서소문로, 진입)   |
| 125 | 720925-***** | 장*기               | 충청북도  | 청주시 | [시특별] 녹색교통지역은행채환과태료 | 2022-10 | 003798 | 93*4387   | 2022-08-05 | 장충체육관(동호로, 진입)      |
| 126 | 750209-***** | 김*현               | 광주광역시 | 광산구 | [시특별] 녹색교통지역은행채환과태료 | 2022-10 | 003801 | 74*1956   | 2022-06-11 | 반안트리(정충도로, 진입)      |
| 127 | 810322-***** | 정*곤               | 서울특별시 | 강북구 | [시특별] 녹색교통지역은행채환과태료 | 2022-10 | 003804 | 84*9413   | 2022-06-10 | 동대문역사문화공원역(을지로, 진입) |
| 128 | 560709-***** | 삼*호               | 서울특별시 | 성동구 | [시특별] 녹색교통지역은행채환과태료 | 2022-10 | 003810 | 11*4995   | 2022-07-01 | 흥인지문(청계천로, 진입)      |

| 순번  | 수취인주민번호      | 성명                        | 주소         | 세무명                 | 과세연월    | 과세번호   | 차량번호      | 과세금액    | 단속일시       | 단속장소             |
|-----|--------------|---------------------------|------------|---------------------|---------|--------|-----------|---------|------------|------------------|
| 129 | 900202-***** | B*ASANKHUU<br>TUMENSHAGAI | 경기도<br>용인시 | [시특별] 녹색교통지역은행채환과태료 | 2022-10 | 003690 | 85*3524   | 200,000 | 2022-06-09 | 경찰박물관(새문안로, 진입)  |
| 130 | 691114-***** | 김*우                       | 서울특별시      | [시특별] 녹색교통지역은행채환과태료 | 2022-10 | 003697 | 31*0248   | 200,000 | 2022-08-03 | 해화문(청경궁로, 진입)    |
| 131 | 110111-***** | 주*회사 *이앤디빌유               | 서울특별시      | [시특별] 녹색교통지역은행채환과태료 | 2022-10 | 003700 | 90*1110   | 200,000 | 2022-06-24 | 홍인지문(종로, 진입)     |
| 132 | 301813-****  | (*)인                      | 충청북도       | [시특별] 녹색교통지역은행채환과태료 | 2022-10 | 003683 | 충북*0다5292 | 200,000 | 2022-06-10 | 홍인지문(청계천로, 진입)   |
| 133 | 660912-***** | 김*운                       | 서울특별시      | [시특별] 녹색교통지역은행채환과태료 | 2022-10 | 003759 | 89*3898   | 100,000 | 2022-06-19 | 경찰박물관(새문안로, 진입)  |
| 134 | 610601-***** | 이*자                       | 전라북도       | [시특별] 녹색교통지역은행채환과태료 | 2022-10 | 003766 | 20*1554   | 100,000 | 2022-06-16 | 남산1호터널(심일대로)     |
| 135 | 670218-***** | 이*민                       | 충청남도       | [시특별] 녹색교통지역은행채환과태료 | 2022-10 | 003806 | 49*9586   | 100,000 | 2022-06-18 | 남산3호터널(녹사평대로)    |
| 136 | 810709-***** | 이*빈                       | 서울특별시      | [시특별] 녹색교통지역은행채환과태료 | 2022-10 | 003807 | 79*1258   | 100,000 | 2022-06-18 | 남산1호터널(심일대로)     |
| 137 | 560815-***** | P*AQ CHANGSHOU            | 서울특별시      | [시특별] 녹색교통지역은행채환과태료 | 2022-10 | 003613 | 43*9938   | 100,000 | 2019-12-04 | 홍인지문(종로, 진입)     |
| 138 | 900202-***** | B*ASANKHUU<br>TUMENSHAGAI | 경기도        | [시특별] 녹색교통지역은행채환과태료 | 2022-10 | 003689 | 85*3524   | 200,000 | 2022-06-08 | 반안트리(청충단로, 진입)   |
| 139 | 110111-***** | (*)하나디엔엘                  | 경기도        | [시특별] 녹색교통지역은행채환과태료 | 2022-10 | 003691 | 경기*0거1582 | 200,000 | 2022-07-04 | 사직터널 북측(사직로, 진입) |
| 140 | 110111-***** | 주*회사 *이테크                 | 서울특별시      | [시특별] 녹색교통지역은행채환과태료 | 2022-10 | 003771 | 07*3857   | 200,000 | 2022-06-14 | 해화문(청경궁로, 진입)    |
| 141 | 110111-***** | 주*회사 *이테크                 | 서울특별시      | [시특별] 녹색교통지역은행채환과태료 | 2022-10 | 003776 | 07*3857   | 200,000 | 2022-06-29 | 해화문(청경궁로, 진입)    |
| 142 | 110111-***** | 주*회사 *이테크                 | 서울특별시      | [시특별] 녹색교통지역은행채환과태료 | 2022-10 | 003780 | 07*3857   | 200,000 | 2022-07-06 | 해화문(청경궁로, 진입)    |
| 143 | 110111-***** | 주*회사 *이테크                 | 서울특별시      | [시특별] 녹색교통지역은행채환과태료 | 2022-10 | 003781 | 07*3857   | 200,000 | 2022-06-30 | 해화문(청경궁로, 진입)    |
| 144 | 110111-***** | 주*회사 *이테크                 | 서울특별시      | [시특별] 녹색교통지역은행채환과태료 | 2022-10 | 003782 | 07*3857   | 200,000 | 2022-07-02 | 경찰박물관(새문안로, 진입)  |

| 순번  | 수취인주민번호      | 성명           | 주소          | 세무명                 | 과세연월    | 과세번호   | 차량번호      | 과세금액    | 단속일시       | 단속장소                |
|-----|--------------|--------------|-------------|---------------------|---------|--------|-----------|---------|------------|---------------------|
| 145 | 530727-***** | 손*웅          | 충청북도 옥천군    | [시특별] 녹색교통지역운행제한과태료 | 2022-10 | 003809 | 85*1497   | 100,000 | 2022-06-23 | 장충체육관(동호로, 진입)      |
| 146 | 110111-***** | (*)지인연지니아어링  | 경기도 성남시     | [시특별] 녹색교통지역운행제한과태료 | 2022-10 | 003812 | 03*3979   | 100,000 | 2022-06-19 | 남산1호터널(삼일대로)        |
| 147 | 171711-***** | 주**도석재       | 경상북도 포항시    | [시특별] 녹색교통지역운행제한과태료 | 2022-10 | 003816 | 96*6385   | 200,000 | 2022-06-27 | 해화문(청경공로, 진입)       |
| 148 | 171711-***** | 주**도석재       | 경상북도 포항시    | [시특별] 녹색교통지역운행제한과태료 | 2022-10 | 003819 | 96*6385   | 200,000 | 2022-07-04 | 해화문(청경공로, 진입)       |
| 149 | 721109-***** | 이*선          | 경기도 용인시     | [시특별] 녹색교통지역운행제한과태료 | 2022-10 | 003820 | 63*3509   | 100,000 | 2022-06-19 | 남산1호터널(삼일대로)        |
| 150 | 254121-***** | (*)과경친화산업진흥회 | 서울특별시 영등포구  | [시특별] 녹색교통지역운행제한과태료 | 2022-10 | 003662 | 31*1727   | 200,000 | 2022-06-14 | 해화문(청경공로, 진입)       |
| 151 | 720721-***** | 최*숙          | 부산광역시 부산광역시 | [시특별] 녹색교통지역운행제한과태료 | 2022-10 | 003785 | 79*4511   | 100,000 | 2022-08-28 | 운동주문학관(청의문로)        |
| 152 | 620809-***** | 박*욱          | 세종특별자치시 장군면 | [시특별] 녹색교통지역운행제한과태료 | 2022-10 | 003787 | 32*6812   | 100,000 | 2022-06-13 | 서울과학고(해화로)          |
| 153 | 620809-***** | 박*욱          | 세종특별자치시 장군면 | [시특별] 녹색교통지역운행제한과태료 | 2022-10 | 003789 | 32*6812   | 200,000 | 2022-06-15 | 지하문터널 남측(자하문로)      |
| 154 | 670425-***** | 김*하          | 경상북도 경산시    | [시특별] 녹색교통지역운행제한과태료 | 2022-10 | 003805 | 96*8899   | 100,000 | 2022-06-30 | 해화문(청경공로, 진입)       |
| 155 | 650905-***** | 공*규          | 서울특별시 종로구   | [시특별] 녹색교통지역운행제한과태료 | 2022-10 | 003605 | 서울*1모3746 | 50,000  | 2021-05-16 | 경찰박물관(새문안로, 진입)     |
| 156 | 430921-***** | 오*철          | 경기도 하남시     | [시특별] 녹색교통지역운행제한과태료 | 2022-10 | 003619 | 01*4411   | 50,000  | 2020-07-13 | 삼창공원(삼창로)           |
| 157 | 430921-***** | 오*철          | 경기도 하남시     | [시특별] 녹색교통지역운행제한과태료 | 2022-10 | 003620 | 01*4411   | 50,000  | 2020-07-10 | 남산2호터널 북측(녹사평대로58길) |
| 158 | 110111-***** | 예*스지예(주)     | 서울특별시 영등포구  | [시특별] 녹색교통지역운행제한과태료 | 2022-10 | 003692 | 34*3572   | 200,000 | 2022-06-08 | 홍인자문(성계천로, 진입)      |
| 159 | 110111-***** | (*)동한성       | 서울특별시 강동구   | [시특별] 녹색교통지역운행제한과태료 | 2022-10 | 003693 | 80*7939   | 200,000 | 2022-06-20 | 동대문역사문화공원역(을지로, 진입) |
| 160 | 631104-***** | 전*철          | 경기도 양평군     | [시특별] 녹색교통지역운행제한과태료 | 2022-10 | 003696 | 09*5303   | 200,000 | 2022-07-03 | 삼창공원(삼창로)           |



| 순번  | 수취인주민번호      | 성명        | 주소      |     | 세무명                | 과세연월    | 과세번호   | 처량번호    | 과세금액    | 단속일시       | 단속장소             |
|-----|--------------|-----------|---------|-----|--------------------|---------|--------|---------|---------|------------|------------------|
| 161 | 691114-***** | 김*우       | 서울특별시   | 중랑구 | [시특별]녹색교통지역은행채환과테로 | 2022-10 | 003698 | 31*0248 | 200,000 | 2022-08-09 | 흥인지문 복측(삼곡로, 진입) |
| 162 | 110111-***** | 주*회사 *아테크 | 서울특별시   | 성북구 | [시특별]녹색교통지역은행채환과테로 | 2022-10 | 003784 | 07*3857 | 200,000 | 2022-07-04 | 해화문(창경궁로, 진입)    |
| 163 | 620809-***** | 박*욱       | 세종특별자치시 | 장군면 | [시특별]녹색교통지역은행채환과테로 | 2022-10 | 003788 | 32*6812 | 100,000 | 2022-06-14 | 운동주문서관(창의문로)     |
| 164 | 171711-***** | 주**도석재    | 경상북도    | 포항시 | [시특별]녹색교통지역은행채환과테로 | 2022-10 | 003813 | 96*6385 | 100,000 | 2022-06-16 | 남산*호터널(삼일대로)     |
| 165 | 171711-***** | 주**도석재    | 경상북도    | 포항시 | [시특별]녹색교통지역은행채환과테로 | 2022-10 | 003814 | 96*6385 | 100,000 | 2022-06-18 | 해화문(창경궁로, 진입)    |
| 166 | 171711-***** | 주**도석재    | 경상북도    | 포항시 | [시특별]녹색교통지역은행채환과테로 | 2022-10 | 003815 | 96*6385 | 200,000 | 2022-06-21 | 사직터널 복측(사직로, 진입) |

**(녹색교통지역 운행제한 위반)과태료 처분에 대한 이의제기 신청 안내**

- ☐ 과태료 부과처분에 불복하는 당사자는 과태료 부과 통지를 받은 날로부터 60일 이내에 질서위반행위규제법 제20조에 의거 과태료 부과 행정청(서울시 교통지도과)에 서면으로 이의제기를 신청할 수 있습니다.
- ☐ 접수된 이의제기 신청서는 당사자 주소지의 관할법원으로 이송되며, 관련 당사자는 질서위반행위규제법 제28조에 의거 비송사건절차법에 따라 과태료 재판을 받습니다.
- ☐ 행정청은 이의제기를 받은 날로부터 14일 이내에 관할법원에 통보하고 당사자에게 그 처리사실을 통보해 드립니다.

☐ 제출서류

- ☐ 이의제기 신청서(아래붙임), 과태료고지서, 이의제기 관련 적법·타당성을 증명할만한 자료

☐ 제출방법

- ☐ 우편(등기), 팩스, 이메일을 통해 제출 가능합니다. 다만, 팩스로 접수하신 민원인께서는 반드시 접수여부를 유선을 통해 확인하여 주시기 바랍니다.
  - 우편주소 : (우) 04515 서울특별시 중구 덕수궁길 15 서울시청 서소문 별관 1동 2층 교통지도과(녹색교통과징팀)
  - 팩스번호 : 02-2133-1446, 전화번호 : 02-2133-4570~2
  - Email 주소 : green5@seoul.go.kr

### (녹색교통지역 운행제한 위반)과태료 처분에 대한 이의제기서

「지속가능 교통물류 발전법」 제30조 위반 과태료 처분에 대해 「질서위반행위규제법」 제20조 제1항에 의거 아래와 같이 이의를 제기합니다.

|                      |                                                                             |                                                                                              |                                           |                  |  |
|----------------------|-----------------------------------------------------------------------------|----------------------------------------------------------------------------------------------|-------------------------------------------|------------------|--|
| 신 청 인                | 성 명<br>※ 법인일 경우<br>법인명 또는<br>사업자명                                           |                                                                                              | 주 민 번 호<br>※ 법인일 경우<br>법인번호 또는<br>사업자등록번호 |                  |  |
|                      | 주 소                                                                         | (Email)                                                                                      |                                           | 연락처              |  |
| 위반차량                 | 차량번호                                                                        |                                                                                              | 차 중                                       |                  |  |
|                      | 소 유 자                                                                       | (신청인과의 관계)                                                                                   |                                           |                  |  |
| 과 태 료<br>처 분         | 처분근거                                                                        | 지속가능 교통물류 발전법 제30조, 시행령 제48조, 시행규칙 제7조<br>서울특별시 공고 제2019-2832호(녹색교통진흥특별대책지역 자동차 운행<br>제한 공고) |                                           |                  |  |
|                      | 납부번호<br>(부과일자)                                                              | (년 월 일)                                                                                      | 과태료 금액                                    |                  |  |
|                      | 위반일시                                                                        |                                                                                              | 처분사유                                      | 서울녹색교통지역 운행제한 위반 |  |
| 과 태 료<br>처 분<br>불복사유 | ※ 내용이 많을 경우 요약 기재후 별지에 작성<br><br>※ 증빙자료 1. 과태료 부과 고지서<br>2. 이의제기에 대한 증빙자료 등 |                                                                                              |                                           |                  |  |

\*개인정보(고유식별정보 제외) 수집 및 이용에 대한 동의: (동의함 ☐ 동의안함 ☐

귀하로부터 취득한 개인정보는 개인정보보호법 제15조에서 정하는 바에 따라 처리목적 이외에는 사용되지 않으며 변경시에는 사전동의를 구할 것입니다.

년 월 일  
신청인 : (서명 또는 인)

**서울특별시시장 귀하**

**◆ 서울특별시공고 제2022-3235호**
**정보통신공사업 양도·양수 및 법인합병 등록 공고**

정보통신공사업법 제72조의 규정에 의하여 정보통신공사업의 양도·양수 및 법인합병 등록을 다음과 같이 공고합니다.

2022년 12월 8일

서울특별시

**1. 정보통신공사업의 양도·양수 및 법인합병 등록 내역**

| 연번 | 구분                     | 등록번호   | 상 호<br>대 표 자<br>법인(사업자)등록번호           | 영업소 소재지               | 등록일자       | 비고   |
|----|------------------------|--------|---------------------------------------|-----------------------|------------|------|
| 1  | 합병된 법인                 | 112632 | 주식회사 한화건설<br>김승모<br>110111-2558405    | 경기도 시흥시 대은로 81(대야동)   | 22. 12. 1. | 법인합병 |
|    | 합병된 법인                 | 202919 | 주식회사 한화<br>류두형 외 4인<br>110111-0002959 | 서울특별시 중구 청계천로 86(장교동) |            |      |
|    | 합병 후 존속<br>또는 설립<br>법인 | 202919 | 주식회사 한화<br>류두형 외 4인<br>110111-0002959 | 서울특별시 중구 청계천로 86(장교동) |            |      |

2. 근거법령 : 정보통신공사업법 제17조(공사업의 양도 등), 같은 법 시행령 제22조(공사업 양도의 신청 등)

3. 내용문의 : 서울특별시 정보통신보안담당관 02)2133-2880

**◆ 서울특별시공고 제2022-3240호**
**종합공사시공업 처분사전통지(청문) 공시송달 공고**

「건설산업기본법」 위반 혐의 건설사업자에 대하여 「행정절차법」 제21조 제2항에 의거, 처분 사전통지서(청문실시통지)를 법인의 본점 소재지 및 대표이사 주소지로 등기우편 발송하였으나 수취인불명 등으로 송달이 불가하여 다음과 같이 공시송달하고자 합니다.

2022년 12월 8일

서울특별시

1. 공고기간 : 2022.12.8. ~ 2022.12.22.

2. 처분사전통지 사항

| 업 체 명<br>(대표)        | 업종 및<br>등록번호         | 소 재 지                               | 위반내용                    | 예정된<br>처분내용 | 청문 실시                                |            | 처분<br>근거           |
|----------------------|----------------------|-------------------------------------|-------------------------|-------------|--------------------------------------|------------|--------------------|
|                      |                      |                                     |                         |             | 일시 및 장소                              | 주제자        |                    |
| 핀테크종합건설㈜<br>(대표 김윤성) | 건축<br>공사업<br>01-4688 | 서울특별시 구로구<br>구로중앙로198, 25동<br>212-1 | 건설업 등록기준 미달<br>(보증가능금액) | 등록말소        | 2022.12.23.(금)<br>10:00<br>건설혁신과 청문실 | 주무관<br>이정은 | 법<br>제83조<br>제3호의3 |

3. 정당한 사유없이 청문에 응하지 않거나 「행정절차법」 제31조 제3항의 규정에 의하여 의견서를 제출하지 아니한 경우에는 청문을 포기한 것으로 간주됩니다. 다만, 정당한 사유로 출석하지 못하거나 의견서를 제출하지 아니한 경우에는 우리시에 그 사유를 소명하여야 합니다.

※ 기타 자세한 사항은 서울특별시 건설혁신과 ☎02)2133-8119로 문의 바랍니다.

**◆ 서울특별시공고 제2022-3241호**
**녹색교통 운행제한 위반 과태료 부과 독촉고지서 공시송달 공고**

지속가능 교통물류 발전법 제30조(자동차 운행의 제한)를 위반한 차량의 소유주에게 지방행정 제재·부과금의 징수 등에 관한 법률 제8조(독촉)에 따라 과태료 납부 독촉고지서를 발송하였으나 이사불명, 수취인불명, 폐문부재 등의 사유로 과태료 고지서 교부(송달)이 불가능하여 행정절차법 제14조(송달) 제4항 규정에 따라 다음과 같이 공시송달 공고하니 납부기한 내에 과태료를 납부하시기 바랍니다.

2022년 12월 8일

서울특별시장

1. 건 명 : 녹색교통지역 자동차 운행제한 위반 과태료 독촉고지 반송분에 대한 공시송달
2. 근 거 : 지속가능 교통물류 발전법 제30조(자동차 운행의 제한), 같은 법 시행령 제48조(과태료의 부과기준), 같은 법 시행규칙 제7조(자동차의 운행의 제한), 지방행정제재·부과금의 징수 등에 관한 법률 제8조(독촉), 행정절차법 제14조(송달)
3. 공시송달 대상 : 붙임 내역서 참조
4. 공고기간 : 2022.12.8. ~ 2022.12.22.
5. 공고내용
  - 가. 공고 대상자는 공고 기간 내 서울특별시청 교통지도과 과태료과징팀에서 독촉고지서를 발부받아 금융기관에 납부하여 주시기 바랍니다.
  - 나. 공고대상자는 납부기한내 체납된 과태료를 납부하지 않은 경우 질서위반행위규제법 제24조에 따라 납부기한이 경과 한 날로부터 매 1개월이 경과 할 때마다 체납된 과태료의 1.2%의 증가산금이 가산되며, 아울러 국세 또는 지방세 체납처분의 예에 따라 재산압류, 관허사업제한, 신용정보제공, 감치 등의 불이익을 받을 수 있습니다.
  - 다. 공고기간 만료일부터 행정절차법 제15조(송달의 효력 발생) 제3항의 규정에 따라 본 서류는 본인에게 도달된 것으로 간주됨을 알려드립니다.
6. 납부안내
  - 가. 납부기한 : 2022.12.31.
  - 나. 납부방법 : 서울특별시청 교통지도과에서 고지서(가상계좌)를 발부받아 은행(인터넷뱅킹 포함), 무인공과금기 및 현금인출기(CD/ATM기) 등으로 납부
  - 다. 인터넷 납부 : <https://etax.seoul.go.kr> (\*공인인증서 필요, 신용카드 납부가능)
7. 공고 확인 및 안내 : 서울특별시청 교통지도과 ☎02-2133-4570~4572)

붙임 : 공시송달 대상자 명단 1부.

| 순번 | 수취인주민번호      | 성명      | 주소    |     | 세목명                 | 과세년월    | 과세번호   | 차량번호      | 과세금액    | 단속일시       | 단속장소                |
|----|--------------|---------|-------|-----|---------------------|---------|--------|-----------|---------|------------|---------------------|
| 1  | 110111-***** | (*)스탑투어 | 서울특별시 | 중구  | [시특별] 녹색교통지역운행제한과태료 | 2022-07 | 002713 | 14*6986   | 200,000 | 2022-03-21 | 송레문 서측(세종대로, 진입)    |
| 2  | 110111-***** | (*)스탑투어 | 서울특별시 | 중구  | [시특별] 녹색교통지역운행제한과태료 | 2022-07 | 002714 | 14*6986   | 200,000 | 2022-03-25 | 남산2호터널 북측(녹사평대로58길) |
| 3  | 110111-***** | (*)스탑투어 | 서울특별시 | 중구  | [시특별] 녹색교통지역운행제한과태료 | 2022-07 | 002715 | 14*6986   | 200,000 | 2022-03-27 | 남산2호터널 북측(녹사평대로58길) |
| 4  | 110111-***** | (*)스탑투어 | 서울특별시 | 중구  | [시특별] 녹색교통지역운행제한과태료 | 2022-07 | 002716 | 14*6986   | 200,000 | 2022-04-04 | 송레문 서측(세종대로, 진입)    |
| 5  | 301813-****  | (*)인    | 충청북도  | 청주시 | [시특별] 녹색교통지역운행제한과태료 | 2022-07 | 002795 | 충북*0다5292 | 200,000 | 2022-03-22 | 흥인지문(청계천로, 진입)      |
| 6  | 301813-****  | (*)인    | 충청북도  | 청주시 | [시특별] 녹색교통지역운행제한과태료 | 2022-07 | 002796 | 충북*0다5292 | 200,000 | 2022-03-25 | 흥인지문(청계천로, 진입)      |
| 7  | 301813-****  | (*)인    | 충청북도  | 청주시 | [시특별] 녹색교통지역운행제한과태료 | 2022-07 | 002797 | 충북*0다5292 | 200,000 | 2022-03-29 | 흥인지문(청계천로, 진입)      |
| 8  | 301813-****  | (*)인    | 충청북도  | 청주시 | [시특별] 녹색교통지역운행제한과태료 | 2022-07 | 002798 | 충북*0다5292 | 200,000 | 2022-03-30 | 흥인지문(청계천로, 진입)      |
| 9  | 301813-****  | (*)인    | 충청북도  | 청주시 | [시특별] 녹색교통지역운행제한과태료 | 2022-07 | 002799 | 충북*0다5292 | 200,000 | 2022-04-04 | 흥인지문(청계천로, 진입)      |
| 10 | 600715-***** | 강*석     | 경기도   | 포천시 | [시특별] 녹색교통지역운행제한과태료 | 2022-07 | 002937 | 92*5916   | 200,000 | 2022-03-21 | 차하문터널 남측(차하문로)      |
| 11 | 611022-***** | 주*섭     | 경기도   | 양평군 | [시특별] 녹색교통지역운행제한과태료 | 2022-07 | 002849 | 87*3059   | 200,000 | 2022-03-08 | 장충체육관(동호로, 진입)      |
| 12 | 611022-***** | 주*섭     | 경기도   | 양평군 | [시특별] 녹색교통지역운행제한과태료 | 2022-07 | 002850 | 87*3059   | 200,000 | 2022-03-07 | 동대문역사문화공원역(을지로, 진입) |
| 13 | 630115-***** | 이*철     | 서울특별시 | 성북구 | [시특별] 녹색교통지역운행제한과태료 | 2022-07 | 002851 | 70*3329   | 200,000 | 2022-03-22 | 흥인지문 북측(율곡로, 진입)    |
| 14 | 630115-***** | 이*철     | 서울특별시 | 성북구 | [시특별] 녹색교통지역운행제한과태료 | 2022-07 | 002852 | 70*3329   | 200,000 | 2022-04-03 | 동대문역사문화공원역(을지로, 진입) |

| 순번 | 수취인주민번호      | 성명      | 주소            | 세목명                 | 과세년월    | 과세번호   | 차량번호      | 과세금액    | 단속일시       | 단속장소             |
|----|--------------|---------|---------------|---------------------|---------|--------|-----------|---------|------------|------------------|
| 15 | 571106-***** | 양*하     | 인천광역시<br>부평구  | [시특별] 녹색교통지역운행제한과태료 | 2022-07 | 002854 | 86*6762   | 200,000 | 2022-03-09 | 근화유저원(동호로20나길)   |
| 16 | 600715-***** | 강*석     | 경기도<br>포천시    | [시특별] 녹색교통지역운행제한과태료 | 2022-07 | 002935 | 92*5916   | 200,000 | 2022-03-23 | 자하문터널 남측(자하문로)   |
| 17 | 600715-***** | 강*석     | 경기도<br>포천시    | [시특별] 녹색교통지역운행제한과태료 | 2022-07 | 002936 | 92*5916   | 200,000 | 2022-03-24 | 자하문터널 남측(자하문로)   |
| 18 | 600715-***** | 강*석     | 경기도<br>포천시    | [시특별] 녹색교통지역운행제한과태료 | 2022-07 | 002938 | 92*5916   | 200,000 | 2022-03-22 | 자하문터널 남측(자하문로)   |
| 19 | 110111-***** | (*) *송사 | 서울특별시<br>중구   | [시특별] 녹색교통지역운행제한과태료 | 2022-07 | 002718 | 서울*1다1215 | 200,000 | 2022-03-20 | 송례문 서측(새종대로, 진입) |
| 20 | 571106-***** | 양*하     | 인천광역시<br>부평구  | [시특별] 녹색교통지역운행제한과태료 | 2022-07 | 002855 | 86*6762   | 200,000 | 2022-03-21 | 사직터널 북측(사직로, 진입) |
| 21 | 671010-***** | 김*운     | 서울특별시<br>동대문구 | [시특별] 녹색교통지역운행제한과태료 | 2022-07 | 002726 | 04*6820   | 200,000 | 2022-03-16 | 홍인지문(종로, 진입)     |
| 22 | 600715-***** | 강*석     | 경기도<br>포천시    | [시특별] 녹색교통지역운행제한과태료 | 2022-07 | 002939 | 92*5916   | 200,000 | 2022-03-31 | 자하문터널 남측(자하문로)   |
| 23 | 600715-***** | 강*석     | 경기도<br>포천시    | [시특별] 녹색교통지역운행제한과태료 | 2022-07 | 002940 | 92*5916   | 200,000 | 2022-04-02 | 사직터널 북측(사직로, 진입) |
| 24 | 360516-***** | 김*달     | 서울특별시<br>관악구  | [시특별] 녹색교통지역운행제한과태료 | 2022-07 | 002719 | 05*8109   | 200,000 | 2022-03-12 | 해회문(창경궁로, 진입)    |
| 25 | 360516-***** | 김*달     | 서울특별시<br>관악구  | [시특별] 녹색교통지역운행제한과태료 | 2022-07 | 002720 | 05*8109   | 200,000 | 2022-03-11 | 홍인지문 북측(일곡로, 진입) |
| 26 | 530505-***** | 전*재     | 서울특별시<br>동대문구 | [시특별] 녹색교통지역운행제한과태료 | 2022-07 | 002721 | 92*4270   | 200,000 | 2022-03-17 | 홍인지문(종로, 진입)     |
| 27 | 671010-***** | 김*운     | 서울특별시<br>동대문구 | [시특별] 녹색교통지역운행제한과태료 | 2022-07 | 002722 | 04*6820   | 200,000 | 2022-03-07 | 홍인지문(종로, 진입)     |
| 28 | 671010-***** | 김*운     | 서울특별시<br>동대문구 | [시특별] 녹색교통지역운행제한과태료 | 2022-07 | 002723 | 04*6820   | 200,000 | 2022-03-08 | 경향박물관(새문안로, 진입)  |



| 순번 | 수취인주민번호      | 성명                   | 주소    |      | 세목명                 | 과세년월    | 과세번호   | 차량번호      | 과세금액    | 단속일시       | 단속장소                |
|----|--------------|----------------------|-------|------|---------------------|---------|--------|-----------|---------|------------|---------------------|
| 29 | 671010-***** | 김*운                  | 서울특별시 | 동대문구 | [시특별] 녹색교통지역운행제한과태료 | 2022-07 | 002724 | 04*6820   | 200,000 | 2022-03-11 | 홍인지문(청계천로, 진입)      |
| 30 | 671010-***** | 김*운                  | 서울특별시 | 동대문구 | [시특별] 녹색교통지역운행제한과태료 | 2022-07 | 002725 | 04*6820   | 200,000 | 2022-03-14 | 홍인지문(종로, 진입)        |
| 31 | 171311-***** | 김*합틀류 주식회사           | 경상북도  | 김천시  | [시특별] 녹색교통지역운행제한과태료 | 2022-07 | 002856 | 경북*018486 | 200,000 | 2022-03-17 | 남산1호터널(삼일대로)        |
| 32 | 690803-***** | 한*광                  | 충청남도  | 서산시  | [시특별] 녹색교통지역운행제한과태료 | 2022-07 | 002858 | 10*3685   | 200,000 | 2022-03-09 | 남산1호터널(삼일대로)        |
| 33 | 600817-***** | 박*선                  | 경기도   | 광주시  | [시특별] 녹색교통지역운행제한과태료 | 2022-07 | 002943 | 92*3580   | 100,000 | 2022-03-08 | 장충체육관(동호로, 진입)      |
| 34 | 671010-***** | 김*운                  | 서울특별시 | 동대문구 | [시특별] 녹색교통지역운행제한과태료 | 2022-07 | 002727 | 04*6820   | 200,000 | 2022-03-17 | 홍인지문(종로, 진입)        |
| 35 | 690803-***** | 한*광                  | 충청남도  | 서산시  | [시특별] 녹색교통지역운행제한과태료 | 2022-07 | 002859 | 10*3685   | 200,000 | 2022-03-16 | 남산2호터널 북측(녹색대교로58길) |
| 36 | 690803-***** | 한*광                  | 충청남도  | 서산시  | [시특별] 녹색교통지역운행제한과태료 | 2022-07 | 002860 | 10*3685   | 200,000 | 2022-03-06 | 경찰박물관(세문안로, 진입)     |
| 37 | 771013-***** | 고*도                  | 충청남도  | 서산시  | [시특별] 녹색교통지역운행제한과태료 | 2022-07 | 002944 | 66*3286   | 100,000 | 2022-04-02 | 남산2호터널 북측(녹색대교로58길) |
| 38 | 870525-***** | M*MATOV<br>VADILZHON | 충청남도  | 논산시  | [시특별] 녹색교통지역운행제한과태료 | 2022-07 | 002946 | 90*1949   | 100,000 | 2022-03-28 | 남산1호터널(삼일대로)        |
| 39 | 931229-***** | 김*연                  | 충청남도  | 당진시  | [시특별] 녹색교통지역운행제한과태료 | 2022-07 | 002949 | 30*2733   | 100,000 | 2022-03-22 | 남산1호터널(삼일대로)        |
| 40 | 671010-***** | 김*운                  | 서울특별시 | 동대문구 | [시특별] 녹색교통지역운행제한과태료 | 2022-07 | 002728 | 04*6820   | 200,000 | 2022-03-12 | 경찰박물관(세문안로, 진입)     |
| 41 | 671010-***** | 김*운                  | 서울특별시 | 동대문구 | [시특별] 녹색교통지역운행제한과태료 | 2022-07 | 002729 | 04*6820   | 200,000 | 2022-03-24 | 경찰박물관(세문안로, 진입)     |
| 42 | 671010-***** | 김*운                  | 서울특별시 | 동대문구 | [시특별] 녹색교통지역운행제한과태료 | 2022-07 | 002730 | 04*6820   | 200,000 | 2022-03-29 | 홍인지문(청계천로, 진입)      |

| 순번 | 수취인주민번호      | 성명        | 주소    |      | 세목명                 | 과세년월    | 과세번호   | 처량번호    | 과세금액    | 단속일시       | 단속장소                |
|----|--------------|-----------|-------|------|---------------------|---------|--------|---------|---------|------------|---------------------|
| 43 | 671010-***** | 김*운       | 서울특별시 | 동대문구 | [시특별] 녹색교통지역운행제한과태료 | 2022-07 | 002731 | 04*6820 | 200,000 | 2022-03-30 | 홍인지문(종로, 진입)        |
| 44 | 671010-***** | 김*운       | 서울특별시 | 동대문구 | [시특별] 녹색교통지역운행제한과태료 | 2022-07 | 002732 | 04*6820 | 200,000 | 2022-03-28 | 홍인지문(종로, 진입)        |
| 45 | 204818-****  | (*)*성     | 경기도   | 포천시  | [시특별] 녹색교통지역운행제한과태료 | 2022-07 | 002866 | 76*2467 | 200,000 | 2022-03-15 | 동대문역사문화공원역(을지로, 진입) |
| 46 | 930629-***** | 신*정       | 경기도   | 안산시  | [시특별] 녹색교통지역운행제한과태료 | 2022-07 | 002640 | 34*8422 | 100,000 | 2021-03-04 | 남산1호터널(삼일대로)        |
| 47 | 204818-****  | (*)*성     | 경기도   | 포천시  | [시특별] 녹색교통지역운행제한과태료 | 2022-07 | 002862 | 76*2467 | 200,000 | 2022-03-08 | 홍인지문 북측(율곡로, 진입)    |
| 48 | 204818-****  | (*)*성     | 경기도   | 포천시  | [시특별] 녹색교통지역운행제한과태료 | 2022-07 | 002863 | 76*2467 | 200,000 | 2022-03-09 | 홍인지문 북측(율곡로, 진입)    |
| 49 | 204818-****  | (*)*성     | 경기도   | 포천시  | [시특별] 녹색교통지역운행제한과태료 | 2022-07 | 002864 | 76*2467 | 200,000 | 2022-03-10 | 홍인지문(종로, 진입)        |
| 50 | 204818-****  | (*)*성     | 경기도   | 포천시  | [시특별] 녹색교통지역운행제한과태료 | 2022-07 | 002865 | 76*2467 | 200,000 | 2022-03-11 | 홍인지문 북측(율곡로, 진입)    |
| 51 | 930113-***** | L*U YAN   | 전라남도  | 목포시  | [시특별] 녹색교통지역운행제한과태료 | 2022-07 | 002951 | 23*4003 | 100,000 | 2022-03-08 | 남산1호터널(삼일대로)        |
| 52 | 930113-***** | L*U YAN   | 전라남도  | 목포시  | [시특별] 녹색교통지역운행제한과태료 | 2022-07 | 002952 | 23*4003 | 100,000 | 2022-03-24 | 남산1호터널(삼일대로)        |
| 53 | 110111-***** | (*)원파에프   | 서울특별시 | 서초구  | [시특별] 녹색교통지역운행제한과태료 | 2022-07 | 002953 | 06*9189 | 100,000 | 2022-03-16 | 반얀트리(장충로, 진입)       |
| 54 | 135711-***** | 미*조경 주식회사 | 경기도   | 하남시  | [시특별] 녹색교통지역운행제한과태료 | 2022-07 | 002956 | 95*3519 | 100,000 | 2022-05-02 | 장충체육관(동호로, 진입)      |
| 55 | 810609-***** | 이*호       | 인천광역시 | 서구   | [시특별] 녹색교통지역운행제한과태료 | 2022-07 | 002644 | 80*9979 | 50,000  | 2019-12-01 | 경향박물관(새문안로, 진입)     |
| 56 | 810609-***** | 이*호       | 인천광역시 | 서구   | [시특별] 녹색교통지역운행제한과태료 | 2022-07 | 002645 | 80*9979 | 50,000  | 2019-12-14 | 홍인지문(종로, 진입)        |

| 순번 | 수취인주민번호      | 성명         | 주소            | 세목명                 | 과세년월    | 과세번호   | 차량번호    | 과세금액    | 단속일시       | 단속장소                |
|----|--------------|------------|---------------|---------------------|---------|--------|---------|---------|------------|---------------------|
| 57 | 810609-***** | 이*호        | 인천광역시<br>서구   | [시특별] 녹색교통지역운행제한과태료 | 2022-07 | 002646 | 80*9979 | 50,000  | 2020-01-20 | 경찰박물관(새문안로, 진입)     |
| 58 | 810609-***** | 이*호        | 인천광역시<br>서구   | [시특별] 녹색교통지역운행제한과태료 | 2022-07 | 002647 | 80*9979 | 50,000  | 2020-01-21 | 홍인지문(종로, 진입)        |
| 59 | 810609-***** | 이*호        | 인천광역시<br>서구   | [시특별] 녹색교통지역운행제한과태료 | 2022-07 | 002648 | 80*9979 | 50,000  | 2020-01-22 | 남산2호터널 북측(녹사평대로58길) |
| 60 | 671010-***** | 김*운        | 서울특별시<br>동대문구 | [시특별] 녹색교통지역운행제한과태료 | 2022-07 | 002733 | 04*6820 | 200,000 | 2022-03-31 | 경찰박물관(새문안로, 진입)     |
| 61 | 671010-***** | 김*운        | 서울특별시<br>동대문구 | [시특별] 녹색교통지역운행제한과태료 | 2022-07 | 002734 | 04*6820 | 200,000 | 2022-04-04 | 경찰박물관(새문안로, 진입)     |
| 62 | 671010-***** | 김*운        | 서울특별시<br>동대문구 | [시특별] 녹색교통지역운행제한과태료 | 2022-07 | 002735 | 04*6820 | 200,000 | 2022-04-01 | 경찰박물관(새문안로, 진입)     |
| 63 | 671010-***** | 김*운        | 서울특별시<br>동대문구 | [시특별] 녹색교통지역운행제한과태료 | 2022-07 | 002736 | 04*6820 | 200,000 | 2022-04-05 | 경찰박물관(새문안로, 진입)     |
| 64 | 110111-***** | 중**버스 주식회사 | 서울특별시<br>송파구  | [시특별] 녹색교통지역운행제한과태료 | 2022-07 | 002737 | 56*6755 | 200,000 | 2022-03-10 | 정충체육관(동호로, 진입)      |
| 65 | 204818-****  | (*)*성      | 경기도<br>포천시    | [시특별] 녹색교통지역운행제한과태료 | 2022-07 | 002867 | 76*2467 | 200,000 | 2022-03-17 | 홍인지문(종로, 진입)        |
| 66 | 204818-****  | (*)*성      | 경기도<br>포천시    | [시특별] 녹색교통지역운행제한과태료 | 2022-07 | 002868 | 76*2467 | 200,000 | 2022-03-16 | 홍인지문 북측(율곡로, 진입)    |
| 67 | 204818-****  | (*)*성      | 경기도<br>포천시    | [시특별] 녹색교통지역운행제한과태료 | 2022-07 | 002869 | 76*2467 | 200,000 | 2022-03-18 | 홍인지문 북측(율곡로, 진입)    |
| 68 | 204818-****  | (*)*성      | 경기도<br>포천시    | [시특별] 녹색교통지역운행제한과태료 | 2022-07 | 002870 | 76*2467 | 200,000 | 2022-03-07 | 홍인지문(종로, 진입)        |
| 69 | 204818-****  | (*)*성      | 경기도<br>포천시    | [시특별] 녹색교통지역운행제한과태료 | 2022-07 | 002871 | 76*2467 | 200,000 | 2022-03-21 | 홍인지문 북측(율곡로, 진입)    |
| 70 | 600604-***** | 이*성        | 충청남도<br>천안시   | [시특별] 녹색교통지역운행제한과태료 | 2022-07 | 002958 | 94*4431 | 100,000 | 2022-03-12 | 사직터널 북측(사직로, 진입)    |

| 순번 | 수취인주민번호      | 성명         | 주소        | 세목명                 | 과세년월    | 과세번호   | 처량번호    | 과세금액    | 단속일시       | 단속장소                |
|----|--------------|------------|-----------|---------------------|---------|--------|---------|---------|------------|---------------------|
| 71 | 810609-***** | 이*호        | 인천광역시 서구  | [시특별] 녹색교통지역운행제한과태료 | 2022-07 | 002649 | 80*9979 | 50,000  | 2020-01-31 | 경찰박물관(새문안로, 진입)     |
| 72 | 810609-***** | 이*호        | 인천광역시 서구  | [시특별] 녹색교통지역운행제한과태료 | 2022-07 | 002650 | 80*9979 | 50,000  | 2020-02-01 | 동대문역사문화공원 북측(마장로)   |
| 73 | 810609-***** | 이*호        | 인천광역시 서구  | [시특별] 녹색교통지역운행제한과태료 | 2022-07 | 002651 | 80*9979 | 50,000  | 2020-02-04 | 경찰박물관(새문안로, 진입)     |
| 74 | 810609-***** | 이*호        | 인천광역시 서구  | [시특별] 녹색교통지역운행제한과태료 | 2022-07 | 002652 | 80*9979 | 50,000  | 2020-02-05 | 홍인지문(종로, 진입)        |
| 75 | 671203-***** | 김*권        | 인천광역시 서구  | [시특별] 녹색교통지역운행제한과태료 | 2022-07 | 002653 | 86*6005 | 100,000 | 2020-04-16 | 장충체육관(동호로, 진입)      |
| 76 | 110111-***** | 증**버스 주식회사 | 서울특별시 송파구 | [시특별] 녹색교통지역운행제한과태료 | 2022-07 | 002738 | 56*6755 | 200,000 | 2022-03-11 | 홍인지문 북측(율곡로, 진입)    |
| 77 | 110111-***** | 증**버스 주식회사 | 서울특별시 송파구 | [시특별] 녹색교통지역운행제한과태료 | 2022-07 | 002739 | 56*6755 | 200,000 | 2022-03-12 | 장충체육관(동호로, 진입)      |
| 78 | 110111-***** | 증**버스 주식회사 | 서울특별시 송파구 | [시특별] 녹색교통지역운행제한과태료 | 2022-07 | 002740 | 56*6755 | 200,000 | 2022-03-14 | 동대문역사문화공원역(을지로, 진입) |
| 79 | 110111-***** | 증**버스 주식회사 | 서울특별시 송파구 | [시특별] 녹색교통지역운행제한과태료 | 2022-07 | 002741 | 56*6755 | 200,000 | 2022-03-07 | 대금빌딩(정충대로8길)        |
| 80 | 670820-***** | 김*형        | 경기도 파주시   | [시특별] 녹색교통지역운행제한과태료 | 2022-07 | 002742 | 81*1012 | 200,000 | 2022-03-05 | 시청역 2호선(서소문로, 진입)   |
| 81 | 204818-****  | (*)*성      | 경기도 포천시   | [시특별] 녹색교통지역운행제한과태료 | 2022-07 | 002872 | 76*2467 | 200,000 | 2022-03-23 | 홍인지문(종로, 진입)        |
| 82 | 204818-****  | (*)*성      | 경기도 포천시   | [시특별] 녹색교통지역운행제한과태료 | 2022-07 | 002874 | 76*2467 | 200,000 | 2022-03-29 | 홍인지문 북측(율곡로, 진입)    |
| 83 | 204818-****  | (*)*성      | 경기도 포천시   | [시특별] 녹색교통지역운행제한과태료 | 2022-07 | 002875 | 76*2467 | 200,000 | 2022-03-28 | 홍인지문(종로, 진입)        |
| 84 | 204818-****  | (*)*성      | 경기도 포천시   | [시특별] 녹색교통지역운행제한과태료 | 2022-07 | 002876 | 76*2467 | 200,000 | 2022-03-30 | 홍인지문(종로, 진입)        |

| 순번 | 수취인주민번호      | 성명        | 주소    |      | 세목명                 | 과세년월    | 과세번호   | 차량번호      | 과세금액    | 단속일시       | 단속장소              |
|----|--------------|-----------|-------|------|---------------------|---------|--------|-----------|---------|------------|-------------------|
| 85 | 691006-***** | 박*욱       | 서울특별시 | 동작구  | [시특별] 녹색교통지역운행제한과태료 | 2022-07 | 002965 | 서울*046302 | 100,000 | 2022-05-29 | 송례문 서측(세종대로, 진입)  |
| 86 | 800411-***** | 이*        | 인천광역시 | 남동구  | [시특별] 녹색교통지역운행제한과태료 | 2022-07 | 002655 | 80*2831   | 50,000  | 2021-03-16 | 시직터널 북측(시직로, 진입)  |
| 87 | 800411-***** | 이*        | 인천광역시 | 남동구  | [시특별] 녹색교통지역운행제한과태료 | 2022-07 | 002656 | 80*2831   | 50,000  | 2021-03-17 | 시청역 2호선(서소문로, 진입) |
| 88 | 800411-***** | 이*        | 인천광역시 | 남동구  | [시특별] 녹색교통지역운행제한과태료 | 2022-07 | 002657 | 80*2831   | 50,000  | 2021-03-18 | 시청역 2호선(서소문로, 진입) |
| 89 | 800411-***** | 이*        | 인천광역시 | 남동구  | [시특별] 녹색교통지역운행제한과태료 | 2022-07 | 002658 | 80*2831   | 50,000  | 2021-04-07 | 시청역 2호선(서소문로, 진입) |
| 90 | 131111-***** | 주*회사*우이앤지 | 서울특별시 | 양천구  | [시특별] 녹색교통지역운행제한과태료 | 2022-07 | 002743 | 80*4739   | 200,000 | 2022-03-26 | 남산1호터널(삼일대로)      |
| 91 | 730316-***** | 강*구       | 경기도   | 군포시  | [시특별] 녹색교통지역운행제한과태료 | 2022-07 | 002745 | 80*8437   | 200,000 | 2022-03-10 | 남산3호터널(녹사평대로)     |
| 92 | 730316-***** | 강*구       | 경기도   | 군포시  | [시특별] 녹색교통지역운행제한과태료 | 2022-07 | 002746 | 80*8437   | 200,000 | 2022-04-03 | 남산3호터널(녹사평대로)     |
| 93 | 301813-****  | (*)인      | 충청북도  | 청주시  | [시특별] 녹색교통지역운행제한과태료 | 2022-07 | 002800 | 충북*045292 | 200,000 | 2022-03-31 | 흥인지문(청계천로, 진입)    |
| 94 | 204818-****  | (*)성      | 경기도   | 포천시  | [시특별] 녹색교통지역운행제한과태료 | 2022-07 | 002877 | 76*2467   | 200,000 | 2022-03-31 | 흥인지문(종로, 진입)      |
| 95 | 681207-***** | 남*철       | 경기도   | 의정부시 | [시특별] 녹색교통지역운행제한과태료 | 2022-07 | 002878 | 서울*478190 | 200,000 | 2022-03-10 | 해화문(청경궁로, 진입)     |
| 96 | 681207-***** | 남*철       | 경기도   | 의정부시 | [시특별] 녹색교통지역운행제한과태료 | 2022-07 | 002879 | 서울*478190 | 200,000 | 2022-03-28 | 해화문(청경궁로, 진입)     |
| 97 | 700319-***** | 강*철       | 서울특별시 | 송파구  | [시특별] 녹색교통지역운행제한과태료 | 2022-07 | 002880 | 17*2479   | 100,000 | 2022-03-26 | 흥인지문 북측(율곡로, 진입)  |
| 98 | 110111-***** | 주*회사 *이테크 | 서울특별시 | 성북구  | [시특별] 녹색교통지역운행제한과태료 | 2022-07 | 002971 | 07*3857   | 100,000 | 2022-03-31 | 흥인지문(종로, 진입)      |

| 순번  | 수취인주민번호      | 성명        | 주소        | 세목명                 | 과세년월    | 과세번호   | 차량번호    | 과세금액    | 단속일시       | 단속장소                 |
|-----|--------------|-----------|-----------|---------------------|---------|--------|---------|---------|------------|----------------------|
| 99  | 110111-***** | 주*회사 *아테크 | 서울특별시 성북구 | [시특별] 녹색교통지역운행제한과태료 | 2022-07 | 002972 | 07*3857 | 100,000 | 2022-04-05 | 경찰박물관(새문안로, 진입)      |
| 100 | 690102-***** | 이*승       | 울산광역시 동구  | [시특별] 녹색교통지역운행제한과태료 | 2022-07 | 002969 | 42*4779 | 100,000 | 2022-03-12 | 남산1호터널(삼일대로)         |
| 101 | 110111-***** | 주*회사 *아테크 | 서울특별시 성북구 | [시특별] 녹색교통지역운행제한과태료 | 2022-07 | 002971 | 07*3857 | 100,000 | 2022-03-31 | 홍인지문(종로, 진입)         |
| 102 | 110111-***** | 주*회사 *아테크 | 서울특별시 성북구 | [시특별] 녹색교통지역운행제한과태료 | 2022-07 | 002972 | 07*3857 | 100,000 | 2022-04-05 | 경찰박물관(새문안로, 진입)      |
| 103 | 800411-***** | 이*        | 인천광역시 남동구 | [시특별] 녹색교통지역운행제한과태료 | 2022-07 | 002659 | 80*2831 | 50,000  | 2021-04-08 | 시청역 2호선(서소문로, 진입)    |
| 104 | 800411-***** | 이*        | 인천광역시 남동구 | [시특별] 녹색교통지역운행제한과태료 | 2022-07 | 002660 | 80*2831 | 50,000  | 2021-04-09 | 시청역 2호선(서소문로, 진입)    |
| 105 | 800411-***** | 이*        | 인천광역시 남동구 | [시특별] 녹색교통지역운행제한과태료 | 2022-07 | 002661 | 80*2831 | 50,000  | 2021-04-13 | 정충체육관(동호로, 진입)       |
| 106 | 800411-***** | 이*        | 인천광역시 남동구 | [시특별] 녹색교통지역운행제한과태료 | 2022-07 | 002662 | 80*2831 | 50,000  | 2021-04-16 | 시청역 2호선(서소문로, 진입)    |
| 107 | 800411-***** | 이*        | 인천광역시 남동구 | [시특별] 녹색교통지역운행제한과태료 | 2022-07 | 002663 | 80*2831 | 50,000  | 2021-04-19 | 시청역 2호선(서소문로, 진입)    |
| 108 | 731129-***** | 정*모       | 충청남도 천안시  | [시특별] 녹색교통지역운행제한과태료 | 2022-07 | 002748 | 74*4012 | 200,000 | 2022-03-11 | 남산2호터널 복측(녹사평대로5821) |
| 109 | 560909-***** | 이*운       | 충청북도 옥천군  | [시특별] 녹색교통지역운행제한과태료 | 2022-07 | 002749 | 80*5895 | 200,000 | 2022-03-23 | 남대문시장입구 교차로(퇴계로, 진입) |
| 110 | 110111-***** | (*) *투개발  | 서울특별시 동작구 | [시특별] 녹색교통지역운행제한과태료 | 2022-07 | 002750 | 84*9928 | 200,000 | 2022-03-11 | 윤동주문학관(창의문로)         |
| 111 | 110111-***** | (*) *투개발  | 서울특별시 동작구 | [시특별] 녹색교통지역운행제한과태료 | 2022-07 | 002751 | 84*9928 | 200,000 | 2022-03-09 | 자하문터널 남측(자하문로)       |
| 112 | 110111-***** | (*) *투개발  | 서울특별시 동작구 | [시특별] 녹색교통지역운행제한과태료 | 2022-07 | 002752 | 84*9928 | 200,000 | 2022-03-19 | 자하문터널 남측(자하문로)       |

| 순번  | 수취인주민번호      | 성명          | 주소        | 세목명                 | 과세년월    | 과세번호   | 차량번호      | 과세금액    | 단속일시       | 단속장소                |
|-----|--------------|-------------|-----------|---------------------|---------|--------|-----------|---------|------------|---------------------|
| 113 | 690620-***** | 김*우         | 서울특별시 중랑구 | [시특별] 녹색교통지역운행제한과태료 | 2022-07 | 002801 | 10-9142   | 100,000 | 2022-03-12 | 자하문터널 남측(사면로)       |
| 114 | 730603-***** | 정*일         | 인천광역시 부평구 | [시특별] 녹색교통지역운행제한과태료 | 2022-07 | 002803 | 59-3150   | 100,000 | 2022-04-02 | 경향박물관(세문안로, 진입)     |
| 115 | 110111-***** | (*)엘스큐      | 서울특별시 금천구 | [시특별] 녹색교통지역운행제한과태료 | 2022-07 | 002803 | 69-5323   | 200,000 | 2022-04-04 | 경향박물관(세문안로, 진입)     |
| 116 | 750306-***** | 김*중         | 서울특별시 노원구 | [시특별] 녹색교통지역운행제한과태료 | 2022-07 | 002804 | 04-9321   | 100,000 | 2022-04-01 | 사직터널 북측(사직로, 진입)    |
| 117 | 910724-***** | D* XUAN LUC | 경기도 의왕시   | [시특별] 녹색교통지역운행제한과태료 | 2022-07 | 002805 | 67-9749   | 100,000 | 2022-03-18 | 남산2호터널 북측(녹사평대로58길) |
| 118 | 204818-****  | (*)성        | 경기도 포천시   | [시특별] 녹색교통지역운행제한과태료 | 2022-07 | 002873 | 76-2467   | 200,000 | 2022-03-24 | 홍인지문 북측(율곡로, 진입)    |
| 119 | 110111-***** | (*)이즈엔      | 서울특별시 송파구 | [시특별] 녹색교통지역운행제한과태료 | 2022-07 | 002970 | 70-3555   | 100,000 | 2022-04-04 | 해화문(청경궁로, 진입)       |
| 120 | 640105-***** | 임*원         | 서울특별시 강동구 | [시특별] 녹색교통지역운행제한과태료 | 2022-07 | 002802 | 서울*6자4891 | 200,000 | 2022-03-30 | 남산3호터널(녹사평대로)       |
| 121 | 650330-***** | 김*열         | 서울특별시 성북구 | [시특별] 녹색교통지역운행제한과태료 | 2022-07 | 002804 | 서울*7라3080 | 200,000 | 2022-03-09 | 서울과학고(해화로)          |
| 122 | 650330-***** | 김*열         | 서울특별시 성북구 | [시특별] 녹색교통지역운행제한과태료 | 2022-07 | 002805 | 서울*7라3080 | 200,000 | 2022-03-08 | 해화문(청경궁로, 진입)       |
| 123 | 680403-***** | 김*란         | 경기도 성남시   | [시특별] 녹색교통지역운행제한과태료 | 2022-07 | 002806 | 95-2703   | 100,000 | 2022-05-30 | 홍인지문 북측(율곡로, 진입)    |
| 124 | 670716-***** | 이*숙         | 강원도 동해시   | [시특별] 녹색교통지역운행제한과태료 | 2022-07 | 002974 | 43-9321   | 100,000 | 2022-05-27 | 경향박물관(세문안로, 진입)     |
| 125 | 691107-***** | 장*호         | 경기도 안산시   | [시특별] 녹색교통지역운행제한과태료 | 2022-07 | 002976 | 07-2603   | 200,000 | 2022-03-20 | 남산1호터널(삼일대로)        |
| 126 | 640903-***** | 김*백         | 경기도 성남시   | [시특별] 녹색교통지역운행제한과태료 | 2022-07 | 002980 | 65-2844   | 100,000 | 2022-03-20 | 사직터널 북측(사직로, 진입)    |

| 순번  | 수취인주민번호      | 성명          | 주소        | 세목명                 | 과세년월    | 과세번호   | 차량번호      | 과세금액    | 단속일시       | 단속장소                |
|-----|--------------|-------------|-----------|---------------------|---------|--------|-----------|---------|------------|---------------------|
| 127 | 800411-***** | 이*          | 인천광역시 남동구 | [시특별] 녹색교통지역운행제한과태료 | 2022-07 | 002664 | 80-2831   | 50,000  | 2021-04-20 | 송례문 서측(새조대로, 진입)    |
| 128 | 800411-***** | 이*          | 인천광역시 남동구 | [시특별] 녹색교통지역운행제한과태료 | 2022-07 | 002665 | 80-2831   | 50,000  | 2021-04-21 | 시청역 2호선(서소문로, 진입)   |
| 129 | 800411-***** | 이*          | 인천광역시 남동구 | [시특별] 녹색교통지역운행제한과태료 | 2022-07 | 002666 | 80-2831   | 50,000  | 2021-04-22 | 사직터널 북측(사직로, 진입)    |
| 130 | 800411-***** | 이*          | 인천광역시 남동구 | [시특별] 녹색교통지역운행제한과태료 | 2022-07 | 002668 | 80-2831   | 50,000  | 2021-04-27 | 사직터널 북측(사직로, 진입)    |
| 131 | 770607-***** | 문*깁         | 서울특별시 동작구 | [시특별] 녹색교통지역운행제한과태료 | 2022-07 | 002754 | 90-6394   | 100,000 | 2022-04-03 | 남산2호터널 북측(녹사평대로58길) |
| 132 | 740529-***** | 김*재         | 경기도 안산시   | [시특별] 녹색교통지역운행제한과태료 | 2022-07 | 002757 | 77-2135   | 200,000 | 2022-03-17 | 남산1호터널(삼일대로)        |
| 133 | 650330-***** | 김*열         | 서울특별시 성북구 | [시특별] 녹색교통지역운행제한과태료 | 2022-07 | 002806 | 서울*7라3080 | 200,000 | 2022-03-10 | 삼청공원(삼청로)           |
| 134 | 650330-***** | 김*열         | 서울특별시 성북구 | [시특별] 녹색교통지역운행제한과태료 | 2022-07 | 002807 | 서울*7라3080 | 200,000 | 2022-03-12 | 삼청공원(삼청로)           |
| 135 | 650330-***** | 김*열         | 서울특별시 성북구 | [시특별] 녹색교통지역운행제한과태료 | 2022-07 | 002808 | 서울*7라3080 | 200,000 | 2022-03-11 | 외룡공원(외룡공원길)         |
| 136 | 650330-***** | 김*열         | 서울특별시 성북구 | [시특별] 녹색교통지역운행제한과태료 | 2022-07 | 002809 | 서울*7라3080 | 200,000 | 2022-03-15 | 해좌문(창경궁로, 진입)       |
| 137 | 650330-***** | 김*열         | 서울특별시 성북구 | [시특별] 녹색교통지역운행제한과태료 | 2022-07 | 002810 | 서울*7라3080 | 200,000 | 2022-03-13 | 해좌문(창경궁로, 진입)       |
| 138 | 130861-****  | (*) 화건영     | 경기도 부천시   | [시특별] 녹색교통지역운행제한과태료 | 2022-07 | 002904 | 91-3887   | 100,000 | 2022-03-26 | 사직터널 북측(사직로, 진입)    |
| 139 | 110111-***** | 튼**에너지 주식회사 | 서울특별시 송파구 | [시특별] 녹색교통지역운행제한과태료 | 2022-07 | 002905 | 15-2641   | 100,000 | 2022-03-19 | 남산3호터널(녹사평대로)       |
| 140 | 810216-***** | 최*진         | 경기도 오산시   | [시특별] 녹색교통지역운행제한과태료 | 2022-07 | 002906 | 75-9495   | 100,000 | 2022-03-21 | 반안트리(장충단로, 진입)      |



| 순번  | 수취인주민번호      | 성명                         | 주소        | 세목명                 | 과세년월    | 과세번호   | 차량번호      | 과세금액    | 단속일시       | 단속장소                |
|-----|--------------|----------------------------|-----------|---------------------|---------|--------|-----------|---------|------------|---------------------|
| 141 | 800411-***** | 이*                         | 인천광역시 남동구 | [시특별] 녹색교통지역운행제한과태료 | 2022-07 | 002669 | 80*2831   | 50,000  | 2021-04-28 | 시청역 2호선(서소문로, 진입)   |
| 142 | 800411-***** | 이*                         | 인천광역시 남동구 | [시특별] 녹색교통지역운행제한과태료 | 2022-07 | 002670 | 80*2831   | 50,000  | 2021-04-29 | 시청역 2호선(서소문로, 진입)   |
| 143 | 800411-***** | 이*                         | 인천광역시 남동구 | [시특별] 녹색교통지역운행제한과태료 | 2022-07 | 002671 | 80*2831   | 50,000  | 2021-05-03 | 동대문역사문화공원역(퇴계로, 진입) |
| 144 | 800411-***** | 이*                         | 인천광역시 남동구 | [시특별] 녹색교통지역운행제한과태료 | 2022-07 | 002672 | 80*2831   | 50,000  | 2021-05-07 | 사직터널 북측(사직로, 진입)    |
| 145 | 135511-***** | (*) 페이스                    | 부평구       | [시특별] 녹색교통지역운행제한과태료 | 2022-07 | 002673 | 20*0181   | 50,000  | 2021-08-25 | 사직터널 북측(사직로, 진입)    |
| 146 | 691207-***** | 최*호                        | 부평구       | [시특별] 녹색교통지역운행제한과태료 | 2022-07 | 002758 | 87*7941   | 200,000 | 2022-05-04 | 시청역 2호선(서소문로, 진입)   |
| 147 | 128861-***** | (*) 맥종합건설                  | 고양시       | [시특별] 녹색교통지역운행제한과태료 | 2022-07 | 002760 | 92*3046   | 200,000 | 2022-03-24 | 시청역 2호선(서소문로, 진입)   |
| 148 | 800411-***** | 이*                         | 인천광역시 남동구 | [시특별] 녹색교통지역운행제한과태료 | 2022-07 | 002667 | 80*2831   | 50,000  | 2021-04-23 | 시청역 2호선(서소문로, 진입)   |
| 149 | 640000-***** | A*1 A KHUDIER AL<br>JOBURI | 중구        | [시특별] 녹색교통지역운행제한과태료 | 2022-07 | 002755 | 06*4650   | 200,000 | 2022-04-01 | 송래문 서측(새궁대로, 진입)    |
| 150 | 254121-***** | (*) 한국고령친화산업<br>진흥회        | 영등포구      | [시특별] 녹색교통지역운행제한과태료 | 2022-07 | 002756 | 31*1727   | 200,000 | 2022-04-04 | 해화문(창경궁로, 진입)       |
| 151 | 650330-***** | 김*영                        | 성북구       | [시특별] 녹색교통지역운행제한과태료 | 2022-07 | 002811 | 서울*7라3080 | 200,000 | 2022-03-14 | 외동공원(외동공원길)         |
| 152 | 650330-***** | 김*영                        | 성북구       | [시특별] 녹색교통지역운행제한과태료 | 2022-07 | 002812 | 서울*7라3080 | 200,000 | 2022-03-18 | 서울과학고(해화로)          |
| 153 | 650330-***** | 김*영                        | 성북구       | [시특별] 녹색교통지역운행제한과태료 | 2022-07 | 002813 | 서울*7라3080 | 200,000 | 2022-03-19 | 장충체육관(동호로, 진입)      |
| 154 | 650330-***** | 김*영                        | 성북구       | [시특별] 녹색교통지역운행제한과태료 | 2022-07 | 002814 | 서울*7라3080 | 200,000 | 2022-03-20 | 장충체육관(동호로, 진입)      |

| 순번  | 수취인주민번호      | 성명                     | 주소    |     | 세목명                 | 과세년월    | 과세번호   | 차량번호      | 과세금액    | 단속일시       | 단속장소                |
|-----|--------------|------------------------|-------|-----|---------------------|---------|--------|-----------|---------|------------|---------------------|
| 155 | 650330-***** | 김*열                    | 서울특별시 | 성북구 | [시특별] 녹색교통지역운행제한과태료 | 2022-07 | 002815 | 서울*7라3080 | 200,000 | 2022-03-21 | 삼정공원(삼정로)           |
| 156 | 620804-***** | 김*중                    | 경기도   | 성남시 | [시특별] 녹색교통지역운행제한과태료 | 2022-07 | 002894 | 38*6078   | 100,000 | 2022-04-02 | 경춘박물관(세문안로, 진입)     |
| 157 | 630615-***** | C*EN WAN CHIH<br>(진만식) | 강원도   | 속초시 | [시특별] 녹색교통지역운행제한과태료 | 2022-07 | 002896 | 28*6418   | 100,000 | 2022-03-15 | 운동주문학과(청의문로)        |
| 158 | 630309-***** | 박*휘                    | 경기도   | 포천시 | [시특별] 녹색교통지역운행제한과태료 | 2022-07 | 002897 | 92*4945   | 100,000 | 2022-05-21 | 반안트리(장충단로, 진입)      |
| 159 | 110111-***** | (*)*유통                 | 충청남도  | 천안시 | [시특별] 녹색교통지역운행제한과태료 | 2022-07 | 002987 | 84*9474   | 100,000 | 2022-03-29 | 남산1호터널(삼일대로)        |
| 160 | 630629-***** | 김*규                    | 서울특별시 | 광진구 | [시특별] 녹색교통지역운행제한과태료 | 2022-07 | 002989 | 86*6355   | 100,000 | 2022-05-29 | 남산1호터널(삼일대로)        |
| 161 | 680205-***** | 신*철                    | 경기도   | 부천시 | [시특별] 녹색교통지역운행제한과태료 | 2022-07 | 002990 | 65*4122   | 100,000 | 2022-03-16 | 시청역 2호선(서소문로, 진입)   |
| 162 | 285011-***** | 주*회사*방                 | 경기도   | 고양시 | [시특별] 녹색교통지역운행제한과태료 | 2022-07 | 002993 | 06*5863   | 200,000 | 2022-03-19 | 해화문(청경궁로, 진입)       |
| 163 | 135511-***** | (*)*페이스                | 인천광역시 | 부평구 | [시특별] 녹색교통지역운행제한과태료 | 2022-07 | 002674 | 20*0181   | 50,000  | 2021-07-30 | 사직터널 북측(사직로, 진입)    |
| 164 | 135511-***** | (*)*페이스                | 인천광역시 | 부평구 | [시특별] 녹색교통지역운행제한과태료 | 2022-07 | 002675 | 20*0181   | 50,000  | 2021-08-03 | 대한통운(통일로2길)         |
| 165 | 590320-***** | 삼*식                    | 경기도   | 김포시 | [시특별] 녹색교통지역운행제한과태료 | 2022-07 | 002676 | 14*9889   | 50,000  | 2021-01-14 | 자하문터널 남측(자하문로)      |
| 166 | 590320-***** | 삼*식                    | 경기도   | 김포시 | [시특별] 녹색교통지역운행제한과태료 | 2022-07 | 002677 | 14*9889   | 50,000  | 2021-01-18 | 자하문터널 남측(자하문로)      |
| 167 | 590320-***** | 삼*식                    | 경기도   | 김포시 | [시특별] 녹색교통지역운행제한과태료 | 2022-07 | 002678 | 14*9889   | 100,000 | 2021-01-21 | 자하문터널 남측(자하문로)      |
| 168 | 900302-***** | 이*주                    | 서울특별시 | 서초구 | [시특별] 녹색교통지역운행제한과태료 | 2022-07 | 002763 | 12*4556   | 200,000 | 2022-03-17 | 동대문역사문화공원역(을지로, 진입) |

| 순번  | 수취인주민번호      | 성명                   | 주소    |      | 세목명                 | 과세년월    | 과세번호   | 차량번호      | 과세금액    | 단속일시       | 단속장소                |
|-----|--------------|----------------------|-------|------|---------------------|---------|--------|-----------|---------|------------|---------------------|
| 169 | 900302-***** | 이*주                  | 서울특별시 | 서초구  | [시특별] 녹색교통지역운행제한과태료 | 2022-07 | 002764 | 12*4556   | 200,000 | 2022-04-06 | 동대문역사문화공원역(퇴계로, 진입) |
| 170 | 641101-***** | 유*수                  | 인천광역시 | 계양구  | [시특별] 녹색교통지역운행제한과태료 | 2022-07 | 002766 | 80*3213   | 200,000 | 2022-03-15 | 남산1호터널(삼일대로)        |
| 171 | 641101-***** | 유*수                  | 인천광역시 | 계양구  | [시특별] 녹색교통지역운행제한과태료 | 2022-07 | 002767 | 80*3213   | 200,000 | 2022-03-23 | 남산1호터널(삼일대로)        |
| 172 | 650330-***** | 김*영                  | 서울특별시 | 성북구  | [시특별] 녹색교통지역운행제한과태료 | 2022-07 | 002816 | 서울*7라3080 | 200,000 | 2022-03-23 | 삼청공원(삼청로)           |
| 173 | 650330-***** | 김*영                  | 서울특별시 | 성북구  | [시특별] 녹색교통지역운행제한과태료 | 2022-07 | 002817 | 서울*7라3080 | 200,000 | 2022-03-22 | 삼청공원(삼청로)           |
| 174 | 650330-***** | 김*영                  | 서울특별시 | 성북구  | [시특별] 녹색교통지역운행제한과태료 | 2022-07 | 002818 | 서울*7라3080 | 200,000 | 2022-03-24 | 삼청공원(삼청로)           |
| 175 | 650330-***** | 김*영                  | 서울특별시 | 성북구  | [시특별] 녹색교통지역운행제한과태료 | 2022-07 | 002819 | 서울*7라3080 | 200,000 | 2022-03-25 | 삼청공원(삼청로)           |
| 176 | 630826-***** | 최*현                  | 서울특별시 | 도봉구  | [시특별] 녹색교통지역운행제한과태료 | 2022-07 | 002820 | 47*3155   | 200,000 | 2022-03-10 | 자하문터널 남측(자하문로)      |
| 177 | 760712-***** | M*HAT MADHU<br>SUDAN | 경기도   | 안성시  | [시특별] 녹색교통지역운행제한과태료 | 2022-07 | 002900 | 52*1432   | 100,000 | 2022-05-24 | 남산1호터널(삼일대로)        |
| 178 | 520323-***** | 왕*덕                  | 강원도   | 원주시  | [시특별] 녹색교통지역운행제한과태료 | 2022-07 | 002901 | 93*7878   | 100,000 | 2022-05-17 | 흥인지문(청계천로, 진입)      |
| 179 | 110111-***** | 새*정보통신-주             | 서울특별시 | 서초구  | [시특별] 녹색교통지역운행제한과태료 | 2022-07 | 002902 | 서울*1루5419 | 100,000 | 2022-03-15 | 자하문터널 남측(자하문로)      |
| 180 | 650925-***** | 강*중                  | 경기도   | 양주시  | [시특별] 녹색교통지역운행제한과태료 | 2022-07 | 002903 | 34*4461   | 100,000 | 2022-04-04 | 흥인지문(청계천로, 진입)      |
| 181 | 640523-***** | 황*현                  | 경상북도  | 청도군  | [시특별] 녹색교통지역운행제한과태료 | 2022-07 | 002908 | 96*2831   | 100,000 | 2022-03-08 | 경향박물관(새문안로, 진입)     |
| 182 | 120111-***** | 주*회사 *가              | 경기도   | 남양주시 | [시특별] 녹색교통지역운행제한과태료 | 2022-07 | 002909 | 32*8892   | 100,000 | 2022-03-29 | 시창역 2호선(서소문로, 진입)   |

| 순번  | 수취인주민번호      | 성명           | 주소        | 세목명                 | 과세년월    | 과세번호   | 차량번호    | 과세금액    | 단속일시       | 단속장소                |
|-----|--------------|--------------|-----------|---------------------|---------|--------|---------|---------|------------|---------------------|
| 183 | 590320-***** | 심*식          | 경기도 김포시   | [시특별] 녹색교통지역운행제한과태료 | 2022-07 | 002679 | 14*9889 | 100,000 | 2021-02-22 | 경찰박물관(세문안로, 진입)     |
| 184 | 590320-***** | 심*식          | 경기도 김포시   | [시특별] 녹색교통지역운행제한과태료 | 2022-07 | 002680 | 14*9889 | 100,000 | 2021-03-03 | 시직터널 북측(시직로, 진입)    |
| 185 | 700106-***** | 김*규          | 강원도 철원군   | [시특별] 녹색교통지역운행제한과태료 | 2022-07 | 002769 | 07*2818 | 200,000 | 2022-03-10 | 해화문(청경공로, 진입)       |
| 186 | 700106-***** | 김*규          | 강원도 철원군   | [시특별] 녹색교통지역운행제한과태료 | 2022-07 | 002770 | 07*2818 | 200,000 | 2022-04-06 | 해화문(청경공로, 진입)       |
| 187 | 830115-***** | 이*노          | 충청남도 아산시  | [시특별] 녹색교통지역운행제한과태료 | 2022-07 | 002771 | 76*2793 | 100,000 | 2022-04-15 | 장충체육관(동호로, 진입)      |
| 188 | 110111-***** | (*)준이앤씨      | 서울특별시 관악구 | [시특별] 녹색교통지역운행제한과태료 | 2022-07 | 002772 | 01*7564 | 200,000 | 2022-03-26 | 동대문역사문화공원역(을지로, 진입) |
| 189 | 110111-***** | (*)준이앤씨      | 서울특별시 관악구 | [시특별] 녹색교통지역운행제한과태료 | 2022-07 | 002773 | 01*7564 | 200,000 | 2022-03-28 | 장충체육관(동호로, 진입)      |
| 190 | 630826-***** | 최*현          | 서울특별시 도봉구 | [시특별] 녹색교통지역운행제한과태료 | 2022-07 | 002821 | 47*3155 | 200,000 | 2022-03-14 | 해화문(청경공로, 진입)       |
| 191 | 630826-***** | 최*현          | 서울특별시 도봉구 | [시특별] 녹색교통지역운행제한과태료 | 2022-07 | 002822 | 47*3155 | 200,000 | 2022-03-21 | 해화문(청경공로, 진입)       |
| 192 | 630826-***** | 최*현          | 서울특별시 도봉구 | [시특별] 녹색교통지역운행제한과태료 | 2022-07 | 002823 | 47*3155 | 200,000 | 2022-03-29 | 시직터널 북측(시직로, 진입)    |
| 193 | 630826-***** | 최*현          | 서울특별시 도봉구 | [시특별] 녹색교통지역운행제한과태료 | 2022-07 | 002824 | 47*3155 | 200,000 | 2022-04-15 | 시직터널 북측(시직로, 진입)    |
| 194 | 630826-***** | 최*현          | 서울특별시 도봉구 | [시특별] 녹색교통지역운행제한과태료 | 2022-07 | 002825 | 47*3155 | 200,000 | 2022-05-02 | 해화문(청경공로, 진입)       |
| 195 | 610427-***** | 이*남          | 인천광역시 계양구 | [시특별] 녹색교통지역운행제한과태료 | 2022-07 | 002906 | 25*7800 | 100,000 | 2022-03-12 | 시형역 2호선(서소문로, 진입)   |
| 196 | 480506-***** | 대*불교*정원(김*영) | 강원도 정선군   | [시특별] 녹색교통지역운행제한과태료 | 2022-07 | 002907 | 97*2179 | 200,000 | 2022-03-23 | 남산1호터널(삼일대로)        |

| 순번  | 수취인주민번호      | 성명                   | 주소    |      | 세목명                 | 과세년월    | 과세번호   | 차량번호       | 과세금액    | 단속일시       | 단속장소                 |
|-----|--------------|----------------------|-------|------|---------------------|---------|--------|------------|---------|------------|----------------------|
| 197 | 480506-***** | 대*불교*정원(김*영)         | 강원도   | 정선군  | [시특별] 녹색교통지역운행제한과태료 | 2022-07 | 002908 | 97*2179    | 200,000 | 2022-03-24 | 자하문터널 남측(서하문로)       |
| 198 | 710428-***** | 진*근                  | 경기도   | 남양주시 | [시특별] 녹색교통지역운행제한과태료 | 2022-07 | 002909 | 85*5191    | 100,000 | 2022-03-14 | 삼정공원(삼정로)            |
| 199 | 730314-***** | 이*석                  | 서울특별시 | 서초구  | [시특별] 녹색교통지역운행제한과태료 | 2022-07 | 003001 | 서울*6F19967 | 100,000 | 2022-05-08 | 남산3호터널(녹사평대로)        |
| 200 | 781011-***** | 김*은                  | 경기도   | 안성시  | [시특별] 녹색교통지역운행제한과태료 | 2022-07 | 003004 | 09*7591    | 100,000 | 2022-03-27 | 흥인지문(종로, 진입)         |
| 201 | 671101-***** | 김*주                  | 부산광역시 | 동구   | [시특별] 녹색교통지역운행제한과태료 | 2022-07 | 002774 | 37*4108    | 200,000 | 2022-03-24 | 남대문시장입구 교차로(퇴계로, 진입) |
| 202 | 161411-***** | 우*이앤씨(주)             | 충청남도  | 서산시  | [시특별] 녹색교통지역운행제한과태료 | 2022-07 | 002776 | 43*0985    | 200,000 | 2022-03-07 | 경천박물관(새문안로, 진입)      |
| 203 | 110111-***** | 주*디테크                | 서울특별시 | 송파구  | [시특별] 녹색교통지역운행제한과태료 | 2022-07 | 002777 | 82*5728    | 200,000 | 2022-03-14 | 남산1호터널(삼일대로)         |
| 204 | 110111-***** | 디*스포라<br>*업회사법인 주식회사 | 서울특별시 | 서초구  | [시특별] 녹색교통지역운행제한과태료 | 2022-07 | 002778 | 04*9196    | 200,000 | 2022-03-21 | 흥인지문 북측(율곡로, 진입)     |
| 205 | 110111-***** | 디*스포라<br>*업회사법인 주식회사 | 서울특별시 | 서초구  | [시특별] 녹색교통지역운행제한과태료 | 2022-07 | 002779 | 04*9196    | 200,000 | 2022-04-02 | 장충체육관(동호로, 진입)       |
| 206 | 110111-***** | (*)나디엔엘              | 경기도   | 수원시  | [시특별] 녹색교통지역운행제한과태료 | 2022-07 | 002827 | 경기*071582  | 200,000 | 2022-03-28 | 흥인지문(청계천로, 진입)       |
| 207 | 900325-***** | 이*우                  | 서울특별시 | 도봉구  | [시특별] 녹색교통지역운행제한과태료 | 2022-07 | 002828 | 서울*4두3261  | 200,000 | 2022-03-19 | 시정역 2호선(서소문로, 진입)    |
| 208 | 900325-***** | 이*우                  | 서울특별시 | 도봉구  | [시특별] 녹색교통지역운행제한과태료 | 2022-07 | 002829 | 서울*4두3261  | 200,000 | 2022-04-02 | 시정역 2호선(서소문로, 진입)    |
| 209 | 830101-***** | R*SULOV SHERZOD      | 경기도   | 평택시  | [시특별] 녹색교통지역운행제한과태료 | 2022-07 | 002911 | 69*4602    | 100,000 | 2022-03-23 | 남산2호터널 북측(녹사평대로58길)  |
| 210 | 830101-***** | R*SULOV SHERZOD      | 경기도   | 평택시  | [시특별] 녹색교통지역운행제한과태료 | 2022-07 | 002912 | 69*4602    | 100,000 | 2022-03-24 | 남산1호터널(삼일대로)         |

| 순번  | 수취인주민번호      | 성명                    | 주소    |      | 세목명                 | 과세년월    | 과세번호   | 차량번호      | 과세금액    | 단속일시       | 단속장소                |
|-----|--------------|-----------------------|-------|------|---------------------|---------|--------|-----------|---------|------------|---------------------|
| 211 | 670322-***** | 김*지                   | 경기도   | 인양시  | [시특별] 녹색교통지역운행제한과태료 | 2022-07 | 003010 | 63*6371   | 100,000 | 2022-03-12 | 남산3호터널(녹시광대로)       |
| 212 | 751215-***** | 도*우                   | 경기도   | 오산시  | [시특별] 녹색교통지역운행제한과태료 | 2022-07 | 003011 | 80*6367   | 100,000 | 2022-05-22 | 남산1호터널(삼일대로)        |
| 213 | 204816-****  | (*)*석건설               | 서울특별시 | 성동구  | [시특별] 녹색교통지역운행제한과태료 | 2022-07 | 002699 | 80*2727   | 200,000 | 2022-03-30 | 팔각정(인양산로)           |
| 214 | 154311-***** | 농*회사법인 주식회사<br>*지에프에비 | 전라북도  | 김제시  | [시특별] 녹색교통지역운행제한과태료 | 2022-07 | 002780 | 80*3569   | 200,000 | 2022-04-02 | 홍인지문 복측(율곡로, 진입)    |
| 215 | 600204-***** | 양*엽                   | 서울특별시 | 은평구  | [시특별] 녹색교통지역운행제한과태료 | 2022-07 | 002781 | 50*5089   | 100,000 | 2022-05-08 | 해화문(창경궁로, 진입)       |
| 216 | 680114-***** | T*OY SERGEY           | 충청남도  | 당진시  | [시특별] 녹색교통지역운행제한과태료 | 2022-07 | 002783 | 51*5460   | 200,000 | 2022-04-03 | 남산3호터널(녹시광대로)       |
| 217 | 760227-***** | 박*람                   | 서울특별시 | 서초구  | [시특별] 녹색교통지역운행제한과태료 | 2022-07 | 002784 | 03*7904   | 200,000 | 2022-05-14 | 남산2호터널 복측(녹시광대로58길) |
| 218 | 590325-***** | 심*우                   | 서울특별시 | 도봉구  | [시특별] 녹색교통지역운행제한과태료 | 2022-07 | 002833 | 46*8257   | 100,000 | 2022-05-08 | 홍인지문(종로, 진입)        |
| 219 | 641113-***** | 김*기                   | 서울특별시 | 관악구  | [시특별] 녹색교통지역운행제한과태료 | 2022-07 | 002834 | 서울*614743 | 200,000 | 2022-03-18 | 홍인지문 복측(율곡로, 진입)    |
| 220 | 127815-****  | (*)*린테크               | 경기도   | 양주시  | [시특별] 녹색교통지역운행제한과태료 | 2022-07 | 002835 | 92*3170   | 200,000 | 2022-03-24 | 홍인지문(청계천로, 진입)      |
| 221 | 611231-***** | Y* SON CHUN           | 인천광역시 | 서구   | [시특별] 녹색교통지역운행제한과태료 | 2022-07 | 002836 | 08*3657   | 100,000 | 2022-03-29 | 백범광장(소월로3길)         |
| 222 | 601124-***** | K*NG SEUNG IL         | 부산광역시 | 부산전구 | [시특별] 녹색교통지역운행제한과태료 | 2022-07 | 002917 | 74*7375   | 100,000 | 2022-05-27 | 백범광장(소월로3길)         |
| 223 | 621111-***** | 김*현                   | 경기도   | 시흥시  | [시특별] 녹색교통지역운행제한과태료 | 2022-07 | 002919 | 40*2474   | 200,000 | 2022-04-17 | 홍인지문 복측(율곡로, 진입)    |
| 224 | 761113-***** | Y*NG ZHONGGUO         | 강원도   | 원주시  | [시특별] 녹색교통지역운행제한과태료 | 2022-07 | 002704 | 04*3806   | 200,000 | 2022-03-08 | 남산3호터널(녹시광대로)       |

| 순번  | 수취인주민번호      | 성명            | 주소        | 세목명                 | 과세년월    | 과세번호   | 차량번호      | 과세금액    | 단속일시       | 단속장소                 |
|-----|--------------|---------------|-----------|---------------------|---------|--------|-----------|---------|------------|----------------------|
| 225 | 761113-***** | Y*NG ZHONGGUO | 강원도 원주시   | [시특별] 녹색교통지역운행제한과태료 | 2022-07 | 002705 | 04*3806   | 200,000 | 2022-03-09 | 남대문시장입구 교차로(퇴계로, 진입) |
| 226 | 761113-***** | Y*NG ZHONGGUO | 강원도 원주시   | [시특별] 녹색교통지역운행제한과태료 | 2022-07 | 002706 | 04*3806   | 200,000 | 2022-03-10 | 남대문시장입구 교차로(퇴계로, 진입) |
| 227 | 761113-***** | Y*NG ZHONGGUO | 강원도 원주시   | [시특별] 녹색교통지역운행제한과태료 | 2022-07 | 002707 | 04*3806   | 200,000 | 2022-03-07 | 남대문시장입구 교차로(퇴계로, 진입) |
| 228 | 771210-***** | 김*경           | 충청남도 당진시  | [시특별] 녹색교통지역운행제한과태료 | 2022-07 | 002785 | 17*4844   | 200,000 | 2022-03-07 | 장충체육관(동호로, 진입)       |
| 229 | 301813-****  | (*)*인         | 충청북도 청주시  | [시특별] 녹색교통지역운행제한과태료 | 2022-07 | 002786 | 충북*0다5292 | 200,000 | 2022-03-09 | 흥인지문(청계천로, 진입)       |
| 230 | 301813-****  | (*)*인         | 충청북도 청주시  | [시특별] 녹색교통지역운행제한과태료 | 2022-07 | 002787 | 충북*0다5292 | 200,000 | 2022-03-10 | 흥인지문(청계천로, 진입)       |
| 231 | 301813-****  | (*)*인         | 충청북도 청주시  | [시특별] 녹색교통지역운행제한과태료 | 2022-07 | 002788 | 충북*0다5292 | 200,000 | 2022-03-08 | 흥인지문(청계천로, 진입)       |
| 232 | 301813-****  | (*)*인         | 충청북도 청주시  | [시특별] 녹색교통지역운행제한과태료 | 2022-07 | 002789 | 충북*0다5292 | 200,000 | 2022-03-14 | 흥인지문(청계천로, 진입)       |
| 233 | 600523-***** | 김*기           | 경기도 이천시   | [시특별] 녹색교통지역운행제한과태료 | 2022-07 | 002840 | 90*3032   | 100,000 | 2022-04-05 | 동대문역사문화공원역(퇴계로, 진입)  |
| 234 | 110111-***** | 주*회사 *이엔디블유   | 서울특별시 양천구 | [시특별] 녹색교통지역운행제한과태료 | 2022-07 | 002841 | 90*1110   | 200,000 | 2022-03-30 | 흥인지문(종로, 진입)         |
| 235 | 951218-***** | 장*훈           | 경기도 고양시   | [시특별] 녹색교통지역운행제한과태료 | 2022-07 | 002842 | 66*4850   | 100,000 | 2022-03-31 | 흥인지문(청계천로, 진입)       |
| 236 | 670220-***** | 한*원외1인(만*화)   | 경기도 고양시   | [시특별] 녹색교통지역운행제한과태료 | 2022-07 | 002922 | 03*8320   | 100,000 | 2022-05-05 | 사직터널 북측(사직로, 진입)     |
| 237 | 650207-***** | 김*곤           | 인천광역시 서구  | [시특별] 녹색교통지역운행제한과태료 | 2022-07 | 002925 | 서울*3고2781 | 100,000 | 2022-03-23 | 사직터널 북측(사직로, 진입)     |
| 238 | 650723-***** | 윤*근현          | 서울특별시 강서구 | [시특별] 녹색교통지역운행제한과태료 | 2022-07 | 002926 | 80*2353   | 100,000 | 2022-03-26 | 사직터널 북측(사직로, 진입)     |

| 순번  | 수취인주민번호      | 성명                 | 주소    |     | 세목명                 | 과세년월    | 과세번호   | 차량번호      | 과세금액    | 단속일시       | 단속장소               |
|-----|--------------|--------------------|-------|-----|---------------------|---------|--------|-----------|---------|------------|--------------------|
| 239 | 600715-***** | 강*석                | 경기도   | 포천시 | [시특별] 녹색교통지역운행제한과태료 | 2022-07 | 002928 | 92*5916   | 200,000 | 2022-03-11 | 자하문터널 남측(자하문로)     |
| 240 | 600715-***** | 강*석                | 경기도   | 포천시 | [시특별] 녹색교통지역운행제한과태료 | 2022-07 | 002929 | 92*5916   | 200,000 | 2022-03-08 | 자하문터널 남측(자하문로)     |
| 241 | 110111-***** | 원*스 주식회사           | 서울특별시 | 강남구 | [시특별] 녹색교통지역운행제한과태료 | 2022-07 | 002708 | 38*2211   | 200,000 | 2022-03-16 | 남산2호터널 북측(녹색대로58길) |
| 242 | 880701-***** | 임*준                | 충청북도  | 청주시 | [시특별] 녹색교통지역운행제한과태료 | 2022-07 | 002709 | 85*9869   | 200,000 | 2022-03-25 | 백범광장(소월로3길)        |
| 243 | 110111-***** | (*)*스탑투어           | 서울특별시 | 중구  | [시특별] 녹색교통지역운행제한과태료 | 2022-07 | 002710 | 14*6986   | 200,000 | 2022-03-13 | 송례문 서측(새종대로, 진입)   |
| 244 | 110111-***** | (*)*스탑투어           | 서울특별시 | 중구  | [시특별] 녹색교통지역운행제한과태료 | 2022-07 | 002711 | 14*6986   | 200,000 | 2022-03-14 | 남산2호터널 북측(녹색대로58길) |
| 245 | 110111-***** | (*)*스탑투어           | 서울특별시 | 중구  | [시특별] 녹색교통지역운행제한과태료 | 2022-07 | 002712 | 14*6986   | 200,000 | 2022-03-07 | 남산2호터널 북측(녹색대로58길) |
| 246 | 301813-****  | (*)*인              | 충청북도  | 청주시 | [시특별] 녹색교통지역운행제한과태료 | 2022-07 | 002790 | 충북*045292 | 200,000 | 2022-03-15 | 흥인지문(청계천로, 진입)     |
| 247 | 301813-****  | (*)*인              | 충청북도  | 청주시 | [시특별] 녹색교통지역운행제한과태료 | 2022-07 | 002791 | 충북*045292 | 200,000 | 2022-03-16 | 흥인지문(청계천로, 진입)     |
| 248 | 301813-****  | (*)*인              | 충청북도  | 청주시 | [시특별] 녹색교통지역운행제한과태료 | 2022-07 | 002792 | 충북*045292 | 200,000 | 2022-03-18 | 흥인지문(청계천로, 진입)     |
| 249 | 301813-****  | (*)*인              | 충청북도  | 청주시 | [시특별] 녹색교통지역운행제한과태료 | 2022-07 | 002793 | 충북*045292 | 200,000 | 2022-03-07 | 흥인지문(청계천로, 진입)     |
| 250 | 301813-****  | (*)*인              | 충청북도  | 청주시 | [시특별] 녹색교통지역운행제한과태료 | 2022-07 | 002794 | 충북*045292 | 200,000 | 2022-03-21 | 흥인지문(청계천로, 진입)     |
| 251 | 850723-***** | L*VIN MARK ANTHONY | 대구광역시 | 달서구 | [시특별] 녹색교통지역운행제한과태료 | 2022-07 | 002845 | 61*6224   | 200,000 | 2022-05-15 | 남산3호터널(녹색대로)       |
| 252 | 820408-***** | M*MITZHANOV ISMAIL | 충청북도  | 진천군 | [시특별] 녹색교통지역운행제한과태료 | 2022-07 | 002848 | 02*0588   | 100,000 | 2022-03-28 | 장충체육관(동호로, 진입)     |



| 순번  | 수취인주민번호      | 성명  | 주소  |     | 세목명                  | 과세년월    | 과세번호   | 차량번호    | 과세금액    | 단속일시       | 단속장소           |
|-----|--------------|-----|-----|-----|----------------------|---------|--------|---------|---------|------------|----------------|
| 253 | 600715-***** | 강*석 | 경기도 | 포천시 | [시특별] 녹색 교통지역은행제한과태료 | 2022-07 | 002930 | 92*5916 | 200,000 | 2022-03-09 | 자하문터널 남측(자하문로) |
| 254 | 600715-***** | 강*석 | 경기도 | 포천시 | [시특별] 녹색 교통지역은행제한과태료 | 2022-07 | 002931 | 92*5916 | 200,000 | 2022-03-10 | 자하문터널 남측(자하문로) |
| 255 | 600715-***** | 강*석 | 경기도 | 포천시 | [시특별] 녹색 교통지역은행제한과태료 | 2022-07 | 002932 | 92*5916 | 200,000 | 2022-03-12 | 자하문터널 남측(자하문로) |
| 256 | 600715-***** | 강*석 | 경기도 | 포천시 | [시특별] 녹색 교통지역은행제한과태료 | 2022-07 | 002933 | 92*5916 | 200,000 | 2022-03-16 | 자하문터널 남측(자하문로) |
| 257 | 600715-***** | 강*석 | 경기도 | 포천시 | [시특별] 녹색 교통지역은행제한과태료 | 2022-07 | 002934 | 92*5916 | 200,000 | 2022-03-17 | 자하문터널 남측(자하문로) |

**◆ 서울특별시공고 제2022-3246호**
**종합공사시공업 행정처분(과태료) 공시송달 공고**

「건설산업기본법」을 위반한 건설사업자에 대하여 행정처분(과태료)하고, 이 사실을 법인의 본점 소재지 및 대표이사 주소지로 등기우편 발송하였으나 폐문 부재 등으로 송달이 불가하여 다음과 같이 공시송달하고자 합니다.

2022년 12월 8일

서울특별시

1. 공고기간 : 2022.12.8. ~ 2022.12.22.

2. 처분대상 및 내용

| 업 체 명<br>(대표)       | 업종 및<br>등록번호     | 소 재 지                             | 위반내용            | 위반법규              | 처분내용                        | 처분<br>근거          |
|---------------------|------------------|-----------------------------------|-----------------|-------------------|-----------------------------|-------------------|
| 주해운종합건설<br>(대표 조용성) | 건축공사업<br>04-1310 | 서울특별시 서초구<br>반포대로14길 54, 9층 904호  | 건설업 신규등록 교육 미이수 | 법<br>제9조의3<br>제1항 | 과태료<br>750,000원<br>(금칠십오만원) | 법<br>제99조<br>제12호 |
| 쥬덕우종합건설<br>(대표 김규식) | 건축공사업<br>04-1327 | 서울특별시 서대문구 응암로<br>146,<br>2층 202호 | 건설업 신규등록 교육 미이수 | 법<br>제9조의3<br>제1항 | 과태료<br>750,000원<br>(금칠십오만원) | 법<br>제99조<br>제12호 |

2. 위 처분에 이의가 있을 경우 통지를 받은 날로부터 60일 이내에 우리시에 이의를 제기할 수 있으며, 이 경우 관할법원에 통보하여 「비송사건절차법」에 따른 재판절차가 진행됨을 알려드립니다.

※ 기타 자세한 사항은 서울특별시 건설혁신과 ☎02)2133-8119로 문의 바랍니다.

**◆ 서울특별시공고 제2022-3266호**
**전용차로 위반 과태료 부과 고지서 공시송달 공고**

도로교통법 제15조 제3항(전용차로의 설치), 제161조(과태료의 부과·징수 등), 및 시행령 제88조(과태료 부과 및 징수 절차 등)의 규정에 따라 전용차로 위반차량 소유자에게 과태료 부과 고지서를 발송하였으나, 수취인 불명 및 부재, 폐문부재, 이사 등으로 송달 불가능한 반송분에 대하여 지방세기본법 제33조(공시송달) 및 행정절차법 제14조(송달) 제4항에 의거 다음과 같이 공시송달(공고)합니다.

2022년 12월 8일

서울특별시장

1. 건 명 : 전용차로(버스, 자전거)위반 과태료 부과 고지서 반송분에 대한 공시송달
2. 근 거 : 도로교통법 제15조 제3항, 도로교통법 제161조, 및 시행령 제88조,  
지방세기본법 제33조, 행정절차법 제14조 제4항
3. 공시송달 대상 : (유)에스에이치이앤지 등 1,288명
4. 공고기간 : 2022. 12. 8 ~ 2022. 12. 22
  - 공고대상자는 공고 기간 내 서울특별시청 교통지도과 전용차로과징팀에서 과태료 고지서(가상계좌)를 발부 받아 시중은행, 농협, 전국 우체국 및 전국 편의점(세븐일레븐, GS25, CU, 바이더웨이), 무인수납기 (은행 및 각 구청) 등에서 납부하여 주시기 바랍니다.
  - ※ 신용카드(삼성, 현대, 우리BC, 롯데, 외환)납부는 편의점 및 무인 수납기에서만 가능합니다.
5. 이의제기 안내
  - 이의제기는 과태료 부과 고지서를 받은 날로부터 60일 이내에 인터넷 검색창 → 서울시 교통위반 단속조회(<http://cartax.seoul.go.kr>)를 통해 이의제기를 하거나, 서울특별시청 교통지도과 전용차로과징팀 팩스(02-2133-4904) 및 방문 또는 우편으로 제출하여 주시면 「비송사건절차법」에 따라 주소지 관할법원으로 이송되어 과태료 재판을 받아보실 수 있습니다.
  - 전용차로 위반 과태료 단속자료 확인 사이트 : 서울특별시 교통위반단속조회(<http://cartax.seoul.go.kr>)

※ 기타 자세한 내용은 서울특별시청 교통지도과 전용차로과징팀 (☎ 02-2133-4570~79)으로 문의하시기 바랍니다.

붙임 : 공시송달 대상자 명단

### 공시송달 부과분(명단)

| 구분 | 차량 소유주   |                         |                  |                |                    |        |        |
|----|----------|-------------------------|------------------|----------------|--------------------|--------|--------|
| 연번 | 최초차량번호   | 성명                      | 단속일시             | 주소             | 단속장소               | 위반내용   | 금액     |
| 1  | 35라1898  | (유)에스에이치이앤지             | 2022-08-24 08:21 | 전라북도 군산시       | 대치동 개포우성2차아파트 12동  | 전용차로위반 | 50,000 |
| 2  | 35라1898  | (유)에스에이치이앤지             | 2022-08-25 08:24 | 전라북도 군산시       | 대치동 개포우성2차아파트 12동  | 전용차로위반 | 50,000 |
| 3  | 334조3428 | (주)광성전기                 | 2022-07-25 18:13 | 경기도 광주시        | 대치동 은마아파트1동        | 전용차로위반 | 50,000 |
| 4  | 30로3139  | (주)나무와푸른숲트리엔드<br>그린포레스트 | 2022-08-10 19:27 | 서울특별시          | 대치동 은마아파트1동        | 전용차로위반 | 50,000 |
| 5  | 35구3003  | (주)뉴아트                  | 2022-08-12 09:23 | 서울특별시          | 강남구 영동대로 230       | 전용차로위반 | 50,000 |
| 6  | 43고0777  | (주)대성여행사                | 2022-08-10 00:01 | 제주특별자치도<br>제주시 | 이대후문 중앙정류소 시외      | 전용차로위반 | 50,000 |
| 7  | 309머8051 | (주)대진엔지니어링              | 2022-08-25 20:49 | 경기도 포천시        | 태릉강릉(서울방향)         | 전용차로위반 | 50,000 |
| 8  | 81거5776  | (주)대한의료산업               | 2022-09-07 19:25 | 서울특별시          | 화랑대주유소(서울방향)       | 전용차로위반 | 50,000 |
| 9  | 05두7019  | (주)도비                   | 2022-08-07 11:38 | 서울특별시          | 서대문구 가재울미래로 2      | 전용차로위반 | 50,000 |
| 10 | 31여4309  | (주)동방수정                 | 2022-08-19 18:58 | 경기도 안산시        | 롯데백화점 잠실점앞         | 전용차로위반 | 50,000 |
| 11 | 49무7154  | (주)디20엔터테인먼트            | 2022-08-23 19:53 | 서울특별시          | 성산동 SK성산대교주유소 건너편  | 전용차로위반 | 50,000 |
| 12 | 61하2071  | (주)디디로지스                | 2022-07-22 18:36 | 서울특별시          | 화랑대역(구리방향)         | 전용차로위반 | 50,000 |
| 13 | 265여5557 | (주)라움갤러리                | 2022-08-12 09:56 | 경기도 고양시        | 롯데백화점 잠실점앞         | 전용차로위반 | 50,000 |
| 14 | 17조3453  | (주)로이전자                 | 2022-08-15 15:59 | 인천광역시          | 미아동 이마트 미아점 건너편    | 전용차로위반 | 50,000 |
| 15 | 04라1424  | (주)리얼디엠씨                | 2022-08-09 19:35 | 서울특별시          | 화랑대역(구리방향)         | 전용차로위반 | 50,000 |
| 16 | 292머2362 | (주)리젠위더스                | 2022-08-08 12:40 | 서울특별시          | 롯데백화점 잠실점앞         | 전용차로위반 | 50,000 |
| 17 | 145허3461 | (주)링크닷츠                 | 2022-09-16 20:32 | 경기도 안양시        | 성산동 성산1교~성산2교 교차로  | 전용차로위반 | 50,000 |
| 18 | 35마1408  | (주)맥스코리아                | 2022-08-17 19:07 | 서울특별시          | 대치동 은마아파트1동        | 전용차로위반 | 50,000 |
| 19 | 128호6084 | (주)메가젠임플란트              | 2022-08-01 15:10 | 강원도 원주시        | 롯데백화점 잠실점앞         | 전용차로위반 | 50,000 |
| 20 | 152호9613 | (주)메디스포츠클럽              | 2022-08-03 19:40 | 경기도 성남시        | 월계동 월계주공아파트1단지 건너편 | 전용차로위반 | 50,000 |
| 21 | 152하3250 | (주)바른손더블유아이피            | 2022-08-12 09:42 | 서울특별시          | 삼성동 경기고등학교         | 전용차로위반 | 50,000 |
| 22 | 51거1573  | (주)뱅크건축사사무소             | 2022-08-08 20:04 | 서울특별시          | 상계동 상계백병원          | 전용차로위반 | 50,000 |
| 23 | 178나6390 | (주)벨라랩                  | 2022-08-21 11:12 | 서울특별시          | 저동1가 삼일로 영락교회      | 전용차로위반 | 50,000 |
| 24 | 335버4559 | (주)보험세상보험대리점            | 2022-07-27 15:17 | 서울특별시          | 영등포구 롯데캐슬아이비 앞     | 전용차로위반 | 50,000 |
| 25 | 23버0427  | (주)비엔에이취                | 2022-08-30 20:29 | 경기도 고양시        | 행당동 한양대전철역 1번 출구   | 전용차로위반 | 50,000 |
| 26 | 153허7341 | (주)비제이상상력               | 2022-07-26 15:34 | 서울특별시          | 양재동 양재IC 상행        | 전용차로위반 | 50,000 |
| 27 | 153허7341 | (주)비제이상상력               | 2022-07-26 15:35 | 서울특별시          | 서초동 서초IC 상행        | 전용차로위반 | 50,000 |
| 28 | 153허7341 | (주)비제이상상력               | 2022-07-26 15:36 | 서울특별시          | 서초동 반포IC 상행        | 전용차로위반 | 50,000 |

| 구분 | 차량 소유주   |              |                  |          |                    |        |        |
|----|----------|--------------|------------------|----------|--------------------|--------|--------|
| 연번 | 최초차량번호   | 성명           | 단속일시             | 주소       | 단속장소               | 위반내용   | 금액     |
| 29 | 57호1748  | (주)서울오토타워    | 2022-08-26 17:39 | 서울특별시    | 대치동 은마아파트1동        | 전용차로위반 | 50,000 |
| 30 | 81여5034  | (주)선수존       | 2022-09-23 09:36 | 경기도 광주시  | 대치동 은마아파트1동        | 전용차로위반 | 50,000 |
| 31 | 15두3772  | (주)성진개발      | 2022-08-19 17:21 | 강원도 횡성군  | 서초동 반포IC 상행        | 전용차로위반 | 50,000 |
| 32 | 88라5296  | (주)세방에스엔씨    | 2022-08-17 17:10 | 서울특별시    | 롯데백화점 잠실점앞         | 전용차로위반 | 50,000 |
| 33 | 370다8968 | (주)세친구       | 2022-07-08 08:32 | 서울특별시    | 대치동 은마아파트1동        | 전용차로위반 | 50,000 |
| 34 | 370다8968 | (주)세친구       | 2022-08-03 09:06 | 서울특별시    | 대치동 은마아파트1동        | 전용차로위반 | 50,000 |
| 35 | 62소6963  | (주)세현텍스타일    | 2022-08-19 17:49 | 대구광역시    | 삼성동 경기고등학교         | 전용차로위반 | 50,000 |
| 36 | 23주6769  | (주)신도종합건설    | 2022-08-08 20:14 | 경기도 남양주시 | 화랑대역(구리방향)         | 전용차로위반 | 50,000 |
| 37 | 153허9297 | (주)쏘카        | 2022-08-27 15:43 | 경기도 평택시  | 서초IC~잠원IC          | 전용차로위반 | 50,000 |
| 38 | 160허2492 | (주)쏘카        | 2022-08-24 08:31 | 인천광역시    | 화랑대역(구리방향)         | 전용차로위반 | 50,000 |
| 39 | 165하4611 | (주)쏘카        | 2022-08-29 11:42 | 충청북도 음성군 | 롯데백화점 잠실점앞         | 전용차로위반 | 50,000 |
| 40 | 47거7053  | (주)씨제이이엠비    | 2022-08-10 18:43 | 서울특별시    | 잠원동 잠원현대해빌리아파트     | 전용차로위반 | 50,000 |
| 41 | 47거7053  | (주)씨제이이엠비    | 2022-08-16 21:19 | 서울특별시    | 잠원동 잠원현대해빌리아파트     | 전용차로위반 | 50,000 |
| 42 | 97버4742  | (주)씨케이도어     | 2022-08-24 15:01 | 충청남도 천안시 | 양재동 양재IC 상행        | 전용차로위반 | 50,000 |
| 43 | 97버4742  | (주)씨케이도어     | 2022-08-24 20:47 | 충청남도 천안시 | 서초동 서초IC 입구 하행     | 전용차로위반 | 50,000 |
| 44 | 97버4742  | (주)씨케이도어     | 2022-08-24 15:03 | 충청남도 천안시 | 서초동 반포IC 상행        | 전용차로위반 | 50,000 |
| 45 | 288노9148 | (주)어반써밋파트너스  | 2022-08-29 09:13 | 서울특별시    | 서초동 서초IC 하행        | 전용차로위반 | 50,000 |
| 46 | 288노9148 | (주)어반써밋파트너스  | 2022-08-29 09:14 | 서울특별시    | 서초동 서초IC 입구 하행     | 전용차로위반 | 50,000 |
| 47 | 288노9148 | (주)어반써밋파트너스  | 2022-08-29 09:15 | 서울특별시    | 서초동 양재IC 하행        | 전용차로위반 | 50,000 |
| 48 | 153호1797 | (주)에디센       | 2022-08-11 18:19 | 서울특별시    | 대치동 개포우성2차아파트 12동  | 전용차로위반 | 50,000 |
| 49 | 369수8034 | (주)에스앤제이컴퍼니  | 2022-06-17 17:13 | 서울특별시    | 미아동 이마트 미아점 건너편    | 전용차로위반 | 50,000 |
| 50 | 20호5239  | (주)에스에이치렌터카  | 2022-07-20 08:00 | 서울특별시    | 롯데백화점 잠실점앞         | 전용차로위반 | 50,000 |
| 51 | 49호4846  | (주)에스에이치렌터카  | 2022-08-23 17:14 | 인천광역시    | 잠원동 잠원현대해빌리아파트     | 전용차로위반 | 50,000 |
| 52 | 05더3312  | (주)에스와이시     | 2022-07-28 18:37 | 경기도 안산시  | 송파구 올림픽회관앞         | 전용차로위반 | 50,000 |
| 53 | 82더9316  | (주)에스티이앤씨    | 2022-08-19 08:30 | 경기도 화성시  | 성산동 성산1교~성산2교 교차로  | 전용차로위반 | 50,000 |
| 54 | 48라8756  | (주)에이치케이씨글로벌 | 2022-08-25 09:14 | 서울특별시    | 서초동 서초IC 입구 하행     | 전용차로위반 | 50,000 |
| 55 | 61부4846  | (주)엘컴        | 2022-08-14 18:11 | 서울특별시    | 잠원동 잠원현대해빌리아파트     | 전용차로위반 | 50,000 |
| 56 | 173호9045 | (주)엘케이파트너스   | 2022-08-01 15:20 | 인천광역시    | 양재동 양재IC 상행        | 전용차로위반 | 50,000 |
| 57 | 173호9045 | (주)엘케이파트너스   | 2022-08-01 15:22 | 인천광역시    | 서초동 반포IC 상행        | 전용차로위반 | 50,000 |
| 58 | 159호9137 | (주)영인종합건설사   | 2022-08-19 13:29 | 서울특별시    | 서초동 반포IC 상행        | 전용차로위반 | 50,000 |
| 59 | 63여4927  | (주)예강        | 2022-08-18 18:37 | 울산광역시    | 월계동 월계주공아파트1단지 건너편 | 전용차로위반 | 50,000 |

| 구분 | 차량 소유주   |                |                  |          |                   |        |        |
|----|----------|----------------|------------------|----------|-------------------|--------|--------|
| 연번 | 최초차량번호   | 성명             | 단속일시             | 주소       | 단속장소              | 위반내용   | 금액     |
| 60 | 62구7440  | (주)예인사랑        | 2022-08-11 20:41 | 경기도 의정부시 | 화랑대역(구리방향)        | 전용차로위반 | 50,000 |
| 61 | 27머7339  | (주)옴니로직스       | 2022-08-13 16:46 | 인천광역시    | 이대후문 중앙정류소 시외     | 전용차로위반 | 50,000 |
| 62 | 30루7578  | (주)위너스인베스트먼트   | 2022-08-23 15:03 | 서울특별시    | 잠실동 엘스아파트 111동    | 전용차로위반 | 50,000 |
| 63 | 119루2731 | (주)자산관리재무      | 2022-08-23 17:53 | 서울특별시    | 대치동 은마아파트1동       | 전용차로위반 | 50,000 |
| 64 | 48허7975  | (주)제이디엔트카      | 2022-08-09 20:02 | 경기도 용인시  | 행당동 한양대전철역 1번 출구  | 전용차로위반 | 50,000 |
| 65 | 362나5370 | (주)제이씨엔터프라이스   | 2022-08-25 14:54 | 경기도 고양시  | 서초동 서초IC 입구 하행    | 전용차로위반 | 50,000 |
| 66 | 362나5370 | (주)제이씨엔터프라이스   | 2022-08-25 14:53 | 경기도 고양시  | 서초동 서초IC 하행       | 전용차로위반 | 50,000 |
| 67 | 123도9604 | (주)제이씨엔터프라이스   | 2022-08-25 19:02 | 경기도 고양시  | 성산동 성산1교~성산2교 교차로 | 전용차로위반 | 50,000 |
| 68 | 51하7432  | (주)제이앤디팜       | 2022-07-22 18:02 | 경기도 성남시  | 서초동 양재IC 하행       | 전용차로위반 | 50,000 |
| 69 | 46하6296  | (주)조이스덴텍       | 2022-08-18 19:27 | 서울특별시    | 롯데백화점 잠실점앞        | 전용차로위반 | 50,000 |
| 70 | 20마0608  | (주)주안코퍼레이션     | 2022-06-22 11:20 | 서울특별시    | 잠실동 엘스아파트 111동    | 전용차로위반 | 50,000 |
| 71 | 104다1686 | (주)지아이팩키지      | 2022-08-25 14:46 | 충청북도 음성군 | 영등포구 공작아파트 건너편    | 전용차로위반 | 50,000 |
| 72 | 35로8384  | (주)케이디씨티티      | 2022-08-19 18:52 | 경기도 남양주시 | 화랑대역(구리방향)        | 전용차로위반 | 50,000 |
| 73 | 139도8100 | (주)케이에스파트너스    | 2022-08-01 12:00 | 서울특별시    | 롯데백화점 잠실점앞        | 전용차로위반 | 50,000 |
| 74 | 57가7142  | (주)태광에프앤씨(이정열) | 2022-08-30 19:47 | 경기도 용인시  | 잠실동 송파YMCA 체육관    | 전용차로위반 | 50,000 |
| 75 | 41부4355  | (주)트레이드        | 2022-08-11 14:06 | 경기도 김포시  | 영등포구 롯데캐슬아이비 앞    | 전용차로위반 | 50,000 |
| 76 | 266나6151 | (주)티타씨디펜스      | 2022-08-08 22:41 | 경기도 부천시  | 저동1가 삼일로 영락교회     | 전용차로위반 | 50,000 |
| 77 | 240구7873 | (주)퍼버트리치       | 2022-07-27 19:02 | 서울특별시    | 롯데백화점 잠실점앞        | 전용차로위반 | 50,000 |
| 78 | 17허0622  | (주)한국경제티브이     | 2020-07-16 14:17 | 서울특별시    | 여의도 교보증권 앞        | 전용차로위반 | 50,000 |
| 79 | 126호5722 | (주)함께함         | 2022-09-10 16:25 | 서울특별시    | 방배동 남태경고시 시내      | 전용차로위반 | 50,000 |
| 80 | 59소5386  | (주)행복한씨엠오      | 2022-09-16 19:04 | 서울특별시    | 대치동 은마아파트1동       | 전용차로위반 | 50,000 |
| 81 | 23호7303  | (주)휴먼인터페이스     | 2022-08-02 18:03 | 서울특별시    | 잠원동 잠원현대해빌리아파트    | 전용차로위반 | 50,000 |
| 82 | 301모1447 | (주)휴플랜코리아      | 2022-08-24 17:15 | 서울특별시    | 삼성동 경기고등학교        | 전용차로위반 | 50,000 |
| 83 | 45호6100  | 공**            | 2022-07-25 12:02 | 서울특별시    | 롯데백화점 잠실점앞        | 전용차로위반 | 50,000 |
| 84 | 90두6724  | 광**            | 2022-08-03 09:34 | 경기도 광명시  | 신반포역~반포역          | 전용차로위반 | 50,000 |
| 85 | 224로5934 | 글**            | 2022-08-24 20:25 | 경기도 성남시  | 대치동 개포우성2차아파트 12동 | 전용차로위반 | 50,000 |
| 86 | 31고1010  | 농**            | 2022-08-12 18:44 | 인천광역시    | 성산동 SK성산대교주유소 건너편 | 전용차로위반 | 50,000 |
| 87 | 170나6205 | 농**            | 2022-08-23 08:17 | 경상북도 안동시 | 은천삼거리~봉천로사거리      | 전용차로위반 | 50,000 |
| 88 | 165허1813 | 농**            | 2022-08-11 14:48 | 전라북도 고창군 | 잠실동 엘스아파트 111동    | 전용차로위반 | 50,000 |
| 89 | 33하4384  | 농**            | 2022-08-11 19:41 | 경기도 남양주시 | 서울여대~화랑대사거리       | 전용차로위반 | 50,000 |
| 90 | 14나8181  | 농**            | 2022-08-25 16:19 | 광주광역시    | 서초동 서초IC 하행       | 전용차로위반 | 50,000 |

| 구분  | 차량 소유주    |     |                  |          |                   |        |        |
|-----|-----------|-----|------------------|----------|-------------------|--------|--------|
| 연번  | 최초차량번호    | 성명  | 단속일시             | 주소       | 단속장소              | 위반내용   | 금액     |
| 91  | 57저0723   | 농** | 2022-08-24 20:47 | 경기도 광주시  | 롯데백화점 잠실점앞        | 전용차로위반 | 50,000 |
| 92  | 94마4428   | 누** | 2022-08-18 16:42 | 경기도 구리시  | 종로5가역~동대문역        | 전용차로위반 | 50,000 |
| 93  | 32하3200   | 다** | 2022-08-12 14:29 | 강원도 원주시  | 롯데백화점 잠실점앞        | 전용차로위반 | 50,000 |
| 94  | 49하9394   | 대** | 2022-08-10 17:36 | 대구광역시    | 성산동 성산1교~성산2교 교차로 | 전용차로위반 | 50,000 |
| 95  | 44호0197   | 대** | 2022-08-18 13:03 | 경기도 고양시  | 서초동 반포IC 상행       | 전용차로위반 | 50,000 |
| 96  | 44호0197   | 대** | 2022-08-18 13:01 | 경기도 고양시  | 양재동 양재IC 상행       | 전용차로위반 | 50,000 |
| 97  | 88서0239   | 동** | 2022-08-24 08:44 | 경기도 하남시  | 화랑대역(구리방향)        | 전용차로위반 | 50,000 |
| 98  | 101하5583  | 디** | 2022-05-02 11:57 | 경기도 수원시  | 개봉동 영화아파트 SK충전소앞  | 전용차로위반 | 50,000 |
| 99  | 29하7690   | 또** | 2022-07-25 19:55 | 서울특별시    | 롯데백화점 잠실점앞        | 전용차로위반 | 50,000 |
| 100 | 193하4748  | 로** | 2022-09-01 14:09 | 경기도 파주시  | 잠실동 엘스아파트 111동    | 전용차로위반 | 50,000 |
| 101 | 18하1765   | 마** | 2022-07-29 17:06 | 서울특별시    | 잠실동 송파YMCA 체육관    | 전용차로위반 | 50,000 |
| 102 | 14라0342   | 맥** | 2022-09-07 10:11 | 인천광역시    | 롯데백화점 잠실점앞        | 전용차로위반 | 50,000 |
| 103 | 122호1615  | 매** | 2022-08-09 19:54 | 서울특별시    | 송파구 올림픽회관앞        | 전용차로위반 | 50,000 |
| 104 | 149하6753  | 무** | 2022-08-07 17:33 | 서울특별시    | 양재동 양재IC 상행       | 전용차로위반 | 50,000 |
| 105 | 145하8361  | 별** | 2022-07-26 18:08 | 충청남도 논산시 | 대치동 은마아파트1동       | 전용차로위반 | 50,000 |
| 106 | 06루1092   | 사** | 2022-08-09 18:36 | 서울특별시    | 중계동 중계그린아파트 109동  | 전용차로위반 | 50,000 |
| 107 | 97도0728   | 서** | 2022-08-15 07:30 | 서울특별시    | 서초동 서초IC 입구 하행    | 전용차로위반 | 50,000 |
| 108 | 51라9221   | 성** | 2022-08-30 17:41 | 경기도 화성시  | 화랑대역(구리방향)        | 전용차로위반 | 50,000 |
| 109 | 67두0202   | 세** | 2022-08-25 13:24 | 경기도 군포시  | 잠실동 엘스아파트 111동    | 전용차로위반 | 50,000 |
| 110 | 14가6931   | 소** | 2022-08-11 15:31 | 서울특별시    | 영등포구 갯강역 1번출구 앞   | 전용차로위반 | 50,000 |
| 111 | 29하1080   | 수** | 2022-08-08 17:30 | 인천광역시    | 성산동 성산1교~성산2교 교차로 | 전용차로위반 | 50,000 |
| 112 | 경기31바3535 | 신** | 2022-08-09 00:58 | 경기도 수원시  | 잠원동 잠원현대해밀리아파트    | 전용차로위반 | 50,000 |
| 113 | 373고3864  | 아** | 2022-09-06 15:26 | 서울특별시    | 상봉동 중랑역 건너편       | 전용차로위반 | 50,000 |
| 114 | 82부8423   | 에** | 2022-08-05 10:18 | 경기도 김포시  | 여의교교차로~성모병원앞교차로   | 전용차로위반 | 50,000 |
| 115 | 01부9901   | 엘** | 2022-08-24 12:25 | 서울특별시    | 서초동 서초IC 입구 하행    | 전용차로위반 | 50,000 |
| 116 | 11도2610   | 엘** | 2022-09-08 23:02 | 경기도 성남시  | 서초동 서초IC 하행       | 전용차로위반 | 50,000 |
| 117 | 37오2166   | 오** | 2022-07-27 14:25 | 전라남도 순천시 | 잠실동 송파YMCA 체육관    | 전용차로위반 | 50,000 |
| 118 | 25너9931   | 원** | 2022-09-20 17:57 | 경기도 의정부시 | 화랑대역(구리방향)        | 전용차로위반 | 50,000 |
| 119 | 03저4539   | 유** | 2022-08-23 18:55 | 서울특별시    | 대치동 은마아파트1동       | 전용차로위반 | 50,000 |
| 120 | 40노9793   | 이** | 2022-09-15 10:54 | 서울특별시    | 서초동 서초IC 하행       | 전용차로위반 | 50,000 |
| 121 | 47라3313   | 인** | 2022-08-10 17:56 | 서울특별시    | 화랑대역(구리방향)        | 전용차로위반 | 50,000 |

| 구분  | 차량 소유주   |     |                  |                |                    |        |        |
|-----|----------|-----|------------------|----------------|--------------------|--------|--------|
| 연번  | 최초차량번호   | 성명  | 단속일시             | 주소             | 단속장소               | 위반내용   | 금액     |
| 122 | 45호6422  | 일** | 2022-09-06 17:30 | 경기도 양평군        | 천호대교               | 전용차로위반 | 50,000 |
| 123 | 291나2000 | 제** | 2022-08-25 11:17 | 경기도 남양주시       | 양재동 양재IC 상행        | 전용차로위반 | 50,000 |
| 124 | 140호6375 | 주** | 2022-08-05 19:24 | 서울특별시          | 성산동 SK성산대교주유소 건너편  | 전용차로위반 | 50,000 |
| 125 | 103소7335 | 주** | 2022-08-12 19:21 | 경기도 화성시        | 화랑대역(구리방향)         | 전용차로위반 | 50,000 |
| 126 | 149호7202 | 주** | 2022-08-08 10:44 | 서울특별시          | 영등포구 한국교직원공제회관 앞   | 전용차로위반 | 50,000 |
| 127 | 165하7389 | 주** | 2022-08-12 20:18 | 서울특별시          | 양재동 양재IC 상행        | 전용차로위반 | 50,000 |
| 128 | 65마7135  | 주** | 2022-09-07 15:45 | 서울특별시          | 잠실동 송파YMCA 체육관     | 전용차로위반 | 50,000 |
| 129 | 83거8041  | 주** | 2022-08-24 18:02 | 서울특별시          | 월계동 월계주공아파트1단지 건너편 | 전용차로위반 | 50,000 |
| 130 | 166호2266 | 주** | 2022-07-26 17:21 | 서울특별시          | 성산동 성산1교~성산2교 교차로  | 전용차로위반 | 50,000 |
| 131 | 28우4218  | 주** | 2022-08-09 20:19 | 서울특별시          | 삼성동 경기고등학교         | 전용차로위반 | 50,000 |
| 132 | 05보1767  | 주** | 2022-08-11 07:10 | 서울특별시          | 삼성동 경기고등학교         | 전용차로위반 | 50,000 |
| 133 | 201두3993 | 주** | 2022-07-22 18:55 | 경기도 구리시        | 상계동 상계백병원          | 전용차로위반 | 50,000 |
| 134 | 39하6940  | 주** | 2022-08-19 09:13 | 서울특별시          | 성산동 성산1교~성산2교 교차로  | 전용차로위반 | 50,000 |
| 135 | 373오1330 | 주** | 2022-08-09 17:33 | 제주특별자치도<br>제주시 | 롯데백화점 잠실점앞         | 전용차로위반 | 50,000 |
| 136 | 27하7158  | 주** | 2022-08-10 08:34 | 서울특별시          | 미아역~삼양사입구사거리       | 전용차로위반 | 50,000 |
| 137 | 14누4716  | 주** | 2022-08-08 18:27 | 서울특별시          | 대치동 개포우성2차아파트 12동  | 전용차로위반 | 50,000 |
| 138 | 81나9938  | 주** | 2022-08-11 12:31 | 경기도 남양주시       | 롯데백화점 잠실점앞         | 전용차로위반 | 50,000 |
| 139 | 126호8480 | 주** | 2022-08-03 08:55 | 서울특별시          | 잠실동 엘스아파트 111동     | 전용차로위반 | 50,000 |
| 140 | 13머9352  | 주** | 2022-08-18 20:29 | 경기도 양평군        | 월계동 월계주공아파트1단지 건너편 | 전용차로위반 | 50,000 |
| 141 | 55너7161  | 주** | 2022-08-19 20:44 | 서울특별시          | 잠원동 잠원현대웨일리아파트     | 전용차로위반 | 50,000 |
| 142 | 382다4972 | 주** | 2022-09-13 00:32 | 서울특별시          | 서초동 서초IC 하행        | 전용차로위반 | 50,000 |
| 143 | 45로6423  | 주** | 2022-09-07 07:57 | 경기도 평택시        | 양재동 양재IC 상행        | 전용차로위반 | 50,000 |
| 144 | 22루1918  | 주** | 2022-08-11 18:26 | 서울특별시          | LG에클라트 정관장 앞 이정표   | 전용차로위반 | 50,000 |
| 145 | 846루5798 | 주** | 2022-07-31 19:39 | 충청남도 천안시       | 서초동 반포IC 상행        | 전용차로위반 | 50,000 |
| 146 | 846루5798 | 주** | 2022-07-31 19:37 | 충청남도 천안시       | 양재동 양재IC 상행        | 전용차로위반 | 50,000 |
| 147 | 06수4898  | 주** | 2022-09-01 17:13 | 서울특별시          | 대치동 은마아파트1동        | 전용차로위반 | 50,000 |
| 148 | 56오2428  | 주** | 2022-08-26 12:50 | 경기도 남양주시       | 잠실동 엘스아파트 111동     | 전용차로위반 | 50,000 |
| 149 | 15조6084  | 주** | 2022-08-10 08:00 | 인천광역시          | 국립현충원~흑석역          | 전용차로위반 | 50,000 |
| 150 | 225버8518 | 주** | 2022-08-22 19:21 | 서울특별시          | 영등포구 공작아파트 건너편     | 전용차로위반 | 50,000 |
| 151 | 88머8178  | 주** | 2022-09-23 20:04 | 서울특별시          | 양재동 양재IC 상행        | 전용차로위반 | 50,000 |



| 구분  | 차량 소유주   |     |                  |          |                   |        |        |
|-----|----------|-----|------------------|----------|-------------------|--------|--------|
| 연번  | 최초차량번호   | 성명  | 단속일시             | 주소       | 단속장소              | 위반내용   | 금액     |
| 152 | 88머8178  | 주** | 2022-09-23 20:06 | 서울특별시    | 서초동 반포IC 상행       | 전용차로위반 | 50,000 |
| 153 | 88머8178  | 주** | 2022-09-23 18:03 | 서울특별시    | 서초동 서초IC 입구 하행    | 전용차로위반 | 50,000 |
| 154 | 159하3510 | 주** | 2022-09-07 09:33 | 서울특별시    | 대치동 은마아파트1동       | 전용차로위반 | 50,000 |
| 155 | 35서3174  | 주** | 2022-08-18 17:56 | 서울특별시    | 대치동 개포우성2차아파트 12동 | 전용차로위반 | 50,000 |
| 156 | 209가9075 | 주** | 2022-09-07 08:43 | 경기도 남양주시 | 화랑대역(구리방향)        | 전용차로위반 | 50,000 |
| 157 | 56가4897  | 주** | 2022-08-11 17:36 | 서울특별시    | 대치동 개포우성2차아파트 12동 | 전용차로위반 | 50,000 |
| 158 | 198노5387 | 주** | 2022-08-29 19:53 | 서울특별시    | 화랑대역(구리방향)        | 전용차로위반 | 50,000 |
| 159 | 104하5288 | 주** | 2022-08-31 17:13 | 경기도 남양주시 | 화랑대역(구리방향)        | 전용차로위반 | 50,000 |
| 160 | 156하1324 | 주** | 2022-09-02 19:03 | 경기도 남양주시 | 화랑대역(구리방향)        | 전용차로위반 | 50,000 |
| 161 | 104허1973 | 주** | 2022-09-13 15:45 | 경기도 동두천시 | 잠실동 송파YMCA 체육관    | 전용차로위반 | 50,000 |
| 162 | 153허7828 | 주** | 2022-09-27 12:20 | 경기도 안산시  | 롯데백화점 잠실점앞        | 전용차로위반 | 50,000 |
| 163 | 335소8922 | 주** | 2022-07-26 17:22 | 경기 남양주시  | 화랑대역(구리방향)        | 전용차로위반 | 50,000 |
| 164 | 69고6460  | 주** | 2022-08-08 17:48 | 강원도 원주시  | 상계동 상계백병원         | 전용차로위반 | 50,000 |
| 165 | 294머1556 | 주** | 2022-08-16 18:04 | 서울특별시    | 양재동 양재IC 상행       | 전용차로위반 | 50,000 |
| 166 | 49호8565  | 주** | 2022-07-27 07:55 | 대전광역시    | 대치동 은마아파트1동       | 전용차로위반 | 50,000 |
| 167 | 35라8800  | 주** | 2022-08-17 15:00 | 서울특별시    | 잠실동 송파YMCA 체육관    | 전용차로위반 | 50,000 |
| 168 | 40저3987  | 주** | 2022-08-08 18:28 | 인천광역시    | 성산동 성산1교~성산2교 교차로 | 전용차로위반 | 50,000 |
| 169 | 177저5387 | 주** | 2022-08-02 13:15 | 서울특별시    | 롯데백화점 잠실점앞        | 전용차로위반 | 50,000 |
| 170 | 310머7244 | 주** | 2022-08-18 14:14 | 서울특별시    | 롯데백화점 잠실점앞        | 전용차로위반 | 50,000 |
| 171 | 22라5352  | 주** | 2022-08-17 20:08 | 광주광역시    | 삼육대학교(구리방향)       | 전용차로위반 | 50,000 |
| 172 | 35여0347  | 주** | 2022-08-26 17:04 | 서울특별시    | 롯데백화점 잠실점앞        | 전용차로위반 | 50,000 |
| 173 | 101하7149 | 주** | 2022-09-12 18:02 | 경기도 고양시  | 양재동 양재IC 상행       | 전용차로위반 | 50,000 |
| 174 | 159오5553 | 주** | 2022-08-23 18:30 | 서울특별시    | 서초동 반포IC 상행       | 전용차로위반 | 50,000 |
| 175 | 83버0605  | 주** | 2022-09-05 10:15 | 경기도 광주시  | 롯데백화점 잠실점앞        | 전용차로위반 | 50,000 |
| 176 | 116허2438 | 주** | 2022-08-09 16:57 | 충청남도 공주시 | LG에클라트 정관장 앞 이정표  | 전용차로위반 | 50,000 |
| 177 | 145하2696 | 주** | 2022-08-24 19:49 | 경기도 양주시  | 대치동 개포우성2차아파트 12동 | 전용차로위반 | 50,000 |
| 178 | 09더5659  | 주** | 2022-08-26 20:34 | 부산광역시    | 화랑대역(구리방향)        | 전용차로위반 | 50,000 |
| 179 | 54고7477  | 주** | 2022-08-30 10:22 | 서울특별시    | 염곡동서지하차도~영동1교     | 전용차로위반 | 50,000 |
| 180 | 80도3461  | 주** | 2022-08-29 08:36 | 서울특별시    | 육사야구장~화랑대사거리      | 전용차로위반 | 50,000 |
| 181 | 94마5926  | 주** | 2022-08-08 08:23 | 경기도 남양주시 | 태릉강릉(서울방향)        | 전용차로위반 | 50,000 |
| 182 | 89라4449  | 주** | 2022-09-16 20:10 | 서울특별시    | 서초동 반포IC 상행       | 전용차로위반 | 50,000 |

| 구분  | 차량 소유주   |     |                  |          |                    |        |        |
|-----|----------|-----|------------------|----------|--------------------|--------|--------|
| 연번  | 최초차량번호   | 성명  | 단속일시             | 주소       | 단속장소               | 위반내용   | 금액     |
| 183 | 23주3446  | 주** | 2022-09-06 18:55 | 서울특별시    | 잠실동 송파YMCA 체육관     | 전용차로위반 | 50,000 |
| 184 | 89라5858  | 주** | 2022-09-08 07:27 | 서울특별시    | 대치동 은마아파트1동        | 전용차로위반 | 50,000 |
| 185 | 22수2086  | 주** | 2022-08-23 17:43 | 서울특별시    | 상계동 상계주공아파트 10단지   | 전용차로위반 | 50,000 |
| 186 | 104하2517 | 주** | 2022-08-09 08:22 | 경기도 군포시  | 롯데백화점 잠실점앞         | 전용차로위반 | 50,000 |
| 187 | 337소8938 | 주** | 2022-08-16 18:18 | 서울특별시    | 월계동 월계주공아파트1단지 건너편 | 전용차로위반 | 50,000 |
| 188 | 49호7012  | 주** | 2022-08-16 18:36 | 서울특별시    | 화랑대역(구리방향)         | 전용차로위반 | 50,000 |
| 189 | 162호1833 | 지** | 2022-08-21 03:25 | 서울특별시    | 미아동 이마트 미아점 건너편    | 전용차로위반 | 50,000 |
| 190 | 193하8173 | 청** | 2022-07-26 19:27 | 인천광역시    | 잠실동 송파YMCA 체육관     | 전용차로위반 | 50,000 |
| 191 | 60호7584  | 칠** | 2022-07-07 17:44 | 서울특별시    | 잠실동 엘스아파트 111동     | 전용차로위반 | 50,000 |
| 192 | 53여5299  | 칸** | 2022-08-17 17:19 | 인천광역시    | 대치동 은마아파트1동        | 전용차로위반 | 50,000 |
| 193 | 100우5412 | 큐** | 2022-08-22 16:07 | 대구광역시    | 저동1가 삼일로 영락교회      | 전용차로위반 | 50,000 |
| 194 | 100우5412 | 큐** | 2022-08-22 15:59 | 대구광역시    | 서초동 반포IC 상행        | 전용차로위반 | 50,000 |
| 195 | 100우5412 | 큐** | 2022-08-22 15:57 | 대구광역시    | 양재동 양재IC 상행        | 전용차로위반 | 50,000 |
| 196 | 169하1844 | 파** | 2022-07-31 17:00 | 서울특별시    | 잠원동 잠원현대힐미리아파트     | 전용차로위반 | 50,000 |
| 197 | 01마2295  | 피** | 2022-08-10 22:42 | 서울특별시    | 잠원동 잠원현대힐미리아파트     | 전용차로위반 | 50,000 |
| 198 | 28버9326  | A** | 2022-08-25 08:25 | 강원도 원주시  | 잠실동 송파YMCA 체육관     | 전용차로위반 | 50,000 |
| 199 | 45나3767  | A** | 2022-08-18 10:36 | 충청남도 당진시 | 양재동 양재IC 상행        | 전용차로위반 | 50,000 |
| 200 | 35부8971  | A** | 2022-08-18 18:34 | 서울특별시    | 롯데백화점 잠실점앞         | 전용차로위반 | 50,000 |
| 201 | 03부5597  | A** | 2022-08-19 20:44 | 세종특별자치시  | 서초동 반포IC 상행        | 전용차로위반 | 50,000 |
| 202 | 34버7508  | A** | 2022-09-12 10:29 | 서울특별시    | 서초동 서초IC 입구 하행     | 전용차로위반 | 50,000 |
| 203 | 34버7508  | A** | 2022-09-20 13:46 | 서울특별시    | 서초동 서초IC 입구 하행     | 전용차로위반 | 50,000 |
| 204 | 34버7508  | A** | 2022-09-12 10:28 | 서울특별시    | 서초동 서초IC 하행        | 전용차로위반 | 50,000 |
| 205 | 34버7508  | A** | 2022-09-20 13:45 | 서울특별시    | 서초동 서초IC 하행        | 전용차로위반 | 50,000 |
| 206 | 34버7508  | A** | 2022-09-20 19:22 | 서울특별시    | 양재동 양재IC 상행        | 전용차로위반 | 50,000 |
| 207 | 34버7508  | A** | 2022-09-20 19:25 | 서울특별시    | 서초동 반포IC 상행        | 전용차로위반 | 50,000 |
| 208 | 84두4628  | A** | 2022-08-26 17:33 | 서울특별시    | 화랑대주유소(서울방향)       | 전용차로위반 | 50,000 |
| 209 | 375오4680 | B** | 2022-09-02 16:26 | 경상북도 칠곡군 | 양재동 양재IC 상행        | 전용차로위반 | 50,000 |
| 210 | 375오4680 | B** | 2022-09-02 16:28 | 경상북도 칠곡군 | 서초동 반포IC 상행        | 전용차로위반 | 50,000 |
| 211 | 110보3657 | C** | 2022-08-22 18:07 | 서울특별시    | 롯데백화점 잠실점앞         | 전용차로위반 | 50,000 |
| 212 | 27보3582  | C** | 2022-09-13 18:09 | 서울특별시    | 롯데백화점 잠실점앞         | 전용차로위반 | 50,000 |
| 213 | 01호1347  | C** | 2022-07-27 11:28 | 서울특별시    | 롯데백화점 잠실점앞         | 전용차로위반 | 50,000 |

| 구분  | 차량 소유주   |     |                  |                |                  |        |        |
|-----|----------|-----|------------------|----------------|------------------|--------|--------|
| 연번  | 최초차량번호   | 성명  | 단속일시             | 주소             | 단속장소             | 위반내용   | 금액     |
| 214 | 152호5415 | C** | 2022-08-02 18:41 | 서울특별시          | 대치동 은마아파트1동      | 전용차로위반 | 50,000 |
| 215 | 104허9079 | C** | 2022-08-05 13:55 | 서울특별시          | 잠실동 송파YMCA 체육관   | 전용차로위반 | 50,000 |
| 216 | 65로7414  | C** | 2022-09-08 18:42 | 경기도 용인시        | 화랑대역(구리방향)       | 전용차로위반 | 50,000 |
| 217 | 20호3408  | D** | 2022-06-23 12:50 | 서울특별시          | 서초동 서초IC 입구 하행   | 전용차로위반 | 50,000 |
| 218 | 20호3408  | D** | 2022-06-28 10:22 | 서울특별시          | 이대후문 중앙정류소 시외    | 전용차로위반 | 50,000 |
| 219 | 34호6394  | D** | 2022-07-31 20:41 | 서울특별시          | 이대후문 중앙정류소 시외    | 전용차로위반 | 50,000 |
| 220 | 09마0226  | E** | 2022-08-26 19:09 | 경기도 남양주시       | 미아동 이마트 미아점 건너편  | 전용차로위반 | 50,000 |
| 221 | 15저1312  | E** | 2022-09-30 20:25 | 경기도 안성시        | 롯데백화점 잠실점앞       | 전용차로위반 | 50,000 |
| 222 | 58여7715  | E** | 2022-08-23 18:14 | 경상북도 경주시       | 중화동 메디렌스 산부인과    | 전용차로위반 | 50,000 |
| 223 | 04나3236  | H** | 2022-08-28 16:11 | 서울특별시          | 서초동 반포IC 상행      | 전용차로위반 | 50,000 |
| 224 | 04나3236  | H** | 2022-08-28 16:08 | 서울특별시          | 양재동 양재IC 상행      | 전용차로위반 | 50,000 |
| 225 | 309락5271 | H** | 2022-08-26 14:32 | 인천광역시          | 양재동 양재IC 상행      | 전용차로위반 | 50,000 |
| 226 | 12호4742  | H** | 2022-07-11 09:25 | 서울특별시          | 대치동 은마아파트1동      | 전용차로위반 | 50,000 |
| 227 | 16주7035  | I** | 2022-09-18 10:53 | 경기도 화성시        | 서초동 반포IC 상행      | 전용차로위반 | 50,000 |
| 228 | 06우5222  | J** | 2022-08-28 13:27 | 충청북도 진천군       | 서초동 서초IC 하행      | 전용차로위반 | 50,000 |
| 229 | 22루8624  | J** | 2022-08-24 08:10 | 경기도 의정부시       | 상계동 상계주공아파트 10단지 | 전용차로위반 | 50,000 |
| 230 | 234다6503 | J** | 2022-08-08 10:13 | 서울특별시          | 롯데백화점 잠실점앞       | 전용차로위반 | 50,000 |
| 231 | 26머1134  | K** | 2022-08-14 18:05 | 경기도 화성시        | 서초동 서초IC 입구 하행   | 전용차로위반 | 50,000 |
| 232 | 26머1134  | K** | 2022-08-14 13:38 | 경기도 화성시        | 서초동 반포IC 상행      | 전용차로위반 | 50,000 |
| 233 | 182무4717 | K** | 2022-08-23 17:13 | 경상북도 경주시       | 서초동 반포IC 상행      | 전용차로위반 | 50,000 |
| 234 | 182무4717 | K** | 2022-08-23 17:10 | 경상북도 경주시       | 양재동 양재IC 상행      | 전용차로위반 | 50,000 |
| 235 | 199모5640 | K** | 2022-08-22 14:05 | 경기도 화성시        | 롯데백화점 잠실점앞       | 전용차로위반 | 50,000 |
| 236 | 47나7720  | L** | 2022-09-19 20:16 | 서울특별시          | 송파구 올림픽회관앞       | 전용차로위반 | 50,000 |
| 237 | 168가4184 | L** | 2022-08-08 21:18 | 경기도 성남시        | 개봉동 영화아파트 SK충전소앞 | 전용차로위반 | 50,000 |
| 238 | 55서0671  | M** | 2022-08-14 08:42 | 전라남도 영암군       | 서초동 서초IC 입구 하행   | 전용차로위반 | 50,000 |
| 239 | 160허7427 | N** | 2022-07-25 08:36 | 제주특별자치도<br>제주시 | 서초동 서초IC 입구 하행   | 전용차로위반 | 50,000 |
| 240 | 160허7427 | N** | 2022-07-25 17:15 | 제주특별자치도<br>제주시 | 서초동 반포IC 상행      | 전용차로위반 | 50,000 |
| 241 | 160허7427 | N** | 2022-07-25 17:13 | 제주특별자치도<br>제주시 | 양재동 양재IC 상행      | 전용차로위반 | 50,000 |
| 242 | 160허7427 | N** | 2022-07-25 17:14 | 제주특별자치도<br>제주시 | 서초동 서초IC 상행      | 전용차로위반 | 50,000 |

| 구분  | 차량 소유주   |     |                  |          |                    |        |        |
|-----|----------|-----|------------------|----------|--------------------|--------|--------|
| 연번  | 최초차량번호   | 성 명 | 단속일시             | 주 소      | 단속장소               | 위반내용   | 금 액    |
| 243 | 11오0737  | N** | 2022-08-28 20:34 | 충청남도 천안시 | 서초동 서초IC 입구 하행     | 전용차로위반 | 50,000 |
| 244 | 67조2315  | N** | 2022-08-08 14:55 | 충청남도 아산시 | 롯데백화점 잠실점앞         | 전용차로위반 | 50,000 |
| 245 | 387서6624 | O** | 2022-08-30 14:35 | 경기도 안산시  | 서초동 서초IC 하행        | 전용차로위반 | 50,000 |
| 246 | 101호1540 | P** | 2022-07-24 17:20 | 서울특별시    | 서초동 서초IC 하행        | 전용차로위반 | 50,000 |
| 247 | 01저5933  | P** | 2022-08-11 16:28 | 경기도 시흥시  | 롯데백화점 잠실점앞         | 전용차로위반 | 50,000 |
| 248 | 30소8836  | P** | 2022-08-27 09:32 | 서울특별시    | 양재동 양재IC 상행        | 전용차로위반 | 50,000 |
| 249 | 30소8836  | P** | 2022-08-27 09:34 | 서울특별시    | 서초동 반포IC 상행        | 전용차로위반 | 50,000 |
| 250 | 233누9806 | R** | 2022-08-08 14:41 | 대구광역시    | 롯데백화점 잠실점앞         | 전용차로위반 | 50,000 |
| 251 | 19우3449  | S** | 2022-08-11 19:19 | 서울특별시    | 잠실동 송파YMCA 체육관     | 전용차로위반 | 50,000 |
| 252 | 57여4706  | S** | 2022-09-20 15:31 | 경상북도 칠곡군 | 서초동 서초IC 하행        | 전용차로위반 | 50,000 |
| 253 | 57여4706  | S** | 2022-09-30 17:33 | 경상북도 칠곡군 | 서초동 서초IC 입구 하행     | 전용차로위반 | 50,000 |
| 254 | 57여4706  | S** | 2022-09-21 15:57 | 경상북도 칠곡군 | 서초동 서초IC 하행        | 전용차로위반 | 50,000 |
| 255 | 57여4706  | S** | 2022-09-25 16:36 | 경상북도 칠곡군 | 서초동 서초IC 입구 하행     | 전용차로위반 | 50,000 |
| 256 | 57여4706  | S** | 2022-09-15 18:12 | 경상북도 칠곡군 | 서초동 서초IC 입구 하행     | 전용차로위반 | 50,000 |
| 257 | 64누4690  | S** | 2022-08-26 09:03 | 서울특별시    | 서초동 반포IC 상행        | 전용차로위반 | 50,000 |
| 258 | 36서4987  | S** | 2022-08-13 05:54 | 경상북도 구미시 | 방배동 남태령고개 시내       | 전용차로위반 | 50,000 |
| 259 | 12마6269  | T** | 2022-08-30 02:10 | 대전광역시    | 미아동 이마트 미아점 건너편    | 전용차로위반 | 50,000 |
| 260 | 51두5510  | T** | 2022-08-18 20:34 | 경기도 화성시  | 대치동 은마아파트1동        | 전용차로위반 | 50,000 |
| 261 | 64두7188  | W** | 2022-09-05 09:32 | 서울특별시    | 잠실동 송파YMCA 체육관     | 전용차로위반 | 50,000 |
| 262 | 55더2906  | X** | 2022-08-26 09:25 | 경기도 시흥시  | 서초동 반포IC 상행        | 전용차로위반 | 50,000 |
| 263 | 67무9929  | X** | 2022-08-20 10:18 | 경상북도 구미시 | 서초동 반포IC 상행        | 전용차로위반 | 50,000 |
| 264 | 61무8781  | X** | 2022-08-22 19:11 | 경기도 평택시  | 서초동 서초IC 하행        | 전용차로위반 | 50,000 |
| 265 | 61무8781  | X** | 2022-08-22 19:12 | 경기도 평택시  | 서초동 서초IC 입구 하행     | 전용차로위반 | 50,000 |
| 266 | 20나8133  | Y** | 2022-08-26 20:04 | 인천광역시    | 월계동 월계주공아파트1단지 건너편 | 전용차로위반 | 50,000 |
| 267 | 11구2272  | Z** | 2022-08-22 07:34 | 경기도 부천시  | 개봉동 영화아파트 SK충전소앞   | 전용차로위반 | 50,000 |
| 268 | 35수8441  | Z** | 2022-08-24 18:30 | 서울특별시    | 양재동 양재IC 상행        | 전용차로위반 | 50,000 |
| 269 | 24다4582  | 강** | 2022-08-24 09:21 | 서울특별시    | 상계동 상계주공아파트 10단지   | 전용차로위반 | 50,000 |
| 270 | 167하9981 | 강** | 2022-08-26 18:20 | 경기도 화성시  | 성산동 성산1교~성산2교 교차로  | 전용차로위반 | 50,000 |
| 271 | 55려4603  | 강** | 2022-09-08 18:20 | 서울특별시    | 상계동 상계주공아파트 10단지   | 전용차로위반 | 50,000 |
| 272 | 19서0838  | 강** | 2022-09-01 17:19 | 경기도 구리시  | 화랑대주유소(서울방향)       | 전용차로위반 | 50,000 |
| 273 | 53우1940  | 강** | 2022-09-15 16:19 | 경기도 안산시  | 롯데백화점 잠실점앞         | 전용차로위반 | 50,000 |

| 구분  | 차량 소유주    |     |                  |          |                    |        |        |
|-----|-----------|-----|------------------|----------|--------------------|--------|--------|
| 연번  | 최초차량번호    | 성명  | 단속일시             | 주소       | 단속장소               | 위반내용   | 금액     |
| 274 | 53우1940   | 강** | 2022-09-15 16:12 | 경기도 안산시  | 롯데백화점 잠실점앞         | 전용차로위반 | 50,000 |
| 275 | 240라6101  | 강** | 2022-09-16 14:16 | 경기도 파주시  | 영등포구 공작아파트 건너편     | 전용차로위반 | 50,000 |
| 276 | 86노5985   | 강** | 2022-09-14 23:56 | 인천광역시    | 상봉동 중랑역 건너편        | 전용차로위반 | 50,000 |
| 277 | 168거2532  | 강** | 2022-09-30 19:54 | 서울특별시    | 화랑대역(구리방향)         | 전용차로위반 | 50,000 |
| 278 | 25부2807   | 강** | 2022-08-08 13:38 | 서울특별시    | 영등포구 롯데캐슬아이비 앞     | 전용차로위반 | 50,000 |
| 279 | 17모9019   | 강** | 2022-09-09 13:26 | 서울특별시    | 잠원동 잠원현대힐미리아파트     | 전용차로위반 | 50,000 |
| 280 | 50구5366   | 강** | 2022-08-29 07:56 | 서울특별시    | 서초동 반포IC 상행        | 전용차로위반 | 50,000 |
| 281 | 38수4222   | 강** | 2022-08-19 15:10 | 경기도 성남시  | 잠실동 엘스아파트 111동     | 전용차로위반 | 50,000 |
| 282 | 14구8611   | 강** | 2022-08-23 19:24 | 강원도 강릉시  | 상계동 상계주공아파트 10단지   | 전용차로위반 | 50,000 |
| 283 | 14구8611   | 강** | 2022-08-08 20:01 | 강원도 강릉시  | 상계동 상계백병원          | 전용차로위반 | 50,000 |
| 284 | 14구8611   | 강** | 2022-09-13 19:21 | 강원도 강릉시  | 상계동 상계주공아파트 10단지   | 전용차로위반 | 50,000 |
| 285 | 63모0565   | 강** | 2022-08-30 19:55 | 경기도 용인시  | 저동1가 삼일로 영락교회      | 전용차로위반 | 50,000 |
| 286 | 28우3942   | 강** | 2022-09-16 09:25 | 서울특별시    | 삼육에코팜센터~담터지하차도     | 전용차로위반 | 50,000 |
| 287 | 260누6635  | 강** | 2022-09-23 08:27 | 충청남도 천안시 | 롯데백화점 잠실점앞         | 전용차로위반 | 50,000 |
| 288 | 02구4153   | 강** | 2022-08-17 18:30 | 경기도 구리시  | 월계동 월계주공아파트1단지 건너편 | 전용차로위반 | 50,000 |
| 289 | 서울금천차3497 | 강** | 2022-08-19 13:31 | 서울특별시    | 독산사거리~시흥IC         | 전용차로위반 | 40,000 |
| 290 | 64라7861   | 강** | 2022-09-19 13:01 | 서울특별시    | 서초동 반포IC 상행        | 전용차로위반 | 50,000 |
| 291 | 355서6667  | 고** | 2022-08-26 09:32 | 경기도 파주시  | 서초동 반포IC 상행        | 전용차로위반 | 50,000 |
| 292 | 135투8418  | 고** | 2022-09-12 21:03 | 경기도 고양시  | 서초동 서초IC 입구 하행     | 전용차로위반 | 50,000 |
| 293 | 110머4027  | 고** | 2022-09-19 17:33 | 서울특별시    | 화랑대역(구리방향)         | 전용차로위반 | 50,000 |
| 294 | 17부4983   | 고** | 2022-08-17 15:30 | 서울특별시    | 롯데백화점 잠실점앞         | 전용차로위반 | 50,000 |
| 295 | 126보1248  | 고** | 2022-09-06 17:27 | 경기도 의정부시 | 상계동 상계주공아파트 10단지   | 전용차로위반 | 50,000 |
| 296 | 54하0117   | 고** | 2022-08-18 09:01 | 경기도 성남시  | 잠실동 엘스아파트 111동     | 전용차로위반 | 50,000 |
| 297 | 82로3045   | 고** | 2022-08-27 16:05 | 경기도 의정부시 | 미아동 이마트 미아점 건너편    | 전용차로위반 | 50,000 |
| 298 | 02구0817   | 한** | 2022-09-15 14:11 | 서울특별시    | 롯데백화점 잠실점앞         | 전용차로위반 | 50,000 |
| 299 | 37머9893   | 곽** | 2022-08-24 19:56 | 경기도 의정부시 | 상계동 상계백병원          | 전용차로위반 | 50,000 |
| 300 | 69여1996   | 곽** | 2022-09-07 09:44 | 서울특별시    | 성산동 성산1교~성산2교 교차로  | 전용차로위반 | 50,000 |
| 301 | 53모8407   | 곽** | 2022-09-07 17:27 | 경기도 과천시  | 대치동 은마아파트1동        | 전용차로위반 | 50,000 |
| 302 | 46무6765   | 구** | 2022-08-29 17:05 | 서울특별시    | 하계역~중계역            | 전용차로위반 | 50,000 |
| 303 | 372가8121  | 구** | 2022-09-25 14:46 | 대전광역시    | 서초동 서초IC 입구 하행     | 전용차로위반 | 50,000 |
| 304 | 47머8921   | 국** | 2022-08-29 19:40 | 서울특별시    | 상계동 상계백병원          | 전용차로위반 | 50,000 |

| 구분  | 차량 소유주    |     |                  |          |                    |        |        |
|-----|-----------|-----|------------------|----------|--------------------|--------|--------|
| 연번  | 최초차량번호    | 성명  | 단속일시             | 주소       | 단속장소               | 위반내용   | 금액     |
| 305 | 20보6955   | 국** | 2022-08-25 22:24 | 서울특별시    | 미아동 이마트 미아점 건너편    | 전용차로위반 | 50,000 |
| 306 | 28오1723   | 권** | 2022-09-19 20:21 | 서울특별시    | 상계동 상계주공아파트 10단지   | 전용차로위반 | 50,000 |
| 307 | 157하5324  | 권** | 2022-07-25 09:07 | 전라남도 여수시 | 대치동 은마아파트1동        | 전용차로위반 | 50,000 |
| 308 | 71거9092   | 권** | 2022-09-05 14:47 | 서울특별시    | 봉현초등학교~서울대입구역      | 전용차로위반 | 60,000 |
| 309 | 22루0834   | 권** | 2022-09-08 16:09 | 서울특별시    | 은평구 연서로 203        | 전용차로위반 | 50,000 |
| 310 | 29나1589   | 권** | 2022-09-11 18:58 | 대전광역시    | 서초동 반포IC 상행        | 전용차로위반 | 50,000 |
| 311 | 29나1589   | 권** | 2022-09-11 18:56 | 대전광역시    | 양재동 양재IC 상행        | 전용차로위반 | 50,000 |
| 312 | 서울32자2787 | 권** | 2022-08-25 20:47 | 서울특별시    | 성산동 성산1교~성산2교 교차로  | 전용차로위반 | 50,000 |
| 313 | 73조9142   | 권** | 2022-08-16 09:49 | 서울특별시    | 월계동 월계주공아파트1단지 건너편 | 전용차로위반 | 60,000 |
| 314 | 244모3861  | 권** | 2022-09-01 17:05 | 울산광역시    | 양재동 양재IC 상행        | 전용차로위반 | 50,000 |
| 315 | 374라6819  | 권** | 2022-08-16 17:43 | 경기도 김포시  | 성산동 성산1교~성산2교 교차로  | 전용차로위반 | 50,000 |
| 316 | 23소1550   | 권** | 2022-08-08 19:19 | 경기도 시흥시  | 한남IC~서초IC          | 전용차로위반 | 50,000 |
| 317 | 140소9950  | 권** | 2022-09-24 14:44 | 서울특별시    | 서초동 반포IC 상행        | 전용차로위반 | 50,000 |
| 318 | 16거0667   | 권** | 2022-08-21 13:59 | 서울특별시    | 잠원동 잠원현대해밀리아파트     | 전용차로위반 | 50,000 |
| 319 | 02다6353   | 기** | 2022-08-14 17:38 | 서울특별시    | 은평성모병원사거리~박석고개교차로  | 전용차로위반 | 50,000 |
| 320 | 20하4957   | 김** | 2022-08-01 09:22 | 인천광역시    | 상계동 상계주공아파트 10단지   | 전용차로위반 | 50,000 |
| 321 | 164다6736  | 김** | 2022-08-30 19:12 | 경기도 광주시  | 월계동 월계주공아파트1단지 건너편 | 전용차로위반 | 50,000 |
| 322 | 52소8068   | 김** | 2022-08-24 23:11 | 경기도 수원시  | 저동1가 삼일로 영락교회      | 전용차로위반 | 50,000 |
| 323 | 67루5964   | 김** | 2022-09-08 21:24 | 경기도 부천시  | 서초동 서초IC 입구 하행     | 전용차로위반 | 50,000 |
| 324 | 233보6823  | 김** | 2022-09-26 20:50 | 경기도 하남시  | 잠실동 송파YMCA 체육관     | 전용차로위반 | 50,000 |
| 325 | 812고8247  | 김** | 2022-08-09 19:27 | 서울특별시    | 잠실동 엘스아파트 111동     | 전용차로위반 | 50,000 |
| 326 | 57수2927   | 김** | 2022-08-09 18:47 | 경기도 남양주시 | 화랑대역(구리방향)         | 전용차로위반 | 50,000 |
| 327 | 353조6728  | 김** | 2022-09-29 08:05 | 서울특별시    | 화랑대역(구리방향)         | 전용차로위반 | 50,000 |
| 328 | 34호8601   | 김** | 2022-08-01 13:58 | 경상북도 포항시 | 롯데백화점 잠실점앞         | 전용차로위반 | 50,000 |
| 329 | 60구4927   | 김** | 2022-08-29 07:16 | 서울특별시    | 서초동 서초IC 입구 하행     | 전용차로위반 | 50,000 |
| 330 | 184나8739  | 김** | 2022-08-26 20:18 | 대구광역시    | 롯데백화점 잠실점앞         | 전용차로위반 | 50,000 |
| 331 | 52하0305   | 김** | 2022-09-06 18:12 | 서울특별시    | 대치동 은마아파트1동        | 전용차로위반 | 50,000 |
| 332 | 35거0771   | 김** | 2022-08-31 17:30 | 강원도 횡성군  | 월계동 월계주공아파트1단지 건너편 | 전용차로위반 | 50,000 |
| 333 | 127주1808  | 김** | 2022-09-26 09:39 | 대전광역시    | 양재동 양재IC 상행        | 전용차로위반 | 50,000 |
| 334 | 67도6337   | 김** | 2022-09-29 14:48 | 서울특별시    | 롯데백화점 잠실점앞         | 전용차로위반 | 50,000 |
| 335 | 03우8303   | 김** | 2022-05-27 20:29 | 서울특별시    | 성산동 성산1교~성산2교 교차로  | 전용차로위반 | 50,000 |

| 구분  | 차량 소유주   |     |                  |          |                    |        |        |
|-----|----------|-----|------------------|----------|--------------------|--------|--------|
| 연번  | 최초차량번호   | 성명  | 단속일시             | 주소       | 단속장소               | 위반내용   | 금액     |
| 336 | 29부9446  | 김** | 2022-08-24 20:46 | 경기도 양주시  | 서울여대(구리방향)         | 전용차로위반 | 50,000 |
| 337 | 88오0653  | 김** | 2022-09-08 12:36 | 서울특별시    | 서초동 반포IC 상행        | 전용차로위반 | 50,000 |
| 338 | 167하3333 | 김** | 2022-08-24 09:21 | 경기도 남양주시 | 상계동 상계주공아파트 10단지   | 전용차로위반 | 50,000 |
| 339 | 45노9715  | 김** | 2022-08-16 18:31 | 서울특별시    | 월드컵파크1단지교차로~상암사거리  | 전용차로위반 | 50,000 |
| 340 | 55조4384  | 김** | 2022-09-01 14:18 | 경기도 안산시  | 롯데백화점 잠실점앞         | 전용차로위반 | 50,000 |
| 341 | 158가3387 | 김** | 2022-09-15 17:41 | 대구광역시    | 송파구 올림픽회관앞         | 전용차로위반 | 50,000 |
| 342 | 29호8968  | 김** | 2022-06-26 11:13 | 대구광역시    | 양재동 양재IC 상행        | 전용차로위반 | 50,000 |
| 343 | 29호8968  | 김** | 2022-06-26 11:14 | 대구광역시    | 서초동 반포IC 상행        | 전용차로위반 | 50,000 |
| 344 | 128라5593 | 김** | 2022-08-12 09:38 | 인천광역시    | 롯데백화점 잠실점앞         | 전용차로위반 | 50,000 |
| 345 | 253두6277 | 김** | 2022-09-09 22:57 | 서울특별시    | 서초동 서초IC 입구 하행     | 전용차로위반 | 50,000 |
| 346 | 253두6277 | 김** | 2022-09-09 22:56 | 서울특별시    | 서초동 서초IC 하행        | 전용차로위반 | 50,000 |
| 347 | 64무0286  | 김** | 2022-09-12 21:02 | 경기도 화성시  | 서초동 서초IC 입구 하행     | 전용차로위반 | 50,000 |
| 348 | 153하7811 | 김** | 2022-07-26 20:36 | 서울특별시    | 성산동 성산1교~성산2교 교차로  | 전용차로위반 | 50,000 |
| 349 | 145하6676 | 김** | 2022-07-30 14:03 | 강원도 원주시  | 양재동 양재IC 상행        | 전용차로위반 | 50,000 |
| 350 | 89더8046  | 김** | 2022-09-06 14:14 | 경기도 고양시  | LG에클라트 정관장 앞 이정표   | 전용차로위반 | 50,000 |
| 351 | 52노6567  | 김** | 2022-09-12 22:59 | 경기도 파주시  | 서초동 서초IC 하행        | 전용차로위반 | 50,000 |
| 352 | 73구1000  | 김** | 2022-06-28 14:22 | 서울특별시    | 영등포구 롯데캐슬아이비 앞     | 전용차로위반 | 60,000 |
| 353 | 67누9360  | 김** | 2022-08-31 19:15 | 강원도 강릉시  | 롯데백화점 잠실점앞         | 전용차로위반 | 50,000 |
| 354 | 31버2979  | 김** | 2022-08-09 18:04 | 경기도 고양시  | 잠실동 송파YMCA 체육관     | 전용차로위반 | 50,000 |
| 355 | 327우8535 | 김** | 2022-09-15 18:27 | 서울특별시    | 월계동 월계주공아파트1단지 건너편 | 전용차로위반 | 50,000 |
| 356 | 66우6620  | 김** | 2022-09-12 00:37 | 서울특별시    | 서초동 반포IC 상행        | 전용차로위반 | 50,000 |
| 357 | 97조8149  | 김** | 2022-09-15 09:21 | 서울특별시    | 화랑대역               | 전용차로위반 | 50,000 |
| 358 | 224로9971 | 김** | 2022-09-29 17:39 | 경기도 의정부시 | 화랑대역(구리방향)         | 전용차로위반 | 50,000 |
| 359 | 29머0251  | 김** | 2022-09-05 22:25 | 서울특별시    | 이대후문 중앙정류소 시외      | 전용차로위반 | 50,000 |
| 360 | 27조9451  | 김** | 2022-09-14 19:29 | 서울특별시    | 중계동 중계그린아파트 109동   | 전용차로위반 | 50,000 |
| 361 | 42라5430  | 김** | 2022-09-19 18:22 | 경기도 평택시  | 삼육대학교(구리방향)        | 전용차로위반 | 50,000 |
| 362 | 47무9665  | 김** | 2022-09-27 20:13 | 서울특별시    | 서초동 반포IC 상행        | 전용차로위반 | 50,000 |
| 363 | 397두7844 | 김** | 2021-12-11 14:59 | 서울특별시    | 양재동 양재IC 상행        | 전용차로위반 | 50,000 |
| 364 | 397두7844 | 김** | 2021-08-16 16:38 | 서울특별시    | 서초동 반포IC 상행        | 전용차로위반 | 50,000 |
| 365 | 397두7844 | 김** | 2021-07-09 12:55 | 서울특별시    | 서초동 서초IC 상행        | 전용차로위반 | 50,000 |
| 366 | 397두7844 | 김** | 2021-08-07 14:56 | 서울특별시    | 양재동 양재IC 상행        | 전용차로위반 | 50,000 |



| 구분  | 차량 소유주    |     |                  |          |                     |        |        |
|-----|-----------|-----|------------------|----------|---------------------|--------|--------|
| 연번  | 최초차량번호    | 성명  | 단속일시             | 주소       | 단속장소                | 위반내용   | 금액     |
| 367 | 397두7844  | 김** | 2021-07-14 12:32 | 서울특별시    | 서초동 서초IC 상행         | 전용차로위반 | 50,000 |
| 368 | 397두7844  | 김** | 2021-07-14 12:33 | 서울특별시    | 서초동 반포IC 상행         | 전용차로위반 | 50,000 |
| 369 | 397두7844  | 김** | 2021-07-23 14:38 | 서울특별시    | 서초동 반포IC 상행         | 전용차로위반 | 50,000 |
| 370 | 397두7844  | 김** | 2021-07-18 15:38 | 서울특별시    | 서초동 반포IC 상행         | 전용차로위반 | 50,000 |
| 371 | 397두7844  | 김** | 2021-09-11 13:59 | 서울특별시    | 양재동 양재IC 상행         | 전용차로위반 | 50,000 |
| 372 | 397두7844  | 김** | 2021-08-20 14:33 | 서울특별시    | 서초동 반포IC 상행         | 전용차로위반 | 50,000 |
| 373 | 397두7844  | 김** | 2021-07-30 16:30 | 서울특별시    | 서초동 반포IC 상행         | 전용차로위반 | 50,000 |
| 374 | 397두7844  | 김** | 2021-08-20 14:32 | 서울특별시    | 서초동 서초IC 상행         | 전용차로위반 | 50,000 |
| 375 | 397두7844  | 김** | 2021-09-11 14:00 | 서울특별시    | 서초동 반포IC 상행         | 전용차로위반 | 50,000 |
| 376 | 48두5855   | 김** | 2022-09-28 18:02 | 경기도 성남시  | 롯데백화점 잠실점앞          | 전용차로위반 | 50,000 |
| 377 | 128호7832  | 김** | 2022-08-29 08:02 | 서울특별시    | 종합운동장사거리~서울종합운동장교차로 | 전용차로위반 | 50,000 |
| 378 | 63호8808   | 김** | 2022-08-29 19:50 | 경기도 화성시  | 서초동 서초IC 입구 하행      | 전용차로위반 | 50,000 |
| 379 | 137도1610  | 김** | 2022-04-26 17:31 | 서울특별시    | 대치동 은마아파트1동         | 전용차로위반 | 30,000 |
| 380 | 30다6995   | 김** | 2022-09-08 07:20 | 경기도 성남시  | 월계동 월계주공아파트1단지 건너편  | 전용차로위반 | 50,000 |
| 381 | 330아1426  | 김** | 2022-08-10 20:03 | 서울특별시    | 화랑대역(구리방향)          | 전용차로위반 | 50,000 |
| 382 | 133하5929  | 김** | 2022-08-09 15:54 | 서울특별시    | 잠원동 잠원현대해밀리아파트      | 전용차로위반 | 50,000 |
| 383 | 64수3101   | 김** | 2022-08-13 15:34 | 경기도 수원시  | 양재동 양재IC 상행         | 전용차로위반 | 50,000 |
| 384 | 서울32자2380 | 김** | 2022-09-27 18:03 | 서울특별시    | 논현역-신사역             | 전용차로위반 | 50,000 |
| 385 | 139무3961  | 김** | 2022-09-17 01:12 | 서울특별시    | 무악동 독립문역 중앙정류소 시외   | 전용차로위반 | 50,000 |
| 386 | 82소6697   | 김** | 2022-08-08 10:49 | 서울특별시    | 미아동 이마트 미아점 건너편     | 전용차로위반 | 50,000 |
| 387 | 60수3886   | 김** | 2022-09-13 19:19 | 서울특별시    | 롯데백화점 잠실점앞          | 전용차로위반 | 50,000 |
| 388 | 19구7040   | 김** | 2022-08-18 15:15 | 서울특별시    | 모래내고가차도~연희IC        | 전용차로위반 | 50,000 |
| 389 | 266무5491  | 김** | 2022-09-08 21:17 | 서울특별시    | 서초동 반포IC 상행         | 전용차로위반 | 50,000 |
| 390 | 50나5465   | 김** | 2022-08-25 11:39 | 충청북도 영동군 | 저동1가 삼일로 영락교회       | 전용차로위반 | 50,000 |
| 391 | 52루3658   | 김** | 2022-08-16 18:11 | 서울특별시    | 상계동 상계주공아파트 10단지    | 전용차로위반 | 50,000 |
| 392 | 27라5974   | 김** | 2022-08-26 18:26 | 경기도 용인시  | 송파구 올림픽회관앞          | 전용차로위반 | 50,000 |
| 393 | 44호8677   | 김** | 2022-08-16 17:43 | 서울특별시    | 화랑대역(구리방향)          | 전용차로위반 | 50,000 |
| 394 | 55조6585   | 김** | 2022-09-23 09:18 | 강원도 원주시  | 성산동 성산1교~성산2교 교차로   | 전용차로위반 | 50,000 |
| 395 | 119우4689  | 김** | 2022-09-03 17:39 | 대구광역시    | 양재동 양재IC 상행         | 전용차로위반 | 50,000 |
| 396 | 154호8819  | 김** | 2022-08-20 00:55 | 경기도 양주시  | 미아동 이마트 미아점 건너편     | 전용차로위반 | 50,000 |



| 구분  | 차량 소유주    |     |                  |          |                    |        |        |
|-----|-----------|-----|------------------|----------|--------------------|--------|--------|
| 연번  | 최초차량번호    | 성명  | 단속일시             | 주소       | 단속장소               | 위반내용   | 금액     |
| 397 | 59라7199   | 김** | 2022-08-10 20:37 | 서울특별시    | 상계동 마들역 7번출구       | 전용차로위반 | 50,000 |
| 398 | 11저5741   | 김** | 2022-08-25 16:10 | 경기도 안양시  | 롯데백화점 잠실점앞         | 전용차로위반 | 50,000 |
| 399 | 52머7837   | 김** | 2022-08-30 09:06 | 경기도 안양시  | 양재동 양재IC 상행        | 전용차로위반 | 50,000 |
| 400 | 52머7837   | 김** | 2022-08-18 09:13 | 경기도 안양시  | 서초동 반포IC 상행        | 전용차로위반 | 50,000 |
| 401 | 52머7837   | 김** | 2022-08-30 09:08 | 경기도 안양시  | 서초동 반포IC 상행        | 전용차로위반 | 50,000 |
| 402 | 26나1009   | 김** | 2022-08-25 17:32 | 충청북도 음성군 | 양재동 양재IC 상행        | 전용차로위반 | 50,000 |
| 403 | 26나1009   | 김** | 2022-08-25 17:34 | 충청북도 음성군 | 서초동 반포IC 상행        | 전용차로위반 | 50,000 |
| 404 | 24두3870   | 김** | 2022-08-05 17:40 | 서울특별시    | 대치동 은마아파트1동        | 전용차로위반 | 50,000 |
| 405 | 20보4449   | 김** | 2022-09-23 15:21 | 경기도 화성시  | 서초동 반포IC 상행        | 전용차로위반 | 50,000 |
| 406 | 20보4449   | 김** | 2022-09-23 15:19 | 경기도 화성시  | 양재동 양재IC 상행        | 전용차로위반 | 50,000 |
| 407 | 257누5865  | 김** | 2022-08-17 18:31 | 서울특별시    | 양재동 양재IC 상행        | 전용차로위반 | 50,000 |
| 408 | 257누5865  | 김** | 2022-08-17 18:32 | 서울특별시    | 서초동 반포IC 상행        | 전용차로위반 | 50,000 |
| 409 | 경기84배5516 | 김** | 2022-09-08 08:58 | 경기도 광명시  | 상계동 상계주공아파트 10단지   | 전용차로위반 | 50,000 |
| 410 | 191호4155  | 김** | 2022-07-31 07:57 | 대전광역시    | 저동1가 삼일로 영락교회      | 전용차로위반 | 50,000 |
| 411 | 281도5563  | 김** | 2022-08-18 18:24 | 경기도 하남시  | 롯데백화점 잠실점앞         | 전용차로위반 | 50,000 |
| 412 | 09라9171   | 김** | 2022-09-27 12:09 | 경기도 용인시  | 롯데백화점 잠실점앞         | 전용차로위반 | 50,000 |
| 413 | 53마1354   | 김** | 2022-09-16 17:33 | 경기도 의왕시  | 행당동 한양대전철역 1번 출구   | 전용차로위반 | 50,000 |
| 414 | 12누5048   | 김** | 2022-09-24 13:54 | 서울특별시    | 서초동 반포IC 상행        | 전용차로위반 | 50,000 |
| 415 | 49우0594   | 김** | 2022-09-12 11:30 | 충청북도 진천군 | 서초동 반포IC 상행        | 전용차로위반 | 50,000 |
| 416 | 49우0594   | 김** | 2022-09-12 11:28 | 충청북도 진천군 | 양재동 양재IC 상행        | 전용차로위반 | 50,000 |
| 417 | 142소5129  | 김** | 2022-09-13 00:14 | 서울특별시    | 서초동 반포IC 상행        | 전용차로위반 | 50,000 |
| 418 | 48고0881   | 김** | 2022-09-20 07:29 | 경기도 용인시  | 양재동 양재IC 상행        | 전용차로위반 | 50,000 |
| 419 | 22보4703   | 김** | 2022-09-10 00:12 | 경기도 화성시  | 서초동 서초IC 입구 하행     | 전용차로위반 | 50,000 |
| 420 | 157호5586  | 김** | 2022-09-14 16:17 | 인천광역시    | 잠실동 송파YMCA 체육관     | 전용차로위반 | 50,000 |
| 421 | 63무8360   | 김** | 2022-09-02 19:19 | 서울특별시    | 월계동 월계주공아파트1단지 건너편 | 전용차로위반 | 50,000 |
| 422 | 140하7742  | 김** | 2022-09-18 12:28 | 전라남도 나주시 | 서초동 반포IC 상행        | 전용차로위반 | 50,000 |
| 423 | 20구7276   | 김** | 2022-09-02 19:41 | 서울특별시    | 화랑대역(구리방향)         | 전용차로위반 | 50,000 |
| 424 | 34다6798   | 김** | 2022-09-02 19:32 | 경기도 남양주시 | 화랑대역(구리방향)         | 전용차로위반 | 50,000 |
| 425 | 112부3568  | 김** | 2022-09-09 00:18 | 서울특별시    | 서초동 서초IC 하행        | 전용차로위반 | 50,000 |
| 426 | 160하8338  | 김** | 2022-08-16 18:18 | 경기도 남양주시 | 상계동 상계주공아파트 10단지   | 전용차로위반 | 50,000 |
| 427 | 서울31자4182 | 김** | 2022-08-08 20:15 | 서울특별시    | 행당동 한양대전철역 1번 출구   | 전용차로위반 | 50,000 |

| 구분  | 차량 소유주    |     |                  |             |                      |        |        |
|-----|-----------|-----|------------------|-------------|----------------------|--------|--------|
| 연번  | 최초차량번호    | 성명  | 단속일시             | 주소          | 단속장소                 | 위반내용   | 금액     |
| 428 | 23노4784   | 김** | 2022-09-15 07:50 | 경기도 안성시     | 화랑대역(구리방향)           | 전용차로위반 | 50,000 |
| 429 | 54구2079   | 김** | 2022-09-02 19:45 | 서울특별시       | 상계동 마들역 7번출구         | 전용차로위반 | 50,000 |
| 430 | 78로9425   | 김** | 2022-08-09 12:35 | 서울특별시       | 롯데백화점 잠실점앞           | 전용차로위반 | 60,000 |
| 431 | 52오9964   | 김** | 2022-09-27 09:46 | 서울특별시       | 성산동 성산1교~성산2교 교차로    | 전용차로위반 | 50,000 |
| 432 | 50노0516   | 김** | 2022-08-16 13:38 | 인천광역시       | 롯데백화점 잠실점앞           | 전용차로위반 | 50,000 |
| 433 | 서울32아3195 | 김** | 2022-09-09 00:50 | 경기도 성남시     | 서초동 서초IC 하행          | 전용차로위반 | 50,000 |
| 434 | 67거7620   | 김** | 2022-08-08 19:38 | 경기도 구리시     | 서초동 반포IC 상행          | 전용차로위반 | 50,000 |
| 435 | 389우6950  | 김** | 2022-09-19 08:13 | 서울특별시       | 월계동 월계주공아파트 1단지 107동 | 전용차로위반 | 50,000 |
| 436 | 48나3044   | 김** | 2022-09-08 22:08 | 충청남도 천안시    | 서초동 반포IC 상행          | 전용차로위반 | 50,000 |
| 437 | 82로4772   | 김** | 2022-09-17 16:09 | 경기도 김포시     | 양재동 양재IC 상행          | 전용차로위반 | 50,000 |
| 438 | 82로4772   | 김** | 2022-09-22 10:03 | 경기도 김포시     | 서초동 반포IC 상행          | 전용차로위반 | 50,000 |
| 439 | 82로4772   | 김** | 2022-09-22 10:01 | 경기도 김포시     | 양재동 양재IC 상행          | 전용차로위반 | 50,000 |
| 440 | 82로4772   | 김** | 2022-09-09 08:56 | 경기도 김포시     | 서초동 반포IC 상행          | 전용차로위반 | 50,000 |
| 441 | 38우6613   | 김** | 2022-08-24 07:22 | 서울특별시       | 상계동 상계주공아파트 10단지     | 전용차로위반 | 50,000 |
| 442 | 서울85자6223 | 김** | 2022-08-11 17:45 | 서울특별시       | 송파구 올림픽공원앞           | 전용차로위반 | 50,000 |
| 443 | 79노7472   | 김** | 2022-08-18 16:18 | 서울특별시       | 롯데백화점 잠실점앞           | 전용차로위반 | 60,000 |
| 444 | 85버7819   | 김** | 2022-09-16 08:32 | 서울특별시       | 삼육대학교(구리방향)          | 전용차로위반 | 50,000 |
| 445 | 경기32바6305 | 김** | 2022-09-08 21:01 | 경기도 성남시     | 서초동 서초IC 입구 하행       | 전용차로위반 | 50,000 |
| 446 | 경기32바6305 | 김** | 2022-09-08 21:00 | 경기도 성남시     | 서초동 서초IC 하행          | 전용차로위반 | 50,000 |
| 447 | 141서2557  | 김** | 2022-08-29 11:18 | 경기도 성남시     | 롯데백화점 잠실점앞           | 전용차로위반 | 50,000 |
| 448 | 88우0260   | 김** | 2022-08-30 12:57 | 제주특별자치도 제주시 | 롯데백화점 잠실점앞           | 전용차로위반 | 50,000 |
| 449 | 56여3021   | 김** | 2022-09-20 09:47 | 경기도 안양시     | 성산동 성산1교~성산2교 교차로    | 전용차로위반 | 50,000 |
| 450 | 191허6675  | 김** | 2022-09-24 15:39 | 서울특별시       | 잠원동 잠원현대해빌리아파트       | 전용차로위반 | 50,000 |
| 451 | 304부1056  | 김** | 2022-09-16 18:56 | 경기도 고양시     | 성산동 성산1교~성산2교 교차로    | 전용차로위반 | 50,000 |
| 452 | 23무0327   | 김** | 2022-09-21 08:15 | 서울특별시       | 상계동 상계백병원            | 전용차로위반 | 50,000 |
| 453 | 116저9428  | 김** | 2022-09-07 17:35 | 서울특별시       | 잠원동 잠원현대해빌리아파트       | 전용차로위반 | 50,000 |
| 454 | 162소5902  | 김** | 2022-09-02 09:48 | 서울특별시       | 하계역~월계1교             | 전용차로위반 | 50,000 |
| 455 | 45나1016   | 김** | 2022-09-26 07:23 | 서울특별시       | 롯데백화점 잠실점앞           | 전용차로위반 | 50,000 |
| 456 | 53루8393   | 김** | 2022-08-26 15:29 | 경기도 성남시     | 잠원동 잠원현대해빌리아파트       | 전용차로위반 | 50,000 |
| 457 | 37두3631   | 김** | 2022-09-05 20:25 | 서울특별시       | 서울여대(구리방향)           | 전용차로위반 | 50,000 |

| 구분  | 차량 소유주    |     |                  |          |                      |        |        |
|-----|-----------|-----|------------------|----------|----------------------|--------|--------|
| 연번  | 최초차량번호    | 성명  | 단속일시             | 주소       | 단속장소                 | 위반내용   | 금액     |
| 458 | 06호2863   | 김** | 2022-08-20 19:06 | 서울특별시    | 서초동 반포IC 상행          | 전용차로위반 | 50,000 |
| 459 | 06호2863   | 김** | 2022-08-20 19:04 | 서울특별시    | 양재동 양재IC 상행          | 전용차로위반 | 50,000 |
| 460 | 152누9019  | 김** | 2022-09-08 17:30 | 서울특별시    | 월계동 월계주공아파트 1단지 107동 | 전용차로위반 | 50,000 |
| 461 | 69수4386   | 김** | 2022-08-29 17:31 | 경기도 화성시  | 송파구 올림픽회관앞           | 전용차로위반 | 50,000 |
| 462 | 11라5542   | 김** | 2022-09-27 07:40 | 경기도 고양시  | 덕은교교차로~수색교교차로        | 전용차로위반 | 50,000 |
| 463 | 196수1770  | 김** | 2022-08-10 17:06 | 서울특별시    | 롯데백화점 잠실점앞           | 전용차로위반 | 50,000 |
| 464 | 57여3674   | 김** | 2022-09-23 07:44 | 서울특별시    | 양동중학교                | 전용차로위반 | 50,000 |
| 465 | 332두2915  | 김** | 2022-09-12 21:02 | 경기도 성남시  | 서초동 서초IC 하행          | 전용차로위반 | 50,000 |
| 466 | 01노4441   | 김** | 2022-09-28 09:15 | 경기도 성남시  | 대치동 은마아파트1동          | 전용차로위반 | 50,000 |
| 467 | 349노9102  | 김** | 2022-08-09 07:46 | 경기도 양주시  | 삼성동 경기고등학교           | 전용차로위반 | 50,000 |
| 468 | 03오5359   | 김** | 2022-08-28 17:41 | 경기도 광주시  | 양재동 양재IC 상행          | 전용차로위반 | 50,000 |
| 469 | 30구7587   | 김** | 2022-09-01 12:10 | 경기도 여주시  | 서초동 반포IC 상행          | 전용차로위반 | 50,000 |
| 470 | 30구7587   | 김** | 2022-09-01 12:08 | 경기도 여주시  | 양재동 양재IC 상행          | 전용차로위반 | 50,000 |
| 471 | 29호4131   | 김** | 2022-08-04 10:29 | 서울특별시    | 관악구 남부순환로 1749       | 전용차로위반 | 50,000 |
| 472 | 320조9165  | 김** | 2022-08-08 10:54 | 서울특별시    | 롯데백화점 잠실점앞           | 전용차로위반 | 50,000 |
| 473 | 104호6196  | 김** | 2022-07-26 17:46 | 서울특별시    | 상계동 상계주공아파트 10단지     | 전용차로위반 | 50,000 |
| 474 | 47주6596   | 김** | 2022-09-27 19:58 | 경기도 의정부시 | 성산동 성산1교~성산2교 교차로    | 전용차로위반 | 50,000 |
| 475 | 경기93사1223 | 김** | 2022-09-21 09:09 | 경기도 양평군  | 대치동 은마아파트1동          | 전용차로위반 | 50,000 |
| 476 | 142다2414  | 김** | 2022-09-06 21:59 | 서울특별시    | 중화동 메디렌즈 산부인과        | 전용차로위반 | 50,000 |
| 477 | 115라7962  | 김** | 2022-09-14 19:36 | 서울특별시    | 화랑대주유소(서울방향)         | 전용차로위반 | 50,000 |
| 478 | 서울31자3283 | 김** | 2022-09-20 10:48 | 인천광역시    | 잠실동 송파YMCA 체육관       | 전용차로위반 | 50,000 |
| 479 | 49나1953   | 김** | 2022-09-07 16:21 | 서울특별시    | 롯데백화점 잠실점앞           | 전용차로위반 | 50,000 |
| 480 | 서울32사7509 | 김** | 2022-08-16 08:54 | 서울특별시    | 롯데백화점 잠실점앞           | 전용차로위반 | 50,000 |
| 481 | 70가3375   | 김** | 2022-09-08 17:30 | 경기도 성남시  | 대치동 은마아파트1동          | 전용차로위반 | 60,000 |
| 482 | 55오9225   | 김** | 2022-08-17 20:49 | 경기도 성남시  | 화랑대역(구리방향)           | 전용차로위반 | 50,000 |
| 483 | 16하2838   | 김** | 2022-07-12 18:18 | 경상북도 칠곡군 | 양재동 양재IC 상행          | 전용차로위반 | 50,000 |
| 484 | 19거6162   | 김** | 2022-09-21 19:30 | 서울특별시    | 행당동 한양대전철역 1번 출구     | 전용차로위반 | 50,000 |
| 485 | 82라9556   | 김** | 2022-09-05 19:42 | 경기도 양주시  | 월계동 월계주공아파트1단지 건너편   | 전용차로위반 | 50,000 |
| 486 | 388노8308  | 김** | 2022-09-10 09:11 | 서울특별시    | 서초동 서초IC 입구 하행       | 전용차로위반 | 50,000 |
| 487 | 73거6784   | 김** | 2022-09-16 16:22 | 충청북도 보은군 | 남가좌동 가좌삼거리           | 전용차로위반 | 60,000 |
| 488 | 122호9496  | 김** | 2022-08-17 09:15 | 경기도 수원시  | 롯데백화점 잠실점앞           | 전용차로위반 | 50,000 |

| 구분  | 차량 소유주    |     |                  |              |                    |        |        |
|-----|-----------|-----|------------------|--------------|--------------------|--------|--------|
| 연번  | 최초차량번호    | 성명  | 단속일시             | 주소           | 단속장소               | 위반내용   | 금액     |
| 489 | 386버5365  | 김** | 2022-09-23 19:14 | 서울특별시        | 영등포구 셋강역 1번출구 앞    | 전용차로위반 | 50,000 |
| 490 | 331부1839  | 김** | 2022-09-15 08:26 | 경기도 화성시      | 태릉강릉(서울방향)         | 전용차로위반 | 50,000 |
| 491 | 48라1952   | 김** | 2020-04-22 19:01 | 서울특별시        | 영등포구 셋강역 1번출구 앞    | 전용차로위반 | 37,500 |
| 492 | 48라1952   | 김** | 2020-04-17 19:08 | 서울특별시        | 영등포구 셋강역 1번출구 앞    | 전용차로위반 | 37,500 |
| 493 | 48라1952   | 김** | 2020-04-08 19:07 | 서울특별시        | 영등포구 셋강역 1번출구 앞    | 전용차로위반 | 37,500 |
| 494 | 48라1952   | 김** | 2020-05-13 19:03 | 서울특별시        | 영등포구 셋강역 1번출구 앞    | 전용차로위반 | 37,500 |
| 495 | 61보9978   | 김** | 2022-07-26 18:14 | 경기도 용인시      | 한남IC~잠원IC입구        | 전용차로위반 | 50,000 |
| 496 | 04라3861   | 김** | 2022-09-06 17:27 | 서울특별시        | 화랑대역(구리방향)         | 전용차로위반 | 50,000 |
| 497 | 45호6007   | 김** | 2022-09-01 08:05 | 서울특별시        | 화랑대역(구리방향)         | 전용차로위반 | 50,000 |
| 498 | 396구2913  | 김** | 2022-08-18 19:58 | 서울특별시        | 삼성동 경기고등학교         | 전용차로위반 | 50,000 |
| 499 | 165호8859  | 김** | 2022-06-24 18:47 | 경기도 광주시      | 내곡동 시립어린이병원 건너편    | 전용차로위반 | 50,000 |
| 500 | 64다4045   | 김** | 2022-09-21 20:00 | 서울특별시        | 대치동 은마아파트1동        | 전용차로위반 | 50,000 |
| 501 | 50주8055   | 김** | 2022-08-30 16:38 | 경기도 광주시      | 롯데백화점 잠실점앞         | 전용차로위반 | 50,000 |
| 502 | 22버0721   | 김** | 2022-08-06 10:04 | 서울특별시        | 연신내역~구산역           | 전용차로위반 | 50,000 |
| 503 | 서울06거6393 | 김** | 2022-08-18 09:38 | 서울특별시        | 화랑대역(구리방향)         | 전용차로위반 | 60,000 |
| 504 | 51라5455   | 김** | 2022-09-26 08:01 | 서울특별시        | 태릉입구역~화랑대역         | 전용차로위반 | 50,000 |
| 505 | 55주7572   | 김** | 2022-08-23 15:30 | 서울특별시        | 잠실동 엘스아파트 111동     | 전용차로위반 | 50,000 |
| 506 | 145하8224  | 김** | 2022-08-21 09:07 | 경기도 남양주시     | 서초동 서초IC 하행        | 전용차로위반 | 50,000 |
| 507 | 58머9343   | 김** | 2022-09-29 13:25 | 대구광역시        | 양재동 양재IC 상행        | 전용차로위반 | 50,000 |
| 508 | 서울31아6741 | 김** | 2022-09-28 20:19 | 경기도 시흥시      | 성산동 성산1교~성산2교 교차로  | 전용차로위반 | 50,000 |
| 509 | 169호3039  | 김** | 2022-08-01 19:42 | 서울특별시        | 행당동 한양대전철역 1번 출구   | 전용차로위반 | 50,000 |
| 510 | 08가8026   | 김** | 2022-09-27 18:47 | 서울특별시        | 상계동 상계백병원          | 전용차로위반 | 50,000 |
| 511 | 06호2870   | 김** | 2022-08-08 15:06 | 제주특별자치도 서귀포시 | 서초동 서초IC 입구 하행     | 전용차로위반 | 50,000 |
| 512 | 155노2767  | 김** | 2022-08-19 11:04 | 서울특별시        | 잠실동 엘스아파트 111동     | 전용차로위반 | 50,000 |
| 513 | 경기고양파0951 | 김** | 2022-09-30 16:25 | 경기도 양주시      | 구산역~연신내역           | 전용차로위반 | 40,000 |
| 514 | 55모9756   | 김** | 2022-08-09 07:36 | 서울특별시        | 월계동 월계주공아파트1단지 건너편 | 전용차로위반 | 50,000 |
| 515 | 55모9756   | 김** | 2022-08-10 07:22 | 서울특별시        | 월계동 월계주공아파트1단지 건너편 | 전용차로위반 | 50,000 |
| 516 | 55모9756   | 김** | 2022-08-08 09:31 | 서울특별시        | 월계동 월계주공아파트1단지 건너편 | 전용차로위반 | 50,000 |
| 517 | 15가2762   | 김** | 2022-08-26 16:44 | 서울특별시        | 홍대입구역사거리~서교동사거리    | 전용차로위반 | 50,000 |
| 518 | 261도1404  | 김** | 2022-08-19 14:09 | 경기도 의정부시     | 잠원동 잠원현대힐리리아파트     | 전용차로위반 | 50,000 |

| 구분  | 차량 소유주   |     |                  |                |                    |        |        |
|-----|----------|-----|------------------|----------------|--------------------|--------|--------|
| 연번  | 최초차량번호   | 성명  | 단속일시             | 주소             | 단속장소               | 위반내용   | 금액     |
| 519 | 52나2420  | 김** | 2022-09-11 13:26 | 경기도 광명시        | 여의도역~여의도공원앞교차로     | 전용차로위반 | 50,000 |
| 520 | 61가3963  | 김** | 2022-09-11 22:03 | 경기도 성남시        | 양재동 양재IC 상행        | 전용차로위반 | 50,000 |
| 521 | 26구7589  | 김** | 2022-08-25 09:33 | 경기도 남양주시       | 대릉~화랑대사거리          | 전용차로위반 | 50,000 |
| 522 | 239보5282 | 김** | 2022-08-24 17:38 | 경기도 김포시        | 서초동 반포IC 상행        | 전용차로위반 | 50,000 |
| 523 | 296거3161 | 김** | 2022-08-26 10:55 | 서울특별시          | 롯데백화점 잠실점앞         | 전용차로위반 | 50,000 |
| 524 | 45도0696  | 김** | 2022-09-05 20:44 | 서울특별시          | 행당동 한양대전철역 1번 출구   | 전용차로위반 | 50,000 |
| 525 | 46소8486  | 김** | 2022-09-13 08:16 | 경기도 부천시        | 성산동 성산1교~성산2교 교차로  | 전용차로위반 | 50,000 |
| 526 | 173도7323 | 김** | 2022-09-12 23:49 | 경기도 성남시        | 서초동 서초IC 하행        | 전용차로위반 | 50,000 |
| 527 | 58모2530  | 김** | 2022-08-25 18:03 | 서울특별시          | 성산동 성산1교~성산2교 교차로  | 전용차로위반 | 50,000 |
| 528 | 02다3008  | 김** | 2022-08-30 19:48 | 서울특별시          | 행당동 한양대전철역 1번 출구   | 전용차로위반 | 50,000 |
| 529 | 106호3156 | 김** | 2022-08-24 12:04 | 경기도 안성시        | 상봉동 중랑역 건너편        | 전용차로위반 | 50,000 |
| 530 | 101하6134 | 김** | 2022-07-25 17:59 | 경기도 고양시        | 성산동 SK성산대교주유소 건너편  | 전용차로위반 | 50,000 |
| 531 | 101하6134 | 김** | 2022-07-21 17:23 | 경기도 고양시        | 성산동 SK성산대교주유소 건너편  | 전용차로위반 | 50,000 |
| 532 | 91더7296  | 김** | 2022-09-05 14:06 | 인천광역시          | 영등포구 롯데캐슬엠파이어 앞    | 전용차로위반 | 50,000 |
| 533 | 55노3729  | 김** | 2022-09-21 16:03 | 서울특별시          | 서초동 서초IC 입구 하행     | 전용차로위반 | 50,000 |
| 534 | 50소9650  | 김** | 2022-08-19 19:08 | 경기도 부천시        | 성산동 성산1교~성산2교 교차로  | 전용차로위반 | 50,000 |
| 535 | 30모6674  | 김** | 2022-09-17 04:54 | 경기도 고양시        | 이대후문 중앙정류소 시외      | 전용차로위반 | 50,000 |
| 536 | 20조2810  | 김** | 2022-09-07 19:47 | 경기도 동두천시       | 대릉강릉(서울방향)         | 전용차로위반 | 50,000 |
| 537 | 82보0237  | 김** | 2022-08-29 08:26 | 제주특별자치도<br>제주시 | 월계동 월계주공아파트1단지 건너편 | 전용차로위반 | 50,000 |
| 538 | 137고9638 | 김** | 2022-09-19 19:00 | 충청남도 예산군       | 잠원동 잠원현대힐리어나파트     | 전용차로위반 | 50,000 |
| 539 | 40조7764  | 김** | 2022-08-25 08:31 | 서울특별시          | 롯데백화점 잠실점앞         | 전용차로위반 | 50,000 |
| 540 | 30주2988  | 김** | 2022-09-20 09:51 | 서울특별시          | 롯데백화점 잠실점앞         | 전용차로위반 | 50,000 |
| 541 | 62마0815  | 김** | 2022-09-06 11:40 | 강원도 홍천군        | 잠실동 엘스아파트 111동     | 전용차로위반 | 50,000 |
| 542 | 18주0684  | 김** | 2022-09-13 18:11 | 서울특별시          | 롯데백화점 잠실점앞         | 전용차로위반 | 50,000 |
| 543 | 41누4333  | 김** | 2022-09-06 18:29 | 경기도 광주시        | 송파구 올림픽공원앞         | 전용차로위반 | 50,000 |
| 544 | 01노8442  | 김** | 2022-09-22 18:57 | 서울특별시          | 상계동 상계백병원          | 전용차로위반 | 50,000 |
| 545 | 13하4920  | 김** | 2022-08-05 19:21 | 서울특별시          | 대치동 은마아파트1동        | 전용차로위반 | 50,000 |
| 546 | 26오1684  | 김** | 2022-09-19 08:44 | 서울특별시          | 미아역~삼양입구사거리        | 전용차로위반 | 50,000 |
| 547 | 133하2285 | 김** | 2022-08-06 12:32 | 경기도 수원시        | 서초동 반포IC 상행        | 전용차로위반 | 50,000 |
| 548 | 11모6963  | 김** | 2022-09-17 23:24 | 서울특별시          | 저동1가 삼일로 영락교회      | 전용차로위반 | 50,000 |

| 구분  | 차량 소유주   |     |                  |              |                       |        |        |
|-----|----------|-----|------------------|--------------|-----------------------|--------|--------|
| 연번  | 최초차량번호   | 성명  | 단속일시             | 주소           | 단속장소                  | 위반내용   | 금액     |
| 549 | 290누9816 | 김** | 2022-09-27 13:51 | 서울특별시        | 롯데백화점 잠실점앞            | 전용차로위반 | 50,000 |
| 550 | 101하3446 | 김** | 2022-06-18 12:45 | 서울특별시        | 신설동역~신설동역교차로          | 전용차로위반 | 50,000 |
| 551 | 21버4943  | 김** | 2022-08-22 17:36 | 경기도 파주시      | 대릉강릉(서울방향)            | 전용차로위반 | 50,000 |
| 552 | 47거2245  | 김** | 2022-09-21 19:46 | 서울특별시        | 행당동 한양대전철역 1번 출구      | 전용차로위반 | 50,000 |
| 553 | 15라3063  | 김** | 2022-09-07 09:30 | 서울특별시        | 화랑대역(구리방향)            | 전용차로위반 | 50,000 |
| 554 | 109하1278 | 김** | 2022-08-24 18:08 | 경상북도 포항시     | 성산동 성산1교~성산2교 교차로     | 전용차로위반 | 50,000 |
| 555 | 83더1057  | 김** | 2022-09-28 17:48 | 경기도 용인시      | 롯데백화점 잠실점앞            | 전용차로위반 | 50,000 |
| 556 | 127머2486 | 김** | 2022-08-22 12:11 | 서울특별시        | 서초동 서초IC 하행           | 전용차로위반 | 50,000 |
| 557 | 93주8048  | 김** | 2022-08-26 08:47 | 서울특별시        | 월계동 월계주공아파트1단지 건너편    | 전용차로위반 | 50,000 |
| 558 | 119여1551 | 김** | 2022-08-27 02:14 | 서울특별시        | 미아동 이마트 미아점 건너편       | 전용차로위반 | 50,000 |
| 559 | 50모3209  | 김** | 2022-09-10 21:32 | 경기도 고양시      | 서초동 반포IC 상행           | 전용차로위반 | 50,000 |
| 560 | 22서2864  | 김** | 2022-09-23 17:32 | 전라북도 전주시     | 중화동 메디렌스 산부인과         | 전용차로위반 | 50,000 |
| 561 | 22서2864  | 김** | 2022-09-25 16:13 | 전라북도 전주시     | 중화동 메디렌스 산부인과         | 전용차로위반 | 50,000 |
| 562 | 160하6889 | 김** | 2022-09-05 08:46 | 경기도 광주시      | 롯데백화점 잠실점앞            | 전용차로위반 | 50,000 |
| 563 | 272버7734 | 김** | 2022-09-06 16:09 | 경기도 남양주시     | 서초동 반포IC 상행           | 전용차로위반 | 50,000 |
| 564 | 93다3866  | 나** | 2022-08-19 19:08 | 서울특별시        | 화랑대역(구리방향)            | 전용차로위반 | 50,000 |
| 565 | 05라6759  | 나** | 2022-09-28 18:19 | 경기도 의정부시     | 화랑대주유소(서울방향)          | 전용차로위반 | 50,000 |
| 566 | 88머8162  | 나** | 2022-08-24 08:15 | 서울특별시        | 화랑대역(구리방향)            | 전용차로위반 | 50,000 |
| 567 | 159하8283 | 나** | 2022-09-23 14:31 | 경기도 고양시      | 연신내역~구산역              | 전용차로위반 | 50,000 |
| 568 | 07누4929  | 남** | 2022-08-30 10:04 | 서울특별시        | 동양미래대학 구로성심병원 정류소앞 시내 | 전용차로위반 | 50,000 |
| 569 | 63여4071  | 남** | 2022-08-21 08:01 | 서울특별시        | 서초동 서초IC 입구 하행        | 전용차로위반 | 50,000 |
| 570 | 93도3434  | 남** | 2022-09-08 18:21 | 경기도 구리시      | 화랑대역(구리방향)            | 전용차로위반 | 50,000 |
| 571 | 55무3491  | 남** | 2022-08-30 18:21 | 서울특별시        | 대치동 은마아파트1동           | 전용차로위반 | 50,000 |
| 572 | 32노6748  | 남** | 2022-09-15 18:22 | 경기도 하남시      | 월계동 월계주공아파트1단지 건너편    | 전용차로위반 | 50,000 |
| 573 | 165허9805 | 남** | 2022-08-04 18:41 | 제주특별자치도 서귀포시 | 서울 송파구 잠실동 20         | 전용차로위반 | 50,000 |
| 574 | 11모6603  | 노** | 2022-08-17 17:45 | 서울특별시        | 화랑대역(구리방향)            | 전용차로위반 | 50,000 |
| 575 | 34마3879  | 노** | 2022-08-30 13:55 | 경기도 화성시      | 롯데백화점 잠실점앞            | 전용차로위반 | 50,000 |
| 576 | 112다7571 | 노** | 2022-09-12 23:03 | 경기도 안양시      | 방배동 남태령고개 시내          | 전용차로위반 | 50,000 |
| 577 | 106호2329 | 노** | 2022-06-24 20:40 | 경기도 용인시      | 화랑대역(구리방향)            | 전용차로위반 | 50,000 |
| 578 | 260보1194 | 노** | 2022-09-08 22:22 | 경기도 수원시      | 서초동 서초IC 입구 하행        | 전용차로위반 | 50,000 |

| 구분  | 차량 소유주    |     |                  |          |                      |        |        |
|-----|-----------|-----|------------------|----------|----------------------|--------|--------|
| 연번  | 최초차량번호    | 성명  | 단속일시             | 주소       | 단속장소                 | 위반내용   | 금액     |
| 579 | 260보1194  | 노** | 2022-09-08 22:21 | 경기도 수원시  | 서초동 서초IC 하행          | 전용차로위반 | 50,000 |
| 580 | 180마8383  | 노** | 2022-09-21 09:41 | 서울특별시    | 월계동 월계주공아파트 1단지 107동 | 전용차로위반 | 50,000 |
| 581 | 49무6511   | 노** | 2022-09-06 07:11 | 서울특별시    | 성산동 성산1교~성산2교 교차로    | 전용차로위반 | 50,000 |
| 582 | 252버6965  | 한** | 2022-08-11 08:34 | 서울특별시    | 월계동 월계주공아파트1단지 건너편   | 전용차로위반 | 50,000 |
| 583 | 35나2659   | 한** | 2022-08-30 19:04 | 경기도 용인시  | 대치동 은마아파트1동          | 전용차로위반 | 50,000 |
| 584 | 83라0470   | 한** | 2022-07-13 17:12 | 서울특별시    | 상계동 상계주공아파트 10단지     | 전용차로위반 | 50,000 |
| 585 | 85우6272   | 한** | 2022-06-21 13:11 | 서울특별시    | 롯데백화점 잠실점앞           | 전용차로위반 | 50,000 |
| 586 | 24노6821   | 류** | 2022-08-14 19:06 | 서울특별시    | 서대문구 거북골로 178-1      | 전용차로위반 | 50,000 |
| 587 | 37무0520   | 류** | 2022-08-08 07:54 | 충청북도 청주시 | 성산동 성산1교~성산2교 교차로    | 전용차로위반 | 50,000 |
| 588 | 38모6984   | 류** | 2022-09-02 17:30 | 서울특별시    | 성산동 성산1교~성산2교 교차로    | 전용차로위반 | 50,000 |
| 589 | 90로9918   | 마** | 2022-08-20 09:01 | 경기도 성남시  | 트립프웰드아파트앞            | 전용차로위반 | 50,000 |
| 590 | 167허3814  | 마** | 2022-08-10 09:19 | 서울특별시    | 화랑대역(구리방향)           | 전용차로위반 | 50,000 |
| 591 | 09노9222   | 명** | 2022-09-08 23:41 | 전라남도 순천시 | 서초동 서초IC 입구 하행       | 전용차로위반 | 50,000 |
| 592 | 09노9222   | 명** | 2022-09-08 23:40 | 전라남도 순천시 | 서초동 서초IC 하행          | 전용차로위반 | 50,000 |
| 593 | 134수4104  | 명** | 2022-09-05 08:24 | 서울특별시    | 잠실새내역~잠실운동장          | 전용차로위반 | 50,000 |
| 594 | 27마0675   | 명** | 2022-09-05 10:32 | 서울특별시    | 잠실동 엘스아파트 111동       | 전용차로위반 | 50,000 |
| 595 | 56도6961   | 모** | 2022-09-29 10:35 | 인천광역시    | 롯데백화점 잠실점앞           | 전용차로위반 | 50,000 |
| 596 | 서울86자2003 | 목** | 2022-08-09 09:32 | 서울특별시    | 대치동 은마아파트1동          | 전용차로위반 | 50,000 |
| 597 | 39가3500   | 문** | 2022-08-10 17:47 | 서울특별시    | 성산2교사거리~마포구청역교차로     | 전용차로위반 | 50,000 |
| 598 | 18오6077   | 문** | 2022-08-17 10:27 | 경상북도 경주시 | 서초동 서초IC 하행          | 전용차로위반 | 50,000 |
| 599 | 109허6879  | 문** | 2022-08-17 18:05 | 서울특별시    | 성산동 SK성산대교주유소 건너편    | 전용차로위반 | 50,000 |
| 600 | 62마5850   | 문** | 2022-09-08 07:50 | 경기도 용인시  | 양재동 양재IC 상행          | 전용차로위반 | 50,000 |
| 601 | 83마5246   | 문** | 2022-08-09 14:09 | 서울특별시    | 국립현충원교차로~흑석역         | 전용차로위반 | 50,000 |
| 602 | 345서4171  | 민** | 2022-08-16 19:05 | 경기도 하남시  | 롯데백화점 잠실점앞           | 전용차로위반 | 50,000 |
| 603 | 37서2141   | 민** | 2022-08-25 13:07 | 서울특별시    | 신동초교교차로~한남IC         | 전용차로위반 | 50,000 |
| 604 | 16두0790   | 민** | 2022-08-30 08:08 | 경기도 남양주시 | 상계동 상계백병원            | 전용차로위반 | 50,000 |
| 605 | 106호4371  | 박** | 2022-08-08 23:38 | 대전광역시    | 방배동 남태령개계 시내         | 전용차로위반 | 50,000 |
| 606 | 167호3235  | 박** | 2022-08-24 18:00 | 서울특별시    | 대치동 은마아파트1동          | 전용차로위반 | 50,000 |
| 607 | 122주1669  | 박** | 2022-09-07 02:22 | 울산광역시    | 미아동 이마트 미아점 건너편      | 전용차로위반 | 50,000 |
| 608 | 165도8873  | 박** | 2022-09-07 19:18 | 경기도 수원시  | 행당동 한양대전철역 1번 출구     | 전용차로위반 | 50,000 |
| 609 | 90두2964   | 박** | 2022-08-19 09:46 | 경기도 남양주시 | 월계동 월계주공아파트1단지 건너편   | 전용차로위반 | 50,000 |



| 구분  | 차량 소유주    |     |                  |          |                    |        |        |
|-----|-----------|-----|------------------|----------|--------------------|--------|--------|
| 연번  | 최초차량번호    | 성명  | 단속일시             | 주소       | 단속장소               | 위반내용   | 금액     |
| 610 | 55고9324   | 박** | 2022-09-16 16:34 | 서울특별시    | 미아동 이마트 미아점 건너편    | 전용차로위반 | 50,000 |
| 611 | 126라5302  | 박** | 2022-08-12 17:39 | 경기도 과천시  | 송파구 올림픽회관앞         | 전용차로위반 | 50,000 |
| 612 | 55거3912   | 박** | 2022-09-13 08:34 | 서울특별시    | 월계동 월계주공아파트1단지 건너편 | 전용차로위반 | 50,000 |
| 613 | 04우3840   | 박** | 2022-08-30 19:40 | 서울특별시    | 상계동 마들역 7번출구       | 전용차로위반 | 50,000 |
| 614 | 59버4391   | 박** | 2022-09-15 07:35 | 전라남도 여수시 | 상계동 상계주공아파트 10단지   | 전용차로위반 | 50,000 |
| 615 | 90마1108   | 박** | 2022-09-08 10:37 | 경기도 시흥시  | 롯데백화점 잠실점앞         | 전용차로위반 | 50,000 |
| 616 | 84두4946   | 박** | 2022-08-11 15:41 | 경기도 남양주시 | 잠실동 송파YMCA 체육관     | 전용차로위반 | 50,000 |
| 617 | 63여5190   | 박** | 2022-08-08 11:37 | 경기도 화성시  | 미아동 이마트 미아점 건너편    | 전용차로위반 | 50,000 |
| 618 | 18누1771   | 박** | 2022-08-12 19:31 | 경기도 양평군  | 송파구 올림픽회관앞         | 전용차로위반 | 50,000 |
| 619 | 43저5741   | 박** | 2022-09-09 23:47 | 경기도 오산시  | 서초동 서초IC 하행        | 전용차로위반 | 50,000 |
| 620 | 17오4391   | 박** | 2022-09-05 17:20 | 서울특별시    | 잠실동 송파YMCA 체육관     | 전용차로위반 | 50,000 |
| 621 | 60보9750   | 박** | 2022-09-08 12:37 | 경기도 군포시  | 롯데백화점 잠실점앞         | 전용차로위반 | 50,000 |
| 622 | 54구8972   | 박** | 2022-09-22 07:59 | 경기도 남양주시 | 대릉강릉(서울방향)         | 전용차로위반 | 50,000 |
| 623 | 29두5425   | 박** | 2022-08-22 09:47 | 서울특별시    | 상계동 상계주공아파트 10단지   | 전용차로위반 | 50,000 |
| 624 | 24마4176   | 박** | 2022-08-16 18:44 | 서울특별시    | 상계동 상계백병원          | 전용차로위반 | 50,000 |
| 625 | 24저2054   | 박** | 2022-09-30 18:08 | 경기도 안산시  | 성산동 성산1교~성산2교 교차로  | 전용차로위반 | 50,000 |
| 626 | 145부6873  | 박** | 2022-09-09 10:48 | 경기도 광주시  | 양재동 양재IC 상행        | 전용차로위반 | 50,000 |
| 627 | 89두7851   | 박** | 2022-08-23 18:44 | 충청남도 논산시 | 서초동 서초IC 입구 하행     | 전용차로위반 | 50,000 |
| 628 | 서울32사7791 | 박** | 2022-09-12 00:42 | 서울특별시    | 서초동 서초IC 입구 하행     | 전용차로위반 | 50,000 |
| 629 | 59라1030   | 박** | 2022-09-24 13:21 | 경기도 평택시  | 서초동 반포IC 상행        | 전용차로위반 | 50,000 |
| 630 | 59라1030   | 박** | 2022-09-24 13:18 | 경기도 평택시  | 양재동 양재IC 상행        | 전용차로위반 | 50,000 |
| 631 | 47우3232   | 박** | 2022-08-25 17:51 | 경기도 고양시  | 성산동 성산1교~성산2교 교차로  | 전용차로위반 | 50,000 |
| 632 | 서울31자6846 | 박** | 2022-08-16 16:49 | 서울특별시    | 영등포구 공작아파트 건너편     | 전용차로위반 | 50,000 |
| 633 | 서울38아8387 | 박** | 2022-09-08 20:07 | 서울특별시    | 대치동 은마아파트1동        | 전용차로위반 | 50,000 |
| 634 | 88라5900   | 박** | 2022-09-08 19:56 | 경기도 구리시  | 화랑대역(구리방향)         | 전용차로위반 | 50,000 |
| 635 | 245수4805  | 박** | 2022-08-09 17:52 | 경기도 성남시  | 잠원동 잠원현대힐미리아파트     | 전용차로위반 | 50,000 |
| 636 | 16러0261   | 박** | 2022-09-30 17:40 | 서울특별시    | 서초동 서초IC 입구 하행     | 전용차로위반 | 50,000 |
| 637 | 16러0261   | 박** | 2022-09-30 17:39 | 서울특별시    | 서초동 서초IC 하행        | 전용차로위반 | 50,000 |
| 638 | 19가0114   | 박** | 2022-09-20 13:25 | 서울특별시    | 잠실동 송파YMCA 체육관     | 전용차로위반 | 50,000 |
| 639 | 21도5816   | 박** | 2022-09-13 00:07 | 서울특별시    | 서초동 서초IC 하행        | 전용차로위반 | 50,000 |
| 640 | 09머5096   | 박** | 2022-09-22 07:25 | 경기도 남양주시 | 대릉                 | 전용차로위반 | 50,000 |



| 구분  | 차량 소유주    |     |                  |          |                          |        |        |
|-----|-----------|-----|------------------|----------|--------------------------|--------|--------|
| 연번  | 최초차량번호    | 성명  | 단속일시             | 주소       | 단속장소                     | 위반내용   | 금액     |
| 641 | 813조9879  | 박** | 2022-08-25 08:35 | 경기도 시흥시  | 대치동 은마아파트1동              | 전용차로위반 | 50,000 |
| 642 | 15너6783   | 박** | 2022-08-14 14:15 | 경기도 안산시  | 이대후문 중앙정류소 시외            | 전용차로위반 | 50,000 |
| 643 | 174머4168  | 박** | 2022-09-16 18:31 | 서울특별시    | 상계동 상계백병원                | 전용차로위반 | 50,000 |
| 644 | 59누1417   | 박** | 2022-09-01 19:22 | 서울특별시    | 화랑대역(구리방향)               | 전용차로위반 | 50,000 |
| 645 | 13호7718   | 박** | 2022-07-26 18:05 | 경기도 의정부시 | 롯데백화점 잠실점앞               | 전용차로위반 | 50,000 |
| 646 | 316구2120  | 박** | 2022-09-15 18:14 | 서울특별시    | 롯데백화점 잠실점앞               | 전용차로위반 | 50,000 |
| 647 | 30여9171   | 박** | 2022-08-17 11:16 | 서울특별시    | 동양미래대학 구로성심병원 정류소앞<br>시외 | 전용차로위반 | 50,000 |
| 648 | 167루7683  | 박** | 2022-08-30 17:36 | 서울특별시    | 롯데백화점 잠실점앞               | 전용차로위반 | 50,000 |
| 649 | 300려2769  | 박** | 2022-09-20 20:13 | 서울특별시    | 화랑대주유소(서울방향)             | 전용차로위반 | 50,000 |
| 650 | 95구5866   | 박** | 2022-08-17 07:34 | 서울특별시    | 성산동 성산1교~성산2교 교차로        | 전용차로위반 | 50,000 |
| 651 | 27우0395   | 박** | 2022-09-19 16:58 | 인천광역시    | 한남대교남단~잠원ic              | 전용차로위반 | 50,000 |
| 652 | 11허0321   | 박** | 2022-08-11 14:02 | 경기도 광명시  | 개봉동 영화아파트 SK충전소앞         | 전용차로위반 | 50,000 |
| 653 | 63두5127   | 박** | 2022-09-12 00:08 | 경기도 안성시  | 동양미래대학 구로성심병원 정류소앞<br>시내 | 전용차로위반 | 50,000 |
| 654 | 55라3017   | 박** | 2022-08-18 16:23 | 경기도 의정부시 | 미아동 이마트 미아점 건너편          | 전용차로위반 | 50,000 |
| 655 | 332마3150  | 박** | 2022-09-26 15:56 | 경기도 성남시  | 롯데백화점 잠실점앞               | 전용차로위반 | 50,000 |
| 656 | 17루8376   | 박** | 2022-08-26 18:03 | 서울특별시    | 화랑대역(구리방향)               | 전용차로위반 | 50,000 |
| 657 | 48누5375   | 박** | 2022-09-06 18:39 | 서울특별시    | 상계동 상계주공아파트 10단지         | 전용차로위반 | 50,000 |
| 658 | 59주8925   | 박** | 2022-08-19 17:20 | 경기도 남양주시 | 화랑대주유소(서울방향)             | 전용차로위반 | 50,000 |
| 659 | 서울31사8506 | 박** | 2022-09-09 00:49 | 서울특별시    | 서초동 서초IC 입구 하행           | 전용차로위반 | 50,000 |
| 660 | 60하5855   | 박** | 2022-08-22 17:00 | 충청남도 보령시 | 잠원동 잠원현대힐리아파트            | 전용차로위반 | 50,000 |
| 661 | 12수4970   | 박** | 2022-09-10 18:57 | 경기도 용인시  | 서초동 서초IC 하행              | 전용차로위반 | 50,000 |
| 662 | 66나2607   | 박** | 2022-09-02 19:46 | 경기도 광주시  | 화랑대역(구리방향)               | 전용차로위반 | 50,000 |
| 663 | 294려3568  | 박** | 2022-09-13 09:32 | 인천광역시    | 동양미래대학 구로성심병원 정류소앞<br>시내 | 전용차로위반 | 50,000 |
| 664 | 64보2325   | 박** | 2022-09-01 18:12 | 서울특별시    | 월계동 월계주공아파트1단지 건너편       | 전용차로위반 | 50,000 |
| 665 | 91거9671   | 박** | 2022-08-26 17:42 | 서울특별시    | 상계동 상계백병원                | 전용차로위반 | 50,000 |
| 666 | 서울32사9856 | 박** | 2022-09-28 19:32 | 서울특별시    | 영등포구 롯데캐슬아비비 앞           | 전용차로위반 | 50,000 |
| 667 | 서울32사6855 | 박** | 2022-08-04 17:16 | 서울특별시    | 강동구청역교차로                 | 전용차로위반 | 50,000 |
| 668 | 111오8009  | 박** | 2022-08-12 10:04 | 경기도 부천시  | 롯데백화점 잠실점앞               | 전용차로위반 | 50,000 |
| 669 | 경기91아4887 | 박** | 2022-09-19 08:21 | 경기도 성남시  | 대치동 은마아파트1동              | 전용차로위반 | 50,000 |

| 구분  | 차량 소유주    |     |                  |          |                    |        |        |
|-----|-----------|-----|------------------|----------|--------------------|--------|--------|
| 연번  | 최초차량번호    | 성명  | 단속일시             | 주소       | 단속장소               | 위반내용   | 금액     |
| 670 | 경기91아4887 | 박** | 2022-09-22 08:45 | 경기도 성남시  | 대치동 은마아파트1동        | 전용차로위반 | 50,000 |
| 671 | 59서7821   | 박** | 2022-09-26 20:44 | 인천광역시    | 성산동 성산1교~성산2교 교차로  | 전용차로위반 | 50,000 |
| 672 | 31소2317   | 박** | 2022-09-26 20:03 | 경기도 성남시  | 롯데백화점 잠실점앞         | 전용차로위반 | 50,000 |
| 673 | 69구2802   | 박** | 2022-09-18 15:26 | 경기도 고양시  | 서대문구 거북골로 178-1    | 전용차로위반 | 50,000 |
| 674 | 21누0885   | 박** | 2022-08-10 11:34 | 서울특별시    | 잠실동 엘스아파트 111동     | 전용차로위반 | 50,000 |
| 675 | 01로2723   | 박** | 2022-08-17 18:04 | 서울특별시    | 화랑대주유소(서울방향)       | 전용차로위반 | 50,000 |
| 676 | 01로2723   | 박** | 2022-08-17 20:49 | 서울특별시    | 화랑대주유소(서울방향)       | 전용차로위반 | 50,000 |
| 677 | 43마0586   | 박** | 2022-09-02 17:27 | 광주광역시    | 상계동 상계주공아파트 10단지   | 전용차로위반 | 50,000 |
| 678 | 56여9450   | 박** | 2022-09-19 17:57 | 서울특별시    | 잠원동 잠원현대해빌리아파트     | 전용차로위반 | 50,000 |
| 679 | 64고0689   | 박** | 2022-08-26 07:33 | 경기도 남양주시 | 월계동 월계주공아파트1단지 건너편 | 전용차로위반 | 50,000 |
| 680 | 64고0689   | 박** | 2022-08-24 07:12 | 경기도 남양주시 | 월계동 월계주공아파트1단지 건너편 | 전용차로위반 | 50,000 |
| 681 | 64고0689   | 박** | 2022-08-25 07:28 | 경기도 남양주시 | 월계동 월계주공아파트1단지 건너편 | 전용차로위반 | 50,000 |
| 682 | 64고0689   | 박** | 2022-08-23 07:17 | 경기도 남양주시 | 월계동 월계주공아파트1단지 건너편 | 전용차로위반 | 50,000 |
| 683 | 64고0689   | 박** | 2022-09-01 07:25 | 경기도 남양주시 | 월계동 월계주공아파트1단지 건너편 | 전용차로위반 | 50,000 |
| 684 | 160하6883  | 박** | 2022-07-22 17:53 | 서울특별시    | 대치동 은마아파트1동        | 전용차로위반 | 50,000 |
| 685 | 81보0984   | 박** | 2022-08-10 07:41 | 서울특별시    | 대치동 은마아파트1동        | 전용차로위반 | 50,000 |
| 686 | 15누2933   | 박** | 2022-08-23 08:41 | 인천광역시    | 개봉동 영화아파트 SK충전소앞   | 전용차로위반 | 50,000 |
| 687 | 01노5011   | 박** | 2022-08-19 17:39 | 서울특별시    | 대치동 은마아파트1동        | 전용차로위반 | 50,000 |
| 688 | 61여5437   | 박** | 2022-08-08 14:04 | 대구광역시    | 잠실동 엘스아파트 111동     | 전용차로위반 | 50,000 |
| 689 | 15누2736   | 박** | 2022-09-21 17:39 | 경기도 부천시  | 성산동 성산1교~성산2교 교차로  | 전용차로위반 | 50,000 |
| 690 | 276타1531  | 박** | 2022-08-18 20:28 | 서울특별시    | 화랑대주유소(서울방향)       | 전용차로위반 | 50,000 |
| 691 | 238마3120  | 박** | 2022-08-10 19:51 | 경기도 포천시  | 상계동 상계주공아파트 10단지   | 전용차로위반 | 50,000 |
| 692 | 249소9743  | 박** | 2022-09-07 11:11 | 서울특별시    | 잠실동 엘스아파트 111동     | 전용차로위반 | 50,000 |
| 693 | 67로5865   | 박** | 2022-09-12 23:51 | 서울특별시    | 서초동 반포C 상행         | 전용차로위반 | 50,000 |
| 694 | 41라7472   | 박** | 2022-08-25 09:06 | 전라북도 군산시 | 월계동 월계주공아파트1단지 건너편 | 전용차로위반 | 50,000 |
| 695 | 61주7648   | 박** | 2022-08-24 12:56 | 인천광역시    | 롯데백화점 잠실점앞         | 전용차로위반 | 50,000 |
| 696 | 329머8004  | 박** | 2022-07-22 18:05 | 경기도 수원시  | 대치동 은마아파트1동        | 전용차로위반 | 50,000 |
| 697 | 189저7807  | 박** | 2022-09-30 20:12 | 대전광역시    | 화랑대역(구리방향)         | 전용차로위반 | 50,000 |
| 698 | 47다9644   | 반** | 2022-09-02 17:01 | 충청북도 진천군 | 서초동 반포C 상행         | 전용차로위반 | 50,000 |
| 699 | 27라1425   | 반** | 2022-08-09 18:44 | 경기도 오산시  | 송파구 올림픽공원앞         | 전용차로위반 | 50,000 |
| 700 | 309노2621  | 방** | 2022-09-21 15:35 | 서울특별시    | 롯데백화점 잠실점앞         | 전용차로위반 | 50,000 |

| 구분  | 차량 소유주    |     |                  |          |                    |        |
|-----|-----------|-----|------------------|----------|--------------------|--------|
| 연번  | 최초차량번호    | 성명  | 단속일시             | 주소       | 단속장소               | 위반내용   |
| 701 | 81리4123   | 방** | 2022-08-24 10:34 | 경상남도 창원시 | 롯데백화점 잠실점앞         | 전용차로위반 |
| 702 | 11도6134   | 배** | 2022-08-09 07:34 | 서울특별시    | 대치동 은마아파트1동        | 전용차로위반 |
| 703 | 03수9992   | 배** | 2022-08-29 20:40 | 경기도 양평군  | 잠실동 엘스아파트 111동     | 전용차로위반 |
| 704 | 30라6066   | 배** | 2022-08-10 09:44 | 서울특별시    | 상계백병원앞             | 전용차로위반 |
| 705 | 37루0181   | 배** | 2022-08-24 17:10 | 경기도 남양주시 | 화랑대주유소(서울방향)       | 전용차로위반 |
| 706 | 41다5682   | 배** | 2022-09-06 09:26 | 경기도 고양시  | 성산동 성산1교~성산2교 교차로  | 전용차로위반 |
| 707 | 51여0401   | 배** | 2022-08-18 17:17 | 경기도 광주시  | 서초동 서초IC 하행        | 전용차로위반 |
| 708 | 경기88바1449 | 백** | 2022-08-29 10:15 | 경기도 광주시  | 방배동 남태령고개 시내       | 전용차로위반 |
| 709 | 01여6616   | 백** | 2022-08-08 18:44 | 서울특별시    | 상계동 상계백병원          | 전용차로위반 |
| 710 | 24고0277   | 백** | 2022-09-02 16:14 | 서울특별시    | 잠실동 엘스아파트 111동     | 전용차로위반 |
| 711 | 125호5443  | 백** | 2022-08-19 12:48 | 충청남도 천안시 | 문정역~올림픽해리타운교차로     | 전용차로위반 |
| 712 | 20라8984   | 백** | 2022-08-22 19:14 | 서울특별시    | 대릉강릉(서울방향)         | 전용차로위반 |
| 713 | 288도7920  | 백** | 2022-09-09 00:29 | 인천광역시    | 서초동 반포IC 상행        | 전용차로위반 |
| 714 | 15고8439   | 백** | 2022-08-25 17:45 | 경기도 남양주시 | 행당동 한양대전철역 1번 출구   | 전용차로위반 |
| 715 | 서울32바3926 | 백** | 2022-09-15 22:41 | 경기도 남양주시 | 상봉동 종량역 건너편        | 전용차로위반 |
| 716 | 66구7822   | 백** | 2022-09-11 18:14 | 서울특별시    | 양재동 양재IC 상행        | 전용차로위반 |
| 717 | 66구7822   | 백** | 2022-09-11 18:17 | 서울특별시    | 서초동 반포IC 상행        | 전용차로위반 |
| 718 | 13가7684   | 백** | 2022-09-09 21:37 | 경기도 광주시  | 서초동 양재IC 하행        | 전용차로위반 |
| 719 | 107머8715  | 백** | 2022-09-14 18:03 | 경기도 의정부시 | 월계동 월계주공아파트1단지 건너편 | 전용차로위반 |
| 720 | 55구3122   | 변** | 2022-09-19 19:36 | 서울특별시    | 저동1가 삼일로 영락교회      | 전용차로위반 |
| 721 | 광주06마5239 | 변** | 2022-09-16 08:35 | 충청북도 청주시 | 송파구 올림픽회관앞         | 전용차로위반 |
| 722 | 161하8763  | 서** | 2022-07-28 20:11 | 경기도 부천시  | 서초동 반포IC 상행        | 전용차로위반 |
| 723 | 53서3891   | 서** | 2022-08-23 15:14 | 경기도 동두천시 | 개봉동 영화아파트 SK충전소앞   | 전용차로위반 |
| 724 | 106주4154  | 서** | 2022-09-02 14:41 | 서울특별시    | 잠실동 엘스아파트 111동     | 전용차로위반 |
| 725 | 32우7316   | 서** | 2022-09-28 18:22 | 서울특별시    | 송파구 올림픽회관앞         | 전용차로위반 |
| 726 | 57나4587   | 서** | 2022-08-22 20:22 | 경상북도 영천시 | 잠실동 송파YMCA 체육관     | 전용차로위반 |
| 727 | 18다3030   | 서** | 2022-08-16 09:47 | 인천광역시    | 성산동 성산1교~성산2교 교차로  | 전용차로위반 |
| 728 | 62머1539   | 서** | 2022-09-08 23:07 | 서울특별시    | 서초동 서초IC 하행        | 전용차로위반 |
| 729 | 62머1539   | 서** | 2022-09-08 23:08 | 서울특별시    | 서초동 서초IC 입구 하행     | 전용차로위반 |
| 730 | 73마1574   | 서** | 2022-09-07 18:40 | 서울특별시    | 기상청입구교차로~대림삼거리     | 전용차로위반 |
| 731 | 02누9850   | 서** | 2022-08-09 08:29 | 서울특별시    | 대치동 은마아파트1동        | 전용차로위반 |

| 구분  | 차량 소유주    |     |                  |          |                       |        |        |
|-----|-----------|-----|------------------|----------|-----------------------|--------|--------|
| 연번  | 최초차량번호    | 성명  | 단속일시             | 주소       | 단속장소                  | 위반내용   | 금액     |
| 732 | 344더2310  | 서** | 2022-09-26 15:40 | 서울특별시    | 롯데백화점 잠실점앞            | 전용차로위반 | 50,000 |
| 733 | 365노6741  | 서** | 2022-08-25 09:07 | 서울특별시    | 대치동 은마아파트1동           | 전용차로위반 | 50,000 |
| 734 | 84무9756   | 서** | 2022-09-05 10:24 | 경기도 양주시  | 미아동 이마트 미아점 건너편       | 전용차로위반 | 50,000 |
| 735 | 서울06거8803 | 서** | 2022-09-26 09:00 | 경기도 남양주시 | 강남소방서앞                | 전용차로위반 | 60,000 |
| 736 | 101하7765  | 서** | 2022-08-20 12:55 | 서울특별시    | 서초동 서초IC 입구 하행        | 전용차로위반 | 50,000 |
| 737 | 20모3945   | 선** | 2022-09-30 01:34 | 경기도 의정부시 | 이대후문 중앙정류소 시외         | 전용차로위반 | 50,000 |
| 738 | 57더2016   | 선** | 2022-09-14 16:19 | 서울특별시    | 영등포구 롯데캐슬아비비 앞        | 전용차로위반 | 50,000 |
| 739 | 57호5948   | 성** | 2022-08-31 17:13 | 충청남도 당진시 | 천호IC~천호역              | 전용차로위반 | 50,000 |
| 740 | 97도2136   | 성** | 2022-09-07 09:10 | 서울특별시    | 성산동 성산1교~성산2교 교차로     | 전용차로위반 | 50,000 |
| 741 | 181라4622  | 성** | 2022-08-26 11:37 | 서울특별시    | 롯데백화점 잠실점앞            | 전용차로위반 | 50,000 |
| 742 | 49다4510   | 손** | 2022-09-23 09:41 | 서울특별시    | 화랑대역(구리방향)            | 전용차로위반 | 50,000 |
| 743 | 28무9107   | 손** | 2022-08-24 18:24 | 서울특별시    | 화랑대역(구리방향)            | 전용차로위반 | 50,000 |
| 744 | 46루1397   | 손** | 2022-09-18 09:54 | 대구광역시    | 서초동 반포C 상행            | 전용차로위반 | 50,000 |
| 745 | 12조2107   | 손** | 2022-08-16 19:22 | 대구광역시    | 잠실동 엘스아파트 111동        | 전용차로위반 | 50,000 |
| 746 | 86라6833   | 손** | 2022-08-23 14:39 | 서울특별시    | 롯데백화점 잠실점앞            | 전용차로위반 | 50,000 |
| 747 | 13나3571   | 송** | 2022-08-09 15:24 | 부산광역시    | 롯데백화점 잠실점앞            | 전용차로위반 | 50,000 |
| 748 | 서울31사3881 | 송** | 2022-09-30 13:00 | 서울특별시    | LG에클라트 정관장 앞 이정표      | 전용차로위반 | 50,000 |
| 749 | 23저9316   | 송** | 2022-09-27 07:12 | 서울특별시    | 상계동 상계주공아파트 10단지      | 전용차로위반 | 50,000 |
| 750 | 54조2261   | 송** | 2022-08-10 19:54 | 서울특별시    | 상계동 상계주공아파트 10단지      | 전용차로위반 | 50,000 |
| 751 | 82노0199   | 송** | 2022-09-07 18:40 | 서울특별시    | 성산동 성산1교~성산2교 교차로     | 전용차로위반 | 50,000 |
| 752 | 43루7557   | 송** | 2022-09-07 18:15 | 경기도 하남시  | 롯데백화점 잠실점앞            | 전용차로위반 | 50,000 |
| 753 | 65버0448   | 송** | 2022-08-09 18:17 | 서울특별시    | 상계동 상계백병원             | 전용차로위반 | 50,000 |
| 754 | 46구3801   | 송** | 2022-08-26 18:01 | 강원도 춘천시  | 중계동 중계그린아파트 109동      | 전용차로위반 | 50,000 |
| 755 | 99여4514   | 송** | 2022-09-01 20:05 | 경기도 파주시  | 한남IC~양재IC             | 전용차로위반 | 60,000 |
| 756 | 80우5804   | 송** | 2022-08-30 13:09 | 경기도 수원시  | 롯데백화점 잠실점앞            | 전용차로위반 | 50,000 |
| 757 | 34호6039   | 송** | 2022-09-08 17:07 | 서울특별시    | 동양미래대학 구로성심병원 정류소앞 시내 | 전용차로위반 | 50,000 |
| 758 | 30루6586   | 송** | 2022-09-21 19:53 | 서울특별시    | 서울역대(구리방향)            | 전용차로위반 | 50,000 |
| 759 | 40다9843   | 송** | 2022-08-19 18:19 | 충청남도 천안시 | 서초동 서초IC 입구 하행        | 전용차로위반 | 50,000 |
| 760 | 101호9187  | 신** | 2022-08-09 07:14 | 경기도 남양주시 | 대치동 은마아파트1동           | 전용차로위반 | 50,000 |
| 761 | 경기88배1412 | 신** | 2022-09-30 17:44 | 경기도 남양주시 | 대릉강릉(서울방향)            | 전용차로위반 | 50,000 |

| 구분  | 차량 소유주    |     |                  |          |                   |        |        |
|-----|-----------|-----|------------------|----------|-------------------|--------|--------|
| 연번  | 최초차량번호    | 성명  | 단속일시             | 주소       | 단속장소              | 위반내용   | 금액     |
| 762 | 경기88배1412 | 신** | 2022-09-23 18:40 | 경기도 남양주시 | 태릉강릉(서울방향)        | 전용차로위반 | 50,000 |
| 763 | 03수8241   | 신** | 2022-09-19 10:45 | 전라북도 전주시 | 서초동 반포IC 상행       | 전용차로위반 | 50,000 |
| 764 | 03수8241   | 신** | 2022-09-19 10:44 | 전라북도 전주시 | 양재동 양재IC 상행       | 전용차로위반 | 50,000 |
| 765 | 62오7685   | 신** | 2022-09-27 19:41 | 서울특별시    | 화랑대역(구리방향)        | 전용차로위반 | 50,000 |
| 766 | 90거4885   | 신** | 2022-08-12 18:57 | 경기도 남양주시 | 상계동 상계백병원         | 전용차로위반 | 50,000 |
| 767 | 05두0365   | 신** | 2022-09-14 07:31 | 경기도 고양시  | 대치동 개포우성2차아파트 12동 | 전용차로위반 | 50,000 |
| 768 | 05두0365   | 신** | 2022-09-13 07:54 | 경기도 고양시  | 대치동 개포우성2차아파트 12동 | 전용차로위반 | 50,000 |
| 769 | 101호2386  | 신** | 2022-08-29 18:57 | 서울특별시    | 상계동 상계주공아파트 10단지  | 전용차로위반 | 50,000 |
| 770 | 서울32사2840 | 신** | 2022-09-22 07:32 | 서울특별시    | 송파구 올림픽공원앞        | 전용차로위반 | 50,000 |
| 771 | 63구7917   | 신** | 2022-09-12 23:04 | 서울특별시    | 서초동 서초IC 하행       | 전용차로위반 | 50,000 |
| 772 | 185주9124  | 신** | 2022-09-23 13:48 | 경기도 하남시  | 잠실동 송파YMCA 체육관    | 전용차로위반 | 50,000 |
| 773 | 63다0226   | 신** | 2022-09-28 08:57 | 경기도 성남시  | 롯데백화점 잠실점앞        | 전용차로위반 | 50,000 |
| 774 | 395거7204  | 신** | 2022-09-30 20:22 | 경기도 파주시  | 화랑대역(구리방향)        | 전용차로위반 | 50,000 |
| 775 | 269소1612  | 신** | 2022-09-21 17:49 | 경기도 수원시  | 서초동 서초IC 하행       | 전용차로위반 | 50,000 |
| 776 | 86너0477   | 심** | 2022-08-29 17:48 | 경기도 남양주시 | 상계동 상계주공아파트 10단지  | 전용차로위반 | 50,000 |
| 777 | 67소0628   | 심** | 2022-09-24 13:15 | 서울특별시    | 서대문구 거북골로 160     | 전용차로위반 | 50,000 |
| 778 | 102도3154  | 심** | 2022-09-08 23:22 | 경기도 시흥시  | 서초동 반포IC 상행       | 전용차로위반 | 50,000 |
| 779 | 07더0949   | 심** | 2022-09-11 22:59 | 인천광역시    | 이대후문 중앙정류소 시외     | 전용차로위반 | 50,000 |
| 780 | 91무6274   | 심** | 2022-08-26 18:16 | 서울특별시    | 화랑대역(구리방향)        | 전용차로위반 | 50,000 |
| 781 | 48두5880   | 심** | 2022-08-08 15:50 | 경기도 성남시  | 롯데백화점 잠실점앞        | 전용차로위반 | 50,000 |
| 782 | 66노2671   | 심** | 2022-08-11 19:52 | 울산광역시    | 성산동 SK성산대교주유소 건너편 | 전용차로위반 | 50,000 |
| 783 | 245머4801  | 심** | 2022-09-28 17:51 | 서울특별시    | 상계동 상계백병원         | 전용차로위반 | 50,000 |
| 784 | 06조8608   | 심** | 2022-08-17 08:11 | 경기도 남양주시 | 잠실동 엘스아파트 111동    | 전용차로위반 | 50,000 |
| 785 | 10구7010   | 안** | 2022-08-23 12:05 | 인천광역시    | 롯데백화점 잠실점앞        | 전용차로위반 | 50,000 |
| 786 | 55모7639   | 안** | 2022-09-15 14:38 | 강원도 철원군  | 미아동 이마트 미아점 건너편   | 전용차로위반 | 50,000 |
| 787 | 24서8564   | 안** | 2022-09-08 07:13 | 경기도 광명시  | 성산동 성산1교~성산2교 교차로 | 전용차로위반 | 50,000 |
| 788 | 233너5234  | 안** | 2022-09-29 14:23 | 경기도 성남시  | 서초동 반포IC 상행       | 전용차로위반 | 50,000 |
| 789 | 24다8710   | 안** | 2022-02-21 07:21 | 서울특별시    | 영등포구 롯데캐슬아이비 앞    | 전용차로위반 | 50,000 |
| 790 | 21버6921   | 안** | 2022-09-15 17:56 | 경기도 남양주시 | 화랑대역(구리방향)        | 전용차로위반 | 50,000 |
| 791 | 68수2159   | 안** | 2022-09-07 20:15 | 서울특별시    | 행당동 한양대전철역 1번 출구  | 전용차로위반 | 50,000 |
| 792 | 278두7001  | 안** | 2022-09-19 18:00 | 경기도 군포시  | 행당동 한양대전철역 1번 출구  | 전용차로위반 | 50,000 |

| 구분  | 차량 소유주    |     |                  |          |                    |        |        |
|-----|-----------|-----|------------------|----------|--------------------|--------|--------|
| 연번  | 최초차량번호    | 성명  | 단속일시             | 주소       | 단속장소               | 위반내용   | 금액     |
| 793 | 46두5854   | 안** | 2022-08-09 18:22 | 경기도 양주시  | 중계동 중계그린아파트 109동   | 전용차로위반 | 50,000 |
| 794 | 38우3402   | 안** | 2022-08-27 10:28 | 충청남도 천안시 | 서초동 반포IC 상행        | 전용차로위반 | 50,000 |
| 795 | 38우3402   | 안** | 2022-08-27 10:26 | 충청남도 천안시 | 양재동 양재IC 상행        | 전용차로위반 | 50,000 |
| 796 | 서울31사4038 | 안** | 2022-08-25 19:53 | 경기도 남양주시 | 화랑대역(구리방향)         | 전용차로위반 | 50,000 |
| 797 | 56하0432   | 안** | 2022-06-17 20:40 | 충청북도 음성군 | 내곡동 시립어린이병원 건너편    | 전용차로위반 | 50,000 |
| 798 | 30루0555   | 안** | 2022-09-05 18:39 | 서울특별시    | 월계동 월계주공아파트1단지 건너편 | 전용차로위반 | 50,000 |
| 799 | 809소5634  | 안** | 2022-09-07 09:47 | 경기도 하남시  | 성산동 성산1교~성산2교 교차로  | 전용차로위반 | 50,000 |
| 800 | 23라9445   | 양** | 2022-09-30 18:09 | 전라남도 곡성군 | 롯데백화점 잠실점앞         | 전용차로위반 | 50,000 |
| 801 | 104거4028  | 양** | 2022-08-16 15:38 | 충청남도 천안시 | 서초동 서초IC 입구 하행     | 전용차로위반 | 50,000 |
| 802 | 104거4028  | 양** | 2022-08-16 15:37 | 충청남도 천안시 | 서초동 서초IC 하행        | 전용차로위반 | 50,000 |
| 803 | 서울70아1416 | 양** | 2022-08-25 16:06 | 서울특별시    | 압구정로데오역~압구정역       | 전용차로위반 | 60,000 |
| 804 | 06거4496   | 양** | 2022-09-08 12:36 | 충청남도 천안시 | 서초동 반포IC 상행        | 전용차로위반 | 50,000 |
| 805 | 354마2302  | 양** | 2022-08-12 20:41 | 서울특별시    | 잠실동 엘스아파트 111동     | 전용차로위반 | 50,000 |
| 806 | 397무5442  | 엄** | 2022-08-22 09:29 | 경기도 남양주시 | 태릉강릉(서울방향)         | 전용차로위반 | 50,000 |
| 807 | 15우0516   | 엄** | 2022-08-23 17:33 | 경기도 남양주시 | 화랑대역(구리방향)         | 전용차로위반 | 50,000 |
| 808 | 206머7494  | 엄** | 2022-09-08 16:50 | 경기도 의왕시  | 양재동 양재IC 상행        | 전용차로위반 | 50,000 |
| 809 | 39거7539   | 여** | 2022-09-12 21:40 | 서울특별시    | 서초동 서초IC 하행        | 전용차로위반 | 50,000 |
| 810 | 12우8322   | 염** | 2022-09-05 12:23 | 경기도 의정부시 | 서초동 반포IC 상행        | 전용차로위반 | 50,000 |
| 811 | 07라5067   | 염** | 2022-09-15 17:46 | 경기도 의정부시 | 상계동 상계주공아파트 10단지   | 전용차로위반 | 50,000 |
| 812 | 69루7630   | 염** | 2022-08-26 01:21 | 서울특별시    | 저동1가 삼일로 영락교회      | 전용차로위반 | 50,000 |
| 813 | 317수9656  | 오** | 2022-09-12 23:03 | 경기도 고양시  | 서초동 서초IC 입구 하행     | 전용차로위반 | 50,000 |
| 814 | 11수9363   | 오** | 2022-09-08 03:50 | 서울특별시    | 미아동 이마트 미아점 건너편    | 전용차로위반 | 50,000 |
| 815 | 서울32자1382 | 오** | 2022-09-12 22:54 | 서울특별시    | 서초동 서초IC 입구 하행     | 전용차로위반 | 50,000 |
| 816 | 43무9973   | 오** | 2022-08-12 20:36 | 서울특별시    | 미아동 이마트 미아점 건너편    | 전용차로위반 | 50,000 |
| 817 | 12노8171   | 오** | 2022-09-11 22:48 | 서울특별시    | 서초동 서초IC 하행        | 전용차로위반 | 50,000 |
| 818 | 12노8171   | 오** | 2022-09-11 22:49 | 서울특별시    | 서초동 서초IC 입구 하행     | 전용차로위반 | 50,000 |
| 819 | 33부0610   | 오** | 2022-08-12 18:04 | 경기도 남양주시 | 화랑대역(구리방향)         | 전용차로위반 | 50,000 |
| 820 | 94루5744   | 오** | 2022-08-17 19:00 | 대전광역시    | 화랑대역(구리방향)         | 전용차로위반 | 50,000 |
| 821 | 43고2050   | 오** | 2022-09-02 09:42 | 경기도 남양주시 | 화랑대역(구리방향)         | 전용차로위반 | 50,000 |
| 822 | 46하3023   | 오** | 2022-08-16 13:19 | 경기도 평택시  | 양재동 양재IC 상행        | 전용차로위반 | 50,000 |
| 823 | 34도4657   | 오** | 2022-08-12 20:43 | 인천광역시    | 상계동 상계주공아파트 10단지   | 전용차로위반 | 50,000 |

| 구분  | 차량 소유주    |     |                  |          |                   |        |        |
|-----|-----------|-----|------------------|----------|-------------------|--------|--------|
| 연번  | 최초차량번호    | 성명  | 단속일시             | 주소       | 단속장소              | 위반내용   | 금액     |
| 824 | 36누9958   | 오** | 2022-08-17 19:36 | 인천광역시    | 행당동 한양대전철역 1번 출구  | 전용차로위반 | 50,000 |
| 825 | 166하6026  | 오** | 2022-08-22 17:26 | 대전광역시    | 양재동 양재IC 상행       | 전용차로위반 | 50,000 |
| 826 | 87조3821   | 오** | 2022-08-10 18:18 | 서울특별시    | 잠실동 엘스아파트 111동    | 전용차로위반 | 50,000 |
| 827 | 87조3821   | 오** | 2022-08-09 19:37 | 서울특별시    | 잠실동 엘스아파트 111동    | 전용차로위반 | 50,000 |
| 828 | 197호7937  | 오** | 2022-09-08 18:36 | 경기도 양주시  | 상계동 상계주공아파트 10단지  | 전용차로위반 | 50,000 |
| 829 | 01루6725   | 오** | 2022-08-22 18:58 | 서울특별시    | 상계동 상계주공아파트 10단지  | 전용차로위반 | 50,000 |
| 830 | 47수2387   | 오** | 2022-08-25 14:07 | 경기도 안산시  | 양재동 양재IC 상행       | 전용차로위반 | 50,000 |
| 831 | 398모6361  | 옥** | 2022-09-28 18:14 | 경기도 김포시  | 롯데백화점 잠실점앞        | 전용차로위반 | 50,000 |
| 832 | 62모7035   | 온** | 2022-09-27 18:19 | 경기도 고양시  | 롯데백화점 잠실점앞        | 전용차로위반 | 50,000 |
| 833 | 12로4028   | 왕** | 2022-08-17 19:55 | 경기도 구리시  | 화랑대역(구리방향)        | 전용차로위반 | 50,000 |
| 834 | 53하9461   | 우** | 2022-07-27 14:02 | 서울특별시    | 영등포구 공작아파트 건너편    | 전용차로위반 | 50,000 |
| 835 | 41더7142   | 우** | 2022-09-08 22:48 | 경기도 파주시  | 서초동 서초IC 입구 하행    | 전용차로위반 | 50,000 |
| 836 | 41더7142   | 우** | 2022-09-08 22:47 | 경기도 파주시  | 서초동 서초IC 하행       | 전용차로위반 | 50,000 |
| 837 | 13라3238   | 우** | 2022-08-12 20:41 | 서울특별시    | 상계동 상계주공아파트 10단지  | 전용차로위반 | 50,000 |
| 838 | 61마4277   | 우** | 2022-09-08 21:31 | 서울특별시    | 양재동 양재IC 상행       | 전용차로위반 | 50,000 |
| 839 | 61마4277   | 우** | 2022-09-08 21:34 | 서울특별시    | 서초동 반포IC 상행       | 전용차로위반 | 50,000 |
| 840 | 경기81자7447 | 원** | 2022-08-20 07:40 | 경기도 광주시  | 개봉동 영화아파트 SK충전소앞  | 전용차로위반 | 50,000 |
| 841 | 20호3791   | 유** | 2022-07-13 09:03 | 서울특별시    | 상계동 상계백병원         | 전용차로위반 | 50,000 |
| 842 | 169오1404  | 유** | 2022-08-30 09:34 | 서울특별시    | 롯데백화점 잠실점앞        | 전용차로위반 | 50,000 |
| 843 | 67라9869   | 유** | 2022-09-12 21:29 | 경상북도 포항시 | 서초동 서초IC 하행       | 전용차로위반 | 50,000 |
| 844 | 64가7325   | 유** | 2022-09-22 13:08 | 경상북도 안동시 | 롯데백화점 잠실점앞        | 전용차로위반 | 50,000 |
| 845 | 23하7737   | 유** | 2022-07-25 19:38 | 경상북도 구미시 | 송파구 올림픽공원앞        | 전용차로위반 | 50,000 |
| 846 | 22조7103   | 유** | 2022-08-31 18:42 | 경기도 성남시  | 대치동 개포우성2차아파트 12동 | 전용차로위반 | 50,000 |
| 847 | 52너3875   | 유** | 2022-09-07 15:59 | 서울특별시    | 사당역~이수역           | 전용차로위반 | 50,000 |
| 848 | 91오2778   | 유** | 2022-08-30 08:25 | 인천광역시    | 성산동 SK성산대교주유소 건너편 | 전용차로위반 | 50,000 |
| 849 | 67나3688   | 유** | 2022-09-22 00:12 | 경기도 안산시  | 이대후문 중앙정류소 시외     | 전용차로위반 | 50,000 |
| 850 | 167호3552  | 유** | 2022-07-30 14:07 | 경기도 화성시  | 서초동 반포IC 상행       | 전용차로위반 | 50,000 |
| 851 | 131여9739  | 유** | 2022-09-11 00:18 | 경기도 안산시  | 서초동 반포IC 상행       | 전용차로위반 | 50,000 |
| 852 | 131여9739  | 유** | 2022-09-11 00:17 | 경기도 안산시  | 양재동 양재IC 상행       | 전용차로위반 | 50,000 |
| 853 | 12도8758   | 유** | 2022-09-05 13:47 | 경기도 고양시  | 이대후문 중앙정류소 시외     | 전용차로위반 | 50,000 |
| 854 | 47누0400   | 윤** | 2022-08-26 18:34 | 서울특별시    | 압구정로데오~성수대교남단교차로  | 전용차로위반 | 50,000 |



| 구분  | 차량 소유주    |     |                  |          |                      |        |        |
|-----|-----------|-----|------------------|----------|----------------------|--------|--------|
| 연번  | 최초차량번호    | 성명  | 단속일시             | 주소       | 단속장소                 | 위반내용   | 금액     |
| 855 | 159러9400  | 윤** | 2022-09-03 16:11 | 충청북도 충주시 | 서초동 서초IC 하행          | 전용차로위반 | 50,000 |
| 856 | 159러9400  | 윤** | 2022-09-03 16:13 | 충청북도 충주시 | 서초동 서초IC 입구 하행       | 전용차로위반 | 50,000 |
| 857 | 서울31아7570 | 윤** | 2022-08-29 20:09 | 서울특별시    | 행당동 한양대전철역 1번 출구     | 전용차로위반 | 50,000 |
| 858 | 128호5032  | 윤** | 2022-08-12 19:46 | 울산광역시    | 양재동 양재IC 상행          | 전용차로위반 | 50,000 |
| 859 | 128호5032  | 윤** | 2022-08-12 15:06 | 울산광역시    | 서초동 서초IC 입구 하행       | 전용차로위반 | 50,000 |
| 860 | 08모5950   | 윤** | 2022-08-04 08:05 | 인천광역시    | LG에클라트 정관장 앞 이정표     | 전용차로위반 | 50,000 |
| 861 | 54두9637   | 윤** | 2022-09-11 23:52 | 경기도 수원시  | 서초동 서초IC 하행          | 전용차로위반 | 50,000 |
| 862 | 22구6628   | 윤** | 2022-09-27 09:08 | 서울특별시    | 상계동 상계백병원            | 전용차로위반 | 50,000 |
| 863 | 46수8727   | 윤** | 2022-07-15 19:13 | 서울특별시    | 화랑대역(구리방향)           | 전용차로위반 | 50,000 |
| 864 | 37부5835   | 윤** | 2022-09-30 19:51 | 경기도 의정부시 | 중계동 중계그린아파트 109동     | 전용차로위반 | 50,000 |
| 865 | 345여1490  | 윤** | 2022-08-31 09:23 | 서울특별시    | 상계동 상계주공아파트 10단지     | 전용차로위반 | 50,000 |
| 866 | 197호2134  | 윤** | 2022-09-13 18:19 | 서울특별시    | 월계동 월계주공아파트 1단지 107동 | 전용차로위반 | 50,000 |
| 867 | 서울31바6904 | 윤** | 2022-09-30 20:34 | 서울특별시    | 화랑대역(구리방향)           | 전용차로위반 | 50,000 |
| 868 | 82나8226   | 은** | 2022-08-08 13:09 | 전라남도 영광군 | 서초동 반포IC 상행          | 전용차로위반 | 50,000 |
| 869 | 81오7703   | 이** | 2022-08-23 08:27 | 경기도 광명시  | 롯데백화점 잠실점앞           | 전용차로위반 | 50,000 |
| 870 | 36라0340   | 이** | 2022-08-22 19:50 | 서울특별시    | 대치동 은마아파트1동          | 전용차로위반 | 50,000 |
| 871 | 10로8750   | 이** | 2022-09-11 09:50 | 강원도 철원군  | 이대후문 중앙정류소 시외        | 전용차로위반 | 50,000 |
| 872 | 85수0329   | 이** | 2022-08-18 08:10 | 충청북도 제천시 | 영등포구 롯데캐슬아이비 앞       | 전용차로위반 | 50,000 |
| 873 | 85수0329   | 이** | 2022-08-12 08:10 | 충청북도 제천시 | 영등포구 롯데캐슬아이비 앞       | 전용차로위반 | 50,000 |
| 874 | 85수0329   | 이** | 2022-08-25 07:46 | 충청북도 제천시 | 영등포구 롯데캐슬아이비 앞       | 전용차로위반 | 50,000 |
| 875 | 85수0329   | 이** | 2022-08-17 07:43 | 충청북도 제천시 | 영등포구 롯데캐슬아이비 앞       | 전용차로위반 | 50,000 |
| 876 | 85수0329   | 이** | 2022-08-22 07:59 | 충청북도 제천시 | 영등포구 롯데캐슬아이비 앞       | 전용차로위반 | 50,000 |
| 877 | 85수0329   | 이** | 2022-08-19 08:00 | 충청북도 제천시 | 영등포구 롯데캐슬아이비 앞       | 전용차로위반 | 50,000 |
| 878 | 85수0329   | 이** | 2022-08-24 08:03 | 충청북도 제천시 | 영등포구 롯데캐슬아이비 앞       | 전용차로위반 | 50,000 |
| 879 | 68다6540   | 이** | 2022-09-08 09:44 | 경기도 의정부시 | 화랑대역(구리방향)           | 전용차로위반 | 50,000 |
| 880 | 서울31아3171 | 이** | 2022-09-26 18:56 | 경기도 고양시  | 성산동 성산1교~성산2교 교차로    | 전용차로위반 | 50,000 |
| 881 | 20오6441   | 이** | 2022-08-11 20:46 | 경기도 양주시  | 상계동 상계백병원            | 전용차로위반 | 50,000 |
| 882 | 36누0337   | 이** | 2022-08-29 09:43 | 서울특별시    | 화랑대역(구리방향)           | 전용차로위반 | 50,000 |
| 883 | 15누0582   | 이** | 2022-09-23 18:49 | 서울특별시    | 월계동 월계주공아파트1단지 건너편   | 전용차로위반 | 50,000 |
| 884 | 경기88자1799 | 이** | 2022-09-19 07:38 | 경기도 오산시  | 송파구 올림픽공원앞           | 전용차로위반 | 50,000 |
| 885 | 12무1743   | 이** | 2022-08-25 19:12 | 서울특별시    | 월계동 월계주공아파트1단지 건너편   | 전용차로위반 | 50,000 |



| 구분  | 차량 소유주    |     |                  |          |                      |        |        |
|-----|-----------|-----|------------------|----------|----------------------|--------|--------|
| 연번  | 최초차량번호    | 성명  | 단속일시             | 주소       | 단속장소                 | 위반내용   | 금액     |
| 886 | 327루7475  | 이** | 2022-08-19 09:35 | 경기도 시흥시  | 성산동 성산1교~성산2교 교차로    | 전용차로위반 | 50,000 |
| 887 | 227가1680  | 이** | 2022-09-27 17:18 | 경기도 하남시  | 성산동 SK성산대교주유소 건너편    | 전용차로위반 | 50,000 |
| 888 | 10수6654   | 이** | 2022-08-26 16:14 | 경상북도 포항시 | 압구정로데오역~성수대교남단교차로    | 전용차로위반 | 50,000 |
| 889 | 28고3706   | 이** | 2022-08-30 14:54 | 서울특별시    | 노원구 한글비석로 506        | 전용차로위반 | 50,000 |
| 890 | 02나6494   | 이** | 2022-09-29 20:40 | 서울특별시    | 월계동 월계주공아파트 1단지 107동 | 전용차로위반 | 50,000 |
| 891 | 125호1470  | 이** | 2022-07-29 18:33 | 경기도 남양주시 | 상계동 마들역 7번출구         | 전용차로위반 | 50,000 |
| 892 | 46어5426   | 이** | 2022-08-24 09:12 | 서울특별시    | 대치동 은마아파트1동          | 전용차로위반 | 50,000 |
| 893 | 07호5760   | 이** | 2022-07-23 20:14 | 서울특별시    | 저동1가 삼일로 영락교회        | 전용차로위반 | 50,000 |
| 894 | 11보4004   | 이** | 2022-09-08 18:44 | 경기도 광주시  | 롯데백화점 잠실점앞           | 전용차로위반 | 50,000 |
| 895 | 06하5245   | 이** | 2022-09-17 17:39 | 인천광역시    | 기아대교교차로~박미삼거리        | 전용차로위반 | 50,000 |
| 896 | 23라6104   | 이** | 2022-09-14 09:39 | 서울특별시    | 화랑대역(구리방향)           | 전용차로위반 | 50,000 |
| 897 | 90머7555   | 이** | 2022-08-10 14:46 | 경기도 광주시  | 롯데백화점 잠실점앞           | 전용차로위반 | 50,000 |
| 898 | 63나0988   | 이** | 2022-09-12 19:09 | 경기도 수원시  | 저동1가 삼일로 영락교회        | 전용차로위반 | 50,000 |
| 899 | 284두5468  | 이** | 2022-08-09 22:49 | 서울특별시    | 미아동 이마트 미아점 건너편      | 전용차로위반 | 50,000 |
| 900 | 43구3676   | 이** | 2022-08-23 08:59 | 서울특별시    | 성산동 SK성산대교주유소 건너편    | 전용차로위반 | 50,000 |
| 901 | 104나3751  | 이** | 2022-09-01 10:51 | 서울특별시    | 방배동 남태령고개 시내         | 전용차로위반 | 50,000 |
| 902 | 230로1086  | 이** | 2022-08-09 09:00 | 광주광역시    | 삼성동 경기고등학교           | 전용차로위반 | 50,000 |
| 903 | 서울91자5696 | 이** | 2022-08-23 20:28 | 서울특별시    | 영등포구 공작아파트 건너편       | 전용차로위반 | 50,000 |
| 904 | 25버5377   | 이** | 2022-09-12 22:57 | 경기도 용인시  | 서초동 서초IC 입구 하행       | 전용차로위반 | 50,000 |
| 905 | 24라0116   | 이** | 2022-09-08 07:28 | 서울특별시    | 화랑대역(구리방향)           | 전용차로위반 | 50,000 |
| 906 | 19루7679   | 이** | 2022-08-08 07:48 | 서울특별시    | 화랑대역(구리방향)           | 전용차로위반 | 50,000 |
| 907 | 23저7589   | 이** | 2022-09-02 17:41 | 경기도 의정부시 | 상계동 상계주공아파트 10단지     | 전용차로위반 | 50,000 |
| 908 | 321마7343  | 이** | 2022-09-12 21:02 | 경기도 김포시  | 서초동 서초IC 입구 하행       | 전용차로위반 | 50,000 |
| 909 | 91무3005   | 이** | 2022-08-10 17:41 | 서울특별시    | 신동초교교차로~반포3동주민센터교차로  | 전용차로위반 | 50,000 |
| 910 | 서울89자7196 | 이** | 2022-09-16 17:59 | 서울특별시    | 대치동 은마아파트1동          | 전용차로위반 | 50,000 |
| 911 | 34조0905   | 이** | 2022-09-12 23:40 | 경기도 부천시  | 서초동 서초IC 입구 하행       | 전용차로위반 | 50,000 |
| 912 | 서울83사5068 | 이** | 2022-08-12 18:29 | 서울특별시    | 화랑대역(구리방향)           | 전용차로위반 | 50,000 |
| 913 | 20루9084   | 이** | 2022-08-09 19:32 | 서울특별시    | 화랑대역(구리방향)           | 전용차로위반 | 50,000 |
| 914 | 26오6143   | 이** | 2022-09-05 19:53 | 경기도 김포시  | 성산동 성산1교~성산2교 교차로    | 전용차로위반 | 50,000 |
| 915 | 02우7942   | 이** | 2022-08-26 08:17 | 인천광역시    | 은행지문교~구파발사거리         | 전용차로위반 | 50,000 |

| 구분  | 차량 소유주    |     |                  |          |                     |        |        |
|-----|-----------|-----|------------------|----------|---------------------|--------|--------|
| 연번  | 최초차량번호    | 성명  | 단속일시             | 주소       | 단속장소                | 위반내용   | 금액     |
| 916 | 150부6049  | 이** | 2022-09-08 21:08 | 서울특별시    | 서초동 반포IC 상행         | 전용차로위반 | 50,000 |
| 917 | 126호3091  | 이** | 2022-08-08 15:31 | 서울특별시    | 이대후문 중앙정류소 시외       | 전용차로위반 | 50,000 |
| 918 | 25머8978   | 이** | 2022-08-30 10:31 | 서울특별시    | 양재동 양재IC 상행         | 전용차로위반 | 50,000 |
| 919 | 25머8978   | 이** | 2022-08-30 10:33 | 서울특별시    | 서초동 반포IC 상행         | 전용차로위반 | 50,000 |
| 920 | 37버7122   | 이** | 2022-08-19 17:41 | 서울특별시    | 화랑대역(구리방향)          | 전용차로위반 | 50,000 |
| 921 | 37버7122   | 이** | 2022-08-16 19:05 | 서울특별시    | 화랑대역(구리방향)          | 전용차로위반 | 50,000 |
| 922 | 163어7342  | 이** | 2022-09-27 19:59 | 서울특별시    | 성산동 SK성산대교주유소 건너편   | 전용차로위반 | 50,000 |
| 923 | 149하1936  | 이** | 2022-06-17 18:36 | 서울특별시    | 상계동 상계백병원           | 전용차로위반 | 50,000 |
| 924 | 31라5791   | 이** | 2022-09-19 13:55 | 경기도 수원시  | 롯데백화점 잠실점앞          | 전용차로위반 | 50,000 |
| 925 | 24오7989   | 이** | 2022-09-08 18:06 | 서울특별시    | 행당동 한양대전철역 1번 출구    | 전용차로위반 | 50,000 |
| 926 | 42두6620   | 이** | 2022-08-08 20:24 | 서울특별시    | 행당동 한양대전철역 1번 출구    | 전용차로위반 | 50,000 |
| 927 | 17덕5110   | 이** | 2022-09-08 17:32 | 서울특별시    | 대치동 은마아파트1동         | 전용차로위반 | 50,000 |
| 928 | 33서7988   | 이** | 2022-08-09 20:07 | 서울특별시    | 성산동 SK성산대교주유소 건너편   | 전용차로위반 | 50,000 |
| 929 | 64더8252   | 이** | 2022-09-02 18:35 | 서울특별시    | 송파구 올림픽회관앞          | 전용차로위반 | 50,000 |
| 930 | 128하4015  | 이** | 2022-08-28 13:14 | 서울특별시    | 서초동 서초IC 하행         | 전용차로위반 | 50,000 |
| 931 | 120도7337  | 이** | 2022-08-23 08:39 | 서울특별시    | 행당동 한양대전철역 1번 출구    | 전용차로위반 | 50,000 |
| 932 | 서울성동바0899 | 이** | 2022-08-12 18:04 | 서울특별시    | 반포3동주민센터교차로~신동초교교차로 | 전용차로위반 | 40,000 |
| 933 | 334로5156  | 이** | 2022-09-22 18:14 | 경기도 남양주시 | 상계동 상계주공아파트 10단지    | 전용차로위반 | 50,000 |
| 934 | 63도2769   | 이** | 2022-08-10 20:25 | 서울특별시    | 화랑대역(구리방향)          | 전용차로위반 | 50,000 |
| 935 | 24보8300   | 이** | 2022-08-20 12:32 | 경기도 군포시  | 상봉동 중랑역 건너편         | 전용차로위반 | 50,000 |
| 936 | 296라2890  | 이** | 2022-08-31 09:05 | 서울특별시    | 방배동 남대령고개 시내        | 전용차로위반 | 50,000 |
| 937 | 330리6053  | 이** | 2022-08-25 08:33 | 인천광역시    | 성산동 성산1교~성산2교 교차로   | 전용차로위반 | 50,000 |
| 938 | 10무8792   | 이** | 2022-09-06 18:40 | 서울특별시    | 잠실동 엘스아파트 111동      | 전용차로위반 | 50,000 |
| 939 | 10너5379   | 이** | 2022-08-24 14:47 | 대전광역시    | 영등포구 롯데캐슬엠파이어 앞     | 전용차로위반 | 50,000 |
| 940 | 157어6516  | 이** | 2022-09-10 10:35 | 경기도 평택시  | 서초동 반포IC 상행         | 전용차로위반 | 50,000 |
| 941 | 157어6516  | 이** | 2022-09-10 21:23 | 경기도 평택시  | 서초동 서초IC 입구 하행      | 전용차로위반 | 50,000 |
| 942 | 242로3462  | 이** | 2022-08-16 07:54 | 경기도 부천시  | 화랑대역(구리방향)          | 전용차로위반 | 50,000 |
| 943 | 15여4226   | 이** | 2022-09-09 22:12 | 경기도 고양시  | 서초동 서초IC 하행         | 전용차로위반 | 50,000 |
| 944 | 68소8760   | 이** | 2022-09-11 00:43 | 경기도 성남시  | 서초동 서초IC 하행         | 전용차로위반 | 50,000 |
| 945 | 54저4471   | 이** | 2022-08-29 20:34 | 서울특별시    | 롯데백화점 잠실점앞          | 전용차로위반 | 50,000 |

| 구분  | 차량 소유주    |     |                  |          |                      |        |        |
|-----|-----------|-----|------------------|----------|----------------------|--------|--------|
| 연번  | 최초차량번호    | 성명  | 단속일시             | 주소       | 단속장소                 | 위반내용   | 금액     |
| 946 | 29호1284   | 이** | 2022-08-05 20:38 | 경기도 고양시  | 대치동 은마아파트1동          | 전용차로위반 | 50,000 |
| 947 | 97마3231   | 이** | 2022-08-22 07:46 | 경기도 화성시  | 월계동 월계주공아파트 1단지 107동 | 전용차로위반 | 50,000 |
| 948 | 309조9984  | 이** | 2022-09-01 16:44 | 서울특별시    | 잠실동 엘스아파트 111동       | 전용차로위반 | 50,000 |
| 949 | 152호9290  | 이** | 2022-08-16 10:55 | 경기도 용인시  | 저동1가 삼일로 영락교회        | 전용차로위반 | 50,000 |
| 950 | 35라3740   | 이** | 2022-09-05 14:36 | 경기도 부천시  | 롯데백화점 잠실점앞           | 전용차로위반 | 50,000 |
| 951 | 01구7122   | 이** | 2022-08-31 09:54 | 경기도 성남시  | 서초동 반포IC 상행          | 전용차로위반 | 50,000 |
| 952 | 01구7122   | 이** | 2022-08-31 09:53 | 경기도 성남시  | 양재동 양재IC 상행          | 전용차로위반 | 50,000 |
| 953 | 01구7122   | 이** | 2022-09-08 21:04 | 경기도 성남시  | 서초동 서초IC 하행          | 전용차로위반 | 50,000 |
| 954 | 109하1093  | 이** | 2022-09-11 00:45 | 경기도 수원시  | 서초동 반포IC 상행          | 전용차로위반 | 50,000 |
| 955 | 인천30바8887 | 이** | 2022-08-12 14:57 | 인천광역시    | 잠원동 잠원현대해빌리아파트       | 전용차로위반 | 50,000 |
| 956 | 13버7777   | 이** | 2022-09-26 19:28 | 경기도 양주시  | 상계동 상계백병원            | 전용차로위반 | 50,000 |
| 957 | 59너4631   | 이** | 2022-09-21 20:05 | 서울특별시    | 화랑대역(구리방향)           | 전용차로위반 | 50,000 |
| 958 | 49가3239   | 이** | 2022-09-22 16:40 | 인천광역시    | 롯데백화점 잠실점앞           | 전용차로위반 | 50,000 |
| 959 | 05루0871   | 이** | 2022-09-23 18:47 | 경기도 의정부시 | 잠실동 송파YMCA 체육관       | 전용차로위반 | 50,000 |
| 960 | 378나8514  | 이** | 2022-09-05 08:52 | 경기도 안산시  | 서초동 반포IC 상행          | 전용차로위반 | 50,000 |
| 961 | 29서8969   | 이** | 2022-09-01 18:32 | 서울특별시    | 대치동 은마아파트1동          | 전용차로위반 | 50,000 |
| 962 | 26고2611   | 이** | 2022-08-08 12:51 | 경기도 남양주시 | 롯데백화점 잠실점앞           | 전용차로위반 | 50,000 |
| 963 | 165호7915  | 이** | 2022-09-24 12:10 | 서울특별시    | 서초동 서초IC 입구 하행       | 전용차로위반 | 50,000 |
| 964 | 13누5236   | 이** | 2022-09-06 09:21 | 서울특별시    | 삼각지역~숙대역             | 전용차로위반 | 50,000 |
| 965 | 40버5020   | 이** | 2022-08-17 17:42 | 전라남도 진도군 | 잠원동 잠원현대해빌리아파트       | 전용차로위반 | 50,000 |
| 966 | 50주5472   | 이** | 2022-09-04 20:58 | 서울특별시    | 옥천동 영천시장 중앙정류소 시내    | 전용차로위반 | 50,000 |
| 967 | 86우1798   | 이** | 2022-08-26 08:54 | 서울특별시    | 영등포구 공작아파트 건너편       | 전용차로위반 | 50,000 |
| 968 | 27도0544   | 이** | 2022-08-26 18:48 | 서울특별시    | 양재동 양재IC 상행          | 전용차로위반 | 50,000 |
| 969 | 05다8441   | 이** | 2022-09-02 17:20 | 경기도 고양시  | 성산동 성산1교~성산2교 교차로    | 전용차로위반 | 50,000 |
| 970 | 80소5561   | 이** | 2022-09-02 09:39 | 서울특별시    | 화랑대역(구리방향)           | 전용차로위반 | 50,000 |
| 971 | 30여1158   | 이** | 2022-08-19 09:44 | 경기도 파주시  | 양재동 양재IC 상행          | 전용차로위반 | 50,000 |
| 972 | 30여1158   | 이** | 2022-08-19 09:45 | 경기도 파주시  | 서초동 반포IC 상행          | 전용차로위반 | 50,000 |
| 973 | 80라4456   | 이** | 2022-08-16 09:26 | 서울특별시    | 화랑대역(구리방향)           | 전용차로위반 | 50,000 |
| 974 | 42마9356   | 이** | 2022-08-26 17:04 | 경기도 안성시  | 양재동 양재IC 상행          | 전용차로위반 | 50,000 |
| 975 | 51구0475   | 이** | 2022-09-01 08:13 | 경기도 김포시  | 대치동 은마아파트1동          | 전용차로위반 | 50,000 |
| 976 | 51구0475   | 이** | 2022-09-20 08:34 | 경기도 김포시  | 대치동 은마아파트1동          | 전용차로위반 | 50,000 |

| 구분   | 차량 소유주     |     |                  |          |                      |        |        |
|------|------------|-----|------------------|----------|----------------------|--------|--------|
| 연번   | 최초차량번호     | 성명  | 단속일시             | 주소       | 단속장소                 | 위반내용   | 금액     |
| 977  | 52보2426    | 이** | 2022-08-09 17:41 | 서울특별시    | 롯데백화점 잠실점앞           | 전용차로위반 | 50,000 |
| 978  | 80주6562    | 이** | 2022-08-09 08:03 | 서울특별시    | 대치동 은마아파트1동          | 전용차로위반 | 50,000 |
| 979  | 37나0298    | 이** | 2022-09-15 19:15 | 인천광역시    | 롯데백화점 잠실점앞           | 전용차로위반 | 50,000 |
| 980  | 160호5981   | 이** | 2022-09-03 20:48 | 서울특별시    | 잠원동 잠원현대힐러리아파트       | 전용차로위반 | 50,000 |
| 981  | 148호8141   | 이** | 2022-09-01 09:46 | 서울특별시    | 대치동 은마아파트1동          | 전용차로위반 | 50,000 |
| 982  | 23누3255    | 이** | 2022-08-23 17:44 | 강원도 춘천시  | 화랑대역(구리방향)           | 전용차로위반 | 50,000 |
| 983  | 322조3404   | 이** | 2022-09-28 12:55 | 서울특별시    | 롯데백화점 잠실점앞           | 전용차로위반 | 50,000 |
| 984  | 서울서대문자7888 | 이** | 2022-08-25 16:47 | 서울특별시    | 종로5가역~동대문            | 전용차로위반 | 40,000 |
| 985  | 13마3744    | 이** | 2022-08-27 20:14 | 강원도 속초시  | 양재동 양재C 상행           | 전용차로위반 | 50,000 |
| 986  | 153아9760   | 이** | 2022-09-22 08:28 | 서울특별시    | 대릉~화랑대사거리            | 전용차로위반 | 50,000 |
| 987  | 82모6775    | 이** | 2022-09-05 12:20 | 서울특별시    | 롯데백화점 잠실점앞           | 전용차로위반 | 50,000 |
| 988  | 166허7984   | 이** | 2022-09-13 19:29 | 경기도 양주시  | 대치동 은마아파트1동          | 전용차로위반 | 50,000 |
| 989  | 51거4030    | 이** | 2022-09-05 18:25 | 서울특별시    | 송파구 올림픽회관앞           | 전용차로위반 | 50,000 |
| 990  | 05마0803    | 이** | 2022-09-05 19:47 | 서울특별시    | 월계동 월계주공아파트1단지 건너편   | 전용차로위반 | 50,000 |
| 991  | 114다5812   | 이** | 2022-08-29 19:27 | 서울특별시    | 롯데백화점 잠실점앞           | 전용차로위반 | 50,000 |
| 992  | 14조7780    | 이** | 2022-08-09 18:54 | 인천광역시    | 잠실동 엘스아파트 111동       | 전용차로위반 | 50,000 |
| 993  | 07나0247    | 이** | 2022-08-23 08:29 | 경기도 포천시  | 화랑대역(구리방향)           | 전용차로위반 | 50,000 |
| 994  | 07나0247    | 이** | 2022-08-24 07:27 | 경기도 포천시  | 화랑대역(구리방향)           | 전용차로위반 | 50,000 |
| 995  | 23소4673    | 이** | 2022-09-24 12:42 | 서울특별시    | 서초동 양재C 하행           | 전용차로위반 | 50,000 |
| 996  | 363로2646   | 이** | 2022-08-29 11:29 | 경상북도 경주시 | 롯데백화점 잠실점앞           | 전용차로위반 | 50,000 |
| 997  | 59부0874    | 이** | 2022-09-30 19:55 | 서울특별시    | 월계동 월계주공아파트 1단지 107동 | 전용차로위반 | 50,000 |
| 998  | 30오3083    | 이** | 2022-08-22 09:03 | 경기도 부천시  | LG에클라트 정관장 앞 이정표     | 전용차로위반 | 50,000 |
| 999  | 360조5963   | 이** | 2022-09-01 00:52 | 대구광역시    | 저동1가 삼일로 영락교회        | 전용차로위반 | 50,000 |
| 1000 | 53소3073    | 이** | 2022-08-12 19:26 | 서울특별시    | 성산동 SK성산대교주유소 건너편    | 전용차로위반 | 50,000 |
| 1001 | 61도8418    | 이** | 2022-08-18 17:38 | 서울특별시    | 월계동 월계주공아파트 1단지 107동 | 전용차로위반 | 50,000 |
| 1002 | 109더8882   | 이** | 2022-09-19 07:51 | 서울특별시    | 행당동 한양대전철역 1번 출구     | 전용차로위반 | 50,000 |
| 1003 | 28소6288    | 이** | 2022-09-20 09:22 | 서울특별시    | 상계동 상계백병원            | 전용차로위반 | 50,000 |
| 1004 | 서울31바5578  | 이** | 2022-09-14 10:10 | 서울특별시    | 잠실동 송파YMCA 체육관       | 전용차로위반 | 50,000 |
| 1005 | 33라7397    | 이** | 2022-09-10 22:02 | 경기도 성남시  | 서초동 서초C 하행           | 전용차로위반 | 50,000 |
| 1006 | 24보0294    | 이** | 2022-08-18 08:30 | 충청북도 괴산군 | 롯데백화점 잠실점앞           | 전용차로위반 | 50,000 |

| 구분   | 차량 소유주    |     |                  |          |                      |        |        |
|------|-----------|-----|------------------|----------|----------------------|--------|--------|
| 연번   | 최초차량번호    | 성명  | 단속일시             | 주소       | 단속장소                 | 위반내용   | 금액     |
| 1007 | 247가4021  | 이** | 2022-09-11 12:18 | 충청북도 증평군 | 서초동 반포IC 상행          | 전용차로위반 | 50,000 |
| 1008 | 19노9395   | 이** | 2022-08-15 04:57 | 인천광역시    | 개봉동 영화아파트 SK충전소앞     | 전용차로위반 | 50,000 |
| 1009 | 160호1624  | 이** | 2022-09-05 08:04 | 서울특별시    | 잠실동 엘스아파트 111동       | 전용차로위반 | 50,000 |
| 1010 | 05두0193   | 이** | 2022-08-31 17:54 | 서울특별시    | 월계동 월계주공아파트 1단지 107동 | 전용차로위반 | 50,000 |
| 1011 | 11도2721   | 이** | 2022-09-23 18:40 | 경기도 의정부시 | 화랑대역(구리방향)           | 전용차로위반 | 50,000 |
| 1012 | 327다4033  | 이** | 2022-09-24 10:43 | 광주광역시    | 서초동 반포IC 상행          | 전용차로위반 | 50,000 |
| 1013 | 35고6671   | 이** | 2022-08-29 09:29 | 서울특별시    | 대치동 은마아파트1동          | 전용차로위반 | 50,000 |
| 1014 | 83사6236   | 이** | 2022-08-16 06:40 | 인천광역시    | 상봉동 중랑역 건너편          | 전용차로위반 | 50,000 |
| 1015 | 24고3485   | 이** | 2022-09-09 00:51 | 경기도 용인시  | 서초동 서초IC 하행          | 전용차로위반 | 50,000 |
| 1016 | 18나5443   | 이** | 2022-09-21 08:31 | 서울특별시    | 상계동 상계백병원            | 전용차로위반 | 50,000 |
| 1017 | 서울32사8405 | 이** | 2022-09-20 20:35 | 서울특별시    | 상계동 마들역 7번출구         | 전용차로위반 | 50,000 |
| 1018 | 67마3068   | 이** | 2022-09-09 22:24 | 경기도 오산시  | 서초동 서초IC 하행          | 전용차로위반 | 50,000 |
| 1019 | 154호1273  | 이** | 2022-06-24 16:12 | 광주광역시    | 롯데백화점 잠실점앞           | 전용차로위반 | 50,000 |
| 1020 | 61모0158   | 이** | 2022-09-30 13:55 | 경기도 용인시  | 롯데백화점 잠실점앞           | 전용차로위반 | 50,000 |
| 1021 | 39도8313   | 이** | 2022-08-22 17:27 | 서울특별시    | 월계동 월계주공아파트1단지 건너편   | 전용차로위반 | 50,000 |
| 1022 | 14투2409   | 이** | 2022-09-01 08:57 | 서울특별시    | 행당동 한양대전철역 1번 출구     | 전용차로위반 | 50,000 |
| 1023 | 59마3280   | 이** | 2022-09-08 18:54 | 경기도 가평군  | 월계동 월계주공아파트 1단지 107동 | 전용차로위반 | 50,000 |
| 1024 | 54러1540   | 이** | 2022-08-22 17:41 | 서울특별시    | 롯데백화점 잠실점앞           | 전용차로위반 | 50,000 |
| 1025 | 83보2825   | 이** | 2022-08-11 10:38 | 인천광역시    | 영등포구 공작아파트 건너편       | 전용차로위반 | 50,000 |
| 1026 | 17도7119   | 이** | 2022-09-06 16:55 | 전라북도 전주시 | 잠실동 송파YMCA 체육관       | 전용차로위반 | 50,000 |
| 1027 | 92거7218   | 이** | 2022-08-10 14:47 | 대구광역시    | 저동1가 삼일로 영락교회        | 전용차로위반 | 50,000 |
| 1028 | 41부3392   | 이** | 2022-08-23 18:45 | 충청북도 청주시 | 화랑대역(구리방향)           | 전용차로위반 | 50,000 |
| 1029 | 397보3500  | 인** | 2022-08-03 17:44 | 서울특별시    | 롯데백화점 잠실점앞           | 전용차로위반 | 50,000 |
| 1030 | 서울32사7764 | 인** | 2022-09-19 19:30 | 서울특별시    | 성산동 SK성산대교주유소 건너편    | 전용차로위반 | 50,000 |
| 1031 | 92버7048   | 임** | 2022-08-18 14:09 | 경기도 시흥시  | 서초동 반포IC 상행          | 전용차로위반 | 50,000 |
| 1032 | 45더2130   | 임** | 2022-08-29 13:40 | 인천광역시    | 롯데백화점 잠실점앞           | 전용차로위반 | 50,000 |
| 1033 | 33수2193   | 임** | 2022-08-16 17:34 | 서울특별시    | 롯데백화점 잠실점앞           | 전용차로위반 | 50,000 |
| 1034 | 14투1592   | 임** | 2022-08-08 14:07 | 서울특별시    | 잠원로,세븐일레븐앞           | 전용차로위반 | 50,000 |
| 1035 | 95사0878   | 임** | 2022-08-30 07:20 | 경기도 수원시  | 송파구 올림픽회관앞           | 전용차로위반 | 50,000 |
| 1036 | 23모2244   | 임** | 2022-09-22 17:02 | 경기도 양주시  | 롯데백화점 잠실점앞           | 전용차로위반 | 50,000 |
| 1037 | 69다7459   | 임** | 2022-09-08 17:15 | 경기도 포천시  | 월계동 월계주공아파트 1단지 107동 | 전용차로위반 | 50,000 |

| 구분   | 차량 소유주    |     |                  |          |                      |        |        |
|------|-----------|-----|------------------|----------|----------------------|--------|--------|
| 연번   | 최초차량번호    | 성명  | 단속일시             | 주소       | 단속장소                 | 위반내용   | 금액     |
| 1038 | 194호1969  | 임** | 2022-08-01 08:36 | 광주광역시    | 상계동 상계주공아파트 10단지     | 전용차로위반 | 50,000 |
| 1039 | 63러8901   | 임** | 2022-08-25 11:15 | 경기도 성남시  | 잠실동 송파YMCA 체육관       | 전용차로위반 | 50,000 |
| 1040 | 26노9208   | 임** | 2022-09-29 19:03 | 서울특별시    | 화랑대역(구리방향)           | 전용차로위반 | 50,000 |
| 1041 | 12조5403   | 임** | 2022-09-12 22:30 | 경기도 파주시  | 서초동 서초C 하행           | 전용차로위반 | 50,000 |
| 1042 | 68로1046   | 임** | 2022-08-16 17:18 | 인천광역시    | 미아동 이마트 미아점 건너편      | 전용차로위반 | 50,000 |
| 1043 | 25우0601   | 임** | 2022-09-13 20:42 | 서울특별시    | 롯데백화점 잠실점앞           | 전용차로위반 | 50,000 |
| 1044 | 51저8757   | 임** | 2022-09-22 18:34 | 서울특별시    | 영등포구 여의나루로 7         | 전용차로위반 | 50,000 |
| 1045 | 149호6942  | 임** | 2022-09-13 19:28 | 경기도 남양주시 | 롯데백화점 잠실점앞           | 전용차로위반 | 50,000 |
| 1046 | 83우5406   | 임** | 2022-09-15 17:21 | 경기도 동두천시 | 월계동 월계주공아파트1단지 건너편   | 전용차로위반 | 50,000 |
| 1047 | 19도0140   | 임** | 2022-08-12 08:55 | 경상남도 거제시 | 롯데백화점 잠실점앞           | 전용차로위반 | 50,000 |
| 1048 | 332보9236  | 임** | 2022-09-08 17:44 | 서울특별시    | 상계동 상계백병원            | 전용차로위반 | 50,000 |
| 1049 | 20주9393   | 임** | 2022-08-30 09:33 | 경기도 남양주시 | 잠원동 잠원현대해밀리아파트       | 전용차로위반 | 50,000 |
| 1050 | 357누1746  | 임** | 2022-08-23 19:06 | 경기도 구리시  | 화랑대역(구리방향)           | 전용차로위반 | 50,000 |
| 1051 | 15나0856   | 임** | 2022-08-12 17:58 | 경기도 시흥시  | LG에클라트 정관장 앞 이정표     | 전용차로위반 | 50,000 |
| 1052 | 52서3631   | 임** | 2022-09-06 15:22 | 경기도 안산시  | 잠실동 엘스아파트 111동       | 전용차로위반 | 50,000 |
| 1053 | 276버1264  | 임** | 2022-09-21 20:03 | 서울특별시    | 월계동 월계주공아파트 1단지 107동 | 전용차로위반 | 50,000 |
| 1054 | 15버1702   | 임** | 2022-08-24 19:18 | 경기도 평택시  | 롯데백화점 잠실점앞           | 전용차로위반 | 50,000 |
| 1055 | 301도9568  | 장** | 2022-09-10 00:03 | 충청남도 아산시 | 양재동 양재C 상행           | 전용차로위반 | 50,000 |
| 1056 | 264주3372  | 장** | 2022-09-13 13:52 | 전라북도 정읍시 | 롯데백화점 잠실점앞           | 전용차로위반 | 50,000 |
| 1057 | 116도2387  | 장** | 2022-09-27 17:56 | 경기도 남양주시 | 중계동 중계그린아파트 109동     | 전용차로위반 | 50,000 |
| 1058 | 33노7491   | 장** | 2022-09-01 15:46 | 경기도 용인시  | 잠실동 엘스아파트 111동       | 전용차로위반 | 50,000 |
| 1059 | 194하1064  | 장** | 2022-06-24 18:22 | 경기도 안산시  | 롯데백화점 잠실점앞           | 전용차로위반 | 50,000 |
| 1060 | 24부1691   | 장** | 2022-08-14 17:04 | 경기도 수원시  | 서초동 반포C 상행           | 전용차로위반 | 50,000 |
| 1061 | 116오8006  | 장** | 2022-09-15 13:49 | 경기도 파주시  | 미아동 이마트 미아점 건너편      | 전용차로위반 | 50,000 |
| 1062 | 26러3674   | 장** | 2022-09-16 09:49 | 경기도 안양시  | 대치동 개포우성2차아파트 12동    | 전용차로위반 | 50,000 |
| 1063 | 32누6526   | 장** | 2022-08-30 17:21 | 인천광역시    | 잠실동 엘스아파트 111동       | 전용차로위반 | 50,000 |
| 1064 | 289거6488  | 장** | 2022-09-20 11:18 | 경기도 용인시  | 서초동 반포C 상행           | 전용차로위반 | 50,000 |
| 1065 | 42수5917   | 장** | 2022-09-09 00:19 | 서울특별시    | 양재동 양재C 상행           | 전용차로위반 | 50,000 |
| 1066 | 41저4262   | 장** | 2022-08-19 21:31 | 서울특별시    | 중화동 메디렌스 산부인과        | 전용차로위반 | 50,000 |
| 1067 | 66버4857   | 장** | 2022-07-25 17:24 | 부산광역시    | 화랑대역(구리방향)           | 전용차로위반 | 50,000 |
| 1068 | 서울38아7028 | 장** | 2022-09-05 09:09 | 서울특별시    | 송파구 올림픽공원앞           | 전용차로위반 | 50,000 |

| 구분   | 차량 소유주    |     |                  |          |                      |        |        |
|------|-----------|-----|------------------|----------|----------------------|--------|--------|
| 연번   | 최초차량번호    | 성명  | 단속일시             | 주소       | 단속장소                 | 위반내용   | 금액     |
| 1069 | 27소0674   | 장** | 2022-09-17 11:33 | 서울특별시    | 양재동 양재IC 상행          | 전용차로위반 | 50,000 |
| 1070 | 27소0674   | 장** | 2022-09-17 11:35 | 서울특별시    | 서초동 반포IC 상행          | 전용차로위반 | 50,000 |
| 1071 | 340무6262  | 장** | 2022-09-22 19:01 | 경기도 의정부시 | 화랑대역(구리방향)           | 전용차로위반 | 50,000 |
| 1072 | 331오1328  | 장** | 2022-09-08 10:03 | 광주광역시    | 서초동 양재IC 하행          | 전용차로위반 | 50,000 |
| 1073 | 239부9138  | 장** | 2022-09-08 17:07 | 경기도 광주시  | 잠원동 잠원현대해밀리아파트       | 전용차로위반 | 50,000 |
| 1074 | 경기93자3187 | 장** | 2022-08-13 13:58 | 경기도 김포시  | 잠원동 잠원현대해밀리아파트       | 전용차로위반 | 50,000 |
| 1075 | 233소1608  | 장** | 2022-08-08 17:33 | 서울특별시    | 성산동 성산1교~성산2교 교차로    | 전용차로위반 | 50,000 |
| 1076 | 47다4792   | 장** | 2022-08-10 04:20 | 강원도 속초시  | 이대후문 중앙정류소 시외        | 전용차로위반 | 50,000 |
| 1077 | 165허1305  | 장** | 2022-08-08 09:48 | 경기도 안산시  | 잠실동 엘스아파트 111동       | 전용차로위반 | 50,000 |
| 1078 | 92서0411   | 전** | 2022-09-08 07:42 | 경기도 김포시  | 영등포구 롯데캐슬아이비 앞       | 전용차로위반 | 50,000 |
| 1079 | 53루3099   | 전** | 2022-08-18 08:08 | 경기도 의정부시 | 월계동 월계주공아파트 1단지 107동 | 전용차로위반 | 50,000 |
| 1080 | 370구9455  | 전** | 2022-08-31 17:56 | 서울특별시    | 롯데백화점 잠실점앞           | 전용차로위반 | 50,000 |
| 1081 | 서울35바8114 | 전** | 2022-09-19 13:55 | 서울특별시    | LG에클라트 정관장 앞 이정표     | 전용차로위반 | 50,000 |
| 1082 | 서울32자3502 | 전** | 2022-08-08 22:24 | 서울특별시    | 잠원동 잠원현대해밀리아파트       | 전용차로위반 | 50,000 |
| 1083 | 56소1357   | 전** | 2022-08-26 09:11 | 경기도 남양주시 | 화랑대주유소(서울방향)         | 전용차로위반 | 50,000 |
| 1084 | 33부3434   | 전** | 2022-08-08 17:43 | 서울특별시    | 화랑대역(구리방향)           | 전용차로위반 | 50,000 |
| 1085 | 서울31자6591 | 전** | 2022-09-06 20:17 | 서울특별시    | 송파구 올림픽회관앞           | 전용차로위반 | 50,000 |
| 1086 | 서울32자4880 | 전** | 2022-08-23 20:50 | 서울특별시    | 성산동 성산1교~성산2교 교차로    | 전용차로위반 | 50,000 |
| 1087 | 157주7529  | 전** | 2022-09-04 19:13 | 인천광역시    | 이대후문 중앙정류소 시외        | 전용차로위반 | 50,000 |
| 1088 | 159호2623  | 전** | 2022-07-28 19:14 | 서울특별시    | 롯데백화점 잠실점앞           | 전용차로위반 | 50,000 |
| 1089 | 16거9702   | 전** | 2022-08-29 07:38 | 충청남도 천안시 | 잠실동 엘스아파트 111동       | 전용차로위반 | 50,000 |
| 1090 | 23고3706   | 전** | 2022-09-12 00:32 | 경기도 평택시  | 서초동 서초IC 입구 하행       | 전용차로위반 | 50,000 |
| 1091 | 114누9113  | 전** | 2022-09-07 19:02 | 서울특별시    | 송파구 올림픽회관앞           | 전용차로위반 | 50,000 |
| 1092 | 101하2732  | 전** | 2022-08-03 17:06 | 서울특별시    | 삼성동 경기고등학교           | 전용차로위반 | 50,000 |
| 1093 | 07노3218   | 전** | 2022-09-23 17:19 | 서울특별시    | 송파구 올림픽회관앞           | 전용차로위반 | 50,000 |
| 1094 | 356노8360  | 전** | 2022-09-08 16:25 | 서울특별시    | 양재동 양재IC 상행          | 전용차로위반 | 50,000 |
| 1095 | 서울31자5967 | 정** | 2022-09-09 00:41 | 경기도 남양주시 | 서초동 서초IC 하행          | 전용차로위반 | 50,000 |
| 1096 | 25노1760   | 정** | 2022-08-26 14:01 | 경기도 부천시  | 롯데백화점 잠실점앞           | 전용차로위반 | 50,000 |
| 1097 | 177소1060  | 정** | 2022-09-01 11:01 | 서울특별시    | 잠원동 잠원현대해밀리아파트       | 전용차로위반 | 50,000 |
| 1098 | 37서8919   | 정** | 2022-08-29 13:00 | 경기도 성남시  | 서초동 서초IC 하행          | 전용차로위반 | 50,000 |
| 1099 | 37서8919   | 정** | 2022-08-29 18:23 | 경기도 성남시  | 서초동 반포IC 상행          | 전용차로위반 | 50,000 |



| 구분   | 차량 소유주    |     |                  |          |                   |        |        |
|------|-----------|-----|------------------|----------|-------------------|--------|--------|
| 연번   | 최초차량번호    | 성명  | 단속일시             | 주소       | 단속장소              | 위반내용   | 금액     |
| 1100 | 37서8919   | 정** | 2022-08-29 18:21 | 경기도 성남시  | 양재동 양재IC 상행       | 전용차로위반 | 50,000 |
| 1101 | 115하9482  | 정** | 2022-08-17 14:40 | 충청남도 논산시 | 양재동 양재IC 상행       | 전용차로위반 | 50,000 |
| 1102 | 10가2576   | 정** | 2022-08-10 18:07 | 서울특별시    | 상계동 상계백병원         | 전용차로위반 | 50,000 |
| 1103 | 04루6271   | 정** | 2022-09-16 18:37 | 경기도 용인시  | 롯데백화점 잠실점앞        | 전용차로위반 | 50,000 |
| 1104 | 경기86아4418 | 정** | 2022-09-16 10:36 | 경기도 고양시  | 영등포구 롯데캐슬아이비 앞    | 전용차로위반 | 50,000 |
| 1105 | 32누0463   | 정** | 2022-09-12 22:28 | 서울특별시    | 서초동 서초IC 하행       | 전용차로위반 | 50,000 |
| 1106 | 32누0463   | 정** | 2022-09-12 22:30 | 서울특별시    | 서초동 서초IC 입구 하행    | 전용차로위반 | 50,000 |
| 1107 | 175나9321  | 정** | 2022-09-12 22:59 | 충청남도 아산시 | 서초동 서초IC 입구 하행    | 전용차로위반 | 50,000 |
| 1108 | 162호1316  | 정** | 2022-08-17 11:51 | 서울특별시    | 서울대입구역~봉천중앙시장     | 전용차로위반 | 50,000 |
| 1109 | 29호2209   | 정** | 2022-08-01 08:44 | 경기도 하남시  | 잠실동 엘스아파트 111동    | 전용차로위반 | 50,000 |
| 1110 | 48하5366   | 정** | 2022-08-09 14:37 | 서울특별시    | 개봉동 영화아파트 SK충전소앞  | 전용차로위반 | 50,000 |
| 1111 | 50러9972   | 정** | 2022-08-23 08:32 | 서울특별시    | 삼육 예교팜센터~담터사거리    | 전용차로위반 | 50,000 |
| 1112 | 24부9025   | 정** | 2022-09-22 18:01 | 경기도 수원시  | 대치동 은마아파트1동       | 전용차로위반 | 50,000 |
| 1113 | 03모6046   | 정** | 2022-09-20 04:10 | 경기도 성남시  | 저동1가 삼일로 영락교회     | 전용차로위반 | 50,000 |
| 1114 | 41가3068   | 정** | 2022-08-09 14:56 | 서울특별시    | 천호대교~천호사거리        | 전용차로위반 | 50,000 |
| 1115 | 16조2669   | 정** | 2022-09-08 23:49 | 서울특별시    | 서초동 서초IC 입구 하행    | 전용차로위반 | 50,000 |
| 1116 | 43러0585   | 정** | 2022-09-14 16:36 | 충청북도 진천군 | 롯데백화점 잠실점앞        | 전용차로위반 | 50,000 |
| 1117 | 365로1816  | 정** | 2022-08-24 20:39 | 경기도 부천시  | 삼육대학교(구리방향)       | 전용차로위반 | 50,000 |
| 1118 | 368우3666  | 정** | 2022-08-29 19:22 | 경기도 파주시  | 성산동 SK성산대교주유소 건너편 | 전용차로위반 | 50,000 |
| 1119 | 87조0140   | 정** | 2022-08-23 19:29 | 서울특별시    | 화랑대역(구리방향)        | 전용차로위반 | 50,000 |
| 1120 | 25머7057   | 정** | 2022-09-19 19:32 | 서울특별시    | 화랑대역(구리방향)        | 전용차로위반 | 50,000 |
| 1121 | 25머7057   | 정** | 2022-08-18 19:44 | 서울특별시    | 화랑대역(구리방향)        | 전용차로위반 | 50,000 |
| 1122 | 25머7057   | 정** | 2022-08-25 19:28 | 서울특별시    | 화랑대역(구리방향)        | 전용차로위반 | 50,000 |
| 1123 | 322고4728  | 정** | 2022-08-26 19:51 | 경기도 하남시  | 잠실동 송파YMCA 체육관    | 전용차로위반 | 50,000 |
| 1124 | 22노0101   | 정** | 2022-09-14 18:06 | 세종특별자치시  | 성산동 SK성산대교주유소 건너편 | 전용차로위반 | 50,000 |
| 1125 | 67수2822   | 정** | 2022-09-23 09:18 | 서울특별시    | 상계동 상계주공아파트 10단지  | 전용차로위반 | 50,000 |
| 1126 | 82거2321   | 정** | 2022-09-14 16:49 | 경기도 평택시  | 양재동 양재IC 상행       | 전용차로위반 | 50,000 |
| 1127 | 60고3942   | 정** | 2022-09-28 20:30 | 서울특별시    | 상계동 상계백병원         | 전용차로위반 | 50,000 |
| 1128 | 60고3942   | 정** | 2022-09-21 20:21 | 서울특별시    | 상계동 상계백병원         | 전용차로위반 | 50,000 |
| 1129 | 195더7435  | 정** | 2022-09-21 19:06 | 인천광역시    | 성산동 SK성산대교주유소 건너편 | 전용차로위반 | 50,000 |
| 1130 | 59호5373   | 정** | 2022-08-13 02:40 | 서울특별시    | 잠원동 잠원현대해빌리아파트    | 전용차로위반 | 50,000 |



| 구분   | 차량 소유주    |     |                  |          |                    |        |        |
|------|-----------|-----|------------------|----------|--------------------|--------|--------|
| 연번   | 최초차량번호    | 성명  | 단속일시             | 주소       | 단속장소               | 위반내용   | 금액     |
| 1131 | 61가5500   | 정** | 2022-09-19 09:01 | 경기도 의정부시 | 대치동 은마아파트1동        | 전용차로위반 | 50,000 |
| 1132 | 143가6543  | 정** | 2022-09-12 22:08 | 경기도 용인시  | 서초동 서초IC 하행        | 전용차로위반 | 50,000 |
| 1133 | 90부5384   | 정** | 2022-09-02 06:18 | 경기도 군포시  | 방배동 남태령고개 시내       | 전용차로위반 | 50,000 |
| 1134 | 서울84사4093 | 정** | 2022-08-24 07:37 | 서울특별시    | 상계동 상계백병원          | 전용차로위반 | 50,000 |
| 1135 | 서울84사4093 | 정** | 2022-08-24 08:39 | 서울특별시    | 상계동 상계백병원          | 전용차로위반 | 50,000 |
| 1136 | 64구1713   | 정** | 2022-08-28 13:01 | 서울특별시    | 서초동 서초IC 입구 하행     | 전용차로위반 | 50,000 |
| 1137 | 11소5067   | 정** | 2022-08-19 20:07 | 서울특별시    | 성산동 성산1교~성산2교 교차로  | 전용차로위반 | 50,000 |
| 1138 | 63거0398   | 정** | 2022-09-12 22:13 | 경기도 화성시  | 서초동 서초IC 하행        | 전용차로위반 | 50,000 |
| 1139 | 05더2923   | 조** | 2022-08-26 07:25 | 서울특별시    | 월계동 월계주공아파트1단지 건너편 | 전용차로위반 | 50,000 |
| 1140 | 36누0394   | 조** | 2022-09-26 17:20 | 서울특별시    | 월계동 월계주공아파트1단지 건너편 | 전용차로위반 | 50,000 |
| 1141 | 286소2412  | 조** | 2022-09-23 08:35 | 강원도 원주시  | 화랑대역(구리방향)         | 전용차로위반 | 50,000 |
| 1142 | 356보5251  | 조** | 2022-09-23 10:13 | 인천광역시    | 롯데백화점 잠실점앞         | 전용차로위반 | 50,000 |
| 1143 | 110하7789  | 조** | 2022-09-04 23:55 | 부산광역시    | 개봉동 영화아파트 SK충전소앞   | 전용차로위반 | 50,000 |
| 1144 | 62여0788   | 조** | 2022-09-12 22:51 | 서울특별시    | 서초동 서초IC 하행        | 전용차로위반 | 50,000 |
| 1145 | 48소7976   | 조** | 2022-09-30 18:04 | 전라북도 정읍시 | 잠원동 잠원현대힐리리아파트     | 전용차로위반 | 50,000 |
| 1146 | 20로8630   | 조** | 2022-08-16 19:24 | 경기도 고양시  | 대치동 은마아파트1동        | 전용차로위반 | 50,000 |
| 1147 | 58거2227   | 조** | 2022-09-30 09:42 | 경기도 의왕시  | 서초IC~반포IC상행        | 전용차로위반 | 50,000 |
| 1148 | 93오4658   | 조** | 2022-08-18 09:11 | 경기도 시흥시  | 성산동 성산1교~성산2교 교차로  | 전용차로위반 | 50,000 |
| 1149 | 199구3127  | 조** | 2022-09-01 17:12 | 서울특별시    | 송파구 올림픽회관앞         | 전용차로위반 | 50,000 |
| 1150 | 238러1903  | 조** | 2022-09-26 19:11 | 서울특별시    | 상계동 상계백병원          | 전용차로위반 | 50,000 |
| 1151 | 01모2095   | 조** | 2022-09-08 23:28 | 서울특별시    | 양재동 양재IC 상행        | 전용차로위반 | 50,000 |
| 1152 | 40하7447   | 조** | 2022-08-16 08:10 | 서울특별시    | 화랑대역(구리방향)         | 전용차로위반 | 50,000 |
| 1153 | 34호7623   | 조** | 2022-06-21 12:01 | 경기도 광주시  | 서울 송파구 잠실동 261     | 전용차로위반 | 50,000 |
| 1154 | 158다4234  | 조** | 2022-08-31 19:44 | 부산광역시    | 대치동 개포우성2차아파트 12동  | 전용차로위반 | 50,000 |
| 1155 | 174소5845  | 조** | 2022-09-20 19:32 | 인천광역시    | 롯데백화점 잠실점앞         | 전용차로위반 | 50,000 |
| 1156 | 63여6071   | 조** | 2022-08-29 09:36 | 광주광역시    | 화랑대주유소(서울방향)       | 전용차로위반 | 50,000 |
| 1157 | 서울32바4369 | 조** | 2022-08-22 09:35 | 서울특별시    | 월계동 월계주공아파트1단지 건너편 | 전용차로위반 | 50,000 |
| 1158 | 14저7630   | 조** | 2022-08-26 08:05 | 경기도 시흥시  | 월계동 월계주공아파트1단지 건너편 | 전용차로위반 | 50,000 |
| 1159 | 395루5048  | 조** | 2022-09-27 08:42 | 서울특별시    | 상계동 상계백병원          | 전용차로위반 | 50,000 |
| 1160 | 25거4509   | 조** | 2022-09-20 20:46 | 경기도 파주시  | 화랑대역(구리방향)         | 전용차로위반 | 50,000 |
| 1161 | 52두4268   | 조** | 2022-09-26 11:37 | 서울특별시    | 롯데백화점 잠실점앞         | 전용차로위반 | 50,000 |

| 구분   | 차량 소유주    |     |                  |              |                   |        |        |
|------|-----------|-----|------------------|--------------|-------------------|--------|--------|
| 연번   | 최초차량번호    | 성명  | 단속일시             | 주소           | 단속장소              | 위반내용   | 금액     |
| 1162 | 41버3317   | 조** | 2022-09-29 09:39 | 서울특별시        | 상계동 상계주공아파트 10단지  | 전용차로위반 | 50,000 |
| 1163 | 822도4467  | 조** | 2022-06-22 18:22 | 서울특별시        | 성산동 SK성산대교주유소 건너편 | 전용차로위반 | 50,000 |
| 1164 | 80다8592   | 조** | 2022-08-19 18:16 | 경기도 남양주시     | 대릉강릉(서울방향)        | 전용차로위반 | 50,000 |
| 1165 | 01오8457   | 조** | 2022-09-11 23:24 | 경기도 안성시      | 서초동 서초IC 하행       | 전용차로위반 | 50,000 |
| 1166 | 16저6644   | 주** | 2022-09-28 18:04 | 서울특별시        | 화랑대역(구리방향)        | 전용차로위반 | 50,000 |
| 1167 | 51루3553   | 주** | 2022-08-30 14:46 | 전라북도 전주시     | 롯데백화점 잠실점앞        | 전용차로위반 | 50,000 |
| 1168 | 69버0634   | 주** | 2022-09-26 17:27 | 경기도 고양시      | 행당동 한양대전철역 1번 출구  | 전용차로위반 | 50,000 |
| 1169 | 33하7009   | 지** | 2022-08-07 09:53 | 제주특별자치도 서귀포시 | 서초동 서초IC 하행       | 전용차로위반 | 50,000 |
| 1170 | 33하7009   | 지** | 2022-08-07 09:54 | 제주특별자치도 서귀포시 | 서초동 서초IC 입구 하행    | 전용차로위반 | 50,000 |
| 1171 | 10주0982   | 지** | 2022-09-23 18:29 | 경기도 남양주시     | 대릉강릉(서울방향)        | 전용차로위반 | 50,000 |
| 1172 | 63버7873   | 진** | 2022-08-24 08:53 | 전라북도 익산시     | 화랑대역(구리방향)        | 전용차로위반 | 50,000 |
| 1173 | 경기35바5138 | 진** | 2022-09-12 00:41 | 경기도 안양시      | 서초동 서초IC 입구 하행    | 전용차로위반 | 50,000 |
| 1174 | 29호8405   | 진** | 2022-07-26 09:55 | 서울특별시        | 학여울역~대치우성아파트교차로   | 전용차로위반 | 50,000 |
| 1175 | 35허0432   | 진** | 2022-09-20 18:31 | 경기도 성남시      | 상계동 마들역 7번출구      | 전용차로위반 | 50,000 |
| 1176 | 66루0558   | 진** | 2022-08-25 16:10 | 서울특별시        | 롯데백화점 잠실점앞        | 전용차로위반 | 50,000 |
| 1177 | 서울32아1288 | 진** | 2022-08-11 20:38 | 서울특별시        | 상계동 상계주공아파트 10단지  | 전용차로위반 | 50,000 |
| 1178 | 49더3229   | 진** | 2022-09-10 12:57 | 충청남도 천안시     | 미아동 이마트 미아점 건너편   | 전용차로위반 | 50,000 |
| 1179 | 117저6919  | 진** | 2022-09-26 08:54 | 충청북도 제천시     | 양재동 양재IC 상행       | 전용차로위반 | 50,000 |
| 1180 | 117저6919  | 진** | 2022-09-26 08:56 | 충청북도 제천시     | 서초동 반포IC 상행       | 전용차로위반 | 50,000 |
| 1181 | 117저6919  | 진** | 2022-09-26 11:01 | 충청북도 제천시     | 서초동 서초IC 입구 하행    | 전용차로위반 | 50,000 |
| 1182 | 140하4238  | 진** | 2022-09-15 15:42 | 경상북도 영주시     | 서초동 서초IC 하행       | 전용차로위반 | 50,000 |
| 1183 | 서울31자3717 | 차** | 2022-09-08 21:29 | 서울특별시        | 서초동 서초IC 하행       | 전용차로위반 | 50,000 |
| 1184 | 서울31자3717 | 차** | 2022-09-08 21:30 | 서울특별시        | 서초동 서초IC 입구 하행    | 전용차로위반 | 50,000 |
| 1185 | 서울31자3717 | 차** | 2022-09-08 17:48 | 서울특별시        | 압구정로데오역~성수대교남단교차로 | 전용차로위반 | 50,000 |
| 1186 | 16부9229   | 차** | 2022-09-19 12:01 | 서울특별시        | 롯데백화점 잠실점앞        | 전용차로위반 | 50,000 |
| 1187 | 277라7725  | 차** | 2022-09-08 08:25 | 서울특별시        | 영등포구 여의나루로 12     | 전용차로위반 | 50,000 |
| 1188 | 277라7725  | 차** | 2022-09-07 08:27 | 서울특별시        | 영등포구 여의나루로 12     | 전용차로위반 | 50,000 |
| 1189 | 351너1989  | 차** | 2022-08-23 14:30 | 강원도 춘천시      | 롯데백화점 잠실점앞        | 전용차로위반 | 50,000 |
| 1190 | 109하1089  | 차** | 2022-07-06 11:38 | 서울특별시        | 잠실동 송파YMCA 체육관    | 전용차로위반 | 50,000 |
| 1191 | 11조4393   | 차** | 2022-09-05 19:05 | 서울특별시        | 행당동 한양대전철역 1번 출구  | 전용차로위반 | 50,000 |

| 구분   | 차량 소유주    |     |                  |          |                      |        |        |
|------|-----------|-----|------------------|----------|----------------------|--------|--------|
| 연번   | 최초차량번호    | 성명  | 단속일시             | 주소       | 단속장소                 | 위반내용   | 금액     |
| 1192 | 63수2736   | 채** | 2022-09-20 19:02 | 경상북도 포항시 | 서초동 서초IC 하행          | 전용차로위반 | 50,000 |
| 1193 | 13마8711   | 채** | 2022-09-08 21:03 | 서울특별시    | 서초동 서초IC 입구 하행       | 전용차로위반 | 50,000 |
| 1194 | 07모4163   | 천** | 2022-08-26 20:09 | 서울특별시    | 롯데백화점 잠실점앞           | 전용차로위반 | 50,000 |
| 1195 | 48수9081   | 최** | 2022-09-12 00:28 | 경기도 안성시  | 양재동 양재IC 상행          | 전용차로위반 | 50,000 |
| 1196 | 56모4491   | 최** | 2022-09-12 23:06 | 서울특별시    | 서초동 서초IC 하행          | 전용차로위반 | 50,000 |
| 1197 | 133하1028  | 최** | 2022-06-17 15:55 | 서울특별시    | 롯데백화점 잠실점앞           | 전용차로위반 | 50,000 |
| 1198 | 49무3043   | 최** | 2022-09-07 19:02 | 경기도 부천시  | 성산동 SK성산대교주유소 건너편    | 전용차로위반 | 50,000 |
| 1199 | 22다9493   | 최** | 2022-09-07 13:50 | 인천광역시    | 잠실동 송파YMCA 체육관       | 전용차로위반 | 50,000 |
| 1200 | 서울98사6637 | 최** | 2022-09-05 08:35 | 서울특별시    | 송파구 올림픽회관앞           | 전용차로위반 | 60,000 |
| 1201 | 80주6647   | 최** | 2022-08-09 09:36 | 서울특별시    | 삼육 예교판센터~담터사거리       | 전용차로위반 | 50,000 |
| 1202 | 66보2657   | 최** | 2022-09-01 18:12 | 서울특별시    | 강서구청사거리~등촌사거리        | 전용차로위반 | 50,000 |
| 1203 | 01무1632   | 최** | 2022-09-11 15:19 | 경기도 고양시  | 서초동 서초IC 입구 하행       | 전용차로위반 | 50,000 |
| 1204 | 15여4478   | 최** | 2022-08-12 15:53 | 부산광역시    | 저동1가 삼일로 영락교회        | 전용차로위반 | 50,000 |
| 1205 | 07머9669   | 최** | 2022-08-22 13:36 | 서울특별시    | 노원구 노원로 460          | 전용차로위반 | 50,000 |
| 1206 | 27구5120   | 최** | 2022-08-08 23:04 | 서울특별시    | 잠원동 잠원현대힐미리아파트       | 전용차로위반 | 50,000 |
| 1207 | 41가3334   | 최** | 2022-09-11 22:05 | 경기도 수원시  | 저동1가 삼일로 영락교회        | 전용차로위반 | 50,000 |
| 1208 | 21하6351   | 최** | 2022-08-30 07:19 | 서울특별시    | 화랑대역(구리방향)           | 전용차로위반 | 50,000 |
| 1209 | 51거7296   | 최** | 2022-09-30 18:33 | 서울특별시    | 행당동 한양대전철역 1번 출구     | 전용차로위반 | 50,000 |
| 1210 | 135도2378  | 최** | 2022-09-27 19:21 | 서울특별시    | 월계동 월계주공아파트 1단지 107동 | 전용차로위반 | 50,000 |
| 1211 | 14가9359   | 최** | 2022-08-12 17:50 | 서울특별시    | 성산동 SK성산대교주유소 건너편    | 전용차로위반 | 50,000 |
| 1212 | 서울31아2567 | 최** | 2022-09-12 21:55 | 서울특별시    | 서초동 서초IC 입구 하행       | 전용차로위반 | 50,000 |
| 1213 | 서울32아4559 | 최** | 2022-09-05 20:05 | 경기도 의정부시 | 상계동 마들역 7번출구         | 전용차로위반 | 50,000 |
| 1214 | 144다5904  | 최** | 2022-09-11 23:30 | 경기도 화성시  | 양재동 양재IC 상행          | 전용차로위반 | 50,000 |
| 1215 | 144다5904  | 최** | 2022-09-11 23:32 | 경기도 화성시  | 서초동 반포IC 상행          | 전용차로위반 | 50,000 |
| 1216 | 22라9826   | 최** | 2022-08-21 22:39 | 서울특별시    | 대방역사거리~보라매역          | 전용차로위반 | 50,000 |
| 1217 | 194호5544  | 최** | 2022-09-03 11:13 | 서울특별시    | 양재동 양재IC 상행          | 전용차로위반 | 50,000 |
| 1218 | 62구7659   | 최** | 2022-08-30 09:58 | 광주광역시    | 양재동 양재IC 상행          | 전용차로위반 | 50,000 |
| 1219 | 374가6535  | 최** | 2022-09-07 18:36 | 경기도 김포시  | 성산동 성산1교~성산2교 교차로    | 전용차로위반 | 50,000 |
| 1220 | 30누7093   | 최** | 2022-08-25 15:13 | 서울특별시    | 양재동 양재IC 상행          | 전용차로위반 | 50,000 |
| 1221 | 39버0663   | 최** | 2022-09-07 10:37 | 서울특별시    | 잠실동 엘스아파트 111동       | 전용차로위반 | 50,000 |
| 1222 | 355소3207  | 최** | 2022-09-01 16:11 | 서울특별시    | 서초동 양재IC 하행          | 전용차로위반 | 50,000 |

| 구분   | 차량 소유주    |     |                  |          |                      |        |        |
|------|-----------|-----|------------------|----------|----------------------|--------|--------|
| 연번   | 최초차량번호    | 성명  | 단속일시             | 주소       | 단속장소                 | 위반내용   | 금액     |
| 1223 | 21수2009   | 최** | 2022-09-13 00:45 | 경기도 안산시  | 양재동 양재IC 상행          | 전용차로위반 | 50,000 |
| 1224 | 25도4667   | 최** | 2022-09-11 18:17 | 경기도 안양시  | 서초동 반포IC 상행          | 전용차로위반 | 50,000 |
| 1225 | 100도4780  | 최** | 2022-09-21 17:23 | 서울특별시    | 서초동 반포IC 상행          | 전용차로위반 | 50,000 |
| 1226 | 경기84배2033 | 최** | 2022-09-26 17:12 | 경기도 의정부시 | 월계동 월계주공아파트 1단지 107동 | 전용차로위반 | 50,000 |
| 1227 | 59누4133   | 최** | 2022-09-13 17:34 | 서울특별시    | 서초동 반포IC 상행          | 전용차로위반 | 50,000 |
| 1228 | 04고4968   | 최** | 2022-09-21 17:19 | 인천광역시    | 송파구 올림픽회관앞           | 전용차로위반 | 50,000 |
| 1229 | 37주5802   | 최** | 2022-08-15 17:12 | 충청남도 아산시 | 이대후문 중앙정류소 시외        | 전용차로위반 | 50,000 |
| 1230 | 167우7945  | 추** | 2022-09-30 17:23 | 서울특별시    | 대치동 은마아파트1동          | 전용차로위반 | 50,000 |
| 1231 | 82두0650   | 추** | 2022-08-23 09:07 | 경기도 안양시  | 상계동 상계주공아파트 10단지     | 전용차로위반 | 50,000 |
| 1232 | 64더9555   | 하** | 2022-08-28 09:31 | 경기도 용인시  | 잠원동 잠원현대해빌리아파트       | 전용차로위반 | 50,000 |
| 1233 | 11머5361   | 하** | 2022-09-02 14:07 | 서울특별시    | 영등포구 롯데캐슬아이비 앞       | 전용차로위반 | 50,000 |
| 1234 | 23두6549   | 하** | 2022-08-13 16:35 | 서울특별시    | 잠원동 잠원현대해빌리아파트       | 전용차로위반 | 50,000 |
| 1235 | 57더9458   | 한** | 2022-08-26 17:12 | 전라북도 정읍시 | 대치동 은마아파트1동          | 전용차로위반 | 50,000 |
| 1236 | 276소7320  | 한** | 2022-09-07 17:46 | 서울특별시    | 상계동 상계백병원            | 전용차로위반 | 50,000 |
| 1237 | 31호0218   | 한** | 2022-09-13 15:00 | 경기도 성남시  | 롯데백화점 잠실점앞           | 전용차로위반 | 50,000 |
| 1238 | 02다2732   | 한** | 2022-09-22 20:00 | 서울특별시    | 행당동 한양대전철역 1번 출구     | 전용차로위반 | 50,000 |
| 1239 | 41오7192   | 한** | 2022-08-29 12:10 | 경기도 화성시  | 서초동 반포IC 상행          | 전용차로위반 | 50,000 |
| 1240 | 360무4624  | 한** | 2022-09-23 19:45 | 충청북도 청주시 | 서초동 반포IC 상행          | 전용차로위반 | 50,000 |
| 1241 | 31나7674   | 한** | 2022-09-28 17:04 | 서울특별시    | 롯데백화점 잠실점앞           | 전용차로위반 | 50,000 |
| 1242 | 14러1845   | 한** | 2022-08-11 18:56 | 대구광역시    | 성산동 성산1교~성산2교 교차로    | 전용차로위반 | 50,000 |
| 1243 | 81너9019   | 한** | 2022-09-21 17:20 | 경기도 부천시  | 서초동 반포IC 상행          | 전용차로위반 | 50,000 |
| 1244 | 34루0373   | 한** | 2022-09-20 19:31 | 서울특별시    | 롯데백화점 잠실점앞           | 전용차로위반 | 50,000 |
| 1245 | 28가2651   | 한** | 2022-08-12 20:10 | 인천광역시    | 서초동 서초IC 입구 하행       | 전용차로위반 | 50,000 |
| 1246 | 12거0322   | 한** | 2022-09-14 13:59 | 인천광역시    | 롯데백화점 잠실점앞           | 전용차로위반 | 50,000 |
| 1247 | 65러5711   | 한** | 2022-09-06 07:41 | 경기도 동두천시 | 상계동 상계백병원            | 전용차로위반 | 50,000 |
| 1248 | 06부7738   | 한** | 2022-09-22 07:26 | 경기도 남양주시 | 태릉~화랑대사거리            | 전용차로위반 | 50,000 |
| 1249 | 61로4738   | 한** | 2022-08-13 10:28 | 서울특별시    | 개봉동 영화아파트 SK충전소앞     | 전용차로위반 | 50,000 |
| 1250 | 17가0266   | 함** | 2022-08-14 02:31 | 경기도 양주시  | 이대후문 중앙정류소 시외        | 전용차로위반 | 50,000 |
| 1251 | 86도4970   | 함** | 2022-09-14 17:22 | 경기도 광주시  | 서초동 서초IC 입구 하행       | 전용차로위반 | 50,000 |
| 1252 | 03너6905   | 함** | 2022-08-26 20:44 | 인천광역시    | 미아동 이마트 미아점 건너편      | 전용차로위반 | 50,000 |
| 1253 | 49호4075   | 하** | 2022-08-04 09:19 | 경기도 남양주시 | 상계동 상계백병원            | 전용차로위반 | 50,000 |

| 구분   | 차량 소유주   |     |                  |          |                   |        |        |
|------|----------|-----|------------------|----------|-------------------|--------|--------|
| 연번   | 최초차량번호   | 성명  | 단속일시             | 주소       | 단속장소              | 위반내용   | 금액     |
| 1254 | 222부4226 | 허** | 2022-09-19 14:55 | 서울특별시    | 롯데백화점 잠실점앞        | 전용차로위반 | 50,000 |
| 1255 | 57더1930  | 허** | 2022-08-24 19:52 | 경기도 평택시  | 화랑대역(구리방향)        | 전용차로위반 | 50,000 |
| 1256 | 46무3944  | 허** | 2022-08-08 09:36 | 경기도 의정부시 | 상계동 상계주공아파트 10단지  | 전용차로위반 | 50,000 |
| 1257 | 19소3025  | 현** | 2022-09-15 00:30 | 서울특별시    | 상봉동 중랑역 건너편       | 전용차로위반 | 50,000 |
| 1258 | 19허3174  | 현** | 2022-09-12 00:13 | 서울특별시    | 양재동 양재IC 상행       | 전용차로위반 | 50,000 |
| 1259 | 03러4793  | 현** | 2022-09-30 08:02 | 서울특별시    | 화랑대역(구리방향)        | 전용차로위반 | 50,000 |
| 1260 | 36러1693  | 현** | 2022-09-14 17:51 | 경기도 고양시  | 성산동 SK성산대교주유소 건너편 | 전용차로위반 | 50,000 |
| 1261 | 302로3461 | 홍** | 2022-08-01 18:15 | 경기도 안양시  | 롯데백화점 잠실점앞        | 전용차로위반 | 50,000 |
| 1262 | 24가7507  | 홍** | 2022-09-06 20:11 | 경기도 구리시  | 삼육대학교(구리방향)       | 전용차로위반 | 50,000 |
| 1263 | 16더8907  | 홍** | 2022-09-20 16:18 | 서울특별시    | 양재동 양재IC 상행       | 전용차로위반 | 50,000 |
| 1264 | 16더8907  | 홍** | 2022-09-20 16:20 | 서울특별시    | 서초동 반포IC 상행       | 전용차로위반 | 50,000 |
| 1265 | 63소8557  | 홍** | 2022-09-04 10:53 | 서울특별시    | 중화동 메디렌스 산부인과     | 전용차로위반 | 50,000 |
| 1266 | 243수7266 | 홍** | 2022-09-12 21:45 | 경기도 화성시  | 서초동 서초IC 입구 하행    | 전용차로위반 | 50,000 |
| 1267 | 243수7266 | 홍** | 2022-09-12 21:43 | 경기도 화성시  | 서초동 서초IC 하행       | 전용차로위반 | 50,000 |
| 1268 | 67더1417  | 홍** | 2022-09-08 15:19 | 경기도 남양주시 | 잠실동 엘스아파트 111동    | 전용차로위반 | 50,000 |
| 1269 | 51수9771  | 홍** | 2022-08-08 14:12 | 경기도 김포시  | 강남구 언주로174길 10    | 전용차로위반 | 50,000 |
| 1270 | 129누5171 | 홍** | 2022-08-25 10:04 | 경기도 양주시  | 잠실동 송파YMCA 체육관    | 전용차로위반 | 50,000 |
| 1271 | 15다2575  | 홍** | 2022-09-12 21:04 | 서울특별시    | 서초동 서초IC 하행       | 전용차로위반 | 50,000 |
| 1272 | 270부9967 | 홍** | 2022-08-17 19:48 | 서울특별시    | 성산동 성산1교~성산2교 교차로 | 전용차로위반 | 50,000 |
| 1273 | 13조3157  | 황** | 2022-09-28 09:15 | 경기도 광주시  | 화랑대역(구리방향)        | 전용차로위반 | 50,000 |
| 1274 | 276조5172 | 황** | 2022-09-30 19:59 | 서울특별시    | 성산동 성산1교~성산2교 교차로 | 전용차로위반 | 50,000 |
| 1275 | 363오8651 | 황** | 2022-08-14 12:26 | 경기도 수원시  | 서초동 서초IC 입구 하행    | 전용차로위반 | 50,000 |
| 1276 | 363오8651 | 황** | 2022-08-30 12:36 | 경기도 수원시  | 양재동 양재IC 상행       | 전용차로위반 | 50,000 |
| 1277 | 111누1018 | 황** | 2022-09-24 13:38 | 대전광역시    | 서초동 반포IC 상행       | 전용차로위반 | 50,000 |
| 1278 | 01누3324  | 황** | 2022-08-28 19:53 | 서울특별시    | 잠원동 잠원현대해빌리아파트    | 전용차로위반 | 50,000 |
| 1279 | 85여6365  | 황** | 2022-08-24 17:21 | 서울특별시    | 화랑대주유소(서울방향)      | 전용차로위반 | 50,000 |
| 1280 | 85여6365  | 황** | 2022-08-25 17:59 | 서울특별시    | 태릉강릉(서울방향)        | 전용차로위반 | 50,000 |
| 1281 | 128허8904 | 황** | 2022-08-21 15:18 | 충청남도 천안시 | 서초동 서초IC 입구 하행    | 전용차로위반 | 50,000 |
| 1282 | 128허8904 | 황** | 2022-08-21 13:49 | 충청남도 천안시 | 서초동 반포IC 상행       | 전용차로위반 | 50,000 |
| 1283 | 128허8904 | 황** | 2022-08-21 13:47 | 충청남도 천안시 | 양재동 양재IC 상행       | 전용차로위반 | 50,000 |
| 1284 | 53도5834  | 황** | 2022-09-20 17:46 | 경기도 의정부시 | 성산동 성산1교~성산2교 교차로 | 전용차로위반 | 50,000 |

| 구분   | 차량 소유주   |     |                  |         |                   |        |        |
|------|----------|-----|------------------|---------|-------------------|--------|--------|
| 연번   | 최초차량번호   | 성명  | 단속일시             | 주소      | 단속장소              | 위반내용   | 금액     |
| 1285 | 104노2675 | 황** | 2022-08-29 18:24 | 경기도 하남시 | 잠실동 엘스아파트 111동    | 전용차로위반 | 50,000 |
| 1286 | 63루3298  | 황** | 2022-08-27 17:56 | 경기도 광주시 | 서초동 반포C 상행        | 전용차로위반 | 50,000 |
| 1287 | 10우9099  | 황** | 2022-09-12 00:04 | 경기도 수원시 | 서초동 서초C 입구 하행     | 전용차로위반 | 50,000 |
| 1288 | 20하8922  | 황** | 2022-08-12 17:21 | 서울특별시   | 대치동 개포우성2차아파트 12동 | 전용차로위반 | 50,000 |

**◆ 서울특별시공고 제2022-3267호**
**전용차로 위반 과태료 독촉고지서 공시송달 공고**

도로교통법 제15조 제3항(전용차로의 설치), 제161조(과태료의 부과·징수), 및 시행령 제88조(과태료 부과 및 징수 절차 등)의 규정에 따라 전용차로 위반차량 소유자에게 과태료 부과 고지분 중 미납된 과태료에 대해 지방세징수법 제32조(독촉 및 최고) 지방세징수법 시행규칙 제20조(독촉장) 규정에 따라 독촉고지서를 발송하였으나, 수취인 불명 및 부재, 이사, 주소불명, 수취거부 등의 사유로 반송된 송달불능분에 대하여 지방세기본법 제33조(공시송달) 및 행정절차법 제14조(송달) 제4항의 의해 다음과 같이 공시송달(공고)합니다.

2022년 12월 8일  
서울특별시장

1. 건 명 : 전용차로 위반 과태료 독촉고지서 반송분에 대한 공시송달
2. 근 거 : 도로교통법 제15조 제3항, 도로교통법 제161조, 및 시행령 제88조  
지방세기본법 제33조, 행정절차법 제14조 제4항
3. 공시송달 대상 : (주)극동지앤아이 등 1,344명
4. 공고기간 : 2022. 12. 8 ~ 2022. 12. 22
  - 공고대상자는 공고 기간 내 서울특별시청 교통지도과 전용차로과징팀에서 과태료 고지서를 발부받아 시중은행, 농협, 전국 우체국 및 전국 편의점(세븐일레븐, GS25, CU, 바이더웨이), 무인 수납기(은행 및 각 구청) 등에서 납부하여 주시기 바랍니다.
  - ※ 신용카드(삼성, 현대, 우리BC, 롯데, 외환) 납부는 편의점 및 무인 수납기에서만 가능합니다.
5. 압류예고 안내
 

과태료 미납 시 지방세징수법 제33조(압류) 및 국세징수법 제45조(부동산 등의 압류 절차)의 규정에 의거 채납자(납부의무자)의 재산(자동차, 부동산, 예금 등)을 압류 합니다.

  - 전용차로 위반 과태료 단속자료 확인 : 서울특별시 교통위반단속조회(<http://cartax.seoul.go.kr>)

※ 기타 자세한 내용은 서울특별시청 교통지도과 전용차로과징팀( ☎ 02-2133-4570~79)으로 문의하시기 바랍니다.

붙임: 공시송달 대상자 명단.

### 공시송달(독촉분) 명단

| 연번 | 차량 소유주    |              |             | 위반 내역            |                      |        | 처분내역   |
|----|-----------|--------------|-------------|------------------|----------------------|--------|--------|
|    | 최초차량번호    | 성명           | 주소          | 단속일시             | 단속장소                 | 위반내용   |        |
| 1  | 93우0298   | (주)극동지앤아이    | 서울특별시       | 2022-05-19 09:05 | 영등포구 공작아파트 건너편       | 전용차로위반 | 52,700 |
| 2  | 73호2608   | (주)금마렌터카     | 경기도 고양시     | 2022-05-23 17:18 | 월계동 월계주공아파트 1단지 107동 | 전용차로위반 | 63,240 |
| 3  | 경기45바9942 | (주)뉴대산특수     | 경기도 고양시     | 2022-05-15 19:46 | 서초동 서초IC 입구 하행       | 전용차로위반 | 52,700 |
| 4  | 55호0671   | (주)다움디앤씨     | 경기도 양주시     | 2022-04-27 19:34 | 염곡동 행운을드리는화원 건너편     | 전용차로위반 | 52,700 |
| 5  | 43고0777   | (주)대성여행사     | 제주특별자치도 제주시 | 2022-05-19 11:10 | 서초동 서초IC 하행          | 전용차로위반 | 52,700 |
| 6  | 43고0777   | (주)대성여행사     | 제주특별자치도 제주시 | 2022-05-14 11:02 | 서초동 서초IC 입구 하행       | 전용차로위반 | 52,700 |
| 7  | 43고0777   | (주)대성여행사     | 제주특별자치도 제주시 | 2022-05-14 11:03 | 서초동 양재IC 하행          | 전용차로위반 | 52,700 |
| 8  | 43고0777   | (주)대성여행사     | 제주특별자치도 제주시 | 2022-05-19 12:29 | 서초동 서초IC 상행          | 전용차로위반 | 52,700 |
| 9  | 43고0777   | (주)대성여행사     | 제주특별자치도 제주시 | 2022-05-14 11:01 | 서초동 서초IC 하행          | 전용차로위반 | 52,700 |
| 10 | 43고0777   | (주)대성여행사     | 제주특별자치도 제주시 | 2022-05-19 12:30 | 서초동 반포IC 상행          | 전용차로위반 | 52,700 |
| 11 | 162허2050  | (주)대평에프앤씨    | 경기도 평택시     | 2022-05-19 20:14 | 화랑대역(구리방향)           | 전용차로위반 | 52,700 |
| 12 | 63우2385   | (주)더남        | 서울특별시       | 2022-05-02 14:40 | 롯데백화점 잠실점앞           | 전용차로위반 | 52,700 |
| 13 | 122호3000  | (주)더바론       | 서울특별시       | 2022-05-02 18:05 | 염곡동 행운을드리는화원 건너편     | 전용차로위반 | 52,700 |
| 14 | 53라8185   | (주)동진        | 광주광역시       | 2022-05-31 06:39 | 이대후문 중앙정류소 시외        | 전용차로위반 | 52,700 |
| 15 | 88여0282   | (주)동천전력      | 서울특별시       | 2022-05-17 19:58 | 송파구 올림픽회관앞           | 전용차로위반 | 52,700 |
| 16 | 35호0731   | (주)라라브레드     | 광주광역시       | 2022-05-17 19:32 | 화랑대역(구리방향)           | 전용차로위반 | 52,700 |
| 17 | 90여8415   | (주)말라비       | 서울특별시       | 2022-05-23 08:08 | 월계동 월계주공아파트1단지 건너편   | 전용차로위반 | 52,700 |
| 18 | 67나0680   | (주)미디어라이프    | 서울특별시       | 2022-05-20 13:29 | LG에클라트 정관장 앞 이정표     | 전용차로위반 | 52,700 |
| 19 | 87더0921   | (주)브레드필      | 경기도 구리시     | 2022-06-16 17:15 | 화랑대역(구리방향)           | 전용차로위반 | 52,700 |
| 20 | 140호8616  | (주)비케이나인아이앤씨 | 서울특별시       | 2022-04-22 18:43 | 서초동 서초IC 입구 하행       | 전용차로위반 | 52,700 |
| 21 | 140호8616  | (주)비케이나인아이앤씨 | 서울특별시       | 2022-04-22 18:40 | 서초동 서초IC 하행          | 전용차로위반 | 52,700 |
| 22 | 140호8616  | (주)비케이나인아이앤씨 | 서울특별시       | 2022-04-22 18:44 | 서초동 양재IC 하행          | 전용차로위반 | 52,700 |
| 23 | 126호2415  | (주)사운드얼라이언스  | 서울특별시       | 2022-04-19 17:21 | 롯데백화점 잠실점앞           | 전용차로위반 | 52,700 |
| 24 | 24소8194   | (주)서현종합건설    | 경기도 안산시     | 2022-05-04 09:01 | 대치동 은마아파트1동          | 전용차로위반 | 52,700 |
| 25 | 23호7169   | (주)성하        | 대구광역시       | 2022-04-25 17:40 | LG에클라트 정관장 앞 이정표     | 전용차로위반 | 52,700 |
| 26 | 05호0301   | (주)세이벤       | 서울특별시       | 2022-05-31 09:38 | 내곡동 시립여린이병원 건너편      | 전용차로위반 | 52,700 |
| 27 | 167하2179  | (주)수인라이팅     | 경기도 부천시     | 2022-06-14 18:25 | 송파구 올림픽회관앞           | 전용차로위반 | 52,700 |
| 28 | 86여0633   | (주)스마트건축     | 인천광역시       | 2022-05-13 07:26 | 학여울역~대치우성아파트교차로      | 전용차로위반 | 52,700 |



| 연번 | 차량 소유주   |                 |          | 위반 내역            |                       |        | 처분내역<br>금 액 |
|----|----------|-----------------|----------|------------------|-----------------------|--------|-------------|
|    | 최초차량번호   | 성명              | 주소       | 단속일시             | 단속장소                  | 위반내용   |             |
| 29 | 60수6211  | (주)스타벨류엠앤씨      | 서울특별시    | 2022-05-17 17:45 | 상계동 마들역 7번출구          | 전용차로위반 | 52,700      |
| 30 | 27가4944  | (주)스톤웰          | 경기도 평택시  | 2022-05-08 09:51 | 양재동 양재IC 상행           | 전용차로위반 | 52,700      |
| 31 | 12서2626  | (주)신한아시         | 서울특별시    | 2022-05-04 20:29 | 염곡동 행운을드리는회원 건너편      | 전용차로위반 | 52,700      |
| 32 | 160허6558 | (주)쏘카           | 경상북도 구미시 | 2022-05-03 15:39 | 서초동 서초IC 하행           | 전용차로위반 | 52,700      |
| 33 | 55가8495  | (주)아야드트레이딩      | 인천광역시    | 2022-05-02 19:04 | 롯데백화점 잠실점앞            | 전용차로위반 | 52,700      |
| 34 | 32다1135  | (주)아이엠에이치엔터테인먼트 | 서울특별시    | 2022-05-14 16:19 | LG에클라트 정관장 앞 이정표      | 전용차로위반 | 52,700      |
| 35 | 62무7175  | (주)알에스티알        | 서울특별시    | 2022-06-16 10:52 | 서초동 서초IC 하행           | 전용차로위반 | 52,700      |
| 36 | 62무7175  | (주)알에스티알        | 서울특별시    | 2022-06-16 10:54 | 서초동 양재IC 하행           | 전용차로위반 | 52,700      |
| 37 | 165하7356 | (주)알파에이아이       | 서울특별시    | 2022-04-26 18:26 | 잠실동 송파YMCA 체육관        | 전용차로위반 | 52,700      |
| 38 | 149호8625 | (주)에영           | 부산광역시    | 2022-05-02 20:12 | 태릉강릉(서울방향)            | 전용차로위반 | 52,700      |
| 39 | 38터7206  | (주)어반시          | 서울특별시    | 2022-05-31 08:34 | 롯데백화점 잠실점앞            | 전용차로위반 | 52,700      |
| 40 | 20모1212  | (주)에스엠코인        | 서울특별시    | 2022-05-18 20:10 | 내곡동 시립어린이병원 건너편       | 전용차로위반 | 52,700      |
| 41 | 104허5531 | (주)에코랜드         | 대구광역시    | 2022-05-10 18:10 | 염곡동 행운을드리는회원 건너편      | 전용차로위반 | 52,700      |
| 42 | 46허3997  | (주)에프에이엔트카      | 경기도 안양시  | 2022-05-18 18:36 | 롯데백화점 잠실점앞            | 전용차로위반 | 52,700      |
| 43 | 245나6904 | (주)엘컴인터네셔널      | 서울특별시    | 2022-05-16 14:55 | 롯데백화점 잠실점앞            | 전용차로위반 | 52,700      |
| 44 | 167허2483 | (주)엠비션엔터테인먼트    | 경기도 수원시  | 2022-05-04 18:21 | 서초동 반포IC 상행           | 전용차로위반 | 52,700      |
| 45 | 145허3614 | (주)영광개발         | 경기도 고양시  | 2022-04-29 09:19 | 화랑대역(구리방향)            | 전용차로위반 | 52,700      |
| 46 | 381나7777 | (주)오세븐트레이딩      | 서울특별시    | 2022-05-18 19:09 | 잠원동 잠원현대해빌리아파트        | 전용차로위반 | 52,700      |
| 47 | 127누9958 | (주)우림이앤시        | 전라북도 군산시 | 2022-05-31 19:02 | 롯데백화점 잠실점앞            | 전용차로위반 | 52,700      |
| 48 | 15구6821  | (주)웅지피엘         | 경기도 시흥시  | 2022-05-19 19:02 | 사당역~이수역               | 전용차로위반 | 52,700      |
| 49 | 38두3403  | (주)위너디앤씨        | 경기도 용인시  | 2022-05-15 14:16 | 영등포구 롯데캐슬아이비 앞        | 전용차로위반 | 52,700      |
| 50 | 193하3533 | (주)유농위드         | 서울특별시    | 2022-05-09 17:42 | 염곡동 행운을드리는회원 건너편      | 전용차로위반 | 52,700      |
| 51 | 48하6416  | (주)유일산업개발       | 경기도 시흥시  | 2022-04-27 17:54 | 화랑대역(구리방향)            | 전용차로위반 | 52,700      |
| 52 | 25머9790  | (주)이엠아이티트레이닝    | 경기도 성남시  | 2022-05-02 20:18 | 롯데백화점 잠실점앞            | 전용차로위반 | 52,700      |
| 53 | 19마4483  | (주)정탑           | 충청북도 충주시 | 2022-05-12 12:12 | 동양미래대학 구로성심병원 정류소앞 시내 | 전용차로위반 | 52,700      |
| 54 | 58수0294  | (주)제이씨엔터프라이스    | 경기도 고양시  | 2022-05-07 20:05 | 서초동 양재IC 하행           | 전용차로위반 | 52,700      |
| 55 | 58수0294  | (주)제이씨엔터프라이스    | 경기도 고양시  | 2022-05-07 20:04 | 서초동 서초IC 입구 하행        | 전용차로위반 | 52,700      |
| 56 | 391소5722 | (주)제이아이로시스      | 서울특별시    | 2022-06-03 08:53 | 대치동 개포우성2차아파트 12동     | 전용차로위반 | 52,700      |
| 57 | 07터0180  | (주)제이원헬스케어      | 경기도 부천시  | 2022-05-15 13:22 | 서초동 서초IC 입구 하행        | 전용차로위반 | 52,700      |
| 58 | 128하3552 | (주)제일렌트카        | 인천광역시    | 2022-05-10 17:31 | 염곡동 행운을드리는회원 건너편      | 전용차로위반 | 52,700      |

| 연번 | 차량 소유주   |               |          | 위반 내역            |                  |        | 처분내역   |
|----|----------|---------------|----------|------------------|------------------|--------|--------|
|    | 최초차량번호   | 성명            | 주소       | 단속일시             | 단속장소             | 위반내용   |        |
| 59 | 154버3093 | (주)지엠오        | 경기도 구리시  | 2022-05-23 20:44 | 염곡동 행운을드리는화원 건너편 | 전용차로위반 | 52,700 |
| 60 | 60도2236  | (주)지유         | 경기도 화성시  | 2022-05-20 08:19 | 염곡동 행운을드리는화원 건너편 | 전용차로위반 | 52,700 |
| 61 | 60도2236  | (주)지유         | 경기도 화성시  | 2022-05-20 08:16 | 내곡동 시립어린이병원 건너편  | 전용차로위반 | 52,700 |
| 62 | 149호7152 | (주)창의와사고      | 서울특별시    | 2022-05-02 11:26 | 롯데백화점 잠실점앞       | 전용차로위반 | 52,700 |
| 63 | 50머6770  | (주)청아바이오      | 대전광역시    | 2022-05-17 09:22 | 롯데백화점 잠실점앞       | 전용차로위반 | 52,700 |
| 64 | 38나9238  | (주)케이피글로벌     | 경상남도 통영시 | 2022-04-21 09:30 | 서초동 양재IC 하행      | 전용차로위반 | 52,700 |
| 65 | 159하9452 | (주)코디바바       | 경기도 부천시  | 2022-06-21 11:30 | 롯데백화점 잠실점앞       | 전용차로위반 | 52,700 |
| 66 | 152호3947 | (주)콘텐트랩블루     | 서울특별시    | 2022-04-28 15:14 | 잠실동 송파YMCA 체육관   | 전용차로위반 | 52,700 |
| 67 | 24다4824  | (주)평생기업       | 서울특별시    | 2022-05-16 08:28 | 내곡동 시립어린이병원 건너편  | 전용차로위반 | 52,700 |
| 68 | 32노0539  | (주)포레홀딩스      | 서울특별시    | 2022-05-06 18:00 | 봉현초등학교~서울대입구역    | 전용차로위반 | 52,700 |
| 69 | 14호2491  | (주)포림파트너스     | 경기도 포천시  | 2022-05-09 20:16 | 롯데백화점 잠실점앞       | 전용차로위반 | 52,700 |
| 70 | 83너8408  | (주)프렌즈리테일     | 서울특별시    | 2022-05-04 07:23 | 화랑대역(구리방향)       | 전용차로위반 | 52,700 |
| 71 | 57호6521  | (주)플랫폼프론티어    | 서울특별시    | 2022-05-07 20:02 | 잠원동 잠원현대해빌리아파트   | 전용차로위반 | 52,700 |
| 72 | 37부4120  | (주)피피더블유코리아   | 서울특별시    | 2022-04-23 10:58 | 서초동 서초IC 하행      | 전용차로위반 | 52,700 |
| 73 | 37부4120  | (주)피피더블유코리아   | 서울특별시    | 2022-04-23 11:01 | 서초동 양재IC 하행      | 전용차로위반 | 52,700 |
| 74 | 140두8732 | (주)하나모아전자무역   | 서울특별시    | 2022-05-31 09:23 | 내곡동 시립어린이병원 건너편  | 전용차로위반 | 52,700 |
| 75 | 67어9951  | (주)해머엔터테인먼트   | 경기도 파주시  | 2022-05-02 09:09 | 대치동 은마아파트1동      | 전용차로위반 | 52,700 |
| 76 | 16더0777  | (주)헤들리디지털     | 서울특별시    | 2022-05-19 17:58 | 삼성동 경기고등학교       | 전용차로위반 | 52,700 |
| 77 | 65라6659  | (주)헤어레시       | 서울특별시    | 2022-05-13 17:10 | 태릉강릉(서울방향)       | 전용차로위반 | 52,700 |
| 78 | 61수4500  | (주)후레쉬산업개발    | 울산광역시    | 2022-05-19 19:18 | 대치동 은마아파트1동      | 전용차로위반 | 52,700 |
| 79 | 57호4095  | W메디칼          | 인천광역시    | 2022-05-20 16:24 | 잠실동 엘스아파트 111동   | 전용차로위반 | 52,700 |
| 80 | 16라1320  | 국제영농조합법인      | 전라남도 무안군 | 2022-06-08 08:29 | 염곡동 행운을드리는화원 건너편 | 전용차로위반 | 52,700 |
| 81 | 52호3899  | 국제중기          | 서울특별시    | 2022-05-11 17:38 | 염곡동 행운을드리는화원 건너편 | 전용차로위반 | 52,700 |
| 82 | 49호6581  | 그레이스컴퍼니       | 경기도 광주시  | 2022-05-04 17:18 | 염곡동 행운을드리는화원 건너편 | 전용차로위반 | 52,700 |
| 83 | 25러0940  | 넥스트업테크놀로지주식회사 | 서울특별시    | 2022-06-30 09:49 | 대치동 은마아파트1동      | 전용차로위반 | 52,700 |
| 84 | 13고8876  | 농업회사법인숨푸드주식회사 | 경기도 이천시  | 2022-05-23 16:43 | 양재동 양재IC 상행      | 전용차로위반 | 52,700 |
| 85 | 13고8876  | 농업회사법인숨푸드주식회사 | 경기도 이천시  | 2022-06-06 12:03 | 서초동 반포IC 상행      | 전용차로위반 | 52,700 |
| 86 | 13고8876  | 농업회사법인숨푸드주식회사 | 경기도 이천시  | 2022-06-06 12:01 | 양재동 양재IC 상행      | 전용차로위반 | 52,700 |

| 연번  | 차량 소유주   |               |                                       | 위반 내역            |                  |        | 처분내역<br>금 액 |
|-----|----------|---------------|---------------------------------------|------------------|------------------|--------|-------------|
|     | 최초차량번호   | 성명            | 주소                                    | 단속일시             | 단속장소             | 위반내용   |             |
| 87  | 13고8876  | 농업회사법인숨푸드주식회사 | 경기도 이천시                               | 2022-05-23 16:45 | 서초동 반포IC 상행      | 전용차로위반 | 52,700      |
| 88  | 33하4384  | 농업회사법인제일양곡(주) | 경기도 남양주시                              | 2022-05-17 08:13 | 화랑로 삼육대~사관학교사거리  | 전용차로위반 | 52,700      |
| 89  | 126하3163 | 농업회사법인주식회사물산  | 경기도 양주시                               | 2022-05-06 20:00 | 삼육대학교(구리방향)      | 전용차로위반 | 52,700      |
| 90  | 51조9062  | 농업회사법인주식회사코리아 | 충청남도 금산군                              | 2022-06-09 18:18 | 염곡동 행운을드리는화원 건너편 | 전용차로위반 | 52,700      |
| 91  | 39더7212  | 농업회사법인주식회사한섬  | 충청북도 충주시                              | 2022-05-06 08:08 | 화랑대역(구리방향)       | 전용차로위반 | 52,700      |
| 92  | 162하9392 | 대산(김병문)       | 서울특별시                                 | 2022-05-24 07:27 | 서울여대(구리방향)       | 전용차로위반 | 52,700      |
| 93  | 50나1433  | 대촌홀딩스주식회사     | 경기도 안산시                               | 2022-05-17 07:16 | 서초동 서초IC 입구 하행   | 전용차로위반 | 52,700      |
| 94  | 148하9201 | 대통령비서실및국가안보실  | 서울특별시                                 | 2022-06-16 12:02 | 양재동 양재IC 상행      | 전용차로위반 | 52,700      |
| 95  | 60버4520  | 대한도시          | 충청남도 논산시                              | 2022-05-11 15:55 | 사당ic~사당역         | 전용차로위반 | 52,700      |
| 96  | 12버2470  | 대한에수교장로회축복교회  | 서울특별시                                 | 2022-05-17 16:28 | 잠원동 잠원현대힐스테이트아파트 | 전용차로위반 | 52,700      |
| 97  | 88서0239  | 동우아트론(주)      | 경기도 하남시                               | 2022-05-17 09:44 | 화랑대역(구리방향)       | 전용차로위반 | 52,700      |
| 98  | 65하4051  | 동지건설주식회사      | 경기도 남양주시                              | 2022-04-26 17:11 | 화랑대역(구리방향)       | 전용차로위반 | 52,700      |
| 99  | 02허8524  | 드림인베스트먼트      | 경기도 성남시                               | 2022-04-27 17:12 | 염곡동 행운을드리는화원 건너편 | 전용차로위반 | 52,700      |
| 100 | 22노0764  | 리치에셋주식회사      | 경기도 김포시                               | 2022-05-06 08:39 | 서초IC~반포IC        | 전용차로위반 | 52,700      |
| 101 | 66하0642  | 마들소망약국        | 서울특별시                                 | 2022-04-15 18:44 | 상계동 상계주공아파트 10단지 | 전용차로위반 | 52,700      |
| 102 | 153호6424 | 백두소방환경기술(주)   | 서울 종로구<br>창경궁로20길 4 6층<br>(원남동, 명진빌딩) | 2022-05-16 08:45 | 대치동 은마아파트1동      | 전용차로위반 | 52,700      |
| 103 | 145허7430 | 브이아이피         | 전라북도 전주시                              | 2022-05-08 15:53 | 서초동 서초IC 상행      | 전용차로위반 | 52,700      |
| 104 | 145허7430 | 브이아이피         | 전라북도 전주시                              | 2022-05-08 15:54 | 서초동 반포IC 상행      | 전용차로위반 | 52,700      |
| 105 | 706주4156 | 블루코리아오토모빌(주)  | 경기도 화성시                               | 2022-05-23 14:33 | 양재동 양재IC 상행      | 전용차로위반 | 63,240      |
| 106 | 706주4156 | 블루코리아오토모빌(주)  | 경기도 화성시                               | 2022-05-23 14:35 | 서초동 반포IC 상행      | 전용차로위반 | 63,240      |
| 107 | 20소9070  | 사단법인국제수상스키연합회 | 경기도 양평군                               | 2022-05-08 09:49 | 서초동 반포IC 상행      | 전용차로위반 | 52,700      |
| 108 | 20소9070  | 사단법인국제수상스키연합회 | 경기도 양평군                               | 2022-05-08 09:48 | 서초동 서초IC 상행      | 전용차로위반 | 52,700      |
| 109 | 20소9070  | 사단법인국제수상스키연합회 | 경기도 양평군                               | 2022-05-08 09:47 | 양재동 양재IC 상행      | 전용차로위반 | 52,700      |
| 110 | 53하5107  | 사단법인한국자연경관보존회 | 서울특별시                                 | 2022-05-20 10:41 | 서울 관악구 봉천동 976-5 | 전용차로위반 | 52,700      |
| 111 | 06노2309  | 사단법인한국장애인장학회  | 경기도 안양시                               | 2022-06-01 10:58 | 서초동 서초IC 하행      | 전용차로위반 | 52,700      |
| 112 | 06노2309  | 사단법인한국장애인장학회  | 경기도 안양시                               | 2022-06-03 08:35 | 양재동 양재IC 상행      | 전용차로위반 | 52,700      |

| 연번  | 차량 소유주   |                 |          | 위반 내역            |                    |        | 처분내역<br>금 액 |
|-----|----------|-----------------|----------|------------------|--------------------|--------|-------------|
|     | 최초차량번호   | 성명              | 주소       | 단속일시             | 단속장소               | 위반내용   |             |
| 113 | 06노2309  | 사단법인한국장애인장학회    | 경기도 안양시  | 2022-06-03 08:37 | 서초동 반포IC 상행        | 전용차로위반 | 52,700      |
| 114 | 06노2309  | 사단법인한국장애인장학회    | 경기도 안양시  | 2022-06-01 10:59 | 서초동 양재IC 하행        | 전용차로위반 | 52,700      |
| 115 | 162허1759 | 서점협동조합마들        | 서울특별시    | 2022-05-11 20:18 | 상계동 상계주공아파트 10단지   | 전용차로위반 | 52,700      |
| 116 | 108소7309 | 서초자동차공업(주)      | 서울특별시    | 2022-05-03 18:23 | 염곡동 행운을드리는화원 건너편   | 전용차로위반 | 52,700      |
| 117 | 145호1906 | 스피드전력(주)        | 경기도 화성시  | 2022-05-06 13:15 | 롯데백화점 잠실점앞         | 전용차로위반 | 52,700      |
| 118 | 85버6765  | 시               | 서울특별시    | 2022-05-02 08:59 | 양재동 양재IC 상행        | 전용차로위반 | 52,700      |
| 119 | 85버6765  | 시               | 서울특별시    | 2022-05-02 09:01 | 서초동 반포IC 상행        | 전용차로위반 | 52,700      |
| 120 | 85버6765  | 시               | 서울특별시    | 2022-05-13 09:08 | 서초동 반포IC 상행        | 전용차로위반 | 52,700      |
| 121 | 20수5437  | 신브라이언           | 서울특별시    | 2022-05-10 09:02 | 서울여대(구리방향)         | 전용차로위반 | 52,700      |
| 122 | 162허5970 | 신주쿠양산박종로양산박주식회사 | 서울특별시    | 2022-05-06 07:14 | 월계동 월계주공아파트1단지 건너편 | 전용차로위반 | 52,700      |
| 123 | 100구5530 | 생강블록체인주식회사      | 서울특별시    | 2022-05-21 19:18 | 저동1가 삼일로 영락교회      | 전용차로위반 | 52,700      |
| 124 | 67허0826  | 아워컴즈            | 서울특별시    | 2022-05-23 14:00 | 남현동 남태령고개 시외       | 전용차로위반 | 52,700      |
| 125 | 67호0777  | 아이엠파일이에스주식회사    | 서울특별시    | 2022-05-04 20:01 | 성산동 성산1교~성산2교 교차로  | 전용차로위반 | 52,700      |
| 126 | 398모5534 | 어업회사법인주식회사선해원   | 전라남도 장흥군 | 2022-06-09 18:21 | 잠실동 엘스아파트 111동     | 전용차로위반 | 52,700      |
| 127 | 193하3678 | 에스와이미디어그룹(주)    | 서울특별시    | 2022-04-25 07:50 | 서초동 양재IC 하행        | 전용차로위반 | 52,700      |
| 128 | 356너6036 | 영진실업주식회사        | 서울특별시    | 2022-04-27 07:18 | 내곡동 시립여린이병원 건너편    | 전용차로위반 | 52,700      |
| 129 | 160하9747 | 언아우어            | 서울특별시    | 2022-05-13 20:21 | 행당동 한양대전철역 1번 출구   | 전용차로위반 | 52,700      |
| 130 | 245도6333 | 유제이든            | 경기도 의정부시 | 2022-06-02 19:55 | 서초동 반포IC 상행        | 전용차로위반 | 52,700      |
| 131 | 245도6333 | 유제이든            | 경기도 의정부시 | 2022-06-02 19:53 | 양재동 양재IC 상행        | 전용차로위반 | 52,700      |
| 132 | 245도6333 | 유제이든            | 경기도 의정부시 | 2022-06-02 19:54 | 서초동 서초IC 상행        | 전용차로위반 | 52,700      |
| 133 | 105하8187 | 유한회사금오렌터카       | 대전광역시    | 2022-04-28 17:11 | 행당동 한양대전철역 1번 출구   | 전용차로위반 | 52,700      |
| 134 | 26오3536  | 이디디컴퍼니(주)       | 인천광역시    | 2022-05-07 13:04 | 서초동 서초IC 입구 하행     | 전용차로위반 | 52,700      |
| 135 | 26오3536  | 이디디컴퍼니(주)       | 인천광역시    | 2022-05-07 13:03 | 서초동 서초IC 하행        | 전용차로위반 | 52,700      |
| 136 | 173호9501 | 제이아이컴퍼니         | 경기도 광명시  | 2022-05-13 17:48 | 서울여대(구리방향)         | 전용차로위반 | 52,700      |
| 137 | 09하5938  | 제이투컴퍼니          | 경기도 남양주시 | 2022-05-05 22:20 | 상봉동 중랑역 건너편        | 전용차로위반 | 52,700      |
| 138 | 66모3437  | 주식회사거번테크        | 서울특별시    | 2022-05-19 08:53 | 양재동 양재IC 상행        | 전용차로위반 | 52,700      |
| 139 | 25조1326  | 주식회사국원산업개발      | 경기도 오산시  | 2022-05-31 17:11 | 양재동 양재IC 상행        | 전용차로위반 | 52,700      |
| 140 | 25조1326  | 주식회사국원산업개발      | 경기도 오산시  | 2022-05-31 17:12 | 서초동 서초IC 상행        | 전용차로위반 | 52,700      |
| 141 | 25조1326  | 주식회사국원산업개발      | 경기도 오산시  | 2022-05-31 17:13 | 서초동 반포IC 상행        | 전용차로위반 | 52,700      |
| 142 | 11하3365  | 주식회사그레이트렌터카     | 서울특별시    | 2022-06-27 09:27 | 잠실동 송파YMCA 체육관     | 전용차로위반 | 52,700      |

| 연번  | 차량 소유주   |                         |          | 위반 내역            |                   |        | 처분내역<br>금 액 |
|-----|----------|-------------------------|----------|------------------|-------------------|--------|-------------|
|     | 최초차량번호   | 성명                      | 주소       | 단속일시             | 단속장소              | 위반내용   |             |
| 143 | 372소8140 | 주식회사남일애드컴               | 서울특별시    | 2022-04-21 11:30 | 롯데백화점 잠실점앞        | 전용차로위반 | 52,700      |
| 144 | 172러3621 | 주식회사뉴엠에스디               | 경상북도 칠곡군 | 2022-06-03 18:11 | 염곡동 행운을드리는화원 건너편  | 전용차로위반 | 52,700      |
| 145 | 147누4267 | 주식회사단감                  | 경기도 파주시  | 2022-05-20 20:43 | 롯데백화점 잠실점앞        | 전용차로위반 | 52,700      |
| 146 | 90고7056  | 주식회사대명퍼니처               | 경기도 남양주시 | 2022-05-04 19:53 | 송파구 올림피아관앞        | 전용차로위반 | 52,700      |
| 147 | 167허7703 | 주식회사대일에스애프티             | 강원도 강릉시  | 2022-04-15 08:47 | 성산동 성산1교~성산2교 교차로 | 전용차로위반 | 52,700      |
| 148 | 66루8827  | 주식회사더베스트시스템보일러          | 서울특별시    | 2022-06-03 20:02 | 성산동 성산1교~성산2교 교차로 | 전용차로위반 | 52,700      |
| 149 | 55구8888  | 주식회사더줍코리아               | 경기도 성남시  | 2022-05-17 08:20 | 염곡동 행운을드리는화원 건너편  | 전용차로위반 | 52,700      |
| 150 | 82주6380  | 주식회사동원공사                | 경기도 고양시  | 2022-05-14 00:41 | 이대후문 중앙정류소 사외     | 전용차로위반 | 52,700      |
| 151 | 165허1077 | 주식회사사라시                 | 대전광역시    | 2022-05-03 17:24 | 내곡동 시립어린이병원 건너편   | 전용차로위반 | 52,700      |
| 152 | 01머0435  | 주식회사샌드파트너스              | 서울특별시    | 2022-06-07 07:36 | 염곡동 행운을드리는화원 건너편  | 전용차로위반 | 52,700      |
| 153 | 14도8123  | 주식회사리틀캣                 | 충청남도 서산시 | 2022-05-31 17:47 | 압구정로데오역~성수대교남단    | 전용차로위반 | 52,700      |
| 154 | 12우8863  | 주식회사멀티페이스코리아            | 경기도 김포시  | 2022-05-21 07:37 | 서초동 양재IC 하행       | 전용차로위반 | 52,700      |
| 155 | 157호2707 | 주식회사메디바이저               | 충청남도 천안시 | 2022-05-04 10:20 | 잠원동 잠원현대힐러리아파트    | 전용차로위반 | 52,700      |
| 156 | 86더3578  | 주식회사메디오피스               | 서울특별시    | 2022-05-14 20:18 | 서초동 반포IC 상행       | 전용차로위반 | 52,700      |
| 157 | 14누4716  | 주식회사미리미터제곱              | 서울특별시    | 2022-05-19 17:17 | 염곡동 행운을드리는화원 건너편  | 전용차로위반 | 52,700      |
| 158 | 82모1291  | 주식회사미소애프레스              | 서울특별시    | 2022-06-24 13:45 | 장한평역              | 전용차로위반 | 52,700      |
| 159 | 12도2433  | 주식회사백영토건                | 경기도 용인시  | 2022-06-29 15:54 | 서울 송파구 잠실동 20     | 전용차로위반 | 52,700      |
| 160 | 12도2433  | 주식회사백영토건                | 경기도 용인시  | 2022-06-28 16:14 | 서울 송파구 잠실동 20     | 전용차로위반 | 52,700      |
| 161 | 244저2788 | 주식회사베네코                 | 충청남도 예산군 | 2022-05-06 18:10 | 롯데백화점 잠실점앞        | 전용차로위반 | 52,700      |
| 162 | 57호0277  | 주식회사비엔지                 | 경기도 오산시  | 2022-04-29 07:30 | 롯데백화점 잠실점앞        | 전용차로위반 | 52,700      |
| 163 | 40러4067  | 주식회사삼우종합개발              | 광주광역시    | 2022-05-19 18:52 | 염곡동 행운을드리는화원 건너편  | 전용차로위반 | 52,700      |
| 164 | 59보5488  | 주식회사생보부동산임대사업자 민월세전세하우징 | 경기도 여주시  | 2022-05-21 12:39 | 방배동 남태령고개 시내      | 전용차로위반 | 52,700      |
| 165 | 67더3731  | 주식회사서원                  | 경기도 구리시  | 2022-05-09 09:00 | 상계동 상계주공아파트 10단지  | 전용차로위반 | 52,700      |
| 166 | 67더3731  | 주식회사서원                  | 경기도 구리시  | 2022-05-06 09:03 | 상계동 상계주공아파트 10단지  | 전용차로위반 | 52,700      |
| 167 | 67더3731  | 주식회사서원                  | 경기도 구리시  | 2022-05-03 08:58 | 상계동 상계주공아파트 10단지  | 전용차로위반 | 52,700      |
| 168 | 67더3731  | 주식회사서원                  | 경기도 구리시  | 2022-05-04 09:06 | 상계동 상계주공아파트 10단지  | 전용차로위반 | 52,700      |
| 169 | 67더3731  | 주식회사서원                  | 경기도 구리시  | 2022-05-13 09:09 | 상계동 상계주공아파트 10단지  | 전용차로위반 | 52,700      |
| 170 | 67더3731  | 주식회사서원                  | 경기도 구리시  | 2022-05-10 08:55 | 상계동 상계주공아파트 10단지  | 전용차로위반 | 52,700      |
| 171 | 67더3731  | 주식회사서원                  | 경기도 구리시  | 2022-05-11 09:32 | 상계동 상계주공아파트 10단지  | 전용차로위반 | 52,700      |

| 연번  | 차량 소유주   |               |          | 위반 내역            |                   |        | 처분내역<br>금 액 |
|-----|----------|---------------|----------|------------------|-------------------|--------|-------------|
|     | 최초차량번호   | 성명            | 주소       | 단속일시             | 단속장소              | 위반내용   |             |
| 172 | 170하5363 | 주식회사스나무엔터테인먼트 | 경기도 성남시  | 2022-04-20 09:24 | 염곡동 행운을드리는화원 건너편  | 전용차로위반 | 52,700      |
| 173 | 56가4897  | 주식회사신아코리아     | 서울특별시    | 2022-05-13 18:17 | 대치동 개포우성2차아파트 12동 | 전용차로위반 | 52,700      |
| 174 | 63다7290  | 주식회사신창디앤씨     | 인천광역시    | 2022-05-21 09:03 | 이대후문 중앙정류소 시외     | 전용차로위반 | 52,700      |
| 175 | 306저1125 | 주식회사실천        | 서울특별시    | 2022-04-19 18:57 | 염곡동 행운을드리는화원 건너편  | 전용차로위반 | 52,700      |
| 176 | 56부3839  | 주식회사삼조원       | 서울특별시    | 2022-05-13 07:28 | 학여울역~대치우성아파트교차로   | 전용차로위반 | 52,700      |
| 177 | 54버5211  | 주식회사씨엘조이      | 서울특별시    | 2022-05-06 08:51 | 롯데백화점 잠실점앞        | 전용차로위반 | 52,700      |
| 178 | 165허7869 | 주식회사여버웃그룹     | 서울특별시    | 2022-05-13 19:14 | 화랑대역(구리방향)        | 전용차로위반 | 52,700      |
| 179 | 50다3555  | 주식회사엔비어스      | 서울특별시    | 2022-05-07 15:28 | 서초IC~양재IC         | 전용차로위반 | 52,700      |
| 180 | 94마8008  | 주식회사엔씨엠       | 경기도 파주시  | 2022-05-13 11:13 | 잠실동 송파YMCA 체육관    | 전용차로위반 | 52,700      |
| 181 | 95루2315  | 주식회사엔에스홀딩스    | 경기도 성남시  | 2022-05-06 17:56 | 화랑대역(구리방향)        | 전용차로위반 | 52,700      |
| 182 | 17조0421  | 주식회사우정        | 경기도 고양시  | 2022-05-23 14:09 | 서초동 서초IC 입구 하행    | 전용차로위반 | 52,700      |
| 183 | 17조0421  | 주식회사우정        | 경기도 고양시  | 2022-05-23 14:10 | 서초동 양재IC 하행       | 전용차로위반 | 52,700      |
| 184 | 17조0421  | 주식회사우정        | 경기도 고양시  | 2022-05-23 17:58 | 서초동 서초IC 상행       | 전용차로위반 | 52,700      |
| 185 | 83루5561  | 주식회사우주악업      | 서울특별시    | 2022-05-20 18:00 | 서초동 반포IC 상행       | 전용차로위반 | 52,700      |
| 186 | 83루5561  | 주식회사우주악업      | 서울특별시    | 2022-05-20 17:58 | 양재동 양재IC 상행       | 전용차로위반 | 52,700      |
| 187 | 310러1184 | 주식회사은킨인터내셔널   | 서울특별시    | 2022-06-27 09:31 | 송파구 올림픽화관앞        | 전용차로위반 | 52,700      |
| 188 | 66오1868  | 주식회사이엔비       | 서울특별시    | 2022-05-19 11:55 | 롯데백화점 잠실점앞        | 전용차로위반 | 52,700      |
| 189 | 13구3896  | 주식회사이엠퓨처      | 서울특별시    | 2022-05-02 09:31 | 대치동 은마아파트1동       | 전용차로위반 | 52,700      |
| 190 | 13구3896  | 주식회사이엠퓨처      | 서울특별시    | 2022-06-02 09:31 | 대치동 은마아파트1동       | 전용차로위반 | 52,700      |
| 191 | 89오0703  | 주식회사인포매드      | 경기도 남양주시 | 2022-05-31 20:08 | 롯데백화점 잠실점앞        | 전용차로위반 | 52,700      |
| 192 | 83저2888  | 주식회사인포매드      | 경기도 남양주시 | 2022-05-31 20:08 | 롯데백화점 잠실점앞        | 전용차로위반 | 52,700      |
| 193 | 50버4618  | 주식회사좋은사람들     | 충청남도 천안시 | 2022-05-18 19:25 | 염곡동 행운을드리는화원 건너편  | 전용차로위반 | 52,700      |
| 194 | 14부9615  | 주식회사지니어스코리아   | 경기도 하남시  | 2022-06-08 08:41 | 상계동 상계백병원         | 전용차로위반 | 52,700      |
| 195 | 296머1555 | 주식회사진개발       | 경기도 평택시  | 2022-05-23 16:45 | 서초동 반포IC 상행       | 전용차로위반 | 52,700      |
| 196 | 296머1555 | 주식회사진개발       | 경기도 평택시  | 2022-05-23 16:42 | 양재동 양재IC 상행       | 전용차로위반 | 52,700      |
| 197 | 296머1555 | 주식회사진개발       | 경기도 평택시  | 2022-05-09 17:46 | 양재동 양재IC 상행       | 전용차로위반 | 52,700      |
| 198 | 296머1555 | 주식회사진개발       | 경기도 평택시  | 2022-05-23 16:43 | 서초동 서초IC 상행       | 전용차로위반 | 52,700      |
| 199 | 296머1555 | 주식회사진개발       | 경기도 평택시  | 2022-05-09 17:48 | 서초동 반포IC 상행       | 전용차로위반 | 52,700      |
| 200 | 296머1555 | 주식회사진개발       | 경기도 평택시  | 2022-05-09 17:47 | 서초동 서초IC 상행       | 전용차로위반 | 52,700      |
| 201 | 296머1555 | 주식회사진개발       | 경기도 평택시  | 2022-05-23 20:49 | 서초동 서초IC 하행       | 전용차로위반 | 52,700      |

| 연번  | 차량 소유주    |               |          | 위반 내역            |                    |        | 처분내역<br>금 액 |
|-----|-----------|---------------|----------|------------------|--------------------|--------|-------------|
|     | 최초차량번호    | 성명            | 주소       | 단속일시             | 단속장소               | 위반내용   |             |
| 202 | 39하0589   | 주식회사청라대리점     | 인천광역시    | 2022-06-21 18:28 | 내곡동 시립어린이병원 건너편    | 전용차로위반 | 52,700      |
| 203 | 04부8718   | 주식회사카도703     | 서울특별시    | 2022-04-22 19:23 | 화랑대역(구리방향)         | 전용차로위반 | 52,700      |
| 204 | 04부8718   | 주식회사카도703     | 서울특별시    | 2022-04-20 20:37 | 화랑대역(구리방향)         | 전용차로위반 | 52,700      |
| 205 | 04부8718   | 주식회사카도703     | 서울특별시    | 2022-05-19 18:30 | 화랑대역(구리방향)         | 전용차로위반 | 52,700      |
| 206 | 04부8718   | 주식회사카도703     | 서울특별시    | 2022-05-03 19:18 | 화랑대역(구리방향)         | 전용차로위반 | 52,700      |
| 207 | 04부8718   | 주식회사카도703     | 서울특별시    | 2022-05-17 18:07 | 화랑대역(구리방향)         | 전용차로위반 | 52,700      |
| 208 | 67누8486   | 주식회사카존        | 서울특별시    | 2022-05-06 16:12 | 남현동 남태령고개 시외       | 전용차로위반 | 52,700      |
| 209 | 89라4449   | 주식회사케이에스수도장   | 서울특별시    | 2022-06-15 17:35 | 서초동 반포IC 상행        | 전용차로위반 | 52,700      |
| 210 | 89라4449   | 주식회사케이에스수도장   | 서울특별시    | 2022-06-15 17:32 | 양재동 양재IC 상행        | 전용차로위반 | 52,700      |
| 211 | 89라4449   | 주식회사케이에스수도장   | 서울특별시    | 2022-06-15 12:18 | 서초동 반포IC 상행        | 전용차로위반 | 52,700      |
| 212 | 54오9382   | 주식회사코마        | 경기도 안양시  | 2022-06-02 15:15 | 롯데백화점 잠실점앞         | 전용차로위반 | 52,700      |
| 213 | 63구8180   | 주식회사코웨이엔지     | 경상북도 김천시 | 2022-05-21 18:35 | 잠원동 잠원현대해밀리아파트     | 전용차로위반 | 52,700      |
| 214 | 65하6208   | 주식회사태원디앤디     | 경기도 성남시  | 2022-04-04 07:31 | 대치동 은마아파트1동        | 전용차로위반 | 52,700      |
| 215 | 65하6208   | 주식회사태원디앤디     | 경기도 성남시  | 2022-05-20 17:56 | 대치동 은마아파트1동        | 전용차로위반 | 52,700      |
| 216 | 190허2181  | 주식회사테라포커스     | 서울특별시    | 2022-04-28 19:18 | 서초동 서초IC 입구 하행     | 전용차로위반 | 52,700      |
| 217 | 190허2181  | 주식회사테라포커스     | 서울특별시    | 2022-04-28 19:17 | 서초동 서초IC 하행        | 전용차로위반 | 52,700      |
| 218 | 48하8651   | 주식회사팜트럭       | 서울특별시    | 2022-04-25 09:00 | 서초동 서초IC 상행        | 전용차로위반 | 52,700      |
| 219 | 48하8651   | 주식회사팜트럭       | 서울특별시    | 2022-04-25 08:59 | 양재동 양재IC 상행        | 전용차로위반 | 52,700      |
| 220 | 48하8651   | 주식회사팜트럭       | 서울특별시    | 2022-04-25 09:01 | 서초동 반포IC 상행        | 전용차로위반 | 52,700      |
| 221 | 30구6951   | 주식회사포코모아      | 서울특별시    | 2022-05-12 11:55 | 롯데백화점 잠실점앞         | 전용차로위반 | 52,700      |
| 222 | 01호0319   | 주식회사플레이팅코퍼레이션 | 서울특별시    | 2022-04-29 08:40 | 염곡동 행운을드리는화원 건너편   | 전용차로위반 | 52,700      |
| 223 | 67마8560   | 주식회사피티씨코리아    | 경기도 용인시  | 2022-05-23 10:48 | 잠실동 송파YMCA 체육관     | 전용차로위반 | 52,700      |
| 224 | 226수1531  | 주식회사하늘빛식품     | 서울특별시    | 2022-05-04 09:47 | 화랑대역(구리방향)         | 전용차로위반 | 52,700      |
| 225 | 경기06소6949 | 주식회사한국산업개발    | 경기도 의정부시 | 2022-06-03 09:09 | 월계동 월계주공아파트1단지 건너편 | 전용차로위반 | 63,240      |
| 226 | 22무6884   | 주식회사한울        | 경기도 양주시  | 2022-05-31 09:12 | 대치동 은마아파트1동        | 전용차로위반 | 52,700      |
| 227 | 332저9231  | 주식회사셀스인팜      | 경기도 광명시  | 2022-05-11 14:41 | 롯데백화점 잠실점앞         | 전용차로위반 | 52,700      |
| 228 | 125호4557  | 주식회사휴맥스모빌리티   | 서울특별시    | 2022-05-22 15:43 | 서초동 반포IC 상행        | 전용차로위반 | 52,700      |
| 229 | 125호4557  | 주식회사휴맥스모빌리티   | 서울특별시    | 2022-05-22 15:40 | 양재동 양재IC 상행        | 전용차로위반 | 52,700      |
| 230 | 33우9385   | 주식회사혁신인터내셔널   | 서울특별시    | 2022-05-04 17:20 | 성산동 성산1교~성산2교 교차로  | 전용차로위반 | 52,700      |
| 231 | 01서5157   | 주-참나무         | 서울특별시    | 2022-05-10 17:44 | 삼성동 경기고등학교         | 전용차로위반 | 52,700      |



| 연번  | 차량 소유주   |               |          | 위반 내역            |                     |        | 처분내역<br>금 액 |
|-----|----------|---------------|----------|------------------|---------------------|--------|-------------|
|     | 최초차량번호   | 성명            | 주소       | 단속일시             | 단속장소                | 위반내용   |             |
| 232 | 32모8537  | 초이스미트기업도시     | 강원도 원주시  | 2022-05-27 17:50 | 송파구 올림픽회관앞          | 전용차로위반 | 52,700      |
| 233 | 54호9999  | 트레스톤주식회사      | 서울특별시    | 2022-03-31 18:49 | 대치동 개포우성2차아파트 12동   | 전용차로위반 | 52,700      |
| 234 | 104호7561 | 파크원호텔매니지먼트(주) | 서울특별시    | 2022-05-15 11:57 | 영등포구 롯데캐슬아이비 앞      | 전용차로위반 | 52,700      |
| 235 | 26서6063  | 포모시           | 서울특별시    | 2022-06-09 09:06 | 상계동 상계백병원           | 전용차로위반 | 52,700      |
| 236 | 153호7723 | 푸른솔관광(주)      | 인천광역시    | 2022-05-03 18:47 | 행당동 한양대전철역 1번 출구    | 전용차로위반 | 52,700      |
| 237 | 156호4972 | 해일리스디저트랩      | 경기도 부천시  | 2022-05-12 16:06 | 서초동 서초IC 상행         | 전용차로위반 | 52,700      |
| 238 | 156호4972 | 해일리스디저트랩      | 경기도 부천시  | 2022-05-12 16:05 | 양재동 양재IC 상행         | 전용차로위반 | 52,700      |
| 239 | 40소0295  | A**           | 전라북도 완주군 | 2022-05-02 08:14 | 양재동 양재IC 상행         | 전용차로위반 | 52,700      |
| 240 | 57보3311  | A**           | 전라북도 완주군 | 2022-05-06 11:00 | 롯데백화점 잠실점앞          | 전용차로위반 | 52,700      |
| 241 | 34루0900  | A**           | 경상남도 양산시 | 2022-06-02 18:35 | 서초동 서초IC 상행         | 전용차로위반 | 52,700      |
| 242 | 34루0900  | A**           | 경상남도 양산시 | 2022-06-02 18:36 | 서초동 반포IC 상행         | 전용차로위반 | 52,700      |
| 243 | 34루0900  | A**           | 경상남도 양산시 | 2022-06-02 18:34 | 양재동 양재IC 상행         | 전용차로위반 | 52,700      |
| 244 | 306다2468 | A**           | 충청남도 천안시 | 2022-05-07 15:30 | 양재동 양재IC 상행         | 전용차로위반 | 52,700      |
| 245 | 57라8899  | A**           | 전라북도 부안군 | 2022-06-08 20:03 | 방배동 남대령고개 시내        | 전용차로위반 | 52,700      |
| 246 | 177고5676 | B**           | 충청북도 충주시 | 2022-05-23 11:58 | 서초동 서초IC 입구 하행      | 전용차로위반 | 52,700      |
| 247 | 41우7270  | B**           | 충청북도 진천군 | 2022-05-15 20:33 | 서초동 양재IC 하행         | 전용차로위반 | 52,700      |
| 248 | 30우4631  | B**           | 서울특별시    | 2022-06-04 16:50 | 서초동 서초IC 하행         | 전용차로위반 | 52,700      |
| 249 | 30우4631  | B**           | 서울특별시    | 2022-06-04 16:52 | 서초동 서초IC 입구 하행      | 전용차로위반 | 52,700      |
| 250 | 67주9095  | B**           | 충청남도 아산시 | 2022-05-11 09:49 | 서초동 반포IC 상행         | 전용차로위반 | 52,700      |
| 251 | 67주9095  | B**           | 충청남도 아산시 | 2022-05-20 09:36 | 양재동 양재IC 상행         | 전용차로위반 | 52,700      |
| 252 | 67주9095  | B**           | 충청남도 아산시 | 2022-05-20 09:38 | 서초동 반포IC 상행         | 전용차로위반 | 52,700      |
| 253 | 67주9095  | B**           | 충청남도 아산시 | 2022-05-11 09:48 | 서초동 서초IC 상행         | 전용차로위반 | 52,700      |
| 254 | 67너5007  | B**           | 경기도 시흥시  | 2022-05-18 17:34 | 내곡동 시립어린이병원 건너편     | 전용차로위반 | 52,700      |
| 255 | 03다9473  | C**           | 인천광역시    | 2022-05-12 17:19 | 내곡동 시립어린이병원 건너편     | 전용차로위반 | 52,700      |
| 256 | 46서4667  | C**           | 서울특별시    | 2022-05-31 09:27 | 성산동 성산1교~성산2교 교차로   | 전용차로위반 | 52,700      |
| 257 | 50저5902  | C**           | 경기도 용인시  | 2022-06-08 17:48 | 염곡동 행운을드리는화원 건너편    | 전용차로위반 | 52,700      |
| 258 | 34호8557  | C**           | 서울특별시    | 2022-05-11 17:33 | 화랑대역(구리방향)          | 전용차로위반 | 52,700      |
| 259 | 152호5415 | C**           | 서울특별시    | 2022-04-15 09:00 | 학여울역교차로~대치우성아파트 교차로 | 전용차로위반 | 52,700      |
| 260 | 63도9540  | C**           | 경기도 안산시  | 2022-05-07 16:46 | 서초동 서초IC 입구 하행      | 전용차로위반 | 52,700      |
| 261 | 63도9540  | C**           | 경기도 안산시  | 2022-05-07 16:47 | 서초동 양재IC 하행         | 전용차로위반 | 52,700      |



| 연번  | 차량 소유주   |     |             | 위반 내역            |                   |        | 처분내역<br>금 액 |
|-----|----------|-----|-------------|------------------|-------------------|--------|-------------|
|     | 최초차량번호   | 성명  | 주소          | 단속일시             | 단속장소              | 위반내용   |             |
| 262 | 63도9540  | C** | 경기도 안산시     | 2022-05-07 16:45 | 서초동 서초IC 하행       | 전용차로위반 | 52,700      |
| 263 | 39저2203  | C** | 서울특별시       | 2022-05-13 17:20 | 대치동 은마아파트1동       | 전용차로위반 | 52,700      |
| 264 | 20누9727  | D** | 세종특별자치시     | 2022-06-03 14:29 | 서초동 양재IC 하행       | 전용차로위반 | 52,700      |
| 265 | 69루1759  | G** | 경기도 구리시     | 2022-05-11 20:23 | 화랑대역(구리방향)        | 전용차로위반 | 52,700      |
| 266 | 08마4012  | H** | 세종특별자치시     | 2022-05-12 15:49 | 서초동 반포IC 상행       | 전용차로위반 | 52,700      |
| 267 | 08마4012  | H** | 세종특별자치시     | 2022-05-12 15:47 | 양재동 양재IC 상행       | 전용차로위반 | 52,700      |
| 268 | 27구5741  | H** | 서울특별시       | 2022-05-19 18:44 | 행당동 한양대전철역 1번 출구  | 전용차로위반 | 52,700      |
| 269 | 13두5764  | H** | 경기도 오산시     | 2022-05-03 19:15 | 남현동 남태령고개 시외      | 전용차로위반 | 52,700      |
| 270 | 26오7496  | J** | 경기도 시흥시     | 2022-05-06 05:49 | 저동1가 삼일로 영락교회     | 전용차로위반 | 52,700      |
| 271 | 34호6188  | J** | 경기도 안산시     | 2022-03-18 19:00 | 잠실동 엘스아파트 111동    | 전용차로위반 | 52,700      |
| 272 | 123버6202 | J** | 경기도 안산시     | 2022-06-03 18:58 | 염곡동 행운을드리는화원 건너편  | 전용차로위반 | 52,700      |
| 273 | 182두2380 | J** | 경기도 평택시     | 2022-06-02 20:13 | 롯데백화점 잠실점앞        | 전용차로위반 | 52,700      |
| 274 | 34라6708  | J** | 충청남도 천안시    | 2022-05-22 13:06 | 저동1가 삼일로 영락교회     | 전용차로위반 | 52,700      |
| 275 | 349보7667 | J** | 경기도 시흥시     | 2022-05-02 15:06 | 저동1가 삼일로 영락교회     | 전용차로위반 | 52,700      |
| 276 | 270도2254 | J** | 서울특별시       | 2022-06-08 18:25 | 성산동 성산1교~성산2교 교차로 | 전용차로위반 | 52,700      |
| 277 | 79두9746  | J** | 제주특별자치도 제주시 | 2022-05-11 15:53 | 중화동 메디렌즈 산부인과     | 전용차로위반 | 63,240      |
| 278 | 49무5918  | K** | 인천광역시       | 2022-05-20 16:23 | 롯데백화점 잠실점앞        | 전용차로위반 | 52,700      |
| 279 | 22수7938  | K** | 인천광역시       | 2022-06-03 06:17 | 상봉동 중앙역 건너편       | 전용차로위반 | 52,700      |
| 280 | 23다0407  | K** | 경기도 동두천시    | 2022-05-14 19:47 | 미아동 이마트 미아점 건너편   | 전용차로위반 | 52,700      |
| 281 | 39부8334  | L** | 경기도 시흥시     | 2022-06-04 10:02 | 서초동 반포IC 상행       | 전용차로위반 | 52,700      |
| 282 | 46더9402  | N** | 경기도 시흥시     | 2022-05-04 19:47 | 서초동 반포IC 상행       | 전용차로위반 | 52,700      |
| 283 | 46더9402  | N** | 경기도 시흥시     | 2022-05-04 19:46 | 서초동 서초IC 상행       | 전용차로위반 | 52,700      |
| 284 | 46더9402  | N** | 경기도 시흥시     | 2022-05-04 19:45 | 양재동 양재IC 상행       | 전용차로위반 | 52,700      |
| 285 | 20저1301  | N** | 대전광역시       | 2022-05-17 18:21 | 중화동 메디렌즈 산부인과     | 전용차로위반 | 52,700      |
| 286 | 46도8285  | N** | 충청북도 청주시    | 2022-06-06 16:48 | 서초동 서초IC 하행       | 전용차로위반 | 52,700      |
| 287 | 46도8285  | N** | 충청북도 청주시    | 2022-06-06 16:49 | 서초동 서초IC 입구 하행    | 전용차로위반 | 52,700      |
| 288 | 16모4395  | O** | 서울특별시       | 2022-05-06 08:39 | 성산동 성산1교~성산2교 교차로 | 전용차로위반 | 52,700      |
| 289 | 101호1543 | P** | 서울특별시       | 2022-04-13 15:20 | 롯데백화점 잠실점앞        | 전용차로위반 | 52,700      |
| 290 | 101호1543 | P** | 서울특별시       | 2022-03-17 18:50 | 서초동 서초IC 하행       | 전용차로위반 | 52,700      |
| 291 | 101호1543 | P** | 서울특별시       | 2022-04-15 18:05 | 잠실동 송파YMCA 체육관    | 전용차로위반 | 52,700      |
| 292 | 34보1141  | P** | 경기도 평택시     | 2022-05-16 11:41 | 양재동 양재IC 상행       | 전용차로위반 | 52,700      |

| 연번  | 차량 소유주   |     |          | 위반 내역            |                          |        | 처분내역<br>금 액 |
|-----|----------|-----|----------|------------------|--------------------------|--------|-------------|
|     | 최초차량번호   | 성명  | 주소       | 단속일시             | 단속장소                     | 위반내용   |             |
| 293 | 55너7955  | P** | 서울특별시    | 2022-05-03 05:34 | 동양미래대학 구로성심병원<br>정류소앞 시외 | 전용차로위반 | 52,700      |
| 294 | 115보4543 | R** | 전라북도 익산시 | 2022-05-04 17:26 | 양재동 양재IC 상행              | 전용차로위반 | 52,700      |
| 295 | 74너2373  | S** | 서울특별시    | 2022-05-20 16:18 | 중화동 메디렌즈 산부인과            | 전용차로위반 | 63,240      |
| 296 | 12너4490  | S** | 서울특별시    | 2022-06-13 08:47 | 대치동 은마아파트1동              | 전용차로위반 | 52,700      |
| 297 | 14루5566  | S** | 경기도 동두천시 | 2022-06-27 19:19 | 롯데백화점 잠실점앞               | 전용차로위반 | 52,700      |
| 298 | 22구2935  | T** | 경상남도 의령군 | 2022-05-02 16:15 | 서초동 양재IC 하행              | 전용차로위반 | 52,700      |
| 299 | 22구2935  | T** | 경상남도 의령군 | 2022-05-02 16:14 | 서초동 서초IC 하행              | 전용차로위반 | 52,700      |
| 300 | 33우7320  | U** | 충청북도 음성군 | 2022-05-02 10:29 | 양재동 양재IC 상행              | 전용차로위반 | 52,700      |
| 301 | 45고4658  | V** | 충청남도 아산시 | 2022-05-20 11:36 | 서초동 서초IC 입구 하행           | 전용차로위반 | 52,700      |
| 302 | 45고4658  | V** | 충청남도 아산시 | 2022-05-20 11:35 | 서초동 서초IC 하행              | 전용차로위반 | 52,700      |
| 303 | 45고4658  | V** | 충청남도 아산시 | 2022-05-20 07:25 | 서초동 서초IC 상행              | 전용차로위반 | 52,700      |
| 304 | 45고4658  | V** | 충청남도 아산시 | 2022-05-20 07:26 | 서초동 반포IC 상행              | 전용차로위반 | 52,700      |
| 305 | 45고4658  | V** | 충청남도 아산시 | 2022-05-19 07:30 | 서초동 반포IC 상행              | 전용차로위반 | 52,700      |
| 306 | 45고4658  | V** | 충청남도 아산시 | 2022-05-19 12:52 | 서초동 서초IC 입구 하행           | 전용차로위반 | 52,700      |
| 307 | 45고4658  | V** | 충청남도 아산시 | 2022-05-20 11:37 | 서초동 양재IC 하행              | 전용차로위반 | 52,700      |
| 308 | 45고4658  | V** | 충청남도 아산시 | 2022-05-19 07:28 | 서초동 서초IC 상행              | 전용차로위반 | 52,700      |
| 309 | 45고4658  | V** | 충청남도 아산시 | 2022-05-19 12:51 | 서초동 서초IC 하행              | 전용차로위반 | 52,700      |
| 310 | 45고4658  | V** | 충청남도 아산시 | 2022-05-20 07:24 | 양재동 양재IC 상행              | 전용차로위반 | 52,700      |
| 311 | 45고4658  | V** | 충청남도 아산시 | 2022-05-19 07:27 | 양재동 양재IC 상행              | 전용차로위반 | 52,700      |
| 312 | 45고4658  | V** | 충청남도 아산시 | 2022-05-19 12:53 | 서초동 양재IC 하행              | 전용차로위반 | 52,700      |
| 313 | 20러6479  | W** | 서울특별시    | 2022-05-14 12:14 | 서초동 서초IC 입구 하행           | 전용차로위반 | 52,700      |
| 314 | 61저4349  | Y** | 세종특별자치시  | 2022-05-04 17:34 | 염곡동 행운을드리는화원 건너편         | 전용차로위반 | 52,700      |
| 315 | 30로4087  | Y** | 서울특별시    | 2022-05-13 10:55 | 개봉동 영화아파트 SK충전소앞         | 전용차로위반 | 52,700      |
| 316 | 173허9087 | Y** | 울산광역시    | 2022-05-15 12:54 | 서초동 서초IC 입구 하행           | 전용차로위반 | 52,700      |
| 317 | 160하9981 | Y** | 경기도 하남시  | 2022-05-26 12:10 | 롯데백화점 잠실점앞               | 전용차로위반 | 52,700      |
| 318 | 142거3370 | Y** | 인천광역시    | 2022-06-12 20:53 | 개봉동 영화아파트 SK충전소앞         | 전용차로위반 | 52,700      |
| 319 | 56거3669  | Y** | 경기도 파주시  | 2022-06-05 16:26 | 방배동 남태령고개 시내             | 전용차로위반 | 52,700      |
| 320 | 20머9542  | Z** | 전라북도 전주시 | 2022-05-14 17:08 | 이대후문 중앙정류소 시외            | 전용차로위반 | 52,700      |
| 321 | 36서0564  | 가** | 서울특별시    | 2022-05-31 11:13 | 잠실동 엘스아파트 111동           | 전용차로위반 | 52,700      |
| 322 | 159무3058 | 강** | 경기도 부천시  | 2022-05-28 11:43 | 서초동 반포IC 상행              | 전용차로위반 | 52,700      |

| 연번  | 차량 소유주    |     |          | 위반 내역            |                   |        | 처분내역<br>금 액 |
|-----|-----------|-----|----------|------------------|-------------------|--------|-------------|
|     | 최초차량번호    | 성명  | 주소       | 단속일시             | 단속장소              | 위반내용   |             |
| 323 | 159루3058  | 강** | 경기도 부천시  | 2022-05-28 11:41 | 양재동 양재IC 상행       | 전용차로위반 | 52,700      |
| 324 | 서울31바3546 | 강** | 경기도 파주시  | 2022-05-23 09:42 | 상계동 상계주공아파트 10단지  | 전용차로위반 | 52,700      |
| 325 | 88여3486   | 강** | 울산광역시    | 2022-06-07 17:28 | 화랑대역(구리방향)        | 전용차로위반 | 52,700      |
| 326 | 25다7528   | 강** | 서울특별시    | 2022-05-09 20:23 | 상계동 마들역 7번출구      | 전용차로위반 | 52,700      |
| 327 | 18루6989   | 강** | 경상남도 진주시 | 2022-06-18 08:48 | 서초동 반포IC 상행       | 전용차로위반 | 52,700      |
| 328 | 18루6989   | 강** | 경상남도 진주시 | 2022-06-18 08:46 | 양재동 양재IC 상행       | 전용차로위반 | 52,700      |
| 329 | 34호9749   | 강** | 서울특별시    | 2022-05-16 07:50 | 저동1가 삼일로 영락교회     | 전용차로위반 | 52,700      |
| 330 | 209가9140  | 강** | 서울특별시    | 2022-05-16 18:38 | 내곡동 시립어린이병원 건너편   | 전용차로위반 | 52,700      |
| 331 | 27가8629   | 강** | 서울특별시    | 2022-06-07 19:24 | 롯데백화점 잠실점앞        | 전용차로위반 | 52,700      |
| 332 | 02가0694   | 강** | 서울특별시    | 2022-05-31 18:36 | 상계동 상계주공아파트 10단지  | 전용차로위반 | 52,700      |
| 333 | 63여5569   | 강** | 경기도 남양주시 | 2022-05-20 20:22 | 롯데백화점 잠실점앞        | 전용차로위반 | 52,700      |
| 334 | 334머7235  | 강** | 서울특별시    | 2022-04-14 14:58 | 롯데백화점 잠실점앞        | 전용차로위반 | 52,700      |
| 335 | 17주5058   | 강** | 서울특별시    | 2022-06-07 08:10 | 롯데백화점 잠실점앞        | 전용차로위반 | 52,700      |
| 336 | 112마8270  | 강** | 경기도 부천시  | 2022-05-30 17:48 | 성산동 SK성산대교주유소 건너편 | 전용차로위반 | 52,700      |
| 337 | 190허3622  | 강** | 경기도 수원시  | 2022-05-13 19:29 | 상계동 상계백병원         | 전용차로위반 | 52,700      |
| 338 | 67저8189   | 강** | 서울특별시    | 2022-06-17 20:42 | 롯데백화점 잠실점앞        | 전용차로위반 | 52,700      |
| 339 | 30마4113   | 강** | 경상남도 거제시 | 2022-06-21 19:33 | 저동1가 삼일로 영락교회     | 전용차로위반 | 52,700      |
| 340 | 서울91자4315 | 고** | 서울특별시    | 2022-05-31 07:56 | 상계동 상계주공아파트 10단지  | 전용차로위반 | 52,700      |
| 341 | 서울86자1114 | 고** | 서울특별시    | 2022-06-17 13:29 | 압구정역교차로~성수대교남단교차로 | 전용차로위반 | 52,700      |
| 342 | 165여4956  | 고** | 서울특별시    | 2022-05-21 11:36 | 보라매역~해군           | 전용차로위반 | 52,700      |
| 343 | 16가7241   | 고** | 서울특별시    | 2022-05-05 16:58 | 양재동 양재IC 상행       | 전용차로위반 | 52,700      |
| 344 | 42로9181   | 고** | 서울특별시    | 2022-06-20 18:32 | 화랑대역(구리방향)        | 전용차로위반 | 52,700      |
| 345 | 42로9181   | 고** | 서울특별시    | 2022-06-28 18:19 | 화랑대역(구리방향)        | 전용차로위반 | 52,700      |
| 346 | 177노5210  | 고** | 광주광역시    | 2022-06-13 14:17 | 서초동 서초IC 입구 하행    | 전용차로위반 | 52,700      |
| 347 | 177노5210  | 고** | 광주광역시    | 2022-06-13 14:18 | 서초동 양재IC 하행       | 전용차로위반 | 52,700      |
| 348 | 101하6079  | 고** | 서울특별시    | 2022-04-19 19:06 | 태릉강릉(서울방향)        | 전용차로위반 | 52,700      |
| 349 | 349나4588  | 고** | 경기도 안양시  | 2022-06-07 19:56 | 성산동 성산1교~성산2교 교차로 | 전용차로위반 | 52,700      |
| 350 | 266저5270  | 공** | 서울특별시    | 2022-05-10 17:56 | 화랑대역(구리방향)        | 전용차로위반 | 52,700      |
| 351 | 179다4149  | 곽** | 인천광역시    | 2022-05-09 10:09 | 서초동 반포IC 상행       | 전용차로위반 | 52,700      |
| 352 | 24도0152   | 곽** | 서울특별시    | 2022-05-11 17:16 | 염곡동 행운을드리는화원 건너편  | 전용차로위반 | 52,700      |

| 연번  | 차량 소유주    |     |          | 위반 내역            |                    |        | 처분내역<br>금 액 |
|-----|-----------|-----|----------|------------------|--------------------|--------|-------------|
|     | 최초차량번호    | 성명  | 주소       | 단속일시             | 단속장소               | 위반내용   |             |
| 353 | 37머9893   | 곽** | 경기도 의정부시 | 2022-06-23 19:43 | 상계동 상계백병원          | 전용차로위반 | 52,700      |
| 354 | 01여4382   | 곽** | 서울특별시    | 2022-06-08 18:15 | 화랑대역(구리방향)         | 전용차로위반 | 52,700      |
| 355 | 37누7720   | 구** | 서울특별시    | 2022-06-23 07:33 | 상봉동 중랑역 건너편        | 전용차로위반 | 52,700      |
| 356 | 134호6043  | 구** | 강원도 원주시  | 2022-05-18 08:08 | 상계동 상계백병원          | 전용차로위반 | 52,700      |
| 357 | 27여3097   | 구** | 경기도 구리시  | 2022-06-02 19:01 | 화랑대역(구리방향)         | 전용차로위반 | 52,700      |
| 358 | 152오7249  | 구** | 경기도 평택시  | 2022-05-26 18:45 | 염곡동 행운을드리는화원 건너편   | 전용차로위반 | 52,700      |
| 359 | 281조7543  | 구** | 경기도 광주시  | 2022-06-07 18:51 | 행당동 한양대전철역 1번 출구   | 전용차로위반 | 52,700      |
| 360 | 65나0611   | 권** | 서울특별시    | 2022-05-20 13:39 | 롯데백화점 잠실점앞         | 전용차로위반 | 52,700      |
| 361 | 84저1153   | 권** | 경상북도 김천시 | 2022-06-21 17:54 | 화랑대역(구리방향)         | 전용차로위반 | 52,700      |
| 362 | 381더2390  | 권** | 경기도 화성시  | 2022-06-09 08:19 | 염곡동 행운을드리는화원 건너편   | 전용차로위반 | 52,700      |
| 363 | 95두0327   | 권** | 경기도 파주시  | 2022-06-28 08:12 | 성산동 SK성산대교주유소 건너편  | 전용차로위반 | 52,700      |
| 364 | 30노6243   | 권** | 경기도 의정부시 | 2022-05-30 07:53 | 성산동 성산1교~성산2교 교차로  | 전용차로위반 | 52,700      |
| 365 | 30노6243   | 권** | 경기도 의정부시 | 2022-05-25 17:34 | 성산동 SK성산대교주유소 건너편  | 전용차로위반 | 52,700      |
| 366 | 1975224   | 권** | 경기도 성남시  | 2022-05-09 17:14 | 염곡동 행운을드리는화원 건너편   | 전용차로위반 | 52,700      |
| 367 | 57오1544   | 권** | 강원도 태백시  | 2022-03-03 14:52 | 롯데백화점 잠실점앞         | 전용차로위반 | 52,700      |
| 368 | 126호5645  | 권** | 서울특별시    | 2022-05-11 18:47 | 월계동 월계주공아파트1단지 건너편 | 전용차로위반 | 52,700      |
| 369 | 59너6120   | 권** | 경기도 파주시  | 2022-05-02 10:14 | 잠실동 송파YMCA 체육관     | 전용차로위반 | 52,700      |
| 370 | 36부0641   | 권** | 경기도 시흥시  | 2022-05-17 20:46 | 성산동 성산1교~성산2교 교차로  | 전용차로위반 | 52,700      |
| 371 | 125호1998  | 기** | 서울특별시    | 2022-03-23 18:35 | 염곡동 행운을드리는화원 건너편   | 전용차로위반 | 52,700      |
| 372 | 125호1998  | 기** | 서울특별시    | 2022-04-08 18:55 | 염곡동 행운을드리는화원 건너편   | 전용차로위반 | 52,700      |
| 373 | 45저9427   | 기** | 서울특별시    | 2022-05-20 20:36 | 대치동 개포우성2차아파트 12동  | 전용차로위반 | 52,700      |
| 374 | 294수5646  | 김** | 경기도 남양주시 | 2022-04-15 15:19 | 양재동 양재IC 상행        | 전용차로위반 | 52,700      |
| 375 | 03호2408   | 김** | 경기도 하남시  | 2022-05-02 11:55 | 롯데백화점 잠실점앞         | 전용차로위반 | 52,700      |
| 376 | 68노3768   | 김** | 서울특별시    | 2022-06-28 10:26 | 서초동 양재IC 하행        | 전용차로위반 | 52,700      |
| 377 | 서울38다2321 | 김** | 서울특별시    | 2022-06-30 09:32 | 상계동 상계백병원          | 전용차로위반 | 52,700      |
| 378 | 21가9323   | 김** | 서울특별시    | 2022-05-18 18:50 | 잠실동 엘스아파트 111동     | 전용차로위반 | 52,700      |
| 379 | 24우6760   | 김** | 충청남도 천안시 | 2022-05-26 20:36 | 서초동 서초IC 하행        | 전용차로위반 | 52,700      |
| 380 | 97가0925   | 김** | 경기도 용인시  | 2022-05-27 19:39 | 염곡동 행운을드리는화원 건너편   | 전용차로위반 | 52,700      |
| 381 | 83너3630   | 김** | 서울특별시    | 2022-05-13 07:15 | 화랑대역(구리방향)         | 전용차로위반 | 52,700      |

| 연번  | 차량 소유주    |     |          | 위반 내역            |                    |        | 처분내역<br>금 액 |
|-----|-----------|-----|----------|------------------|--------------------|--------|-------------|
|     | 최초차량번호    | 성명  | 주소       | 단속일시             | 단속장소               | 위반내용   |             |
| 382 | 83너3630   | 김** | 서울특별시    | 2022-05-12 07:13 | 화랑대역(구리방향)         | 전용차로위반 | 52,700      |
| 383 | 83너3630   | 김** | 서울특별시    | 2022-05-11 08:36 | 화랑대역(구리방향)         | 전용차로위반 | 52,700      |
| 384 | 37도4786   | 김** | 경기도 성남시  | 2022-06-03 19:51 | 잠원동 잠원현대해밀리아파트     | 전용차로위반 | 52,700      |
| 385 | 32도2929   | 김** | 경기도 성남시  | 2022-06-14 17:14 | 염곡동 행운을드리는회원 건너편   | 전용차로위반 | 52,700      |
| 386 | 34가0234   | 김** | 부산광역시    | 2022-05-25 11:23 | 잠실동 엘스아파트 111동     | 전용차로위반 | 52,700      |
| 387 | 03하8238   | 김** | 경상북도 안동시 | 2022-04-15 13:54 | 서초동 양재IC 하행        | 전용차로위반 | 52,700      |
| 388 | 32주1531   | 김** | 충청남도 천안시 | 2022-06-23 16:39 | 롯데백화점 잠실점앞         | 전용차로위반 | 52,700      |
| 389 | 175도6542  | 김** | 경기도 수원시  | 2021-10-07 18:21 | 상계동 상계백병원          | 전용차로위반 | 54,260      |
| 390 | 68버1019   | 김** | 서울특별시    | 2022-06-24 22:48 | 중화동 메디렌즈 산부인과      | 전용차로위반 | 52,700      |
| 391 | 05부2964   | 김** | 서울특별시    | 2022-06-17 19:38 | 월계동 월계주공아파트1단지 건너편 | 전용차로위반 | 52,700      |
| 392 | 160더2486  | 김** | 서울특별시    | 2022-06-30 08:50 | 잠실동 엘스아파트 111동     | 전용차로위반 | 52,700      |
| 393 | 380조6794  | 김** | 경기도 구리시  | 2022-05-25 16:43 | 잠실동 송파YMCA 체육관     | 전용차로위반 | 52,700      |
| 394 | 169노1122  | 김** | 인천광역시    | 2022-06-17 18:19 | 성산동 성산1교~성산2교 교차로  | 전용차로위반 | 52,700      |
| 395 | 153호9260  | 김** | 서울특별시    | 2022-05-16 19:53 | 월계동 월계주공아파트1단지 건너편 | 전용차로위반 | 52,700      |
| 396 | 149나5530  | 김** | 경기도 광주시  | 2022-05-27 19:47 | 송파구 올림픽공원앞         | 전용차로위반 | 52,700      |
| 397 | 156주3568  | 김** | 경기도 남양주시 | 2022-05-17 17:30 | 화랑대주유소(서울방향)       | 전용차로위반 | 52,700      |
| 398 | 서울31자7708 | 김** | 서울특별시    | 2022-05-26 20:45 | 행당동 한양대전철역 1번 출구   | 전용차로위반 | 52,700      |
| 399 | 27부4287   | 김** | 경상북도 구미시 | 2022-06-20 18:47 | 롯데백화점 잠실점앞         | 전용차로위반 | 52,700      |
| 400 | 경기87사1948 | 김** | 경기도 고양시  | 2022-06-15 17:12 | 영등포구 롯데캐슬아이비 앞     | 전용차로위반 | 52,700      |
| 401 | 64다1399   | 김** | 전라북도 전주시 | 2022-05-21 08:56 | 서초동 서초IC 입구 하행     | 전용차로위반 | 52,700      |
| 402 | 64다1399   | 김** | 전라북도 전주시 | 2022-05-21 08:55 | 서초동 서초IC 하행        | 전용차로위반 | 52,700      |
| 403 | 29고8141   | 김** | 서울특별시    | 2022-04-17 11:30 | 서초동 서초IC 입구 하행     | 전용차로위반 | 52,700      |
| 404 | 54여3084   | 김** | 서울특별시    | 2022-06-02 20:00 | 행당동 한양대전철역 1번 출구   | 전용차로위반 | 52,700      |
| 405 | 44호4323   | 김** | 인천광역시    | 2022-04-13 17:18 | 상계동 상계백병원          | 전용차로위반 | 52,700      |
| 406 | 63오3492   | 김** | 경기도 평택시  | 2022-05-27 07:39 | 화랑대역(구리방향)         | 전용차로위반 | 52,700      |
| 407 | 332고6311  | 김** | 경상북도 칠곡군 | 2022-05-22 19:41 | 서초동 반포IC 상행        | 전용차로위반 | 52,700      |
| 408 | 332고6311  | 김** | 경상북도 칠곡군 | 2022-05-22 19:40 | 서초동 서초IC 상행        | 전용차로위반 | 52,700      |
| 409 | 332고6311  | 김** | 경상북도 칠곡군 | 2022-05-22 19:39 | 양재동 양재IC 상행        | 전용차로위반 | 52,700      |
| 410 | 23머4672   | 김** | 서울특별시    | 2022-05-16 19:12 | 염곡동 행운을드리는회원 건너편   | 전용차로위반 | 52,700      |
| 411 | 09두8267   | 김** | 경기도 용인시  | 2022-05-31 09:39 | 염곡동 행운을드리는회원 건너편   | 전용차로위반 | 52,700      |

| 연번  | 차량 소유주    |     |          | 위반 내역            |                      |        | 처분내역<br>금 액 |
|-----|-----------|-----|----------|------------------|----------------------|--------|-------------|
|     | 최초차량번호    | 성명  | 주소       | 단속일시             | 단속장소                 | 위반내용   |             |
| 412 | 89소1537   | 김** | 서울특별시    | 2022-05-11 17:47 | 월계동 월계주공아파트 1단지 107동 | 전용차로위반 | 52,700      |
| 413 | 28오2033   | 김** | 경기도 성남시  | 2022-05-31 20:35 | 내곡동 시립어린이병원 건너편      | 전용차로위반 | 52,700      |
| 414 | 101호8778  | 김** | 서울특별시    | 2022-04-27 17:28 | 삼성동 경기고등학교           | 전용차로위반 | 52,700      |
| 415 | 56라5770   | 김** | 경기도 남양주시 | 2022-06-07 18:47 | 대치동 은마아파트1동          | 전용차로위반 | 52,700      |
| 416 | 82다0995   | 김** | 서울특별시    | 2022-05-24 21:03 | 중화동 메디렌즈 산부인과        | 전용차로위반 | 52,700      |
| 417 | 61가0292   | 김** | 경상북도 포항시 | 2022-05-26 12:18 | 서초동 서초IC 상행          | 전용차로위반 | 52,700      |
| 418 | 67저1046   | 김** | 경기도 수원시  | 2022-06-02 09:25 | 방배동 남태령고개 시내         | 전용차로위반 | 52,700      |
| 419 | 337다6560  | 김** | 경기도 부천시  | 2022-06-13 08:21 | 태릉강릉(서울방향)           | 전용차로위반 | 52,700      |
| 420 | 28루8530   | 김** | 경기도 양평군  | 2022-05-11 08:20 | 송파구 올림픽회관앞           | 전용차로위반 | 52,700      |
| 421 | 16서6010   | 김** | 경기도 의정부시 | 2022-06-13 19:02 | 월계동 월계주공아파트1단지 건너편   | 전용차로위반 | 52,700      |
| 422 | 07더0308   | 김** | 경기도 과천시  | 2022-06-17 16:03 | 남현동 남태령고개 시외         | 전용차로위반 | 52,700      |
| 423 | 101호7962  | 김** | 경기도 고양시  | 2022-04-26 12:23 | 서초동 서초IC 하행          | 전용차로위반 | 52,700      |
| 424 | 101호7962  | 김** | 경기도 고양시  | 2022-04-26 12:26 | 서초동 서초IC 입구 하행       | 전용차로위반 | 52,700      |
| 425 | 101호7962  | 김** | 경기도 고양시  | 2022-04-26 12:27 | 서초동 양재IC 하행          | 전용차로위반 | 52,700      |
| 426 | 301노8309  | 김** | 경기도 남양주시 | 2022-06-09 10:16 | 영등포구 롯데캐슬아이비 앞       | 전용차로위반 | 52,700      |
| 427 | 33소9959   | 김** | 서울특별시    | 2022-06-21 09:35 | 대치동 은마아파트1동          | 전용차로위반 | 52,700      |
| 428 | 33소9959   | 김** | 서울특별시    | 2022-05-26 09:21 | 대치동 은마아파트1동          | 전용차로위반 | 52,700      |
| 429 | 33소9959   | 김** | 서울특별시    | 2022-06-22 09:19 | 대치동 은마아파트1동          | 전용차로위반 | 52,700      |
| 430 | 01구1483   | 김** | 경기도 남양주시 | 2022-05-06 15:55 | 잠실동 송파YMCA 체육관       | 전용차로위반 | 52,700      |
| 431 | 194두9634  | 김** | 서울특별시    | 2021-12-17 19:30 | 화랑대주유소(서울방향)         | 전용차로위반 | 52,700      |
| 432 | 41오9358   | 김** | 경기도 남양주시 | 2022-06-08 12:17 | 서초동 반포IC 상행          | 전용차로위반 | 52,700      |
| 433 | 265거9651  | 김** | 충청북도 진천군 | 2022-06-09 13:20 | 롯데백화점 잠실점앞           | 전용차로위반 | 52,700      |
| 434 | 39루1963   | 김** | 경기도 동두천시 | 2022-05-27 10:13 | 서초동 서초IC 상행          | 전용차로위반 | 52,700      |
| 435 | 39루1963   | 김** | 경기도 동두천시 | 2022-05-27 10:11 | 양재동 양재IC 상행          | 전용차로위반 | 52,700      |
| 436 | 37로4569   | 김** | 경기도 안성시  | 2022-06-02 19:50 | 서초동 반포IC 상행          | 전용차로위반 | 52,700      |
| 437 | 271다4087  | 김** | 광주광역시    | 2022-05-22 15:01 | 서초동 서초IC 입구 하행       | 전용차로위반 | 52,700      |
| 438 | 271다4087  | 김** | 광주광역시    | 2022-05-22 15:00 | 서초동 서초IC 하행          | 전용차로위반 | 52,700      |
| 439 | 06구4482   | 김** | 대전광역시    | 2021-09-10 17:17 | 과천루~남태령역방향           | 전용차로위반 | 31,620      |
| 440 | 서울31자1677 | 김** | 서울특별시    | 2022-05-31 20:43 | 송파구 올림픽회관앞           | 전용차로위반 | 52,700      |
| 441 | 54로3424   | 김** | 서울특별시    | 2022-06-09 14:36 | LG에클라트 정관장 앞 이정표     | 전용차로위반 | 52,700      |

| 연번  | 차량 소유주   |     |          | 위반 내역            |                   |        | 처분내역<br>금 액 |
|-----|----------|-----|----------|------------------|-------------------|--------|-------------|
|     | 최초차량번호   | 성명  | 주소       | 단속일시             | 단속장소              | 위반내용   |             |
| 442 | 56부4355  | 김** | 경상북도 상주시 | 2022-06-27 09:43 | 염곡동 행운을드리는화원 건너편  | 전용차로위반 | 52,700      |
| 443 | 63라3015  | 김** | 인천광역시    | 2022-06-06 03:04 | 이대후문 중앙정류소 시외     | 전용차로위반 | 52,700      |
| 444 | 41버0507  | 김** | 경기도 안산시  | 2022-05-04 09:02 | 롯데백화점 잠실점앞        | 전용차로위반 | 52,700      |
| 445 | 81주4110  | 김** | 서울특별시    | 2022-05-20 18:08 | 염곡동 행운을드리는화원 건너편  | 전용차로위반 | 52,700      |
| 446 | 62여8703  | 김** | 경기도 과천시  | 2022-05-04 12:55 | 남현동 남태령고개 시외      | 전용차로위반 | 52,700      |
| 447 | 06서8947  | 김** | 서울특별시    | 2022-06-13 18:43 | 행당동 한양대전철역 1번 출구  | 전용차로위반 | 52,700      |
| 448 | 28호0818  | 김** | 경기도 화성시  | 2022-05-27 07:10 | 성산동 성산1교~성산2교 교차로 | 전용차로위반 | 52,700      |
| 449 | 84조3273  | 김** | 서울특별시    | 2022-06-29 03:34 | 방배동 남태령고개 시내      | 전용차로위반 | 52,700      |
| 450 | 391러2753 | 김** | 경기도 용인시  | 2022-06-02 13:33 | 잠실동 엘스아파트 111동    | 전용차로위반 | 52,700      |
| 451 | 347수5623 | 김** | 경기도 양주시  | 2022-06-02 18:09 | 롯데백화점 잠실점앞        | 전용차로위반 | 52,700      |
| 452 | 69나5255  | 김** | 서울특별시    | 2022-05-24 20:15 | 염곡동 행운을드리는화원 건너편  | 전용차로위반 | 52,700      |
| 453 | 96서7992  | 김** | 경기도 이천시  | 2022-06-02 20:20 | 서초동 서초IC 입구 하행    | 전용차로위반 | 52,700      |
| 454 | 113나5475 | 김** | 경기도 가평군  | 2022-05-27 09:34 | 송파구 올림픽회관앞        | 전용차로위반 | 52,700      |
| 455 | 57하3157  | 김** | 경기도 성남시  | 2022-05-31 20:08 | 상계동 상계주공아파트 10단지  | 전용차로위반 | 52,700      |
| 456 | 164더8056 | 김** | 전라남도 여수시 | 2022-06-09 18:29 | 공릉역~태릉입구역         | 전용차로위반 | 52,700      |
| 457 | 52머7837  | 김** | 경기도 안양시  | 2022-06-02 09:09 | 서초동 서초IC 상행       | 전용차로위반 | 52,700      |
| 458 | 52머7837  | 김** | 경기도 안양시  | 2022-05-18 09:13 | 양재동 양재IC 상행       | 전용차로위반 | 52,700      |
| 459 | 52머7837  | 김** | 경기도 안양시  | 2022-06-29 09:15 | 서초동 서초IC 상행       | 전용차로위반 | 52,700      |
| 460 | 52머7837  | 김** | 경기도 안양시  | 2022-06-02 09:08 | 양재동 양재IC 상행       | 전용차로위반 | 52,700      |
| 461 | 52머7837  | 김** | 경기도 안양시  | 2022-05-18 09:16 | 서초동 반포IC 상행       | 전용차로위반 | 52,700      |
| 462 | 52머7837  | 김** | 경기도 안양시  | 2022-06-02 09:10 | 서초동 반포IC 상행       | 전용차로위반 | 52,700      |
| 463 | 52머7837  | 김** | 경기도 안양시  | 2022-06-30 09:06 | 서초동 반포IC 상행       | 전용차로위반 | 52,700      |
| 464 | 52머7837  | 김** | 경기도 안양시  | 2022-06-30 09:03 | 양재동 양재IC 상행       | 전용차로위반 | 52,700      |
| 465 | 268나4317 | 김** | 경기도 광명시  | 2022-05-02 17:23 | 염곡동 행운을드리는화원 건너편  | 전용차로위반 | 52,700      |
| 466 | 161더4121 | 김** | 서울특별시    | 2022-06-04 17:53 | 서초동 반포IC 상행       | 전용차로위반 | 52,700      |
| 467 | 01하6764  | 김** | 서울특별시    | 2022-05-19 08:59 | 학여울역~대치우성아파트교차로   | 전용차로위반 | 52,700      |
| 468 | 105서8312 | 김** | 경기도 광주시  | 2022-06-02 09:05 | 잠실동 송파YMCA 체육관    | 전용차로위반 | 52,700      |
| 469 | 92무7626  | 김** | 서울특별시    | 2022-06-17 09:32 | 영등포구 롯데캐슬엠파이어 앞   | 전용차로위반 | 52,700      |
| 470 | 56가0994  | 김** | 서울특별시    | 2022-06-28 09:13 | 내곡동 시립어린이병원 건너편   | 전용차로위반 | 52,700      |
| 471 | 249소9771 | 김** | 서울특별시    | 2022-06-28 16:58 | 미아동 이마트 미아점 건너편   | 전용차로위반 | 52,700      |
| 472 | 79고6955  | 김** | 충청남도 당진시 | 2022-05-31 09:23 | 롯데백화점 잠실점앞        | 전용차로위반 | 63,240      |



| 연번  | 차량 소유주   |     |             | 위반 내역            |                        |        | 처분내역<br>금 액 |
|-----|----------|-----|-------------|------------------|------------------------|--------|-------------|
|     | 최초차량번호   | 성명  | 주소          | 단속일시             | 단속장소                   | 위반내용   |             |
| 473 | 79고6955  | 김** | 충청남도 당진시    | 2022-05-31 17:45 | 롯데백화점 잠실점앞             | 전용차로위반 | 63,240      |
| 474 | 172루9657 | 김** | 경기도 의정부시    | 2022-06-30 08:28 | 상계동 상계주공아파트 10단지       | 전용차로위반 | 52,700      |
| 475 | 111여4964 | 김** | 서울특별시       | 2022-05-17 19:36 | 행당동 한양대전철역 1번 출구       | 전용차로위반 | 52,700      |
| 476 | 83두9943  | 김** | 경기도 남양주시    | 2022-06-16 09:28 | 태릉강릉(서울방향)             | 전용차로위반 | 52,700      |
| 477 | 386오2168 | 김** | 강원도 동해시     | 2022-06-07 13:26 | 양재동 양재IC 상행            | 전용차로위반 | 52,700      |
| 478 | 84누0870  | 김** | 제주특별자치도 제주시 | 2022-06-02 20:35 | 화랑대역(구리방향)             | 전용차로위반 | 52,700      |
| 479 | 313마1623 | 김** | 경기도 화성시     | 2022-05-19 14:46 | 롯데백화점 잠실점앞             | 전용차로위반 | 52,700      |
| 480 | 18호4681  | 김** | 경기도 화성시     | 2022-06-16 19:19 | 상계동 상계주공아파트 10단지       | 전용차로위반 | 52,700      |
| 481 | 129두4722 | 김** | 서울특별시       | 2022-05-12 10:59 | 양재동 양재IC 상행            | 전용차로위반 | 52,700      |
| 482 | 129두4722 | 김** | 서울특별시       | 2022-05-12 11:01 | 서초동 반포IC 상행            | 전용차로위반 | 52,700      |
| 483 | 129두4722 | 김** | 서울특별시       | 2022-05-12 11:00 | 서초동 서초IC 상행            | 전용차로위반 | 52,700      |
| 484 | 58소5587  | 김** | 경기도 화성시     | 2022-06-24 08:41 | 염곡동 행운을드리는화원 건너편       | 전용차로위반 | 52,700      |
| 485 | 89저0937  | 김** | 서울특별시       | 2022-04-29 15:02 | 서초IC~반포IC              | 전용차로위반 | 52,700      |
| 486 | 49버9397  | 김** | 경기도 하남시     | 2022-05-23 17:58 | 화랑대역(구리방향)             | 전용차로위반 | 52,700      |
| 487 | 65보5139  | 김** | 서울특별시       | 2022-06-16 09:00 | 상계동 상계주공아파트 10단지       | 전용차로위반 | 52,700      |
| 488 | 65보5139  | 김** | 서울특별시       | 2022-06-13 18:05 | 상계동 상계주공아파트 10단지       | 전용차로위반 | 52,700      |
| 489 | 65보5139  | 김** | 서울특별시       | 2022-06-16 20:22 | 상계동 상계주공아파트 10단지       | 전용차로위반 | 52,700      |
| 490 | 65보5139  | 김** | 서울특별시       | 2022-06-09 20:27 | 상계동 상계주공아파트 10단지       | 전용차로위반 | 52,700      |
| 491 | 68수9514  | 김** | 경기도 용인시     | 2021-12-19 21:02 | 무악동 독립문역 중앙정류소<br>시외   | 전용차로위반 | 52,700      |
| 492 | 83조6548  | 김** | 경기도 구리시     | 2022-06-03 07:51 | 화랑대역(구리방향)             | 전용차로위반 | 63,240      |
| 493 | 14무7438  | 김** | 부산광역시       | 2022-06-16 20:19 | 서초동 서초IC 하행            | 전용차로위반 | 52,700      |
| 494 | 67보8653  | 김** | 경기도 광주시     | 2022-05-02 07:50 | 학여울역교차로~대치우성아파트<br>교차로 | 전용차로위반 | 52,700      |
| 495 | 06노7187  | 김** | 경상남도 함천군    | 2022-05-22 08:10 | 서초동 양재IC 하행            | 전용차로위반 | 52,700      |
| 496 | 98가4526  | 김** | 충청남도 천안시    | 2022-06-22 17:10 | 상계동 상계주공아파트 10단지       | 전용차로위반 | 63,240      |
| 497 | 126하7570 | 김** | 경기도 고양시     | 2022-05-02 20:49 | 영등포구 신송빌딩 앞            | 전용차로위반 | 52,700      |
| 498 | 51버2222  | 김** | 경기도 안산시     | 2022-06-22 17:12 | 서초동 서초IC 입구 하행         | 전용차로위반 | 52,700      |
| 499 | 36두7389  | 김** | 경기도 성남시     | 2022-06-10 17:06 | 서초동 서초IC 입구 하행         | 전용차로위반 | 52,700      |
| 500 | 365라6037 | 김** | 경기도 파주시     | 2022-05-08 12:02 | 서초동 서초IC 입구 하행         | 전용차로위반 | 52,700      |
| 501 | 84고8502  | 김** | 경기도 남양주시    | 2022-05-17 14:32 | 양재동 양재IC 상행            | 전용차로위반 | 52,700      |
| 502 | 84고8502  | 김** | 경기도 남양주시    | 2022-05-17 14:34 | 서초동 반포IC 상행            | 전용차로위반 | 52,700      |



| 연번  | 차량 소유주    |     |          | 위반 내역            |                       |        | 처분내역<br>금 액 |
|-----|-----------|-----|----------|------------------|-----------------------|--------|-------------|
|     | 최초차량번호    | 성명  | 주소       | 단속일시             | 단속장소                  | 위반내용   |             |
| 503 | 154호2371  | 김** | 경기도 평택시  | 2022-05-07 13:50 | 서초동 양재IC 하행           | 전용차로위반 | 52,700      |
| 504 | 36머8297   | 김** | 경기도 성남시  | 2022-05-16 17:42 | 잠실동 송파YMCA 체육관        | 전용차로위반 | 52,700      |
| 505 | 36머8297   | 김** | 경기도 성남시  | 2022-05-12 17:53 | 잠원동 잠원현대해밀리아파트        | 전용차로위반 | 52,700      |
| 506 | 11고4712   | 김** | 경기도 남양주시 | 2022-06-02 09:59 | 롯데백화점 잠실점앞            | 전용차로위반 | 52,700      |
| 507 | 113도7258  | 김** | 경기도 의정부시 | 2022-06-19 16:48 | 서초동 반포IC 상행           | 전용차로위반 | 52,700      |
| 508 | 09거6648   | 김** | 서울특별시    | 2022-05-02 08:41 | 상계동 상계주공아파트 10단지      | 전용차로위반 | 52,700      |
| 509 | 41하6557   | 김** | 서울특별시    | 2022-05-03 17:30 | 염곡동 행운을드리는회원 건너편      | 전용차로위반 | 52,700      |
| 510 | 389우6950  | 김** | 서울특별시    | 2022-06-21 20:18 | 화랑대역(구리방향)            | 전용차로위반 | 52,700      |
| 511 | 68다2571   | 김** | 경기도 양주시  | 2022-05-06 19:32 | 화랑대역(구리방향)            | 전용차로위반 | 52,700      |
| 512 | 15부8833   | 김** | 충청북도 보은군 | 2022-05-11 19:47 | 염곡동 행운을드리는회원 건너편      | 전용차로위반 | 52,700      |
| 513 | 312마1607  | 김** | 서울특별시    | 2022-05-31 14:01 | 양재동 양재IC 상행           | 전용차로위반 | 52,700      |
| 514 | 서울31바6074 | 김** | 서울특별시    | 2022-05-06 20:01 | 잠실동 엘스아파트 111동        | 전용차로위반 | 52,700      |
| 515 | 68도9787   | 김** | 경기도 수원시  | 2022-05-25 22:08 | 방배동 남태령고개 시내          | 전용차로위반 | 52,700      |
| 516 | 08호9274   | 김** | 경기도 화성시  | 2022-05-06 09:53 | 롯데백화점 잠실점앞            | 전용차로위반 | 52,700      |
| 517 | 165허9536  | 김** | 서울특별시    | 2022-04-25 17:35 | 상계동 상계주공아파트 10단지      | 전용차로위반 | 52,700      |
| 518 | 162허9589  | 김** | 경기도 용인시  | 2022-05-19 18:57 | 잠실동 엘스아파트 111동        | 전용차로위반 | 52,700      |
| 519 | 162허9589  | 김** | 경기도 용인시  | 2022-05-19 18:44 | 잠실동 엘스아파트 111동        | 전용차로위반 | 52,700      |
| 520 | 162허9589  | 김** | 경기도 용인시  | 2022-05-19 18:50 | 잠실동 엘스아파트 111동        | 전용차로위반 | 52,700      |
| 521 | 26마5925   | 김** | 경기도 남양주시 | 2022-06-10 18:41 | 육사야구장~화랑대사거리          | 전용차로위반 | 52,700      |
| 522 | 73누5285   | 김** | 서울특별시    | 2022-05-27 17:16 | 육사야구장~화랑대사거리          | 전용차로위반 | 63,240      |
| 523 | 73누5285   | 김** | 서울특별시    | 2022-06-08 17:16 | 육사야구장~화랑대사거리          | 전용차로위반 | 63,240      |
| 524 | 33나9867   | 김** | 경기도 성남시  | 2022-05-12 08:28 | 서초동 반포IC 상행           | 전용차로위반 | 52,700      |
| 525 | 33나9867   | 김** | 경기도 성남시  | 2022-05-12 08:27 | 서초동 서초IC 상행           | 전용차로위반 | 52,700      |
| 526 | 33나9867   | 김** | 경기도 성남시  | 2022-05-11 08:12 | 양재동 양재IC 상행           | 전용차로위반 | 52,700      |
| 527 | 33나9867   | 김** | 경기도 성남시  | 2022-05-11 08:13 | 서초동 서초IC 상행           | 전용차로위반 | 52,700      |
| 528 | 33나9867   | 김** | 경기도 성남시  | 2022-05-11 08:14 | 서초동 반포IC 상행           | 전용차로위반 | 52,700      |
| 529 | 33나9867   | 김** | 경기도 성남시  | 2022-05-12 08:26 | 양재동 양재IC 상행           | 전용차로위반 | 52,700      |
| 530 | 27하9050   | 김** | 전라남도 여수시 | 2022-04-09 18:21 | 양재동 양재IC 상행           | 전용차로위반 | 52,700      |
| 531 | 65버0588   | 김** | 서울특별시    | 2022-06-08 17:44 | 월계동 월계주공아파트1단지<br>건너편 | 전용차로위반 | 52,700      |
| 532 | 45고5972   | 김** | 충청북도 충주시 | 2022-05-04 09:37 | 롯데백화점 잠실점앞            | 전용차로위반 | 52,700      |

| 연번  | 차량 소유주    |     |          | 위반 내역            |                   |        | 처분내역<br>금 액 |
|-----|-----------|-----|----------|------------------|-------------------|--------|-------------|
|     | 최초차량번호    | 성명  | 주소       | 단속일시             | 단속장소              | 위반내용   |             |
| 533 | 179루7639  | 김** | 서울특별시    | 2022-06-03 18:18 | 송파구 올림픽회관앞        | 전용차로위반 | 52,700      |
| 534 | 32누0116   | 김** | 경기도 하남시  | 2022-05-25 18:41 | 염곡동 행운을드리는화원 건너편  | 전용차로위반 | 52,700      |
| 535 | 160하4270  | 김** | 경기도 파주시  | 2022-04-14 14:06 | LG에클라트 정관장 앞 이정표  | 전용차로위반 | 52,700      |
| 536 | 30오0693   | 김** | 경기도 성남시  | 2022-05-31 18:14 | 성산동 성산1교~성산2교 교차로 | 전용차로위반 | 52,700      |
| 537 | 68부9369   | 김** | 경기도 남양주시 | 2022-05-20 19:30 | 화랑대역(구리방향)        | 전용차로위반 | 52,700      |
| 538 | 80무9356   | 김** | 서울특별시    | 2022-05-06 11:17 | 잠실동 송파YMCA 체육관    | 전용차로위반 | 52,700      |
| 539 | 29나8601   | 김** | 경상남도 창원시 | 2022-05-06 17:55 | 서초동 반포IC 상행       | 전용차로위반 | 52,700      |
| 540 | 56나0624   | 김** | 서울특별시    | 2022-05-25 09:24 | 행당동 한양대전철역 1번 출구  | 전용차로위반 | 52,700      |
| 541 | 362소8194  | 김** | 대구광역시    | 2022-05-26 09:10 | 염곡동 행운을드리는화원 건너편  | 전용차로위반 | 52,700      |
| 542 | 경기88사9638 | 김** | 경기도 남양주시 | 2022-05-24 15:48 | 압구정로데오역~성수대교남단    | 전용차로위반 | 52,700      |
| 543 | 20저1719   | 김** | 경기도 의정부시 | 2022-06-12 10:46 | 방배동 남태령고개 시내      | 전용차로위반 | 52,700      |
| 544 | 58저7724   | 김** | 인천광역시    | 2022-06-28 08:00 | 대치동 개포우성2차아파트 12동 | 전용차로위반 | 52,700      |
| 545 | 서울31바6141 | 김** | 경기도 하남시  | 2022-05-31 17:29 | 송파구 올림픽회관앞        | 전용차로위반 | 52,700      |
| 546 | 81보8023   | 김** | 경기도 안양시  | 2022-05-06 18:12 | 염곡동 행운을드리는화원 건너편  | 전용차로위반 | 52,700      |
| 547 | 서울31자2738 | 김** | 서울특별시    | 2022-05-20 12:40 | 잠실동 엘스아파트 111동    | 전용차로위반 | 52,700      |
| 548 | 서울32바7125 | 김** | 서울특별시    | 2022-05-29 22:32 | 방배동 남태령고개 시내      | 전용차로위반 | 52,700      |
| 549 | 101하7146  | 김** | 경기도 안산시  | 2022-03-29 18:15 | 서초동 서초IC 하행       | 전용차로위반 | 52,700      |
| 550 | 56로7925   | 김** | 경기도 시흥시  | 2022-05-06 09:38 | 성산동 성산1교~성산2교 교차로 | 전용차로위반 | 52,700      |
| 551 | 100머3259  | 김** | 경상남도 창원시 | 2022-05-09 15:22 | 잠원동 잠원현대힐미리아파트    | 전용차로위반 | 52,700      |
| 552 | 70우7173   | 김** | 경기도 구리시  | 2022-06-03 16:05 | 상계중학교~상계2.6단지교차로  | 전용차로위반 | 63,240      |
| 553 | 170허2620  | 김** | 서울특별시    | 2022-05-20 19:28 | 상계동 상계주공아파트 10단지  | 전용차로위반 | 52,700      |
| 554 | 40노3465   | 김** | 서울특별시    | 2022-06-29 07:18 | 상계동 상계주공아파트 10단지  | 전용차로위반 | 52,700      |
| 555 | 133하5587  | 김** | 충청북도 청주시 | 2022-04-27 14:59 | 미아동 이마트 미아점 건너편   | 전용차로위반 | 52,700      |
| 556 | 37노0440   | 김** | 경기도 용인시  | 2022-05-30 20:30 | 화랑대역(구리방향)        | 전용차로위반 | 52,700      |
| 557 | 02주5662   | 김** | 대전광역시    | 2022-03-25 23:47 | 미아동 이마트 미아점 건너편   | 전용차로위반 | 52,700      |
| 558 | 154라3786  | 김** | 경기도 성남시  | 2022-06-23 14:24 | 양재동 양재IC 상행       | 전용차로위반 | 52,700      |
| 559 | 47더5808   | 김** | 인천광역시    | 2022-05-06 09:41 | 영등포구 한국교직원공제회관 앞  | 전용차로위반 | 52,700      |
| 560 | 62나9464   | 김** | 울산광역시    | 2022-05-03 17:11 | 서초동 서초IC 입구 하행    | 전용차로위반 | 52,700      |
| 561 | 62나9464   | 김** | 울산광역시    | 2022-05-03 17:10 | 서초동 서초IC 하행       | 전용차로위반 | 52,700      |
| 562 | 62나9464   | 김** | 울산광역시    | 2022-05-03 17:12 | 서초동 양재IC 하행       | 전용차로위반 | 52,700      |
| 563 | 61머0214   | 김** | 서울특별시    | 2022-06-01 20:29 | 서초동 서초IC 상행       | 전용차로위반 | 52,700      |

| 연번  | 차량 소유주   |     |          | 위반 내역            |                      |        | 처분내역<br>금 액 |
|-----|----------|-----|----------|------------------|----------------------|--------|-------------|
|     | 최초차량번호   | 성명  | 주소       | 단속일시             | 단속장소                 | 위반내용   |             |
| 564 | 18라1219  | 김** | 경기도 용인시  | 2022-06-07 20:21 | 성산동 성산1교~성산2교 교차로    | 전용차로위반 | 52,700      |
| 565 | 53하1662  | 김** | 경기도 수원시  | 2022-05-13 09:29 | 방배동 남태령고개 시내         | 전용차로위반 | 52,700      |
| 566 | 335모3882 | 김** | 전라남도 무안군 | 2022-06-26 13:22 | 서초동 서초IC 하행          | 전용차로위반 | 52,700      |
| 567 | 335모3882 | 김** | 전라남도 무안군 | 2022-06-24 18:03 | 서초동 반포IC 상행          | 전용차로위반 | 52,700      |
| 568 | 335모3882 | 김** | 전라남도 무안군 | 2022-06-26 13:24 | 서초동 양재IC 하행          | 전용차로위반 | 52,700      |
| 569 | 335모3882 | 김** | 전라남도 무안군 | 2022-06-24 18:00 | 양재동 양재IC 상행          | 전용차로위반 | 52,700      |
| 570 | 42다6678  | 김** | 경기도 수원시  | 2022-05-11 09:21 | 염곡동 행운을드리는화원 건너편     | 전용차로위반 | 52,700      |
| 571 | 91다4677  | 김** | 경기도 광주시  | 2022-06-03 18:38 | 월계동 월계주공아파트 1단지 107동 | 전용차로위반 | 52,700      |
| 572 | 01노8336  | 김** | 경상남도 창원시 | 2022-06-12 16:04 | 서초동 서초IC 입구 하행       | 전용차로위반 | 52,700      |
| 573 | 03더5753  | 김** | 경상북도 경산시 | 2022-05-25 17:02 | 롯데백화점 잠실점앞           | 전용차로위반 | 52,700      |
| 574 | 88거3941  | 김** | 서울특별시    | 2022-05-18 07:57 | 화랑대역(구리방향)           | 전용차로위반 | 52,700      |
| 575 | 18로7006  | 김** | 서울특별시    | 2022-06-27 09:45 | 화랑대역(구리방향)           | 전용차로위반 | 52,700      |
| 576 | 03나6764  | 김** | 서울특별시    | 2022-05-16 20:23 | 롯데백화점 잠실점앞           | 전용차로위반 | 52,700      |
| 577 | 300거1534 | 김** | 서울특별시    | 2022-06-05 17:18 | 서초동 반포IC 상행          | 전용차로위반 | 52,700      |
| 578 | 36다7475  | 김** | 경기도 수원시  | 2022-06-14 08:03 | 염곡동 행운을드리는화원 건너편     | 전용차로위반 | 52,700      |
| 579 | 313머2368 | 김** | 광주광역시    | 2022-06-09 19:28 | 롯데백화점 잠실점앞           | 전용차로위반 | 52,700      |
| 580 | 36호8202  | 김** | 경기도 화성시  | 2022-05-11 18:18 | 염곡동 행운을드리는화원 건너편     | 전용차로위반 | 52,700      |
| 581 | 157허3889 | 김** | 전라남도 영광군 | 2022-05-17 15:39 | 롯데백화점 잠실점앞           | 전용차로위반 | 52,700      |
| 582 | 162허8732 | 김** | 경기도 성남시  | 2022-04-28 09:48 | 서초동 서초IC 입구 하행       | 전용차로위반 | 52,700      |
| 583 | 129호1204 | 김** | 광주광역시    | 2022-04-29 19:38 | 중화동 메디렌스 산부인과        | 전용차로위반 | 52,700      |
| 584 | 59더8621  | 김** | 경기도 부천시  | 2022-05-23 08:24 | 성산동 성산1교~성산2교 교차로    | 전용차로위반 | 52,700      |
| 585 | 241나5351 | 김** | 전라북도 전주시 | 2022-06-09 19:42 | 송파구 올림픽회관앞           | 전용차로위반 | 52,700      |
| 586 | 804거7535 | 김** | 서울특별시    | 2022-06-07 18:45 | 월계동 월계주공아파트 1단지 107동 | 전용차로위반 | 52,700      |
| 587 | 103여5540 | 김** | 대구광역시    | 2022-06-10 09:15 | 중화동 메디렌스 산부인과        | 전용차로위반 | 52,700      |
| 588 | 50모7366  | 김** | 서울특별시    | 2022-06-07 17:19 | 내곡동 시립어린이병원 건너편      | 전용차로위반 | 52,700      |
| 589 | 43저7641  | 김** | 경기도 광주시  | 2022-06-13 08:40 | 북정역~장지역              | 전용차로위반 | 52,700      |
| 590 | 329마3239 | 김** | 서울특별시    | 2022-05-09 18:47 | 서초동 양재IC 하행          | 전용차로위반 | 52,700      |
| 591 | 16조2844  | 김** | 경상남도 창원시 | 2022-05-25 20:48 | 송파구 올림픽회관앞           | 전용차로위반 | 52,700      |
| 592 | 86부8984  | 김** | 인천광역시    | 2022-06-25 16:51 | 서초동 서초IC 입구 하행       | 전용차로위반 | 52,700      |
| 593 | 11서3903  | 김** | 경기도 용인시  | 2022-04-29 13:27 | 한남IC~반포IC            | 전용차로위반 | 52,700      |

| 연번  | 차량 소유주   |     |             | 위반 내역            |                         |        | 처분내역<br>금 액 |
|-----|----------|-----|-------------|------------------|-------------------------|--------|-------------|
|     | 최초차량번호   | 성명  | 주소          | 단속일시             | 단속장소                    | 위반내용   |             |
| 594 | 54다0236  | 김** | 경기도 하남시     | 2022-05-16 08:19 | 서울여대(구리방향)              | 전용차로위반 | 52,700      |
| 595 | 101허4578 | 김** | 서울특별시       | 2022-04-27 18:27 | 화랑대주유소(서울방향)            | 전용차로위반 | 52,700      |
| 596 | 83고2508  | 김** | 서울특별시       | 2022-05-24 16:01 | 남현동 남태령고개 시외            | 전용차로위반 | 52,700      |
| 597 | 12호4311  | 김** | 전라북도 군산시    | 2022-05-04 19:00 | 서초동 서초IC 상행             | 전용차로위반 | 52,700      |
| 598 | 12호4311  | 김** | 전라북도 군산시    | 2022-05-04 20:35 | 서초동 양재IC 하행             | 전용차로위반 | 52,700      |
| 599 | 12호4311  | 김** | 전라북도 군산시    | 2022-05-04 18:59 | 양재동 양재IC 상행             | 전용차로위반 | 52,700      |
| 600 | 12호4311  | 김** | 전라북도 군산시    | 2022-05-04 20:34 | 서초동 서초IC 입구 하행          | 전용차로위반 | 52,700      |
| 601 | 12호4311  | 김** | 전라북도 군산시    | 2022-05-02 19:50 | 서초동 양재IC 하행             | 전용차로위반 | 52,700      |
| 602 | 12호4311  | 김** | 전라북도 군산시    | 2022-05-02 18:37 | 서초동 서초IC 상행             | 전용차로위반 | 52,700      |
| 603 | 12호4311  | 김** | 전라북도 군산시    | 2022-05-02 18:35 | 양재동 양재IC 상행             | 전용차로위반 | 52,700      |
| 604 | 12호4311  | 김** | 전라북도 군산시    | 2022-05-02 18:38 | 서초동 반포IC 상행             | 전용차로위반 | 52,700      |
| 605 | 51러5144  | 김** | 서울특별시       | 2022-05-18 08:27 | 월계동 월계주공아파트1단지<br>건너편   | 전용차로위반 | 52,700      |
| 606 | 34호6672  | 김** | 경기도 평택시     | 2022-04-19 19:58 | 서초동 서초IC 입구 하행          | 전용차로위반 | 52,700      |
| 607 | 145호2941 | 김** | 서울특별시       | 2022-05-27 18:56 | 염곡동 행운을드리는화원 건너편        | 전용차로위반 | 52,700      |
| 608 | 135누4276 | 김** | 경기도 남양주시    | 2022-05-26 16:26 | 롯데백화점 잠실점앞              | 전용차로위반 | 52,700      |
| 609 | 12러6870  | 김** | 경기도 파주시     | 2022-06-27 20:39 | 성산동 성산1교~성산2교 교차로       | 전용차로위반 | 52,700      |
| 610 | 38마7000  | 김** | 전라북도 김제시    | 2022-05-16 20:44 | 롯데백화점 잠실점앞              | 전용차로위반 | 52,700      |
| 611 | 05보4701  | 김** | 서울특별시       | 2022-05-31 17:36 | 월계동 월계주공아파트 1단지<br>107동 | 전용차로위반 | 52,700      |
| 612 | 59여8715  | 김** | 서울특별시       | 2022-05-18 20:27 | 대치동 개포우성2차아파트 12동       | 전용차로위반 | 52,700      |
| 613 | 68머8448  | 김** | 강원도 원주시     | 2022-06-30 11:17 | 서초동 서초IC 입구 하행          | 전용차로위반 | 52,700      |
| 614 | 11주2805  | 김** | 서울특별시       | 2022-06-15 20:19 | 태릉강릉(서울방향)              | 전용차로위반 | 52,700      |
| 615 | 59보6529  | 김** | 서울특별시       | 2022-05-16 09:27 | 잠실동 엘스아파트 111동          | 전용차로위반 | 52,700      |
| 616 | 356저1111 | 김** | 서울특별시       | 2022-05-09 14:46 | 잠실동 엘스아파트 111동          | 전용차로위반 | 52,700      |
| 617 | 44호4317  | 나** | 제주특별자치도 제주시 | 2022-04-13 17:02 | 압구정로<br>로데오거리~성수대교남단    | 전용차로위반 | 52,700      |
| 618 | 36노1491  | 나** | 경기도 광주시     | 2022-06-03 17:18 | 대치동 개포우성2차아파트 12동       | 전용차로위반 | 52,700      |
| 619 | 179도7333 | 남** | 충청남도 보령시    | 2022-05-27 11:11 | 영등포구 한국교직원공제회관 앞        | 전용차로위반 | 52,700      |
| 620 | 10우3476  | 남** | 서울특별시       | 2022-05-25 17:43 | 상계동 상계주공아파트 10단지        | 전용차로위반 | 52,700      |
| 621 | 154호1334 | 남** | 대구광역시       | 2022-04-23 19:50 | 서초동 서초IC 상행             | 전용차로위반 | 52,700      |
| 622 | 154호1334 | 남** | 대구광역시       | 2022-04-23 19:51 | 서초동 반포IC 상행             | 전용차로위반 | 52,700      |

| 연번  | 차량 소유주    |     |          | 위반 내역            |                         |        | 처분내역<br>금 액 |
|-----|-----------|-----|----------|------------------|-------------------------|--------|-------------|
|     | 최초차량번호    | 성명  | 주소       | 단속일시             | 단속장소                    | 위반내용   |             |
| 623 | 22누9517   | 남** | 서울특별시    | 2022-05-03 18:08 | 잠실동 송파YMCA 체육관          | 전용차로위반 | 52,700      |
| 624 | 34모0174   | 남** | 충청남도 천안시 | 2022-06-24 13:42 | 롯데백화점 잠실점앞              | 전용차로위반 | 52,700      |
| 625 | 11모6603   | 노** | 서울특별시    | 2022-05-26 14:03 | 중화동 메디렌즈 산부인과           | 전용차로위반 | 52,700      |
| 626 | 22서1930   | 노** | 경기도 용인시  | 2022-05-12 20:57 | 연서로~역말사거리               | 전용차로위반 | 52,700      |
| 627 | 97고8685   | 노** | 경기도 파주시  | 2022-06-02 09:44 | 대치동 은마아파트1동             | 전용차로위반 | 52,700      |
| 628 | 41호1971   | 노** | 서울특별시    | 2022-05-11 16:07 | 양재동 양재IC 상행             | 전용차로위반 | 52,700      |
| 629 | 165허4650  | 노** | 서울특별시    | 2022-04-21 18:21 | 월계동 월계주공아파트 1단지<br>107동 | 전용차로위반 | 52,700      |
| 630 | 서울83나7235 | 노** | 서울특별시    | 2022-05-17 08:36 | 화랑대역(구리방향)              | 전용차로위반 | 52,700      |
| 631 | 38버8824   | 노** | 대구광역시    | 2022-06-02 12:52 | 롯데백화점 잠실점앞              | 전용차로위반 | 52,700      |
| 632 | 56소1932   | 노** | 경기도 화성시  | 2022-06-30 09:44 | 태릉~화랑대사거리               | 전용차로위반 | 52,700      |
| 633 | 158여8190  | 노** | 부산광역시    | 2022-05-26 18:02 | 염곡동 행운을드리는회원 건너편        | 전용차로위반 | 52,700      |
| 634 | 30부3141   | 두** | 서울특별시    | 2022-06-16 18:23 | 대치동 개포우성2차아파트 12동       | 전용차로위반 | 52,700      |
| 635 | 97여6091   | 류** | 서울특별시    | 2022-05-13 08:27 | 대치동 은마아파트1동             | 전용차로위반 | 52,700      |
| 636 | 01여5343   | 류** | 강원도 원주시  | 2022-06-05 13:31 | 가재울사거리~가좌사거리            | 전용차로위반 | 52,700      |
| 637 | 61고0588   | 리** | 서울특별시    | 2021-07-22 19:34 | 내곡동 시립어린이병원 건너편         | 전용차로위반 | 52,700      |
| 638 | 55누6515   | 마** | 경기도 가평군  | 2022-05-20 19:36 | 태릉강릉(서울방향)              | 전용차로위반 | 52,700      |
| 639 | 46머3164   | 명** | 경기도 이천시  | 2022-05-04 19:45 | 염곡동 행운을드리는회원 건너편        | 전용차로위반 | 52,700      |
| 640 | 56허8273   | 문** | 경기도 성남시  | 2022-04-26 09:53 | 송파대로 장지교교차로<br>SK주유소앞   | 전용차로위반 | 52,700      |
| 641 | 113다2574  | 문** | 대전광역시    | 2022-06-17 18:02 | 화랑대역(구리방향)              | 전용차로위반 | 52,700      |
| 642 | 서울32자6000 | 문** | 서울특별시    | 2022-05-31 19:31 | 먹골역~중화역                 | 전용차로위반 | 52,700      |
| 643 | 19머2966   | 문** | 서울특별시    | 2022-06-02 17:34 | 대치동 은마아파트1동             | 전용차로위반 | 52,700      |
| 644 | 134호2177  | 문** | 서울특별시    | 2022-05-27 19:45 | 행당동 한양대전철역 1번 출구        | 전용차로위반 | 52,700      |
| 645 | 231오4648  | 문** | 인천광역시    | 2022-06-08 09:07 | 미아동 미아로 미아점 건너편         | 전용차로위반 | 52,700      |
| 646 | 33조3100   | 문** | 서울특별시    | 2022-06-28 13:52 | 저동1가 삼일로 영락교회           | 전용차로위반 | 52,700      |
| 647 | 65버9122   | 문** | 서울특별시    | 2022-05-19 19:19 | 태릉강릉(서울방향)              | 전용차로위반 | 52,700      |
| 648 | 62마5850   | 문** | 경기도 용인시  | 2022-05-11 08:29 | 서초동 서초IC 상행             | 전용차로위반 | 52,700      |
| 649 | 189루8468  | 문** | 서울특별시    | 2022-05-20 08:30 | 롯데백화점 잠실점앞              | 전용차로위반 | 52,700      |
| 650 | 56나3386   | 민** | 인천광역시    | 2022-05-27 20:44 | 행당동 한양대전철역 1번 출구        | 전용차로위반 | 52,700      |
| 651 | 294러6014  | 민** | 경기도 부천시  | 2022-06-02 19:00 | 염곡동 행운을드리는회원 건너편        | 전용차로위반 | 52,700      |
| 652 | 89루1281   | 민** | 경기도 안산시  | 2022-05-12 12:08 | 양재동 양재IC 상행             | 전용차로위반 | 52,700      |

| 연번  | 차량 소유주    |     |          | 위반 내역            |                   |        | 처분내역<br>금 액 |
|-----|-----------|-----|----------|------------------|-------------------|--------|-------------|
|     | 최초차량번호    | 성명  | 주소       | 단속일시             | 단속장소              | 위반내용   |             |
| 653 | 349러1199  | 민** | 충청북도 청주시 | 2022-05-09 14:12 | 양재동 양재IC 상행       | 전용차로위반 | 52,700      |
| 654 | 18마4635   | 민** | 서울특별시    | 2022-05-02 19:10 | 염곡동 행운을드리는화원 건너편  | 전용차로위반 | 52,700      |
| 655 | 34호5511   | 박** | 경기도 남양주시 | 2022-06-13 13:17 | 서초동 서초IC 입구 하행    | 전용차로위반 | 52,700      |
| 656 | 76고7067   | 박** | 경기도 용인시  | 2022-05-16 17:06 | 하계역~중계역           | 전용차로위반 | 63,240      |
| 657 | 151도9644  | 박** | 경기도 화성시  | 2022-05-04 16:21 | 시흥대로~기아대교 방향시     | 전용차로위반 | 52,700      |
| 658 | 83보5520   | 박** | 경기도 부천시  | 2022-06-30 18:28 | 성산동 SK성산대교주유소 건너편 | 전용차로위반 | 52,700      |
| 659 | 27너4737   | 박** | 서울특별시    | 2022-06-08 13:32 | 서초동 반포IC 상행       | 전용차로위반 | 52,700      |
| 660 | 27너4737   | 박** | 서울특별시    | 2022-06-08 13:30 | 양재동 양재IC 상행       | 전용차로위반 | 52,700      |
| 661 | 27너4737   | 박** | 서울특별시    | 2022-06-08 13:31 | 서초동 서초IC 상행       | 전용차로위반 | 52,700      |
| 662 | 서울86자7455 | 박** | 서울특별시    | 2022-06-02 18:06 | 성산동 SK성산대교주유소 건너편 | 전용차로위반 | 52,700      |
| 663 | 24보8427   | 박** | 경기도 안산시  | 2022-05-08 13:40 | 반포IC~서초IC         | 전용차로위반 | 52,700      |
| 664 | 92더5901   | 박** | 서울특별시    | 2022-05-19 18:31 | 화랑대역(구리방향)        | 전용차로위반 | 52,700      |
| 665 | 21가8241   | 박** | 인천광역시    | 2022-05-09 17:51 | 성산동 성산1교~성산2교 교차로 | 전용차로위반 | 52,700      |
| 666 | 서울91자2638 | 박** | 서울특별시    | 2022-05-19 18:24 | 화랑대역(구리방향)        | 전용차로위반 | 52,700      |
| 667 | 147노4522  | 박** | 인천광역시    | 2022-04-27 17:13 | 고속터미널역~반포역        | 전용차로위반 | 52,700      |
| 668 | 183누4332  | 박** | 전라북도 전주시 | 2022-06-02 15:54 | 서초동 반포IC 상행       | 전용차로위반 | 52,700      |
| 669 | 101호7442  | 박** | 경기도 안산시  | 2022-04-08 15:04 | 롯데백화점 잠실점앞        | 전용차로위반 | 52,700      |
| 670 | 01가9252   | 박** | 경기도 수원시  | 2022-05-18 17:30 | 대치동 은마아파트1동       | 전용차로위반 | 52,700      |
| 671 | 32거9137   | 박** | 서울특별시    | 2022-06-30 07:48 | 잠실동 엘스아파트 111동    | 전용차로위반 | 52,700      |
| 672 | 45호3981   | 박** | 경기도 남양주시 | 2022-06-02 09:01 | 상계동 상계주공아파트 10단지  | 전용차로위반 | 52,700      |
| 673 | 46버0241   | 박** | 충청남도 천안시 | 2022-06-14 17:37 | 상계동 상계백병원         | 전용차로위반 | 52,700      |
| 674 | 경기92자4284 | 박** | 경기도 구리시  | 2022-05-17 10:42 | 영등포구 롯데캐슬아이비 앞    | 전용차로위반 | 52,700      |
| 675 | 47머0811   | 박** | 경기도 고양시  | 2022-06-29 17:37 | 상계동 상계주공아파트 10단지  | 전용차로위반 | 52,700      |
| 676 | 153호3739  | 박** | 인천광역시    | 2022-05-02 11:58 | 롯데백화점 잠실점앞        | 전용차로위반 | 52,700      |
| 677 | 153우8791  | 박** | 경기도 광주시  | 2022-05-12 07:58 | 학여울역~휘문고사거리       | 전용차로위반 | 52,700      |
| 678 | 101호1367  | 박** | 서울특별시    | 2022-05-26 12:08 | 롯데백화점 잠실점앞        | 전용차로위반 | 52,700      |
| 679 | 157호8984  | 박** | 경기도 용인시  | 2022-06-09 08:45 | 대치동 은마아파트1동       | 전용차로위반 | 52,700      |
| 680 | 서울광진파6662 | 박** | 서울특별시    | 2022-05-13 18:20 | 논현역~교보타워사거리       | 전용차로위반 | 42,160      |
| 681 | 169하1292  | 박** | 서울특별시    | 2022-06-07 09:15 | 태릉강릉(서울방향)        | 전용차로위반 | 52,700      |
| 682 | 157호8243  | 박** | 서울특별시    | 2022-04-23 19:17 | 개봉동 영화아파트 SK충전소앞  | 전용차로위반 | 52,700      |

| 연번  | 차량 소유주    |     |          | 위반 내역            |                          |        | 처분내역<br>금 액 |
|-----|-----------|-----|----------|------------------|--------------------------|--------|-------------|
|     | 최초차량번호    | 성명  | 주소       | 단속일시             | 단속장소                     | 위반내용   |             |
| 683 | 인천83바5493 | 박** | 인천광역시    | 2022-05-28 14:09 | LG에클라트 정관장 앞 이정표         | 전용차로위반 | 52,700      |
| 684 | 25너8500   | 박** | 경기도 부천시  | 2022-05-30 16:15 | 서초동 반포IC 상행              | 전용차로위반 | 52,700      |
| 685 | 25너8500   | 박** | 경기도 부천시  | 2022-05-30 16:14 | 서초동 서초IC 상행              | 전용차로위반 | 52,700      |
| 686 | 25너8500   | 박** | 경기도 부천시  | 2022-05-30 16:13 | 양재동 양재IC 상행              | 전용차로위반 | 52,700      |
| 687 | 17너5253   | 박** | 경기도 고양시  | 2022-05-27 09:21 | 송파구 올림픽회관앞               | 전용차로위반 | 52,700      |
| 688 | 167루7683  | 박** | 서울특별시    | 2022-06-07 17:36 | 대치동 개포우성2차아파트 12동        | 전용차로위반 | 52,700      |
| 689 | 09고6773   | 박** | 서울특별시    | 2022-06-28 17:20 | 화랑대역(구리방향)               | 전용차로위반 | 52,700      |
| 690 | 50허5082   | 박** | 서울특별시    | 2022-05-18 14:52 | 금천우체국교차로~말미사거리           | 전용차로위반 | 52,700      |
| 691 | 19노9651   | 박** | 경기도 의정부시 | 2022-05-10 17:23 | 월계동 월계주공아파트1단지 건너편       | 전용차로위반 | 52,700      |
| 692 | 59머9544   | 박** | 광주광역시    | 2022-06-19 13:04 | 양재동 양재IC 상행              | 전용차로위반 | 52,700      |
| 693 | 인천30바2277 | 박** | 인천광역시    | 2022-06-27 00:42 | 미아동 이마트 미아점 건너편          | 전용차로위반 | 52,700      |
| 694 | 16우2057   | 박** | 서울특별시    | 2022-05-20 08:23 | 서초동 서초IC 하행              | 전용차로위반 | 52,700      |
| 695 | 서울32아5357 | 박** | 경기도 광명시  | 2022-06-05 19:04 | 서초동 서초IC 하행              | 전용차로위반 | 52,700      |
| 696 | 서울32아5357 | 박** | 경기도 광명시  | 2022-06-05 19:05 | 서초동 양재IC 하행              | 전용차로위반 | 52,700      |
| 697 | 서울06거7494 | 박** | 경기도 광주시  | 2022-05-20 09:32 | 염곡동 행운을드리는화원 건너편         | 전용차로위반 | 63,240      |
| 698 | 서울06거7494 | 박** | 경기도 광주시  | 2022-05-23 09:46 | 내곡동 시립어린이병원 건너편          | 전용차로위반 | 63,240      |
| 699 | 서울06거7494 | 박** | 경기도 광주시  | 2022-05-23 09:48 | 염곡동 행운을드리는화원 건너편         | 전용차로위반 | 63,240      |
| 700 | 272노6768  | 박** | 경상북도 영천시 | 2022-05-13 17:26 | 롯데백화점 잠실점앞               | 전용차로위반 | 52,700      |
| 701 | 96거4678   | 박** | 서울특별시    | 2022-05-07 10:51 | 서초동 서초IC 입구 하행           | 전용차로위반 | 52,700      |
| 702 | 109호1515  | 박** | 충청북도 음성군 | 2022-05-18 19:45 | 내곡동 시립어린이병원 건너편          | 전용차로위반 | 52,700      |
| 703 | 222수6422  | 박** | 서울특별시    | 2022-06-05 13:07 | 양재동 양재IC 상행              | 전용차로위반 | 52,700      |
| 704 | 41주3781   | 박** | 서울특별시    | 2022-05-23 16:11 | 영등포구 롯데캐슬아이비 앞           | 전용차로위반 | 52,700      |
| 705 | 29누6681   | 박** | 경기도 남양주시 | 2022-06-03 18:38 | 화랑대역(구리방향)               | 전용차로위반 | 52,700      |
| 706 | 42수6346   | 박** | 경기도 양평군  | 2022-05-14 15:36 | 여의대방로 해군                 | 전용차로위반 | 52,700      |
| 707 | 서울81배1929 | 박** | 경기도 남양주시 | 2022-05-03 17:53 | 삼육대학교(구리방향)              | 전용차로위반 | 52,700      |
| 708 | 167하6122  | 박** | 서울특별시    | 2022-04-22 13:37 | 잠실동 엘스아파트 111동           | 전용차로위반 | 52,700      |
| 709 | 23저9005   | 박** | 경상남도 밀양시 | 2022-05-27 09:43 | 성산동 성산1교~성산2교 교차로        | 전용차로위반 | 52,700      |
| 710 | 55루2344   | 박** | 서울특별시    | 2022-05-25 18:13 | 화랑대주유소(서울방향)             | 전용차로위반 | 52,700      |
| 711 | 38머2640   | 박** | 서울특별시    | 2022-05-06 15:00 | 연서로 할리스<br>연신내커피점.할매손대국앞 | 전용차로위반 | 52,700      |
| 712 | 380저6819  | 박** | 서울특별시    | 2022-06-27 14:36 | LG에클라트 정관장 앞 이정표         | 전용차로위반 | 52,700      |



| 연번  | 차량 소유주   |     |          | 위반 내역            |                   |        | 처분내역<br>금 액 |
|-----|----------|-----|----------|------------------|-------------------|--------|-------------|
|     | 최초차량번호   | 성명  | 주소       | 단속일시             | 단속장소              | 위반내용   |             |
| 713 | 01보0762  | 박** | 경기도 구리시  | 2022-06-26 14:37 | 잠원동 잠원현대해빌리아파트    | 전용차로위반 | 52,700      |
| 714 | 43라0316  | 박** | 경기도 군포시  | 2022-06-10 17:20 | 대치동 개포우성2차아파트 12동 | 전용차로위반 | 52,700      |
| 715 | 52주0945  | 박** | 서울특별시    | 2022-05-02 09:55 | 영등포구 신송빌딩 앞       | 전용차로위반 | 52,700      |
| 716 | 101하1480 | 박** | 경기도 광주시  | 2022-04-06 17:55 | 화랑대역(구리방향)        | 전용차로위반 | 52,700      |
| 717 | 27부1949  | 박** | 서울특별시    | 2022-06-23 20:17 | 내곡동 시립어린이병원 건너편   | 전용차로위반 | 52,700      |
| 718 | 21모1104  | 박** | 경기도 고양시  | 2022-04-29 21:21 | 영등포구 롯데캐슬아이비 앞    | 전용차로위반 | 52,700      |
| 719 | 16우0515  | 박** | 서울특별시    | 2022-06-30 19:14 | 상계동 상계백병원         | 전용차로위반 | 52,700      |
| 720 | 31머2741  | 박** | 서울특별시    | 2022-06-08 17:46 | 상계동 상계주공아파트 10단지  | 전용차로위반 | 52,700      |
| 721 | 209노3582 | 박** | 서울특별시    | 2022-05-30 08:42 | 상계동 상계주공아파트 10단지  | 전용차로위반 | 52,700      |
| 722 | 173호6799 | 박** | 경기도 남양주시 | 2022-05-23 17:49 | 내곡동 시립어린이병원 건너편   | 전용차로위반 | 52,700      |
| 723 | 14두6600  | 박** | 서울특별시    | 2022-05-09 18:06 | 화랑대역(구리방향)        | 전용차로위반 | 52,700      |
| 724 | 234소7325 | 박** | 전라남도 영암군 | 2022-05-12 19:25 | 송파구 올림픽공원앞        | 전용차로위반 | 52,700      |
| 725 | 368라8494 | 박** | 경기도 용인시  | 2022-05-04 19:52 | 염곡동 행운을드리는회원 건너편  | 전용차로위반 | 52,700      |
| 726 | 69라6635  | 박** | 인천광역시    | 2022-06-10 07:16 | 상계동 상계주공아파트 10단지  | 전용차로위반 | 52,700      |
| 727 | 289나5287 | 박** | 서울특별시    | 2022-05-11 19:32 | 내곡동 시립어린이병원 건너편   | 전용차로위반 | 52,700      |
| 728 | 12모0362  | 박** | 서울특별시    | 2022-05-10 18:53 | 염곡동 행운을드리는회원 건너편  | 전용차로위반 | 52,700      |
| 729 | 60노1570  | 박** | 경기도 하남시  | 2022-06-21 16:33 | 잠실동 송파YMCA 체육관    | 전용차로위반 | 52,700      |
| 730 | 327소8905 | 박** | 서울특별시    | 2022-05-30 08:30 | 대치동 은마아파트1동       | 전용차로위반 | 52,700      |
| 731 | 42소0947  | 박** | 경기도 광명시  | 2022-06-15 18:47 | 성산동 SK성산대교주유소 건너편 | 전용차로위반 | 52,700      |
| 732 | 32두7722  | 박** | 경기도 양주시  | 2022-06-03 12:43 | 이대후문 중앙정류소 시외     | 전용차로위반 | 52,700      |
| 733 | 34더2713  | 박** | 경기도 성남시  | 2022-05-02 09:05 | 잠실동 엘스아파트 111동    | 전용차로위반 | 52,700      |
| 734 | 42두9176  | 박** | 경기도 남양주시 | 2022-06-08 20:49 | 행당동 한양대전철역 1번 출구  | 전용차로위반 | 52,700      |
| 735 | 73고7952  | 박** | 경기도 시흥시  | 2022-06-08 18:24 | 상계동 상계주공아파트 10단지  | 전용차로위반 | 63,240      |
| 736 | 47마3170  | 박** | 서울특별시    | 2022-05-27 17:23 | 화랑대역(구리방향)        | 전용차로위반 | 52,700      |
| 737 | 64저9997  | 박** | 대전광역시    | 2022-05-13 17:34 | 서초동 반포IC 상행       | 전용차로위반 | 52,700      |
| 738 | 64저9997  | 박** | 대전광역시    | 2022-05-13 17:33 | 서초동 서초IC 상행       | 전용차로위반 | 52,700      |
| 739 | 64저9997  | 박** | 대전광역시    | 2022-05-13 17:32 | 양재동 양재IC 상행       | 전용차로위반 | 52,700      |
| 740 | 35부0214  | 박** | 전라남도 여수시 | 2022-05-19 18:45 | 염곡동 행운을드리는회원 건너편  | 전용차로위반 | 52,700      |
| 741 | 125호3041 | 박** | 경기도 부천시  | 2022-06-09 17:50 | 잠실동 송파YMCA 체육관    | 전용차로위반 | 52,700      |
| 742 | 47누0146  | 박** | 경기도 광주시  | 2022-05-20 08:12 | 롯데백화점 잠실점앞        | 전용차로위반 | 52,700      |



| 연번  | 차량 소유주    |     |          | 위반 내역            |                   |        | 처분내역<br>금 액 |
|-----|-----------|-----|----------|------------------|-------------------|--------|-------------|
|     | 최초차량번호    | 성명  | 주소       | 단속일시             | 단속장소              | 위반내용   |             |
| 743 | 116하2154  | 박** | 경기도 용인시  | 2022-04-20 16:39 | 양재동 양재IC 상행       | 전용차로위반 | 52,700      |
| 744 | 116하2154  | 박** | 경기도 용인시  | 2022-04-20 16:40 | 서초동 서초IC 상행       | 전용차로위반 | 52,700      |
| 745 | 289거6470  | 반** | 경기도 평택시  | 2022-04-27 18:48 | 성산동 성산1교~성산2교 교차로 | 전용차로위반 | 52,700      |
| 746 | 249러8474  | 반** | 경기도 수원시  | 2022-06-21 16:16 | 서초동 서초IC 하행       | 전용차로위반 | 52,700      |
| 747 | 55호0492   | 방** | 서울특별시    | 2022-05-10 18:56 | 삼성동 경기고등학교        | 전용차로위반 | 52,700      |
| 748 | 20가1007   | 배** | 경상남도 김해시 | 2022-06-09 04:57 | 저동1가 삼일로 영락교회     | 전용차로위반 | 52,700      |
| 749 | 88로3927   | 배** | 경기도 시흥시  | 2022-05-13 18:18 | 상계동 상계주공아파트 10단지  | 전용차로위반 | 52,700      |
| 750 | 90저2622   | 배** | 충청북도 괴산군 | 2022-06-22 09:50 | 염곡동 행운을드리는화원 건너편  | 전용차로위반 | 52,700      |
| 751 | 30오2100   | 배** | 서울특별시    | 2022-06-08 16:36 | 롯데백화점 잠실점앞        | 전용차로위반 | 52,700      |
| 752 | 30오2100   | 배** | 서울특별시    | 2022-06-08 16:32 | 롯데백화점 잠실점앞        | 전용차로위반 | 52,700      |
| 753 | 30오2100   | 배** | 서울특별시    | 2022-06-08 17:42 | 롯데백화점 잠실점앞        | 전용차로위반 | 52,700      |
| 754 | 01여2146   | 배** | 경기도 용인시  | 2022-05-26 19:18 | 송파구 올림픽공원앞        | 전용차로위반 | 52,700      |
| 755 | 28마9867   | 배** | 경기도 용인시  | 2022-05-19 09:14 | 염곡동 행운을드리는화원 건너편  | 전용차로위반 | 52,700      |
| 756 | 28마9867   | 배** | 경기도 용인시  | 2022-05-19 17:10 | 내곡동 시립여린이병원 건너편   | 전용차로위반 | 52,700      |
| 757 | 117거9770  | 백** | 경기도 고양시  | 2022-05-19 18:03 | 성산동 성산1교~성산2교 교차로 | 전용차로위반 | 52,700      |
| 758 | 서울32자4417 | 백** | 경기도 의정부시 | 2022-05-30 20:25 | 상계동 상계주공아파트 10단지  | 전용차로위반 | 52,700      |
| 759 | 14마0956   | 백** | 경기도 남양주시 | 2022-05-26 16:12 | 상계주공아파트 3단지주변     | 전용차로위반 | 52,700      |
| 760 | 31구8781   | 백** | 서울특별시    | 2022-05-03 21:33 | 영등포구 공작아파트 건너편    | 전용차로위반 | 52,700      |
| 761 | 35여0250   | 백** | 서울특별시    | 2022-05-25 20:18 | 상계동 상계백병원         | 전용차로위반 | 52,700      |
| 762 | 22우9205   | 백** | 서울특별시    | 2022-05-24 18:17 | 염곡동 행운을드리는화원 건너편  | 전용차로위반 | 52,700      |
| 763 | 38러6830   | 백** | 인천광역시    | 2022-06-13 12:21 | 서울 관악구 신림동 464    | 전용차로위반 | 52,700      |
| 764 | 29허4660   | 변** | 광주광역시    | 2022-06-16 10:49 | 롯데백화점 잠실점앞        | 전용차로위반 | 52,700      |
| 765 | 64조8478   | 변** | 경기도 부천시  | 2022-06-21 10:50 | 영등포구 공작아파트 건너편    | 전용차로위반 | 52,700      |
| 766 | 161호2715  | 봉** | 충청남도 당진시 | 2022-04-17 08:42 | 서초동 서초IC 하행       | 전용차로위반 | 52,700      |
| 767 | 161호2715  | 봉** | 충청남도 당진시 | 2022-04-15 14:35 | 서초동 반포IC 상행       | 전용차로위반 | 52,700      |
| 768 | 161호2715  | 봉** | 충청남도 당진시 | 2022-04-17 08:44 | 서초동 서초IC 입구 하행    | 전용차로위반 | 52,700      |
| 769 | 27노8943   | 서** | 서울특별시    | 2022-06-03 19:53 | 송파구 올림픽공원앞        | 전용차로위반 | 52,700      |
| 770 | 22머6452   | 서** | 경기도 남양주시 | 2022-05-24 17:30 | 상계동 상계주공아파트 10단지  | 전용차로위반 | 52,700      |
| 771 | 22머6452   | 서** | 경기도 남양주시 | 2022-05-13 20:31 | 상계동 상계주공아파트 10단지  | 전용차로위반 | 52,700      |
| 772 | 45버8945   | 서** | 인천광역시    | 2022-05-23 09:47 | 서울여대(구리방향)        | 전용차로위반 | 52,700      |
| 773 | 36호0747   | 서** | 서울특별시    | 2022-05-06 13:48 | 잠실동 송파YMCA 체육관    | 전용차로위반 | 52,700      |

| 연번  | 차량 소유주    |     |          | 위반 내역            |                       |        | 처분내역<br>금 액 |
|-----|-----------|-----|----------|------------------|-----------------------|--------|-------------|
|     | 최초차량번호    | 성명  | 주소       | 단속일시             | 단속장소                  | 위반내용   |             |
| 774 | 33여3504   | 서** | 서울특별시    | 2022-06-03 08:58 | 영등포구 롯데캐슬아이비 앞        | 전용차로위반 | 52,700      |
| 775 | 12구9451   | 서** | 서울특별시    | 2022-06-09 08:25 | 롯데백화점 잠실점앞            | 전용차로위반 | 52,700      |
| 776 | 106주4154  | 서** | 서울특별시    | 2022-06-07 10:53 | 잠실동 엘스아파트 111동        | 전용차로위반 | 52,700      |
| 777 | 46나8044   | 서** | 서울특별시    | 2022-05-24 08:06 | 서울여대(구리방향)            | 전용차로위반 | 52,700      |
| 778 | 23수1352   | 서** | 충청남도 천안시 | 2022-05-09 16:27 | 서초동 반포C 상행            | 전용차로위반 | 52,700      |
| 779 | 서울32바8978 | 서** | 서울특별시    | 2022-05-20 18:14 | 행당동 한양대전철역 1번 출구      | 전용차로위반 | 52,700      |
| 780 | 47가2550   | 서** | 서울특별시    | 2022-06-02 19:27 | 월계동 월계주공아파트1단지<br>건너편 | 전용차로위반 | 52,700      |
| 781 | 97라5214   | 석** | 경기도 수원시  | 2018-06-14 15:35 | 잠실동 8 cu              | 전용차로위반 | 75,130      |
| 782 | 11고8508   | 석** | 강원도 영월군  | 2022-05-31 09:39 | 염곡동 행운을드리는화원 건너편      | 전용차로위반 | 52,700      |
| 783 | 24나5475   | 선** | 서울특별시    | 2022-04-19 07:34 | 연신내역~구산역방향            | 전용차로위반 | 52,700      |
| 784 | 45라8657   | 설** | 서울특별시    | 2022-05-01 12:13 | LG에클라트 정관장 앞 이정표      | 전용차로위반 | 52,700      |
| 785 | 62우6272   | 성** | 서울특별시    | 2022-05-16 17:45 | 염곡동 행운을드리는화원 건너편      | 전용차로위반 | 52,700      |
| 786 | 232수1573  | 성** | 경기도 이천시  | 2022-05-09 11:08 | 잠실동 엘스아파트 111동        | 전용차로위반 | 52,700      |
| 787 | 21나5603   | 소** | 서울특별시    | 2022-05-22 19:12 | 대방천사거리~보라매역           | 전용차로위반 | 52,700      |
| 788 | 49루6679   | 소** | 경기도 여주시  | 2022-05-25 09:16 | 화랑대역(구리방향)            | 전용차로위반 | 52,700      |
| 789 | 97로9906   | 손** | 경기도 화성시  | 2022-05-18 07:51 | 화랑대역(구리방향)            | 전용차로위반 | 52,700      |
| 790 | 84오0719   | 손** | 경기도 수원시  | 2022-06-08 12:19 | 롯데백화점 잠실점앞            | 전용차로위반 | 52,700      |
| 791 | 135노8490  | 손** | 경기도 성남시  | 2022-06-27 11:39 | 롯데백화점 잠실점앞            | 전용차로위반 | 52,700      |
| 792 | 60두4040   | 손** | 서울특별시    | 2022-05-08 11:55 | 방배동 남태령고개 시내          | 전용차로위반 | 52,700      |
| 793 | 27모7536   | 손** | 서울특별시    | 2022-05-24 18:05 | 서초동 반포C 상행            | 전용차로위반 | 52,700      |
| 794 | 62조3376   | 송** | 서울특별시    | 2022-04-30 10:56 | 영등포구 롯데캐슬아이비 앞        | 전용차로위반 | 52,700      |
| 795 | 97모8539   | 송** | 서울특별시    | 2022-05-23 09:18 | 남현동 남태령고개 시외          | 전용차로위반 | 52,700      |
| 796 | 69여6797   | 송** | 서울특별시    | 2022-05-23 17:37 | 화랑대역(구리방향)            | 전용차로위반 | 52,700      |
| 797 | 69여6797   | 송** | 서울특별시    | 2022-05-03 18:04 | 화랑대역(구리방향)            | 전용차로위반 | 52,700      |
| 798 | 10호8336   | 송** | 경기도 화성시  | 2022-04-28 20:10 | 화랑대주유소(서울방향)          | 전용차로위반 | 52,700      |
| 799 | 82구7298   | 송** | 경기도 안양시  | 2022-06-21 08:54 | 광장아파트앞                | 전용차로위반 | 52,700      |
| 800 | 164나9254  | 송** | 서울특별시    | 2021-07-01 19:24 | 대치동 개포우성2차아파트 12동     | 전용차로위반 | 26,350      |
| 801 | 48주9920   | 송** | 경기도 광주시  | 2022-05-17 14:03 | 롯데백화점 잠실점앞            | 전용차로위반 | 52,700      |
| 802 | 66서7442   | 송** | 경기도 고양시  | 2022-06-10 18:06 | 잠원동 잠원현대힐미리아파트        | 전용차로위반 | 52,700      |
| 803 | 65고2157   | 송** | 서울특별시    | 2022-05-20 17:28 | 롯데백화점 잠실점앞            | 전용차로위반 | 52,700      |

| 연번  | 차량 소유주    |     |          | 위반 내역            |                  |        | 처분내역<br>금 액 |
|-----|-----------|-----|----------|------------------|------------------|--------|-------------|
|     | 최초차량번호    | 성명  | 주소       | 단속일시             | 단속장소             | 위반내용   |             |
| 804 | 65버0448   | 송** | 서울특별시    | 2022-06-23 20:01 | 상계동 상계백병원        | 전용차로위반 | 52,700      |
| 805 | 35러8981   | 송** | 경상남도 창원시 | 2022-06-28 08:01 | 염곡동 행운을드리는화원 건너편 | 전용차로위반 | 52,700      |
| 806 | 57루5948   | 송** | 서울특별시    | 2022-05-22 09:43 | 서초동 서초IC 입구 하행   | 전용차로위반 | 52,700      |
| 807 | 57루5948   | 송** | 서울특별시    | 2022-05-22 09:42 | 서초동 서초IC 하행      | 전용차로위반 | 52,700      |
| 808 | 서울31사7177 | 송** | 서울특별시    | 2022-05-03 17:09 | 잠원동 잠원현대힐미리조트    | 전용차로위반 | 52,700      |
| 809 | 64더8686   | 송** | 인천광역시    | 2022-05-17 13:05 | 롯데백화점 잠실점앞       | 전용차로위반 | 52,700      |
| 810 | 170하2317  | 송** | 강원도 철원군  | 2022-06-14 20:20 | 잠실동 엘스아파트 111동   | 전용차로위반 | 52,700      |
| 811 | 187서6004  | 송** | 경기도 안양시  | 2022-05-20 11:24 | 서초동 서초IC 상행      | 전용차로위반 | 52,700      |
| 812 | 51다2808   | 신** | 경기도 용인시  | 2022-05-06 17:24 | 내곡동 시립어린이병원 건너편  | 전용차로위반 | 52,700      |
| 813 | 68더9422   | 신** | 경기도 파주시  | 2022-05-13 20:39 | 대릉강릉(서울방향)       | 전용차로위반 | 52,700      |
| 814 | 21서1898   | 신** | 서울특별시    | 2022-06-08 19:14 | 행당동 한양대전철역 1번 출구 | 전용차로위반 | 52,700      |
| 815 | 154더5028  | 신** | 인천광역시    | 2022-06-08 19:15 | 행당동 한양대전철역 1번 출구 | 전용차로위반 | 52,700      |
| 816 | 300오6215  | 신** | 경기도 성남시  | 2022-06-02 18:43 | 화랑대역(구리방향)       | 전용차로위반 | 52,700      |
| 817 | 12저5119   | 신** | 경기도 성남시  | 2022-06-02 17:44 | 송파구 올림픽회관앞       | 전용차로위반 | 52,700      |
| 818 | 34호3723   | 신** | 서울특별시    | 2022-06-03 19:22 | 상계동 상계주공아파트 10단지 | 전용차로위반 | 52,700      |
| 819 | 29러6464   | 신** | 경기도 시흥시  | 2018-07-03 17:07 | 서초동 양재IC 하행      | 전용차로위반 | 70,070      |
| 820 | 29러6464   | 신** | 경기도 시흥시  | 2018-07-03 17:05 | 서초동 서초IC 하행      | 전용차로위반 | 70,070      |
| 821 | 157호4351  | 신** | 경상남도 창원시 | 2022-04-07 19:23 | 염곡동 행운을드리는화원 건너편 | 전용차로위반 | 52,700      |
| 822 | 57소5376   | 신** | 서울특별시    | 2022-06-08 17:58 | 상계동 상계주공아파트 10단지 | 전용차로위반 | 52,700      |
| 823 | 334서7391  | 신** | 서울특별시    | 2022-06-24 13:45 | LG에클라트 정광장 앞 이정표 | 전용차로위반 | 52,700      |
| 824 | 193하8298  | 신** | 경기도 이천시  | 2022-05-05 20:33 | 서초동 반포IC 상행      | 전용차로위반 | 52,700      |
| 825 | 서울87자8625 | 신** | 서울특별시    | 2022-05-12 07:25 | 몽촌토성역~잠실역        | 전용차로위반 | 52,700      |
| 826 | 84오7344   | 신** | 서울특별시    | 2022-05-11 07:18 | 화랑대역(구리방향)       | 전용차로위반 | 52,700      |
| 827 | 52고3840   | 신** | 전라북도 익산시 | 2022-05-03 07:31 | 서초동 서초IC 상행      | 전용차로위반 | 52,700      |
| 828 | 52고3840   | 신** | 전라북도 익산시 | 2022-05-03 07:30 | 양재동 양재IC 상행      | 전용차로위반 | 52,700      |
| 829 | 65구0445   | 신** | 서울특별시    | 2022-05-23 10:33 | 잠실동 엘스아파트 111동   | 전용차로위반 | 52,700      |
| 830 | 122오3139  | 신** | 서울특별시    | 2022-06-02 18:58 | 염곡동 행운을드리는화원 건너편 | 전용차로위반 | 52,700      |
| 831 | 47서5731   | 심** | 경기도 광주시  | 2022-06-25 06:08 | 저동1가 삼일로 영락교회    | 전용차로위반 | 52,700      |
| 832 | 350버7773  | 심** | 경기도 성남시  | 2022-06-10 08:28 | 내곡동 시립어린이병원 건너편  | 전용차로위반 | 52,700      |
| 833 | 292루6607  | 심** | 서울특별시    | 2022-05-02 12:00 | 서초동 반포IC 상행      | 전용차로위반 | 52,700      |
| 834 | 서울31아6053 | 심** | 경기도 고양시  | 2022-05-11 18:31 | 화랑대주유소(서울방향)     | 전용차로위반 | 52,700      |

| 연번  | 차량 소유주    |     |          | 위반 내역            |                       |        | 처분내역<br>금 액 |
|-----|-----------|-----|----------|------------------|-----------------------|--------|-------------|
|     | 최초차량번호    | 성명  | 주소       | 단속일시             | 단속장소                  | 위반내용   |             |
| 835 | 04우0769   | 심** | 서울특별시    | 2022-05-10 18:40 | 화랑대주유소(서울방향)          | 전용차로위반 | 52,700      |
| 836 | 46보1407   | 안** | 경기도 광주시  | 2022-05-11 19:19 | 내곡동 시립어린이병원 건너편       | 전용차로위반 | 52,700      |
| 837 | 50루5155   | 안** | 서울특별시    | 2022-06-22 17:21 | 상계동 상계주공아파트 10단지      | 전용차로위반 | 52,700      |
| 838 | 12나6379   | 안** | 경기도 남양주시 | 2022-05-12 17:17 | 행당동 한양대전철역 1번 출구      | 전용차로위반 | 52,700      |
| 839 | 319오1379  | 안** | 서울특별시    | 2022-05-02 16:23 | 서초동 서초IC 상행           | 전용차로위반 | 52,700      |
| 840 | 54머5385   | 안** | 경기도 용인시  | 2022-06-08 18:04 | 롯데백화점 잠실점앞            | 전용차로위반 | 52,700      |
| 841 | 48라9111   | 안** | 경기도 오산시  | 2022-06-08 18:47 | 대치동 은마아파트1동           | 전용차로위반 | 52,700      |
| 842 | 41누1894   | 안** | 전라북도 남원시 | 2022-06-07 17:47 | 염곡동 행운을드리는화원 건너편      | 전용차로위반 | 52,700      |
| 843 | 19라1949   | 안** | 서울특별시    | 2022-06-14 17:34 | 내곡동 시립어린이병원 건너편       | 전용차로위반 | 52,700      |
| 844 | 32무3550   | 안** | 서울특별시    | 2022-06-13 19:04 | 월계동 월계주공아파트1단지<br>건너편 | 전용차로위반 | 52,700      |
| 845 | 31나8963   | 안** | 서울특별시    | 2022-06-07 09:41 | 상계동 상계주공아파트 10단지      | 전용차로위반 | 52,700      |
| 846 | 67머9571   | 양** | 서울특별시    | 2022-05-26 11:00 | 롯데백화점 잠실점앞            | 전용차로위반 | 52,700      |
| 847 | 37로7207   | 양** | 경기도 안양시  | 2022-06-14 19:30 | 내곡동 시립어린이병원 건너편       | 전용차로위반 | 52,700      |
| 848 | 40거2069   | 양** | 경기도 남양주시 | 2022-05-31 19:29 | 화랑대역(구리방향)            | 전용차로위반 | 52,700      |
| 849 | 18버4904   | 양** | 경기도 남양주시 | 2022-05-26 09:23 | 화랑대역(구리방향)            | 전용차로위반 | 52,700      |
| 850 | 09서0593   | 양** | 강원도 원주시  | 2022-06-03 20:12 | 송파구 올림픽회관앞            | 전용차로위반 | 52,700      |
| 851 | 22조0968   | 양** | 경기도 부천시  | 2022-05-09 19:17 | 이대후문 중앙정류소 시외         | 전용차로위반 | 52,700      |
| 852 | 101호5673  | 양** | 서울특별시    | 2022-04-29 19:32 | 대치동 은마아파트1동           | 전용차로위반 | 52,700      |
| 853 | 31버7911   | 양** | 경기도 안양시  | 2022-05-10 18:33 | 대치동 개포우성2차아파트 12동     | 전용차로위반 | 52,700      |
| 854 | 서울32사7632 | 엄** | 서울특별시    | 2022-05-04 12:15 | 국제금융로8길11<br>한국증권금융앞  | 전용차로위반 | 52,700      |
| 855 | 28무7513   | 엄** | 서울특별시    | 2022-05-12 03:55 | 이대후문 중앙정류소 시외         | 전용차로위반 | 52,700      |
| 856 | 154호1333  | 엄** | 경기도 평택시  | 2022-04-30 15:22 | 양재동 양재IC 상행           | 전용차로위반 | 52,700      |
| 857 | 154호1333  | 엄** | 경기도 평택시  | 2022-04-30 15:23 | 서초동 서초IC 상행           | 전용차로위반 | 52,700      |
| 858 | 서울31사5210 | 연** | 경기도 파주시  | 2022-06-28 12:06 | LG에클라트 정관장 앞 이정표      | 전용차로위반 | 52,700      |
| 859 | 09나3755   | 오** | 경기도 남양주시 | 2022-06-02 07:37 | 상계동 상계주공아파트 10단지      | 전용차로위반 | 52,700      |
| 860 | 54가3646   | 오** | 서울특별시    | 2022-06-27 19:50 | 성산동 성산1교~성산2교 교차로     | 전용차로위반 | 52,700      |
| 861 | 경기34바4583 | 오** | 경기도 의정부시 | 2022-06-09 08:42 | 상계동 마들역 7번출구          | 전용차로위반 | 52,700      |
| 862 | 366가8978  | 오** | 경기도 양평군  | 2022-06-13 23:18 | 미아동 미아점 미아점 건너편       | 전용차로위반 | 52,700      |
| 863 | 260러1141  | 오** | 경기도 의정부시 | 2022-05-24 17:38 | 월계동 월계주공아파트1단지<br>건너편 | 전용차로위반 | 52,700      |

| 연번  | 차량 소유주    |     |          | 위반 내역            |                   |        | 처분내역<br>금 액 |
|-----|-----------|-----|----------|------------------|-------------------|--------|-------------|
|     | 최초차량번호    | 성명  | 주소       | 단속일시             | 단속장소              | 위반내용   |             |
| 864 | 42수5836   | 오** | 인천광역시    | 2022-05-13 18:58 | 압구정로데오역~성수대교남단교차로 | 전용차로위반 | 52,700      |
| 865 | 254고7910  | 오** | 서울특별시    | 2022-05-10 17:13 | 롯데백화점 잠실점앞        | 전용차로위반 | 52,700      |
| 866 | 45모3475   | 오** | 경기도 성남시  | 2022-05-20 09:48 | 내곡동 시립어린이병원 건너편   | 전용차로위반 | 52,700      |
| 867 | 32버3783   | 오** | 경기도 의정부시 | 2022-06-08 07:18 | 삼성동 경기고등학교        | 전용차로위반 | 52,700      |
| 868 | 서울31자7948 | 오** | 경기도 의정부시 | 2022-06-09 04:34 | 잠원동 잠원현대힐미리아파트    | 전용차로위반 | 52,700      |
| 869 | 04오9430   | 오** | 경기도 의왕시  | 2022-04-26 15:01 | 양재동 양재IC 상행       | 전용차로위반 | 52,700      |
| 870 | 04오9430   | 오** | 경기도 의왕시  | 2022-04-26 15:02 | 서초동 서초IC 상행       | 전용차로위반 | 52,700      |
| 871 | 55거6568   | 오** | 충청북도 청주시 | 2022-06-15 22:46 | 미아동 미아로 미아점 건너편   | 전용차로위반 | 52,700      |
| 872 | 12로4028   | 왕** | 경기도 구리시  | 2022-05-18 17:45 | 화랑대역(구리방향)        | 전용차로위반 | 52,700      |
| 873 | 29서2295   | 응** | 경기도 안양시  | 2022-05-03 18:21 | 대릉~화랑대사거리         | 전용차로위반 | 52,700      |
| 874 | 11노0580   | 우** | 경기도 성남시  | 2022-05-31 20:43 | 염곡동 행운을드리는화원 건너편  | 전용차로위반 | 52,700      |
| 875 | 경기88바2011 | 원** | 경기도 구리시  | 2022-06-08 17:14 | 화랑대역(구리방향)        | 전용차로위반 | 52,700      |
| 876 | 22오6295   | 원** | 경기도 시흥시  | 2022-06-12 10:35 | 개봉동 영화아파트 SK충전소앞  | 전용차로위반 | 52,700      |
| 877 | 29여8577   | 원** | 경기도 고양시  | 2022-06-03 17:24 | 화랑대역(구리방향)        | 전용차로위반 | 52,700      |
| 878 | 109호9010  | 원** | 경기도 의정부시 | 2022-05-19 18:19 | 화랑대주유소(서울방향)      | 전용차로위반 | 52,700      |
| 879 | 169하1191  | 위** | 광주광역시    | 2022-06-09 08:57 | 대릉강릉(서울방향)        | 전용차로위반 | 52,700      |
| 880 | 46구3834   | 유** | 경기도 남양주시 | 2022-05-16 13:46 | 롯데백화점 잠실점앞        | 전용차로위반 | 52,700      |
| 881 | 04여3161   | 유** | 경상북도 구미시 | 2022-05-07 20:04 | 서초동 반포IC 상행       | 전용차로위반 | 52,700      |
| 882 | 157호1444  | 유** | 경기도 용인시  | 2022-05-13 17:17 | 염곡동 행운을드리는화원 건너편  | 전용차로위반 | 52,700      |
| 883 | 157호1444  | 유** | 경기도 용인시  | 2022-05-13 17:15 | 내곡동 시립어린이병원 건너편   | 전용차로위반 | 52,700      |
| 884 | 156두4745  | 유** | 경기도 성남시  | 2022-05-14 13:36 | 양재동 양재IC 상행       | 전용차로위반 | 52,700      |
| 885 | 156두4745  | 유** | 경기도 성남시  | 2022-05-14 13:37 | 서초동 서초IC 상행       | 전용차로위반 | 52,700      |
| 886 | 38너3392   | 유** | 경기도 의정부시 | 2022-05-22 08:42 | 서초동 반포IC 상행       | 전용차로위반 | 52,700      |
| 887 | 59가7498   | 유** | 서울특별시    | 2022-06-03 08:51 | 개봉동 영화아파트 SK충전소앞  | 전용차로위반 | 52,700      |
| 888 | 64노6359   | 유** | 서울특별시    | 2022-05-10 18:27 | 염곡동 행운을드리는화원 건너편  | 전용차로위반 | 52,700      |
| 889 | 05머3364   | 유** | 경기도 여주시  | 2022-06-17 17:42 | 서초동 서초IC 하행       | 전용차로위반 | 52,700      |
| 890 | 서울80자7326 | 유** | 경기도 이천시  | 2022-05-26 18:19 | 상계동 상계백병원         | 전용차로위반 | 52,700      |
| 891 | 26마5192   | 유** | 서울특별시    | 2022-05-21 10:11 | 서초동 양재IC 하행       | 전용차로위반 | 52,700      |
| 892 | 인천83바5578 | 유** | 인천광역시    | 2022-05-18 07:26 | 영등포구 공작아파트 건너편    | 전용차로위반 | 52,700      |
| 893 | 81다4336   | 유** | 광주광역시    | 2022-06-03 19:51 | 염곡동 행운을드리는화원 건너편  | 전용차로위반 | 52,700      |

| 연번  | 차량 소유주    |     |          | 위반 내역            |                    |        | 처분내역<br>금 액 |
|-----|-----------|-----|----------|------------------|--------------------|--------|-------------|
|     | 최초차량번호    | 성명  | 주소       | 단속일시             | 단속장소               | 위반내용   |             |
| 894 | 05루7137   | 유** | 서울특별시    | 2022-06-16 07:32 | 염곡동 행운을드리는회원 건너편   | 전용차로위반 | 52,700      |
| 895 | 128하1489  | 유** | 인천광역시    | 2022-04-05 19:49 | 월계동 월계주공아파트1단지 건너편 | 전용차로위반 | 52,700      |
| 896 | 128하1489  | 유** | 인천광역시    | 2022-04-26 19:57 | 행당동 한양대전철역 1번 출구   | 전용차로위반 | 52,700      |
| 897 | 106호3734  | 유** | 경기도 군포시  | 2022-04-15 16:40 | 롯데백화점 잠실점앞         | 전용차로위반 | 52,700      |
| 898 | 09루5178   | 유** | 인천광역시    | 2022-05-16 12:51 | 상봉동 중랑역 건너편        | 전용차로위반 | 52,700      |
| 899 | 61여7730   | 유** | 경기도 김포시  | 2022-05-31 17:17 | 잠실동 송파YMCA 체육관     | 전용차로위반 | 52,700      |
| 900 | 05두6914   | 윤** | 전라남도 고흥군 | 2022-05-14 13:21 | 양재동 양재IC 상행        | 전용차로위반 | 52,700      |
| 901 | 05두6914   | 윤** | 전라남도 고흥군 | 2022-05-14 13:22 | 서초동 서초IC 상행        | 전용차로위반 | 52,700      |
| 902 | 05두6914   | 윤** | 전라남도 고흥군 | 2022-05-14 13:23 | 서초동 반포IC 상행        | 전용차로위반 | 52,700      |
| 903 | 10러3933   | 윤** | 경기도 남양주시 | 2022-05-25 18:49 | 롯데백화점 잠실점앞         | 전용차로위반 | 52,700      |
| 904 | 54소0576   | 윤** | 전라남도 해남군 | 2022-05-13 13:38 | 롯데백화점 잠실점앞         | 전용차로위반 | 52,700      |
| 905 | 23하3989   | 윤** | 경기도 용인시  | 2022-06-16 09:12 | 염곡동 행운을드리는회원 건너편   | 전용차로위반 | 52,700      |
| 906 | 23너3612   | 윤** | 서울특별시    | 2021-11-05 17:40 | 염곡동 행운을드리는회원 건너편   | 전용차로위반 | 52,700      |
| 907 | 71고4359   | 윤** | 서울특별시    | 2022-06-27 17:42 | 롯데백화점 잠실점앞         | 전용차로위반 | 63,240      |
| 908 | 23더3494   | 윤** | 서울특별시    | 2022-06-20 17:47 | 우이교차로~강북구청사거리      | 전용차로위반 | 52,700      |
| 909 | 충남92자6435 | 윤** | 충청남도 예산군 | 2022-05-27 19:53 | 성산동 SK성산대교주유소 건너편  | 전용차로위반 | 52,700      |
| 910 | 52하6061   | 윤** | 서울특별시    | 2022-05-03 19:09 | 염곡동 행운을드리는회원 건너편   | 전용차로위반 | 52,700      |
| 911 | 52하6061   | 윤** | 서울특별시    | 2022-05-03 19:07 | 내곡동 시립어린이병원 건너편    | 전용차로위반 | 52,700      |
| 912 | 서울32사7730 | 윤** | 경기도 의정부시 | 2022-05-30 09:23 | 상계동 상계백병원          | 전용차로위반 | 52,700      |
| 913 | 81조2359   | 윤** | 경기도 남양주시 | 2022-05-16 17:24 | 화랑대역(구리방향)         | 전용차로위반 | 52,700      |
| 914 | 39가6764   | 윤** | 서울특별시    | 2022-05-03 20:40 | 상계동 상계주공아파트 10단지   | 전용차로위반 | 52,700      |
| 915 | 334라5965  | 윤** | 인천광역시    | 2022-05-17 16:00 | 롯데백화점 잠실점앞         | 전용차로위반 | 52,700      |
| 916 | 10조8047   | 윤** | 경기도 부천시  | 2022-06-08 08:44 | 서울여대(구리방향)         | 전용차로위반 | 52,700      |
| 917 | 245라8513  | 윤** | 서울특별시    | 2022-05-26 07:45 | 화랑대역(구리방향)         | 전용차로위반 | 52,700      |
| 918 | 39구7749   | 윤** | 서울특별시    | 2022-05-12 17:11 | 대치동 은마아파트1동        | 전용차로위반 | 52,700      |
| 919 | 54모2439   | 윤** | 경상북도 포항시 | 2022-06-06 17:54 | 양재동 양재IC 상행        | 전용차로위반 | 52,700      |
| 920 | 54모2439   | 윤** | 경상북도 포항시 | 2022-06-06 17:56 | 서초동 반포IC 상행        | 전용차로위반 | 52,700      |
| 921 | 54모2439   | 윤** | 경상북도 포항시 | 2022-06-06 17:55 | 서초동 서초IC 상행        | 전용차로위반 | 52,700      |
| 922 | 67버2379   | 음** | 경기도 안산시  | 2022-06-07 11:28 | 서초동 서초IC 상행        | 전용차로위반 | 52,700      |
| 923 | 05수0636   | 이** | 경기도 의정부시 | 2022-05-19 08:33 | 상계동 마들역 7번출구       | 전용차로위반 | 52,700      |

| 연번  | 차량 소유주   |     |          | 위반 내역            |                         |        | 처분내역<br>금 액 |
|-----|----------|-----|----------|------------------|-------------------------|--------|-------------|
|     | 최초차량번호   | 성명  | 주소       | 단속일시             | 단속장소                    | 위반내용   |             |
| 924 | 91노0132  | 이** | 서울특별시    | 2022-06-07 20:21 | 성산동 SK성산대교주유소<br>건너편    | 전용차로위반 | 52,700      |
| 925 | 36마8841  | 이** | 경기도 구리시  | 2022-05-11 11:26 | 롯데백화점 잠실점앞              | 전용차로위반 | 52,700      |
| 926 | 235보6826 | 이** | 경기도 평택시  | 2022-05-02 09:49 | 염곡IC~염곡지하차도             | 전용차로위반 | 52,700      |
| 927 | 363서9887 | 이** | 경기도 성남시  | 2022-06-16 09:17 | 대치동 은마아파트1동             | 전용차로위반 | 52,700      |
| 928 | 52루9107  | 이** | 경기도 광주시  | 2022-06-28 18:19 | 잠실동 송파YMCA 체육관          | 전용차로위반 | 52,700      |
| 929 | 363서9010 | 이** | 경기도 안산시  | 2022-06-21 17:22 | 서초동 서초IC 입구 하행          | 전용차로위반 | 52,700      |
| 930 | 14라8108  | 이** | 인천광역시    | 2022-05-29 16:20 | 서초동 반포IC 상행             | 전용차로위반 | 52,700      |
| 931 | 14라8108  | 이** | 인천광역시    | 2022-05-29 16:19 | 양재동 양재IC 상행             | 전용차로위반 | 52,700      |
| 932 | 13부1659  | 이** | 경기도 안양시  | 2022-06-09 20:37 | 염곡동 행운을드리는회원 건너편        | 전용차로위반 | 52,700      |
| 933 | 66주2579  | 이** | 경기도 남양주시 | 2022-05-26 11:42 | 제기동역~응두동사거리             | 전용차로위반 | 52,700      |
| 934 | 315두3764 | 이** | 서울특별시    | 2022-05-04 18:08 | 대치동 은마아파트1동             | 전용차로위반 | 52,700      |
| 935 | 55구1885  | 이** | 전라북도 임실군 | 2022-06-01 12:34 | 잠원동 잠원현대해빌리아파트          | 전용차로위반 | 52,700      |
| 936 | 48주3446  | 이** | 서울특별시    | 2022-05-24 17:12 | 성산동 SK성산대교주유소<br>건너편    | 전용차로위반 | 52,700      |
| 937 | 293리1944 | 이** | 경기도 의정부시 | 2022-05-09 18:28 | 태릉강릉(서울방향)              | 전용차로위반 | 52,700      |
| 938 | 293리1944 | 이** | 경기도 의정부시 | 2022-05-09 18:35 | 화랑대주유소(서울방향)            | 전용차로위반 | 52,700      |
| 939 | 13라2700  | 이** | 서울특별시    | 2022-05-20 16:49 | 반포역~고속터미널교차로            | 전용차로위반 | 52,700      |
| 940 | 59무2931  | 이** | 경기도 남양주시 | 2022-06-29 20:14 | 화랑대역(구리방향)              | 전용차로위반 | 52,700      |
| 941 | 81마6037  | 이** | 서울특별시    | 2022-05-09 14:16 | 잠실동 송파YMCA 체육관          | 전용차로위반 | 52,700      |
| 942 | 42마5153  | 이** | 경기도 김포시  | 2022-06-28 19:41 | 월계동 월계주공아파트 1단지<br>107동 | 전용차로위반 | 52,700      |
| 943 | 100주9802 | 이** | 서울특별시    | 2022-06-09 16:51 | 잠실동 엘스아파트 111동          | 전용차로위반 | 52,700      |
| 944 | 331우4525 | 이** | 전라남도 고흥군 | 2022-05-17 11:28 | 서초동 양재IC 하행             | 전용차로위반 | 52,700      |
| 945 | 141다3302 | 이** | 경기도 광주시  | 2022-06-27 12:13 | 서초동 서초IC 입구 하행          | 전용차로위반 | 52,700      |
| 946 | 80루1777  | 이** | 경기도 하남시  | 2022-05-26 09:00 | 대치동 은마아파트1동             | 전용차로위반 | 52,700      |
| 947 | 83무7255  | 이** | 서울특별시    | 2022-05-10 10:53 | 양재동 양재IC 상행             | 전용차로위반 | 52,700      |
| 948 | 83무7255  | 이** | 서울특별시    | 2022-05-10 10:54 | 서초동 반포IC 상행             | 전용차로위반 | 52,700      |
| 949 | 83다3739  | 이** | 서울특별시    | 2022-05-10 18:49 | 화랑대역(구리방향)              | 전용차로위반 | 52,700      |
| 950 | 15마6759  | 이** | 경기도 양평군  | 2022-05-24 20:43 | 잠실동 엘스아파트 111동          | 전용차로위반 | 52,700      |
| 951 | 63조3607  | 이** | 경기도 파주시  | 2022-05-03 20:14 | 방배동 남태령고개 시내            | 전용차로위반 | 52,700      |
| 952 | 243모4787 | 이** | 경기도 안양시  | 2022-05-27 10:21 | 양재동 양재IC 상행             | 전용차로위반 | 52,700      |



| 연번  | 차량 소유주    |     |          | 위반 내역            |                       |        | 처분내역<br>금 액 |
|-----|-----------|-----|----------|------------------|-----------------------|--------|-------------|
|     | 최초차량번호    | 성명  | 주소       | 단속일시             | 단속장소                  | 위반내용   |             |
| 953 | 101하6599  | 이** | 부산광역시    | 2022-04-07 18:53 | 태릉강릉(서울방향)            | 전용차로위반 | 52,700      |
| 954 | 15하8226   | 이** | 서울특별시    | 2022-05-13 20:03 | 대치동 은마아파트1동           | 전용차로위반 | 52,700      |
| 955 | 47부8171   | 이** | 서울특별시    | 2022-05-26 09:40 | 상계동 상계백병원             | 전용차로위반 | 52,700      |
| 956 | 서울91자5696 | 이** | 서울특별시    | 2022-05-06 17:50 | 잠원동 잠원현대캐슬리조트         | 전용차로위반 | 52,700      |
| 957 | 07부5316   | 이** | 경기도 하남시  | 2022-06-13 18:47 | 화랑대역(구리방향)            | 전용차로위반 | 52,700      |
| 958 | 35모9893   | 이** | 경기도 광주시  | 2022-06-09 11:03 | 서초동 반포IC 상행           | 전용차로위반 | 52,700      |
| 959 | 12두3626   | 이** | 서울특별시    | 2022-05-31 19:48 | 서초동 반포IC 상행           | 전용차로위반 | 52,700      |
| 960 | 144거8929  | 이** | 충청남도 천안시 | 2022-06-17 18:41 | 서초동 양재IC 하행           | 전용차로위반 | 52,700      |
| 961 | 88여0543   | 이** | 서울특별시    | 2022-05-16 19:11 | 양재동 양재IC 상행           | 전용차로위반 | 52,700      |
| 962 | 62마7107   | 이** | 경기도 안산시  | 2022-06-22 08:32 | 대치동 은마아파트1동           | 전용차로위반 | 52,700      |
| 963 | 22라3609   | 이** | 경기도 광주시  | 2022-05-20 17:15 | 화랑대역(구리방향)            | 전용차로위반 | 52,700      |
| 964 | 39하5665   | 이** | 대전광역시    | 2022-05-17 07:39 | 성산동 성산1교~성산2교 교차로     | 전용차로위반 | 52,700      |
| 965 | 66타3570   | 이** | 경기도 구리시  | 2022-05-02 16:06 | 잠실동 엘스아파트 111동        | 전용차로위반 | 52,700      |
| 966 | 28여6868   | 이** | 서울특별시    | 2022-05-24 16:17 | 롯데백화점 잠실점앞            | 전용차로위반 | 52,700      |
| 967 | 32소5580   | 이** | 서울특별시    | 2022-05-30 19:51 | 상계동 상계백병원             | 전용차로위반 | 52,700      |
| 968 | 서울31사1328 | 이** | 경기도 부천시  | 2022-06-03 13:56 | 영등포구 롯데캐슬아이비 앞        | 전용차로위반 | 52,700      |
| 969 | 20려0760   | 이** | 경기도 시흥시  | 2022-06-06 18:31 | 미아동 이마트 미아점 건너편       | 전용차로위반 | 52,700      |
| 970 | 58나4098   | 이** | 경기도 성남시  | 2022-05-31 19:12 | 염곡동 행운을드리는화원 건너편      | 전용차로위반 | 52,700      |
| 971 | 13가3991   | 이** | 경기도 고양시  | 2022-06-10 17:44 | 롯데백화점 잠실점앞            | 전용차로위반 | 52,700      |
| 972 | 311무6215  | 이** | 경기도 성남시  | 2022-05-23 17:12 | 내곡동 시립어린이병원 건너편       | 전용차로위반 | 52,700      |
| 973 | 311무6215  | 이** | 경기도 성남시  | 2022-05-12 09:25 | 내곡동 시립어린이병원 건너편       | 전용차로위반 | 52,700      |
| 974 | 서울31바6993 | 이** | 서울특별시    | 2022-06-02 07:51 | 월계동 월계주공아파트1단지<br>건너편 | 전용차로위반 | 52,700      |
| 975 | 서울31아3021 | 이** | 서울특별시    | 2022-05-06 03:58 | 논현역~신사역               | 전용차로위반 | 52,700      |
| 976 | 154호2165  | 이** | 서울특별시    | 2022-05-10 16:50 | 양재동 양재IC 상행           | 전용차로위반 | 52,700      |
| 977 | 154호2165  | 이** | 서울특별시    | 2022-05-10 16:52 | 서초동 반포IC 상행           | 전용차로위반 | 52,700      |
| 978 | 154호2165  | 이** | 서울특별시    | 2022-05-10 16:51 | 서초동 서초IC 상행           | 전용차로위반 | 52,700      |
| 979 | 65주7102   | 이** | 경기도 오산시  | 2022-06-16 19:21 | 대치동 은마아파트1동           | 전용차로위반 | 52,700      |
| 980 | 18조7906   | 이** | 경기도 의정부시 | 2022-06-17 18:01 | 상계동 상계주공아파트 10단지      | 전용차로위반 | 52,700      |
| 981 | 382거3146  | 이** | 경기도 고양시  | 2022-05-23 18:22 | 성산동 SK성산대교주유소<br>건너편  | 전용차로위반 | 52,700      |
| 982 | 50더0599   | 이** | 경기도 안산시  | 2022-06-20 09:58 | 양재동 양재IC 상행           | 전용차로위반 | 52,700      |



| 연번   | 차량 소유주    |     |          | 위반 내역            |                      |        | 처분내역<br>금 액 |
|------|-----------|-----|----------|------------------|----------------------|--------|-------------|
|      | 최초차량번호    | 성명  | 주소       | 단속일시             | 단속장소                 | 위반내용   |             |
| 983  | 169도7220  | 이** | 경기도 이천시  | 2022-06-07 18:26 | 송파구 올림픽회관앞           | 전용차로위반 | 52,700      |
| 984  | 28라9376   | 이** | 서울특별시    | 2022-06-07 08:29 | 화랑대사거리~육사야구장         | 전용차로위반 | 52,700      |
| 985  | 41거9203   | 이** | 경기도 성남시  | 2022-05-12 11:02 | 양재동 양재IC 상행          | 전용차로위반 | 52,700      |
| 986  | 153호8126  | 이** | 서울특별시    | 2022-04-15 14:30 | 롯데백화점 잠실점앞           | 전용차로위반 | 52,700      |
| 987  | 53주0421   | 이** | 인천광역시    | 2022-06-15 09:07 | 태릉강릉(서울방향)           | 전용차로위반 | 52,700      |
| 988  | 36더9707   | 이** | 서울특별시    | 2022-05-25 20:30 | 행당동 한양대전철역 1번 출구     | 전용차로위반 | 52,700      |
| 989  | 36더9707   | 이** | 서울특별시    | 2022-06-03 20:18 | 행당동 한양대전철역 1번 출구     | 전용차로위반 | 52,700      |
| 990  | 86서6538   | 이** | 경기도 부천시  | 2022-06-24 12:39 | 롯데백화점 잠실점앞           | 전용차로위반 | 52,700      |
| 991  | 서울32바6496 | 이** | 서울특별시    | 2022-05-24 20:13 | 영등포구 롯데캐슬아이비 앞       | 전용차로위반 | 52,700      |
| 992  | 83고7641   | 이** | 경기도 양주시  | 2022-06-08 18:55 | 상계동 상계백병원            | 전용차로위반 | 52,700      |
| 993  | 69누7640   | 이** | 인천광역시    | 2022-06-16 08:11 | 송파구 올림픽회관앞           | 전용차로위반 | 52,700      |
| 994  | 16서6859   | 이** | 경기도 광주시  | 2022-06-07 19:07 | 내곡동 시립어린이병원 건너편      | 전용차로위반 | 52,700      |
| 995  | 01수9573   | 이** | 세종특별자치시  | 2022-05-12 16:19 | 서초동 서초IC 하행          | 전용차로위반 | 52,700      |
| 996  | 27조7300   | 이** | 경기도 화성시  | 2022-05-23 17:47 | 잠원동 잠원현대캐슬미리아파트      | 전용차로위반 | 52,700      |
| 997  | 47노5388   | 이** | 서울특별시    | 2022-06-22 19:21 | 월계동 월계주공아파트 1단지 107동 | 전용차로위반 | 52,700      |
| 998  | 35모7185   | 이** | 서울특별시    | 2022-06-07 08:54 | 상계동 상계백병원            | 전용차로위반 | 52,700      |
| 999  | 40너3752   | 이** | 서울특별시    | 2022-06-24 19:56 | 화랑대주유소(서울방향)         | 전용차로위반 | 52,700      |
| 1000 | 135러6972  | 이** | 경상북도 구미시 | 2022-05-30 16:25 | 양재동 양재IC 상행          | 전용차로위반 | 52,700      |
| 1001 | 135러6972  | 이** | 경상북도 구미시 | 2022-05-30 16:27 | 서초동 반포IC 상행          | 전용차로위반 | 52,700      |
| 1002 | 135러6972  | 이** | 경상북도 구미시 | 2022-05-30 16:26 | 서초동 서초IC 상행          | 전용차로위반 | 52,700      |
| 1003 | 02무1670   | 이** | 경상남도 양산시 | 2022-05-03 10:35 | 롯데백화점 잠실점앞           | 전용차로위반 | 52,700      |
| 1004 | 53너9511   | 이** | 강원도 원주시  | 2022-06-03 20:01 | 염곡동 행운을드리는화원 건너편     | 전용차로위반 | 52,700      |
| 1005 | 15부2159   | 이** | 경기도 광주시  | 2022-06-16 19:40 | 잠원동 잠원현대캐슬미리아파트      | 전용차로위반 | 52,700      |
| 1006 | 345구6290  | 이** | 서울특별시    | 2022-05-02 20:34 | 대치동 은마아파트1동          | 전용차로위반 | 52,700      |
| 1007 | 21라4931   | 이** | 경기도 남양주시 | 2022-05-23 19:34 | 화랑대역(구리방향)           | 전용차로위반 | 52,700      |
| 1008 | 378나8514  | 이** | 경기도 안산시  | 2022-06-07 08:52 | 양재동 양재IC 상행          | 전용차로위반 | 52,700      |
| 1009 | 30라6809   | 이** | 경기도 수원시  | 2022-05-02 09:55 | 장지교교차로               | 전용차로위반 | 52,700      |
| 1010 | 서울31아6714 | 이** | 경기도 양주시  | 2022-06-21 19:18 | 대치동 은마아파트1동          | 전용차로위반 | 52,700      |
| 1011 | 50주4336   | 이** | 경상북도 청도군 | 2022-05-02 20:20 | 태릉강릉(서울방향)           | 전용차로위반 | 52,700      |
| 1012 | 280수8868  | 이** | 서울특별시    | 2022-06-16 07:17 | 염곡동 행운을드리는화원 건너편     | 전용차로위반 | 52,700      |

| 연번   | 차량 소유주    |     |             | 위반 내역            |                    |        | 처분내역<br>금 액 |
|------|-----------|-----|-------------|------------------|--------------------|--------|-------------|
|      | 최초차량번호    | 성명  | 주소          | 단속일시             | 단속장소               | 위반내용   |             |
| 1013 | 101하7346  | 이** | 제주특별자치도 제주시 | 2022-06-20 17:36 | 롯데백화점 잠실점앞         | 전용차로위반 | 52,700      |
| 1014 | 59우8230   | 이** | 서울특별시       | 2022-06-21 17:45 | 화랑대역(구리방향)         | 전용차로위반 | 52,700      |
| 1015 | 66두5707   | 이** | 경기도 고양시     | 2022-06-03 20:04 | 성산동 성산1교~성산2교 교차로  | 전용차로위반 | 52,700      |
| 1016 | 59도5280   | 이** | 서울특별시       | 2022-05-16 21:34 | 잠원동 잠원현대힐미리아파트     | 전용차로위반 | 52,700      |
| 1017 | 51마4559   | 이** | 충청북도 제천시    | 2022-05-20 08:42 | 양재동 양재IC 상행        | 전용차로위반 | 52,700      |
| 1018 | 51마4559   | 이** | 충청북도 제천시    | 2022-05-20 08:44 | 서초동 반포IC 상행        | 전용차로위반 | 52,700      |
| 1019 | 81여3268   | 이** | 경기도 부천시     | 2022-06-09 14:21 | 양재동 양재IC 상행        | 전용차로위반 | 52,700      |
| 1020 | 58수6926   | 이** | 서울특별시       | 2022-06-17 17:21 | 성산동 성산1교~성산2교 교차로  | 전용차로위반 | 52,700      |
| 1021 | 10거1419   | 이** | 인천광역시       | 2022-04-26 20:48 | 이대후문 중앙정류소 시외      | 전용차로위반 | 52,700      |
| 1022 | 37거2911   | 이** | 경기도 의정부시    | 2022-06-30 07:58 | 상계동 마들역 7번출구       | 전용차로위반 | 52,700      |
| 1023 | 42호1268   | 이** | 경기도 안산시     | 2022-04-24 05:45 | 중화동 메디렌스 산부인과      | 전용차로위반 | 52,700      |
| 1024 | 231도9574  | 이** | 서울특별시       | 2022-05-31 14:30 | 롯데백화점 잠실점앞         | 전용차로위반 | 52,700      |
| 1025 | 159후5633  | 이** | 경기도 남양주시    | 2022-05-19 17:52 | 염곡동 행운을드리는화원 건너편   | 전용차로위반 | 52,700      |
| 1026 | 02우5097   | 이** | 서울특별시       | 2022-06-02 09:28 | 염곡동 행운을드리는화원 건너편   | 전용차로위반 | 52,700      |
| 1027 | 283누8205  | 이** | 서울특별시       | 2022-06-13 09:57 | 잠실동 송파YMCA 체육관     | 전용차로위반 | 52,700      |
| 1028 | 28나8521   | 이** | 경기도 남양주시    | 2022-06-20 18:57 | 화랑대역(구리방향)         | 전용차로위반 | 52,700      |
| 1029 | 90보1879   | 이** | 서울특별시       | 2022-05-02 17:39 | 화랑대주유소(서울방향)       | 전용차로위반 | 52,700      |
| 1030 | 서울31사3072 | 이** | 경기도 용인시     | 2022-06-28 08:27 | 대치동 은마아파트1동        | 전용차로위반 | 52,700      |
| 1031 | 42보4266   | 이** | 인천광역시       | 2022-06-05 18:51 | 이대후문 중앙정류소 시외      | 전용차로위반 | 52,700      |
| 1032 | 84여9515   | 이** | 경기도 고양시     | 2022-05-06 16:51 | 잠실동 엘스아파트 111동     | 전용차로위반 | 52,700      |
| 1033 | 45무1460   | 이** | 부산광역시       | 2022-06-03 09:30 | 월계동 월계주공아파트1단지 건너편 | 전용차로위반 | 52,700      |
| 1034 | 82여4124   | 이** | 서울특별시       | 2022-05-31 20:50 | 롯데백화점 잠실점앞         | 전용차로위반 | 52,700      |
| 1035 | 59머1719   | 이** | 인천광역시       | 2022-05-31 19:03 | 롯데백화점 잠실점앞         | 전용차로위반 | 52,700      |
| 1036 | 311더8881  | 이** | 경기도 동두천시    | 2022-05-12 13:59 | 서초동 반포IC 상행        | 전용차로위반 | 52,700      |
| 1037 | 51버0491   | 이** | 경기도 의정부시    | 2022-05-24 19:53 | 육사야구장~화랑대사거리       | 전용차로위반 | 52,700      |
| 1038 | 60다6603   | 이** | 서울특별시       | 2022-04-29 12:12 | 삼성역~대치우성아파트교차로     | 전용차로위반 | 52,700      |
| 1039 | 130보7881  | 이** | 서울특별시       | 2022-06-09 17:57 | 월계동 월계주공아파트1단지 건너편 | 전용차로위반 | 52,700      |
| 1040 | 02서0708   | 이** | 인천광역시       | 2022-06-14 18:13 | 상계동 상계백병원          | 전용차로위반 | 52,700      |
| 1041 | 02서0708   | 이** | 인천광역시       | 2022-05-02 18:27 | 상계동 상계백병원          | 전용차로위반 | 52,700      |
| 1042 | 140나7866  | 이** | 서울특별시       | 2022-05-16 07:36 | 천호대교위              | 전용차로위반 | 52,700      |

| 연번   | 차량 소유주   |     |          | 위반 내역            |                       |        | 처분내역<br>금 액 |
|------|----------|-----|----------|------------------|-----------------------|--------|-------------|
|      | 최초차량번호   | 성명  | 주소       | 단속일시             | 단속장소                  | 위반내용   |             |
| 1043 | 25누8798  | 이** | 경기도 남양주시 | 2022-06-24 20:48 | 화랑대역(구리방향)            | 전용차로위반 | 52,700      |
| 1044 | 57두2675  | 이** | 경기도 남양주시 | 2022-06-22 09:14 | 화랑대주유소(서울방향)          | 전용차로위반 | 52,700      |
| 1045 | 61오2324  | 이** | 인천광역시    | 2022-06-02 02:20 | 이대후문 중앙정류소 시외         | 전용차로위반 | 52,700      |
| 1046 | 50고9778  | 이** | 경기도 포천시  | 2022-06-14 19:29 | 화랑대역(구리방향)            | 전용차로위반 | 52,700      |
| 1047 | 340수3979 | 이** | 서울특별시    | 2022-06-05 20:25 | 서초동 서초IC 상행           | 전용차로위반 | 52,700      |
| 1048 | 340수3979 | 이** | 서울특별시    | 2022-06-05 20:24 | 양재동 양재IC 상행           | 전용차로위반 | 52,700      |
| 1049 | 161하1166 | 이** | 경기도 남양주시 | 2022-04-28 18:02 | 월계동 월계주공아파트1단지<br>건너편 | 전용차로위반 | 52,700      |
| 1050 | 91우4032  | 이** | 경기도 용인시  | 2022-05-14 17:28 | 서초동 서초IC 입구 하행        | 전용차로위반 | 52,700      |
| 1051 | 17조9563  | 이** | 전라남도 고흥군 | 2022-06-04 10:40 | 무악동 독립문역 중앙정류소<br>시외  | 전용차로위반 | 52,700      |
| 1052 | 97부0694  | 이** | 경기도 부천시  | 2022-06-02 07:50 | 롯데백화점 잠실점앞            | 전용차로위반 | 52,700      |
| 1053 | 65머7541  | 이** | 충청남도 천안시 | 2022-06-18 16:15 | 양재동 양재IC 상행           | 전용차로위반 | 52,700      |
| 1054 | 68머7555  | 이** | 서울특별시    | 2022-05-23 09:33 | 월계동 월계주공아파트1단지<br>건너편 | 전용차로위반 | 52,700      |
| 1055 | 57우3330  | 이** | 경기도 하남시  | 2022-06-02 22:01 | 잠원동 잠원현대힐미리아파트        | 전용차로위반 | 52,700      |
| 1056 | 19하5649  | 이** | 경기도 수원시  | 2022-05-11 18:14 | 서초동 반포IC 상행           | 전용차로위반 | 52,700      |
| 1057 | 65누4361  | 이** | 서울특별시    | 2022-06-14 18:23 | 살레시오호~농심              | 전용차로위반 | 52,700      |
| 1058 | 223가4956 | 이** | 경기도 안양시  | 2022-06-14 21:31 | 방배동 남태령고개 시내          | 전용차로위반 | 52,700      |
| 1059 | 133호8916 | 이** | 인천광역시    | 2022-05-02 18:17 | 염곡동 행운을드리는화원 건너편      | 전용차로위반 | 52,700      |
| 1060 | 47모6499  | 이** | 서울특별시    | 2022-05-06 19:43 | 롯데백화점 잠실점앞            | 전용차로위반 | 52,700      |
| 1061 | 20러6516  | 이** | 경기도 양주시  | 2022-05-30 07:59 | 화랑대역(구리방향)            | 전용차로위반 | 52,700      |
| 1062 | 344부1877 | 이** | 경기도 안산시  | 2022-05-12 13:30 | 롯데백화점 잠실점앞            | 전용차로위반 | 52,700      |
| 1063 | 142버5414 | 이** | 경기도 수원시  | 2022-06-10 17:39 | 송파구 올림픽화관앞            | 전용차로위반 | 52,700      |
| 1064 | 56가2586  | 이** | 서울특별시    | 2022-05-20 20:19 | 상계동 상계주공아파트 10단지      | 전용차로위반 | 52,700      |
| 1065 | 56허0345  | 임** | 경기도 부천시  | 2022-04-14 19:51 | 잠실동 엘스아파트 111동        | 전용차로위반 | 52,700      |
| 1066 | 382도6350 | 임** | 서울특별시    | 2022-06-15 17:31 | 성산동 성산1교~성산2교 교차로     | 전용차로위반 | 52,700      |
| 1067 | 32오9055  | 임** | 부산광역시    | 2022-05-27 17:07 | 잠실동 송파YMCA 체육관        | 전용차로위반 | 52,700      |
| 1068 | 51고7821  | 임** | 인천광역시    | 2022-06-02 09:27 | 대치동 개포우성2차아파트 12동     | 전용차로위반 | 52,700      |
| 1069 | 41머3757  | 임** | 경기도 광주시  | 2022-06-09 11:46 | 잠원동 잠원현대힐미리아파트        | 전용차로위반 | 52,700      |
| 1070 | 21서6201  | 임** | 대구광역시    | 2022-05-26 16:46 | 서초동 서초IC 입구 하행        | 전용차로위반 | 52,700      |
| 1071 | 21서6201  | 임** | 대구광역시    | 2022-05-26 14:30 | 양재동 양재IC 상행           | 전용차로위반 | 52,700      |

| 연번   | 차량 소유주    |     |          | 위반 내역            |                       |        | 처분내역<br>금 액 |
|------|-----------|-----|----------|------------------|-----------------------|--------|-------------|
|      | 최초차량번호    | 성명  | 주소       | 단속일시             | 단속장소                  | 위반내용   |             |
| 1072 | 59수4861   | 임** | 인천광역시    | 2022-05-07 14:40 | 동양미래대학 구로성심병원 정류소앞 시내 | 전용차로위반 | 52,700      |
| 1073 | 서울31자7765 | 임** | 서울특별시    | 2022-05-19 21:49 | 잠실대교남단~잠실역            | 전용차로위반 | 52,700      |
| 1074 | 27거4755   | 임** | 충청남도 천안시 | 2022-05-23 10:10 | 롯데백화점 잠실점앞            | 전용차로위반 | 52,700      |
| 1075 | 20하9031   | 임** | 경기도 용인시  | 2022-05-18 19:00 | 염곡동 행운을드리는화원 건너편      | 전용차로위반 | 52,700      |
| 1076 | 167가8216  | 임** | 경기도 수원시  | 2022-05-15 07:44 | 저동1가 삼일로 영락교회         | 전용차로위반 | 52,700      |
| 1077 | 17소3323   | 임** | 전라남도 여수시 | 2022-05-19 09:02 | 염곡동 행운을드리는화원 건너편      | 전용차로위반 | 52,700      |
| 1078 | 82우4641   | 임** | 서울특별시    | 2022-06-03 17:52 | 월계동 월계주공아파트 1단지 107동  | 전용차로위반 | 52,700      |
| 1079 | 346수1574  | 임** | 서울특별시    | 2022-06-15 09:43 | 논현역교차로                | 전용차로위반 | 52,700      |
| 1080 | 60도8583   | 임** | 서울특별시    | 2022-05-06 18:08 | 염곡동 행운을드리는화원 건너편      | 전용차로위반 | 52,700      |
| 1081 | 34러0114   | 임** | 서울특별시    | 2022-06-20 11:08 | 영등포구 셋강역 1번출구 앞       | 전용차로위반 | 52,700      |
| 1082 | 03버6188   | 임** | 서울특별시    | 2022-06-04 13:51 | 상봉동 중랑역 건너편           | 전용차로위반 | 52,700      |
| 1083 | 81러4464   | 임** | 경기도 하남시  | 2022-06-07 07:37 | 성산동 성산1교~성산2교 교차로     | 전용차로위반 | 52,700      |
| 1084 | 381모2244  | 임** | 경기도 성남시  | 2022-05-04 20:49 | 양재동 양재IC 상행           | 전용차로위반 | 52,700      |
| 1085 | 176가4162  | 임** | 경기도 양평군  | 2022-05-02 17:35 | 상계동 상계백병원             | 전용차로위반 | 52,700      |
| 1086 | 90버2711   | 임** | 서울특별시    | 2022-05-10 16:23 | 양재동 양재IC 상행           | 전용차로위반 | 52,700      |
| 1087 | 90버2711   | 임** | 서울특별시    | 2022-05-10 16:26 | 서초동 반포IC 상행           | 전용차로위반 | 52,700      |
| 1088 | 02너0384   | 장** | 경기도 평택시  | 2022-05-09 07:11 | 상봉동 중랑역 건너편           | 전용차로위반 | 52,700      |
| 1089 | 92도4270   | 장** | 서울특별시    | 2022-05-07 16:00 | LG에클라트 정관장 앞 이정표      | 전용차로위반 | 52,700      |
| 1090 | 117마4237  | 장** | 경기도 남양주시 | 2022-06-02 18:04 | 태릉강릉(서울방향)            | 전용차로위반 | 52,700      |
| 1091 | 40무0211   | 장** | 충청북도 충주시 | 2022-06-24 17:21 | 염곡동 행운을드리는화원 건너편      | 전용차로위반 | 52,700      |
| 1092 | 163루1950  | 장** | 충청남도 논산시 | 2022-05-25 09:46 | 롯데백화점 잠실점앞            | 전용차로위반 | 52,700      |
| 1093 | 16구0845   | 장** | 강원도 양구군  | 2022-05-27 18:27 | 화랑대역(구리방향)            | 전용차로위반 | 52,700      |
| 1094 | 48서1829   | 장** | 서울특별시    | 2022-06-30 17:53 | 상계동 상계주공아파트 10단지      | 전용차로위반 | 52,700      |
| 1095 | 08서6949   | 장** | 서울특별시    | 2022-05-12 18:45 | 롯데백화점 잠실점앞            | 전용차로위반 | 52,700      |
| 1096 | 23다7071   | 장** | 서울특별시    | 2022-06-10 20:29 | 화랑대역(구리방향)            | 전용차로위반 | 52,700      |
| 1097 | 서울91자4633 | 장** | 서울특별시    | 2022-05-31 09:59 | 개봉동 영화아파트 SK총전소앞      | 전용차로위반 | 52,700      |
| 1098 | 15부8302   | 장** | 서울특별시    | 2022-06-14 19:05 | 잠실동 엘스아파트 111동        | 전용차로위반 | 52,700      |
| 1099 | 53도1113   | 장** | 서울특별시    | 2022-05-23 15:42 | 서초동 서초IC 입구 하행        | 전용차로위반 | 52,700      |
| 1100 | 07누1226   | 장** | 경기도 용인시  | 2022-06-03 10:45 | 양재동 양재IC 상행           | 전용차로위반 | 52,700      |
| 1101 | 153호1384  | 장** | 서울특별시    | 2022-05-05 14:21 | 저동1가 삼일로 영락교회         | 전용차로위반 | 52,700      |

| 연번   | 차량 소유주    |     |          | 위반 내역            |                       |        | 처분내역<br>금 액 |
|------|-----------|-----|----------|------------------|-----------------------|--------|-------------|
|      | 최초차량번호    | 성명  | 주소       | 단속일시             | 단속장소                  | 위반내용   |             |
| 1102 | 337도8788  | 장** | 경기도 남양주시 | 2022-06-03 09:48 | 송파구 올림픽화관앞            | 전용차로위반 | 52,700      |
| 1103 | 65머7149   | 장** | 경기도 남양주시 | 2022-05-16 18:02 | 화랑대역(구리방향)            | 전용차로위반 | 52,700      |
| 1104 | 경기88배2182 | 장** | 경기도 남양주시 | 2022-05-04 19:22 | 화랑대역(구리방향)            | 전용차로위반 | 52,700      |
| 1105 | 117거5071  | 장** | 경기도 용인시  | 2022-06-03 19:23 | 영등포구 롯데캐슬아이비 앞        | 전용차로위반 | 52,700      |
| 1106 | 23마2843   | 전** | 서울특별시    | 2022-06-22 17:12 | 화랑대역(구리방향)            | 전용차로위반 | 52,700      |
| 1107 | 14로7389   | 전** | 경기도 남양주시 | 2022-06-14 09:09 | 행당동 한양대전철역 1번 출구      | 전용차로위반 | 52,700      |
| 1108 | 28도9590   | 전** | 서울특별시    | 2022-05-27 19:40 | 염곡동 행운을드리는화원 건너편      | 전용차로위반 | 52,700      |
| 1109 | 28도9590   | 전** | 서울특별시    | 2022-05-09 19:54 | 염곡동 행운을드리는화원 건너편      | 전용차로위반 | 52,700      |
| 1110 | 39나6422   | 전** | 경기도 성남시  | 2022-06-02 18:31 | 염곡동 행운을드리는화원 건너편      | 전용차로위반 | 52,700      |
| 1111 | 01보7504   | 전** | 서울특별시    | 2022-05-31 11:39 | 상봉동 중랑역 건너편           | 전용차로위반 | 52,700      |
| 1112 | 25부7826   | 전** | 서울특별시    | 2022-05-03 20:11 | 잠원동 잠원현대해빌리아파트        | 전용차로위반 | 52,700      |
| 1113 | 11오6131   | 전** | 경기도 용인시  | 2022-06-30 08:51 | 염곡동 행운을드리는화원 건너편      | 전용차로위반 | 52,700      |
| 1114 | 89무8205   | 전** | 경기도 남양주시 | 2022-05-20 17:26 | 화랑대역~삼육대              | 전용차로위반 | 52,700      |
| 1115 | 53고6911   | 전** | 서울특별시    | 2022-05-17 18:22 | 월계동 월계주공아파트1단지<br>건너편 | 전용차로위반 | 52,700      |
| 1116 | 61호8456   | 전** | 경기도 광주시  | 2022-05-13 18:11 | 상계동 마들역 7번출구          | 전용차로위반 | 52,700      |
| 1117 | 32가1357   | 정** | 경상남도 창원시 | 2022-05-04 20:15 | 염곡동 행운을드리는화원 건너편      | 전용차로위반 | 52,700      |
| 1118 | 22마0861   | 정** | 경기도 남양주시 | 2022-05-27 17:58 | 화랑대주유소(서울방향)          | 전용차로위반 | 52,700      |
| 1119 | 42조6738   | 정** | 충청북도 보은군 | 2022-05-13 19:50 | 염곡동 행운을드리는화원 건너편      | 전용차로위반 | 52,700      |
| 1120 | 29두6501   | 정** | 경기도 용인시  | 2022-05-14 13:26 | 양재동 양재IC 상행           | 전용차로위반 | 52,700      |
| 1121 | 359다5675  | 정** | 서울특별시    | 2022-05-31 18:56 | 염곡동 행운을드리는화원 건너편      | 전용차로위반 | 52,700      |
| 1122 | 21가5314   | 정** | 충청남도 아산시 | 2022-06-24 20:09 | 잠실동 송파YMCA 체육관        | 전용차로위반 | 52,700      |
| 1123 | 21가5314   | 정** | 충청남도 아산시 | 2022-06-03 14:13 | 잠실동 송파YMCA 체육관        | 전용차로위반 | 52,700      |
| 1124 | 21가5314   | 정** | 충청남도 아산시 | 2022-06-17 15:27 | 잠실동 송파YMCA 체육관        | 전용차로위반 | 52,700      |
| 1125 | 27누2317   | 정** | 서울특별시    | 2022-06-08 11:06 | 롯데백화점 잠실점앞            | 전용차로위반 | 52,700      |
| 1126 | 29호4062   | 정** | 서울특별시    | 2022-05-09 20:04 | 상계동 마들역 7번출구          | 전용차로위반 | 52,700      |
| 1127 | 60허3758   | 정** | 서울특별시    | 2022-05-16 08:57 | LG에클라트 정관장 앞 이정표      | 전용차로위반 | 52,700      |
| 1128 | 60허3758   | 정** | 서울특별시    | 2022-06-03 08:55 | LG에클라트 정관장 앞 이정표      | 전용차로위반 | 52,700      |
| 1129 | 60허3758   | 정** | 서울특별시    | 2022-06-02 09:04 | LG에클라트 정관장 앞 이정표      | 전용차로위반 | 52,700      |
| 1130 | 60허3758   | 정** | 서울특별시    | 2022-05-12 09:01 | LG에클라트 정관장 앞 이정표      | 전용차로위반 | 52,700      |
| 1131 | 60허3758   | 정** | 서울특별시    | 2022-04-30 08:35 | LG에클라트 정관장 앞 이정표      | 전용차로위반 | 52,700      |

| 연번   | 차량 소유주    |     |          | 위반 내역            |                       |        | 처분내역<br>금 액 |
|------|-----------|-----|----------|------------------|-----------------------|--------|-------------|
|      | 최초차량번호    | 성명  | 주소       | 단속일시             | 단속장소                  | 위반내용   |             |
| 1132 | 60허3758   | 정** | 서울특별시    | 2022-04-27 08:45 | LG에클라트 정관장 앞 이정표      | 전용차로위반 | 52,700      |
| 1133 | 65고5499   | 정** | 경기도 광주시  | 2022-06-23 08:34 | 북정역~장지역               | 전용차로위반 | 52,700      |
| 1134 | 11버4197   | 정** | 서울특별시    | 2022-05-06 18:33 | 염곡동 행운을드리는화원 건너편      | 전용차로위반 | 52,700      |
| 1135 | 34저7110   | 정** | 경기도 남양주시 | 2022-06-10 19:33 | 롯데백화점 잠실점앞            | 전용차로위반 | 52,700      |
| 1136 | 165허6586  | 정** | 서울특별시    | 2022-05-21 18:01 | 서초동 서초IC 입구 하행        | 전용차로위반 | 52,700      |
| 1137 | 165허6586  | 정** | 서울특별시    | 2022-05-21 18:02 | 서초동 양재IC 하행           | 전용차로위반 | 52,700      |
| 1138 | 54무0379   | 정** | 경기도 하남시  | 2022-05-03 12:23 | 롯데백화점 잠실점앞            | 전용차로위반 | 52,700      |
| 1139 | 서울31자3197 | 정** | 서울특별시    | 2022-06-07 11:27 | 잠실동 송파YMCA 체육관        | 전용차로위반 | 52,700      |
| 1140 | 43허4837   | 정** | 서울특별시    | 2022-04-08 20:21 | 염곡동 행운을드리는화원 건너편      | 전용차로위반 | 52,700      |
| 1141 | 140마3414  | 정** | 경기도 남양주시 | 2022-05-10 17:45 | 염곡동 행운을드리는화원 건너편      | 전용차로위반 | 52,700      |
| 1142 | 13보0402   | 정** | 경기도 용인시  | 2022-06-24 17:17 | 내곡동 시립어린이병원 건너편       | 전용차로위반 | 52,700      |
| 1143 | 34로7120   | 정** | 서울특별시    | 2022-05-25 09:14 | 대치동 은마아파트1동           | 전용차로위반 | 52,700      |
| 1144 | 106루2606  | 정** | 경기도 광주시  | 2022-06-17 20:37 | 행당동 한양대천철역 1번 출구      | 전용차로위반 | 52,700      |
| 1145 | 107고9618  | 정** | 부산광역시    | 2022-05-26 17:55 | 롯데백화점 잠실점앞            | 전용차로위반 | 52,700      |
| 1146 | 18너1675   | 정** | 경기도 성남시  | 2022-05-25 15:48 | 롯데백화점 잠실점앞            | 전용차로위반 | 52,700      |
| 1147 | 271보7629  | 정** | 인천광역시    | 2022-05-04 18:02 | 롯데백화점 잠실점앞            | 전용차로위반 | 52,700      |
| 1148 | 184도1630  | 정** | 서울특별시    | 2022-06-02 17:03 | 영등포구 롯데캐슬아이비 앞        | 전용차로위반 | 52,700      |
| 1149 | 270로4277  | 정** | 서울특별시    | 2022-06-15 18:29 | 월계동 월계주공아파트1단지<br>건너편 | 전용차로위반 | 52,700      |
| 1150 | 36라2829   | 정** | 전라북도 완주군 | 2022-05-31 17:44 | 학여울역~대치우성아파트교차로       | 전용차로위반 | 52,700      |
| 1151 | 86저7672   | 정** | 대구광역시    | 2022-06-16 08:48 | 염곡동 행운을드리는화원 건너편      | 전용차로위반 | 52,700      |
| 1152 | 89수9786   | 정** | 서울특별시    | 2022-05-18 09:48 | 화랑로 구리~대릉입구역          | 전용차로위반 | 52,700      |
| 1153 | 11조5970   | 정** | 서울특별시    | 2022-05-06 18:27 | 잠원동 잠원현대힐미리아파트        | 전용차로위반 | 52,700      |
| 1154 | 59로4935   | 정** | 서울특별시    | 2022-05-31 09:40 | 상계동 상계백병원             | 전용차로위반 | 52,700      |
| 1155 | 354루2555  | 정** | 서울특별시    | 2022-06-24 17:21 | 염곡동 행운을드리는화원 건너편      | 전용차로위반 | 52,700      |
| 1156 | 24도1880   | 정** | 경기도 김포시  | 2022-06-17 19:34 | 롯데백화점 잠실점앞            | 전용차로위반 | 52,700      |
| 1157 | 89러8429   | 정** | 경기도 하남시  | 2022-06-07 09:38 | 대릉강릉(서울방향)            | 전용차로위반 | 52,700      |
| 1158 | 165허8432  | 정** | 부산광역시    | 2022-05-26 15:47 | 영등포구 신송빌딩 앞           | 전용차로위반 | 52,700      |
| 1159 | 65더8458   | 정** | 충청남도 아산시 | 2022-06-07 11:33 | 롯데백화점 잠실점앞            | 전용차로위반 | 52,700      |
| 1160 | 91버0866   | 정** | 대전광역시    | 2022-05-28 12:06 | 양재동 양재IC 상행           | 전용차로위반 | 52,700      |
| 1161 | 91버0866   | 정** | 대전광역시    | 2022-05-28 12:08 | 서초동 반포IC 상행           | 전용차로위반 | 52,700      |

| 연번   | 차량 소유주    |     |          | 위반 내역            |                          |        | 처분내역<br>금 액 |
|------|-----------|-----|----------|------------------|--------------------------|--------|-------------|
|      | 최초차량번호    | 성명  | 주소       | 단속일시             | 단속장소                     | 위반내용   |             |
| 1162 | 136두9643  | 정** | 서울특별시    | 2022-05-19 12:52 | 롯데백화점 잠실점앞               | 전용차로위반 | 52,700      |
| 1163 | 66너2624   | 정** | 인천광역시    | 2022-05-24 19:14 | 염곡동 행운을드리는화원 건너편         | 전용차로위반 | 52,700      |
| 1164 | 60마2176   | 정** | 서울특별시    | 2022-06-03 17:34 | 양재동 양재IC 상행              | 전용차로위반 | 52,700      |
| 1165 | 248루1737  | 제** | 경상남도 통영시 | 2022-06-28 07:30 | 성산동 성산1교~성산2교 교차로        | 전용차로위반 | 52,700      |
| 1166 | 16부9442   | 조** | 인천광역시    | 2022-05-02 09:17 | 서초동 반포IC 상행              | 전용차로위반 | 52,700      |
| 1167 | 16부9442   | 조** | 인천광역시    | 2022-05-02 09:15 | 양재동 양재IC 상행              | 전용차로위반 | 52,700      |
| 1168 | 16부9442   | 조** | 인천광역시    | 2022-05-02 09:16 | 서초동 서초IC 상행              | 전용차로위반 | 52,700      |
| 1169 | 84보4024   | 조** | 경기도 용인시  | 2022-06-29 19:12 | 대치동 은마아파트1동              | 전용차로위반 | 52,700      |
| 1170 | 서울32자3895 | 조** | 서울특별시    | 2022-05-27 18:58 | 행당동 한양대전철역 1번 출구         | 전용차로위반 | 52,700      |
| 1171 | 104호9535  | 조** | 울산광역시    | 2022-04-27 19:51 | 염곡동 행운을드리는화원 건너편         | 전용차로위반 | 52,700      |
| 1172 | 56하0949   | 조** | 대전광역시    | 2022-05-20 17:33 | 서초동 서초IC 하행              | 전용차로위반 | 52,700      |
| 1173 | 01로5445   | 조** | 인천광역시    | 2022-06-05 11:17 | 서초동 양재IC 하행              | 전용차로위반 | 52,700      |
| 1174 | 63주3293   | 조** | 인천광역시    | 2012-02-28 09:54 | 서초동 반포IC 하행              | 전용차로위반 | 52,700      |
| 1175 | 63주3293   | 조** | 인천광역시    | 2012-02-28 18:02 | 서초동 반포IC 상행              | 전용차로위반 | 52,700      |
| 1176 | 89부9994   | 조** | 서울특별시    | 2022-06-30 18:22 | 상계동 상계백병원                | 전용차로위반 | 52,700      |
| 1177 | 133하5564  | 조** | 광주광역시    | 2022-06-03 18:44 | 송파구 올림픽공원앞               | 전용차로위반 | 52,700      |
| 1178 | 서울강남나8184 | 조** | 서울특별시    | 2022-06-22 12:04 | 신동초교교차로                  | 전용차로위반 | 42,160      |
| 1179 | 91소8503   | 조** | 인천광역시    | 2022-05-17 17:54 | 성산동 SK성산대교주유소<br>건너편     | 전용차로위반 | 52,700      |
| 1180 | 11더6479   | 조** | 경기도 양주시  | 2022-05-23 17:36 | 염곡동 행운을드리는화원 건너편         | 전용차로위반 | 52,700      |
| 1181 | 20하0654   | 조** | 서울특별시    | 2022-06-11 14:51 | 저동1가 삼일로 영락교회            | 전용차로위반 | 52,700      |
| 1182 | 19부4816   | 조** | 서울특별시    | 2022-05-15 16:59 | 가재울사거리~가좌삼거리             | 전용차로위반 | 52,700      |
| 1183 | 35루9247   | 조** | 서울특별시    | 2022-05-06 18:41 | 대치동 개포우성2차아파트 12동        | 전용차로위반 | 52,700      |
| 1184 | 59마7351   | 조** | 경기도 양주시  | 2022-05-18 09:42 | 화랑로 구리~태릉입구역.<br>태능국제사격장 | 전용차로위반 | 52,700      |
| 1185 | 53라2114   | 조** | 서울특별시    | 2022-06-09 13:49 | 롯데백화점 잠실점앞               | 전용차로위반 | 52,700      |
| 1186 | 06노3152   | 조** | 서울특별시    | 2022-06-27 08:24 | 월계동 월계주공아파트 1단지<br>107동  | 전용차로위반 | 52,700      |
| 1187 | 137누9916  | 조** | 경기도 광주시  | 2022-06-08 08:39 | 행당동 한양대전철역 1번 출구         | 전용차로위반 | 52,700      |
| 1188 | 90조6239   | 조** | 경기도 남양주시 | 2022-05-24 17:47 | 화랑대주유소(서울방향)             | 전용차로위반 | 52,700      |
| 1189 | 105하8400  | 조** | 경기도 오산시  | 2022-05-12 17:27 | 롯데백화점 잠실점앞               | 전용차로위반 | 52,700      |
| 1190 | 105하8400  | 조** | 경기도 오산시  | 2022-05-12 16:38 | 롯데백화점 잠실점앞               | 전용차로위반 | 52,700      |



| 연번   | 차량 소유주    |     |          | 위반 내역            |                    |        | 처분내역<br>금 액 |
|------|-----------|-----|----------|------------------|--------------------|--------|-------------|
|      | 최초차량번호    | 성명  | 주소       | 단속일시             | 단속장소               | 위반내용   |             |
| 1191 | 울산06마6364 | 조** | 울산광역시    | 2022-06-21 13:49 | 남현동 남태령고개 시외       | 전용차로위반 | 63,240      |
| 1192 | 35로6256   | 조** | 경기도 평택시  | 2022-05-22 15:36 | 서초동 반포IC 상행        | 전용차로위반 | 52,700      |
| 1193 | 123가6619  | 조** | 서울특별시    | 2022-05-11 16:57 | 양재동 양재IC 상행        | 전용차로위반 | 52,700      |
| 1194 | 122호1547  | 조** | 경기도 고양시  | 2022-05-04 15:28 | 서초동 서초IC 입구 하행     | 전용차로위반 | 52,700      |
| 1195 | 38오1908   | 조** | 서울특별시    | 2022-06-04 11:01 | 동작전화국입구교차로~대방역     | 전용차로위반 | 52,700      |
| 1196 | 서울31사6632 | 조** | 서울특별시    | 2022-05-31 19:57 | 한남IC~신동초교교차로       | 전용차로위반 | 52,700      |
| 1197 | 61머1488   | 주** | 경기도 안산시  | 2022-06-08 18:42 | 염곡동 행운을드리는화원 건너편   | 전용차로위반 | 52,700      |
| 1198 | 92누6621   | 주** | 경기도 남양주시 | 2022-05-19 19:29 | 삼육대학교(구리방향)        | 전용차로위반 | 52,700      |
| 1199 | 36노5350   | 주** | 충청남도 천안시 | 2022-05-02 18:48 | 롯데백화점 잠실점앞         | 전용차로위반 | 52,700      |
| 1200 | 57나6435   | 주** | 서울특별시    | 2022-06-03 09:00 | 영등포구 롯데캐슬아이비 앞     | 전용차로위반 | 52,700      |
| 1201 | 35나4647   | 지** | 인천광역시    | 2022-06-08 09:39 | LG에클라트 정관장 앞 이정표   | 전용차로위반 | 52,700      |
| 1202 | 345더5617  | 지** | 경기도 용인시  | 2022-06-20 17:24 | 롯데백화점 잠실점앞         | 전용차로위반 | 52,700      |
| 1203 | 01더0731   | 지** | 서울특별시    | 2022-05-17 17:15 | 잠원동 잠원현대해빌리아파트     | 전용차로위반 | 52,700      |
| 1204 | 04루5954   | 지** | 서울특별시    | 2022-06-08 08:23 | 육사체육관~태릉국제종합사격장    | 전용차로위반 | 52,700      |
| 1205 | 162허9680  | 진** | 서울특별시    | 2022-05-25 17:19 | 월계동 월계주공아파트1단지 건너편 | 전용차로위반 | 52,700      |
| 1206 | 162허9680  | 진** | 서울특별시    | 2022-05-18 18:24 | 월계동 월계주공아파트1단지 건너편 | 전용차로위반 | 52,700      |
| 1207 | 경기91아4899 | 진** | 경기도 김포시  | 2022-06-02 09:30 | 성산동 성산1교~성산2교 교차로  | 전용차로위반 | 52,700      |
| 1208 | 44호4427   | 진** | 서울특별시    | 2022-04-18 13:30 | 서울글로벌센터            | 전용차로위반 | 52,700      |
| 1209 | 63조0169   | 차** | 서울특별시    | 2022-06-09 17:32 | 상계동 상계주공아파트 10단지   | 전용차로위반 | 52,700      |
| 1210 | 39무2440   | 차** | 서울특별시    | 2022-06-03 12:19 | 롯데백화점 잠실점앞         | 전용차로위반 | 52,700      |
| 1211 | 55가9860   | 차** | 경기도 파주시  | 2022-06-02 10:40 | 롯데백화점 잠실점앞         | 전용차로위반 | 52,700      |
| 1212 | 07무0586   | 차** | 경기도 포천시  | 2022-05-31 18:53 | 롯데백화점 잠실점앞         | 전용차로위반 | 52,700      |
| 1213 | 95구5881   | 차** | 인천광역시    | 2022-05-24 00:25 | 이대후문 중앙정류소 시외      | 전용차로위반 | 52,700      |
| 1214 | 52나1709   | 채** | 서울특별시    | 2022-05-24 17:31 | 롯데백화점 잠실점앞         | 전용차로위반 | 52,700      |
| 1215 | 서울88자2425 | 채** | 서울특별시    | 2022-05-12 11:39 | 영등포구 공작아파트 건너편     | 전용차로위반 | 52,700      |
| 1216 | 69러3505   | 채** | 경기도 안양시  | 2022-05-26 21:21 | 잠원동 잠원현대해빌리아파트     | 전용차로위반 | 52,700      |
| 1217 | 서울31바3299 | 천** | 서울특별시    | 2022-06-03 18:52 | 행당동 한양대전철역 1번 출구   | 전용차로위반 | 52,700      |
| 1218 | 55모4502   | 천** | 충청남도 아산시 | 2022-05-26 17:31 | 상계동 상계주공아파트 10단지   | 전용차로위반 | 52,700      |
| 1219 | 50고0760   | 천** | 인천광역시    | 2022-05-26 18:46 | 롯데백화점 잠실점앞         | 전용차로위반 | 52,700      |
| 1220 | 167허2293  | 천** | 경기도 용인시  | 2022-04-13 08:49 | 서초동 서초IC 상행        | 전용차로위반 | 52,700      |



| 연번   | 차량 소유주    |     |          | 위반 내역            |                       |        | 처분내역<br>금 액 |
|------|-----------|-----|----------|------------------|-----------------------|--------|-------------|
|      | 최초차량번호    | 성명  | 주소       | 단속일시             | 단속장소                  | 위반내용   |             |
| 1221 | 167허2293  | 천** | 경기도 용인시  | 2022-04-13 08:52 | 서초동 반포IC 상행           | 전용차로위반 | 52,700      |
| 1222 | 67소7295   | 천** | 경기도 남양주시 | 2022-05-20 08:57 | 서초동 양재IC 하행           | 전용차로위반 | 52,700      |
| 1223 | 67소7295   | 천** | 경기도 남양주시 | 2022-05-20 08:55 | 서초동 서초IC 하행           | 전용차로위반 | 52,700      |
| 1224 | 67소7295   | 천** | 경기도 남양주시 | 2022-05-20 08:56 | 서초동 서초IC 입구 하행        | 전용차로위반 | 52,700      |
| 1225 | 09하1110   | 청** | 서울특별시    | 2022-06-09 08:30 | 서초동 반포IC 상행           | 전용차로위반 | 52,700      |
| 1226 | 09하1110   | 청** | 서울특별시    | 2022-05-10 20:34 | 서초동 서초IC 입구 하행        | 전용차로위반 | 52,700      |
| 1227 | 09하1110   | 청** | 서울특별시    | 2022-05-10 20:33 | 서초동 서초IC 하행           | 전용차로위반 | 52,700      |
| 1228 | 09하1110   | 청** | 서울특별시    | 2022-05-10 20:35 | 서초동 양재IC 하행           | 전용차로위반 | 52,700      |
| 1229 | 12조6610   | 최** | 경기도 의정부시 | 2022-06-02 18:32 | 월계동 월계주공아파트1단지<br>건너편 | 전용차로위반 | 52,700      |
| 1230 | 50고0522   | 최** | 대전광역시    | 2022-05-06 04:12 | 이대후문 중앙정류소 시외         | 전용차로위반 | 52,700      |
| 1231 | 321너6083  | 최** | 서울특별시    | 2022-05-11 11:25 | 롯데백화점 잠실점앞            | 전용차로위반 | 52,700      |
| 1232 | 356주7407  | 최** | 울산광역시    | 2022-05-06 19:02 | 롯데백화점 잠실점앞            | 전용차로위반 | 52,700      |
| 1233 | 서울강북타8114 | 최** | 서울특별시    | 2022-04-27 11:23 | 종로4가교차로~청계4가교차로       | 전용차로위반 | 42,160      |
| 1234 | 03소4579   | 최** | 전라북도 전주시 | 2022-05-20 18:17 | 염곡동 행운을드리는회원 건너편      | 전용차로위반 | 52,700      |
| 1235 | 15서2474   | 최** | 경기도 남양주시 | 2022-05-13 18:24 | 태릉강릉(서울방향)            | 전용차로위반 | 52,700      |
| 1236 | 95저8257   | 최** | 서울특별시    | 2022-05-12 09:39 | 화랑대주유소(서울방향)          | 전용차로위반 | 52,700      |
| 1237 | 373너7609  | 최** | 서울특별시    | 2022-05-20 17:50 | 서초동 서초IC 상행           | 전용차로위반 | 52,700      |
| 1238 | 87루8071   | 최** | 경기도 용인시  | 2022-06-08 09:24 | 염곡동 행운을드리는회원 건너편      | 전용차로위반 | 52,700      |
| 1239 | 서울06하5475 | 최** | 서울특별시    | 2022-05-24 09:15 | 삼육대학교(구리방향)           | 전용차로위반 | 63,240      |
| 1240 | 11루7045   | 최** | 대전광역시    | 2022-06-10 08:33 | 염곡동 행운을드리는회원 건너편      | 전용차로위반 | 52,700      |
| 1241 | 32도7677   | 최** | 경기도 광주시  | 2022-06-04 17:19 | 잠원동 잠원현대힐미리조트         | 전용차로위반 | 52,700      |
| 1242 | 27구5120   | 최** | 서울특별시    | 2022-06-22 20:02 | 송파구 올림픽회관앞            | 전용차로위반 | 52,700      |
| 1243 | 205머1778  | 최** | 충청북도 청주시 | 2022-05-08 10:27 | 서초동 반포IC 상행           | 전용차로위반 | 52,700      |
| 1244 | 48가1867   | 최** | 경기도 안양시  | 2022-03-19 17:43 | 서초동 반포IC 상행           | 전용차로위반 | 52,700      |
| 1245 | 39로6261   | 최** | 경기도 고양시  | 2022-05-02 17:12 | 행당동 한양대전철역 1번 출구      | 전용차로위반 | 52,700      |
| 1246 | 57구6064   | 최** | 서울특별시    | 2022-05-24 19:44 | 성산동 SK성산대교주유소<br>건너편  | 전용차로위반 | 52,700      |
| 1247 | 96고0798   | 최** | 서울특별시    | 2022-05-07 12:49 | 잠원동 잠원현대힐미리조트         | 전용차로위반 | 52,700      |
| 1248 | 서울31아4099 | 최** | 서울특별시    | 2022-05-04 09:18 | 상계동 상계백병원             | 전용차로위반 | 52,700      |
| 1249 | 13수3754   | 최** | 경기도 성남시  | 2022-06-09 19:42 | 롯데백화점 잠실점앞            | 전용차로위반 | 52,700      |
| 1250 | 156도6493  | 최** | 전라북도 전주시 | 2022-06-09 16:43 | 잠원동 잠원현대힐미리조트         | 전용차로위반 | 52,700      |

| 연번   | 차량 소유주    |     |          | 위반 내역            |                       |        | 처분내역<br>금 액 |
|------|-----------|-----|----------|------------------|-----------------------|--------|-------------|
|      | 최초차량번호    | 성명  | 주소       | 단속일시             | 단속장소                  | 위반내용   |             |
| 1251 | 18부6123   | 최** | 인천광역시    | 2022-06-21 11:31 | 여의도신한금융투자본사앞          | 전용차로위반 | 52,700      |
| 1252 | 36소5267   | 최** | 경기도 수원시  | 2022-06-27 19:06 | 염곡동 행운을드리는화원 건너편      | 전용차로위반 | 52,700      |
| 1253 | 28무9721   | 최** | 경기도 고양시  | 2022-06-08 17:12 | 화랑대역(구리방향)            | 전용차로위반 | 52,700      |
| 1254 | 22부0521   | 최** | 서울특별시    | 2022-06-25 18:13 | 행진빌딩앞                 | 전용차로위반 | 52,700      |
| 1255 | 15노3271   | 최** | 경기도 부천시  | 2022-05-06 18:31 | 잠실동 엘스아파트 111동        | 전용차로위반 | 52,700      |
| 1256 | 12나2170   | 최** | 경기도 파주시  | 2022-06-28 18:40 | 롯데백화점 잠실점앞            | 전용차로위반 | 52,700      |
| 1257 | 301러4394  | 최** | 서울특별시    | 2022-05-10 15:00 | 저동1가 삼일로 영락교회         | 전용차로위반 | 52,700      |
| 1258 | 146하1249  | 최** | 대구광역시    | 2022-04-11 09:57 | 롯데백화점 잠실점앞            | 전용차로위반 | 52,700      |
| 1259 | 36서2585   | 최** | 경기도 용인시  | 2022-05-14 12:44 | 저동1가 삼일로 영락교회         | 전용차로위반 | 52,700      |
| 1260 | 97노3492   | 최** | 서울특별시    | 2022-06-09 12:04 | 롯데백화점 잠실점앞            | 전용차로위반 | 52,700      |
| 1261 | 174루5957  | 최** | 서울특별시    | 2022-06-07 18:42 | 상계동 마들역 7번출구          | 전용차로위반 | 52,700      |
| 1262 | 109허6633  | 최** | 대전광역시    | 2022-05-07 10:36 | 서초동 서초IC 하행           | 전용차로위반 | 52,700      |
| 1263 | 82로8955   | 최** | 서울특별시    | 2022-06-07 09:44 | 화랑대역(구리방향)            | 전용차로위반 | 52,700      |
| 1264 | 11저9574   | 최** | 서울특별시    | 2022-06-28 09:31 | 월계동 월계주공아파트 1단지 107동  | 전용차로위반 | 52,700      |
| 1265 | 11저9574   | 최** | 서울특별시    | 2022-05-17 17:30 | 월계동 월계주공아파트 1단지 107동  | 전용차로위반 | 52,700      |
| 1266 | 106호2283  | 최** | 경기도 광주시  | 2022-05-30 18:02 | 화랑대역(구리방향)            | 전용차로위반 | 52,700      |
| 1267 | 263라6977  | 최** | 경기도 수원시  | 2022-06-30 18:05 | 송파구 올림픽회관앞            | 전용차로위반 | 52,700      |
| 1268 | 20하9782   | 최** | 서울특별시    | 2022-05-18 10:22 | 성산대교남단교차로~염창역         | 전용차로위반 | 52,700      |
| 1269 | 인천32바1479 | 최** | 인천광역시    | 2022-05-23 17:27 | 내곡동 시립어린이병원 건너편       | 전용차로위반 | 52,700      |
| 1270 | 29더1006   | 추** | 서울특별시    | 2022-06-03 17:17 | 성산동 SK성산대교주유소 건너편     | 전용차로위반 | 52,700      |
| 1271 | 서울31아2469 | 편** | 서울특별시    | 2022-06-24 17:21 | 염곡동 행운을드리는화원 건너편      | 전용차로위반 | 52,700      |
| 1272 | 50로9320   | 하** | 인천광역시    | 2022-05-17 15:24 | 롯데백화점 잠실점앞            | 전용차로위반 | 52,700      |
| 1273 | 67버4642   | 하** | 경기도 용인시  | 2022-06-17 19:23 | 염곡동 행운을드리는화원 건너편      | 전용차로위반 | 52,700      |
| 1274 | 30로9399   | 한** | 전라북도 정읍시 | 2022-06-17 17:56 | 대치동 은마아파트1동           | 전용차로위반 | 52,700      |
| 1275 | 70노1450   | 한** | 서울특별시    | 2022-05-30 08:28 | 내곡동 시립어린이병원 건너편       | 전용차로위반 | 63,240      |
| 1276 | 54누7506   | 한** | 경기도 부천시  | 2022-05-05 00:59 | 개봉동 영화아파트 SK충전소앞      | 전용차로위반 | 52,700      |
| 1277 | 06로4067   | 한** | 경기도 성남시  | 2022-05-16 05:54 | 동양미래대학 구로성심병원 정류소앞 시내 | 전용차로위반 | 52,700      |
| 1278 | 115루2791  | 한** | 서울특별시    | 2022-05-02 17:50 | 롯데백화점 잠실점앞            | 전용차로위반 | 52,700      |
| 1279 | 81머0933   | 한** | 서울특별시    | 2022-05-04 07:42 | 화랑대주유소(서울방향)          | 전용차로위반 | 52,700      |

| 연번   | 차량 소유주    |     |          | 위반 내역            |                   |        | 처분내역<br>금 액 |
|------|-----------|-----|----------|------------------|-------------------|--------|-------------|
|      | 최초차량번호    | 성명  | 주소       | 단속일시             | 단속장소              | 위반내용   |             |
| 1280 | 125호4100  | 한** | 서울특별시    | 2022-05-11 13:14 | 잠실동 송파YMCA 체육관    | 전용차로위반 | 52,700      |
| 1281 | 51수5654   | 한** | 경기도 용인시  | 2022-06-21 08:40 | 대치동 개포우성2차아파트 12동 | 전용차로위반 | 52,700      |
| 1282 | 서울31자3012 | 한** | 경기도 하남시  | 2022-05-27 19:02 | 행당동 한양대전철역 1번 출구  | 전용차로위반 | 52,700      |
| 1283 | 270로9192  | 한** | 서울특별시    | 2022-06-08 18:11 | 서초동 서초IC 상행       | 전용차로위반 | 52,700      |
| 1284 | 51호1884   | 한** | 서울특별시    | 2022-05-17 18:12 | 롯데백화점 잠실점앞        | 전용차로위반 | 52,700      |
| 1285 | 145호7051  | 한** | 서울특별시    | 2022-04-28 20:16 | 화랑대역(구리방향)        | 전용차로위반 | 52,700      |
| 1286 | 46가0851   | 한** | 경기도 의정부시 | 2022-05-17 17:14 | 상계동 상계주공아파트 10단지  | 전용차로위반 | 52,700      |
| 1287 | 49노9626   | 한** | 경기도 남양주시 | 2022-05-27 07:31 | 송파구 올림픽회관앞        | 전용차로위반 | 52,700      |
| 1288 | 27누3147   | 한** | 서울특별시    | 2022-06-03 16:15 | 동일로216길-삼성편한내과의원  | 전용차로위반 | 52,700      |
| 1289 | 20모4442   | 한** | 서울특별시    | 2022-04-19 15:50 | 영등포구 공작아파트 건너편    | 전용차로위반 | 52,700      |
| 1290 | 332버3647  | 한** | 경기도 남양주시 | 2022-05-18 17:44 | 화랑대주유소(서울방향)      | 전용차로위반 | 52,700      |
| 1291 | 332버3647  | 한** | 경기도 남양주시 | 2022-05-18 17:56 | 화랑대역(구리방향)        | 전용차로위반 | 52,700      |
| 1292 | 36호2296   | 함** | 경기도 평택시  | 2022-05-21 20:23 | 양재동 양재IC 상행       | 전용차로위반 | 52,700      |
| 1293 | 36호2296   | 함** | 경기도 평택시  | 2022-05-22 09:36 | 양재동 양재IC 상행       | 전용차로위반 | 52,700      |
| 1294 | 36호2296   | 함** | 경기도 평택시  | 2022-05-17 20:45 | 서초동 서초IC 하행       | 전용차로위반 | 52,700      |
| 1295 | 36호2296   | 함** | 경기도 평택시  | 2022-05-22 09:37 | 서초동 서초IC 상행       | 전용차로위반 | 52,700      |
| 1296 | 36호2296   | 함** | 경기도 평택시  | 2022-05-16 14:16 | 서초동 반포IC 상행       | 전용차로위반 | 52,700      |
| 1297 | 128호9350  | 함** | 경기도 평택시  | 2022-04-29 17:10 | 서초동 서초IC 하행       | 전용차로위반 | 52,700      |
| 1298 | 128호9350  | 함** | 경기도 평택시  | 2022-04-29 17:12 | 서초동 양재IC 하행       | 전용차로위반 | 52,700      |
| 1299 | 36호2296   | 함** | 경기도 평택시  | 2022-05-21 20:24 | 서초동 반포IC 상행       | 전용차로위반 | 52,700      |
| 1300 | 36호2296   | 함** | 경기도 평택시  | 2022-05-17 20:46 | 서초동 서초IC 입구 하행    | 전용차로위반 | 52,700      |
| 1301 | 36호2296   | 함** | 경기도 평택시  | 2022-05-17 20:47 | 서초동 양재IC 하행       | 전용차로위반 | 52,700      |
| 1302 | 36호2296   | 함** | 경기도 평택시  | 2022-05-22 09:38 | 서초동 반포IC 상행       | 전용차로위반 | 52,700      |
| 1303 | 128호9350  | 함** | 경기도 평택시  | 2022-04-29 17:11 | 서초동 서초IC 입구 하행    | 전용차로위반 | 52,700      |
| 1304 | 13서1073   | 함** | 서울특별시    | 2022-05-13 15:49 | 잠실동 송파YMCA 체육관    | 전용차로위반 | 52,700      |
| 1305 | 10누6076   | 허** | 경기도 광주시  | 2022-05-31 16:23 | 서초동 반포IC 상행       | 전용차로위반 | 52,700      |
| 1306 | 167호4569  | 허** | 서울특별시    | 2022-06-15 17:11 | 대치동 은마아파트1동       | 전용차로위반 | 52,700      |
| 1307 | 89주0192   | 허** | 경기도 성남시  | 2022-05-04 07:27 | 염곡동 행운을드리는화원 건너편  | 전용차로위반 | 52,700      |
| 1308 | 26두3888   | 허** | 경기도 광주시  | 2022-05-10 19:05 | 염곡동 행운을드리는화원 건너편  | 전용차로위반 | 52,700      |
| 1309 | 18로3602   | 허** | 경기도 남양주시 | 2022-06-17 16:23 | 롯데백화점 잠실점앞        | 전용차로위반 | 52,700      |
| 1310 | 14나3633   | 허** | 경기도 광주시  | 2022-06-28 17:10 | 화랑대역(구리방향)        | 전용차로위반 | 52,700      |

| 연번   | 차량 소유주    |     |          | 위반 내역            |                     |        | 처분내역<br>금 액 |
|------|-----------|-----|----------|------------------|---------------------|--------|-------------|
|      | 최초차량번호    | 성명  | 주소       | 단속일시             | 단속장소                | 위반내용   |             |
| 1311 | 91나8660   | 허** | 경기도 용인시  | 2022-06-10 10:05 | 서초동 반포IC 상행         | 전용차로위반 | 52,700      |
| 1312 | 02호2938   | 허** | 부산광역시    | 2022-05-11 16:32 | 서초동 양재IC 하행         | 전용차로위반 | 52,700      |
| 1313 | 69오4861   | 현** | 경기도 광주시  | 2022-05-18 09:29 | 염곡동 행운을드리는화원 건너편    | 전용차로위반 | 52,700      |
| 1314 | 281버2017  | 현** | 서울특별시    | 2022-06-03 10:44 | 영등포구 롯데캐슬아이비 앞      | 전용차로위반 | 52,700      |
| 1315 | 80저0457   | 현** | 경기도 부천시  | 2022-05-31 17:24 | 월계동 월계주공아파트1단지 건너편  | 전용차로위반 | 52,700      |
| 1316 | 61소2432   | 현** | 인천광역시    | 2022-06-02 18:51 | 롯데백화점 잠실점앞          | 전용차로위반 | 52,700      |
| 1317 | 21라6848   | 현** | 충청북도 제천시 | 2022-05-25 17:26 | 잠실동 엘스아파트 111동      | 전용차로위반 | 52,700      |
| 1318 | 서울32버8070 | 홍** | 경기도 남양주시 | 2022-05-13 17:59 | 상계동 마들역 7번출구        | 전용차로위반 | 52,700      |
| 1319 | 197호9984  | 홍** | 경기도 남양주시 | 2022-05-17 17:12 | 화랑대역(구리방향)          | 전용차로위반 | 52,700      |
| 1320 | 49보2209   | 홍** | 서울특별시    | 2022-06-22 17:45 | 화랑대주유소(서울방향)        | 전용차로위반 | 52,700      |
| 1321 | 78무5116   | 홍** | 전라북도 전주시 | 2022-06-02 15:59 | 잠실동 엘스아파트 111동      | 전용차로위반 | 63,240      |
| 1322 | 284라9338  | 홍** | 경기도 광주시  | 2022-05-06 19:00 | 롯데백화점 잠실점앞          | 전용차로위반 | 52,700      |
| 1323 | 16더8907   | 홍** | 서울특별시    | 2022-05-23 20:38 | 송파구 올림픽회관앞          | 전용차로위반 | 52,700      |
| 1324 | 서울80배1654 | 홍** | 서울특별시    | 2022-05-04 20:18 | 화랑대역(구리방향)          | 전용차로위반 | 52,700      |
| 1325 | 58다4029   | 홍** | 서울특별시    | 2022-06-07 12:25 | 돌곶이로221 세브일레븐앞      | 전용차로위반 | 52,700      |
| 1326 | 64로1381   | 홍** | 서울특별시    | 2022-06-09 20:17 | 화랑대주유소(서울방향)        | 전용차로위반 | 52,700      |
| 1327 | 55로0340   | 홍** | 충청남도 아산시 | 2022-06-14 07:14 | 염곡동 행운을드리는화원 건너편    | 전용차로위반 | 52,700      |
| 1328 | 20더5366   | 홍** | 경기도 성남시  | 2022-05-09 18:22 | 삼성동 경기고등학교          | 전용차로위반 | 52,700      |
| 1329 | 129두5570  | 홍** | 경기도 화성시  | 2022-05-20 18:50 | 서초동 서초C 하행          | 전용차로위반 | 52,700      |
| 1330 | 129두5570  | 홍** | 경기도 화성시  | 2022-05-20 18:51 | 서초동 서초C 입구 하행       | 전용차로위반 | 52,700      |
| 1331 | 40구0678   | 홍** | 경기도 남양주시 | 2022-05-04 19:33 | 염곡동 행운을드리는화원 건너편    | 전용차로위반 | 52,700      |
| 1332 | 서울31자2104 | 홍** | 서울특별시    | 2022-05-18 13:05 | 망우로<br>신내교차로~망우역교차로 | 전용차로위반 | 52,700      |
| 1333 | 27소0804   | 홍** | 경기도 남양주시 | 2022-05-13 20:21 | 행당동 한양대전철역 1번 출구    | 전용차로위반 | 52,700      |
| 1334 | 89루4951   | 황** | 서울특별시    | 2022-05-13 17:31 | 화랑대역(구리방향)          | 전용차로위반 | 52,700      |
| 1335 | 서울마포사9552 | 황** | 서울특별시    | 2022-06-21 10:38 | 양화대교 북단~남단          | 전용차로위반 | 42,160      |
| 1336 | 134오8788  | 황** | 경기도 오산시  | 2022-06-28 07:18 | 염곡동 행운을드리는화원 건너편    | 전용차로위반 | 52,700      |
| 1337 | 47가4475   | 황** | 경기도 부천시  | 2022-06-24 17:14 | 롯데백화점 잠실점앞          | 전용차로위반 | 52,700      |
| 1338 | 363오8651  | 황** | 경기도 수원시  | 2022-06-16 18:27 | 서초동 서초C 하행          | 전용차로위반 | 52,700      |
| 1339 | 14부4691   | 황** | 경기도 성남시  | 2022-06-02 20:29 | 화랑대역(구리방향)          | 전용차로위반 | 52,700      |

| 연번   | 차량 소유주   |     |         | 위반 내역            |                       |        | 처분내역<br>금 액 |
|------|----------|-----|---------|------------------|-----------------------|--------|-------------|
|      | 최초차량번호   | 성명  | 주소      | 단속일시             | 단속장소                  | 위반내용   |             |
| 1340 | 45버0692  | 황** | 서울특별시   | 2022-05-31 17:40 | 월계동 월계주공아파트1단지<br>건너편 | 전용차로위반 | 52,700      |
| 1341 | 81보5095  | 황** | 강원도 삼척시 | 2022-05-20 11:06 | 롯데백화점 잠실점앞            | 전용차로위반 | 52,700      |
| 1342 | 133하6014 | 황** | 서울특별시   | 2022-05-02 20:44 | 태릉강릉(서울방향)            | 전용차로위반 | 52,700      |
| 1343 | 64오4960  | 황** | 서울특별시   | 2022-06-25 09:17 | 서초동 서초IC 입구 하행        | 전용차로위반 | 52,700      |
| 1344 | 20하8922  | 황** | 서울특별시   | 2022-05-18 17:12 | 대치동 은마아파트1동           | 전용차로위반 | 52,700      |

**◆ 서울특별시공고 제2022-3268호**
**전용차로 위반 과태료 사전통지서 공시송달 공고**

도로교통법 제15조 제3항(전용차로의 설치) 및 제160조 제3항에 따라 전용차로 위반차량 소유자에게 질서위반행위규제법 제16조(사전통지 및 의견제출 등) 제1항의 규정에 의거 과태료 사전통지서(의견진술)를 등기 발송하였으나, 수취인 불명 및 부재, 이사, 주소불명, 폐문부재 등으로 송달 불가능한 반송분에 대하여 지방세기본법 제33조(공시송달) 및 행정절차법 제14조(송달) 제4항에 의거 다음과 같이 공시송달(공고)합니다.

2022년 12월 8일

서울특별시장

1. 건 명 : 전용차로 위반 과태료 사전통지서 반송분에 대한 공시송달
2. 근 거 : 도로교통법 제15조 제3항 및 제160조 제3항, 질서위반행위규제법 제16조 제1항, 지방세기본법 제33조, 행정절차법 제14조 제4항
3. 공시송달 대상 및 내용 : (유)강남건설 등 593명
4. 공고기간 : 2022. 12. 8 ~ 2022. 12. 22
5. 의견제출 안내
  - 가. 의견제출 기한 : 2022. 12. 8 ~ 2022. 12. 22
  - 나. 의견제출 기한 내에 의견을 제출할 수 있으며, 의견제출시 증빙서류와 함께 인터넷 (<http://cartax.seoul.go.kr>) 또는 서울특별시 교통지도과로 제출하여 주시기 바랍니다. 의견제출 기한 내에 의견제출이 없을 경우 의견이 없는 것으로 간주 됩니다.
  - 다. 국민기초생활수급자, 한부모가족 보호대상자, 장애인(3급 이상), 국가유공자(상이등급 3급 이상), 미성년자는 의견제출 기한 내에 질서위반행위규제법 시행령 제2조의2에 따른 과태료 감경에 필요한 자료를 제출하여 감경(50%)받을 수 있습니다. 단, 공동명의 및 과태료를 체납하고 있는 경우는 감경 대상에서 제외됩니다.
  - 라. 의견제출처
    - 주 소 : 서울시 중구 덕수궁길 15, 서울시청 서소문별관 2층 교통지도과 전용차로과징팀
    - 전화번호 : 02-2133-4570~79 팩스번호 : 02-2133-4904
    - ※ 서울시 교통위반단속조치(<http://cartax.seoul.go.kr>)에서 제출하셔도 됩니다.

붙임 : 1. 공시송달 대상자 명단 1부.

2. 의견제출 대상 및 의견진술서 작성예시. 1부.

### 공시송달(사전통지서)명단

| 구분 | 차량 소유주    |             |                  |          |                      |        |        |
|----|-----------|-------------|------------------|----------|----------------------|--------|--------|
| 연번 | 최초차량번호    | 성명          | 단속일시             | 주소       | 단속장소                 | 위반내용   | 금액     |
| 1  | 34소0141   | (유)강남건설     | 2022-11-04 09:35 | 전라북도 정읍시 | 화랑대주유소(서울방향)         | 전용차로위반 | 50,000 |
| 2  | 13라5585   | (유)일호건설     | 2022-11-04 11:45 | 서울특별시    | 롯데백화점 잠실점앞           | 전용차로위반 | 50,000 |
| 3  | 190호6457  | (주)글로벌금융판매  | 2022-10-28 19:52 | 서울특별시    | 롯데백화점 잠실점앞           | 전용차로위반 | 50,000 |
| 4  | 08머0116   | (주)더크리에이션   | 2022-11-02 09:41 | 경기도 성남시  | 롯데백화점 잠실점앞           | 전용차로위반 | 50,000 |
| 5  | 56루0518   | (주)디엔티지     | 2022-11-04 18:20 | 서울특별시    | 성산동 SK성산대교주유소 건너편    | 전용차로위반 | 50,000 |
| 6  | 82라7081   | (주)라임교육     | 2022-11-06 11:54 | 서울특별시    | 양재동 양재IC 상행          | 전용차로위반 | 50,000 |
| 7  | 82라7081   | (주)라임교육     | 2022-11-06 11:56 | 서울특별시    | 서초동 반포IC 상행          | 전용차로위반 | 50,000 |
| 8  | 244모7100  | (주)벽강       | 2022-11-04 19:30 | 충청북도 청주시 | 화랑대역(구리방향)           | 전용차로위반 | 50,000 |
| 9  | 12호5330   | (주)스타렌트카    | 2022-11-04 08:34 | 충청북도 청주시 | 서초ic-반포ic            | 전용차로위반 | 50,000 |
| 10 | 803구9510  | (주)슬로워      | 2022-11-05 11:50 | 서울특별시    | 양재동 양재IC 상행          | 전용차로위반 | 50,000 |
| 11 | 803구9510  | (주)슬로워      | 2022-11-05 11:52 | 서울특별시    | 서초동 반포IC 상행          | 전용차로위반 | 50,000 |
| 12 | 46머3125   | (주)신즈디자인하우스 | 2022-11-04 20:38 | 서울특별시    | 대치동 은마아파트1동          | 전용차로위반 | 50,000 |
| 13 | 93여5365   | (주)신화아이앤에스  | 2022-11-02 12:05 | 서울특별시    | 남현동 남대령교개 사외         | 전용차로위반 | 50,000 |
| 14 | 153허7268  | (주)쏘카       | 2022-11-06 18:06 | 인천광역시    | 옥천동 영천시장 중앙정류소 시내    | 전용차로위반 | 50,000 |
| 15 | 73무9849   | (주)아유경제     | 2022-11-03 09:40 | 서울특별시    | 대치동 은마아파트1동          | 전용차로위반 | 60,000 |
| 16 | 249주5067  | (주)엑세스리미티드  | 2022-11-03 21:33 | 서울특별시    | 저동1가 삼일로 영락교회        | 전용차로위반 | 50,000 |
| 17 | 104하3571  | (주)에스에이치렌터카 | 2022-11-02 16:10 | 인천광역시    | 저동1가 삼일로 영락교회        | 전용차로위반 | 50,000 |
| 18 | 245나1267  | (주)에이치알텍    | 2022-11-02 19:02 | 경기도 안산시  | 월계동 월계주공아파트 1단지 107동 | 전용차로위반 | 50,000 |
| 19 | 817조9747  | (주)오션       | 2022-11-03 09:43 | 서울특별시    | 송파구 중대로 275          | 전용차로위반 | 50,000 |
| 20 | 29호8705   | (주)이렌트카     | 2022-11-02 18:20 | 서울특별시    | 상계동 상계백병원            | 전용차로위반 | 50,000 |
| 21 | 181너2810  | (주)임팩트홀딩스   | 2022-10-19 15:40 | 서울특별시    | 롯데백화점 잠실점앞           | 전용차로위반 | 50,000 |
| 22 | 인천80자7549 | (주)지엘로지스    | 2022-11-02 20:01 | 인천광역시    | 화랑대역(구리방향)           | 전용차로위반 | 60,000 |
| 23 | 46도1278   | (주)타이어시     | 2022-11-04 15:51 | 대전광역시    | 서초동 서초IC 입구 하행       | 전용차로위반 | 50,000 |
| 24 | 46도1278   | (주)타이어시     | 2022-11-04 15:50 | 대전광역시    | 서초동 서초IC 하행          | 전용차로위반 | 50,000 |
| 25 | 91오2055   | (주)평화자원     | 2022-11-01 13:36 | 경기도 안산시  | 롯데백화점 잠실점앞           | 전용차로위반 | 50,000 |
| 26 | 83너8408   | (주)프렌즈리테일   | 2022-11-03 07:14 | 서울특별시    | 월계동 월계주공아파트1단지 건너편   | 전용차로위반 | 50,000 |
| 27 | 82버0320   | (주)한벌무역     | 2022-11-01 12:32 | 경기도 고양시  | 은평구 연서로 175          | 전용차로위반 | 50,000 |
| 28 | 62허0477   | (주)화천대유자산관리 | 2022-10-28 08:39 | 경기도 성남시  | 영등포구 여의나루로 7         | 전용차로위반 | 50,000 |

| 구분 | 차량 소유주    |               |                  |             |                    |        |        |
|----|-----------|---------------|------------------|-------------|--------------------|--------|--------|
| 연번 | 최초차량번호    | 성명            | 단속일시             | 주 소         | 단속장소               | 위반내용   | 금 액    |
| 29 | 59여8157   | 농업회사법인오라흙주식회사 | 2022-11-01 20:41 | 제주특별자치도 제주시 | 월계동 월계주공아파트1단지 건너편 | 전용차로위반 | 50,000 |
| 30 | 316버8584  | 농업회사법인주식회사신성  | 2022-11-03 09:14 | 강원도 홍천군     | 상계동 상계주공아파트 10단지   | 전용차로위반 | 50,000 |
| 31 | 36머2499   | 농업회사법인주식회사아리수 | 2022-11-01 09:29 | 경기도 양평군     | 대치동 개포우성2차아파트 12동  | 전용차로위반 | 50,000 |
| 32 | 49도8185   | 뉴노멀서비스주식회사    | 2022-11-01 13:39 | 경기도 김포시     | 잠원IC~서초IC          | 전용차로위반 | 50,000 |
| 33 | 292덕3145  | 더벨라건설주식회사     | 2022-11-04 18:13 | 서울특별시       | 대치동 은마아파트1동        | 전용차로위반 | 50,000 |
| 34 | 09호0707   | 마인(MINE)      | 2022-10-25 18:43 | 서울특별시       | 행당동 한양대전철역 1번 출구   | 전용차로위반 | 50,000 |
| 35 | 38거7170   | 바라산영농조합법인     | 2022-11-03 19:53 | 경기도 의왕시     | 성산동 성산1교~성산2교 교차로  | 전용차로위반 | 50,000 |
| 36 | 38거7170   | 바라산영농조합법인     | 2022-11-01 18:22 | 경기도 의왕시     | 성산동 성산1교~성산2교 교차로  | 전용차로위반 | 50,000 |
| 37 | 39저1068   | 백운산농업회사법인주식회사 | 2022-11-01 15:23 | 전라남도 광양시    | 서초동 서초IC 입구 하행     | 전용차로위반 | 50,000 |
| 38 | 39저1068   | 백운산농업회사법인주식회사 | 2022-11-01 15:22 | 전라남도 광양시    | 서초동 서초IC 하행        | 전용차로위반 | 50,000 |
| 39 | 경기35바2047 | 삼양교통(주)       | 2022-11-03 17:07 | 경기도 안양시     | 잠실동 송파YMCA 체육관     | 전용차로위반 | 50,000 |
| 40 | 89버2575   | 시             | 2022-10-18 07:47 | 서울특별시       | 성산동 성산1교~성산2교 교차로  | 전용차로위반 | 50,000 |
| 41 | 11두8026   | 알오씨인테리어(주)    | 2022-11-04 17:42 | 서울특별시       | 성산동 성산1교~성산2교 교차로  | 전용차로위반 | 50,000 |
| 42 | 205여9796  | 에스엔제이컴퍼니주식회사  | 2022-11-03 18:36 | 경기도 안산시     | 화랑대역(구리방향)         | 전용차로위반 | 50,000 |
| 43 | 166허2236  | 에이에스피엘F&B     | 2022-10-19 12:06 | 경기도 포천시     | 롯데백화점 잠실점앞         | 전용차로위반 | 50,000 |
| 44 | 149하7101  | 엘림랜드주식회사      | 2022-10-11 19:17 | 경기도 남양주시    | 월계동 월계주공아파트1단지 건너편 | 전용차로위반 | 50,000 |
| 45 | 82수9304   | 주)덕산천철안전      | 2022-11-02 11:52 | 경기도 용인시     | 남현동 남태령교개 시외       | 전용차로위반 | 50,000 |
| 46 | 01가4210   | 주식회사가우비엠피     | 2022-11-02 15:38 | 서울특별시       | 영등포구 한국교직원공제회관 앞   | 전용차로위반 | 50,000 |
| 47 | 38라7164   | 주식회사경제외정책연구소  | 2022-11-04 13:42 | 경상남도 창원시    | 양재동 양재IC 상행        | 전용차로위반 | 50,000 |
| 48 | 104하8843  | 주식회사덕원커뮤니케이션  | 2022-10-26 20:25 | 경기도 구리시     | 화랑대역(구리방향)         | 전용차로위반 | 50,000 |
| 49 | 45하8301   | 주식회사드림에이엔에스   | 2022-10-28 18:10 | 경기도 하남시     | 행당동 한양대전철역 1번 출구   | 전용차로위반 | 50,000 |
| 50 | 24로5741   | 주식회사루다버전      | 2022-11-01 18:57 | 서울특별시       | 송파구 올림픽공원앞         | 전용차로위반 | 50,000 |
| 51 | 55소2960   | 주식회사리렌        | 2022-11-03 18:02 | 서울특별시       | 종합운동장역             | 전용차로위반 | 50,000 |
| 52 | 10거5460   | 주식회사만화국제여행사   | 2022-11-01 13:33 | 서울특별시       | 서초동 반포IC 상행        | 전용차로위반 | 50,000 |
| 53 | 10거5460   | 주식회사만화국제여행사   | 2022-11-01 13:32 | 서울특별시       | 양재동 양재IC 상행        | 전용차로위반 | 50,000 |
| 54 | 82소0470   | 주식회사비아트       | 2022-11-01 19:02 | 경기도 남양주시    | 화랑대주유소(서울방향)       | 전용차로위반 | 50,000 |



| 구분 | 차량 소유주   |                |                  |          |                      |        |        |
|----|----------|----------------|------------------|----------|----------------------|--------|--------|
| 연번 | 최초차량번호   | 성명             | 단속일시             | 주소       | 단속장소                 | 위반내용   | 금액     |
| 55 | 166하7516 | 주식회사삼보국제       | 2022-10-31 18:22 | 서울특별시    | 서초동 서초IC 입구 하행       | 전용차로위반 | 50,000 |
| 56 | 159하3510 | 주식회사솔로우앤로      | 2022-10-31 08:21 | 서울특별시    | 대치동 은마아파트1동          | 전용차로위반 | 50,000 |
| 57 | 159하3510 | 주식회사솔로우앤로      | 2022-10-19 08:46 | 서울특별시    | 대치동 은마아파트1동          | 전용차로위반 | 50,000 |
| 58 | 159하3510 | 주식회사솔로우앤로      | 2022-11-01 08:40 | 서울특별시    | 대치동 은마아파트1동          | 전용차로위반 | 50,000 |
| 59 | 20마4415  | 주식회사쌍          | 2022-11-05 16:21 | 서울특별시    | 서초동 서초IC 하행          | 전용차로위반 | 50,000 |
| 60 | 20마4415  | 주식회사쌍          | 2022-11-05 16:22 | 서울특별시    | 서초동 서초IC 입구 하행       | 전용차로위반 | 50,000 |
| 61 | 20마4415  | 주식회사쌍          | 2022-11-05 15:36 | 서울특별시    | 양재동 양재IC 상행          | 전용차로위반 | 50,000 |
| 62 | 165하4990 | 주식회사쏘카         | 2022-11-02 00:51 | 경기도 평택시  | 상봉동 중량역 건너편          | 전용차로위반 | 50,000 |
| 63 | 283로9965 | 주식회사아이에이에스     | 2022-11-04 08:29 | 서울특별시    | 송파구 올림픽회관앞           | 전용차로위반 | 50,000 |
| 64 | 28소8498  | 주식회사올레코스파트너스   | 2022-11-01 18:06 | 서울특별시    | 성산동 성산1교~성산2교 교차로    | 전용차로위반 | 50,000 |
| 65 | 331노4254 | 주식회사인터내셔널비아이에프 | 2022-11-03 18:05 | 경기도 평택시  | 서초동 반포IC 상행          | 전용차로위반 | 50,000 |
| 66 | 14부9615  | 주식회사지니어스코리아    | 2022-11-04 20:37 | 경기도 하남시  | 상계동 상계백병원            | 전용차로위반 | 50,000 |
| 67 | 26가2595  | 주식회사천지인바이오     | 2022-11-04 15:57 | 충청북도 제천시 | 양재동 양재IC 상행          | 전용차로위반 | 50,000 |
| 68 | 25러1235  | 주식회사현솔         | 2022-11-02 10:41 | 경기도 안산시  | 롯데백화점 잠실점앞           | 전용차로위반 | 50,000 |
| 69 | 65모8394  | 주음개발주식회사       | 2022-11-01 08:28 | 경기도 부천시  | 서초동 서초IC 하행          | 전용차로위반 | 50,000 |
| 70 | 65모8394  | 주음개발주식회사       | 2022-11-01 08:30 | 경기도 부천시  | 서초동 서초IC 입구 하행       | 전용차로위반 | 50,000 |
| 71 | 166하2436 | 지나             | 2022-10-24 08:46 | 서울특별시    | 개봉동 영화아파트 SK충전소앞     | 전용차로위반 | 50,000 |
| 72 | 184수4863 | 케이에스솔라에너지(주)   | 2022-11-03 08:18 | 대전광역시    | 수색동 수색역              | 전용차로위반 | 50,000 |
| 73 | 19하5432  | 타일휴            | 2022-10-21 08:28 | 서울특별시    | 월계동 월계주공아파트 1단지 107동 | 전용차로위반 | 50,000 |
| 74 | 128하8322 | 푸른솔관광주식회사      | 2022-11-05 19:51 | 인천광역시    | 서초동 반포IC 상행          | 전용차로위반 | 50,000 |
| 75 | 128하8322 | 푸른솔관광주식회사      | 2022-11-05 16:26 | 인천광역시    | 서초동 서초IC 하행          | 전용차로위반 | 50,000 |
| 76 | 71서8917  | 한국장애인부모회용인시    | 2022-11-02 12:55 | 경기도 용인시  | 롯데백화점 잠실점앞           | 전용차로위반 | 60,000 |
| 77 | 32부7591  | A**            | 2022-11-04 20:38 | 경기도 안산시  | 롯데백화점 잠실점앞           | 전용차로위반 | 50,000 |
| 78 | 92모5562  | A**            | 2022-11-01 14:15 | 인천광역시    | 서초동 서초IC 입구 하행       | 전용차로위반 | 50,000 |
| 79 | 46서4667  | C**            | 2022-11-03 19:28 | 서울특별시    | 성산동 성산1교~성산2교 교차로    | 전용차로위반 | 50,000 |
| 80 | 72보2545  | E**            | 2022-11-04 07:40 | 서울특별시    | 대치동 은마아파트1동          | 전용차로위반 | 60,000 |
| 81 | 67여2130  | J**            | 2022-11-01 08:17 | 서울특별시    | 상계동 상계백병원            | 전용차로위반 | 50,000 |
| 82 | 62라6077  | J**            | 2022-11-01 09:33 | 서울특별시    | 성산동 성산1교~성산2교 교차로    | 전용차로위반 | 50,000 |
| 83 | 390버2866 | J**            | 2022-11-01 07:24 | 충청남도 당진시 | 상계동 상계주공아파트 10단지     | 전용차로위반 | 50,000 |

| 구분  | 차량 소유주    |     |                  |          |                    |        |        |
|-----|-----------|-----|------------------|----------|--------------------|--------|--------|
| 연번  | 최초차량번호    | 성명  | 단속일시             | 주소       | 단속장소               | 위반내용   | 금액     |
| 84  | 390버2866  | J** | 2022-11-01 07:22 | 충청남도 당진시 | 상계동 마들역 7번출구       | 전용차로위반 | 50,000 |
| 85  | 86소8041   | J** | 2022-11-05 07:22 | 경기도 수원시  | 서초동 서초IC 입구 하행     | 전용차로위반 | 50,000 |
| 86  | 43모7362   | J** | 2022-11-02 19:20 | 경기도 화성시  | 서초동 서초IC 입구 하행     | 전용차로위반 | 50,000 |
| 87  | 15로3186   | K** | 2022-11-06 11:21 | 경기도 시흥시  | 양재동 양재IC 상행        | 전용차로위반 | 50,000 |
| 88  | 03더5004   | K** | 2022-11-03 16:38 | 인천광역시    | 서초동 서초IC 입구 하행     | 전용차로위반 | 50,000 |
| 89  | 74오4225   | L** | 2022-11-01 13:52 | 서울특별시    | 영등포구 롯데캐슬아비비 앞     | 전용차로위반 | 60,000 |
| 90  | 14고5471   | L** | 2022-11-03 10:05 | 서울특별시    | 남현동 남태령교 개 시외      | 전용차로위반 | 50,000 |
| 91  | 60구7921   | L** | 2022-11-01 15:45 | 서울특별시    | 롯데백화점 잠실점앞         | 전용차로위반 | 50,000 |
| 92  | 114주9108  | L** | 2022-11-03 16:37 | 서울특별시    | 잠실동 송파YMCA 체육관     | 전용차로위반 | 50,000 |
| 93  | 69노9072   | M** | 2022-11-06 14:28 | 경기도 안산시  | 서초동 반포IC 상행        | 전용차로위반 | 50,000 |
| 94  | 16주3305   | M** | 2022-11-04 18:42 | 서울특별시    | 화랑대역(구리방향)         | 전용차로위반 | 50,000 |
| 95  | 193소6711  | Q** | 2022-11-01 18:21 | 서울특별시    | 롯데백화점 잠실점앞         | 전용차로위반 | 50,000 |
| 96  | 108라4327  | R** | 2022-11-01 17:22 | 서울특별시    | 상계동 상계주공아파트 10단지   | 전용차로위반 | 50,000 |
| 97  | 167버3749  | S** | 2022-11-01 15:45 | 충청북도 보은군 | 학여울역교차로~대치우성아파트교차로 | 전용차로위반 | 50,000 |
| 98  | 22나7334   | T** | 2022-11-01 09:18 | 경기도 안산시  | 서초동 반포IC 상행        | 전용차로위반 | 50,000 |
| 99  | 21모5747   | T** | 2022-11-01 17:41 | 경기도 용인시  | 월계동 월계주공아파트1단지 건너편 | 전용차로위반 | 50,000 |
| 100 | 33수5783   | W** | 2022-11-01 17:18 | 서울특별시    | 서초동 서초IC 하행        | 전용차로위반 | 50,000 |
| 101 | 33수5783   | W** | 2022-11-01 17:19 | 서울특별시    | 서초동 서초IC 입구 하행     | 전용차로위반 | 50,000 |
| 102 | 307구7893  | Y** | 2022-11-01 16:46 | 경기도 화성시  | 서초동 반포IC 상행        | 전용차로위반 | 50,000 |
| 103 | 194소4263  | 강** | 2022-11-01 18:02 | 충청북도 청주시 | 행당동 한양대전철역 1번 출구   | 전용차로위반 | 50,000 |
| 104 | 경기06오5628 | 강** | 2022-11-01 08:02 | 경기도 동두천시 | 상계동 상계주공아파트 10단지   | 전용차로위반 | 60,000 |
| 105 | 54고3316   | 강** | 2022-10-31 08:23 | 서울특별시    | 상계동 상계백병원          | 전용차로위반 | 50,000 |
| 106 | 20주4697   | 강** | 2022-10-31 17:26 | 서울특별시    | 화랑대역(구리방향)         | 전용차로위반 | 50,000 |
| 107 | 86소9403   | 강** | 2022-11-04 09:45 | 경기도 과천시  | 삼육대학교(구리방향)        | 전용차로위반 | 50,000 |
| 108 | 51가6627   | 강** | 2022-11-01 09:35 | 서울특별시    | 성산동 SK성산대교주유소 건너편  | 전용차로위반 | 50,000 |
| 109 | 33조0540   | 강** | 2022-11-04 04:37 | 서울특별시    | 저동1가 삼일로 영락교회      | 전용차로위반 | 50,000 |
| 110 | 23러8501   | 강** | 2022-11-04 19:22 | 서울특별시    | 성산동 SK성산대교주유소 건너편  | 전용차로위반 | 50,000 |
| 111 | 전남17바1070 | 강** | 2022-11-06 22:28 | 전라남도 광양시 | 미아동 이마트 미아점 건너편    | 전용차로위반 | 50,000 |
| 112 | 82나3526   | 강** | 2022-11-02 09:02 | 서울특별시    | 화랑대역(구리방향)         | 전용차로위반 | 50,000 |
| 113 | 145허2969  | 강** | 2022-10-25 12:59 | 서울특별시    | 롯데백화점 잠실점앞         | 전용차로위반 | 50,000 |

| 구분  | 차량 소유주    |     |                  |          |                      |        |        |
|-----|-----------|-----|------------------|----------|----------------------|--------|--------|
| 연번  | 최초차량번호    | 성명  | 단속일시             | 주소       | 단속장소                 | 위반내용   | 금액     |
| 114 | 서울32자4360 | 강** | 2022-11-03 18:13 | 서울특별시    | 월계동 월계주공아파트 1단지 107동 | 전용차로위반 | 50,000 |
| 115 | 81주4557   | 경** | 2022-11-01 17:57 | 서울특별시    | 성산동 SK성산대교주유소 건너편    | 전용차로위반 | 50,000 |
| 116 | 40루8401   | 고** | 2022-11-05 23:28 | 경기도 성남시  | 이대후문 중앙정류소 시외        | 전용차로위반 | 50,000 |
| 117 | 47거2410   | 고** | 2022-10-31 09:30 | 서울특별시    | 화랑대역(구리방향)           | 전용차로위반 | 50,000 |
| 118 | 47저2614   | 고** | 2022-11-04 19:39 | 인천광역시    | 성산동 성산1교~성산2교 교차로    | 전용차로위반 | 50,000 |
| 119 | 서울32사2169 | 고** | 2022-10-31 20:32 | 서울특별시    | 대치동 은마아파트1동          | 전용차로위반 | 50,000 |
| 120 | 07보1995   | 고** | 2022-11-04 17:57 | 인천광역시    | 성산동 SK성산대교주유소 건너편    | 전용차로위반 | 50,000 |
| 121 | 52로4256   | 고** | 2022-11-04 20:46 | 서울특별시    | 상계동 상계주공아파트 10단지     | 전용차로위반 | 50,000 |
| 122 | 254마3950  | 고** | 2022-11-04 18:45 | 서울특별시    | 대치동 개포우성2차아파트 12동    | 전용차로위반 | 50,000 |
| 123 | 209소2558  | 고** | 2022-11-04 17:41 | 서울특별시    | 화랑대역(구리방향)           | 전용차로위반 | 50,000 |
| 124 | 서울관악차1776 | 공** | 2022-11-03 15:26 | 서울특별시    | 한남IC~신동초교교차로         | 전용차로위반 | 40,000 |
| 125 | 88노6093   | 곽** | 2022-11-04 09:01 | 서울특별시    | 상봉동 중앙역 건너편          | 전용차로위반 | 50,000 |
| 126 | 152부2029  | 곽** | 2022-11-04 07:23 | 경기도 구리시  | 월계동 월계주공아파트 1단지 107동 | 전용차로위반 | 50,000 |
| 127 | 128호5822  | 구** | 2022-10-27 17:26 | 서울특별시    | 월계동 월계주공아파트 1단지 107동 | 전용차로위반 | 50,000 |
| 128 | 36루7396   | 구** | 2022-11-05 13:41 | 경기도 파주시  | 잠원동 잠원현대해빌리아파트       | 전용차로위반 | 50,000 |
| 129 | 390나2098  | 구** | 2022-10-19 19:05 | 서울특별시    | 롯데백화점 잠실점앞           | 전용차로위반 | 50,000 |
| 130 | 40조3450   | 구** | 2022-11-02 07:15 | 서울특별시    | 서초동 서초IC 입구 하행       | 전용차로위반 | 50,000 |
| 131 | 서울31바5282 | 권** | 2022-11-02 20:44 | 경기도 성남시  | 대치동 개포우성2차아파트 12동    | 전용차로위반 | 50,000 |
| 132 | 19너6891   | 권** | 2022-11-04 18:23 | 경기도 의정부시 | 화랑대주유소(서울방향)         | 전용차로위반 | 50,000 |
| 133 | 39로6185   | 권** | 2022-11-04 20:05 | 경기도 김포시  | 삼육대학교(구리방향)          | 전용차로위반 | 50,000 |
| 134 | 322무1345  | 권** | 2022-11-04 07:59 | 경기도 고양시  | 성산동 성산1교~성산2교 교차로    | 전용차로위반 | 50,000 |
| 135 | 35마9457   | 권** | 2022-11-03 18:53 | 부산광역시    | 양재동 양재IC 상행          | 전용차로위반 | 50,000 |
| 136 | 66무5736   | 기** | 2022-11-04 14:56 | 서울특별시    | 남현동 남태령고개 시외         | 전용차로위반 | 50,000 |
| 137 | 29노4974   | 기** | 2022-10-31 20:04 | 서울특별시    | 월계동 월계주공아파트1단지 건너편   | 전용차로위반 | 50,000 |
| 138 | 29노4974   | 기** | 2022-11-04 18:41 | 서울특별시    | 월계동 월계주공아파트1단지 건너편   | 전용차로위반 | 50,000 |
| 139 | 29노4974   | 기** | 2022-11-04 19:15 | 서울특별시    | 월계동 월계주공아파트1단지 건너편   | 전용차로위반 | 50,000 |
| 140 | 29노4974   | 기** | 2022-11-04 20:07 | 서울특별시    | 월계동 월계주공아파트 1단지 107동 | 전용차로위반 | 50,000 |

| 구분  | 차량 소유주    |     |                  |          |                    |        |        |
|-----|-----------|-----|------------------|----------|--------------------|--------|--------|
| 연번  | 최초차량번호    | 성명  | 단속일시             | 주소       | 단속장소               | 위반내용   | 금액     |
| 141 | 29노4974   | 기** | 2022-11-02 20:42 | 서울특별시    | 월계동 월계주공아파트1단지 건너편 | 전용차로위반 | 50,000 |
| 142 | 38호6832   | 김** | 2022-10-20 18:10 | 울산광역시    | 상계동 상계주공아파트 10단지   | 전용차로위반 | 50,000 |
| 143 | 서울32아4436 | 김** | 2022-11-02 08:44 | 경기도 남양주시 | 태릉강릉(서울방향)         | 전용차로위반 | 50,000 |
| 144 | 313소8150  | 김** | 2022-11-01 12:29 | 서울특별시    | 롯데백화점 잠실점앞         | 전용차로위반 | 50,000 |
| 145 | 67여5031   | 김** | 2022-11-02 18:35 | 경기도 성남시  | 롯데백화점 잠실점앞         | 전용차로위반 | 50,000 |
| 146 | 서울31바4259 | 김** | 2022-11-03 18:58 | 서울특별시    | 상계동 마들역 7번출구       | 전용차로위반 | 50,000 |
| 147 | 12수7177   | 김** | 2022-11-04 12:55 | 경상남도 통영시 | 롯데백화점 잠실점앞         | 전용차로위반 | 50,000 |
| 148 | 82누0953   | 김** | 2022-11-04 17:34 | 경기도 부천시  | 월계동 월계주공아파트1단지 건너편 | 전용차로위반 | 50,000 |
| 149 | 97누1947   | 김** | 2022-11-04 18:59 | 서울특별시    | 화랑대역(구리방향)         | 전용차로위반 | 50,000 |
| 150 | 97서3029   | 김** | 2022-11-01 18:02 | 인천광역시    | 대치동 은마아파트1동        | 전용차로위반 | 50,000 |
| 151 | 51조8158   | 김** | 2022-11-04 08:30 | 대구광역시    | 대치동 개포우성2차아파트 12동  | 전용차로위반 | 50,000 |
| 152 | 194고8911  | 김** | 2022-11-04 18:30 | 전라남도 장성군 | 화랑대주유소(서울방향)       | 전용차로위반 | 50,000 |
| 153 | 53서6641   | 김** | 2022-11-02 18:14 | 경기도 의정부시 | 화랑대역(구리방향)         | 전용차로위반 | 50,000 |
| 154 | 01두1704   | 김** | 2022-11-06 18:43 | 경기도 이천시  | 양재동 양재IC 상행        | 전용차로위반 | 50,000 |
| 155 | 01두1704   | 김** | 2022-11-06 18:45 | 경기도 이천시  | 서초동 반포IC 상행        | 전용차로위반 | 50,000 |
| 156 | 145다9909  | 김** | 2022-11-04 12:55 | 인천광역시    | 롯데백화점 잠실점앞         | 전용차로위반 | 50,000 |
| 157 | 68고4171   | 김** | 2022-10-31 08:47 | 서울특별시    | 행당동 한양대전철역 1번 출구   | 전용차로위반 | 50,000 |
| 158 | 69모1994   | 김** | 2022-11-06 18:31 | 경기도 광주시  | 양재동 양재IC 상행        | 전용차로위반 | 50,000 |
| 159 | 81주2671   | 김** | 2022-10-31 11:02 | 경기도 고양시  | NH투자증권 빌딩 앞        | 전용차로위반 | 50,000 |
| 160 | 153호7866  | 김** | 2022-10-19 18:20 | 서울특별시    | 성산동 성산1교~성산2교 교차로  | 전용차로위반 | 50,000 |
| 161 | 184누4301  | 김** | 2022-11-05 10:58 | 경기도 수원시  | 서초동 반포IC 상행        | 전용차로위반 | 50,000 |
| 162 | 184누4301  | 김** | 2022-11-05 10:56 | 경기도 수원시  | 양재동 양재IC 상행        | 전용차로위반 | 50,000 |
| 163 | 01호1439   | 김** | 2022-09-15 03:46 | 인천광역시    | 개봉동 영화아파트 SK충전소앞   | 전용차로위반 | 50,000 |
| 164 | 07더0308   | 김** | 2022-10-24 17:31 | 경기도 과천시  | 성산동 성산1교~성산2교 교차로  | 전용차로위반 | 50,000 |
| 165 | 41우1863   | 김** | 2022-10-31 11:01 | 전라북도 전주시 | 롯데백화점 잠실점앞         | 전용차로위반 | 50,000 |
| 166 | 170거3353  | 김** | 2022-11-04 19:33 | 서울특별시    | 성산동 SK성산대교주유소 건너편  | 전용차로위반 | 50,000 |
| 167 | 250우8562  | 김** | 2022-11-03 09:30 | 인천광역시    | 송파구 올림픽회관앞         | 전용차로위반 | 50,000 |
| 168 | 807고9179  | 김** | 2022-11-01 08:45 | 경기도 용인시  | 상봉동 중랑역 건너편        | 전용차로위반 | 50,000 |
| 169 | 66수1620   | 김** | 2022-11-01 10:52 | 전라남도 순천시 | 잠실동 송파YMCA 체육관     | 전용차로위반 | 50,000 |
| 170 | 08누3289   | 김** | 2022-10-31 08:14 | 서울특별시    | 대치동 은마아파트1동        | 전용차로위반 | 50,000 |

| 구분  | 차량 소유주    |     |                  |          |                      |        |        |
|-----|-----------|-----|------------------|----------|----------------------|--------|--------|
| 연번  | 최초차량번호    | 성명  | 단속일시             | 주소       | 단속장소                 | 위반내용   | 금액     |
| 171 | 10수8548   | 김** | 2022-11-02 15:35 | 경기도 하남시  | 롯데백화점 잠실점앞           | 전용차로위반 | 50,000 |
| 172 | 89고5387   | 김** | 2022-11-03 08:16 | 경기도 하남시  | 대치동 은마아파트1동          | 전용차로위반 | 50,000 |
| 173 | 101하3128  | 김** | 2022-10-19 16:51 | 서울특별시    | 서초동 양재IC 하행          | 전용차로위반 | 50,000 |
| 174 | 101하3128  | 김** | 2022-10-18 14:23 | 서울특별시    | 서초동 서초IC 입구 하행       | 전용차로위반 | 50,000 |
| 175 | 147두9694  | 김** | 2022-11-02 08:06 | 경상북도 영덕군 | 태릉강릉(서울방향)           | 전용차로위반 | 50,000 |
| 176 | 서울80배8365 | 김** | 2022-11-04 20:05 | 서울특별시    | 상계동 상계주공아파트 10단지     | 전용차로위반 | 50,000 |
| 177 | 32두6319   | 김** | 2022-11-01 09:26 | 서울특별시    | 롯데백화점 잠실점앞           | 전용차로위반 | 50,000 |
| 178 | 65저5607   | 김** | 2022-10-31 07:39 | 서울특별시    | 반포ic~ 양재ic           | 전용차로위반 | 50,000 |
| 179 | 25주5501   | 김** | 2022-11-01 09:02 | 서울특별시    | 잠실동 송파YMCA 체육관       | 전용차로위반 | 50,000 |
| 180 | 42버4531   | 김** | 2022-11-04 09:34 | 경기도 포천시  | 삼성동 경기고등학교           | 전용차로위반 | 50,000 |
| 181 | 33조6406   | 김** | 2022-11-03 17:25 | 전라북도 남원시 | 서초동 양재IC 하행          | 전용차로위반 | 50,000 |
| 182 | 61호1364   | 김** | 2022-09-17 15:50 | 서울특별시    | 잠원동 잠원현대해빌리아파트       | 전용차로위반 | 50,000 |
| 183 | 11여9773   | 김** | 2022-11-01 14:17 | 서울특별시    | 봉천고개~서울대입구역(봉천중앙시장앞) | 전용차로위반 | 50,000 |
| 184 | 20버1856   | 김** | 2022-11-01 15:46 | 서울특별시    | 잠실동 송파YMCA 체육관       | 전용차로위반 | 50,000 |
| 185 | 07나0130   | 김** | 2022-11-03 18:17 | 서울특별시    | 롯데백화점 잠실점앞           | 전용차로위반 | 50,000 |
| 186 | 서울32사8603 | 김** | 2022-11-03 09:30 | 서울특별시    | 행당동 한양대전철역 1번 출구     | 전용차로위반 | 50,000 |
| 187 | 14노7433   | 김** | 2022-11-04 18:09 | 경기도 의정부시 | 성산동 성산1교~성산2교 교차로    | 전용차로위반 | 50,000 |
| 188 | 94우0912   | 김** | 2022-11-02 09:23 | 인천광역시    | 상계동 상계백병원            | 전용차로위반 | 50,000 |
| 189 | 88오5166   | 김** | 2022-10-31 20:17 | 서울특별시    | 미아동 이마트 미아점 건너편      | 전용차로위반 | 50,000 |
| 190 | 53로6518   | 김** | 2022-11-03 19:29 | 서울특별시    | 상계동 상계백병원            | 전용차로위반 | 50,000 |
| 191 | 14마3170   | 김** | 2022-11-04 17:43 | 경기도 파주시  | 성산동 성산1교~성산2교 교차로    | 전용차로위반 | 50,000 |
| 192 | 31마4421   | 김** | 2022-10-31 08:29 | 서울특별시    | 상계동 상계백병원            | 전용차로위반 | 50,000 |
| 193 | 87소4408   | 김** | 2022-11-04 20:13 | 서울특별시    | 상계동 상계주공아파트 10단지     | 전용차로위반 | 50,000 |
| 194 | 52오9964   | 김** | 2022-11-01 09:44 | 서울특별시    | 성산동 성산1교~성산2교 교차로    | 전용차로위반 | 50,000 |
| 195 | 13고5180   | 김** | 2022-11-04 20:27 | 인천광역시    | 성산동 성산1교~성산2교 교차로    | 전용차로위반 | 50,000 |
| 196 | 67도0183   | 김** | 2022-11-01 18:11 | 서울특별시    | 대치동 개포우성2차아파트 12동    | 전용차로위반 | 50,000 |
| 197 | 159너3666  | 김** | 2022-11-01 09:09 | 서울특별시    | 미아리고개~성신여대입구역        | 전용차로위반 | 50,000 |
| 198 | 26우2287   | 김** | 2022-11-02 08:12 | 서울특별시    | 서초동 서초IC 하행          | 전용차로위반 | 50,000 |
| 199 | 66주1627   | 김** | 2022-11-02 19:34 | 서울특별시    | 상계동 상계주공아파트 10단지     | 전용차로위반 | 50,000 |
| 200 | 09도4420   | 김** | 2022-11-02 17:45 | 서울특별시    | 화랑대주유소(서울방향)         | 전용차로위반 | 50,000 |

| 구분  | 차량 소유주    |     |                  |          |                      |        |        |
|-----|-----------|-----|------------------|----------|----------------------|--------|--------|
| 연번  | 최초차량번호    | 성명  | 단속일시             | 주소       | 단속장소                 | 위반내용   | 금액     |
| 201 | 30주6275   | 김** | 2022-11-04 17:30 | 경기도 포천시  | 화랑대역(구리방향)           | 전용차로위반 | 50,000 |
| 202 | 55오8391   | 김** | 2022-11-03 16:36 | 인천광역시    | 롯데백화점 잠실점앞           | 전용차로위반 | 50,000 |
| 203 | 48라5164   | 김** | 2022-11-02 19:54 | 경기도 화성시  | 대치동 은마아파트1동          | 전용차로위반 | 50,000 |
| 204 | 88너0130   | 김** | 2022-11-02 10:52 | 경기도 시흥시  | 롯데백화점 잠실점앞           | 전용차로위반 | 50,000 |
| 205 | 18보1224   | 김** | 2022-11-03 19:08 | 강원도 원주시  | 성산동 성산1교~성산2교 교차로    | 전용차로위반 | 50,000 |
| 206 | 115더9836  | 김** | 2022-11-06 12:09 | 강원도 강릉시  | 서초동 반포IC 상행          | 전용차로위반 | 50,000 |
| 207 | 48주5165   | 김** | 2022-11-04 19:21 | 서울특별시    | 대치동 은마아파트1동          | 전용차로위반 | 50,000 |
| 208 | 서울32사7333 | 김** | 2022-11-01 17:37 | 경기도 성남시  | 대치동 은마아파트1동          | 전용차로위반 | 50,000 |
| 209 | 서울06거8324 | 김** | 2022-11-04 09:17 | 서울특별시    | 대치동 은마아파트1동          | 전용차로위반 | 60,000 |
| 210 | 35서5597   | 김** | 2022-11-01 20:16 | 서울특별시    | 대치동 개포우성2차아파트 12동    | 전용차로위반 | 50,000 |
| 211 | 337누7407  | 김** | 2022-11-04 19:52 | 서울특별시    | 월계동 월계주공아파트 1단지 107동 | 전용차로위반 | 50,000 |
| 212 | 20호2660   | 김** | 2022-10-19 19:30 | 서울특별시    | 성산동 SK성산대교주유소 건너편    | 전용차로위반 | 50,000 |
| 213 | 서울31아5554 | 김** | 2022-10-31 17:59 | 서울특별시    | 화랑대역(구리방향)           | 전용차로위반 | 50,000 |
| 214 | 50소9064   | 김** | 2022-11-05 13:11 | 인천광역시    | 서초동 서초IC 입구 하행       | 전용차로위반 | 50,000 |
| 215 | 16더7357   | 김** | 2022-11-01 20:19 | 인천광역시    | 영등포구 롯데캐슬아비 앞        | 전용차로위반 | 50,000 |
| 216 | 07주0933   | 김** | 2022-11-02 20:18 | 경기도 광주시  | 화랑대역(구리방향)           | 전용차로위반 | 50,000 |
| 217 | 24저6689   | 김** | 2022-11-02 17:59 | 경기도 남양주시 | 태릉강릉(서울방향)           | 전용차로위반 | 50,000 |
| 218 | 07루1833   | 김** | 2022-11-04 18:45 | 전라북도 전주시 | 서초동 반포IC 상행          | 전용차로위반 | 50,000 |
| 219 | 07루1833   | 김** | 2022-11-04 18:42 | 전라북도 전주시 | 양재동 양재IC 상행          | 전용차로위반 | 50,000 |
| 220 | 경기88바4384 | 김** | 2022-11-02 07:57 | 경기도 남양주시 | 성산동 성산1교~성산2교 교차로    | 전용차로위반 | 50,000 |
| 221 | 57보2842   | 김** | 2022-11-03 18:39 | 서울특별시    | 송파구 올림픽회관앞           | 전용차로위반 | 50,000 |
| 222 | 16라0699   | 김** | 2022-11-05 17:50 | 서울특별시    | 잠원동 잠원현대힐러리아파트       | 전용차로위반 | 50,000 |
| 223 | 63저7558   | 김** | 2022-11-04 07:10 | 서울특별시    | 화랑대역(구리방향)           | 전용차로위반 | 50,000 |
| 224 | 02소3724   | 김** | 2022-11-03 09:11 | 경기도 김포시  | 성산동 성산1교~성산2교 교차로    | 전용차로위반 | 50,000 |
| 225 | 209더9753  | 김** | 2022-11-02 07:49 | 서울특별시    | 서초동 반포IC 상행          | 전용차로위반 | 50,000 |
| 226 | 146주1917  | 김** | 2022-11-02 13:23 | 경기도 수원시  | 롯데백화점 잠실점앞           | 전용차로위반 | 50,000 |
| 227 | 272로2628  | 김** | 2022-11-02 09:03 | 서울특별시    | 화랑대역(구리방향)           | 전용차로위반 | 50,000 |
| 228 | 153하6588  | 김** | 2022-10-31 17:11 | 경기도 부천시  | 상계동 상계주공아파트 10단지     | 전용차로위반 | 50,000 |
| 229 | 서울32사8474 | 김** | 2022-11-04 20:24 | 서울특별시    | 월계동 월계주공아파트1단지 건너편   | 전용차로위반 | 50,000 |
| 230 | 22누7401   | 김** | 2022-10-31 18:28 | 서울특별시    | 성산동 성산1교~성산2교 교차로    | 전용차로위반 | 50,000 |

| 구분  | 차량 소유주    |     |                  |             |                      |        |        |
|-----|-----------|-----|------------------|-------------|----------------------|--------|--------|
| 연번  | 최초차량번호    | 성명  | 단속일시             | 주소          | 단속장소                 | 위반내용   | 금액     |
| 231 | 56루4042   | 김** | 2022-10-31 19:58 | 경기도 구리시     | 화랑대역(구리방향)           | 전용차로위반 | 50,000 |
| 232 | 11노7629   | 김** | 2022-11-04 15:14 | 서울특별시       | 남현동 남태령교개 시외         | 전용차로위반 | 50,000 |
| 233 | 19거5509   | 김** | 2022-11-04 18:29 | 서울특별시       | 화랑대주유소(서울방향)         | 전용차로위반 | 50,000 |
| 234 | 63하3657   | 김** | 2022-10-18 18:09 | 서울특별시       | 월계동 월계주공아파트 1단지 107동 | 전용차로위반 | 50,000 |
| 235 | 22가5237   | 김** | 2022-11-04 18:06 | 경기도 하남시     | 화랑대주유소(서울방향)         | 전용차로위반 | 50,000 |
| 236 | 36가6965   | 김** | 2022-11-03 10:46 | 서울특별시       | 롯데백화점 잠실점앞           | 전용차로위반 | 50,000 |
| 237 | 58저3312   | 김** | 2022-10-31 08:41 | 서울특별시       | 성산동 SK성산대교주유소 건너편    | 전용차로위반 | 50,000 |
| 238 | 61로0260   | 김** | 2022-11-06 01:17 | 인천광역시       | 이대후문 중앙정류소 시외        | 전용차로위반 | 50,000 |
| 239 | 서울31아5261 | 김** | 2022-11-01 20:40 | 서울특별시       | 상계동 상계주공아파트 10단지     | 전용차로위반 | 50,000 |
| 240 | 52여6150   | 김** | 2022-11-01 08:36 | 경기도 고양시     | 송파구 올림픽회관앞           | 전용차로위반 | 50,000 |
| 241 | 89로8894   | 김** | 2022-11-02 17:34 | 서울특별시       | 태릉강릉(서울방향)           | 전용차로위반 | 50,000 |
| 242 | 57거3274   | 김** | 2022-11-04 13:26 | 서울특별시       | 잠실동 송파YMCA 체육관       | 전용차로위반 | 50,000 |
| 243 | 01수7530   | 김** | 2022-11-03 11:44 | 경기도 수원시     | 상봉동 중랑역 건너편          | 전용차로위반 | 50,000 |
| 244 | 805가8258  | 김** | 2022-11-01 18:33 | 서울특별시       | 대치동 은마아파트1동          | 전용차로위반 | 50,000 |
| 245 | 42노7520   | 김** | 2022-11-04 08:12 | 서울특별시       | 서울여대(구리방향)           | 전용차로위반 | 50,000 |
| 246 | 380보5229  | 김** | 2022-11-02 17:03 | 서울특별시       | 롯데백화점 잠실점앞           | 전용차로위반 | 50,000 |
| 247 | 40소9609   | 김** | 2022-11-02 19:16 | 서울특별시       | 롯데백화점 잠실점앞           | 전용차로위반 | 50,000 |
| 248 | 04로6003   | 김** | 2022-11-04 20:06 | 경상북도 포항시    | 미아동 이마트 미아점 건너편      | 전용차로위반 | 50,000 |
| 249 | 54더6464   | 김** | 2022-11-03 18:40 | 경기도 광주시     | 상계동 상계백병원            | 전용차로위반 | 50,000 |
| 250 | 09부9145   | 김** | 2022-11-02 12:16 | 서울특별시       | 영등포구 국제금융로8길 26      | 전용차로위반 | 50,000 |
| 251 | 122거9724  | 나** | 2022-10-31 14:00 | 경기도 안양시     | 롯데백화점 잠실점앞           | 전용차로위반 | 50,000 |
| 252 | 서울31아6582 | 나** | 2022-11-01 14:44 | 서울특별시       | 영등포구 의사당대로 141       | 전용차로위반 | 50,000 |
| 253 | 122서9923  | 남** | 2022-10-31 14:42 | 경기도 남양주시    | 저동1가 삼일로 영락교회        | 전용차로위반 | 50,000 |
| 254 | 22서0414   | 남** | 2022-10-31 17:19 | 경기도 의정부시    | 화랑대역(구리방향)           | 전용차로위반 | 50,000 |
| 255 | 12수3904   | 남** | 2022-11-02 08:47 | 경기도 성남시     | 복정역~장지교 교차로          | 전용차로위반 | 50,000 |
| 256 | 09소6348   | 노** | 2022-10-31 16:59 | 제주특별자치도 제주시 | 서초동 반포IC 상행          | 전용차로위반 | 50,000 |
| 257 | 61저7165   | 노** | 2022-10-31 12:11 | 울산광역시       | 롯데백화점 잠실점앞           | 전용차로위반 | 50,000 |
| 258 | 06버5135   | 류** | 2022-11-02 18:19 | 서울특별시       | 롯데백화점 잠실점앞           | 전용차로위반 | 50,000 |
| 259 | 36루7758   | 문** | 2022-11-01 19:30 | 경기도 부천시     | 성산동 SK성산대교주유소 건너편    | 전용차로위반 | 50,000 |
| 260 | 서울31자7696 | 문** | 2022-11-01 20:02 | 경기도 고양시     | 성산동 SK성산대교주유소 건너편    | 전용차로위반 | 50,000 |

| 구분  | 차량 소유주     |     |                  |          |                         |        |        |
|-----|------------|-----|------------------|----------|-------------------------|--------|--------|
| 연번  | 최초차량번호     | 성명  | 단속일시             | 주 소      | 단속장소                    | 위반내용   | 금 액    |
| 261 | 서울32013646 | 문** | 2022-10-31 09:03 | 서울특별시    | 상계동 상계백병원               | 전용차로위반 | 50,000 |
| 262 | 64머8925    | 문** | 2022-11-03 19:08 | 경기도 남양주시 | 상계동 상계백병원               | 전용차로위반 | 50,000 |
| 263 | 52버2135    | 문** | 2022-11-02 14:15 | 서울특별시    | 잠실새내역~잠실역               | 전용차로위반 | 50,000 |
| 264 | 15주9438    | 문** | 2022-11-04 10:40 | 서울특별시    | 양재동 양재IC 상행             | 전용차로위반 | 50,000 |
| 265 | 15주9438    | 문** | 2022-11-04 10:42 | 서울특별시    | 서초동 반포IC 상행             | 전용차로위반 | 50,000 |
| 266 | 59저7523    | 민** | 2022-11-03 08:06 | 서울특별시    | 서울대입구역~송실대입구역           | 전용차로위반 | 50,000 |
| 267 | 347소8121   | 민** | 2022-11-02 15:18 | 경기도 고양시  | 롯데백화점 잠실점앞              | 전용차로위반 | 50,000 |
| 268 | 서울31바3760  | 박** | 2022-11-04 17:13 | 서울특별시    | 송파구 올림픽회관앞              | 전용차로위반 | 50,000 |
| 269 | 58소9040    | 박** | 2022-10-31 18:30 | 서울특별시    | 월계동 월계주공아파트1단지<br>건너편   | 전용차로위반 | 50,000 |
| 270 | 18도9696    | 박** | 2022-11-03 07:34 | 서울특별시    | 화랑대철도공원~화랑대사거리          | 전용차로위반 | 50,000 |
| 271 | 247나6145   | 박** | 2022-11-04 17:40 | 서울특별시    | 화랑대주유소(서울방향)            | 전용차로위반 | 50,000 |
| 272 | 32부6005    | 박** | 2022-11-03 19:04 | 서울특별시    | 월계동 월계주공아파트1단지<br>건너편   | 전용차로위반 | 50,000 |
| 273 | 41오9463    | 박** | 2022-10-31 07:56 | 서울특별시    | 화랑대역(구리방향)              | 전용차로위반 | 50,000 |
| 274 | 89수7208    | 박** | 2022-11-03 11:51 | 서울특별시    | 서초동 서초IC 입구 하행          | 전용차로위반 | 50,000 |
| 275 | 서울31자4703  | 박** | 2022-11-04 08:33 | 경기도 구리시  | 장지교교차로                  | 전용차로위반 | 50,000 |
| 276 | 41거6087    | 박** | 2022-10-31 11:29 | 서울특별시    | 롯데백화점 잠실점앞              | 전용차로위반 | 50,000 |
| 277 | 서울06카6061  | 박** | 2022-11-02 08:09 | 경기도 구리시  | 육사아구장~화랑대사거리            | 전용차로위반 | 60,000 |
| 278 | 181무3189   | 박** | 2022-11-04 07:16 | 인천광역시    | 성산동 성산1교~성산2교 교차로       | 전용차로위반 | 50,000 |
| 279 | 329주5037   | 박** | 2022-11-04 19:02 | 서울특별시    | 롯데백화점 잠실점앞              | 전용차로위반 | 50,000 |
| 280 | 11더6336    | 박** | 2022-10-31 19:42 | 서울특별시    | 행당동 한양대전철역 1번 출구        | 전용차로위반 | 50,000 |
| 281 | 29구0407    | 박** | 2022-11-01 10:37 | 경기도 광주시  | 양재동 양재IC 상행             | 전용차로위반 | 50,000 |
| 282 | 01우5300    | 박** | 2022-11-06 15:35 | 경기도 부천시  | 서초동 서초IC 입구 하행          | 전용차로위반 | 50,000 |
| 283 | 18소1580    | 박** | 2022-11-02 14:02 | 경상남도 양산시 | 서초동 서초IC 입구 하행          | 전용차로위반 | 50,000 |
| 284 | 18소1580    | 박** | 2022-11-02 09:15 | 경상남도 양산시 | 서초동 반포IC 상행             | 전용차로위반 | 50,000 |
| 285 | 18소1580    | 박** | 2022-11-02 14:01 | 경상남도 양산시 | 서초동 서초IC 하행             | 전용차로위반 | 50,000 |
| 286 | 88노2657    | 박** | 2022-10-31 17:29 | 경기도 안산시  | 롯데백화점 잠실점앞              | 전용차로위반 | 50,000 |
| 287 | 50고0275    | 박** | 2022-11-02 17:23 | 경기도 양평군  | 월계동 월계주공아파트 1단지<br>107동 | 전용차로위반 | 50,000 |
| 288 | 05소7045    | 박** | 2022-11-04 17:31 | 서울특별시    | 화랑대주유소(서울방향)            | 전용차로위반 | 50,000 |
| 289 | 158모3162   | 박** | 2022-10-20 18:09 | 서울특별시    | 성산동 성산1교~성산2교 교차로       | 전용차로위반 | 50,000 |



| 구분  | 차량 소유주    |     |                  |          |                      |        |        |
|-----|-----------|-----|------------------|----------|----------------------|--------|--------|
| 연번  | 최초차량번호    | 성명  | 단속일시             | 주소       | 단속장소                 | 위반내용   | 금액     |
| 290 | 140라7964  | 박** | 2022-11-01 17:31 | 서울특별시    | 성산동 성산1교~성산2교 교차로    | 전용차로위반 | 50,000 |
| 291 | 01오7272   | 박** | 2022-11-02 19:12 | 서울특별시    | 화랑대주유소(서울방향)         | 전용차로위반 | 50,000 |
| 292 | 35주7231   | 박** | 2022-10-31 07:28 | 인천광역시    | 성산동 성산1교~성산2교 교차로    | 전용차로위반 | 50,000 |
| 293 | 69머3684   | 박** | 2022-11-01 18:17 | 경기도 평택시  | 월계동 월계주공아파트1단지 건너편   | 전용차로위반 | 50,000 |
| 294 | 47저2993   | 박** | 2022-11-03 18:04 | 서울특별시    | 월계동 월계주공아파트1단지 건너편   | 전용차로위반 | 50,000 |
| 295 | 60버7579   | 박** | 2022-11-04 20:42 | 서울특별시    | 송파구 올림픽회관앞           | 전용차로위반 | 50,000 |
| 296 | 29루2126   | 박** | 2022-11-05 12:34 | 전라북도 군산시 | 수색동 수색역              | 전용차로위반 | 50,000 |
| 297 | 서울80자4539 | 박** | 2022-11-04 18:14 | 서울특별시    | 월계동 월계주공아파트 1단지 107동 | 전용차로위반 | 50,000 |
| 298 | 316모7996  | 박** | 2022-11-04 20:36 | 서울특별시    | 화랑대역(구리방향)           | 전용차로위반 | 50,000 |
| 299 | 07저0485   | 박** | 2022-11-04 09:11 | 경기도 남양주시 | 상계동 상계백병원            | 전용차로위반 | 50,000 |
| 300 | 59라6430   | 박** | 2022-11-02 19:09 | 서울특별시    | 태릉~화랑대사거리            | 전용차로위반 | 50,000 |
| 301 | 58로6485   | 박** | 2022-11-04 07:55 | 서울특별시    | 월계동 월계주공아파트 1단지 107동 | 전용차로위반 | 50,000 |
| 302 | 15우1022   | 박** | 2022-11-03 20:28 | 서울특별시    | LG에클라트 정관장 앞 이정표     | 전용차로위반 | 50,000 |
| 303 | 30버5444   | 박** | 2022-11-04 18:32 | 경기도 안양시  | 행당동 한양대전철역 1번 출구     | 전용차로위반 | 50,000 |
| 304 | 152라3678  | 박** | 2022-11-04 13:32 | 경기도 평택시  | 양재동 양재IC 상행          | 전용차로위반 | 50,000 |
| 305 | 69나2578   | 박** | 2022-11-04 10:26 | 충청남도 예산군 | 저동1가 삼일로 영락교회        | 전용차로위반 | 50,000 |
| 306 | 18주0505   | 박** | 2022-11-05 17:35 | 경기도 수원시  | 잠원동 잠원현대해빌리아파트       | 전용차로위반 | 50,000 |
| 307 | 129저5341  | 박** | 2022-11-05 11:17 | 서울특별시    | 저동1가 삼일로 영락교회        | 전용차로위반 | 50,000 |
| 308 | 159다5018  | 반** | 2022-11-02 10:07 | 서울특별시    | 롯데백화점 잠실점앞           | 전용차로위반 | 50,000 |
| 309 | 341구7857  | 방** | 2022-10-31 18:13 | 서울특별시    | 대치동 은마아파트1동          | 전용차로위반 | 50,000 |
| 310 | 42거0458   | 방** | 2022-11-03 18:47 | 경기도 용인시  | 대치동 은마아파트1동          | 전용차로위반 | 50,000 |
| 311 | 21라5970   | 배** | 2022-11-04 18:43 | 경기도 하남시  | 대치동 개포우성2차아파트 12동    | 전용차로위반 | 50,000 |
| 312 | 43소1344   | 배** | 2022-11-04 16:04 | 서울특별시    | 잠실동 송파YMCA 체육관       | 전용차로위반 | 50,000 |
| 313 | 33서3124   | 배** | 2022-11-04 12:23 | 서울특별시    | 롯데백화점 잠실점앞           | 전용차로위반 | 50,000 |
| 314 | 139버7843  | 백** | 2022-11-04 20:06 | 서울특별시    | 월계동 월계주공아파트 1단지 107동 | 전용차로위반 | 50,000 |
| 315 | 55구3122   | 변** | 2022-11-02 08:01 | 서울특별시    | 서초동 서초IC 하행          | 전용차로위반 | 50,000 |
| 316 | 66서3771   | 봉** | 2022-11-04 19:54 | 서울특별시    | 월계동 월계주공아파트1단지 건너편   | 전용차로위반 | 50,000 |
| 317 | 10고3346   | 서** | 2022-11-02 08:25 | 경기도 수원시  | 송파구 올림픽회관앞           | 전용차로위반 | 50,000 |

| 구분  | 차량 소유주    |     |                  |          |                    |        |        |
|-----|-----------|-----|------------------|----------|--------------------|--------|--------|
| 연번  | 최초차량번호    | 성명  | 단속일시             | 주소       | 단속장소               | 위반내용   | 금액     |
| 318 | 10고3346   | 서** | 2022-11-01 07:19 | 경기도 수원시  | 송파구 올림픽공원앞         | 전용차로위반 | 50,000 |
| 319 | 06조4999   | 서** | 2022-11-01 08:41 | 서울특별시    | 성산동 성산1교~성산2교 교차로  | 전용차로위반 | 50,000 |
| 320 | 09루6909   | 서** | 2022-11-01 08:10 | 서울특별시    | 대치동 은마아파트1동        | 전용차로위반 | 50,000 |
| 321 | 01구6259   | 서** | 2022-11-03 15:33 | 서울특별시    | 롯데백화점 잠실점앞         | 전용차로위반 | 50,000 |
| 322 | 05로7662   | 서** | 2022-11-04 08:51 | 인천광역시    | 롯데백화점 잠실점앞         | 전용차로위반 | 50,000 |
| 323 | 69가5891   | 서** | 2022-11-02 19:54 | 강원도 동해시  | 화랑대역(구리방향)         | 전용차로위반 | 50,000 |
| 324 | 65가9401   | 서** | 2022-11-01 18:51 | 서울특별시    | 성산동 성산1교~성산2교 교차로  | 전용차로위반 | 50,000 |
| 325 | 312다2482  | 성** | 2022-11-03 19:33 | 경기도 안산시  | 롯데백화점 잠실점앞         | 전용차로위반 | 50,000 |
| 326 | 60호5029   | 소** | 2022-10-18 18:56 | 서울특별시    | 잠실동 송파YMCA 체육관     | 전용차로위반 | 50,000 |
| 327 | 서울86자7754 | 소** | 2022-11-02 09:16 | 서울특별시    | 삼육대학교(구리방향)        | 전용차로위반 | 50,000 |
| 328 | 53오6670   | 소** | 2022-11-04 10:58 | 서울특별시    | 서초동 서초IC 하행        | 전용차로위반 | 50,000 |
| 329 | 31마2655   | 손** | 2022-11-05 11:30 | 부산광역시    | 양재동 양재IC 상행        | 전용차로위반 | 50,000 |
| 330 | 경기88사8478 | 손** | 2022-11-04 17:35 | 경기도 남양주시 | 화랑대역(구리방향)         | 전용차로위반 | 50,000 |
| 331 | 167하5810  | 손** | 2022-10-14 14:57 | 인천광역시    | 영등포구 공작아파트 건너편     | 전용차로위반 | 50,000 |
| 332 | 16주0849   | 송** | 2022-11-04 18:40 | 서울특별시    | 롯데백화점 잠실점앞         | 전용차로위반 | 50,000 |
| 333 | 서울32자1169 | 송** | 2022-11-03 19:19 | 서울특별시    | 월계동 월계주공아파트1단지 건너편 | 전용차로위반 | 50,000 |
| 334 | 22바8901   | 송** | 2022-11-02 18:09 | 서울특별시    | 화랑대주유소(서울방향)       | 전용차로위반 | 50,000 |
| 335 | 67우1611   | 송** | 2022-11-06 06:39 | 경기도 평택시  | 수색동 수색역            | 전용차로위반 | 50,000 |
| 336 | 82부0225   | 송** | 2022-10-31 18:05 | 경기도 의정부시 | 화랑대역(구리방향)         | 전용차로위반 | 50,000 |
| 337 | 67더2341   | 송** | 2022-11-06 14:01 | 서울특별시    | 미아동 이마트 미아점 건너편    | 전용차로위반 | 50,000 |
| 338 | 69오6712   | 송** | 2022-11-01 19:18 | 경기도 용인시  | 행당동 한양대전철역 1번 출구   | 전용차로위반 | 50,000 |
| 339 | 34구8897   | 송** | 2022-11-02 20:10 | 서울특별시    | 성산동 성산1교~성산2교 교차로  | 전용차로위반 | 50,000 |
| 340 | 30소0497   | 신** | 2022-11-03 09:30 | 경기도 성남시  | 대치동 은마아파트1동        | 전용차로위반 | 50,000 |
| 341 | 경기88배1412 | 신** | 2022-11-04 19:53 | 경기도 남양주시 | 태릉강릉(서울방향)         | 전용차로위반 | 50,000 |
| 342 | 139너1344  | 신** | 2022-11-03 17:15 | 서울특별시    | 월계동 월계주공아파트1단지 건너편 | 전용차로위반 | 50,000 |
| 343 | 50수0130   | 신** | 2022-11-01 20:19 | 서울특별시    | 화랑대주유소(서울방향)       | 전용차로위반 | 50,000 |
| 344 | 서울31사9090 | 신** | 2022-10-31 14:32 | 서울특별시    | 잠실동 송파YMCA 체육관     | 전용차로위반 | 50,000 |
| 345 | 서울32자5126 | 신** | 2022-11-04 18:04 | 서울특별시    | 대치동 은마아파트1동        | 전용차로위반 | 50,000 |
| 346 | 53며4887   | 신** | 2022-11-04 08:27 | 경기도 김포시  | 서초동 서초IC 입구 하행     | 전용차로위반 | 50,000 |
| 347 | 133소4262  | 심** | 2022-10-31 09:18 | 서울특별시    | 성산동 SK성산대교주유소 건너편  | 전용차로위반 | 50,000 |

| 구분  | 차량 소유주     |     |                  |          |                    |        |        |
|-----|------------|-----|------------------|----------|--------------------|--------|--------|
| 연번  | 최초차량번호     | 성명  | 단속일시             | 주소       | 단속장소               | 위반내용   | 금액     |
| 348 | 94도0130    | 심** | 2022-11-01 17:41 | 서울특별시    | 태릉강릉(서울방향)         | 전용차로위반 | 50,000 |
| 349 | 31로0494    | 심** | 2022-11-02 20:44 | 경기도 하남시  | 롯데백화점 잠실점앞         | 전용차로위반 | 50,000 |
| 350 | 155하8991   | 안** | 2022-10-21 14:07 | 서울특별시    | 롯데백화점 잠실점앞         | 전용차로위반 | 50,000 |
| 351 | 135구9566   | 안** | 2022-11-02 18:37 | 인천광역시    | 성산동 SK성산대교주유소 건너편  | 전용차로위반 | 50,000 |
| 352 | 101하8894   | 안** | 2022-10-26 20:44 | 경기도 안양시  | 롯데백화점 잠실점앞         | 전용차로위반 | 50,000 |
| 353 | 64보3884    | 안** | 2022-11-03 18:29 | 서울특별시    | 송파구 올림픽공원앞         | 전용차로위반 | 50,000 |
| 354 | 49보2817    | 안** | 2022-11-01 18:56 | 서울특별시    | 성산동 성산1교~성산2교 교차로  | 전용차로위반 | 50,000 |
| 355 | 192호1516   | 안** | 2022-10-27 19:14 | 강원도 원주시  | 저동1가 삼일로 영락교회      | 전용차로위반 | 50,000 |
| 356 | 51여1363    | 안** | 2022-11-01 18:33 | 충청북도 청주시 | 송파구 올림픽공원앞         | 전용차로위반 | 50,000 |
| 357 | 22루2094    | 안** | 2022-10-31 14:09 | 경기도 성남시  | 남현동 남태령고개 시외       | 전용차로위반 | 50,000 |
| 358 | 15도3533    | 안** | 2022-11-05 19:14 | 인천광역시    | 옥천동 영천시장 중앙정류소 시내  | 전용차로위반 | 50,000 |
| 359 | 159호4211   | 안** | 2022-10-18 18:53 | 서울특별시    | 성산동 성산1교~성산2교 교차로  | 전용차로위반 | 50,000 |
| 360 | 395나6164   | 양** | 2022-11-01 19:32 | 서울특별시    | 대치동 은마아파트1동        | 전용차로위반 | 50,000 |
| 361 | 237루3312   | 양** | 2022-11-03 08:39 | 서울특별시    | 성산동 SK성산대교주유소 건너편  | 전용차로위반 | 50,000 |
| 362 | 360마6538   | 양** | 2022-11-04 20:20 | 경기도 남양주시 | 화랑대주유소(서울방향)       | 전용차로위반 | 50,000 |
| 363 | 93보8625    | 양** | 2022-10-31 13:36 | 서울특별시    | 영등포구 신송빌딩 앞        | 전용차로위반 | 50,000 |
| 364 | 05주9053    | 엄** | 2022-11-04 15:27 | 경기도 광주시  | 롯데백화점 잠실점앞         | 전용차로위반 | 50,000 |
| 365 | 83조1721    | 엄** | 2022-11-06 16:07 | 경기도 성남시  | 서초동 서초IC 입구 하행     | 전용차로위반 | 50,000 |
| 366 | 56너9669    | 오** | 2022-11-04 20:02 | 서울특별시    | 월계동 월계주공아파트1단지 건너편 | 전용차로위반 | 50,000 |
| 367 | 40가5154    | 오** | 2022-11-04 10:47 | 서울특별시    | 잠실동 송파YMCA 체육관     | 전용차로위반 | 50,000 |
| 368 | 47머6680    | 오** | 2022-10-31 20:07 | 경기도 포천시  | 화랑대역(구리방향)         | 전용차로위반 | 50,000 |
| 369 | 19마0208    | 오** | 2022-11-04 08:39 | 경기도 평택시  | 성산동 성산1교~성산2교 교차로  | 전용차로위반 | 50,000 |
| 370 | 20머3153    | 오** | 2022-11-06 13:16 | 서울특별시    | 이대후문 중앙정류소 시외      | 전용차로위반 | 50,000 |
| 371 | 13주0597    | 오** | 2022-11-04 19:16 | 서울특별시    | 화랑대역(구리방향)         | 전용차로위반 | 50,000 |
| 372 | 서울81사5674  | 우** | 2022-10-31 18:17 | 경기도 고양시  | 성산동 SK성산대교주유소 건너편  | 전용차로위반 | 50,000 |
| 373 | 서울31아6763  | 위** | 2022-11-01 20:38 | 서울특별시    | 상계동 상계주공아파트 10단지   | 전용차로위반 | 50,000 |
| 374 | 61러7980    | 유** | 2022-11-02 19:14 | 서울특별시    | 월계동 월계주공아파트1단지 건너편 | 전용차로위반 | 50,000 |
| 375 | 153하7593   | 유** | 2022-10-21 16:23 | 서울특별시    | 양재동 양재IC 상행        | 전용차로위반 | 50,000 |
| 376 | 서울서대문아7498 | 유** | 2022-11-02 15:49 | 서울특별시    | 종로5가역~홍인지문교차로      | 전용차로위반 | 40,000 |
| 377 | 86우1489    | 유** | 2022-11-04 14:32 | 경기도 광주시  | 저동1가 삼일로 영락교회      | 전용차로위반 | 50,000 |

| 구분  | 차량 소유주    |     |                  |          |                          |        |        |
|-----|-----------|-----|------------------|----------|--------------------------|--------|--------|
| 연번  | 최초차량번호    | 성명  | 단속일시             | 주소       | 단속장소                     | 위반내용   | 금액     |
| 378 | 178모3184  | 유** | 2022-11-03 19:27 | 서울특별시    | 대치동 개포우성2차아파트 12동        | 전용차로위반 | 50,000 |
| 379 | 66러6688   | 유** | 2022-11-02 13:25 | 경기도 부천시  | 잠실동 송파YMCA 체육관           | 전용차로위반 | 50,000 |
| 380 | 67두3438   | 유** | 2022-11-01 18:32 | 서울특별시    | 월계동 월계주공아파트1단지<br>건너편    | 전용차로위반 | 50,000 |
| 381 | 67두3438   | 유** | 2022-11-02 18:25 | 서울특별시    | 월계동 월계주공아파트1단지<br>건너편    | 전용차로위반 | 50,000 |
| 382 | 31나4717   | 유** | 2022-11-03 08:54 | 서울특별시    | 상계동 상계백병원                | 전용차로위반 | 50,000 |
| 383 | 92무6309   | 유** | 2022-10-31 19:25 | 서울특별시    | 화랑대역(구리방향)               | 전용차로위반 | 50,000 |
| 384 | 02하8529   | 유** | 2022-10-18 17:20 | 경기도 용인시  | 롯데백화점 잠실점앞               | 전용차로위반 | 50,000 |
| 385 | 경기88배1294 | 유** | 2022-11-01 18:36 | 경기도 남양주시 | 화랑대역(구리방향)               | 전용차로위반 | 50,000 |
| 386 | 경기88배1294 | 유** | 2022-11-02 18:36 | 경기도 남양주시 | 화랑대역(구리방향)               | 전용차로위반 | 50,000 |
| 387 | 서울31사7613 | 유** | 2022-10-31 20:42 | 서울특별시    | 대치동 은마아파트1동              | 전용차로위반 | 50,000 |
| 388 | 83모2509   | 육** | 2022-11-04 20:00 | 경기도 여주시  | 월계동 월계주공아파트1단지<br>건너편    | 전용차로위반 | 50,000 |
| 389 | 63가8229   | 윤** | 2022-11-01 19:44 | 경기도 하남시  | 롯데백화점 잠실점앞               | 전용차로위반 | 50,000 |
| 390 | 156호6597  | 윤** | 2022-10-19 17:52 | 경기도 남양주시 | 월계동 월계주공아파트1단지<br>건너편    | 전용차로위반 | 50,000 |
| 391 | 59더7562   | 윤** | 2022-11-01 17:45 | 서울특별시    | 행당동 한양대전철역 1번 출구         | 전용차로위반 | 50,000 |
| 392 | 06러0142   | 윤** | 2022-11-02 18:04 | 서울특별시    | 상계동 마들역 7번출구             | 전용차로위반 | 50,000 |
| 393 | 38고7540   | 이** | 2022-10-31 16:14 | 인천광역시    | 롯데백화점 잠실점앞               | 전용차로위반 | 50,000 |
| 394 | 24루9137   | 이** | 2022-11-04 17:50 | 경기도 남양주시 | 송파구 올림픽공원앞               | 전용차로위반 | 50,000 |
| 395 | 09소0267   | 이** | 2022-11-04 12:08 | 서울특별시    | 롯데백화점 잠실점앞               | 전용차로위반 | 50,000 |
| 396 | 65로4363   | 이** | 2022-11-03 16:37 | 서울특별시    | 잠원동 잠원현대힐리아파트            | 전용차로위반 | 50,000 |
| 397 | 40조6652   | 이** | 2022-11-01 17:37 | 경기도 수원시  | 월계동 월계주공아파트1단지<br>건너편    | 전용차로위반 | 50,000 |
| 398 | 41마2689   | 이** | 2022-11-02 08:38 | 경기도 구리시  | 화랑대주유소(서울방향)             | 전용차로위반 | 50,000 |
| 399 | 96러8202   | 이** | 2022-11-06 14:17 | 서울특별시    | 양재동 양재IC 상행              | 전용차로위반 | 50,000 |
| 400 | 93더1071   | 이** | 2022-10-31 07:50 | 충청남도 예산군 | 화랑대역(구리방향)               | 전용차로위반 | 50,000 |
| 401 | 60다2542   | 이** | 2022-10-31 19:43 | 경기도 남양주시 | 상계동 상계백병원                | 전용차로위반 | 50,000 |
| 402 | 09서3461   | 이** | 2022-11-04 13:48 | 경기도 수원시  | 롯데백화점 잠실점앞               | 전용차로위반 | 50,000 |
| 403 | 137수7374  | 이** | 2022-11-02 19:41 | 경기도 남양주시 | 화랑대역(구리방향)               | 전용차로위반 | 50,000 |
| 404 | 36수7256   | 이** | 2022-11-05 13:10 | 충청남도 청양군 | 동양미래대학 구로성심병원<br>정류소앞 시외 | 전용차로위반 | 50,000 |
| 405 | 서울31아3454 | 이** | 2022-11-01 17:50 | 서울특별시    | 대치동 은마아파트1동              | 전용차로위반 | 50,000 |

| 구분  | 차량 소유주    |     |                  |          |                      |        |        |
|-----|-----------|-----|------------------|----------|----------------------|--------|--------|
| 연번  | 최초차량번호    | 성명  | 단속일시             | 주 소      | 단속장소                 | 위반내용   | 금 액    |
| 406 | 서울31자3856 | 이** | 2022-11-03 17:14 | 경기도 의정부시 | 상계동 상계주공아파트 10단지     | 전용차로위반 | 50,000 |
| 407 | 20소8157   | 이** | 2022-11-05 10:25 | 전라남도 담양군 | 저동1가 삼일로 영락교회        | 전용차로위반 | 50,000 |
| 408 | 194호4916  | 이** | 2022-10-12 20:19 | 서울특별시    | 성산동 성산1교~성산2교 교차로    | 전용차로위반 | 50,000 |
| 409 | 14여2059   | 이** | 2022-11-01 17:51 | 충청북도 청주시 | 삼성동 경기고등학교           | 전용차로위반 | 50,000 |
| 410 | 37루8251   | 이** | 2022-11-02 07:22 | 경기도 용인시  | 대치동 개포우성2차아파트 12동    | 전용차로위반 | 50,000 |
| 411 | 193부4389  | 이** | 2022-11-04 08:21 | 경기도 부천시  | 대치동 은마아파트1동          | 전용차로위반 | 50,000 |
| 412 | 10무0254   | 이** | 2022-11-02 08:14 | 서울특별시    | 롯데백화점 잠실점앞           | 전용차로위반 | 50,000 |
| 413 | 40나5543   | 이** | 2022-10-31 13:49 | 경기도 시흥시  | 상봉동 중랑역 건너편          | 전용차로위반 | 50,000 |
| 414 | 184서5223  | 이** | 2022-10-31 20:33 | 서울특별시    | 상계동 상계백병원            | 전용차로위반 | 50,000 |
| 415 | 54고3639   | 이** | 2022-11-04 11:47 | 서울특별시    | 서초동 반포IC 상행          | 전용차로위반 | 50,000 |
| 416 | 52구1532   | 이** | 2022-11-03 17:36 | 경기도 하남시  | 대치동 은마아파트1동          | 전용차로위반 | 50,000 |
| 417 | 14우7853   | 이** | 2022-11-03 15:31 | 경상남도 창원시 | 서초동 서초IC 입구 하행       | 전용차로위반 | 50,000 |
| 418 | 104무5609  | 이** | 2022-11-01 12:24 | 강원도 강릉시  | 롯데백화점 잠실점앞           | 전용차로위반 | 50,000 |
| 419 | 09나2235   | 이** | 2022-11-03 18:26 | 경기도 수원시  | 행당동 한양대전철역 1번 출구     | 전용차로위반 | 50,000 |
| 420 | 24호5003   | 이** | 2022-10-21 01:26 | 경기도 부천시  | 개봉동 영화아파트 SK충전소앞     | 전용차로위반 | 50,000 |
| 421 | 24호5003   | 이** | 2022-10-18 00:58 | 경기도 부천시  | 개봉동 영화아파트 SK충전소앞     | 전용차로위반 | 50,000 |
| 422 | 경기94바8890 | 이** | 2022-11-02 17:52 | 경기도 구리시  | 화랑대역(구리방향)           | 전용차로위반 | 50,000 |
| 423 | 84여6568   | 이** | 2022-11-02 07:14 | 서울특별시    | 성산동 성산1교~성산2교 교차로    | 전용차로위반 | 50,000 |
| 424 | 286여6329  | 이** | 2022-11-03 09:28 | 서울특별시    | 화랑대역(구리방향)           | 전용차로위반 | 50,000 |
| 425 | 24루1399   | 이** | 2022-11-04 07:58 | 부산광역시    | 화랑대주유소(서울방향)         | 전용차로위반 | 50,000 |
| 426 | 386노3401  | 이** | 2022-11-02 15:30 | 서울특별시    | 롯데백화점 잠실점앞           | 전용차로위반 | 50,000 |
| 427 | 29누5619   | 이** | 2022-11-05 11:01 | 경기도 광주시  | 서초동 반포IC 상행          | 전용차로위반 | 50,000 |
| 428 | 184수3376  | 이** | 2022-10-31 13:23 | 경기도 시흥시  | 롯데백화점 잠실점앞           | 전용차로위반 | 50,000 |
| 429 | 46나2525   | 이** | 2022-11-03 22:04 | 강원도 춘천시  | 미아동 이마트 미아점 건너편      | 전용차로위반 | 50,000 |
| 430 | 42마5081   | 이** | 2022-11-02 20:10 | 서울특별시    | 송파구 올림픽회관앞           | 전용차로위반 | 50,000 |
| 431 | 192더9827  | 이** | 2022-11-01 08:05 | 서울특별시    | 월계동 월계주공아파트 1단지 107동 | 전용차로위반 | 50,000 |
| 432 | 87로0819   | 이** | 2022-10-31 07:51 | 서울특별시    | 대치동 은마아파트1동          | 전용차로위반 | 50,000 |
| 433 | 09구2441   | 이** | 2022-11-05 18:11 | 서울특별시    | 서초동 서초IC 하행          | 전용차로위반 | 50,000 |
| 434 | 51루1870   | 이** | 2022-11-01 18:26 | 서울특별시    | 송파구 올림픽회관앞           | 전용차로위반 | 50,000 |
| 435 | 서울31아6714 | 이** | 2022-11-01 17:19 | 경기도 양주시  | 대치동 은마아파트1동          | 전용차로위반 | 50,000 |

| 구분  | 차량 소유주    |     |                  |          |                       |        |        |
|-----|-----------|-----|------------------|----------|-----------------------|--------|--------|
| 연번  | 최초차량번호    | 성명  | 단속일시             | 주소       | 단속장소                  | 위반내용   | 금액     |
| 436 | 50다1216   | 이** | 2022-10-31 08:31 | 서울특별시    | 롯데백화점 잠실점앞            | 전용차로위반 | 50,000 |
| 437 | 30우6774   | 이** | 2022-10-31 11:00 | 경기도 성남시  | 잠실동 송파YMCA 체육관        | 전용차로위반 | 50,000 |
| 438 | 서울32바5028 | 이** | 2022-11-01 07:29 | 경기도 용인시  | 행당동 한양대전철역 1번 출구      | 전용차로위반 | 50,000 |
| 439 | 97서6782   | 이** | 2022-11-01 17:14 | 서울특별시    | 천호대교~천호역방향            | 전용차로위반 | 50,000 |
| 440 | 41더1739   | 이** | 2022-11-05 23:28 | 경기도 용인시  | 이대후문 중앙정류소 서외         | 전용차로위반 | 50,000 |
| 441 | 23소6126   | 이** | 2022-10-31 17:46 | 서울특별시    | 화랑대주유소(서울방향)          | 전용차로위반 | 50,000 |
| 442 | 39수3508   | 이** | 2022-11-03 09:38 | 인천광역시    | 상계동 상계주공아파트 10단지      | 전용차로위반 | 50,000 |
| 443 | 27우5154   | 이** | 2022-11-01 08:59 | 서울특별시    | 행당동 한양대전철역 1번 출구      | 전용차로위반 | 50,000 |
| 444 | 15마5567   | 이** | 2022-11-04 18:41 | 경기도 평택시  | 행당동 한양대전철역 1번 출구      | 전용차로위반 | 50,000 |
| 445 | 15오8585   | 이** | 2022-11-03 09:23 | 서울특별시    | 대치동 은마아파트1동           | 전용차로위반 | 50,000 |
| 446 | 83마6361   | 이** | 2022-10-31 12:09 | 경기도 안양시  | 서초동 반포IC 상행           | 전용차로위반 | 50,000 |
| 447 | 30다4990   | 이** | 2022-11-04 18:51 | 울산광역시    | 월계동 월계주공아파트 1단지 107동  | 전용차로위반 | 50,000 |
| 448 | 60주2001   | 이** | 2022-11-01 17:17 | 서울특별시    | 대치동 은마아파트1동           | 전용차로위반 | 50,000 |
| 449 | 20라3796   | 이** | 2022-11-01 20:25 | 서울특별시    | 중계동 중계그린아파트 109동      | 전용차로위반 | 50,000 |
| 450 | 07너0247   | 이** | 2022-11-06 16:28 | 경기도 포천시  | 동양미래대학 구로성심병원 정류소앞 시내 | 전용차로위반 | 50,000 |
| 451 | 92고7902   | 이** | 2022-11-03 17:41 | 경기도 광주시  | 롯데백화점 잠실점앞            | 전용차로위반 | 50,000 |
| 452 | 239오7038  | 이** | 2022-11-01 10:31 | 경기도 남양주시 | 노원구 동일로227길 25        | 전용차로위반 | 50,000 |
| 453 | 서울32아1365 | 이** | 2022-11-03 20:20 | 경기도 의정부시 | 중계동 중계그린아파트 109동      | 전용차로위반 | 50,000 |
| 454 | 100노4333  | 이** | 2022-11-03 08:20 | 서울특별시    | 롯데백화점 잠실점앞            | 전용차로위반 | 50,000 |
| 455 | 서울89자6016 | 이** | 2022-11-03 07:45 | 서울특별시    | 성산동 성산1교~성산2교 교차로     | 전용차로위반 | 50,000 |
| 456 | 서울31아6085 | 이** | 2022-11-01 20:33 | 서울특별시    | 영등포구 신송빌딩 앞           | 전용차로위반 | 50,000 |
| 457 | 86가6305   | 이** | 2022-10-31 08:53 | 서울특별시    | 월계동 월계주공아파트1단지 건너편    | 전용차로위반 | 50,000 |
| 458 | 810나4919  | 이** | 2022-11-01 19:18 | 서울특별시    | 롯데백화점 잠실점앞            | 전용차로위반 | 50,000 |
| 459 | 87누3867   | 이** | 2022-10-31 07:56 | 서울특별시    | 화랑대주유소(서울방향)          | 전용차로위반 | 50,000 |
| 460 | 153주6019  | 임** | 2022-11-02 10:27 | 충청남도 천안시 | 미아동 이마트 미아점 건너편       | 전용차로위반 | 50,000 |
| 461 | 233로2622  | 임** | 2022-11-03 20:10 | 인천광역시    | 성산동 SK성산대교주유소 건너편     | 전용차로위반 | 50,000 |
| 462 | 66마7962   | 임** | 2022-10-31 20:28 | 인천광역시    | 대치동 은마아파트1동           | 전용차로위반 | 50,000 |
| 463 | 35거3808   | 임** | 2022-11-06 14:06 | 서울특별시    | 서초동 서초IC 입구 하행        | 전용차로위반 | 50,000 |
| 464 | 35거3808   | 임** | 2022-11-06 14:05 | 서울특별시    | 서초동 서초IC 하행           | 전용차로위반 | 50,000 |

| 구분  | 차량 소유주    |     |                  |          |                    |        |        |
|-----|-----------|-----|------------------|----------|--------------------|--------|--------|
| 연번  | 최초차량번호    | 성명  | 단속일시             | 주소       | 단속장소               | 위반내용   | 금액     |
| 465 | 34소0600   | 임** | 2022-11-03 17:18 | 서울특별시    | 송파구 올림픽회관앞         | 전용차로위반 | 50,000 |
| 466 | 66머4406   | 임** | 2022-10-31 11:45 | 대구광역시    | 롯데백화점 잠실점앞         | 전용차로위반 | 50,000 |
| 467 | 47도6613   | 임** | 2022-10-31 18:09 | 인천광역시    | 서초동 서초IC 입구 하행     | 전용차로위반 | 50,000 |
| 468 | 47도6613   | 임** | 2022-10-31 18:10 | 인천광역시    | 서초동 양재IC 하행        | 전용차로위반 | 50,000 |
| 469 | 52노4423   | 임** | 2022-10-31 15:22 | 서울특별시    | 천호대교~광나루역          | 전용차로위반 | 50,000 |
| 470 | 12라0397   | 임** | 2022-11-01 19:17 | 서울특별시    | 화랑대역(구리방향)         | 전용차로위반 | 50,000 |
| 471 | 67저3908   | 임** | 2022-11-01 20:41 | 서울특별시    | 화랑대역(구리방향)         | 전용차로위반 | 50,000 |
| 472 | 서울32아5385 | 임** | 2022-10-25 07:20 | 서울특별시    | 여의도환승센터            | 전용차로위반 | 50,000 |
| 473 | 서울31사7240 | 임** | 2022-10-31 19:11 | 경기도 양주시  | 화랑대주유소(서울방향)       | 전용차로위반 | 50,000 |
| 474 | 41가0240   | 임** | 2022-11-03 08:58 | 서울특별시    | 서초동 서초IC 입구 하행     | 전용차로위반 | 50,000 |
| 475 | 41가0240   | 임** | 2022-11-03 08:57 | 서울특별시    | 서초동 서초IC 하행        | 전용차로위반 | 50,000 |
| 476 | 31주5494   | 임** | 2022-10-31 08:02 | 경기도 용인시  | 성산동 성산1교~성산2교 교차로  | 전용차로위반 | 50,000 |
| 477 | 43로5409   | 임** | 2022-10-27 08:51 | 경기도 의정부시 | 육사야구장~화랑대사거리       | 전용차로위반 | 50,000 |
| 478 | 236수9654  | 장** | 2022-11-01 18:42 | 서울특별시    | 대치동 개포우성2차아파트 12동  | 전용차로위반 | 50,000 |
| 479 | 경기82사5177 | 장** | 2022-11-02 14:11 | 경기도 안양시  | 남현동 남태령고개 시외       | 전용차로위반 | 50,000 |
| 480 | 서울31아5697 | 장** | 2022-11-01 20:45 | 서울특별시    | 상계동 상계백병원          | 전용차로위반 | 50,000 |
| 481 | 16저2766   | 장** | 2022-11-01 17:37 | 서울특별시    | 상계동 마들역 7번출구       | 전용차로위반 | 50,000 |
| 482 | 83러9042   | 장** | 2022-10-31 16:56 | 서울특별시    | 영등포구 한국국직원공제회관 앞   | 전용차로위반 | 50,000 |
| 483 | 27러8314   | 장** | 2022-11-03 08:46 | 서울특별시    | 양재IC~서초IC          | 전용차로위반 | 50,000 |
| 484 | 49하8674   | 장** | 2022-10-26 13:39 | 경기도 군포시  | 남현동 남태령고개 시외       | 전용차로위반 | 50,000 |
| 485 | 30서4055   | 장** | 2022-11-03 18:30 | 서울특별시    | 육사야구장~화랑대사거리       | 전용차로위반 | 50,000 |
| 486 | 51구6599   | 전** | 2022-10-31 11:45 | 서울특별시    | 서초동 서초IC 입구 하행     | 전용차로위반 | 50,000 |
| 487 | 경기84바8918 | 전** | 2022-11-03 18:57 | 경기도 의정부시 | 월계동 월계주공아파트1단지 건너편 | 전용차로위반 | 50,000 |
| 488 | 32우0147   | 전** | 2022-11-04 20:42 | 서울특별시    | 화랑대주유소(서울방향)       | 전용차로위반 | 50,000 |
| 489 | 69우1542   | 전** | 2022-11-04 18:03 | 서울특별시    | 화랑대주유소(서울방향)       | 전용차로위반 | 50,000 |
| 490 | 89머4733   | 전** | 2022-11-01 09:01 | 서울특별시    | 상계동 상계주공아파트 10단지   | 전용차로위반 | 50,000 |
| 491 | 서울91자7023 | 전** | 2022-11-01 07:41 | 서울특별시    | 대치동 은마아파트1동        | 전용차로위반 | 50,000 |
| 492 | 145호4139  | 전** | 2022-10-25 18:01 | 서울특별시    | 상계동 상계백병원          | 전용차로위반 | 50,000 |
| 493 | 167하9985  | 정** | 2022-10-20 08:55 | 대전광역시    | 상계동 상계백병원          | 전용차로위반 | 50,000 |
| 494 | 서울88자1428 | 정** | 2022-11-03 18:23 | 서울특별시    | 화랑대역(구리방향)         | 전용차로위반 | 50,000 |

| 구분  | 차량 소유주    |     |                  |          |                   |        |        |
|-----|-----------|-----|------------------|----------|-------------------|--------|--------|
| 연번  | 최초차량번호    | 성명  | 단속일시             | 주소       | 단속장소              | 위반내용   | 금액     |
| 495 | 서울32자2006 | 정** | 2022-11-03 19:27 | 경기도 의정부시 | 중계동 중계그린아파트 109동  | 전용차로위반 | 50,000 |
| 496 | 08로5048   | 정** | 2022-11-02 11:12 | 서울특별시    | 롯데백화점 잠실점앞        | 전용차로위반 | 50,000 |
| 497 | 81부5647   | 정** | 2022-11-02 19:28 | 경기도 고양시  | 성산동 SK성산대교주유소 건너편 | 전용차로위반 | 50,000 |
| 498 | 서울14다6001 | 정** | 2022-10-31 08:42 | 경기도 포천시  | 태릉강릉(서울방향)        | 전용차로위반 | 60,000 |
| 499 | 11우7781   | 정** | 2022-11-04 18:06 | 경기도 성남시  | 롯데백화점 잠실점앞        | 전용차로위반 | 50,000 |
| 500 | 04소0522   | 정** | 2022-11-01 14:03 | 광주광역시    | 롯데백화점 잠실점앞        | 전용차로위반 | 50,000 |
| 501 | 173버6225  | 정** | 2022-11-02 15:25 | 경기도 고양시  | 종로3가역~종로5가역       | 전용차로위반 | 50,000 |
| 502 | 63오4422   | 정** | 2022-11-01 20:25 | 서울특별시    | 대치동 개포우성2차아파트 12동 | 전용차로위반 | 50,000 |
| 503 | 52러0158   | 정** | 2022-11-01 08:58 | 서울특별시    | 행당동 한양대전철역 1번 출구  | 전용차로위반 | 50,000 |
| 504 | 57수9881   | 정** | 2022-10-31 12:55 | 경기도 하남시  | 롯데백화점 잠실점앞        | 전용차로위반 | 50,000 |
| 505 | 41무5161   | 정** | 2022-11-04 08:31 | 서울특별시    | 상계동 상계백병원         | 전용차로위반 | 50,000 |
| 506 | 53오0870   | 정** | 2022-11-04 07:17 | 인천광역시    | 송파구 올림픽공원앞        | 전용차로위반 | 50,000 |
| 507 | 서울32사7194 | 정** | 2022-10-31 09:54 | 서울특별시    | 영등포구 신송빌딩 앞       | 전용차로위반 | 50,000 |
| 508 | 34버5680   | 정** | 2022-11-04 08:06 | 서울특별시    | 화랑대역(구리방향)        | 전용차로위반 | 50,000 |
| 509 | 17주1272   | 정** | 2022-11-04 20:19 | 충청남도 천안시 | 롯데백화점 잠실점앞        | 전용차로위반 | 50,000 |
| 510 | 343거3152  | 정** | 2022-11-03 16:08 | 경기도 의정부시 | 상계5동주민센터~상계역교차로   | 전용차로위반 | 50,000 |
| 511 | 50서7030   | 제** | 2022-11-03 12:17 | 경기도 고양시  | 롯데백화점 잠실점앞        | 전용차로위반 | 50,000 |
| 512 | 66소3905   | 조** | 2022-11-01 19:55 | 경상북도 구미시 | 성산동 성산1교~성산2교 교차로 | 전용차로위반 | 50,000 |
| 513 | 54고3877   | 조** | 2022-11-01 15:35 | 서울특별시    | 잠실동 송파YMCA 체육관    | 전용차로위반 | 50,000 |
| 514 | 57보6442   | 조** | 2022-11-02 15:33 | 경기도 하남시  | 잠실동 송파YMCA 체육관    | 전용차로위반 | 50,000 |
| 515 | 서울31아6241 | 조** | 2022-11-01 07:37 | 서울특별시    | 상계동 상계백병원         | 전용차로위반 | 50,000 |
| 516 | 83여7592   | 조** | 2022-11-01 18:08 | 서울특별시    | 저동1가 삼일로 영락교회     | 전용차로위반 | 50,000 |
| 517 | 서울31자8286 | 조** | 2022-11-03 08:50 | 경기도 남양주시 | 행당동 한양대전철역 1번 출구  | 전용차로위반 | 50,000 |
| 518 | 167하4091  | 조** | 2022-10-11 08:22 | 경기도 광주시  | 태릉강릉(서울방향)        | 전용차로위반 | 50,000 |
| 519 | 46주0115   | 조** | 2022-11-05 13:35 | 대전광역시    | 서초동 반포IC 상행       | 전용차로위반 | 50,000 |
| 520 | 46주0115   | 조** | 2022-11-05 15:04 | 대전광역시    | 서초동 서초IC 하행       | 전용차로위반 | 50,000 |
| 521 | 46주0115   | 조** | 2022-11-05 13:33 | 대전광역시    | 양재동 양재IC 상행       | 전용차로위반 | 50,000 |
| 522 | 46주0115   | 조** | 2022-11-05 15:05 | 대전광역시    | 서초동 서초IC 입구 하행    | 전용차로위반 | 50,000 |
| 523 | 16보1150   | 조** | 2022-10-31 00:35 | 인천광역시    | 이대후문 중앙정류소 시외     | 전용차로위반 | 50,000 |
| 524 | 24호0322   | 조** | 2022-10-21 08:02 | 전라북도 전주시 | 상계동 마들역 7번출구      | 전용차로위반 | 50,000 |
| 525 | 38소8059   | 조** | 2022-11-04 15:42 | 강원도 강릉시  | 롯데백화점 잠실점앞        | 전용차로위반 | 50,000 |



| 구분  | 차량 소유주    |     |                  |          |                       |        |        |
|-----|-----------|-----|------------------|----------|-----------------------|--------|--------|
| 연번  | 최초차량번호    | 성명  | 단속일시             | 주소       | 단속장소                  | 위반내용   | 금액     |
| 526 | 서울31바6304 | 조** | 2022-10-31 08:37 | 서울특별시    | 중계동 중계그린아파트 109동      | 전용차로위반 | 50,000 |
| 527 | 41더8601   | 주** | 2022-10-31 19:14 | 경기도 남양주시 | 화랑대역(구리방향)            | 전용차로위반 | 50,000 |
| 528 | 61두6971   | 지** | 2022-10-31 12:36 | 서울특별시    | 롯데백화점 잠실점앞            | 전용차로위반 | 50,000 |
| 529 | 서울32아2868 | 지** | 2022-11-02 13:56 | 서울특별시    | 영등포구 새강역 1번출구 앞       | 전용차로위반 | 50,000 |
| 530 | 106주8311  | 진** | 2022-11-03 08:19 | 서울특별시    | 대치동 은마아파트1동           | 전용차로위반 | 50,000 |
| 531 | 40오5952   | 편** | 2022-11-04 19:35 | 경기도 시흥시  | 상계동 상계백병원             | 전용차로위반 | 50,000 |
| 532 | 143저7898  | 차** | 2022-11-01 08:19 | 경기도 시흥시  | LG에클라트 정관장 앞 이정표      | 전용차로위반 | 50,000 |
| 533 | 57허0269   | 창** | 2022-10-21 17:10 | 경기도 부천시  | 대치동 은마아파트1동           | 전용차로위반 | 50,000 |
| 534 | 35저0852   | 채** | 2022-11-04 16:08 | 서울특별시    | 잠원동 잠원현대해밀리아파트        | 전용차로위반 | 50,000 |
| 535 | 서울31바5203 | 최** | 2022-11-04 08:35 | 경기도 성남시  | 대치동 은마아파트1동           | 전용차로위반 | 50,000 |
| 536 | 148너2083  | 최** | 2022-11-06 14:31 | 경기도 성남시  | 서초동 서초IC 입구 하행        | 전용차로위반 | 50,000 |
| 537 | 13주6101   | 최** | 2022-11-04 20:29 | 경기도 시흥시  | 대치동 은마아파트1동           | 전용차로위반 | 50,000 |
| 538 | 02하8546   | 최** | 2022-10-26 19:55 | 서울특별시    | 대치동 은마아파트1동           | 전용차로위반 | 50,000 |
| 539 | 64다4515   | 최** | 2022-11-04 18:56 | 경기도 양주시  | 삼성동 경기고등학교            | 전용차로위반 | 50,000 |
| 540 | 경기84아5857 | 최** | 2022-11-02 08:17 | 경기도 광주시  | 잠실동 송파YMCA 체육관        | 전용차로위반 | 50,000 |
| 541 | 46저6987   | 최** | 2022-11-04 17:30 | 경기도 평택시  | 화랑대역(구리방향)            | 전용차로위반 | 50,000 |
| 542 | 50아5281   | 최** | 2022-11-06 16:28 | 서울특별시    | 한양아파트앞교차로~성모병원앞교차로    | 전용차로위반 | 50,000 |
| 543 | 27여3281   | 최** | 2022-11-04 19:04 | 경기도 남양주시 | 삼육대학교(구리방향)           | 전용차로위반 | 50,000 |
| 544 | 104허9485  | 최** | 2022-10-29 12:46 | 경기도 수원시  | 서초동 서초IC 입구 하행        | 전용차로위반 | 50,000 |
| 545 | 84투3360   | 최** | 2022-11-03 07:30 | 경기도 군포시  | 남현동 남대령교개 시외          | 전용차로위반 | 50,000 |
| 546 | 85고6911   | 최** | 2022-11-04 07:50 | 서울특별시    | 화랑대역(구리방향)            | 전용차로위반 | 50,000 |
| 547 | 56저6892   | 최** | 2022-11-03 06:21 | 경기도 구리시  | 동양미래대학 구로성심병원 정류소앞 시외 | 전용차로위반 | 50,000 |
| 548 | 02구0441   | 최** | 2022-11-06 14:11 | 인천광역시    | 서초동 반포IC 상행           | 전용차로위반 | 50,000 |
| 549 | 02구0441   | 최** | 2022-11-06 14:09 | 인천광역시    | 양재동 양재IC 상행           | 전용차로위반 | 50,000 |
| 550 | 359도2231  | 최** | 2022-10-31 17:32 | 충청북도 음성군 | 화랑대역(구리방향)            | 전용차로위반 | 50,000 |
| 551 | 48조0601   | 최** | 2022-11-03 17:42 | 서울특별시    | 월계동 월계주공아파트 1단지 107동  | 전용차로위반 | 50,000 |
| 552 | 06다1947   | 최** | 2022-10-31 13:47 | 경기도 남양주시 | 종합운동장사거리~잠실새내역        | 전용차로위반 | 50,000 |
| 553 | 93가8455   | 최** | 2022-11-01 07:14 | 경기도 남양주시 | 화랑대주유소(서울방향)          | 전용차로위반 | 50,000 |
| 554 | 91오5698   | 최** | 2022-11-03 07:38 | 경기도 남양주시 | 대치동 은마아파트1동           | 전용차로위반 | 50,000 |

| 구분  | 차량 소유주    |     |                  |          |                   |        |        |
|-----|-----------|-----|------------------|----------|-------------------|--------|--------|
| 연번  | 최초차량번호    | 성명  | 단속일시             | 주소       | 단속장소              | 위반내용   | 금액     |
| 555 | 48하5955   | 최** | 2022-10-07 11:01 | 경기도 수원시  | 롯데백화점 잠실점앞        | 전용차로위반 | 50,000 |
| 556 | 35서5355   | 최** | 2022-11-02 17:12 | 강원도 평창군  | 대치동 은마아파트1동       | 전용차로위반 | 50,000 |
| 557 | 85노4098   | 최** | 2022-11-01 09:46 | 서울특별시    | 화랑대역(구리방향)        | 전용차로위반 | 50,000 |
| 558 | 68고4062   | 최** | 2022-11-04 13:40 | 서울특별시    | 서울대부속초등학교앞        | 전용차로위반 | 50,000 |
| 559 | 50수9597   | 최** | 2022-11-01 17:18 | 경기도 남양주시 | 화랑대역(구리방향)        | 전용차로위반 | 50,000 |
| 560 | 248라2807  | 최** | 2022-11-01 14:30 | 경상북도 경주시 | 서초동 반포IC 상행       | 전용차로위반 | 50,000 |
| 561 | 248라2807  | 최** | 2022-11-01 14:28 | 경상북도 경주시 | 양재동 양재IC 상행       | 전용차로위반 | 50,000 |
| 562 | 242버2818  | 최** | 2022-11-01 19:36 | 경기도 고양시  | 송파구 올림픽회관앞        | 전용차로위반 | 50,000 |
| 563 | 167허2489  | 최** | 2022-10-12 17:46 | 인천광역시    | 성산동 성산1교~성산2교 교차로 | 전용차로위반 | 50,000 |
| 564 | 서울32사2827 | 최** | 2022-10-31 08:13 | 서울특별시    | 상계동 상계백병원         | 전용차로위반 | 50,000 |
| 565 | 51고4566   | 최** | 2022-10-31 20:41 | 서울특별시    | 롯데백화점 잠실점앞        | 전용차로위반 | 50,000 |
| 566 | 30우2368   | 최** | 2022-10-31 19:22 | 서울특별시    | 성산동 성산1교~성산2교 교차로 | 전용차로위반 | 50,000 |
| 567 | 388서8243  | 최** | 2022-10-31 17:38 | 경기도 의정부시 | 상계동 상계주공아파트 10단지  | 전용차로위반 | 50,000 |
| 568 | 28보4607   | 최** | 2022-11-03 08:04 | 경기도 고양시  | 삼성동 경기고등학교        | 전용차로위반 | 50,000 |
| 569 | 26고1615   | 하** | 2022-11-04 16:23 | 서울특별시    | 중화동 메디렌스 산부인과     | 전용차로위반 | 50,000 |
| 570 | 서울38아3005 | 하** | 2022-11-02 11:20 | 경기도 하남시  | 종합운동장역~삼성역        | 전용차로위반 | 50,000 |
| 571 | 41로9900   | 하** | 2022-11-04 11:29 | 서울특별시    | 잠실동 송파YMCA 체육관    | 전용차로위반 | 50,000 |
| 572 | 193하7331  | 한** | 2022-10-27 17:08 | 경기도 김포시  | 롯데백화점 잠실점앞        | 전용차로위반 | 50,000 |
| 573 | 02주4206   | 한** | 2022-10-27 08:43 | 서울특별시    | 경복궁교차로            | 전용차로위반 | 50,000 |
| 574 | 174라7124  | 한** | 2022-10-31 16:46 | 경기도 남양주시 | 저동1가 삼일로 영락교회     | 전용차로위반 | 50,000 |
| 575 | 42수3018   | 한** | 2022-11-01 20:34 | 서울특별시    | 대치동 은마아파트1동       | 전용차로위반 | 50,000 |
| 576 | 40로0897   | 한** | 2022-11-02 19:35 | 서울특별시    | 롯데백화점 잠실점앞        | 전용차로위반 | 50,000 |
| 577 | 84노3200   | 허** | 2022-11-01 19:16 | 서울특별시    | 태릉~화랑대사거리         | 전용차로위반 | 50,000 |
| 578 | 25나5230   | 허** | 2022-11-01 19:18 | 서울특별시    | 롯데백화점 잠실점앞        | 전용차로위반 | 50,000 |
| 579 | 101오1466  | 허** | 2022-11-02 11:34 | 경기도 시흥시  | 잠원동 잠원현대힐미리아파트    | 전용차로위반 | 50,000 |
| 580 | 277보7649  | 허** | 2022-11-03 11:06 | 서울특별시    | 서초동 서초IC 하행       | 전용차로위반 | 50,000 |
| 581 | 26고2391   | 현** | 2022-11-02 19:59 | 경기도 하남시  | 영등포구 롯데캐슬아비비 앞    | 전용차로위반 | 50,000 |
| 582 | 316다1684  | 홍** | 2022-11-02 14:49 | 서울특별시    | 롯데백화점 잠실점앞        | 전용차로위반 | 50,000 |
| 583 | 231구7047  | 홍** | 2022-11-04 12:58 | 경기도 성남시  | 롯데백화점 잠실점앞        | 전용차로위반 | 50,000 |
| 584 | 231루6642  | 홍** | 2022-11-06 18:11 | 대전광역시    | 서초동 서초IC 하행       | 전용차로위반 | 50,000 |
| 585 | 18서3184   | 홍** | 2022-11-02 12:30 | 서울특별시    | 영등포구 국제금융로8길 34   | 전용차로위반 | 50,000 |

| 구분  | 차량 소유주    |     |                  |          |                  |        |        |
|-----|-----------|-----|------------------|----------|------------------|--------|--------|
| 연번  | 최초차량번호    | 성명  | 단속일시             | 주소       | 단속장소             | 위반내용   | 금액     |
| 586 | 18서3184   | 홍** | 2022-10-31 13:36 | 서울특별시    | 영등포구 국제금융로 106   | 전용차로위반 | 50,000 |
| 587 | 서울32자1271 | 홍** | 2022-11-06 14:40 | 서울특별시    | 상봉동 중랑역 건너편      | 전용차로위반 | 50,000 |
| 588 | 68여9481   | 홍** | 2022-10-31 18:36 | 경상북도 구미시 | 송파구 올림픽회관앞       | 전용차로위반 | 50,000 |
| 589 | 41누0391   | 황** | 2022-11-03 09:41 | 경기도 의정부시 | 상계동 상계주공아파트 10단지 | 전용차로위반 | 50,000 |
| 590 | 57하1069   | 황** | 2022-10-18 19:51 | 경기도 양평군  | 화랑대역(구리방향)       | 전용차로위반 | 50,000 |
| 591 | 67머8339   | 황** | 2022-10-31 15:28 | 충청남도 아산시 | 남현동 남태령고개 시외     | 전용차로위반 | 50,000 |
| 592 | 162거7385  | 황** | 2022-11-02 18:24 | 서울특별시    | 양재동 양재IC 상행      | 전용차로위반 | 50,000 |
| 593 | 서울31자4883 | 황** | 2022-11-01 08:58 | 경기도 남양주시 | 상계동 상계백병원        | 전용차로위반 | 50,000 |

**◆ 서울특별시공고 제2022-3271호**
**서울특별시 유형문화재 지정 계획 예고**

서울특별시 문화재 지정을 위한 각계의 의견 수렴을 위하여 「서울특별시 문화재 보호 조례」 제8조(지정문화재) 및 「같은 조례 시행규칙」 제8조(지정문화재의 지정절차) 제4항 등에 따라 다음과 같이 서울특별시 유형문화재 지정 계획을 예고합니다.

2022년 12월 8일

서울특별시

**1. 서울특별시 문화재 지정 계획**
**가. 문화재 지정 개요**

| 지정 예정 종별       | 지정 예정 명칭   | 수량 | 규격(cm)    | 조성 연대              | 소재지 (소유자)       |
|----------------|------------|----|-----------|--------------------|-----------------|
| 서울특별시<br>유형문화재 | 가곡원류(歌曲源流) | 1책 | 21.1×29.7 | 1876년<br>(고종 13)   | 서울시 서초구 (국립국악원) |
|                | 금보(琴譜)     | 1책 | 17.6×29.5 | 1651년<br>(효종 2) 이후 | 서울시 서초구 (국립국악원) |
|                | 삼죽금보(三竹琴譜) | 1책 | 20.5×30.5 | 1841년 추정           | 서울시 서초구 (국립국악원) |

**나. 예고 사유**

: 아래와 같은 사유로 서울시 유형문화재로 지정하고자 하여, 이에 대한 각계의 의견 수렴을 위해 예고함.

**【가곡원류(歌曲源流)】**

국립국악원본 『가곡원류』는 편찬자인 박효관으로부터 가곡을 직접 사사받은 하순일이 소장하던 가집이다. 원 소장자의 사승 관계는 이 책이 원본이거나 적어도 원본과 동일하였으리라는 추정을 가능케 한다. 무엇보다 박효관(편저자)로부터 하순일→하규일→이주환→국립국악원이라는, 거장으로부터 거장으로 전해진 전승 계보로 미루어 국립국악원본 『가곡원류』 중에 표시되어 있는 연음표야말로 당대 가장 정통성이 있고 권위 있는 가객이 남긴 유음으로서 가곡의 가창 실태 파악에

최적의 정보가 되고 있다. 조사대상 국립국악원 소장본 『가곡원류』은 1책으로 비록 실사용의 흔적으로 인하여 훼손된 부분이 있지만, 결락이 없이 당대 최고의 정통 가객에 의해 표시된 연음표가 온전히 보존되어있고, 발문이 수록되어 있을 뿐만 아니라 후미에 어부사까지 첨가되어있어 전체적으로 온전하다. 현재까지 알려진 여러 본의 『가곡원류』 가운데 이 조사대상본을 능가할 만한 조건을 갖춘 본이 없는 상황이고, 최고의 가객이 남긴 연음표가 담긴 유일본이라는 점에서 반드시 보존되어야 할 소중한 자산이라 판단된다. 따라서 본 조사대상본은 서울시 유형문화재로 지정하여 보존하여야 할 만한 충분한 가치가 있다고 본다.

### 【금보(琴譜)】

국립국악원본 『금보』는 원본의 악보 목록 가운데 최다의 악곡을 수록하였고, 원본과 동일한 선율과 기보법으로 이루어진 <만대엽 【조성보】>를 수록함으로써 『송씨이수삼산재금보』의 원형을 가장 잘 보존한 사본이다.

조사대상 국립국악원본 『금보』은 1책의 필사본으로 결락된 부분이 없이 온전하다. 현재까지 알려진 이수삼산계 악보들 가운데 이 본과 목록이 같은 필사본은 박기환 개인과 단국대 연민문고에 남아있다. 박기환본과 연민문고본은 수록 목록이나 분량 면에서 국립국악원 소장본과 유사하지만 <만대엽 【조성보】>가 정간 표시 없이 세로 길이가 일정한 6대강보로 표기됨으로써 원본 『송씨이수삼산재금보』에서 벗어나 있다.

조사대상본은 보존상태가 양호하고 실전된 『송씨이수삼산재금보』의 원형과 특색을 잘 보유하고 있는 책으로, 원본을 대신하여 1651년 무렵의 음악 상황을 파악할 수 있는 중요한 사료로 간주된다. 현재 원본이 실전된 상태에서 원전과 동일한 악보를 수록한 유일한 사본이므로 서울시 유형문화재로 지정하여 보존할만한 의미와 가치가 충분하다고 판단된다.

### 【삼죽금보(三竹琴譜)】

『삼죽금보』는 늦어도 19세기 초반의 서울 지역 거문고 음악의 집대성이라 할 수 있다. 영산회상 계열, 보허자 계열, 가곡 계열, 여민락 등의 풍류 음악뿐만 아니라 지금은 거문고로 연주되지 않는 시조, 가사 계열 음악까지 포함하고 있으며, 다양한 변주 가락을 수록하여 당시 거문고 음악의 모든 것을 알려주고 있다.

『삼죽금보』가 수록하고 있는 음악은 『유예지』와 현행 음악의 중간 지점에 위치하고 있는 음악들로 우리나라 음악의 발전 과정을 이해할 수 있는 음악사적으로 중요한 유물이라 할 수 있다.

『삼죽금보』는 거문고 악보로서 술대 잡는 법, 줄 짚는 법, 수법, 구음, 패표, 수법표 등 매우 치밀하게 설계된 악보로서, 당시 거문고 음악을 정간보와 육보로 기록하여 악보로의 완성도가 매우 높으며, 그 조형적인 아름다움 또한 갖추고 있다.

## 2. 의견 제출 방법 안내

- 제출기간 : 공고일로부터 30일간
- 제출장소 : 서울특별시 문화재정책과
  - ① 전화 : (02) 2133-2632
  - ② 우편 : (04520) 서울특별시 중구 세종대로 124(태평로1가, 한국프레스센터) 4층
- 제출방법 : 방문 제출 또는 우편 제출

○ 기재사항

- 의견제출자의 성명, 주소, 전화번호
- <붙임> 조사보고서에 대한 의견 및 입증자료
- 문화재 지정에 대한 찬반 의견 및 그 사유 등

3. 기타 자세한 사항은 서울특별시 문화재정책과(☎ 02-2133-2632)로 문의하여 주시기 바랍니다.

&lt;붙임&gt;

## 서울특별시 문화재 지정을 위한 조사보고서

### 【가곡원류(歌曲源流)】

|         |       |
|---------|-------|
| 참고 자료 1 | 조사보고서 |
|---------|-------|

| 검토종별  | 서울시 유형문화재   | 문화재명 | 가곡원류(歌曲源流)                  |
|-------|---|------|-----------------------------|
| 수 량   | 1책   | 규 격  | 21.1×29.7cm                 |
| 재 료   | 종이   | 소유자  | 국립국악원                       |
| 시 대   | 1876년(고종 13)   | 소재지  | 서울시 서초구 남부순환로 2364<br>국립국악원 |
| 조사 내용 | <p><b>1. 문화재 현황</b></p> <p>○ 『가곡원류』(歌曲源流)는 1876년(고종 13) 박효관(朴孝寬, 미상)이 문생인 안민영(安敏英)과 공동으로 편저한 가집(歌集)으로 총 856수의 시조 작품이 수록되어 있다. 필사본으로서 1권 1책으로 총 144면을 이룬다. 『가곡원류』는 김천택(金天澤)의 『청구영언』(靑丘永言), 김수장(金壽長)의 『해동가요』와 더불어 3대 가집으로 일컬어지는데 가장 늦은 시기에 이루어진 『가곡원류』를 가집의 총결산으로 꼽는다. 현전 『가곡원류』는 국립국악원 본 외에 규장각본 『가곡원류』, 일본경도대학(京都大學) 가와이문고(河合文庫)본 『청구영언』, 최남선(崔南善) 소장본 『청구악장』, 프랑스 동양어학교 소장본 『가곡원류』, 박상수(朴相洙) 소장본 『가사집』, 장서각본 『가곡원류』, 『해동악장』, 가람문고본 『가곡원류』, 이희승(李熙昇) 소장본 『청구영언』, 일본 도요문고(東洋文庫)본 『가곡원류』, 이능우(李能雨) 소장본 『화원악보』 등 13본이 있는데 그 중 국립국악원소장본이 원본에 가까운 것으로 추정되고 있다. 특히 국립국악원소장본은 후미에 발문(跋文)이 수록되어 있을 뿐만 아니라, 원소장자가 저자의 직계제자인 하순일(河順一, 생몰년 미상)이라는 점에서 주목할 만하다. 하순일로부터 이후 그의 집안 아우인 하규일(河圭一, 1867-1937)이 소장하였고, 하규일에게서 가곡을 학습한 전 국립국악원장 이주환(李珠煥, 1909-1972)이 입수하여 보관하다가 국립국악원에 기증하였다. 저자 박효관은 물론, 하순일과 하규일 및 이주환은 모두 당대 가곡계의 최고 명인이요, 큰 스승들로 평가받고 있다. 이와 같이 저자로부터 당대 가곡의 거장에서 거장으로 전해진 정통 전승 계보를 지니고 있는 국립국악원소장본은 가히 현전 『가곡원류』 가운데 대표라고 이를 만하다.</p> <p>○ 조사대상본은 1876년(고종 13)에 편찬된 필사본으로 저자로부터 직계 제자(하순일)에게 전해졌고, 이후 2인의 당대 가곡계 최고 명가요 큰 스승을 거쳐 국가 전문음악기관으로 전해진 신뢰할 만한 사료이다.</p> <p>책의 크기는 가로 21.1cm, 세로 29.7cm이고, 각 지면은 그림이 있는 경우를 제외하면</p> |      |                             |

모두 14행으로 이루어졌는데 지면상에 궤(郢)는 보이지 않는다. 표지는 비교적 양호한 편인데 반하여 표지 안쪽의 일부는 낡고 닳아서 온전한 지면을 이루지 못할 정도로 실사용 흔적이 농후하다. 표지 이면에는 서문이나 목차가 없이 [남송] 오증(吳曾)의 『능개재만록(能改齋漫錄)』에서 발췌한 “가곡원류” 관련 문장을 시작으로 논곡지음(論曲之音), 각조체격(各調體格), 가지풍도형용십오조목(歌之風度形容十五條目), 매화점장단(梅花點長短), 장고장단점수배포(長鼓長短點數排布) 등 가곡 가창자가 숙지해야 할 이론을 수록하였다. 이어 본편에 해당하는 시조 작품을 수록한 뒤 후미에 발문과 어부사를 덧붙였다. 시조 작품은 전반부의 남창이 665수, 후반부의 여창이 191수로 총 856수가 수록되었다. 매 작품은 기본적으로 우조와 계면조로 구분한 뒤 우조초중대엽(羽調初中大葉) `장대엽(長大葉) `삼중대엽(三中大葉).... 등 30종의 곡조에 소속되었다. 각각의 시조 작품 시작 부분 위에는 주홍색의 백원권(白圓圈) 표시가 있고, 84수를 제외한 나머지 작품에는 홍색의 연음표(連音標)가 표시되어 있다. 이러한 표식들은 원저자가 아닌 학습자가 남긴 흔적으로서 당시 가창 방법의 실재를 나타내는 것들이다.

○ 시조 작품은 전반부에 남창을, 후반부에 여창을 수록하였고, 남녀창 모두 우조와 계면조로 나누어 각 악곡별로 시조 작품(노래말)을 소속시켰다. **남창**은 **우조** 중대엽(3수), 장대엽(1수), 삼중대엽(2수), **계면** 초중대엽(1수), 이중대엽(2수), 삼중대엽(1수), 후정화(1수), 대(1수), **우조** 초삭대엽(13수), 이삭대엽(37수), 중거(19수), 평거(22수), 두거(21수), 삼삭대엽(22수), 소용이(14수), 율당삭대엽(5수), **계면조** 초삭대엽(4수), 이삭대엽(81수), 중거(56수), 평거(64수), 두거(68수), 삼삭대엽(24수), 만황(25수), 농가(57수), 계락(31수), 우락(19수), 일락(29수), 편락(8수), 편삭대엽(22수), 일편(11수) 등으로 구분되었다. 그리고 **여창**은 **우조** 중대엽(1수), 계면조 이중대엽(1수), 후정화(1수), 대(1수), 장진주(1수), 대(1수), **우조** 이삭대엽(14수), 중거(11수), 평거(7수), 두거(15수), 율당삭대엽(2수), **계면조** 이삭대엽(16수), 중거(21수), 평거(21수), 두거(13수), 농가(14수), 우락(19수), 계락(12수), 편삭대엽(18수), 가필주대(1수) 등이다. 남녀창 시조 작품 뒤에 발문이 이어있고, 마지막으로 어부사가 덧붙여져 있다. 연음표의 표시 유무는 당시 가곡의 선호도를 판단할 수 있는 중요한 단서가 되는데 후정화, 대를 포함한 남녀창 중대엽계 악곡들은 전부(18수) 연음표가 표시되지 않았다는 사실은 당시 이러한 곡들이 불리지 않았음을 말해준다. 그 밖에 남창의 **우조** 초삭대엽(6수), 이삭대엽(3수), 중거(3수), 평거(5수), 두거(1수), 삼삭대엽(-2수), 소용이(3수), 율당삭대엽(1수), **계면조** 초삭대엽(1수), 이삭대엽(8수), 중거(6수), 평거(7수), 두거(5수), 삼삭대엽(1수), 농가(4수) 등과 여창의 **우조** 이삭대엽(1수), 중거(2수), **계면조** 농가(2수), 편삭대엽(1수), 가필주대(1수) 등에도 연음표가 표시되지 않아 이러한 시조 작품들은 당시 가객들에게 선호되지 않았음을 나타내준다.

○ 『가곡원류』 계의 여러 이본들 중 발문과 연음표를 동시에 포함하고 있는 본은 국립국악원본과 규장각본 2종에 불과하다. 규장각본 『가곡원류』는 발문을 구비하고 있고, 수록된 시조 작품의 수도 국립국악원본에 비하여 1수만 부족할 정도로 규모 면에서는 국립국악원본과 큰 차이가 없다. 그러한 이유로 국립국악원본 『가곡원류』와 가장 근사한 본으로 규장각본을 꼽아왔다. 그러나 규장각본은 연음표가 표시된 시조 작품이 167수에 불과하여 국립국악원본(762수)에 비하여 상당량 부족할 뿐만 아니라 그 연음표가 누구에 의한 것인지도 불분명하다. 이와 같이 여러 이본들 가운데 국립국악원본에 버금가는 것이 규장각본이지만 국립국악원본에 비하면 실질적인 면에서 차이가 매우 크다.



|       |   |
|-------|---|
|       | <p><b>2. 원형 유지 정도</b></p> <p>○ 조사대상본은 실사용으로 인해 일부 낡고 닳은 부분이 있기는 하지만 결락된 부분이 없이 온전하다. 본문의 보존 상태는 당대 가곡의 거장이 남긴 연음표가 고스란히 남아있을 정도로 매우 양호하여 내용을 확인하는데 전혀 불편함이 없다.</p>   |
| 조사 결과 | <p><b>3. 지정 여부 : 可</b></p> <p>○ 국립국악원본 『가곡원류』는 편찬자인 박효관으로부터 가곡을 직접 사사받은 하순일이 소장하던 가집이다. 원 소장자의 사승 관계는 이 책이 원본이거나 적어도 원본과 동일하였으리라는 추정을 가능케 한다. 무엇보다 박효관(편저자)로부터 하순일→하규일→이주환→국립국악원이라는, 거장으로부터 거장으로 전해진 전승 계보로 미루어 국립국악원본 『가곡원류』 중에 표시되어 있는 연음표야말로 당대 가장 정통성이 있고 권위 있는 가객이 남긴 유음으로서 가곡의 가창 실태 파악에 최적의 정보가 되고 있다. 비록 여러 이본들 가운데 6종의 『가곡원류』계에서 연음표가 발견되기도 하지만 국립국악원본 『가곡원류』만큼 방대한 양이 아니라 부분적으로 나타날 뿐이다. 그것도 적통의 거장에 의한 표식이라 판단하기 어렵다. 이와 같은 소중한 사료가 개인이 아닌, 역사적 음악기관인 국립국악원의 소장품으로 남아있다는 것이 다행스럽게 여겨진다.</p> <p>○ 조사대상 국립국악원소장본 『가곡원류』은 1책으로 비록 실사용의 흔적으로 인하여 훼손된 부분이 있지만 결락이 없이 당대 최고의 정통 가객에 의해 표시된 연음표가 온전히 보존되어있고, 발문이 수록되어 있을 뿐만 아니라 후미에 어부사까지 첨가되어있어 전체적으로 온전하다. 현전 『가곡원류』계 여러 이본들 중 발문을 포함하고 있는 본은 국립국악원본 외에 규장각본, 가람문고본 등 4종이 더 있는데, 그 4종 중 연음표가 함께 표시되어 있는 본은 규장각본이 유일하다. 그러나 규장각본 『가곡원류』에는 불과 167수의 시조 작품에만 연음표가 표시되어 있을 뿐이어서 양적인 면에서 국립국악원본에 훨씬 못 미칠 뿐만 아니라 당대 최고의 가객이 남긴 표식으로 간주하기 어려운 면이 있으므로 질적인 면에서도 국립국악원본 이상을 기대할 수가 없다.</p> <p>○ 조사대상본은 결락된 부분이 없이 온전하고, 당대 가곡계의 최고 가객이 남긴 연음표가 충실히 담겨져 있는 유일본으로서 가곡 연구에서 중시할 수밖에 없는 높은 사료적 가치를 지닌 책이다. 현재까지 알려진 여러 본의 『가곡원류』 가운데 이 조사대상본을 능가할 만한 조건을 갖춘 본이 없는 상황이고, 최고의 가객이 남긴 연음표가 담긴 유일본이라는 점에서 반드시 보존되어야 할 소중한 자산이라 판단된다. 따라서 본 조사대상본은 서울시 유형문화재로 지정하여 보존하여야 할 만한 충분한 가치가 있다고 본다.</p> |

참고 자료 2

문화재 이미지

표지

권수



본문1

본문2





## 【금보(琴譜)】

|         |       |
|---------|-------|
| 참고 자료 1 | 조사보고서 |
|---------|-------|

|      |                |      |                             |
|------|----------------|------|-----------------------------|
| 검토종별 | 서울시 유형문화재      | 문화재명 | 금보(琴譜)                      |
| 수 량  | 1책             | 규 격  | 17.6×29.5cm                 |
| 재 료  | 한지(韓紙)         | 소유자  | 국립국악원                       |
| 시 대  | 1651(효종 2)년 이후 | 소재지  | 서울시 서초구 남부순환로 2364<br>국립국악원 |

## 조사 내용

## 1. 문화재 현황

○ 표제명이 『금보』(琴譜)인 『송씨이수삼산재본금보』(宋氏二水三山齋本琴譜)는 1651년에 이루어진 악보로서 고 송석하(宋錫夏)가 소장하였으나 이후 실전되었다. 『송씨이수삼산재본금보』에 대한 학술적 정보는 1943년에 발표된 송석하의 논문 「현존조선악보(現存朝鮮樂譜)」가 전부였으므로 그 실전은 학계에 큰 아쉬움으로 남아있었다. 그러던 중, 1981년에 악보의 수록 내용이 『송씨이수삼산재본금보』와 일치한다는 『금보』가 국립국악원에 의하여 영인 출간되어 학계의 관심과 주목을 받았다. 『송씨이수삼산재본금보』가 실전된 상황에서 원본의 내용을 수록하고 있는 『금보』의 출간은 그 전반적 내용을 파악할 수 있는 계기가 될 수 있었기 때문이다. 영인본 『금보』는 국립국악원소장본으로서 1989년에 이해구의 증언(「현존 거문고보의 연대고」)에 의하여 『송씨이수삼산재본금보』의 원본으로 간주되었다. 이해구는 “이 금보는 필자가 1930년경 고 송석하선배의 청으로 이수금보를 필사하다가 실수로 먹을 떨어뜨린 흔적이 역연하여 그 금보가 이수삼산재금보임을 확인할 수 있다”고 증언함으로써 국립국악원본 『금보』가 『송씨이수삼산재본금보』의 원본임을 주장하였다. 이후 국립국악원본 『금보』의 원전 여부에 대한 연구가 이루어짐으로써 그것이 『송씨이수삼산재본금보』의 원전이 아니라 전사본이라는 사실이 밝혀졌다.

현전 『송씨이수삼산재본금보』계(이수삼산계 혹은 이수계로 간칭됨) 악보는 ①국립국악원본(『금보』) 외에도 ②박기환(朴淇煥) 소장본(『금보【단】』), ③단국대학교 연민(이가원, 李家源)문고 소장본(연민본 『금보【단】』), ④강전섭(姜鎭燮) 소장본(『남훈유보(南薰遺譜)』), ⑤남평문씨 종가택 인수문고본(『금보』), ⑥경북대도서관본(『금보』) 등이 있다. 이러한 악보들은 모두 『양금신보』(1610)의 전사 부분, <만대엽【조성보】>(慢大葉趙晟譜)를 포함한 『양금신보』 외의 악곡 부분, 중국의 고금 연주에서 숙지하여야 할 금론 등 세 부분으로 구성되어 있다. 『양금신보』가 출현한 이후로 윤용진(尹容鎭) 소장본(『금보』), 서울대학교도서관 소장본(『금보』: 『중보고금보』), 동국대학교 소장본(『금보』) 등 『양금신보』를 전사한 여러 악보들이 남아있지만 이러한 악보들에서는 <만대엽【조성보】>가 수록되지 않았을 뿐만 아니라 중국의 금론이 대대적으로 수록되지 않았다. 따라서 이수삼산계 악보들은 『양금신보』를 전사한 동시에 <만대엽【조성보】>가 수록된 점, 중국의 금론이 대거 수록된 점 등을 특징으로 한다.



여러 이수삼산계 악보들 중 특히 국립국악원소장 『금보』와 박기환 소장 『금보【단】』, 연민문고 소장 『금보【단】』 등 3본은 여타의 이본에 수록되지 않은 <만대엽【고조】>까지 포함하고 있어 주목된다. <만대엽【고조】>는 『송씨이수삼산재본금보』에만 전해지던 악보로서 일부 이수삼산계 악보에만 수록되어 전해지기 때문이다. 이 3본은 목록 순서가 완전히 같고, 수록 내용도 극미한 출입이 있을 뿐 전체적으로 같으며, 여타의 이본에 비해 수록 내용이 방대하다. 따라서 이 3본은 현전 이수삼산계 악보들 가운데 『송씨이수삼산재본금보』를 비교적 충실히 담고 있는 악보들이라 할 수 있다.

○ 송씨이수삼산재본 『금보』는 1651년에 이루어진 책으로서 일찍이 송석하가 소장하다가 그의 사후에 실전되었으므로 그 수록 내용에 대한 구체적 파악이 불가능하다. 그 원본에 관한 정보는 1943년에 발표된 송석하의 「현존조선악보(現存朝鮮樂譜)」라는 논문이 전부였다. 송석하는 이 책을 “사본 1책으로 편자와 연대는 미상이며 개인적으로 보관하고 있음[寫本一冊 編者未詳 年代未詳 私藏]”이라 소개한 뒤 전북의 어느 옛집(舊家)에서 발견된 것이라 하였다. 아울러 “내용상으로 보아 광해군 때부터 숙종 때 사이”의 악보로 추정하고, 본인의 서재명을 빌어 임시로 『송씨이수삼산재본』이라 칭하였다. 이후 이 악보의 연대를 1651년으로 간주하게 된 것은 송석하가 광해군 - 숙종 간의 것으로 추정하였고, 아울러 그 악보 표지 안쪽에 “始于庚寅至月日”, “終於辛卯正月日”라고 쓰여 있다고 소개한 사실에 근거하여 광해군 - 숙종 간에 속하는 신묘년을 1651년이라 판단했기 때문이다.

송석하가 제시한 목차에는 『양금신보』 전사 부분 외에 ①만대엽(慢大葉) 조성보(趙晟譜) ②보허자(步虛子) 微一笑以下則還入時用之或四腔或八腔依樂節點之 ③영산회상(靈山會上) 羽調界面調周以復始 ④만대엽 고조(古調) 趙晟譜蓋出於此 ⑤계면조(界面調) 이삭대엽(二數大葉)을 들었다. 현전 이수삼산계 악보들에서 ⑤<계면조 이삭대엽>이 수록된 본은 없다. 이는 6종의 이본이 모두 전사본임을 의미한다. 6종 이본은 이수삼산계 금보의 특징인 <만대엽【조성보】>를 수록하였다는 공통점이 있지만, <만대엽【고조】>의 수록 여부에 따라 차이가 있다. 국립국악원본과 박기환본 및 연민문고본에는 <만대엽【조성보】>와 <만대엽【고조】>가 함께 수록되어 있지만 강전섭본과 인수문고본 및 경북대본에는 <만대엽【조성보】>만 있고 <만대엽【고조】>는 수록되지 않았다.

또 송석하는 『송씨이수삼산재본금보』의 특색으로 조성(趙晟, 1492-1555)의 만대엽이 3·2·3·3·2·3의 6대강(大綱)을 16정간으로 나누고 아울러 금보·금의 육보·적보·적의 육보·가(歌)의 합보(合譜)로 한 점을 꼽았다. 1행이 16정간6대강보는 세조 이래 『금합자보』(琴合字譜, 1572)까지 상용되어오던 전통 기보 방식으로 비교적 고형(古形)에 속한다. 현전 이수삼산계 이본들 중에는 <만대엽【조성보】>가 1행 16정간6대강보로 기보된 사례는 국립국악원본이 유일하다. 박기환본과 연민문고본은 1행이 무정간의 세로 길이가 균등한 6대강보로 이루어졌고, 강전섭본과 인수문고본 및 경북대본은 1행 12정간(1-2지)과 14정간(3지이하)의 혼합으로 이루어졌다. 이와 같이 현전 이수삼산계 악보들은 <만대엽【고조】>의 수록 여부와 <만대엽【조성보】>의 기보법에 따라 차이가 확연하다.

정리하자면, 우선 6종 이본은 <만대엽【고조】>의 수록 여부에 따라 크게 두 부류로 나뉘는데, 국립국악원본과 박기환본 및 연민문고본은 수록본에 속하고, 강전섭본과 인수문고본 및 경북대본은 미수록본에 속한다. <만대엽【조성보】>의 경우, 전자에 속하는 악보들은 1행 6대강보로 기보되었고, 후자에 속하는 악보들은 1행 12정간과 14정간의 혼합으로 기보되었다. 1행 6대강보의 기보법은 또 정간의 유무에 따라 구분되는데, 국립국악원본은

1행이 16정간6대강보로 이루어졌고, 박기환본과 연민문고본은 무정간의 세로길이가 균등한 6대강보로 이루어졌다. 특히 『송씨이수삼산재금보』의 <만대엽【조성보】>에 활용된 1행 16정간6대강보는 각 정간의 세로 길이가 각 대강 별로 균등하게 되어있다는 점에서 주목된다. 즉 <3·2·3>정간의 3대강에서 각 대강의 세로 길이를 3정간=2정간=3정간으로 균등하게 안배하였다. 바꾸어 말하면 3정간1대강의 각 정간은 2정간1대강의 각 정간에 비하여 세로 길이를 짧게 함으로써 3정간=2정간으로 세로 길이를 통일하였다. 이와 같이 대강의 세로 길이가 일정한 유정간(有井間)의 6대강 기보법은 훗날 무정간의 6대강으로 전환되기 이전의 상황을 여실히 드러내 준다. 이는 아마도 당시 <만대엽【조성보】>가 이미 세로 길이가 일정한 1행 6대강보 방식으로 연주되고 있었으므로 그 악보의 유래를 밝히려는 저자의 의도가 아니었을까 짐작된다. 송석하가 제시한 <만대엽【조성보】>와 국립국악원본을 비교해보면 비록 1쪽에 불과하지만 두 악보는 완전히 일치한다.

요컨대 현전 이수삼산계 악보들 가운데 『송씨이수삼산재금보』 원본이 지녔던 1행 16정간6대강의 특색이 보존된 본은 국립국악원본이 유일하다는 점에서 이 본이야말로 여러 이본들 중 『송씨이수삼산재금보』의 원형이 잘 보존된, 연대가 가장 오랜 사본이라 할 수 있다.

○ 조사대상본은 1651년에 편찬된 것으로 추정된 『송씨이수삼산재금보』의 사본이다. 원본이 실전된 상황에서 국립국악원본은 비록 사본이지만 원본 <만대엽【조성보】>의 기보법을 그대로 필사함으로써 원본의 특색이 온전히 보존된 본이다. 이로부터 박기환본·연민문고본을 거쳐 강전섭본·인수문고본·경북대본으로 이어졌으리라 추정된다(각 이본의 성립연대는 추후 정밀한 연구가 요구됨). 1책(冊)의 필사본으로서 광곽(匡郭)은 사주단변(四周單邊)이고, 반곽(半郭)의 크기는 14.6m×24.8cm, 본문에는 경계가 있으며[有界], 반엽(半葉)은 10행(行) 30자(字) 내외의 자수(악보는 4행: 매 행은 궁상자보(宮商字譜)·합자보(合字譜)·육보(肉譜) 2소행으로 구성), 책의 크기는 17.6cm×29.5cm이다. 표지는 개장한 흔적이 없으며, 제책(製冊)의 형태는 오침안(五針眼)의 선장본(線裝本)이다. 표지 다음에는 7인의 사주팔자(四柱八字)가 낙서되어 있어 이 책의 연대 고증에 도움을 줄 수 있다.

다음에는 서문이나 목차가 없이 『양금신보』로부터 전사한 연주법에 관한 내용과 현금산형(玄琴散形)을 제시한 뒤 악보로 진입한다. 본문의 악보 부분은 『양금신보』 전사 부분과 당대의 악곡들 부분으로 구분되는데 전자에는 『양금신보』를 그대로 전사하지 않고 당시의 기보법에 의하여 재정리함으로써 『양금신보』 소재 악곡들에 대한 변화 양상을 알 수 있게 하였다. 특히 후자에 활용된 기보법은 기보법의 변천 과정을 파악할 수 있도록 전대와 후대를 연결하는 교량 역할을 한다.

○ 본문의 구성은 『양금신보』 전사 부분과 당대의 악곡들 및 금도론 등 세 부분으로 구분된다. 『양금신보』 전사 부분의 악보들은 『양금신보』의 1행 3대강8정간보가 대강 표시 없는 8정간보로 바뀌었고, 각 대강의 세로 길이가 <3·2·3>정간에 준하였던 『양금신보』 1행 6대강보가 세로 길이가 균등한 6대강보로 바뀌었으며, 1행2대강형이었던 『양금신보』의 <조음【평조】> 역시 세로 길이가 균등한 6대강보로 바뀌어 나타난다. 두 번째 부분에는 <만대엽【조성보】>, <보허자>, <영산회상>, <만대엽【고조】>가 당시의 기보법으로 수록되었고, 세 번째 부분에는 탄금수지(彈琴須知), 철헌법(綴徽法), 금유칠요(琴有七要), 오절(五切), 십선(十善), 오능(五能), 금유구불상(琴有九不祥), 오병(五病), 십치(十疵), 오진(五軫), 오불탄(五不彈), 오음정조(五音正調), 사시진현(四時軫絃), 오조

|       |   |
|-------|---|
|       | <p>(五操), 학금수지(學琴須知), 십삼휘법(十三徽法), 오음고(五音攷), 칠현고(七絃攷), 현론(絃論) 등 중국의 고금(古琴) 연주에서 역대로 강조해왔던 금론을 열거한 뒤 『양금신보』의 금아부(琴雅部)와 현금향부(玄琴鄉部) 등을 함께 수록하였다. 이러한 구성 내용은 기보법의 변천 과정이나 악곡의 생성·소멸에 대한 다각적 정보를 제공해주는 동시에 유가의 문인들이 추구하였던 음악 정신을 가늠할 수 있는 정보를 제공해준다. 특히 세 번째 부분에 언급된 중국의 고금 연주에 관한 금론은 동시대 타 악보들과 달리 왜 이수삼산계의 악보에만 집중적으로 나타나는지 음악 외적으로 조망해볼 필요가 있다.</p> <p>○ 이 책과 수록 목록이 완전 일치하고, 분량까지 유사한 본으로 박기환 소장본과 연민문고 소장본이 있다. 그밖에 강전섭 소장본, 인수문고 소장본, 경북대도서관 소장본이 더 있어 총 6종의 이본이 전하고 있다. 현전 6종 이본은 모두 1책의 필사본으로서 『송씨이수삼산재금보』의 악보 목록 가운데 마지막 곡인 계면조 이삭대엽을 결(缺)하고 있다는 점에서 공통적이다. &lt;만대엽【조성보】&gt;에 사용된 기보법, &lt;만대엽【고조】&gt;의 수록 여부에서 차이가 있고, 셋째 부분 금론의 수록 분량 면에서도 차이가 있다. 박기환본과 연민문고본 및 경북대도서관본에는 모두 19조목의 금론을 수록한 반면, 강전섭본에는 8조목, 인수문고본에는 7조목만 수록하였다. 인수문고본에는 퇴계 이황의 금보가(琴譜歌)와 &lt;금가금보&gt;(今歌琴譜)가 수록되어 있어 그 악보가 경북 지역의 서원에서 실용되었을 가능성을 보여준다.</p> <p><b>2. 원형 유지 정도</b></p> <p>○ 조사대상 책은 표지가 다소 낡기는 하였으나 개장한 흔적이 없이 온전하며, 결락된 부분이 없다. 본문은 깨끗하여 보존상태가 매우 양호하다.</p> |
| 조사 결과 | <p><b>3. 지정 여부 : 可</b></p> <p>○ 국립국악원본 『금보』는 원본의 악보 목록 가운데 최다의 악곡을 수록하였고, 원본과 동일한 선율과 기보법으로 이루어진 &lt;만대엽【조성보】&gt;를 수록함으로써 『송씨이수삼산재금보』의 원형을 가장 잘 보존한 사본이다. &lt;만대엽【고조】&gt;가 수록됨은 물론, 그 수록 여부가 이수삼산계 악보들의 특징인 &lt;만대엽【조성보】&gt;가 &lt;3·2·3·3·2·3&gt;으로 구성된 16정간6대강보로 수록됨으로써 원본이 지니고 있었던 특색이 그대로 보존되어 있다. 그러한 특색은 여타의 이본에서는 발견되지 않으며, 이 기보법은 훗날 세로 길이가 일정한 6대강보로 변환되는 원리를 제시해준다는 점에서 매우 중요하다. 국립국악원본 『금보』에는 여타 이본에 언급된 금론 일체가 수록됨으로써 현전 이본들 가운데 분량이 방대하다. 원본이 실전된 상태이므로 원본의 내용을 충실히 담고 있는 이 책을 통하여 1651년 시기의 음악에 대한 상황을 파악할 수 있다.</p> <p>○ 조사대상 국립국악원본 『금보』는 1책의 필사본으로 결락된 부분이 없이 온전하다. 현재까지 알려진 이수삼산계 악보들 가운데 이 본과 목록이 같은 필사본은 박기환 개인과 단국대 연민문고에 남아있다. 박기환본과 연민문고본은 수록 목록이나 분량 면에서 국립국악원소장본과 유사하지만 &lt;만대엽【조성보】&gt;가 정간 표시 없이 세로 길이가 일정한 6대강보로 표기됨으로써 원본 『송씨이수삼산재금보』에서 벗어나 있다.</p>   |

|  |   |
|--|---|
|  | <p>○ 조사대상본은 보존상태가 양호하고 실전된 『송씨이수삼산재금보』의 원형과 특색을 잘 보유하고 있는 책으로, 원본을 대신하여 1651년 무렵의 음악 상황을 파악할 수 있는 중요한 사료로 간주된다. 현재 원본이 실전된 상태에서 원전과 동일한 악보를 수록한 유일한 사본이므로 서울시 유형문화재로 지정하여 보존할만한 의미와 가치가 충분하다고 판단된다.</p> |
|--|---|



참고 자료 2

문화재 이미지


표지



권수




본문

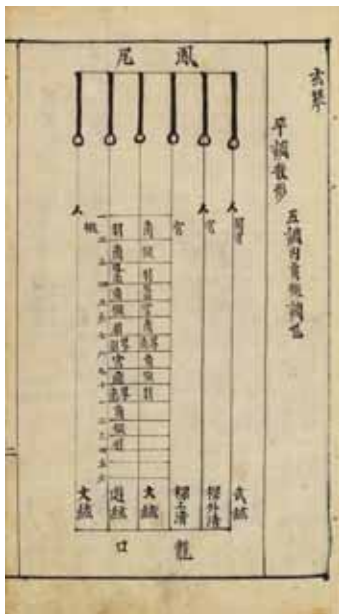


본편 악보

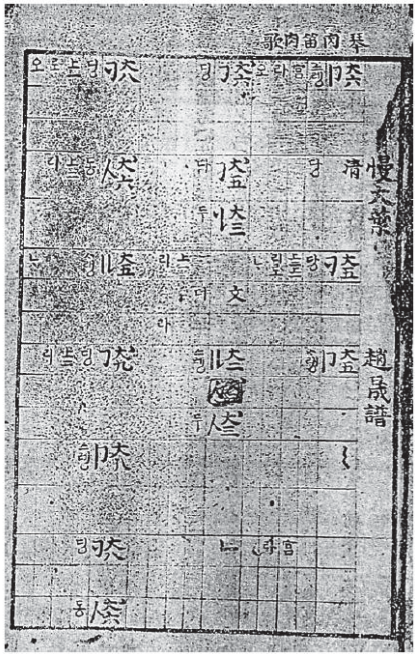

| 본편 악보   | 본편 악보   |
|---|---|
|  <p>音一</p> <p>北殿</p> <p>平調易而調則調聲而調聲</p> |  <p>音二</p> <p>音一</p> <p>中大葉</p> <p>俗稱心方印</p> |
| 본편 악보 : 만대엽 조성보   | 원본 『송씨이수삼산재금보』의 만대엽 조성보(송석하의 「現存朝鮮樂譜」 중)                                                                                       |
|  <p>歌內笛內琴</p> <p>琴譜</p>               |  <p>歌內笛內琴</p> <p>琴譜</p> <p>趙成譜</p>          |

박기환본 : 만대엽 조성보

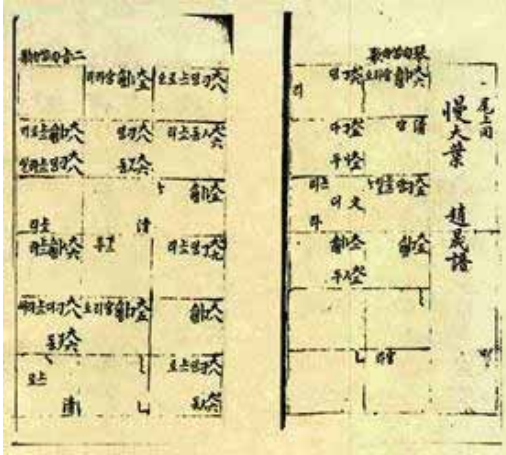

연민문고본 : 만대엽 조성보



본편 악보 뒤 금론 시작부분



권말





## 【삼죽금보(三竹琴譜)】

|         |       |
|---------|-------|
| 참고 자료 1 | 조사보고서 |
|---------|-------|

|      |           |      |                             |
|------|-----------|------|-----------------------------|
| 검토종별 | 서울시 유형문화재 | 문화재명 | 삼죽금보(三竹琴譜)                  |
| 수 량  | 1책        | 규 격  | 20.5×30.5cm                 |
| 재 료  | 한지(韓紙)    | 소유자  | 국립국악원                       |
| 시 대  | 1841년 추정  | 소재지  | 서울시 서초구 남부순환로 2364<br>국립국악원 |

## 1. 문화재 현황

○『삼죽금보』(三竹琴譜)는 1963년 국문학자 이병기(李秉岐)가 해방 이전에 안국동의 한 지물포에서 찾아내어 처음으로 학계에 소개한 거문고보로, 같은 해 국립국악원에서 그 악보를 입수하여 소장하게 되었다. 서문에 보이는 “성상즉조 원년 신축 중동 완산인 이승무 서(聖上卽祚元年辛丑仲冬完山人李昇懋序)”라는 기록을 통해 명금(名琴) 홍기후(洪基厚)의 제자 이승무(李昇懋)가 거문고 가락 및 연주법에 특별한 관심을 기울여 편찬한 것으로 알려졌다.

○ 삼죽금보는 가로 20.5cm, 세로 30.5cm의 선장본 악보이며, 표지를 포함하여 116장 232면으로 되어 있다. 앞뒤 표지는 지질이 다른데, 뒷표지의 경우 능화판(菱華板)이 있어 후대에 재제본된 것으로 추정된다.

수록 순서상 서문과 범례는 한지에 행을 치고 필사하였고, 이후 수록된 악보는 목판으로 한 행 16정간 정간보를 한지에 찍은 후 육보(肉譜)로 필사한 것이다.

## 조사 내용

수록곡은 보허자 계열, 여민락, 영산회상 계열, 가곡 계열, 가사 계열, 시조 계열 등 우리나라 대다수 전통음악을 포함하고 있다. 이를 아래에 제시해 본다. <보허사>, <여민락>, <본환입>, <소환입>, <영산회상(靈山會上) 계열조 - 중영산, 소영산, 가락들이, 환입, 염불, 타령, 군악(우조)>, <평조영산회상(平調靈山會上)>, <우조타령(羽調打令)>, <계면가락제이(界面加樂除耳)>, <군중취타(軍中吹打)>, <노군악(路軍樂)>, <가군악(家軍樂)>, <소보허사-굿보허사(우조)>, <양청환입(兩淸還入)>, <우조초수대엽>, <우조이수대엽>, <우조조림>, <우조삼수대엽>, <우조소이>, <우조소용>, <우룡>(속칭 밤엿자든흔넌), <계면초수대엽>, <계면이수대엽>, <계면조림>, <계면삼수대엽>, <계면소용>, <계면조농>, <계면조얼롱>, <계면낙시조>, <우조낙시조>, <우조얼락>, <우조편락>, <계면조편수대엽>, <계면조 청성삭대엽>, <평계면조삭대엽>, <장진주(將進酒)>, <우조초중대엽>, <우조이중대엽>, <우조삼중대엽>, <계면초중대엽>, <계면이중대엽>, <계면삼중대엽>, <우조후정화>(일명 복전), <계면후정화>, <상사별곡(相思別曲)>, <춘면곡>, <행로곡(行路曲)>(속칭 길군악), <매화곡(梅花曲)>, <황계곡(黃鷄曲)>, <시조(時調)>, <소이시조(騷耳時調)>, <평조혜적조현(平調嵇笛調絃)>, <무녀시조(巫女時調)>, <월곡(月曲)>, <평우조조현>, <평계면조조현>, <사언환입(詞言還入)>(속칭 굿도드리), <권주가>.

○『삼죽금보』 편찬 연대에 대해서는 여러 견해가 제시되었다. 악보 서문에 보이는 성상 즉조 원년에 대해 동 악보 여백에 표기된 서기 1721년 경종 원년 청 강희 60년(西紀一七二一年 景宗 元年 淸康熙 六十年)이라는 부차적인 기록으로부터 먼저 1721년 편찬으로 추정되기도 했다. 이는 『삼죽금보』와 관련된 『기후보(基厚譜)』에 기록된 “경종 원년 신축 홍기후 제자 이승무 소기(景宗 元年 辛丑 洪基厚 弟子 李昇懋 所記)”라는 기록과 일치한다. 하지만 『기후보』는 순조 33년(1833년) 경 사역원 초기(司譯院草記)를 뒤집어 채등사한 것으로 밝혀졌고, 아마도 『삼죽금보』의 경우도 그 이후의 사본일 가능성이 제기될 수 있었다.

『삼죽금보』의 수록 음악을 여타 고악보들과 비교하여 진행된 연구들을 통해서 『삼죽금보』가 『유예지(遊藝志)』(1779~1813) 이후의 음악을 담고 있음이 밝혀졌는데, 이후 서문을 쓴 완산인이라는 이승무가 전주이씨 무림군파의 이승무(1777~1844)일 가능성이 제기됨으로써 『삼죽금보』의 편찬 시기가 1841년임을 강하게 뒷받침해주었다.

그러나 앞표지에 보이는 삼죽선생찬(三竹先生撰)이라는 기록과 악보에 두 차례 날인되어 있는 조병희인(趙炳喜印)에 따르면 조병희가 전 소장자로 조가(趙家)에서 편찬되었을 가능성이 있으며, 삼죽(三竹) 조황(趙滉)이 관련되어 있을 것이고, 신축년 즉 1901년에 편찬되었을 가능성도 제기된 바 있다.

이상을 종합하면 『삼죽금보』 수록 악곡 최초의 기록자와 전사자, 그리고 『삼죽금보』 편찬자와 편찬 연대는 단순하지 않을 것으로 판단된다. 서문 기록에 따라 명금(名琴) 홍기후(洪基厚)의 거문고 가락을 이승무가 전해 받고, 스승 사망 이후 여러 거문고 가락들을 정리하여 1841년 편찬하였을 것으로 보이지만, 이 사실은 현재 망실된 『기후보』의 등장 여부에 따라 재검토되어야 할 가능성도 있으며, 또한 삼죽 선생이 이승무가 아닌 것은 확실하므로 『삼죽금보』 악보 자체의 편찬자와 편찬연대 또한 정확히 판단하기 어려운 부분이 있기 때문이다.

○『삼죽금보』 악보는 육보이자 정간보이다. 범례 명목에는 술대 쥐는 법<執匙>, 조율법<協律>, 줄 짚는 법<按絃>, 수법(手法), 구음<名目>, 자출성(自出聲), 꺾표, 수법표(手法標), 장단(長短), 초학(初學), 규구(規矩) 등으로 연주법, 악보 보는 법, 학습 방법 및 내용 등을 제시하고 있다. 이 중에서 명목(名目)에서는 ‘스랭’, ‘스랭’, ‘흥’, ‘동’, ‘딩’, ‘ㄱ딩’, ‘대징’, ‘다로’, ‘다롱’, ‘더루’, ‘다루’, ‘쫄’ 등의 구음을 패와 술대의 활용법으로 설명하고 있으며, 구음 옆에 부호로 요현, 주현, 퇴현, 충현, 퇴하였다가 추하는 표, 추하였다가 퇴하는 표 등의 수법표를 사용하여 정밀한 연주를 지시해주고 있다. 그리고 청소점(靑小点)으로 짧은 선율 단락을 표기하고 있고, 원가락과 다른 별가락을 정리하여 원가락과 다른 파란색, 붉은색, 노란색 등의 먹을 활용하여 여러 선율을 나타내고 있다. 그리고 홍권(紅圈) 혹은 청권(靑圈) 등의 동그라미로 선율의 반복이나, 장별 구분, 그리고 선율 연결 방식 등을 표기하였다.

## 2. 원형 유지 정도

○『삼죽금보』의 앞표지와 뒷표지의 지질이 다르며, 뒷표지의 경우 이후 재장정되었다고 볼 수 있다. 하지만 본문은 완벽하게 깨끗이 보존되었다. 여타 고악보와 다르게 다양한 색채의 먹을 사용하고 있는데, 필사된 먹의 농도도 그 색을 명확히 알아볼 수 있을 정도로 잘 보존된 고본이라 할 수 있다.

|       |   |
|-------|---|
| 조사 결과 | <p><b>3. 지정 여부 : 可</b></p> <p>○『삼죽금보』는 늦어도 19세기 초반의 서울 지역 거문고 음악의 집대성이라 할 수 있다. 영산회상 계열, 보허자 계열, 가곡 계열, 여민락 등의 풍류 음악뿐만 아니라 지금은 거문고로 연주되지 않는 시조, 가사 계열 음악까지 포함하고 있으며, 다양한 변주 가락을 수록하여 당시 거문고 음악의 모든 것을 알려주고 있다.</p> <p>○『삼죽금보』가 수록하고 있는 음악은 『유예지』와 현행 음악의 중간 지점에 위치하고 있는 음악들로 우리나라 음악의 발전 과정을 이해할 수 있는 음악사적으로 중요한 유물이라 할 수 있다.</p> <p>○『삼죽금보』는 거문고 악보로서 술대 잡는 법, 줄 짚는 법, 수법, 구음, 패표, 수법표 등 매우 치밀하게 설계된 악보로서, 당시 거문고 음악을 정간보와 육보로 기록하여 악보로의 완성도가 매우 높으며, 그 조형적인 아름다움 또한 갖추고 있다.</p> |
|-------|---|

참고 자료 2

문화재 이미지

표지



조현 부분



**◆ 서울특별시공고 제2022-3275호**
**수도요금 체납에 따른 재산압류 통지 공시송달 공고**

수도법 제68조, 서울특별시 수도조례 제49조 및 지방세 징수법 제33조에 의거 수도요금 체납에 따른 재산(부동산)압류 후 재산(부동산)압류 통지를 소유자 거주지(주민등록주소)로 우편 송달하였으나 폐문부재로 미송달되어 행정절차법 제14조 ④항 및 지방세기본법 제33조 ①항 3호의 규정에 따라 다음과 같이 공고합니다.

2022년 12월 8일  
서울특별시

1. 공고기간 : 2022.12.08. ~ 2022.12.22.

2. 공시송달 내역

가. 압류에 관계된 체납액의 내용 및 압류 내역

| 고객번호      | 급수설비 소재지                 | 납 기       |                                                                  |                          |            | 비고         |
|-----------|--------------------------|-----------|------------------------------------------------------------------|--------------------------|------------|------------|
|           |                          | 과목        | 납 기                                                              | 횟수                       | 금 액        |            |
| 006020982 | 서울특별시 서대문구<br>남가좌동 350-9 | 수도요금      | 2020. 6 등 9납기                                                    | 9회                       | 1,394,540원 |            |
| 압류구분      | 압류물건                     | 물 건 소 유 자 |                                                                  |                          | 압류금액       | 압류일        |
|           |                          | 성 명       | 주민번호                                                             | 주 소                      |            |            |
| 부동산       | 서울특별시 서대문구<br>남가좌동 350-9 | 최정우       | 920411-1*****<br>(등기번호110500241970<br>7 / 1105002421327<br>폐문부재) | 서울특별시 서대문구<br>가재울로14길 23 | 1,394,540원 | 2022.11.11 |

3. 문의사항이 있으실 경우 서부수도사업소 요금과 김정규(☎02-3146-3593)에게 문의하여 주시기 바랍니다. 끝.



**◆ 서울특별시공고 제2022-3280호**
**도시계획시설(도로, 광장) 사업 실시계획 고시를 위한 열람 및 사업인정에 관한  
의견 청취 열람공고**

1. 서울특별시고시 제2019-260호(2019.8.8.)로 결정(변경) 및 지형도면 고시된 도시계획시설(도로, 광장)과 관련하여 『국토의 계획 및 이용에 관한 법률』 제88조, 제90조, 같은 법 시행령 제99조 등의 규정에 따라 다음과 같이 열람공고하고,
2. 『공익사업을 위한 토지 등의 취득 및 보상에 관한 법률』 제21조 제2항 및 같은 법 시행령 제11조에 의거 사업인정에 관한 주민, 소유자, 이해관계자 등의 의견을 청취하고자 합니다.
3. 본 열람공고 내용에 의견이 있으신 분은 공고 기간 내에 의견서를 열람장소에 서면으로 제출하여 주시기 바랍니다.  
(토지 및 건물의 소유자와 이해관계인에게는 개별통지 할 것이나, 송달불능 등 미 수령자에 대하여는 본 열람공고로 갈음)

2022년 12월 8일  
서울특별시

**가. 도시계획시설(도로, 광장) 사업 실시계획**

- 1) 사업시행지의 위치
  - 도로 : 동십자각(중학동 92)~경복궁서측(적선동 36-2)
  - 광장 : 종로구 세종로 76-2 일대
- 2) 사업의 종류 및 명칭
  - 종류 : 도시계획시설(도로, 광장) 사업
  - 명칭 : 도시계획시설 도로(사직로) 및 광장(의정부터) 개설 공사
- 3) 사업의 규모
  - 도로 : 전체 폭=30~60m, 연장=730m 중 급회 시행 폭=15m, 연장=30m

| 구분 | 규 모 |    |     |               | 기능       | 연장<br>(m)   | 기 점              | 종 점                 | 사용<br>형태 | 최초<br>결정일 | 비고                                                                      |
|----|-----|----|-----|---------------|----------|-------------|------------------|---------------------|----------|-----------|-------------------------------------------------------------------------|
|    | 등급  | 류별 | 번호  | 폭원            |          |             |                  |                     |          |           |                                                                         |
| 기정 | 대로  | 2  | 106 | 30~60<br>(15) | 보조<br>간선 | 730<br>(30) | 동십자각<br>(중학동 92) | 경복궁서측<br>(적선동 36-2) | 일반<br>도로 | -         | 사직로<br>※중복결정<br>- 도시철도①(1,316㎡)<br>- 광장①(12,475.1㎡)<br>- 광장②(10,206.5㎡) |

- 광장 : 경관광장⑤ : 총면적 6,540.2㎡ 중 금회 시행 면적 68㎡  
 교통광장⑦ : 총면적 10,206.5㎡ 중 금회 시행 면적 362㎡

| 구분 | 도면<br>표시<br>번호 | 시설명 | 시설의<br>세분 | 위치                 | 면적 (㎡)              |    |                     | 최초결정일                                 | 비고                            |
|----|----------------|-----|-----------|--------------------|---------------------|----|---------------------|---------------------------------------|-------------------------------|
|    |                |     |           |                    | 기정                  | 변경 | 변경후                 |                                       |                               |
| 기정 | ⑤              | 광장  | 경관<br>광장  | 종로구 세종로<br>76-2 일대 | 6,540.2<br>(68.0)   | -  | 6,540.2<br>(68.0)   | 서울특별시고시<br>제1996-144호<br>( '96.05.30) | 의정부터                          |
| 기정 | ⑦              | 광장  | 교통<br>광장  | 적선동<br>36-2일대      | 10,206.5<br>(362.0) | -  | 10,206.5<br>(362.0) | 서울특별시고시<br>제2019-260호<br>( '19.08.08) | ※ 중복결정<br>광로 2-106(10,260.5㎡) |

4) 사업시행자의 성명 및 주소

- 성 명 : 서울특별시시장 오세훈  
 ○ 주 소 : 서울특별시 중구 세종대로 110

5) 사업의 착수예정일 및 준공예정일

- 착수예정일 : 실시계획 고시일  
 ○ 준공예정일 : 2025.12.31까지

6) 수용 또는 사용할 토지 또는 건물의 소재지·지번·지목 및 면적, 소유권과 소유권외의 권리의 명세 및 그 소유자·권리자의 성명·주소 : 별첨

7) 법 제99조 규정에 의한 공공시설 등의 귀속 및 양도에 관한 사항 : 해당없음

나. 열람 일시 및 장소

1) 열람 일시 : 서울시보 게재일 다음 날부터 14일간

2) 열람 장소

- 서울특별시 광화문광장사업과(서울특별시 중구 서소문로 124, 서울시 서소문2청사 9층, ☎02-2133-7743, FAX 02-2133-0894)  
 - 종로구 도로과(서울특별시 종로구 종로1길 36, 대림빌딩 10층, ☎02-2148-3163)

※ 기타 상세한 사항은 서울시청 광화문광장사업과(☎2133-7743)으로 문의하시기 바랍니다.

## 토 지 조 서

- 사업시행자 주소 및 성명 : 서울시 중구 세종대로 110, 서울특별시시장 오세훈
- 사업의 명칭 : 도시계획시설 도로(사직로) 및 광장(의정부터) 개설 공사

| 연번 | 소재지 |       | 지목 | 공부<br>면적<br>(㎡) | 편입<br>면적<br>(㎡) | 소유자       |                               |                     | 소유권 외 권리종류 및 내용 |                             |     | 비고   |
|----|-----|-------|----|-----------------|-----------------|-----------|-------------------------------|---------------------|-----------------|-----------------------------|-----|------|
|    | 동명  | 지번    |    |                 |                 | 성명        | 주 소                           | 주 소                 | 관리종류            | 성 명                         | 주 소 |      |
| 1  | 중학동 | 113-1 | 대  | 1.3             | 1.3             | 허성태       | 서울특별시 성북구<br>대사관로1길 26        |                     |                 |                             |     | 완전편입 |
| 2  | 중학동 | 111   | 대  | 195.8           | 195.8           | 허성태       | 서울특별시 성북구<br>대사관로1길 26        |                     |                 |                             |     | 완전편입 |
| 3  | 중학동 | 111-3 | 대  | 1.7             | 1.7             | 허성태       | 서울특별시 성북구<br>대사관로1길 26        |                     |                 |                             |     | 완전편입 |
| 4  | 중학동 | 110-7 | 대  | 3.3             | 3.3             | 이원균       | 금천구시흥동118-9,<br>목련아파트102동604호 |                     |                 |                             |     | 완전편입 |
| 5  | 중학동 | 110-8 | 대  | 91.3            | 91.3            | 이원균       | 금천구시흥동118-9,<br>목련아파트102동604호 |                     |                 |                             |     | 완전편입 |
| 6  | 중학동 | 110-2 | 대  | 129.9           | 129.9           | 연합에이앤피(주) | 종로구 삼봉로 81,1005호(수송동 두산위브)    | 근저당<br>(건물<br>공동담보) | 주식회사<br>하나은행    | 중구 을지로 35(을지로가)<br>종로금우센터지점 |     | 완전편입 |

## 물 건 조 서

- 사업시행자 주소 및 성명 : 서울시 중구 세종대로 110, 서울특별시청 오세훈
- 사업의 명칭 : 도시계획시설 도로(사직로) 및 광장(의정부터) 개설 공사

| 일련<br>번호 | 소재<br>지번       | 구조 및 구역              | 저축 면적 (㎡)               |                         | 성명        | 소유자                                 |    | 이해관계인            |                              |          | 비고 |
|----------|----------------|----------------------|-------------------------|-------------------------|-----------|-------------------------------------|----|------------------|------------------------------|----------|----|
|          |                |                      | 단면적                     | 총면적                     |           | 성명                                  | 주소 | 성명               | 주소                           | 관리<br>관계 |    |
| 1        | 110-7<br>110-8 | 철근<br>콘크리트조<br>슬래브지붕 | 1층 50.29㎡ <sup>2</sup>  | 1층 50.29㎡ <sup>2</sup>  | 이원균       | 서울 금천구 시흥동 118-9 목련아파트<br>102동 604호 |    | 공실               | 지하1층                         |          |    |
| 2        | 110-7<br>110-8 |                      | 2층 50.29㎡ <sup>2</sup>  | 2층 50.29㎡ <sup>2</sup>  |           |                                     |    | 샌드박스<br>(커피숍)    | 1층                           |          |    |
| 3        | 110-7<br>110-8 |                      | 3층 50.29㎡ <sup>2</sup>  | 3층 50.29㎡ <sup>2</sup>  |           |                                     |    | 스페이스 종합<br>(갤러리) | 2층                           |          |    |
| 4        | 110-7<br>110-8 |                      | 지하실 60.99㎡ <sup>2</sup> | 지하실 60.99㎡ <sup>2</sup> |           |                                     |    | 스페이스 종합<br>(갤러리) | 3층                           |          |    |
| 5        | 110-2          | 철근<br>콘크리트조<br>슬래브지붕 |                         |                         | 연환에이엔피(주) | 중로구 삼봉로 81-1005호(수송동<br>무신워브)       |    | 주식회사<br>하나은행     | 중구 을지로 35(을지로1가)<br>중로금융센터지점 | 근저당      |    |
| 6        | 110-2          |                      | 1층                      | 1층                      |           |                                     |    | 다원<br>(음식점)      | 지하1층                         |          |    |
| 7        | 110-2          |                      | 81.81㎡ <sup>2</sup>     | 81.81㎡ <sup>2</sup>     |           |                                     |    | 장가네<br>(음식점)     | 1층                           |          |    |
| 8        | 110-2          |                      | 81.81㎡ <sup>2</sup>     | 81.81㎡ <sup>2</sup>     |           |                                     |    | 세탁민크리닝<br>(세탁소)  | 1층                           |          |    |
| 9        | 110-2          |                      | 81.81㎡ <sup>2</sup>     | 81.81㎡ <sup>2</sup>     |           |                                     |    | 신촌<br>(음식점)      | 1층                           |          |    |
| 10       | 110-2          |                      | 11.82㎡ <sup>2</sup>     | 11.82㎡ <sup>2</sup>     |           |                                     |    | 명동칼국수<br>(음식점)   | 2층                           |          |    |
| 11       | 110-2          |                      | 지하실                     | 지하실                     |           |                                     |    | 공실               | 3층                           |          |    |
| 12       | 110-2          |                      | 98.47㎡ <sup>2</sup>     | 98.47㎡ <sup>2</sup>     |           |                                     |    | 독도아카데미<br>(시민단체) | 4층                           |          |    |

| 일련<br>번호 | 소재<br>지번 | 구조 및 구역        | 저축 면적 (㎡)                    |                              | 소유자 |                     | 이해관계인                                   |     |          | 비고 |
|----------|----------|----------------|------------------------------|------------------------------|-----|---------------------|-----------------------------------------|-----|----------|----|
|          |          |                | 단면적                          | 총면적                          | 성명  | 주소                  | 성명                                      | 주소  | 권리<br>관계 |    |
| 13       | 111      | 원근콘크리트조스라<br>브 | 1층<br>172.43㎡ <sup>2</sup>   | 1층<br>172.43㎡ <sup>2</sup>   | 허성태 | 서울시 성북구 대사관로 11길 26 | 신대켈라스튜디오<br>(사진관)                       | 지하층 |          |    |
| 14       | 111      |                | 2층 172.04㎡ <sup>2</sup>      | 2층 172.04㎡ <sup>2</sup>      |     |                     | 공실                                      | 1층  |          |    |
| 15       | 111      |                | 3층 172.04㎡ <sup>2</sup>      | 3층 172.04㎡ <sup>2</sup>      |     |                     | 첨한복걸러리<br>(이류대여)                        | 2층  |          |    |
| 16       | 111      |                | 4층 172.04㎡ <sup>2</sup>      | 4층 172.04㎡ <sup>2</sup>      |     |                     | Chioy Textile Inc<br>(섬유염색 및 가공<br>무역업) | 3층  |          |    |
| 17       | 111      |                | 5층 172.04㎡ <sup>2</sup>      | 5층 172.04㎡ <sup>2</sup>      |     |                     | 광화문광장 역사광장<br>현장사무실<br>(건설업)            | 4층  |          |    |
| 18       | 111      |                | 6층 172.04㎡ <sup>2</sup>      | 6층 172.04㎡ <sup>2</sup>      |     |                     | 비스타건설영구소<br>(경영 컨설팅업)                   | 5층  |          |    |
| 19       | 111      |                | 7층 172.04㎡ <sup>2</sup>      | 7층 172.04㎡ <sup>2</sup>      |     |                     | 광화문광장 역사광장<br>감리단사무소<br>(건설업)           | 6층  |          |    |
| 20       | 111      |                | 8층 172.04㎡ <sup>2</sup>      | 8층 172.04㎡ <sup>2</sup>      |     |                     | 이지원퍼펙터스<br>(스포츠시설)                      | 7층  |          |    |
| 21       | 111      |                | 9층 옥탑<br>85.94㎡ <sup>2</sup> | 9층 옥탑<br>85.94㎡ <sup>2</sup> |     |                     | 이지원퍼펙터스<br>(스포츠시설)                      | 8층  |          |    |
| 22       | 111      |                | 지하층<br>118.83㎡ <sup>2</sup>  | 지하층<br>118.83㎡ <sup>2</sup>  |     |                     | 공실                                      | 9층  |          |    |

## 영 업 권 조 서

- 사업시행자 주소 및 성명 : 서울시 중구 세종대로 110, 서울특별시청 오세훈
- 사업의 명칭 : 도시계획시설 도로(사직로) 및 광장(의정부터) 개설 공사

| 연번 | 소재지 |       | 물건의<br>종류 | 상호명               | 업종 | 소유자 |     | 소유권 외 권리종류 및 내용 |     |     | 비고 |
|----|-----|-------|-----------|-------------------|----|-----|-----|-----------------|-----|-----|----|
|    | 동명  | 지번    |           |                   |    | 성명  | 주 소 | 권리종류            | 성 명 | 주 소 |    |
| 1  | 중학동 | 110-7 | 영업권       | 샌드프레스<br>(커피숍)    | 근생 |     | 1층  |                 |     |     |    |
| 2  | 중학동 | 110-7 | 영업권       | 스페이스중학<br>(갤러리)   | 근생 |     | 2층  |                 |     |     |    |
| 3  | 중학동 | 110-7 | 영업권       | 스페이스중학<br>(갤러리)   | 근생 |     | 3층  |                 |     |     |    |
| 4  | 중학동 | 110-2 | 영업권       | 다원<br>(음식점)       | 근생 |     | 지하층 |                 |     |     |    |
| 5  | 중학동 | 110-2 | 영업권       | 장가네<br>(음식점)      | 근생 |     | 1층  |                 |     |     |    |
| 6  | 중학동 | 110-2 | 영업권       | 산촌<br>(음식점)       | 근생 |     | 1층  |                 |     |     |    |
| 7  | 중학동 | 110-2 | 영업권       | 세탁민크리닝<br>(세탁소)   | 근생 |     | 1층  |                 |     |     |    |
| 8  | 중학동 | 110-2 | 영업권       | 명동칼국수<br>(음식점)    | 근생 |     | 2층  |                 |     |     |    |
| 9  | 중학동 | 110-2 | 영업권       | 독도아카데미            | 근생 |     | 4층  |                 |     |     |    |
| 10 | 중학동 | 111   | 영업권       | 신데렐라스튜디오<br>(사진관) | 근생 |     | 지하층 |                 |     |     |    |

| 연번 | 소재지 |     | 물건의<br>종류 | 상호명                                     | 업종 | 소유자 |     |  | 소유권 외 권리종류 및 내용 |    |     | 비고 |
|----|-----|-----|-----------|-----------------------------------------|----|-----|-----|--|-----------------|----|-----|----|
|    | 동명  | 지번  |           |                                         |    | 성명  | 주 소 |  | 권리종류            | 성명 | 주 소 |    |
| 11 | 중화동 | 111 | 영업권       | 참한글캘리리<br>(의류대여)                        | 그생 |     | 2층  |  |                 |    |     |    |
| 12 | 중화동 | 111 | 영업권       | Crijoy Textile Inc<br>(섬유염색 및<br>가공무역업) | 그생 |     | 3층  |  |                 |    |     |    |
| 13 | 중화동 | 111 | 영업권       | 광화문광장 역사관광<br>현장사무실<br>(건설업)            | 그생 |     | 4층  |  |                 |    |     |    |
| 14 | 중화동 | 111 | 영업권       | 비스타건설영양연구소<br>(경영 컨설팅업)                 | 그생 |     | 5층  |  |                 |    |     |    |
| 15 | 중화동 | 111 | 영업권       | 광화문광장 역사관광<br>관리단사무소<br>(건설업)           | 그생 |     | 6층  |  |                 |    |     |    |
| 16 | 중화동 | 111 | 영업권       | 이지원필라테스<br>(스포츠시설)                      | 그생 |     | 7층  |  |                 |    |     |    |
| 17 | 중화동 | 111 | 영업권       | 이지원필라테스<br>(스포츠시설)                      | 그생 |     | 8층  |  |                 |    |     |    |

## 서울특별시교육청공고

### ◆ 서울특별시교육청공고 제2022-344호

#### 서울특별시교육청 행정정보 공개 조례 시행규칙(일부개정규칙)안 입법예고

「서울특별시교육청 행정정보 공개 조례 시행규칙(일부개정규칙)안」을 개정함에 있어 그 개정 이유와 주요내용을 시민에게 미리 알려 이에 대한 의견을 구하고자 「서울특별시 교육·학예에 관한 입법예고 조례」에 따라 다음과 같이 입법예고 합니다.

2022년 12월 8일

서울특별시교육감

#### 1. 개정이유

- 「서울특별시교육청 행정정보 공개 조례」 개정에 따라 변동되는 사항을 우리교육청 조례 시행규칙에 반영하고자 함
- 공공기관에 정보를 투명하고 적극적으로 공개하는 조직문화 형성 및 국민에게 유용한 정보공개가 이루어지도록 정보관리체계를 정비하도록 함

#### 2. 주요 내용

- 정보공개심의회 위원
  - 본청 정보공개심의회 내부(당연직)위원 3인(기획조정실장, 교육정책국장, 교육행정국장) → 2인(기획조정실장, 교육정책국장)으로 변경
  - 「양성평등법」 제21조에 따라 위원회 구성 시 성별을 고려하여 구성하는 문구 추가
- 정보공개담당관 직위
  - 본청 정보공개담당관: 과(담당관)별 주무서기관(사무관 장학관) → 각 과장으로 변경
  - 교육지원청, 직속기관 정보공개담당관: 부서별 주무주사(주무장학사) → 각 과장으로 변경
- 정보공개심의회 간사
  - 본청: 정보공개담당관 → 정보공개업무 담당사무관으로 변경
  - 교육지원청: 기관의 실정에 따라 정한다. 문구 추가

#### 3. 의견 제출

- 이 규칙안에 대하여 의견이 있는 법인·단체 또는 개인은 2022년 12월 28일까지 다음 사항을 기재한 의견서를 제출하여 주시기 바랍니다.  
가. 예고사항에 대한 항목별 의견 (찬·반 여부와 그 이유)



나. 의견 제출자의 성명(단체인 경우 단체명과 대표자명), 주소, 전화번호 등

□ 보내실 곳: 서울특별시교육청 (담당부서: 총무과 기록관리팀)

- 주 소 : 서울특별시 종로구 송월길 48(신문로 2가)
- 연락처 : 전화 02-399-9263, FAX 02-6973-9916
- 이메일 : ycr108@sen.go.kr

※ 이 규칙의 개정안은 서울특별시교육청 홈페이지(<http://www.sen.go.kr>) [행정정보-공지사항]에 게재되어 있습니다.

- 별첨 1. 서울특별시교육청 행정정보 공개 조례 시행규칙(일부개정규칙)안 1부.  
2. 입법예고 의견제출 서식 1부. 끝.

【별첨 1】 서울특별시교육청 행정정보 공개 조례 시행규칙 일부개정규칙안

**서울특별시교육청 행정정보 공개 조례 시행규칙  
일부개정규칙안**

서울특별시교육청 행정정보 공개 조례 시행규칙 일부를 다음과 같이 개정한다.

제3조제1항 중 “과(담당관)별 주무서기관(사무관, 장학관)” 을 “각 과장” 으로 하고, 같은 조 제2항 중 “부서별 주무주사(주무장학사)를” 을 “각 과장을” 로 한다.

제13조제1항 중 “집행기관별로” 를 “성별을 고려하여 집행기관별로” 로 한다.

제13조제3항 중 “본청” 을 “조례 제16조 제3항에 따른 본청” 으로, “교육정책국장, 교육행정국장” 을 “교육정책국장” 으로 한다.

제15조제1항 중 “간사는 정보공개담당관” 을 “본청 간사는 정보공개업무 담당 사무관” 으로, “한다” 를 “하며, 교육지원청은 기관의 실정에 따라 정한다” 로 한다.

부 칙

이 규칙은 공포한 날부터 시행한다.



| 현행   | 개정안   |
|---|---|
| 제15조(간사 등) ① 심의회의 사무를 처리하기 위하여 심의회에 간사와 서기 각 1명을 두되, <u>간사는 정보공개담당관으로 하고, 서기는 정보공개업무를 담당하는 공무원으로 한다.</u> | -----.<br>제15조(간사 등) ① -----<br>-----<br>----- <u>본청 간사는 정보공개업무</u> ----- <u>담당사무관</u><br>----- <u>하며,</u><br><u>교육지원청은 기관의 실정에 따라 정한다.</u> |
| ② (생략)                                                                                                   | ② (현행과 같음)   |

【별첨 2】 입법예고 의견 제출 서식

서울특별시교육청 행정정보 공개 조례 시행규칙

## 일부개정규칙안 입법예고 의견 제출

성명 : (인) (단체인 경우)      단체명 :      대표자 성명 :  
주소 :      전화번호 :

| 제(개) 정안 | 수정요구안   | 사 유    |
|---------|---------|--------|
| 제0조(00) | 제0조(00) | ○<br>— |

2022년 12월 일

## 구 고 시

### ◆ 중랑구고시 제2022-134호

#### 도시계획시설사업(도로, 주차장, 문화시설, 공공공지) 실시계획인가 고시

1. 서울특별시 중랑구 고시 제2021-104(2021.3.17.)호로 도시계획시설(도로, 주차장, 문화시설, 공공공지) 결정 및 지형도면 고시되고, 서울특별시 중랑구 공고 제2022-1373(2022.10.21.)호로 도시계획시설사업 실시계획 인가를 위하여 열람공고하고, 사업인정에 대한 의견청취를 공고한 「면목동 도서관/주차장 복합시설 건립사업」에 대하여,
2. 『국토의 계획 및 이용에 관한 법률』 제88조 및 같은법 시행령 제97조에 따라 본 사업의 실시계획을 인가하고, 『국토의 계획 및 이용에 관한 법률』 제91조 및 같은법 시행령 제100조의 규정에 따라 다음과 같이 고시합니다.

2022년 12월 8일

중 랑 구 청 장

가. 사업시행지의 위치 : 서울시 중랑구 면목동 1081-1 외 3필지

나. 사업의 종류 및 명칭

1) 사업의 종류 : 도시계획시설사업 (도로, 주차장, 문화시설, 공공공지)

2) 사업의 명칭 : 면목동 도서관/주차장 복합시설 건립 사업

다. 사업의 면적 : 2,375㎡

라. 사업시행자의 성명 및 주소

1) 성 명 : 서울특별시 중랑구청장

2) 주 소 : 서울특별시 중랑구 봉화산로 179

마. 사업 착수 및 준공예정일 : 인가일부터 2025년 4월 30일까지

바. 수용 또는 사용할 토지 또는 건물의 소재지·지반·지목 및 면적, 소유권과 소유권외의 권리의 명세 및 그 소유자·권리자의 성명·주소 : 별첨

사. 국토의계획및이용에관한법률 제99조의 규정에 의한 공공시설 등의 귀속 및 양도에 관한 사항 : 해당없음

아. 열람장소 : 중랑구청 문화관광과 ☎2094-1832

## 토 지 조 서

- ☐ 사 업 명 : 면목동 도서관/주차장 복합시설 건립  
☐ 사업시행자 : 중랑구청장

| 연번 | 소재지번               | 지목  | 지적<br>(㎡) | 면적<br>(㎡) | 소유자   |    |  | 관계인 |    |              | 비고 |
|----|--------------------|-----|-----------|-----------|-------|----|--|-----|----|--------------|----|
|    |                    |     |           |           | 성명    | 주소 |  | 성명  | 주소 | 소유권이<br>유연권리 |    |
| 계  |                    |     |           | 2,375     |       |    |  |     |    |              |    |
| 1  | 중랑구 면목동<br>1081-1  | 주차장 | 1,998     | 1,998     | 중랑구   |    |  |     |    |              |    |
| 2  | 중랑구 면목동<br>1081-12 | 대   | 83        | 83        | 중랑구   |    |  |     |    |              |    |
| 3  | 중랑구 면목동<br>1081-18 | 전   | 31        | 31        | 중랑구   |    |  |     |    |              |    |
| 4  | 중랑구 면목동<br>1081-19 | 주차장 | 263       | 263       | 서울특별시 |    |  |     |    |              |    |

**◆ 중랑구고시 제2022-136호**
**도시계획시설사업(자동차정류장) 실시계획 인가 고시**

1. 서울특별시 고시 제1978-355호 도시계획시설(자동차정류장)로 고시되고 서울특별시 중랑구 공고 제2022-1490(2022.11.17.)호로 도시계획시설사업 실시계획 인가를 위하여 열람공고를 시행한 면목동 57-1 외 6필지의 「경성여객자동차(주) 정비고(부대시설) 신축」과 관련하여,
2. 『국토의 계획 및 이용에 관한 법률』 제88조 및 같은법 시행령 제97조에 따라 본 사업의 실시계획을 인가하고, 『국토의 계획 및 이용에 관한 법률』 제91조 및 같은법 시행령 제100조의 규정에 따라 다음과 같이 고시합니다.

2022년 12월 8일

중 랑 구 청 장

가. 사업시행지의 위치 : 서울시 중랑구 면목동 57-1외 6필지

나. 사업의 종류 및 명칭

- 1) 사업의 종류 : 도시계획시설사업 (자동차정류장)
- 2) 사업의 명칭 : 경성여객자동차(주) 정비고(부대시설) 신축공사

다. 사업의 면적 : 3,078㎡ (정비고 440㎡)

라. 사업시행자의 성명 및 주소

- 1) 성 명 : 경성여객자동차(주)
- 2) 주 소 : 서울특별시 중랑구 면목동 81-3

마. 사업 착수 및 준공예정일 : 인가일부터 2025년 2월 25일까지

바. 수용 또는 사용할 토지 또는 건물의 소재지·지번·지목 및 면적, 소유권과  
소유권외의 권리의 명세 및 그 소유자·권리자의 성명·주소  
- 토지에 대한 사항

| 지번       | 지목 | 면적     | 소유자                           | 소유권의 권리명세 |
|----------|----|--------|-------------------------------|-----------|
| 계        |    | 3,078㎡ | 경성여객자동차주식회사<br>(중랑구 용마산로 380) |           |
| 면목동 57-1 | 대  | 617㎡   |                               |           |
| 면목동 81-2 | 대  | 51㎡    |                               |           |



| 지번          | 지목 | 면적     | 소유자                           | 소유권의 권리명세                  |
|-------------|----|--------|-------------------------------|----------------------------|
| 면목동 81-3    | 대  | 489㎡   |                               |                            |
| 면목동 82-2    | 잡  | 1,580㎡ |                               |                            |
| 면목동 84-2    | 잡  | 56㎡    | 경성여객자동차주식회사<br>(중랑구 용마산로 380) | 서울씨앤지주식회사<br>(마포구 상암동 459) |
| 면목동 1322-23 | 도로 | 187㎡   |                               |                            |
| 면목동 1322-53 | 대  | 98㎡    |                               |                            |

사. 고시방법 : 서울시 시보 및 구보, 인터넷 홈페이지 게재

아. 열람장소 : 중랑구청 교통행정과(☎02-2094-2573)

자. 관계도서 : 게재 생략(열람장소 비치). 끝.

**◆ 서대문구고시 제2022-162호**
**도시계획시설(공원)사업 실시계획 인가(변경) 고시**

1. 건설부고시 제2181호(1966.2.5.)로 도시계획시설(공원)로 최초 결정되고, 서울특별시고시 제2020-254호(2020.6.29.)로 최종 변경되었으며, 건설부고시 제20호(1990.4.25.)로 공원조성계획 최초 결정되고, 서울특별시고시 제2022-447호(2022.11.17.)로 최종 변경되었으며, 서울특별시 서대문구고시 제2020-116호(2020.6.29.)로 최초 실시계획 인가 고시되고, 서울특별시 서대문구고시 제2021-133호(2021.7.29.)로 최종 변경인가 된 백련근린공원에 대하여
2. 서울특별시 서대문구공고 제2022-1432호(2022.11.17.)로 열람공고를 마치고, 「국토의 계획 및 이용에 관한 법률」 제88조에 및 같은 법 시행령 제97조에 따라 실시계획을 변경인가하고, 「국토의 계획 및 이용에 관한 법률」 제91조 및 같은 법 시행령 제100조의 규정에 따라 다음과 같이 고시하고자 합니다.
3. 본 내용을 토지소유자 및 이해관계인에게 개별 통지할 것이나 송달불능 등 미수령자에 대하여는 본 고시로 통지를 갈음하며, 관계서류는 서울특별시 서대문구청 푸른도시과에 비치하여 일반인에게 보입니다.

2022년 12월 8일  
서 대 문 구 청 장

가. 사업시행지 : 서울특별시 서대문구 홍은동 204-39 등 5필지

나. 사업의 종류 및 명칭

- 1) 사업의 종류 : 도시계획시설(공원)사업
- 2) 사업의 명칭 : 장기미집행 도시계획시설(백련근린공원) 조성(3)

다. 사업의 면적 : 9,780㎡

라. 사업의 내용 : 토지보상 9,780㎡

마. 사업시행자의 성명 및 주소

- 1) 성 명 : 서울특별시 서대문구청장
- 2) 주 소 : 서울특별시 서대문구 연희로 248, 서대문구청

바. 시설관리청 : 서울특별시청

사. 사업의 착수 및 준공예정일 : 실시계획 인가고시일 ~ 2025. 6. 28.까지

아. 수용 또는 사용할 토지·물건의 지번, 지목 및 면적, 소유권과 소유권 외의 권리명세 : 별도 첨부

자. 「국토의 계획 및 이용에 관한 법률 제99조」의 규정에 의한 공공시설 등의 귀속 및 양도에 관한 사항 : 해당없음

차. 기타 자세한 사항은 서대문구청 푸른도시과(☎02-330-1907)로 문의하시기 바랍니다.

### 사용 또는 수용할 토지조서

| 연번 | 소재지<br>지 번     | 지목  | 면적<br>(㎡) | 편입면적<br>(㎡) | 실제<br>이용<br>현황 | 지분            | 소유자            |                        | 소유권외의 권리       |                           |             | 비고            |
|----|----------------|-----|-----------|-------------|----------------|---------------|----------------|------------------------|----------------|---------------------------|-------------|---------------|
|    |                |     |           |             |                |               | 성명             | 주소                     | 성명             | 주소                        | 권리의<br>내용   |               |
|    | 계              | 5필지 | 9,780     | 9,780       |                |               |                |                        |                |                           |             |               |
| 1  | 홍은동<br>204-39  | 대지  | 28        | 28          | 대지             | 1             | 이*영            | 서울시 성북구<br>대사관로13길 *** |                |                           |             |               |
| 2  | 홍은동<br>265-493 | 임야  | 176       | 176         | 임야             | 1             | 이*기            | 서울시 성북구<br>대사관로13길 *** |                |                           |             |               |
| 3  | 홍은동<br>산11-3   | 임야  | 3         | 3           | 임야             | 1             | 이*용            | 서울시 경성부<br>권농동 **      |                |                           |             | 미등<br>기토<br>지 |
| 4  | 홍은동<br>산11-333 | 임야  | 2,926     | 2,926       | 임야             | 1             | 이*영            | 서울시 성북구<br>대사관로13길 *** | 한국산업**         | 서울시 영등포구<br>여의도동 ***-*    | 근저당권        |               |
|    |                |     |           |             |                |               |                |                        | 유한회사<br>동원**** | 서울시 서대문구<br>연희로 ***       | 지상권<br>지역권  |               |
|    |                |     |           |             |                |               |                |                        | 주식회사<br>하*은행   | 서울시 중구<br>을지로 **          | 근저당권        |               |
|    |                |     |           |             |                |               |                |                        | 주식회사<br>국*은행   | 서울시 영등포구<br>국제금융로8길<br>** | 근저당권        |               |
|    |                |     |           |             |                |               |                |                        | 주식회사<br>신*은행   | 서울시 중구<br>세종대로9길 **       | 근저당권        |               |
| 5  | 홍은동<br>265-443 | 임야  | 6,647     | 6,647       | 임야             | 4733/79<br>91 | 이*영            | 서울시 성북구<br>대사관로13길 *** | 유한회사<br>동원**** | 서울시 서대문구<br>연희로 ***       | 지상권<br>지역권  |               |
|    |                |     |           |             |                | 3258/79<br>91 | 유한회사<br>동원**** | 서울시 서대문구<br>연희로 ***    | 한국산업**         | 서울시 영등포구<br>여의도동 ***-*    | 근저당권<br>지상권 |               |
|    |                |     |           |             |                |               |                |                        | 주식회사<br>하*은행   | 서울시 중구<br>을지로 **          | 근저당권        |               |
|    |                |     |           |             |                |               |                |                        | 주식회사<br>국*은행   | 서울시 영등포구<br>국제금융로8길<br>** | 근저당권        |               |
|    |                |     |           |             |                |               |                |                        | 주식회사<br>신*은행   | 서울시 중구<br>세종대로9길 **       | 근저당권        |               |

**◆ 서대문구고시 제2022-163호**
**도시계획시설(공원)사업 실시계획 인가(변경) 고시**

1. 총독부고시 제208호(1940.3.12.)로 도시계획시설(공원)로 최초 결정 고시되고, 서울특별시고시 제2020-254호(2020.6.29.)로 최종 변경되었으며, 서울특별시고시 제2021-216호(2021.5.6.)로 공원조성계획 최종 결정되고, 서울특별시 서대문구고시 제2020-117호(2020.6.29.)로 최초 실시계획인가 고시된 공동근린공원에 대하여
2. 서울특별시 서대문구공고 제2022-1433호(2022.11.17.)로 열람공고를 마치고, 「국토의 계획 및 이용에 관한 법률」 제88조에 및 같은 법 시행령 제97조에 따라 실시계획을 변경인가하고, 「국토의 계획 및 이용에 관한 법률」 제91조 및 같은 법 시행령 제100조의 규정에 따라 다음과 같이 고시합니다.
3. 본 내용을 토지소유자 및 이해관계인에게 개별 통지할 것이나 송달불능 등 미수령자에 대하여는 본 고시로 통지를 갈음하며, 관계 서류는 서울특별시 서대문구청 푸른도시과에 비치하여 일반인에게 보입니다.

2022년 12월 8일

서 대 문 구 청 장

가. 사업시행지 : 서울특별시 서대문구 연희동 산87-85 등 2필지

나. 사업의 종류 및 명칭

- 1) 사업의 종류 : 도시계획시설(공원)사업
- 2) 사업의 명칭 : 장기미집행 도시계획시설(공동근린공원) 조성

다. 사업의 면적 : 171㎡

라. 사업의 내용 : 토지보상 171㎡

마. 사업시행자의 성명 및 주소

- 1) 성 명 : 서울특별시 서대문구청장
- 2) 주 소 : 서울특별시 서대문구 연희로 248, 서대문구청

바. 시설관리청 : 서울특별시청

사. 사업의 착수 및 준공예정일 : 실시계획 인가고시일 ~ 2025.6.28.까지

아. 수용 또는 사용할 토지·물건의 지번, 지목 및 면적, 소유권과 소유권 외의 권리명세 : 별도 첨부

자. 「국토의 계획 및 이용에 관한 법률 제99조」의 규정에 의한 공공시설 등의 귀속 및 양도에 관한 사항 : 해당없음

차. 기타 자세한 사항은 서대문구청 푸른도시과(☎02-330-1907)로 문의하시기 바랍니다.

### 사용 또는 수용할 토지조서

| 소재지<br>지 번          | 지목  | 면적(㎡) | 편입면적(㎡) | 지분      | 소유자 |                               | 소유권외의 권리         |                   |        | 비고 |
|---------------------|-----|-------|---------|---------|-----|-------------------------------|------------------|-------------------|--------|----|
|                     |     |       |         |         | 성명  | 주소                            | 성명               | 주소                | 권리의 내용 |    |
| 계                   | 2필지 | 171   | 171     |         |     |                               |                  |                   |        |    |
| 연희동<br>산87-85       | 임야  | 164   | 164     | 16/164  | 허*무 | 서울시 서대문구<br>연희로11마길 79-*      |                  |                   |        |    |
|                     |     |       |         | 113/164 | 정*섭 | 서울시 서대문구<br>연희로11마길 79-**     |                  |                   |        | 망자 |
|                     |     |       |         | 35/164  | 이*상 | 서울시 서대문구<br>연희로11마길 79-<br>3층 |                  |                   |        |    |
| 연희동<br>산118-10<br>3 | 임야  | 7     | 7       | 1       | 김*호 | 서울시 은평구<br>불광천길 388-**        | 서울특별<br>시<br>은*구 | 서울 은평구<br>은평로 *** | 압류     |    |
|                     |     |       |         |         |     |                               | 은평**서            | 서울 은평구<br>서오릉로 *  | 압류     |    |
|                     |     |       |         |         |     |                               | 국민**<br>**공단     | 강원도 원주시<br>건강로 ** | 압류     |    |

### 사용 또는 수용할 물건조서

| 연번 | 소재지<br>지 번 | 물건의<br>종류 | 구조 및<br>규격   | 수량 및<br>면적<br>(지분) | 소유자 |                               | 관계인 |    |        | 비고 |
|----|------------|-----------|--------------|--------------------|-----|-------------------------------|-----|----|--------|----|
|    |            |           |              |                    | 성명  | 주소                            | 성명  | 주소 | 권리의 내용 |    |
| 1  | 연희동 산87-85 | 건물        | 세멘조, 벽돌<br>등 | 16㎡<br>(3/7)       | 허*무 | 서울시 서대문구<br>연희로11마길 79-*      |     |    |        |    |
|    |            |           |              | 16㎡<br>(2/7)       | 신*호 | 서울시 서대문구<br>연희로11마길 79-*      |     |    |        |    |
|    |            |           |              | 16㎡<br>(2/7)       | 신*호 | 서울시 서대문구<br>연희로11마길 79-*      |     |    |        |    |
|    |            | 대문        | 철재           | 1식                 | 허*무 | 서울시 서대문구<br>연희로11마길 79-*      |     |    |        |    |
|    |            |           |              | 1식                 | 정*섭 | 서울시 서대문구<br>연희로11마길<br>79-**  |     |    |        | 망자 |
|    |            |           |              | 1식                 | 이*상 | 서울시 서대문구<br>연희로11마길 79-<br>3층 |     |    |        |    |
|    |            | 담장        | 블록조          | 1식                 | 허*무 | 서울시 서대문구<br>연희로11마길 79-*      |     |    |        |    |

| 연번 | 소재지<br>지 번 | 물건의<br>종류 | 구조 및<br>규격 | 수량 및<br>면적<br>(지분) | 소유자 |                               | 관계인 |    |           | 비고 |
|----|------------|-----------|------------|--------------------|-----|-------------------------------|-----|----|-----------|----|
|    |            |           |            |                    | 성명  | 주소                            | 성명  | 주소 | 권리의<br>내용 |    |
|    |            |           |            | 1식                 | 정*섭 | 서울시 서대문구<br>연희로11마길<br>79-**  |     |    |           | 망자 |
|    |            |           |            | 1식                 | 이*상 | 서울시 서대문구<br>연희로11마길 79-<br>3층 |     |    |           |    |
|    |            | 수목        | 정원수        | 1식                 | 허*무 | 서울시 서대문구<br>연희로11마길 79-*      |     |    |           |    |
|    |            |           |            | 1식                 | 정*섭 | 서울시 서대문구<br>연희로11마길<br>79-**  |     |    |           | 망자 |

**◆ 양천구고시 제2022-159호**
**도시관리계획(신투리택지개발지구 지구단위계획)결정(변경) 및 지형도면 고시**

서울특별시 양천구 신정동 1274번지 서울신기초등학교에 대하여 「국토의 계획 및 이용에 관한 법률」 제30조 및 같은 법 시행령 제25조, 「서울특별시 도시계획 조례」 제68조에 따라 도시계획시설(학교) 건축범위를 결정(변경)하고, 「국토의 계획 및 이용에 관한 법률」 제32조, 「토지이용규제 기본법」 제8조 및 같은 법 시행령 제7조 규정에 따라 지형도면을 고시합니다.

2022년 12월 8일

양 천 구 청 장

**1. 변경결정 취지**

「신투리택지개발지구 지구단위계획구역」 내 신정동 1274번지에 위치한 서울신기초등학교에 대하여 별관동(다목적 강당)을 증축하여 교육환경을 개선하고자 건축범위(건폐율)를 변경하는 사항임.

**2. 도시관리계획(신투리택지개발지구 지구단위계획) 결정(변경)**

가. 도시계획시설(학교) 결정(변경) 조서(변경없음)

| 구분 | 시설명 | 시설의 종류 | 위 치                | 면 적 (㎡)  |     |          | 최초결정일                        | 비 고          |
|----|-----|--------|--------------------|----------|-----|----------|------------------------------|--------------|
|    |     |        |                    | 기 정      | 변 경 | 변 경 후    |                              |              |
| 기정 | 학 교 | 초등학교   | 양천구 신정동<br>1274 번지 | 10,123.8 | -   | 10,123.8 | 서고 제2000-105호<br>(2000.5.12) | 서울신기<br>초등학교 |

나. 도시계획시설(학교) 건축물 범위 결정(변경) 조서


| 건폐율(%) |      | 용적률(%) |       | 높이(층수) |      | 비고        |
|--------|------|--------|-------|--------|------|-----------|
| 기정     | 변경   | 기정     | 변경    | 기정     | 변경   |           |
| 30이하   | 40이하 | 150이하  | 150이하 | 4층이하   | 4층이하 | 제1종일반주거지역 |

**3. 관계도면 : 도시계획시설 결정 및 지형도면**

※ 첨부된 지형도면은 참고용 도면이므로 측량, 그 밖의 용도로 사용 할 수 없습니다.

4. 열람장소 : 양천구청 도시계획과(☎2620-3517)에 관계도서를 비치하고 있습니다.

■ 도시계획시설(학교) 결정(변경) 및 지형도면

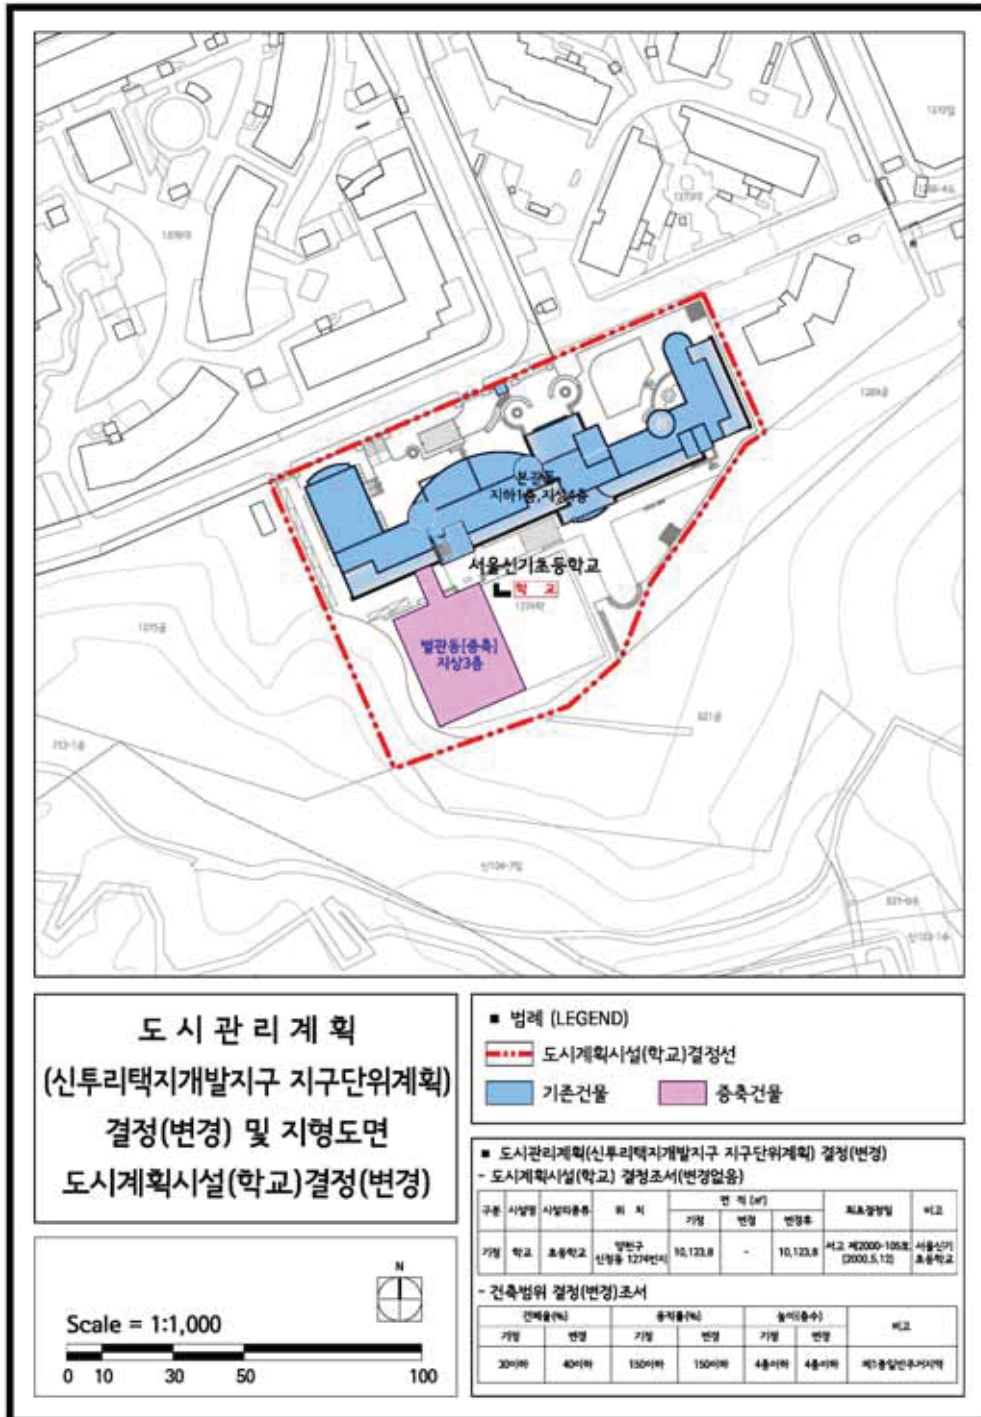



## ◆ 강서구고시 제2022-143호

**강서구 공항동 송정역세권 장기전세주택사업  
주택건설사업계획 승인 및 지형도면 고시**

1. 서울특별시 강서구 공항동 61-1번지 일원에 대하여 「주택법」 제15조 규정에 의거 주택건설사업계획 승인하고, 같은 법 제15조제6항 및 같은 법 시행령 제30조제5항 규정에 따라 다음과 같이 고시하며,
2. 「주택법」 제19조제1항 규정에 의하여 의제되는 「국토의 계획 및 이용에 관한 법률」 제30조에 따른 도시관리계획(지구단위계획구역 및 지구단위계획) 결정사항에 대하여 「국토의 계획 및 이용에 관한 법률」 제32조 규정에 의거 다음과 같이 지형도면을 고시합니다.

2022년 12월 8일

강 서 구 청 장

1. 사 업 명 : 공항동 송정역세권 장기전세주택 지역주택조합사업
2. 사업주체의 성명 및 주소
  - 가. 성 명 : 송정역세권 지역주택조합 조합장 김 한진
  - 나. 주 소 : 서울시 강서구 마곡중앙로 56(마곡사이언스타워2, 8층 801호)
3. 사업시행지의 위치 · 면적 및 건설주택의 규모
  - 가. 위 치 : 서울특별시 강서구 공항동 61-1번지 일원
  - 나. 대지면적 : 10,650.80㎡
  - 다. 주택건설의 규모 : 지하3층/지상14층, 공동주택 5개동 450세대,  
근린생활시설 및 부대복리시설, 연면적 62,934.70㎡

|                   |                     |              |              |              |              |              |         |         |         |
|-------------------|---------------------|--------------|--------------|--------------|--------------|--------------|---------|---------|---------|
| 전용면적(㎡)           | 64.9151             | 64.9471      | 64.9501      | 64.9884      | 64.9258      | 72.9018      | 72.9962 | 72.9927 | 84.9541 |
| 세대수<br>(분 양)      | 14                  | 37           | 27           | 14           | 40           | 21           | 28      | 26      | 42      |
| 전용면적(㎡)           | 40.9360             | 45.9339      | 45.9250      | 49.9577      | 49.9573      | 49.9790      |         |         |         |
| 세대수<br>(분 양+장기전세) | 44<br>(5+39)        | 81<br>(6+75) | 21<br>(0+21) | 14<br>(12+2) | 20<br>(13+7) | 21<br>(18+3) |         |         |         |
| 합 계               | 450세대(장기전세주택 147세대) |              |              |              |              |              |         |         |         |

- 라. 기타사항 : 기부채납시설(어린이집) - 지하1층/지상1층, 연면적 762.25㎡

4. 사업시행 기간 : 2022년 12월 ~ 2025년 12월(준공예정)

5. 「주택법」 제19조 제1항의 규정에 의하여 의제되는 사항

가. 「건축법」 제11조에 따른 건축허가

나. 「국토의 계획 및 이용에 관한 법률」 제56조에 따른 개발행위허가

다. 「국토의 계획 및 이용에 관한 법률」 제30조에 따른 도시관리계획  
(지구단위계획구역 결정)

라. 기타 「주택법」 제19조에 따라 의제되는 사항

6. 「국토의 계획 및 이용에 관한 법률」 제30조에 따른 도시관리계획  
(지구단위계획구역)의 결정

1) 지구단위계획구역 결정

■ 지구단위계획구역 결정 조서

| 구 분 | 구 역 명                         | 위 치                 | 면 적 ( ㎡ ) |             |          | 비 고 |
|-----|-------------------------------|---------------------|-----------|-------------|----------|-----|
|     |                               |                     | 기 정       | 변 경         | 변 경 후    |     |
| 신 설 | 송정역세권 장기전세주택<br>건립관련 지구단위계획구역 | 강서구 공항동<br>61-번지 일원 | -         | 증) 11,484.0 | 11,484.0 |     |

■ 지구단위계획구역 결정 사유서

| 구 분 | 위 치                  | 면 적 ( ㎡ ) | 결 정 사 유   |
|-----|----------------------|-----------|---|
| 신 설 | 강서구 공항동 61-1번지<br>일원 | 11,484.0  | ◦ 송정역세권(500m)에 위치한 지역으로서 서울특별시 행정2부시장 방침 「장기전세주택 건립관련 지구단위계획 수립 및 운영기준」(2011.05.03. 적용)에 의거 기존의 노후한 저층 주택지를 양호한 주거환경으로 조성하고, 장기전세주택공급을 통해 서민주거안정을 도모하고자 지구단위계획구역을 지정하는 사항임. |

[지구단위계획구역 결정도]



## 2) 용도지역·지구에 관한 도시관리계획 결정 조서

## ■ 용도지역 결정 조서

| 구 분      |                   | 면 적 ( ㎡ ) |             |          | 구성비(%) | 비 고 |
|----------|-------------------|-----------|-------------|----------|--------|-----|
|          |                   | 기 정       | 변 경         | 변경후      |        |     |
| 합 계      |                   | 11,484.0  | -           | 11,484.0 | 100.0  |     |
| 주거<br>지역 | 제2종<br>일반주거지역(7층) | 8,026.0   | 감) 7,284.3  | 741.7    | 6.5    |     |
|          | 제3종<br>일반주거지역     | 3,458.0   | 감) 3,366.5  | 91.5     | 0.8    |     |
|          | 준주거지역             | -         | 증) 10,650.8 | 10,650.8 | 92.7   |     |

## ■ 용도지역 결정 사유서

| 위 치                  | 용 도 지 역                              |       | 면 적 ( ㎡ ) | 결 정 사 유                                                                      |
|----------------------|--------------------------------------|-------|-----------|------------------------------------------------------------------------------|
|                      | 기 정                                  | 변 경   |           |                                                                              |
| 강서구 공항동 61-1번지<br>일원 | 제2종 일반주거지역<br>(7층)<br><br>제3종 일반주거지역 | 준주거지역 | 10,650.8  | 。 「역세권 장기전세주택 건립관련 지구단위계획 수립 및 운영 기준」(2011.05.03. 적용)에 부합된 계획수립을 위하여 용도지역 변경 |


## ■ 용도지구 결정 조서 (변경없음)

| 구 분 | 도면표시<br>번호 | 지구명  | 지구의<br>세분             | 위 치                       | 면 적 ( ㎡ )  | 최초결정<br>일  | 비 고 |
|-----|------------|------|-----------------------|---------------------------|------------|------------|-----|
| 기정  | -          | 보호지구 | 중요시설물<br>보호지구<br>(공항) | 신월, 공항, 마곡,<br>화곡, 가양, 신정 | 57,931,000 | 1977.04.22 | -   |

[용도지역·지구 결정도 (기정)]



[용도지역·지구 결정도 (변경)]

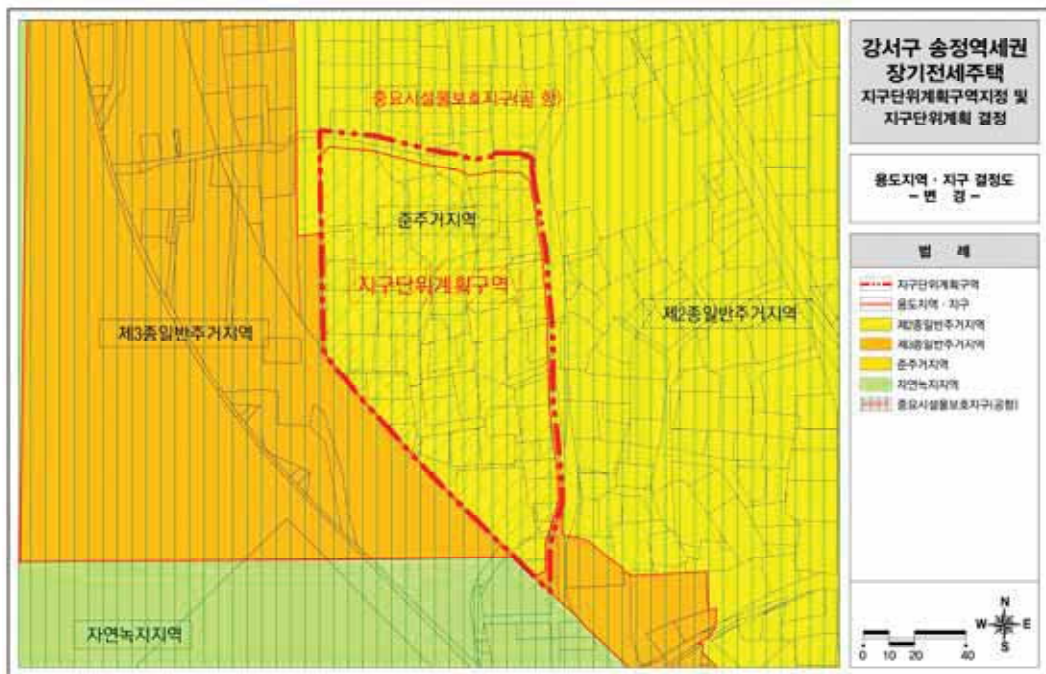

## 3) 도시계획시설에 관한 도시관리계획 결정 조서

## 가. 도로

## ■ 도로 결정(변경) 조서

| 구 분 | 규 모 |     |     |            | 기 능  | 연 장<br>(m)   | 위 치          |               | 사용<br>형태 | 주요<br>경과지 | 최초<br>결정일                       | 비 고 |
|-----|-----|-----|-----|------------|------|--------------|--------------|---------------|----------|-----------|---------------------------------|-----|
|     | 등 급 | 류 별 | 번 호 | 폭 원<br>(m) |      |              | 기 점          | 종 점           |          |           |                                 |     |
| 기정  | 소로  | 3   | 1   | 6          | 국지도로 | 270          | 공항동<br>60-10 | 공항동<br>61-100 | 일반<br>도로 | -         | 강서구고시<br>1994-22호<br>(94.04.28) |     |
| 변경  | 소로  | 3   | 1   | 6~8        | 국지도로 | 270<br>(172) | 공항동<br>60-10 | 공항동<br>61-100 | 일반<br>도로 | -         | 강서구고시<br>1994-22호<br>(94.04.28) |     |
| 신설  | 소로  | 3   | 가   | 6          | 국지도로 | 83           | 공항동<br>67-28 | 공항동<br>66-37  | 일반<br>도로 | -         | -                               |     |

※ ( )의 숫자는 지구단위계획구역(공항동 61-1번지 일원)내에 관한 사항임.

## ■ 도로 결정(변경) 사유서

| 변경전도로<br>명 | 변경후도로<br>명 | 변 경 내 용                                            | 변 경 사 유                           |
|------------|------------|----------------------------------------------------|-----------------------------------|
| 소로 3-1     | 소로 3-1     | ◦ 도로 변경<br>- 폭원 : 6m → 6~8m<br>- 연장 : 획폭구간 연장 172m | ◦ 원활한 차량 진출입 및 보차분리를 위한 일부구간 도로확폭 |
| -          | 소로 3-가     | ◦ 도로 신설<br>- 폭원 : 6m<br>- 연장 : 83m                 | ◦ 원활한 차량 통행을 위한 도로신설              |

## 나. 사회복지시설

## ■ 사회복지시설 입체적 결정 조서

| 구 분 | 도면표<br>시<br>번호 | 시 설 명                    | 위 치                  | 구 분                       | 기 정 | 변 경               | 변경후               | 최초<br>결정<br>일 | 비 고                               |
|-----|----------------|--------------------------|----------------------|---------------------------|-----|-------------------|-------------------|---------------|-----------------------------------|
| 신설  | ㉠              | 사회<br>복지<br>시설<br>(어린이집) | 공향동<br>61-11번지<br>일원 | 층수(층)<br>: 지하1층<br>~ 지상1층 | -   | 지하1층<br>~<br>지상1층 | 지하1층<br>~<br>지상1층 | -             | 도시계획시설<br>결정 범위는<br>입체적 결정도<br>참조 |
|     |                |                          |                      | 수평투영면적(㎡)<br>: 738.94     | -   | 증)<br>738.94㎡     | 738.94㎡           |               |                                   |


## ■ 사회복지시설 입체적 결정 사유서

| 도면번<br>호 | 시설명              | 결 정 내 용   | 결 정 사 유   |
|----------|------------------|---|---|
| ㉠        | 사회복지시설<br>(어린이집) | <ul style="list-style-type: none"> <li>◦ 사회복지시설(어린이집) 입체적 도시계획시설 결정(공간적 범위 결정)</li> <li>◦ 도시계획시설 연면적 : 762.25㎡               <ul style="list-style-type: none"> <li>- 지상1층) 738.94㎡</li> <li>- 지하1층) 23.31㎡</li> </ul> </li> <li>◦ 층수 : 지하1층~지상1층</li> <li>◦ 수평투영면적 : 738.94㎡</li> </ul> | <ul style="list-style-type: none"> <li>◦ 지역 내 부족한 기반시설인 어린이집을 자문의견(2016.03.07.)에 따라 비도시계획시설인 공동주택 내에 입체적 시설결정을 통해 결정하고자 함.</li> </ul> |

[도시계획시설 결정도 (기정)]



[도시계획시설 결정도 (변경)]

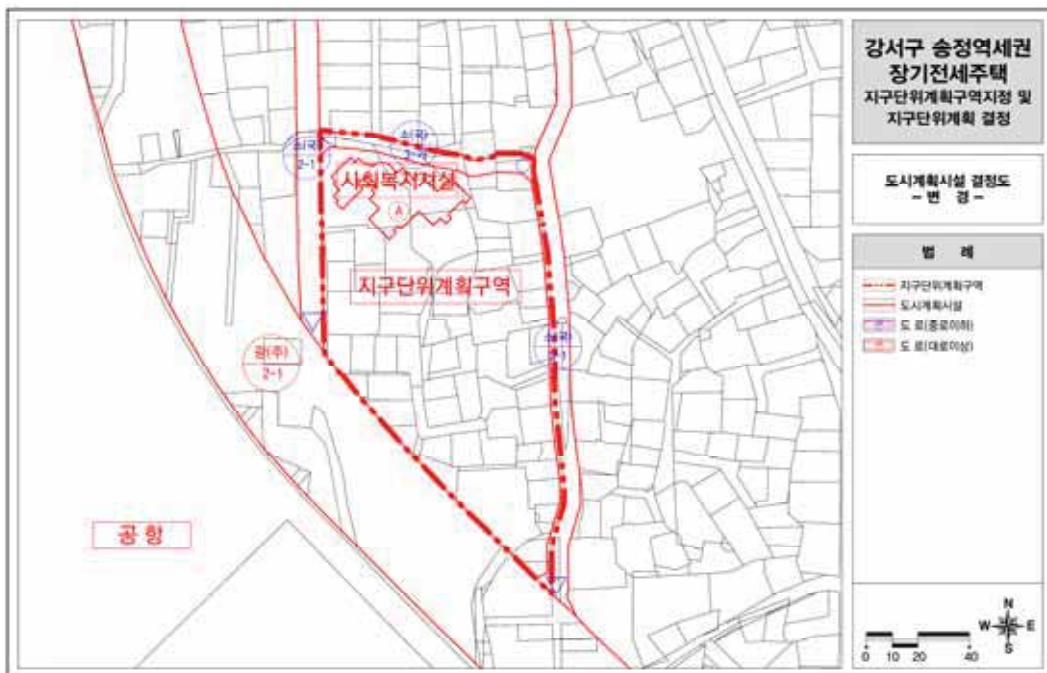



4) 가구 및 획지에 관한 결정 조서

■ 가구 및 획지에 관한 결정 조서

| 구 분 | 면 적(m <sup>2</sup> ) | 획 지  |                |                      | 비 고              |
|-----|----------------------|------|----------------|----------------------|------------------|
|     |                      | 획지번호 | 위 치            | 면 적(m <sup>2</sup> ) |                  |
| 신 설 | 11,484.0             | ①    | 공향동 1-168번지 일원 | 10,650.8             | 공동주택 및<br>부대복리시설 |
|     |                      | -    | 공향동 67-37번지 일원 | 833.2                | 도로               |

[가구 및 획지에 관한 결정도]



5) 건축물에 대한 용도·건폐율·용적률·높이 등에 관한 도시관리계획 결정 조서  
가. 건축물의 용도에 관한 계획

| 구 분  | 계 획 내 용         |
|------|-----------------|
| 허용용도 | ◦ 공동주택 및 부대복리시설 |
| 불허용도 | ◦ 허용용도 이외의 용도   |

나. 건폐율에 관한 계획

| 계 획 내 용 | 비 고                |
|---------|--------------------|
| 60%이하   | 서울특별시 도시계획 조례 제54조 |

다. 용적률에 관한 계획

| 구 분            | 계 획 내 용   | 비 고                                                         |
|----------------|-----------|-------------------------------------------------------------|
| 기준용적률          | 215.8% 이하 | ◦ 혼재지역(제2종 7층, 제3종일반)으로서 용도지역 면적에 따른 평균값 적용                 |
| (패키지)<br>허용용적률 | 399.0% 이하 | ◦ 허용용적률까지 적용하지 못하여 399%이하로 결정.<br>(설계: 363.68%, 허용: 436.3%) |
| 상한용적률          | 400.0% 이하 | ◦ 사전자문(2016.03.07.)결과에 따라 용적률은 400%이하로 계획함.                 |

라. 높이에 관한 계획

| 구 분  | 계 획 내 용 | 비 고                    |
|------|---------|------------------------|
| 최고높이 | 48m 이하  | 수평표면구역<br>(해발57.86m이하) |

마. 건축한계선에 관한 계획

| 구 분   | 계 획 내 용                | 비 고 |
|-------|------------------------|-----|
| 건축한계선 | ◦ 대지경계선으로부터 3m 이격하여 지정 | -   |

바. 장기전세주택 건설비용에 관한 계획

| 역세권 장기전세주택 건립관련<br>지구단위계획 수립 및 운영<br>기준(2011.05.03.)   | 계 획 내 용                      | 비 고 |
|---|------------------------------|-----|
| ◦ 전용면적 60㎡ 이하 : 60% 내외<br>◦ 전용면적 60㎡ 초과 85㎡ 이하 : 30% 내외<br>◦ 전용면적 85㎡ 초과 : 10% 내외<br><br>※ 사업지의 공동주택 규모계획, 임대주택 공급정책 방향 등을 감안하여<br>주택공급부서와 협의에 따라 일부 조정될 수 있다. | ◦ 전용면적 60㎡ 이하 : 100% (147세대) | -   |

사. 비주거시설의 건축 비율에 관한 계획

| 역세권 장기전세주택 건립관련<br>지구단위계획 수립 및 운영 기준(2011.05.03.)   | 계 획 내 용   |
|---|---|
| ◦ 주택과 주택외의 시설을 동일 건축물로 건축하여 지상1층과 2층은 비주거로 설치하는 것을 권장한다.<br>이 경우 지상층 연면적 합계의 비율이 90% 미만으로 지상층에 건축하고 주택외의 시설은 지상층에<br>다음기준에 따라 건축을 권장한다.<br><br>1) 지상층 연면적의 10% 이상의 비주거시설 설치 가능<br>2) 위원회의 판단에 따라 입지여건을 고려 지하층에 설치가능<br>단, 이경우에도 지상층 비주거시설이 입지하는 건물의 지상 1층과 2층에 비주거 설치를 권장한다. | ◦ 지상층 연면적 : 38,734.96㎡<br>◦ 비주거시설 : 5,187.40㎡(13.39%)<br>지상층 비주거시설 : 749.86㎡<br>- 근린생활시설 : 2,782.79㎡<br>- 어린이집 : 762.25㎡<br>- 커뮤니티지원시설 : 1,167.20㎡<br>- 생활편익시설 : 475.16㎡ |

아. 용적률 적용에 관한 사항

■ 허용용적률 인센티브에 관한 사항

| 구 분               |                | 역세권 장기전세주택 건립관련<br>지구단위계획 수립 운영기준(11.05.03)   | 건 축 계 획                                                                    | 비 고                       |
|-------------------|----------------|---|----------------------------------------------------------------------------|---------------------------|
| 필수<br>항 목<br>(4개) | 지속 가능한<br>건축구조 | ◦ 서울특별시 건축위원회 공동주택 심의기준 제3조제5호의<br>건축법 제8조에 의한 리모델링이 쉬운 구조에 적합해야함   | ◦ 철근콘크리트 벽식 구조 계획<br>(벽식의 가변성을 고려한<br>혼합구조로<br>계획)                         |                           |
|                   | 커뮤니티<br>지원시설   | ◦ 장기전세주택 포함한 주택수가 300세대 이상인 경우 지상층<br>공동주택 연면적의 3%(최소 450㎡) 이상<br>(게스트하우스, 휘트니스센터, 어린이집, 노인시설, 마을회관,<br>지역도서관, 지역갤러리, 문화센터 등 일반분양자 및<br>장기전세주택 입주자와 더불어 지역 주민들까지 포함하여<br>의사소통을 원활히 할 수 있는 시설)<br>※ 용도와 운영계획을 주변입지여건 등을 고려하여 자치구청장이<br>제안 | ◦ 법정 : 37,756.72㎡(공동주택 지상층 연면적) ×<br>3%<br>= 1,132.70㎡<br>◦ 계획 : 1,167.20㎡ |                           |
|                   | 에너지<br>효율 건축물  | ◦ 성능지표 검토서의 평점 합계가 86점 이상 또는 에너지효율<br>2등급 이상 인증<br>◦ 지구단위계획상 적용사항 포함<br>◦ 건축허가 및 사용승인시 인증여부 입증   | ◦ 적용(사용승인검사 전 반영)                                                          |                           |
|                   | 친환경<br>건축물     | ◦ 친환경 분양 성능인증(우수등급 이상의 예비인증)<br>◦ 옥상녹화가 가능한 부분은 전면녹화<br>◦ 전이층에는 정원 및 녹화시설을 설치<br>◦ 친환경적인 외부창호 계획<br>◦ 사업주체는 예비인증서 제출   | ◦ 적용(사용승인검사 전 반영)                                                          |                           |
| 선택<br>항 목         | 신재생<br>에너지 사용  | ◦ 「서울특별시 건축위원회 심의기준」에 따라 공동주택은<br>표준건축공사비의 1% 이상을, 일반건축물은 3% 이상을 설치   | ◦ 적용(사용승인검사 전 반영)                                                          | 3개<br>중<br>1개<br>선택<br>적용 |
|                   | 공공기여<br>방안     | ◦ 지하광장, 지하보행통로, 지하철관련 시설<br>(연결통로, 출입구, 환기시설 등)   | -                                                                          |                           |
|                   | 역사문화<br>보전계획   | ◦ 역사문화 보전 등을 위한 지구지정 여부   | -                                                                          |                           |

### ■ 공공시설 부담기준

| 구 분               | 면 적(㎡)   | 공공시설 부담기준      | 공공시설 확보면적(㎡)                    |
|-------------------|----------|----------------|---------------------------------|
| 제2종일반주거지역<br>(7층) | 7,284.3  | 3단계 상향시(25%이상) | $7,284.3 \times 0.25 = 1,821.1$ |
| 제3종일반주거지역         | 3,366.5  | 1단계 상향시(15%이상) | $3,366.5 \times 0.15 = 505.0$   |
| 합 계               | 10,650.8 | -              | 2,326.1㎡(21.8%)이상               |

### ■ 계획대상지 공공시설 부담률 산정

| 구 분                                      | 공공시설 부담률                                             | 비 고                            |
|------------------------------------------|------------------------------------------------------|--------------------------------|
| 공공시설(도로)                                 | 833.20㎡(7.8%)                                        | 소로3-1호선(8m) 확폭,<br>소로3-가 호선 산설 |
| 시설물 기부채납(어린이집)                           | 649.57㎡(6.1%)                                        | 시설물 환산면적 + 대지지분                |
| 장기전세주택<br>무상양여 지분 중 공공시설<br>부담률에 해당되는 면적 | 1,279.87㎡(12.0%)                                     | 장기전세주택 총 토지지분<br>: 2,559.74㎡   |
| 합 계                                      | $833.20 + 649.57 + 1,279.87$<br>$= 2,762.64$ (25.9%) |                                |

### ■ 상한용적률 산정

| 구 분         | 산 출 결 과  | 산 출 내 역   |
|-------------|----------|---|
| 공공시설 총 제공면적 | 1,482.77 | ◦ 도로(833.20㎡) + 시설물 기부채납(649.57㎡)   |
| 가중치         | 0.95     | ◦ 가중치 : 공공시설 등 제공부지 용적률 / 사업부지 용적률<br>$= [(741.7 \times 200\%) + (91.5 \times 250\%)] / 215.8\% = 0.95$                                                        |
| $\alpha$    | 0.1392   | ◦ $\alpha$ = 공공시설 제공면적 / 공공시설 부지제공 후의 대지면적<br>$= 1,482.77\text{㎡} / 10,650.8\text{㎡}$<br>$= 0.1392$                                                            |
| 상한용적률       | 467.60%  | ◦ 상한용적률 = 허용용적률 $\times$ (1 + 1.3 $\times$ 가중치 $\times \alpha$ )<br>$= 399 \times (1 + 1.3 \times 0.95 \times 0.1392)$<br>$= 467.60\%$<br>◦ 건축계획 용적률 : 363.68% |
| 상한용적률 적용    |          | 400% 이하<br>※ 사전자문(2016.03.07.)결과에 따라 용적률은 400%이하로 계획함   |

**■ 장기전세주택 건립관련 수립기준에 관한 사항**

| 구 분                | 역세권 장기전세주택 건립관련<br>지구단위계획 수립 운영기준(11.05.03)   | 계 획   | 비 고                             |
|--------------------|---|---|---------------------------------|
| 장기<br>전세주택<br>건설비용 | ◦ 현장여건 및 제도상 허용용적률까지 적용하지 못할 경우<br>완화된 용적률의 5/10을 초과하는 범위 안에서 설계상<br>적용한 증가용적률의 50/100   | ◦ 건축계획 용적률 : 363.68%<br>◦ 완화된 용적률 : 148.68%<br>(73.94%이상 계획 필요)<br>◦ 장기전세주택 계획 용적률<br>: 87.40%         | -                               |
| 공공시설<br>부담률        | ◦ 용도지역 1단계 상향시 15%<br>◦ 용도지역 3단계 상향시 25%   | ◦ 공공시설(순부담) :<br>1,482.77㎡ (13.9%)<br>◦ 장기전세주택 무상양여 지분:<br>1,279.87㎡ (12.0%)<br>합계 = 2,762.64㎡ (25.9%) | 공공시설 부담기준<br>= 2,326.1㎡ (21.8%) |
| 커뮤니티<br>지원시설       | ◦ 장기전세주택 포함한 주택수가 300세대 이상인 경우<br>지상층 공동주택 연면적의 3%(최소 450㎡) 이상<br>(게스트하우스, 휘트니스센터, 어린이집, 노인시설,<br>마을회관, 지역도서관, 지역갤러리, 문화센터 등<br>일반분양자 및 장기전세주택 입주자와 더불어 지역<br>주민들까지 포함하여 의사소통을 원활히 할 수 있는<br>시설)<br><br>※ 용도와 운영계획을 주변입지여건 등을 고려하여<br>자치구청장이 제안 | ◦ 법정 : 37,756.72㎡<br>(공동주택 지상층 연면적) × 3%<br>= 1,132.70㎡<br><br>◦ 계획 : 1,167.20㎡                        | -                               |

[건축물에 대한 용도·건폐율·용적률·높이·건축한계선에 관한 결정도]



6) 기타사항에 관한 결정 조서

■ 기타사항에 관한 결정 조서

| 구 분       |              | 계 획 내 용   | 비 고 |
|-----------|--------------|---|-----|
| 대지내<br>공지 | 건축한계선        | ◦ 대지경계로부터 3m 건축한계선 지정   | -   |
|           | 전면공지         | ◦ 서측 건축한계선 지정부분 보도(자전거도로 겸용)로 조성<br>◦ 남측 건축한계선 지정부분 보도로 조성<br>◦ 북측 건축한계선 지정부분 2m를 보도로 조성<br>◦ 동측 건축한계선 지정부분을 소로3-1호와 보도폭 합계가 3m가 되도록 보도(자전거도로 겸용)로 조성 | -   |
| 교통<br>처리  | 차량출입<br>허용구간 | ◦ 대상지 주출입구에 차량출입 허용구간(12m)을 설정하여 교통흐름을 원활히 하고자 함.   | -   |

[기타사항에 관한 결정도]





[지구단위계획 종합결정도]



**◆ 동작구고시 제2022-181호**
**도시계획시설사업(공원) 실시계획 변경인가 고시**

1. 총독부 고시 제208호(1940.3.12.)로 도시계획시설(공원) 최초 결정되고, 서울시 고시 2019-284호(2019.8.29.)로 공원조성계획결정(변경) 및 지형도면 고시, 동작구 고시 제2020-60호(2020.06.04.)로 실시계획인가, 동작구 고시 제2020-172호(2020.11.19.)로 실시계획 변경인가 된, ‘용봉정 자연마당 조성사업’에 대하여, 『국토의 계획 및 이용에 관한 법률』 제88조 및 같은 법률 시행령 제97조에 의거 변경인가를 위한 실시계획을 작성하고, 같은 법률 제91조 및 같은 법률 시행령 제100조의 규정에 의거 그 내용을 다음과 같이 고시합니다.
2. 관계서류는 서울특별시 동작구청 공원녹지과(02 - 820 - 9846)에 비치하여 일반인에게 보입니다.

2022년 12월 8일

동 작 구 청 장

## 가. 사업의 종류 및 명칭 (변경없음)

- 종 류 : 도시계획시설(공원)사업
- 명 칭 : 용봉정 자연마당 조성사업

## 나. 사업의 면적 및 규모 (변경없음)

- 사업시행지 : 서울특별시 동작구 본동 산3-9번지 일대
- 면 적 : 15,964㎡
- 내 용 : 공원조성(용봉정 자연마당 조성사업), 지장물 1동

## 다. 사업시행자의 성명 및 주소 (변경없음)

- 시 행 자 : 서울특별시 동작구청장 (서울특별시청 사무위임)
- 주 소 : 동작구 장승배기길 161(노량진동 47-2)

## 라. 시설관리청 : 동작구청 (변경없음)

## 마. 사업착수 및 준공예정일

- (기정) 2020. 06. 04. ~ 2021. 12. 31.
- (변경) 2020. 06. 04. ~ 2023. 12. 31.

## 바. 수용 또는 사용할 토지 소재지 지번 및 소유권 이외의 권리명세 (변경없음)

사. 기타 상세한 사항은 동작구청 공원녹지과(서울특별시 동작구 노량진로 74, ☎820-9846)로 문의하시기 바랍니다.

### 수용 또는 사용할 토지조서

사업시행자 : 서울특별시 동작구청장

사업의종류 : 도시계획시설(공원)사업

● 사 업 명 : 용봉정 자연마당 조성사업

| 연번 | 소재지                  | 지목   | 지적<br>면적(㎡) | 편입면적<br>(㎡) | 소유자          |                         |                | 이해관계인 |    |            |
|----|----------------------|------|-------------|-------------|--------------|-------------------------|----------------|-------|----|------------|
|    |                      |      |             |             | 성명           | 주소                      | 지분             | 성명    | 주소 | 소유권 이외의 권리 |
| 1  | 서울특별시 동작구<br>본동 산3-9 | 수도용지 | 14,367      | 14,367      | 서울특별시        | 서울특별시 중구 세종대로 110       | 8369<br>/15448 |       |    |            |
|    |                      |      |             |             | 서울특별시<br>동작구 | 서울특별시 동작구 노량진2동<br>47-2 | 985<br>/15448  |       |    |            |
|    |                      |      |             |             | 서울특별시<br>동작구 | 서울특별시 동작구 노량진2동<br>47-2 | 4656<br>/15448 |       |    |            |
|    |                      |      |             |             | 동작구          | 서울특별시 동작구 노량진2동<br>47-2 | 890<br>/15448  |       |    |            |
|    |                      |      |             |             | 서울특별시<br>동작구 | 서울특별시 동작구 노량진2동<br>47-2 | 548<br>/15448  |       |    |            |
| 2  | 서울특별시 동작구<br>본동 산3-5 | 수도용지 | 400         | 400         | 서울특별시        | 서울특별시 중구 세종대로 110       | 1              |       |    |            |
| 3  | 서울특별시 동작구<br>본동 산3-8 | 수도용지 | 1,197       | 1,197       | 서울특별시        | 서울특별시 중구 세종대로 110       | 1              |       |    |            |

### 수용 또는 사용할 물건조서

사업시행자 : 서울특별시 동작구청장

사업의종류 : 도시계획시설(공원)사업

● 사 업 명 : 용봉정 자연마당 조성사업

| 연번 | 지번                | 물건의<br>종류 | 구조 및<br>규격 | 수량 또는<br>면적(㎡) | 소유자 |                 | 이해관계인 |    |            |
|----|-------------------|-----------|------------|----------------|-----|-----------------|-------|----|------------|
|    |                   |           |            |                | 성명  | 주소              | 성명    | 주소 | 소유권 이외의 권리 |
| 1  | 서울시 동작구<br>본동 7-1 | 무허가<br>건물 | 세멘조        | 183            | 최** | 서울특별시 동작구 본동 ** |       |    |            |

## 위 치 도



## 세부범위



**◆ 동작구고시 제2022-185호**
**도시계획시설(도로)사업 실시계획 변경인가 고시**

1. 서울특별시 총독부 고시 제1936-772호(1936.12.26.)로 도시계획시설(도로) 결정(변경)되고, 동작구고시 제2020-91호(2020.06.18.)로 실시계획 인가된 도시계획시설(도로)에 대하여, 인가고시한 내용의 변경인가를 위해 동작구공고 제2022-168호(2022.11.17.)로 실시계획 변경인가 열람공고하고, 『국토의 계획 및 이용에 관한 법률』 제88조에 의거 도시계획시설(도로)사업 실시계획(변경)을 작성하여 『국토의 계획 및 이용에 관한 법률』 제91조, 같은 법 시행령 제100조의 규정에 의거 다음과 같이 고시합니다.
2. 아울러, 송달불능 등 미수령자에 대하여는 본 고시로 통지를 갈음하고, 관련서류는 서울특별시 동작구 도로관리과(02-820-9903)에 비치하며, 토지소유자 등 이해관계자 및 일반인에게 보입니다.

2022년 12월 8일

동 작 구 청 장

**가. 사업의 종류 및 명칭(변경없음)**

- 1) 종 류 : 도시계획시설사업(도로)
- 2) 명 칭 : 장기미집행 도시계획시설(도로) 사업
- 3) 내 용 : 장기미집행 도시계획시설(도로) 보상

**나. 사업의 규모(변경없음)**

| 구분 | 위 치                | 연장(m) | 폭(m) | 면적(㎡) | 기점          | 종점          |
|----|--------------------|-------|------|-------|-------------|-------------|
| 기정 | 상도동(대3-18)~(중3-35) | 317   | 12   | 2,235 | 상도동 (대3-18) | 상도동 (중3-35) |

**다. 사업 시행자의 성명 및 주소(변경없음)**

- 1) 시 행 자 : 동작구청장
- 2) 주 소 : 서울특별시 동작구 장승배기로 161(노량진2동 47-2)

**라. 사업의 착수 및 준공예정일(변경없음) : 실시계획인가 고시일 ~ 2022.12.31.까지**
**마. 수용 또는 사용할 토지의 소재지·지번·지목 및 면적, 소유권과 소유권외의 권리의 명세 그 소유자·관리자의 성명·주소(변경) : 별첨조서**

## □ 수용 또는 사용할 토지조서(변경)

○ 사 업 명 : 장기미집행 도시계획시설(도로) 사업

○ 사업시행자 : 동작구청장

| 연번 | 구분 | 소재지        | 지번      | 지목 | 면적<br>(㎡) | 사용 또는<br>수용면적(㎡) | 소유자        |                             |     | 이해관계인 |     |             | 비고   |
|----|----|------------|---------|----|-----------|------------------|------------|-----------------------------|-----|-------|-----|-------------|------|
|    |    |            |         |    |           |                  | 성명         | 주소                          | 주 소 | 성명    | 주 소 | 소유권<br>이의권리 |      |
| 1  | 기정 | 동작구<br>상도동 | 264-135 | 대  | 30        | 23               | 이**        | 서울 강서구 방화동 ***<br>***-***   |     |       |     |             |      |
|    | 변경 | 동작구<br>상도동 | 264-135 | 대  | 30        | 30               | 이**        | 서울 강서구 양천로 ***<br>***동 ***호 |     |       |     |             | 추가수용 |
| 2  | 기정 | 동작구<br>상도동 | 264-148 | 대  | 17        | 14               | 주식회사<br>** | 경기도 김포시 통진읍 월하로 *** (고정리)   |     |       |     |             |      |
|    | 변경 | 동작구<br>상도동 | 264-148 | 대  | 17        | 17               | 주식회사<br>** | 경기도 김포시 통진읍 월하로 *** (고정리)   |     |       |     |             | 추가수용 |
| 3  | 기정 | 동작구<br>상도동 | 264-149 | 대  | 7         | 7                | 주식회사<br>** | 경기도 김포시 통진읍 월하로 *** (고정리)   |     |       |     |             |      |
|    | 기정 | 동작구<br>상도동 | 264-136 | 대  | 43        | 39               | 주식회사<br>** | 경기도 김포시 통진읍 월하로 *** (고정리)   |     |       |     |             |      |
| 4  | 변경 | 동작구<br>상도동 | 264-136 | 대  | 43        | 43               | 주식회사<br>** | 경기도 김포시 통진읍 월하로 *** (고정리)   |     |       |     |             | 추가수용 |
|    | 기정 | 동작구<br>상도동 | 264-138 | 도로 | 76        | 72               | 이**        | 서울 강남구 개포동 ***<br>***동 ***호 |     |       |     |             |      |
| 5  | 변경 | 동작구<br>상도동 | 264-138 | 도로 | 76        | 76               | 이**        | 서울 강남구 개포동 ***<br>***동 ***호 |     |       |     |             | 추가수용 |
|    | 추가 | 동작구<br>상도동 | 244-234 | 대지 | 30        | 0                | 차**        | 서울 동작구 상도동<br>***-***       |     |       |     |             |      |
| 6  | 분할 | 동작구<br>상도동 | 244-234 | 대  | 29        | 0                | 차**        | 서울 동작구 상도동<br>***-***       |     |       |     |             | 토지분할 |
|    |    | 동작구<br>상도동 | 244-302 | 대  | 1         | 1                | 차**        | 서울 동작구 상도동<br>***-***       |     |       |     |             | 토지분할 |

□ 물건조서(변경없음)

| 연번 | 구분 | 소재지            | 물건의<br>종류 | 구조 및<br>규격 | 면적<br>(㎡) | 평면<br>면적<br>(㎡) | 소유자 |                          |    | 이해관계인        |                                         |              | 비고                 |
|----|----|----------------|-----------|------------|-----------|-----------------|-----|--------------------------|----|--------------|-----------------------------------------|--------------|--------------------|
|    |    |                |           |            |           |                 | 성명  | 주소                       | 주소 | 성명           | 주소                                      | 소유권<br>이외의권리 |                    |
| 1  | 기정 | 상도동<br>264-138 | 주택        | 시멘트블록조     |           | 56              | 이** | 강남구 개포동 ***<br>***동 ***호 |    |              |                                         |              | 상도동<br>264-<br>186 |
| 2  | 기정 | 상도동<br>244-339 | 주택        | 연외조        |           | 1               | 윤** | 국시봉*길 **,<br>***호        |    | 주식회사<br>우리은행 | 서울특별시 중구<br>소공로<br>51(회현동1가)승<br>심대역지점) |              | 상도동<br>264-<br>185 |
| 3  | 기정 | 상도동<br>244-339 | 창고        | 시멘트블록조     | 75.30     | 29.2            | 윤** | 국시봉*길 **,<br>***호        |    |              |                                         |              | 상도동<br>264-<br>185 |
| 4  | 기정 | 상도동<br>244-339 | 주택        | 시멘트블록조     | 27.16     | 1.3             | 차** | 상도동 ***-***              |    |              |                                         |              | 상도동<br>244-<br>234 |
| 5  | 기정 | 상도동<br>244-339 | 점포        | 시멘트블록조     | 15.67     | 24.8            | 이** | 성대로**길 **,<br>***호       |    |              |                                         |              | 상도동<br>244-<br>291 |
|    |    |                |           |            |           |                 | 조** | 서대문구 홍은중앙로*길**<br>***호   |    |              |                                         |              |                    |
| 6  | 기정 | 상도동<br>237-3   | 주택        | 시멘트블록조     | 11        | 11              | 국   | 기획재정부                    |    |              |                                         |              |                    |

**◆ 동작구고시 제2022-189호**
**주택건설사업계획 변경승인, 도시관리계획(지구단위계획) 결정(경미한 변경)  
및 지형도면 고시**

서울특별시 동작구 상도동 23-42번지 일원 주택건설사업에 대하여 「주택법」 제15조에 따라 주택건설사업계획을 변경하고, 「국토의 계획 및 이용에 관한 법률」 제30조에 의거 도시관리계획(지구단위계획) 결정 고시하며, 같은 법 제32조 및 「토지이용규제 기본법」 제8조의 규정에 따라 지형도면을 고시합니다.

2022년 12월 8일  
동 작 구 청 장

1. 사업의 명칭 : 동작하이팰리스 지역주택조합 아파트 건립에 따른 주택건설사업

2. 사업주체(변경없음)

가. 성명 : 동작하이팰리스 지역주택조합 조합장 장현섭

나. 주소 : 서울시 동작구 상도로 315, 상정빌딩 4층(상도1동 261)

※ 공동사업주체 : 현대건설(주) 운영준(서울특별시 중로구 율곡로 75)

3. 사업시행자의 위치·면적 및 규모

가. 위치 : 서울특별시 동작구 상도동 23-42번지 일원

나. 면적 및 규모

| 구분 | 용도  | 규 모               |   |     | 대지면적<br>(㎡) | 건축<br>연면적<br>(㎡) | 건폐율<br>(%) | 용적률<br>(%) | 조경면적<br>(㎡) | 사업비<br>(천원) | 사업기간<br>(사용검사<br>예정일) |
|----|-----|-------------------|---|-----|-------------|------------------|------------|------------|-------------|-------------|-----------------------|
|    |     | 층수<br>(지상/지<br>하) | 동 | 세대수 |             |                  |            |            |             |             |                       |
| 기정 | 아파트 | 35/5              | 4 | 608 | 13,843.00   | 90,597.92        | 27.38      | 396.72     | 4,595.48    | 541,343,887 | 2026.02.              |
| 변경 |     |                   |   |     |             | 90,579.42        | 27.36      | 396.63     |             |             |                       |

4. 사업시행기간 : 2020.12. ~ 2026.02.

5. 주택법 제19조 제1항의 규정에 의하여 의제되는 사항

가. 「국토의 계획 및 이용에 관한 법률」 제30조에 따른 도시관리계획(지구단위계획)의 결정

※ 기타 의제 사항 표기 생략

6. 관계도서 : 생략[동작구청 주택과(☎02-820-1381)에 비치함]



**■ 도시관리계획(지구단위계획) 결정(변경)**
**I. 도시관리계획(지구단위계획) 결정(변경)사항**

1. 지구단위계획구역에 관한 결정 : 변경없음

2. 토지이용 및 시설에 관한 결정(변경)

가. 용도지역·지구에 관한 결정 : 변경없음

나. 도시기반시설에 관한 결정(변경)

1) 교통시설 : 변경없음

2) 공공·문화체육시설

가) 공공청사

**■ 입체적 도시계획시설(공공청사) 결정(변경)조서**

| 구분 | 도면<br>표시 | 시설명  | 위치                   | 구분    | 기정   | 변경               | 변경후     | 최 초<br>결정일       | 비고                       |   |
|----|----------|------|----------------------|-------|------|------------------|---------|------------------|--------------------------|---|
| 변경 | ①        | 공공청사 | 상도동<br>23-42번지<br>일원 | 면적(㎡) |      | 1,166.37         | -       | 1,166.37         | 동작구고<br>시 제2020<br>-130호 | - |
|    |          |      |                      | 연면적   | 계    | 2,253.36         | 증) 0.97 | 2,254.33         |                          |   |
|    |          |      |                      |       | 지상2층 | 217.09           | 증) 0.24 | 217.33           |                          |   |
|    |          |      |                      |       | 지상1층 | 1,151.90         | 증) 0.24 | 1,152.14         |                          |   |
|    |          |      |                      |       | 지하1층 | 691.53           | 증) 0.39 | 691.92           |                          |   |
|    |          |      |                      |       | 지하2층 | 84.46            | 증) 0.08 | 84.54            |                          |   |
|    |          |      |                      |       | 지하3층 | 108.38           | 증) 0.02 | 108.40           |                          |   |
|    |          |      |                      | 높이    |      | 지하3~1층<br>지상1~2층 | -       | 지하3~1층<br>지상1~2층 |                          |   |

주) 입체적 결정하는 공공청사 면적은 수평투영 면적이며, 공공청사 연면적은 전용·공용·부대시설을 합한 면적이고 향후 건축계획에 따라 기반시설 순부담률 기준 범위에서 조정될 수 있음

주) 공공청사 제공위치, 성능수준, 설비, 세부용도 등은 관할 관리청과 협의하여 사업계획승인 시 확정하여 준공 시 기부채납

**■ 입체적 도시계획시설(공공청사) 결정(변경)사유서**

| 구분 | 위치             | 면적(㎡)    | 변경사유                    |
|----|----------------|----------|-------------------------|
| 변경 | 상도동 23-42번지 일원 | 1,166.37 | 주택건설사업계획승인 변경에 따른 면적 변경 |

**3. 획지 및 건축물 등에 관한 결정(변경)**

가. 가구 및 획지에 관한 결정 : 변경없음

나. 건축물 등에 관한 결정 : 변경없음

### 다. 비주거시설에 관한 계획(변경)

#### ■ 기정

| 도면<br>표시 | 운영기준   | 계획내용   |
|----------|---|---|
| ①        | <ul style="list-style-type: none"> <li>주택과 주택외의 시설을 동일건축물로 건축하여 지상1층과 2층은 비주거로 설치하는 것을 권장한다. 이 경우 지상층 주택연면적 합계의 비율이 90%미만으로 지상층에 건축하고 주택외의 시설은 지상층에 다음기준에 따라 건축을 권장한다.</li> <li>지상층 연면적 10%이상의 비주거시설의 설치를 권장한다.</li> <li>자치구청장이 입지여건을 고려하여 요청하는 경우 위원회의 판단에 따라 입지여건을 고려 지하층에 설치 가능하다. 단, 지상층 비주거시설이 입지하는 건물의 지상1층과 2층에 비주거 설치를 권장한다.</li> </ul> | <ul style="list-style-type: none"> <li>지상층 연면적 : 54,917.94㎡</li> <li>법정 비주거시설 면적 : 5,491.79㎡ 이상</li> <li>비주거시설 확보면적 : 7,126.85㎡               <ul style="list-style-type: none"> <li>- 지상층 비주거시설 : 1,368.99㎡</li> <li>- 지하층 비주거시설 : 5,757.86㎡</li> </ul> </li> <li>∴ 5,491.79㎡ (10.0%) &lt; 7,126.85㎡ (12.98%)</li> </ul> |

주) 계획내용은 사업계획승인 기준이며, 향후 건축계획 등이 변경될 경우에는 운영기준 내에서 변경될 수 있음

#### ■ 변경

| 도면<br>표시 | 운영기준   | 계획내용   |
|----------|---|---|
| ①        | <ul style="list-style-type: none"> <li>주택과 주택외의 시설을 동일건축물로 건축하여 지상1층과 2층은 비주거로 설치하는 것을 권장한다. 이 경우 지상층 주택연면적 합계의 비율이 90%미만으로 지상층에 건축하고 주택외의 시설은 지상층에 다음기준에 따라 건축을 권장한다.</li> <li>지상층 연면적 10%이상의 비주거시설의 설치를 권장한다.</li> <li>자치구청장이 입지여건을 고려하여 요청하는 경우 위원회의 판단에 따라 입지여건을 고려 지하층에 설치 가능하다. 단, 지상층 비주거시설이 입지하는 건물의 지상1층과 2층에 비주거 설치를 권장한다.</li> </ul> | <ul style="list-style-type: none"> <li>지상층 연면적 : 54,904.99㎡</li> <li>법정 비주거시설 면적 : 5,490.49㎡ 이상</li> <li>비주거시설 확보면적 : 7,125.06㎡               <ul style="list-style-type: none"> <li>- 지상층 비주거시설 : 1,369.47㎡</li> <li>- 지하층 비주거시설 : 5,755.59㎡</li> </ul> </li> <li>∴ 5,490.49㎡ (10.0%) &lt; 7,125.06㎡ (12.98%)</li> </ul> |

주) 계획내용은 사업계획승인 기준이며, 향후 건축계획 등이 변경될 경우에는 운영기준 내에서 변경될 수 있음

### 라. 공공임대주택 건립관련 계획 : 변경없음

| 도면<br>표시 | 운영기준   | 계획내용   |
|----------|---|---|
| ①        | <ul style="list-style-type: none"> <li>사업주체가 건설하는 공공임대주택은 전용 60㎡ 이하 주택으로 계획하여야 한다.</li> <li>공공임대주택으로 공급해야하는 의무 용적률을 임대주택으로 공급되는 세대수를 기준으로 다음과 같은 비율로 공급하여야 한다.</li> </ul> <p>전용면적 45㎡ 이하 : 60%~80%<br/>전용면적 45㎡ 초과 60㎡ 이하 : 20%~40%</p> | <ul style="list-style-type: none"> <li>전용면적 45㎡ 이하               <ul style="list-style-type: none"> <li>- 72.5%(131세대)</li> </ul> </li> <li>전용면적 45㎡ 초과 60㎡ 이하               <ul style="list-style-type: none"> <li>- 27.5%(51세대)</li> </ul> </li> </ul> |

주) 계획내용은 사업계획승인 기준이며, 향후 건축계획 등이 변경될 경우에는 운영기준 내에서 변경될 수 있음

### 마. 허용용적률에 관한 계획

#### ■ 기정

| 구분    |             | 운영기준   | 계획내용   | 비고                          |
|-------|-------------|---|---|-----------------------------|
| 표준주택  | 리모델링이 쉬운 구조 | 건축법 제8조에 의한 리모델링이 쉬운 구조<br>- 각 세대는 인접한 세대와 수직 또는 수평방향으로 통합하거나 분할 할 수 있을 것<br>- 구조체에서 건축설비, 내부 마감재료 및 외부 마감재료를 분리할 수 있을 것<br>- 개별 세대 안에서 구획된 실의 크기, 개수 또는 위치 등을 변경할 수 있을 것 | 철근콘크리트 라멘조(무량판구조)<br>리모델링이 가능한 비내력벽체 부분설치   | 건축위원회 결정 사항                 |
|       | 커뮤니티 지원 시설  | 공공임대주택을 포함한 주택수가 300세대 이상인 경우 공공임대주택을 포함한 지상층 공동주택 연면적의 3%(최소 450㎡) 이상   | <ul style="list-style-type: none"> <li>◦ 지상층 공동주택 연면적 : 53,548.95㎡</li> <li>◦ 법정 커뮤니티면적 : 1,606.47㎡ 이상</li> <li>◦ 커뮤니티 확보면적 : 1,610.09㎡<br/>: 1,606.47㎡ (3.0%) &lt; 1,610.09㎡ (3.01%)</li> </ul> | 사업계획 승인 또는 건축허가 및 사용승인 시 이행 |
|       | 에너지 효율 건축물  | 국토해양부장관이 정하는 「건축물의 에너지절약 설계기준」에 의한 에너지 성능지표 검토서의 평점합계가 86점 이상이고 산업통상자원부장관이 정하는 「건물에너지 효율등급 인증 및 제로에너지건축물 인증기준」에 의한 “에너지효율 2등급” 이상 인증                                      | 에너지효율 1등급 이상 인증   | 사업계획승인 또는 건축허가 및 사용승인 시 이행  |
|       | 친환경 건축물     | 「녹색건축물 조성지원법」 및 「녹색건축 인증에 관한 규칙」에 따라 인센티브를 받는 환경영향평가 대상 건축주택사업은 최우수 등급, 기타 건축주택사업은 우수등급 이상의 친환경 예비인증                                                                      | 우수 등급 이상 인증   | 사업계획승인 또는 건축허가 및 사용승인 시 이행  |
| 선진 주택 | 신재생 에너지 사용  | 「서울특별시 건축물 심의기준」에 따라 공동주택은 표준건축공사비의 1% 이상을 일반건축물은 3% 이상을 설치   | 표준건축공사비의 1% 이상 설치   | 1개 항목 선택 적용                 |
|       | 공공 기여 방안    | 공공기여방안을 지구단위계획 및 건축설계에 반영한 경우로서 위원회(또는 건축위원회)에서 공공에 기여가 있다고 인정하는 경우   | -   |                             |
|       | 역사 문화 보전 계획 | 사업대상지가 문화재보호법상 지정 및 등록문화재 또는 역사문화 보전이 필요한 지구 등에 포함된 경우 보전 계획을 준수하여 지구단위계획 수립 및 건축계획에 반영한 경우                                                                               | -   |                             |

주) 계획내용은 사업계획승인 기준이며, 향후 건축계획 등이 변경될 경우에는 운영기준 내에서 변경될 수 있음

■ 변경

| 구분   |             | 운영기준   | 계획내용   | 비고                          |
|------|-------------|---|---|-----------------------------|
| 필수항목 | 리모델링이 쉬운 구조 | <ul style="list-style-type: none"> <li>건축법 제8조에 의한 리모델링이 쉬운 구조</li> <li>- 각 세대는 인접한 세대와 수직 또는 수평방향으로 통합하거나 분할 할 수 있을 것</li> <li>- 구조체에서 건축설비, 내부 마감재료 및 외부 마감재료를 분리할 수 있을 것</li> <li>- 개별 세대 안에서 구획된 실의 크기, 개수 또는 위치 등을 변경할 수 있을 것</li> </ul> | 철근콘크리트 라멘조(무량판구조)<br>리모델링이 가능한 비내력벽체 부분설치   | 건축위원회 결정 사항                 |
|      | 커뮤니티 지원 시설  | 공공임대주택을 포함한 주택수가 300세대 이상인 경우 공공임대주택을 포함한 지상층 공동주택 연면적의 3%(최소 450㎡) 이상   | <ul style="list-style-type: none"> <li>◦ 지상층 공동주택 연면적 : 53,535.52㎡</li> <li>◦ 법정 커뮤니티면적 : 1,606.06㎡ 이상</li> <li>◦ 커뮤니티 확보면적 : 1,607.74㎡</li> <li>∴ 1,606.06㎡(3.0%) &lt; 1,607.74㎡(3.0%)</li> </ul> | 사업계획 승인 또는 건축허가 및 사용승인 시 이행 |
|      | 에너지 효율 건축물  | 국토해양부장관이 정하는 「건축물의 에너지절약 설계기준」에 의한 에너지 성능지표 검토서의 평점합계가 86점 이상이고 산업통상자원부장관이 정하는 「건물에너지 효율등급 인증 및 제로에너지건축물 인증기준」에 의한 “에너지효율 2등급” 이상 인증   | 에너지효율 1등급 이상 인증   | 사업계획승인 또는 건축허가 및 사용승인 시 이행  |
|      | 친환경 건축물     | 「녹색건축물 조성지원법」 및 「녹색건축 인증에 관한 규칙」에 따라 인센티브를 받는 환경영향평가 대상 건축주택사업은 최우수 등급, 기타 건축주택사업은 우수등급 이상의 친환경 예비인증   | 우수 등급 이상 인증   | 사업계획승인 또는 건축허가 및 사용승인 시 이행  |
| 선택항목 | 신재생 에너지 사용  | 「서울특별시 건축물 심의기준」에 따라 공동주택은 표준건축공사비의 1% 이상을 일반건축물은 3% 이상을 설치   | 표준건축공사비의 1% 이상 설치   | 1개 항목 선택 적용                 |
|      | 공공 기여 방안    | 공공기여방안을 지구단위계획 및 건축설계에 반영한 경우로서 위원회(또는 건축위원회)에서 공공에 기여가 있다고 인정하는 경우   | -   |                             |
|      | 역사 문화 보전 계획 | 사업대상지가 문화재보호법상 지정 및 등록문화재 또는 역사문화 보전이 필요한 지구 등에 포함된 경우 보전 계획을 준수하여 지구단위계획 수립 및 건축계획에 반영한 경우   | -   |                             |

주) 계획내용은 사업계획승인 기준이며, 향후 건축계획 등이 변경될 경우에는 운영기준 내에서 변경될 수 있음

**바. 공공시설 부담계획(변경)**
**■ 기 정**

| 구분             |      | 합계   | 제2종일반<br>주거지역(7층) | 제3종일반<br>주거지역   | 비고              |   |
|----------------|------|---|-------------------|-----------------|-----------------|---|
| 면적             |      | 14,443.0㎡   | 12,474.0㎡         | 1,969.0㎡        | 국공유지<br>131㎡ 제외 |   |
| 공공시설부담율        |      | -   | 25%               | 15%             |                 |   |
| 공공시설의무면적       |      | 3,413.9㎡   | 3,118.5㎡          | 295.4㎡          |                 |   |
| 공공시설<br>확보면적   | 도로   | 600.00㎡   | 558.00㎡           | 42.00㎡          | 12.63%          |   |
|                | 공공청사 | 1,224.38㎡   | 400.80㎡           | 823.58㎡         |                 |   |
|                | 소계   | 1,824.38㎡   | 958.80㎡           | 865.58㎡         |                 |   |
| 세대수<br>및 면적    |      | 구분   | 합계                | 60㎡ 이하          | 60㎡~85㎡         | 대지면적(㎡)   |
|                |      | 합 계(세대)   | 608<br>(100.0%)   | 441<br>(72.5%)  | 167<br>(27.5%)  | 12,335.81<br>(100.0%)   |
|                |      | 분양(세대)   | 426<br>(100.0%)   | 259<br>(60.8%)  | 167<br>(39.2%)  | 9,459.84<br>(76.7%)   |
|                |      | 공공임대주택<br>(세대)   | 182<br>(100.0%)   | 182<br>(100.0%) | -               | 2,875.97<br>(23.3%)   |
| 공공시설<br>부담률 산정 |      | ◦ 공공시설 부담률을 산정함에 있어 임대사업자에게 무상으로 양여하는 공공임대주택 부속토지 면적의 1/2를 부담률로 갈음할 수 있음   |                   |                 |                 | 전체<br>기부채납 면적<br>: 1,824.38㎡<br>(순부담율<br>: 12.63%)<br>+<br>2,875.97㎡<br>(공공임대주택<br>: 19.91%)<br>= 4,700.35㎡<br>(계획 : 32.54%) |
|                |      | ◦ 공공시설 부담률 산정<br>- 순부담 확보면적 : 공공시설 의무면적의 1/2 이상<br>⇒ 3,413.9㎡의 1/2<br>= 1,706.9㎡(11.82%) ≤ 1,824.38㎡(12.63%)<br>- 공공임대주택 확보면적 : 공공시설 부담율의 1/2 같음<br>⇒ 확보면적 : 2,875.97㎡(19.91%) 확보<br><br>◦ 본 사업대상지는 공공시설 의무면적의 1/2이상으로 도로(600.0㎡), 공공청사 건축물기부채납(1,224.38㎡) 등의 순부담 면적(1,824.38㎡)을 설치하였으며,<br>◦ 공공시설 의무면적의 1/2은 무상양여한 공공임대주택의 부속토지(2,875.97㎡)를 확보함으로써 공공시설 의무면적 이상으로 계획하였음 |                   |                 |                 |   |

**■ 변경**

| 구분             |      | 합계   | 제2종일반<br>주거지역(7층) | 제3종일반<br>주거지역   | 비고              |   |
|----------------|------|---|-------------------|-----------------|-----------------|---|
| 면적             |      | 14,443.0㎡   | 12,474.0㎡         | 1,969.0㎡        | 국공유지<br>131㎡ 제외 |   |
| 공공시설부담율        |      | -   | 25%               | 15%             |                 |   |
| 공공시설의무면적       |      | 3,413.9㎡   | 3,118.5㎡          | 295.4㎡          |                 |   |
| 공공시설<br>확보면적   | 도로   | 600.00㎡   | 558.00㎡           | 42.00㎡          | 12.64%          |   |
|                | 공공청사 | 1,225.12㎡   | 398.65㎡           | 826.47㎡         |                 |   |
|                | 소계   | 1,825.12㎡   | 956.65㎡           | 868.47㎡         |                 |   |
| 세대수<br>및 면적    |      | 구분   | 합계                | 60㎡ 이하          | 60㎡~85㎡         | 대지면적(㎡)   |
|                |      | 합계(세대)   | 608<br>(100.0%)   | 441<br>(72.5%)  | 167<br>(27.5%)  | 12,336.03<br>(100.0%)   |
|                |      | 분양(세대)   | 426<br>(100.0%)   | 259<br>(60.8%)  | 167<br>(39.2%)  | 9,460.01<br>(76.7%)   |
|                |      | 공공임대주택<br>(세대)   | 182<br>(100.0%)   | 182<br>(100.0%) | -               | 2,876.02<br>(23.3%)   |
| 공공시설<br>부담률 산정 |      | ◦ 공공시설 부담률을 산정함에 있어 임대사업자에게 무상으로 양여하는 공공임대주택 부속토지 면적의 1/2을 부담률로 갈음할 수 있음   |                   |                 |                 | 전체<br>기부채납 면적<br>: 1,825.12㎡<br>(순부담율<br>: 12.64%)<br>+<br>2,876.02㎡<br>(공공임대주택<br>: 19.91)<br>= 4,701.14㎡<br>(계획 : 32.55%) |
|                |      | ◦ 공공시설 부담률 산정<br>- 순부담 확보면적 : 공공시설 의무면적의 1/2 이상<br>⇒ 3,413.9㎡의 1/2<br>= 1,706.9㎡(11.82%) ≤ 1,825.12㎡(12.64%)<br>- 공공임대주택 확보면적 : 공공시설 부담율의 1/2 같음<br>⇒ 확보면적 : 2,876.02㎡(19.91%) 확보<br>◦ 본 사업대상지는 공공시설 의무면적의 1/2이상으로 도로(600㎡), 공공청사 건축물기부채납(1,225.12㎡) 등의 순부담 면적(1,825.12㎡)을 설치하였으며,<br>◦ 공공시설 의무면적의 1/2은 무상양여한 공공임대주택의 부속토지(2,876.02㎡)를 확보함으로써 공공시설 의무면적 이상으로 계획하였음 |                   |                 |                 |   |

### 사. 상한용적률 산정(변경)

#### ■ 기정

| 구분            | 산출결과      | 산출내역   | 비고 |
|---------------|-----------|---|----|
| 공공시설<br>제공면적  | 1,824.38㎡ | <ul style="list-style-type: none"> <li>제2종일반주거지역(7층) : 958.8㎡</li> <li>제3종일반주거지역 : 865.58㎡</li> </ul>   |    |
| 가중치           | 1.015     | $\text{공공시설 제공부지 용적률} / \text{사업부지 용적률}$<br>$= 439.49\% / 432.78\% = 1.015$   |    |
| α 토지          | 0.070     | $\text{공공시설 제공부지 면적} / \text{공공시설 제공 후의 대지면적}$<br>$= 945.32\text{㎡} / 13,497.68\text{㎡} = 0.070$   |    |
| α 건축물         | 0.065     | $\text{공공시설 제공 면적} / \text{공공시설 제공 후의 대지면적}$<br>$= 879.06\text{㎡} / 13,497.68\text{㎡} = 0.065$   |    |
| 기준용적률         | 206.96%   | $[(2\text{종일반주거}(7\text{층}) \times 200\%) + (3\text{종일반주거} \times 250\%)] / \text{구역면적}$<br>$= [(11,916.0\text{㎡} \times 200\%) + (1,927.0\text{㎡} \times 250\%)] / 13,843.0\text{㎡} = 206.96\%$                                |    |
| 허용용적률         | 400.0%    | $[(2\text{종일반주거}(7\text{층}) \times 430\%) + (3\text{종일반주거} \times 450\%)] / \text{구역면적}$<br>$= [(11,916.0\text{㎡} \times 430\%) + (1,927.0\text{㎡} \times 450\%)] / 13,843.0\text{㎡} = 432.78\%$<br>$\Rightarrow 400.0\%$ 이하 적용 |    |
| 상한용적률         | 400.0%    | $= 432.78\% \times (1 + 1.3 \times 1.015 \times 0.070 + 0.7 \times 0.065) = 492.53\%$<br>$\Rightarrow 400\%$ 이하 적용   |    |
| 설계용적률         | 396.30%   | -   |    |
| 공공임대<br>주택용적률 | 94.67%    | $= (\text{설계용적률} - \text{기준용적률}) \times 1/2 \text{ 이상}$<br>$= (396.30\% - 206.96\%) \times 1/2 = 94.67\% \text{ 이상}$   |    |

주) 용적률 및 순부담률 산정시 국공유지 131㎡ 제외

#### ■ 변경

| 구분            | 산출결과      | 산출내역   | 비고 |
|---------------|-----------|---|----|
| 공공시설<br>제공면적  | 1,825.12㎡ | <ul style="list-style-type: none"> <li>제2종일반주거지역(7층) : 956.65㎡</li> <li>제3종일반주거지역 : 868.47㎡</li> </ul>   |    |
| 가중치           | 1.016     | $\text{공공시설 제공부지 용적률} / \text{사업부지 용적률}$<br>$= 439.52\% / 432.78\% = 1.016$   |    |
| α 토지          | 0.070     | $\text{공공시설 제공부지 면적} / \text{공공시설 제공 후의 대지면적}$<br>$= 945.69\text{㎡} / 13,497.31\text{㎡} = 0.070$   |    |
| α 건축물         | 0.065     | $\text{공공시설 제공 면적} / \text{공공시설 제공 후의 대지면적}$<br>$= 879.43\text{㎡} / 13,497.31\text{㎡} = 0.065$   |    |
| 기준용적률         | 206.96%   | $[(2\text{종일반주거}(7\text{층}) \times 200\%) + (3\text{종일반주거} \times 250\%)] / \text{구역면적}$<br>$= [(11,916.0\text{㎡} \times 200\%) + (1,927.0\text{㎡} \times 250\%)] / 13,843.0\text{㎡} = 206.96\%$                                |    |
| 허용용적률         | 400.0%    | $[(2\text{종일반주거}(7\text{층}) \times 430\%) + (3\text{종일반주거} \times 450\%)] / \text{구역면적}$<br>$= [(11,916.0\text{㎡} \times 430\%) + (1,927.0\text{㎡} \times 450\%)] / 13,843.0\text{㎡} = 432.78\%$<br>$\Rightarrow 400.0\%$ 이하 적용 |    |
| 상한용적률         | 400.0%    | $= 432.78\% \times (1 + 1.3 \times 1.016 \times 0.070 + 0.7 \times 0.065) = 492.56\%$<br>$\Rightarrow 400\%$ 이하 적용   |    |
| 설계용적률         | 396.63%   | -   |    |
| 공공임대<br>주택용적률 | 94.83%    | $= (\text{설계용적률} - \text{기준용적률}) \times 1/2 \text{ 이상}$<br>$= (396.63\% - 206.96\%) \times 1/2 = 94.83\% \text{ 이상}$   |    |

주) 용적률 및 순부담률 산정시 국공유지 131㎡ 제외


- 4. 기타사항에 관한 결정 : 변경없음
  - 가. 대지 내 공지에 관한 사항 : 변경없음
  - 나. 차량 동선 계획 : 변경없음




■ 지구단위계획구역에 관한 결정도 : 변경없음



■ 용도지역에 관한 결정도 : 변경없음

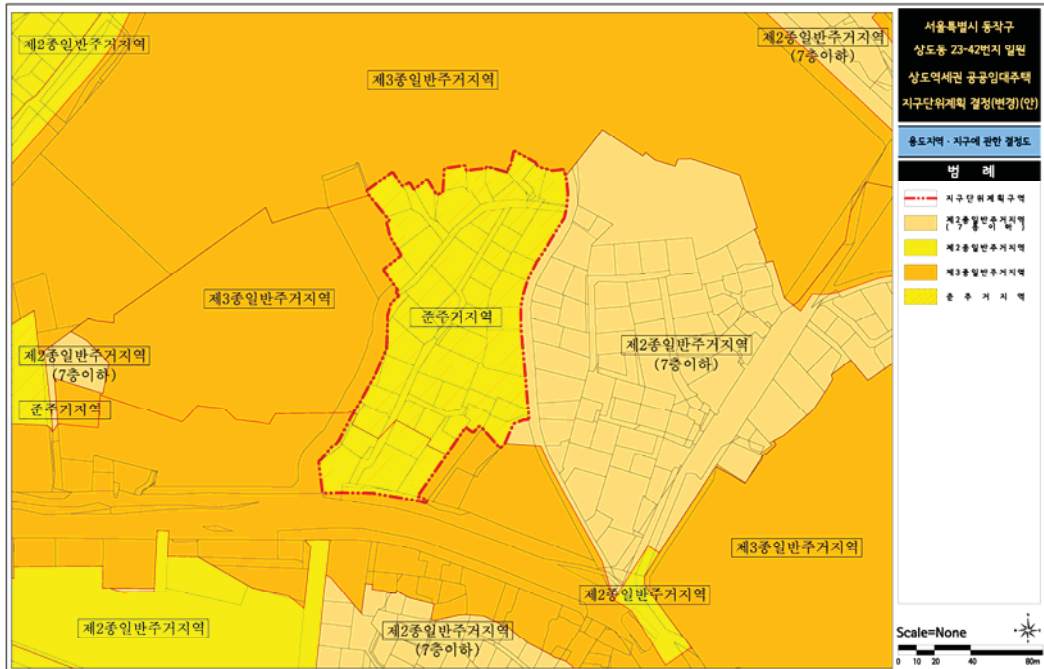

■ 도시기반시설에 관한 결정도 : 변경없음

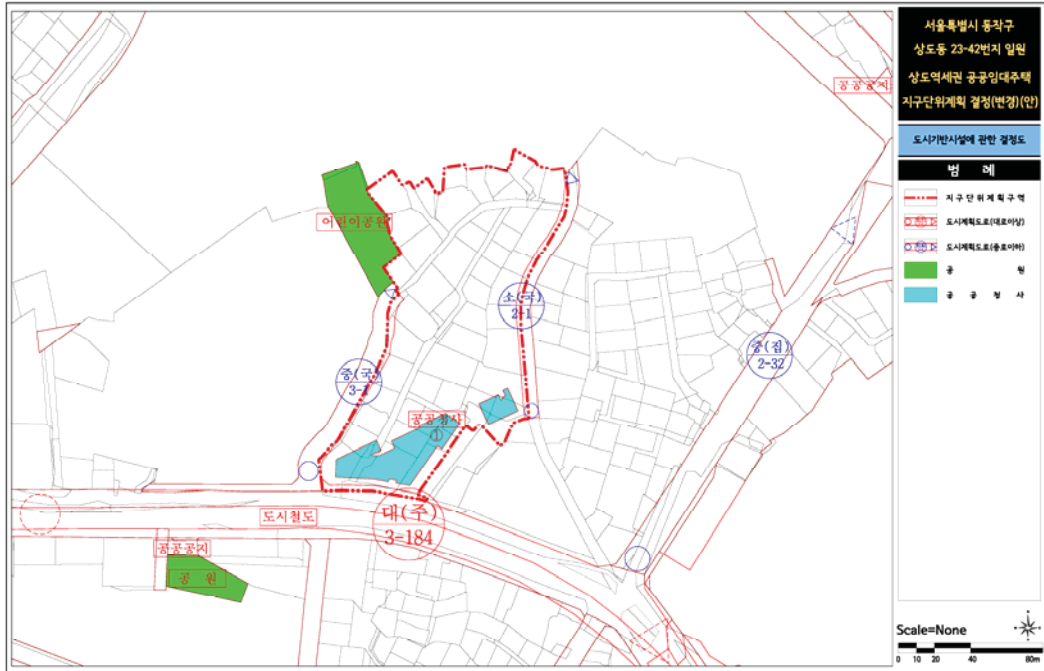

■ 지구단위계획에 관한 결정도 : 변경없음



■ 도시기반시설에 관한 결정(기정)도(세부시설계획-지하2층)



■ 도시기반시설에 관한 결정(변경)도(세부시설계획-지하2층)




■ 도시기반시설에 관한 결정(기정)도(세부시설계획-지하1층)



■ 도시기반시설에 관한 결정(변경)도(세부시설계획-지하1층)




■ 도시기반시설에 관한 결정(기정)도(세부시설계획-지상1층)

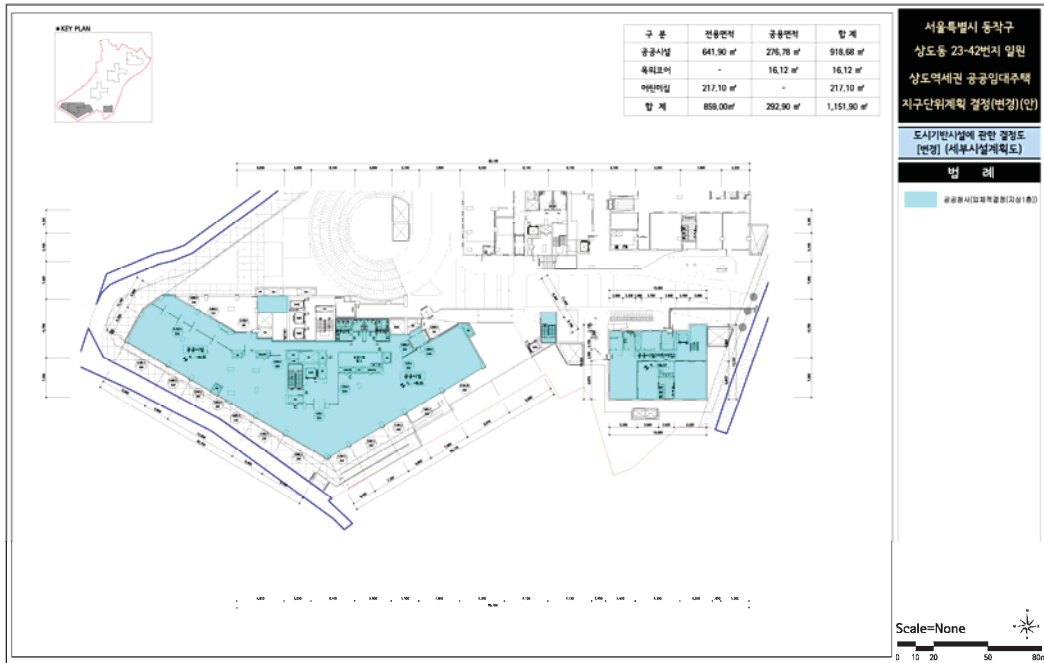


■ 도시기반시설에 관한 결정(변경)도(세부시설계획-지상1층)



■ 도시기반시설에 관한 결정(기정)도(세부시설계획-지상2층)

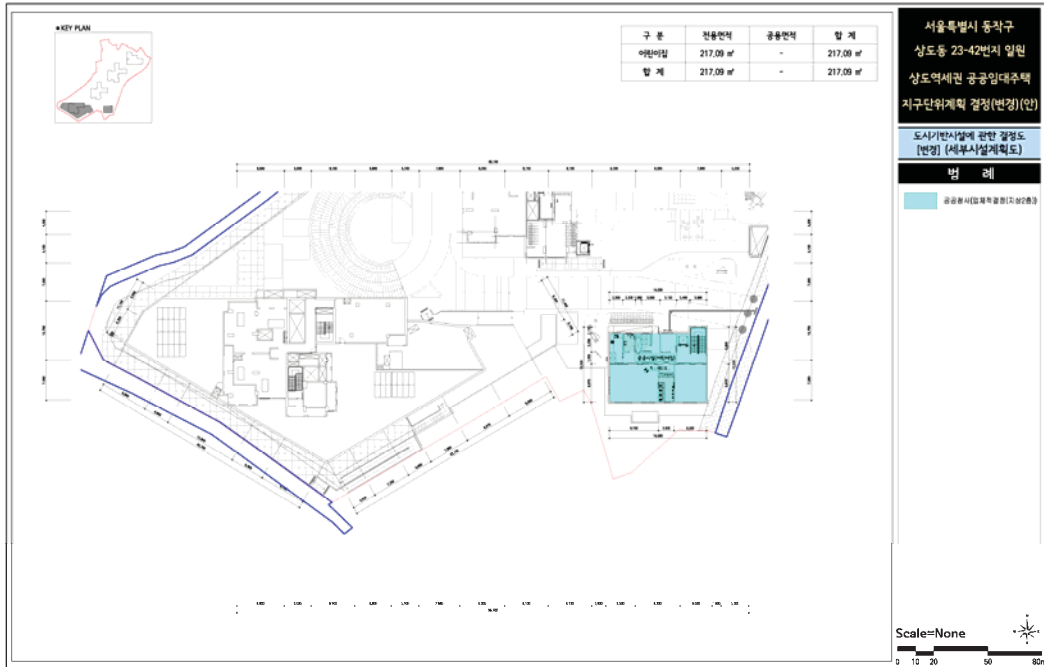

■ 도시기반시설에 관한 결정(변경)도(세부시설계획-지상2층)

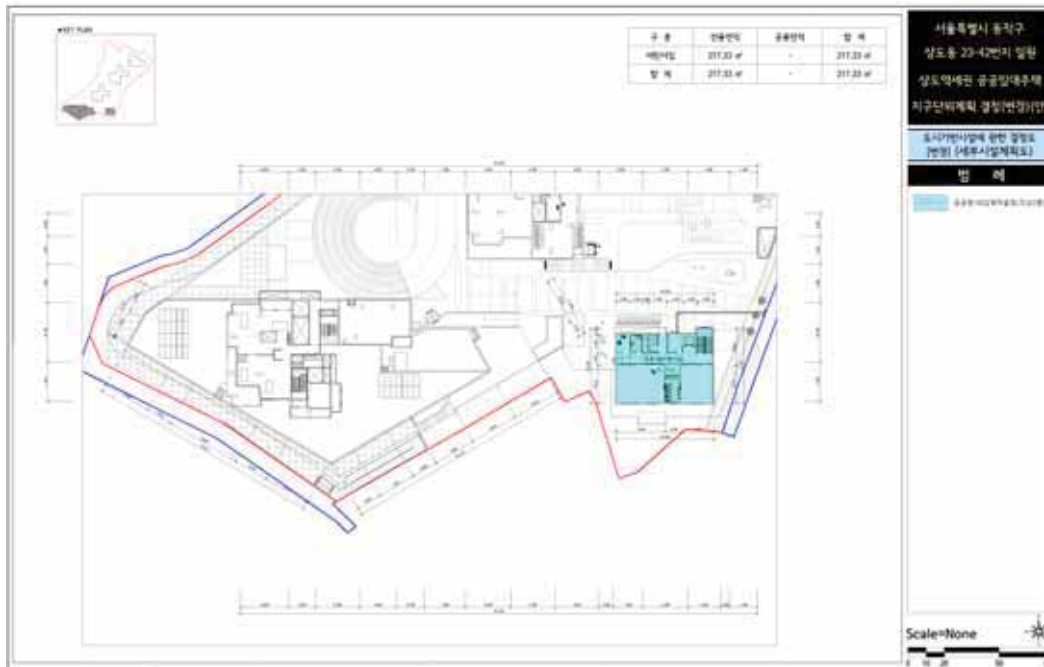



## ◆ 관악구고시 제2022-143호

**도시계획시설(도로)사업 실시계획 변경인가  
(사업기간 변경) 고시**

서울특별시고시 제3호(1969. 1. 18.)로 도시관리계획(도시계획시설 : 도로) 결정 및 지형도면 승인 고시되고, 서울특별시 관악구 고시 제2020-34호(2020. 3. 12.)로 도시계획시설(도로)사업 실시계획인가 고시한 『봉천동 41-46 ~ 봉천동 34-32 간 도로개설공사』에 대하여, 「국토의 계획 및 이용에 관한 법률」 제88조에 따라 실시계획 변경인가(기간연장)하고, 같은 법 제91조에 따라 실시계획 변경인가 고시합니다.

2022년 12월 8일

관 악 구 청 장

가. 변경사유 : 사업지연에 따른 기간 변경(연장)

나. 사업시행지의 위치(변경없음) : 서울특별시 관악구 봉천동 41-46 ~ 34-32

다. 사업의 종류 및 명칭(변경없음)

○ 종 류 : 도시계획시설(도로)사업

○ 명 칭 : 봉천동 41-46 ~ 봉천동 34-32 간 도로개설공사

라. 사업규모(변경없음) : 폭원 6m, 연장 280m

마. 사업시행자의 성명 및 주소(변경없음)

○ 성 명 : 관악구청장

○ 주 소 : 서울특별시 관악구 관악로 145(청룡동 1570-1)

바. 사업기간(변경) : 2020. 3. 12. ~ 2024. 12. 31.(기정 2022. 12. 31.)

사. 수용 또는 사용할 토지 또는 건물의 소재지·지번 및 지목과 소유권 이외의 권리의 명세(변경없음) : 별첨

## 토 지 조 서

- 사업시행지의 위치 : 서울특별시 관악구 봉천동 41-46 ~ 봉천동 34-32
- 사업의 종류 및 명칭 : 도시계획사업(도로) 장기미집행 01번도로
- 총사업규모 : 폭원 6m, 연장 280m
- 사업시행자의 주소 및 성명 : 서울특별시 관악구 145(청룡동 1570-1) 관악구청장


| 연번 | 소재지 |        | 지목 | 지적<br>(㎡) | 편입<br>면적<br>(㎡) | 실제<br>이용<br>상황 | 소유자 |    | 이해관계인 |    |          | 지분율 | 비고<br>(분할전지번) |
|----|-----|--------|----|-----------|-----------------|----------------|-----|----|-------|----|----------|-----|---------------|
|    | 동   | 지번     |    |           |                 |                | 성명  | 주소 | 성명    | 주소 | 기타<br>권리 |     |               |
| 1  | 봉천  | 42-70  | 대  | 13        | 13              | 현행<br>도로       | 관악구 |    |       |    |          |     |               |
| 2  | 봉천  | 791-1  | 도로 | 806       | 421             | 현행<br>도로       | 국유지 |    |       |    |          |     |               |
| 3  | 봉천  | 42-74  | 대  | 18        | 18              | 현행<br>도로       | 관악구 |    |       |    |          |     | 42-19         |
| 4  | 봉천  | 42-73  | 대  | 2         | 2               | 현행<br>도로       | 관악구 |    |       |    |          |     | 42-13         |
| 5  | 봉천  | 42-11  | 대  | 15        | 15              | 현행<br>도로       | 관악구 |    |       |    |          |     | 국유지<br>어린이집   |
| 6  | 봉천  | 42-72  | 대  | 17        | 17              | 현행<br>도로       | 관악구 |    |       |    |          |     | 42-10         |
| 7  | 봉천  | 42-76  | 대  | 1         | 1               | 현행<br>도로       | 관악구 |    |       |    |          |     | 42-38         |
| 8  | 봉천  | 42-77  | 대  | 6         | 6               | 현행<br>도로       | 관악구 |    |       |    |          |     | 42-38         |
| 9  | 봉천  | 42-79  | 도로 | 1         | 1               | 현행<br>도로       | 관악구 |    |       |    |          |     | 42-41         |
| 10 | 봉천  | 42-78  | 도로 | 3         | 3               | 현행<br>도로       | 관악구 |    |       |    |          |     | 42-40         |
| 11 | 봉천  | 42-75  | 대  | 11        | 11              | 현행<br>도로       | 관악구 |    |       |    |          |     | 42-35         |
| 12 | 봉천  | 42-80  | 대  | 10        | 10              | 현행<br>도로       | 관악구 |    |       |    |          |     | 42-52         |
| 13 | 봉천  | 42-71  | 대  | 44        | 44              | 현행<br>도로       | 관악구 |    |       |    |          |     | 42-1          |
| 13 | 봉천  | 41-904 | 대  | 22        | 22              | 현행<br>도로       | 관악구 |    |       |    |          |     | 41-4          |
| 14 | 봉천  | 41-905 | 대  | 10        | 10              | 현행<br>도로       | 관악구 |    |       |    |          |     | 41-466        |
| 15 | 봉천  | 41-875 | 도로 | 92        | 92              | 현행<br>도로       | 관악구 |    |       |    |          |     |               |



| 연번  | 소재지 |             | 지<br>목 | 지<br>적<br>(㎡) | 편입<br>면적<br>(㎡) | 실제<br>이용<br>상황 | 소유자 |    | 이해관계인 |    |          | 지분율 | 비고<br>(분할전지<br>번) |
|-----|-----|-------------|--------|---------------|-----------------|----------------|-----|----|-------|----|----------|-----|-------------------|
|     | 동   | 지번          |        |               |                 |                | 성명  | 주소 | 성명    | 주소 | 기타<br>권리 |     |                   |
| 16  | 봉천  | 41-829      | 도로     | 79            | 79              | 현행<br>도로       | 관악구 |    |       |    |          |     |                   |
| 117 | 봉천  | 798         | 도로     | 361           | 361             | 현행<br>도로       | 국유지 |    |       |    |          |     |                   |
| 18  | 봉천  | 738<br>-368 | 천      | 674           | 130             | 현행<br>도로       | 국유지 |    |       |    |          |     |                   |
| 19  | 봉천  | 738-37      | 천      | 353           | 225             | 현행<br>도로       | 국유지 |    |       |    |          |     |                   |

# 위 치 도

□ 공사명 : 봉천동 41-46~34-32간 도로개설공사-No.1

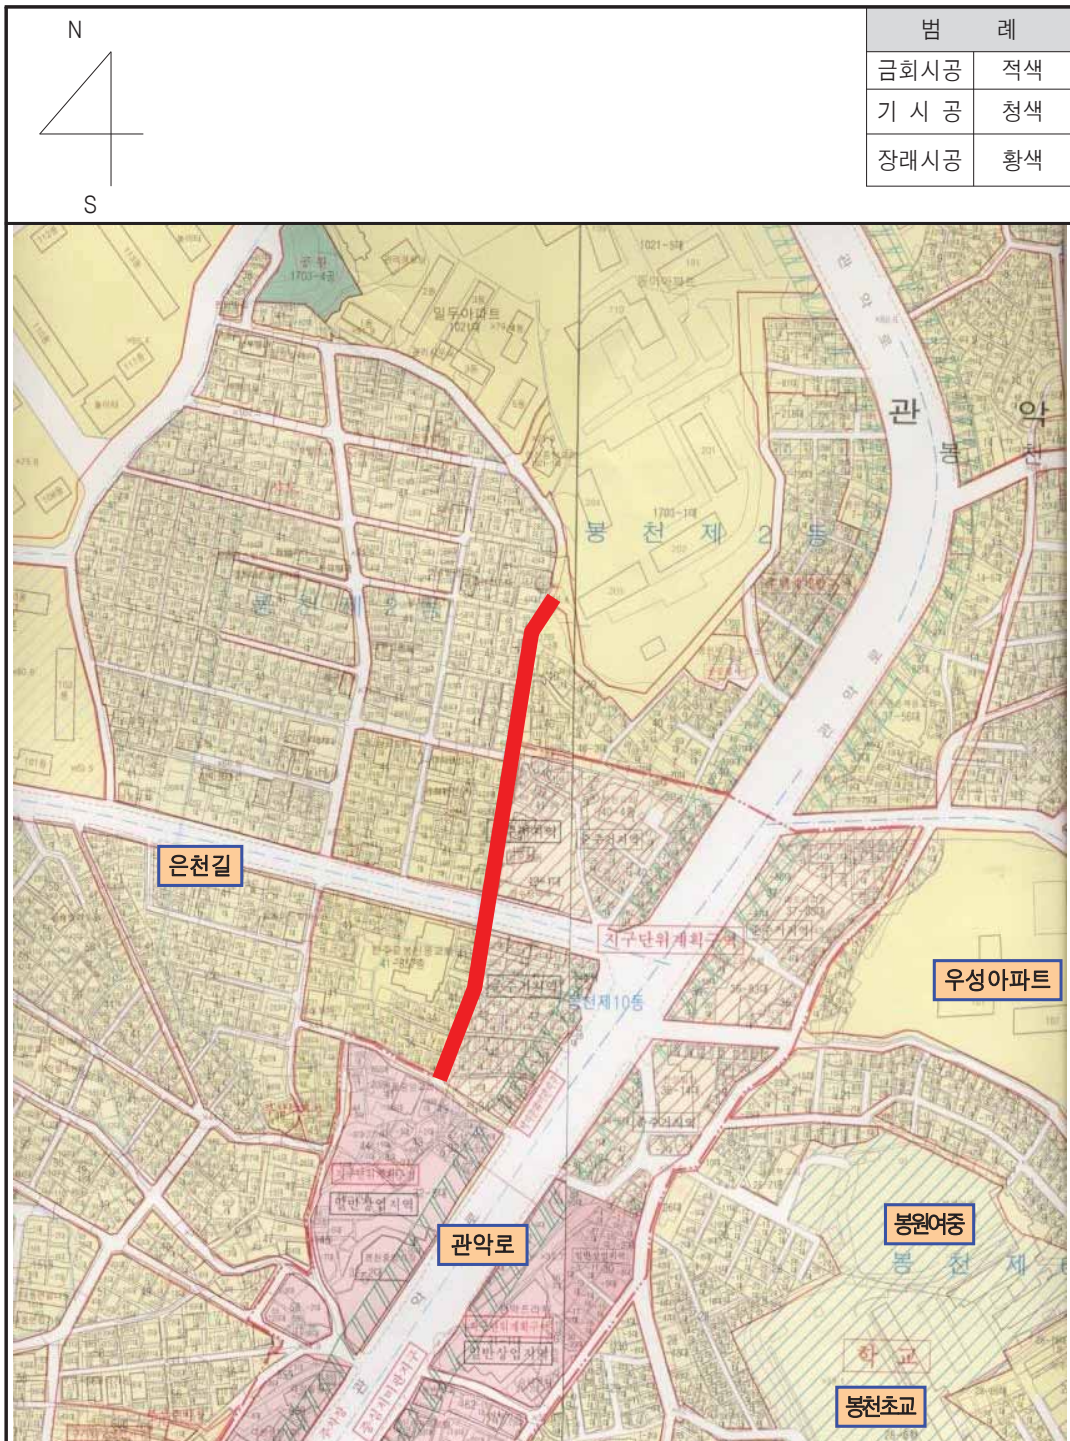

**◆ 관악구고시 제2022-144호**
**도시계획시설(도로)사업 실시계획 변경인가  
(사업기간 변경) 고시**

서울특별시고시 제3호(1969. 1. 18.)로 도시관리계획(도시계획시설 : 도로) 결정 및 지형도면 승인 고시되고, 서울특별시 관악구 고시 제2020-35호(2020. 3. 12.)로 도시계획시설(도로)사업 실시계획인가 고시한 『봉천동 21-25 ~ 봉천동 738-320 간 도로개설공사』에 대하여, 「국토의 계획 및 이용에 관한 법률」 제88조에 따라 실시계획 변경인가(기간연장)하고, 같은법 제91조에 따라 실시계획 변경인가 고시합니다.

2022년 12월 8일

관 악 구 청 장

가. 변경사유 : 사업지연에 따른 기간 변경(연장)

나. 사업시행지의 위치(변경없음) : 서울특별시 관악구 봉천동 21-25 ~ 738-320

다. 사업의 종류 및 명칭(변경없음)

○ 종 류 : 도시계획시설(도로)사업

○ 명 칭 : 봉천동 21-25 ~ 봉천동 738-320 간 도로개설공사

라. 사업규모(변경없음) : 폭원 6m, 연장 125m

마. 사업시행자의 성명 및 주소(변경없음)

○ 성 명 : 관악구청장

○ 주 소 : 서울특별시 관악구 관악로 145(청룡동 1570-1)

바. 사업기간(변경) : 2020. 3. 12. ~ 2024. 12. 31.(기정 2022.12.31.)

사. 수용 또는 사용할 토지 또는 건물의 소재지·지번 및 지목과 소유권 이외의 권리의 명세(변경없음) : 별첨

## 토 지 조 서

- 사업시행지의 위치 : 서울특별시 관악구 봉천동 21-25 ~ 봉천동 738-320
- 사업의 종류 및 명칭 : 도시계획사업(도로), 장기미집행 02번도로
- 총사업규모 : 폭원 6m, 연장 125m
- 사업시행자의 주소 및 성명 : 서울특별시 관악구 145(청룡동 1570-1) 관악구청장


| 연번 | 소재지 |         | 지목 | 지적<br>(㎡) | 편입<br>면적<br>(㎡) | 실제<br>이용<br>상황 | 소유자 |    | 이해관계인 |    |          | 지분율 | 비고<br>(분할전<br>지번) |
|----|-----|---------|----|-----------|-----------------|----------------|-----|----|-------|----|----------|-----|-------------------|
|    | 동   | 지번      |    |           |                 |                | 성명  | 주소 | 성명    | 주소 | 기타<br>권리 |     |                   |
| 1  | 봉천  | 738-40  | 천  | 2,772     | 13              | 도로             | 국유지 |    |       |    |          |     |                   |
| 2  | 봉천  | 25-49   | 대지 | 5         | 5               | 도로             | 관악구 |    |       |    |          |     | 25-5              |
| 3  | 봉천  | 25-48   | 대지 | 14        | 14              | 도로             | 관악구 |    |       |    |          |     |                   |
| 4  | 봉천  | 25-43   | 대지 | 9         | 9               | 도로             | 관악구 |    |       |    |          |     |                   |
| 5  | 봉천  | 738-138 | 하천 | 630       | 300             | 도로             | 국유지 |    |       |    |          |     |                   |
| 6  | 봉천  | 21-22   | 대지 | 36        | 36              | 도로             | 관악구 |    |       |    |          |     |                   |
| 7  | 봉천  | 21-34   | 대지 | 2         | 2               | 도로             | 관악구 |    |       |    |          |     | 21-18             |
| 8  | 봉천  | 25-45   | 대지 | 2         | 2               | 도로             | 관악구 |    |       |    |          |     |                   |
| 9  | 봉천  | 25-52   | 대지 | 12        | 12              | 도로             | 관악구 |    |       |    |          |     | 25-16             |
| 10 | 봉천  | 25-51   | 대지 | 18        | 18              | 도로             | 관악구 |    |       |    |          |     | 25-15             |
| 11 | 봉천  | 25-31   | 대지 | 10        | 10              | 도로             | 관악구 |    |       |    |          |     |                   |

| 연번 | 소재지 |         | 지<br>목 | 지<br>적<br>(㎡) | 편입<br>면적<br>(㎡) | 실제<br>이용<br>상황 | 소유자 |    | 이해관계인 |    |          | 지분율 | 비고<br>(분할전<br>지번) |
|----|-----|---------|--------|---------------|-----------------|----------------|-----|----|-------|----|----------|-----|-------------------|
|    | 동   | 지번      |        |               |                 |                | 성명  | 주소 | 성명    | 주소 | 기타<br>권리 |     |                   |
| 12 | 봉천  | 21-26   | 도로     | 5             | 5               | 도로             | 관악구 |    |       |    |          |     |                   |
| 13 | 봉천  | 25-44   | 대지     | 6             | 6               | 도로             | 관악구 |    |       |    |          |     |                   |
| 14 | 봉천  | 21-32   | 대지     | 5             | 5               | 도로             | 관악구 |    |       |    |          |     | 21-7              |
| 15 | 봉천  | 21-33   | 대지     | 6             | 6               | 도로             | 관악구 |    |       |    |          |     |                   |
| 16 | 봉천  | 25-50   | 대지     | 11            | 11              | 도로             | 관악구 |    |       |    |          |     | 25-12             |
| 17 | 봉천  | 21-31   | 대지     | 20            | 20              | 도로             | 관악구 |    |       |    |          |     | 21-5              |
| 18 | 봉천  | 21-35   | 대지     | 68            | 68              | 도로             | 관악구 |    |       |    |          |     | 21-27             |
| 19 | 봉천  | 21-30   | 대지     | 4             | 4               | 도로             | 관악구 |    |       |    |          |     | 21-2              |
| 20 | 봉천  | 738-320 | 하천     | 10            | 10              | 도로             | 국유지 |    |       |    |          |     |                   |



# 위 치 도

□ 공사명 : 봉천동 21-25~738-320간 도로개설공사-No2

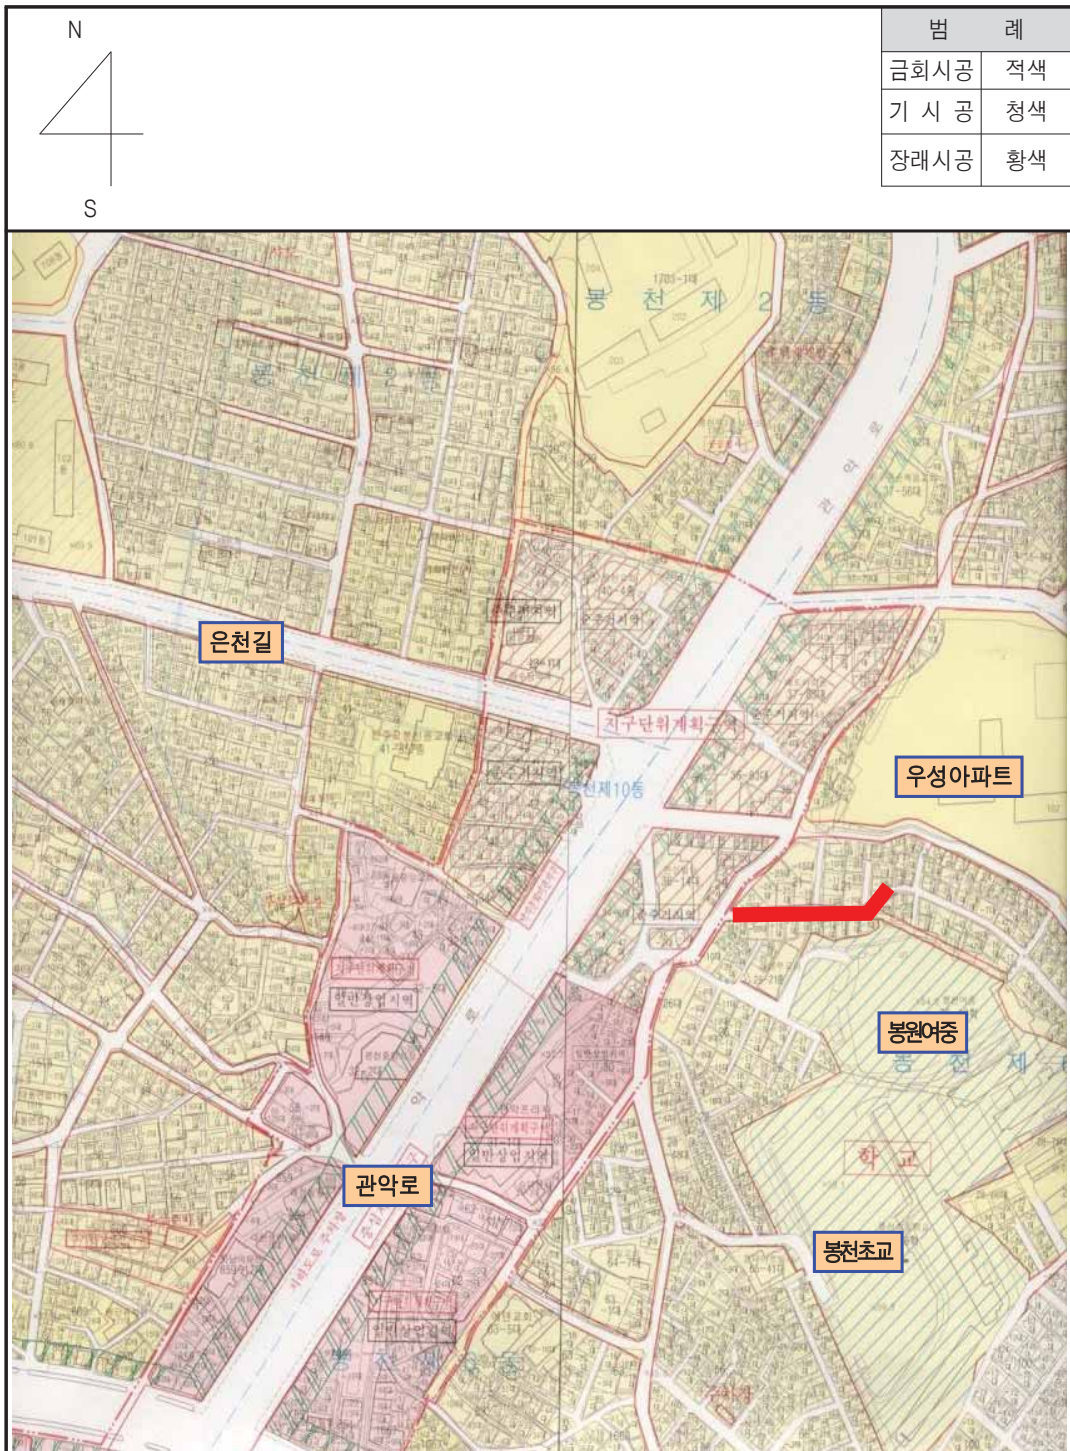

**◆ 관악구고시 제2022-145호**
**도시계획시설(도로)사업 실시계획 변경인가  
(사업기간 변경) 고시**

서울특별시 고시 제207호(1973.12.24.)로 도시관리계획(도시계획시설 : 도로) 결정 및 지형도면 승인 고시되고 서울특별시 관악구 고시 제2020-73호(2020.05.14.)로 도시계획시설(도로)사업 실시계획인가 고시한 「신림동 120-45 ~ 신림동 108-20 간 도로개설공사」에 대하여, 『국토의 계획 및 이용에 관한 법률』 제88조에 따라 실시계획인가 변경(기간연장)하고, 같은 법 제91조에 따라 실시계획인가 변경 고시합니다.

2022년 12월 8일

관 악 구 청 장

가. 변경사유 : 사업지연에 따른 기간 변경(연장)

나. 사업시행지의 위치(변경없음) : 서울특별시 관악구 신림동 120-45 ~ 신림동 108-20

다. 사업의 종류 및 명칭(변경없음)

○ 종 류 : 도시계획시설(도로)사업

○ 명 칭 : 신림동 120-45 ~ 신림동 108-20 간 도로개설공사

라. 총사업규모(변경없음) : 폭원 4~6m, 연장 91m

마. 사업시행자의 성명 및 주소(변경없음)

○ 성 명 : 관악구청장

○ 주 소 : 서울특별시 관악구 관악로 145(청룡동 1570-1)

바. 사업기간(변경) : 2020. 5. 7. ~ 2024. 12. 31.(기정 2022. 12. 31.)

사. 수용 또는 사용할 토지 또는 건물의 소재지·지번 및 지목과 소유권 이외의 권리의 명세 : 별첨

## 토 지 조 서

- 사업시행지의 위치 : 서울특별시 관악구 신림동 120-45 ~ 신림동 108-20
- 사업의 종류 및 명칭 : 신림동 120-45 ~ 신림동 108-20 간 도로개설공사
- 총사업규모 : 폭원 4~6m, 연장 91m
- 사업시행자의 주소 및 성명 : 서울특별시 관악구 145(청룡동 1570-1) 관악구청장

| 연번 | 소재지 |         | 지목 | 지적<br>(㎡) | 편입<br>면적<br>(㎡) | 실제<br>이용<br>상황 | 소유자 |    | 이해관계인 |    |          | 지분율 | 비고      |
|----|-----|---------|----|-----------|-----------------|----------------|-----|----|-------|----|----------|-----|---------|
|    | 동   | 지번      |    |           |                 |                | 성명  | 주소 | 성명    | 주소 | 기타<br>권리 |     |         |
| 1  | 신림  | 108-118 | 도로 | 23        | 23              | 도로             | 관악구 |    |       |    |          |     |         |
| 2  | 신림  | 108-129 | 도로 | 3         | 3               | 도로             | 관악구 |    |       |    |          |     |         |
| 3  | 신림  | 108-136 | 대  | 1         | 1               | 도로             | 관악구 |    |       |    |          |     | 108-20  |
| 2  | 신림  | 108-137 | 대  | 8         | 8               | 도로             | 관악구 |    |       |    |          |     | 108-21  |
| 3  | 신림  | 108-138 | 대  | 16        | 16              | 도로             | 관악구 |    |       |    |          |     | 108-24  |
| 4  | 신림  | 108-139 | 대  | 21        | 21              | 도로             | 관악구 |    |       |    |          |     | 108-25  |
| 6  | 신림  | 120-46  | 도로 | 1,350     | 174             | 도로             | 관악구 |    |       |    |          |     |         |
| 7  | 신림  | 120-104 | 도로 | 7         | 7               | 도로             | 관악구 |    |       |    |          |     |         |
| 9  | 신림  | 120-41  | 대  | 1         | 1               | 도로             | 관악구 |    |       |    |          |     |         |
| 10 | 신림  | 120-105 | 도로 | 1         | 1               | 도로             | 관악구 |    |       |    |          |     | 120-101 |



# 위 치 도

□ 공사명 : 신림동 120-45 ~ 신림동 108-20 간 도로개설공사-No4



**◆ 관악구고시 제2022-146호**
**도시계획시설(도로)사업 실시계획 변경인가  
(사업기간 변경) 고시**

서울특별시고시 제3호(1969. 1. 18.)로 도시관리계획(도시계획시설 : 도로) 결정 및 지형도면 승인 고시되고, 서울특별시 관악구 고시 제2020-36호(2020. 3. 12.)로 도시계획시설(도로)사업 실시계획인가 고시한 『봉천동 466-85 ~ 봉천동 49-1 간 도로개설공사』에 대하여, 「국토의 계획 및 이용에 관한 법률」 제88조에 따라 실시계획변경인가(기간연장)하고, 같은법 제91조에 따라 실시계획 변경인가 고시합니다.

2022년 12월 8일

관 악 구 청 장

가. 변경사유 : 사업지연에 따른 기간 변경(연장)

나. 사업시행지의 위치(변경없음) : 서울특별시 관악구 봉천동 466-85 ~ 49-1

다. 사업의 종류 및 명칭(변경없음)

○ 종 류 : 도시계획시설(도로)사업

○ 명 칭 : 봉천동 466-85 ~ 봉천동 49-1 간 도로개설공사

라. 사업규모(변경없음) : 폭원 6m, 연장 430m

마. 사업시행자의 성명 및 주소(변경없음)

○ 성 명 : 관악구청장

○ 주 소 : 서울특별시 관악구 관악로 145(청룡동 1570-1)

바. 사업기간(변경) : 2020. 3. 12. ~ 2024. 12. 31.(기정 2022.12.31.)

사. 수용 또는 사용할 토지 또는 건물의 소재지·지번 및 지목과 소유권 이외의 권리의 명세(변경없음) : 별첨

## 토 지 조 서

- 사업시행지의 위치 : 서울특별시 관악구 봉천동 466-85 ~ 봉천동 49-1
- 사업의 종류 및 명칭 : 도시계획사업(도로) 장기미집행 03번도로
- 총사업규모 : 폭원 6m, 연장 430m
- 사업시행자의 주소 및 성명 : 서울특별시 관악구 145(청룡동 1570-1) 관악구청장

| 연번 | 소재지 |         | 지목 | 지적<br>(㎡) | 편입<br>면적<br>(㎡) | 실제<br>이용<br>상황 | 소유자 |    | 이해관계인 |    |          | 지분율 | 비고<br>(분할전<br>지번) |
|----|-----|---------|----|-----------|-----------------|----------------|-----|----|-------|----|----------|-----|-------------------|
|    | 동   | 지번      |    |           |                 |                | 성명  | 주소 | 성명    | 주소 | 기타<br>권리 |     |                   |
| 1  | 봉천  | 466-30  | 도로 | 26        | 26              | 현황<br>도로       | 관악구 |    |       |    |          |     |                   |
| 2  | 봉천  | 466-25  | 도로 | 337       | 337             | 현황<br>도로       | 관악구 |    |       |    |          |     |                   |
| 3  | 봉천  | 466-29  | 도로 | 9         | 9               | 현황<br>도로       | 관악구 |    |       |    |          |     |                   |
| 4  | 봉천  | 466-27  | 도로 | 30        | 30              | 현황<br>도로       | 관악구 |    |       |    |          |     |                   |
| 5  | 봉천  | 457-125 | 도로 | 169       | 169             | 현황<br>도로       | 관악구 |    |       |    |          |     |                   |
| 6  | 봉천  | 457-127 | 도로 | 25        | 25              | 주차장            | 관악구 |    |       |    |          |     |                   |
| 7  | 봉천  | 457-126 | 도로 | 37        | 37              | 주차장            | 관악구 |    |       |    |          |     |                   |
| 8  | 봉천  | 457-448 | 도로 | 8         | 8               | 현황<br>도로       | 관악구 |    |       |    |          |     | 457-129           |
| 9  | 봉천  | 458-79  | 도로 | 421       | 421             | 현황<br>도로       | 시유지 |    |       |    |          |     |                   |
| 10 | 봉천  | 457-376 | 도로 | 10        | 10              | 현황<br>도로       | 관악구 |    |       |    |          |     |                   |
| 11 | 봉천  | 458-12  | 도로 | 26        | 20              | 현황<br>도로       | 국유지 |    |       |    |          |     |                   |

| 연번 | 소재지 |         | 지<br>목 | 지<br>적<br>(㎡) | 편입<br>면적<br>(㎡) | 실제<br>이용<br>상황 | 소유자 |                                                     | 이해관계인 |    |          | 지분율 | 비고<br>(분할전<br>지번) |
|----|-----|---------|--------|---------------|-----------------|----------------|-----|-----------------------------------------------------|-------|----|----------|-----|-------------------|
|    | 동   | 지번      |        |               |                 |                | 성명  | 주소                                                  | 성명    | 주소 | 기타<br>권리 |     |                   |
| 12 | 봉천  | 457-136 | 도로     | 11            | 11              | 현황<br>도로       | 관악구 |                                                     |       |    |          |     |                   |
| 13 | 봉천  | 457-137 | 도로     | 31            | 31              | 현황<br>도로       | 관악구 |                                                     |       |    |          |     |                   |
| 14 | 봉천  | 457-405 | 도로     | 10            | 10              | 현황<br>도로       | 관악구 |                                                     |       |    |          |     |                   |
| 15 | 봉천  | 457-449 | 대      | 52            | 52              | 현황<br>도로       | 관악구 |                                                     |       |    |          |     | 457-227           |
| 16 | 봉천  | 457-406 | 도로     | 6             | 6               | 현황<br>도로       | 이*범 | 수원시 권선구<br>탐동로47번길 **, ***호<br>(탐동, 남단주택)           |       |    |          | 1/3 |                   |
|    |     |         |        |               |                 |                | 이*숙 | 오산시 말머리로<br>**, ***호(원동)                            |       |    |          | 1/3 |                   |
|    |     |         |        |               |                 |                | 이*건 | *** 프랭클리 비치스<br>로드 버밍엄<br>웨스트미들랜드 비31<br>5엘엔 유니티드킹덤 |       |    |          | 1/3 |                   |
| 17 | 봉천  | 457-237 | 도로     | 13            | 13              | 현황<br>도로       | 관악구 |                                                     |       |    |          |     |                   |
| 18 | 봉천  | 457-3   | 도로     | 69            | 66              | 현황<br>도로       | 관악구 |                                                     |       |    |          |     |                   |
| 19 | 봉천  | 457-144 | 도로     | 215           | 215             | 현황<br>도로       | 관악구 |                                                     |       |    |          |     |                   |
| 20 | 봉천  | 457-156 | 대      | 13            | 13              | 현황<br>도로       | 관악구 |                                                     |       |    |          |     |                   |
| 21 | 봉천  | 457-380 | 도로     | 7             | 7               | 현황<br>도로       | 관악구 |                                                     |       |    |          |     |                   |
| 22 | 봉천  | 457-453 | 대      | 7             | 7               | 현황<br>도로       | 관악구 |                                                     |       |    |          |     | 457-206           |


| 연번 | 소재지 |         | 지<br>목 | 지<br>적<br>(㎡) | 편입<br>면적<br>(㎡) | 실제<br>이용<br>상황 | 소유자 |    | 이해관계인 |    |          | 지분율 | 비고<br>(분할전<br>지번) |
|----|-----|---------|--------|---------------|-----------------|----------------|-----|----|-------|----|----------|-----|-------------------|
|    | 동   | 지번      |        |               |                 |                | 성명  | 주소 | 성명    | 주소 | 기타<br>권리 |     |                   |
| 23 | 봉천  | 457-201 | 도로     | 449           | 56              | 현황<br>도로       | 관악구 |    |       |    |          |     |                   |
| 24 | 봉천  | 457-154 | 도로     | 285           | 23              | 현황<br>도로       | 관악구 |    |       |    |          |     |                   |
| 25 | 봉천  | 457-437 | 대      | 3             | 3               | 현황<br>도로       | 관악구 |    |       |    |          |     |                   |
| 26 | 봉천  | 457-145 | 대      | 9             | 9               | 현황<br>도로       | 관악구 |    |       |    |          |     |                   |
| 27 | 봉천  | 50-217  | 도로     | 77            | 77              | 현황<br>도로       | 관악구 |    |       |    |          |     | 50-3              |
| 28 | 봉천  | 50-219  | 도로     | 206           | 206             | 현황<br>도로       | 관악구 |    |       |    |          |     | 50-60             |
| 29 | 봉천  | 50-157  | 대      | 11            | 11              | 현황<br>도로       | 관악구 |    |       |    |          |     |                   |
| 30 | 봉천  | 50-154  | 도로     | 24            | 24              | 현황<br>도로       | 관악구 |    |       |    |          |     |                   |
| 31 | 봉천  | 50-155  | 도로     | 12            | 12              | 현황<br>도로       | 관악구 |    |       |    |          |     |                   |
| 32 | 봉천  | 50-183  | 도로     | 13            | 13              | 현황<br>도로       | 관악구 |    |       |    |          |     |                   |
| 33 | 봉천  | 50-222  | 도로     | 20            | 20              | 현황<br>도로       | 관악구 |    |       |    |          |     | 50-184            |
| 34 | 봉천  | 49-51   | 도로     | 516           | 80              | 현황<br>도로       | 관악구 |    |       |    |          |     |                   |
| 35 | 봉천  | 738-56  | 천      | 2019          | 617             | 현황<br>도로       | 국유지 |    |       |    |          |     |                   |

| 연번 | 소재지 |         | 지목 | 지적<br>(㎡) | 편입<br>면적<br>(㎡) | 실제<br>이용<br>상황 | 소유자 |    | 이해관계인 |    |          | 지분율 | 비고<br>(분할전<br>지번) |
|----|-----|---------|----|-----------|-----------------|----------------|-----|----|-------|----|----------|-----|-------------------|
|    | 동   | 지번      |    |           |                 |                | 성명  | 주소 | 성명    | 주소 | 기타<br>권리 |     |                   |
| 36 | 봉천  | 50-221  | 대  | 4         | 4               | 현황<br>도로       | 관악구 |    |       |    |          |     | 50-113            |
| 37 | 봉천  | 50-220  | 도로 | 3         | 3               | 현황<br>도로       | 관악구 |    |       |    |          |     | 50-112            |
| 38 | 봉천  | 50-216  | 대  | 4         | 4               | 현황<br>도로       | 관악구 |    |       |    |          |     | 50-1              |
| 39 | 봉천  | 49-28   | 도로 | 36        | 36              | 현황<br>도로       | 관악구 |    |       |    |          |     |                   |
| 40 | 봉천  | 49-41   | 도로 | 46        | 46              | 현황<br>도로       | 관악구 |    |       |    |          |     |                   |
| 41 | 봉천  | 49-48   | 도로 | 63        | 63              | 현황<br>도로       | 관악구 |    |       |    |          |     |                   |
| 42 | 봉천  | 41-906  | 대  | 161       | 2               | 현황<br>도로       | 관악구 |    |       |    |          |     | 41-537            |
| 43 | 봉천  | 41-907  | 대  | 1         | 1               | 현황<br>도로       | 관악구 |    |       |    |          |     | 41-538            |
| 44 | 봉천  | 41-908  | 대  | 6         | 6               | 현황<br>도로       | 관악구 |    |       |    |          |     |                   |
| 45 | 봉천  | 738-154 | 천  | 937       | 143             | 현황<br>도로       | 국유지 |    |       |    |          |     |                   |
| 46 | 봉천  | 41-536  | 대  | 26        | 26              | 현황<br>도로       | 관악구 |    |       |    |          |     |                   |



# 위 치 도

□ 공사명 : 봉천동 466-85~49-1간 도로개설공사-No.3

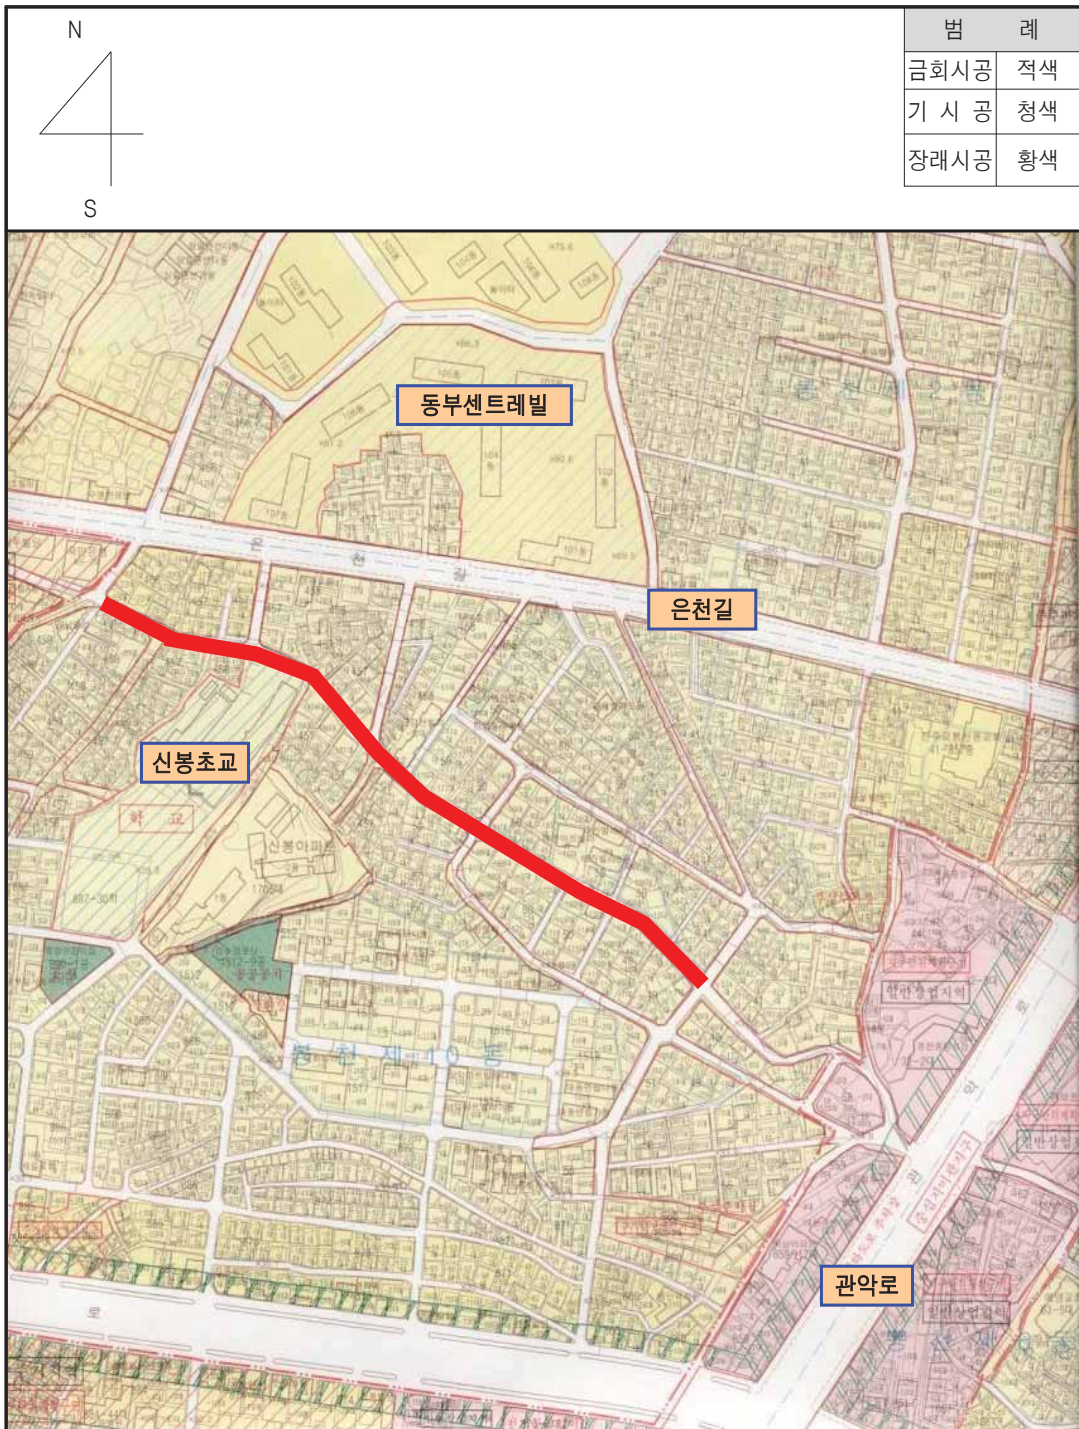

**◆ 관악구고시 제2022-147호**
**도시계획시설(도로)사업 실시계획 변경인가  
(사업기간 변경) 고시**

서울특별시고시 제3호(1969. 1. 18.)로 도시관리계획(도시계획시설 : 도로) 결정 및 지형도면 승인 고시되고, 서울특별시 관악구 고시 제2021-32호(2021.3.18.)로 도시관리계획(도시계획시설 : 도로) 변경 결정(경미한 변경)되고, 제2021-50호(2021. 4. 15.)로 도시계획시설(도로)사업 실시계획인가 고시한 『봉천동 33-3 ~ 봉천동 29-6 간 도로개설공사』에 대하여, 「국토의 계획 및 이용에 관한 법률」 제88조에 따라 실시계획 변경인가(기간연장)하고, 같은법 제91조에 따라 실시계획 변경인가 고시합니다.

2022년 12월 8일

관 악 구 청 장

가. 변경사유 : 사업지연에 따른 기간 변경(연장)

나. 사업시행지의 위치(변경없음) : 서울특별시 관악구 봉천동 33-3 ~ 29-6

다. 사업의 종류 및 명칭(변경없음)

○ 종 류 : 도시계획시설(도로)사업

○ 명 칭 : 봉천동 33-3 ~ 봉천동 29-6간 도로개설공사

라. 사업규모(변경없음) : 폭원 9m, 연장 220m

마. 사업시행자의 성명 및 주소(변경없음)

○ 성 명 : 관악구청장

○ 주 소 : 서울특별시 관악구 관악로 145(청룡동 1570-1)

바. 사업기간(변경) : 2020. 5. 14. ~ 2024. 12. 31.(기정 2022.12.31.)

사. 수용 또는 사용할 토지 또는 건물의 소재지·지번 및 지목과 소유권 이외의 권리의 명세(변경없음) : 별첨



## 토 지 조 서


- 사업시행지의 위치 : 서울특별시 관악구 봉천동 33-3 ~ 봉천동 29-6
- 사업의 종류 및 명칭 : 도시계획사업(도로), 장기미집행 06번도로
- 총사업규모 : 폭원 9m, 연장 220m
- 사업시행자의 주소 및 성명 : 서울특별시 관악구 145(청룡동 1570-1) 관악구청장

| 연번 | 소재지 |         | 지<br>목 | 지<br>적<br>(㎡) | 편입<br>면적<br>(㎡) | 실제<br>이용<br>상황 | 소유자 |    | 이해관계인 |    |          | 지분율 | 비고<br>(분할전<br>지번) |
|----|-----|---------|--------|---------------|-----------------|----------------|-----|----|-------|----|----------|-----|-------------------|
|    | 동   | 지번      |        |               |                 |                | 성명  | 주소 | 성명    | 주소 | 기타<br>관리 |     |                   |
| 1  | 봉천  | 791-6   | 도로     | 309           | 190             | 도로             | 국유지 |    |       |    |          |     |                   |
| 2  | 봉천  | 33-12   | 도로     | 14            | 14              | 도로             | 관악구 |    |       |    |          |     |                   |
| 3  | 봉천  | 34-53   | 도로     | 53            | 53              | 도로             | 관악구 |    |       |    |          |     |                   |
| 4  | 봉천  | 33-13   | 대지     | 42            | 42              | 도로             | 관악구 |    |       |    |          |     |                   |
| 5  | 봉천  | 34-54   | 도로     | 37            | 37              | 도로             | 관악구 |    |       |    |          |     |                   |
| 6  | 봉천  | 34-63   | 도로     | 28            | 28              | 도로             | 관악구 |    |       |    |          |     | 34-45             |
| 7  | 봉천  | 792     | 도로     | 460           | 20              | 도로             | 국유지 |    |       |    |          |     |                   |
| 8  | 봉천  | 738-40  | 천      | 2,722         | 330             | 도로             | 국유지 |    |       |    |          |     |                   |
| 9  | 봉천  | 738-116 | 도로     | 4             | 4               | 도로             | 국유지 |    |       |    |          |     |                   |
| 10 | 봉천  | 738-187 | 천      | 6             | 6               | 도로             | 국유지 |    |       |    |          |     |                   |
| 11 | 봉천  | 34-61   | 대지     | 12            | 12              | 도로             | 관악구 |    |       |    |          |     |                   |
| 12 | 봉천  | 30-1    | 대지     | 460           | 70              | 도로             | 관악구 |    |       |    |          |     |                   |
| 13 | 봉천  | 787-3   | 도로     | 340           | 340             | 도로             | 국유지 |    |       |    |          |     |                   |
| 14 | 봉천  | 26-33   | 도로     | 235           | 235             | 도로             | 관악구 |    |       |    |          |     |                   |
| 15 | 봉천  | 28-53   | 도로     | 597           | 597             | 도로             | 관악구 |    |       |    |          |     |                   |

| 연번 | 소재지 |       | 지<br>목 | 지<br>적<br>(㎡) | 편입<br>면적<br>(㎡) | 실제<br>이용<br>상황 | 소유자 |    | 이해관계인 |    |          | 지분율 | 비고<br>(분할전<br>지번) |
|----|-----|-------|--------|---------------|-----------------|----------------|-----|----|-------|----|----------|-----|-------------------|
|    | 동   | 지번    |        |               |                 |                | 성명  | 주소 | 성명    | 주소 | 기타<br>관리 |     |                   |
| 16 | 봉천  | 787-4 | 도로     | 836           | 100             | 도로             | 국유지 |    |       |    |          |     |                   |
| 17 | 봉천  | 29-50 | 도로     | 2             | 2               | 도로             | 관악구 |    |       |    |          |     |                   |
| 18 | 봉천  | 29-51 | 도로     | 4             | 4               | 도로             | 관악구 |    |       |    |          |     |                   |
| 19 | 봉천  | 29-52 | 도로     | 7             | 7               | 도로             | 관악구 |    |       |    |          |     |                   |

# 위 치 도

□ 공사명 : 봉천동 33-3~29-6간 도로개설공사-No.6

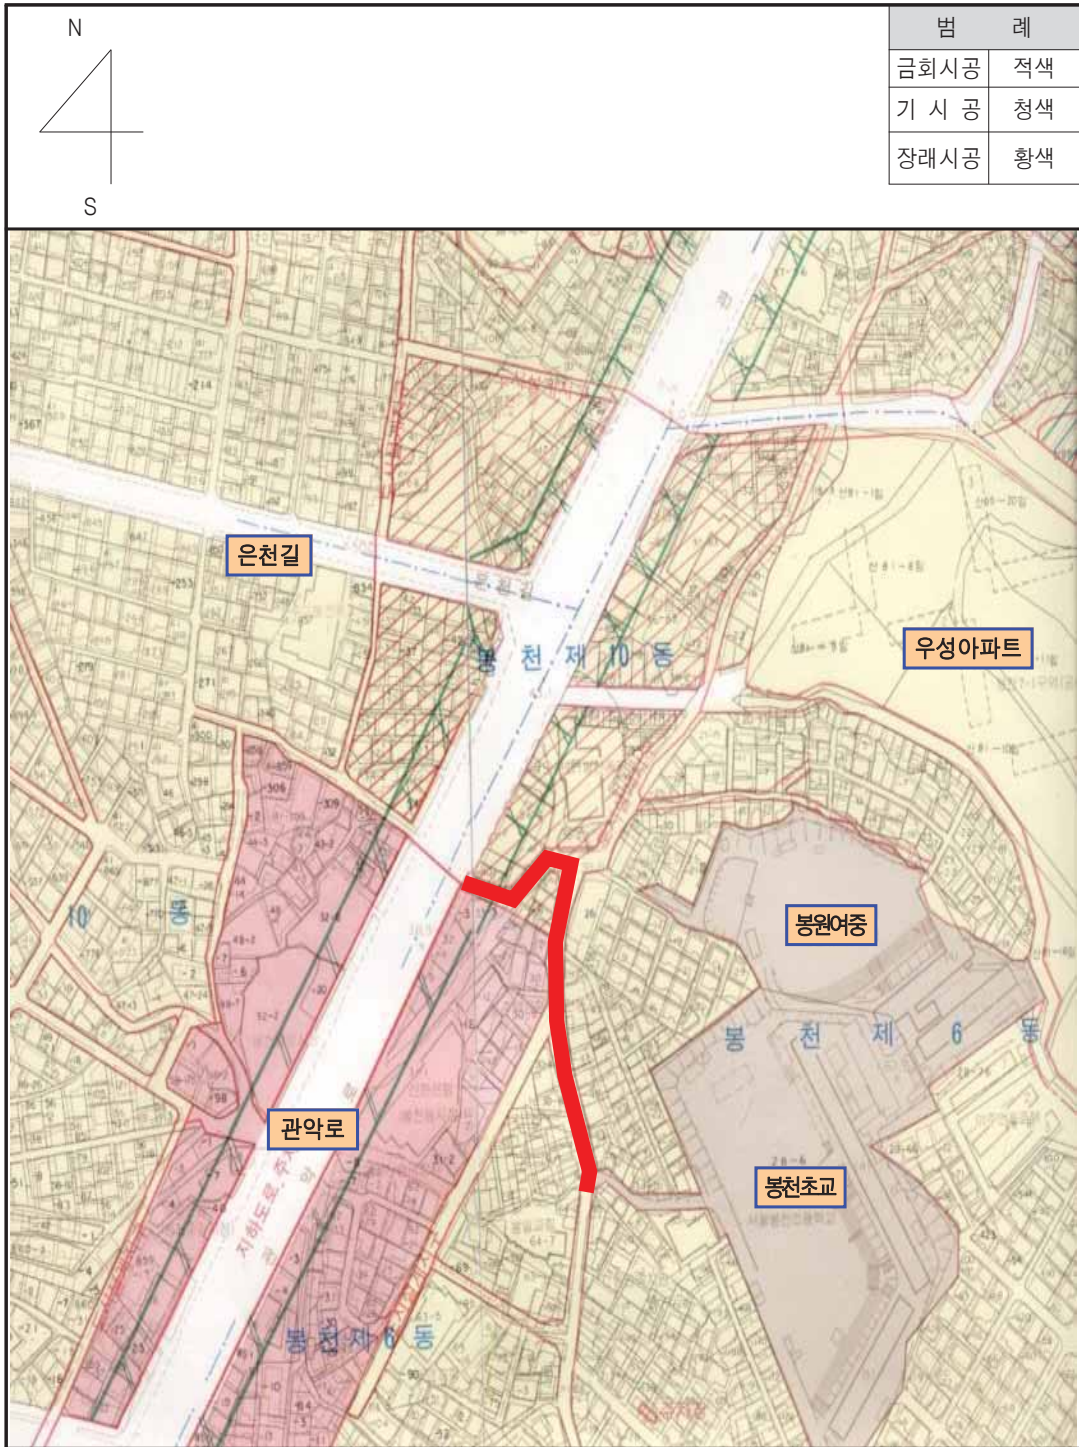

## ◆ 관악구고시 제2022-148호

**도시계획시설(도로)사업 실시계획 변경인가  
(사업기간 변경) 고시**

서울특별시고시 제3호(1969. 1. 18.)로 도시관리계획(도시계획시설 : 도로) 결정 및 지형도면 승인 고시되고, 서울특별시 관악구 고시 제2020-77호(2020. 5. 14.)로 도시계획시설(도로)사업 실시계획인가 고시한 『봉천동 63-5 ~ 봉천동 63-101 간 도로개설공사』에 대하여, 「국토의 계획 및 이용에 관한 법률」 제88조에 따라 실시계획 변경인가(기간연장)하고, 같은법 제91조에 따라 실시계획 변경인가 고시합니다.

2022년 12월 8일

관 악 구 청 장

가. 변경사유 : 사업지연에 따른 기간 변경(연장)

나. 사업시행지의 위치(변경없음) : 서울특별시 관악구 봉천동 63-5 ~ 63-101

다. 사업의 종류 및 명칭(변경없음)

○ 종 류 : 도시계획시설(도로)사업

○ 명 칭 : 봉천동 63-5 ~ 63-101간 도로개설공사

라. 사업규모(변경없음) : 폭원 6m, 연장 80m

마. 사업시행자의 성명 및 주소(변경없음)

○ 성 명 : 관악구청장

○ 주 소 : 서울특별시 관악구 관악로 145(청룡동 1570-1)

바. 사업기간(변경) : 2020. 5. 14. ~ 2024. 12. 31.(기정 2022.12.31.)

사. 수용 또는 사용할 토지 또는 건물의 소재지·지번 및 지목과 소유권 이외의 권리의 명세(변경없음) : 별첨

## 토 지 조 서


- 사업시행지의 위치 : 서울특별시 관악구 봉천동 63-5 ~ 봉천동 63-101
- 사업의 종류 및 명칭 : 도시계획사업(도로), 장기미집행 08번도로
- 총사업규모 : 폭원 6m, 연장 80m
- 사업시행자의 주소 및 성명 : 서울특별시 관악구 145(청룡동 1570-1) 관악구청장

| 연번 | 소재지 |        | 지목 | 지적<br>(㎡) | 권입<br>면적<br>(㎡) | 실제<br>이용<br>상황 | 소유자 |    | 이해관계인 |    |          | 지분율 | 비고 |
|----|-----|--------|----|-----------|-----------------|----------------|-----|----|-------|----|----------|-----|----|
|    | 동   | 지번     |    |           |                 |                | 성명  | 주소 | 성명    | 주소 | 기타<br>권리 |     |    |
| 1  | 봉천  | 62-34  | 도로 | 547       | 24              | 현행<br>도로       | 관악구 |    |       |    |          |     |    |
| 2  | 봉천  | 63-86  | 도로 | 165       | 165             | 현행<br>도로       | 국유지 |    |       |    |          |     |    |
| 3  | 봉천  | 63-100 | 도로 | 24        | 24              | 현행<br>도로       | 국유지 |    |       |    |          |     |    |
| 4  | 봉천  | 63-20  | 도로 | 261       | 231             | 현행<br>도로       | 국유지 |    |       |    |          |     |    |
| 5  | 봉천  | 63-99  | 대  | 13        | 13              | 현행<br>도로       | 관악구 |    |       |    |          |     |    |
| 6  | 봉천  | 63-98  | 임  | 16        | 16              | 현행<br>도로       | 국유지 |    |       |    |          |     |    |
| 7  | 봉천  | 63-81  | 도로 | 92        | 92              | 현행<br>도로       | 관악구 |    |       |    |          |     |    |
| 8  | 봉천  | 63-22  | 도로 | 1         | 1               | 현행<br>도로       | 국유지 |    |       |    |          |     |    |



# 위 치 도

□ 공사명 : 봉천동 63-5~63-101간 도로개설공사-No.8

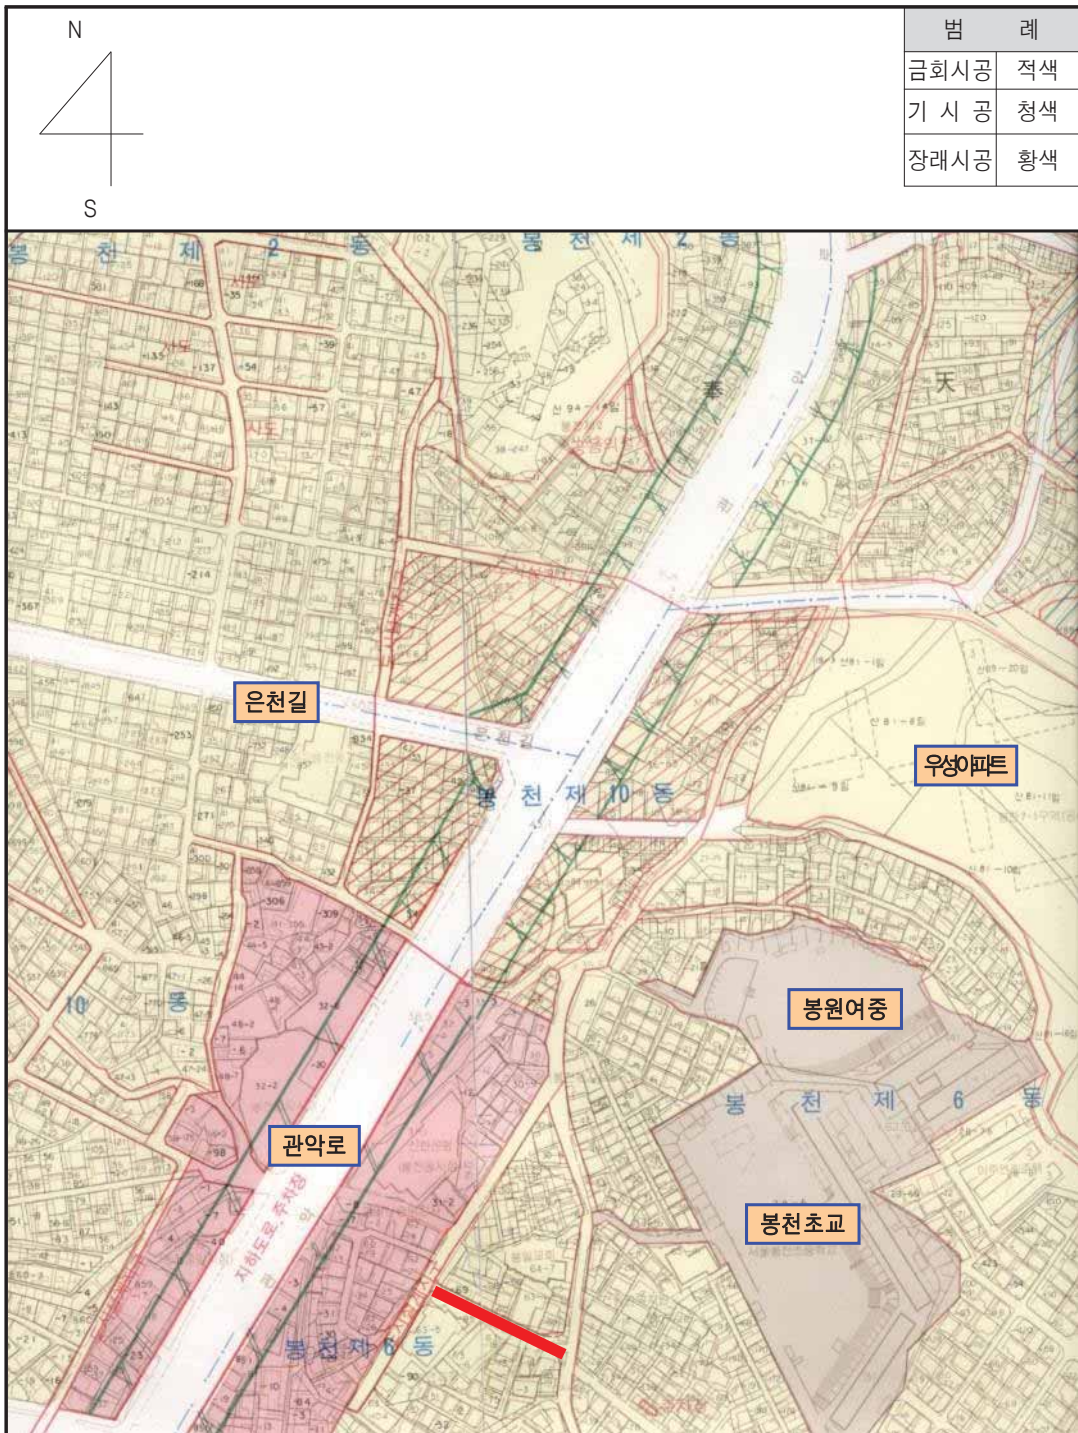

**◆ 관악구고시 제2022-149호**
**도시계획시설(도로)사업 실시계획 변경인가  
(사업기간 변경) 고시**

서울특별시고시 제3호(1969. 1. 18.)로 도시관리계획(도시계획시설 : 도로) 결정 및 지형도면 승인 고시되고, 제2021-17호(2021. 2. 25.)로 도시계획시설(도로)사업 실시계획인가 고시한 『봉천동 7-81 ~ 봉천동 7-79 간 도로개설공사』에 대하여, 「국토의 계획 및 이용에 관한 법률」 제88조에 따라 실시계획 변경인가(기간연장)하고, 같은법 제91조에 따라 실시계획 변경인가 고시합니다.

2022년 12월 8일

관 악 구 청 장

가. 변경사유 : 사업지연에 따른 기간 변경(연장)

나. 사업시행지의 위치(변경없음) : 서울특별시 관악구 봉천동 7-81 ~ 7-79

다. 사업의 종류 및 명칭(변경없음)

○ 종 류 : 도시계획시설(도로)사업

○ 명 칭 : 봉천동 7-81 ~ 봉천동 7-79 간 도로개설공사

라. 사업규모(변경없음) : 폭원 6m, 연장 60m

마. 사업시행자의 성명 및 주소(변경없음)

○ 성 명 : 관악구청장

○ 주 소 : 서울특별시 관악구 관악로 145(청룡동 1570-1)

바. 사업기간(변경) : 2020. 5. 14. ~ 2024. 12. 31.(기정 2022.12.31.)

사. 수용 또는 사용할 토지 또는 건물의 소재지·지번 및 지목과 소유권 이외의 권리의 명세(변경없음) : 별첨

## 토 지 조 서


- 사업시행지의 위치 : 서울특별시 관악구 봉천동 7-81 ~ 봉천동 7-79
- 사업의 종류 및 명칭 : 도시계획사업(도로), 장기미집행 10번도로
- 총사업규모 : 폭원 6m, 연장 60m
- 사업시행자의 주소 및 성명 : 서울특별시 관악구 145(청룡동 1570-1) 관악구청장

| 연번 | 소재지 |       | 지목 | 지적<br>(㎡) | 편입<br>면적<br>(㎡) | 실제<br>이용<br>상황 | 소유자 |    | 이해관계인 |    |          | 지분율 | 비고<br>(분할전<br>지번) |
|----|-----|-------|----|-----------|-----------------|----------------|-----|----|-------|----|----------|-----|-------------------|
|    | 동   | 지번    |    |           |                 |                | 성명  | 주소 | 성명    | 주소 | 기타<br>권리 |     |                   |
| 1  | 봉천  | 7-498 | 대  | 67        | 67              | 교회<br>저촉       | 관악구 |    |       |    |          |     | 7-81              |
| 2  | 봉천  | 7-485 | 대  | 38        | 38              | 현행<br>도로       | 관악구 |    |       |    |          |     |                   |
| 3  | 봉천  | 7-493 | 대  | 18        | 18              | 현행<br>도로       | 관악구 |    |       |    |          |     |                   |
| 4  | 봉천  | 7-494 | 대  | 70        | 70              | 현행<br>도로       | 관악구 |    |       |    |          |     |                   |
| 5  | 봉천  | 7-17  | 도로 | 26,998    | 45              | 현행<br>도로       | 시유지 |    |       |    |          |     |                   |
| 6  | 봉천  | 7-314 | 도로 | 228       | 146             | 현행<br>도로       | 관악구 |    |       |    |          |     |                   |



# 위 치 도

□ 공사명 : 봉천동 7-81~7-79간 도로개설공사-No.10

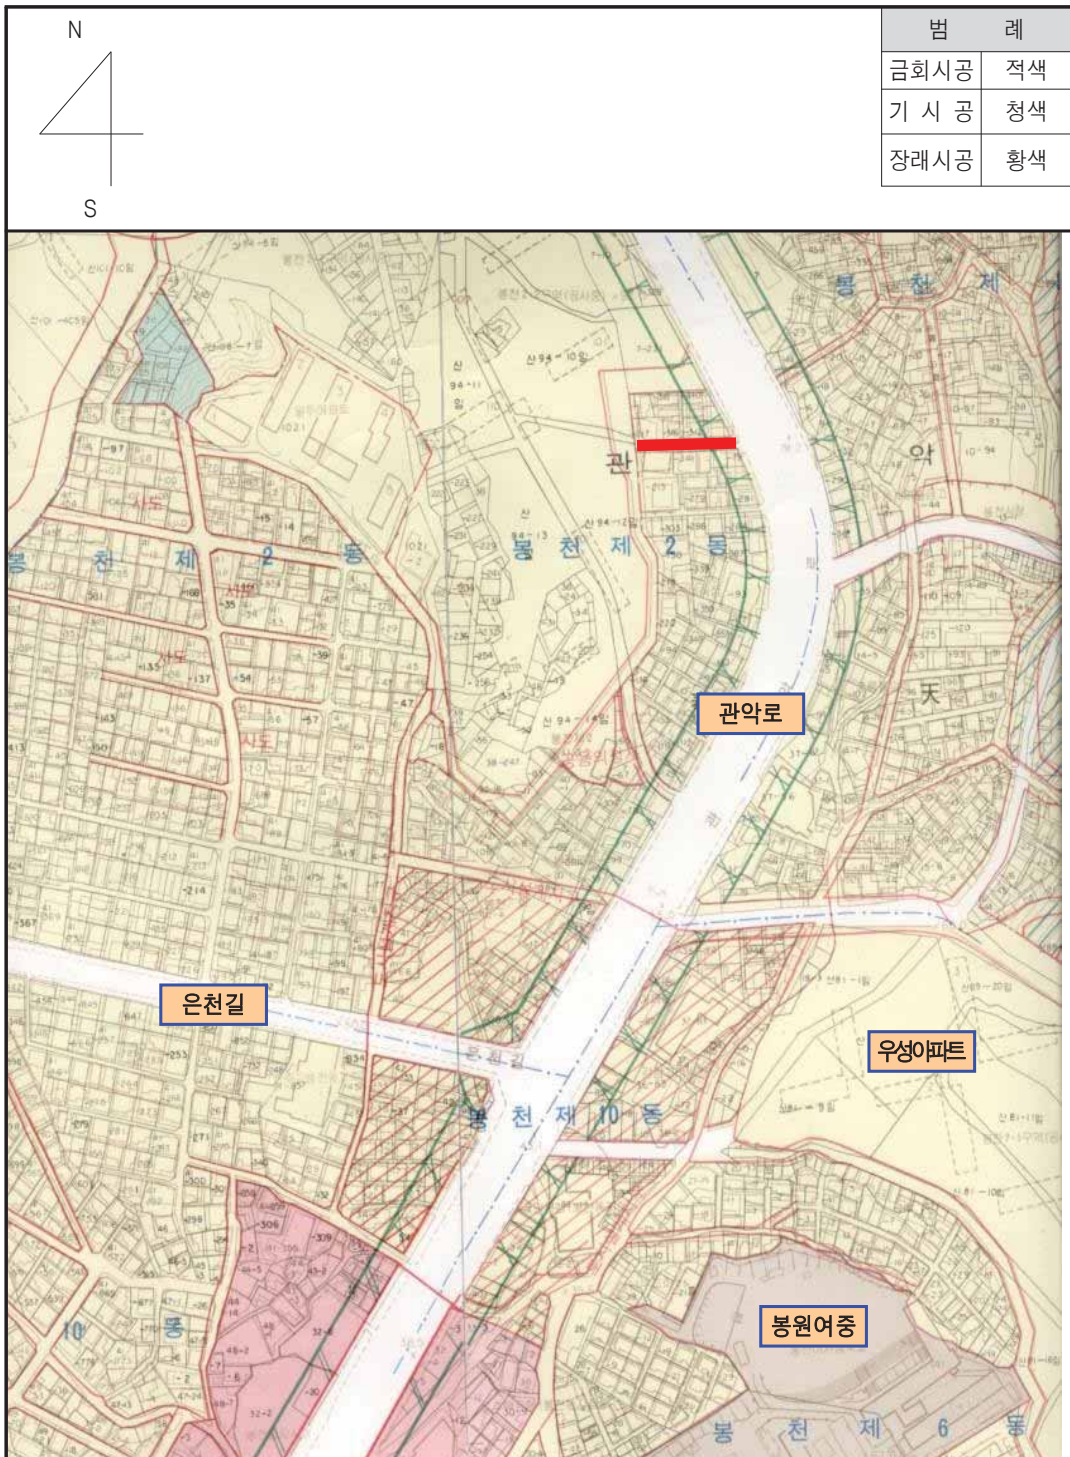

**◆ 관악구고시 제2022-150호**
**도시계획시설(도로)사업 실시계획 변경인가  
(사업기간 변경) 고시**

서울특별시고시 제2호(1972.1.7.)로 도시관리계획(도시계획시설 : 도로) 결정 및 지형도면 승인 고시되고, 서울특별시 관악구 고시 제2020-96호(2020. 6. 4.) 및 제2021-19호(2021. 2. 25.)로 도시계획시설(도로)사업 실시계획인가 고시한 『봉천동 670-87 ~ 봉천동 673-12 간 도로개설공사』에 대하여, 「국토의 계획 및 이용에 관한 법률」 제88조에 따라 실시계획 변경인가(기간연장)하고, 같은법 제91조에 따라 실시계획 변경인가 고시합니다.

2022년 12월 8일

관 악 구 청 장

가. 변경사유 : 사업지연에 따른 기간 변경(연장)

나. 사업시행지의 위치(변경없음) : 서울특별시 관악구 봉천동 670-87 ~ 673-12

다. 사업의 종류 및 명칭(변경없음)

○ 종 류 : 도시계획시설(도로)사업

○ 명 칭 : 봉천동 670-87 ~ 673-12간 도로개설공사

라. 사업규모(변경없음) : 폭원 6m, 연장 360m

마. 사업시행자의 성명 및 주소(변경없음)

○ 성 명 : 관악구청장

○ 주 소 : 서울특별시 관악구 관악로 145(청룡동 1570-1)

바. 사업기간(변경) : 2020. 6. 4. ~ 2024. 12. 31.(기정 2022.12.31.)

사. 수용 또는 사용할 토지 또는 건물의 소재지·지번 및 지목과 소유권 이외의 권리의 명세(변경없음) : 별첨

## 토 지 조 서

- 사업시행지의 위치 : 서울특별시 관악구 봉천동 670-87 ~ 봉천동 673-12
- 사업의 종류 및 명칭 : 도시계획사업(도로) 장기미집행 15번도로
- 총사업규모 : 폭원 6m, 연장 360m
- 사업시행자의 주소 및 성명 : 서울특별시 관악구 145(청룡동 1570-1) 관악구청장


| 연번 | 소재지 |         | 지목 | 지적<br>(㎡) | 편입<br>면적<br>(㎡) | 실제<br>이용<br>상황 | 소유자 |    | 이해관계인 |    |          | 지분율 | 비고<br>(분할전<br>지번) |
|----|-----|---------|----|-----------|-----------------|----------------|-----|----|-------|----|----------|-----|-------------------|
|    | 동   | 지번      |    |           |                 |                | 성명  | 주소 | 성명    | 주소 | 기타<br>권리 |     |                   |
| 1  | 봉천  | 738-104 | 천  | 1,619     | 703             | 현황<br>도로       | 국유지 |    |       |    |          |     |                   |
| 2  | 봉천  | 670-86  | 도로 | 43        | 38              | 현황<br>도로       | 관악구 |    |       |    |          |     |                   |
| 3  | 봉천  | 670-103 | 대  | 1         | 1               | 현황<br>도로       | 관악구 |    |       |    |          |     | 670-63            |
| 4  | 봉천  | 670-104 | 대  | 55        | 55              | 주차장            | 관악구 |    |       |    |          |     | 670-64            |
| 5  | 봉천  | 670-85  | 도로 | 30        | 30              | 현황<br>도로       | 관악구 |    |       |    |          |     |                   |
| 6  | 봉천  | 673-68  | 도로 | 126       | 126             | 현황<br>도로       | 관악구 |    |       |    |          |     |                   |
| 7  | 봉천  | 670-99  | 도로 | 66        | 6               | 현황<br>도로       | 관악구 |    |       |    |          |     |                   |
| 8  | 봉천  | 670-101 | 도로 | 130       | 130             | 현황<br>도로       | 관악구 |    |       |    |          |     |                   |
| 9  | 봉천  | 672-32  | 도로 | 4         | 4               | 현황<br>도로       | 시유지 |    |       |    |          |     |                   |
| 10 | 봉천  | 670-107 | 대  | 24        | 24              | 일부<br>건물       | 관악구 |    |       |    |          |     | 670-97            |
| 11 | 봉천  | 673-249 | 대  | 19        | 19              | 현황<br>도로       | 관악구 |    |       |    |          |     | 673-146           |
| 12 | 봉천  | 673-147 | 도로 | 119       | 64              | 현황<br>도로       | 관악구 |    |       |    |          |     |                   |
| 13 | 봉천  | 673-248 | 대지 | 1         | 1               | 현황<br>도로       | 관악구 |    |       |    |          |     | 673-143           |

| 연번 | 소재지 |         | 지<br>목 | 지<br>적<br>(㎡) | 편입<br>면적<br>(㎡) | 실제<br>이용<br>상황 | 소유자 |    | 이해관계인 |    |          | 지분율 | 비고<br>(분할전<br>지번) |
|----|-----|---------|--------|---------------|-----------------|----------------|-----|----|-------|----|----------|-----|-------------------|
|    | 동   | 지번      |        |               |                 |                | 성명  | 주소 | 성명    | 주소 | 기타<br>권리 |     |                   |
| 14 | 봉천  | 672-6   | 도로     | 58            | 58              | 현황<br>도로       | 관악구 |    |       |    |          |     |                   |
| 15 | 봉천  | 673-223 | 도로     | 21            | 21              | 현황<br>도로       | 관악구 |    |       |    |          |     |                   |
| 16 | 봉천  | 672-28  | 도로     | 65            | 50              | 현황<br>도로       | 관악구 |    |       |    |          |     |                   |
| 17 | 봉천  | 673-247 | 대      | 1             | 1               | 현황<br>도로       | 관악구 |    |       |    |          |     | 673-138           |
| 18 | 봉천  | 673-83  | 도로     | 1,785         | 787             | 현황<br>도로       | 관악구 |    |       |    |          |     |                   |
| 19 | 봉천  | 673-250 | 대      | 2             | 2               | 가각부            | 관악구 |    |       |    |          |     | 673-235           |
| 20 | 봉천  | 673-240 | 도로     | 130           | 130             | 현황<br>도로       | 관악구 |    |       |    |          |     |                   |
| 21 | 봉천  | 산113-39 | 임      | 4             | 4               | 가각부            | 관악구 |    |       |    |          |     |                   |
| 22 | 봉천  | 673-226 | 종      | 5             | 5               | 나대지            | 관악구 |    |       |    |          |     |                   |
| 23 | 봉천  | 673-243 | 도로     | 17            | 17              | 나대지            | 관악구 |    |       |    |          |     |                   |
| 24 | 봉천  | 673-246 | 대      | 11            | 11              | 가각부            | 관악구 |    |       |    |          |     | 673-72            |



위 치 도

□ 공사명 : 봉천동 670-87~673-12간 도로개설공사-№15

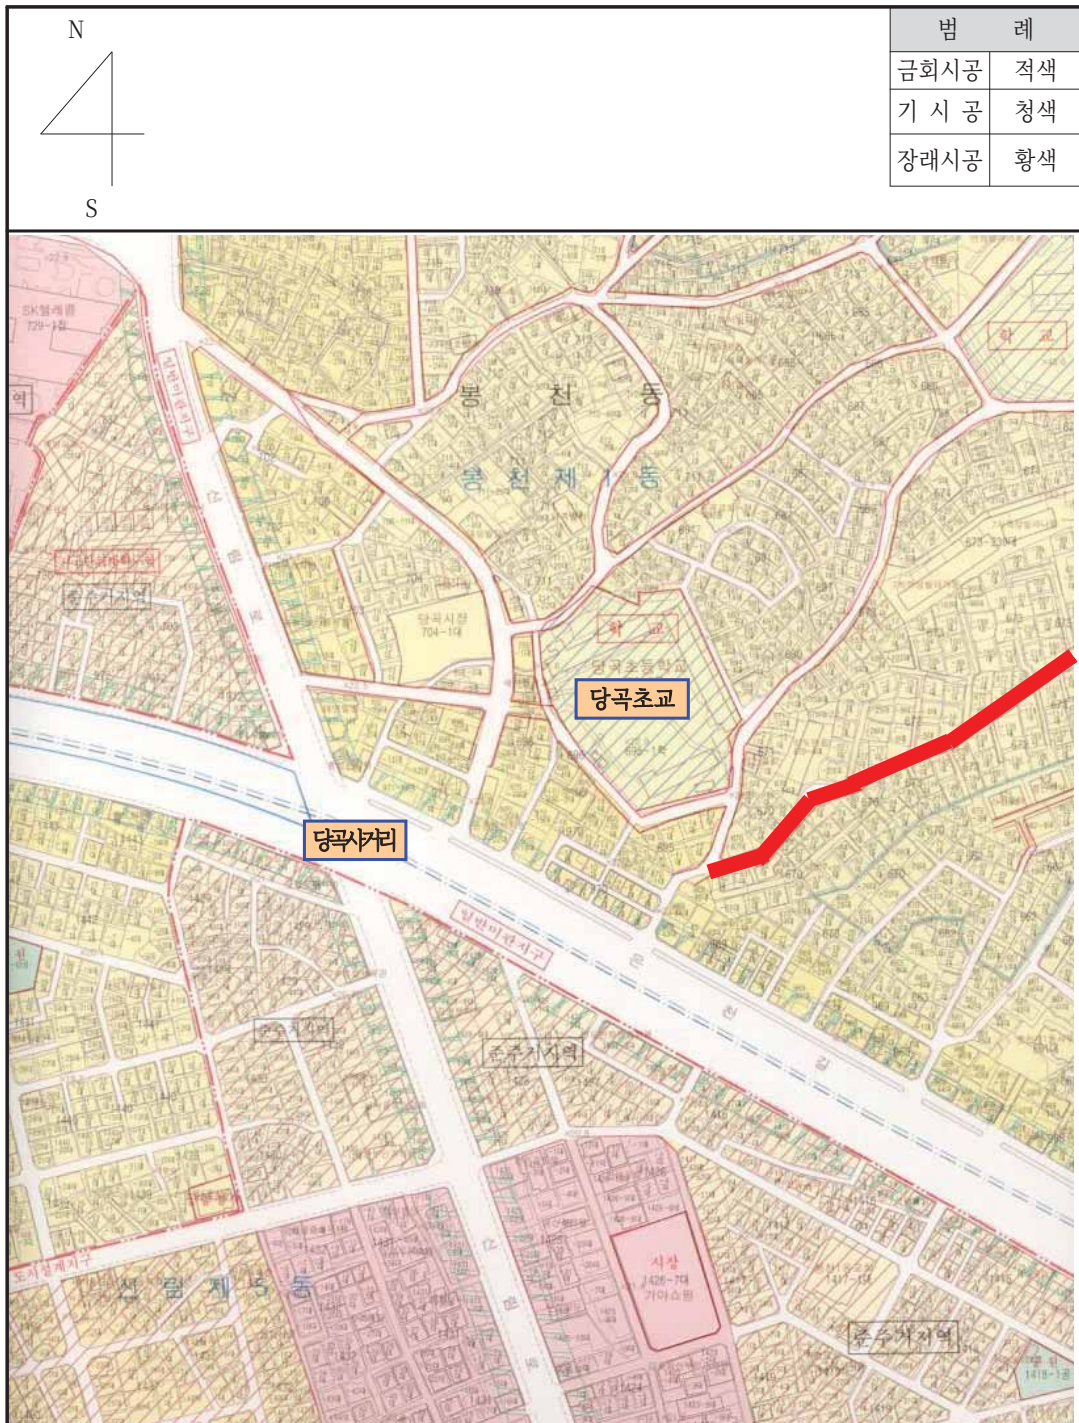

**◆ 관악구고시 제2022-151호**
**도시계획시설(도로)사업 실시계획 변경인가  
(사업기간 변경) 고시**

서울특별시고시 제156호(1973.9.26.)로 도시관리계획(도시계획시설 : 도로) 결정 및 지형도면 승인 고시되고, 서울특별시 관악구 고시 제2020-98호(2020. 6. 4.)로 도시계획시설(도로)사업 실시계획인가 고시한 『봉천동 698-26 ~ 봉천동 695-13 간 도로개설공사』에 대하여, 「국토의 계획 및 이용에 관한 법률」 제88조에 따라 실시계획 변경인가(기간연장)하고, 같은법 제91조에 따라 실시계획 변경인가 고시합니다.

2022년 12월 8일

관 악 구 청 장

가. 변경사유 : 사업지연에 따른 기간 변경(연장)

나. 사업시행지의 위치(변경없음) : 서울특별시 관악구 봉천동 698-26 ~ 695-13

다. 사업의 종류 및 명칭(변경없음)

○ 종 류 : 도시계획시설(도로)사업

○ 명 칭 : 봉천동 698-26 ~ 695-13 간 도로개설공사

라. 사업규모(변경없음) : 폭원 8m, 연장 160m

마. 사업시행자의 성명 및 주소(변경없음)

○ 성 명 : 관악구청장

○ 주 소 : 서울특별시 관악구 관악로 145(청룡동 1570-1)

바. 사업기간(변경) : 2020. 6. 4. ~ 2024. 12. 31.(기정 2022.12.31.)

사. 수용 또는 사용할 토지 또는 건물의 소재지·지번 및 지목과 소유권 이외의 권리의 명세(변경없음) : 별첨

## 토 지 조 서

- 사업시행지의 위치 : 서울특별시 관악구 봉천동 698-26 ~ 봉천동 695-13
- 사업의 종류 및 명칭 : 도시계획사업(도로) 장기미집행 17번도로
- 총사업규모 : 폭원 8m, 연장 160m
- 사업시행자의 주소 및 성명 : 서울특별시 관악구 145(청룡동 1570-1) 관악구청장


| 연번 | 소재지 |        | 지목 | 지적<br>(㎡) | 편입<br>면적<br>(㎡) | 실제<br>이용<br>상황 | 소유자 |    | 이해관계인 |    |          | 지분율 | 비고<br>(분할전지<br>번) |
|----|-----|--------|----|-----------|-----------------|----------------|-----|----|-------|----|----------|-----|-------------------|
|    | 동   | 지번     |    |           |                 |                | 성명  | 주소 | 성명    | 주소 | 기타<br>권리 |     |                   |
| 1  | 봉천  | 698-46 | 대  | 50        | 50              | 현황<br>도로       | 관악구 |    |       |    |          |     |                   |
| 2  | 봉천  | 698-19 | 대  | 73        | 73              | 현황<br>도로       | 관악구 |    |       |    |          |     |                   |
| 3  | 봉천  | 698-56 | 대  | 47        | 47              | 현황<br>도로       | 관악구 |    |       |    |          |     | 698-39            |
| 4  | 봉천  | 698-55 | 대  | 5         | 5               | 현황<br>도로       | 관악구 |    |       |    |          |     | 698-26            |
| 5  | 봉천  | 698-54 | 대  | 6         | 6               | 현황<br>도로       | 관악구 |    |       |    |          |     | 698-20            |
| 6  | 봉천  | 839-3  | 도로 | 295       | 55              | 현황<br>도로       | 국유지 |    |       |    |          |     |                   |
| 7  | 봉천  | 697-7  | 전  | 10        | 10              | 현황<br>도로       | 시유지 |    |       |    |          |     |                   |
| 8  | 봉천  | 696-16 | 도로 | 202       | 191             | 현황<br>도로       | 관악구 |    |       |    |          |     |                   |
| 9  | 봉천  | 697-8  | 전  | 5         | 5               | 현황<br>도로       | 시유지 |    |       |    |          |     |                   |
| 10 | 봉천  | 696-15 | 대  | 3         | 3               | 현황<br>도로       | 시유지 |    |       |    |          |     |                   |
| 11 | 봉천  | 696-21 | 도로 | 21        | 21              | 현황<br>도로       | 관악구 |    |       |    |          |     | 696-14            |

| 연번 | 소재지 |        | 지<br>목 | 지<br>적<br>(㎡) | 편입<br>면적<br>(㎡) | 실제<br>이용<br>상황 | 소유자 |    | 이해관계인 |    |          | 지분율 | 비고<br>(분할전지<br>번) |
|----|-----|--------|--------|---------------|-----------------|----------------|-----|----|-------|----|----------|-----|-------------------|
|    | 동   | 지번     |        |               |                 |                | 성명  | 주소 | 성명    | 주소 | 기타<br>권리 |     |                   |
| 12 | 봉천  | 696-20 | 도로     | 6             | 6               | 현황<br>도로       | 시유지 |    |       |    |          |     |                   |
| 13 | 봉천  | 696-18 | 도로     | 260           | 252             | 현황<br>도로       | 관악구 |    |       |    |          |     |                   |
| 14 | 봉천  | 695-22 | 도로     | 645           | 477             | 현황<br>도로       | 시유지 |    |       |    |          |     |                   |



# 위 치 도

□ 공사명 : 봉천동 698-26~695-13간 도로개설공사-No.17

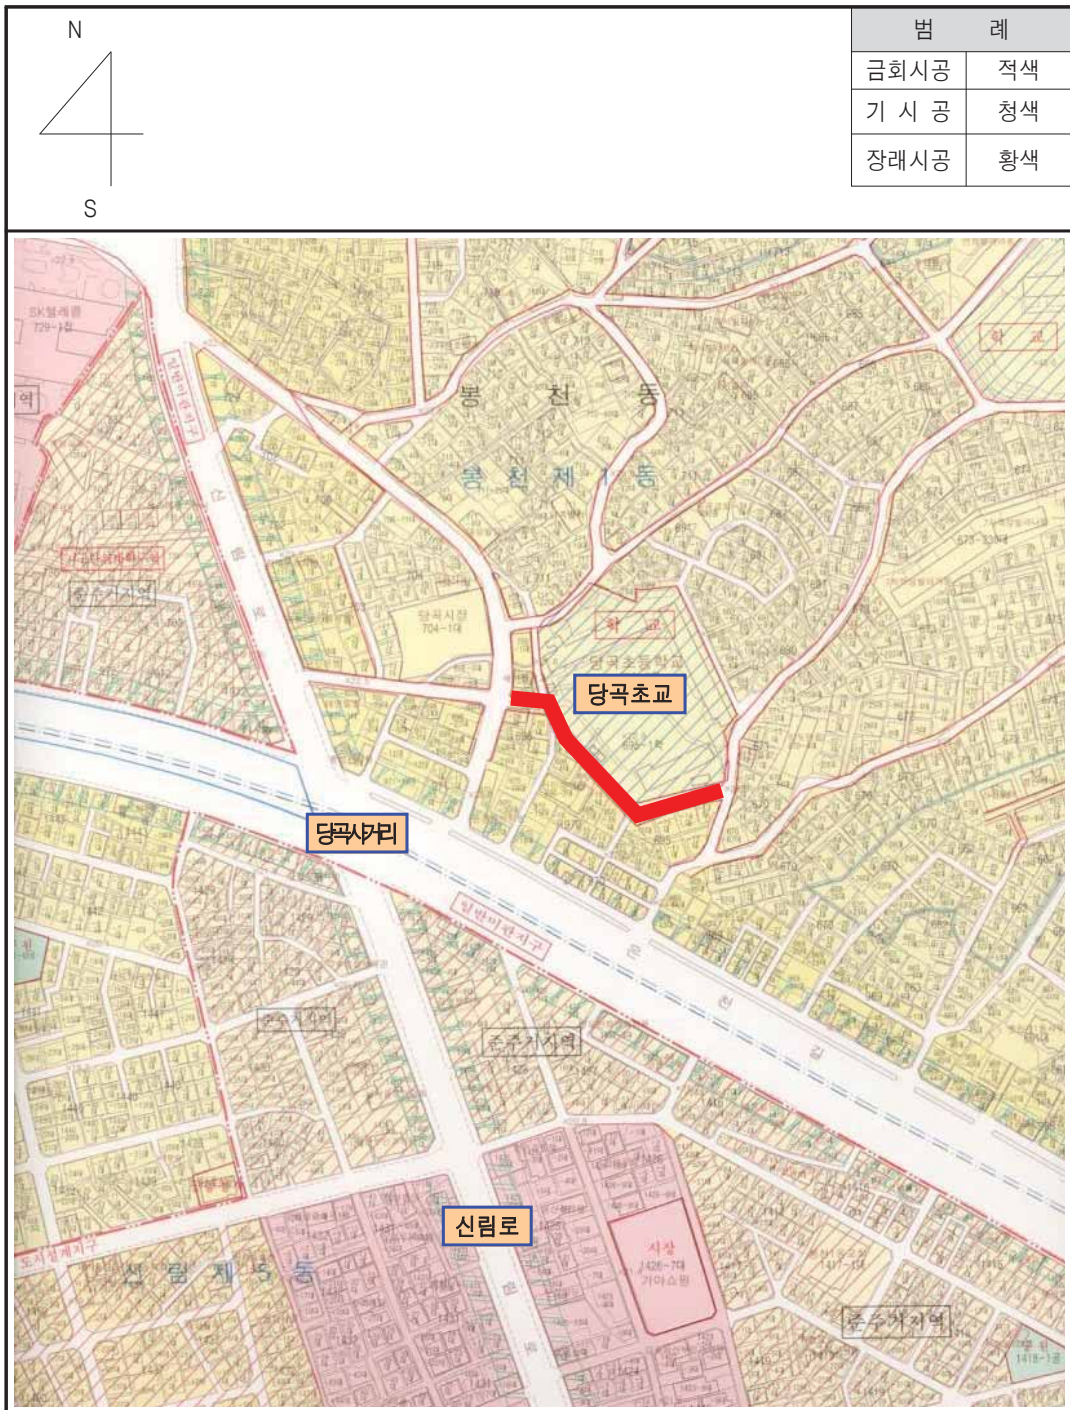

## ◆ 관악구고시 제2022-152호

**도시계획시설(도로)사업 실시계획 변경인가  
(사업기간 변경) 고시**

서울특별시고시 제2호(1972.1.7.)로 도시관리계획(도시계획시설 : 도로) 결정 및 지형도면 승인 고시되고, 서울특별시 관악구 고시 제2020-99호(2020. 6. 4.) 및 제2021-106호(2021. 8. 12.)로 도시계획시설(도로)사업 실시계획인가 고시한 『봉천동 685-56 ~ 봉천동 711-28 간 도로개설공사』에 대하여, 「국토의 계획 및 이용에 관한 법률」 제88조에 따라 실시계획 변경인가(기간연장)하고, 같은법 제91조에 따라 실시계획 변경인가 고시합니다.

2022년 12월 8일

관 악 구 청 장

가. 변경사유 : 사업지연에 따른 기간 변경(연장)

나. 사업시행지의 위치(변경없음) : 서울특별시 관악구 봉천동 685-56 ~ 711-28

다. 사업의 종류 및 명칭(변경없음)

○ 종 류 : 도시계획시설(도로)사업

○ 명 칭 : 봉천동 685-56 ~ 711-28 간 도로개설공사

라. 사업규모(변경없음) : 폭원 4~6m, 연장 220m

마. 사업시행자의 성명 및 주소(변경없음)

○ 성 명 : 관악구청장

○ 주 소 : 서울특별시 관악구 관악로 145(청룡동 1570-1)

바. 사업기간(변경) : 2020. 6. 4. ~ 2024. 12. 31.(기정 2022.12.31.)

사. 수용 또는 사용할 토지 또는 건물의 소재지·지번 및 지목과 소유권 이외의 권리의 명세(변경없음) : 별첨

## 토 지 조 서

- 사업시행지의 위치 : 서울특별시 관악구 봉천동 685-56 ~ 봉천동 711-28
- 사업의 종류 및 명칭 : 도시계획사업(도로) 장기미집행 18번도로
- 총사업규모 : 폭원 4~6m, 연장 220m
- 사업시행자의 주소 및 성명 : 서울특별시 관악구 145(청룡동 1570-1) 관악구청장

| 연번 | 소재지 |         | 지목 | 지적<br>(㎡) | 편입<br>면적<br>(㎡) | 실제<br>이용<br>상황 | 소유자 |    | 이해관계인 |    |          | 지분율 | 비고 |
|----|-----|---------|----|-----------|-----------------|----------------|-----|----|-------|----|----------|-----|----|
|    | 동   | 지번      |    |           |                 |                | 성명  | 주소 | 성명    | 주소 | 기타<br>권리 |     |    |
| 1  | 봉천  | 711-6   | 도로 | 286       | 286             | 현황<br>도로       | 관악구 |    |       |    |          |     |    |
| 2  | 봉천  | 711-111 | 대  | 21        | 21              | 현황<br>도로       | 관악구 |    |       |    |          |     |    |
| 3  | 봉천  | 711-113 | 대  | 3         | 3               | 현황<br>도로       | 관악구 |    |       |    |          |     |    |
| 4  | 봉천  | 711-116 | 대  | 1         | 1               | 현황<br>도로       | 관악구 |    |       |    |          |     |    |
| 5  | 봉천  | 711-115 | 대  | 1         | 1               | 현황<br>도로       | 관악구 |    |       |    |          |     |    |
| 6  | 봉천  | 711-112 | 대  | 7         | 7               | 현황<br>도로       | 관악구 |    |       |    |          |     |    |
| 7  | 봉천  | 691-34  | 도로 | 6         | 6               | 현황<br>도로       | 관악구 |    |       |    |          |     |    |
| 8  | 봉천  | 691-35  | 대  | 3         | 3               | 현황<br>도로       | 관악구 |    |       |    |          |     |    |
| 9  | 봉천  | 692-31  | 대  | 2         | 2               | 현황<br>도로       | 관악구 |    |       |    |          |     |    |
| 10 | 봉천  | 711-114 | 대  | 1         | 1               | 현황<br>도로       | 관악구 |    |       |    |          |     |    |
| 11 | 봉천  | 687-86  | 대  | 1         | 1               | 현황<br>도로       | 관악구 |    |       |    |          |     |    |
| 12 | 봉천  | 687-85  | 도로 | 1         | 1               | 현황<br>도로       | 관악구 |    |       |    |          |     |    |
| 13 | 봉천  | 687-84  | 대지 | 1         | 1               | 현황<br>도로       | 관악구 |    |       |    |          |     |    |
| 14 | 봉천  | 685-77  | 도로 | 3         | 3               | 현황<br>도로       | 관악구 |    |       |    |          |     |    |
| 15 | 봉천  | 687-83  | 도로 | 13        | 13              | 현황<br>도로       | 관악구 |    |       |    |          |     |    |
| 16 | 봉천  | 685-79  | 도로 | 17        | 15              | 현황<br>도로       | 관악구 |    |       |    |          |     |    |

| 연번 | 소재지 |         | 지목 | 지적<br>(㎡) | 편입<br>면적<br>(㎡) | 실제<br>이용<br>상황 | 소유자 |    | 이해관계인 |    |          | 지분율 | 비고 |
|----|-----|---------|----|-----------|-----------------|----------------|-----|----|-------|----|----------|-----|----|
|    | 동   | 지번      |    |           |                 |                | 성명  | 주소 | 성명    | 주소 | 기타<br>권리 |     |    |
| 17 | 봉천  | 687-8   | 도로 | 13        | 13              | 현황<br>도로       | 관악구 |    |       |    |          |     |    |
| 18 | 봉천  | 686-40  | 도로 | 250       | 167             | 현황<br>도로       | 관악구 |    |       |    |          |     |    |
| 19 | 봉천  | 산146-26 | 도로 | 77        | 77              | 현황<br>도로       | 관악구 |    |       |    |          |     |    |
| 20 | 봉천  | 산146-22 | 도로 | 29        | 2               | 현황<br>도로       | 관악구 |    |       |    |          |     |    |



# 위 치 도

□ 공사명 : 봉천동 685-56~711-28 도로개설공사-No.18



**◆ 관악구고시 제2022-153호**
**도시계획시설(도로)사업 실시계획 변경인가  
(사업기간 변경) 고시**

서울특별시 고시 제282호(1978.06.12.)로 도시관리계획(도시계획시설 : 도로) 결정 및 지형도면 승인 고시되고 서울특별시 관악구 고시 제2020-74호(2020.05.14.)로 도시계획시설(도로)사업 실시계획인가 고시한 「신림동 246-46 ~ 신림동 251-256 간 도로개설공사」에 대하여, 『국토의 계획 및 이용에 관한 법률』 제88조에 따라 실시계획인가 변경(기간연장)하고, 같은 법 제91조에 따라 실시계획인가 변경 고시합니다.

2022년 12월 8일

관 악 구 청 장

가. 변경사유 : 사업지연에 따른 기간 변경(연장)

나. 사업시행지의 위치(변경없음) : 서울특별시 관악구 신림동 246-46 ~ 신림동 251-256

다. 사업의 종류 및 명칭(변경없음)

○ 종 류 : 도시계획시설(도로) 사업

○ 명 칭 : 신림동 246-46 ~ 신림동 251-256 간 도로개설공사

라. 총사업규모(변경없음) : 폭원 8m, 연장 600m

마. 사업시행자의 성명 및 주소(변경없음)

○ 성 명 : 관악구청장

○ 주 소 : 서울특별시 관악구 관악로 145(청룡동 1570-1)

바. 사업기간(변경) : 2020. 5. 7. ~ 2024. 12. 31.(기정 2022. 12. 31.)

사. 수용 또는 사용할 토지 또는 건물의 소재지·지번 및 지목과 소유권 이외의 권리의 명세 : 별첨

## 토 지 조 서

- 사업시행지의 위치 : 서울특별시 관악구 신림동 246-46 ~ 신림동 251-256
- 사업의 종류 및 명칭 : 신림동 246-46 ~ 신림동 251-256 간 도로개설공사
- 총사업규모 : 폭원 8m, 연장 600m
- 사업시행자의 주소 및 성명 : 서울특별시 관악구 145(청룡동 1570-1) 관악구청장

| 연번 | 소재지 |         | 지<br>목 | 지<br>적<br>(㎡) | 관입<br>면적<br>(㎡) | 실제<br>이용<br>상황 | 소유자   |    | 이해관계인 |    |          | 지분율 | 비고      |
|----|-----|---------|--------|---------------|-----------------|----------------|-------|----|-------|----|----------|-----|---------|
|    | 동   | 지번      |        |               |                 |                | 성명    | 주소 | 성명    | 주소 | 기타<br>권리 |     |         |
| 1  | 신림  | 247-1   | 도로     | 103           | 48              | 도로             | 관악구   |    |       |    |          |     |         |
| 2  | 신림  | 246-87  | 도로     | 144           | 144             | 도로             | 관악구   |    |       |    |          |     | 246-41  |
| 3  | 신림  | 251-463 | 대      | 7             | 7               | 도로             | 관악구   |    |       |    |          |     |         |
| 4  | 신림  | 251-456 | 대      | 50            | 50              | 도로             | 관악구   |    |       |    |          |     |         |
| 5  | 신림  | 818-34  | 도로     | 90            | 90              | 도로             | 국     |    |       |    |          |     |         |
| 6  | 신림  | 250-33  | 도로     | 89            | 89              | 도로             | 서울특별시 |    |       |    |          |     |         |
| 7  | 신림  | 250-34  | 도로     | 30            | 30              | 도로             | 관악구   |    |       |    |          |     |         |
| 8  | 신림  | 818-36  | 도로     | 64            | 64              | 도로             | 국     |    |       |    |          |     |         |
| 9  | 신림  | 251-383 | 도로     | 400           | 400             | 도로             | 서울특별시 |    |       |    |          |     |         |
| 10 | 신림  | 251-519 | 대      | 1             | 1               | 도로             | 관악구   |    |       |    |          |     | 251-461 |
| 11 | 신림  | 818-70  | 구거     | 91            | 91              | 도로             | 국     |    |       |    |          |     |         |
| 12 | 신림  | 252-21  | 도로     | 209           | 209             | 도로             | 관악구   |    |       |    |          |     |         |
| 13 | 신림  | 252-26  | 도로     | 26            | 26              | 도로             | 관악구   |    |       |    |          |     |         |

| 연번 | 소재지 |            | 지<br>목 | 지<br>적<br>(㎡) | 편입<br>면적<br>(㎡) | 실제<br>이용<br>상황 | 소유자   |                           | 이해관계인 |    |          | 지분율 | 비고  |
|----|-----|------------|--------|---------------|-----------------|----------------|-------|---------------------------|-------|----|----------|-----|-----|
|    | 동   | 지번         |        |               |                 |                | 성명    | 주소                        | 성명    | 주소 | 기타<br>권리 |     |     |
| 14 | 신림  | 818-72     | 구거     | 661           | 661             | 도로             | 국     |                           |       |    |          |     |     |
| 15 | 신림  | 산<br>63-74 | 도로     | 9             | 9               | 도로             | 서울특별시 |                           |       |    |          |     |     |
| 16 | 신림  | 254-292    | 도로     | 236           | 236             | 도로             | 서울특별시 |                           |       |    |          |     |     |
| 17 | 신림  | 산<br>63-70 | 도로     | 63            | 63              | 도로             | 서울특별시 |                           |       |    |          |     |     |
| 18 | 신림  | 산<br>63-73 | 도로     | 52            | 52              | 도로             | 서울특별시 |                           |       |    |          |     |     |
| 19 | 신림  | 254-291    | 도로     | 1,279         | 381             | 도로             | 서울특별시 |                           |       |    |          |     |     |
| 20 | 신림  | 1705-4     | 도로     | 18            | 18              | 도로             | 관악구   |                           |       |    |          |     |     |
| 21 | 신림  | 255-309    | 대      | 10            | 10              | 도로             | 관악구   |                           |       |    |          |     |     |
| 22 | 신림  | 산<br>63-82 | 임야     | 3             | 3               | 도로             | 관악구   |                           |       |    |          |     |     |
| 23 | 신림  | 산<br>63-81 | 임야     | 45            | 45              | 도로             | 관악구   |                           |       |    |          |     |     |
| 24 | 신림  | 산<br>63-80 | 임야     | 25            | 25              | 도로             | 김*복   | 서울특별시 마포구<br>서교동 ****-*** |       |    |          |     | 미등기 |
| 25 | 신림  | 산<br>63-86 | 도로     | 145           | 81              | 도로             | 서울특별시 |                           |       |    |          |     |     |
| 26 | 신림  | 산<br>63-79 | 도로     | 210           | 151             | 도로             | 관악구   |                           |       |    |          |     |     |
| 27 | 신림  | 255-310    | 도로     | 57            | 57              | 도로             | 관악구   |                           |       |    |          |     |     |
| 28 | 신림  | 255-311    | 대      | 1             | 1               | 도로             | 관악구   |                           |       |    |          |     |     |
| 29 | 신림  | 251-494    | 도로     | 1             | 1               | 도로             | 관악구   |                           |       |    |          |     |     |



| 연번 | 소재지 |            | 지<br>목 | 지<br>적<br>(㎡) | 편입<br>면적<br>(㎡) | 실제<br>이용<br>상황 | 소유자   |    | 이해관계인 |    |          | 지분율 | 비고 |
|----|-----|------------|--------|---------------|-----------------|----------------|-------|----|-------|----|----------|-----|----|
|    | 동   | 지번         |        |               |                 |                | 성명    | 주소 | 성명    | 주소 | 기타<br>권리 |     |    |
| 30 | 신림  | 산<br>63-85 | 도로     | 116           | 69              | 도로             | 관악구   |    |       |    |          |     |    |
| 31 | 신림  | 산<br>28-74 | 도로     | 16            | 16              | 도로             | 관악구   |    |       |    |          |     |    |
| 32 | 신림  | 산<br>28-37 | 도로     | 928           | 928             | 도로             | 관악구   |    |       |    |          |     |    |
| 33 | 신림  | 산<br>28-36 | 도로     | 267           | 267             | 도로             | 서울특별시 |    |       |    |          |     |    |
| 34 | 신림  | 산<br>28-35 | 도로     | 248           | 248             | 도로             | 관악구   |    |       |    |          |     |    |
| 35 | 신림  | 산<br>28-33 | 도로     | 229           | 229             | 도로             | 관악구   |    |       |    |          |     |    |
| 36 | 신림  | 251-468    | 도로     | 275           | 275             | 도로             | 관악구   |    |       |    |          |     |    |
| 37 | 신림  | 산<br>28-38 | 도로     | 83            | 83              | 도로             | 서울특별시 |    |       |    |          |     |    |

# 위 치 도

□ 공사명 : 신림동 246-46 ~ 신림동 251-256 간 도로개설공사-No5



## ◆ 관악구고시 제2022-154호

**도시계획시설(도로)사업 실시계획 변경인가  
(사업기간 변경) 고시**

서울특별시 고시 제207호(1973.12.24.)로 도시관리계획(도시계획시설 : 도로) 결정 및 지형도면 승인 고시되고 서울특별시 관악구 고시 제2020-76호(2020.05.14.)로 도시계획시설(도로)사업 실시계획인가 고시한 「신림동 617-8 ~ 신림동 619-36 간 도로개설공사」에 대하여, 『국토의 계획 및 이용에 관한 법률』 제88조에 따라 실시계획인가 변경(기간연장)하고, 같은 법 제91조에 따라 실시계획인가 변경 고시합니다.

2022년 12월 8일

관 악 구 청 장

가. 변경사유 : 사업지연에 따른 기간 변경(연장)

나. 사업시행지의 위치(변경없음) : 서울특별시 관악구 신림동 617-8 ~ 신림동 619-36

다. 사업의 종류 및 명칭(변경없음)

○ 종 류 : 도시계획시설(도로) 사업

○ 명 칭 : 신림동 617-8 ~ 신림동 619-36 간 도로개설공사

라. 총사업규모(변경없음) : 폭원 6m, 연장 75m

마. 사업시행자의 성명 및 주소(변경없음)

○ 성 명 : 관악구청장

○ 주 소 : 서울특별시 관악구 관악로 145(청룡동 1570-1)

바. 사업기간(변경) : 2020. 5. 7. ~ 2024. 12. 31.(기정 2022. 12. 31.)

사. 수용 또는 사용할 토지 또는 건물의 소재지·지번 및 지목과 소유권 이외의 권리의 명세 : 별첨

## 토 지 조 서

- 사업시행지의 위치 : 서울특별시 관악구 신림동 617-8 ~ 신림동 619-36
- 사업의 종류 및 명칭 : 신림동 617-8 ~ 신림동 619-36 간 도로개설공사
- 총사업규모 : 폭원 6m, 연장 75m
- 사업시행자의 주소 및 성명 : 서울특별시 관악구 145(청룡동 1570-1) 관악구청장

| 연번 | 소재지 |             | 지목 | 지적<br>(㎡) | 편입<br>면적<br>(㎡) | 실제<br>이용<br>상황 | 소유자 |    | 이해관계인 |    |          | 지분율 | 비고     |
|----|-----|-------------|----|-----------|-----------------|----------------|-----|----|-------|----|----------|-----|--------|
|    | 동   | 지번          |    |           |                 |                | 성명  | 주소 | 성명    | 주소 | 기타<br>권리 |     |        |
| 1  | 신림  | 808-15<br>9 | 천  | 7,346     | 654             | 도로             | 국   |    |       |    |          |     |        |
| 2  | 신림  | 621-52      | 대  | 5         | 5               | 도로             | 관악구 |    |       |    |          |     | 621-19 |
| 3  | 신림  | 621-53      | 대  | 32        | 32              | 도로             | 관악구 |    |       |    |          |     | 621-20 |
| 4  | 신림  | 621-18      | 도로 | 585       | 16              | 도로             | 관악구 |    |       |    |          |     |        |
| 5  | 신림  | 621-50      | 대  | 29        | 29              | 도로             | 관악구 |    |       |    |          |     | 621-1  |
| 6  | 신림  | 621-51      | 대  | 8         | 8               | 도로             | 관악구 |    |       |    |          |     | 621-10 |
| 7  | 신림  | 619-54      | 대  | 3         | 3               | 도로             | 관악구 |    |       |    |          |     | 619-36 |
| 8  | 신림  | 621-8       | 도로 | 10        | 10              | 도로             | 관악구 |    |       |    |          |     |        |
| 9  | 신림  | 622-17      | 대  | 2         | 2               | 도로             | 관악구 |    |       |    |          |     | 622-1  |



## 위 치 도

□ 공사명 : 신림동 617-8 ~ 신림동 619-36 간 도로개설공사-No.7



**◆ 관악구고시 제2022-155호**
**도시계획시설(도로)사업 실시계획 변경인가  
(사업기간 변경) 고시**

서울특별시 고시 제207호(1973.12.24.)로 도시관리계획(도시계획시설 : 도로) 결정 및 지형도면 승인 고시되고 서울특별시 관악구 고시 제2020-78호(2020.05.14.)로 도시계획시설(도로)사업 실시계획인가 고시한 「신림동 108-7 ~ 신림동 108-13 간 도로개설공사」에 대하여, 『국토의 계획 및 이용에 관한 법률』 제88조에 따라 실시계획인가 변경(기간연장)하고, 같은 법 제91조에 따라 실시계획인가 변경 고시합니다.

2022년 12월 8일

관 악 구 청 장

가. 변경사유 : 사업지연에 따른 기간 변경(연장)

나. 사업시행지의 위치(변경없음) : 서울특별시 관악구 신림동 108-7 ~ 신림동 108-13

다. 사업의 종류 및 명칭(변경없음)

○ 종 류 : 도시계획시설(도로)사업

○ 명 칭 : 신림동 108-7 ~ 신림동 108-13 간 도로개설공사

라. 총사업규모(변경없음) : 폭원 4~6m, 연장 113m

마. 사업시행자의 성명 및 주소(변경없음)

○ 성 명 : 관악구청장

○ 주 소 : 서울특별시 관악구 관악로 145(청룡동 1570-1)

바. 사업기간(변경) : 2020. 5. 7. ~ 2024. 12. 31.(기정 2022. 12. 31.)

사. 수용 또는 사용할 토지 또는 건물의 소재지·지번 및 지목과 소유권 이외의 권리의 명세 : 별첨

## 토 지 조 서


- 사업시행지의 위치 : 서울특별시 관악구 신림동 108-7 ~ 신림동 108-13
- 사업의 종류 및 명칭 : 신림동 108-7 ~ 신림동 108-13 간 도로개설공사
- 총사업규모 : 폭원 4~6m, 연장 113m
- 사업시행자의 주소 및 성명 : 서울특별시 관악구 145(청룡동 1570-1) 관악구청장

| 연번 | 소재지 |         | 지목 | 지적<br>(㎡) | 편입<br>면적<br>(㎡) | 실제<br>이용<br>상황 | 소유자 |    | 이해관계인 |    |          | 지분율 | 비고     |
|----|-----|---------|----|-----------|-----------------|----------------|-----|----|-------|----|----------|-----|--------|
|    | 동   | 지번      |    |           |                 |                | 성명  | 주소 | 성명    | 주소 | 기타<br>권리 |     |        |
| 1  | 신림  | 108-131 | 대  | 2         | 2               | 도로             | 관악구 |    |       |    |          |     | 108-8  |
| 2  | 신림  | 108-132 | 대  | 9         | 9               | 도로             | 관악구 |    |       |    |          |     | 108-9  |
| 3  | 신림  | 108-133 | 대  | 15        | 15              | 도로             | 관악구 |    |       |    |          |     | 108-10 |
| 4  | 신림  | 108-134 | 대  | 22        | 22              | 도로             | 관악구 |    |       |    |          |     | 108-11 |
| 5  | 신림  | 108-135 | 대  | 21        | 21              | 도로             | 관악구 |    |       |    |          |     | 108-12 |
| 6  | 신림  | 108-125 | 도로 | 188       | 107             | 도로             | 관악구 |    |       |    |          |     |        |



# 위 치 도

□ 공사명 : 신림동 108-7 ~ 신림동 108-13 간 도로개설공사-No.9

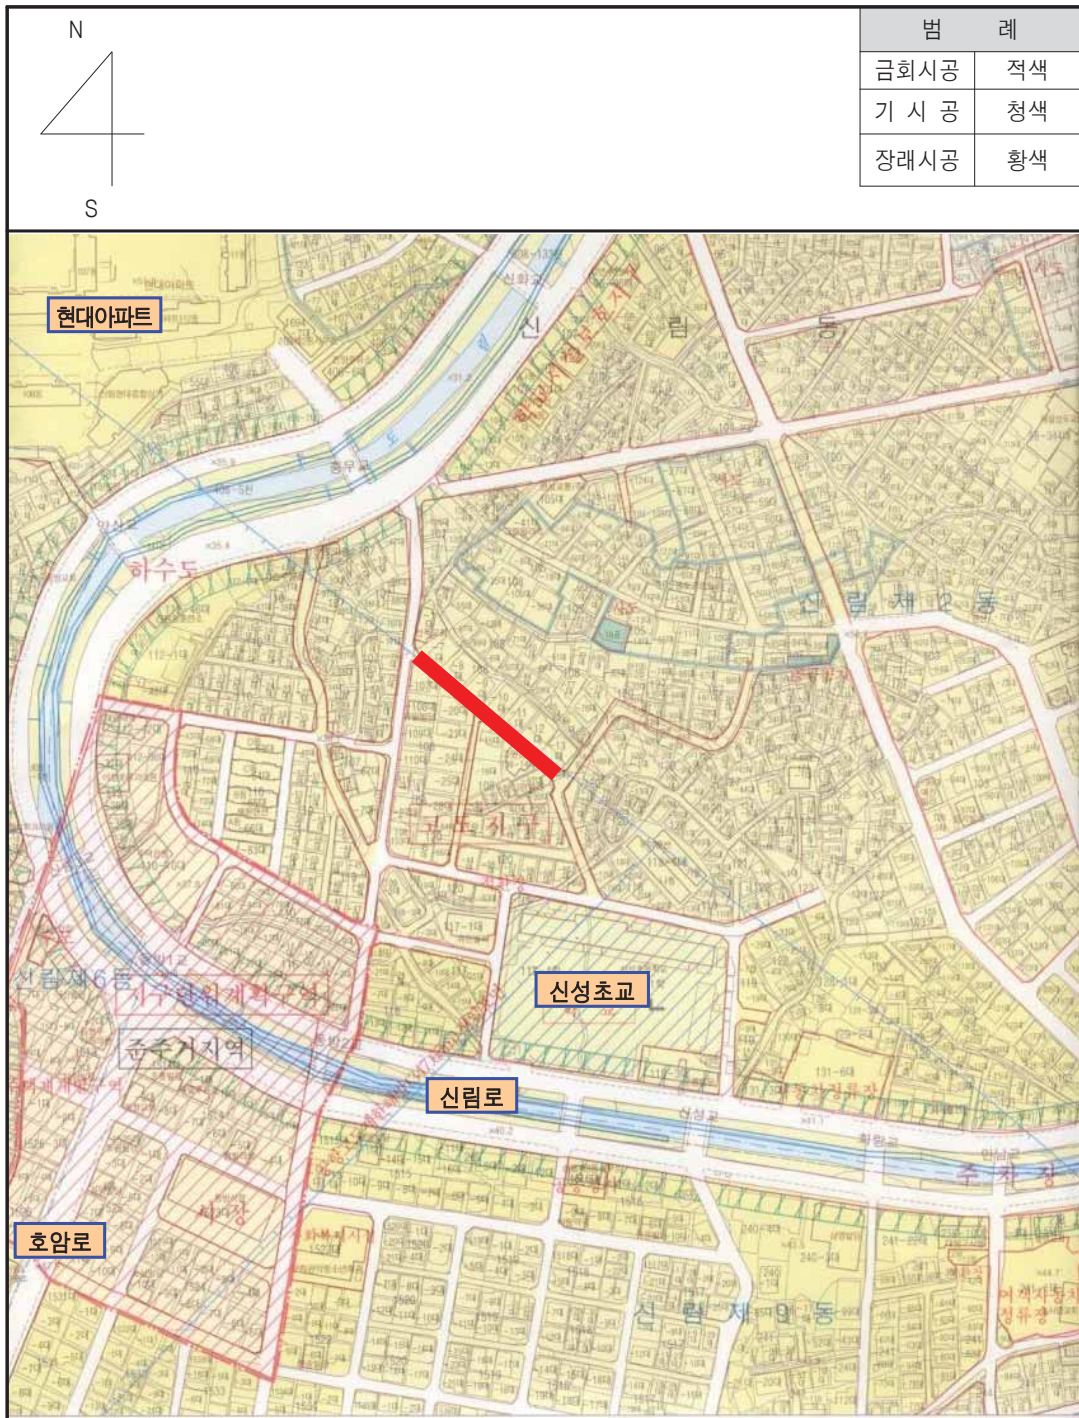



## ◆ 관악구고시 제2022-156호

**도시계획시설(도로)사업 실시계획 변경인가  
(사업기간 변경) 고시**

서울특별시 고시 제613호(1983.11.18.)로 도시관리계획(도시계획시설 : 도로) 결정 및 지형도면 승인 고시되고 서울특별시 관악구 고시 제2020-80호(2020.05.14.)로 도시계획시설(도로)사업 실시계획인가 고시한 「신림동 713-4 ~ 신림동 705-2 간 도로개설공사」에 대하여, 『국토의 계획 및 이용에 관한 법률』 제88조에 따라 실시계획인가 변경(기간연장)하고, 같은 법 제91조에 따라 실시계획인가 변경 고시합니다.

2022년 12월 8일

관 악 구 청 장

가. 변경사유 : 사업지연에 따른 기간 변경(연장)

나. 사업시행지의 위치(변경없음) : 서울특별시 관악구 신림동 713-4 ~ 신림동 705-2

다. 사업의 종류 및 명칭(변경없음)

○ 종 류 : 도시계획시설(도로)사업

○ 명 칭 : 신림동 713-4 ~ 신림동 705-2 간 도로개설공사

라. 총사업규모(변경없음) : 폭원 6m, 연장 280m

마. 사업시행자의 성명 및 주소

○ 성 명 : 관악구청장

○ 주 소 : 서울특별시 관악구 관악로 145(청룡동 1570-1)

바. 사업기간(변경) : 2020. 5. 7. ~ 2024. 12. 31.(기정 2022. 12. 31.)

사. 수용 또는 사용할 토지 또는 건물의 소재지·지번 및 지목과 소유권 이외의 권리의 명세 : 별첨

## 토 지 조 서


- 사업시행지의 위치 : 서울특별시 관악구 신림동 713-4 ~ 신림동 705-2
- 사업의 종류 및 명칭 : 신림동 713-4 ~ 신림동 705-2 간 도로개설공사
- 총사업규모 : 폭원 6m, 연장 280m
- 사업시행자의 주소 및 성명 : 서울특별시 관악구 145(청룡동 1570-1) 관악구청장

| 연번 | 소재지 |         | 지목  | 지적<br>(㎡) | 권입<br>면적<br>(㎡) | 실제<br>이용<br>상황 | 소유자 |    | 이해관계인 |    |          | 지분율 | 비고      |
|----|-----|---------|-----|-----------|-----------------|----------------|-----|----|-------|----|----------|-----|---------|
|    | 동   | 지번      |     |           |                 |                | 성명  | 주소 | 성명    | 주소 | 기타<br>관리 |     |         |
| 1  | 신림  | 808-159 | 하천  | 7,346     | 598             | 도로             | 국   |    |       |    |          |     |         |
| 2  | 신림  | 704-98  | 대   | 2         | 2               | 도로             | 관악구 |    |       |    |          |     | 704-18  |
| 3  | 신림  | 704-100 | 도로  | 3         | 3               | 도로             | 관악구 |    |       |    |          |     | 704-40  |
| 4  | 신림  | 704-99  | 대   | 25        | 25              | 도로             | 관악구 |    |       |    |          |     | 704-26  |
| 5  | 신림  | 704-101 | 대   | 10        | 10              | 도로             | 관악구 |    |       |    |          |     | 704-42  |
| 6  | 신림  | 708-31  | 대   | 37        | 37              | 도로             | 관악구 |    |       |    |          |     |         |
| 7  | 신림  | 875-3   | 도로  | 155       | 32              | 도로             | 국   |    |       |    |          |     |         |
| 8  | 신림  | 711-142 | 대   | 13        | 13              | 도로             | 관악구 |    |       |    |          |     | 711-110 |
| 9  | 신림  | 711-143 | 대   | 1         | 1               | 도로             | 관악구 |    |       |    |          |     | 711-109 |
| 10 | 신림  | 808-175 | 하천  | 172       | 163             | 도로             | 국   |    |       |    |          |     |         |
| 11 | 신림  | 711-141 | 대   | 4         | 4               | 도로             | 관악구 |    |       |    |          |     | 711-29  |
| 12 | 신림  | 711-139 | 대   | 5         | 5               | 도로             | 관악구 |    |       |    |          |     |         |
| 13 | 신림  | 711-140 | 잡종지 | 1         | 1               | 도로             | 관악구 |    |       |    |          |     | 711-1   |
| 14 | 신림  | 711-134 | 도로  | 12        | 12              | 도로             | 관악구 |    |       |    |          |     |         |
| 15 | 신림  | 876     | 도로  | 195       | 6               | 도로             | 국   |    |       |    |          |     |         |
| 16 | 신림  | 712-26  | 전   | 1         | 1               | 도로             | 관악구 |    |       |    |          |     | 712-9   |
| 17 | 신림  | 712-28  | 도로  | 2         | 2               | 도로             | 관악구 |    |       |    |          |     | 712-23  |
| 18 | 신림  | 712-25  | 대   | 6         | 6               | 도로             | 관악구 |    |       |    |          |     | 712-1   |
| 19 | 신림  | 808-176 | 하천  | 1,846     | 754             | 도로             | 국   |    |       |    |          |     |         |

| 연번 | 소재지 |         | 지<br>목 | 지<br>적<br>(㎡) | 편입<br>면적<br>(㎡) | 실제<br>이용<br>상황 | 소유자 |    | 이해관계인 |    |          | 지분율 | 비고     |
|----|-----|---------|--------|---------------|-----------------|----------------|-----|----|-------|----|----------|-----|--------|
|    | 등   | 지번      |        |               |                 |                | 성명  | 주소 | 성명    | 주소 | 기타<br>관리 |     |        |
| 20 | 신림  | 711-135 | 도로     | 2             | 2               | 도로             | 관악구 |    |       |    |          |     |        |
| 21 | 신림  | 712-7   | 대      | 195           | 4               | 도로             | 관악구 |    |       |    |          |     |        |
| 22 | 신림  | 712-27  | 대      | 6             | 6               | 도로             | 관악구 |    |       |    |          |     | 712-10 |
| 23 | 신림  | 808-607 | 대      | 2             | 1               | 도로             | 국   |    |       |    |          |     |        |
| 24 | 신림  | 713-34  | 대      | 8             | 8               | 도로             | 관악구 |    |       |    |          |     | 713-1  |
| 25 | 신림  | 715-93  | 대      | 7             | 7               | 도로             | 관악구 |    |       |    |          |     | 715-26 |

# 위 치 도

□ 공사명 : 신림동 713-4 ~ 신림동 705-2 간 도로개설공사-No.11

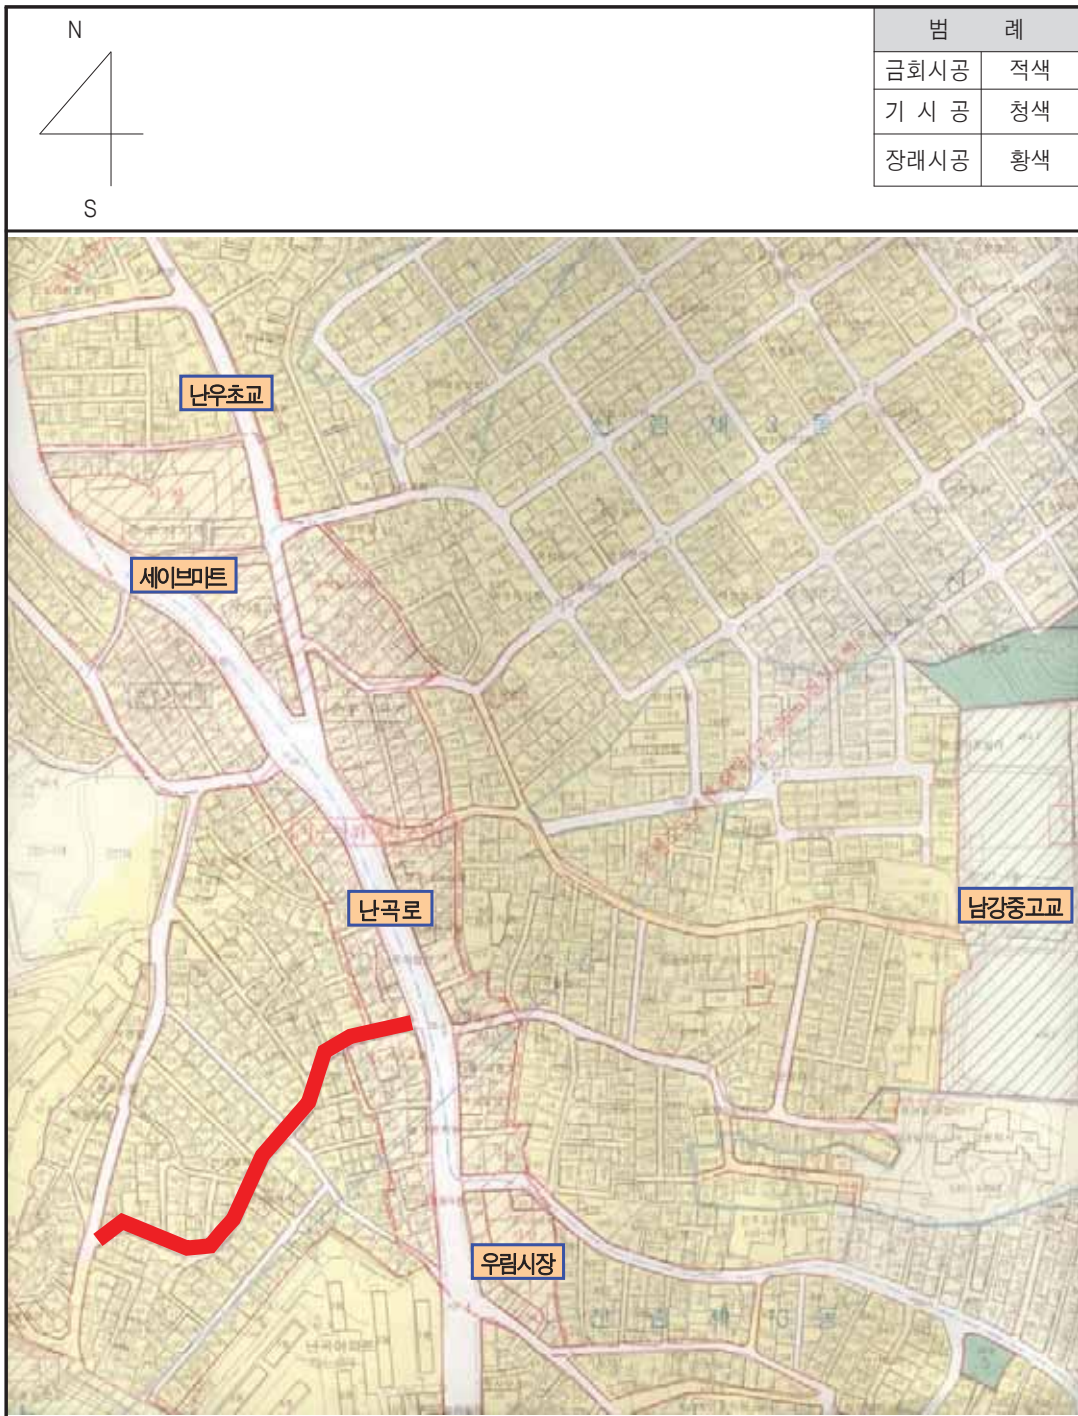

## ◆ 관악구고시 제2022-157호

**도시계획시설(도로)사업 실시계획 변경인가  
(사업기간 변경) 고시**

서울특별시고시 제174호(1978. 4. 25.)로 도시관리계획(도시계획시설 : 도로) 결정 및 지형도면 승인 고시되고, 서울특별시 관악구 고시 제2020-102호(2020. 6. 4.)로 도시계획시설(도로)사업 실시계획인가 고시한 『봉천동 56-4 ~ 봉천동 56-96 간 도로개설공사』에 대하여, 「국토의 계획 및 이용에 관한 법률」 제88조에 따라 실시계획 변경인가(기간연장)하고, 같은법 제91조에 따라 실시계획 변경인가 고시합니다.

2022년 12월 8일

관 악 구 청 장

가. 변경사유 : 사업지연에 따른 기간 변경(연장)

나. 사업시행지의 위치(변경없음) : 서울특별시 관악구 봉천동 56-4 ~ 56-96

다. 사업의 종류 및 명칭(변경없음)

○ 종 류 : 도시계획시설(도로)사업

○ 명 칭 : 봉천동 56-4 ~ 56-96 간 도로개설공사

라. 사업규모(변경없음) : 폭원 6m, 연장 82m

마. 사업시행자의 성명 및 주소(변경없음)

○ 성 명 : 관악구청장

○ 주 소 : 서울특별시 관악구 관악로 145(청룡동 1570-1)

바. 사업기간(변경) : 2020. 6. 4. ~ 2024. 12. 31.(기정 2022.12.31.)

사. 수용 또는 사용할 토지 또는 건물의 소재지·지번 및 지목과 소유권 이외의 권리의 명세(변경없음) : 별첨

## 토 지 조 서

- 사업시행지의 위치 : 서울특별시 관악구 봉천동 56-4 ~ 봉천동 56-96
- 사업의 종류 및 명칭 : 도시계획사업(도로) 장기미집행 21번도로
- 총사업규모 : 폭원 6m, 연장 82m
- 사업시행자의 주소 및 성명 : 서울특별시 관악구 145(청룡동 1570-1) 관악구청장

| 연번 | 소재지 |        | 지목 | 지적<br>(㎡) | 편입<br>면적<br>(㎡) | 실제<br>이용<br>상황 | 소유자 |    | 이해관계인 |    |          | 지분율 | 비고<br>(분할전<br>지번) |
|----|-----|--------|----|-----------|-----------------|----------------|-----|----|-------|----|----------|-----|-------------------|
|    | 동   | 지번     |    |           |                 |                | 성명  | 주소 | 성명    | 주소 | 기타<br>권리 |     |                   |
| 1  | 봉천  | 806    | 도로 | 390       | 101             | 현황<br>도로       | 국유지 |    |       |    |          |     |                   |
| 2  | 봉천  | 1519-4 | 도로 | 4,383     | 230             | 현황<br>도로       | 관악구 |    |       |    |          |     |                   |
| 3  | 봉천  | 56-127 | 대  | 11        | 11              | 현황<br>도로       | 관악구 |    |       |    |          |     |                   |
| 4  | 봉천  | 56-133 | 대  | 20        | 20              | 현황<br>도로       | 관악구 |    |       |    |          |     | 56-92             |
| 5  | 봉천  | 56-130 | 대  | 231       | 231             | 현황<br>도로       | 관악구 |    |       |    |          |     | 56-42             |
| 6  | 봉천  | 56-128 | 도로 | 8         | 8               | 현황<br>도로       | 관악구 |    |       |    |          |     |                   |
| 7  | 봉천  | 56-132 | 대  | 2         | 2               | 현황<br>도로       | 관악구 |    |       |    |          |     | 56-46             |
| 8  | 봉천  | 56-129 | 대  | 22        | 22              | 현황<br>도로       | 관악구 |    |       |    |          |     | 56-41             |



# 위 치 도

□ 공사명 : 봉천동 56-4~56-96간 도로개설공사-№21



**◆ 관악구고시 제2022-158호**
**도시계획시설(도로)사업 실시계획 변경인가  
(사업기간 변경) 고시**

서울특별시 고시 제207호(1973.12.24.)로 도시관리계획(도시계획시설 : 도로) 결정 및 지형도면 승인 고시되고 서울특별시 관악구 고시 제2020-91호(2020.04.16.)로 도시계획시설(도로)사업 실시계획인가 고시한 「신림동 253-2 ~ 신림동 255-5 간 도로개설공사」에 대하여, 『국토의 계획 및 이용에 관한 법률』 제88조에 따라 실시계획인가 변경(기간연장)하고, 같은 법 제91조에 따라 실시계획인가 변경 고시합니다.

2022년 12월 8일

관 악 구 청 장

가. 변경사유 : 사업지연에 따른 기간 변경(연장)

나. 사업시행지의 위치(변경없음) : 서울특별시 관악구 신림동 253-2 ~ 신림동 255-5

다. 사업의 종류 및 명칭(변경없음)

○ 종 류 : 도시계획시설(도로)사업

○ 명 칭 : 신림동 253-2 ~ 신림동 255-5 간 도로개설공사

라. 사업규모(변경없음) : 폭원 4~6m, 연장 112m

마. 사업시행자의 성명 및 주소(변경없음)

○ 성 명 : 관악구청장

○ 주 소 : 서울특별시 관악구 관악로 145(청룡동 1570-1)

바. 사업기간(변경) : 2020. 5. 7. ~ 2024. 12. 31.(기정 2022. 12. 31.)

사. 수용 또는 사용할 토지 또는 건물의 소재지·지번 및 지목과 소유권 이외의 권리의 명세 : 별첨



## 토 지 조 서


- 사업시행지의 위치 : 서울특별시 관악구 신림동 253-2 ~ 신림동 255-5
- 사업의 종류 및 명칭 : 신림동 253-2 ~ 신림동 255-5 간 도로개설공사
- 총사업규모 : 폭원 4~6m, 연장 112m
- 사업시행자의 주소 및 성명 : 서울특별시 관악구 145(청룡동 1570-1) 관악구청장

| 연번 | 소재지 |        | 지목 | 지적<br>(㎡) | 편입<br>면적<br>(㎡) | 실제<br>이용<br>상황 | 소유자 |    | 이해관계인 |    |          | 지분율 | 비고     |
|----|-----|--------|----|-----------|-----------------|----------------|-----|----|-------|----|----------|-----|--------|
|    | 동   | 지번     |    |           |                 |                | 성명  | 주소 | 성명    | 주소 | 기타<br>권리 |     |        |
| 1  | 신림  | 253-32 | 도로 | 10        | 10              | 도로             | 관악구 |    |       |    |          |     |        |
| 2  | 신림  | 253-64 | 도로 | 38        | 38              | 도로             | 관악구 |    |       |    |          |     | 253-33 |
| 3  | 신림  | 253-59 | 대  | 18        | 18              | 도로             | 관악구 |    |       |    |          |     | 253-14 |
| 4  | 신림  | 253-65 | 도로 | 15        | 15              | 도로             | 관악구 |    |       |    |          |     | 253-34 |
| 5  | 신림  | 253-60 | 대  | 29        | 29              | 대지             | 관악구 |    |       |    |          |     | 253-15 |
| 6  | 신림  | 253-68 | 도로 | 7         | 7               | 도로             | 관악구 |    |       |    |          |     | 253-45 |
| 7  | 신림  | 253-66 | 도로 | 11        | 11              | 도로             | 관악구 |    |       |    |          |     | 253-35 |
| 8  | 신림  | 253-69 | 도로 | 6         | 6               | 도로             | 관악구 |    |       |    |          |     | 253-47 |
| 9  | 신림  | 253-61 | 대  | 18        | 18              | 도로             | 관악구 |    |       |    |          |     | 253-17 |
| 10 | 신림  | 253-67 | 도로 | 29        | 29              | 도로             | 관악구 |    |       |    |          |     | 253-36 |
| 11 | 신림  | 253-63 | 도로 | 6         | 6               | 도로             | 관악구 |    |       |    |          |     | 253-30 |
| 12 | 신림  | 253-53 | 전  | 7         | 7               | 도로             | 관악구 |    |       |    |          |     |        |
| 13 | 신림  | 253-37 | 도로 | 10        | 10              | 도로             | 관악구 |    |       |    |          |     |        |
| 14 | 신림  | 253-62 | 도로 | 37        | 37              | 도로             | 관악구 |    |       |    |          |     | 253-29 |
| 15 | 신림  | 253-54 | 도로 | 15        | 15              | 도로             | 관악구 |    |       |    |          |     |        |
| 16 | 신림  | 253-38 | 도로 | 7         | 7               | 도로             | 관악구 |    |       |    |          |     |        |
| 17 | 신림  | 253-55 | 도로 | 31        | 31              | 도로             | 관악구 |    |       |    |          |     |        |

| 연번 | 소재지 |        | 지목 | 지적<br>(㎡) | 편입<br>면적<br>(㎡) | 실제<br>이용<br>상황 | 소유자 |    | 이해관계인 |    |          | 지분율 | 비고     |
|----|-----|--------|----|-----------|-----------------|----------------|-----|----|-------|----|----------|-----|--------|
|    | 등   | 지번     |    |           |                 |                | 성명  | 주소 | 성명    | 주소 | 기타<br>권리 |     |        |
| 18 | 신림  | 818-17 | 구거 | 571       | 53              | 도로             | 국   |    |       |    |          |     |        |
| 19 | 신림  | 818-67 | 구거 | 81        | 81              | 도로             | 국   |    |       |    |          |     |        |
| 20 | 신림  | 257-41 | 도로 | 241       | 4               | 도로             | 관악구 |    |       |    |          |     | 257-30 |
| 21 | 신림  | 257-25 | 도로 | 3         | 3               | 도로             | 관악구 |    |       |    |          |     |        |

# 위 치 도

□ 공사명 : 신림동 253-2 ~ 신림동 255-5 간 도로개설공사-No12

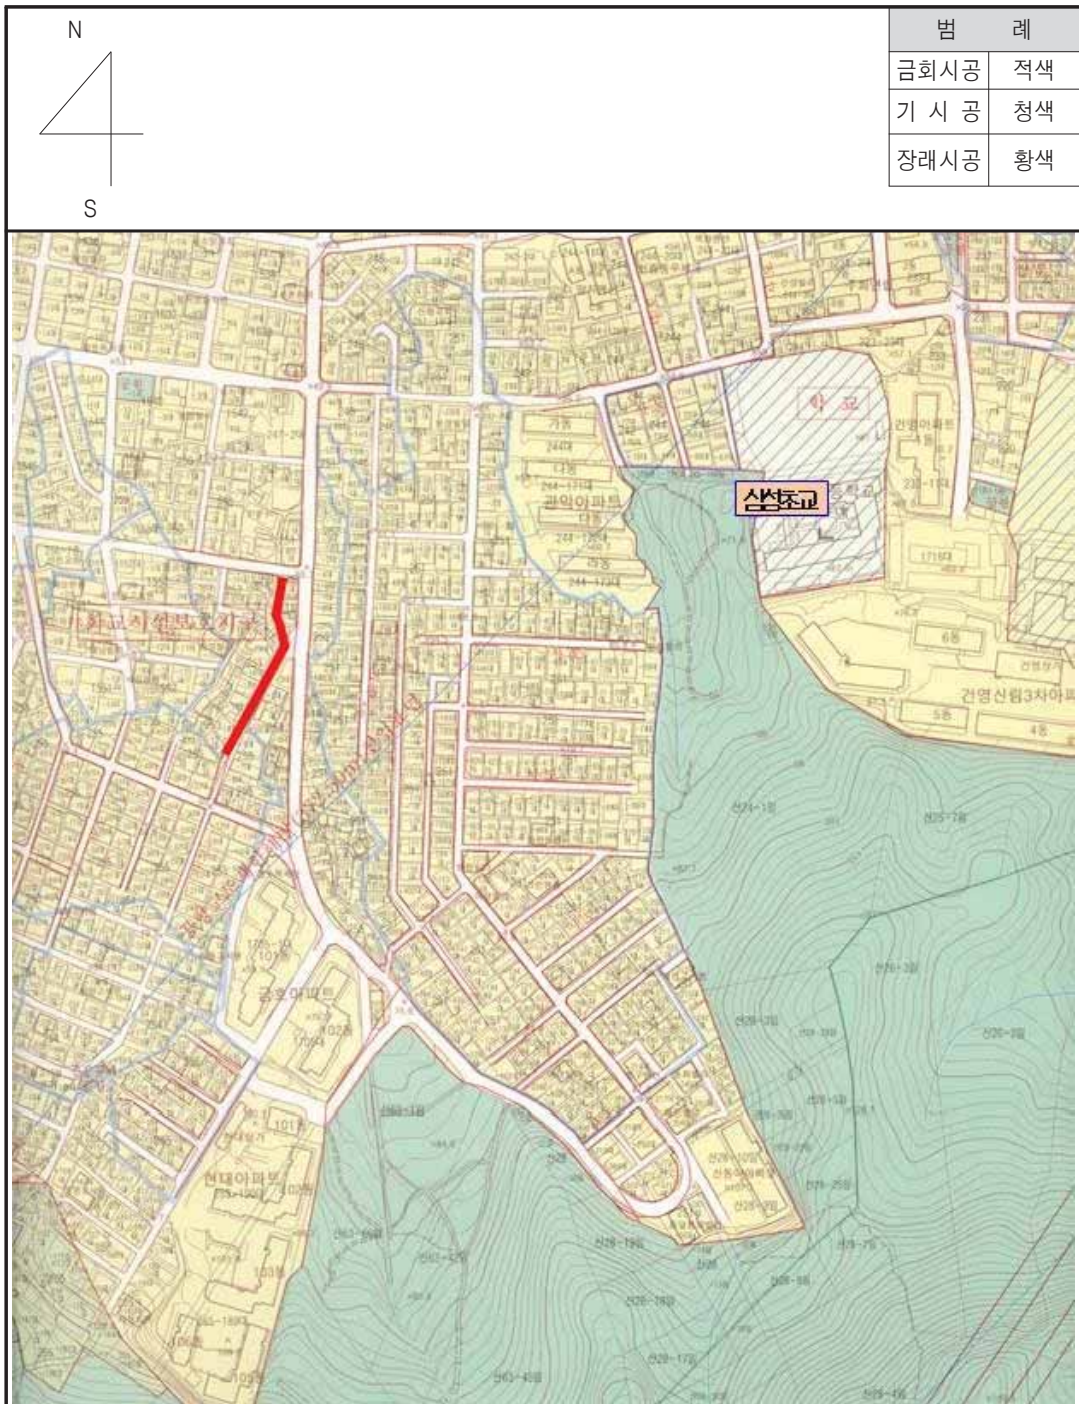

## ◆ 관악구고시 제2022-159호

**도시계획시설(도로)사업 실시계획 변경인가  
(사업기간 변경) 고시**

서울특별시 고시 제207호(1973.12.24.)로 도시관리계획(도시계획시설 : 도로) 결정 및 지형도면 승인 고시되고, 서울특별시 관악구 고시 제2021-18호(2021.02.25.)로 도시계획시설(도로)사업 실시계획인가 정정 고시한 「신림동 112-42 ~ 신림동 107-81 간 도로개설공사」에 대하여, 『국토의 계획 및 이용에 관한 법률』 제88조에 따라 실시계획인가 변경(기간연장)하고, 같은 법 91조에 따라 실시계획인가 변경 고시합니다.

2022년 12월 8일

관 악 구 청 장

가. 변경사유 : 사업지연에 따른 기간 변경(연장)

나. 사업시행지의 위치(변경없음) : 서울특별시 관악구 신림동 112-42 ~ 신림동 107-81

다. 사업의 종류 및 명칭(변경없음)

○ 종 류 : 도시계획시설(도로)사업

○ 명 칭 : 신림동 112-42 ~ 신림동 107-81 간 도로개설공사

라. 사업규모(변경없음) : 폭원 6m, 연장 180m

마. 사업시행자의 성명 및 주소(변경없음)

○ 성 명 : 관악구청장

○ 주 소 : 서울특별시 관악구 관악로 145(청룡동 1570-1)

바. 사업기간(변경) : 2020. 6. 4. ~ 2024. 12. 31.(기정 2022. 12. 31.)

사. 수용 또는 사용할 토지 또는 건물의 소재지·지번 및 지목과 소유권 이외의 권리의 명세 : 별첨

## 토 지 조 서


- 사업시행지의 위치 : 서울특별시 관악구 신림동 112-42 ~ 신림동 107-81
- 사업의 종류 및 명칭 : 신림동 112-42 ~ 신림동 107-81 간 도로개설공사
- 총사업규모 : 폭원 6m, 연장 180m
- 사업시행자의 주소 및 성명 : 서울특별시 관악구 145(청룡동 1570-1) 관악구청장

| 연번 | 소재지 |             | 지목 | 지적<br>(㎡) | 편입<br>면적<br>(㎡) | 실제<br>이용<br>상황 | 소유자 |    | 이해관계인 |    |          | 지분율 | 비고         |
|----|-----|-------------|----|-----------|-----------------|----------------|-----|----|-------|----|----------|-----|------------|
|    | 동   | 지번          |    |           |                 |                | 성명  | 주소 | 성명    | 주소 | 기타<br>권리 |     |            |
| 1  | 신림  | 112-35      | 대  | 24        | 24              | 도로             | 관악구 |    |       |    |          |     |            |
| 2  | 신림  | 112-32      | 도로 | 268       | 268             | 도로             | 관악구 |    |       |    |          |     |            |
| 3  | 신림  | 838-1       | 도로 | 162       | 15              | 도로             | 국   |    |       |    |          |     |            |
| 4  | 신림  | 110-5       | 도로 | 2,764     | 549             | 도로             | 관악구 |    |       |    |          |     |            |
| 5  | 신림  | 838-17      | 도로 | 690       | 85              | 도로             | 국   |    |       |    |          |     |            |
| 6  | 신림  | 107-14<br>3 | 대  | 9         | 9               | 도로             | 관악구 |    |       |    |          |     | 107-6<br>1 |
| 7  | 신림  | 107-14<br>4 | 대  | 46        | 46              | 도로             | 관악구 |    |       |    |          |     | 107-6<br>1 |
| 8  | 신림  | 107-14<br>6 | 답  | 24        | 24              | 도로             | 관악구 |    |       |    |          |     | 107-3<br>6 |
| 9  | 신림  | 107-87      | 도로 | 33        | 33              | 도로             | 관악구 |    |       |    |          |     |            |
| 10 | 신림  | 107-82      | 도로 | 63        | 63              | 도로             | 관악구 |    |       |    |          |     |            |
| 11 | 신림  | 826-2       | 구거 | 450       | 5               | 도로             | 국   |    |       |    |          |     |            |



# 위 치 도

□ 공사명 : 신림동 112-42 ~ 신림동 107-81 간 도로개설공사-No.13

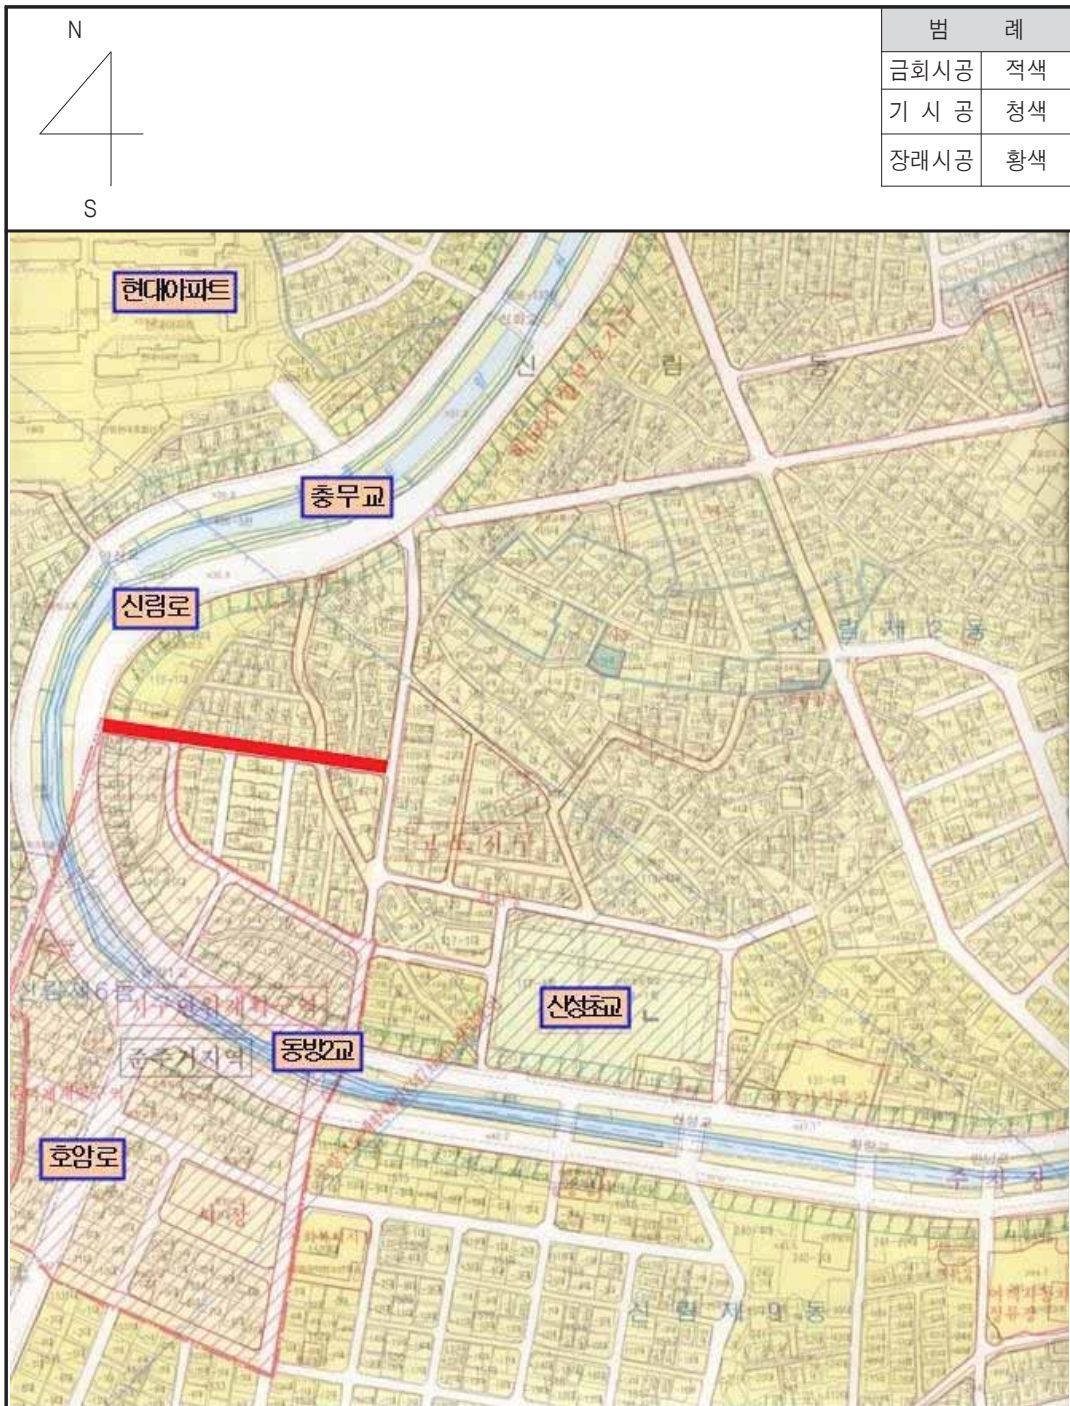

**◆ 관악구고시 제2022-160호**
**도시계획시설(도로)사업 실시계획 변경인가  
(사업기간 변경) 고시**

서울특별시고시 제3호(1969.1.18.)로 도시관리계획(도시계획시설 : 도로) 결정 및 지형도면 승인 고시되고, 서울특별시 관악구 고시 제2020-105호(2020. 6. 4.)로 도시계획시설(도로)사업 실시계획인가 고시한 『봉천동 14-10 ~ 봉천동 15-50 간 도로개설공사』에 대하여, 「국토의 계획 및 이용에 관한 법률」 제88조에 따라 실시계획 변경인가(기간연장)하고, 같은법 제91조에 따라 실시계획 변경인가 고시합니다.

2022년 12월 8일

관 악 구 청 장

가. 변경사유 : 사업지연에 따른 기간 변경(연장)

나. 사업시행지의 위치(변경없음) : 서울특별시 관악구 봉천동 14-10~ 15-50

다. 사업의 종류 및 명칭(변경없음)

○ 종 류 : 도시계획시설(도로)사업

○ 명 칭 : 봉천동 14-10~ 15-50 간 도로개설공사

라. 사업규모(변경없음) : 폭원 6m, 연장 200m

마. 사업시행자의 성명 및 주소(변경없음)

○ 성 명 : 관악구청장

○ 주 소 : 서울특별시 관악구 관악로 145(청룡동 1570-1)

바. 사업기간(변경) : 2020. 6. 4. ~ 2024. 12. 31.(기정 2022.12.31.)

사. 수용 또는 사용할 토지 또는 건물의 소재지·지번 및 지목과 소유권 이외의 권리의 명세(변경없음) : 별첨

## 토 지 조 서

- 사업시행지의 위치 : 서울특별시 관악구 봉천동 14-10 ~ 봉천동 15-50
- 사업의 종류 및 명칭 : 도시계획사업(도로), 장기미집행 24번도로
- 총사업규모 : 폭원 6m, 연장 200m
- 사업시행자의 주소 및 성명 : 서울특별시 관악구 145(청룡동 1570-1) 관악구청장

| 연번 | 소재지 |         | 지목 | 지적<br>(㎡) | 편입<br>면적<br>(㎡) | 실제<br>이용<br>상황 | 소유자 |    | 이해관계인 |    |          | 비고<br>(분할전<br>지번) |
|----|-----|---------|----|-----------|-----------------|----------------|-----|----|-------|----|----------|-------------------|
|    | 동   | 지번      |    |           |                 |                | 성명  | 주소 | 성명    | 주소 | 기타<br>권리 |                   |
| 1  | 봉천  | 796     | 도로 | 3         | 2               | 현황<br>도로       | 국유지 |    |       |    |          |                   |
| 2  | 봉천  | 738-122 | 천  | 382       | 303             | 현황<br>도로       | 국유지 |    |       |    |          |                   |
| 3  | 봉천  | 15-41   | 대  | 186       | 3               | 현황<br>도로       | 관악구 |    |       |    |          |                   |
| 4  | 봉천  | 797     | 도로 | 317       | 38              | 현황<br>도로       | 국유지 |    |       |    |          |                   |
| 5  | 봉천  | 738-399 | 천  | 54        | 36              | 현황<br>도로       | 국유지 |    |       |    |          |                   |
| 6  | 봉천  | 14-48   | 도로 | 195       | 180             | 현황<br>도로       | 관악구 |    |       |    |          |                   |
| 7  | 봉천  | 14-136  | 대  | 3         | 3               | 현황<br>도로       | 관악구 |    |       |    |          | 14-51             |
| 8  | 봉천  | 14-134  | 도로 | 140       | 140             | 현황<br>도로       | 관악구 |    |       |    |          |                   |
| 9  | 봉천  | 14-104  | 도로 | 56        | 56              | 현황<br>도로       | 관악구 |    |       |    |          |                   |
| 10 | 봉천  | 14-139  | 대  | 1         | 1               | 현황<br>도로       | 관악구 |    |       |    |          | 14-96             |
| 11 | 봉천  | 14-140  | 대  | 2         | 2               | 현황<br>도로       | 관악구 |    |       |    |          |                   |
| 12 | 봉천  | 738-81  | 천  | 867       | 342             | 현황<br>도로       | 국유지 |    |       |    |          |                   |
| 13 | 봉천  | 14-135  | 대  | 3         | 3               | 현황<br>도로       | 관악구 |    |       |    |          | 14-16             |
| 14 | 봉천  | 14-124  | 대  | 37        | 37              | 현황<br>도로       | 관악구 |    |       |    |          |                   |
| 15 | 봉천  | 14-112  | 도로 | 7         | 7               | 현황<br>도로       | 관악구 |    |       |    |          |                   |
| 16 | 봉천  | 14-126  | 대  | 9         | 9               | 현황<br>도로       | 관악구 |    |       |    |          |                   |
| 17 | 봉천  | 804     | 도로 | 268       | 104             | 현황<br>도로       | 국유지 |    |       |    |          |                   |



| 연번 | 소재지 |        | 지<br>목 | 지<br>적<br>(㎡) | 편입<br>면적<br>(㎡) | 실제<br>이용<br>상황 | 소유자 |    | 이해관계인 |    |          | 지분율 | 비고<br>(분할전<br>지번) |
|----|-----|--------|--------|---------------|-----------------|----------------|-----|----|-------|----|----------|-----|-------------------|
|    | 등   | 지번     |        |               |                 |                | 성명  | 주소 | 성명    | 주소 | 기타<br>권리 |     |                   |
| 18 | 봉천  | 14-138 | 도로     | 1             | 1               | 현황<br>도로       | 관악구 |    |       |    |          |     | 14-87             |
| 19 | 봉천  | 14-137 | 대      | 9             | 9               | 현황<br>도로       | 관악구 |    |       |    |          |     | 14-85             |
| 20 | 봉천  | 14-117 | 도로     | 7             | 7               | 현황<br>도로       | 관악구 |    |       |    |          |     |                   |
| 21 | 봉천  | 799    | 도로     | 479           | 18              | 현황<br>도로       | 국유지 |    |       |    |          |     |                   |
| 22 | 봉천  | 14-3   | 도로     | 50            | 5               | 현황<br>도로       | 관악구 |    |       |    |          |     |                   |

# 위 치 도

□ 공사명 : 봉천동 14-10~15-50간 도로확장공사-No24



**◆ 관악구고시 제2022-161호**
**도시계획시설(도로)사업 실시계획 변경인가  
(사업기간 변경) 고시**

서울특별시 고시 제207호(1973.12.24.)로 도시관리계획(도시계획시설 : 도로) 결정 및 지형도면 승인 고시되고 서울특별시 관악구 고시 제2020-95호(2020.06.04.)로 도시계획시설(도로)사업 실시계획인가 고시한 「신림동 607-12 ~ 신림동 611-26 간 도로개설공사」에 대하여, 『국토의 계획 및 이용에 관한 법률』 제88조에 따라 실시계획인가 변경(기간연장)하고, 같은 법 91조에 따라 실시계획인가 변경 고시합니다.

2022년 12월 8일

관 악 구 청 장

가. 변경사유 : 사업지연에 따른 기간 변경(연장)

나. 사업시행지의 위치(변경없음) : 서울특별시 관악구 신림동 607-12 ~ 신림동 611-26

다. 사업의 종류 및 명칭(변경없음)

○ 종 류 : 도시계획시설(도로)사업

○ 명 칭 : 신림동 607-12 ~ 신림동 611-26 간 도로개설공사

라. 총사업규모(변경없음) : 폭원 6m, 연장 90m

마. 사업시행자의 성명 및 주소(변경없음)

○ 성 명 : 관악구청장

○ 주 소 : 서울특별시 관악구 관악로 145(청룡동 1570-1)

바. 사업기간(변경) : 2020. 6. 4. ~ 2024. 12. 31.(기정 2022. 12. 31.)

사. 수용 또는 사용할 토지 또는 건물의 소재지·지번 및 지목과 소유권 이외의 권리의 명세 : 별첨


## 토 지 조 서

- 사업시행지의 위치 : 서울특별시 관악구 신림동 607-12 ~ 신림동 611-26
- 사업의 종류 및 명칭 : 신림동 607-12 ~ 신림동 611-26 간 도로개설공사
- 총사업규모 : 폭원 6m, 연장 90m
- 사업시행자의 주소 및 성명 : 서울특별시 관악구 145(청룡동 1570-1) 관악구청장

| 연번 | 소재지 |         | 지<br>목 | 지<br>적<br>(㎡) | 관입<br>면적<br>(㎡) | 실제<br>이용<br>상황 | 소유자 |    | 이해관계인 |    |          | 지분율 | 비고 |
|----|-----|---------|--------|---------------|-----------------|----------------|-----|----|-------|----|----------|-----|----|
|    | 동   | 지번      |        |               |                 |                | 성명  | 주소 | 성명    | 주소 | 기타<br>권리 |     |    |
| 1  | 신림  | 882-9   | 도로     | 169           | 84              | 도로             | 국   |    |       |    |          |     |    |
| 2  | 신림  | 808-157 | 천      | 655           | 350             | 도로             | 국   |    |       |    |          |     |    |
| 3  | 신림  | 613-11  | 대지     | 2             | 2               | 도로             | 관악구 |    |       |    |          |     |    |
| 4  | 신림  | 613-8   | 대지     | 15            | 15              | 도로             | 관악구 |    |       |    |          |     |    |
| 5  | 신림  | 609-10  | 대지     | 17            | 17              | 도로             | 관악구 |    |       |    |          |     |    |
| 6  | 신림  | 880-1   | 도로     | 159           | 1               | 도로             | 국   |    |       |    |          |     |    |
| 7  | 신림  | 609-5   | 도로     | 106           | 106             | 도로             | 관악구 |    |       |    |          |     |    |
| 8  | 신림  | 882-7   | 도로     | 13            | 13              | 도로             | 국   |    |       |    |          |     |    |
| 9  | 신림  | 608-24  | 도로     | 69            | 61              | 도로             | 관악구 |    |       |    |          |     |    |
| 10 | 신림  | 598-8   | 도로     | 43,084        | 19              | 도로             | 서울시 |    |       |    |          |     |    |

# 위 치 도

□ 공사명 : 신림동 607-12 ~ 신림동 611-26간 도로개설공사-No.14

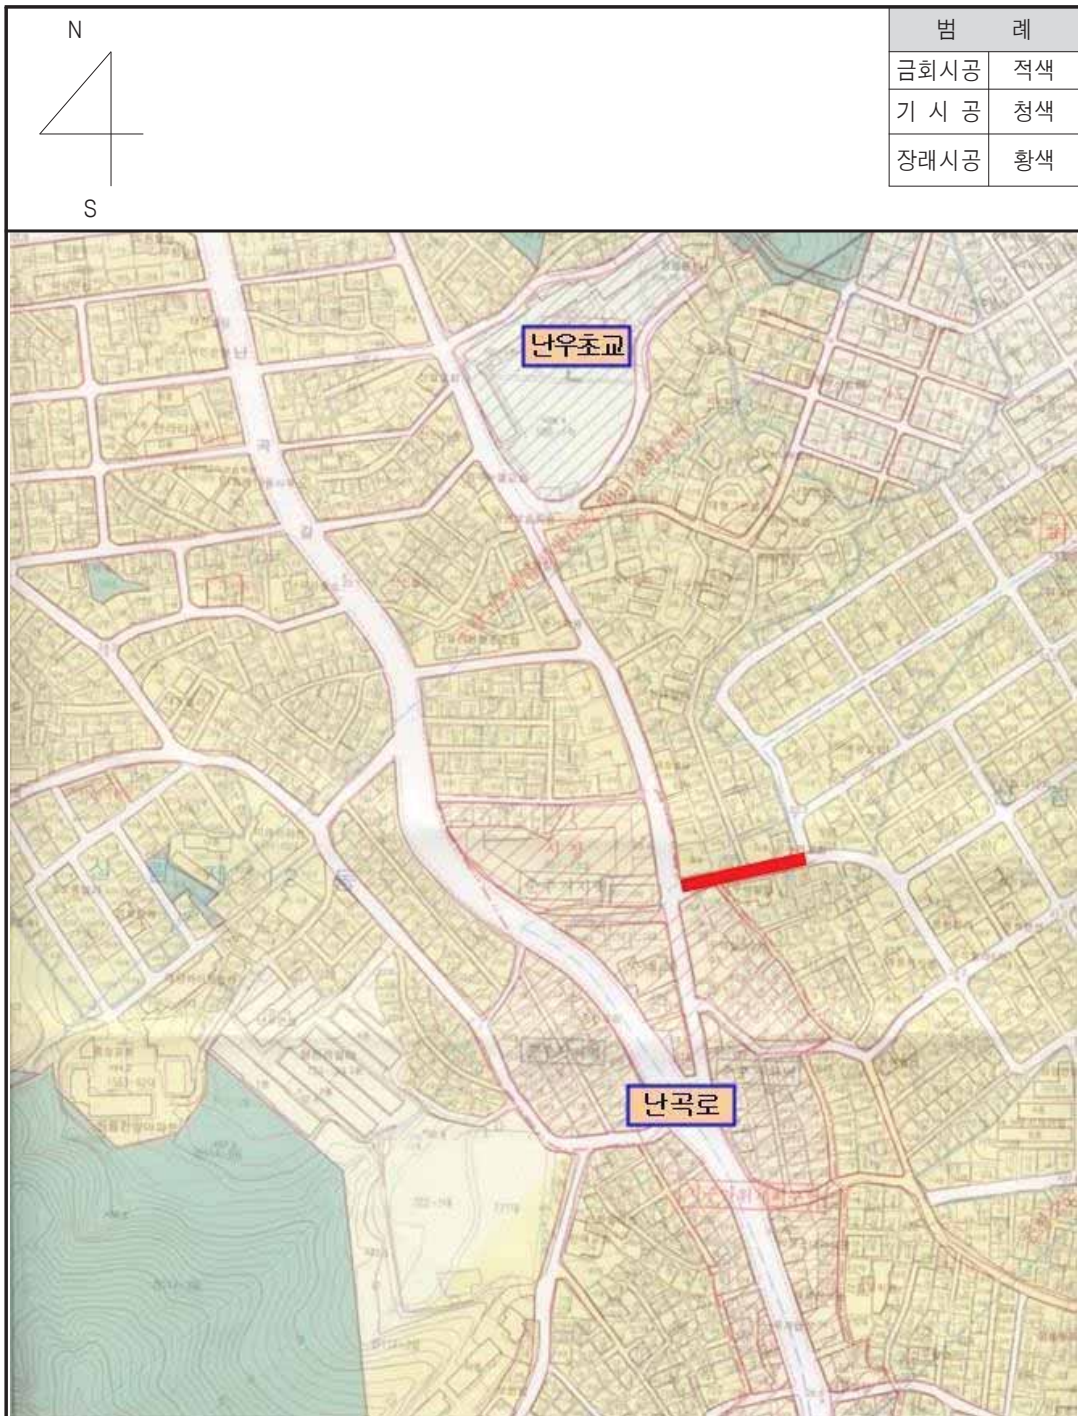



## ◆ 관악구고시 제2022-162호

**도시계획시설(도로)사업 실시계획 변경인가  
(사업기간 변경) 고시**

서울특별시고시 제3호(1969. 1. 18.)로 도시관리계획(도시계획시설 : 도로) 결정 및 지형도면 승인 고시되고, 서울특별시 관악구 고시 제2020-106호(2020. 6. 4.)로 도시계획시설(도로)사업 실시계획인가 고시한 『봉천동 13-44 ~ 봉천동 13-13 간 도로개설공사』에 대하여, 「국토의 계획 및 이용에 관한 법률」 제88조에 따라 실시계획 변경인가(기간연장)하고, 같은법 제91조에 따라 실시계획 변경인가 고시합니다.

2022년 12월 8일

관 악 구 청 장

가. 변경사유 : 사업지연에 따른 기간 변경(연장)

나. 사업시행지의 위치(변경없음) : 서울특별시 관악구 봉천동 13-44 ~ 13-13

다. 사업의 종류 및 명칭(변경없음)

○ 종 류 : 도시계획시설(도로)사업

○ 명 칭 : 봉천동 13-44 ~ 13-13 간 도로개설공사

라. 사업규모(변경없음) : 폭원 12~20m, 연장 100m

마. 사업시행자의 성명 및 주소(변경없음)

○ 성 명 : 관악구청장

○ 주 소 : 서울특별시 관악구 관악로 145(청룡동 1570-1)

바. 사업기간(변경) : 2020. 6. 4. ~ 2024. 12. 31.(기정 2022.12.31.)

사. 수용 또는 사용할 토지 또는 건물의 소재지·지번 및 지목과 소유권 이외의 권리의 명세(변경없음) : 별첨

## 토 지 조 서

- 사업시행지의 위치 : 서울특별시 관악구 봉천동 13-44 ~ 봉천동 13-13
- 사업의 종류 및 명칭 : 도시계획사업(도로) 장기미집행 25번도로
- 총사업규모 : 폭원 12~20m, 연장 100m
- 사업시행자의 주소 및 성명 : 서울특별시 관악구 145(청룡동 1570-1) 관악구청장

| 연번 | 소재지 |        | 지목 | 지적<br>(㎡) | 편입<br>면적<br>(㎡) | 실제<br>이용<br>상황 | 소유자   |                                        | 이해관계인 |    |          | 지분율 | 비고<br>(분할전지<br>번) |
|----|-----|--------|----|-----------|-----------------|----------------|-------|----------------------------------------|-------|----|----------|-----|-------------------|
|    | 동   | 지번     |    |           |                 |                | 성명    | 주소                                     | 성명    | 주소 | 기타<br>권리 |     |                   |
| 1  | 봉천  | 13-51  | 대  | 5         | 5               | 현황<br>도로       | 관악구   |                                        |       |    |          |     | 13-44             |
| 2  | 봉천  | 13-52  | 대  | 3         | 3               | 현황<br>도로       | 관악구   |                                        |       |    |          |     | 13-44             |
| 3  | 봉천  | 13-5   | 도로 | 1207      | 1213            | 현황<br>도로       | 관악구   |                                        |       |    |          |     |                   |
| 4  | 봉천  | 13-50  | 대  | 1         | 1               | 현황<br>도로       | 관악구   |                                        |       |    |          |     | 13-42             |
| 5  | 봉천  | 1729-4 | 도로 | 47        | 47              | 현황<br>도로       | 관악구   |                                        |       |    |          |     |                   |
| 6  | 봉천  | 13-49  | 대  | 1         | 1               | 현황<br>도로       | 관악구   |                                        |       |    |          |     | 13-19             |
| 7  | 봉천  | 13-48  | 대  | 1         | 1               | 현황<br>도로       | 관악구   |                                        |       |    |          |     | 13-18             |
| 8  | 봉천  | 13-46  | 대  | 8         | 8               | 현황<br>도로       | 관악구   |                                        |       |    |          |     | 13-12             |
| 9  | 봉천  | 13-13  | 대  | 50        | 13              | 현황<br>도로       | 최 * 레 | 관악구 봉천동 1717,<br>관악푸르지오아파트<br>****-*** |       |    |          |     |                   |

# 위 치 도

□ 공사명 : 봉천동 13-44~13-13간 도로개설공사-No25





**◆ 관악구고시 제2022-163호**
**도시계획시설(도로)사업 실시계획 변경인가  
(사업기간 변경) 고시**

서울특별시고시 제3호(1969. 1. 18.)로 도시관리계획(도시계획시설 : 도로) 결정 및 지형도면 승인 고시되고, 서울특별시 관악구 고시 제2020-117호(2020. 6. 18.)로 도시계획시설(도로)사업 실시계획인가 고시한 『봉천동 41-301 ~ 봉천동 32-2 간 도로개설공사』에 대하여, 「국토의 계획 및 이용에 관한 법률」 제88조에 따라 실시계획 변경인가(기간연장)하고, 같은법 제91조에 따라 실시계획 변경인가 고시합니다.

2022년 12월 8일

관 악 구 청 장

가. 변경사유 : 사업지연에 따른 기간 변경(연장)

나. 사업시행지의 위치(변경없음) : 서울특별시 관악구 봉천동 41-301 ~ 32-2

다. 사업의 종류 및 명칭(변경없음)

○ 종 류 : 도시계획시설(도로)사업

○ 명 칭 : 봉천동 41-301 ~ 봉천동 32-2 간 도로개설공사

라. 총사업규모(변경없음) : 폭원 6m, 연장 190m

마. 사업시행자의 성명 및 주소(변경없음)

○ 성 명 : 관악구청장

○ 주 소 : 서울특별시 관악구 관악로 145(청룡동 1570-1)

바. 사업기간(변경) : 2020. 6. 18. ~ 2024. 12. 31.(기정 2022.12.31.)

사. 수용 또는 사용할 토지 또는 건물의 소재지·지번 및 지목과 소유권 이외의 권리의 명세(변경없음) : 별첨

## 토 지 조 서


- 사업시행지의 위치 : 서울특별시 관악구 봉천동 41-301 ~ 봉천동 32-2
- 사업의 종류 및 명칭 : 도시계획사업(도로), 장기미집행 31번도로
- 총사업규모 : 폭원 6m, 연장 190m
- 사업시행자의 주소 및 성명 : 서울특별시 관악구 145(청룡동 1570-1) 관악구청장

| 연번 | 소재지 |        | 지목 | 지적<br>(㎡) | 편입<br>면적<br>(㎡) | 실제<br>이용<br>상황 | 소유자   |              | 이해관계인                              |                     |          | 지분율          | 비고<br>(분할전<br>지번) |
|----|-----|--------|----|-----------|-----------------|----------------|-------|--------------|------------------------------------|---------------------|----------|--------------|-------------------|
|    | 동   | 지번     |    |           |                 |                | 성명    | 주소           | 성명                                 | 주소                  | 기타<br>권리 |              |                   |
| 1  | 봉천  | 738-56 | 천  | 2,019     | 500             | 현황<br>도로       | 국유지   |              |                                    |                     |          |              |                   |
| 2  | 봉천  | 791-2  | 도로 | 370       | 370             | 현황<br>도로       | 국유지   |              |                                    |                     |          |              |                   |
| 3  | 봉천  | 47-21  | 도로 | 6         | 6               | 현황<br>도로       | 신 * 숙 | 관악구 봉천동 ***- | 주식회사<br>국민은행<br>(을지로<br>지점)        | 서울 중구<br>남대문로2가 9-1 | 근저당      | 채무자 :<br>권*익 |                   |
| 4  | 봉천  | 47-20  | 도로 | 24        | 24              | 현황<br>도로       | 안 * 역 | 관악구 봉천동 ***- |                                    |                     |          |              |                   |
| 5  | 봉천  | 47-19  | 도로 | 16        | 16              | 현황<br>도로       | 양 * 석 | 관악구 중앙2길 **  |                                    |                     |          |              |                   |
| 6  | 봉천  | 41-892 | 도로 | 52        | 17              | 현황<br>도로       | 관악구   |              |                                    |                     |          |              |                   |
| 7  | 봉천  | 44-4   | 대지 | 49        | 49              | 주차장            | 김 * 진 | 관악구 중앙*길 **  |                                    |                     |          | 12/14        |                   |
|    |     |        |    |           |                 |                | 김 * 진 | 관악구 봉천동 ***- |                                    |                     |          | 2/14         |                   |
| 8  | 봉천  | 45-5   | 도로 | 53        | 11              | 현황<br>도로       | 관악구   |              |                                    |                     |          |              |                   |
| 9  | 봉천  | 44-13  | 대지 | 2         | 2               | 주차장            | 윤 * 구 | 관악구 봉천동 ***- |                                    |                     |          |              |                   |
| 10 | 봉천  | 44-12  | 대지 | 7         | 7               | 주차장            | 윤 * 구 | 관악구 봉천동 ***- |                                    |                     |          |              |                   |
| 11 | 봉천  | 45-8   | 대지 | 1         | 1               | 현황<br>도로       | 이 * 완 | 관악구 봉천동 ***- | 삼성생명<br>보험주식<br>회사<br>(서울서부<br>지점) | 서울시 중구<br>태평로2가 150 |          |              |                   |

| 연번 | 소재지 |        | 지목 | 지적<br>(㎡) | 편입<br>면적<br>(㎡) | 실제<br>이용<br>상황 | 소유자   |                                       | 이해관계인                        |                                  |                               | 지분율 | 비고<br>(분할전<br>지번) |
|----|-----|--------|----|-----------|-----------------|----------------|-------|---------------------------------------|------------------------------|----------------------------------|-------------------------------|-----|-------------------|
|    | 동   | 지번     |    |           |                 |                | 성명    | 주소                                    | 성명                           | 주소                               | 기타<br>권리                      |     |                   |
| 12 | 봉천  | 45-7   | 대지 | 5         | 5               | 현황<br>도로       | 김 * 순 | 영등포구 영등포동 8가<br>74-1 동아아파트 *동<br>***호 | 구*성                          | 강남구 대치동 316<br>은마아파트 **동<br>***호 | 임의경매<br>개시결정<br>(86타<br>3701) |     |                   |
| 13 | 봉천  | 41-331 | 도로 | 136       | 136             | 현황<br>도로       | 이 * 한 | 강원동 원주군 단계동 **                        |                              |                                  |                               |     |                   |
| 14 | 봉천  | 41-909 | 대지 | 1         | 1               | 현황<br>도로       | 김 * 옥 | 관악구 봉천동 ***-***                       | 한국주택<br>금융공사<br>(서울남부<br>지사) | 서울시 중구<br>남대문로5가 6-1             | 근저당                           |     | 41-303            |
| 15 | 봉천  | 41-858 | 대지 | 30        | 30              | 현황<br>도로       | 관악구   |                                       |                              |                                  |                               |     |                   |

# 위 치 도

□ 공사명 : 봉천동 41-301~32-2간 도로개설공사-No.31

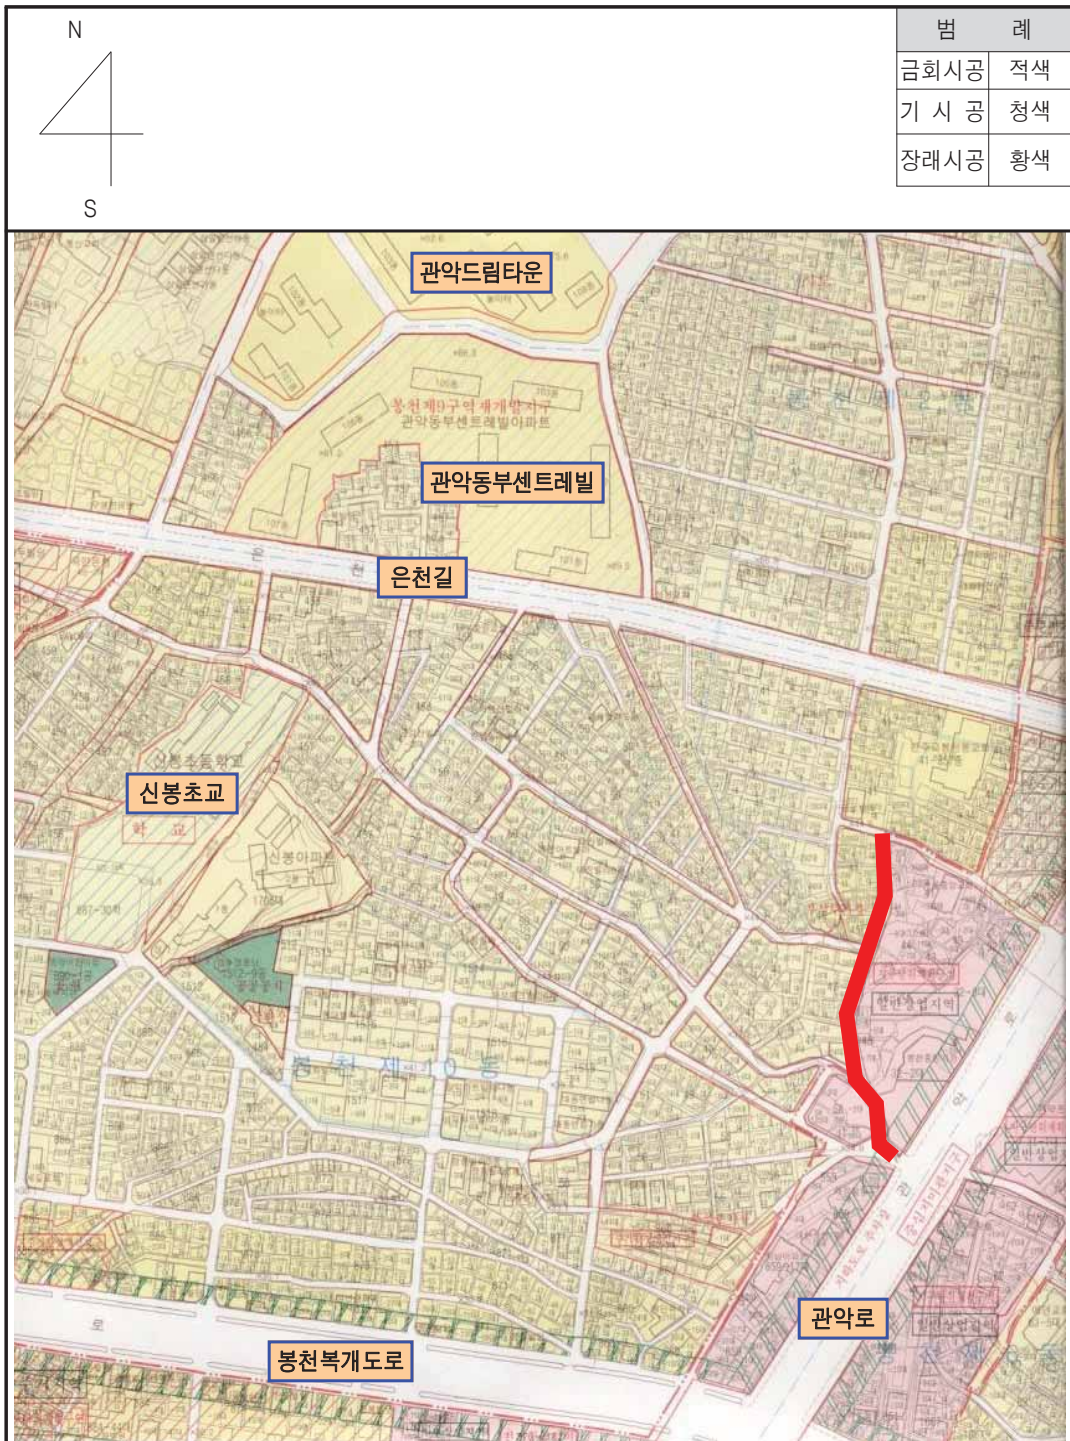

## ◆ 관악구고시 제2022-164호

**도시계획시설(도로)사업 실시계획 변경인가  
(사업기간 변경) 고시**

서울특별시 고시 제207호(1973.12.24.)로 도시관리계획(도시계획시설 : 도로) 결정 및 지형도면 승인 고시되고 서울특별시 관악구 고시 제2020-97호(2020.06.04.)로 도시계획시설(도로)사업 실시계획인가 고시한 「신림동 637-9 ~ 신림동 641-9 간 도로개설공사」에 대하여, 『국토의 계획 및 이용에 관한 법률』 제88조에 따라 실시계획인가 변경(기간연장)하고, 같은 법 91조에 따라 실시계획인가 변경 고시합니다.

2022년 12월 8일

관 악 구 청 장

가. 변경사유 : 사업지연에 따른 기간 변경(연장)

나. 사업시행지의 위치(변경없음) : 서울특별시 관악구 신림동 637-9 ~ 신림동 641-9

다. 사업의 종류 및 명칭(변경없음)

○ 종 류 : 도시계획시설(도로)사업

○ 명 칭 : 신림동 637-9 ~ 신림동 641-9 간 도로개설공사

라. 사업규모(변경없음) : 폭원 8m, 연장 240m

마. 사업시행자의 성명 및 주소(변경없음)

○ 성 명 : 관악구청장

○ 주 소 : 서울특별시 관악구 관악로 145(청룡동 1570-1)

바. 사업기간(변경) : 2020. 6. 4. ~ 2024. 12. 31.(기정 2022. 12. 31.)

사. 수용 또는 사용할 토지 또는 건물의 소재지·지번 및 지목과 소유권 이외의 권리의 명세 : 별첨

## 토 지 조 서

- 사업시행지의 위치 : 서울특별시 관악구 신림동 637-9 ~ 신림동 641-9
- 사업의 종류 및 명칭 : 신림동 637-9 ~ 신림동 641-9 간 도로개설공사
- 총사업규모 : 폭원 8m, 연장 240m
- 사업시행자의 주소 및 성명 : 서울특별시 관악구 145(청룡동 1570-1) 관악구청장


| 연번 | 소재지 |         | 지목 | 지적<br>(㎡) | 편입<br>면적<br>(㎡) | 실제<br>이용<br>상황 | 소유자 |                          | 이해관계인 |    |          | 지분율   | 비고 |
|----|-----|---------|----|-----------|-----------------|----------------|-----|--------------------------|-------|----|----------|-------|----|
|    | 동   | 지번      |    |           |                 |                | 성명  | 주소                       | 성명    | 주소 | 기타<br>권리 |       |    |
| 1  | 신림  | 635-31  | 도로 | 132       | 132             | 도로             | 서울시 |                          |       |    |          |       |    |
| 2  | 신림  | 808-695 | 천  | 194       | 194             | 도로             | 국   |                          |       |    |          |       |    |
| 3  | 신림  | 637-20  | 도로 | 132       | 132             | 도로             | 서울시 |                          |       |    |          |       |    |
| 4  | 신림  | 636-10  | 대  | 2         | 2               | 도로             | 관악구 |                          |       |    |          |       |    |
| 5  | 신림  | 636-8   | 도로 | 60        | 60              | 도로             | 관악구 |                          |       |    |          |       |    |
| 6  | 신림  | 637-21  | 대  | 10        | 10              | 도로             | 관악구 |                          |       |    |          |       |    |
| 7  | 신림  | 808-160 | 천  | 551       | 507             | 도로             | 국   |                          |       |    |          |       |    |
| 8  | 신림  | 638-68  | 도로 | 50        | 50              | 도로             | 관악구 |                          |       |    |          |       |    |
| 9  | 신림  | 638-69  | 도로 | 182       | 170             | 도로             | 관악구 |                          |       |    |          |       |    |
| 10 | 신림  | 638-3   | 도로 | 111       | 111             | 도로             | 국   |                          |       |    |          |       |    |
| 11 | 신림  | 638-1   | 도로 | 13        | 13              | 도로             | 관악구 |                          |       |    |          |       |    |
| 12 | 신림  | 646-427 | 도로 | 37        | 37              | 도로             | 관악구 |                          |       |    |          |       |    |
| 13 | 신림  | 638-59  | 답  | 17        | 17              | 도로             | 관악구 |                          |       |    |          |       |    |
| 14 | 신림  | 641-4   | 도로 | 7         | 7               | 도로             | 이*기 | 충남 천안시<br>입장면 산정리 ***    |       |    |          | 1/23  |    |
|    |     |         |    |           |                 |                | 이*승 | 서울특별시 성동구<br>신당동 ***-*** |       |    |          | 1/23  |    |
|    |     |         |    |           |                 |                | 관악구 |                          |       |    |          | 21/23 |    |

| 연번 | 소재지 |         | 지<br>목 | 지<br>적<br>(㎡) | 편입<br>면적<br>(㎡) | 실제<br>이용<br>상황 | 소유자 |    | 이해관계인 |    |          | 지분율 | 비고 |
|----|-----|---------|--------|---------------|-----------------|----------------|-----|----|-------|----|----------|-----|----|
|    | 동   | 지번      |        |               |                 |                | 성명  | 주소 | 성명    | 주소 | 기타<br>권리 |     |    |
| 15 | 신림  | 641-2   | 도로     | 3             | 3               | 도로             | 관악구 |    |       |    |          |     |    |
| 16 | 신림  | 646-406 | 도로     | 20            | 20              | 도로             | 관악구 |    |       |    |          |     |    |
| 17 | 신림  | 646-413 | 대      | 4             | 4               | 도로             | 관악구 |    |       |    |          |     |    |
| 18 | 신림  | 645-8   | 도로     | 264           | 251             | 도로             | 관악구 |    |       |    |          |     |    |



# 위 치 도

□ 공사명 : 신림동 637-9 ~ 신림동 641-9 간 도로개설공사-No16

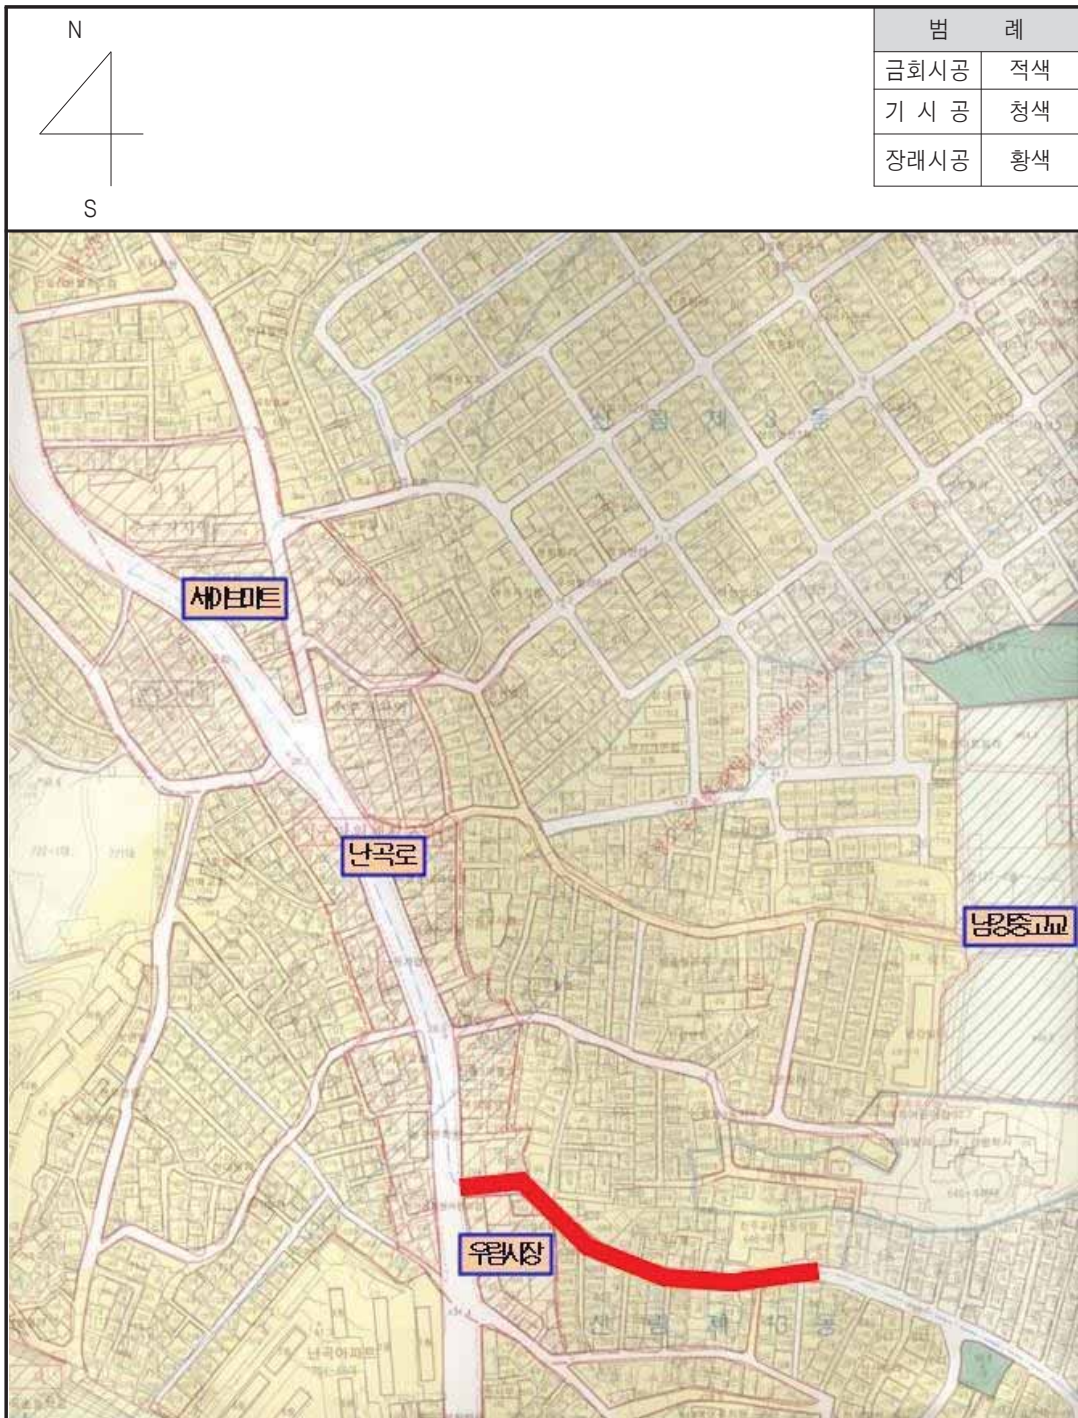



**◆ 관악구고시 제2022-165호**
**도시계획시설(도로)사업 실시계획변경인가  
(사업기간 변경) 고시**

서울특별시고시 제3호(1969.1.18.)로 도시관리계획(도시계획시설 : 도로) 결정 및 지형도면 승인 고시되고, 서울특별시 관악구 고시 제2021-76호(2021. 6. 10.)로 도시계획시설(도로)사업 실시계획인가 고시한 『봉천동 41-271~봉천동 34-51 간 도로개설공사』에 대하여, 「국토의 계획 및 이용에 관한 법률」 제88조에 따라 실시계획 변경인가(기간연장)하고, 같은법 제91조에 따라 실시계획 변경인가 고시합니다.

2022년 12월 8일

관 악 구 청 장

가. 변경사유 : 사업지연에 따른 기간 변경(연장)

나. 사업시행지의 위치(변경없음) : 서울특별시 관악구 봉천동 41-271 ~ 34-51

다. 사업의 종류 및 명칭(변경없음)

○ 종 류 : 도시계획시설(도로)사업

○ 명 칭 : 봉천동 41-271 ~ 34-51 간 도로개설공사

라. 총사업규모(변경없음) : 폭원 6m, 연장 140m

마. 사업시행자의 성명 및 주소(변경없음)

○ 성 명 : 관악구청장

○ 주 소 : 서울특별시 관악구 관악로 145(청룡동 1570-1)

바. 사업기간(변경) : 2020. 6. 18. ~ 2024. 12. 31.(기정 2022.12.31.)

사. 수용 또는 사용할 토지 또는 건물의 소재지·지번 및 지목과 소유권 이외의 권리의 명세(변경없음) : 별첨

## 토 지 조 서

- 사업시행지의 위치 : 서울특별시 관악구 봉천동 41-271 ~ 봉천동 34-51
- 사업의 종류 및 명칭 : 도시계획사업(도로), 장기미집행 33번도로
- 총사업규모 : 폭원 6m, 연장 140m
- 사업시행자의 주소 및 성명 : 서울특별시 관악구 145(청룡동 1570-1) 관악구청장

| 연번 | 소재지 |            | 지목 | 지적<br>(㎡) | 관입<br>면적<br>(㎡) | 실제<br>이용<br>상황 | 소유자           |                                   | 이해관계인                  |                         |          | 지분율          | 비고<br>(분할전<br>지번) |
|----|-----|------------|----|-----------|-----------------|----------------|---------------|-----------------------------------|------------------------|-------------------------|----------|--------------|-------------------|
|    | 동   | 지번         |    |           |                 |                | 성명            | 주소                                | 성명                     | 주소                      | 기타<br>권리 |              |                   |
| 1  | 봉천  | 34-64      | 대지 | 3         | 3               | 현황<br>도로       | 김*현           | 관악구 봉천동 ***                       | 하나은행                   | 중구 남대문로2가 10-1          | 근저당      | 채무자 :<br>홍*형 | 34-35             |
| 2  | 봉천  | 41-30<br>7 | 대지 | 22        | 22              | 현황<br>도로       | 관악구           |                                   |                        |                         |          |              |                   |
| 3  | 봉천  | 34-36      | 도로 | 281       | 281             | 현황<br>도로       | 정*표           | 동작구 노량진동<br>***-***               |                        |                         |          |              |                   |
| 4  | 봉천  | 34-62      | 대  | 4         | 4               | 가각부            | 박*철           | 관악구 은천로 38길 **,<br>***호(봉천동, 스타빌) | 중소기업<br>은행(서울대<br>역지점) | 중구 을지로 79(을지로2가)        | 근저당      | -            | 34-32             |
| 5  | 봉천  | 41-91<br>0 | 대지 | 6         | 6               | 나대지            | 주식회사<br>무**신탁 | 강남구 테헤란로 ***,<br>**층              | 정*목                    | 관악구 석고개로21길<br>**, ***호 |          | 23.55/268    | 41-309            |
|    |     |            |    |           |                 |                | 주식회사<br>무**신탁 | 강남구 테헤란로 ***,<br>**층              | 정*목                    | 관악구 석고개로21길<br>**, ***호 |          | 33.65/268    |                   |
|    |     |            |    |           |                 |                | 윤*은           | 관악구 관악로25길<br>**, ***호            | 대아신용협동<br>조합           | 동작구 사당로 ***             | 근저당      | 23.55/268    |                   |
|    |     |            |    |           |                 |                | 주식회사<br>무**신탁 | 강남구 테헤란로 ***,<br>**층              | 정*목                    | 관악구 석고개로21길<br>**, ***호 |          | 42.31/268    |                   |
|    |     |            |    |           |                 |                | 최*산           | 관악구 관악로 25길 **,<br>***호           |                        |                         |          | 23.55/268    |                   |
|    |     |            |    |           |                 |                | 박*자           | 관악구 봉천동 41-***<br>*층 ***호         |                        |                         |          | 42.31/268    |                   |
|    |     |            |    |           |                 |                | 정*옥           | 충청남도 공주시 옥룡1길<br>*--*(옥룡동)        |                        |                         |          | 23.55/268    |                   |
|    |     |            |    |           |                 |                | 주식회사<br>무**신탁 | 강남구 테헤란로 ***,<br>**층              | 정*목                    | 관악구 석고개로21길<br>**, ***호 |          | 31.98/268    |                   |
|    |     |            |    |           |                 |                | 주식회사<br>무**신탁 | 강남구 테헤란로 ***,<br>**층              | 정*목                    | 관악구 석고개로21길<br>**, ***호 |          | 23.55/268    |                   |

| 연번 | 소재지 |       | 지<br>목 | 지<br>적<br>(㎡) | 권입<br>면적<br>(㎡) | 실제<br>이용<br>상황 | 소유자 |                             | 이해관계인 |    |          | 지분율 | 비고<br>(분할전<br>지번) |
|----|-----|-------|--------|---------------|-----------------|----------------|-----|-----------------------------|-------|----|----------|-----|-------------------|
|    | 동   | 지번    |        |               |                 |                | 성명  | 주소                          | 성명    | 주소 | 기타<br>권리 |     |                   |
| 6  | 봉천  | 43-10 | 대지     | 3             | 3               | 나대지            | 이*향 | 강원도 횡성군 청일면<br>봉덕로 299번길 ** |       |    |          |     | 43-4              |
| 7  | 봉천  | 791-1 | 도로     | 806           | 44              | 현행<br>도로       | 국유지 |                             |       |    |          |     |                   |
| 8  | 봉천  | 34-49 | 도로     | 208           | 208             | 현행<br>도로       | 관악구 |                             |       |    |          |     |                   |
| 9  | 봉천  | 791-6 | 도로     | 309           | 20              | 현행<br>도로       | 국유지 |                             |       |    |          |     |                   |
| 10 | 봉천  | 33-1  | 도로     | 8             | 8               | 현행<br>도로       | 시유지 |                             |       |    |          |     |                   |

## 위 치 도

□ 공사명 : 봉천동 41-271~34-51간 도로개설공사-No.33



## ◆ 관악구고시 제2022-166호

## 도시계획시설(도로)사업 실시계획 변경인가 (사업기간 변경) 고시

서울특별시 고시 제207호(1973.12.24.)로 도시관리계획(도시계획시설 : 도로) 결정 및 지형도면 승인 고시되고 서울특별시 관악구 고시 제2020-100호(2020.06.04.)로 도시계획시설(도로)사업 실시계획인가 고시한 「신림동 606-1 ~ 신림동 604-3 간 도로개설공사」에 대하여, 『국토의 계획 및 이용에 관한 법률』 제88조에 따라 실시계획인가 변경(기간연장)하고, 같은 법 제91조에 따라 실시계획인가 변경 고시합니다.

2022년 12월 8일

관 악 구 청 장

가. 변경사유 : 사업지연에 따른 기간 변경(연장)

나. 사업시행지의 위치(변경없음) : 서울특별시 관악구 신림동 606-1 ~ 신림동 604-3

다. 사업의 종류 및 명칭(변경없음)

○ 종 류 : 도시계획시설(도로)사업

○ 명 칭 : 신림동 606-1 ~ 신림동 604-3 간 도로개설공사

라. 사업규모(변경없음) : 폭원 6m, 연장 104m

마. 사업시행자의 성명 및 주소(변경없음)

○ 성 명 : 관악구청장

○ 주 소 : 서울특별시 관악구 관악로 145(청룡동 1570-1)

바. 사업기간(변경) : 2020. 6. 4. ~ 2024. 12. 31.(기정 2022. 12. 31.)

사. 수용 또는 사용할 토지 또는 건물의 소재지·지번 및 지목과 소유권 이외의 권리의 명세 : 별첨


## 토 지 조 서

- 사업시행지의 위치 : 서울특별시 관악구 신림동 606-1 ~ 신림동 604-3
- 사업의 종류 및 명칭 : 신림동 606-1 ~ 신림동 604-3 간 도로개설공사
- 총사업규모 : 폭원 6m, 연장 104m
- 사업시행자의 주소 및 성명 : 서울특별시 관악구 145(청룡동 1570-1) 관악구청장

| 연번 | 소재지 |         | 지목 | 지적<br>(㎡) | 편입<br>면적<br>(㎡) | 실제<br>이용<br>상황 | 소유자 |    | 이해관계인 |    |          | 지분율 | 비고 |
|----|-----|---------|----|-----------|-----------------|----------------|-----|----|-------|----|----------|-----|----|
|    | 동   | 지번      |    |           |                 |                | 성명  | 주소 | 성명    | 주소 | 기타<br>권리 |     |    |
| 1  | 신림  | 808-552 | 천  | 75        | 11              | 도로             | 국   |    |       |    |          |     |    |
| 2  | 신림  | 808-534 | 천  | 9         | 9               | 도로             | 국   |    |       |    |          |     |    |
| 3  | 신림  | 604-14  | 도로 | 651       | 651             | 도로             | 관악구 |    |       |    |          |     |    |
| 4  | 신림  | 604-22  | 도로 | 15        | 15              | 도로             | 관악구 |    |       |    |          |     |    |
| 5  | 신림  | 606-10  | 대  | 13        | 13              | 도로             | 관악구 |    |       |    |          |     |    |
| 6  | 신림  | 605-3   | 도로 | 29        | 29              | 도로             | 관악구 |    |       |    |          |     |    |

## 위 치 도

□ 공사명 : 신림동 606-1 ~ 신림동 604-3 간 도로개설공사-No19

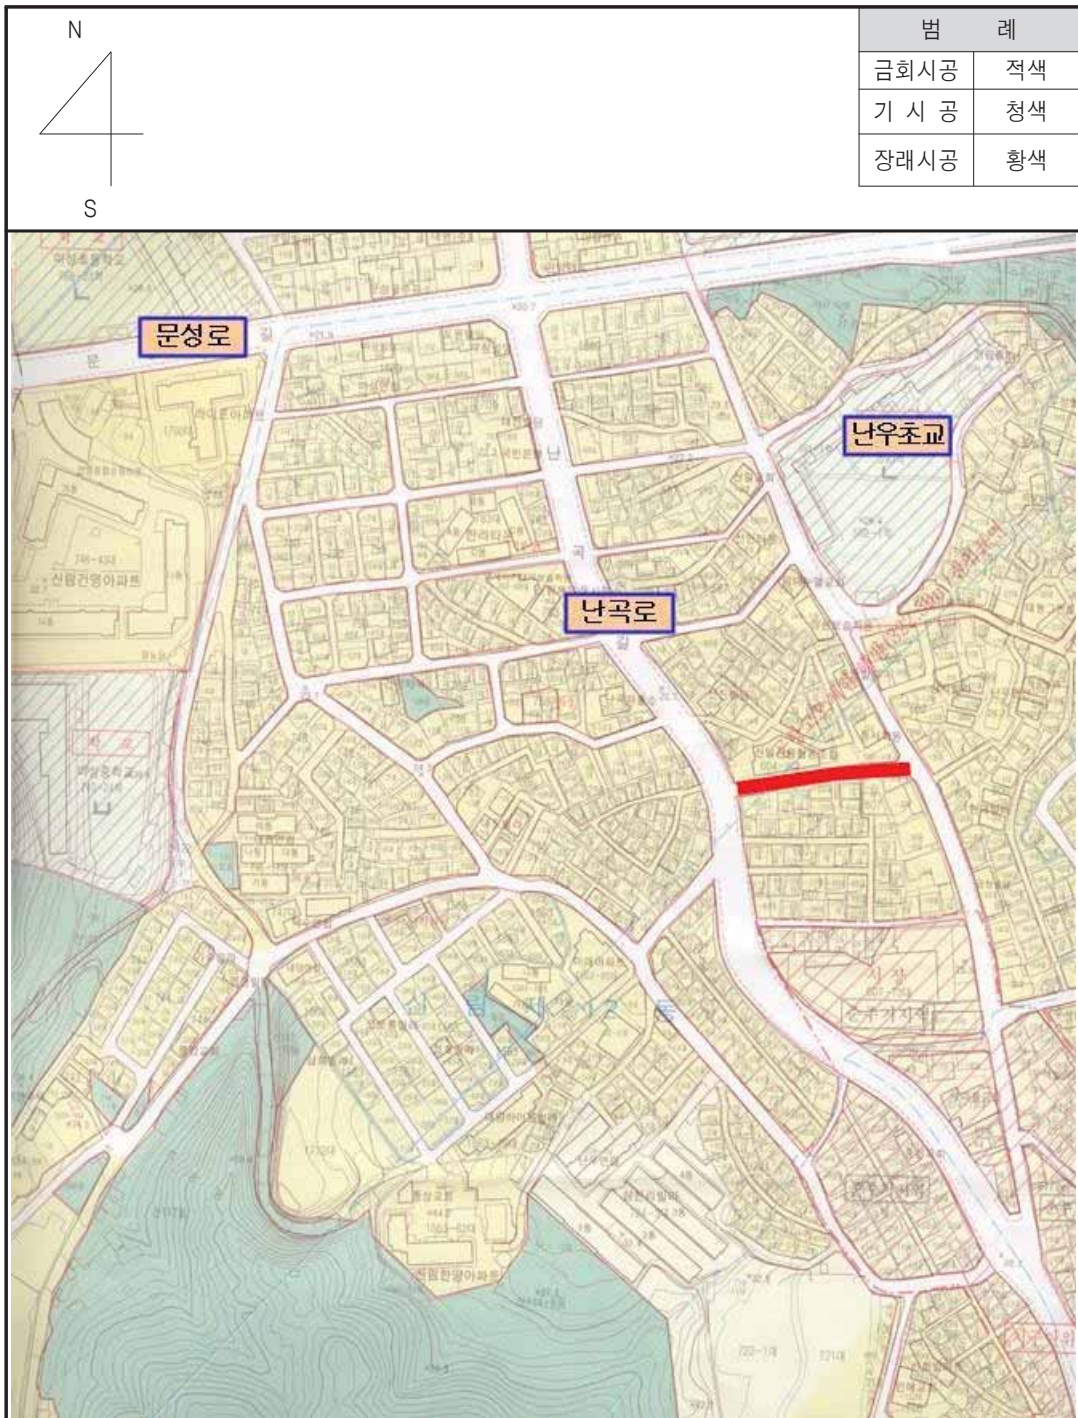

**◆ 관악구고시 제2022-167호**
**도시계획시설(도로)사업 실시계획 변경인가  
(사업기간 변경) 고시**

서울특별시고시 제2호(1972. 1. 7.)로 도시관리계획(도시계획시설 : 도로) 결정 및 지형도면 승인 고시되고, 서울특별시 관악구 고시 제2020-122호(2020. 6. 18.)로 도시계획시설(도로)사업 실시계획인가 고시한 『봉천동 41-534 ~ 봉천동 47-4 간 도로개설공사』에 대하여, 「국토의 계획 및 이용에 관한 법률」 제88조에 따라 실시계획 변경인가(기간연장)하고, 같은법 제91조에 따라 실시계획 변경인가 고시합니다.

2022년 12월 8일

관 악 구 청 장

가. 변경사유 : 사업지연에 따른 기간 변경(연장)

나. 사업시행지의 위치(변경없음) : 서울특별시 관악구 봉천동 41-534 ~ 47-4

다. 사업의 종류 및 명칭(변경없음)

○ 종 류 : 도시계획시설(도로)사업

○ 명 칭 : 봉천동 41-534 ~ 47-4 간 도로개설공사

라. 총사업규모(변경없음) : 폭원 6m, 연장 90m

마. 사업시행자의 성명 및 주소(변경없음)

○ 성 명 : 관악구청장

○ 주 소 : 서울특별시 관악구 관악로 145(청룡동 1570-1)

바. 사업기간(변경) : 2020. 6. 18. ~ 2024. 12. 31.(기정 2022.12.31.)

사. 수용 또는 사용할 토지 또는 건물의 소재지·지번 및 지목과 소유권 이외의 권리의 명세(변경없음) : 별첨




## 토 지 조 서

- 사업시행지의 위치 : 서울특별시 관악구 봉천동 41-534 ~ 봉천동 47-4
- 사업의 종류 및 명칭 : 도시계획사업(도로), 장기미집행 36번도로
- 총사업규모 : 폭원 6m, 연장 90m
- 사업시행자의 주소 및 성명 : 서울특별시 관악구 145(청룡동 1570-1) 관악구청장

| 연번 | 소재지 |        | 지목 | 지적<br>(㎡) | 관입<br>면적<br>(㎡) | 실제<br>이용<br>상황 | 소유자 |                | 이해관계인 |    |          | 지분율 | 비고<br>(분할전지<br>번) |
|----|-----|--------|----|-----------|-----------------|----------------|-----|----------------|-------|----|----------|-----|-------------------|
|    | 동   | 지번     |    |           |                 |                | 성명  | 주소             | 성명    | 주소 | 기타<br>권리 |     |                   |
| 1  | 봉천  | 738-56 | 천  | 2,019     | 304             | 현황<br>도로       | 국유지 |                |       |    |          |     |                   |
| 2  | 봉천  | 41-870 | 도로 | 23        | 23              | 현황<br>도로       | 박*빈 | 용산구 원효로2가 *-*  |       |    |          |     |                   |
| 3  | 봉천  | 47-16  | 도로 | 14        | 14              | 현황<br>도로       | 관악구 |                |       |    |          |     |                   |
| 4  | 봉천  | 806    | 도로 | 390       | 90              | 현황<br>도로       | 국유지 |                |       |    |          |     |                   |
| 5  | 봉천  | 47-17  | 도로 | 5         | 5               | 현황<br>도로       | 관악구 |                |       |    |          |     |                   |
| 6  | 봉천  | 47-28  | 대지 | 344       | 7               | 현황<br>도로       | 관악구 |                |       |    |          |     | 47-4              |
| 7  | 봉천  | 57-1   | 대지 | 7         | 7               | 현황<br>도로       | 이*수 | 관악구 중앙길**(봉천동) |       |    |          |     |                   |
| 8  | 봉천  | 58-4   | 도로 | 185       | 29              | 현황<br>도로       | 관악구 |                |       |    |          |     |                   |

# 위 치 도

□ 공사명 : 봉천동 41-534~47-4간 도로개설공사-No.36

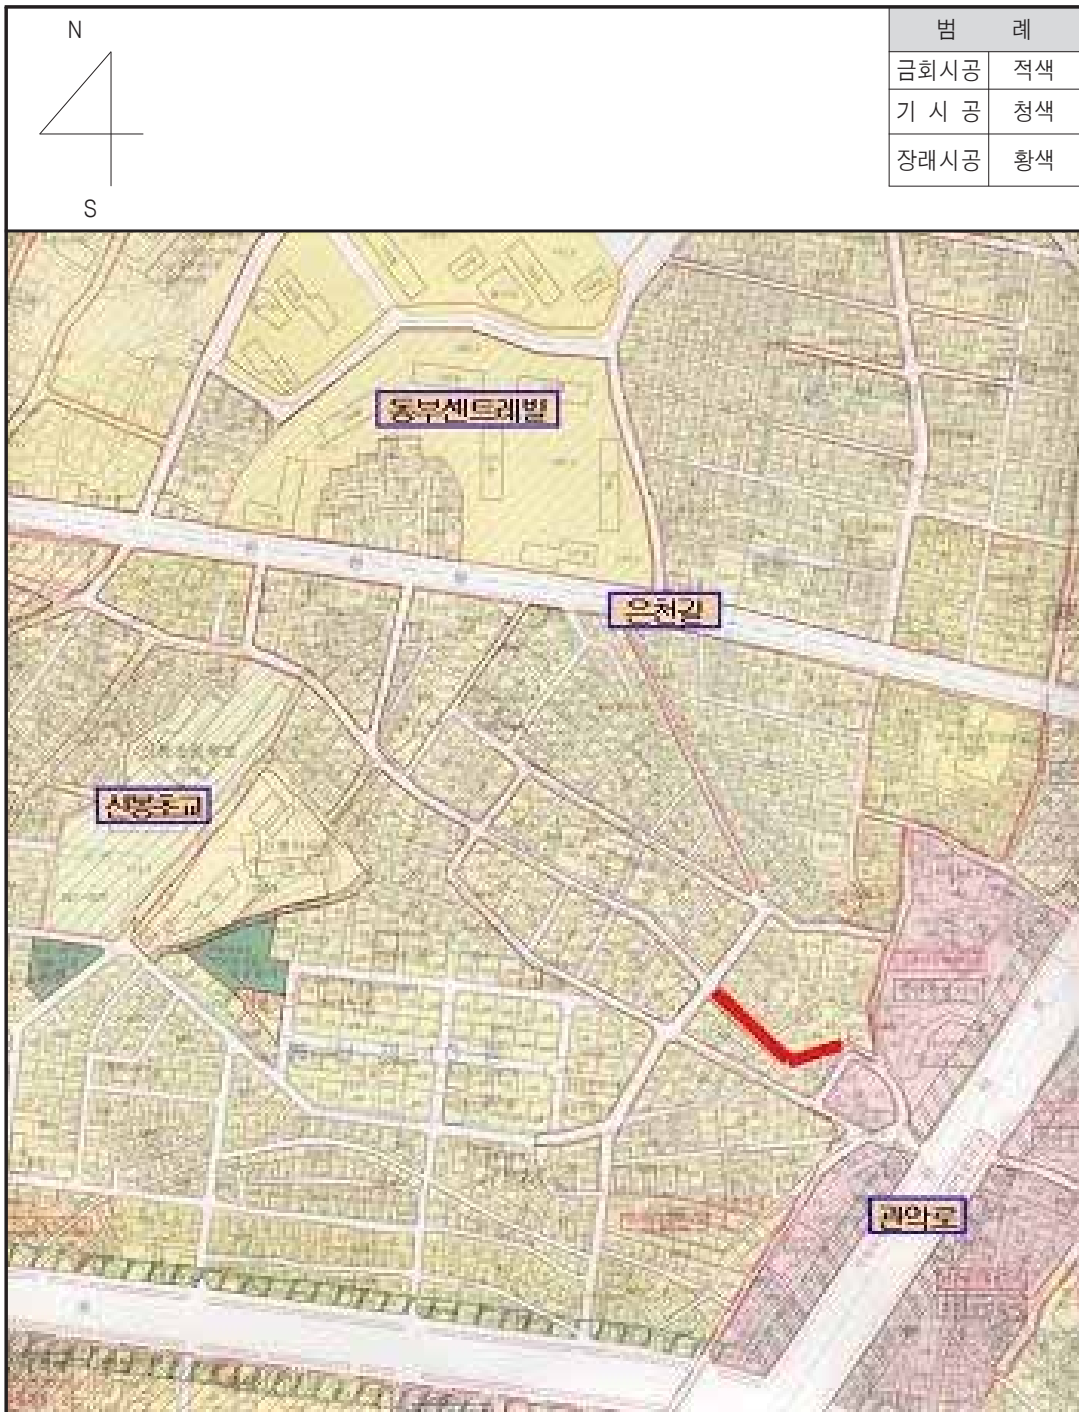

**◆ 관악구고시 제2022-168호**
**도시계획시설(도로)사업 실시계획 변경인가  
(사업기간 변경) 고시**

서울특별시 고시 제207호(1973.12.24.)로 도시관리계획(도시계획시설 : 도로) 결정 및 지형도면 승인 고시되고 서울특별시 관악구 고시 제2021-20호(2021.02.25.)로 도시계획시설(도로)사업 실시계획인가 정정 고시한 「신림동 634-2 ~ 신림동 632-1 간 도로개설공사」에 대하여, 『국토의 계획 및 이용에 관한 법률』 제88조에 따라 실시계획인가 변경(기간연장)하고, 같은 법 제91조에 따라 실시계획인가 변경 고시합니다.

2022년 12월 8일

관 악 구 청 장

가. 변경사유 : 사업지연에 따른 기간 변경(연장)

나. 사업시행지의 위치(변경없음) : 서울특별시 관악구 신림동 634-2 ~ 신림동 632-1

다. 사업의 종류 및 명칭(변경없음)

○ 종 류 : 도시계획시설(도로)사업

○ 명 칭 : 신림동 634-2 ~ 신림동 632-1 간 도로개설공사

라. 사업규모(변경없음) : 폭원 6m, 연장 292m

마. 사업시행자의 성명 및 주소(변경없음)

○ 성 명 : 관악구청장

○ 주 소 : 서울특별시 관악구 관악로 145(청룡동 1570-1)

바. 사업기간(변경) : 2020. 6. 4. ~ 2024. 12. 31.(기정 2022. 12. 31.)

아. 수용 또는 사용할 토지 또는 건물의 소재지·지번 및 지목과 소유권 이외의 권리의 명세 : 별첨

## 토 지 조 서


- 사업시행지의 위치 : 서울특별시 관악구 신림동 634-2 ~ 신림동 632-1
- 사업의 종류 및 명칭 : 신림동 634-2 ~ 신림동 632-1 간 도로개설공사
- 총사업규모 : 폭원 6m, 연장 292m
- 사업시행자의 주소 및 성명 : 서울특별시 관악구 145(청룡동 1570-1) 관악구청장

| 연번 | 소재지 |         | 지목 | 지적<br>(㎡) | 편입<br>면적<br>(㎡) | 실제<br>이용<br>상황 | 소유자 |    | 이해관계인 |    |          | 지분율 | 비고     |
|----|-----|---------|----|-----------|-----------------|----------------|-----|----|-------|----|----------|-----|--------|
|    | 동   | 지번      |    |           |                 |                | 성명  | 주소 | 성명    | 주소 | 기타<br>권리 |     |        |
| 1  | 신림  | 808-159 | 천  | 7,346     | 1,104           | 도로             | 국유지 |    |       |    |          |     |        |
| 2  | 신림  | 621-48  | 도로 | 64        | 64              | 도로             | 관악구 |    |       |    |          |     |        |
| 3  | 신림  | 634-5   | 도로 | 30        | 30              | 도로             | 관악구 |    |       |    |          |     |        |
| 4  | 신림  | 634-11  | 도로 | 446       | 5               | 도로             | 관악구 |    |       |    |          |     |        |
| 5  | 신림  | 635-11  | 도로 | 57        | 57              | 도로             | 관악구 |    |       |    |          |     |        |
| 6  | 신림  | 624-47  | 도로 | 1         | 1               | 도로             | 관악구 |    |       |    |          |     | 624-23 |
| 7  | 신림  | 624-30  | 도로 | 86        | 86              | 도로             | 관악구 |    |       |    |          |     |        |
| 8  | 신림  | 633-44  | 도로 | 42        | 42              | 도로             | 관악구 |    |       |    |          |     |        |
| 9  | 신림  | 624-44  | 도로 | 59        | 59              | 도로             | 관악구 |    |       |    |          |     |        |
| 10 | 신림  | 633-59  | 도로 | 10        | 10              | 도로             | 관악구 |    |       |    |          |     | 633-35 |
| 11 | 신림  | 630-24  | 도로 | 83        | 33              | 도로             | 관악구 |    |       |    |          |     |        |
| 12 | 신림  | 631-42  | 도로 | 46        | 46              | 도로             | 관악구 |    |       |    |          |     |        |
| 13 | 신림  | 631-45  | 대지 | 1         | 1               | 도로             | 관악구 |    |       |    |          |     | 631-10 |
| 14 | 신림  | 633-58  | 도로 | 43        | 32              | 도로             | 관악구 |    |       |    |          |     |        |
| 15 | 신림  | 631-44  | 답  | 2         | 2               | 도로             | 관악구 |    |       |    |          |     | 631-7  |
| 16 | 신림  | 631-13  | 답  | 20        | 20              | 도로             | 관악구 |    |       |    |          |     |        |

| 연번 | 소재지 |         | 지<br>목 | 지<br>적<br>(㎡) | 편입<br>면적<br>(㎡) | 실제<br>이용<br>상황 | 소유자 |    | 이해관계인 |    |          | 지분율 | 비고     |
|----|-----|---------|--------|---------------|-----------------|----------------|-----|----|-------|----|----------|-----|--------|
|    | 동   | 지번      |        |               |                 |                | 성명  | 주소 | 성명    | 주소 | 기타<br>권리 |     |        |
| 17 | 신림  | 631-46  | 대지     | 1             | 1               | 도로             | 관악구 |    |       |    |          |     | 631-12 |
| 18 | 신림  | 631-48  | 대지     | 1             | 1               | 도로             | 관악구 |    |       |    |          |     | 631-37 |
| 19 | 신림  | 631-36  | 도로     | 17            | 17              | 도로             | 관악구 |    |       |    |          |     |        |
| 20 | 신림  | 631-47  | 대지     | 2             | 2               | 도로             | 관악구 |    |       |    |          |     | 631-35 |
| 21 | 신림  | 629-56  | 도로     | 33            | 33              | 도로             | 관악구 |    |       |    |          |     |        |
| 22 | 신림  | 646-448 | 도로     | 212           | 204             | 도로             | 관악구 |    |       |    |          |     |        |

# 위 치 도

□ 공사명 : 신림동 634-2 ~ 신림동 632-1 간 도로개설공사-No20

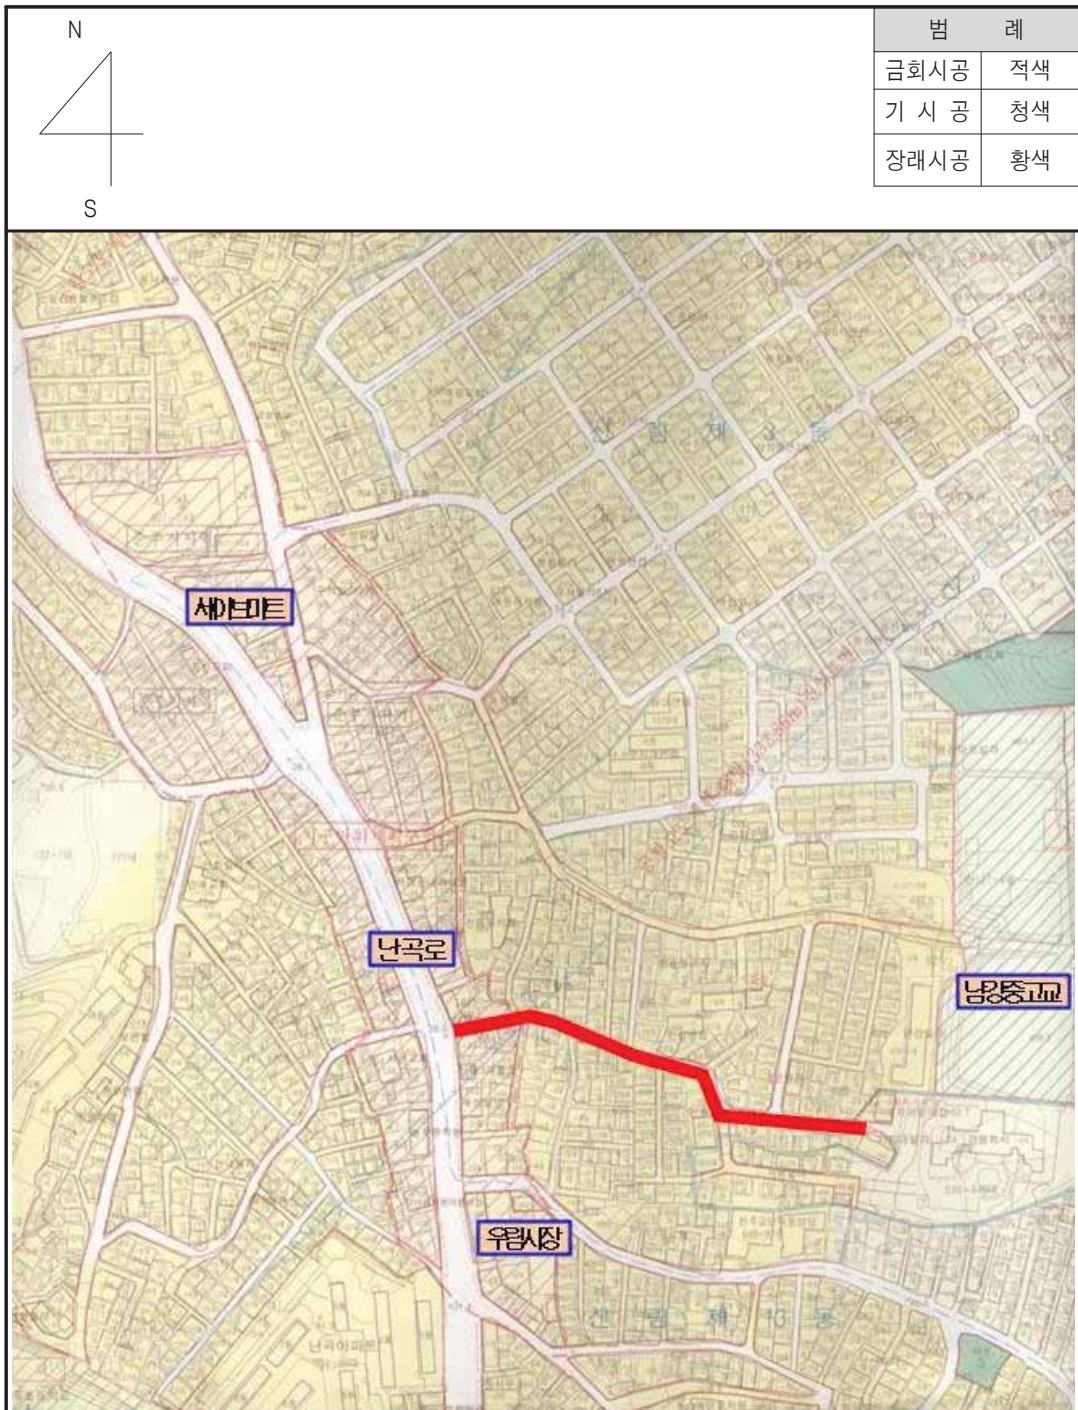

**◆ 관악구고시 제2022-169호**
**도시계획시설(도로)사업 실시계획 변경인가  
(사업기간 변경) 고시**

서울특별시 고시 제207호(1973.12.24.)로 도시관리계획(도시계획시설 : 도로) 결정 및 지형도면 승인 고시되고 서울특별시 관악구 고시 제2020-103호(2020.06.04.)로 도시계획시설(도로)사업 실시계획인가 고시한 「신림동 602-1 ~ 신림동 597-122 간 도로개설공사」에 대하여, 『국토의 계획 및 이용에 관한 법률』 제88조에 따라 실시계획인가 변경(기간연장)하고, 같은 법 제91조에 따라 실시계획인가 변경 고시합니다.

2022년 12월 8일

관 악 구 청 장

가. 변경사유 : 사업지연에 따른 기간 변경(연장)

나. 사업시행지의 위치(변경없음) : 서울특별시 관악구 신림동 602-1 ~ 신림동 597-122

다. 사업의 종류 및 명칭(변경없음)

○ 종 류 : 도시계획시설(도로)사업

○ 명 칭 : 신림동 602-1 ~ 신림동 597-122 간 도로개설공사

라. 사업규모(변경없음) : 폭원 6m, 연장 185m

마. 사업시행자의 성명 및 주소(변경없음)

○ 성 명 : 관악구청장

○ 주 소 : 서울특별시 관악구 관악로 145(청룡동 1570-1)

바. 사업기간(변경) : 2020. 6. 4. ~ 2024. 12. 31.(기정 2022. 12. 31.)

사. 수용 또는 사용할 토지 또는 건물의 소재지·지번 및 지목과 소유권 이외의 권리의 명세 : 별첨

## 토 지 조 서

- 사업시행지의 위치 : 서울특별시 관악구 신림동 602-1 ~ 신림동 597-122
- 사업의 종류 및 명칭 : 신림동 602-1 ~ 신림동 597-122 간 도로개설공사
- 총사업규모 : 폭원 6m, 연장 185m
- 사업시행자의 주소 및 성명 : 서울특별시 관악구 145(청룡동 1570-1) 관악구청장

| 연번 | 소재지 |         | 지목 | 지적<br>(㎡) | 편입<br>면적<br>(㎡) | 실제<br>이용<br>상황 | 소유자 |                                                   | 이해관계인                           |                                         |          | 지분율       | 비고                        |
|----|-----|---------|----|-----------|-----------------|----------------|-----|---------------------------------------------------|---------------------------------|-----------------------------------------|----------|-----------|---------------------------|
|    | 동   | 지번      |    |           |                 |                | 성명  | 주소                                                | 성명                              | 주소                                      | 기타<br>권리 |           |                           |
| 1  | 신림  | 808-168 | 천  | 1,125     | 235             | 도로             | 국   |                                                   |                                 |                                         |          |           |                           |
| 2  | 신림  | 882-1   | 도로 | 2,257     | 284             | 도로             | 국   |                                                   |                                 |                                         |          |           |                           |
| 3  | 신림  | 602-9   | 도로 | 30        | 30              | 도로             | 관악구 |                                                   |                                 |                                         |          |           |                           |
| 4  | 신림  | 599-10  | 도로 | 12        | 12              | 도로             | 관악구 |                                                   |                                 |                                         |          |           |                           |
| 5  | 신림  | 599-40  | 대  | 13        | 13              | 도로             | 이*영 | 서울특별시 강서구<br>가양동 1475 강변아파트<br>3**-****           |                                 |                                         |          | 13.19/566 | 599-21<br>등기<br>이전<br>미완료 |
|    |     |         |    |           |                 |                | 김*희 | 서울특별시 관악구<br>난곡로12길<br>*-*(신림동)                   | 주식회사<br>신한은행                    | 서울특별시 중구<br>세종대로9길<br>20(태평로2가)<br>난곡지점 | 근저당권     | 34.70/566 |                           |
|    |     |         |    |           |                 |                | 이*남 | 서울특별시 관악구<br>문성로16가길 **<br>*동 ***호<br>(신림동, **빌라) | 주식회사<br>한국스탠<br>타드<br>차타드<br>은행 | 서울특별시 종로구<br>종로 47(공평동)                 | 근저당권     | 34.92/566 |                           |
|    |     |         |    |           |                 |                | 임*현 | 서울특별시 관악구<br>난곡로**길 **,<br>***호(신림동)              | 주식회사<br>신한은행                    | 서울특별시 중구<br>세종대로9길<br>20(태평로2가)<br>난곡지점 | 근저당권     | 34.70/566 |                           |
|    |     |         |    |           |                 |                | 유*근 | 서울특별시 관악구 난우<br>10길 ** *동 ***호<br>(신림동, ****빌)    |                                 |                                         |          | 34.92/566 |                           |
|    |     |         |    |           |                 |                | 이*주 | 서울특별시 관악구<br>신림동 ****-**<br>**아파트 *층 ***호         |                                 |                                         |          | 25.97/566 |                           |
|    |     |         |    |           |                 |                | 이*선 | 서울특별시 관악구<br>난곡로34길 **,<br>***호(신림동,<br>**빌리지)    |                                 |                                         |          | 34.92/566 |                           |
|    |     |         |    |           |                 |                | 김*영 | 서울특별시 관악구 난우<br>10길 ** *동 ***호<br>(신림동, ****빌)    |                                 |                                         |          | 47.20/566 |                           |




| 연번 | 소재지 |         | 지목 | 지적<br>(㎡) | 편입<br>면적<br>(㎡) | 실제<br>이용<br>상황 | 소유자 |                                                | 이해관계인        |                                             |          | 지분율       | 비고     |
|----|-----|---------|----|-----------|-----------------|----------------|-----|------------------------------------------------|--------------|---------------------------------------------|----------|-----------|--------|
|    | 동   | 지번      |    |           |                 |                | 성명  | 주소                                             | 성명           | 주소                                          | 기타<br>권리 |           |        |
|    |     |         |    |           |                 |                | 김*자 | 서울특별시 관악구<br>신림동 ****-****                     |              |                                             |          | 38.67/566 |        |
|    |     |         |    |           |                 |                | 서*희 | 서울특별시 관악구<br>난우16길 **,<br>***호(신림동 **빌라)       | 주식회사<br>국민은행 | 서울특별시 영등포구<br>국제금융로8길<br>26(여의도동)<br>(금천지점) | 근저당권     | 37.70/566 |        |
|    |     |         |    |           |                 |                | 박*욱 | 서울특별시 관악구 난우<br>10길 ** *동 ***호<br>(신림동, ****빌) | 주식회사<br>우리은행 | 서울특별시 중구<br>소공로 51<br>(회현동1가)<br>(신도림동지점)   | 근저당권     | 38.67/566 |        |
|    |     |         |    |           |                 |                | 윤*섭 | 서울특별시 관악구<br>신림동 ****-* ***호                   |              |                                             |          | 37.70/566 |        |
|    |     |         |    |           |                 |                | 박*규 | 서울특별시 관악구 난우<br>10길 ** *동 ***호<br>(신림동, ****빌) |              |                                             |          | 38.67/566 |        |
|    |     |         |    |           |                 |                | 전*욱 | 서울특별시 관악구<br>법원단지5길<br>****(신림동)               | 주식회사<br>국민은행 | 서울특별시 중구<br>남대문로 84<br>(을지로2가)<br>가산벤처지점    | 근저당권     | 37.70/566 |        |
|    |     |         |    |           |                 |                | 조*순 | 서울특별시 관악구 난우<br>10길 ** *동 ***호<br>(신림동, ****빌) |              |                                             |          | 38.67/566 |        |
|    |     |         |    |           |                 |                | 이*호 | 서울특별시 관악구 난우<br>10길 ** *동 ***호<br>(신림동, ****빌) | 주식회사<br>신한은행 | 서울특별시 중구<br>세종대로 9길 20<br>(태평로2가)<br>(본점)   | 근저당권     | 37.70/566 |        |
| 6  | 신림  | 599-9   | 대  | 10        | 10              | 도로             | 관악구 |                                                |              |                                             |          |           |        |
| 7  | 신림  | 597-139 | 대  | 23        | 23              | 도로             | 관악구 |                                                |              |                                             |          |           |        |
| 8  | 신림  | 808-156 | 천  | 410       | 74              | 도로             | 국   |                                                |              |                                             |          |           |        |
| 9  | 신림  | 597-178 | 대  | 10        | 10              | 도로             | 관악구 |                                                |              |                                             |          |           | 597-31 |
| 10 | 신림  | 882-2   | 도로 | 565       | 83              | 도로             | 국   |                                                |              |                                             |          |           |        |
| 11 | 신림  | 597-134 | 도로 | 308       | 308             | 도로             | 관악구 |                                                |              |                                             |          |           |        |

| 연번 | 소재지 |       | 지<br>목 | 지<br>적<br>(㎡) | 편입<br>면적<br>(㎡) | 실제<br>이용<br>상황 | 소유자 |    | 이해관계인 |    |          | 지분율 | 비고 |
|----|-----|-------|--------|---------------|-----------------|----------------|-----|----|-------|----|----------|-----|----|
|    | 동   | 지번    |        |               |                 |                | 성명  | 주소 | 성명    | 주소 | 기타<br>권리 |     |    |
| 12 | 신림  | 599-3 | 대      | 2             | 2               | 도로             | 관악구 |    |       |    |          |     |    |
| 13 | 신림  | 599-2 | 대      | 13            | 13              | 도로             | 관악구 |    |       |    |          |     |    |
| 14 | 신림  | 597-8 | 대      | 46            | 46              | 도로             | 관악구 |    |       |    |          |     |    |
| 15 | 신림  | 597-6 | 대      | 47            | 47              | 도로             | 관악구 |    |       |    |          |     |    |

## 위 치 도

□ 공사명 : 신림동 602-1 ~ 신림동 597-122 간 도로개설공사-No.22

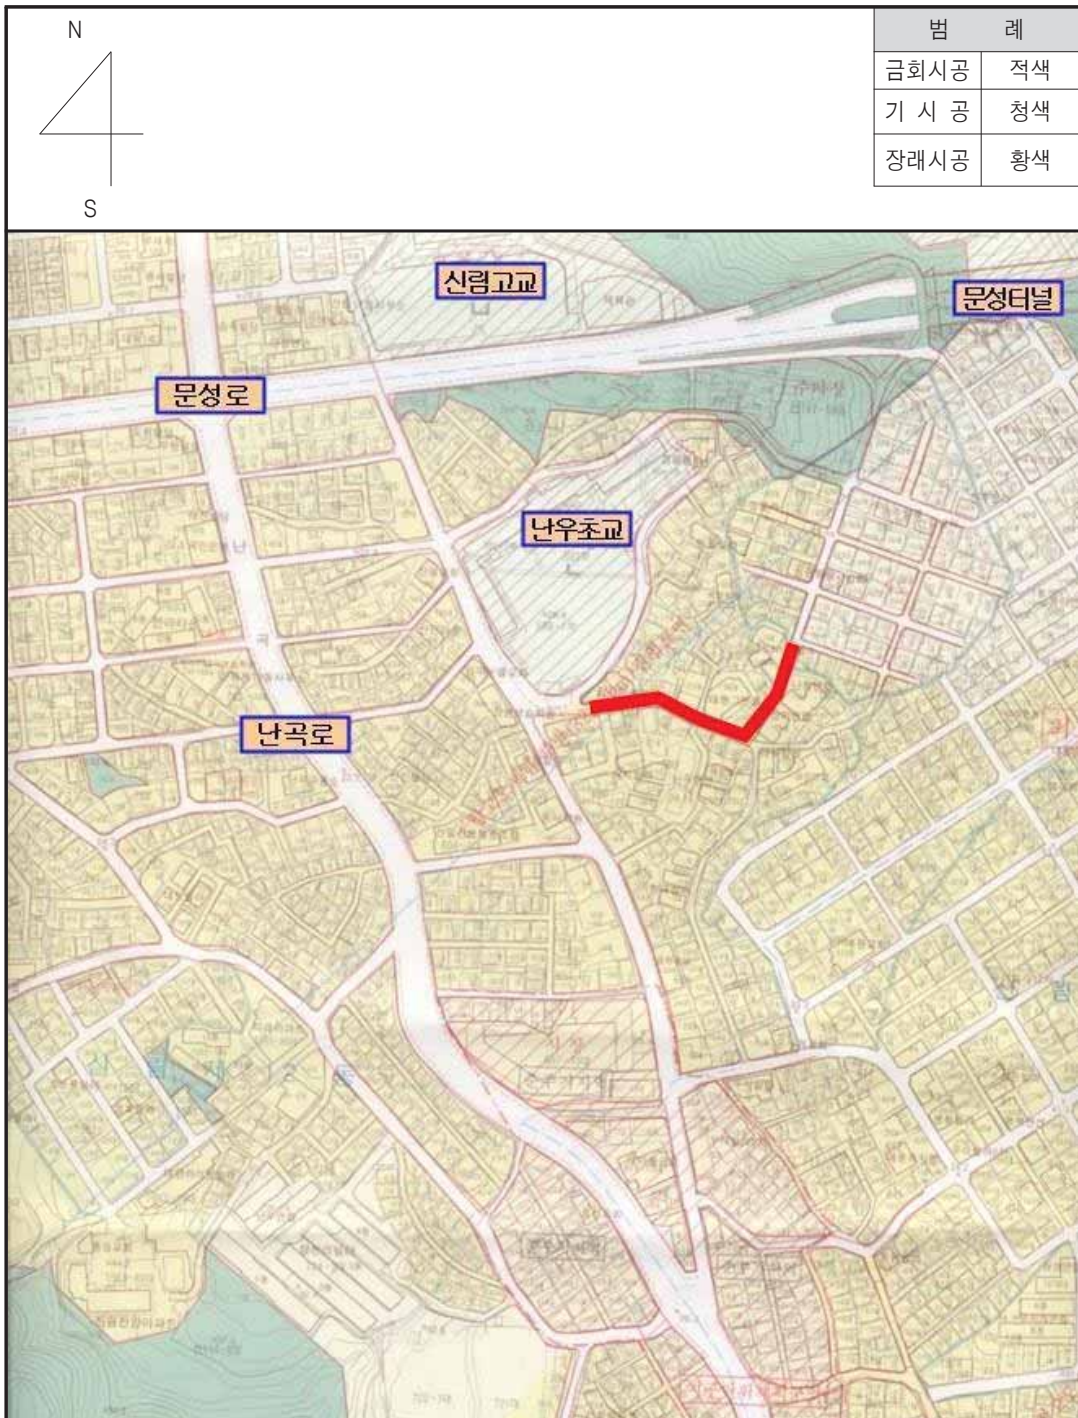

## ◆ 관악구고시 제2022-170호

**도시계획시설(도로)사업 실시계획 변경인가  
(사업기간 변경) 고시**

서울특별시고시 제3호(1969. 1. 18.)로 도시관리계획(도시계획시설 : 도로) 결정 및 지형도면 승인 고시되고, 서울특별시 관악구 고시 제2020-123호(2020. 6. 18.)로 도시계획시설(도로)사업 실시계획인가 고시한 『봉천동 7-113 ~ 봉천동 7-126 간 도로개설공사』에 대하여, 「국토의 계획 및 이용에 관한 법률」 제88조에 따라 실시계획 변경인가(기간연장)하고, 같은법 제91조에 따라 실시계획 변경인가 고시합니다.

2022년 12월 8일

관 악 구 청 장

가. 변경사유 : 사업지연에 따른 기간 변경(연장)

나. 사업시행지의 위치(변경없음) : 서울특별시 관악구 봉천동 7-113 ~ 7-126

다. 사업의 종류 및 명칭

○ 종 류 : 도시계획시설(도로)사업

○ 명 칭 : 봉천동 7-113 ~ 7-126간 도로개설공사

라 총사업규모 : 폭원 6~8m, 연장 70m

마. 사업시행자의 성명 및 주소

○ 성 명 : 관악구청장

○ 주 소 : 서울특별시 관악구 관악로 145(청룡동 1570-1)

바. 사업기간 : 2020. 6. 18. ~ 2024. 12. 31.(기정 2022.12.31.)

사. 수용 또는 사용할 토지 또는 건물의 소재지·지번 및 지목과 소유권 이외의 권리의 명세 : 별첨

## 토 지 조 서

- 사업시행지의 위치 : 서울특별시 관악구 봉천동 7-113 ~ 봉천동 7-126
- 사업의 종류 및 명칭 : 도시계획사업(도로), 장기미집행 37번도로
- 총사업규모 : 폭원 6~8m, 연장 70m
- 사업시행자의 주소 및 성명 : 서울특별시 관악구 145(청룡동 1570-1) 관악구청장

| 연번 | 소재지 |         | 지목 | 지적<br>(㎡) | 권입<br>면적<br>(㎡) | 실제<br>이용<br>상황 | 소유자 |                               | 이해관계인                       |                         |          | 지분율   | 비고<br>(분할전지<br>번) |
|----|-----|---------|----|-----------|-----------------|----------------|-----|-------------------------------|-----------------------------|-------------------------|----------|-------|-------------------|
|    | 동   | 지번      |    |           |                 |                | 성명  | 주소                            | 성명                          | 주소                      | 기타<br>권리 |       |                   |
| 1  | 봉천  | 7-161   | 도로 | 362       | 362             | 현행<br>도로       | 관악구 |                               |                             |                         |          |       |                   |
| 2  | 봉천  | 7-474   | 도로 | 64        | 64              | 현행<br>도로       | 관악구 |                               |                             |                         |          |       |                   |
| 3  | 봉천  | 1703-11 | 도로 | 8         | 8               | 현행<br>도로       | 관악구 |                               |                             |                         |          |       |                   |
| 4  | 봉천  | 7-162   | 도로 | 7         | 7               | 현행<br>도로       | 이*렬 | 관악구 봉천동 7-***                 |                             |                         |          |       |                   |
| 5  | 봉천  | 7-477   | 도로 | 6         | 6               | 현행<br>도로       | 관악구 |                               |                             |                         |          |       |                   |
| 6  | 봉천  | 7-497   | 임야 | 7         | 7               | 현행<br>도로       | 최*숙 | 송파구 성내천로51길 *,<br>***호        |                             |                         |          | 3/28  | 7-73              |
|    |     |         |    |           |                 |                | 관악구 |                               |                             |                         |          | 25/28 |                   |
| 7  | 봉천  | 7-168   | 도로 | 33        | 33              | 현행<br>도로       | 강*준 | 관악구 남현동 602 군인<br>아파트 *동 ***호 | 주식회사<br>국민은행<br>(태평로지<br>점) | 서울특별시 중구<br>남대문로 2가 9-1 | 근저당      |       |                   |
|    |     |         |    |           |                 |                |     |                               | 주식회사<br>국민은행<br>(반포남지<br>점) | 서울특별시 중구<br>남대문로 2가 9-1 | 근저당      |       | 채무자:<br>강*용       |
| 8  | 봉천  | 7-462   | 대  | 3         | 3               | 현행<br>도로       | 관악구 |                               |                             |                         |          |       |                   |
| 8  | 봉천  | 7-17    | 도로 | 26,998    | 43              | 현행<br>도로       | 관악구 |                               |                             |                         |          |       |                   |

## 위 치 도

□ 공사명 : 봉천동 7-113~7-126간 도로개설공사-No.37



**◆ 관악구고시 제2022-171호**
**도시계획시설(도로)사업 실시계획 변경인가  
(사업기간 변경) 고시**

서울특별시고시 제428호(1978. 8. 25.)로 도시관리계획(도시계획시설 : 도로) 결정 및 지형도면 승인 고시되고, 서울특별시 관악구 고시 제2020-126호(2020. 6. 18.) 및 제2021-136호(2021. 9. 23.)로 도시계획시설(도로)사업 실시계획인가 고시한 『봉천동 649-191 ~ 봉천동 649-38 간 도로개설공사』에 대하여, 「국토의 계획 및 이용에 관한 법률」 제88조에 따라 실시계획 변경인가(기간연장)하고, 같은법 제91조에 따라 실시계획 변경인가 고시합니다.

2022년 12월 8일

관 악 구 청 장

가. 변경사유 : 사업지연에 따른 기간 변경(연장)

나. 사업시행지의 위치(변경없음) : 서울특별시 관악구 봉천동 649-191 ~ 649-38

다. 사업의 종류 및 명칭(변경없음)

○ 종 류 : 도시계획시설(도로)사업

○ 명 칭 : 봉천동 649-191~649-38간 도로개설공사

라. 총사업규모(변경없음) : 폭원 6m, 연장 180m

마. 사업시행자의 성명 및 주소(변경없음)

○ 성 명 : 관악구청장

○ 주 소 : 서울특별시 관악구 관악로 145(청룡동 1570-1)

사. 사업기간(변경) : 2020. 6. 18. ~ 2024. 12. 31.(기정 2022.12.31.)

아. 수용 또는 사용할 토지 또는 건물의 소재지·지번 및 지목과 소유권 이외의 권리의 명세(변경없음) : 별첨

## 토 지 조 서

- 사업시행지의 위치 : 서울특별시 관악구 봉천동 649-191 ~ 봉천동 649-38
- 사업의 종류 및 명칭 : 도시계획사업(도로) 장기미집행 40번도로
- 총사업규모 : 폭원 6m, 연장 180m
- 사업시행자의 주소 및 성명 : 서울특별시 관악구 145(청룡동 1570-1) 관악구청장

| 연번 | 소재지 |         | 지목 | 지적<br>(㎡) | 편입<br>면적<br>(㎡) | 실제<br>이용<br>상황 | 소유자 |                                              | 이해관계인                |                         |                | 지분율      | 비고<br>(분할전지<br>번) |
|----|-----|---------|----|-----------|-----------------|----------------|-----|----------------------------------------------|----------------------|-------------------------|----------------|----------|-------------------|
|    | 동   | 지번      |    |           |                 |                | 성명  | 주소                                           | 성명                   | 주소                      | 기타<br>권리       |          |                   |
| 1  | 봉천  | 649-190 | 도로 | 504       | 504             | 현행<br>도로       | 관악구 |                                              |                      |                         |                |          |                   |
| 2  | 봉천  | 649-205 | 대  | 11        | 11              | 현행<br>도로       | 백*수 | 서울특별시 관악구 남부순환로 1*4가길 16, *02호(신림동)          | 중*기업은행 (신림역지점)       | 서울특별시 중구 을지로 7* (을지로*가) | 근저당 (채무자: 백*선) | 27.1/611 | 649-184           |
|    |     |         |    |           |                 |                | 홍*일 | 서울특별시 관악구 신림로*0길 6*~7(신림동)                   | 주식회사 우*은행 (봉천동지점)    | 서울특별시 중구 소*로 *1(회현동1가)  | 근저당            | 26.3/611 |                   |
|    |     |         |    |           |                 |                | 이*길 | 서울특별시 관악구 봉천로*1나길 15, 에이동 *03호(봉천동, 현대하*츠빌라) |                      |                         |                | 34/611   |                   |
|    |     |         |    |           |                 |                | 홍*영 | 서울특별시 관악구 봉천로*1나길 15, 에이동 *04호(봉천동, 현대하*츠빌라) |                      |                         |                | 31.1/611 |                   |
|    |     |         |    |           |                 |                | 강*순 | 서울특별시 관악구 봉천로*1나길 15, 에이동 *05호(봉천동, 현대하*츠빌라) |                      |                         |                | 26/611   |                   |
|    |     |         |    |           |                 |                | 김*정 | 경기도 광주시 태성로 107,1*01동 *101호 (대전동, 힐스테이트*전)   |                      |                         |                | 27.1/611 |                   |
|    |     |         |    |           |                 |                | 차*님 | 서울특별시 관악구 봉천로*1나길 15, 에이동 *02호(봉천동, 현대하*츠빌라) | 주식회사 우*은행 (보라매지점)    | 서울특별시 중구 소*로 *1 (회현로1가) | 근저당            | 26.3/611 |                   |
|    |     |         |    |           |                 |                | 박*규 | 서울특별시 관악구 봉천로*1나길 15, 에이동 *03호(봉천동, 현대하*츠빌라) |                      |                         |                | 34/611   |                   |
|    |     |         |    |           |                 |                | 이운* | 서울특별시 관악구 봉천로*1나길 15, 에이동 *04호(봉천동, 현대하*츠빌라) | 주식회사 우*은행 (부천서지점)    | 서울특별시 중구 회현동1가 *03      | 근저당            | 31.1/611 |                   |
|    |     |         |    |           |                 |                |     |                                              | 주식회사 우*은행 (시화스틸랜드지점) | 서울특별시 중구 소*로 *1 (회현동*가) | 근저당            |          |                   |



| 연번 | 소재지 |    | 지번 | 지적<br>(㎡) | 면적<br>(㎡) | 실제<br>이용<br>상황 | 소유자 |                                                       | 이해관계인                               |                                       |                       | 지분율                | 비고<br>(분할전지<br>번) |
|----|-----|----|----|-----------|-----------|----------------|-----|-------------------------------------------------------|-------------------------------------|---------------------------------------|-----------------------|--------------------|-------------------|
|    | 동   | 지번 |    |           |           |                | 성명  | 주소                                                    | 성명                                  | 주소                                    | 기타<br>권리              |                    |                   |
|    |     |    |    |           |           |                |     |                                                       | 주식회사<br>우*은행<br>(역곡지점)              | 서울특별시 중구<br>소*로 *1<br>(회현동1가)         | 근저당<br>(채무자 :<br>유*용) |                    |                   |
|    |     |    |    |           |           |                | 이*자 | 서울특별시 관악구<br>봉천로2*다길<br>25-*1(봉천동)                    | 주식회사<br>우*은행<br>(신림<br>남부지점)        | 서울특별시 중구<br>소공로 *1<br>(회현동*가)         | 근저당                   | 26/611             |                   |
|    |     |    |    |           |           |                | 차*순 | 서울특별시 관악구<br>대학*0길 27, 10*동<br>1*02호<br>(신림동, 현*아파트)  |                                     |                                       |                       | 40/611<br>×<br>1/2 |                   |
|    |     |    |    |           |           |                | 서*종 | 서울특별시 마포구<br>동교로3*길 11, 101동<br>*07호(연남동, 대*아파트)      |                                     |                                       |                       | 40/611<br>×<br>1/2 |                   |
|    |     |    |    |           |           |                | 박*연 | 경기도 성남시 수정구<br>성남대로 12*7번길 7-*<br>2층(태평동)             |                                     |                                       |                       | 30.1/611           |                   |
|    |     |    |    |           |           |                | 이*경 | 서울특별시 관악구<br>봉천로*1나길 15, 에이동<br>*03호(봉천동,<br>현대하*초빌라) | 주식회사<br>오*스비<br>저축은행                | 서울특별시<br>서초구<br>서초중앙로<br>*03(반포동)     | 근저당                   | 42/611             |                   |
|    |     |    |    |           |           |                | 변*구 | 서울특별시 관악구<br>봉천로*1나길 15, 에이동<br>*01호(봉천동,<br>현대하*초빌라) | 주식회사<br>국*은행<br>(보라매<br>종합<br>금융센터) | 서울특별시<br>영등포구<br>국제금융로 *길<br>2*(여의도동) | 근저당                   | 68/611             |                   |
|    |     |    |    |           |           |                | 임*완 | 서울특별시 관악구<br>봉천로*1나길 15, 에이동<br>비0*(봉천동,<br>현대하*초빌라)  |                                     |                                       |                       | 27.1/611           |                   |
|    |     |    |    |           |           |                | 김*성 | 서울특별시 관악구<br>봉천로*1나길 15, 에이동<br>비0*(봉천동,<br>현대하*초빌라)  |                                     |                                       |                       | 26.3/611           |                   |
|    |     |    |    |           |           |                | 이*해 | 서울특별시 관악구<br>봉천로*1나길 15, 에이동<br>비0*(봉천동,<br>현대하*초빌라)  | 주식회사<br>한국<br>스*다드<br>차타드<br>제*은행   | 서울특별시<br>종로구 공*동 100<br>(소매여신운영부)     | 근저당                   | 34/611             |                   |
|    |     |    |    |           |           |                | 김*민 | 서울특별시 노원구 공릉로<br>1*7, 101동 *06호<br>(공릉동, 대*아파트)       |                                     |                                       |                       | 31.1/611           |                   |
|    |     |    |    |           |           |                | 이미* | 서울특별시 관악구 당곡2길<br>*9, 마동 *01호(봉천동)                    | 주식회사<br>국*은행<br>(봉천역<br>지점)         | 서울특별시<br>영등포구<br>국제금융로*길<br>2*(여의도동)  | 근저당                   | 23.4/611           |                   |

| 연번 | 소재지 |         | 지<br>구 | 지<br>적<br>(㎡) | 편입<br>면적<br>(㎡) | 실제<br>이용<br>상황 | 소유자   |                                                                    | 이해관계인        |                                   |                      | 지분율                    | 비고<br>(분할전지<br>번) |
|----|-----|---------|--------|---------------|-----------------|----------------|-------|--------------------------------------------------------------------|--------------|-----------------------------------|----------------------|------------------------|-------------------|
|    | 동   | 지번      |        |               |                 |                | 성명    | 주소                                                                 | 성명           | 주소                                | 기타<br>권리             |                        |                   |
| 3  | 봉천  | 산114-8  | 임야     | 143           | 143             | 현황<br>도로       | 김 * 수 | 관악구 동작동 307<br>반포아파트 **동 ***호                                      |              |                                   |                      |                        | 산114-7            |
| 4  | 봉천  | 649-182 | 도로     | 793           | 296             | 현황<br>도로       | 관악구   |                                                                    |              |                                   |                      |                        |                   |
| 5  | 봉천  | 649-202 | 도로     | 118           | 118             | 현황<br>도로       | 노 * 석 | 경기도 용인시 기흥구<br>용구대로 2518번길 15,<br>***동****호(보정동,신촌마<br>을 포스홈타운1단지) |              |                                   |                      | 1/2                    | 649-103           |
|    |     |         |        |               |                 |                | 노 * 진 | 경기도 용인시 기흥구<br>용구대로 2518번길 15,<br>***동****호(보정동,신촌마<br>을 포스홈타운1단지) |              |                                   |                      | 1/2                    |                   |
| 6  | 봉천  | 649-203 | 도로     | 11            | 11              | 현황<br>도로       | 김 * 수 | 관악구 봉천동 ***-***                                                    |              |                                   |                      |                        | 649-120           |
| 7  | 봉천  | 649-124 | 도로     | 17            | 17              | 현황<br>도로       | 노 * 석 | 경기도 용인시 기흥구<br>용구대로 2518번길 15,<br>***동****호(보정동,신촌마<br>을 포스홈타운1단지) |              |                                   |                      | 1/2                    | 649-125           |
|    |     |         |        |               |                 |                | 노 * 진 | 경기도 용인시 기흥구<br>용구대로 2518번길 15,<br>***동****호(보정동,신촌마<br>을 포스홈타운1단지) |              |                                   |                      | 1/2                    |                   |
| 8  | 봉천  | 649-204 | 도로     | 5             | 5               | 현황<br>도로       | 김 * 순 | 충청남도 태안군 남면<br>연꽃길 ***-***                                         |              |                                   |                      |                        | 649-125           |
| 9  | 봉천  | 649-201 | 대      | 21            | 21              | 현황<br>도로       | 김*자   | 서울특별시 관악구<br>봉천로21나길*3, *01호<br>(봉천동, 동*빌라)                        | 엘*카드<br>주식회사 | 서울특별시 중구<br>남대문로*가 6-1            | 가압류                  | 24.27/21<br>8          | 649-63            |
|    |     |         |        |               |                 |                |       |                                                                    | 주식회사<br>우*은행 | 서울특별시 중구<br>회현동1가 *03<br>(가계여신센터) | 근저당<br>(채무자:<br>김*기) |                        |                   |
|    |     |         |        |               |                 |                | 이*희   | 서울특별시 관악구<br>봉천로*1나길 *3,<br>10*호(봉천동,동*빌라)                         |              |                                   |                      | 24.34/21<br>8          |                   |
|    |     |         |        |               |                 |                | 김*순   | 서울특별시 관악구<br>국회단지4길 4*, ***호<br>(봉천동)                              |              |                                   |                      | 24.27/21<br>8          |                   |
|    |     |         |        |               |                 |                | 김*채   | 서울특별시 관악구<br>봉천로21나길 *3, *02호<br>(봉천동, 동*빌라)                       |              |                                   |                      | 24.34/21<br>8          |                   |
|    |     |         |        |               |                 |                | 이*현   | 경기도 김포시 사우로 51,<br>1**동 ***호(사우동,<br>김포사우아이파크)                     |              |                                   |                      | 24.27/21<br>8          |                   |
|    |     |         |        |               |                 |                | 구*근   | 서울특별시 노원구<br>상계로*5가길 2*,<br>101호(상계동)                              |              |                                   |                      | 24.34/21<br>8          |                   |
|    |     |         |        |               |                 |                | 신*주   | 서울특별시 관악구<br>봉천로21나길 *3, *01호<br>(봉천동, 동*빌라)                       |              |                                   |                      | 39.22/21<br>8<br>× 1/2 |                   |

| 연번 | 소재지 |             | 지<br>번 | 지<br>적<br>(㎡) | 면적<br>(㎡) | 실제<br>이용<br>상황 | 소유자        |                                                | 이해관계인 |    |          | 지분율                    | 비고<br>(분할전지<br>번) |
|----|-----|-------------|--------|---------------|-----------|----------------|------------|------------------------------------------------|-------|----|----------|------------------------|-------------------|
|    | 동   | 지번          |        |               |           |                | 성명         | 주소                                             | 성명    | 주소 | 기타<br>권리 |                        |                   |
|    |     |             |        |               |           |                | 신*섭        |                                                |       |    |          | 39.22/21<br>8<br>× 1/4 |                   |
|    |     |             |        |               |           |                | 김*배        |                                                |       |    |          | 39.22/21<br>8<br>× 1/4 |                   |
|    |     |             |        |               |           |                | 태*주식<br>회사 | 경기도 남양주시 별내중앙로<br>**,<br>305-***호              |       |    |          | 17.79/21<br>8          |                   |
|    |     |             |        |               |           |                | 박*종        | 서울특별시 동작구 상도로<br>*70길 *8, *01호<br>(상도동, 우*아트빌) |       |    |          | 15.16/21<br>8          |                   |
| 10 | 봉천  | 649-2<br>06 | 도로     | 113           | 113       | 원도             | 이훈*        | 경기도 용인시 기흥구<br>고매로43번길 32-2,<br>***동 ***호      |       |    |          | 154/720                | 649-37            |
|    |     |             |        |               |           |                | 이종*        | 경기도 평택시 이충로 10*,<br>***호                       |       |    |          | 154/720                |                   |
|    |     |             |        |               |           |                | 이성*        | 은평구 증산로3길 26-1,<br>***동 ***호                   |       |    |          | 2/504                  |                   |
|    |     |             |        |               |           |                | 이상*        | 양천구 오목로 64-**,<br>***호                         |       |    |          | 2/504                  |                   |
|    |     |             |        |               |           |                | 이태*        | 관악구 국회단지길 136-**,<br>**층 ***호                  |       |    |          | 214/720                |                   |
|    |     |             |        |               |           |                | 이*숙        | 경기도 안산시 상록구<br>감골2로 5*, ***동 ***호              |       |    |          | 94/720                 |                   |
|    |     |             |        |               |           |                | 유혜*        | 인천시 부평구 마분로<br>28번길 3*, *동 ***호                |       |    |          | 47/1080                |                   |
|    |     |             |        |               |           |                | 유태*        | 마포구 동교로 73-*                                   |       |    |          | 47/1080                |                   |
|    |     |             |        |               |           |                | 유선*        | 경기도 여주시 세종로<br>113번길 **, *동 ***호               |       |    |          | 47/1080                |                   |
|    |     |             |        |               |           |                | 김*애        | 양천구 오목로 64-**,<br>***호                         |       |    |          | 3/504                  |                   |

## 위 치 도

□ 공사명 : 봉천동 649-191~649-38간 도로개설공사-No.40



## ◆ 관악구고시 제2022-172호

## 도시계획시설(도로)사업 실시계획 변경인가 (사업기간 변경) 고시

서울특별시 고시 제207호(1973.12.24.)로 도시관리계획(도시계획시설 : 도로) 결정 및 지형도면 승인 고시되고 서울특별시 관악구 공고 제2020-104호(2020.06.04.)로 도시계획시설(도로)사업 실시계획인가 고시한 「신림동 818-38 ~ 신림동 242-6 간 도로개설공사」에 대하여 『국토의 계획 및 이용에 관한 법률』 제88조에 따라 실시계획인가 변경(기간연장)하고, 같은 법 제91조에 따라 실시계획인가 변경 고시합니다.

2022년 12월 8일

관 악 구 청 장

가. 변경사유 : 사업지연에 따른 기간 변경(연장)

나. 사업시행지의 위치(변경없음) : 서울특별시 관악구 신림동 818-38 ~ 신림동 242-6

다. 사업의 종류 및 명칭(변경없음)

○ 종 류 : 도시계획시설(도로)사업

○ 명 칭 : 신림동 818-38 ~ 신림동 242-6 간 도로개설공사

라. 사업규모(변경없음) : 폭원 6m, 연장 100m

마. 사업시행자의 성명 및 주소(변경없음)

○ 성 명 : 관악구청장

○ 주 소 : 서울특별시 관악구 관악로 145(청룡동 1570-1)

바. 사업기간(변경) : 2020. 6. 4. ~ 2024. 12. 31.(기정 2022. 12. 31.)

사. 수용 또는 사용할 토지 또는 건물의 소재지·지번 및 지목과 소유권 이외의 권리의 명세 : 별첨


## 토 지 조 서

- 사업시행지의 위치 : 서울특별시 관악구 신림동 818-38 ~ 신림동 242-6
- 사업의 종류 및 명칭 : 신림동 818-38 ~ 신림동 242-6 간 도로개설공사
- 총사업규모 : 폭원 6m, 연장 100m
- 사업시행자의 주소 및 성명 : 서울특별시 관악구 145(청룡동 1570-1) 관악구청장

| 연번 | 소재지 |         | 지<br>목 | 지<br>적<br>(㎡) | 편입<br>면적<br>(㎡) | 실제<br>이용<br>상황 | 소유자 |    | 이해관계인 |    |          | 지분율 | 비고    |
|----|-----|---------|--------|---------------|-----------------|----------------|-----|----|-------|----|----------|-----|-------|
|    | 동   | 지번      |        |               |                 |                | 성명  | 주소 | 성명    | 주소 | 기타<br>권리 |     |       |
| 1  | 신림  | 1540    | 도로     | 6,610         | 65              | 도로             | 관악구 |    |       |    |          |     |       |
| 2  | 신림  | 818-43  | 도로     | 654           | 68              | 도로             | 국   |    |       |    |          |     |       |
| 3  | 신림  | 246-82  | 대      | 39            | 39              | 도로             | 관악구 |    |       |    |          |     |       |
| 4  | 신림  | 246-24  | 도로     | 195           | 195             | 도로             | 관악구 |    |       |    |          |     |       |
| 5  | 신림  | 818-42  | 구거     | 387           | 54              | 도로             | 국   |    |       |    |          |     |       |
| 6  | 신림  | 242-49  | 대      | 5             | 5               | 도로             | 관악구 |    |       |    |          |     | 242-3 |
| 7  | 신림  | 241-107 | 도로     | 122           | 122             | 도로             | 관악구 |    |       |    |          |     |       |
| 8  | 신림  | 819-2   | 도로     | 145           | 49              | 도로             | 국   |    |       |    |          |     |       |
| 9  | 신림  | 242-46  | 대      | 5             | 5               | 도로             | 관악구 |    |       |    |          |     |       |

# 위 치 도

□ 공사명 : 신림동 818-38 ~ 신림동 242-6 간 도로개설공사-No23

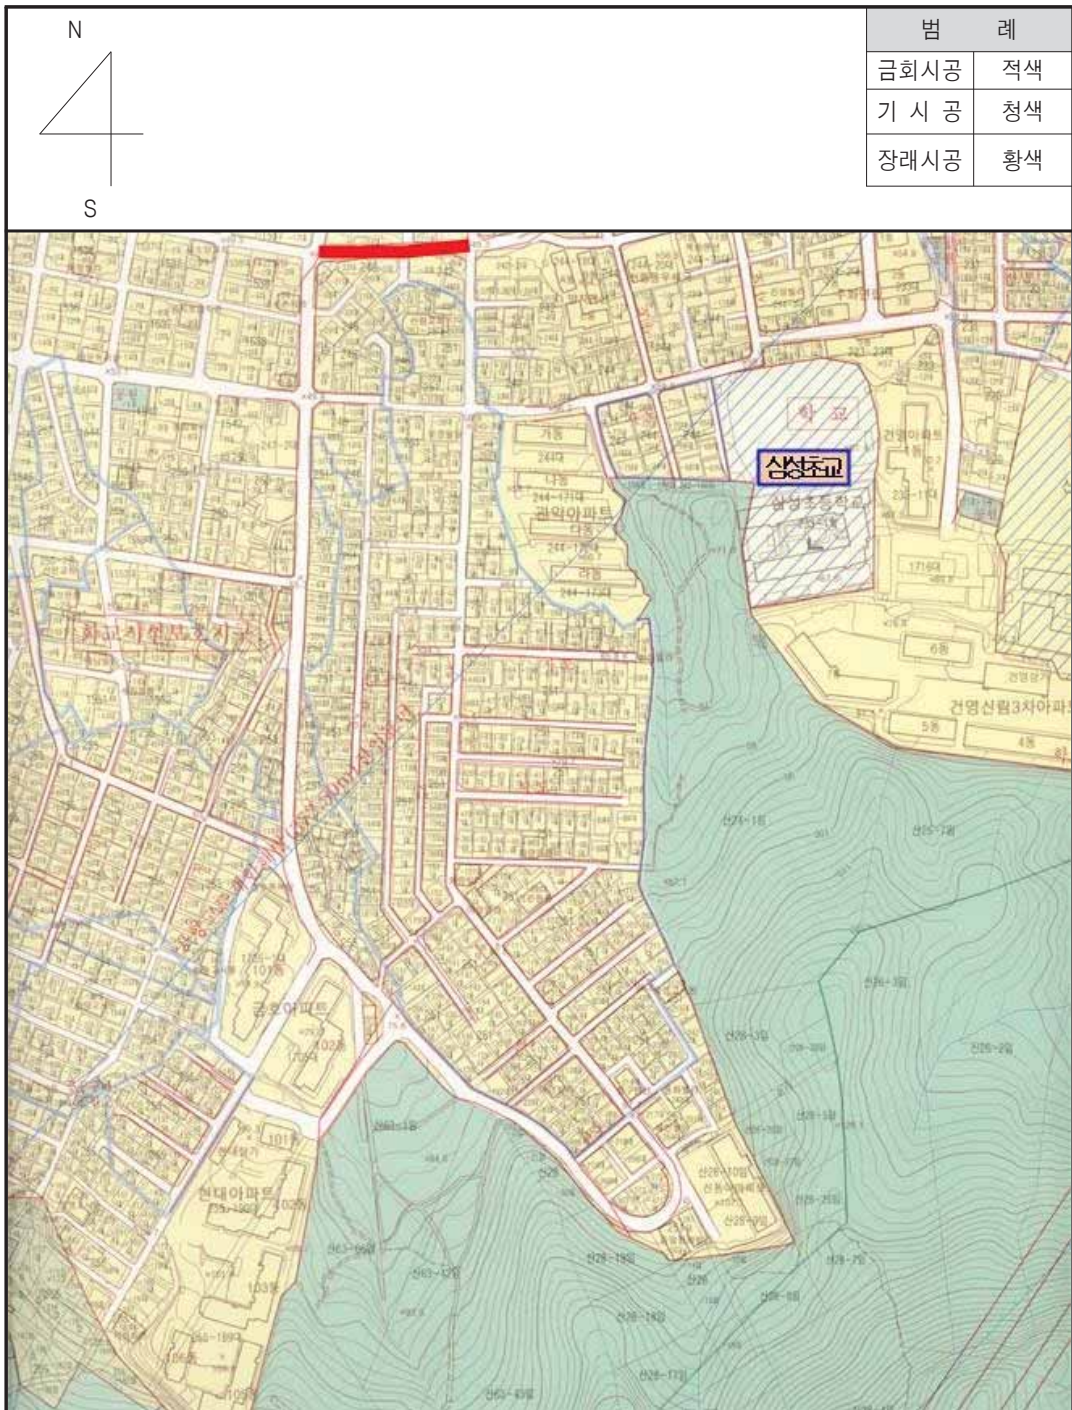

## ◆ 관악구고시 제2022-173호

**도시계획시설(도로)사업 실시계획 변경인가  
(사업기간 변경) 고시**

서울특별시 고시 제207호(1973.12.24.)로 도시관리계획(도시계획시설 : 도로) 결정 및 지형도면 승인 고시되고 서울특별시 관악구 고시 제2020-107호(2020.06.04.)로 도시계획시설(도로)사업 실시계획인가 고시한 「신림동 244-84 ~ 신림동 235-15 간 도로개설공사」에 대하여, 『국토의 계획 및 이용에 관한 법률』 제88조에 따라 실시계획인가 변경(기간연장)하고, 같은 법 제91조에 따라 실시계획인가 변경 고시합니다.

2022년 12월 8일

관 악 구 청 장

가. 변경사유 : 사업지연에 따른 기간 변경(연장)

나. 사업시행지의 위치(변경없음) : 서울특별시 관악구 신림동 244-84 ~ 신림동 235-15

다. 사업의 종류 및 명칭(변경없음)

○ 종 류 : 도시계획시설(도로)사업

○ 명 칭 : 신림동 244-84 ~ 신림동 235-15 간 도로개설공사

라. 사업규모(변경없음) : 폭원 6m, 연장 140m

마. 사업시행자의 성명 및 주소(변경없음)

○ 성 명 : 관악구청장

○ 주 소 : 서울특별시 관악구 관악로 145(청룡동 1570-1)

바. 사업기간(변경) : 2020. 6. 4. ~ 2024. 12. 31.(기정 2022. 12. 31.)

사. 수용 또는 사용할 토지 또는 건물의 소재지·지번 및 지목과 소유권 이외의 권리의 명세 : 별첨



## 토 지 조 서


- 사업시행지의 위치 : 서울특별시 관악구 신림동 244-84 ~ 신림동 235-15
- 사업의 종류 및 명칭 : 신림동 244-84 ~ 신림동 235-15 간 도로개설공사
- 총사업규모 : 폭원 6m, 연장 140m
- 사업시행자의 주소 및 성명 : 서울특별시 관악구 145(청룡동 1570-1) 관악구청장

| 연번 | 소재지 |         | 지<br>목 | 지<br>적<br>(㎡) | 편입<br>면적<br>(㎡) | 실제<br>이용<br>상황 | 소유자 |    | 이해관계인 |    |          | 지분율 | 비고 |
|----|-----|---------|--------|---------------|-----------------|----------------|-----|----|-------|----|----------|-----|----|
|    | 동   | 지번      |        |               |                 |                | 성명  | 주소 | 성명    | 주소 | 기타<br>권리 |     |    |
| 1  | 신림  | 819-2   | 도로     | 145           | 57              | 도로             | 국   |    |       |    |          |     |    |
| 2  | 신림  | 241-75  | 답      | 17            | 9               | 도로             | 관악구 |    |       |    |          |     |    |
| 3  | 신림  | 241-70  | 도로     | 836           | 686             | 도로             | 관악구 |    |       |    |          |     |    |
| 4  | 신림  | 818-42  | 구거     | 257           | 9               | 도로             | 국   |    |       |    |          |     |    |
| 5  | 신림  | 818-1   | 구거     | 33            | 1               | 도로             | 국   |    |       |    |          |     |    |
| 6  | 신림  | 819-1   | 도로     | 308           | 209             | 도로             | 국   |    |       |    |          |     |    |
| 7  | 신림  | 244-118 | 대      | 2             | 2               | 도로             | 관악구 |    |       |    |          |     |    |
| 8  | 신림  | 244-13  | 도로     | 37            | 37              | 도로             | 관악구 |    |       |    |          |     |    |
| 9  | 신림  | 244-134 | 도로     | 3             | 3               | 도로             | 관악구 |    |       |    |          |     |    |
| 10 | 신림  | 244-162 | 도로     | 3             | 3               | 도로             | 관악구 |    |       |    |          |     |    |
| 11 | 신림  | 241-37  | 도로     | 426           | 377             | 도로             | 관악구 |    |       |    |          |     |    |
| 12 | 신림  | 819-9   | 도로     | 6             | 6               | 도로             | 국   |    |       |    |          |     |    |

| 연번 | 소재지 |        | 지<br>목 | 지<br>적<br>(㎡) | 편입<br>면적<br>(㎡) | 실제<br>이용<br>상황 | 소유자 |    | 이해관계인 |    |          | 지분율 | 비고 |
|----|-----|--------|--------|---------------|-----------------|----------------|-----|----|-------|----|----------|-----|----|
|    | 동   | 지번     |        |               |                 |                | 성명  | 주소 | 성명    | 주소 | 기타<br>권리 |     |    |
| 13 | 신림  | 819-11 | 도로     | 131           | 84              | 도로             | 국   |    |       |    |          |     |    |
| 14 | 신림  | 236-13 | 도로     | 22            | 22              | 도로             | 서울시 |    |       |    |          |     |    |
| 15 | 신림  | 235    | 도로     | 17            | 17              | 도로             | 관악구 |    |       |    |          |     |    |
| 16 | 신림  | 236-8  | 도로     | 459           | 60              | 도로             | 관악구 |    |       |    |          |     |    |
| 17 | 신림  | 234-5  | 도로     | 547           | 4               | 도로             | 관악구 |    |       |    |          |     |    |

# 위 치 도

□ 공사명 : 신림동 244-84 ~ 신림동 235-15 간 도로개설공사-No26

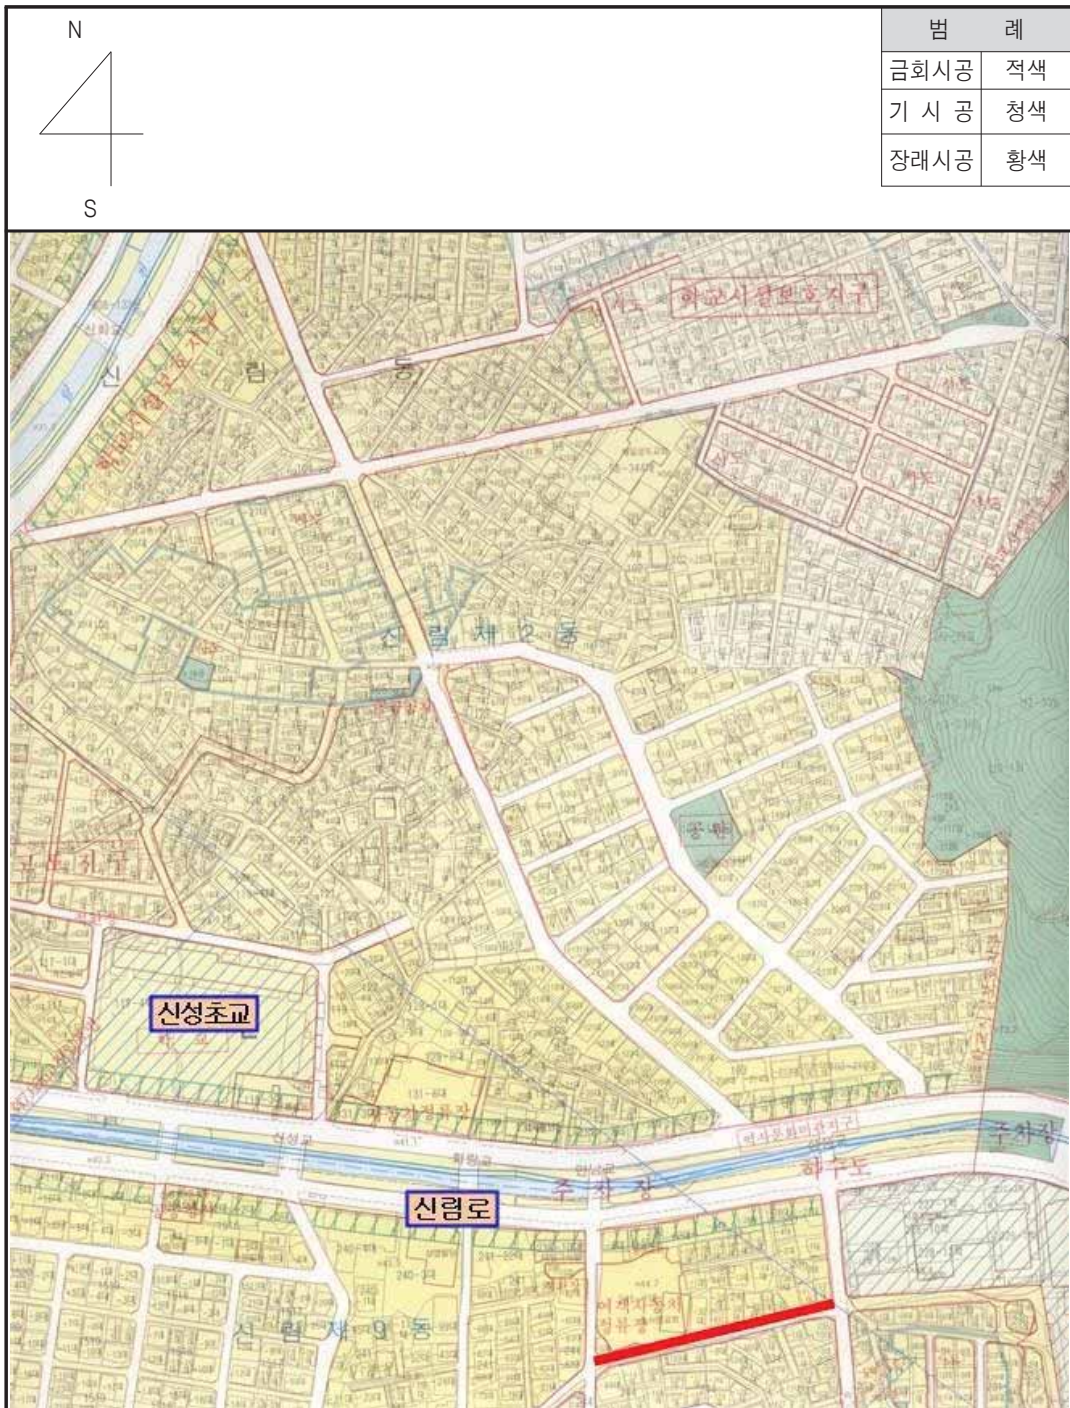

**◆ 관악구고시 제2022-174호**
**도시계획시설(도로)사업 실시계획 변경인가  
(사업기간 변경) 고시**

서울특별시고시 제2호(1972. 1. 7.)로 도시관리계획(도시계획시설 : 도로) 결정 및 지형도면 승인 고시되고, 서울특별시 관악구 고시 제2020-127호(2020.6.18.) 및 제2021-137호(2021. 9. 23.)로 도시계획시설(도로)사업 실시계획인가 고시한 『봉천동 647-32 ~ 봉천동 647-114 간 도로개설공사』에 대하여, 「국토의 계획 및 이용에 관한 법률」 제88조에 따라 실시계획 변경인가(기간연장)하고, 같은법 제91조에 따라 실시계획 변경인가 고시합니다.

2022년 12월 8일

관 악 구 청 장

가. 변경사유 : 사업지연에 따른 기간 변경(연장)

나. 사업시행지의 위치(변경없음) : 서울특별시 관악구 봉천동 647-32 ~ 647-114

다. 사업의 종류 및 명칭(변경없음)

○ 종 류 : 도시계획시설(도로)사업

○ 명 칭 : 봉천동 647-32 ~ 647-114간 도로개설공사

라. 총사업규모(변경없음) : 폭원 6m, 연장 110m

마. 사업시행자의 성명 및 주소(변경없음)

○ 성 명 : 관악구청장

○ 주 소 : 서울특별시 관악구 관악로 145(청룡동 1570-1)

바. 사업기간(변경) : 2020. 6. 18. ~ 2024. 12. 31.(기정 2022.12.31.)

사. 수용 또는 사용할 토지 또는 건물의 소재지·지번 및 지목과 소유권 이외의 권리의 명세(변경없음) : 별첨

## 토 지 조 서

- 사업시행지의 위치 : 서울특별시 관악구 봉천동 647-32 ~ 봉천동 647-114
- 사업의 종류 및 명칭 : 도시계획사업(도로), 장기미집행 41번도로
- 총사업규모 : 폭원 6m, 연장 110m
- 사업시행자의 주소 및 성명 : 서울특별시 관악구 145(청룡동 1570-1) 관악구청장

| 연번 | 소재지 |         | 지목 | 지적<br>(㎡) | 편입<br>면적<br>(㎡) | 실제<br>이용<br>상황 | 소유자   |                                    | 이해관계인 |    |          | 지분율   | 비고<br>(분할전지<br>번) |
|----|-----|---------|----|-----------|-----------------|----------------|-------|------------------------------------|-------|----|----------|-------|-------------------|
|    | 동   | 지번      |    |           |                 |                | 성명    | 주소                                 | 성명    | 주소 | 기타<br>권리 |       |                   |
| 1  | 봉천  | 738-313 | 천  | 521       | 6               | 현황<br>도로       | 국유지   |                                    |       |    |          |       |                   |
| 2  | 봉천  | 647-195 | 도로 | 36        | 36              | 담장             | 관악구   |                                    |       |    |          |       |                   |
| 3  | 봉천  | 647-229 | 대  | 334       | 223             | 현황<br>도로       | 이 * 대 | 관악구 상도동 ****-*                     |       |    |          | 1/4   | 647-109           |
|    |     |         |    |           |                 |                | 관악구   |                                    |       |    |          | 21/44 |                   |
|    |     |         |    |           |                 |                | 정 * 국 | 관악구 봉천동 ****-**                    |       |    |          | 1/4   |                   |
|    |     |         |    |           |                 |                | 오 * 일 | 전라남도 무안군 삼향읍 유교길 ***               |       |    |          | 1/44  |                   |
| 4  | 봉천  | 647-35  | 도로 | 17        | 17              | 현황<br>도로       | 관악구   |                                    |       |    |          |       |                   |
| 5  | 봉천  | 647-196 | 도로 | 9         | 9               | 현황<br>도로       | 관악구   |                                    |       |    |          |       |                   |
| 6  | 봉천  | 647-36  | 도로 | 36        | 36              | 주차장            | 최 * 규 | 관악구 봉천로 23라길<br>*(봉천동)             |       |    |          |       |                   |
| 7  | 봉천  | 647-100 | 도로 | 3         | 3               | 주차장            | 배 * 근 | 관악구 봉천동 ****-**                    |       |    |          |       |                   |
| 8  | 봉천  | 647-37  | 도로 | 17        | 17              | 주차장            | 배 * 근 | 관악구 봉천동 ****-**                    |       |    |          |       |                   |
| 9  | 봉천  | 647-38  | 도로 | 1         | 1               | 주차장            | 최 * 영 | 강서구 등촌동 715 등촌동<br>아이파크 ****-***** |       |    |          |       |                   |
| 10 | 봉천  | 647-197 | 도로 | 9         | 9               | 현황<br>도로       | 관악구   |                                    |       |    |          |       |                   |
| 11 | 봉천  | 647-198 | 도로 | 29        | 29              | 현황<br>도로       | 관악구   |                                    |       |    |          |       |                   |

| 연번 | 소재지 |         | 지<br>구 | 지<br>적<br>(㎡) | 편입<br>면적<br>(㎡) | 실제<br>이용<br>상황 | 소유자            |                                          | 이해관계인 |    |          | 지분율   | 비고<br>(분할전지<br>번) |
|----|-----|---------|--------|---------------|-----------------|----------------|----------------|------------------------------------------|-------|----|----------|-------|-------------------|
|    | 동   | 지번      |        |               |                 |                | 성명             | 주소                                       | 성명    | 주소 | 기타<br>권리 |       |                   |
| 12 | 봉천  | 647-199 | 도로     | 10            | 10              | 현황<br>도로       | 원 * 연          | 관악구 봉천동 ***-***                          |       |    |          |       |                   |
| 13 | 봉천  | 647-230 | 도로     | 423           | 247             | 현황<br>도로       | 구 * 국          | 구로구 가마산로 87,<br>***동 ***호<br>(한일유엔아이아파트) |       |    |          | 2/12  | 647-113           |
|    |     |         |        |               |                 |                | 관악구            |                                          |       |    |          | 10/12 |                   |
| 14 | 봉천  | 647-189 | 도로     | 21            | 21              | 담장             | 사회복지<br>법인***원 | 관악구 봉천동 ***-**                           |       |    |          |       |                   |

## 위 치 도

□ 공사명 : 봉천동 647-32~647-208간 도로개설공사-No.41



## ◆ 관악구고시 제2022-175호

**도시계획시설(도로)사업 실시계획 변경인가  
(사업기간 변경) 고시**

서울특별시 고시 제207호(1973.12.24.)로 도시관리계획(도시계획시설 : 도로) 결정 및 지형도면 승인 고시되고, 서울특별시 관악구 고시 제2021-38호(2021.03.25.)로 도시계획시설(도로)사업 실시계획인가 고시한 「신림동 118-19 ~ 신림동 105-63 간 도로개설공사」에 대하여, 『국토의 계획 및 이용에 관한 법률』 제88조에 따라 실시계획인가 변경(기간연장)하고, 같은 법 제91조에 따라 실시계획인가 변경 고시합니다.

2022년 12월 8일

관 악 구 청 장

가. 변경사유 : 사업지연에 따른 기간 변경(연장)

나. 사업시행지의 위치(변경없음) : 서울특별시 관악구 신림동 118-19 ~ 신림동 105-63

다. 사업의 종류 및 명칭(변경없음)

○ 종 류 : 도시계획시설(도로)사업

○ 명 칭 : 신림동 118-19 ~ 신림동 105-63 간 도로개설공사

라. 사업규모(변경없음) : 폭원 6m, 연장 240m

마. 사업시행자의 성명 및 주소(변경없음)

○ 성 명 : 관악구청장

○ 주 소 : 서울특별시 관악구 관악로 145(청룡동 1570-1)

바. 사업기간(변경) : 2020. 6. 4. ~ 2024. 12. 31.(기정 2022. 12. 31.)

사. 수용 또는 사용할 토지 또는 건물의 소재지·지번 및 지목과 소유권 이외의 권리의 명세 : 별첨



## 토 지 조 서


- 사업시행지의 위치 : 서울특별시 관악구 신림동 118-19 ~ 신림동 105-63
- 사업의 종류 및 명칭 : 신림동 118-19 ~ 신림동 105-63 간 도로개설공사
- 총사업규모 : 폭원 6m, 연장 240m
- 사업시행자의 주소 및 성명 : 서울특별시 관악구 145(청룡동 1570-1) 관악구청장

| 연번 | 소재지 |             | 지<br>목 | 지<br>적<br>(㎡) | 편입<br>면적<br>(㎡) | 실제<br>이용<br>상황 | 소유자 |    | 이해관계인 |    |          | 지분율 | 비고          |
|----|-----|-------------|--------|---------------|-----------------|----------------|-----|----|-------|----|----------|-----|-------------|
|    | 동   | 지번          |        |               |                 |                | 성명  | 주소 | 성명    | 주소 | 기타<br>관리 |     |             |
| 1  | 신림  | 838-30      | 도로     | 20            | 5               | 도로             | 국   |    |       |    |          |     |             |
| 2  | 신림  | 118-7       | 도로     | 702           | 10              | 도로             | 관악구 |    |       |    |          |     |             |
| 3  | 신림  | 838-27      | 도로     | 101           | 17              | 도로             | 관악구 |    |       |    |          |     |             |
| 4  | 신림  | 120-46      | 도로     | 1,350         | 165             | 도로             | 관악구 |    |       |    |          |     |             |
| 5  | 신림  | 120-35      | 도로     | 198           | 198             | 도로             | 관악구 |    |       |    |          |     |             |
| 6  | 신림  | 108-125     | 도로     | 133           | 33              | 도로             | 관악구 |    |       |    |          |     |             |
| 7  | 신림  | 산<br>143-16 | 임야     | 106           | 106             | 도로             | 관악구 |    |       |    |          |     |             |
| 8  | 신림  | 108-116     | 대      | 8             | 8               | 도로             | 관악구 |    |       |    |          |     |             |
| 9  | 신림  | 120-25      | 도로     | 3             | 3               | 도로             | 관악구 |    |       |    |          |     |             |
| 10 | 신림  | 127-96      | 도로     | 53            | 53              | 도로             | 관악구 |    |       |    |          |     |             |
| 11 | 신림  | 127-78      | 도로     | 553           | 450             | 도로             | 관악구 |    |       |    |          |     |             |
| 12 | 신림  | 127-111     | 도로     | 20            | 20              | 도로             | 관악구 |    |       |    |          |     |             |
| 13 | 신림  | 127-108     | 도로     | 13            | 13              | 도로             | 관악구 |    |       |    |          |     |             |
| 14 | 신림  | 127-112     | 도로     | 17            | 17              | 도로             | 관악구 |    |       |    |          |     |             |
| 15 | 신림  | 127-51      | 도로     | 18            | 18              | 도로             | 관악구 |    |       |    |          |     |             |
| 16 | 신림  | 127-142     | 도로     | 4             | 4               | 도로             | 관악구 |    |       |    |          |     | 127-10<br>5 |

| 연번 | 소재지 |         | 지<br>목 | 지<br>적<br>(㎡) | 편입<br>면적<br>(㎡) | 실제<br>이용<br>상황 | 소유자 |    | 이해관계인 |    |          | 지분율 | 비고     |
|----|-----|---------|--------|---------------|-----------------|----------------|-----|----|-------|----|----------|-----|--------|
|    | 동   | 지번      |        |               |                 |                | 성명  | 주소 | 성명    | 주소 | 기타<br>권리 |     |        |
| 17 | 신림  | 127-136 | 대      | 30            | 30              | 도로             | 관악구 |    |       |    |          |     |        |
| 18 | 신림  | 127-110 | 도로     | 10            | 10              | 도로             | 관악구 |    |       |    |          |     |        |
| 19 | 신림  | 127-98  | 도로     | 303           | 303             | 도로             | 관악구 |    |       |    |          |     |        |
| 20 | 신림  | 105-168 | 대      | 5             | 5               | 도로             | 관악구 |    |       |    |          |     | 105-63 |
| 21 | 신림  | 105-34  | 도로     | 711           | 20              | 도로             | 관악구 |    |       |    |          |     |        |

# 위 치 도

□ 공사명 : 신림동 118-19 ~ 신림동 105-63 간 도로개설공사-No27

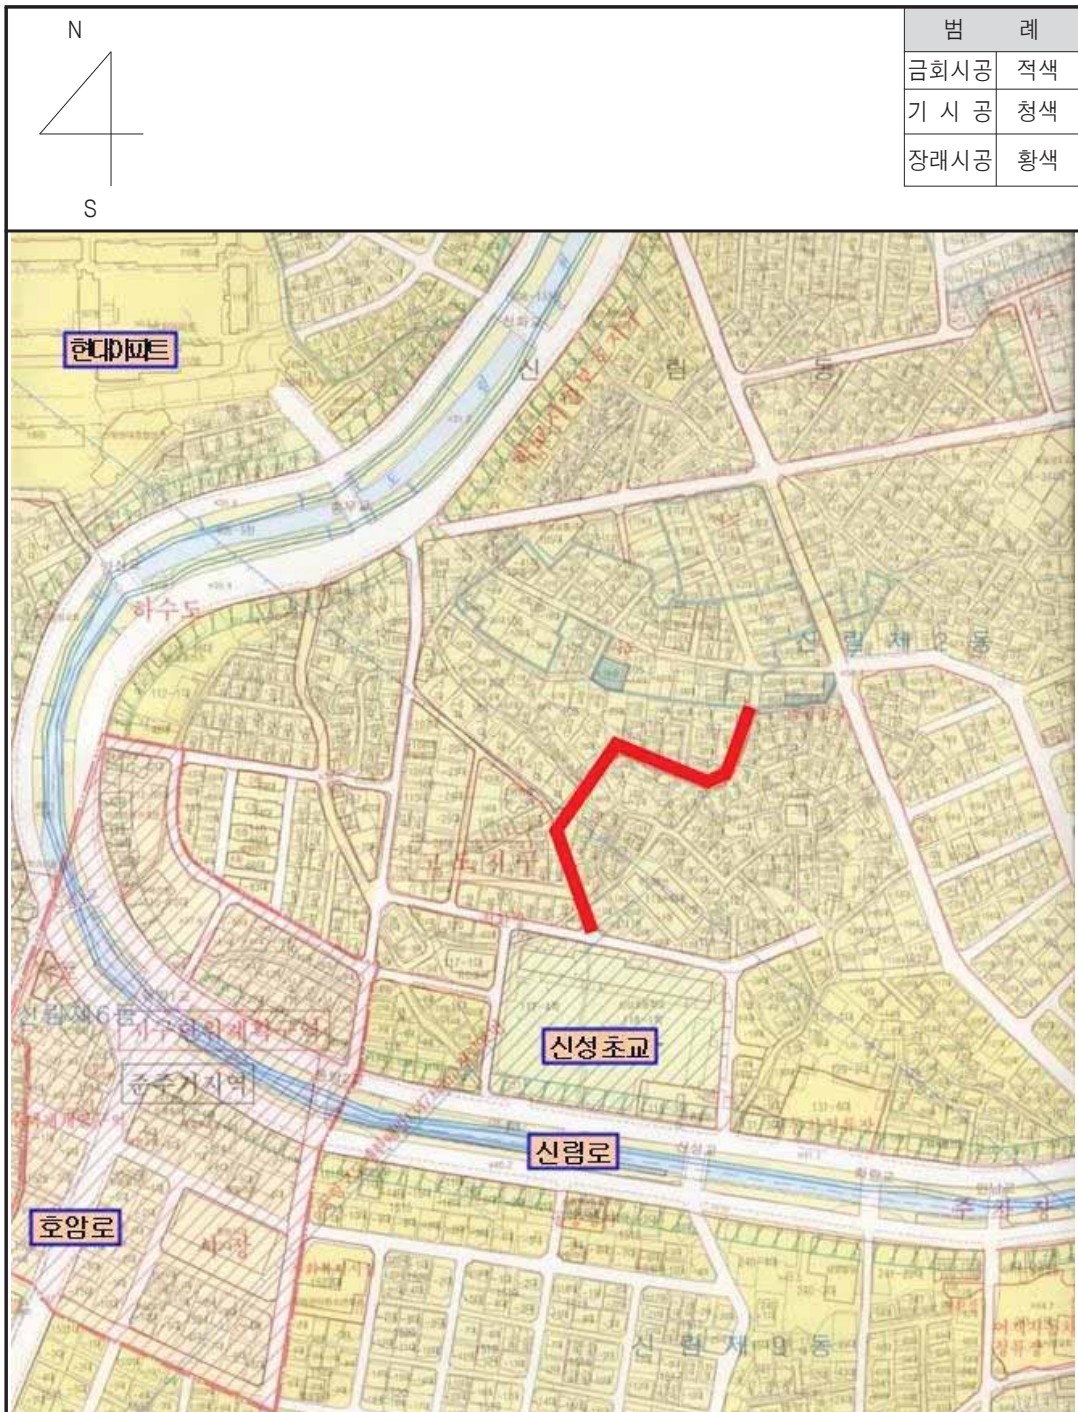

**◆ 관악구고시 제2022-176호**
**도시계획시설(도로)사업 실시계획 변경인가  
(사업기간 변경) 고시**

서울특별시고시 제3호(1969.1.18.)로 도시관리계획(도시계획시설 : 도로) 결정 및 지형도면 승인 고시되고, 서울특별시 관악구 고시 제2020-128호(2020.6.18.) 및 제2021-138호(2021. 9. 23.)로 도시계획시설(도로)사업 실시계획인가 고시한 『봉천동 51-2 ~ 봉천동 56-112 간 도로개설공사』에 대하여, 「국토의 계획 및 이용에 관한 법률」 제88조에 따라 실시계획 변경인가(기간연장)하고, 같은법 제91조에 따라 실시계획 변경인가 고시합니다.

2022년 12월 8일

관 악 구 청 장

가. 변경사유 : 사업지연에 따른 기간 변경(연장)

나. 사업시행지의 위치(변경없음) : 서울특별시 관악구 봉천동 51-2 ~ 56-112

다. 사업의 종류 및 명칭(변경없음)

○ 종 류 : 도시계획시설(도로)사업

○ 명 칭 : 봉천동 51-2 ~ 56-112간 도로개설공사

라. 총사업규모(변경없음) : 폭원 8m, 연장 170m

마. 사업시행자의 성명 및 주소(변경없음)

○ 성 명 : 관악구청장

○ 주 소 : 서울특별시 관악구 관악로 145(청룡동 1570-1)

바. 사업기간(변경) : 2020. 6. 18. ~ 2024. 12. 31.(기정 2022.12.31.)

사. 수용 또는 사용할 토지 또는 건물의 소재지·지번 및 지목과 소유권 이외의 권리의 명세(변경없음) : 별첨

## 토 지 조 서

- 사업시행지의 위치 : 서울특별시 관악구 봉천동 51-2 ~ 봉천동 56-112
- 사업의 종류 및 명칭 : 도시계획사업(도로), 장기미집행 42번도로
- 총사업규모 : 폭원 8m, 연장 120m
- 사업시행자의 주소 및 성명 : 서울특별시 관악구 145(청룡동 1570-1) 관악구청장

| 연번 | 소재지 |       | 지목 | 지적<br>(㎡) | 관입<br>면적<br>(㎡) | 실제<br>이용<br>상황 | 소유자   |                                          | 이해관계인 |    |          | 지분율 | 비고<br>(분할전지<br>번) |
|----|-----|-------|----|-----------|-----------------|----------------|-------|------------------------------------------|-------|----|----------|-----|-------------------|
|    | 동   | 지번    |    |           |                 |                | 성명    | 주소                                       | 성명    | 주소 | 기타<br>권리 |     |                   |
| 1  | 봉천  | 51-2  | 도로 | 284       | 284             | 현황<br>도로       | 송 * 강 | 관악구 노량진동 ****-**                         |       |    |          |     |                   |
| 2  | 봉천  | 51-11 | 대  | 79        | 79              | 현황<br>도로       | 손 * 강 | 강서구 신월동 250-11<br>왕실아파트 가***호            |       |    |          |     |                   |
| 3  | 봉천  | 49-77 | 도로 | 15        | 15              | 현황<br>도로       | 관악구   |                                          |       |    |          |     |                   |
| 4  | 봉천  | 49-34 | 도로 | 509       | 114             | 현황<br>도로       | 관악구   |                                          |       |    |          |     |                   |
| 5  | 봉천  | 49-3  | 도로 | 69        | 69              | 현황<br>도로       | 관악구   |                                          |       |    |          |     |                   |
| 6  | 봉천  | 49-23 | 도로 | 11        | 11              | 현황<br>도로       | 신 * 숙 | 송파구 잠실로 62, ***동<br>****호(잠실동, 트리지움)     |       |    |          | 1/2 |                   |
|    |     |       |    |           |                 |                | 홍 * 식 | 대구광역시 중구<br>국채보상로 150길<br>***-**(삼덕동 3가) |       |    |          | 1/2 |                   |
| 7  | 봉천  | 49-16 | 도로 | 447       | 267             | 현황<br>도로       | 관악구   |                                          |       |    |          |     |                   |
| 8  | 봉천  | 49-22 | 도로 | 9         | 9               | 담장             | 강 * 순 | 관악구 중앙1길**(봉천동)                          |       |    |          |     |                   |
| 9  | 봉천  | 49-72 | 도로 | 11        | 11              | 담장             | 김 * 숙 | 관악구 중앙1길**(봉천동)                          |       |    |          |     |                   |
| 10 | 봉천  | 49-20 | 도로 | 11        | 11              | 담장             | 관악구   |                                          |       |    |          |     |                   |
| 11 | 봉천  | 49-74 | 도로 | 20        | 20              | 담장             | 정 * 회 | 관악구 봉천동 ***-**                           |       |    |          |     |                   |
| 12 | 봉천  | 49-14 | 도로 | 7         | 7               | 현황<br>도로       | 관악구   |                                          |       |    |          |     |                   |

| 연번 | 소재지 |            | 지목 | 지적<br>(㎡) | 편입<br>면적<br>(㎡) | 실제<br>이용<br>상황 | 소유자   |              | 이해관계인 |                                   |          | 지분율  | 비고<br>(분할전지<br>번) |
|----|-----|------------|----|-----------|-----------------|----------------|-------|--------------|-------|-----------------------------------|----------|------|-------------------|
|    | 동   | 지번         |    |           |                 |                | 성명    | 주소           | 성명    | 주소                                | 기타<br>권리 |      |                   |
| 13 | 봉천  | 49-83      | 대  | 1         | 1               | 현황<br>도로       | 전 * 분 | 관악구 봉천동 ***- | 관악구   |                                   | 압류       | 8/12 | 49-8              |
|    |     |            |    |           |                 |                | 전 * 복 | 관악구 봉천동 ***- | 관악구   | 서초구 방배동 725<br>방배삼호아파트<br>*동 ***호 | 가압류      |      |                   |
|    |     |            |    |           |                 |                | 전 * 택 | 관악구 *****    | 관악구   |                                   | 압류       |      |                   |
| 14 | 봉천  | 56-11<br>4 | 도로 | 641       | 210             | 현황<br>도로       | 관악구   |              |       |                                   |          |      |                   |

# 위 치 도

□ 공사명 : 봉천동 51-2~56-125간 도로개설공사-No42



**◆ 관악구고시 제2022-177호**
**도시계획시설(도로)사업 실시계획 변경인가  
(사업기간 변경) 고시**

서울특별시고시 제2호(1972. 1. 7.)로 도시관리계획(도시계획시설 : 도로) 결정 및 지형도면 승인 고시되고, 서울특별시 관악구 고시 제2020-131호(2020.6.18.)로 도시계획시설(도로)사업 실시계획인가 고시한 『봉천동 719-25~719-41 간 도로개설공사』에 대하여, 「국토의 계획 및 이용에 관한 법률」 제88조에 따라 실시계획 변경인가(기간연장)하고, 같은법 제91조에 따라 실시계획 변경인가 고시합니다.

2022년 12월 8일

관 악 구 청 장

가. 변경사유 : 사업지연에 따른 기간 변경(연장)

나. 사업시행지의 위치(변경없음) : 서울특별시 관악구 봉천동 719-25~719-41

다. 사업의 종류 및 명칭(변경없음)

○ 종 류 : 도시계획시설(도로)사업

○ 명 칭 : 봉천동 719-25~719-41간 도로개설공사

라. 총사업규모(변경없음) : 폭원 4~10m, 연장 147m

마. 사업시행자의 성명 및 주소(변경없음)

○ 성 명 : 관악구청장

○ 주 소 : 서울특별시 관악구 관악로 145(청룡동 1570-1)

바. 사업기간(변경) : 2020. 6. 18. ~ 2024. 12. 31.(기정 2022.12.31.)

사. 수용 또는 사용할 토지 또는 건물의 소재지·지번 및 지목과 소유권 이외의 권리의 명세(변경없음) : 별첨



## 토 지 조 서

- 사업시행지의 위치 : 서울특별시 관악구 봉천동 719-25 ~ 봉천동 719-41
- 사업의 종류 및 명칭 : 도시계획사업(도로) 장기미집행 45번도로
- 총사업규모 : 폭원 4~10m, 연장 147m
- 사업시행자의 주소 및 성명 : 서울특별시 관악구 145(청룡동 1570-1) 관악구청장

| 연번 | 소재지 |            | 지목 | 지적<br>(㎡) | 관입<br>면적<br>(㎡) | 실제<br>이용<br>상황 | 소유자          |                                                   | 이해관계인                                |                       |          | 지분율 | 비고<br>(분할전지<br>번) |
|----|-----|------------|----|-----------|-----------------|----------------|--------------|---------------------------------------------------|--------------------------------------|-----------------------|----------|-----|-------------------|
|    | 동   | 지번         |    |           |                 |                | 성명           | 주소                                                | 성명                                   | 주소                    | 기타<br>권리 |     |                   |
| 1  | 봉천  | 719-1<br>2 | 도로 | 394       | 332             | 현황<br>도로       | 관악구          |                                                   |                                      |                       |          |     |                   |
| 2  | 봉천  | 719-6<br>1 | 도로 | 287       | 287             | 현황<br>도로       | 유원*          | 서초구 서초동 *****<br>디-****                           |                                      |                       |          | 1/6 | 719-43            |
|    |     |            |    |           |                 |                | 유형*          | 성북구 삼선동2가 ***                                     |                                      |                       |          | 1/6 |                   |
|    |     |            |    |           |                 |                | 유이*          | 강원도 홍천군 남면<br>신대리 *****                           |                                      |                       |          | 1/6 |                   |
|    |     |            |    |           |                 |                | 유정*          | 서초구 방배동 *****<br>한****스 ****-*****                |                                      |                       |          | 1/6 |                   |
|    |     |            |    |           |                 |                | 유상*          | 광진구 천호대로137길<br>16-10,*동***호(아차산인<br>앤인더블유클래스아파트) |                                      |                       |          | 1/6 |                   |
| 3  | 봉천  | 719-4<br>1 | 대지 | 192       | 2               | 현황<br>도로       | 김*희          | 관악구 보라매로6길<br>**(봉천동)                             | 농협은행<br>주식회사<br>(독산동<br>지점)          | 중구 통일로 120<br>(충정로1가) | 근저당      |     |                   |
|    |     |            |    |           |                 |                | 소*건설<br>주식회사 | 강북구 수유동 174-**                                    | 권리자 :<br>국민건강<br>보험공단<br>강원서부<br>지사장 |                       | 압류       |     |                   |

| 연번 | 소재지 |    | 지목 | 지적<br>(㎡) | 편입<br>면적<br>(㎡) | 실제<br>이용<br>상황 | 소유자 |    | 이해관계인                              |    |          | 지분율 | 비고<br>(분할전지<br>번) |
|----|-----|----|----|-----------|-----------------|----------------|-----|----|------------------------------------|----|----------|-----|-------------------|
|    | 동   | 지번 |    |           |                 |                | 성명  | 주소 | 성명                                 | 주소 | 기타<br>권리 |     |                   |
|    |     |    |    |           |                 |                |     |    | 권리자 :<br>근로복지<br>공단<br>(의정부<br>지사) |    |          |     |                   |
|    |     |    |    |           |                 |                |     |    | 권리자 :<br>의정부<br>세무서                |    |          |     |                   |
|    |     |    |    |           |                 |                |     |    | 권리자 :<br>철원군                       |    |          |     |                   |

# 위 치 도

□ 공사명 : 봉천동 719-25~719-41간 도로개설공사-No45



**◆ 관악구고시 제2022-178호**
**도시계획시설(도로)사업 실시계획 변경인가  
(사업기간 변경) 고시**

서울특별시 고시 제207호(1973.12.24.)로 도시관리계획(도시계획시설 : 도로) 결정 및 지형도면 승인 고시되고, 서울특별시 관악구 고시 제2021-75호(2021.06.10.)로 도시계획시설(도로)사업 실시계획인가 정정 고시한 「신림동 639-25 ~ 신림동 646-227 간 도로개설공사」에 대하여, 『국토의 계획 및 이용에 관한 법률』 제88조에 따라 실시계획인가 변경(기간연장)하고, 같은 법 제91조에 따라 실시계획인가 변경 고시합니다.

2022년 12월 8일

관 악 구 청 장

가. 변경사유 : 사업지연에 따른 기간 변경(연장)

나. 사업시행지의 위치(변경없음) : 서울특별시 관악구 신림동 639-25 ~ 신림동 646-227

다. 사업의 종류 및 명칭(변경없음)

○ 종 류 : 도시계획시설(도로)사업

○ 명 칭 : 신림동 639-25 ~ 신림동 646-227 간 도로개설공사

라. 사업규모(변경없음) : 폭원 6m, 연장 240m

마. 사업시행자의 성명 및 주소(변경없음)

○ 성 명 : 관악구청장

○ 주 소 : 서울특별시 관악구 관악로 145(청룡동 1570-1)

바. 사업기간(변경) : 2020. 6. 4. ~ 2024. 12. 31.(기정 2022. 12. 31.)

사. 수용 또는 사용할 토지 또는 건물의 소재지·지번 및 지목과 소유권 이외의 권리의 명세(변경없음) : 별첨

## 토 지 조 서

- 사업시행지의 위치 : 서울특별시 관악구 신림동 639-25 ~ 신림동 646-227
- 사업의 종류 및 명칭 : 신림동 639-25 ~ 신림동 646-227 간 도로개설공사
- 총사업규모 : 폭원 6m, 연장 240m
- 사업시행자의 주소 및 성명 : 서울특별시 관악구 145(청룡동 1570-1) 관악구청장


| 연번 | 소재지 |        | 지목 | 지적<br>(㎡) | 편입<br>면적<br>(㎡) | 실제<br>이용<br>상황 | 소유자 |                          | 이해관계인 |    |          | 지분율  | 비고     |
|----|-----|--------|----|-----------|-----------------|----------------|-----|--------------------------|-------|----|----------|------|--------|
|    | 동   | 지번     |    |           |                 |                | 성명  | 주소                       | 성명    | 주소 | 기타<br>관리 |      |        |
| 1  | 신림  | 639-24 | 도로 | 99        | 99              | 도로             | 관악구 |                          |       |    |          |      |        |
| 2  | 신림  | 639-11 | 도로 | 215       | 215             | 도로             | 관악구 |                          |       |    |          |      |        |
| 3  | 신림  | 638-67 | 도로 | 17        | 17              | 도로             | 관악구 |                          |       |    |          |      |        |
| 4  | 신림  | 638-82 | 도로 | 4         | 4               | 도로             | 관악구 |                          |       |    |          |      | 638-14 |
| 5  | 신림  | 638-81 | 도로 | 3         | 3               | 도로             | 배*석 | 서울특별시 관악구<br>신림동 ***-*   |       |    |          | 1/2  | 638-10 |
|    |     |        |    |           |                 |                | 배*석 | 서울특별시 관악구<br>신림동 ***-*   |       |    |          | 1/2  |        |
| 6  | 신림  | 639-6  | 도로 | 136       | 136             | 도로             | 관악구 |                          |       |    |          |      |        |
| 7  | 신림  | 639-9  | 도로 | 258       | 258             | 도로             | 관악구 |                          |       |    |          |      |        |
| 8  | 신림  | 638-60 | 답  | 10        | 10              | 도로             | 관악구 |                          |       |    |          |      |        |
| 9  | 신림  | 641-3  | 도로 | 509       | 509             | 도로             | 이*화 | 서울특별시 마포구<br>공덕동 ***-*   |       |    |          | 1/23 |        |
|    |     |        |    |           |                 |                | 이*승 | 서울특별시 성동구<br>신당동 ***-*** |       |    |          | 1/23 |        |
|    |     |        |    |           |                 |                | 이*환 | 서울특별시 도봉구<br>미아동 ***-*** |       |    |          | 1/23 |        |
|    |     |        |    |           |                 |                | 이*성 | 서울특별시 동대문구<br>제기동 ***    |       |    |          | 1/23 |        |
|    |     |        |    |           |                 |                | 이*기 | 충남 천안시<br>입장면<br>산정리 *** |       |    |          | 1/23 |        |
|    |     |        |    |           |                 |                | 이*성 | 경기도 연천군<br>관인면 내정리 ***   |       |    |          | 1/23 |        |
|    |     |        |    |           |                 |                | 이*계 | 충남 당진군<br>합덕읍 점원리 **     |       |    |          | 1/23 |        |
|    |     |        |    |           |                 |                | 이*승 | 경기도 김포군<br>오정면 여원리 ***   |       |    |          | 1/23 |        |
|    |     |        |    |           |                 |                | 이*근 | 경기도 안양시<br>안양동 ***       |       |    |          | 1/23 |        |
|    |     |        |    |           |                 |                | 이*기 | 전북 익산군<br>삼기면 기산리 **     |       |    |          | 1/23 |        |
|    |     |        |    |           |                 |                | 이*욱 | 충남 예산군<br>신양면 서계양리<br>** |       |    |          | 1/23 |        |
|    |     |        |    |           |                 |                | 이*봉 | 충남 홍성군<br>갈산면 취생리 **     |       |    |          | 1/23 |        |
|    |     |        |    |           |                 |                | 이*소 | 성동구 화양동<br>***-***       |       |    |          | 1/23 |        |

| 연번 | 소재지 |    | 지목 | 지적<br>(㎡) | 편입<br>면적<br>(㎡) | 실제<br>이용<br>상황 | 소유자 |                               | 이해관계인        |    |          | 지분율    | 비고 |
|----|-----|----|----|-----------|-----------------|----------------|-----|-------------------------------|--------------|----|----------|--------|----|
|    | 동   | 지번 |    |           |                 |                | 성명  | 주소                            | 성명           | 주소 | 기타<br>관리 |        |    |
|    |     |    |    |           |                 |                | 이*하 | 성남시 중동<br>?지구 ***             |              |    |          | 1/23   |    |
|    |     |    |    |           |                 |                | 이*화 | 경남 사천군<br>곤명면 초량리 *           |              |    |          | 1/23   |    |
|    |     |    |    |           |                 |                | 이*환 | 경기도 강화군<br>교동면 봉소리<br>***     |              |    |          | 1/23   |    |
|    |     |    |    |           |                 |                | 이*환 | 서울특별시 서대문구<br>진관의동 ***-****   |              |    |          | 1/23   |    |
|    |     |    |    |           |                 |                | 이*환 | 서울특별시 관악구<br>상도동 ***-***      |              |    |          | 1/23   |    |
|    |     |    |    |           |                 |                | 이*성 | 충남 예산군<br>예산읍 예산리<br>****-*   |              |    |          | 3/92   |    |
|    |     |    |    |           |                 |                | 김*  | 서울시 서대문구<br>창천동 *-***         |              |    |          | 1/92   |    |
|    |     |    |    |           |                 |                | 손*분 | 경기도 안성군<br>미양면 고지리 ***        |              |    |          | 2/759  |    |
|    |     |    |    |           |                 |                | 이*선 | 서울특별시 영등포구<br>당산동 ***-***     |              |    |          | 1/759  |    |
|    |     |    |    |           |                 |                | 이*선 | 경기도 양주군<br>동두천읍 광암리<br>***    |              |    |          | 2/759  |    |
|    |     |    |    |           |                 |                | 이*선 | 서울특별시 도봉구<br>미아동 산***-*       |              |    |          | 2/759  |    |
|    |     |    |    |           |                 |                | 이*모 | 경기도 화성군<br>마도면 술향리 ***        |              |    |          | 6/437  |    |
|    |     |    |    |           |                 |                | 홍*복 | 경기도 화성군<br>마도면 술향리 ***        |              |    |          | 2/437  |    |
|    |     |    |    |           |                 |                | 이*녀 | 서울특별시 서대문구<br>응암동 ****-***    |              |    |          | 1/437  |    |
|    |     |    |    |           |                 |                | 이*모 | 경기도 수원시 지동<br>***-****        |              |    |          | 4/437  |    |
|    |     |    |    |           |                 |                | 이*숙 | 서울특별시 성북구<br>종암동 *-***        |              |    |          | 2/437  |    |
|    |     |    |    |           |                 |                | 김*순 | 충청남도 당진군<br>순성면 광천리<br>****-* |              |    |          | 2/460  |    |
|    |     |    |    |           |                 |                | 이*선 | 충청남도 당진군<br>순성면 광천리<br>****-* |              |    |          | 4/460  |    |
|    |     |    |    |           |                 |                | 이*선 | 충청남도 당진군<br>순성면 광천리<br>****-* |              |    |          | 4/460  |    |
|    |     |    |    |           |                 |                | 이*선 | 충청남도 홍성군<br>갈산면 취생리<br>***    |              |    |          | 1/460  |    |
|    |     |    |    |           |                 |                | 이*혜 | 경기도 광주시 초월읍<br>경충대로 ****      | 경기광주<br>세무서장 |    | 압류       | 2/1265 |    |

| 연번 | 소재지 |         | 지<br>목 | 지<br>적<br>(㎡) | 편입<br>면적<br>(㎡) | 실제<br>이용<br>상황 | 소유자 |                                    | 이해관계인 |    |          | 지분율              | 비고    |
|----|-----|---------|--------|---------------|-----------------|----------------|-----|------------------------------------|-------|----|----------|------------------|-------|
|    | 동   | 지번      |        |               |                 |                | 성명  | 주소                                 | 성명    | 주소 | 기타<br>관리 |                  |       |
|    |     |         |        |               |                 |                | 관악구 |                                    |       |    |          | 30247/28<br>8420 |       |
| 10 | 신림  | 639-7   | 도로     | 36            | 36              | 도로             | 관악구 |                                    |       |    |          |                  |       |
| 11 | 신림  | 642-10  | 도로     | 33            | 33              | 도로             | 관악구 |                                    |       |    |          |                  |       |
| 12 | 신림  | 638-80  | 대지     | 33            | 15              | 도로             | 이*규 | 경기도 안산시<br>상록구<br>막고지*길 *<br>(본오동) |       |    |          |                  | 638-6 |
| 13 | 신림  | 642-20  | 도로     | 3             | 3               | 도로             | 관악구 |                                    |       |    |          |                  |       |
| 14 | 신림  | 642-19  | 도로     | 3             | 3               | 도로             | 관악구 |                                    |       |    |          |                  |       |
| 15 | 신림  | 642-11  | 도로     | 13            | 13              | 도로             | 관악구 |                                    |       |    |          |                  |       |
| 16 | 신림  | 639-35  | 도로     | 1             | 1               | 도로             | 관악구 |                                    |       |    |          |                  |       |
| 17 | 신림  | 643-15  | 도로     | 40            | 40              | 도로             | 관악구 |                                    |       |    |          |                  |       |
| 18 | 신림  | 808-161 | 천      | 7,167         | 313             | 도로             | 국유지 |                                    |       |    |          |                  |       |
| 19 | 신림  | 644-7   | 도로     | 46            | 46              | 도로             | 관악구 |                                    |       |    |          |                  |       |

# 위 치 도

□ 공사명 : 신림동 639-25 ~ 신림동 646-227 간 도로개설공사-No.28

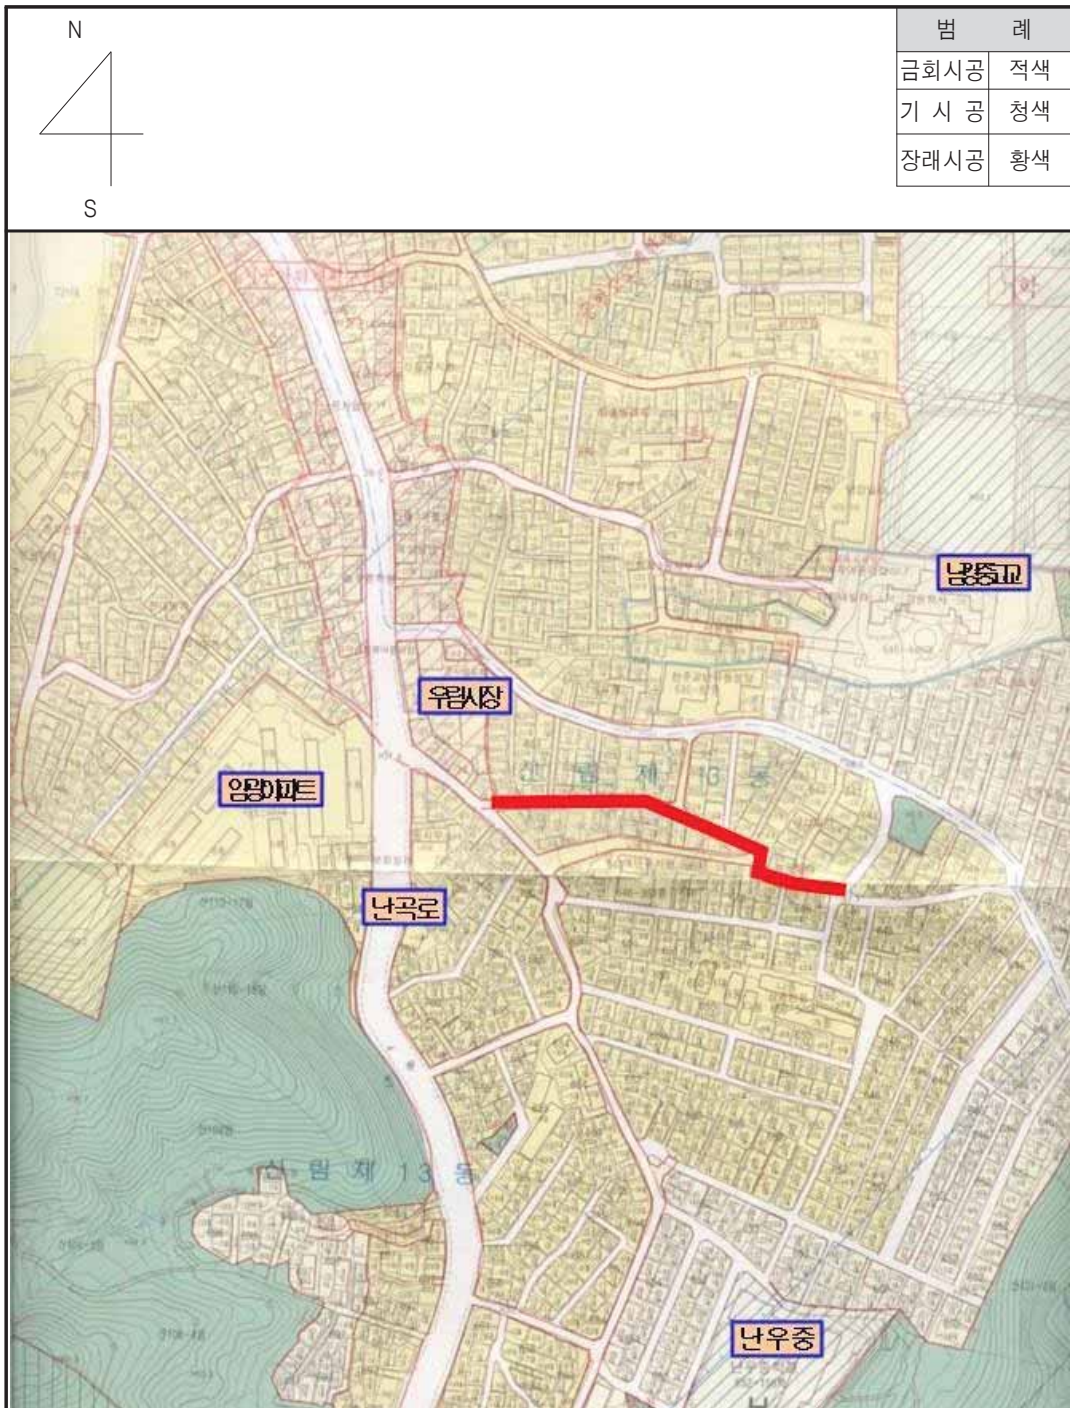



## ◆ 관악구고시 제2022-179호

**도시계획시설(도로)사업 실시계획 변경인가  
(사업기간 변경) 고시**

서울특별시 고시 제207호(1973.12.24.)로 도시관리계획(도시계획시설 : 도로) 결정 및 지형도면 승인 고시되고, 서울특별시 관악구 고시 제2021-21호(2021.02.25.)로 도시계획시설(도로)사업 실시계획인가 정정 고시한 「신림동 1680-32 ~ 신림동 616-3 간 도로개설공사」에 대하여, 『국토의 계획 및 이용에 관한 법률』 제88조에 따라 실시계획인가 변경(기간연장)하고, 같은 법 제91조에 따라 실시계획인가 변경 고시합니다.

2022년 12월 8일

관 악 구 청 장

가. 변경사유 : 사업지연에 따른 기간 변경(연장)

나. 사업시행지의 위치(변경없음) : 서울특별시 관악구 신림동 1680-32 ~ 신림동 616-3

다. 사업의 종류 및 명칭(변경없음)

○ 종 류 : 도시계획시설(도로)사업

○ 명 칭 : 신림동 1680-32 ~ 신림동 616-3 간 도로개설공사

라. 사업규모(변경없음) : 폭원 9~10m, 연장 550m

마. 사업시행자의 성명 및 주소(변경없음)

○ 성 명 : 관악구청장

○ 주 소 : 서울특별시 관악구 관악로 145(청룡동 1570-1)

바. 사업기간(변경) : 2020. 6. 4. ~ 2024. 12. 31.(기정 2022.12.31.)

사. 수용 또는 사용할 토지 또는 건물의 소재지·지번 및 지목과 소유권 이외의 권리의 명세 : 별첨

## 토 지 조 서


- 사업시행지의 위치 : 서울특별시 관악구 신림동 1680-32 ~ 신림동 616-3
- 사업의 종류 및 명칭 : 신림동 1680-32 ~ 신림동 616-3 간 도로개설공사
- 총사업규모 : 폭원 9~10m, 연장 550m
- 사업시행자의 주소 및 성명 : 서울특별시 관악구 145(청룡동 1570-1) 관악구청장

| 연번 | 소재지 |         | 지목 | 지적<br>(㎡) | 편입<br>면적<br>(㎡) | 실제<br>이용<br>상황 | 소유자 |                     | 이해관계인 |                                              |                  | 지분율 | 비고              |
|----|-----|---------|----|-----------|-----------------|----------------|-----|---------------------|-------|----------------------------------------------|------------------|-----|-----------------|
|    | 동   | 지번      |    |           |                 |                | 성명  | 주소                  | 성명    | 주소                                           | 기타<br>관리         |     |                 |
| 1  | 신림  | 1680-33 | 도로 | 175       | 107             | 도로             | 관악구 |                     |       |                                              |                  |     |                 |
| 2  | 신림  | 585-96  | 답  | 35        | 35              | 도로             | 관악구 |                     |       |                                              |                  |     |                 |
| 3  | 신림  | 585-97  | 답  | 219       | 219             | 도로             | 관악구 |                     |       |                                              |                  |     |                 |
| 4  | 신림  | 882-10  | 도로 | 327       | 327             | 도로             | 국   |                     |       |                                              |                  |     |                 |
| 5  | 신림  | 808-266 | 천  | 899       | 77              | 도로             | 국   |                     |       |                                              |                  |     |                 |
| 6  | 신림  | 882-1   | 도로 | 2,257     | 800             | 도로             | 국   |                     |       |                                              |                  |     |                 |
| 7  | 신림  | 808-168 | 천  | 1,125     | 311             | 도로             | 국   |                     |       |                                              |                  |     |                 |
| 8  | 신림  | 587-187 | 도로 | 48        | 48              | 도로             | 관악구 |                     |       |                                              |                  |     |                 |
| 9  | 신림  | 587-9   | 도로 | 21        | 21              | 도로             | 관악구 |                     |       |                                              |                  |     |                 |
| 10 | 신림  | 587-152 | 대  | 4         | 4               | 도로             | 관악구 |                     |       |                                              |                  |     |                 |
| 11 | 신림  | 588-4   | 도로 | 6         | 6               | 도로             | 관악구 |                     |       |                                              |                  |     |                 |
| 12 | 신림  | 588-3   | 도로 | 23        | 23              | 도로             | 관악구 |                     |       |                                              |                  |     |                 |
| 13 | 신림  | 587-11  | 도로 | 215       | 215             | 도로             | 관악구 |                     |       |                                              |                  |     |                 |
| 14 | 신림  | 603-2   | 도로 | 748       | 748             | 도로             | 관악구 |                     |       |                                              |                  |     |                 |
| 15 | 신림  | 606-11  | 도로 | 7         | 7               | 도로             | 관악구 |                     |       |                                              |                  |     |                 |
| 16 | 신림  | 606-12  | 도로 | 36        | 36              | 도로             | 한*규 | 서울 관악구 신림동<br>***** | 갈*모   | 서울 강남구 반포동<br>**-** **<br>**차아파트 **동<br>***호 | 소유권<br>이전<br>청구권 |     | 등기<br>이전<br>미완료 |
| 17 | 신림  | 606-13  | 도로 | 36        | 36              | 도로             | 관악구 |                     |       |                                              |                  |     |                 |
| 18 | 신림  | 601-4   | 도로 | 106       | 106             | 도로             | 관악구 |                     |       |                                              |                  |     |                 |
| 19 | 신림  | 607-140 | 도로 | 33        | 33              | 도로             | 관악구 |                     |       |                                              |                  |     |                 |
| 20 | 신림  | 608-54  | 도로 | 11        | 11              | 도로             | 관악구 |                     |       |                                              |                  |     |                 |
| 21 | 신림  | 608-55  | 도로 | 16        | 16              | 도로             | 관악구 |                     |       |                                              |                  |     |                 |

| 연번 | 소재지 |         | 지<br>목 | 지<br>적<br>(㎡) | 편입<br>면적<br>(㎡) | 실제<br>이용<br>상황 | 소유자 |                      | 이해관계인 |    |          | 지분율 | 비고                        |
|----|-----|---------|--------|---------------|-----------------|----------------|-----|----------------------|-------|----|----------|-----|---------------------------|
|    | 동   | 지번      |        |               |                 |                | 성명  | 주소                   | 성명    | 주소 | 기타<br>권리 |     |                           |
| 22 | 신림  | 607-174 | 도로     | 3             | 3               | 도로             | 추*원 | 서울 영등포구 구로동<br>***   |       |    |          | 1/2 | 607-11<br>등기<br>이전<br>미완료 |
|    |     |         |        |               |                 |                | 관악구 |                      |       |    |          | 1/2 |                           |
| 23 | 신림  | 607-175 | 도로     | 3             | 3               | 도로             | 관악구 |                      |       |    |          |     | 607-13                    |
| 24 | 신림  | 607-6   | 도로     | 465           | 465             | 도로             | 관악구 |                      |       |    |          |     |                           |
| 25 | 신림  | 608-39  | 도로     | 72            | 72              | 도로             | 관악구 |                      |       |    |          |     |                           |
| 26 | 신림  | 608-56  | 도로     | 89            | 89              | 도로             | 관악구 |                      |       |    |          |     |                           |
| 27 | 신림  | 882-9   | 도로     | 169           | 45              | 도로             | 국   |                      |       |    |          |     |                           |
| 28 | 신림  | 808-169 | 천      | 7,197         | 21              | 도로             | 국   |                      |       |    |          |     |                           |
| 29 | 신림  | 808-157 | 천      | 655           | 30              | 도로             | 국   |                      |       |    |          |     |                           |
| 30 | 신림  | 613-5   | 도로     | 354           | 354             | 도로             | 관악구 |                      |       |    |          |     |                           |
| 31 | 신림  | 614-10  | 도로     | 30            | 30              | 도로             | 관악구 |                      |       |    |          |     |                           |
| 32 | 신림  | 891-5   | 도로     | 78            | 78              | 도로             | 관악구 |                      |       |    |          |     |                           |
| 33 | 신림  | 614-31  | 도로     | 36            | 36              | 도로             | 관악구 |                      |       |    |          |     |                           |
| 34 | 신림  | 613-31  | 도로     | 23            | 23              | 도로             | 이*성 | 서울특별시 관악구<br>신림동 *** |       |    |          |     | 등기<br>이전<br>미완료           |
| 35 | 신림  | 808-158 | 천      | 1,041         | 44              | 도로             | 국   |                      |       |    |          |     |                           |
| 36 | 신림  | 616-2   | 도로     | 742           | 28              | 도로             | 관악구 |                      |       |    |          |     |                           |
| 37 | 신림  | 903-1   | 도로     | 346           | 76              | 도로             | 국   |                      |       |    |          |     |                           |
| 38 | 신림  | 617-2   | 도로     | 241           | 114             | 도로             | 관악구 |                      |       |    |          |     |                           |

# 위 치 도

□ 공사명 : 신림동 1680-32 ~ 신림동 616-3 간 도로개설공사-No29

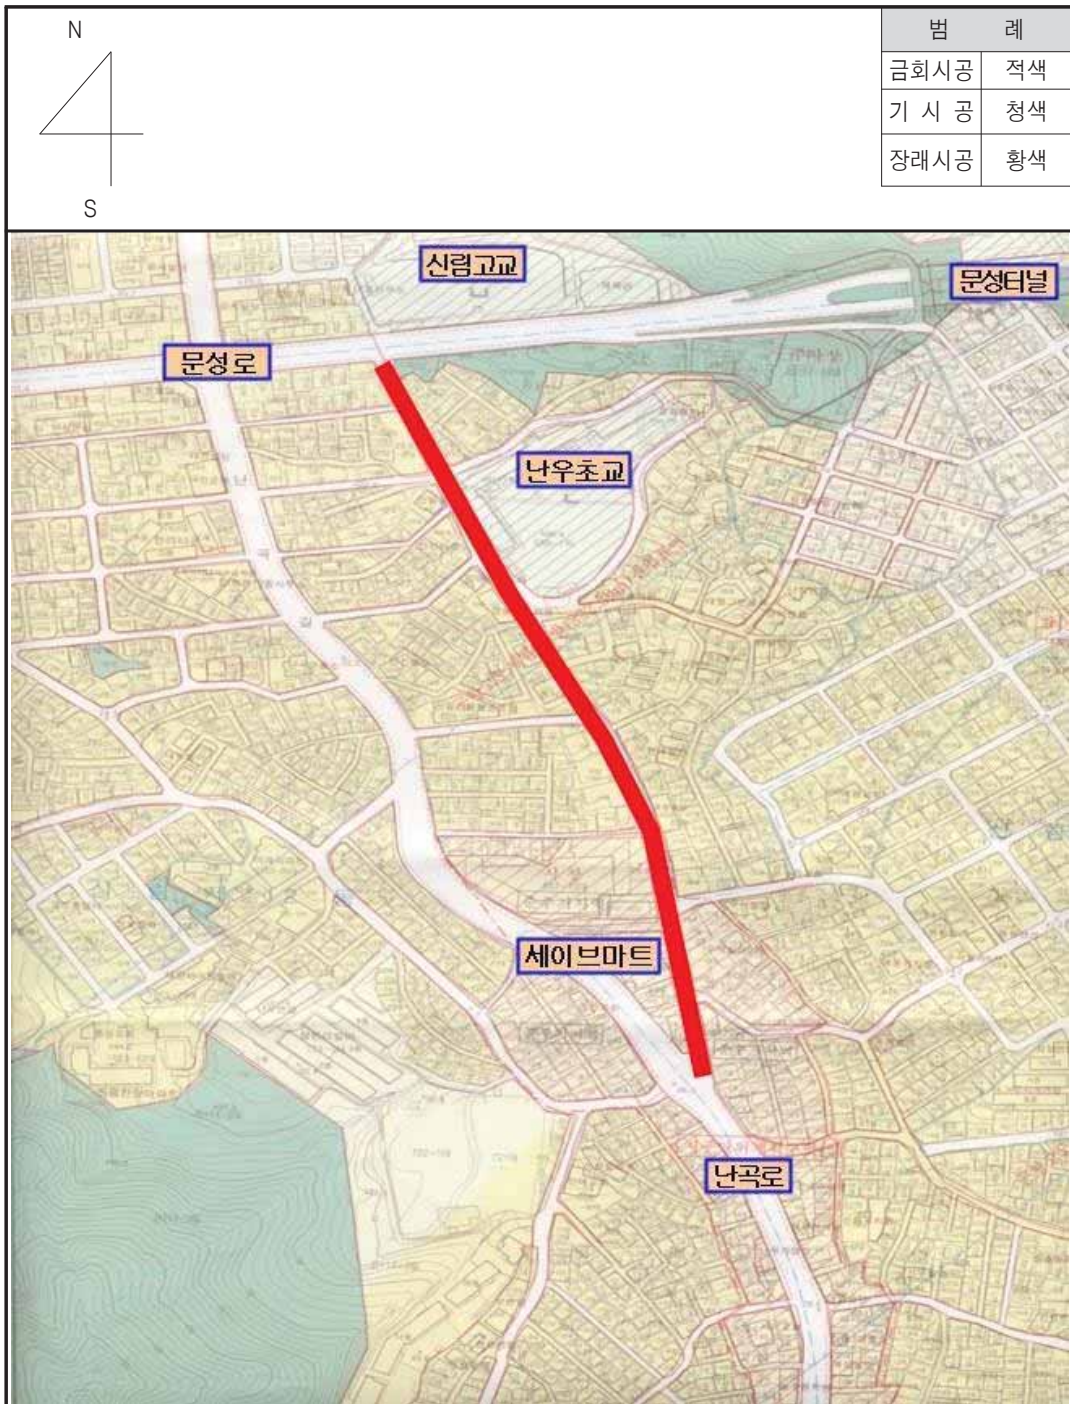

**◆ 관악구고시 제2022-180호**
**도시계획시설(도로)사업 실시계획 변경인가  
(사업기간 변경) 고시**

서울특별시고시 제2호(1972. 1. 7.)로 도시관리계획(도시계획시설 : 도로) 결정 및 지형도면 승인 고시되고, 서울특별시 관악구 고시 제2021-154호(2021. 11. 4.)로 도시계획시설(도로)사업 실시계획인가 고시한 『봉천동 719-41 ~ 봉천동 716-1 간 도로개설공사』에 대하여, 「국토의 계획 및 이용에 관한 법률」 제88조에 따라 실시계획 변경인가(기간연장)하고, 같은법 제91조에 따라 실시계획 변경인가 고시합니다.

2022년 12월 8일

관 악 구 청 장

가. 변경사유 : 사업지연에 따른 기간 변경(연장)

나. 사업시행지의 위치(변경없음) : 서울특별시 관악구 봉천동 719-41 ~ 716-1

다. 사업의 종류 및 명칭(변경없음)

○ 종 류 : 도시계획시설(도로)사업

○ 명 칭 : 봉천동 719-41 ~ 봉천동 716-1 간 도로개설공사

라. 총사업규모(변경없음) : 폭원 6~10m, 연장 200m

마. 사업시행자의 성명 및 주소(변경없음)

○ 성 명 : 관악구청장

○ 주 소 : 서울특별시 관악구 관악로 145(청룡동 1570-1)

바. 사업기간(변경) : 2020. 6. 18. ~ 2024. 12. 31.(기정 2022.12.31.)

사. 수용 또는 사용할 토지 또는 건물의 소재지·지번 및 지목과 소유권 이외의 권리의 명세(변경없음) : 별첨

## 토 지 조 서

- 사업시행지의 위치 : 서울특별시 관악구 봉천동 719-41 ~ 봉천동 716-1
- 사업의 종류 및 명칭 : 도시계획사업(도로), 장기미집행 46번도로
- 총사업규모 : 폭원 6~10m, 연장 200m
- 사업시행자의 주소 및 성명 : 서울특별시 관악구 145(청룡동 1570-1) 관악구청장

| 연번 | 소재지 |         | 지목 | 지적<br>(㎡) | 편입<br>면적<br>(㎡) | 실제<br>이용<br>상황 | 소유자   |                                                                | 이해관계인        |    |          | 지분율 | 비고<br>(분할전<br>지번) |
|----|-----|---------|----|-----------|-----------------|----------------|-------|----------------------------------------------------------------|--------------|----|----------|-----|-------------------|
|    | 동   | 지번      |    |           |                 |                | 성명    | 주소                                                             | 성명           | 주소 | 기타<br>권리 |     |                   |
| 1  | 봉천  | 715-75  | 도로 | 66        | 66              | 현행<br>도로       | 김 * 봉 | 관악구 봉천동 ****-                                                  |              |    |          |     |                   |
| 2  | 봉천  | 715-189 | 도로 | 17        | 17              | 현행<br>도로       | 관악구   |                                                                |              |    |          |     |                   |
| 3  | 봉천  | 715-194 | 도로 | 4         | 4               | 현행<br>도로       | 관악구   |                                                                |              |    |          |     |                   |
| 4  | 봉천  | 715-200 | 도로 | 43        | 43              | 현행<br>도로       | 김 * 봉 | 관악구 봉천동 ****-                                                  |              |    |          |     | 715-66            |
| 5  | 봉천  | 715-105 | 잡  | 3         | 3               | 현행<br>도로       | 홍 * 옥 | 관악구 봉천동 ****-                                                  |              |    |          |     |                   |
| 6  | 봉천  | 715-104 | 잡  | 3         | 3               | 현행<br>도로       | 홍 * 옥 | 관악구 봉천동 ****-                                                  |              |    |          |     |                   |
| 7  | 봉천  | 715-197 | 대  | 9         | 9               | 현행<br>도로       | 김 * 희 | 영등포구 신길로45길 14,<br>*층 ***호(신길동,<br>굿데이빌)                       | 든솔신용<br>협동조합 | -  | 근저당      | 2/4 | 715-18            |
|    |     |         |    |           |                 |                | 이 * 성 | 인천광역시 연수구 신송로<br>118번길 6, ***동<br>****호(송도동,<br>푸림아이원아파트)      |              |    |          | 1/4 |                   |
|    |     |         |    |           |                 |                | 이 * 은 | 인천광역시 연수구<br>컨벤시아대로 274번길 15,<br>****동 ****호(송도동,<br>송도더샵마스터뷰) |              |    |          | 1/4 |                   |
| 8  | 봉천  | 715-198 | 대  | 1         | 1               | 현행<br>도로       | 김 * 희 | 영등포구 신길로45길 14,<br>*층 ***호(신길동,<br>굿데이빌)                       | 든솔신용<br>협동조합 | -  | 근저당      | 2/4 | 715-18            |
|    |     |         |    |           |                 |                | 이 * 성 | 인천광역시 연수구 신송로<br>118번길 6, ***동<br>****호(송도동,<br>푸림아이원아파트)      |              |    |          | 1/4 |                   |
|    |     |         |    |           |                 |                | 이 * 은 | 인천광역시 연수구<br>컨벤시아대로 274번길 15,<br>****동 ****호(송도동,<br>송도더샵마스터뷰) |              |    |          | 1/4 |                   |

| 연번 | 소재지 |         | 지목 | 지적<br>(㎡) | 편입<br>면적<br>(㎡) | 실제<br>이용<br>상황 | 소유자   |                                                | 이해관계인 |    |          | 지분율 | 비고<br>(분할전<br>지번) |
|----|-----|---------|----|-----------|-----------------|----------------|-------|------------------------------------------------|-------|----|----------|-----|-------------------|
|    | 동   | 지번      |    |           |                 |                | 성명    | 주소                                             | 성명    | 주소 | 기타<br>권리 |     |                   |
| 9  | 봉천  | 843     | 구거 | 225       | 203             | 현행<br>도로       | 국유지   |                                                |       |    |          |     |                   |
| 10 | 봉천  | 715-199 | 대  | 2         | 2               | 현행<br>도로       | 김 * 환 | 관악구 호암로 399, ***동<br>***호(신림동,<br>삼성산주공아파트)    |       |    |          |     | 715-158           |
|    |     |         |    |           |                 |                | 노 * 철 | 관악구 서림7길 **,<br>***호(신림동)                      |       |    |          |     |                   |
|    |     |         |    |           |                 |                | 김 * 국 | 서대문구 가재울미래로 2,<br>***동 ***호(남가좌동,<br>디엠씨파크뷰자이) |       |    |          |     |                   |
| 11 | 봉천  | 840-1   | 도로 | 2         | 2               | 현행<br>도로       | 국유지   |                                                |       |    |          |     |                   |
| 12 | 봉천  | 841     | 도로 | 109       | 71              | 현행<br>도로       | 국유지   |                                                |       |    |          |     |                   |
| 13 | 봉천  | 715-52  | 대  | 7         | 7               | 현행<br>도로       | 김 * 호 | 중구 신당동 ***-                                    |       |    |          |     |                   |
| 14 | 봉천  | 715-20  | 대  | 83        | 61              | 현행<br>도로       | 시유지   |                                                |       |    |          |     |                   |

## 위 치 도

□ 공사명 : 봉천동 719-41~716-1간 도로개설공사-No46





## ◆ 관악구고시 제2022-181호

**도시계획시설(도로)사업 실시계획 변경인가  
(사업기간 변경) 고시**

서울특별시 고시 제207호(1973.12.24.)로 도시관리계획(도시계획시설 : 도로) 결정 및 지형도면 승인 고시되고, 서울특별시 관악구 고시 제2021-22호(2021.02.25.)로 도시계획시설(도로)사업 실시계획인가 정정 고시한 「신림동 107-15 ~ 신림동 166-2 간 도로개설공사」에 대하여, 『국토의 계획 및 이용에 관한 법률』 제88조에 따라 실시계획인가 변경(기간연장)하고, 같은 법 제91조에 따라 실시계획인가 변경 고시합니다.

2022년 12월 8일

관 악 구 청 장

가. 변경사유 : 사업지연에 따른 기간 변경(연장)

나. 사업시행지의 위치(변경없음) : 서울특별시 관악구 신림동 107-15 ~ 신림동 166-2

다. 사업의 종류 및 명칭(변경없음)

○ 종 류 : 도시계획시설(도로)사업

○ 명 칭 : 신림동 107-15 ~ 신림동 166-2 간 도로개설공사

라. 사업규모(변경없음) : 폭원 6m, 연장 310m

마. 사업시행자의 성명 및 주소(변경없음)

○ 성 명 : 관악구청장

○ 주 소 : 서울특별시 관악구 관악로 145(청룡동 1570-1)

바. 사업기간(변경) : 2020. 6. 4. ~ 2024. 12. 31.(기정 2022. 12. 31.)

사. 수용 또는 사용할 토지 또는 건물의 소재지·지번 및 지목과 소유권 이외의 권리의 명세 : 별첨

## 토 지 조 서


- 사업시행지의 위치 : 서울특별시 관악구 신림동 107-15 ~ 신림동 166-2
- 사업의 종류 및 명칭 : 신림동 107-15 ~ 신림동 166-2 간 도로개설공사
- 총사업규모 : 폭원 6m, 연장 310m
- 사업시행자의 주소 및 성명 : 서울특별시 관악구 145(청룡동 1570-1) 관악구청장

| 연번 | 소재지 |         | 지목  | 지적<br>(㎡) | 편입<br>면적<br>(㎡) | 실제<br>이용<br>상황 | 소유자 |    | 이해관계인 |    |          | 지분율     | 비고     |
|----|-----|---------|-----|-----------|-----------------|----------------|-----|----|-------|----|----------|---------|--------|
|    | 동   | 지번      |     |           |                 |                | 성명  | 주소 | 성명    | 주소 | 기타<br>관리 |         |        |
| 1  | 신림  | 107-15  | 도로  | 11        | 11              | 도로             | 관악구 |    |       |    |          |         |        |
| 2  | 신림  | 107-42  | 도로  | 182       | 182             | 도로             | 서울시 |    |       |    |          |         |        |
| 3  | 신림  | 107-24  | 도로  | 22        | 22              | 도로             | 서울시 |    |       |    |          | 57/177  |        |
|    |     |         |     |           |                 |                | 관악구 |    |       |    |          | 120/177 |        |
| 4  | 신림  | 107-125 | 도로  | 6         | 6               | 도로             | 서울시 |    |       |    |          | 57/177  |        |
|    |     |         |     |           |                 |                | 관악구 |    |       |    |          | 120/177 |        |
| 5  | 신림  | 107-145 | 대   | 9         | 9               | 도로             | 관악구 |    |       |    |          |         | 107-52 |
| 6  | 신림  | 107-68  | 도로  | 63        | 63              | 도로             | 서울시 |    |       |    |          |         |        |
| 7  | 신림  | 107-74  | 도로  | 274       | 274             | 도로             | 관악구 |    |       |    |          |         |        |
| 8  | 신림  | 826-2   | 구거  | 270       | 270             | 도로             | 국   |    |       |    |          |         |        |
| 9  | 신림  | 108-140 | 도로  | 512       | 512             | 도로             | 관악구 |    |       |    |          |         | 108-17 |
| 10 | 신림  | 108-18  | 도로  | 62        | 62              | 도로             | 관악구 |    |       |    |          |         |        |
| 11 | 신림  | 108-19  | 도로  | 43        | 43              | 도로             | 관악구 |    |       |    |          |         |        |
| 12 | 신림  | 108-22  | 도로  | 65        | 65              | 도로             | 관악구 |    |       |    |          |         |        |
| 13 | 신림  | 108-23  | 도로  | 74        | 74              | 도로             | 관악구 |    |       |    |          |         |        |
| 14 | 신림  | 107-84  | 잡종지 | 17        | 17              | 도로             | 관악구 |    |       |    |          |         |        |
| 15 | 신림  | 108-26  | 도로  | 70        | 70              | 도로             | 관악구 |    |       |    |          |         |        |

| 연번 | 소재지 |         | 지목 | 지적<br>(㎡) | 편입<br>면적<br>(㎡) | 실제<br>이용<br>상황 | 소유자 |    | 이해관계인 |    |          | 지분율 | 비고 |
|----|-----|---------|----|-----------|-----------------|----------------|-----|----|-------|----|----------|-----|----|
|    | 등   | 지번      |    |           |                 |                | 성명  | 주소 | 성명    | 주소 | 기타<br>권리 |     |    |
| 16 | 신림  | 107-135 | 도로 | 376       | 376             | 도로             | 관악구 |    |       |    |          |     |    |
| 17 | 신림  | 108-88  | 도로 | 96        | 96              | 도로             | 관악구 |    |       |    |          |     |    |
| 18 | 신림  | 838-6   | 도로 | 1,046     | 18              | 도로             | 국유지 |    |       |    |          |     |    |
| 19 | 신림  | 110-5   | 도로 | 2,764     | 234             | 도로             | 관악구 |    |       |    |          |     |    |
| 20 | 신림  | 116-18  | 도로 | 427       | 399             | 도로             | 관악구 |    |       |    |          |     |    |

# 위 치 도

□ 공사명 : 신림동 107-15 ~ 신림동 166-2 간 도로개설공사-No.30

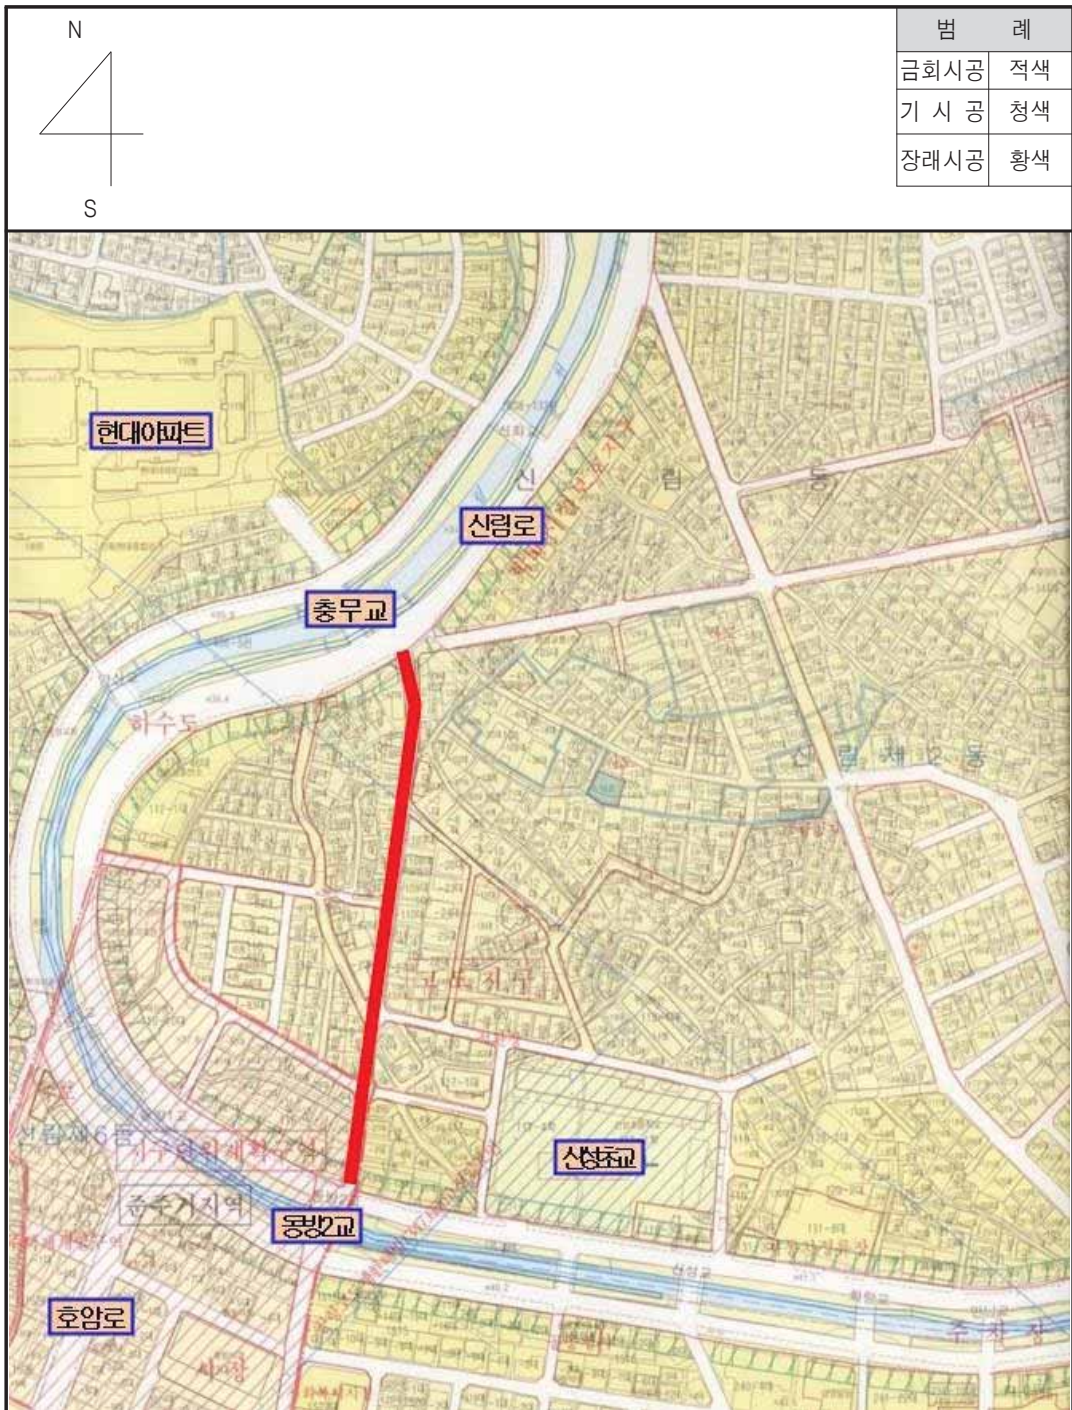

## ◆ 관악구고시 제2022-182호

**도시계획시설(도로)사업 실시계획 변경인가  
(사업기간 변경) 고시**

서울특별시고시 제2호(1972.1.7.)로 도시관리계획(도시계획시설 : 도로) 결정 및 지형도면 승인 고시되고, 서울특별시 관악구 고시 제2020-133호(2020. 6. 18.)로 도시계획시설(도로)사업 실시계획인가 고시한 『봉천동 465 ~ 봉천동 466-1 간 도로개설공사』에 대하여, 「국토의 계획 및 이용에 관한 법률」 제88조에 따라 실시계획 변경인가(기간연장)하고, 같은법 제91조에 따라 실시계획 변경인가 고시합니다.

2022년 12월 8일

관 악 구 청 장

가. 변경사유 : 사업지연에 따른 기간 변경(연장)

나. 사업시행지의 위치(변경없음) : 서울특별시 관악구 봉천동 465 ~ 466-1

다. 사업의 종류 및 명칭(변경없음)

○ 종 류 : 도시계획시설(도로)사업

○ 명 칭 : 봉천동 465 ~ 466-1간 도로개설공사

라. 총사업규모(변경없음) : 폭원 8m, 연장 40m

마. 사업시행자의 성명 및 주소(변경없음)

○ 성 명 : 관악구청장

○ 주 소 : 서울특별시 관악구 관악로 145(청룡동 1570-1)

바. 사업기간(변경) : 2020. 6. 18. ~ 2024. 12. 31.(기정 2022.12.31.)

사. 수용 또는 사용할 토지 또는 건물의 소재지·지번 및 지목과 소유권 이외의 권리의 명세(변경없음) : 별첨

## 토 지 조 서

- 사업시행지의 위치 : 서울특별시 관악구 봉천동 465 ~ 봉천동 466-1
- 사업의 종류 및 명칭 : 도시계획사업(도로) 장기미집행 47번도로
- 총사업규모 : 폭원 8m, 연장 40m
- 사업시행자의 주소 및 성명 : 서울특별시 관악구 145(청룡동 1570-1) 관악구청장

| 연번 | 소재지 |        | 지목 | 지적<br>(㎡) | 관입<br>면적<br>(㎡) | 실제<br>이용<br>상황 | 소유자 |                | 이해관계인        |            |             | 지분율 | 비고 |
|----|-----|--------|----|-----------|-----------------|----------------|-----|----------------|--------------|------------|-------------|-----|----|
|    | 동   | 지번     |    |           |                 |                | 성명  | 주소             | 성명           | 주소         | 기타<br>권리    |     |    |
| 1  | 봉천  | 738-75 | 천  | 892       | 203             | 현황<br>도로       | 국유지 |                |              |            |             |     |    |
| 2  | 봉천  | 465-6  | 도로 | 7         | 7               | 현황<br>도로       | 김*순 | 동작구 신대방동 589-* | 주식회사<br>국민은행 | 채무자<br>김*규 | 근저당/<br>지상권 | 1/6 |    |
|    |     |        |    |           |                 |                | 김*남 | 관악구 봉천동 4**    |              |            |             | 1/6 |    |
|    |     |        |    |           |                 |                | 김*매 | 관악구 봉천동 4**    |              |            |             | 1/6 |    |
|    |     |        |    |           |                 |                | 김*남 | 종로구 종로 ***, 2층 |              |            |             | 1/6 |    |
|    |     |        |    |           |                 |                | 김*석 | 관악구 봉천동 463-** |              |            |             | 1/6 |    |
|    |     |        |    |           |                 |                | 김*전 | 관악구 봉천동 **     |              |            |             | 1/6 |    |
| 3  | 봉천  | 466-19 | 도로 | 4         | 4               | 현황<br>도로       | 시유지 |                |              |            |             |     |    |

## 위 치 도

□ 공사명 : 봉천동 465~466-1간 도로개설공사-No.47



**◆ 관악구고시 제2022-183호**
**도시계획시설(도로)사업 실시계획 변경인가  
(사업기간 변경) 고시**

서울특별시고시 제2호(1972. 1. 7.)로 도시관리계획(도시계획시설 : 도로) 결정 및 지형도면 승인 고시되고, 서울특별시 관악구 고시 제2020-134호(2020. 6. 18.)로 도시계획시설(도로)사업 실시계획인가 고시한 『봉천동 647-184 ~ 봉천동 647-134 간 도로개설공사』에 대하여, 「국토의 계획 및 이용에 관한 법률」 제88조에 따라 실시계획 변경인가(기간연장)하고, 같은법 제91조에 따라 실시계획 변경인가 고시합니다.

2022년 12월 8일

관 악 구 청 장

가. 변경사유 : 사업지연에 따른 기간 변경(연장)

나. 사업시행지의 위치(변경없음) : 서울특별시 관악구 봉천동 647-184~647-134

다. 사업의 종류 및 명칭(변경없음)

○ 종 류 : 도시계획시설(도로)사업

○ 명 칭 : 봉천동 647-184 ~ 647-134간 도로개설공사

라. 총사업규모(변경없음) : 폭원 6m, 연장 230m

마. 사업시행자의 성명 및 주소(변경없음)

○ 성 명 : 관악구청장

○ 주 소 : 서울특별시 관악구 관악로 145(청룡동 1570-1)

바. 사업기간(변경) : 2020. 6. 18. ~ 2024. 12. 31.(기정 2022.12.31.)

사. 수용 또는 사용할 토지 또는 건물의 소재지·지번 및 지목과 소유권 이외의 권리의 명세(변경없음) : 별첨



## 토 지 조 서

- 사업시행지의 위치 : 서울특별시 관악구 봉천동 647-184 ~ 봉천동 647-134
- 사업의 종류 및 명칭 : 도시계획사업(도로) 장기미집행 48번도로
- 총사업규모 : 폭원 6m, 연장 230m
- 사업시행자의 주소 및 성명 : 서울특별시 관악구 145(청룡동 1570-1) 관악구청장

| 연번 | 소재지 |         | 지목 | 지적<br>(㎡) | 편입<br>면적<br>(㎡) | 실제<br>이용<br>상황 | 소유자 |    | 이해관계인 |    |          | 지분율 | 비고 |
|----|-----|---------|----|-----------|-----------------|----------------|-----|----|-------|----|----------|-----|----|
|    | 동   | 지번      |    |           |                 |                | 성명  | 주소 | 성명    | 주소 | 기타<br>권리 |     |    |
| 1  | 봉천  | 649-174 | 도로 | 16        | 13              | 현황<br>도로       | 관악구 |    |       |    |          |     |    |
| 2  | 봉천  | 837-1   | 도로 | 78        | 78              | 현황<br>도로       | 국유지 |    |       |    |          |     |    |
| 3  | 봉천  | 648     | 도로 | 21        | 21              | 현황<br>도로       | 관악구 |    |       |    |          |     |    |
| 4  | 봉천  | 738-313 | 천  | 521       | 504             | 현황<br>도로       | 국유지 |    |       |    |          |     |    |
| 5  | 봉천  | 647-34  | 도로 | 25        | 25              | 현황<br>도로       | 관악구 |    |       |    |          |     |    |
| 6  | 봉천  | 647-46  | 대지 | 24        | 24              | 현황<br>도로       | 시유지 |    |       |    |          |     |    |
| 7  | 봉천  | 647-221 | 도로 | 12        | 12              | 현황<br>도로       | 시유지 |    |       |    |          |     |    |
| 8  | 봉천  | 647-104 | 도로 | 8         | 4               | 현황<br>도로       | 시유지 |    |       |    |          |     |    |
| 9  | 봉천  | 647-190 | 도로 | 63        | 55              | 현황<br>도로       | 관악구 |    |       |    |          |     |    |
| 10 | 봉천  | 649-196 | 대  | 2         | 2               | 현황<br>도로       | 관악구 |    |       |    |          |     |    |
| 11 | 봉천  | 649-195 | 도로 | 7         | 7               | 현황<br>도로       | 관악구 |    |       |    |          |     |    |
| 12 | 봉천  | 647-159 | 도로 | 33        | 33              | 현황<br>도로       | 시유지 |    |       |    |          |     |    |
| 13 | 봉천  | 산104-59 | 임야 | 463       | 463             | 현황<br>도로       | 국유지 |    |       |    |          |     |    |

| 연번 | 소재지 |         | 지<br>목 | 지<br>적<br>(㎡) | 편입<br>면적<br>(㎡) | 실제<br>이용<br>상황 | 소유자 |    | 이해관계인 |    |          | 지분율 | 비고 |
|----|-----|---------|--------|---------------|-----------------|----------------|-----|----|-------|----|----------|-----|----|
|    | 등   | 지번      |        |               |                 |                | 성명  | 주소 | 성명    | 주소 | 기타<br>권리 |     |    |
| 14 | 봉천  | 647-191 | 도로     | 12            | 12              | 현황<br>도로       | 시유지 |    |       |    |          |     |    |
| 15 | 봉천  | 647-192 | 도로     | 6             | 6               | 현황<br>도로       | 시유지 |    |       |    |          |     |    |

## 위 치 도

□ 공사명 : 봉천동 647-184~965-13간 도로개설공사-No.48



**◆ 관악구고시 제2022-184호**
**도시계획시설(도로)사업 실시계획 변경인가  
(사업기간 변경) 고시**

서울특별시 고시 제207호(1973.12.24.)로 도시관리계획(도시계획시설 : 도로) 결정 및 지형도면 승인 고시되고, 서울특별시 관악구 고시 제2021-39호(2021.03.25.)로 도시계획시설(도로)사업 실시계획인가 정정 고시한 「신림동 703-1 ~ 신림동 654-33 간 도로개설공사」에 대하여, 『국토의 계획 및 이용에 관한 법률』 제88조에 따라 실시계획인가 변경(기간연장)하고, 같은 법 제91조에 따라 실시계획인가 변경 고시합니다.

2022년 12월 8일

관 악 구 청 장

가. 변경사유 : 사업지연에 따른 기간 변경(연장)

나. 사업시행지의 위치(변경없음) : 서울특별시 관악구 신림동 703-1 ~ 신림동 654-33

다. 사업의 종류 및 명칭(변경없음)

○ 종 류 : 도시계획시설(도로)사업

○ 명 칭 : 신림동 703-1 ~ 신림동 654-33 간 도로개설공사

라. 사업규모(변경없음) : 폭원 6m, 연장 400m

마. 사업시행자의 성명 및 주소(변경없음)

○ 성 명 : 관악구청장

○ 주 소 : 서울특별시 관악구 관악로 145(청룡동 1570-1)

바. 사업기간(변경) : 2020. 6. 18. ~ 2024. 12. 31.(기정 2022. 12. 31.)

사. 수용 또는 사용할 토지 또는 건물의 소재지·지번 및 지목과 소유권 이외의 권리의 명세 : 별첨

## 토 지 조 서

- 사업시행지의 위치 : 서울특별시 관악구 신림동 703-1 ~ 신림동 654-33
- 사업의 종류 및 명칭 : 신림동 703-1 ~ 신림동 654-33 간 도로개설사업
- 총사업규모 : 폭원 6m, 연장 400m
- 사업시행자의 주소 및 성명 : 서울특별시 관악구 145(청룡동 1570-1) 관악구청장


| 연번 | 소재지 |             | 지목 | 지적<br>(㎡) | 편입<br>면적<br>(㎡) | 실제<br>이용<br>상황 | 소유자 |                                                       | 이해관계인           |                                   |          | 지분율 | 비고         |
|----|-----|-------------|----|-----------|-----------------|----------------|-----|-------------------------------------------------------|-----------------|-----------------------------------|----------|-----|------------|
|    | 동   | 지번          |    |           |                 |                | 성명  | 주소                                                    | 성명              | 주소                                | 기타<br>권리 |     |            |
| 1  | 신림  | 808-16<br>1 | 하천 | 7,167     | 1,952           | 도로             | 국   |                                                       |                 |                                   |          |     |            |
| 2  | 신림  | 703-28      | 대  | 15        | 15              | 도로             | 권*식 | 경기도 화성시<br>남양읍 남양성지로<br>***, ***동 ***호<br>(우*****지)   |                 |                                   |          |     | 703-3      |
| 3  | 신림  | 703-27      | 대  | 1         | 1               | 도로             | 최*성 | 서울시 관악구 관악로<br>30길 12, ***동<br>****호(봉천동,<br>관*****트) | 주식회사<br>하나은행    | 서울시 중구 을지로<br>35(을지로1가) 오류동<br>지점 | 근저당권     | 1/2 | 703-2      |
|    |     |             |    |           |                 |                | 김*숙 | 서울시 관악구 관악로<br>30길 12, ***동<br>****호(봉천동,<br>관*****트) |                 |                                   |          | 1/2 |            |
| 4  | 신림  | 637-7       | 도로 | 66        | 66              | 도로             | 강*구 | 경기도 광명시<br>소하로 9, ***동<br>***호(소하동, 휴**아)             |                 |                                   |          |     |            |
| 5  | 신림  | 702-31      | 대  | 2         | 2               | 도로             | 홍*표 | 서울특별시 관악구<br>신림동 ****-**                              |                 |                                   |          | 1/2 | 702-1<br>7 |
|    |     |             |    |           |                 |                | 나*소 | 서울특별시 관악구<br>신림동 ****-**                              |                 |                                   |          | 1/2 |            |
| 6  | 신림  | 702-30      | 대  | 2         | 2               | 도로             | 이*호 | 서울특별시 관악구<br>난곡로**길 **<br>(신림동)                       |                 |                                   |          |     | 702-1      |
| 7  | 신림  | 639-29      | 도로 | 7         | 7               | 도로             | 정*현 | 서울특별시 관악구<br>조원로16길 12, ***동<br>***호(신림동,<br>신*****트) | 난곡<br>새마을<br>금고 | 서울특별시 관악구<br>난곡로 210<br>(신림동)     | 근저당권     | 1/2 |            |
|    |     |             |    |           |                 |                | 이*희 | 서울특별시 관악구<br>조원로16길 12, ***동<br>***호(신림동,<br>신*****트) |                 |                                   |          | 1/2 |            |

| 연번 | 소재지 |             | 지<br>목 | 지<br>적<br>(㎡) | 편입<br>면적<br>(㎡) | 실제<br>이용<br>상황 | 소유자 |                                                     | 이해관계인 |                                |          | 지분율 | 비고         |
|----|-----|-------------|--------|---------------|-----------------|----------------|-----|-----------------------------------------------------|-------|--------------------------------|----------|-----|------------|
|    | 동   | 지번          |        |               |                 |                | 성명  | 주소                                                  | 성명    | 주소                             | 기타<br>권리 |     |            |
| 8  | 신림  | 700-60      | 도로     | 36            | 36              | 도로             | 이*성 | 서울특별시 관악구<br>신림동 ***-**                             |       |                                |          |     |            |
| 9  | 신림  | 700-61      | 도로     | 7             | 7               | 도로             | 이*훈 | 서울특별시 관악구<br>난곡로31길 ***-*, ***호                     |       |                                |          |     |            |
| 10 | 신림  | 655-16      | 도로     | 83            | 83              | 도로             | 이*혁 | 서울특별시 관악구<br>노량진동 ***-*                             |       |                                |          |     |            |
|    |     |             |        |               |                 |                | 김*훈 | 경기도 안양시 만안구<br>냉천로 *** (인양동)                        |       |                                |          |     |            |
| 11 | 신림  | 655-12<br>2 | 도로     | 73            | 73              | 도로             | 박*희 | 인천광역시 계양구<br>주부도로381번길<br>*-*, ***호<br>(작전동, 예***빌) | 이*호   | 서울특별시 관악구<br>난곡로<br>***-*(신림동) | 근저당권     |     | 655-9<br>9 |
| 12 | 신림  | 650-53      | 도로     | 17            | 17              | 도로             | 오*환 | 서울특별시 관악구 상도동<br>산**                                |       |                                |          |     |            |
| 13 | 신림  | 654-57      | 도로     | 11            | 11              | 도로             | 이*현 | 서울특별시 관악구 신림동<br>***                                |       |                                |          |     | 미등기        |
| 14 | 신림  | 653-5       | 도로     | 36            | 36              | 도로             | 관악구 |                                                     |       |                                |          |     |            |
| 15 | 신림  | 654-58      | 도로     | 3             | 3               | 도로             | 정*순 | 난곡로**길 ** (신림동)                                     |       |                                |          |     |            |
| 16 | 신림  | 653-2       | 도로     | 10            | 10              | 도로             | 관악구 |                                                     |       |                                |          |     |            |

| 연번 | 소재지 |        | 지<br>목 | 지<br>적<br>(㎡) | 편입<br>면적<br>(㎡) | 실제<br>이용<br>상황 | 소유자 |                                                    | 이해관계인 |    |          | 지분율 | 비고 |
|----|-----|--------|--------|---------------|-----------------|----------------|-----|----------------------------------------------------|-------|----|----------|-----|----|
|    | 동   | 지번     |        |               |                 |                | 성명  | 주소                                                 | 성명    | 주소 | 기타<br>권리 |     |    |
| 17 | 신림  | 654-59 | 도로     | 10            | 10              | 도로             | 김*자 | 서울특별시 관악구 난곡로<br>167, ***동 ***호<br>(신림동,임*****트)   |       |    |          | 1/5 |    |
|    |     |        |        |               |                 |                | 신*희 | 서울특별시 관악구 난곡로<br>167, ***동 ***호<br>(신림동,임*****트)   |       |    |          | 1/5 |    |
|    |     |        |        |               |                 |                | 신*희 | 서울특별시 송파구<br>오금로54길 10, *동 ***호<br>(거여동,현*****트)   |       |    |          | 1/5 |    |
|    |     |        |        |               |                 |                | 신*선 | 서울특별시 양천구<br>목동서로 38, ***동<br>***호(목동,목*****트)     |       |    |          | 1/5 |    |
|    |     |        |        |               |                 |                | 신*선 | 경기도 고양시 일산동구<br>노루목로 79,<br>***동<br>***호(장항동,호**을) |       |    |          | 1/5 |    |
| 18 | 신림  | 653-3  | 도로     | 3             | 3               | 도로             | 관악구 |                                                    |       |    |          |     |    |
| 19 | 신림  | 654-24 | 도로     | 747           | 528             | 도로             | 관악구 |                                                    |       |    |          |     |    |

## 위 치 도

□ 공사명 : 신림동 703-1 ~ 신림동 654-33 간 도로개설공사-No.32

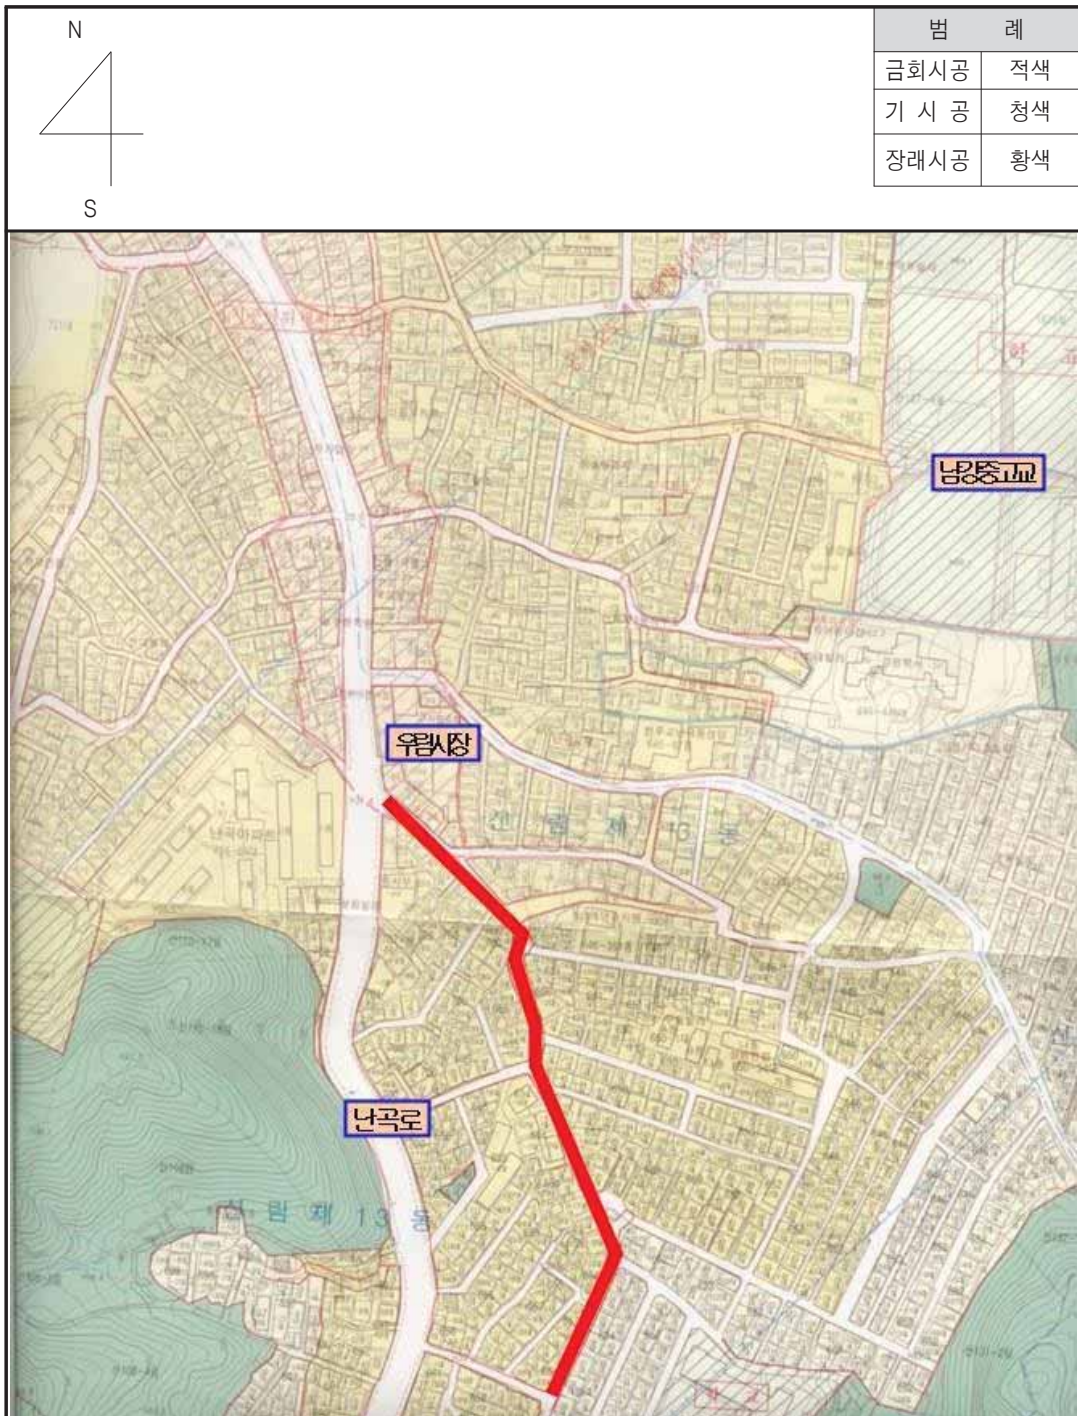



**◆ 관악구고시 제2022-185호**
**도시계획시설(도로)사업 실시계획 변경인가  
(사업기간 변경) 고시**

서울특별시고시 제428호(1978.8.25.)로 도시관리계획(도시계획시설 : 도로) 결정 및 지형도면 승인 고시되고, 서울특별시 관악구 고시 제2020-141호(2020. 6. 18.)로 도시계획시설(도로)사업 실시계획인가 고시한 『봉천동 729-34 ~ 봉천동 729-2 간 도로개설공사』에 대하여, 「국토의 계획 및 이용에 관한 법률」 제88조에 따라 실시계획 변경인가(기간연장)하고, 같은법 제91조에 따라 실시계획 변경인가 고시합니다.

2022년 12월 8일

관 악 구 청 장

가. 변경사유 : 사업지연에 따른 기간 변경(연장)

나. 사업시행지의 위치(변경없음) : 서울특별시 관악구 봉천동 729-34~729-2

다. 사업의 종류 및 명칭(변경없음)

○ 종 류 : 도시계획시설(도로)사업

○ 명 칭 : 봉천동 729-34~729-2간 도로개설공사

라. 총사업규모(변경없음) : 폭원 10m, 연장 80m

마. 사업시행자의 성명 및 주소(변경없음)

○ 성 명 : 관악구청장

○ 주 소 : 서울특별시 관악구 관악로 145(청룡동 1570-1)

바. 사업기간(변경) : 2020. 6. 18. ~ 2024. 12. 31.(기정 2022.12.31.)

사. 수용 또는 사용할 토지 또는 건물의 소재지·지번 및 지목과 소유권 이외의 권리의 명세(변경없음) : 별첨


## 토 지 조 서

- 사업시행지의 위치 : 서울특별시 관악구 봉천동 729-34~봉천동 729-2
- 사업의 종류 및 명칭 : 도시계획사업(도로) 장기미집행 55번도로
- 총사업규모 : 폭원 10m, 연장 80m
- 사업시행자의 주소 및 성명 : 서울특별시 관악구 145(청룡동 1570-1) 관악구청장

| 연번 | 소재지 |        | 지목 | 지적<br>(㎡) | 편입<br>면적<br>(㎡) | 실제<br>이용<br>상황 | 소유자 |    | 이해관계인 |    |          | 지분율 | 비고 |
|----|-----|--------|----|-----------|-----------------|----------------|-----|----|-------|----|----------|-----|----|
|    | 동   | 지번     |    |           |                 |                | 성명  | 주소 | 성명    | 주소 | 기타<br>권리 |     |    |
| 1  | 봉천  | 729-31 | 대  | 46        | 46              | 현황<br>도로       | 관악구 |    |       |    |          |     |    |
| 2  | 봉천  | 729-34 | 도로 | 25        | 25              | 현황<br>도로       | 관악구 |    |       |    |          |     |    |
| 3  | 봉천  | 729-33 | 도로 | 10        | 10              | 현황<br>도로       | 관악구 |    |       |    |          |     |    |
| 4  | 봉천  | 729-2  | 도로 | 443       | 443             | 현황<br>도로       | 국유지 |    |       |    |          |     |    |
| 5  | 봉천  | 884-4  | 도로 | 1,229     | 238             | 현황<br>도로       | 국유지 |    |       |    |          |     |    |

# 위 치 도

□ 공사명 : 봉천동 729-34~729-2간 도로개설공사-No55

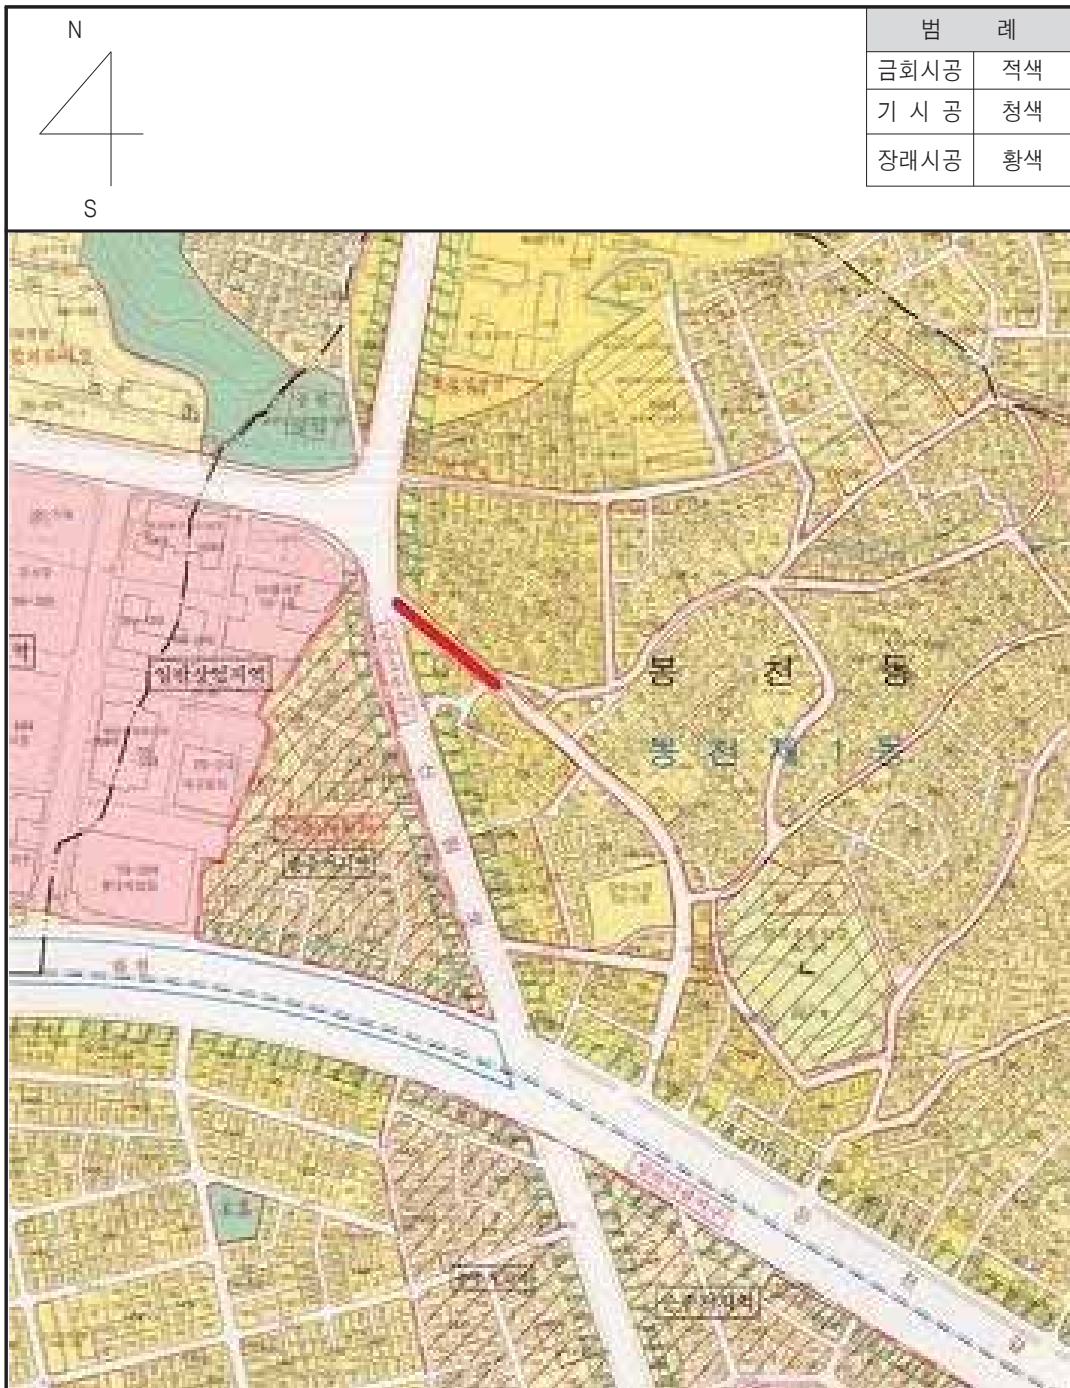

**◆ 관악구고시 제2022-186호**
**도시계획시설(도로)사업 실시계획 변경인가  
(사업기간 변경) 고시**

서울특별시 고시 제207호(1973.12.24.)로 도시관리계획(도시계획시설 : 도로) 결정 및 지형도면 승인 고시되고 서울특별시 관악구 고시 제2020-120호(2020.06.18.)로 도시계획시설(도로)사업 실시계획인가 고시한 「신림동 656-1 ~ 신림동 654-33 간 도로개설공사」에 대하여, 『국토의 계획 및 이용에 관한 법률』 제88조에 따라 실시계획인가 변경(기간연장)하고, 같은 법 제91조에 따라 실시계획인가 변경 고시합니다.

2022년 12월 8일

관 악 구 청 장

가. 변경사유 : 사업지연에 따른 기간 변경(연장)

나. 사업시행지의 위치(변경없음) : 서울특별시 관악구 신림동 656-1 ~ 신림동 654-33

다. 사업의 종류 및 명칭(변경없음)

○ 종 류 : 도시계획시설(도로)사업

○ 명 칭 : 신림동 656-1 ~ 신림동 654-33 간 도로개설공사

라. 사업규모(변경없음) : 폭원 6m, 연장 85m

마. 사업시행자의 성명 및 주소(변경없음)

○ 성 명 : 관악구청장

○ 주 소 : 서울특별시 관악구 관악로 145(청룡동 1570-1)

바. 사업기간(변경) : 2020. 6. 18. ~ 2024. 12. 31.(기정 2022. 12. 31.)

사. 수용 또는 사용할 토지 또는 건물의 소재지·지번 및 지목과 소유권 이외의 권리의 명세 : 별첨

## 토 지 조 서

- 사업시행지의 위치 : 서울특별시 관악구 신림동 656-1 ~ 신림동 654-33
- 사업의 종류 및 명칭 : 신림동 656-1 ~ 신림동 654-33 간 도로개설공사
- 총사업규모 : 폭원 6m, 연장 85m
- 사업시행자의 주소 및 성명 : 서울특별시 관악구 145(청룡동 1570-1) 관악구청장

| 연번 | 소재지 |         | 지<br>목 | 지<br>적<br>(㎡) | 관입<br>면적<br>(㎡) | 실제<br>이용<br>상황 | 소유자 |                             | 이해관계인             |                                           |                 | 지분율 | 비고    |
|----|-----|---------|--------|---------------|-----------------|----------------|-----|-----------------------------|-------------------|-------------------------------------------|-----------------|-----|-------|
|    | 동   | 지번      |        |               |                 |                | 성명  | 주소                          | 성명                | 주소                                        | 기타<br>권리        |     |       |
| 1  | 신림  | 808-162 | 도로     | 3,005         | 42              | 도로             | 국유지 |                             |                   |                                           |                 |     |       |
| 2  | 신림  | 656-2   | 도로     | 102           | 85              | 도로             | 관악구 |                             |                   |                                           |                 |     |       |
| 3  | 신림  | 655-83  | 도로     | 165           | 165             | 도로             | 관악구 |                             |                   |                                           |                 |     |       |
| 4  | 신림  | 657-27  | 전      | 78            | 78              | 도로             | 강*목 | 서울특별시 영등포구<br>신길동 ***-***   |                   |                                           |                 |     | 657-4 |
| 5  | 신림  | 659-1   | 도로     | 26            | 26              | 도로             | 김*동 | 서울특별시 관악구<br>신대방동 ***-*     | 관악구               | 서울특별시 관악구<br>관악로 145                      | 채납에<br>의한<br>압류 |     |       |
| 6  | 신림  | 654-24  | 도로     | 747           | 122             | 도로             | 관악구 |                             |                   |                                           |                 |     |       |
| 7  | 신림  | 654-25  | 대      | 4             | 4               | 도로             | 이*식 | 서울특별시 동작구<br>성대로*길 ***(상도동) | 남서울<br>농업<br>협동조합 | 서울특별시 서초구<br>바우외로 195<br>(양재동)<br>(양재역지점) | 근저당권            | 1/2 |       |
|    |     |         |        |               |                 |                | 김*미 | 서울특별시 동작구<br>성대로*길 ***(상도동) |                   |                                           |                 | 1/2 |       |

## 위 치 도

□ 공사명 : 신림동 656-1 ~ 신림동 654-33 간 도로개설공사-No.34



**◆ 관악구고시 제2022-187호**
**도시계획시설(도로)사업 실시계획 변경인가  
(사업기간 변경) 고시**

서울특별시 고시 제207호(1973.12.24.)로 도시관리계획(도시계획시설 : 도로) 결정 및 지형도면 승인 고시되고 서울특별시 관악구 고시 제2020-121(2020.06.18.)로 도시계획시설(도로)사업 실시계획인가 고시한 「신림동 596-13 ~ 신림동 595-2 간 도로개설공사」에 대하여, 『국토의 계획 및 이용에 관한 법률』 제88조에 따라 실시계획인가 변경(기간연장)하고, 같은 법 제91조에 따라 실시계획인가 변경 고시합니다.

2022년 12월 8일

관 악 구 청 장

가. 변경사유 : 사업지연에 따른 기간 변경(연장)

나. 사업시행지의 위치(변경없음) : 서울특별시 관악구 신림동 596-13 ~ 신림동 595-2

다. 사업의 종류 및 명칭(변경없음)

○ 종 류 : 도시계획시설(도로)사업

○ 명 칭 : 신림동 596-13 ~ 신림동 595-2 간 도로개설공사

라. 사업규모(변경없음) : 폭원 6m, 연장 185m

마. 사업시행자의 성명 및 주소(변경없음)

○ 성 명 : 관악구청장

○ 주 소 : 서울특별시 관악구 관악로 145(청룡동 1570-1)

바. 사업기간(변경) : 2020. 6. 18. ~ 2024. 12. 31.(기정 2022. 12. 31.)

사. 수용 또는 사용할 토지 또는 건물의 소재지·지번 및 지목과 소유권 이외의 권리의 명세 : 별첨

## 토 지 조 서


- 사업시행지의 위치 : 서울특별시 관악구 신림동 596-13 ~ 신림동 595-2
- 사업의 종류 및 명칭 : 신림동 596-13 ~ 신림동 595-2 간 도로개설공사
- 총사업규모 : 폭원 6m, 연장 185m
- 사업시행자의 주소 및 성명 : 서울특별시 관악구 145(청룡동 1570-1) 관악구청장

| 연번 | 소재지 |         | 지목 | 지적<br>(㎡) | 관입<br>면적<br>(㎡) | 실제<br>이용<br>상황 | 소유자 |    | 이해관계인 |    |          | 지분율 | 비고 |
|----|-----|---------|----|-----------|-----------------|----------------|-----|----|-------|----|----------|-----|----|
|    | 동   | 지번      |    |           |                 |                | 성명  | 주소 | 성명    | 주소 | 기타<br>권리 |     |    |
| 1  | 신림  | 594-29  | 대  | 93        | 93              | 도로             | 서울시 |    |       |    |          |     |    |
| 2  | 신림  | 808-167 | 하천 | 231       | 215             | 도로             | 국   |    |       |    |          |     |    |
| 3  | 신림  | 595-13  | 대  | 6         | 6               | 도로             | 관악구 |    |       |    |          |     |    |
| 4  | 신림  | 596-29  | 대  | 2         | 2               | 도로             | 관악구 |    |       |    |          |     |    |
| 5  | 신림  | 808-647 | 하천 | 180       | 165             | 도로             | 국   |    |       |    |          |     |    |
| 6  | 신림  | 833-4   | 도로 | 337       | 303             | 도로             | 국   |    |       |    |          |     |    |
| 7  | 신림  | 593-2   | 대  | 13        | 13              | 도로             | 관악구 |    |       |    |          |     |    |
| 8  | 신림  | 589-3   | 대  | 13        | 13              | 도로             | 서울시 |    |       |    |          |     |    |
| 9  | 신림  | 589-4   | 도로 | 182       | 180             | 도로             | 관악구 |    |       |    |          |     |    |
| 10 | 신림  | 808-168 | 하천 | 1,125     | 90              | 도로             | 국   |    |       |    |          |     |    |



# 위 치 도

□ 공사명 : 신림동 596-13 ~ 신림동 595-2 간 도로개설공사-No.35

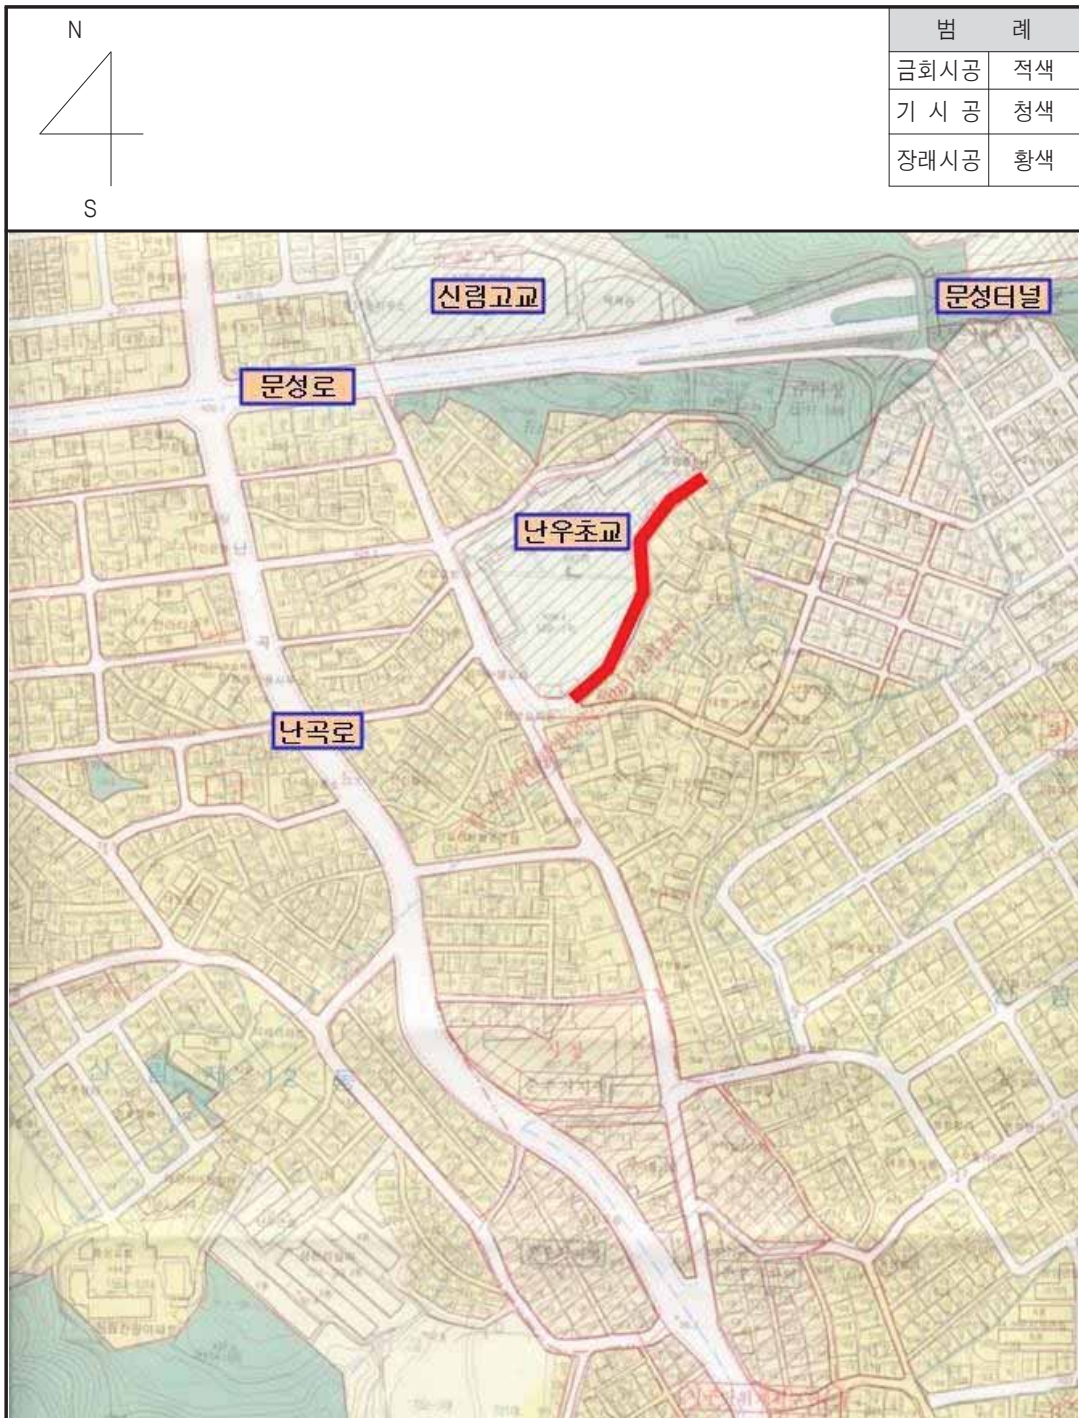

**◆ 관악구고시 제2022-188호**
**도시계획시설(도로)사업 실시계획 변경인가  
(사업기간 변경) 고시**

서울특별시 고시 제207호(1973.12.24.)로 도시관리계획(도시계획시설 : 도로) 결정 및 지형도면 승인 고시되고 서울특별시 관악구 고시 제2020-124(2020.06.18.)로 도시계획시설(도로)사업 실시계획인가 고시한 「신림동 617-2 ~ 신림동 611-20 간 도로개설공사」에 대하여, 『국토의 계획 및 이용에 관한 법률』 제88조에 따라 실시계획인가 변경(기간연장)하고, 같은 법 제91조에 따라 실시계획인가 변경 고시합니다.

2022년 12월 8일

관악구청장

가. 변경사유 : 사업지연에 따른 기간 변경(연장) 및 조서 변경(물건)

나. 사업시행지의 위치(변경없음) : 서울특별시 관악구 신림동 617-2 ~ 신림동 611-20

다. 사업의 종류 및 명칭(변경없음)

○ 종 류 : 도시계획시설(도로)사업

○ 명 칭 : 신림동 617-2 ~ 신림동 611-20 간 도로개설공사

라. 사업규모(변경없음) : 폭원 6m, 연장 170m

마. 사업시행자의 성명 및 주소(변경없음)

○ 성 명 : 관악구청장

○ 주 소 : 서울특별시 관악구 관악로 145(청룡동 1570-1)

바. 사업기간(변경) : 2020. 6. 18. ~ 2024. 12. 31.(기정 2022. 12. 31.)

사. 수용 또는 사용할 토지 또는 건물의 소재지·지번 및 지목과 소유권 이외의 권리의 명세 : 별첨

## 토 지 조 서

- 사업시행지의 위치 : 서울특별시 관악구 신림동 617-2 ~ 신림동 611-20
- 사업의 종류 및 명칭 : 신림동 617-2 ~ 신림동 611-20 간 도로개설공사
- 총사업규모 : 폭원 6m, 연장 170m
- 사업시행자의 주소 및 성명 : 서울특별시 관악구 145(청룡동 1570-1) 관악구청장

| 연번 | 소재지 |         | 지<br>목 | 지<br>적<br>(㎡) | 관<br>입<br>면<br>적<br>(㎡) | 실<br>제<br>이<br>용<br>상<br>황 | 소유자 |                                    | 이해관계인              |                                           |          | 지분율 | 비고    |
|----|-----|---------|--------|---------------|-------------------------|----------------------------|-----|------------------------------------|--------------------|-------------------------------------------|----------|-----|-------|
|    | 동   | 지번      |        |               |                         |                            | 성명  | 주소                                 | 성명                 | 주소                                        | 기타<br>관리 |     |       |
| 1  | 신림  | 613-40  | 대      | 3             | 3                       | 도로                         | 오*근 | 서울특별시 관악구<br>난우*길 *<br>(신림동)       | 난곡<br>새마을<br>금고    | 서울특별시 관악구<br>난곡로 210                      | 근저당권     | 1/2 | 613-4 |
|    |     |         |        |               |                         |                            | 김*순 | 서울특별시 관악구<br>난우*길 *<br>(신림동)       |                    |                                           |          | 1/2 |       |
| 2  | 신림  | 617-29  | 도로     | 60            | 60                      | 도로                         | 관악구 |                                    |                    |                                           |          |     |       |
| 3  | 신림  | 808-158 | 천      | 1,041         | 714                     | 도로                         | 국유지 |                                    |                    |                                           |          |     |       |
| 4  | 신림  | 613-33  | 도로     | 5             | 5                       | 도로                         | 손*순 | 서울특별시 관악구<br>남부순환로***길 **<br>(신림동) |                    |                                           |          |     |       |
| 5  | 신림  | 617-42  | 대      | 1             | 1                       | 도로                         | 없음  |                                    |                    |                                           |          |     | 617-3 |
| 6  | 신림  | 613-34  | 도로     | 7             | 7                       | 도로                         | 임*선 | 서울특별시 관악구<br>신림동 ***-**            | 서울보증<br>보험<br>주식회사 | 서울 종로구 연지동<br>136-74                      | 가압류      |     |       |
|    |     |         |        |               |                         |                            |     |                                    | 주식회사<br>제일은행       | 서울 종로구 공평동<br>100(수유동 지점)                 | 근저당권     |     |       |
|    |     |         |        |               |                         |                            |     |                                    | 김*래                | 관악구 봉천동<br>*****                          | 근저당권     |     |       |
|    |     |         |        |               |                         |                            |     |                                    | 조*숙                | 경기도 시흥시<br>서촌상가*길 **,<br>*동 ***호<br>(정왕동) | 근저당권     |     |       |
| 7  | 신림  | 613-35  | 도로     | 97            | 97                      | 도로                         | 관악구 |                                    |                    |                                           |          |     |       |
| 8  | 신림  | 613-30  | 도로     | 30            | 30                      | 도로                         | 최*봉 | 서울특별시 구로구<br>시흥동 ***-*             |                    |                                           |          |     |       |
| 9  | 신림  | 619-41  | 도로     | 136           | 13                      | 도로                         | 관악구 |                                    |                    |                                           |          |     |       |
| 10 | 신림  | 880-2   | 도로     | 182           | 14                      | 도로                         | 국유지 |                                    |                    |                                           |          |     |       |

| 연번 | 소재지 |         | 지<br>목 | 지<br>적<br>(㎡) | 편입<br>면적<br>(㎡) | 실제<br>이용<br>상황 | 소유자 |                                    | 이해관계인 |    |          | 지분율 | 비고     |
|----|-----|---------|--------|---------------|-----------------|----------------|-----|------------------------------------|-------|----|----------|-----|--------|
|    | 동   | 지번      |        |               |                 |                | 성명  | 주소                                 | 성명    | 주소 | 기타<br>권리 |     |        |
| 11 | 신림  | 611-17  | 전      | 33            | 33              | 도로             | 전*례 | 서울특별시 관악구<br>법원단지*길 **~**<br>(신림동) |       |    |          |     |        |
|    |     |         |        |               |                 |                | 전*숙 | 서울특별시 관악구<br>난우*길 **<br>(신림동)      |       |    |          |     |        |
| 12 | 신림  | 611-188 | 대      | 18            | 18              | 도로             | 이*희 | 서울특별시 관악구<br>난우*길 **<br>(신림동)      |       |    |          |     | 611-19 |
| 13 | 신림  | 611-187 | 대      | 1             | 1               | 도로             | 전*숙 | 서울특별시 관악구<br>난우*길 **<br>(신림동)      |       |    |          |     | 611-15 |
| 14 | 신림  | 598-8   | 도로     | 43,084        | 54              | 도로             | 서울시 |                                    |       |    |          |     |        |

## 물 건 조 서


- 사업시행지의 위치 : 서울특별시 관악구 신림동 617-2 ~ 신림동 611-20
- 사업의 종류 및 명칭 : 신림동 617-2 ~ 신림동 611-20 간 도로개설공사
- 총사업규모 : 폭원 6m, 연장 170m
- 사업시행자의 주소 및 성명 : 서울특별시 관악구 145(청룡동 1570-1) 관악구청장

| 연번 | 소재지<br>지 번<br>(신림동) | 물건<br>의<br>종류 | 구조<br>및<br>규격                | 수량    | 실제<br>이용<br>상황 | 소 유 자 |                               | 관 계 인 |     | 소유권<br>이외의<br>권 리 내<br>용 | 비고           |
|----|---------------------|---------------|------------------------------|-------|----------------|-------|-------------------------------|-------|-----|--------------------------|--------------|
|    |                     |               |                              |       |                | 성 명   | 주 소                           | 성 명   | 주 소 |                          |              |
| 계  |                     |               |                              |       |                |       |                               |       |     |                          |              |
| 1  | 611-188             | 담장            | 조적담장<br>L=2.6m H=1.6m        | 4.16㎡ | 마당             | 이*희   | 서울특별시 관악구<br>난우*길 **<br>(신림동) |       |     |                          | 신규<br>611-19 |
|    |                     | 기둥            | 조적기둥<br>a=0.4m, b=0.3m, H=2m | 2식    |                |       |                               |       |     |                          |              |
|    |                     | 대문            | 철재<br>L=1.75m, H=1.85m       | 1식    |                |       |                               |       |     |                          |              |
|    |                     | 기초            | 대리석<br>L=1.9m, b=0.5m        | 1식    |                |       |                               |       |     |                          |              |
|    |                     | 장미            | R=3cm                        | 13주   |                |       |                               |       |     |                          |              |



## 위 치 도

□ 공사명 : 신림동 617-2 ~ 신림동 611-20 간 도로개설공사-No.38

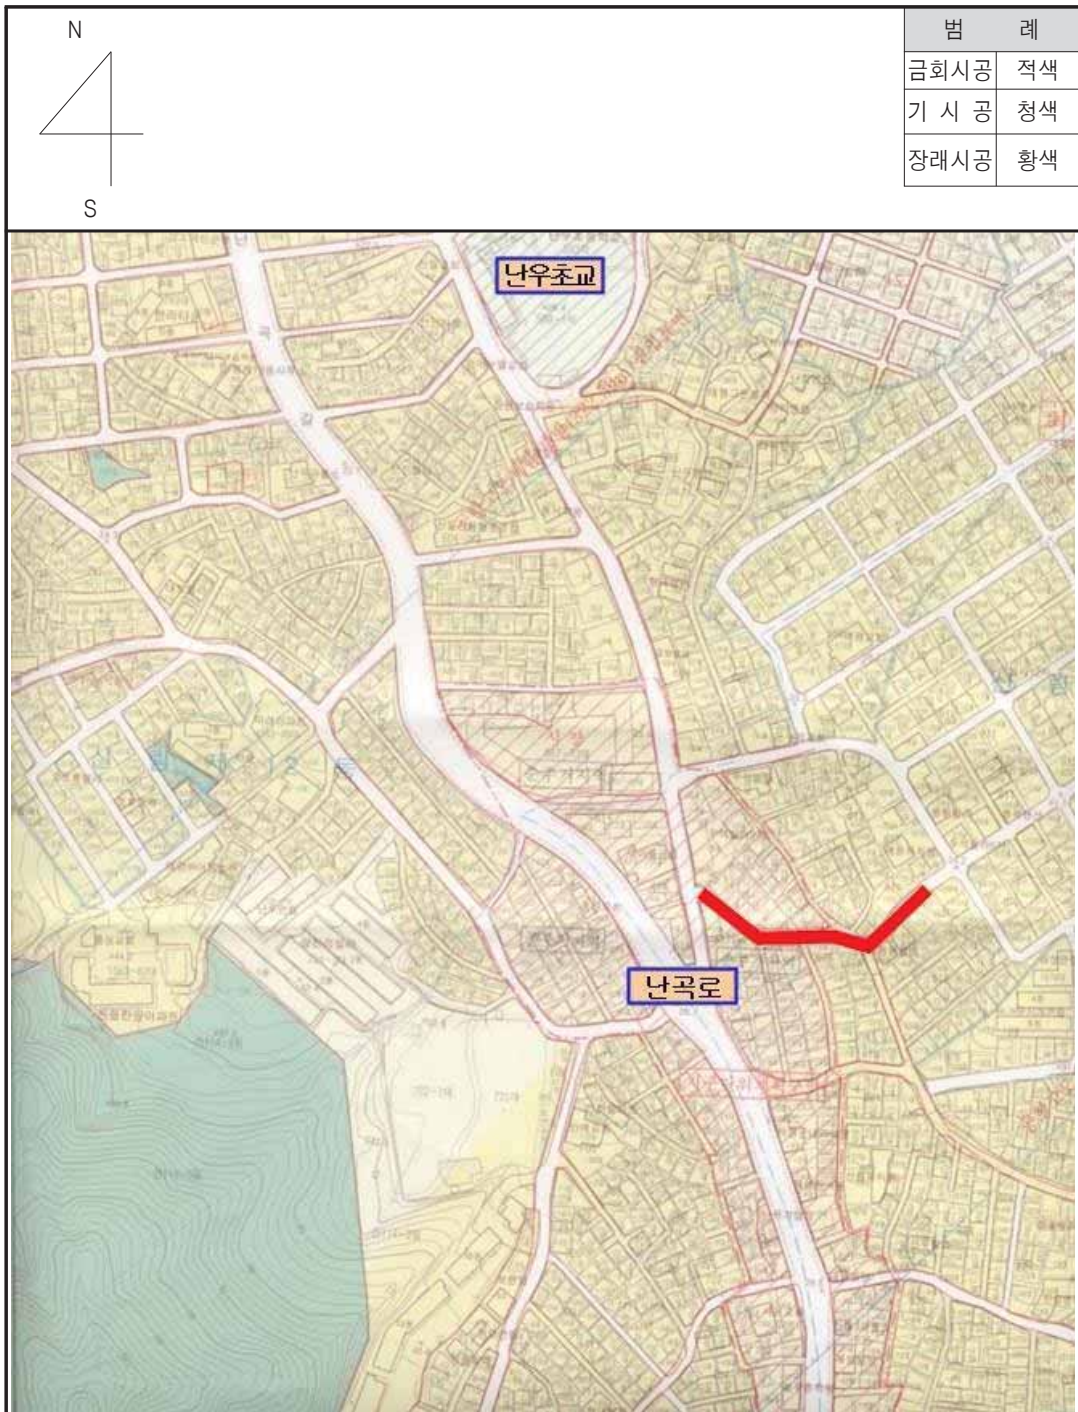

## ◆ 관악구고시 제2022-189호

**도시계획시설(도로)사업 실시계획 변경인가  
(사업기간 변경) 고시**

서울특별시 고시 제207호(1973.12.24.)로 도시관리계획(도시계획시설 : 도로) 결정 및 지형도면 승인 고시되고 서울특별시 관악구 고시 제2020-125호(2020.06.18.)로 도시계획시설(도로)사업 실시계획인가 고시한 「신림동 620-2 ~ 신림동 627 간 도로개설공사」에 대하여, 『국토의 계획 및 이용에 관한 법률』 제88조에 따라 실시계획인가 변경(기간연장)하고, 같은 법 제91조에 따라 실시계획인가 변경 고시합니다.

2022년 12월 8일

관 악 구 청 장

가. 변경사유 : 사업지연에 따른 기간 변경(연장)

나. 사업시행지의 위치(변경없음) : 서울특별시 관악구 신림동 620-2 ~ 신림동 627

다. 사업의 종류 및 명칭(변경없음)

○ 종 류 : 도시계획시설(도로)사업

○ 명 칭 : 신림동 620-2 ~ 신림동 627 간 도로개설공사

라. 사업규모(변경없음) : 폭원 4~6m, 연장 300m

마. 사업시행자의 성명 및 주소(변경없음)

○ 성 명 : 관악구청장

○ 주 소 : 서울특별시 관악구 관악로 145(청룡동 1570-1)

바. 사업기간(변경) : 2020. 6. 18. ~ 2024. 12. 31.(기정 2022. 12. 31.)

사. 수용 또는 사용할 토지 또는 건물의 소재지·지번 및 지목과 소유권 이외의 권리의 명세 : 별첨

## 토 지 조 서

- 사업시행지의 위치 : 서울특별시 관악구 신림동 620-2 ~ 신림동 627
- 사업의 종류 및 명칭 : 신림동 620-2 ~ 신림동 627 간 도로개설공사
- 총사업규모 : 폭원 4~6m, 연장 300m
- 사업시행자의 주소 및 성명 : 서울특별시 관악구 145(청룡동 1570-1) 관악구청장

| 연번 | 소재지 |         | 지목 | 지적<br>(㎡) | 편입<br>면적<br>(㎡) | 실제<br>이용<br>상황 | 소유자 |                                         | 이해관계인 |    |          | 지분율 | 비고     |
|----|-----|---------|----|-----------|-----------------|----------------|-----|-----------------------------------------|-------|----|----------|-----|--------|
|    | 동   | 지번      |    |           |                 |                | 성명  | 주소                                      | 성명    | 주소 | 기타<br>권리 |     |        |
| 1  | 신림  | 619-41  | 도로 | 137       | 127             | 도로             | 국   |                                         |       |    |          |     |        |
| 2  | 신림  | 879     | 도로 | 294       | 288             | 도로             | 국   |                                         |       |    |          |     |        |
| 3  | 신림  | 808-159 | 하천 | 7,346     | 244             | 도로             | 국   |                                         |       |    |          |     |        |
| 4  | 신림  | 624-39  | 도로 | 61        | 61              | 도로             | 관악구 |                                         |       |    |          |     |        |
| 5  | 신림  | 624-50  | 도로 | 22        | 22              | 도로             | 김*희 | 서울특별시 영등포구<br>여의도동 *-*<br>**아파트 **등 **호 |       |    |          |     | 624-29 |
| 6  | 신림  | 624-45  | 대  | 59        | 59              | 도로             | 관악구 |                                         |       |    |          |     |        |
| 7  | 신림  | 624-46  | 도로 | 53        | 53              | 도로             | 관악구 |                                         |       |    |          |     |        |
| 8  | 신림  | 624-49  | 도로 | 19        | 19              | 도로             | 관악구 |                                         |       |    |          |     | 624-6  |
| 9  | 신림  | 878     | 도로 | 442       | 412             | 도로             | 국   |                                         |       |    |          |     |        |
| 10 | 신림  | 624-48  | 대  | 24        | 24              | 도로             | 서*례 | 서울특별시 관악구<br>난곡로**길 **<br>(신림동)         |       |    |          |     | 624-2  |




| 연번 | 소재지 |         | 지<br>목 | 지<br>적<br>(㎡) | 편입<br>면적<br>(㎡) | 실제<br>이용<br>상황 | 소유자 |                                            | 이해관계인 |    |          | 지분율 | 비고     |
|----|-----|---------|--------|---------------|-----------------|----------------|-----|--------------------------------------------|-------|----|----------|-----|--------|
|    | 동   | 지번      |        |               |                 |                | 성명  | 주소                                         | 성명    | 주소 | 기타<br>권리 |     |        |
| 11 | 신림  | 630-13  | 도로     | 46            | 46              | 도로             | 이*운 | 서울특별시 영등포구<br>여의도동 *-*<br>**아파트 *동<br>***호 |       |    |          |     |        |
| 12 | 신림  | 630-1   | 도로     | 30            | 30              | 도로             | 최*오 | 서울특별시 관악구<br>신림동 ***-***                   |       |    |          | 1/2 |        |
|    |     |         |        |               |                 |                | 관악구 |                                            |       |    |          | 1/2 |        |
| 13 | 신림  | 629-59  | 대      | 2             | 2               | 도로             | 관악구 |                                            |       |    |          |     | 629-57 |
| 14 | 신림  | 629-5   | 도로     | 393           | 31              | 도로             | 관악구 |                                            |       |    |          |     |        |
| 15 | 신림  | 808-556 | 하천     | 845           | 575             | 도로             | 국   |                                            |       |    |          |     |        |
| 16 | 신림  | 878-6   | 도로     | 32            | 30              | 도로             | 국   |                                            |       |    |          |     |        |
| 17 | 신림  | 629-51  | 도로     | 13            | 13              | 도로             | 관악구 |                                            |       |    |          |     |        |
| 18 | 신림  | 808-462 | 도로     | 131           | 3               | 도로             | 국   |                                            |       |    |          |     |        |
| 19 | 신림  | 629-32  | 도로     | 23            | 23              | 도로             | 관악구 |                                            |       |    |          |     |        |
| 20 | 신림  | 627     | 도로     | 131           | 97              | 도로             | 관악구 |                                            |       |    |          |     |        |
| 21 | 신림  | 808-463 | 도로     | 47            | 1               | 도로             | 국   |                                            |       |    |          |     |        |

| 연번 | 소재지 |         | 지<br>목 | 지<br>적<br>(㎡) | 편입<br>면적<br>(㎡) | 실제<br>이용<br>상황 | 소유자 |    | 이해관계인 |    |          | 지분율 | 비고 |
|----|-----|---------|--------|---------------|-----------------|----------------|-----|----|-------|----|----------|-----|----|
|    | 동   | 지번      |        |               |                 |                | 성명  | 주소 | 성명    | 주소 | 기타<br>권리 |     |    |
| 22 | 신림  | 878-4   | 도로     | 86            | 22              | 도로             | 국   |    |       |    |          |     |    |
| 23 | 신림  | 808-222 | 하천     | 129           | 122             | 도로             | 국   |    |       |    |          |     |    |
| 24 | 신림  | 623-83  | 도로     | 24            | 24              | 도로             | 관악구 |    |       |    |          |     |    |

# 위 치 도

□ 공사명 : 신림동 620-2 ~ 신림동 627 간 도로개설공사-No.39

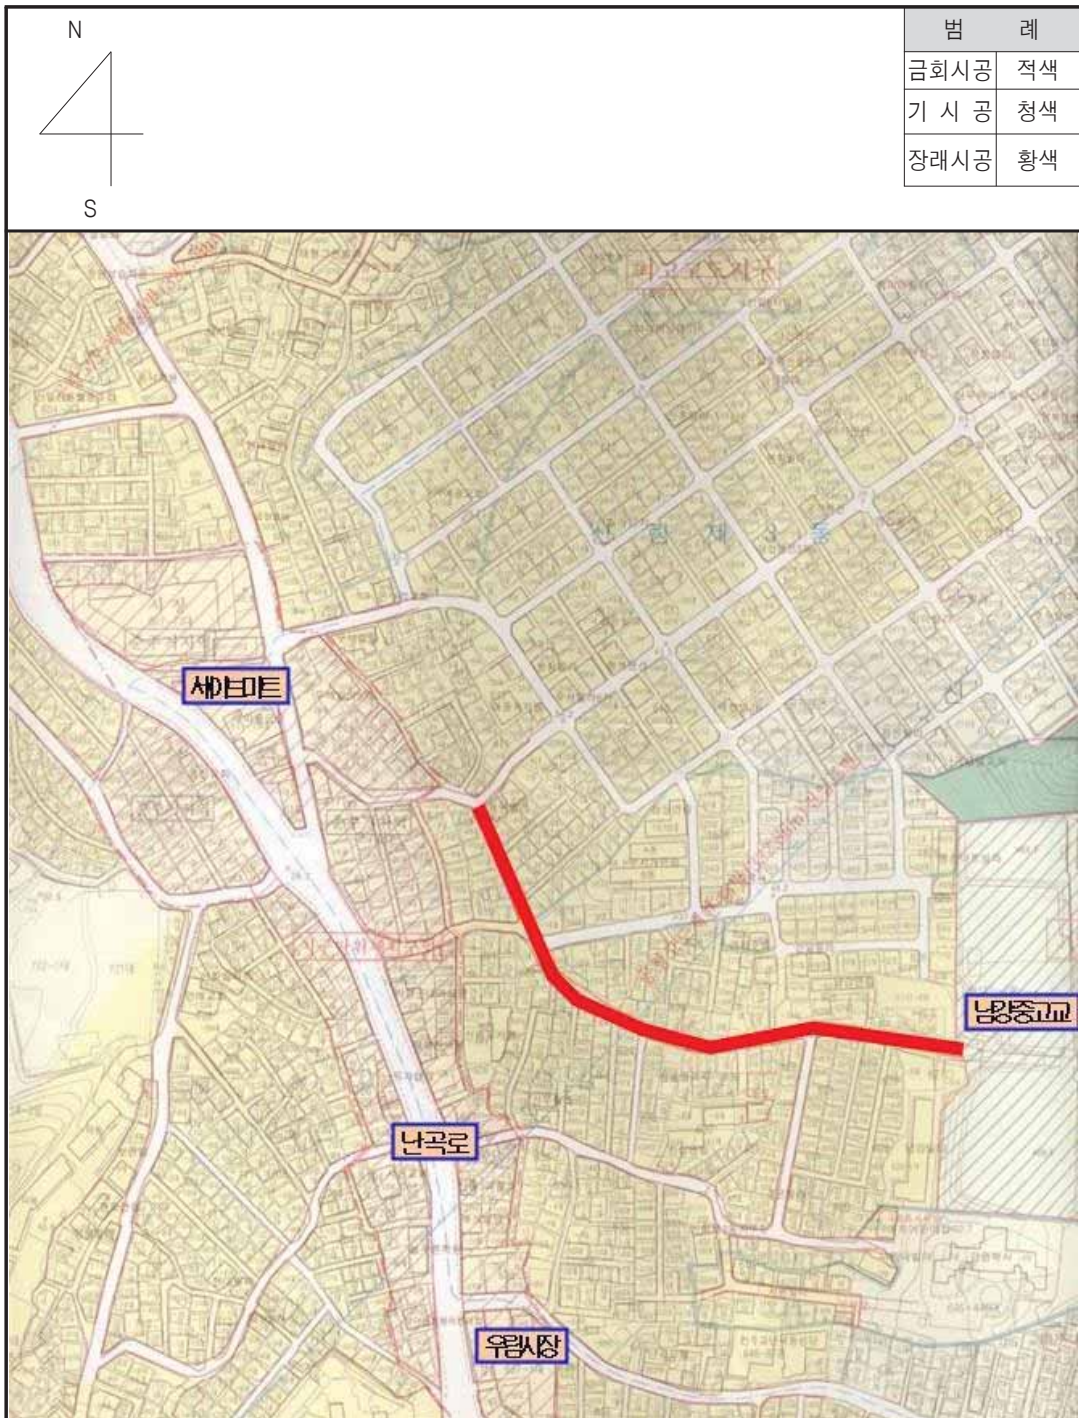

## ◆ 관악구고시 제2022-190호

**도시계획시설(도로)사업 실시계획 변경인가  
(사업기간 변경) 고시**

서울특별시 고시 제210호(1977.07.06.)로 도시관리계획(도시계획시설 : 도로) 결정 및 지형도면 승인 고시되고, 서울특별시 관악구 고시 제2021-130호(2021.09.16.)로 도시계획시설(도로)사업 실시계획인가 정정 고시한 「신림동 763 ~ 신림동 750-28 간 도로개설공사」에 대하여 『국토의 계획 및 이용에 관한 법률』 제88조에 따라 실시계획인가 변경(기간연장)하고, 같은 법 제91조에 따라 실시계획인가 변경 고시합니다.

2022년 12월 8일

관 악 구 청 장

가. 변경사유 : 사업지연에 따른 기간 변경(연장)

나. 사업시행지의 위치(변경없음) : 서울특별시 관악구 신림동 763 ~ 신림동 750-28

다. 사업의 종류 및 명칭(변경없음)

○ 종 류 : 도시계획시설(도로)사업

○ 명 칭 : 신림동 763 ~ 신림동 750-28 간 도로개설공사

라. 사업규모(변경없음) : 폭원 4~6m, 연장 170m

마. 사업시행자의 성명 및 주소(변경없음)

○ 성 명 : 관악구청장

○ 주 소 : 서울특별시 관악구 관악로 145(청룡동 1570-1)

바. 사업기간(변경) : 2020. 6. 18. ~ 2024. 12. 31.(기정 2022. 12. 31.)

사. 수용 또는 사용할 토지 또는 건물의 소재지·지번 및 지목과 소유권 이외의 권리의 명세 : 별첨

## 토 지 조 서


- 사업시행지의 위치 : 서울특별시 관악구 신림동 763 ~ 신림동 750-28
- 사업의 종류 및 명칭 : 신림동 763 ~ 신림동 750-28 간 도로개설공사
- 총사업규모 : 폭원 4~6m, 연장 170m
- 사업시행자의 주소 및 성명 : 서울특별시 관악구 145(청룡동 1570-1) 관악구청장

| 연번 | 소재지 |             | 지<br>목 | 지<br>적<br>(㎡) | 편입<br>면적<br>(㎡) | 실제<br>이용<br>상황 | 소유자 |    | 이해관계인 |    |          | 지분율 | 비고         |
|----|-----|-------------|--------|---------------|-----------------|----------------|-----|----|-------|----|----------|-----|------------|
|    | 동   | 지번          |        |               |                 |                | 성명  | 주소 | 성명    | 주소 | 기타<br>권리 |     |            |
| 1  | 신림  | 749-10      | 도로     | 7,560         | 445             | 도로             | 서울시 |    |       |    |          |     |            |
| 2  | 신림  | 759-3       | 도로     | 10            | 10              | 도로             | 관악구 |    |       |    |          |     |            |
| 3  | 신림  | 759-5       | 도로     | 324           | 207             | 도로             | 관악구 |    |       |    |          |     |            |
| 4  | 신림  | 759-61      | 대      | 9             | 9               | 도로             | 관악구 |    |       |    |          |     |            |
| 5  | 신림  | 759-64      | 대      | 5             | 5               | 도로             | 관악구 |    |       |    |          |     | 759-2<br>1 |
| 6  | 신림  | 759-49      | 도로     | 23            | 23              | 도로             | 관악구 |    |       |    |          |     |            |
| 7  | 신림  | 763-67      | 도로     | 395           | 341             | 도로             | 관악구 |    |       |    |          |     |            |
| 8  | 신림  | 763-78      | 도로     | 1             | 1               | 도로             | 관악구 |    |       |    |          |     |            |
| 9  | 신림  | 808-16<br>9 | 하천     | 7,197         | 3               | 도로             | 국   |    |       |    |          |     |            |



# 위 치 도

□ 공사명 : 신림동 763 ~ 신림동 750-28 간 도로개설공사-No.43

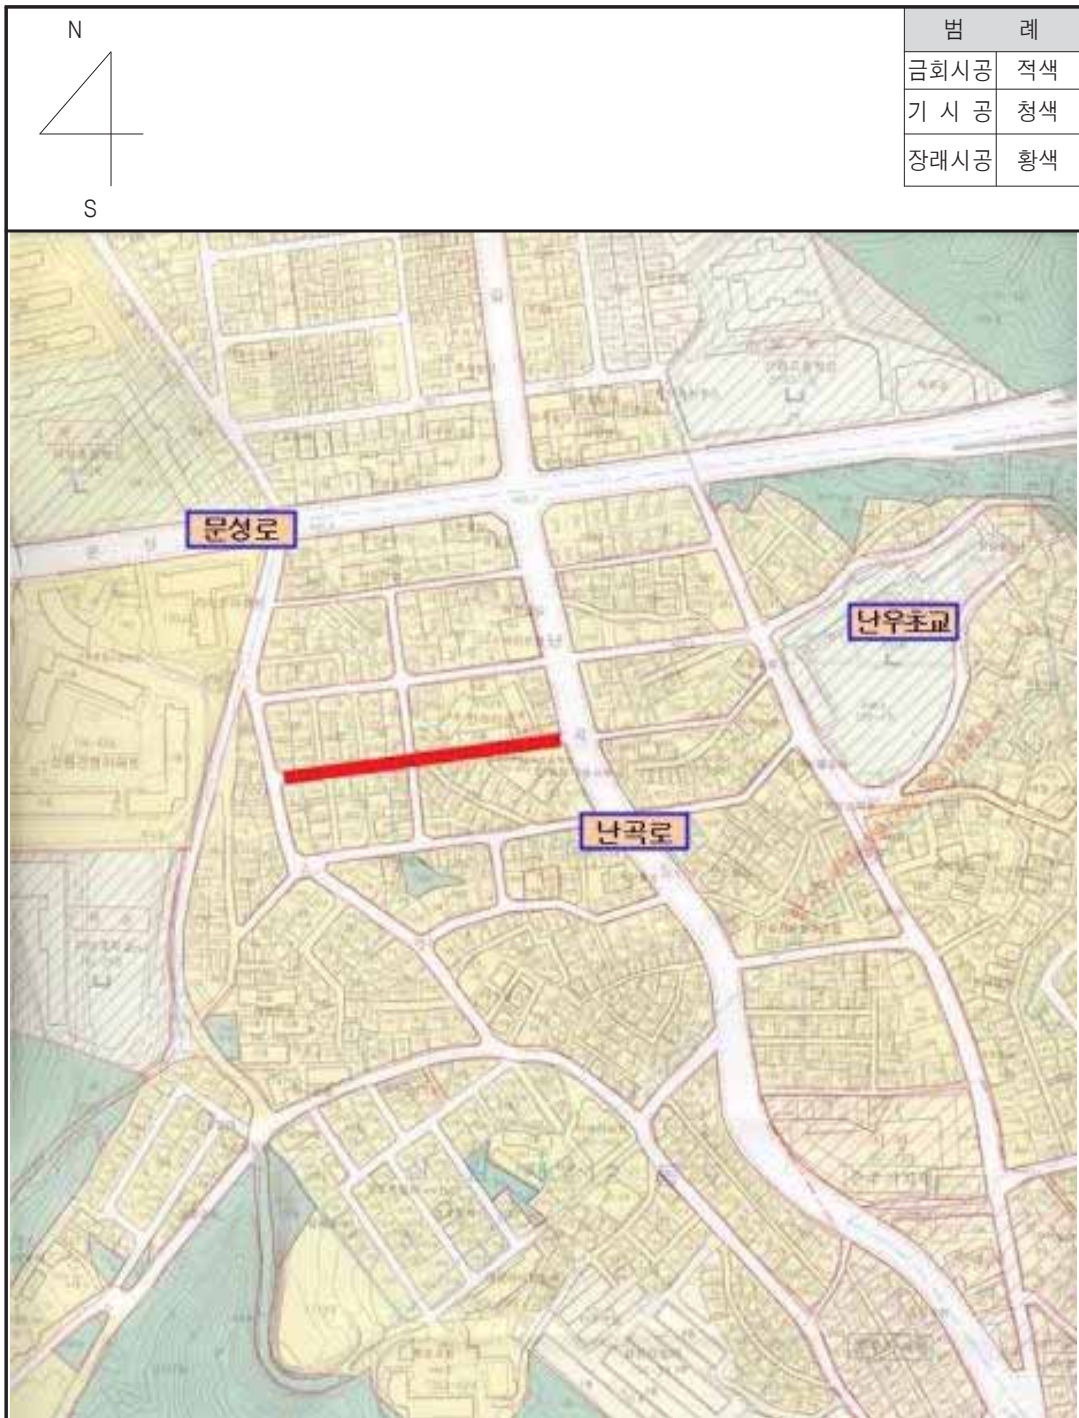

## ◆ 관악구고시 제2022-191호

**도시계획시설(도로)사업 실시계획 변경인가  
(사업기간 변경) 고시**

서울특별시 고시 제207호(1973.12.24.)로 도시관리계획(도시계획시설 : 도로) 결정 및 지형도면 승인 고시되고 서울특별시 관악구 고시 제2020-130호(2020.06.18.)로 도시계획시설(도로)사업 실시계획인가 고시한 「신림동 587-23 ~ 신림동 750-3 간 도로개설공사」에 대하여, 『국토의 계획 및 이용에 관한 법률』 제88조에 따라 실시계획인가 변경(기간연장)하고, 같은 법 제91조에 따라 실시계획인가 변경 고시합니다.

2022년 12월 8일

관 악 구 청 장

가. 변경사유 : 사업지연에 따른 기간 변경(연장)

나. 사업시행지의 위치(변경없음) : 서울특별시 관악구 신림동 587-23 ~ 신림동 750-3

다. 사업의 종류 및 명칭(변경없음)

○ 종 류 : 도시계획시설(도로)사업

○ 명 칭 : 신림동 587-23 ~ 신림동 750-3 간 도로개설공사

라. 사업규모(변경없음) : 폭원 6m, 연장 310m

마. 사업시행자의 성명 및 주소(변경없음)

○ 성 명 : 관악구청장

○ 주 소 : 서울특별시 관악구 관악로 145(청룡동 1570-1)

바. 사업기간(변경) : 2020. 6. 18. ~ 2024. 12. 31.(기정 2022. 12. 31.)

사. 수용 또는 사용할 토지 또는 건물의 소재지·지번 및 지목과 소유권 이외의 권리의 명세 : 별첨

## 토 지 조 서

- 사업시행지의 위치 : 서울특별시 관악구 신림동 587-23 ~ 신림동 750-3
- 사업의 종류 및 명칭 : 신림동 587-23 ~ 신림동 750-3
- 총사업규모 : 폭원 6m, 연장 310m
- 사업시행자의 주소 및 성명 : 서울특별시 관악구 145(청룡동 1570-1) 관악구청장

| 연번 | 소재지 |         | 지<br>목 | 지<br>적<br>(㎡) | 관입<br>면적<br>(㎡) | 실제<br>이용<br>상황 | 소유자 |                         | 이해관계인 |    |          | 지분율 | 비고 |
|----|-----|---------|--------|---------------|-----------------|----------------|-----|-------------------------|-------|----|----------|-----|----|
|    | 동   | 지번      |        |               |                 |                | 성명  | 주소                      | 성명    | 주소 | 기타<br>권리 |     |    |
| 1  | 신림  | 749-10  | 도로     | 7,560         | 726             | 도로             | 서울시 |                         |       |    |          |     |    |
| 2  | 신림  | 759-7   | 도로     | 384           | 384             | 도로             | 관악구 |                         |       |    |          |     |    |
| 3  | 신림  | 587-169 | 대지     | 621           | 621             | 도로             | 관악구 |                         |       |    |          |     |    |
| 4  | 신림  | 587-171 | 대지     | 2             | 2               | 도로             | 정*숙 | 서울특별시 관악구 신림동<br>***-** |       |    |          |     |    |
| 5  | 신림  | 587-153 | 대지     | 2             | 2               | 도로             | 정*숙 | 서울특별시 관악구 신림동<br>***-** |       |    |          |     |    |
| 6  | 신림  | 587-151 | 대지     | 12            | 12              | 도로             | 강*성 | 서울특별시 관악구 신림동<br>***-** |       |    |          |     |    |
| 7  | 신림  | 587-150 | 대지     | 10            | 10              | 도로             | 관악구 |                         |       |    |          |     |    |
| 8  | 신림  | 587-149 | 대지     | 10            | 10              | 도로             | 관악구 |                         |       |    |          |     |    |



# 위 치 도

□ 공사명 : 신림동 587-23 ~ 신림동 750-3 간 도로개설공사-No44



## ◆ 관악구고시 제2022-192호

## 도시계획시설(도로)사업 실시계획 변경인가 (사업기간 변경) 고시

서울특별시 고시 제207호(1973.12.24.)로 도시관리계획(도시계획시설 : 도로) 결정 및 지형도면 승인 고시되고 서울특별시 관악구 고시 제2020-135호(2020.06.18.)로 도시계획시설(도로)사업 실시계획인가 고시한 「신림동 706-2 ~ 신림동 산 111-1 간 도로개설공사」에 대하여, 『국토의 계획 및 이용에 관한 법률』 제88조에 따라 실시계획인가 변경(기간연장)하고, 같은법 제91조에 따라 실시계획인가 변경 고시합니다.

2022년 12월 8일

관 악 구 청 장

가. 변경사유 : 사업지연에 따른 기간 변경(연장)

나. 사업시행지의 위치(변경없음) : 서울특별시 관악구 신림동 706-2 ~ 신림동 산 111-1

다. 사업의 종류 및 명칭(변경없음)

○ 종 류 : 도시계획시설(도로)사업

○ 명 칭 : 신림동 706-2 ~ 신림동 산 111-1 간 도로개설공사

라. 사업규모(변경없음) : 폭원 8m, 연장 395m

마. 사업시행자의 성명 및 주소(변경없음)

○ 성 명 : 관악구청장

○ 주 소 : 서울특별시 관악구 관악로 145(청룡동 1570-1)

바. 사업기간(변경) : 2020. 6. 18. ~ 2024. 12. 31.(기정 2022. 12. 31.)

사. 수용 또는 사용할 토지 또는 건물의 소재지·지번 및 지목과 소유권 이외의 권리의 명세 : 별첨

## 토 지 조 서

- 사업시행지의 위치 : 서울특별시 관악구 신림동 706-2 ~ 신림동 산 111-1
- 사업의 종류 및 명칭 : 신림동 706-2 ~ 신림동 산 111-1 간 도로개설공사
- 총사업규모 : 폭원 8m, 연장 395m
- 사업시행자의 주소 및 성명 : 서울특별시 관악구 145(청룡동 1570-1) 관악구청장


| 연번 | 소재지 |         | 지목 | 지적<br>(㎡) | 관입<br>면적<br>(㎡) | 실제<br>이용<br>상황 | 소유자         |                                               | 이해관계인 |    |          | 지분율        | 비고 |
|----|-----|---------|----|-----------|-----------------|----------------|-------------|-----------------------------------------------|-------|----|----------|------------|----|
|    | 동   | 지번      |    |           |                 |                | 성명          | 주소                                            | 성명    | 주소 | 기타<br>권리 |            |    |
| 1  | 신림  | 885-2   | 도로 | 59        | 59              | 도로             | 국           |                                               |       |    |          |            |    |
| 2  | 신림  | 718-1   | 도로 | 335       | 335             | 도로             | 한****사      | 전라남도 나주시 전력로<br>**(빛가람동)                      |       |    |          |            |    |
| 3  | 신림  | 708-25  | 도로 | 221       | 50              | 도로             | 관악구         |                                               |       |    |          |            |    |
| 4  | 신림  | 706-3   | 도로 | 89        | 89              | 도로             | 신*수         | 서울특별시 서초구<br>고무래로 **, 1**-2***<br>(반포동, 반**채) |       |    |          | 1/5        |    |
|    |     |         |    |           |                 |                | 소*****<br>사 | 서울특별시 관악구<br>봉천로23마길 17, 2층<br>301호(봉천동)      |       |    |          | 4/5        |    |
| 5  | 신림  | 718-14  | 전  | 8         | 8               | 도로             | 한****사      | 전라남도 나주시 전력로<br>**(빛가람동)                      |       |    |          |            |    |
| 6  | 신림  | 706-58  | 도로 | 128       | 128             | 도로             | 한****사      | 전라남도 나주시 전력로<br>**(빛가람동)                      |       |    |          |            |    |
| 7  | 신림  | 706-136 | 도로 | 10        | 10              | 도로             | 관악구         |                                               |       |    |          |            |    |
| 8  | 신림  | 706-55  | 도로 | 258       | 258             | 도로             | 한****사      | 전라남도 나주시 전력로<br>**(빛가람동)                      |       |    |          | 6.51/21    |    |
|    |     |         |    |           |                 |                | 서울시         |                                               |       |    |          | 7873/22575 |    |
|    |     |         |    |           |                 |                | 관악구         |                                               |       |    |          | 6163/18060 |    |

| 연번 | 소재지 |         | 지<br>목 | 지<br>적<br>(㎡) | 편입<br>면적<br>(㎡) | 실제<br>이용<br>상황 | 소유자    |                               | 이해관계인 |    |          | 지분율     | 비고 |
|----|-----|---------|--------|---------------|-----------------|----------------|--------|-------------------------------|-------|----|----------|---------|----|
|    | 동   | 지번      |        |               |                 |                | 성명     | 주소                            | 성명    | 주소 | 기타<br>권리 |         |    |
| 9  | 신림  | 706-84  | 도로     | 66            | 66              | 도로             | 한****사 | 전라남도 나주시 전력으로<br>**(빛가람동)     |       |    |          | 4.7/21  |    |
|    |     |         |        |               |                 |                | 김*환    | 서울특별시 마포구 합정동<br>****-**-**** |       |    |          | 1.7/21  |    |
|    |     |         |        |               |                 |                | 관악구    |                               |       |    |          | 14.6/21 |    |
| 10 | 신림  | 706-109 | 도로     | 43            | 43              | 도로             | 관악구    |                               |       |    |          |         |    |



# 위 치 도

□ 공사명 : 신림동 706-2 ~ 신림동 885-2 간 도로개설공사-No49

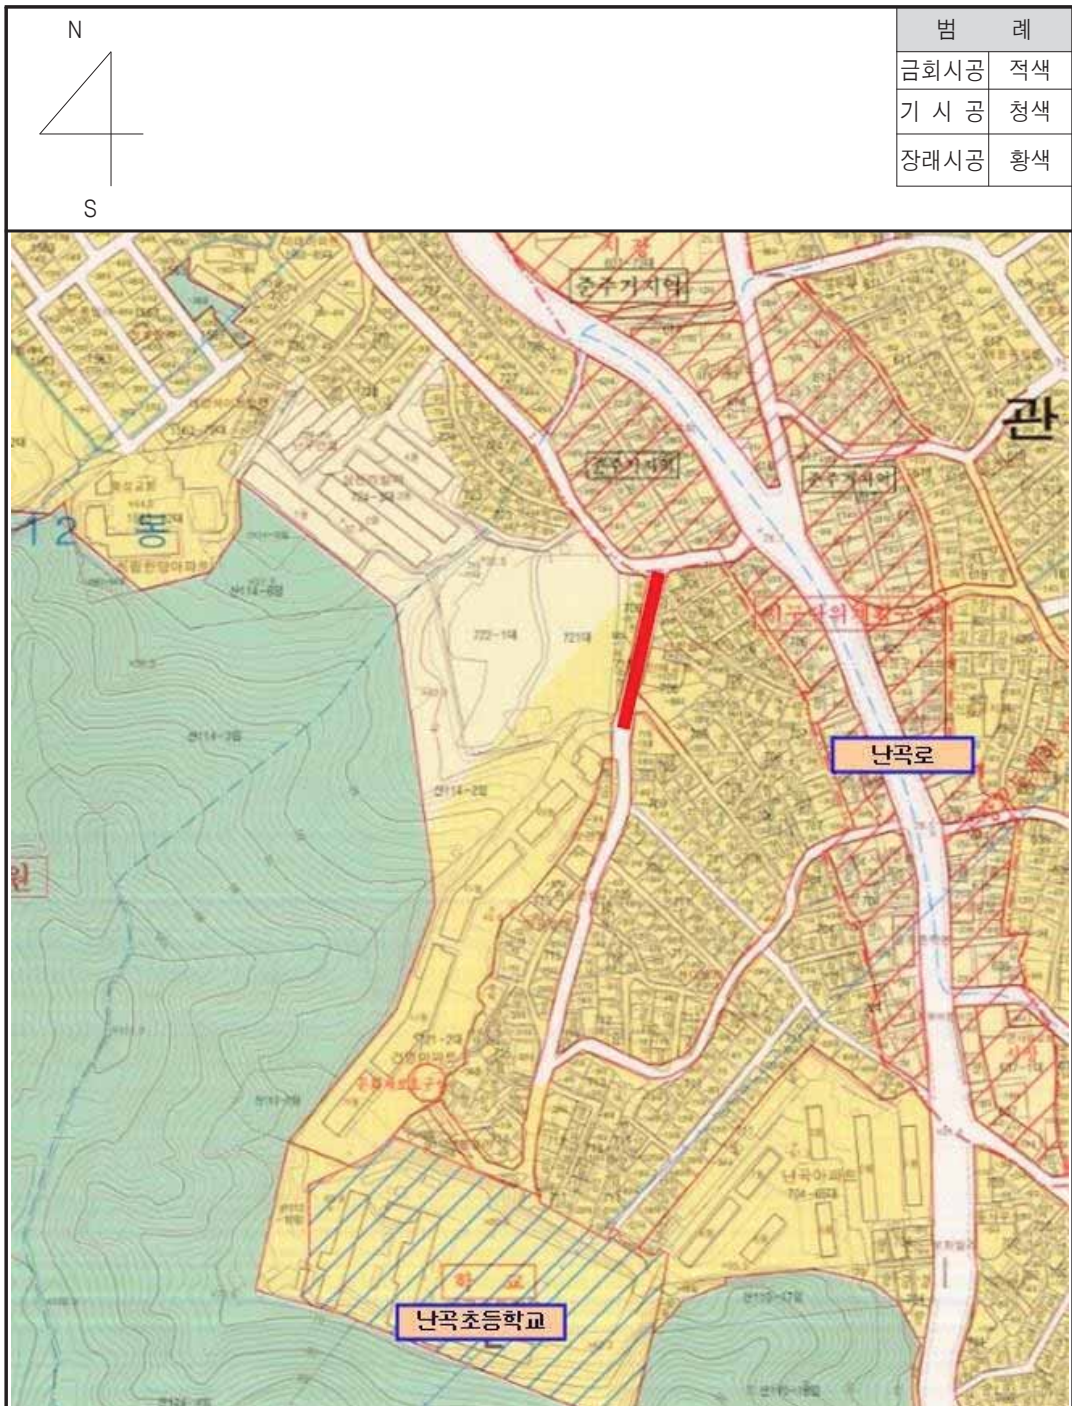

## ◆ 관악구고시 제2022-193호

**도시계획시설(도로)사업 실시계획 변경인가  
(사업기간 변경) 고시**

서울특별시 고시 제207호(1973.12.24.)로 도시관리계획(도시계획시설 : 도로) 결정 및 지형도면 승인 고시되고 서울특별시 관악구 고시 제2021-131호(2021.09.16.)로 도시계획시설(도로)사업 실시계획인가 정정 고시한 「신림동 763-48 ~ 신림동 759-4 간 도로개설공사」에 대하여, 『국토의 계획 및 이용에 관한 법률』 제88조에 따라 실시계획인가 변경(기간연장)하고, 같은 법 제91조에 따라 실시계획인가 변경 고시합니다.

2022년 12월 8일

관 악 구 청 장

가. 변경사유 : 사업지연에 따른 기간 변경(연장)

나. 사업시행지의 위치(변경없음) : 서울특별시 관악구 신림동 763-48 ~ 신림동 759-4

다. 사업의 종류 및 명칭(변경없음)

○ 종 류 : 도시계획시설(도로)사업

○ 명 칭 : 신림동 763-48 ~ 신림동 759-4 간 도로개설공사

라. 사업규모(변경없음) : 폭원 6m, 연장 110m

마. 사업시행자의 성명 및 주소(변경없음)

○ 성 명 : 관악구청장

○ 주 소 : 서울특별시 관악구 관악로 145(청룡동 1570-1)

바. 사업기간(변경) : 2020. 6. 18. ~ 2024. 12. 31.(기정 2022. 12. 31.)

사. 수용 또는 사용할 토지 또는 건물의 소재지·지번 및 지목과 소유권 이외의 권리의 명세 : 별첨

## 토 지 조 서


- 사업시행지의 위치 : 서울특별시 관악구 신림동 763-48 ~ 신림동 759-4
- 사업의 종류 및 명칭 : 신림동 763-48 ~ 신림동 759-4 간 도로개설공사
- 총사업규모 : 폭원 6m, 연장 110m
- 사업시행자의 주소 및 성명 : 서울특별시 관악구 145(청룡동 1570-1) 관악구청장

| 연번 | 소재지 |        | 지<br>목 | 지<br>적<br>(㎡) | 관입<br>면적<br>(㎡) | 실제<br>이용<br>상황 | 소유자 |    | 이해관계인 |    |          | 지분율 | 비고     |
|----|-----|--------|--------|---------------|-----------------|----------------|-----|----|-------|----|----------|-----|--------|
|    | 동   | 지번     |        |               |                 |                | 성명  | 주소 | 성명    | 주소 | 기타<br>권리 |     |        |
| 1  | 신림  | 763-56 | 도로     | 279           | 169             | 도로             | 관악구 |    |       |    |          |     |        |
| 2  | 신림  | 760-49 | 대      | 20            | 20              | 도로             | 관악구 |    |       |    |          |     | 760-15 |
| 3  | 신림  | 760-16 | 도로     | 284           | 284             | 도로             | 관악구 |    |       |    |          |     |        |
| 4  | 신림  | 749-10 | 도로     | 7,560         | 101             | 도로             | 관악구 |    |       |    |          |     |        |
| 5  | 신림  | 759-63 | 답      | 65            | 65              | 도로             | 관악구 |    |       |    |          |     | 759-16 |
| 6  | 신림  | 759-5  | 도로     | 324           | 60              | 도로             | 관악구 |    |       |    |          |     |        |



## 위 치 도

□ 공사명 : 신림동 763-48 ~ 신림동 759-4 간 도로개설공사-No50

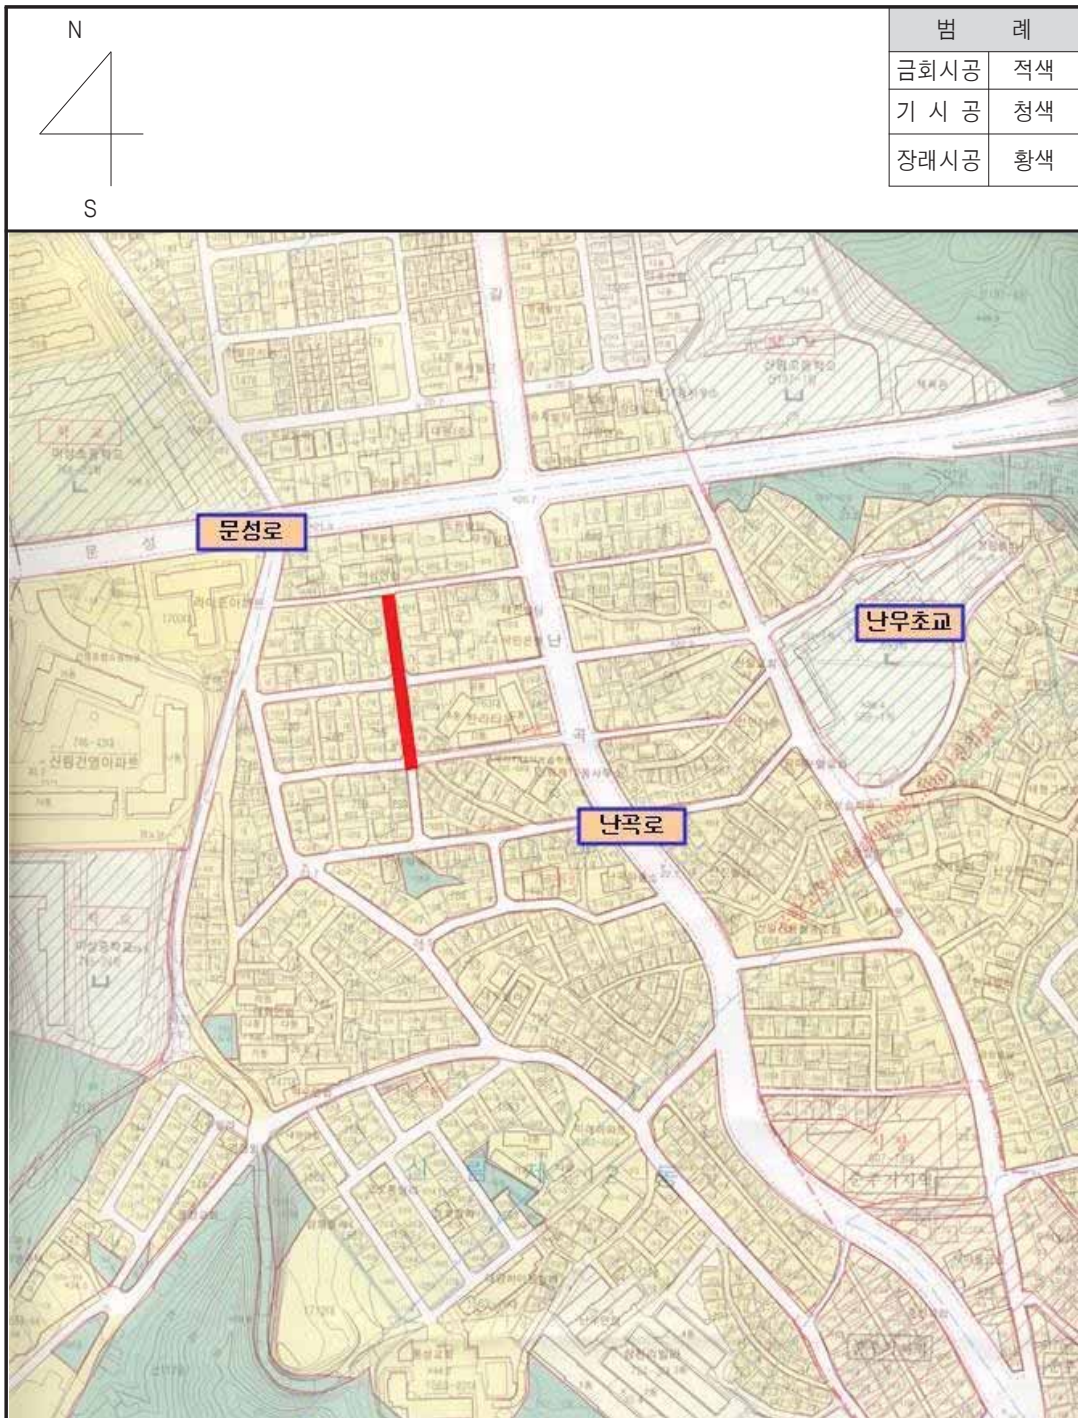



**◆ 관악구고시 제2022-194호**
**도시계획시설(도로)사업 실시계획 변경인가  
(사업기간 변경) 고시**

서울특별시 고시 제207호(1973.12.24.)로 도시관리계획(도시계획시설 : 도로) 결정 및 지형도면 승인 고시되고 서울특별시 관악구 고시 제2020-137호(2020.06.18.)로 도시계획시설(도로)사업 실시계획인가 고시한 「신림동 760-18 ~ 신림동 763-19 간 도로개설공사」에 대하여, 『국토의 계획 및 이용에 관한 법률』 제88조에 따라 실시계획인가 변경(기간연장)하고, 같은법 제91조에 따라 실시계획인가 변경 고시합니다.

2022년 12월 8일

관 악 구 청 장

가. 변경사유 : 사업지연에 따른 기간 변경(연장)

나. 사업시행지의 위치(변경없음) : 서울특별시 관악구 신림동 760-18 ~ 신림동 763-19

다. 사업의 종류 및 명칭(변경없음)

○ 종 류 : 도시계획시설(도로)사업

○ 명 칭 : 신림동 760-18 ~ 신림동 763-19 간 도로개설공사

라. 사업규모(변경없음) : 폭원 6m, 연장 90m

마. 사업시행자의 성명 및 주소(변경없음)

○ 성 명 : 관악구청장

○ 주 소 : 서울특별시 관악구 관악로 145(청룡동 1570-1)

바. 사업기간(변경) : 2020. 6. 18. ~ 2024. 12. 31.(기정 2022. 12. 31.)

사. 수용 또는 사용할 토지 또는 건물의 소재지·지번 및 지목과 소유권 이외의 권리의 명세 : 별첨

## 토 지 조 서


- 사업시행지의 위치 : 서울특별시 관악구 신림동 760-18 ~ 신림동 763-19
- 사업의 종류 및 명칭 : 신림동 760-18 ~ 신림동 763-19 간 도로개설공사
- 총사업규모 : 폭원 6m, 연장 90m
- 사업시행자의 주소 및 성명 : 서울특별시 관악구 145(청룡동 1570-1) 관악구청장

| 연번 | 소재지 |        | 지목 | 지적<br>(㎡) | 권입<br>면적<br>(㎡) | 실제<br>이용<br>상황 | 소유자          |                                                      | 이해관계인 |    |          | 지분율      | 비고 |
|----|-----|--------|----|-----------|-----------------|----------------|--------------|------------------------------------------------------|-------|----|----------|----------|----|
|    | 동   | 지번     |    |           |                 |                | 성명           | 주소                                                   | 성명    | 주소 | 기타<br>권리 |          |    |
| 1  | 신림  | 763-59 | 도로 | 211       | 211             | 도로             | 관악구          |                                                      |       |    |          |          |    |
| 2  | 신림  | 763-52 | 도로 | 30        | 30              | 도로             | 관악****<br>회사 | 서울특별시 관악구<br>신림동 ****-*                              |       |    |          |          |    |
| 3  | 신림  | 763-54 | 도로 | 153       | 153             | 도로             | 관악구          |                                                      |       |    |          | 4/5      |    |
|    |     |        |    |           |                 |                | 강*구          | 서울특별시 강남구 역삼로<br>***, ***동<br>****호(역삼동, 개****안)     |       |    |          | 102/3120 |    |
|    |     |        |    |           |                 |                | 정*희          | 경기도 평택시 오성면<br>죽*리길 **~**                            |       |    |          | 26/3120  |    |
|    |     |        |    |           |                 |                | 정*수          | 경기도 용인시 기흥구<br>구성로 ***, ***동<br>***호(연남동, 동****트)    |       |    |          | 26/3120  |    |
|    |     |        |    |           |                 |                | 정*호          | 경기도 평택시 지산1로 **,<br>***호(지산동, 아****트)                |       |    |          | 26/3120  |    |
|    |     |        |    |           |                 |                | 이*구          | 서울특별시 관악구<br>조원로**길 *, ***동<br>***호(신림동,<br>신****트)  |       |    |          | 36/3120  |    |
|    |     |        |    |           |                 |                | 강*애          | 경기도 용인시 기흥구<br>보정로 **, ***동<br>****호(보정동,<br>행****트) |       |    |          | 24/3120  |    |
|    |     |        |    |           |                 |                | 강*희          | 경기도 군포시<br>고산로***번길 **,<br>***호(당정동, 스****7)         |       |    |          | 24/3120  |    |
|    |     |        |    |           |                 |                | 강*구          | 경기도 광명시 하안로 ***,<br>***동 ***호(소하동,<br>동****트)        |       |    |          | 24/3120  |    |
|    |     |        |    |           |                 |                | 강*욱          | 서울특별시 동작구<br>여의대방로 **, **동<br>****호(신대방동, 우****트)    |       |    |          | 24/3120  |    |

| 연번 | 소재지 |            | 지<br>목 | 지<br>적<br>(㎡) | 편입<br>면적<br>(㎡) | 실제<br>이용<br>상황 | 소유 자 |                                                   | 이 해 관 계 인 |     |          | 지분율      | 비고 |
|----|-----|------------|--------|---------------|-----------------|----------------|------|---------------------------------------------------|-----------|-----|----------|----------|----|
|    | 동   | 지번         |        |               |                 |                | 성 명  | 주 소                                               | 성 명       | 주 소 | 기타<br>권리 |          |    |
|    |     |            |        |               |                 |                | 관악구  |                                                   |           |     |          | 156/3120 |    |
|    |     |            |        |               |                 |                | 강*란  | 서울특별시 관악구<br>조원로**길 **, ***동<br>***호 (신림동, 조***트) |           |     |          | 156/3120 |    |
| 4  | 신림  | 763-4<br>5 | 도로     | 174           | 92              | 도로             | 관악구  |                                                   |           |     |          |          |    |

# 위 치 도

□ 공사명 : 신림동 760-18 ~ 신림동 763-19 간 도로개설공사-No51

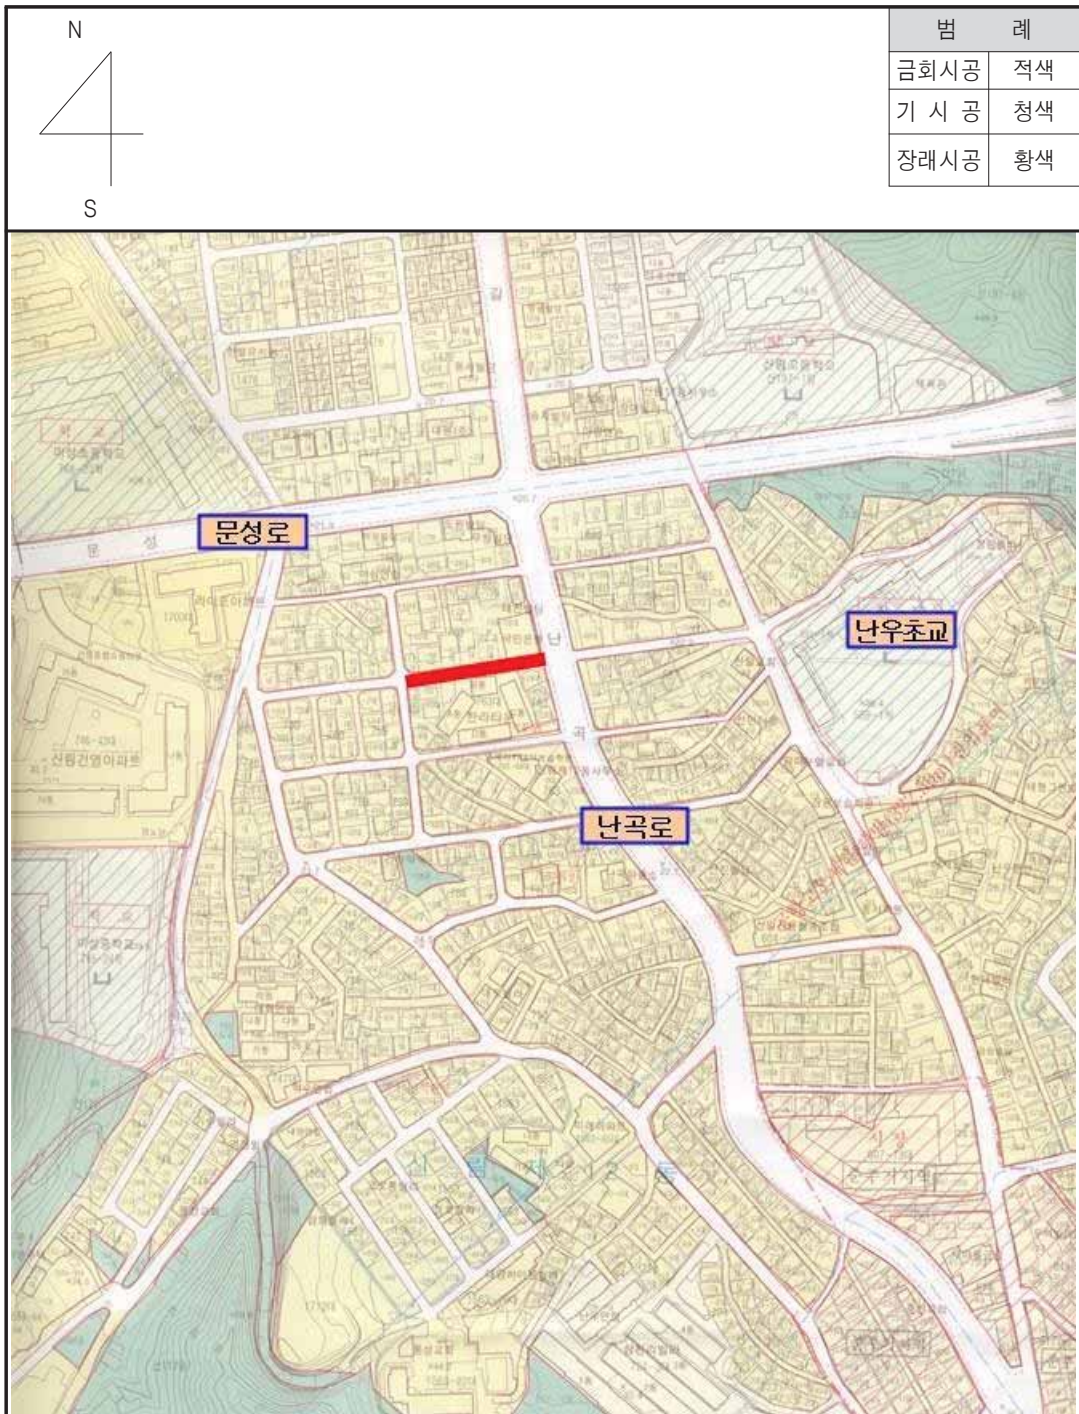

## ◆ 관악구고시 제2022-195호

**도시계획시설(도로)사업 실시계획 변경인가  
(사업기간 변경) 고시**

서울특별시 고시 제210호(1977.07.06.)로 도시관리계획(도시계획시설 : 도로) 결정 및 지형도면 승인 고시되고 서울특별시 관악구 고시 제2020-138호(2020.06.18.)로 도시계획시설(도로)사업 실시계획인가 고시한 「신림동 759-28 ~ 신림동 758-2 간 도로개설공사」에 대하여, 『국토의 계획 및 이용에 관한 법률』 제88조에 따라 실시계획인가 변경(기간연장)하고, 같은 법 제91조에 따라 실시계획인가 변경 고시합니다.

2022년 12월 8일

관 악 구 청 장

가. 변경사유 : 사업지연에 따른 기간 변경(연장)

나. 사업시행지의 위치(변경없음) : 서울특별시 관악구 신림동 759-28 ~ 신림동 758-2

다. 사업의 종류 및 명칭(변경없음)

○ 종 류 : 도시계획시설(도로)사업

○ 명 칭 : 신림동 759-28 ~ 신림동 758-2 간 도로개설공사

라. 사업규모(변경없음) : 폭원 6m, 연장 45m

마. 사업시행자의 성명 및 주소(변경없음)

○ 성 명 : 관악구청장

○ 주 소 : 서울특별시 관악구 관악로 145(청룡동 1570-1)

바. 사업기간(변경) : 2020. 6. 18. ~ 2024. 12. 31.(기정 2022. 12. 31.)

사. 수용 또는 사용할 토지 또는 건물의 소재지·지번 및 지목과 소유권 이외의 권리의 명세 : 별첨

## 토 지 조 서

- 사업시행지의 위치 : 서울특별시 관악구 신림동 759-28 ~ 신림동 758-2
- 사업의 종류 및 명칭 : 신림동 759-28 ~ 신림동 758-2 간 도로개설공사
- 총사업규모 : 폭원 6m, 연장 45m
- 사업시행자의 주소 및 성명 : 서울특별시 관악구 145(청룡동 1570-1) 관악구청장

| 연번 | 소재지 |        | 지목 | 지적<br>(㎡) | 관입<br>면적<br>(㎡) | 실제<br>이용<br>상황 | 소유자 |                                                      | 이해관계인 |    |          | 지분율 | 비고 |
|----|-----|--------|----|-----------|-----------------|----------------|-----|------------------------------------------------------|-------|----|----------|-----|----|
|    | 동   | 지번     |    |           |                 |                | 성명  | 주소                                                   | 성명    | 주소 | 기타<br>권리 |     |    |
| 1  | 신림  | 759-36 | 도로 | 17        | 17              | 도로             | 권*열 | 경상북도 구미시 고아읍<br>봉한*길 ***~*                           |       |    |          | 1/2 |    |
|    |     |        |    |           |                 |                | 권*은 | 서울특별시 관악구<br>남부순환로***길 **                            |       |    |          | 1/2 |    |
| 2  | 신림  | 759-48 | 도로 | 7         | 7               | 도로             | 민*기 | 충청북도 증평군<br>증평읍 초정약수로<br>****, ***동 ***호<br>(늘****트) |       |    |          |     |    |
| 3  | 신림  | 749-10 | 도로 | 7,560     | 244             | 도로             | 관악구 |                                                      |       |    |          |     |    |



# 위 치 도

□ 공사명 : 신림동 759-28 ~ 신림동 758-2 간 도로개설공사-No52



## ◆ 관악구고시 제2022-196호

**도시계획시설(도로)사업 실시계획 변경인가  
(사업기간 변경 등) 고시**

서울특별시 고시 제207호(1973.12.24.)로 도시관리계획(도시계획시설 : 도로) 결정 및 지형도면 승인 고시되고 서울특별시 관악구 고시 제2020-139호(2020.06.18.)로 도시계획시설(도로)사업 실시계획인가 고시한 「신림동 760-2 ~ 신림동 1680-13 간 도로개설공사」에 대하여, 『국토의 계획 및 이용에 관한 법률』 제88조에 따라 실시계획인가 변경(기간연장 등)하고, 같은 법 제91조에 따라 실시계획인가 변경 고시합니다.

2022년 12월 8일

관 악 구 청 장

가. 변경사유 : 사업지연에 따른 기간 변경(연장) 및 면적 오류 정정

나. 사업시행지의 위치(변경없음) : 서울특별시 관악구 신림동 760-2 ~ 신림동 1680-13

다. 사업의 종류 및 명칭(변경없음)

○ 종 류 : 도시계획시설(도로)사업

○ 명 칭 : 신림동 760-2 ~ 신림동 1680-13 간 도로개설공사

라. 총사업규모(변경없음) : 폭원 6m, 연장 70m

마. 사업시행자의 성명 및 주소(변경없음)

○ 성 명 : 관악구청장

○ 주 소 : 서울특별시 관악구 관악로 145(청룡동 1570-1)

바. 사업기간(변경) : 2020. 6. 18. ~ 2024. 12. 31.(기정 2022. 12. 31.)

사. 수용 또는 사용할 토지 또는 건물의 소재지·지번 및 지목과 소유권 이외의 권리의 명세 : 별첨




## 토 지 조 서

- 사업시행지의 위치 : 서울특별시 관악구 신림동 760-2 ~ 신림동 1680-13
- 사업의 종류 및 명칭 : 신림동 760-2 ~ 신림동 1680-13 간 도로개설공사
- 총사업규모 : 폭원 6m, 연장 70m
- 사업시행자의 주소 및 성명 : 서울특별시 관악구 145(청룡동 1570-1) 관악구청장

| 연번 | 소재지 |         | 지<br>목 | 지<br>적<br>(㎡) | 편입<br>면적<br>(㎡) | 실제<br>이용<br>상황 | 소유자 |                         | 이해관계인 |    |          | 지분율  | 비고                           |
|----|-----|---------|--------|---------------|-----------------|----------------|-----|-------------------------|-------|----|----------|------|------------------------------|
|    | 동   | 지번      |        |               |                 |                | 성명  | 주소                      | 성명    | 주소 | 기타<br>권리 |      |                              |
| 1  | 신림  | 808-170 | 천      | 119           | 21              | 도로             | 국   |                         |       |    |          |      |                              |
| 2  | 신림  | 888-3   | 도로     | 102           | 10              | 도로             | 국   |                         |       |    |          |      |                              |
| 3  | 신림  | 762-4   | 도로     | 86            | 86              | 도로             | 관악구 |                         |       |    |          |      |                              |
| 4  | 신림  | 760-8   | 도로     | 99            | 99              | 도로             | 관악구 |                         |       |    |          |      |                              |
| 5  | 신림  | 763-56  | 도로     | 279           | 110             | 도로             | 관악구 |                         |       |    |          |      |                              |
| 6  | 신림  | 1680-49 | 도로     | 12.5          | 12.5            | 도로             | 강*남 | 서울특별시 관악구 신림동<br>*****  |       |    |          |      | 면적<br>오류에 따른<br>정정<br>(기정13) |
| 7  | 신림  | 1680-69 | 도로     | 2.5           | 2.5             | 도로             | 관악구 |                         |       |    |          |      | 1680-35                      |
| 8  | 신림  | 763-47  | 도로     | 48            | 48              | 도로             | 주*자 | 서울특별시 동대문구<br>면목동 ***** |       |    |          |      |                              |
| 9  | 신림  | 763-24  | 도로     | 49            | 49              | 도로             | 관악구 |                         |       |    |          |      |                              |
| 10 | 신림  | 763-85  | 대      | 1             | 1               | 도로             | 임*훈 | 서울특별시 관악구<br>난곡로**길 *   |       |    |          | 6/10 | 763-14                       |
|    |     |         |        |               |                 |                | 이*희 | 서울특별시 관악구<br>난곡로**길 *   |       |    |          | 4/10 |                              |
| 11 | 신림  | 1642-28 | 도로     | 131           | 131             | 도로             | 서울시 |                         |       |    |          |      |                              |

# 위 치 도

□ 공사명 : 신림동 760-2 ~ 신림동 1680-13 간 도로개설공사-No53

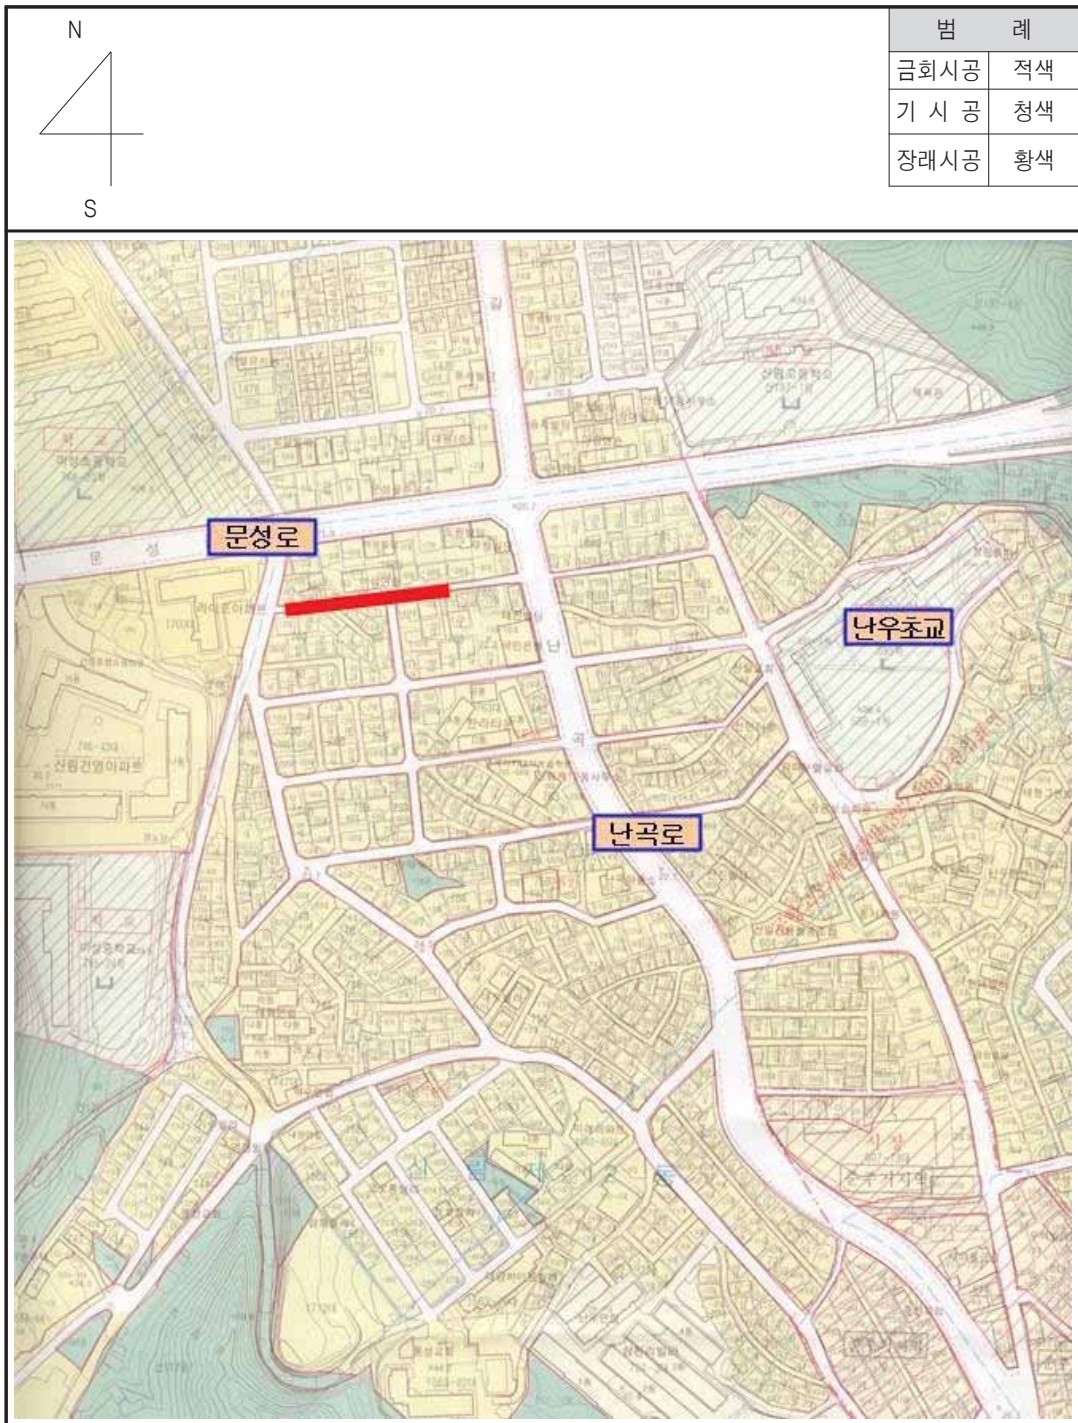

## ◆ 관악구고시 제2022-197호

**도시계획시설(도로)사업 실시계획 변경인가  
(사업기간 변경) 고시**

서울특별시 고시 제207호(1973.12.24.)로 도시관리계획(도시계획시설 : 도로) 결정 및 지형도면 승인 고시되고 서울특별시 관악구 고시 제2020-139호(2020.06.18.)로 도시계획시설(도로)사업 실시계획인가 고시한 「신림동 238-10 ~ 신림동 241-82 간 도로개설공사」에 대하여, 『국토의 계획 및 이용에 관한 법률』 제88조에 따라 실시계획인가 변경(기간연장 등)하고, 같은 법 제91조에 따라 실시계획인가 변경 고시합니다.

2022년 12월 8일

관 악 구 청 장

가. 변경사유 : 사업지연에 따른 기간 변경(연장)

나. 사업시행지의 위치(변경없음) : 서울특별시 관악구 신림동 238-10 ~ 신림동 241-82

다. 사업의 종류 및 명칭(변경없음)

○ 종 류 : 도시계획시설(도로)사업

○ 명 칭 : 신림동 238-10 ~ 신림동 241-82 간 도로개설공사

라. 총사업규모(변경없음) : 폭원 6m, 연장 80m

마. 사업시행자의 성명 및 주소(변경없음)

○ 성 명 : 관악구청장

○ 주 소 : 서울특별시 관악구 관악로 145(청룡동 1570-1)

바. 사업기간(변경) : 2020. 6. 18. ~ 2024. 12. 31.(기정 2022. 12. 31.)

사. 수용 또는 사용할 토지 또는 건물의 소재지·지번 및 지목과 소유권 이외의 권리의 명세 : 별첨

## 토 지 조 서

- 사업시행지의 위치 : 서울특별시 관악구 신림동 238-10 ~ 신림동 241-82
- 사업의 종류 및 명칭 : 신림동 238-10 ~ 신림동 241-82 간 도로개설공사
- 총사업규모 : 폭원 6m, 연장 80m
- 사업시행자의 주소 및 성명 : 서울특별시 관악구 145(청룡동 1570-1) 관악구청장

| 연번 | 소재지 |        | 지<br>목 | 지<br>적<br>(㎡) | 편입<br>면적<br>(㎡) | 실제<br>이용<br>상황 | 소유자 |    | 이해관계인 |    |          | 지분율 | 비고 |
|----|-----|--------|--------|---------------|-----------------|----------------|-----|----|-------|----|----------|-----|----|
|    | 동   | 지번     |        |               |                 |                | 성명  | 주소 | 성명    | 주소 | 기타<br>권리 |     |    |
| 1  | 신림  | 237-3  | 도로     | 1,676         | 142             | 도로             | 서울시 |    |       |    |          |     |    |
| 2  | 신림  | 241-41 | 도로     | 218           | 218             | 도로             | 서울시 |    |       |    |          |     |    |
| 3  | 신림  | 241-55 | 도로     | 26            | 26              | 도로             | 관악구 |    |       |    |          |     |    |
| 4  | 신림  | 241-70 | 도로     | 836           | 162             | 도로             | 관악구 |    |       |    |          |     |    |

## 위 치 도

□ 공사명 : 신림동 238-10 ~ 신림동 241-82 간 도로개설공사-No54



**◆ 서초구고시 제2022-218호**
**청계산근린공원2 조성사업(토지보상) 실시계획(변경)인가 고시**

1. 건설부고시 제465호(1971.8.6)에 의하여 도시계획시설(도시자연공원) 결정되고 서울시고시 제2021-405호(2021.7.29.)로 공원조성계획(변경)결정된 서울특별시 서초구 원지동 산 4-13번지 일대의 청계산근린공원에 대하여,
2. 도시계획시설사업(장기미집행 도시공원 보상)을 시행하고자 서초구 공고 제2022-2159호(2022.11.10.)로 실시계획(변경)인가 열람공고를 완료하고 「국토의 계획 및 이용에 관한 법률」 제88조 및 같은법 시행령 제100조에 의거 그 내용을 다음과 같이 고시하고자 합니다.
3. 토지소유자 및 이해관계인에게 개별통지 할 것이나, 미수령자에 대하여는 본 고시로 갈음하며 관계서류는 서울특별시 서초구청 공원녹지과(☎02-2155-6870)에 비치되어 있습니다.

2022년 12월 8일

서 초 구 청 장

가. 사업 시행지의 위치: 서울특별시 서초구 원지동 산4-13번지

나. 사업의 종류 및 명칭

- 1) 종 류: 도시계획시설사업(공원)
- 2) 명 칭: 청계산근린공원2 조성
- 3) 내 용: 장기미집행 도시공원 토지보상

다. 사업의 면적: 25,000㎡

라. 사업시행자의 성명 및 주소

- 1) 시 행 자: 서울특별시 서초구청장
- 2) 주 소: 서울특별시 서초구 남부순환로 2584번지

마. 시설관리청: 서울특별시청

바. 사업의 착수예정일 및 준공예정일

- 1) 변 경 전: 실시계획인가일부터 2022년 12월 31일까지
- 2) 변 경 후: 실시계획인가일부터 2023년 12월 31일까지
- 3) 변경사유: 지적공부등록사항 정정대상토지로 지적(현황, 경계)측량 및 보상절차 이행 불  
가로 등록사항을 정정 완료하고 보상절차 이행 시까지 사업기간 변경

사. 수용 또는 사용할 토지의 소재지·지번·지목 및 면적, 소유권과 소유권외의 권리의 명세 그 소유자·권리자의 성명·주소: 별첨조서

아. 고시방법: 서울시보 및 서초구청 홈페이지 게재

자. 기타 궁금하신 내용은 서초구청 공원녹지과(☎2155-6870)로 문의하시기 바랍니다.

## 수용 또는 사용할 토지조서

○ 사업명: 도시계획시설(청계산근린공원2 조성)사업

| 일련<br>번호 | 소재지<br>지 번   | 지목 | 면 적(㎡)  |          | 소 유 자                                         |     | 소유권 이외의 권리 |    |    |             |
|----------|--------------|----|---------|----------|-----------------------------------------------|-----|------------|----|----|-------------|
|          |              |    | 지적      | 편입<br>면적 | 주 소                                           | 성 명 | 지분         | 성명 | 주소 | 권리의<br>장부내용 |
|          | 계            |    | 225,124 | 25,000   |                                               |     |            |    |    |             |
| 1        | 원지동<br>산4-13 | 임  | 225,124 | 25,000   | 서울특별시 강남구 학동로68길29, 112동 ****호<br>(삼성동 힐스테이트) | 이순* | 7/10       |    |    |             |
|          |              |    |         |          | 서울특별시 강남구 학동로68길29, 112동 ****호<br>(삼성동 힐스테이트) | 조은* | 2/10       |    |    |             |
|          |              |    |         |          | 서울특별시 강남구 학동로68길29, 112동 ****호<br>(삼성동 힐스테이트) | 이중* | 1/10       |    |    |             |

※ 위 토지조서는 등기부등본 상 소유자 기준이며 향후 보상 시 관리관계 및 물건(건물 등) 등을 확인하여 시행할 예정임

## 구 공 고

### ◆ 성북구공고 제2022-1628호

### 도시계획시설(공원)사업 완료 공고

1. 건설부고시 제736호(1963.12.21)로 도시계획시설(공원) 최초 결정되고, 서울특별시고시 제 2022-40호(2022.1.27)로 조성계획 최종 결정 및 성북구고시 제2020-107호(2020.6.25)로 도시계획시설(공원)사업 실시계획 인가 고시하고, 성북구고시 제2022-113호(2022.6.16)로 변경 고시된 『2020 북악산 도시자연공원2』의 도시계획시설(공원)사업이 완료되어,
2. 「국토의 계획 및 이용에 관한 법률」 제98조 및 같은법 시행령 제102조 규정에 따라 다음과 같이 도시계획시설(공원)사업 완료(사용) 공고합니다.

2022년 12월 8일

성 북 구 청 장

#### 가. 사업의 종류 및 명칭

- 사업의 종류 : 도시계획시설(공원) 조성사업
- 사업의 명칭 : 2020 북악산도시자연공원조성2(정법사지구)

#### 나. 사업시행자의 성명 및 주소

- 성 명 : 서울특별시장(사무수임자 : 성북구청장)
- 주 소 : 서울특별시 중구 세종대로 110(서울특별시 성북구 보문로 168)

#### 다. 도시계획시설(공원)사업 완료 공고 내역

| 사업의 명칭           | 사업시행지의 위치          | 사업규모 | 실시계획 인가                        | 사업기간                          | 비 고            |
|------------------|--------------------|------|--------------------------------|-------------------------------|----------------|
| 2020북악산도시자연공원조성2 | 성북구 성북동<br>330-558 | 10㎡  | 성북구고시<br>제2020-107호(2020.6.25) | 2020. 6. 25 ~<br>2022. 11. 30 | 사용<br>(부지사용계약) |

#### 라. 관계도서 : 게재생략(성북구청 공원녹지과에 비치)



□ 위치도



## 토 지 조 서

- 사업시행자 : 서울특별시 성북구청장
- 사업의 종류 및 명칭 : 도시계획시설(공원)조성사업 - 2020 북악산도시자연공원 조성 2

| 연번 | 소재지 지번(위치)     | 지목 | 공부<br>면적<br>(㎡) | 편입<br>면적<br>(㎡) | 소유자            |          | 이해관계인          |     |                     | 비고 |
|----|----------------|----|-----------------|-----------------|----------------|----------|----------------|-----|---------------------|----|
|    |                |    |                 |                 | 주소             | 성명       | 주소             | 성명  | 소유권 이외<br>관리종류 및 내용 |    |
| 1  | 성북동<br>330-558 | 대지 | 10              | 10              | 서울시 종로구 인곡동 ** | 재단법인 *** | 성북구 대서관로13길 ** | 정** | 사**                 | 사용 |

## ◆ 강북구공고 제2022-1433호

**도시관리계획(도시계획시설:도로) 결정(변경)(안) 열람공고**

1. 서울특별시 강북구공시 제2019-112호(2019.8.8.)로 도시관리계획 결정 된 우이동 먹거리마을 일대 도시계획시설(도로)에 대하여 「국토의 계획 및 이용에 관한 법률」 제28조 및 같은법 시행령 제22조, 「서울특별시 도시계획조례」 제7조와 제68조, 「토지이용규제 기본법」 제8조 및 같은법 시행령 제6조에 따라 주민의견을 청취하고자 아래와 같이 공고하고 관계도서를 열람합니다.
2. 본 도시관리계획 결정(변경)(안)에 대하여 의견이 있으신 분은 열람기간 내에 의견서를 열람장소에 제출하여 주시기 바랍니다.

2022년 12월 8일

강 북 구 청 장

가. 열람기간 : 공고일 다음날로부터 14일간

나. 열람장소 : 강북구청 도시계획과(☎ 901-6847), 도로관리과(☎ 901-5833)

다. 도시관리계획 결정(변경)(안)

## 1) 도시계획시설(도로) 결정(변경)(안)

| 구분 | 규 모 |    |    |           | 기능       | 연장<br>(m) | 기점            | 종점           | 사용형태        | 주요경과지          | 최초<br>결정일 | 비고            |
|----|-----|----|----|-----------|----------|-----------|---------------|--------------|-------------|----------------|-----------|---------------|
|    | 등급  | 류별 | 번호 | 폭원<br>(m) |          |           |               |              |             |                |           |               |
| 기정 | 소로  | 3  |    | 6~8       | 국지<br>도로 | 1,245     | 우이동<br>265-11 | 우이동<br>292-2 | 보행자<br>우선도로 | 우이령 숲속<br>문화마을 | ' 19.8.8. |               |
| 변경 | 소로  | 3  |    | 6~8       | 국지<br>도로 | 1,245     | 우이동<br>265-11 | 우이동<br>292-2 | 일반도로        | 우이령 숲속<br>문화마을 |           | 도로<br>사용형태 변경 |

## 2) 변경사유서

| 변경전<br>도로명 | 변경후<br>도로명 | 변경내용       | 변경사유                                                   |
|------------|------------|------------|--------------------------------------------------------|
| 소로3류       | 소로3류       | 도로 사용형태 변경 | - 주민 및 탐방객들의 생활편익 증진 및 지역상권 활성화를 위해 보행자 우선도로를 일반도로로 변경 |

라. 관계도서 : 생략(열람장소에 비치)

**◆ 노원구공고 제2022-1652호**
**도시공원(노원구 도시자연공원구역) 부지사용계약을 위한 열람공고**

1. 「도시공원 및 녹지 등에 관한 법률」 제12조의2에 의거 노원구 도시자연공원구역 일부에 대하여 토지소유자와 부지사용계약을 체결하기 위해 이해관계자의 의견을 청취하고자 「서울특별시 도시공원 조례」 시행규칙 제14조 규정에 따라 아래와 같이 열람공고 합니다.
2. 관련 서류는 노원구 푸른도시과에 비치하여 공고일 다음날부터 14일간 토지 소유자 및 이해관계인에게 열람하오니 본 부지사용계약(안)에 대하여 의견이 있으신 분은 열람공고 기한 내 열람 장소에 서면으로 제출하여 주시기 바라며, 토지소유자 및 이해관계인에게 개별통지할 것이나 미수령자에 대해서는 행정절차법 제14조에 의거 본 공고로 갈음합니다.

2022년 12월 8일

노 원 구 청 장

**■ 도시공원 부지사용계약(안)**
**가. 계약위치**

- 수락산 : 노원구 상계동 1214-1
- 불암산 : 노원구 중계동 산95-1, 산95-3
- 영축산 : 노원구 월계동 산128-2
- 초안산 : 노원구 월계동 산4-1, 산5, 산5-2

**나. 계약면적 : 총 169,762㎡**

다. 계약목적 : 토지소유자의 재산권을 보호하고, 공원·녹지 조성 등을 통하여 시민의 건강, 휴양 및 정서생활을 향상시킬 것을 목적으로 함

라. 계약내용 : 따로붙임 [도시공원 부지사용계약서(안)]

마. 계약기간 : 계약일로부터 3년 미만

바. 열람기간 : 공고일 다음날부터 14일간

사. 열람장소 및 문의처 : 노원구청 푸른도시과(☎2116-3943)

토지조서

□ 건 명 : 도시공원(노원구 도시자연공원구역) 부지사용계약

| 연번 | 구 분 | 소재지번           | 지목 | 원칙적인 이용 상황 | 공부면적 (㎡) | 편입면적 (지분)        | 소 유 자      |              | 비고 |
|----|-----|----------------|----|------------|----------|------------------|------------|--------------|----|
|    |     |                |    |            |          |                  | 성명         | 주소           |    |
| 1  | 수락산 | 노원구 상계동 1214-1 | 담  | 공원         | 707      | 707<br>(1/1)     | 조*형        | 서울 도봉구 미아동   |    |
| 2  | 불암산 | 노원구 중계동 산95-1  | 임야 | 공원         | 21,456   | 21,456<br>(1/1)  | 김*호        | 서울 서대문구 홍은동  |    |
| 3  |     | 노원구 중계동 산95-3  | 임야 | 공원         | 14,321   | 14,321<br>(1/1)  |            |              |    |
| 4  | 영축산 | 노원구 월계동 산128-2 | 임야 | 공원         | 595      | 595<br>(1/1)     | 주식회사토지로    | 경기도 광명시      |    |
| 5  | 조안산 | 노원구 월계동 산4-1   | 임야 | 공원         | 11,756   | 11,756<br>(1/3)  | 이*우        | 서울 강동구       |    |
|    |     |                |    |            |          | 11,756<br>(2/3)  | 주식회사에이비코리아 | 경기도 남양주시 화도읍 |    |
| 6  |     | 노원구 월계동 산5     | 임야 | 공원         | 118,434  | 118,434<br>(1/1) | 김*관        | 서울 용산구       |    |
| 7  |     | 노원구 월계동 산5-2   | 임야 | 공원         | 2,493    | 2,493<br>(1/1)   |            |              |    |

■ 서울특별시 도시공원 조례 시행규칙 [별지 제19호서식] <신설 2021. 4. 6.>

### 도시공원 부지사용계약서(안)

토지소유자 ○○○을 “토지소유자” 라 정하고, 노원구청장을 “공원관리청” 으로 하여 다음과 같이 도시공원 부지사용계약을 체결한다.

**제1조(목적)** 이 계약은 “토지소유자”의 재산권을 보호하고, 공원·녹지 조성 등을 통하여 시민의 건강, 휴양 및 정서생활을 향상시키는 것을 목적으로 한다.

**제2조(의무)** “토지소유자”와 “공원관리청”은 성실하게 계약내용을 이행하여야 한다.

**제3조(계약토지구역의 표시)** 계약토지구역의 표시는 다음과 같으며, 그 경계 등은 붙임 도면과 같다.

| 토 지 소 재 지     | 지번     | 지목 | 면적(㎡)   |
|---------------|--------|----|---------|
| 서울특별시 노원구 상계동 | 1214-1 | 답  | 707     |
| 서울특별시 노원구 중계동 | 산95-1  | 임야 | 21,456  |
| 서울특별시 노원구 중계동 | 산95-3  | 임야 | 14,321  |
| 서울특별시 노원구 월계동 | 산128-2 | 임야 | 595     |
| 서울특별시 노원구 월계동 | 산4-1   | 임야 | 11,756  |
| 서울특별시 노원구 월계동 | 산5     | 임야 | 118,434 |
| 서울특별시 노원구 월계동 | 산5-2   | 임야 | 2,493   |

**제4조(계약토지의 부지사용료 지급)**

－ 도시공원 부지사용계약에 따른 부지사용료를 무상으로 한다.

**제5조(계약기간)** 계약 대상인 토지의 계약기간은 2022년 ○○월 ○○일부터 2025년 ○○월 ○○일까지로 한다(최초 계약기간은 3년 미만).

**제6조(공원시설의 설치·정비)** “토지소유자”와 “공원관리청”은 해당 부지에 다음 각 호와 같은 시설을 협의하여 설치·정비하는 것으로 한다.

1. 의자·음수대·안내표지판·산책로 등 시민의 이용을 위한 최소한의 시설
2. 토사붕괴를 방지하기 위한 시설, 사방시설, 수목보호를 위한 시설, 배수로, 무분별한 숲길(지름길)의 개설방지를 위한 펜스·로프 등과 유사한 시설, 위험방지책(울타리) 등 공원의 녹지보전에 필요하다고 판단되는 시설
3. 녹화를 위한 수목의 식재, 녹화공간의 설치 및 개·보수 등

**제7조(공원시설의 관리)** “토지소유자” 및 “공원관리청”은 계약기간 중 해당 부지를 양호한 상태로 유지하기 위하여 다음 각 호의 사항을 협의하여 관리하는 것으로 한다.

1. 해당 부지 내에 존재하는 수목의 가지치기, 풀베기, 병충해 방제 등 수목을 양호하게 가꾸

기 위하여 필요한 것

2. 해당 부지 내에 설치·정비한 시설의 유지·보수에 관한 것
3. 해당 부지 내의 청소 등 청결한 환경을 유지하기 위한 것

**제8조(토지사용의 제한)** “토지소유자” 및 “공원관리청”은 제7조 및 제8조에 따라 협의된 시설의 설치·정비 및 관리를 위한 최소한의 토지형질변경 이외에 상호 협의 없이 해당 토지의 형질변경을 할 수 없다.

**제9조(금지행위)** “토지소유자”와 “공원관리청”은 계약기간 중 상호 협의 없이 다음 각 호의 행위를 할 수 없다.

1. 해당 토지에 사용 또는 수익을 목적으로 하는 권리를 설정하는 행위
2. 해당 토지에 새로운 공작물을 설치하는 행위
3. 해당 토지의 형질을 변경하는 행위
4. 해당 토지의 나무를 벌채하는 행위
5. 해당 토지에 물건을 적치하는 행위

**제10조(재산세 비과세 등 지원에 관한 사항)** “공원관리청”은 “토지소유자”에게 다음 각 호의 사항을 지원할 수 있다(부지사용료를 유상으로 하는 경우 본조 삭제).

1. 「지방세법」 제109조제2항 본문에 따라 재산세를 비과세 할 수 있다.
2. 제1호에 따라 재산세를 비과세하는 경우 해당 증빙자료와 사실관계 서류를 계약기간 동안 보관한다.

**제11조(해당 토지의 개방)** “토지소유자”와 “공원관리청”은 계약기간 중 해당 토지에 대하여 시민이 일상적으로 이용할 수 있도록 제공하여야 한다.

**제12조(계약내용의 변경)** 계약의 변경은 토지소유자 또는 공원관리청의 요청에 따라 계약의 당사자간 합의에 의한다.

**제13조(계약의 갱신 및 연장)**

1. 계약의 갱신 여부는 만료일 전년도 5월 31일까지 통지하여야 한다.
2. 계약기간 만료일 이전에 계약의 갱신 등에 대하여 사전협의하여야 한다.
3. 제1호에 따른 통지가 없는 경우 만료일 다음날로부터 전 계약기간과 같은 기간으로 계약기간이 연장된다.

**제14조(계약위반 시 조치)** “토지소유자” 또는 “공원관리청” 중 어느 한 쪽이 본 계약에서 정하여진 내용에 대하여 위반했을 경우 계약상대방은 다음 각 호의 조치를 취할 수 있다.

1. 위반상태를 안 날로부터 1개월 이내에 계약내용을 이행하도록 요청하여야 한다.
2. 제1호에 의한 적정한 이행요청을 2회 하였음에도 불구하고 그 위반상태가 지속될 경우에는 계약위반을 이유로 계약을 해지할 수 있다.
3. 제2호에 의한 조치에 소요된 비용은 본 계약을 위반한 자가 부담하는 것으로 한다.

**제15조(계약해지 후 시설물에 관한 사항)** 계약해지 후 해당 부지에 설치된 시설물에 대하여는 “토지소유자”와 “공원관리청”이 협의하여 그 시설물을 존치시키거나 철거한다.

**제16조(계약내용의 해석 등에 관한 사항)** 본 계약내용의 해석과 본 계약에 정하지 아니한 사항

에 대하여 다시 정할 필요가 있을 때에는 “토지소유자”와 “공원관리청”이 협의하여 정하는 것으로 한다.

**제17조(계약서의 보관 등)** 본 계약체결을 증명하기 위하여 계약서 2통을 작성하여 “토지소유자”와 “공원관리청”이 각각 1부씩 보관한다.

2022년 ○○월 ○○일

토지소유자 주소 :

성명 : (인)

공원관리청 : 노원구청장 (인)



**◆ 양천구공고 제2022-2016호**
**도시관리계획(서울목동지구 택지개발사업 지구단위계획) 결정(변경)(안)  
재열람 공고**

1. 건설교통부 고시 제201호( '83.06.28.)로 “서울목동지구 택지개발예정지구” 지정되고, 건설교통부 고시 제353호( '83.11.01.)로 “서울목동지구 택지개발예정지구 개발기본계획승인” 및 서울특별시 고시 제2004-49호( '04.02.20.)로 “도시관리계획용도지역변경결정” 및 서울특별시 고시 제2017-246호( '17.07.13.)로 “목동중심지구 지구단위계획(변경) 결정” 고시된 구역계를 포함한 「서울목동지구 택지개발사업 지구단위계획」에 대한 결정(변경)(안)에 대하여
2. 「국토의 계획 및 이용에 관한 법률」 제28조 및 같은법 시행령 제22조, 「서울특별시 도시계획조례」 제7조, 「토지이용규제 기본법」 제8조 및 같은법 시행령 제6조 규정에 의거 주민 및 이해관계인의 의견을 청취하고자 다음과 같이 열람 공고하고자 합니다.
3. 본 도시관리계획(지구단위계획) 결정(변경)(안)에 대하여 의견이 있으신 분은 열람기간 내 서면으로 의견을 제출하여 주시기 바랍니다.

2022년 12월 8일

양 천 구 청 장

1. 재열람사유: 서울시 도시·건축공동위원회 심의결과(수정가결) 반영에 따른 계획(안) 변경
2. 도시관리계획 결정(변경) 조서  
가. 지구단위계획구역에 관한 결정(변경)(안) 조서

| 구 분 | 도면표시<br>번 호 | 구 역 명                         | 위 치                        | 면적(㎡)       |             |             | 비 고                                            |
|-----|-------------|-------------------------------|----------------------------|-------------|-------------|-------------|------------------------------------------------|
|     |             |                               |                            | 기정          | 변경          | 변경후         |                                                |
| 기정  | ①           | 서울목동지구<br>택지개발사업<br>지구단위 계획구역 | 양천구 목동, 신정동 일원             | 4,368,463.0 | -           | 4,368,463.0 | 최초결정일<br>(1983.6.28.)<br>건설부고시제201호            |
| 폐지  | ②           | 목동중심지구<br>지구단위 계획구역           | 양천구 목동동로 435<br>~ 목동동로 309 | 714,871.4   | 감)714,871.4 | -           | 최초결정일<br>(2006.4.20.)<br>서울특별시고시<br>제2006-133호 |

※ 1) '①서울목동지구 택지개발사업 지구단위계획구역'은 금회 폐지되는 '목동중심지구 지구단위 계획구역(714,871.4㎡)'을 “중심지역”, 14개의 공동주택(아파트)및 그 외 지역을 ‘주거지역 및 기타지역’으로 통칭하며, 구체적 위치는 획지 및 건축물 등에 관한 결정도 참조

## ▶ 지구단위계획구역 변경 사유

| 구 분 | 도면표시<br>번 호 | 구 역 명               | 면적(㎡)     |             |     | 변경 사유   |
|-----|-------------|---------------------|-----------|-------------|-----|---|
|     |             |                     | 기정        | 변경          | 변경후 |   |
| 폐지  | ②           | 목동중심지구<br>지구단위 계획구역 | 714,871.4 | 감)714,871.4 | -   | 2017년 제7차 서울시 도시·건축공동위<br>(2017.04.26.) 의결에 따라<br>“서울목동지구 택지개발사업 지구단위계획구역” 과 중복<br>운영된 “목동중심지구 지구단위계획구역” 폐지 |

나. 토지이용 및 시설에 관한 결정(변경)(안): 생략(열람장소 비치)

다. 획지 및 건축물 등에 관한 결정(변경)(안): 생략(열람장소 비치)

라. 경미한 사항에 관한 결정(변경)(안): 생략(열람장소 비치)

3. 열람기간 : 열람공고 다음날부터 14일간(공고예정일 : 2022.12.8.)

4. 관련도서 : 열람장소 비치

5. 열람장소 : 양천구 도시계획과(☎02-2620-3507, fax 02-2620-4437)

6. 의견제출 : 본 지구단위계획 결정(변경)(안)에 대하여 의견이 있는 분은 열람기간 내 열람 장소에 서면(별도서식 없음)으로 제출하여 주시기 바랍니다. 끝.

**◆ 구로구공고 제2022-2126호**
**도시계획시설(도로)사업 실시계획 변경인가를 위한 열람공고**

1. 구로구고시 제2021-1호(2021. 1. 7.)로 도시계획시설(도로) 결정 고시되고 구로구고시 제 2021-39호(2021. 2.25.)로 실시계획인가 고시한 고척동 229-1 ~ 산8-1간 도로개설공사에 대하여 「국토의 계획 및 이용에 관한 법률」 제88조 및 같은 법률 시행령 제97조 규정에 의거 도시계획시설(도로)사업 실시계획 변경인가 하고자, 「국토의 계획 및 이용에 관한 법률」 제90조 및 같은 법률 시행령 제99조, 서울특별시 도시계획조례 제68조의 규정에 의하여 아래와 같이 열람공고하며,
2. 「국토의 계획 및 이용에 관한 법률」 제96조와 「공익사업을 위한 토지 등의 취득 및 보상에 관한 법률」 제21조 및 같은 법률 시행령 제11조에 따라 사업인정에 관한 의견청취 공고를 합니다.
3. 토지 및 건물 등의 소유자와 이해관계인에게는 개별 통지할 것이나, 미 수령자에 대하여는 이 공고로 갈음합니다.
4. 관련서류는 서울특별시 구로구청 도로과(☎860-3124)에 비치하고 공고일 다음날로부터 14일간 토지 및 건물소유자와 이해관계인에게 보여 드리며, 본 공고 내용에 의견이 있으실 경우 열람기간 내에 의견서를 열람장소에 서면으로 제출하시기 바랍니다.

2022년 12월 8일

구로구청장

가. 사업시행지 : 서울특별시 구로구 고척동 229-1 ~ 산8-1

나. 사업의 종류 및 명칭

· 종 류 : 도시계획시설(도로)

· 명 칭 : 고척동229-1 ~ 산8-1간 도로개설공사

다. 사업규모 : 도로개설 폭 6m, 연장 100m

라. 사업시행자의 성명·주소

· 성 명 : 서울특별시 구로구청장

· 주 소 : 서울특별시 구로구 가마산로 245

마. 사업착수 및 준공예정일(변경)

(당초) 실시계획인가일로부터 2년간

(변경) 실시계획변경인가일로부터 2년간

바. 열람기간 : 공보게제일 익일로부터 14일간

사. 수용 또는 사용할 토지 또는 건물의 소재지·지번·지목 및 면적, 소유권과 소유권 외의 권리의 명세 및 그 소유자·권리자의 성명·주소 : 별 첨

아. 공공시설 등의 귀속 및 양도에 관한 사항 : 별 첨

자. 기타 자세한 사항은 구로구청 도로과(☎860-3124)로 문의하시기 바랍니다.

### 토 지 조 서(변경없음)

○ 사 업 시 행 자 : 구로구청장

○ 사 업 의 명 칭 : 고척동 229-1 ~ 산8-1간 도로개설공사

| 일련<br>번호 | 소재지 지번        | 지목 | 지적<br>(㎡) | 편입<br>면적<br>(㎡) | 소 유 자                 |                                       | 이해관계인 |     | 소유권<br>이외의<br>권리내용 | 비고 | 모지번 |
|----------|---------------|----|-----------|-----------------|-----------------------|---------------------------------------|-------|-----|--------------------|----|-----|
|          |               |    |           |                 | 성 명                   | 주 소                                   | 성 명   | 주 소 |                    |    |     |
| 1        | 고척동227-2      | 전  | 286       | 286             | 평산신씨<br>제청공파봉래<br>공종중 | 서울특별시 강동구<br>천호동 338-23,<br>용강빌딩 103호 |       |     |                    |    |     |
| 2        | 고척동 229-1     | 전  | 124       | 124             | 황정임                   | 인천광역시 강화군<br>선원면 창리 268               |       |     |                    |    |     |
| 3        | 고척동 232       | 학  | 22,418    | 8               | 서울특별시<br>교육감          |                                       |       |     |                    |    |     |
| 4        | 고척동<br>287-11 | 하천 | 54        | 54              | 국토해양부                 |                                       |       |     |                    |    |     |
| 5        | 고척동 228-2     | 대  | 18        | 18              | 평산신씨<br>제청공파봉래<br>공종중 | 서울특별시 강동구<br>천호동 338-23,<br>용강빌딩 103호 |       |     |                    |    |     |
| 6        | 고척동 228-1     | 대  | 18        | 18              | 평산신씨<br>제청공파봉래<br>공종중 | 서울특별시 강동구<br>천호동 338-23,<br>용강빌딩 103호 |       |     |                    |    |     |
| 7        | 고척동 산8-1      | 임  | 186       | 181             | 평산신씨<br>제청공파봉래<br>공종중 | 서울특별시 강동구<br>천호동 338-23,<br>용강빌딩 103호 |       |     |                    |    |     |

※ 3,6번 지번은 분할 전 지번으로 토지분할 후 지번정정 예정임.

### 물 건 조 서(변경없음)

○ 사 업 시 행 자 : 구로구청장

○ 사 업 의 명 칭 : 고척동 229-1 ~ 산8-1간 도로개설공사

| 일련<br>번호 | 소재지<br>지 번   | 물건의<br>종 류 | 구조 및<br>규격 | 수 량<br>(㎡) | 실 제<br>이 용<br>상 황 | 소 유 자                     |                                    | 관 계 인 |     | 소유권<br>이외의<br>권리내용 | 비고<br>(분할지번) |
|----------|--------------|------------|------------|------------|-------------------|---------------------------|------------------------------------|-------|-----|--------------------|--------------|
|          |              |            |            |            |                   | 성 명                       | 주 소                                | 성 명   | 주 소 |                    |              |
| 1        | 고척동<br>227-2 | 펜스         | 철제펜스       | 1식         | 펜스                | 평산신씨<br>제청공파<br>봉래<br>공종중 | 서울특별시 강동구 천호동<br>338-23, 용강빌딩 103호 |       |     |                    |              |

**◆ 동작구공고 제2022-1908호**
**노량진근린공원 조성계획(변경)결정(안) 열람공고**

총독부 고시 제208호(1940.3.12.)로 도시계획시설(공원) 결정(최초), 서울특별시 고시 제 2022-306호(2022.07.14.)로 결정(최종,변경)되고, 서울특별시 고시 제2020-456호(2020.11.12.)로 공원조성계획 결정(변경)된 노량진근린공원에 대하여 노량진1 재정비촉진구역 주택재개발정비 사업으로 공원조성계획 변경을 위한 주민의견청취 열람공고(안)에 대해 서울특별시 도시공원위원회 등 의견을 반영하여 재작성하였기에,

『국토의 계획 및 이용에 관한 법률』 제28조 및 동법 시행령 제22조, 『도시공원 및 녹지 등에 관한 법률』 제16조 및 동법 제16조의2에 의거 주민 의견 청취를 위한 열람공고를 아래와 같이 재시행하고자 합니다.

2022년 12월 8일

동 작 구 청 장

가. 공원위치 : 서울특별시 동작구 노량진동 44-29번지 일대

나. 공원면적 : 401,640.0㎡ (노량진1구역내 노량진근린공원 : 8,998.0㎡)

다. 주요 변경내용 : 노량진근린공원 조성계획 세부시설 추가(신설) 등 변경

- 기반시설 : 46,949.52㎡ → 49,027.37㎡ (증 2,077.85㎡)
- 휴양시설 : 10,167.85㎡ → 10,579.05㎡ (증 411.2㎡)
- 유희시설 : 1,830.1㎡ → 2,613.7㎡ (증 783.6㎡)
- 운동시설 : 27,168.97㎡ → 27,322.57㎡ (증 153.6㎡)
- 관리시설 : 260.07㎡ → 270.17㎡ (증 10.1㎡)
- 녹지 및 기타 : 319,079.19㎡ → 304,079.84㎡ (감 14,999.35㎡)

라. 관계서류 : 열람장소에 비치

마. 열람기간 : 열람공고 다음날로부터 14일간

바. 열람장소 : 동작구 공원녹지과 ☎02-820-9846)

사. 본 공원조성계획(변경) 결정(안)에 대하여 의견이 있으신 분은 열람기간 내에 열람장소에 의견서를 서면으로 제출하여 주시기 바라며, 기타 자세한 사항은 열람장소로 문의하여 주시기 바랍니다.

노량진근린공원 조성계획결정조서(변경)

가. 총괄표 (위치 : 서울특별시 동작구 노량진동 44-29번지 일대)

| 구 분              | 변 경 전                                   |                          |                          |             |            |            | 변 경 후                                   |                          |           |             |            |            | 비 고                                        |
|------------------|-----------------------------------------|--------------------------|--------------------------|-------------|------------|------------|-----------------------------------------|--------------------------|-----------|-------------|------------|------------|--------------------------------------------|
|                  | 부지면적<br>(㎡)                             | 시설면적<br>(㎡)              | 동수<br>(동)                | 바다면적<br>(㎡) | 연면적<br>(㎡) | 공작물<br>(기) | 부지면적<br>(㎡)                             | 시설면적<br>(㎡)              | 동수<br>(동) | 바다면적<br>(㎡) | 연면적<br>(㎡) | 공작물<br>(기) |                                            |
| 계                | 413,203.00                              | 92,624.86<br>(19,077.00) | 11동                      | 2,725.45    | 8,684.64   | 642기       | 401,640.00                              | 96,061.21<br>(19,077.00) | 11동       | 2,725.45    | 8,684.64   | 780기       | 공영면적(감)<br>11,583.00㎡<br>시설면적(증) 3,436.35㎡ |
| 기반<br>시설         | 소 계                                     | 46,949.52<br>(19,077.00) |                          |             |            | 11기        | 49,027.37<br>(19,077.00)                | 49,027.37<br>(19,077.00) |           |             |            | 11기        | 증)2,077.85㎡                                |
|                  | 도 로                                     | 38,370.60                | 38,370.60<br>(19,077.00) |             |            |            | 39,888.65<br>(19,077.00)                | 39,888.65<br>(19,077.00) |           |             |            |            | 증)1,518.05㎡                                |
|                  | 광 장                                     | 8,578.92                 | 8,578.92                 |             |            |            | 9,138.72                                | 9,138.72                 |           |             |            |            | 증)559.80㎡                                  |
| 조 경 시 설          | 496.50                                  | 496.50                   |                          |             |            | 92기        | 496.50                                  | 496.50                   |           |             |            | 106기       |                                            |
| 휴 양 시 설          | 10,167.85                               | 10,076.85                | 1동                       | 54.00       | 107.00     | 185기       | 10,579.05                               | 10,488.05                | 1동        | 54.00       | 107.00     | 230기       | 증)411.20㎡                                  |
| 유 희 시 설          | 1,830.10                                | 1,450.10                 |                          |             |            | 3기         | 2,613.70                                | 2,233.70                 |           |             |            | 9기         | 증)783.60㎡                                  |
| 운 동 시 설          | 27,168.97                               | 27,168.97                | (1동)                     |             |            | 23기        | 27,322.57                               | 27,322.57                | (1동)      |             |            | 34기        | 증)153.60㎡                                  |
| 교 양 시 설          | 3,897.00                                | 3,127.64                 | 3동                       | 2,243.98    | 8,150.17   | 1기         | 3,897.00                                | 3,127.64                 | 3동        | 2,243.98    | 8,150.17   | 1기         |                                            |
| 편 의 시 설          | 3,353.80                                | 3,095.21                 | 5동                       | 167.40      | 167.40     |            | 3,353.80                                | 3,095.21                 | 5동        | 167.40      | 167.40     |            |                                            |
| 관 리 시 설          | 260.07                                  | 260.07                   | 2동                       | 260.07      | 260.07     | 327기       | 270.17                                  | 270.17                   | 2동        | 260.07      | 260.07     | 389기       | 증)10.10㎡                                   |
| 녹지 및 기타          | 319,079.19                              |                          |                          |             |            |            | 304,079.84                              |                          |           |             |            |            | 감)14,999.35㎡                               |
| 시 설 륜<br>(변경40%) | (92,624.86 / 413,203.00) × 100 = 22.42% |                          |                          |             |            |            | (96,061.21 / 401,640.00) × 100 = 23.92% |                          |           |             |            |            | 증)1.50%                                    |
| 건 폐 륜<br>(변경10%) | (2,725.45 / 413,203.00) × 100 = 0.66%   |                          |                          |             |            |            | (2,725.45 / 401,640.00) × 100 = 0.68%   |                          |           |             |            |            | 증)0.02%                                    |

나. 시설조서

| 구분               | 시설명 | 변경 전           |           |             |                          |    |    |          |          |            |                | 변경 후      |             |                          |    |    | 비고       |          |       |                                                         |                     |
|------------------|-----|----------------|-----------|-------------|--------------------------|----|----|----------|----------|------------|----------------|-----------|-------------|--------------------------|----|----|----------|----------|-------|---------------------------------------------------------|---------------------|
|                  |     | 부호             | 위 치       | 부지면적<br>(㎡) | 시설면적<br>(㎡)              | 구조 | 규모 | 건축물(㎡)   |          | 공작물<br>(기) | 부호             | 위 치       | 부지면적<br>(㎡) | 시설면적<br>(㎡)              | 구조 | 규모 |          | 건축물(㎡)   |       | 공작물<br>(기)                                              |                     |
| 합계               |     |                |           |             |                          |    |    |          |          |            |                |           |             |                          |    |    |          |          |       | 공원면적<br>감)<br>11,563.00<br>㎡<br>시설면적<br>증)<br>3,436.35㎡ |                     |
|                  | 소계  |                |           | 413,203.00  | 92,624.86<br>(19,077.00) |    |    | 2,725.45 | 8,684.64 | 64271      |                |           | 401,640.00  | 96,061.21<br>(19,077.00) |    |    | 2,725.45 | 8,684.64 | 78071 |                                                         |                     |
|                  | 도로  |                | 전지역       | 38,370.60   | 38,370.60<br>(19,077.00) |    |    |          |          |            |                | 전지역       | 39,888.65   | 39,888.65<br>(19,077.00) |    |    |          |          |       | 1171                                                    | 증)<br>2,077.85<br>㎡ |
| 기<br>반<br>시<br>설 |     | 가              |           | 8,578.92    | 8,578.92                 |    |    |          |          |            | 가              |           | 9,138.72    | 9,138.72                 |    |    |          |          |       | 증)<br>559.80㎡                                           |                     |
|                  |     | 가-1            | 대방동350-2  | (1,350.00)  | (1,350.00)               |    |    |          |          |            | 가-1            | 대방동350-2  | (1,350.00)  | (1,350.00)               |    |    |          |          |       |                                                         |                     |
|                  |     | 가-2            | 대방동23-176 | (853.00)    | (853.00)                 |    |    |          |          |            | 가-2            | 대방동23-176 | (853.00)    | (853.00)                 |    |    |          |          |       |                                                         |                     |
|                  |     | 가-3            | 대방동23-176 | (250.00)    | (250.00)                 |    |    |          |          |            | 가-3            | 대방동23-176 | (250.00)    | (250.00)                 |    |    |          |          |       |                                                         |                     |
|                  |     | 가-4            | 대방동23-176 | (680.00)    | (680.00)                 |    |    |          |          |            | 가-4            | 대방동23-176 | (680.00)    | (680.00)                 |    |    |          |          |       |                                                         |                     |
|                  |     | 가-5            | 대방동350-2  | (1,400.00)  | (1,400.00)               |    |    |          |          |            | 가-5            | 대방동350-2  | (1,400.00)  | (1,400.00)               |    |    |          |          |       |                                                         |                     |
|                  | 가-6 | 대방동335-21<br>8 | (679.00)  | (679.00)    |                          |    |    |          |          | 가-6        | 대방동335-21<br>8 | (679.00)  | (679.00)    |                          |    |    |          |          |       |                                                         |                     |

| 구분 | 시설명 | 변경 전 |                 |             |             |    |    |        |     |            |             | 변경 후        |                 |          |          |     | 비고 |            |  |  |
|----|-----|------|-----------------|-------------|-------------|----|----|--------|-----|------------|-------------|-------------|-----------------|----------|----------|-----|----|------------|--|--|
|    |     | 부호   | 위 치             | 부지면적<br>(㎡) | 시설면적<br>(㎡) | 구조 | 규모 | 건축물(㎡) |     | 공작물<br>(기) | 부지면적<br>(㎡) | 시설면적<br>(㎡) | 구조              | 규모       | 건축물(㎡)   |     |    | 공작물<br>(기) |  |  |
|    |     |      |                 |             |             |    |    | 비대면적   | 연면적 |            |             |             |                 |          | 비대면적     | 연면적 |    |            |  |  |
|    |     | 가-7  | 상도동 신4-4        | (360.00)    | (360.00)    |    |    |        |     |            |             | 가-7         | 상도동 신4-4        | (360.00) | (360.00) |     |    |            |  |  |
|    |     | 가-8  | 노량진동<br>공325-2  | (294.00)    | (294.00)    |    |    |        |     |            |             | 가-8         | 노량진동<br>공325-2  | (294.00) | (294.00) |     |    |            |  |  |
|    |     | 가-9  | 노량진동<br>공325-2  | (50.00)     | (50.00)     |    |    |        |     |            |             | 가-9         | 노량진동<br>공325-2  | (50.00)  | (50.00)  |     |    |            |  |  |
|    |     | 가-10 | 노량진동<br>대221-31 | (276.00)    | (276.00)    |    |    |        |     |            |             | 가-10        | 노량진동<br>대221-31 | (276.00) | (276.00) |     |    |            |  |  |
|    |     | 가-11 | 상도동 363         | (111.41)    | (111.41)    |    |    |        |     |            |             | 가-11        | 상도동 363         | (111.41) | (111.41) |     |    |            |  |  |
|    |     | 가-12 | 상도동 363         | (339.76)    | (339.76)    |    |    |        |     |            |             | 가-12        | 상도동 363         | (339.76) | (339.76) |     |    |            |  |  |
|    |     | 가-13 | 상도동 363         | (52.79)     | (52.79)     |    |    |        |     |            |             | 가-13        | 상도동 363         | (52.79)  | (52.79)  |     |    |            |  |  |
|    |     | 가-14 | 상도동 363         | (54.94)     | (54.94)     |    |    |        |     |            |             | 가-14        | 상도동 363         | (54.94)  | (54.94)  |     |    |            |  |  |
|    |     | 가-15 | 상도동 363         | (183.05)    | (183.05)    |    |    |        |     |            |             | 가-15        | 상도동 363         | (183.05) | (183.05) |     |    |            |  |  |
|    |     | 가-16 | 상도동 363         | (730.84)    | (730.84)    |    |    |        |     |            |             | 가-16        | 상도동 363         | (730.84) | (730.84) |     |    |            |  |  |
|    |     | 가-17 | 상도동 363         | (121.00)    | (121.00)    |    |    |        |     |            |             | 가-17        | 상도동 363         | (121.00) | (121.00) |     |    |            |  |  |



| 구분 | 시설명 | 변경 전 |             |             |             |    |    |                    | 변경 후       |      |                |             |             |    |    | 비고 |                    |            |
|----|-----|------|-------------|-------------|-------------|----|----|--------------------|------------|------|----------------|-------------|-------------|----|----|----|--------------------|------------|
|    |     | 부호   | 위 치         | 부지면적<br>(㎡) | 시설면적<br>(㎡) | 구조 | 규모 | 건축물(㎡)<br>비대면적 연면적 | 공작물<br>(기) | 부호   | 위 치            | 부지면적<br>(㎡) | 시설면적<br>(㎡) | 구조 | 규모 |    | 건축물(㎡)<br>비대면적 연면적 | 공작물<br>(기) |
|    |     | 가-18 | 상도동 363     | (20.69)     | (20.69)     |    |    |                    |            | 가-18 | 상도동 363        | (20.69)     | (20.69)     |    |    |    |                    |            |
|    |     | 가-19 | 상도동 363     | (15.14)     | (15.14)     |    |    |                    |            | 가-19 | 상도동 363        | (15.14)     | (15.14)     |    |    |    |                    |            |
|    |     | 가-22 | 대방동 3-15잠   | (112.50)    | (112.50)    |    |    |                    |            | 가-22 | 대방동 3-15잠      | (112.50)    | (112.50)    |    |    |    |                    |            |
|    |     | 가-23 | 대방동 13-23대  | (101.50)    | (101.50)    |    |    |                    |            | 가-23 | 대방동 13-23대     | (101.50)    | (101.50)    |    |    |    |                    |            |
|    |     | 가-24 | 대방동 350-2   | (443.30)    | (443.30)    |    |    |                    |            | 가-24 | 대방동 350-2      | (443.30)    | (443.30)    |    |    |    |                    |            |
|    |     | 가-26 | 상도동 453     | (86.0)      | (86.0)      |    |    |                    |            | 가-26 | 상도동 453        | (86.0)      | (86.0)      |    |    |    |                    |            |
|    |     | 가-27 | 노량진동 294-32 | (14.0)      | (14.0)      |    |    |                    |            | 가-27 | 노량진동 294-32    | (14.0)      | (14.0)      |    |    |    |                    |            |
|    |     |      |             |             |             |    |    |                    |            | 가-28 | 노량진동 294 일대    | (353.40)    | (353.40)    |    |    |    |                    | 신설         |
|    |     |      |             |             |             |    |    |                    |            | 가-29 | 노량진동 294-25 일대 | (96.40)     | (96.40)     |    |    |    |                    | 신설         |
|    |     |      |             |             |             |    |    |                    |            | 가-30 | 노량진동 307-40 일대 | (110.00)    | (110.00)    |    |    |    |                    | 신설         |

| 구분   | 시설명     | 변경 전     |                  |             |             |    |    |                    | 변경 후       |     |                 |             |             |    |    | 비고 |                    |            |  |
|------|---------|----------|------------------|-------------|-------------|----|----|--------------------|------------|-----|-----------------|-------------|-------------|----|----|----|--------------------|------------|--|
|      |         | 부호       | 위 치              | 부지면적<br>(㎡) | 시설면적<br>(㎡) | 구조 | 규모 | 건축물(㎡)<br>비대면적 연면적 | 공작물<br>(기) | 부호  | 위 치             | 부지면적<br>(㎡) | 시설면적<br>(㎡) | 구조 | 규모 |    | 건축물(㎡)<br>비대면적 연면적 | 공작물<br>(기) |  |
| 조경시설 | 계단      | ①        | 상도동 453          |             |             |    |    |                    | 3기         | ①   | 상도동 453         |             |             |    |    |    | 3기                 |            |  |
|      |         | ㉔        |                  |             |             |    |    |                    | 8기         | ㉔   |                 |             |             |    |    |    | 8기                 |            |  |
|      | 소계      |          |                  | 496.50      | 496.50      |    |    |                    | 92기        |     |                 | 496.50      | 496.50      |    |    |    | 106기               |            |  |
|      |         | 그늘<br>시설 | ②                |             |             |    |    |                    |            | 28기 | ②               |             |             |    |    |    |                    | 28기        |  |
|      | 쉼터      | ③        |                  |             |             |    |    |                    | 36기        | ③   |                 |             |             |    |    |    | 36기                |            |  |
|      |         | ④        | 대방동23-176        | 330.00      | 330.0       |    |    |                    |            | ④   | 대방동23-176       | 330.00      | 330.0       |    |    |    |                    |            |  |
|      | 벽면      | ⑤        | 노량진동<br>공325-2   | 18.00       | 18.00       |    |    |                    |            | ⑤   | 노량진동<br>공325-2  | 18.00       | 18.00       |    |    |    |                    |            |  |
|      |         | ⑥        | 노량진동 대<br>221-31 | 45.00       | 45.00       |    |    |                    |            | ⑥   | 노량진동<br>대221-31 | 45.00       | 45.00       |    |    |    |                    |            |  |
|      | 응답<br>문 | ⑦        | 노량진동<br>공325-2   | 56.00       | 56.00       |    |    |                    |            | ⑦   | 노량진동<br>공325-2  | 56.00       | 56.00       |    |    |    |                    |            |  |
|      |         | ㉔        |                  |             |             |    |    |                    |            | 1기  | ㉔               |             |             |    |    |    |                    | 1기         |  |
|      | 입문벽     | ㉔        | 상도동 453          | 11.5        | 11.5        |    |    |                    | 1기         | ㉔   | 상도동 453         | 11.5        | 11.5        |    |    |    | 7기                 |            |  |

조 경 시 설

| 구분  | 시설명       | 변경 전 |           |             |             |    |    | 변경 후   |       |            |      |                   |                   | 비고        |             |    |        |        |            |          |
|-----|-----------|------|-----------|-------------|-------------|----|----|--------|-------|------------|------|-------------------|-------------------|-----------|-------------|----|--------|--------|------------|----------|
|     |           | 부호   | 위 치       | 부지면적<br>(㎡) | 시설면적<br>(㎡) | 구조 | 규모 | 건축물(㎡) |       | 공작물<br>(기) | 부호   | 위 치               | 부지면적<br>(㎡)       |           | 시설면적<br>(㎡) | 구조 | 건축물(㎡) |        | 공작물<br>(기) |          |
|     |           |      |           |             |             |    |    | 바닥면적   | 연면적   |            |      |                   |                   |           |             |    |        |        |            |          |
|     | 디딤석농기     | ㉔    | 상도동 453   |             |             |    |    |        |       | 22기        | ㉔    | 상도동 453           |                   |           |             |    |        | 22기    |            |          |
|     | 조형<br>플랜트 | ㉔    | 상도동 453   | 24.0        | 24.0        |    |    |        |       | 1기         | ㉔    | 상도동 453           | 24.0              | 24.0      |             |    |        | 1기     |            |          |
|     | 조형<br>입음벽 | ㉔    |           | 12.0        | 12.0        |    |    |        |       | 3기         | ㉔    |                   | 12.0              | 12.0      |             |    |        | 3기     |            |          |
|     | 바닥판수      | ㉔    |           |             |             |    |    |        |       |            | ㉔    | 노량진동<br>294-25 일대 |                   |           |             |    |        | 1기     | 신설         |          |
|     | 조형의자      | ㉔    |           |             |             |    |    |        |       |            | ㉔    | 노량진동<br>294-25 일대 |                   |           |             |    |        | 5기     | 신설         |          |
|     | 조형기벽      | ㉔    |           |             |             |    |    |        |       |            |      | ㉔                 | 노량진동<br>292- 26일대 |           |             |    |        |        | 2기         | 신설       |
| 한양시 | 소계        |      |           | 10,167.85   | 10,076.85   |    |    | 1동     | 54.00 | 107.00     | 185기 |                   | 10,579.05         | 10,488.05 |             | 1동 | 54.00  | 107.00 | 230기       | 증411.20㎡ |
|     | 경로당       | 1    | 본동 산 11-1 | 145.00      | 54.00       |    |    | 2층     | 54.00 | 107.00     |      | 1                 | 본동 산 11-1         | 145.00    | 54.00       |    | 2층     | 54.00  | 107.00     |          |
|     | 휴게소       | 나    |           | 10,022.85   | 10,022.85   |    |    |        |       |            | 나    |                   |                   | 10,434.05 | 10,434.05   |    |        |        |            | 증411.20㎡ |
|     |           | 나-1  | 대방동350-1  | (790.00)    | (790.00)    |    |    |        |       |            | 나-1  | 대방동350-1          | (790.00)          | (790.00)  |             |    |        |        |            |          |
|     |           | 나-2  | 대방동15-41  | (180.00)    | (180.00)    |    |    |        |       |            | 나-2  | 대방동15-41          | (180.00)          | (180.00)  |             |    |        |        |            |          |

| 구분 | 시설명 | 변경 전 |                 |             |             |    |    | 변경 후               |            |      |                 |             |             | 비고 |    |    |                    |            |
|----|-----|------|-----------------|-------------|-------------|----|----|--------------------|------------|------|-----------------|-------------|-------------|----|----|----|--------------------|------------|
|    |     | 부호   | 위 치             | 부지면적<br>(㎡) | 시설면적<br>(㎡) | 구조 | 규모 | 건축물(㎡)<br>바닥면적 연면적 | 공작물<br>(기) | 부호   | 위 치             | 부지면적<br>(㎡) | 시설면적<br>(㎡) |    | 구조 | 규모 | 건축물(㎡)<br>바닥면적 연면적 | 공작물<br>(기) |
|    |     | 나-3  | 대방동<br>23-181   | (290.00)    | (290.00)    |    |    |                    |            | 나-3  | 대방동<br>23-181   | (290.00)    | (290.00)    |    |    |    |                    |            |
|    |     | 나-4  | 상도동4-4          | (60.00)     | (60.00)     |    |    |                    |            | 나-4  | 상도동4-4          | (60.00)     | (60.00)     |    |    |    |                    |            |
|    |     | 나-5  | 대방동<br>23-176   | (1,350.00)  | (1,350.00)  |    |    |                    |            | 나-5  | 대방동<br>23-176   | (1,350.00)  | (1,350.00)  |    |    |    |                    |            |
|    |     | 나-6  | 노량진동<br>225-161 | (113.00)    | (113.00)    |    |    |                    |            | 나-6  | 노량진동<br>225-161 | (113.00)    | (113.00)    |    |    |    |                    |            |
|    |     | 나-7  | 노량진동<br>공325-2  | (314.00)    | (314.00)    |    |    |                    |            | 나-7  | 노량진동<br>공325-2  | (314.00)    | (314.00)    |    |    |    |                    |            |
|    |     | 나-8  | 노량진동<br>공325-2  | (437.00)    | (437.00)    |    |    |                    |            | 나-8  | 노량진동<br>공325-2  | (437.00)    | (437.00)    |    |    |    |                    |            |
|    |     | 나-9  | 본동 11-1         | (980.00)    | (980.00)    |    |    |                    |            | 나-9  | 본동 11-1         | (980.00)    | (980.00)    |    |    |    |                    |            |
|    |     | 나-10 | 본동 126-249      | (4,050.00)  | (4,050.00)  |    |    |                    |            | 나-10 | 본동 126-249      | (4,050.00)  | (4,050.00)  |    |    |    |                    |            |
|    |     | 나-11 | 본동 126-249      | (600.00)    | (600.00)    |    |    |                    |            | 나-11 | 본동 126-249      | (600.00)    | (600.00)    |    |    |    |                    |            |
|    |     | 나-12 | 상도동 363         | (153.80)    | (153.80)    |    |    |                    |            | 나-12 | 상도동 363         | (153.80)    | (153.80)    |    |    |    |                    |            |
|    |     | 나-13 | 상도동 363         | (131.99)    | (131.99)    |    |    |                    |            | 나-13 | 상도동 363         | (131.99)    | (131.99)    |    |    |    |                    |            |
|    |     | 나-14 | 상도동 363         | (110.56)    | (110.56)    |    |    |                    |            | 나-14 | 상도동 363         | (110.56)    | (110.56)    |    |    |    |                    |            |

| 구분 | 시설명 | 변경 전 |                 |             |             |    |    |                    | 변경 후       |      |                   |             |             |    |    | 비고 |                    |            |
|----|-----|------|-----------------|-------------|-------------|----|----|--------------------|------------|------|-------------------|-------------|-------------|----|----|----|--------------------|------------|
|    |     | 부호   | 위 치             | 부지면적<br>(㎡) | 시설면적<br>(㎡) | 구조 | 규모 | 건축물(㎡)<br>비대면적 연면적 | 공작물<br>(기) | 부호   | 위 치               | 부지면적<br>(㎡) | 시설면적<br>(㎡) | 구조 | 규모 |    | 건축물(㎡)<br>비대면적 연면적 | 공작물<br>(기) |
|    |     | 나-18 | 대방동<br>13-65대   | (37.10)     | (37.10)     |    |    |                    |            | 나-18 | 대방동<br>13-65대     | (37.10)     | (37.10)     |    |    |    |                    |            |
|    |     | 나-19 | 대방동<br>13-58대   | (148.40)    | (148.40)    |    |    |                    |            | 나-19 | 대방동<br>13-58대     | (148.40)    | (148.40)    |    |    |    |                    |            |
|    |     | 나-20 | 상도동 453         | (76.00)     | (76.0)      |    |    |                    |            | 나-20 | 상도동 453           | (76.00)     | (76.00)     |    |    |    |                    |            |
|    |     | 나-21 | 노량진동<br>294-32  | (48.00)     | (48.00)     |    |    |                    |            | 나-21 | 노량진동<br>294-32    | (48.00)     | (48.00)     |    |    |    |                    |            |
|    |     | 나-22 | 노량진동<br>294-185 | (22.00)     | (22.00)     |    |    |                    |            | 나-22 | 노량진동<br>294-185   | (22.00)     | (22.00)     |    |    |    |                    |            |
|    |     | 나-23 | 노량진동<br>294-517 | (31.00)     | (31.00)     |    |    |                    |            | 나-23 | 노량진동<br>294-517   | (31.00)     | (31.00)     |    |    |    |                    |            |
|    |     | 나-24 | 노량진동<br>294-329 | (81.00)     | (81.00)     |    |    |                    |            | 나-24 | 노량진동<br>294-329   | (81.00)     | (81.00)     |    |    |    |                    |            |
|    |     |      |                 |             |             |    |    |                    |            | 나-25 | 노량진동<br>292-22 일대 | (87.90)     | (87.90)     |    |    |    |                    | 신설         |
|    |     |      |                 |             |             |    |    |                    |            | 나-26 | 노량진동<br>294-25 일대 | (54.70)     | (54.70)     |    |    |    |                    | 신설         |
|    |     |      |                 |             |             |    |    |                    |            | 나-27 | 노량진동<br>293-15 일대 | (20.00)     | (20.00)     |    |    |    |                    | 신설         |
|    |     |      |                 |             |             |    |    |                    |            | 나-28 | 노량진동<br>297-25 일대 | (133.50)    | (133.50)    |    |    |    |                    | 신설         |

| 구분        | 시설명        | 변경 전 |         |             |             |    |    |                    | 변경 후       |                   |                   |             |             |    |    | 비고 |                    |            |
|-----------|------------|------|---------|-------------|-------------|----|----|--------------------|------------|-------------------|-------------------|-------------|-------------|----|----|----|--------------------|------------|
|           |            | 부호   | 위 치     | 부지면적<br>(㎡) | 시설면적<br>(㎡) | 구조 | 규모 | 건축물(㎡)<br>바닥면적 연면적 | 공작물<br>(기) | 부호                | 위 치               | 부지면적<br>(㎡) | 시설면적<br>(㎡) | 구조 | 규모 |    | 건축물(㎡)<br>바닥면적 연면적 | 공작물<br>(기) |
|           |            |      |         |             |             |    |    |                    |            | 나-29              | 노량진동<br>292-25 일대 | (61.80)     | (61.80)     |    |    |    |                    | 신설         |
|           |            |      |         |             |             |    |    |                    |            | 나-30              | 노량진동<br>307-19 일대 | (53.30)     | (53.30)     |    |    |    |                    | 신설         |
|           | 벤처         |      |         |             |             |    |    |                    | 169기       |                   |                   |             |             |    |    |    | 169기               |            |
|           | 피크닉<br>테이블 | ㉔    |         |             |             |    |    |                    | 3기         | ㉔                 |                   |             |             |    |    |    | 3기                 |            |
|           | 평상         | ㉔    | 상도동 453 | 19.0        | 19.0        |    |    |                    | 3기         | ㉔                 | 상도동 453           | 19.0        | 19.0        |    |    |    | 5기                 |            |
|           | 등의자        | ㉔    |         |             |             |    |    |                    | 10기        | ㉔                 |                   |             |             |    |    |    | 30기                |            |
|           | 평의자        | ㉔    |         |             |             |    |    |                    |            | ㉔                 | 노량진동<br>293-15 일대 |             |             |    |    |    | 10기                | 신설         |
|           | 막구조파<br>고라 | ㉔    |         |             |             |    |    |                    |            | ㉔                 | 노량진동<br>292-22 일대 |             |             |    |    |    | 1기                 | 신설         |
|           | 파고라A       | ㉔    |         |             |             |    |    |                    |            | ㉔                 | 노량진동<br>307-19 일대 |             |             |    |    |    | 1기                 | 신설         |
|           | 파고라B       | ㉔    |         |             |             |    |    |                    |            | ㉔                 | 노량진동<br>297-25 일대 |             |             |    |    |    | 2기                 | 신설         |
| 파고라C      | ㉔          |      |         |             |             |    |    |                    | ㉔          | 노량진동<br>293-15 일대 |                   |             |             |    |    | 1기 | 신설                 |            |
| 아워테이<br>블 | ㉔          |      |         |             |             |    |    |                    | ㉔          | 노량진동<br>297-25 일대 |                   |             |             |    |    | 4기 | 신설                 |            |

| 구분             | 시설명        | 변경 전 |                 |             |             |    |    | 변경 후               |            |                   |                  |             |             | 비고 |    |    |                    |              |
|----------------|------------|------|-----------------|-------------|-------------|----|----|--------------------|------------|-------------------|------------------|-------------|-------------|----|----|----|--------------------|--------------|
|                |            | 부호   | 위 치             | 부지면적<br>(㎡) | 시설면적<br>(㎡) | 구조 | 규모 | 건축물(㎡)<br>비대면적 연면적 | 공작물<br>(기) | 부호                | 위 치              | 부지면적<br>(㎡) | 시설면적<br>(㎡) |    | 구조 | 규모 | 건축물(㎡)<br>비대면적 연면적 | 공작물<br>(기)   |
|                | 그네의자       | ㉔    |                 |             |             |    |    |                    |            | ㉔                 | 노량진동<br>292-8 일대 |             |             |    |    |    | 4기                 | 신설           |
|                | 소개         |      |                 | 1,830.10    | 1,450.10    |    |    |                    | 3기         |                   |                  | 2,613.70    | 2,233.70    |    |    |    | 9기                 | 증783.60<br>㎡ |
| 유아<br>놀이<br>시설 | 어린이<br>놀이터 | ㉕-1  | 노량진동<br>225-269 | (362.00)    | (362.00)    |    |    |                    |            | ㉕-1               | 노량진동<br>225-269  | (362.00)    | (362.00)    |    |    |    |                    | 증783.60<br>㎡ |
|                |            | ㉕-2  | 본동 산 11-1       | (480.00)    | (300.00)    |    |    |                    |            | ㉕-2               | 본동 산 11-1        | (480.00)    | (300.00)    |    |    |    |                    |              |
|                |            | ㉕-3  | 상도동<br>356-220대 | (600.00)    | (400.00)    |    |    |                    |            | ㉕-3               | 상도동<br>356-220대  | (600.00)    | (400.00)    |    |    |    |                    |              |
|                |            | ㉕-4  | 대방동<br>13-65대   | (266.10)    | (266.10)    |    |    |                    |            | ㉕-4               | 대방동<br>13-65대    | (266.10)    | (266.10)    |    |    |    |                    |              |
|                |            | ㉕-5  | 노량진동<br>294-192 | 122.00      | 122.00      |    |    |                    |            | ㉕-5               | 노량진동<br>294-192  | 122.00      | 122.00      |    |    |    |                    |              |
|                |            |      |                 |             |             |    |    |                    | ㉕-6        | 노량진동<br>293-18 일대 | (608.10)         | (608.10)    |             |    |    |    | 신설                 |              |
|                |            |      |                 |             |             |    |    |                    | ㉕-7        | 노량진동<br>297-35 일대 | (175.50)         | (175.50)    |             |    |    |    | 신설                 |              |
|                | 조형<br>놀이대  | ㉕    |                 |             |             |    |    |                    | 1기         | ㉕                 |                  |             |             |    |    |    | 2기                 |              |

유 회 시 설

| 구분  | 시설명         | 변경 전           |     |             |             |    |      | 변경 후   |  |            |             |             |            | 비고         |           |        |     |               |
|-----|-------------|----------------|-----|-------------|-------------|----|------|--------|--|------------|-------------|-------------|------------|------------|-----------|--------|-----|---------------|
|     |             | 부호             | 위 치 | 부지면적<br>(㎡) | 시설면적<br>(㎡) | 구조 | 규모   | 건축물(㎡) |  | 공작물<br>(기) | 부지면적<br>(㎡) | 시설면적<br>(㎡) | 구조         |            | 규모        | 건축물(㎡) |     | 공작물<br>(기)    |
|     | 흔들<br>놀이대   | ㉞              |     |             |             |    |      |        |  | 2기         |             |             |            |            |           |        | 2기  |               |
|     | 그네          | ㉟              |     |             |             |    |      |        |  |            |             |             |            |            |           |        | 1기  | 신설            |
|     | 시소          | ㊱              |     |             |             |    |      |        |  |            |             |             |            |            |           |        | 1기  | 신설            |
|     | 점점다리<br>건너기 | ㊲              |     |             |             |    |      |        |  |            |             |             |            |            |           |        | 1기  | 신설            |
|     | 새싹네트<br>오르기 | ㊳              |     |             |             |    |      |        |  |            |             |             |            |            |           |        | 1기  | 신설            |
|     | 슬라이드        | ㊴              |     |             |             |    |      |        |  |            |             |             |            |            |           |        | 1기  | 신설            |
|     | 소계          |                |     | 27,168.97   | 27,168.97   |    |      |        |  | 23기        |             |             |            | 27,322.57  | 27,322.57 |        | 34기 | 증)153.60<br>㎡ |
| 안동시 | 다           |                |     | 6,012.00    | 6,012.00    |    |      |        |  |            |             |             |            | 6,012.00   | 6,012.00  |        |     |               |
|     | 다-1         | 대방동<br>23-176  |     | (1,904.00)  | (1,904.00)  |    | (8면) |        |  |            |             |             | (1,904.00) | (1,904.00) | (8면)      |        |     |               |
|     | 다-2         | 대방동<br>15-45일대 |     | (728.00)    | (728.00)    |    | (3면) |        |  |            |             |             | (728.00)   | (728.00)   | (3면)      |        |     |               |
|     | 다-3         | 본동 산6-9        |     | (540.00)    | (540.00)    |    | (1면) |        |  |            |             |             | (540.00)   | (540.00)   | (1면)      |        |     |               |
|     | 다-4         | 본동 산6-9        |     | (1,940.00)  | (1,940.00)  |    | (3면) |        |  |            |             |             | (1,940.00) | (1,940.00) | (3면)      |        |     |               |



| 구분 | 시설명    | 변경 전 |                 |             |             |      |        | 변경 후 |            |     |                 |             |             | 비고   |    |        |               |            |  |
|----|--------|------|-----------------|-------------|-------------|------|--------|------|------------|-----|-----------------|-------------|-------------|------|----|--------|---------------|------------|--|
|    |        | 부호   | 위 치             | 부지면적<br>(㎡) | 시설면적<br>(㎡) | 구조   | 건축물(㎡) |      | 공작물<br>(기) | 부호  | 위 치             | 부지면적<br>(㎡) | 시설면적<br>(㎡) |      | 구조 | 건축물(㎡) |               | 공작물<br>(기) |  |
|    |        |      |                 |             |             |      | 비대면적   | 연면적  |            |     |                 |             |             |      |    | 비대면적   | 연면적           |            |  |
|    | 테니스장   | 다-5  | 본동<br>126-249일대 | (900.00)    | (900.00)    | (1면) |        |      |            | 다-5 | 본동<br>126-249일대 | (900.00)    | (900.00)    | (1면) |    |        |               |            |  |
|    |        | 라    |                 | 5,283.93    | 5,283.93    |      |        |      |            | 라   |                 | 5,283.93    | 5,283.93    |      |    |        |               |            |  |
|    |        | 라-1  | 대방동<br>23-189일대 | (2,889.93)  | (2,889.93)  | (4면) |        |      |            | 라-1 | 대방동<br>23-189일대 | (2,889.93)  | (2,889.93)  | (4면) |    |        |               |            |  |
|    |        | 라-2  | 본동<br>126-249일대 | (2,394.00)  | (2,394.00)  | (4면) |        |      |            | 라-2 | 본동<br>126-249일대 | (2,394.00)  | (2,394.00)  | (4면) |    |        |               |            |  |
|    | 축구장    | 마    | 대방동350-2<br>일대  | 9,000.00    | 9,000.00    |      |        |      |            | 마   | 대방동350-2일<br>대  | 9,000.00    | 9,000.00    |      |    |        |               |            |  |
|    |        | 바    |                 | 5,028.28    | 5,028.28    |      |        |      |            | 바   |                 | 5,028.28    | 5,028.28    |      |    |        |               |            |  |
|    | 다목적체육관 | 바-1  | 대방동<br>23-176   | (3,253.00)  | (3,253.00)  |      |        |      |            | 바-1 | 대방동 23-176      | (3,253.00)  | (3,253.00)  |      |    |        |               |            |  |
|    |        | 바-2  | 본동 산11-1        | (950.00)    | (950.00)    |      |        |      |            | 바-2 | 본동 산11-1        | (950.00)    | (950.00)    |      |    |        |               |            |  |
|    |        | 바-3  | 상도동 363         | (290.08)    | (290.08)    |      |        |      |            | 바-3 | 상도동 363         | (290.08)    | (290.08)    |      |    |        |               |            |  |
|    |        | 바-4  | 대방동<br>13-60대   | (535.20)    | (535.20)    |      |        |      |            | 바-4 | 대방동<br>13-60대   | (535.20)    | (535.20)    |      |    |        |               |            |  |
|    | 체력근    | 사    |                 | 1,844.76    | 1,844.76    |      |        |      | 23기        | 사   | 1,998.36        | 1,998.36    |             |      |    |        | 증)153.60<br>㎡ | 34기        |  |

| 구분 | 시설명        | 변경 전 |               |             |             |    |    |                    | 변경 후       |      |                  |             |             |    |    | 비고 |                    |            |
|----|------------|------|---------------|-------------|-------------|----|----|--------------------|------------|------|------------------|-------------|-------------|----|----|----|--------------------|------------|
|    |            | 부호   | 위 치           | 부지면적<br>(㎡) | 시설면적<br>(㎡) | 구조 | 규모 | 건축물(㎡)<br>바닥면적 연면적 | 공작물<br>(기) | 부호   | 위 치              | 부지면적<br>(㎡) | 시설면적<br>(㎡) | 구조 | 규모 |    | 건축물(㎡)<br>바닥면적 연면적 | 공작물<br>(기) |
| 점  | 강          | 사-1  | 대방동<br>23-176 | (632.00)    | (632.00)    |    |    |                    |            | 사-1  | 대방동 23-176       | (632.00)    | (632.00)    |    |    |    |                    |            |
|    |            | 사-2  | 본동 126-249    | (53.00)     | (53.00)     |    |    |                    |            | 사-2  | 본동 126-249       | (53.00)     | (53.00)     |    |    |    |                    |            |
|    |            | 사-3  | 대방동 350-2     | (114.00)    | (114.00)    |    |    |                    |            | 사-3  | 대방동 350-2        | (114.00)    | (114.00)    |    |    |    |                    |            |
|    |            | 사-4  | 대방동<br>375-78 | (238.00)    | (238.00)    |    |    |                    |            | 사-4  | 대방동 375-78       | (238.00)    | (238.00)    |    |    |    |                    |            |
|    |            | 사-5  | 대방동<br>375-78 | (272.00)    | (272.00)    |    |    |                    |            | 사-5  | 대방동 375-78       | (272.00)    | (272.00)    |    |    |    |                    |            |
|    |            | 사-6  | 상도동 363       | (194.06)    | (194.06)    |    |    |                    |            | 사-6  | 상도동 363          | (194.06)    | (194.06)    |    |    |    |                    |            |
|    |            | 사-8  | 대방동<br>13-66대 | (268.70)    | (268.70)    |    |    |                    |            | 사-8  | 대방동<br>13-66대    | (268.70)    | (268.70)    |    |    |    |                    |            |
|    |            | 사-9  | 상도동 453       | (73.0)      | (73.0)      |    |    |                    |            | 사-9  | 상도동 453          | (73.0)      | (73.0)      |    |    |    |                    |            |
|    |            |      |               |             |             |    |    |                    |            | 사-10 | 노량진동<br>297-5 일대 | (108.60)    | (108.60)    |    |    |    |                    | 신설         |
|    |            |      |               |             |             |    |    |                    |            | 사-11 | 노량진동<br>307-1 일대 | (45.00)     | (45.00)     |    |    |    |                    | 신설         |
|    |            | ㉔    |               |             |             |    |    |                    | 237        | ㉔    |                  |             |             |    |    |    |                    | 347        |
|    | 체력단련<br>시설 |      |               |             |             |    |    |                    |            |      |                  |             |             |    |    |    |                    |            |

| 구분      | 시설명       | 변경 전 |              |             |             |    |             | 변경 후                |            |     |              |             |             | 비고 |             |                     |                    |            |
|---------|-----------|------|--------------|-------------|-------------|----|-------------|---------------------|------------|-----|--------------|-------------|-------------|----|-------------|---------------------|--------------------|------------|
|         |           | 부호   | 위 치          | 부지면적<br>(㎡) | 시설면적<br>(㎡) | 구조 | 규모          | 건축물(㎡)<br>바닥면적 연면적  | 공작물<br>(기) | 부호  | 위 치          | 부지면적<br>(㎡) | 시설면적<br>(㎡) |    | 구조          | 규모                  | 건축물(㎡)<br>바닥면적 연면적 | 공작물<br>(기) |
| 교 양 시 설 | 소개        |      |              | 3,897.00    | 3,127.64    |    | 3동          | 2,243.98 8,150.17   | 1기         |     |              | 3,897.00    | 3,127.64    |    | 3동          | 2,243.98 8,150.17   | 1기                 |            |
|         | 도서관       | 3    | 대방동 23-189   | 1,850.00    | 1,084.00    |    | 5층          | 994.00 4,959.00     |            | 3   | 대방동 23-189   | 1,850.00    | 1,084.00    |    | 5층          | 994.00 4,959.00     |                    |            |
|         | 어린이 도서관   | 3-1  | 노량진동 225-161 | 781.00      | 781.00      |    | 2층          | 192.00 488.22       |            | 3-1 | 노량진동 225-161 | 781.00      | 781.00      |    | 2층          | 192.00 488.22       |                    |            |
|         |           | 4    | 상도동 산4-4     | 500.00      | 500.00      |    |             | 1,057.98 2,702.95   |            | 4   | 상도동 산4-4     | 500.00      | 500.00      |    |             | 1,057.98 2,702.95   |                    |            |
|         | 청소년 수련 시설 | 4-1  | 상도동 산4-4     | (500.00)    | (500.00)    |    | 지하 1층 지상 3층 | (330) (1,320.0)     |            | 4-1 | 상도동 산4-4     | (500.00)    | (500.00)    |    | 지하 1층 지상 3층 | (330) (1,320.0)     |                    |            |
|         |           | 4-2  | 대방동 350-2    | -           | -           |    | 지하 2층       | (727.98) (1,382.95) |            | 4-2 | 대방동 350-2    | -           | -           |    | 지하 2층       | (727.98) (1,382.95) |                    |            |
|         | 다목적 공연장   | 5    | 노량진동 公325-2  | 584.00      | 584.00      |    |             |                     |            | 5   | 노량진동 公325-2  | 584.00      | 584.00      |    |             |                     |                    |            |
|         | 탐         | ⑨    | -            | 119.00      | 115.64      |    |             |                     |            | ⑨   | -            | 119.00      | 115.64      |    |             |                     |                    |            |
|         | 공군탑       | ⑨-1  | 대방동 23-176   | (115.00)    | (115.00)    |    |             |                     |            | ⑨-1 | 대방동 23-176   | (115.00)    | (115.00)    |    |             |                     |                    |            |
|         | 자매 결연탑    | ⑨-2  | 대방동 23-176   | (4.00)      | (0.64)      |    |             |                     |            | ⑨-2 | 대방동 23-176   | (4.00)      | (0.64)      |    |             |                     |                    |            |
|         | 아외 무대     | ⑩    | 노량진동 公325-2  | 63.00       | 63.00       |    |             |                     |            | ⑩   | 노량진동 公325-2  | 63.00       | 63.00       |    |             |                     |                    |            |

교 양 시 설

| 구분       | 시설명      | 변경 전 |                 |             |             |     |                    | 변경 후       |     |                 |             |             |    | 비고      |                    |            |  |
|----------|----------|------|-----------------|-------------|-------------|-----|--------------------|------------|-----|-----------------|-------------|-------------|----|---------|--------------------|------------|--|
|          |          | 부호   | 위 치             | 부지면적<br>(㎡) | 시설면적<br>(㎡) | 구조  | 건축물(㎡)<br>바닥면적 연면적 | 공작물<br>(기) | 부호  | 위 치             | 부지면적<br>(㎡) | 시설면적<br>(㎡) | 구조 |         | 건축물(㎡)<br>바닥면적 연면적 | 공작물<br>(기) |  |
|          | 이외<br>서고 | ㉔    | 노량진동<br>294-329 |             |             |     |                    | 1기         | ㉔   | 노량진동<br>294-329 |             |             |    |         | 1기                 |            |  |
|          | 소계       |      |                 | 3,353.80    | 3,095.21    | 5동  | 167.40             | 167.40     |     | 3,353.80        | 3,095.21    |             | 5동 | 167.40  | 167.40             |            |  |
| 편의<br>시설 | 주차장      | 아    | -               | 1,813.81    | 1,813.81    | 32대 |                    |            | 아   | -               | 1,813.81    | 1,813.81    |    | 32대     |                    |            |  |
|          |          | 아-1  | 대방동<br>15-45일대  | (1,294.21)  | (1,294.21)  | 15대 |                    |            | 아-1 | 대방동<br>15-45일대  | (1,294.21)  | (1,294.21)  |    | 15대     |                    |            |  |
|          |          | 아-2  | 대방동 350-2       | (265.60)    | (265.60)    | 8대  |                    |            | 아-2 | 대방동 350-2       | (265.60)    | (265.60)    |    | 8대      |                    |            |  |
|          |          | 아-3  | 상도동 신4-4        | (254.00)    | (254.00)    | 9대  |                    |            | 아-3 | 상도동 신4-4        | (254.00)    | (254.00)    |    | 9대      |                    |            |  |
|          |          | 자    | -               | 1,020.00    | 1,020.00    |     |                    |            | 자   | -               | 1,020.00    | 1,020.00    |    |         |                    |            |  |
|          | 악수터      | 자-1  | 본동 126-249      | (120.00)    | (120.00)    |     |                    |            | 자-1 | 본동 126-249      | (120.00)    | (120.00)    |    |         |                    |            |  |
|          |          | 자-2  | 대방동 350-2       | (900.00)    | (900.00)    |     |                    |            | 자-2 | 대방동 350-2       | (900.00)    | (900.00)    |    |         |                    |            |  |
|          |          | 6    | -               | 94.99       | 66.4        | 2동  | 66.4               | 66.4       | 6   | -               | 94.99       | 66.4        | 2동 | 66.4    | 66.4               |            |  |
|          | 화장실      | 6-1  | 대방동<br>23-189   | (74.79)     | (59.40)     | 1동  | (59.40)            | (59.40)    | 6-1 | 대방동 23-189      | (74.79)     | (59.40)     | 1동 | (59.40) | (59.40)            |            |  |
|          |          | 6-2  | 대방동 350-2       | (20.20)     | (7.00)      | 1동  | (7.00)             | (7.00)     | 6-2 | 대방동 350-2       | (20.20)     | (7.00)      | 1동 | (7.00)  | (7.00)             |            |  |

| 구분  | 시설명      | 변경전 |              |             |             |                |    | 변경후      |          |        |          |          |            | 비고      |
|-----|----------|-----|--------------|-------------|-------------|----------------|----|----------|----------|--------|----------|----------|------------|---------|
|     |          | 부호  | 위 치          | 부지면적<br>(㎡) | 시설면적<br>(㎡) | 구조             | 규모 | 바닥면적     | 연면적      | 건축물(㎡) | 바닥면적     | 연면적      | 공작물<br>(기) |         |
| 전망대 |          | 7   | -            | 425.00      | 195.00      |                | 3동 | 101.00   | 101.00   |        | 101.00   | 101.00   |            |         |
|     |          | 7-1 | 대방동 23-189   | (280.00)    | (50.00)     |                | 1동 | (41.00)  | (41.00)  |        | (41.00)  | (41.00)  |            |         |
|     |          | 7-2 | 본동 126-249   | (50.00)     | (50.00)     |                | 1동 | (41.00)  | (50.00)  |        | (41.00)  | (41.00)  |            |         |
|     |          | 7-3 | 노량진동 225-291 | (95.00)     | (95.00)     |                | 1동 | (19.00)  | (95.00)  |        | (19.00)  | (19.00)  |            |         |
| 관리  | 소계       |     |              |             |             |                | 2동 | 260.07   | 327기     |        | 270.17   | 270.17   | 389기       | 증10.10㎡ |
|     |          | 8   | -            | 260.07      | 260.07      |                | 2동 | 260.07   | 260.07   |        | 260.07   | 260.07   |            |         |
|     |          | 8-1 | 대방동 23-176   | (150.00)    | (150.00)    | 철근<br>CO<br>NC | 1동 | (150.00) | (150.00) |        | (150.00) | (150.00) |            |         |
|     |          | 8-2 | 대방동 20-118   | (110.07)    | (110.07)    | 경량<br>철골<br>조  | 1동 | (110.07) | (110.07) |        | (110.07) | (110.07) |            |         |
| 시설  | 조명<br>시설 | ㉔   |              |             |             |                |    |          |          |        |          |          | 267기       |         |
|     |          |     |              |             |             |                |    |          |          |        |          |          | 35기        |         |
|     |          | ㉕   |              |             |             |                |    |          |          |        |          |          | 6기         |         |
|     |          |     |              |             |             |                |    |          |          |        |          |          | 15기        |         |
| 인내판 | 휴지통      |     |              |             |             |                |    |          |          |        |          |          |            |         |
|     |          |     |              |             |             |                |    |          |          |        |          |          |            |         |
| 볼라드 |          |     |              |             |             |                |    |          |          |        |          |          |            |         |
|     |          |     |              |             |             |                |    |          |          |        |          |          |            |         |
| 구분      | 시설명      | 변경 전 |     |             |             |    |    |        |  | 변경 후       |    |                    |             |             |    |    |        | 비고 |            |                      |
|---------|----------|------|-----|-------------|-------------|----|----|--------|--|------------|----|--------------------|-------------|-------------|----|----|--------|----|------------|----------------------|
|         |          | 부호   | 위 치 | 부지면적<br>(㎡) | 시설면적<br>(㎡) | 구조 | 규모 | 건축물(㎡) |  | 공작물<br>(기) | 부호 | 위 치                | 부지면적<br>(㎡) | 시설면적<br>(㎡) | 구조 | 규모 | 건축물(㎡) |    | 공작물<br>(기) |                      |
|         |          
|         | 안전 헬스    |      |     |             |             |    |    |        |  | 1기         |    |                    |             |             |    |    |        |    |            | 1기<br>(129경간)        |
|         | 문주       |      |     |             |             |    |    |        |  | 1기         |    |                    |             |             |    |    |        |    |            | 1기                   |
|         | 경계 헬스    | ㉔    |     |             |             |    |    |        |  | 1기         | ㉔  |                    |             |             |    |    |        |    |            | 1기<br>(144경간)        |
|         | 목재 헬스    | ㉕    |     |             |             |    |    |        |  | 1기         | ㉕  |                    |             |             |    |    |        |    |            | 1기<br>(16경간)         |
|         | CCTV     | ㉖    |     |             |             |    |    |        |  | 2기         | ㉖  |                    |             |             |    |    |        |    |            | 10기                  |
|         | 놀이시설 안내관 | ㉗    |     |             |             |    |    |        |  | 1기         | ㉗  |                    |             |             |    |    |        |    |            | 1기                   |
|         | 음수전      | ㉘    |     |             |             |    |    |        |  |            | ㉘  | 노량진동<br>293-7 일대   | (10.10)     | (10.10)     |    |    |        |    |            | 2기<br>신설             |
|         | 미스트볼     | ㉙    |     |             |             |    |    |        |  |            | ㉙  | 노량진동<br>297-8 일대   |             |             |    |    |        |    |            | 7기<br>신설             |
|         | 공원등      | ㉚    |     |             |             |    |    |        |  |            | ㉚  | 노량진동<br>292-2 일대   |             |             |    |    |        |    |            | 34기<br>신설            |
|         | 부전함      | ㉛    |     |             |             |    |    |        |  |            | ㉛  | 노량진동<br>294-198 일대 |             |             |    |    |        |    |            | 2기<br>신설             |
|         | 이용 안내관   | ㉜    |     |             |             |    |    |        |  |            | ㉜  | 노량진동<br>294 일대     |             |             |    |    |        |    |            | 6기<br>신설             |
| 누지 및 기타 |          |      |     | 319,079.19  |             |    |    |        |  |            |    |                    |             |             |    |    |        |    |            | 감)<br>14,999.35<br>㎡ |

## 다. 공원시설계획도로

## ○ 도로총계

| 구분 | 등급 | 류별  | 번호 | 폭원(m) | 연장(m)   | 면적(㎡)                | 기능                    | 기점 | 종점 | 비고 |
|----|----|-----|----|-------|---------|----------------------|-----------------------|----|----|----|
| 당초 | 총괄 | 합 계 |    |       | 8,886.2 | 38,370.6<br>(19,077) |                       |    |    |    |
| 변경 |    |     |    |       | 8,886.2 | 38,370.6<br>(19,077) |                       |    |    |    |
|    | 중로 | 소 계 |    |       | 578     | (7,744)              |                       |    |    |    |
| 당초 | 소로 | 소 계 |    |       | 8,308.2 | 30,626.6<br>(11,333) | 공원내<br>도로<br>(도시계획도로) |    |    |    |
| 변경 |    |     |    |       | 8,308.2 | 30,626.6<br>(11,333) | 공원내<br>도로<br>(도시계획도로) |    |    |    |

## ○ 공원내 도시계획결정도로

| 구분   | 등급 | 류별  | 번호 | 폭원(m) | 연장(m)   | 면적(㎡)  | 기능         | 기점        | 종점         | 비고   |
|------|----|-----|----|-------|---------|--------|------------|-----------|------------|------|
| 당초   | 총괄 | 합 계 |    |       | 1,513.6 | 18,377 |            |           |            |      |
| 변경없음 | 중로 | 소 계 |    |       | 578     | 7,744  |            |           |            |      |
| "    | 중로 | 3   | 1  | 6-15  | 154     | 1,700  | 도시계획<br>도로 | 대방동23-186 | 소 3-6      | 변경없음 |
| "    | "  | 3   | 2  | 18    | 158     | 2,844  | "          | 대방동23-188 | 대방동23-188  | "    |
| "    | "  | 3   | 3  | 4-15  | 266     | 3,200  | "          | 대방동466-57 | 대방동15-40   | "    |
| 변경없음 | 소로 | 소 계 |    |       | 936.6   | 10,633 |            |           |            | 변경없음 |
| "    | 소로 | 1   | 1  | 12    | 271     | 3,252  | 도시계획<br>도로 | 중3-3      | 상도2재개발입구   | 변경없음 |
| "    | "  | 1   | 3  | 2-12  | 200     | 1,880  | "          | 본동 산11-1  | 본동 산11-1   | "    |
| "    | "  | 1   | 4  | 12    | 169.6   | 2,035  | "          | 본동 10-5   | 본동 산127-78 | "    |

| 구분 | 등급 | 류별 | 번호 | 폭원(m) | 연장(m) | 면적(㎡) | 기능 | 기점       | 종점         | 비고 |
|----|----|----|----|-------|-------|-------|----|----------|------------|----|
| "  | "  | 1  | 5  | 2-12  | 27    | 250   | "  | 본동 30-25 | 본동 30-66   | "  |
| "  | "  | 1  | 6  | 12    | 204   | 2,448 | "  | 상도동 7-87 | 흑석동 241-36 | "  |
| "  | "  | 1  | 7  | 12    | 64    | 768   | "  | 상도2 재개발  | 소3-21      | "  |

## 다. 공원시설계획도로

| 구분   | 등급 | 류별  | 번호 | 폭원(m) | 연장(m)   | 면적(㎡)    | 기능  | 기점        | 종점         | 비고 |
|------|----|-----|----|-------|---------|----------|-----|-----------|------------|----|
| 당초   | 소로 | 소 계 |    |       | 7,300.1 | 19,848.6 |     |           |            |    |
| 변경   | 소로 | 소 계 |    |       | 7,372.6 | 19,993.6 |     |           |            |    |
| 변경없음 | 소로 | 3   | 1  | 10    | 72      | 720      | 진입로 | 중 3-3     | 주차장(자-1)   |    |
| "    | "  | "   | 2  | 3     | 10      | 30       | 산책로 | 중 3-1     | 배드민턴장(다-1) |    |
| "    | "  | "   | 6  | 3-5   | 340     | 1,584    | "   | 중 3-1 종점  | 대방동 360-2  |    |
| "    | "  | "   | 8  | 3     | 54      | 162      | "   | 소 3-9     | 광장(가-1)    |    |
| "    | "  | "   | 9  | 4     | 60      | 240      | "   | 다목적운동장    | 소 3-8      |    |
| "    | "  | "   | 10 | 2     | 52      | 104      | "   | 광장(가-1)   | 광장(가-3)    |    |
| "    | "  | "   | 11 | 3     | 54      | 162      | "   | 도서관(3)    | 소 3-13     |    |
| "    | "  | "   | 12 | 4     | 74      | 296      | "   | 대방동 350-2 | 소 3-13     |    |
| "    | "  | "   | 13 | 2     | 426     | 852      | "   | 주차장(자-1)  | 대방동 15-45  |    |
| "    | "  | "   | 14 | 3     | 28      | 84       | "   | 소 1-1     | 배드민턴장(다-2) |    |



| 구분   | 등급 | 류별 | 번호 | 폭원(m) | 연장(m) | 면적(㎡) | 기능  | 기점           | 종점           | 비고 |
|------|----|----|----|-------|-------|-------|-----|--------------|--------------|----|
| "    | "  | "  | 15 | 2     | 532   | 1,064 | "   | 소 1-1        | 소 1-1        |    |
| "    | "  | "  | 16 | 2     | 392   | 784   | "   | 소 3-15       | 소 3-15       |    |
| "    | "  | "  | 17 | 2     | 32    | 64    | "   | 소 3-15       | 전망대(5-1)     |    |
| "    | "  | "  | 18 | 4     | 124   | 496   | "   | 소 1-1        | 휴게소(나-4)     |    |
| "    | "  | "  | 22 | 6     | 45    | 270   | "   | 노량진동 225-294 | 노량진동 225-294 |    |
| "    | "  | "  | 23 | 6     | 40    | 240   | "   | 본동산 11-1     | 소 1-3        |    |
| "    | "  | "  | 24 | 4     | 160   | 640   | "   | 소 3-23 종점    | 어린이놀이터(㉔-3)  |    |
| "    | "  | "  | 25 | 2     | 35    | 70    | "   | 소 3-26       | 소 1-4        |    |
| "    | "  | "  | 26 | 2     | 192   | 384   | "   | 소 1-4        | 소 3-32       |    |
| 변경없음 | 소로 | 3  | 27 | 2     | 40    | 80    | 산책로 | 소 3-32       | 소 3-26       |    |
| "    | "  | "  | 28 | 2     | 15    | 30    | "   | 소 3-26       | 배드민턴장 (다-6)  |    |
| "    | "  | "  | 29 | 2     | 54    | 108   | "   | 약수터 (차-1)    | 본동 127-52북측  |    |
| "    | "  | "  | 31 | 2     | 16    | 32    | "   | 소3-29        | 배드민턴장 (다-6)  |    |
| "    | "  | 3  | 32 | 2     | 240   | 480   | "   | 본동 129-249서측 | 소 3-33 기점    |    |
| "    | "  | "  | 33 | 4     | 38    | 152   | "   | 소 3-34 종점    | 본동 126-15북측  |    |
| "    | "  | "  | 34 | 2     | 50    | 100   | "   | 소 3-32       | 소 3-33 기점    |    |
| "    | "  | "  | 35 | 2     | 7     | 14    | "   | 소 3-36       | 본동30-17북동측   |    |

| 구분   | 등급 | 류별 | 번호 | 폭원(m) | 연장(m) | 면적(㎡) | 기능  | 기점           | 종점           | 비고 |
|------|----|----|----|-------|-------|-------|-----|--------------|--------------|----|
| "    | "  | "  | 36 | 2     | 76    | 152   | "   | 소 3-33       | 소 3-39       |    |
| "    | "  | "  | 37 | 4     | 14    | 56    | "   | 소 3-36       | 본동 30-17동측   |    |
| "    | "  | "  | 38 | 2     | 52    | 104   | "   | 소 3-26       | 소 3-32       |    |
| "    | "  | "  | 39 | 2     | 180   | 360   | "   | 소 3-42       | 소 3-34       |    |
| "    | "  | "  | 40 | 2     | 34    | 68    | "   | 소 3-39       | 흑석동 200-52   |    |
| "    | "  | "  | 41 | 2     | 30    | 60    | "   | 소 3-39       | 배드민턴장 (다-7)  |    |
| "    | "  | "  | 42 | 2     | 88    | 176   | "   | 소 3-45       | "            |    |
| "    | "  | "  | 43 | 2     | 30    | 60    | "   | 소 3-44       | 소 3-42       |    |
| "    | "  | "  | 44 | 2     | 108   | 216   | "   | 흑석동 211-33   | 흑석동 200-63   |    |
| "    | "  | "  | 45 | 2     | 72    | 144   | "   | 소 3-44       | 휴게소 (나-8)    |    |
| "    | "  | "  | 46 | 2     | 12    | 24    | "   | 소 3-45       | 배드민턴장 (다-7)  |    |
| "    | "  | "  | 47 | 2     | 23    | 46    | "   | 소 3-45       | "            |    |
| "    | "  | "  | 48 | 2     | 48    | 96    | "   | 소 3-4        | 흑석동 211-33서측 |    |
| 변경없음 | 소로 | 3  | 49 | 2     | 50    | 100   | 산책로 | 소 3-51<br>종점 | 소 3-44       |    |
| "    | "  | "  | 50 | 2     | 32    | 64    | "   | 흑석동 211-33   | 소 3-51       |    |
| "    | "  | "  | 51 | 2     | 80    | 160   | "   | 흑석동 211-33   | 흑석동 211-33   |    |
| "    | "  | "  | 52 | 2-3   | 274   | 822   | "   | 다목적운동장       | 광장(가-5)      |    |

| 구분   | 등급 | 류별 | 번호 | 폭원(m) | 연장(m) | 면적(㎡) | 기능  | 기점            | 종점             | 비고 |
|------|----|----|----|-------|-------|-------|-----|---------------|----------------|----|
| "    | "  | "  | 53 | 4     | 75    | 300   | "   | 진입광장<br>(가-3) | 광장(가-4)        |    |
| "    | "  | "  | 54 | 3     | 40    | 120   | "   | 다목적운동장        | 체력단련장(아-1)     |    |
| "    | "  | "  | 55 | 4     | 156   | 624   | "   | 주차장<br>(자-1)  | 중 3-2          |    |
| "    | 소로 | 3  | 56 | 1.2   | 178   | 213.6 | "   | 소 3-12        | 소 3-58         |    |
| 변경없음 | 소로 | 3  | 57 | 2     | 3     | 6     | "   | 배드민턴장(다-3)    | 소 3-13         |    |
| "    | "  | "  | 58 | 4     | 45    | 180   | "   | 광장(가-3)       | 소 3-11         |    |
| "    | "  | "  | 59 | 1.5   | 704   | 1,056 | "   | 소 3-15        | 중 3-3          |    |
| "    | "  | "  | 60 | 4     | 13    | 52    | "   | 대방동 2-2       | 대방동 2-2        |    |
| "    | "  | "  | 61 | 20    | 35    | 700   | "   | 중 3-3         | 축구장(바)         |    |
| "    | "  | "  | 62 | 6     | 80    | 480   | 연결로 | 상도동 산 4-80임   | 소 3-63         |    |
| "    | "  | "  | 63 | 6     | 26    | 156   | "   | 소 3-62        | 소 3-18         |    |
| "    | "  | "  | 64 | 4     | 25    | 100   | "   | 소 3-63        | 상도동 산<br>4-69임 |    |
| "    | "  | "  | 65 | 4     | 10.2  | 41    | "   | 소 3-64        | 상도동 356-220    |    |
| "    | "  | "  | 66 | 3     | 10    | 30    | "   | 기존도로          | 어린이도서관(3-1)    |    |
| "    | "  | "  | 67 | 2     | 24    | 48    | "   | 어린이도서관(3-1)   | 소 3-68         |    |
| "    | "  | "  | 68 | 2     | 22    | 44    | "   | 휴게소<br>(나-6)  | 전망대 (7)        |    |
| "    | "  | "  | 69 | 2     | 17    | 34    | "   | 음악분수 ①        | 휴게소 (나-8)      |    |


| 구분   | 등급 | 류별 | 번호 | 폭원(m) | 연장(m) | 면적(㎡) | 기능  | 기점            | 종점            | 비고 |
|------|----|----|----|-------|-------|-------|-----|---------------|---------------|----|
| 변경없음 | 소로 | 3  | 70 | 4     | 16.5  | 66    | "   | 광장<br>(가-9)   | 휴게소<br>(가-10) |    |
| "    | "  | "  | 71 | 5     | 3     | 15    | "   | 기존도로          | 광장 (가-8)      |    |
| "    | "  | "  | 72 | 4     | 3     | 12    | "   | 기존도로          | 어린이<br>놀이터(⑧) |    |
| "    | "  | "  | 73 | 3     | 11    | 33    | "   | 기존도로          | 휴게소<br>(나-7)  |    |
| "    | "  | "  | 74 | 4     | 39    | 156   | 연결로 | 광장<br>(가-13)  | 광장<br>(가-15)  |    |
| "    | "  | "  | 75 | 4     | 60    | 240   | "   | 광장<br>(가-15)  | 광장<br>(가-16)  |    |
| "    | "  | "  | 76 | 5     | 31    | 155   | "   | 광장<br>(가-16)  | 광장<br>(가-11)  |    |
| "    | "  | "  | 77 | 2     | 14.5  | 29    | "   | 광장<br>(가-19)  | 휴게소 (나-12)    |    |
| "    | "  | "  | 78 | 2     | 7.6   | 15    | "   | 광장<br>(가-18)  | 광장 (가-16)     |    |
| "    | "  | "  | 79 | 3.4   | 23.1  | 79    | "   | 광장<br>(가-15)  | 광장 (가-12)     |    |
| "    | "  | "  | 80 | 1.5   | 155.6 | 233   | "   | 광장<br>(가-15)  | 광장 (가-12)     |    |
| "    | "  | "  | 81 | 1.2   | 37.3  | 45    | 산책로 | 광장<br>(가-16)  | 휴게소 (나-13)    |    |
| "    | "  | "  | 82 | 1.2   | 16.5  | 20    | "   | 휴게소<br>(나-13) | 광장 (가-11)     |    |
| "    | "  | "  | 83 | 1.2   | 28    | 34    | "   | 광장<br>(가-11)  | 소 3-77        |    |
| "    | "  | "  | 84 | 1.2   | 47    | 56    | "   | 소 3-77        | 소 3-78        |    |
| "    | "  | "  | 85 | 1.2   | 21.3  | 26    | "   | 소 3-78        | 소 3-75        |    |
| "    | "  | "  | 86 | 1.2   | 17.9  | 21    | "   | 광장<br>(가-14)  | 소 3-74        |    |

| 구분   | 등급  | 류별 | 번호  | 폭원(m) | 연장(m) | 면적(㎡) | 기능        | 기점             | 종점             | 비고 |
|------|-----|----|-----|-------|-------|-------|-----------|----------------|----------------|----|
| "    | "   | "  | 87  | 1.2   | 49.8  | 60    | "         | 광장<br>(가-17)   | 소 3-75         |    |
| "    | "   | "  | 88  | 6.2   | 45.1  | 280   | "         | 기존도로           | 기존도로           |    |
| "    | "   | "  | 89  | 3.9   | 5.1   | 20    | 진입로       | 기존도로           | 소 3-75         |    |
| "    | "   | "  | 90  | 4.5   | 11.2  | 50    | "         | 기존도로           | 광장 (가-17)      |    |
| 변경없음 | 소로  | 3  | 91  | 4.5   | 20.2  | 91    | "         | 기존도로           | 광장 (가-17)      |    |
| "    | "   | "  | 92  | 4     | 7.6   | 30    | "         | 기존도로           | 소 3-91         |    |
| "    | "   | "  | 93  | 4     | 14    | 56    | "         | 기존도로           | 광장 (가-17)      |    |
| "    | "   | "  | 94  | 1.2   | 5.3   | 6     | "         | 기존도로           | 소 3-87         |    |
| 변경없음 | "   | "  | 101 | 2.5   | 115.8 | 289.5 | 산책로       | 광장<br>(가-22)   | 소 3-103        |    |
| "    | "   | "  | 102 | 2.5   | 71.4  | 178.6 | "         | 소 3-103        | 소 3-103        |    |
| "    | "   | "  | 103 | 3.0   | 53.7  | 161.1 | 진입로       | 대방동 13-133대    | 대방동 13-22대     |    |
| "    | "   | "  | 104 | 2.5   | 145.6 | 364.0 | 산책로       | 소 3-103        | 상도동<br>451도    |    |
| "    | "   | "  | 105 | 2.0   | 11.3  | 22.6  | 진입로       | 소 3-104        | 상도동<br>451도    |    |
| "    | "   | "  | 106 | 1.5   | 30.5  | 45.7  | 연결로       | 소 3-104        | 소 3-101        |    |
| "    | 소로  | 3  | 107 | 2.0   | 5.0   | 10.0  | 진입로       | 기존도로           | 화장실<br>(6-2)   |    |
| "    | 산책로 | -  | 1   | (35)  | (20)  | (700) | 녹지<br>연결로 | 체력단련장<br>(사-3) | 체력단련장<br>(사-4) |    |
| "    | 소로  | 3  | 108 | 1.5   | 28.0  | 42.0  | 연결로       | 광장<br>(가-24)   | 소 3-12         |    |

| 구분        | 등급  | 류별 | 번호  | 폭원(m) | 연장(m) | 면적(㎡) | 기능  | 기점               | 종점              | 비고 |
|-----------|-----|----|-----|-------|-------|-------|-----|------------------|-----------------|----|
| 변경<br>점입로 | 산책로 | 3  | 109 | 3.0   | 11.0  | 33.0  | 진입로 | 진출입로             | 소3-114          |    |
|           | "   | "  | 110 | 3.0   | 4.5   | 13.5  | "   | "                | 소3-110          |    |
|           | "   | "  | 111 | 4.0   | 17.0  | 68.0  | "   | "                | 소3-111          |    |
|           | "   | "  | 112 | 3.0   | 18.0  | 54.0  | 연결로 | 소3-114           | 소3-114          |    |
|           | "   | "  | 113 | 2.0   | 39.5  | 49.0  | "   | "                | "               |    |
|           | "   | "  | 114 | 2.5   | 210.0 | 525.0 | "   | 진출입로             | 가-26            |    |
| 변경<br>점입로 | 소로  | 3  | 115 | 2.0   | 68.5  | 137.0 | 연결로 | 광장<br>(가-27)     | 진입부             |    |
|           | "   | "  | 116 | 2.0   | 4.0   | 8.0   | 진입로 | 진입부              | 소 3-115         |    |
| 신규        | 산책로 | -  | 117 | 4.0   | 207.0 | 870.3 | 산책로 | 노량진동<br>302-234대 | 노량진동<br>297-45대 |    |
| "         | "   | -  | 118 | 3.0   | 15.9  | 47.8  | 진입로 | 노량진동<br>293-15대  | 산-117           |    |
| "         | "   | -  | 119 | 1.5   | 51.5  | 78.3  | 산책로 | 산-118            | 산-117           |    |
| "         | "   | -  | 120 | 1.5   | 4.6   | 7.5   | 연결로 | 산-127            | 휴게소<br>(나-28)   |    |
| "         | "   | -  | 121 | 1.5   | 133.2 | 203.6 | 산책로 | 산-117            | 광장<br>(가-28)    |    |
| "         | "   | -  | 122 | 1.5   | 4.5   | 7.8   | 연결로 | 산-117            | 산-121           |    |
| "         | "   | -  | 123 | 1.5   | 2.4   | 4.3   | 연결로 | 산-117            | 산-121           |    |
| "         | "   | -  | 124 | 1.5   | 1.7   | 3.0   | 연결로 | 산-117            | 산-121           |    |
| "         | "   | -  | 125 | 1.5   | 2.1   | 4.5   | 진입로 | 노량진동<br>292-7대   | 산-121           |    |
| "         | "   | -  | 126 | 1.5   | 6.5   | 10.1  | 진입로 | 노량진동<br>302-384도 | 산-121           |    |

| 구분 | 등급 | 류별 | 번호  | 폭원(m) | 연장(m) | 면적(㎡) | 기능  | 기점              | 종점               | 비고 |
|----|----|----|-----|-------|-------|-------|-----|-----------------|------------------|----|
| "  | "  | -  | 127 | 1.5   | 7.0   | 27.1  | 진입로 | 산-117           | 산-117            |    |
| "  | "  | -  | 128 | 3.0   | 67.8  | 230.9 | 산책로 | 광장<br>(가-30)    | 노량진동<br>231-124도 |    |
| "  | "  | -  | 129 | 1.5   | 7.0   | 10.6  | 진입로 | 노량진동<br>307-46대 | 산-128            |    |
| "  | "  | -  | 130 | 1.2   | 9.4   | 12.4  | 진입로 | 노량진동<br>231-23대 | 산-128            |    |

## 조성계획총괄도(변경전)

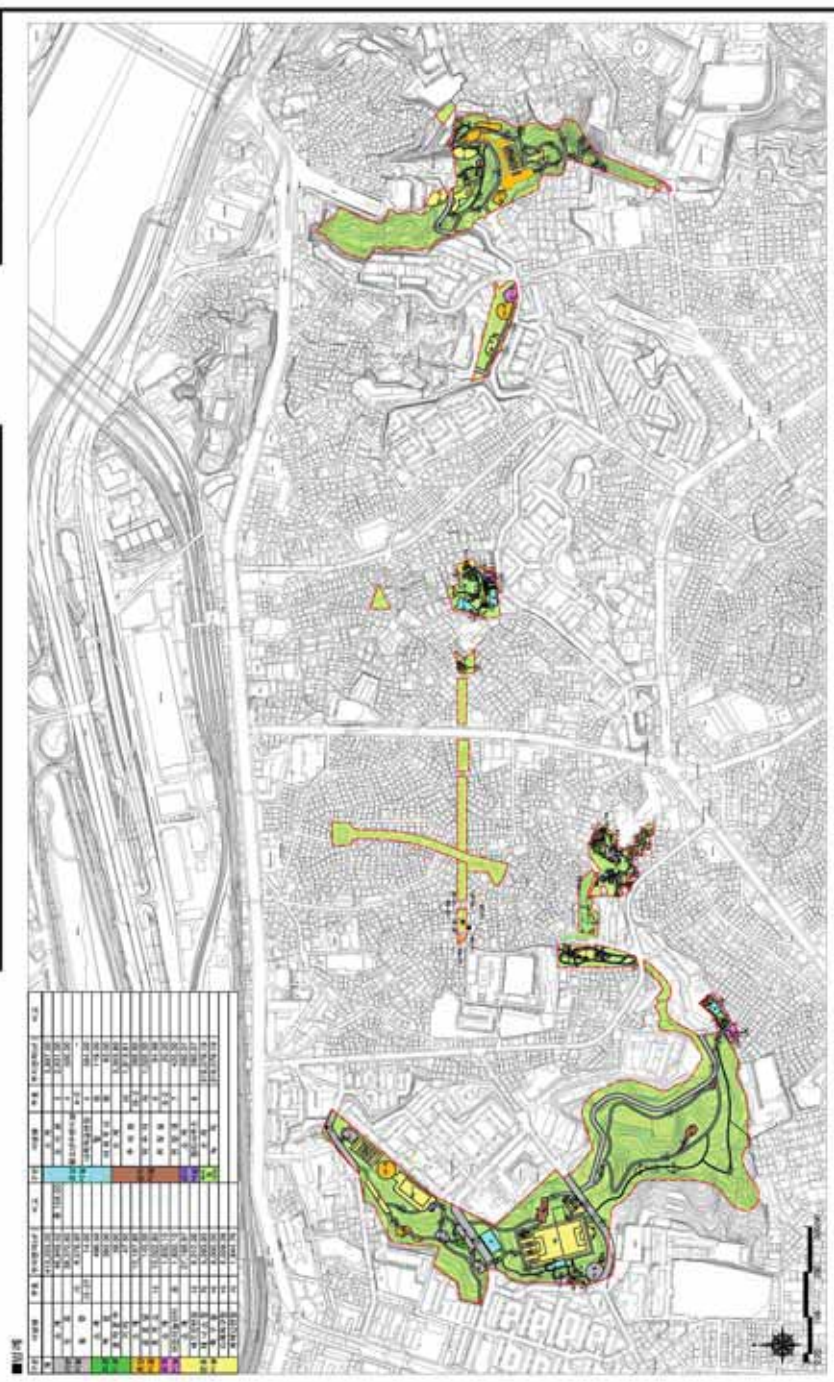노량진1차정비계획지구구역내  
노량진근린공원(중앙공원)







**◆ 동작구공고 제2022-1936호**
**도시계획시설(도로)사업 실시계획 변경인가 열람공고**

1. 서울특별시 고시 제1973-54호(1973.04.30.) 및 동작구고시 제2020-97호(2020.06.25.), 동작구고시 제2021-110호(2021.06.03.), 동작구고시 제2021-171호(2021.07.29.)로 도시계획시설(도로) 결정(변경)되고, 동작구고시 제2020-75호(2020.06.18.)로 실시계획인가되고, 동작구고시 제2021-223호(2021.09.23.)로 실시계획 변경인가된 도시계획시설(도로)에 대하여,
2. 인가고시한 내용의 변경인가(사업기간 변경)를 위해 「국토의 계획 및 이용에 관한 법률」 제90조 및 같은 법 시행령 제99조에 의거 관련서류를 다음과 같이 열람공고합니다.
3. 본 내용은 토지 및 물건 소유자 등 이해관계인에게 개별 통지할 것이나 송달불능 등 미수령자에 대하여는 『행정절차법』 제14조에 의거 본 공고로 갈음하며, 관계서류는 동작구청 도로관리과에서 열람하실 수 있습니다.

2022년 12월 8일

동 작 구 청 장

가. 변경사유 : 사업지연에 따른 기간 변경(연장)

나. 사업의 종류 및 명칭(변경없음)

- 1) 종 류 : 도시계획시설사업(도로)
- 2) 명 칭 : 장기미집행 도시계획시설(도로) 사업
- 3) 내 용 : 장기미집행 도시계획시설(도로) 보상

다. 사업의 규모(변경없음)

| 구분 | 위 치                | 연장(m) | 폭(m) | 면적(㎡)   | 기점       | 종점           |
|----|--------------------|-------|------|---------|----------|--------------|
| 기정 | 사당3동 산35 ~ 220-102 | 400   | 6    | 2,642.1 | 사당4동 252 | 사당3동 220-102 |

라. 사업 시행자의 성명 및 주소(변경없음)

- 1) 시 행 자 : 동작구청장
- 2) 주 소 : 서울특별시 동작구 장승배기로 161(노량진2동 47-2)

마. 사업의 착수 및 준공예정일(변경)

- (기정) 실시계획인가 고시일 ~ 2022.12.31.까지
- (변경) 실시계획인가 고시일 ~ 2023.12.31.까지

바. 열람기간 : 공고일 다음날부터 14일간

사. 열람장소 : 동작구청 도로관리과(☎ 820-9903)

아. 사업계획서 및 관련도면 : 생략(열람장소에 비치)

- 자. 수용 또는 사용할 토지의 소재지·지번·지목 및 면적, 소유권과 소유권외의 권리의 명세 그 소유자·권리자의 성명·주소 : 별첨조서
- 차. 기타 자세한 사항은 동작구청 도로관리과(☎ 820-9903)로 문의하여 주시기 바랍니다.
- 카. 공익사업을 위한 토지 등의 취득 및 보상에 관한 법률과 토지 등의 감정평가 결과에 따라 공고되는 내용과 달리 사용 또는 수용할 토지 등의 보상내용이 달라질 수 있습니다.

☐ 수용 또는 사용할 토지조서 (변경없음)

| 연번 | 구분 | 소재지               | 지번      | 지목 | 면적<br>(㎡) | 사용 또는<br>수용면적(㎡) | 소유자 |        | 이해관계인 |    |           | 비고 |
|----|----|-------------------|---------|----|-----------|------------------|-----|--------|-------|----|-----------|----|
|    |    |                   |         |    |           |                  | 성명  | 주소     | 성명    | 주소 | 소유권 이외의권리 |    |
| 1  | 기정 | 동작구<br>응암동<br>사당동 | 220-161 | 도로 | 72        | 72               | *** | 서울 성동구 |       |    |           |    |
| 2  | 기정 | 동작구<br>응암동<br>사당동 | 220-165 | 도로 | 19        | 19               | *** | 서울 관악구 |       |    |           |    |
| 3  | 기정 | 동작구<br>응암동<br>사당동 | 신25-18  | 임야 | 188       | 188              | *** | 서울 강북구 |       |    |           |    |
|    |    |                   |         |    |           |                  | *** | 서울 중구  |       |    |           |    |
|    |    |                   |         |    |           |                  | *** | 서울 중구  |       |    |           |    |

◆ 동작구공고 제2022-1937호

도시계획시설(도로)사업 실시계획 변경인가 열람공고

1. 서울특별시 고시 제1974-52호(1974.05.03.) 및 동작구고시 제2020-97호(2020.06.25.), 동작구고시 제2021-124호(2021.06.17.), 동작구고시 제2021-171호(2021.07.29.), 동작구고시 제2021-210호(2021.09.16.)로 도시계획시설(도로) 결정(변경)되고, 동작구고시 제2020-76호(2020.06.18.)로 실시계획 인가되고, 동작구고시 제2021-252호(2021.10.28.)로 실시계획 변경인가된 도시계획시설(도로)에 대하여,
2. 인가고시한 내용의 변경인가(사업기간 변경)를 위해 「국토의 계획 및 이용에 관한 법률」 제90조 및 같은 법 시행령 제99조에 의거 관련서류를 다음과 같이 열람공고합니다.
3. 본 내용은 토지 및 물건 소유자 등 이해관계인에게 개별 통지할 것이나 송달불능 등 미수령자에 대하여는 『행정절차법』 제14조에 의거 본 공고로 갈음하며, 관계서류는 동작구청 도로관리과에서 열람하실 수 있습니다.

2022년 12월 8일

동 작 구 청 장

가. 변경사유 : 사업지연에 따른 기간 변경(연장)

나. 사업의 종류 및 명칭(변경없음)

- 1) 종 류 : 도시계획시설사업(도로)
- 2) 명 칭 : 장기미집행 도시계획시설(도로) 사업
- 3) 내 용 : 장기미집행 도시계획시설(도로) 보상

다. 사업의 규모(변경없음)

| 구분 | 위 치                | 연장(m) | 폭(m) | 면적(㎡)   | 기점          | 종점          |
|----|--------------------|-------|------|---------|-------------|-------------|
| 기정 | 상도4동 215-37~210-18 | 360   | 6    | 2,342.1 | 상도4동 215-37 | 상도4동 210-18 |

라. 사업 시행자의 성명 및 주소(변경없음)

- 1) 시 행 자 : 동작구청장
- 2) 주 소 : 서울특별시 동작구 장승배기로 161(노량진2동 47-2)

마. 사업의 착수 및 준공예정일(변경)

- (기정) 실시계획인가 고시일 ~ 2022.12.31.까지
- (변경) 실시계획인가 고시일 ~ 2023.12.31.까지

바. 열람기간 : 공고일 다음날부터 14일간

사. 열람장소 : 동작구청 도로관리과(☎ 820-9903)

아. 사업계획서 및 관련도면 : 생략(열람장소에 비치)

자. 수용 또는 사용할 토지의 소재지·지번·지목 및 면적, 소유권과 소유권외의 권리의 명세 그 소유자·권리자의 성명·주소 : 별첨조서

차. 기타 자세한 사항은 동작구청 도로관리과(☎ 820-9903)로 문의하여 주시기 바랍니다.

카. 공익사업을 위한 토지 등의 취득 및 보상에 관한 법률과 토지 등의 감정평가 결과에 따라 공고되는 내용과 달리 사용 또는 수용할 토지 등의 보상내용이 달라질 수 있습니다.

☐ 수용 또는 사용할 토지조서 (변경없음)

| 연번 | 구분 | 소재지        | 지번      | 지목 | 면적<br>(㎡) | 사용 또는<br>수용면적(㎡) | 소유자         |                                             |    | 이해관계인 |    |              | 비고 |
|----|----|------------|---------|----|-----------|------------------|-------------|---------------------------------------------|----|-------|----|--------------|----|
|    |    |            |         |    |           |                  | 성명          | 주소                                          | 성명 | 주소    | 성명 | 소유권<br>이외의권리 |    |
| 1  | 기정 | 동작구<br>상도동 | 216-17  | 도로 | 36        | 36               | 김*생         | 서울 강남구 언주로 118,<br>*동 ***호 (도곡동, 우성캐릭터199.) |    |       |    |              |    |
|    |    |            |         |    |           |                  | 김*림         | 서울 용산구 이촌로 347,<br>*동 ***호 (서빙고동, 신동아파트)    |    |       |    |              |    |
| 2  | 기정 | 동작구<br>상도동 | 214-455 | 도로 | 211       | 211              | 재단법인<br>*** | 서울 동작구 영별로28길 *-*<br>(상도동)                  |    |       |    |              |    |
|    |    |            |         |    |           |                  | 재단법인<br>*** | 서울 동작구 영별로28길 *-*<br>(상도동)                  |    |       |    |              |    |



**◆ 동작구공고 제2022-1938호**
**도시계획시설(도로)사업 실시계획 변경인가 열람공고**

1. 서울특별시 고시 제1973-54호(1973.04.30.) 및 동작구 고시 제2020-97호(2020.06.25.), 동작구 고시 제2021-110호(2021.06.03.)로 도시계획시설(도로) 결정되고, 동작구고시 제2020-78호(2020.06.18.)호로 실시계획 인가되고, 동작구고시 제2021-217호(2021.09.16.), 동작구고시 제2022-43호(2022.03.17.)로 실시계획 변경인가한 도시계획시설(도로)에 대하여,
2. 인가고시한 내용의 변경인가(사업기간 변경)를 위해 「국토의 계획 및 이용에 관한 법률」 제 90조 및 같은 법 시행령 제99조에 의거 관련서류를 다음과 같이 열람공고합니다.
3. 본 내용은 토지 및 물건 소유자 등 이해관계인에게 개별 통지할 것이나 송달불능 등 미수령자에 대하여는 『행정절차법』 제14조에 의거 본 공고로 갈음하며, 관계서류는 동작구청 도로관리과에서 열람하실 수 있습니다.

2022년 12월 8일

동 작 구 청 장

가. 변경사유 : 사업지연에 따른 기간 변경(연장)

나. 사업의 종류 및 명칭(변경없음)

- 1) 종 류 : 도시계획시설사업(도로)
- 2) 명 칭 : 장기미집행 도시계획시설(도로) 사업
- 3) 내 용 : 장기미집행 도시계획시설(도로) 보상

다. 사업의 규모(변경없음)

| 구분 | 위 치             | 연장(m) | 폭(m) | 면적(㎡) | 기점           | 종점          |
|----|-----------------|-------|------|-------|--------------|-------------|
| 기정 | 사당2동 87-4 ~ 산20 | 310   | 6    | 1,465 | 사당2동 708-659 | 사당2동 128-10 |

라. 사업 시행자의 성명 및 주소(변경없음)

- 1) 시 행 자 : 동작구청장
- 2) 주 소 : 서울특별시 동작구 장승배기로 161(노량진2동 47-2)

마. 사업의 착수 및 준공예정일(변경)

- (기정) 실시계획인가 고시일 ~ 2022.12.31.까지
- (변경) 실시계획인가 고시일 ~ 2023.12.31.까지

바. 열람기간 : 공고일 다음날부터 14일간

사. 열람장소 : 동작구청 도로관리과 ☎ 820-9903

아. 사업계획서 및 관련도면 : 생략(열람장소에 비치)

자. 수용 또는 사용할 토지의 소재지·지번·지목 및 면적, 소유권과 소유권외의 권리의 명세 그 소

유자권리자의 성명·주소 : 별첨조서

차. 기타 자세한 사항은 동작구청 도로관리과(☎ 820-9903)로 문의하여 주시기 바랍니다.

카. 공익사업을 위한 토지 등의 취득 및 보상에 관한 법률과 토지 등의 감정평가 결과에 따라 공고되는 내용과 달리 사용 또는 수용할 토지 등의 보상내용이 달라질 수 있습니다.

☐ 수용 또는 사용할 토지조서 (변경없음)

| 연번 | 구분 | 소재지        | 지번     | 지목 | 면적<br>(㎡) | 사용 또는<br>수용면적(㎡) | 소유자 |             | 이해관계인 |       |             | 비고 |
|----|----|------------|--------|----|-----------|------------------|-----|-------------|-------|-------|-------------|----|
|    |    |            |        |    |           |                  | 성명  | 주소          | 성명    | 주소    | 소유권<br>이와관련 |    |
| 1  | 기정 | 동작구<br>사당동 | 92-20  | 대  | 2         | 2                | *** | 서울 송파구      |       |       |             |    |
|    |    |            |        |    |           |                  | *** | 서울 강동구      |       |       |             |    |
|    |    |            |        |    |           |                  | *** | 경기 고양시 덕양구  |       |       |             |    |
|    |    |            |        |    |           |                  | *** | 경기 고양시 덕양구  |       |       |             |    |
|    |    |            |        |    |           |                  | *** | 서울 은평구      |       |       |             |    |
|    |    |            |        |    |           |                  | *** | 경기 고양시 덕양구  |       |       |             |    |
|    |    |            |        |    |           |                  | *** | 경기 수원시 장안구  |       |       |             |    |
|    |    |            |        |    |           |                  | *** | 경기 고양시 일산서구 |       |       |             |    |
| 2  | 기정 | 동작구<br>사당동 | 128-57 | 대  | 13        | 13               | *** | 경기 성남시 분당구  | ***** | 서울 중구 | 근저당권        |    |
| 3  | 기정 | 동작구<br>사당동 | 128-52 | 대  | 5         | 5                | *** | 인천 계양구      |       |       |             |    |
|    |    | 동작구<br>사당동 | 128-58 | 대  | 7         | 7                | *** | 인천 계양구      |       |       |             |    |
|    |    | 동작구<br>사당동 | 128-58 | 대  | 7         | 7                | **  | 인천 계양구      |       |       |             |    |

| 연번 | 구분 | 소재지               | 지번     | 지목  | 면적<br>(㎡) | 사용 또는<br>수용면적(㎡) | 소유자   |            | 이해관계인 |        |              | 비고 |
|----|----|-------------------|--------|-----|-----------|------------------|-------|------------|-------|--------|--------------|----|
|    |    |                   |        |     |           |                  | 성명    | 주소         | 성명    | 주소     | 소유권<br>이외의권리 |    |
| 4  | 기정 | 동작구<br>응곡동<br>사당동 | 128-53 | 대   | 9         | 9                | ***** | 서울 서초구     |       |        |              |    |
| 5  | 기정 | 동작구<br>응곡동<br>사당동 | 128-54 | 대   | 19        | 19               | ***** | 서울 서초구     |       |        |              |    |
| 6  | 기정 | 동작구<br>응곡동<br>사당동 | 128-55 | 대   | 36        | 36               | ***   | 서울 동작구     |       |        |              |    |
| 7  | 기정 | 동작구<br>응곡동<br>사당동 | 129-18 | 대   | 1         | 1                | ***   | 서울 서초구     | ***** | 서울 동작구 | 근저당권         |    |
| 8  | 기정 | 동작구<br>응곡동<br>사당동 | 129-19 | 대   | 47        | 47               | ***   | 서울 동작구     |       |        |              |    |
| 9  | 기정 | 동작구<br>응곡동<br>사당동 | 130-32 | 대   | 1         | 1                | ***   | 강원 강릉시     |       |        |              |    |
|    |    |                   |        |     |           |                  | ***   | 서울 관악구     |       |        |              |    |
|    |    |                   |        |     |           |                  | ***   | 서울 관악구     |       |        |              |    |
|    |    |                   |        |     |           |                  | ***   | 서울 관악구     |       |        |              |    |
| 10 | 기정 | 동작구<br>응곡동<br>사당동 | 139-5  | 잡종지 | 31        | 31               | ***   | 대전 유성구     |       |        |              |    |
|    |    |                   |        |     |           |                  | ***   | 서울 성북구     |       |        |              |    |
|    |    |                   |        |     |           |                  | ***   | 서울 서초구     |       |        |              |    |
|    |    |                   |        |     |           |                  | ***   | 경기 용인시 기흥구 |       |        |              |    |

| 연번 | 구분 | 소재지               | 지번       | 지목  | 면적<br>(㎡) | 사용 또는<br>수용면적(㎡) | 소유자 |         |    | 이해관계인 |    |             | 비고 |
|----|----|-------------------|----------|-----|-----------|------------------|-----|---------|----|-------|----|-------------|----|
|    |    |                   |          |     |           |                  | 성명  | 주소      | 성명 | 주소    | 성명 | 소유권<br>이유관리 |    |
| 11 | 기정 | 동작구<br>응암동<br>사당용 | 139-105  | 잔종지 | 7         | 7                | *** | 서울 강남구  |    |       |    |             |    |
| 12 | 기정 | 동작구<br>응암동<br>사당용 | 708-1212 | 대   | 4         | 4                | *** | 경기 남양주시 |    |       |    |             |    |
|    |    |                   |          |     |           |                  | *** | 서울 은평구  |    |       |    |             |    |
|    |    |                   |          |     |           |                  | *** | 서울 은평구  |    |       |    |             |    |

**◆ 동작구공고 제2022-1939호**
**도시계획시설(도로)사업 실시계획 변경인가 열람공고**

1. 서울특별시 고시 제1973-54호(1973.04.30.)로 도시계획시설(도로) 결정되고, 동작구고시 제2020-81호(2020.06.18.)로 실시계획 인가된 도시계획시설(도로)에 대하여,
2. 인가고시한 내용의 변경인가(사업기간 변경)를 위해 「국토의 계획 및 이용에 관한 법률」 제 90조 및 같은 법 시행령 제99조에 의거 관련서류를 다음과 같이 열람공고합니다.
3. 본 내용은 토지 및 물건 소유자 등 이해관계인에게 개별 통지할 것이나 송달불능 등 미수령자에 대하여는 『행정절차법』 제14조에 의거 본 공고로 갈음하며, 관계서류는 동작구청 도로관리과에서 열람하실 수 있습니다.

2022년 12월 8일

동 작 구 청 장

가. 변경사유 : 사업지연에 따른 기간 변경(연장)

나. 사업의 종류 및 명칭(변경없음)

- 1) 종 류 : 도시계획시설사업(도로)
- 2) 명 칭 : 장기미집행 도시계획시설(도로) 사업
- 3) 내 용 : 장기미집행 도시계획시설(도로) 보상

다. 사업의 규모(변경없음)

| 연 번 | 위 치               | 연 장<br>(m) | 폭<br>(m) | 면적<br>(㎡) | 기점       | 종점         |
|-----|-------------------|------------|----------|-----------|----------|------------|
| 1   | 사당3동151~<br>176-5 | 960        | 6        | 7,877     | 사당3동 151 | 사당3동 176-5 |

라. 사업 시행자의 성명 및 주소(변경없음)

- 1) 시 행 자 : 동작구청장
- 2) 주 소 : 서울특별시 동작구 장승배기로 161(노량진2동 47-2)

마. 사업의 착수 및 준공예정일(변경)

- (기정) 실시계획인가 고시일 ~ 2022.12.31.까지
- (변경) 실시계획인가 고시일 ~ 2023.12.31.까지

바. 열람기간 : 공고일 다음날부터 14일간

사. 열람장소 : 동작구청 도로관리과(☎ 820-9903)

아. 사업계획서 및 관련도면 : 생략(열람장소에 비치)

자. 수용 또는 사용할 토지의 소재지·지번·지목 및 면적, 소유권과 소유권외의 권리의 명세 그 소유자·권리자의 성명·주소 : 별첨조서

차. 기타 자세한 사항은 동작구청 도로관리과(☎ 820-9903)로 문의하여 주시기 바랍니다.

카. 공익사업을 위한 토지 등의 취득 및 보상에 관한 법률과 토지 등의 감정평가 결과에 따라 공고되는 내용과 달리 사용 또는 수용할 토지 등의 보상내용이 달라질 수 있습니다.

☐ 수용 또는 사용할 토지조서(변경없음)

| 연번 | 구분 | 소재지               | 지번    | 지목 | 면적<br>(㎡) | 사용 또는<br>수용면적<br>(㎡) | 소유자 |         |    | 이해관계인 |    |           | 비고 |
|----|----|-------------------|-------|----|-----------|----------------------|-----|---------|----|-------|----|-----------|----|
|    |    |                   |       |    |           |                      | 성명  | 주소      | 성명 | 주소    | 성명 | 소유권 이외의권리 |    |
| 1  | 기정 | 동작구<br>응암동<br>사당동 | 170-2 | 답  | 438       | 16                   | 김** | 서울 관악구  |    |       |    |           |    |
|    |    |                   |       |    |           |                      | 고** | 서울 관악구  |    |       |    |           |    |
|    |    |                   |       |    |           |                      | 고** | 경기도 광주시 |    |       |    |           |    |
|    |    |                   |       |    |           |                      | 고** | 서울 양천구  |    |       |    |           |    |
|    |    |                   |       |    |           |                      | 고** | 서울 관악구  |    |       |    |           |    |
|    |    |                   |       |    |           |                      | 고** | 서울 관악구  |    |       |    |           |    |
|    |    |                   |       |    |           |                      | 고** | 서울 관악구  |    |       |    |           |    |
|    |    |                   |       |    |           |                      | 고** | 서울 관악구  |    |       |    |           |    |
|    |    |                   |       |    |           |                      | 고** | 서울 관악구  |    |       |    |           |    |



**◆ 동작구공고 제2022-1940호**
**도시계획시설(도로)사업 실시계획 변경인가 열람공고**

1. 서울특별시 고시 제1978-428호(1978.08.30.) 및 동작구고시 제2020-97호(2020.06.25.), 동작구고시 제2021-124호(2021.06.17.), 동작구고시 제2021-171호(2021.07.29.), 동작구고시 제2021-300호(2021.12.16.)로 도시계획시설(도로) 결정(변경)되고, 동작구고시 제2020-84호(2020.06.18.)로 실시계획 인가되고, 동작구고시 제2021-254호(2021.10.28.)로 실시계획 변경인가된 도시계획시설(도로)에 대하여,
2. 인가고시한 내용의 변경인가(사업기간 변경)를 위해 「국토의 계획 및 이용에 관한 법률」 제90조 및 같은 법 시행령 제99조에 의거 관련서류를 다음과 같이 열람공고합니다.
3. 본 내용은 토지 및 물건 소유자 등 이해관계인에게 개별 통지할 것이나 송달불능 등 미수령자에 대하여는 『행정절차법』 제14조에 의거 본 공고로 갈음하며, 관계서류는 동작구청 도로관리과에서 열람하실 수 있습니다.

2022년 12월 8일

동 작 구 청 장

가. 변경사유 : 사업지연에 따른 기간 변경(연장)

나. 사업의 종류 및 명칭(변경없음)

- 1) 종 류 : 도시계획시설사업(도로)
- 2) 명 칭 : 장기미집행 도시계획시설(도로) 사업
- 3) 내 용 : 장기미집행 도시계획시설(도로) 보상

다. 사업의 규모(변경없음)

| 구분 | 위 치               | 연장(m) | 폭(m) | 면적(㎡) | 기점          | 종점         |
|----|-------------------|-------|------|-------|-------------|------------|
| 기정 | 상도3동 313-36~312-9 | 120   | 5~6  | 558   | 상도3동 313-36 | 상도3동 312-9 |

라. 사업 시행자의 성명 및 주소(변경없음)

- 1) 시 행 자 : 동작구청장
- 2) 주 소 : 서울특별시 동작구 장승배기로 161(노량진2동 47-2)

마. 사업의 착수 및 준공예정일(변경)

- (기정) 실시계획인가 고시일 ~ 2022.12.31.까지
- (변경) 실시계획인가 고시일 ~ 2023.12.31.까지

바. 열람기간 : 공고일 다음날부터 14일간

사. 열람장소 : 동작구청 도로관리과 ☎ 820-9903

- 아. 사업계획서 및 관련도면 : 생략(열람장소에 비치)
- 자. 수용 또는 사용할 토지의 소재지·지번·지목 및 면적, 소유권과 소유권외의 권리의 명세 그 소유자·권리자의 성명·주소 : 별첨조서
- 차. 기타 자세한 사항은 동작구청 도로관리과(☎ 820-9903)로 문의하여 주시기 바랍니다.
- 카. 공익사업을 위한 토지 등의 취득 및 보상에 관한 법률과 토지 등의 감정평가 결과에 따라 공고되는 내용과 달리 사용 또는 수용할 토지 등의 보상내용이 달라질 수 있습니다.

## □ 수용 또는 사용할 토지조서 (변경없음)

| 연번 | 구분 | 소재지        | 지번      | 지목 | 면적<br>(㎡) | 사용 또는<br>수용면적(㎡) | 소 유 자 |                                        | 이 해 관 계 인                |                                 | 비 고  |
|----|----|------------|---------|----|-----------|------------------|-------|----------------------------------------|--------------------------|---------------------------------|------|
|    |    |            |         |    |           |                  | 성 명   | 주 소                                    | 성 명                      | 주 소                             |      |
| 1  | 기정 | 동작구<br>상도동 | 312-22  | 대  | 2         | 2                | 이*웅   | 서울 동작구 동성로14길 **<br>(노량진동)             |                          |                                 |      |
| 2  | 기정 | 동작구<br>상도동 | 312-19  | 대  | 20        | 20               | 이*실   | 서울 동작구 성대로6길 **<br>(상도동)               |                          |                                 |      |
|    |    |            |         |    |           |                  | 황*희   | 서울 동작구 성대로6길 **<br>(상도동)               | 강서**<br>**조합             | 서울 강서구 양천로 **<br>(양화동, 강서** 문점) | 근저당권 |
|    |    |            |         |    |           |                  | 황*로   | 서울 동작구 성대로6길 **<br>(상도동)               |                          |                                 |      |
| 3  | 기정 | 동작구<br>상도동 | 313-42  | 대  | 1         | 1                | 조*애   | 서울 동작구 성대로6길 **<br>(상도동)               | 주식회사<br>한국***<br>*****은행 | 서울 종로구 종로 **<br>(****은행파)       | 근저당권 |
| 4  | 기정 | 동작구<br>상도동 | 256-290 | 대  | 3         | 3                | 최*자   | 서울 동작구 상도로11길 6, *동***호(대방동,<br>대방빌리지) |                          |                                 |      |
| 5  | 기정 | 동작구<br>상도동 | 313-43  | 도로 | 3         | 3                | 홍*유   | 서울 관악구 노량진동 산**                        |                          |                                 |      |
| 6  | 기정 | 동작구<br>상도동 | 312-23  | 대  | 1         | 1                | 김*재   | 서울 동작구 성대로6길 **<br>(상도동)               |                          |                                 |      |
| 7  | 기정 | 동작구<br>상도동 | 312-21  | 대  | 21        | 21               | 이*희   | 서울 동작구 성대로6길 **<br>(상도동)               |                          |                                 |      |
| 8  | 기정 | 동작구<br>상도동 | 312-20  | 대  | 6         | 6                | 이*웅   | 서울 동작구 동성로14길 **<br>(노량진동)             |                          |                                 |      |
| 9  | 기정 | 동작구<br>상도동 | 313-37  | 도로 | 20        | 20               | 이*흥   | 서울 동작구 양녕로 ***<br>(상도1동)               |                          |                                 |      |
|    |    |            |         |    |           |                  | 홍*애   | 서울 동작구 상도1동 ***                        |                          |                                 |      |
|    |    |            |         |    |           |                  | 차*희   | 서울 동작구 상도1동 ***                        |                          |                                 |      |

**◆ 동작구공고 제2022-1941호**
**도시계획시설(도로)사업 실시계획 변경인가 열람공고**

1. 서울특별시 고시 제1990-354호(1990.10.31.), 동작구 고시 제2020-97호(2020.06.25.), 동작구 고시 제2021-160호(2021.07.15.), 동작구 고시 제2021-249호(2021.10.28.), 동작구 고시 제2021-250호(2021.10.28.)로 도시계획시설(도로) 결정(변경)되고, 동작구 고시 제2020-85호(2020.06.18.)로 실시계획 인가되고, 동작구 고시 제2022-1호(2022.01.06.), 동작구고시 제2022-9호(2022.01.20.)로 실시계획 변경인가된 도시계획시설(도로)에 대하여,
2. 인가고시한 내용의 변경인가(사업기간 변경)를 위해 「국토의 계획 및 이용에 관한 법률」 제 90조 및 같은 법 시행령 제99조에 의거 관련서류를 다음과 같이 열람공고합니다.
3. 본 내용은 토지 및 물건 소유자 등 이해관계인에게 개별 통지할 것이나 송달불능 등 미수령자에 대하여는 『행정절차법』 제14조에 의거 본 공고로 갈음하며, 관계서류는 동작구청 도로관리과에서 열람하실 수 있습니다.

2022년 12월 8일

동작구청장

가. 변경사유 : 사업지연에 따른 기간 변경(연장)

나. 사업의 종류 및 명칭(변경없음)

- 1) 종 류 : 도시계획시설사업(도로)
- 2) 명 칭 : 장기미집행 도시계획시설(도로) 사업
- 3) 내 용 : 장기미집행 도시계획시설(도로) 보상

다. 사업의 규모(변경없음)

| 구분 | 위 치               | 연장(m) | 폭(m) | 면적(㎡) | 기점         | 종점          |
|----|-------------------|-------|------|-------|------------|-------------|
| 기정 | 상도4동 187-3~194-10 | 162   | 6    | 821   | 상도4동 187-3 | 상도4동 194-10 |

라. 사업 시행자의 성명 및 주소(변경없음)

- 1) 시 행 자 : 동작구청장
- 2) 주 소 : 서울특별시 동작구 장승배기로 161(노량진2동 47-2)

마. 사업의 착수 및 준공예정일(변경)

- (기정) 실시계획인가 고시일 ~ 2022.12.31.까지
- (변경) 실시계획인가 고시일 ~ 2023.12.31.까지

바. 열람기간 : 공고일 다음날부터 14일간

사. 열람장소 : 동작구청 도로관리과 ☎ 820-9903

- 아. 사업계획서 및 관련도면 : 생략(열람장소에 비치)
- 자. 수용 또는 사용할 토지의 소재지·지번·지목 및 면적, 소유권과 소유권외의 권리의 명세 그 소유자·권리자의 성명·주소 : 별첨조서
- 차. 기타 자세한 사항은 동작구청 도로관리과(☎ 820-9903)로 문의하여 주시기 바랍니다.
- 카. 공익사업을 위한 토지 등의 취득 및 보상에 관한 법률과 토지 등의 감정평가 결과에 따라 공고되는 내용과 달리 사용 또는 수용할 토지 등의 보상내용이 달라질 수 있습니다.

## □ 수용 또는 사용할 토지조서 (변경없음)

| 연번 | 소재지               | 지번     | 지목 | 면적<br>(㎡) | 사용 또는<br>수용면적(㎡) | 소유자 |                                                |                      | 이해관계인         |                |             | 비고          |
|----|-------------------|--------|----|-----------|------------------|-----|------------------------------------------------|----------------------|---------------|----------------|-------------|-------------|
|    |                   |        |    |           |                  | 성명  | 주소                                             | 주소                   | 성명            | 주소             | 소유권<br>이의관리 |             |
| 1  | 동작구<br>상도동<br>상도동 | 187-6  | 대  | 39        | 39               | 이*홍 | 서울 동작구 여의대방로44길 10,<br>***층 ****호 (대방동, 대림아파트) |                      |               |                |             |             |
| 2  | 동작구<br>상도동<br>상도동 | 194-44 | 도로 | 28        | 28               | 박*관 | 서울 관악구 등용로 **<br>(상도동)                         |                      |               |                |             |             |
| 3  | 동작구<br>상도동<br>상도동 | 194-45 | 대  | 27        | 27               | 채*연 | 서울 동작구 노량진로6길 24-*(<br>노량진동)                   |                      |               |                |             |             |
| 4  | 동작구<br>상도동<br>상도동 | 196-97 | 대  | 30        | 30               | 심*진 | 서울 동작구 상도로22길 **<br>(상도동)                      | 서울 동작구<br>영등포24길 2-* | 상도4동<br>***금고 |                | 근저당권        |             |
| 5  | 동작구<br>상도동<br>상도동 | 194-43 | 대  | 10        | 10               | 노*현 | 서울 동작구 상도로 320, ***층 ***호 (상도동,<br>중앙하이츠빌아파트)  | 서울 영등포구<br>도신로 ***   | 영등포**<br>협동조합 |                | 근저당권        |             |
|    |                   |        |    |           |                  | 임*희 | 서울 동작구 상도로 320, ***층 ***호 (상도동,<br>중앙하이츠빌아파트)  |                      |               |                |             |             |
| 6  | 동작구<br>상도동<br>상도동 | 195-53 | 대  | 33        | 33               | 설*수 | 서울 중구 임정동 ***                                  |                      |               |                |             |             |
|    |                   |        |    |           |                  | 설*등 | 서울 중구 청구로4길 **<br>(신당동)                        |                      |               |                |             |             |
| 7  | 동작구<br>상도동<br>상도동 | 195-9  | 대  | 50        | 50               | 설*수 | 서울 중구 임정동 ***                                  |                      |               |                |             |             |
|    |                   |        |    |           |                  | 설*등 | 서울 중구 청구로4길 **<br>(신당동)                        |                      |               |                |             |             |
| 8  | 동작구<br>상도동<br>상도동 | 195-58 | 대  | 50        | 50               | 백*자 | 서울 동작구 상도로22길 *<br>(상도동)                       |                      |               |                |             | 주택건설사업 계획부지 |
| 9  | 동작구<br>상도동<br>상도동 | 195-59 | 대  | 3         | 3                | 백*자 | 서울 동작구 상도로22길 *<br>(상도동)                       |                      |               |                |             | 주택건설사업 계획부지 |
| 10 | 동작구<br>상도동<br>상도동 | 194-42 | 대  | 11        | 11               | 정*영 | 강원 홍천군 두촌면 부채들길 127-** (월정리)                   |                      | 주식회사<br>주인행   | 서울 중구 회현동가 *** | 근저당권        |             |

| 연번 | 소재지     | 지번     | 지목 | 면적<br>(㎡) | 사용 또는<br>수용면적(㎡) | 소유자 |                                            |  | 이해관계인         |                          |             | 비고 |
|----|---------|--------|----|-----------|------------------|-----|--------------------------------------------|--|---------------|--------------------------|-------------|----|
|    |         |        |    |           |                  | 성명  | 주소                                         |  | 성명            | 주소                       | 소유권<br>이와관련 |    |
| 11 | 동작구 상도동 | 195-36 | 대  | 53        | 53               | 김*복 | 서울 성동구 천호동 423-**-*                        |  |               |                          |             |    |
| 12 | 동작구 상도동 | 194-46 | 대  | 3         | 3                | 관*렬 | 서울 서대문구 대조동 76-*                           |  |               |                          |             |    |
| 13 | 동작구 상도동 | 195-12 | 대  | 69        | 69               | 손*호 | 서울 구로구 구일로 154-17,<br>*동 ***호 (구로동, 우병아파트) |  |               |                          |             |    |
|    |         |        |    |           |                  | 박*숙 | 서울 구로구 구일로 154-17,<br>*동 ***호 (구로동, 우병아파트) |  |               |                          |             |    |
|    |         |        |    |           |                  | 손*애 | 서울 동작구 도림천로 26길3-*(<br>본동)                 |  |               |                          |             |    |
| 14 | 동작구 상도동 | 195-57 | 대  | 30        | 30               | 이*상 | 서울 동작구 대방동길 22-*(<br>대방동)                  |  | **협동<br>조합중앙회 | 서울 중구 새문안로<br>**(충정로1가)  | 근저당권        |    |
|    |         |        |    |           |                  | 성*현 | 서울 동작구 대방동길 22-*(<br>대방동)                  |  | **협동<br>조합중앙회 | 서울 중구 새문안로<br>**(충정로1가)  | 근저당권        |    |
| 15 | 동작구 상도동 | 195-54 | 대  | 11        | 11               | 정*혜 | 서울 동작구 성대로6가길 121,<br>***호 (상도동, 오복빌라)     |  | 영등포**<br>협동조합 | 서울 영등포구 도신로 ***<br>(신길동) | 근저당권        |    |
|    |         |        |    |           |                  | 정*철 | 서울 동작구 성대로6가길 ***,<br>***호 (상도동, **빌라)     |  |               |                          |             |    |
| 16 | 동작구 상도동 | 195-55 | 대  | 1         | 1                | 윤*선 | 서울 관악구 상도동 160-**-*                        |  |               |                          |             |    |
| 17 | 동작구 상도동 | 195-56 | 대  | 3         | 3                | 배*주 | 서울 동작구 상도로22가길 *<br>(상도동)                  |  |               |                          |             |    |

| 연번 | 소재지     | 지번     | 지목 | 면적<br>(㎡) | 사용 또는<br>수용면적(㎡) | 소유자 |                                                 |               | 이해관계인 |                      |              | 비고          |
|----|---------|--------|----|-----------|------------------|-----|-------------------------------------------------|---------------|-------|----------------------|--------------|-------------|
|    |         |        |    |           |                  | 성명  | 주소                                              | 성명            | 성명    | 주소                   | 소유권<br>이외의권리 |             |
| 18 | 동작구 상도동 | 194-41 | 대  | 17        | 17               | 김*숙 | 서울 동작구 상도로22나길 *<br>(상도동)                       |               |       |                      |              |             |
|    |         |        |    |           |                  | 고*의 | 서울 동작구 장승배기로1가길 11, ***동 ****호<br>(상도동, 상도파크저이) |               |       |                      |              |             |
| 19 | 동작구 상도동 | 196-12 | 대  | 33        | 33               | 방*운 | 서울 관악구 신림동 24-**                                |               |       |                      |              |             |
| 20 | 동작구 상도동 | 196-95 | 대  | 5         | 5                | 박*수 | 서울 동작구 상도로22길 **<br>(상도동)                       |               |       |                      |              | 주택건설사업 계획부지 |
| 21 | 동작구 상도동 | 196-96 | 대  | 10        | 10               | 김*현 | 서울 동작구 상도동 192-**                               |               |       |                      |              | 주택건설사업 계획부지 |
| 22 | 동작구 상도동 | 194-47 | 대  | 4         | 4                | 심*진 | 서울 동작구 상도로22길 **<br>(상도동)                       | 상도4동<br>***금고 |       | 서울 동작구 양녕로24길<br>2-* | 근저당권         |             |
|    |         |        |    |           |                  | 이*현 | 경기 성남시 분당구 매화로 12,<br>***동 ***호 (야탑동, 탑마을)      |               |       |                      |              |             |
|    |         |        |    |           |                  | 이*준 | 서울 강동구 성암로 11,<br>***동 ***호 (암사동, 신사현대아파트)      |               |       |                      |              |             |
|    |         |        |    |           |                  | 박*월 | 서울 동작구 성대로6길 16-*,<br>***호 (상도동)                |               |       |                      |              |             |
|    |         |        |    |           |                  | 김*욱 | 서울 양천구 신정동 327<br>목동신시가지아파트 ****-****           |               |       |                      |              |             |
|    |         |        |    |           |                  | 이*민 | 서울 강남구 삼성로 150,<br>***동 ***호 (대치동, 한보마도맨션)      |               |       |                      |              |             |
| 23 | 동작구 상도동 | 196-94 | 대  | 233       | 233              | 이*래 | 서울 동작구 상도로47길 **,<br>***호 (상도1동, 명지빌라)          |               |       |                      |              | 주택건설사업 계획부지 |
|    |         |        |    |           |                  | 김*운 | 서울 강남구 삼성로120길 16-*,<br>***동 *층 (삼성동, 디온빌라)     |               |       |                      |              |             |
|    |         |        |    |           |                  |     |                                                 |               |       |                      |              |             |



| 연번 | 소재지 | 지번 | 지목 | 면적<br>(㎡) | 사용 또는<br>수용면적(㎡) | 소유자 |                                       | 이해관계인 |    |             | 비고 |
|----|-----|----|----|-----------|------------------|-----|---------------------------------------|-------|----|-------------|----|
|    |     |    |    |           |                  | 성명  | 주소                                    | 성명    | 주소 | 소유권<br>이와관련 |    |
|    |     |    |    |           |                  | 김*수 | 서울 성동구 옥수동 519-**-***호                |       |    |             |    |
|    |     |    |    |           |                  | 김*수 | 서울 강남구 삼성로120길 16-*, *동*층 (삼성동, 디온빌라) |       |    |             |    |
|    |     |    |    |           |                  | 김*도 | 서울 강남구 도산대로60길 **, ***호 (청담동)         |       |    |             |    |
|    |     |    |    |           |                  | 김*연 | 서울 강남구 도산대로60길 **, ***호 (청담동)         |       |    |             |    |
|    |     |    |    |           |                  | 김*신 | 서울 강남구 대치동 633-**, 하얏트팜스빌 ***         |       |    |             |    |

**◆ 동작구공고 제2022-1943호**
**도시계획시설(도로)사업 실시계획 변경인가 열람공고**

1. 서울특별시 고시 제1973-54호(1973.04.30.) 및 동작구고시 제2020-97호(2020.06.25.), 동작구고시 제2021-160호(2021.07.15.), 동작구고시 제2021-210호(2021.09.16.), 동작구고시 제2021-249호(2021.10.28.), 동작구고시 제2021-251호(2021.10.28.)로 도시계획시설(도로) 결정(변경)되고, 동작구고시 제2020-87호(2020.06.18.)로 실시계획 인가되고, 동작구고시 제2021-310호(2021.12.23.)로 실시계획 변경인가된 도시계획시설(도로)에 대하여, 인가고시한 내용의 변경인가(사업기간 및 토지조서 변경)를 위해 「국토의 계획 및 이용에 관한 법률」 제90조 및 같은 법 시행령 제99조에 의거 관련서류를 다음과 같이 열람공고합니다.
2. 아울러, 「공익사업을 위한 토지 등의 취득 및 보상에 관한 법률」 제21조 제2항 및 같은 법 시행령 제11조에 따라 사업인정에 관한 소유자 및 이해관계자 등의 의견을 청취하고자 하오니 의견이 있으신 분은 열람기간 내에 의견서를 열람장소에 서면으로 제출하여 주시기 바랍니다.
3. 본 내용은 토지 및 물건 소유자 등 이해관계인에게 개별 통지할 것이나 송달불능 등 미수령자에 대하여는 『행정절차법』 제14조에 의거 본 공고로 갈음하며, 관계서류는 동작구청 도로관리과에서 열람하실 수 있습니다.

2022년 12월 8일

동 작 구 청 장

가. 변경사유 : 사업지연에 따른 기간 변경(연장) 및 토지조서 변경

나. 사업의 종류 및 명칭(변경없음)

- 1) 종 류 : 도시계획시설사업(도로)
- 2) 명 칭 : 장기미집행 도시계획시설(도로) 사업
- 3) 내 용 : 장기미집행 도시계획시설(도로) 보상

다. 사업의 규모(변경없음)

| 구분 | 위 치            | 연장(m) | 폭(m) | 면적(㎡) | 기점        | 종점        |
|----|----------------|-------|------|-------|-----------|-----------|
| 기정 | 사당2동 73-6~1155 | 594   | 6    | 3,848 | 사당2동 73-6 | 사당2동 1155 |

라. 사업 시행자의 성명 및 주소(변경없음)

- 1) 시 행 자 : 동작구청장
- 2) 주 소 : 서울특별시 동작구 장승배기로 161(노량진2동 47-2)

마. 사업의 착수 및 준공예정일(변경)

- (기정) 실시계획인가 고시일 ~ 2022.12.31.까지

- (변경) 실시계획인가 고시일 ~ 2023.12.31.까지
- 바. 열람기간 : 공고일 다음날부터 14일간
- 사. 열람장소 : 동작구청 도로관리과(☎ 820-9903)
- 아. 사업계획서 및 관련도면 : 생략(열람장소에 비치)
- 자. 수용 또는 사용할 토지의 소재지·지번·지목 및 면적, 소유권과 소유권외의 권리의 명세 그 소유자·권리자의 성명·주소(변경) : 별첨조서
- 차. 기타 자세한 사항은 동작구청 도로관리과(☎ 820-9903)로 문의하여 주시기 바랍니다.
- 카. 공익사업을 위한 토지 등의 취득 및 보상에 관한 법률과 토지 등의 감정평가 결과에 따라 공고되는 내용과 달리 사용 또는 수용할 토지 등의 보상내용이 달라질 수 있습니다.

## □ 수용 또는 사용할 토지조서(변경)

| 연번 | 구분 | 소재지        | 지번   | 지목 | 면적<br>(㎡) | 시용 또는<br>수용면적(㎡) | 소유자 |                                                           | 이해관계인 |    |              | 비고 |
|----|----|------------|------|----|-----------|------------------|-----|-----------------------------------------------------------|-------|----|--------------|----|
|    |    |            |      |    |           |                  | 성명  | 주소                                                        | 성명    | 주소 | 소유권<br>이외의권리 |    |
| 1  | 기정 | 동작구<br>서당동 | 68-5 | 도로 | 23        | 23               | 최*식 | 경기 고양시 동인구 흥인대로223번길 47,<br>***동 ***호 (호계동, 샘마을대우, 한양아파트) |       |    |              |    |
|    |    |            |      |    |           |                  | 최*숙 | 경기 광주시 벌원길 64-5,<br>***동 ***호 (탄벌동, 동모아파트)                |       |    |              |    |
|    |    |            |      |    |           |                  | 강*식 | 서울 동작구 노량진로23가길 23,<br>***동 ***호 (본동, 레미안트원파크)            |       |    |              |    |
|    |    |            |      |    |           |                  | 강*식 | 서울 관악구 남현4길 **,<br>*층 (남현동)                               |       |    |              |    |
|    |    |            |      |    |           |                  | 강*분 | 서울 동작구 동척대로29길 118,<br>***동 ***호 (사당동, 신동아아파트)            |       |    |              |    |
|    |    |            |      |    |           |                  | 강*희 | 서울 동작구 동척대로29길 110,<br>***동 ***호 (사당동, 신동아아파트)            |       |    |              |    |
|    |    |            |      |    |           |                  | 강*호 | 강원 횡성군 정일면 정일로 159-**,<br>(유평리)                           |       |    |              |    |
|    |    |            |      |    |           |                  | 김*애 | 강원 횡성군 정일면 정일로 159-**,<br>(유평리)                           |       |    |              |    |
|    |    |            |      |    |           |                  | 강*식 | 서울 은평구 통일로89길 13-*,<br>(길원동)                              |       |    |              |    |
|    |    |            |      |    |           |                  | 김*선 | 서울 동작구 동척대로29다길 **,<br>(사당동)                              |       |    |              |    |
|    |    |            |      |    |           |                  | 강*애 | 서울 동작구 동척대로29길 118,<br>***동 ***호 (사당동, 신동아아파트)            |       |    |              |    |
|    |    |            |      |    |           |                  | 강*준 | 서울 동작구 동척대로92나길 **,<br>***호 (사당동)                         |       |    |              |    |

| 연번 | 구분 | 소재지 | 지번 | 지목 | 면적<br>(㎡) | 사용 또는<br>수용면적(㎡) | 소유자 |                                                | 이해관계인 |    |              | 비고 |
|----|----|-----|----|----|-----------|------------------|-----|------------------------------------------------|-------|----|--------------|----|
|    |    |     |    |    |           |                  | 성명  | 주소                                             | 성명    | 주소 | 소유권<br>이외의권리 |    |
|    |    |     |    |    |           |                  | 한*진 | 서울 강남구 남부순환로363길 12-**,<br>***호 (도곡동)          |       |    |              |    |
|    |    |     |    |    |           |                  | 한*열 | 경기 고양시 일산동구 소계울길 *<br>(중산동)                    |       |    |              |    |
|    |    |     |    |    |           |                  | 한*진 | 인천 부평구 마장로204번길 66,<br>***동 ***호 (신곡동, 경남아파트)  |       |    |              |    |
|    |    |     |    |    |           |                  | 강*득 | 서울 강남구 남부순환로373길 **<br>(도곡동)                   |       |    |              |    |
|    |    |     |    |    |           |                  | 전*선 | 서울 동작구 사당로23길 112,<br>***동 ***호 (사당동, 레미안로이파크) |       |    |              |    |
|    |    |     |    |    |           |                  | 강*현 | 서울 동작구 사당로23길 112,<br>***동 ***호 (사당동, 레미안로이파크) |       |    |              |    |
|    |    |     |    |    |           |                  | 강*현 | 전북 군산시 하나문로 40,<br>***동 ***호 (나문동, 롯데3차아파트)    |       |    |              |    |
|    |    |     |    |    |           |                  | 강*영 | 경기 안성시 고성면 고성호수로 269-**-<br>(월항리)              |       |    |              |    |
|    |    |     |    |    |           |                  | 강*현 | 서울 동작구 성도로34길 42,<br>***동 ***호 (상도동, 상도동원메스트)  |       |    |              |    |
|    |    |     |    |    |           |                  | 강*수 | 경기 성남시 분당구 분당로 230,<br>*동 ***호 (분당동, 한성빌라)     |       |    |              |    |
|    |    |     |    |    |           |                  | 김*선 | 인천 부평구 마장로220번길 13,<br>***동 ***호 (신곡동, 한신휴아파트) |       |    |              |    |

| 연번 | 구분 | 소재지 | 지번 | 지목 | 면적<br>(㎡) | 사용 또는<br>수용면적(㎡) | 소유자 |                                                       | 이해관계인 |    |              | 비고 |
|----|----|-----|----|----|-----------|------------------|-----|-------------------------------------------------------|-------|----|--------------|----|
|    |    |     |    |    |           |                  | 성명  | 주소                                                    | 성명    | 주소 | 소유권<br>이외의권리 |    |
|    |    |     |    |    |           |                  | 김*서 | 인천 부평구 부흥로123번길 36,<br>***동 ***호 (산곡동, 뉴서울아파트)        |       |    |              |    |
|    |    |     |    |    |           |                  | 김*레 | 경기 안양시 동안구 경수대로 430,<br>***동 ***호 (호계동, 호계 이-편한세상아파트) |       |    |              |    |
|    |    |     |    |    |           |                  | 연*희 | 경기 파주시 탄현면 소금쟁이길 ***,<br>***호 (반흥리, 이순욱주택)            |       |    |              |    |
|    |    |     |    |    |           |                  | 김*경 | 서울 마포구 성미산로5길 50-**-<br>(성산동)                         |       |    |              |    |
|    |    |     |    |    |           |                  | 김*현 | 서울 구로구 경서로11길 46,<br>***동 ***호 (고척동, 명품하이츠빌)          |       |    |              |    |
|    |    |     |    |    |           |                  | 김*정 | 인천 계양구 양지말3길 *,<br>***호 (동양동, 그린파크빌)                  |       |    |              |    |
|    |    |     |    |    |           |                  | 김*숙 | 인천 계양구 양지말3길 *,<br>***호 (동양동, 그린파크빌)                  |       |    |              |    |
|    |    |     |    |    |           |                  | 김*현 | 인천 계양구 양지로 41-*,<br>***동 ***호 (동양동, 혜성하이츠)            |       |    |              |    |
|    |    |     |    |    |           |                  | 최*웅 | 서울 영등포구 신길로42길 35,<br>108동 303호 (신길동, 삼성래미안아파트)       |       |    |              |    |
|    |    |     |    |    |           |                  | 최*미 | 인천 연수구 현남루로193번길 16,<br>***동 ***호 (목련동, 대평아파트)        |       |    |              |    |
|    |    |     |    |    |           |                  | 이*옥 | 서울 강서구 양천로6길 28, ***동 ***호<br>(방화동, 방화12단지도시개발공사아파트)  |       |    |              |    |
|    |    |     |    |    |           |                  | 김*현 | 서울 강서구 양천로3길 17,<br>***동 ***호 (방화동, 개화산동부센트레빌)        |       |    |              |    |

| 연번 | 구분 | 소재지 | 지번 | 지목 | 면적<br>(㎡) | 사용 또는<br>수용면적(㎡) | 소유자 |                                                   | 이해관계인 |    |              | 비고 |
|----|----|-----|----|----|-----------|------------------|-----|---------------------------------------------------|-------|----|--------------|----|
|    |    |     |    |    |           |                  | 성명  | 주소                                                | 성명    | 주소 | 소유권<br>이외의권리 |    |
|    |    |     |    |    |           |                  | 김*현 | 서울 양천구 등촌로 120, ***동 ***호 (목동, 목동월드파크빌)           |       |    |              |    |
|    |    |     |    |    |           |                  | 김*옥 | 서울 구로구 경인로 15-7, *동 ***호 (온수동, 성원빌라)              |       |    |              |    |
|    |    |     |    |    |           |                  | 김*철 | 서울 강서구 방화대로48길 40, ***동 ***호 (방화동, 방화2단지 도시개발아파트) |       |    |              |    |
|    |    |     |    |    |           |                  | 김*자 | 서울 강서구 화곡로53길 **, ***호 (화곡동, 상아하이츠빌라)             |       |    |              |    |
|    |    |     |    |    |           |                  | 김*옥 | 서울 강서구 화곡로53길 **, ***호 (화곡동, 상아하이츠빌라)             |       |    |              |    |
|    |    |     |    |    |           |                  | 김*희 | 서울 강서구 화곡로53길 **, ***호 (화곡동, 상아하이츠빌라)             |       |    |              |    |
|    |    |     |    |    |           |                  | 김*라 | 경기 김포시 김포한강4로212번길 **, ***호 (장기동)                 |       |    |              |    |
|    |    |     |    |    |           |                  | 신*여 | 경기 수원시 장안구 수일로42번길 **, *층 (파장동)                   |       |    |              |    |
|    |    |     |    |    |           |                  | 박*성 | 미합중국 90017 캘리포니아주 로스앤젤레스 유니온 드라이브 *** 아파트 ***호    |       |    |              |    |
|    |    |     |    |    |           |                  | 박*태 | 경기 의정부시 송양로 16, ***동 ***호 (낙양동, 호반베르디움2차)         |       |    |              |    |
|    |    |     |    |    |           |                  | 박*웅 | 서울 마포구 백범로37길 12, ***동 ***호 (신공덕동, 공덕1차점재미안아파트)   |       |    |              |    |
|    |    |     |    |    |           |                  | 박*일 | 울산광역시 북구 호계매곡1로 **, *** (매곡동, 드림인시티 에일먼트빌2차)      |       |    |              |    |

| 연번 | 구분 | 소재지        | 지번    | 지목 | 면적<br>(㎡) | 사용 또는<br>수용면적(㎡) | 소유자 |                                                      | 이해관계인        |                             |              | 비고 |
|----|----|------------|-------|----|-----------|------------------|-----|------------------------------------------------------|--------------|-----------------------------|--------------|----|
|    |    |            |       |    |           |                  | 성명  | 주소                                                   | 성명           | 주소                          | 소유권<br>이외의권리 |    |
|    |    |            |       |    |           |                  | 박*자 | 미합중국 95119 켈리포니아<br>산호세 모라가웨이 ***                    |              |                             |              |    |
|    |    |            |       |    |           |                  | 강*우 | 서울 강남구 남부순환로375길 *,<br>***호 (도곡동)                    |              |                             |              |    |
|    |    |            |       |    |           |                  | 임*식 | 경기 안양시 동안구 관악대로 171,<br>***동 ***호 (비산동, 비산이-편한세상아파트) |              |                             |              |    |
|    |    |            |       |    |           |                  | 임*영 | 경기 의왕시 포일세거리로 23,<br>***동 ***호 (포일동, 포일숲속마을)         |              |                             |              |    |
|    |    |            |       |    |           |                  | 임*영 | 경기 성남시 분당구 미금로 23,<br>***동 ***호 (구미동, 무지개마을)         |              |                             |              |    |
|    |    |            |       |    |           |                  | 임*숙 | 서울 영등포구 도신로29길 28,<br>***동 ***호 (영등포동, 영등포푸르지오)      |              |                             |              |    |
|    |    |            |       |    |           |                  | 임*현 | 경기 평택시 안중읍 안현로서7길 9,<br>***동 ***호 (현화리, 동신사랑마을아파트)   |              |                             |              |    |
|    |    |            |       |    |           |                  | 강*원 | 서울 관악구 신림로28길 **,<br>***호 (신림동)                      |              |                             |              |    |
| 2  | 기정 | 동작구<br>시당동 | 57-91 | 답  | 3         | 3                | 김*길 | 서울 관악구 시당동 **                                        |              |                             |              |    |
| 3  | 기정 | 동작구<br>시당동 | 71-61 | 대  | 2         | 2                | 송*길 | 서울 동작구 시당동 71-**,<br>(시당동)                           | 후암동<br>***금고 | 서울 용산구 한강대로104길 82<br>(후암동) | 근저당권         |    |
| 4  | 기정 | 동작구<br>시당동 | 68-21 | 대  | 1         | 1                | 한*자 | 서울 서초구 동광로3길 18,<br>***동 ***호 (빙배동, 빙배이파크)           |              |                             |              |    |



| 연번 | 구분 | 소재지        | 지번     | 지목 | 면적<br>(㎡) | 사용 또는<br>수용면적(㎡) | 소유자 |                                                           |    | 이해관계인 |    |              | 비고 |
|----|----|------------|--------|----|-----------|------------------|-----|-----------------------------------------------------------|----|-------|----|--------------|----|
|    |    |            |        |    |           |                  | 성명  | 주소                                                        | 주소 | 성명    | 주소 | 소유권<br>이외의권리 |    |
| 5  | 기정 | 동작구<br>서당동 | 산10-53 | 임야 | 174       | 174              | 승수  | 서울 서초구 동광로3길 18,<br>***동 ***호 (병배동, 방배아이파크)               |    |       |    |              |    |
|    |    |            |        |    |           |                  | 이*우 | 서울 서초구 방배천로 120-*,<br>***호 (병배동, ***)                     |    |       |    |              |    |
|    |    |            |        |    |           |                  | 한*자 | 서울 서초구 동광로3길 18,<br>***동 ***호 (병배동, 방배아이파크)               |    |       |    |              |    |
|    |    |            |        |    |           |                  | 승수  | 서울 서초구 동광로3길 18,<br>***동 ***호 (병배동, 방배아이파크)               |    |       |    |              |    |
|    |    |            |        |    |           |                  | 이*우 | 서울 서초구 방배천로 120-*,<br>***호 (병배동, ***)                     |    |       |    |              |    |
|    |    |            |        |    |           |                  | 강*식 | 서울 동작구 노량진로23가길 23,<br>***동 ***호 (본동, 래미안원파크)             |    |       |    |              |    |
|    |    |            |        |    |           |                  | 김*애 | 강원 횡성군 청일면 청일로 159-**,<br>(유광리)                           |    |       |    |              |    |
|    |    |            |        |    |           |                  | 강*식 | 서울 관악구 관천로25길 **,<br>(신림동)                                |    |       |    |              |    |
|    |    |            |        |    |           |                  | 강*분 | 서울 동작구 동작대로29길 118,<br>***동 ***호 (서당동, 신동아이파트)            |    |       |    |              |    |
|    |    |            |        |    |           |                  | 강*호 | 강원도 횡성군 청일면 청일로 159-**,<br>(유광리)                          |    |       |    |              |    |
|    |    |            |        |    |           |                  | 강*희 | 서울 동작구 동작대로29길 110,<br>***동 ***호 (서당동, 신동아이파트)            |    |       |    |              |    |
|    |    |            |        |    |           |                  | 최*식 | 경기 안양시 동안구 흥안대로223번길 47,<br>***동 ***호 (호계동, 샘마을대우, 한양아파트) |    |       |    |              |    |
|    |    |            |        |    |           |                  | 최*숙 | 경기 광주시 범왕길 64-5,<br>***동 ***호 (탄발동, 동보아파트)                |    |       |    |              |    |

| 연번 | 구분 | 소재지 | 지번 | 지목 | 면적<br>(㎡) | 사용 또는<br>수용면적(㎡) | 소유자 |                                                      | 이해관계인 |    |              | 비고 |
|----|----|-----|----|----|-----------|------------------|-----|------------------------------------------------------|-------|----|--------------|----|
|    |    |     |    |    |           |                  | 성명  | 주소                                                   | 성명    | 주소 | 소유권<br>이외의권리 |    |
|    |    |     |    |    |           |                  | 임*식 | 경기 안양시 동안구 관악대로 171,<br>***동 ***호 (비산동, 비산이-편한세상아파트) |       |    |              |    |
|    |    |     |    |    |           |                  | 임*영 | 경기 의왕시 포일세거리로 23<br>***동 ***호 (포일동, 포일숲마을)           |       |    |              |    |
|    |    |     |    |    |           |                  | 임*경 | 경기 평택시 신성로 22 ***동 ***호<br>(소사동, 호성해평빌라스 2단지)        |       |    |              |    |
|    |    |     |    |    |           |                  | 임*희 | 경기 성남시 분당구 구미로144번길 7,<br>***동 ***호 (구미동, 무지개마을)     |       |    |              |    |
|    |    |     |    |    |           |                  | 임*숙 | 서울 영등포구 도신로29길 28,<br>***동 ***호 (영등포동, 영등포푸르지오)      |       |    |              |    |
|    |    |     |    |    |           |                  | 임*현 | 경기 평택시 안중읍 안현로서7길 9,<br>***동 ***호 (동신사랑마을아파트)        |       |    |              |    |
|    |    |     |    |    |           |                  | 한*진 | 서울 강남구 남부순환로363길 12-**,<br>***호 (도곡동)                |       |    |              |    |
|    |    |     |    |    |           |                  | 한*열 | 경기 고양시 일산서구 일현로 8,<br>***동 ***호 (일산동, 신원1차아파트)       |       |    |              |    |
|    |    |     |    |    |           |                  | 한*진 | 인천 부평구 마정로264번길 66,<br>***동 ***호 (신곡동, 경남아파트)        |       |    |              |    |
|    |    |     |    |    |           |                  | 강*득 | 서울 강남구 남부순환로373길 **<br>(도곡동)                         |       |    |              |    |
|    |    |     |    |    |           |                  | 강*식 | 서울 은평구 응암로89길 13-*,<br>(갈현동)                         |       |    |              |    |
|    |    |     |    |    |           |                  | 김*선 | 서울 동작구 동작대로29다길 **<br>(사당동)                          |       |    |              |    |
|    |    |     |    |    |           |                  | 강*애 | 서울 동작구 사당로23길 ***,<br>***호 (사당동)                     |       |    |              |    |
|    |    |     |    |    |           |                  | 강*준 | 서울 동작구 동작대로29나길 **,<br>***호 (사당동)                    |       |    |              |    |

| 연번 | 구분 | 소재지 | 지번 | 지목 | 면적<br>(㎡) | 사용 또는<br>수용면적(㎡) | 소유자 |                                                       |    | 이해관계인 |    |              | 비고 |
|----|----|-----|----|----|-----------|------------------|-----|-------------------------------------------------------|----|-------|----|--------------|----|
|    |    |     |    |    |           |                  | 성명  | 주소                                                    | 주소 | 성명    | 주소 | 소유권<br>이외의권리 |    |
|    |    |     |    |    |           |                  | 강영  | 경기 안성시 고삼면 고삼호수로 269-** (월항리)                         |    |       |    |              |    |
|    |    |     |    |    |           |                  | 강수  | 서울 동작구 동작대로31길 **<br>(사당동)                            |    |       |    |              |    |
|    |    |     |    |    |           |                  | 김선  | 인천 부평구 마정로220번길 13,<br>***동 ***호 (신곡동, 한신유아파트)        |    |       |    |              |    |
|    |    |     |    |    |           |                  | 김서  | 인천 부평구 부흥로123번길 36,<br>***동 ***호 (신곡동, 뉴서울2차아파트)      |    |       |    |              |    |
|    |    |     |    |    |           |                  | 김례  | 경기 안양시 동안구 경수대로 430,<br>***동 ***호 (호계동, 호계 이-편한세상아파트) |    |       |    |              |    |
|    |    |     |    |    |           |                  | 연희  | 인천 계양구 양지말3길 *,<br>***호 (동양동, 그린파크빌)                  |    |       |    |              |    |
|    |    |     |    |    |           |                  | 김경  | 서울 강서구 화곡로53가길 34-**<br>(화곡동)                         |    |       |    |              |    |
|    |    |     |    |    |           |                  | 김현  | 서울 구로구 경서로11길 46,<br>***동 ***호 (고척동, 명품하이츠빌)          |    |       |    |              |    |
|    |    |     |    |    |           |                  | 김정  | 인천광역시 계양구 양지말3길 *,<br>***호(동양동, 그린파크빌)                |    |       |    |              |    |
|    |    |     |    |    |           |                  | 김숙  | 인천 계양구 양지말3길 *,<br>***호 (동양동, 그린파크빌)                  |    |       |    |              |    |
|    |    |     |    |    |           |                  | 김현  | 인천 계양구 양지로 41-2,<br>***동 ***호 (동양동, 혜성하이츠)            |    |       |    |              |    |
|    |    |     |    |    |           |                  | 최영  | 서울 영등포구 신길로42길 35,<br>***동 ***호 (신길동, 삼성래미아파트)        |    |       |    |              |    |
|    |    |     |    |    |           |                  | 최미  | 인천 연수구 한나루로193번길 16,<br>***동 ***호 (옥련동, 태평아파트)        |    |       |    |              |    |
|    |    |     |    |    |           |                  | 김현  | 서울 강서구 양천로3길 17,<br>***동 ***호 (방화동, 개화산동부센트레빌)        |    |       |    |              |    |

| 연번 | 구분 | 소재지 | 지번 | 지목 | 면적<br>(㎡) | 사용 또는<br>수용면적(㎡) | 소유자 |                                                   | 이해관계인 |    |              | 비고 |
|----|----|-----|----|----|-----------|------------------|-----|---------------------------------------------------|-------|----|--------------|----|
|    |    |     |    |    |           |                  | 성명  | 주소                                                | 성명    | 주소 | 소유권<br>이외의권리 |    |
|    |    |     |    |    |           |                  | 김*현 | 서울 양천구 목동중앙북로18길 **<br>(목동, 삼원송허우스)               |       |    |              |    |
|    |    |     |    |    |           |                  | 김*욱 | 서울 구로구 경인로 15-*,<br>*등 ***호(은수동, 성원빌라)            |       |    |              |    |
|    |    |     |    |    |           |                  | 김*욱 | 서울 강서구 화곡로53가길 **,<br>***호 (화곡동, 상아하이츠빌라)         |       |    |              |    |
|    |    |     |    |    |           |                  | 김*희 | 서울 강서구 화곡로53가길 **,<br>***호 (화곡동, 상아하이츠빌라)         |       |    |              |    |
|    |    |     |    |    |           |                  | 김*연 | 서울 관악구 문성로40길 **,<br>***호(신림동, 건영빌라)              |       |    |              |    |
|    |    |     |    |    |           |                  | 김*자 | 서울 강서구 화곡로53가길 **,<br>***호 (화곡동, 상아하이츠빌라)         |       |    |              |    |
|    |    |     |    |    |           |                  | 김*라 | 서울 관악구 당곡4길 **<br>(봉천동)                           |       |    |              |    |
|    |    |     |    |    |           |                  | 신*여 | 경기 수원시 정안구 수일로42번길 **,<br>*층 (파장동)                |       |    |              |    |
|    |    |     |    |    |           |                  | 박*성 | 경기 수원시 정안구 수일로42번길 **,<br>*층(파장동)                 |       |    |              |    |
|    |    |     |    |    |           |                  | 박*태 | 경기 의정부시 시민로317번길 15,<br>***층 ***호 (신곡동, 극동 스터클래스) |       |    |              |    |
|    |    |     |    |    |           |                  | 박*영 | 인천 중구 안남서로 7,<br>***층 ***호(운남동, 영종 자이)            |       |    |              |    |
|    |    |     |    |    |           |                  | 박*일 | 경기 김포시 평년로 10,<br>***층 ***호 (사유동, 공녀마을진흥아파트)      |       |    |              |    |
|    |    |     |    |    |           |                  | 박*자 | 서울 영등포구 당산동6가 329-*,<br>(당산동6가, 대로빌딩)             |       |    |              |    |
|    |    |     |    |    |           |                  | 강*원 | 서울 관악구 신림로28길 **,<br>***호(신림동)                    |       |    |              |    |

| 연번 | 구분 | 소재지 | 지번 | 지목 | 면적<br>(㎡) | 사용 또는<br>수용면적(㎡) | 소유자 |                                              | 이해관계인 |    |              | 비고 |
|----|----|-----|----|----|-----------|------------------|-----|----------------------------------------------|-------|----|--------------|----|
|    |    |     |    |    |           |                  | 성명  | 주소                                           | 성명    | 주소 | 소유권<br>이외의권리 |    |
|    |    |     |    |    |           |                  | 강우  | 서울 강남구 남부순환로375길 *<br>***호 (도곡동, 벨리벨)        |       |    |              |    |
|    |    |     |    |    |           |                  | 강욱  | 경기 고양시 동안구 동안로 57,<br>***동 ***호 (호계동, 목련아파트) |       |    |              |    |
|    |    |     |    |    |           |                  | 조민  | 경기 고양시 동안구 동안로 57,<br>***동 ***호 (호계동, 목련아파트) |       |    |              |    |
|    |    |     |    |    |           |                  | 강승  | 서울 강남구 삼성로 150,<br>***동 ***호 (대치동, 한보미도맨션)   |       |    |              |    |
|    |    |     |    |    |           |                  | 김은  | 서울 강남구 삼성로 150,<br>***동 ***호 (대치동, 한보미도맨션)   |       |    |              |    |

◆ 동작구공고 제2022-1944호

**도시계획시설(도로)사업 실시계획 변경인가 열람공고**

1. 서울특별시 고시 제1973-54호(1973.04.30.), 동작구고시 제2021-267호(2021.11.11.)로 도시계획시설(도로) 결정(변경)되고, 동작구고시 제2020-88호(2020.06.18.)로 실시계획 인가된 도로에 대하여,
2. 인가고시한 내용의 변경인가(사업기간,규모 변경)를 위해 「국토의 계획 및 이용에 관한 법률」 제90조 및 같은 법 시행령 제99조에 의거 관련서류를 다음과 같이 열람공고합니다.
3. 본 내용은 토지 및 물건 소유자 등 이해관계인에게 개별 통지할 것이나 송달불능 등 미수령자에 대하여는 『행정절차법』 제14조에 의거 본 공고로 갈음하며, 관계서류는 동작구청 도로관리과에서 열람하실 수 있습니다.

2022년 12월 8일  
동 작 구 청 장

가. 변경사유 : 사업지연에 따른 기간 변경(연장) 및 사업규모 변경

나. 사업의 종류 및 명칭(변경없음)

- 1) 종 류 : 도시계획시설사업(도로)
- 2) 명 칭 : 장기미집행 도시계획시설(도로) 사업
- 3) 내 용 : 장기미집행 도시계획시설(도로) 보상

다. 사업의 규모(변경)

| 연 번 | 위 치                       | 연 장<br>(m) | 폭<br>(m) | 면적<br>(㎡) | 기점          | 종점         |
|-----|---------------------------|------------|----------|-----------|-------------|------------|
| 기정  | 사당3동 산35-708              | 70         | 6        | 493       | 사당3동 산35    | 사당3동 708   |
| 변경  | 사당3동 1131-4<br>~사당3동259-1 | 70         | 6        | 467.6     | 사당3동 1131-4 | 사당3동 259-1 |

※ 변경사항 : 측량(현황) 성과 반영에 따른 도로 편입면적 변경 및 도로 기·종점 주소 오기사항 정정에 따른 변경

라. 사업 시행자의 성명 및 주소(변경없음)

- 1) 시 행 자 : 동작구청장
- 2) 주 소 : 서울특별시 동작구 장승배기로 161(노량진2동 47-2)

마. 사업의 착수 및 준공예정일(변경)

- (기정) 실시계획인가 고시일 ~ 2022.12.31.까지
- (변경) 실시계획인가 고시일 ~ 2023.12.31.까지

바. 열람기간 : 공고일 다음날부터 14일간

사. 열람장소 : 동작구청 도로관리과(☎ 820-9903)

아. 사업계획서 및 관련도면 : 생략(열람장소에 비치)

자. 수용 또는 사용할 토지의 소재지·지번·지목 및 면적, 소유권과 소유권외의 권리의 명세 그 소유자·권리자의 성명·주소 : 별첨조서

차. 기타 자세한 사항은 동작구청 도로관리과(☎ 820-9903)로 문의하여 주시기 바랍니다.

카. 공익사업을 위한 토지 등의 취득 및 보상에 관한 법률과 토지 등의 감정평가 결과에 따라 공고되는 내용과 달리 사용 또는 수용할 토지 등의 보상내용이 달라질 수 있습니다.

☐ 수용 또는 사용할 토지조서 (변경없음)

| 연번 | 구분 | 소재지     | 지 번   | 지목 | 면적<br>(㎡) | 사용 또는<br>수용면적<br>(㎡) | 소유자 |          |    | 이해관계인 |    |           | 비고 |
|----|----|---------|-------|----|-----------|----------------------|-----|----------|----|-------|----|-----------|----|
|    |    |         |       |    |           |                      | 성명  | 주소       | 성명 | 주소    | 성명 | 소유권 이외의권리 |    |
| 1  | 기정 | 동작구 사당동 | 260-2 | 답  | 182       | 182                  | 김** | 서울 양천구   |    |       |    |           |    |
|    |    |         |       |    |           |                      | 김** | 서울 양천구   |    |       |    |           |    |
|    |    |         |       |    |           |                      | 이** | 서울 강남구   |    |       |    |           |    |
|    |    |         |       |    |           |                      | 김** | 서울 강남구   |    |       |    |           |    |
| 2  | 기정 | 동작구 사당동 | 259-3 | 도로 | 172       | 172                  | 이** | 서울 동작구   |    |       |    |           |    |
|    |    |         |       |    |           |                      | 정** | 광주광역시 북구 |    |       |    |           |    |
|    |    |         |       |    |           |                      | 채** | 광주광역시 북구 |    |       |    |           |    |



◆ 동작구공고 제2022-1945호

**도시계획시설(도로)사업 실시계획 변경인가 열람공고**

1. 서울특별시 고시 제1972-100호(1972.07.19.) 및 동작구고시 제2020-97호(2020.06.25.), 동작구고시 제2021-160호(2021.07.15.), 동작구고시 제2021-249호(2021.10.28.)로 도시계획시설(도로) 결정(변경)되고, 동작구고시 제2020-89호(2020.06.18.)호로 실시계획 인가되고, 동작구고시 제2022-10호(2022.01.20.)로 실시계획 변경인가된 도시계획시설(도로)에 대하여,
2. 인가고시한 내용의 변경인가(사업기간 변경)를 위해 「국토의 계획 및 이용에 관한 법률」 제 90조 및 같은 법 시행령 제99조에 의거 관련서류를 다음과 같이 열람공고합니다.
3. 본 내용은 토지 및 물건 소유자 등 이해관계인에게 개별 통지할 것이나 송달불능 등 미수령자에 대하여는 『행정절차법』 제14조에 의거 본 공고로 갈음하며, 관계서류는 동작구청 도로관리과에서 열람하실 수 있습니다.

2022년 12월 8일

동 작 구 청 장

가. 변경사유 : 사업지연에 따른 기간 변경(연장)

나. 사업의 종류 및 명칭(변경없음)

- 1) 종 류 : 도시계획시설사업(도로)
- 2) 명 칭 : 장기미집행 도시계획시설(도로) 사업
- 3) 내 용 : 장기미집행 도시계획시설(도로) 보상

다. 사업의 규모(변경없음)

| 구분 | 위 치            | 연장(m) | 폭(m) | 면적(㎡) | 기점       | 종점       |
|----|----------------|-------|------|-------|----------|----------|
| 기점 | 본동 10-30~10-41 | 48    | 4    | 235   | 본동 10-30 | 본동 10-41 |

라. 사업 시행자의 성명 및 주소(변경없음)

- 1) 시 행 자 : 동작구청장
- 2) 주 소 : 서울특별시 동작구 장승배기로 161(노량진2동 47-2)

마. 사업의 착수 및 준공예정일(변경)

- (기정) 실시계획인가 고시일 ~ 2022.12.31.까지
- (변경) 실시계획인가 고시일 ~ 2023.12.31.까지

바. 열람기간 : 공고일 다음날부터 14일간

사. 열람장소 : 동작구청 도로관리과 ☎ 820-9903)

아. 사업계획서 및 관련도면 : 생략(열람장소에 비치)

자. 수용 또는 사용할 토지의 소재지·지번·지목 및 면적, 소유권과 소유권외의 권리의 명세 그 소유자·권리자의 성명·주소 : 별첨조서

차. 기타 자세한 사항은 동작구청 도로관리과(☎ 820-9903)로 문의하여 주시기 바랍니다.

카. 공익사업을 위한 토지 등의 취득 및 보상에 관한 법률과 토지 등의 감정평가 결과에 따라 공고되는 내용과 달리 사용 또는 수용할 토지 등의 보상내용이 달라질 수 있습니다.

□ 수용 또는 사용할 토지조서(기정)

| 연번 | 구분 | 소재지    | 지번    | 지목 | 면적<br>(㎡) | 사용 또는<br>수용면적(㎡) | 소유자            |                                                         |    | 이해관계인 |                   |  | 비고 |
|----|----|--------|-------|----|-----------|------------------|----------------|---------------------------------------------------------|----|-------|-------------------|--|----|
|    |    |        |       |    |           |                  | 성명             | 주소                                                      | 성명 | 주소    | 성명<br>소유권<br>이외관리 |  |    |
| 1  | 기정 | 동작구 본동 | 10-51 | 대  | 7         | 7                | 신*호            | 경기도 고양시 일산동구 위시티4로 46,<br>***동 *****호 (식사동, 위시티일산자이2단지) |    |       |                   |  |    |
|    |    |        |       |    |           |                  | 윤*호            | 서울 동대문구 제기로17길 17-*<br>(청량리동)                           |    |       |                   |  |    |
|    |    |        |       |    |           |                  | 강*식            | 서울 강북구 송인로7가길 37,<br>****-*** (미아동, 동부센트레빌아파트)          |    |       |                   |  |    |
|    |    |        |       |    |           |                  | 오*정            | 서울 동작구 노량진로22길 **<br>(본동)                               |    |       |                   |  |    |
|    |    |        |       |    |           |                  | 기획재정부<br>서울특별시 |                                                         |    |       |                   |  |    |
| 2  | 기정 | 동작구 본동 | 10-50 | 대  | 1         | 1                | 신*호            | 경기도 고양시 일산동구 위시티4로 46,<br>***동 *****호 (식사동, 위시티일산자이2단지) |    |       |                   |  |    |
|    |    |        |       |    |           |                  | 윤*호            | 서울 동대문구 제기로17길 17-*<br>(청량리동)                           |    |       |                   |  |    |
|    |    |        |       |    |           |                  | 강*식            | 서울 강북구 송인로7가길 37,<br>****-*** (미아동, 동부센트레빌아파트)          |    |       |                   |  |    |
|    |    |        |       |    |           |                  | 오*정            | 서울 동작구 노량진로22길 **<br>(본동)                               |    |       |                   |  |    |
|    |    |        |       |    |           |                  | 기획재정부<br>서울특별시 |                                                         |    |       |                   |  |    |

◆ 동작구공고 제2022-1946호

도시계획시설(도로)사업 실시계획 변경인가 열람공고

1. 서울특별시 동작구고시 제2021-354호(1990.10.31.)로 및 동작구고시 제2020-97호(2020.06.25.), 동작구고시 제2021-160호(2021.07.15.), 동작구고시 제2021-210호(2021.09.16.), 동작구고시 제2021-249(2021.10.28.), 동작구고시 제2021-251호(2021.10.28.)로 도시계획시설(도로) 결정(변경)되고, 동작구고시 제2020-90호(2020.06.18.)로 실시계획 인가되고, 동작구고시 제2021-311호(2021.12.23.), 동작구고시 제2022-86호(2022.05.26.)로 실시계획 변경인가된 도시계획시설(도로)에 대하여,
2. 인가고시한 내용의 변경인가(사업기간 변경)를 위해 「국토의 계획 및 이용에 관한 법률」 제 90조 및 같은 법 시행령 제99조에 의거 관련서류를 다음과 같이 열람공고합니다.
3. 본 내용은 토지 및 물건 소유자 등 이해관계인에게 개별 통지할 것이나 송달불능 등 미수령자에 대하여는 『행정절차법』 제14조에 의거 본 공고로 갈음하며, 관계서류는 동작구청 도로관리과에서 열람하실 수 있습니다.

2022년 12월 8일

동 작 구 청 장

가. 변경사유 : 사업지연에 따른 기간 변경(연장)

나. 사업의 종류 및 명칭(변경없음)

- 1) 종 류 : 도시계획시설사업(도로)
- 2) 명 칭 : 장기미집행 도시계획시설(도로) 사업
- 3) 내 용 : 장기미집행 도시계획시설(도로) 보상

다. 사업의 규모(변경없음)

| 구분 | 위 치                 | 연장(m) | 폭(m) | 면적(㎡) | 기점           | 종점          |
|----|---------------------|-------|------|-------|--------------|-------------|
| 기정 | 상도4동 201-135~204-45 | 110   | 4    | 458   | 상도4동 201-135 | 상도4동 204-45 |

라. 사업 시행자의 성명 및 주소(변경없음)

- 1) 시 행 자 : 동작구청장
- 2) 주 소 : 서울특별시 동작구 장승배기로 161(노량진2동 47-2)

마. 사업의 착수 및 준공예정일(변경)

- (기정) 실시계획인가 고시일 ~ 2022.12.31.까지
- (변경) 실시계획인가 고시일 ~ 2023.12.31.까지

바. 열람기간 : 공고일 다음날부터 14일간

사. 열람장소 : 동작구청 도로관리과 ☎ 820-9903

아. 사업계획서 및 관련도면 : 생략(열람장소에 비치)

자. 수용 또는 사용할 토지의 소재지·지번·지목 및 면적, 소유권과 소유권외의 권리의 명세 그 소유자·권리자의 성명·주소 : 별첨조서

차. 기타 자세한 사항은 동작구청 도로관리과(☎ 820-9903)로 문의하여 주시기 바랍니다.

카. 공익사업을 위한 토지 등의 취득 및 보상에 관한 법률과 토지 등의 감정평가 결과에 따라 공고되는 내용과 달리 사용 또는 수용할 토지 등의 보상내용이 달라질 수 있습니다.

□ 수용 또는 사용할 토지조서 (변경없음)

| 연번 | 구분 | 소재지               | 지번      | 지목 | 면적<br>(㎡) | 사용 또는<br>수용면적(㎡) | 소유자             |                                                |               | 이해관계인                   |    |              | 비고 |
|----|----|-------------------|---------|----|-----------|------------------|-----------------|------------------------------------------------|---------------|-------------------------|----|--------------|----|
|    |    |                   |         |    |           |                  | 성명              | 주소                                             |               | 성명                      | 주소 | 소유권<br>이외의권리 |    |
| 1  | 기정 | 동작구<br>영등포<br>상도동 | 204-269 | 대  | 53        | 53               | 전주*새<br>**대군파종중 | 서울 중구 남대문로5가 20-*                              |               |                         |    |              |    |
| 2  | 기정 | 동작구<br>영등포<br>상도동 | 201-234 | 대  | 75        | 75               | 전주*새<br>**대군파종중 | 서울 중구 세종대로 **<br>(남대문로5가)                      |               |                         |    |              |    |
| 3  | 기정 | 동작구<br>영등포<br>상도동 | 201-231 | 대  | 9         | 9                | 김*욱             | 서울 도봉구 도봉로110다길 5,<br>***동 ***호 (청동, 정동 한신아파트) | 주식회사<br>주***정 | 서울 중구 을지로 **<br>(을지로1가) |    | 근저당권         |    |
| 4  | 기정 | 동작구<br>영등포<br>상도동 | 201-227 | 도로 | 15        | 15               | 정*남             | 서울 동작구 성대로37길 **<br>(상도동)                      |               |                         |    |              |    |
| 5  | 기정 | 동작구<br>영등포<br>상도동 | 201-228 | 대  | 3         | 3                | 정*남             | 서울 동작구 성대로37길 **<br>(상도동)                      |               |                         |    |              |    |
| 6  | 기정 | 동작구<br>영등포<br>상도동 | 201-230 | 대  | 8         | 8                | 우*기             | 서울 동작구 정승배기로4길 2-*(상도동)                        |               |                         |    |              |    |
|    |    |                   |         |    |           |                  | 최*애             | 서울 동작구 정승배기로4길<br>2-*(상도동)                     |               |                         |    |              |    |
| 7  | 기정 | 동작구<br>영등포<br>상도동 | 201-229 | 대  | 295       | 295              | 전주*새<br>**대군파종중 | 서울 중구 세종대로 **<br>(남대문로5가)                      |               |                         |    |              |    |

◆ 동작구공고 제2022-1948호

**도시계획시설(도로)사업 실시계획 변경인가 열람공고**

1. 서울특별시 총독부 고시 제1936-772호(1936.12.26.)로 도시계획시설(도로) 결정(변경)되고, 동작구고시 제2020-91호(2020.06.18.)로 실시계획 인가되고, 동작구고시 제2022-185호(2022.12. 8.)로 실시계획 변경인가 된 도시계획시설(도로)에 대하여,
2. 인가고시한 내용의 변경인가(사업기간 변경)를 위해 『국토의 계획 및 이용에 관한 법률』 제90조 및 같은 법 시행령 제99조에 의거 관련서류를 다음과 같이 열람공고합니다.
3. 본 내용은 토지 및 물건 소유자 등 이해관계인에게 개별 통지할 것이나 송달불능 등 미수령자에 대하여는 『행정절차법』 제14조에 의거 본 공고로 갈음하며, 관계서류는 동작구청 도로관리과에서 열람하실 수 있습니다.

2022년 12월 8일  
동 작 구 청 장

가. 변경사유 : 사업지연에 따른 기간 변경(연장)

나. 사업의 종류 및 명칭(변경없음)

- 1) 종 류 : 도시계획시설사업(도로)
- 2) 명 칭 : 장기미집행 도시계획시설(도로) 사업
- 3) 내 용 : 장기미집행 도시계획시설(도로) 보상

다. 사업의 규모(변경없음)

| 구분 | 위 치                | 연장(m) | 폭(m) | 면적(㎡) | 기점          | 종점          |
|----|--------------------|-------|------|-------|-------------|-------------|
| 기정 | 상도동(대3-18)~(중3-35) | 317   | 12   | 2,235 | 상도동 (대3-18) | 상도동 (중3-35) |

라. 사업 시행자의 성명 및 주소(변경없음)

- 1) 시 행 자 : 동작구청장
- 2) 주 소 : 서울특별시 동작구 장승배기로 161(노량진2동 47-2)

마. 사업의 착수 및 준공예정일(변경)

- (기정) 실시계획인가 고시일 ~ 2022.12.31.까지
- (변경) 실시계획인가 고시일 ~ 2023.12.31.까지

바. 열람기간 : 공고일 다음날부터 14일간

사. 열람장소 : 동작구청 도로관리과 ☎ 820-9903

아. 사업계획서 및 관련도면 : 생략(열람장소에 비치)

자. 수용 또는 사용할 토지의 소재지·지번·지목 및 면적, 소유권과 소유권외의 권리의 명세 그 소유자·권리자의 성명·주소 : 별첨조서

차. 기타 자세한 사항은 동작구청 도로관리과(☎ 820-9903)로 문의하여 주시기 바랍니다.

카. 공익사업을 위한 토지 등의 취득 및 보상에 관한 법률과 토지 등의 감정평가 결과에 따라 공고되는 내용과 달리 사용 또는 수용할 토지 등의 보상내용이 달라질 수 있습니다.



□ 수용 또는 사용할 토지조서 (변경없음)

| 연번 | 구분 | 소재지        | 지번      | 지목 | 면적<br>(㎡) | 사용 또는<br>수용면적(㎡) | 소유자        |                             |  | 이해관계인 |    |              | 비고 |
|----|----|------------|---------|----|-----------|------------------|------------|-----------------------------|--|-------|----|--------------|----|
|    |    |            |         |    |           |                  | 성명         | 주소                          |  | 성명    | 주소 | 소유권<br>이유와권리 |    |
| 1  | 기정 | 동작구<br>상도동 | 264-135 | 대  | 30        | 30               | 이**        | 서울 강서구 양천로 ***<br>***동 ***호 |  |       |    |              |    |
| 2  | 기정 | 동작구<br>상도동 | 264-148 | 대  | 17        | 17               | 주식회사<br>** | 경기도 김포시 통진읍 월하로 *** (고정리)   |  |       |    |              |    |
| 3  | 기정 | 동작구<br>상도동 | 264-149 | 대  | 7         | 7                | 주식회사<br>** | 경기도 김포시 통진읍 월하로 *** (고정리)   |  |       |    |              |    |
| 4  | 기정 | 동작구<br>상도동 | 264-136 | 대  | 43        | 43               | 주식회사<br>** | 경기도 김포시 통진읍 월하로 *** (고정리)   |  |       |    |              |    |
| 5  | 기정 | 동작구<br>상도동 | 264-138 | 도로 | 76        | 76               | 이**        | 서울 강남구 개포동 ***<br>***동 ***호 |  |       |    |              |    |
| 6  | 기정 | 동작구<br>상도동 | 244-382 | 대  | 1         | 1                | 차**        | 서울 동작구 상도동<br>***-***       |  |       |    |              |    |

□ 물건조서 (변경없음)

| 연번 | 구분 | 소재지            | 물건의<br>종류 | 구조 및 규격 | 면적<br>(㎡) | 평면<br>면적<br>(㎡) | 소유자 |                          | 이해관계인        |                                         |             | 비고                 |
|----|----|----------------|-----------|---------|-----------|-----------------|-----|--------------------------|--------------|-----------------------------------------|-------------|--------------------|
|    |    |                |           |         |           |                 | 성명  | 주소                       | 성명           | 주소                                      | 소유권<br>이유관리 |                    |
| 1  | 기정 | 상도동<br>264-138 | 주택        | 시멘트블록조  |           | 56              | 이** | 강남구 개포동 ***<br>***동 ***호 |              |                                         |             | 상도동<br>264-<br>186 |
| 2  | 기정 | 상도동<br>244-339 | 주택        | 연외조     |           | 1               | 윤** | 국사복길 **,<br>***호         | 주식회사<br>우리은행 | 서울특별시 중구<br>신교로<br>51(회현동1가)송<br>신대역지점) |             | 상도동<br>264-<br>185 |
| 3  | 기정 | 상도동<br>244-339 | 창고        | 시멘트블록조  | 75.30     | 29.2            | 윤** | 국사복길 **,<br>***호         |              |                                         |             | 상도동<br>264-<br>185 |
| 4  | 기정 | 상도동<br>244-339 | 주택        | 시멘트블록조  | 27.16     | 1.3             | 차** | 상도동 ***-***              |              |                                         |             | 상도동<br>244-<br>234 |
| 5  | 기정 | 상도동<br>244-339 | 점포        | 시멘트블록조  | 15.67     | 24.8            | 이** | 성대로**길 **,<br>***호       |              |                                         |             | 상도동<br>244-<br>291 |
|    |    |                |           |         |           |                 | 조** | 서대문구 홍은중앙로*길**           |              |                                         |             |                    |
| 6  | 기정 | 상도동<br>237-3   | 주택        | 시멘트블록조  | 11        | 11              | 국   | 기획재정부                    |              |                                         |             |                    |

◆ 동작구공고 제2022-1949호

**도시계획시설(도로)사업 실시계획 변경인가 열람공고**

1. 서울특별시 고시 제1973-54호(1973.04.30.)로 도시계획시설(도로) 결정되고, 동작구고시 제2020-92호(2020.06.18.)로 실시계획 인가된 도시계획시설(도로)에 대하여,
2. 인가고시한 내용의 변경인가(사업기간 변경)를 위해 「국토의 계획 및 이용에 관한 법률」 제 90조 및 같은 법 시행령 제99조에 의거 관련서류를 다음과 같이 열람공고합니다.
3. 본 내용은 토지 및 물건 소유자 등 이해관계인에게 개별 통지할 것이나 송달불능 등 미수령자에 대하여는 『행정절차법』 제14조에 의거 본 공고로 갈음하며, 관계서류는 동작구청 도로관리과에서 열람하실 수 있습니다.

2022년 12월 8일  
동 작 구 청 장

가. 변경사유 : 사업지연에 따른 기간 변경(연장)

나. 사업의 종류 및 명칭(변경없음)

- 1) 종 류 : 도시계획시설사업(도로)
- 2) 명 칭 : 장기미집행 도시계획시설(도로) 사업
- 3) 내 용 : 장기미집행 도시계획시설(도로) 보상

다. 사업의 규모(변경없음)

| 구분 | 위 치             | 연장(m) | 폭(m) | 면적(㎡) | 기점        | 종점      |
|----|-----------------|-------|------|-------|-----------|---------|
| 기정 | 사당동 173-3 ~ 170 | 106   | 6    | 1,113 | 사당동 173-3 | 사당동 170 |

라. 사업 시행자의 성명 및 주소(변경없음)

- 1) 시 행 자 : 동작구청장
- 2) 주 소 : 서울특별시 동작구 장승배기로 161(노량진2동 47-2)

마. 사업의 착수 및 준공예정일(변경)

- (기정) 실시계획인가 고시일 ~ 2022.12.31.까지
- (변경) 실시계획인가 고시일 ~ 2023.12.31.까지

바. 열람기간 : 공고일 다음날부터 14일간

사. 열람장소 : 동작구청 도로관리과 ☎ 820-9903

야. 사업계획서 및 관련도면 : 생략(열람장소에 비치)

자. 수용 또는 사용할 토지의 소재지·지번·지목 및 면적, 소유권과 소유권외의 권리의 명세 그 소유자·권리자의 성명·주소 : 별첨조서

차. 기타 자세한 사항은 동작구청 도로관리과 ☎ 820-9903)로 문의하여 주시기 바랍니다.

카. 공익사업을 위한 토지 등의 취득 및 보상에 관한 법률과 토지 등의 감정평가 결과에 따라 공고되는 내용과 달리 사용 또는 수용할 토지 등의 보상내용이 달라질 수 있습니다.

☐ 수용 또는 사용할 토지조서(변경없음)

| 연번 | 소재지     | 지번    | 지목 | 면적<br>(㎡) | 사용 또는<br>수용면적<br>(㎡) | 소유자 |         |    | 이해관계인 |    |           | 비고 |
|----|---------|-------|----|-----------|----------------------|-----|---------|----|-------|----|-----------|----|
|    |         |       |    |           |                      | 성명  | 주소      | 성명 | 성명    | 주소 | 소유권 이외의권리 |    |
| 1  | 동작구 서당동 | 173-9 | 대  | 40        | 36                   | 이** | 서울 중구   |    |       |    |           |    |
| 2  | 동작구 서당동 | 170-2 | 답  | 438       | 431                  | 고** | 경기도 광주시 |    |       |    |           |    |
|    |         |       |    |           |                      | 고** | 서울 양천구  |    |       |    |           |    |
|    |         |       |    |           |                      | 고** | 서울 관악구  |    |       |    |           |    |
|    |         |       |    |           |                      | 고** | 서울 관악구  |    |       |    |           |    |
|    |         |       |    |           |                      | 고** | 서울 관악구  |    |       |    |           |    |
|    |         |       |    |           |                      | 고** | 서울 관악구  |    |       |    |           |    |
|    |         |       |    |           |                      | 고** | 서울 관악구  |    |       |    |           |    |
|    |         |       |    |           |                      | 고** | 서울 관악구  |    |       |    |           |    |
|    |         |       |    |           |                      | 장** | 경기도 김포시 |    |       |    |           |    |
|    |         |       |    |           |                      | 고** | 경기도 의왕시 |    |       |    |           |    |
|    |         |       |    |           |                      | 고** | 서울 도봉구  |    |       |    |           |    |
|    |         |       |    |           |                      | 고** | 경기도 구리시 |    |       |    |           |    |
|    |         |       |    |           |                      | 고** | 경기도 의왕시 |    |       |    |           |    |
|    |         |       |    |           |                      | 고** | 경기도 김포시 |    |       |    |           |    |

**◆ 동작구공고 제2022-1951호**
**도시계획시설(철도)사업 시행자지정 및 실시계획인가를 위한 열람공고**

1. 서울특별시고시 제1993-77호(1993.03.24.)로 결정되고, 서울특별시 동작구고시 제2022-52호(2022.03.24.)로 결정(변경)된 『지하철 7호선 도시관리계획(도시계획시설:철도)』 중 ‘장승배기 정거장’ 내 일부 환기구 시설과
2. 서울특별시고시 제1997-153호(1997.05.16.)로 결정된 『지하철 7호선 도시계획시설(철도, 환기구)』 중 ‘상도동 27-44 앞’ 환기구로 지정된 시설에 대한
3. 환기구 이설공사 시행을 위하여 사업시행자를 지정하고 실시계획인가 하고자 「국토의 계획 및 이용에 관한 법률」 제90조의 규정에 따라 다음과 같이 공고합니다.
4. 관계도서는 서울특별시 동작구청 도시계획과에 비치되었으며, 공고일로부터 14일간 이해관계인 및 일반인에게 열람하오니, 본 열람에 의견이 있으신 분은 열람 기간 내에 의견서를 열람 장소에 서면으로 제출하여 주시기 바랍니다. 자세한 사항은 ☎02-820-9335로 문의하시기 바랍니다.

2022년 12월 8일

동 작 구 청 장

가. 열람기간 : 2022. 12. 9.(금) ~ 12.22.(목)

나. 열람장소 : 동작구청 도시계획과(☎02-820-9335)

다. 실시계획 인가의 요지

- 1) 사업시행지 : 서울특별시 동작구 상도동 26-20번지 일원
- 2) 사업의 종류 및 명칭
  - 종 류 : 도시계획시설(철도)사업
  - 명 칭 : 지하철 7호선 장승배기역 환기구 이설
- 3) 사업규모

| 연번 | 구 분       | 길이(m)         | 폭원(m)           | 높이(m) | 이설면적(㎡) | 비고 |
|----|-----------|---------------|-----------------|-------|---------|----|
| 1  | 환기구 #2    | 9.003 ~ 9.395 | 9.000 ~ 11.150  | 4.749 | 90.90   |    |
| 2  | 환기구 #7303 | 3.185 ~ 3.780 | 12.500 ~ 12.700 | 5.100 | 42.90   |    |
|    | 계         |               |                 |       | 133.80  |    |

4) 사업시행자

- 명 칭 : 상도현대메트로센터파크 지역주택조합장
- 주 소 : 서울특별시 동작구 상도로133(두덕빌딩 6층)

5) 사업의 착수 및 준공예정일 : 실시계획 인가고시일로부터 2024.12.31.까지

6) 수용 또는 사용할 토지의 소재지·지번·지목 및 면적, 소유권과 소유권 외의 권리 명세 및 그 소유자·권리자의 성명·주소

| 일련<br>번호 | 소재지 지번        | 지목 | 지적<br>(㎡) | 현실적인<br>이용상황 | 편입<br>면적<br>(㎡) | 관 계 인   |             | 구분 | 비고       |
|----------|---------------|----|-----------|--------------|-----------------|---------|-------------|----|----------|
|          |               |    |           |              |                 | 성명 및 주소 | 권리의 종류 및 내용 |    |          |
| 1        | 상도동 26-20     | 도로 | 24,513    | 도로           | 90.6            | 서울특별시   | 소유권         | 사용 | 환기구#2    |
| 2        | 상도동 373-5     | 도로 | 238       | 도로           | 0.3             | 국토교통부   | 소유권         | 사용 | 환기구#2    |
| 3        | 상도동<br>산15-35 | 도로 | 116       | 도로           | 42.9            | 서울특별시   | 소유권         | 사용 | 환기구#7303 |

7) 설계도서 : 생략(열람장소에 비치되어 있는 도서와 같습니다.)

## 사업소고시

### ◆ 한강사업본부고시 제2022-424호

### 하천점용허가 고시

하천법 제33조 제1항 및 같은 법 시행령 제37조에 따라 아래와 같이 하천점용허가 하고, 하천법 제33조 제6항 및 같은 법 시행령 제38조에 따라 이를 고시합니다.

2022년 12월 8일  
서울특별시한강사업본부장

| 허가 받은자 |                                | 점용허가(사용) 개요                            |                   |                        |                                 | 허가<br>연월일   |
|--------|--------------------------------|----------------------------------------|-------------------|------------------------|---------------------------------|-------------|
| 성 명    | 주 소                            | 허가구역                                   | 점용면적              | 점용목적                   | 점용기간                            |             |
| 한수개발   | 서울시 마포구 양화로 156<br>LG팰리스 1905호 | 서울시계내 한강<br>(마포구 상암동<br>496-119번지상 한강) | (선박33척)<br>6,119㎡ | 공사 투입을 위한<br>선박 정박대기장소 | ' 22.12.01.<br>~<br>' 22.12.31. | ' 22.11.29. |



**◆ 한강사업본부고시 제2022-425호**
**하천점용허가 고시**

하천법 제33조 제1항 및 같은 법 시행령 제37조에 따라 아래와 같이 하천점용허가 하고, 하천법 제33조 제6항 및 같은 법 시행령 제38조에 따라 이를 고시합니다.

2022년 12월 8일  
서울특별시한강사업본부장

| 허가 받은자         |                    | 점용허가(사용) 개요        |                |           |                                 | 허가<br>연월일   |
|----------------|--------------------|--------------------|----------------|-----------|---------------------------------|-------------|
| 성 명            | 주 소                | 허가구역               | 점용면적           | 점용목적      | 점용기간                            |             |
| 서울특별시<br>교량안전과 | 서울시 중구 세종대로<br>110 | 서울시계내 한강<br>(원효대교) | (선박2척)<br>460㎡ | 원효대교 보수공사 | ' 22.11.30.<br>~<br>' 22.12.16. | ' 22.11.30. |

**◆ 한강사업본부고시 제2022-426호**
**하천점용허가 고시**

하천법 제33조 제1항 및 같은 법 시행령 제37조에 따라 아래와 같이 하천점용허가 하고, 하천법 제33조 제6항 및 같은 법 시행령 제38조에 따라 이를 고시합니다.

2022년 12월 8일  
서울특별시한강사업본부장

| 허가 받은자  |                | 점용허가(사용) 개요                |                    |                 |                               | 허가<br>연월일   |
|---------|----------------|----------------------------|--------------------|-----------------|-------------------------------|-------------|
| 성 명     | 주 소            | 허가구역                       | 점용면적               | 점용목적            | 점용기간                          |             |
| 인천해양경찰서 | 인천시 연수구 옥골로 69 | 서울시계 내 한강<br>(여의도 서울PC시험장) | 선박 13척<br>(3,715㎡) | 서울PC시험장<br>준설공사 | 2022.12.1.<br>~<br>2023.2.20. | 2022.11.30. |

**사업소공고**

## ◆ 한강사업본부공고 제2022-420호

**한강공원 보전 및 이용에 관한 기본조례 위반  
(사전통지분) 과태료 부과 공시송달 공고**

서울특별시 한강공원 보전 및 이용에 관한 기본조례 제17조 규정을 위반한 위반자들에게 질서 위반행위규제법 제17조에 의거 (사전통지분) 과태료 부과고지서를 발송하였으나, 주소불명, 수취인 불명, 폐문부재 등의 사유로 반송되어 「행정절차법」 제14조(송달) 제4항의 규정에 의거 다음과 같이 공시송달 공고합니다.

2022년 12월 8일  
서울특별시한강사업본부장

1. 건 명 : 한강공원 보전 및 이용에 관한 기본조례 위반 행위자(사전통지과태부과고지 반송분에 대한 공시송달
2. 근 거 : 한강공원 보전 및 이용에 관한 기본조례 제17조 및 제20조
3. 공시송달 대상 : “세부내역 별첨 참조”
4. 공 고 기 간 : 2022. 12.08 ~ 2022. 12.21.(14일)
5. 수령방법
  - 서울특별시 한강사업본부 운영총괄과에서 과태료 부과고지서를 수령하시기바랍니다.
6. 공지사항
  - 기타 자세한 내용은 서울특별시 한강사업본부 운영총괄과(☎02-3780-0890)로 문의하여 주시기 바랍니다.

### 질서위반 과태료 부과 공시청할 대상내역 (2022.01.01.~2022.10.26)등기반송분 203건

| 선택 | 세목코드      | 세목명                            | 위반일시             | 통지번호   | 위반내용                                                 | 자진납부<br>금액 | 부과금액   | 성명(변인명)             | 납세자기본주소                   | 납세자상세주소                            | 반송사유  |
|----|-----------|--------------------------------|------------------|--------|------------------------------------------------------|------------|--------|---------------------|---------------------------|------------------------------------|-------|
| 1  | 10-288706 | [시일반]서울특별시한강공원<br>보전꽃이음공원위반과태료 | 2022-08-10 18:23 | 006371 | 지정된 장소 외의 장소에서의<br>주차행위(09호8888)                     | 40,000     | 50,000 | 서*배                 | 강원도 원주시 단관길<br>***        | ***호 (관설동)                         | 기타    |
| 2  | 10-288706 | [시일반]서울특별시한강공원<br>보전꽃이음공원위반과태료 | 2022-08-14 16:20 | 006443 | 지정된 장소 외의 장소에서의<br>주차행위(1*0도6**1)                    | 40,000     | 50,000 | 송*섭                 | 충청남도 천안시 서북구<br>원두성*길 **  | ***동 ****호 ()                      | 기타    |
| 3  | 10-288706 | [시일반]서울특별시한강공원<br>보전꽃이음공원위반과태료 | 2022-08-07 15:05 | 006509 | 지정된 장소 외의 장소에서의 주차행위<br>(1**하*6*6)                   | 40,000     | 50,000 | 유*근                 | 서울특별시 중구 퇴계로<br>***       | B동 ****호 (충무로*가,<br>남산 센트럴 자이)     | 이사불명  |
| 4  | 10-288706 | [시일반]서울특별시한강공원<br>보전꽃이음공원위반과태료 | 2022-08-26 16:42 | 006525 | 지정된 장소 외의 장소에서의 주차행위<br>(19구6*10)                    | 40,000     | 50,000 | (주*)우슬*<br>김*해(생월** | 경기도 의왕시<br>인양관교로 *00      | ***동 ****호 (포일동,<br>인덕원 푸르지오 엘센트로) | 폐문부제  |
| 5  | 10-288706 | [시일반]서울특별시한강공원<br>보전꽃이음공원위반과태료 | 2022-08-20 14:28 | 006535 | 지정된 장소 외의 장소에서의 주차행위<br>(*1하*7*7)                    | 40,000     | 50,000 | 김*해(생월**            | 서울특별시 서초구<br>잠원로*길 *0     | B동 ****호 (잠원동,<br>잠원*차 중앙하이츠아파트)   | 기타    |
| 6  | 10-288706 | [시일반]서울특별시한강공원<br>보전꽃이음공원위반과태료 | 2022-08-27 19:35 | 006684 | 지정된 장소 외의 장소에서의<br>주차행위(10하**9*)                     | 40,000     | 50,000 | 수*인다                | 서울특별시 강남구<br>테헤란로 4**     | *층 (삼성동, 삼성빌딩)                     | 수취인불명 |
| 7  | 10-288706 | [시일반]서울특별시한강공원<br>보전꽃이음공원위반과태료 | 2022-09-15 15:26 | 006686 | 비규가 있는 동력장치를 이용하여 차도 외의<br>장소에 출입하는 행위(서울자908*)      | 40,000     | 50,000 | 김*                  | 경기도 안양시 동안구<br>관악대로 ***-* | B동 ****호 (관악동)                     | 폐문부제  |
| 8  | 10-288706 | [시일반]서울특별시한강공원<br>보전꽃이음공원위반과태료 | 2022-09-16 09:24 | 006687 | 비규가 있는 동력장치를 이용하여 차도 외의<br>장소에 출입하는 행위(서울자908*)      | 40,000     | 50,000 | 김*수                 | 서울특별시 중랑구<br>동일로***길 **   | ***호 (목동, 드림하우스)                   | 기타    |
| 9  | 10-288706 | [시일반]서울특별시한강공원<br>보전꽃이음공원위반과태료 | 2022-09-17 20:14 | 006689 | 비규가 있는 동력장치를 이용하여 차도 외의<br>장소에 출입하는 행위( 경기성남하89*7 )  | 40,000     | 50,000 | 장*                  | 경기도 성남시 수정구<br>청업로40번길 *  | ***동 ****호 (시흥동)                   | 기타    |
| 10 | 10-288706 | [시일반]서울특별시한강공원<br>보전꽃이음공원위반과태료 | 2022-09-17 17:03 | 006694 | 비규가 있는 동력장치를 이용하여 차도 외의<br>장소에 출입하는 행위( 서울동대문다7*07 ) | 40,000     | 50,000 | 장*웅                 | 서울특별시 중구<br>청계천로 400      | ***동 ****호 (청학동,<br>롯데캐슬베네치아)      | 기타    |
| 11 | 10-288706 | [시일반]서울특별시한강공원<br>보전꽃이음공원위반과태료 | 2022-09-17 20:19 | 006698 | 비규가 있는 동력장치를 이용하여 차도 외의<br>장소에 출입하는 행위( 서울대포다7*** )  | 40,000     | 50,000 | 곽*찬                 | 서울특별시 은평구<br>진흥로*길 4*-*   | B**호 (역촌동)                         | 폐문부제  |

| 선택 | 세목코드      | 세목명                            | 위반일시             | 통지번호   | 위반내용                                                 | 자진납부<br>금액 | 부과금액   | 성명/변인명        | 납세자기본주소                       | 납세자상세주소                        | 반송사유 |
|----|-----------|--------------------------------|------------------|--------|------------------------------------------------------|------------|--------|---------------|-------------------------------|--------------------------------|------|
| 12 | 10-288706 | [시일반]서울특별시한강공원<br>보전꽃이음공원위반과태료 | 2022-09-17 18:09 | 006699 | 지정된 장소 외의 장소에서의 주차행위                                 | 40,000     | 50,000 | 이*수           | 경기도 용인시 기흥구<br>기흥역로 **        | ***동 ****호 (구갈동,<br>힐스테이트 기흥)  | 폐문부재 |
| 13 | 10-288706 | [시일반]서울특별시한강공원<br>보전꽃이음공원위반과태료 | 2022-09-17 18:41 | 006701 | 바위가 있는 등락장치를 이용하여 차도 외의<br>장소에 출입하는 행위 (서울용산차*60*)   | 40,000     | 50,000 | 이*현           | 서울특별시 용산구<br>정문로*4길 *4-*      | (한남동)                          | 기타   |
| 14 | 10-288706 | [시일반]서울특별시한강공원<br>보전꽃이음공원위반과태료 | 2022-09-17 16:26 | 006704 | 바위가 있는 등락장치를 이용하여 차도 외의<br>장소에 출입하는 행위 (서울용산차*89)    | 40,000     | 50,000 | 이*하           | 서울특별시 강서구<br>강서로*4길 ***-**    | ***호 (화곡동,<br>하나아이파크빌)         | 기타   |
| 15 | 10-288706 | [시일반]서울특별시한강공원<br>보전꽃이음공원위반과태료 | 2022-09-17 17:07 | 006705 | 바위가 있는 등락장치를 이용하여 차도 외의<br>장소에 출입하는 행위 (서울강서차*767*)  | 40,000     | 50,000 | 이*훈           | 서울특별시 서대문구<br>증가로*4다길 ***-*** | ***호 (북가좌동)                    | 기타   |
| 16 | 10-288706 | [시일반]서울특별시한강공원<br>보전꽃이음공원위반과태료 | 2022-09-18 01:15 | 006706 | 바위가 있는 등락장치를 이용하여 차도 외의<br>장소에 출입하는 행위 (서울영등포차*19*8) | 40,000     | 50,000 | 박*민           | 서울특별시 강동구<br>양재대로*44길 **      | ***호 (길동, K&G 타워)              | 폐문부재 |
| 17 | 10-288706 | [시일반]서울특별시한강공원<br>보전꽃이음공원위반과태료 | 2022-09-18 18:00 | 006708 | 지정된 장소 외의 장소에서의 주차행위 (09루761*)                       | 40,000     | 50,000 | 임*            | 경기도 안산시 상록구<br>본오로 *4*        | *동 ***호 (본오동,<br>우성아파트)        | 폐문부재 |
| 18 | 10-288706 | [시일반]서울특별시한강공원<br>보전꽃이음공원위반과태료 | 2022-09-18 18:16 | 006715 | 바위가 있는 등락장치를 이용하여 차도 외의<br>장소에 출입하는 행위 (서울광진차*018*)  | 40,000     | 50,000 | 김*승           | 서울특별시 광진구<br>광나루로*4다길 *4      | ***호 (구의동)                     | 기타   |
| 19 | 10-288706 | [시일반]서울특별시한강공원<br>보전꽃이음공원위반과태료 | 2022-09-18 18:16 | 006716 | 바위가 있는 등락장치를 이용하여 차도 외의<br>장소에 출입하는 행위 (서울서대문차*60*1) | 40,000     | 50,000 | 권*기           | 서울특별시 광진구<br>독섬로*4길 **        | ***호 (자양동)                     | 기타   |
| 20 | 10-288706 | [시일반]서울특별시한강공원<br>보전꽃이음공원위반과태료 | 2022-09-18 19:09 | 006718 | 바위가 있는 등락장치를 이용하여 차도 외의<br>장소에 출입하는 행위(*6나*6*)       | 40,000     | 50,000 | 허*            | 서울특별시 성북구<br>보국문로 **          | ***동 ***호 (정릉동,<br>정릉푸르지오아파트)  | 기타   |
| 21 | 10-288706 | [시일반]서울특별시한강공원<br>보전꽃이음공원위반과태료 | 2022-09-18 19:10 | 006719 | 지정된 장소 외의 장소에서의<br>주차행위(0나8***)                      | 40,000     | 50,000 | 주*희사<br>카**** | 서울특별시 서초구<br>강남대로 ***         | ***호 (서초동,<br>대우도세에빌*)         | 기타   |
| 22 | 10-288706 | [시일반]서울특별시한강공원<br>보전꽃이음공원위반과태료 | 2022-09-18 19:11 | 006722 | 지정된 장소 외의 장소에서의<br>주차행위(67다*7*0)                     | 40,000     | 50,000 | 지*구           | 경기도 화성시<br>동탄기흥로***번길 **      | ***동 ***호 (오신동,<br>동탄* 나 C*단지) | 폐문부재 |
| 23 | 10-288706 | [시일반]서울특별시한강공원<br>보전꽃이음공원위반과태료 | 2022-09-18 19:15 | 006724 | 지정된 장소 외의 장소에서의<br>주차행위(*아*0*1)                      | 40,000     | 50,000 | 권*기           | 경기도 성남시 분당구<br>방이로***번길 *     | (이매동, 이매스빌리지)                  | 기타   |

| 선택 | 세목코드      | 세 목명                           | 위반일시             | 통지번호   | 위반내용                                                 | 자진납부 금액 | 부과금액   | 성명/변인명 | 납세자기본주소                     | 납세자상세 주소                      | 반송사유 |
|----|-----------|--------------------------------|------------------|--------|------------------------------------------------------|---------|--------|--------|-----------------------------|-------------------------------|------|
| 24 | 10-288706 | [시일반]서울특별시한강공원<br>보전꽃이음관광위반과태료 | 2022-09-18 19:16 | 006725 | 지정된 장소 외의 장소에서의<br>주차행위(06우1*1*)                     | 40,000  | 50,000 | 오*락    | 서울특별시 동작구<br>시당로*나길 ***-*** | ***호 (시당동, 수에프**)             | 폐문부재 |
| 25 | 10-288706 | [시일반]서울특별시한강공원<br>보전꽃이음관광위반과태료 | 2022-09-18 19:18 | 006726 | 지정된 장소 외의 장소에서의<br>주차행위(68.98-90)                    | 40,000  | 50,000 | 김*식    | 서울특별시 구로구<br>구로중앙로 **       | ***호 (구로동, 신인터워)              | 기타   |
| 26 | 10-288706 | [시일반]서울특별시한강공원<br>보전꽃이음관광위반과태료 | 2022-09-18 19:31 | 006730 | 지정된 장소 외의 장소에서의<br>주차행위(*710-0*)                     | 40,000  | 50,000 | 김*중    | 서울특별시 용산구<br>독서당로*4길 **     | (한남동)                         | 주소불명 |
| 27 | 10-288706 | [시일반]서울특별시한강공원<br>보전꽃이음관광위반과태료 | 2022-09-18 19:27 | 006734 | 지정된 장소 외의 장소에서의<br>주차행위(6*가88**)                     | 40,000  | 50,000 | 박*울    | 경기도 수원시 권선구<br>수원천로 *       | (세류동)                         | 기타   |
| 28 | 10-288706 | [시일반]서울특별시한강공원<br>보전꽃이음관광위반과태료 | 2022-09-18 19:26 | 006735 | 지정된 장소 외의 장소에서의<br>주차행위(1**다1***8)                   | 40,000  | 50,000 | 조*규    | 서울특별시 도봉구<br>우이천로**다길 **    | ***호 (쌍문동)                    | 기타   |
| 29 | 10-288706 | [시일반]서울특별시한강공원<br>보전꽃이음관광위반과태료 | 2022-09-18 19:24 | 006737 | 지정된 장소 외의 장소에서의<br>주차행위(*0모*968)                     | 40,000  | 50,000 | 박*희    | 경기도 하남시 신장로<br>***          | ***호 (덕평동)                    | 폐문부재 |
| 30 | 10-288706 | [시일반]서울특별시한강공원<br>보전꽃이음관광위반과태료 | 2022-09-18 19:01 | 006738 | 바위가 있는 동력장치를 이용하여 차도 외의<br>장소에 출입하는 행위(제주제주소*61*8)   | 40,000  | 50,000 | 이*우    | 서울특별시 송파구<br>성내천로*가길 **     | ***호 (오금동, 영비리지)              | 기타   |
| 31 | 10-288706 | [시일반]서울특별시한강공원<br>보전꽃이음관광위반과태료 | 2022-09-16 14:30 | 006740 | 바위가 있는 동력장치를 이용하여 차도 외의<br>장소에 출입하는 행위(서울송파다1*68)    | 40,000  | 50,000 | 박*용    | 서울특별시 송파구<br>백제고분로**길 **    | 지흥 *호 (잠실동)                   | 기타   |
| 32 | 10-288706 | [시일반]서울특별시한강공원<br>보전꽃이음관광위반과태료 | 2022-09-19 21:00 | 006753 | 바위가 있는 동력장치를 이용하여 차도 외의<br>장소에 출입하는 행위 ( 경북경산가8*86 ) | 40,000  | 50,000 | 김*훈    | 경상북도 경산시<br>동지사로*0길 *0-**   | ***호 (조영동)                    | 기타   |
| 33 | 10-288706 | [시일반]서울특별시한강공원<br>보전꽃이음관광위반과태료 | 2022-09-18 16:59 | 006756 | 지정된 장소 외의 장소에서의<br>주차행위(*77***8)                     | 40,000  | 50,000 | 손*미    | 경기도 남양주시 외남읍<br>덕소로*가길 *0*  | ***동 ****호<br>(동부트렌드레아파트)     | 기타   |
| 34 | 10-288706 | [시일반]서울특별시한강공원<br>보전꽃이음관광위반과태료 | 2022-09-18 16:55 | 006759 | 지정된 장소 외의 장소에서의<br>주차행위(17*조8**6)                    | 40,000  | 50,000 | 이*민    | 경기도 광주시 태성로 **              | ****동 ***호 (태전동,<br>힐스테이트 태전) | 폐문부재 |
| 35 | 10-288706 | [시일반]서울특별시한강공원<br>보전꽃이음관광위반과태료 | 2022-09-18 17:25 | 006761 | 지정된 장소 외의 장소에서의<br>주차행위(07터660*)                     | 40,000  | 50,000 | 김*응    | 충청남도 홍성군 홍북읍<br>충화로 **      | ***동 ****호<br>(신리마을상록아파트)     | 폐문부재 |

| 선택 | 세목코드      | 세목명                            | 위반일시             | 통지번호   | 위반내용                              | 자진납부 금액 | 부과금액   | 성명(반인명) | 납세자기본주소                       | 납세자상세주소                                     | 반송사유 |
|----|-----------|--------------------------------|------------------|--------|-----------------------------------|---------|--------|---------|-------------------------------|---------------------------------------------|------|
| 36 | 10-288706 | [시일반]서울특별시한강공원<br>보전꽃이음관광위반과태료 | 2022-09-18 17:31 | 006768 | 지정된 장소 외의 장소에서의<br>주차행위(*17다*969) | 40,000  | 50,000 | 최*영     | 경기도 고양시 일산구<br>탄현로*번길 *4-*    | ***호 (탄현동,<br>노아빌리지)                        | 폐문부제 |
| 37 | 10-288706 | [시일반]서울특별시한강공원<br>보전꽃이음관광위반과태료 | 2022-09-18 17:32 | 006769 | 지정된 장소 외의 장소에서의<br>주차행위(*6나**70)  | 40,000  | 50,000 | 최*경     | 경기도 용인시 처인구<br>백옥대로****번길 *** | ***동 ***호 (모현읍,<br>풍산해맞이마을아파트)              | 폐문부제 |
| 38 | 10-288706 | [시일반]서울특별시한강공원<br>보전꽃이음관광위반과태료 | 2022-09-18 17:18 | 006771 | 지정된 장소 외의 장소에서의<br>주차행위(*7다*701)  | 40,000  | 50,000 | 김*유     | 인천광역시 연수구<br>만근로 ***          | ***동 ***호 (연수동,<br>태산아파트)                   | 폐문부제 |
| 39 | 10-288706 | [시일반]서울특별시한강공원<br>보전꽃이음관광위반과태료 | 2022-09-18 19:03 | 006772 | 지정된 장소 외의 장소에서의<br>주차행위(*우176*)   | 40,000  | 50,000 | 이*성     | 서울특별시 양천구<br>신정로 *0           | ***동 ***호 (신정동,<br>신트리*단지아파트)               | 기타   |
| 40 | 10-288706 | [시일반]서울특별시한강공원<br>보전꽃이음관광위반과태료 | 2022-09-18 18:48 | 006773 | 지정된 장소 외의 장소에서의<br>주차행위(*주1***)   | 40,000  | 50,000 | 손*열     | 서울특별시 금천구<br>시흥대로*4길 **       | *층 ***호 (시흥동,<br>삼일아파트)                     | 기타   |
| 41 | 10-288706 | [시일반]서울특별시한강공원<br>보전꽃이음관광위반과태료 | 2022-09-18 19:04 | 006775 | 지정된 장소 외의 장소에서의<br>주차행위(19*노*88*) | 40,000  | 50,000 | 황*영     | 서울특별시 송파구<br>백제고분로**길 4-*     | ***호 (삼전동, 팔도리노)                            | 기타   |
| 42 | 10-288706 | [시일반]서울특별시한강공원<br>보전꽃이음관광위반과태료 | 2022-09-17 17:41 | 006783 | 지정된 장소 외의 장소에서의<br>주차행위(*8나**88)  | 40,000  | 50,000 | 박*수     | 인천광역시 부평구<br>배교로**번길 *        | (삼정동)                                       | 기타   |
| 43 | 10-288706 | [시일반]서울특별시한강공원<br>보전꽃이음관광위반과태료 | 2022-09-17 17:37 | 006784 | 지정된 장소 외의 장소에서의<br>주차행위(1*6다87*1) | 40,000  | 50,000 | 박*찬     | 서울특별시 은평구<br>갈현로**길 *-*       | ***호 (역촌동, 거울빌라)                            | 주소불명 |
| 44 | 10-288706 | [시일반]서울특별시한강공원<br>보전꽃이음관광위반과태료 | 2022-09-17 17:39 | 006785 | 지정된 장소 외의 장소에서의<br>주차행위(*7두197*)  | 40,000  | 50,000 | 연*순     | 경기도 용인시 처인구<br>명지로 *4         | ***호 (역북동)                                  | 폐문부제 |
| 45 | 10-288706 | [시일반]서울특별시한강공원<br>보전꽃이음관광위반과태료 | 2022-09-17 19:42 | 006787 | 지정된 장소 외의 장소에서의<br>주차행위(18910*0)  | 40,000  | 50,000 | 최*석     | 서울특별시 동작구<br>만양로 **           | ***동***호 (노량진동,<br>신동아리더파크)                 | 폐문부제 |
| 46 | 10-288706 | [시일반]서울특별시한강공원<br>보전꽃이음관광위반과태료 | 2022-09-17 19:43 | 006788 | 지정된 장소 외의 장소에서의<br>주차행위(*6두09*8)  | 40,000  | 50,000 | 곽*규     | 경기도 수원시 장안구<br>장안로 ***        | ***동 ***호 (이목동,<br>수원 정안 STX KAN<br>*단지아파트) | 기타   |

| 선택 | 세목코드      | 세목명                            | 위반일시             | 통지번호   | 위반내용                                              | 자진납부 금액 | 부과금액   | 성명/변인명   | 납세자기본주소                     | 납세자상세주소                           | 반송사유 |
|----|-----------|--------------------------------|------------------|--------|---------------------------------------------------|---------|--------|----------|-----------------------------|-----------------------------------|------|
| 47 | 10-288706 | [시일반]서울특별시한강공원<br>보전꽃이음공원위반과태료 | 2022-09-17 19:43 | 006789 | 지정된 장소 외의 장소에서의<br>주차행위(1*9무1*10)                 | 40,000  | 50,000 | 정*영      | 경기도 이천시 설봉로<br>***-4        | 디동 ***호 (청전동,<br>진주빌라)            | 폐문부재 |
| 48 | 10-288706 | [시일반]서울특별시한강공원<br>보전꽃이음공원위반과태료 | 2022-09-17 19:51 | 006793 | 지정된 장소 외의 장소에서의<br>주차행위(67누18*)                   | 40,000  | 50,000 | 양*영      | 경기도 성남시 수정구<br>남문로*40번길 **  | ***동 ***호 (대명동,<br>선경태평양아파트)      | 기타   |
| 49 | 10-288706 | [시일반]서울특별시한강공원<br>보전꽃이음공원위반과태료 | 2022-09-17 20:10 | 006799 | 바위가 있는 등락장치를 이용하여 차도 외의<br>장소에 출입하는 행위(서울강남나****) | 40,000  | 50,000 | 박*호*스타** | 서울특별시 강남구<br>역삼로*42길 **     | ***호 (대치동)                        | 기타   |
| 50 | 10-288706 | [시일반]서울특별시한강공원<br>보전꽃이음공원위반과태료 | 2022-09-17 20:02 | 006806 | 지정된 장소 외의 장소에서의<br>주차행위(**오*9**)                  | 40,000  | 50,000 | 정*경      | 경기도 성남시 중원구<br>여수울로**번길 *-* | ***호 (여수동)                        | 기타   |
| 51 | 10-288706 | [시일반]서울특별시한강공원<br>보전꽃이음공원위반과태료 | 2022-09-17 19:45 | 006807 | 지정된 장소 외의 장소에서의<br>주차행위(68918**)                  | 40,000  | 50,000 | 이*희      | 경기도 광주시 도척면<br>도척로 ***-*    | ***호 (태양맨션)                       | 폐문부재 |
| 52 | 10-288706 | [시일반]서울특별시한강공원<br>보전꽃이음공원위반과태료 | 2022-09-17 16:46 | 006810 | 지정된 장소 외의 장소에서의<br>주차행위(*6노78*0)                  | 40,000  | 50,000 | 김*수      | 서울특별시 등대문구<br>한천로 **4       | ***동 ****호 (장안동,<br>현대아파트)        | 기타   |
| 53 | 10-288706 | [시일반]서울특별시한강공원<br>보전꽃이음공원위반과태료 | 2022-09-17 16:45 | 006817 | 지정된 장소 외의 장소에서의<br>주차행위(*77누*00*)                 | 40,000  | 50,000 | 강*훈      | 서울특별시 금천구<br>시흥대로**길 **     | (독산동)                             | 주소불명 |
| 54 | 10-288706 | [시일반]서울특별시한강공원<br>보전꽃이음공원위반과태료 | 2022-09-18 14:33 | 006822 | 지정된 장소 외의 장소에서의 주차행위                              | 40,000  | 50,000 | 김*주      | 경기도 고양시 덕양구<br>신원로 *0       | ****동 ****호 (신원동,<br>삼승 동일스위트 *차) | 폐문부재 |
| 55 | 10-288706 | [시일반]서울특별시한강공원<br>보전꽃이음공원위반과태료 | 2022-09-18 14:34 | 006823 | 지정된 장소 외의 장소에서의<br>주차행위(*09보*709)                 | 40,000  | 50,000 | 윤*아      | 충청북도 청주시 흥덕구<br>진제로 ***     | ***호 (북대동,<br>지엘에스테이트)            | 기타   |
| 56 | 10-288706 | [시일반]서울특별시한강공원<br>보전꽃이음공원위반과태료 | 2022-09-18 14:41 | 006829 | 지정된 장소 외의 장소에서의<br>주차행위(6*버860*)                  | 40,000  | 50,000 | 박*수      | 서울특별시 강동구<br>양재대로*40길 **    | ***호 (명일동,<br>삼상쉐르빌)              | 폐문부재 |
| 57 | 10-288706 | [시일반]서울특별시한강공원<br>보전꽃이음공원위반과태료 | 2022-09-18 14:44 | 006832 | 지정된 장소 외의 장소에서의<br>주차행위(67다*7*0)                  | 40,000  | 50,000 | 지*중      | 경기도 화성시<br>동탄1공단로**번길 **    | ****동 ***호 (오산동,<br>동탄* 나 C*단지)   | 폐문부재 |
| 58 | 10-288706 | [시일반]서울특별시한강공원<br>보전꽃이음공원위반과태료 | 2022-09-18 14:54 | 006839 | 지정된 장소 외의 장소에서의 주차행위                              | 40,000  | 50,000 | 김*식      | 인천광역시 남동구<br>청운대로***번길 **   | ****동 ***호 (노원동,<br>등대마을주공아파트)    | 기타   |

| 선택 | 세목코드      | 세 목 명                          | 위 단 일 시          | 통 지 근 호 | 위 단 내 용                                | 자 진 남 부 금 액 | 부 과 금 액 | 성 역 범 인 명 | 납 세 자 기 본 주 소                    | 납 세 자 상 세 주 소                   | 반 송 사 유 |
|----|-----------|--------------------------------|------------------|---------|----------------------------------------|-------------|---------|-----------|----------------------------------|---------------------------------|---------|
| 59 | 10-288706 | [시일반]서울특별시한강공원<br>보전꽃이음공원위판과테코 | 2022-09-18 15:59 | 006846  | 지정된 장소 외의 장소에서의 주차행위                   | 40,000      | 50,000  | 김*수       | 경기도 화성시 향남읍<br>검정로*길 **          | 니동 ***호 (동양빌라)                  | 기타      |
| 60 | 10-288706 | [시일반]서울특별시한강공원<br>보전꽃이음공원위판과테코 | 2022-09-18 16:03 | 006848  | 지정된 장소 외의 장소에서의 주차행위                   | 40,000      | 50,000  | 여*기       | 경기도 부천시<br>원미로***번길 **           | (원미동)                           | 기타      |
| 61 | 10-288706 | [시일반]서울특별시한강공원<br>보전꽃이음공원위판과테코 | 2022-09-21 20:47 | 006850  | 바퀴가 있는 동력장치를 이용하여 차도 외의<br>장소에 출입하는 행위 | 40,000      | 50,000  | 김*용       | 서울특별시 성동구<br>독서당로 ***            | ***동 ***호 (금호동*가,<br>금호동 대우아파트) | 기타      |
| 62 | 10-288706 | [시일반]서울특별시한강공원<br>보전꽃이음공원위판과테코 | 2022-09-21 20:13 | 006854  | 바퀴가 있는 동력장치를 이용하여 차도 외의<br>장소에 출입하는 행위 | 40,000      | 50,000  | 지*섭       | 서울특별시 중구 다산로<br>**               | ***동 ***호 (신당동,<br>남산타운)        | 기타      |
| 63 | 10-288706 | [시일반]서울특별시한강공원<br>보전꽃이음공원위판과테코 | 2022-09-17 20:15 | 006857  | 지정된 장소 외의 장소에서의 주차행위                   | 40,000      | 50,000  | 백*우       | 서울특별시 도봉구<br>마들로 ***             | ***동 ***호 (창동,<br>쌍용아파트)        | 기타      |
| 64 | 10-288706 | [시일반]서울특별시한강공원<br>보전꽃이음공원위판과테코 | 2022-09-17 20:03 | 006865  | 지정된 장소 외의 장소에서의 주차행위                   | 40,000      | 50,000  | 안*덕       | 경기도 성남시 수정구<br>고등공원로 **          | ***동 ***호 (고등동,<br>판교밸리 제일풍장재)  | 기타      |
| 65 | 10-288706 | [시일반]서울특별시한강공원<br>보전꽃이음공원위판과테코 | 2022-09-17 20:04 | 006866  | 지정된 장소 외의 장소에서의 주차행위                   | 40,000      | 50,000  | 박*민       | 서울특별시 은평구<br>불광로*길 **~4          | *층 ***호 (대조동,<br>모노하우스)         | 폐문부재    |
| 66 | 10-288706 | [시일반]서울특별시한강공원<br>보전꽃이음공원위판과테코 | 2022-09-17 20:05 | 006868  | 지정된 장소 외의 장소에서의 주차행위                   | 40,000      | 50,000  | 서*창       | 서울특별시 성북구<br>돌곶이로40길 4*          | ***동 ***호 (장외동,<br>꿈의숲아이파크)     | 기타      |
| 67 | 10-288706 | [시일반]서울특별시한강공원<br>보전꽃이음공원위판과테코 | 2022-09-17 20:01 | 006873  | 지정된 장소 외의 장소에서의 주차행위                   | 40,000      | 50,000  | 박*다       | 서울특별시 서초구<br>서초대로***길 *0~*       | ***호 (병배동, 라온빌)                 | 기타      |
| 68 | 10-288706 | [시일반]서울특별시한강공원<br>보전꽃이음공원위판과테코 | 2022-09-17 20:01 | 006874  | 지정된 장소 외의 장소에서의 주차행위                   | 40,000      | 50,000  | 김*용       | 대구광역시 북구<br>팔각천동로 **             | ***동 ***호 (구인동,<br>미래타운)        | 수취인불명   |
| 69 | 10-288706 | [시일반]서울특별시한강공원<br>보전꽃이음공원위판과테코 | 2022-09-17 19:53 | 006876  | 지정된 장소 외의 장소에서의 주차행위                   | 40,000      | 50,000  | 황*구       | 서울특별시 서대문구<br>거북로*4              | ***동 ***호 (남가좌동,<br>DMC에코저이)    | 기타      |
| 70 | 10-288706 | [시일반]서울특별시한강공원<br>보전꽃이음공원위판과테코 | 2022-09-17 19:52 | 006879  | 지정된 장소 외의 장소에서의 주차행위                   | 40,000      | 50,000  | 김*혜       | 경기도 용인시 처인구<br>포곡읍 마성로 ****~**** | ()                              | 폐문부재    |



| 선택 | 세목코드      | 세목명                            | 위반일시             | 통지번호   | 위반내용                                               | 자진납부 금액 | 부과금액   | 성명(변인명)  | 납세자기본주소                         | 납세자상세주소                        | 반송사유  |
|----|-----------|--------------------------------|------------------|--------|----------------------------------------------------|---------|--------|----------|---------------------------------|--------------------------------|-------|
| 71 | 10-288706 | [시일반]서울특별시한강공원<br>보전꽃이음공원위반과태료 | 2022-09-17 19:47 | 006880 | 지정된 장소 외의 장소에서의 주차행위                               | 40,000  | 50,000 | 김*지      | 경기도 오산시 여계신로<br>**              | ***동 ****호 (금암동,<br>세교 테시앙 포레) | 기타    |
| 72 | 10-288706 | [시일반]서울특별시한강공원<br>보전꽃이음공원위반과태료 | 2022-09-17 19:57 | 006882 | 지정된 장소 외의 장소에서의<br>주차행위(11*18789)                  | 40,000  | 50,000 | 장*훈      | 서울특별시 송파구<br>백재고문로*길 *--**      | 지하*호 (아주빌라시동)                  | 기타    |
| 73 | 10-288706 | [시일반]서울특별시한강공원<br>보전꽃이음공원위반과태료 | 2022-09-23 00:26 | 006888 | 바위가 있는 등력장치를 이용하여 차도 외의<br>장소에 출입하는 행위             | 40,000  | 50,000 | 왕*인      | 경상남도 양산시 양주로<br>**              | ***동 ***호 (남부동,<br>상록경남아너스빌)   | 기타    |
| 74 | 10-288706 | [시일반]서울특별시한강공원<br>보전꽃이음공원위반과태료 | 2022-09-22 20:31 | 006889 | 바위가 있는 등력장치를 이용하여 차도 외의<br>장소에 출입하는 행위 (서울성동161**) | 40,000  | 50,000 | 박*진      | 서울특별시 종로구<br>창신*길 4*            | ***호 (창신동)                     | 기타    |
| 75 | 10-288706 | [시일반]서울특별시한강공원<br>보전꽃이음공원위반과태료 | 2022-09-22 20:33 | 006890 | 바위가 있는 등력장치를 이용하여 차도 외의<br>장소에 출입하는 행위 (서울성동10606) | 40,000  | 50,000 | 김*영      | 서울특별시 강남구<br>하동로*길 ****         | ***호 (논현동, 센트럴빌)               | 기타    |
| 76 | 10-288706 | [시일반]서울특별시한강공원<br>보전꽃이음공원위반과태료 | 2022-09-22 20:35 | 006891 | 바위가 있는 등력장치를 이용하여 차도 외의<br>장소에 출입하는 행위 (서울성동107**) | 40,000  | 50,000 | 양*리      | 서울특별시 강진구<br>면목로*길 **~4         | (종곡동)                          | 기타    |
| 77 | 10-288706 | [시일반]서울특별시한강공원<br>보전꽃이음공원위반과태료 | 2022-09-22 20:37 | 006892 | 바위가 있는 등력장치를 이용하여 차도 외의<br>장소에 출입하는 행위 (서울성북구7**)  | 40,000  | 50,000 | 최*현      | 서울특별시 성북구<br>회랑로*길 4*           | ***동 ***호 (석관동,<br>누리마루)       | 기타    |
| 78 | 10-288706 | [시일반]서울특별시한강공원<br>보전꽃이음공원위반과태료 | 2022-09-22 20:32 | 006893 | 바위가 있는 등력장치를 이용하여 차도 외의<br>장소에 출입하는 행위 (서울성북구0~7*) | 40,000  | 50,000 | 연*익      | 서울특별시 동작구<br>사당로*길 *0~*         | (사당동)                          | 폐문부제  |
| 79 | 10-288706 | [시일반]서울특별시한강공원<br>보전꽃이음공원위반과태료 | 2022-08-28 20:09 | 006949 | 지정된 장소 외의 장소에서의<br>주차행위(***6**6)                   | 40,000  | 50,000 | 오*규      | 충청남도 사천시 고문로<br>***             | (경희저과병원) (문동,<br>현대비밀리아파트)     | 수취인불명 |
| 80 | 10-288706 | [시일반]서울특별시한강공원<br>보전꽃이음공원위반과태료 | 2022-09-28 16:54 | 006956 | 지정된 장소 외의 장소에서의<br>주차행위(1**호*9*9)                  | 40,000  | 50,000 | 김*주      | 경기도 광주시 오포읍<br>오포로***번길 ***~*** | ***호 (해운빌)                     | 폐문부제  |
| 81 | 10-288706 | [시일반]서울특별시한강공원<br>보전꽃이음공원위반과태료 | 2022-09-18 17:19 | 006957 | 지정된 장소 외의 장소에서의<br>주차행위(1*0미8*1*)                  | 40,000  | 50,000 | HA*DEN** | 경기도 하남시<br>미사강변한강로***번길<br>**   | ***호 (명월동)                     | 폐문부제  |

| 선택 | 세목코드      | 세목명                            | 위반일시             | 통지번호   | 위반내용                               | 자진납부금액 | 부과금액   | 성명(변인명) | 납세지기본주소                     | 납세자상세주소                            | 반송사유 |
|----|-----------|--------------------------------|------------------|--------|------------------------------------|--------|--------|---------|-----------------------------|------------------------------------|------|
| 82 | 10-288706 | [시일반]서울특별시한강공원<br>보전꽃이음공원위반과태료 | 2022-09-18 17:16 | 006958 | 지정된 장소 외의 장소에서의<br>주차행위(1*9무***)   | 40,000 | 50,000 | 신*진     | 인천광역시 연수구<br>아카데미로***년길 *** | ****동 ****호 (송도동,<br>힐스테이트 레이크 송도) | 폐문부제 |
| 83 | 10-288706 | [시일반]서울특별시한강공원<br>보전꽃이음공원위반과태료 | 2022-09-18 17:16 | 006959 | 지정된 장소 외의 장소에서의<br>주차행위(1*로16*0)   | 40,000 | 50,000 | 송*석     | 경기도 의왕시<br>행복마을로 **         | ****동 ****호 (교천동,<br>오봉산마을 *단지)    | 폐문부제 |
| 84 | 10-288706 | [시일반]서울특별시한강공원<br>보전꽃이음공원위반과태료 | 2022-09-06 14:26 | 006969 | 지정된 장소 외의 장소에서의<br>주차행위(서울강원187*)  | 40,000 | 50,000 | 강*희     | 서울특별시 광진구<br>뚝섬로**가길 *0-*   | 지하 (자양동)                           | 기타   |
| 85 | 10-288706 | [시일반]서울특별시한강공원<br>보전꽃이음공원위반과태료 | 2022-09-07 18:52 | 006970 | 지정된 장소 외의 장소에서의<br>주차행위(서울강원9*9)   | 40,000 | 50,000 | 김*훈     | 서울특별시 강남구<br>복은사로*4길 **-*   | ****호 (삼성동)                        | 기타   |
| 86 | 10-288706 | [시일반]서울특별시한강공원<br>보전꽃이음공원위반과태료 | 2022-09-07 09:02 | 006971 | 지정된 장소 외의 장소에서의<br>주차행위(서울강원19*98) | 40,000 | 50,000 | 박*민     | 서울특별시 강동구<br>올림픽로 ***       | ****호 (천호동,<br>쌍용플레이너리버)           | 폐문부제 |
| 87 | 10-288706 | [시일반]서울특별시한강공원<br>보전꽃이음공원위반과태료 | 2022-09-07 21:52 | 006973 | 지정된 장소 외의 장소에서의<br>주차행위(서울강원**77)  | 40,000 | 50,000 | 최*민     | 서울특별시 강동구<br>면목로*4길 **      | ****호 (면목동,<br>성진세르빌)              | 기타   |
| 88 | 10-288706 | [시일반]서울특별시한강공원<br>보전꽃이음공원위반과태료 | 2022-09-08 05:06 | 006974 | 지정된 장소 외의 장소에서의<br>주차행위(서울강원***)   | 40,000 | 50,000 | 하*희     | 서울특별시 광진구<br>자양로*길 **       | ****호 (자양동,<br>항기빌리지)              | 기타   |
| 89 | 10-288706 | [시일반]서울특별시한강공원<br>보전꽃이음공원위반과태료 | 2022-09-08 09:28 | 006976 | 지정된 장소 외의 장소에서의<br>주차행위(서울강원9*67)  | 40,000 | 50,000 | 이*호     | 서울특별시 송파구<br>백석로*4길 *4-***  | ****호 (송파동, 에이빌라)                  | 기타   |
| 90 | 10-288706 | [시일반]서울특별시한강공원<br>보전꽃이음공원위반과태료 | 2022-09-08 13:30 | 006977 | 지정된 장소 외의 장소에서의<br>주차행위(서울강원***)   | 40,000 | 50,000 | 안*국     | 서울특별시 강동구<br>중포*4길 *4-*     | (창신동)                              | 기타   |
| 91 | 10-288706 | [시일반]서울특별시한강공원<br>보전꽃이음공원위반과태료 | 2022-09-08 18:49 | 006990 | 지정된 장소 외의 장소에서의 주차행위               | 40,000 | 50,000 | 하*민     | 서울특별시 성북구<br>등소문로**가길 **    | (등소문동*가)                           | 기타   |
| 92 | 10-288706 | [시일반]서울특별시한강공원<br>보전꽃이음공원위반과태료 | 2022-09-08 23:30 | 006992 | 지정된 장소 외의 장소에서의<br>주차행위(서울강원*8*0)  | 40,000 | 50,000 | 이*수     | 서울특별시 노원구<br>등일로**길 **      | ****동 ****호 (상계동,<br>상계주공**단지아파트)  | 기타   |
| 93 | 10-288706 | [시일반]서울특별시한강공원<br>보전꽃이음공원위반과태료 | 2022-09-08 23:38 | 006996 | 지정된 장소 외의 장소에서의<br>주차행위(서울강원106*)  | 40,000 | 50,000 | 김*하     | 서울특별시 강동구<br>성일로*길 **       | ****호 (임사동)                        | 폐문부제 |

| 선택  | 세목코드      | 세목명                            | 위반일시             | 통지번호   | 위반내용                               | 자진납부<br>금액 | 부과금액   | 성명/변인명 | 납세자기본주소                         | 납세자상세주소                          | 반송사유 |
|-----|-----------|--------------------------------|------------------|--------|------------------------------------|------------|--------|--------|---------------------------------|----------------------------------|------|
| 94  | 10-288706 | [시일반]서울특별시한강공원<br>보전절이유공관위반과태료 | 2022-09-09 16:51 | 007002 | 지정된 장소 외의 장소에서의<br>주차행위(경기양사*08)   | 40,000     | 50,000 | 이*승    | 서울특별시 성북구<br>삼선교로*길 **          | ***호 (삼선동*가)                     | 기타   |
| 95  | 10-288706 | [시일반]서울특별시한강공원<br>보전절이유공관위반과태료 | 2022-09-10 13:19 | 007003 | 지정된 장소 외의 장소에서의<br>주차행위(서울공진과8191) | 40,000     | 50,000 | 김*은    | 서울특별시 광진구<br>동일로*나길 **~**       | A동 ***호 (장곡동)                    | 기타   |
| 96  | 10-288706 | [시일반]서울특별시한강공원<br>보전절이유공관위반과태료 | 2022-09-10 14:43 | 007005 | 지정된 장소 외의 장소에서의<br>주차행위(*8리*7*18)  | 40,000     | 50,000 | 박*영    | 광주광역시 광산구<br>월곡로*나길*번길<br>**~*0 | (월곡동)                            | 폐문부제 |
| 97  | 10-288706 | [시일반]서울특별시한강공원<br>보전절이유공관위반과태료 | 2022-09-10 18:33 | 007006 | 지정된 장소 외의 장소에서의<br>주차행위(서울공진과*8**) | 40,000     | 50,000 | 정*     | 서울특별시 동대문구<br>이문로*나길 **         | *층 (이문동)                         | 기타   |
| 98  | 10-288706 | [시일반]서울특별시한강공원<br>보전절이유공관위반과태료 | 2022-09-18 17:15 | 007009 | 지정된 장소 외의 장소에서의 주차행위               | 40,000     | 50,000 | 이*진    | 경기도 성남시 수정구<br>위례관정로 **         | ***동 ***호 (창곡동,<br>위례역 푸르지오 *단지) | 기타   |
| 99  | 10-288706 | [시일반]서울특별시한강공원<br>보전절이유공관위반과태료 | 2022-09-18 17:00 | 007014 | 지정된 장소 외의 장소에서의 주차행위               | 40,000     | 50,000 | 김*섭    | 서울특별시 성동구<br>금호로 *00            | ***동 ****호 (금호동*가,<br>백산아파트)     | 기타   |
| 100 | 10-288706 | [시일반]서울특별시한강공원<br>보전절이유공관위반과태료 | 2022-09-18 17:01 | 007016 | 지정된 장소 외의 장소에서의 주차행위               | 40,000     | 50,000 | 조*애    | 경기도 수원시 관서구<br>탑동로*나길 **        | ***호 (탑동)                        | 기타   |
| 101 | 10-288706 | [시일반]서울특별시한강공원<br>보전절이유공관위반과태료 | 2022-09-18 17:01 | 007016 | 지정된 장소 외의 장소에서의 주차행위               | 40,000     | 50,000 | 조*애    | 경기도 수원시 관서구<br>탑동로*나길 **        | ***호 (탑동)                        | 기타   |
| 102 | 10-288706 | [시일반]서울특별시한강공원<br>보전절이유공관위반과태료 | 2022-09-18 17:11 | 007023 | 지정된 장소 외의 장소에서의 주차행위               | 40,000     | 50,000 | 문*원    | 서울특별시 송파구<br>백제고분로*나길 *0        | ***호 (석촌동, 대건빌라)                 | 기타   |
| 103 | 10-288706 | [시일반]서울특별시한강공원<br>보전절이유공관위반과태료 | 2022-09-18 17:12 | 007024 | 지정된 장소 외의 장소에서의 주차행위               | 40,000     | 50,000 | 김*조    | 서울특별시 서대문구<br>신촌로*나길 *4         | ***호 (창천동)                       | 기타   |
| 104 | 10-288706 | [시일반]서울특별시한강공원<br>보전절이유공관위반과태료 | 2022-09-18 17:00 | 007026 | 지정된 장소 외의 장소에서의 주차행위               | 40,000     | 50,000 | 박*응    | 서울특별시 송파구<br>백제고분로*나길 **~**     | ***호 (삼전동)                       | 기타   |

| 선택  | 세목코드      | 세목명                            | 위반일시             | 통지번호   | 위반내용                                   | 자진납부 금액 | 부과금액   | 성명(변인명) | 납세자기본주소                         | 납세자상세주소                                          | 반송사유  |
|-----|-----------|--------------------------------|------------------|--------|----------------------------------------|---------|--------|---------|---------------------------------|--------------------------------------------------|-------|
| 105 | 10-288706 | [시일반]서울특별시한강공원<br>보전꽃이음공원위반과태료 | 2022-09-18 17:13 | 007028 | 지정된 장소 외의 장소에서의 주차행위                   | 40,000  | 50,000 | 성*선     | 경기도 남양주시<br>다산중앙로**번길 *0*       | ****동 ****호 (다산동,<br>다산지급사* 경기행복주택)              | 기타    |
| 106 | 10-288706 | [시일반]서울특별시한강공원<br>보전꽃이음공원위반과태료 | 2022-08-24 16:52 | 007029 | 지정된 장소 외의 장소에서의<br>주차행위(경정원배기**9)      | 40,000  | 50,000 | 김*우     | 서울특별시 강남구<br>역삼로*40길 **         | 서울특별시 강남구<br>역삼로**길<br>** (대치동)길주소 확인불가<br>(대치동) | 주소불명  |
| 107 | 10-288706 | [시일반]서울특별시한강공원<br>보전꽃이음공원위반과태료 | 2022-09-25 15:23 | 007032 | 지정된 장소 외의 장소에서의 주차행위                   | 40,000  | 50,000 | 안*성     | 경기도 관주시 오포읍<br>양벌로***번길 ***     | ****호 (현대빌리지*차)                                  | 폐문부제  |
| 108 | 10-288706 | [시일반]서울특별시한강공원<br>보전꽃이음공원위반과태료 | 2022-09-03 14:28 | 007033 | 지정된 장소 외의 장소에서의<br>주차행위(169호*169)      | 40,000  | 50,000 | (주*다**씨 | 경기도 고양시 일산동구<br>중앙로***번길 *0-**- | (강원동 트루헬<br>파크스튜디오)                              | 주소불명  |
| 109 | 10-288706 | [시일반]서울특별시한강공원<br>보전꽃이음공원위반과태료 | 2022-09-25 15:22 | 007037 | 지정된 장소 외의 장소에서의 주차행위                   | 40,000  | 50,000 | 우*복     | 경기도 수원시 팔달구<br>경수대로***번길 **     | ****동 ****호 (인계동,<br>CJ아파트)                      | 기타    |
| 110 | 10-288706 | [시일반]서울특별시한강공원<br>보전꽃이음공원위반과태료 | 2022-09-25 15:36 | 007040 | 지정된 장소 외의 장소에서의 주차행위                   | 40,000  | 50,000 | 주*회사 ** | 경기도 화성시 팔탄면<br>삼암길 ***-**-      | *동 ()                                            | 수취인불명 |
| 111 | 10-288706 | [시일반]서울특별시한강공원<br>보전꽃이음공원위반과태료 | 2022-09-25 15:20 | 007041 | 지정된 장소 외의 장소에서의 주차행위                   | 40,000  | 50,000 | 오*영     | 경기도 용인시 기흥구<br>연동로**번길 *4       | ****동 ****호 (성덕동,<br>청덕마을광도아이드빌아파<br>트)          | 폐문부제  |
| 112 | 10-288706 | [시일반]서울특별시한강공원<br>보전꽃이음공원위반과태료 | 2022-09-25 15:23 | 007042 | 지정된 장소 외의 장소에서의 주차행위                   | 40,000  | 50,000 | 한*은     | 서울특별시 강남구<br>혁동로**번길 *0         | ****호 (논현동)                                      | 기타    |
| 113 | 10-288706 | [시일반]서울특별시한강공원<br>보전꽃이음공원위반과태료 | 2022-09-23 23:35 | 007044 | 바퀴가 있는 동력장치를 이용하여 차도 외의<br>장소에 출입하는 행위 | 40,000  | 50,000 | 김*훈     | 서울특별시 중랑구<br>용마산로**번길 **        | (면목동)                                            | 기타    |
| 114 | 10-288706 | [시일반]서울특별시한강공원<br>보전꽃이음공원위반과태료 | 2022-09-23 15:10 | 007046 | 바퀴가 있는 동력장치를 이용하여 차도 외의<br>장소에 출입하는 행위 | 40,000  | 50,000 | 김*      | 서울특별시 용산구<br>우사단로*4*            | *층 (보광동)                                         | 기타    |
| 115 | 10-288706 | [시일반]서울특별시한강공원<br>보전꽃이음공원위반과태료 | 2022-09-24 17:39 | 007051 | 지정된 장소 외의 장소에서의 주차행위                   | 40,000  | 50,000 | 유*희     | 서울특별시 성동구<br>금호로 *40            | ****동 ****호 (금호동*가,<br>이편한세상금호파크월스)              | 기타    |

| 선택  | 세목코드      | 세 목명                           | 위반일시             | 통지번호   | 위반내용                                   | 자진납부<br>금액 | 부과금액   | 성명(변인명) | 납세자기본주소                    | 납세자상세주소                           | 반송사유 |
|-----|-----------|--------------------------------|------------------|--------|----------------------------------------|------------|--------|---------|----------------------------|-----------------------------------|------|
| 116 | 10-288706 | [시일반]서울특별시한강공원<br>보전꽃이음공원위반과태료 | 2022-09-24 17:40 | 007052 | 지정된 장소 외의 장소에서의 주차행위                   | 40,000     | 50,000 | 조*분     | 경기도 남양주시<br>도농로중단*길 **~**4 | ***호 (도농로, 성창빌라드)                 | 기타   |
| 117 | 10-288706 | [시일반]서울특별시한강공원<br>보전꽃이음공원위반과태료 | 2022-09-24 17:46 | 007055 | 지정된 장소 외의 장소에서의 주차행위                   | 40,000     | 50,000 | 이*진     | 서울특별시 관악구<br>신림로**길 **~4   | ***호 (신림로, 정현빌)                   | 폐문부재 |
| 118 | 10-288706 | [시일반]서울특별시한강공원<br>보전꽃이음공원위반과태료 | 2022-09-24 17:54 | 007059 | 지정된 장소 외의 장소에서의 주차행위                   | 40,000     | 50,000 | 신*철     | 서울특별시 마포구<br>마포대로 ***      | ***등 ****호 (아현동,<br>마포래미안푸르지오아파트) | 기타   |
| 119 | 10-288706 | [시일반]서울특별시한강공원<br>보전꽃이음공원위반과태료 | 2022-09-24 17:56 | 007061 | 지정된 장소 외의 장소에서의 주차행위                   | 40,000     | 50,000 | 최*용     | 경기도 고양시 일산서구<br>킨텍스로 *40   | ***등****호 (대화동,<br>킨텍스꿈에그린)       | 폐문부재 |
| 120 | 10-288706 | [시일반]서울특별시한강공원<br>보전꽃이음공원위반과태료 | 2022-09-24 18:01 | 007066 | 지정된 장소 외의 장소에서의 주차행위                   | 40,000     | 50,000 | 이*민     | 경기도 남양주시 도농로<br>44         | ***등 ****호 (다산동,<br>플루리움)         | 기타   |
| 121 | 10-288706 | [시일반]서울특별시한강공원<br>보전꽃이음공원위반과태료 | 2022-09-24 16:53 | 007069 | 바퀴가 있는 동력장치를 이용하여 차도 외의<br>장소에 출입하는 행위 | 40,000     | 50,000 | 이*표     | 서울특별시 성북구<br>장외로**길 4*     | (장외동)                             | 기타   |
| 122 | 10-288706 | [시일반]서울특별시한강공원<br>보전꽃이음공원위반과태료 | 2022-09-24 18:08 | 007074 | 바퀴가 있는 동력장치를 이용하여 차도 외의<br>장소에 출입하는 행위 | 40,000     | 50,000 | 서*섭     | 서울특별시 구로구<br>구로중앙로**길 4*   | (구로동)                             | 기타   |
| 123 | 10-288706 | [시일반]서울특별시한강공원<br>보전꽃이음공원위반과태료 | 2022-09-24 19:32 | 007078 | 바퀴가 있는 동력장치를 이용하여 차도 외의<br>장소에 출입하는 행위 | 40,000     | 50,000 | 박*하     | 서울특별시 성동구<br>독섬로 ***~**    | ***호 (성수동*가)                      | 기타   |
| 124 | 10-288706 | [시일반]서울특별시한강공원<br>보전꽃이음공원위반과태료 | 2022-09-24 14:47 | 007083 | 바퀴가 있는 동력장치를 이용하여 차도 외의<br>장소에 출입하는 행위 | 40,000     | 50,000 | 정*현     | 서울특별시 용산구<br>효창원로**길 **~4  | (청파동*가)                           | 기타   |
| 125 | 10-288706 | [시일반]서울특별시한강공원<br>보전꽃이음공원위반과태료 | 2022-09-24 17:38 | 007084 | 지정된 장소 외의 장소에서의 주차행위                   | 40,000     | 50,000 | 전*하     | 경기도 하남시<br>미사강변중앙로 *0      | ***등 ****호 (문산동,<br>이면한세강미사)      | 폐문부재 |
| 126 | 10-288706 | [시일반]서울특별시한강공원<br>보전꽃이음공원위반과태료 | 2022-09-24 17:44 | 007087 | 지정된 장소 외의 장소에서의 주차행위                   | 40,000     | 50,000 | 윤*철     | 서울특별시 동작구<br>장성배기로**길 **4  | ***등****호 (노량진동,<br>쌍용에기아파트)      | 폐문부재 |
| 127 | 10-288706 | [시일반]서울특별시한강공원<br>보전꽃이음공원위반과태료 | 2022-09-24 17:45 | 007088 | 지정된 장소 외의 장소에서의 주차행위                   | 40,000     | 50,000 | 이*호     | 서울특별시 송파구<br>백제고문로**길 **~4 | ***호 (삼전동)                        | 기타   |

| 선택  | 세목코드      | 세목명                            | 위반일시             | 통지번호   | 위반내용                                   | 자진납부금액 | 부과금액   | 성명(법인명) | 납세지기본주소                         | 납세자상세주소                         | 반송사유 |
|-----|-----------|--------------------------------|------------------|--------|----------------------------------------|--------|--------|---------|---------------------------------|---------------------------------|------|
| 128 | 10-288706 | [시일반]서울특별시한강공원<br>보전철이용권원위반과태료 | 2022-09-24 17:52 | 007091 | 지정된 장소 외의 장소에서의 주차행위                   | 40,000 | 50,000 | 정*명     | 경기도 화성시 향남읍<br>상신길로***번길<br>*** | ***동 ****호<br>(서빙마을*단지아파트)      | 기타   |
| 129 | 10-288706 | [시일반]서울특별시한강공원<br>보전철이용권원위반과태료 | 2022-09-24 17:55 | 007093 | 지정된 장소 외의 장소에서의 주차행위                   | 40,000 | 50,000 | 김*희     | 경기도 김포시<br>김포한강*로 ***           | ***동 ****호 (은양동,<br>한강신도시푸르지오)  | 폐문부재 |
| 130 | 10-288706 | [시일반]서울특별시한강공원<br>보전철이용권원위반과태료 | 2022-09-24 18:00 | 007096 | 지정된 장소 외의 장소에서의 주차행위                   | 40,000 | 50,000 | 허*석     | 인천광역시 미추홀구<br>경인북길 ***-**       | 기동 ***호 (영등동,<br>삼성대주타워)        | 기타   |
| 131 | 10-288706 | [시일반]서울특별시한강공원<br>보전철이용권원위반과태료 | 2022-09-26 16:16 | 007101 | 비규가 있는 동력장치를 이용하여 차도 외의<br>장소에 출입하는 행위 | 40,000 | 50,000 | 김*란     | 서울특별시 마포구<br>효창동*인길 *           | (공덕동)                           | 주소불명 |
| 132 | 10-288706 | [시일반]서울특별시한강공원<br>보전철이용권원위반과태료 | 2022-09-26 18:09 | 007102 | 비규가 있는 동력장치를 이용하여 차도 외의<br>장소에 출입하는 행위 | 40,000 | 50,000 | 이*식     | 서울특별시 강남구<br>언주로***길 ***        | (신사동)                           | 주소불명 |
| 133 | 10-288706 | [시일반]서울특별시한강공원<br>보전철이용권원위반과태료 | 2022-09-28 14:23 | 007106 | 비규가 있는 동력장치를 이용하여 차도 외의<br>장소에 출입하는 행위 | 40,000 | 50,000 | 채*국     | 경상북도 청도군 근천면<br>웃밭길 *--**       | ()                              | 폐문부재 |
| 134 | 10-288706 | [시일반]서울특별시한강공원<br>보전철이용권원위반과태료 | 2022-09-28 18:29 | 007107 | 비규가 있는 동력장치를 이용하여 차도 외의<br>장소에 출입하는 행위 | 40,000 | 50,000 | 나*JOO*  | 서울특별시 영등포구<br>도영로*길 **          | ***동****호 (도림동,<br>쌍용클래티비스타*단지) | 기타   |
| 135 | 10-288706 | [시일반]서울특별시한강공원<br>보전철이용권원위반과태료 | 2022-09-29 23:05 | 007110 | 비규가 있는 동력장치를 이용하여 차도 외의<br>장소에 출입하는 행위 | 40,000 | 50,000 | 나*순     | 서울특별시 광진구<br>독섬로*마길 **          | ***호 (지암동)                      | 기타   |
| 136 | 10-288706 | [시일반]서울특별시한강공원<br>보전철이용권원위반과태료 | 2022-09-14 22:06 | 007112 | 비규가 있는 동력장치를 이용하여 차도 외의<br>장소에 출입하는 행위 | 40,000 | 50,000 | 김*준     | 서울특별시 서초구<br>신반포로*마길 4*         | ***호 (잠원동, 잠부빌)                 | 기타   |
| 137 | 10-288706 | [시일반]서울특별시한강공원<br>보전철이용권원위반과태료 | 2022-09-17 21:02 | 007115 | 비규가 있는 동력장치를 이용하여 차도 외의<br>장소에 출입하는 행위 | 40,000 | 50,000 | 장*욱     | 서울특별시 동대문구<br>장한로**나길 *         | ***호 (잠원동, 엘튼파크뷰)               | 기타   |
| 138 | 10-288706 | [시일반]서울특별시한강공원<br>보전철이용권원위반과태료 | 2022-09-18 15:07 | 007116 | 비규가 있는 동력장치를 이용하여 차도 외의<br>장소에 출입하는 행위 | 40,000 | 50,000 | 박*미     | 부산광역시 강서구<br>동신새마을길 ***-*       | (눌치동)                           | 기타   |

| 선택  | 세목코드      | 세 목명                           | 위반일시             | 통지번호   | 위반내용                                 | 자진납부 금액 | 부과금액   | 성명(변인명) | 납세자기본주소                    | 납세자상세 주소                      | 반송사유 |
|-----|-----------|--------------------------------|------------------|--------|--------------------------------------|---------|--------|---------|----------------------------|-------------------------------|------|
| 139 | 10-288706 | [시일반]서울특별시한강공원<br>보전꽃이음공원위반과태료 | 2022-09-10 18:45 | 007166 | 지정된 장소 외의 장소에서의<br>주차행위(7+나709+)     | 40,000  | 50,000 | 심*현     | 서울특별시 성동구<br>무학로**길 **     | ***동 ***호 (홍익동,<br>청계대주파크빌)   | 기타   |
| 140 | 10-288706 | [시일반]서울특별시한강공원<br>보전꽃이음공원위반과태료 | 2022-09-10 18:52 | 007167 | 지정된 장소 외의 장소에서의<br>주차행위(재주서귀포차7+08 ) | 40,000  | 50,000 | 조*화     | 경기도 시흥시<br>오이도*길 **        | ***호 (정왕동, 수림빌라트)             | 기타   |
| 141 | 10-288706 | [시일반]서울특별시한강공원<br>보전꽃이음공원위반과태료 | 2022-09-10 18:54 | 007168 | 지정된 장소 외의 장소에서의<br>주차행위(서울성동하1*10)   | 40,000  | 50,000 | 이*기     | 서울특별시 성동구<br>무학로*길 *0      | ***동 ***호 (도선동,<br>성동삼성세드빌)   | 기타   |
| 142 | 10-288706 | [시일반]서울특별시한강공원<br>보전꽃이음공원위반과태료 | 2022-09-10 22:20 | 007170 | 지정된 장소 외의 장소에서의<br>주차행위(*0주7680)     | 40,000  | 50,000 | 박*영     | 경기도 가평군 청평면<br>갈오현로 **     | ***호 ( )                      | 폐문부제 |
| 143 | 10-288706 | [시일반]서울특별시한강공원<br>보전꽃이음공원위반과태료 | 2022-09-11 13:42 | 007171 | 지정된 장소 외의 장소에서의<br>주차행위(서울노원자7+96)   | 40,000  | 50,000 | 김*수     | 서울특별시 노원구<br>덕릉로*4가길 4*    | ***동 ***호 (상계동,<br>상계불암데림아파트) | 기타   |
| 144 | 10-288706 | [시일반]서울특별시한강공원<br>보전꽃이음공원위반과태료 | 2022-09-11 23:02 | 007173 | 지정된 장소 외의 장소에서의<br>주차행위(서울서대문차7**)   | 40,000  | 50,000 | 관*아     | 서울특별시 광진구<br>영대산로**길 **-*  | B동 ***호 (중곡동,<br>스위트빌)        | 기타   |
| 145 | 10-288706 | [시일반]서울특별시한강공원<br>보전꽃이음공원위반과태료 | 2022-09-12 10:37 | 007177 | 지정된 장소 외의 장소에서의<br>주차행위(서울송파차9*91)   | 40,000  | 50,000 | 민*문     | 서울특별시 관악구<br>문성로**길 *4     | ***동 ***호 (신림동,<br>행재빌라)      | 폐문부제 |
| 146 | 10-288706 | [시일반]서울특별시한강공원<br>보전꽃이음공원위반과태료 | 2022-09-12 19:42 | 007180 | 지정된 장소 외의 장소에서의<br>주차행위(서울성북하0*1*)   | 40,000  | 50,000 | 김*수     | 서울특별시 성동구<br>행당로*길 **      | ***호 (금호동*가)                  | 기타   |
| 147 | 10-288706 | [시일반]서울특별시한강공원<br>보전꽃이음공원위반과태료 | 2022-09-13 20:21 | 007184 | 지정된 장소 외의 장소에서의<br>주차행위(서울종로하677*)   | 40,000  | 50,000 | 이*빈     | 서울특별시 중랑구<br>동일로***길 ***-* | *층 (중화동)                      | 기타   |
| 148 | 10-288706 | [시일반]서울특별시한강공원<br>보전꽃이음공원위반과태료 | 2022-09-13 20:23 | 007185 | 지정된 장소 외의 장소에서의<br>주차행위(서울강남다*197)   | 40,000  | 50,000 | 김*근     | 경기도 고양시 분당면<br>청학로**번길 **  | ***동 ***호<br>(청학주공*단지아파트)     | 폐문부제 |
| 149 | 10-288706 | [시일반]서울특별시한강공원<br>보전꽃이음공원위반과태료 | 2022-09-14 05:12 | 007186 | 지정된 장소 외의 장소에서의<br>주차행위(서울강남다*61)    | 40,000  | 50,000 | 김*석     | 서울특별시 강남구<br>반교계로**길 *0*   | ***동***호***호 (물원동,<br>힐하우스)   | 주소불명 |
| 150 | 10-288706 | [시일반]서울특별시한강공원<br>보전꽃이음공원위반과태료 | 2022-09-14 05:12 | 007187 | 지정된 장소 외의 장소에서의<br>주차행위(서울성동하***7)   | 40,000  | 50,000 | 김*훈     | 서울특별시 관악구<br>독립로**나길 4*-*  | ***호 (자양동, 미래하이츠)             | 기타   |

| 선택  | 세목코드      | 세목명                            | 위반일시             | 통지번호   | 위반내용                                        | 자진납부 금액 | 부과금액   | 성명(법인명) | 납세자기본주소                      | 납세자상세주소                               | 반송사유 |
|-----|-----------|--------------------------------|------------------|--------|---------------------------------------------|---------|--------|---------|------------------------------|---------------------------------------|------|
| 151 | 10-288706 | [시일반]서울특별시한강공원<br>보전및이용관리위반과태료 | 2022-09-09 19:05 | 007189 | 형상 또는 노점에 의한 무단 상행위<br>망원한강공원내 제*주차장 내(위대한) | 40,000  | 50,000 | 위*한     | 경기도 성남시 중원구<br>금빛로**번길 **    | *층 (금광동)                              | 기타   |
| 152 | 10-288706 | [시일반]서울특별시한강공원<br>보전및이용관리위반과태료 | 2022-09-11 20:20 | 007193 | 형상 또는 노점에 의한 무단 상행위(위대한)                    | 40,000  | 50,000 | 위*한     | 경기도 성남시 중원구<br>금빛로**번길 **    | *층 (금광동)                              | 기타   |
| 153 | 10-288706 | [시일반]서울특별시한강공원<br>보전및이용관리위반과태료 | 2022-09-11 21:08 | 007194 | 지정된 장소 외의 장소에서의<br>주차행위(**소187)             | 40,000  | 50,000 | 조*동     | 서울특별시 은평구<br>길원로**번길 4*      | ***동***호 (구신동,<br>경남아너스빌)             | 폐문부제 |
| 154 | 10-288706 | [시일반]서울특별시한강공원<br>보전및이용관리위반과태료 | 2022-09-12 14:03 | 007195 | 지정된 장소 외의 장소에서의<br>주차행위(서울중차**6*)           | 40,000  | 50,000 | 김*준     | 서울특별시 마포구<br>망원로*길 ***-      | ***호 (망원동, 삼성캐슬)                      | 기타   |
| 155 | 10-288706 | [시일반]서울특별시한강공원<br>보전및이용관리위반과태료 | 2022-09-12 19:02 | 007196 | 지정된 장소 외의 장소에서의<br>주차행위(서울서초자10**)          | 40,000  | 50,000 | 김*선     | 서울특별시 마포구<br>월드컵로*00번길 **-*0 | B**호 (성산동, 롯데빌라)                      | 기타   |
| 156 | 10-288706 | [시일반]서울특별시한강공원<br>보전및이용관리위반과태료 | 2022-09-12 22:43 | 007198 | 지정된 장소 외의 장소에서의<br>주차행위(서울서대문자679*)         | 40,000  | 50,000 | 이*진     | 경기도 고양시 덕양구<br>도래동로 *0       | ***동 ***호 (도내동,<br>고양 원흥 동일스위트)       | 폐문부제 |
| 157 | 10-288706 | [시일반]서울특별시한강공원<br>보전및이용관리위반과태료 | 2022-09-17 19:06 | 007201 | 형상 또는 노점에 의한 무단<br>상행위(위대한-달교지)             | 40,000  | 50,000 | 위*한     | 경기도 성남시 중원구<br>금빛로**번길 **    | *층 (금광동)                              | 기타   |
| 158 | 10-288706 | [시일반]서울특별시한강공원<br>보전및이용관리위반과태료 | 2022-09-17 19:11 | 007202 | 형상 또는 노점에 의한 무단<br>상행위(강릉구-버배곡)             | 40,000  | 50,000 | 강*구     | 서울특별시 관악구<br>남곡로*0번길 *0      | 서울시 관악구 신림동<br>***-*<br>(우편배달주소)(신림동) | 폐문부제 |
| 159 | 10-288706 | [시일반]서울특별시한강공원<br>보전및이용관리위반과태료 | 2022-09-17 21:30 | 007203 | 지정된 장소 외의 장소에서의<br>주차행위(07098*79)           | 40,000  | 50,000 | 장*희     | 경기도 고양시 덕양구<br>화신로 *0*       | ***동 ***호 (행신동,<br>해빛마을**단지아파트)       | 폐문부제 |
| 160 | 10-288706 | [시일반]서울특별시한강공원<br>보전및이용관리위반과태료 | 2022-09-17 18:45 | 007205 | 지정된 장소 외의 장소에서의<br>주차행위(서울은평자**98)          | 40,000  | 50,000 | 김*혜     | 서울특별시 은평구<br>동일로 *04*        | ***동 ***호 (전관동,<br>이름제)               | 폐문부제 |
| 161 | 10-288706 | [시일반]서울특별시한강공원<br>보전및이용관리위반과태료 | 2022-09-20 18:28 | 007208 | 지정된 장소 외의 장소에서의 주차행위                        | 40,000  | 50,000 | 김*규     | 서울특별시 광진구<br>광나루로**번길 *      | ***동 ***호 (효양동,<br>광진안빌리아) ()         | 기타   |



| 선택  | 세목코드      | 세 목명                           | 위반일시             | 통지번호   | 위반내용                 | 자진납부 금액 | 부과금액   | 성명(반인명) | 납세자기본주소                    | 납세자상세주소                      | 반송사유  |
|-----|-----------|--------------------------------|------------------|--------|----------------------|---------|--------|---------|----------------------------|------------------------------|-------|
| 162 | 10-288706 | [시일반]서울특별시한강공원<br>보전꽃이음공원위반과태료 | 2022-09-20 19:46 | 007209 | 지정된 장소 외의 장소에서의 주차행위 | 40,000  | 50,000 | 이*원     | 서울특별시 송파구<br>백제고문로**길 *0   | ***호(삼전동) ()                 | 기타    |
| 163 | 10-288706 | [시일반]서울특별시한강공원<br>보전꽃이음공원위반과태료 | 2022-09-21 01:10 | 007211 | 지정된 장소 외의 장소에서의 주차행위 | 40,000  | 50,000 | 조*훈     | 서울특별시 용산구<br>보광로**길 **     | ***호(보광동) ()                 | 기타    |
| 164 | 10-288706 | [시일반]서울특별시한강공원<br>보전꽃이음공원위반과태료 | 2022-09-21 13:29 | 007212 | 지정된 장소 외의 장소에서의 주차행위 | 40,000  | 50,000 | 박*호     | 서울특별시 동작구<br>사당로**바길 4*    | 지하층 ***호(사당동) ()             | 폐문부재  |
| 165 | 10-288706 | [시일반]서울특별시한강공원<br>보전꽃이음공원위반과태료 | 2022-09-21 18:26 | 007214 | 지정된 장소 외의 장소에서의 주차행위 | 40,000  | 50,000 | 최*화     | 서울특별시 중랑구<br>망우로**길 *      | (망우동) ()                     | 기타    |
| 166 | 10-288706 | [시일반]서울특별시한강공원<br>보전꽃이음공원위반과태료 | 2022-09-22 18:24 | 007215 | 지정된 장소 외의 장소에서의 주차행위 | 40,000  | 50,000 | 강*남     | 경기도 성남시 수정구<br>수정북로 4*~*   | (태평동) ()                     | 기타    |
| 167 | 10-288706 | [시일반]서울특별시한강공원<br>보전꽃이음공원위반과태료 | 2022-09-23 16:07 | 007217 | 지정된 장소 외의 장소에서의 주차행위 | 40,000  | 50,000 | 문*선     | 서울특별시 광진구<br>광나루로**길 *0    | (구의동) ()                     | 기타    |
| 168 | 10-288706 | [시일반]서울특별시한강공원<br>보전꽃이음공원위반과태료 | 2022-09-23 19:46 | 007218 | 지정된 장소 외의 장소에서의 주차행위 | 40,000  | 50,000 | 김*준     | 서울특별시 송파구<br>마천로**길 *      | *층 ***호(마천동) ()              | 수취인불명 |
| 169 | 10-288706 | [시일반]서울특별시한강공원<br>보전꽃이음공원위반과태료 | 2022-09-23 23:03 | 007219 | 지정된 장소 외의 장소에서의 주차행위 | 40,000  | 50,000 | 박*영     | 서울특별시 광진구<br>긴고광로4*~길 *4   | (중곡동) ()                     | 기타    |
| 170 | 10-288706 | [시일반]서울특별시한강공원<br>보전꽃이음공원위반과태료 | 2022-09-23 23:03 | 007220 | 지정된 장소 외의 장소에서의 주차행위 | 40,000  | 50,000 | 김*한     | 서울특별시 양천구<br>묵동중앙로**길 4*~* | ***호(묵동, 한승빌라*) ()           | 기타    |
| 171 | 10-288706 | [시일반]서울특별시한강공원<br>보전꽃이음공원위반과태료 | 2022-09-24 09:32 | 007221 | 지정된 장소 외의 장소에서의 주차행위 | 40,000  | 50,000 | 이*훈     | 서울특별시 강동구<br>명일로**길 4*     | ***호(길동) ()                  | 폐문부재  |
| 172 | 10-288706 | [시일반]서울특별시한강공원<br>보전꽃이음공원위반과태료 | 2022-09-24 14:26 | 007223 | 지정된 장소 외의 장소에서의 주차행위 | 40,000  | 50,000 | 김*수     | 서울특별시 은평구<br>갈현로**길 **     | ***호(갈현동) ()                 | 폐문부재  |
| 173 | 10-288706 | [시일반]서울특별시한강공원<br>보전꽃이음공원위반과태료 | 2022-09-24 14:41 | 007224 | 지정된 장소 외의 장소에서의 주차행위 | 40,000  | 50,000 | 최*호     | 경기도 고양시 일산서구<br>강선로 ***    | ****동 ****호(일산동,<br>후곡마을) () | 폐문부재  |

| 선택  | 세목코드      | 세목명                            | 위반일시             | 통지번호   | 위반내용                 | 자진납부 금액 | 부과금액   | 성명(변인명)        | 납세자기본주소                     | 납세자상세주소                                 | 반송사유 |
|-----|-----------|--------------------------------|------------------|--------|----------------------|---------|--------|----------------|-----------------------------|-----------------------------------------|------|
| 174 | 10-288706 | [시일반]서울특별시한강공원<br>보전철이용권역위반과태료 | 2022-09-24 16:52 | 007226 | 지정된 장소 외의 장소에서의 주차행위 | 40,000  | 50,000 | 홍*표            | 경기도 수원시 영통구<br>월곡로***번길 *4  | ***호(원전동) ()                            | 기타   |
| 175 | 10-288706 | [시일반]서울특별시한강공원<br>보전철이용권역위반과태료 | 2022-09-24 16:53 | 007227 | 지정된 장소 외의 장소에서의 주차행위 | 40,000  | 50,000 | 정*근            | 서울특별시 동대문구<br>무학로*4*길 *     | ***호(영두동) ()                            | 기타   |
| 176 | 10-288706 | [시일반]서울특별시한강공원<br>보전철이용권역위반과태료 | 2022-09-24 18:55 | 007231 | 지정된 장소 외의 장소에서의 주차행위 | 40,000  | 50,000 | 김*             | 서울특별시 강남구<br>역삼로***길 **     | ***호(역삼동) ()                            | 기타   |
| 177 | 10-288706 | [시일반]서울특별시한강공원<br>보전철이용권역위반과태료 | 2022-09-24 16:00 | 007232 | 지정된 장소 외의 장소에서의 주차행위 | 40,000  | 50,000 | 장*대            | 경기도 의정부시<br>송현로**번길 **      | ***호(민락동) ()                            | 폐문부제 |
| 178 | 10-288706 | [시일반]서울특별시한강공원<br>보전철이용권역위반과태료 | 2022-09-24 16:00 | 007233 | 지정된 장소 외의 장소에서의 주차행위 | 40,000  | 50,000 | 변*준            | 경기도 의정부시 북영로<br>***         | ***등 ***호(신곡동,<br>주공아파트) ()             | 폐문부제 |
| 179 | 10-288706 | [시일반]서울특별시한강공원<br>보전철이용권역위반과태료 | 2022-09-24 19:26 | 007243 | 지정된 장소 외의 장소에서의 주차행위 | 40,000  | 50,000 | 임*욱            | 서울특별시 성동구<br>틀레*길 *4-*0     | (성수동*가) ()                              | 기타   |
| 180 | 10-288706 | [시일반]서울특별시한강공원<br>보전철이용권역위반과태료 | 2022-09-24 21:28 | 007244 | 지정된 장소 외의 장소에서의 주차행위 | 40,000  | 50,000 | 황*현            | 경기도 파주시 미래로<br>***          | ***등 ***호(목동동,<br>해솔마을단지<br>은정현대아파트) () | 기타   |
| 181 | 10-288706 | [시일반]서울특별시한강공원<br>보전철이용권역위반과태료 | 2022-09-24 21:31 | 007245 | 지정된 장소 외의 장소에서의 주차행위 | 40,000  | 50,000 | BU*AN**A*<br>G | 경기도 성남시 수정구<br>성남대로***번길 ** | B**호(태평동) ()                            | 기타   |
| 182 | 10-288706 | [시일반]서울특별시한강공원<br>보전철이용권역위반과태료 | 2022-09-24 21:34 | 007248 | 지정된 장소 외의 장소에서의 주차행위 | 40,000  | 50,000 | 정*언            | 경기도 안양시 만안구<br>인양로 ***      | ****호(안양동,<br>도정오피스텔) ()                | 폐문부제 |
| 183 | 10-288706 | [시일반]서울특별시한강공원<br>보전철이용권역위반과태료 | 2022-09-24 22:22 | 007250 | 지정된 장소 외의 장소에서의 주차행위 | 40,000  | 50,000 | WA*ZH**        | 서울특별시 동대문구<br>이문로**길 40-*0  | ***호(이문동) ()                            | 기타   |
| 184 | 10-288706 | [시일반]서울특별시한강공원<br>보전철이용권역위반과태료 | 2022-09-25 10:48 | 007254 | 지정된 장소 외의 장소에서의 주차행위 | 40,000  | 50,000 | 이*구            | 서울특별시 광진구<br>능동로40길 ***4    | (중곡동) ()                                | 기타   |

| 선택  | 세목코드      | 세목명                             | 위반일시             | 통지번호   | 위반내용                                | 자진납부 금액 | 부과금액   | 성명/변인명  | 납세자기본주소                          | 납세자상세주소                                    | 반송사유  |
|-----|-----------|---------------------------------|------------------|--------|-------------------------------------|---------|--------|---------|----------------------------------|--------------------------------------------|-------|
| 185 | 10-288706 | [시일반]서울특별시한강공원<br>보전철이용권면 위반과태료 | 2022-09-25 11:16 | 007255 | 지정된 장소 외의 장소에서의 주차행위                | 40,000  | 50,000 | 김*문     | 서울특별시 성북구<br>동소문로*4길 *4          | ****동 ***호(동암동,<br>삼성아파트) ()               | 기타    |
| 186 | 10-288706 | [시일반]서울특별시한강공원<br>보전철이용권면 위반과태료 | 2022-09-25 14:47 | 007258 | 지정된 장소 외의 장소에서의 주차행위                | 40,000  | 50,000 | 채*기     | 인천광역시 서구<br>이름로 ***              | ****동 ****호(당하동,<br>검단신도시 한신더휴<br>캐네파크) () | 기타    |
| 187 | 10-288706 | [시일반]서울특별시한강공원<br>보전철이용권면 위반과태료 | 2022-09-25 15:23 | 007259 | 지정된 장소 외의 장소에서의 주차행위                | 40,000  | 50,000 | 홍*민     | 경기도 의정부시<br>용민로**번길 ***-**       | *동 ***호(영현동) ()                            | 폐문부재  |
| 188 | 10-288706 | [시일반]서울특별시한강공원<br>보전철이용권면 위반과태료 | 2022-09-25 17:15 | 007263 | 지정된 장소 외의 장소에서의 주차행위                | 40,000  | 50,000 | 사*원     | 인천광역시 남동구<br>만수서로*40번길 40-**-**  | ****동 ***호(만수동,<br>주공아파트) ()               | 기타    |
| 189 | 10-288706 | [시일반]서울특별시한강공원<br>보전철이용권면 위반과태료 | 2022-09-25 17:16 | 007264 | 지정된 장소 외의 장소에서의 주차행위                | 40,000  | 50,000 | 최*재     | 충청북도 청주시 흥덕구<br>죽전로**번길 *4       | ***호(복대동) ()                               | 기타    |
| 190 | 10-288706 | [시일반]서울특별시한강공원<br>보전철이용권면 위반과태료 | 2022-09-25 18:51 | 007277 | 지정된 장소 외의 장소에서의 주차행위                | 40,000  | 50,000 | 정*중     | 경기도 화성시 병점*로<br>***              | ****동 ***호(병점동,<br>인화동마을주공아파트) ()          | 폐문부재  |
| 191 | 10-288706 | [시일반]서울특별시한강공원<br>보전철이용권면 위반과태료 | 2022-09-25 18:47 | 007278 | 지정된 장소 외의 장소에서의 주차행위                | 40,000  | 50,000 | 이*주     | 서울특별시 동대문구<br>한천로**길 **          | ****동 ****호(당신동,<br>래미안엘피인아파트) ()          | 기타    |
| 192 | 10-288706 | [시일반]서울특별시한강공원<br>보전철이용권면 위반과태료 | 2022-09-22 20:29 | 007283 | 지정된 장소 외의 장소에서의 주차행위                | 40,000  | 50,000 | 백*수     | 경기도 남양주시<br>다산지대로*4번길 *40        | ****동 ***호(다산동,<br>다산 신인스빌<br>피스트라버) ()    | 기타    |
| 193 | 10-288706 | [시일반]서울특별시한강공원<br>보전철이용권면 위반과태료 | 2022-09-17 11:33 | 008185 | 지정된 장소 외의 장소에서의<br>주차행위(6*가10*6)자동차 | 40,000  | 50,000 | 이*수     | 경기도 파주시 고전로길<br>*-**(상지저동)       | ()                                         | 주소불명  |
| 194 | 10-288706 | [시일반]서울특별시한강공원<br>보전철이용권면 위반과태료 | 2022-09-17 19:04 | 008214 | 지정된 장소 외의 장소에서의<br>주차행위(**가1611)자동차 | 40,000  | 50,000 | (주)*쇼*트 | 경기도 고양시 일산동구<br>성원로 44-*** (문봉동) | ()                                         | 수취인불명 |
| 195 | 10-288706 | [시일반]서울특별시한강공원<br>보전철이용권면 위반과태료 | 2022-09-18 17:35 | 008249 | 지정된 장소 외의 장소에서의<br>주차행위(*머0*10)자동차  | 40,000  | 50,000 | 부*도***  | 전라남도 순천시<br>연향면영*길 ** (연향동)      | ()                                         | 수취인불명 |

| 선택  | 세목코드      | 세목명                            | 위반일시             | 통지번호   | 위반내용                                                       | 자진납부<br>금액 | 부과금액   | 성명·법인명               | 납세자기본주소                         | 납세자상세주소            | 반송사유  |
|-----|-----------|--------------------------------|------------------|--------|------------------------------------------------------------|------------|--------|----------------------|---------------------------------|--------------------|-------|
| 196 | 10-288706 | [시일반]서울특별시한강공원<br>보전꽃이음공원위반과태료 | 2022-09-18 20:57 | 008252 | 바위가 있는 동력장치를 이용하여 차도와의<br>장소에 출입하는<br>행위(서울강남파***)(난지공원이론차 | 40,000     | 50,000 | 나*주                  | 서울특별시 마포구<br>효정목길 **            | ***호 (연덕동) ()      | 수취인불명 |
| 197 | 10-288706 | [시일반]서울특별시한강공원<br>보전꽃이음공원위반과태료 | 2022-09-18 20:58 | 008255 | 바위가 있는 동력장치를 이용하여 차도와의<br>장소에 출입하는<br>행위(서울강남파***)(난지공원    | 40,000     | 50,000 | 홍*기                  | 서울특별시 마포구<br>성미신로**길<br>4*(연남동) | ()                 | 주소불명  |
| 198 | 10-288706 | [시일반]서울특별시한강공원<br>보전꽃이음공원위반과태료 | 2022-09-24 06:24 | 008290 | 지정된 장소 외의 장소에서의<br>주차행위(**로6818)난지공원자동차                    | 40,000     | 50,000 | 차*근                  | 경기도 이천시 경춘대로<br>***4(시음동)       | ()                 | 주소불명  |
| 199 | 10-288706 | [시일반]서울특별시한강공원<br>보전꽃이음공원위반과태료 | 2022-09-25 14:53 | 008400 | 지정된 장소 외의 장소에서의<br>주차행위(0*너1***)난지공원                       | 40,000     | 50,000 | (주*더글드**             | 서울특별시 강남구<br>혁동로*4길 *0          | ***호 (노현동 참조빌딩) () | 수취인불명 |
| 200 | 10-288706 | [시일반]서울특별시한강공원<br>보전꽃이음공원위반과태료 | 2022-09-25 13:02 | 008432 | 지정된 장소 외의 장소에서의<br>주차행위(*79*0*1*)자동차                       | 40,000     | 50,000 | (주****이디<br>엠        | 서울특별시 중구<br>세종대로*길<br>**명래동*가   | ***호***호 ()        | 이사불명  |
| 201 | 10-288706 | [시일반]서울특별시한강공원<br>보전꽃이음공원위반과태료 | 2022-09-21 08:45 | 008448 | 지정된 장소 외의 장소에서의<br>주차행위(60*9*09*8)자동차                      | 40,000     | 50,000 | 김*선                  | 서울특별시 구로구<br>구로중앙로*길 **~*4      | *층(구로동) ()         | 수취인불명 |
| 202 | 10-288706 | [시일반]서울특별시한강공원<br>보전꽃이음공원위반과태료 | 2022-10-11 14:39 | 008600 | 지정된 장소 외의 장소에서의 주차행위(<br>서울용선아*6** )                       | 40,000     | 50,000 | BE*ANTWEN<br>****ACK | 서울특별시 용산구<br>녹사평대로*길 *4~*       | (이태원동)             | 이사불명  |
| 203 | 10-288706 | [시일반]서울특별시한강공원<br>보전꽃이음공원위반과태료 | 2022-10-15 18:14 | 008643 | 지정된 장소 외의 장소에서의<br>주차행위(*7*6*7)자동차                         | 40,000     | 50,000 | 이*봉                  | 경기도 포천시 가산면<br>너배기*길 **         | ()                 | 수취인불명 |

## ◆ 한강사업본부공고 제2022-421호

**한강공원 보전 및 이용에 관한 기본조례 위반  
(수시분) 과태료 부과 공시송달 공고**

서울특별시 한강공원 보전 및 이용에 관한 기본조례 제17조 규정을 위반한 위반자들에게 질서 위반행위규제법 제17조에 의거 (수시분) 과태료 부과고지서를 발송하였으나, 주소불명, 수취인 불명, 폐문부재 등의 사유로 반송되어 「행정절차법」 제14조(송달) 제4항의 규정에 의거 다음과 같이 공시송달 공고합니다.

2022년 12월 8일  
서울특별시한강사업본부장

1. 건 명 : 한강공원 보전 및 이용에 관한 기본조례 위반 행위자 (수시분) 과태료 부과고지 반송분에 대한 공시송달
2. 근 거 : 한강공원 보전 및 이용에 관한 기본조례 제17조 및 제20조
3. 공시송달 대상 : “세부내역 별첨 참조”
4. 공고기간 : 2022.12.08.~ 2022. 11.21.(14일)
5. 수령방법
  - － 서울특별시 한강사업본부 운영총괄과에서 과태료 부과고지서를 수령하시기 바랍니다.
6. 공지사항
  - － 기타 자세한 내용은 서울특별시 한강사업본부 운영총괄과(☎02-3780-0890)로 문의하여 주시기 바랍니다.

### 질서위반 과태료 부과 공시항달 대상내역 (2022.11.10.)등기반송본 126건

| 순번 | 세목코드      | 세목명                            | 과제구분 | 과제년월    | 과제번호   | 물건명                                               | 과제금액   | 수취인명          | 발송지 주소                         | 반송사유 |
|----|-----------|--------------------------------|------|---------|--------|---------------------------------------------------|--------|---------------|--------------------------------|------|
| 1  | 10-288706 | [시일반]서울특별시한강공원<br>보전꽃이음관광위반과태료 | 수시분  | 2022-11 | 002227 | 지정된 장소 외의 장소에서의 주차행위 (149호***9)                   | 50,000 | 김*운           | 서울특별시 서초구 서래로 ** (반포동)         | 주소불명 |
| 2  | 10-288706 | [시일반]서울특별시한강공원<br>보전꽃이음관광위반과태료 | 수시분  | 2022-11 | 002236 | 지정된 장소 외의 장소에서의 주차행위 (23호***9)                    | 50,000 | 유*진           | 서울특별시 성북구 중업로**길 *0            | 기타   |
| 3  | 10-288706 | [시일반]서울특별시한강공원<br>보전꽃이음관광위반과태료 | 수시분  | 2022-11 | 002239 | 지정된 장소 외의 장소에서의 주차행위 (35호***1)                    | 50,000 | 박*형           | 서울특별시 중구 동호로*0길                | 기타   |
| 4  | 10-288706 | [시일반]서울특별시한강공원<br>보전꽃이음관광위반과태료 | 수시분  | 2022-11 | 002245 | 지정된 장소 외의 장소에서의 주차행위 (69호***1)                    | 50,000 | 안*우           | 전라남도 구례군 토지면 새들길 **            | 기타   |
| 5  | 10-288706 | [시일반]서울특별시한강공원<br>보전꽃이음관광위반과태료 | 수시분  | 2022-11 | 002249 | 지정된 장소 외의 장소에서의 주차행위 (39호**72)                    | 50,000 | 임*근           | 경기도 성남시 수정구 수정남로**번길 *** (신흥동) | 기타   |
| 6  | 10-288706 | [시일반]서울특별시한강공원<br>보전꽃이음관광위반과태료 | 수시분  | 2022-11 | 002257 | 바위가 있는 동해정치를 이용하여 차도 외의 장소에<br>출입하는 행위(서울동작차4953) | 50,000 | 김*영           | 서울특별시 구로구 부일로**길 *** (문동)      | 기타   |
| 7  | 10-288706 | [시일반]서울특별시한강공원<br>보전꽃이음관광위반과태료 | 수시분  | 2022-11 | 002259 | 지정된 장소 외의 장소에서의 주차행위 (42호2**4)                    | 50,000 | 김*인           | 서울특별시 구로구 가마산로 ***             | 기타   |
| 8  | 10-288706 | [시일반]서울특별시한강공원<br>보전꽃이음관광위반과태료 | 수시분  | 2022-11 | 002263 | 지정된 장소 외의 장소에서의 주차행위 (320호2**706)                 | 50,000 | 정*원           | 경기도 성남시 중원구 은행로**번길 ***-**     | 기타   |
| 9  | 10-288706 | [시일반]서울특별시한강공원<br>보전꽃이음관광위반과태료 | 수시분  | 2022-11 | 002266 | 지정된 장소 외의 장소에서의 주차행위 (09호5**78)                   | 50,000 | 이*욱           | 서울특별시 은평구 진흥로*라길 **            | 폐문부재 |
| 10 | 10-288706 | [시일반]서울특별시한강공원<br>보전꽃이음관광위반과태료 | 수시분  | 2022-11 | 002267 | 지정된 장소 외의 장소에서의 주차행위 (143호5**6)                   | 50,000 | 서*향           | 경기도 부천시 양지남로**번길 **            | 기타   |
| 11 | 10-288706 | [시일반]서울특별시한강공원<br>보전꽃이음관광위반과태료 | 수시분  | 2022-11 | 002273 | 지정된 장소 외의 장소에서의 주차행위                              | 50,000 | 예*엠식+주<br>식회사 | 경기도 고양시 일산서구 일현로 **            | 폐문부재 |

| 순번 | 세목코드      | 세목명                            | 과제구분 | 과제년월    | 과제번호   | 물건명                                                | 과제금액   | 수취인명                         | 발송지 주소                         | 반송사유  |
|----|-----------|--------------------------------|------|---------|--------|----------------------------------------------------|--------|------------------------------|--------------------------------|-------|
| 12 | 10-288706 | [시일반]서울특별시한강공원<br>보전홍이유기관위반과테포 | 수시분  | 2022-11 | 002274 | 지정된 장소 외의 장소에서의 주차행위 (10구6**2)                     | 50,000 | 전*민                          | 서울특별시 은평구 통일로 *0*0             | 폐문부재  |
| 13 | 10-288706 | [시일반]서울특별시한강공원<br>보전홍이유기관위반과테포 | 수시분  | 2022-11 | 002278 | 지정된 장소 외의 장소에서의 주차행위                               | 50,000 | 주*화사**<br>인력개발               | 서울특별시 영등포구 영등포로 ***            | 기타    |
| 14 | 10-288706 | [시일반]서울특별시한강공원<br>보전홍이유기관위반과테포 | 수시분  | 2022-11 | 002282 | 지정된 장소 외의 장소에서의 주차행위(24주0**6)                      | 50,000 | 우*준                          | 경기도 파주시 심학산로 ***               | 기타    |
| 15 | 10-288706 | [시일반]서울특별시한강공원<br>보전홍이유기관위반과테포 | 수시분  | 2022-11 | 002287 | 지정된 장소 외의 장소에서의 주차행위(서울광진파8**0)                    | 50,000 | 박*영                          | 경기도 의정부시 용인로**번길 **            | 폐문부재  |
| 16 | 10-288706 | [시일반]서울특별시한강공원<br>보전홍이유기관위반과테포 | 수시분  | 2022-11 | 002289 | 지정된 장소 외의 장소에서의 주차행위 (284소8**7)                    | 50,000 | 서*호                          | 경기도 용인시 수지구 동천로**번길 **         | 폐문부재  |
| 17 | 10-288706 | [시일반]서울특별시한강공원<br>보전홍이유기관위반과테포 | 수시분  | 2022-11 | 002297 | 비위가 있는 동력장치를 이용하여 차도 외의 장소에<br>출입하는 행위 (서울용산자**27) | 50,000 | 김*현                          | 서울특별시 용산구 아문로**길 ***-**        | 기타    |
| 18 | 10-288706 | [시일반]서울특별시한강공원<br>보전홍이유기관위반과테포 | 수시분  | 2022-11 | 002322 | 비위가 있는 동력장치를 이용하여 차도 외의 장소에<br>출입하는 행위 (서울종로아**18) | 50,000 | FR*CO<br>T***TH**<br>JEREMIE | 서울특별시 용산구 화나문로**길 *-***        | 기타    |
| 19 | 10-288706 | [시일반]서울특별시한강공원<br>보전홍이유기관위반과테포 | 수시분  | 2022-11 | 002323 | 지정된 장소 외의 장소에서의 주차행위(서울은평터9**2)                    | 50,000 | 김*웅                          | 서울특별시 은평구 진흥로*길 *-*            | 폐문부재  |
| 20 | 10-288706 | [시일반]서울특별시한강공원<br>보전홍이유기관위반과테포 | 수시분  | 2022-11 | 002324 | 행상 또는 노점상행위                                        | 70,000 | 이*희                          | 경기도 양주시 옥정서로*길 *0              | 기타    |
| 21 | 10-288706 | [시일반]서울특별시한강공원<br>보전홍이유기관위반과테포 | 수시분  | 2022-11 | 002326 | 행상 또는 노점상행위                                        | 70,000 | 이*인                          | 경상남도 거제시 서등면 오량*길 ***-*0 (서등면) | 수취인불명 |
| 22 | 10-288706 | [시일반]서울특별시한강공원<br>보전홍이유기관위반과테포 | 수시분  | 2022-11 | 002328 | 행상 또는 노점상행위                                        | 70,000 | 고*영                          | 인천광역시 미추홀구 수봉로**번길 ***-**      | 기타    |
| 23 | 10-288706 | [시일반]서울특별시한강공원<br>보전홍이유기관위반과테포 | 수시분  | 2022-11 | 002329 | 행상 또는 노점상행위                                        | 70,000 | 양*진                          | 경기도 고양시 덕양구 신명길 *0* (신명동)      | 수취인불명 |

| 순번 | 세목코드      | 세목명                            | 과세구분 | 과세년월    | 과세번호   | 물건명                                               | 과세금액   | 수취인명 | 발송지 주소                        | 반송사유  |
|----|-----------|--------------------------------|------|---------|--------|---------------------------------------------------|--------|------|-------------------------------|-------|
| 24 | 10-288706 | [시일반]서울특별시한강공원<br>보전홍이영관광위반과태료 | 수시분  | 2022-11 | 002330 | 바위가 있는 등락장치를 이용하여 차도 외의 장소에<br>출입하는 행위 (서울관광가0+3) | 50,000 | 김*훈  | 서울특별시 관악구 관악로*0길 *0           | 기타    |
| 25 | 10-288706 | [시일반]서울특별시한강공원<br>보전홍이영관광위반과태료 | 수시분  | 2022-11 | 002331 | 바위가 있는 등락장치를 이용하여 차도 외의 장소에<br>출입하는 행위(서울강남하**04) | 50,000 | 박*형  | 서울특별시 강남구 신림로**길 **           | 기타    |
| 26 | 10-288706 | [시일반]서울특별시한강공원<br>보전홍이영관광위반과태료 | 수시분  | 2022-11 | 002332 | 행상 또는 도점상행위                                       | 70,000 | 이*인  | 경상남도 거제시 사등면 오량*길 **~*0 (시등면) | 수취인불명 |
| 27 | 10-288706 | [시일반]서울특별시한강공원<br>보전홍이영관광위반과태료 | 수시분  | 2022-11 | 002333 | 행상 또는 도점상행위                                       | 70,000 | 이*희  | 경기도 양주시 옥정서로*길 *0             | 기타    |
| 28 | 10-288706 | [시일반]서울특별시한강공원<br>보전홍이영관광위반과태료 | 수시분  | 2022-11 | 002334 | 행상 또는 도점상행위                                       | 70,000 | 임*식  | 서울특별시 영등포구 신길로**길 **~ (신길동)   | 기타    |
| 29 | 10-288706 | [시일반]서울특별시한강공원<br>보전홍이영관광위반과태료 | 수시분  | 2022-11 | 002335 | 행상 또는 도점상행위                                       | 70,000 | 양*진  | 경기도 고양시 덕양구 신명길 *0 (신명동)      | 수취인불명 |
| 30 | 10-288706 | [시일반]서울특별시한강공원<br>보전홍이영관광위반과태료 | 수시분  | 2022-11 | 002337 | 행상 또는 도점상행위                                       | 70,000 | 이*인  | 경상남도 거제시 사등면 오량*길 **~*0 (시등면) | 수취인불명 |
| 31 | 10-288706 | [시일반]서울특별시한강공원<br>보전홍이영관광위반과태료 | 수시분  | 2022-11 | 002343 | 행상 또는 도점상행위                                       | 70,000 | 김*완  | 서울특별시 관악구 봉천로 ***~*           | 기타    |
| 32 | 10-288706 | [시일반]서울특별시한강공원<br>보전홍이영관광위반과태료 | 수시분  | 2022-11 | 002345 | 행상 또는 도점상행위                                       | 70,000 | 남*호  | 경기도 안성시 석정*길 *                | 기타    |
| 33 | 10-288706 | [시일반]서울특별시한강공원<br>보전홍이영관광위반과태료 | 수시분  | 2022-11 | 002346 | 행상 또는 도점상행위                                       | 70,000 | 이*욱  | 서울특별시 구로구 경인로**길 *0~**        | 기타    |
| 34 | 10-288706 | [시일반]서울특별시한강공원<br>보전홍이영관광위반과태료 | 수시분  | 2022-11 | 002347 | 행상 또는 도점상행위                                       | 70,000 | 이*인  | 경상남도 거제시 사등면 오량*길 **~*0 (시등면) | 수취인불명 |
| 35 | 10-288706 | [시일반]서울특별시한강공원<br>보전홍이영관광위반과태료 | 수시분  | 2022-11 | 002348 | 행상 또는 도점상행위                                       | 70,000 | 유*준  | 서울특별시 영등포구 도신로**길 ***~ (신길동)  | 기타    |



| 순번 | 세목코드      | 세 목 명                          | 과세구분 | 과세년월    | 과세번호   | 물건명                            | 과세금액   | 수취인명 | 발송지 주소                        | 반송사유  |
|----|-----------|--------------------------------|------|---------|--------|--------------------------------|--------|------|-------------------------------|-------|
| 36 | 10-288706 | [시일반]서울특별시한강공원<br>보전꽃이음관광위반과태료 | 수시분  | 2022-11 | 002349 | 행사 또는 노점상행위                    | 70,000 | 정*만  | 서울특별시 영등포구 경인로**길 ***(영등포동)   | 기타    |
| 37 | 10-288706 | [시일반]서울특별시한강공원<br>보전꽃이음관광위반과태료 | 수시분  | 2022-11 | 002350 | 행사 또는 노점상행위                    | 70,000 | 이*인  | 경상남도 거제시 사등면 오량*길 **~*0 (사등면) | 수취인불명 |
| 38 | 10-288706 | [시일반]서울특별시한강공원<br>보전꽃이음관광위반과태료 | 수시분  | 2022-11 | 002351 | 행사 또는 노점상행위                    | 70,000 | 이*인  | 경상남도 거제시 사등면 오량*길 **~*0 (사등면) | 수취인불명 |
| 39 | 10-288706 | [시일반]서울특별시한강공원<br>보전꽃이음관광위반과태료 | 수시분  | 2022-11 | 002352 | 행사 또는 노점상행위                    | 70,000 | 이*인  | 경상남도 거제시 사등면 오량*길 **~*0 (사등면) | 수취인불명 |
| 40 | 10-288706 | [시일반]서울특별시한강공원<br>보전꽃이음관광위반과태료 | 수시분  | 2022-11 | 002353 | 행사 또는 노점상행위                    | 70,000 | 이*인  | 경상남도 거제시 사등면 오량*길 **~*0 (사등면) | 수취인불명 |
| 41 | 10-288706 | [시일반]서울특별시한강공원<br>보전꽃이음관광위반과태료 | 수시분  | 2022-11 | 002356 | 지정된 장소 외의 장소에서의 주차행위           | 50,000 | 이*찬  | 경상북도 울진군 평해읍 월송*길 **          | 기타    |
| 42 | 10-288706 | [시일반]서울특별시한강공원<br>보전꽃이음관광위반과태료 | 수시분  | 2022-11 | 002360 | 지정된 장소 외의 장소에서의 주차행위           | 50,000 | 김*환  | 충청남도 천안시 서북구 충무로 *~**         | 기타    |
| 43 | 10-288706 | [시일반]서울특별시한강공원<br>보전꽃이음관광위반과태료 | 수시분  | 2022-11 | 002361 | 지정된 장소 외의 장소에서의 주차행위           | 50,000 | 이*철  | 서울특별시 강남구 압구정로**길 **          | 기타    |
| 44 | 10-288706 | [시일반]서울특별시한강공원<br>보전꽃이음관광위반과태료 | 수시분  | 2022-11 | 002363 | 지정된 장소 외의 장소에서의 주차행위(82도1**82) | 50,000 | 우*식  | 서울특별시 강동구 고덕로*0나길 ** (암사동)    | 폐문부재  |
| 45 | 10-288706 | [시일반]서울특별시한강공원<br>보전꽃이음관광위반과태료 | 수시분  | 2022-11 | 002367 | 지정된 장소 외의 장소에서의 주차행위           | 50,000 | 김*수  | 부산광역시 강서구 명지오션시티*0로 **        | 기타    |
| 46 | 10-288706 | [시일반]서울특별시한강공원<br>보전꽃이음관광위반과태료 | 수시분  | 2022-11 | 002368 | 지정된 장소 외의 장소에서의 주차행위           | 50,000 | 선*재  | 서울특별시 송파구 삼학사로*길 **           | 기타    |
| 47 | 10-288706 | [시일반]서울특별시한강공원<br>보전꽃이음관광위반과태료 | 수시분  | 2022-11 | 002370 | 지정된 장소 외의 장소에서의 주차행위           | 50,000 | 우*식  | 서울특별시 강동구 고덕로*0나길 ** (암사동)    | 폐문부재  |

| 순번 | 세목코드      | 세 목 명                          | 과세구분 | 과세년월    | 과세번호   | 물건명                              | 과세금액   | 수취인명 | 발송지 주소                        | 반송사유  |
|----|-----------|--------------------------------|------|---------|--------|----------------------------------|--------|------|-------------------------------|-------|
| 48 | 10-288706 | [시일반]서울특별시한강공원<br>보전꽃이음관광위반과태료 | 수시분  | 2022-11 | 002375 | 지정된 장소 외의 장소에서의 주차행위             | 50,000 | 남*호  | 경기도 고양주시 전점들 부영로**번길 **0      | 기타    |
| 49 | 10-288706 | [시일반]서울특별시한강공원<br>보전꽃이음관광위반과태료 | 수시분  | 2022-11 | 002376 | 지정된 장소 외의 장소에서의 주차행위( 223년**94 ) | 50,000 | 곽*철  | 서울특별시 강남구 남부순환로***길 **        | 수취인불명 |
| 50 | 10-288706 | [시일반]서울특별시한강공원<br>보전꽃이음관광위반과태료 | 수시분  | 2022-11 | 002387 | 행상 또는 노점상행위                      | 70,000 | 김*완  | 서울특별시 관악구 봉천로 ****-*          | 기타    |
| 51 | 10-288706 | [시일반]서울특별시한강공원<br>보전꽃이음관광위반과태료 | 수시분  | 2022-11 | 002389 | 행상 또는 노점상행위                      | 70,000 | 남*호  | 경기도 안성시 석정*길 *                | 기타    |
| 52 | 10-288706 | [시일반]서울특별시한강공원<br>보전꽃이음관광위반과태료 | 수시분  | 2022-11 | 002390 | 행상 또는 노점상행위                      | 70,000 | 홍*익  | 인천광역시 미추홀구 한나루로***번길 **       | 기타    |
| 53 | 10-288706 | [시일반]서울특별시한강공원<br>보전꽃이음관광위반과태료 | 수시분  | 2022-11 | 002391 | 행상 또는 노점상행위                      | 70,000 | 정*만  | 서울특별시 영등포구 경인로**길 *-*( 영등포동)  | 기타    |
| 54 | 10-288706 | [시일반]서울특별시한강공원<br>보전꽃이음관광위반과태료 | 수시분  | 2022-11 | 002392 | 행상 또는 노점상행위                      | 70,000 | 이*인  | 경상남도 거제시 시등면 오량*길 **--0 (시등면) | 수취인불명 |
| 55 | 10-288706 | [시일반]서울특별시한강공원<br>보전꽃이음관광위반과태료 | 수시분  | 2022-11 | 002393 | 행상 또는 노점상행위                      | 70,000 | 유*준  | 서울특별시 영등포구 도신로**길 **-* (신길동)  | 기타    |
| 56 | 10-288706 | [시일반]서울특별시한강공원<br>보전꽃이음관광위반과태료 | 수시분  | 2022-11 | 002394 | 행상 또는 노점상행위                      | 70,000 | 이*인  | 경상남도 거제시 시등면 오량*길 **--0 (시등면) | 수취인불명 |
| 57 | 10-288706 | [시일반]서울특별시한강공원<br>보전꽃이음관광위반과태료 | 수시분  | 2022-11 | 002395 | 행상 또는 노점상행위                      | 70,000 | 이*인  | 경상남도 거제시 시등면 오량*길 **--0 (시등면) | 수취인불명 |
| 58 | 10-288706 | [시일반]서울특별시한강공원<br>보전꽃이음관광위반과태료 | 수시분  | 2022-11 | 002396 | 행상 또는 노점상행위                      | 70,000 | 이*인  | 경상남도 거제시 시등면 오량*길 **--0 (시등면) | 수취인불명 |
| 59 | 10-288706 | [시일반]서울특별시한강공원<br>보전꽃이음관광위반과태료 | 수시분  | 2022-11 | 002397 | 행상 또는 노점상행위                      | 70,000 | 이*인  | 경상남도 거제시 시등면 오량*길 **--0 (시등면) | 수취인불명 |

| 순번 | 세목코드      | 세 목 명                          | 과세구분 | 과세년월    | 과세번호   | 물건명                                    | 과세금액   | 수취인명 | 발송지 주소                        | 반송사유  |
|----|-----------|--------------------------------|------|---------|--------|----------------------------------------|--------|------|-------------------------------|-------|
| 60 | 10-288706 | [시일반]서울특별시한강공원<br>보전홍이유기관위반과태료 | 수시분  | 2022-11 | 002401 | 바퀴가 있는 동력장치출입                          | 50,000 | 김*은  | 서울특별시 광진구 동일로**나길 **~**       | 기타    |
| 61 | 10-288706 | [시일반]서울특별시한강공원<br>보전홍이유기관위반과태료 | 수시분  | 2022-11 | 002406 | 행상 또는 도점상행위                            | 70,000 | 이*인  | 경상남도 거제시 시등면 오량*길 **~*0 (시등면) | 수취인불명 |
| 62 | 10-288706 | [시일반]서울특별시한강공원<br>보전홍이유기관위반과태료 | 수시분  | 2022-11 | 002407 | 행상 또는 도점상행위                            | 70,000 | 양*진  | 경기도 고양시 덕양구 신명길 *0* (신명동)     | 수취인불명 |
| 63 | 10-288706 | [시일반]서울특별시한강공원<br>보전홍이유기관위반과태료 | 수시분  | 2022-11 | 002408 | 행상 또는 도점상행위                            | 70,000 | 고*영  | 인천광역시 미추홀구 수봉로**반길 **~**      | 기타    |
| 64 | 10-288706 | [시일반]서울특별시한강공원<br>보전홍이유기관위반과태료 | 수시분  | 2022-11 | 002409 | 행상 또는 도점상행위                            | 70,000 | 이*희  | 경기도 양주시 옥정서로*길 *0             | 기타    |
| 65 | 10-288706 | [시일반]서울특별시한강공원<br>보전홍이유기관위반과태료 | 수시분  | 2022-11 | 002413 | 행상 또는 도점상행위                            | 70,000 | 김*완  | 서울특별시 관악구 봉천로 ****~**         | 기타    |
| 66 | 10-288706 | [시일반]서울특별시한강공원<br>보전홍이유기관위반과태료 | 수시분  | 2022-11 | 002416 | 행상 또는 도점상행위                            | 70,000 | 남*호  | 경기도 안성시 석정*길 *                | 기타    |
| 67 | 10-288706 | [시일반]서울특별시한강공원<br>보전홍이유기관위반과태료 | 수시분  | 2022-11 | 002417 | 행상 또는 도점상행위                            | 70,000 | 유*준  | 서울특별시 영등포구 도신로**길 **~* (신길동)  | 기타    |
| 68 | 10-288706 | [시일반]서울특별시한강공원<br>보전홍이유기관위반과태료 | 수시분  | 2022-11 | 002418 | 바퀴가 있는 동력장치를 이용하여 차도 외의 장소에<br>출입하는 행위 | 50,000 | 박*수  | 서울특별시 서초구 청두곡*길 **~**         | 기타    |
| 69 | 10-288706 | [시일반]서울특별시한강공원<br>보전홍이유기관위반과태료 | 수시분  | 2022-11 | 002419 | 행상 또는 도점상행위                            | 70,000 | 이*인  | 경상남도 거제시 시등면 오량*길 **~*0 (시등면) | 수취인불명 |
| 70 | 10-288706 | [시일반]서울특별시한강공원<br>보전홍이유기관위반과태료 | 수시분  | 2022-11 | 002420 | 행상 또는 도점상행위                            | 70,000 | 김*원  | 서울특별시 강서구 화곡로**길 **           | 이시불명  |
| 71 | 10-288706 | [시일반]서울특별시한강공원<br>보전홍이유기관위반과태료 | 수시분  | 2022-11 | 002421 | 행상 또는 도점상행위                            | 70,000 | 홍*익  | 인천광역시 미추홀구 한나루로***반길 **       | 기타    |

| 순번 | 세목코드      | 세목명                            | 과세구분 | 과세년월    | 과세번호   | 물건명                  | 과세금액   | 수취인명 | 발송지 주소                         | 반송사유  |
|----|-----------|--------------------------------|------|---------|--------|----------------------|--------|------|--------------------------------|-------|
| 72 | 10-288706 | [시일반]서울특별시한강공원<br>보전꽃이음관광위반과태료 | 수시분  | 2022-11 | 002431 | 행사 또는 노점상행위          | 70,000 | 이*인  | 경상남도 거제시 사등면 오량*길 **--*0 (시등면) | 수취인불명 |
| 73 | 10-288706 | [시일반]서울특별시한강공원<br>보전꽃이음관광위반과태료 | 수시분  | 2022-11 | 002433 | 행사 또는 노점상행위          | 70,000 | 이*인  | 경상남도 거제시 사등면 오량*길 **--*0 (시등면) | 수취인불명 |
| 74 | 10-288706 | [시일반]서울특별시한강공원<br>보전꽃이음관광위반과태료 | 수시분  | 2022-11 | 002436 | 행사 또는 노점상행위          | 70,000 | 이*인  | 경상남도 거제시 사등면 오량*길 **--*0 (시등면) | 수취인불명 |
| 75 | 10-288706 | [시일반]서울특별시한강공원<br>보전꽃이음관광위반과태료 | 수시분  | 2022-11 | 002437 | 행사 또는 노점상행위          | 70,000 | 이*인  | 경상남도 거제시 사등면 오량*길 **--*0 (시등면) | 수취인불명 |
| 76 | 10-288706 | [시일반]서울특별시한강공원<br>보전꽃이음관광위반과태료 | 수시분  | 2022-11 | 002438 | 행사 또는 노점상행위          | 70,000 | 이*인  | 경상남도 거제시 사등면 오량*길 **--*0 (시등면) | 수취인불명 |
| 77 | 10-288706 | [시일반]서울특별시한강공원<br>보전꽃이음관광위반과태료 | 수시분  | 2022-11 | 002444 | 지정된 장소 외의 장소에서의 주차행위 | 50,000 | 김*찬  | 경기도 용인시 수지구 디지털밸리로 **          | 폐문부재  |
| 78 | 10-288706 | [시일반]서울특별시한강공원<br>보전꽃이음관광위반과태료 | 수시분  | 2022-11 | 002445 | 행사 또는 노점상행위          | 70,000 | 이*한  | 서울특별시 강서구 양천로**길 **            | 기타    |
| 79 | 10-288706 | [시일반]서울특별시한강공원<br>보전꽃이음관광위반과태료 | 수시분  | 2022-11 | 002449 | 행사 또는 노점상행위          | 70,000 | 이*희  | 경기도 양주시 옥정서로*길 *0              | 기타    |
| 80 | 10-288706 | [시일반]서울특별시한강공원<br>보전꽃이음관광위반과태료 | 수시분  | 2022-11 | 002450 | 행사 또는 노점상행위          | 70,000 | 이*인  | 경상남도 거제시 사등면 오량*길 **--*0 (시등면) | 수취인불명 |
| 81 | 10-288706 | [시일반]서울특별시한강공원<br>보전꽃이음관광위반과태료 | 수시분  | 2022-11 | 002451 | 행사 또는 노점상행위          | 70,000 | 고*영  | 인천광역시 미추홀구 수봉로***번길 ***--**    | 기타    |
| 82 | 10-288706 | [시일반]서울특별시한강공원<br>보전꽃이음관광위반과태료 | 수시분  | 2022-11 | 002452 | 행사 또는 노점상행위          | 70,000 | 양*진  | 경기도 고양시 덕양구 신원길 *0* (신원동)      | 수취인불명 |
| 83 | 10-288706 | [시일반]서울특별시한강공원<br>보전꽃이음관광위반과태료 | 수시분  | 2022-11 | 002455 | 행사 또는 노점상행위          | 70,000 | 이*인  | 경상남도 거제시 사등면 오량*길 **--*0 (시등면) | 수취인불명 |

| 순번 | 세목코드      | 세목명                            | 과세구분 | 과세년월    | 과세번호   | 물건명         | 과세금액   | 수취인명 | 발송지 주소                        | 반송사유  |
|----|-----------|--------------------------------|------|---------|--------|-------------|--------|------|-------------------------------|-------|
| 84 | 10-288706 | [시일반]서울특별시한강공원<br>보전꽃이영관관리반과테코 | 수시분  | 2022-11 | 002457 | 행사 또는 노점상행위 | 70,000 | 이*인  | 경상남도 거제시 시등면 오량*길 **~*0 (시등면) | 수취인불명 |
| 85 | 10-288706 | [시일반]서울특별시한강공원<br>보전꽃이영관관리반과테코 | 수시분  | 2022-11 | 002458 | 행사 또는 노점상행위 | 70,000 | 임*식  | 서울특별시 영등포구 신길로*길 **~* (신길동)   | 기타    |
| 86 | 10-288706 | [시일반]서울특별시한강공원<br>보전꽃이영관관리반과테코 | 수시분  | 2022-11 | 002459 | 행사 또는 노점상행위 | 70,000 | 양*진  | 경기도 고양시 덕양구 신명길 *0* (신명동)     | 수취인불명 |
| 87 | 10-288706 | [시일반]서울특별시한강공원<br>보전꽃이영관관리반과테코 | 수시분  | 2022-11 | 002461 | 행사 또는 노점상행위 | 70,000 | 김*주  | 경기도 부천시 원미로 *00               | 기타    |
| 88 | 10-288706 | [시일반]서울특별시한강공원<br>보전꽃이영관관리반과테코 | 수시분  | 2022-11 | 002467 | 행사 또는 노점상행위 | 70,000 | 남*호  | 경기도 안성시 석정*길 *                | 기타    |
| 89 | 10-288706 | [시일반]서울특별시한강공원<br>보전꽃이영관관리반과테코 | 수시분  | 2022-11 | 002469 | 행사 또는 노점상행위 | 70,000 | 홍*익  | 인천광역시 미추홀구 한나루로***번길 **       | 기타    |
| 90 | 10-288706 | [시일반]서울특별시한강공원<br>보전꽃이영관관리반과테코 | 수시분  | 2022-11 | 002470 | 행사 또는 노점상행위 | 70,000 | 정*만  | 서울특별시 영등포구 경인로**길 **~* (영등포동) | 기타    |
| 91 | 10-288706 | [시일반]서울특별시한강공원<br>보전꽃이영관관리반과테코 | 수시분  | 2022-11 | 002471 | 행사 또는 노점상행위 | 70,000 | 유*준  | 서울특별시 영등포구 도신로**길 **~* (신길동)  | 기타    |
| 92 | 10-288706 | [시일반]서울특별시한강공원<br>보전꽃이영관관리반과테코 | 수시분  | 2022-11 | 002473 | 행사 또는 노점상행위 | 70,000 | 이*인  | 경상남도 거제시 시등면 오량*길 **~*0 (시등면) | 수취인불명 |
| 93 | 10-288706 | [시일반]서울특별시한강공원<br>보전꽃이영관관리반과테코 | 수시분  | 2022-11 | 002474 | 행사 또는 노점상행위 | 70,000 | 이*인  | 경상남도 거제시 시등면 오량*길 **~*0 (시등면) | 수취인불명 |
| 94 | 10-288706 | [시일반]서울특별시한강공원<br>보전꽃이영관관리반과테코 | 수시분  | 2022-11 | 002475 | 행사 또는 노점상행위 | 70,000 | 이*인  | 경상남도 거제시 시등면 오량*길 **~*0 (시등면) | 수취인불명 |
| 95 | 10-288706 | [시일반]서울특별시한강공원<br>보전꽃이영관관리반과테코 | 수시분  | 2022-11 | 002476 | 행사 또는 노점상행위 | 70,000 | 이*인  | 경상남도 거제시 시등면 오량*길 **~*0 (시등면) | 수취인불명 |

| 순번  | 세목코드      | 세목명                            | 과세구분 | 과세년월    | 과세번호   | 물건명         | 과세금액   | 수취인명 | 발송지 주소                        | 반송사유  |
|-----|-----------|--------------------------------|------|---------|--------|-------------|--------|------|-------------------------------|-------|
| 96  | 10-288706 | [시일반]서울특별시한강공원<br>보전홍이유기관위반과태료 | 수시분  | 2022-11 | 002477 | 행상 또는 노점상행위 | 70,000 | 이*인  | 경상남도 거제시 시등면 오량*길 **--0 (시등면) | 수취인불명 |
| 97  | 10-288706 | [시일반]서울특별시한강공원<br>보전홍이유기관위반과태료 | 수시분  | 2022-11 | 002478 | 지정장소 외 주차행위 | 50,000 | 정*만  | 경기도 용인시 처인구 이등면 경기동로***번길 *   | 기타    |
| 98  | 10-288706 | [시일반]서울특별시한강공원<br>보전홍이유기관위반과태료 | 수시분  | 2022-11 | 002481 | 행상 또는 노점상행위 | 70,000 | 남*호  | 경기도 안성시 석정*길 *                | 기타    |
| 99  | 10-288706 | [시일반]서울특별시한강공원<br>보전홍이유기관위반과태료 | 수시분  | 2022-11 | 002483 | 행상 또는 노점상행위 | 70,000 | 홍*익  | 인천광역시 미추홀구 한나루로***번길 **       | 기타    |
| 100 | 10-288706 | [시일반]서울특별시한강공원<br>보전홍이유기관위반과태료 | 수시분  | 2022-11 | 002484 | 행상 또는 노점상행위 | 70,000 | 이*인  | 경상남도 거제시 시등면 오량*길 **--0 (시등면) | 수취인불명 |
| 101 | 10-288706 | [시일반]서울특별시한강공원<br>보전홍이유기관위반과태료 | 수시분  | 2022-11 | 002485 | 행상 또는 노점상행위 | 70,000 | 박*탁  | 서울특별시 도봉구 노해로 **0-* (청동)      | 기타    |
| 102 | 10-288706 | [시일반]서울특별시한강공원<br>보전홍이유기관위반과태료 | 수시분  | 2022-11 | 002487 | 행상 또는 노점상행위 | 70,000 | 김*섭  | 경기도 고양시 인제로*번길 ***            | 주소불명  |
| 103 | 10-288706 | [시일반]서울특별시한강공원<br>보전홍이유기관위반과태료 | 수시분  | 2022-11 | 002488 | 행상 또는 노점상행위 | 70,000 | 한*욱  | 인천광역시 남동구 배변로***번길 ***        | 기타    |
| 104 | 10-288706 | [시일반]서울특별시한강공원<br>보전홍이유기관위반과태료 | 수시분  | 2022-11 | 002491 | 행상 또는 노점상행위 | 70,000 | 나*호  | 경기도 시흥시 오이도로***번길 *           | 기타    |
| 105 | 10-288706 | [시일반]서울특별시한강공원<br>보전홍이유기관위반과태료 | 수시분  | 2022-11 | 002492 | 행상 또는 노점상행위 | 70,000 | 김*규  | 세종특별자치시 세종중앙로 **              | 폐문부재  |
| 106 | 10-288706 | [시일반]서울특별시한강공원<br>보전홍이유기관위반과태료 | 수시분  | 2022-11 | 002494 | 행상 또는 노점상행위 | 70,000 | 김*원  | 서울특별시 강서구 화곡로**길 **           | 이시불명  |
| 107 | 10-288706 | [시일반]서울특별시한강공원<br>보전홍이유기관위반과태료 | 수시분  | 2022-11 | 002496 | 행상 또는 노점상행위 | 70,000 | 이*희  | 경기도 양주시 옥정서로*길 *0             | 기타    |

| 순번  | 세목코드      | 세목명                            | 과세구분 | 과세년월    | 과세번호   | 물건명         | 과세금액   | 수취인명 | 발송지 주소                        | 반송사유  |
|-----|-----------|--------------------------------|------|---------|--------|-------------|--------|------|-------------------------------|-------|
| 108 | 10-288706 | [시일반]서울특별시한강공원<br>보전홍이유기관위반과태료 | 수시분  | 2022-11 | 002497 | 행상 또는 노점상행위 | 70,000 | 고*영  | 인천광역시 미추홀구 수봉로**번길 **-*       | 기타    |
| 109 | 10-288706 | [시일반]서울특별시한강공원<br>보전홍이유기관위반과태료 | 수시분  | 2022-11 | 002498 | 행상 또는 노점상행위 | 70,000 | 양*진  | 경기도 고양시 덕양구 신명길 *0* (신명동)     | 수취인불명 |
| 110 | 10-288706 | [시일반]서울특별시한강공원<br>보전홍이유기관위반과태료 | 수시분  | 2022-11 | 002499 | 행상 또는 노점상행위 | 70,000 | 이*인  | 경상남도 거제시 사등면 오량*길 **-*0 (사등면) | 수취인불명 |
| 111 | 10-288706 | [시일반]서울특별시한강공원<br>보전홍이유기관위반과태료 | 수시분  | 2022-11 | 002502 | 행상 또는 노점상행위 | 70,000 | 이*인  | 경상남도 거제시 사등면 오량*길 **-*0 (사등면) | 수취인불명 |
| 112 | 10-288706 | [시일반]서울특별시한강공원<br>보전홍이유기관위반과태료 | 수시분  | 2022-11 | 002503 | 행상 또는 노점상행위 | 70,000 | 고*영  | 인천광역시 미추홀구 수봉로**번길 **-*       | 기타    |
| 113 | 10-288706 | [시일반]서울특별시한강공원<br>보전홍이유기관위반과태료 | 수시분  | 2022-11 | 002504 | 행상 또는 노점상행위 | 70,000 | 양*진  | 경기도 고양시 덕양구 신명길 *0* (신명동)     | 수취인불명 |
| 114 | 10-288706 | [시일반]서울특별시한강공원<br>보전홍이유기관위반과태료 | 수시분  | 2022-11 | 002507 | 행상 또는 노점상행위 | 70,000 | 김*주  | 경기도 부천시 원미로 *00               | 기타    |
| 115 | 10-288706 | [시일반]서울특별시한강공원<br>보전홍이유기관위반과태료 | 수시분  | 2022-11 | 002511 | 행상 또는 노점상행위 | 70,000 | 남*호  | 경기도 안성시 석정*길 *                | 기타    |
| 116 | 10-288706 | [시일반]서울특별시한강공원<br>보전홍이유기관위반과태료 | 수시분  | 2022-11 | 002513 | 행상 또는 노점상행위 | 70,000 | 이*욱  | 서울특별시 구로구 경인로**길 *0-*         | 기타    |
| 117 | 10-288706 | [시일반]서울특별시한강공원<br>보전홍이유기관위반과태료 | 수시분  | 2022-11 | 002514 | 행상 또는 노점상행위 | 70,000 | 김*원  | 서울특별시 강서구 화곡로**길 **           | 이시불명  |
| 118 | 10-288706 | [시일반]서울특별시한강공원<br>보전홍이유기관위반과태료 | 수시분  | 2022-11 | 002515 | 행상 또는 노점상행위 | 70,000 | 홍*익  | 인천광역시 미추홀구 한나루로**번길 **        | 기타    |
| 119 | 10-288706 | [시일반]서울특별시한강공원<br>보전홍이유기관위반과태료 | 수시분  | 2022-11 | 002516 | 행상 또는 노점상행위 | 70,000 | 이*인  | 경상남도 거제시 사등면 오량*길 **-*0 (사등면) | 수취인불명 |

| 순번  | 세목코드      | 세목명                            | 과세구분 | 과세년월    | 과세번호   | 물건명                                 | 과세금액   | 수취인명 | 발송지 주소                        | 반송사유  |
|-----|-----------|--------------------------------|------|---------|--------|-------------------------------------|--------|------|-------------------------------|-------|
| 120 | 10-288706 | [시일반]서울특별시한강공원<br>보전홍이음관리위반과태료 | 수시분  | 2022-11 | 002517 | 행사 또는 노점상행위                         | 70,000 | 유*준  | 서울특별시 영등포구 도신로**길 *** (신길동)   | 기타    |
| 121 | 10-288706 | [시일반]서울특별시한강공원<br>보전홍이음관리위반과태료 | 수시분  | 2022-11 | 002519 | 행사 또는 노점상행위                         | 70,000 | 이*인  | 경상남도 거제시 사등면 오량*길 **~+0 (사등면) | 수취인불명 |
| 122 | 10-288706 | [시일반]서울특별시한강공원<br>보전홍이음관리위반과태료 | 수시분  | 2022-11 | 002520 | 행사 또는 노점상행위                         | 70,000 | 이*인  | 경상남도 거제시 사등면 오량*길 **~+0 (사등면) | 수취인불명 |
| 123 | 10-288706 | [시일반]서울특별시한강공원<br>보전홍이음관리위반과태료 | 수시분  | 2022-11 | 002521 | 행사 또는 노점상행위                         | 70,000 | 이*인  | 경상남도 거제시 사등면 오량*길 **~+0 (사등면) | 수취인불명 |
| 124 | 10-288706 | [시일반]서울특별시한강공원<br>보전홍이음관리위반과태료 | 수시분  | 2022-11 | 002522 | 행사 또는 노점상행위                         | 70,000 | 이*인  | 경상남도 거제시 사등면 오량*길 **~+0 (사등면) | 수취인불명 |
| 125 | 10-288706 | [시일반]서울특별시한강공원<br>보전홍이음관리위반과태료 | 수시분  | 2022-11 | 002524 | 행사 또는 노점상행위                         | 70,000 | 이*인  | 경상남도 거제시 사등면 오량*길 **~+0 (사등면) | 수취인불명 |
| 126 | 10-288706 | [시일반]서울특별시한강공원<br>보전홍이음관리위반과태료 | 수시분  | 2022-11 | 002525 | 행사 또는 노점상행위B105B91:B126B77-BB1:B126 | 70,000 | 이*현  | 서울특별시 강서구 양천로**길 **           | 기타    |



## ◆ 한강사업본부공고 제2022-428호

**한강공원 보전 및 이용에 관한 기본조례 위반  
(사전통지분) 과태료 부과 공시송달 공고**

서울특별시 한강공원 보전 및 이용에 관한 기본조례 제17조 규정을 위반한 위반자들에게 질서 위반행위규제법 제17조에 의거 (사전통지분) 과태료 부과고지서를 발송하였으나, 주소불명, 수취인 불명, 폐문부재 등의 사유로 반송되어 「행정절차법」 제14조(송달) 제4항의 규정에 의거 다음과 같이 공시송달 공고합니다.

2022년 12월 8일  
서울특별시한강사업본부장

1. 건 명 : 한강공원 보전 및 이용에 관한 기본조례 위반 행위자(사전통지과태부과고지 반송분에 대한 공시송달
2. 근 거 : 한강공원 보전 및 이용에 관한 기본조례 제17조 및 제20조
3. 공시송달 대상 : “세부내역 별첨 참조”
4. 공 고 기 간 : 2022. 12.08 ~ 2022. 12.21.(14일)
5. 자진납부기간 : 2022. 12.22. ~ 2023. 01.04(14일)
6. 수령방법
  - 서울특별시 한강사업본부 운영총괄과에서 과태료 부과고지서를 수령하시기바랍니다.
7. 공지사항
  - 기타 자세한 내용은 서울특별시 한강사업본부 운영총괄과(☎02-3780-0890)로 문의하여 주시기 바랍니다.

### 질서위반 과태료 부과 공시항달 대상내역(2022.11.01.~2022.11.30)등기번호 451건

| 선택 | 0 | 세목코드      | 세목명                           | 위반일시                | 등기번호   | 성명/법인명                   | 위반내용                                          | 자진납부금액<br>(원) | 부과금액<br>(원) | 반송사유  | 납세자기본주소                                                    |
|----|---|-----------|-------------------------------|---------------------|--------|--------------------------|-----------------------------------------------|---------------|-------------|-------|------------------------------------------------------------|
| 1  | 0 | 10-288706 | [시일반]서울특별시한강공원<br>보전꽃이영관위반과태료 | 2022-10-21<br>17:05 | 009718 | (주)클*다일                  | 지정된 장소외의 장소에서의<br>주차행위801도****                | 50,000        | 50,000      | 수취인불명 | 대전광역시 유성구 대덕대로***번길 *0 B동 *층<br>*00-*0*호(노동동, 대전정보문화산업진흥원) |
| 2  | 0 | 10-288706 | [시일반]서울특별시한강공원<br>보전꽃이영관위반과태료 | 2022-10-23<br>13:15 | 009766 | (주)클*다일                  | 지정된 장소외의 장소에서의<br>주차행위801도****                | 50,000        | 50,000      | 수취인불명 | 대전광역시 유성구 대덕대로***번길 *0 B동 *층<br>*00-*0*호(노동동, 대전정보문화산업진흥원) |
| 3  | 0 | 10-288706 | [시일반]서울특별시한강공원<br>보전꽃이영관위반과태료 | 2022-10-19<br>17:13 | 009714 | ALTANG**UU<br>GANTSET*** | 지정된 장소외의 장소에서의<br>주차행위87다****                 | 50,000        | 50,000      | 기타    | 충청북도 청주시 흥덕구 옥산면 오송가림로 ***,<br>*0*-*0* (아트빌아파트)            |
| 4  | 0 | 10-288706 | [시일반]서울특별시한강공원<br>보전꽃이영관위반과태료 | 2022-10-02<br>15:10 | 009468 | ALWAHA**OM<br>ARMOHAM*** | 지정된 장소 외의 장소에서의<br>주차행위서울상가****               | 50,000        | 50,000      | 기타    | 서울특별시 성북구 보문로 ** 노동서목회관 *층<br>베나아점 지하(보문동*가)               |
| 5  | 0 | 10-288706 | [시일반]서울특별시한강공원<br>보전꽃이영관위반과태료 | 2022-10-19<br>17:13 | 009715 | BAVARS**ANT<br>EMUU***   | 지정된 장소외의 장소에서의<br>주차행위46로****                 | 50,000        | 50,000      | 폐문부재  | 인천광역시 부평구 수변로 ***,<br>스카이텔딩*0*호(부개동)                       |
| 6  | 0 | 10-288706 | [시일반]서울특별시한강공원<br>보전꽃이영관위반과태료 | 2022-09-25<br>17:42 | 009119 | C**HON**                 | 지정된 장소 외의 장소에서의<br>주차행위34오****                | 50,000        | 50,000      | 폐문부재  | 서울특별시 동작구 서달로*길 ***-0 ,                                    |
| 7  | 0 | 10-288706 | [시일반]서울특별시한강공원<br>보전꽃이영관위반과태료 | 2022-09-25<br>16:33 | 009224 | DANIL**GELI<br>**        | 지정된 장소 외의 장소에서의<br>주차행위247무****               | 50,000        | 50,000      | 기타    | 서울특별시 용산구 회나문로*다길 **,                                      |
| 8  | 0 | 10-288706 | [시일반]서울특별시한강공원<br>보전꽃이영관위반과태료 | 2022-10-21<br>14:56 | 009774 | HAIDER**HAS<br>SANPA**   | 지정된 장소 외의 장소에서의<br>주차행위서울상가****               | 50,000        | 50,000      | 기타    | 서울특별시 용산구 신화로*길 **, (용산동*가)                                |
| 9  | 0 | 10-288706 | [시일반]서울특별시한강공원<br>보전꽃이영관위반과태료 | 2022-10-24<br>20:49 | 010654 | HU**GW**                 | 바퀴가 있는 동력장치를 이용하여 차도<br>외의 장소에 출입하는 행위20고**** | 50,000        | 50,000      | 기타    | 서울특별시 동대문구 천호대로*길 **,<br>*0*호(영동동)                         |
| 10 | 0 | 10-288706 | [시일반]서울특별시한강공원<br>보전꽃이영관위반과태료 | 2022-10-15<br>20:13 | 008647 | ***YUN**                 | 지정된 장소 외의 장소에서의<br>주차행위36지****                | 50,000        | 50,000      | 기타    | 경기도 부천시 신화로*번길 **                                          |
| 11 | 0 | 10-288706 | [시일반]서울특별시한강공원<br>보전꽃이영관위반과태료 | 2022-10-19<br>17:10 | 009712 | KHATAN**ABA<br>YUS**AV   | 지정된 장소외의 장소에서의<br>주차행위88루****                 | 50,000        | 50,000      | 폐문부재  | 전라북도 전주시 완산구 봉곡*길 ***, 에코리브<br>*0*호(자동*가)                  |

| 선택 | 0 | 세목코드      | 세목명                            | 위반일시                | 통지번호   | 성명(변이명)          | 위반내용                                                 | 자진납부금액<br>(원) | 부과금액<br>(원) | 반송사유  | 납세자기본주소                                         |
|----|---|-----------|--------------------------------|---------------------|--------|------------------|------------------------------------------------------|---------------|-------------|-------|-------------------------------------------------|
| 12 | 0 | 10-288706 | [시일반]서울특별시한강공원<br>모전홍이유기관위반과태료 | 2022-09-30<br>20:34 | 009227 | KI**AN**IN       | 지정된 장소 외의 장소에서의<br>주차행위(서울상동4****)                   | 50,000        | 50,000      | 기타    | 서울특별시 성동구 독서당로 ***,                             |
| 13 | 0 | 10-288706 | [시일반]서울특별시한강공원<br>모전홍이유기관위반과태료 | 2022-10-21<br>14:12 | 010655 | PAFUCh**         | 지정된 장소 외의 장소에서의<br>주차행위(서울상동5****)                   | 50,000        | 50,000      | 폐문부재  | 서울특별시 동작구 대방동**길 *, *0*(대방동,<br>스카이캐슬)          |
| 14 | 0 | 10-288706 | [시일반]서울특별시한강공원<br>모전홍이유기관위반과태료 | 2022-09-27<br>18:17 | 010065 | T**NMA**ON<br>G  | 바위가 있는 동력장치를 이용하여 차도<br>외의 장소에 출입하는<br>행위(서울상동6****) | 50,000        | 50,000      | 기타    | 서울특별시 광진구 군자로*길 **, *0*(호화영동)                   |
| 15 | 0 | 10-288706 | [시일반]서울특별시한강공원<br>모전홍이유기관위반과태료 | 2022-10-22<br>15:11 | 009781 | Y00**O**         | 지정된 장소 외의 장소에서의<br>주차행위(서울상동7****)                   | 50,000        | 50,000      | 기타    | 서울특별시 용산구 신촌로*길 *, *0*(호(용산동*가,<br>Sunny Hill)) |
| 16 | 0 | 10-288706 | [시일반]서울특별시한강공원<br>모전홍이유기관위반과태료 | 2022-10-08<br>20:07 | 010463 | 췌에드**아           | 지정된 장소 외의 장소에서의<br>주차행위(176조****)                    | 50,000        | 50,000      | 폐문부재  | 경기도 안산시 단원구 광덕서로 **, **번지 *층<br>제이티에스홀딩스        |
| 17 | 0 | 10-288706 | [시일반]서울특별시한강공원<br>모전홍이유기관위반과태료 | 2022-09-15<br>12:00 | 010462 | 췌이에**디션<br>(은*회) | 지정된 장소 외의 장소에서의<br>주차행위(336조****)                    | 50,000        | 50,000      | 수취인불명 | 경기도 고양시 덕양구 등산*로 ***- *0*호                      |
| 18 | 0 | 10-288706 | [시일반]서울특별시한강공원<br>모전홍이유기관위반과태료 | 2022-10-23<br>19:04 | 009700 | 강*성              | 지정된 장소 외의 장소에서의<br>주차행위(안진동하****)                    | 50,000        | 50,000      | 기타    | 인천광역시 남동구 도리미로*번길 **,<br>*0*호(도림동, 미래아트빌)       |
| 19 | 0 | 10-288706 | [시일반]서울특별시한강공원<br>모전홍이유기관위반과태료 | 2022-09-18<br>20:26 | 009995 | 강*성              | 지정된 장소 외의 장소에서의<br>주차행위(25조****)                     | 50,000        | 50,000      | 기타    | 경기도 부천시 여월로 **, *0*(동 *0*호(여월동,<br>여월휴먼시아))     |
| 20 | 0 | 10-288706 | [시일반]서울특별시한강공원<br>모전홍이유기관위반과태료 | 2022-10-23<br>15:50 | 009737 | 강*구              | 지정된 장소 외의 장소에서의<br>주차행위(38조****)                     | 50,000        | 50,000      | 폐문부재  | 경기도 김포시 승기문 **, **0동 *0*(호(문무동,<br>장릉마을))       |
| 21 | 0 | 10-288706 | [시일반]서울특별시한강공원<br>모전홍이유기관위반과태료 | 2022-09-25<br>21:14 | 009186 | 강*모              | 바위가 있는 동력장치를 이용하여 차도<br>외의 장소에 출입하는<br>행위(서울상동8****) | 50,000        | 50,000      | 기타    | 서울특별시 양천구 지양로*길 **,                             |
| 22 | 0 | 10-288706 | [시일반]서울특별시한강공원<br>모전홍이유기관위반과태료 | 2022-10-30<br>19:08 | 010507 | 강*구              | 지정된 장소외에서 바위가 있는<br>동력장치를 이용한 영입행위                   | 70,000        | 70,000      | 폐문부재  | 서울특별시 관악구 난곡로*길 *-**                            |

| 선택 | 0 | 세목코드      | 세목명                            | 위반일시                | 통지번호   | 성명(비인명) | 위반내용                                                 | 자진납부금액<br>(원) | 부과금액<br>(원) | 반송사유 | 납세자기본주소                                                   |
|----|---|-----------|--------------------------------|---------------------|--------|---------|------------------------------------------------------|---------------|-------------|------|-----------------------------------------------------------|
| 23 | 0 | 10-288706 | [시일반]서울특별시한강공원<br>모전꽃이영관권위반과태료 | 2022-09-24<br>16:55 | 009702 | 강*구     | 지정된 장소외에서 비취가 있는<br>동력장치를 이용한 영업행위                   | 70,000        | 70,000      | 폐문부재 | 서울특별시 관악구 난곡로*0길 *--*                                     |
| 24 | 0 | 10-288706 | [시일반]서울특별시한강공원<br>모전꽃이영관권위반과태료 | 2022-10-08<br>14:33 | 010384 | 강*구     | 행상 또는 도점에 의한 무단 상행위                                  | 70,000        | 70,000      | 폐문부재 | 서울시 관악구 신림동 *---*                                         |
| 25 | 0 | 10-288706 | [시일반]서울특별시한강공원<br>모전꽃이영관권위반과태료 | 2022-11-06<br>21:58 | 010620 | 강*구     | 지정된 장소외에서 비취가 있는<br>동력장치를 이용한 영업행위                   | 70,000        | 70,000      | 폐문부재 | 서울특별시 관악구 난곡로*0길 *--*                                     |
| 26 | 0 | 10-288706 | [시일반]서울특별시한강공원<br>모전꽃이영관권위반과태료 | 2022-10-01<br>20:21 | 009703 | 강*구     | 지정된 장소외에서 비취가 있는<br>동력장치를 이용한 영업행위                   | 70,000        | 70,000      | 폐문부재 | 서울특별시 관악구 난곡로*0길 *--*                                     |
| 27 | 0 | 10-288706 | [시일반]서울특별시한강공원<br>모전꽃이영관권위반과태료 | 2022-10-22<br>19:03 | 009704 | 강*구     | 지정된 장소외에서 비취가 있는<br>동력장치를 이용한 영업행위                   | 70,000        | 70,000      | 폐문부재 | 서울특별시 관악구 난곡로*0길 *--*                                     |
| 28 | 0 | 10-288706 | [시일반]서울특별시한강공원<br>모전꽃이영관권위반과태료 | 2022-09-18<br>17:41 | 010042 | 강*구     | 비취가 있는 동력장치를 이용하여 차도<br>외의 장소에 출입하는<br>행위(서울구도타****) | 50,000        | 50,000      | 기타   | 서울특별시 구로구 공원로*길 ***(구로동)                                  |
| 29 | 0 | 10-288706 | [시일반]서울특별시한강공원<br>모전꽃이영관권위반과태료 | 2022-09-25<br>16:21 | 009114 | 강*민     | 지정된 장소 외의 장소에서의<br>주차행위(34.소****)                    | 50,000        | 50,000      | 폐문부재 | 경기도 하남시 김안소원로 **0,                                        |
| 30 | 0 | 10-288706 | [시일반]서울특별시한강공원<br>모전꽃이영관권위반과태료 | 2022-10-14<br>23:05 | 010597 | 강*우     | 지정된 장소 외의 장소에서의<br>주차행위(193하****)                    | 50,000        | 50,000      | 기타   | 서울특별시 서초구 서운로** **0*호(서초동,<br>서초월드오피스텔)                   |
| 31 | 0 | 10-288706 | [시일반]서울특별시한강공원<br>모전꽃이영관권위반과태료 | 2022-10-08<br>14:39 | 010095 | 강*승     | 지정된 장소 외의 장소에서의<br>주차행위(174버****)                    | 50,000        | 50,000      | 폐문부재 | 경기도 고양시 일산서구 킨텍스로 *---***, *0*동<br>**0*호(대호동, 힐스테이트(드림산)) |
| 32 | 0 | 10-288706 | [시일반]서울특별시한강공원<br>모전꽃이영관권위반과태료 | 2022-09-24<br>15:18 | 010440 | 경*환     | 지정된 장소외의 장소에서의<br>주차행위(197호****)                     | 50,000        | 50,000      | 주소불명 | 경기도 고양시 덕양구 호국로 **0번길 ***(성사동)                            |
| 33 | 0 | 10-288706 | [시일반]서울특별시한강공원<br>모전꽃이영관권위반과태료 | 2022-10-08<br>16:06 | 010596 | 고*민     | 지정된 장소 외의 장소에서의<br>주차행위(163하****)                    | 50,000        | 50,000      | 이시불명 | 서울특별시 양천구 은행정로**길 **<br>*0*호(신정동)                         |
| 34 | 0 | 10-288706 | [시일반]서울특별시한강공원<br>모전꽃이영관권위반과태료 | 2022-10-08<br>15:52 | 010377 | 고*학     | 행상 또는 도점에 의한 무단 상행위                                  | 70,000        | 70,000      | 기타   | 서울시 서대문구 증기로 *길 *--**                                     |

| 선택 | 0 | 세목코드      | 세목명                            | 위반일시                | 통지번호   | 성명(비인명) | 위반내용                                                | 자진납부금액<br>(원) | 부과금액<br>(원) | 반송사유  | 납세자기본주소                                    |
|----|---|-----------|--------------------------------|---------------------|--------|---------|-----------------------------------------------------|---------------|-------------|-------|--------------------------------------------|
| 35 | 0 | 10-288706 | [시일반]서울특별시한강공원<br>모전홍이유기관위반과태료 | 2022-09-25<br>16:29 | 009185 | 고*성     | 바위가 있는 도랑지대를 이용하여 차도<br>외의 장소에 출입하는<br>행위서울시공감자**** | 50,000        | 50,000      | 기타    | 서울특별시 강남구 강남대로***길 **,                     |
| 36 | 0 | 10-288706 | [시일반]서울특별시한강공원<br>모전홍이유기관위반과태료 | 2022-10-08<br>14:31 | 010331 | 고*영     | 행상 또는 노점에 의한 무단 상행위                                 | 70,000        | 70,000      | 수취인불명 | 강서구 화랑대로*길 **(*층)                          |
| 37 | 0 | 10-288706 | [시일반]서울특별시한강공원<br>모전홍이유기관위반과태료 | 2022-09-30<br>22:34 | 010623 | 곽*진     | 지정된 장소 외의 장소에서의<br>주차행위서울시공감자****                   | 50,000        | 50,000      | 기타    | 서울특별시 마포구 만리재로 **                          |
| 38 | 0 | 10-288706 | [시일반]서울특별시한강공원<br>모전홍이유기관위반과태료 | 2022-10-01<br>16:16 | 008650 | 곽*철     | 지정된 장소외의 장소에서의<br>주차행위02다****                       | 50,000        | 50,000      | 기타    | 경기도 시흥시 관곡지로 ***                           |
| 39 | 0 | 10-288706 | [시일반]서울특별시한강공원<br>모전홍이유기관위반과태료 | 2022-09-24<br>16:43 | 009013 | 권*국     | 지정된 장소 외의 장소에서의<br>주차행위03가****                      | 50,000        | 50,000      | 폐문부재  | 서울특별시 강동구 양재대로 ***0,                       |
| 40 | 0 | 10-288706 | [시일반]서울특별시한강공원<br>모전홍이유기관위반과태료 | 2022-11-02<br>02:30 | 010516 | 권*상     | 지정된 장소 외의 장소에서의<br>주차행위서울시공감자****                   | 50,000        | 50,000      | 폐문부재  | 서울특별시 동작구 국사봉*다길 *(신대방동)                   |
| 41 | 0 | 10-288706 | [시일반]서울특별시한강공원<br>모전홍이유기관위반과태료 | 2022-10-21<br>22:11 | 009720 | 권*근     | 지정된 장소외의 장소에서의<br>주차행위서울시공감자****                    | 50,000        | 50,000      | 기타    | 서울특별시 마포구 동교로*길 **, *층<br>*0*호(서교동 대광아파트빌) |
| 42 | 0 | 10-288706 | [시일반]서울특별시한강공원<br>모전홍이유기관위반과태료 | 2022-10-30<br>21:30 | 010510 | 권*재     | 지정된 장소 외의 장소에서의 주차행위 :<br>27누3645                   | 50,000        | 50,000      | 기타    | 서울특별시 양천구 남부순환로*길 *~**,<br>*0*호(신월동)       |
| 43 | 0 | 10-288706 | [시일반]서울특별시한강공원<br>모전홍이유기관위반과태료 | 2022-09-25<br>17:47 | 009150 | 김*미     | 지정된 장소 외의 장소에서의<br>주차행위116다****                     | 50,000        | 50,000      | 폐문부재  | 경기도 고양시 일산서구 경의로 *0*,                      |
| 44 | 0 | 10-288706 | [시일반]서울특별시한강공원<br>모전홍이유기관위반과태료 | 2022-10-29<br>16:03 | 010476 | 김*훈     | 지정된 장소 외의 장소에서의<br>주차행위서울시공감자****                   | 50,000        | 50,000      | 기타    | 서울특별시 송파구 잠전로 **, *0*호 (잠실동,<br>드래피움*차)    |
| 45 | 0 | 10-288706 | [시일반]서울특별시한강공원<br>모전홍이유기관위반과태료 | 2022-11-08<br>00:19 | 010612 | 김*현     | 지정된 장소 외의 장소에서의 주차행위 :<br>제국제수차7888                 | 50,000        | 50,000      | 기타    | 서울특별시 서대문구 수색로*길 ***(북가좌동)                 |
| 46 | 0 | 10-288706 | [시일반]서울특별시한강공원<br>모전홍이유기관위반과태료 | 2022-10-31<br>17:06 | 010558 | 김*빈     | 지정된 장소 외의 장소에서의 주차행위                                | 50,000        | 50,000      | 기타    | 서울특별시 용산구 대사관로*가길 ****,<br>*0*호(한남동)       |

| 선택 | 0 | 세목코드      | 세목명                            | 위반일시                | 통지번호   | 성명/비인명 | 위반내용                                                | 자진납부금액<br>(원) | 부과금액<br>(원) | 반송사유  | 납세자기본주소                                           |
|----|---|-----------|--------------------------------|---------------------|--------|--------|-----------------------------------------------------|---------------|-------------|-------|---------------------------------------------------|
| 47 | 0 | 10-288706 | [시일반]서울특별시한강공원<br>보전꽃이영관권위반과태료 | 2022-10-15<br>22:34 | 010139 | 김*한    | 지정된 장소 외의 장소에서의<br>주차행위(104주)****                   | 50,000        | 50,000      | 수취인부재 | 전라남도 순천시 해룡면 좌아로 **0. *0*동<br>**0*호(중흥애스-클래스 *단지) |
| 48 | 0 | 10-288706 | [시일반]서울특별시한강공원<br>보전꽃이영관권위반과태료 | 2022-10-13<br>09:24 | 009686 | 김*언    | 지정된 장소 외의 장소에서의<br>주차행위서울마포구****                    | 50,000        | 50,000      | 기타    | 서울특별시 마포구 월드컵로**길 **,<br>*0*호(명원동, 열림빌)           |
| 49 | 0 | 10-288706 | [시일반]서울특별시한강공원<br>보전꽃이영관권위반과태료 | 2022-09-25<br>17:48 | 010556 | 김*성    | 지정된 장소 외의 장소에서의 주차행위                                | 50,000        | 50,000      | 폐문부재  | 서울특별시 서초구 강남대로 *** (아진동,<br>세종시푸르지오시티) **0*호      |
| 50 | 0 | 10-288706 | [시일반]서울특별시한강공원<br>보전꽃이영관권위반과태료 | 2022-10-15<br>19:11 | 010499 | 김*식    | 지정된 장소 외의 장소에서의 주차행위 :<br>서울중로08833                 | 50,000        | 50,000      | 기타    | 서울특별시 구로구 오리로 ****, *0*호(금동,<br>현대그린빌라)           |
| 51 | 0 | 10-288706 | [시일반]서울특별시한강공원<br>보전꽃이영관권위반과태료 | 2022-09-25<br>17:38 | 009137 | 김*화    | 지정된 장소 외의 장소에서의<br>주차행위08주****                      | 50,000        | 50,000      | 폐문부재  | 강원도 홍천군 남면 모래나드리길 ***-*                           |
| 52 | 0 | 10-288706 | [시일반]서울특별시한강공원<br>보전꽃이영관권위반과태료 | 2022-10-08<br>15:12 | 010132 | 김*석    | 지정된 장소 외의 장소에서의<br>주차행위인민인****                      | 50,000        | 50,000      | 기타    | 서울특별시 노원구 공릉로**길 **, *0*동<br>**0*호(금동, 태릉해운터플레이스) |
| 53 | 0 | 10-288706 | [시일반]서울특별시한강공원<br>보전꽃이영관권위반과태료 | 2022-10-08<br>16:13 | 010108 | 김*선    | 지정된 장소 외의 장소에서의<br>주차행위26주****                      | 50,000        | 50,000      | 기타    | 경기도 평택시 동삼로 ***, *0*동 **0*호(동삼동,<br>삼익사이버아파트)     |
| 54 | 0 | 10-288706 | [시일반]서울특별시한강공원<br>보전꽃이영관권위반과태료 | 2022-09-24<br>16:43 | 009671 | 김*우    | 지정된 장소 외의 장소에서의<br>주차행위서울구로구****                    | 50,000        | 50,000      | 기타    | 서울특별시 양천구 월정로**길 **-*<br>*0*호(신월동)                |
| 55 | 0 | 10-288706 | [시일반]서울특별시한강공원<br>보전꽃이영관권위반과태료 | 2022-09-18<br>13:50 | 010038 | 김*욱    | 바퀴가 있는 동력장치를 이용하여 차도<br>외의 장소에 출입하는<br>행위서울영등포구**** | 50,000        | 50,000      | 기타    | 강서구 마곡중앙*로*0, 에이-*0*호(마곡)                         |
| 56 | 0 | 10-288706 | [시일반]서울특별시한강공원<br>보전꽃이영관권위반과태료 | 2022-09-28<br>19:04 | 009106 | 김*찬    | 지정된 장소 외의 장소에서의<br>주차행위05주****                      | 50,000        | 50,000      | 폐문부재  | 경기도 용인시 수지구 디지털밸리로 **,                            |
| 57 | 0 | 10-288706 | [시일반]서울특별시한강공원<br>보전꽃이영관권위반과태료 | 2022-10-23<br>16:28 | 009762 | 김*식    | 지정된 장소에서의<br>주차행위70주****                            | 50,000        | 50,000      | 폐문부재  | 서울특별시 은평구 수색로 *00, *0*동<br>**0*호(금신동, DMC센터빌 자이)  |

| 선택 | 0 | 세목코드      | 세목명                           | 위반일시                | 통지번호   | 성명(비인명) | 위반내용                                                | 자진납부금액<br>(원) | 부과금액<br>(원) | 반송사유 | 납세자기본주소                                                 |
|----|---|-----------|-------------------------------|---------------------|--------|---------|-----------------------------------------------------|---------------|-------------|------|---------------------------------------------------------|
| 58 | 0 | 10-288706 | [시일반]서울특별시한강공원<br>보전홍이공원관리과태료 | 2022-09-20<br>17:16 | 010015 | 김*석     | 바위가 있는 등력장치를 이용하여 차도<br>외의 장소에 출입하는<br>행위서울영등포구**** | 50,000        | 50,000      | 기타   | 서울특별시 영등포구 도신로**길 **~*,<br>*0*호(신길동, 쌍용프라임*)            |
| 59 | 0 | 10-288706 | [시일반]서울특별시한강공원<br>보전홍이공원관리과태료 | 2022-10-08<br>15:59 | 010099 | 김*섭     | 지정된 장소 외의 장소에서의<br>주차행위28보****                      | 50,000        | 50,000      | 기타   | 경기도 수원시 팔달구 인계로**번길 ***~**,<br>*0*호(인계동)                |
| 60 | 0 | 10-288706 | [시일반]서울특별시한강공원<br>보전홍이공원관리과태료 | 2022-09-26<br>23:04 | 009441 | 김*재     | 바위가 있는 등력장치를 이용하여 차도<br>외의 장소에 출입하는<br>행위경기의정부시**** | 50,000        | 50,000      | 폐문부재 | 경기도 의정부시 경의로**번길 **~*,<br>*0*호(의정부동, 아트빌)               |
| 61 | 0 | 10-288706 | [시일반]서울특별시한강공원<br>보전홍이공원관리과태료 | 2022-10-29<br>20:20 | 010474 | 김*준     | 지정된 장소 외의 장소에서의<br>주차행위경기수원바****                    | 50,000        | 50,000      | 폐문부재 | 경기도 용인시 기흥구 구성로**번길 *0, *0*동<br>*0*호(마북동, 구성역 호성현대플레이스) |
| 62 | 0 | 10-288706 | [시일반]서울특별시한강공원<br>보전홍이공원관리과태료 | 2022-08-22<br>11:10 | 009982 | 김*식     | 지정된 장소 외의 장소에서의<br>주차행위122호****                     | 50,000        | 50,000      | 기타   | 서울시 양천구 남부순환로**길 *0~**~*층(신월동)                          |
| 63 | 0 | 10-288706 | [시일반]서울특별시한강공원<br>보전홍이공원관리과태료 | 2022-09-25<br>17:53 | 010550 | 김*성     | 지정된 장소 외의 장소에서의 주차행위                                | 50,000        | 50,000      | 기타   | 서울특별시 송파구 백제고분로**길 **~**~*, *0*호                        |
| 64 | 0 | 10-288706 | [시일반]서울특별시한강공원<br>보전홍이공원관리과태료 | 2022-10-08<br>14:07 | 010402 | 김*현     | 행상 또는 노점에 의한 무단 상행위                                 | 70,000        | 70,000      | 이사불명 | 경기도 성남시 수정구 수정대로 **번길 **~**                             |
| 65 | 0 | 10-288706 | [시일반]서울특별시한강공원<br>보전홍이공원관리과태료 | 2022-10-08<br>14:36 | 010385 | 김*현     | 행상 또는 노점에 의한 무단 상행위                                 | 70,000        | 70,000      | 기타   | 서울시 서대문구 통일로 **길, **~**                                 |
| 66 | 0 | 10-288706 | [시일반]서울특별시한강공원<br>보전홍이공원관리과태료 | 2022-09-21<br>17:17 | 010024 | 김*훈     | 지정된 장소 외의 장소에서의<br>주차행위33마****                      | 50,000        | 50,000      | 기타   | 부산광역시 남구 유엔평화로***번길 **,<br>*0*호(유엔동, 대강아파트)             |
| 67 | 0 | 10-288706 | [시일반]서울특별시한강공원<br>보전홍이공원관리과태료 | 2022-09-25<br>18:02 | 009073 | 김*관     | 지정된 장소 외의 장소에서의<br>주차행위09도****                      | 50,000        | 50,000      | 폐문부재 | 경기도 의정부시 용민로 *0,                                        |
| 68 | 0 | 10-288706 | [시일반]서울특별시한강공원<br>보전홍이공원관리과태료 | 2022-10-08<br>20:31 | 008602 | 김*근     | 지정된 장소 외의 장소에서의<br>주차행위서울강남나****                    | 50,000        | 50,000      | 폐문부재 | 서울특별시 강동구 고덕로 **0                                       |

| 선택 | 0 | 세목코드      | 세목명                            | 위반일시                | 통지번호   | 성명(비인명) | 위반내용                                               | 자진납부금액<br>(원) | 부과금액<br>(원) | 반송사유  | 납세자기본주소                                             |
|----|---|-----------|--------------------------------|---------------------|--------|---------|----------------------------------------------------|---------------|-------------|-------|-----------------------------------------------------|
| 69 | 0 | 10-288706 | [시일반]서울특별시한강공원<br>모전홍이유기관위반과태료 | 2022-10-08<br>15:49 | 010364 | 김*연     | 행상 또는 도점에 의한 무단 상행위                                | 70,000        | 70,000      | 기타    | 성남시 수정구 남문로 **번길 *0-*                               |
| 70 | 0 | 10-288706 | [시일반]서울특별시한강공원<br>모전홍이유기관위반과태료 | 2022-10-23<br>15:51 | 009740 | 김*우     | 지정된 장소 외의 장소에서의<br>주차행위30초****                     | 50,000        | 50,000      | 수취인불명 | 서울특별시 은평구 가좌로*라길 **,<br>80*호(응암동)                   |
| 71 | 0 | 10-288706 | [시일반]서울특별시한강공원<br>모전홍이유기관위반과태료 | 2022-10-12<br>20:55 | 010135 | 김*철     | 지정된 장소 외의 장소에서의<br>주차행위서울응암사****                   | 50,000        | 50,000      | 폐문부재  | 서울특별시차시 조치원을 성곡길 *0*, *동<br>*0*호(대학타운)              |
| 72 | 0 | 10-288706 | [시일반]서울특별시한강공원<br>모전홍이유기관위반과태료 | 2022-09-25<br>13:45 | 009184 | 김*환     | 바위가 있는 동력장치를 이용하여 차도<br>외의 장소에 출입하는<br>행위서울응암사**** | 50,000        | 50,000      | 기타    | 서울특별시 강남구 인주로**길 ***-*0,                            |
| 73 | 0 | 10-288706 | [시일반]서울특별시한강공원<br>모전홍이유기관위반과태료 | 2022-10-08<br>14:57 | 010128 | 김*연     | 지정된 장소 외의 장소에서의<br>주차행위인라인****                     | 50,000        | 50,000      | 기타    | 경기도 용인시 수지구 샘밀로 *0*(고기동)                            |
| 74 | 0 | 10-288706 | [시일반]서울특별시한강공원<br>모전홍이유기관위반과태료 | 2022-09-12<br>15:16 | 009993 | 김*영     | 지정된 장소 외의 장소에서의<br>주차행위143나****                    | 50,000        | 50,000      | 기타    | 서울특별시 강서구 방화동로*길 ***-*,<br>*0*호(병화동, 삼도파크빌)         |
| 75 | 0 | 10-288706 | [시일반]서울특별시한강공원<br>모전홍이유기관위반과태료 | 2022-09-17<br>11:26 | 008175 | 김*원     | 지정된 장소 외의 장소에서의<br>주차행위57누****                     | 50,000        | 50,000      | 기타    | 서울특별시 마포구 양화로 **                                    |
| 76 | 0 | 10-288706 | [시일반]서울특별시한강공원<br>모전홍이유기관위반과태료 | 2022-10-08<br>15:42 | 010423 | 김*심     | 행상 또는 도점에 의한 무단 상행위                                | 70,000        | 70,000      | 기타    | 서울시 송파구 삼성로 *0길 *0, *0*호                            |
| 77 | 0 | 10-288706 | [시일반]서울특별시한강공원<br>모전홍이유기관위반과태료 | 2022-10-08<br>13:15 | 009498 | 김*균     | 지정된 장소 외의 장소에서의<br>주차행위서울응암사****                   | 50,000        | 50,000      | 기타    | 서울특별시 마포구 민리재역길 *0* *0*동<br>**0*호(응암동, 삼성래미안응암차이파트) |
| 78 | 0 | 10-288706 | [시일반]서울특별시한강공원<br>모전홍이유기관위반과태료 | 2022-09-25<br>14:57 | 009002 | 김*두     | 지정된 장소 외의 장소에서의<br>주차행위30초****                     | 50,000        | 50,000      | 기타    | 서울특별시 송파구 백제고분로*길 ***,<br>***                       |
| 79 | 0 | 10-288706 | [시일반]서울특별시한강공원<br>모전홍이유기관위반과태료 | 2022-09-24<br>23:09 | 009668 | 김*민     | 지정된 장소 외의 장소에서의<br>주차행위48누****                     | 50,000        | 50,000      | 기타    | 경기도 서울시 배곧로 ***-*** *0*동<br>*0*호(배곧동, 한라비밀디원퍼스)     |
| 80 | 0 | 10-288706 | [시일반]서울특별시한강공원<br>모전홍이유기관위반과태료 | 2022-11-14<br>11:58 | 010693 | 김*복     | 지정된 장소 외의 장소에서의<br>주차행위서울응암사****                   | 50,000        | 50,000      | 기타    | 서울특별시 관진구 응동로*길 ***-(응동)                            |



| 선택 | 0 | 세목코드      | 세목명                            | 위반일시                | 통사번호   | 성명/비인명 | 위반내용                              | 자진납부금액<br>(원) | 부과금액<br>(원) | 반송사유 | 납세자기본주소                                 |
|----|---|-----------|--------------------------------|---------------------|--------|--------|-----------------------------------|---------------|-------------|------|-----------------------------------------|
| 81 | 0 | 10-288706 | [시일반]서울특별시한강공원<br>보전홍이유기관위반과태료 | 2022-10-15<br>16:46 | 009276 | 김*중    | 지정된 장소 외의 장소에서의<br>주차행위(37가****   | 50,000        | 50,000      | 기타   | 서울특별시 중랑구 봉화산로**길 *(성동동)                |
| 82 | 0 | 10-288706 | [시일반]서울특별시한강공원<br>보전홍이유기관위반과태료 | 2022-10-04<br>06:32 | 009680 | 김*찬    | 지정된 장소 외의 장소에서의<br>주차행위(서울강사가**** | 50,000        | 50,000      | 기타   | 서울특별시 강서구 강서로**길 ***-**,<br>*0*호(영곡동)   |
| 83 | 0 | 10-288706 | [시일반]서울특별시한강공원<br>보전홍이유기관위반과태료 | 2022-10-03<br>02:33 | 009679 | 김*찬    | 지정된 장소 외의 장소에서의<br>주차행위(서울강사가**** | 50,000        | 50,000      | 기타   | 서울특별시 강서구 강서로**길 ***-**,<br>*0*호(영곡동)   |
| 84 | 0 | 10-288706 | [시일반]서울특별시한강공원<br>보전홍이유기관위반과태료 | 2022-10-23<br>17:22 | 009791 | 김*호    | 지정된 장소 외의 장소에서의<br>주차행위(서울강사가**** | 50,000        | 50,000      | 기타   | 서울특별시 강남구 노원로*0*길 **-,<br>*중(영선동)       |
| 85 | 0 | 10-288706 | [시일반]서울특별시한강공원<br>보전홍이유기관위반과태료 | 2022-10-08<br>15:34 | 010373 | 김*호    | 행사 또는 노점에 의한 무단 상행위               | 70,000        | 70,000      | 폐문부재 | 서울시 강동구 천중로 **길 **, *0*호                |
| 86 | 0 | 10-288706 | [시일반]서울특별시한강공원<br>보전홍이유기관위반과태료 | 2022-10-08<br>20:18 | 008510 | 김*희    | 지정된 장소외의 장소에서의<br>주차행위(26모****    | 50,000        | 50,000      | 기타   | 인천광역시 남동구 장의산로 ***                      |
| 87 | 0 | 10-288706 | [시일반]서울특별시한강공원<br>보전홍이유기관위반과태료 | 2022-10-08<br>16:10 | 010106 | 김*기    | 지정된 장소 외의 장소에서의<br>주차행위(51수****   | 50,000        | 50,000      | 폐문부재 | 경기도 용인시 처인구 낙은로 **-, *중(영북동)            |
| 88 | 0 | 10-288706 | [시일반]서울특별시한강공원<br>보전홍이유기관위반과태료 | 2022-10-22<br>18:44 | 009789 | 김*래    | 지정된 장소 외의 장소에서의<br>주차행위(서울강사****  | 50,000        | 50,000      | 기타   | 경기도 파주시 하우*길 *0, 가동 *0*호(아당동,<br>세한파크빌) |
| 89 | 0 | 10-288706 | [시일반]서울특별시한강공원<br>보전홍이유기관위반과태료 | 2022-10-08<br>20:24 | 008514 | 김*선    | 지정된 장소외의 장소에서의<br>주차행위(185모****   | 50,000        | 50,000      | 기타   | 서울특별시 마포구 백범로**길 **                     |
| 90 | 0 | 10-288706 | [시일반]서울특별시한강공원<br>보전홍이유기관위반과태료 | 2022-10-27<br>16:57 | 010578 | 김*안    | 지정된 장소 외의 장소에서의 주차행위              | 50,000        | 50,000      | 기타   | 서울특별시 영등포구 당산로**길<br>***-(당산동*가)        |
| 91 | 0 | 10-288706 | [시일반]서울특별시한강공원<br>보전홍이유기관위반과태료 | 2022-10-01<br>20:35 | 008655 | 김*세    | 지정된 장소외의 장소에서의<br>주차행위(272모****   | 50,000        | 50,000      | 기타   | 서울특별시 강서구 공항대로 ***-*                    |
| 92 | 0 | 10-288706 | [시일반]서울특별시한강공원<br>보전홍이유기관위반과태료 | 2022-10-08<br>18:02 | 009502 | 김*태    | 지정된 장소 외의 장소에서의<br>주차행위(경기성남****  | 50,000        | 50,000      | 기타   | 경기도 성남시 중원구 둔촌대로***번길<br>***-(상대원동)     |

| 선택  | 0 | 세목코드      | 세목명                            | 위반일시                | 통사번호   | 성명/비인명 | 위반내용                                               | 자진납부금액<br>(원) | 부과금액<br>(원) | 반송사유 | 납세자기본주소                                      |
|-----|---|-----------|--------------------------------|---------------------|--------|--------|----------------------------------------------------|---------------|-------------|------|----------------------------------------------|
| 93  | 0 | 10-288706 | [시일반]서울특별시한강공원<br>모전꽃이영관권위반과태료 | 2022-10-08<br>20:30 | 008601 | 김*관    | 지정된 장소 외의 장소에서의<br>주차행위서울강북구****                   | 50,000        | 50,000      | 폐문부재 | 서울특별시 강동구 양재대로**0길 *0-*                      |
| 94  | 0 | 10-288706 | [시일반]서울특별시한강공원<br>모전꽃이영관권위반과태료 | 2022-10-15<br>14:35 | 010068 | 김*상    | 지정된 장소 외의 장소에서의<br>주차행위서울강북구****                   | 50,000        | 50,000      | 기타   | 서울특별시 강서구 화곡로**길 ***-화곡동                     |
| 95  | 0 | 10-288706 | [시일반]서울특별시한강공원<br>모전꽃이영관권위반과태료 | 2022-09-25<br>15:10 | 009009 | 김*수    | 지정된 장소 외의 장소에서의<br>주차행위305도****                    | 50,000        | 50,000      | 기타   | 서울특별시 송파구 성내천로**길 *-**, 지중                   |
| 96  | 0 | 10-288706 | [시일반]서울특별시한강공원<br>모전꽃이영관권위반과태료 | 2022-10-04<br>17:37 | 010113 | 김*영    | 지정된 장소 외의 장소에서의<br>주차행위인천계양구****                   | 25,000        | 25,000      | 기타   | 서울특별시 용산구 서빙고로**길 *-**, 지중<br>0-*호(동명고동)     |
| 97  | 0 | 10-288706 | [시일반]서울특별시한강공원<br>모전꽃이영관권위반과태료 | 2022-09-30<br>20:40 | 008658 | 김*인    | 지정된 장소외의 장소에서의<br>주차행위서울용산구****                    | 50,000        | 50,000      | 폐문부재 | 경기도 고양시 덕양구 향기*로 **                          |
| 98  | 0 | 10-288706 | [시일반]서울특별시한강공원<br>모전꽃이영관권위반과태료 | 2022-09-19<br>14:32 | 009160 | 김*훈    | 지정된 장소 외의 장소에서의<br>주차행위87소****                     | 50,000        | 50,000      | 폐문부재 | 서울특별시 은평구 양암로*0길 **,                         |
| 99  | 0 | 10-288706 | [시일반]서울특별시한강공원<br>모전꽃이영관권위반과태료 | 2022-09-27<br>23:30 | 010069 | 김*길    | 바퀴가 있는 동력장치를 이용하여 차도<br>외의 장소에 출입하는<br>행위서울강남구**** | 50,000        | 50,000      | 기타   | 서울특별시 광진구 독성로 ***-*(자양동)                     |
| 100 | 0 | 10-288706 | [시일반]서울특별시한강공원<br>모전꽃이영관권위반과태료 | 2022-10-11<br>16:19 | 010641 | 김*준    | 지정된 장소 외의 장소에서의<br>주차행위서울강북구****                   | 50,000        | 50,000      | 폐문부재 | 경기도 광명시 오리로***번길 **, *동<br>*0-*호(소하동, 개운아파트) |
| 101 | 0 | 10-288706 | [시일반]서울특별시한강공원<br>모전꽃이영관권위반과태료 | 2022-10-22<br>03:06 | 010600 | 김*훈    | 지정된 장소 외의 장소에서의<br>주차행위44호****                     | 50,000        | 50,000      | 폐문부재 | 충청남도 홍성군 홍북읍 신대로**<br>*0*동*0*호(호성해림플레이스)     |
| 102 | 0 | 10-288706 | [시일반]서울특별시한강공원<br>모전꽃이영관권위반과태료 | 2022-10-08<br>12:12 | 010308 | 김*희    | 행상 또는 도검에 의한 무단 상행위                                | 70,000        | 70,000      | 폐문부재 | 김해시 금관대로 ***0번길** *0-*호 (외동)                 |
| 103 | 0 | 10-288706 | [시일반]서울특별시한강공원<br>모전꽃이영관권위반과태료 | 2022-09-24<br>18:32 | 009172 | 김*철    | 지정된 장소 외의 장소에서의<br>주차행위60여****                     | 50,000        | 50,000      | 기타   | 서울특별시 서초구 신반포로 ***,                          |
| 104 | 0 | 10-288706 | [시일반]서울특별시한강공원<br>모전꽃이영관권위반과태료 | 2022-09-24<br>18:35 | 009126 | 김*현    | 지정된 장소 외의 장소에서의<br>주차행위69호****                     | 50,000        | 50,000      | 기타   | 서울특별시 강남구 양재대로**길 **,                        |

| 선택  | 0 | 세목코드      | 세목명                            | 위반일시                | 통지번호   | 성명(비인명) | 위반내용                                               | 자진납부금액<br>(원) | 부과금액<br>(원) | 반송사유  | 납세자기본주소                                                  |
|-----|---|-----------|--------------------------------|---------------------|--------|---------|----------------------------------------------------|---------------|-------------|-------|----------------------------------------------------------|
| 105 | 0 | 10-288706 | [시일반]서울특별시한강공원<br>모전꽃이영관권위반과태료 | 2022-10-01<br>20:16 | 009129 | 김*호     | 지정된 장소 외의 장소에서의<br>주차행위08바****                     | 50,000        | 50,000      | 폐문부재  | 전라북도 군산시 옥서면 선연*길 **                                     |
| 106 | 0 | 10-288706 | [시일반]서울특별시한강공원<br>모전꽃이영관권위반과태료 | 2022-10-08<br>15:35 | 010421 | 김*원     | 행상 또는 노점에 의한 무단 상행위                                | 70,000        | 70,000      | 기타    | 경기도 부천시 여곡로<br>***번길*****, 기동*중*호(고강동,원인주택)              |
| 107 | 0 | 10-288706 | [시일반]서울특별시한강공원<br>모전꽃이영관권위반과태료 | 2022-10-11<br>13:19 | 009519 | 김*현     | 지정된 장소 외의 장소에서의<br>주차행위11고****                     | 50,000        | 50,000      | 폐문부재  | 경기도 고양시 덕양구 동송로 ***-**, *(0동<br>*0*호(동신동, e-편한세상(시범상 *차) |
| 108 | 0 | 10-288706 | [시일반]서울특별시한강공원<br>모전꽃이영관권위반과태료 | 2022-10-06<br>20:26 | 009238 | 김*강     | 지정된 장소 외의 장소에서의<br>주차행위11고****                     | 50,000        | 50,000      | 기타    | 경기도 성남시 중원구 신성대로***번길 *,                                 |
| 109 | 0 | 10-288706 | [시일반]서울특별시한강공원<br>모전꽃이영관권위반과태료 | 2022-10-08<br>14:15 | 010323 | 김*원     | 행상 또는 노점에 의한 무단 상행위                                | 70,000        | 70,000      | 주식불명  | 강서구 화곡로 **길**                                            |
| 110 | 0 | 10-288706 | [시일반]서울특별시한강공원<br>모전꽃이영관권위반과태료 | 2022-09-29<br>21:50 | 009455 | 김*관     | 바퀴가 있는 동력장치를 이용하여 차도<br>외의 장소에 출입하는<br>행위서울강서구**** | 50,000        | 50,000      | 수취인불명 | 서울특별시 강서구 까치산로***길 **,<br>*0*호(희곡동)                      |
| 111 | 0 | 10-288706 | [시일반]서울특별시한강공원<br>모전꽃이영관권위반과태료 | 2022-10-15<br>19:04 | 010494 | 김*원     | 지정된 장소 외의 장소에서의 주차행위 :<br>03너3730                  | 50,000        | 50,000      | 폐문부재  | 서울특별시 은평구 진관로 ***-*, ***동<br>*0*호(진관동, 은평뉴타운 우물골)        |
| 112 | 0 | 10-288706 | [시일반]서울특별시한강공원<br>모전꽃이영관권위반과태료 | 2022-10-08<br>15:06 | 010412 | 김*정     | 행상 또는 노점에 의한 무단 상행위                                | 70,000        | 70,000      | 기타    | 서울시 영등포구 도림로 ***길 ***-*                                  |
| 113 | 0 | 10-288706 | [시일반]서울특별시한강공원<br>모전꽃이영관권위반과태료 | 2022-10-08<br>15:19 | 010371 | 김*정     | 행상 또는 노점에 의한 무단 상행위                                | 70,000        | 70,000      | 기타    | 서울시 영등포구 도림로 ***길 ***-*                                  |
| 114 | 0 | 10-288706 | [시일반]서울특별시한강공원<br>모전꽃이영관권위반과태료 | 2022-10-01<br>14:39 | 010080 | 김*형     | 바퀴가 있는 동력장치를 이용하여 차도<br>외의 장소에 출입하는<br>행위서울광진구**** | 50,000        | 50,000      | 기타    | 서울특별시 광진구 독점로**길 **, *0*호(자양동)                           |
| 115 | 0 | 10-288706 | [시일반]서울특별시한강공원<br>모전꽃이영관권위반과태료 | 2022-10-15<br>17:22 | 010649 | 김*호     | 지정된 장소 외의 장소에서의<br>주차행위경기부천****                    | 50,000        | 50,000      | 기타    | 경기도 부천시 호수로*번길 ***(상동)                                   |

| 선택  | 0 | 세목코드      | 세목명                            | 위반일시                | 통사번호   | 성명/비인명 | 위반내용                             | 자진납부금액<br>(원) | 부과금액<br>(원) | 반송사유  | 납세자기본주소                                                     |
|-----|---|-----------|--------------------------------|---------------------|--------|--------|----------------------------------|---------------|-------------|-------|-------------------------------------------------------------|
| 116 | 0 | 10-288706 | [시일반]서울특별시한강공원<br>모전꽃이영관권위반과태료 | 2022-10-20<br>11:30 | 009770 | 김*민    | 지정된 장소 외의 장소에서의<br>주차행위(서울서초차*** | 50,000        | 50,000      | 기타    | 서울특별시 강남구 반포동**길 *0*동<br>*0*호(영현동, 강남한신휴플러스*단지)             |
| 117 | 0 | 10-288706 | [시일반]서울특별시한강공원<br>모전꽃이영관권위반과태료 | 2022-10-21<br>10:28 | 009776 | 김*성    | 지정된 장소 외의 장소에서의<br>주차행위(서울서초차*** | 50,000        | 50,000      | 기타    | 서울특별시 영등포구 도림동***길 ** *0*동<br>*0*호(문래동*가, 문래동삼원아파트)         |
| 118 | 0 | 10-288706 | [시일반]서울특별시한강공원<br>모전꽃이영관권위반과태료 | 2022-10-20<br>01:30 | 009771 | 김*수    | 지정된 장소 외의 장소에서의<br>주차행위(서울강남하*** | 50,000        | 50,000      | 수취인불명 | 서울특별시 강남구 테헤란로***길 *<br>*0*호(역삼동, 강남역우신원브레이크)               |
| 119 | 0 | 10-288706 | [시일반]서울특별시한강공원<br>모전꽃이영관권위반과태료 | 2022-10-12<br>02:14 | 010627 | 김*도    | 지정된 장소 외의 장소에서의<br>주차행위(1부****   | 50,000        | 50,000      | 기타    | 경기도 시흥시 장현순환로 **0 *0*동<br>**0*호(장현동, 서울고속도로 정현리수빌<br>퍼스트블록) |
| 120 | 0 | 10-288706 | [시일반]서울특별시한강공원<br>모전꽃이영관권위반과태료 | 2022-09-25<br>22:34 | 009097 | 김*등    | 지정된 장소 외의 장소에서의<br>주차행위(0부****   | 50,000        | 50,000      | 폐문부재  | 경기도 고양시 일산동구 공릉천로 **~*0,                                    |
| 121 | 0 | 10-288706 | [시일반]서울특별시한강공원<br>모전꽃이영관권위반과태료 | 2022-09-25<br>15:09 | 008998 | 김*정    | 지정된 장소 외의 장소에서의<br>주차행위(0부****   | 50,000        | 50,000      | 기타    | 서울특별시 강남구 역삼로 *0*,                                          |
| 122 | 0 | 10-288706 | [시일반]서울특별시한강공원<br>모전꽃이영관권위반과태료 | 2022-10-15<br>18:15 | 008637 | 김*준    | 지정된 장소 외의 장소에서의<br>주차행위(376노**** | 50,000        | 50,000      | 폐문부재  | 광주광역시 광산구 여대길 **0                                           |
| 123 | 0 | 10-288706 | [시일반]서울특별시한강공원<br>모전꽃이영관권위반과태료 | 2022-10-08<br>15:01 | 010346 | 김*준    | 행상 또는 도점에 의한 무단 상행위              | 70,000        | 70,000      | 기타    | 영등포구 가마산로 **길***~*                                          |
| 124 | 0 | 10-288706 | [시일반]서울특별시한강공원<br>모전꽃이영관권위반과태료 | 2022-10-08<br>20:17 | 008509 | 김*신    | 지정된 장소외의 장소에서의<br>주차행위(47구****   | 50,000        | 50,000      | 폐문부재  | 인천광역시 계양구 장제로 ***                                           |
| 125 | 0 | 10-288706 | [시일반]서울특별시한강공원<br>모전꽃이영관권위반과태료 | 2022-09-25<br>19:27 | 009087 | 김*기    | 지정된 장소 외의 장소에서의<br>주차행위(22교****  | 50,000        | 50,000      | 기타    | 경기도 남양주시 진접읍 부마로*번길 ***~*,                                  |
| 126 | 0 | 10-288706 | [시일반]서울특별시한강공원<br>모전꽃이영관권위반과태료 | 2022-10-08<br>20:27 | 009255 | 김*수    | 지정된 장소 외의 장소에서의<br>주차행위(29구****  | 50,000        | 50,000      | 폐문부재  | 경기도 용인시 기흥구 구성로 ***~*, *0*동<br>*0*호(정동, 유문시아 물리미들)          |
| 127 | 0 | 10-288706 | [시일반]서울특별시한강공원<br>모전꽃이영관권위반과태료 | 2022-10-08<br>16:07 | 010430 | 김*숙    | 행상 또는 도점에 의한 무단 상행위              | 70,000        | 70,000      | 기타    | 서울시 강서구 금탄로 **길 ***~*,<br>*0*호(화곡동, 웰시아우스)                  |

| 선택  | 0 | 세목코드      | 세목명                             | 위반일시                | 통치번호   | 성명(비인명) | 위반내용                             | 자진납부금액<br>(원) | 부과금액<br>(원) | 반송사유 | 납세자기본주소                                                  |
|-----|---|-----------|---------------------------------|---------------------|--------|---------|----------------------------------|---------------|-------------|------|----------------------------------------------------------|
| 128 | 0 | 10-288706 | [시일반]서울특별시한강공원<br>보전꽃이유기관원위반과태료 | 2022-10-08<br>14:36 | 010337 | 남*호     | 행상 또는 노점에 의한 무단 상행위              | 70,000        | 70,000      | 주소불명 | 영등포구신길동*0-0                                              |
| 129 | 0 | 10-288706 | [시일반]서울특별시한강공원<br>보전꽃이유기관원위반과태료 | 2022-10-15<br>23:23 | 008626 | 노*현     | 지정된 장소 외의 장소에서의<br>주차행위49호****   | 50,000        | 50,000      | 기타   | 경기도 성남시 분당구 정자일로 ***                                     |
| 130 | 0 | 10-288706 | [시일반]서울특별시한강공원<br>보전꽃이유기관원위반과태료 | 2022-10-06<br>16:15 | 009684 | 노*      | 지정된 장소 외의 장소에서의<br>주차행위서울도아****  | 50,000        | 50,000      | 기타   | 서울특별시 마포구 성신로*길 ***-*, A동<br>*0*호(성신동, 골드리지)             |
| 131 | 0 | 10-288706 | [시일반]서울특별시한강공원<br>보전꽃이유기관원위반과태료 | 2022-10-14<br>21:50 | 010646 | 노*준     | 지정된 장소 외의 장소에서의<br>주차행위서울관악가**** | 50,000        | 50,000      | 폐문부재 | 서울특별시 관악구 남부순환로***길 **,<br>B0*호(신림동, NAMIU)              |
| 132 | 0 | 10-288706 | [시일반]서울특별시한강공원<br>보전꽃이유기관원위반과태료 | 2022-09-25<br>17:55 | 009064 | 노*중     | 지정된 장소 외의 장소에서의<br>주차행위51호****   | 50,000        | 50,000      | 폐문부재 | 경기도 이천시 대월면 경충대로*0*번길 ***                                |
| 133 | 0 | 10-288706 | [시일반]서울특별시한강공원<br>보전꽃이유기관원위반과태료 | 2022-10-08<br>20:49 | 008533 | 노*원     | 지정된 장소외의 장소에서의<br>주차행위66호****    | 50,000        | 50,000      | 폐문부재 | 서울특별시 은평구 가좌로*가길 **                                      |
| 134 | 0 | 10-288706 | [시일반]서울특별시한강공원<br>보전꽃이유기관원위반과태료 | 2022-10-08<br>16:10 | 010340 | 노*주     | 행상 또는 노점에 의한 무단 상행위              | 70,000        | 70,000      | 주소불명 | 동대문구 망우로 **길 *-***                                       |
| 135 | 0 | 10-288706 | [시일반]서울특별시한강공원<br>보전꽃이유기관원위반과태료 | 2022-10-10<br>16:55 | 010133 | 류*현     | 지정된 장소 외의 장소에서의<br>주차행위137호****  | 50,000        | 50,000      | 기타   | 서울특별시 강서구 공항대로*길 **, *0*동<br>**0*호(영등동, 영창*자한화국민그린아파트)   |
| 136 | 0 | 10-288706 | [시일반]서울특별시한강공원<br>보전꽃이유기관원위반과태료 | 2022-10-19<br>17:10 | 010602 | 리*예     | 지정된 장소외의 장소에서의<br>주차행위140호****   | 50,000        | 50,000      | 폐문부재 | 인천광역시 연수구 센트럴로***,<br>*0*동**0*호(더샵센트럴파크*)                |
| 137 | 0 | 10-288706 | [시일반]서울특별시한강공원<br>보전꽃이유기관원위반과태료 | 2022-10-08<br>20:32 | 009252 | 독*금     | 지정된 장소 외의 장소에서의<br>주차행위317호****  | 50,000        | 50,000      | 폐문부재 | 경기도 화성시 동탄순환대로*길 **, **0*동<br>*0*호(정자동, 동탄*엘에이차행복주택**단지) |
| 138 | 0 | 10-288706 | [시일반]서울특별시한강공원<br>보전꽃이유기관원위반과태료 | 2022-11-02<br>12:32 | 010667 | 박*호     | 지정된 장소 외의 장소에서의 주차행위<br>50호****  | 50,000        | 50,000      | 기타   | 경기도 남양주시 가운로*길 **, *0*동<br>*00*호(다산동, 휴먼시아)              |
| 139 | 0 | 10-288706 | [시일반]서울특별시한강공원<br>보전꽃이유기관원위반과태료 | 2022-10-23<br>15:49 | 009736 | 박*태     | 지정된 장소외의 장소에서의<br>주차행위162호****   | 50,000        | 50,000      | 기타   | 경기도 부천시 부일로***번길 *, *동<br>*0*호(역곡동, 한도아파트)               |

| 선택  | 0 | 세목코드      | 세목명                             | 위반일시                | 통지번호   | 성명/법인명 | 위반내용                                | 자진납부금액<br>(원) | 부과금액<br>(원) | 반송사유 | 납세자기본주소                                           |
|-----|---|-----------|---------------------------------|---------------------|--------|--------|-------------------------------------|---------------|-------------|------|---------------------------------------------------|
| 140 | 0 | 10-288706 | [시일반]서울특별시한강공원<br>보전꽃이유기관원위반과태료 | 2022-09-25<br>14:58 | 009007 | 박*훈    | 지정된 장소 외의 장소에서의<br>주차행위22두****      | 50,000        | 50,000      | 폐문부재 | 경기도 안양시 만안구 병천로**번길 **,                           |
| 141 | 0 | 10-288706 | [시일반]서울특별시한강공원<br>보전꽃이유기관원위반과태료 | 2022-09-24<br>17:22 | 009048 | 박*섭    | 지정된 장소 외의 장소에서의<br>주차행위23저****      | 50,000        | 50,000      | 폐문부재 | 충청북도 보은군 보은읍 교사삼선길 **,                            |
| 142 | 0 | 10-288706 | [시일반]서울특별시한강공원<br>보전꽃이유기관원위반과태료 | 2022-10-08<br>13:58 | 010401 | 박*성    | 행상 또는 노점에 의한 무단 상행위                 | 70,000        | 70,000      | 기타   | 서울시 용산구 서빙고로 **길 *, B동 지층                         |
| 143 | 0 | 10-288706 | [시일반]서울특별시한강공원<br>보전꽃이유기관원위반과태료 | 2022-10-08<br>20:38 | 009247 | 박*창    | 지정된 장소 외의 장소에서의<br>주차행위32우****      | 50,000        | 50,000      | 기타   | 서울특별시 양천구 지양로 **(신월동, *층)                         |
| 144 | 0 | 10-288706 | [시일반]서울특별시한강공원<br>보전꽃이유기관원위반과태료 | 2022-10-08<br>15:55 | 010378 | 박*선    | 행상 또는 노점에 의한 무단 상행위                 | 70,000        | 70,000      | 기타   | 서울시 금천구 독산*동 *00*, *0*호                           |
| 145 | 0 | 10-288706 | [시일반]서울특별시한강공원<br>보전꽃이유기관원위반과태료 | 2022-10-26<br>22:17 | 010490 | 박*동    | 지정된 장소 외의 장소에서의 주차행위 :<br>제주제주비5561 | 50,000        | 50,000      | 폐문부재 | 제주특별자치도 제주시 구좌읍 행원로*길 *                           |
| 146 | 0 | 10-288706 | [시일반]서울특별시한강공원<br>보전꽃이유기관원위반과태료 | 2022-09-25<br>17:37 | 009118 | 박*구    | 지정된 장소 외의 장소에서의<br>주차행위40구****      | 50,000        | 50,000      | 폐문부재 | 경기도 안양시 동안구 학의로 *0,                               |
| 147 | 0 | 10-288706 | [시일반]서울특별시한강공원<br>보전꽃이유기관원위반과태료 | 2022-11-10<br>10:19 | 010688 | 박*양    | 지정된 장소 외의 장소에서의 주차행위<br>55누****     | 50,000        | 50,000      | 기타   | 경상북도 구미시 형곡로**길 **, *0*호(영곡동,<br>대동항제비라)          |
| 148 | 0 | 10-288706 | [시일반]서울특별시한강공원<br>보전꽃이유기관원위반과태료 | 2022-09-25<br>19:07 | 009213 | 박*영    | 지정된 장소 외의 장소에서의<br>주차행위40오****      | 50,000        | 50,000      | 기타   | 경기도 파주시 가람로 **,                                   |
| 149 | 0 | 10-288706 | [시일반]서울특별시한강공원<br>보전꽃이유기관원위반과태료 | 2022-10-16<br>14:15 | 010061 | 박*욱    | 지정된 장소 외의 장소에서의<br>주차행위경기고양하****    | 50,000        | 50,000      | 폐문부재 | 경기도 고양시 덕양구 덕수천*로 **, **0*동<br>(*0*호삼송동, 삼송스튜디오)  |
| 150 | 0 | 10-288706 | [시일반]서울특별시한강공원<br>보전꽃이유기관원위반과태료 | 2022-09-25<br>17:34 | 009110 | 박*균    | 지정된 장소 외의 장소에서의<br>주차행위21조****      | 50,000        | 50,000      | 폐문부재 | 충청남도 서산시 대산읍 온산리길 ***-*                           |
| 151 | 0 | 10-288706 | [시일반]서울특별시한강공원<br>보전꽃이유기관원위반과태료 | 2022-10-15<br>22:11 | 009294 | 박*필    | 지정된 장소 외의 장소에서의<br>주차행위20도****      | 50,000        | 50,000      | 기타   | 서울특별시 성북구 정월로*길 **, *0*동<br>(*0*호(신월동, 동이예코빌아파트)) |

| 선택  | 0 | 세목코드      | 세목명                            | 위반일시                | 통지번호   | 성명/비인명 | 위반내용                                               | 자진납부금액<br>(원) | 부과금액<br>(원) | 반송사유  | 납세자기본주소                                             |
|-----|---|-----------|--------------------------------|---------------------|--------|--------|----------------------------------------------------|---------------|-------------|-------|-----------------------------------------------------|
| 162 | 0 | 10-288706 | [시일반]서울특별시한강공원<br>모전꽃이영관권위반과태료 | 2022-10-08<br>16:07 | 010105 | 박*연    | 지정된 장소 외의 장소에서의<br>주차행위237무****                    | 50,000        | 50,000      | 기타    | 서울특별시 동대문구 장안로로 *** ***(동<br>*0*호(영인동, 래미안영인*차이파트)) |
| 163 | 0 | 10-288706 | [시일반]서울특별시한강공원<br>모전꽃이영관권위반과태료 | 2022-10-23<br>16:40 | 009765 | 박*진    | 지정된 장소외의 장소에서의<br>주차행위33제****                      | 50,000        | 50,000      | 기타    | 부산광역시 북구 의성로***번길 **, 동<br>*0*호(덕진동, 한성맨션)          |
| 164 | 0 | 10-288706 | [시일반]서울특별시한강공원<br>모전꽃이영관권위반과태료 | 2022-10-01<br>00:22 | 008539 | 박*셉    | 바위가 있는 동력장치를 이용하여 차도<br>외의 장소에 출입하는<br>행위정기인양사**** | 50,000        | 50,000      | 폐문부재  | 경기도 안산시 상록구 본길로 **                                  |
| 165 | 0 | 10-288706 | [시일반]서울특별시한강공원<br>모전꽃이영관권위반과태료 | 2022-10-08<br>12:54 | 010400 | 박*준    | 행상 또는 노점에 의한 무단 상행위                                | 70,000        | 70,000      | 폐문부재  | 서울시 동작구 상도동 ***-***                                 |
| 166 | 0 | 10-288706 | [시일반]서울특별시한강공원<br>모전꽃이영관권위반과태료 | 2022-10-08<br>15:15 | 010363 | 박*호    | 행상 또는 노점에 의한 무단 상행위                                | 70,000        | 70,000      | 수취인불명 | 서울시 신천동**번길* 호                                      |
| 167 | 0 | 10-288706 | [시일반]서울특별시한강공원<br>모전꽃이영관권위반과태료 | 2022-11-08<br>00:20 | 010613 | 박*주    | 지정된 장소 외의 장소에서의 주차행위 :<br>서울다모터4218                | 50,000        | 50,000      | 기타    | 서울특별시 서대문구 신촌로길 ***(청천동)                            |
| 168 | 0 | 10-288706 | [시일반]서울특별시한강공원<br>모전꽃이영관권위반과태료 | 2022-10-08<br>15:25 | 010354 | 박*만    | 행상 또는 노점에 의한 무단 상행위                                | 70,000        | 70,000      | 기타    | 해운대구 뱃길로 **번길 ***-***                               |
| 169 | 0 | 10-288706 | [시일반]서울특별시한강공원<br>모전꽃이영관권위반과태료 | 2022-10-08<br>18:00 | 009501 | 박*일    | 지정된 장소 외의 장소에서의<br>주차행위서울동작아****                   | 50,000        | 50,000      | 폐문부재  | 서울특별시 동작구 영동로 ***(0*동<br>*0*호(흑석동, 아크로리버하임))        |
| 160 | 0 | 10-288706 | [시일반]서울특별시한강공원<br>모전꽃이영관권위반과태료 | 2022-10-08<br>20:00 | 008567 | 박*하    | 지정된 장소 외의 장소에서의<br>주차행위11고****                     | 50,000        | 50,000      | 폐문부재  | 경기도 안산시 상록구 후곡안길 **                                 |
| 161 | 0 | 10-288706 | [시일반]서울특별시한강공원<br>모전꽃이영관권위반과태료 | 2022-10-19<br>15:00 | 009768 | 박*규    | 지정된 장소 외의 장소에서의<br>주차행위서울관악파****                   | 50,000        | 50,000      | 폐문부재  | 서울특별시 관악구 행운길 **, *0*호(봉천동)                         |
| 162 | 0 | 10-288706 | [시일반]서울특별시한강공원<br>모전꽃이영관권위반과태료 | 2022-09-25<br>17:47 | 009151 | 박*식    | 지정된 장소 외의 장소에서의<br>주차행위329구****                    | 50,000        | 50,000      | 폐문부재  | 서울특별시 동작구 동작대로**다길 ***,                             |
| 163 | 0 | 10-288706 | [시일반]서울특별시한강공원<br>모전꽃이영관권위반과태료 | 2022-10-13<br>14:31 | 010644 | 박*현    | 지정된 장소 외의 장소에서의<br>주차행위서울용산사****                   | 50,000        | 50,000      | 기타    | 서울특별시 용산구 서빙고로**길 ****(서빙고동)                        |

| 선택  | 0 | 세목코드      | 세목명                            | 위반일시                | 통지번호   | 성명/법인명 | 위반내용                                                | 자진납부금액<br>(원) | 부과금액<br>(원) | 반송사유 | 납세자기본주소                                          |
|-----|---|-----------|--------------------------------|---------------------|--------|--------|-----------------------------------------------------|---------------|-------------|------|--------------------------------------------------|
| 164 | 0 | 10-288706 | [시일반]서울특별시한강공원<br>모전꽃이영관관리반과태료 | 2022-10-08<br>15:48 | 010424 | 박*환    | 행상 또는 노점에 의한 무단 상행위                                 | 70,000        | 70,000      | 폐문부재 | 서울시 관악구 봉천로 **길 ***, 지층 B0*호<br>(봉천동)            |
| 165 | 0 | 10-288706 | [시일반]서울특별시한강공원<br>모전꽃이영관관리반과태료 | 2022-10-10<br>10:21 | 009515 | 박*호    | 지정된 장소 외의 장소에서의<br>주차행위기무****                       | 50,000        | 50,000      | 기타   | 서울특별시 구로구 새말로**길 ***(구로동)                        |
| 166 | 0 | 10-288706 | [시일반]서울특별시한강공원<br>모전꽃이영관관리반과태료 | 2022-10-08<br>15:30 | 010422 | 박*민    | 행상 또는 노점에 의한 무단 상행위                                 | 70,000        | 70,000      | 기타   | 서울시 중구 다산로 **길 ***                               |
| 167 | 0 | 10-288706 | [시일반]서울특별시한강공원<br>모전꽃이영관관리반과태료 | 2022-11-10<br>22:22 | 010616 | 박*세    | 지정된 장소 외의 장소에서의 주차행위 :<br>35우2000                   | 50,000        | 50,000      | 기타   | 인천광역시 서구 경중로 *0, ***호(경서동,<br>청라포대 오시티포레안)       |
| 168 | 0 | 10-288706 | [시일반]서울특별시한강공원<br>모전꽃이영관관리반과태료 | 2022-10-08<br>14:45 | 010387 | 박*웅    | 행상 또는 노점에 의한 무단 상행위                                 | 70,000        | 70,000      | 기타   | 서울시 영등포구 영등포로 **길 ** (신길동)                       |
| 169 | 0 | 10-288706 | [시일반]서울특별시한강공원<br>모전꽃이영관관리반과태료 | 2022-09-30<br>21:06 | 010074 | 박*현    | 바퀴가 있는 동력장치를 이용하여 차도<br>외의 장소에 출입하는<br>행위서울공관진하**** | 50,000        | 50,000      | 기타   | 서울특별시 광진구 긴고랑로 ***~중곡동)                          |
| 170 | 0 | 10-288706 | [시일반]서울특별시한강공원<br>모전꽃이영관관리반과태료 | 2022-10-15<br>18:12 | 008634 | 박*슬    | 지정된 장소 외의 장소에서의<br>주차행위165우****                     | 50,000        | 50,000      | 기타   | 경기도 파주시 미래로 ***                                  |
| 171 | 0 | 10-288706 | [시일반]서울특별시한강공원<br>모전꽃이영관관리반과태료 | 2022-09-24<br>23:05 | 009667 | 박*아    | 지정된 장소 외의 장소에서의<br>주차행위235다****                     | 50,000        | 50,000      | 폐문부재 | 경기도 의정부시 태평로***번길 **, *층(기능동)                    |
| 172 | 0 | 10-288706 | [시일반]서울특별시한강공원<br>모전꽃이영관관리반과태료 | 2022-10-08<br>12:35 | 010399 | 박*자    | 행상 또는 노점에 의한 무단 상행위                                 | 70,000        | 70,000      | 기타   | 서울시 강서구 병화동 병화**단지 도시개발사<br>**0*층 *0*호           |
| 173 | 0 | 10-288706 | [시일반]서울특별시한강공원<br>모전꽃이영관관리반과태료 | 2022-10-25<br>14:39 | 010486 | 배*복    | 지정된 장소 외의 장소에서의 주차행위 :<br>서울마포사134                  | 50,000        | 50,000      | 기타   | 서울특별시 마포구 망원로*길 ** *0*층<br>**0*호(망원동, 망원*차대입아파트) |
| 174 | 0 | 10-288706 | [시일반]서울특별시한강공원<br>모전꽃이영관관리반과태료 | 2022-09-22<br>22:52 | 009167 | 배*주    | 바퀴가 있는 동력장치를 이용하여 차도<br>외의 장소에 출입하는<br>행위서울서초차****  | 50,000        | 50,000      | 기타   | 서울특별시 강남구 개포로**길 ***,                            |



| 선택  | 0 | 세목코드      | 세목명                            | 위반일시                | 통지번호   | 성명/비인명 | 위반내용                                               | 자진납부금액<br>(원) | 부과금액<br>(원) | 반송사유 | 납세자기본주소                                              |
|-----|---|-----------|--------------------------------|---------------------|--------|--------|----------------------------------------------------|---------------|-------------|------|------------------------------------------------------|
| 175 | 0 | 10-288706 | [시일반]서울특별시한강공원<br>보전홍이유관련위반과테로 | 2022-09-20<br>12:39 | 010009 | 배*식    | 지정된 장소 외의 장소에서의<br>주차행위09소***                      | 50,000        | 50,000      | 이사불명 | 경기도 안양시 만안구 석전로 **0, 니동<br>*0*호(석수동, 삼호빌라)           |
| 176 | 0 | 10-288706 | [시일반]서울특별시한강공원<br>보전홍이유관련위반과테로 | 2022-10-08<br>11:48 | 009497 | 백*민    | 지정된 장소 외의 장소에서의<br>주차행위서울영등포차****                  | 50,000        | 50,000      | 기타   | 서울특별시 영등포구 영신로**길<br>***-(영산동*가)                     |
| 177 | 0 | 10-288706 | [시일반]서울특별시한강공원<br>보전홍이유관련위반과테로 | 2022-09-22<br>20:28 | 009418 | 부*민    | 바위가 있는 동력장치를 이용하여 차도<br>외의 장소에 출입하는<br>행위서울강남나**** | 50,000        | 50,000      | 기타   | 서울특별시 영등포구 영등포로**길 *,<br>*0*호(신길동)                   |
| 178 | 0 | 10-288706 | [시일반]서울특별시한강공원<br>보전홍이유관련위반과테로 | 2022-10-22<br>18:17 | 009788 | 서*우    | 지정된 장소 외의 장소에서의<br>주차행위10소****                     | 50,000        | 50,000      | 기타   | 서울특별시 마포구 마포대로**길 **, ***(영등<br>**0*호(아현동, 공덕자이아파트)) |
| 179 | 0 | 10-288706 | [시일반]서울특별시한강공원<br>보전홍이유관련위반과테로 | 2022-10-08<br>18:48 | 009267 | 서*완    | 지정된 장소 외의 장소에서의<br>주차행위서울성북가****                   | 50,000        | 50,000      | 기타   | 서울특별시 성북구 보문로**길 ***-(보문동*가)                         |
| 180 | 0 | 10-288706 | [시일반]서울특별시한강공원<br>보전홍이유관련위반과테로 | 2022-10-08<br>18:35 | 009266 | 서*석    | 지정된 장소 외의 장소에서의<br>주차행위서울강남하****                   | 50,000        | 50,000      | 기타   | 서울특별시 서초구 주원길 **-(반포동)                               |
| 181 | 0 | 10-288706 | [시일반]서울특별시한강공원<br>보전홍이유관련위반과테로 | 2022-09-27<br>23:25 | 010066 | 서*석    | 바위가 있는 동력장치를 이용하여 차도<br>외의 장소에 출입하는<br>행위경기포천라**** | 50,000        | 50,000      | 기타   | 서울특별시 성동구 연무장*길 *-*(성수동*가)                           |
| 182 | 0 | 10-288706 | [시일반]서울특별시한강공원<br>보전홍이유관련위반과테로 | 2022-10-17<br>17:53 | 010064 | 서*수    | 지정된 장소 외의 장소에서의<br>주차행위서울광진하****                   | 50,000        | 50,000      | 기타   | 서울특별시 광진구 천호대로**길 **구(의동)                            |
| 183 | 0 | 10-288706 | [시일반]서울특별시한강공원<br>보전홍이유관련위반과테로 | 2022-09-25<br>17:54 | 009063 | 서*섭    | 지정된 장소 외의 장소에서의<br>주차행위01다****                     | 50,000        | 50,000      | 폐문부재 | 충청남도 천안시 서북구 임정면 영산흥*길 ***-                          |
| 184 | 0 | 10-288706 | [시일반]서울특별시한강공원<br>보전홍이유관련위반과테로 | 2022-10-04<br>20:37 | 009463 | 서*경    | 지정된 장소 외의 장소에서의<br>주차행위202루****                    | 50,000        | 50,000      | 기타   | 경기도 부천시 범안로 *0, *0*동 *0*호(범박동,<br>부천범박힐스테이트*단지)      |
| 185 | 0 | 10-288706 | [시일반]서울특별시한강공원<br>보전홍이유관련위반과테로 | 2022-10-08<br>17:47 | 009154 | 서*수    | 지정된 장소 외의 장소에서의<br>주차행위07소****                     | 50,000        | 50,000      | 폐문부재 | 서울특별시 강동구 천장로 ***,                                   |

| 선택  | 0 | 세목코드      | 세목명                            | 위반일시                | 통사번호   | 성명(반인명) | 위반내용                                 | 자진납부금액<br>(원) | 부과금액<br>(원) | 반송사유 | 납세자기본주소                                              |
|-----|---|-----------|--------------------------------|---------------------|--------|---------|--------------------------------------|---------------|-------------|------|------------------------------------------------------|
| 186 | 0 | 10-288706 | [시일반]서울특별시한강공원<br>보전꽃이영관권위반과태료 | 2022-10-08<br>23:47 | 009503 | 설*현     | 지정된 장소 외의 장소에서의<br>주차행위(서울구로타워****)  | 50,000        | 50,000      | 기타   | 서울특별시 영등포구 디지털로**길 ***(대림동)                          |
| 187 | 0 | 10-288706 | [시일반]서울특별시한강공원<br>보전꽃이영관권위반과태료 | 2022-09-25<br>17:24 | 009121 | 성*혁     | 지정된 장소 외의 장소에서의<br>주차행위(32가****)     | 50,000        | 50,000      | 기타   | 서울특별시 송파구 동남로40길 *0-*0,                              |
| 188 | 0 | 10-288706 | [시일반]서울특별시한강공원<br>보전꽃이영관권위반과태료 | 2022-09-22<br>15:52 | 009416 | 성*철     | 지정된 장소 외의 장소에서의<br>주차행위(98가****)     | 50,000        | 50,000      | 폐문부재 | 인천광역시 부평구 항동로**번길 *(부개동)                             |
| 189 | 0 | 10-288706 | [시일반]서울특별시한강공원<br>보전꽃이영관권위반과태료 | 2022-10-08<br>19:55 | 008559 | 소*      | 지정된 장소 외의 장소에서의<br>주차행위(95조****)     | 50,000        | 50,000      | 기타   | 경기도 남양주시 도농로중촌*길 **                                  |
| 190 | 0 | 10-288706 | [시일반]서울특별시한강공원<br>보전꽃이영관권위반과태료 | 2022-09-28<br>11:36 | 009447 | 손*영     | 지정된 장소 외의 장소에서의<br>주차행위(46부****)     | 50,000        | 50,000      | 기타   | 대구광역시 북구 산격로 ***(산격동)                                |
| 191 | 0 | 10-288706 | [시일반]서울특별시한강공원<br>보전꽃이영관권위반과태료 | 2022-10-08<br>15:52 | 010426 | 손*희     | 행상 또는 노점에 의한 무단 상행위                  | 70,000        | 70,000      | 폐문부재 | 인천시 계양구 양재말*길 ** *0*동<br>*0*호(동양동,현대해월)              |
| 192 | 0 | 10-288706 | [시일반]서울특별시한강공원<br>보전꽃이영관권위반과태료 | 2022-10-15<br>20:10 | 008639 | 손*도     | 지정된 장소 외의 장소에서의<br>주차행위(287가****)    | 50,000        | 50,000      | 폐문부재 | 서울특별시 강동구 진항로로 ***                                   |
| 193 | 0 | 10-288706 | [시일반]서울특별시한강공원<br>보전꽃이영관권위반과태료 | 2022-10-12<br>13:27 | 010628 | 송*천     | 지정된 장소 외의 장소에서의<br>주차행위(55동****)     | 50,000        | 50,000      | 폐문부재 | 경기도 화성시 동탄순환대로*길 **, ****동<br>*0*호(산적동, 중흥에스클래스에듀하이) |
| 194 | 0 | 10-288706 | [시일반]서울특별시한강공원<br>보전꽃이영관권위반과태료 | 2022-09-21<br>17:23 | 010025 | 송*우     | 지정된 장소 외의 장소에서의<br>주차행위(38동****)     | 50,000        | 50,000      | 기타   | 경기도 부천시 성자로*번길 *, *0*호(원종동,<br>다온하우스)                |
| 195 | 0 | 10-288706 | [시일반]서울특별시한강공원<br>보전꽃이영관권위반과태료 | 2022-10-28<br>17:00 | 010502 | 송*현     | 지정된 장소 외의 장소에서의 주차행위 :<br>서울송파타워7868 | 50,000        | 50,000      | 기타   | 서울특별시 마포구 성산로*길 ***-*,<br>*0*호(성산동)                  |
| 196 | 0 | 10-288706 | [시일반]서울특별시한강공원<br>보전꽃이영관권위반과태료 | 2022-10-21<br>17:03 | 009717 | 송*경     | 지정된 장소외의 장소에서의<br>주차행위(41가****)      | 50,000        | 50,000      | 기타   | 인천광역시 남동구 문화로***번길 **,<br>*0*호(구월동)                  |
| 197 | 0 | 10-288706 | [시일반]서울특별시한강공원<br>보전꽃이영관권위반과태료 | 2022-10-05<br>14:56 | 009414 | 송*용     | 지정된 장소 외의 장소에서의<br>주차행위(3455333자동차   | 50,000        | 50,000      | 기타   | 서울특별시 강서구 등촌로*길 ***(등촌동)                             |

| 선택  | 0 | 세목코드      | 세목명                            | 위반일시                | 통사번호   | 성명(비인명) | 위반내용                                               | 자진납부금액<br>(원) | 부과금액<br>(원) | 반송사유 | 납세자기본주소                                         |
|-----|---|-----------|--------------------------------|---------------------|--------|---------|----------------------------------------------------|---------------|-------------|------|-------------------------------------------------|
| 198 | 0 | 10-288706 | [시일반]서울특별시한강공원<br>보전꽃이영관관리반과태료 | 2022-09-24<br>16:47 | 009024 | 승*중     | 지정된 장소 외의 장소에서의<br>주차행위06저****                     | 50,000        | 50,000      | 기타   | 경기도 수원시 권선구 호림로**번길 ***-**,                     |
| 199 | 0 | 10-288706 | [시일반]서울특별시한강공원<br>보전꽃이영관관리반과태료 | 2022-10-08<br>14:52 | 010344 | 승*재     | 행상 또는 노점에 의한 무단 상행위                                | 70,000        | 70,000      | 주소불명 | 승파구 삼전동 ***-0                                   |
| 200 | 0 | 10-288706 | [시일반]서울특별시한강공원<br>보전꽃이영관관리반과태료 | 2022-10-08<br>14:53 | 010345 | 신*수     | 행상 또는 노점에 의한 무단 상행위                                | 70,000        | 70,000      | 기타   | 서초구 청두동 **길* 정림아파트                              |
| 201 | 0 | 10-288706 | [시일반]서울특별시한강공원<br>보전꽃이영관관리반과태료 | 2022-10-07<br>09:59 | 009480 | 신*우     | 지정된 장소 외의 장소에서의<br>주차행위86저****                     | 50,000        | 50,000      | 기타   | 인천광역시 서구 경명대로***번길 *0, *0*동<br>*0*호(금촌동, 경남아파트) |
| 202 | 0 | 10-288706 | [시일반]서울특별시한강공원<br>보전꽃이영관관리반과태료 | 2022-10-08<br>15:46 | 010362 | 신*철     | 행상 또는 노점에 의한 무단 상행위                                | 70,000        | 70,000      | 기타   | 인천시 구월동 ****-* *층                               |
| 203 | 0 | 10-288706 | [시일반]서울특별시한강공원<br>보전꽃이영관관리반과태료 | 2022-10-19<br>15:00 | 009769 | 신*영     | 지정된 장소 외의 장소에서의<br>주차행위서울강사****                    | 50,000        | 50,000      | 폐문부재 | 서울특별시 관악구 봉천로 ***-, *0*호(봉천동)                   |
| 204 | 0 | 10-288706 | [시일반]서울특별시한강공원<br>보전꽃이영관관리반과태료 | 2022-09-29<br>12:28 | 009449 | 신*하     | 지정된 장소 외의 장소에서의<br>주차행위서울88미****                   | 50,000        | 50,000      | 기타   | 서울특별시 성북구 동소문로*길 **, *0*동<br>**0*호(돈암동, 삼성아파트)  |
| 205 | 0 | 10-288706 | [시일반]서울특별시한강공원<br>보전꽃이영관관리반과태료 | 2022-09-25<br>18:04 | 009075 | 신*경     | 지정된 장소 외의 장소에서의<br>주차행위1루****                      | 50,000        | 50,000      | 기타   | 서울특별시 서초구 태봉로*길 *0,                             |
| 206 | 0 | 10-288706 | [시일반]서울특별시한강공원<br>보전꽃이영관관리반과태료 | 2022-10-12<br>18:36 | 010134 | 신*운     | 지정된 장소 외의 장소에서의<br>주차행위서울용산사****                   | 50,000        | 50,000      | 기타   | 서울특별시 용산구 우서대로*0다길 ***(한남동)                     |
| 207 | 0 | 10-288706 | [시일반]서울특별시한강공원<br>보전꽃이영관관리반과태료 | 2022-10-16<br>10:36 | 009290 | 신*휴     | 지정된 장소 외의 장소에서의<br>주차행위서울성북바****                   | 50,000        | 50,000      | 기타   | 서울특별시 성북구 하월곡동 **번지 동부주택 내동<br>*0*호             |
| 208 | 0 | 10-288706 | [시일반]서울특별시한강공원<br>보전꽃이영관관리반과태료 | 2022-09-30<br>22:32 | 008538 | 신*송     | 바퀴가 있는 동력장치를 이용하여 차도<br>외의 장소에 출입하는<br>행위서울종로아**** | 50,000        | 50,000      | 기타   | 서울특별시 종로구 동묘사길 *                                |
| 209 | 0 | 10-288706 | [시일반]서울특별시한강공원<br>보전꽃이영관관리반과태료 | 2022-09-25<br>17:36 | 009134 | 신*건     | 지정된 장소 외의 장소에서의<br>주차행위7저****                      | 50,000        | 50,000      | 기타   | 경기도 남양주시 오남읍 진건오남로***번길 **,                     |

| 선택  | 0 | 세목코드      | 세목명                            | 위반일시                | 통지번호   | 성명(비인명) | 위반내용                                                 | 자진납부금액<br>(원) | 부과금액<br>(원) | 반송사유  | 납세자기본주소                                       |
|-----|---|-----------|--------------------------------|---------------------|--------|---------|------------------------------------------------------|---------------|-------------|-------|-----------------------------------------------|
| 210 | 0 | 10-288706 | [시일반]서울특별시한강공원<br>보전홍이옹관권위반과태료 | 2022-10-30<br>13:10 | 010559 | 안*영     | 지정된 장소 외의 장소에서의 주차행위                                 | 50,000        | 50,000      | 기타    | 서울특별시 강남구 반포대로 ***, *0*호(서곡동,<br>강남센타빌)       |
| 211 | 0 | 10-288706 | [시일반]서울특별시한강공원<br>보전홍이옹관권위반과태료 | 2022-09-30<br>16:36 | 009456 | 안*완     | 바퀴가 있는 동력장치를 이용하여 차도<br>외의 장소에 출입하는<br>행위(서울강동아****) | 50,000        | 50,000      | 폐문부재  | 서울특별시 관악구 신림로*길 **, *0*호(신림동)                 |
| 212 | 0 | 10-288706 | [시일반]서울특별시한강공원<br>보전홍이옹관권위반과태료 | 2022-10-08<br>16:08 | 010339 | 안*래     | 행상 또는 노점에 의한 무단 상행위                                  | 70,000        | 70,000      | 폐문부재  | 동작구 장승배기로*다길*(노랑길 *등)                         |
| 213 | 0 | 10-288706 | [시일반]서울특별시한강공원<br>보전홍이옹관권위반과태료 | 2022-09-28<br>14:25 | 010070 | 안*진     | 바퀴가 있는 동력장치를 이용하여 차도<br>외의 장소에 출입하는<br>행위(서울강동아****) | 50,000        | 50,000      | 기타    | 서울특별시 광진구 자양로**길 **, 자*호구의동,<br>파랑새빌라)        |
| 214 | 0 | 10-288706 | [시일반]서울특별시한강공원<br>보전홍이옹관권위반과태료 | 2022-09-25<br>18:04 | 009076 | 안*주     | 지정된 장소 외의 장소에서의<br>주차행위(366나****)                    | 50,000        | 50,000      | 기타    | 경기도 수원시 영통구 신원로***번길 **,                      |
| 215 | 0 | 10-288706 | [시일반]서울특별시한강공원<br>보전홍이옹관권위반과태료 | 2022-09-25<br>19:28 | 009090 | 안*모     | 지정된 장소 외의 장소에서의<br>주차행위(7나****)                      | 50,000        | 50,000      | 기타    | 경기도 성남시 수정구 위례순환로 **0,                        |
| 216 | 0 | 10-288706 | [시일반]서울특별시한강공원<br>보전홍이옹관권위반과태료 | 2022-10-23<br>16:47 | 010573 | 안*희     | 지정된 장소 외의 장소에서의 주차행위                                 | 50,000        | 50,000      | 폐문부재  | 서울특별시 관악구 낙성대역길 *0*(봉천동)                      |
| 217 | 0 | 10-288706 | [시일반]서울특별시한강공원<br>보전홍이옹관권위반과태료 | 2022-09-21<br>17:38 | 010026 | 안*석     | 바퀴가 있는 동력장치를 이용하여 차도<br>외의 장소에 출입하는<br>행위(경기수원파****) | 50,000        | 50,000      | 수취인불명 | 경기도 용인시 처인구 낙은로 *-**, B*(충역북동)                |
| 218 | 0 | 10-288706 | [시일반]서울특별시한강공원<br>보전홍이옹관권위반과태료 | 2022-10-06<br>12:26 | 009474 | 안*철     | 지정된 장소 외의 장소에서의<br>주차행위(5다****)                      | 50,000        | 50,000      | 기타    | 강원도 횡성군 횡성읍 일들사*로 **, *0*동<br>*0*호(횡성교이투하우스로) |
| 219 | 0 | 10-288706 | [시일반]서울특별시한강공원<br>보전홍이옹관권위반과태료 | 2022-10-07<br>09:57 | 009479 | 양*춘     | 지정된 장소 외의 장소에서의<br>주차행위(2리****)                      | 50,000        | 50,000      | 폐문부재  | 경기도 안양시 만안구 오리로**번길 *-**,<br>*0*호(번답동)        |
| 220 | 0 | 10-288706 | [시일반]서울특별시한강공원<br>보전홍이옹관권위반과태료 | 2022-10-08<br>20:30 | 010162 | 양*정     | 지정된 장소 외의 장소에서의<br>주차행위(서울서초차****)                   | 50,000        | 50,000      | 폐문부재  | 서울특별시 관악구 은천로*길 **, *0*호(봉천동)                 |

| 선택  | 0 | 세목코드      | 세목명                            | 위반일시                | 통사번호   | 성명(반인명) | 위반내용                                                 | 자진납부금액<br>(원) | 부과금액<br>(원) | 반송사유  | 납세자기본주소                                         |
|-----|---|-----------|--------------------------------|---------------------|--------|---------|------------------------------------------------------|---------------|-------------|-------|-------------------------------------------------|
| 221 | 0 | 10-288706 | [시일반]서울특별시한강공원<br>보전꽃이영관권위반과태료 | 2022-10-08<br>15:03 | 010411 | 양*석     | 행상 또는 노점에 의한 무단 상행위                                  | 70,000        | 70,000      | 수취인불명 | 경기도 화성시 어울로*길 * , *0*호 (능동)                     |
| 222 | 0 | 10-288706 | [시일반]서울특별시한강공원<br>보전꽃이영관권위반과태료 | 2022-10-09<br>13:03 | 010621 | 양*영     | 지정된 장소 외의 장소에서의<br>주차행위387*4***                      | 50,000        | 50,000      | 기타    | 서울특별시 동대문구 한천로 *길*00 *0*호                       |
| 223 | 0 | 10-288706 | [시일반]서울특별시한강공원<br>보전꽃이영관권위반과태료 | 2022-10-23<br>15:58 | 009745 | 양*도     | 지정된 장소외의 장소에서의<br>주차행위09부*4***                       | 50,000        | 50,000      | 폐문부재  | 서울특별시 은평구 가좌로*길 ***(응암동)                        |
| 224 | 0 | 10-288706 | [시일반]서울특별시한강공원<br>보전꽃이영관권위반과태료 | 2022-10-13<br>10:10 | 010630 | 양*빈     | 지정된 장소 외의 장소에서의<br>주차행위40어*4***                      | 50,000        | 50,000      | 이시불명  | 부산광역시 연제구 대리로*번길 *0(연산동)                        |
| 225 | 0 | 10-288706 | [시일반]서울특별시한강공원<br>보전꽃이영관권위반과태료 | 2022-10-26<br>16:20 | 010488 | 임*원     | 지정된 장소 외의 장소에서의 주차행위 :<br>서울문산72173                  | 50,000        | 50,000      | 기타    | 서울특별시 용산구 우시대로*0마길 *-*(보광동)                     |
| 226 | 0 | 10-288706 | [시일반]서울특별시한강공원<br>보전꽃이영관권위반과태료 | 2022-10-15<br>18:50 | 010492 | 임*호     | 지정된 장소 외의 장소에서의 주차행위 :<br>46마10690                   | 50,000        | 50,000      | 이시불명  | 서울특별시 강서구 발산로 ***(외발산동, 수협<br>외발산동 공판장)         |
| 227 | 0 | 10-288706 | [시일반]서울특별시한강공원<br>보전꽃이영관권위반과태료 | 2022-09-05<br>13:20 | 009991 | 예*폴     | 지정된 장소 외의 장소에서의<br>주차행위33하*4***                      | 50,000        | 50,000      | 폐문부재  | 인천 연수구 송도문화로*번길*<br>*0*동*0*호(송도송도더? 그린스퀘어       |
| 228 | 0 | 10-288706 | [시일반]서울특별시한강공원<br>보전꽃이영관권위반과태료 | 2022-09-30<br>23:24 | 010076 | 염*정     | 바퀴가 있는 동력장치를 이용하여 차도<br>외의 장소에 출입하는<br>행위서울문대문하*4*** | 50,000        | 50,000      | 기타    | 서울특별시 동대문구 서울시립대로 ** , *0*동<br>**0*조선노동, 동아아파트) |
| 229 | 0 | 10-288706 | [시일반]서울특별시한강공원<br>보전꽃이영관권위반과태료 | 2022-09-18<br>16:44 | 010442 | 오*호     | 지정된 장소외의 장소에서의<br>주차행위128하*4***                      | 50,000        | 50,000      | 기타    | 서울특별시 서대문구 가재울미레로<br>*(DMC파크뷰사이드) ***동 **0*호    |
| 230 | 0 | 10-288706 | [시일반]서울특별시한강공원<br>보전꽃이영관권위반과태료 | 2022-10-23<br>15:56 | 010458 | 오*석     | 지정된 장소외의 장소에서의<br>주차행위159하*4***                      | 50,000        | 50,000      | 기타    | 서울특별시 강서구 마곡사*로*00 ***번지<br>마곡엠벨라*단지 ***동 **0*호 |
| 231 | 0 | 10-288706 | [시일반]서울특별시한강공원<br>보전꽃이영관권위반과태료 | 2022-11-02<br>12:33 | 010666 | 오*아     | 지정된 장소 외의 장소에서의 주차행위<br>11주*4***                     | 50,000        | 50,000      | 이시불명  | 서울특별시 마포구 토정로*길 ** , B동<br>*0*호(영강동, 우석여립)      |
| 232 | 0 | 10-288706 | [시일반]서울특별시한강공원<br>보전꽃이영관권위반과태료 | 2022-10-08<br>14:10 | 010403 | 오*진     | 행상 또는 노점에 의한 무단 상행위                                  | 70,000        | 70,000      | 주소불명  | 대전광역시 중구 대흥동 *0-*                               |

| 선택  | 0 | 세목코드      | 세목명                           | 위반일시                | 통지번호   | 성명/비인명 | 위반내용                                                 | 자진납부금액<br>(원) | 부과금액<br>(원) | 반송사유 | 납세자기본주소                                         |
|-----|---|-----------|-------------------------------|---------------------|--------|--------|------------------------------------------------------|---------------|-------------|------|-------------------------------------------------|
| 233 | 0 | 10-288706 | [시일반]서울특별시한강공원<br>보전홍이공원관리과태료 | 2022-09-17<br>08:30 | 010034 | 오*환    | 바위가 있는 동력장치를 이용하여 차도<br>외의 장소에 출입하는<br>행위(서울양천가****) | 50,000        | 50,000      | 기타   | 서울특별시 양천구 남부순환로*0길 ***-**,<br>*0*호(신월동, 한샘주택)   |
| 234 | 0 | 10-288706 | [시일반]서울특별시한강공원<br>보전홍이공원관리과태료 | 2022-09-24<br>16:55 | 009052 | 오*규    | 지정된 장소 외의 장소에서의<br>주차행위(1무****)                      | 50,000        | 50,000      | 기타   | 서울특별시 중구 마린네로 **                                |
| 235 | 0 | 10-288706 | [시일반]서울특별시한강공원<br>보전홍이공원관리과태료 | 2022-09-27<br>23:28 | 010067 | 오*석    | 바위가 있는 동력장치를 이용하여 차도<br>외의 장소에 출입하는<br>행위(서울강사카****) | 50,000        | 50,000      | 폐문부재 | 경기도 김포시 허신길 *0, *0*동 *0*호(정기동,<br>김포한강에이저지 *단지) |
| 236 | 0 | 10-288706 | [시일반]서울특별시한강공원<br>보전홍이공원관리과태료 | 2022-10-08<br>20:35 | 008604 | 오*부    | 지정된 장소 외의 장소에서의<br>주차행위(서울서초자****)                   | 50,000        | 50,000      | 폐문부재 | 경기도 화성시 남양읍 시청로*0*번길 *-**-*                     |
| 237 | 0 | 10-288706 | [시일반]서울특별시한강공원<br>보전홍이공원관리과태료 | 2022-10-21<br>22:36 | 009721 | 옥*용    | 지정된 장소외의 장소에서의<br>주차행위(267마****)                     | 50,000        | 50,000      | 폐문부재 | 강원도 삼척시 정성로*길 *-*(정상동)                          |
| 238 | 0 | 10-288706 | [시일반]서울특별시한강공원<br>보전홍이공원관리과태료 | 2022-10-08<br>16:12 | 010432 | 우*석    | 행상 또는 노점에 의한 무단 상행위                                  | 70,000        | 70,000      | 기타   | 인천시 서구 청라대일로 *0*, **0동 **0*호                    |
| 239 | 0 | 10-288706 | [시일반]서울특별시한강공원<br>보전홍이공원관리과태료 | 2022-10-30<br>19:12 | 010506 | 위*한    | 지정된 장소외에서 바위가 있는<br>동력장치를 이용한 영업행위                   | 70,000        | 70,000      | 기타   | 경기도 성남시 중원구 금빛로**번길 ***층                        |
| 240 | 0 | 10-288706 | [시일반]서울특별시한강공원<br>보전홍이공원관리과태료 | 2022-10-01<br>20:21 | 009705 | 위*한    | 지정된 장소외에서 바위가 있는<br>동력장치를 이용한 영업행위                   | 70,000        | 70,000      | 기타   | 경기도 성남시 중원구 금빛로**번길 ***층                        |
| 241 | 0 | 10-288706 | [시일반]서울특별시한강공원<br>보전홍이공원관리과태료 | 2022-10-22<br>19:03 | 009706 | 위*한    | 지정된 장소외에서 바위가 있는<br>동력장치를 이용한 영업행위                   | 70,000        | 70,000      | 기타   | 경기도 성남시 중원구 금빛로**번길 ***층                        |
| 242 | 0 | 10-288706 | [시일반]서울특별시한강공원<br>보전홍이공원관리과태료 | 2022-09-14<br>22:53 | 009985 | 유*준    | 지정된 장소 외의 장소에서의<br>주차행위(정남창원아****)                   | 50,000        | 50,000      | 폐문부재 | 경기도 의정부시 흥선로 **층 (기능동)                          |
| 243 | 0 | 10-288706 | [시일반]서울특별시한강공원<br>보전홍이공원관리과태료 | 2022-09-24<br>14:19 | 009168 | 유*경    | 지정된 장소 외의 장소에서의<br>주차행위(327라****)                    | 50,000        | 50,000      | 기타   | 서울특별시 용산구 한강대로 ***,                             |

| 선택  | 0 | 세목코드      | 세목명                            | 위반일시                | 통지번호   | 성명/비인명 | 위반내용                                               | 자진납부금액<br>(원) | 부과금액<br>(원) | 반송사유 | 납세자기본주소                                                      |
|-----|---|-----------|--------------------------------|---------------------|--------|--------|----------------------------------------------------|---------------|-------------|------|--------------------------------------------------------------|
| 244 | 0 | 10-288706 | [시일반]서울특별시한강공원<br>보전홍이유기관위반과태료 | 2022-10-15<br>17:10 | 009292 | 유*틀    | 지정된 장소 외의 장소에서의<br>주차행위11오****                     | 50,000        | 50,000      | 기타   | 서울특별시 성북구 종암로***길 ***(0*동<br>*0*호(종암동, 종암차 SK 뉴)             |
| 245 | 0 | 10-288706 | [시일반]서울특별시한강공원<br>보전홍이유기관위반과태료 | 2022-10-23<br>13:03 | 010682 | 유*준    | 지정된 장소 외의 장소에서의<br>주차행위64수****                     | 50,000        | 50,000      | 기타   | 서울특별시 양천구 목동중앙로 ****(목동)                                     |
| 246 | 0 | 10-288706 | [시일반]서울특별시한강공원<br>보전홍이유기관위반과태료 | 2022-10-08<br>14:46 | 010098 | 유*연    | 지정된 장소 외의 장소에서의<br>주차행위387소****                    | 50,000        | 50,000      | 폐문부재 | 경기도 화성시 동탄중앙로 *** ****동<br>**0*호(민송동, 용담서면다은마을<br>우암퍼스트빌아파트) |
| 247 | 0 | 10-288706 | [시일반]서울특별시한강공원<br>보전홍이유기관위반과태료 | 2022-09-25<br>17:35 | 009117 | 유*석    | 지정된 장소 외의 장소에서의<br>주차행위58대****                     | 50,000        | 50,000      | 기타   | 서울특별시 송파구 백제고분로*길 ****,                                      |
| 248 | 0 | 10-288706 | [시일반]서울특별시한강공원<br>보전홍이유기관위반과태료 | 2022-09-25<br>18:03 | 009074 | 유*실    | 지정된 장소 외의 장소에서의<br>주차행위30대****                     | 50,000        | 50,000      | 폐문부재 | 경기도 용인시 기흥구 기흥로***번길 *00,                                    |
| 249 | 0 | 10-288706 | [시일반]서울특별시한강공원<br>보전홍이유기관위반과태료 | 2022-10-08<br>14:06 | 010321 | 유*준    | 행상 또는 노점에 의한 무단 상행위                                | 70,000        | 70,000      | 주소불명 | 평택시 용이동 ****-*                                               |
| 250 | 0 | 10-288706 | [시일반]서울특별시한강공원<br>보전홍이유기관위반과태료 | 2022-10-09<br>01:26 | 009508 | 육*수    | 지정된 장소 외의 장소에서의<br>주차행위97도****                     | 50,000        | 50,000      | 기타   | 경기도 남양주시 다산중앙로***번길 **, **0*동<br>**0*호(다산동, 다산 메트로*단지)       |
| 251 | 0 | 10-288706 | [시일반]서울특별시한강공원<br>보전홍이유기관위반과태료 | 2022-09-26<br>21:40 | 009437 | 윤*희    | 바퀴가 있는 동력장치를 이용하여 차도<br>외의 장소에 출입하는<br>행위서울용산차**** | 50,000        | 50,000      | 기타   | 서울특별시 용진구 청파로*길 ****(청파동*가)                                  |
| 252 | 0 | 10-288706 | [시일반]서울특별시한강공원<br>보전홍이유기관위반과태료 | 2022-09-25<br>17:42 | 009143 | 윤*호    | 지정된 장소 외의 장소에서의<br>주차행위92무****                     | 50,000        | 50,000      | 폐문부재 | 인천광역시 중구 하늘물곶로 ***,                                          |
| 253 | 0 | 10-288706 | [시일반]서울특별시한강공원<br>보전홍이유기관위반과태료 | 2022-10-08<br>15:12 | 010369 | 윤*상    | 행상 또는 노점에 의한 무단 상행위                                | 70,000        | 70,000      | 기타   | 서울시 송파구 마천로 *0*-* *0*호(신승파크빌)                                |
| 254 | 0 | 10-288706 | [시일반]서울특별시한강공원<br>보전홍이유기관위반과태료 | 2022-11-02<br>12:26 | 010664 | 윤*경    | 지정된 장소 외의 장소에서의 주차행위<br>18저****                    | 50,000        | 50,000      | 주소불명 | 경기도 김포시 김포한강*로**번길<br>***-***(마산동)                           |

| 선택  | 0 | 세목코드      | 세목명                             | 위반일시                | 통사번호   | 성명(비인명) | 위반내용                             | 자진납부금액<br>(원) | 부과금액<br>(원) | 반송사유  | 납세자기본주소                                             |
|-----|---|-----------|---------------------------------|---------------------|--------|---------|----------------------------------|---------------|-------------|-------|-----------------------------------------------------|
| 255 | 0 | 10-288706 | [시일반]서울특별시한강공원<br>보전꽃이유기관원위반과태료 | 2022-09-25<br>22:37 | 009100 | 문*진     | 지정된 장소 외의 장소에서의<br>주차행위108개****  | 50,000        | 50,000      | 폐문부재  | 경기도 화성시 동탄기흥로 ****-**,                              |
| 256 | 0 | 10-288706 | [시일반]서울특별시한강공원<br>보전꽃이유기관원위반과태료 | 2022-09-25<br>22:40 | 009101 | 문*현     | 지정된 장소 외의 장소에서의<br>주차행위319개****  | 50,000        | 50,000      | 기타    | 경기도 남양주시 화도읍 소재비로 **,0,                             |
| 257 | 0 | 10-288706 | [시일반]서울특별시한강공원<br>보전꽃이유기관원위반과태료 | 2022-11-01<br>17:05 | 010661 | 문*경     | 지정된 장소 외의 장소에서의 주차행위<br>04개****  | 50,000        | 50,000      | 폐문부재  | 경기도 김포시 김포한강로**0번길 *0, ****동<br>**0*호(구래동, 김포한강아파트) |
| 258 | 0 | 10-288706 | [시일반]서울특별시한강공원<br>보전꽃이유기관원위반과태료 | 2022-10-08<br>14:44 | 010341 | 문*선     | 행사 또는 노점에 의한 무단 상행위              | 70,000        | 70,000      | 기타    | 충북단양군단양읍 별곡 *로 ** *0*동 *0*호                         |
| 259 | 0 | 10-288706 | [시일반]서울특별시한강공원<br>보전꽃이유기관원위반과태료 | 2022-08-31<br>20:15 | 009983 | 문*은     | 지정된 장소 외의 장소에서의<br>주차행위146개****  | 50,000        | 50,000      | 주소불명  | 경기도 성남시 중원구 광명로***번길**-* *층                         |
| 260 | 0 | 10-288706 | [시일반]서울특별시한강공원<br>보전꽃이유기관원위반과태료 | 2022-09-25<br>17:57 | 010554 | 문*철     | 지정된 장소 외의 장소에서의 주차행위             | 50,000        | 50,000      | 기타    | 서울특별시 송파구 송파대로 ***, *0*동 *0*호<br>(가락동, 헬리오시티)       |
| 261 | 0 | 10-288706 | [시일반]서울특별시한강공원<br>보전꽃이유기관원위반과태료 | 2022-10-18<br>14:01 | 010653 | 이*주     | 지정된 장소 외의 장소에서의<br>주차행위365개****  | 50,000        | 50,000      | 수취인부재 | 경기도 과천시 별양로 **, ****동 *0*호(원문동,<br>레미안 스위트)         |
| 262 | 0 | 10-288706 | [시일반]서울특별시한강공원<br>보전꽃이유기관원위반과태료 | 2022-10-08<br>16:14 | 010109 | 이*구     | 지정된 장소 외의 장소에서의<br>주차행위47개****   | 50,000        | 50,000      | 기타    | 서울특별시 송파구 백제고분로**길 *0,<br>*0*호(삼전동)                 |
| 263 | 0 | 10-288706 | [시일반]서울특별시한강공원<br>보전꽃이유기관원위반과태료 | 2022-09-25<br>17:55 | 009065 | 이*호     | 지정된 장소 외의 장소에서의<br>주차행위25개****   | 50,000        | 50,000      | 폐문부재  | 경기도 용인시 기흥구 기흥역로**번길 **                             |
| 264 | 0 | 10-288706 | [시일반]서울특별시한강공원<br>보전꽃이유기관원위반과태료 | 2022-11-02<br>02:31 | 010515 | 이*현     | 지정된 장소 외의 장소에서의<br>주차행위서울동작자**** | 50,000        | 50,000      | 폐문부재  | 서울특별시 동작구 상도로**길 **,<br>*0*호(상도*동)                  |
| 265 | 0 | 10-288706 | [시일반]서울특별시한강공원<br>보전꽃이유기관원위반과태료 | 2022-10-08<br>16:08 | 010381 | 이*숙     | 행사 또는 노점에 의한 무단 상행위              | 70,000        | 70,000      | 기타    | 서울시 강북구 미아동 ****-*                                  |
| 266 | 0 | 10-288706 | [시일반]서울특별시한강공원<br>보전꽃이유기관원위반과태료 | 2022-10-08<br>14:56 | 010390 | 이*향     | 행사 또는 노점에 의한 무단 상행위              | 70,000        | 70,000      | 주소불명  | 경기도 안산시 상록구 장상*길 * (정신동)                            |



| 선택  | 0 | 세목코드      | 세목명                            | 위반일시                | 통치번호   | 성명/비명 | 위반내용                                               | 자진납부금액<br>(원) | 부과금액<br>(원) | 반송사유  | 납세자기본주소                                         |
|-----|---|-----------|--------------------------------|---------------------|--------|-------|----------------------------------------------------|---------------|-------------|-------|-------------------------------------------------|
| 267 | 0 | 10-288706 | [시일반]서울특별시한강공원<br>보전홍이유기관위반과태료 | 2022-09-25<br>19:05 | 009205 | 이*주   | 지정된 장소 외의 장소에서의<br>주차행위56나****                     | 50,000        | 50,000      | 기타    | 경기도 부천시 경인제로**번길 *,                             |
| 268 | 0 | 10-288706 | [시일반]서울특별시한강공원<br>보전홍이유기관위반과태료 | 2022-10-23<br>06:33 | 009777 | 이*준   | 지정된 장소 외의 장소에서의<br>주차행위12수****                     | 50,000        | 50,000      | 수취인불명 | 서울특별시 강서구 송정로길 ***(군항동)                         |
| 269 | 0 | 10-288706 | [시일반]서울특별시한강공원<br>보전홍이유기관위반과태료 | 2022-10-15<br>19:14 | 010498 | 이*천   | 지정된 장소 외의 장소에서의 주차행위 :<br>경기73나471                 | 50,000        | 50,000      | 수취인불명 | 경기도 안산시 단원구 산단로**번길 *0, *블럭<br>**호 *해성정장*(원시동)  |
| 270 | 0 | 10-288706 | [시일반]서울특별시한강공원<br>보전홍이유기관위반과태료 | 2022-10-20<br>10:25 | 009701 | 이*천   | 지정된 장소 외의 장소에서의<br>주차행위경기73나****                   | 50,000        | 50,000      | 수취인불명 | 경기도 안산시 단원구 산단로**번길 *0, *블럭<br>**호 *해성정장*(원시동)  |
| 271 | 0 | 10-288706 | [시일반]서울특별시한강공원<br>보전홍이유기관위반과태료 | 2022-09-24<br>17:21 | 009047 | 이*산   | 지정된 장소 외의 장소에서의<br>주차행위376조****                    | 50,000        | 50,000      | 폐문부재  | 경기도 의왕시 새터마을로로 **-,                             |
| 272 | 0 | 10-288706 | [시일반]서울특별시한강공원<br>보전홍이유기관위반과태료 | 2022-10-12<br>11:20 | 010111 | 이*래   | 지정된 장소 외의 장소에서의<br>주차행위서울중구****                    | 50,000        | 50,000      | 기타    | 서울특별시 성동구 금호산*길 **-,<br>*0*호(금호동*가)             |
| 273 | 0 | 10-288706 | [시일반]서울특별시한강공원<br>보전홍이유기관위반과태료 | 2022-10-08<br>14:19 | 010325 | 이*옥   | 행상 또는 노점에 의한 무단 상행위                                | 70,000        | 70,000      | 기타    | 구로구 개동*0-* B동*0*호                               |
| 274 | 0 | 10-288706 | [시일반]서울특별시한강공원<br>보전홍이유기관위반과태료 | 2022-09-26<br>22:29 | 009439 | 이*국   | 바퀴가 있는 동력장치를 이용하여 차도<br>외의 장소에 출입하는<br>행위서울광진과**** | 50,000        | 50,000      | 폐문부재  | 서울특별시 관악구 조원로**길 *(신림동)                         |
| 275 | 0 | 10-288706 | [시일반]서울특별시한강공원<br>보전홍이유기관위반과태료 | 2022-10-15<br>17:25 | 010636 | 이*주   | 지정된 장소 외의 장소에서의<br>주차행위01누****                     | 50,000        | 50,000      | 폐문부재  | 전라남도 순천시 해룡면 좌야로 *** **동<br>**0*호(중흥에스-클래스 *단지) |
| 276 | 0 | 10-288706 | [시일반]서울특별시한강공원<br>보전홍이유기관위반과태료 | 2022-09-25<br>17:23 | 009122 | 이*화   | 지정된 장소 외의 장소에서의<br>주차행위18조****                     | 50,000        | 50,000      | 기타    | 인천광역시 부평구 정제로 ***,                              |
| 277 | 0 | 10-288706 | [시일반]서울특별시한강공원<br>보전홍이유기관위반과태료 | 2022-10-08<br>20:17 | 008508 | 이*현   | 지정된 장소외의 장소에서의<br>주차행위05와****                      | 50,000        | 50,000      | 기타    | 경기도 파주시 괴하로 *0                                  |

| 선택  | 0 | 세목코드      | 세목명                            | 위반일시                | 통지번호   | 성명/법인명 | 위반내용                                                 | 자진납부금액<br>(원) | 부과금액<br>(원) | 반송사유 | 납세자기본주소                                              |
|-----|---|-----------|--------------------------------|---------------------|--------|--------|------------------------------------------------------|---------------|-------------|------|------------------------------------------------------|
| 278 | 0 | 10-288706 | [시일반]서울특별시한강공원<br>보전홍이유기관위반과태료 | 2022-09-27<br>18:23 | 009445 | 이*민    | 바위가 있는 동력장치를 이용하여 차도<br>외의 장소에 출입하는<br>행위(안전부평자****) | 50,000        | 50,000      | 폐문부재 | 인천광역시 부평구 길월서로 ** , *동<br>*0*호(갈산동, 등남아파트)           |
| 279 | 0 | 10-288706 | [시일반]서울특별시한강공원<br>보전홍이유기관위반과태료 | 2022-10-08<br>20:17 | 008588 | 이*채    | 지정된 장소 외의 장소에서의<br>주차행위05다****                       | 50,000        | 50,000      | 기타   | 서울특별시 강남구 강남대로***길 **                                |
| 280 | 0 | 10-288706 | [시일반]서울특별시한강공원<br>보전홍이유기관위반과태료 | 2022-10-08<br>15:31 | 010372 | 이*희    | 행상 또는 노점에 의한 무단 상행위                                  | 70,000        | 70,000      | 폐문부재 | 경기도 안산시 상록구 예술대화로 *길 ** *0*호                         |
| 281 | 0 | 10-288706 | [시일반]서울특별시한강공원<br>보전홍이유기관위반과태료 | 2022-10-22<br>18:15 | 009784 | 이*우    | 지정된 장소 외의 장소에서의<br>주차행위08로****                       | 50,000        | 50,000      | 기타   | 서울특별시 송파구 등남로*가길 *-*, *동<br>*0*호(문정동, 대원펠리스)         |
| 282 | 0 | 10-288706 | [시일반]서울특별시한강공원<br>보전홍이유기관위반과태료 | 2022-10-01<br>19:23 | 008543 | 이*호    | 지정된 장소 외의 장소에서의<br>주차행위35다****                       | 50,000        | 50,000      | 폐문부재 | 경기도 용인시 기흥구 신길로***번길 ***-*                           |
| 283 | 0 | 10-288706 | [시일반]서울특별시한강공원<br>보전홍이유기관위반과태료 | 2022-10-08<br>15:38 | 010356 | 이*희    | 행상 또는 노점에 의한 무단 상행위                                  | 70,000        | 70,000      | 기타   | 양주시 옥정동편한 세상 옥정더파스트<br>**0*동**0*호                    |
| 284 | 0 | 10-288706 | [시일반]서울특별시한강공원<br>보전홍이유기관위반과태료 | 2022-10-08<br>15:52 | 010365 | 이*희    | 행상 또는 노점에 의한 무단 상행위                                  | 70,000        | 70,000      | 기타   | 옥정동 *** 옥정더 파스트 **0*-*0*호                            |
| 285 | 0 | 10-288706 | [시일반]서울특별시한강공원<br>보전홍이유기관위반과태료 | 2022-09-25<br>17:00 | 009112 | 이*현    | 지정된 장소 외의 장소에서의<br>주차행위288다****                      | 50,000        | 50,000      | 기타   | 경기도 시흥시 호현로*번길 *,                                    |
| 286 | 0 | 10-288706 | [시일반]서울특별시한강공원<br>보전홍이유기관위반과태료 | 2022-10-08<br>12:12 | 010393 | 이*익    | 행상 또는 노점에 의한 무단 상행위                                  | 70,000        | 70,000      | 주소불명 | 경기도 부천시 고리일로 **길 *                                   |
| 287 | 0 | 10-288706 | [시일반]서울특별시한강공원<br>보전홍이유기관위반과태료 | 2022-10-08<br>15:10 | 010368 | 이*찬    | 행상 또는 노점에 의한 무단 상행위                                  | 70,000        | 70,000      | 기타   | 서울시 서대문구 가좌로 *인길 ***-*                               |
| 288 | 0 | 10-288706 | [시일반]서울특별시한강공원<br>보전홍이유기관위반과태료 | 2022-10-23<br>16:42 | 009747 | 이*훈    | 지정된 장소외의 장소에서의<br>주차행위18아****                        | 50,000        | 50,000      | 기타   | 서울특별시 강서구 남부순환로 **, *0*동<br>**0*호(문정동, 장서신트레빌 *차)    |
| 289 | 0 | 10-288706 | [시일반]서울특별시한강공원<br>보전홍이유기관위반과태료 | 2022-08-08<br>10:23 | 010443 | 이*화    | 지정된 장소외의 장소에서의<br>주차행위104하****                       | 50,000        | 50,000      | 폐문부재 | 경기도 고양시 덕양구 도래일로 **, *0*동<br>*0*호(도내동, 헬에이저원흥도래마을단지) |

| 선택  | 0 | 세목코드      | 세목명                            | 위반일시                | 통지번호   | 성명/비인명 | 위반내용                                                 | 자진납부금액<br>(원) | 부과금액<br>(원) | 반송사유  | 납세자기본주소                                               |
|-----|---|-----------|--------------------------------|---------------------|--------|--------|------------------------------------------------------|---------------|-------------|-------|-------------------------------------------------------|
| 290 | 0 | 10-288706 | [시일반]서울특별시한강공원<br>모전홍이공원관리반과테코 | 2022-10-06<br>12:29 | 009476 | 이*희    | 지정된 장소 외의 장소에서의<br>주차행위(36모)***                      | 50,000        | 50,000      | 폐문부재  | 경기도 화성시 동탄순화대로*0킬 ** *0*동<br>*0*호(목동, e편한세상 등단)       |
| 291 | 0 | 10-288706 | [시일반]서울특별시한강공원<br>모전홍이공원관리반과테코 | 2022-09-18<br>17:54 | 009157 | 이*반    | 바위가 있는 동력장치를 이용하여 차도<br>외의 장소에 들어오는<br>행위(서울마포자****) | 50,000        | 50,000      | 기타    | 서울특별시 용산구 대서관로**길 ***-***,                            |
| 292 | 0 | 10-288706 | [시일반]서울특별시한강공원<br>모전홍이공원관리반과테코 | 2022-10-08<br>12:14 | 010394 | 이*연    | 행상 또는 노점에 의한 무단 상행위                                  | 70,000        | 70,000      | 수취인불명 | 서울시 성동구 응남동 *0*-* (사별면)                               |
| 293 | 0 | 10-288706 | [시일반]서울특별시한강공원<br>모전홍이공원관리반과테코 | 2022-10-08<br>12:15 | 010395 | 이*연    | 행상 또는 노점에 의한 무단 상행위                                  | 70,000        | 70,000      | 수취인불명 | 서울시 성동구 응남동 *0*-* (숫자리)                               |
| 294 | 0 | 10-288706 | [시일반]서울특별시한강공원<br>모전홍이공원관리반과테코 | 2022-09-18<br>23:16 | 009996 | 이*구    | 지정된 장소 외의 장소에서의<br>주차행위(169구)****                    | 50,000        | 50,000      | 폐문부재  | 경기도 김포시 김포한강*로 *** *0*동<br>*0*호(장기동, 고창마을 제일공동체(아파트)) |
| 295 | 0 | 10-288706 | [시일반]서울특별시한강공원<br>모전홍이공원관리반과테코 | 2022-10-08<br>23:26 | 010163 | 이*혜    | 지정된 장소 외의 장소에서의<br>주차행위(서울관악가****)                   | 50,000        | 50,000      | 기타    | 경기도 양주시 고암길 *** *0*동 *0*호(덕정동,<br>봉우마을)               |
| 296 | 0 | 10-288706 | [시일반]서울특별시한강공원<br>모전홍이공원관리반과테코 | 2022-10-08<br>14:43 | 009500 | 이*규    | 지정된 장소 외의 장소에서의<br>주차행위(경기하남다****)                   | 50,000        | 50,000      | 폐문부재  | 경기도 하남시 신장로 *** **** 호(덕정동,<br>대동파렌체(아파트))            |
| 297 | 0 | 10-288706 | [시일반]서울특별시한강공원<br>모전홍이공원관리반과테코 | 2022-10-08<br>20:30 | 008519 | 이*성    | 지정된 장소외의 장소에서의<br>주차행위(39노)****                      | 50,000        | 50,000      | 폐문부재  | 경기도 김포시 봉화로***번길 ***-***                              |
| 298 | 0 | 10-288706 | [시일반]서울특별시한강공원<br>모전홍이공원관리반과테코 | 2022-09-21<br>14:59 | 009661 | 이*우    | 지정된 장소 외의 장소에서의<br>주차행위(서울마포가****)                   | 50,000        | 50,000      | 기타    | 서울특별시 마포구 월드컵로**길 **, *<br>*0*호(영원동, 미원*자(아파트))       |
| 299 | 0 | 10-288706 | [시일반]서울특별시한강공원<br>모전홍이공원관리반과테코 | 2022-10-08<br>20:50 | 008610 | 이*희    | 지정된 장소 외의 장소에서의<br>주차행위(서울용산자****)                   | 50,000        | 50,000      | 기타    | 서울특별시 용산구 장문로**마길 *-*                                 |
| 300 | 0 | 10-288706 | [시일반]서울특별시한강공원<br>모전홍이공원관리반과테코 | 2022-09-27<br>14:18 | 009444 | 이*근    | 지정된 장소 외의 장소에서의<br>주차행위(54구)****                     | 50,000        | 50,000      | 기타    | 서울특별시 성동구 복서대로 *** *동<br>*0*호(응남동, 신동(아파트))           |

| 선택  | 0 | 세목코드      | 세목명                            | 위반일시                | 통지번호   | 성명/비인명 | 위반내용                                               | 자진납부금액<br>(원) | 부과금액<br>(원) | 반송사유  | 납세자기본주소                                        |
|-----|---|-----------|--------------------------------|---------------------|--------|--------|----------------------------------------------------|---------------|-------------|-------|------------------------------------------------|
| 301 | 0 | 10-288706 | [시일반]서울특별시한강공원<br>모전홍이유기관위반과태료 | 2022-09-25<br>11:35 | 009433 | 이*길    | 바위가 있는 도력장지를 이용하여 차도<br>외의 장소에 불법하는<br>행위서울구로가**** | 50,000        | 50,000      | 기타    | 서울특별시 구로구 뚝포로**길 ***(구로동)                      |
| 302 | 0 | 10-288706 | [시일반]서울특별시한강공원<br>모전홍이유기관위반과태료 | 2022-10-08<br>16:03 | 010101 | 이*섬    | 지정된 장소 외의 장소에서의<br>주차행위13마****                     | 50,000        | 50,000      | 기타    | 인천광역시 동구 새천년로*번길 ** *0*동<br>**0*호(송림동, 동산유민시아) |
| 303 | 0 | 10-288706 | [시일반]서울특별시한강공원<br>모전홍이유기관위반과태료 | 2022-10-22<br>10:56 | 009780 | 이*원    | 지정된 장소 외의 장소에서의<br>주차행위서울서대문차****                  | 50,000        | 50,000      | 폐문부재  | 전라북도 전주시 완산구 배학*길 **,<br>*0*호(효자동*가)           |
| 304 | 0 | 10-288706 | [시일반]서울특별시한강공원<br>모전홍이유기관위반과태료 | 2022-09-25<br>17:21 | 009109 | 이*     | 지정된 장소 외의 장소에서의<br>주차행위20마****                     | 50,000        | 50,000      | 폐문부재  | 경기도 화성시 동탄저성로 *0*,                             |
| 305 | 0 | 10-288706 | [시일반]서울특별시한강공원<br>모전홍이유기관위반과태료 | 2022-09-25<br>19:00 | 009208 | 이*형    | 지정된 장소 외의 장소에서의<br>주차행위여고****                      | 50,000        | 50,000      | 기타    | 서울특별시 용산구 서빙고로 **,                             |
| 306 | 0 | 10-288706 | [시일반]서울특별시한강공원<br>모전홍이유기관위반과태료 | 2022-10-01<br>18:40 | 010087 | 이*호    | 지정된 장소 외의 장소에서의<br>주차행위서울****                      | 50,000        | 50,000      | 주소불명  | 경기도 안산시 상록구 구릉서길 **--일등)                       |
| 307 | 0 | 10-288706 | [시일반]서울특별시한강공원<br>모전홍이유기관위반과태료 | 2022-10-08<br>20:53 | 008579 | 이*혁    | 지정된 장소 외의 장소에서의<br>주차행위서울상록파****                   | 50,000        | 50,000      | 기타    | 서울특별시 용산구 서빙고로**나길 *                           |
| 308 | 0 | 10-288706 | [시일반]서울특별시한강공원<br>모전홍이유기관위반과태료 | 2022-10-23<br>14:15 | 009792 | 이*희    | 지정된 장소 외의 장소에서의<br>주차행위서울상록하****                   | 50,000        | 50,000      | 기타    | 서울특별시 성북구 정릉로**가길 **--*,<br>*층(정릉동)            |
| 309 | 0 | 10-288706 | [시일반]서울특별시한강공원<br>모전홍이유기관위반과태료 | 2022-10-08<br>12:48 | 010319 | 이*인    | 행상 또는 도점에 의한 무단 상행위                                | 70,000        | 70,000      | 수취인불명 | 거제시서등면 오량리 ***                                 |
| 310 | 0 | 10-288706 | [시일반]서울특별시한강공원<br>모전홍이유기관위반과태료 | 2022-10-08<br>12:48 | 010318 | 이*인    | 행상 또는 도점에 의한 무단 상행위                                | 70,000        | 70,000      | 수취인불명 | 거제시서등면 오량리 ***                                 |
| 311 | 0 | 10-288706 | [시일반]서울특별시한강공원<br>모전홍이유기관위반과태료 | 2022-10-08<br>14:25 | 010328 | 이*인    | 행상 또는 도점에 의한 무단 상행위                                | 70,000        | 70,000      | 수취인불명 | 거제시서등면 오량리 ***                                 |
| 312 | 0 | 10-288706 | [시일반]서울특별시한강공원<br>모전홍이유기관위반과태료 | 2022-10-08<br>14:29 | 010329 | 이*인    | 행상 또는 도점에 의한 무단 상행위                                | 70,000        | 70,000      | 수취인불명 | 거제시서등면 오량리 ***                                 |

| 선택  | 0 | 세목코드      | 세목명                            | 위반일시                | 통치번호   | 성명/비인명 | 위반내용                                                   | 자진납부금액<br>(원) | 부과금액<br>(원) | 반송사유  | 납세자기본주소                                     |
|-----|---|-----------|--------------------------------|---------------------|--------|--------|--------------------------------------------------------|---------------|-------------|-------|---------------------------------------------|
| 313 | 0 | 10-288706 | [시일반]서울특별시한강공원<br>보전하이온관광위반과태료 | 2022-10-08<br>12:47 | 010317 | 이*인    | 행상 또는 노점에 의한 무단 상행위                                    | 70,000        | 70,000      | 수취인불명 | 거제시사등면 오량리 ***                              |
| 314 | 0 | 10-288706 | [시일반]서울특별시한강공원<br>보전하이온관광위반과태료 | 2022-10-08<br>14:49 | 010343 | 이*인    | 행상 또는 노점에 의한 무단 상행위                                    | 70,000        | 70,000      | 수취인불명 | 경남 거제시 사등면 오량리 ***                          |
| 315 | 0 | 10-288706 | [시일반]서울특별시한강공원<br>보전하이온관광위반과태료 | 2022-10-14<br>13:21 | 010645 | 이*영    | 지정된 장소 외의 장소에서의<br>주차행위(서울과태료****)                     | 50,000        | 50,000      | 기타    | 서울특별시 마포구 성미산로*길 **~***(서교동)                |
| 316 | 0 | 10-288706 | [시일반]서울특별시한강공원<br>보전하이온관광위반과태료 | 2022-10-08<br>12:26 | 010398 | 이*희    | 행상 또는 노점에 의한 무단 상행위                                    | 70,000        | 70,000      | 기타    | 서울시 서대문구 독립문로 *길 ****~                      |
| 317 | 0 | 10-288706 | [시일반]서울특별시한강공원<br>보전하이온관광위반과태료 | 2022-10-01<br>15:15 | 010083 | 이*환    | 버려가 있는 동력장치를 이용하여 차도<br>외의 장소에 출입하는<br>행위(안전납부과태료****) | 50,000        | 50,000      | 기타    | 서울특별시 광진구 아차산로*길 **화양동)                     |
| 318 | 0 | 10-288706 | [시일반]서울특별시한강공원<br>보전하이온관광위반과태료 | 2022-10-21<br>10:06 | 010659 | 이*호    | 버려가 있는 동력장치를 이용하여 차도<br>외의 장소에 출입하는<br>행위(안전납부과태료****) | 50,000        | 50,000      | 기타    | 서울특별시 영등포구 양신로 ***,<br>*0*호(영등포동*가, 현대프라자)  |
| 319 | 0 | 10-288706 | [시일반]서울특별시한강공원<br>보전하이온관광위반과태료 | 2022-10-08<br>15:50 | 010425 | 이*배    | 행상 또는 노점에 의한 무단 상행위                                    | 70,000        | 70,000      | 기타    | 서울시 성북구 서경로 **~***(정릉동)                     |
| 320 | 0 | 10-288706 | [시일반]서울특별시한강공원<br>보전하이온관광위반과태료 | 2022-10-08<br>15:45 | 010361 | 이*주    | 행상 또는 노점에 의한 무단 상행위                                    | 70,000        | 70,000      | 주소불명  | 영등포구 의사당대로 **0미성아파트 **동*0*호                 |
| 321 | 0 | 10-288706 | [시일반]서울특별시한강공원<br>보전하이온관광위반과태료 | 2022-10-04<br>20:09 | 009471 | 이*영    | 지정된 장소 외의 장소에서의<br>주차행위(서울과태료****)                     | 50,000        | 50,000      | 기타    | 서울특별시 구로구 구로동로*길 ***~***(구로동)               |
| 322 | 0 | 10-288706 | [시일반]서울특별시한강공원<br>보전하이온관광위반과태료 | 2022-10-29<br>20:18 | 010472 | 이*용    | 지정된 장소 외의 장소에서의<br>주차행위(서울과태료****)                     | 50,000        | 50,000      | 기타    | 경기도 성남시 중원구 금성로***번길 **,<br>*0*호(상대원동 로즈밸리) |
| 323 | 0 | 10-288706 | [시일반]서울특별시한강공원<br>보전하이온관광위반과태료 | 2022-10-15<br>16:44 | 009275 | 이*진    | 지정된 장소 외의 장소에서의<br>주차행위(8미성아파트****)                    | 50,000        | 50,000      | 기타    | 서울특별시 광진구 기고광로*길 **,<br>*0*호(중곡동)           |

| 선택  | 0 | 세목코드      | 세목명                           | 위반일시                | 통지번호   | 성명/비명 | 위반내용                                                     | 자진납부금액<br>(원) | 부과금액<br>(원) | 반송사유  | 납세자기본주소                                             |
|-----|---|-----------|-------------------------------|---------------------|--------|-------|----------------------------------------------------------|---------------|-------------|-------|-----------------------------------------------------|
| 324 | 0 | 10-288706 | [시일반]서울특별시한강공원<br>보전및이용관리와반태로 | 2022-09-21<br>14:53 | 010023 | 임*주   | 바위가 있는 등력장치를 이용하여 차도<br>외의 장소에 출입하는<br>행위서울영등포자****      | 50,000        | 50,000      | 기타    | 서울특별시 영등포구 여의대방로**길<br>***(신림동)                     |
| 325 | 0 | 10-288706 | [시일반]서울특별시한강공원<br>보전및이용관리와반태로 | 2022-10-08<br>14:35 | 010335 | 임*식   | 행상 또는 노점에 의한 무단 상행위                                      | 70,000        | 70,000      | 수취인불명 | 경기도 만안구 흥훈로 **번길****0동**0호                          |
| 326 | 0 | 10-288706 | [시일반]서울특별시한강공원<br>보전및이용관리와반태로 | 2022-09-18<br>17:19 | 010041 | 임*일   | 바위가 있는 등력장치를 이용하여 차도<br>외의 장소에 출입하는<br>행위서울영등포자****      | 50,000        | 50,000      | 폐문부재  | 충청남도 부여군 규암면 백계문호로임길 ***-**-**                      |
| 327 | 0 | 10-288706 | [시일반]서울특별시한강공원<br>보전및이용관리와반태로 | 2022-09-24<br>18:51 | 009170 | 임*호   | 지정된 장소 외의 장소에서의<br>주차행위390나****                          | 50,000        | 50,000      | 폐문부재  | 경기도 화성시 동탄역로 **0,                                   |
| 328 | 0 | 10-288706 | [시일반]서울특별시한강공원<br>보전및이용관리와반태로 | 2022-10-22<br>14:52 | 009782 | 임*식   | 지정된 장소 외의 장소에서의<br>주차행위강원춘천아****                         | 50,000        | 50,000      | 기타    | 서울특별시 강남구 논현로***길 **,<br>*0호(논현동)                   |
| 329 | 0 | 10-288706 | [시일반]서울특별시한강공원<br>보전및이용관리와반태로 | 2022-10-08<br>15:31 | 010420 | 임*권   | 행상 또는 노점에 의한 무단 상행위                                      | 70,000        | 70,000      | 폐문부재  | 경기도 의정부시 흥선로 *번길 *0                                 |
| 330 | 0 | 10-288706 | [시일반]서울특별시한강공원<br>보전및이용관리와반태로 | 2022-10-30<br>14:19 | 010505 | 임*환   | 지정된 장소 외의 장소에서의 주차행위 :<br>서울구로로76359                     | 50,000        | 50,000      | 주소불명  | 서울특별시 영등포구 영중로*길 *(영등포동*가)                          |
| 331 | 0 | 10-288706 | [시일반]서울특별시한강공원<br>보전및이용관리와반태로 | 2022-10-15<br>18:13 | 008625 | 임*의   | 지정된 장소 외의 장소에서의<br>주차행위51비****                           | 50,000        | 50,000      | 기타    | 경기도 화성시 향남읍 행정동로 **                                 |
| 332 | 0 | 10-288706 | [시일반]서울특별시한강공원<br>보전및이용관리와반태로 | 2022-11-12<br>20:13 | 010617 | 임*미   | 지정된 장소 외의 장소에서의 주차행위 :<br>268주5095                       | 50,000        | 50,000      | 폐문부재  | 광주광역시 광산구 신창로***번길 **, *0동<br>**0호(신창동, 신창*차부영사랑으로) |
| 333 | 0 | 10-288706 | [시일반]서울특별시한강공원<br>보전및이용관리와반태로 | 2022-08-16<br>20:20 | 010049 | 장*선   | 바위가 있는 등력장치를 이용하여 차도<br>외의 장소에 출입하는<br>행위서울구로로749533 이문자 | 50,000        | 50,000      | 수취인불명 | 서울특별시 관악구 신사로**길 ***(신림동)                           |
| 334 | 0 | 10-288706 | [시일반]서울특별시한강공원<br>보전및이용관리와반태로 | 2022-10-13<br>23:22 | 010054 | 장*우   | 지정된 장소 외의 장소에서의<br>주차행위서울영등포****                         | 50,000        | 50,000      | 기타    | 서울특별시 중구 다산로 ***, **0호(홍인동,<br>우일타운)홍인동, 우일타운)      |

| 선택  | 0 | 세목코드      | 세목명                            | 위반일시                | 통사번호   | 성명/비인명 | 위반내용                                                     | 자진납부금액<br>(원) | 부과금액<br>(원) | 반송사유 | 납세자기본주소                                            |
|-----|---|-----------|--------------------------------|---------------------|--------|--------|----------------------------------------------------------|---------------|-------------|------|----------------------------------------------------|
| 335 | 0 | 10-288706 | [시일반]서울특별시한강공원<br>보전꽃이영관권위반과태료 | 2022-10-06<br>06:36 | 010151 | 장*욱    | 지정된 장소 외의 장소에서의<br>주차행위(817라)****                        | 50,000        | 50,000      | 기타   | 서울특별시 관진구 독점로**가길 *(자영동)                           |
| 336 | 0 | 10-288706 | [시일반]서울특별시한강공원<br>보전꽃이영관권위반과태료 | 2022-10-22<br>20:12 | 009695 | 장*석    | 지정된 장소 외의 장소에서의<br>주차행위(서울강남과)****                       | 50,000        | 50,000      | 기타   | 서울특별시 마포구 월드컵로*0나길 **, 일종<br>*0*호(성산동)             |
| 337 | 0 | 10-288706 | [시일반]서울특별시한강공원<br>보전꽃이영관권위반과태료 | 2022-11-13<br>20:17 | 010607 | 장*진    | 지정된 장소 외의 장소에서의<br>주차행위(서울성북과)****                       | 50,000        | 50,000      | 폐문부재 | 경기도 김포시 김포한강*로***번길 ***-*,<br>*0*호(마산동)            |
| 338 | 0 | 10-288706 | [시일반]서울특별시한강공원<br>보전꽃이영관권위반과태료 | 2022-10-15<br>16:17 | 009279 | 장*영    | 지정된 장소 외의 장소에서의<br>주차행위(137고)****                        | 50,000        | 50,000      | 폐문부재 | 서울특별시 강동구 상암로 *** (명일동)                            |
| 339 | 0 | 10-288706 | [시일반]서울특별시한강공원<br>보전꽃이영관권위반과태료 | 2022-10-12<br>10:44 | 010110 | 장*림    | 지정된 장소 외의 장소에서의<br>주차행위(서울용산과)****                       | 50,000        | 50,000      | 기타   | 서울특별시 용산구 화남문로**가길 **,<br>*0*호(이태원동)               |
| 340 | 0 | 10-288706 | [시일반]서울특별시한강공원<br>보전꽃이영관권위반과태료 | 2022-10-15<br>16:35 | 010143 | 장*아    | 지정된 장소 외의 장소에서의<br>주차행위(121다)****                        | 50,000        | 50,000      | 기타   | 서울특별시 용산구 백범로*0길 *0, *0*동<br>**0*호(문배동, 용산KCC웰츠타워) |
| 341 | 0 | 10-288706 | [시일반]서울특별시한강공원<br>보전꽃이영관권위반과태료 | 2022-10-01<br>20:14 | 008549 | 전*화    | 지정된 장소 외의 장소에서의<br>주차행위(경기시흥마)****                       | 50,000        | 50,000      | 기타   | 경기도 시흥시 정왕대로***번길 *                                |
| 342 | 0 | 10-288706 | [시일반]서울특별시한강공원<br>보전꽃이영관권위반과태료 | 2022-10-08<br>12:30 | 010093 | 전*예    | 지정된 장소 외의 장소에서의 주차행위                                     | 50,000        | 50,000      | 폐문부재 | 충청남도 서산시 대신읍 종로*0**, *0*동<br>*0*호(삼호아파트)           |
| 343 | 0 | 10-288706 | [시일반]서울특별시한강공원<br>보전꽃이영관권위반과태료 | 2022-09-18<br>18:21 | 010044 | 전*영    | 바위가 있는 동력장치를 이용하여 차도<br>외의 장소에 출입하는<br>행위(서울다포과7870) 이물차 | 50,000        | 50,000      | 폐문부재 | 인천광역시 계양구 굴재길 *, *동 *0*호(굴현동,<br>수영하우스)            |
| 344 | 0 | 10-288706 | [시일반]서울특별시한강공원<br>보전꽃이영관권위반과태료 | 2022-10-08<br>15:38 | 010374 | 전*길    | 행상 또는 도점에 의한 무단 상행위                                      | 70,000        | 70,000      | 기타   | 서울시 성동구 정계천로 **길 ***-*                             |
| 345 | 0 | 10-288706 | [시일반]서울특별시한강공원<br>보전꽃이영관권위반과태료 | 2022-10-02<br>13:38 | 009466 | 전*식    | 지정된 장소 외의 장소에서의<br>주차행위(서울영등포과)****                      | 50,000        | 50,000      | 기타   | 서울특별시 영등포구 신길로*0길 ***-(신길동)                        |
| 346 | 0 | 10-288706 | [시일반]서울특별시한강공원<br>보전꽃이영관권위반과태료 | 2022-10-08<br>14:26 | 010383 | 전*재    | 행상 또는 도점에 의한 무단 상행위                                      | 70,000        | 70,000      | 폐문부재 | 경기도 이천시 부발읍 횡무로 ***번길 ***-*                        |

| 선택  | 0 | 세목코드      | 세목명                            | 위반일시                | 통사번호   | 성명/비인명 | 위반내용                                               | 자진납부금액<br>(원) | 부과금액<br>(원) | 반송사유 | 납세자기본주소                                                    |
|-----|---|-----------|--------------------------------|---------------------|--------|--------|----------------------------------------------------|---------------|-------------|------|------------------------------------------------------------|
| 347 | 0 | 10-288706 | [시일반]서울특별시한강공원<br>보전꽃이영관권위반과태료 | 2022-10-23<br>15:46 | 009732 | 전*상    | 지정된 장소 외의 장소에서의<br>주차행위43모****                     | 50,000        | 50,000      | 폐문부재 | 서울특별시 강동구 동남로**길 ** *동<br>*0*호 (교대동, 고덕 아이파크)              |
| 348 | 0 | 10-288706 | [시일반]서울특별시한강공원<br>보전꽃이영관권위반과태료 | 2022-10-22<br>13:25 | 009729 | 전*수    | 지정된 장소 외의 장소에서의<br>주차행위45모****                     | 50,000        | 50,000      | 기타   | 경기도 양평군 양평읍 중앙로***번길 ** *0*동<br>**0*호 (양평백산로블루밍아파트 *단지)    |
| 349 | 0 | 10-288706 | [시일반]서울특별시한강공원<br>보전꽃이영관권위반과태료 | 2022-10-08<br>15:19 | 010417 | 전*연    | 행상 또는 노점에 의한 무단 상행위                                | 70,000        | 70,000      | 주소불명 | 경기도 김포시 봉무동 ***                                            |
| 350 | 0 | 10-288706 | [시일반]서울특별시한강공원<br>보전꽃이영관권위반과태료 | 2022-10-15<br>16:05 | 009273 | 정*기    | 지정된 장소 외의 장소에서의 주차행위<br>23부****                    | 50,000        | 50,000      | 기타   | 서울특별시 서초구 사임당로 *** *동<br>*0*호 (서초동, 신동아파트)                 |
| 351 | 0 | 10-288706 | [시일반]서울특별시한강공원<br>보전꽃이영관권위반과태료 | 2022-11-08<br>02:37 | 010614 | 정*주    | 지정된 장소 외의 장소에서의 주차행위 :<br>서울마포차150                 | 50,000        | 50,000      | 기타   | 서울특별시 마포구 서강로**길 *** (창전동)                                 |
| 352 | 0 | 10-288706 | [시일반]서울특별시한강공원<br>보전꽃이영관권위반과태료 | 2022-09-24<br>23:17 | 009177 | 정*혁    | 바퀴가 있는 동력장치를 이용하여 차도<br>외의 장소에 출입하는<br>행위서울영진하**** | 50,000        | 50,000      | 기타   | 서울특별시 관진구 아차산로**길 *                                        |
| 353 | 0 | 10-288706 | [시일반]서울특별시한강공원<br>보전꽃이영관권위반과태료 | 2022-10-29<br>18:38 | 010468 | 정*문    | 지정된 장소 외의 장소에서의<br>주차행위31모****                     | 50,000        | 50,000      | 기타   | 경기도 수원시 영통구 삼성로***번길 *, *동<br>*0*호 (원천동, 원천*차상생아파트)        |
| 354 | 0 | 10-288706 | [시일반]서울특별시한강공원<br>보전꽃이영관권위반과태료 | 2022-09-27<br>12:34 | 009442 | 정*금    | 바퀴가 있는 동력장치를 이용하여 차도<br>외의 장소에 출입하는 행위여두****       | 50,000        | 50,000      | 기타   | 경기도 평택시 새터길 ***-*, *층(신대동)                                 |
| 355 | 0 | 10-288706 | [시일반]서울특별시한강공원<br>보전꽃이영관권위반과태료 | 2022-09-27<br>12:57 | 009443 | 정*금    | 지정된 장소 외의 장소에서의<br>주차행위07모****                     | 50,000        | 50,000      | 기타   | 경기도 평택시 새터길 ***-*, *층(신대동)                                 |
| 356 | 0 | 10-288706 | [시일반]서울특별시한강공원<br>보전꽃이영관권위반과태료 | 2022-10-15<br>16:35 | 010142 | 정*환    | 지정된 장소 외의 장소에서의<br>주차행위50아****                     | 50,000        | 50,000      | 기타   | 경기도 성남시 수정구 위례동로 ** *동<br>*0*호 (창곡동, 힐스테이트 위례)             |
| 357 | 0 | 10-288706 | [시일반]서울특별시한강공원<br>보전꽃이영관권위반과태료 | 2022-09-30<br>17:11 | 009457 | 정*리    | 지정된 장소 외의 장소에서의<br>주차행위67가****                     | 50,000        | 50,000      | 폐문부재 | 경기도 김포시 사우로 **, *0*동 *0*호 (사우동,<br>김포사우아이파크)               |
| 358 | 0 | 10-288706 | [시일반]서울특별시한강공원<br>보전꽃이영관권위반과태료 | 2022-10-13<br>11:25 | 010051 | 정*식    | 지정된 장소 외의 장소에서의<br>주차행위경기인사바****                   | 50,000        | 50,000      | 기타   | 경기도 시흥시 서울대원로***번길 **, *0*동<br>**0*호 (매곡동, 시흥매곡 호반 씨잇플레이스) |



| 선택  | 0 | 세목코드      | 세목명                            | 위반일시                | 통사번호   | 성명/비인명 | 위반내용                                                | 자진납부금액<br>(원) | 부과금액<br>(원) | 반송사유 | 납세자기본주소                                              |
|-----|---|-----------|--------------------------------|---------------------|--------|--------|-----------------------------------------------------|---------------|-------------|------|------------------------------------------------------|
| 359 | 0 | 10-288706 | [시일반]서울특별시한강공원<br>보전꽃이영관권위반과태료 | 2022-10-08<br>15:09 | 010350 | 정*남    | 행상 또는 노점에 의한 무단 상행위                                 | 35,000        | 35,000      | 주소불명 | 영천구 묵동*동 ***-*                                       |
| 360 | 0 | 10-288706 | [시일반]서울특별시한강공원<br>보전꽃이영관권위반과태료 | 2022-10-08<br>12:51 | 010320 | 정*만    | 행상 또는 노점에 의한 무단 상행위                                 | 70,000        | 70,000      | 기타   | 영등포구 경인로 **길 ***                                     |
| 361 | 0 | 10-288706 | [시일반]서울특별시한강공원<br>보전꽃이영관권위반과태료 | 2022-10-07<br>12:09 | 009487 | 정*문    | 지정된 장소 외의 장소에서의<br>주차행위서물영등포차****                   | 50,000        | 50,000      | 기타   | 서울특별시 강서구 금강한로**길 ** *0*동<br>*0*화영화동, 방화*단지(도시개발아파트) |
| 362 | 0 | 10-288706 | [시일반]서울특별시한강공원<br>보전꽃이영관권위반과태료 | 2022-10-26<br>22:11 | 010489 | 정*진    | 지정된 장소 외의 장소에서의 주차행위 :<br>96고9782                   | 50,000        | 50,000      | 폐문부재 | 경기도 용인시 기흥구 기흥로**번길 *0, **0동<br>*00*화(식물동, 기흥파크뷰)    |
| 363 | 0 | 10-288706 | [시일반]서울특별시한강공원<br>보전꽃이영관권위반과태료 | 2022-10-04<br>21:32 | 010112 | 정*환    | 지정된 장소 외의 장소에서의<br>주차행위서물영등포차****                   | 50,000        | 50,000      | 기타   | 서울특별시 중구 퇴계로*길 ** (남정동)                              |
| 364 | 0 | 10-288706 | [시일반]서울특별시한강공원<br>보전꽃이영관권위반과태료 | 2022-10-15<br>20:11 | 008638 | 정*훈    | 지정된 장소 외의 장소에서의<br>주차행위58우****                      | 50,000        | 50,000      | 기타   | 충청북도 진천군 덕산읍 연미로 **                                  |
| 365 | 0 | 10-288706 | [시일반]서울특별시한강공원<br>보전꽃이영관권위반과태료 | 2022-10-08<br>20:47 | 008532 | 정*웅    | 지정된 장소외의 장소에서의<br>주차행위392너****                      | 50,000        | 50,000      | 폐문부재 | 서울특별시 은평구 기좌로*길 **                                   |
| 366 | 0 | 10-288706 | [시일반]서울특별시한강공원<br>보전꽃이영관권위반과태료 | 2022-09-27<br>20:56 | 009226 | 정*     | 바퀴가 있는 동력장치를 이용하여 차도<br>외의 장소에 출입하는<br>행위서물영등포차**** | 50,000        | 50,000      | 폐문부재 | 서울특별시 동작구 노량진로**길 **                                 |
| 367 | 0 | 10-288706 | [시일반]서울특별시한강공원<br>보전꽃이영관권위반과태료 | 2022-10-06<br>15:35 | 009162 | 정*철    | 지정된 장소 외의 장소에서의<br>주차행위14오****                      | 50,000        | 50,000      | 기타   | 서울특별시 영등포구 영등포로*0길 **                                |
| 368 | 0 | 10-288706 | [시일반]서울특별시한강공원<br>보전꽃이영관권위반과태료 | 2022-10-08<br>20:08 | 008577 | 정*영    | 지정된 장소 외의 장소에서의<br>주차행위166부****                     | 50,000        | 50,000      | 기타   | 경기도 남양주시 늘을로 ***-*                                   |
| 369 | 0 | 10-288706 | [시일반]서울특별시한강공원<br>보전꽃이영관권위반과태료 | 2022-09-25<br>16:38 | 009116 | 정*훈    | 지정된 장소 외의 장소에서의<br>주차행위245너****                     | 50,000        | 50,000      | 기타   | 경기도 수원시 영통구 봉영로****번길 **,                            |
| 370 | 0 | 10-288706 | [시일반]서울특별시한강공원<br>보전꽃이영관권위반과태료 | 2022-10-08<br>15:14 | 010362 | 정*남    | 행상 또는 노점에 의한 무단 상행위                                 | 70,000        | 70,000      | 주소불명 | 영등포구 선유로 **길 *0--*                                   |

| 선택  | 0 | 세목코드      | 세목명                             | 위반일시                | 통사번호   | 성명(비인명) | 위반내용                                              | 자진납부금액<br>(원) | 부과금액<br>(원) | 반송사유 | 납세자기본주소                                          |
|-----|---|-----------|---------------------------------|---------------------|--------|---------|---------------------------------------------------|---------------|-------------|------|--------------------------------------------------|
| 371 | 0 | 10-288706 | [시일반]서울특별시한강공원<br>보전꽃이유기관원위반과태료 | 2022-09-25<br>17:16 | 009709 | 정*곤     | 지정된 장소외의 장소에서의<br>주차행위106호****                    | 50,000        | 50,000      | 기타   | 인천광역시 남동구 구월로 ***, **0*동<br>**0*호(구월동, 구월힐스테이트)  |
| 372 | 0 | 10-288706 | [시일반]서울특별시한강공원<br>보전꽃이유기관원위반과태료 | 2022-10-15<br>18:40 | 010454 | 정*우     | 지정된 장소외의 장소에서의<br>주차행위122주****                    | 50,000        | 50,000      | 폐문부재 | 경기도 김포시 돌문로 **번길 **, *0*호(사우동)                   |
| 373 | 0 | 10-288706 | [시일반]서울특별시한강공원<br>보전꽃이유기관원위반과태료 | 2022-09-25<br>19:33 | 009092 | 정*익     | 지정된 장소 외의 장소에서의<br>주차행위12과****                    | 50,000        | 50,000      | 기타   | 서울특별시 송파구 중대로**길 **,                             |
| 374 | 0 | 10-288706 | [시일반]서울특별시한강공원<br>보전꽃이유기관원위반과태료 | 2022-09-24<br>16:45 | 009016 | 정*      | 지정된 장소 외의 장소에서의<br>주차행위228구****                   | 50,000        | 50,000      | 기타   | 충청북도 진천군 덕신읍 대히로 ***,                            |
| 375 | 0 | 10-288706 | [시일반]서울특별시한강공원<br>보전꽃이유기관원위반과태료 | 2022-10-14<br>18:39 | 009297 | 정*갑     | 지정된 장소 외의 장소에서의<br>주차행위서울송파구****                  | 50,000        | 50,000      | 기타   | 서울특별시 송파구 도곡로**길 ***-**-**, *층<br>*0*호(잠실동, 센트럴) |
| 376 | 0 | 10-288706 | [시일반]서울특별시한강공원<br>보전꽃이유기관원위반과태료 | 2022-09-24<br>21:34 | 010146 | 정*우     | 지정된 장소외의 장소에서의<br>주차행위12과****                     | 50,000        | 50,000      | 기타   | 서울 강서구 등촌로**가길 **-**-**, *0*호(등촌동<br>등촌1로동)      |
| 377 | 0 | 10-288706 | [시일반]서울특별시한강공원<br>보전꽃이유기관원위반과태료 | 2022-09-25<br>17:26 | 010552 | 제*더     | 지정된 장소 외의 장소에서의 주차행위                              | 50,000        | 50,000      | 기타   | 서울특별시 서초구 효령로**길**, *0*호 (서초동,<br>그린빌오피스텔)       |
| 378 | 0 | 10-288706 | [시일반]서울특별시한강공원<br>보전꽃이유기관원위반과태료 | 2022-09-18<br>19:12 | 009308 | 조*은     | 지정된 장소 외의 장소에서의<br>주차행위194하****                   | 50,000        | 50,000      | 기타   | 서울특별시 성북구 돈암동 *** (돈암동, 돈암동<br>해피트리 아파트) *0*-*0* |
| 379 | 0 | 10-288706 | [시일반]서울특별시한강공원<br>보전꽃이유기관원위반과태료 | 2022-10-05<br>15:08 | 009237 | 조*호     | 지정된 장소 외의 장소에서의<br>주차행위82주****                    | 50,000        | 50,000      | 기타   | 인천광역시 동구 화도진로 ***,                               |
| 380 | 0 | 10-288706 | [시일반]서울특별시한강공원<br>보전꽃이유기관원위반과태료 | 2022-09-09<br>05:42 | 009989 | 조*일     | 지정된 장소 외의 장소에서의<br>주차행위경기김포****                   | 50,000        | 50,000      | 기타   | 서울 서대문구 연세로 **길 **, *층                           |
| 381 | 0 | 10-288706 | [시일반]서울특별시한강공원<br>보전꽃이유기관원위반과태료 | 2022-10-16<br>20:43 | 008676 | 조*기     | 지정된 장소외의 장소에서의<br>주차행위서울서대문자****                  | 50,000        | 50,000      | 기타   | 서울특별시 서대문구 가재울로**길 **-**-*,<br>*0*호(남가좌동)        |
| 382 | 0 | 10-288706 | [시일반]서울특별시한강공원<br>보전꽃이유기관원위반과태료 | 2022-09-22<br>20:53 | 009166 | 조*욱     | 바퀴가 있는 동력장치를 이용하여 차도<br>외의 장소에 출입하는<br>행위서울강남**** | 50,000        | 50,000      | 기타   | 서울특별시 강남구 강남대로***길 **,                           |

| 선택  | 0 | 세목코드      | 세목명                             | 위반일시                | 통지번호   | 성명(반인명) | 위반내용                                            | 자진납부금액<br>(원) | 부과금액<br>(원) | 반송사유 | 납세(자기)보주소                                           |
|-----|---|-----------|---------------------------------|---------------------|--------|---------|-------------------------------------------------|---------------|-------------|------|-----------------------------------------------------|
| 383 | 0 | 10-288706 | [시일반]서울특별시한강공원<br>보전꽃이유기관원위반과태료 | 2022-10-08<br>14:08 | 010322 | 조*현     | 행상 또는 노점에 의한 무단 상행위                             | 70,000        | 70,000      | 주소불명 | 당진시 송악읍 신북로*길**                                     |
| 384 | 0 | 10-288706 | [시일반]서울특별시한강공원<br>보전꽃이유기관원위반과태료 | 2022-09-25<br>17:56 | 009066 | 조*희     | 지정된 장소 외의 장소에서의<br>주차행위(190m)****               | 50,000        | 50,000      | 기타   | 인천광역시 서구 봉오재*로 ***                                  |
| 385 | 0 | 10-288706 | [시일반]서울특별시한강공원<br>보전꽃이유기관원위반과태료 | 2022-10-18<br>14:40 | 010437 | 조*화     | 지정된 장소 외의 장소에서의<br>주차행위(경기부천사)****              | 50,000        | 50,000      | 기타   | 경기도 부천시 성일로*0번길 *, *동 지층<br>*호(원정동, 으뜸주택)           |
| 386 | 0 | 10-288706 | [시일반]서울특별시한강공원<br>보전꽃이유기관원위반과태료 | 2022-11-11<br>20:19 | 010606 | 조*준     | 지정된 장소 외의 장소에서의<br>주차행위(서울강남나)****              | 50,000        | 50,000      | 기타   | 서울특별시 강남구 강남대로*0길 *0~*, *층<br>*호(논현동)               |
| 387 | 0 | 10-288706 | [시일반]서울특별시한강공원<br>보전꽃이유기관원위반과태료 | 2022-10-04<br>20:36 | 009462 | 조*준     | 지정된 장소 외의 장소에서의<br>주차행위(42가)****                | 50,000        | 50,000      | 기타   | 서울특별시 마포구 마포대로 ***, *0*동<br>*0*호(이현동, 마포래미안푸르지오아파트) |
| 388 | 0 | 10-288706 | [시일반]서울특별시한강공원<br>보전꽃이유기관원위반과태료 | 2022-09-30<br>18:55 | 008537 | 조*현     | 바퀴가 있는 동력장치를 이용하여 차도<br>외의 장소에 출입하는 행위(서울차)**** | 50,000        | 50,000      | 폐문부재 | 경기도 고양시 덕양구 고양대로*00번길 ***-**                        |
| 389 | 0 | 10-288706 | [시일반]서울특별시한강공원<br>보전꽃이유기관원위반과태료 | 2022-10-15<br>17:17 | 010569 | 조*예     | 지정된 장소 외의 장소에서의 주차행위                            | 50,000        | 50,000      | 폐문부재 | 경기도 광주시 회덕길*번길 ***-** *0*동 *0*호<br>(회덕동, 베네스트)      |
| 390 | 0 | 10-288706 | [시일반]서울특별시한강공원<br>보전꽃이유기관원위반과태료 | 2022-09-18<br>16:44 | 010460 | 조*례     | 지정된 장소 외의 장소에서의<br>주차행위(112동)****               | 50,000        | 50,000      | 폐문부재 | 경기도 하남시 미사대로*0, *0*동 ***호<br>(미사강변오벨리스크)            |
| 391 | 0 | 10-288706 | [시일반]서울특별시한강공원<br>보전꽃이유기관원위반과태료 | 2022-10-08<br>14:13 | 010382 | 조*조     | 행상 또는 노점에 의한 무단 상행위                             | 70,000        | 70,000      | 폐문부재 | 서울시 강동구 구천면로 **길 **, *0*호                           |
| 392 | 0 | 10-288706 | [시일반]서울특별시한강공원<br>보전꽃이유기관원위반과태료 | 2022-09-17<br>08:31 | 010032 | 조*재     | 지정된 장소 외의 장소에서의<br>주차행위(82조)****                | 50,000        | 50,000      | 기타   | 경기도 파주시 핵항기로 ***, *0*동<br>*0*호(동매동, 숲속길마을 동문구민회)    |
| 393 | 0 | 10-288706 | [시일반]서울특별시한강공원<br>보전꽃이유기관원위반과태료 | 2022-10-14<br>20:49 | 009708 | 주*희     | 지정된 장소 외의 장소에서의<br>주차행위(53가)****                | 50,000        | 50,000      | 주소불명 | 제주특별자치도 제주시 신대로*길 **                                |
| 394 | 0 | 10-288706 | [시일반]서울특별시한강공원<br>보전꽃이유기관원위반과태료 | 2022-09-24<br>16:31 | 009018 | 주*희     | 지정된 장소 외의 장소에서의<br>주차행위(138마)****               | 50,000        | 50,000      | 기타   | 서울특별시 서초구 바우포로*길 ***-*,                             |

| 선택  | 0 | 세목코드      | 세목명                           | 위반일시                | 통사번호   | 성명(법인명) | 위반내용                                                | 자진납부금액<br>(원) | 부과금액<br>(원) | 반송사유 | 납세자기본주소                                              |
|-----|---|-----------|-------------------------------|---------------------|--------|---------|-----------------------------------------------------|---------------|-------------|------|------------------------------------------------------|
| 395 | 0 | 10-288706 | [시일반]서울특별시한강공원<br>보전꽃이영관위반과태료 | 2022-10-08<br>14:48 | 010123 | 주*희     | 지정된 장소 외의 장소에서의<br>주차행위인간***                        | 50,000        | 50,000      | 폐문부재 | 광주광역시 북구 양산동 *0*번지 정암아파트<br>상가동 *호                   |
| 396 | 0 | 10-288706 | [시일반]서울특별시한강공원<br>보전꽃이영관위반과태료 | 2022-10-01<br>14:16 | 008652 | 주*희     | 지정된 장소외의 장소에서의<br>주차행위131며****                      | 50,000        | 50,000      | 기타   | 서울특별시 양천구 목동중앙본로 ****-*                              |
| 397 | 0 | 10-288706 | [시일반]서울특별시한강공원<br>보전꽃이영관위반과태료 | 2022-09-24<br>16:31 | 009027 | 주*우     | 지정된 장소 외의 장소에서의<br>주차행위48우****                      | 50,000        | 50,000      | 기타   | 서울특별시 중구 동호로*0길 *0,                                  |
| 398 | 0 | 10-288706 | [시일반]서울특별시한강공원<br>보전꽃이영관위반과태료 | 2022-09-12<br>15:31 | 008313 | 지*길     | 지정된 장소 외의 장소에서의<br>주차행위123라****                     | 50,000        | 50,000      | 폐문부재 | 경기도 김포시 풍무동**번길 ** *0*동<br>*0*호(풍무동 한화유로메트로아파트)      |
| 399 | 0 | 10-288706 | [시일반]서울특별시한강공원<br>보전꽃이영관위반과태료 | 2022-10-08<br>15:35 | 010357 | 지*화     | 행상 또는 노점에 의한 무단 상행위                                 | 70,000        | 70,000      | 기타   | 성남시 수정구 성남대로 ****번길***-*                             |
| 400 | 0 | 10-288706 | [시일반]서울특별시한강공원<br>보전꽃이영관위반과태료 | 2022-10-14<br>22:44 | 008299 | 진*모     | 지정된 장소 외의 장소에서의<br>주차행위서울강남나****                    | 50,000        | 50,000      | 기타   | 경기도 성남시 수정구 위례광장로 **,*<br>*0*호(정자동, 위례신도시 퍼스트푸르지오시티) |
| 401 | 0 | 10-288706 | [시일반]서울특별시한강공원<br>보전꽃이영관위반과태료 | 2022-10-13<br>12:54 | 010631 | 진*원     | 지정된 장소 외의 장소에서의<br>주차행위50여****                      | 50,000        | 50,000      | 폐문부재 | 경기도 김포시 김포한강*로 ***, *0*동<br>*0*호(구래동, 호수마을 e편한세상아파트) |
| 402 | 0 | 10-288706 | [시일반]서울특별시한강공원<br>보전꽃이영관위반과태료 | 2022-09-20<br>17:16 | 010016 | 채*      | 지정된 장소 외의 장소에서의<br>주차행위170라****                     | 50,000        | 50,000      | 폐문부재 | 경기도 김포시 양촌읍 양곡로**번길 **, *0*동<br>*00*호(한강금호아울름*단지)    |
| 403 | 0 | 10-288706 | [시일반]서울특별시한강공원<br>보전꽃이영관위반과태료 | 2022-10-14<br>13:55 | 008270 | 채*준     | 지정된 장소 외의 장소에서의<br>주차행위서울강남나****                    | 50,000        | 50,000      | 기타   | 서울특별시 금천구 범안로**길 **, *0*동<br>*0*호(독산동, 기산로빌파스트)      |
| 404 | 0 | 10-288706 | [시일반]서울특별시한강공원<br>보전꽃이영관위반과태료 | 2022-10-01<br>14:43 | 010078 | 채*준     | 바퀴가 있는 동력장치를 이용하여 차도<br>외의 장소에 출입하는<br>행위서울강남*가**** | 50,000        | 50,000      | 기타   | 서울특별시 성북구 오패산로*길 **-*하월곡동)                           |
| 405 | 0 | 10-288706 | [시일반]서울특별시한강공원<br>보전꽃이영관위반과태료 | 2022-10-23<br>15:58 | 009744 | 최*국     | 지정된 장소외의 장소에서의<br>주차행위03독****                       | 50,000        | 50,000      | 폐문부재 | 서울특별시 은평구 서오릉로*길 *0,*0*호(역촌동,<br>태양세트빌)              |
| 406 | 0 | 10-288706 | [시일반]서울특별시한강공원<br>보전꽃이영관위반과태료 | 2022-10-23<br>13:20 | 009767 | 최*현     | 지정된 장소외의 장소에서의<br>주차행위18고****                       | 50,000        | 50,000      | 폐문부재 | 경기도 고양시 덕양구 호국로 ****-*<br>*층(고양동)                    |

| 선택  | 0 | 세목코드      | 세목명                            | 위반일시                | 통지번호   | 성명/비인명 | 위반내용                                               | 자진납부금액<br>(원) | 부과금액<br>(원) | 반송사유 | 납세자기본주소                                                            |
|-----|---|-----------|--------------------------------|---------------------|--------|--------|----------------------------------------------------|---------------|-------------|------|--------------------------------------------------------------------|
| 407 | 0 | 10-288706 | [시일반]서울특별시한강공원<br>보전및이용관리위반과태료 | 2022-09-24<br>10:07 | 009427 | 최*경    | 바위가 있는 등력장치를 이용하여 차도<br>외의 장소에 출입하는<br>행위서울공진파**** | 50,000        | 50,000      | 폐문부재 | 서울특별시 동작구 서당로*0길 ***,<br>*0*호(서당동, 상인스빌라)                          |
| 408 | 0 | 10-288706 | [시일반]서울특별시한강공원<br>보전및이용관리위반과태료 | 2022-10-15<br>19:10 | 010497 | 최*석    | 지정된 장소 외의 장소에서의 주차행위 :<br>서울구로타5614                | 50,000        | 50,000      | 기타   | 서울특별시 구로구 오리로 ****, **동<br>*0*호(강동, 우신빌라)                          |
| 409 | 0 | 10-288706 | [시일반]서울특별시한강공원<br>보전및이용관리위반과태료 | 2022-10-31<br>14:12 | 010511 | 최*영    | 지정된 장소 외의 장소에서의<br>주차행위77두****                     | 50,000        | 50,000      | 주소불명 | 서울특별시 양천구 신목로*길 ***(신정동)                                           |
| 410 | 0 | 10-288706 | [시일반]서울특별시한강공원<br>보전및이용관리위반과태료 | 2022-09-21<br>10:18 | 009164 | 최*경    | 바위가 있는 등력장치를 이용하여 차도<br>외의 장소에 출입하는<br>행위서울공진파**** | 50,000        | 50,000      | 기타   | 충청북도 단양군 단양읍 단양로*길 ***                                             |
| 411 | 0 | 10-288706 | [시일반]서울특별시한강공원<br>보전및이용관리위반과태료 | 2022-10-08<br>14:21 | 010155 | 최*서    | 지정된 장소 외의 장소에서의<br>주차행위05다****                     | 50,000        | 50,000      | 폐문부재 | 경기도 화성시 동탄중앙로 ***, ***동<br>*00*호(변송동, 동탄시범도림마을<br>월드메트릭디앙반도유보라아파트) |
| 412 | 0 | 10-288706 | [시일반]서울특별시한강공원<br>보전및이용관리위반과태료 | 2022-10-08<br>15:08 | 010367 | 최*근    | 행상 또는 노점에 의한 무단 상행위                                | 70,000        | 70,000      | 폐문부재 | 서울시 동작구 노량진로 *0가길*~*번길                                             |
| 413 | 0 | 10-288706 | [시일반]서울특별시한강공원<br>보전및이용관리위반과태료 | 2022-10-06<br>12:16 | 009683 | 최*덕    | 지정된 장소 외의 장소에서의<br>주차행위서울마포가****                   | 50,000        | 50,000      | 기타   | 서울특별시 마포구 월드컵로*0다길 ***~**,<br>*0*호(선신동, 헬지아파트)                     |
| 414 | 0 | 10-288706 | [시일반]서울특별시한강공원<br>보전및이용관리위반과태료 | 2022-09-24<br>18:37 | 009127 | 최*화    | 지정된 장소 외의 장소에서의<br>주차행위55소****                     | 50,000        | 50,000      | 기타   | 경기도 남양주시 진접읍 내각*로**번길 **,                                          |
| 415 | 0 | 10-288706 | [시일반]서울특별시한강공원<br>보전및이용관리위반과태료 | 2022-11-02<br>23:50 | 010685 | 최*서    | 지정된 장소 외의 장소에서의<br>주차행위서울 은평자****                  | 50,000        | 50,000      | 폐문부재 | 서울특별시 은평구 길현로*길 *~*0,<br>*0*호(연등동, 펠리체)                            |
| 416 | 0 | 10-288706 | [시일반]서울특별시한강공원<br>보전및이용관리위반과태료 | 2022-09-25<br>17:52 | 009061 | 최*서    | 지정된 장소 외의 장소에서의<br>주차행위06다****                     | 50,000        | 50,000      | 폐문부재 | 경기도 용인시 기흥구 금화로**번길 **                                             |
| 417 | 0 | 10-288706 | [시일반]서울특별시한강공원<br>보전및이용관리위반과태료 | 2022-09-24<br>20:39 | 009429 | 최*준    | 지정된 장소 외의 장소에서의<br>주차행위28다누****                    | 50,000        | 50,000      | 기타   | 인천광역시 미추홀구 인주대로***번길 **, *동<br>*0*호(주안동, 남광도알아파트)                  |

| 선택  | 0 | 세목코드      | 세목명                           | 위반일시                | 통지번호   | 성명(비인명) | 위반내용                                               | 자진납부금액<br>(원) | 부과금액<br>(원) | 반송사유 | 납세자기본주소                                         |
|-----|---|-----------|-------------------------------|---------------------|--------|---------|----------------------------------------------------|---------------|-------------|------|-------------------------------------------------|
| 418 | 0 | 10-288706 | [시일반]서울특별시한강공원<br>보전꽃이영관위반과태료 | 2022-10-08<br>14:33 | 010333 | 최*민     | 행상 또는 노점에 의한 무단 상행위                                | 70,000        | 70,000      | 주소불명 | 인양군 별곡로**신승미소재물아파트*0*동*0*호                      |
| 419 | 0 | 10-288706 | [시일반]서울특별시한강공원<br>보전꽃이영관위반과태료 | 2022-10-01<br>15:10 | 008654 | 최*규     | 지정된 장소외의 장소에서의<br>주차행위서물서대문차****                   | 50,000        | 50,000      | 기타   | 서울특별시 서대문구 연세로*안길 **                            |
| 420 | 0 | 10-288706 | [시일반]서울특별시한강공원<br>보전꽃이영관위반과태료 | 2022-09-25<br>17:45 | 009148 | 최*욱     | 지정된 장소 외의 장소에서의<br>주차행위62다****                     | 50,000        | 50,000      | 기타   | 경기도 성남시 수정구 남문로**번길 *-**,<br>*0*호               |
| 421 | 0 | 10-288706 | [시일반]서울특별시한강공원<br>보전꽃이영관위반과태료 | 2022-10-08<br>14:19 | 010405 | 최*순     | 행상 또는 노점에 의한 무단 상행위                                | 70,000        | 70,000      | 기타   | 인천광역시 서구 청란로** ***, 제일공경재 *0*동<br>*0*호          |
| 422 | 0 | 10-288706 | [시일반]서울특별시한강공원<br>보전꽃이영관위반과태료 | 2022-11-02<br>12:27 | 010665 | 최*희     | 지정된 장소 외의 장소에서의 주차행위<br>60주****                    | 50,000        | 50,000      | 기타   | 서울특별시 강남구 일원로**길 **, *0*동<br>*0*호 일원동, 푸른마을(아)) |
| 423 | 0 | 10-288706 | [시일반]서울특별시한강공원<br>보전꽃이영관위반과태료 | 2022-10-23<br>16:23 | 009748 | 최*영     | 지정된 장소외의 장소에서의<br>주차행위06나****                      | 50,000        | 50,000      | 폐문부재 | 인천광역시 계양구 길마로 *0, *0*동<br>*0*호(효성동, 현대아파트)      |
| 424 | 0 | 10-288706 | [시일반]서울특별시한강공원<br>보전꽃이영관위반과태료 | 2022-09-25<br>18:15 | 009081 | 추*은     | 지정된 장소 외의 장소에서의<br>주차행위13고****                     | 50,000        | 50,000      | 폐문부재 | 충청남도 금산군 진산면 대둔산로 ***,<br>*0*호                  |
| 425 | 0 | 10-288706 | [시일반]서울특별시한강공원<br>보전꽃이영관위반과태료 | 2022-10-15<br>17:26 | 010637 | 편*일     | 지정된 장소 외의 장소에서의<br>주차행위55다****                     | 50,000        | 50,000      | 기타   | 서울특별시 강서구 방화대로*다길 ****,<br>*0*호(영동, 드리마타운)      |
| 426 | 0 | 10-288706 | [시일반]서울특별시한강공원<br>보전꽃이영관위반과태료 | 2022-09-08<br>14:53 | 009988 | 포*이     | 지정된 장소 외의 장소에서의<br>주차행위165하****                    | 50,000        | 50,000      | 폐문부재 | 서울 강동구 상암로*나길 *-**<br>*0*호(천호동,해성빌라)            |
| 427 | 0 | 10-288706 | [시일반]서울특별시한강공원<br>보전꽃이영관위반과태료 | 2022-09-22<br>18:35 | 009165 | 하*중     | 바퀴가 있는 동력장치를 이용하여 차도<br>외의 장소에 출입하는<br>행위서물음신아**** | 50,000        | 50,000      | 기타   | 경기도 포천시 소흘읍 솔모루로 **-,<br>*0*호                   |
| 428 | 0 | 10-288706 | [시일반]서울특별시한강공원<br>보전꽃이영관위반과태료 | 2022-09-22<br>18:35 | 009165 | 하*중     | 바퀴가 있는 동력장치를 이용하여 차도<br>외의 장소에 출입하는<br>행위서물음신아**** | 50,000        | 50,000      | 기타   | 경기도 포천시 소흘읍 솔모루로 **-,<br>*0*호                   |

| 선택  | 0 | 세목코드      | 세목명                           | 위반일시                | 통지번호   | 성명(비인명) | 위반내용                                                      | 자진납부금액<br>(원) | 부과금액<br>(원) | 반송사유 | 납세자기본주소                              |
|-----|---|-----------|-------------------------------|---------------------|--------|---------|-----------------------------------------------------------|---------------|-------------|------|--------------------------------------|
| 429 | 0 | 10-288706 | [시일반]서울특별시한강공원<br>모전곶이유권관리반대표 | 2022-10-08<br>16:41 | 010159 | 한*암     | 지정된 장소 외의 장소에서의<br>주차행위(서울강남구****)                        | 50,000        | 50,000      | 기타   | 서울특별시 광진구 군자로 ***(화양동)               |
| 430 | 0 | 10-288706 | [시일반]서울특별시한강공원<br>모전곶이유권관리반대표 | 2022-09-25<br>17:46 | 009149 | 한*숙     | 지정된 장소 외의 장소에서의<br>주차행위(04루****)                          | 50,000        | 50,000      | 기타   | 서울특별시 노원구 광운로 ***,                   |
| 431 | 0 | 10-288706 | [시일반]서울특별시한강공원<br>모전곶이유권관리반대표 | 2022-09-24<br>09:01 | 009032 | 한*랑     | 지정된 장소 외의 장소에서의<br>주차행위(17구****)                          | 50,000        | 50,000      | 폐문부재 | 서울특별시 강동구 아리수로*길 ***-**,             |
| 432 | 0 | 10-288706 | [시일반]서울특별시한강공원<br>모전곶이유권관리반대표 | 2022-09-23<br>15:28 | 009425 | 한*민     | 바위가 있는 동력장치를 이용하여 차도<br>외의 장소에 출입하는<br>행위(경기광명구****)      | 50,000        | 50,000      | 기타   | 경기 시흥시 매화로*** *0*동 *0*호 (매화동<br>휴먼빌) |
| 433 | 0 | 10-288706 | [시일반]서울특별시한강공원<br>모전곶이유권관리반대표 | 2022-10-08<br>20:28 | 008517 | 한*재     | 지정된 장소외의 장소에서의<br>주차행위(17구****)                           | 50,000        | 50,000      | 폐문부재 | 충청남도 홍성군 홍동면 월현*길 ***-*              |
| 434 | 0 | 10-288706 | [시일반]서울특별시한강공원<br>모전곶이유권관리반대표 | 2022-09-25<br>15:13 | 009010 | 함*진     | 지정된 장소 외의 장소에서의<br>주차행위(13소****)                          | 50,000        | 50,000      | 기타   | 서울특별시 송파구 백제고분로*길 **,                |
| 435 | 0 | 10-288706 | [시일반]서울특별시한강공원<br>모전곶이유권관리반대표 | 2022-10-04<br>16:16 | 008574 | 허*영     | 지정된 장소외의 장소에서의<br>주차행위(서울은평구****)                         | 50,000        | 50,000      | 폐문부재 | 서울특별시 은평구 가좌로*길 ***-*                |
| 436 | 0 | 10-288706 | [시일반]서울특별시한강공원<br>모전곶이유권관리반대표 | 2022-09-25<br>16:46 | 009197 | 홍*우     | 지정된 장소 외의 장소에서의<br>주차행위(367로****)                         | 50,000        | 50,000      | 기타   | 서울특별시 동대문구 황들로 ***,                  |
| 437 | 0 | 10-288706 | [시일반]서울특별시한강공원<br>모전곶이유권관리반대표 | 2022-10-20<br>10:33 | 009692 | 홍*호     | 지정된 장소 외의 장소에서의<br>주차행위(서울마포구****)                        | 50,000        | 50,000      | 기타   | 서울특별시 마포구 전대리*길 **, *0*호(서교동)        |
| 438 | 0 | 10-288706 | [시일반]서울특별시한강공원<br>모전곶이유권관리반대표 | 2022-09-18<br>22:40 | 010046 | 홍*호     | 바위가 있는 동력장치를 이용하여 차도<br>외의 장소에 출입하는<br>행위(서울마포구(2272) 이문차 | 50,000        | 50,000      | 기타   | 서울특별시 마포구 전대리*길 **, *0*호(서교동)        |
| 439 | 0 | 10-288706 | [시일반]서울특별시한강공원<br>모전곶이유권관리반대표 | 2022-10-22<br>11:16 | 009779 | 홍*수     | 지정된 장소 외의 장소에서의<br>주차행위(서울은평구****)                        | 50,000        | 50,000      | 기타   | 서울특별시 용산구 우사단로*길 ***-*,<br>*0*호(보광동) |

| 선택  | 0 | 세목코드      | 세목명                            | 위반일시                | 통지번호   | 성명(비인명) | 위반내용                             | 자진납부금액<br>(원) | 부과금액<br>(원) | 반송사유  | 납세자기본주소                                              |
|-----|---|-----------|--------------------------------|---------------------|--------|---------|----------------------------------|---------------|-------------|-------|------------------------------------------------------|
| 440 | 0 | 10-288706 | [시일반]서울특별시한강공원<br>보전홍이유기관위반과태료 | 2022-10-12<br>17:42 | 010629 | 홍*기     | 지정된 장소 외의 장소에서의<br>주차행위844노****  | 50,000        | 50,000      | 기타    | 경기도 파주시 숲속노을로 **0, *0*동<br>*0*호 (등폐등, 초광꽃마을*단지 파밀리에) |
| 441 | 0 | 10-288706 | [시일반]서울특별시한강공원<br>보전홍이유기관위반과태료 | 2022-10-29<br>18:38 | 010467 | 황*구     | 지정된 장소 외의 장소에서의<br>주차행위47모****   | 50,000        | 50,000      | 기타    | 서울특별시 중랑구 용마공원로40길 *(민우동)                            |
| 442 | 0 | 10-288706 | [시일반]서울특별시한강공원<br>보전홍이유기관위반과태료 | 2022-10-08<br>12:16 | 010309 | 황*지     | 행상 또는 노점에 의한 무단 상행위              | 70,000        | 70,000      | 수취인불명 | 하남시 서하남로 ***층 *0*호 (교신동)                             |
| 443 | 0 | 10-288706 | [시일반]서울특별시한강공원<br>보전홍이유기관위반과태료 | 2022-10-08<br>19:57 | 008562 | 황*민     | 지정된 장소 외의 장소에서의<br>주차행위247주****  | 50,000        | 50,000      | 기타    | 경기도 시흥시 비둘기공원*길 *0                                   |
| 444 | 0 | 10-288706 | [시일반]서울특별시한강공원<br>보전홍이유기관위반과태료 | 2022-09-25<br>16:59 | 009111 | 황*환     | 지정된 장소 외의 장소에서의<br>주차행위79다****   | 50,000        | 50,000      | 기타    | 서울특별시 송파구 오동로**가길 *,                                 |
| 445 | 0 | 10-288706 | [시일반]서울특별시한강공원<br>보전홍이유기관위반과태료 | 2022-09-20<br>17:13 | 010011 | 황*영     | 지정된 장소 외의 장소에서의<br>주차행위27우****   | 50,000        | 50,000      | 기타    | 서울특별시 도봉구 마들로 ***, **0동<br>**0*호(정동, 쌍용아파트)          |
| 446 | 0 | 10-288706 | [시일반]서울특별시한강공원<br>보전홍이유기관위반과태료 | 2022-10-08<br>20:20 | 008591 | 황*웅     | 지정된 장소 외의 장소에서의<br>주차행위137로****  | 50,000        | 50,000      | 폐문부재  | 경기도 연천군 연천읍 문화로 **                                   |
| 447 | 0 | 10-288706 | [시일반]서울특별시한강공원<br>보전홍이유기관위반과태료 | 2022-10-22<br>20:20 | 009790 | 황*일     | 지정된 장소 외의 장소에서의<br>주차행위경기인양바**** | 50,000        | 50,000      | 폐문부재  | 경기도 안양시 만안구 내천로**번길 *0,<br>*0*호(인양동, 솔리베)            |
| 448 | 0 | 10-288706 | [시일반]서울특별시한강공원<br>보전홍이유기관위반과태료 | 2022-10-08<br>19:56 | 008561 | 황*경     | 지정된 장소 외의 장소에서의<br>주차행위08주****   | 50,000        | 50,000      | 기타    | 경기도 시흥시 비둘기공원*길 *0                                   |
| 449 | 0 | 10-288706 | [시일반]서울특별시한강공원<br>보전홍이유기관위반과태료 | 2022-09-25<br>17:59 | 009070 | 황*례     | 지정된 장소 외의 장소에서의<br>주차행위162모****  | 50,000        | 50,000      | 폐문부재  | 인천광역시 계양구 장제로***번길 **                                |
| 450 | 0 | 10-288706 | [시일반]서울특별시한강공원<br>보전홍이유기관위반과태료 | 2022-10-08<br>15:58 | 010379 | 황*식     | 행상 또는 노점에 의한 무단 상행위              | 70,000        | 70,000      | 기타    | 서울시 성동구 정타*길 *-** (금호동*가)                            |
| 451 | 0 | 10-288706 | [시일반]서울특별시한강공원<br>보전홍이유기관위반과태료 | 2022-09-24<br>19:14 | 009123 | 황*우     | 지정된 장소 외의 장소에서의<br>주차행위서울송파타**** | 50,000        | 50,000      | 기타    | 서울특별시 송파구 백제고분로02길 ***-**,                           |



**기 타**◆ **한강유역환경청고시 제2022-396호****하천점용(기간연장)허가 고시**

하천법 제33조에 따라 다음과 같이 하천점용(기간연장)허가 하였기에 고시합니다.

2022년 12월 8일  
한강유역환경청장

1. 하천의 명칭: 한강
2. 점용자의 성명 및 주소
  - 성 명 : 서울특별시한강사업본부장(기반시설과)
  - 주 소 : 서울특별시 성동구 강변북로 257
3. 점용지역의 위치 및 면적
  - 위 치 : 서울특별시 용산구 이촌동 173-1번지 등 3필지(173-1, 173-3, 393-1)
  - 면 적 : 153.5㎡
4. 점용의 목적 및 개요
  - 목 적 : 보행육교 재설치
  - 내 역 : 보행육교(B=4.0m, L=50.4m)  
한강접근계단(B=1.8m, L=19.0m)  
승강기 2대
5. 점용기간 : (당초) 2016.1.8. ~ 2021.1. 7.  
(변경) 2021.1.8. ~ 2026.6.30.

## ◆ 한강유역환경청고시 제2022-397호

**하천점용(기간연장)허가 고시**

하천법 제33조에 따라 다음과 같이 하천점용(기간연장)허가 하였기에 고시합니다.

2022년 12월 8일  
한강유역환경청장

## 1. 하천의 명칭: 한강

## 2. 점용자의 성명 및 주소

- 성 명 : 서울특별시한강사업본부장(치수과)
- 주 소 : 서울특별시 성동구 강변북로 257

## 3. 점용지역의 위치 및 면적

- 위 치 : 서울특별시 강서구 가양동 439-1번지 및 성동구 성수1가 642-1번지 등 10필지  
(642-1, 637-4, 637-13, 639-3, 642-12, 642-13, 642-20, 694-57,  
700-1, 697-1)
- 면 적 : 1,390.07㎡ (강서구 : 450.624㎡, 성동구 : 939.446㎡)

## 4. 점용의 목적 및 개요

- 목 적 : 전망보행데크 설치
- 내 역 : 보행데크 1개소(B=4.0m, L=53.7m), 승강기 2개소(강서구)  
보행데크 1개소(B=4.0m, L=109.17m), 승강기 2개소(성동구)

5. 점용기간 : (당초) 2017.12.12. ~ 2022.12.11.  
(변경) 2022.11.30. ~ 2027.12.31.

## ◆ 한강유역환경청고시 제2022-398호

**하천점용(기간연장)허가 고시**

하천법 제33조에 따라 다음과 같이 하천점용(기간연장)허가 하였기에 고시합니다.

2022년 12월 8일  
한강유역환경청장

1. 하천의 명칭: 한강
2. 점용자의 성명 및 주소
  - 성 명 : 서울특별시한강사업본부장(치수과)
  - 주 소 : 서울특별시 성동구 강변북로 257
3. 점용지역의 위치 및 면적
  - 위 치 : 서울특별시 영등포구 여의도동 9번지 등 4필지(9번지, 9-4번지, 9-6번지, 8번지)
  - 면 적 : 459.1㎡
4. 점용의 목적 및 개요
  - 목 적 : 여의샛강 생태산책로 설치
  - 내 역 : 보행교(B=3.0m, L=90m) 1개소  
산책로(B=3.0m, L=95m) 1개소
5. 점용기간 : (당초) 2017.2.7. ~ 2022.2. 6.  
(변경) 2022.2.7. ~ 2027.6.30.

## ◆ 한강유역환경청고시 제2022-401호

**하천점용(기간연장)허가 고시**

하천법 제33조에 따라 다음과 같이 하천점용(기간연장)허가 하였기에 고시합니다.

2022년 12월 8일  
한강유역환경청장

1. 하천의 명칭: 한강
2. 점용자의 성명 및 주소
  - 성 명 : (주)와이어블 대표이사
  - 주 소 : 서울특별시 송파구 법원로11길 28, BK타워 11층
3. 점용지역의 위치 및 면적
  - 위 치 : 서울특별시 용산구 이촌동 393-5번지 등 6필지(393-5, 원효로4가 169-8, 118-20, 118-65, 176-1, 174-1)
  - 면 적 : 58㎡
4. 점용의 목적 및 개요
  - 목 적 : 이동통신 공용기지국 설치
  - 내 역 : 기지국 1개소(16㎡)
    - PE전선관(D=0.034mm, L=431m)
    - PLP전선관(D=0.065mm, L=431m)
5. 점용기간 : (당초) 2016.10.11. ~ 2021.10.10.  
(변경) 2021.10.11. ~ 2026.12.31.

## ◆ 한강유역환경청고시 제2022-403호

**하천점용(기간연장)허가 고시**

하천법 제33조에 따라 다음과 같이 하천점용(기간연장)허가 하였기에 고시합니다.

2022년 12월 8일  
한강유역환경청장

1. 하천의 명칭: 한강
2. 점용자의 성명 및 주소
  - 성 명 : 국방시설본부장
  - 주 소 : 경기도 부천시 부천우체국 사서함 87-3호
3. 점용지역의 위치 및 면적
  - 위 치 : 서울특별시 용산구 서빙고동 271-115번지 일원
  - 면 적 : 1,062㎡
4. 점용의 목적 및 개요
  - 목 적 : 합동검문소 설치
  - 내 역 : 군시설물 1동
5. 점용기간 : (당초) 2019.7.1. ~ 2022.6.30.  
(변경) 2022.7.1. ~ 2027.6.30.

## ◆ 한강유역환경청고시 제2022-404호

**하천점용(기간연장)허가 고시**

하천법 제33조에 따라 다음과 같이 하천점용(기간연장)허가 하였기에 고시합니다.

2022년 12월 8일  
한강유역환경청장

1. 하천의 명칭: 한강
2. 점용자의 성명 및 주소
  - 성 명 : 한강유역환경청
  - 주 소 : 경기도 하남시 미사강변한강로 229
3. 점용지역의 위치 및 면적
  - 위 치 : 서울특별시 성동구 성수동 685-365번지
  - 면 적 : 7,2㎡
4. 점용의 목적 및 개요
  - 목 적 : CCTV 카메라 광케이블 연결용 가공철주 설치
  - 내 역 : 가공철주 5개(CCTV용 가공철주 3개소(10m), 2개소(6m))
5. 점용기간 : (당초) 2017. 10. 1. ~ 2022. 6. 30.  
(변경) 2022. 7. 1. ~ 2027. 12. 31.

## ◆ 한강유역환경청고시 제2022-405호

**하천점용(기간연장)허가 고시**

하천법 제33조에 따라 다음과 같이 하천점용(기간연장)허가 하였기에 고시합니다.

2022년 12월 8일  
한강유역환경청장

1. 하천의 명칭: 한강
2. 점용자의 성명 및 주소
  - 성 명 : 한국수자원공사 경기서북권지사장
  - 주 소 : 경기도 고양시 일산동구 대주로 326
3. 점용지역의 위치 및 면적
  - 위 치 : 서울특별시 성동구 금호동 1522-1번지 일원
  - 면 적 : 44.91㎡
4. 점용의 목적 및 개요
  - 목 적 : 관로 부식방지시설 설치
  - 내 역 : 상수도관 부식방지시설 1식
5. 점용기간 : (당초) 2017. 6. 7. ~ 2022. 6. 6.  
(변경) 2022. 6. 7. ~ 2027. 6. 30.

## ◆ 한강유역환경청고시 제2022-409호

**하천점용허가 고시**

하천법 제33조에 따라 다음과 같이 하천점용(변경) 허가 하였기에 고시합니다.

2022년 12월 8일  
한강유역환경청장

1. 하천의 명칭: 안양천
2. 점용자의 성명 및 주소
  - 성 명 : 강서구청장
  - 주 소 : 서울특별시 강서구 화곡로 153
3. 점용지역의 위치 및 면적
  - 위 치 : 서울특별시 강서구 염창동 222번지 일원
  - 면 적 : 465.2㎡
4. 점용의 목적 및 개요
  - 목 적 : 안양천 진출입로 보행환경 개선사업
  - 내 역 :
    - (기존 시설물) 진입경사로 1개소(B=3m, L=83m), 계단 (B=3m, L=7.59m)
    - (신규 시설물) 데크로드 설치(B=2m, L=105m)
5. 점용기간 : 2022.12.1. ~ 2027.11.30.



## ◆ 한강유역환경청고시 제2022-410호

**하천점용허가 고시**

하천법 제33조에 따라 다음과 같이 하천점용허가하였기에 고시합니다.

2022년 12월 8일  
한강유역환경청장

1. 하천의 명칭: 한강
2. 점용자의 성명 및 주소
  - 성 명: 서울특별시장(민방위담당관)
  - 주 소: 서울특별시 중구 세종대로 110
3. 점용지역의 위치 및 면적
  - 위 치: 서울특별시 강서구 개화동 116-11번지
  - 면 적: 0.17㎡
4. 점용의 목적 및 개요
  - 목 적: 6.25전쟁 상흔지 안내표지판 설치
  - 내 역:
    - 지주식 안내표지판 설치
    - 표지판규격(가로 530mm×세로 80mm×높이 1,670mm), 알루미늄 소재
5. 점용기간: 허가일로부터 5년

## 정 정

### ◆ 서울특별시고시 제2022-476호

#### 서울특별시 문화재 등록 정정 고시

「문화재보호법」 제70조(시·도지정문화재의 지정 및 시·도등록문화재의 등록 등), 「서울특별시 문화재 보호조례」 제8조(지정문화재)·제11조(지정의 고시 및 통지) 및 「같은 조례 시행규칙」 제11조(지정 및 해제 등의 고시) 규정에 따라 서울특별시 문화재 등록 내용을 다음과 같이 정정 고시합니다.

2022년 12월 8일

서울특별시장

#### 1. 서울특별시 문화재 등록 개요

##### 가. 문화재 등록 개요

| 지정 종별               | 지정 명칭 | 수량      | 규격(cm)           | 조성연대       | 보관장소<br>(소유자/<br>관리자)      |
|---------------------|-------|---------|------------------|------------|----------------------------|
| 서울특별시<br>등록문화재 제19호 | 시대일보  | 1건 454점 | 가로 44<br>세로 57.5 | 1924~1926년 | 종로구<br>(서울특별시교육청<br>종로도서관) |

##### 나. 등록 사유

##### 【 시대일보 】

《시대일보》의 창간 목적은 민족의 성장과 번영에 이바지하고자 고난을 함께 하는 것으로 민족의 단합과 협동을 사명으로 삼았다. 이를 위해 상하이 대한민국임시정부 활동과 김원봉의 의열단, 통의부, 대한청년단 등 국내외 독립단체와 함께 무장 독립운동으로서 만주와 국내에서 일어난 일본 군경과의 교전, 친일파 사살 등을 자세하게 보도하는 등 항일 독립운동을 보도하였다. 1926년 6월 10일과 11일에는 순종 인산일의 상황과 6.10만세 운동을 보도하였고, 사설에서 항일 민족운동의 당위성을 주장하는 기사를 게재하는 등 다분히 민족지로서 역할을 하였다. 이러한 보도 성향에 따라 1924년 49건, 1925년 38건, 1926년 26건 등 발행 기간 중 103건 정도의 기사가 보도되지 못하였다. 또한 《시대일보》는 1925년 대홍수 때 다른 신문들과 함께 수재민 구호 운동을 하고, 학술강연회, 전 조선 축구전 등의 운동경기를 주최하기도 하는 등 민족지로서 구실을 하였다. 현재 종로도서관 소장본은 2판이지만 창간호가 남아 있고, 발행된 신문의 55% 이상으로 현존 가장 많은 양을 소장하고 있으며, 원형도 잘 보존되어 있다. 《시대일보》는 언론사에서

1920년대 당시 3대 민간신문으로서 민족지 역할을 하여 언론사적 의미가 있고, 역사적 사건의 기사화 등의 역사적 사료가치, 자료의 희귀성 등을 고려할 때 서울특별시 등록문화재로 등록할 가치가 있다고 판단된다.

2. 문화재 등록 일자 : 서울시보 고시 일자(2022.10.13.)

3. 기타 자세한 사항은 서울특별시 문화재정책과(☎ 02-2133-2632)로 문의하여 주시기 바랍니다.



|       |  |
|-------|--|
| 기관의 장 |  |
| 선     |  |
| 람     |  |

|        |  |  |  |  |  |  |  |  |  |
|--------|--|--|--|--|--|--|--|--|--|
| 공<br>람 |  |  |  |  |  |  |  |  |  |
|        |  |  |  |  |  |  |  |  |  |