

서울시보

시보는 공문서의 효력을 갖습니다.

www.seoul.go.kr

제3727호

2021.10.21.(목)



목 차

자치법규

[입법예고]

- 제2021-2614호 서울특별시 도로 파손 등 신고포상금 지급규칙 일부개정안 입법예고 5
제2021-2639호 서울특별시 교통영향평가에 관한 조례 일부개정조례안 입법예고 6

[행정예고]

- 제2021-2608호 서울특별시 신·재생에너지 시설의 에너지 생산량 산정 지침 개정 고시안
행정예고 10

고 시

- 제2021-571호 성동구 용답동 231 일원 공공지원민간임대주택(역세권 청년주택) 공급촉진
지구 지정, 지구계획승인 및 도시관리계획(지구단위계획)결정(변경) 지형도면
고시 17
제2021-572호 주택건설사업계획 승인 고시 40
제2021-573호 성동구 용답동 68-2일원 공공지원민간임대주택(역세권 청년주택) 공급촉진
지구 지정·지구계획 승인 및 도시관리계획(용도지역, 지구단위계획구역 및
계획) 결정(변경)·지형도면 고시 41
제2021-574호 우면산근린공원 조성계획 결정(변경) 및 지형도면 고시 55
제2021-575호 중랑구 묵동 8번지 공공지원민간임대주택(역세권 청년주택)
공급촉진지구 지정, 지구계획 승인 및 지형도면 고시 104
제2021-576호 주택건설사업계획 승인 고시 119
제2021-577호 마포로1구역 도시정비형 재개발구역 정비구역 및 정비계획 결정(변경) 및 지형
도면 고시 120
제2021-582호 동작구 신대방동 351-5 공공지원민간임대주택(역세권 청년주택) 공급촉진
지구 지정·지구계획 승인 및 도시관리계획(용도지역, 지구단위계획구역 및
계획) 결정(변경)·지형도면 고시 130
제2021-583호 주택건설사업계획 승인 고시 144
제2021-585호 도시관리계획(원불교 부지 일대 지구단위계획구역 및 지구단위계획) 결정
(변경) 및 지형도면 고시 145
제2021-586호 주택 등 건축물의 분양받을 권리의 산정 기준일 고시 163
제2021-587호 도시계획시설(공원)사업 실시계획 변경 고시(남산1근린공원) 165
제2021-589호 청량리 재정비촉진지구 재정비촉진계획(전농구역) 변경 결정 및 지형도면
고시 169

공 고

제2021-2592호	도시계획시설(궤도) 결정(안) 열람공고	188
제2021-2606호	도시관리계획(국회대로 주변 지구단위계획구역 지정 및 계획 결정)(안) 재열람공고	189
제2021-2609호	차량운행제한위반 과태료 독촉 및 부과고지 공시송달 공고	190
제2021-2610호	수도요금 체납에 따른 재산압류예고 공시송달 공고	192
제2021-2615호	혼잡통행료 과태료 독촉 및 압류 예고장 공시송달(공고)	193
제2021-2617호	감염병예방방법 위반 과태료 처분 사전통지서 공시송달 공고	211
제2021-2618호	차량운행제한 위반 과태료 독촉고지 공시송달 공고	214
제2021-2619호	차량운행제한 위반 과태료 부과고지 공시송달 공고	216
제2021-2620호	수도요금 체납에 따른 재산압류 통지 공시송달 공고	218
제2021-2621호	소방시설공사업법 위반업체 행정처분(등록취소) 조치 통보 공고	219
제2021-2627호	우이동 가족캠핑장 조성계획 결정 변경(안) 열람공고	221
제2021-2636호	전용차로 위반 과태료 부과 고지서 공시송달 공고	232
제2021-2637호	전용차로 위반 과태료 사전통지서 공시송달 공고	267

공직자윤리위원회공고

제2021-7호	2021년 수시 재산변동사항 공고	301

구 고 시

제2021-194호	도시관리계획(승인 지구단위계획) 결정(변경) 및 지형도면 고시 (종로구)	313
제2021-199호	도시계획시설사업(외룡근린공원) 실시계획(변경)인가 고시(종로구)	316
제2021-211호	도시계획시설(도로)사업 실시계획인가(변경) 고시(동대문구)	320
제2021-183호	도시계획시설(도로) 결정(변경) 및 지형도면 고시(중랑구)	328
제2021-156호	도시계획시설사업(화랑대 철도공원 조성) 실시계획(변경) 인가고시 (노원구)	332
제2021-171호	도시계획시설사업(동네뒷산 공원조성사업) 실시계획 인가 고시 (양천구)	336
제2021-225호	도시계획시설사업(구로동 1-4 도서관 건립) 실시계획인가 고시 (구로구)	338
제2021-245호	주택건설 사업계획승인 및 지구단위계획 지형도면 고시(동작구)	339
제2021-218호	도시계획시설(도로, 공원, 주차장) 결정(변경) 및 지형도면 고시 (서초구)	360

구 공 고

제2021-1148호	도시관리계획(승인 지구단위계획구역 및 계획) 결정(변경)(안) 열람공고 (종로구)	363
제2021-1225호	도시계획시설(도로) 사업시행자 지정 및 실시계획인가를 위한 열람공고 (용산구)	364
제2021-1239호	도시관리계획(도시계획시설:학교) 결정(신설) 및 세부시설조성계획(기본계획) 결정(안) 열람공고(한국폴리텍대학 서울정수캠퍼스)(용산구)	371
제2021-1433호	도시관리계획(도시계획시설: 도로) 결정(변경)(안) 열람공고 (성동구)	377
제2021-1096호	도시계획시설사업(용마도시자연공원조성-광진) 실시계획 변경인가를 위한 열람공고(광진구)	379
제2021-1492호	도시계획시설(공공공지)사업 실시계획 작성을 위한 열람 및 사업인정에 관한 의견 청취 공고(도봉구)	383
제2021-1761호	도시관리계획(상도지구 지구단위계획) 변경결정(안) 열람공고 (동작구)	387
제2021-1852호	도시관리계획(도시계획시설: 주차장) 결정 변경(안) 재열람공고 (서초구)	391

사업소고시

제2021-253호	하천점용허가 고시(한강사업본부)	392
제2021-256호	하천점용허가 고시(한강사업본부)	392
제2021-257호	하천점용허가 고시(한강사업본부)	393
제2021-262호	하천점용허가 고시(한강사업본부)	394
제2021-263호	하천점용허가 고시(한강사업본부)	394

사업소공고

제2021-258호	감염병의예방및관리에관한법률위반과태료(사전통지분) 과태료 부과 공시송달 공고(한강사업본부)	395
제2021-259호	감염병의 예방 및 관리에 관한 법률 위반(수시분) 과태료 부과 공시송달 공고 (한강사업본부)	397
제2021-260호	한강공원 보전 및 이용에 관한 기본조례 위반 (사전통지분) 과태료 부과 공시 송달 공고(한강사업본부)	399
제2021-261호	한강공원 보전 및 이용에 관한 기본조례 위반 (수시분) 과태료 부과 공시송달 공고(한강사업본부)	406

기 타

제2021-427호	하천점용(변경)허가 고시(서울지방국토관리청)	413
제2021-428호	하천점용(기간연장)허가 고시(서울지방국토관리청)	414
제2021-429호	하천점용(신규)허가 고시(서울지방국토관리청)	415
제2021-432호	하천점용(기간연장)허가 고시(서울지방국토관리청)	416
제2021-433호	하천점용(기간연장)허가 고시(서울지방국토관리청)	417

자치법규

[입법예고]

서울특별시공고 제2021 - 2614호

서울특별시 도로 파손 등 신고포상금 지급규칙 일부개정안 입법예고

「서울특별시 도로 파손 등 신고포상금 지급규칙」을 개정함에 있어 그 입법 취지와 주요 내용을 시민에게 널리 알려 의견을 구하고자 「서울특별시 자치법규의 입법에 관한 조례」 제6조에 따라 다음과 같이 입법예고합니다.

2021년 10월 21일

서울특별시장

1. 개정이유

시민의 자발적 참여 유도를 통한 도로파손 신고를 활성화하고자 「서울특별시 도로 파손 등 신고포상금 지급규칙」 중 신고포상금을 조정하고자 함.

2. 주요내용

차도(포트홀, 도로함몰, 도로침하 등) 파손 신고포상금을 2~10만 원에서 2~20만 원으로 인상함(안 별표).

3. 의견제출

이 지급규칙 개정안에 대하여 의견이 있는 법인·단체 또는 개인은 2021년 11월 10일까지 다음 사항을 기재한 의견서를 서울특별시장(참조: 도로관리과, 서울특별시 중구 세종대로 110 서울시청 3층)에게 제출하시기 바라며, 그 밖의 자세한 사항은 도로관리과(전화:2133-8145, 팩스: 2133-0765, 이메일: 20090211663@seoul.go.kr)로 문의하여 주시기 바랍니다.

가. 입법예고 사항에 대한 의견(찬·반 여부 및 그 사유)

나. 성명(법인 또는 단체의 경우에는 법인명 또는 단체명과 그 대표자 성명), 주소 및 전화번호

※ 이 규칙의 입법안은 서울특별시 법무행정서비스(<http://legal.seoul.go.kr>)에 게재되어 있습니다.

서울특별시공고 제2021 - 2639호

서울특별시 교통영향평가에 관한 조례 일부개정조례안 입법예고

「서울특별시 교통영향평가에 관한 조례」를 일부 개정함에 있어 그 입법 취지와 주요 내용을 시민에게 널리 알려 의견을 구하고자 「서울특별시 자치법규의 입법에 관한 조례」 제6조에 따라 다음과 같이 입법예고 합니다.

2021년 10월 21일

서울특별시장

1. 개정이유

주택공급을 촉진하고자 주택 재개발·재건축 등 정비사업 중 서울형 정비지원계획에 의해 추진되는 정비사업의 교통영향평가 대상기준을 정비함으로써 건축위원회 통합심의 근거를 마련함.

2. 주요내용

가. 교통영향평가 대상사업인 「도시 및 주거환경정비법」에 의한 정비사업의 범위를 조정하고자 함(안 별표).

－ (원칙) 부지면적 2만5천㎡이상

－ (예외) 부지면적 5만㎡이상(서울형 정비지원계획에 의한 정비사업)

나. 교통영향평가심의위원회 대상인 건축물이더라도 서울형 정비지원계획에 의해 추진되는 정비사업의 건축물에 한하여 건축위원회 심의를 거칠 수 있도록 함(안 제5조제3항 신설).

3. 의견제출

이 조례의 개정안에 대하여 의견이 있는 법인·단체 또는 개인은 2021년 11월 10일까지 다음 사항을 기재한 의견서를 작성하여 서울특별시장(참조: 교통정책과, 서울특별시 중구 덕수궁길 15 1동 7층)에게 제출하여 주시기 바라며, 그 밖에 자세한 사항은 교통정책과(전화: 02-2133-2226, Fax: 02-2133-1048, E-mail: aimit@seoul.go.kr)로 문의하여 주시기 바랍니다.

가. 입법예고 사항에 대한 의견(찬·반 여부 및 그 사유)

나. 성명(법인 또는 단체의 경우에는 법인명 또는 단체명과 그 대표자 성명), 주소 및 전화번호

※ 이 조례의 입법안은 서울특별시 법무행정서비스(<http://legal.seoul.go.kr>)에 게재되어 있습니다.

규제영향분석

I. 분석대상규제의 개요

1. 규제사무명	교통영향평가 대상사업(정비사업)의 범위	2. 구 분						
		신설	○	강화		내용 심사		존속 기한 연장
3. 소관부처명 및 작성자 인적사항	도시교통실 교통정책과장 김규룡, 팀장 김상신, 담당 노리라							
4. 근거법령명등	◦ 도시교통정비촉진법 제15조, 제17조 ◦ 같은법 시행령 제13조의2, 제13조의4 ◦ 서울특별시 교통영향평가에 관한 조례				관 련 규제수		1	
5. 피규제집단 및 이해관계자	◦ 피규제집단 : 서울시 교통영향평가 대상 사업을 수행하는 사업자 등 ◦ 이해관계자 : 시민 등							
6. 규제존속기한	◦ 규제존속기한 미설정 － 「도시교통정비촉진법」, 「서울특별시 교통영향평가에 관한 조례」가 유지되는 동안 존치 필요							
7. 종전규제 및 신 설 (변 경) 규제의 내용	◦ 교통영향평가 대상사업의 범위에 대해 특례 규정 － 「도시 및 주거환경정비법」 제2조제2호에 따른 정비사업							

II. 평가요소별 규제영향분석

1. 규제의 신설 또는 강화의 필요성

- 서울시 주택공급 활성화를 위해 민간 주도의 재개발·재건축 사업을 공공이 전 과정을 밀착 지원하는 「신속통합기획」(법적 명칭 : 서울형 정비지원계획)으로 정비사업을 추진하고자 함

❖ 「서울형 정비지원계획」의 정의 : 정비계획 수립 단계에서 서울시가 공공성과 사업성의 균형을 이룬 가이드라인을 제시하고, 신속한 사업추진을 지원하는 공공지원계획

- 「서울형 정비지원계획」에 따라 추진되는 정비사업에 대해서는 재개발, 재건축 사업 추진속도를 높이기 위해 각종 단계별 심의절차를 통합·일괄 처리하고자 하며, 이를 위한 근거 마련이 필요함
- 이에 「서울특별시 교통영향평가에 관한 조례」를 개정하여 「도시 및 주거환경정비법」에 의해 추진되는 정비사업의 교통영향평가 대상규모를 조정하고, 건축위원회 통합심의 근거를 마련함

2. 규제목적의 실현가능성

가. 규제에 대한 반대 및 사회적 제약요소

- 「서울형 정비지원계획」에 따라 추진되는 정비사업의 교통영향평가 대상 규모를 완화(2만5천㎡ 이상 → 5만㎡ 이상)하고, 각종 심의절차를 통합·일괄처리하여 심의기간을 단축하는 사항으로써 해당 규제에 대한 반대 및 사회적 제약요소는 없을 것으로 사료됨

나. 기술수준, 행정환경에 비추어 본 실현가능성

- 「서울형 정비지원계획」에 따라 추진되는 정비사업의 원활한 통합심의를 위해 별도의 건축·교통 통합심의위원회를 운영할 예정이므로, 충분히 실현가능한 사항임

3. 규제 외 대체수단의 존재 및 기존 규제중복 여부

- 본 규제는 기존 규제([별표] 교통영향평가 대상사업의 범위)에서 「서울형 정비지원계획」에 따라 추진되는 정비사업의 규제를 완화하는 특례를 규정한 것으로써 기존 규제와 중복되지 않음

4. 규제의 비용과 편익 분석

가. 규제의 비용분석

- 본 규제에 의해 비용이 추가적으로 발생되지 않음

나. 규제의 편익분석

- 「서울형 정비지원계획」에 따라 추진되는 정비사업의 각종 심의절차를 신속하게 처리함으로써 주택 공급 활성화에 기여할 것으로 예상됨
- 특히, 정비계획 수립 단계에서 서울시가 공공성과 사업성의 균형을 이루는 사업에 대해 신속한 사업추진을 지원하는 것으로써 공공에 미치는 긍정적인 효과가 기대됨


5. 경쟁 제한적 요소 포함 여부

- 해당없음

6. 규제내용의 객관성, 명료성

가. 규제기준·절차의 명확성 등

- 「2025 도시·주거환경정비기본계획」에서 정의한 「서울형 정비지원계획」에 따라 추진되는 정비사업에 한해 규제를 완화하는 특례로써 기존에 개별적으로 진행하던 건축·교통·환경 심의를 통합하여 일괄 처리할 예정임

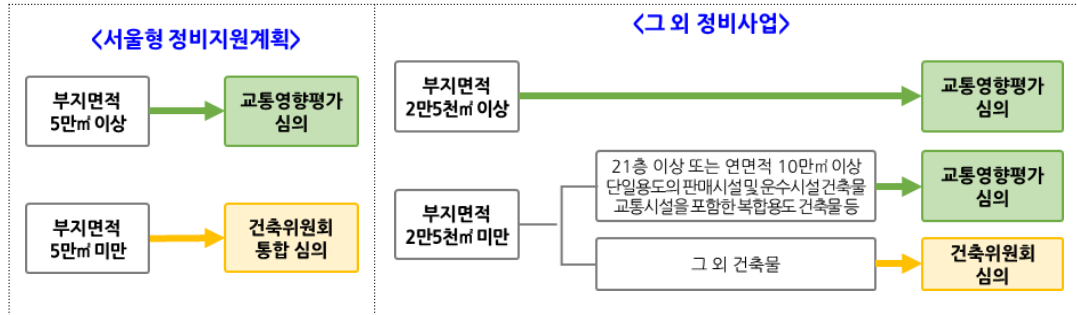

나. 규제의 법적근거 및 존속기한의 타당성 여부

- 「도시교통정비촉진법」 제17조제2항에 의거하여 건축물의 경우에는 건축위원회의 심의를 거쳐야 하나(강행), 市 조례로 정한 경우에는 교통영향평가 심의위원회를 거칠 수 있음(임의)
- 따라서, 이번 조례 개정을 통해 「서울형 정비지원계획」에 따라 추진되는 정비 사업의 건축물의 경우에는 당초 상위법의 규정에 따라 건축위원회 통합심의를 거치고자 하는 사항임
- 또한, 정비사업이 「서울형 정비지원계획」에 따라 지속적으로 추진되는 경우에는 상위법이 개정되지 않는 한, 지속적으로 유지될 예정임

7. 행정기구, 인력 및 예산의 소요

- 건축·교통·환경 통합심의위원회를 별도로 구성하여 운영할 예정임

8. 민원사무의 구비서류처리절차 등의 적정성

가. 구비서류와 처리기간의 적정성

- 기존과 동일하게 교통영향평가서 작성이 필요하며, 통합심의로 일괄 심의할 예정이므로 처리기간은 단축될 것임

나. 처리기관 및 처리절차의 적정성

- 각 분야의 전문가들로 구성된 건축·교통·환경 통합심의위원회를 별도로 운영하여 사업이 미치는 영향에 대해 각 분야별로 면밀하게 검토하여 처리할 예정임

[행정예고]

서울특별시공고 제2021 - 2608호

서울특별시 신·재생에너지 시설의 에너지 생산량 산정 지침 개정 고시안 행정예고

「서울특별시 에너지 조례」 제17조 등에 따라 건축·주택·개발사업 심의(인·허가) 시 적용하는 「서울특별시 신·재생에너지 시설의 에너지 생산량 산정 지침」을 다음과 같이 개정 고시함에 있어 그 주요 내용과 취지를 시민에게 미리 알려 의견을 듣고자 「행정절차법」 제46조에 따라 다음과 같이 공고합니다.

2021년 10월 21일

서울특별시장

1. 개정이유

「건축물 및 정비사업(재개발·재건축)의 환경영향평가 항목 및 심의기준(환경영향평가서초안 작성 지침)」상 신·재생에너지 및 대체에너지 이행 비율 산정을 위한 세부기준을 설정하고, 시 에너지자립에 적합한 신·재생에너지 및 미활용에너지 설치를 유도하고자 함

2. 주요내용

가. 「서울특별시 환경영향평가 조례」에 따라 심의를 받는 사업에서 집광채광은 전체 신재생에너지 생산량의 10%를 초과하는 생산량은 공급의무비율에 포함하지 않음

나. 대체에너지 종류에 ‘지하유출수, 상·하수도관망 등의 수열을 히트펌프로 이용하는 냉난방 에너지’를 새로 포함

다. 환경영향평가 사업의 신·재생에너지 생산시설 설치 계획 관련 가이드라인 신설

1) 신·재생에너지 생산량 산정기준에서 산정방식 별 명확한 관련 법령과 산출 방식 제시

2) 신·재생에너지 설비 운영 계획 부분 작성 방법에 대한 설명과 예시

3) 주거용과 비주거용의 구분 기준 명시

4) 태양광 설치 계획 작성 방법 및 유의사항 등

5) 연료전지 설치 계획 작성 방법 및 유의사항 등

가) 연료전지 중 고체산화물형 연료전지(SOFC) 1kW는 계약전력용량 기준 연료전지 설치 용량 계산 시 3kW(3배 가중치) 적용

라. 그 밖에 문구 및 고시안 체계 등을 이해하기 쉽도록 변경

3. 의견제출

이 고시의 개정안에 대한 의견이 있는 단체 또는 개인은 2021년 11월 10일(수)까지 다음 사항을 기재한 의견서를 서울특별시(참조: 녹색에너지과장, 서울특별시 중구 덕수궁길 15, 서소문청사1동 11층)에게 제출하여 주시기 바랍니다. 그 밖에 자세한 사항은 녹색에너지과(전화: 2133-3570, FAX: 2133-1020, E-mail: 200907153@seoul.go.kr)로 문의하시기 바랍니다.

가. 행정예고 사항에 대한 항목별 의견(찬반 여부와 그 이유)

나. 성명(법인, 단체의 경우 그 명칭과 대표자의 성명, 주소 및 전화번호)

※ 이 고시의 개정안은 서울특별시 법무행정서비스 홈페이지(<http://legal.seoul.go.kr>)에 게재되어 있습니다.

규제영향분석

I. 분석대상규제의 개요

1. 규제사무명	서울특별시 신·재생에너지 시설의 에너지 생산량 산정 지침	2. 구 분							
		신설	○	강화		내용 심사	○	존속 기한 연장	
3. 소관부처명 및 작성자 인적사항	기후환경본부장 유연식 녹색에너지과장 문인기, 신재생에너지팀장 김광찬 담당 이종원								
4. 근거법령명등	건축물 및 정비사업(재개발·재건축)의 환경영향 평가 항목 및 심의기준(환경영향평가초안 작성 지침)				관 련 규제수		4건		
5. 피규제집단 및 이해관계자	환경영향평가 이행 대상 사업자 등								
6. 규제존속기한	존속기한 없음								
7. 종전규제 및 신설(변경) 규제의 내용	－ 우선 적용되는 규정에 에너지효율등급 및 ZEB 관련 규정 추가 － 에너지원별 단위생산량 및 보정계수의 적용범위 명확화 및 집광채광의 산 정 방식 신설 － 공급의무 비율 중 초과비율에 적용되는 대체에너지원의 종류 및 보정계수 (가중치) 변경 － 환경영향평가 대상사업에 적용되는 신·재생에너지 생산시설 설치 계획 가이드라인 신설								

II. 평가요소별 규제영향분석

1. 규제의 신설 또는 강화의 필요성

가. 문제의 정의·내용 및 문제발생의 원인

- 서울시는 2050년까지 탄소 중립을 달성을 선언(' 20.7월)하고, 이를 달성하기 위한 계획인 「기후행동계획」을 도시기후리더십그룹(C40)에 제출하여 ' 21년 6월 승인을 받음
- 「기후행동계획」에 따라 서울에서 가장 많은 온실가스가 배출되는 건물부분에서 극적인 온실가스 배출량을 줄이기 위해, 이전보다 높은 수준의 건물 에너지 성능 기준을 적용한 「건축물 및 정비사업(재개발·재건축)의 환경영향평가 항목 및 심의기준(환경영향평가서 초안 작성 지침)」(이하 '환경영향평가 심의기준')을 ' 21.6월 고시함
- 본 지침은 '환경영향평가 심의기준'에서 정한 신재생에너지 등 에너지 생산시설 설치계획에 따른 환경영향평가서 작성에 대한 가이드라인으로서, 상위규정인 「신에너지 및 재생에너지 개발·이용·보급 촉진법」에 따른 공공기관 신축·증축·개축 시 신·재생에너지 생산 의무화 규정에 따라 마련된 「신·재생에너지 설비의 지원 등에 관한 규정」(산업통상자원부 고시)(이하 '산자부 규정') 및 「신·재생에너지 설비의 지원 등에 관한 지침」(한국에너지공단 신·재생에너지센터 공고)(이하 '에너지공단 지침'), 「건축물 에너지효율등급 인증 및 제로에너지건축물 인증에 관한 규칙」(국토교통부 고시), 「건축물 에너지효율등급 인증 및 제로에너지건축물 인증 기준」(국토교통부 고시)(이하 '제로에너지건축물 규칙 및 기준') 등 정부부처의 고시에서 정한 규정을 우선 적용하고 있으며, 그 외 필요한 사항은 본 지침을 적용하고 있음

나. 문제해결을 위한 규제의 필요성

- '산자부 규정'과 '에너지공단 지침', '제로에너지건축물 규칙 및 기준'은 환경영향평가를 위해 마련된 규정이 아니기 때문에, 사업자가 '환경영향평가 심의기준'에서 정한 신·재생에너지 생산량 생산 계획 수립을 위해서는 맞춤형 산정 기준 설정이 필요한바, 본 지침은 대상 사업자의 계획 수립을 위한 그 기준을 제시하는 것을 목적으로 하고, 서울시의 에너지 정책, 미활용 에너지 관련 신기술 도입 등을 고려하여 필요시마다 개정하고 있음
- 본 지침 개정(안)은 ①신재생에너지 생산량 산정기준으로 신재생에너지 공급의무 비율을 선택한 사업에 한해, 신재생에너지 중 집광채광의 적용 상한기준을 신설하고, ②「신에너지 및 재생에너지 개발·이용·보급 촉진법」개정(' 19.10월)으로 재생에너지로 인정된 하천수열을 대체에너지에서 제외하고, 재생에너지로 인정되지 않는 지하유출수 또는 상·하수도관망의 수열을 대체에너지로 신규 적용하였으며, ③많은 부분 개정이된 '환경영향평가 심의기준'의 작성을 돕기 위해 가이드라인을 신설함
- ① 신재생에너지 생산 시설을 설치하도록 하는 것은 해당 건물이 신재생에너지로 에너지자립률을 높여, 외부 에너지 사용에 따른 환경영향을 줄이고자 하는 취지임. 그러나 집광채광 중 실내루버형은 햇빛 반사를 통해 실내 조명 에너지 소요량을 줄이는 기능만 있어, 실제 에너지 생산을 하는 설비는 아님에도, 업무용 건물에서 남측 벽면에만 실내루버형을 설치해도 총 신재생에너지 공급의무비율의 절반 이상을 차지하기도 하여, 신재생에너지 도입 취지와 맞지 않게 됨. 그에따라 당초 취지와 맞게 실제 에너지 생산이 가능한 신재생에너

지가 충분히 설치되도록 하기 위해 실내루버형의 계산된 에너지 생산량이 전체 신재생에너지 생산량의 10%를 초과하는 경우 공급의무비율에 포함시키지 않도록 함

- ② 대체에너지는 신재생에너지는 아니지만, 이를 이용하면 서울의 탄소배출량을 줄일 수 있는 효과가 있는 에너지로, 상수열은 신에너지 및 재생에너지 개발·이용·보급 촉진법」 개정('19.10월)에 따라 재생에너지로 인정되어 대체에너지에서 제외하고, 대신 재생에너지로 인정 안되는 수열을 대체에너지로 새로 지정하여, 서울에서 다양한 친환경 에너지의 개발·이용이 될 수 있도록 함

- ③ 이번 '환경영향평가 심의기준' 개정은 2050 탄소중립 달성을 위해 상당히 많은 부분에서 변화, 강화가 있어, 이를 기준으로 새로 환경영향평가서를 작성해야하는 사업자를 위한 신재생에너지 분야 가이드라인을 신설함.

2. 규제목적의 실현가능성

가. 규제에 대한 반대 및 사회적 제약요소

- 이번 개정으로 집광채광(실내루버형)의 적용 상한 기준이 생겨, 관련 시장이 위축될 수 있으나, 이번 '환경영향평가 심의기준' 개정 취지가 2050 탄소중립 달성을 위해 건물부분에서 극적인 온실가스 배출을 줄이고자 한 것으로, 실제 에너지 생산이 없는 설비에 대해 제약이 없다면 당초 취지와 맞지 않는 신재생에너지 보급 계획이 수립될 수 있어 집광채광의 적용 상한 기준이 필요함
- 계약전력용량 기준 연료전지 설치 용량 계산 시, 고체산화물형 연료전지(SOFC)에 대해 가중치를 적용한 것은 SOFC는 아직 양산 체계가 갖춰지지 않고 있어, 기존 연료전지 방식에 비해 신축 시장에 공급될 수 있는 물량이 한정되어 있으므로 기존 연료전지 방식 수요 시장에 미치는 영향력이 제한적인점 등을 감안해 적용한 것으로, 이를 위해 사전에 국내 연료전지 업계에 동의를 구해 그 가중치를 정하였음

나. 기술수준, 행정환경에 비추어 본 실현가능성

- 본 지침은 사업자가 '환경영향평가 심의기준' 중 신재생에너지 부분의 원활한 작성을 위한 설명서로, 이번 개정으로 인해 실현 가능성에 대해 검토 할 사항이 없음

3. 규제 외 대체수단의 존재 및 기존 규제중복 여부

가. 기존규제의 대체여부

- 본 지침은 '산자부 규정' 및 '에너지공단 지침', '제로에너지건축물 규칙 및 기준'을 우선 적용하도록 규정하고 있으며, 보다 다양한 에너지원 개발·보급 확대를 위해 '산자부 규정' 및 '에너지공단 지침'에서 정하지 않는 부분만 적용하고 있는 바, 이번 본 지침 개정(안)은 해당사항 없음

나. 규제외 다른 방법으로 목적달성 여부

- 본 지침은 '환경영향평가 심의기준'에 따른 신·재생에너지 생산 계획 작성을 위한 에너지원별 생산량 기준을 제시하는 것으로서, '산자부 규정' 및 '에너지공단 지침'은 공공기관 건축물 신·재생에너지 의무화에 적용하려고 만들어진 것이므로, '환경영향평가

가 심의기준' 에서 요구하는 사안을 모두 담고있지 않아, 본 지침을 통해 세부기준을 마련한 것이고, 사업자가 「녹색건축물 조성 지원법」에 따른 에너지자립률 산정 방식을 택할 때에도 '제로에너지건축물 규칙 및 기준' 으로는 환경영향평가를 작성하기 어려운 부분에 대해서도 본 지침으로 작성에 도움을 주기 위함으로서, 이번 개정(안)이 없다면 환경영향평가 대상 사업자는 제한된 범위에서 신·재생에너지 생산 계획을 작성해야 됨

다. 유사한 기존규제와 중복 여부

- '산자부 규정' 및 '에너지공단 지침', '제로에너지건축물 규칙 및 기준' 을 우선 적용하도록 규정하여, 중복 가능성 없음

4. 규제의 비용과 편익 분석

가. 규제의 비용분석

- 본 지침은 '환경영향평가 심의기준' 에 따른 신·재생에너지 생산 계획 작성을 위한 에너지원별 생산량을 산정하는 기준을 제시하는 것으로, 본 지침 개정(안)에 따라 요구되는 이행 비율이 증가하지 않으므로, 이번 개정에 따른 비용 증가·감소는 없을 것으로 판단됨

나. 규제의 편익분석

- 환경영향평가서 중 신재생에너지 부분 작성을 위한 가이드라인을 신설하여, 사업자가 보다 쉽게 환경영향평가서를 작성할 수 있을 것임

5. 경쟁 제한적요소 포함 여부

- 이번 지침 개정(안)은 '산자부 규정' 및 '에너지공단 지침', '제로에너지건축물 규칙 및 기준' 에서 정한 에너지원 뿐만 아니라, 다양한 신재생에너지 및 대체에너지를 사업자가 선택할 수 있도록 하여 특정 에너지원 또는 특정 업체만 가능하도록 하는 경쟁 제한적 요소 없음

6. 규제내용의 객관성, 명료성

가. 규제기준·절차의 명확성 등

- '산자부 규정' 및 '에너지공단 지침', '제로에너지건축물 규칙 및 기준' 등 정부부처의 기준을 우선 적용을 명시하여, 관련 규정 간 적용 우선순위에 혼동이 없도록 함

나. 규제의 법적근거 및 존속기한의 타당성 여부

- 이번 지침 개정(안)은 '환경영향평가 심의기준' 에서 정한 신·재생에너지 생산량 계획 수립을 위한 에너지원별 생산량 산정 기준을 정한 것으로, 본 지침 적용 방식 상 존속기한은 없음

7. 행정기구, 인력 및 예산의 소요

- 이번 지침 개정(안)은 '환경영향평가 심의기준' 에서 정한 신·재생에너지 생산량 계획 수립을 위한 에너지원별 생산량 산정 기준을 정한 것으로, 별도의 조직·인력·예산 불필요

8. 민원사무의 구비서류처리절차등의 적정성

- 이번 지침 개정(안)은 ‘환경영향평가 심의기준’ 에서 정한 신·재생에너지 생산량 계획 수립을 위한 에너지원별 생산량 산정 기준을 정한 것으로, 관련 사항은 환경영향평가서에 기재 또는 첨부하여 환경영향평가 사업 심의 시, 검토·처리되므로, 본 지침으로 인한 추가 절차, 구비서류 발생 없음(신재생에너지의 대체에너지로서 발전사업 시행 계획서는 별도의 서류제출이 아닌 환경영향평가 심의 시, 환경영향평가서 내 기재·제출)

고 시

서울특별시고시 제2021 - 571호

**성동구 용답동 231 일원 공공지원민간임대주택(역세권 청년주택)
공급촉진지구 지정, 지구계획승인 및 도시관리계획(지구단위계획)결정(변경)
지형도면고시**

「민간임대주택에 관한 특별법」 제22조 및 제33조, 「서울시 역세권 청년주택 공급 지원에 관한 조례」 제9조에 따라 성동구 용답동 231 일원 역세권 청년주택(공공지원민간임대주택) 공급촉진지구를 지정하고, 같은 지구에 대하여 같은 법 제28조에 따른 지구계획을 승인하며, 같은 법 제26조, 제28조 및 「토지이용규제기본법」 제8조에 따라 지형도면을 고시합니다.

또한, 「민간임대주택에 관한 특별법」 제29조 규정에 따라 용답동 231 일원 역세권 청년주택(공공지원민간임대주택) 공급촉진지구 지구단위계획구역 및 계획을 「국토의 계획 및 이용에 관한 법률」 제30조 및 같은 법 시행령 제25조 규정에 따라 결정하고, 「토지이용규제기본법」 제8조에 따라 지형도면을 고시합니다.

2021년 10월 21일
서울특별시 장

I. 역세권 청년주택(공공지원민간임대주택) 공급촉진지구 지정에 관한 사항

1. 촉진지구의 명칭, 위치 및 면적

- 명 칭 : 성동구 용답동 231 일원 역세권 청년주택
(공공지원민간임대주택) 공급촉진지구
- 위 치 : 서울특별시 성동구 용답동 231 일원
- 면 적 : 6,398.7㎡

2. 촉진지구 지정일 : 2021년 10월 14일

3. 사업의 종류 : 역세권 청년주택(공공지원민간임대주택) 공급촉진지구 조성 및 건설사업

4. 시행자의 명칭, 소재지 및 대표자 성명

- 명 칭 : 주식회사 이지스엠에프용답위탁관리부동산투자회사
- 대표자 성명 : 도병운 대표
- 소재지 : 서울특별시 영등포구 여의공원로 115, 14층(여의도동, 세우빌딩)
- 법인등록번호 : 110111-7214961

5. 수용하거나 사용할 토지 등의 소재지, 지번, 지목, 면적, 소유권 및 소유권 외의 권리의 명세와 그 소유자 및 권리자의 성명(법인의 경우에는 명칭), 주소

1) 토지세목조서

소재지	지번	지목	이용 상황	면적		용도지역 및 지구	소유자			비고
				전체면적 (㎡)	편입면적 (㎡)		성명	주소	지분	
합계				6,398.7	6,398.7	100.00%				
토지 소유 소계				6,398.7	6,398.7	100.00%				
성동구 용답동	231	대	대지	3,839.2	3,839.2	준주거 지역	(주)이지스엠에프 용답위탁관리부동 산투자회사	서울특별시 영등포구 여의공원로 115, 14층(여의도동, 세우빌딩)	100.0%	
성동구용 답동	231-1	대	대지	2,559.5	2,559.5	준주거 지역	(주)이지스엠에프 용답위탁관리부동 산투자회사	서울특별시 영등포구 여의공원로 115, 14층(여의도동, 세우빌딩)	100.0%	

2) 물건조서

- 대상지 내 건축물 및 지장물은 2019.12.13. 멸실, 2020.08.24. 등기기록 폐쇄로 인한 잔존 건축물 및 지장물은 없음

6. 「국토의 계획 및 이용에 관한 법률」 제30조에 따른 도시·군관리계획에 관한 사항

1) 지구단위계획구역 결정조서(변경없음)

구분	도면번호	구역명	위치	면적(㎡)			비고
				기정	변경	변경후	
기정	①	장안평일대 지구단위계획구역	성동구 용답동, 동대문구 장안동, 답십리동 일대	523,805 (6,398.7)	-	523,805 (6,398.7)	서울시고시 제2018-259호 [2018.08.16.]

※ ()는 역세권 청년주택 공급촉진지구 내 면적임

7. 관계 서류의 열람방법 : 서울특별시 서소문2청사 6층 주택공급과(02-2133-6294)와 성동구청 11층 주거정비과(02-2286-6568)에 비치하여 일반인에게 보이게 함.

II. 공급촉진지구 지구계획에 관한 사항

1. 지구계획의 개요

- 명 칭 : 성동구 용답동 231 일원 역세권 청년주택
(공공지원민간임대주택) 공급촉진지구
- 위 치 : 서울특별시 성동구 용답동 231 일원
- 면 적 : 6,398.7㎡
- 공급촉진지구의 지정목적
: 대상지의 위치적 특성과 개발가능성 등을 고려하여, 경제적으로 취약한 청년층의 주거문제 개선을 위해 제정된 「서울특별시 역세권 청년주택 공급 지원에 관한 조례」에 의한 ‘서울특별시 역세권 청년주택’을 도입하여, 임대주택을 원활히 공급하고 청년층의 주거 빈곤 문제를 개선하며 서울특별시의 청년층 인구 유출을 감소시키기 위하여 역세권 청년주택(공공지원민간임대주택) 공급촉진지구로 지정함

2. 사업시행자의 성명 또는 명칭

- 명 칭 : 주식회사 이지스엠에프용답위탁관리부동산투자회사
- 대표자 성명 : 도병운 대표
- 소재지 : 서울특별시 영등포구 여의공원로 115, 14층(여의도동, 세우빌딩)
- 법인등록번호 : 110111-7214961

3. 사업기간 및 재원조달계획

- 사업기간 : 지구지정일 ~ 2025년
- 재원조달계획 : 자기자본 등

4. 토지이용계획 및 개략설계도서

1) 토지이용계획

구 분	면 적(㎡)	구성비(%)	비 고
합 계	6,398.7	100.0	
주택건설용지	6,398.7	100.0	임대주택
기반시설용지	-	-	

※ 추후 측량성과에 의해 변경 가능

5. 인구·주택 수용계획

1) 수용인구 : 2,005인

2) 주택건설계획 : 1,403세대 (공공임대주택 504세대, 민간임대 899세대)

구 분		세대수(세대)	비 율(%)	수용인구(인)	비 율(%)	비 고
공공 임대주택	19 Type	375	26.73%	375	18.70%	역세권 청년주택 건설·공급
	38A Type	55	3.92%	146	7.28%	
	39 Type	37	2.64%	98	4.89%	
	42 Type	17	2.21%	45	2.25%	
	43 Type	2	0.14%	5	0.25%	
	59 Type	18	1.28%	48	2.39%	
	소계	504	35.92%	717	35.76%	
SH 선매입	19 Type	80	5.71%	80	3.98	
	38A Type	10	0.71%	27	1.35	
	38B Type	10	0.71%	27	1.35	
	소계	100	7.13%	134	6.68%	
공공지원 민간임대주택	19 Type	583	41.55%	583	29.08%	
	38A Type	54	3.85%	143	7.13%	
	38B Type	7	0.50%	18	0.90%	
	38C Type	40	2.85%	106	5.29%	
	39 Type	44	3.14%	117	5.83%	
	42 Type	2	0.14%	5	0.25%	
	43 Type	2	0.14%	5	0.25%	
	59 Type	67	4.78%	177	8.83%	
	소계	799	56.95%	1,154	57.56%	
합 계		1,403	100.00%	2,005	100.00%	

※ 역세권 청년주택 공급대상을 고려하여 가구당 인구수는 「공공주택 업무처리지침」의 '행복주택 공급계획별 가구당 인구수 기준'을 적용

6. 교통·공공·문화체육시설 등을 포함한 기반시설 설치 계획

－ 해당사항 없음

7. 환경보전 및 탄소저감 등 환경계획

1) 환경보전계획

가) 생태면적 확보 및 녹지네트워크 조성

－ 사업시행시 대상지 내 생태면적율은 자연지반녹지, 인공지반녹지, 옥상녹화, 투수포장을 통한 피복형유형과 식재유형 적용한 결과 생태면적율은 30.03%로 산정

나) 일조영향 예측 및 저감방안

－ 본 대상지 북측으로 저층 주거지가 입지하고 있으나, 본 건축물은 일조영향을 최소화할 수 있도록 관련법령에 의거 건물높이, 배치계획 등을 수립함

다) 오염물질 최소화

－ 공사시 발생하는 건설폐기물은 「건설폐기물의 재활용촉진에 관한 법률」에 의거하여 성상별, 종류별로 분리하고, 수집 분리공간을 별도로 마련하여 재활용 할 계획

－ 본 건축물에서 발생하는 생활폐기물은 『제5차(2016~2017) 전국폐기물통계조사, 2017. 12, 환경부』에 제시된 발생원단위를 이용하여 산정한 결과 1.84톤/일로 예측되었으며, 재활용품, 음식물쓰레기, 가연성, 불연성 등으로 분리수거 할 수 있도록 계획구역 내 분리수거함을 설치하여 수거한 후 서울특별시 및 성동구의 생활폐기물 및 재활용처리지침에 따르도록 할 계획

라) 소음 및 진동 저감방안

－ 공사시 소음저감대책

：규제기준 등을 고려하여 가능한 한 저소음 건설기계나 적정용량의 건설기계를 사용하여 소음진동을 저감토록 함

－ 공사시 진동저감대책

：공사장비에 의한 소음·진동을 저감하기 위하여 공사강도를 조정토록 하되, 가능한한 저진동 건설기계를 사용하여 공사장비 가동으로 인한 영향을 최소화토록 계획

－ 운영시 소음저감대책

：본 계획구역 사업시행시 계획건축물의 주요 용도에 따라 미국냉동공조기술자협회(ASHRAE)의 용도별 소음기준을 참조하여, 이에 부합할 수 있는 차음설계(창호 및 외벽계획)를 통해 이용객에 대한 교통소음영향을 최소화하도록 하겠음

2) 보전대상지 설정 및 보전계획

－ 본 사업시행에 따른 조경녹지 조성 및 오픈스페이스 공간 마련, 녹지체계 구축 등 환경 보전계획을 통해 도심지 내 생태 및 녹지공간을 최대한 확보토록 할 계획임

3) 탄소저감계획

가) 녹지계획

－ 탄소저감을 위해 사업지구 내 녹지공간을 최대한 확보(자연지반녹지, 인공지반녹지, 옥상녹화 등) 하고, 녹지공간 내 조경식재 시 배기가스에 강하고 환경정화능력이 강한 수종을

식재토록 하여 대기질 정화효과를 기대할 수 있도록 계획

나) 녹지교통 활성화 유도

- 대상지 내 녹지 및 보행네트워크를 구축하고 도로폭원을 적정하게 조성하여 보행, 자전거 등을 통한 녹색교통이 활성화되도록 계획
- 나눔카 등 녹색교통 활성화를 위한 프로그램을 도입하여 탄소배출량 저감 유도

다) 저탄소 친환경단지 조성

- 운영시 난방연료사용 등으로 인하여 발생하는 탄소 배출을 최소화하기 위해 건축물의 열손실방지를 위해 열관류율에 적합한 단열재를 사용하는 등의 저감대책을 수립토록 함

8. 그 밖에 지구단위계획 등 대통령령으로 정하는 사항 : [붙임] (도면게재생략)

[붙임]

1. 도시·군관리계획

1) 지구단위계획구역에 관한 결정(변경없음)사항

가) 지구단위계획구역 결정(변경없음)

구분	도면번호	구역명	위치	면적(㎡)			비고
				기정	변경	변경후	
기정	①	장안평일대 지구단위계획구역	성동구 용답동, 동대문구 장안동, 답십리동 일대	523,805 (6,398.7)	-	523,805 (6,398.7)	서울시고시 제2018-259호 [2018.08.16.]

※ ()는 역세권 청년주택 공급촉진지구 내 면적임

2) 용도지역·지구에 관한 결정사항

가) 용도지역·지구에 관한 결정(변경)조서

(1) 용도지역 결정(변경)조서

구분		면적(㎡)			구성비(%)	비고
		기정	변경	변경후		
총계		523,805	-	523,805	100.0	
주거지역	소계	331,922	감)6,398.7	325,523.3	62.1	
	제1종일반주거지역	17,369	-	17,369	3.3	
	제2종일반주거지역 (7층)	40,613	-	40,613	7.8	
	제2종일반주거지역	67,838	-	67,838	12.9	
	제3종일반주거지역	108,124	-	108,124	20.6	
	준주거지역	97,978 (6,398.7)	감)6,398.7	91,579.3	17.5	
상업지역	소계	191,883	증)6,398.7	198,281.7	37.9	
	일반상업지역	119,478	증)6,398.7	125,876.7 (6,398.7)	24.0	
	유통상업지역	72,405	-	72,405	13.8	

※ ()는 역세권 청년주택 공급촉진지구 내 면적임

■ 용도지역 결정(변경)사유서

도면표시 번호	위치	용도지역		면적(㎡)	결정(변경)사유
		기정	변경		
-	성동구 용답동 231 일원	준주거지역	일반상업지역	6,398.7	서울특별시 역세권 청년주택 공급 지원에 관한 조례」에 따라 공공임대주택을 포함한 역세권 청년주택 건립을 위하여 용도지역을 변경함

(2) 용도지구 결정조서(변경없음)

3) 도시기반시설에 관한 결정 사항

가) 기반시설의 배치와 규모에 관한 도시관리계획 결정(변경)조서

- (1) 교통시설(변경없음)
- (2) 공간시설 결정조서(변경없음)
- (3) 공공·문화체육시설(변경없음)

4) 획지 및 건축물 등에 관한 결정사항

가) 가구 및 획지의 규모와 조성에 관한 도시관리계획 결정(변경)조서

- (1) 가구 및 획지구분 결정(변경)조서
 - ① 가구 결정(변경)조서

구분	용도지역	가구번호	비고
기정	일반상업지역	A1, A2, A3, A4, A5, A6, A7, A8, A9, A10	간선가로변(천호대로)
		A11, A12, A13, A14, A15	간선가로변 (장한로)
변경	일반상업지역	A1, A2, A3, A4, A5, A6, A7, A8, A9, A10	간선가로변(천호대로)
		A11, A12, A13, A14, A15	간선가로변 (장한로)
		B12	이면부 용답동 231 일원 한함

■ 가구 결정(변경)사유서

도면 번호	변경내용	변경사유
-	가구 B12의 추가 및 일반상업지역 이면부로 분류	서울특별시고시 제2018-259호 장안평 일대 지구단위계획으로 결정된 가구결정에 B12에 대한 필지 조서에는 반영되어 있으나 가구 결정사항에는 누락으로 인한 추가 사항

② 획지의 규모와 조성에 관한 결정(변경)조서

구분	획지번호	면적(㎡)	위치	비고
기정	1	29,883.7	성동구 용답동 234, 234-2	장안평중고차 매매센터 도시환경정비구역
	2	682.8	성동구 용답동 233-1	성동구 용답동 233-1 역세권청년주택
	3	1,900.2	동대문구 장안동 459-1, 459-6	동대문구 장안동 459-1번지 일원 역세권 청년주택
변경	1	29,883.7	성동구 용답동 234, 234-2	장안평중고차 매매센터 도시환경정비구역
	2	682.8	성동구 용답동 233-1	성동구 용답동 233-1 역세권청년주택
	3	1,900.2	동대문구 장안동 459-1, 459-6	동대문구 장안동 459-1번지 일원 역세권 청년주택
	4	6,398.7	용답동 231, 231-1	용답동 231 일원 역세권 청년주택

※ 성동구 용답동 233-1 역세권 청년주택(서울특별시고시 제2017-334호, 2017.9.14.), 동대문구 장안동 459-1 역세권 청년주택(서울특별시고시 제2018-225호, 2018.7.19.) 및 획지계획에 따라 기 결정된 지구단위계획 내용을 따름

■ 획지의 규모와 조성에 관한 결정(변경) 사유서

도면 번호	변경내용	변경사유
-	• 획지의 규모와 조성에 관한 사항 획지번호 4(용답동 231 일원 역세권 청년 주택) 추가	• 장안평 일대 지구단위계획구역 내 기 결정된 역세권 청년주택의 획지계획과 정합성을 위한 획지의 규모와 조성에 관한 계획 추가 사항

③ 필지조서(변경없음)

나) 건축물의 용도·건폐율·용적률·높이·배치·형태·색채·건축선에 관한 도시관리계획 결정(변경)조서

(1) 건축물 용도

① 불허용도 결정(변경)조서

구분	적용 구역	도면표시	불허용도	비고
기정	이면부	불허용도 B	●건축법시행령 별표1 제4호의 제2종근린생활시설 중 단란주점, 안마시술소, 욕외철탕골프연습장 ●건축법시행령 별표1 제5호의 문화 및 집회시설 중 집회장(마권장 외 발매소, 마권 전화투표소 및 이와 비슷한 시설) ●건축법시행령 별표1 제9호의 의료시설 중 정신병원, 격리병원 ●건축법시행령 별표1 제15호의 숙박시설(상업지역에 한함) - 관광호텔 제외 ●건축법시행령 별표1 제16호의 위락시설 ●건축법시행령 별표1 제17호의 공장 ●건축법시행령 별표1 제19호의 위험물저장 및 처리시설	
		불허용도 C	●건축법시행령 별표1 제4호의 제2종근린생활시설 중 제조업소, 수리점, 안마시술소, 욕외철탕골프연습장 ●건축법시행령 별표1 제9호의 의료시설 중 정신병원 ●건축법시행령 별표1 제17호의 공장 ●건축법시행령 별표1 제18호의 창고시설 ●건축법시행령 별표1 제19호의 위험물저장 및 처리시설 ●건축법시행령 별표1 제20호의 자동차관련시설(주차장, 매매장, 매매장과 복합화 된 세차장·검사장·정비공장(자동차종합정비공장은 불허)으로 매매장의 바닥면적의 합이 50%이상인 경우 제외)	
변경	이면부	불허용도 B	●건축법시행령 별표1 제4호의 제2종근린생활시설 중 단란주점, 안마시술소, 욕외철탕골프연습장 ●건축법시행령 별표1 제5호의 문화 및 집회시설 중 집회장(마권장 외 발매소, 마권 전화투표소 및 이와 비슷한 시설) ●건축법시행령 별표1 제9호의 의료시설 중 정신병원, 격리병원 ●건축법시행령 별표1 제15호의 숙박시설(상업지역에 한함) - 관광호텔 제외 ●건축법시행령 별표1 제16호의 위락시설 ●건축법시행령 별표1 제17호의 공장 ●건축법시행령 별표1 제19호의 위험물저장 및 처리시설	
		불허용도 C	●건축법시행령 별표1 제4호의 제2종근린생활시설 중 제조업소, 수리점, 안마시술소, 욕외철탕골프연습장 ●건축법시행령 별표1 제9호의 의료시설 중 정신병원 ●건축법시행령 별표1 제17호의 공장 ●건축법시행령 별표1 제18호의 창고시설 ●건축법시행령 별표1 제19호의 위험물저장 및 처리시설 ●건축법시행령 별표1 제20호의 자동차관련시설(주차장, 매매장, 매매장과 복합화 된 세차장·검사장·정비공장(자동차종합정비공장은 불허)으로 매매장의 바닥면적의 합이 50%이상인 경우 제외)	

구분	적용 구역	도면표시	불허용도	비고
		불허용도 D	•일반상업지역 내 불허용도 •관련법령에 의한 불허용도 •건축법시행령 별표1 제4호의 제2종근린생활시설 중 단관주점, 안마시설소 •건축법시행령 별표1 제12호의 수련시설 •건축법시행령 별표1 제16호의 위락시설 •건축법시행령 별표1 제17호의 공장 •건축법시행령 별표1 제18호의 창고시설 •건축법시행령 별표1 제19호의 위험물 저장 및 처리시설	용답동 231 일원에 한함

※ 「국토의 계획 및 이용에 관한 법률」 시행령 제30조, 「서울특별시 도시계획조례」에 따라 해당 용도지역 내 불허용도 건축물 포함(공통)

※ 서울특별시 도시계획조례 제 44조에 의한 미관지구안의 건축물 용도제한 규정 준수

■ 불허용도 결정(변경)사유서

도면 번호	변경내용	변경사유
-	• 불허용도D 신설	•역세권 청년주택 건립에 따른 건축물의 용도에 관한 사항 변경 •용도지역 변경(준주거지역 → 일반상업지역)에 따른 불허용도 변경

② 권장용도(변경없음)

③ 지정용도 결정(변경)조서

구분	적용 구역	도면표시	권장용도	비고
기정	이면부	지정용도A	•건축법시행령 별표1 제20호의 자동차관련시설 50%이상주1)	획지1
변경	이면부	지정용도A	•건축법시행령 별표1 제20호의 자동차관련시설 50%이상주1)	획지1
	이면부	지정용도B	•건축법시행령 별표1 - 제2호의 공동주택(서울특별시 도시계획조례 별표3에 따른 주거 외 용도와 복합된 것에 한함) ※ 비주거용도 : 지상1층~지상3층 설치	용답동 231 일원에 한함

※ 주1) 자동차관련시설이라 함은 「건축법」 시행령 별표1 제20호 “자동차관련 시설”과 자동차 관련 판매·정비(튜닝 포함), 문화·전시·교육, 이동수단 등을 포함하는 용도

■ 건축물의 지정용도에 관한 결정(변경)사유서

도면 번호	변경내용	변경사유
-	• 지정용도B 신설	• 역세권 청년주택 건립에 따른 지정용도 신설

③ 건축물의 용도완화(변경없음)

(2) 건축물의 건폐율·용적률·높이·건축선에 관한 결정(변경)조서

① 건폐율 결정조서(변경없음)

② 용적률 결정(변경)조서

구분	적용구역		계획내용				비고
			기준용적률	기본용적률	허용용적률	상한용적률	
기정	일반상업지역	천호대로	400%이하	-	660%이하	법정 용적률의 2배이하	
		장한로	300%이하	-	500%이하		
		한천로	600%이하	-	800%이하		
변경	일반상업지역	천호대로	400%이하		660%이하	법정 용적률의 2배이하	
		장한로	300%이하		500%이하		
		한천로	600%이하		800%이하		
		이면부	-	680%	-	1,200%	용답동 231 일원에 한함

■ 용적률 결정(변경)사유서

도면 번호	변경내용	변경사유
-	• 기본용적률 항목 신설 및 일반상업지역 이면부 지침 신설	• 「서울특별시 역세권 청년주택 건립 및 운영기준」에 따른 일반 상업지역 용적률 기준 준용

③ 높이 결정(변경)조서

구분	적용구역			높이계획		비고
				기준	최고	
기정	일반상업지역	간선	천호대로변	80m 이하	120m 이하	
			장한로변	-	60m 이하	
		간선이면	천호대로변	-	70m 이하	
			장한로변	-	40m 이하	
변경	일반상업지역	간선	천호대로변	80m 이하	120m 이하	
			장한로변	-	60m 이하	
		간선이면	천호대로변	-	70m 이하	
			장한로변	-	40m 이하	
			자동차시장1길	-	165m 이하	용답동 231 일원에 한함

■ 높이 결정(변경) 사유서

도면 번호	변경내용	변경사유
-	간선이면 자동차시장1길 항목 추가 및 높이 165m 이하 지정	역세권 청년주택 건립을 위한 통합심의위원 전 사전자문 위원회의 자문을 받은 사항으로 용답동 231번지 일대 역세권 청년주택의 높이 완화를 허용

④ 건축물 배치 및 형태에 관한 결정(변경)조서

구분	적용구분	적용대상	계획내용	비고
기정	건축 한계선	획지1	3m~5m	장안평 중고차매매센터 도시환경정비구역
		간선가로변 (천호대로, 장한로)	3m	
		이면도로변	1~2m (성동구 정비공장 일대 5m)	
변경	건축 한계선	획지1	3m~5m	장안평 중고차매매센터 도시환경정비구역
		간선가로변 (천호대로, 장한로)	3m	
		이면도로변	1~2m (성동구 정비공장 일대 5m)	
		상업지역 이면부	3m	용답동 231 일원에 한함

■ 건축물 배치에 관한 사항(변경) 사유서

도면 번호	변경내용	변경사유
-	상업지역 이면부 건축한계선 3m 지정	역세권 청년주택 건립을 위한 기존 2~3m의 건축한계선을 대상지 전체 3m로 지정하여 보행로를 확보하여 보행환경 개선을 위함

다) 기타 사항에 관한 결정조서(변경없음)

라) 특별계획구역에 관한 도시관리계획 결정(변경)

(1) 특별계획구역 결정조서(변경없음)

(2) 용답동 231일대 특별계획구역 지침(변경)

구분			계획내용			비고	
기정	용도지역		●준주거지역				
	기반시설 확보		[세부개발계획 수립시] ●도시계획시설(도로) 조성 : 동측 도로확폭 조성 ^{주1)}				
			※ 주1)세부개발계획 수립시 인근 중량물재생센터 등 현황사업을 감안한 동측도로 추가 확보				
	용도	불허		●준주거지역 내 불허용도 ●건축법시행령 별표1 - 제1호의 단독주택 - 제2호의 공동주택(주거복합 제외) - 제17호의 공장 - 제19호의 위험물 저장 및 처리시설			용답동 231 일원에 한함
		권장	전층	●건축법시행령 별표1 - 제14호의 업무시설(오피스텔 제외) - 제7호의 판매시설 중 상점			
			1층	●건축법시행령 별표1 - 제3호의 제1종 근린생활시설 중 소매점 - 제4호의 제2종 근린생활시설 중 수리점(자동차관련용도) - 제7호의 판매시설 중 상점(자동차용품판매점에 한함)			
		지정		-			
	건폐율		●60%이하				
	용적률		기준	허용	상한		
			300%	360%	법적용적률의 2배이하		
높이		●45m이하					
건축선		●자동차시장1길 건축한계선 2~3m 지정 ●자동차시장3길 건축한계선 2m 지정					

구분			계획내용	비고
	기타	공개공지	•공개공지 위치지정, 면적 : 636㎡	
변경		용도지역	•일반상업지역	
		기반시설 확보	•보행자도로 조성 : 동측 도로확폭 조성	
			※주1)세부개발계획 수립시 인근 중량물재생센터 등 현황사업을 감안한 동측도로 추가 확보-	
	용도	불허	•일반상업지역 내 불허용도 •관련법령에 의한 불허용도 •건축법시행령 별표1 - 제4호의 제2종근린생활시설 중 단란주점, 안마시술소 - 제12호의 수련시설 - 제16호의 위락시설 - 제17호의 공장 - 제18호의 창고시설 - 제19호의 위험물 저장 및 처리시설	용담동 231 일원에 한함
		지정	•건축법시행령 별표1 - 제2호의 공동주택(서울특별시 도시계획조례 별표3에 따른 주거 외 용도와 복합된 것에 한함) ※비주거용도 : 지상1층~3층 설치	
		건폐율	•60%이하	
	용적률	기본	상한	
		680%	1,200%	
		높이	•165m이하	
		건축선	•대상지 접한 도로 건축한계선 3m 지정	
	기타	공개공지	•공개공지 선형변경, 면적 : 636㎡	

※ 주1) 세부개발계획 수립시 인근 중량물재생센터 등 현황사업을 감안한 동측도로 추가 확보
 ※ 주2) 세부개발계획 수립시 “자동차 관련시설”을 연면적 50%이상(주차장 제외) 계획할 경우 위원회 심의를 통해서 건축물 규모(건폐율, 용적률, 높이)를 완화할 수 있음
 ※ 주3) “자동차 관련시설”은 「건축법」 시행령 별표1 제20호 “자동차 관련시설”과 자동차 관련 판매·정비(튜닝포함), 문화·전시·교육, 이동수단 등을 포함하는 용도를 말함

마) 역세권 청년주택 용적률 완화 등에 따른 적용기준(의무사항) : 신설

구분	사업조건 항목		적용기준	계획내용	완화 내용	비고
결정	공공 기여율	공공시설 등 설치·제공 비율	• 부지면적의 20%에 해당하는 공공시설 설치 및 제공(공공임대주택 부속토지 포함)	• 공공임대주택 부속토지 면적 : 1,281.59㎡ (20.03%)	기본 용적률 680% 부여	모든 항목을 충족하여야 함 성동구 용답동 231 일원 역세권 청년주택에 한함
	건축물 용도 구분	비주거 비율	• 5% 이상(가로변 비주거 설치 의무) ^{주1)}	• 4,849.77㎡ (6.55%) - 지상 연면적 기준		
		주거비율	• 80% 이상 90% 이하	• 69,972.53㎡ (93.45%) - 지상 연면적 기준		
	주택 건설 기준	주택규모	• 공공임대주택 : 사용면적 54㎡(전용 45㎡) 이하 • 민간임대주택 : 사용면적 72㎡(전용 60㎡) 이하	• 공공임대(504세대) : 민간임대(781세대) = 35.92% : 64.08% • 공공임대주택 - 전용 19㎡, 38A㎡, 39㎡, 42㎡, 43㎡, 59㎡ • 민간임대주택 - 전용 19㎡, 38A㎡, 38B㎡, 38C㎡, 39㎡, 42㎡, 43㎡, 59㎡		
	건축물 형태	21세기 미래형 주거환경 조성을 위한 주요정책	• 리모델링이 쉬운 구조, 커뮤니티 지원시설의 설치계획, 에너지 효율 건축물, 친환경 건축물 중 2가지 사항 이상 의무적으로 이행	• 에너지 효율 건축물, 친환경 건축물 이행 적용		
	주민공동 이용시설	「주택건설기준 등에 관한 규정」 및 「서울시 주택조례」	• 주민공동시설 설치 법정면적 : 3,260.00㎡(1,000세대 이상 : 500㎡+세대수×2.0㎡×1.25	• 주민공동시설 설치 면적 = 3,398.13㎡		

※ 「서울특별시 역세권 청년주택 건립 및 운영기준」 적용

※ 주1) 서울시와의 협의 및 위원회의 자문에 따른 과정에서 공공임대주택의 추가 공급을 위한 비주거 비율 10% → 5%로 완화받은 사항 비주거 면적 7,482.23㎡ (10.00%) → 4,849.78㎡ (6.55%) = 2,632.45㎡ (3.45%) 완화

■ 역세권 청년주택 용적률 완화 등에 따른 적용기준(의무사항) 결정(변경)사유서

도면번호	변경내용	변경사유
-	- 용적률 완화항목 신설 - 「서울특별시 역세권 청년주택 건립 및 운영기준」 적용	역세권 청년주택 건립함에 따라 「서울특별시 역세권 청년주택 건립 및 운영기준」에 따른 용적률 완화항목 신설

5) 공공기여계획

구분		기부채납 내용	기부채납 내용	기부채납 면적(㎡)	비고
일반 상업 지역	기본 680.00%	공공임대주택 부속토지	• 대지면적의 20% 이상 - 1,279.74㎡ (20%)	1,281.59	20.03% ^{주1)}
	상한 1157.56%	완화 받은 용적률의 50%	• 완화 받은 용적률의 50% 이상 - 15,278.89㎡ (50%)	15,299.78	50.07% ^{주2)}

주1) 전체 대지면적(6,398.7㎡)에 대한 기부채납 토지지분 비율임

주2) 추가 지상연면적(30,557.79㎡)에 대한 기부채납 지상연면적 비율임

2. 집단에너지의 공급에 관한 계획 : 해당 없음

3. 방재계획

1) 내수재해

- 우수계획시 “서울특별시 방재성능목표 강우량” 을 고려하여 환경결정, 기존 배수체계 유지하여 배수처리 계획 수립

2) 토사재해

- 공사 시 외부우수의 공사장 내 유입으로 인한 홍수 및 토사유출의 증가를 방지하기 위하여 임시침사지, 가배수로 등을 설치하여 재해영향을 저감토록 계획

3) 지반재해

- 지반재해 발생이력은 없으나 지반조사 성과분석 결과 연약지반 일부 위치하나 굴착시 제거될 예정으로 실시설계시 지반안정성 검토하여 저감방안 이행

4) 지진재해

- 계획지구 및 인근지역의 단층을 조사한 결과 계획지구 주변은 단층은 없는 것으로 조사되었으며, 내진설계기준에 따라 건축계획 수립 및 대피 시설 및 시스템 등 구축

5) 바람재해

- 대상지에 대하여 내풍설계 기준을 적용하여 바람재해 위험성을 최소화

4. 「공익사업을 위한 토지 등의 취득 및 보상에 관한 법률」 제3조에서 정하는 토지·물건 및 권리의 수용 및 사용계획

1) 토지세목조서

소재지	지번	지목	이용 상황	면적		용도지역 및 지구	소유자			비고
				전체면적 (㎡)	편입면적 (㎡)		성명	주소	지분	
합계				6,398.7	6,398.7	100.00%				
토지 소유 소계				6,398.7	6,398.7	100.00%				
성동구 용답동	231	대	대지	3,839.2	3,839.2	준주거 지역	(주)이지스엠에프 용답위탁관리부동 산투자회사	서울특별시 영등포구 여의공원로 115, 14층(여의도동, 세우빌딩)	100.0%	
성동구용 답동	231-1	대	대지	2,559.5	2,559.5	준주거 지역	(주)이지스엠에프 용답위탁관리부동 산투자회사	서울특별시 영등포구 여의공원로 115, 14층(여의도동, 세우빌딩)	100.0%	

2) 물건조서

- 대상지 내 건축물 및 지장물은 2019.12.13. 멸실, 2020.08.24. 등기기록 폐쇄로 인한 잔존 건축물 및 지장물은 없음

3) 토지취득방법 : 사업대상지 시행자 및 수탁자 소유로 100% 확보

4) 존치건축물 및 공작물 처리계획 : 해당없음

5. 공공시설의 귀속에 관한 계획

구 분	내용	비 고
공공시설의 종류	• 안심상가	-
위치	• 성동구 용답동 231 일원	-
규모	• 연면적 : 915.23㎡	-
계획기준 및 근거	• 공공기여량 산정방법 등은 「서울시 지구단위계획수립 기준」 및 「공공시설등 기부채납 용적률 인센티브 운영기준」 • 시설 부지가액 및 표준건축비(건축공사비)는 사업계획승인(통합심의) 시점을 기준으로 변경하여 적용하고, 그에 따라 공공기여량은 변경 가능	-
관리처분계획	• 조성 후 관리청에 기부채납	-

※ 추후 측량성 및 감정평가 등에 의해 변경 가능

6. 공사의 감리에 관한 계획 : 주택법 및 건설기준 관리규칙에 의거, 해당 지자체인 성동구청 주거정비과에서 감리자를 선정하여 감리업무를 수행할 예정

7. 조성토지의 공급에 관한 계획

구 분	면 적(㎡)	구성비(%)	비 고
합 계	6,398.7	100.0	
주택건설용지	6,398.7	100.0	임대주택
기반시설용지	-	-	

※ 추후 측량성과에 의해 변경 가능

관계도면 : [붙임]

■ 지구단위계획구역에 관한 결정도 : 변경없음



- 이 하 여 백 -


■ 용도지역·지구에 관한 결정(기정)도



■ 용도지역·지구에 관한 결정(변경)도




■ 도시기반시설에 관한 결정도 : 변경없음

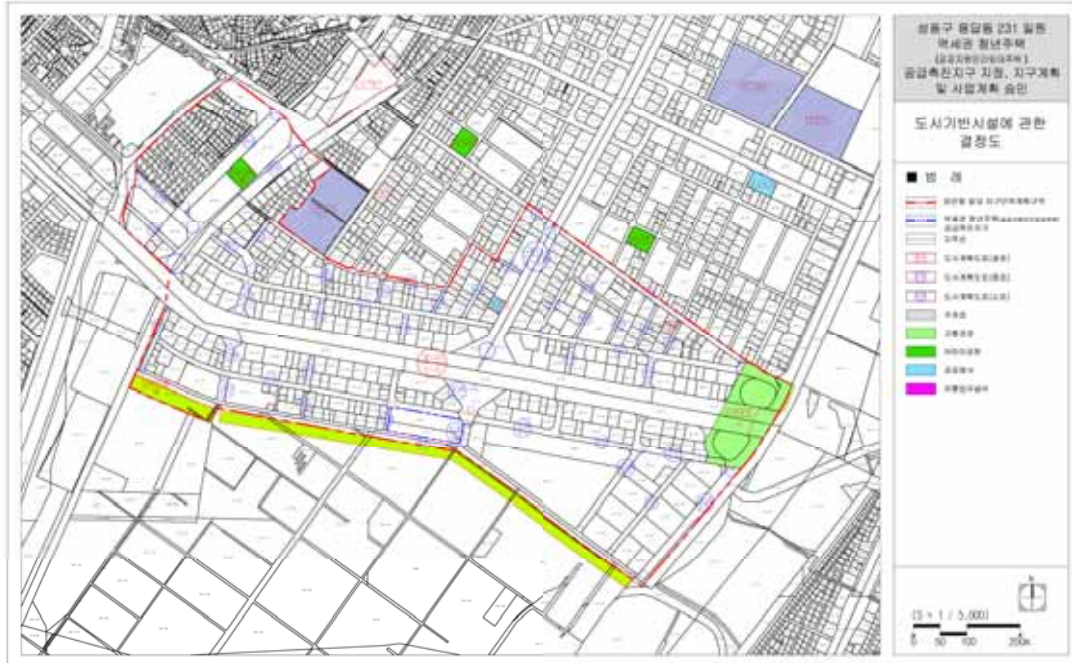


■ 특별계획구역에 관한 결정도 : 변경없음



■ 용답동 231일대 특별계획구역에 관한 지침(기정)도

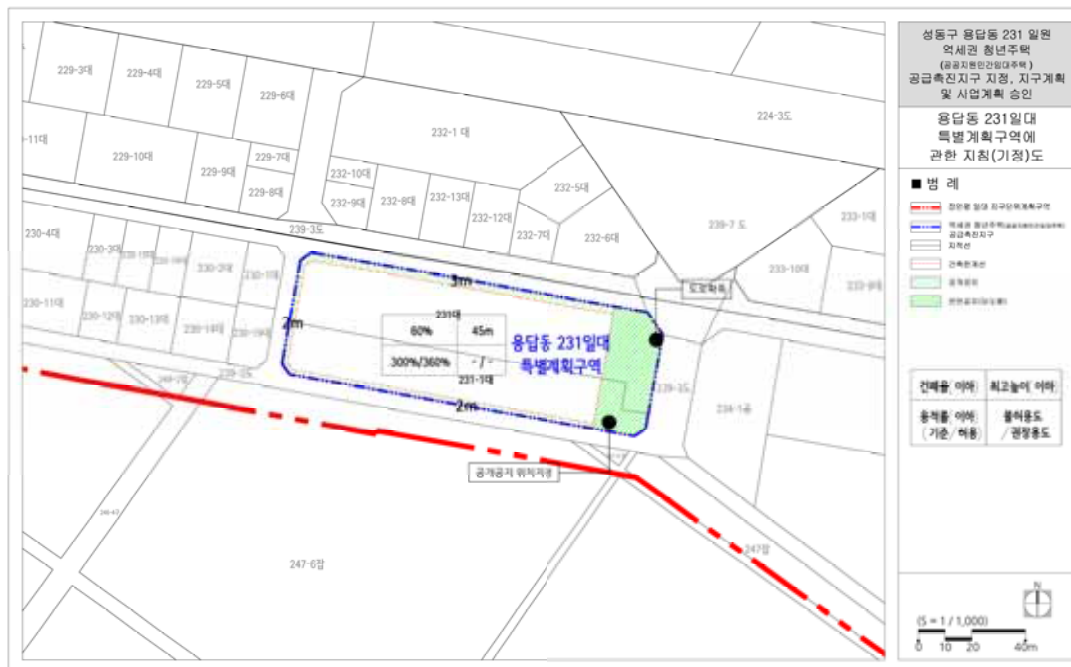

■ 용답동 231일대 특별계획구역에 관한 지침(변경)도

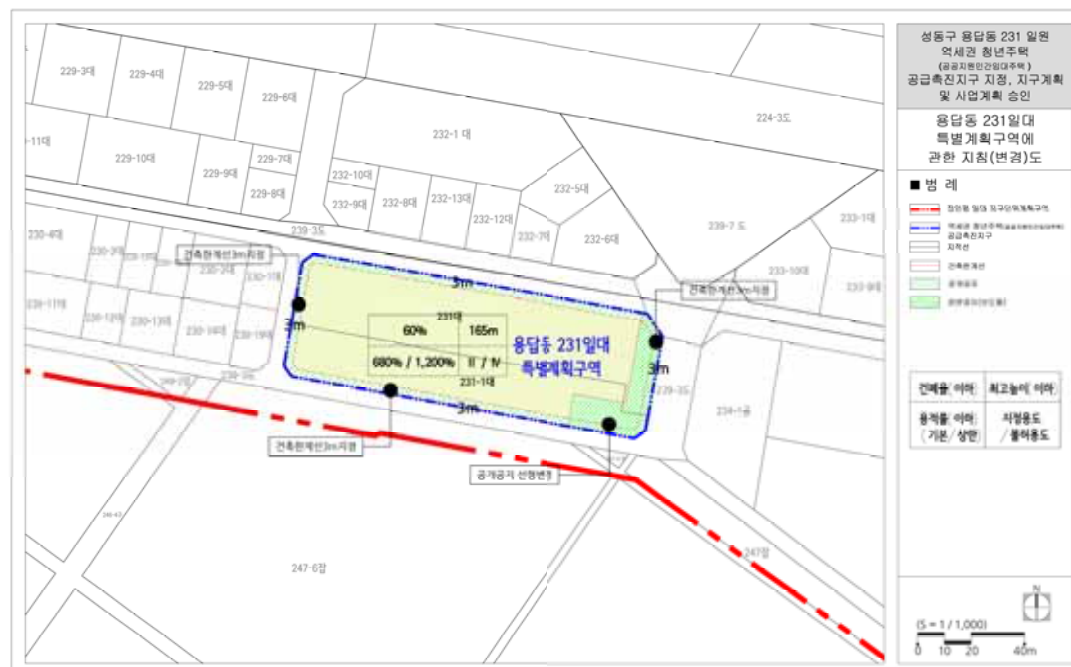

서울특별시고시 제2021 - 572호

주택건설사업계획 승인 고시

「민간임대주택에 관한 특별법」 제33조제1항 및 「주택법」 제15조제1항에 따라 주택건설사업계획을 승인하고, 「주택법」 제15조제6항 및 「서울특별시 역세권 청년주택 공급 지원에 관한 조례」 제9조에 따라 아래와 같이 고시합니다.

2021년 10월 21일

서울특별시장

1. 사업의 종류 : 주택건설사업
2. 사업의 명칭 : 성동구 용답동 231번지 일원 공공지원민간임대주택(역세권 청년주택) 신축공사
3. 사업주체의 명칭 및 주소

명 칭	대표자	주 소
(주)이지스 엠에프 용답위탁관리 부동산투자회사	도병운	서울특별시 영등포구 여의공원로 115, 14층

※ 담보신탁: 위탁자((주)이지스 엠에프 용답위탁관리 부동산투자회사), 수탁자(NH투자증권)

4. 사업의 시행기간 : 주택건설사업계획승인일 ~ 2026년

5. 사업개요

- 가. 대지위치 : 서울특별시 성동구 용답동 231번지 일원
- 나. 대지면적 : 6,398.70㎡
- 다. 건폐율 : 59.66%(건축면적 : 3,817.5431㎡)
- 라. 용적률 : 1157.56%(용적률산정용 연면적 : 74,068.9505㎡)
- 마. 용도 : 공동주택(공공임대 504세대/민간임대 899세대), 근린생활시설, 공공기여시설
- 바. 규모 : 3개동, 지하 5층/지상 47층, 연면적 97,570.8299㎡
- 사. 의제처리사항 : 「건축법」 제11조 건축허가

6. 기타사항

- 가. 「서울특별시 역세권 청년주택 공급 지원에 관한 조례」 제10조에 따라 시장은 사업계획이 승인된 날로부터 2년 이내에 공사 착공을 하지 않은 경우와, 같은 조례 제9조에 따른 사업계획 결정 시 부여된 조건을 이행하지 않는 경우에는 사업계획을 취소할 수 있음.
- 나. 사업계획이 승인된 날로부터 2년 이내에 공사 착공을 하지 않은 경우 등의 사유로 사업계획이 취소되는 경우에는 「국토의 계획 및 이용에 관한 법률」에 따른 용도 지역·용도지구·용도구역, 지구단위계획구역 및 도시군계획시설은 각각 지정·결정전으로 환원된 것으로 봄.

서울특별시고시 제2021 - 573호

성동구 용답동 68 - 2일원 공공지원민간임대주택(역세권 청년주택)
공급촉진지구 지정·지구계획 승인 및 도시관리계획
(용도지역, 지구단위계획구역 및 계획) 결정(변경)·지형도면 고시

「민간임대주택에 관한 특별법」 제22조 및 제33조, 「서울시 역세권 청년주택 공급 지원에 관한 조례」 제9조에 따라 성동구 용답동 68-2일원 공공지원민간임대주택(역세권 청년주택) 공급촉진지구를 지정하고, 같은 지구에 대하여 같은 법 제28조에 따른 지구계획을 승인하며, 같은 법 제26조, 제28조 및 「토지이용규제기본법」 제8조에 따라 지형도면을 고시합니다.

또한, 「민간임대주택에 관한 특별법」 제29조 규정에 따라 성동구 용답동 68-2일원 공공지원 민간임대주택(역세권 청년주택) 공급촉진지구 지구단위계획구역 및 계획을 「국토의 계획 및 이용에 관한 법률」 제30조 및 같은 법 시행령 제25조 규정에 따라 결정하고, 「토지이용규제기본법」 제8조에 따라 지형도면을 고시합니다.

2021년 10월 21일

서울특별시장

I. 공공지원민간임대주택(역세권 청년주택) 공급촉진지구 지정에 관한 사항

1. 촉진지구의 명칭, 위치 및 면적

- 명 칭 : 성동구 용답동 68-2일원 공공지원민간임대주택(역세권 청년주택) 공급촉진지구
- 위 치 : 서울특별시 성동구 용답동 68-2번지 일원
- 면 적 : 1,099.5㎡

2. 촉진지구 지정일 : 2021년 10월 14일

3. 사업의 종류 : 공공지원민간임대주택(역세권 청년주택) 공급촉진지구 조성 및 건설사업

4. 시행자의 명칭, 소재지 및 대표자 성명

- 명 칭 : 주식회사 로엔킴
- 대표자 성명 : 노재호
- 소재지 : 경상남도 진주시 비봉로 106, 2층(상봉동)
- 법인등록번호 : 110111-7430070

5. 수용하거나 사용할 토지 등의 소재지, 지번, 지목, 면적, 소유권 및 소유권 외의 권리의 명세와 그 소유자 및 권리자의 성명(법인의 경우에는 명칭), 주소

1) 토지세목조서

연번	소재지			지목	면적(㎡)		소유자			소유권 이외의 권리		
	행정동	지번					성명	주소	지분	권리 명세	권리자	주소
		본번	부번		공부면적	편입면적						
1	성동구 용답동	68	2	대	513.6	513.6	주식회사 로엔킴	경상남도 진주시 비봉로 106, 2층(상봉동)	1/1	-	-	-
2		68	3	대	585.9	585.9	주식회사 로엔킴	경상남도 진주시 비봉로 106, 2층(상봉동)	1/1	-	-	-
합계					1,099.5	1,099.5	-					

2) 물건조서

연번	소재지		지목	물건의 종류	구조	사용 승인일자	규 모			소유자	소유권 이외의 권리			
	행정동	지번					연면적 (㎡)	지하 (층)	지상 (층)		권리 명세	권리자	주소	
		본번												부번
1	성동구 용답동	68	2	대	관광호텔	철근콘크리트조경량 철골조	1982.12.31.	3,454.86	1	6	주식회사 로엔킴	-	-	-
2		68	3											
합계								3,454.86	-					

6. 「국토의 계획 및 이용에 관한 법률」 제30조에 따른 도시·군관리계획에 관한 사항

1) 용도지역 결정(변경)조서

구 분		면 적(㎡)			구성비(%)	비 고
		기 정	변 경	변경후		
합계		1,099.5	-	1,099.5	100.0	
주거지역	준주거지역	1,099.5	감) 1,099.5	-	-	
상업지역	근린상업지역	-	증) 1,099.5	1,099.5	100.0	

■ 변경사유서

도면 표시번호	위 치	용도지역		면 적(㎡)	결정사유
		기정	변경		
-	성동구 용답동 68-2 일원	준주거 지역	근린상업지역	1,099.5	· 청년층 주거안정 실현을 위한 역세권 청년주택 건립을 위한 「서울특별시 역세권 청년주택 건립 및 운영기준」에 의거 용도지역을 변경하고자 함

2) 지구단위계획구역 결정조서

구 분	구 역 명	위 치	면 적(㎡)			비 고
			기정	변경	변경 후	
신설	성동구 용답동 68-2 일원 공공지원민간임대주택(역세권 청년주택) 공급촉진지구 지구단위계획구역	성동구 용답동 68-2 일원	-	증)1,099.5	1,099.5	

■ 결정사유서

도면 표시번호	구 역 명	면 적(㎡)	결정사유
-	성동구 용답동 68-2 일원 공공지원민간임대주택(역세권 청년주택) 공급촉진지구 지구단위계획구역	1,099.5	· 공공지원민간임대주택(역세권 청년주택) 공급촉진지구 지정에 따른 지구단위계획구역 지정

7. 관계서류의 열람방법 : 서울시청 서소문2청사 6층 주택공급과(20-2133-6294)와 성동구청 11층 건축과(02-2286-5650)에 비치하여 일반인에게 보이게 함

II. 공급촉진지구 지구계획에 관한 사항

1. 지구계획의 개요

- 명 칭 : 성동구 용답동 68-2일원 공공지원민간임대주택(역세권 청년주택) 공급촉진지구
- 위 치 : 서울특별시 성동구 용답동 68-2 일원
- 면 적 : 1,099.5㎡
- 공급촉진지구의 지정목적
: 답십리역 역세권 지역에 대학생 · 사회초년생 · 신혼부부 등의 주거생활 안정을 위한 공공지
원민간임대주택(역세권 청년주택)을 건설 공급하기 위하여 공급촉진지구 지정

2. 사업시행자의 성명 또는 명칭

- 명 칭 : 주식회사 로엔킴
- 대표자 성명 : 노재호
- 소재지 : 경상남도 진주시 비봉로 106, 2층(상봉동)

3. 사업기간 및 재원조달계획

- 사업기간 : 지구지정일 ~ 2024년
- 재원조달계획 : 자기자본, 금융기관 조달 등

4. 토지이용계획

구 분	면적(㎡)	구성비(%)	비 고
주택건설용지	1,099.5	100.0	임대주택
합 계	1,099.5	100.0	-

5. 인구·주택 수용계획

- 1) 수용인구 : 305인
- 2) 주택건설계획 : 228세대

구 분	세대수(세대)	비 율(%)	수용인구(인)	비 율(%)	비 고
공공 임대주택	20 TYPE	56	24.55	56	18.36
	31 TYPE	3	1.32	3	0.98
	36 TYPE	3	1.32	8	2.62
	43 TYPE	13	5.70	34	11.15
	소 계	75	32.89	101	33.11
공공지원 민간임대 주택	20 TYPE	106	46.49	106	34.75
	25 TYPE	2	0.88	2	0.66
	28 TYPE	2	0.88	2	0.66
	29 TYPE	2	0.88	2	0.66
	31 TYPE	8	3.51	8	2.62
	34 TYPE	2	0.88	2	0.66
	36 TYPE	8	3.51	21	6.88
	43 TYPE	23	10.08	61	20.00
	소 계	153	67.11	204	66.89
합 계	228	100.0	305	100.0	

※ 역세권 청년주택 공급대상을 고려하여 가구당 인구수는 「공공주택 업무처리지침」의 '행복주택 공급계획별 가구당 인구수 기준'을 적용

6. 교통·공공·문화체육시설 등을 포함한 기반시설 설치계획 : 해당사항 없음

7. 환경보전 및 탄소저감 등 환경계획

1) 환경보전계획

가) 생태면적 확보 및 녹지네트워크 조성

- 도시공간의 생태적 기능(자연의 순환기능)을 증대시키기 위해 녹지(자연지반녹지, 인공지반녹지) 조성 및 옥상녹화, 투수포장 등을 실시하여 생태환경 향상 도모
- 대상지내 건축물은 현재 관광호텔이 위치하고 있어 녹지공간이 부족한 상황으로, 조경녹지 조성을 통해 오픈스페이스 마련 및 녹지체계 구축

나) 환경오염 저감계획

- 공사 시 공정별 오염물질발생원을 분류하고, 부지내 지형을 고려하여 각종 환경오염 방지 시설을 계획 및 설치하여 각 공사단계별 환경오염 저감대책 이행

2) 탄소저감계획

가) 녹지계획

- 탄소저감을 위해 사업지구내 녹지공간을 최대한 확보(자연지반녹지, 인공지반녹지, 옥상녹화 등) 하고, 녹지공간 내 조경식재 시 배기가스에 강하고 환경정화능력이 강한 수종을 식재토록 하여 대기질 정화효과를 기대할 수 있도록 계획함

나) 저탄소 친환경단지 조성

- 충분한 녹지조성, 투수성 포장재료의 사용 등을 통해 도시 열섬현상을 억제하고, 에너지 효율관리방안을 충분히 검토
- 서울특별시 녹색건축물 설계기준에 따른 신재생에너지 설치 기준 이상으로 신재생에너지 계획

8. 그 밖에 지구단위계획 등 대통령령으로 정하는 사항 : [붙임] (도면제제생략)

[붙임]

1. 도시·군관리계획

1) 지구단위계획구역에 관한 결정

가) 지구단위계획구역 결정조서(신설)

구 분	구 역 명	위 치	면 적(㎡)			비 고
			기정	변경	변경 후	
신설	성동구 용답동 68-2 일원 공공지원민간임대주택(역세권 청년주택) 공급촉진지구 지구단위계획구역	성동구 용답동 68-2 일원	-	증)1,099.5	1,099.5	

■ 결정사유서

도면 표시번호	구 역 명	면 적(㎡)	결정사유
-	성동구 용답동 68-2 일원 공공지원민간임대주택(역세권 청년주택) 공급촉진지구 지구단위계획구역	1,099.5	• 공공지원민간임대주택(역세권 청년주택) 공급촉진지구 지정에 따른 지구단위계획구역 지정

2) 토지이용 및 시설에 관한 결정

가) 용도지역 결정(변경)

(1) 용도지역 결정(변경)조서

구 분		면 적(㎡)			구성비(%)	비 고
		기 정	변 경	변경후		
합계		1,099.5	-	1,099.5	100.0	
주거지역	준주거지역	1,099.5	감) 1,099.5	-	-	
상업지역	근린상업지역	-	증) 1,099.5	1,099.5	100.0	

■ 변경사유서

도면 표시번호	위 치	용도지역		면적(㎡)	결정사유
		기정	변경		
-	성동구 용답동 68-2 일원	준주거 지역	근린상업지역	1,099.5	· 청년층 주거안정 실현을 위한 역세권 청년주택 건립을 위한 「서울특별시 역세권 청년주택 건립 및 운영기준」에 의거 용도지역을 변경하고자 함

나) 도시기반시설에 관한 결정 : 변경 없음

3) 획지 및 건축물 등에 관한 결정

가) 가구 및 획지에 관한 결정

(1) 획지 결정조서(신설)

구분	획지번호	위 치	면 적(㎡)	비고
신설	1	성동구 용답동 68-2 일원	1,099.5	

■ 결정사유서

도면표시번호	결정내용	결정사유
-	· 획지 신설 - 면적 : 1,099.5㎡	· 청년층 주거안정을 위한 역세권 청년주택 건립을 위해 획지계획 수립

나) 건축물 등에 관한 결정

(1) 건축물의 용도계획(신설)

구 분		계획내용	비 고
지정용도	1	· 공동주택(주거복합) ^{주)}	· 성동구 용답동 68-2일원 역세권 청년주 택에 한함
불허용도	가	· 단독주택 및 공동주택(단, 주거복합 제외) · 제2종근린생활시설 중 단란주점 / 안마시술소 · 판매시설 중 도매시장 · 숙박시설 · 문화 및 집회시설 중 집회장 및 관람장 · 의료시설 중 정신병원, 격리병원, 요양병원 · 운동시설 중 옥외철따미 설치된 골프연습장 · 위락시설 · 공장, 창고시설, 위험물저장 및 처리시설 · 자동차관련시설 · 동물 및 식물관련시설 · 자원순환 관련 시설 · 교정 및 군사 시설 · 발전시설 · 묘지 관련 시설 · 장례시설 · 야영장 시설	

주) 「서울특별시 역세권 청년주택 공급 지원에 관한 조례」 제2조제2호의 역세권 청년주택에 한하며, 오피스텔 등 준주택 제외

■ 결정사유서

도면 표시번호	결정내용	결정사유
-	· 지정용도 및 불허용도 신설	· 역세권 청년주택 건립을 위해 지정용도 및 불허용도 결정(신설)

(2) 건축물의 밀도계획(신설)

구 분	계획내용	비 고
건폐율	· 60% 이하	· 서울특별시 도시계획조례 제54조 제1항 제9호
용적률	· 기본용적률 : 540% 이하 · 상한용적률 : 866.07% 이하	· 서울특별시 역세권 청년주택 건립 및 운영기준 준용 · 공공임대주택 제공에 따른 상한용적률 [법적용적률 이하] - 완화용적률의 50% 범위 공공임대주택 제공
최고높이	· 70m 이하	-

■ 결정사유서

구 분	결정내용	결정사유
건폐율	· 60% 이하	· 역세권 청년주택 건립을 위한 「서울특별시 역세권 청년주택 건립 및 운영기준」에 의거 적용
용적률	· 기본용적률 : 540% 이하 · 상한용적률 : 866.07% 이하	
높이	· 70m 이하	· 역세권 청년주택 건립을 위한 「서울특별시 역세권 청년주택 건립 및 운영기준」에 의거 통합심의위원회 심의 통해 결정

■ 용적률 적용기준(신설)

구분	내용	계획사항	완화 내용	비 고
공공 기여율	공공시설 등 설치·제공 비율	· 기본공공기여율 : 부지면적의 10% 이상 - $1,099.5\text{m}^2 \times 10\% = 109.95\text{m}^2$ 이상 · 추가공공기여율 : 완화용적률의 50% 이상 - 완화용적률: $866.07\% - 540\% = 326.07\%$ - 추가공공기여량 : $(326.07\%/2) \times 1,099.5\text{m}^2 = 1,792.57\text{m}^2$ 이상	기본 용적률 540%	모든 항목을 충족 하여야 함
			상한 용적률 866.07% 부여	
		-	· 계 : 301.83m^2 (75세대, 27.45%)	

구분		내용	계획사항	완화 내용	비 고
건축물 용도 구분	비주거비율	• 10% 이상 20% 이하(가로변 비주거 설치 의무)	• 주거 : 비주거 = 93.03% : 6.97%(용적률 기준)		
주택 건설 비중	주택규모	• 전용면적 18㎡ ~ 60㎡ 내외 - 1인 세대 : 전용 18㎡ 이상 - 2인 이상 세대 : 전용 36㎡ 이상	• 1인세대 : 전용 18.88㎡, 23.55㎡, 25.91㎡, 26.89㎡, 31.56㎡, 34.75㎡ (181세대) • 2인세대 : 전용 36.00㎡, 43.74㎡ (47세대)		
건축물 형태	21세기 미래형 주거환경 조성을 위한 주요정책	• 리모델링이 쉬운 구조, 커뮤니티 지원시설의 설치 계획, 에너지 효율 건축물, 친환경 건축물, 공공시설물 설치 중 2가지 사항 이상 의무적으로 이행	• 에너지 효율 건축물 • 친환경 건축물		
주민 공동 시설	커뮤니티 시설	• 100호 미만 : 100㎡ 이상 • 100호 이상 ~ 300호 미만 : 150㎡ 이상 • 300호 이상 ~ 364호 미만 : 200㎡ 이상 • 364호 이상 : (전체건립호-299호) × 2.5 × 1.25	• 지상21층 164.54㎡ 계획 (228세대)		

※ 「서울특별시 역세권 청년주택 건립 및 운영기준」 3-2-1 준용

(3) 건축물의 배치 · 형태 · 색채 · 건축선에 관한 계획

구 분	적용대상	건축한계선	비 고
-	간선도로변	• 대지경계로부터 3m	• 보도형 전면공지
	이면도로변	• 대지경계로부터 1.5m	• 보도형 전면공지

■ 결정사유서

도면표시번호	결정내용	결정사유
-	• 간선도로변 건축한계선 3m • 이면도로변 건축한계선 1.5m	• 대상지로의 원활한 진출입을 위하여 건축한계선 지정

4) 기타사항에 관한 결정조서

가) 대지 내 공지에 관한 계획

구 분	적용대상	계획내용	비 고
-	간선도로변	• 보도형 전면공지	
	이면도로변	• 보도형 전면공지	

■ 결정사유서

도면표시번호	결정내용	결정사유
-	• 간선도로변 : 보도형 전면공지 • 이면도로변 : 보도형 전면공지	• 보행연결성 확보를 위해 보도형 전면공지 결정

나) 차량출입불허구간에 관한 계획

구 분	계획내용	비 고
차량출입불허구간	• 간선도로변 차량출입 불허 • 이면도로변 일부구간 차량출입 불허	

■ 결정사유서

도면표시번호	결정내용	결정사유
-	• 간선도로변 차량출입 불허 • 이면도로변 일부구간 차량출입 불허	• 교통소통을 원활하게 하기 위하여 차량 출입불허구간 결정

다) 공공기여계획

구분		공공기여 계획	비고
공공임대주택	기본용적률 적용	112.69㎡ (10.25%)	28세대
	상한용적률 적용	189.14㎡ (17.20%)	47세대
	계	301.83㎡ (27.45%)	75세대

5) 지구단위계획 종합결정도 : 계재생략

2. 집단에너지의 공급에 관한 계획 : 해당 없음

3. 방재계획

- 1) 내수재해 : 서울특별시 방재성능목표 강우량을 고려한 우수관로 용량 결정, 기존 배수관거 및 유입배수시설 연결
- 2) 토사재해 : 임시침사지 2개소 및 가배수로 설치
- 3) 지반재해 : 현장요건을 고려한 최적의 기초형식 선정
- 4) 지진재해 : 내진설계 대상 구조물 기준 적용

4. 「공익사업을 위한 토지 등의 취득 및 보상에 관한 법률」 제3조에서 정하는 토지·물건 및 권리의 수용 및 사용계획

1) 토지세목조서

연번	소재지			지목	면적(㎡)		소유자			소유권 이외의 권리		
	행정동	지번					성명	주소	지분	관리 명세	권리자	주소
		본번	부번		공부면적	편입면적						
1	성동구 용답동	68	2	대	513.6	513.6	주식회사 로엔킴	경상남도 진주시 비봉로 106, 2층(상봉동)	1/1	-	-	-
2		68	3	대	585.9	585.9	주식회사 로엔킴	경상남도 진주시 비봉로 106, 2층(상봉동)	1/1	-	-	-
합계					1,099.5	1,099.5	-					

2) 물건조서

연번	소재지			지목	물건의 종류	구조	사용 승인일자	규 모			소유자	소유권 이외의 권리		
	행정동	지번						연면적 (㎡)	지하 (층)	지상 (층)		관리 명세	권리자	주소
		본번	부번											
1	성동구 용답동	68	2	대	관광호텔	철근콘크리트조경량 철골조	1982.12.31.	3,454.86	1	6	주식회사 로엔킴	-	-	-
2		68	3	대										
합계								3,454.86	-					

3) 토지취득방법 : 사업시행자 100% 확보

4) 존치건축물 및 공작물 처리계획 : 사업부지내 건축물, 공작물 등은 전면 철거 후 신축

5. 공공시설의 귀속에 관한 계획 : 해당사항 없음

6. 공사의 감리에 관한 계획 : 「건축법」 및 「건설기술 진흥법」에 의거, 해당 지자체인 성동구청에서 감리자를 선정하여 감리업무 수행

7. 조성토지의 공급에 관한 계획

구 분	위 치		비 고
	면 적(㎡)	구성비(%)	
합계	1,099.5	100.0	-
주택건설용지	1,099.5	100.0	-

관계도면 : [붙임]


■ 공급촉진지구 구역에 관한 결정도(신설)




■ 지구단위계획 구역에 관한 결정도(신설)



■ 용도지역에 관한 결정(기정)도

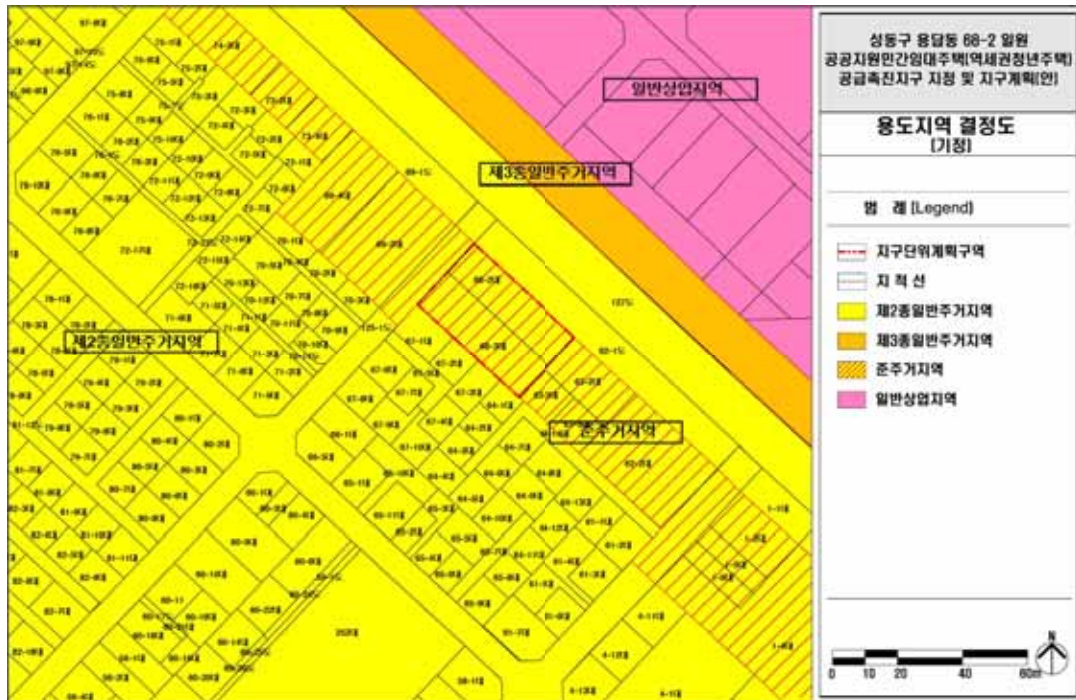

■ 용도지역에 관한 결정(변경)도

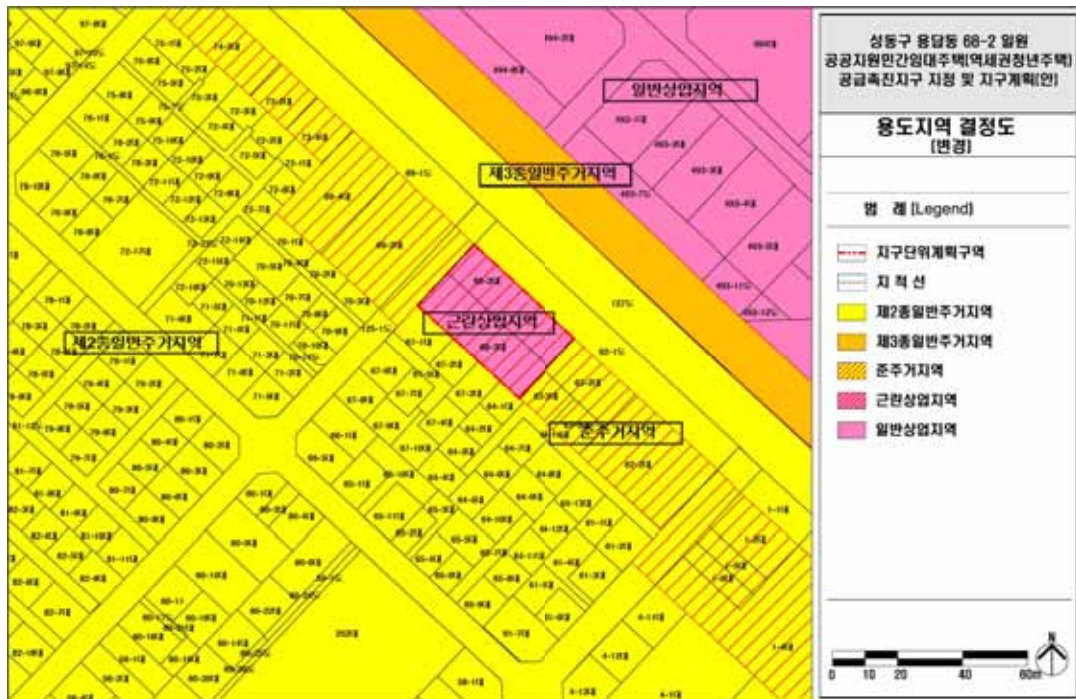

■ 지구단위계획 종합결정도(신설)



서울특별시고시 제2021 - 574호

우면산근린공원 조성계획 결정(변경) 및 지형도면 고시

건설부 고시 제465호(1971.8.6.)로 도시관리계획(공원) 결정, 서울시 고시 제254호(2020.6.29.)로 도시관리계획(공원) 변경결정, 서울시 고시 제2002-94호(2002.3.25.)로 공원조성계획 결정된 우면산근린공원에 대하여, 도시공원위원회 심의를 거쳐 「국토의 계획 및 이용에 관한 법률」 제30조·제32조, 같은 법 시행령 제25조 및 「도시공원 및 녹지등에 관한 법률」 제16조2의 규정에 따라 다음과 같이 공원조성계획을 결정(변경) 및 지형도면을 고시합니다.

2021년 10월 21일

서울특별시장

1. 결정취지 : 「도시공원 및 녹지 등에 관한 법률」 제16조의2 규정에 의한 공원조성계획 결정(변경)에 관한 사항으로, 도시관리계획 결정(변경)에 따라 공원의 경계, 면적 등이 변경된 사항을 조성계획에 반영하고자 함
2. 위 치 : 서울시 서초구 방배동 599번지 일대
3. 면 적 : 63,411.2㎡
4. 조성계획결정 조서 및 도면 : 따로 붙임
5. 열람장소 : 서울특별시 공원조성과(☎2133-2076) 및 서초구 공원녹지과(☎2155-6882)에 관련 도서를 비치하고 있습니다.

우면산근린공원 조성계획결정(변경)조서

가. 우면산 근린공원 총괄표

구 분		기 정 (우면산도시자연공원)						구분	변 경 (우면산근린공원)						비고
		부지면적 (㎡)	시설면적 (㎡)	건 축 물			공작물 (기)		부지면적 (㎡)	시설면적 (㎡)	건 축 물			공작물 (기)	
				동수 (동)	바닥면적 (㎡)	연면적 (㎡)					동수 (동)	바닥면적 (㎡)	연면적 (㎡)		
계		4,180,551.00	68,588.00	1	26.00	26.00	60		63,411.20	21,613.81	2	59.00	59.00	34	감 4,117,139.80㎡
시설 지구	소계	617,605.00	32,856.00	1	26.00	26.00	48	소 계	63,411.20	21,613.81	2	59.00	59.00	34	감 554,193.80㎡
	방배 지구	28,346.00	10,124.00	-	-	-	2	방배 지구	28,380.20	9,253.85	1	48.00	48.00	21	증 34.20㎡
	우마니지구	124,076.00	7,668.00	1	26.00	26.00	7	성불암 지구	4,140.80	1,941.10	-	-	-	4	감 92,821.30㎡
								우마니 지구	27,113.90	8,919.47	-	-	-	2	
	-	-	-	-	-	-	-	대성사 지구	350.00	56.03	-	-	-	-	증 350.00㎡
	-	-	-	-	-	-	-	암산 지구	3,426.30	1,443.36	1	11.00	11.00	7	증 3,426.30㎡
	성불암 지구	50,807.00	4,169.00	-	-	-	5	-	-	-	-	-	-	-	감 50,807.00㎡
	덕우암 지구	39,147.00	1,735.00	-	-	-	6	-	-	-	-	-	-	-	감 39,147.00㎡
	태극지구	57,279.00	2,240.00	-	-	-	8	-	-	-	-	-	-	-	감 57,279.00㎡
	우면지구	317,950.00	6,920.00	-	-	-	20	-	-	-	-	-	-	-	감 317,950.00㎡
시설지구 외		3,562,946.00	35,732.00	-	-	-	12	시설지구 외	-	-	-	-	-	-	감 3,562,946.00㎡
시설율 (법정40%)		68,588 / 4,180,551 × 100% = 1.64%						21,613.81 / 63,411.20 x 100 = 34.08%							
건폐율 (법정15%)		26.00 / 4,180,551 × 100% = 0.0006%						59.00 / 63,411.20 x 100 = 0.093%							

나. 시설별 총괄표

구 분		기 정 (우면산도시자연공원)					변 경 (우면산근린공원)					비고
		시설면적 (㎡)	건 축 물			공작물(기)	시설면적 (㎡)	건 축 물			공작물(기)	
			동수 (동)	바닥면적 (㎡)	연면적 (㎡)			동수 (동)	바닥면적 (㎡)	연면적 (㎡)		
계		68,588.00	1	26	26	60	21,613.81	2	59.00	59.00	34	감)46,974.19㎡
기 반 시 설	소계	48,730.00	-	-	-	-	4,517.21	-	-	-	-	감)44,212.79㎡
	도로	45,480.00	-	-	-	-	4,360.39	-	-	-	-	감)41,119.61㎡
	광장	3,250.00	-	-	-	-	156.82	-	-	-	-	감)3,093.18㎡
조경시설		6,906.00	-	-	-	2	11,480.00	-	-	-	-	증)4,574.00㎡
휴양시설		563.00	-	-	-	20	552.00	-	-	-	11	감)11.00㎡
유희시설		-	-	-	-	-	812.60	-	-	-	5	증)812.60㎡
운동시설		7,628.00	-	-	-	10	4,059.00	-	-	-	10	감)3,569.00㎡
교양시설		4,156.00	-	-	-	-	-	-	-	-	-	감)4,156.00㎡
편익시설		605.00	1	26	26	1	193.00	2	59.00	59.00	-	감)412.00㎡
관리시설		-	-	-	-	27	-	-	-	-	8	-
녹지및기타		-	-	-	-	-	-	-	-	-	-	-

다. 지구별 세부조서<기정>

1-1 <폐지> 우면산도시자연공원(방배지구) 총괄표

구 분		부지면적 (㎡)	시설면적 (㎡)	건 축 물			공작물(기)	비고
				동수 (동)	바닥면적 (㎡)	연면적 (㎡)		
계		28,346.00	10,124.00	-	-	-	2	
기 반 시 설	소계	2,900.00	2,900.00	-	-	-	-	
	도로	2,400.00	2,400.00	-	-	-	-	
	광장	500.00	500.00	-	-	-	-	
조경시설		3,895.00	3,895.00	-	-	-	1	
휴양시설		-	-	-	-	-	1	
운동시설		3,329.00	3,329.00	-	-	-	-	
편익시설		-	-	-	-	-	-	
관리시설		-	-	-	-	-	-	
녹지 및 기타		18,222.00	-	-	-	-	-	

1-2 <폐지> 우면산도시자연공원(방배지구) 시설조서

구 분	시 설 명	부 호	위 치	부지면적 (㎡)	시설면적 (㎡)	구조	규모	건 축 물		공작물(기)	비고
								바닥면적 (㎡)	연면적 (㎡)		
합 계				28,346.00	10,124.00	-	-	-	-	2	
기 반 시 설	소 계			2,900.00	2,900.00	-	-	-	-	-	
	도 로		전지역	2,400.00	2,400.00	-	-	-	-	-	
	광장		방배 산95	500.00	500.00	-	-	-	-	-	
조 경 시 설	소 계			3,895.00	3,895.00	-	-	-	-	1	
	화단		방배 산96-1외 1	3,870.00	3,870.00	-	-	-	-	-	
	그늘 시령		방배 산95	25.00	25.00	목조	-	-	-	1	
휴 양 시 설	소 계			-	-	-	-	-	-	1	
	벤치		전지역	-	-	-	-	-	-	1	폐지 (현황반영)
온 동 공 시 설	소 계			3,329.00	3,329.00	-	-	-	-	-	
	축구장	가	방배 산96-1외 1	3,000.00	3,000.00	-	-	-	-	-	
	배드 민턴장	나	방배 산95	329.00	329.00						
녹 지 및 기 타	소 계			18,222.00	-	-	-	-	-	-	
	녹 지			17,298.00	-	-	-	-	-	-	
	기 타	다	방배 산96-1	924.00	-	철근콘 크리트	-	-	-	-	배수지

1-3 <폐지> 우면산도시자연공원(방배지구) 도로조서

구 분	등급	류별	번호	폭 원 (m)	연 장 (m)	면 적 (㎡)	기 능	기 점	종 점	비고
폐 지	합 계				669.00	2,400.00				
폐 지	소 로	계			349.00	1,760.00				
폐 지		2류	2	8.0	91.00	728.00	배수지 진입	방배 산95	방배 산95	
폐 지		3류	3	4.0	21.00	84.00	배수지 진입	방배 산95	방배 산95	
폐 지		3류	4	4.0	45.00	180.00	배수지 진입	방배 산95	방배 산95	
폐 지		3류	5	4.0	192.00	768.00	배수지 진입	방배 산95	방배 산96-1	
폐 지	산책로	계			320.00	640.00				
폐 지			1	2.0	320.00	640.00	산책로	방배 산95	방배 산96-1	

2-1 <폐지> 우면산도시자연공원(우마니지구) 총괄표

구 분		부지면적 (㎡)	시설면적 (㎡)	건 축 물			공작물(기)	비고
				동수 (동)	바닥면적 (㎡)	연면적 (㎡)		
계		124,076.00	7,668.00	1	26.00	26.00	7	
기 반 시 설	소계	3,296.00	3,296.00	-	-	-	-	
	도로	2,750.00	2,750.00	-	-	-	2	
	광장	546.00	546.00	-	-	-	2	
조경시설		2,991.00	2,991.00	-	-	-	-	
휴양시설		260.00	260.00	-	-	-	3	
운동시설		847.00	847.00	-	-	-	-	
교양시설		200.00	200.00	-	-	-	-	
편익시설		74.00	74.00	-	-	-	1	
관리시설		-	-	-	-	-	3	
녹지 및 기타		116,408.00	-	-	-	-	-	

2-2 <폐지> 우면산도시자연공원(우마니지구) 시설조서

구 분	시 설 명	부 호	위 치	부지면적 (㎡)	시설면적 (㎡)	구조	규모	건 축 물		공작물(기)	비고
								바닥면적 (㎡)	연면적 (㎡)		
합 계				124,076.00	7,668.00	-	1	26.00	26.00	7	
기 반 시 설	소 계			3,296.00	3,296.00	-	-	-	-	-	
	도 로		전지역	2,750.00	2,750.00	-	-	-	-	(2)	
	광 장	가	방배 248답외2	546.00	546.00	-	-	-	-	(2)	변경 (2지구편입)
조 경 시 설	소 계			2,991.00	2,991.00	-	-	-	-	-	
	연못	나	방배 248	2,592.00	2,592.00	-	-	-	-	-	폐지 (현황반영)
	화단	다	방배 249-1 답 외3	399.00	399.00	-	-	-	-	-	폐지 (현황반영)
휴 양 시 설	소 계			260.00	260.00	-	-	-	-	3	
	야유 회장	라	방배 248외3	260.00	260.00	목조	-	-	-	(1)	폐지 (현황반영)
	야외 탁자		시설지내	-	-	목재	-	-	-	1	폐지 (현황반영)
	벤치			-	-	목재	-	-	-	1	폐지 (현황반영)
	쉼터			-	-	목조	-	-	-	1	폐지 (현황반영)
오 인 시 설	소 계			847.00	847.00	-	-	-	-	-	폐지
	배드 민턴장	마	방배 248 외3	350.00	350.00	-	-	-	-	-	폐지 (도지구역)
	체력 단련장	바	13개소	497.00	497.00	-	-	-	-	-	
		바-1	방배 248	(87.00)	(87.00)	-	-	-	-	-	폐지 (현황반영)
		바-2	방배 산92-15	(30.00)	(30.00)	-	-	-	-	-	폐지 (현황반영)
		바-3	방배 산92-15	(30.00)	(30.00)	-	-	-	-	-	폐지 (현황반영)
		바-4	방배 산 92-15 외1	(30.00)	(30.00)	-	-	-	-	-	폐지 (현황반영)

구 분	시 설 명	부호	위 치	부지면적 (㎡)	시설면적 (㎡)	구조	규모	건 축 물		공작물(기)	비고
								바닥면적 (㎡)	연면적 (㎡)		
		바-5	방배 산92-15	(30.00)	(30.00)	-	-	-	-	-	폐지 (현황반영)
		바-6	방배 산31	(80.00)	(80.00)	-	-	-	-	-	폐지 (현황반영)
		바-7	방배 산92-15	(30.00)	(30.00)	-	-	-	-	-	폐지 (현황반영)
		바-8	방배 산92-15	(30.00)	(30.00)	-	-	-	-	-	폐지 (도자구역)
		바-9	방배 산92-1	(30.00)	(30.00)	-	-	-	-	-	폐지 (도자구역)
		바-10	방배 산92-1	(30.00)	(30.00)	-	-	-	-	-	폐지 (도자구역)
		바-11	방배 산92-1 외 1	(30.00)	(30.00)	-	-	-	-	-	폐지 (도자구역)
		바-12	방배 산92-1	(30.00)	(30.00)	-	-	-	-	-	폐지 (도자구역)
		바-13	방배 산92-1	(30.00)	(30.00)	-	-	-	-	-	폐지 (현황반영)
교 양 시 설	소 계			200.00	200.00	-	-	-	-	1	
	자연 학습장		방배 686- 130외2	200.00	200.00	목재	-	-	-	1	폐지 (현황반영)
편 익 시 설	소 계			74.00	74.00	-	-	-	-	1	
	주차장		시설지내	-	-	철재	-	-	-	(1)	폐지 (현황반영)
	음수장	아	방배 92-1	33.00	33.00	-	-	-	-	-	폐지 (현황반영)
	화장실	1	방배 92-1	41.00	41.00	-	1	26.00	26.00	-	폐지 (현황반영)
	공중 전화실		시설지 외	-	-	-	-	-	-	1	폐지 (현황반영)
관 리 시 설	소 계			-	-	-	-	-	-	3	
	안내판		전지역	-	-	-	-	-	-	3	폐지 (현황반영)
녹 지 및 기 타	소 계			116,408.00	-	-	-	-	-	-	
	녹 지			116,408.00	-	-	-	-	-	-	

2-3 <폐지> 우면산도시자연공원(우마니지구) 도로조서

구 분	등급	류별	번호	폭 원 (m)	연 장 (m)	면 적 (㎡)	기 능	기 점	종 점	비고
폐 지	합 계				1,375.0	2,750.00				
폐 지	산책로	계			1,375.0	2,750.00				
폐 지			1	2.0	224.0	448.00	등산로	방배 249-1	방배 산92-1	
폐 지			2	2.0	35.0	70.00	등산로	방배 248답	방배 산92-1	
폐 지			3	2.0	272.0	544.00	등산로	방배 산92-1	방배 산92-1	
폐 지			4	2.0	489.0	978.00	등산로	방배 산92-1		
폐 지			5	2.0	195.0	390.00	등산로	방배 산33-2	방배 산92-15	
폐 지			6	2.0	160.0	320.00	등산로	방배 산26-37	방배 산92-15	

3-1 <폐지> 우면산도시자연공원(성불암지구) 총괄표

구 분		부지면적 (㎡)	시설면적 (㎡)	건 축 물			공작물(기)	비고
				동수 (동)	바닥면적 (㎡)	연면적 (㎡)		
계		50,807.00	4,169.00	-	-	-	5	폐지 (도자구역)
기 반 시 설	소계	2,102.00	2,102.00	-	-	-	-	
	도로	2,102.00	2,102.00	-	-	-	-	
	광장	-	-	-	-	-	-	
조경시설		-	-	-	-	-	-	
휴양시설		-	-	-	-	-	1	
운동시설		1,950.00	1,950.00	-	-	-	3	
교양시설		-	-	-	-	-	-	
편익시설		117.00	117.00	-	-	-	-	
관리시설		-	-	-	-	-	1	
녹지 및 기타		46,638						

3-2 <폐지> 우면산도시자연공원(성불암지구) 시설조서

구 분	시 설 명	부 호	위 치	부지면적 (㎡)	시설면적 (㎡)	구조	규모	건 축 물		공작물(기)	비고
								바닥면적 (㎡)	연면적 (㎡)		
합 계				50,807.00	4,169.00	-	-	-	-	5	폐지 (도자구역)
기 반 시 설	소 계			2,102.00	2,102.00	-	-	-	-	-	
	도 로			2,102.00	2,102.00	-	-	-	-	-	
휴 양 시 설	소 계			-	-	-	-	-	-	1	
	벤 치		전지역	-	-	목조	-	-	-	1	
오 락 산 시 설	소 계			1,950.00	1,950.00	-	-	-	-	3	
	체력 단련장	가	3개소	1,420.00	1,420.00	-	-	-	-	-	
		가-1	방배 산92-1	(996.00)	(996.00)	-	-	-	-	1	
		가-2	방배 산92-1	(280.00)	(280.00)	-	-	-	-	1	
		가-3	방배 산92-1	(144.00)	(144.00)	-	-	-	-	1	
	배드 민턴장	나	2개소	530.00	530.00	-	-	-	-	-	
		나-1	방배 산92-1	(350.00)	(350.00)	-	-	-	-	-	
		나-2	방배 산92-1	(180.00)	(180.00)	-	-	-	-	-	
	편 의 시 설	소 계			117.00	117.00	-	-	-	-	-
약수터		다	3개소	117.00	117.00	-	-	-	-	-	
		다-1	방배 산92-1	(41.00)	(41.00)	-	-	-	-	-	
		다-2	방배 산92-1	(56.00)	(56.00)	-	-	-	-	-	
		다-3	방배 산92-1	(20.00)	(20.00)	-	-	-	-	-	

구 분	시 설 명	부 호	위 치	부지면적 (㎡)	시설면적 (㎡)	구조	규모	건 축 물		공작물(기)	비고
								바닥면적 (㎡)	연면적 (㎡)		
관 리 시 설	소 계			-	-	-	-	-	-	1	
	안내판		전지역	-	-	철재	-	-	-	1	
녹 지 및 기 타	소계			46,638.00	-	-	-	-	-	-	
	녹지			46,638.00	-	-	-	-	-	-	

3-3 <폐지> 우면산도시자연공원(성불암지구) 도로조서

구 분	등급	류별	번호	폭 원 (m)	연 장 (m)	면 적 (㎡)	기 능	기 점	종 점	비고
폐 지	합 계				1,051	2,102				폐지 (도자구역)
폐 지	산책로	계			1,051	2,102				
폐 지			1	2	174	348	등산로	방배 산92-1	방배 산92-1	
폐 지			2	2	245	490	등산로	방배 산92-1	방배 산92-1	
폐 지			3	2	220	440	등산로	방배 산92-1	방배 산92-1	
폐 지			4	2	193	366	등산로	방배 산92-1	방배 산92-1	
폐 지			5	2	173	346	등산로	방배 산92-1	방배 산92-1	
폐 지			6	2	56	112	등산로	방배 산92-1	방배 산92-1	

4-1 <폐지> 우면산도시자연공원(덕우암지구) 총괄표

구 분		부지면적 (㎡)	시설면적 (㎡)	건 축 물			공작물(기)	비고
				동수 (동)	바닥면적 (㎡)	연면적 (㎡)		
계		39,147.00	1,735.00	-	-	-	6	폐지 (도자구역)
기 반 시 설	소계	960.00	960.00	-	-	-	-	
	도로	960.00	960.00	-	-	-	-	
	광장	-	-	-	-	-	-	
조경시설		-	-	-	-	-	-	
휴양시설		-	-	-	-	-	1	
운동시설		744.00	744.00	-	-	-	4	
교양시설		-	-	-	-	-	-	
편익시설		31.00	31.00	-	-	-	-	
관리시설		-	-	-	-	-	1	
녹지 및 기타		37,412.00	-	-	-	-	-	

4-2 <폐지> 우면산도시자연공원(덕우암지구) 시설조서

구 분	시 설 명	부 호	위 치	부지면적 (㎡)	시설면적 (㎡)	구조	규모	건 축 물		공작물(기)	비고
								바닥면적 (㎡)	연면적 (㎡)		
합 계				39,147.00	1,735.00	-	-	-	-	6	폐지 (도자구역)
기 반 시 설	소 계			960.00	960.00	-	-	-	-	-	
	도 로			960.00	960.00	-	-	-	-	-	
휴 양 시 설	소 계			-	-	-	-	-	-	1	
	벤 치			-	-	목조	-	-	-	1	
오 락 산 시 설	소 계		4개소	744.00	744.00	-	-	-	-	4	
	체력 단련장	가	방배 산92-15	744.00	744.00	-	-	-	-	4	
		가-1	방배 산150-15	(342.00)	(342.00)	-	-	-	-	(1)	
		가-2	방배 산150-15	(24.00)	(24.00)	-	-	-	-	(1)	
		가-3	방배 산150-15	(168.00)	(168.00)	-	-	-	-	(1)	
		가-4	방배 산150-15	(210.00)	(210.00)	-	-	-	-	(1)	
편 의 시 설	소 계			31.00	31.00	-	-	-	-	-	
	약수터	나	4개소	31.00	31.00	-	-	-	-	-	
		나-1	방배 산92-15	(13.00)	(13.00)	-	-	-	-	-	
		나-2	방배 산150-15	(5.00)	(5.00)	-	-	-	-	-	
		나-3	방배 산150-15	(8.00)	(8.00)	-	-	-	-	-	
		나-4	방배 산150-15	(5.00)	(5.00)	-	-	-	-	-	
관 리 시 설	소 계			-	-	-	-	-	-	1	
	안내판		전지역	-	-	철재	-	-	-	1	
녹 지 및 기 타	소계			37,412.00	-	-	-	-	-	-	
	녹지			37,412.00	-	-	-	-	-	-	

4-3 <폐지> 우면산도시자연공원(덕우암지구) 도로조서

구 분	등급	류별	번호	폭 원 (m)	연 장 (m)	면 적 (㎡)	기 능	기 점	종 점	비고
폐 지	합 계				480	960				폐지 (도자구역)
폐 지	산책로	계			480	960				
폐 지			1	2	88	176	등산로	방배 산92-1	방배 산92-1	
폐 지			2	2	230	460	등산로	서초 산150-15	방배 산92-1	
폐 지			3	2	162	324	등산로	서초 산150-15	서초 산150-15	

5-1 <폐지> 우면산도시자연공원(태극지구) 총괄표

구 분		부지면적 (㎡)	시설면적 (㎡)	건 축 물			공작물(기)	비고
				동수 (동)	바닥면적 (㎡)	연면적 (㎡)		
계		57,279.00	2,240.00	-	-	-	8	폐지 (도자구역)
기 반 시 설	소계	1,414.00	1,414.00	-	-	-	-	
	도로	1,414.00	1,414.00	-	-	-	-	
	광장	-	-	-	-	-	-	
조경시설		-	-	-	-	-	-	
휴양시설		20.00	20.00	-	-	-	4	
운동시설		758.00	758.00	-	-	-	3	
교양시설		-	-	-	-	-	-	
편익시설		48.00	48.00	-	-	-	-	
관리시설		-	-	-	-	-	1	
녹지 및 기타		55,039.00	-	-	-	-	-	

5-2 <폐지> 우면산도시자연공원(태극지구) 시설조서

구 분	시 설 명	부 호	위 치	부지면적 (㎡)	시설면적 (㎡)	구조	규모	건 축 물		공작물(기)	비고
								바닥면적 (㎡)	연면적 (㎡)		
합 계				57,279.00	2,240.00	-	-	-	-	8	폐지 (도자구역)
기 반 시 설	소 계			1,414.00	1,414.00	-	-	-	-	-	
	도 로			1,414.00	1,414.00	-	-	-	-	-	
휴 양 시 설	소 계			20.00	20.00	-	-	-	-	4	
	휴게소	가	2개소	20.00	20.00	-	-	-	-	2	
		가-1	서초 산140-1	(10.00)	(10.00)	-	-	-	-	(1)	
		가-2	서초 산33	(10.00)	(10.00)	-	-	-	-	(1)	
	육각정			-	-	목조	-	-	-	-	
	벤 치		전지역	-	-	목조	-	-	-	2	
오 인 시 설	소 계			758.00	758.00	-	-	-	-	3	
	체력 단련장	나	3개소	758.00	758.00	-	-	-	-	3	
		나-1	서초 산140-1	(350.00)	(350.00)	-	-	-	-	(1)	
		나-2	우면 산12	(215.00)	(215.00)	-	-	-	-	(1)	
		나-3	우면 산33	(193.00)	(193.00)	-	-	-	-	(1)	
편 의 시 설	소 계			48.00	48.00	-	-	-	-	-	
	약수터	다		48.00	48.00	-	-	-	-	-	
		다-1	서초 산140-1	(35.00)	(35.00)	-	-	-	-	-	
		다-2	우면 산33	(13.00)	(13.00)	-	-	-	-	-	
관 리 시 설	소 계			-	-	-	-	-	-	1	
	안내판		전지역	-	-	-	-	-	-	1	
녹 지 및 기 타	소계			55,039.00							
	녹지			55,039.00							

5-3 <폐지> 우면산도시자연공원(태극지구) 도로조서

구 분	등급	류별	번호	폭 원 (m)	연 장 (m)	면 적 (㎡)	기 능	기 점	종 점	비고
폐 지	합 계				707	1,414				폐지 (도자구역)
폐 지	산책로	계			707	1,414				
폐 지			1	2	340	680	등산로	방배 산92-1	방배 산92-1	
폐 지			2	2	108	216	등산로	방배 산92-1	방배 산92-1	
폐 지			3	2	18	36	등산로	방배 산92-1	방배 산92-1	
폐 지			4	2	200	400	등산로	방배 산92-1	방배 산92-1	
폐 지			5	2	41	82	등산로	방배 산92-1	방배 산92-1	

6-1 <폐지> 우면산도시자연공원(우면지구) 총괄표

구 분		부지면적 (㎡)	시설면적 (㎡)	건 축 물			공작물(기)	비고
				동수 (동)	바닥면적 (㎡)	연면적 (㎡)		
계		317,950.00	6,920.00	-	-	-	20	폐지 (도자구역)
기 반 시 설	소계	2,964.00	2,964.00	-	-	-	-	
	도로	2,964.00	2,964.00	-	-	-	-	
	광장	-	-	-	-	-	-	
조경시설		-	-	-	-	-	-	
휴양시설		-	-	-	-	-	-	
운동시설		-	-	-	-	-	-	
교양시설		23,514.00	3,956.00	-	-	-	-	
편익시설		-	-	-	-	-	-	
관리시설		-	-	-	-	-	20	
녹지 및 기타		291,472.00	-	-	-	-	-	

6-2 <폐지> 우면산도시자연공원(우면지구) 시설조서

구 분	시 설 명	부 호	위 치	부지면적 (㎡)	시설면적 (㎡)	구조	규모	건 축 물		공작물(기)	비고
								바닥면적 (㎡)	연면적 (㎡)		
합 계				317,950.00	6,920.00	-	-	-	-	20	폐지 (도지구역)
기 반 시 설	소 계			2,964.00	2,964.00	-	-	-	-	-	
	도 로			2,964.00	2,964.00	-	-	-	-	-	
교 양 시 설	소 계			23,514.00	3,956.00	-	-	-	-	-	
	계곡경관 관찰소	가	우면 산34-1	119.00	67.00	-	-	-	-	-	
	습지 생태계 관찰원	나	우면 산34-1	160.00	5.00	-	-	-	-	-	
	습지 생태계 관찰소	다	우면 산34-1	810.00	136.00	-	-	-	-	-	
	습지 생태계 관찰림	라	우면 산34-1	2,038.00	20.00	-	-	-	-	-	
	나비 관찰원	마	우면 산34-1	905.00	905.00	-	-	-	-	-	
	야생조류 관찰원	바	우면 산34-1	1,410.00	167.00	-	-	-	-	-	
	도시림 및 곤충 관찰원	사	우면 산34-1	507.00	31.00	-	-	-	-	-	
	풀꽃 관찰림	아	우면 산34-1	1,351.00	55.00	-	-	-	-	-	
	강의장 및 계곡 경관 관찰소	자	우면 산34-1	57.00	57.00	-	-	-	-	-	

구 분	시 설 명	부 호	위 치	부지면적 (㎡)	시설면적 (㎡)	구조	규모	건 축 물		공작물(기)	비고
								바닥면적 (㎡)	연면적 (㎡)		
	참나무류 총위구조 관찰림	차	우면 산34-1	3,503.00	96.00	-	-	-	-	-	
	양지성 식물 관찰원	카	우면 산34-1	1,578.00	39.00	-	-	-	-	-	
	명상의숲	타	우면 산34-1	3,573.00	102.00	-	-	-	-	-	
	참나무 문화 관찰원	파	우면 산34-2	4,655.00	42.00	-	-	-	-	-	
	식이식물 관찰원	하	우면 산34-2	1,442.00	1,143.00	-	-	-	-	-	
	연료식물 관찰원	거	우면 산34-1	1,406.00	1,091.00	-	-	-	-	-	
관 리 시 설	소 계			-	-	-	-	-	-	20	
	안내판		전지역	-	-	목조	-	-	-	20	
녹 지 및 기 타	소계			291,472.00							
	녹지			291,472.00							

6-3 <폐지> 우면산도시자연공원(우면지구) 도로조서

구 분	등급	류별	번호	폭 원 (m)	연 장 (m)	면 적 (㎡)	기 능	기 점	종 점	비고
폐 지	합 계				1,976	2,964				폐지 (도자구역)
폐 지	산책로	계				2,964				
폐 지			1	1.5	364	546	탐방로	우면 산34-4	우면 196	
폐 지			2	1.5	1,612	2,418	탐방로	우면 산34-1	우면 산34-1	

7-1 <폐지> 우면산도시자연공원(시설외지구) 총괄표

구 분		부지면적 (㎡)	시설면적 (㎡)	건 축 물			공작물(기)	비고
				동수 (동)	바닥면적 (㎡)	연면적 (㎡)		
계		3,562,946.00	35,732.00	-	-	-	12	폐지 (도자구역)
기 반 시 설	소계	35,094.00	35,094.00	-	-	-	-	
	도로	35,094.00	35,094.00	-	-	-	-	
	광장	-	-	-	-	-	-	
조경시설		20.00	20.00	-	-	-	1	
휴양시설		283.00	283.00	-	-	-	10	
운동시설		-	-	-	-	-	-	
교양시설		-	-	-	-	-	-	
편익시설		335.00	335.00	-	-	-	-	
관리시설		-	-	-	-	-	1	
녹지 및 기타		3,527,214.00	-	-	-	-	-	

7-2 <폐지> 우면산도시자연공원(시설외지구) 시설조서

구 분	시 설 명	부 호	위 치	부지면적 (㎡)	시설면적 (㎡)	구조	규모	건 축 물		공작물(기)	비고
								바닥면적 (㎡)	연면적 (㎡)		
합 계				3,562,946	35,732	-	-	-	-	12	폐지 (도자구역)
기 반 시 설	소 계			35,094	35,094	-	-	-	-	-	
	도 로		전지역	35,094	35,094	-	-	-	-	-	
조 경 시 설	소 계			20	20	-	-	-	-	1	
	그늘시령	①	우면 산34-1	20	20	목조	-	-	-	1	
휴 양 시 설	소 계			283	283	-	-	-	-	10	
	휴게소	가	5개소	283	283	-	-	-	-	8	
		가-1	방배 산92-1	(60)	(60)	-	-	-	-	(2)	
		가-2	방배 산92-1	(45)	(45)	-	-	-	-	(2)	
		가-3	서초 산150-123	(40)	(40)	-	-	-	-	(2)	
		가-4	우면 산34-1	(72)	(72)	-	-	-	-	(2)	
		가-5	서초 산36-6	(66)	(66)	-	-	-	-	(1)	
	육각정		전지역	-	-	목조	-	-	-	1	
	벤치		전지역	-	-	목조	-	-	-	1	
	소 계			335	335	-	-	-	-	-	
약수터		나	4개소	120	120	-	-	-	-	-	

구 분	시 설 명	부호	위 치	부지면적 (㎡)	시설면적 (㎡)	구조	규모	건 축 물		공작물(기)	비고
								바닥면적 (㎡)	연면적 (㎡)		
		나-1	방배 산92-1	(54)	(54)	-	-	-	-	-	
		나-2	방배 산92-1	(20)	(20)	-	-	-	-	-	
		나-3	방배 산150-123	(22)	(22)	-	-	-	-	-	
		나-4	양재 산10	(24)	(24)	-	-	-	-	-	
	화장실	②	2개소	27	27	-	-	-	-	-	
		②-1	방배 산92-1	(15)	(15)	-	-	-	-	-	
		②-2	우면 산2	(12)	(12)	-	-	-	-	-	
	대피소	③	6개소	188	188	-	-	-	-	-	
		③-1	방배 산92-1	(2)	(2)	-	-	-	-	-	
		③-2	방배 산92-1	(25)	(25)	-	-	-	-	-	
		③-3	우면 산33	(25)	(25)	-	-	-	-	-	
		③-4	우면 산10	(58)	(58)	-	-	-	-	-	
		③-5	우면 산33	(20)	(20)	-	-	-	-	-	
		③-6	우면 산11	(40)	(40)	-	-	-	-	-	

구 분	시 설 명	부호	위 치	부지면적 (㎡)	시설면적 (㎡)	구조	규모	건 축 물		공작물(기)	비고
								바닥면적 (㎡)	연면적 (㎡)		
관 리 시 설	소 계			-	-	-	-	-	-	1	
	안내판		전지역	-	-	철재/목재	-	-	-	1	
녹 지 및 기 타	소계			3,527,214							
	녹지										

7-3 <폐지> 우면산도시자연공원(시설외지구) 도로조서

구 분	등급	류별	번호	폭 원 (m)	연 장 (m)	면 적 (㎡)	기 능	기 점	종 점	비고
폐 지	합 계				15,307	35,094				폐지 (도자구역)
폐 지	소로	계			1,330	7,980				
폐 지		3류	12	6	1,200	7,200	군사시설 진입	우면 산114-2	우면 산40-2	
폐 지			20	6	130	780	사찰진입	예술의 전당	대성시	
폐 지	산책로	계			13,977	27,954				
폐 지			1	2	980	1,960	등산로	방배 산125	방배 산94	
폐 지			2	2	420	840	등산로	방배 산96-1	방배 산97	
폐 지			3	2	330	660	등산로	방배 산138	방배 산92-1	
폐 지			4	2	1,080	2,160	등산로	방배 산94	방배 산92-1	
폐 지			5	2	1,210	2,420	등산로	방배 산177	방배 산92-1	
폐 지			6	2	400	800	등산로	방배 산91	방배 산92-1	
폐 지			7	2	295	590	등산로	방배 산88	방배 산92-1	
폐 지			8	2	394	788	등산로	방배 산92-1	방배 산92-1	
폐 지			9	2	100	200	등산로	방배 산92-1	방배 산92-1	
폐 지			10	2	249	498	등산로	방배 산92-1	방배 산92-1	

구 분	등급	류별	번호	폭 원 (m)	연 장 (m)	면 적 (㎡)	기 능	기 점	종 점	비고
폐 지			11	2	184	368	등산로	방배 산92-1	방배 산92-1	
폐 지			13	2	123	246	등산로	방배 산146-7	방배 산92-1	
폐 지			14	2	370	740	등산로	방배 산92-15	방배 산92-15	
폐 지			15	2	282	564	등산로	방배 산26-37	방배 산92-1	
폐 지			16	2	1,114	2,228	등산로	우면 산59	우면 산51-1	
폐 지			17	2	224	488	등산로	서초 산150-123	서초 산150-15	
폐 지			18	2	780	1,560	등산로	서초 산146-7	우면 산33	
폐 지			19	2	30	60	등산로	서초 산150-15	서초 산150-15	
폐 지			21	2	299	598	등산로	전망대	우면 산12	
폐 지			22	2	202	404	등산로	대피소	태극 약수터	
폐 지			23	2	940	1,880	등산로	서초 약수터	서초 산144-1	
폐 지			24	2	150	300	등산로	서초 산54-5	서초 산54-5	
폐 지			25	2	464	928	등산로	우면 산6-4	우면 산7	
폐 지			26	2	779	1,558	등산로	양재 산60	양재 산57-4	
폐 지			27	2	1,044	2,088	등산로	우면 산4	우면 산11	

구 분	등급	류별	번호	폭 원 (m)	연 장 (m)	면 적 (㎡)	기 능	기 점	종 점	비고
폐 지			28	2	330	660	등산로	양재 산64-2	양재 산67-1	
폐 지			29	2	498	996	등산로	우면 산15-1	예술바위	
폐 지			30	2	204	408	등산로	우면 산34-1	전망대	
폐 지			31	2	58	116	등산로	서초 산150-123	서초 산144-1	
폐 지			32	2	24	48	등산로	서초 산150-15	서초 산150-15	

라. 지구별 세부조서<변경>

1-1. <신설> 우면산근린공원(방배지구) 총괄표

구 분		부지면적 (㎡)	시설면적 (㎡)	건 축 물			공작물(기)	비고
				동수 (동)	바닥면적 (㎡)	연면적 (㎡)		
계		28,380.20	9,253.85	1	48.00	48.00	21	
기 반 시 설	소계	2,939.85	2,939.85	-	-	-	-	
	도로	2,939.85	2,939.85	-	-	-	-	
	광장	-	-	-	-	-	-	
조경시설		1,945.00	1,945.00	-	-	-	-	
휴양시설		536.00	536.00	-	-	-	9	
운동시설		3,651.00	3,651.00	-	-	-	10	
편익시설		182.00	182.00	1	48.00	48.00	-	
관리시설		-	-	-	-	-	2	
녹지 및 기타		19,126.35	-	-	-	-	-	

1-2. <신설> 우면산근린공원(방배지구) 시설조서

구 분	시 설 명	부 호	위 치	부지면적 (㎡)	시설면적 (㎡)	구조	규모	건 축 물		공작물 (기)	비고
								바닥면적 (㎡)	연면적 (㎡)		
합 계				28,380.20	9,253.85	-	1	48.00	48.00	21	
기 반 시 설	소 계			2,939.85	2,939.85	-	-	-	-	-	
	도 로			2,939.85	2,939.85	-	-	-	-	-	
조 경 시 설	소 계			1,945.00	1,945.00	-	-	-	-	-	
	화단	가	방배동 599	1,945.00	1,945.00	-	-	-	-	-	변경 (감1,925㎡)
휴 양 시 설	소 계			536.00	536.00	-	-	-	-	9	
	휴게소	나		536.00	536.00	-	-	-	-	-	
		나-1	방배동 599	(64.00)	(64.00)	-	-	-	-	-	시설변경 (그늘시령 →휴게소, 증39㎡)
		나-2	방배동 599	(472.00)	(472.00)	-	-	-	-	-	시설변경 (광장→휴게소, 감28㎡)
	파고라	①	휴게소	-	-	-	-	-	-	1	신설 (현황반영)
	평의자	②	휴게소	-	-	-	-	-	-	3	신설 (현황반영)
	등의자	③	휴게소	-	-	-	-	-	-	4	신설 (현황반영)
	음수대	④	휴게소	-	-	-	-	-	-	1	신설 (현황반영)
오 락 시 설	소 계			3,651.00	3,651.00	-	-	-	-	10	
	축구장	라	방배동 599	3,000.00	3,000.00	-	-	-	-	-	
	풋살장	다	방배 산95	651.00	651.00	-	-	-	-	-	시설변경 (배드민턴장 →풋살장, 증322㎡)
	체력 단련 시설	⑤	휴게소	-	-	-	-	-	-	10	신설 (현황반영)

구 분	시 설 명	부 호	위 치	부지면적 (㎡)	시설면적 (㎡)	구조	규모	건 축 물		공작물 (기)	비고
								바닥면적 (㎡)	연면적 (㎡)		
편 의 시설	소 계			182.00	182.00	-	1	48.00	48.00	-	
	주차장	마	방배동 599	134.00	134.00	-	-	-	-	-	신설신설 (현황반영, 10면)
	화장실	1	방배동 599	48.00	48.00	-	1	48.00	48.00		신설 (현황반영)
관 리 시설	소 계			-	-	-	-	-	-	2	
	공원 이용 안내판	⑥	잔디밭	-	-	-	-	-	-	1	신설 (현황반영)
	시설 안내판	⑦	잔디밭	-	-	-	-	-	-	1	신설 (현황반영)
녹 지 및 기타	소 계			19,126.35	-	-	-	-	-	-	
	녹 지			18,143.67	-	-	-	-	-	-	
	기 타			982.68	-	철근콘	-	-	-	-	배수지

1-3. <신설> 우면산근린공원(방배지구) 도로조서

구 분	등급	류별	번호	폭 원 (m)	연 장 (m)	면 적 (㎡)	기 능	기 점	종 점	비고
신 설	합 계				773.21	2,939.85				
신 설	소 로	계			320.40	1,703.47				
신 설		3류	1	4.5	168.17	900.45	진입로	공원경계	산책로 1	
신 설		3류	2	4.0~ 8.0	27.30	125.55	연결로	소로 3-3	녹지대	
신 설		3류	3	4.0~ 6.0	124.93	677.47	연결로	소로 3-1	녹지대	
신 설	산책로	계			452.81	1,236.38				
신 설			1	1.5~ 3.0	350.74	914.15	산책로	산책로 1	산책로 2	
신 설			2	2.0	51.20	156.56	산책로	산책로 1	산책로 1	
신 설			3	1.5~ 6.5	50.87	165.67	산책로	소로 3-1	녹지대	

2-1. <신설> 우면산근린공원(성불암지구) 총괄표

구 분		부지면적 (㎡)	시설면적 (㎡)	건 축 물			공작물(기)	비고
				동수 (동)	바닥면적 (㎡)	연면적 (㎡)		
계		4,140.80	1,941.10	-	-	-	4	
기 반 시 설	소계	144.10	144.10	-	-	-	-	
	도로	112.72	112.72	-	-	-	-	
	광장	31.38	31.38	-	-	-	-	
조경시설		1,797.00	1,797.00	-	-	-	-	
휴양시설		-	-	-	-	-	-	
운동시설		-	-	-	-	-	-	
교양시설		-	-	-	-	-	-	
편익시설		-	-	-	-	-	-	
관리시설		-	-	-	-	-	4	
녹지 및 기타		2,199.70	-	-	-	-	-	

2-2. <신설> 우면산근린공원(성불암지구) 시설조사

구 분	시 설 명	부 호	위 치	부지면적 (㎡)	시설면적 (㎡)	구조	규모	건 축 물		공작물 (기)	비고
								바닥면적 (㎡)	연면적 (㎡)		
합 계				4,140.80	1,941.10	-	-	-	-	4	
기 반 시 설	소 계			144.10	144.10	-	-	-	-	-	
	도 로			112.72	112.72	-	-	-	-	-	
	광 장	가	방배동 산92-1	31.38	31.38	-	-	-	-	-	변경 (우마니지구, 감514.62㎡)
조 경 시 설	소 계			1,797.00	1,797.00	-	-	-	-	-	
	관상용식수 대	나	방배동 산92-1	1,797.00	1,797.00	-	-	-	-	-	신설 (현황반영)
관 리 시 설	소 계			-	-	-	-	-	-	4	
	휴먼지털이 개	①	광장	-	-	-	-	-	-	2	신설 (현황반영)
	공원 안내판	②	광장	-	-	-	-	-	-	1	신설 (현황반영)
	경계 휀스	③	광장	-	-	-	-	-	-	1	신설 (현황반영)
녹 지 및 기 타	소 계			2,199.70	-	-	-	-	-	-	
	녹 지			2,199.70	-	-	-	-	-	-	

2-3. <신설> 우면산근린공원(성불암지구) 도로조사

구 분	등급	류별	번호	폭 원 (m)	연 장 (m)	면 적 (㎡)	기 능	기 점	종 점	비고
신 설	합 계				75.2	112.72				
신 설	산책로	계			75.2	112.72				
신 설			1	1.5	75.2	112.72	산책로	공원경계	광장 가	

3-1. <신설> 우면산근린공원(우마니지구) 총괄표

구 분		부지면적 (㎡)	시설면적 (㎡)	건 축 물			공작물(기)	비고
				동수 (동)	바닥면적 (㎡)	연면적 (㎡)		
계		27,113.90	8,919.47	-	-	-	2	
기 반 시 설	소계	1,181.47	1,181.47	-	-	-	-	
	도로	1,056.03	1,056.03	-	-	-	-	
	광장	125.44	125.44	-	-	-	-	
조경시설		7,738.00	7,738.00	-	-	-	-	
휴양시설		-	-	-	-	-	-	
운동시설		-	-	-	-	-	-	
교양시설		-	-	-	-	-	-	
편익시설		-	-	-	-	-	-	
관리시설		-	-	-	-	-	2	
녹지 및 기타		18,194.43	-	-	-	-	-	

3-2. <신설> 우면산근린공원(우마니지구) 시설조서

구 분	시 설 명	부호	위 치	부지면적 (㎡)	시설면적 (㎡)	구조	규모	건 축 물		공작물 (기)	비고
								바닥면적 (㎡)	연면적 (㎡)		
합 계				27,113.90	8,919.47	-	-	-	-	2	
기 반 시 설	소 계			1,181.47	1,181.47	-	-	-	-	-	
	도 로			1,056.03	1,056.03	-	-	-	-	-	
	광장	가	방배동 산33-2	125.44	125.44	-	-	-	-	-	신설 (현황반영)
조 경 시 설	소 계			7,738.00	7,738.00	-	-	-	-	-	
	관상용식수 대	나	방배동 산33-2	7,738.00	7,738.00	-	-	-	-	-	신설신설 (현황반영)
관 리 시 설	소 계			-	-	-	-	-	-	2	
	공원 안내판	①	광장	-	-	-	-	-	-	1	신설신설 (현황반영)
	방향 안내판	②	녹지대	-	-	-	-	-	-	1	신설신설 (현황반영)
녹 지 및 기 타	소 계			18,194.43	-	-	-	-	-	-	
	녹 지			18,194.43	-	-	-	-	-	-	

3-3. <신설> 우면산근린공원(우마니지구) 도로조서

구 분	등급	류별	번호	폭 원 (m)	연 장 (m)	면 적 (㎡)	기 능	기 점	종 점	비고
신 설	합 계				439.4	1,056.03				
신 설	산책로	계			439.4	1,056.03				
신 설			1	3.5	109.7	384.01	산책로	산책로 4	광장 가	
신 설			2	1.5	114.5	171.80	산책로	산책로 3	공원경계	
신 설			3	2.5	138.7	347.32	산책로	공원경계	산책로 1	
신 설			4	2.0	76.5	152.90	산책로	공원경계	산책로 1	

4-1. <신설> 우면산근린공원(대성사지구) 총괄표

구 분		부지면적 (㎡)	시설면적 (㎡)	건 축 물			공작물(기)	비고
				동수 (동)	바닥면적 (㎡)	연면적 (㎡)		
계		350.00	56.03	-	-	-	-	
기 반 시 설	소계	56.03	56.03	-	-	-	-	
	도로	56.03	56.03	-	-	-	-	
	광장	-	-	-	-	-	-	
조경시설		-	-	-	-	-	-	
휴양시설		-	-	-	-	-	-	
운동시설		-	-	-	-	-	-	
교양시설		-	-	-	-	-	-	
편익시설		-	-	-	-	-	-	
관리시설		-	-	-	-	-	-	
녹지 및 기타		293.97	-	-	-	-	-	

4-2. <신설> 우면산근린공원(대성사지구) 시설조서

구 분	시 설 명	부호	위 치	부지면적 (㎡)	시설면적 (㎡)	구조	규모	건 축 물		공작물 (기)	비고
								바닥면적 (㎡)	연면적 (㎡)		
합 계				350.00	56.03	-	-	-	-	-	
기 반 시 설	소 계			56.03	56.03	-	-	-	-	-	
	도 로			56.03	56.03	-	-	-	-	-	신설 (현황반영)
녹 지 및 기 타	소 계			293.97	-	-	-	-	-	-	
	녹 지			293.97	-	-	-	-	-	-	

4-3. <신설> 우면산근린공원(대성사지구) 도로조서

구 분	등급	류별	번호	폭 원 (m)	연 장 (m)	면 적 (㎡)	기 능	기 점	종 점	비고
신 설	합 계				12.75	56.03				
신 설	소 로	계			12.75	56.03				
신 설		3	1	5.5	12.75	56.03	연결로	공원경계	공원경계	

5-1. <신설> 우면산근린공원(암산지구) 총괄표

구 분		부지면적 (㎡)	시설면적 (㎡)	건 축 물			공작물(기)	비고
				동수 (동)	바닥면적 (㎡)	연면적 (㎡)		
계		3,426.30	1,443.36	1	11.00	11.00	7	신설 (현황반영)
기 반 시 설	소계	195.76	195.76	-	-	-	-	
	도로	195.76	195.76	-	-	-	-	
	광장	-	-	-	-	-	-	
조경시설		-	-	-	-	-	-	
휴양시설		16.00	16.00	-	-	-	2	
유희시설		812.60	812.60	-	-	-	5	
운동시설		408.00	408.00	-	-	-	-	
교양시설		-	-	-	-	-	-	
편익시설		11.00	11.00	1	11.00	11.00	-	
관리시설		-	-	-	-	-	-	
녹지 및 기타		1,982.94	-	-	-	-	-	

5-2. <신설> 우면산근린공원(암산지구) 시설조서


구 분	시 설 명	부 호	위 치	부지면적 (㎡)	시설면적 (㎡)	구조	규모	건 축 물		공작물 (기)	비고
								바닥면적 (㎡)	연면적 (㎡)		
합 계				3,426.00	1,443.36	-	1	11.00	11.00	7	신설 (현황반영)
기 반 시 설	소 계			195.76	195.76	-	-	-	-	-	
	도 로			195.76	195.76	-	-	-	-	-	
휴 양 시 설	소 계			16.00	16.00	-	-	-	-	2	
	휴게소	가	우면동 71	16.00	16.00	-	-	-	-	-	
	정자	①	전지역	-	-	-	-	-	-	2	
유 희 시 설	소 계			812.60	812.60	-	-	-	-	5	
	어린이 놀이터	나	우면동 71	812.60	812.60	-	-	-	-	-	
	조합 놀이터	②	어린이놀이터	-	-	-	-	-	-	1	
	그네	③	어린이놀이터	-	-	-	-	-	-	1	
	구름 다리	④	어린이놀이터	-	-	-	-	-	-	3	
오 락 시 설	소 계			408.00	408.00	-	-	-	-	-	
	게이트볼장	다	우면동 71	408.00	408.00	-	-	-	-	-	
편 익 시 설	소 계			11.00	11.00	-	1	11.00	11.00	-	
	화장실	1	우면동 71	11.00	11.00	-	1	11.00	11.00	-	
녹 지 및 기 타	소 계			1,982.94	-	-	-	-	-	-	
	녹 지			1,982.94	-	-	-	-	-	-	

5-3. <신설> 우면산근린공원(암산지구) 도로조서

구 분	등급	류별	번호	폭 원 (m)	연 장 (m)	면 적 (㎡)	기 능	기 점	종 점	비고
신 설	합 계				112.48	195.76				
신 설	산책로	계			112.48	195.76				
신 설			1	1.3~ 1.8	17.41	29.56	산책로	공원경계	산책로 2	
신 설			2	1.5~ 2.7	88.00	141.47	산책로	산책로 2	산책로 2	
신 설			3	3.5	7.07	24.73	산책로	공원경계	산책로 2	

조성계획도 [변경전]

우면산도시자연공원

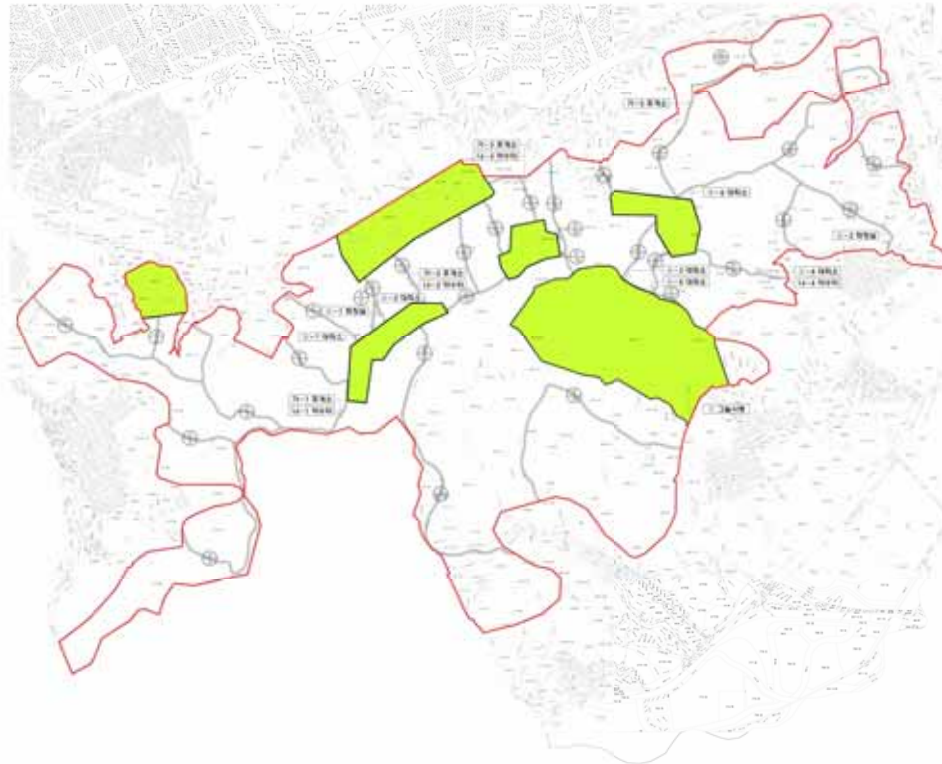


■ 우면산 도시자연공원 구역


구분	면적(㎡)	비율(%)
자연환경	4,148,187	99.10
자연경관	128,579	3.10
자연문화	10,807	0.26
자연휴양	18,147	0.44
자연보호	17,275	0.42
자연연구	10,000	0.24
자연관광	11,111	0.27

■ 우면산도시자연공원 구역

구분	면적(㎡)	비율(%)
자연환경	4,148,187	99.10
자연경관	128,579	3.10
자연문화	10,807	0.26
자연휴양	18,147	0.44
자연보호	17,275	0.42
자연연구	10,000	0.24
자연관광	11,111	0.27

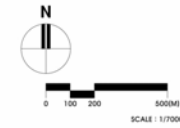

우면산 근린공원 조성계획도 [변경후]

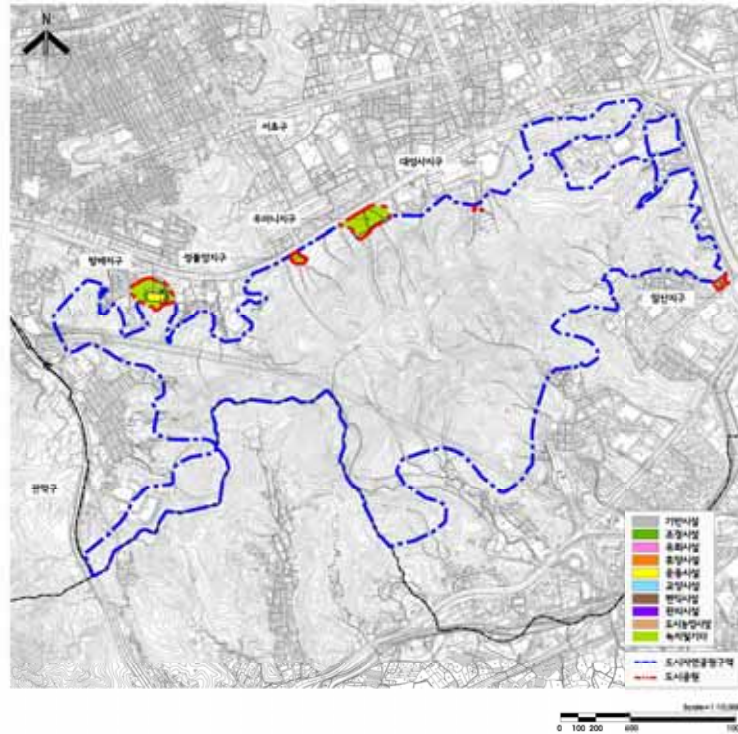

■ 총괄표

구분	총계	당면지구	당면지구	당면지구	당면지구	당면지구
도시 총 면적	63,411.20	38,380.20	4,140.80	27,113.30	350.00	3,426.30
시설 총 면적	21,813.81	8,253.85	1,841.10	8,918.67	56.03	1,443.36
기타	4,517.21	2,039.85	144.10	1,181.67	56.03	185.76
도로	4,360.36	2,039.85	112.72	1,046.03	56.03	185.76
방화	158.82	-	21.36	125.44	-	-
공원시설	11,480.00	1,845.00	1,787.00	2,738.00	-	-
문화시설	552.00	326.00	-	-	-	18.00
체육시설	812.80	-	-	-	-	812.80
공공시설	4,099.00	3,651.00	-	-	-	408.00
민간시설	183.00	182.00	-	-	-	11.00
녹지 및 기타	41,707.39	18,126.35	2,199.70	18,194.43	283.97	1,982.94
농수(농)	0	1	-	-	-	1
건축물 기타면적	58.00	48.00	-	-	-	11.00
면적비	58.00	48.00	-	-	-	11.00
공적물단위	34	21	4	2	-	7


* 총면적비율 : 21,813.81 / 63,411.20 = 34.39%

* 도시의 공적비율(농수 제외) : 18,126.35 / 41,707.39 = 43.46%

* 건축비율 : 58.00 / 41,707.39 = 0.14%

조성계획도 [변경후]


방배지구

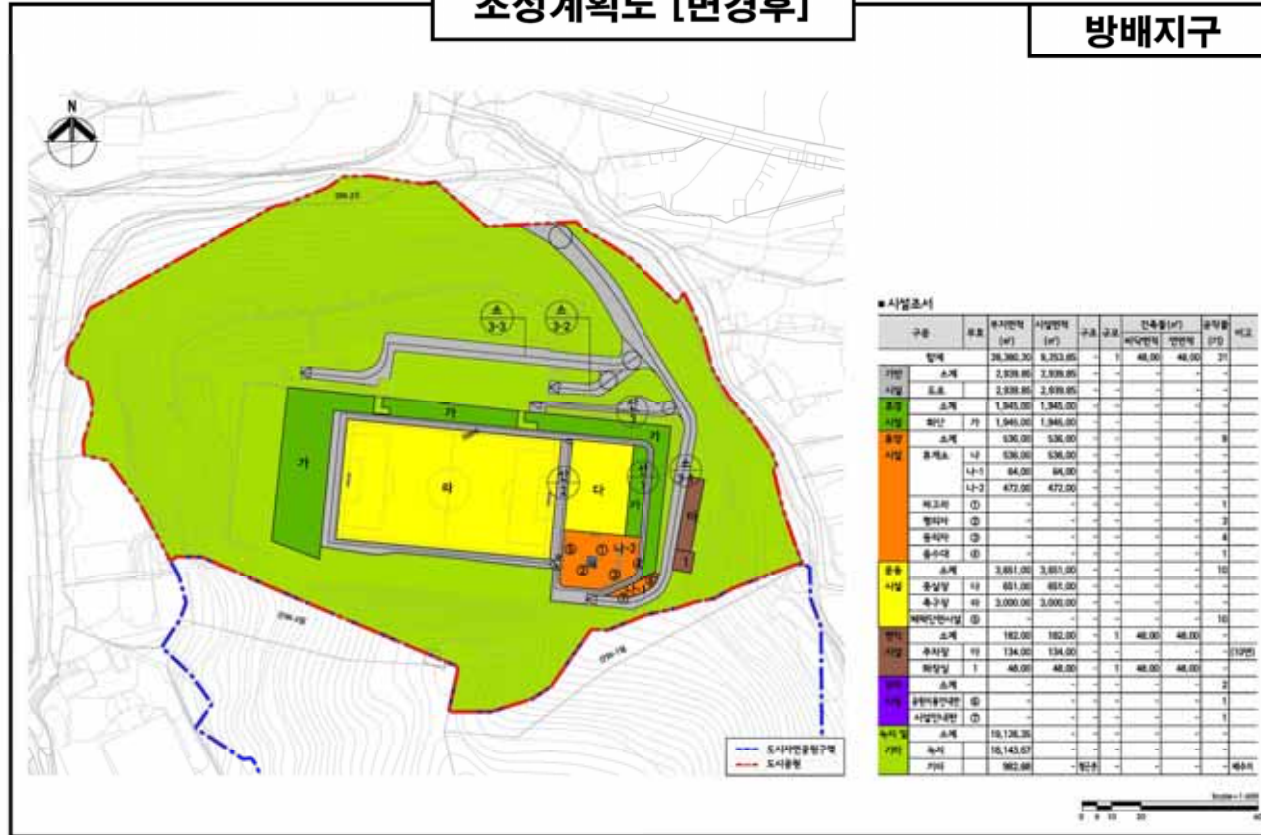

조성계획도 [변경후]


우마니지구



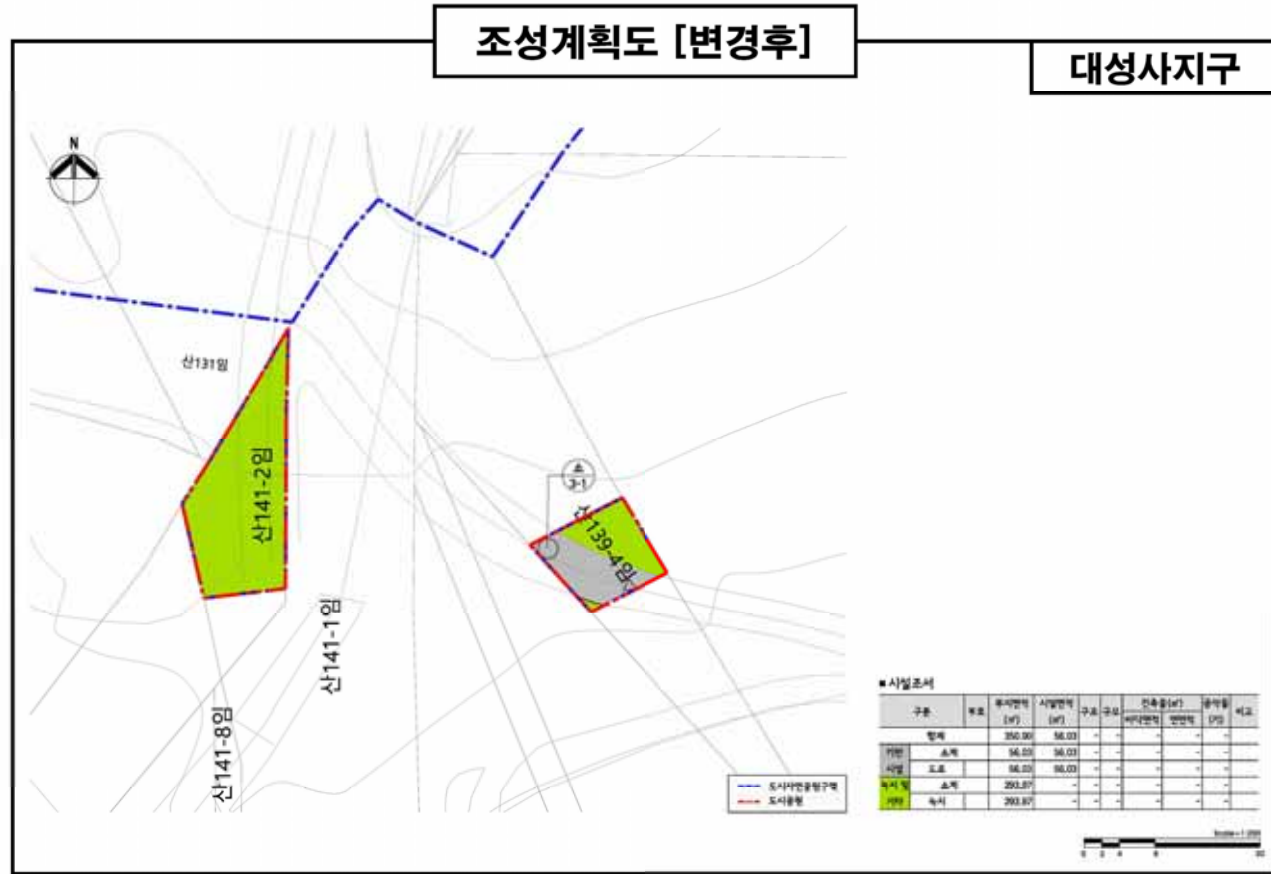

조성계획도 [변경후]

암산지구

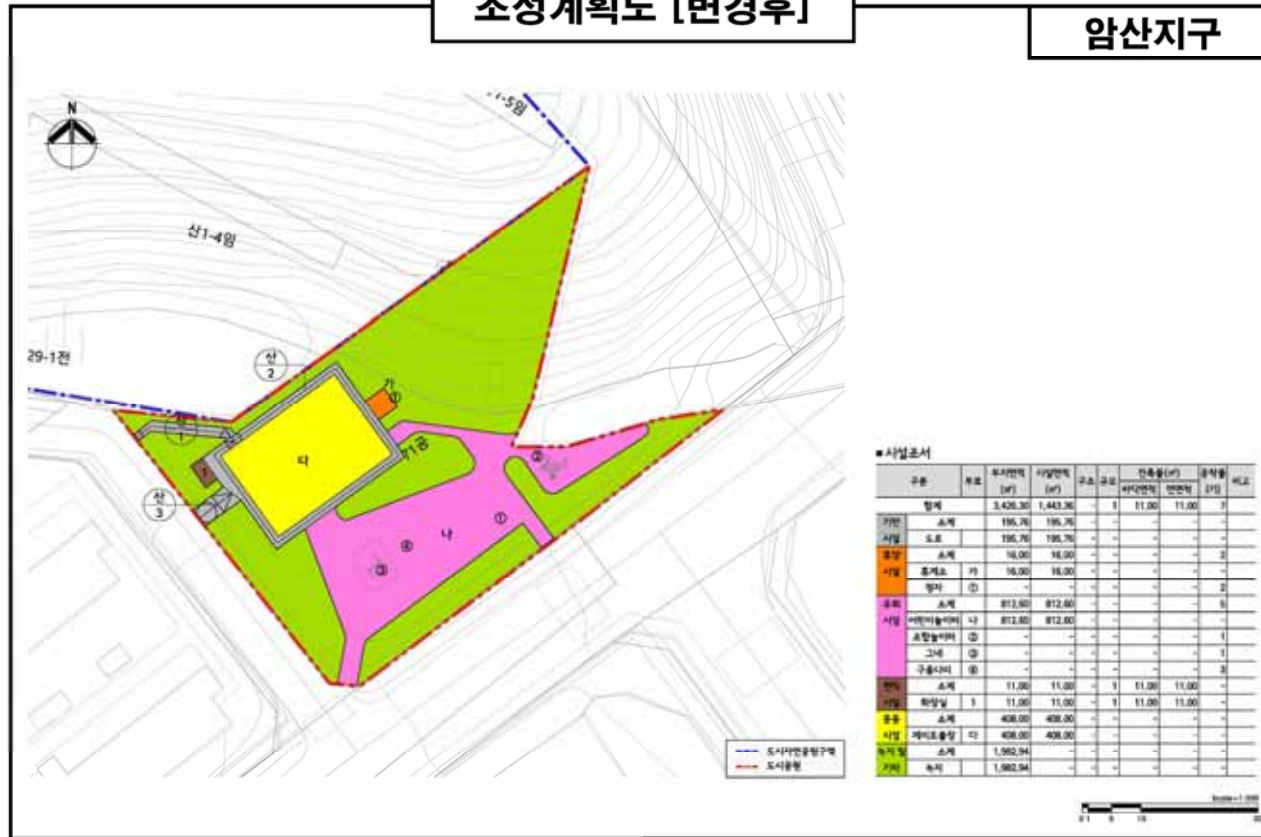

서울특별시고시 제2021 - 575호

중랑구 묵동 8번지 공공지원민간임대주택(역세권 청년주택)
공급촉진지구 지정, 지구계획 승인 및 지형도면 고시

「민간임대주택에 관한 특별법」 제22조 및 제33조, 「서울시 역세권 청년주택 공급 지원에 관한 조례」 제9조에 따라 중랑구 묵동 8번지 공공지원민간임대주택(역세권 청년주택) 공급촉진지구를 지정하고, 같은 지구에 대하여 같은 법 제28조에 따른 지구계획을 승인하며, 같은 법 제26조, 제28조 및 「토지이용규제기본법」 제8조에 따라 지형도면을 고시합니다.

또한, 「민간임대주택에 관한 특별법」 제29조 규정에 따라 묵동 8번지 공공지원민간임대주택(역세권 청년주택) 공급촉진지구 지구단위계획구역 및 계획을 「국토의 계획 및 이용에 관한 법률」 제30조 및 같은 법 시행령 제25조 규정에 따라 결정하고, 「토지이용규제기본법」 제8조에 따라 지형도면을 고시합니다.

2021년 10월 21일
서울특별시장

I. 공공지원민간임대주택(역세권 청년주택) 공급촉진지구 지정에 관한 사항

1. 촉진지구의 명칭, 위치 및 면적

- 명 칭 : 중랑구 묵동 8번지 공공지원민간임대주택(역세권 청년주택) 공급촉진지구
- 위 치 : 서울특별시 중랑구 묵동 8번지
- 면 적 : 4,245.9㎡

2. 촉진지구 지정일 : 2021년 10월 21일

3. 사업의 종류 : 공공지원민간임대주택(역세권 청년주택) 공급촉진지구 조성 및 건설사업

4. 시행자의 명칭, 소재지 및 대표자 성명

- 명 칭 : 주식회사 빅히트
- 대표자 성명 : 김민채
- 소재지 : 경기도 남양주시 덕송1로55번길 6, 1동 805호(별내동, 에스지타워)
- 법인등록번호 : 110111 - 7226388

5. 수용하거나 사용할 토지 등의 소재지, 지번, 지목, 면적, 소유권 및 소유권 외의 권리의 명세와 그 소유자 및 권리자의 성명(법인의 경우에는 명칭), 주소

1) 토지세목조서

연번	소재지		지목	면적(㎡)		소유자			소유권 이외의 권리		
	행정동	지번		공부 면적	편입 면적	성명	주소	지분	성명	주소	권리 종류 및 내용
1	목동	8	대	4,245.9	4,245.9	[수탁자] 주식회사 하나자산신탁	서울특별시 강남구 테헤란로 127, 15층(역삼동, 하나금융그룹 강남사옥)	100%	-	-	-
합계				4,245.9	4,245.9	-					

2) 지장물조서

구분	소재지			지목	물건의 종류	구조	사용승인 일자	규모			소유자	관계인		
	행정동	지번						연면적 (㎡)	지하 (층)	지상 (층)		성명	주소	권리 종류 및 내용
		본번	부번											
가	목동	8	-	대	근생	일반 철골구조	2004.09.18.	702.42	-	2	[수탁자] 주식회사 하나자산신탁	-	-	-
나					근생	경량 철골구조	2005.09.09.	270	-	1				
다					근생	일반 철골구조	2006.12.21.	1,277.07	-	2				
라					근생	일반 철골구조	2006.12.21.	7	-	1				

6. 「국토의 계획 및 이용에 관한 법률」 제30조에 따른 도시·군관리계획에 관한 사항

1) 지구단위계획구역 결정 조서

구분	구역명	위치	면적(㎡)			비고
			기정	변경	변경후	
기정	신내택지개발지구 지구단위계획구역	중랑구 신내동 일원	1,030,330.7	-	1,030,330.7	

7. 관계 서류의 열람방법 : 서울시청 6층 주택공급과(02-2133-6293)와 중랑구청 2층 주택과(02-2094-2137)에 비치하여 일반인에게 보이게 함.

II. 공급촉진지구 지구계획에 관한 사항

1. 지구계획의 개요

- 명 칭 : 중랑구 묵동 8번지 공공지원민간임대주택(역세권 청년주택) 공급촉진지구
- 위 치 : 서울특별시 중랑구 묵동 8번지
- 면 적 : 4,245.9㎡
- 공급촉진지구의 지정목적
 - 당해 사업지는 신내택지개발지구 지구단위계획구역 내 위치하고 있고, 지하철 6호선 화랑대역 승강장 경계 245m 이내, 봉화산역 승강장 경계 271m 이내에 위치한 역세권이며, 신내로(30m)와 접하고 있음
 - 대상지의 위치적 특성과 개발가능성 등을 고려하여 서울시의 주택 공급을 위한 ‘역세권 청년주택’을 도입, 청년, 신혼부부를 위한 주택 공급과 더불어 계획적인 역세권 개발을 유도하기 위하여 촉진지구로 지정함

2. 사업시행자의 성명 또는 명칭

- 명 칭 : 주식회사 빅히트
- 대표자 성명 : 김민채
- 소재지 : 경기도 남양주시 덕송1로55번길 6, 1동 805호(별내동, 에스지타워)
- 법인등록번호 : 110111 - 7226388

3. 사업기간 및 재원조달계획

- 사업기간 : 지구지정일 ~ 2024년
- 재원조달계획 : 자기자본 등

4. 토지이용계획 및 개략설계도서

1) 토지이용계획

구 분	면 적(㎡)	구성비(%)	비 고
합 계	4,245.9	100.0	
주택건설용지	4,245.9	100.0	공동주택(주거복합) ^{주1)} 및 부대복리시설, 교육연구시설

※ 추후 측량성과에 의해 변경 가능

※ 주1) 「서울특별시 역세권 청년주택 공급 지원에 관한 조례」 제2조제2호의 역세권 청년주택에 한하며, 오피스텔 제외

5. 인구·주택 수용계획

1) 수용인구 : 1,110인

2) 주택건설계획 : 724세대 (공공임대주택 239세대, SH선매입 19세대, 민간임대 466세대)

구 분		세대수(세대)	비율(%)	수용인구(인)	비율(%)	비 고
공공 임대 주택	23 TYPE	73	10.08%	73	6.58%	역세권 청년주택 건설·공급
	25 TYPE	75	10.36%	75	6.76%	
	49S TYPE	18	2.49%	36	3.24%	
	50A TYPE	54	7.46%	143	12.89%	
	50B TYPE	10	1.38%	26	2.39%	
	52C TYPE	9	1.24%	23	2.15%	
	소계	239	33.01%	378	34.05%	
sh선매입	23 TYPE	8	1.10%	8	0.72%	
	25 TYPE	7	0.97%	7	0.63%	
	50A TYPE	4	0.55%	10	0.95%	
	소계	19	2.62%	25	2.25%	
공공지원 민간임대 주택	23 TYPE	153	21.13%	153	13.78%	
	25 TYPE	152	20.99%	152	13.69%	
	49S TYPE	32	4.42%	64	5.77%	
	50A TYPE	98	13.54%	259	23.40%	
	50B TYPE	16	2.21%	42	3.82%	
	52C TYPE	15	2.07%	39	3.58%	
	소계	466	64.36%	707	63.69%	
합 계		724	100.00%	1,110	100.00%	

※ 역세권 청년주택 공급대상을 고려하여 가구당 인구수는 「공공주택 업무처리지침」의 「행복주택 공급계획별 가구당 인구수 기준」을 적용

6. 교통·공공·문화체육시설 등을 포함한 기반시설 설치 계획

- 해당사항 없음

7. 환경보전 및 탄소저감 등 환경계획

1) 환경보전계획

가) 생태면적 확보 및 녹지네트워크 조성

- 사업시행시 대상지 내 생태면적율은 자연지반녹지, 인공지반녹지, 옥상녹화, 투수포장을 통한 피복형유형과 식재유형 적용한 결과 생태면적율은 30.52%로 산정

나) 일조영향 예측 및 저감방안

- 본 대상지 주변 태릉고교, 원목중교, 원목초교 및 주변 주거지역에 미치는 일조영향은 미미

한 것으로 판단되며, 본 건축물은 일조영향을 최소화할 수 있도록 관련법령에 의거 건물높이, 배치계획 등을 수립함

다) 오염물질 최소화

- 비산먼지 저감시설 설치시 「대기환경보전법 시행규칙 제58조제4항 관련 별표 14」에 “비산먼지 발생을 억제하기 위한 시설의 설치 및 필요한 조치에 관한 기준”에 의거 신축 건물 부지 및 주변지역에 대한 저감시설 설치계획을 수립하고, 공사단계별 저감대책을 이행하여 비산먼지로 인한 영향을 최소화하도록 함

라) 소음 및 진동 저감방안

- 공사시 저감대책
: 소음영향 최소화를 위한 전파경로 차단대책으로 사업지구 경계부에 가설방음판넬 설치를 계획하여 사업지구 주변 시설물에 대한 공사시 소음영향을 최소화하도록 하겠음
- 운영시 저감대책
: 주변의 도로교통소음으로 인한 영향을 최소화하기 위해 주변도로와 충분히 이격 및 조경 식재할 계획이며, 사업지구 준공후 소음저감을 위해 방음창(복층유리) 설치를 계획하여 교통소음영향을 최소화하도록 하겠음

2) 보전대상지 설정 및 보전계획

- 사업지구 및 주변지역은 인간의 인위적 간섭이 심화되고 있는 근린생활시설이 입지하고 있는 시가화지역으로서 녹지공간이 매우 빈약한 상태이며 산림지역, 조경녹지 등은 분포치 않음
- 본 사업시행에 따른 조경녹지 조성 및 오픈스페이스 공간 마련, 녹지체계 구축 등 환경 보전계획을 통해 도심지내 생태 및 녹지공간을 최대한 확보토록 할 계획임

3) 탄소저감계획

가) 녹지계획

- 탄소저감을 위해 사업지구 내 녹지공간을 최대한 확보(자연지반녹지, 인공지반녹지, 옥상 녹화 등) 하고, 녹지공간 내 조경식재 시 배기가스에 강하고 환경정화능력이 강한 수종을 식재토록 하여 대기질 정화효과를 기대할 수 있도록 계획

나) 녹지교통 활성화 유도

- 대상지 내 녹지 및 보행네트워크를 구축하고 도로폭원을 적정하게 조성하여 보행, 자전거 등을 통한 녹색교통이 활성화되도록 계획
- 나눔카 등 녹색교통 활성화를 위한 프로그램을 도입하여 탄소배출량 저감 유도

다) 저탄소 친환경단지 조성

- 운영시 난방연료사용 등으로 인하여 발생하는 탄소 배출을 최소화하기 위해 건축물의 열손실방지를 위해 열관류율에 적합한 단열재를 사용하는 등의 저감대책을 수립토록 함

8. 그 밖에 지구단위계획 등 대통령령으로 정하는 사항 : [붙임] (도면게재생략)

[붙임]

1. 도시·군관리계획

1) 지구단위계획구역에 관한 결정사항

가) 지구단위계획구역 결정조서

구분	구역명	위치	면적(㎡)			비고
			기정	변경	변경후	
기정	신내택지개발지구 지구단위계획구역	중랑구 신내동 일원	1,030,330.7	-	1,030,330.7	

2) 용도지역에 관한 결정사항

가) 용도지역에 관한 결정(변경)조서

(1) 용도지역 변경조서(변경)

구분	면적(㎡)			구성비(%)	비고
	기정	변경	변경후		
총계	4,245.9		4,245.9	100.0	
제3종일반주거지역	4,245.9	감) 4,245.9	-	-	
근린상업지역	-	증) 4,245.9	4,245.9	100.0	

■ 용도지역에 관한 결정(변경)사유서

도면표시 번호	위치	용도지역		면적(㎡)	결정(변경)사유
		기정	변경		
-	중랑구 묵동 8번지	제3종 일반주거지역	근린상업지역	4,245.9	• 용도지역 변경 - 제3종일반주거지역 → 근린상업지역 • 「서울특별시 역세권 청년주택 공급 지원에 관한 조례」에 따라 공공임대주택을 포함한 역세권 청년주택 건립을 위하여 용도지역을 변경함

(2) 용도지구에 관한 결정조서(해당사항 없음)

3) 도시반시설에 관한 결정 사항 : 해당사항 없음

4) 획지 및 건축물 등에 관한 결정사항

가) 가구 및 획지에 관한 결정(변경)조서

(1) 획지에 관한 결정(변경)조서

구 분	도면번호	획지번호	위 치	면적(㎡)			비 고
				기정	변경	변경후	
기정	근생1	-	목동 8번지	4,245.9	감)4,245.9	-	
변경	1	가구	목동 8번지	-	증)4,245.9	4,245.9	

■ 획지에 관한 결정(신설)사유서

도면번호	계획내용	결정(신설)사유
1	• 공동주택(주거복합) ^{주1)} 및 부대복리시설, 교육연구시설 4,245.9㎡ 증가	• 서민주택건설에 필요한 택지의 효율적인 개발 공급 • 서울시 주택난해소와 쾌적한 주거환경조성으로 국민주거생활 안정과 복지향상 기여

※ 주1) 「서울특별시 역세권 청년주택 공급 지원에 관한 조례」 제2조제2호의 역세권 청년주택에 한하며, 오피스텔 제외

나) 건축물에 관한 결정사항

(1) 건축물의 용도에 관한 결정(변경)조서

■ 용도에 관한 결정(기정)조서

구 분		건축물 용도
용 도	지정용도	• 상업용
	불허용도	• 건축법시행령 제3조4(별표1) 3호 및 4호 이외의 시설 • 서울특별시도시계획조례 제48조 제한건축물

■ 용도에 관한 결정(변경)조서

구 분		건축물 용도
용 도	지정용도	• 공동주택(주거복합) ^{주1)} 및 부대복리시설
	불허용도	• 제2종 근린생활시설 중 단란주점 및 안마시술소 • 문화 및 집회시설 중 집회장 및 관람장 • 판매시설 중 도매시장 • 의료시설 중 격리병원 • 숙박시설 중 일반숙박시설, 생활숙박시설 및 다중생활시설 • 위락시설 • 공장 • 창고시설 • 위험물 저장 및 처리 시설 • 자동차 관련 시설 • 동물 및 식물 관련 시설 • 자원순환 관련 시설 • 교정 및 군사 시설 • 발전시설 • 묘지 관련 시설 • 장례시설 • 야영장 시설

※ 주1) 「서울특별시 역세권 청년주택 공급 지원에 관한 조례」 제2조제2호의 역세권 청년주택에 한하며, 오피스텔 제외

■ 건축물의 용도에 관한 결정(변경)사유서

도면번호	계획내용	결정(변경)사유
-	- 지정용도 및 불허용도 신설 - 공동주택(주거복합)^{주1)} 및 부대복리시설, 교육연구시설 지정 - 용도지역 변경 및 청년주택 건립에 따른 불허용도	- 역세권 청년주택 건립과 주거환경 보호를 위한 지정용도 및 불허용도 신설 - 용도지역 변경(제3종일반주거지역 → 근린상업지역)에 따른 불허용도 신설

(2) 건축물 밀도에 관한 결정(변경)조서

구 분	기 정	변 경
건폐율	당해용도지역에서 허용되는 건폐율	60.0% 이하
기준/상한 용적률	- 당해용도지역에서 허용되는 용적률 ※ 「서울특별시 고시 제2001-220호」	540/900% 이하 ※ 「민간임대주택에 관한 특별법」, 「서울특별시 역세권 청년주택 건립 및 운영 기준」 준용
높 이	5층 이하	30층(100m) 이하

■ 건축물 밀도에 관한 결정(변경)사유서

도면번호	계획내용		결정사유
-	용적률	- 기준용적률 : 540% 이하 - 상한용적률 : 900% 이하	역세권 청년주택을 건립함에 따라 「서울특별시 역세권 청년주택 건립 및 운영기준에 따른 운영기준」을 적용함
	최고높이	30층(100m) 이하	- 역세권 청년주택 건립을 위한 「서울특별시 역세권 청년주택 건립 및 운영기준」에 의거 통합심의위원회 사전자문을 통해 결정함 - 용도지역 변경 및 주변 용도지역과의 높이체계 정합성을 위한 높이계획 지정

다) 용적률 적용(의무사항)

구분	사업조건 항목		적용기준	계획내용	완화 내용	비고
결정	공공 기여율	공공시설 등 설치·제공 비율	- 기본 공공기여율 - 20%(849.18㎡)이상 - 추가 공공기여율 - 기본용적률을 초과하는 용적률 50% 에 해당하는 공공임대주택의 대지지 분 - SH선매입 - 주거 연면적의 30% 이하	총 공공기여 - 34.18%(1,451.06㎡)	기본용 적률 540% 부여	모든 항목을 총괄하여야 함 중랑구 목동 8번지 역세권 청년주택에 한함
	건축물 용도 구분	비주거 비율	10% 이상 20% 이하	4,044.21㎡(10.59%) - 지상 연면적 기준		
		주거비율	80% 이상 90% 이하	34,158.64㎡(89.41%) - 지상 연면적 기준		
	주택 건설 비중	주택규모	1인 세대(세여형포함) - 전용 18㎡ 이상 2인 이상 - 전용 36㎡ 이하 - 세대유형별 설치비율 - 1인 세대:2인 이상 = 7:3	- 공공임대(239세대) : SH선매입(19세 대) : 민간임대(466세대) = 33.01% : 2.62% : 64.37% 1인 전용 18㎡, 20㎡ 2인 세어 전용 39㎡S - 신혼부부 전용 39㎡A, 39㎡B, 39㎡		
	건축물 형태	21세기 미래형 주거환경 조성을 위한 주요정책	리모델링이 쉬운 구조, 커뮤니티 지원 시설의 설치계획, 에너지 효율 건축 물, 친환경 건축물, 공공시설물 설치 중 2가지 사항 이상 의무적으로 이행	에너지 효율 건축물, 친환경 건축물 이행 적용		
	주민 공동 이용 시설	「주택건설기준 등에 관한 규정 및 「서울시 주택조례」	(전체건립호-299호)×2.5㎡×1.25배 이상 = 1,328.13㎡	주민공동시설 설치 면적 = 2,411.66㎡		

※ 「서울특별시 역세권 청년주택 건립 및 운영기준」 적용

라) 건축물의 배치·형태·색채·건축선에 관한 결정사항

(1) 건축한계선에 관한 결정(신설)조서

구분	도면 번호	내용	계획내용	비고
배치	-	건축한계선	도로변 경계선 : 도로경계로부터 3m 후퇴	

■ 건축한계선에 관한 결정(신설)사유서

도면번호	계획내용	결정사유
-	• 도로변 경계 건축한계선 3m 지정	• 쾌적한 보행환경 조성을 위한 건축한계선 3m 지정

6) 공공기여계획

구분	용적률계획	공공기여율	계획내용		비고
			면적(㎡)	종류	
제3종일반주거지역 → 근린상업지역	기본용적률 540% 이하	• 대지지분 기준 - 849.18㎡ (20.00%)	851.91㎡ (20.06%)	공공임대주택 90세대	
	상한용적률 900% 이하	• 완화 받은 용적률의 대지지분 산정 - 완화 받은 용적률의 50% 이상	848.88㎡ (19.99%)	공공임대주택 168세대	

※ 공공기여하는 공공임대주택의 건축비는 시장이 표준건축비로 매입하고 공공임대주택 부족토지는 시장에게 기부채납 하여야 함

※ 상기 계획내용은 관련 지침 적용기준 내에서 변동될 수 있음

2. 집단에너지의 공급에 관한 계획 : 해당 없음

- 「집단에너지사업법」 제4조 및 동법시행령 제5조, 동법 시행규칙 제3조에 의거, 대상지의 경우 주택건설호수가 5천호 미만이므로 집단에너지 공급에 관한 협의대상 개발사업에 해당하지 않음

3. 방재계획 : 해당 없음

- 해당지역은 1990년 3월 21일 택지개발예정지구로 지정(건설부고시 제1990-138호) 되어 2001년 11월 19일 준공(서울특별시고시 제2001-1051호)된 신내택지개발지구로써 당초 재해영향평가를 통해 방재계획이 수립되었음

4. 「공익사업을 위한 토지 등의 취득 및 보상에 관한 법률」 제3조에서 정하는 토지·물건 및 권리의 수용 및 사용계획(존치하는 건축물 또는 인공 시설물에 대한 처리계획 포함)

1) 토지세목조서

연번	소재지		지목	면적(㎡)		소유자			소유권 이외의 권리		
	행정동	지번		공부 면적	편입 면적	성명	주소	지분	성명	주소	권리 종류 및 내용
1	목동	8	대	4,245.9	4,245.9	[수탁자] 주식회사 하나자산신탁	서울특별시 강남구 테헤란로 127, 15층(역삼동, 하나금융그룹 강남사옥)	100%	-	-	-
합계				4,245.9	4,245.9	-					

2) 지장물조서

구분	소재지		지목	물건의 종류	구조	사용승인 일자	규모			소유자	관계인			
	행정동	지번					연면적 (㎡)	지하 (층)	지상 (층)		성명	주소	권리 종류 및 내용	
		본번												부번
가	목동	8	-	대	근생	일반 철골구조	2004.09.18.	702.42	-	2	[수탁자] 주식회사 하나자산신탁	-	-	-
나					근생	경량 철골구조	2005.09.09.	270	-	1				
다					근생	일반 철골구조	2006.12.21.	1,277.07	-	2				
라					근생	일반 철골구조	2006.12.21.	7	-	1				

3) 토지취득방법 : 사업대상지 시행자 및 수탁자 소유로 100% 확보

4) 존치건축물 및 공작물 처리계획 : 사업부지내 건축물, 공작물 등은 전면 철거예정이며, 잔존 건축물은 없음

5. 공사의 감리에 관한 계획 : 주택법 및 건설기준 관리규칙에 의거, 해당 지자체인 중랑구청 주택과에서 감리자를 선정하여 감리업무를 수행할 예정

6. 조성토지의 공급에 관한 계획

구 분	면 적(㎡)	구성비(%)	비 고
합 계	4,245.9	100.0	
주택건설용지	4,245.9	100.0	공동주택(주거복합) ^{주1)} 및 부대복리시설, 교육연구시설

※ 추후 측량성과에 의해 변경 가능

※ 주1) 「서울특별시 역세권 청년주택 공급 지원에 관한 조례」 제2조제2호의 역세권 청년주택에 한하며, 오피스텔 제외

관계도면 : [붙임]


■ 공급촉진지구에 관한 결정도




■ 지구단위계획구역에 관한 결정도 : 변경없음



■ 용도지역·지구에 관한 결정(기정)도

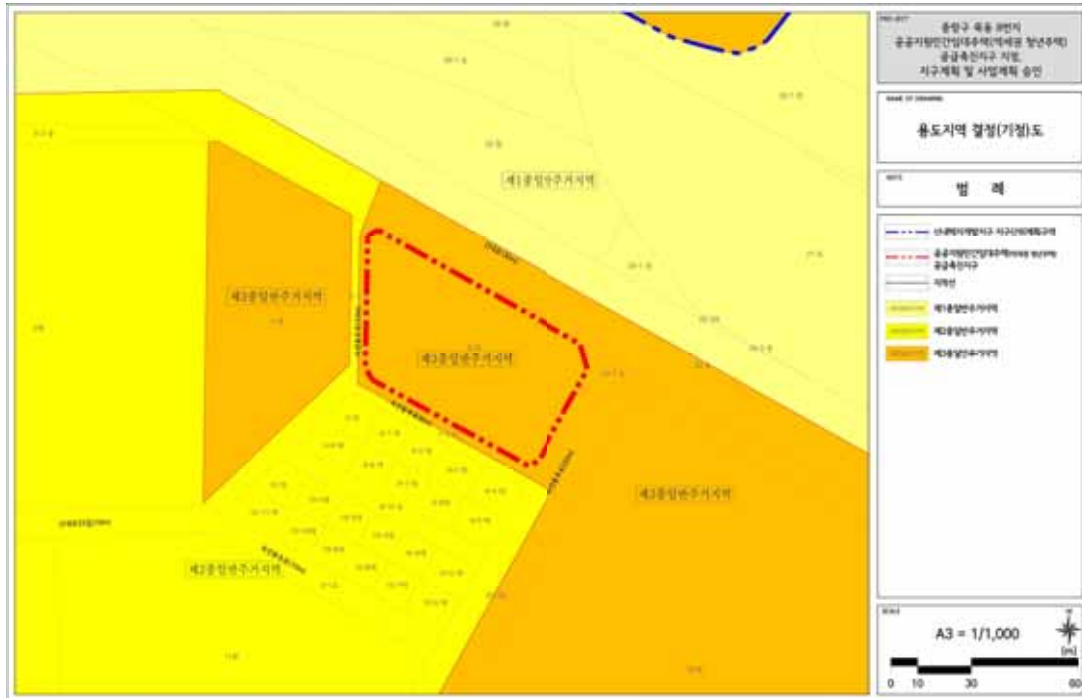


■ 용도지역·지구에 관한 결정(변경)도

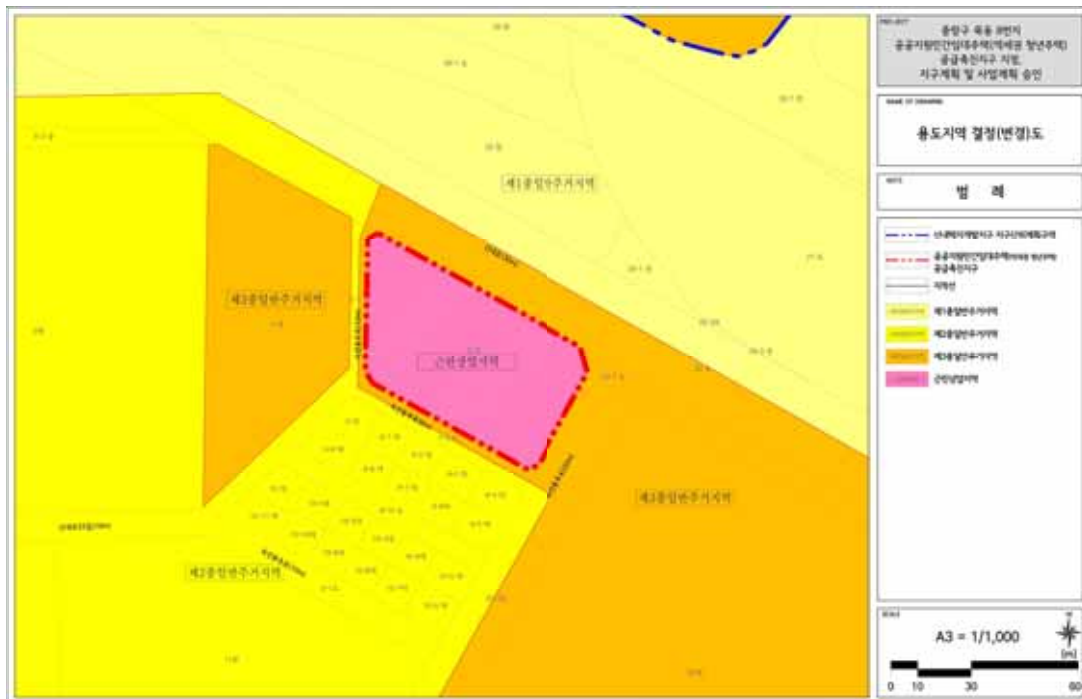

■ 도시기반시설에 관한 결정도 : 변경없음



■ 건축물 등에 관한 결정도

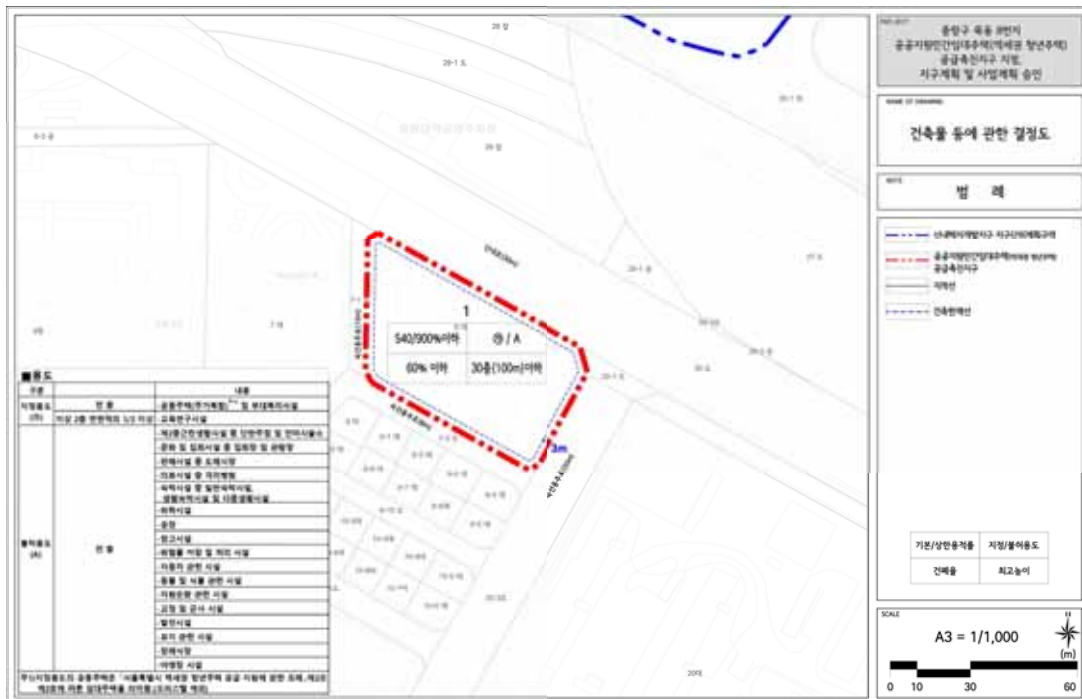

서울특별시고시 제2021 - 576호

주택건설사업계획 승인 고시

「민간임대주택에 관한 특별법」 제33조제1항 및 「주택법」 제15조제1항에 따라 주택건설사업계획을 승인하고, 「주택법」 제15조제6항 및 「서울특별시 역세권 청년주택 공급 지원에 관한 조례」 제9조에 따라 아래와 같이 고시합니다.

2021년 10월 21일

서울특별시장

1. 사업의 종류 : 주택건설사업

2. 사업의 명칭 : 중랑구 목동 8번지 공공지원민간임대주택(역세권 청년주택) 신축공사

3. 사업주체의 명칭 및 주소

명칭	대표자	주소
주식회사 빅히트	김민재	경기도 남양주시 덕송1로55번길 6, 1동 805호

※ 담보신탁: 위탁자(주식회사 빅히트), 수탁자(주식회사하나자산신탁)

4. 사업의 시행기간 : 주택건설사업계획승인일 ~ 2024년

5. 사업개요

가. 대지위치 : 서울특별시 중랑구 목동 8번지

나. 대지면적 : 4,245.9㎡

다. 건폐율 : 59.57%(건축면적 : 2,529.14㎡)

라. 용적률 : 899.76%(용적률산정용 연면적 : 38,202.85㎡)

마. 용도 : 공동주택(공공임대 239세대/SH선매입 19세대/민간임대 466세대), 근린생활시설

바. 규모 : 1개동, 지하 5층/지상 29층, 연면적 53,573.81㎡

사. 의제처리사항 : 「건축법」 제11조 건축허가

6. 기타사항

가. 「서울특별시 역세권 청년주택 공급 지원에 관한 조례」 제10조에 따라 시장은 사업계획이 승인된 날로부터 2년 이내에 공사 착공을 하지 않은 경우와, 같은 조례 제9조에 따른 사업계획 결정 시 부여된 조건을 이행하지 않는 경우에는 사업계획을 취소할 수 있음.

나. 사업계획이 승인된 날로부터 2년 이내에 공사 착공을 하지 않은 경우 등의 사유로 사업계획이 취소되는 경우에는 「국토의 계획 및 이용에 관한 법률」에 따른 용도지역·용도지구·용도구역, 지구단위계획구역 및 도시·군계획시설은 각각 지정·결정전으로 환원된 것으로 봄.

서울특별시고시 제2021 - 577호

마포로1구역 도시정비형 재개발구역 정비구역 및 정비계획 결정(변경) 및 지형도면 고시

건설부 고시 제345호(1979.09.21.)로 재개발구역 지정, 건설부고시 제146호(1980.05.19.)로 도심지역 재개발사업계획이 결정되고 서울특별시 고시 제2004-133호(2004.05.15.)로 정비구역 (변경)지정된 마포로1구역에 대하여 「도시 및 주거환경정비법」 제16조에 따라 2021년 제9차 서울특별시 도시계획위원회(2021.07.21.) 심의를 거쳐 이를 고시하고, 「토지이용규제 기본법」 제8조 규정에 따라 지형도면을 고시합니다.

2021년 10월 21일

서울특별시 장

1. 마포로1구역 도시정비형 재개발구역 변경 지정

가. 정비구역 변경 지정

1) 도시정비형 재개발구역 결정 조서

구분	구역명	위치	면적(㎡)			비고
			기정	변경	변경후	
기정	마포로1구역 도시정비형 재개발구역	마포구 공덕동 255-1 일원	249,874.6	-	249,874.6	건설부고시 제345호 ('79.09.21.)

2) 시행지구 결정(변경) 조서

구분	구역명	위치	사업시행면적(㎡)			비고
			시행면적	대지면적	공공용지	
기정	마포로1구역 제36지구	마포구 도화동 179-3번지 일원	1,890.1 이상	1,695.0	195.1이상	10.32%(선택방식)
변경	마포로1구역 제36지구		1,828.7	1,588.8	239.9	13.12%(지정방식)
기정	마포로1구역 제38지구	마포구 도화동 179-13번지 일원	1,250.0 이상	1,121.0	129.0 이상	10.32%(선택방식)
변경	마포로1구역 제38지구		1,199.6	1,005.0	194.6	16.22%(지정방식)
기정	마포로1구역 제43지구	마포구 도화동 181-39번지 일원	1,513.2 이상	1,357.0	156.2 이상	10.32%(선택방식)
변경	마포로1구역 제43지구		1,576.2	1,365.1	211.1	13.39%(지정방식)
기정	마포로1구역 제51지구	마포구 공덕동 255-1번지 일원	1,223.0	1,223.0	-	10.32%(선택방식)

구분	구역명	위치	사업시행면적(㎡)			비 고
			시행면적	대지면적	공공용지	
변경	마포로1구역 제51지구		1,383.9	1,196.8	187.1	11.47%(지정방식)
기정	마포로1구역 제58지구	마포구 도화동 16-3번지 일원	7,936.3	5,512.9	2,423.4	10.32%(지정방식)
변경	마포로1구역 제58-1지구	마포구 염리동 169-10번지 일원	2,450.2	2,114.5	335.7	11.76%(지정방식)
변경	마포로1구역 제58-2지구	마포구 도화동 16-3번지 일원	3,806.3	3,328.2	478.1	12.56%(지정방식)

※ 기타지구는 변동사항 없음

※ 면적은 측량결과 등에 따라 변동될 수 있음

※ 51지구는 전체 평균 부담률인 11.47%에 부합하도록 건축물 기부채납 또는 소공원 부담

■ 변경사유서

구 역 명	변 경 내 용	변 경 사 유
마포로1구역 제36지구	• 면적 변경 : 감) 106.2㎡	• 사업대지 구역오차 정정 및 도로연장 변경에 따른 변경
마포로1구역 제38지구	• 면적 변경 : 감) 116.0㎡	• 사업대지 구역오차 정정 및 도로연장 변경에 따른 변경
마포로1구역 제43지구	• 면적 변경 : 증) 8.1㎡	• 사업대지 구역오차 정정 및 도로연장 변경에 따른 변경
마포로1구역 제51지구	• 면적 변경 : 감) 26.2㎡	• 사업대지 구역오차 정정에 따른 변경
마포로1구역 제58지구	• 지구 분할 및 면적 변경 : 감) 7,936.3㎡	• 토지소유별 개별 사업추진이 가능하도록 지구 분할 변경
마포로1구역 제58-1지구	• 지구 분할 및 면적 변경 : 증) 2,450.2㎡	• 지구 분할 및 구역오차 정정에 따른 면적 변경(규유지 면적 1,651.7㎡ 은 제외하였음)
마포로1구역 제58-2지구	• 지구 분할 및 면적 변경 : 증) 3,806.3㎡	

나. 정비계획(안)

1) 정비기반시설에 관한 계획

가) 도로

구분	규 모				기능	연장 (m)	기 점	종 점	사용 형태	주 요 경과지	최 초 결정일	비고
	등급	류별	번호	폭원 (m)								
기정	소로	1	9	10	국지 도로	189	도화동 179-3	도화동 179-1	일반도 로	-	건설부고시제146호 (1980.5.24.)	36.38 지구

구분	규 모				기능	연장 (m)	기 점	종 점	사용 형태	주 요 경과지	최 초 결정일	비고
	등급	류별	번호	폭원 (m)								
변경	소로	1	9	10	국지 도로	90	도화동 179-3	도화동 179-1	일반도 로	-	-	36,38 지구
변경	소로	1	13	10	국지 도로	98	도화동 554-1	도화동 181-37	일반도 로	-	-	36,38 지구
기정	소로	1	1	10	국지 도로	88	도화동 179-4	도화동 181-16	일반도 로	-	서울특별시고시 제2008-368호 (2008.10.23.)	41,42 지구
변경	소로	1	1	10	국지 도로	243	도화동 179-4	도화동 181-1	일반도 로	-	서울특별시고시 제2008-368호 (2008.10.23.)	36~43 지구
신설	소로	1	1	10~14	국지 도로	131	염리동 168-16	도화동 16-1	일반도 로	-	-	58지구

■ 변경사유서

변경전 도로명	변경후 도로명	변 경 내 용	변 경 사 유
소로1-9	소로1-9 소로1-13	변경 : 소로1-9 폭원 10m, 연장 189m → 소로1-9 폭원 10m, 연장 90m → 소로1-13 폭원 10m, 연장 98m	시설의 중복결정 해소 및 관리를 위해 노선 분리
소로1-1	소로1-1	변경 : 소로1-1 폭원 10m, 연장 88m → 소로1-1 폭원 10m, 연장 243m	보도확보 등을 위한 도로폭원 및 연장 확대
-	소로1-1	신설 : 폭원 10~14m, 연장 131m	주변 토지이용 및 현황 등을 고려하여 도로 신설 계획

나) 공원

구분	시설명	시설의종류	위 치	면 적(㎡)			최초결정일	비고
				기 정	변 경	변경후		
기정	공원	어린이공원	도화동 16-1 일대	1,885.8	감) 1,885.8	-	서울특별시고시 제2004-133호 (2004.5.15.)	-
변경		소공원	염리동 168-40 일대	-	증) 462.4	462.4		

■ 변경사유서

구분	시설명	변경내용	변경사유
변경	공원	어린이공원(면적 1,885.8㎡) → 소공원(면적 462.4㎡)	주변 경의선 숲길공원 등 신규 녹지공간의 조성에 따른 공원 면적 및 공원시설의 종류 변경

2) 정비기반시설 설치(부담) 계획

가) 정비기반시설 부담계획

구분	사업지구	시행지구 면적 (㎡)	대지 면적 (㎡)	정비기반 시설면적 (㎡)	계획기반 시설내 기존 공공용지 (㎡)	대지내 폐지 국공유지	추가부담 건축물 환산부지 면적 (㎡)	순부담률(%) ¹⁾			비고
								기반시설 (토지)	추가부담 (건축물)	합계	
기정	36지구	1,695.0	1,695.0	- (선택)	-	-	-	-	-	10.32	선택 방식
변경	"	1,828.7 증) 133.7	1,588.8 감) 106.2	239.9(지정) 증) 239.9	-	-	-	13.12	-	13.12 증) 2.8	지정 방식
기정	38지구	1,121.0	1,121.0	- (선택)	-	-	-	-	-	10.32	선택 방식
변경	"	1,199.6 증) 78.6	1,005.0 감) 116.0	194.6(지정) 증) 194.6	-	-	-	16.22	-	16.22 증) 5.9	지정 방식
기정	43지구	1,357.0	1,357.0	- (선택)	-	-	-	-	-	10.32	선택 방식
변경	"	1,576.2 증) 219.2	1,365.1 증) 8.1	211.1(지정) 증) 211.1	-	-	-	13.39	-	13.39 증) 3.07	지정 방식
기정	51지구	1,223.0	1,223.0	- (선택)	-	-	-	-	-	10.32	선택 방식
변경	"	1,383.9 증) 160.9	1,196.8 감) 26.2	123.2(지정) 증) 123.2	-	32.1	63.9	6.74	4.73	11.47 ³⁾ 증) 1.15	지정 (건축물)방 식
기정	58-1지구 58-2지구	7,936.3	5,512.9	2,423.4(지정)	-	-	-	-	-	10.32	지정 방식
변경	"	7,908.2 감) 28.1	5,442.7 감) 70.2	2,465.5(지정) 증) 42.1	1,651.7	53.7	-	12.25	-	12.25 ²⁾ 증) 1.93	지정 방식

주1) 순부담률 = 순부담면적 ÷ (시행면적 - 계획기반시설 내 기존 공공용지 - 대지내 폐지되는 국·공유지) × 100

주2) 순부담면적 중 “공동분담” 면적의 확보기준은 다음과 같이 정함

- 기준 : ① 제58-1,2지구는 공동분담하여 소로1-1호선, 소로3-1호선, 소공원을 확보하여야 함
 ② 사업시행이 빠른 지구부터 “공동분담 정비기반시설”에 해당하는 필지를 선택적으로 확보 가능하며, 상기 표에 기재된 지구별 순부담면적 이상으로 계획하여야 함 (단, 선행 시행지구에서 기준 이상으로 부담하여 후발 시행지구가 상기 순부담면적에 미달하게 되는 경우, 관리청과 협의하여 조정 가능)

주3) 51지구는 전체 평균 부담률인 11.47%에 부합하도록 건축물 기부채납을 원칙으로 하되, 선행 사업시행 시 관리청과 협의하여 58지구의 “공동분담 정비기반시설” 중 소공원확보를 통한 부담률 확보가 가능함

나) 정비기반시설 설치계획(관리청으로 무상귀속)

구 분	위 치		시설의 종류	정비기반시설 부담면적(㎡)
제36지구	도화동	179-3	소로1-1	24.5
		179-4		5.3
		179-5		18.7
		179-6		18.9
		179-8		11.0
		179-11		15.2
		179-17		3.6
		179-18		6.0
	소로1-1 소계			103.2
	도화동	179-3	소로1-9	78.5
		179-9		58.2
	소로1-9 소계			136.7
총 계			239.9	

구 분	위 치		시설의 종류	정비기반시설 부담면적(㎡)
제38지구	도화동	179-12	소로1-1	10.0
		179-13		29.1
		179-14		14.7
	소로1-1 소계			53.8
	도화동	179-1	소로1-9	34.3
		179-7		58.5
		179-15		41.5
		179-16		6.5
	소로1-9 소계			140.8
	총 계			194.6

구 분	위 치		시설의 종류	정비기반시설 부담면적(㎡)
제43지구	도화동	181-1	소로1-1	12.0
		181-2		8.7
		181-5		7.0
		181-6		9.6
		181-9		11.5
		181-12		21.2
		181-13		9.0
		181-14		30.0
	소로1-1 소계			109.0
	도화동	181-37	소로1-13	102.1
	소로1-13 소계			102.1
	총 계			211.1

구 분	위 치		시설의 종류	정비기반시설 부담면적(㎡)
제51지구	공덕동	255-1 일대	건축물 (문화 및 집회시설)	187.1
			토지환산	63.9
			대지지분	123.2

구 분	위 치		시설의 종류	정비기반시설 부담면적(㎡)
제58지구	도화동	16-1※	소로1-1	46.7
		16-3※		11.1
	염리동	168-10		13.7
		168-16*		186.1
	소로1-1 소계			257.6
	염리동	168-10	소로3-1	76.7
		168-11		23.7
		168-12*		10.5
		168-18		6.4
		168-19		14.2
		168-26*		10.0
		168-31		7.7
		168-32*		11.7
	소로3-1 소계			160.9
	도로 합계			418.5
	염리동	168-12*	소공원	7.0
		168-21		1.3
		168-24		4.5
		168-26*		20.5
		168-31		49.6
		168-32*		38.9
		168-33*		20.8
		168-34*		78.3
		168-35		62.2
		168-36		4.0
		168-39*		36.5
		168-40		71.7
	소공원 소계			395.3
	총 계			813.8

※ *표기는 58-2지구에서 부담하는 계획으로 서울특별시고시 제2021-550호(2021.10.07.)로 결정된 사항임

※ 필지의 일부가 정비기반시설로 계획되는 면적은 CAD구적에 의한 면적으로 산출하였으며, 사업시행 시 측량 등을 통해 변경될 수 있음

2. 기타 (2021년 제9차 도시계획위원회 심의 결과 : 수정가결)

○ 조건사항

- 제51지구의 기반시설부담계획은 건축물 기부채납(11.47%)으로 계획하였으나, 제58지구 내 소공원을 확보토록 조정 가능성을 검토할 것
- 제58지구 분할 및 기반시설계획 변경 관련 지정 기반시설 면적 대비 감소여부에 대해 재확인할 것
- 지난 40여년 간 서울시에서 도시정비형 재개발사업으로 추진했던 현황을 정리하여 정비구역 유지 또는 지구단위계획구역 전환 등 향후 관리방안을 검토할 것

3. 관계도서 : 붙임 참조


※ 첨부된 도면은 참고용이므로 측량, 그 밖의 용도로 사용할 수 없음

4. 열람장소


- 고시 관련 세부내용에 대하여 시민의 열람편의를 위하여 서울특별시 도시활성화과(☎ 2133-4636) 및 마포구 도시계획과(☎ 3153-9364)에 관계서류 비치 및 열람하고 있습니다.

※ 고시문 및 지형도면은 토지이음(<http://eum.go.kr>)에 게시할 예정이오니 참고하시기 바랍니다.

■ 정비구역 결정(기정)도

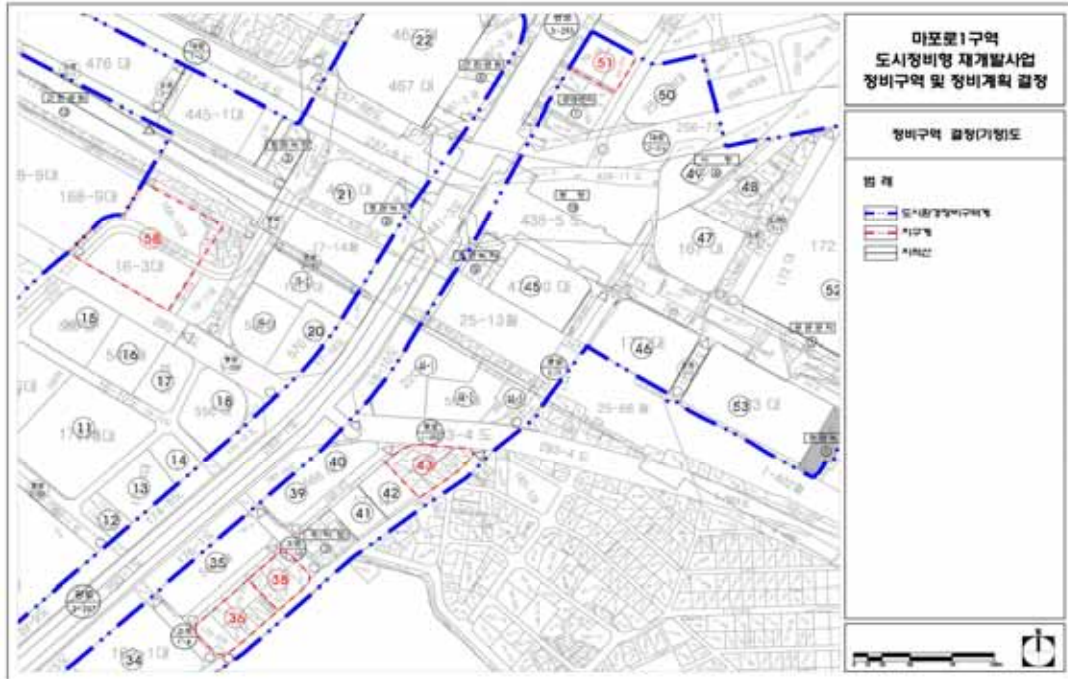

■ 정비구역 결정(변경)도

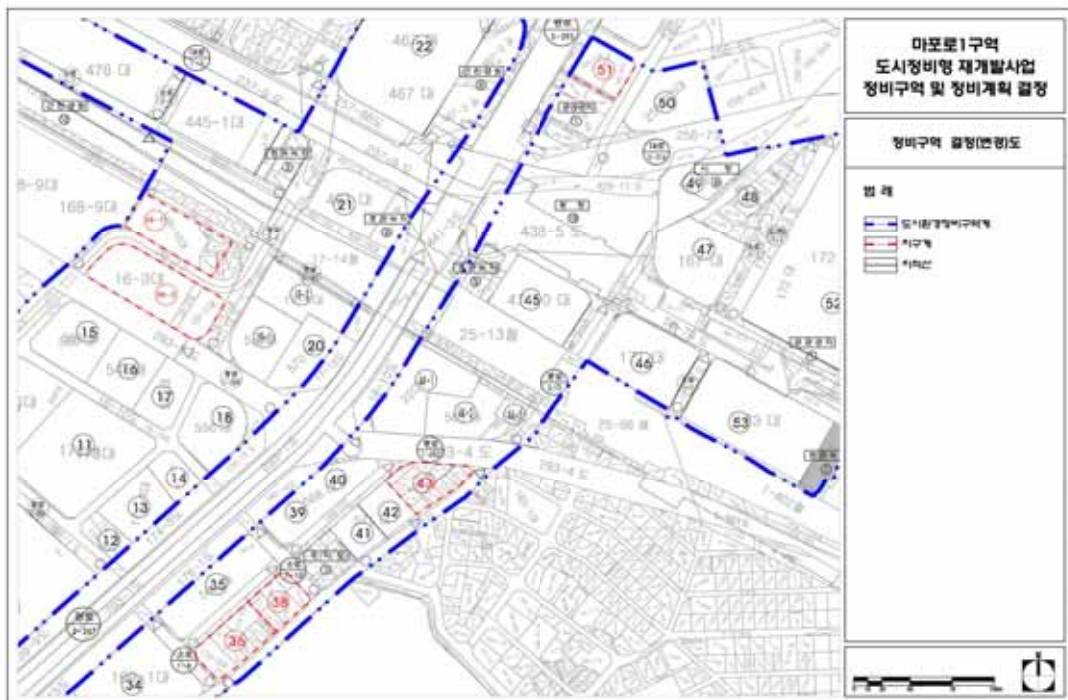

■ 용도지역 결정도



■ 도시계획시설 결정(기정)도



■ 도시계획시설 결정(변경)도



서울특별시고시 제2021 - 582호

**동작구 신대방동 351 - 5 공공지원민간임대주택(역세권 청년주택)
공급촉진지구 지정·지구계획 승인 및 도시관리계획
(용도지역, 지구단위계획구역 및 계획) 결정(변경)·지형도면 고시**

「민간임대주택에 관한 특별법」 제22조 및 제33조, 「서울시 역세권 청년주택 공급 지원에 관한 조례」 제9조에 따라 동작구 신대방동 351-5 공공지원민간임대주택(역세권 청년주택) 공급촉진지구를 지정하고, 같은 지구에 대하여 같은 법 제28조에 따른 지구계획을 승인하며, 같은 법 제26조, 제28조 및 「토지이용규제기본법」 제8조에 따라 지형도면을 고시합니다.

또한, 「민간임대주택에 관한 특별법」 제29조 규정에 따라 동작구 신대방동 351-5 공공지원 민간임대주택(역세권 청년주택) 공급촉진지구 지구단위계획구역 및 계획을 「국토의 계획 및 이용에 관한 법률」 제30조 및 같은 법 시행령 제25조 규정에 따라 결정하고, 「토지이용규제기본법」 제8조에 따라 지형도면을 고시합니다.

2021년 10월 21일

서울특별시장

I. 공공지원민간임대주택(역세권 청년주택) 공급촉진지구 지정에 관한 사항

1. 촉진지구의 명칭, 위치 및 면적

- 명 칭 : 동작구 신대방동 351-5 공공지원민간임대주택(역세권 청년주택) 공급촉진지구
- 위 치 : 서울특별시 동작구 신대방동 351-5번지
- 면 적 : 1,426.0㎡

2. 촉진지구 지정일 : 2021년 10월 21일

3. 사업의 종류 : 공공지원민간임대주택(역세권 청년주택) 공급촉진지구 조성 및 건설사업

4. 시행자의 명칭, 소재지 및 대표자 성명

- 명 칭 : 금성종합건설주식회사
- 대표자 성명 : 김남성
- 소재지 : 서울특별시 동작구 보라매로 105, 203호(신대방동)
- 법인등록번호 : 110111-1316466

5. 수용하거나 사용할 토지 등의 소재지, 지번, 지목, 면적, 소유권 및 소유권 외의 권리의 명세와 그 소유자 및 권리자의 성명(법인의 경우에는 명칭), 주소

1) 토지세목조서

연번	소재지			지목	면적(㎡)		소유자			소유권 이외의 권리		
	행정동	지번					성명	주소	지분	권리 명세	권리자	주소
		본번	부번		공부면적	편입면적						
1	동작구 신대방동	351	5	대	1,426.0	1,426.0	금성종합건설주식회사	서울특별시 동작구 보라매로 105, 203호(신대방동)	1/1	근저당	주식 회사 국민 은행	서울특별시 중구 남대문로 84(을지로2가, 대방동지점)
											재단법인한 국에스.지. 아이	서울특별시 구로구 공원로 54(구로동)
합계					1,426.0	1,426.0	-					

2) 물건조서

연번	소재지			지목	물건의 종류	구조	사용 승인일자	규 모			소유자	소유권 이외의 권리		
	행정동	지번						연면적 (㎡)	지하 (층)	지상 (층)		권리 명세	권리자	주소
		본번	부번											
1	동작구 신대방동	351	5	대	근린생활시설	철근 콘크리트조	1975.10.27.	2,372.23	1	3	금성종합건 설주식회사	근저당	주식 회사 국민 은행	서울특별시 중구 남대문로 84(을지로2가, 대방동지점)
												재단법인 한국에스. 지.아이	서울특별시 구로구 공원로 54(구로동)	
합계								2,372.23	-					

6. 「국토의 계획 및 이용에 관한 법률」 제30조에 따른 도시·군관리계획에 관한 사항

1) 용도지역 결정(변경)조서

구 분		면 적(㎡)			구성비(%)	비 고
		기 정	변 경	변경후		
합계		1,426.0	-	1,426.0	100.0	
주거지역	제3종일반주거지역	1,426.0	감) 1,426.0	-	-	
상업지역	일반상업지역	-	증) 1,426.0	1,426.0	100.0	

■ 변경사유서

도면 표시번호	위 치	용도지역		면 적(㎡)	결정사유
		기정	변경		
-	동작구 신대방동 351-5	제3종일반주거 지역	일반상업지역	1,426.0	청년층 주거안정 실현을 위한 역세권 청년주택 건립을 위한 「서울특별시 역세권 청년주택 건립 및 운영기준」에 의거 용도지역을 변경하고자 함

2) 지구단위계획구역 결정조서

구 분	구 역 명	위 치	면 적(㎡)			비 고
			기정	변경	변경 후	
신설	동작구 신대방동 351-5 공공지원민간임대주택(역세권 청년주택) 공급촉진지구 지구단위계획구역	동작구 신대방동 351-5	-	증)1,426.0	1,426.0	

■ 결정사유서

도면 표시번호	구 역 명	면 적(㎡)	결정사유
-	동작구 신대방동 351-5 공공지원민간임대주택(역세권 청년주택) 공급촉진지구 지구단위계획구역	1,426.0	공공지원민간임대주택(역세권 청년주택) 공급촉진지구 지정에 따른 지구단위계획구역 지정

7. 관계서류의 열람방법 : 서울시청 서소문2청사 6층 주택공급과(20-2133-6297)와 동작구청 3층 도시계획과(02-820-9665)에 비치하여 일반인에게 보이게 함

II. 공급촉진지구 지구계획에 관한 사항

1. 지구계획의 개요

- 명 칭 : 동작구 신대방동 351 공공지원민간임대주택(역세권 청년주택) 공급촉진지구
- 위 치 : 서울특별시 동작구 신대방동 351
- 면 적 : 1,426.0㎡
- 공급촉진지구의 지정목적
: 신대방삼거리역 역세권 지역에 대학생·사회초년생·신혼부부 등의 주거생활 안정을 위한 공공지원민간임대주택(역세권 청년주택)을 건설 공급하기 위하여 공급촉진지구 지정

2. 사업시행자의 성명 또는 명칭

- 명 칭 : 금성종합건설주식회사
- 대표자 성명 : 김남성
- 소재지 : 서울특별시 동작구 보라매로 105, 203호(신대방동)

3. 사업기간 및 재원조달계획

- 사업기간 : 지구지정일 ~ 2023년
- 재원조달계획 : 자기자본, 금융기관 조달 등

4. 토지이용계획

구 분	면적(㎡)	구성비(%)	비 고
주택건설용지	1,426.0	100.0	임대주택
합 계	1,426.0	100.0	-

5. 인구·주택 수용계획

- 1) 수용인구 : 405인
- 2) 주택건설계획 : 330세대

구 분		세대수(세대)	비 율(%)	수용인구(인)	비 율(%)	비 고
공공 임대주택	19 TYPE	89	26.97	89	22.00	역세권 청년주택 건설·공급
	27 TYPE	16	4.85	16	3.95	
	36A TYPE	13	3.94	34	8.52	
	36B TYPE	11	3.33	29	7.20	
	40 TYPE	1	0.30	2	0.49	
	소 계	130	39.39	171	42.16	
공공지원 민간임대 주택	19 TYPE	171	51.82	171	42.26	
	27 TYPE	8	2.42	8	1.98	
	36A TYPE	9	2.73	24	5.90	

구 분		세대수(세대)	비 율(%)	수용인구(인)	비 율(%)	비 고
	36B TYPE	11	3.33	29	7.21	
	40 TYPE	1	0.30	2	0.49	
	소 계	200	60.61	234	57.84	
합 계		330	100.00	405	100.00	

※ 역세권 청년주택 공급대상을 고려하여 가구당 인구수는 「공공주택 업무처리지침」의 '행복주택 공급계획별 가구당 인구수 기준'을 적용

6. 교통·공공·문화체육시설 등을 포함한 기반시설 설치계획 : 해당사항 없음

7. 환경보전 및 탄소저감 등 환경계획

1) 환경보전계획

가) 생태면적 확보 및 녹지네트워크 조성

- 도시공간의 생태적 기능(자연의 순환기능)을 증대시키기 위해 녹지(자연지반녹지, 인공지반녹지) 조성 및 옥상녹화, 투수포장 등을 실시하여 생태환경 향상 도모
- 대상지내 건축물은 현재 근린생활시설이 위치하고 있어 녹지공간이 부족한 상황으로, 조경 녹지 조성을 통해 오픈스페이스 마련 및 녹지체계 구축

나) 환경오염 저감계획

- 공사 시 공정별 오염물질발생원을 분류하고, 부지내 지형을 고려하여 각종 환경오염 방지 시설을 계획 및 설치하여 각 공사단계별 환경오염 저감대책 이행

2) 탄소저감계획

가) 녹지계획

- 탄소저감을 위해 사업지구내 녹지공간을 최대한 확보(자연지반녹지, 인공지반녹지, 옥상녹화 등) 하고, 녹지공간 내 조경식재 시 배기가스에 강하고 환경정화능력이 강한 수종을 식재토록 하여 대기질 정화효과를 기대할 수 있도록 계획함

나) 저탄소 친환경단지 조성

- 충분한 녹지조성, 투수성 포장재료의 사용 및 자연지반의 확대 등을 통해 도시 열섬현상을 억제하고, 에너지 효율관리방안을 충분히 검토
- 서울특별시 녹색건축물 설계기준에 따른 신재생에너지 설치 기준 이상으로 신재생에너지 계획

8. 그 밖에 지구단위계획 등 대통령령으로 정하는 사항 : [붙임] (도면제재생략)

[붙임]

1. 도시·군관리계획

1) 지구단위계획구역에 관한 결정

가) 지구단위계획구역 결정조서(신설)

구 분	구 역 명	위 치	면 적(㎡)			비 고
			기정	변경	변경 후	
신설	동작구 신대방동 351-5 공공지원민간임대주택(역세권 청년주택) 공급촉진지구 지구단위계획구역	동작구 신대방동 351-5	-	증) 1,426.0	1,426.0	

■ 결정사유서

도면 표시번호	구 역 명	면 적(㎡)	결정사유
-	동작구 신대방동 351-5 공공지원민간임대주택(역세권 청년주택) 공급촉진지구 지구단위계획구역	1,426.0	• 공공지원민간임대주택(역세권 청년주택) 공급촉진지구 지정에 따른 지구단위계획구역 지정

2) 토지이용 및 시설에 관한 결정

가) 용도지역 결정(변경)

(1) 용도지역 결정(변경)조서

구 분		면 적(㎡)			구성비(%)	비 고
		기 정	변 경	변경후		
합계		1,426.0	-	1,426.0	100.0	
주거지역	제3종일반주거지역	1,426.0	감) 1,426.0	-	-	
상업지역	일반상업지역	-	증) 1,426.0	1,426.0	100.0	

■ 변경사유서

도면 표시번호	위 치	용도지역		면 적(㎡)	결정사유
		기정	변경		
-	동작구 신대방동 351-5	제3종일반주거 지역	일반상업지역	1,426.0	• 청년층 주거안정 실현을 위한 역세권 청년주택 건립을 위한 「서울특별 시 역세권 청년주택 건립 및 운영기준」에 의거 용도지역을 변경하고자 함

나) 도시기반시설에 관한 결정 : 변경 없음

3) 획지 및 건축물 등에 관한 결정

가) 가구 및 획지에 관한 결정

(1) 획지 결정조서(신설)

구분	획지번호	위 치	면 적(㎡)	비고
신설	1	동작구 신대방동 351-5	1,426.0	

■ 결정사유서

도면표시번호	결정내용	결정사유
-	• 획지 신설 - 면적 : 1,426.0㎡	• 청년층 주거안정을 위한 역세권 청년주택 건립을 위해 획지계획 수립

나) 건축물 등에 관한 결정

(1) 건축물의 용도계획(신설)

구 분		계획내용	비 고
지정용도	1	• 공동주택(주거복합)^{주)}	• 동작구 신대방동 351-5 역세권 청년주택에 한함
불허용도	가	• 단독주택 및 공동주택(단, 주거복합 제외) • 제2종근린생활시설 중 단란주점 / 안마시술소 • 판매시설 중 도매시장 • 숙박시설 • 수련시설 • 문화 및 집회시설 중 집회장 및 관람장 • 의료시설 중 정신병원, 격리병원, 요양병원 • 운동시설 중 옥외철타이 설치된 골프연습장 • 위락시설 • 공장, 창고시설, 위험물저장 및 처리시설 • 자동차관련시설 • 동물 및 식물관련시설 • 자원순환 관련 시설 • 교정 및 군사 시설 • 발전시설 • 묘지 관련 시설 • 장례시설 • 야영장 시설	

주) 「서울특별시 역세권 청년주택 공급 지원에 관한 조례」 제2조제2호의 역세권 청년주택에 한하며, 오피스텔 등 준주택 제외

■ 결정사유서

도면 표시번호	결정내용	결정사유
-	• 지정용도 및 불허용도 신설	• 역세권 청년주택 건립을 위해 지정용도 및 불허용도 결정(신설)

(2) 건축물의 밀도계획(신설)

구 분	계획내용	비 고
건폐율	• 60% 이하	• 서울특별시 도시계획조례 제54조 제1항 제8호
용적률	• 기본용적률 : 680% 이하 • 상한용적률 : 959.16% 이하	• 서울특별시 역세권 청년주택 건립 및 운영기준」 준용 • 공공임대주택 제공에 따른 상한용적률 [법적용적률 이하] - 완화용적률의 50% 범위 공공임대주택 제공
최고높이	• 92m 이하	-

■ 결정사유서

구 분	결정내용	결정사유
건폐율	• 60% 이하	•역세권 청년주택 건립을 위한 「서울특별시 역세권 청년주택 건립 및 운영기준」에 의거 적용
용적률	• 기본용적률 : 680% 이하 • 상한용적률 : 959.16% 이하	
높이	• 92m 이하	•역세권 청년주택 건립을 위한 「서울특별시 역세권 청년주택 건립 및 운영기준」에 의거 통합심의위원회 심의 통해 결정

■ 용적률 적용기준(신설)

구분	내용	계획사항	원화 내용	비 고
공공 기여율	공공시설 등 설치·제공 비용	• 기본공공기여율 : 부지면적의 25% 이상 - 1,426.0㎡ X 25% = 356.50㎡ 이상 • 추가공공기여율 : 완화용적률의 50% 이상 - 완화용적률: 959.16% - 680% = 279.16% - 추가공공기여량 : (279.16%/2) X 1,426.0㎡ = 1,990.42㎡ 이상	• 부속토지면적 : 358.60㎡ (62세대, 25.15%)	기본 용적률 680% 상한 용적률 959.16% 부여 모든 항목을 충족 하여야 함
	공공 임대 주택	• 추가공공기여율 : 완화용적률의 50% 이상 - 완화용적률: 959.16% - 680% = 279.16% - 추가공공기여량 : (279.16%/2) X 1,426.0㎡ = 1,990.42㎡ 이상	• 부속토지면적 : 201.48㎡ (51세대, 14.13%) - 추가공공기여량(용적률산정용면적) : 2,003.01㎡ (완화용적률의 50.32%)	
	-	-	• 계 : 560.08㎡ (113세대, 39.28%)	
건축물 용도 구분	비주거비용	• 10% 이상 20% 이하(가로변 비주거 설치 의무)	• 주거 : 비주거 = 89.39% : 10.61%(용적률 기준)	
주택 건설 비중	주택규모	• 전용면적 18㎡ ~ 60㎡ 내외 - 1인 세대 : 전용 18㎡ 이상 - 2인 이상 세대 : 전용 36㎡ 이상	• 1인세대 : 전용 19.42㎡, 27.96㎡ (284세대) • 2인세대 : 전용 36.00㎡, 전용 36.06㎡, 40.59㎡ (46세대)	
건축물 형태	21세기 미래형 주거환경 조성을 위한 주요정책	• 리모델링이 쉬운 구조, 커뮤니티 지원시설의 설치 계획, 에너지 효율 건축물, 친환경 건축물, 공공시설물 설치 중 2가지 사항 이상 의무적으로 이행	• 에너지 효율 건축물 • 친환경 건축물	
주민 공동 시설	커뮤니티 시설	• 100호 미만 : 100㎡ 이상 • 100호 이상 ~ 300호 미만 : 150㎡ 이상 • 300호 이상 ~ 364호 미만 : 200㎡ 이상 • 364호 이상 : (전체건립호-299호) X 2.5 X 1.25	• 지상26층 302.49㎡ 계획 (330세대)	

※ 「서울특별시 역세권 청년주택 건립 및 운영기준」 3-2-1 준용

(3) 건축물의 배치·형태·색채·건축선에 관한 계획

구 분	적용대상	건축한계선	비 고
-	간선도로변	· 대지경계로부터 3m	· 보도부속형 전면공지
	이면도로변	· 대지경계로부터 3m	· 보도부속형 전면공지

■ 결정사유서

도면표시번호	결정내용	결정사유
-	· 간선도로변 건축한계선 3m · 이면도로변 건축한계선 3m	· 대상지로의 원활한 진출입을 위하여 건축한계선 지정

4) 기타사항에 관한 결정조서

가) 대지 내 공지에 관한 계획

구 분	적용대상	계획내용	비 고
-	간선도로변	· 보도부속형 전면공지	
	이면도로변	· 보도부속형 전면공지	

■ 결정사유서

도면표시번호	결정내용	결정사유
-	· 간선도로변 : 보도부속형 전면공지 · 이면도로변 : 보도부속형 전면공지	· 보행연결성 확보를 위해 보도부속형 전면공지 결정

나) 차량출입불허구간에 관한 계획

구 분	계획내용	비 고
차량출입불허구간	· 대로 3-48호선 차량출입 불허 · 중로 3-174호선 차량출입 불허	

■ 결정사유서

도면표시번호	결정내용	결정사유
-	· 대로 3-48호선 차량출입 불허 · 중로 3-174호선 차량출입 불허	· 교통소통을 원활하게 하기 위하여 차량 출입불허구간 결정

다) 공공기여계획

구분		공공기여 계획	비고
공공임대주택	기본용적률 적용	358.60㎡ (25.15%)	62세대
	상한용적률 적용	201.48㎡ (14.13%)	51세대
	계	560.08㎡ (39.28%)	113세대

5) 지구단위계획 종합결정도 : [붙임] (도면게재생략)

2. 집단에너지의 공급에 관한 계획 : 해당 없음

3. 방재계획

- 1) 내수재해 : 서울특별시 방재성능목표 강우량을 고려한 우수관로 용량 결정, 기존 배수관거 및 유입배수시설 연결
- 2) 토사재해 : 임시침사지 2개소 및 가배수로 설치
- 3) 지반재해 : 현장요건을 고려한 최적의 기초형식 선정
- 4) 지진재해 : 내진설계 대상 구조물 기준 적용

4. 「공익사업을 위한 토지 등의 취득 및 보상에 관한 법률」 제3조에서 정하는 토지·물건 및 권리의 수용 및 사용계획

1) 토지세목조서

연번	소재지			지목	면적(㎡)		소유자			소유권 이외의 권리		
	행정동	지번					성명	주소	지분	권리 명세	권리자	주소
		본번	부번		공부면적	편입면적						
1	동작구 신대방동	351	5	대	1,426.0	1,426.0	금성종합건설주식회 사	서울특별시 동작구 보라매로 105, 203호(신대방동)	1/1	근저당	주식 회사 국민 은행	서울특별시 중구 남대문로 84(을지로2가, 대방동지점)
											재단법인한 국에스.지. 아이	서울특별시 구로구 공원로 54(구로동)
합계					1,426.0	1,426.0	-					

2) 물건조서

연번	소재지		지목	물건의 종류	구조	사용 승인일자	규 모			소유자	소유권 이외의 권리			
	행정동	지번					연면적 (㎡)	지하 (층)	지상 (층)		권리 명세	권리자	주소	
		본번												부번
1	동작구 신대방동	351	5	대	근린생활시설	철근 콘크리트조	1975.10.27.	2,372.23	1	3	금성종합건 설주식회사	근저당	주식 회사 국민 은행	서울특별시 중구 남대문로 84(을지로2가, 대방동지점)
												재단법인 한국에스. 지.아이	서울특별시 구로구 공원로 54(구로동)	
합계							2,372.23	-						

3) 토지취득방법 : 사업시행자 100% 확보

4) 존치건축물 및 공작물 처리계획 : 사업부지내 건축물, 공작물 등은 전면 철거 후 신축

5. 공공시설의 귀속에 관한 계획 : 해당사항 없음


6. 공사의 감리에 관한 계획 : 「주택법」 및 「건설기술 진흥법」에 의거, 해당 지자체인 동작구청에서 감리자를 선정하여 감리업무 수행

7. 조성토지의 공급에 관한 계획


구 분	위 치		비 고
	면 적(㎡)	구성비(%)	
합계	1,426.0	100.0	-
주택건설용지	1,426.0	100.0	-

관계도면 : [붙임]


■ 공급촉진지구 구역에 관한 결정도(신설)

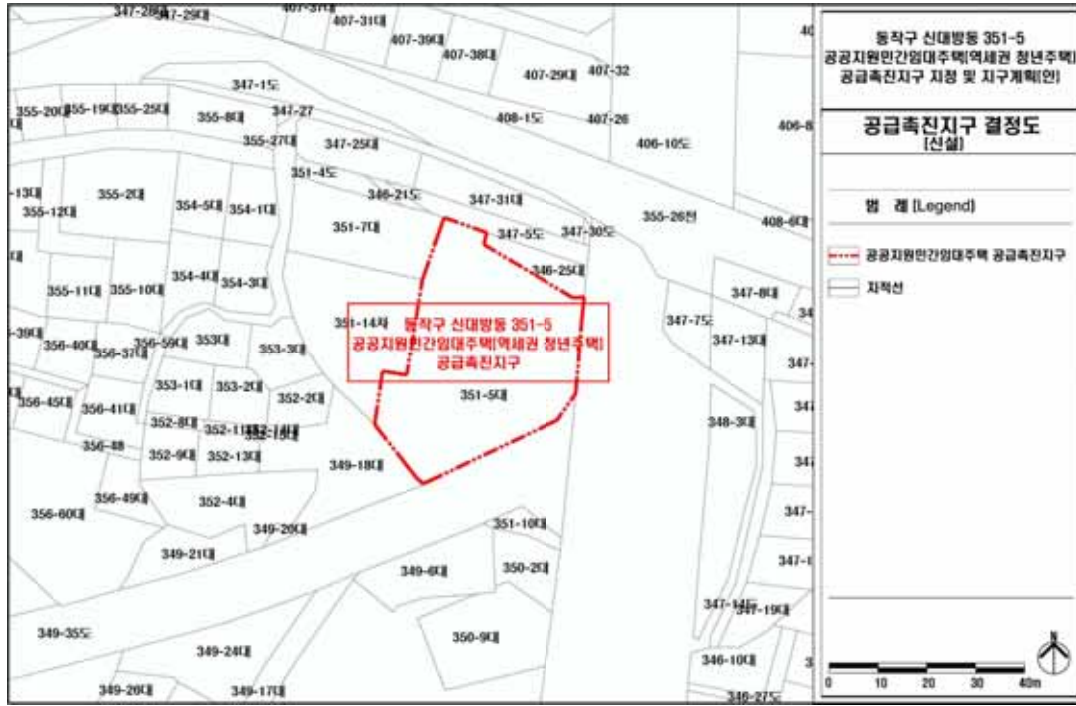


■ 지구단위계획 구역에 관한 결정도(신설)

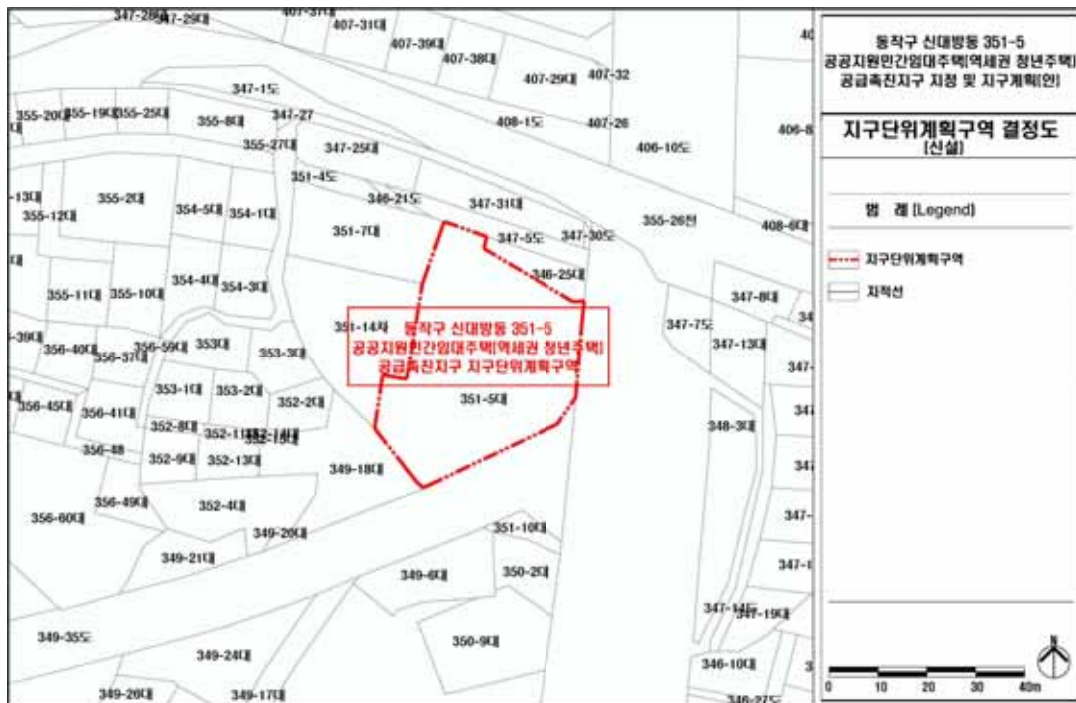


■ 용도지역에 관한 결정(기정)도

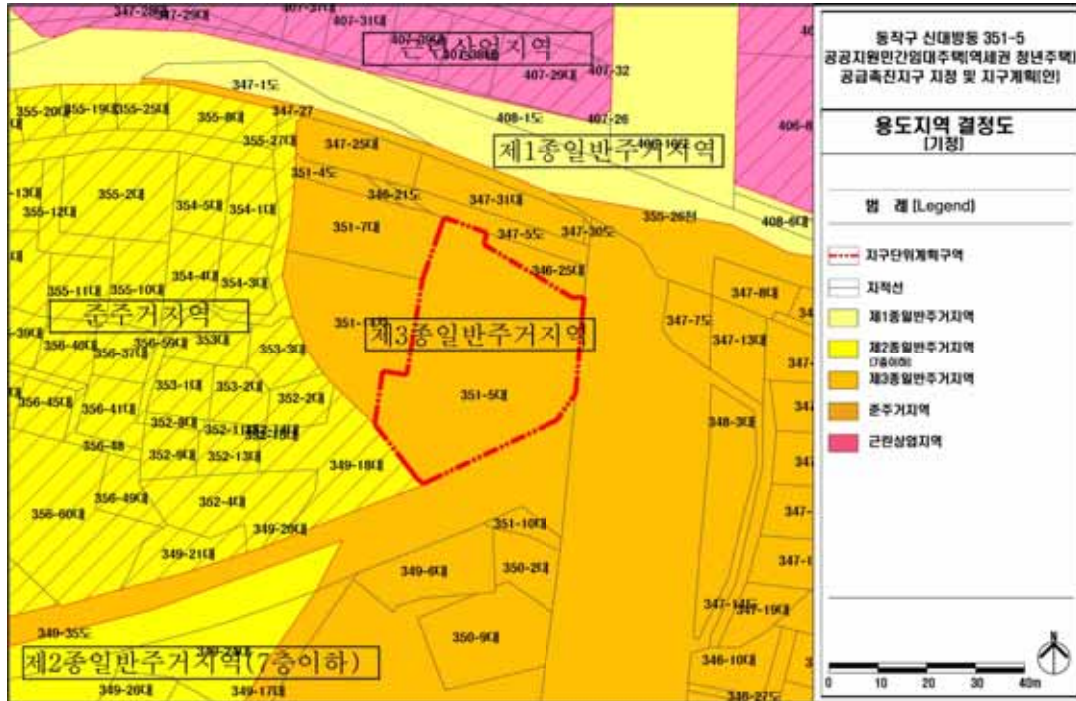

■ 용도지역에 관한 결정(변경)도

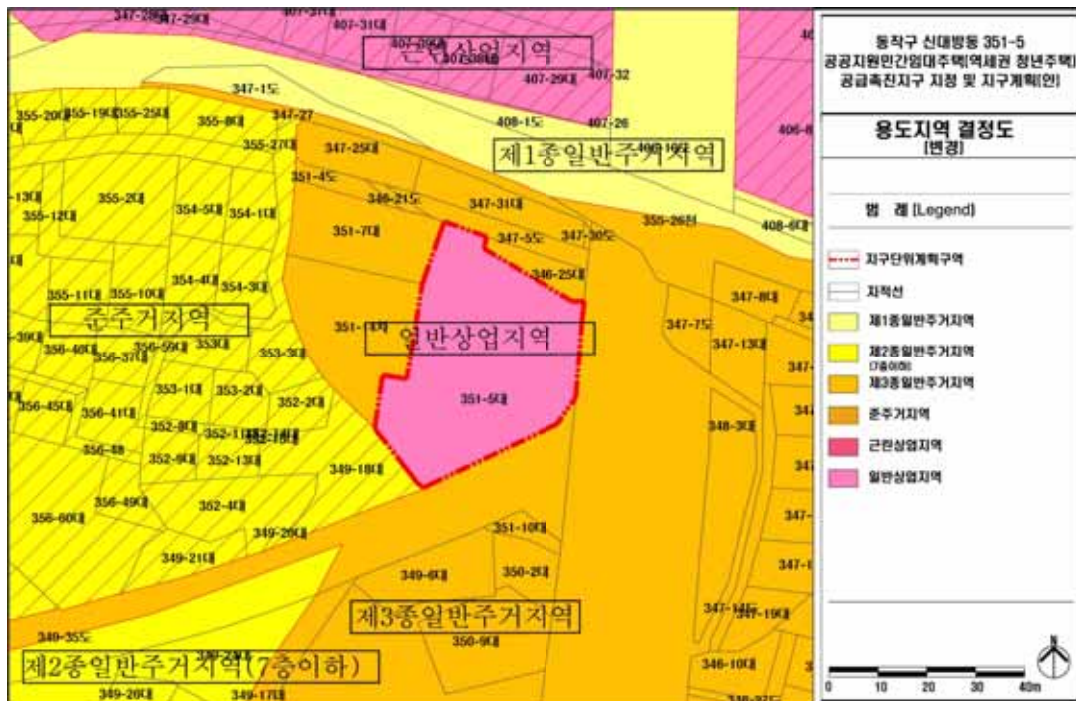

■ 지구단위계획 종합결정도(신설)

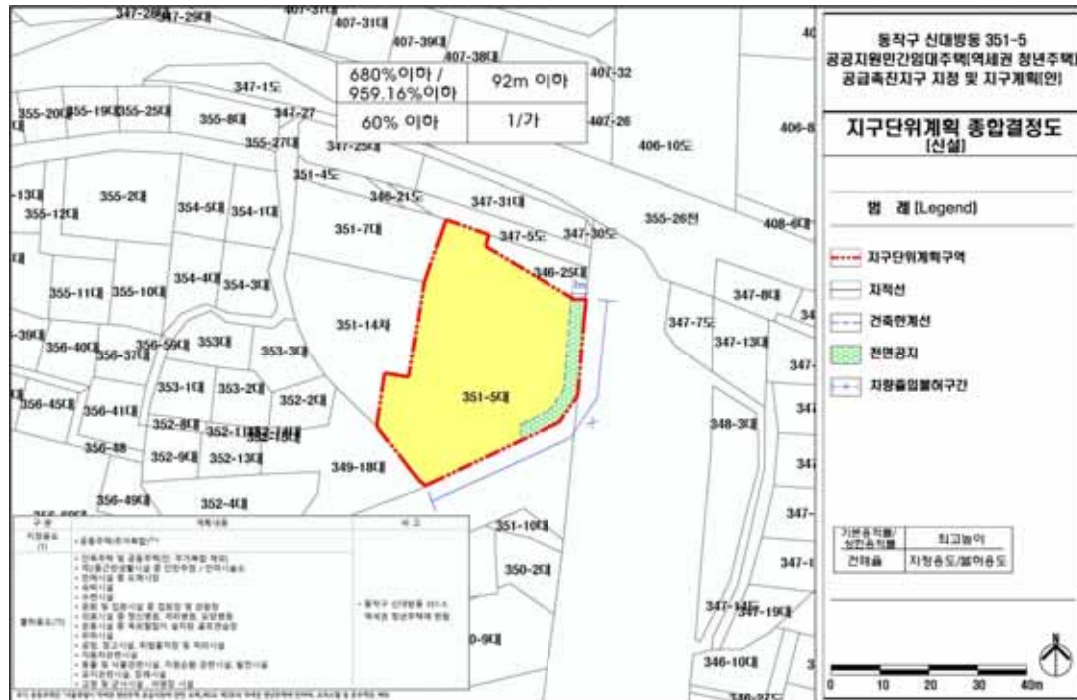

서울특별시고시 제2021 - 583호

주택건설사업계획 승인 고시

「민간임대주택에 관한 특별법」 제33조제1항 및 「주택법」 제15조제1항에 따라 주택건설사업계획을 승인하고, 「주택법」 제15조제6항 및 「서울특별시 역세권 청년주택 공급 지원에 관한 조례」 제9조에 따라 아래와 같이 고시합니다.

2021년 10월 21일

서울특별시장

1. 사업의 종류 : 주택건설사업

2. 사업의 명칭 : 동작구 신대방동 351-5번지 공공지원민간임대주택(역세권 청년주택) 신축공사

3. 사업주체의 명칭 및 주소

명 칭	대표자	주 소
금성종합건설주식회사	김남성	서울특별시 동작구 보라매로 105, 203호(신대방동)

4. 사업의 시행기간 : 주택건설사업계획 승인일 ~ 2023년 12월 31일

5. 사업개요

가. 대지위치 : 서울특별시 동작구 신대방동 351-5번지

나. 대지면적 : 1,426.0㎡

다. 건 폐 율 : 56.01% (건축면적 : 798.68㎡)

라. 용 적 률 : 959.16% (용적률산정용 연면적 : 13,677.58㎡)

마. 용 도 : 공동주택(공공임대 113세대/SH선매입 17세대/민간임대 200세대), 근린생활시설

바. 규 모 : 1개동, 지하2층/지상26층, 연면적 14,941.66㎡

사. 의제처리사항 : 「건축법」 제11조 건축허가, 상수도공급신청, 배수설비설치신고

6. 기타사항

가. 「서울특별시 역세권 청년주택 공급 지원에 관한 조례」 제10조에 따라 시장은 사업계획이 승인된 날로부터 2년 이내에 공사 착공을 하지 않은 경우와 같은 조례 제9조에 따른 사업계획 결정 시 부여된 조건을 이행하지 않는 경우에는 사업계획을 취소할 수 있음.

나. 사업계획이 승인된 날로부터 2년 이내에 공사 착공을 하지 않은 경우 등의 사유로 사업계획이 취소되는 경우에는 「국토의 계획 및 이용에 관한 법률」에 따른 용도지역·용도지구·용도구역, 지구단위계획구역 및 도시·군계획시설은 각각 지정·결정 전으로 환원된 것으로 봄.

서울특별시고시 제2021 - 585호

도시관리계획(원불교 부지 일대 지구단위계획구역 및 지구단위계획) 결정(변경) 및 지형도면 고시

서울특별시고시 제2013-85호(2013. 3. 21.)로 결정 고시된 원불교 부지 일대 지구단위계획 구역 및 지구단위계획에 대하여 서울특별시 동작구공고 제2021-5호(2021.1.14)로 열람공고, 2021년 제10차 서울시 도시·건축공동위원회(2021.6.9.), 2021년 제7차 서울시 현장수권소위원회(21.7.22), 서울특별시 동작구 공고 제2021-1602호(2021.9.16)로 재열람공고를 거쳐 「국토의 계획 및 이용에 관한 법률」 제30조, 같은법 시행령 제25조에 따라 도시관리계획(지구단위계획구역 및 지구단위계획)을 결정(변경)하고, 「국토의 계획 및 이용에 관한 법률」 제30조 및 같은 법 시행령 제27조와 「토지이용규제 기본법」 제8조 및 같은법 시행령 제7조 규정에 의거 지형도면을 함께 고시합니다.

2021년 10월 21일
서울특별시

I. 결정취지

도시계획시설(방수설비, 공원)의 정비 및 대지의 효율적 활용(맹지로 미관리된 대지내 종각 설치)을 위해 동작구 흑석동 1-17번지를 구역에 포함하여 지구단위계획 및 지구단위계획을 결정(변경)하고자 함.

II. 원불교 부지 일대 지구단위계획 결정(변경)조서

1. 지구단위계획구역에 관한 결정 : 변경

가. 지구단위계획구역에 관한 결정(변경)조서

■ 지구단위계획구역 결정(변경)조서

구분	도면표시 번호	구역명	위치	면적(㎡)			최초결정일	비고
				기정	변경	변경후		
변경	①	원불교 부지 일대 지구단위계획구역	동작구 흑석동 1-3번지 일대	9,724	증) 1,081	10,805	서울시 고시 제2013-85호 (2013.3.21)	구역 경계 조정

■ 지구단위계획구역 결정(변경) 사유서

구분	구역명	위치	면적(㎡)	결정(변경)사유
변경	원불교 부지 일대 지구단위계획구역	동작구 흑석동 1-3번지 일대	10,805 [증) 1,081]	- 구역명 변경 - 기정 : 원불교 부지 지구단위계획구역

구분	구역명	위치	면적(㎡)	결정(변경)사유
				- 변경 : 원불교 부지 일대 지구단위계획구역 • 도시계획시설(방수설비, 공원)의 정비 및 대지의 효율적 활용(맹지로 미 관리된 대지 내 종각 설치)을 위해 흑석동 1-17번지를 구역에 포함하여 지구단위계획구역 변경

2. 토지이용 및 시설에 관한 결정 : 변경

가. 용도지역·지구에 관한 결정(변경)조서

■ 용도지역 결정(변경)조서

구분	면 적(㎡)			구성비(%)	비고
	기정	변경	변경후		
합 계	9,724	증) 1,081	10,805	100.0	
제2일반주거지역	5,826	-	5,826	53.9	
자연녹지지역	3,898	증) 1,081	4,979	46.1	

주) 자연녹지지역 변경은 금회 지구단위계획구역 변경 내용을 반영한 사항으로 용도지역 간 변경은 없음

■ 용도지구 결정(변경)조서

구분	지구명	지구의 세분	위치	면적 (㎡)	연장 (m)	폭원 (m)	최초결정일	비고
기정	경관지구	역사문화 특화경관지구	강남도로	782,400 (1,282)	32,600 (105)	양측 12	서고시 제164호 (' 82.4.22)	올림픽 대로

주1) ' 19.4.20일부터 부칙 경과조치에 따라 기 역사문화미관지구 → 역사문화특화경관지구로 명칭 변경사항 반영(서울특별시고시 제2019-129호, 2019.4.18.)

주2) ()는 원불교 부지 일대 지구단위계획구역 내 면적 및 연장임

나. 도시계획시설에 관한 결정(변경)조서

1) 공간시설

■ 공원 결정(변경)조서

구분	도면표시 번호	시설명	시설의 세분	위치	면적(㎡)			최초결정일	비고
					기정	변경	변경후		
변경	①	공원	근린공원	흑석동 본동 일대	82,997 (3,332)	증) 484	83,481 (3,816)	총독부고시 (' 40.3.12)	용봉정 근린공원

주1) ()는 원불교 부지 일대 지구단위계획구역 내 면적임

주2) 용봉정근린공원의 기정 면적은 서울시고시 제2020-113호(20.3.26) 흑석재정비촉진지구 재정비촉진계획 변경(흑석7) 결정 및 지형도면고시 반영 면적임

■ 공원 결정(변경) 사유서

도면표시번호	시설명	변경내용	변경사유
①	공원	근린공원 면적 변경 : 82,997㎡ → 83,481㎡ 증) 484㎡	용봉정근린공원 정형화 및 올림픽대로와의 공원 접근성 향상을 위하여 일부 구역 편입

2) 방재시설

■ 방수설비 결정(변경)조서

구분	도면표시 번호	시설명	위치	면적(㎡)			최초결정일	비고
				기정	변경	변경후		
변경	①	방수설비	흑석동 7-1 일대	1,379 (566)	증) 116	1,495 (682)	동작구고시 2003-109 (' 03.10.15)	입체적 결정 (지하부 116㎡) 1-3번지 : 50㎡ 1-17번지 : 66㎡

주) ()는 원불교 부지 일대 지구단위계획구역 내 면적임

■ 방수설비 결정(변경) 사유서

도면표시번호	시설명	변경내용	변경사유
①	방수설비	- 방수설비 면적 변경 : 1,379㎡ → 1,495㎡ 증) 116㎡ - 입체적(지하부) 결정 : 116㎡ - 흑석동 1-3번지 : 50㎡ - 흑석동 1-17번지 : 66㎡	- 기 매설된 방수설비 현황에 적합하도록 변경 - 토지현황(사유지) 및 기정 준공건축을 고려하여 입체적(지하부) 결정

■ 방수설비 입체적 결정조서

구분	시설명	위치	구분	규모	비고
신설	방수설비	흑석동 1-3, 1-17번지	길이	19m	- 구분지상권 설정 - 매설 하수박스 규격 3.0×3.0m
			폭	6m	
			높이	해수면 기준 EL 8.50 ~ 4.50m	

■ 방수설비 입체적 결정사유서

도면표시번호	시설명	결정내용	결정사유
①	방수설비	- 입체적(지하부) 결정 : 116㎡ - 길이 : 19m - 폭 : 6m - 높이 : 해수면 기준 EL 8.50~4.50m	토지현황(사유지) 및 기정 준공건축을 고려하여 입체적(지하부) 결정

3. 공공기여계획에 관한 결정 : 변경

• 기정

구분			면적(㎡)	구성비(%)	비고
합계			942	9.7	
공공시설용지 기부채납	계		641	6.6	①+②+③
	신설	공원	641	6.6	①
		방수설비	566	5.8	②
	기존국공유지(감)	구거부지 등	566	5.8	③
건축물 기부채납	문화복지시설		301	3.1	환산 부지면적

주1) 건축물 기부채납을 위한 문화복지시설의 건축규모는 건축허가 시점에서 설치비용 및 부지가액을 적용하여 결정

주2) 공공시설용지 기부채납 중 신설된 방수설비는 기정 무상양여된 기존구거 566㎡의 대체시설로 설치된 면적임(무상귀속)

• 변경

구분			면적(㎡)	구성비(%)	비고
합계			1,426 (484)	13.2	
공공시설용지 기부채납	계		1,125 (484)	10.4	①+②+③
	신설	공원	1,125 (484)	10.4	①
		방수설비	566	5.2	②
	기존국공유지(감)	구거부지 등	566	5.2	③
건축물 기부채납	문화복지시설		301	2.8	환산 부지면적

※ ()는 금회 추가 기부채납 사항임

주1) 건축물 기부채납을 위한 문화복지시설의 건축규모는 건축허가 시점에서 설치비용 및 부지가액을 적용하여 결정

주2) 공공시설용지 기부채납 중 신설된 방수설비는 기정 무상양여된 기존구거 566㎡의 대체시설로 설치된 면적(무상귀속)임

주3) 공원 기부채납면적은 시설결정면적 3,816㎡ 중 기 국공유지 2,691㎡제외하여 1,125㎡으로 산정

주4) 전체 기부채납 면적은 기반시설 합계 면적 1,691㎡(공원 1,125㎡①+방수설비 566㎡②) 중 기존 국공유지 566㎡③를 제외하고 건축물 기부채납 301㎡를 포함하여 1,426㎡으로 산정

4. 획지 및 건축물 등에 관한 결정 : 변경

가. 가구 및 획지의 규모와 조성에 관한 결정(변경)조서

• 기정

가구번호	면적(㎡)	획지		비고
		위치	면적(㎡)	
-	9,724	• 흑석동 1-1대(374㎡), 1-3종(3,741㎡), 1-18종(527㎡), 114-1대(72㎡), 114-3대(30㎡), 114-14대(50㎡), 114-49종(30㎡), 114-50종(9㎡), 114-45대(190㎡), 115-1전(803㎡)	5,826	획지
		• 흑석동 1-19종(637㎡), 115-2전(4㎡), 116-1체(1,572㎡), 116-4대(661㎡), 116-13체(142㎡), 114-9도(111㎡), 116-5대(93㎡), 116-29도(22㎡), 130-3도(90㎡)	3,332	용봉정 근린공원
		• 흑석동 1-1대(566㎡)	566	방수설비

• 변경

가구번호	면적(㎡)	획지		비고
		위치	면적(㎡)	
-	10,805	• 흑석동 1-20종(374㎡), 1-3종(3,741㎡), 1-18종(527㎡), 114-1종(72㎡), 114-3종(30㎡), 114-14종(50㎡), 114-49종(30㎡), 114-50종(9㎡), 114-45종(190㎡), 115-1종(803㎡), 1-17대(597㎡)	6,423	획지 (일반주거지역 5,826㎡, 자연녹지지역 597㎡)
		• 흑석동 1-19체(637㎡), 115-2체(4㎡), 116-1체(1,572㎡), 116-4대(661㎡), 116-13체(142㎡), 114-9도(111㎡), 116-5대(93㎡), 116-29도(22㎡), 130-3도(90㎡), 1-17대(484㎡)	3,816	용봉정 근린공원
		• 흑석동 1-1구(566㎡) 1-3종(지하부 50㎡) 1-17대(지하부 66㎡)	566 (지하부 116㎡)	방수설비

나. 건축물 용도 결정(변경)조서

• 기정

도면 번호	위치	구분	계획내용	비고
-	흑석동 1-3 일대	허용용도 (A)	• 「제2종일반주거지역」에서 건축할 수 있는 건축물 중 다음의 용도 - 종교시설 - 교육연구시설 - 노유자시설 - 수련시설 - 운동시설(육외철탐골프연습장 제외)	-

도면 번호	위치	구분	계획내용	비고
			- 문화 및 집회시설(2천제곱미터 미만) - 방송통신시설 - 제1종근린생활시설 - 제2종근린생활시설(옥외철탑골프연습장, 단란주점 및 안마사술소 제외) ※ 학교보건법 제6조에 의한 금지행위 및 시설은 학교환경위생정화위원회 심의를 거쳐 인정하는 경우 허용	
		불허용도	• 허용용도 이외의 용도	-

• 변경

도면 번호	위치	구분	계획내용	비고
-	획지	흑석동 1-3 일대 (제2종일반주거지 역) 허용용도 (A)	• 「제2종일반주거지역」에서 건축할 수 있는 건축물 중 다음의 용도 - 종교시설 - 교육연구시설 - 노유자시설 - 수련시설 - 운동시설(옥외철탑골프연습장 제외) - 문화 및 집회시설(2천제곱미터 미만) - 방송통신시설 - 제1종근린생활시설 - 제2종근린생활시설(옥외철탑골프연습장, 단란주점 및 안마사술소 제외) - 업무시설 중 공공업무시설·금융업소 및 사무소(3천제곱미터 미만) ※ 교육환경 보호에 관한 법률 제9조에 의한 금지행위 및 시설은 지역 위원회의 심의를 거쳐 학습과 교육환경에 나쁜 영향을 주지 아니한다고 인정하는 경우 허용	-
		불허용도	• 허용용도 이외의 용도	-
		흑석동 1-17 (자연녹지 지역) 허용용도 (B)	• 「자연녹지지역」에서 건축할 수 있는 건축물 중 다음의 용도 - 종교시설(종각)	-
		불허용도	• 허용용도 이외의 용도	-

다. 건축물 건폐율·용적률·높이에 관한 결정(변경)조서

결정 구분	도면 번호	위치	구분	계획내용	비고
기정	-	흑석동 1-3 일대	건폐율	• 60% 이하	-
			용적률	• 기준용적률 : 132.5% • 허용용적률 : 181.7% 이하 • 상한용적률 : 허용용적률 × (1+1.3×가중치×α토지+0.7×α건축물) - 서울특별시 도시계획조례 시행규칙 제7조에 따라 적용	-
			높이	• 현총로변 : 12층(50m)이하 • 올림픽대로변(한강변) : 6층(30m)이하	-

결정 구분	도면 번호	위치	구분	계획내용	비고
변경	-	획지	건폐율	• 60% 이하	-
			용적률	• 기준용적률 : 132.5% • 허용용적률 : 181.7% 이하 • 상한용적률 : 허용용적률 × (1+1.3×가중치× α 토지+0.7× α 건축물) - 서울특별시 도시계획조례 시행규칙 제7조에 따라 적용	-
			높이	• 현충로변 : 12층(50m)이하 • 올림픽대로변(한강변) : 6층(30m)이하	-
		흑석동 1-17 (자연녹지지역)	건폐율	• 10% 이하	-
			용적률	• 기준용적률 : 10% • 허용용적률 : 10% 이하	-
			높이	• 1층(10m) 이하	-

다. 건축물 배치·형태 및 경관계획에 관한 결정(변경)조서

결정 구분	도면 번호	위치	구분	계획내용	비고
기정	-	흑석동 1-3 일대	배치	• 올림픽대로변(한강변) 저층 배치, 현충로변 중고층 배치로 스카이라인 형성 • 현충로변에서 한강변으로 개방감이 확보되도록 건축물 배치	-
			형태	• 시행지침 참조	시행지침 제12조
			색채	• 시행지침 참조	시행지침 제13조
			건축 한계선	• 현충로변, 흑석체육센터 인접대지 경계부 : 3m • 올림픽대로변(한강변) : 5m	도면참조

결정 구분	도면 번호	위치		구분	계획내용	비고
변경	-	획지	흑석동 1-3 일대 (제2종일반 주거지역)	배치	• 올림픽대로변(한강변) 저층 배치, 현충로변 중고층 배치로 스카이라인 형성 • 현충로변에서 한강변으로 개방감이 확보되도록 건축물 배치	-
				형태	• 시행지침 적용	시행지침 제12조
				색채	• 시행지침 적용	시행지침 제13조
				건축 한계선	• 현충로변, 흑석체육센터 인접대지 경계부 : 3m • 제2종일반주거지역과 자연녹지지역 경계선 : 5m	도면참조
				경관 계획	• 시행지침 및 경관성 검토 적용	시행지침 제29조
			흑석동 1-17 (자연녹지지역)	배치	• 올림픽대로변(한강변) 저층 배치 • 현충로변에서 한강변으로 개방감이 확보되도록 건축물 배치	-
				형태	• 시행지침 적용	시행지침 제12조
				색채	• 시행지침 적용	시행지침 제13조
				건축 한계선	• 북측 대지 경계선 : 7.5m~12.7m (종각설치 예정지 구간 북측대지 경계선에서 3.0m)	도면참조
				경관 계획	• 시행지침 및 경관성 검토 적용	시행지침 제29조

5. 인센티브계획 결정(변경)조서

■ 허용용적률 인센티브

항목		구분	완화기준	비고													
규제영역	대지내 공지	건축한계선	• 기준용적률×(제공면적÷대지면적) ×1	-													
	주차 계획	공동주차통로 및 출입구	• 기준용적률×0.1	• 흑석체육센터와 공동주차출입구 계획 시(현재의 공동주차출입구간 확폭 및 개선시)													
	대지내 통로	공공보행통로	• 기준용적률×(조성면적÷대지면적) ×1	-													
오대포	대지내 공지	공개공지	• 기준용적률×{(설치면적-의무면적) ÷대지면적}×a	• 필로티구조 : a=1.0 • 개방형구조 : a=2.0													
	건축물 용도	특정층 (꼭대기층)개방	• 기준용적률×(설치면적÷해당층 바닥면적)×0.2	• 한강을 조망하는 꼭대기층 스카이라인 건축하여 일반인에게 개방 하는 경우													
오대포	환경 친화	자연지반보존	• 기준용적률×(보존면적÷대지면적) ×0.2	-													
		옥상녹화	• 기준용적률×(녹화면적÷대지면적) ×0.1	• 녹화면적은 대지면적의 20%까지 만 허용 • 법정 조경으로 산입된 면적 제외													
		빗물관리시설 설치 (저류·침투·이용)	• 기준용적률×0.02	• 빗물저류이용시설 용량(ton) 및 빗물침투시설 설계침투량(ton/hr) 의 합이 건축면적×0.05 또는 대지 면적×0.2이상 되도록 설치													
		신재생에너지 사용	• 기준용적률×0.02	• 총 건축공사비의 1% 이상 또는 총에너지 사용량의 1% 이상 부담													
		에너지 절약계획 도입	<table border="1"> <thead> <tr> <th>구분</th><th>에너지절감율</th><th>에너지성능지표</th><th>친환경건축물인증</th><th>인센티브 량</th></tr> </thead> <tbody> <tr> <td>1등급</td><td>33.5%이상</td><td>81점이상</td><td>85점이상</td><td>기준용적률×0.04 이내</td></tr> <tr> <td>2등급</td><td>23.5~33.5%미만</td><td>74~81점미만</td><td>75~85점미만</td><td>기준용적률×0.02 이내</td></tr> </tbody> </table>		구분	에너지절감율	에너지성능지표	친환경건축물인증	인센티브 량	1등급	33.5%이상	81점이상	85점이상	기준용적률×0.04 이내	2등급	23.5~33.5%미만	74~81점미만
구분	에너지절감율	에너지성능지표	친환경건축물인증	인센티브 량													
1등급	33.5%이상	81점이상	85점이상	기준용적률×0.04 이내													
2등급	23.5~33.5%미만	74~81점미만	75~85점미만	기준용적률×0.02 이내													

기정 : 주1) 대지내 공지에 관한 용적률 완화 시 미관지구내 건축한계선 3m이내 부분과, 차량진출입로로 조성되는 부분은 인센티브 대상에서 제외
 변경 : 주1) 대지내 공지에 관한 용적률 완화 시 경관지구내 건축한계선 3m이내 부분과, 차량진출입로로 조성되는 부분은 인센티브 대상에서 제외
 주2) 허용용적률 인센티브는 획지의 제2종일반주거지역에 한하여 적용하며, 자연녹지지역은 적용하지 않음

■ 상한용적률 산정 및 적용방법

구분	계획내용
기정	- 구역내 공공시설부지 제공 비율을 산정하여 상한용적률 산정 - 상한용적률 = 허용용적률 × (1 + 1.3 × 가중치 × α) - α : 구역내 공공시설부지로 제공하는 면적 ÷ 구역내 공공시설부지 제공 후의 대지면적 - 가중치 = 공공시설 제공부지의 용적률 ÷ 사업부지 용적률 ※ 서울특별시 도시계획조례 시행규칙 제7조에 따라 적용
변경	- 구역내 공공시설부지 제공 비율을 산정하여 상한용적률 산정 ※ 상한용적률 = 허용용적률 × (1+1.3×가중치×α토지+0.7×α건축물) ※ α 토지 : 공공시설등 부지(토지)로 제공한 후의 대지면적 대 공공시설등 부지(토지)로 제공하는 면적의 비율 - 공공시설등 부지(토지)에는 '기부채납 부지' 및 '건축물(공공시설 등) 기부채납 토지지분' 포함 ※ α 건축물 : 공공시설등 부지(토지)로 제공한 후의 대지면적 대 공공시설등 부지(건축물 설치비용 환산 부지)로 제공하는 면적의 비율 - 공공시설등 부지제공 면적 (기존 건축물 기부채납 시) $= \text{공공시설등 부지 제공면적} \times \frac{\text{공공시설등 제공부지의 부지가액}}{\text{용적률을 완화받는 부지의 부지가액}}$ $\text{환산부지 면적}(m^2) = \frac{\text{공공시설등 설치비용(원)} + \text{현금 기부채납비용(원)}}{\text{용적률을 완화받고자하는 부지가액(원}/m^2)}$ ※ 가중치 = 사업부지 용적률에 대한 공공시설등 부지의 해당 용적률 - 사업부지의 용적률과 공공시설제공 부지의 용적률은 지구단위계획으로 결정한 허용용적률로 적용 - 사업부지 및 공공시설 제공부지에 각각의 용도지역이 있는 경우는 평균용적률 (용적률 적용이 다른 부지 면적으로 가중평균한 용적률)을 산정하여 적용함 주1) 지구단위계획구역 내 공공시설부지 제공에 따른 상한용적률 산정 및 적용은 획지의 제2종일반주거지역에 한하여 적용 주2) 기 건축물 기부채납시설인 문화복지시설(301㎡)은 기부채납이 완료되어 종전 산식 적용

6. 기타사항에 관한 결정 : 변경

가. 기타사항에 관한 결정(변경)조서

결정구분	도면번호	위치	구분	계획내용	비고
기정	-	흑석동 1-3 일대	전면공지	- 현충로변 전면공지는 보행공간과 공공조경형태로 조성하고 전면공지 내에는 공작물, 담장, 주차장 등 차량 및 보행인의 통행에 지장을 주는 일체의 장치물의 설치 금지 - 기타 현충로변을 제외한 인접대지경계부의 건축한계선 후퇴 부는 다층구조의 경관식재형태로 조성할 것을 권장	결정도 참조
			공개공지	- 공개공지는 기 조성된 흑석역 공원과 일체화한 형태로 계획 하여 휴게공간과 보행공간이 조화를 이루면서 보행에 지장 이 없는 형태로 조성 - 흑석역 공원, 건축물내부공지, 한강접근 공공보행통로를 연 계 조성하여 개방감 확보	

결정 구분	도면 번호	위치	구분	계획내용	비고
기정	-	흑석동 1-3 일대	공개 공지	• 공개공지는 본 지침 및 서울특별시 건축조례 제26조에서 규정한 조성방식에 의거하여 설치 - 폭10m 이상으로 조성하되, 다층의 이용에 편리하도록 조성 하고, 야간조명 등을 설치 운영 • 공개공지가 건축물출입구 통로와 간섭이 되지 않게 순수 공개공지 구역 확보 - 공개공지의 조경, 식재는 자연지반, 인공지반 등을 고려하 여 식재계획	결정도 참조
			공동 보행로 영통로	• 현충로변 공개공지와 한강변을 연결하는 단지내 보행통로 조성 - 24시간 상시개방구조로 설치 - 폭 3m이상의 순수 보행공간을 연속된 형태로 조성 - 보행공간 포장은 내구성을 갖춘 투수성 재료를 사용 - 지상부가 오픈된 개방형 구조로 설치하되, 부득이하여 필로 티 구조로 설치할 경우 높이는 6m이상 확보 - 「동작구 충효길 보행환경 개선방안」의 충효길과 연계되도록 설치하되, 충효길 접속부는 장애인 경사로 시설기준에 적합 하게 설치	
			공동 주차 출입구	• 흑석체육센터와 공동주차출입구를 현재와 같이 이용하되, 차량진출입의 엇갈림을 최소화하기 위하여 공동주차출입구 의 폭원을 확폭	
			옥외 광고물 설치	• 옥외광고물은 「서울시 옥외광고물 가이드라인」의 중점권역 기준을 적용	시행지침 참조
			문화 복지 시설	• 용봉정근린공원내 문화복지시설은 「도시공원 및 녹지 등에 관한 법률」의 기준에 적합하게 설치하여야 하며, 지구단위 계획 수립후 공원조성계획 변경(도시공원 위원회 심의)을 통하여 구체적인 계획 수립 • 문화복지시설의 높이는 기존 흑석체육센터의 최고높이를 초 과할 수 없음 • 문화복지시설 설치에 따른 기부채납계획은 건축허가시점에 서 서울시 「공공시설 등 기부채 납 용적률 인센티브 운영기 준」에 따라 최종 결정 - 건축물 설치비용은 건축허가 시점에 국토해양부장관이 고 시한 표준건축비를 적용하여 산 정 - 부지가액은 건축허가 시점을 기준으로 서로 다른 2개의 감정평가기관이 평가한 단위면적당 감정평가액의 산술평균 값으로 함 • 문화복지시설 설치시 지구단위계획구역 내에 기존 흑석체육 센터와 내부기능 및 보행동선을 연결하고, 통합적(외관리모 델링 등) 복합커뮤니티센터로 조성 • 문화복지시설내 설치가능한 용도는 「국토의 계획 및 이용에 관한 법률」의 기반시설에 포함 되고 「도시공원 및 녹지 등에 관한 법률」의 공원시설로서 근린공원내 설치 가능한 시설에 한함	-

결정 구분	도면 번호	위치	구분	계획내용	비고
변경	-	흑석동 1-3 일대 (제2종 일반 주거 지역)	전면 공지	- 현충로변 전면공지는 보행공간과 공공조경형태로 조성하고 전면공지 내에는 공작물, 담장, 주차장 등 차량 및 보행인의 통행에 지장을 주는 일체의 장치물의 설치 금지 - 기타 현충로변을 제외한 인접대지경계부의 건축한계선 후퇴부는 다층구조의 경관식재형태로 조성할 것을 권장하되 공공보행통로 저축구간은 공공보행통로 시행지침에 따라 조성	도면 참조
			공개 공지	- 공개공지는 기 조성된 흑석역 공원과 일체화한 형태로 계획 하여 휴게공간과 보행공간이 조화를 이루면서 보행에 지장 이 없는 형태로 조성 - 흑석역 공원, 건축물내부공지, 한강접근 공공보행통로를 연 계 조성하여 개방감 확보 - 공개공지는 본 지침 및 서울특별시 건축조례 제26조에서 규 정한 조성방식에 의거하여 설치 - 폭10m 이상으로 조성하되, 다층의 이용에 편리하도록 조성 하고, 야간조명 등을 설치 운영 - 공개공지가 건축물출입구 통로와 간섭이 되지 않게 순수 공 개공지 구역 확보 - 공개공지의 조경, 식재는 자연지반, 인공지반 등을 고려하 여 식재계획	
			공공 보행 통로	- 현충로변 공개공지와 한강변을 연결하는 단지내 보행통로 조성 - 24시간 상시개방구조로 설치 - 폭 3m이상의 순수 보행공간을 연속된 형태로 조성 - 보행공간 포장은 내구성을 갖춘 투수성 재료를 사용 - 지상부가 오픈된 개방형 구조로 설치하되, 부득이하여 필로 티 구조로 설치할 경우 높이는 6m이상 확보 - 「동작구 충효길 보행환경 개선방안」의 충효길과 연계되도록 설치하되, 충효길 접속부는 장애인 경사로 시설기준에 적합 하게 설치	
			공동 주차 출입구	흑석체육센터와 공동주차출입구를 현재와 같이 이용하되, 차량진출입의 엇갈림을 최소화하기 위하여 공동주차출입구 의 폭원을 확폭	
			옥외 광고물 설치	옥외광고물은 「서울시 옥외광고물 가이드라인」의 중점권역 기준을 적용	시행지침 참조
			문화 복지 시설	- 용봉정근린공원내 문화복지시설은 「도시공원 및 녹지 등에 관한 법률」의 기준에 적합하게 설치하여야 하며, 지구단위 계획 수립후 공원조성계획 변경(도시공원 위원회 심의)을 통 하여 구체적인 계획 수립 - 문화복지시설의 높이는 기존 흑석체육센터의 최고높이를 초과할 수 없음 - 문화복지시설 설치에 따른 기부채납계획은 건축허가시점에 서 서울시 「공공시설 등 기부채 납 용적률 인센티브 운영기 준」에 따라 최종 결정 - 건축물 설치비용은 건축허가 시점에 국토해양부장관 이 고 시한 표준건축비를 적용하여 산정	-

결정 구분	도면 번호	위치	구분	계획내용	비고
변경	-	흑석동 1-3 일대 (제2종 일반 주거 지역)	문화 복지 시설	- 부지가액은 건축허가 시점을 기준으로 서로 다른 2개의 감정평가기관이 평가한 단위면적당 감정평가액의 산술평균 값으로 함 • 문화복지시설 설치시 지구단위계획구역 내에 기존 흑석체육 센터와 내부기능 및 보행동선을 연결하고, 통합적(외관리모 델링 등) 복합커뮤니티센터로 조성 • 문화복지시설내 설치가능한 용도는 「국토의 계획 및 이용에 관한 법률」의 기반시설에 포함되고 「도시공원 및 녹지 등에 관한 법률」의 공원시설로서 근린공원내 설치가능한 시설에 한함	-
		흑석동 1-17 (자연 녹지 지역)	전면 공지	• 건축한계선 후퇴부는 조정형태로 조성할 것을 권장하되 공 공보행통로 저촉구간은 공공보행통로 시행지침에 따라 조성	도면 참조
			공공 보행 통로	• 용봉정근린공원과 한강변을 연결하는 단지내 보행통로 조성 - 24시간 상시개방구조로 설치 - 폭 3m이상의 순수 보행공간을 연속된 형태로 조성 - 보행공간 포장은 내구성을 갖춘 투수성 재료를 사용 - 지상부가 오픈된 개방형 구조로 설치하되, 부득이하여 필로 티 구조로 설치할 경우 높이는 6m이상 확보 - 충효길 접속부는 장애인 경사로 시설기준에 적합하게 설치 • 기설치된 한강변 옹벽의 구조적 안정성, 하천재해방지 및 한강홍수위를 고려하여 지형 단차 최소화될 수 있도록 하고, 하천관리부서 및 치수관련 부서와 협의 후 한강변 보행동선과 연계하여 조성토록 함(계단, 경사로, 담장, 벤스 등 허용)	
			옥외 광고물 설치	• 옥외광고물은 「서울시 옥외광고물 가이드라인」의 중점권역 기준을 적용	시행지침 참조

III. 관계도면 : 붙임 참조(세부 관계도면은 열람장소에 비치된 도면 참조)

※ 첨부된 지형도면 등은 참고용 도면이므로 측량, 그 밖의 용도로 사용할 수 없습니다.

IV. 기타 자세한 내용은 결정도서(관계도면 등 지형도면 포함) 참조

V. 열람장소 : 시민의 열람편의를 위하여 서울특별시 도시관리과(☎02-2133-8384) 및 동작구 도시계획과(☎02-820-9665)에 관계도서를 비치하고 있습니다.


※ 고시문 및 지형도면은 토지이용규제정보서비스 (<http://luris.molit.go.kr>)에도 게시할 예정이오니 참고하시기 바랍니다.

■ 붙임


■ 지구단위계획구역에 관한 결정(기정)도




■ 지구단위계획구역에 관한 결정(변경)도

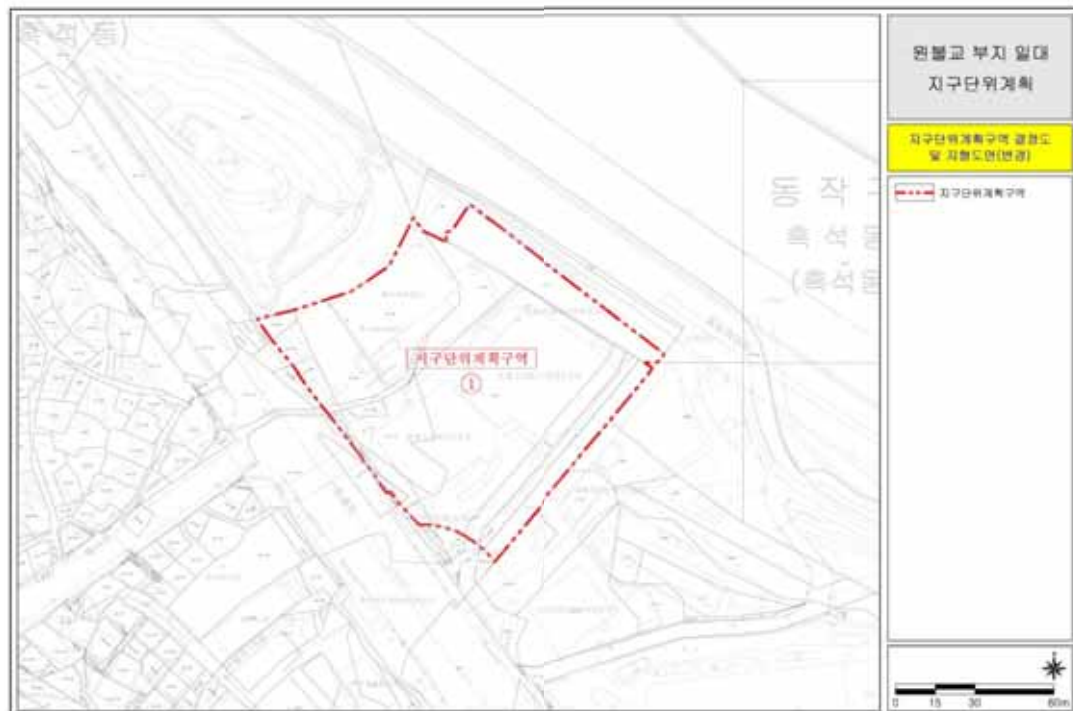

■ 용도지역·지구에 관한 결정(기정)도

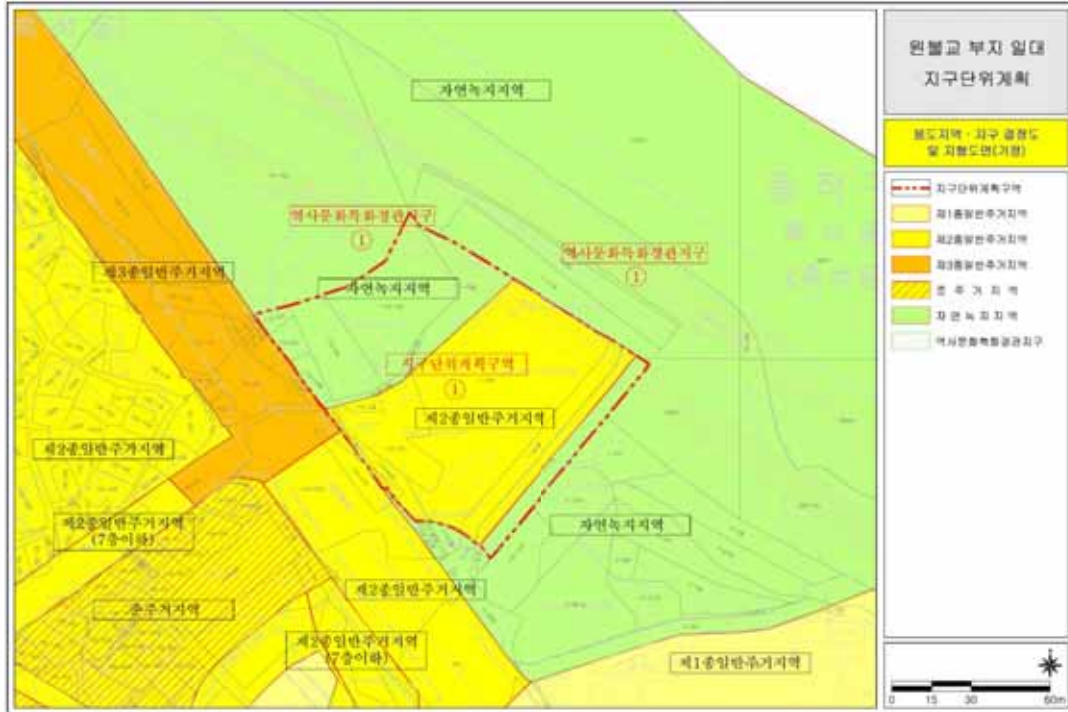

■ 용도지역·지구에 관한 결정(변경)도

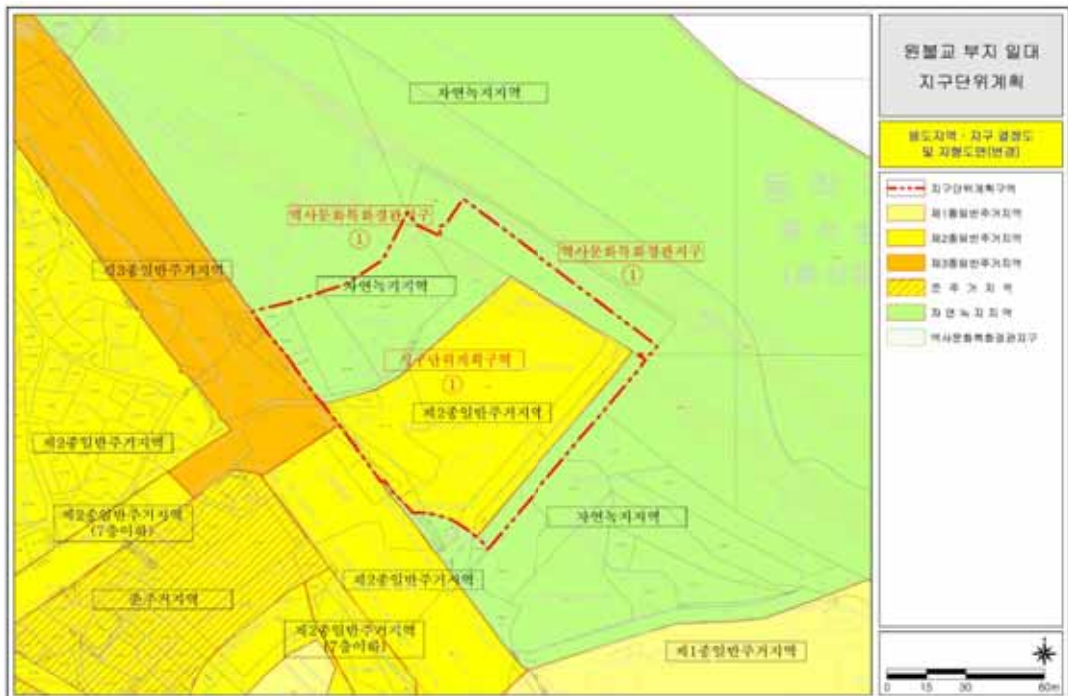

주) 금회 용도지역 변경은 없으며, 지구단위계획구역 경계 조정을 반영한 사항임

■ 도시계획시설에 관한 결정(기정)도



■ 도시계획시설에 관한 결정(변경)도




■ 기반시설 부담계획도(신설)



■ 획지 및 건축물에 관한 결정(기정)도



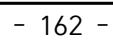

서울특별시고시 제2021 - 586호

주택 등 건축물의 분양받을 권리의 산정 기준일 고시

서울특별시 마포구 염리동 81번지 일대에 대하여 「도시 및 주거환경정비법」 제77조 제1항의 규정에 따라 ‘주택 등 건축물의 분양받을 권리의 산정 기준일’ 을 정하고 같은법 같은조 제2항에 따라 이를 고시합니다.

2021년 10월 21일

서울특별시장

1. 대상지

가. 명 칭 : 염리동 81번지 일대 주택정비형 재개발정비사업구역

나. 위 치 : 서울시 마포구 염리동 81번지 일대

다. 면 적 : 79,108.1㎡

2. 권리산정기준일 : 2021. 10. 21.

3. 지정사유

- 기존 세대수가 증가될 경우 지역주민들의 사업비 부담 증가에 대한 피해 최소화 및 투기 억제 등을 위하여 토지의 분할, 단독·다가구주택의 다세대주택 전환, 건축물의 신축, 토지와 건축물의 분리취득 등의 행위가 기준일 이후 발생하는 경우 주택 등 건축물의 분양받을 권리를 제한하기 위함임

4. 건축물의 분양받을 권리의 산정기준

- 「서울특별시 도시 및 주거환경정비 조례」 제36조 제2항 규정에 따름
 - ※ 「도시 및 주거환경정비법」 제16조에 따라 정비구역 지정되는 필지에 한하여 적용하되, 구역지정에서 제외되는 필지에 대한 권리산정기준일은 자동 실효

5. 관계도면 : 붙임 참조


6. 안내사항

- 고시 관련한 세부내용은 서울시 주거정비과(☎02-2133-7187) 및 마포구 주택과(☎02-3153-9314)에서 열람 가능함

※ 본 고시는 향후 추진될 염리동 81번지 일대 주택정비형 재개발정비사업에 대한 「도시 및 주거환경정비법」 및 「서울특별시 도시 및 주거환경정비 조례」 상 분양받을 권리를 산정하기 위한 기준일만 정하며, 건축물의 신축, 토지분할 등의 행위를 제한하는 것이 아님

※ 첨부된 관계도면은 참고용이므로 측량, 그 밖의 용도로 사용할 수 없음

■ 관계도면

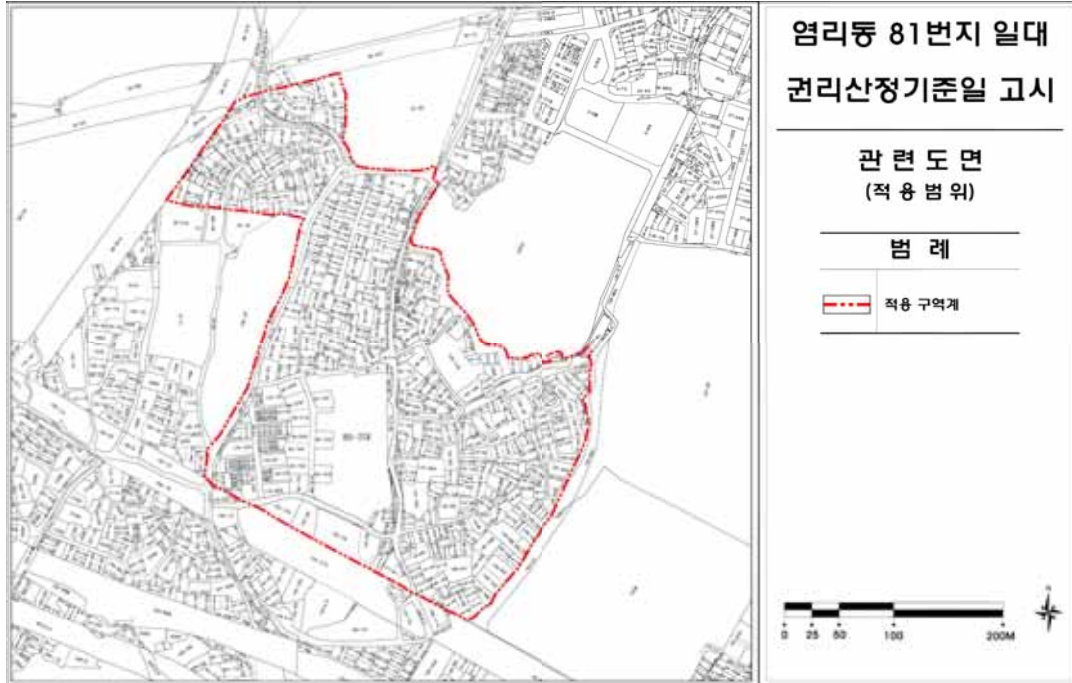

서울특별시고시 제2021-587호

도시계획시설(공원)사업 실시계획 변경 고시(남산1근린공원)

서울특별시고시 제2009-19호(2009.1.15.)로 공성조성계획이 결정되고, 서울특별시고시 제2021-381호(2021.7.22.)로 공원조성계획(변경)결정 및 지형도면 고시된 남산1근린공원 내 중구 소파로 46(회현동1가 100-177)번지 일대에 대한 “남산 회현자락 한양도성 현장 유적전시관”의 실시계획(서울시 고시 제2018-277호(2018.9.13.)와 관련 실시계획 관련)에 대하여 변경내용을 작성하고 「국토의 계획 및 이용에 관한 법률」 제91조 및 시행령 제100조에 따라 이를 고시합니다.

2021년 10월 21일

서울특별시장

1. 사업시행지 위치: 서울특별시 중구 소파로 46(회현동1가 100-177)외 13필지

2. 사업의 종류 및 명칭

구 분	변 경 전	변 경 후
종류	도시계획시설(공원)사업	좌 등
명칭	남산 회현자락 한양도성 현장 유적박물관 조성	남산 회현자락 한양도성 유적전시관 조성

3. 사업규모(경미한 사항의 변경)

구 분	변 경 전	변 경 후
사업면적	43,630.7㎡	좌 등
사업규모 및 내용	보호각(유구보호 및 전시) 1,440.96㎡	좌 등
	전시관리실 280.92㎡	전시관리실 223.90㎡, 감)57.02㎡
	성곽유구 및 배전터 정비, 멸실구간 흔적표시, 조경정비 등	좌 등

4. 사업시행자: 서울특별시장

5. 사업착수 및 준공예정일

구 분	변 경 전	변 경 후
착수 및 준공예정일	실시계획 고시일로부터 2년	실시계획 고시일로부터 5년

6. 사용할 토지 지번·지목 및 면적, 소유권과 소유권 이외의 권리 명세: 별첨

7. 관계도서: 생략(서울특별시청 한양도성도감과 ☎2133-2671에 비치)

토 지 조 서

사 업 시 행 자 : 서울특별시장

사업시행자 주소: 서울특별시 중구 덕수궁길 15

사 업 의 명 칭 : 남산 회현자락 한양도성 유적전시관 조성

일련 번호	소재지 지번	지목	지적 면적 (㎡)	편입 면적 (㎡)	소 유 권		이 해 관 계 인			비고
					성 명	주소	성명	주소	소유권이외의 권리의 종류 및 내용	
1	용산구 후암동 30-65	대	337.2	337.2	기획재정부					
2	용산구 남산공원길 3 (후암동 30-66)	대	1,114	1,114	기획재정부					
3	용산구 후암동 30-80	대	4,128	780.9	국가보훈처					
4	용산구 소월로109 (후암동 30-84)	대	44,872.1	7,546.2	기획재정부					
5	용산구 후암동 산1-117	임	1,521	1,521	산림청					
6	용산구 후암동 산1-2	임	138,907	7,266.09	산림청					
7	중구 남산공원길 649 (회현동1가 산1-2)	임	82,724	13,179.11	산림청					
8	중구 회현동1가 100-166	공원	168.6	168.6	기획재정부					
9	중구 소파로 46 (회현동1가 100-177)	공원	3,127.3	599.6	교육부					
10	중구 회현동1가 100-266	공원	2,825	2,802.6	재무부 교육과학기술부					현 기획재정부 현 교육부
11	중구 회현동1가 100-267	공원	7,279.8	7,268.6	재무부 교육과학기술부					현 기획재정부 현 교육부
12	중구 남대문로 5가 471-1	도	60.3	60.3	건설교통부					현 국토교통부
13	중구 남대문로 5가 471-2	공원	3,426.4	905.5	국가보훈처					
14	중구 남대문로 5가 471-3	공원	202	81	기획재정부					

물 건 조 서

사 업 시 행 자 : 서울특별시장

사업시행자 주소: 서울특별시 중구 덕수궁길 15

사 업 의 명 칭 : 남산 회현자락 한양도성 유적전시관 조성

일련 번호	소재지 지번	물건의 종 류	구조 및 규격	수 량 (㎡)	실 제 이 용 상 황	소 유 자		이 해 관 계 인			비 고
						성 명	주 소	성명	주소	소유권 이외의 권리의종류 및 내용	
1	중구 남산공원길649 (회현동1가 산1-2)	건물	철근콘크리 트 구조	건물(2층) 109.20㎡	공중 화장실	서울 특별시	서울특별시				

서울특별시고시 제2021 - 589호

청량리 재정비촉진지구 재정비촉진계획(전농구역) 변경 결정 및 지형도면 고시

1. 서울특별시고시 제2006-109호(2006.03.30.)로 정비구역 지정, 서울특별시고시 제2009-345호(2009.09.10.)로 청량리재정비촉진지구로 지정되고, 서울특별시고시 제2010-336호(2010.09.30.), 서울특별시고시 제2012-40호(2012.02.23.), 서울특별시고시 제2013-176호(2013.06.07.), 서울특별시고시 제2016-166호(2016.06.16.), 서울특별시고시 제2017-56호(2017.02.23.), 서울특별시고시 제2017-256호(2017.07.13.), 서울특별시고시 제2018-308호(2018.09.20.), 서울특별시고시 제2019-110호(2019.03.21.) 등으로 재정비촉진계획 변경결정 고시된 청량리재정비촉진지구에 대하여 「도시재정비 촉진에 관한 특별법」 제12조 규정에 의거 재정비촉진계획을 변경 결정하고, 같은 법 제12조 제3항 및 같은 법 시행령 제15조 규정에 따라 이를 고시하며, 「토지이용규제 기본법」 제8조의 규정에 따라 지형도면을 고시합니다.

2021년 10월 21일
서울특별시 장

1. 재정비촉진지구의 지정에 관한 사항 : 변경없음

구 분	지구명	유 형	위 치	면 적(㎡)			비 고
				기정	변경	변경후	
기정	청량리 재정비 촉진지구	중심지형 (20만㎡이상)	동대문구 용두전농동 일원	370,774.3	-	370,774.3	최초지정일 : 2009.09.10 (서고 제2009-345호)

2. 재정비촉진사업의 완료 목표연도 : 변경없음

3. 재정비촉진계획의 기본방향 및 목표 : 변경없음

가. 재정비촉진계획에 따라 부족한 기반시설을 확보하고 부도심기능의 회복 도모

나. 전농 재정비촉진구역 계획 변경을 통하여 낙후된 주거환경 개선 및 다양한 유형의 주택을 공급하고 기반시설의 정비 및 확충을 통해 서울의 균형발전을 도모(청량리 부도심의 기능을 회복하고 서울 동북권의 관문역할 수행)하며, 쾌적하고 깨끗한 도시환경을 조성하여 보다 나은 도시생활을 영위하기 위함

4. 재정비촉진구역 및 존치지역 결정에 관한 사항 : 변경없음

구 분	사업방식	구 역 명	위 치	면 적(㎡)			비 고
				기 정	변 경	변경후	
총 계				370,774.3	-	370,774.3	-
촉진 구역	소 계			147,938.5	-	147,938.5	-
	도시정비형 재개발사업	청량리1재정비촉진구역	용두동 10-12일대	1,819.2	-	1,819.2	-
		청량리2재정비촉진구역	용두동 786일대	1,938.3	-	1,938.3	-
		청량리3재정비촉진구역	용두동 11-1일대	7,011.6	-	7,011.6	-
		청량리4재정비촉진구역	전농동 620-51일대	41,602.5	-	41,602.5	-
		용두1재정비촉진구역	용두동 26일대	51,706.5	-	51,706.5	-
		전농재정비촉진구역	전농동 494일대	27,623.4	-	27,623.4	-
	주택재개발사업	전농12재정비촉진구역	전농동 643일대	16,237.0	-	16,237.0	-
존치 지역	소 계			222,835.8	-	222,835.8	-
	존치관리구역			222,835.8	-	222,835.8	-

5. 토지이용에 관한 계획 : 전농구역(변경)

구 분		면 적(㎡)			구성비(%)	비 고
		기 정	변 경	변경후		
합 계		27,623.4	-	27,623.4	100.0	-
획지	소 계	18,185.4	감)120.4	18,065.0	65.4	-
	획지1	18,120.4	감)120.4	18,000.0	65.2	기정)주거, 판매, 업무, 문화 변경)주거, 판매, 문화
	획지2	65.0	-	65.0	0.2	다일천사병원부지와 대토
정비기반 시설	소 계	9,438.0	증)120.4	9,558.4	34.6	-
	도 로	6,168.1	감)508.4	5,659.7	20.5	-
	광 장	2,155.9	감)2,155.9	-	-	-
	공공공지	206.0	감)206.0	-	-	-
	경관녹지	908.0	감)202.8	705.2	2.6	-
	소 공 원	-	증)3,193.5	3,193.5	11.5	-

6. 촉진구역별 정비계획 결정 : 전농 재정비촉진구역 외 다른 구역 변경없음

7. 전농 재정비촉진구역 결정에 관한 사항 : 변경

가. 재정비촉진구역 결정조서 : 변경없음

구 분	구역명	위 치	면 적(㎡)			비 고
			기 정	변 경	변경후	
기정	전농 재정비촉진구역 (도시정비형 재개발사업)	동대문구 전농동 494일대	27,623.4	-	27,623.4	-

※ 구역면적은 측량성가에 따라 변경될 수 있음

나. 용도지역 결정조서 : 변경

구 분		면 적(㎡)			구성비(%)	비 고
		기 정	변 경	변경후		
합 계		27,623.4	-	27,623.4	100.0	-
주거지 역	소 계	9,503.0	증)120.4	9,623.4	34.8	
	제2종일반주거지역(7층이하)	219.0	-	219.0	0.8	
	제3종일반주거지역	9,284.0	증)120.4	9,404.4	34.0	
상업지 역	소 계	18,120.4	감)120.4	18,000.0	65.2	
	일반상업지역	18,120.4	감)120.4	18,000.0	65.2	

※ 당해 용도지역 변경 효력은 사업시행인가일 이후에 발생

다. 정비기반시설의 설치계획 : 변경

(1) 도로 결정조서 : 변경

구 분	규 모				기능	연장 (m)	기 점	종 점	사용 형태	최초 결정일	비 고
	등급	류별	번호	폭원 (m)							
기정	대로	3	92	25	보조 간선	1,400	전농동124 (시립대앞)	답십리 (광로5호)	일반	서고 제743호 ('63.12.30)	구역내 폭원 B= 25m → 28~30m 구역내 연장 L=195m
변경	대로	3	92	25	보조 간선	1,400	전농동124 (시립대앞)	답십리 (광로5호)	일반	서고 제743호 ('63.12.30)	구역내 폭원 조정 B= 28~30m → 28m 구역내 연장 조정 L=195m → 172m
기정	대로	3	130	25~36	보조 간선	2,100	전농동621-1 (왕산로)	전농동 광장	일반	서고 제187호 ('78.05.01)	구역내 폭원 B=25~31m → 25~36m 구역내 연장 L=180m
폐지	중로	1	382	6~23	집산 도로	305	전농동 679-176	전농동 588-1	고가 일반	서고 제63호 ('97.03.13)	구역내 폭원 B = 6m~23m 구역내 연장 L=250m
신설	중로	1	382	6~23	집산 도로	305	전농동 679-176	전농동 588-1	고가 일반	-	구역내 폭원 B = 6m~23m 구역내 연장 L=250m
기정	소로	3	-	8~11	집산 도로	124	전농동 677-3	전농동 676-2	일반	구고시 제2000-125호 ('00.12.30)	구역내 폭원 B= 8m → 11m 구역내 연장 L=55m
변경	소로	3	-	8	집산 도로	124	전농동 677-3	전농동 676-2	일반	구고시 제2000-125호 ('00.12.30)	구역내 확폭 폐지 B= 11m → 8m 구역내 연장 L=55m

(2) 철도 결정조서 : 변경 없음

구 분	도면 표시 번호	시설명	시설의 세분	위 치			규모 (㎡)	최초 결정일	비 고
				기 점	종 점	주요 경과지			
기정	-	철도	일반철도 (철도역)	동대문구 전농동 588-1일대	동대문구 전농동 588-1일대	-	154,802	서고 2002-386 ('02.10.31)	중로 1-382와 중복 구역내 면적 403.8㎡

(3) 광장 결정조서 : 변경

구 분	도면 표시 번호	시설명	시설의 세분	위 치	면 적(㎡)			최초 결정일	비 고
					기 정	변 경	변경후		
폐지	①	광장	일반광장 (근린광장)	동대문구 전농동 439-2 일원	2,155.9	감)2,155.9	-	서고 제109 ('06.3.30)	-

(4) 공원 결정조서 : 변경

구 분	도면 표시 번호	시설의 종류		위 치	면 적(㎡)			최초 결정일	비 고
		명 칭	세분류		기 정	변 경	변경후		
신설	①	공 원	소공원	동대문구 서울시립대로 71-4 일원	-	증)3,193.5	3,193.5	-	-

(5) 녹지 결정조서 : 변경

구 분	도면 표시 번호	시설명	시설의 세분	위 치	면 적(㎡)			최초 결정일	비 고
					기 정	변 경	변경후		
기정	①	녹지	경관녹지	동대문구 전농동 681	419.3	-	419.3	구고시 제125호 ('00.12.30)	구역내 14.9㎡
변경	②	녹지	경관녹지	동대문구 전농동 678-6	389.1	감)202.8	186.3	구고시 제125호 ('00.12.30)	구역내 녹지폐지
기정	③	녹지	경관녹지	동대문구 전농동 680-15일원	690.3	-	690.3	서고 제40호 ('12.02.23)	-

(6) 공공공지 결정조서 : 변경

구 분	도면 표시 번호	시설명	시설의 세분	위 치	면 적(㎡)			최초 결정일	비 고
					기 정	변 경	변경후		
폐지	②	공공공지	-	동대문구 전농동 678일원	206.0	감)206.0	-	서고 제109 ('06.3.30)	-

(7) 입체적 도시계획시설(사회복지시설) 결정조서 : 변경

구 분	도면 표시 번호	시 설 명	위 치	구 분	면 적(㎡)		최 초 결정일	비 고
					기 정	변 경		
신설	①	사회복지시설 (아동복지시설)	동대문구 서울시립대로 65-6 일원	층	-	지상 1층	-	당해 면적은 전용면적 기준임
				규모	-	754.3		
				층	-	지상 2층		
				규모	-	754.3		

라. 공동이용시설 설치계획 : 변경없음

- 「주택건설기준 등에 관한 규정」에 따른 부대복지시설 등의 계획은 사업시행인가시 반영

마. 건축시설계획 : 변경

구 분	구역구분		가구 또는 획지 구분		위 치	주용도	건폐율 (%)	용적률(%)		높이(m) 층수	비 고
	명 칭	면적(㎡)	명칭	면적(㎡)				정비계획	법적상한		
기정	전농 재정비 촉진구역	27,623.4	획지1	18,120.4	전농동 679-2 일원	주거, 판매, 업무, 문화	59% 이하	750% 이하	873% 이하	150m 이하	-
			획지2	65.0	전농동 497-75 일원	관련 규정에 따름					
변경	전농 재정비 촉진구역	27,623.4	획지1	18,000.0	전농동 679-2 일원	주거, 판매, 문화	59% 이하	750% 이하	920% 이하	150m 이하	-
			획지2	65.0	전농동 497-75 일원	관련 규정에 따름					
임대주택의 규모 및 건설비율		기 정	○ 건설규모 : 전용면적 40㎡ 이상 ○ 전체세대수의 17% 이상 또는 주거연면적의 10% 이상 건립 ○ 건립세대 : 88세대								
		변 경	○ 건설규모 : 전용면적 84㎡ 이하 ○ 전체 연면적의 10% 이상 건립 ○ 건립세대 : 190세대								
건축시설의 건축선에 관한 계획		기 정	○ 간선변(배봉로) : 5m ○ 이면부 : 3m								

구 분	구역구분		가구 또는 획지 구분		위 치	주용도	건폐율 (%)	용적률(%)		높이(m) 층수	비 고
	명 칭	면적(㎡)	명칭	면적(㎡)				정비계획	법적상한		
		변 경	○ 답십리로변 : 7m ○ 서울시립대로변(배봉로), 이면부 : 3m								
주택의 연면적 비율		기 정	○ 주거비율 60% 이하(오피스텔 포함 70% 이하)								
		변 경	○ 주거비율 90% 이하(오피스텔 포함)								
장기전세주택 공급계획		폐 지	○ 주거비율 완화에 따라 증가되는 주거용적률의 25%를 장기전세주택으로 건립 ○ 건립세대 : 75세대								
도시형생활주택 공급계획		폐 지	○ 계획세대수의 10%이상 건립 ○ 건립세대 : 108세대								
비 고		기 정	※ 기존 가구 또는 획지 구분 중 2구역 및 3구역은 존치관리구역으로 변경함에 따라 건축시설계획에서 제외하고, 1구역은 획지1과 획지2로 분리 ※ 기준용적률은 600%임 ※ 상기 건축계획(건폐율, 용적률, 높이 등)은 용도지역 변경을 전제로 수립된 사항이므로 그 효력은 사업시행인가일 이후 발생								
		변 경	※ 획지1 내 공공보행통로 지정(폭 6m) - 결정도(위치권장) 참조 ※ 기준용적률은 600%임 ※ 상기 건축계획(건폐율, 용적률, 높이 등)은 용도지역 변경을 전제로 수립된 사항이므로 그 효력은 사업시행인가일 이후 발생 ※ 촉진계획에서 제시한 건축계획(개요/배치계획 등)은 추후 사업시행인가 시 세부 건축설계에 따라 조정될 수 있으므로 예시(안)으로 제시하되, 추후 건축심의 시 해당 건축계획(안)을 참조								

※ 법적상한용적률 산정

법적상한용적률 산정식	$\text{촉진지구 지정 당시 용도지역 용적률} + \left[\frac{1.3 \times (\text{기반시설제공면적} \times \text{기반시설 제공부지 용적률})}{\text{기반시설 제공후 대지면적}} \right]$	
법적상한용적률	●기정 : $600\% + [1.3 \times (6,368.0\text{㎡} \times 600\%) \div 18,185.4\text{㎡}] \approx 873\%$	기반시설제공 면적은 순부담 면적임
	●변경 : $600\% + [1.3 \times (7,432.5\text{㎡} \times 600\%) \div 18,065.0\text{㎡}] \approx 920\%$	

바. 임대주택 및 소형주택의 건설에 관한 계획

건립규모	전체 세대수	전체 비율 (%)	분양 주택 세대수	공공임대주택 세대수			공공임대주택 비율 (%)		
				계	임대주택 (매입)	소형주택	전체세대수 대비	전체비율	공공임대중 소형주택
합 계	1,122	100.0	932	190(57)	190(57)	-	16.9	100.0	-
40㎡이하	114	10.2	57	57	57	-	5.1	30.2	-
40㎡초과 ~ 50㎡이하	84	7.4	42	42	42	-	3.7	21.9	-
50㎡초과 ~ 60㎡이하	237	21.1	161	76	76	-	6.7	39.6	-
60㎡초과 ~ 85㎡이하	619	55.2	604	15	15	-	1.4	8.3	-
85㎡초과	68	6.1	68	-	-	-	-	-	-

사. 기존 건축물의 정비·개량계획 : 변경없음

구 분	구역 구분			위 치	정비개량계획(동)					비 고
	구역명	구역	면적(㎡)		계	존 치	개 수	철거후 신축	철거 이주	
기정	전농 재정비 촉진구역	전농 구역	27,623.4	전농동 679-2번지 일원	150	-	-	-	150	-

아. 정비사업의 시행계획 및 부담률 : 변경
(1) 정비사업 시행계획 : 변경

사업시행방법	사업시행 예정시기	사업시행예정	정비사업으로 증가예상 세대수	
			기 정	변 경
도시정비형 재개발사업	구역지정일로부터 3년 이내	전농도시환경 정비사업조합	626세대	825세대

(2) 공공용지부담률 : 변경

구 분	사업구역	사업시행면적(㎡)	획지면적(㎡)	기존공공 용지면적(㎡)	계획공공 공지면적(㎡)	부담률(%)	비 고
기정	전농구역	27,623.4	18,185.4	3,070.0	9,438.0	25.94	-
변경	전농구역	27,623.4	18,065.0	3,070.0	10,502.2	30.30	-

8. 지구단위계획 결정사항 : 전농구역(변경)

가. 지구단위계획구역에 관한 결정

(1) 지구단위계획구역 결정조서 : 변경없음

구역명	위치	면적(㎡)			구성비(%)	비고
		기정	변경	변경후		
전농재정비촉진구역 도시정비형재개발 지구단위계획구역	동대문구 전농동 494일대	27,623.4	-	27,623.4	100.0	-

나. 토지이용 및 시설에 관한 결정

(1) 용도지역 결정조서 : 변경

구분		면적(㎡)			구성비(%)	비고
		기정	변경	변경후		
합계		27,623.4	-	27,623.4	100.0	-
주거 지역	소계	9,503.0	증) 120.4	9,623.4	34.8	
	제2종일반주거지역(7층이하)	219.0	-	219.0	0.8	
	제3종일반주거지역	9,284.0	증) 120.4	9,404.4	34.0	
상업 지역	소계	18,120.4	감) 120.4	18,000.0	65.2	
	일반상업지역	18,120.4	감) 120.4	18,000.0	65.2	

■결정(변경)사유서

구분	변경사항	변경사유
변경	- 제3종일반주거지역 면적 변경 - 9,284.0㎡ → 9,404.4㎡(증 120.4㎡) - 일반상업지역 면적 변경 - 18,120.4㎡ → 18,000.0㎡(감 120.4㎡)	광장 폐지 및 소공원 신설에 따른 용도지역 조정

(2) 도시기반시설 결정조서 : 변경

① 도로 결정조서 : 변경

구 분	규 모				기능	연장 (m)	기 점	종 점	사용 형태	최초 결정일	비 고
	등급	류별	번호	폭원 (m)							
기정	대로	3	92	25	보조 간선	1,400	전농동124 (시립대앞)	답십리 (광로5호)	일반	서고 제743호 ('63.12.30)	구역내 폭원 B= 25m → 28~30m 구역내 연장 L=195m
변경	대로	3	92	25	보조 간선	1,400	전농동124 (시립대앞)	답십리 (광로5호)	일반	서고 제743호 ('63.12.30)	구역내 폭원 조정 B= 28~30m → 28m 구역내 연장 조정 L=195m → 172m
기정	대로	3	130	25~36	보조 간선	2,100	전농동621-1 (왕산로)	전농동 광장	일반	서고 제187호 ('78.05.01)	구역내 폭원 B=25~31m → 25~36m 구역내 연장 L=180m
폐지	중로	1	382	6~23	집산 도로	305	전농동 679-176	전농동 588-1	고가 일반	서고 제63호 ('97.03.13)	구역내 폭원 B = 6m~23m 구역내 연장 L=250m
신설	중로	1	382	6~23	집산 도로	305	전농동 679-176	전농동 588-1	고가 일반	-	구역내 폭원 B = 6m~23m 구역내 연장 L=250m
기정	소로	3	-	8~11	집산 도로	124	전농동 677-3	전농동 676-2	일반	구고시 제2000-125호 ('00.12.30)	구역내 폭원 B= 8m → 11m 구역내 연장 L=55m
변경	소로	3	-	8	집산 도로	124	전농동 677-3	전농동 676-2	일반	구고시 제2000-125호 ('00.12.30)	구역내 확폭 폐지 B= 11m → 8m 구역내 연장 L=55m

■ 결정(변경)사유서

도로명	변경사항	변경사유
대로3-92	- 구역내 폭원 조정 및 연장 변경 - 구역내 폭원(B) = 28~30m → 28m - 구역내 연장(L) = 195m → 172m	토지이용계획 조정에 따라 서울시립대로변 구역내 확폭 일부 폐지
중로1-382	- 도로 폐지 후 재신설 - 구역내 폭원(B) = 6~23m - 구역내 연장(L) = 250m	장기미집행 시설로 폐지 후 재신설
소로3-	- 구역내 도로 확폭 폐지 - 구역내 폭원(B) = 11m → 8m	토지이용계획 조정에 따라 구역내 확폭 폐지

② 철도 결정조서 : 변경 없음

구 분	도면표 시번호	시설명	시설의 세분	위 치			규모 (㎡)	최초 결정일	비 고
				기 점	종 점	주요 경과지			
기정	-	철도	일반철도 (철도역)	동대문구 전농동 588-1일대	동대문구 전농동 588-1일대	-	154,802	서고 2002-386 ('02.10.31)	중로 1-382와 중복 구역내 면적 403.8㎡

③ 광장 결정조서 : 변경

구 분	도면 표시 번호	시설명	시설의 세분	위 치	면 적(㎡)			최초 결정일	비 고
					기 정	변 경	변경후		
폐지	①	광장	일반광장 (근린광장)	동대문구 전농동 439-2 일원	2,155.9	감)2,155.9	-	서고 제109 ('06.3.30)	-

■결정(변경)사유서

도면표시 번호	시설명	시설의 세분	변경내용	변경사유
①	광 장	일반광장 (근린광장)	•광장 폐지 (감 2,155.9㎡)	•토지이용계획 조정에 따라 답십리길변 광장 폐지

④ 공원 결정조서 : 변경

구 분	도면 표시 번호	시설의 종류		위 치	면 적(㎡)			최초 결정일	비 고
		명 칭	세분류		기 정	변 경	변경후		
신설	①	공 원	소공원	동대문구 서울시립대로 71-4 일원	-	증)3,193.5	3,193.5	-	-

■결정(변경)사유서

도면표시 번호	시설명	시설의 세분	변경내용	변경사유
①	공원	소공원	•공원 신설 (증 3,193.5㎡)	•계획세대수 증가에 따른 공원조성 대상에 해당 토지이용계획 변경에 따라 서울시립대로변 복측 소공원 신설

⑤ 녹지 결정조서 : 변경

구 분	도면 표시 번호	시설명	시설의 세분	위 치	면 적(㎡)			최초 결정일	비 고
					기 정	변 경	변경후		
기정	①	녹지	경관녹지	동대문구 전농동 681	419.3	-	419.3	구고시 제125호 ('00.12.30)	구역내 14.9㎡
변경	②	녹지	경관녹지	동대문구 전농동 678-6	389.1	감)202.8	186.3	구고시 제125호 ('00.12.30)	구역내 녹지폐지
기정	③	녹지	경관녹지	동대문구 전농동 680-15일원	690.3	-	690.3	서고 제40호 ('12.02.23)	-

■결정(변경)사유서

도면표시 번호	시설명	시설의 세분	변경내용	변경사유
②	녹지	경관녹지	•경관녹지 일부폐지 (감 202.8㎡)	•토지이용계획 변경에 따라 구역내 경관녹지를 공원으로 조성하기 위하여 일부 폐지

⑥ 공공공지 결정조서 : 변경

구 분	도면 표시 번호	시설명	시설의 세 분	위 치	면 적(㎡)			최 초 결정일	비 고
					기 정	변 경	변경후		
폐지	②	공공공지	-	동대문구 전농동 678일원	206.0	감)206.0	-	서고 제109 ('06.3.30)	-

■결정(변경)사유서

도면표시 번호	시설명	시설의 세분	변경내용	변경사유
②	공공공지	-	•공공공지 폐지 (감 206.0㎡)	•토지이용계획 조정에 따라 구역내 공공공지 폐지

⑦ 입체적 도시계획시설(사회복지시설) 결정조서 : 변경

구 분	도면 표시 번호	시 설 명	위 치	구 분	면 적(㎡)		최 초 결정일	비 고
					기 정	변 경		
신설	①	사회복지시설 (아동복지시설)	동대문구 서울시립대로 65-6 일원	총	-	지상 1층	-	당해 면적은 전용면적 기준임
				규모	-	754.3		
				층	-	지상 2층		
				규모	-	754.3		

■결정(변경)사유서

도면표시번호	시설명	변경내용	변경사유
①	사회복지시설 (아동복지시설)	•입체적 도시계획시설 결정 (사회복지시설 : 1,508.6㎡)	•지역 특화 돌봄 서비스를 통해 지역 아동들의 돌봄 공백을 해소하고자, 서울시립대로변 건축물 내 사회복지시설을 입체적으로 결정하고자 함

(3) 획지 및 건축물 등에 관한 결정 : 변경

① 가구 및 획지에 관한 결정조서 : 변경

구 분	가 구	면 적(㎡)			비 율(%)	비 고
		기 정	변 경	변경후		
획지	소 계	18,185.4	감)120.4	18,065.0	100.0	-
	획지1	18,120.4	감)120.4	18,000.0	99.6	복합개발용지
	획지2	65.0	-	65.0	0.4	다일천사병원과 대토

② 건축물의 용도·건폐율·용적률·높이에 관한 결정조서 : 변경

㉠ 건축물의 용도에 관한 결정조서

구 분	가구 및 획지		용 도	비 고
기정	주용도	획지1	•주거, 판매, 업무, 문화	-
		획지2	•관련규정에 따름	-
변경	주용도	획지1	•주거, 판매, 문화	-
		획지2	•관련규정에 따름	-

㉔ 건축물 개발밀도(건폐율, 용적률, 높이)

■ 건폐율 계획

구 분	지 역	건폐율(%)	비 고
기정	일반상업지역	59	확지1

■ 용적률 계획

구 분	용적률 계획(%)				비 고
	기준용적률	허용용적률	상한용적률	법적상한용적률	
기정	600	-	750	873	일반상업지역
변경	600	-	750	920	

※ 법적상한용적률 산정

법적상한용적률 산정식	촉진지구 지정 당시 용도지역 용적률 + $[1.3 \times (\text{기반시설제공면적} \times \text{기반시설 제공부지 용적률}) \div \text{기반시설 제공후 대지면적}]$	
법적상한용적률	•기정 : $600\% + [1.3 \times (6,368.0\text{㎡} \times 600\%) \div 18,185.4\text{㎡}] \approx 873\%$ •변경 : $600\% + [1.3 \times (7,432.5\text{㎡} \times 600\%) \div 18,065.0\text{㎡}] \approx 920\%$	기반시설제공 면적은 순부담 면적임

■ 높이 계획

구 분	지 역	높이기준	비 고
기정	일반상업지역	150m 이하	-

③ 건축물의 건축선에 관한 계획 : 변경

구 분		적용위치	계획내용
건축 한계선	기정	간선변(배봉로), 이면부	•간선변(배봉로) : 5m •이면부 : 3m
	변경	대지경계선	•답십리로변 : 7m •서울시립대로변(배봉로), 이면부 : 3m
건축지정선		-	해당사항없음
저층부 벽면한계선		-	해당사항없음

- (4) 경관계획(배치·형태 포함) : 해당없음
 - 경관법 시행령 제19조제1항제1호의 규정에 의거하여 사업대상지 면적 3만㎡ 이하로 경관심의 대상 제외

(5) 기타사항에 관한 결정조서 : 변경

- ① 대지내 공지에 관한 결정조서 : 해당없음
 ② 교통처리에 관한 결정조서 : 해당없음
 ③ 환경관리계획

구 분	목표기준	현황 및 검토결과검토항목	계획에 반영사항
1. 생태면적율	30%	•생태면적율 31.79% 계획	•인공지반녹지, 부분포장, 전면투수포장 등 옥상녹화실시 적용
2. 녹지네트워크	녹지평가표1	•녹지면적Ⅲ, 녹지모양Ⅱ, 내부연결성Ⅱ	•단지내 녹지계획 반영
3. 지형변동	절성토비율 20% 미만	•절성토 발생 예상	•지형변화 최소화 •절·성토의 균형을 고려하여 토량의 외부유출, 내부유입 최소화
	지형변동 30% 미만	•대부분 평탄지형으로 지형변화 최소화	•지형을 고려한 계획수립
4. 비오톱	3~4등급	•비오톱유형평가 대부분 4등급 •개별비오톱평가제외	•공원, 경관녹지 등을 확보하여 체계적인 녹지대를 설치하고 충분한 비오톱을 확보할 계획
5. 일조	-	•북측 신성미소지움아파트 총일조시간(4시간), 연속일조시간(2시간)만족	•건축법등 관련규정에 의거 건축계획 •장축의 판상형 지양 및 탑상형 활용
6. 바람 및 미기후	바람길 확보	•남북간 통풍축 확보	•신축건축물의 적절한 배치, 형태 및 건축선 후퇴(대기유동공간 확보)
7. 에너지	에너지절약 계획 수립	•성능지표 검토서의 평점 합계가 86점 이상 또는 2등급 획득 목표	•설계변영 예정
	신재생에너지 사용	•표준건축공사비의1%이상	•설계변영 예정
8. 경관	Skyline보전	•스카이라인 변화예상	•주변현황을 고려하여 건물배치 및 높이 설정으로 자연스러운 스카이라인 계획수립
	조망권 확보	•주변 주거지역의 조망권 보호	•정확한 조망점 설정과 시뮬레이션을 통해 조망권 확보
9. 휴식 및 여유허간	휴식·여가공간 최대확보	•주변에 휴식·여가공간 부족 •당해 대상지에 조성 필요	•소공원 조성을 통해 지역주민의 휴식 및 여가공간 제공
10. 보행친화공간	보행자전용도로 계획수립	•대상지는 도로 및 학교로 구분되어 단절되는 보행로가 없음	•답십리길변 공개공지 및 북측 공원 조성과 도로변 건축선 후퇴를 통한 보행로 확충으로 보행통행성 증진
	자전거전용도로 계획수립	•주변 지역과의 연계성 부족	-
	자전거보관소 15대/100unit	•공동주택 단지 내 자전거 보관소 검토	•세대당 0.3대 이상 자전거보관소 확보
11. 소음 및 진동	소음·진동 기준	•가설방음판넬을 설치 (공사구간에 따라 필요시)	•공사장 소음·진동 관리지침준수
12. 폐기물	폐기물 처리	•기존 건축물 철거시 신설 폐기물 발생	•폐기물관리법 등에 의거 저감대책 마련

④ 인센티브 사항 : 해당없음

⑤ 임대주택 및 소형주택의 건설에 관한 결정조서 : 변경

○ 모든 임대주택은 원칙적으로 공공임대주택으로 계획하여야 한다. 다만, 필요시 해당 위원회에서 인정하는 경우는 그에 따른다.

○ 「도시 및 주거환경정비법」 등 관계 법령에 의한 의무임대주택 등은 세입자 주거대책 및 도시저소득 주민의 입주기회 확대 등 공공목적의 공공임대주택 용도로 정하며, 서울시에 매각(처분)하여야 한다.

○ 주택의 규모별 비율(정비계획)

건립규모	전체 세대수	전체 비율 (%)	분양 주택 세대수	공공임대주택 세대수			공공임대주택 비율(%)		
				계	임대주택 (매입)	소형주택	전체세대수 대비	전체비율	공공임대중 소형주택
합 계	1,122	100.0	932	190(57)	190(57)	-	16.9	100.0	-
40㎡이하	114	10.2	57	57	57	-	5.1	30.2	-
40㎡초과 ~ 50㎡이하	84	7.4	42	42	42	-	3.7	21.9	-
50㎡초과 ~ 60㎡이하	237	21.1	161	76	76	-	6.7	39.6	-
60㎡초과 ~ 85㎡이하	619	55.2	604	15	15	-	1.4	8.3	-
85㎡초과	68	6.1	68	-	-	-	-	-	-

9. 2021년 제8차('21.09.07) 서울특별시 도시재정비위원회 심의결과 : 수정가결

심의결과	조치계획	비 고
•공공보행통로의 상부레벨로 접근성을 개선하기 위해 경사로 조성을 검토	•상부레벨로 접근성 개선을 위한 경사로를 경사도(1/8)와 유효폭(1.2m) 기준을 고려하여 상부레벨로 연결되는 단지중앙부에 조성하겠음	-
•분양주택 및 임대주택의 차별없는 사회적 혼합을 위해 조합원 주택을 포함한 전체 주택을 대상으로 동시 추첨방식을 적용	•분양주택(조합원 주택 포함) 및 임대주택 전체 주택을 대상으로 동시 추첨방식을 적용하겠음	-


10. 기타 재정비촉진계획 수립 관련사항은 「청량리재정비촉진지구 전농구역 재정비촉진계획 결정도서」에 명시

11. 관계도면 및 기타 자세한 내용은 「청량리재정비촉진지구 전농구역 재정비촉진계획 결정도서」
참조 : 생략(비치한 도서와 같음)
※ 첨부된 도면 등(그 외 세부 관계도면은 첨부 생략)은 참고용 도면이므로 측량, 그 밖의 용도로 사용할 수 없음
12. 시민의 열람편의를 위하여 서울특별시 주택정책실 재정비촉진사업과(☎ 02)2133-7217) 및 동대문구청 주거정비과(☎ 02)2127-4292)에 관계도서를 비치하고 있습니다.


■ 전농 재정비촉진구역 결정도 : 변경없음




■ 용도지역 결정도 : 기정

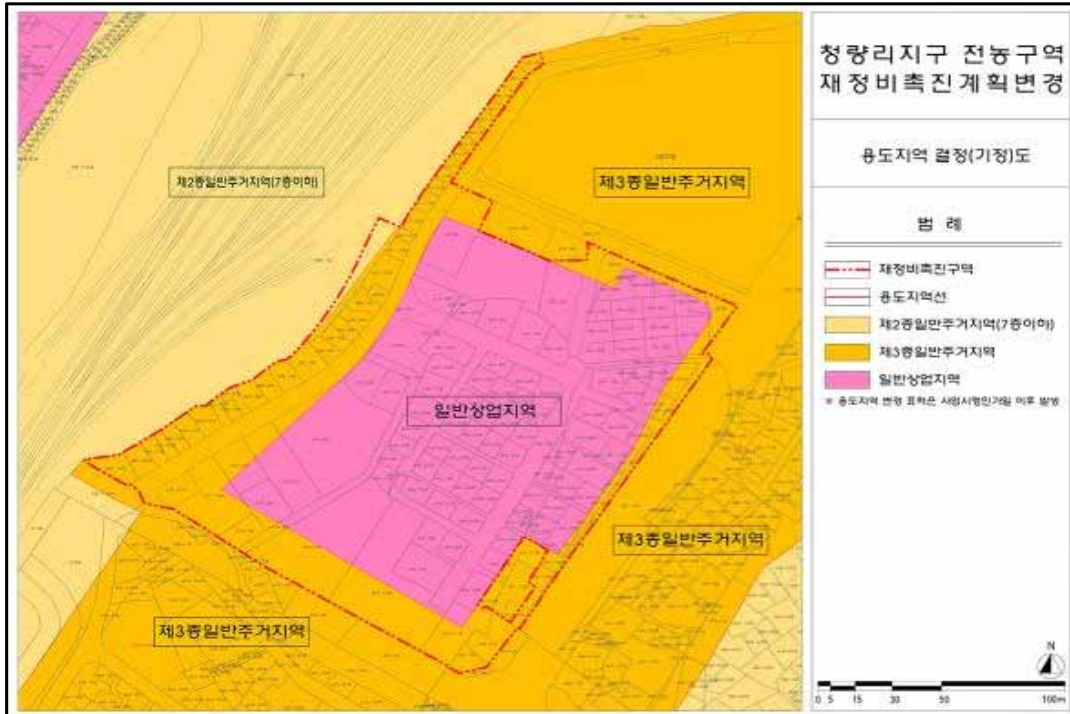


■ 용도지역 결정도 : 변경

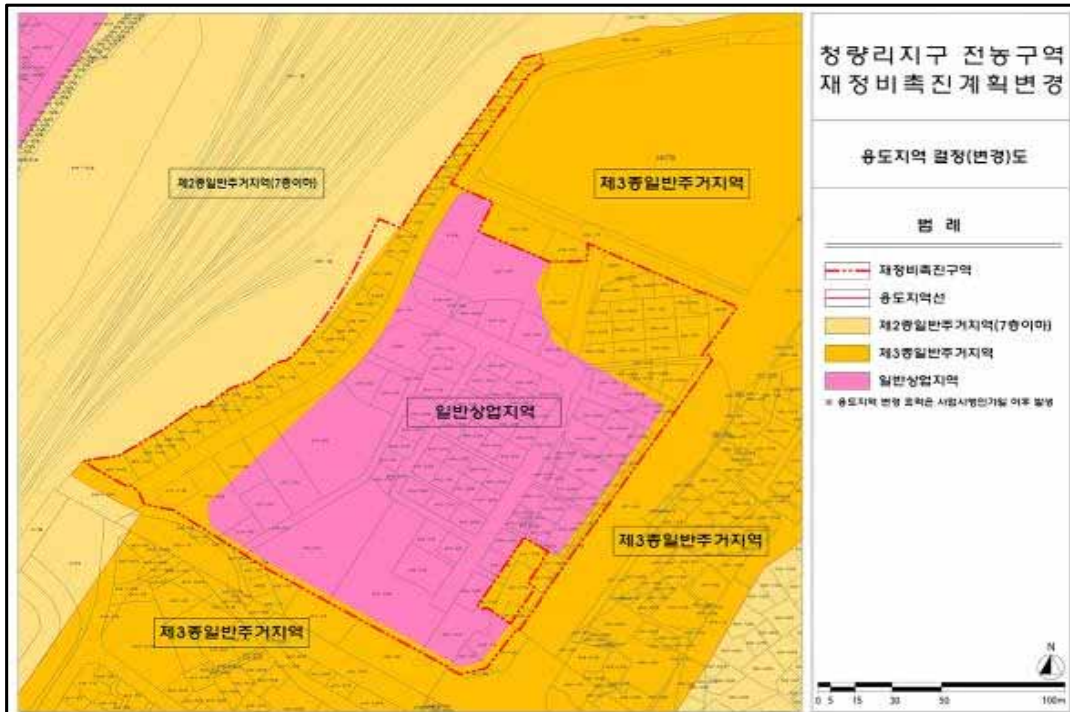


■ 도시계획시설 결정도 : 기정

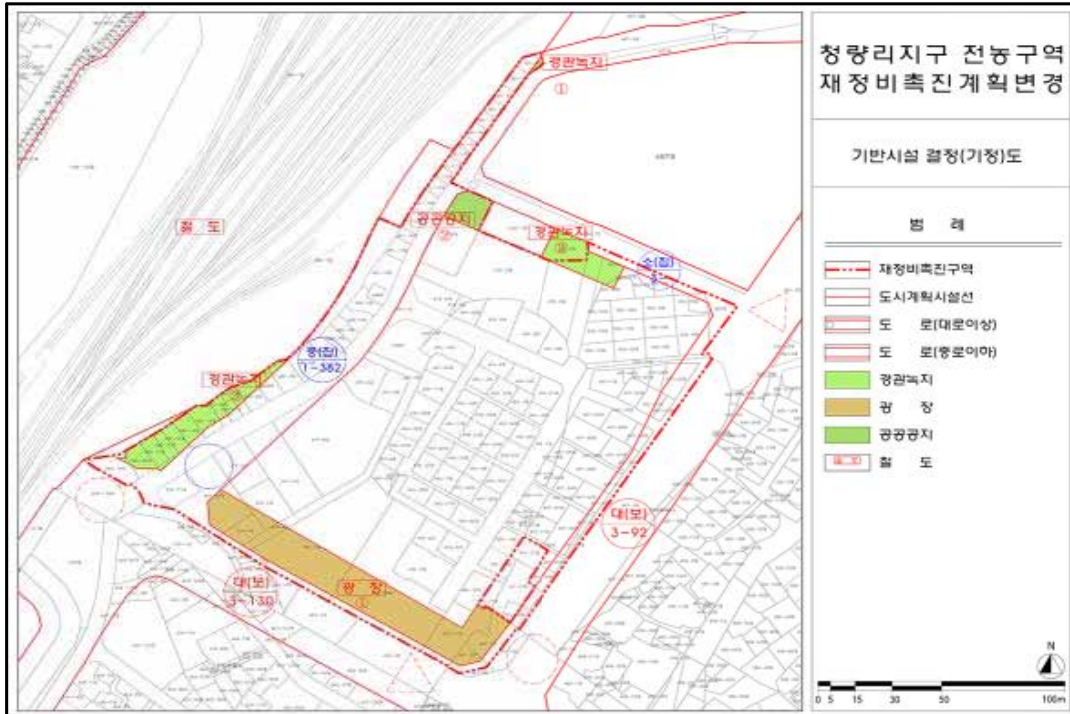


■ 도시계획시설 결정도 : 변경

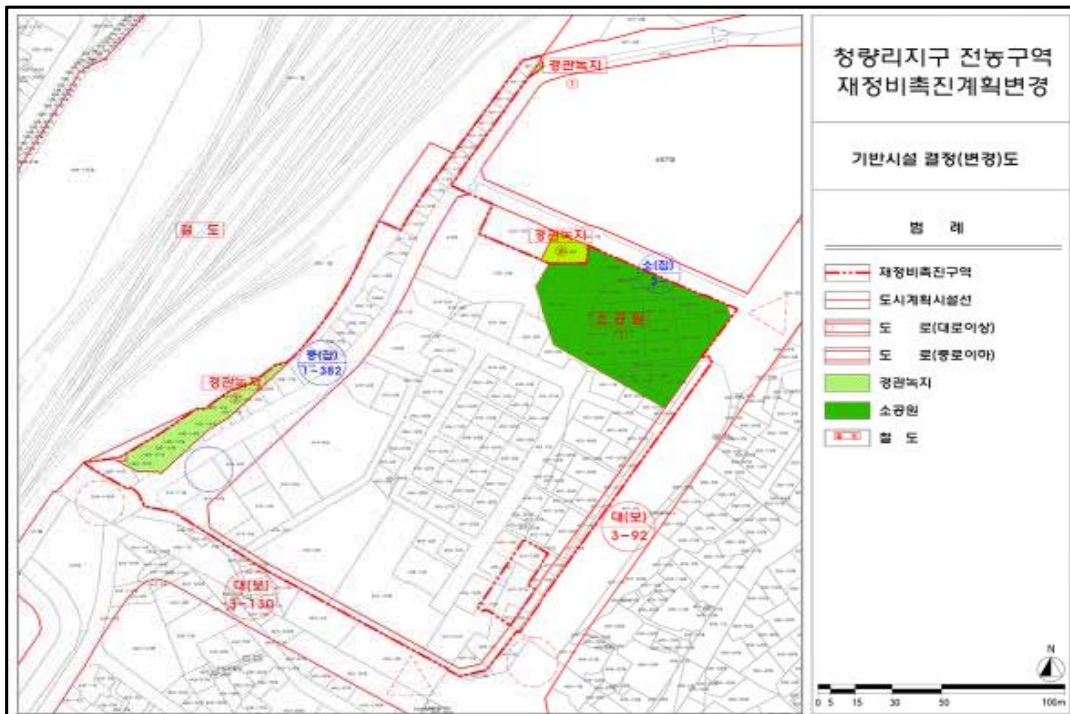


■ 재정비촉진계획 결정도 : 기정

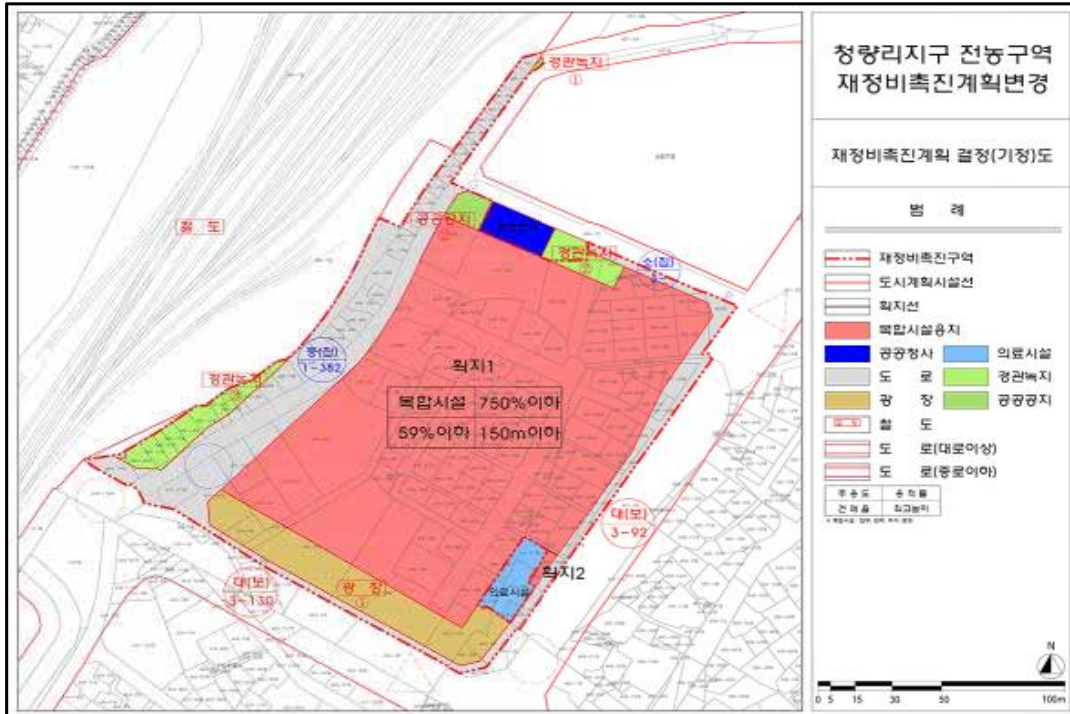

■ 재정비촉진계획 결정도 : 변경

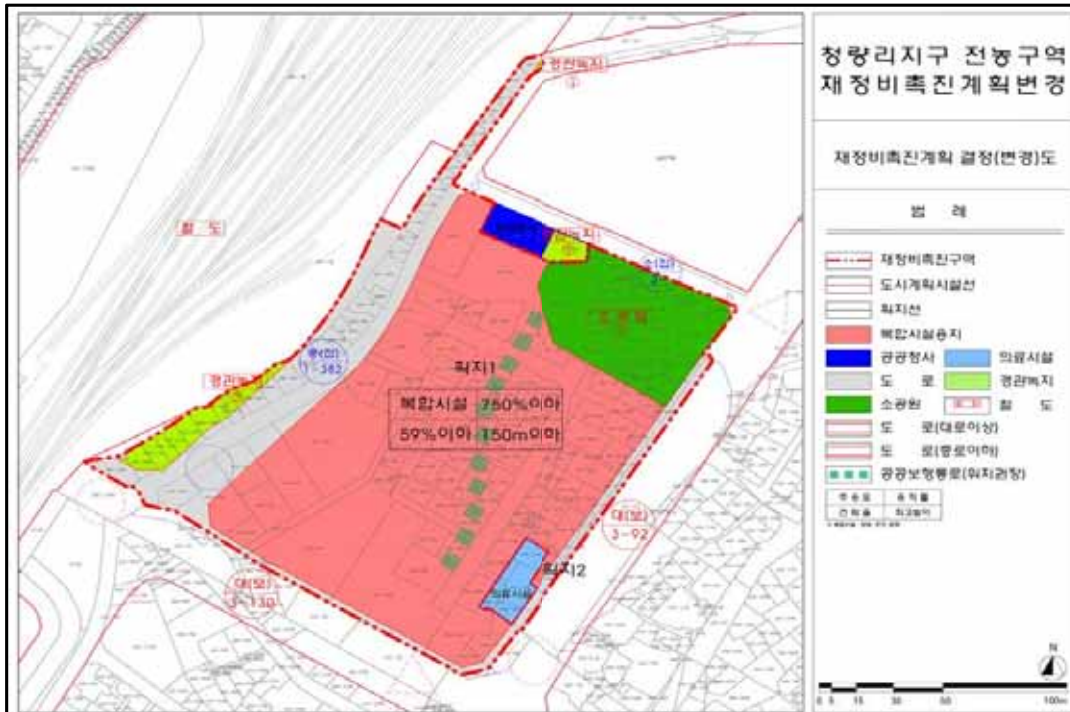

■ 지구단위계획 종합결정도

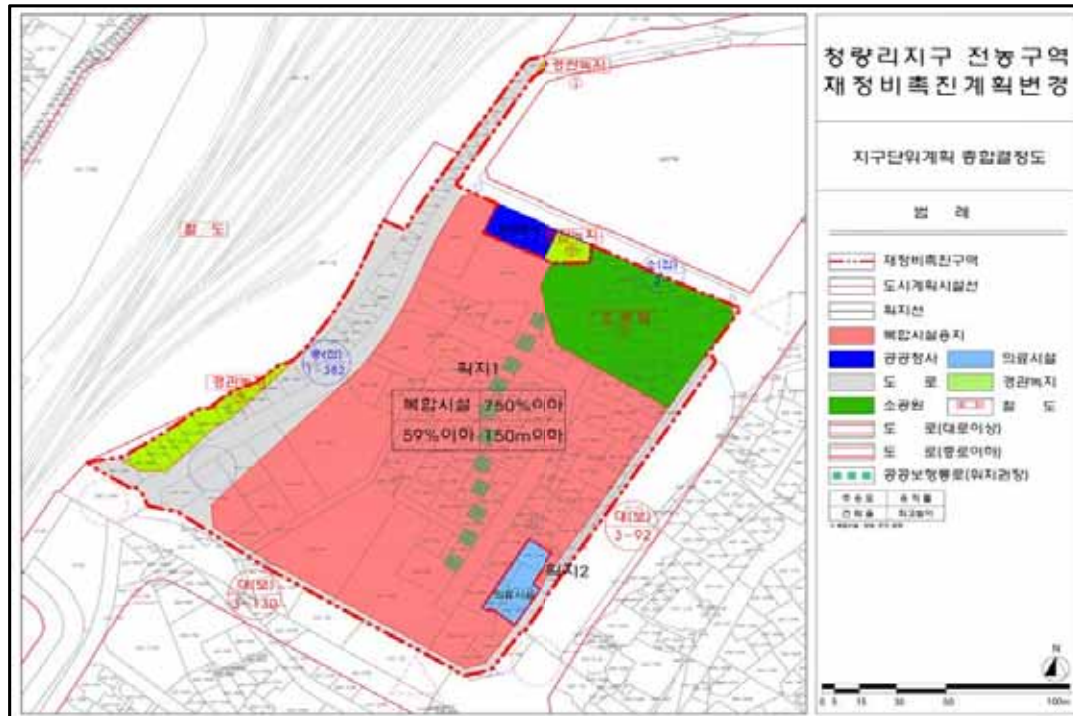

공 고

서울특별시공고 제2021 - 2592호

도시계획시설(궤도) 결정(안) 열람공고

1. 서울특별시 중구 신당동 837-4번지 일원 도시계획시설(궤도) 결정(안)에 대하여 『국토의 계획 및 이용에 관한 법률』 제28조, 같은 법 시행령 제22조, 『토지이용규제 기본법』 제8조, 같은 법 시행령 제6조 및 『서울특별시 도시계획조례』 제7조에 따라 토지소유자 및 이해관계인 등의 주민의견 청취를 위하여 다음과 같이 열람공고 합니다.
2. 관계도서는 서울특별시 균형발전정책과에 비치하여 열람하고 있으니, 본 도시계획시설(궤도) 결정(안)에 대하여 의견이 있으시면 열람기간 내에 서면으로 의견서를 제출하여 주시기 바랍니다.

2021년 10월 21일
서울특별시장

가. 열람기간 : 공고일 다음날부터 14일간

나. 열람장소 : 서울특별시 균형발전정책과(☎2133-8635)

다. 도시계획시설 (궤도)결정 취지

- 대현산 배수지공원을 이용하는 지역주민 및 교통약자에게 구릉지 이동편의시설 (모노레일)을 설치 쾌적한 주거환경 조성을 위하여 도시계획시설(궤도)를 결정 하고자 함

라. 도시계획시설 결정(안) 조서

1) 도시계획시설(궤도) 결정

구분	시설명	위 치			연장 (m)	면적 (㎡)	최초 결정일	비고
		기점	종점	주요 경과지				
신설	궤도 (모노레일)	중구 신당동 850-2	중구 신당동 36	-	110	380.8	-	·수도 2개소 중복결정 - 신당동 36 (39.0㎡) - 신당동 837-4 (173.4㎡)

마. 관련도서 및 도면 : 생략(열람장소 비치)

바. 기타사항

- 본 도시계획시설(궤도) 결정(안)에 대한 자세한 사항은 서울특별시 균형발전정책과 (☎2133-8635), 중구 도로시설과(☎3396-6103)로 문의하여 주시기 바랍니다.

서울특별시공고 제2021 - 2606호

도시관리계획(국회대로 주변 지구단위계획구역 지정 및 계획 결정)(안) 재열람공고

서울특별시 공고 제2018-1891호(2018.8.16.)로 열람공고한 도시관리계획(국회대로 주변 지구단위계획구역 지정 및 계획 결정)(안)에 대하여 「국토의 계획 및 이용에 관한 법률」 제28조, 같은 법 시행령 제22조 및 「토지이용규제 기본법」 제8조 및 같은 법 시행령 제6조에 의거 주민 의견을 청취하고자 재열람공고 합니다.

본 도시관리계획 결정(안)에 대하여 의견이 있으시면 열람기간 내에 의견서를 서면으로 열람 장소에 제출하여 주시기 바랍니다.

2021년 10월 21일

서울특별시

가. 구역명 : 국회대로 주변 지구단위계획구역

나. 지구단위계획구역 지정 및 계획 결정에 관한 사항

구 분	구 역 명	위 치	면 적 (㎡)			비 고
			기 정	변 경	변 경 후	
신설	국회대로 주변 지구단위계획구역	강서구 화곡동 일대 양천구 신월동, 신정동 일대	-	증)622,000	622,000	

※ 세부 구역의 범위, 계획 등은 열람장소 비치 도서 및 도면으로 같음

다. 열람기간 : 공고일 다음날로부터 14일 간

라. 관련도서 : 생략(열람장소에 비치된 도서와 같음)

마. 열람장소 및 의견제출기관 : 열람기간 내에 의견서 제출

- 서울특별시 도시관리과(☎ 02-2133-8386, FAX : 2133-0738)
- 강서구 도시계획과(☎ 02-2600-6384)
- 양천구 도시계획과(☎ 02-2620-3507)

바. 기타사항

- 열람내용은 확정된 안이 아니므로 도시관리계획 결정 절차 이행 중 변경될 수 있습니다.
- 기타 자세한 사항은 서울특별시 도시관리과(☎ 02-2133-8386)로 문의하여 주시기 바랍니다.

서울특별시공고 제2021 - 2609호

차량운행제한위반 과태료 독촉 및 부과고지 공시송달 공고

「도로법」 제77조(차량의 운행제한) 위반자에 대하여 「질서위반행위 규제법」 제17조(과태료의 부과), 「지방세징수법」 제32조에 따라 과태료 독촉 및 부과고지서를 발송하였으나, 폐문부재, 수취인불명 등의 사유로 반송되었고 대상자와 연락이 되지 않은 송달 불능분에 대하여 「행정절차법」 제14조(송달) 제4항 및 「지방세기본법」 제33조에 따라 다음과 같이 공시송달 공고합니다.

2021년 10월 21일

서울특별시

1. 건 명: 차량운행제한위반 과태료 독촉 및 부과고지 공시송달
2. 근 거: 『도로법』 제117조 제1항 및 같은 법 시행령 제105조, 『질서위반행위규제법』 제17조 제1항, 지방세기본법 제33조, 『행정절차법』 제14조 제4항
3. 공시송달 대상 및 내용
 - 가. 차량운행제한위반 과태료 독촉고지

대상자		처분의 원인이 되는 사실	처분내용
성 명	주 소		
정성욱	경기도 안산시 단원구 산단로 **6 *1동 **1호(원곡동, **상가)	일시 : 2021-05-27 13:15 장소 : 서울시 영등대로 내용 : 차량의 길이 제한 0.25미터 초과	과태료 : 30만원
이영진	인천광역시 미추홀구 낙섬동로 **5 **8동 ***2호(용현동, *****)트)	일시 : 2021-06-07 10:18 장소 : 서울시 동부간선도로 내용 : 차량의 폭 제한 0.28미터 초과	과태료 : 30만원
손경수	경상북도 포항시 남구 오천읍 냉천로 **4번길 *7-* **6호(오천읍)	일시 : 2021-06-20 06:30 장소 : 서울시 올림픽대로 내용 : 차량의 폭 제한 0.28미터 초과	과태료 : 30만원

나. 차량운행제한위반 과태료 부과고지

대상자		처분의 원인이 되는 사실	처분내용
성 명	주 소		
이재열	경기도 시흥시 중심상가로 **6,**2동 **2호 (정왕동, **산아파트)	일시 : 2021-08-06 13:43 장소 : 서울시 아리수로 내용 : 차량의 길이 제한 0.28미터 초과	과태료 : 30만원

대상자		처분의 원인이 되는 사실	처분내용
성명	주소		
황지연	대전광역시 중구 대흥로**1번길 *2(대흥동)	일시 : 2021-08-09 02:42 장소 : 서울시 양재대로 내용 : 차량의 폭 제한 0.28미터 초과	과태료 : 30만원
금성수	경기도 광주시 곤지암읍 경충대로**8번길 *-*6(곤지암읍)	일시 : 2021-08-20 09:20 장소 : 서울시 현릉로 내용 : 차량의 축하중 제한 1.9톤 초과	과태료 : 50만원
김형창	대구광역시 북구 주좌길 *2,**1호 (학정동)	일시 : 2021-08-25 14:40 장소 : 서울시 동부간선도로 내용 : 차량의 폭 제한 0.28미터 초과	과태료 : 30만원

4. 공고기간: 공고일로부터 14일간

5. 납부기한: 2021.11.30.

6. 납부방법 및 수납기관

가. 동부도로사업소 관리단속과로부터 고지서를 받아 시중 은행 본·지점(한국은행 제외), 농협 및 수협중앙회 본·지점, 우체국에 납부할 수 있고, 인터넷(etax.seoul.go.kr)에 접속하여 신용카드나 계좌이체도 납부가 가능하며, 또한 전용계좌에 입금함으로써 편리하게 과태료를 납부할 수 있습니다.

나. 기한 내에 과태료를 납부하지 않을 경우 『질서위반행위 규제법』에 따라 최고 75% 가산금이 부과되며 재산압류, 관허사업 제한, 신용정보 제공, 감치 등의 불이익을 받을 수 있습니다.

7. 과태료 부과처분에 대한 이의제기 안내

가. 이의제기 기한: 공고기간 만료일 다음 날부터 60일

나. 이의제기 기한 내에 서면으로 과태료 부과 처분청에 이의제기를 할 수 있으며, 이의제기 기한 내에 이의제기서가 도달하지 않은 경우 이의제기하지 않은 것으로 봅니다.

다. 접수된 이의제기서는 관할법원에 통보되어 해당 사건에 대한 과태료 재판이 진행됩니다.

라. 과태료 부과 처분청(이의제기서 제출처)

－ 주 소: 서울시 강남구 남부순환로 3142-33 동부도로사업소 관리단속과

－ 전화번호: 02-2040-0322, 팩스번호: 02-2040-0305

서울특별시공고 제2021 - 2610호

수도요금 체납에 따른 재산압류예고 공시송달 공고

수도법 제68조, 서울특별시 수도조례 제49조 및 지방세 징수법 제33조에 의거 수도요금 체납에 따른 재산(부동산)압류예고서를 소유자 주민등록지에 등기우편 송달하였으나 수취인불명으로 반송되어 행정절차법 제14조 ④항의 규정에 따라 다음과 같이 공고합니다.

2021년 10월 21일

서울특별시장

1. 공고기간 : 2021. 10. 21 ~ 2021. 11. 4

2. 공시송달 내역

가. 압류에 관계된 체납액의 내용 및 압류 내역

고객번호	금수설비 소재지	납 기				비고
		과목	납 기	횟수	금 액	
003605649	서대문구 연희동 79-41(서울특별시 서대문구 연희로24길 9-56)	수도요금	2019.8 외 12납기	13회	1,508,940원	
압류구분	압류물건	물 건 소 유 자			압류금액	압류일
		성 명	주민번호 (반송사유)	주 소		
부동산	서대문구 연희동 79-41	이영훈	531205-1***** (11050-0240-0392 수취인불명)	경기도 성남시 분당구 불정로 119,809동503호	1,508,940원	2021.11.5 이후
		이영훈 마이클	531205-5***** (11050-0240-0392 수취인불명)	경기도 성남시 분당구 불정로 119,809동503호		

3. 문의사항이 있으실 경우 서부수도사업소 요금과 김세영(☎02-3146-3589)에게 문의하여 주시기 바랍니다. 끝.

서울특별시공고 제2021 - 2615호

혼잡통행료 과태료 독촉 및 압류 예고장 공시송달(공고)

도시교통정비촉진법 제35조 및 서울특별시혼잡통행료징수조례 제11조의 규정에 의거 남산 1·3호 터널 혼잡통행료 미납차량에 대하여 독촉 및 압류 예고장을 발송하였으나, 이사, 수취인 미거주, 수취인 부재, 주소불명 등의 사유로 송달 불능인 대상에 대하여 지방세기본법 제33조 및 행정절차법 제14조제4항의 규정에 의거 다음과 같이 공시송달(공고)합니다.

2021년 10월 21일

서울특별시

1. 건 명 : 혼잡통행료 과태료 독촉 및 압류 예고장 송달불능분에 대한 공시송달
2. 근 거 : 서울특별시혼잡통행료징수조례 제11조 및 지방세기본법 제33조, 행정절차법 제14조제4항
3. 공시송달 대상 : <붙임>
4. 체납자 제재 안내
 - 가. 당사자는 본 통지를 받은 날(공고일로부터 14일이 경과한 때)로부터 10일 이내에 특별한 사유 없이 과태료를 내지 않으면 질서위반행위규제법 제52조 내지 55조에 규정에 따라 체납된 자동차 관련 과태료 합계액이 30만원 이상이면서 일정 요건에 해당되는 경우에는 해당 자동차 등록판이 영치될 수 있습니다.
 - 나. 과태료 체납액이 500만원(감치 1,000만원) 이상이면서 일정요건에 해당되는 경우에는 신용정보제공, 관허사업 제한, 감치 등의 불이익을 받을 수 있습니다.
 - 다. 문의 전화 : 02-2290-6438~9, 6179, 6467 (서울시설공단)
5. 인터넷 납부 : <https://etax.seoul.go.kr> ※ 공인인증서 필요, 신용카드 납부 가능

붙임 : 공시송달 대상자 명단 2부.

연번	요금소	통행일시	차량번호	과태료	납부자	주소
1	남산3호터널	2021-04-01 07:45:04	52저2883	10,300	최*배	경기도남양주시사릉로58번길
2	남산1호터널	2021-04-01 08:05:28	138누8472	10,300	이*빈	경기도안산시상록구감골로
3	남산1호터널	2021-04-01 08:14:47	60도1488	10,300	이*철	인천광역시남동구호곡로
4	남산1호터널	2021-04-01 08:50:30	55마7950	10,300	이*경	서울특별시강남구학동로4길
5	남산3호터널	2021-04-01 09:06:14	15주8360	5,150	이*림	서울특별시강남구자곡로3길
6	남산3호터널	2021-04-01 09:46:34	63부2487	10,300	고*정	서울특별시 강남구 선릉로
7	남산1호터널	2021-04-01 10:35:37	24도1945	10,300	김*희	서울특별시 서대문구 증가로4길
8	남산1호터널	2021-04-01 11:37:07	46다5362	10,300	김*술	서울특별시마포구마포대로
9	남산1호터널	2021-04-01 11:43:56	21소6396	10,300	서*순	강원도춘천시서면당숲안길
10	남산3호터널	2021-04-01 12:08:34	56두3712	5,150	(주)안***어	경기도성남시수정구위례서일로
11	남산1호터널	2021-04-01 12:50:35	37모3494	10,300	윤*수	서울특별시마포구서강로
12	남산3호터널	2021-04-01 12:54:03	67저9793	10,300	박*금	경기도광주시오포읍상대길
13	남산1호터널	2021-04-01 13:12:06	68무7684	10,300	주식회사 스**보	경기도용인시처인구유림로90번길
14	남산3호터널	2021-04-01 13:19:44	361로9136	10,300	김*광	충청남도당진시송악읍북운로
15	남산1호터널	2021-04-01 13:20:56	45저5420	10,300	이*주	서울특별시서초구서초대로34가길
16	남산1호터널	2021-04-01 13:27:43	138보2825	10,300	이*규	경기도용인시처인구명지로
17	남산1호터널	2021-04-01 13:51:26	245서9842	10,300	임*기	경기도용인시처인구금학로1번길
18	남산1호터널	2021-04-01 14:08:53	14나3327	10,300	최*실	경기도 성남시 수정구 산성대로225번길
19	남산1호터널	2021-04-01 14:10:46	39도4426	10,300	이*민	서울특별시성북구안암로5길
20	남산1호터널	2021-04-01 14:11:15	47저2133	10,300	이*호	경기도용인시기흥구동백8로131번길
21	남산1호터널	2021-04-01 14:16:51	245서9842	10,300	임*기	경기도 용인시 처인구 금학로1번길
22	남산1호터널	2021-04-01 14:35:04	138보2825	10,300	이*규	경기도용인시처인구명지로
23	남산1호터널	2021-04-01 14:46:48	06부0324	10,300	함*경	서울특별시강남구봉은사로68길
24	남산3호터널	2021-04-01 15:29:50	13고5587	10,300	엄*우	서울특별시은평구통일로78가길
25	남산3호터널	2021-04-01 15:38:15	43나5976	10,300	김*희	서울특별시 종로구 송월길)
26	남산1호터널	2021-04-01 16:31:51	06부0324	10,300	함*경	서울특별시강남구봉은사로68길
27	남산3호터널	2021-04-01 16:35:52	30우7710	10,300	한****일 (주)	강원도원주시문막읍문막공단길
28	남산1호터널	2021-04-01 16:40:26	09소0469	10,300	황**초	서울특별시 용산구 독서당로
29	남산1호터널	2021-04-01 17:00:44	63보4276	10,300	이*호	서울특별시 중랑구 겸재로30길
30	남산1호터널	2021-04-01 17:17:53	268주2571	10,300	길*환	경기도 안산시 단원구 화랑로
31	남산3호터널	2021-04-01 17:24:50	43나5976	10,300	김*희	서울특별시종로구송월길
32	남산1호터널	2021-04-01 17:34:23	43노0809	10,300	김*중	경기도 안산시 상록구 서암로4길
33	남산1호터널	2021-04-01 17:37:15	307로9921	10,300	우*준	서울특별시 광진구 독섬로54길
34	남산1호터널	2021-04-01 17:44:03	66머3840	10,300	J*N C*****E	서울특별시 영등포구 가마산로61가길

연번	요금소	통행일시	차량번호	과태료	납부자	주소
35	남산3호터널	2021-04-01 17:46:33	45고9401	10,300	곽*우	서울특별시동작구상도로56길
36	남산1호터널	2021-04-01 18:01:39	384누2558	10,300	청**밀(주)	경기도 화성시 동탄지성로306번길
37	남산1호터널	2021-04-01 18:27:14	59다2937	10,300	조*석	서울특별시용산구유엔빌리지길
38	남산1호터널	2021-04-01 18:33:15	23거6285	10,300	성*원	서울특별시중구퇴계로30길
39	남산3호터널	2021-04-01 18:38:04	40무4667	10,300	이*철	강원도철원군근남면수피령로
40	남산1호터널	2021-04-01 18:43:51	156나2103	10,300	박*빈	서울특별시 용산구 효창원로37다길
41	남산3호터널	2021-04-01 18:51:14	02주1027	10,300	윤*한	서울특별시은평구은평로12길
42	남산1호터널	2021-04-01 18:55:36	40무4667	10,300	이*철	강원도철원군근남면수피령로
43	남산1호터널	2021-04-02 08:23:14	47로4646	10,300	주식회사 알***리	서울특별시 송파구 송파대로
44	남산1호터널	2021-04-02 08:48:16	290부9191	10,300	(주)한**유	충청북도 충주시 양성면 가곡로
45	남산1호터널	2021-04-02 08:55:40	56오2170	10,300	이*식	경기도 양주시 덕정길
46	남산3호터널	2021-04-02 09:48:14	60수0323	10,300	이*범	서울특별시 송파구 위례광장로
47	남산3호터널	2021-04-02 10:08:48	63누0263	10,300	세무법인 다*	서울특별시강서구화곡로
48	남산3호터널	2021-04-02 11:52:55	349로5923	10,300	권*형	전라남도여수시돌산읍평사로
49	남산1호터널	2021-04-02 12:26:42	24머0696	10,300	유*언	서울특별시 은평구 연서로44길
50	남산3호터널	2021-04-02 12:36:51	15마8714	5,150	권*진	경기도화성시향남읍상신하길로
51	남산3호터널	2021-04-02 15:47:48	41루5052	10,300	주식회사 루*데	서울특별시 강남구 삼성로92길
52	남산3호터널	2021-04-02 16:00:53	51오6743	10,300	하*환	서울특별시 강북구 숭례로
53	남산1호터널	2021-04-02 16:08:07	60도6812	10,300	김*운	서울특별시광진구동일로22길
54	남산1호터널	2021-04-02 16:15:57	57우0455	10,300	허*자	서울특별시 마포구 양화로7안길
55	남산1호터널	2021-04-02 16:30:43	69가8531	10,300	김*수	경기도여주시시도예로
56	남산1호터널	2021-04-02 16:35:50	27수3442	10,300	송*연	서울특별시강동구진행도로
57	남산1호터널	2021-04-02 16:39:14	38로2642	10,300	강*현	서울특별시노원구마들로
58	남산3호터널	2021-04-02 16:58:34	319수4860	10,300	김*정	경기도안산시단원구삼일로1길
59	남산3호터널	2021-04-02 17:21:05	186터9081	10,300	전*진	경기도 오산시 동부대로
60	남산1호터널	2021-04-02 17:28:21	36도8510	10,300	박*례	경기도 용인시 처인구 지삼로
61	남산3호터널	2021-04-02 17:40:31	48오0487	10,300	최*원	서울특별시 송파구 위례광장로
62	남산3호터널	2021-04-02 17:47:14	66오5814	10,300	오*상	경기도용인시수지구상현로
63	남산1호터널	2021-04-02 19:01:18	58서1135	10,300	F****A, S*****N, M	서울특별시 용산구 한강로1가
64	남산3호터널	2021-04-02 19:02:38	15마8714	5,150	권*진	경기도 화성시 향남읍 상신하길로
65	남산1호터널	2021-04-02 19:26:15	54너8740	10,300	주식회사 착***일	서울특별시강서구강서로45길
66	남산1호터널	2021-04-02 20:15:22	11라1497	5,150	류*빈	서울특별시마포구모래내로9길
67	남산1호터널	2021-04-05 07:10:57	59누3455	10,300	허*우	서울특별시종로구비봉5길
68	남산1호터널	2021-04-05 08:20:47	60도1488	10,300	이*철	인천광역시 남동구 호구포로

연번	요금소	통행일시	차량번호	과태료	납부자	주소
69	남산1호터널	2021-04-05 08:27:12	61허4311	10,300	에***카 주식회사	경기도동두천시평화로
70	남산1호터널	2021-04-05 09:36:21	25누1435	10,300	주식회사 미*****오	서울특별시용산구소월로38길
71	남산1호터널	2021-04-05 13:22:25	18라1219	5,150	김*원	경기도용인시수지구수지로
72	남산3호터널	2021-04-05 13:30:42	24부7743	10,300	A*****N F***A E* H**I M****H	서울특별시용산구이태원로49길
73	남산1호터널	2021-04-05 13:47:41	08버2713	10,300	(주)티*****티	경기도 성남시 분당구 공내로40번길
74	남산1호터널	2021-04-05 14:24:28	18라1219	5,150	김*원	경기도 용인시 수지구 수지로
75	남산1호터널	2021-04-05 15:04:34	266더5638	10,300	석*우	경기도 김포시 고촌읍 은행영사정로71번길
76	남산3호터널	2021-04-05 16:03:36	257도8648	10,300	한*****원	서울특별시종로구우정국로
77	남산1호터널	2021-04-05 16:09:52	19무7503	5,150	이*용	서울특별시성북구동소문로27길
78	남산1호터널	2021-04-05 16:41:11	257고8616	10,300	고*민	경기도김포시양촌읍양곡1로24번길
79	남산1호터널	2021-04-05 18:06:55	16보5718	10,300	최*우	서울특별시 구로구 경인로
80	남산3호터널	2021-04-05 18:38:53	233서1781	10,300	심*현	경기도화성시봉담읍상봉길
81	남산1호터널	2021-04-05 18:42:11	02보0462	10,300	임*은	인천광역시 서구 모월곶로
82	남산3호터널	2021-04-05 19:13:59	62노4498	10,300	이*민	경기도광주시회덕길68번길
83	남산1호터널	2021-04-05 19:34:35	65주8155	10,300	정*환	경기도 광주시 오포읍 오포로
84	남산1호터널	2021-04-05 19:39:24	326모2238	10,300	안*경	경기도 성남시 수정구 위례동이로
85	남산1호터널	2021-04-05 19:40:32	48소0710	10,300	신*용	경기도광주시퇴촌면천진암로
86	남산1호터널	2021-04-05 20:09:29	24나2900	10,300	황**정	경기도고양시일산동구위시티4로
87	남산3호터널	2021-04-05 20:48:35	55다5824	10,300	노*환	경기도의정부시평화로168번길
88	남산1호터널	2021-04-06 07:13:04	46나7582	10,300	이*표	경기도 광명시 일직로
89	남산1호터널	2021-04-06 07:47:00	62거7132	10,300	김*영	서울특별시 강남구 광평로34길
90	남산3호터널	2021-04-06 10:39:59	381두3784	10,300	박유경	서울특별시 광진구 자양로30길
91	남산3호터널	2021-04-06 10:50:14	61허4311	10,300	에***카 주식회사	경기도동두천시평화로
92	남산3호터널	2021-04-06 11:20:02	381두3784	10,300	박*경	서울특별시 광진구 자양로30길
93	남산1호터널	2021-04-06 12:53:48	53고4684	5,150	장*덕	경기도양주시옥정로2길
94	남산1호터널	2021-04-06 13:15:40	65부5844	10,300	한*우	경기도 용인시 처인구 이동읍 백옥대로
95	남산3호터널	2021-04-06 14:16:29	16러8906	10,300	T**G F**G	서울특별시 영등포구 도신로33길
96	남산1호터널	2021-04-06 14:21:37	09도9190	10,300	옥*현	서울특별시마포구와우산로
97	남산1호터널	2021-04-06 14:39:17	06부0324	10,300	함*경	서울특별시강남구봉은사로68길
98	남산1호터널	2021-04-06 14:56:33	42고6473	5,150	김*리	경기도하남시위례대로6길
99	남산1호터널	2021-04-06 15:02:32	18라1219	5,150	김*원	경기도 용인시 수지구 수지로
100	남산1호터널	2021-04-06 15:30:27	47소5584	10,300	김*환	서울특별시 송파구 송파대로
101	남산1호터널	2021-04-06 15:35:10	06부0324	10,300	함*경	서울특별시 강남구 봉은사로68길
102	남산1호터널	2021-04-06 15:36:32	47구3608	10,300	주식회사 세****일	서울특별시 중랑구 동일로109길

연번	요금소	통행일시	차량번호	과태료	납부자	주소
103	남산1호터널	2021-04-06 16:00:11	18라1219	5,150	김*원	경기도용인시수지구수지로
104	남산1호터널	2021-04-06 16:02:48	30무0944	10,300	(주)디*****엔	경기도성남시분당구황새울로342번길
105	남산3호터널	2021-04-06 16:10:47	55더7240	10,300	(주)유*****류	서울특별시강남구삼성로212
106	남산3호터널	2021-04-06 16:54:55	14버3467	10,300	박*운	서울특별시 강남구 논현로111길
107	남산3호터널	2021-04-06 17:52:22	30라0465	10,300	윤*운	경기도안양시동안구평촌대로117번길
108	남산1호터널	2021-04-06 19:42:09	05구5552	10,300	주식회사 센***드	서울특별시서초구강남대로99길
109	남산3호터널	2021-04-06 20:52:44	39오9867	10,300	최*희	서울특별시강서구양천로75길
110	남산3호터널	2021-04-06 20:54:40	16보5718	10,300	최*우	서울특별시 구로구 경인로
111	남산1호터널	2021-04-07 08:08:37	60도1488	10,300	이*철	인천광역시 남동구 호구포로
112	남산1호터널	2021-04-07 09:06:13	05구5552	10,300	주식회사 센***드	서울특별시 서초구 강남대로99길
113	남산3호터널	2021-04-07 09:49:54	39부3320	10,300	현*진	인천광역시남동구은봉로165번길
114	남산1호터널	2021-04-07 09:55:48	35마3390	5,150	주식회사 만**족	서울특별시중구퇴계로18길
115	남산1호터널	2021-04-07 10:33:55	04러7311	10,300	주식회사 진***티	경기도의정부시산단로132번길
116	남산3호터널	2021-04-07 10:35:44	51부5021	10,300	안*영	경기도 안양시 만안구 충훈로101번길
117	남산1호터널	2021-04-07 10:55:51	63서8487	10,300	이*호	전라남도나주시노안면이슬촌길
118	남산3호터널	2021-04-07 12:00:37	23오9756	10,300	K**N M*****D K****F	경기도 수원시 장안구 율전로
119	남산1호터널	2021-04-07 12:52:00	10가2576	10,300	정*자	서울특별시중랑구면목로27길
120	남산1호터널	2021-04-07 13:16:17	22가5344	10,300	조*리	경기도성남시분당구동판교로
121	남산3호터널	2021-04-07 16:43:02	38보0341	10,300	홍*태	충청남도천안시서북구공원로
122	남산3호터널	2021-04-07 17:04:45	22가5344	10,300	조*리	경기도성남시분당구동판교로
123	남산1호터널	2021-04-07 17:21:30	12조4785	10,300	문*호	경기도평택시송탄로
124	남산1호터널	2021-04-07 18:56:38	37노4634	10,300	함*선	서울특별시강남구선릉로
125	남산3호터널	2021-04-07 18:56:42	38로2642	10,300	강*현	서울특별시노원구마들로
126	남산1호터널	2021-04-07 19:18:18	20루2684	10,300	이*균	경기도고양시일산동구중앙로
127	남산3호터널	2021-04-07 19:19:11	57마5211	10,300	임*미	경상남도 양산시 북안남2길
128	남산1호터널	2021-04-07 19:35:05	62무2649	10,300	신*민	서울특별시용산구청파로71나길
129	남산1호터널	2021-04-07 19:58:59	13러5237	10,300	이*량	경기도 용인시 처인구 모현읍 백옥대로2186번길
130	남산1호터널	2021-04-07 20:33:55	15모9754	10,300	서*균	경기도구리시장자대로37번길
131	남산1호터널	2021-04-07 20:36:31	05조1529	10,300	손*빈	서울특별시 강남구 개포로31길
132	남산1호터널	2021-04-07 20:44:42	55라7509	10,300	최*환	경상남도김해시대청로
133	남산1호터널	2021-04-08 08:02:18	45버1666	10,300	박*형	서울특별시 동작구 양녕로22바길
134	남산3호터널	2021-04-08 08:47:17	51오3591	10,300	K*M E*****N	서울특별시 용산구 이촌로64길
135	남산1호터널	2021-04-08 09:34:23	37도2601	10,300	H*****V M*****N	서울특별시서대문구증거로6길
136	남산3호터널	2021-04-08 09:56:47	39부3320	10,300	현*진	인천광역시 남동구 은봉로165번길

연번	요금소	통행일시	차량번호	과태료	납부자	주소
137	남산3호터널	2021-04-08 09:57:59	41소8507	5,150	이*혁	서울특별시용산구소월로30길
138	남산1호터널	2021-04-08 10:15:06	163로2016	10,300	주식회사 엔***어	경기도남양주시화도읍수레로
139	남산3호터널	2021-04-08 11:07:47	11서2925	10,300	이*훈	서울특별시강남구선릉로69길
140	남산1호터널	2021-04-08 12:06:20	394고7975	10,300	김*나	서울특별시종로구종로
141	남산1호터널	2021-04-08 12:20:56	03나6966	10,300	장*항섭	경기도성남시분당구판교로33번길
142	남산1호터널	2021-04-08 12:55:59	166호4625	10,300	케*카 주식회사	서울특별시영등포구선유로43길
143	남산3호터널	2021-04-08 13:59:08	58두2272	10,300	더*****회(홍*표)	서울특별시노원구중계로
144	남산3호터널	2021-04-08 14:10:24	58주6666	10,300	주식회사 뉴*****어	서울특별시영등포구국회대로62길
145	남산1호터널	2021-04-08 14:26:35	09도9190	10,300	옥*현	서울특별시마포구와우산로
146	남산3호터널	2021-04-08 15:20:54	30머4749	5,150	손*주	경기도양평군강하면강하1로
147	남산3호터널	2021-04-08 15:33:08	16무8908	10,300	홍*환	경기도시흥시정왕천로432번길
148	남산3호터널	2021-04-08 16:13:24	108구7997	10,300	박*정	경기도 하남시 위례대로
149	남산3호터널	2021-04-08 16:23:51	57도2027	10,300	주식회사 타**텔	서울특별시서대문구연세로2길
150	남산1호터널	2021-04-08 16:58:20	22더3721	10,300	강*민	경기도 용인시 수지구 수지로
151	남산3호터널	2021-04-08 17:15:58	58주6666	10,300	주식회사 뉴*****어	서울특별시 영등포구 국회대로62길
152	남산1호터널	2021-04-08 19:40:56	13두3058	10,300	(주)지*****터	서울특별시강남구도곡로3길
153	남산1호터널	2021-04-09 07:45:17	61고4951	10,300	현*축(주)	인천광역시중구동화마을길
154	남산3호터널	2021-04-09 12:51:29	20수3014	10,300	주식회사 지****스	부산광역시 수영구 광일로
155	남산1호터널	2021-04-09 12:57:57	52머8265	10,300	원**설(주)	경기도 수원시 장안구 만석로
156	남산1호터널	2021-04-09 13:21:04	38도3052	10,300	주식회사하*****이	서울특별시강남구테헤란로103길
157	남산1호터널	2021-04-09 13:37:51	133허1074	10,300	㈜그*카	서울특별시 강남구 테헤란로70길
158	남산1호터널	2021-04-09 13:59:22	101허3925	10,300	(주)그*카	서울특별시 강남구 테헤란로70길
159	남산3호터널	2021-04-09 14:00:09	68거1734	10,300	대***** 회(임*재)	대구광역시 수성구 달구벌대로604길
160	남산1호터널	2021-04-09 14:09:52	227조9905	10,300	이*경	경기도 용인시 기흥구 동백5로
161	남산3호터널	2021-04-09 14:31:25	58두5255	10,300	송*성	인천광역시서구심곡로
162	남산1호터널	2021-04-09 14:32:02	38서5276	10,300	김*우	서울특별시 강서구 방화대로5다길
163	남산3호터널	2021-04-09 15:06:30	38도3052	10,300	주식회사하*****이	서울특별시강남구테헤란로103길
164	남산3호터널	2021-04-09 15:44:42	66도5200	10,300	하*순	경기도 파주시 중앙로
165	남산3호터널	2021-04-09 16:01:26	37러8353	10,300	박*주	서울특별시강북구삼양로19길
166	남산3호터널	2021-04-09 16:21:56	55두4162	10,300	오*선	서울특별시관악구난곡로
167	남산3호터널	2021-04-09 16:37:23	390여7942	10,300	Z*U N***이	서울특별시 관악구 신사로12길
168	남산1호터널	2021-04-09 16:38:18	22고2318	10,300	이*은	충청남도 천안시 서북구 성환읍 종합시장길
169	남산1호터널	2021-04-09 16:45:51	34구0164	10,300	류*심	충청북도 청주시 상당구 낭성면 단재로
170	남산3호터널	2021-04-09 16:59:08	08주6056	10,300	김*자	인천광역시 미추홀구 경원대로875번길

연번	요금소	통행일시	차량번호	과태료	납부자	주소
171	남산3호터널	2021-04-09 17:43:39	58너1999	10,300	노*석	전라북도고창군상하면동촌1길
172	남산1호터널	2021-04-09 18:51:47	53저0696	5,150	최*원	경기도수원시영통구덕영대로1555번길
173	남산3호터널	2021-04-09 19:08:55	27도7696	10,300	전*진	경기도과천시광창로
174	남산3호터널	2021-04-09 19:21:25	164구6407	10,300	박*태	강원도화천군사내면문화마을1길
175	남산3호터널	2021-04-09 19:57:16	20호2694	10,300	신****카(주)	서울특별시양천구신월로
176	남산1호터널	2021-04-09 20:11:20	65주8155	10,300	정*환	경기도 광주시 오포읍 오포로
177	남산3호터널	2021-04-09 20:33:20	11구8690	10,300	하*혜	서울특별시 종로구 창의문로9길
178	남산1호터널	2021-04-09 20:34:50	65주8155	10,300	정*환	경기도 광주시 오포읍 오포로
179	남산1호터널	2021-04-12 07:16:52	52라0627	10,300	이*재	서울특별시강남구선릉로127길
180	남산3호터널	2021-04-12 08:29:08	111라6265	10,300	박*화	경기도시흥시장곡로53번길
181	남산1호터널	2021-04-12 08:43:48	55마7950	10,300	이*경	서울특별시강남구학동로4길
182	남산1호터널	2021-04-12 08:44:47	67오4087	5,150	김*	경기도용인시기흥구중부대로746번길
183	남산1호터널	2021-04-12 08:56:22	57고6183	10,300	법무법인(유한) 세*	서울특별시종로구종로3길
184	남산1호터널	2021-04-12 10:20:01	29소3444	10,300	김*남	충청북도 단양군 단양읍 상진13길
185	남산1호터널	2021-04-12 10:28:52	35무3163	10,300	천*례	경기도 오산시 밀머리로
186	남산1호터널	2021-04-12 11:53:03	20너0163	10,300	김*우	경기도 남양주시 사릉로34번길
187	남산1호터널	2021-04-12 11:58:47	52조6250	10,300	오*석	충청남도천안시동남구공세로
188	남산3호터널	2021-04-12 11:59:00	247버2800	10,300	후*****스(주)	경기도 화성시 팔탄면현대기아로
189	남산1호터널	2021-04-12 12:32:40	58저9349	10,300	이*이	경기도 용인시 수지구 광교마을로
190	남산1호터널	2021-04-12 12:39:32	20여9747	10,300	박*비	서울특별시 서대문구 독립문공원길
191	남산1호터널	2021-04-12 12:50:44	43호6314	10,300	(주)부***카	경기도 파주시 새꽃로 227 5호(아동동)
192	남산1호터널	2021-04-12 14:12:50	247버2800	10,300	후*****스(주)	경기도화성시 팔탄면현대기아로72-37
193	남산1호터널	2021-04-12 14:16:26	37모4023	10,300	P*K V*****R	경기도화성시남양읍남양천로
194	남산1호터널	2021-04-12 14:19:59	67라1281	10,300	권*희	서울특별시 강남구 삼성로75길
195	남산1호터널	2021-04-12 15:53:46	111다1759	5,150	전*숙	강원도 춘천시 남산면 흥천강변길
196	남산1호터널	2021-04-12 17:51:36	20여9747	10,300	박*비	서울특별시서대문구독립문공원길
197	남산3호터널	2021-04-12 19:03:27	13려2470	10,300	이*재	강원도평창군진부면오대산로
198	남산1호터널	2021-04-12 19:20:00	38로2642	10,300	강*현	서울특별시 노원구 마들로
199	남산3호터널	2021-04-12 19:35:45	31라8357	10,300	강*숙	서울특별시 서초구 방배로30길
200	남산1호터널	2021-04-12 19:52:12	68노0465	10,300	이*은	서울특별시 광진구 긴고량로26길
201	남산3호터널	2021-04-13 07:48:25	56도4524	10,300	조*정	서울특별시 서초구 방배로22길
202	남산1호터널	2021-04-13 07:49:06	01오6320	10,300	송*엽	서울특별시 강남구 선릉로141길
203	남산1호터널	2021-04-13 08:08:02	29고2674	10,300	이*희	서울특별시 송파구 백제고분로11길
204	남산3호터널	2021-04-13 10:34:09	59구7614	10,300	(주)디****팅	경기도 시흥시 포도원로116번길

연번	요금소	통행일시	차량번호	과태료	납부자	주소
205	남산1호터널	2021-04-13 10:54:25	15러5791	10,300	이*남	경기도 수원시 권선구 매송고색로533번길
206	남산3호터널	2021-04-13 12:11:56	52가1451	10,300	박*화	서울특별시 은평구 연서로48길
207	남산1호터널	2021-04-13 12:49:57	04도1544	10,300	(주)제****스	경기도 고양시 일산동구 장백로
208	남산1호터널	2021-04-13 13:10:56	19무7503	5,150	이*용	서울특별시 성북구 동소문로27길
209	남산3호터널	2021-04-13 13:56:47	64오3048	10,300	안*주	경기도 의정부시 평화로474번길
210	남산1호터널	2021-04-13 14:13:10	28모8119	10,300	김*영	경기도 고양시 일산서구 강선로
211	남산3호터널	2021-04-13 14:22:30	50모0249	10,300	박*수	서울특별시 송파구 올림픽로
212	남산1호터널	2021-04-13 16:11:27	14두7421	10,300	박*진	경기도 시흥시 함송로29번길
213	남산1호터널	2021-04-13 16:28:13	324우7717	10,300	(주)허****스	서울특별시 서초구 나루터로
214	남산1호터널	2021-04-13 16:42:42	34우8706	10,300	전*옥	대구광역시달서구구마로40길
215	남산3호터널	2021-04-13 17:30:52	51라0103	10,300	김*성	강원도 원주시 봉화서부로
216	남산1호터널	2021-04-13 17:58:56	101허3264	10,300	(주)그*카	서울특별시 강남구 테헤란로70길
217	남산1호터널	2021-04-13 18:00:35	31호1575	10,300	주식회사 스****카	경기도 용인시 기흥구 용구대로
218	남산1호터널	2021-04-13 18:24:50	26나5383	10,300	이*창	서울특별시 성동구 독서당로
219	남산1호터널	2021-04-13 18:35:43	21부2626	10,300	정*록	서울특별시 동대문구 장한로26다길
220	남산3호터널	2021-04-13 18:52:15	10버0112	10,300	박*화	경기도 용인시 기흥구 용구대로2394번길
221	남산3호터널	2021-04-13 19:17:17	20서5395	5,150	최*수	경기도 안산시 상록구 각골로
222	남산3호터널	2021-04-13 19:27:53	281구1341	10,300	(사)한*****협	서울특별시 종로구 삼일대로30길
223	남산3호터널	2021-04-13 20:00:11	53우1037	5,150	김*정	서울특별시 은평구 연서로13길 28-1
224	남산1호터널	2021-04-13 20:36:59	254보5279	10,300	정*례	서울특별시 관악구 성림2길
225	남산3호터널	2021-04-13 20:56:36	58나5110	10,300	김*준	서울특별시 송파구 삼전로3길
226	남산3호터널	2021-04-14 07:25:17	15서4239	10,300	서*혁	전라남도 영광군 영광읍 옥당로
227	남산1호터널	2021-04-14 08:16:49	397서1715	10,300	박*주	전라남도 고흥군 도화면 황촌향교길
228	남산1호터널	2021-04-14 08:34:20	30소8902	10,300	최*국	서울특별시 강남구 역삼로19길
229	남산1호터널	2021-04-14 08:38:00	04가8293	10,300	김*근	경기도 고양시 일산서구 산현로
230	남산3호터널	2021-04-14 09:36:40	69더5600	10,300	이*근	서울특별시 서초구 남부순환로
231	남산1호터널	2021-04-14 10:07:08	62가5649	10,300	김*중	서울특별시 광진구 긴고랑로
232	남산3호터널	2021-04-14 11:17:21	61수9601	10,300	허*	인천광역시 중구 하늘달빛로
233	남산1호터널	2021-04-14 12:32:00	68마8702	10,300	서*우	서울특별시 송파구 올림픽로
234	남산1호터널	2021-04-14 12:50:45	10가2576	10,300	정*자	서울특별시 중랑구 면목로27길
235	남산1호터널	2021-04-14 13:22:50	30가3034	10,300	이*열	서울특별시 강동구 천중로27길
236	남산3호터널	2021-04-14 13:45:26	329버5341	10,300	안*애	경기도 의왕시 왕곡로
237	남산3호터널	2021-04-14 14:11:32	157가4123	10,300	나*숙	경기도 남양주시 화도읍 수레로1120번길
238	남산1호터널	2021-04-14 14:45:53	52버0205	10,300	김*라	서울특별시 성동구 금호로

연번	요금소	통행일시	차량번호	과태료	납부자	주소
239	남산3호터널	2021-04-14 14:54:42	67무7464	10,300	J*N Y****G	경기도 수원시 권선구 구운로85번길
240	남산1호터널	2021-04-14 15:03:45	285부7564	10,300	김*주	경기도 성남시 수정구 고등공원로
241	남산1호터널	2021-04-14 15:58:49	11노2993	10,300	김*엽	서울특별시 성동구 금호로
242	남산1호터널	2021-04-14 16:04:08	10호2118	10,300	(주)퍼****카	경기도 용인시 기흥구 신정로41번길
243	남산3호터널	2021-04-14 16:14:29	05나6161	10,300	박*근	전라남도 여수시 소라면 하느재길
244	남산3호터널	2021-04-14 16:30:14	68라8588	10,300	김*지	경기도 가평군 청평면 청평중앙로
245	남산3호터널	2021-04-14 17:24:33	05나6161	10,300	박*근	전라남도 여수시 소라면 하느재길
246	남산1호터널	2021-04-14 17:25:09	69어6647	10,300	구*숙	서울특별시 강남구 선릉로
247	남산1호터널	2021-04-14 17:35:10	20어0255	10,300	제*****문 유한회사	서울특별시 강남구 선릉로91길
248	남산3호터널	2021-04-14 18:00:11	101허3745	10,300	(주)그*카	서울특별시 강남구 테헤란로70길
249	남산1호터널	2021-04-14 18:03:33	18도9752	10,300	이*현	경기도 이천시 양진로
250	남산1호터널	2021-04-14 18:45:21	60수5334	10,300	채*호	경기도 수원시 영통구 신원로198번길
251	남산1호터널	2021-04-14 19:17:54	39로7041	10,300	백*연	경기도 고양시 덕양구 향기로
252	남산1호터널	2021-04-14 19:44:47	311우8565	10,300	김*운	서울특별시 강남구 학동로33길
253	남산1호터널	2021-04-14 20:31:05	57보8796	10,300	채*옥	경기도 화성시 화산중앙로
254	남산1호터널	2021-04-14 20:49:30	101허3253	10,300	(주)그*카	서울특별시 강남구 테헤란로70길
255	남산3호터널	2021-04-15 08:12:27	57보8633	10,300	홍*	서울특별시 관악구 봉천로13나길
256	남산1호터널	2021-04-15 08:27:19	67너5701	10,300	이*영	서울특별시 서초구 마방로2길
257	남산1호터널	2021-04-15 08:45:18	55마7950	10,300	이*경	서울특별시 강남구 학동로4길
258	남산1호터널	2021-04-15 10:05:08	01나1551	10,300	최*만	서울특별시 강북구 삼양로38가길
259	남산1호터널	2021-04-15 10:16:46	162도5634	10,300	R****R J***E P	서울특별시 용산구 한강로1가
260	남산3호터널	2021-04-15 10:52:38	26마0522	10,300	김*경	충청북도 영동군 용화면 휴양림길
261	남산1호터널	2021-04-15 12:11:44	40다2620	10,300	윤*일	경상북도 경주시 능원길
262	남산1호터널	2021-04-15 13:13:31	09머0197	10,300	복*태	경기도 의정부시 누원로
263	남산1호터널	2021-04-15 13:57:13	103로8317	10,300	주식회사 선*	경기도 성남시 중원구 도촌남로
264	남산1호터널	2021-04-15 14:28:44	36거1950	10,300	(주)도**크	강원도 강릉시 임영로164번길
265	남산1호터널	2021-04-15 15:07:50	21보3473	10,300	에*****학 주식회사(a****n&L**e S	서울특별시 서초구 강남대로
266	남산1호터널	2021-04-15 15:11:27	29구2894	5,150	대****디(주)	경기도 고양시일산서구역철길124번길
267	남산1호터널	2021-04-15 15:27:03	53가2784	10,300	한*호	경기도성남시중원구은이로41번길
268	남산1호터널	2021-04-15 16:58:58	28모8119	10,300	김*영	경기도 고양시 일산서구 강선로
269	남산3호터널	2021-04-15 17:44:33	36거1950	10,300	(주)도**크	강원도강릉시임영로164번길
270	남산1호터널	2021-04-15 18:30:46	22우4596	10,300	명*민	경기도 하남시 대청로116번길
271	남산3호터널	2021-04-15 18:38:42	02오4992	10,300	허*영	서울특별시 서대문구 증가로20가길
272	남산3호터널	2021-04-15 18:58:53	15노8546	10,300	가**업 주식회사	서울특별시 금천구 가산디지털1로

연번	요금소	통행일시	차량번호	과태료	납부자	주소
273	남산3호터널	2021-04-15 19:00:48	15노8546	10,300	가**업 주식회사	서울특별시 금천구 가산디지털1로
274	남산1호터널	2021-04-15 19:39:41	264보3595	10,300	박*필	전라북도 전주시 완산구 고사평5길
275	남산1호터널	2021-04-15 19:45:41	18라1219	5,150	김*원	경기도 용인시 수지구 수지로
276	남산1호터널	2021-04-15 19:49:30	65모4259	10,300	황*도	서울특별시 강남구 도곡로
277	남산1호터널	2021-04-15 20:53:00	14라0585	10,300	김*준	서울특별시 강서구 마곡서1로

연번	요금소	통행일시	차량번호	과태료	납부자	주소
1	남산1호터널	2021-04-16 07:16:02	361나7786	10,300	배*수	경기도의정부시장금로78번길
2	남산1호터널	2021-04-16 09:52:39	69조6800	10,300	박*원	서울특별시성북구돌곶이로27나길
3	남산1호터널	2021-04-16 10:50:05	36거1950	10,300	(주)도**크	강원도 강릉시 임영로164번길
4	남산1호터널	2021-04-16 11:04:04	149고7297	10,300	김*원	서울특별시동작구보라매로15길
5	남산1호터널	2021-04-16 11:09:25	31여7506	10,300	박*순	경기도 성남시 분당구 판교원로
6	남산1호터널	2021-04-16 12:01:42	59여2957	10,300	김*현	경기도 용인시 수지구 상현로
7	남산1호터널	2021-04-16 12:25:07	05구5552	10,300	주식회사 센***드	서울특별시 서초구 강남대로99길
8	남산3호터널	2021-04-16 13:48:01	46누3698	10,300	이*의	서울특별시 서초구 효령로33길
9	남산1호터널	2021-04-16 13:48:18	67두2231	10,300	김*수	경기도고양시일산서구일산로741번길
10	남산3호터널	2021-04-16 14:33:41	30버9354	10,300	최*미	경기도광명시광명역로
11	남산3호터널	2021-04-16 14:53:45	21저1277	10,300	송*은	경기도가평군북면백둔로467번길
12	남산1호터널	2021-04-16 15:26:47	31여7261	10,300	신*성	경기도남양주시오남읍진건오남로929번길
13	남산1호터널	2021-04-16 15:36:00	19무7503	5,150	이*용	서울특별시 성북구 동소문로27길
14	남산1호터널	2021-04-16 16:28:18	55마7950	10,300	이*경	서울특별시강남구학동로4길
15	남산3호터널	2021-04-16 18:16:58	61버9445	10,300	유한회사 알*****아	서울특별시강남구테헤란로25길
16	남산1호터널	2021-04-16 18:25:26	50락2612	10,300	허*리	서울특별시 동대문구 장한로22길
17	남산1호터널	2021-04-16 18:32:02	36거1950	10,300	(주)도**크	강원도강릉시임영로164번길
18	남산3호터널	2021-04-16 19:04:08	69소8468	10,300	하*선	서울특별시서대문구거북골로18길
19	남산3호터널	2021-04-19 07:00:55	60도7871	10,300	홍*승	강원도춘천시법원뒷길
20	남산1호터널	2021-04-19 08:45:27	37보9738	10,300	(주)누*****소	경기도수원시 팔달구인계로166번길
21	남산1호터널	2021-04-19 09:19:22	155가7540	10,300	윤*라	서울특별시강남구개포로
22	남산3호터널	2021-04-19 09:19:42	서울35너7898	10,300	이*연	서울특별시 강북구 인수봉로81길
23	남산1호터널	2021-04-19 09:37:09	22가5089	10,300	박*욱	서울특별시 동대문구 천호대로77가길
24	남산1호터널	2021-04-19 10:04:08	37보9738	10,300	(주)누*****소	경기도수원시 팔달구인계로166번길
25	남산1호터널	2021-04-19 10:56:07	13너0785	10,300	김*배	경기도 광주시 오포읍 능평로30번길
26	남산1호터널	2021-04-19 13:08:47	145여9694	10,300	김*구	서울특별시 강남구 현릉로569길
27	남산1호터널	2021-04-19 13:34:12	31여7506	10,300	박*순	경기도성남시분당구판교원로
28	남산1호터널	2021-04-19 13:34:29	28여7459	10,300	이*익	충청북도충주시거룡2길
29	남산1호터널	2021-04-19 14:18:53	46머1292	10,300	류*기	경상북도 안동시 북주6길
30	남산1호터널	2021-04-19 14:34:08	07우2328	10,300	함*라	경기도 평택시 팽성읍 팽성송화로
31	남산1호터널	2021-04-19 14:54:23	41수8607	10,300	김*일	서울특별시 강서구 허준로
32	남산1호터널	2021-04-19 15:10:47	17루3636	10,300	임*정	대구광역시 달서구 성서로
33	남산1호터널	2021-04-19 15:31:30	42우1638	10,300	장*혁	서울특별시 성북구 동소문로
34	남산1호터널	2021-04-19 16:00:59	101호8987	10,300	비**카 주식회사	서울특별시 광진구 아차산로

연번	요금소	통행일시	차량번호	과태료	납부자	주소
35	남산1호터널	2021-04-19 16:39:48	114서2630	10,300	(주)맥**텍	대구광역시 달서구 성서로71길
36	남산1호터널	2021-04-19 17:17:25	136로6073	10,300	신*덕	서울특별시 종로구 옥인6길
37	남산3호터널	2021-04-19 17:39:21	68노2600	10,300	곽*복	경기도 김포시 사우중로74번길
38	남산1호터널	2021-04-19 17:44:12	48우9467	10,300	조*희	충청남도 서산시 음암면 서령로
39	남산3호터널	2021-04-19 17:53:59	04가3302	10,300	김*현	경기도 수원시 영통구 영통로
40	남산3호터널	2021-04-19 18:01:48	50소0189	10,300	이*훈	충청남도 아산시 둔포면석곡길
41	남산1호터널	2021-04-19 18:15:56	46라6241	10,300	백*현	서울특별시 중랑구 신내역로
42	남산1호터널	2021-04-19 18:52:14	10구6431	10,300	화**빙 주식회사	서울특별시 송파구 송파대로28길
43	남산3호터널	2021-04-19 19:26:11	365모4773	10,300	T**Y V****R	경기도 안산시 단원구 석수로
44	남산1호터널	2021-04-19 20:21:08	36거1950	10,300	(주)도**크	강원도 강릉시 임영로164번길
45	남산1호터널	2021-04-19 20:28:28	19버4068	10,300	정*	경기도 시흥시 인선길
46	남산1호터널	2021-04-20 08:11:51	29고2674	10,300	이*희	서울특별시 송파구 백제고분로11길
47	남산1호터널	2021-04-20 08:40:34	361나7786	10,300	배*수	경기도 의정부시 장금로78번길
48	남산3호터널	2021-04-20 08:46:26	175주2708	10,300	김*준	경기도 고양시 덕양구 삼송로
49	남산1호터널	2021-04-20 08:50:43	55마7950	10,300	이*경	서울특별시 강남구 학동로4길
50	남산3호터널	2021-04-20 09:29:32	36거1950	10,300	(주)도**크	강원도 강릉시 임영로164번길
51	남산1호터널	2021-04-20 09:52:33	314라3504	10,300	송*진	서울특별시 서대문구 응암로
52	남산1호터널	2021-04-20 10:59:20	06구9568	5,150	유*석	서울특별시 강동구 진행도로
53	남산1호터널	2021-04-20 11:17:43	65머0717	10,300	박*은	서울특별시 종로구 자하문로17길
54	남산1호터널	2021-04-20 11:29:50	21보3473	10,300	에*****학 주식회사(a*****e *	서울특별시 서초구 강남대로
55	남산1호터널	2021-04-20 12:19:52	67노7482	10,300	변*자	서울특별시 관악구 관천로20길
56	남산1호터널	2021-04-20 13:10:51	331노3444	10,300	선*희	서울특별시 종로구 평창문화로
57	남산3호터널	2021-04-20 13:29:31	03나1848	5,150	K*****N *****K	서울특별시 용산구 소월로44가길
58	남산3호터널	2021-04-20 13:29:37	14모3930	10,300	정*솔	경기도 고양시 덕양구 중앙로
59	남산1호터널	2021-04-20 13:41:50	50모0978	10,300	이*재	경기도 성남시 분당구 동판교로
60	남산3호터널	2021-04-20 14:00:41	서울42더6830	10,300	박*희	서울특별시 은평구 불광로6길
61	남산3호터널	2021-04-20 14:39:28	64소0370	10,300	(주)이**크	경기도 시흥시 공단1대로
62	남산3호터널	2021-04-20 16:16:35	08로0599	10,300	변*우	경기도 수원시 권선구 금곡로118번길
63	남산3호터널	2021-04-20 20:42:16	13여0920	10,300	김*경	서울특별시 용산구 우사단로4길
64	남산1호터널	2021-04-20 20:46:57	49머6794	10,300	P**K G***E	경기도 용인시 수지구 성복2로
65	남산1호터널	2021-04-21 08:09:35	26모6197	10,300	김*심	서울특별시 서대문구 독립문공원길
66	남산1호터널	2021-04-21 09:24:54	48우7703	10,300	(주)메*잇	경기도 부천시 경인로
67	남산1호터널	2021-04-21 10:35:30	47나6114	10,300	장*윤	경기도 광주시 퇴촌면 태허정로
68	남산3호터널	2021-04-21 10:49:33	47부6607	10,300	대**농 농업회사법인 (주)	강원도 속초시 동해대로

연번	요금소	통행일시	차량번호	과태료	납부자	주소
69	남산1호터널	2021-04-21 11:23:21	12더2011	10,300	이*우	부산광역시금정구조리2길
70	남산1호터널	2021-04-21 11:25:02	08오1862	10,300	메***스 ** 파*****아(주)	서울특별시 중구 한강대로
71	남산3호터널	2021-04-21 11:47:50	52부9026	10,300	김*현	서울특별시마포구마포대로11길
72	남산1호터널	2021-04-21 12:42:35	13서0124	10,300	원*준	경기도 남양주시 다산중앙로146번길
73	남산1호터널	2021-04-21 12:48:49	10가2576	10,300	정*자	서울특별시중랑구면목로27길
74	남산1호터널	2021-04-21 13:20:37	18노8634	10,300	주식회사 오****통	경기도 용인시 기흥구 신촌로
75	남산1호터널	2021-04-21 13:46:28	26보6197	10,300	김*심	서울특별시 서대문구 독립문공원길
76	남산1호터널	2021-04-21 14:56:14	113누1195	10,300	백*	경기도 평택시 통복시장로
77	남산1호터널	2021-04-21 15:14:22	38수4712	10,300	안*혁	경기도 화성시 동탄대로
78	남산3호터널	2021-04-21 15:26:05	20버4913	10,300	장*원	충청남도천안시서북구한들3로
79	남산3호터널	2021-04-21 17:05:03	42가7517	10,300	송*훈	서울특별시 용산구 화나무로32길
80	남산1호터널	2021-04-21 17:17:13	20버4913	10,300	장*원	충청남도천안시서북구한들3로
81	남산3호터널	2021-04-21 17:53:46	38수1279	10,300	전*홍	강원도 정선군 남면 자미원안길
82	남산1호터널	2021-04-21 18:16:14	69부2881	10,300	박*준	경기도 고양시 덕양구 화신로
83	남산1호터널	2021-04-21 18:26:07	29호3449	10,300	가***카 주식회사	경기도 양주시 광적면 부흥로
84	남산1호터널	2021-04-21 20:19:16	49고7134	10,300	양*호	부산광역시 사하구 동매로29번길
85	남산3호터널	2021-04-21 20:43:20	340러1146	10,300	박*농	서울특별시 도봉구 우이천로
86	남산1호터널	2021-04-21 20:46:18	129오3196	10,300	박*영	경기도 성남시 분당구 판교역로
87	남산1호터널	2021-04-21 20:51:22	02버4803	10,300	서*교	경기도 남양주시 화도읍 비룡로
88	남산1호터널	2021-04-22 08:51:35	55마7950	10,300	이*경	서울특별시강남구학동로4길
89	남산1호터널	2021-04-22 09:56:35	13러1692	10,300	이*민	서울특별시강남구개포로
90	남산1호터널	2021-04-22 10:25:49	33여2634	10,300	박*연	경기도 용인시 수지구 죽전로238번길
91	남산1호터널	2021-04-22 10:29:45	40저0196	10,300	송*석	서울특별시서대문구가좌로
92	남산1호터널	2021-04-22 11:17:21	36거1950	10,300	(주)도**크	강원도강릉시임영로164번길
93	남산3호터널	2021-04-22 11:43:37	315수4818	5,150	이*호	경기도안양시동안구동편로
94	남산3호터널	2021-04-22 13:27:04	19우0728	10,300	유*희	서울특별시서초구신반포로
95	남산3호터널	2021-04-22 13:32:22	32소0354	10,300	변*표	경기도안양시동안구흥안대로109번길
96	남산1호터널	2021-04-22 14:26:21	31여7261	10,300	신*성	경기도 남양주시 오남읍 진건오남로929번길
97	남산1호터널	2021-04-22 14:31:43	391다4083	10,300	조*자	경기도용인시기흥구용구대로2394번길
98	남산1호터널	2021-04-22 14:52:10	39두7073	10,300	안*현	경기도하남시감일백제로
99	남산1호터널	2021-04-22 15:39:19	45저9656	10,300	이*****지(주)	경기도시흥시정왕천로427번길
100	남산1호터널	2021-04-22 15:57:18	101하5945	10,300	(주)그*카	서울특별시 강남구 테헤란로70길
101	남산1호터널	2021-04-22 16:06:27	28모8119	10,300	김*영	경기도 고양시 일산서구 강선로
102	남산1호터널	2021-04-22 16:51:33	309노2621	10,300	방*우	서울특별시서초구서초중앙로

연번	요금소	통행일시	차량번호	과태료	납부자	주소
103	남산3호터널	2021-04-22 17:03:42	57도2027	10,300	주식회사 타**텔	서울특별시서대문구연세로2길
104	남산1호터널	2021-04-22 17:44:17	04도2326	10,300	정*화	서울특별시마포구와우산로26길
105	남산3호터널	2021-04-22 18:14:44	46도0371	10,300	M*****O, N****N, *	서울특별시 용산구 한강로1가
106	남산1호터널	2021-04-22 18:24:14	54도5854	5,150	K*M E****E	서울특별시 동대문구 천호대로
107	남산1호터널	2021-04-22 18:37:52	13라2496	10,300	주식회사 진*****스	서울특별시강남구삼성로99길
108	남산3호터널	2021-04-22 19:15:11	19우0728	10,300	유*희	서울특별시서초구신반포로
109	남산1호터널	2021-04-22 19:24:11	67라1281	10,300	권*희	서울특별시강남구삼성로75길
110	남산3호터널	2021-04-22 19:45:49	114버8625	10,300	주식회사 린*드	서울특별시 서초구 서초대로78길
111	남산1호터널	2021-04-22 19:57:32	51루8888	10,300	J*N X*****N	서울특별시 용산구 한강대로
112	남산1호터널	2021-04-22 20:21:22	10로0433	10,300	최*선	서울특별시중랑구신내로14길
113	남산1호터널	2021-04-23 07:32:16	16다1505	10,300	김*희	서울특별시 서대문구 모래내로24나길
114	남산1호터널	2021-04-23 08:29:17	361나7786	10,300	배*수	경기도의정부시장금로78번길
115	남산1호터널	2021-04-23 08:50:17	55마7950	10,300	이*경	서울특별시강남구학동로4길
116	남산1호터널	2021-04-23 09:40:22	11버9564	10,300	정*영	충청남도천안시서북구성환읍안궁1길
117	남산1호터널	2021-04-23 11:27:09	31여7261	10,300	신*성	경기도 남양주시 오남읍 진건오남로929번길
118	남산1호터널	2021-04-23 11:31:45	28모8119	10,300	김*영	경기도고양시일산서구강선로
119	남산1호터널	2021-04-23 11:48:06	12조5361	10,300	정*훈	경기도수원시영통구대학로
120	남산1호터널	2021-04-23 12:31:47	40나9026	10,300	P*K I****A	서울특별시 용산구 녹사평대로46길
121	남산1호터널	2021-04-23 12:36:04	05보0695	10,300	사단법인 문**림	서울특별시 송파구 양재대로71길
122	남산3호터널	2021-04-23 12:53:00	09우1428	10,300	박*이	서울특별시서대문구가좌로
123	남산1호터널	2021-04-23 13:06:51	113고3218	10,300	박*현	경상남도 창원시 마산합포구 문화서15길
124	남산3호터널	2021-04-23 14:01:20	31가5789	10,300	양*정	대구광역시 달서구 구마로12길
125	남산1호터널	2021-04-23 14:17:42	334오6190	10,300	조*원	경기도화성시동탄치동천로3길
126	남산1호터널	2021-04-23 14:19:57	04라8487	10,300	이*호	서울특별시구로구신도림로21가길
127	남산1호터널	2021-04-23 14:27:09	28모8119	10,300	김*영	경기도고양시일산서구강선로
128	남산1호터널	2021-04-23 15:58:57	31여7506	10,300	박*순	경기도 성남시 분당구 판교원로
129	남산3호터널	2021-04-23 16:03:10	65주7489	10,300	강*은	서울특별시 강남구 개포로20길
130	남산1호터널	2021-04-23 16:12:58	31거4687	5,150	쥬프**인	서울특별시 강남구 논현로94길
131	남산1호터널	2021-04-23 16:23:22	334오6190	10,300	조*원	경기도 화성시 동탄치동천로3길
132	남산3호터널	2021-04-23 16:30:29	37주1893	10,300	이*욱	경기도의정부시평화로272번길
133	남산1호터널	2021-04-23 17:40:47	44호9599	10,300	(주)엠***카	인천광역시미추홀구문화로
134	남산1호터널	2021-04-23 18:30:23	30소8902	10,300	최*국	서울특별시강남구역삼로19길
135	남산1호터널	2021-04-23 19:17:13	67가2532	10,300	김*연	경기도화성시병점3로
136	남산1호터널	2021-04-23 19:24:46	32도1727	10,300	박*식	서울특별시 중구 동호로17길

연번	요금소	통행일시	차량번호	과태료	납부자	주소
137	남산3호터널	2021-04-23 20:07:09	53두9037	10,300	이*규	서울특별시 양천구 신정로
138	남산3호터널	2021-04-23 20:38:56	64무2694	10,300	신****이(주)	서울특별시영등포구여의나루로
139	남산3호터널	2021-04-23 20:53:31	324고7182	10,300	주식회사 하****지	경기도고양시일산동구무궁화로
140	남산1호터널	2021-04-26 07:39:16	26모6197	10,300	김*심	서울특별시 서대문구 독립문공원길
141	남산1호터널	2021-04-26 08:33:08	334더9515	10,300	이*영	서울특별시마포구신촌로
142	남산1호터널	2021-04-26 08:54:42	55마7950	10,300	이*경	서울특별시강남구학동로4길
143	남산1호터널	2021-04-26 10:33:40	36거1950	10,300	(주)도**크	강원도강릉시임영로164번길
144	남산1호터널	2021-04-26 13:09:22	29서2278	5,150	임*혜	경기도화성시동탄대로24가길
145	남산3호터널	2021-04-26 13:52:42	15무8150	10,300	이*용	인천광역시 서구 심곡로132번길
146	남산3호터널	2021-04-26 14:04:41	38노7743	10,300	최*금	경기도 수원시 장안구 화산로
147	남산3호터널	2021-04-26 14:29:48	53가8124	10,300	레****팀 유한회사	서울특별시관악구남현1길
148	남산1호터널	2021-04-26 15:10:14	28모8119	10,300	김*영	경기도 고양시 일산서구 강선로
149	남산1호터널	2021-04-26 15:22:15	67도6784	5,150	박*호	부산광역시 금정구 중군전로
150	남산3호터널	2021-04-26 15:27:28	32누6156	10,300	김*정	경기도안산시상록구두레로2길
151	남산1호터널	2021-04-26 16:18:04	38부3629	10,300	주식회사 유***사	세종특별자치시국책연구원2로
152	남산3호터널	2021-04-26 16:31:01	45저4353	10,300	강*	경기도평택시신장로
153	남산3호터널	2021-04-26 17:10:38	68보8703	10,300	김*용	경상남도 거창군 거창읍 강남로1길
154	남산1호터널	2021-04-26 17:27:11	08마9430	10,300	김*순 외1인(박*순)	서울특별시서초구태봉로
155	남산1호터널	2021-04-26 18:02:19	19부9754	10,300	F*****O C***Y *	서울특별시 용산구 한강로1가
156	남산1호터널	2021-04-26 18:07:09	66누1509	10,300	박*현	서울특별시 서대문구 세검정로1길
157	남산1호터널	2021-04-26 18:37:23	49저3352	10,300	김*관	서울특별시 종로구 통일로18길
158	남산1호터널	2021-04-26 18:50:19	38고6532	10,300	A*****B M*****D *	서울특별시 성북구 동소문로26나길
159	남산1호터널	2021-04-26 18:56:53	69구5850	10,300	박*순	전라남도영광군영광읍물무로
160	남산1호터널	2021-04-26 20:11:23	399루5086	5,150	정*빈	서울특별시송파구백제고분로48길
161	남산1호터널	2021-04-26 20:41:12	39노1585	10,300	현*아	강원도춘천시중앙로
162	남산1호터널	2021-04-27 07:01:34	59마9246	10,300	김*기	전라북도 익산시 황등면 후정길
163	남산3호터널	2021-04-27 07:31:54	68보8703	10,300	김*용	경상남도 거창군 거창읍 강남로1길
164	남산1호터널	2021-04-27 08:23:58	29고2674	10,300	이*희	서울특별시송파구백제고분로11길
165	남산3호터널	2021-04-27 08:36:07	50소0189	10,300	이*훈	충청남도 아산시 둔포면 석곡길
166	남산1호터널	2021-04-27 09:22:21	02거0187	10,300	강*규	대구광역시 북구 침산로21길
167	남산3호터널	2021-04-27 09:24:50	160고3173	10,300	김*현	서울특별시구로구안양천로537다길
168	남산1호터널	2021-04-27 10:53:46	10노2774	10,300	장*호	경기도남양주시화도읍묵현로25번길
169	남산1호터널	2021-04-27 11:45:29	116주9149	10,300	더****설 주식회사	경기도 용인시 수지구 신봉1로
170	남산1호터널	2021-04-27 11:54:27	05오2653	10,300	주식회사 마*온	서울특별시 서초구 효령로74길

연번	요금소	통행일시	차량번호	과태료	납부자	주소
171	남산1호터널	2021-04-27 11:56:19	236모5538	10,300	오*준	경기도수원시장안구율전로101번길
172	남산1호터널	2021-04-27 13:35:23	46다0198	10,300	주식회사 지****링	경기도성남시중원구사기막골로
173	남산1호터널	2021-04-27 14:49:50	09도9190	10,300	옥*현	서울특별시 마포구 와우산로
174	남산3호터널	2021-04-27 16:08:15	139머5709	10,300	정*철	서울특별시중랑구면목로30길
175	남산1호터널	2021-04-27 16:45:13	22수6198	10,300	남*주	대전광역시서구도솔로
176	남산1호터널	2021-04-27 16:48:18	59서7445	10,300	탁*미	서울특별시서대문구독립문로12가길
177	남산3호터널	2021-04-27 16:59:46	02오5432	10,300	김*락	서울특별시 서초구 효령로72길
178	남산1호터널	2021-04-27 17:31:35	24우2150	10,300	이*욱	서울특별시관악구서림3길
179	남산1호터널	2021-04-27 17:32:10	08마9430	10,300	김*순 외1인(박*순)	서울특별시서초구대봉로
180	남산3호터널	2021-04-27 17:39:36	311두2956	10,300	정*애	서울특별시송파구동남로
181	남산1호터널	2021-04-27 17:40:28	54여4049	10,300	임*환	서울특별시 구로구 경인로
182	남산1호터널	2021-04-27 18:14:13	13라5693	10,300	이*창	서울특별시강동구상암로
183	남산3호터널	2021-04-27 18:18:50	50소0189	10,300	이*훈	충청남도아산시둔포면석곡길
184	남산1호터널	2021-04-27 20:26:31	101허3265	10,300	(주)그*카	서울특별시 강남구 테헤란로70길
185	남산1호터널	2021-04-27 20:27:57	20머4742	10,300	정*권	경기도 용인시 처인구 백암면 고안로7번길
186	남산1호터널	2021-04-28 08:49:50	55마7950	10,300	이*경	서울특별시강남구학동로4길
187	남산3호터널	2021-04-28 09:54:20	65보0544	5,150	김*근	충청남도서산시대산읍명지1로
188	남산1호터널	2021-04-28 11:43:50	388너6042	10,300	김*준	경기도안양시만안구박달로498번길
189	남산1호터널	2021-04-28 11:59:21	22다0847	5,150	박*식	서울특별시송파구송파대로
190	남산1호터널	2021-04-28 12:50:41	315머4564	10,300	박*준	경기도화성시동탄순환대로17길
191	남산1호터널	2021-04-28 13:40:09	40조8026	10,300	N**N Z**I	경기도성남시수정구위례광장로
192	남산1호터널	2021-04-28 14:07:33	385구3779	10,300	김*익	경기도성남시중원구산성대로372번길
193	남산1호터널	2021-04-28 14:33:56	28모8119	10,300	김*영	경기도고양시일산서구강선로
194	남산1호터널	2021-04-28 15:01:36	07무7643	10,300	박*훈	서울특별시구로구고척로33가길
195	남산1호터널	2021-04-28 15:19:55	63부9920	10,300	육*원	서울특별시송파구오금로16길
196	남산1호터널	2021-04-28 15:42:44	63부9920	10,300	육*원	서울특별시송파구오금로16길
197	남산1호터널	2021-04-28 15:54:50	15부6584	10,300	최*호	서울특별시중구동호로10길
198	남산3호터널	2021-04-28 16:07:07	47두1056	10,300	심*복	강원도홍천군북방면홍천로
199	남산3호터널	2021-04-28 16:13:07	45노9769	10,300	이*노	서울특별시 마포구 성산로6길
200	남산1호터널	2021-04-28 16:35:06	19무7503	5,150	이*용	서울특별시성북구동소문로27길
201	남산3호터널	2021-04-28 19:22:54	22서8562	10,300	이*	경기도남양주시도농로
202	남산3호터널	2021-04-28 19:37:01	서울55너7190	10,300	(주)성**축	서울특별시 중구 소파로
203	남산3호터널	2021-04-28 19:42:04	65노8325	10,300	주식회사 비*****스	서울특별시서초구반포대로21길
204	남산1호터널	2021-04-28 20:18:29	60거1091	10,300	안*균	경기도 의정부시 호국로

연번	요금소	통행일시	차량번호	과태료	납부자	주소
205	남산1호터널	2021-04-28 20:31:53	55보3056	10,300	김*덕	경기도 성남시 수정구 수정로
206	남산1호터널	2021-04-28 20:59:14	30주4153	10,300	윤*영	경기도 하남시 덕풍북로
207	남산3호터널	2021-04-29 07:03:59	36가5685	10,300	심*희	서울특별시종로구평창문화로
208	남산1호터널	2021-04-29 08:47:57	55마7950	10,300	이*경	서울특별시강남구학동로4길
209	남산1호터널	2021-04-29 09:30:25	47로4907	10,300	푸***** 주식회사	서울특별시강남구논현로106길
210	남산1호터널	2021-04-29 11:35:23	153여8908	10,300	박*희	서울특별시강남구언주로30길
211	남산1호터널	2021-04-29 11:39:29	20모3188	10,300	대*****암(김*성)	경기도양주시장흥면석굴암길
212	남산3호터널	2021-04-29 12:30:13	61저8118	10,300	최*수	서울특별시시동대문구고산자로32길
213	남산1호터널	2021-04-29 12:59:03	60러3872	10,300	문*우	서울특별시서초구명달로28길
214	남산1호터널	2021-04-29 13:07:07	05머0545	10,300	최*도	경기도시흥시능곡중앙로
215	남산1호터널	2021-04-29 13:43:09	102주3325	10,300	(주)디*****니	서울특별시중구동호로8길11
216	남산1호터널	2021-04-29 14:06:34	36고3363	10,300	주식회사 영***템	경기도군포시봉성로
217	남산1호터널	2021-04-29 16:02:45	19무7503	5,150	이*용	서울특별시성북구동소문로27길
218	남산1호터널	2021-04-29 16:13:14	56수8434	10,300	(주) 웰*****날	서울특별시도봉구우이천로
219	남산3호터널	2021-04-29 16:48:27	68보8703	10,300	김*용	경상남도거창군거창읍강남로1길
220	남산3호터널	2021-04-29 18:56:39	60서2373	5,150	김*진	서울특별시 강동구 동남로87길
221	남산1호터널	2021-04-29 19:17:52	11라2269	10,300	한*옥	부산광역시부산진구중앙대로666번길
222	남산1호터널	2021-04-29 19:24:29	100수3166	10,300	한*선	경기도 고양시일산서구고봉로297번길
223	남산3호터널	2021-04-29 19:44:34	253구7817	10,300	김*덕	서울특별시구로구개봉로15길
224	남산1호터널	2021-04-29 19:49:12	111마8231	10,300	이*종	서울특별시용산구한강대로104가길
225	남산3호터널	2021-04-30 07:01:30	01무6643	10,300	이*만	경기도 고양시 일산동구 은행마울로
226	남산1호터널	2021-04-30 07:05:23	325주1741	10,300	(주) 대***티	경기도 광주시 순암로
227	남산1호터널	2021-04-30 07:29:01	65로6993	10,300	이*완	서울특별시 성북구 북악산로15길
228	남산1호터널	2021-04-30 08:53:21	55마7950	10,300	이*경	서울특별시 강남구 학동로4길
229	남산1호터널	2021-04-30 08:58:23	15도9109	10,300	김*희	서울특별시성동구독서당로
230	남산3호터널	2021-04-30 09:41:15	160호4721	10,300	(주)우**드	서울특별시 종로구 종로1길
231	남산3호터널	2021-04-30 10:21:57	50가5795	10,300	조*태	경기도 안산시 상록구 본이로
232	남산1호터널	2021-04-30 10:26:38	36거1950	10,300	(주)도**크	강원도강릉시임영로164번길
233	남산3호터널	2021-04-30 10:52:33	20구8357	10,300	대****틱(주)	경기도 시흥시 비둘기공원6길
234	남산3호터널	2021-04-30 11:55:58	05무3388	10,300	김*섭	세종특별자치시연기면서부길
235	남산1호터널	2021-04-30 12:22:22	40조8161	10,300	김*명	서울특별시 강남구 학동로23길
236	남산1호터널	2021-04-30 12:33:07	07고5785	10,300	박**니	경기도 평택시 고덕면 고덕갈매8길
237	남산3호터널	2021-04-30 12:46:38	13로6640	10,300	이*훈	서울특별시 용산구 회나루로
238	남산1호터널	2021-04-30 14:31:46	31서9801	10,300	김*철	서울특별시강남구선릉로130길

연번	요금소	통행일시	차량번호	과태료	납부자	주소
239	남산1호터널	2021-04-30 14:31:49	331더9609	10,300	박*연	서울특별시 성동구 금호로
240	남산1호터널	2021-04-30 16:30:53	19무7503	5,150	이*용	서울특별시성북구동소문로27길
241	남산1호터널	2021-04-30 16:59:45	66다0392	10,300	정*남	경기도고양시일산동구은행마을로
242	남산1호터널	2021-04-30 17:22:48	36겨1950	10,300	(주)도**크	강원도강릉시임영로164번길
243	남산1호터널	2021-04-30 17:28:42	37라0856	10,300	오*석	서울특별시 서초구 방배중앙로
244	남산3호터널	2021-04-30 18:07:30	10머8377	10,300	S*****V K*M	경기도 안산시 단원구 북촌3안길
245	남산1호터널	2021-04-30 19:20:50	49오8354	10,300	G*****A-C*****O, J*****R	경기도평택시평성읍안정리
246	남산1호터널	2021-04-30 20:18:55	227조9905	10,300	이*경	경기도용인시기흥구동백5로
247	남산3호터널	2021-04-30 20:27:03	10무2039	10,300	비**스(주)	경상남도 통영시 동호로
248	남산1호터널	2021-04-30 20:47:34	19무7503	5,150	이*용	서울특별시 성북구 동소문로27길

서울특별시공고 제2021 - 2617호

감염병예방법 위반 과태료 처분 사전통지서 공시송달 공고

「감염병예방법」 제49조(감염병의 예방조치)를 위반한 행위에 대하여 동법 제83조(과태료)에 따라 과태료를 부과하기 전 「질서위반행위규제법」 제16조의 사전통지 및 의견제출의 기회를 주었으나, 수취인 불명, 주소불명, 수취거절, 기타 등의 사유로 반송된 사전통지서 송달 불능분을 「지방세기본법」 제33조 및 「행정절차법」 제14조에 따라 다음과 같이 공시송달(공고)합니다.

2021년 10월 21일
서울특별시 장

1. 건 명: 감염병 예방법 위반 과태료 처분 사전통지서 반송분 공시송달
 2. 근 거: 「지방세기본법」 제33조, 「행정절차법」 제14조
 3. 공시송달 대상 및 내용: 별첨
 4. 공고기간 : 2021. 10. 21. ~ 2021. 11. 4. (14일간)
 - 공시송달 대상자는 감염병예방법 위반으로 단속되었기에 「감염병예방법」 제83조에 따라 과태료가 부과될 예정입니다. 과태료 부과에 의견이 있으실 경우 의견제출 기한 내에 아래의 안내에 따라 의견을 제출하여 주시기 바랍니다.
 - ※기한 내에 의견을 제출하지 않으면 의견이 없는 것으로 간주하여 처리됩니다.
 5. 의견제출 안내
 - 의견이 있을 경우 의견제출서를 작성하여 제출기한까지 제출하여 주시기 바랍니다.
 - 이메일: so2020@seoul.go.kr
 - 팩스: 02-768-8897
 - 우편: (04515) 서울특별시 중구 덕수궁길 15 서소문청사 1동 6층 도시철도과
 - 방문: 서울시청 서소문청사 1동 6층 도시철도과
 - 의견제출기한 : 2020. 11. 5 . ~ 2020. 11. 18.(10일간)
 6. 문의처
 - 자세한 내용은 서울특별시청 도시철도과(☎02-2133-4359)로 문의하시기 바랍니다.
- 파로붙임 : 1. 공시송달 대상자 명단 1부
2. 의견 제출서 1부. 끝.

감염병의예방및관리에관한법률위반과태료 사전통지서 공시송달 공고

선택	주민/법인번호	성명/ 법인명	위반내용	위반일시	부과금액	사전통지일	의견제출 기한	반송일자	반송사유	납세자기본주소	위반장소
1	640929-*****	김*진	마스크미착용	2021-07-23 10:34	100,000	2021-09-06	2021-09-21	2021-09-08	수취인불명	서울특별시 종로구 수표로 111	3호선 열차 내
2	640904-*****	김*천	마스크미착용	2021-07-29 22:50	100,000	2021-09-06	2021-09-21	2021-09-13	기타	서울시 광진구 중곡동 129-20	1호선 승강장
3	710327-*****	이*돈	마스크미착용	2021-07-22 10:14	100,000	2021-09-06	2021-09-21	2021-09-13	기타	서울시 도봉구 방학로12길 53 117동 1605호	7호선 열차
4	640904-*****	김*천	마스크미착용	2021-07-30 20:34	100,000	2021-09-06	2021-09-21	2021-09-13	기타	서울시 중랑구 용마산로 5길 39-7	5호선 열차

■ 행정절차법 시행규칙 [별지 제11호서식] <개정 2014.7.28>

의견제출서

※ 아래의 유의사항을 읽고 작성하시기 바랍니다.

의견제출인	성명	
	주소	전화번호
① 예정된 처분의 제목 : 철도안전법 위반 과태료		
의견제출 내용	당사자	성명(명칭)
		주소 (전화번호:)
	의견	
	기타	

「행정절차법」 제27조제1항(제31조제3항)에 따라 위와 같이 의견을 제출합니다.

2020 년 월 일

의견제출인

(서명 또는 인)

서울특별시장 귀하

유의사항

1. 기재란이 부족한 경우에는 별지를 사용하실 수 있습니다.
2. 증거자료 등을 첨부하실 수 있습니다.
3. 위 의견제출과 관련하여 문서를 받으신 경우에는 문서번호와 일자를 ①란에 함께 기재하여 주시기 바랍니다.

210mm×297mm[백상지 80g/㎡(재활용품)]

서울특별시공고 제2021 - 2618호

차량운행제한 위반 과태료 독촉고지 공시송달 공고

「도로법」 제77조(차량의 운행제한 및 운행허가) 규정 위반자에 대하여 「질서위반행위규제법」 제17조(과태료의 부과) 제1항 및 「지방세징수법」 제32조(독촉과 최고) 규정에 의거 과태료 독촉 고지서를 발송하였으나, 보관기관 경과 등의 사유로 반송되어 송달이 불가능하기에 「행정절차법」 제14조 제4항 및 「지방세기본법」 제33조에 따라 다음과 같이 공시송달 공고합니다.

2021년 10월 21일

서울특별시 장

1. 건 명 : 차량운행제한 위반 과태료 독촉고지 공시송달
2. 근 거 : 도로법 제77조 및 동법 제117조제1항, 도로법시행령 제105조, 질서위반행위규제법 제17조, 지방세징수법 제32조, 지방세기본법 제33조, 행정절차법 제14조 제4항
3. 공시송달 대상 및 내용

대상자		처분의 원인이 되는 사실	처분 내용
성명	주소		
전*묵	서울특별시 중랑구 상봉로 15길 6	일시: 2021-04-08 10:10 위반장소: 북부간선로(면목동~포천) 내용: 경기06오8641 (덤프4축, 축하중초과 (실측값:11.1t, 초과값:1.1t), 적재물:토사)	처분일: 2021. 05. 24 과태료: 50만원 최초납기일: 2021.07.31. 독촉일: 2021. 08. 17.
박*영	서울특별시 영등포구 도영로 80	일시: 2021-03-16 08:06 위반장소: 천호대로(청계4가~호평동) 내용: 서울06거7480 (덤프4축, 축하중초과 (실측값:11.4t, 초과값:1.4t), 적재물:마사)	처분일: 2021. 05. 24 과태료: 50만원 최초납기일: 2021.07.31. 독촉일: 2021. 08. 17.
구*성	경기도 광주시 곤지암읍 구수동길 16	일시: 2021-04-28 15:30 위반장소: 북부간선로(은평구~곤지암) 내용: 서울87아9173 (카고3축, 폭초과 (실측값:2.78m, 초과값:0.28m), 적재물:컨테이너)	처분일: 2021. 05. 24 과태료: 30만원 최초납기일: 2021.07.31. 독촉일: 2021. 08. 17.
홍*술	경기도 화성시 향남읍 하길로 70	일시: 2021-05-03 06:10 위반장소: 용마산로(화성~서일대학교) 내용: 강원98바1425 (트레일러6축, 길이 초과(실측값:16.95m, 초과값:0.25m), 적재물:철구조물)	처분일: 2021. 06. 22 과태료: 30만원 최초납기일: 2021.08.31. 독촉일: 2021. 09. 13.

대상자		처분의 원인이 되는 사실	처분 내용
성명	주소		
임*관	서울특별시 강동구 아리수로 98길 25	일시: 2021-05-13 05:50 위반장소: 왕산로(구리~광화문) 내용: 서울07가8740 (크레인2축, 폭초과 (실측값:2.62m, 초과값:0.12m), 적재물:크레인)	처분일: 2021. 06. 22 과태료: 30만원 최초납기일: 2021.08.31. 독촉일: 2021. 09. 13.
신*진	경기도 화성시 동탄순환대로 20길 13	일시: 2021-05-13 14:30 위반장소: 고산자로(장충동~의정부) 내용: 경기06초5062 (덤프4축, 축하중초과 (실측값:11.7t, 초과값:1.7t), 적재물:마사)	처분일: 2021. 06. 22 과태료: 50만원 최초납기일: 2021.08.31. 독촉일: 2021. 09. 13.
김*창	대구광역시 북구 주좌길 32	일시: 2021-05-30 14:40 위반장소: 강변북로(김포~삼척) 내용: 경북98사7715 (트레일러5축, 폭초과(실측값:2.78m, 초과값:0.28m), 적재물:천공기)	처분일: 2021. 06. 22 과태료: 30만원 최초납기일: 2021.08.31. 독촉일: 2021. 09. 13.

4. 공고기간 : 공고일로부터 14일간

5. 과태료 부과처분 안내

가. 과태료 납부기한 : 2021. 11. 30.

나. 납부방법 및 수납기관

- 성동도로사업소 관리단속과로부터 고지서를 받아 시중은행 본·지점(한국은행 제외), 농협 및 수협중앙회 본·지점, 우체국에 납부할 수 있고, 인터넷(etax.seoul.go.kr)에 접속하여 신용카드나 계좌이체로도 납부 가능하며, 또한 전용계좌에 입금함으로써 편리하게 과태료를 납부할 수 있습니다.

다. 기한 내에 과태료를 납부하지 아니한 때에는 ‘질서위반행위규제법’에 따라 최대 75%까지 가산금이 부과되고, 지방세 체납처분의 예에 따라 재산 압류, 관허사업, 신용정보 제공, 감치 등의 불이익을 받으실 수 있습니다.

※ 과태료 부과에 대한 기타 자세한 내용은 서울특별시 성동도로사업소 관리단속과(☎ 02-2210-1561)로 문의하시기 바랍니다.

서울특별시공고 제2021-2619호

차량운행제한 위반 과태료 부과고지 공시송달 공고

「도로법」 제77조(차량의 운행제한 및 운행허가) 규정 위반자에 대하여 「질서위반행위규제법」 제17조(과태료의 부과) 제1항의 규정에 의거 과태료 부과 고지서를 발송하였으나, 폐문부제 등의 사유로 반송되어 송달이 불가능하기에 「행정절차법」 제14조 제4항 및 「지방세기본법」 제33조에 따라 다음과 같이 공시송달 공고합니다.

2021년 10월 21일

서울특별시 장

1. 건 명 : 차량운행제한 위반 과태료 부과고지 공시송달
2. 근 거 : 도로법 제77조, 질서위반행위규제법 제17조, 지방세기본법 제33조, 행정절차법 제14조 제4항
3. 공시송달 대상 및 내용

대상자		처분의 원인이 되는 사실	처분 내용
성명	주소		
김*철	경기도 의정부시 녹양로87번길 38-11	일시: 2021-08-06 06:00 장소: 강변북로(남양주~상동) 내용: 서울15가7948 (펌프카5축, 폭초과(실측값:2.74m, 초과 값:0.24m), 적재물:펌프카)	처분일: 2021. 9. 17. 과태료: 30만원

4. 공고기간 : 공고일로부터 14일간
5. 과태료 부과처분 안내
 - 가. 과태료 납부기한 : 2021. 11. 30.
 - 나. 납부방법 및 수납기관
 - 성동도로사업소 관리단속과로부터 고지서를 받아 시중은행 본·지점(한국은행 제외), 농협 및 수협중앙회 본·지점, 우체국에 납부할 수 있고, 인터넷(<http://etax.seoul.go.kr>)에 접속하여 신용카드나 계좌이체로도 납부 가능하며, 또한 납부 전용(가상)계좌에 입금함으로써 편리하게 과태료를 납부할 수 있습니다.
 - 다. 납부기간 내 납부하시기 바라며, 과태료 처분에 대한 이의가 없으면서 과태료를 납부하지 아니한 때에는 최대 75%까지 가산금이 부과되고, 지방세 체납처분의 예에 따라 재산 압류 등의 방법으로 과태료를 강제 징수할 수 있음을 알려드립니다.
 - 라. 또한 과태료 처분에 불복이 있는 경우 「질서위반행위규제법」 제20조제1항에 따라 이의를

해당 행정청에 제기할 수 있으며(이의제기 기간 : 공고기간 만료일 다음날부터 60일), 「질서 위반행위규제법」에 따라 주소지 관할 법원에서 과태료 재판을 받을 수 있습니다.

※ 과태료 부과에 대한 이의제기 및 기타 자세한 내용은 서울특별시 성동도로사업소 관리단속과 (☎ 02-2210-1561)로 문의하시기 바랍니다.

서울특별시공고 제2021 - 2620호

수도요금 체납에 따른 재산압류 통지 공시송달 공고

수도법 제68조, 서울특별시 수도조례 제49조 및 지방세 징수법 제33조에 의거 수도요금 체납에 따른 재산(부동산)압류 후 재산압류 통지를 소유자 주민등록지에 등기우편 송달하였으나 폐문 부재로 반송되어 행정절차법 제14조 ④항의 규정에 따라 다음과 같이 공고합니다.

2021년 10월 21일

서울특별시장

1. 공고기간 : 2021. 10. 21 ~ 2021. 11. 4

2. 공시송달 내역

가. 압류에 관계된 체납액의 내용 및 압류 내역

고객번호	금수설비 소재지	납 기				비고
		과목	납 기	횟수	금 액	
005429634	은평구 갈현로33가길 20 C동 101호(갈현동)	수도요금	2018.6 외 19납기	20회	1,238,810원	
압류구분	압류물건	물 건 소 유 자			압류금액	압류일
		성 명	반송사유	주 소		
부동산	서울특별시 은평구 갈현동 275-6 제시동호 내제1층1호	정현진	등기번호110500240310 5 폐문부재	은평구 갈현로33가길 20 C동 101호(갈현동)	1,238,810원	2021.9.29

3. 문의사항이 있으실 경우 서부수도사업소 요금과 김정규(☎02-3146-3593)에게 문의하여 주시기 바랍니다. 끝.

서울특별시공고 제2021 - 2621호

소방시설공사업법 위반업체 행정처분(등록취소) 조치 통보 공고

소방시설업 관련법령 위반으로 『소방시설공사업법』 제6조의2에 따른 행정처분 조치를 해당 소방시설업체로 통보 하여야 하나 현재 영업소재지 불명 및 대표자 연락두절 사유로 송달이 불가능하여 『행정절차법』 제14조제4항에 의거 다음과 같이 공시송달 공고합니다.

2021년 10월 21일

서울특별시장

1. 공고기간 : 2021. 10. 21.(목) ~ 2021. 11. 4.(목)

2. 소방시설공사업법 위반업체 행정처분(등록취소) 조치 통보

귀 사는 소방시설공사업법 제6조의2(휴업·폐업 신고등) 규정을 위반하여 다음과 같이 행정처분(등록취소)을 통보합니다.

예정된 처분의 제목	행정처분(2차 - 등록취소)	
당사자	성 명	대표 배봉근 [풍산건설(주) - 전문소방시설공사업]
	주 소	영업소재지 : 서울특별시 성동구 청계천로 442, 305호
처분의 원인이 되는 사실	정당한 사유없이 1년 이상 휴업	
처분하고자 하는 내용	행정처분(2차 - 등록취소)	
법적근거 및 조문내용	○ 법적근거 - 소방시설공사업법 제6조의2 ○ 처분규정 - 소방시설공사업법 제9조제1항제4호 - 같은법 시행규칙 [별표 1]의 2.개별기준 라목 2차	
비 고	○ 청문(21.10.14.) 불참석으로 인한 행정처분(등록취소) 확정 조치 통보	

<행정심판 등의 고지>

- 가. 본 행정처분이 위법 또는 부당하다고 인정되는 경우에는 행정심판 또는 행정소송을 제기할 수 있습니다.
- 나. 행정심판법 제23조 및 행정심판법 제27조의 규정에 의하여 처분이 있음을 알게 된 날부터 90일, 처분이 있었던 날부터 180일 이내에 행정청 또는 행정심판위원회에 행정심판을 청구할 수 있으며,
- 다. 행정소송법 제18조 및 행정소송법 제20조의 규정에 의하여 행정소송을 제기하는 경우에는 해당처분이 있음을 안 날부터 90일 이내에 행정청을 상대로 서울행정법원에 행정소송을 제기할 수 있음을 알려드립니다. 끝.

서울특별시공고 제2021-2627호

우이동 가족캠핑장 조성계획 결정 변경(안) 열람공고

서울특별시고시 제2018-49호(2018. 2.22.)로 도시계획시설(공원) 결정 및 지형도면 고시 및 서울특별시고시 제2018-236호(2018.8.2.)로 공원조성계획 결정 및 지형도면 고시된 강북구 우이동 316번지 일대 우이동 가족캠핑장(문화공원)에 대하여 공원조성계획을 결정 변경 하고자 「도시공원 및 녹지 등에 관한 법률」 제16조의2 및 「국토의 계획 및 이용에 관한 법률」 제28조, 같은법 시행령 제22조의 규정에 따라 주민의견 청취를 위하여 아래와 같이 열람공고합니다.

2021년 10월 21일

서울특별시

1. 도시계획시설(공원)명 : 우이동 가족캠핑장
2. 위 치 : 강북구 우이동 316번지 일대
3. 면 적 : 11,561㎡
4. 공원조성계획 결정 변경(안)의 내용
 - 기반시설(도로) : 1,452.53㎡ → 1,491.35㎡(증38.82㎡)
 - 조경시설 : 1,559.85㎡ → 1,367.94㎡(감191.91㎡)
 - 휴양시설 : 3,332.92㎡ → 3,511.16㎡(증178.24㎡)
 - 교양시설 : 164.42㎡ → 273.11㎡(증108.69㎡)
 - 편익시설 : 573.81㎡ → 613.83㎡(증40.02㎡)
 - 녹지 및 기타 : 4,245.65㎡ → 4,071.79㎡(감173.86㎡)

※ 세부 조서 및 도면 별첨 참조
5. 열람기간 : 열람공고일 익일부터 14일간
6. 열람장소 : 서울특별시 균형발전본부 동북권사업과(T.02-2133-8289)
서울특별시 강북구 도시관리국 공원녹지과(T.02-901-6923)
7. 본 공원조성계획 결정 변경(안)에 대하여 의견이 있으신 분은 열람기간 내 의견서를 열람 장소에 서면으로 제출하여 주시기 바라며, 기타 자세한 사항은 열람장소로 문의하여 주시기 바랍니다. 끝.

우이동가족캠핑장문화공원 조성계획결정(변경)조서

1. 총괄표 (서울특별시 강북구 우이동 316 일대)

구 분		변 경 전						변 경 후						비 고
		부지면적 (㎡)	시설면적 (㎡)	건 축 물			공작물 (기)	부지면적 (㎡)	시설면적 (㎡)	건 축 물			공작물 (기)	
				동수 (동)	바닥면적 (㎡)	연면적 (㎡)				동수 (동)	바닥면적 (㎡)	연면적 (㎡)		
계		11,561.00	7,315.35	2	295.20	449.78	91	11,561.00	7,489.21	2	295.20	449.78	92	시설면적 증가 173.86㎡
기반시설	소 계	1,666.15	1,666.15	-	-	-	-	1704.97	1704.97	-	-	-	-	증 38.82㎡
	도 로	1,452.53	1,452.53	-	-	-	-	1,491.35	1,491.35	-	-	-	-	증 38.82㎡
	광 장	213.62	213.62	-	-	-	-	213.62	213.62	-	-	-	-	-
조 경 시 설		1,559.85	1,559.85	-	-	-	5	1,367.94	1,367.94	-	-	-	5	감 191.91㎡
유 희 시 설		-	-	-	-	-	-	-	-	-	-	-	-	-
휴 양 시 설		3,332.92	3,332.92	-	-	-	29	3,511.16	3,511.16	-	-	-	29	증 178.24㎡
운 동 시 설		-	-	-	-	-	-	-	-	-	-	-	-	-
교 양 시 설		164.42	164.42	1	79.34	154.94	-	273.11	273.11	1	79.34	154.94	1	증 108.69㎡
편 익 시 설		573.81	573.81	1	215.86	294.84	-	613.83	613.83	1	215.86	294.84	-	증40.02㎡
관 리 시 설		18.20	18.20	-	-	-	57	18.20	18.20	-	-	-	71	-
녹지 및 기타		4,245.65	-	-	-	-	-	4,071.79	-	-	-	-	-	감 173.86㎡
시 설 율 (제한없음)		(7,315.35 / 11,561.00) x 100 = 63.28%						(7,489.21 / 11,561.00) x 100 = 64.78%						
건 폐 율 (20%이내)		(295.20 / 11,561.00) x 100 = 2.55%						(295.20 / 11,561.00) x 100 = 2.55%						

2. 시설조서

구분	시설명	변경전									변경후									비고
		부호	위 치	부지면적 (㎡)	시설면적 (㎡)	구조	규모	건축물 (㎡)		공작물 (기)	부호	위 치	부지면적 (㎡)	시설면적 (㎡)	구조	규모	건축물 (㎡)		공작물 (기)	
								바닥면적	연면적								바닥면적	연면적		
합계				11,561.00	7,315.35		2	295.20	449.78	91			11,561.00	7,489.21		2	295.20	449.78	92	시설면적 증가 173.86㎡
기반시설	소계			1,666.15	1,666.15								1,704.97	1,704.97						증 38.82㎡
	도로			1,452.53	1,452.53								1,491.35	1,491.35						증 38.82㎡
	광장	가		213.62	213.62						가		213.62	213.62						
	소광장	가-1	우이동 산96임	(73.94)	(73.94)						가-1	우이동 산96임	(73.94)	(73.94)						
	소광장	가-2	우이동 산316전, 317전	(71.81)	(71.81)						가-2	우이동 산316전, 317전	(71.81)	(71.81)						
	소광장	가-3	우이동 산99-1	(67.87)	(67.87)						가-3	우이동 산99-6임	(67.87)	(67.87)						
조경시설	소계			1,559.85	1,559.85					5			1,367.94	1,367.94					5	감191.91㎡
	다목적 잔디광장	나	우이동 316전	807.28	807.28						나	우이동 316전	615.37	615.37						감191.91㎡

구분	시설명	변경전								변경후								비고		
		부호	위 치	부지면적 (㎡)	시설면적 (㎡)	구조	규모	건축물 (㎡)		공작물 (기)	부호	위 치	부지면적 (㎡)	시설면적 (㎡)	구조	규모	건축물 (㎡)		공작물 (기)	
								바닥면적	연면적								바닥면적			연면적
	잔디 마당	다		752.57	752.57						다		752.57	752.57						
	잔디 마당	다-1	우이동 316전	(268.09)	(268.09)						다-1	우이동 316전	(268.09)	(268.09)						
	잔디 마당	다-2	우이동 산96임	(401.55)	(401.55)						다-2	우이동 산96임	(401.55)	(401.55)						
	잔디 마당	다-3	우이동 산96임	(82.93)	(82.93)						다-3	우이동 산96임	(82.93)	(82.93)						
	파고라	①	우이동 316전	(45.36)	(45.36)					2	①	우이동 316전	(45.36)	(45.36)					2	
	앉음벽	②	우이동 산96임							2	②	우이동 산96임							1	
	레인 가든	③	우이동 316전	(41.77)	(41.77)					1	③	우이동 316전	(41.77)	(41.77)					1	
휴양시 설	소계			3,332.92	3,332.92					29			3,511.16	3,511.16					30	증178.24㎡
	야영장	라		3,332.92	3,332.92						라		3,511.16	3,511.16						증178.24㎡
	야영장1	라-1	우이동 산991-1임, 355대	(944.28)	(944.28)						라-1	우이동 산99-6임, 355대	(944.28)	(944.28)						
	야영장2	라-2	우이동 316전	(354.76)	(354.76)						라-2	우이동 316전	(354.76)	(354.76)						
	야영장3	라-3	우이동 산96임	(501.41)	(501.41)						라-3	우이동 산96임	(619.98)	(619.98)						증118.57㎡

구분	시설명	변경전								변경후								비고		
		부호	위 치	부지면적 (㎡)	시설면적 (㎡)	구조	규모	건축물 (㎡)		공작물 (기)	부호	위 치	부지면적 (㎡)	시설면적 (㎡)	구조	규모	건축물 (㎡)		공작물 (기)	
								바닥면적	연면적								바닥면적			연면적
	야영장4	라-4	우이동 316전	(884.70)	(884.70)						라-4	우이동 316전	(884.70)	(884.70)						
	야영장5	라-5	우이동 316전	(233.64)	(233.64)						라-5	우이동 316전	(233.64)	(233.64)						
	야영장6	라-6	우이동 산96임	(341.10)	(341.10)						라-6	우이동 산96임	(188.64)	(188.64)						감152.46㎡
	야영장7	라-7	우이동 산96임	(73.03)	(73.03)						라-7	우이동 산96임	(285.16)	(285.16)						증212.13㎡
	통나무 벤치	④	우이동 316전							6	④	우이동 316전							6	
	야외 테이블	⑤	전지역							23	⑤	전지역							23	
	일반 데크	⑥-1	전지역	(432.00)	(432.00)						⑥-1	전지역	(432.00)	(432.00)						27개소
	글램핑 데크	⑥-2	우이동 산991-1임, 355대	(201.28)	(201.28)						⑥-2	우이동 산99-6임, 355대	(201.28)	(201.28)						4개소
교양시설	소계			164.42	164.42		1	79.34	154.94				273.11	273.11		1	79.34	154.94	1	
	숲 체험관	1	우이동 산96임	164.42	164.42	목조	1	79.34	154.94		1	우이동 산96임	164.42	164.42	목조	1	79.34	154.94		
	전통 가마 체험장										1-1	우이동 산96임	108.69	108.69					1	신설

구분	시설명	변경전								변경후								비고		
		부호	위 치	부지면적 (㎡)	시설면적 (㎡)	구조	규모	건축물 (㎡)		공작물 (기)	부호	위 치	부지면적 (㎡)	시설면적 (㎡)	구조	규모	건축물 (㎡)		공작물 (기)	
								바닥면적	연면적								바닥면적			연면적
편의시설	소계			573.81	573.81		1	215.86	294.84				613.83	613.83		1	215.86	294.84		증40.02㎡
	방문자센터	2	우이동 317전	510.04	510.04	경량철골	1	215.86	294.84		2	우이동 317전	510.04	510.04	경량철골	1	215.86	294.84		
	주차장	마	우이동 317전	63.77	63.77						마	우이동 317전	103.79	103.79						증40.02㎡
											마-1	우이동 317전	(63.77)	(63.77)						4면
											마-2	우이동 317전	(40.02)	(40.02)						3면
	목재계단	⑦	우이동 산96임	(19.50)	(19.50)						⑦	우이동 산96임	(19.50)	(19.50)						
관리시설	소계			18.20	18.20					57			18.20	18.20					57	
	분리수거대	바	우이동 317전	18.20	18.20						바	우이동 317전	18.20	18.20						
	목재웬스	⑧	전지역							1	⑧	전지역							1	
	공원명판	⑨	우이동 316전							1	⑨	우이동 316전							1	
	종합안내판	⑩	우이동 316전							1	⑩	우이동 316전							1	
	시설안내판	⑪	우이동 316전							1	⑪	우이동 316전							1	

구분	시설명	변경전								변경후								비고			
		부호	위 치	부지면적 (㎡)	시설면적 (㎡)	구조	규모	건축물 (㎡)		공작물 (기)	부호	위 치	부지면적 (㎡)	시설면적 (㎡)	구조	규모	건축물 (㎡)		공작물 (기)		
								바닥면적	연면적								바닥면적			연면적	
	CCTV	㉔	전지역							5	㉔	전지역								5	
	공원등	㉕	전지역							11	㉕	전지역								11	
	볼라드 등	㉖	전지역							37	㉖	전지역								37	
녹지 및 기타	소계			4,245.65									4,071.79								감173.86㎡
	녹지 및 기타			4,245.65									4,071.79								감173.86㎡

3. 도로조서

- 공원시설 계획도로

구분	등급	류별	번호	폭원 (m)	연장 (m)	면적 (㎡)	기능	기점	종점	비고
당초	합 계				686.5	1,452.53				
변경					651.3	1,491.35				
당초		소 계			284.1	893.40				
변경					294.5	932.22				
당초	소로	3	1	2.5~3.0	69.9	197.35	진입로	경계부	경계부	
당초		3	2	4.0	33.5	152.44	진입로	경계부	2 방문자센터	
당초		3	3	3.0	148.1	445.65	연결로	가-2 소광장	가-1 소광장	
당초		3	4	3.0	32.7	97.96	연결로	2 방문자센터	가-3 소광장	
산설		3	5	3.0	10.4	38.82	연결로	소3-1	소3-3	
당초		소 계			402.3	559.13				
당초	산책로	-	1	1.2	73.1	87.66	산책로	경계부	경계부	
당초		-	2	1.8	3.8	6.84	산책로	경계부	2 방문자센터	
당초		-	3	1.6~3.0	6.5	24.3	산책로	마 주차장	가-2 소광장	
당초		-	4	1.5	82.2	133.38	산책로	소3-3	소3-3	
당초		-	5	1.5	47.9	72.23	산책로	산4	소3-3	
당초		-	6	1.0	60.2	60.18	산책로	산5	산10	
당초		-	7	1.0	28.1	28.08	산책로	소3-3	산5	
당초		-	8	1.0	28.5	28.48	산책로	소3-3	산5	
당초		-	9	1.0	23.3	23.25	산책로	소3-3	산5	

구분	등급	류별	번호	폭원 (m)	연장 (m)	면적 (㎡)	기능	기점	종점	비고
당초		-	10	2.5~3.0	20.6	56.75	산책로	소3-3	1 숲체험관	
당초		-	11	1.2	15.2	18.24	산책로	산12	산10	
당초		-	12	1.5	13.2	19.74	산책로	가-1 소광장	1 숲체험관	

조성계획도(당초)

우이동가족캠핑장(문화공원)



■ 세부시설 결정조서

번호	시설명	위치	부지면적(m ²)	시설면적(m ²)	건축물(㎡)	공사비(㎡)	비고
	총계		11501	7215.35		295.20	409.70
	지하시설		1066.15	1066.15			
1	도로		1452.55	1452.55			
2	주차장		213.62	213.62			
3	주차장	부지내 1160㎡	173.84	173.84			
4	주차장	부지내 1160㎡	173.84	173.84			
서울특별시공고 제2021 - 2636호

전용차로 위반 과태료 부과 고지서 공시송달 공고

도로교통법 제15조 제3항(전용차로의 설치), 제161조(과태료의 부과·징수 등), 및 시행령 제88조(과태료 부과 및 징수 절차 등)의 규정에 따라 전용차로 위반차량 소유주에게 과태료 부과 고지서를 발송하였으나, 수취인 부재, 수취인 불명, 폐문부재, 이사 등 송달곤란의 사유로 반송된 송달불능분에 대하여 지방세기본법 제33조(공시송달) 및 행정절차법 제14조(송달) 제4항에 의거 다음과 같이 공시송달(공고)합니다.

2021년 10월 21일

서울특별시

1. 건 명 : 전용차로(버스, 자전거)위반 과태료 부과 고지서 반송분에 대한 공시송달
 2. 근 거 : 도로교통법 제15조 제3항, 도로교통법 제161조, 및 시행령 제88조,
지방세기본법 제33조, 행정절차법 제14조 제4항
 3. 공시송달 대상 : (주)가오물류 등 1,074명 <붙임>
 4. 공고기간 : `21. 10. 18 ~ `21. 11. 03
 - 공고대상자는 공고 기간 내 서울특별시청 교통지도과 전용차로과징팀에서 과태료 고지서(가상계좌)를 발부 받아 시중은행, 농협 전국 우체국 및 전국 편의점(세븐일레븐, GS25, CU, 바이더웨이), 무인수납기 (은행 및 각 구청) 등에서 납부하여 주시기 바랍니다.
 - ※ 신용카드(삼성, 현대, 우리BC, 롯데, 외환)납부는 편의점 및 무인 수납기에서만 가능합니다.
 5. 이의제기 안내
 - 이의제기는 과태료 부과 고지서를 받은 날로부터 60일 이내에 인터넷 검색창 → 서울시 교통위반 단속조회(<http://cartax.seoul.go.kr>)를 통해 이의제기를 하거나, 서울특별시청 교통지도과 전용차로과징팀 팩스(02-2133-4904) 및 방문 또는 우편으로 제출하여 주시면 「비송사건절차법」에 따라 주소지 관할법원에서 과태료 재판을 받을 수 있음을 알려드립니다.
 - 전용차로 위반 과태료 단속자료 확인 사이트 <http://cartax.seoul.go.kr>
- ※ 기타 자세한 내용은 서울특별시청 교통지도과 전용차로과징팀 (☎ 02-2133-4570~79)으로 문의하시기 바랍니다.

붙임 : 공시송달 대상자 명단

공시송달 수시분(명단)

구분	차량 소유주						
연번	최초차량번호	성명	단속일시	주소	단속장소	위반내용	금액
1	서울89자8488	(주)가오물류	2021-06-18 19:19	서울특별시	롯데백화점 잠실점앞	전용차로위반	50,000
2	84구0302	(주)경주	2021-06-21 09:38	경기도 부천시	성산동 성산1교~성산2교 교차로	전용차로위반	50,000
3	24마4933	(주)굿월에듀	2021-06-08 08:56	경기도 용인시	태릉강릉(서울방향)	전용차로위반	50,000
4	42너4682	(주)나루로지스	2021-06-18 17:44	경기도 이천시	삼육대학교(구리방향)	전용차로위반	50,000
5	386서5875	(주)다미게임즈	2021-06-15 09:20	대구광역시	대치동 은마아파트1동	전용차로위반	50,000
6	54버0357	(주)대동오토플러스	2021-06-24 20:03	전라북도 군산시	태릉강릉(서울방향)	전용차로위반	50,000
7	54버0357	(주)대동오토플러스	2021-06-15 20:08	전라북도 군산시	화랑대주유소(서울방향)	전용차로위반	50,000
8	54버0357	(주)대동오토플러스	2021-06-21 20:09	전라북도 군산시	태릉강릉(서울방향)	전용차로위반	50,000
9	04호7540	(주)더플랜어스	2021-06-09 17:45	경기도 광명시	성산동 성산1교~성산2교 교차로	전용차로위반	50,000
10	152소4212	(주)디자인그룹서우	2021-06-17 19:22	서울특별시	송파구 올림픽회관앞	전용차로위반	50,000
11	63부2646	(주)레전더리이엔티	2021-06-10 19:13	서울특별시	내곡동 GS파크주유소 건너편	전용차로위반	50,000
12	136거9751	(주)로드에스	2021-06-11 10:08	광주광역시	양재동 양재IC 상행	전용차로위반	50,000
13	20라6582	(주)로멜스테크	2021-06-11 18:50	서울특별시	롯데백화점 잠실점앞	전용차로위반	50,000
14	67더8955	(주)로우랜드	2021-06-04 20:30	서울특별시	행당동 한양대전철역 1번 출구	전용차로위반	50,000
15	56누5266	(주)메인텍스피아	2021-06-25 19:55	경기도 남양주시	행당동 한양대전철역 1번 출구	전용차로위반	50,000
16	15다2186	(주)미토소오토	2021-06-26 15:54	인천광역시	서초동 반포IC 상행	전용차로위반	50,000
17	15다2186	(주)미토소오토	2021-06-26 15:52	인천광역시	양재동 양재IC 상행	전용차로위반	50,000
18	33호5053	(주)비씨에이건축사사무소	2021-05-24 11:49	경기도 양평군	방배동 남태령교개 시내	전용차로위반	50,000
19	15로8733	(주)사운드레시	2021-06-15 17:30	서울특별시	행당동 한양대전철역 1번 출구	전용차로위반	50,000
20	63보2118	(주)서울바운드	2021-07-21 17:56	서울특별시	월계동 월계주공아파트1단지 건너편	전용차로위반	50,000
21	109호6574	(주)성일렌트카	2021-06-10 07:34	경기도 고양시	잠실동 송파YMCA 체육관	전용차로위반	50,000
22	89보8698	(주)수복테크놀로지	2021-06-14 09:28	경기도 부천시	월계동 월계주공아파트1단지 건너편	전용차로위반	50,000
23	44호126	(주)원들러엘리베이터	2021-05-20 20:46	경기도 시흥시	성산동 SK성산대교주유소 건너편	전용차로위반	50,000
24	58라9555	(주)썬화환	2021-06-24 15:22	서울특별시	서울 영등포구 의사당대로 22	전용차로위반	50,000
25	58라9555	(주)썬화환	2021-06-14 15:56	서울특별시	서울 영등포구 의사당대로 13	전용차로위반	50,000
26	14허3647	(주)썬코데코에너지	2021-05-22 10:44	서울특별시	서초동 서초IC 입구 하행	전용차로위반	50,000
27	160허6319	(주)쏘카	2021-07-05 19:04	경기도 안양시	내곡동 GS파크주유소 건너편	전용차로위반	50,000
28	153허6504	(주)쏘카	2021-06-18 17:17	경기도 평택시	양재동 양재IC 상행	전용차로위반	50,000
29	161어8895	(주)알리다컴퍼니	2021-06-07 13:17	대구광역시	양재동 양재IC 상행	전용차로위반	50,000
30	19허2949	(주)에이나인미디어	2021-06-08 19:12	서울특별시	성산동 성산1교~성산2교 교차로	전용차로위반	50,000
31	324저1989	(주)에이비씨코퍼레이션	2021-06-26 09:05	전라남도 나주시	서초동 양재IC 하행	전용차로위반	50,000

구분	차량 소유주						
연번	최초차량번호	성명	단속일시	주소	단속장소	위반내용	금액
32	324저1989	(주)에이비씨코퍼레이션	2021-06-26 20:30	전라남도 나주시	양재동 양재IC 상행	전용차로위반	50,000
33	81저0193	(주)에이치와이로지스틱	2021-06-15 20:41	서울특별시	상계동 상계주공아파트 10단지	전용차로위반	50,000
34	11도6834	(주)에이티투자자문	2021-06-10 16:18	서울특별시	영등포구 롯데캐슬엠파이어 앞	전용차로위반	50,000
35	15나8115	(주)에이팜(서울지점)	2021-06-04 20:05	서울특별시	서초동 반포IC 상행	전용차로위반	50,000
36	87보2705	(주)에임투지	2021-06-24 08:59	서울특별시	서초동 반포IC 상행	전용차로위반	50,000
37	87보2705	(주)에임투지	2021-06-24 08:57	서울특별시	양재동 양재IC 상행	전용차로위반	50,000
38	54다6034	(주)엘아이디시	2021-06-28 18:15	서울특별시	내곡동 GS파크주유소 건너편	전용차로위반	50,000
39	08보3309	(주)엘제이트레이딩	2021-06-25 17:45	경기도 평택시	내곡동 GS파크주유소 건너편	전용차로위반	50,000
40	381나7777	(주)오우세븐트레이딩	2021-06-24 08:10	서울특별시	서초동 서초IC 입구 하행	전용차로위반	50,000
41	59호8953	(주)오즈바이오	2021-05-27 14:56	서울특별시	롯데백화점 잠실점앞	전용차로위반	50,000
42	174소2597	(주)용마홀딩스	2021-05-27 17:33	서울특별시	삼성동 경기고등학교	전용차로위반	50,000
43	07호3906	(주)이렌트카	2021-07-08 17:15	대전광역시	삼육대학교(구리방향)	전용차로위반	50,000
44	32고2633	(주)이름맨파워	2021-06-08 20:42	경기도 양주시	상계동 마들역 7번출구	전용차로위반	50,000
45	71구8899	(주)이엘에스코리아	2021-06-09 18:34	서울특별시	저동1가 삼일로 영락교회	전용차로위반	60,000
46	21노5324	(주)인성가설산업	2021-06-25 13:51	서울특별시	롯데백화점 잠실점앞	전용차로위반	50,000
47	53하3417	(주)인피니트마이크로	2021-05-28 17:18	경기도 용인시	내곡동 GS파크주유소 건너편	전용차로위반	50,000
48	63라1541	(주)일이삼사	2021-06-14 09:44	서울특별시	양재동 양재IC 상행	전용차로위반	50,000
49	63라1541	(주)일이삼사	2021-06-14 09:46	서울특별시	서초동 반포IC 상행	전용차로위반	50,000
50	63라1541	(주)일이삼사	2021-06-18 12:44	서울특별시	서초동 반포IC 상행	전용차로위반	50,000
51	63라1541	(주)일이삼사	2021-06-26 16:57	서울특별시	양재동 양재IC 상행	전용차로위반	50,000
52	62구7315	(주)자유인	2021-06-07 20:11	경기도 가평군	서울여대(구리방향)	전용차로위반	50,000
53	서울40바1439	(주)정오리무진	2021-06-18 09:27	서울특별시	화랑대주유소(서울방향)	전용차로위반	50,000
54	11거6477	(주)제어와정보	2021-06-21 19:09	서울특별시	생태공원앞~상일IC방향	전용차로위반	50,000
55	25누9801	(주)진흥축산	2021-06-25 19:22	서울특별시	공릉소방서(구리방향)	전용차로위반	50,000
56	90다3444	(주)청수주류상사	2021-06-09 12:15	경상남도 창원시	서초동 서초IC 입구 하행	전용차로위반	50,000
57	169로7626	(주)청해엘엔에스	2021-06-07 08:09	경기도 광주시	내곡동 GS파크주유소 건너편	전용차로위반	50,000
58	169로7626	(주)청해엘엔에스	2021-06-07 08:07	경기도 광주시	내곡동 시립어린이병원 건너편	전용차로위반	50,000
59	52하0169	(주)코아테크놀로지	2021-05-31 16:41	서울특별시	서초동 서초IC 입구 하행	전용차로위반	50,000
60	52하0169	(주)코아테크놀로지	2021-05-31 16:40	서울특별시	서초동 양재IC 하행	전용차로위반	50,000
61	128하3121	(주)코어	2021-06-04 20:16	서울특별시	내곡동 GS파크주유소 건너편	전용차로위반	50,000
62	79두6663	(주)클로버이엠에스	2021-06-07 17:37	서울특별시	방배동 남태령고개 시내	전용차로위반	60,000
63	11누5361	(주)파이브웍스	2021-05-25 19:58	서울특별시	삼육대학교(구리방향)	전용차로위반	50,000

구분	차량 소유주						
연번	최초차량번호	성명	단속일시	주소	단속장소	위반내용	금액
64	11누5361	(주)파이브웍스	2021-06-09 20:22	서울특별시	삼육대학교(구리방향)	전용차로위반	50,000
65	291주9827	(주)팜스마을	2021-06-18 14:39	서울특별시	서초동 서초IC 하행	전용차로위반	50,000
66	56도3812	(주)포스트나인	2021-07-08 15:35	서울특별시	서초동 서초IC 하행	전용차로위반	50,000
67	40마5098	(주)피에스비엔터내셔널	2021-05-26 19:13	서울특별시	송파구 올림픽회관앞	전용차로위반	50,000
68	29하5101	(주)피토맵	2021-05-26 07:37	서울특별시	여의대방로 대방역방향 파출소 부근	전용차로위반	50,000
69	06하8655	(주)하이원렌터카	2021-06-14 19:33	경기도 파주시	성산동 성산1교~성산2교 교차로	전용차로위반	50,000
70	361마9708	(주)행복한가족들	2021-06-30 13:31	대전광역시	서초동 서초IC 입구 하행	전용차로위반	50,000
71	10무9912	(주)헬스메드	2021-06-17 09:46	서울특별시	내곡동 GS파크주유소 건너편	전용차로위반	50,000
72	18하8556	(주)헵스	2021-06-03 19:16	서울특별시	내곡동 시립어린이병원 건너편	전용차로위반	50,000
73	25다8866	(주)호순정	2021-06-15 14:57	충청남도 천안시	양재동 양재IC 상행	전용차로위반	50,000
74	37마8944	(합)삼화투어	2021-06-14 09:44	경기도 부천시	내곡동 GS파크주유소 건너편	전용차로위반	50,000
75	43호2246	그린플러스주식회사	2021-05-21 17:18	경기도 남양주시	대치동 은마아파트1동	전용차로위반	50,000
76	07도8075	금양종합개발주식회사	2021-06-22 10:19	경기도 양평군	서울 영등포구 국회대로76길 16	전용차로위반	50,000
77	22노4602	나눔산업개발주식회사	2021-06-07 13:03	경기도 성남시	서초동 서초IC 하행	전용차로위반	50,000
78	22노4602	나눔산업개발주식회사	2021-06-07 13:06	경기도 성남시	서초동 서초IC 입구 하행	전용차로위반	50,000
79	14마1209	농업회사법인주식회사참농	2021-06-11 13:05	전라북도 김제시	서초동 반포IC 상행	전용차로위반	50,000
80	14마1209	농업회사법인주식회사참농	2021-06-17 18:34	전라북도 김제시	내곡동 GS파크주유소 건너편	전용차로위반	50,000
81	64여2593	디자인레오버드(주)	2021-06-16 18:17	경기도 과천시	내곡동 GS파크주유소 건너편	전용차로위반	50,000
82	36호0297	마오주식회사	2021-07-15 17:22	서울특별시	압구정로데오역~성수대교남단교차로	전용차로위반	50,000
83	104호7196	맥쿼리증권(주)	2021-05-30 16:48	서울특별시	서초동 양재IC 하행	전용차로위반	50,000
84	104호7196	맥쿼리증권(주)	2021-05-30 16:44	서울특별시	서초동 서초IC 하행	전용차로위반	50,000
85	104호7196	맥쿼리증권(주)	2021-05-09 10:35	서울특별시	서초동 서초IC 상행	전용차로위반	50,000
86	47하8061	모젠렌터카(주)	2021-07-13 07:42	경기도 동두천시	공릉소방서(구리방향)	전용차로위반	50,000
87	66호1783	몬스터컴퍼니	2021-06-09 19:19	서울특별시	상계동 마들역 7번출구	전용차로위반	50,000
88	55호8456	물량루즈(김신여)	2021-06-10 11:09	서울특별시	롯데백화점 잠실점앞	전용차로위반	50,000
89	72마7661	사회복지법인대한불교조계종본은(대치노인요양센터)	2021-06-22 09:06	서울특별시	대치동 은마아파트1동	전용차로위반	60,000
90	38오1527	산앤들영농조합법인	2021-06-23 09:23	전라북도 정읍시	상계동 상계백병원	전용차로위반	50,000
91	67나8411	삼일농자재산업(주)	2021-06-23 19:36	경기도 광주시	송파구 올림픽회관앞	전용차로위반	50,000
92	382주4168	아베크와인주식회사	2021-06-17 08:16	부산광역시	대치동 은마아파트1동	전용차로위반	50,000
93	20머0277	영재개발(주)	2021-06-12 17:25	서울특별시	서초동 양재IC 하행	전용차로위반	50,000
94	20머0277	영재개발(주)	2021-06-12 17:24	서울특별시	서초동 서초IC 하행	전용차로위반	50,000

구분	차량 소유주						
연번	최초차량번호	성명	단속일시	주소	단속장소	위반내용	금액
95	20머0277	영재개발(주)	2021-06-21 10:35	서울특별시	서초동 반포IC 상행	전용차로위반	50,000
96	20머0277	영재개발(주)	2021-06-21 10:34	서울특별시	서초동 서초IC 상행	전용차로위반	50,000
97	162허7314	오장동투웨이퍼스트	2021-05-31 17:30	서울특별시	송파구 올림픽회관앞	전용차로위반	50,000
98	162허7314	오장동투웨이퍼스트	2021-05-27 17:18	서울특별시	송파구 올림픽회관앞	전용차로위반	50,000
99	36루5523	유양실업주식회사	2021-06-17 17:47	서울특별시	내곡동 GS파크주유소 건너편	전용차로위반	50,000
100	63하7139	유전자산운용(주)	2021-05-31 18:37	서울특별시	대치동 은마아파트1동	전용차로위반	50,000
101	12보0952	유한회사영진산업	2021-06-08 09:00	전라남도 나주시	내곡동 시립어린이병원 건너편	전용차로위반	50,000
102	303버2000	유한회사제이씨인베스트먼트	2021-06-13 17:28	서울특별시	양재동 양재IC 상행	전용차로위반	50,000
103	166호1738	제이에스엔지니어링	2021-06-03 09:06	경기도 광주시	대치동 은마아파트1동	전용차로위반	50,000
104	162허8080	제이케이물산(주)	2021-06-11 08:31	전라남도 순천시	내곡동 GS파크주유소 건너편	전용차로위반	50,000
105	31로3399	제주분마이호텔(주)	2021-07-23 12:03	제주특별자치도 제주시	여의도역	전용차로위반	50,000
106	149하6227	주)더엠종합건설	2021-06-15 09:16	충청북도 제천시	화랑대주유소(서울방향)	전용차로위반	50,000
107	51너7926	주)라이브스케이프	2021-05-25 08:59	서울특별시	내곡동 GS파크주유소 건너편	전용차로위반	50,000
108	51너7926	주)라이브스케이프	2021-06-08 08:06	서울특별시	내곡동 GS파크주유소 건너편	전용차로위반	50,000
109	176가9176	주)허브파트너스	2021-07-14 17:22	서울특별시	삼성동 경기고등학교	전용차로위반	50,000
110	37누2196	주-미가로	2021-06-13 13:56	서울특별시	양재동 양재IC 상행	전용차로위반	50,000
111	74오8513	주식회사가우디코리아	2021-06-07 12:09	경기도 가평군	서울 관악구 봉천동 979-8	전용차로위반	60,000
112	38무1367	주식회사건국공방지음	2021-06-21 19:03	경상남도 거제시	내곡동 GS파크주유소 건너편	전용차로위반	50,000
113	309도1435	주식회사경기실버케어센터	2021-07-25 20:05	경기도 수원시	방배동 남태령고개 시내	전용차로위반	50,000
114	93도2031	주식회사사원	2021-06-21 17:18	경기도 성남시	대치동 은마아파트1동	전용차로위반	50,000
115	172라3621	주식회사뉴엠에스디	2021-06-16 18:21	경상북도 칠곡군	내곡동 GS파크주유소 건너편	전용차로위반	50,000
116	47소5055	주식회사사다섯	2021-06-07 19:09	서울특별시	대치동 개포우성2차아파트 12동	전용차로위반	50,000
117	66도2644	주식회사더난소프트	2021-06-14 18:42	서울특별시	성산동 성산1교~성산2교 교차로	전용차로위반	50,000
118	59두2842	주식회사더블유엠파트너스	2021-06-13 16:12	강원도 태백시	서초동 반포IC 상행	전용차로위반	50,000
119	59두2842	주식회사더블유엠파트너스	2021-06-13 16:10	강원도 태백시	양재동 양재IC 상행	전용차로위반	50,000
120	37구3428	주식회사드림뷰	2021-06-20 15:58	경기도 의정부시	서초동 서초IC 입구 하행	전용차로위반	50,000
121	37구3428	주식회사드림뷰	2021-06-19 10:46	경기도 의정부시	서초동 서초IC 하행	전용차로위반	50,000
122	37구3428	주식회사드림뷰	2021-06-13 10:44	경기도 의정부시	양재동 양재IC 상행	전용차로위반	50,000
123	37구3428	주식회사드림뷰	2021-06-13 10:45	경기도 의정부시	서초동 반포IC 상행	전용차로위반	50,000
124	37구3428	주식회사드림뷰	2021-06-19 10:47	경기도 의정부시	서초동 서초IC 입구 하행	전용차로위반	50,000
125	37구3428	주식회사드림뷰	2021-06-20 15:57	경기도 의정부시	서초동 서초IC 하행	전용차로위반	50,000

구분	차량 소유주						
연번	최초차량번호	성명	단속일시	주소	단속장소	위반내용	금액
126	37구3428	주식회사드림뷰	2021-06-20 14:45	경기도 의정부시	양재동 양재IC 상행	전용차로위반	50,000
127	90모4437	주식회사디자인우보	2021-06-07 18:07	서울특별시	화랑대주유소(서울방향)	전용차로위반	50,000
128	68가4503	주식회사레이스투어	2021-06-18 19:09	서울특별시	내곡동 GS파크주유소 건너편	전용차로위반	50,000
129	85마0176	주식회사반달	2021-06-08 07:39	경기도 성남시	대치동 은마아파트1동	전용차로위반	50,000
130	115가9801	주식회사반아드	2021-07-20 20:44	서울특별시	잠원동 잠원현대해밀리아파트	전용차로위반	50,000
131	39고9883	주식회사백두씨비스	2021-06-29 13:07	서울특별시	서울 종로구 종로 176-2	전용차로위반	50,000
132	57저5106	주식회사브라이언데이비드	2021-06-09 18:41	서울특별시	대치동 은마아파트1동	전용차로위반	50,000
133	67서5626	주식회사서커스씨지아이	2021-07-08 09:21	서울특별시	롯데백화점 잠실점앞	전용차로위반	50,000
134	16부5300	주식회사스포코리아	2021-06-30 17:14	서울특별시	월계동 월계주공아파트1단지 건너편	전용차로위반	50,000
135	65호4446	주식회사쏘카	2021-06-09 19:13	경기도 고양시	성산동 성산1교~성산2교 교차로	전용차로위반	50,000
136	153허9791	주식회사쏘카	2021-06-24 18:09	경기도 수원시	롯데백화점 잠실점앞	전용차로위반	50,000
137	12허7907	주식회사쏘카	2021-06-14 17:35	서울특별시	내곡동 GS파크주유소 건너편	전용차로위반	50,000
138	20하7280	주식회사쏘카	2021-06-17 19:50	서울특별시	내곡동 GS파크주유소 건너편	전용차로위반	50,000
139	34우6106	주식회사아태기획삼	2021-06-24 15:40	서울특별시	YBM빌딩	전용차로위반	50,000
140	51하2750	주식회사에프프로페셔널	2021-05-24 17:13	서울특별시	공릉소방서(구리방향)	전용차로위반	50,000
141	41더0975	주식회사에스랩디자인	2021-05-27 09:11	부산광역시	잠실동 엘스아파트 111동	전용차로위반	50,000
142	63누0105	주식회사에이치제이무역	2021-06-17 19:01	서울특별시	대치동 은마아파트1동	전용차로위반	50,000
143	88노1394	주식회사에피케이터	2021-06-18 14:35	서울특별시	양재동 양재IC 상행	전용차로위반	50,000
144	88노1394	주식회사에피케이터	2021-06-18 10:56	서울특별시	서초동 서초IC 입구 하행	전용차로위반	50,000
145	37노9286	주식회사엠제이에이	2021-06-17 20:21	서울특별시	월계동 월계주공아파트 1단지 107동	전용차로위반	50,000
146	06조0110	주식회사오투리치	2021-06-25 13:03	경기도 파주시	서초동 서초IC 입구 하행	전용차로위반	50,000
147	06조0110	주식회사오투리치	2021-06-25 13:02	경기도 파주시	서초동 서초IC 하행	전용차로위반	50,000
148	173호7344	주식회사우진산업테크	2021-06-28 20:48	전라북도 군산시	상계동 상계주공아파트 10단지	전용차로위반	50,000
149	82더4650	주식회사유한에프에스	2021-06-09 07:25	서울특별시	월계동 월계주공아파트 1단지 107동	전용차로위반	50,000
150	03서3716	주식회사아바코리아인터내셔널	2021-06-18 11:12	서울특별시	잠실동 엘스아파트 111동	전용차로위반	50,000
151	01조9469	주식회사제이앤비랜드	2021-06-09 19:32	서울특별시	내곡동 GS파크주유소 건너편	전용차로위반	50,000
152	28가2193	주식회사지알지	2021-06-14 18:42	경기도 광주시	서초동 서초IC 입구 하행	전용차로위반	50,000
153	91주6144	주식회사지유가오카핫초메	2021-06-09 09:26	서울특별시	대치동 은마아파트1동	전용차로위반	50,000
154	15부8820	주식회사세인지포인트	2021-06-16 11:03	서울특별시	잠실동 송파YMCA 체육관	전용차로위반	50,000
155	85서3123	주식회사세스(KES)	2021-06-25 17:10	경기도 양주시	월계동 월계주공아파트1단지 건너편	전용차로위반	50,000
156	153하4955	주식회사태성개발	2021-07-12 15:55	경기도 고양시	영등포구 롯데캐슬아비비 앞	전용차로위반	50,000

구분	차량 소유주						
연번	최초차량번호	성명	단속일시	주소	단속장소	위반내용	금액
157	60오6319	주식회사프라임투자파트너스	2021-06-15 08:39	서울특별시	송파구 올림픽회관앞	전용차로위반	50,000
158	325모5596	주식회사플러스렌트카	2021-07-30 19:44	대구광역시	공릉소방서(구리방향)	전용차로위반	50,000
159	33오0164	주식회사삿하우스	2021-07-28 19:24	서울특별시	성산동 SK성산대교주유소 건너편	전용차로위반	50,000
160	56호0617	주식회사한결시	2021-06-11 15:23	경기도 하남시	잠실동 엘스아파트 111동	전용차로위반	50,000
161	99도6723	주식회사해냄기획	2021-06-23 18:08	서울특별시	상계동 상계백병원	전용차로위반	60,000
162	99도6722	주식회사해냄기획	2021-06-23 18:08	서울특별시	상계동 상계백병원	전용차로위반	60,000
163	99도6722	주식회사해냄기획	2021-06-17 18:40	서울특별시	상계동 상계백병원	전용차로위반	60,000
164	90너6557	주식회사행복을전하는사람들	2021-06-16 13:26	서울특별시	영등포구 공작아파트 건너편	전용차로위반	50,000
165	78나5187	주-이엘에스코리아	2021-06-07 11:12	서울특별시	저동1가 삼일로 영락교회	전용차로위반	60,000
166	104호5750	친환경영농영어조합법인	2021-05-25 09:59	전라남도 영암군	서초동 서초IC 상행	전용차로위반	50,000
167	162하7361	케이제이폰케이스	2021-06-04 05:39	서울특별시	이대후문 중앙정류소 시외	전용차로위반	50,000
168	60도8204	케이택주식회사	2021-06-11 18:51	경기도 화성시	내곡동 GS파크주유소 건너편	전용차로위반	50,000
169	29하3623	크라브마가	2021-05-27 11:03	경기도 성남시	서초동 반포IC 상행	전용차로위반	50,000
170	68소8940	크레스크(주)	2021-07-06 20:42	서울특별시	서초동 서초IC 상행	전용차로위반	50,000
171	47저2535	태영전력(주)	2021-06-21 18:57	경기도 가평군	내곡동 GS파크주유소 건너편	전용차로위반	50,000
172	56호0338	테이클링주식회사	2021-05-28 14:41	서울특별시	롯데백화점 잠실점앞	전용차로위반	50,000
173	39하8671	폼주얼리(강경희)	2021-06-17 08:53	서울특별시	공릉소방서(구리방향)	전용차로위반	50,000
174	101하1312	프랜테크(주)	2021-06-15 17:45	서울특별시	송파구 올림픽회관앞	전용차로위반	50,000
175	46루5650	한국교육개발연구소주식회사	2021-06-10 08:34	부산광역시	공릉소방서(구리방향)	전용차로위반	50,000
176	22버3454	한보안경(주)	2021-06-10 10:02	대구광역시	롯데백화점 잠실점앞	전용차로위반	50,000
177	59하7832	현대엔지니어링(주)	2021-05-21 18:01	충청남도 당진시	성산동 성산1교~성산2교 교차로	전용차로위반	50,000
178	20서6585	홈336(주)	2021-06-24 19:10	서울특별시	대치동 은마아파트1동	전용차로위반	50,000
179	98나9130	화성전기(주)	2021-06-10 09:03	경기도 파주시	태릉강릉(서울방향)	전용차로위반	60,000
180	21거8639	휴먼체인개발(주)	2021-05-28 13:44	서울특별시	롯데백화점 잠실점앞	전용차로위반	50,000
181	21거8639	휴먼체인개발(주)	2021-06-07 10:53	서울특별시	잠실동 엘스아파트 111동	전용차로위반	50,000
182	17수3841	A**	2021-06-18 18:45	서울특별시	월계동 월계주공아파트1단지 건너편	전용차로위반	50,000
183	22보5755	A**	2021-06-18 08:14	인천광역시	개봉동 영화아파트 SK충전소앞	전용차로위반	50,000
184	66여8961	B**	2021-07-28 16:26	인천광역시	서초동 서초IC 하행	전용차로위반	50,000
185	58누1316	B**	2021-06-15 18:30	서울특별시	잠실동 송파YMCA 체육관	전용차로위반	50,000
186	11라1483	C**	2021-06-21 17:43	서울특별시	내곡동 GS파크주유소 건너편	전용차로위반	50,000
187	96소5977	C**	2021-06-05 09:22	서울특별시	경부고속도로 상행 한남IC방향	전용차로위반	50,000
188	324로5161	C**	2021-06-17 18:56	서울특별시	국립현충원교차로~흑석역	전용차로위반	50,000

구분	차량 소유주						
연번	최초차량번호	성명	단속일시	주소	단속장소	위반내용	금액
189	149하1578	C**	2021-06-06 11:15	인천광역시	양재동 양재IC 상행	전용차로위반	50,000
190	149하1578	C**	2021-06-06 11:16	인천광역시	서초동 반포IC 상행	전용차로위반	50,000
191	61수4977	D**	2021-06-12 16:35	경기도 광주시	양재동 양재IC 상행	전용차로위반	50,000
192	61수4977	D**	2021-06-12 16:37	경기도 광주시	서초동 반포IC 상행	전용차로위반	50,000
193	61수4977	D**	2021-06-22 18:58	경기도 광주시	양재동 양재IC 상행	전용차로위반	50,000
194	66바5452	D**	2021-06-17 17:39	경상북도 경산시	월계동 월계주공아파트1단지 건너편	전용차로위반	50,000
195	11저6126	D**	2021-07-09 09:07	경기도 용인시	내곡동 GS파크주유소 건너편	전용차로위반	50,000
196	25더9107	G**	2021-06-23 23:22	경기도 양주시	중화동 메디렌즈 산부인과	전용차로위반	50,000
197	62머7607	I**	2021-06-27 19:52	경기도 화성시	저동1가 삼일로 영락교회	전용차로위반	50,000
198	97두0409	J**	2021-07-24 09:57	서울특별시	NH투자증권 빌딩 앞	전용차로위반	50,000
199	365버7739	J**	2021-07-05 12:41	서울특별시	롯데백화점 잠실점앞	전용차로위반	50,000
200	268구5447	J**	2021-06-23 20:07	경기도 양주시	서울여대(구리방향)	전용차로위반	50,000
201	52도4815	K**	2021-06-30 17:42	강원도 강릉시	내곡동 시립어린이병원 건너편	전용차로위반	50,000
202	15더7316	K**	2021-06-11 18:55	울산광역시	서초동 서초IC 하행	전용차로위반	50,000
203	24다8869	K**	2021-06-23 17:25	서울특별시	잠실동 송파YMCA 체육관	전용차로위반	50,000
204	150누7600	K**	2021-06-23 14:36	경기도 안산시	양재동 양재IC 상행	전용차로위반	50,000
205	04보6117	L**	2021-06-08 10:23	경기도 용인시	롯데백화점 잠실점앞	전용차로위반	50,000
206	13다7349	L**	2021-06-15 20:06	경기도 화성시	서초동 서초IC 하행	전용차로위반	50,000
207	13다7349	L**	2021-06-15 20:08	경기도 화성시	서초동 서초IC 입구 하행	전용차로위반	50,000
208	09마2291	L**	2021-06-02 18:22	서울특별시	영등포구 한국교직원공제회관 앞	전용차로위반	50,000
209	75라3633	L**	2021-06-25 18:19	인천광역시	내곡동 시립어린이병원 건너편	전용차로위반	60,000
210	07호3884	L**	2021-06-23 18:51	경기도 평택시	방배동 남태령고개 시내	전용차로위반	50,000
211	16서4895	L**	2021-06-14 07:28	경기도 화성시	공릉소방서(구리방향)	전용차로위반	50,000
212	62루2230	L**	2021-05-30 12:29	경기도 부천시	경부고속도 상행서초IC부근	전용차로위반	50,000
213	45보3142	L**	2021-06-16 17:57	서울특별시	독산사거리~시흥IC	전용차로위반	50,000
214	127누5242	M**	2021-06-19 13:35	서울특별시	개봉동 영화아파트 SK충전소앞	전용차로위반	50,000
215	06저8257	N**	2021-06-07 19:01	충청남도 아산시	서초동 서초IC 입구 하행	전용차로위반	50,000
216	06저8257	N**	2021-06-07 18:58	충청남도 아산시	서초동 서초IC 하행	전용차로위반	50,000
217	57거5779	P**	2021-05-08 16:07	서울특별시	서초IC~반포IC	전용차로위반	50,000
218	179누7536	P**	2021-06-16 00:21	경기도 광명시	방배동 남태령고개 시내	전용차로위반	50,000
219	351버7778	P**	2021-07-14 17:10	인천광역시	내곡동 GS파크주유소 건너편	전용차로위반	50,000
220	83루3979	Q**	2021-06-10 09:20	경기도 성남시	대치동 은마아파트1동	전용차로위반	50,000

구분	차량 소유주						
연번	최초차량번호	성명	단속일시	주소	단속장소	위반내용	금액
221	48부8694	S**	2021-06-12 16:19	충청남도 부여군	서초동 양재IC 하행	전용차로위반	50,000
222	06보9673	S**	2021-06-25 10:01	충청남도 당진시	저동1가 삼일로 영락교회	전용차로위반	50,000
223	149나3893	S**	2021-06-10 09:06	경기도 성남시	내곡동 시립어린이병원 건너편	전용차로위반	50,000
224	163수8269	S**	2021-07-03 23:50	경기도 파주시	이대후문 중앙정류소 시외	전용차로위반	50,000
225	51라9288	S**	2021-06-08 11:21	경기도 시흥시	롯데백화점 잠실점앞	전용차로위반	50,000
226	151우7915	T**	2021-07-30 22:11	경기도 안산시	동양미래대학 구로성심병원 정류소앞 시외	전용차로위반	50,000
227	14하2099	T**	2021-06-10 17:29	강원도 속초시	서초동 반포IC 상행	전용차로위반	50,000
228	64노7149	T**	2021-06-09 18:57	인천광역시	성산동 성산1교~성산2교 교차로	전용차로위반	50,000
229	02누1587	T**	2021-06-16 14:05	충청남도 아산시	서초동 서초IC 상행	전용차로위반	50,000
230	13나8324	V**	2021-07-25 18:02	경기도 평택시	서초동 서초IC 하행	전용차로위반	50,000
231	13나8324	V**	2021-06-17 18:50	경기도 평택시	서초동 반포IC 상행	전용차로위반	50,000
232	13나8324	V**	2021-06-17 18:47	경기도 평택시	양재동 양재IC 상행	전용차로위반	50,000
233	22도7535	W**	2021-06-23 17:50	경기도 용인시	잠실동 엘스아파트 111동	전용차로위반	50,000
234	14디1789	Y**	2021-06-16 20:19	인천광역시	성산동 SK성산대교주유소 건너편	전용차로위반	50,000
235	236주9866	Y**	2021-06-16 08:28	경기도 남양주시	화랑로 태릉~서울여대	전용차로위반	50,000
236	236주9866	Y**	2021-06-15 08:19	경기도 남양주시	화랑로 태릉~서울여대	전용차로위반	50,000
237	07거9198	Y**	2021-06-25 12:04	서울특별시	양재동 양재IC 상행	전용차로위반	50,000
238	24나0549	Z**	2021-06-08 09:43	인천광역시	성산동 성산1교~성산2교 교차로	전용차로위반	50,000
239	05머9311	Z**	2021-06-25 13:08	충청남도 아산시	롯데백화점 잠실점앞	전용차로위반	50,000
240	03버8455	강**	2021-07-26 09:49	서울특별시	공릉소방서(구리방향)	전용차로위반	50,000
241	11재6391	강**	2021-07-29 12:20	경기도 안양시	롯데백화점 잠실점앞	전용차로위반	50,000
242	173두3836	강**	2021-06-09 14:32	경기도 광주시	논현역~ 신사역 방향	전용차로위반	50,000
243	383루7469	강**	2021-06-21 12:06	인천광역시	잠실동 엘스아파트 111동	전용차로위반	50,000
244	서울31자1243	강**	2021-05-28 19:10	서울특별시	서울 마포구 창전로2길 42	전용차로위반	50,000
245	38누1585	강**	2021-06-15 18:38	경기도 의정부시	월계동 월계주공아파트1단지 건너편	전용차로위반	50,000
246	12노9377	강**	2021-07-08 19:29	경기도 남양주시	대치동 은마아파트1동	전용차로위반	50,000
247	50우2048	강**	2021-07-22 20:49	서울특별시	월계동 월계주공아파트 1단지 107동	전용차로위반	50,000
248	31버9717	강**	2021-07-08 18:42	경기도 안성시	공릉소방서(구리방향)	전용차로위반	50,000
249	83부4869	강**	2021-07-23 01:15	인천광역시	상봉동 중량역 건너편	전용차로위반	50,000
250	36서4509	강**	2021-06-17 17:33	제주특별자치도 제주시	송파구 올림픽회관앞	전용차로위반	50,000
251	36서4509	강**	2021-06-16 17:46	제주특별자치도 제주시	송파구 올림픽회관앞	전용차로위반	50,000
252	11보8729	강**	2021-07-16 09:34	경기도 성남시	내곡동 시립어린이병원 건너편	전용차로위반	50,000

구분	차량 소유주						
연번	최초차량번호	성명	단속일시	주소	단속장소	위반내용	금액
253	52나6858	강**	2021-06-21 09:48	부산광역시	서초동 서초IC 상행	전용차로위반	50,000
254	238주1770	강**	2021-06-11 18:39	인천광역시	성산동 SK성산대교주유소 건너편	전용차로위반	50,000
255	02머9326	강**	2021-07-09 18:44	서울특별시	공릉소방서(구리방향)	전용차로위반	50,000
256	157겨9837	강**	2021-07-06 20:18	서울특별시	상계동 상계주공아파트 10단지	전용차로위반	50,000
257	35나3634	강**	2021-07-02 08:43	경기도 의왕시	상계동 상계백병원	전용차로위반	50,000
258	85도4393	강**	2021-06-14 07:30	경기도 안양시	월계동 월계주공아파트1단지 건너편	전용차로위반	50,000
259	128호8208	강**	2021-06-17 18:38	제주특별자치도 제주시	내곡동 시립어린이병원 건너편	전용차로위반	50,000
260	88모1427	강**	2021-07-28 18:43	서울특별시	내곡동 GS파크주유소 건너편	전용차로위반	50,000
261	서울31사5604	고**	2021-07-19 16:13	서울특별시	압구정역교차로~성수대교남단교차로	전용차로위반	50,000
262	134호2168	고**	2021-06-22 18:06	충청북도 진천군	내곡동 GS파크주유소 건너편	전용차로위반	50,000
263	52호6400	고**	2021-06-09 19:43	서울특별시	내곡동 GS파크주유소 건너편	전용차로위반	50,000
264	23모1133	고**	2021-06-29 08:53	서울특별시	성산동 성산1교~성산2교 교차로	전용차로위반	50,000
265	48다4406	고**	2021-07-08 14:36	서울특별시	롯데백화점 잠실점앞	전용차로위반	50,000
266	81수1613	고**	2021-06-21 19:34	서울특별시	육사체육관~화랑대사거리	전용차로위반	50,000
267	163호1015	고**	2021-06-03 16:16	서울특별시	롯데백화점 잠실점앞	전용차로위반	50,000
268	50구9148	고**	2021-07-04 20:09	경기도 평택시	서초동 서초IC 입구 하행	전용차로위반	50,000
269	82부1658	고**	2021-06-30 08:07	경기도 남양주시	육사 야구장~화랑대역 방향	전용차로위반	50,000
270	04다9260	곽**	2021-06-10 17:12	서울특별시	내곡동 시립어린이병원 건너편	전용차로위반	50,000
271	49가2471	곽**	2021-06-15 09:36	경기도 고양시	월계동 월계주공아파트1단지 건너편	전용차로위반	50,000
272	18루4987	구**	2021-07-29 17:51	경기도 남양주시	공릉소방서(구리방향)	전용차로위반	50,000
273	서울06거8336	구**	2021-07-02 12:50	서울특별시	수정아파트~한곡거래소교차로	전용차로위반	60,000
274	39여8725	권**	2021-06-22 13:05	서울특별시	잠실동 송파YMCA 체육관	전용차로위반	50,000
275	서울31사6572	권**	2021-06-11 10:05	서울특별시	잠실동 송파YMCA 체육관	전용차로위반	50,000
276	34호2301	권**	2021-05-25 09:14	서울특별시	공릉소방서(구리방향)	전용차로위반	50,000
277	394너1926	권**	2021-06-18 09:19	서울특별시	월계동 월계주공아파트1단지 건너편	전용차로위반	50,000
278	32마0339	권**	2021-07-15 17:39	서울특별시	내곡동 GS파크주유소 건너편	전용차로위반	50,000
279	07구9803	권**	2021-07-12 17:28	서울특별시	대치동 은마아파트1동	전용차로위반	50,000
280	47하0831	권**	2021-07-12 20:01	서울특별시	내곡동 GS파크주유소 건너편	전용차로위반	50,000
281	25서6614	김**	2021-06-22 19:53	경기도 화성시	화랑대주유소(서울방향)	전용차로위반	50,000
282	40소4454	김**	2021-07-27 19:04	서울특별시	내곡동 GS파크주유소 건너편	전용차로위반	50,000
283	27겨7407	김**	2021-07-27 14:57	서울특별시	롯데백화점 잠실점앞	전용차로위반	50,000
284	24두1633	김**	2021-06-22 17:24	서울특별시	공릉소방서(구리방향)	전용차로위반	50,000

구분	차량 소유주						
연번	최초차량번호	성명	단속일시	주소	단속장소	위반내용	금액
285	35라2274	김**	2021-07-21 17:39	경기도 남양주시	삼육대학교(구리방향)	전용차로위반	50,000
286	373부5152	김**	2021-06-16 13:45	전라남도 무안군	양재동 양재IC 상행	전용차로위반	50,000
287	347머8878	김**	2021-06-24 15:41	서울특별시	서초동 반포IC 상행	전용차로위반	50,000
288	12도3089	김**	2021-06-17 08:22	경기도 의정부시	상계동 상계백병원	전용차로위반	50,000
289	65거9914	김**	2021-07-28 13:03	서울특별시	종각역 10번출구	전용차로위반	50,000
290	81더7673	김**	2021-06-24 09:12	서울특별시	공릉소방서(구리방향)	전용차로위반	50,000
291	292머8890	김**	2021-07-19 18:16	인천광역시	저동1가 삼일로 영락교회	전용차로위반	50,000
292	05로1055	김**	2021-07-25 14:14	경기도 시흥시	영등포구 신송빌딩 앞	전용차로위반	50,000
293	서울32아2421	김**	2021-06-17 17:19	서울특별시	대치동 은마아파트1동	전용차로위반	50,000
294	10무7592	김**	2021-06-21 17:32	서울특별시	롯데백화점 잠실점앞	전용차로위반	50,000
295	32서3490	김**	2021-07-13 09:16	서울특별시	내곡동 GS파크주유소 건너편	전용차로위반	50,000
296	222무4673	김**	2021-07-01 11:24	경기도 고양시	서초동 서초IC 입구 하행	전용차로위반	50,000
297	18호2007	김**	2021-05-20 18:21	경기도 광주시	대치동 개포우성2차아파트 12동	전용차로위반	50,000
298	249아4793	김**	2021-06-18 12:00	세종특별자치시	서초동 서초IC 입구 하행	전용차로위반	50,000
299	33서8168	김**	2021-06-18 14:39	인천광역시	서초동 반포IC 상행	전용차로위반	50,000
300	34수5165	김**	2021-06-18 19:11	서울특별시	잠실새내역~종합운동장방향	전용차로위반	50,000
301	34수5165	김**	2021-06-25 17:55	서울특별시	롯데백화점 잠실점앞	전용차로위반	50,000
302	서울31자7843	김**	2021-06-28 11:23	서울특별시	반포3동주민센터~신동초교교차로방향	전용차로위반	50,000
303	31주3084	김**	2021-07-04 16:43	서울특별시	서초동 반포IC 상행	전용차로위반	50,000
304	31주3084	김**	2021-07-03 15:29	서울특별시	서초동 반포IC 상행	전용차로위반	50,000
305	374도9568	김**	2021-06-22 09:36	서울특별시	성산동 성산1교~성산2교 교차로	전용차로위반	50,000
306	41거2899	김**	2021-07-21 17:29	서울특별시	대치동 은마아파트1동	전용차로위반	50,000
307	서울32자5333	김**	2021-06-29 17:22	서울특별시	대치동 은마아파트1동	전용차로위반	50,000
308	43라0964	김**	2021-07-12 19:15	서울특별시	상계동 상계주공아파트 10단지	전용차로위반	50,000
309	22노9135	김**	2021-06-19 11:56	서울특별시	서초동 반포IC 상행	전용차로위반	50,000
310	90주4135	김**	2021-06-21 18:34	경기도 고양시	내곡동 GS파크주유소 건너편	전용차로위반	50,000
311	72거1845	김**	2021-07-20 19:58	경기도 양주시	상계동 상계백병원	전용차로위반	60,000
312	81로7351	김**	2021-06-03 14:21	경상북도 영덕군	잠실동 엘스아파트 111동	전용차로위반	50,000
313	05저3249	김**	2021-06-30 08:49	경기도 하남시	월계동 월계주공아파트1단지 건너편	전용차로위반	50,000
314	03로5348	김**	2021-07-08 18:41	서울특별시	월계동 월계주공아파트 1단지 107동	전용차로위반	50,000
315	31여6549	김**	2021-06-22 20:18	서울특별시	성산동 성산1교~성산2교 교차로	전용차로위반	50,000
316	67머5651	김**	2021-06-16 07:39	경기도 의정부시	공릉소방서(구리방향)	전용차로위반	50,000

구분	차량 소유주						
연번	최초차량번호	성명	단속일시	주소	단속장소	위반내용	금액
317	397두7844	김**	2021-06-14 16:11	서울특별시	서초동 반포IC 상행	전용차로위반	50,000
318	397두7844	김**	2021-06-16 14:23	서울특별시	서초동 서초IC 상행	전용차로위반	50,000
319	397두7844	김**	2021-06-14 16:09	서울특별시	양재동 양재IC 상행	전용차로위반	50,000
320	397두7844	김**	2021-06-15 16:09	서울특별시	양재동 양재IC 상행	전용차로위반	50,000
321	397두7844	김**	2021-06-22 13:56	서울특별시	양재동 양재IC 상행	전용차로위반	50,000
322	397두7844	김**	2021-06-16 14:24	서울특별시	서초동 반포IC 상행	전용차로위반	50,000
323	278가9771	김**	2021-06-24 09:41	경기도 의정부시	잠실동 엘스아파트 111동	전용차로위반	50,000
324	306다2468	김**	2021-07-02 11:49	경기도 포천시	저동1가 삼일로 영락교회	전용차로위반	50,000
325	29호1847	김**	2021-07-12 17:38	경기도 안성시	상계동 상계주공아파트 10단지	전용차로위반	50,000
326	101호2947	김**	2021-05-17 15:27	경기도 의정부시	도봉역~신도봉사거리방향	전용차로위반	50,000
327	38버9497	김**	2021-06-18 08:00	서울특별시	잠실동 엘스아파트 111동	전용차로위반	50,000
328	53주2708	김**	2021-04-12 20:35	경기도 하남시	상계동 마들역 7번출구	전용차로위반	50,000
329	47더8080	김**	2021-07-05 09:00	서울특별시	서울여대(구리방향)	전용차로위반	50,000
330	19라0160	김**	2021-07-15 21:33	경기도 수원시	방배동 남대령고개 시내	전용차로위반	50,000
331	37다8957	김**	2021-06-22 09:42	서울특별시	태릉강릉(서울방향)	전용차로위반	50,000
332	22더2868	김**	2021-07-27 14:54	울산광역시	서초동 서초IC 상행	전용차로위반	50,000
333	22더2868	김**	2021-07-27 14:55	울산광역시	서초동 반포IC 상행	전용차로위반	50,000
334	89우6203	김**	2021-06-11 09:30	서울특별시	상계동 마들역 7번출구	전용차로위반	50,000
335	43모4588	김**	2021-07-28 17:22	서울특별시	잠실동 엘스아파트 111동	전용차로위반	50,000
336	서울31바5752	김**	2021-07-02 18:31	서울특별시	강남소방서~종합운동장	전용차로위반	50,000
337	42나2524	김**	2021-07-01 18:44	서울특별시	상계동 상계주공아파트 10단지	전용차로위반	50,000
338	67보6340	김**	2021-07-26 13:53	전라남도 순천시	롯데백화점 잠실점앞	전용차로위반	50,000
339	20누2706	김**	2021-07-29 15:15	경기도 수원시	롯데백화점 잠실점앞	전용차로위반	50,000
340	16구8619	김**	2021-06-16 08:38	서울특별시	공릉소방서(구리방향)	전용차로위반	50,000
341	62저7165	김**	2021-07-30 08:40	서울특별시	공릉소방서(구리방향)	전용차로위반	50,000
342	181서2658	김**	2021-07-06 08:01	서울특별시	롯데백화점 잠실점앞	전용차로위반	50,000
343	87로6611	김**	2021-06-15 08:38	경기도 시흥시	상계동 상계주공아파트 10단지	전용차로위반	50,000
344	15고5392	김**	2021-06-24 09:47	경기도 용인시	화랑대주유소(서울방향)	전용차로위반	50,000
345	23무0564	김**	2021-07-01 18:56	경기도 포천시	잠실동 송파YMCA 체육관	전용차로위반	50,000
346	22보4463	김**	2021-07-15 19:22	경상남도 창원시	내곡동 GS파크주유소 건너편	전용차로위반	50,000
347	187거5804	김**	2021-07-26 19:23	인천광역시	내곡동 GS파크주유소 건너편	전용차로위반	50,000
348	07누1297	김**	2021-07-29 19:30	서울특별시	상계동 상계주공아파트 10단지	전용차로위반	50,000

구분	차량 소유주						
연번	최초차량번호	성명	단속일시	주소	단속장소	위반내용	금액
349	19부6983	김**	2021-06-15 09:33	서울특별시	월계동 월계주공아파트1단지 건너편	전용차로위반	50,000
350	86오1335	김**	2021-06-17 08:07	경기도 평택시	성산동 성산1교~성산2교 교차로	전용차로위반	50,000
351	29무1372	김**	2021-07-14 19:46	경기도 고양시	내곡동 시립어린이병원 건너편	전용차로위반	50,000
352	08구1373	김**	2021-07-19 11:23	경기도 양평군	잠실동 송파YMCA 체육관	전용차로위반	50,000
353	20호9333	김**	2021-05-25 20:34	경기도 수원시	내곡동 시립어린이병원 건너편	전용차로위반	50,000
354	76호9185	김**	2021-06-07 17:58	경기도 안산시	월계동 월계주공아파트1단지 건너편	전용차로위반	60,000
355	57머1442	김**	2021-07-14 18:35	경기도 수원시	내곡동 시립어린이병원 건너편	전용차로위반	50,000
356	48다0852	김**	2021-06-10 19:36	서울특별시	송파구 올림픽회관앞	전용차로위반	50,000
357	57머1655	김**	2021-07-26 14:02	인천광역시	롯데백화점 잠실점앞	전용차로위반	50,000
358	42주9320	김**	2021-07-22 19:30	서울특별시	육사체육관~화랑대사거리	전용차로위반	50,000
359	16저0316	김**	2021-06-21 17:50	서울특별시	잠실동 송파YMCA 체육관	전용차로위반	50,000
360	128하1052	김**	2021-05-25 09:55	인천광역시	봉은사로교역스방향 봉은사부근	전용차로위반	50,000
361	07호5576	김**	2021-06-11 08:24	경기도 남양주시	대치동 은마아파트1동	전용차로위반	50,000
362	31루8784	김**	2021-07-28 20:49	서울특별시	서울 노원구 동일로215길 23	전용차로위반	50,000
363	81라8279	김**	2021-07-12 09:27	경기도 안산시	서초동 반포IC 상행	전용차로위반	50,000
364	서울32자5522	김**	2021-07-08 18:20	서울특별시	상계동 상계백병원	전용차로위반	50,000
365	89우0938	김**	2021-07-26 07:53	전라북도 전주시	서울여대(구리방향)	전용차로위반	50,000
366	235구2984	김**	2021-07-16 20:45	서울특별시	월계동 월계주공아파트 1단지 107동	전용차로위반	50,000
367	02보8418	김**	2021-06-17 08:22	경기도 평택시	내곡동 GS파크주유소 건너편	전용차로위반	50,000
368	184다3456	김**	2021-06-11 19:10	경기도 성남시	내곡동 GS파크주유소 건너편	전용차로위반	50,000
369	18주0116	김**	2021-06-16 18:12	세종특별자치시	내곡동 GS파크주유소 건너편	전용차로위반	50,000
370	인천미추홀파8808	김**	2021-07-05 12:29	인천광역시	종각~종로3가	전용차로위반	40,000
371	12소2658	김**	2021-06-16 09:49	경기도 부천시	상계동 상계주공아파트 10단지	전용차로위반	50,000
372	57라3581	김**	2021-06-21 19:03	충청남도 당진시	상계동 상계주공아파트 10단지	전용차로위반	50,000
373	122하6986	김**	2021-06-17 18:20	서울특별시	내곡동 GS파크주유소 건너편	전용차로위반	50,000
374	32누6668	김**	2021-06-15 09:13	경기도 안양시	내곡동 GS파크주유소 건너편	전용차로위반	50,000
375	21수6052	김**	2021-07-22 18:42	경기도 수원시	상계동 상계백병원	전용차로위반	50,000
376	56나7989	김**	2021-07-08 18:10	서울특별시	상계동 상계주공아파트 10단지	전용차로위반	50,000
377	170로8593	김**	2021-06-14 17:32	서울특별시	월계동 월계주공아파트1단지 건너편	전용차로위반	50,000
378	92라2264	김**	2021-06-17 18:43	경상북도 칠곡군	공릉소방서(구리방향)	전용차로위반	50,000
379	58너0283	김**	2021-07-14 18:31	울산광역시	상계동 상계주공아파트 10단지	전용차로위반	50,000
380	140라8574	김**	2021-07-02 17:58	경기도 포천시	상계동 상계백병원	전용차로위반	50,000

구분	차량 소유주						
연번	최초차량번호	성명	단속일시	주소	단속장소	위반내용	금액
381	141소3446	김**	2021-07-01 08:10	인천광역시	성산동 성산1교~성산2교 교차로	전용차로위반	50,000
382	141소3446	김**	2021-07-01 08:22	인천광역시	성산동 성산1교~성산2교 교차로	전용차로위반	50,000
383	26호9457	김**	2021-06-10 20:04	서울특별시	롯데백화점 잠실점앞	전용차로위반	50,000
384	29더6941	김**	2021-07-10 20:06	서울특별시	서울 강북구 오현로 140	전용차로위반	50,000
385	56저9378	김**	2021-06-17 20:12	서울특별시	공릉소방서(구리방향)	전용차로위반	50,000
386	41누4700	김**	2021-07-07 11:17	서울특별시	잠실동 송파YMCA 체육관	전용차로위반	50,000
387	20소1645	김**	2021-06-23 18:49	서울특별시	성산동 성산1교~성산2교 교차로	전용차로위반	50,000
388	40구9537	김**	2021-07-13 20:41	경기도 시흥시	월계동 월계주공아파트1단지 건너편	전용차로위반	50,000
389	서울31바4597	김**	2021-06-15 09:39	서울특별시	성산동 성산1교~성산2교 교차로	전용차로위반	50,000
390	34너2622	김**	2021-07-02 16:02	서울특별시	논현역~반포역방향	전용차로위반	50,000
391	397머1592	김**	2021-07-29 07:51	서울특별시	공릉소방서(구리방향)	전용차로위반	50,000
392	64무5185	김**	2021-06-08 07:06	경기도 안산시	사당IC~사당역방향	전용차로위반	50,000
393	10누7229	김**	2021-07-28 08:28	서울특별시	내곡동 GS파크주유소 건너편	전용차로위반	50,000
394	서울81배1821	김**	2021-07-02 17:22	서울특별시	성산동 SK성산대교주유소 건너편	전용차로위반	50,000
395	68무2173	김**	2021-06-21 13:53	경기도 화성시	롯데백화점 잠실점앞	전용차로위반	50,000
396	14우0541	김**	2021-07-16 17:53	경기도 하남시	잠실동 엘스아파트 111동	전용차로위반	50,000
397	22다9794	김**	2021-07-14 09:36	경기도 의정부시	양재동 양재IC 상행	전용차로위반	50,000
398	90동7526	김**	2021-06-08 07:55	충청남도 천안시	대치동 은마아파트1동	전용차로위반	50,000
399	263조5967	김**	2021-06-28 10:02	경기도 수원시	롯데백화점 잠실점앞	전용차로위반	50,000
400	91고0327	김**	2021-06-25 08:54	서울특별시	공릉소방서(구리방향)	전용차로위반	50,000
401	서울강남하3572	김**	2021-07-22 12:59	충청남도 당진시	종각~종로3가	전용차로위반	40,000
402	24수5674	김**	2021-07-21 19:32	서울특별시	공릉소방서(구리방향)	전용차로위반	50,000
403	47마3242	김**	2021-07-24 11:17	서울특별시	남가좌삼거리~가재울사거리	전용차로위반	50,000
404	57너4990	김**	2021-06-08 15:58	경상북도 영주시	서초동 서초IC 입구 하행	전용차로위반	50,000
405	57너4990	김**	2021-06-08 15:55	경상북도 영주시	서초동 서초IC 하행	전용차로위반	50,000
406	18가6480	김**	2021-07-20 09:53	충청북도 충주시	양재동 양재IC 상행	전용차로위반	50,000
407	10도0969	김**	2021-07-20 19:25	서울특별시	내곡동 GS파크주유소 건너편	전용차로위반	50,000
408	40나1789	김**	2021-07-27 18:22	서울특별시	성산동 성산1교~성산2교 교차로	전용차로위반	50,000
409	45주3850	김**	2021-07-13 07:50	인천광역시	삼육대학교(구리방향)	전용차로위반	50,000
410	22우4936	김**	2021-06-08 08:41	경기도 파주시	롯데백화점 잠실점앞	전용차로위반	50,000
411	82수7841	김**	2021-06-18 19:12	서울특별시	송파구 올림픽회관앞	전용차로위반	50,000
412	서울31자2556	김**	2021-07-22 17:38	서울특별시	YBM빌딩	전용차로위반	50,000

구분	차량 소유주						
연번	최초차량번호	성명	단속일시	주소	단속장소	위반내용	금액
413	82모3271	김**	2021-07-02 18:53	서울특별시	송파구 올림픽회관앞	전용차로위반	50,000
414	96더5943	김**	2021-06-21 08:38	경기도 안산시	상계동 마들역 7번출구	전용차로위반	50,000
415	111부4351	김**	2021-07-22 09:17	서울특별시	공릉소방서(구리방향)	전용차로위반	50,000
416	68마9217	김**	2021-07-07 09:14	서울특별시	화랑대주유소(서울방향)	전용차로위반	50,000
417	39호4195	김**	2021-06-03 08:49	경기도 양평군	내곡동 GS파크주유소 건너편	전용차로위반	50,000
418	39호4195	김**	2021-07-24 23:12	경기도 양평군	동양미래대학 구로성심병원 정류소앞 시내	전용차로위반	50,000
419	08도3024	김**	2021-07-05 17:45	인천광역시	내곡동 시립어린이병원 건너편	전용차로위반	50,000
420	15누1932	김**	2021-06-18 09:45	경기도 화성시	행당동 한양대전철역 1번 출구	전용차로위반	50,000
421	10고9999	김**	2021-06-10 17:18	서울특별시	상계동 마들역 7번출구	전용차로위반	50,000
422	12노1034	김**	2021-06-10 08:48	서울특별시	학여울역~휘문고사거리	전용차로위반	50,000
423	89주6535	김**	2021-06-14 07:42	서울특별시	공릉소방서(구리방향)	전용차로위반	50,000
424	325무6210	김**	2021-07-27 10:15	경기도 고양시	롯데백화점 잠실점앞	전용차로위반	50,000
425	47나2320	김**	2021-07-31 05:35	서울특별시	동양미래대학 구로성심병원 정류소앞 시외	전용차로위반	50,000
426	30로9657	김**	2021-06-28 17:33	서울특별시	월계동 월계주공아파트1단지 건너편	전용차로위반	50,000
427	153조5388	김**	2021-06-22 19:51	인천광역시	성산동 SK성산대교주유소 건너편	전용차로위반	50,000
428	50도1963	김**	2021-07-19 17:34	서울특별시	내곡동 시립어린이병원 건너편	전용차로위반	50,000
429	03부6797	김**	2021-07-19 19:30	서울특별시	성산동 성산1교~성산2교 교차로	전용차로위반	50,000
430	242라6947	김**	2021-06-16 20:50	경기도 시흥시	내곡동 시립어린이병원 건너편	전용차로위반	50,000
431	259두1353	김**	2021-06-08 16:18	경기도 의정부시	롯데백화점 잠실점앞	전용차로위반	50,000
432	84고5256	김**	2021-07-06 17:27	서울특별시	영등포구 공작아파트 건너편	전용차로위반	50,000
433	서울성북하3613	김**	2021-07-22 12:32	서울특별시	종각역~종로2가교차로	전용차로위반	40,000
434	139도8127	김**	2021-06-13 15:49	서울특별시	영등포구 공작아파트 건너편	전용차로위반	50,000
435	102구2133	김**	2021-07-28 20:12	서울특별시	롯데백화점 잠실점앞	전용차로위반	50,000
436	45마5149	김**	2021-07-01 08:15	서울특별시	월계동 월계주공아파트1단지 건너편	전용차로위반	50,000
437	14나7681	김**	2021-07-18 20:19	경기도 과천시	종각역 10번출구	전용차로위반	50,000
438	69여6556	김**	2021-07-06 18:39	경기도 의정부시	성산동 성산1교~성산2교 교차로	전용차로위반	50,000
439	01고343	김**	2021-06-17 19:16	서울특별시	내곡동 GS파크주유소 건너편	전용차로위반	50,000
440	37나4108	김**	2021-06-18 18:26	부산광역시	서초동 서초IC 하행	전용차로위반	50,000
441	37나4108	김**	2021-06-18 18:28	부산광역시	서초동 양재IC 하행	전용차로위반	50,000
442	37나4108	김**	2021-06-18 18:27	부산광역시	서초동 서초IC 입구 하행	전용차로위반	50,000
443	42두9503	김**	2021-07-16 17:47	서울특별시	내곡동 GS파크주유소 건너편	전용차로위반	50,000
444	경북86바7084	김**	2021-06-23 09:44	경상북도 영천시	내곡동 시립어린이병원 건너편	전용차로위반	50,000

구분	차량 소유주						
연번	최초차량번호	성명	단속일시	주소	단속장소	위반내용	금액
445	243두5420	김**	2021-07-13 18:57	서울특별시	태릉강릉(서울방향)	전용차로위반	50,000
446	24호2706	김**	2021-07-01 01:34	경기도 고양시	이대후문 중앙정류소 시외	전용차로위반	50,000
447	24호2706	김**	2021-07-01 23:54	경기도 고양시	이대후문 중앙정류소 시외	전용차로위반	50,000
448	28라9906	나**	2021-07-06 20:44	서울특별시	내곡동 GS파크주유소 건너편	전용차로위반	50,000
449	서울32자4258	나**	2021-07-13 17:32	서울특별시	월계동 월계주공아파트1단지 건너편	전용차로위반	50,000
450	05나3703	나**	2021-06-29 07:53	경기도 고양시	송파대로 북정역~장지교차거리	전용차로위반	50,000
451	55나2451	남**	2021-07-30 08:05	경기도 부천시	성산동 성산1교~성산2교 교차로	전용차로위반	50,000
452	07소1219	남**	2021-06-24 13:40	인천광역시	롯데백화점 잠실점앞	전용차로위반	50,000
453	서울32자3903	남**	2021-07-15 09:39	경기도 시흥시	월계동 월계주공아파트 1단지 107동	전용차로위반	50,000
454	24가5744	남**	2021-06-22 17:17	경기도 수원시	대치동 은마아파트1동	전용차로위반	50,000
455	23고8253	남**	2021-06-30 09:36	인천광역시	롯데백화점 잠실점앞	전용차로위반	50,000
456	01나6331	노**	2021-07-06 17:31	서울특별시	롯데백화점 잠실점앞	전용차로위반	50,000
457	03루2633	노**	2021-07-16 16:45	인천광역시	이대후문 중앙정류소 시외	전용차로위반	50,000
458	87수4878	노**	2021-07-29 17:31	서울특별시	내곡동 GS파크주유소 건너편	전용차로위반	50,000
459	23무5356	노**	2021-06-10 19:44	서울특별시	월계동 월계주공아파트1단지 건너편	전용차로위반	50,000
460	56라9366	노**	2021-06-17 17:10	서울특별시	대치동 은마아파트1동	전용차로위반	50,000
461	82보9241	라**	2021-07-29 07:44	경기도 성남시	내곡동 시립어린이병원 건너편	전용차로위반	50,000
462	128호9127	렌**	2021-06-14 08:28	경기도 남양주시	서초동 양재IC 하행	전용차로위반	50,000
463	128호9127	렌**	2021-06-14 08:26	경기도 남양주시	서초동 서초IC 하행	전용차로위반	50,000
464	128호9127	렌**	2021-06-05 08:24	경기도 남양주시	서초동 양재IC 하행	전용차로위반	50,000
465	128호9127	렌**	2021-06-05 08:23	경기도 남양주시	서초동 서초IC 하행	전용차로위반	50,000
466	128호9127	렌**	2021-06-05 08:26	경기도 남양주시	서초동 서초IC 입구 하행	전용차로위반	50,000
467	19도3459	류**	2021-06-14 17:58	경기도 남양주시	공릉소방서(구리방향)	전용차로위반	50,000
468	82구0350	류**	2021-06-07 18:09	서울특별시	월계동 월계주공아파트1단지 건너편	전용차로위반	50,000
469	22마8633	류**	2021-06-28 00:10	전라남도 고흥군	이대후문 중앙정류소 시외	전용차로위반	50,000
470	28고0208	맹**	2021-06-10 09:45	전라북도 고창군	내곡동 GS파크주유소 건너편	전용차로위반	50,000
471	115주1843	명**	2021-07-19 17:32	서울특별시	롯데백화점 잠실점앞	전용차로위반	50,000
472	11고2486	문**	2021-07-20 17:46	서울특별시	공릉소방서(구리방향)	전용차로위반	50,000
473	33노9469	문**	2021-07-03 14:25	경기도 용인시	저동1가 삼일로 영락교회	전용차로위반	50,000
474	05마3894	문**	2021-06-29 09:24	충청북도 청주시	내곡동 GS파크주유소 건너편	전용차로위반	50,000
475	01하4898	문**	2021-06-16 09:11	경기도 남양주시	상계동 상계백병원	전용차로위반	50,000
476	27나3308	문**	2021-06-09 08:54	서울특별시	서울여대(구리방향)	전용차로위반	50,000

구분	차량 소유주						
연번	최초차량번호	성명	단속일시	주소	단속장소	위반내용	금액
477	60로2320	문**	2021-07-21 19:44	광주광역시	내곡동 GS파크주유소 건너편	전용차로위반	50,000
478	28마6436	문**	2021-06-30 08:11	서울특별시	롯데백화점 잠실점앞	전용차로위반	50,000
479	09우3125	민**	2021-06-30 11:10	경기도 화성시	롯데백화점 잠실점앞	전용차로위반	50,000
480	69루3353	민**	2021-07-01 11:30	경기도 광주시	저동1가 삼일로 영락교회	전용차로위반	50,000
481	54더6938	민**	2021-06-24 17:35	경기도 구리시	공릉소방서(구리방향)	전용차로위반	50,000
482	31라7471	민**	2021-07-27 07:51	서울특별시	롯데백화점 잠실점앞	전용차로위반	50,000
483	서울은평아5643	박**	2021-06-29 12:18	서울특별시	종각~종로3가	전용차로위반	40,000
484	41보9726	박**	2021-06-24 10:02	경기도 광주시	롯데백화점 잠실점앞	전용차로위반	50,000
485	97보3625	박**	2021-06-08 17:49	서울특별시	안국동사거리~경북공교차로	전용차로위반	50,000
486	140하2092	박**	2021-06-21 19:10	서울특별시	내곡동 GS파크주유소 건너편	전용차로위반	50,000
487	32두1895	박**	2021-06-21 18:43	서울특별시	내곡동 GS파크주유소 건너편	전용차로위반	50,000
488	89저3285	박**	2021-07-05 19:35	서울특별시	대치동 은마아파트1동	전용차로위반	50,000
489	38노9611	박**	2021-06-08 18:06	경기도 시흥시	개봉동 영화아파트 SK충전소앞	전용차로위반	50,000
490	04여0301	박**	2021-06-25 19:11	서울특별시	방배동 남태령고개 시내	전용차로위반	50,000
491	112머8223	박**	2021-07-22 17:45	서울특별시	태릉~화랑대사거리	전용차로위반	50,000
492	17두2341	박**	2021-07-27 15:38	서울특별시	잠원동 잠원현대해밀리아파트	전용차로위반	50,000
493	63두2001	박**	2021-07-02 20:01	서울특별시	성산동 SK성산대교주유소 건너편	전용차로위반	50,000
494	149고2466	박**	2021-07-28 19:05	경기도 성남시	롯데백화점 잠실점앞	전용차로위반	50,000
495	66무3303	박**	2021-06-14 18:36	경기도 용인시	잠실동 송파YMCA 체육관	전용차로위반	50,000
496	97여7722	박**	2021-07-10 07:19	경기도 성남시	미아동 이마트 미아점 건너편	전용차로위반	50,000
497	86모2558	박**	2021-07-14 17:28	서울특별시	서울 송파구 오금동 34-2	전용차로위반	50,000
498	57소7607	박**	2021-06-08 18:09	경상남도 진주시	대치동 은마아파트1동	전용차로위반	50,000
499	85모4636	박**	2021-07-28 16:55	서울특별시	압구정로대오역~성수대교	전용차로위반	50,000
500	33모0763	박**	2021-06-25 18:33	서울특별시	성산동 성산1교~성산2교 교차로	전용차로위반	50,000
501	09나3157	박**	2021-06-15 13:01	서울특별시	서울 송파구 오금동 34-2	전용차로위반	50,000
502	57고0374	박**	2021-07-02 20:04	서울특별시	태릉강릉(서울방향)	전용차로위반	50,000
503	서울중자7170	박**	2021-07-07 12:41	강원도 양양군	종각역~종로2가교차로	전용차로위반	40,000
504	90오7744	박**	2021-06-10 14:39	경기도 수원시	롯데백화점 잠실점앞	전용차로위반	50,000
505	60호7238	박**	2021-06-07 19:51	경기도 하남시	송파구 올림픽회관앞	전용차로위반	50,000
506	31부1689	박**	2021-06-20 14:30	충청남도 천안시	서초동 서초IC 하행	전용차로위반	50,000
507	31부1689	박**	2021-06-20 14:32	충청남도 천안시	서초동 양재IC 하행	전용차로위반	50,000
508	04여6882	박**	2021-06-17 09:40	서울특별시	삼육대학교(구리방향)	전용차로위반	50,000

구분	차량 소유주						
연번	최초차량번호	성명	단속일시	주소	단속장소	위반내용	금액
509	37소0145	박**	2021-06-13 14:01	서울특별시	영등포구 공작아파트 건너편	전용차로위반	50,000
510	49호3293	박**	2021-07-09 17:24	서울특별시	내곡동 시립어린이병원 건너편	전용차로위반	50,000
511	68주1431	박**	2021-06-08 19:18	서울특별시	롯데백화점 잠실점앞	전용차로위반	50,000
512	47부8765	박**	2021-06-17 19:05	경기도 수원시	내곡동 GS파크주유소 건너편	전용차로위반	50,000
513	91주9748	박**	2021-06-11 17:27	서울특별시	상계동 상계백병원	전용차로위반	50,000
514	37머0783	박**	2021-07-22 19:14	경기도 오산시	내곡동 GS파크주유소 건너편	전용차로위반	50,000
515	25너4318	박**	2021-06-18 19:48	서울특별시	영등포구 한국교직원공제회관 앞	전용차로위반	50,000
516	53나6177	박**	2021-07-27 09:08	전라북도 전주시	행당동 한양대전철역 1번 출구	전용차로위반	50,000
517	92무0635	박**	2021-06-18 18:53	경기도 고양시	양재동 양재IC 상행	전용차로위반	50,000
518	28우3028	박**	2021-07-12 09:46	경기도 구리시	공릉소방서(구리방향)	전용차로위반	50,000
519	03호3984	박**	2021-06-03 20:28	경상북도 구미시	화랑대주유소(서울방향)	전용차로위반	50,000
520	89모7525	박**	2021-07-05 07:12	광주광역시	상계동 상계백병원	전용차로위반	50,000
521	서울중카3829	박**	2021-06-21 13:00	서울특별시	종각역~종로2가교차로	전용차로위반	40,000
522	86다5721	박**	2021-06-16 07:28	경상남도 김해시	상계동 상계백병원	전용차로위반	50,000
523	06마8987	박**	2021-07-14 23:26	서울특별시	저동1가 삼일로 영락교회	전용차로위반	50,000
524	52누8527	박**	2021-06-18 19:20	서울특별시	송파구 올림픽회관앞	전용차로위반	50,000
525	19무0321	박**	2021-07-08 19:30	서울특별시	월계동 월계주공아파트1단지 건너편	전용차로위반	50,000
526	36로8753	박**	2021-07-01 07:41	서울특별시	서초동 반포IC 상행	전용차로위반	50,000
527	139누5974	박**	2021-07-30 14:15	인천광역시	잠실동 엘스아파트 111동	전용차로위반	50,000
528	311수7211	박**	2021-06-09 22:00	서울특별시	개봉동 영화아파트 SK충전소앞	전용차로위반	50,000
529	45하6969	박**	2021-06-23 18:02	서울특별시	대치동 은마아파트1동	전용차로위반	50,000
530	서울31아3462	박**	2021-07-30 20:38	경기도 양주시	상계동 마들역 7번출구	전용차로위반	50,000
531	126거3231	박**	2021-06-14 06:32	인천광역시	도림교~문래동사거리	전용차로위반	50,000
532	69라1743	박**	2021-07-13 10:56	서울특별시	롯데백화점 잠실점앞	전용차로위반	50,000
533	81가9026	박**	2021-06-16 20:43	서울특별시	화랑대주유소(서울방향)	전용차로위반	50,000
534	43버3605	박**	2021-07-08 11:33	인천광역시	잠실동 엘스아파트 111동	전용차로위반	50,000
535	26호8915	박**	2021-05-21 05:42	서울특별시	저동1가 삼일로 영락교회	전용차로위반	50,000
536	40구9835	박**	2021-07-05 08:44	서울특별시	잠실동 엘스아파트 111동	전용차로위반	50,000
537	159소5879	박**	2021-07-08 18:09	경기도 성남시	롯데백화점 잠실점앞	전용차로위반	50,000
538	44호3461	박**	2021-05-30 20:25	서울특별시	방배동 남태령고개 시내	전용차로위반	50,000
539	서울영등포차6905	박**	2021-06-09 12:41	서울특별시	종각역~종로3가역	전용차로위반	40,000
540	45수6560	박**	2021-07-09 17:45	서울특별시	압구정로데오역~성수대교남단교차로	전용차로위반	50,000

구분	차량 소유주						
연번	최초차량번호	성명	단속일시	주소	단속장소	위반내용	금액
541	06부6338	박**	2021-07-29 17:48	충청남도 천안시	등촌사거리~대한적십자사 혈액원방향	전용차로위반	50,000
542	45너0458	박**	2021-06-11 19:11	경기도 남양주시	상계동 상계주공아파트 10단지	전용차로위반	50,000
543	81두3527	박**	2019-09-05 17:50	서울특별시	LG에클라트 정관장 앞 이정표	전용차로위반	50,000
544	41소7843	박**	2021-06-19 17:46	서울특별시	서울 영등포구 여의공원로 101	전용차로위반	50,000
545	49보4750	박**	2021-07-15 20:22	서울특별시	내곡동 GS파크주유소 건너편	전용차로위반	50,000
546	서울32자3118	박**	2021-06-11 18:24	서울특별시	신답역교차로~용두역방향	전용차로위반	50,000
547	03버9671	박**	2021-06-21 17:11	서울특별시	공릉소방서(구리방향)	전용차로위반	50,000
548	287마8195	박**	2021-06-15 18:28	서울특별시	성산동 성산1교~성산2교 교차로	전용차로위반	50,000
549	20소7224	배**	2021-06-23 17:56	경기도 수원시	대치동 개포우성2차아파트 12동	전용차로위반	50,000
550	49버1684	배**	2021-06-18 17:32	서울특별시	서초동 서초IC 입구 하행	전용차로위반	50,000
551	서울32사5341	배**	2021-07-20 09:40	서울특별시	상계동 상계주공아파트 10단지	전용차로위반	50,000
552	364너5247	배**	2021-06-24 18:51	경기도 용인시	롯데백화점 잠실점앞	전용차로위반	50,000
553	49구9614	배**	2021-06-28 17:22	서울특별시	공릉소방서(구리방향)	전용차로위반	50,000
554	12우6625	백**	2021-07-22 15:23	경기도 파주시	중화동 메디렌즈 산부인과	전용차로위반	50,000
555	05보4765	백**	2021-06-25 18:19	서울특별시	송파구 올림픽회관앞	전용차로위반	50,000
556	08구3952	백**	2021-07-21 09:37	서울특별시	상계동 상계백병원	전용차로위반	50,000
557	98다9419	백**	2021-07-27 19:41	서울특별시	송파구 올림픽회관앞	전용차로위반	60,000
558	55소9071	변**	2021-06-07 19:01	경기도 안산시	내곡동 GS파크주유소 건너편	전용차로위반	50,000
559	91여3447	변**	2021-07-14 08:38	경기도 동두천시	성산동 성산1교~성산2교 교차로	전용차로위반	50,000
560	91여3447	변**	2021-07-01 09:10	경기도 동두천시	성산동 성산1교~성산2교 교차로	전용차로위반	50,000
561	64노3755	서**	2021-06-22 17:46	경기도 남양주시	상계동 상계주공아파트 10단지	전용차로위반	50,000
562	03호5144	서**	2021-05-31 09:46	경기도 안양시	내곡동 GS파크주유소 건너편	전용차로위반	50,000
563	서울31바2184	서**	2021-07-10 17:53	서울특별시	YBM빌딩	전용차로위반	50,000
564	110다9086	서**	2021-06-22 16:03	경기도 성남시	논현역교차로~반포역	전용차로위반	50,000
565	37무3592	서**	2021-06-10 08:00	경기도 남양주시	행당동 한양대전철역 1번 출구	전용차로위반	50,000
566	24구1940	서**	2021-07-29 18:12	서울특별시	상계동 상계백병원	전용차로위반	50,000
567	37보1235	서**	2021-07-10 18:11	경기도 과천시	방배동 남태령고개 시내	전용차로위반	50,000
568	54나0953	서**	2021-07-21 11:32	경기도 성남시	롯데백화점 잠실점앞	전용차로위반	50,000
569	16더0779	서**	2021-07-16 09:28	서울특별시	내곡동 GS파크주유소 건너편	전용차로위반	50,000
570	19호3058	서**	2021-06-09 11:22	서울특별시	서울 관악구 봉천동 979-8	전용차로위반	50,000
571	19호3058	서**	2021-06-18 17:01	서울특별시	서울 관악구 봉천동 979-8	전용차로위반	50,000
572	19호3058	서**	2021-06-01 12:01	서울특별시	서울 관악구 봉천동 979-8	전용차로위반	50,000

구분	차량 소유주						
연번	최초차량번호	성명	단속일시	주소	단속장소	위반내용	금액
573	19호3058	서**	2021-06-03 11:42	서울특별시	서울 관악구 봉천동 979-8	전용차로위반	50,000
574	37호7893	석**	2021-05-28 19:43	대구광역시	내곡동 GS파크주유소 건너편	전용차로위반	50,000
575	서울31아6647	석**	2021-06-23 19:42	서울특별시	영등포구 신송빌딩 앞	전용차로위반	50,000
576	33노7502	설**	2021-06-25 20:48	서울특별시	상계동 상계백병원	전용차로위반	50,000
577	41거5667	성**	2021-06-07 09:38	경기도 남양주시	월계동 월계주공아파트 1단지 107동	전용차로위반	50,000
578	인천30바2090	성**	2021-06-08 11:46	인천광역시	LG에클라트 정관장 앞 이정표	전용차로위반	50,000
579	65나3633	소**	2021-06-25 16:46	전라남도 해남군	서초동 반포IC 상행	전용차로위반	50,000
580	65나3633	소**	2021-06-25 16:45	전라남도 해남군	서초동 서초IC 상행	전용차로위반	50,000
581	90나0933	손**	2021-07-21 08:55	서울특별시	대치동 은마아파트1동	전용차로위반	50,000
582	83오1298	손**	2021-06-10 07:55	서울특별시	공릉소방서(구리방향)	전용차로위반	50,000
583	30고9842	손**	2021-06-17 09:20	경기도 시흥시	잠실동 송파YMCA 체육관	전용차로위반	50,000
584	30하0231	손**	2021-04-21 16:43	부산광역시	양재동 양재IC 상행	전용차로위반	50,000
585	30저0414	송**	2021-07-27 18:54	서울특별시	상계동 상계백병원	전용차로위반	50,000
586	299부2662	송**	2021-06-17 08:17	서울특별시	공릉소방서(구리방향)	전용차로위반	50,000
587	163구7153	송**	2021-06-07 17:45	서울특별시	공릉소방서(구리방향)	전용차로위반	50,000
588	89오0830	송**	2021-06-11 09:46	경기도 부천시	내곡동 GS파크주유소 건너편	전용차로위반	50,000
589	25머0234	송**	2021-07-27 08:30	경기도 남양주시	화랑대주유소(서울방향)	전용차로위반	50,000
590	281모3014	송**	2021-06-07 15:38	경기도 남양주시	롯데백화점 잠실점앞	전용차로위반	50,000
591	07라6860	송**	2021-07-28 18:37	전라남도 순천시	내곡동 GS파크주유소 건너편	전용차로위반	50,000
592	22저8137	송**	2021-06-24 18:06	서울특별시	롯데백화점 잠실점앞	전용차로위반	50,000
593	22저8137	송**	2021-06-07 18:33	서울특별시	롯데백화점 잠실점앞	전용차로위반	50,000
594	47거5614	송**	2021-06-22 18:05	서울특별시	내곡동 GS파크주유소 건너편	전용차로위반	50,000
595	38보8180	신**	2021-06-25 22:54	경기도 안산시	이대후문 중앙정류소 시외	전용차로위반	50,000
596	87조6929	신**	2021-07-22 19:24	경상남도 거창군	내곡동 GS파크주유소 건너편	전용차로위반	50,000
597	74두6493	신**	2021-06-18 17:15	서울특별시	월계동 월계주공아파트1단지 건너편	전용차로위반	60,000
598	82거2756	신**	2021-07-21 11:27	서울특별시	영등포구 롯데캐슬엠펙이어 앞	전용차로위반	50,000
599	28소2639	신**	2021-07-22 18:07	경기도 남양주시	내곡동 GS파크주유소 건너편	전용차로위반	50,000
600	26조0793	신**	2021-06-08 08:32	서울특별시	내곡동 시립어린이병원 건너편	전용차로위반	50,000
601	64나6909	신**	2021-07-17 17:54	광주광역시	서초동 서초IC 하행	전용차로위반	50,000
602	185우6375	신**	2021-06-28 09:27	인천광역시	내곡동 GS파크주유소 건너편	전용차로위반	50,000
603	23구3731	신**	2021-06-16 19:05	강원도 속초시	성산동 성산1교~성산2교 교차로	전용차로위반	50,000
604	02가0984	신**	2021-06-09 19:37	세종특별자치시	내곡동 GS파크주유소 건너편	전용차로위반	50,000

구분	차량 소유주						
연번	최초차량번호	성명	단속일시	주소	단속장소	위반내용	금액
605	34도1107	신**	2021-06-17 18:05	충청북도 단양군	공릉소방서(구리방향)	전용차로위반	50,000
606	서울31자2625	신**	2021-07-20 20:08	서울특별시	YBM빌딩	전용차로위반	50,000
607	20노1623	신**	2021-06-15 17:43	경기도 광주시	대치동 은마아파트1동	전용차로위반	50,000
608	153허7203	신**	2021-06-14 18:41	경기도 고양시	롯데백화점 잠실점앞	전용차로위반	50,000
609	서울32사7691	신**	2021-06-21 21:47	서울특별시	영등포구 롯데캐슬엠피아 앞	전용차로위반	50,000
610	36하0678	신**	2021-05-19 00:18	서울특별시	저동1가 삼일로 영락교회	전용차로위반	50,000
611	137고5601	신**	2021-07-23 08:17	서울특별시	화랑대주유소(서울방향)	전용차로위반	50,000
612	82조7169	신**	2021-07-26 08:40	경기도 남양주시	대치동 은마아파트1동	전용차로위반	50,000
613	62머1588	신**	2021-06-25 17:25	서울특별시	상계동 상계주공아파트 10단지	전용차로위반	50,000
614	45머4964	신**	2021-07-22 20:42	충청남도 홍성군	상계동 상계주공아파트 10단지	전용차로위반	50,000
615	19무8831	심**	2021-07-12 19:30	서울특별시	내곡동 시립어린이병원 건너편	전용차로위반	50,000
616	27러3857	심**	2021-07-02 20:05	인천광역시	상계동 상계주공아파트 10단지	전용차로위반	50,000
617	11부3535	심**	2021-06-20 09:45	인천광역시	파라곤오피스텔앞	전용차로위반	50,000
618	225고4725	심**	2021-07-22 08:15	경기도 하남시	대치동 은마아파트1동	전용차로위반	50,000
619	42도0161	심**	2021-06-07 18:39	인천광역시	성산동 성산1교~성산2교 교차로	전용차로위반	50,000
620	09다8231	안**	2021-07-30 08:58	서울특별시	서울여대(구리방향)	전용차로위반	50,000
621	경기49바4935	안**	2021-06-18 10:12	경기도 남양주시	잠실동 송파YMCA 체육관	전용차로위반	50,000
622	서울은평타4852	안**	2021-06-24 12:16	서울특별시	종각~종로3가	전용차로위반	40,000
623	44하3725	안**	2021-06-24 20:15	서울특별시	성산동 성산1교~성산2교 교차로	전용차로위반	50,000
624	11무1030	안**	2021-06-30 19:53	서울특별시	상계동 상계주공아파트 10단지	전용차로위반	50,000
625	302라6914	안**	2021-07-16 18:09	서울특별시	롯데백화점 잠실점앞	전용차로위반	50,000
626	35마4226	안**	2021-07-26 18:04	서울특별시	내곡동 GS파크주유소 건너편	전용차로위반	50,000
627	03수0624	안**	2021-06-29 19:10	경기도 광주시	내곡동 시립어린이병원 건너편	전용차로위반	50,000
628	19마9108	안**	2021-07-12 17:17	경기도 의정부시	공릉소방서(구리방향)	전용차로위반	50,000
629	29호1025	안**	2021-05-04 19:01	서울특별시	롯데백화점 잠실점앞	전용차로위반	50,000
630	서울32바4555	안**	2021-07-20 07:50	서울특별시	올림픽로 잠실3사거리~잠실역	전용차로위반	50,000
631	238저7639	양**	2021-07-12 18:17	경기도 남양주시	상계동 상계백병원	전용차로위반	50,000
632	42두5233	양**	2021-07-15 07:10	경기도 안산시	성산동 성산1교~성산2교 교차로	전용차로위반	50,000
633	127구8735	양**	2021-06-22 18:13	경기도 용인시	서초동 서초IC 하행	전용차로위반	50,000
634	16너4810	양**	2021-06-24 08:37	경기도 시흥시	보라매역~해운대관앞	전용차로위반	50,000
635	162허5968	양**	2021-06-23 08:24	대전광역시	잠실동 엘스아파트 111동	전용차로위반	50,000
636	29호7247	양**	2021-06-14 22:43	전라북도 군산시	잠원동 잠원현대해밀리아파트	전용차로위반	50,000

구분	차량 소유주						
연번	최초차량번호	성명	단속일시	주소	단속장소	위반내용	금액
637	68여6078	양**	2021-06-25 09:41	경기도 안성시	장지동 장지역 중앙정류소 시내	전용차로위반	50,000
638	46소3975	엄**	2021-07-02 19:18	서울특별시	내곡동 GS파크주유소 건너편	전용차로위반	50,000
639	85누7587	엄**	2021-07-15 08:47	경기도 용인시	월계동 월계주공아파트 1단지 107동	전용차로위반	50,000
640	서울80배8703	연**	2020-05-08 16:30	서울특별시	남대문로4가 17-11	전용차로위반	50,000
641	서울80배8703	연**	2020-05-06 16:40	서울특별시	남대문로4가 20-27	전용차로위반	50,000
642	09보7779	엄**	2021-06-27 12:00	경기도 가평군	서초동 반포IC 상행	전용차로위반	50,000
643	81머2376	엄**	2021-06-25 16:34	인천광역시	압구정로데오역~성수대교	전용차로위반	50,000
644	238구1370	예**	2021-06-10 07:07	서울특별시	내곡IC~염곡IC	전용차로위반	50,000
645	55여3103	오**	2021-06-26 22:06	경기도 포천시	중화동 메디렌스 산부인과	전용차로위반	50,000
646	20조1935	오**	2021-06-10 08:00	경기도 수원시	내곡동 시립어린이병원 건너편	전용차로위반	50,000
647	23루4430	오**	2021-07-10 18:56	경기도 성남시	YBM빌딩	전용차로위반	50,000
648	26다8233	오**	2021-06-08 17:12	경기도 남양주시	대치동 개포우성2차아파트 12동	전용차로위반	50,000
649	56버5287	오**	2021-07-01 10:23	경기도 수원시	서초동 반포IC 상행	전용차로위반	50,000
650	01루7095	오**	2021-07-08 14:51	경기도 고양시	서초동 반포IC 상행	전용차로위반	50,000
651	서울32자1179	오**	2021-06-23 16:50	서울특별시	종로5가~동대문역방향	전용차로위반	50,000
652	284버7700	오**	2021-06-18 18:49	경기도 구리시	내곡동 GS파크주유소 건너편	전용차로위반	50,000
653	40소4518	오**	2021-07-02 10:14	서울특별시	양재동 양재IC 상행	전용차로위반	50,000
654	40소4518	오**	2021-07-02 10:15	서울특별시	서초동 서초IC 상행	전용차로위반	50,000
655	60다0311	오**	2021-06-11 00:12	경기도 부천시	동양미래대학 구로성심병원 정류소앞 시외	전용차로위반	50,000
656	39마2181	오**	2021-06-25 10:33	인천광역시	롯데백화점 잠실점앞	전용차로위반	50,000
657	260조6727	오**	2021-06-11 17:27	경기도 광주시	공릉소방서(구리방향)	전용차로위반	50,000
658	89보1920	오**	2021-06-14 18:15	경기도 의정부시	상계동 상계주공아파트 10단지	전용차로위반	50,000
659	374구1356	오**	2021-06-19 13:31	서울특별시	서울 노원구 동일로227길 25	전용차로위반	50,000
660	06구3998	오**	2021-06-29 18:17	서울특별시	삼성교위 삼성역~종합운동장	전용차로위반	50,000
661	51우5415	오**	2021-07-30 09:35	충청남도 천안시	내곡동 GS파크주유소 건너편	전용차로위반	50,000
662	09마0670	우**	2021-06-15 20:21	서울특별시	월계동 월계주공아파트 1단지 107동	전용차로위반	50,000
663	333우1947	우**	2021-06-24 19:38	경기도 남양주시	공릉소방서(구리방향)	전용차로위반	50,000
664	02우4960	우**	2021-07-06 12:53	경기도 시흥시	잠실동 송파YMCA 체육관	전용차로위반	50,000
665	90버6138	원**	2021-06-14 19:10	경기도 남양주시	공릉소방서(구리방향)	전용차로위반	50,000
666	135주3582	원**	2021-06-18 19:38	경기도 구리시	공릉소방서(구리방향)	전용차로위반	50,000
667	45호8284	원**	2021-06-28 11:42	경기도 남양주시	롯데백화점 잠실점앞	전용차로위반	50,000
668	경기06오7781	원**	2021-07-26 09:22	경기도 용인시	대치동 은마아파트1동	전용차로위반	60,000

구분	차량 소유주						
연번	최초차량번호	성명	단속일시	주소	단속장소	위반내용	금액
669	07러1433	원**	2021-06-11 08:53	서울특별시	월계동 월계주공아파트1단지 건너편	전용차로위반	50,000
670	86다5228	원**	2021-06-14 18:22	서울특별시	월계동 월계주공아파트1단지 건너편	전용차로위반	50,000
671	92너6896	원**	2021-07-30 17:46	서울특별시	화랑대주유소(서울방향)	전용차로위반	50,000
672	67하3243	원**	2021-05-28 17:59	인천광역시	롯데백화점 잠실점앞	전용차로위반	50,000
673	서울강북파6150	유**	2021-07-09 13:10	서울특별시	종각역~종로2가교차로	전용차로위반	40,000
674	서울31아4138	유**	2021-07-29 20:32	경기도 시흥시	성산동 성산1교~성산2교 교차로	전용차로위반	50,000
675	26주6435	유**	2021-06-15 09:16	경기도 광주시	내곡동 GS파크주유소 건너편	전용차로위반	50,000
676	26주6435	유**	2021-06-08 08:18	경기도 광주시	내곡동 GS파크주유소 건너편	전용차로위반	50,000
677	65하8254	유**	2021-06-06 03:15	경기도 부천시	이대후문 중앙정류소 시외	전용차로위반	50,000
678	46구7565	유**	2021-07-06 20:32	서울특별시	행당동 한양대전철역 1번 출구	전용차로위반	50,000
679	27서7803	유**	2021-07-14 20:16	서울특별시	성산동 성산1교~성산2교 교차로	전용차로위반	50,000
680	22루1785	유**	2021-07-21 17:28	서울특별시	내곡동 GS파크주유소 건너편	전용차로위반	50,000
681	54고7595	유**	2021-06-11 17:19	경기도 고양시	공릉소방서(구리방향)	전용차로위반	50,000
682	43오0696	유**	2021-06-25 19:31	경기도 광주시	대치동 개포우성2차아파트 12동	전용차로위반	50,000
683	65호5458	유**	2021-06-08 12:25	충청남도 보령시	롯데백화점 잠실점앞	전용차로위반	50,000
684	46거8173	유**	2021-07-23 19:34	서울특별시	상계동 상계주공아파트 10단지	전용차로위반	50,000
685	48노9402	유**	2021-07-13 09:27	경기도 남양주시	행당동 한양대전철역 1번 출구	전용차로위반	50,000
686	05머1756	유**	2021-06-29 09:33	인천광역시	성산동 성산1교~성산2교 교차로	전용차로위반	50,000
687	106호2700	육**	2021-05-24 09:35	경기도 안성시	내곡동 GS파크주유소 건너편	전용차로위반	50,000
688	81투7681	윤**	2021-07-02 19:52	서울특별시	내곡동 시립어린이병원 건너편	전용차로위반	50,000
689	19주9723	윤**	2021-07-05 18:35	경기도 양주시	잠실동 엘스아파트 111동	전용차로위반	50,000
690	113조9270	윤**	2021-06-08 11:54	경기도 고양시	롯데백화점 잠실점앞	전용차로위반	50,000
691	01서2773	윤**	2021-06-18 18:34	서울특별시	개봉동 영화아파트 SK충전소앞	전용차로위반	50,000
692	92보4416	윤**	2021-06-25 09:54	경기도 성남시	서초동 반포IC 상행	전용차로위반	50,000
693	서울동대문하3000	윤**	2021-06-23 12:53	서울특별시	종각역~종로2가교차로	전용차로위반	40,000
694	65버7482	윤**	2021-07-13 08:43	경기도 수원시	내곡동 GS파크주유소 건너편	전용차로위반	50,000
695	17루3358	윤**	2021-07-14 13:08	서울특별시	롯데백화점 잠실점앞	전용차로위반	50,000
696	50다3401	윤**	2021-07-24 02:46	경기도 고양시	상봉동 중랑역 건너편	전용차로위반	50,000
697	10러0109	윤**	2021-06-25 09:27	서울특별시	성산동 성산1교~성산2교 교차로	전용차로위반	50,000
698	31여6667	윤**	2021-07-19 20:43	서울특별시	상계동 상계주공아파트 10단지	전용차로위반	50,000
699	14우6326	윤**	2021-07-08 17:14	인천광역시	서초동 서초IC 하행	전용차로위반	50,000
700	14우6326	윤**	2021-07-08 17:15	인천광역시	서초동 서초IC 입구 하행	전용차로위반	50,000

구분	차량 소유주						
연번	최초차량번호	성명	단속일시	주소	단속장소	위반내용	금액
701	12두2666	윤**	2021-07-02 18:38	서울특별시	잠실동 송파YMCA 체육관	전용차로위반	50,000
702	13우4464	윤**	2021-07-01 20:15	서울특별시	성산동 성산1교~성산2교 교차로	전용차로위반	50,000
703	31구8491	윤**	2021-07-29 18:28	경기도 파주시	롯데백화점 잠실점 앞	전용차로위반	50,000
704	33다3540	윤**	2021-06-29 18:48	인천광역시	대치동 은마아파트1동	전용차로위반	50,000
705	33가7244	윤**	2021-07-28 14:20	서울특별시	롯데백화점 잠실점 앞	전용차로위반	50,000
706	92무5074	윤**	2021-06-09 18:23	경기도 남양주시	내곡동 GS파크주유소 건너편	전용차로위반	50,000
707	69노2930	이**	2021-06-23 09:06	경상남도 거제시	성산동 SK성산대교주유소 건너편	전용차로위반	50,000
708	69노2930	이**	2021-06-23 09:02	경상남도 거제시	성산동 SK성산대교주유소 건너편	전용차로위반	50,000
709	67여3038	이**	2021-07-11 00:18	경기도 용인시	이대후문 중앙정류소 서외	전용차로위반	50,000
710	서울중카4798	이**	2021-07-26 12:48	경기도 남양주시	종각~종로5가	전용차로위반	40,000
711	27소0285	이**	2021-06-17 09:46	경기도 의정부시	서울여대(구리방향)	전용차로위반	50,000
712	45우5097	이**	2021-06-25 07:18	경기도 안산시	양재동 양재IC 상행	전용차로위반	50,000
713	45우5097	이**	2021-07-22 21:50	경기도 안산시	이대후문 중앙정류소 서외	전용차로위반	50,000
714	57우0655	이**	2021-07-20 18:03	서울특별시	상계동 상계백병원	전용차로위반	50,000
715	38하5404	이**	2021-06-01 06:22	서울특별시	해군회관앞~보라매역방향	전용차로위반	50,000
716	57수7172	이**	2021-07-30 06:19	서울특별시	사당가구거리~이수역사거리	전용차로위반	50,000
717	35오2606	이**	2021-06-16 17:29	경기도 의정부시	강남대로 논현역~신사역사거리	전용차로위반	50,000
718	14수3278	이**	2021-06-15 17:48	서울특별시	내곡동 GS파크주유소 건너편	전용차로위반	50,000
719	15노5059	이**	2021-06-29 18:11	경기도 남양주시	화랑대주유소(서울방향)	전용차로위반	50,000
720	11오9462	이**	2021-07-14 17:58	서울특별시	화랑대주유소(서울방향)	전용차로위반	50,000
721	13여9898	이**	2021-06-29 17:09	경기도 남양주시	학여울역교차로~대치우성아파트교차로	전용차로위반	50,000
722	112버7143	이**	2021-07-14 20:29	서울특별시	상계동 상계주공아파트 10단지	전용차로위반	50,000
723	11노3693	이**	2021-06-09 09:41	서울특별시	내곡동 GS파크주유소 건너편	전용차로위반	50,000
724	81노7562	이**	2021-07-07 19:01	서울특별시	공릉소방서(구리방향)	전용차로위반	50,000
725	91더8191	이**	2021-06-15 17:23	서울특별시	서울여대(구리방향)	전용차로위반	50,000
726	서울마포카5655	이**	2021-06-15 12:38	서울특별시	종각~종로3가	전용차로위반	40,000
727	42구1309	이**	2021-07-14 20:47	경기도 고양시	성산동 SK성산대교주유소 건너편	전용차로위반	50,000
728	경기87사1763	이**	2021-07-19 20:16	경기도 고양시	성산동 SK성산대교주유소 건너편	전용차로위반	50,000
729	135보5387	이**	2021-06-16 19:36	서울특별시	내곡동 GS파크주유소 건너편	전용차로위반	50,000
730	14서3832	이**	2021-07-10 13:25	서울특별시	영등포구 롯데캐슬아이비 앞	전용차로위반	50,000
731	40마7034	이**	2021-07-12 11:44	서울특별시	관악로 송실대~관악구청	전용차로위반	50,000
732	22도6482	이**	2021-07-30 09:45	인천광역시	행당동 한양대전철역 1번 출구	전용차로위반	50,000

구분	차량 소유주						
연번	최초차량번호	성명	단속일시	주소	단속장소	위반내용	금액
733	48마5882	이**	2021-07-01 19:25	경기도 용인시	내곡동 GS파크주유소 건너편	전용차로위반	50,000
734	337부1825	이**	2021-07-01 09:30	경기도 안양시	대치동 은마아파트1동	전용차로위반	50,000
735	09구8338	이**	2021-07-28 19:27	서울특별시	서초동 반포IC 상행	전용차로위반	50,000
736	128호3188	이**	2021-07-07 11:20	광주광역시	롯데백화점 잠실점앞	전용차로위반	50,000
737	01보3797	이**	2021-06-28 08:36	서울특별시	상계동 상계주공아파트 10단지	전용차로위반	50,000
738	17소2539	이**	2021-06-14 20:35	서울특별시	성산동 SK성산대교주유소 건너편	전용차로위반	50,000
739	97누0173	이**	2021-07-29 07:10	경기도 광주시	내곡동 GS파크주유소 건너편	전용차로위반	50,000
740	48주3037	이**	2021-06-15 17:44	서울특별시	공릉소방서(구리방향)	전용차로위반	50,000
741	69다1136	이**	2021-06-23 18:07	서울특별시	공릉소방서(구리방향)	전용차로위반	50,000
742	13다5572	이**	2021-07-06 19:18	제주특별자치도 서귀포시	잠실새내역~종합운동장 방향	전용차로위반	50,000
743	02주7575	이**	2021-06-10 07:22	경기도 양주시	상계동 상계백병원	전용차로위반	50,000
744	22모5945	이**	2021-07-02 18:28	경기도 용인시	삼성교	전용차로위반	50,000
745	83우5463	이**	2021-07-23 20:47	경기도 의정부시	월계동 월계주공아파트1단지 건너편	전용차로위반	50,000
746	37주6107	이**	2021-07-27 19:08	경기도 성남시	롯데백화점 잠실점앞	전용차로위반	50,000
747	11오7186	이**	2021-06-30 09:43	서울특별시	화랑대주유소(서울방향)	전용차로위반	50,000
748	06나3349	이**	2021-06-17 20:17	서울특별시	성산동 SK성산대교주유소 건너편	전용차로위반	50,000
749	21모3300	이**	2021-07-22 18:08	서울특별시	삼성교위 삼성역~잠실종합운동장	전용차로위반	50,000
750	59노9914	이**	2021-06-29 09:37	경기도 안양시	롯데백화점 잠실점앞	전용차로위반	50,000
751	서울32사7982	이**	2021-06-30 08:19	서울특별시	하계역~월계1교	전용차로위반	50,000
752	93무2195	이**	2021-07-09 07:58	경기도 성남시	잠원동 잠원현대해밀리아파트	전용차로위반	50,000
753	92도4371	이**	2021-07-01 08:30	경기도 화성시	상계동 상계백병원	전용차로위반	50,000
754	54로2998	이**	2021-06-18 17:40	경기도 의정부시	송파구 올림픽회관앞	전용차로위반	50,000
755	15다4295	이**	2021-06-20 09:52	서울특별시	서초동 반포IC 상행	전용차로위반	50,000
756	21루3474	이**	2021-07-13 14:41	경상북도 예천군	롯데백화점 잠실점앞	전용차로위반	50,000
757	91우5338	이**	2021-06-11 14:13	서울특별시	잠실동 송파YMCA 체육관	전용차로위반	50,000
758	서울종로아7709	이**	2021-06-22 12:56	서울특별시	종각역~종로2가교차로	전용차로위반	40,000
759	01조0971	이**	2021-07-21 07:41	서울특별시	서초동 서초IC 입구 하행	전용차로위반	50,000
760	26다3330	이**	2021-06-25 18:47	서울특별시	송파구 올림픽회관앞	전용차로위반	50,000
761	서울31사8052	이**	2021-07-12 16:49	서울특별시	현충로 현충원~중앙대입구사거리	전용차로위반	50,000
762	338여9596	이**	2021-06-11 20:15	서울특별시	월계동 월계주공아파트1단지 건너편	전용차로위반	50,000
763	07머7716	이**	2021-07-09 18:40	서울특별시	내곡동 GS파크주유소 건너편	전용차로위반	50,000
764	서울32사7313	이**	2021-07-13 19:29	서울특별시	대치동 은마아파트1동	전용차로위반	50,000

구분	차량 소유주						
연번	최초차량번호	성명	단속일시	주소	단속장소	위반내용	금액
765	서울32사7313	이**	2021-06-29 17:17	서울특별시	대치동 은마아파트1동	전용차로위반	50,000
766	55수4019	이**	2021-07-23 20:45	경기도 김포시	내곡동 GS파크주유소 건너편	전용차로위반	50,000
767	364고7917	이**	2021-06-08 10:57	서울특별시	롯데백화점 잠실점앞	전용차로위반	50,000
768	97두1273	이**	2021-06-29 23:09	강원도 횡성군	방배동 남태령고개 시내	전용차로위반	50,000
769	139노8465	이**	2021-06-21 19:30	서울특별시	행당동 한양대전철역 1번 출구	전용차로위반	50,000
770	256거3940	이**	2021-06-14 10:03	서울특별시	서초동 서초IC 하행	전용차로위반	50,000
771	385루7441	이**	2021-07-14 19:11	경기도 이천시	롯데백화점 잠실점앞	전용차로위반	50,000
772	서울32바1978	이**	2021-07-30 18:09	서울특별시	내곡동 GS파크주유소 건너편	전용차로위반	50,000
773	서울32바1978	이**	2021-07-01 09:44	서울특별시	대치동 은마아파트1동	전용차로위반	50,000
774	34라2670	이**	2021-07-23 18:51	충청북도 청주시	경부고속도로 양재IC부근	전용차로위반	50,000
775	32구2333	이**	2021-06-23 17:11	경기도 의정부시	공릉소방서(구리방향)	전용차로위반	50,000
776	13가4164	이**	2021-07-14 18:43	경기도 남양주시	화랑로 태릉~화랑대역	전용차로위반	50,000
777	12모5163	이**	2021-07-02 19:32	경기도 화성시	대치동 은마아파트1동	전용차로위반	50,000
778	02다4534	이**	2021-06-15 18:12	충청남도 서산시	내곡동 GS파크주유소 건너편	전용차로위반	50,000
779	20호8938	이**	2021-06-24 17:01	경상북도 구미시	서초동 서초IC 입구 하행	전용차로위반	50,000
780	69구0364	이**	2021-06-16 08:58	서울특별시	공릉소방서(구리방향)	전용차로위반	50,000
781	27서8711	이**	2021-06-27 01:06	인천광역시	이대후문 중앙정류소 시외	전용차로위반	50,000
782	33다0516	이**	2021-06-18 09:56	서울특별시	서초동 서초IC 하행	전용차로위반	50,000
783	50고8054	이**	2021-07-08 17:40	충청북도 충주시	잠실동 송파YMCA 체육관	전용차로위반	50,000
784	83무2092	이**	2021-07-01 20:00	충청남도 천안시	성산동 SK성산대교주유소 건너편	전용차로위반	50,000
785	145하2425	이**	2021-06-02 17:16	서울특별시	화랑대주유소(서울방향)	전용차로위반	50,000
786	145하2425	이**	2021-06-17 18:03	서울특별시	화랑대주유소(서울방향)	전용차로위반	50,000
787	69우6994	이**	2021-06-16 17:46	서울특별시	화랑로 태릉~화랑대역	전용차로위반	50,000
788	19오9749	이**	2021-07-23 19:54	서울특별시	내곡동 GS파크주유소 건너편	전용차로위반	50,000
789	11나5901	이**	2021-06-29 18:45	서울특별시	행당동 한양대전철역 1번 출구	전용차로위반	50,000
790	90머0777	이**	2021-06-24 08:34	인천광역시	공릉소방서(구리방향)	전용차로위반	50,000
791	서울31자8456	이**	2021-06-14 20:39	서울특별시	성산동 성산1교~성산2교 교차로	전용차로위반	50,000
792	93라0828	이**	2021-07-22 10:03	경기도 남양주시	삼성교	전용차로위반	50,000
793	14주2972	이**	2021-06-11 03:31	경기도 남양주시	중화동 메디칼스 산부인과	전용차로위반	50,000
794	80나9448	이**	2021-06-18 20:21	충청북도 괴산군	공릉소방서(구리방향)	전용차로위반	50,000
795	경기06로3251	이**	2021-06-14 09:01	경기도 남양주시	육사 야구장~화랑대역 방향	전용차로위반	60,000
796	48두3117	이**	2021-06-18 19:27	인천광역시	성산동 성산1교~성산2교 교차로	전용차로위반	50,000

구분	차량 소유주						
연번	최초차량번호	성명	단속일시	주소	단속장소	위반내용	금액
797	43우1952	이**	2021-07-24 20:10	경기도 성남시	서초동 서초IC 하행	전용차로위반	50,000
798	서울89자2567	이**	2019-08-02 21:21	서울특별시	YBM빌딩	전용차로위반	50,000
799	서울89자2567	이**	2018-11-03 03:31	서울특별시	무악동 독립문역 중앙정류소 시외	전용차로위반	50,000
800	서울89자2567	이**	2019-07-24 21:52	서울특별시	YBM빌딩	전용차로위반	50,000
801	서울89자2567	이**	2019-10-30 20:09	서울특별시	한국무역보험공사	전용차로위반	50,000
802	서울89자2567	이**	2019-03-12 21:38	서울특별시	YBM빌딩	전용차로위반	50,000
803	서울89자2567	이**	2019-06-18 20:30	서울특별시	YBM빌딩	전용차로위반	50,000
804	서울89자2567	이**	2019-03-13 21:18	서울특별시	YBM빌딩	전용차로위반	50,000
805	서울89자2567	이**	2019-05-15 21:10	서울특별시	YBM빌딩	전용차로위반	50,000
806	서울89자2567	이**	2019-11-18 21:16	서울특별시	한국무역보험공사	전용차로위반	50,000
807	서울89자2567	이**	2018-05-20 16:15	서울특별시	서초동 반포IC 상행	전용차로위반	50,000
808	서울89자2567	이**	2019-06-17 21:39	서울특별시	YBM빌딩	전용차로위반	50,000
809	07더9620	이**	2021-07-26 18:04	서울특별시	태릉강릉(서울방향)	전용차로위반	50,000
810	25야5037	이**	2021-06-12 14:44	경기도 시흥시	서초동 반포IC 상행	전용차로위반	50,000
811	73서6515	이**	2021-06-24 11:46	서울특별시	방배동 남태령고개 시내	전용차로위반	60,000
812	33부0186	이**	2021-07-30 19:32	서울특별시	월계동 월계주공아파트 1단지 107동	전용차로위반	50,000
813	18호3945	이**	2021-05-28 18:33	경기도 수원시	내곡동 GS파크주유소 건너편	전용차로위반	50,000
814	서울서초자9895	이**	2021-06-23 12:36	인천광역시	종각~종로3가	전용차로위반	40,000
815	35조3631	이**	2021-07-01 19:09	경기도 의정부시	월계동 월계주공아파트1단지 건너편	전용차로위반	50,000
816	67나1977	이**	2021-07-22 18:48	서울특별시	국립현충원~흑석역 방향	전용차로위반	50,000
817	43서8190	이**	2021-07-20 17:50	부산광역시	월계동 월계주공아파트 1단지 107동	전용차로위반	50,000
818	20너7325	이**	2021-06-14 18:09	서울특별시	내곡동 GS파크주유소 건너편	전용차로위반	50,000
819	39로5866	이**	2021-06-09 14:34	경상남도 창원시	양재동 양재IC 상행	전용차로위반	50,000
820	39로5866	이**	2021-06-18 13:05	경상남도 창원시	서초동 서초IC 하행	전용차로위반	50,000
821	39로5866	이**	2021-06-09 18:57	경상남도 창원시	서초동 서초IC 하행	전용차로위반	50,000
822	39로5866	이**	2021-06-18 10:13	경상남도 창원시	양재동 양재IC 상행	전용차로위반	50,000
823	39로5866	이**	2021-06-18 13:07	경상남도 창원시	서초동 서초IC 입구 하행	전용차로위반	50,000
824	39로5866	이**	2021-06-09 18:58	경상남도 창원시	서초동 서초IC 입구 하행	전용차로위반	50,000
825	39로5866	이**	2021-06-26 12:35	경상남도 창원시	서초동 양재IC 하행	전용차로위반	50,000
826	39로5866	이**	2021-06-09 14:36	경상남도 창원시	서초동 반포IC 상행	전용차로위반	50,000
827	39로5866	이**	2021-06-26 10:25	경상남도 창원시	양재동 양재IC 상행	전용차로위반	50,000
828	298조4201	이**	2021-06-16 20:15	서울특별시	태릉강릉(서울방향)	전용차로위반	50,000

구분	차량 소유주						
연번	최초차량번호	성명	단속일시	주소	단속장소	위반내용	금액
829	108버6209	이**	2021-07-22 17:47	서울특별시	태릉강릉(서울방향)	전용차로위반	50,000
830	58부2268	이**	2021-07-16 09:01	서울특별시	상계동 상계주공아파트 10단지	전용차로위반	50,000
831	109호6583	이**	2021-05-24 18:05	서울특별시	내곡동 GS파크주유소 건너편	전용차로위반	50,000
832	399저1930	이**	2021-07-21 17:49	서울특별시	내곡동 GS파크주유소 건너편	전용차로위반	50,000
833	21조9844	이**	2021-07-09 17:15	서울특별시	대치동 은마아파트1동	전용차로위반	50,000
834	91거1731	이**	2021-06-17 09:21	경기도 양주시	상계동 마들역 7번출구	전용차로위반	50,000
835	91거1731	이**	2021-06-17 09:23	경기도 양주시	상계동 상계주공아파트 10단지	전용차로위반	50,000
836	19거9315	임**	2021-07-29 18:52	서울특별시	송파구 올림픽회관앞	전용차로위반	50,000
837	35거3808	임**	2021-06-07 23:06	서울특별시	저동1가 삼일로 영락교회	전용차로위반	50,000
838	22하2104	임**	2021-06-16 19:58	경기도 안양시	성산동 성산1교~성산2교 교차로	전용차로위반	50,000
839	326부8349	임**	2021-07-16 20:29	서울특별시	송파구 올림픽회관앞	전용차로위반	50,000
840	45가0769	임**	2021-06-17 08:20	경기도 고양시	공릉소방서(구리방향)	전용차로위반	50,000
841	50라6980	임**	2021-07-27 17:57	인천광역시	내곡동 GS파크주유소 건너편	전용차로위반	50,000
842	서울32자1562	임**	2021-06-07 16:34	경기도 고양시	LG에클라트 정관장 앞 이정표	전용차로위반	50,000
843	22수9071	임**	2021-07-08 18:19	서울특별시	월계동 월계주공아파트 1단지 107동	전용차로위반	50,000
844	경기81배1245	임**	2021-07-28 17:27	경기도 성남시	대치동 은마아파트1동	전용차로위반	50,000
845	50루8336	임**	2021-06-18 12:16	경기도 광주시	서초동 양재IC 하행	전용차로위반	50,000
846	50루8336	임**	2021-06-18 11:02	경기도 광주시	서초동 반포IC 상행	전용차로위반	50,000
847	50루8336	임**	2021-06-18 12:14	경기도 광주시	서초동 서초IC 하행	전용차로위반	50,000
848	393더9687	임**	2021-07-12 17:35	경기도 시흥시	행당동 한양대전철역 1번 출구	전용차로위반	50,000
849	57무0254	장**	2021-07-16 19:20	서울특별시	상계동 상계주공아파트 10단지	전용차로위반	50,000
850	85누8551	장**	2021-06-24 08:55	인천광역시	롯데백화점 잠실점앞	전용차로위반	50,000
851	51여0655	장**	2021-07-01 12:34	경기도 수원시	잠실동 송파YMCA 체육관	전용차로위반	50,000
852	45수4440	장**	2021-07-07 20:48	인천광역시	성산동 SK성산대교주유소 건너편	전용차로위반	50,000
853	69조4496	장**	2021-07-29 15:59	경기도 고양시	롯데백화점 잠실점앞	전용차로위반	50,000
854	92고4938	장**	2021-06-21 09:06	경기도 남양주시	육사 야구장~화랑대역 방향	전용차로위반	50,000
855	282서1785	장**	2021-06-30 18:09	경기도 남양주시	공릉소방서(구리방향)	전용차로위반	50,000
856	12우2555	장**	2021-06-11 07:57	서울특별시	대치동 개포우성2차아파트 12동	전용차로위반	50,000
857	49구3413	장**	2021-06-18 17:32	경상북도 칠곡군	롯데백화점 잠실점앞	전용차로위반	50,000
858	40소9997	장**	2021-07-07 21:41	서울특별시	잠원동 잠원현대힐미리아파트	전용차로위반	50,000
859	68우3823	장**	2021-06-11 17:22	서울특별시	잠원동 잠원현대힐미리아파트	전용차로위반	50,000
860	87무7946	장**	2021-06-07 06:13	인천광역시	이대후문 중앙정류소 시외	전용차로위반	50,000

구분	차량 소유주						
연번	최초차량번호	성명	단속일시	주소	단속장소	위반내용	금액
861	22너2202	장**	2021-07-02 17:30	충청남도 서산시	공릉소방서(구리방향)	전용차로위반	50,000
862	54구0724	장**	2021-07-22 15:24	서울특별시	잠원동 잠원현대힐미리아파트	전용차로위반	50,000
863	54구0724	장**	2021-07-19 17:33	서울특별시	월계동 월계주공아파트 1단지 107동	전용차로위반	50,000
864	28노4828	장**	2021-07-12 18:36	울산광역시	태릉강릉(서울방향)	전용차로위반	25,000
865	136로8578	장**	2021-06-25 14:18	전라남도 나주시	롯데백화점 잠실점앞	전용차로위반	50,000
866	138부7749	장**	2021-06-17 18:37	서울특별시	은천삼거리~봉천로사거리	전용차로위반	50,000
867	53우1663	장**	2021-06-16 08:02	경기도 남양주시	공릉소방서(구리방향)	전용차로위반	50,000
868	서울31사8541	장**	2021-06-17 20:42	서울특별시	월계동 월계주공아파트1단지 건너편	전용차로위반	50,000
869	95우8713	장**	2021-06-28 07:52	서울특별시	월계동 월계주공아파트 1단지 107동	전용차로위반	50,000
870	85주6163	장**	2021-07-07 18:23	경기도 의정부시	상계동 상계백병원	전용차로위반	50,000
871	37서9071	장**	2021-06-09 20:12	서울특별시	서초동 반포IC 상행	전용차로위반	50,000
872	37서9071	장**	2021-06-15 20:17	서울특별시	서초동 반포IC 상행	전용차로위반	50,000
873	37서9071	장**	2021-06-23 20:12	서울특별시	서초동 반포IC 상행	전용차로위반	50,000
874	37서9071	장**	2021-07-17 12:37	서울특별시	서초동 반포IC 상행	전용차로위반	50,000
875	37서9071	장**	2021-07-15 20:18	서울특별시	서초동 반포IC 상행	전용차로위반	50,000
876	16모8165	장**	2021-06-18 09:28	서울특별시	공릉소방서(구리방향)	전용차로위반	50,000
877	309누4129	장**	2021-06-30 18:25	경기도 하남시	잠실동 송파YMCA 체육관	전용차로위반	50,000
878	48버0383	전**	2021-07-30 16:12	충청북도 충주시	서초동 양재IC 하행	전용차로위반	50,000
879	48무1558	전**	2021-07-21 17:33	경기도 남양주시	공릉소방서(구리방향)	전용차로위반	50,000
880	09서6888	전**	2021-07-22 18:31	경기도 부천시	롯데백화점 잠실점앞	전용차로위반	50,000
881	94더2138	전**	2021-06-21 18:15	서울특별시	공릉소방서(구리방향)	전용차로위반	50,000
882	83거0823	전**	2021-06-21 17:12	서울특별시	성산동 성산1교~성산2교 교차로	전용차로위반	50,000
883	19보5193	전**	2021-06-17 17:58	서울특별시	월계동 월계주공아파트 1단지 107동	전용차로위반	50,000
884	경기06조6180	전**	2021-07-30 08:10	경기도 동두천시	공릉소방서(구리방향)	전용차로위반	60,000
885	49소7755	전**	2021-07-06 20:08	서울특별시	화랑대주유소(서울방향)	전용차로위반	50,000
886	서울80자3559	정**	2021-06-14 09:21	서울특별시	상계동 상계주공아파트 10단지	전용차로위반	50,000
887	경기65바6680	정**	2021-07-30 09:14	경기도 용인시	대치동 개포우성2차아파트 12동	전용차로위반	50,000
888	56머5282	정**	2021-07-08 20:38	서울특별시	서울 노원구 동일로213길 21	전용차로위반	50,000
889	서울마포카1628	정**	2021-06-01 15:35	서울특별시	고속터미널역~신반포역방향	전용차로위반	40,000
890	57주8025	정**	2021-06-25 20:28	서울특별시	성산동 SK성산대교주유소 건너편	전용차로위반	50,000
891	39마3665	정**	2021-06-02 21:05	경기도 의정부시	상봉동 중랑역 건너편	전용차로위반	50,000
892	15수3094	정**	2021-05-27 18:19	서울특별시	공항대로김포공항~강서구청	전용차로위반	50,000

구분	차량 소유주						
연번	최초차량번호	성명	단속일시	주소	단속장소	위반내용	금액
893	49머0215	정**	2021-06-15 09:32	경기도 화성시	내곡동 GS파크주유소 건너편	전용차로위반	50,000
894	20로7561	정**	2021-06-12 19:37	전라북도 익산시	양재동 양재IC 상행	전용차로위반	50,000
895	서울06하6576	정**	2021-07-09 08:13	경기도 남양주시	상계동 상계주공아파트 10단지	전용차로위반	60,000
896	87수8390	정**	2021-07-12 17:22	서울특별시	대치동 은마아파트1동	전용차로위반	50,000
897	54머1128	정**	2021-06-24 19:48	서울특별시	롯데백화점 잠실점앞	전용차로위반	50,000
898	97너0529	정**	2021-06-13 20:03	서울특별시	이대후문 중앙정류소 시외	전용차로위반	50,000
899	101호7536	정**	2021-05-27 13:43	서울특별시	롯데백화점 잠실점앞	전용차로위반	50,000
900	14버3780	정**	2021-06-30 16:29	서울특별시	은천삼거리~봉천로사거리	전용차로위반	50,000
901	260우2008	정**	2021-07-16 09:28	서울특별시	대치동 은마아파트1동	전용차로위반	50,000
902	55서0251	정**	2021-06-25 18:05	서울특별시	성산동 SK성산대교주유소 건너편	전용차로위반	50,000
903	145허8553	정**	2021-06-08 09:30	경기도 평택시	내곡동 GS파크주유소 건너편	전용차로위반	50,000
904	38마0861	정**	2021-06-25 12:59	서울특별시	서초동 반포IC 상행	전용차로위반	50,000
905	49가0188	정**	2021-06-30 20:38	경기도 오산시	롯데백화점 잠실점앞	전용차로위반	50,000
906	91머0947	정**	2021-07-21 08:17	서울특별시	상계동 상계주공아파트 10단지	전용차로위반	50,000
907	264너5214	정**	2021-06-21 17:46	인천광역시	송파구 올림픽회관앞	전용차로위반	50,000
908	59무0471	정**	2021-06-16 18:08	경기도 화성시	내곡동 GS파크주유소 건너편	전용차로위반	50,000
909	68저0629	정**	2021-07-27 09:23	서울특별시	상계동 상계주공아파트 10단지	전용차로위반	50,000
910	25다3663	정**	2021-07-16 19:15	서울특별시	잠원동 잠원현대해밀리아파트	전용차로위반	50,000
911	361버7794	정**	2021-07-28 18:12	서울특별시	상계동 상계백병원	전용차로위반	50,000
912	서울32자5594	정**	2021-07-16 19:10	서울특별시	태릉강릉(서울방향)	전용차로위반	50,000
913	142노5318	정**	2021-06-27 20:10	서울특별시	서초동 반포IC 상행	전용차로위반	50,000
914	188두5618	정**	2021-06-25 19:15	전라남도 영광군	양재동 양재IC 상행	전용차로위반	50,000
915	70너6144	정**	2021-06-09 17:22	서울특별시	월계동 월계주공아파트1단지 건너편	전용차로위반	60,000
916	83루2507	정**	2021-07-14 17:37	경기도 고양시	성산동 성산1교~성산2교 교차로	전용차로위반	50,000
917	52머1590	정**	2021-06-07 08:15	경기도 김포시	육사야구장~화랑대사거리	전용차로위반	50,000
918	88마4639	정**	2021-07-09 08:44	경기도 안산시	성산동 성산1교~성산2교 교차로	전용차로위반	50,000
919	43조4393	정**	2021-06-02 15:06	서울특별시	서울 영등포구 의사당대로 83-2	전용차로위반	50,000
920	경기87사1784	정**	2021-07-23 08:28	경기도 고양시	양재동 양재IC 상행	전용차로위반	50,000
921	27가8834	정**	2021-07-27 19:32	경기도 안산시	성산동 SK성산대교주유소 건너편	전용차로위반	50,000
922	159하6130	정**	2021-07-09 20:10	경기도 남양주시	공릉소방서(구리방향)	전용차로위반	50,000
923	58주3152	정**	2021-07-09 20:09	서울특별시	행당동 한양대전철역 1번 출구	전용차로위반	50,000
924	316구4679	제**	2021-07-15 19:14	서울특별시	대치동 은마아파트1동	전용차로위반	50,000

구분	차량 소유주						
연번	최초차량번호	성명	단속일시	주소	단속장소	위반내용	금액
925	81노5979	조**	2021-06-14 07:36	경상북도 경산시	상계동 상계주공아파트 10단지	전용차로위반	50,000
926	62다5915	조**	2021-06-18 08:38	경기도 양주시	상계동 상계주공아파트 10단지	전용차로위반	50,000
927	03주2511	조**	2021-07-03 12:57	경기도 부천시	동양미래대학 구로성심병원 정류소앞 시내	전용차로위반	50,000
928	84저9316	조**	2021-06-24 10:59	서울특별시	잠실동 송파YMCA 체육관	전용차로위반	50,000
929	95구7237	조**	2021-06-25 17:46	서울특별시	내곡동 GS파크주유소 건너편	전용차로위반	50,000
930	97마9204	조**	2021-06-08 20:14	경기도 구리시	영등포구 공작아파트 건너편	전용차로위반	50,000
931	47라1256	조**	2021-06-28 18:09	경기도 광주시	대치동 은마아파트1동	전용차로위반	50,000
932	11모6557	조**	2021-06-22 08:54	서울특별시	내곡동 GS파크주유소 건너편	전용차로위반	50,000
933	23부8568	조**	2021-06-08 08:41	전라북도 전주시	내곡동 GS파크주유소 건너편	전용차로위반	50,000
934	14가2345	조**	2021-07-08 17:35	충청남도 천안시	공릉소방서(구리방향)	전용차로위반	50,000
935	27다7406	조**	2021-07-16 20:43	서울특별시	대치동 개포우성2차아파트 12동	전용차로위반	50,000
936	27다7406	조**	2021-07-14 18:15	서울특별시	대치동 개포우성2차아파트 12동	전용차로위반	50,000
937	60소7747	조**	2021-06-14 17:50	서울특별시	태릉강릉(서울방향)	전용차로위반	50,000
938	49주3912	조**	2021-05-18 19:09	충청남도 서천군	여의도 미성아파트앞	전용차로위반	50,000
939	서울320아1531	조**	2021-07-27 20:25	서울특별시	행당동 한양대전철역 1번 출구	전용차로위반	50,000
940	101호1986	조**	2021-06-17 19:45	인천광역시	행당동 한양대전철역 1번 출구	전용차로위반	50,000
941	276가3994	조**	2021-07-20 17:24	경기도 성남시	내곡동 GS파크주유소 건너편	전용차로위반	50,000
942	47모5637	조**	2021-06-10 12:45	서울특별시	잠실동 엘스아파트 111동	전용차로위반	50,000
943	17보9761	조**	2021-06-17 18:37	서울특별시	공릉소방서(구리방향)	전용차로위반	50,000
944	309구3777	조**	2021-07-02 13:29	경기도 용인시	서초동 서초IC 입구 하행	전용차로위반	50,000
945	109라8488	주**	2021-06-11 18:05	대구광역시	내곡동 GS파크주유소 건너편	전용차로위반	50,000
946	23두3575	주**	2021-06-11 08:20	서울특별시	내곡동 GS파크주유소 건너편	전용차로위반	50,000
947	23두3575	주**	2021-06-14 08:53	서울특별시	내곡동 GS파크주유소 건너편	전용차로위반	50,000
948	84보4310	주**	2021-07-21 09:49	전라남도 순천시	잠실동 엘스아파트 111동	전용차로위반	50,000
949	39주0614	지**	2021-06-22 19:12	서울특별시	화랑대주유소(서울방향)	전용차로위반	50,000
950	02호1158	진**	2021-06-03 00:04	부산광역시	개봉동 영화아파트 SK충전소앞	전용차로위반	50,000
951	89보9859	차**	2021-07-27 17:22	충청남도 천안시	대치동 은마아파트1동	전용차로위반	50,000
952	334더9527	차**	2021-07-23 11:14	경기도 시흥시	롯데백화점 잠실점앞	전용차로위반	50,000
953	서울31자3717	차**	2021-06-22 15:31	서울특별시	YBM빌딩	전용차로위반	50,000
954	서울31자3717	차**	2021-07-16 17:31	서울특별시	월계동 월계주공아파트1단지 건너편	전용차로위반	50,000
955	40조5737	차**	2021-07-27 16:07	인천광역시	이대후문 중앙정류소 시외	전용차로위반	50,000
956	20나1004	채**	2021-06-25 09:38	경상북도 포항시	내곡동 GS파크주유소 건너편	전용차로위반	50,000

구분	차량 소유주						
연번	최초차량번호	성명	단속일시	주소	단속장소	위반내용	금액
957	20조1740	채**	2021-07-16 18:22	경기도 수원시	내곡동 GS파크주유소 건너편	전용차로위반	50,000
958	69호4469	채**	2021-05-14 20:36	경기도 의정부시	상계동 상계주공아파트 10단지	전용차로위반	50,000
959	서울31더1878	채**	2021-07-26 11:32	서울특별시	영등포구 롯데캐슬아이비 앞	전용차로위반	50,000
960	167허2293	천**	2021-06-16 08:41	경기도 용인시	서초동 반포IC 상행	전용차로위반	50,000
961	167허2293	천**	2021-06-17 08:41	경기도 용인시	서초동 서초IC 상행	전용차로위반	50,000
962	167허2293	천**	2021-06-15 08:36	경기도 용인시	내곡동 GS파크주유소 건너편	전용차로위반	50,000
963	167허2293	천**	2021-06-29 08:23	경기도 용인시	내곡동 GS파크주유소 건너편	전용차로위반	50,000
964	34호3547	천**	2021-06-03 20:47	서울특별시	상계동 상계백병원	전용차로위반	50,000
965	29호6342	최**	2021-05-28 17:29	서울특별시	태릉강릉(서울방향)	전용차로위반	50,000
966	46재8325	최**	2021-07-26 12:14	서울특별시	영등포구 롯데캐슬아이비 앞	전용차로위반	50,000
967	26주6718	최**	2021-07-13 17:27	서울특별시	학여울역교차로~대치우성아파트교차로	전용차로위반	50,000
968	02버5200	최**	2021-06-09 19:47	서울특별시	송파구 올림픽회관앞	전용차로위반	50,000
969	16여6326	최**	2021-06-25 18:13	서울특별시	상계동 상계백병원	전용차로위반	50,000
970	227라9374	최**	2021-07-31 06:20	인천광역시	저동1가 삼일로 영락교회	전용차로위반	50,000
971	276조1879	최**	2021-07-13 11:30	경기도 파주시	영등포구 공작아파트 건너편	전용차로위반	50,000
972	47나2016	최**	2021-07-19 19:34	서울특별시	내곡동 시립어린이병원 건너편	전용차로위반	50,000
973	128호9235	최**	2021-06-18 17:28	서울특별시	월계동 월계주공아파트1단지 건너편	전용차로위반	50,000
974	38라2875	최**	2021-06-04 18:15	서울특별시	논현역~ 신사역 방향	전용차로위반	50,000
975	24가5694	최**	2021-06-09 17:06	서울특별시	양재동 양재IC 상행	전용차로위반	50,000
976	24가5694	최**	2021-06-09 17:08	서울특별시	서초동 반포IC 상행	전용차로위반	50,000
977	01우4038	최**	2021-06-18 10:06	인천광역시	양재동 양재IC 상행	전용차로위반	50,000
978	267나6180	최**	2021-07-06 17:38	경기도 평택시	내곡동 GS파크주유소 건너편	전용차로위반	50,000
979	30하0250	최**	2021-06-07 09:42	서울특별시	공릉소방서(구리방향)	전용차로위반	50,000
980	12마4190	최**	2021-06-18 19:27	경기도 양주시	내곡동 GS파크주유소 건너편	전용차로위반	50,000
981	34우7366	최**	2021-06-16 17:51	서울특별시	대치동 은마아파트1동	전용차로위반	50,000
982	42버9140	최**	2021-07-30 12:56	대전광역시	롯데백화점 잠실점앞	전용차로위반	50,000
983	68가1908	최**	2021-06-11 18:54	경상북도 구미시	내곡동 GS파크주유소 건너편	전용차로위반	50,000
984	101호4205	최**	2021-05-27 19:04	서울특별시	영등포구 셋강역 1번출구 앞	전용차로위반	50,000
985	37보6431	최**	2021-06-30 15:26	경기도 오산시	서초동 반포IC 상행	전용차로위반	50,000
986	39하9173	최**	2021-07-06 09:32	경기도 남양주시	태릉강릉(서울방향)	전용차로위반	50,000
987	94더0165	최**	2021-06-26 12:36	서울특별시	YBM빌딩	전용차로위반	50,000
988	258가1547	최**	2021-06-15 13:41	서울특별시	잠실동 송파YMCA 체육관	전용차로위반	50,000

구분	차량 소유주						
연번	최초차량번호	성명	단속일시	주소	단속장소	위반내용	금액
989	54머8499	최**	2021-06-29 14:04	경기도 수원시	롯데백화점 잠실점앞	전용차로위반	50,000
990	258조7540	최**	2021-06-18 15:15	서울특별시	서초동 반포IC 상행	전용차로위반	50,000
991	258조7540	최**	2021-06-02 10:46	서울특별시	서초동 반포IC 상행	전용차로위반	50,000
992	258조7540	최**	2021-06-30 18:07	서울특별시	내곡동 시립어린이병원 건너편	전용차로위반	50,000
993	258조7540	최**	2021-06-28 12:08	서울특별시	양재동 양재IC 상행	전용차로위반	50,000
994	258조7540	최**	2021-06-17 17:52	서울특별시	서초동 반포IC 상행	전용차로위반	50,000
995	258조7540	최**	2021-06-02 10:44	서울특별시	양재동 양재IC 상행	전용차로위반	50,000
996	46무6712	최**	2021-06-27 13:46	서울특별시	국회대로800	전용차로위반	50,000
997	46무6712	최**	2021-06-20 09:59	서울특별시	파라곤오피스텔앞	전용차로위반	50,000
998	76모4612	최**	2021-06-16 11:34	서울특별시	영등포구 한국교직원공제회관 앞	전용차로위반	60,000
999	76모4612	최**	2020-08-04 16:01	서울특별시	영등포구 한국교직원공제회관 앞	전용차로위반	60,000
1000	23노7950	최**	2021-07-12 17:32	충청남도 당진시	상계동 상계주공아파트 10단지	전용차로위반	50,000
1001	317두9476	최**	2021-06-25 15:31	전라남도 강진군	롯데백화점 잠실점앞	전용차로위반	50,000
1002	서울91자2665	최**	2021-07-15 09:43	서울특별시	공릉소방서(구리방향)	전용차로위반	50,000
1003	35보4071	최**	2021-07-30 20:47	경기도 고양시	상계동 상계백병원	전용차로위반	50,000
1004	66라4601	최**	2021-06-17 17:49	서울특별시	상계동 상계백병원	전용차로위반	50,000
1005	82소2897	최**	2021-07-28 17:55	강원도 강릉시	공릉소방서(구리방향)	전용차로위반	50,000
1006	82소2897	최**	2021-07-27 07:10	강원도 강릉시	공릉소방서(구리방향)	전용차로위반	50,000
1007	49부6466	최**	2021-07-22 07:51	서울특별시	대치동 은마아파트1동	전용차로위반	50,000
1008	59서5340	최**	2021-07-09 08:18	서울특별시	성산동 성산1교~성산2교 교차로	전용차로위반	50,000
1009	24오6804	최**	2021-06-11 09:29	충청남도 천안시	내곡동 GS파크주유소 건너편	전용차로위반	50,000
1010	14모3962	최**	2021-07-09 08:56	서울특별시	대치동 개포우성2차아파트 12동	전용차로위반	50,000
1011	14루9103	최**	2021-07-21 09:42	경기도 고양시	잠실동 송파YMCA 체육관	전용차로위반	50,000
1012	369모3055	최**	2021-06-25 20:36	경기도 고양시	성산동 SK성산대교주유소 건너편	전용차로위반	50,000
1013	20보9958	최**	2021-06-24 17:00	서울특별시	롯데백화점 잠실점앞	전용차로위반	50,000
1014	18부6310	최**	2021-06-03 19:52	서울특별시	잠실동 엘스아파트 111동	전용차로위반	50,000
1015	40로5578	추**	2021-07-26 09:14	경기도 구리시	상계동 상계백병원	전용차로위반	50,000
1016	175도8779	추**	2021-07-07 16:03	서울특별시	롯데백화점 잠실점앞	전용차로위반	50,000
1017	111라1339	탁**	2021-05-24 16:06	서울특별시	잠실동 송파YMCA 체육관	전용차로위반	50,000
1018	47노4090	피**	2021-06-16 18:28	경기도 수원시	내곡동 GS파크주유소 건너편	전용차로위반	50,000
1019	36로6372	하**	2021-07-15 16:47	제주특별자치도 제주시	롯데백화점 잠실점앞	전용차로위반	50,000
1020	155마5991	하**	2021-07-16 18:15	경기도 양주시	내곡동 시립어린이병원 건너편	전용차로위반	50,000

구분	차량 소유주						
연번	최초차량번호	성명	단속일시	주소	단속장소	위반내용	금액
1021	29다5813	하**	2021-06-08 19:53	경기도 과천시	롯데백화점 잠실점앞	전용차로위반	50,000
1022	23보0511	하**	2021-07-09 19:57	경기도 광주시	잠실동 엘스아파트 111동	전용차로위반	50,000
1023	14보2813	한**	2021-06-16 19:47	경기도 양주시	월계동 월계주공아파트1단지 건너편	전용차로위반	50,000
1024	28버1684	한**	2021-06-11 17:42	인천광역시	대치동 개포우성2차아파트 12동	전용차로위반	50,000
1025	서울31사6385	한**	2021-07-23 09:41	서울특별시	대치동 은마아파트1동	전용차로위반	50,000
1026	서울31자3012	한**	2021-06-25 20:16	경기도 하남시	잠실동 송파YMCA 체육관	전용차로위반	50,000
1027	서울31자3012	한**	2021-06-15 20:43	경기도 하남시	대치동 개포우성2차아파트 12동	전용차로위반	50,000
1028	02부3923	한**	2021-07-29 07:42	경기도 남양주시	상계동 상계주공아파트 10단지	전용차로위반	50,000
1029	86거0643	한**	2021-07-20 07:21	서울특별시	잠실동 송파YMCA 체육관	전용차로위반	50,000
1030	108여8047	한**	2021-07-21 17:15	경기도 용인시	송파구 올림픽회관앞	전용차로위반	50,000
1031	108여8047	한**	2021-07-22 17:40	경기도 용인시	송파구 올림픽회관앞	전용차로위반	50,000
1032	286노2660	한**	2021-07-15 07:39	서울특별시	대치동 개포우성2차아파트 12동	전용차로위반	50,000
1033	서울81배1116	한**	2020-07-15 11:31	서울특별시	서울 송파구 잠실동 21	전용차로위반	40,000
1034	42호8397	한**	2021-06-10 18:23	부산광역시	공릉소방서(구리방향)	전용차로위반	50,000
1035	160소5195	한**	2021-06-09 08:26	서울특별시	대치동 은마아파트1동	전용차로위반	50,000
1036	63로3431	한**	2021-06-07 18:12	서울특별시	대치동 은마아파트1동	전용차로위반	50,000
1037	68누3668	한**	2021-06-22 14:25	서울특별시	영등포구 롯데캐슬베이커리 앞	전용차로위반	50,000
1038	25두5094	함**	2021-06-28 10:56	서울특별시	서초동 서초IC 하행	전용차로위반	50,000
1039	01주0422	허**	2021-06-17 10:22	경기도 파주시	잠실동 엘스아파트 111동	전용차로위반	50,000
1040	서울85자8216	허**	2021-06-09 18:32	서울특별시	송파구 올림픽회관앞	전용차로위반	50,000
1041	38조7011	허**	2021-07-02 18:05	서울특별시	공릉소방서(구리방향)	전용차로위반	50,000
1042	49우0390	허**	2021-07-23 10:55	강원도 춘천시	롯데백화점 잠실점앞	전용차로위반	50,000
1043	53도7356	허**	2021-06-09 08:19	경기도 남양주시	화랑로 태릉~서울여대	전용차로위반	50,000
1044	70러2446	현**	2021-07-20 18:43	서울특별시	신도봉사거리~도봉역사거리	전용차로위반	60,000
1045	66모9853	홍**	2021-07-01 15:54	서울특별시	롯데백화점 잠실점앞	전용차로위반	25,000
1046	252수8050	홍**	2021-07-26 14:27	서울특별시	서초동 반포IC 상행	전용차로위반	50,000
1047	120라6311	홍**	2021-07-29 12:45	서울특별시	서울 종로구 종로 185	전용차로위반	50,000
1048	49노9126	홍**	2021-06-21 09:46	서울특별시	상계동 상계백병원	전용차로위반	50,000
1049	서울중자1474	홍**	2021-07-09 13:12	서울특별시	종각역~종로3가	전용차로위반	40,000
1050	28루6145	홍**	2021-06-18 11:34	서울특별시	영등포구 공작아파트 건너편	전용차로위반	50,000
1051	17며5501	홍**	2021-07-19 19:42	서울특별시	신사역사거리	전용차로위반	50,000
1052	63여2540	홍**	2021-07-23 20:47	서울특별시	상계동 상계주공아파트 10단지	전용차로위반	50,000

구분	차량 소유주						
연번	최초차량번호	성명	단속일시	주소	단속장소	위반내용	금액
1053	51머5400	홍**	2021-07-13 17:11	서울특별시	공릉소방서(구리방향)	전용차로위반	50,000
1054	29누5554	홍**	2021-07-08 21:01	서울특별시	미아동 이마트 미아점 건너편	전용차로위반	50,000
1055	47마6350	홍**	2021-07-06 18:59	인천광역시	성산동 성산1교~성산2교 교차로	전용차로위반	50,000
1056	07수1558	홍**	2021-06-14 20:45	경기도 남양주시	롯데백화점 잠실점앞	전용차로위반	50,000
1057	34호5219	황**	2021-06-17 16:54	경기도 양평군	양재동 양재IC 상행	전용차로위반	50,000
1058	34호5219	황**	2021-06-17 16:56	경기도 양평군	서초동 반포IC 상행	전용차로위반	50,000
1059	13나3772	황**	2021-07-23 19:07	서울특별시	내곡동 GS파크주유소 건너편	전용차로위반	50,000
1060	04모6145	황**	2021-06-07 17:38	경기도 광주시	상계동 상계주공아파트 10단지	전용차로위반	50,000
1061	166허5314	황**	2021-06-05 10:41	서울특별시	경부고속도로 부산방향 양재동227번지부근	전용차로위반	50,000
1062	290소7310	황**	2021-06-11 20:24	서울특별시	태릉강릉(서울방향)	전용차로위반	50,000
1063	290소7310	황**	2021-06-07 19:07	서울특별시	태릉강릉(서울방향)	전용차로위반	50,000
1064	21머2454	황**	2021-07-12 17:42	인천광역시	성산동 성산1교~성산2교 교차로	전용차로위반	50,000
1065	10머6082	황**	2021-06-11 19:13	경기도 양주시	상계동 마들역 7번출구	전용차로위반	50,000
1066	31머6455	황**	2021-05-26 17:55	서울특별시	천호대교북단~천호대교남단 방향	전용차로위반	50,000
1067	서울31사5168	황**	2021-06-23 20:25	서울특별시	YBM빌딩	전용차로위반	50,000
1068	42도2063	황**	2021-06-17 08:08	경기도 성남시	대치동 은마아파트1동	전용차로위반	50,000
1069	05가3964	황**	2021-06-08 19:25	서울특별시	내곡동 GS파크주유소 건너편	전용차로위반	50,000
1070	07라2121	황**	2021-06-14 09:33	서울특별시	공릉소방서(구리방향)	전용차로위반	50,000
1071	83모1118	황**	2021-06-25 19:36	서울특별시	내곡동 GS파크주유소 건너편	전용차로위반	50,000
1072	83모1118	황**	2021-06-25 19:34	서울특별시	내곡동 시립어린이병원 건너편	전용차로위반	50,000
1073	03누7374	황**	2021-06-08 13:04	서울특별시	롯데백화점 잠실점앞	전용차로위반	50,000
1074	153허1656	황**	2021-06-06 16:11	인천광역시	이대후문 중앙정류소 시외	전용차로위반	50,000

서울특별시공고 제2021 - 2637호

전용차로 위반 과태료 사전통지서 공시송달 공고

도로교통법 제15조 제3항(전용차로의 설치) 및 제160조 제3항에 따라 전용차로 위반차량 소유주에게 질서위반행위규제법 제16조(사전통지 및 의견제출 등) 제1항의 규정에 의거 과태료 사전통지서(의견진술)를 등기 발송하였으나, 수취인 부재, 수취인 불명, 이사, 주소불명, 폐문부재 등 송달 불가능한 반송분에 대하여 지방세기본법 제33조(공시송달) 및 행정절차법 제14조(송달) 제4항에 의거 다음과 같이 공시송달(공고)합니다.

2021년 10월 21일

서울특별시

1. 건 명 : 전용차로 위반 과태료 사전통지서 반송분에 대한 공시송달
2. 근 거 : 도로교통법 제15조 제3항 및 제160조 제3항, 질서위반행위규제법 제16조 제1항, 지방세기본법 제33조, 행정절차법 제14조 제4항
3. 공시송달 대상 및 내용 : (주)감성공간연구소 등 1,154명 <붙임 참조>
4. 공고기간 : `21. 10. 18 ~ `21. 11. 3
5. 의견제출 안내
 - 가. 의견제출 기한 : 2021. 10. 18 ~ 2021. 11. 3
 - 나. 의견제출 기한 내에 의견을 제출할 수 있으며(서식은 별첨 ‘의견진술서 작성예시’ 참조), 의견제출시 증빙서류와 함께 인터넷(<http://cartax.seoul.go.kr>) 또는 서울특별시 교통지도과로 제출하여 주시기 바랍니다.
의견제출 기한 내에 의견제출이 없을 경우 의견이 없는 것으로 간주 됩니다.
 - 다. 국민기초생활수급자, 한부모가족 보호대상자, 장애인(3급 이상), 국가유공자(상이등급 3급 이상), 미성년자는 의견제출 기한 내에 질서위반행위 규제법 시행령 제2조의2에 따른 과태료 감경 50%에 필요한 자료를 제출할 수 있습니다.
단 공동명의 및 과태료를 체납하고 있는 경우는 감경 대상에서 제외됩니다.
 - 라. 의견제출처
 - 주 소 : 서울시 중구 덕수궁길 15(서울시청 서소문별관 2층 교통지도과 전용차로과장팀)
 - 전화번호 : 02-2133-4570~79 팩스번호 : 02-2133-4904
 - ※ 인터넷(<http://cartax.seoul.go.kr>) 통하여 제출하셔도 됩니다.

붙임 : 1. 공시송달 대상자 명단 1부.

2. 주요 의견제출 대상 및 기타 참고사항 1부.

공시송달(사전통지서)명단

구분	차량 소유주						
연번	최초차량번호	성명	단속일시	주소	단속장소	위반내용	금액
1	128허2860	(주)감성공간연구소	2021-08-25 18:07	서울특별시	내곡동 GS파크주유소 건너편	전용차로위반	50,000
2	56뉴7777	(주)골든세븐	2021-09-03 17:51	서울특별시	논현역~신사역	전용차로위반	50,000
3	48너8026	(주)대우컴퍼니	2021-09-03 09:59	서울특별시	영등포구 공작아파트 건너편	전용차로위반	50,000
4	49뉴5960	(주)드림마트	2021-09-01 07:51	경기도 의정부시	육사 야구장~화랑대역 방향	전용차로위반	50,000
5	42호1253	(주)디엔지니어링	2021-08-13 07:26	경기도 수원시	성산동 성산1교~성산2교 교차로	전용차로위반	50,000
6	128하3814	(주)디자인에이블	2021-08-27 20:48	서울특별시	내곡동 GS파크주유소 건너편	전용차로위반	50,000
7	57호4733	(주)디코드	2021-08-30 08:32	서울특별시	내곡동 GS파크주유소 건너편	전용차로위반	50,000
8	140하3982	(주)럭스오피	2021-08-20 12:22	경기도 용인시	서초동 서초IC 하행	전용차로위반	50,000
9	65호1480	(주)렉스렌터카(의정부지점)	2021-09-03 19:23	경기도 의정부시	상계동 마들역 7번출구	전용차로위반	50,000
10	49부8888	(주)통호인터내셔널	2021-09-08 15:33	서울특별시	동양미래대학 구로성심병원 정류소앞 시외	전용차로위반	50,000
11	47루3445	(주)마일리컴퍼니	2021-09-03 17:37	서울특별시	상계동 상계주공아파트 10단지	전용차로위반	50,000
12	17호2514	(주)베스트렌트카	2021-09-08 17:35	경상남도 거창군	내곡동 GS파크주유소 건너편	전용차로위반	50,000
13	277다3255	(주)시	2021-09-09 20:08	경기도 하남시	내곡동 시립어린이병원 건너편	전용차로위반	50,000
14	140호3048	(주)시	2021-08-24 18:26	부산광역시	공릉소방서(구리방향)	전용차로위반	50,000
15	268주1764	(주)시	2021-09-05 23:54	서울특별시	중화동 메디렌즈 산부인과	전용차로위반	50,000
16	63서1924	(주)식신컴퍼니	2021-09-06 18:36	서울특별시	내곡동 GS파크주유소 건너편	전용차로위반	50,000
17	81나9886	(주)신광유지	2021-09-02 20:20	경기도 하남시	영등포구 한국교직원공제회관 앞	전용차로위반	50,000
18	55너2815	(주)신화산업	2021-09-03 19:15	서울특별시	대치동 개포우성2차아파트 12동	전용차로위반	50,000
19	160허1706	(주)쏘카	2021-09-06 14:46	경기도 고양시	영등포구 공작아파트 건너편	전용차로위반	50,000
20	40하0981	(주)얼터에이	2021-08-25 18:45	서울특별시	월계동 월계주공아파트1단지 건너편	전용차로위반	50,000
21	20수4302	(주)에르마노	2021-09-09 18:07	경기도 용인시	대치동 은마아파트1동	전용차로위반	50,000
22	138로6045	(주)에이스렌트카	2021-09-09 18:18	경기도 양주시	내곡동 시립어린이병원 건너편	전용차로위반	50,000
23	381루8225	(주)에이씨케어	2021-08-20 18:20	서울특별시	롯데백화점 잠실점앞	전용차로위반	50,000
24	09다3004	(주)에이엔에이문화연구소	2021-09-09 19:42	전라남도 나주시	성산동 성산1교~성산2교 교차로	전용차로위반	50,000
25	39주8675	(주)우주상사	2021-09-05 10:55	서울특별시	영등포구 롯데캐슬아비비 앞	전용차로위반	50,000
26	152하2983	(주)이로아	2021-08-19 17:34	서울특별시	내곡동 GS파크주유소 건너편	전용차로위반	50,000
27	63라1541	(주)일이삼사	2021-09-08 09:32	서울특별시	양재동 양재IC 상행	전용차로위반	50,000
28	63라1541	(주)일이삼사	2021-09-06 09:40	서울특별시	서초동 서초IC 상행	전용차로위반	50,000
29	63라1541	(주)일이삼사	2021-09-07 10:07	서울특별시	서초동 반포IC 상행	전용차로위반	50,000
30	63라1541	(주)일이삼사	2021-09-07 10:05	서울특별시	양재동 양재IC 상행	전용차로위반	50,000
31	63라1541	(주)일이삼사	2021-09-08 09:34	서울특별시	서초동 반포IC 상행	전용차로위반	50,000

구분	차량 소유주						
연번	최초차량번호	성명	단속일시	주소	단속장소	위반내용	금액
32	63라1541	(주)일이삼사	2021-09-06 09:39	서울특별시	양재동 양재IC 상행	전용차로위반	50,000
33	63나7662	(주)저널인미디어	2021-09-05 18:59	서울특별시	서초동 반포IC 상행	전용차로위반	50,000
34	68소0745	(주)창업아이씨벤	2021-09-07 16:39	서울특별시	중화동 메디렌즈 산부인과	전용차로위반	50,000
35	74다8587	(주)커스텀스토리	2021-09-07 19:56	서울특별시	내곡동 시립어린이병원 건너편	전용차로위반	60,000
36	76마1049	(주)코어닥스	2021-09-08 15:49	서울특별시	방배동 남태령고개 시내	전용차로위반	60,000
37	34라5878	(주)한바시	2021-09-06 20:36	인천광역시	저동1가 삼일로 영락교회	전용차로위반	50,000
38	168우5531	(주)화성중앙로지스	2021-09-06 19:39	경기도 화성시	상계동 상계백병원	전용차로위반	50,000
39	76하7170	가온플래닛	2021-08-11 14:03	서울특별시	영등포구 한국교직원공제회관 앞	전용차로위반	60,000
40	12여7701	노아신재생에너지주식회사	2021-09-03 08:21	서울특별시	동양미래대학 구로성심병원 정류소앞 시외	전용차로위반	50,000
41	03소0555	농업회사법인주식회사하늘 채	2021-09-09 20:20	서울특별시	공릉소방서(구리방향)	전용차로위반	50,000
42	173거6686	로딘주식회사	2021-09-03 15:09	경기도 양평군	롯데백화점 잠실점앞	전용차로위반	50,000
43	96노8294	리젠엔지니어링(주)	2021-09-06 07:36	서울특별시	잠실동 엘스아파트 111동	전용차로위반	50,000
44	경기45바2515	문화택시	2021-09-03 18:56	경기도 고양시	성산동 성산1교~성산2교 교차로	전용차로위반	50,000
45	66고4571	사단법인국제지역개발연구 원	2021-09-07 17:14	서울특별시	대치동 은마아파트1동	전용차로위반	50,000
46	88조0479	세원티씨에스(주)	2021-09-02 08:01	서울특별시	영등포구 롯데캐슬아이비 앞	전용차로위반	50,000
47	324가8903	쉬고테일	2021-08-26 18:44	서울특별시	성산동 SK성산대교주유소 건너편	전용차로위반	50,000
48	75고9576	씨아이에스(주)	2021-09-06 07:20	경기도 안양시	영등포구 롯데캐슬아이비 앞	전용차로위반	60,000
49	75고9576	씨아이에스(주)	2021-09-07 07:21	경기도 안양시	영등포구 롯데캐슬아이비 앞	전용차로위반	60,000
50	72무6573	어반에드주식회사	2021-09-06 09:26	서울특별시	잠실동 엘스아파트 111동	전용차로위반	60,000
51	145호2051	에이치앤비H&B	2021-08-23 20:41	서울특별시	상계동 상계주공아파트 10단지	전용차로위반	50,000
52	29하5303	엘리저316(김바니)	2021-08-31 15:54	대전광역시	롯데백화점 잠실점앞	전용차로위반	50,000
53	20마4764	원두원바이오(주)	2021-09-06 20:16	서울특별시	내곡동 시립어린이병원 건너편	전용차로위반	50,000
54	14나5715	유한회사대삼산업개발	2021-09-03 18:46	서울특별시	삼성동 경기고등학교	전용차로위반	50,000
55	30도0345	유한회사센트빌	2021-09-09 19:25	서울특별시	태릉강릉(서울방향)	전용차로위반	50,000
56	19저7780	제이원이엔텍주식회사	2021-09-09 17:44	서울특별시	성산동 SK성산대교주유소 건너편	전용차로위반	50,000
57	56더6798	주)글로벌리프레쉬	2021-08-27 20:03	서울특별시	공릉소방서(구리방향)	전용차로위반	50,000
58	157호1060	주)홍익하이테크	2021-08-05 07:55	서울특별시	공릉소방서(구리방향)	전용차로위반	50,000
59	157호1060	주)홍익하이테크	2021-08-12 07:56	서울특별시	공릉소방서(구리방향)	전용차로위반	50,000
60	52러8062	주)건수	2021-09-08 09:06	경기도 남양주시	화랑대주유소(서울방향)	전용차로위반	50,000
61	39도4538	주-디딤건축종합건축사사 무소	2021-09-03 17:25	서울특별시	대치동 은마아파트1동	전용차로위반	50,000
62	37누2196	주-미가로	2021-09-08 19:39	서울특별시	대치동 개포우성2차아파트 12동	전용차로위반	50,000
63	13오9156	주식회사거암에이티에스	2021-09-06 12:44	서울특별시	서초동 반포IC 상행	전용차로위반	50,000

구분	차량 소유주						
연번	최초차량번호	성명	단속일시	주소	단속장소	위반내용	금액
64	82누7636	주식회사권영아이앤씨	2021-09-08 17:50	경기도 시흥시	내곡동 시립어린이병원 건너편	전용차로위반	50,000
65	38마9864	주식회사기영에프앤비	2021-09-03 19:27	대구광역시	내곡동 GS파크주유소 건너편	전용차로위반	50,000
66	59두2842	주식회사더블유엠파트너스	2021-09-08 17:48	강원도 태백시	서초동 서초IC 하행	전용차로위반	50,000
67	59두2842	주식회사더블유엠파트너스	2021-09-05 17:20	강원도 태백시	서초동 서초IC 입구 하행	전용차로위반	50,000
68	59두2842	주식회사더블유엠파트너스	2021-09-05 14:56	강원도 태백시	서초동 서초IC 하행	전용차로위반	50,000
69	59두2842	주식회사더블유엠파트너스	2021-09-06 13:29	강원도 태백시	서초동 반포IC 상행	전용차로위반	50,000
70	45하4406	주식회사더원콘텐츠	2021-08-24 09:48	서울특별시	성산동 성산1교~성산2교 교차로	전용차로위반	50,000
71	27루8127	주식회사동명물류	2021-09-08 11:39	서울특별시	잠실동 송파YMCA 체육관	전용차로위반	50,000
72	91서0857	주식회사동서엠엔에프	2021-09-06 13:20	강원도 동해시	서초동 서초IC 입구 하행	전용차로위반	50,000
73	89수6518	주식회사마디이앤씨	2021-09-09 17:15	서울특별시	내곡동 GS파크주유소 건너편	전용차로위반	50,000
74	115소5131	주식회사명박골갈비에찬(강영성)	2021-08-25 17:49	경기도 양평군	공릉소방서(구리방향)	전용차로위반	50,000
75	115소5131	주식회사명박골갈비에찬(강영성)	2021-08-26 17:10	경기도 양평군	공릉소방서(구리방향)	전용차로위반	50,000
76	183다5103	주식회사비제이홀딩스	2021-09-07 08:38	경기도 안성시	잠실동 엘스아파트 111동	전용차로위반	50,000
77	183다5103	주식회사비제이홀딩스	2021-09-06 08:25	경기도 안성시	잠실동 엘스아파트 111동	전용차로위반	50,000
78	183다5103	주식회사비제이홀딩스	2021-09-03 08:37	경기도 안성시	잠실동 엘스아파트 111동	전용차로위반	50,000
79	183다5103	주식회사비제이홀딩스	2021-09-08 08:44	경기도 안성시	잠실동 엘스아파트 111동	전용차로위반	50,000
80	32노1510	주식회사사건건축사사무소	2021-09-07 17:32	서울특별시	잠실동 엘스아파트 111동	전용차로위반	50,000
81	116라7759	주식회사서빈건설	2021-09-08 08:25	서울특별시	성산동 성산1교~성산2교 교차로	전용차로위반	50,000
82	15나8115	주식회사에스에이치건설개발	2021-09-07 19:00	경기도 광주시	양재동 양재IC 상행	전용차로위반	50,000
83	90거9135	주식회사에이원플랜	2021-09-09 17:32	경기도 화성시	삼성역~학여울역	전용차로위반	50,000
84	12조4740	주식회사에이치엘앤디	2021-09-03 19:43	충청남도 천안시	롯데백화점 잠실점앞	전용차로위반	50,000
85	39두0629	주식회사오도르	2021-09-07 17:16	서울특별시	성산동 성산1교~성산2교 교차로	전용차로위반	50,000
86	경기92바7349	주식회사정도병장물류	2021-09-08 13:48	경기도 광주시	잠실동 송파YMCA 체육관	전용차로위반	50,000
87	71구2454	주식회사지트리크리에이티브	2021-09-06 07:41	서울특별시	잠실동 엘스아파트 111동	전용차로위반	60,000
88	71구2454	주식회사지트리크리에이티브	2021-09-06 07:38	서울특별시	잠실동 송파YMCA 체육관	전용차로위반	60,000
89	122호8326	주식회사큐엔에이네트웍스	2021-07-12 09:08	울산광역시	송파구 올림픽회관앞	전용차로위반	50,000
90	69우2753	주식회사탑플레이스유통	2021-09-06 18:01	서울특별시	롯데백화점 잠실점앞	전용차로위반	50,000
91	96두9031	주식회사한반도직업소개소	2021-09-07 17:41	서울특별시	상계동 상계주공아파트 10단지	전용차로위반	50,000
92	90너6557	주식회사행복을전하는사람들	2021-09-02 13:00	서울특별시	영등포구 롯데캐슬아이비 앞	전용차로위반	50,000
93	90너6557	주식회사행복을전하는사람들	2021-09-06 13:44	서울특별시	영등포구 롯데캐슬아이비 앞	전용차로위반	50,000
94	31하0340	주식회사흥인기업	2021-08-30 17:57	경기도 성남시	대치동 은마아파트1동	전용차로위반	50,000

구분	차량 소유주						
연번	최초차량번호	성명	단속일시	주소	단속장소	위반내용	금액
95	80보6178	주-진성측량설계	2021-09-06 17:58	서울특별시	공릉소방서(구리방향)	전용차로위반	50,000
96	50호0349	케이비건설산업(주)	2021-09-02 11:34	경기도 남양주시	잠실동 엘스아파트 111동	전용차로위반	50,000
97	41주5263	케이알유피엠씨(주)	2021-09-03 19:32	서울특별시	잠실동 엘스아파트 111동	전용차로위반	50,000
98	170허7116	케이티비투자증권(주)	2021-08-20 19:09	서울특별시	서울 노원구 동일로228길 29	전용차로위반	50,000
99	58조1335	케이티에스(주)	2021-09-07 17:54	서울특별시	롯데백화점 잠실점앞	전용차로위반	50,000
100	28오6083	코비즈네트웍스주식회사	2021-09-03 20:39	서울특별시	잠실동 송파YMCA 체육관	전용차로위반	50,000
101	18호5891	푸른솔관광주식회사	2021-09-08 18:10	인천광역시	상계동 상계주공아파트 10단지	전용차로위반	50,000
102	130모8156	한국디엔씨주식회사	2021-09-09 18:24	경기도 화성시	대치동 은마아파트1동	전용차로위반	50,000
103	66고9371	A**	2021-09-03 10:40	광주광역시	양재동 양재IC 상행	전용차로위반	50,000
104	57거7962	B**	2021-09-09 17:38	서울특별시	내곡동 시립어린이병원 건너편	전용차로위반	50,000
105	36리8949	C**	2021-09-05 19:42	전라남도 영암군	서초동 서초IC 입구 하행	전용차로위반	50,000
106	64저5992	C**	2021-09-09 18:32	서울특별시	연희IC→모래내고가차도 방향	전용차로위반	50,000
107	243나9380	C**	2021-09-09 11:26	경기도 화성시	저동1가 삼일로 영락교회	전용차로위반	50,000
108	22우0478	G**	2021-09-06 17:23	충청남도 천안시	서초동 서초IC 하행	전용차로위반	50,000
109	22우0478	G**	2021-09-06 17:24	충청남도 천안시	서초동 서초IC 입구 하행	전용차로위반	50,000
110	22우0478	G**	2021-09-09 15:01	충청남도 천안시	저동1가 삼일로 영락교회	전용차로위반	50,000
111	72오8250	G**	2021-09-07 17:45	인천광역시	내곡동 시립어린이병원 건너편	전용차로위반	60,000
112	35다9581	H**	2021-09-09 11:32	대전광역시	양재동 양재IC 상행	전용차로위반	50,000
113	34우7538	J**	2021-08-25 14:35	경기도 수원시	잠원IC~반포IC	전용차로위반	50,000
114	78거8500	J**	2021-09-09 18:49	경기도 부천시	방배동 남태령고개 시내	전용차로위반	60,000
115	08마1303	J**	2021-09-08 17:58	인천광역시	서초동 반포IC 상행	전용차로위반	50,000
116	50버7656	K**	2021-09-08 17:26	서울특별시	서초동 반포IC 상행	전용차로위반	50,000
117	64서3392	K**	2021-09-09 17:16	경기도 안산시	성산동 SK성산대교주유소 건너편	전용차로위반	50,000
118	31리5578	L**	2021-09-09 19:16	서울특별시	성산동 성산1교~성산2교 교차로	전용차로위반	50,000
119	169고3208	L**	2021-09-03 17:56	서울특별시	서초동 서초IC 입구 하행	전용차로위반	50,000
120	169고3208	L**	2021-09-03 17:55	서울특별시	서초동 서초IC 하행	전용차로위반	50,000
121	19보5094	N**	2021-09-04 14:09	경기도 시흥시	서초동 반포IC 상행	전용차로위반	50,000
122	68고9964	Q**	2021-09-06 07:38	서울특별시	행당동 한양대전철역 1번 출구	전용차로위반	50,000
123	35버8145	Q**	2021-09-04 12:40	경기도 남양주시	중화동 메디렌스 산부인과	전용차로위반	50,000
124	23저7746	S**	2021-09-09 16:46	서울특별시	서초동 반포IC 상행	전용차로위반	50,000
125	66서9875	V**	2021-08-18 15:56	서울특별시	서초동 반포IC 상행	전용차로위반	50,000
126	24소8675	X**	2021-09-05 19:29	서울특별시	마포대교교차로~여의도공원앞교차로 방향	전용차로위반	50,000
127	03다5952	Y**	2021-09-09 09:26	전라북도 익산시	양재동 양재IC 상행	전용차로위반	50,000

구분	차량 소유주						
연번	최초차량번호	성명	단속일시	주소	단속장소	위반내용	금액
128	72우6311	Y**	2021-09-08 07:52	경기도 시흥시	방배동 남태령고개 시내	전용차로위반	60,000
129	72우6311	Y**	2021-09-06 08:10	경기도 시흥시	방배동 남태령고개 시내	전용차로위반	60,000
130	72우6311	Y**	2021-09-04 08:02	경기도 시흥시	방배동 남태령고개 시내	전용차로위반	60,000
131	72우6311	Y**	2021-09-07 07:40	경기도 시흥시	방배동 남태령고개 시내	전용차로위반	60,000
132	72우6311	Y**	2021-09-03 07:57	경기도 시흥시	방배동 남태령고개 시내	전용차로위반	60,000
133	16모8453	Z**	2021-09-03 07:56	경기도 김포시	롯데백화점 잠실점앞	전용차로위반	50,000
134	161호1870	Z**	2021-08-20 15:06	서울특별시	영등포구 롯데캐슬아이비 앞	전용차로위반	50,000
135	23고6293	강**	2021-09-03 18:59	서울특별시	화랑대주유소(서울방향)	전용차로위반	50,000
136	59저7179	강**	2021-09-03 19:54	경기도 남양주시	행당동 한양대전철역 1번 출구	전용차로위반	50,000
137	서울32자4896	강**	2021-09-08 07:44	서울특별시	육사야구장~화랑대사거리	전용차로위반	50,000
138	23리1055	강**	2021-09-03 09:23	서울특별시	월계동 월계주공아파트1단지 건너편	전용차로위반	50,000
139	57루5080	강**	2021-09-03 17:31	서울특별시	화랑대주유소(서울방향)	전용차로위반	50,000
140	서울31자3687	강**	2021-09-03 20:19	서울특별시	상계동 상계주공아파트 10단지	전용차로위반	50,000
141	38로9501	강**	2021-09-08 18:57	경기도 포천시	잠실동 엘스아파트 111동	전용차로위반	50,000
142	서울마포자9686	강**	2021-09-09 12:19	서울특별시	종각~종로5가	전용차로위반	40,000
143	165하4414	강**	2021-08-19 19:09	서울특별시	상계동 상계백병원	전용차로위반	50,000
144	서울32자3103	고**	2021-09-09 17:40	서울특별시	대치동 은마아파트1동	전용차로위반	50,000
145	경기90바2368	고**	2021-09-03 09:02	경기도 의왕시	월계동 월계주공아파트1단지 건너편	전용차로위반	50,000
146	34호9247	고**	2021-08-19 14:08	서울특별시	영등포구 롯데캐슬아이비 앞	전용차로위반	50,000
147	82루6974	고**	2021-09-09 07:42	서울특별시	상계동 상계백병원	전용차로위반	50,000
148	178부7669	고**	2021-09-07 20:17	서울특별시	대치동 개포우성2차아파트 12동	전용차로위반	50,000
149	81구9772	고**	2021-09-06 08:36	서울특별시	상계동 상계주공아파트 10단지	전용차로위반	50,000
150	349소8915	곽**	2021-09-03 19:45	서울특별시	내곡동 GS파크주유소 건너편	전용차로위반	50,000
151	33여1489	곽**	2021-09-07 07:52	경기도 남양주시	화랑대주유소(서울방향)	전용차로위반	50,000
152	101호9697	구**	2021-08-23 18:47	서울특별시	내곡동 GS파크주유소 건너편	전용차로위반	50,000
153	55나7176	구**	2021-09-09 20:26	서울특별시	삼육대학교(구리방향)	전용차로위반	50,000
154	90오7347	권**	2021-09-08 19:47	경기도 용인시	상계동 상계주공아파트 10단지	전용차로위반	50,000
155	51소8564	권**	2021-09-04 09:05	강원도 강릉시	서초동 반포IC 상행	전용차로위반	50,000
156	33소0235	금**	2021-09-08 20:30	서울특별시	성산동 성산1교~성산2교 교차로	전용차로위반	50,000
157	51라0202	김**	2021-09-08 09:46	서울특별시	삼성동 경기고등학교	전용차로위반	50,000
158	37저6165	김**	2021-09-08 11:34	강원도 속초시	서초동 반포IC 상행	전용차로위반	50,000
159	37저6165	김**	2021-09-08 11:31	강원도 속초시	양재동 양재IC 상행	전용차로위반	50,000
160	경기81배1975	김**	2021-09-08 14:18	경기도 성남시	잠실동 엘스아파트 111동	전용차로위반	50,000

구분	차량 소유주						
연번	최초차량번호	성명	단속일시	주소	단속장소	위반내용	금액
161	55모4914	김**	2021-09-03 20:37	경기도 성남시	내곡동 시립어린이병원 건너편	전용차로위반	50,000
162	42버6333	김**	2021-09-08 11:01	경기도 시흥시	장지동 장지역 중앙정류소 시내	전용차로위반	50,000
163	서울89자7772	김**	2021-09-02 15:43	서울특별시	영등포구 롯데캐슬아이비 앞	전용차로위반	50,000
164	29주8946	김**	2021-09-08 10:26	광주광역시	서초동 반포IC 상행	전용차로위반	50,000
165	29주8946	김**	2021-09-08 12:21	광주광역시	서초동 서초IC 입구 하행	전용차로위반	50,000
166	38모6404	김**	2021-09-06 08:14	서울특별시	서초동 반포IC 상행	전용차로위반	50,000
167	서울31사1730	김**	2021-09-02 15:04	경기도 안산시	영등포구 갯강역 1번출구 앞	전용차로위반	50,000
168	08우9062	김**	2021-09-08 09:59	서울특별시	잠실동 송파YMCA 체육관	전용차로위반	50,000
169	283누5884	김**	2021-09-08 20:50	전라북도 부안군	내곡동 GS파크주유소 건너편	전용차로위반	50,000
170	인천06바6121	김**	2021-09-07 07:10	인천광역시	내곡동 GS파크주유소 건너편	전용차로위반	60,000
171	08구1883	김**	2021-09-07 15:08	서울특별시	롯데백화점 잠실점앞	전용차로위반	50,000
172	28저4942	김**	2021-09-09 07:16	경상남도 창원시	삼육대학교(구리방향)	전용차로위반	50,000
173	43더1585	김**	2021-09-06 14:36	인천광역시	롯데백화점 잠실점앞	전용차로위반	50,000
174	39버9545	김**	2021-09-07 07:53	대구광역시	잠실동 송파YMCA 체육관	전용차로위반	50,000
175	95마0192	김**	2021-09-07 07:17	서울특별시	월계동 월계주공아파트 1단지 107동	전용차로위반	50,000
176	09나5230	김**	2021-09-09 19:26	서울특별시	상계동 상계백병원	전용차로위반	50,000
177	19보1379	김**	2021-09-06 10:45	서울특별시	롯데백화점 잠실점앞	전용차로위반	50,000
178	서울83자8663	김**	2021-09-08 13:04	경기도 안산시	이대후문 중앙정류소 시외	전용차로위반	50,000
179	56무6346	김**	2021-09-03 13:03	경기도 안양시	롯데백화점 잠실점앞	전용차로위반	50,000
180	45부1350	김**	2021-09-06 09:45	서울특별시	상계동 상계백병원	전용차로위반	50,000
181	67더0794	김**	2021-09-07 17:56	경기도 화성시	내곡동 GS파크주유소 건너편	전용차로위반	50,000
182	56나4107	김**	2021-09-08 17:23	경기도 화성시	서초동 서초IC 입구 하행	전용차로위반	50,000
183	56나4107	김**	2021-09-08 17:21	경기도 화성시	서초동 서초IC 하행	전용차로위반	50,000
184	51오4611	김**	2021-09-05 08:53	서울특별시	서초동 양재IC 하행	전용차로위반	50,000
185	서울31아2265	김**	2021-09-05 20:48	서울특별시	양재동 양재IC 상행	전용차로위반	50,000
186	서울31바2014	김**	2021-09-03 07:33	서울특별시	상계동 상계주공아파트 10단지	전용차로위반	50,000
187	49루6518	김**	2021-09-06 17:37	서울특별시	성산동 SK성산대교주유소 건너편	전용차로위반	50,000
188	19너4501	김**	2021-09-03 17:28	서울특별시	대치동 은마아파트1동	전용차로위반	50,000
189	97어6038	김**	2021-09-07 07:23	서울특별시	상계동 상계백병원	전용차로위반	50,000
190	41가5866	김**	2021-09-09 17:58	서울특별시	화랑대주유소(서울방향)	전용차로위반	50,000
191	95라5648	김**	2021-09-07 12:48	경기도 성남시	여의도역	전용차로위반	50,000
192	86거7399	김**	2021-09-07 06:37	경기도 양주시	중화동 메디렌스 산부인과	전용차로위반	50,000
193	101호1386	김**	2021-08-25 13:12	서울특별시	롯데백화점 잠실점앞	전용차로위반	50,000

구분	차량 소유주						
연번	최초차량번호	성명	단속일시	주소	단속장소	위반내용	금액
194	357고7986	김**	2021-09-03 19:57	서울특별시	롯데백화점 잠실점앞	전용차로위반	50,000
195	89보6587	김**	2021-09-09 17:51	경기도 부천시	대치동 은마아파트1동	전용차로위반	50,000
196	61도8840	김**	2021-09-03 07:40	서울특별시	서초IC~한남IC	전용차로위반	50,000
197	65다7081	김**	2021-09-03 19:39	서울특별시	공릉소방서(구리방향)	전용차로위반	50,000
198	64서4110	김**	2021-09-07 09:13	경기도 수원시	내곡동 GS파크주유소 건너편	전용차로위반	50,000
199	14주1760	김**	2021-09-03 17:48	경기도 하남시	대치동 은마아파트1동	전용차로위반	50,000
200	27고5651	김**	2021-09-07 08:51	서울특별시	상계동 상계백병원	전용차로위반	50,000
201	80라9522	김**	2021-09-09 08:06	경기도 의정부시	월계동 월계주공아파트1단지 건너편	전용차로위반	50,000
202	183저8666	김**	2021-09-05 15:45	경기도 파주시	서초동 서초IC 입구 하행	전용차로위반	50,000
203	39우5480	김**	2021-09-08 15:33	서울특별시	잠실동 엘스아파트 111동	전용차로위반	50,000
204	02하7946	김**	2021-08-30 17:23	서울특별시	공릉소방서(구리방향)	전용차로위반	50,000
205	51라8346	김**	2021-09-08 12:01	충청남도 천안시	서초동 반포IC 상행	전용차로위반	50,000
206	서울84자5284	김**	2021-09-04 15:34	서울특별시	논현역~신사역교차로	전용차로위반	50,000
207	서울31자3194	김**	2021-09-09 09:24	경기도 의정부시	상계동 상계주공아파트 10단지	전용차로위반	50,000
208	23루5229	김**	2021-09-03 09:18	서울특별시	내곡동 GS파크주유소 건너편	전용차로위반	50,000
209	38구5515	김**	2021-09-07 07:18	서울특별시	행당동 한양대전철역 1번 출구	전용차로위반	50,000
210	38구5515	김**	2021-09-09 07:13	서울특별시	행당동 한양대전철역 1번 출구	전용차로위반	50,000
211	38구5515	김**	2021-09-06 07:10	서울특별시	행당동 한양대전철역 1번 출구	전용차로위반	50,000
212	18두6459	김**	2021-09-09 20:37	서울특별시	태릉강릉(서울방향)	전용차로위반	50,000
213	04다0594	김**	2021-09-08 07:36	서울특별시	대치동 은마아파트1동	전용차로위반	50,000
214	51호7725	김**	2021-08-26 14:19	서울특별시	서초동 서초IC 하행	전용차로위반	50,000
215	39고8930	김**	2021-09-03 17:00	서울특별시	녹번역교차로~홍은사거리	전용차로위반	50,000
216	35나0668	김**	2021-09-04 15:55	서울특별시	LG에클라트 정관장 앞 이정표	전용차로위반	50,000
217	57누1230	김**	2021-09-09 18:00	서울특별시	대치동 개포우성2차아파트 12동	전용차로위반	50,000
218	서울31자8005	김**	2021-09-04 04:12	경기도 구리시	중화동 메디렌즈 산부인과	전용차로위반	50,000
219	04부5528	김**	2021-09-07 12:47	서울특별시	롯데백화점 잠실점앞	전용차로위반	50,000
220	34모7790	김**	2021-09-03 18:29	서울특별시	공릉소방서(구리방향)	전용차로위반	50,000
221	서울32아1245	김**	2021-09-08 20:18	경기도 광주시	서초동 서초IC 입구 하행	전용차로위반	50,000
222	03허7294	김**	2021-08-24 18:03	경기도 광주시	내곡동 시립어린이병원 건너편	전용차로위반	50,000
223	64고7234	김**	2021-09-06 15:07	인천광역시	미아동 이마트 미아점 건너편	전용차로위반	50,000
224	56나7989	김**	2021-09-06 17:30	서울특별시	상계동 상계주공아파트 10단지	전용차로위반	50,000
225	293부1072	김**	2021-09-08 09:45	경기도 양주시	공릉소방서(구리방향)	전용차로위반	50,000
226	80더5113	김**	2021-09-06 07:36	서울특별시	공릉소방서(구리방향)	전용차로위반	50,000

구분	차량 소유주						
연번	최초차량번호	성명	단속일시	주소	단속장소	위반내용	금액
227	38나5009	김**	2021-09-03 09:49	서울특별시	상계동 상계백병원	전용차로위반	50,000
228	53다9486	김**	2021-09-06 08:35	전라북도 전주시	내곡동 GS파크주유소 건너편	전용차로위반	50,000
229	서울32사4929	김**	2021-09-08 09:06	서울특별시	잠실동 엘스아파트 111동	전용차로위반	50,000
230	04바8444	김**	2021-09-03 18:43	서울특별시	공릉소방서(구리방향)	전용차로위반	50,000
231	153호5133	김**	2021-08-26 08:54	서울특별시	상계동 상계주공아파트 10단지	전용차로위반	50,000
232	03나7019	김**	2021-09-07 19:21	서울특별시	내곡동 GS파크주유소 건너편	전용차로위반	50,000
233	40바5467	김**	2021-09-07 09:55	경기도 안산시	롯데백화점 잠실점앞	전용차로위반	50,000
234	263보8496	김**	2021-09-06 09:48	대전광역시	내곡동 GS파크주유소 건너편	전용차로위반	50,000
235	서울32자4680	김**	2021-09-03 20:48	서울특별시	내곡동 시립어린이병원 건너편	전용차로위반	50,000
236	09바5104	김**	2021-09-03 20:09	서울특별시	삼육대학교(구리방향)	전용차로위반	50,000
237	33무1020	김**	2021-09-07 17:12	경기도 남양주시	공릉소방서(구리방향)	전용차로위반	50,000
238	284고7111	김**	2021-09-09 18:28	광주광역시	내곡동 GS파크주유소 건너편	전용차로위반	50,000
239	236기4979	김**	2021-09-04 11:57	경기도 남양주시	종각역 10번출구	전용차로위반	50,000
240	61우4809	김**	2021-09-09 19:33	경기도 안산시	태릉강릉(서울방향)	전용차로위반	50,000
241	31부0882	김**	2021-09-03 15:45	서울특별시	롯데백화점 잠실점앞	전용차로위반	50,000
242	83바7404	김**	2021-09-03 19:18	경기도 양주시	월계동 월계주공아파트1단지 건너편	전용차로위반	50,000
243	19투7904	김**	2021-09-08 15:25	경기도 구리시	잠실동 송파YMCA 체육관	전용차로위반	50,000
244	396구3782	김**	2021-09-06 16:31	경상남도 밀양시	서초동 서초IC 하행	전용차로위반	50,000
245	04도7649	김**	2021-09-02 13:14	서울특별시	영등포구 롯데캐슬아이비 앞	전용차로위반	50,000
246	서울31사9790	김**	2021-09-06 09:10	서울특별시	대치동 은마아파트1동	전용차로위반	50,000
247	55다7115	김**	2021-09-05 17:09	경기도 성남시	서초동 반포IC 상행	전용차로위반	50,000
248	45로3557	김**	2021-09-09 18:49	서울특별시	상계동 상계주공아파트 10단지	전용차로위반	50,000
249	32거2054	김**	2021-09-09 18:47	서울특별시	방배동 남태령고개 시내	전용차로위반	50,000
250	인천84바9751	김**	2021-09-08 19:53	인천광역시	월계동 월계주공아파트 1단지 107동	전용차로위반	50,000
251	69오6285	김**	2021-09-03 18:23	경기도 광명시	롯데백화점 잠실점앞	전용차로위반	50,000
252	49두6903	김**	2021-09-07 08:39	경기도 성남시	행당동 한양대전철역 1번 출구	전용차로위반	50,000
253	68누3565	김**	2021-09-09 17:56	경기도 하남시	대치동 은마아파트1동	전용차로위반	50,000
254	38여3412	김**	2021-09-09 08:53	서울특별시	상계동 상계백병원	전용차로위반	50,000
255	92거6617	김**	2021-09-09 18:01	경기도 남양주시	내곡동 GS파크주유소 건너편	전용차로위반	50,000
256	28우3943	김**	2021-09-08 18:53	서울특별시	상계동 상계주공아파트 10단지	전용차로위반	50,000
257	70라5635	김**	2021-09-09 18:01	서울특별시	상계동 상계주공아파트 10단지	전용차로위반	60,000
258	34호3627	김**	2021-08-05 17:05	서울특별시	롯데백화점 잠실점앞	전용차로위반	50,000
259	서울35바4561	김**	2021-09-06 22:58	경기도 김포시	방배동 남태령고개 시내	전용차로위반	50,000

구분	차량 소유주						
연번	최초차량번호	성명	단속일시	주소	단속장소	위반내용	금액
260	50여8523	나**	2021-09-09 16:13	서울특별시	봉은사역~삼성역방향	전용차로위반	50,000
261	서울31아5141	남**	2021-08-30 07:46	서울특별시	몽촌토성역~잠실역방향	전용차로위반	50,000
262	53조9509	남**	2021-09-07 18:28	서울특별시	행당동 한양대전철역 1번 출구	전용차로위반	50,000
263	03가0962	남**	2021-09-08 18:57	서울특별시	잠실동 엘스아파트 111동	전용차로위반	50,000
264	서울31자3737	노**	2021-09-06 09:34	경기도 하남시	신사역교차로	전용차로위반	50,000
265	51주9347	류**	2021-09-06 09:40	서울특별시	영등포구 롯데캐슬아이비 앞	전용차로위반	50,000
266	서울31바2591	모**	2021-09-07 20:50	경기도 남양주시	대치동 은마아파트1동	전용차로위반	50,000
267	10더1130	문**	2021-09-04 14:48	전라북도 군산시	서초동 서초IC 입구 하행	전용차로위반	50,000
268	서울81배2994	문**	2021-09-09 10:41	서울특별시	잠실동 송파YMCA 체육관	전용차로위반	50,000
269	07다3444	문**	2021-09-06 09:47	경기도 시흥시	성산동 성산1교~성산2교 교차로	전용차로위반	50,000
270	07다3444	문**	2021-09-08 22:53	경기도 시흥시	이대후문 중앙정류소 시외	전용차로위반	50,000
271	서울31자4871	문**	2021-09-09 09:23	서울특별시	대치동 은마아파트1동	전용차로위반	50,000
272	서울31자1334	문**	2021-09-03 20:48	경기도 남양주시	행당동 한양대전철역 1번 출구	전용차로위반	50,000
273	10더0788	민**	2021-09-08 17:41	경기도 화성시	서초동 서초IC 입구 하행	전용차로위반	50,000
274	44호5325	박**	2021-08-27 19:56	경기도 하남시	대치동 개포우성2차아파트 12동	전용차로위반	50,000
275	161소8292	박**	2021-09-07 09:37	서울특별시	잠실동 엘스아파트 111동	전용차로위반	50,000
276	28모1416	박**	2021-09-06 17:18	인천광역시	상계동 상계주공아파트 10단지	전용차로위반	50,000
277	170더4142	박**	2021-09-09 20:04	서울특별시	대치동 은마아파트1동	전용차로위반	50,000
278	64라0389	박**	2021-09-03 18:53	서울특별시	상계동 상계백병원	전용차로위반	50,000
279	92더5901	박**	2021-09-03 19:56	서울특별시	태릉강릉(서울방향)	전용차로위반	50,000
280	서울06거5621	박**	2021-09-08 17:48	서울특별시	월계동 월계주공아파트1단지 건너편	전용차로위반	60,000
281	68러6529	박**	2021-09-07 13:27	경기도 고양시	롯데백화점 잠실점앞	전용차로위반	50,000
282	82우4476	박**	2021-09-07 07:51	경기도 하남시	성산동 성산1교~성산2교 교차로	전용차로위반	50,000
283	24소7258	박**	2021-09-05 11:09	서울특별시	LG에클라트 정관장 앞 이정표	전용차로위반	50,000
284	43모4900	박**	2021-09-05 19:29	서울특별시	마포대교교차로~여의도공원앞교차로 방향	전용차로위반	50,000
285	46수2593	박**	2021-09-07 08:17	충청북도 청주시	내곡동 GS파크주유소 건너편	전용차로위반	50,000
286	56도0585	박**	2021-09-06 08:25	경기도 남양주시	월계동 월계주공아파트 1단지 107동	전용차로위반	50,000
287	34다0989	박**	2021-09-09 20:42	서울특별시	행당동 한양대전철역 1번 출구	전용차로위반	50,000
288	인천85배1397	박**	2021-09-02 19:37	인천광역시	봉천고개~봉천동우체국	전용차로위반	50,000
289	12우8803	박**	2021-09-03 17:11	서울특별시	대치동 은마아파트1동	전용차로위반	50,000
290	371러5254	박**	2021-09-07 17:39	인천광역시	논현역~신사역교차로	전용차로위반	50,000
291	서울32사5499	박**	2021-09-08 20:43	서울특별시	상계동 상계백병원	전용차로위반	50,000
292	18부0217	박**	2021-09-07 08:31	서울특별시	온천삼거리~봉천고개	전용차로위반	50,000

구분	차량 소유주						
연번	최초차량번호	성명	단속일시	주소	단속장소	위반내용	금액
293	31라1281	박**	2021-09-02 15:57	경기도 안양시	학여울역교차로~대치우성아파트교차로	전용차로위반	50,000
294	87무5647	박**	2021-09-03 16:04	경상북도 성주군	양재동 양재IC 상행	전용차로위반	50,000
295	서울32바3600	박**	2021-09-04 18:21	서울특별시	논현역~신사역교차로	전용차로위반	50,000
296	155허7906	박**	2021-08-26 08:02	경기도 용인시	서초동 양재IC 하행	전용차로위반	50,000
297	35도0967	박**	2021-09-06 09:44	서울특별시	롯데백화점 잠실점앞	전용차로위반	50,000
298	31우8207	박**	2021-09-07 17:58	경기도 성남시	내곡동 GS파크주유소 건너편	전용차로위반	50,000
299	53소3727	박**	2021-09-09 19:18	서울특별시	화랑대주유소(서울방향)	전용차로위반	50,000
300	247러6073	박**	2021-09-08 20:44	경기도 성남시	행당동 한양대전철역 1번 출구	전용차로위반	50,000
301	76조8313	박**	2021-09-01 08:32	서울특별시	인덕대학교교차로~월계2교교차로	전용차로위반	60,000
302	58저3898	박**	2021-09-07 22:43	경기도 안양시	잠원동 잠원현대해밀리아파트	전용차로위반	50,000
303	301나6966	박**	2021-09-07 08:49	경기도 구리시	태릉강릉(서울방향)	전용차로위반	50,000
304	101호5360	박**	2021-08-26 10:59	인천광역시	중화동 메디렌스 산부인과	전용차로위반	50,000
305	19러6357	박**	2021-09-08 18:52	서울특별시	성산동 SK성산대교주유소 건너편	전용차로위반	50,000
306	서울31바8193	박**	2021-09-07 07:31	서울특별시	잠실동 엘스아파트 111동	전용차로위반	50,000
307	97구9517	박**	2021-09-08 09:32	서울특별시	태릉강릉(서울방향)	전용차로위반	50,000
308	서울51루7838	박**	2021-09-06 17:45	경기도 과천시	대치동 은마아파트1동	전용차로위반	50,000
309	39러8522	박**	2021-09-08 19:48	서울특별시	성산동 SK성산대교주유소 건너편	전용차로위반	50,000
310	83로3872	박**	2021-09-07 13:51	서울특별시	LG에클라트 정관장 앞 이정표	전용차로위반	50,000
311	63하6237	배**	2021-09-01 07:49	충청남도 천안시	잠원동 잠원현대해밀리아파트	전용차로위반	50,000
312	111더1634	배**	2021-09-08 09:44	경기도 성남시	대치동 은마아파트1동	전용차로위반	50,000
313	111더1634	배**	2021-09-03 17:41	경기도 성남시	잠실동 송파YMCA 체육관	전용차로위반	50,000
314	53우9635	백**	2021-09-07 18:42	서울특별시	공릉소방서(구리방향)	전용차로위반	50,000
315	174보3604	백**	2021-09-06 15:01	경기도 화성시	신사역교차로~논현역교차로	전용차로위반	50,000
316	26무7395	백**	2021-09-05 16:50	서울특별시	양재동 양재IC 상행	전용차로위반	50,000
317	69거6078	부**	2021-09-08 13:06	서울특별시	이대후문 중앙정류소 시외	전용차로위반	50,000
318	경기88사9554	서**	2021-09-06 18:01	경기도 남양주시	롯데백화점 잠실점앞	전용차로위반	60,000
319	69거8518	서**	2021-09-08 20:10	인천광역시	성산동 성산1교~성산2교 교차로	전용차로위반	50,000
320	서울31바7811	서**	2021-09-08 09:00	경기도 성남시	압구정로데오역~성수대교남단	전용차로위반	50,000
321	서울은평차9165	서**	2021-09-08 13:11	서울특별시	종로3가역~종로4가교차로	전용차로위반	40,000
322	239거6073	서**	2021-09-05 10:53	서울특별시	영등포구 한국교직원공제회관 앞	전용차로위반	50,000
323	69무5241	서**	2021-09-06 13:33	경기도 남양주시	롯데백화점 잠실점앞	전용차로위반	50,000
324	45러8657	설**	2021-09-07 11:36	서울특별시	영등포구 롯데캐슬아이비 앞	전용차로위반	50,000
325	서울31사2205	성**	2021-09-09 18:17	서울특별시	대치동 은마아파트1동	전용차로위반	50,000

구분	차량 소유주						
연번	최초차량번호	성명	단속일시	주소	단속장소	위반내용	금액
326	28고4690	성**	2021-09-07 11:29	서울특별시	롯데백화점 잠실점앞	전용차로위반	50,000
327	1576246	성**	2021-09-07 09:30	경기도 용인시	서초동 반포IC 상행	전용차로위반	50,000
328	11마1206	성**	2021-09-06 10:39	서울특별시	미아동 이마트 미아점 건너편	전용차로위반	50,000
329	9797750	성**	2021-09-06 20:40	경기도 안양시	영등포구 롯데캐슬아이비 앞	전용차로위반	50,000
330	258서2568	손**	2021-09-08 20:08	경기도 부천시	성산동 성산1교~성산2교 교차로	전용차로위반	50,000
331	05가5278	손**	2021-09-07 18:24	서울특별시	성산동 SK성산대교주유소 건너편	전용차로위반	50,000
332	26버9641	손**	2021-09-03 19:04	서울특별시	공릉소방서(구리방향)	전용차로위반	50,000
333	112로1279	송**	2021-09-09 18:42	경기도 이천시	내곡동 GS파크주유소 건너편	전용차로위반	50,000
334	81로3510	송**	2021-09-07 17:25	서울특별시	공릉소방서(구리방향)	전용차로위반	50,000
335	85모9941	송**	2021-09-08 09:26	서울특별시	월계동 월계주공아파트1단지 건너편	전용차로위반	50,000
336	33소0628	송**	2021-09-03 17:08	경기도 남양주시	서초동 반포IC 상행	전용차로위반	50,000
337	서울강남파3809	송**	2021-09-03 12:59	서울특별시	종각역~종로2가교차로	전용차로위반	40,000
338	06가0663	송**	2021-08-31 14:20	서울특별시	오류ic~개봉사거리	전용차로위반	50,000
339	80수9015	신**	2021-09-03 09:39	인천광역시	성산동 성산1교~성산2교 교차로	전용차로위반	50,000
340	17도9347	신**	2021-09-09 18:01	경기도 고양시	성산동 SK성산대교주유소 건너편	전용차로위반	50,000
341	32로6082	신**	2021-09-03 18:09	경기도 파주시	성산동 SK성산대교주유소 건너편	전용차로위반	50,000
342	41주6919	신**	2021-09-09 09:06	서울특별시	상계동 상계주공아파트 10단지	전용차로위반	50,000
343	서울31아6841	신**	2021-09-07 20:17	경기도 김포시	잠실동 엘스아파트 111동	전용차로위반	50,000
344	328저6094	신**	2021-09-03 11:15	인천광역시	롯데백화점 잠실점앞	전용차로위반	50,000
345	02구0700	신**	2021-09-08 17:40	서울특별시	행당동 한양대전철역 1번 출구	전용차로위반	50,000
346	서울31아3540	신**	2021-09-07 20:39	서울특별시	상계동 상계백병원	전용차로위반	50,000
347	42구2724	신**	2021-09-06 10:44	인천광역시	롯데백화점 잠실점앞	전용차로위반	50,000
348	28두1320	신**	2021-09-03 11:23	서울특별시	잠실동 엘스아파트 111동	전용차로위반	50,000
349	104허2560	신**	2021-08-12 19:56	서울특별시	내곡동 시립어린이병원 건너편	전용차로위반	50,000
350	66오5492	심**	2021-09-09 20:08	서울특별시	상계동 상계주공아파트 10단지	전용차로위반	50,000
351	62버7446	심**	2021-09-03 15:15	경기도 양평군	롯데백화점 잠실점앞	전용차로위반	50,000
352	29라9943	심**	2021-09-03 20:19	경기도 평택시	성산동 성산1교~성산2교 교차로	전용차로위반	50,000
353	83머4507	안**	2021-09-09 08:38	경기도 의정부시	태릉~화랑대사거리	전용차로위반	50,000
354	서울32자2908	안**	2021-09-06 20:09	서울특별시	내곡동 GS파크주유소 건너편	전용차로위반	50,000
355	153나4540	안**	2021-09-08 17:10	서울특별시	성산동 성산1교~성산2교 교차로	전용차로위반	50,000
356	02두7237	안**	2021-09-07 20:23	서울특별시	내곡동 GS파크주유소 건너편	전용차로위반	50,000
357	59부2120	안**	2021-09-08 10:24	경기도 성남시	양재동 양재IC 상행	전용차로위반	50,000
358	92저4924	안**	2021-09-08 18:14	경기도 남양주시	상계동 상계백병원	전용차로위반	50,000

구분	차량 소유주						
연번	최초차량번호	성명	단속일시	주소	단속장소	위반내용	금액
359	377부7533	안**	2021-09-09 17:26	서울특별시	상계동 상계백병원	전용차로위반	50,000
360	경기88사7635	안**	2021-09-08 17:11	경기도 고양시	대치동 은마아파트1동	전용차로위반	50,000
361	105나4659	안**	2021-09-03 07:16	충청남도 아산시	내곡동 GS파크주유소 건너편	전용차로위반	50,000
362	43거4335	안**	2021-09-07 08:38	인천광역시	잠실동 송파YMCA 체육관	전용차로위반	50,000
363	08하7236	안**	2021-08-17 13:00	인천광역시	롯데백화점 잠실점앞	전용차로위반	50,000
364	43라1774	양**	2021-08-09 18:24	서울특별시	내곡동 GS파크주유소 건너편	전용차로위반	50,000
365	29다5767	양**	2021-09-03 07:11	서울특별시	내곡동 시립어린이병원 건너편	전용차로위반	50,000
366	35나3186	양**	2021-09-03 07:33	서울특별시	공릉소방서(구리방향)	전용차로위반	50,000
367	서울32바2814	양**	2021-09-08 18:49	서울특별시	상계동 상계주공아파트 10단지	전용차로위반	50,000
368	서울84사2246	양**	2021-09-04 04:44	서울특별시	중화동 메디렌즈 산부인과	전용차로위반	50,000
369	41로0442	양**	2021-09-03 20:37	서울특별시	대치동 은마아파트1동	전용차로위반	50,000
370	86저1022	양**	2021-09-03 10:09	경기도 의정부시	롯데백화점 잠실점앞	전용차로위반	50,000
371	383저3581	양**	2021-09-03 17:35	서울특별시	대치동 은마아파트1동	전용차로위반	50,000
372	59너8954	양**	2021-09-07 07:48	경기도 부천시	상계동 상계백병원	전용차로위반	50,000
373	38로0636	양**	2021-09-06 19:09	서울특별시	상계동 마들역 7번출구	전용차로위반	50,000
374	서울강북파5045	염**	2021-09-07 16:33	서울특별시	종각~종로5가	전용차로위반	40,000
375	179다7531	염**	2021-09-09 19:36	경기도 양주시	공릉소방서(구리방향)	전용차로위반	50,000
376	13오6723	염**	2021-09-08 20:26	강원도 원주시	내곡동 시립어린이병원 건너편	전용차로위반	50,000
377	27노5980	염**	2021-09-03 07:20	서울특별시	대치동 은마아파트1동	전용차로위반	50,000
378	344나1213	오**	2021-09-07 12:37	충청북도 음성군	서초동 반포IC 상행	전용차로위반	50,000
379	서울31바3352	오**	2021-09-08 18:07	서울특별시	화랑대주유소(서울방향)	전용차로위반	50,000
380	37서2557	오**	2021-09-03 17:36	서울특별시	대치동 은마아파트1동	전용차로위반	50,000
381	20호3666	오**	2021-08-17 12:26	서울특별시	서초동 반포IC 상행	전용차로위반	50,000
382	서울31사5616	오**	2021-09-09 14:50	서울특별시	봉은사역~삼성역방향	전용차로위반	50,000
383	44호0412	오**	2021-08-06 19:31	서울특별시	내곡동 GS파크주유소 건너편	전용차로위반	50,000
384	32라5068	오**	2021-09-07 07:48	경기도 남양주시	화랑대주유소(서울방향)	전용차로위반	50,000
385	서울32사2133	우**	2021-09-03 18:51	서울특별시	육사야구장~화랑대사거리	전용차로위반	50,000
386	62저0861	원**	2021-09-06 15:33	서울특별시	영등포구 롯데캐슬아이비 앞	전용차로위반	50,000
387	24호0231	유**	2021-08-23 15:41	경기도 성남시	잠원동 잠원현대힐리아파트	전용차로위반	50,000
388	18노4008	유**	2021-09-07 19:00	경기도 이천시	화랑대주유소(서울방향)	전용차로위반	50,000
389	60나0137	유**	2021-09-06 18:16	서울특별시	성산동 SK성산대교주유소 건너편	전용차로위반	50,000
390	경기06조5261	유**	2021-09-02 13:01	경기도 김포시	여의도공원앞교차로~여의도역	전용차로위반	60,000
391	50하0265	윤**	2021-08-24 08:46	서울특별시	송파구 올림픽회관앞	전용차로위반	50,000

구분	차량 소유주						
연번	최초차량번호	성명	단속일시	주소	단속장소	위반내용	금액
392	22주8660	윤**	2021-09-09 19:43	경기도 성남시	내곡동 GS파크주유소 건너편	전용차로위반	50,000
393	72우6311	윤**	2021-09-09 07:40	경기도 양평군	방배동 남태령고개 시내	전용차로위반	60,000
394	60저0219	윤**	2021-09-03 19:24	경기도 화성시	내곡동 GS파크주유소 건너편	전용차로위반	50,000
395	49마5877	윤**	2021-09-03 16:19	서울특별시	잠실동 엘스아파트 111동	전용차로위반	50,000
396	84여0466	윤**	2021-09-03 18:51	경기도 남양주시	태릉강릉(서울방향)	전용차로위반	50,000
397	03우2707	윤**	2021-09-09 19:55	경기도 의정부시	월계동 월계주공아파트1단지 건너편	전용차로위반	50,000
398	서울80매7055	윤**	2021-09-06 18:02	서울특별시	공릉소방서(구리방향)	전용차로위반	50,000
399	61노8637	윤**	2021-09-08 17:59	경기도 성남시	대치동 은마아파트1동	전용차로위반	50,000
400	92라7340	윤**	2021-09-03 17:15	경기도 의정부시	월계동 월계주공아파트1단지 건너편	전용차로위반	50,000
401	67더8861	이**	2021-09-03 10:26	경기도 고양시	잠실동 엘스아파트 111동	전용차로위반	50,000
402	62고8910	이**	2021-09-09 18:13	서울특별시	내곡동 시립어린이병원 건너편	전용차로위반	50,000
403	27여5435	이**	2021-09-06 19:03	서울특별시	내곡동 GS파크주유소 건너편	전용차로위반	50,000
404	43두7874	이**	2021-09-09 18:47	인천광역시	대치동 개포우성2차아파트 12동	전용차로위반	50,000
405	293저6801	이**	2021-09-06 16:13	경기도 성남시	롯데백화점 잠실점 앞	전용차로위반	50,000
406	24가0748	이**	2021-09-09 19:35	경기도 평택시	공릉소방서(구리방향)	전용차로위반	50,000
407	04저4769	이**	2021-09-06 05:49	서울특별시	미아동 이마트 미아점 건너편	전용차로위반	50,000
408	63고2017	이**	2021-09-07 08:24	경기도 성남시	내곡동 GS파크주유소 건너편	전용차로위반	50,000
409	62버7273	이**	2021-09-09 17:54	서울특별시	대치동 은마아파트1동	전용차로위반	50,000
410	29호2366	이**	2021-08-20 18:10	경기도 남양주시	태릉강릉(서울방향)	전용차로위반	50,000
411	264하9389	이**	2021-09-07 18:26	서울특별시	상계동 상계백병원	전용차로위반	50,000
412	46부9341	이**	2021-09-08 18:20	서울특별시	잠실동 송파YMCA 체육관	전용차로위반	50,000
413	51두8570	이**	2021-09-09 18:31	서울특별시	내곡동 GS파크주유소 건너편	전용차로위반	50,000
414	15누3311	이**	2021-09-06 09:23	서울특별시	월계동 월계주공아파트1단지 건너편	전용차로위반	50,000
415	83라3390	이**	2021-09-09 17:20	서울특별시	화랑대주유소(서울방향)	전용차로위반	50,000
416	40머5787	이**	2021-09-08 07:56	서울특별시	상계동 상계백병원	전용차로위반	50,000
417	39하1292	이**	2021-08-25 19:21	경상북도 구미시	영등포구 롯데캐슬아이비 앞	전용차로위반	50,000
418	93다3296	이**	2021-09-09 17:12	경기도 의정부시	공릉소방서(구리방향)	전용차로위반	50,000
419	333가7334	이**	2021-09-07 20:13	경기도 수원시	내곡동 GS파크주유소 건너편	전용차로위반	50,000
420	서울32자2948	이**	2021-09-06 16:53	인천광역시	영등포구 신송빌딩 앞	전용차로위반	50,000
421	221주9881	이**	2021-09-07 09:33	경기도 평택시	내곡동 GS파크주유소 건너편	전용차로위반	50,000
422	236부3468	이**	2021-09-03 17:14	서울특별시	행당동 한양대전철역 1번 출구	전용차로위반	50,000
423	46오9058	이**	2021-09-07 07:59	서울특별시	상계동 상계주공아파트 10단지	전용차로위반	50,000
424	85소0784	이**	2021-09-06 15:52	서울특별시	영등포구 롯데캐슬아이비 앞	전용차로위반	50,000

구분	차량 소유주						
연번	최초차량번호	성명	단속일시	주소	단속장소	위반내용	금액
425	16저1232	이**	2021-09-06 08:30	서울특별시	행당동 한양대전철역 1번 출구	전용차로위반	50,000
426	10구0515	이**	2021-08-09 09:22	경기도 남양주시	육사야구장~화랑대사거리	전용차로위반	50,000
427	67수6862	이**	2021-09-06 11:30	경기도 부천시	잠실동 엘스아파트 111동	전용차로위반	50,000
428	서울31아5535	이**	2021-09-09 09:23	서울특별시	대치동 은마아파트1동	전용차로위반	50,000
429	10누7784	이**	2021-09-09 08:34	서울특별시	육사야구장~화랑대사거리	전용차로위반	50,000
430	25너8728	이**	2021-09-03 17:35	서울특별시	태릉강릉(서울방향)	전용차로위반	50,000
431	서울32아2762	이**	2021-09-08 19:02	서울특별시	잠원동 잠원현대해밀리아파트	전용차로위반	50,000
432	83머3598	이**	2021-09-07 17:10	경기도 의정부시	월계동 월계주공아파트1단지 건너편	전용차로위반	50,000
433	315저6039	이**	2021-09-05 11:34	서울특별시	영등포구 한국교직원공제회관 앞	전용차로위반	50,000
434	44호4479	이**	2021-08-06 20:03	서울특별시	공릉소방서(구리방향)	전용차로위반	50,000
435	09거0754	이**	2021-09-06 07:40	경기도 양평군	삼육 예교팜센터~육사야구장	전용차로위반	50,000
436	49버5606	이**	2021-09-07 08:03	서울특별시	삼육 예교팜센터~삼육대 방향	전용차로위반	50,000
437	185소2631	이**	2021-09-08 20:43	서울특별시	대치동 개포우성2차아파트 12동	전용차로위반	50,000
438	22보3010	이**	2021-09-04 17:45	서울특별시	방배동 남태령고개 시내	전용차로위반	50,000
439	42노0849	이**	2021-09-08 13:42	서울특별시	잠실동 엘스아파트 111동	전용차로위반	50,000
440	17너3958	이**	2021-09-03 17:16	인천광역시	내곡동 시립어린이병원 건너편	전용차로위반	50,000
441	95조9385	이**	2021-09-06 17:12	서울특별시	월계동 월계주공아파트1단지 건너편	전용차로위반	50,000
442	02저8603	이**	2021-09-07 08:48	서울특별시	성산동 SK성산대교주유소 건너편	전용차로위반	50,000
443	65누3138	이**	2021-09-08 17:47	서울특별시	대치동 은마아파트1동	전용차로위반	50,000
444	68노0591	이**	2021-09-09 08:14	서울특별시	공릉소방서(구리방향)	전용차로위반	50,000
445	서울성동나0986	이**	2021-09-09 17:05	경기도 파주시	종각~종로5가	전용차로위반	40,000
446	42마1393	이**	2021-09-07 12:32	서울특별시	중화동 메디렌스 산부인과	전용차로위반	50,000
447	47머8969	이**	2021-09-07 17:29	경기도 고양시	성산동 성산1교~성산2교 교차로	전용차로위반	50,000
448	126두3004	이**	2021-09-06 17:52	서울특별시	대치동 은마아파트1동	전용차로위반	50,000
449	69로8675	이**	2021-09-03 19:34	경기도 용인시	성산동 성산1교~성산2교 교차로	전용차로위반	50,000
450	62마0724	이**	2021-09-03 13:13	경기도 양주시	롯데백화점 잠실점앞	전용차로위반	50,000
451	경기06소6235	이**	2021-09-07 12:50	경기도 양주시	여의도역	전용차로위반	60,000
452	162수6619	이**	2021-09-03 09:47	서울특별시	공릉소방서(구리방향)	전용차로위반	50,000
453	52도5716	이**	2021-09-07 07:10	서울특별시	공릉소방서(구리방향)	전용차로위반	50,000
454	44하9359	이**	2021-08-20 18:31	서울특별시	내곡동 GS파크주유소 건너편	전용차로위반	50,000
455	162려7428	이**	2021-08-25 20:44	서울특별시	대치동 개포우성2차아파트 12동	전용차로위반	50,000
456	01버6531	이**	2021-09-07 17:57	경기도 수원시	내곡동 GS파크주유소 건너편	전용차로위반	50,000
457	서울32자2463	이**	2021-09-04 13:37	인천광역시	영등포구 롯데캐슬아이비 앞	전용차로위반	50,000

구분	차량 소유주						
연번	최초차량번호	성명	단속일시	주소	단속장소	위반내용	금액
458	20고6187	이**	2021-09-09 17:13	서울특별시	화랑대주유소(서울방향)	전용차로위반	50,000
459	10모1763	이**	2021-09-06 17:17	인천광역시	롯데백화점 잠실점앞	전용차로위반	50,000
460	52나0180	이**	2021-09-07 14:39	서울특별시	잠실동 송파YMCA 체육관	전용차로위반	50,000
461	34주6937	이**	2021-09-07 08:49	서울특별시	서울여대(구리방향)	전용차로위반	50,000
462	28여8478	이**	2021-09-06 17:53	인천광역시	천호대교	전용차로위반	50,000
463	서울31사1738	이**	2021-09-08 18:58	서울특별시	대치동 은마아파트1동	전용차로위반	50,000
464	37고6805	이**	2021-09-03 11:27	서울특별시	영등포구 한국교직원공제회관 앞	전용차로위반	50,000
465	경기고양타4243	이**	2021-09-07 13:07	경기도 고양시	종각~종로5가	전용차로위반	40,000
466	서울31사1144	이**	2021-09-03 17:36	서울특별시	대치동 은마아파트1동	전용차로위반	50,000
467	19더2044	이**	2021-09-07 07:20	충청남도 천안시	서울여대(구리방향)	전용차로위반	50,000
468	130거3333	이**	2021-09-07 15:50	인천광역시	롯데백화점 잠실점앞	전용차로위반	50,000
469	07마0682	이**	2021-09-08 01:46	서울특별시	이대후문 중앙정류소 시외	전용차로위반	50,000
470	21누6223	이**	2021-09-03 09:02	경기도 성남시	대치동 은마아파트1동	전용차로위반	50,000
471	378가4021	이**	2021-09-07 08:32	경기도 남양주시	태릉~화랑대사거리	전용차로위반	50,000
472	19우0256	이**	2021-09-07 19:07	서울특별시	대치동 은마아파트1동	전용차로위반	50,000
473	68모9393	이**	2021-09-03 18:34	울산광역시	내곡동 GS파크주유소 건너편	전용차로위반	50,000
474	50구3283	이**	2021-09-03 18:15	서울특별시	화랑대주유소(서울방향)	전용차로위반	50,000
475	140하3801	이**	2021-08-23 19:07	경기도 남양주시	행당동 한양대전철역 1번 출구	전용차로위반	50,000
476	101하4140	이**	2021-08-27 14:55	서울특별시	방배동 남태령고개 시내	전용차로위반	50,000
477	81두8147	이**	2021-09-07 20:10	서울특별시	월계동 월계주공아파트 1단지 107동	전용차로위반	50,000
478	31구1310	이**	2021-09-03 17:33	서울특별시	대치동 은마아파트1동	전용차로위반	50,000
479	08나4861	이**	2021-09-07 07:31	서울특별시	내곡동 시립어린이병원 건너편	전용차로위반	50,000
480	12거0981	이**	2021-09-06 07:55	서울특별시	잠실동 엘스아파트 111동	전용차로위반	50,000
481	328루5014	이**	2021-09-08 19:11	경기도 양주시	공릉소방서(구리방향)	전용차로위반	50,000
482	128무3136	이**	2021-09-06 20:06	서울특별시	상계동 마들역 7번출구	전용차로위반	50,000
483	19더4583	이**	2021-09-06 17:16	서울특별시	삼성동 경기고등학교	전용차로위반	50,000
484	58부2268	이**	2021-09-06 09:24	서울특별시	상계동 상계백병원	전용차로위반	50,000
485	104도8004	이**	2021-09-05 07:38	경기도 화성시	서초동 서초IC 하행	전용차로위반	50,000
486	01무0584	이**	2021-09-01 19:01	경기도 남양주시	논현역~ 신사역 방향	전용차로위반	50,000
487	67거3816	임**	2021-09-08 07:14	경기도 하남시	성산동 성산1교~성산2교 교차로	전용차로위반	50,000
488	21저0687	임**	2021-09-06 19:21	경기도 과천시	내곡동 시립어린이병원 건너편	전용차로위반	50,000
489	374고3013	임**	2021-09-07 09:29	서울특별시	잠실동 엘스아파트 111동	전용차로위반	50,000
490	21서6201	임**	2021-08-20 13:25	대구광역시	서초동 반포IC 상행	전용차로위반	50,000

구분	차량 소유주						
연번	최초차량번호	성명	단속일시	주소	단속장소	위반내용	금액
491	서울32사8910	임**	2021-09-08 20:45	서울특별시	상계동 상계주공아파트 10단지	전용차로위반	50,000
492	390다9782	임**	2021-09-07 14:21	서울특별시	롯데백화점 잠실점앞	전용차로위반	50,000
493	02우2588	임**	2021-09-06 10:15	서울특별시	잠실동 엘스아파트 111동	전용차로위반	50,000
494	35도8648	임**	2021-09-03 19:15	서울특별시	내곡동 GS파크주유소 건너편	전용차로위반	50,000
495	125호1466	임**	2021-08-18 17:41	경상남도 양산시	서초동 서초IC 상행	전용차로위반	50,000
496	서울84사6820	장**	2021-09-07 07:26	서울특별시	성산동 성산1교~성산2교 교차로	전용차로위반	50,000
497	57도3390	장**	2021-09-06 17:33	대전광역시	양재동 양재IC 상행	전용차로위반	50,000
498	서울35바2071	장**	2021-09-03 09:41	서울특별시	국립현충원교차로~흑석역	전용차로위반	50,000
499	45서8723	장**	2021-09-03 08:47	서울특별시	공릉소방서(구리방향)	전용차로위반	50,000
500	97여9175	전**	2021-09-08 14:37	서울특별시	잠원동 잠원현대해밀리아파트	전용차로위반	50,000
501	266여3094	전**	2021-09-04 12:32	경기도 광주시	서초동 서초IC 입구 하행	전용차로위반	50,000
502	06수7634	전**	2021-09-07 18:06	서울특별시	잠실동 송파YMCA 체육관	전용차로위반	50,000
503	21머2344	전**	2021-09-06 20:32	서울특별시	영등포구 롯데캐슬아이비 앞	전용차로위반	50,000
504	서울31사8390	정**	2021-09-03 22:15	서울특별시	잠원동 잠원현대해밀리아파트	전용차로위반	50,000
505	37노9446	정**	2021-09-08 17:55	충청남도 당진시	서초동 서초IC 하행	전용차로위반	50,000
506	89누4970	정**	2021-09-09 17:46	서울특별시	상계동 상계주공아파트 10단지	전용차로위반	50,000
507	272부4257	정**	2021-09-04 14:39	경기도 화성시	양재동 양재IC 상행	전용차로위반	50,000
508	서울31자3195	정**	2021-09-08 20:21	서울특별시	대치동 은마아파트1동	전용차로위반	50,000
509	서울31더3179	정**	2021-09-03 17:22	서울특별시	대치동 은마아파트1동	전용차로위반	50,000
510	85가0981	정**	2021-09-09 06:25	경기도 성남시	중화동 메디렌즈 산부인과	전용차로위반	50,000
511	26노0108	정**	2021-08-30 17:08	서울특별시	서초동 서초IC 상행	전용차로위반	50,000
512	17루4113	정**	2021-09-09 09:04	전라남도 곡성군	성산동 성산1교~성산2교 교차로	전용차로위반	50,000
513	26라5632	정**	2021-09-09 17:11	서울특별시	대치동 은마아파트1동	전용차로위반	50,000
514	67저3855	정**	2021-09-09 17:34	경기도 남양주시	대치동 개포우성2차아파트 12동	전용차로위반	50,000
515	04마7173	정**	2021-09-08 08:27	서울특별시	성산동 성산1교~성산2교 교차로	전용차로위반	50,000
516	18두0410	정**	2021-09-07 18:06	서울특별시	내곡동 시립어린이병원 건너편	전용차로위반	50,000
517	227다9783	정**	2021-09-08 20:14	경기도 가평군	상계동 마들역 7번출구	전용차로위반	50,000
518	59거8148	정**	2021-09-09 18:01	서울특별시	대치동 은마아파트1동	전용차로위반	50,000
519	17오9755	정**	2021-09-03 20:04	서울특별시	월계동 월계주공아파트 1단지 107동	전용차로위반	50,000
520	서울86자3187	정**	2021-09-04 17:16	서울특별시	미아동 이마트 미아점 건너편	전용차로위반	50,000
521	서울31바6965	정**	2021-09-07 09:21	서울특별시	상계동 상계백병원	전용차로위반	50,000
522	20호3737	정**	2021-08-26 18:09	서울특별시	대치동 개포우성2차아파트 12동	전용차로위반	50,000
523	70도8444	정**	2021-09-02 16:59	인천광역시	잠원IC~반포역	전용차로위반	60,000

구분	차량 소유주						
연번	최초차량번호	성명	단속일시	주소	단속장소	위반내용	금액
524	334부1738	정**	2021-09-09 19:14	서울특별시	내곡동 GS파크주유소 건너편	전용차로위반	50,000
525	18머6342	정**	2021-09-08 19:49	서울특별시	상계동 마들역 7번출구	전용차로위반	50,000
526	18머6342	정**	2021-09-08 19:51	서울특별시	상계동 상계주공아파트 10단지	전용차로위반	50,000
527	05오5035	정**	2021-09-08 09:38	서울특별시	잠실동 엘스아파트 111동	전용차로위반	50,000
528	28호6527	정**	2021-08-31 18:28	경기도 구리시	공릉소방서(구리방향)	전용차로위반	50,000
529	67여6502	정**	2021-09-07 12:00	인천광역시	여의도역	전용차로위반	50,000
530	26누0631	정**	2021-09-03 20:00	서울특별시	성산동 SK성산대교주유소 건너편	전용차로위반	50,000
531	서울31사1896	정**	2021-09-07 09:43	서울특별시	상계동 상계주공아파트 10단지	전용차로위반	50,000
532	52너4435	조**	2021-09-03 19:28	서울특별시	대치동 은마아파트1동	전용차로위반	50,000
533	36소7533	조**	2021-09-07 13:42	서울특별시	롯데백화점 잠실점앞	전용차로위반	50,000
534	101도7935	조**	2021-09-06 16:50	서울특별시	잠실동 송파YMCA 체육관	전용차로위반	50,000
535	165억4113	조**	2021-08-13 11:50	서울특별시	서초동 양재IC 하행	전용차로위반	50,000
536	경기80배2675	조**	2021-09-06 18:44	경기도 수원시	롯데백화점 잠실점앞	전용차로위반	50,000
537	서울31아1485	조**	2021-09-03 20:25	서울특별시	회랑대주유소(서울방향)	전용차로위반	50,000
538	69루5241	조**	2021-09-06 09:10	경기도 광주시	대치동 은마아파트1동	전용차로위반	50,000
539	23여1692	조**	2021-09-06 19:48	서울특별시	대치동 은마아파트1동	전용차로위반	50,000
540	43라0995	조**	2021-09-07 14:09	서울특별시	잠실동 엘스아파트 111동	전용차로위반	50,000
541	382러7626	조**	2021-09-07 09:06	경기도 남양주시	회랑대주유소(서울방향)	전용차로위반	50,000
542	288두7816	조**	2021-09-03 19:46	서울특별시	공릉소방서(구리방향)	전용차로위반	50,000
543	24머6197	주**	2021-09-09 09:25	서울특별시	대치동 은마아파트1동	전용차로위반	50,000
544	서울31아2652	주**	2021-09-06 20:17	서울특별시	월계동 월계주공아파트 1단지 107동	전용차로위반	50,000
545	47무9277	주**	2021-09-06 20:02	경기도 여주시	저동1가 삼일로 영락교회	전용차로위반	50,000
546	172여6474	지**	2021-09-04 19:29	서울특별시	양재동 양재IC 상행	전용차로위반	50,000
547	172여6474	지**	2021-09-04 19:31	서울특별시	서초동 반포IC 상행	전용차로위반	50,000
548	47러4193	채**	2021-09-08 17:12	경기도 안양시	월계동 월계주공아파트1단지 건너편	전용차로위반	50,000
549	89보9996	최**	2021-09-03 17:44	서울특별시	월계동 월계주공아파트1단지 건너편	전용차로위반	50,000
550	80도0752	최**	2021-09-04 17:54	서울특별시	서초동 반포IC 상행	전용차로위반	50,000
551	서울84자3198	최**	2021-09-06 15:55	서울특별시	잠실동 엘스아파트 111동	전용차로위반	50,000
552	223오1383	최**	2021-09-08 08:43	경기도 남양주시	공릉소방서(구리방향)	전용차로위반	50,000
553	25너5103	최**	2021-09-07 19:36	서울특별시	상계동 상계주공아파트 10단지	전용차로위반	50,000
554	서울성동카8930	최**	2021-09-06 12:30	서울특별시	종각~종로5가	전용차로위반	40,000
555	163우3829	최**	2021-09-07 17:41	서울특별시	행당동 한양대전철역 1번 출구	전용차로위반	50,000
556	184두5625	최**	2021-09-07 19:27	서울특별시	이대후문 중앙정류소 서의	전용차로위반	50,000

구분	차량 소유주						
연번	최초차량번호	성명	단속일시	주소	단속장소	위반내용	금액
557	44호8657	최**	2021-08-31 16:05	서울특별시	영등포구 롯데캐슬아이비 앞	전용차로위반	50,000
558	51소8030	최**	2021-09-08 18:29	경기도 고양시	성산동 성산1교~성산2교 교차로	전용차로위반	50,000
559	357고9568	최**	2021-09-09 09:47	서울특별시	상계동 상계주공아파트 10단지	전용차로위반	50,000
560	서울31사9451	최**	2021-09-09 17:45	경기도 안양시	대치동 은마아파트1동	전용차로위반	50,000
561	31버2875	최**	2021-09-08 10:34	경기도 고양시	영등포구 롯데캐슬아이비 앞	전용차로위반	50,000
562	27우0464	최**	2021-09-06 08:53	경기도 의정부시	공릉소방서(구리방향)	전용차로위반	50,000
563	27우0464	최**	2021-09-09 08:00	경기도 의정부시	공릉소방서(구리방향)	전용차로위반	50,000
564	40더2677	최**	2021-09-06 14:42	인천광역시	롯데백화점 잠실점앞	전용차로위반	50,000
565	51더6528	최**	2021-09-06 09:47	서울특별시	성산동 성산1교~성산2교 교차로	전용차로위반	50,000
566	97구7444	최**	2021-09-08 19:25	서울특별시	성산동 성산1교~성산2교 교차로	전용차로위반	50,000
567	89머7043	표**	2021-09-03 09:17	서울특별시	성산동 SK성산대교주유소 건너편	전용차로위반	50,000
568	서울중로아8564	표**	2021-09-03 12:54	서울특별시	종각역~종로2가교차로	전용차로위반	40,000
569	41로9900	하**	2021-09-03 17:13	서울특별시	잠실동 송파YMCA 체육관	전용차로위반	50,000
570	343주9890	하**	2021-09-07 20:31	서울특별시	상계동 상계주공아파트 10단지	전용차로위반	50,000
571	05머5191	한**	2021-09-08 08:15	경기도 남양주시	상계동 상계주공아파트 10단지	전용차로위반	50,000
572	55누3062	한**	2021-09-07 18:00	서울특별시	롯데백화점 잠실점앞	전용차로위반	50,000
573	서울31아5788	한**	2021-09-07 13:10	서울특별시	LG에클라트 정관장 앞 이정표	전용차로위반	50,000
574	69로0572	한**	2021-09-06 17:16	서울특별시	회랑대주유소(서울방향)	전용차로위반	50,000
575	22루1280	한**	2021-09-05 23:32	서울특별시	저동1가 삼일로 영락교회	전용차로위반	50,000
576	49무1410	한**	2021-09-06 17:32	서울특별시	휘문교교사거리~삼성역	전용차로위반	50,000
577	서울31바6517	한**	2021-09-09 07:33	경기도 의정부시	상계동 상계주공아파트 10단지	전용차로위반	50,000
578	165우2212	한**	2021-09-03 17:29	경기도 고양시	성산동 성산1교~성산2교 교차로	전용차로위반	50,000
579	02가4578	한**	2021-09-06 16:43	서울특별시	동양미래대학 구로성심병원 정류소앞 시외	전용차로위반	50,000
580	11더4727	한**	2021-09-07 17:32	전라북도 전주시	서초동 반포IC 상행	전용차로위반	50,000
581	135우6202	함**	2021-09-09 08:46	경기도 평택시	서초동 서초IC 하행	전용차로위반	50,000
582	04라6006	함**	2021-09-03 19:47	경기도 남양주시	공릉소방서(구리방향)	전용차로위반	50,000
583	161무9530	허**	2021-09-07 18:37	서울특별시	성산동 성산1교~성산2교 교차로	전용차로위반	50,000
584	55소5429	허**	2021-09-07 19:06	서울특별시	내곡동 시립어린이병원 건너편	전용차로위반	50,000
585	157거4950	허**	2021-09-09 19:24	경기도 광주시	내곡동 시립어린이병원 건너편	전용차로위반	50,000
586	62라0970	허**	2021-09-03 18:28	경기도 성남시	삼성동 경기고등학교	전용차로위반	50,000
587	43허5834	허**	2021-08-03 19:39	전라북도 전주시	상계동 상계백병원	전용차로위반	50,000
588	59보4720	허**	2021-09-08 18:45	서울특별시	공릉소방서(구리방향)	전용차로위반	50,000
589	56수5453	홍**	2021-09-07 17:35	경상남도 진주시	대치동 은마아파트1동	전용차로위반	50,000

구분	차량 소유주						
연번	최초차량번호	성명	단속일시	주소	단속장소	위반내용	금액
590	24우9373	홍**	2021-09-06 17:29	서울특별시	월계동 월계주공아파트 1단지 107동	전용차로위반	50,000
591	35노4550	홍**	2021-09-06 18:49	서울특별시	성산동 성산1교~성산2교 교차로	전용차로위반	50,000
592	64라4047	홍**	2021-09-07 18:30	서울특별시	대치동 은마아파트1동	전용차로위반	50,000
593	57라3466	황**	2021-09-03 18:31	서울특별시	상계동 상계백병원	전용차로위반	50,000
594	165호4405	황**	2021-08-18 20:26	서울특별시	송파구 올림픽회관앞	전용차로위반	50,000
595	31버9025	황**	2021-09-09 16:32	인천광역시	이대후문 중앙정류소 시외	전용차로위반	50,000
596	87소5001	황**	2021-09-03 00:57	서울특별시	미아동 이마트 미아점 건너편	전용차로위반	50,000
597	38거9445	황**	2021-09-08 09:23	서울특별시	대치동 은마아파트1동	전용차로위반	50,000
598	358라9327	황**	2021-09-06 09:06	서울특별시	상계동 상계백병원	전용차로위반	50,000

공시송달(사전통지서)명단

구분	차량 소유주						
연번	최초차량번호	성명	단속일시	주소	단속장소	위반내용	금액
1	49호2580	(자)경인렌트카CFC영업소	2021-09-15 17:41	서울특별시	잠원동 잠원현대해밀리아파트	전용차로위반	50,000
2	19허7623	(주)KFC코리아	2021-08-31 19:22	서울특별시	내곡동 GS파크주유소 건너편	전용차로위반	50,000
3	59러8479	(주)국제한류센터	2021-09-14 15:44	경기도 수원시	서초동 서초IC 상행	전용차로위반	50,000
4	46구7378	(주)나라석유	2021-09-15 09:08	서울특별시	삼성역~학여울역방향	전용차로위반	50,000
5	92모2822	(주)대우에프엔비	2021-09-10 09:12	서울특별시	서초동 반포IC 상행	전용차로위반	50,000
6	81두0815	(주)대호이엔에프	2021-09-15 17:28	서울특별시	대치동 은마아파트1동	전용차로위반	50,000
7	42호9256	(주)더다인코리아	2021-08-25 09:04	서울특별시	내곡동 시립어린이병원 건너편	전용차로위반	50,000
8	42호9256	(주)더다인코리아	2021-08-27 09:04	서울특별시	내곡동 GS파크주유소 건너편	전용차로위반	50,000
9	157허6149	(주)디디종합건설	2021-08-26 08:54	서울특별시	월계동 월계주공아파트 1단지 107동	전용차로위반	50,000
10	41우6986	(주)디자인올림	2021-09-10 16:06	서울특별시	학여울역~휘문고사거리	전용차로위반	50,000
11	27모4910	(주)디자인투톤	2021-08-25 19:03	서울특별시	성산동 성산1교~성산2교 교차로	전용차로위반	50,000
12	170호2620	(주)메디포라이프	2021-08-30 17:42	서울특별시	내곡동 GS파크주유소 건너편	전용차로위반	50,000
13	56부2928	(주)메이크홀딩스	2021-09-13 20:27	서울특별시	삼성동 경기고등학교	전용차로위반	50,000
14	161호1088	(주)바로렌터카	2021-09-15 11:36	경기도 김포시	잠실동 엘스아파트 111동	전용차로위반	50,000
15	101허2728	(주)바로렌터카	2021-09-15 16:15	서울특별시	중화동 메디렌스 산부인과	전용차로위반	50,000
16	대전89아6239	(주)반월물류	2021-09-10 18:38	대전광역시	상계동 상계주공아파트 10단지	전용차로위반	50,000
17	서울87아3861	(주)백마운수	2021-09-10 09:39	서울특별시	공릉소방서(구리방향)	전용차로위반	60,000
18	15노3980	(주)세컨스텝	2021-09-10 20:08	서울특별시	내곡동 시립어린이병원 건너편	전용차로위반	50,000
19	71호2395	(주)아이피플	2021-08-27 15:08	경기도 양주시	롯데백화점 잠실점앞	전용차로위반	60,000
20	49우9285	(주)에스유오비스	2021-09-10 08:27	서울특별시	성산동 성산1교~성산2교 교차로	전용차로위반	50,000
21	149하3490	(주)에플스탁	2021-08-25 08:02	경기도 용인시	잠실동 엘스아파트 111동	전용차로위반	50,000
22	63하6322	(주)엔비텍코리아	2021-09-06 11:38	인천광역시	롯데백화점 잠실점앞	전용차로위반	50,000
23	148호5995	(주)여주바이오	2021-08-31 13:06	경기도 여주시	롯데백화점 잠실점앞	전용차로위반	50,000
24	56하7371	(주)오케이리트레이더스	2021-08-26 18:04	서울특별시	상계동 마들레 7번출구	전용차로위반	50,000
25	27마0662	(주)유케이아이엔티	2021-09-10 18:13	경기도 성남시	대치동 은마아파트1동	전용차로위반	50,000
26	19러8815	(주)이안스페이스	2021-09-14 19:20	서울특별시	송파구 올림픽회관앞	전용차로위반	50,000
27	63라1541	(주)일이삼사	2021-09-14 09:39	서울특별시	양재동 양재IC 상행	전용차로위반	50,000
28	63라1541	(주)일이삼사	2021-09-15 09:51	서울특별시	서초동 반포IC 상행	전용차로위반	50,000
29	63라1541	(주)일이삼사	2021-09-11 16:48	서울특별시	양재동 양재IC 상행	전용차로위반	50,000
30	63라1541	(주)일이삼사	2021-09-14 09:41	서울특별시	서초동 반포IC 상행	전용차로위반	50,000
31	63라1541	(주)일이삼사	2021-09-11 16:49	서울특별시	서초동 반포IC 상행	전용차로위반	50,000
32	97우7628	(주)정빈산업개발	2021-09-13 18:48	서울특별시	성산동 성산1교~성산2교 교차로	전용차로위반	50,000
33	51하7429	(주)제이드인더스트리	2021-08-26 17:14	경기도 양주시	상계동 상계주공아파트 10단지	전용차로위반	50,000
34	389더9673	(주)제이에이치와이푸드	2021-08-24 18:29	서울특별시	상계동 상계백병원	전용차로위반	50,000
35	38도4676	(주)좋은느낌동행	2021-09-14 19:48	서울특별시	내곡동 GS파크주유소 건너편	전용차로위반	50,000
36	41더5979	(주)지엔케이케미컬	2021-09-14 20:34	경기도 안양시	성산동 SK성산대교주유소 건너편	전용차로위반	50,000
37	109호1019	(주)창희렌트카	2021-09-15 12:52	경기도 수원시	중화동 메디렌스 산부인과	전용차로위반	50,000
38	306노8351	(주)케이에이인터내셔널	2021-08-24 20:34	경기도 안양시	내곡동 GS파크주유소 건너편	전용차로위반	50,000
39	92구0566	(주)태성안전건설	2021-09-13 14:48	서울특별시	양재동 양재IC 상행	전용차로위반	50,000

구분	차량 소유주						
연번	최초차량번호	성명	단속일시	주소	단속장소	위반내용	금액
40	92구0566	(주)태성안전건설	2021-09-10 14:04	서울특별시	서초동 서초IC 입구 하행	전용차로위반	50,000
41	92구0566	(주)태성안전건설	2021-09-13 13:50	서울특별시	서초동 서초IC 입구 하행	전용차로위반	50,000
42	82고3358	(주)태성안전건설	2021-09-13 13:50	서울특별시	서초동 서초IC 입구 하행	전용차로위반	50,000
43	82고3358	(주)태성안전건설	2021-09-13 15:08	서울특별시	서초동 반포IC 상행	전용차로위반	50,000
44	82고3358	(주)태성안전건설	2021-09-13 14:49	서울특별시	양재동 양재IC 상행	전용차로위반	50,000
45	56하6830	(주)플랜투스	2021-08-19 20:09	서울특별시	영등포구 셋강역 1번출구 앞	전용차로위반	50,000
46	95가0251	(주)해창에스에프	2021-09-13 17:27	경기도 광주시	공릉소방서(구리방향)	전용차로위반	50,000
47	15도5188	(주)호순정	2021-09-14 09:56	충청남도 천안시	서초동 반포IC 상행	전용차로위반	50,000
48	64우5432	광명에나멜판매(주)	2021-09-10 17:29	경기도 광명시	화랑대주유소(서울방향)	전용차로위반	50,000
49	14나8181	농업회사법인주식회사무성식품	2021-09-10 18:54	광주광역시	성산동 성산1교~성산2교 교차로	전용차로위반	50,000
50	60하6916	리드개발(박해린)	2021-08-30 19:55	경기도 성남시	대치동 개포우성2차아파트 12동	전용차로위반	50,000
51	34호1551	리라렌터카주식회사	2021-09-15 18:20	서울특별시	대치동 개포우성2차아파트 12동	전용차로위반	50,000
52	176하2751	모양성(주)	2021-08-20 08:31	경기도 용인시	대치동 개포우성2차아파트 12동	전용차로위반	50,000
53	140하9851	미래생태(주)한명수	2021-08-25 16:22	서울특별시	롯데백화점 잠실점앞	전용차로위반	50,000
54	274노9131	민트도시	2021-09-10 17:48	서울특별시	대치동 개포우성2차아파트 12동	전용차로위반	50,000
55	34호9011	버틀러	2021-08-31 14:15	서울특별시	롯데백화점 잠실점앞	전용차로위반	50,000
56	90아9089	상온메디칼주식회사	2021-09-10 18:07	강원도 원주시	양재동 양재IC 상행	전용차로위반	50,000
57	101호1507	에드플랜소상공인협동조합	2021-08-20 16:31	충청남도 천안시	양재동 양재IC 상행	전용차로위반	50,000
58	16하9728	영일기업(주)	2021-09-10 18:50	경상북도 경산시	서초동 서초IC 입구 하행	전용차로위반	50,000
59	50도0788	영화사울(주)	2021-09-15 17:07	서울특별시	서초동 서초IC 하행	전용차로위반	50,000
60	161히1070	오앤옴퍼니(홍다비)	2021-08-13 19:11	서울특별시	공릉소방서(구리방향)	전용차로위반	50,000
61	55루8578	엘앤케이주식회사	2021-09-14 20:26	충청남도 서천군	송파구 올림픽공원앞	전용차로위반	50,000
62	87로4970	유한회사산원주류	2021-09-10 08:44	서울특별시	영등포구 롯데캐슬엘파이어 앞	전용차로위반	50,000
63	46구2434	유한회사한국디앤씨	2021-09-13 19:28	전라북도 군산시	공릉소방서(구리방향)	전용차로위반	50,000
64	157하4979	의료법인샘의료재단(홍의창)	2021-08-24 11:21	경기도 성남시	잠실동 엘스아파트 111동	전용차로위반	50,000
65	60우8717	이클릭미디어(주)	2021-09-10 17:32	서울특별시	잠실동 송파YMCA 체육관	전용차로위반	50,000
66	183무7154	인터내셔널제이티주식회사	2021-09-15 18:32	서울특별시	송파구 올림픽공원앞	전용차로위반	50,000
67	176가9176	주)허브파트너스	2021-09-03 17:21	서울특별시	삼성동 경기고등학교	전용차로위반	50,000
68	50가1331	주식회사광주배달	2021-09-14 16:52	광주광역시	서초동 반포IC 상행	전용차로위반	50,000
69	57두2615	주식회사다인계측	2021-09-07 08:45	경기도 고양시	서울 영등포구 여의나루로 7	전용차로위반	50,000
70	152하3814	주식회사메디바이저	2021-08-19 09:04	서울특별시	대치동 은마아파트1동	전용차로위반	50,000
71	396고1417	주식회사미리애프앤씨	2021-08-23 18:28	서울특별시	공릉소방서(구리방향)	전용차로위반	50,000
72	386조9127	주식회사보라미	2021-08-23 17:23	서울특별시	성산동 성산1교~성산2교 교차로	전용차로위반	50,000
73	158마6707	주식회사서비스츠앤네이티브스	2021-08-30 18:48	서울특별시	성산동 성산1교~성산2교 교차로	전용차로위반	50,000
74	128호8461	주식회사비알케이산업개발	2021-08-25 11:30	전라북도 전주시	롯데백화점 잠실점앞	전용차로위반	50,000
75	183다5103	주식회사비제이홀딩스	2021-09-13 08:54	경기도 안성시	잠실동 엘스아파트 111동	전용차로위반	50,000
76	09거2045	주식회사사나이	2021-09-14 18:33	경기도 구리시	월계동 월계주공아파트1단지 건너편	전용차로위반	50,000
77	116려7759	주식회사서빈건설	2021-09-10 09:44	서울특별시	성산동 성산1교~성산2교 교차로	전용차로위반	50,000
78	03소2442	주식회사서울스마트	2021-09-10 20:47	경기도 의정부시	태릉강릉(서울방향)	전용차로위반	50,000
79	03소2442	주식회사서울스마트	2021-09-14 08:53	경기도 의정부시	삼육대학교(구리방향)	전용차로위반	50,000
80	16보3214	주식회사승보이앤씨	2021-09-14 16:59	경상북도 영천시	서초동 양재IC 하행	전용차로위반	50,000

구분	차량 소유주						
연번	최초차량번호	성명	단속일시	주소	단속장소	위반내용	금액
81	16보3214	주식회사승보이앤씨	2021-09-14 16:58	경상북도 영천시	서초동 서초IC 입구 하행	전용차로위반	50,000
82	145호4369	주식회사쏘카	2021-09-15 18:14	경기도 수원시	내곡동 GS파크주유소 건너편	전용차로위반	50,000
83	05호0470	주식회사쏘카	2021-09-10 16:12	경기도 용인시	서초동 서초IC 입구 하행	전용차로위반	50,000
84	05호0470	주식회사쏘카	2021-09-10 16:13	경기도 용인시	서초동 양재IC 하행	전용차로위반	50,000
85	159호5240	주식회사에스엠티글로벌	2021-08-23 08:32	경기도 남양주시	대치동 은마아파트1동	전용차로위반	50,000
86	140호5708	주식회사에스티와이컴퍼니송태영	2021-08-25 08:49	경기도 안성시	경부고속도로 상행 잠원IC부근	전용차로위반	50,000
87	63저8943	주식회사와이비산업	2021-09-10 11:08	경기도 포천시	염창역~등촌역	전용차로위반	50,000
88	92나8283	주식회사인하우스클래식	2021-09-14 13:51	서울특별시	양재동 양재IC 상행	전용차로위반	50,000
89	126호9499	주식회사지솔루텍	2021-08-26 08:41	서울특별시	봉현초등학교~서울대입구역	전용차로위반	50,000
90	152하2520	지앤텍벤처투자(주)	2021-09-01 19:22	서울특별시	대치동 개포우성2차아파트 12동	전용차로위반	50,000
91	63오0562	파크코리아(주)	2021-09-14 20:41	서울특별시	롯데백화점 잠실점앞	전용차로위반	50,000
92	149하8600	한국닛테츠물산주식회사	2021-08-21 14:08	서울특별시	서초동 반포IC 상행	전용차로위반	50,000
93	162하6948	한일B2M(길재환)	2021-09-03 11:32	경기도 남양주시	잠실동 송파YMCA 체육관	전용차로위반	50,000
94	33저3246	A**	2021-09-11 15:27	경상북도 경산시	서초동 서초IC 입구 하행	전용차로위반	50,000
95	66조7612	B**	2021-09-14 08:37	인천광역시	내곡동 GS파크주유소 건너편	전용차로위반	50,000
96	75노8414	C**	2021-09-15 17:10	서울특별시	내곡동 시립어린이병원 건너편	전용차로위반	60,000
97	16라9901	C**	2021-09-13 18:26	경기도 양주시	공릉소방서(구리방향)	전용차로위반	50,000
98	14다1802	C**	2021-09-15 09:44	대전광역시	내곡동 GS파크주유소 건너편	전용차로위반	50,000
99	05너4605	C**	2021-09-14 08:04	서울특별시	광나루역~천호IC	전용차로위반	50,000
100	42라2421	E**	2021-09-10 17:38	서울특별시	성산동 SK성산대교주유소 건너편	전용차로위반	50,000
101	339더8832	H**	2021-09-10 13:39	경기도 안산시	서초동 반포IC 상행	전용차로위반	50,000
102	경기94배2211	H**	2021-09-14 08:57	경기도 남양주시	내곡동 GS파크주유소 건너편	전용차로위반	50,000
103	07리2900	J**	2021-09-14 16:37	서울특별시	서초동 서초IC 입구 하행	전용차로위반	50,000
104	330조1826	J**	2021-09-15 10:52	경기도 오산시	서초동 반포IC 상행	전용차로위반	50,000
105	330조1826	J**	2021-09-15 10:50	경기도 오산시	양재동 양재IC 상행	전용차로위반	50,000
106	46주8873	J**	2021-09-14 20:13	서울특별시	성산동 SK성산대교주유소 건너편	전용차로위반	50,000
107	46주8873	J**	2021-09-13 22:20	서울특별시	이대후문 중앙정류소 시외	전용차로위반	50,000
108	47나9518	K**	2021-09-12 18:42	경기도 안양시	방배동 남태령고개 시내	전용차로위반	50,000
109	50머7656	K**	2021-09-10 18:08	서울특별시	서초동 반포IC 상행	전용차로위반	50,000
110	01소9310	K**	2021-09-15 17:58	서울특별시	성산동 성산1교~성산2교 교차로	전용차로위반	50,000
111	20루4275	L**	2021-09-14 20:05	인천광역시	성산동 SK성산대교주유소 건너편	전용차로위반	50,000
112	34너4501	L**	2021-09-14 17:49	서울특별시	상계동 상계주공아파트 10단지	전용차로위반	50,000
113	59여4599	L**	2021-09-10 15:09	인천광역시	영등포구 롯데캐슬아비비 앞	전용차로위반	50,000
114	03모3178	L**	2021-09-14 18:01	경기도 부천시	성산동 SK성산대교주유소 건너편	전용차로위반	50,000
115	35서5650	L**	2021-09-15 09:48	경기도 용인시	서초동 반포IC 상행	전용차로위반	50,000
116	331주6626	L**	2021-09-11 16:22	충청북도 청주시	서초동 양재IC 하행	전용차로위반	50,000
117	331주6626	L**	2021-09-11 16:21	충청북도 청주시	서초동 서초IC 입구 하행	전용차로위반	50,000
118	169주1169	L**	2021-09-13 17:57	경기도 부천시	홍은동 산골고개 중앙정류소 시외	전용차로위반	50,000
119	57무8380	M**	2021-09-12 10:10	인천광역시	서초동 반포IC 상행	전용차로위반	50,000
120	30가4631	M**	2021-09-15 20:19	경기도 화성시	서초동 반포IC 상행	전용차로위반	50,000
121	157수6666	M**	2021-09-13 15:31	인천광역시	서초동 서초IC 하행	전용차로위반	50,000

구분	차량 소유주				단속장소	위반내용	금 액
	연번	최초차량번호	성 명	단속일시	주 소		
122	157수6666		M**	2021-09-13 15:32	인천광역시	서초동 서초IC 입구 하행	전용차로위반
123	23라2289		N**	2021-09-15 17:51	전라남도 목포시	서초동 양재IC 하행	전용차로위반
124	23라2289		N**	2021-09-15 17:50	전라남도 목포시	서초동 서초IC 입구 하행	전용차로위반
125	23라2289		N**	2021-09-14 13:38	전라남도 목포시	서초동 반포IC 상행	전용차로위반
126	23라2289		N**	2021-09-15 17:49	전라남도 목포시	서초동 서초IC 하행	전용차로위반
127	25두0455		P**	2021-09-14 13:17	서울특별시	롯데백화점 잠실점앞	전용차로위반
128	30저1310		P**	2021-09-14 17:26	서울특별시	내곡동 GS파크주유소 건너편	전용차로위반
129	14나7732		S**	2021-09-15 08:59	충청북도 충주시	양재동 양재IC 상행	전용차로위반
130	30부2776		S**	2021-09-15 14:59	경상북도 성주군	서초동 양재IC 하행	전용차로위반
131	140호3392		S**	2021-09-01 09:39	서울특별시	서초동 서초IC 하행	전용차로위반
132	57보7365		T**	2021-09-14 19:50	경기도 평택시	저동1가 삼일로 영락교회	전용차로위반
133	24소8675		X**	2021-09-05 18:58	서울특별시	서울 영등포구 여의대로 66	전용차로위반
134	38호1061		Y**	2021-08-24 17:45	서울특별시	월계동 월계주공아파트 1단지 107동	전용차로위반
135	46노2970		Y**	2021-09-13 19:05	경기도 수원시	송파구 올림픽회관앞	전용차로위반
136	84노3224		Y**	2021-09-13 17:23	경기도 구리시	화랑대주유소(서울방향)	전용차로위반
137	27가6462		Z**	2021-09-14 08:14	서울특별시	성산동 성산1교~성산2교 교차로	전용차로위반
138	54조8615		Z**	2021-09-11 14:59	인천광역시	서초동 서초IC 입구 하행	전용차로위반
139	58서1634		Z**	2021-09-11 18:07	강원도 동해시	방배동 남태령고개 시내	전용차로위반
140	서울서초차1969		강**	2021-08-03 17:34	경기도 안성시	한남IC~반포3동주민센터교차로	전용차로위반
141	서울32사9462		강**	2021-09-15 18:40	서울특별시	월계동 월계주공아파트 1단지 107동	전용차로위반
142	12로4512		강**	2021-09-14 20:49	충청남도 아산시	내곡동 GS파크주유소 건너편	전용차로위반
143	07두3980		강**	2021-09-13 18:28	서울특별시	상계동 상계주공아파트 10단지	전용차로위반
144	39우3501		강**	2021-09-15 19:26	서울특별시	내곡동 GS파크주유소 건너편	전용차로위반
145	50두0599		강**	2021-09-14 08:30	경기도 남양주시	행당동 한양대전철역 1번 출구	전용차로위반
146	11가7425		강**	2021-09-15 09:02	서울특별시	상계동 마들역 7번출구	전용차로위반
147	28부9202		강**	2021-09-10 08:06	서울특별시	잠원동 잠원현대해밀리아파트	전용차로위반
148	02누9122		고**	2021-09-10 19:35	서울특별시	잠실동 엘스아파트 111동	전용차로위반
149	35오2747		고**	2021-09-13 15:37	서울특별시	잠실동 송파YMCA 체육관	전용차로위반
150	07노7142		고**	2021-09-10 19:01	경기도 동두천시	중화동 메디렌스 산부인과	전용차로위반
151	서울31가7155		고**	2021-09-10 18:14	서울특별시	성산동 성산1교~성산2교 교차로	전용차로위반
152	38나6597		곽**	2021-09-14 18:10	서울특별시	화랑대역~태릉입구역방향	전용차로위반
153	04더9260		곽**	2021-09-13 19:53	서울특별시	내곡동 GS파크주유소 건너편	전용차로위반
154	157더2435		곽**	2021-09-15 10:51	경기도 용인시	롯데백화점 잠실점앞	전용차로위반
155	21누6945		구**	2021-09-15 14:51	서울특별시	잠실동 엘스아파트 111동	전용차로위반
156	65도9623		권**	2021-09-15 11:35	서울특별시	대치우성 아파트교차로~삼성역 방향	전용차로위반
157	101호7099		권**	2021-08-05 13:56	서울특별시	논현역~신사역교차로	전용차로위반
158	106머1563		김**	2021-09-13 23:07	경기도 부천시	동양미래대학 구로성심병원 정류소앞 시외	전용차로위반
159	106머1563		김**	2021-09-13 23:16	경기도 부천시	동양미래대학 구로성심병원 정류소앞 시내	전용차로위반
160	68다3398		김**	2021-09-15 18:04	서울특별시	대치동 은마아파트1동	전용차로위반

구분	차량 소유주						
연번	최초차량번호	성명	단속일시	주소	단속장소	위반내용	금액
161	14구0755	김**	2021-09-14 19:19	경기도 고양시	상계동 상계백병원	전용차로위반	50,000
162	62주0348	김**	2021-09-14 18:28	서울특별시	화랑대주유소(서울방향)	전용차로위반	50,000
163	13너9362	김**	2021-09-13 09:04	경기도 평택시	내곡동 GS파크주유소 건너편	전용차로위반	50,000
164	42주0513	김**	2021-09-14 17:12	서울특별시	공릉소방서(구리방향)	전용차로위반	50,000
165	53러5523	김**	2021-09-09 11:53	경기도 용인시	학여울역~대치우성 아파트교차로 방향	전용차로위반	50,000
166	82거2046	김**	2021-09-15 09:43	인천광역시	내곡동 GS파크주유소 건너편	전용차로위반	50,000
167	02다7475	김**	2021-09-13 18:00	서울특별시	대치동 개포우성2차아파트 12동	전용차로위반	50,000
168	12러4733	김**	2021-09-10 17:52	서울특별시	성산동 성산1교~성산2교 교차로	전용차로위반	50,000
169	249저3501	김**	2021-09-13 08:13	서울특별시	대치동 은마아파트1동	전용차로위반	50,000
170	113도2413	김**	2021-09-14 09:46	서울특별시	공릉소방서(구리방향)	전용차로위반	50,000
171	53가74732	김**	2021-09-10 17:42	인천광역시	대치동 은마아파트1동	전용차로위반	50,000
172	58수3639	김**	2021-09-13 18:13	서울특별시	태릉강릉(서울방향)	전용차로위반	50,000
173	60오6260	김**	2021-09-14 07:21	경기도 오산시	내곡동 GS파크주유소 건너편	전용차로위반	50,000
174	80소9804	김**	2021-09-14 13:54	서울특별시	영등포구 공작아파트 건너편	전용차로위반	50,000
175	경기48바5125	김**	2021-09-10 20:21	경기도 구리시	태릉강릉(서울방향)	전용차로위반	50,000
176	04서5922	김**	2021-09-15 19:46	경상북도 안동시	내곡동 시립어린이병원 건너편	전용차로위반	50,000
177	38두4747	김**	2021-09-10 19:04	서울특별시	월계동 월계주공아파트1단지 건너편	전용차로위반	50,000
178	23하2376	김**	2021-09-07 12:33	경기도 시흥시	롯데백화점 잠실점 앞	전용차로위반	50,000
179	30도4727	김**	2021-09-10 18:10	경기도 시흥시	동양미래대학 구로성심병원 정류소 앞 시외	전용차로위반	50,000
180	58거7724	김**	2021-08-13 11:54	대구광역시	잠실동 엘스아파트 111동	전용차로위반	50,000
181	43나2550	김**	2021-09-15 19:58	경기도 성남시	내곡동 시립어린이병원 건너편	전용차로위반	50,000
182	서울중카1102	김**	2021-09-14 13:08	서울특별시	종각~종로5가	전용차로위반	40,000
183	34서9257	김**	2021-09-15 10:20	서울특별시	서울 관악구 봉천동 979-8	전용차로위반	50,000
184	24너9072	김**	2021-09-14 20:08	서울특별시	송파구 올림픽공원 앞	전용차로위반	50,000
185	31오5526	김**	2021-09-14 13:04	서울특별시	롯데백화점 잠실점 앞	전용차로위반	50,000
186	서울31비2840	김**	2021-09-13 14:26	서울특별시	잠실동 송파YMCA 체육관	전용차로위반	50,000
187	23마2391	김**	2021-09-15 17:04	서울특별시	잠실동 엘스아파트 111동	전용차로위반	50,000
188	34러0204	김**	2021-09-13 08:59	서울특별시	내곡IC~염곡IC	전용차로위반	50,000
189	59다3082	김**	2021-09-15 08:56	경기도 남양주시	상계동 마들역 7번출구	전용차로위반	50,000
190	37러7070	김**	2021-09-13 19:55	경기도 의정부시	상계동 상계백병원	전용차로위반	50,000
191	397두7844	김**	2021-09-11 13:59	서울특별시	양재동 양재IC 상행	전용차로위반	50,000
192	397두7844	김**	2021-09-11 14:00	서울특별시	서초동 반포IC 상행	전용차로위반	50,000
193	50저0800	김**	2021-09-15 12:37	부산광역시	서초동 서초IC 입구 하행	전용차로위반	50,000
194	111루2643	김**	2021-09-14 20:49	서울특별시	월계동 월계주공아파트 1단지 107동	전용차로위반	50,000
195	16노0594	김**	2021-09-13 07:15	경기도 시흥시	내곡동 GS파크주유소 건너편	전용차로위반	50,000
196	서울32아2921	김**	2021-09-13 09:26	서울특별시	영등포구 롯데캐슬아파트 앞	전용차로위반	50,000
197	298저1993	김**	2021-09-14 17:35	경기도 용인시	내곡동 GS파크주유소 건너편	전용차로위반	50,000
198	18저6239	김**	2021-09-14 16:34	충청남도 당진시	서초동 서초IC 입구 하행	전용차로위반	50,000
199	04가7468	김**	2021-09-10 08:21	서울특별시	상계동 상계백병원	전용차로위반	50,000

구분	차량 소유주						
연번	최초차량번호	성명	단속일시	주소	단속장소	위반내용	금액
200	222서7449	김**	2021-09-14 09:11	서울특별시	행당동 한양대전철역 1번 출구	전용차로위반	50,000
201	45호1413	김**	2021-08-30 17:10	경기도 안양시	내곡동 GS파크주유소 건너편	전용차로위반	50,000
202	26너7814	김**	2021-09-15 09:44	서울특별시	성산동 성산1교~성산2교 교차로	전용차로위반	50,000
203	30주8000	김**	2021-09-15 17:26	경기도 수원시	잠원동 잠원현대힐리시아파트	전용차로위반	50,000
204	02호5304	김**	2021-08-22 10:39	서울특별시	미아동 이마트 미아점 건너편	전용차로위반	50,000
205	88더5907	김**	2021-09-10 16:05	경기도 남양주시	학여울역~휘문고사거리	전용차로위반	50,000
206	43라5527	김**	2021-09-14 18:56	경기도 여주시	양재동 양재IC 상행	전용차로위반	50,000
207	47마0861	김**	2021-09-13 19:21	경기도 남양주시	태릉강릉(서울방향)	전용차로위반	50,000
208	63수7737	김**	2021-09-13 19:18	서울특별시	내곡동 GS파크주유소 건너편	전용차로위반	50,000
209	13버9107	김**	2021-09-15 17:42	경기도 의정부시	육사 야구장~화랑대역 방향	전용차로위반	50,000
210	22주1767	김**	2021-09-15 13:14	경기도 광주시	롯데백화점 잠실점 앞	전용차로위반	50,000
211	충남83아1187	김**	2021-09-10 07:17	충청남도 아산시	성산동 성산1교~성산2교 교차로	전용차로위반	60,000
212	135고2397	김**	2021-09-14 17:14	서울특별시	내곡동 GS파크주유소 건너편	전용차로위반	50,000
213	36수1129	김**	2021-09-13 17:56	서울특별시	대치동 은마아파트1동	전용차로위반	50,000
214	259주5031	김**	2021-09-13 17:51	충청남도 공주시	상계동 상계주공아파트 10단지	전용차로위반	50,000
215	42우0452	김**	2021-09-15 17:54	경기도 성남시	대치동 은마아파트1동	전용차로위반	50,000
216	162허9992	김**	2021-09-02 17:06	경기도 의정부시	서초동 양재IC 하행	전용차로위반	50,000
217	262뉴5813	김**	2021-09-14 09:30	서울특별시	잠실동 엘스아파트 111동	전용차로위반	50,000
218	경기80바4259	김**	2021-09-13 08:07	경기도 안산시	영등포구 롯데캐슬아이비 앞	전용차로위반	50,000
219	37노4446	김**	2021-09-11 08:48	서울특별시	서초동 서초IC 입구 하행	전용차로위반	50,000
220	57나2800	김**	2021-09-15 18:20	경기도 안산시	성산동 성산1교~성산2교 교차로	전용차로위반	50,000
221	23더3264	김**	2021-09-10 20:23	서울특별시	공릉소방서(구리방향)	전용차로위반	50,000
222	01서3022	김**	2021-09-14 08:06	경기도 남양주시	공릉소방서(구리방향)	전용차로위반	50,000
223	48로7858	김**	2021-09-10 08:21	경기도 성남시	내곡동 시립어린이병원 건너편	전용차로위반	50,000
224	293도8737	김**	2021-09-15 08:16	서울특별시	성산동 SK성산대교주유소 건너편	전용차로위반	50,000
225	21주1930	김**	2021-09-15 20:16	인천광역시	성산동 성산1교~성산2교 교차로	전용차로위반	50,000
226	359로5949	김**	2021-09-14 20:29	서울특별시	대치동 은마아파트1동	전용차로위반	50,000
227	서울마포차3581	김**	2021-09-13 12:31	서울특별시	종각역~종로3가	전용차로위반	40,000
228	38수7741	김**	2021-09-10 11:43	서울특별시	잠실동 송파YMCA 체육관	전용차로위반	50,000
229	40오5653	김**	2021-09-10 10:53	경기도 의정부시	서초동 반포IC 상행	전용차로위반	50,000
230	275거1578	김**	2021-09-13 07:53	경기도 광주시	월계동 월계주공아파트 1단지 107동	전용차로위반	50,000
231	382가7300	김**	2021-09-10 20:04	대전광역시	화랑대주유소(서울방향)	전용차로위반	50,000
232	52마4632	김**	2021-09-13 19:51	인천광역시	공릉소방서(구리방향)	전용차로위반	50,000
233	48로6961	김**	2021-09-10 19:31	서울특별시	월계동 월계주공아파트1단지 건너편	전용차로위반	50,000
234	56도8159	김**	2021-09-15 17:31	서울특별시	상계동 상계백병원	전용차로위반	50,000
235	38하1819	김**	2021-08-18 19:12	경기도 양주시	상계동 상계주공아파트 10단지	전용차로위반	50,000
236	서울종로카8770	김**	2021-09-14 12:39	서울특별시	종각~종로5가	전용차로위반	40,000
237	02마8473	김**	2021-09-10 23:12	서울특별시	저동1가 삼일로 영락교회	전용차로위반	50,000
238	37구2534	김**	2021-09-14 07:55	서울특별시	상계동 상계주공아파트 10단지	전용차로위반	50,000

구분	차량 소유주						
연번	최초차량번호	성명	단속일시	주소	단속장소	위반내용	금액
239	82조3107	김**	2021-09-13 09:44	경기도 고양시	대치동 은마아파트1동	전용차로위반	50,000
240	22노8072	김**	2021-09-09 13:19	서울특별시	영등포구 공작아파트 건너편	전용차로위반	50,000
241	101도7904	김**	2021-09-14 16:27	서울특별시	학여울역~휘문고사거리	전용차로위반	50,000
242	39저6006	김**	2021-09-10 09:33	서울특별시	공릉소방서(구리방향)	전용차로위반	50,000
243	14무5030	김**	2021-09-13 11:32	서울특별시	잠실동 송파YMCA 체육관	전용차로위반	50,000
244	373도5538	김**	2021-09-10 17:56	서울특별시	논현역~ 신사역 방향	전용차로위반	50,000
245	19오5934	김**	2021-09-13 19:05	서울특별시	공릉소방서(구리방향)	전용차로위반	50,000
246	23가3327	김**	2021-09-15 19:04	경기도 평택시	내곡동 GS파크주유소 건너편	전용차로위반	50,000
247	서울31사8926	김**	2021-09-10 19:18	서울특별시	화랑대주유소(서울방향)	전용차로위반	50,000
248	364소8177	김**	2021-09-15 16:27	경기도 성남시	롯데백화점 잠실점앞	전용차로위반	50,000
249	서울80자7962	김**	2021-09-10 05:36	서울특별시	저동1가 삼일로 영락교회	전용차로위반	50,000
250	68아0196	김**	2021-09-14 14:07	경기도 성남시	롯데백화점 잠실점앞	전용차로위반	50,000
251	69구1050	김**	2021-09-13 07:53	충청남도 공주시	천호IC~광나루역	전용차로위반	50,000
252	370버2833	김**	2021-09-08 15:20	충청북도 진천군	저동1가 삼일로 영락교회	전용차로위반	50,000
253	30라8762	김**	2021-09-13 16:05	충청남도 아산시	서초동 서초IC 입구 하행	전용차로위반	50,000
254	30라8762	김**	2021-09-13 12:08	충청남도 아산시	양재동 양재IC 상행	전용차로위반	50,000
255	45라7910	김**	2021-09-15 07:20	서울특별시	월계동 월계주공아파트 1단지 107동	전용차로위반	50,000
256	101호6616	김**	2021-08-30 18:45	인천광역시	상계동 마들역 7번출구	전용차로위반	50,000
257	13부9316	김**	2021-09-13 09:55	경기도 화성시	서초동 반포IC 상행	전용차로위반	50,000
258	서울31아2183	김**	2021-09-09 12:06	인천광역시	영등포구 공작아파트 건너편	전용차로위반	50,000
259	83로4299	김**	2021-09-15 17:38	서울특별시	태릉강릉(서울방향)	전용차로위반	50,000
260	26로3021	김**	2021-09-13 20:15	경기도 동두천시	공릉소방서(구리방향)	전용차로위반	50,000
261	37호2190	김**	2021-08-30 17:41	광주광역시	잠실동 엘스아파트 111동	전용차로위반	50,000
262	34호8973	김**	2021-08-27 16:18	서울특별시	경문고등학교앞	전용차로위반	50,000
263	32더6453	김**	2021-09-13 20:32	서울특별시	상계동 상계백병원	전용차로위반	50,000
264	330아1450	김**	2021-09-15 19:30	서울특별시	월계동 월계주공아파트1단지 건너편	전용차로위반	50,000
265	52로6828	김**	2021-09-14 09:02	서울특별시	상계동 상계주공아파트 10단지	전용차로위반	50,000
266	서울31아1589	김**	2021-09-15 20:26	서울특별시	잠실동 엘스아파트 111동	전용차로위반	50,000
267	04가7494	나**	2021-09-15 17:55	충청남도 천안시	상계동 상계백병원	전용차로위반	50,000
268	103소4152	노**	2021-09-14 15:29	서울특별시	양재동 양재IC 상행	전용차로위반	50,000
269	62아8581	노**	2021-09-10 09:41	경기도 과천시	성산동 SK성산대교주유소 건너편	전용차로위반	50,000
270	95소2509	노**	2021-09-15 19:39	경기도 성남시	내곡동 GS파크주유소 건너편	전용차로위반	50,000
271	87로0980	노**	2021-09-13 17:34	전라남도 완도군	대치동 은마아파트1동	전용차로위반	50,000
272	충북06도8722	류**	2021-09-14 07:12	대구광역시	대치동 은마아파트1동	전용차로위반	60,000
273	26라5465	류**	2021-09-15 18:21	서울특별시	잠원동 잠원현대해밀리아파트	전용차로위반	50,000
274	30오2254	명**	2021-09-14 14:30	경기도 용인시	잠실동 엘스아파트 111동	전용차로위반	50,000
275	30오2254	명**	2021-09-14 14:35	경기도 용인시	잠실동 엘스아파트 111동	전용차로위반	50,000
276	272마4047	모**	2021-08-24 16:17	서울특별시	대림중학교~대림사거리방향	전용차로위반	50,000
277	08나7502	문**	2021-09-13 11:40	서울특별시	한국거래소교차로~수정아파트방향	전용차로위반	50,000
278	53저2391	문**	2021-09-14 19:00	경기도 안산시	내곡동 GS파크주유소 건너편	전용차로위반	50,000
279	44호9369	문**	2021-09-05 20:55	경기도 성남시	잠원동 잠원현대해밀리아파트	전용차로위반	50,000

구분	차량 소유주						
연번	최초차량번호	성명	단속일시	주소	단속장소	위반내용	금액
280	01버4481	민**	2021-09-10 17:10	서울특별시	상계동 상계백병원	전용차로위반	50,000
281	68버8269	박**	2021-09-14 18:45	서울특별시	내곡동 시립어린이병원 건너편	전용차로위반	50,000
282	서울06거7574	박**	2021-09-13 08:14	서울특별시	잠실동 엘스아파트 111동	전용차로위반	60,000
283	64누4332	박**	2021-09-15 17:18	경기도 고양시	상계동 마들역 7번출구	전용차로위반	50,000
284	344더2359	박**	2021-09-14 07:48	경기도 남양주시	잠실동 송파YMCA 체육관	전용차로위반	50,000
285	145하8566	박**	2021-08-23 07:42	경기도 하남시	내곡IC~염곡IC	전용차로위반	50,000
286	서울32바4367	박**	2021-09-10 17:16	서울특별시	잠실동 엘스아파트 111동	전용차로위반	50,000
287	51저3108	박**	2021-09-14 08:12	경기도 의정부시	태릉강릉(서울방향)	전용차로위반	50,000
288	46조5801	박**	2021-09-15 18:43	경기도 안양시	내곡동 GS파크주유소 건너편	전용차로위반	50,000
289	23두6712	박**	2021-09-14 08:55	경기도 수원시	잠원IC~반포IC	전용차로위반	50,000
290	서울32사2766	박**	2021-09-13 19:55	서울특별시	YBM빌딩	전용차로위반	50,000
291	396도9514	박**	2021-09-10 15:21	인천광역시	잠실3사거리~잠실역(송파구청역)	전용차로위반	50,000
292	48소5951	박**	2021-09-10 17:36	경기도 연천군	대치동 개포우성2차아파트 12동	전용차로위반	50,000
293	서울은평차8517	박**	2021-09-14 12:38	서울특별시	종각~종로5가	전용차로위반	40,000
294	66모6034	박**	2021-09-15 20:41	경기도 고양시	내곡동 GS파크주유소 건너편	전용차로위반	50,000
295	20모1519	박**	2021-09-15 17:54	서울특별시	성산동 성산1교~성산2교 교차로	전용차로위반	50,000
296	서울32아3340	박**	2021-09-13 20:45	서울특별시	대치동 은마아파트1동	전용차로위반	50,000
297	53루5643	박**	2021-09-15 19:17	경기도 남양주시	공릉소방서(구리방향)	전용차로위반	50,000
298	67러9572	박**	2021-09-14 18:08	서울특별시	상계동 상계주공아파트 10단지	전용차로위반	50,000
299	114더1895	박**	2021-09-13 09:44	서울특별시	대치동 은마아파트1동	전용차로위반	50,000
300	353여5505	박**	2021-09-10 12:49	광주광역시	서초동 반포IC 상행	전용차로위반	50,000
301	27보6535	박**	2021-09-15 17:42	경기도 양주시	잠실동 송파YMCA 체육관	전용차로위반	50,000
302	33오1015	박**	2021-09-13 18:07	전라북도 전주시	대치동 은마아파트1동	전용차로위반	50,000
303	36라8769	박**	2021-09-15 08:58	경기도 고양시	내곡동 GS파크주유소 건너편	전용차로위반	50,000
304	01무5427	방**	2021-09-10 09:37	서울특별시	공릉소방서(구리방향)	전용차로위반	50,000
305	91조9285	배**	2021-09-14 18:59	경기도 이천시	송파구 올림픽공원앞	전용차로위반	50,000
306	36노9807	배**	2021-09-14 13:32	제주특별자치도 제주시	잠실동 엘스아파트 111동	전용차로위반	50,000
307	95여8392	배**	2021-09-13 09:40	서울특별시	서울여대(구리방향)	전용차로위반	50,000
308	36다4657	배**	2021-09-15 17:26	인천광역시	성산동 성산1교~성산2교 교차로	전용차로위반	50,000
309	156호1959	배**	2021-08-20 13:29	경기도 남양주시	롯데백화점 잠실점앞	전용차로위반	50,000
310	65보5000	백**	2021-09-10 17:47	서울특별시	공릉소방서(구리방향)	전용차로위반	50,000
311	66다7012	백**	2021-09-10 18:31	서울특별시	성산동 성산1교~성산2교 교차로	전용차로위반	50,000
312	서울32자5161	서**	2021-09-12 08:34	서울특별시	서초동 서초IC 입구 하행	전용차로위반	50,000
313	서울31바6471	서**	2021-09-14 08:04	서울특별시	천호IC~광나루역	전용차로위반	50,000
314	경기81바6117	서**	2021-09-15 07:40	경기도 성남시	잠실동 송파YMCA 체육관	전용차로위반	50,000
315	54라9075	서**	2021-09-10 07:46	서울특별시	잠실동 엘스아파트 111동	전용차로위반	50,000
316	45라8657	설**	2021-09-13 11:13	서울특별시	LG에클라트 정관장 앞 이정표	전용차로위반	50,000
317	82더1146	성**	2021-09-14 17:12	서울특별시	관악로 송실대~관악구청	전용차로위반	50,000
318	52머1197	성**	2021-09-14 17:35	서울특별시	상계동 상계주공아파트 10단지	전용차로위반	50,000

구분	차량 소유주						
연번	최초차량번호	성명	단속일시	주소	단속장소	위반내용	금액
319	20다7898	성**	2021-09-15 20:07	경기도 하남시	공릉소방서(구리방향)	전용차로위반	50,000
320	133호8869	손**	2021-08-31 15:24	강원도 인제군	잠실동 엘스아파트 111동	전용차로위반	50,000
321	37호5867	손**	2021-08-25 14:51	경기도 용인시	잠실동 엘스아파트 111동	전용차로위반	50,000
322	27가6044	손**	2021-09-15 02:07	서울특별시	방배동 남태령고개 시내	전용차로위반	50,000
323	서울32아3164	손**	2021-09-13 20:29	서울특별시	잠실동 엘스아파트 111동	전용차로위반	50,000
324	경기88사1512	송**	2021-09-10 08:22	경기도 남양주시	양재동 양재IC 상행	전용차로위반	50,000
325	08나3825	송**	2021-09-15 20:26	서울특별시	내곡동 시립어린이병원 건너편	전용차로위반	50,000
326	33소0628	송**	2021-09-15 17:12	경기도 남양주시	서초동 서초IC 상행	전용차로위반	50,000
327	33소0628	송**	2021-09-15 17:13	경기도 남양주시	서초동 반포IC 상행	전용차로위반	50,000
328	128하5026	송**	2021-08-21 05:57	경기도 수원시	방배동 남태령고개 시내	전용차로위반	50,000
329	59호1186	송**	2021-09-13 05:30	서울특별시	이대후문 중앙정류소 시외	전용차로위반	50,000
330	서울성북하4108	신**	2021-09-07 17:03	서울특별시	흥인지문교차로~동묘앞역교차로	전용차로위반	40,000
331	서울31사7873	신**	2021-09-13 20:43	경기도 의정부시	상계동 상계주공아파트 10단지	전용차로위반	50,000
332	19오2532	신**	2021-09-09 17:35	서울특별시	논현역~신사역교차로	전용차로위반	50,000
333	12우2211	신**	2021-09-15 18:46	서울특별시	내곡동 GS파크주유소 건너편	전용차로위반	50,000
334	34나9415	신**	2021-09-15 09:18	서울특별시	잠실동 엘스아파트 111동	전용차로위반	50,000
335	148호9420	신**	2021-09-04 14:09	서울특별시	영등포구 한국교직원공제회관 앞	전용차로위반	50,000
336	31소6893	신**	2021-09-08 08:44	경기도 고양시	은평뉴타운10단지~ 구파발사거리	전용차로위반	50,000
337	172나7000	심**	2021-09-12 11:28	경기도 부천시	영등포구 셋강역 1번출구 앞	전용차로위반	50,000
338	289다4927	심**	2021-09-13 07:41	경기도 의정부시	태릉강릉(서울방향)	전용차로위반	50,000
339	67무8153	심**	2021-09-15 18:13	경기도 남양주시	대릉입구역~화랑대역 방향	전용차로위반	50,000
340	44호5453	안**	2021-09-03 18:05	충청북도 진천군	서초동 서초IC 입구 하행	전용차로위반	50,000
341	86조3202	안**	2021-09-15 17:28	서울특별시	대치동 은마아파트1동	전용차로위반	50,000
342	92가6039	안**	2021-09-14 07:41	서울특별시	상계동 상계주공아파트 10단지	전용차로위반	50,000
343	16도5008	안**	2021-09-06 16:14	경기도 의정부시	서울 노원구 수락산로 174	전용차로위반	50,000
344	174마2579	안**	2021-09-03 12:25	서울특별시	서울 종로구 우정국로 3-1	전용차로위반	50,000
345	01루9865	양**	2021-09-15 19:11	서울특별시	태릉강릉(서울방향)	전용차로위반	50,000
346	68버7780	양**	2021-09-08 19:30	경기도 과천시	영등1교	전용차로위반	50,000
347	27여3585	염**	2021-09-15 19:06	경기도 남양주시	잠실동 엘스아파트 111동	전용차로위반	50,000
348	49마8896	오**	2021-09-14 20:25	서울특별시	대치동 개포우성2차아파트 12동	전용차로위반	50,000
349	82나5026	오**	2021-09-13 17:43	서울특별시	공릉소방서(구리방향)	전용차로위반	50,000
350	65보5276	오**	2021-09-13 08:16	서울특별시	공릉소방서(구리방향)	전용차로위반	50,000
351	32구0881	오**	2021-09-10 18:41	서울특별시	대치동 은마아파트1동	전용차로위반	50,000
352	20하7922	오**	2021-08-30 17:18	서울특별시	롯데백화점 잠실점앞	전용차로위반	50,000
353	20하7922	오**	2021-08-31 12:39	서울특별시	롯데백화점 잠실점앞	전용차로위반	50,000
354	28소2593	오**	2021-09-10 19:05	전라북도 정읍시	상계동 상계백병원	전용차로위반	50,000
355	02마2380	왕**	2021-09-13 19:30	경기도 성남시	대치동 은마아파트1동	전용차로위반	50,000
356	65소7755	우**	2021-09-14 14:37	서울특별시	롯데백화점 잠실점앞	전용차로위반	50,000
357	98라9001	우**	2021-09-14 17:57	경기도 성남시	육사 야구장~화랑대역 방향	전용차로위반	60,000
358	22버8179	우**	2021-09-10 07:47	서울특별시	공릉소방서(구리방향)	전용차로위반	50,000

구분	차량 소유주						
연번	최초차량번호	성명	단속일시	주소	단속장소	위반내용	금액
359	5609215	유**	2021-09-14 15:05	경기도 광주시	롯데백화점 잠실점앞	전용차로위반	50,000
360	32노2969	유**	2021-09-15 15:17	서울특별시	롯데백화점 잠실점앞	전용차로위반	50,000
361	경기91사1249	유**	2021-09-10 07:10	경기도 화성시	내곡동 GS파크주유소 건너편	전용차로위반	50,000
362	27노2785	유**	2021-09-15 20:03	서울특별시	서초동 반포IC 상행	전용차로위반	50,000
363	25서6661	유**	2021-09-13 08:40	서울특별시	공릉소방서(구리방향)	전용차로위반	50,000
364	43모8735	유**	2021-09-11 19:54	경기도 과천시	서초동 반포IC 상행	전용차로위반	50,000
365	46호4619	유**	2021-09-03 17:32	서울특별시	내곡동 GS파크주유소 건너편	전용차로위반	50,000
366	23나5310	유**	2021-09-13 14:52	서울특별시	잠실동 송파YMCA 체육관	전용차로위반	50,000
367	72우6311	윤**	2021-09-14 07:25	경기도 양평군	방배동 남태령고개 시내	전용차로위반	60,000
368	72우6311	윤**	2021-09-11 07:53	경기도 양평군	방배동 남태령고개 시내	전용차로위반	60,000
369	72우6311	윤**	2021-09-10 07:58	경기도 양평군	방배동 남태령고개 시내	전용차로위반	60,000
370	72우6311	윤**	2021-09-13 08:21	경기도 양평군	방배동 남태령고개 시내	전용차로위반	60,000
371	84여4277	윤**	2021-09-15 19:16	서울특별시	육사야구장~화랑대사거리	전용차로위반	50,000
372	55러0831	윤**	2021-09-14 19:24	서울특별시	내곡동 GS파크주유소 건너편	전용차로위반	50,000
373	서울31자5358	윤**	2021-09-10 21:47	경기도 양주시	영등포구 셋강역 1번출구 앞	전용차로위반	50,000
374	07수4888	윤**	2021-09-10 18:44	서울특별시	상일초등학교~ 상일IC방향	전용차로위반	50,000
375	서울32사5779	윤**	2021-09-14 20:14	서울특별시	상계동 마들역 7번출구	전용차로위반	50,000
376	서울31바8412	윤**	2021-09-10 21:32	서울특별시	영등포구 신송빌딩 앞	전용차로위반	50,000
377	61노8637	윤**	2021-09-10 18:04	경기도 성남시	대치동 은마아파트1동	전용차로위반	50,000
378	64호9713	윤**	2021-09-15 20:25	충청남도 천안시	대치동 개포우성2차아파트 12동	전용차로위반	50,000
379	16고2528	윤**	2021-09-13 10:01	전라남도 나주시	서초동 반포IC 상행	전용차로위반	50,000
380	16고2528	윤**	2021-09-13 09:59	전라남도 나주시	양재동 양재IC 상행	전용차로위반	50,000
381	60로2730	윤**	2021-09-10 19:33	경상북도 칠곡군	내곡동 GS파크주유소 건너편	전용차로위반	50,000
382	47우0713	윤**	2021-09-12 14:14	충청남도 서산시	영등포구 공작아파트 건너편	전용차로위반	50,000
383	서울31아5486	윤**	2021-09-10 17:39	경기도 의정부시	상계동 마들역 7번출구	전용차로위반	50,000
384	80수7409	이**	2021-09-14 18:08	서울특별시	화랑대주유소(서울방향)	전용차로위반	50,000
385	09소0267	이**	2021-09-14 17:28	서울특별시	대치동 은마아파트1동	전용차로위반	50,000
386	서울31사5215	이**	2021-09-10 07:46	서울특별시	상계동 상계백병원	전용차로위반	50,000
387	서울82바3969	이**	2021-09-10 07:41	서울특별시	공릉소방서(구리방향)	전용차로위반	60,000
388	경기인양다5848	이**	2021-09-15 08:16	경기도 안양시	남태령~사당역	전용차로위반	40,000
389	62우0997	이**	2021-09-15 17:51	서울특별시	잠원동 잠원현대힐리아파트	전용차로위반	50,000
390	306누8275	이**	2021-09-10 08:06	서울특별시	삼성동 경기고등학교	전용차로위반	50,000
391	47부0306	이**	2021-09-10 09:26	서울특별시	공릉소방서(구리방향)	전용차로위반	50,000
392	47부0306	이**	2021-09-14 09:36	서울특별시	공릉소방서(구리방향)	전용차로위반	50,000
393	33부1602	이**	2021-09-15 20:02	서울특별시	내곡동 GS파크주유소 건너편	전용차로위반	50,000
394	09러9883	이**	2021-09-14 18:28	서울특별시	롯데백화점 잠실점앞	전용차로위반	50,000
395	42주2055	이**	2021-09-10 17:12	서울특별시	화랑대주유소(서울방향)	전용차로위반	50,000
396	11더3625	이**	2021-09-14 17:58	경기도 용인시	대치동 은마아파트1동	전용차로위반	50,000
397	180누9191	이**	2021-09-13 17:53	경기도 오산시	내곡동 GS파크주유소 건너편	전용차로위반	50,000
398	20로3425	이**	2021-09-14 16:14	경기도 용인시	롯데백화점 잠실점앞	전용차로위반	50,000

구분	차량 소유주						
연번	최초차량번호	성명	단속일시	주소	단속장소	위반내용	금액
399	53버1765	이**	2021-09-11 12:25	경기도 고양시	백석초등학교	전용차로위반	50,000
400	35더4395	이**	2021-09-13 11:39	경기도 화성시	저동1가 삼일로 영락교회	전용차로위반	50,000
401	14서3832	이**	2021-09-12 13:39	서울특별시	영등포구 롯데캐슬아이비 앞	전용차로위반	50,000
402	281버2002	이**	2021-09-14 08:22	경기도 남양주시	태릉강릉(서울방향)	전용차로위반	50,000
403	42가0459	이**	2021-09-13 07:28	서울특별시	서초동 서초IC 입구 하행	전용차로위반	50,000
404	28저0486	이**	2021-09-15 19:54	경기도 안양시	성산동 성산1교~성산2교 교차로	전용차로위반	50,000
405	서울07가8539	이**	2021-09-10 09:32	서울특별시	공릉소방서(구리방향)	전용차로위반	60,000
406	서울31아1854	이**	2021-09-15 20:42	서울특별시	대치동 은마아파트1동	전용차로위반	50,000
407	04더7081	이**	2021-09-14 17:04	경기도 용인시	서초동 양재IC 하행	전용차로위반	50,000
408	13다5615	이**	2021-09-14 18:01	서울특별시	화랑대주유소(서울방향)	전용차로위반	50,000
409	83파3598	이**	2021-09-15 17:22	경기도 의정부시	월계동 월계주공아파트1단지 건너편	전용차로위반	50,000
410	경기94자2754	이**	2021-09-13 10:28	경기도 용인시	망우역교차로~신내지하차도방향	전용차로위반	50,000
411	352수8060	이**	2021-09-13 20:41	서울특별시	대치동 개포우성2차아파트 12동	전용차로위반	50,000
412	65누3138	이**	2021-09-15 17:39	서울특별시	대치동 은마아파트1동	전용차로위반	50,000
413	41버5147	이**	2021-09-11 10:17	대전광역시	양재동 양재IC 상행	전용차로위반	50,000
414	서울31사4443	이**	2021-09-10 20:23	경기도 수원시	압구정로대오역~성수대교	전용차로위반	50,000
415	61어7504	이**	2021-09-14 18:58	서울특별시	내곡동 GS파크주유소 건너편	전용차로위반	50,000
416	31다4442	이**	2021-09-14 09:05	서울특별시	대치동 은마아파트1동	전용차로위반	50,000
417	서울31자4618	이**	2021-09-06 08:11	경기도 광명시	성수대교남단교차로~압구정역	전용차로위반	50,000
418	324저3539	이**	2021-08-27 18:50	서울특별시	대치동 은마아파트1동	전용차로위반	50,000
419	17누7868	이**	2021-09-15 17:01	서울특별시	사당역~이수역사거리	전용차로위반	50,000
420	87소5231	이**	2021-09-15 08:49	경기도 남양주시	상계동 마들역 7번출구	전용차로위반	50,000
421	83가7273	이**	2021-09-14 17:19	경기도 남양주시	공릉소방서(구리방향)	전용차로위반	50,000
422	56보1102	이**	2021-09-14 09:49	서울특별시	상계동 상계백병원	전용차로위반	50,000
423	42가8360	이**	2021-09-13 19:08	경기도 안산시	화랑대주유소(서울방향)	전용차로위반	50,000
424	94오0716	이**	2021-09-14 12:29	경기도 하남시	종각역 10번출구	전용차로위반	50,000
425	서울31바6774	이**	2021-09-10 14:59	서울특별시	영등포구 신송빌딩 앞	전용차로위반	50,000
426	86부7590	이**	2021-09-14 18:08	경상남도 통영시	화랑대주유소(서울방향)	전용차로위반	50,000
427	68저6937	이**	2021-09-10 20:19	경기도 남양주시	성산동 SK성산대교주유소 건너편	전용차로위반	50,000
428	09도8435	이**	2021-09-14 20:27	인천광역시	대치동 개포우성2차아파트 12동	전용차로위반	50,000
429	224어8787	이**	2021-09-14 18:40	경기도 남양주시	잠실동 송파YMCA 체육관	전용차로위반	50,000
430	24라4355	이**	2021-09-10 17:15	서울특별시	화랑대주유소(서울방향)	전용차로위반	50,000
431	16마1988	이**	2021-09-13 20:28	서울특별시	내곡동 GS파크주유소 건너편	전용차로위반	50,000
432	21루5821	이**	2021-09-10 17:37	인천광역시	성산동 SK성산대교주유소 건너편	전용차로위반	50,000
433	26라3023	이**	2021-09-10 11:15	경기도 하남시	잠실동 엘스아파트 111동	전용차로위반	50,000
434	362고3849	이**	2021-09-14 17:49	서울특별시	내곡동 GS파크주유소 건너편	전용차로위반	50,000
435	서울31바5456	이**	2021-09-10 18:05	경기도 성남시	대치동 은마아파트1동	전용차로위반	50,000
436	서울32아2573	이**	2021-09-14 14:51	인천광역시	잠실동 엘스아파트 111동	전용차로위반	50,000
437	경기93자3734	이**	2021-09-10 17:18	경기도 광주시	내곡동 GS파크주유소 건너편	전용차로위반	50,000
438	13저0976	이**	2021-09-13 17:45	경상북도 경주시	삼성동 경기고등학교	전용차로위반	50,000
439	353주5040	이**	2021-09-14 18:02	서울특별시	압구정로대오역~성수대교남단교차로	전용차로위반	50,000

구분	차량 소유주						
연번	최초차량번호	성명	단속일시	주소	단속장소	위반내용	금액
440	41소6087	이**	2021-09-10 07:44	경기도 안양시	행당동 한양대전철역 1번 출구	전용차로위반	50,000
441	128무3136	이**	2021-09-14 09:22	서울특별시	상계동 상계주공아파트 10단지	전용차로위반	50,000
442	25두5395	이**	2021-09-15 17:49	서울특별시	잠실동 송파YMCA 체육관	전용차로위반	50,000
443	03모1850	이**	2021-09-15 09:30	충청북도 청주시	잠실동 엘스아파트 111동	전용차로위반	50,000
444	128하8991	이**	2021-09-06 16:48	서울특별시	서초동 반포IC 상행	전용차로위반	50,000
445	56구9636	이**	2021-09-10 17:44	경기도 성남시	대치동 은마아파트1동	전용차로위반	50,000
446	84부4405	이**	2021-09-11 09:02	서울특별시	양재동 양재IC 상행	전용차로위반	50,000
447	84부4405	이**	2021-09-11 09:04	서울특별시	서초동 반포IC 상행	전용차로위반	50,000
448	84부4405	이**	2021-09-10 14:52	서울특별시	서초동 반포IC 상행	전용차로위반	50,000
449	86보5610	임**	2021-09-14 17:25	경기도 남양주시	상계동 상계주공아파트 10단지	전용차로위반	50,000
450	19소9698	임**	2021-09-14 17:26	서울특별시	화랑대주유소(서울방향)	전용차로위반	50,000
451	02두8505	임**	2021-09-12 07:21	서울특별시	반포3동주민센터교차로~한남IC	전용차로위반	50,000
452	60모1644	임**	2021-09-15 19:24	서울특별시	방배동 남태령고개 시내	전용차로위반	50,000
453	60너0117	임**	2021-09-15 19:21	서울특별시	내곡동 GS파크주유소 건너편	전용차로위반	50,000
454	01어1297	임**	2021-09-14 17:53	서울특별시	성산동 SK성산대교주유소 건너편	전용차로위반	50,000
455	59누3351	임**	2021-09-03 15:00	서울특별시	서울 성북구 돌곶이로 213	전용차로위반	50,000
456	93오3178	임**	2021-09-10 18:37	경기도 성남시	내곡동 GS파크주유소 건너편	전용차로위반	50,000
457	151주6079	임**	2021-09-15 11:08	서울특별시	중화동 메디렌스 산부인과	전용차로위반	50,000
458	11노5645	임**	2021-09-13 19:13	서울특별시	월계동 월계주공아파트1단지 건너편	전용차로위반	50,000
459	42노0532	임**	2021-09-13 17:56	서울특별시	공릉소방서(구리방향)	전용차로위반	50,000
460	42구4524	장**	2021-09-15 20:36	경기도 성남시	내곡동 GS파크주유소 건너편	전용차로위반	50,000
461	서울85자6607	장**	2021-09-11 08:52	경기도 하남시	양재동 양재IC 상행	전용차로위반	50,000
462	09버6979	장**	2021-09-15 20:48	서울특별시	대치동 은마아파트1동	전용차로위반	50,000
463	45서8723	장**	2021-09-10 09:47	서울특별시	공릉소방서(구리방향)	전용차로위반	50,000
464	63거1776	장**	2021-09-15 15:10	인천광역시	롯데백화점 잠실점 앞	전용차로위반	50,000
465	58마8797	전**	2021-09-14 08:33	경기도 고양시	상계동 상계백병원	전용차로위반	50,000
466	서울98사3256	전**	2021-09-11 13:48	서울특별시	군자역사거리	전용차로위반	60,000
467	서울32사8773	전**	2021-09-14 19:24	서울특별시	상계동 상계주공아파트 10단지	전용차로위반	50,000
468	서울31아4060	전**	2021-09-15 17:54	서울특별시	대치동 은마아파트1동	전용차로위반	50,000
469	서울35바6306	전**	2021-09-10 20:37	서울특별시	대치동 은마아파트1동	전용차로위반	50,000
470	143모5639	전**	2021-09-13 14:31	경기도 고양시	서초동 반포IC 상행	전용차로위반	50,000
471	10어1939	정**	2021-09-10 20:56	서울특별시	서울 서대문구 가재울미래로 2	전용차로위반	50,000
472	249무1368	정**	2021-09-13 18:20	서울특별시	태릉강릉(서울방향)	전용차로위반	50,000
473	37노9446	정**	2021-09-12 16:44	충청남도 당진시	서초동 서초IC 하행	전용차로위반	50,000
474	서울32사5941	정**	2021-09-14 17:25	서울특별시	대치동 은마아파트1동	전용차로위반	50,000
475	서울31사4671	정**	2021-09-14 11:46	경상북도 구미시	잠실동 송파YMCA 체육관	전용차로위반	50,000
476	42구6199	정**	2021-09-14 08:38	서울특별시	삼성동 경기고등학교	전용차로위반	50,000
477	81오6003	정**	2021-09-13 09:28	서울특별시	공릉소방서(구리방향)	전용차로위반	50,000
478	서울31아7289	정**	2021-09-10 08:19	서울특별시	삼성교차로~강남소방서 방향	전용차로위반	50,000
479	서울89자3234	정**	2021-09-10 18:38	서울특별시	공릉소방서(구리방향)	전용차로위반	50,000
480	48도0666	정**	2021-09-10 20:19	인천광역시	내곡동 GS파크주유소 건너편	전용차로위반	50,000

구분	차량 소유주						
연번	최초차량번호	성명	단속일시	주소	단속장소	위반내용	금액
481	80나2236	정**	2021-09-14 08:23	서울특별시	성산동 성산1교~성산2교 교차로	전용차로위반	50,000
482	01저4206	정**	2021-09-15 19:21	경기도 안산시	상계동 상계백병원	전용차로위반	50,000
483	서울85자9641	정**	2021-09-15 17:00	서울특별시	사당역~이수역사거리	전용차로위반	50,000
484	159호5245	정**	2021-08-31 10:19	서울특별시	영등포구 롯데캐슬아이비 앞	전용차로위반	50,000
485	62오4085	정**	2021-09-15 20:13	경기도 광주시	내곡동 시립어린이병원 건너편	전용차로위반	50,000
486	11마9713	정**	2021-09-10 08:24	경기도 남양주시	육사 야구장~화랑대역 방향	전용차로위반	50,000
487	48저9357	정**	2021-09-15 17:35	경기도 안산시	롯데백화점 잠실점 앞	전용차로위반	50,000
488	서울31사8060	조**	2021-09-15 09:57	서울특별시	삼성교~삼성역	전용차로위반	50,000
489	12호3602	조**	2021-08-31 22:49	제주특별자치도 제주시	방배동 남태령고개 시내	전용차로위반	50,000
490	47라1256	조**	2021-09-14 20:16	경기도 광주시	대치동 은마아파트1동	전용차로위반	50,000
491	47라1256	조**	2021-09-14 09:50	경기도 광주시	대치동 은마아파트1동	전용차로위반	50,000
492	101도7931	조**	2021-09-14 09:50	서울특별시	대치동 은마아파트1동	전용차로위반	50,000
493	30고1503	조**	2021-09-11 12:05	인천광역시	저동1가 삼일로 영락교회	전용차로위반	50,000
494	82수6576	주**	2021-09-15 14:37	서울특별시	잠실동 엘스아파트 111동	전용차로위반	50,000
495	57다3418	진**	2021-09-15 10:01	충청남도 천안시	롯데백화점 잠실점 앞	전용차로위반	50,000
496	30도0147	채**	2021-09-14 17:53	서울특별시	서초동 반포IC 상행	전용차로위반	50,000
497	285뉴5021	천**	2021-09-11 20:05	서울특별시	양재동 양재IC 상행	전용차로위반	50,000
498	285뉴5021	천**	2021-09-10 17:11	서울특별시	서초동 양재IC 하행	전용차로위반	50,000
499	서울동대문하4549	총**	2021-09-15 11:02	서울특별시	천호대교~천호역	전용차로위반	40,000
500	57호4193	최**	2021-08-19 11:32	서울특별시	잠실동 엘스아파트 111동	전용차로위반	50,000
501	55로9548	최**	2021-09-15 13:34	경기도 오산시	삼성역~학여울역방향	전용차로위반	50,000
502	223다6528	최**	2021-09-14 18:21	서울특별시	상계동 상계백병원	전용차로위반	50,000
503	40고7091	최**	2021-09-14 18:23	서울특별시	성산동 성산1교~성산2교 교차로	전용차로위반	50,000
504	서울중카6166	최**	2021-09-13 12:22	서울특별시	종각~종로5가	전용차로위반	40,000
505	30소2786	최**	2021-09-15 19:34	서울특별시	화랑대주유소(서울방향)	전용차로위반	50,000
506	50라3753	최**	2021-09-14 11:22	경상북도 구미시	영등포구 한국교직원공제회관 앞	전용차로위반	50,000
507	04도6936	최**	2021-09-13 09:07	서울특별시	월계동 월계주공아파트1단지 건너편	전용차로위반	50,000
508	서울용산사5780	최**	2021-09-15 12:32	서울특별시	종각~종로5가	전용차로위반	40,000
509	61노5265	최**	2021-09-15 06:00	경기도 화성시	저동1가 삼일로 영락교회	전용차로위반	50,000
510	47모5781	최**	2021-09-10 18:53	서울특별시	태릉강릉(서울방향)	전용차로위반	50,000
511	105고7163	최**	2021-09-10 19:02	경기도 용인시	서초동 서초IC 입구 하행	전용차로위반	50,000
512	105고7163	최**	2021-09-10 19:01	경기도 용인시	서초동 서초IC 하행	전용차로위반	50,000
513	105고7163	최**	2021-09-10 16:10	경기도 용인시	양재동 양재IC 상행	전용차로위반	50,000
514	105고7163	최**	2021-09-10 16:12	경기도 용인시	서초동 반포IC 상행	전용차로위반	50,000
515	39소2685	최**	2021-09-13 18:58	서울특별시	공릉소방서(구리방향)	전용차로위반	50,000
516	258호7540	최**	2021-08-20 19:30	서울특별시	서초동 서초IC 입구 하행	전용차로위반	50,000
517	45모2180	최**	2021-08-20 15:09	인천광역시	롯데백화점 잠실점 앞	전용차로위반	50,000
518	서울32아1997	최**	2021-09-13 20:31	경기도 남양주시	대치동 은마아파트1동	전용차로위반	50,000
519	33무2519	최**	2021-08-24 13:39	서울특별시	롯데백화점 잠실점 앞	전용차로위반	50,000

구분	차량 소유주						
연번	최초차량번호	성명	단속일시	주소	단속장소	위반내용	금액
520	323나6820	최**	2021-09-13 09:39	충청북도 청주시	행당동 한양대전철역 1번 출구	전용차로위반	50,000
521	서울31아3505	최**	2021-09-15 17:20	서울특별시	성산동 SK성산대교주유소 건너편	전용차로위반	50,000
522	41루5789	최**	2021-09-10 19:26	서울특별시	내곡동 GS파크주유소 건너편	전용차로위반	50,000
523	295두8689	최**	2021-09-13 17:19	충청남도 천안시	내곡동 GS파크주유소 건너편	전용차로위반	50,000
524	149구4862	최**	2021-09-12 22:49	인천광역시	이대후문 중앙정류소 시외	전용차로위반	50,000
525	33라7054	최**	2021-09-14 07:28	경기도 성남시	대치동 개포우성2차아파트 12동	전용차로위반	50,000
526	43나4250	최**	2021-09-14 15:32	강원도 영월군	영등포구 신송빌딩 앞	전용차로위반	50,000
527	24도1748	최**	2021-09-13 07:35	서울특별시	행당동 한양대전철역 1번 출구	전용차로위반	50,000
528	53하2770	최**	2021-09-02 13:51	광주광역시	양재동 양재IC 상행	전용차로위반	50,000
529	11호2279	최**	2021-08-30 09:11	서울특별시	잠실동 엘스아파트 111동	전용차로위반	50,000
530	46조9665	최**	2021-09-14 17:17	충청남도 금산군	공릉소방서(구리방향)	전용차로위반	50,000
531	134호2162	하**	2021-08-31 08:53	서울특별시	잠실동 엘스아파트 111동	전용차로위반	50,000
532	41로9900	하**	2021-09-13 17:57	서울특별시	잠실동 송파YMCA 체육관	전용차로위반	50,000
533	285두7855	하**	2021-09-05 18:58	서울특별시	서울 영등포구 여의공원로 68	전용차로위반	50,000
534	09가7406	한**	2021-09-10 18:14	경기도 화성시	성산동 성산1교~성산2교 교차로	전용차로위반	50,000
535	40우6077	한**	2021-09-10 17:42	서울특별시	대치동 개포우성2차아파트 12동	전용차로위반	50,000
536	173보3995	한**	2021-09-10 20:22	서울특별시	상계동 상계주공아파트 10단지	전용차로위반	50,000
537	64노9021	한**	2021-09-09 15:59	서울특별시	서울 강남구 압구정로 332	전용차로위반	50,000
538	04머4756	한**	2021-09-14 18:15	서울특별시	월계동 월계주공아파트1단지 건너편	전용차로위반	50,000
539	40오1616	허**	2021-09-09 13:41	서울특별시	영등포구 롯데캐슬아비비 앞	전용차로위반	50,000
540	247가8150	허**	2021-09-13 17:28	경기도 수원시	송파구 올림픽공원앞	전용차로위반	50,000
541	서울48도2043	홍**	2021-09-10 19:26	서울특별시	성산동 성산1교~성산2교 교차로	전용차로위반	50,000
542	서울35바6357	홍**	2021-09-14 09:17	서울특별시	대치동 은마아파트1동	전용차로위반	50,000
543	06하3116	홍**	2021-08-25 08:24	경기도 남양주시	상계동 상계주공아파트 10단지	전용차로위반	50,000
544	381오3782	홍**	2021-09-15 16:08	인천광역시	서초동 반포IC 상행	전용차로위반	50,000
545	381오3782	홍**	2021-09-15 16:07	인천광역시	서초동 서초IC 상행	전용차로위반	50,000
546	62고0441	황**	2021-09-15 18:52	전라남도 목포시	롯데백화점 잠실점앞	전용차로위반	50,000
547	39주6241	황**	2021-09-10 08:00	경기도 수원시	내곡동 GS파크주유소 건너편	전용차로위반	50,000
548	16가6965	황**	2021-09-13 18:28	경기도 성남시	내곡동 시립어린이병원 건너편	전용차로위반	50,000
549	100보5265	황**	2021-09-10 12:48	경기도 남양주시	잠실동 송파YMCA 체육관	전용차로위반	50,000
550	11로9471	황**	2021-09-10 09:36	경기도 남양주시	화랑대주유소(서울방향)	전용차로위반	50,000
551	45보0604	황**	2021-09-15 20:06	경기도 광주시	내곡동 GS파크주유소 건너편	전용차로위반	50,000
552	서울80배3236	황**	2021-09-14 20:50	경기도 성남시	내곡동 시립어린이병원 건너편	전용차로위반	50,000
553	76로5882	황**	2021-09-15 10:47	경기도 용인시	방배동 남태령고개 시내	전용차로위반	60,000
554	50무9393	황**	2021-09-15 20:10	서울특별시	내곡동 시립어린이병원 건너편	전용차로위반	50,000
555	경기88배6186	황**	2021-09-15 17:35	경기도 구리시	상계동 상계주공아파트 10단지	전용차로위반	50,000
556	54루3363	황**	2021-09-10 08:12	서울특별시	북정역~장지교교차로	전용차로위반	50,000

공직자윤리위원회공고

공직자윤리위원회공고 제2021 - 7호

2021년 수시 재산변동사항 공고

공직자윤리법 제10조제1항의 규정에 의하여 2021년 수시 재산변동사항을 다음과 같이 공개합니다.

2021년 10월 21일
서울특별시공직자윤리위원회

소속	서울특별시		직위	(재)미디어재단 티비에스 대표이사	성명	이강택
(단위 : 천원)						
본인과의 관계	재산의 종류	소재지 면적 등 권리의 명세		가액 (실거래가격)	비고	
▶ 토지(소계)				111,673		
배우자	제방	강원도 원주시 단구동 198-1번지 534.00㎡ 중 267.00㎡		98,122 (98,122)		
배우자	대지	강원도 원주시 단구동 198-4번지 60.00㎡ 중 30.00㎡		13,551 (13,551)		
▶ 건물(소계)				519,000		
본인	아파트	경기도 고양시일산동구 풍동 건물 134.92㎡		256,000 (196,000)		
부	아파트	서울특별시 은평구 신사동 은평구 신사동 358 신성수정 건물 59.63㎡		263,000 (240,000)		

▶ 부동산에 관한 규정이 준용되는 권리와 자동차·건설기계·선박 및 항공기(소계)			11,530	
본인	자동차	2015년식 QM5 배기량(2,000cc)	11,530 (11,530)	
▶ 예금(소계)			1,096,381	
본인		대신증권 15, 대한지방행정공제회 416,895, 미래에셋생명보험 31,000, 신한라이프(오렌지라이프) 36,732, 신한은행 17,681, 한화생명보험주식회사 9,750, 현대해상화재보험 20,961	533,034	
배우자		AIA생명보험주식회사 6,192, 국민은행 34,439, 농협중앙회 101, 동양생명보험 15,000, 삼성생명보험 31,750, 삼성화재해상보험 18,628, 상호저축은행중앙회 15,000, 수협은행 29, 신용협동조합중앙회 1,000, 신한은행 3,815, 우리은행 9, 웰컴저축은행 34,689, 유안타증권 2, 한국교직원공제회 231,207	391,861	
부		(주)KEB하나은행 121,347	121,347	
모		농협중앙회 20,944	20,944	
장남		(주)KEB하나은행 12,925, 신한은행 5,100	18,025	
장녀		NH투자증권 93, 우리은행 11,077	11,170	
▶ 증권(소계)			1,054	
장녀	상장주식	GS글로벌 20주, HMM 2주, NanoDimension 1주, SK하이닉스 4주, 두산중공업 3주, 보령제약 3주, 씨에스원드 3주, 알루코 3주	1,054	

▶ 채권(소계)			18,000	
배우자		사인간채권	18,000	
▶ 채무(소계)			1,334	
본인	금융채무	신한은행 1,334	1,334	
총 계			1,756,304	

소속	서울특별시		직위	서울관광재단 대표이사	성명	길기연
(단위 : 천원)						
본인과의 관계	재산의 종류	소재지 면적 등 권리의 명세		가액 (실거래가격)	비고	
▶ 토지(소계)				482,101		
본인	전	경기도 양평군 자평면 망미리 411번지 2,836.00㎡		129,889 (129,889)		
본인	전	경기도 양평군 자평면 망미리 764-4번지 453.00㎡		17,939 (17,939)		
본인	대지	경기도 양평군 자평면 망미리 786-2번지 330.00㎡		36,036 (36,036)		
본인	전	경기도 양평군 자평면 망미리 786-3번지 980.00㎡		47,922 (47,922)		
본인	전	경기도 양평군 자평면 망미리 786-4번지 660.00㎡		32,274 (32,274)		
본인	전	경기도 양평군 자평면 망미리 786-5번지 979.00㎡		53,845 (53,845)		
본인	전	경기도 양평군 자평면 망미리 786-6번지 982.00㎡		50,377 (50,377)		
본인	전	경기도 양평군 자평면 망미리 786-7번지 933.00㎡		47,863 (47,863)		
본인	전	경기도 양평군 자평면 망미리 786번지 1,113.00㎡		54,426 (54,426)		

본인	도로	충청남도 금산군 부리면 양곡리 165-1번지 56.00㎡ 중 14.00㎡	0	
본인	답	충청남도 금산군 부리면 양곡리 3-12번지 1,518.00㎡ 중 155.69㎡	3,721 (3,721)	
본인	전	충청남도 금산군 부리면 양곡리 320번지 2,383.00㎡ 중 244.41㎡	3,324 (3,324)	
본인	답	충청남도 금산군 부리면 양곡리 437-1번지 780.00㎡ 중 195.00㎡	4,485 (4,485)	
본인	도로	충청남도 금산군 부리면 양곡리 437-2번지 30.00㎡ 중 7.50㎡	0	
▶ 건물(소계)			1,936,202	
본인	창고	기타(국외 등) 경기도 양평군 지평면 망미리 786-2 1동 101호 대지 70.00㎡ 건물 70.00㎡	1,176 (1,176)	
본인	근린생활시설	서울특별시 종로구 신문로1가 광화문오피시아빌딩 대지 3,999.10㎡ 중 739.69㎡ 건물 3,999.10㎡ 중 43.46㎡	181,062 (181,062)	
본인	아파트	기타(국외 등) 서울시 강동구 둔촌동 180-1 둔촌주공A 419-301호 건물 99.61㎡	653,964 (653,964)	
본인	아파트(전세(임차권))	서울특별시 광진구 자양동 광진트라팰리스 건물 153.79㎡	1,100,000	
▶ 부동산에 관한 규정이 준용되는 권리와 자동차·건설기계·선박 및 항공기(소계)			35,540	
장남	자동차	2018년식 Mercedes Benz E-Class E220 d Coupe (2018) 배기량(1,950cc)	35,540 (51,470)	
▶ 예금(소계)			877,423	

본인		DB생명보험(주) 11,550, IBK연금보험주식회사 35,000, 국민은행 3,567, 농협은행 3,791, 농협중앙회 892, 삼성생명보험 18,914, 새마을금고 445, 신한은행 10, 우리은행 7,769	81,938	
배우자		(주)KEB하나은행 6, DB손해보험(주) 6,836, 국민은행 189,713, 농협중앙회 73, 삼성생명보험 166,477, 새마을금고 84,919, 신한라이프(오렌지라이프) 82,463, 신한은행 5,066, 우리은행 4,349, 한국투자증권 1,047, 한양증권 461	541,410	
장남		(주)KEB하나은행 3,536, 국민은행 70,960, 대신증권 10,540, 삼성생명보험 20,554, 삼성증권 1, 새마을금고 50,000, 스탠다드차타드은행 1, 신한은행 98,186, 씨티은행 8, 키움닷컴증권 1, 한국투자증권 288	254,075	
▶ 증권(소계)			121,067	
배우자	상장주식	DL이앤씨 7주, GS건설 10주, GS리테일 30주, JW생명과학 20주, KB금융 12주, KT 22주, LG전자 11주, NAVER 7주, POSCO 8주, RFHIC 13주, SFA반도체 76주, SK 30주, SK텔레콤 20주, 동국제약 150주, 레이언스 12주, 롯데정밀화학 50주, 부국증권 2주, 부국증권우 20주, 삼성전기 23주, 삼성전자 110주, 삼성증권 20주, 세아제강 2주, 영원무역 30주, 오리온 7주, 종근당 3주, 컴투스 5주, 태광 10주, 피에스케이 10주, 하이브 2주, 한국항공우주 35주, 한미반도체 25주, 한화 15주, 한화솔루션 6주, 현대글로벌비스 17주, 현대모비스 21주, 현대차 38주	74,280	
장남	상장주식	CJ제일제당 6주, HMM 6주, KT 33주, LG디스플레이 3주, LG전자 12주, SK 22주, 네오팜 10주, 롯데케미칼 5주, 미래에셋증권 22주, 삼성물산 4주, 삼성전기 6주, 삼성전자 115주, 세종공업 2주, 씨티씨바이오 16주, 엔씨소프트 1주, 원익IPS 14주, 일진머티리얼즈 11주, 컴투스 11주, 테스 20주, 한국금융지주 4주, 한미반도체 6주, 현대건설 6주, 현대모비스 12주, 현대차 29주	39,938	

장남	비상장주식	엔하이테크 814주, 크래프트테크놀로지스 64,000주	6,849	
▶ 채권(소계)			200,000	
본인		사인간채권	100,000	
배우자		사인간채권	50,000	
장남		사인간채권	50,000	
▶ 채무(소계)			840,000	
본인	금융채무	국민은행 150,000, 농협중앙회 100,000, 우리은행 570,000	820,000	
본인	건물임대채무	서울특별시 종로구 신문로1가 광화문오피시아빌딩 임대보증금	20,000	
총 계			2,812,333	

소속	서울특별시		직위	(전)서울관광재단 대표이사		성명	이재성
(단위 : 천원)							
본인과의 관계	재산의 종류	소재지 면적 등 권리의 명세	종전가액	변동액		현재가액	변동사유
				증가액 (실거래가격)	감소액 (실거래가격)		
▶ 토지(소계)			50,000	0	0	50,000	
본인	임야	강원도 횡성군 서원면 유현리 484-4번지 567.00㎡	10,000	0	0	10,000	
본인	임야	강원도 횡성군 서원면 유현리 산 193-2번지 218.00㎡ 중 85.00㎡	3,000	0	0	3,000	
본인	도로	강원도 횡성군 서원면 유현리 484-7번지 124.00㎡ 중 64.00㎡	2,000	0	0	2,000	
본인	대지	강원도 횡성군 서원면 유현리 484-2번지 340.00㎡ 중 175.00㎡	15,000	0	0	15,000	
본인	대지	강원도 횡성군 서원면 유현리 484-6번지 381.00㎡ 중 196.00㎡	20,000	0	0	20,000	
▶ 건물(소계)			1,040,000	0	0	1,040,000	
본인	단독주택	강원도 횡성군 서원면 유현리 대지 721.00㎡ 중 371.00㎡ 건물 172.73㎡	275,000	0	0	275,000	
본인	아파트	서울특별시 서초구 양재동 서초구 양재 19-1 건물 137.40㎡ 중 68.70㎡	300,000	0	0	300,000	
배우자	아파트	서울특별시 서초구 양재동 서초구 양재 19-1 건물 137.40㎡ 중 68.70㎡	300,000	0	0	300,000	

차녀	다가구주택(전세(임차)권)	서울특별시 서초구 양재동 건물 29.00㎡	165,000	0	0	165,000	
▶ 부동산에 관한 규정이 준용되는 권리와 자동차·건설기계·선박 및 항공기(소계)			3,700	700	700	3,700	
본인	자동차	2002년식 아반떼 배기량(1,495cc) 감소	700	0	700 (700)	0	
배우자	자동차	2011년식 렉스턴 배기량(1,998cc)	3,000	0	0	3,000	
차녀	자동차	2002년식 아반떼 배기량(1,495cc) 증가	0	700 (700)	0	700	
▶ 예금(소계)			207,490	0	0	207,490	
본인		KB증권 24, NH투자증권 2, 교보증권 12, 국민은행 1, 농협은행 39,141, 미래에셋대우(주) 11, 삼성생명보험 19,875, 삼성화재해상보험 1,097, 신한은행 47,387, 우리은행 404, 유안타증권 1	107,955	0	0	107,955	없음
배우자		국민은행 233, 농협중앙회 6, 라이나생명보험 710, 삼성화재해상보험 2,147, 신한은행 100	3,196	0	0	3,196	
차녀		(주)KEB하나은행 3,600, (주)카카오페이증권 82, 메트라이프생명보험 6,000, 삼성화재해상보험 14,588, 스탠다드차타드은행 726, 신한금융투자(주) 69, 신한은행 36,952, 키움닷컴증권 40, 푸르덴셜생명보험 34,230, 한국카카오은행(주) 52	96,339	0	0	96,339	
▶ 증권(소계)			4,424	0	0	4,424	
차녀	상장주식	LG디스플레이보 1주, LG보통주 1주, SKC보통주 1주, SK이노베이션	4,424	0	0	4,424	변동없음

		보 2주, SK텔레콤보통주 1주, 삼성전자보통주 30주, 아시아나항공 보 1주, 아이에스동서보 15주, 에스케이하이닉 3주, 현대로템보통주 1주					
▶ 채무(소계)			944,311	0	0	944,311	
본인	금융채무	(주)KEB하나은행 45,000, 신한은행 57,233, 우리은행 118,581	220,814	0	0	220,814	
본인	건물임대채무	서울특별시 서초구 양재동 서초구 양재 19-1 임대보증금	590,000	0	0	590,000	
차녀	금융채무	신한은행 114,600, 케이뱅크 18,897	133,497	0	0	133,497	
총 계			361,303	700	700	361,303	증감액: 0천원 (가액변동: 0천원)
소속	서울특별시 영등포구		직위	(전)영등포구 구의회 의원		성명	박미영
(단위 : 천원)							
본인과의 관계	재산의 종류	소재지 면적 등 권리의 명세	종전가액	변동액		현재가액	변동사유
				증가액 (실거래가액)	감소액 (실거래가액)		
▶ 토지(소계)			884,732	81,522	0	966,254	
본인	전	경기도 화성시 비봉면 남전리 444번지 1,629.00㎡ 중 814.50㎡	52,209	4,072	0	56,281	가액변동
본인	답	경기도 화성시 남양읍 수화리 513번지 2,076.00㎡ 중 1,038.00㎡	44,011	3,425	0	47,436	가액변동
본인	대지	서울특별시 관악구 신림동 1515-2번지 337.50㎡ 중 112.50㎡	788,512	74,025	0	862,537	가액변동

▶ 건물(소계)			1,495,000	156,000	0	1,651,000	
본인	아파트	서울특별시 영등포구 여의도동 미성아파트 라이프주택 건물 144.55㎡	1,275,000	156,000	0	1,431,000	가액변동
본인	오피스텔	서울특별시 중구 의주로1가 바비엔빌딩 대지 573.00㎡ 건물 29.23㎡	220,000	0	0	220,000	변동없음
▶ 부동산에 관한 규정이 준용되는 권리와 자동차·건설기계·선박 및 항공기(소계)			19,848	0	2,048	17,800	
본인	자동차	2020년식 소나타 배기량(1,999cc)	19,848	0	2,048	17,800	차량가액 감가상각
▶ 예금(소계)			106,080	111,721	32,387	185,414	
본인		(주)KEB하나은행 10,000, AIA생명보험주식회사 11,675(275 증가), DB손해보험(주) 754(65 증가), KB저축은행 0(166 감소), SBI저축은행 88, 국민은행 2,303(2,251 증가), 메리츠증권 8, 미래에셋대우(주) 41(3 증가), 새마을금고 6,460(114 감소), 새마을금고중앙회 공제사업부 13,164(778 증가), 신한금융투자(주) 85,440(84,766 증가), 신한은행 7,158(5,975 증가), 씨티은행 4,948(409 증가), 우리은행 43(156 감소), 한화손해보험 3,162(100 증가), 한화투자증권 0(4 감소)	51,062	94,695	513	145,244	예금 및 적금 보험 만기 등 예금 증가
배우자		(주)KEB하나은행 1,510, DB손해보험(주) 475(56 감소), NH투자증권 6, 신한은행 331(298 증가)	2,080	364	122	2,322	
장녀		(주)KEB하나은행 823(357 증가), 새마을금고 21,750(5,703 감소), 신한은행 11,809(2,023 증가), 우리은행 569(225 증가), 키움닷컴증권 2,897(11,992 감소)	52,938	16,662	31,752	37,848	

▶ 증권(소계)			121,074	23,641	81,990	62,725	
본인	상장주식	BIONANOGENOMICSINC 30주(30주 증가), CRISPR테라퓨틱스 10주(5주 증가), NANODIMENSIONLTDSPONADSEAREPR1OR 161주(339주 감소), SK이노베이션 0주(220주 감소), ZILLOWGROUPINC 0주(20주 감소), 기아 58주(58주 증가), 네팩스 50주(250주 감소), 레모네이드 75주(15주 증가), 삼성전자우 71주(71주 증가), 씨티젠 0주(1,293주 감소), 인바이테 0주(20주 감소), 일루미나 0주(1주 감소), 테슬라 12주(18주 감소), 현대차 91주(29주 감소)	121,074	10,642	81,990	49,726	일부종목 매도, 평가액 변동 등
장녀	상장주식	LEMONADEINC 30주(30주 증가), NANODIMENSIONLTDSPONADSEAREPR1OR 67주(67주 증가), TESLAINC 15주(15주 증가), 인터파크 1주(1주 증가)	0	12,999	0	12,999	
▶ 채무(소계)			28,179	7,681	0	35,860	
본인	금융채무	(주)KEB하나은행 8,249(70 증가), 농협생명보험 20,000	28,179	70	0	28,249	대출 증가
배우자	금융채무	신한카드 7,611(7,611 증가)	0	7,611	0	7,611	신규대출
▶ 고지거부 및 등록제외사항			-	-	-	-	
모		고지거부	0	0	0	0	독립생계유지
총 계			2,598,555	365,203	116,425	2,847,333	증감액: 248,778천원 (가액변동: 235,474천원)

구 고 시

종로구고시 제2021 - 194호

도시관리계획(승인 지구단위계획) 결정(변경) 및 지형도면 고시

서울특별시고시 제2004-444호(2004.12.30.) 및 제2007-4호(2007.01.11.)로 각각 지구단위계획구역 결정 및 지구단위계획 결정된 『승인 지구단위계획구역』 내 송인동 280번지 일대 도시계획시설(도로), 획지 및 건축한계선 변경에 대하여 2021년 제4차 종로구 도시·건축공동위원회(2021.08.26.) 심의를 거쳐 「국토의 계획 및 이용에 관한 법률」 제30조 및 같은 법 시행령 제25조, 「서울특별시 도시계획조례」 제68조의 규정에 따라 지구단위계획 결정(변경)하고, 「국토의 계획 및 이용에 관한 법률」 제32조 및 같은 법률 시행령 제27조, 「토지이용규제 기본법」 제8조 및 같은법 시행령 제7조의 규정에 따라 지형도면을 고시하고자 합니다.

2021년 10월 21일

종로구청장

1. 승인 지구단위계획 결정(변경) 사항

가. 용도지역·지구에 관한 결정 : 변경없음

나. 도시기반시설에 관한 결정 : 변경

1) 도로

○ 도시계획시설(도로) 결정(변경)조서

구분	규모				기능	연장(m)	기점	종점	사용 형태	최초 결정일	비고
	등급	류별	번호	폭원(m)							
기정	소로	3	13	6	국지도로	73	송인동 297	송인동 242-7	일반 도로	2007.01.11.	
변경	소로	3	13	6~7	국지도로	73	송인동 297	송인동 242-7	일반 도로	2007.01.11.	

○ 결정(변경) 사유서

변경전 도로명	변경후 도로명	변경내용	변경사유
소로3-13	소로3-13	○ 일부구간 폭원 확장 · 폭원 : 6m → 6~7m	○ 송인동 280 일원(A6-1획지) 신축계획에 따른 진입도로 확보를 위해 일부 구간 도로 확폭

○ 도시기반시설에 관한 결정(변경)도



※ 첨부된 도면은 참고용이므로 측량, 그 밖의 용도로 사용할 수 없습니다.

다. 획지 및 건축물 등에 관한 결정 : 변경

1) 획지에 관한 결정조서

○ 획지 및 공동개발 지정·권장에 관한 결정(변경)조서

가구 번호	획지 번호	법정동	기정		변경	
			지번	면적(㎡)	지번	면적(㎡)
A6	1	송인동	102-6도, 279대, 280대, 281대	597.1	102-6도, 279대, 280대, 281대	523.6
	2	송인동	102-6도, 284대, 286-3대, 287-1대, 288-1대, 290-1대, 291대, 292-1대, 293대	482.1	102-6도, 284대, 286-3대, 287-1대, 288-1대, 290-1대, 291대, 292-1대, 293대	468.8
C1	1	송인동	102-6도, 102-8도, 263대, 264대, 265대, 266대, 267대, 268대, 269대, 270-1대, 270-2대, 273대, 274대, 275대, 276대, 277대, 278대	1,659.2	102-6도, 102-8도, 263대, 264대, 265대, 266대, 267대, 268대, 269대, 270-1대, 270-2대, 273대, 274대, 275대, 276대, 277대, 278대	1,728.8

○ 결정(변경) 사유서

위치	변경 내용	변경 사유
A6-1	○ 획지선형 및 면적 변경 · 면적 : 597.1㎡ → 523.6㎡(감73.5㎡)	○ 현행도로로 사용 중인 102-6도 일부(69.6㎡) 제척 및 도시계획시설(도로)로 일부(3.9㎡) 제척
A6-2	○ 획지선형 및 면적 변경 · 면적 : 482.1㎡ → 468.8㎡(감13.3㎡)	○ 도시계획시설(도로)로 102-6도(2.12㎡), 293대(8.28㎡), 292-1대(2.90㎡) 일부 제척
C1-1	○ 획지선형 및 면적 변경 · 면적 : 1,659.2㎡ → 1,728.8㎡(증69.6㎡)	○ 현행도로로 사용 중인 102-6도 일부(69.6㎡) 편입

라. 기타사항에 관한 결정조서 : 변경

1) 건축물의 배치


○ 건축·벽면한계선에 관한 결정(변경)조서

구분	가구번호		계획내용	비고
건축 한계선	간선 가로변	A	1m	이면부
			3m	간선가로변
			5m	난계로변

○ 변경사유

위치	변경내용	변경사유
A6-1	건축한계선 1m 신설	○ 송인동 280번지 일원(A6-1획지) 건축계획에 따른 진입도로 확보를 위해 일 부구간 건축한계선 신설
A6-2	건축한계선 1m 신설	

○ 획지 및 건축물 등에 관한 결정(변경)도

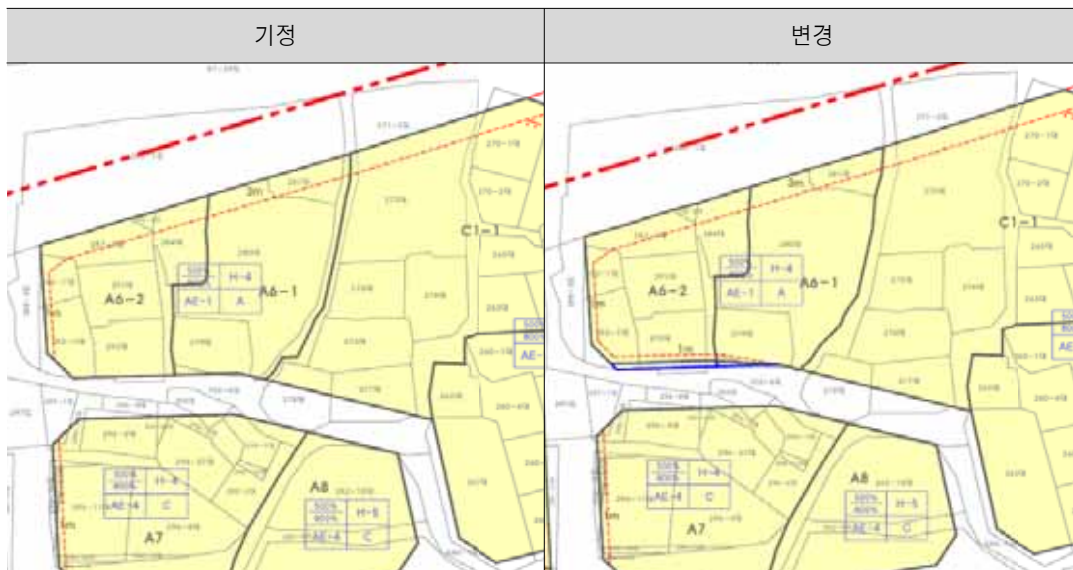

※ 첨부된 도면은 참고용이므로 측량, 그 밖의 용도로 사용할 수 없습니다.

2. 열람장소 : 종로구청 건축과(☎02-2148-2812)에 관계도서를 비치하고 있습니다.

※ 고시문 및 지형도면은 토지이용규제정보서비스(<http://luris.mltm.go.kr>)에 게시할 예정이오니
참고하시기 바랍니다.

종로구고시 제2021 - 199호

도시계획시설사업(와룡근린공원) 실시계획(변경)인가 고시

1. 조선총독부고시 제208호(1940. 3. 12.) 도시계획시설(공원) 결정되고, 서울특별시 고시 제 339호(2006. 10. 9.)로 공원조성계획 결정(변경)된 와룡근린공원에 대하여, 「서울특별시 종로구 고시 제2020-87호(2020. 6. 29.)」에 따라 실시계획 인가 고시한 내용의 변경인가를 위하여,
2. 「국토의 계획 및 이용에 관한 법률」 제88조 및 같은 법 시행령 제97조에 의거 실시계획을 작성하여 서울특별시 종로구 공고 제2021-932호(2021.08.26.)로 실시계획(변경) 인가를 위한 열람공고를 마치고 같은 법 제91조 및 같은 법 시행령 제100조에 따라 다음과 같이 실시계획(변경) 인가 고시합니다.
3. 본 내용을 토지 및 물건 소유자 등 이해관계인에게는 개별 통지할 것이나 송달불능 등 미수령자에 대해서는 「행정절차법」 제14조에 의거 본 고시로 갈음합니다.

2021년 10월 21일

종로구청장

가. 사업시행위치 : 서울특별시 종로구 명륜3가 53-56번지 등 5필지

나. 사업의 종류 및 명칭

- 1) 종 류 : 도시계획시설사업(공원)
- 2) 명 칭 : 도시계획시설(와룡근린공원) 조성사업
- 3) 사업내용 : 장기미집행 도시공원 토지보상 및 공원조성

다. 사업면적 : 9,145.5㎡

라. 변경사유 : 물건조서 누락분 반영 및 준공예정일 변경

마. 사업시행자 : 서울특별시 종로구청장 (서울특별시 종로구 종로1길 36)

바. 시설관리청 : 서울특별시청 (서울특별시 중구 세종대로110)

사. 사업착수 및 준공예정일

- 기 정 : 실시계획인가일로부터 2021.12.31.까지
- 변 경 : 실시계획인가일로부터 2025.06.28.까지

아. 고시방법 : 종로구 홈페이지 및 시보게재

자. 수용 또는 사용할 토지조서 : 불임참조

차. 기타 궁금하신 사항은 종로구청 공원녹지과(☎02-2148-2842)로 문의하시기 바랍니다.

수용 또는 사용할 토지조서

☐ 사업명: 도시계획시설(외룡근린공원) 조성사업

☐ 사업시행자: 서울특별시 종로구청장 (변경 전)

연번	소재지	지목	지적 면적 (㎡)	편입 면적 (㎡)	소유자		이해관계인			비고
					성명	주소	성명	주소	소유권 이외의권리	
계			9,145.5	9,145.5						
1	명륜3가 53-56	임야	15.7	15.7	학교법인 성균관 대학	서울시 종로구 명륜3가 53				
2	명륜3가 53-53	학교 용지	7,880.9	7,880.9	학교법인 성균관 대학	서울시 종로구 명륜3가 53				
3	명륜3가 53-54	임야	1,023.4	1,023.4	학교법인 성균관 대학	서울시 종로구 명륜3가 53				
4	명륜3가 53-55	임야	54.1	54.1	학교법인 성균관 대학	서울시 종로구 명륜3가 53				
5	삼청동 158-26	대	171.40	171.40	최용권	서울시 종로구 북촌로 102				

수용 또는 사용할 토지조서

☐ 사업명: 도시계획시설(외룡근린공원) 조성사업

☐ 사업시행자: 서울특별시 종로구청장 (변경 후)

연번	소재지	지목	지적 면적 (㎡)	편입 면적 (㎡)	소유자		이해관계인			비고
					성명	주소	성명	주소	소유권 이외의권리	
계			9,145.5	9,145.5						
1	명륜3가 53-56	임야	15.7	15.7	학교법인 성균관 대학	서울시 종로구 명륜3가 53				명륜3가 53-36
2	명륜3가 53-53	학교 용지	7,880.9	7,880.9	학교법인 성균관 대학	서울시 종로구 명륜3가 53				명륜3가 53-21
3	명륜3가 53-54	임야	1,023.4	1,023.4	학교법인 성균관 대학	서울시 종로구 명륜3가 53				명륜3가 53-32
4	명륜3가 53-55	임야	54.1	54.1	학교법인 성균관 대학	서울시 종로구 명륜3가 53				명륜3가 53-32
5	삼청동 158-26	대	171.40	171.40	최용권	서울시 종로구 북촌로 102				

수용 또는 사용할 물건조서

□ 사 업 명: 도시계획시설(외룡근린공원) 조성사업

□ 사업시행자: 서울특별시 종로구청장 (변경 후)

연번	소재지	물건의 종류	구조 규격	면적(㎡)		소유자			이해관계인			비고
				전체 면적	편입 면적	성명	공유 지분	주소	성명	주소	권리의 종류 및 내용	
1	삼청동 158-26	이전비	공원등	1개소		최용권		서울시 종로구 북촌로 102				
			CCTV	2개소								
		담장	벽돌조 1.8m(h)* 24m (길이)	1식								
			대문	철제 (2m* 2.5m)	1식							
		수목	스트로브 잣나무	H10* B25	2주							
			스트로브 잣나무	H8* B8	1주							
			스트로브 잣나무	H6* B5	1주							
			측백나무	H8* B10-15	35주							
			단풍나무	H10* B25	1주							
			실화백	H4* B13	1주							
			목련	H4* B12	1주							
			화백나무	H3* B8	1주							
			주목	H3* W2.0	1주							
			소나무	H6* B18	1주							
			눈주목	H0.5* W0.5	6㎡							
			회양목	H0.5* W0.3	10㎡							
			철쭉	H1.0* W2.0	4주							
			철쭉	H2.0* W3.0	2주							

동대문구고시 제2021-211호

도시계획시설(도로)사업 실시계획인가(변경) 고시

1. 서울특별시 동대문구고시 제2021-85호(2021.05.06.)로 도시계획시설(도로) 결정 및 지형도면 고시되고 동대문구공고 제2021-628호(2021.05.27.)로 실시계획인가를 위한 열람 공고하고 동대문구고시 제2021-142호(2021.07.22.) 실시계획인가 고시하고 동대문구고시 제2021-166호(2021.08.19.) 실시계획인가 변경 고시한 「답십리로57길 도로확장」에 대하여 국토의 계획 및 이용에 관한 법률 제88조 및 같은 법 시행령 제97조에 따라 도시계획시설(도로)사업 실시계획 인가(변경)하고 같은 법 제91조 및 같은 법 시행령 제100조의 규정에 따라 고시합니다.
2. 토지 및 건물 등의 소유자 및 이해관계인에게는 개별통지 할 것이나, 미 수령자에 대하여는 본 고시로 갈음합니다.

2021년 10월 21일

동 대 문 구 청 장

가. 사업 시행지 : 서울특별시 동대문구 답십리동 75-47 ~ 75-24

나. 사업의 종류 : 도시계획시설(도로)사업

다. 사 업 명 : 답십리로57길 도로확장

라. 사업의 규모 : 도로확장 및 정비, 폭 8~15m, 연장 280m

마. 사업시행자의 성명 및 주소

1) 성명 : 동대문구청장

2) 주소 : 서울특별시 동대문구 천호대로 145(용두동)

바. 사업착공 및 준공년월일 : 인가일로부터 2년

사. 사용 또는 수용할 토지 및 건물의 소재지·지번·지목 및 면적, 소유권과 소유권외의 권리명세 및 그 소유자·권리자의 성명·주소 : 별첨

아. 기타 상세한 사항은 동대문구청 도로과(☎2127-4815)로 문의하시기 바랍니다.

토 지 조 서 (당 초)

- 사업시행자 : 서울특별시 동대문구청장
 ○ 사업의 종류 및 명칭 : 도시계획시설(도로)사업[답십리로57길 도로확장공사]

연번	소재지		지목	면적 (㎡)	편입 면적 (㎡)	소 유 자			이해관계인			비고
	동	지 번				성 명	주 소	지분	성 명	주 소	권리 관계	
1	답십리2 동	75-53	대	86	86	이신희	인천광역시 응진군 백령면 백령로 1200 , 향공대동	1/18				101호
						박종길	도봉구 해등로 195, 114동 205호 (쌍문동, 삼익세라믹아파트)	1/108				102호
						박미숙	인천광역시 서구 송학로495번길 7 101동 505호(검암동, 서해그랑블아파트)	1/108				102호
						박종철	용인시 수지구 상현로 59, 금호베스트빌 152동 1601호	1/108				102호
						박종무	경기도 하남시 역말로15번길 12(덕풍동)	1/108				102호
						박미자	경기도 부천시 중동로279번길 22, 513동504호 (중동, 은하마을)	1/108				102호
						박종희	답십리로 130, 107동 302호 (답십리동, 레미안위브)	1/108				102호
						양춘식	동대문구 답십리로57길 19, 103호 (답십리동, 성수연립)	1/18				103호
						임해화	동대문구 천호대로83길 71-7, 102동 701호 (장안동, 일성트루엘아파트)	1/18				105호

연번	소재지		지목	면적 (㎡)	편입 면적 (㎡)	소유자			이해관계인			비고
	동	지번				성명	주소	지분	성명	주소	권리 관계	
1	답십리2 동	75-53	대	86	86	정진봉	동대문구 답십리로57길 19,106호 (답십리동, 성수연립)	1/18				106호
						김선섭	동대문구 답십리동 75-17 (성수연립, 107호)	1/18				107호
						윤정희	동대문구 답십리로57길 19, 201호 (답십리동, 성수연립)	1/18				201호
						최선미	동대문구 답십리로57길 19, 202호 (답십리동, 성수연립)	1/18				202호
						김소영	동대문구 답십리로57길 19, 203호 (답십리동, 성수연립)	1/18				203호
						채경자	전농로20길 20(전농동)	1/36				205호
						조병선	전농로20길 20(전농동)	1/36				205호
						김승희	한천로32길 7-4, 30동 101호 (장안동, 아트빌라)	1/18				206호

연번	소재지		지목	면적 (㎡)	편입 면적 (㎡)	소 유 자			이해관계인			비고
	동	지 번				성 명	주 소	지분	성 명	주 소	권리 관계	
						박병두	동대문구 답십리동 75-17 (성수연립, 207호)	1/18				207호
1	답십리2 동	75-53	대	86	86	이건흠	동대문구 답십리동 75-17 성수연립 301호	1/18				301호
						김기순	동대문구 답십리로57길 19, 302호 (답십리동, 성수연립)	1/18				302호
						임경수	동대문구 답십리동 75-17 성수연립 303호	1/18				303호
						정동원	동대문구 답십리동 75-17 성수연립 305호	1/18				305호
						이재국	동대문구 답십리동 75-17 성수연립 306호	1/18				306호
						황덕창	동대문구 답십리동 75-17 성수연립 307호	1/18				307호

토 지 조 서 (변 경)

- 사업시행자 : 서울특별시 동대문구청장
- 사업의 종류 및 명칭 : 도시계획시설(도로)사업[답십리로57길 도로확장공사]

연번	소재지		지목	면적 (㎡)	편입 면적 (㎡)	소 유 자			이해관계인			비고
	동	지 번				성 명	주 소	지분	성 명	주 소	권리 관계	
1	답십리2 동	75-53	대	86	86	이신희	강원도 화천군 상서면 만산동로 1506-14, B동 112호(한울`숙소)	1/18				101호
						박종길	경기도 남양주시 다산지금로146번길 117, 7506동 702호(다산동, 다산 펜테리움 리버데라스 II)	1/108				102호
						박미숙	인천광역시 서구 송학로495번길 7 101동 505호(검암동, 서해그랑블아파트)	1/108				102호
						박종철	경기도 용인시 수지구 상현로 59, 152동 1601호(상현동, 상현마을금호베스트빌 1단지(아))	1/108	용인 세무서	경기도 용인시 처인구 중부대로1161번길 71	압류	102호
						박종무	서울특별시 강북구 인수봉로55나길 3-8, 가동 201호(수유동, 미광빌라)	1/108				102호
						박미자	경기도 부천시 중동로279번길 22, 513동504호 (중동, 은하마을)	1/108				102호
						박종희	서울특별시 동대문구 답십리로23길 30, 102동 1802호 (전농동, 롯데캐슬노블레스)	1/108	주식회사 국민은행	서울특별시 영등포구 국제금융로8길 26(여의도동) (채무자:주식회사조인스바이오테드)	근저 당권	102호
						양춘식	동대문구 답십리로57길 19, 103호 (답십리동, 성수연립)	1/18	주식회사국 민은행	서울특별시 영등포구 국제금융로8길 26(여의도동)	근저당 권	103호
						임혜화	경기도 고양시 일산서구 하이파크3로 111, 202동 2302호 (덕이동, 하이파크시티 일산 파밀리에 2단지)	1/18				105호

연번	소재지		지목	면적 (㎡)	편입 면적 (㎡)	소유자			이해관계인			비고
	동	지번				성명	주소	지분	성명	주소	권리 관계	
1	답십리2 동	75-53	대	86	86	정진봉	동대문구 답십리로57길 19,106호 (답십리동, 성수연립)	1/18	주식회사조 흥은행	서울특별시 중구 세종대로9길 20(태평로2가)	근저당 권	106호
						김선섭	동대문구 답십리동 75-17 (성수연립, 107호)	1/18	서울경기 양돈축산업 협동조합	서울특별시 강동구 상암로 92(천호동)	근저당 권	107호
						윤정희	동대문구 답십리로57길 19, 201호 (답십리동, 성수연립)	1/18				201호
						최선미	동대문구 답십리로57길 19, 202호 (답십리동, 성수연립)	1/18	주식회사하 나은행	서울특별시 중구 을지로 35(을지로1가)	근저당 권	202호
						김소영	동대문구 답십리로57길 19, 203호 (답십리동, 성수연립)	1/18	농협은행주 식회사	서울특별시 중구 통일로 120(충정로1가)	근저당 권	203호
						채경자	서울특별시 동대문구 답십리로57길 19, 205호(답십리동, 성수연립)	1/36				205호
						조병선	서울특별시 동대문구 답십리로57길 19, 205호(답십리동, 성수연립)	1/36				205호
						김승희	서울특별시 동대문구 답십리로57길 19, 206호(답십리동, 성수연립)	1/18				206호

연번	소재지		지목	면적 (㎡)	편입 면적 (㎡)	소유자			이해관계인			비고
	동	지번				성명	주소	지분	성명	주소	권리 관계	
						박병두	동대문구 답십리동 75-17 (성수연립, 207호)	1/18	주식회사하 나은행	서울특별시 중구 을지로 35(을지로1가)	근저당 권	207호
1	답십리2 동	75-53	대	86	86	이건흠	서울특별시 종로구 종로53길 7-7 (창신동)	1/18	배봉 새마을 금고	서울특별시 동대문구 전농로16길 17(전농동) (※채무자: 이영택)	근저당 권	301호
						김기순	동대문구 답십리로57길 19, 302호 (답십리동, 성수연립)	1/18	주식회사국 민은행	서울특별시 영등포구 국제금융로8길 26(여의도동)	근저당 권	302호
						임경수	동대문구 답십리동 75-17 성수연립 303호	1/18	주식회사 국민은행	서울특별시 영등포구 국제금융로8길 26(여의도동)	근저당 권	303호
						정도원	동대문구 답십리동 75-17 성수연립 305호	1/18				305호
						이재국	동대문구 답십리동 75-17 성수연립 306호	1/18				306호
						황덕창	동대문구 답십리동 75-17 성수연립 307호	1/18				307호

위치도 및 현황사진

□ 답십리로57길 도로확장



중랑구고시 제2021 - 183호

도시계획시설(도로) 결정(변경) 및 지형도면 고시

서울특별시 중랑구 신내동 신내7나길 도시계획시설(도로) 결정(변경)안에 대하여 「국토의 계획 및 이용에 관한 법률」 제30조, 같은 법 시행령 제25조, 「서울특별시 도시계획 조례」 제68조의 규정에 따라 아래와 같이 결정하고, 「국토의 계획 및 이용에 관한 법률」 제32조 및 「토지이용규제 기본법」 제8조, 같은 법 시행령 제7조의 규정에 따라 지형도면을 작성하고 이를 고시합니다.

2021년 10월 21일

중랑구청장

1. 결정취지 : 우리 구 관내 중화초교 학생들의 안전한 통학로 확보를 통한 안전사고 예방 및 인근 주민의 통행불편 해소를 위해 도로폭원을 확장하고자 도시계획시설을 결정(변경)하는 사항임

2. 도시계획시설 결정(변경) 조서

가. 도로

○ 도로 변경결정 조서

구분	규모				기능	연장(m)	기점	종점	사용형태	주요경과지	최초 결정일	비고
	등급	류별	번호	폭원								
기정	소로	3	33	6	국지도로	153	신내동516-2	상봉동46-1	일반도로	-	'74.04.20.	서울특별시고시제47호
변경	소로	2	33	8~10	국지도로	153	신내동530-12	상봉동46-14	일반도로	-	-	• 시점부 도로 모퉁이 변경 • 종점부~건영APT후문 구간 폭원10m • 기정 시종점 지번의 합병 및 말소로 인한 시종점 수정

○ 변경 사유서

변경前 도로명	변경後 도로명	변경내용	비고
소로 3-33	소로 2-33	-도로폭원 변경 • 폭원 6m → 8~10m	- 중화초교 학생들의 안전한 통학로 확보를 위한 폭원확장(보도설치) 및 기 개설된 도로폭원 반영


3. 지형도면 : 붙임참조


※ 붙임 지형도면은 “참고용” 도면이므로 측량, 그 밖의 용도로는 사용할 수 없음

4. 주민들의 열람편의를 위하여 서울특별시 중랑구 도시계획과(☎ 2094-2173) 및 도로과(☎ 2094-2692)에 관계도서를 비치하고 있습니다.

※ 고시문 및 지형도면은 토지이용규제정보시스템(<http://luris.molit.go.kr>)에 게시할 예정이오니 참고하시기 바랍니다.

도시계획시설(도로) 결정(변경) 및 지형도
(위치 : 신내7나길, 축척 : 1/1,000)

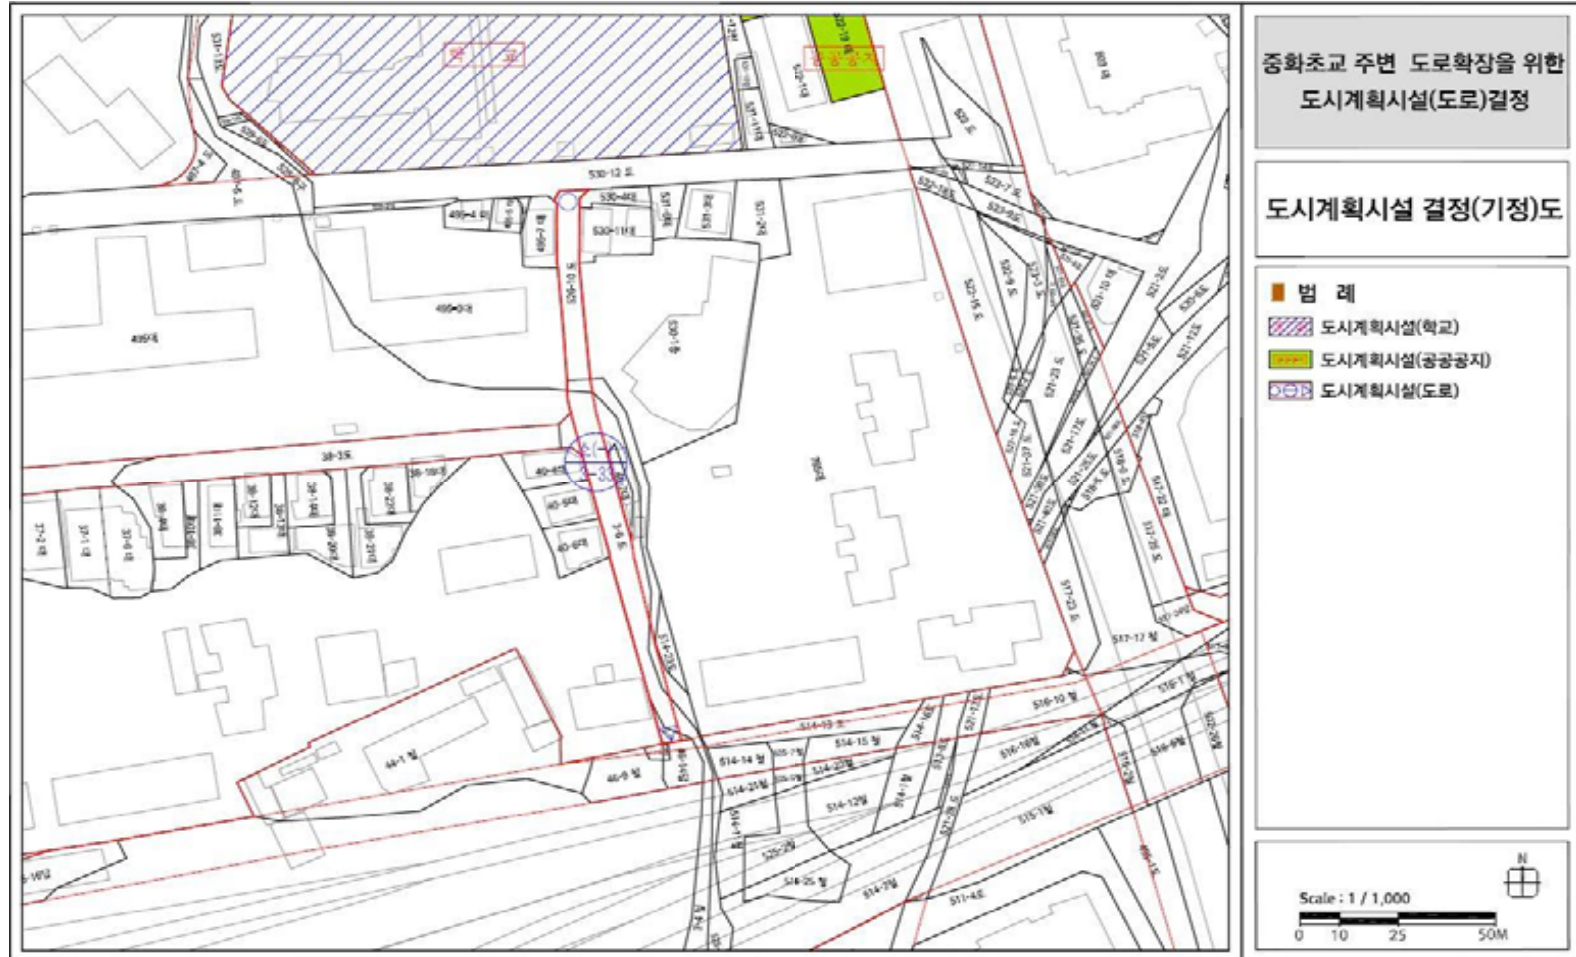

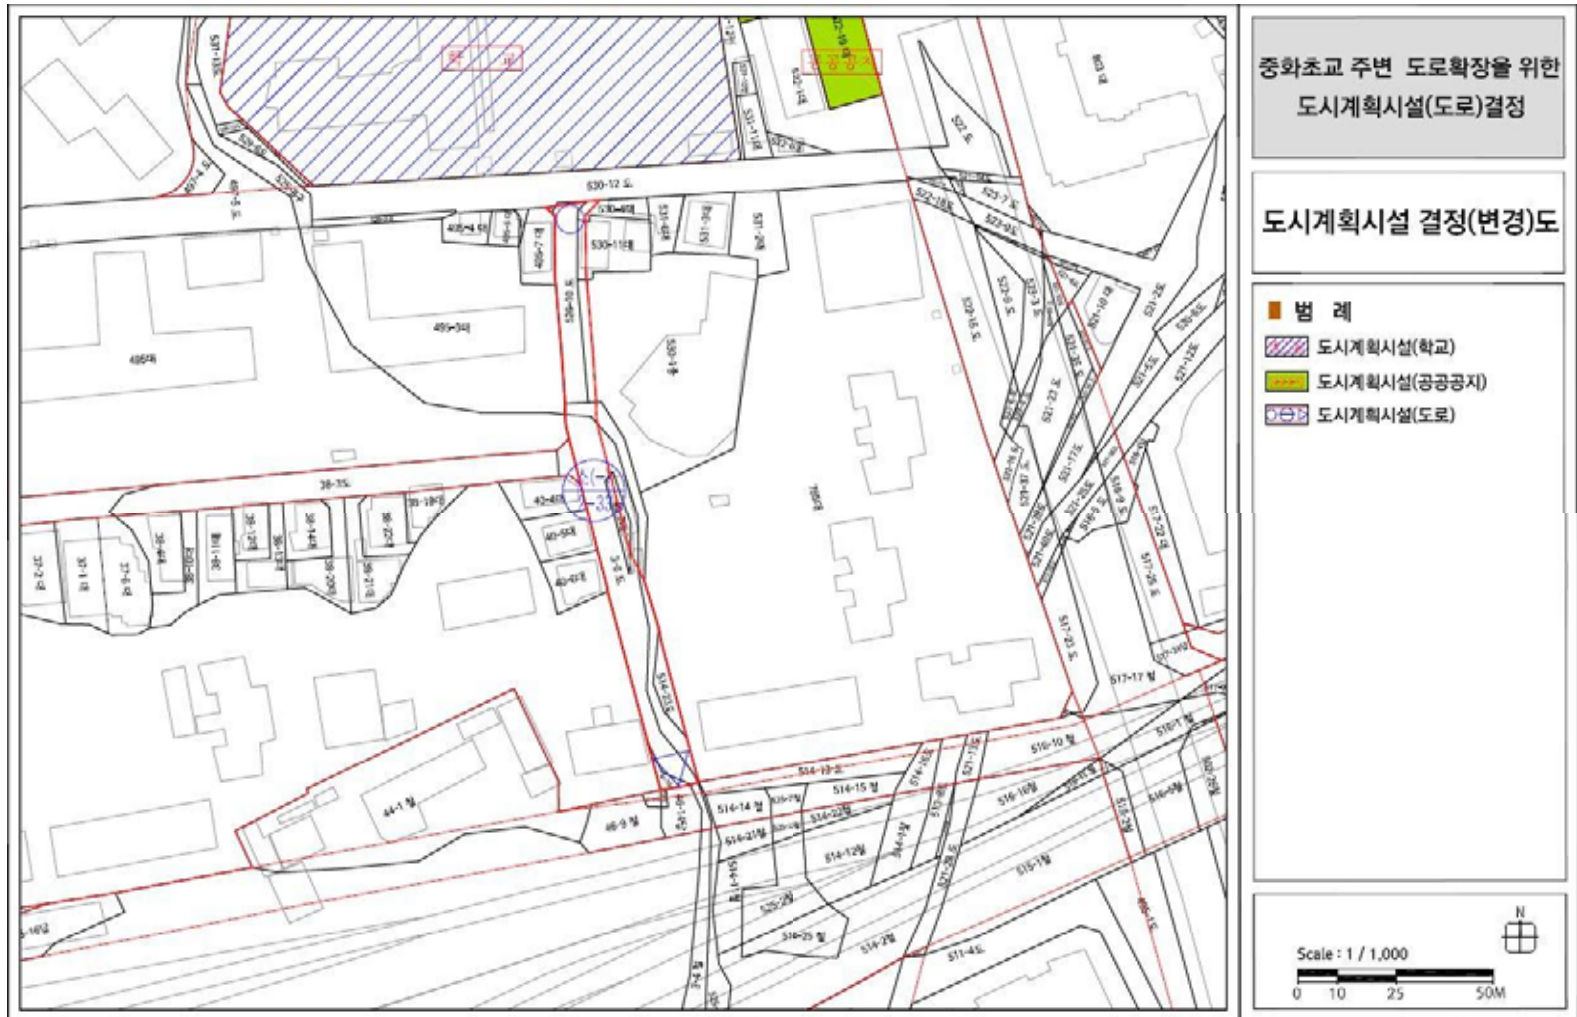

노원구고시 제2021 - 156호

도시계획시설사업(화랑대 철도공원 조성)
실시계획(변경) 인가고시

1. 서울특별시고시 제2020-262호(2020.6.25.)로 도시계획시설(공원) 결정되고 서울특별시고시 제2020-544호(2020.12.17.)로 공원조성계획 변경 결정되고, 노원구고시 제2021-59호(2021.4.8.)로 실시계획 인가 고시된 노원구 공릉동 26-61번지 일원 화랑대 철도공원 조성 실시계획(변경) 인가를 위하여 「국토의 계획 및 이용에 관한 법률」 제88조 및 같은 법 시행령 제97조, 제100조의 규정에 따라 다음과 같이 고시합니다.
2. 편입 토지의 소유자 및 이해관계인에게는 개별적으로 통지할 것이나 미수령자에 대하여는 본 고시로 갈음합니다.
3. 관련서류는 노원구 푸른도시과에 비치하여 토지소유자 및 이해관계인에게 보입니다.

2021년 10월 21일

노 원 구 청 장

가. 사업시행위치 : 서울특별시 노원구 공릉동 29-61번지 일원

나. 사업의 종류 및 명칭

- 1) 종 류 : 도시계획시설(공원) 사업
- 2) 명 칭 : 화랑대 철도공원 조성
- 3) 사업내용 : 토지보상 및 공원조성

다. 사업면적(변경) : 당초 40,293㎡ → 변경 40,292㎡

라. 사업시행자 : 노원구청장

마. 사업기간 : 실시계획인가일로부터 2년간

바. 공고방법 : 시보게재

사. 열람장소 : 노원구청 푸른도시과(☎02-2116-3946)

아. 변경내용 및 사유 : 지적측량에 따른 사업면적 변경, 토지조서 정정 및 추가

자. 수용 또는 사용할 토지 및 소유자 등 권리명세 : 별첨

토 지 조 서

☐ 사업 명 : 화랑대 철도공원 조성사업

☐ 사업 시행자 : 서울특별시 노원구청장

연번	소재지 지 번	지목	이용 상황	당초							변경						
				지적 (㎡)	편입면적 (㎡)	소 유 자		관 계 인			지적 (㎡)	편입면적 (㎡)	소유자		관계인		
						성 명	주소	성명	주소	관리의 종류와 내용			성명	주소	성명	주소	관리의 종류와 내용
1	공릉동 27-39	밎	임야	572	572	기획재정부					572	572	기획재정부				
2	공릉동 29	공	대지	1709	1709	서울시					1709	1709	서울시				
3	공릉동 29-1	답	공원	790	790	서울시					790	790	서울시				
4	공릉동 29-2	전	공원	3428	3428	서울시					3428	3428	서울시				
5	공릉동 29-4	철	공원	14438	14438	서울시					14438	14438	서울시				
6	공릉동 29-17	답	공원	89	89	서울시					89	89	서울시				
7	공릉동 29-28	답	공원	1101	1101	서울시					1101	1101	서울시				
8	공릉동 29-29	답	공원	715	715	서울시					715	715	서울시				
9	공릉동 29-30	답	공원	536	536	노원구					536	536	노원구				
10	공릉동 29-32	공	공원	311	311	서울시					311	311	서울시				
11	공릉동 29-35	도	녹지	707	707	국토교통부					707	707	국토교통부				
12	공릉동 29-37	전	녹지	40	40	서울시					40	40	서울시				
13	공릉동 39-38	전	녹지	73	73	서울시					73	73	서울시				
14	공릉동 29-39	전	녹지	50	50	기획재정부					50	50	기획재정부				
15	공릉동 29-42	대	공원	238	238	노원구					238	238	노원구				
16	공릉동 29-48	도	공원	337	172	노원구					337	172	노원구				
17	공릉동 29-49	답	공원	194	194	노원구					194	194	노원구				

연번	소재지 지 번	지목	이용 상황	당초							변경							
				지적 (㎡)	편입면적 (㎡)	소 유 자		관 계 인			지적 (㎡)	편입면적 (㎡)	소유자		관계인			
						성 명	주소	성명	주소	권리의 종류와 내용			성명	주소	성명	주소	권리의 종류와 내용	
18	공릉동 29-53	답	대지	850	850	서울시					850	850	서울시					
19	공릉동 29-54	전	대지	62	62	서울시					62	62	서울시					
20	공릉동 29-55	도	녹지	1104	1029	국토교통부					1104	1029	국토교통부					
21	공릉동 29-59	임	건물	1917	1917	문화재청					1917	1917	문화재청					
22	공릉동 30-1	도	공원	17	17	노원구					17	17	노원구					
23	공릉동 30-4	답	공원	423	423	서울시					423	423	서울시					
24	공릉동 38-1	철	공원	382	382	서울시					382	382	서울시					
25	공릉동 38-2	답	임야	185	185	손옥영	서울시 중랑구 숙선옹주로3길12				185	185	손옥영	서울시 중랑구 숙선옹주로3길12				
26	공릉동 38-7	도	공원	258	258	서울시					258	258	서울시					
27	공릉동 39-40	도	녹지	1485	47	국토교통부					1485	45	국토교통부					
28	공릉동 39-41	도	공원	67	67	국토교통부					67	67	국토교통부					
29	공릉동 39-51	도	공원	1	1	서울시					1	1	서울시					
30	공릉동 103-2	철	공원	1142	1142	서울시					1142	1142	서울시					
31	공릉동 103-3	철	공원	99	99	서울시					99	99	서울시					
32	공릉동 103-8	철	공원	307	307	서울시					307	307	서울시					
33	공릉동 103-10	도	녹지	204	111	국토교통부					204	111	국토교통부					
34	공릉동 103-14	답	공원	122	122	윤화열	서울시 종로구 평동37				122	122	윤화열	서울시 종로구 평동37				
35	공릉동 103-15	답	공원	3	3	윤화열	서울시 종로구 평동37				3	3	윤화열	서울시 종로구 평동37				
36	공릉동 103-16	도	녹지	304	304	국토교통부					304	304	국토교통부					

연번	소재지 지 번	지목	이용 상황	당초						변경						
				지적 (㎡)	편입면적 (㎡)	소 유 자		관 계 인		지적 (㎡)	편입면적 (㎡)	소유자		관계인		
						성 명	주 소	성명	주 소			권리의 종류와 내용	성명	주 소	성명	주 소
37	공릉동 103-42	도	공원	139	139	노원구					139	139	노원구			
38	공릉동 103-44	대	공원	46	46	서울시					46	46	서울시			
39	공릉동 103-45	도	공원	26	26	서울시					26	26	서울시			
40	공릉동 103-46	대	공원	3	3	서울시					3	3	서울시			
41	공릉동 103-47	대	공원	3	3	서울시					3	3	서울시			
42	공릉동 103-48	도	공원	26	26	서울시					26	26	서울시			
43	공릉동 103-50	대	공원	7	7	서울시					7	7	서울시			
44	공릉동 103-53	대	공원	3	3	서울시					3	3	서울시			
45	공릉동 103-71	철	철도	16	16	국토교통부					16	16	국토교통부			
46	공릉동 39-2	철	공원	63	63	서울시					63	63	서울시			
47	공릉동 39-5	철	공원	456	456	서울시					456	456	서울시			
48	공릉동 39-63	철	공원	7	7	서울시					7	7	서울시			
49	공릉동 37-2	철	공원	921	921	서울시					921	921	서울시			
50	공릉동 37-6	철	공원	387	387	노원구					387	387	노원구			
51	공릉동 37-5	철	공원	438	438	서울시					438	438	서울시			
52	공릉동 29-61	철	공원	804	804	서울시					804	804	서울시			
53	공릉동 38-13	철	공원	532	532	서울시					532	532	서울시			
54	공릉동 29-51	철	공원	3678	3678	서울시					3678	3678	서울시			
55	공릉동 29-62	철	공원	249	249	노원구					249	249	노원구			
56	공릉동 103-40	도	녹지								73	1	국토교통부			

양천구고시 제2021 - 171호

도시계획시설사업(동네뒷산 공원조성사업)실시계획 인가 고시

1. 건설부고시 제465호(1971.8.6)로 도시관리계획(공원)결정되고 서울특별시고시 제373호(2019. 11.28.)로 도시계획시설(공원) 변경 결정된 온수도시자연공원에 대하여,
2. 서울특별시 양천구 공고 제2021-1299호(2021.8.26.)로 도식계획시설사업(동네뒷산 공원조성사업) 실시계획인가를 위한 열람 및 사업인정에 관한 의견 청취를 공고하고,
3. 「국토의 계획 및 이용에 관한 법률」 제88조 및 같은 법 시행령 제97조에 의거 도시계획시설(공원)사업 실시계획인가를 작성하고 같은 법 제91조 및 같은 법 시행령 제100조에 의거 다음과 같이 열람공고 합니다.
4. 관계도서는 서울특별시 양천구청 공원녹지과에 비치하여 일반인에게 열람하고 있으며, 기타 자세한 사업문의는 양천구청(공원녹지과, ☎02-2620-3584)에 문의하여 주시기 바랍니다.

2021년 10월 21일

양 천 구 청 장

가. 사업시행지의 위치 : 양천구 신월동 350-53번지 등 2필지

나. 사업의 종류 및 명칭

○ 사업의 종류 : 도시계획시설(공원)사업

○ 사업의 명칭 : 동네뒷산 공원조성사업(온수근린공원 1지구)

다. 사업의 규모 : 동네뒷산 공원조성 14,500㎡

라. 사업시행자 등의 성명 및 주소

○ 사업 시행자 ㄱ 성 명 : 양천구청장

ㄴ 주 소 : 서울시 양천구 목동동로 105(신정동)

마. 사업 착수·준공 예정일 : 실시계획인가일로부터 2021. 12. 31까지

바. 사용·수용할 토지 및 건물의 소재지·지번·지목 및 면적, 소유권과 소유권 외의 권리의 명세,
그 소유자·권리자의 성명·주소등의 조서 : 따로 붙임

※ 기타 자세한 사항은 위 열람 장소로 문의하시기 바랍니다.

사용할 토지조서

□ 사 업 명 : 2021년 동네뒷산 공원조성사업(온수근린공원 1지구)

□ 사업시행자 : 양천구청장

일련 번호	지번	지목	면적 (㎡)	편입면적 (㎡)	소 유 자			이 해 관 계 인		
					성 명	주 소	지분	성 명	주 소	소유권이외 의권리내용
계			14,500	14,500						
1	신월동 350-55	임	4,600	4,600	서울 특별시		1			
2	신월동 350-53	임	9,900	9,900	서울 특별시		1			

위 치 도



구로구청시 제2021 - 225호

**도시계획시설사업(구로동 1 - 4 도서관 건립)
실시계획인가 고시**

구로구 고시 제2019-211호(2019.11.28.)로 도시관리계획(문화시설:도서관)결정 및 지형도면 고시되고 구로구 공고 제2021-1809호(2021.10.05.)로 도시계획시설(도서관)사업 실시계획 인가를 위해 열람공고된 ‘구로동 1-4 도서관 건립’ 사업에 대하여 「국토의 계획 및 이용에 관한 법률」 제88조 및 같은 법 시행령 제97조 규정에 의거 도시계획시설(도서관)사업 실시계획 인가하고, 「국토의 계획 및 이용에 관한 법률」 제91조 및 같은 법 시행령 제100조의 규정에 의거 다음과 같이 이를 고시합니다.

2021년 10월 21일

구로구청장

1. 실시계획의 주요내용

가. 사업시행지의 위치 : 서울특별시 구로구 구로동 1-4

나. 사업의 종류, 명칭 및 사업내용

1) 사업의 종류 : 도시계획시설(문화시설 : 도서관)

2) 사업의 명칭 : 구로동 1-4 도서관 건립

3) 사업내용 : 도서관 건립

다. 사업의 면적 : 토지면적 3,000㎡, 건축물 (지상3층, 연면적 1,500㎡)

라. 사업시행자 등의 성명 및 주소

○사업 시행자 ㄱ 성명 : 구로구청장

ㄴ 주소 : 서울특별시 구로구 가마산로 245 (구로동 435)

마. 사업 착수·준공 예정일 : 실시계획 인가일로부터 3년간

바. 사용 또는 수용할 토지 및 물건조서 : 따로 붙임

사. 기타 자세한 사항은 구로구청 문화관광과(☎860-3036)로 문의하시기 바랍니다.

토 지 조 서

○ 사업시행자 : 구로구청장

○ 사업의명칭 : 구로동 1-4 도서관 건립

연 번	지 번	지 목	지적면적 (㎡)	편입면적 (㎡)			비 고
					성 명	주 소	
계			13,055	3,000			
1	구로동 1-4	유지	13,055	3,000	구로구청장	구로구 가마산로 245	

동작구고시 제2021 - 245호

주택건설 사업계획승인 및 지구단위계획 지형도면 고시

서울특별시 동작구 사당동 155-4번지 일원 주택건설사업에 대하여 「주택법」 제15조에 따라 주택건설사업계획을 승인하고 같은 법 제15조 제6항에 따라 고시하며, 「국토의 계획 및 이용에 관한 법률」 제30조에 따른 도시관리계획(지구단위계획)결정 및 제32조에 따른 지형도면을 고시합니다.

2021년 10월 21일

동 작 구 청 장

1. 사업의 명칭 : 사당3동 지역주택조합 아파트 건립에 따른 주택건설사업

2. 사업주체

가. 성명 및 주소 : 사당3동 지역주택조합 조합장 최근배(서울시 동작구 사당로23나길 10)

※ 공동사업주체 : 현대건설(주) 박동욱(서울특별시 종로구 율곡로 75)

3. 사업시행자의 위치·면적 및 규모

가. 위치 : 서울특별시 동작구 사당동 155-4번지 일원

나. 면적 및 규모

구분	규 모			대지면적 (㎡)	건축 연면적 (㎡)	건폐율 (%)	용적률 (%)	조경면적 (㎡)	사업기간 (사용검사 예정일)
	층수 (지상/지 하)	동	세대수						
아파트 및 도서관	25/4	12	927 (공공임대주택 126세대포함)	31,172.5	144,189.29	28.41	269.90	10,388.24	2024.06

4. 사업시행기간 : 2021.12.~2024.06

5. 「주택법」 제19조 제1항의 규정에 의하여 의제되는 사항

가. 「국토의 계획 및 이용에 관한 법률」 제30조에 따른 도시관리계획(지구단위계획)의 결정

나. 「국토의 계획 및 이용에 관한 법률」 제56조에 따른 개발행위허가

다. 「국토의 계획 및 이용에 관한 법률」 제86조 및 제88조에 따른 도시계획시설(도로)

사업시행자의 지정 및 실시계획인가

라. 기타 「주택법」 제19조에 따른 의제사항

※ 의제되는 세부적인 사항은 붙임참조

[붙임 I]. 도시관리계획(지구단위계획) 결정사항

1. 지구단위계획구역에 관한 결정

■ 지구단위계획구역 결정조서

구분	구역명	위 치	면 적 (㎡)			비 고
			기정	변경	변경후	
신설	사당3동 지구단위계획구역	사당동 155-4번지 일원	-	증) 34,353.4	34,353.4	-

주) 추후 측량결과에 따라 면적이 변경될 수 있음

■ 지구단위계획구역 결정사유서

구분	도면 표시번호	위 치	면적(㎡)	변경사유
신설	①	사당동 155-4번지 일원	34,353.4	◦ 노후·불량한 주거지에 도시기반시설 정비로 통하여 주거환경개선하고 공동주택(역세권 공공임대주택) 공급을 위해 지구단위계획구역으로 결정하고자 함

2. 토지이용 및 시설에 관한 결정

가. 용도지역에 관한 결정(변경)조서

■ 용도지역 결정(변경)조서

구 분		면 적 (㎡)			구성비 (%)	비 고
		기정	변경	변경후		
합 계		34,353.4		34,353.4	100	
주거 지역	2종일반주거지역(7층이하)	34,353.4	감) 34,353.4	-	-	
	제2종일반주거지역		증) 34,353.4	34,353.4	100	

주) 추후 측량결과에 따라 면적이 변경될 수 있음

■ 용도지역 결정(변경)사유서

위 치	용도지역		면적(㎡)	변경사유
	기정	변경		
사당동 155-4번지 일원	제2종일반주거지역 (7층이하)	제2종일반주거지역	34,353.4	◦ 역세권 공공임대주택 공급 및 체계적 관리를 위해 지구단위 계획수립에 따라 용도지역 변경

나. 도시기반시설에 관한 도시관리계획 결정(변경)조서

1) 교통시설

가) 도로

■ 도로 결정(변경)조서

구분	규 모				기능	연장 (m)	기 점	종 점	사용 형태	주요 경과지	최 초 결정일	비 고
	등급	류별	번호	폭원(m)								
기정	대로	3	-	22~27	국지 도로	192 (97)	사당동 164-65	사당동 162-61	일반 도로	-		
변경	대로	3	-	25~27(25)	국지 도로	192 (97)	사당동 164-65	사당동 162-61	일반 도로	-		
기정	중로	2	㉠	8~25(22)	집산 도로	1,040 (367)	사당동 323-1	사당동 22-21	일반 도로	-		
기정	소로	3	㉡	6~11(11)	국지 도로	960 (365)	사당동 150-5	사당동 176-50	일반 도로	-		
기정	소로	3	-	6	집산 도로	110 (110)	사당동 155-20	사당동 158-3	일반 도로	-		
변경	소로	2	-	8	집산 도로	110 (110)	사당동 155-20	사당동 158-3	일반 도로	-		
폐지	소로	3	-	6	집산 도로	96	사당동 163-57	사당동 163-1	일반 도로	-		
폐지	소로	3	-	6	집산 도로	80	사당동 162-136	사당동 161-115	일반 도로	-		
폐지	소로	3	-	6	집산 도로	90	사당동 160-90	사당동 159-8	일반 도로	-		

주)()구역내 변경

■ 도로 결정(변경)사유서

변경전 도로명	변경후 도로명	변경내용	변경사유
대로3-	대로3-	◦ 구역내 폭원확장 B = 22m → 25m, L = 97m	◦ 지구단위계획구역 주변 원활한 교통소통을 위한 폭원 확장
중로2-㉠	중로2-㉠	◦ 구역내 폭원확장 B = 18m → 22m, L = 367m	◦ 지구단위계획구역 주변 원활한 교통소통을 위한 폭원 확장
소로3-㉡	소로3-㉡	◦ 구역내 폭원확장 B = 6~8m → 11m, L = 365m	◦ 지구단위계획구역 주변 원활한 교통소통을 위한 폭원 확장

변경전 도로명	변경후 도로명	변경내용	변경사유
소로3-	소로2-	◦ 구역내 폭원확장 B = 6m → 8m, L = 110m	◦ 지구단위계획구역 주변 원활한 교통소통을 위한 폭원 확장
소로3-	-	◦ 노선 폐지 B = 6m, L = 96m	◦ 통합개발에 따른 도로폐지
소로3-	-	◦ 노선 폐지 B = 6m, L = 80m	◦ 통합개발에 따른 도로폐지
소로3-	-	◦ 노선 폐지 B = 6m, L = 90m	◦ 통합개발에 따른 도로폐지

2) 공공문화체육시설

가) 문화시설

■ 문화시설 결정조서

구분	도면 표시	시설명	시설의 종류	위치	기정	변경	변경후	최 초 결정일	비 고
신설	①	문화시설	도서관	사당동 167-12번지 일원	-	증)360.38	360.38	-	수평투영면적 (건축면적) 대지지분 367.71㎡ 조성 후 기부채납

■ 문화시설 결정 사유서

도면표시 번 호	시설명	변경내용	변경사유
①	문화시설	◦ 도서관 신설 - 건축면적 : 360.38㎡ - 연면적 : 1,662.26㎡	◦ 지역주민의 정서함양을 위해 단지 내에 도서관 신설

3. 획지 및 건축물 등에 관한 결정

가. 가구 및 획지에 관한 결정조서

■ 획지 결정조서

구분	가구번호	획지		비고
		위치	면적(㎡)	
공동주택용지	I	동작구 사당동 155-4번지 일원	31,172.5	획지 내 필지 공동개발

나. 건축물 등에 관한 결정조서

1) 건축물의 용도·건폐율·용적률·높이에 관한 결정조서

가) 건축물의 용도·건폐율·용적률·높이에 관한 결정조서

가구 번호	위 치	구 분	계 획 내 용	비고
I	사당동 155-4 번지 일원	허용용도 (A)	◦ 「건축법 시행령」 별표1 제2호의 공동주택 중 아파트 ◦ 「주택법」 제2조, 제13호, 제14호 제17호 및 「주택건설기준 등에 관한 규칙」 부대, 복리 및 간설시설 ◦ 「건축법 시행령」 별표1 제3호의 제1종근린생활시설 ◦ 「건축법 시행령」 별표1 제4호의 제2종근린생활시설 (안마사술소 제외) ◦ 「건축법 시행령」 별표1 제5호의 문화 및 집회시설 중 공연장, 전시장 ◦ 「건축법 시행령」 별표1 제7호의 판매시설 ◦ 「건축법 시행령」 별표1 제10호의 교육연구시설 ◦ 「건축법 시행령」 별표1 제11호의 노유자시설 ◦ 「건축법 시행령」 별표1 제13호의 운동시설	
		불허용도 (가)	◦ 허용용도 이외의 용도	
		건폐율	◦ 60% 이하	
		용적률	기준 ◦ 200% 이하	
			허용 ◦ 250% 이하	
			상한 ◦ 270% 이하	
		최고높이	◦ 최고높이 80m 이하	
		최고층수	◦ 최고층수 25층 이하	

나) 배치·색채 및 외관

가구 번호	위 치	구 분	계 획 내 용	비고
I	사당동 155-4 번지 일원	배 치	◦ 저층부는 가로형으로, 고층부는 공원 측으로 연린 통경축이 확보되도록 계획	
		색 채	◦ 인접지역 색채계획과의 조화되도록 권장	

다. 공공임대주택 건립관련 계획

도면 표시 번호	운영기준	계획내용
	◦ 사업주체가 건설하는 공공임대주택은 전용 60㎡ 이하 주택을 과반 이상 계획하여야 한다. ◦ 공공임대주택으로 공급해야하는 의무 용적률을 임대주택으로 공급 되는 세대수를 기준으로 다음과 같은 비율로 공급하여야 한다. - 전용면적 60㎡ 이하 : 60% 내외 - 전용면적 60㎡ 초과 85㎡ 이하 : 30% 내외 - 전용면적 85㎡ 초과 : 10% 내외 ※ 사업대상지의 공동주택 규모 계획, 임대주택 공급정책방향 등을 감안하여 관련위원회 또는 건축위원회에서 일부 조정할 수 있다	◦ 전용면적 60㎡ 이하 - 100%(126세대) ◦ 전용면적 44㎡형 100% 공급 - 건축위원회 결정
	◦ 공공임대주택 입주자에게 차별 또는 이용 상 불편 문제가 발생하지 않도록 사회혼합(social mixing)을 반드시 계획	◦ 조합원 주택을 포함한 주택에 대한 공공임대주택 추천방식 적용 및 등별 혼합과 층별 혼합을 반영

주) 계획내용은 사업계획승인 기준이며, 향후 건축계획 등이 변경될 경우에는 운영기준 내에서 변경될 수 있음

라. 허용용적률에 관한 계획

구분		운영기준	계획내용	비고
최우수 항목	리모델링이 쉬운 구조	「건축법」 제8조에 의한 '리모델링이 쉬운 구조'에 적합하여야 함	철근콘크리트 라멘조(무량판구조) 리모델링이 가능한 비내력벽체 부분설치	건축위원회 결정 사항
	커뮤니티 지원 시설	공공임대주택을 포함한 주택수가 300세대 이상인 경우 공공임대주택을 포함한 지상층 공동주택 연면적의 3%(최소 450㎡)이상	◦ 지상층 공동주택 연면적 : 80,321.7545㎡ ◦ 법정 커뮤니티면적 : 2,409.65㎡이상 ◦ 커뮤니티 확보면적 : 2,419.11㎡ ∴ 2,409.65㎡ (3.0%) < 2,419.11㎡ (3.01%)	사업계획 승인 또는 건축허가 및 사용승인 시 이행
	에너지 효율 건축물	건물 에너지 효율 2등급 이상 인증 필요	에너지 효율등급 1+등급 이상	사업계획승인 또는 건축허가 및 사용승인 시 이행
	친환경 건축물	최우수등급의 친환경예비인증을 받아 건물성능 표시	최우수 등급 친환경 예비 인증	사업계획승인 또는 건축허가 및 사용승인 시 이행
선택 항목	신재생 에너지 사용	「서울특별시 건축물 심의기준」에 따라 공동주택은 표준건축공사비의 1% 이상을 일반건축물은 3% 이상을 설치	표준건축공사비의 1% 이상 설치	1개 항목 선택 적용
	공공 기여 방안	공공기여방안을 지구단위계획 및 건축설계에 반영한 경우로서 위원회(또는 건축위원회)에서 공공에 기여가 있다고 인정하는 경우	-	
	역사 문화 보전 계획	사업대상지가 문화재보호법상 지정 및 등록문화재 또는 역사문화 보전이 필요한 지구 등에 포함된 경우 보전 계획을 준수하여 지구단위계획 수립 및 건축계획에 반영한 경우	-	

주) 계획내용은 사업계획승인 기준이며, 향후 건축계획 등이 변경될 경우에는 운영기준 내에서 변경될 수 있음

마. 공공시설 부담계획

구분			합계				비고
면적			5,569.59㎡				국공유지 978.9㎡ 제외
공공시설부담율			15%				
공공시설의무면적			5,153.01㎡				
인공 시설 면적	도로		2,202.0㎡ (6.41%)				16.21%
	도 서관	환산부지	423.37㎡ (1.23%)				
		부속토지	367.71㎡ (1.07%)				
	소계		2,993.08㎡ (8.71%)				
공공임대주택			2,576.51㎡ (7.50%)				
세대수 및 면적			구 분	합계	60㎡ 이하	60㎡~85㎡	대지면적(㎡)
			합 계(세대)	927 (100.0%)	556 (59.98%)	371 (40.02%)	29,131.28 (100.0%)
			분 양(세대)	801 (100.0%)	430 (53.68%)	371 (46.32%)	26,324.15 (90.36%)
			공공임대주택 (세대)	126 (100.0%)	126 (100%)	-	2,807.13 (9.64%)
공공시설 부담률 산정			◦ 공공시설 부담률을 산정함에 있어 임대사업자에게 무상으로 양여하는 공공임대주택 부속토지 면적의 1/2을 부담률로 같음				전체 기부채납 면적 : 2,993.08㎡ (순부담율 : 8.71%) + 2,576.51㎡ (공공임대주택 : 7.50%) = 5,569.59㎡ (계획:16.21%)
			◦ 공공시설 부담률 산정 - 순부담 확보면적 : 공공시설 의무면적의 1/2 이상 ⇒ 5,569.59㎡의 1/2 = 2,784.80㎡(15.00%) ≤ 2,993.08㎡(8.71%) - 공공임대주택 확보면적 : 공공시설 부담율의 1/2 같음 ⇒ 확보면적 : 2,576.51㎡(7.50%) 확보 ◦ 본 사업대상지는 공공시설 의무면적의 1/2이상으로 도로(2,202.0㎡), 도서관 건축물기부채납(791.08㎡) 등의 순부담 면적(2,993.08㎡)을 설치 ◦ 공공시설 의무면적의 1/2은 무상양여한 공공임대주택의 부속토지(2,576.51㎡)를 확보함으로써 공공시설 의무면적 이상으로 계획				

주) 공공시설 등의 건축물(도서관) 공공기여율은 공공시설 등(기반시설) 설치비용 및 부지가액 변동으로 재산정시 공공기여율을 충족하여야 함.

바. 도서관 공공기여면적 산정

구분	산출결과	산출내역	비고
도서관 연면적	1,662.26㎡		
표준건축비	3,099,000원/㎡	◦ (2020년) 서울시 공공건축물 건립 공사비 책정 가이드라인	
부지가액	12,167,600원/㎡	◦ 부지가액 : 개별공시지가 2배 (인근 토지 실거래 사례 없음) ◦ 표준공시지가 : 6,083,800원/㎡ (2021년 1월 기준)	
환산부지 면적	423.37㎡	◦ (표준건축비 × 기반시설연면적) ÷ 부지가액 = (3,099,000 × 1,662.26) ÷ 12,167,600 = 423.37	
부속토지 면적	367.71㎡	◦ (전용면적 ÷ 전체전용면적) × 대지면적 = (742.11 ÷ 62,912.02) ÷ 31,172.50 = 367.71	
기반시설 등 제공면적	791.08㎡	◦ 환산부지면적 + 도서관 부속토지면적 = 423.37 + 367.71 = 791.08	

사. 상한용적률 산정

구분	산출결과	산출내역	비고
공공시설 제공면적	2,993.08㎡		
가중치	1	◦ 가중치 = 공공시설 제공부지 용적률 / 사업부지 용적률 = 250% / 250% = 1	
α	0.0960	◦ α = 공공시설 제공부지 면적 / 공공시설 제공 후의 대지면적 = 2,993.08㎡ / 31,172.5㎡ = 0.0960	
기준용적률	200%		
허용용적률	250%		
상한용적률	270%	◦ 허용용적률 × (1 + 1.3 × 가중치 × α) + 공공임대주택용적률 = 225% × (1 + 1.3 × 1 × 0.0960) + 25% = 278.08% ⇒ 270% 이하 적용	
공공임대주택 용적률	25%	= (허용용적률 - 기준용적률) × 1/2 이상 = (250% - 200%) × 1/2 = 25% 이상	25.14%계획

주) 용적률 및 순부담률 산정시 국공유지 978.9㎡ 제외

4. 기타사항에 관한 결정

가. 교통처리에 관한 계획

도면 표시	위 치	구 분	계 획 내 용	비 고
⑤	사당동 155-4번지 일원	차량진출 불허구간	◦ 대로1-(사당로23나길) 구간에 지정	
⑥		차량진출입구	◦ 구역 남서측 중로2-㉠ 호선 및 북동측 소로3-㉡ 호선 진출입구간에 차량진출입구 계획 ◦ 단지 지역주민 주차난 해소를 위해 단지내 공영주차장 주차출입구 동측 소로3-㉡ 호선 출입구 공동 사용	


나. 대지 내 공지에 관한 사항

도면 표시	위 치	구 분	계 획 내 용	비 고
⑤	사당동 155-4번지 일원	보차혼용통로	◦ 기존 도로조직 유지를 위한 보행자 통행 및 비상시 차량 통행을 위한 보차혼용통로(B=6m) 지정	
⑥		공공보행통로	◦ 근린공원 이용 보행자 통행을 위한 공공보행통로(B=4m) 2개소 지정	
⑦		보도형 전면공지	◦ 대상지 건축한계선에 의해 후퇴한 공간내에 보행자 통행을 위한 보도형 전면공지(B=3m) 조성	
⑧		차도형 전면공지	◦ 대상지 건축한계선에 의해 후퇴한 공간내에 차량 진출입을 완화차로를 위한 차도형 전면공지(B=3m) 조성	

5. 공영주차장 운영


도면 표시	위 치	계 획 내 용		비 고
-	사당동 155-4번지 일원	공영주차장	◦ 단지 내 지하3층 주차장에 주변 지역 주민들이 상시 이용 할 수 있도록 23대의 공영주차장 지정하여 동작구청 관리·운영	

■ 지구단위계획구역에 관한 결정도

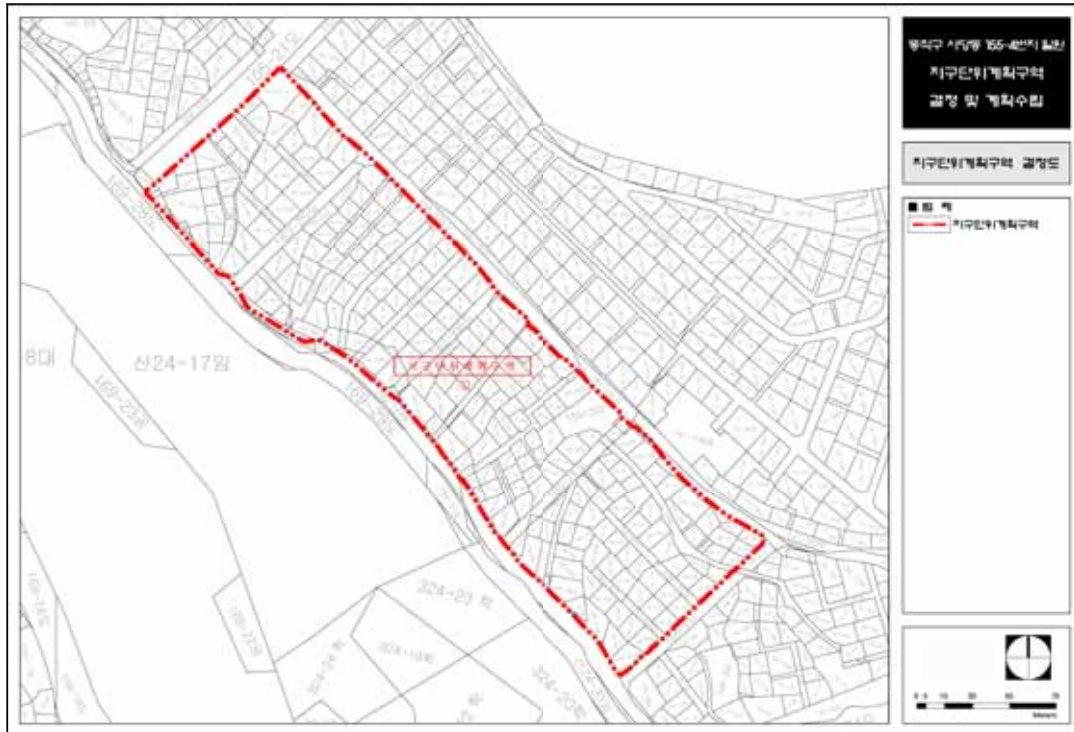


- 이 하 여 백 -

■ 용도지역에 관한 결정(기정)도

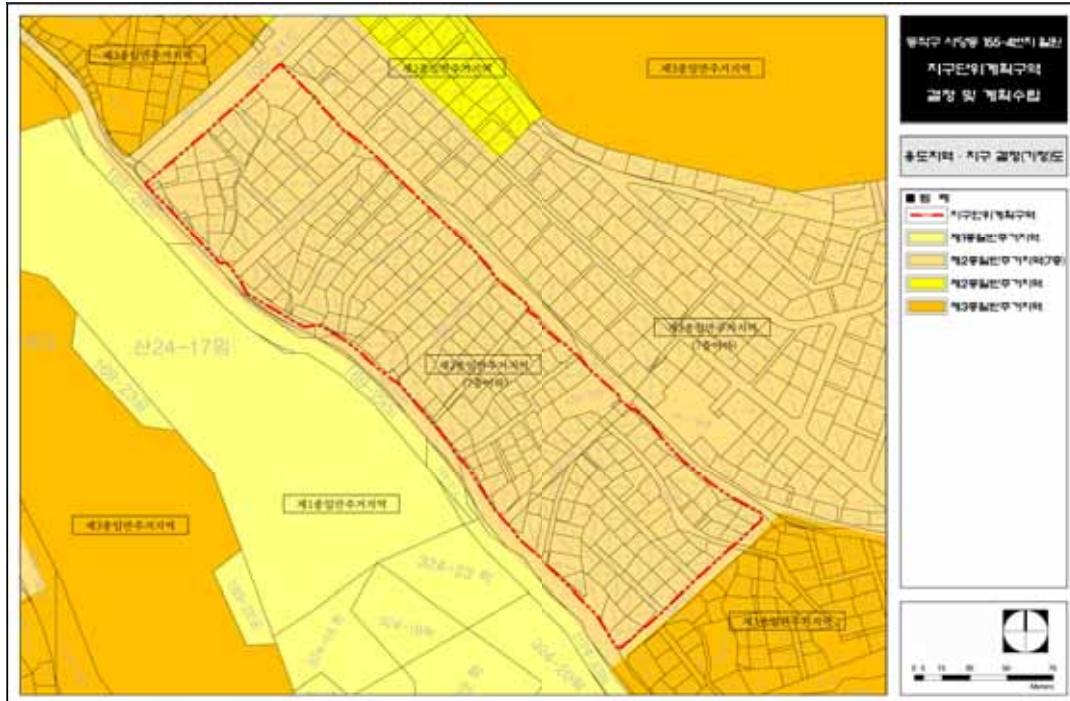

■ 용도지역에 관한 결정(변경)도

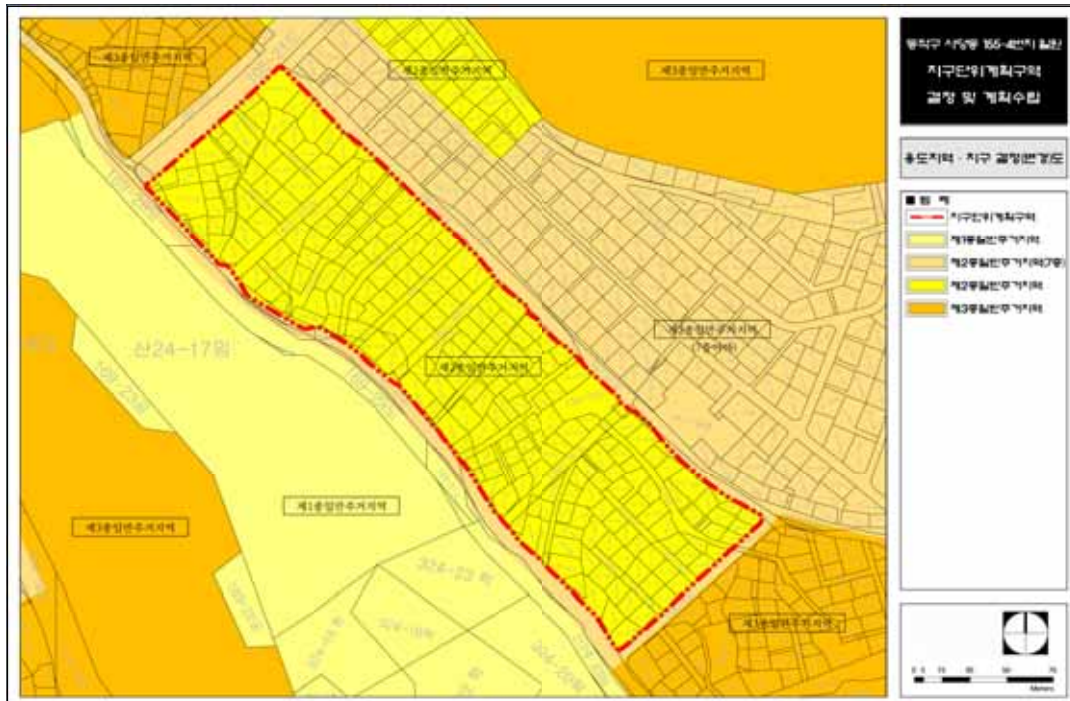

■ 도시기반시설에 관한 결정(기정)도



■ 도시기반시설에 관한 결정(변경)도



■ 지구단위계획에 관한 결정도



- 이 하 여 백 -

[붙임Ⅱ]. 도시계획시설(도로)사업 시행자지정 및 실시계획인가

1. 사업시행지의 위치 : 서울시 동작구 사당동 155-4번지 일원

구 분	위 치	비 고
대로3류-호	서울시 동작구 사당동 164-12번지 일원	
중로2류㉠호	서울시 동작구 사당동 155-4번지 일원	
소로3류㉡호	서울시 동작구 사당동 141-41번지 일원	
소로2류-호	서울시 동작구 사당동 155-20번지 일원	

2. 사업의 종류 및 명칭

- 종 류 : 도시계획시설(도로)사업
- 명 칭 : 동작구 사당동 도시계획도로(대로3-외3개 노선)개설공사

3. 사업의 면적 및 규모

구분	규 모				기능	연장 (m)	기 점	종 점	사용 형태	주요 경과지	최 초 결정일	비 고
	등급	류별	번호	폭원(m)								
기정	대로	3	-	22~27	국지 도로	192 (97)	사당동 164-65	사당동 162-61	일반 도로	-		
변경	대로	3	-	25~27(25)	국지 도로	192 (97)	사당동 164-65	사당동 162-61	일반 도로	-		
기정	중로	2	㉠	8~25(22)	집산 도로	1,040 (367)	사당동 323-1	사당동 22-21	일반 도로	-		
기정	소로	3	㉡	6~11(11)	국지 도로	960 (365)	사당동 150-5	사당동 176-50	일반 도로	-		
기정	소로	3	-	6	집산 도로	110 (110)	사당동 155-20	사당동 158-3	일반 도로	-		
변경	소로	2	-	8	집산 도로	110 (110)	사당동 155-20	사당동 158-3	일반 도로	-		
폐지	소로	3	-	6	집산 도로	96	사당동 163-57	사당동 163-1	일반 도로	-		
폐지	소로	3	-	6	집산 도로	80	사당동 162-136	사당동 161-115	일반 도로	-		
폐지	소로	3	-	6	집산 도로	90	사당동 160-90	사당동 159-8	일반 도로	-		

주) ()는 지구단위계획구역내 해당사항임

4. 사업시행자의 성명 및 주소

- 성 명 : 사당3동 지역주택조합
- 주 소 : 서울시 동작구 사당로23나길 10

5. 사업시행기간

- 착공예정일 : 인허가 완료 후 1개월
- 준공예정일 : 2024년 06월 30일

6. 수용 또는 사용할 토지 또는 건물의 소재지·지번·지목 및 면적, 소유권과 소유 권외의 권리의 명세 및 그 소유자·관리자의 성명·주소(아래)

※ 관계도서는 서울특별시 동작구청 주택과에 비치하여 일반인에게 보입니다.

수용 또는 사용할 토지조서

1. 편입토지조서

번호	소재지	지번	지목	지적면적 (㎡)	편입면적 (㎡)	성명	주소	도로	비고
1	사당동	141-41	대	9.0	9.0	사당3동지역주택조합	서울시 동작구 사당로23나길 10	소(국)3	
2	사당동	155-4	대	155.0	30.0	사당3동지역주택조합	서울시 동작구 사당로23나길 10	중(집)2	
3	사당동	155-20	대	159.0	74.0	사당3동지역주택조합	서울시 동작구 사당로23나길 10	중(집)2, 소(집)2	
4	사당동	156-09	대	126.0	27.0	사당3동지역주택조합	서울시 동작구 사당로23나길 10	소(집)2	
5	사당동	156-10	도	129.0	8.0	사당3동지역주택조합	서울시 동작구 사당로23나길 10	소(집)2	
6	사당동	156-13	대	112.0	23.0	최경섭	경기 의왕시 내손동 622-4 쌍용빌라 101호	소(집)2	
7	사당동	156-14	대	112.0	25.0	홍덕희	서울시 서초구 효령로 84, 101동 104호 (방배동,대우효령아파트)(공유지지분:1/2)	소(집)2	
						최예분	서울시 서초구 효령로 84, 101동 104호 (방배동,대우효령아파트)(공유지지분:1/2)	소(집)2	
8	사당동	156-17	도	132.0	27.0	사당3동지역주택조합	서울시 동작구 사당로23나길 10	소(집)2	
9	사당동	156-26	대	121.0	12.0	사당3동지역주택조합	서울시 동작구 사당로23나길 10	소(집)2	
10	사당동	157-6	대	79.0	17.0	사당3동지역주택조합	서울시 동작구 사당로23나길 10	소(집)2	
11	사당동	158-2	대	66.0	3.0	사당3동지역주택조합	서울시 동작구 사당로23나길 10	소(국)3	
12	사당동	158-3	대	97.0	52.0	사당3동지역주택조합	서울시 동작구 사당로23나길 10	소(국)3, 소(집)2	
13	사당동	158-5	대	79.0	11.0	사당3동지역주택조합	서울시 동작구 사당로23나길 10	소(집)2	
14	사당동	158-6	대	70.0	13.0	사당3동지역주택조합	서울시 동작구 사당로23나길 10	소(집)2	
15	사당동	159-1	대	126.0	1.0	사당3동지역주택조합	서울시 동작구 사당로23나길 10	소(국)3	
16	사당동	159-3	대	556.0	58.0	사당3동지역주택조합	서울시 동작구 사당로23나길 10	소(국)3	
17	사당동	159-8	대	125.0	24.0	사당3동지역주택조합	서울시 동작구 사당로23나길 10	소(국)3	
18	사당동	159-9	대	165.0	39.0	사당3동지역주택조합	서울시 동작구 사당로23나길 10	소(국)3	
19	사당동	159-11	대	122.0	12.0	사당3동지역주택조합	서울시 동작구 사당로23나길 10	소(국)3	
20	사당동	159-13	대	212.0	28.0	사당3동지역주택조합	서울시 동작구 사당로23나길 10	소(국)3	
21	사당동	160-6	대	96.0	42.0	문옥순	서울 동작구 사당동 160-6	중(집)2	
22	사당동	160-15	대	123.0	21.0	사당3동지역주택조합	서울시 동작구 사당로23나길 10	중(집)2	
23	사당동	160-28	대	162.0	39.0	사당3동지역주택조합	서울시 동작구 사당로23나길 10	중(집)2	
24	사당동	160-38	대	188.0	22.0	사당3동지역주택조합	서울시 동작구 사당로23나길 10	소(국)3	
25	사당동	160-52	대	172.0	54.0	사당3동지역주택조합	서울시 동작구 사당로23나길 10	중(집)2	
26	사당동	160-71	대	195.0	46.0	사당3동지역주택조합	서울시 동작구 사당로23나길 10	중(집)2	
27	사당동	160-82	대	132.0	43.0	사당3동지역주택조합	서울시 동작구 사당로23나길 10	중(집)2	
28	사당동	160-84	도	3.0	1.0	사당3동지역주택조합	서울시 동작구 사당로23나길 10	중(집)2	

번호	소재지	지번	지목	지적면적 (㎡)	편입면적 (㎡)	성 명	주 소	도 로	비고
29	사당동	160-85	대	195.0	40.0	사당3동지역주택조합	서울시 동작구 사당로23나길 10	중(집)2	
30	사당동	160-90	대	66.0	19.0	사당3동지역주택조합	서울시 동작구 사당로23나길 10	중(집)2	
31	사당동	161-8	대	122.0	8.0	사당3동지역주택조합	서울시 동작구 사당로23나길 10	소(국)3	
32	사당동	161-12	대	99.0	10.0	사당3동지역주택조합	서울시 동작구 사당로23나길 10	소(국)3	
33	사당동	161-100	대	201.0	35.0	사당3동지역주택조합	서울시 동작구 사당로23나길 10	소(국)3	
34	사당동	161-115	대	14.0	4.0	사당3동지역주택조합	서울시 동작구 사당로23나길 10	소(국)3	
35	사당동	161-117	대	3.0	3.0	사당3동지역주택조합	서울시 동작구 사당로23나길 10	소(국)3	
36	사당동	162-1	대	146.0	35.0	박영자	서울시 동작구 사당로 23길 58-19 201호(사당동)	소(국)3	
						박영자	서울시 동작구 사당로 23길 58-19 201호(사당동)	소(국)3	
						김봉춘	서울시 동작구 사당로 23길 58-10	소(국)3	
						정양선	서울시 동작구 사당로 23길 58-10	소(국)3	
						공혜경	서울시 동작구 사당로 23길 58-19 401호(사당동)	소(국)3	
						정상영	서울시 동작구 사당로 23길 58-19 401호(사당동)	소(국)3	
37	사당동	162-2	대	91.0	36.0	사당3동지역주택조합	서울시 동작구 사당로23나길 10	소(국)3	
38	사당동	162-5	도	270.0	14.0	사당3동지역주택조합	서울시 동작구 사당로23나길 10	소(국)3	
39	사당동	162-47	도	321.0	5.0	사당3동지역주택조합	서울시 동작구 사당로23나길 10	소(국)3	
40	사당동	162-51	대	115.0	29.0	사당3동지역주택조합	서울시 동작구 사당로23나길 10	소(국)3	
41	사당동	162-84	대	159.0	27.0	사당3동지역주택조합	서울시 동작구 사당로23나길 10	소(국)3	
42	사당동	162-122	대	178.0	39.0	사당3동지역주택조합	서울시 동작구 사당로23나길 10	소(국)3	
43	사당동	162-125	대	222.0	62.0	이광영	서울시 동작구 사당동 167-16	중(집)2	
44	사당동	162-134	대	167.0	34.0	사당3동지역주택조합	서울시 동작구 사당로23나길 10	중(집)2	
45	사당동	162-141	임	12.0	12.0	김현정	서울시 동작구 사당로23길 44,101호 (사당동)	중(집)2	
46	사당동	163-1	대	143.0	34.0	사당3동지역주택조합	서울시 동작구 사당로23나길 10	소(국)3	
47	사당동	163-3	대	104.0	29.0	사당3동지역주택조합	서울시 동작구 사당로23나길 10	중(집)2	
48	사당동	163-5	대	116.0	29.0	사당3동지역주택조합	서울시 동작구 사당로23나길 10	소(국)3	
49	사당동	163-14	대	135.0	41.0	사당3동지역주택조합	서울시 동작구 사당로23나길 10	소(국)3	
50	사당동	163-15	도	86.0	3.0	이명훈	서울시 관악구 흑석동 34-19 (공유지지분:1/4)	소(국)3	
						조병진	서울시 관악구 흑석동 43-29 (공유지지분:1/4)	소(국)3	
						김구경	서울시 관악구 흑석동 43-28 (공유지지분:1/4)	소(국)3	
						박귀옥	서울시 영등포구 오류동 56-9 (공유지지분:1/4)	소(국)3	

번호	소재지	지번	지목	지적면적 (㎡)	편입면적 (㎡)	성 명	주 소	도 로	비고
51	사당동	163-16	도	36.0	3.0	사당3동지역주택조합	서울시 동작구 사당로23나길 10 (공유지지분:1/2)	소(국)3	
						정복희	부산시 부산진구 범일동 877-3 (공유지지분:1/2)	소(국)3	
52	사당동	163-25	도	625.0	13.0	사당3동지역주택조합	서울시 동작구 사당로23나길 10	중(집)2	
53	사당동	163-32	대	130.0	20.0	사당3동지역주택조합	서울시 동작구 사당로23나길 10	중(집)2	
54	사당동	163-33	대	125.0	24.0	사당3동지역주택조합	서울시 동작구 사당로23나길 10	중(집)2	
55	사당동	163-34	대	66.0	26.0	최충기	서울시 동작구 사당동 303-16 삼성빌라 404호	중(집)2	
56	사당동	163-49	대	141.0	3.0	사당3동지역주택조합	서울시 동작구 사당로23나길 10	중(집)2	
57	사당동	163-50	도	15.0	4.0	사당3동지역주택조합	서울시 동작구 사당로23나길 10	중(집)2	
58	사당동	163-61	도	5.0	5.0	사당3동지역주택조합	서울시 동작구 사당로23나길 10	중(집)2	
59	사당동	164-12	대	239.0	28.0	사당3동지역주택조합	서울시 동작구 사당로23나길 10	대(국)3	
60	사당동	164-17	대	44.0	22.0	사당3동지역주택조합	서울시 동작구 사당로23나길 10	대(국)3	
61	사당동	164-22	도	117.0	3.0	김종욱	서울 중구 필동 2가 123-13	대(국)3	
62	사당동	164-24	대	195.0	32.0	사당3동지역주택조합	서울시 동작구 사당로23나길 10	대(국)3	
63	사당동	164-30	대	116.0	20.0	사당3동지역주택조합	서울시 동작구 사당로23나길 10	중(집)2	
64	사당동	164-56	대	79.0	39.0	사당3동지역주택조합	서울시 동작구 사당로23나길 10	대(국)3	
65	사당동	164-59	대	13.0	13.0	사당3동지역주택조합	서울시 동작구 사당로23나길 10	중(집)2	
66	사당동	164-63	대	103.0	49.0	사당3동지역주택조합	서울시 동작구 사당로23나길 10	대(국)3	
67	사당동	164-65	대	124.0	79.0	사당3동지역주택조합	서울시 동작구 사당로23나길 10	대(국)3, 중(집)2	
68	사당동	164-66	대	122.0	3.0	사당3동지역주택조합	서울시 동작구 사당로23나길 10	대(국)3	
69	사당동	164-67	대	335.0	6.0	사당4동지역주택조합	서울시 동작구 사당로23나길 11	대(국)3, 중(집)2	
70	사당동	164-70	대	99.0	10.0	사당3동지역주택조합	서울시 동작구 사당로23나길 10	중(집)2	
71	사당동	164-82	대	97.0	7.0	사당3동지역주택조합	서울시 동작구 사당로23나길 10	대(국)3	
72	사당동	167-7	대	134.0	25.0	사당3동지역주택조합	서울시 동작구 사당로23나길 10	소(국)3	
73	사당동	167-8	대	168.0	31.0	사당3동지역주택조합	서울시 동작구 사당로23나길 10	소(국)3	
74	사당동	167-10	대	162.0	39.0	사당3동지역주택조합	서울시 동작구 사당로23나길 10	소(국)3	
75	사당동	167-12	대	341.0	129.0	사당3동지역주택조합	서울시 동작구 사당로23나길 10	대(국)3, 소(국)3	
76	사당동	167-21	대	265.0	55.0	사당3동지역주택조합	서울시 동작구 사당로23나길 10	소(국)3	
77	사당동	167-99	도	3.0	3.0	정송순	서울시 관악구 사당동 141-194	소(국)3	
78	사당동	708-486	대	163.0	30.0	사당3동지역주택조합	서울시 동작구 사당로23나길 10	중(집)2	
79	사당동	708-487	대	66.0	8.0	사당3동지역주택조합	서울시 동작구 사당로23나길 10	중(집)2	
80	사당동	708-554	대	93.0	24.0	사당3동지역주택조합	서울시 동작구 사당로23나길 10	소(국)3	

번호	소재지	지번	지목	지적면적 (㎡)	편입면적 (㎡)	성 명	주 소	도 로	비고
81	사당동	708-618	대	169.0	38.0	사당3동지역주택조합	서울시 동작구 사당로23나길 10	중(집)2	
82	사당동	708-621	대	69.0	18.0	사당3동지역주택조합	서울시 동작구 사당로23나길 10	중(집)2	
83	사당동	708-622	대	35.0	18.0	사당3동지역주택조합	서울시 동작구 사당로23나길 10	중(집)2	
84	사당동	708-623	대	36.0	26.0	사당3동지역주택조합	서울시 동작구 사당로23나길 10	중(집)2	
85	사당동	708-652	대	16.0	16.0	문옥순	서울시 송파구 올림픽로33길17, 2동 610호(신천동미성아파트)	중(집)2	
86	사당동	708-831	대	19.0	19.0	사당3동지역주택조합	서울시 동작구 사당로23나길 10	대(국)3, 중(집)2	
87	사당동	708-916	대	4.0	4.0	김재영	서울시 강남구 삼성동 27-25 302호	중(집)2	
88	사당동	708-927	대	1.0	1.0	이상학	서울시 동작구 동작동 58-48	중(집)2	
사 유 지 계				11,358.0	2,202.0				88 필지
1	사당동	160-74	도	432.0	26.0	동작구		중(집)2	
2	사당동	162-66	도	374.0	7.0	동작구		소(국)3	
3	사당동	162-123	도	4.0	4.0	기획재정부		중(집)2	
4	사당동	162-124	임	713.0	19.0	산림청		중(집)2	
5	사당동	162-130	임	71.0	71.0	산림청		중(집)2	
6	사당동	162-132	대	16.0	11.0	기획재정부		중(집)2	
7	사당동	162-133	도	17.0	9.0	기획재정부		중(집)2	
8	사당동	162-136	도	1.0	1.0	기획재정부		중(집)2	
9	사당동	162-142	도	6.0	6.0	기획재정부		중(집)2	
10	사당동	163-55	도	104.0	104.0	동작구		중(집)2	
11	사당동	163-57	도	11.0	4.0	동작구		중(집)2	
12	사당동	163-63	대	1.0	1.0	서울시		중(집)2	
13	사당동	163-65	도	38.0	38.0	동작구		중(집)2	
14	사당동	167-82	답	89.0	77.0	동작구		소(국)3	
15	사당동	708-523	도	50.0	1.0	국토교통부		중(집)2	
16	사당동	708-603	대	10.0	10.0	기획재정부		소(국)3	
17	사당동	708-604	도	3.0	3.0	국토교통부		소(국)3	
18	사당동	708-607	천	10.0	10.0	국토교통부		소(국)3	
19	사당동	708-609	도	36.0	2.0	국토교통부		중(집)2	
20	사당동	708-616	대	66.0	10.0	기획재정부		중(집)2	
21	사당동	708-617	도	30.0	5.0	국토교통부		중(집)2	
22	사당동	708-629	천	580.0	6.0	국토교통부		소(집)2	
23	사당동	708-655	천	2.0	2.0	국토교통부		중(집)2	
24	사당동	708-695	도	61.0	53.0	기획재정부		소(국)3	
25	사당동	708-711	천	13.0	13.0	국토교통부		중(집)2	

번호	소재지	지번	지목	지적면적 (㎡)	편입면적 (㎡)	성 명	주 소	도 로	비고
26	사당동	708-797	도	6.0	1.0	기획재정부		중(집)2	
27	사당동	708-832	대	16.0	10.0	기획재정부		중(집)2	
28	사당동	708-835	천	110.0	87.0	국토교통부		중(집)2	
29	사당동	708-837	대	3.0	3.0	기획재정부		중(집)2	
30	사당동	708-856	도	1.0	1.0	국토교통부		중(집)2	
31	사당동	708-858	천	7.0	7.0	국토교통부		중(집)2	
32	사당동	708-859	천	6.0	6.0	국토교통부		중(집)2	
33	사당동	708-907	도	42.0	36.0	국토교통부		중(집)2	
34	사당동	708-911	대	17.0	17.0	기획재정부		중(집)2	
35	사당동	708-912	대	1.0	1.0	기획재정부		중(집)2	
36	사당동	708-913	대	20.0	20.0	기획재정부		중(집)2	
37	사당동	708-914	대	19.0	19.0	기획재정부		중(집)2	
38	사당동	708-915	대	17.0	17.0	기획재정부		중(집)2	
39	사당동	708-917	대	11.0	11.0	기획재정부		중(집)2	
40	사당동	708-922	천	31.0	30.0	국토교통부		대(국)3, 중(집)2	
41	사당동	708-923	대	10.0	6.0	기획재정부		중(집)2	
42	사당동	708-1063	도	5.0	5.0	국토교통부		대(국)3	
43	사당동	708-1068	도	20.0	7.0	국토교통부		소(국)3	
44	사당동	708-1069	도	2.0	2.0	국토교통부		소(국)3	
45	사당동	708-1070	천	8.0	3.0	국토교통부		소(국)3	
46	사당동	708-1071	천	35.0	16.0	국토교통부		소(국)3	
47	사당동	708-1072	천	32.0	28.0	국토교통부		소(국)3	
48	사당동	708-1074	천	91.0	64.0	국토교통부		소(국)3, 소(집)2	
국 공 유 지 계				3,248.0	890.0				48 필지
총 계				14,606.0	3,092.0				136 필지
보 정 (증, 감)					(증)88.9				한국국토 정보공사 (경계복원 측량성과)
면 적 합 계					3,180.9				예정 좌표 면적

서초구고시 제2021-218호

도시계획시설(도로, 공원, 주차장) 결정(변경) 및 지형도면 고시

서울특별시서초구고시 제2000-62호(2000.10.2)로 도시계획시설 결정된 구룡공영주차장에 대하여 「국토의 계획 및 이용에 관한 법률」 제30조, 같은 법 시행령 제25조 및 「서울특별시 도시계획 조례」 제68조에 따라 도시관리계획 변경 결정하고 「국토의 계획 및 이용에 관한 법률」 제32조 및 「토지이용규제 기본법」 제8조에 따라 지형도면을 고시합니다.

2021년 10월 21일

서 초 구 청 장

1. 도시계획시설(도로, 공원, 주차장) 결정(변경) 조서

가. 교통시설

1) 도로

구분	규모				기능	연장 (m)	기점	종점	사용 형태	주요 경과지	최초 결정일	비고
	등급	유별	번호	폭원 (m)								
기정	소로	3	327	6	국지도로	15	소3-64	양재동 298	일반도로			
변경	소로	3	327	6	국지도로	15	소3-64	양재동 298	일반도로			하부 주차장 중복결정

■ 도로 변경 사유서

변경전 도로명	변경후 도로명	변경내용	변경사유
소로 3-327	소로 3-327	○ 도로 하부 주차장 중복결정	○ 불법주차장 등 주차난이 심각한 구룡공영주차장 인접 공원 및 도로 지하 공간을 활용하여 주차장 추가 확보

2) 주차장

구분	도면표시 번호	시설명	위치	면 적(㎡)			최초결정일	비고
				기정	변경	변경 후		
기정	3	주차장	양재동 301-6	998.5	-	998.5	2000.10. 2.	
변경	3	주차장	양재동 301-6, 298-11, 298	998.5	증) 1,577.4	2,575.9	2000.10. 2.	주차장 중복결정 (도로 90㎡, 어린이공원 1,487.4㎡)

■ 주차장 변경(중복결정) 사유서

도면 표시번호	시설명	변경내용	변경사유
3	주차장	○ 공원, 도로 지하부분 주차장 중복 결정 - 면적 : 2,575.9㎡ - 기정 : 도로, 공원 → 변경 : 도로, 공원, 주차장(지하)	○ 불법주차장 등 주차난이 심각한 구릉공영주차장 인접 공원 및 도로 지하 공간을 활용하여 주차장 추가 확보

나. 공간시설
1) 공원

구분	도면 표시번호	공원명	시설의 종류	위치	면 적(㎡)			최초결정일	비고
					기정	변경	변경 후		
기정	3	버들공원	어린이공원	양재동 298	1,487	-	1,487	1988.12.31.	
변경	3	버들공원	어린이공원	양재동 298	1,487	증) 0.4	1,487.4	1988.12.31.	면적 착오로 인한 정정 주차장 중복 결정

■ 공원 변경 사유서

공원명	변경내용	변경사유
버들 어린이공원	○ 공원 하부 주차장 중복결정	○ 불법주차장 등 주차난이 심각한 구릉공영주차장 인접 공원 및 도로 지하 공간을 활용하여 주차장 추가 확보 ※ 주차장 조성 시 기존 공원시설 원상복구


2. 관계도면 : 도시계획시설(도로, 공원, 주차장) 결정(변경) 지형도면

※ 첨부된 지형도면은 참고용 도면이므로 측량, 그 밖의 용도로 사용할 수 없습니다.


3. 열람장소 : 서초구 도시계획과(☎02-2155-6787)에 관계도서를 비치하고 있습니다.

※ 고시문 및 지형도면 등은 토지이용규제정보서비스(<http://luris.mltm.go.kr>)에 게시할 예정
이오니 참고하시기 바랍니다.

[도시계획시설 결정(기정)도]

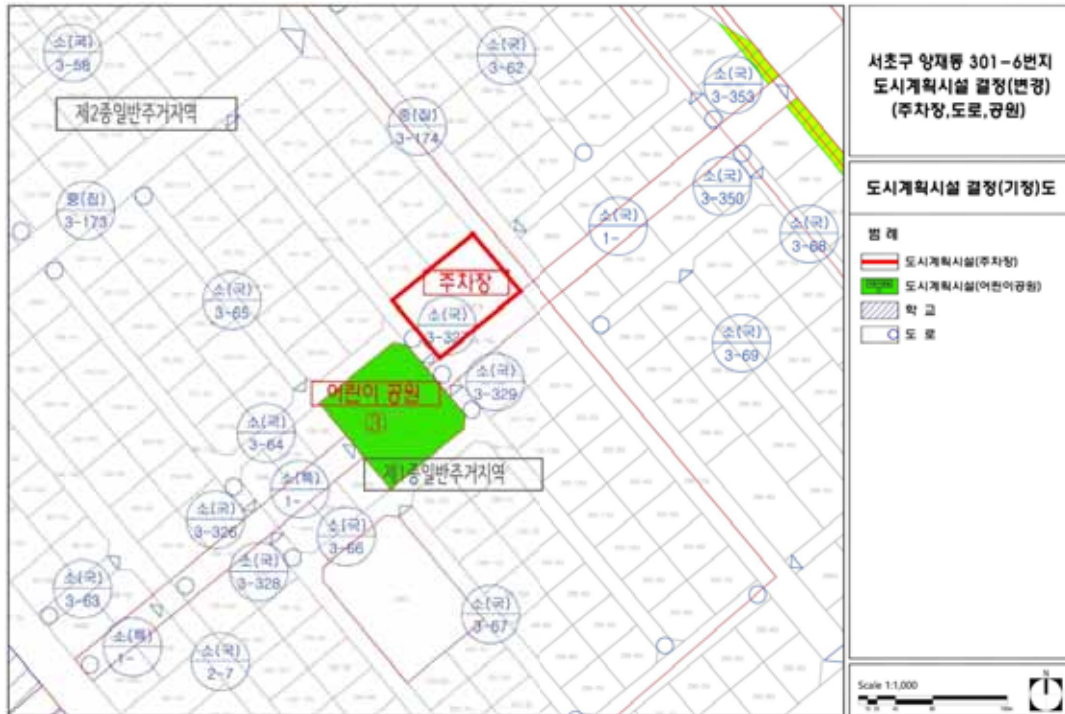

[도시계획시설 결정(변경)도]

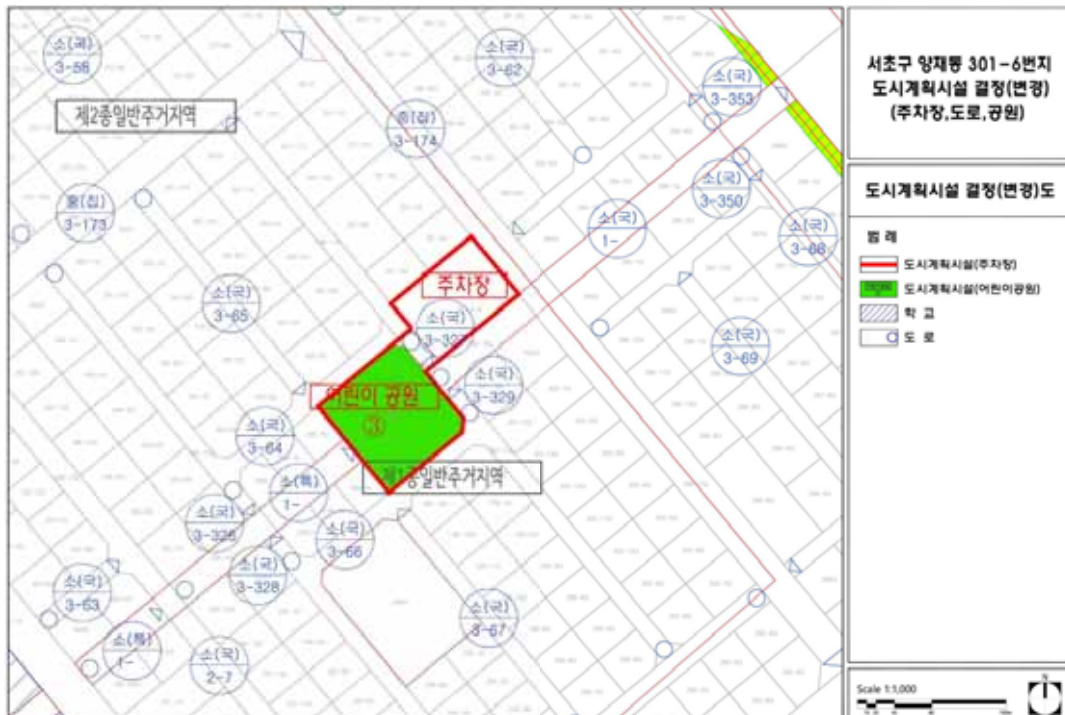

구 공 고

종로구공고 제2021 - 1148호

도시관리계획(승인 지구단위계획구역 및 계획) 결정(변경)(안) 열람공고

1. 서울특별시 종로구 송인동 200-16 일대 승인 지구단위계획구역 및 계획 결정(재정비)(안)에 대하여 「국토의 계획 및 이용에 관한 법률」 제28조, 같은 법 시행령 제22조 및 「서울특별시 도시계획 조례」 제7조, 「토지이용규제 기본법」 제8조 및 같은 법 시행령 제6조의 규정에 의거 주민의견을 청취하고자 아래와 같이 열람·공고 합니다.
2. 본 열람공고(안)에 대하여 의견이 있으신 분은 열람기간 내에 열람장소로 의견서를 제출하여 주시기 바랍니다.

2021년 10월 21일

종로구청장

가. 구 역 명 : 승인 지구단위계획구역 (관련도서 및 도면제재 생략)

나. 지구단위계획구역 및 지구단위계획 결정(변경)에 관한 사항

구역명		위 치	면 적(㎡)			최초결정일	비고
기정	변경		기 정	변 경	변경후		
승인 제1종 지구단위계획구역	승인 지구단위계획구역	종로구 송인동 200-16 일대	218,280	-	218,280	2004.12.30. (서고 제2004-444호)	구역명칭 변경

※ 세부 구역의 범위, 계획 등은 열람장소 비치 도서 및 도면으로 같음

다. 열람기간 : 공고일 다음날부터 21일간

라. 열람장소 : 종로구 건축과, 창신1동 주민센터, 송인2동 주민센터

마. 열람내용 : 승인 지구단위계획구역 및 지구단위계획 결정(변경)(안)

바. 관련도서 비치 : 열람장소에 일반인의 열람 편의를 위하여 관련 도서 및 도면 비치

사. 의견제출장소 : 종로구 건축과(☎02-2148-2812)

아. 기타사항 : 코로나19 확산에 따른 사회적거리두기로 주민설명회 개최가 어려워 열람기간을 연장(21일간)하고, 현장상담을 실시예정으므로 구체적인 일정 및 장소 등은 종로구 건축과(☎02-2148-2812)로 문의하여 주시기 바랍니다.

용산구공고 제2021-1225호

도시계획시설(도로) 사업시행자 지정 및 실시계획인가를 위한 열람공고

- 『서울특별시고시 제2001-229호(2001.7.10.)로 도시관리계획 [용산 지구단위계획 및 아세아아파트 특별계획구역] 으로 최초 결정되고 서울특별시 고시 제2020-39호(2020.1.23.)로 변경 결정 및 지형도면 고시된 『아세아 아파트 특별계획구역 주변 도시계획시설(도로)』에 대하여 한강로3가 65-1번지 일대의 주택건설사업의 시행자 주식회사 부영주택 대표 최양환 으로부터 도시계획시설(도로) 사업시행자 지정 및 실시계획인가 신청이 있어 『국토의 계획 및 이용에 관한 법률』 제86조(도시계획시설사업의 시행자) 및 제88조(실시계획의 작성 및 인가 등), 같은법 시행령 제96조(시행자의 지정), 제97조(실시계획의 인가)에 의거 사업시행자 지정 및 실시계획 작성하고 같은법 제90조(서류의 열람 등) 및 같은법 시행령 제99조(서류의 열람 등)에 의거 열람공고를 재설시하고자 합니다.
- 관련도서는 용산구청 도로과에 비치하여 공고일 익일부터 14일간 일반인 및 관련자에게 보이고, 본 사업 시행에 따른 의견이 있을 때에는 의견서를 열람기간 내 열람장소(용산구청 도로과)로 제출하여 주시기 바랍니다.
 - 가. 열람장소 : 용산구청 도로과(☎2199-7855)
 - 나. 열람기간 : 공고일로부터 14일간

2021년 10월 21일

용 산 구 청 장

가. 사업 시행지 : 용산구 한강로3가 65-1번지 일대

나. 사업의 종류 : 도시계획시설(도로)사업

다. 사업의 명칭 : 아세아아파트 특별계획구역 도로 확장 및 신설공사

라. 사업의 규모

구 분	폭(m)	연장(m)	금회 면적(㎡)	비고
중로 3-9	12 (12)	254 (462)	3,171.3 (5,650.9)	부분조성
중로 3-13	5.2~5.4 (12)	192 (<i>n</i>)	1,010.5 (2,317.3)	부분조성
중로 3-14	1.0~6.5 (12)	139 (150)	399.4 (1,799.7)	부분조성
중로 3-11	6.5~8.0 (12)	109 (<i>n</i>)	844.1 (1,307.7)	부분조성

마. 사업 시행자 : 서울특별시 중구 세종대로9길 42 (주)부영주택 대표 최양환

바. 사업 착수 및 준공예정일 : 실시계획인가 고시일로부터 48개월

사. 수용 또는 사용할 토지의 물건조서 : 별첨

아. 재열람공고 사유 : 사업 내용(규모, 토지조서 등) 변경

☐ 위치도 및 지형도면(Non Scale)



토 지 조 서

■ 사업시행자 주소 및 성명 : 서울특별시 중구 세종대로 9길 42 (주)부영주택 대표 최양환

■ 아세아아파트 특별계획구역 도로 확장 및 신설공사

연번	소재지	지번	지목	지적면적(㎡)	편입예정면적(㎡)	소유자		관계인			비고
						성명	주소 (우편송달주소)	성명	주소	권리내용	
1	한강로3가	65-605	철	3,064.4	3,064.4	국토교통부	세종특별자치시 도움6로 11				3-9
2	한강로3가	65-593	대	6.9	6.9	주식회사 부영주택	서울특별시 중구 세종대로 9길 42				3-13
33	한강로3가	65-594	대	530.8	530.8	주식회사 부영주택	서울특별시 중구 세종대로 9길 42				3-13
4	한강로3가	65-595	대	185.6	185.6	주식회사 부영주택	서울특별시 중구 세종대로 9길 42				3-13
5	한강로3가	65-609	대	106.9	106.9	주식회사 부영주택	서울특별시 중구 세종대로 9길 42				3-9
6	한강로3가	65-610	대	1.3	1.3	주식회사 부영주택	서울특별시 중구 세종대로 9길 42				3-11
7	한강로3가	65-611	대	0.5	0.5	주식회사 부영주택	서울특별시 중구 세종대로 9길 42				3-11
8	한강로3가	65-612	대	172.3	172.3	주식회사 부영주택	서울특별시 중구 세종대로 9길 42				3-14
9	한강로3가	65-613	대	0.7	0.7	주식회사 부영주택	서울특별시 중구 세종대로 9길 42				3-13
10	한강로3가	65-615	대	227.1	227.1	주식회사 부영주택	서울특별시 중구 세종대로 9길 42				3-14
11	한강로3가	65-616	대	842.3	842.3	주식회사 부영주택	서울특별시 중구 세종대로 9길 42				3-11
12	한강로3가	65-449	대	70.8	70.8	양*석	서울특별시 용산구 한강대로14길 ** (한강로3가)	양*재	서울특별시 용산구 한강대로14길 ** (한강로3가)	영업권	3-13
								양*렬	서울특별시 중구 통일로 1**(충정로1가) (한강로지점)	임차인	
								농협은행 주식회사	서울특별시 중구 통일로1**(충정로1가)	근저당권	
								한강로3가 새마을금고	서울특별시 용산구 한강대로 14길 ** (한강로3가)	근저당권	
13	한강로3가	65-450	대	67.4	67.4	김*식	서울 용산구 용산동5가 39-*** (송달지 : 서울특별시 용산구 서빙고로 ** 파*타*APT 1**동 3***호)	조*정	서울특별시 용산구 한강대로14가길 * (한강로3가)	영업권	3-13
14	한강로3가	65-451	대	68.3	68.3	임*현	서울특별시 용산구 한강대로14가길 * (한강로3가)	김*순	서울특별시 용산구 한강대로14가길 *(한강로3가)	임차인	3-13
								박*	상동	임차인	
								정*원	상동	임차인	

연번	소재지	지번	지목	지적면적(㎡)	편입예정 면적(㎡)	소유자		관계인			비고
						성명	주소 (우편송달주소)	성명	주소	권리내용	
								보광동 새마을금고	서울특별시 용산구 장문로 9-*(보광동)	근저당권	
15	한강로3가	65-452	대	32.1	32.1	김*웅	서울특별시 용산구 한강대로14가길 * (한강로3가)	김*남	서울특별시 용산구 한강대로14 가길 *(한강로3가)	임차인	3-13
								한강로3가 새마을금고	서울특별시 용산구 한강대로14길 ***(한강로3가)	근저당권	
16	한강로3가	65-453	대	17.6	17.6	황*훈	서울시 용산구 이촌동 3** 대*아파트 1**동 1***호 (송달지 : 서울특별시 서초구 잠원로14길 ** 롯데캐***시 *차 2**동 1***호)	우*수	서울특별시 용산구 한강대로14가길 9-*(한강로3가)	영업권	3-13
								우*희	상동	임차인	
17	한강로3가	65-454	대	30.3	30.3	심*보	서울특별시 용산구 서빙고로91라길 **, 2**호 (보광동, 선*빌라) [송달지 : 서울특별시 용산구 한강대로14가길 ** (한강로3가)]	심*준	서울특별시 용산구 한강대로14 가길 ***(한강로3가)	임차인	3-13

물 건 조 서

■ 사업시행자 주소 및 성명 : 서울특별시 중구 세종대로 9길 42 (주)부영주택 대표 최양환

■ 아세아아파트 특별계획구역 도로 확장 및 신설공사

연번	소재지	지번 (원지번)	물건의 종류	구조 및 규격	실측수량 (면적)	소유자		소유권 외의 권리			비고
						성명	주소 (우편송달주소)	성명	주소	권리내용	
1	한강로3가	65-449	주택 및 점포 및 사무실	연와조 평육개3층	1층 67.20㎡ (근린생활 시설) 2층 67.20㎡ (주택) 3층 36.40㎡ (주택)	양*석	서울특별시 용산구 한강대로14길 **(한강로3가)	양*재	서울특별시 용산구 한강대로14길 ** (한강로3가)	영업권	꿀벌 부동산
			가추	샌드위치판넬 자바라 (1층 소재)	2.1㎡			양*열	서울특별시 중구 통일로 1**(충정로1가) (한강로지점)	임차인	-
			가추	연와조 벽체이용 서터, 계단실 (1층 소재)	5.6㎡			농협은행 주식회사	서울특별시 중구 통일로1**(충정로1가)	근저당권	-
			가추	샌드위치판넬 판넬지붕 (3층 소재)	8.2㎡			한강로3가 새마을금고	서울특별시 용산구 한강대로14길 **(한강로3가)	근저당권	-
			가추	썬라이트 (3층 소재)	3.5㎡						
			차양	천막(1층소재) (9×0.6)	5.4㎡						
			차양	천막(2층소재) (1.5×0.6)	0.9㎡						
			차양	천막(2층소재) (3.0×0.6)	1.8㎡						
			차양	천막(3층소재) (1.5×0.6)	0.9						
2	한강로3가	65-450	점포 및 주택	연와조 평육개2층건	1층 61.95㎡ (근린생활 시설) 2층 61.95㎡ (주택)	김*식	서울 용산구 용산동5가 39-*** (송달지 : 서울특별시 용산구 서빙고로 ** 파*타*APT 1**동 3***호)	조*정	서울특별시 용산구 한강대로14가길 *(한강로3가)	영업권	섬집
			가추	벽돌조 벽체 이용(철대문) (1층 소재)	15.34㎡						
			가추	목조 천막지붕 (2층 소재)	10.00㎡						
3	한강로3가	65-451	주택	세멘벽돌조골 스레이트지붕 2층	1층 83.79㎡ (주택) 2층 86.45㎡ (주택)	임*현	서울특별시 용산구 한강대로14가길 *(한강로3가)	김*순	서울특별시 용산구 한강대로14 가길 *(한강로3가)	임차인	-
								박*	상동	임차인	-
								정*원	상동	임차인	-
								보광동	서울특별시 용산구	근저당권	-

연번	소재지	지번 (원지번)	물건의 종류	구조 및 규격	실측수량 (면적)	소유자		소유권 외의 권리			비고
						성명	주소 (우편송달주소)	성명	주소	권리내용	
								새마을금고	장문로 9-*(보광동)		
4	한강로3가	65-452	주택	브릭조 슬래브지붕 2층	1층 39.69㎡ (주택) 2층 40.95㎡ (주택)	김*웅	서울특별시 용산구 한강대로14가길 *(한강로3가)	김*남	서울특별시 용산구 한강대로14 가길 *(한강로3가)	임차인	-
			보관함	알루미늄샷시 (1.5×1.0 ×1.0(h)) (1층 소재)	1식			한강로3가 새마을금고	서울특별시 용산구 한강대로14길 ***(한강로3가)	근저당권	-
5	한강로3가	65-453	주택 및 근린생활시 설	세멘벽돌조 스라브 2층	1층 23.94㎡ (근린생활 시설) 2층 24.70㎡ (주택)	황*훈	서울시 용산구 이촌동 3** 대*아파트 1**동 1***호 (송달지 : 서울특별시 서초구 잠원로14길 ** 롯데캐***시 *차 2**동 1***호)	우*수	서울특별시 용산구 한강대로14 가길 9-*(한강로3가)	영업권	시창슈퍼
			철계단	철재 (0.7×2.5(h)) (1층소재)	1식			우*희	상동	임차인	-
6	한강로3가	65-454	주택	세멘벽돌조 슬래브지붕 2층	1층 45.33㎡ (주택) 2층 47.40㎡ (주택)	심*보	서울특별시 용산구 서빙고로91가길 **, 2**호 (보광동, 선*빌라) [송달지 : 서울특별시 용산구 한강대로14가길 ** (한강로3가)]	심*준	서울특별시 용산구 한강대로14 가길 ***(한강로3가)	임차인	-
			차양	아크릴 (1.00×0.5) (1층소재)	1식						
			차양	아크릴 (1.00×0.5) (1층소재)	1식						

※ 구조 및 규격, 수량(면적)은 공부상 면적이 아닌 실측면적임.

영 업 조 서

■ 사업시행자 주소 및 성명 : 서울특별시 중구 세종대로 9길 42 (주)부영주택 대표 최양환

■ 아세아아파트 특별계획구역 도로 확장 및 신설공사

연번	소재지	지번 (원지번)	물건의 종류	구조 및 규격	실측수량 (면적)	대 상 자		비고
						성 명	주 소	
1	한강로3가	65-449	꿀벌부동산 (부동산중개 사무소) (휴업보상)	간판 간판(원형) 벽걸이에어컨 냉장고 전자레인지 정수기 싱크대 기타 동산이전	1개 1개 1대 1대 1대 1대 1식 1식	양*재	서울특별시 용산구 한강대로14길 ***(한강로3가)	-
2	한강로3가	65-450	섬집 (일반음식점) (휴업보상)	간판 세로간판 에어컨(스텐드) 에어컨(벽걸이) 샷시 차양 냉동고 업소용냉장고(대) 업소용냉장고(소) 김치냉장고 다트설비 식기세척기 cctv 정수기 소독기 운장고 기타 동산이전	1개 2개 1대 1대 1식 2식 1대 1대 3대 1대 1식 1대 3대 1대 1대 1대 1식	조*정	서울특별시 용산구 한강대로14가길 *(한강로3가)	-
3	한강로3가	65-453	시창슈퍼 (소매점) (휴업보상)	간판 세로간판 냉동고 냉장고 업소용냉장고 앵글(대) 앵글(소) 가스레인지 싱크대 가스보일러 kt텔레캅 커피자판기 샷시 차양 기타동산이전	1개 1개 1대 1대 2대 1식 1식 1대 1식 1대 1대 1대 1식 1식 1식 1식	우*수	서울특별시 용산구 한강대로14가길 9-*(한강로3가)	

용산구공고 제2021 - 1239호

도시관리계획(도시계획시설:학교) 결정(신설) 및
세부시설조성계획(기본계획) 결정(안) 열람공고
(한국폴리텍대학 서울정수캠퍼스)

1. 서울특별시 용산구 보광동 238-2번지 일원 한국폴리텍대학 서울정수캠퍼스에 대하여 대학의 입지 특성 및 주변지역과의 관계를 고려한 도시관리계획(도시계획시설:학교) (신설)결정(안) 및 세부시설조성계획(안)의 제안서가 제출되어 「국토의 계획 및 이용에 관한 법률」 제28조, 동법 시행령 제22조, 「서울특별시 도시계획 조례」 제7조, 「토지이용규제 기본법」 제8조 및 동법 시행령 제6조에 따라 주민의견을 청취하고자 아래와 같이 열람 공고 합니다.
2. 관계도서는 용산구 도시계획과에 비치하여 열람하고 있으니, 본 도시계획시설(학교) 결정(신설) 및 세부시설조성계획(기본계획) 결정(안)에 대한 의견이 있으시면 열람기간 내에 서면으로 의견서를 제출하여 주시기 바랍니다.

2021년 10월 21일

용 산 구 청 장

1. 열람기간 : 공고일 다음날부터 14일간
2. 열람장소 : 용산구 도시계획과 (☎02-2199-7394, fax: 02-2199-5700)
3. 열람내용

가. 도시관리계획(도시계획시설:학교) (신설)결정(안) 조서

구분	도면 표시 번호	시설명	시설의 종류	위 치	면적(㎡)			최초 결정일	비고
					기정	변경	변경후		
신설	-	학교	대학	용산구 보광동 238-2	-	증) 31,365	31,365	-	제2종일반주거 지역(7층이하)

나. 도시관리계획(도시계획시설:학교) (신설)결정(안) 사유서

도면 표시 번호	시설명	신 설 내 용	결 정 사 유
-	학교	대학 신설 (31,365㎡)	도시관리계획 결정을 통한 효율적인 도시계획시설 관리와 학생들의 교육환경을 개선하고자 함.

다. 세부시설조성계획(안)

1) 구역계획

구분	명칭	연번	면적(㎡)	비고
관리	일반관리구역	①	3,400	기숙사
	일반관리구역	②	6,455	학생회관, 제3공학관
	일반관리구역	③	6,281	본관, 제1공학관
	일반관리구역	④	4,880	제2공학관
	일반관리구역	⑤	3,607	복지관 및 공학관 (신설)
	소계		24,623	
유지	외부활동구역	⑥	2,113	외부활동
		⑦	2,008	외부활동
	소계		4,121	
보존	녹지보존구역	⑧	2,621	-
합계			31,365	

2) 밀도계획(건폐율)

구분	밀도산정 기준면적(㎡)	법정건폐율 (%)	사용건폐율 (%)	계획건폐율 (%)	관리건폐율 (%)	비고
제2종일반주거지역 (7층이하)	31,365	60.0	29.4	30.8	40.0	

3) 구역별 밀도계획 (용적률 · 높이)

구역 구분	용적률 (%)				높이 (m)	비고
	법정용적률	사용용적률	이전용적률	관리용적률		
①	200.0	133.7	-	170.0	· 지표로부터 28m 이하(7층이하)	일반관리구역
②	200.0	110.8	-	170.0	· 지표로부터 28m 이하(7층이하)	
③	200.0	119.1	-	170.0	· 지표로부터 28m 이하(7층이하)	
④	200.0	150.7	-	170.0	· 지표로부터 28m 이하(7층이하)	
⑤	200.0	124.3	-	170.0	· 지표로부터 28m 이하(7층이하)	
⑥	200.0	-	-	10.0	· 지표로부터 12m 이하(3층이하)	외부활동구역
⑦	200.0	-	-	10.0	· 지표로부터 12m 이하(3층이하)	
⑧	200.0	-	-	-	-	녹지보전구역

4) 건축물조서

구역 구분	번호	건물명	제2종일반주거지역 (7층이하)			층수 (지하)	비고
			건축면적(㎡)	건축연면적(㎡)	지상층면적(㎡)		
①	1	기숙사	1,049.1	5,719.3	4,546.2	6 (1)	현황
②	2	학생회관	1,144.9	2,452.0	2,452.0	3	현황
	3	제3공학관	1,306.8	6,329.4	4,676.5	4 (1)	현황
	4	수위실	23.1	22.6	22.6	1	현황
③	5	본관 및 제1공학관	3,455.7	14,334.5	10,594.3	7 (2)	현황
	6	창고	17.1	17.1	17.1	1	현황
④	7	제2공학관 신관	1,223.6	6,173.2	6,096.0	5 (1)	현황
	8	제2공학관 구관	275.2	1,390.6	1,242.2	5 (1)	현황
	9	위험물 창고	30.0	30.0	30.0	1	현황
⑤	10	복지관 및 공학관	1,142.9	4,960.3	4,960.3	5	금회 신축

4. 관련도서 : 생략(열람장소 비치)


5. 관련도면 : 붙임참조

※ 첨부된 지형도면은 참고용 도면으로 측량 및 그 밖의 용도로 사용할 수 없음

6. 기타사항


- 본 도시계획시설(학교) 결정(안)에 대한 자세한 사항은 서울특별시 용산구 도시계획과(☎ 2133-7394)로 문의하여 주시기 바랍니다.


붙임1. 도시계획시설 결정(신설)(안)도

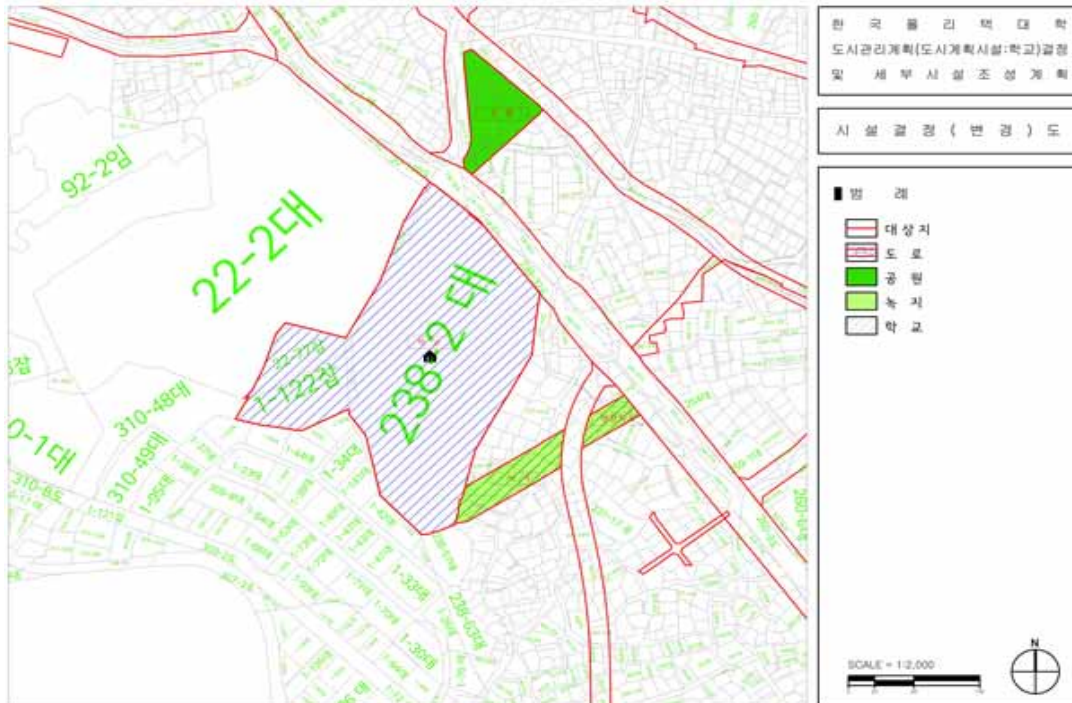

붙임2. 세부시설조성계획도



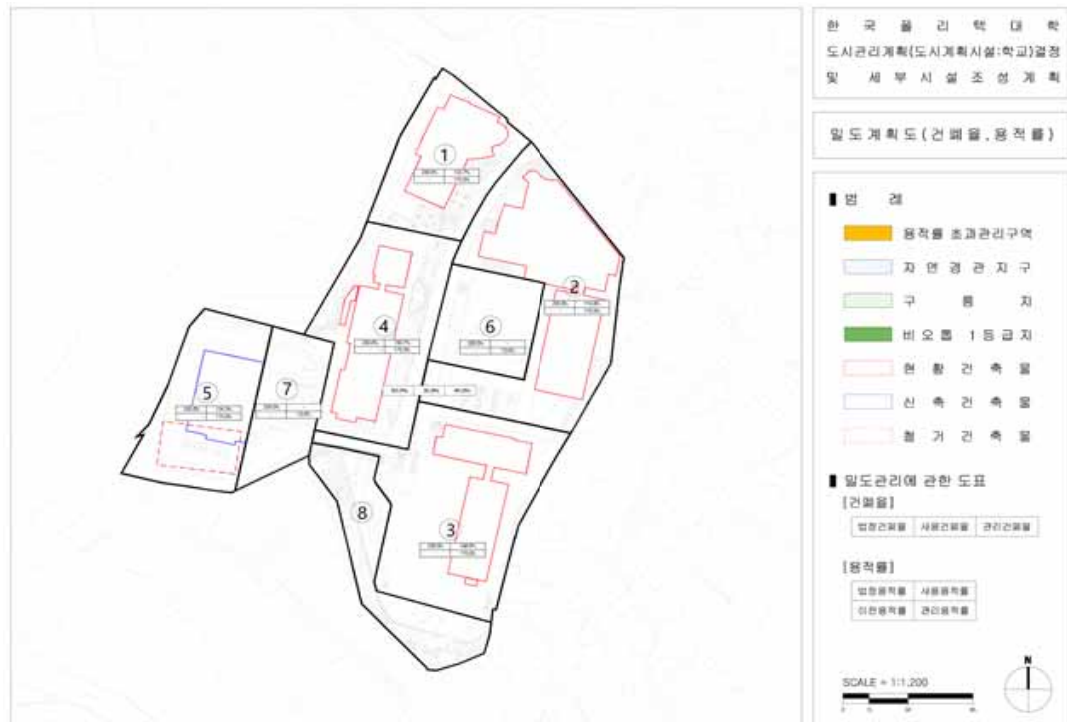

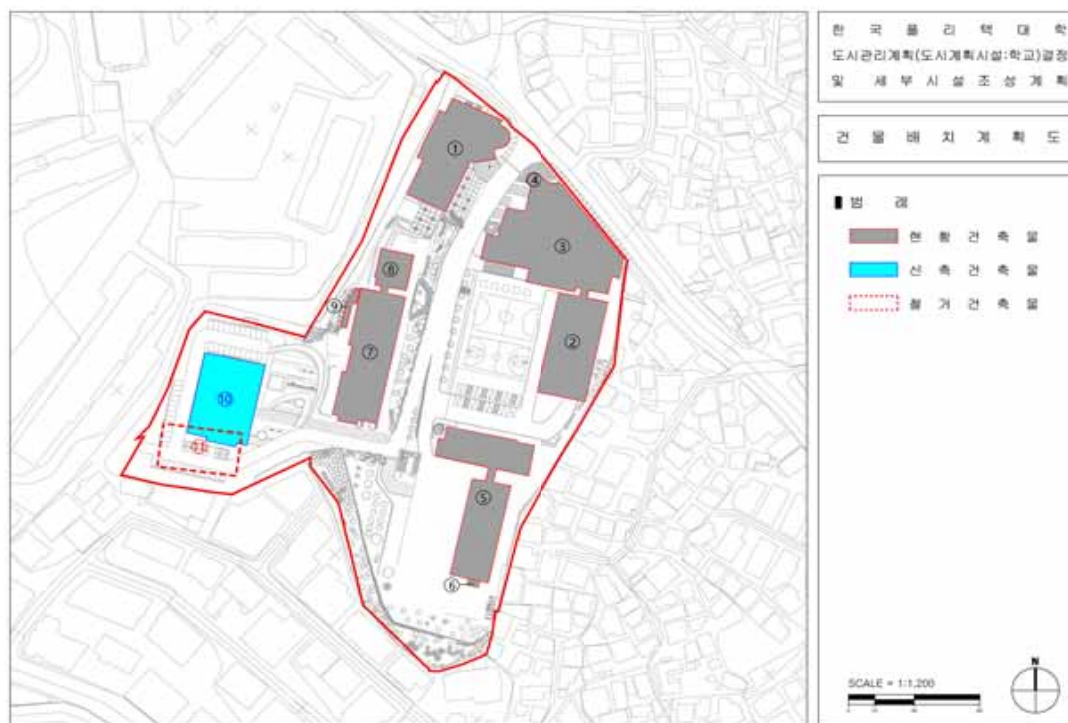

성동구공고 제2021 - 1433호

도시관리계획(도시계획시설: 도로) 결정(변경)(안) 열람공고

서울특별시 성동구 용답동 183-1 일대 도시관리계획(도시계획시설: 도로) 결정(변경)(안)에 대하여 「국토의 계획 및 이용에 관한 법률」 제28조, 동법 시행령 제22조, 「서울특별시 도시계획조례」 제7조, 토지이용규제 기본법 제8조, 동법 시행령 제6조 등 규정에 따라 주민 및 이해관계인 의견 청취를 위하여 다음과 같이 열람공고 하오니 본 변경(안)에 대하여 의견이 있으실 경우 열람기간 내 제출하여 주시기 바랍니다.

2021년 10월 21일

성 동 구 청 장

가. 열람기간 : 공고일 다음날부터 14일간

나. 열람장소 : 성동구청 도시계획과 (☎02-2286-5554)

다. 도시관리계획(도시계획시설:도로) 변경(안)

○ 도시계획시설(도로) 결정(변경) 조서

구 분	규 모				기능	연장 (m)	기점	종점	사용 형태	주요 경과지	최 초 결 정 일	비 고
	등급	류별	번호	폭원 (m)								
기정	중로	3	-	12	집산 도로	577	용답동 5-1	용답동 27-2	일반 도로	-	서울시공고 제126호 (1967.11.14.)	사 근 토지구획 정리사업
변경	중로	3	-	12	집산 도로	394	용답동 5-1	용답동 24-37	일반 도로	-		일부 구간 폐지

○ 결정(변경) 사유

변경전도로명	변경후도로명	변 경 내 용	변 경 사 유
중로 3-	중로 3-	도로 구간 일부 변경 [연장 577m → 394m (감 183m)]	사근토지구획정리사업 완료 후 도로 기능 상실 구간 일부 폐지

라. 관련도서 : 생략(열람장소 비치)

마. 기타 사항

- 자세한 내용은 열람장소에 비치된 도시관리계획(안) 도서를 참고하시기 바라며, 궁금한 사항은 성동구 도시계획과(☎02-2286-5554)로 문의하여 주시기 바랍니다.
- 본 도시관리계획(안)은 최종결정 사항이 아니며, 향후 결정과정에서 변경될 수 있습니다.

광진구공고 제2021-1096호

도시계획시설사업(용마도시자연공원조성 - 광진)
실시계획 변경인가를 위한 열람공고

1. 용마도시자연공원은 내무부 고시 제413호(1958.2.15.)로 도시계획시설(공원) 최초 결정되고 서울특별시 고시 제2021-459호(2021.8.26.)로 최종 결정 고시 및 서울특별시 광진구 공고-제168호(2020.2.20.)로 열람 공고되어, 서울특별시 광진구고시 제2020-46호(2020.5.1.)로 도시계획시설사업 실시계획인가 고시, 서울특별시 광진구 고시 제2020-87호(2020.7.23.)로 실시계획변경 인가고시한 용마도시자연공원(광진) 조성에 대하여
2. 사업기간 연장 및 분할측량에 따른 지번변경 등으로 실시계획(변경) 작성을 위하여 「국토의 계획 및 이용에 관한 법률」 제90조 및 같은 법 시행령 제99조에 따라 다음과 같이 관계서류를 열람 공고합니다.
4. 본 열람공고 내용에 대하여 의견이 있으시면 열람기간 내 열람 장소로 서면으로 제출하여 주시기 바랍니다.

2021년 10월 21일

광진구청장

가. 사업시행위치 : 서울특별시 광진구 광장동 5-141번지 일대

나. 사업의 종류 및 명칭

- 1) 사업의 종류 : 도시계획시설(공원) 사업
- 2) 사업의 명칭 : 용마도시자연공원(광진) 조성

다. 사업의 면적 : 7,071㎡

라. 사업의 시행자 : 광진구청장(서울특별시 광진구 자양로 117)

마. 시설관리청 : 서울특별시청

바. 사업착수일 및 준공예정일(변경)

- 당 초 : 실시계획인가 고시일로부터 2021.12.31.일까지
- 변 경 : 실시계획인가 고시일로부터 2022.12.31.일까지

사. 열람기간 : 공고일 다음날로부터 14일간

아. 열람장소 : 광진구청 (공원녹지과)

자. 수용 또는 사용할 토지 또는 건물의 소재지·지반·지목 및 면적, 소유권과 소유권외의 권리의 명세 및 그 소유자권리자의 성명·주소 : 붙임(변경)

차. 기타 자세한 내용은 광진구청(공원녹지과 ☎450-7776)에 문의하여 주시기 바랍니다.

사용 또는 수용할 토지조서

연번	구분	소재지	지목	면 적(㎡)		소 유 자			소유권 이외의 권리명세			비고
				지적	편입 면적	성 명	주 소	지분	성 명	주 소	권리의종류	
1	당초	광장동 5-141	임야	1,336	1,336	이원	서울특별시 송파구 송파동 58-1 잠실대우레이크월드 1203	5분의 1	한국전력공사	전라남도 나주시 전령로 55 (빛가람동 120)	구분지상권설정 (송전선 하부지 1336㎡의 지상 20m 이상 지상 53m 이하 공중공간)	
						이원효	서울특별시 송파구 방이동 89 올림픽션수, 기자촌아파트 117-304	5분의 1				
						이원석	서울특별시 영등포구 여의도동 55-1 대우트럼프월드 에이2103	5분의 1				
						노건환	미합중국, 33101번지 3알디 코트사우스웨스트 페데랄웨이, 워싱턴 98023	5분의 1				
						한인숙	서울특별시 용산구 용산동5가 24-1 파크타워 105-1601	5분의 1				
	변경	광장동 5-141	임야	1336	1336	이원석	서울특별시 영등포구 여의도동 55-1 대우트럼프월드 에이2103	5분의 1	"	"	"	
						서울특별시		5분의 4				
2	당초	광장동 5-118	임야	350	350	전주이씨 학성군파종중	서울특별시 마포구 공덕동 175-198	단독				
	변경	광장동 5-118	임야	350	350	서울특별시		단독				
3	당초	광장동 370-6	답	30	30	한인숙	서울특별시 용산구 용산동5가 24-1 파크타워 105-1601	단독				
	변경	광장동 370-6	답	30	30	서울특별시		단독				

연번	구분	소재지	지목	면 적(㎡)		소 유 자			소유권 이외의 권리명세			비고
				지적	편입 면적	성 명	주 소	지분	성 명	주 소	권리의종류	
4	당초	중곡동 176-109	임야	194	194	이정석	서울특별시 성북구 정릉동 716-10	단독				
	변경	중곡동 176-109	임야	194	194	서울특별시		단독				
5	변경 없음	중곡동 176-116	임야	161	161	윤복균	서울특별시 광진구 중곡동 176-62	단독				
6	당초	중곡동 176-122	임야	62,042	925	학교법인 일송학원	서울특별시 영등포구 영등포동 94-195	단독				
	변경	중곡동 176-145	임야	925	925	학교법인 일송학원	서울특별시 영등포구 영등포동 94-195	단독				중곡동 176-122에서 분할
7	변경 없음	광장동 5-115	임야	3,086	3,086	학교법인장로회신학 대학교	서울특별시 광진구 광장동 353	단독				
8	당초	광장동 5-116	임야	2,954	989	학교법인장로회신학 대학교	서울특별시 광진구 광장동 353	단독				
	변경	광장동 5-143	임야	989	989	학교법인장로회신학 대학교	서울특별시 광진구 광장동 353	단독				광장동 5-116에서 분할

물건조서

연번	구분	소재지	물건의종류	구조	수량	소유자			이해관계인			비고
						성명	주소	지분	성명	주소	권리의 종류	
1	변경 없음	중곡동 176-116	건물(1층)	벽돌	4㎡	윤복균	서울특별시 광진구 중곡동 176-62	단독	윤성철	서울특별시 광진구 중곡동 176-62		상속인
			가건물(2층)	판넬	1㎡							
			건물(지층)	콘크리트	5㎡							
			슬라브	콘크리트	3㎡							
			화단		30㎡							
			수목	교목	6주							

도봉구공고 제2021-1492호

도시계획시설(공공공지)사업 실시계획 작성을 위한 열람 및
사업인정에 관한 의견 청취 공고

1. 서울특별시 도봉구 고시 제2021-197(2021.10.7.)호로 도시관리계획(도시계획시설:공공공지) 최초 결정된 서울특별시 도봉구 방학동 465-4번지 일대에 도시계획시설(공공공지)에 대하여 「국토의 계획 및 이용에 관한 법률」 제90조 및 동법 시행령 제99조에 의거 도시계획시설(공공공지)사업을 시행하기 위해 주민의견을 청취하고자 다음과 같이 열람 공고하며,
2. 「공익사업을 위한 토지 등의 취득 및 보상에 관한 법률」 제21조 제2항 및 같은법 시행령 제11조에 따라 사업인정에 관한 의견 청취 공고를 합니다.
3. 소유자 및 이해관계인에게 개별 통지할 것이나, 미 수령자에 대하여는 본 공고로 갈음합니다.
4. 관계서류는 서울특별시 도봉구청 공원녹지과(☎2091-3772)에 비치하여 토지 소유자 및 이해관계인에게 공람하오니 이 사업시행에 대하여 의견이 있으시면 열람공고 기한 내 열람 장소에 서면으로 제출하여 주시기 바랍니다.

2021년 10월 21일

도 봉 구 청 장

가. 사업시행지 : 서울특별시 도봉구 방학동 465-4번지 일대

나. 사업시행자의 성명 및 주소

- 성 명 : 서울특별시 도봉구청장
- 주 소 : 서울특별시 도봉구 마들로 656

다. 사업의 종류 및 명칭

- 사업의 종류 : 도시계획시설(공공공지) 사업
- 사업의 명칭 : 연산군묘 주변 역사문화 쉼터 조성

라. 사업의 규모 및 내용

- 면 적 : 480㎡
- 내 용 : 토지의 보상 및 공공공지 조성

마. 사업기간 : 실시계획 고시일로부터 2024년 12월 31일

바. 수용 또는 사용할 토지의 소재지 등 : 따로붙임


사. 기타 자세한 내용이 궁금하신 경우 서울특별시 도봉구청 공원녹지과(☎2091-3772)로 문의하시기 바랍니다.

수용 또는 사용할 토지조서

연번	소재지 지 번	지목	면 적(㎡)		소 유 자			이 해 관 계 인			비고
			지적 (㎡)	편입면적 (㎡)	성 명	주 소	지 분	성명	주소	권리의 종류 및 내용	
합계			740	480							
1	방학동 465-4	대	184	184	다*림미*기술(주)	서울시 강북구 **로139길 **, 2층		고흥군수산업 협동조합	전라남도 고흥군 도양읍 목넘가는길 8	근저당권 및 지상권 설정	
2	방학동 465-12	대	161	161	다*림미*기술(주)	서울시 강북구 **로139길 **, 2층		고흥군수산업 협동조합	전라남도 고흥군 도양읍 목넘가는길 8	근저당권 및 지상권 설정	
3	방학동 468-4	대	4	4	다*림미*기술(주)	서울시 강북구 **로139길 **, 2층		고흥군수산업 협동조합	전라남도 고흥군 도양읍 목넘가는길 8	근저당권 및 지상권 설정	
4	방학동 469-3	답	86	86	죽산*씨 연*위파 종친회	서울시 도봉구 **동 569-3					
5	방학동 468-2	도	305	45	서울특별시	서울시 중구 세종대로 110					

영 업 권 조 서

연번	소재지 지번	물건의 종류	구조 및 규격	면적 (수량)	단위	소 유 자		이 해 관 계 인			비고
						성명	주소	성명	주소	권리의 종류 및 내용	
1	방학동 469-3	창고	5×4m	1	동	하*자동차공업사	서울시 도봉구 **동 4*9-3				
		컨테이너	3×3m	1	동						
		리프트	4주식	1	개						
		리프트	2주식	1	개						
		비계구조물	비가림지붕, 7×3m	1	개						

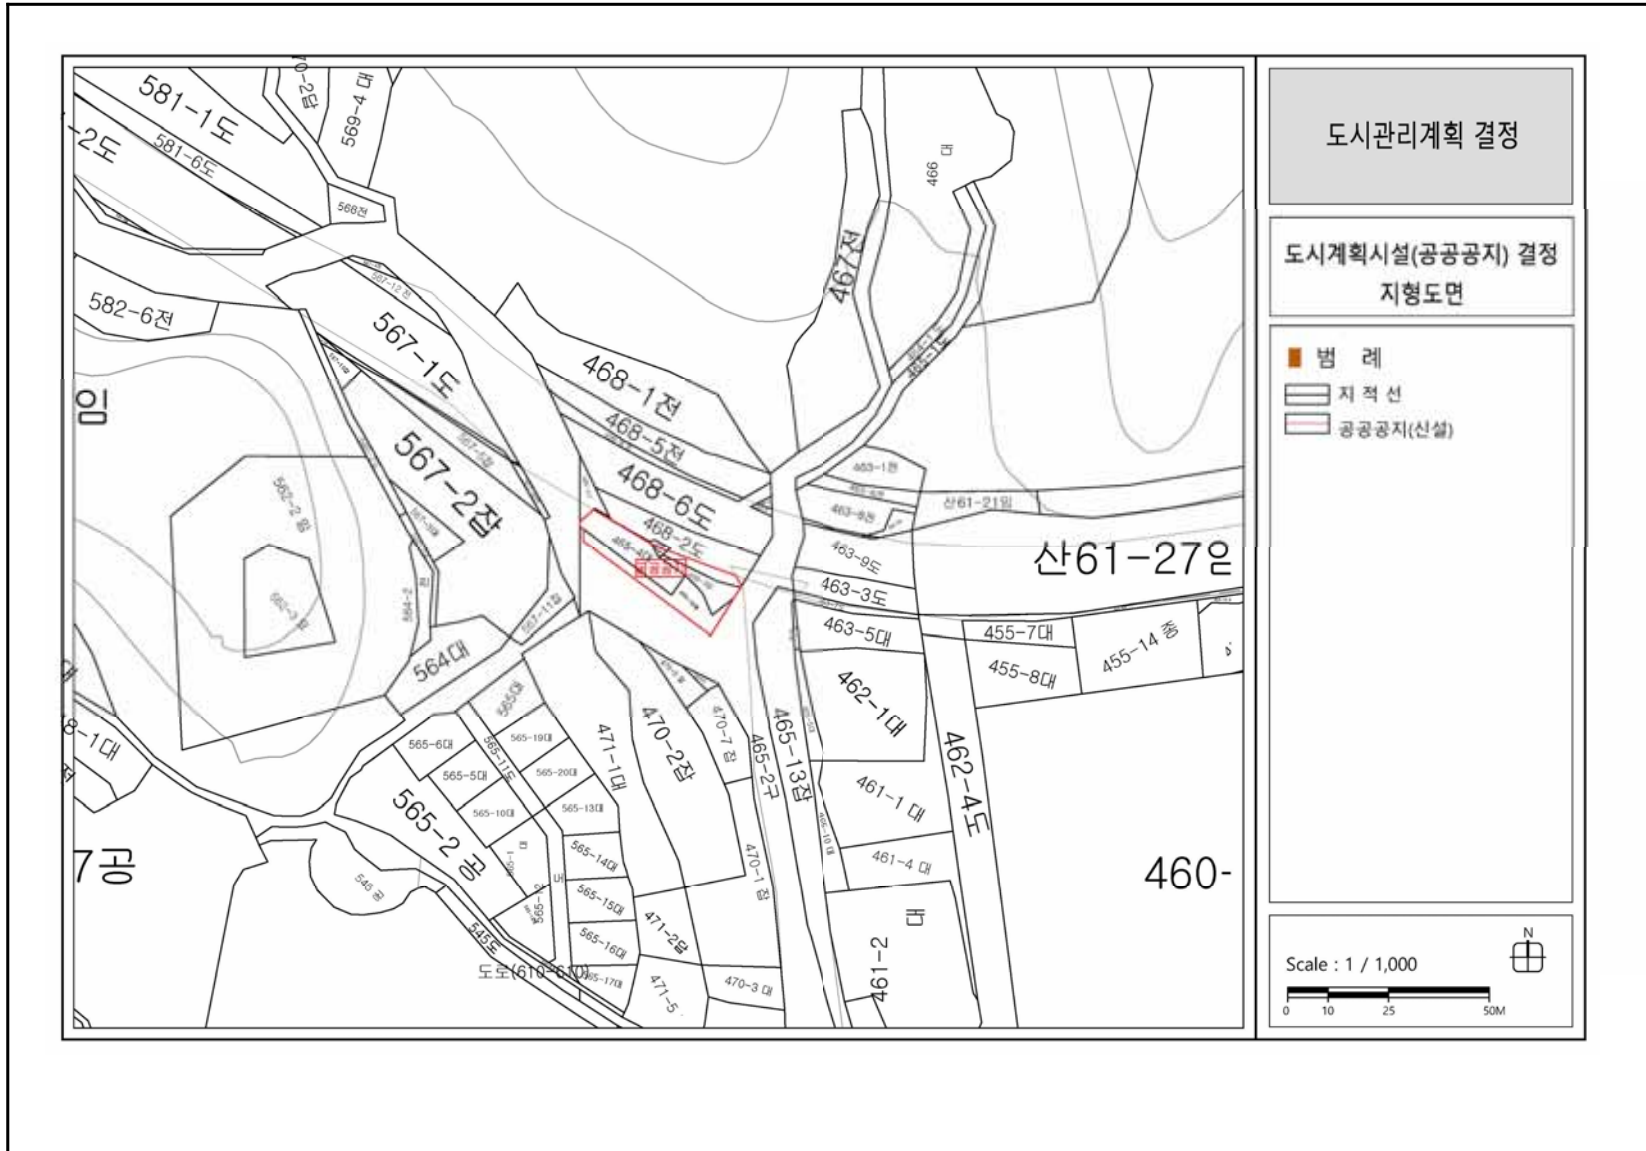

동작구공고 제2021 - 1761호

도시관리계획(상도지구 지구단위계획) 변경결정(안) 열람공고

서울특별시고시 제2002-30호(2002.02.15.)로 최초 결정되고 서울특별시고시 제2009-176호(2019.04.30.) 및 서울특별시고시 제2017-259호(2017.07.13.), 서울특별시고시 제2019-312,313호(2019.09.19.), 서울특별시고시 제2020-73호(2020.02.20.), 서울특별시고시 제2020-26호(2020.06.25.), 서울특별시고시 제2021-427호(2021.08.05.)로 변경결정된 상도지구 지구단위계획에 대하여 실효된 도시계획시설(도로) 재결정을 위한 지구단위계획 변경결정(안)을 『국토의 계획 및 이용에 관한 법률』 제28조, 같은법 시행령 제22조, 『서울특별시 도시계획 조례』 제7조 및 『토지이용규제 기본법』 제8조 규정에 따라 주민의견을 청취하고자 아래와 같이 열람공고합니다.

2021년 10월 21일

동 작 구 청 장

I. 변경결정 취지

- 2020년 6월 25일자로 실효된 도시계획시설(중로 2-315) 재결정

II. 지구단위계획구역에 관한 결정 : 변경없음

III. 지구단위계획에 관한 결정

① 지구단위계획구역에 관한 결정 : 변경없음

② 토지이용 및 시설에 관한 결정

1. 용도지역·지구에 관한 결정(변경)조서 : 변경없음

2. 도시기반시설에 관한 결정(변경)조서

가. 교통시설

1) 도로 : 변경

■ 도로 총괄표

구분	류별	합 계			1류			2류			3류		
		노선수	연장(m)	면적(㎡)	노선수	연장(m)	면적(㎡)	노선수	연장(m)	면적(㎡)	노선수	연장(m)	면적(㎡)
	합계	13	1,419	27,843	3	170	3,724	3	351	4,464	7	898	19,655
기정	광로	-	-	-	-	-	-	-	-	-	-	-	-
기정	대로	2	404	16,410	-	-	-	-	-	-	2	404	16,410
기정	중로	4	371	6,847	3	170	3,724	1	201	3,123	-	-	-
변경	중로	5	386	7,001	3	170	3,724	2	216	3,277	-	-	-
기정	소로	6	629	4,432	-	-	-	1	135	1,187	5	494	3,245

■ 도로 결정(변경)조서

구분	규 모				기능	연장(m)	기점	종점	사용형태	주요 경과지	최초 결정일	비고
	등급	류별	번호	폭원(m)								
기정	대로	3	18	25~40 (25~35)	주간선도로	6,490 (279)	노량진역앞 (상도동 371-13)	구로동 (상도동 183-26)	일반 도로	상도로	총고시 제722호 (‘36.12.26.)	장승배기 광장 중복 (172m)
기정	대로	3	184	25~28 (25~28)	주간선도로	750 (125)	상도동 370-12 (상도동 370-12)	상도1동 706 (상도동 25-40)	일반 도로	-	총고시 제722호 (‘36.12.26.)	상도로
기정	중로	1	184	20~25 (20~25)	보조 간선 도로	2,850 (85)	상도동 장승배기광장 (상도동 179-2)	봉천동 남부순환로 (상도동 181-2)	일반 도로	-	서고시 제191호 (‘78. 5. 4.)	-
기정	중로	1	320	21 (21)	국지 도로	35 (35)	상도동 181-15	상도동 175-19	일반 도로	-	-	-
기정	중로	1	320	23 (20)	집산 도로	50 (50)	상도동 25-28	상도동 25-22	일반 도로	-	등고시 제42호 (‘96.10.31.)	-
기정	중로	2	32	15 (15)	국지 도로	850 (201)	대방동 (상도동 363-190)	대3-18 (상도동 367-14)	일반 도로	-	총고시 제722호 (‘36.12.26.)	-
신설	중로	2	315	15 (15)	국지 도로	15 (15)	상도동 170-2	상도동 170-8	일반 도로	-	-	-
기정	소로	2	153	8 (8)	국지 도로	135 (135)	상도동 180-2	상도동 364-23	보행자우 선 도로	-	서고시 제6호 (‘72. 1. 7.)	-
기정	소로	3	140	6 (6)	국지 도로	90 (90)	상도동 177-6	상도동 175-23	일반 도로	-	서고시 제354호 (‘90.10.31.)	-
기정	소로	3	270	1~9 (7~9)	국지 도로	172 (172)	상도동 179-2	상도동 170-13	보행자우 선 도로	-	서고시 제44호 (‘71. 6. 4.)	-
기정	소로	3	152	6 (6)	국지 도로	181 (19)	상도동 184-10 (상도동 181-2)	상도동 181-9 (상도동 181-9)	일반 도로	-	서고시 제673호 (‘86. 6. 4.)	-
기정	소로	3	154	6 (6)	국지 도로	45 (45)	상도동 181-18	상도동 182-35	일반 도로	-	서고시 제528호 (‘87. 8. 1.)	-
기정	소로	3	155	4 (4)	국지 도로	168 (168)	상도동 183-3	상도동 183-29	일반 도로	-	서고시 제354호 (‘90.10.31.)	-

주) ()는 지구단위계획구역 내 해당사항임.

■ 도로 결정(변경) 사유서

변경전 도로명	변경후 도로명	변경 내용	변경 사유
-	중로 2-315	• 도로 신설 - B=15m, L=15m	• 공공청사(종합행정타운)의 원활한 교통처리를 위해 2020. 6월 실효된 미집행 도시계획시설(도로) 재결정

- 2) 철도 : 변경없음
- 나. 공간시설 : 변경없음
- 다. 공공·문화체육시설 : 변경없음

③ 획지 및 건축물 등에 관한 결정 : 변경없음

④ 경미한 사항에 관한 계획 : 변경없음


IV. 열람기간 : 2021.10.21. ~ 2021.11. 4.(14일간)

V. 열람장소 : 동작구청 도시계획과(☎ 02-820-9734, FAX 02-820-9798)
동작구청 행정타운조성과(☎ 02-820-2865)


VI. 관계도서 : 생략(열람장소에 비치)

VII. 기 타 : 열람장소에 관계도서를 비치하여 열람토록 하고 있으니, 도시관리계획 결정(안)에 대해 의견이 있으신 분은 열람기간 내 동작구청 도시계획과로 의견서를 서면으로 제출하시기 바랍니다.

■ 도시기반시설에 관한 결정도(기정)

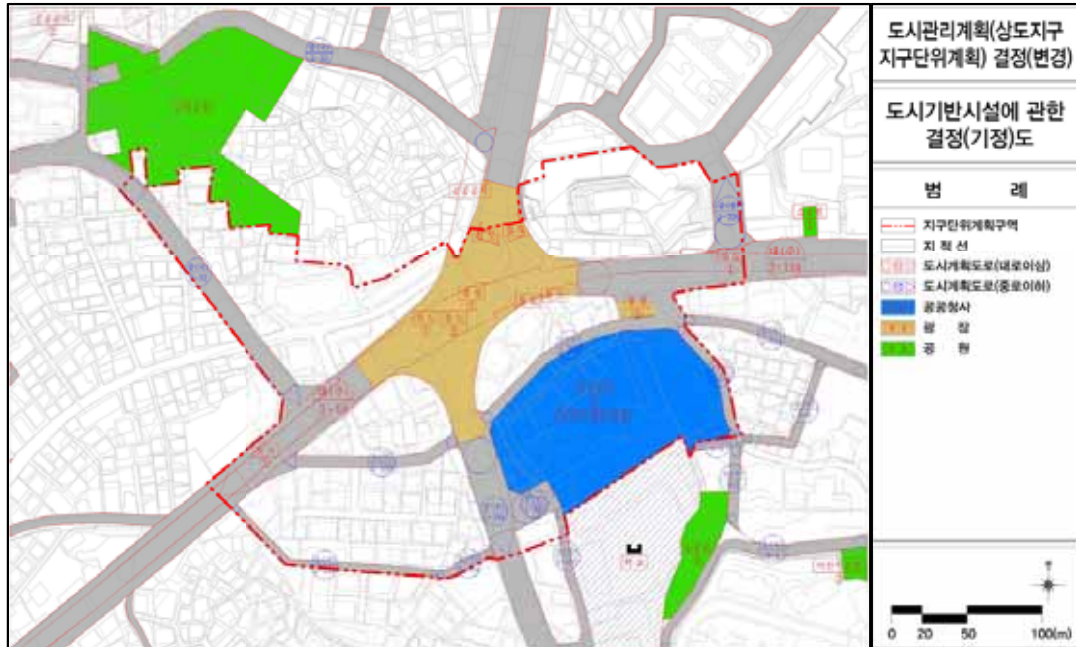

■ 도시기반시설에 관한 결정도(변경)

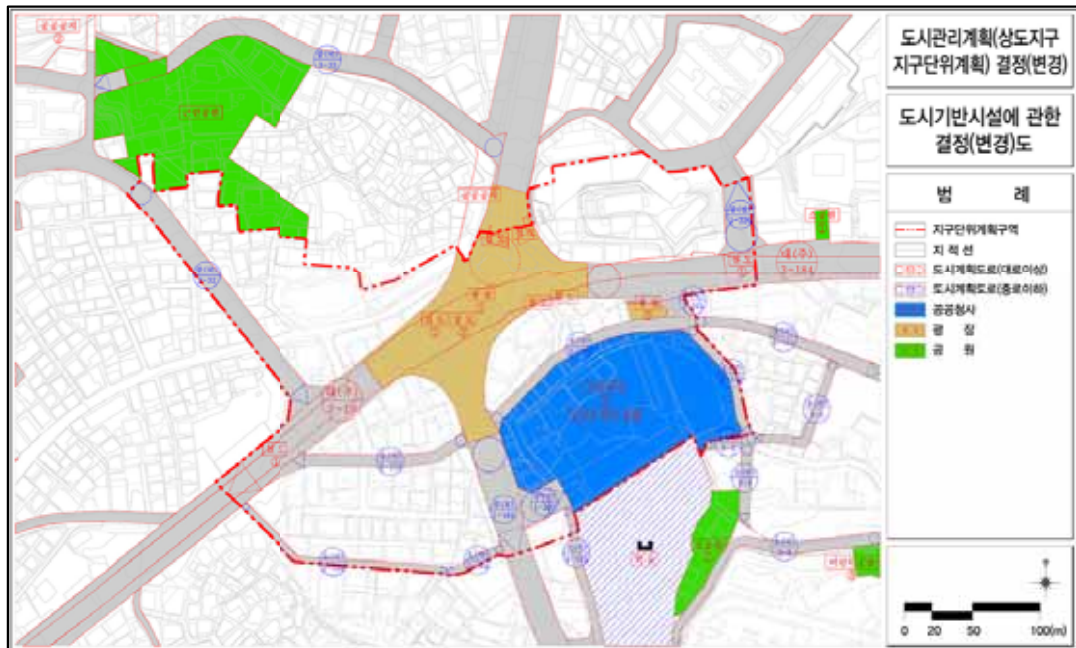

서초구공고 제2021 - 1852호

도시관리계획(도시계획시설: 주차장) 결정 변경(안) 재열람공고

서초구 신원동 225일대 서초복합복지타운 신축을 위해 도시계획시설(주차장)을 폐지하고자 변경 결정하는 사항에 대하여 서울특별시 도시계획위원회 심의를 마치고 「국토의 계획 및 이용에 관한 법률」 제28조, 같은법 시행령 제22조 및 「서울특별시 도시계획 조례」 제7조에 따라 주민 의견을 재청취하고자 다음과 같이 공고합니다.

2021년 10월 21일

서 초 구 청 장

1. 도시계획시설(주차장) 결정 변경(안)

가. 교통시설

1) 주차장 변경(폐지) 조서

구분	도면표시 번 호	시설명	위 치	면 적(㎡)			최 초 결정일	비고
				기 정	변 경	변경후		
폐지	-	주차장	서초구 신원동 225번지 일대	11,979	감)11,979	-	서울특별시 고시 제2009-235호 (2009.06.11.)	자연녹지지역 개발제한구역

2. 열람기간 : 공고일 다음날로부터 14일간

3. 열람장소 : 서울특별시 서초구 도시계획과(☎02-2155-6791),
내곡동 주민센터(02-2155-7951)

4. 관계도서 : 생략(열람장소에 비치된 자료 및 홈페이지 게시자료로 갈음)

5. 기타사항 : 위 사항은 서울시 도시계획위원회 심의 결과에 따른 절차보완 사항으로 결정조서
내용은 변경할 수 없음.

6. 본 도시관리계획(안)에 대하여 의견이 있으신 분은 열람기간 내에 의견서(방문, Fax 2155-6791,
이메일 dalpenii@seocho.go.kr)를 제출할 수 있습니다.

사업소고시

한강사업본부고시 제2021 - 253호

하천점용허가 고시

하천법 제33조 제1항 및 같은 법 시행령 제37조에 따라 아래와 같이 하천점용허가 하고, 하천법 제33조 제6항 및 같은 법 시행령 제38조에 따라 이를 고시합니다.

2021년 10월 21일
서울특별시한강사업본부장

허가 받은자		점용허가(사용) 개요				허가 연월일
성 명	주 소	허가구역	점용면적	점용목적	점용기간	
인천해양 경찰서	인천광역시 연수구 옥골로 69	서울시계 내 한강 (강서아적장~여의도 한강파출소)	선박 13척	준설공사	2021.10.12.~ 2021.12.10.	2021. 10.12.

한강사업본부고시 제2021 - 256호

하천점용허가 고시

하천법 제33조 제1항 및 같은 법 시행령 제37조에 따라 아래와 같이 하천점용허가 하고, 하천법 제33조 제6항 및 같은 법 시행령 제38조에 따라 이를 고시합니다.

2021년 10월 21일
서울특별시한강사업본부장

허가 받은자		점용허가(사용) 개요				허가 연월일
성 명	주 소	허가구역	점용면적	점용목적	점용기간	
한국도로공사 수도권본부	경기도 하남시 서하남로 88	서울시계 내 한강 (강동대교)	선박 2척	정밀안전진단	2021.10.15.~ 2021.10.22.	2021. 10. 14.

한강사업본부고시 제2021 - 257호

하천점용허가 고시

하천법 제33조 제1항 및 같은 법 시행령 제37조에 따라 아래와 같이 하천점용허가 하고, 하천법 제33조 제6항 및 같은 법 시행령 제38조에 따라 이를 고시합니다.

2021년 10월 21일
서울특별시한강사업본부장

허가 받은자		점용허가(사용) 개요				허가 연월일
성 명	주 소	허가구역	점용면적	점용목적	점용기간	
서울특별시 교량안전과	서울특별시 중구 세종대로 110 (태평로1가)	서울시계 내 한강 (동호대교)	선박 2척	보수공사	2021.10.18.~ 2021.11.30.	2021. 10. 14.

한강사업본부고시 제2021 - 262호

하천점용허가 고시

하천법 제33조제1항 및 같은 법 시행령 제37조에 따라 아래와 같이 하천점용허가 하고, 하천법 제33조제6항 및 같은 법 시행령 제38조에 따라 이를 고시합니다.

2021년 10월 21일
서울특별시한강사업본부장

허가 받은자		점용허가(사용) 개요				허가일
성명	주소	허가구역	점용면적	점용목적	점용기간	
한강사업본부 수상기획과	성동구 강변북로 257	서울특별시 마포구 상암동 482-480 (난지한강공원)	2,712㎡	콘크리트 부방파제 및 PE부잔교 등 공사용 자재 보관	허가일로부터~ 2023.1.6.	2021.10.14

한강사업본부고시 제2021 - 263호

하천점용허가 고시

하천법 제33조제1항 및 같은 법 시행령 제37조에 따라 아래와 같이 하천점용허가 하고, 하천법 제33조제6항 및 같은 법 시행령 제38조에 따라 이를 고시합니다.

2021년 10월 21일
서울특별시한강사업본부장

허가 받은자		점용허가(사용) 개요				허가일
성명	주소	허가구역	점용면적	점용목적	점용기간	
인천해양경찰 서	인천광역시 연수구 옥골로 69	서울특별시 강서구 개화동 164-2(행주대교 남단 강서야적장)	1,500㎡	한강파출소 준설공사를 위한 준설토 야적	허가일로부터~ 2021.12.10	2021.10.13

사업소공고

한강사업본부공고 제2021 - 258호

감염병의예방및관리에관한법률위반과태료 (사전통지분) 과태료 부과 공시송달 공고

감염병의 예방 및 관리에 관한 법률 제83조 규정을 위반한 위반자들에게 질서위반행위규제법 제17조에 의거 (사전통지분) 과태료 부과고지서를 발송하였으나, 주소불명, 수취인 불명, 폐문부재 등의 사유로 반송되어 「행정절차법」 제14조(송달) 제4항의 규정에 의거 다음과 같이 공시송달 공고합니다.

2021년 10월 21일
서울특별시한강사업본부장

1. 건 명 : 감염병의예방및관리에관한법률 위반 행위자(사전통지과태료 부과고지반송분에 대한 공시송달)
2. 근 거 : 감염병의 예방 및 관리에 관한 법률 제83조
3. 공시송달 대상 : “세부내역 별첨 참조”
4. 공고기간 : 2021. 10.21. ~ 2021. 11.3.(14일)
5. 자진납부기간 : 2021. 11.4. ~ 2021. 11.17.(14일)
6. 수령방법
 - － 서울특별시 한강사업본부 운영총괄과에서 과태료 부과고지서를 수령하시기바랍니다.
7. 공지사항
 - － 기타 자세한 내용은 서울특별시 한강사업본부 운영총괄과(☎02-3780-0815)로 문의하여 주시기 바랍니다.

감염병의예방및관리에관한법률위반 과태료 부과 공시송달 대상내역

순번	세목코드	세목명	적발년월	사전통지 번호	성명/ 법인명	위반내용	부과금액	자진납부금액(원)	반송사유	납세자기본주소	납세자상세주소
1	10-288166	[시일반]감염병의예방 및관리에관한법률위반 과태료	2021-09	000306	이*우	22시이후음주금지 위반	100,000	80,000	기타	서울특별시 노원구 공릉로**길 **	***동****호 (공릉동, 공릉동 한보에센시티아파트)
2	10-288166	[시일반]감염병의예방 및관리에관한법률위반 과태료	2021-09	000309	조*건	22시이후음주금지 위반	100,000	80,000	기타	서울특별시 성동구 독서당로 ***	*동****호 (옥수동, 극동아파트)

한강사업본부공고 제2021 - 259호

감염병의 예방 및 관리에 관한 법률 위반
(수시분) 과태료 부과 공시송달 공고

감염병의 예방 및 관리에 관한 법률을 위반한 위반자들에게 질서위반행위규제법 제17조에 의거 (수시분) 과태료 부과고지서를 발송하였으나, 주소불명, 수취인 불명, 폐문부재 등의 사유로 반송되어 「행정절차법」 제14조(송달) 제4항의 규정에 의거 다음과 같이 공시송달 공고합니다.

2021년 10월 21일
서울특별시한강사업본부장

1. 건 명 : 감염병의 예방 및 관리에 관한 법률 위반 (수시분) 과태료 부과고지 반송분에 대한 공시송달
2. 근 거 : 감염병의 예방 및 관리에 관한 법률 제83조
3. 공시송달 대상 : “세부내역 별첨 참조”
4. 공고기간 : 2021.10.21. ~ 2021. 11.3.(14일)
5. 납부기간 : 2021.11.4. ~ 2021.11.17.(14일)
6. 수령방법
- 서울특별시 한강사업본부 운영총괄과에서 과태료 부과고지서를 수령하시기 바랍니다.
7. 공지사항
- 기타 자세한 내용은 서울특별시 한강사업본부 운영총괄과(☎02-3780-0815)로 문의하여 주시기 바랍니다.

질서위반 과태료 부과 공시송달 대상내역

순번	세목코드	세목명	과세구분	과세년월	과세번호	과세대상	부과금액(원)	성명/법인명	반송사유	납세자기본주소	납세자상세주소
1	10-288166	[시일반]감염병의예방및관리 에관한법률위반과태료	수시	2021-10	000021	22시이후음주금지위반	100,000	권*노	수취인불명	서울특별시 마포구 만리재로 **	***호 (공덕동)
2	10-288166	[시일반]감염병의예방및관리 에관한법률위반과태료	수시	2021-10	000019	22시이후음주금지위반	100,000	고*름	기타	서울특별시 서대문구 연세로*길 **	(창천동)
3	10-288166	[시일반]감염병의예방및관리 에관한법률위반과태료	수시	2021-10	000024	22시이후음주금지위반	100,000	박*정	폐문부재	경기도 부천시 역곡로***번길 ***-	***호 (고강동, 대광빌라)
4	10-288166	[시일반]감염병의예방및관리 에관한법률위반과태료	수시	2021-10	000028	22시이후음주금지위반	50,000	임*찬	기타	서울특별시 양천구 지양로**길 ***-	***호 (신월동)
5	10-288166	[시일반]감염병의예방및관리 에관한법률위반과태료	수시	2021-10	000023	22시이후음주금지위반	100,000	김*수	기타	서울특별시 중구 청구로**길 ***-	(신당동)
6	10-288166	[시일반]감염병의예방및관리 에관한법률위반과태료	수시	2021-10	000025	22시이후음주금지위반	100,000	김*희	기타	서울특별시 관악구 난곡로**길 **	(신림동)
7	10-288166	[시일반]감염병의예방및관리 에관한법률위반과태료	수시	2021-10	000022	22시이후음주금지위반	100,000	김*영	기타	경기도 남양주시 오남읍 진건오남로 ***	***동 ***호 (오남읍, 진주아파트)

한강사업본부공고 제2021 - 260호

한강공원 보전 및 이용에 관한 기본조례 위반
(사전통지분) 과태료 부과 공시송달 공고

서울특별시 한강공원 보전 및 이용에 관한 기본조례 제17조 규정을 위반한 위반자들에게 질서 위반행위규제법 제17조에 의거 (사전통지분) 과태료 부과고지서를 발송하였으나, 주소불명, 수취인 불명, 폐문부재 등의 사유로 반송되어 「행정절차법」 제14조(송달) 제4항의 규정에 의거 다음과 같이 공시송달 공고합니다.

2021년 10월 21일
서울특별시한강사업본부장

1. 건 명 : 한강공원 보전 및 이용에 관한 기본조례 위반 행위자(사전통지과태부과고지 반송분에 대한 공시송달
2. 근 거 : 한강공원 보전 및 이용에 관한 기본조례 제17조 및 제20조
3. 공시송달 대상 : “세부내역 별첨 참조”
4. 공고기간 : 2021. 10.21. ~ 2021. 11.3.(14일)
5. 자진납부기간 : 2021. 11.4. ~ 2021. 11.17.(14일)
6. 수령방법
 - 서울특별시 한강사업본부 운영총괄과에서 과태료 부과고지서를 수령하시기바랍니다.
7. 공지사항
 - 기타 자세한 내용은 서울특별시 한강사업본부 운영총괄과(☎02-3780-0815)로 문의하여 주시기 바랍니다.

질서위반 과태료 부과(사전통지) 공시송달 대상내역

순번	세목코드	세목명	적발년월	사전통지 번호	성명/법인명	위반내용	부과금액(원)	자진납부 금액(원)	반송사유	납세자기본주소	납세자상세주소
1	10-288706	[시일반]서울특별시한강공원보전및 이용관련위반과태료	2021-09	002163	홍*기	바퀴가 있는 동력장치를 이용하여 차도 외의 장소에 출입하는 행위	50,000	40,000	기타	서울특별시 마포구 성미산로**길 **	***호 (연남동)
2	10-288706	[시일반]서울특별시한강공원보전및 이용관련위반과태료	2021-09	002164	최*규	바퀴가 있는 동력장치를 이용하여 차도 외의 장소에 출입하는 행위	50,000	40,000	기타	서울특별시 용산구 청파로**라길 **	***호 (청파동*가, 용산미래빌)
3	10-288706	[시일반]서울특별시한강공원보전및 이용관련위반과태료	2021-09	002167	김*규	바퀴가 있는 동력장치를 이용하여 차도 외의 장소에 출입하는 행위	50,000	40,000	기타	서울특별시 광진구 동일로*길 **	(자양동)
4	10-288706	[시일반]서울특별시한강공원보전및 이용관련위반과태료	2021-09	002168	함*수	바퀴가 있는 동력장치를 이용하여 차도 외의 장소에 출입하는 행위	50,000	40,000	이사불명	서울특별시 용산구 이태원로**가길 *	***호 (이태원동)
5	10-288706	[시일반]서울특별시한강공원보전및 이용관련위반과태료	2021-09	002170	이*원	바퀴가 있는 동력장치를 이용하여 차도 외의 장소에 출입하는 행위	50,000	40,000	기타	서울특별시 서대문구 신촌로**길 **	***동 ****호 (북아현동, e편한세상신촌 *단지)
6	10-288706	[시일반]서울특별시한강공원보전및 이용관련위반과태료	2021-09	002173	반*영	바퀴가 있는 동력장치를 이용하여 차도 외의 장소에 출입하는 행위	50,000	40,000	폐문부재	경기도 하남시 하남대로***번길 ***	***동 ***호 (신장동, 에코타운)
7	10-288706	[시일반]서울특별시한강공원보전및 이용관련위반과태료	2021-09	002175	박*민	바퀴가 있는 동력장치를 이용하여 차도 외의 장소에 출입하는 행위	50,000	40,000	기타	서울특별시 광진구 자양로**길 **	(구의동)
8	10-288706	[시일반]서울특별시한강공원보전및 이용관련위반과태료	2021-09	002177	신*연	바퀴가 있는 동력장치를 이용하여 차도 외의 장소에 출입하는 행위	50,000	40,000	기타	서울특별시 성북구 동소문로**마길 **	(동선동*가)
9	10-288706	[시일반]서울특별시한강공원보전및 이용관련위반과태료	2021-09	002179	허*안	바퀴가 있는 동력장치를 이용하여 차도 외의 장소에 출입하는 행위	50,000	40,000	기타	서울특별시 광진구 독섬로**다길 **	(자양동)
10	10-288706	[시일반]서울특별시한강공원보전및 이용관련위반과태료	2021-09	002181	박*수	지정된 장소 외의 장소에서의 주차행위	50,000	40,000	폐문부재	인천광역시 계양구 경명대로 ****	**동 ***호 (계산동, 삼보아파트)
11	10-288706	[시일반]서울특별시한강공원보전및 이용관련위반과태료	2021-09	002182	석*수	바퀴가 있는 동력장치를 이용하여 차도 외의 장소에 출입하는 행위	50,000	40,000	폐문부재	서울특별시 동작구 동작대로*가길 *	(사당동)
12	10-288706	[시일반]서울특별시한강공원보전및 이용관련위반과태료	2021-09	002185	윤*준	바퀴가 있는 동력장치를 이용하여 차도 외의 장소에 출입하는 행위	50,000	40,000	주소불명	서울특별시 광진구 독섬로**길 *	(자양동)
13	10-288706	[시일반]서울특별시한강공원보전및 이용관련위반과태료	2021-09	002186	노*정	바퀴가 있는 동력장치를 이용하여 차도 외의 장소에 출입하는 행위	50,000	40,000	기타	서울특별시 종로구 용마산로**길 **	***호 (면목동, 청산빌라)

순번	세목코드	세목명	적발년월	사전통지 번호	성명/법인명	위반내용	부과금액(원)	자진납부 금액(원)	반송사유	납세자기본주소	납세자상세주소
14	10-288706	[시일반]서울특별시한강공원보전및 이용관련위반과태료	2021-09	002189	노*연	바퀴가 있는 동력장치를 이용하여 차도 외의 장소에 출입하는 행위	50,000	40,000	폐문부재	경기도 고양시 일산서구 하이파크*로 ***	***동 ***호 (덕이동, 하누리타운 *단지)
15	10-288706	[시일반]서울특별시한강공원보전및 이용관련위반과태료	2021-09	002190	박*민	바퀴가 있는 동력장치를 이용하여 차도 외의 장소에 출입하는 행위	50,000	40,000	기타	서울특별시 광진구 동일로**길 ***	(화양동)
16	10-288706	[시일반]서울특별시한강공원보전및 이용관련위반과태료	2021-09	002191	성*민	바퀴가 있는 동력장치를 이용하여 차도 외의 장소에 출입하는 행위	50,000	40,000	기타	서울특별시 도봉구 덕릉로**길 **	****동 ***호 (창동, 주공아파트)
17	10-288706	[시일반]서울특별시한강공원보전및 이용관련위반과태료	2021-09	002192	최*욱	바퀴가 있는 동력장치를 이용하여 차도 외의 장소에 출입하는 행위	50,000	40,000	기타	서울특별시 중랑구 용마산로**가길 **	(면목동)
18	10-288706	[시일반]서울특별시한강공원보전및 이용관련위반과태료	2021-09	002195	한*희	바퀴가 있는 동력장치를 이용하여 차도 외의 장소에 출입하는 행위	50,000	40,000	기타	서울특별시 성동구 용답중앙**길 *-*	(용답동)
19	10-288706	[시일반]서울특별시한강공원보전및 이용관련위반과태료	2021-09	002196	김*애	바퀴가 있는 동력장치를 이용하여 차도 외의 장소에 출입하는 행위	50,000	40,000	기타	서울특별시 광진구 광나루로**길 **	*동 ***호 (구의동, 현대프라임아파트)
20	10-288706	[시일반]서울특별시한강공원보전및 이용관련위반과태료	2021-09	002197	황*혁	바퀴가 있는 동력장치를 이용하여 차도 외의 장소에 출입하는 행위	50,000	40,000	기타	서울특별시 광진구 능동로**길 ***	***호 (능동)
21	10-288706	[시일반]서울특별시한강공원보전및 이용관련위반과태료	2021-09	002199	류*환	바퀴가 있는 동력장치를 이용하여 차도 외의 장소에 출입하는 행위	50,000	40,000	기타	서울특별시 성동구 광나루로 ****	***호 (성수동*가)
22	10-288706	[시일반]서울특별시한강공원보전및 이용관련위반과태료	2021-09	002200	정*용	바퀴가 있는 동력장치를 이용하여 차도 외의 장소에 출입하는 행위	50,000	40,000	기타	서울특별시 광진구 아차산로**길 ***	*층동 (자양동)
23	10-288706	[시일반]서울특별시한강공원보전및 이용관련위반과태료	2021-09	002204	백*현	바퀴가 있는 동력장치를 이용하여 차도 외의 장소에 출입하는 행위	50,000	40,000	주소불명	서울특별시 광진구 독섬로 ***	(자양동)
24	10-288706	[시일반]서울특별시한강공원보전및 이용관련위반과태료	2021-09	002205	박*희	바퀴가 있는 동력장치를 이용하여 차도 외의 장소에 출입하는 행위	50,000	40,000	기타	경기도 양평군 양서면 정자골길**번길 *-*	()
25	10-288706	[시일반]서울특별시한강공원보전및 이용관련위반과태료	2021-09	002207	심*심	바퀴가 있는 동력장치를 이용하여 차도 외의 장소에 출입하는 행위	50,000	40,000	기타	서울특별시 중구 청계천로 ***	***동 ***호 (황학동, 롯데캐슬 베네치아)
26	10-288706	[시일반]서울특별시한강공원보전및 이용관련위반과태료	2021-09	002212	유*선	바퀴가 있는 동력장치를 이용하여 차도 외의 장소에 출입하는 행위	50,000	40,000	기타	서울특별시 영등포구 선유서로 **	A동 ***호 (양평동*가, 힘멜하임)
27	10-288706	[시일반]서울특별시한강공원보전및 이용관련위반과태료	2021-09	002214	김*태	바퀴가 있는 동력장치를 이용하여 차도 외의 장소에 출입하는 행위	50,000	40,000	기타	서울특별시 광진구 능동로**길 **	(중곡동)

순번	세목코드	세목명	적발년월	사전통지 번호	성명/법인명	위반내용	부과금액(원)	자진납부 금액(원)	반송사유	납세자기본주소	납세자상세주소
28	10-288706	[시일반]서울특별시한강공원보전및 이용관련위반과태료	2021-09	002215	YANG*YU	바퀴가 있는 동력장치를 이용하여 차도 외의 장소에 출입하는 행위	50,000	40,000	기타	서울특별시 중구 퇴계로**길 **	*층***호 (신당동)
29	10-288706	[시일반]서울특별시한강공원보전및 이용관련위반과태료	2021-09	002223	김*	바퀴가 있는 동력장치를 이용하여 차도 외의 장소에 출입하는 행위	50,000	40,000	주소불명	서울특별시 강서구 양천로**길 ***-	(*방화동)
30	10-288706	[시일반]서울특별시한강공원보전및 이용관련위반과태료	2021-09	002225	이*오	바퀴가 있는 동력장치를 이용하여 차도 외의 장소에 출입하는 행위	50,000	40,000	기타	경기도 성남시 중원구 박석로**번길 **	(상대원동)
31	10-288706	[시일반]서울특별시한강공원보전및 이용관련위반과태료	2021-09	002228	최*준	바퀴가 있는 동력장치를 이용하여 차도 외의 장소에 출입하는 행위	50,000	40,000	기타	경기도 성남시 중원구 은이로 ***-	B**호 (은행동, 남양빌라)
32	10-288706	[시일반]서울특별시한강공원보전및 이용관련위반과태료	2021-09	002230	김*수	바퀴가 있는 동력장치를 이용하여 차도 외의 장소에 출입하는 행위	50,000	40,000	기타	서울특별시 관악구 은천로**길 **	B**호 (봉천동)
33	10-288706	[시일반]서울특별시한강공원보전및 이용관련위반과태료	2021-09	002231	이*은	바퀴가 있는 동력장치를 이용하여 차도 외의 장소에 출입하는 행위	50,000	40,000	기타	서울특별시 성북구 장월로**길 ***-	B**호 (장위동, 창신주택*차)
34	10-288706	[시일반]서울특별시한강공원보전및 이용관련위반과태료	2021-09	002235	이*은	바퀴가 있는 동력장치를 이용하여 차도 외의 장소에 출입하는 행위	50,000	40,000	기타	서울특별시 강북구 삼양로**길 **	*층 ***호 (미아동)
35	10-288706	[시일반]서울특별시한강공원보전및 이용관련위반과태료	2021-09	002237	김*욱	지정된 장소 외의 장소에서의 주차행위	50,000	40,000	폐문부재	강원도 삼척시 원덕읍 옥원도곡길 **	*동 ***호 (호산펜션)
36	10-288706	[시일반]서울특별시한강공원보전및 이용관련위반과태료	2021-09	002240	김*중,김*선	지정된 장소 외의 장소에서의 주차행위	50,000	40,000	기타	서울특별시 성동구 성수일로**길 *	***호 (성수동*가, 성수동*차우방아파트)
37	10-288706	[시일반]서울특별시한강공원보전및 이용관련위반과태료	2021-09	002242	김*욱	바퀴가 있는 동력장치를 이용하여 차도 외의 장소에 출입하는 행위	50,000	40,000	기타	서울특별시 광진구 자양로**길 ***-	(구의동)
38	10-288706	[시일반]서울특별시한강공원보전및 이용관련위반과태료	2021-09	002243	김*석	바퀴가 있는 동력장치를 이용하여 차도 외의 장소에 출입하는 행위	50,000	40,000	폐문부재	서울특별시 강동구 고덕로**길 **	***호 (압사동, 극동하이빌)
39	10-288706	[시일반]서울특별시한강공원보전및 이용관련위반과태료	2021-09	002245	이*하	지정된 장소 외의 장소에서의 주차행위	50,000	40,000	기타	서울특별시 중랑구 동일로***길 **	***호 (목동, 토토빌)
40	10-288706	[시일반]서울특별시한강공원보전및 이용관련위반과태료	2021-09	002246	류*환	바퀴가 있는 동력장치를 이용하여 차도 외의 장소에 출입하는 행위	50,000	40,000	기타	서울특별시 성동구 광나루로 ***-	***호 (성수동*가)
41	10-288706	[시일반]서울특별시한강공원보전및 이용관련위반과태료	2021-09	002248	김*영	바퀴가 있는 동력장치를 이용하여 차도 외의 장소에 출입하는 행위	50,000	40,000	기타	서울특별시 노원구 동일로***길 **	***동 ****호 (상계동, 주공아파트)

순번	세목코드	세목명	적발년월	사전통지 번호	성명/법인명	위반내용	부과금액(원)	자진납부 금액(원)	반송사유	납세자기본주소	납세자상세주소
42	10-288706	[시일반]서울특별시한강공원보전및 이용관련위반과태료	2021-09	002249	고*석	바퀴가 있는 동력장치를 이용하여 차도 외의 장소에 출입하는 행위	50,000	40,000	기타	경기도 성남시 분당구 서현로 ***	***동 ***호 (이매동, 이매촌)
43	10-288706	[시일반]서울특별시한강공원보전및 이용관련위반과태료	2021-09	002254	윤*희	지정된 장소 외의 장소에서의 주차행위	50,000	40,000	기타	인천광역시 동구 셋골로***번길 ***-	(송현동)
44	10-288706	[시일반]서울특별시한강공원보전및 이용관련위반과태료	2021-09	002256	이*교	바퀴가 있는 동력장치를 이용하여 차도 외의 장소에 출입하는 행위	50,000	40,000	기타	서울특별시 송파구 도곡로**길 *-**	***호 (잠실동)
45	10-288706	[시일반]서울특별시한강공원보전및 이용관련위반과태료	2021-09	002260	김*민	바퀴가 있는 동력장치를 이용하여 차도 외의 장소에 출입하는 행위	50,000	40,000	기타	서울특별시 광진구 군자로*길 ***-	(회양동)
46	10-288706	[시일반]서울특별시한강공원보전및 이용관련위반과태료	2021-09	002261	HUANG*SO NG	지정된 장소 외의 장소에서의 주차행위	50,000	40,000	기타	경기도 수원시 권선구 정조로***번길 **	***호 (세류동)
47	10-288706	[시일반]서울특별시한강공원보전및 이용관련위반과태료	2021-09	002264	김*종	바퀴가 있는 동력장치를 이용하여 차도 외의 장소에 출입하는 행위	50,000	40,000	기타	서울특별시 영등포구 영중로 ***	***동 ***호 (영등포동*가, 영등포삼환아파트)
48	10-288706	[시일반]서울특별시한강공원보전및 이용관련위반과태료	2021-09	002270	김*화	바퀴가 있는 동력장치를 이용하여 차도 외의 장소에 출입하는 행위	50,000	40,000	기타	서울특별시 성북구 보문로**다길 ***-	***동 ***호 (삼선동*가, 에스에이치빌)
49	10-288706	[시일반]서울특별시한강공원보전및 이용관련위반과태료	2021-09	002273	박*규	바퀴가 있는 동력장치를 이용하여 차도 외의 장소에 출입하는 행위	50,000	40,000	기타	서울특별시 금천구 벚꽃로 **	***동 ****호 (독산동, 금천롯데캐슬골드파크*차)
50	10-288706	[시일반]서울특별시한강공원보전및 이용관련위반과태료	2021-09	002275	김*성	지정된 장소 외의 장소에서의 주차행위	50,000	40,000	기타	경기도 남양주시 화도읍 경춘로***번길 ***-	***호 (로즈빌)
51	10-288706	[시일반]서울특별시한강공원보전및 이용관련위반과태료	2021-09	002276	오*일	바퀴가 있는 동력장치를 이용하여 차도 외의 장소에 출입하는 행위	50,000	40,000	기타	서울특별시 강서구 곰달래로**길 **	***호 (화곡동, 에지보금자리)
52	10-288706	[시일반]서울특별시한강공원보전및 이용관련위반과태료	2021-09	002277	김*흥	바퀴가 있는 동력장치를 이용하여 차도 외의 장소에 출입하는 행위	50,000	40,000	폐문부재	경기도 부천시 소사로***번길 **-*	**동 ***호 (원종동, 은성주택)
53	10-288706	[시일반]서울특별시한강공원보전및 이용관련위반과태료	2021-09	002282	이*정	지정된 장소 외의 장소에서의 주차행위	50,000	40,000	기타	인천광역시 중구 신포로**번길 *	***호 (내동, 스카이팰리스)
54	10-288706	[시일반]서울특별시한강공원보전및 이용관련위반과태료	2021-09	002284	김*훈	바퀴가 있는 동력장치를 이용하여 차도 외의 장소에 출입하는 행위	50,000	40,000	기타	서울특별시 광진구 용마산로**다길 **	***호 (중곡동)
55	10-288706	[시일반]서울특별시한강공원보전및 이용관련위반과태료	2021-09	002286	김*현	바퀴가 있는 동력장치를 이용하여 차도 외의 장소에 출입하는 행위	50,000	40,000	폐문부재	경기도 구리시 원수택로**번길 ***-**	*층 (수택동)

순번	세목코드	세목명	적발년월	사전통지 번호	성명/법인명	위반내용	부과금액(원)	자진납부 금액(원)	반송사유	납세자기본주소	납세자상세주소
56	10-288706	[시일반]서울특별시한강공원보전및 이용관련위반과태료	2021-09	002288	송*성	바퀴가 있는 동력장치를 이용하여 차도 외의 장소에 출입하는 행위	50,000	40,000	폐문부재	경기도 구리시 팔기원로 ***	(교문동)
57	10-288706	[시일반]서울특별시한강공원보전및 이용관련위반과태료	2021-09	002291	송*	바퀴가 있는 동력장치를 이용하여 차도 외의 장소에 출입하는 행위	50,000	40,000	기타	서울특별시 광진구 능동로**길 **	지충동 **호 (능동, 포스빌)
58	10-288706	[시일반]서울특별시한강공원보전및 이용관련위반과태료	2021-09	002295	김*우	바퀴가 있는 동력장치를 이용하여 차도 외의 장소에 출입하는 행위	50,000	40,000	기타	서울특별시 서초구 매현로**길 **	(양재동)
59	10-288706	[시일반]서울특별시한강공원보전및 이용관련위반과태료	2021-09	002296	신*	바퀴가 있는 동력장치를 이용하여 차도 외의 장소에 출입하는 행위	50,000	40,000	기타	서울특별시 광진구 독섬로**라길 ***	***호 (자양동)
60	10-288706	[시일반]서울특별시한강공원보전및 이용관련위반과태료	2021-09	002298	노*종	바퀴가 있는 동력장치를 이용하여 차도 외의 장소에 출입하는 행위	50,000	40,000	폐문부재	서울특별시 동작구 성대로*마길 *-**	***호 (상도동, 아난채)
61	10-288706	[시일반]서울특별시한강공원보전및 이용관련위반과태료	2021-09	002301	이*연	바퀴가 있는 동력장치를 이용하여 차도 외의 장소에 출입하는 행위	50,000	40,000	폐문부재	세종특별자치시 대평로 **	***동 ***호 (대평동, 해들마을*단지)
62	10-288706	[시일반]서울특별시한강공원보전및 이용관련위반과태료	2021-09	002302	조*수	바퀴가 있는 동력장치를 이용하여 차도 외의 장소에 출입하는 행위	50,000	40,000	기타	서울특별시 동대문구 하정로*길 *-*	(신설동, 외우)
63	10-288706	[시일반]서울특별시한강공원보전및 이용관련위반과태료	2021-09	002303	김*	바퀴가 있는 동력장치를 이용하여 차도 외의 장소에 출입하는 행위	50,000	40,000	기타	서울특별시 광진구 긴고랑로*길 *	A동 ***호 (중곡동, 휴먼에코빌)
64	10-288706	[시일반]서울특별시한강공원보전및 이용관련위반과태료	2021-09	002306	김*영	지정된 장소 외의 장소에서의 주차행위	50,000	40,000	주소불명	경기도 안산시 상록구 고목로*길 *	(본오동)
65	10-288706	[시일반]서울특별시한강공원보전및 이용관련위반과태료	2021-09	002309	한*석	바퀴가 있는 동력장치를 이용하여 차도 외의 장소에 출입하는 행위	50,000	40,000	기타	서울특별시 중랑구 상봉중앙로*길 **	*층 (상봉동)
66	10-288706	[시일반]서울특별시한강공원보전및 이용관련위반과태료	2021-09	002312	김*영	바퀴가 있는 동력장치를 이용하여 차도 외의 장소에 출입하는 행위	50,000	40,000	기타	서울특별시 강서구 수명로*길 ***	***동 ***호 (내발산동, 마곡수영산파크*단지)
67	10-288706	[시일반]서울특별시한강공원보전및 이용관련위반과태료	2021-09	002314	이*석	바퀴가 있는 동력장치를 이용하여 차도 외의 장소에 출입하는 행위	50,000	40,000	기타	서울특별시 성북구 장월로*길 **	***호 (장위동, 세영아파트)
68	10-288706	[시일반]서울특별시한강공원보전및 이용관련위반과태료	2021-09	002316	황*호	바퀴가 있는 동력장치를 이용하여 차도 외의 장소에 출입하는 행위	50,000	40,000	기타	서울특별시 광진구 답십리로**길 *	***호 (중곡동)
69	10-288706	[시일반]서울특별시한강공원보전및 이용관련위반과태료	2021-09	002317	정*규	바퀴가 있는 동력장치를 이용하여 차도 외의 장소에 출입하는 행위	50,000	40,000	기타	서울특별시 성북구 장월로**길 **	***호 (장위동, 로제*차)

순번	세목코드	세목명	적발년월	사전통지 번호	성명/법인명	위반내용	부과금액(원)	자진납부 금액(원)	반송사유	납세자기본주소	납세자상세주소
70	10-288706	[시일반]서울특별시한강공원보전및 이용관련위반과태료	2021-09	002322	문*성	바퀴가 있는 동력장치를 이용하여 차도 외의 장소에 출입하는 행위	50,000	40,000	기타	서울특별시 중랑구 봉화산로 ***	지층 (상봉동)
71	10-288706	[시일반]서울특별시한강공원보전및 이용관련위반과태료	2021-09	002324	박*민	바퀴가 있는 동력장치를 이용하여 차도 외의 장소에 출입하는 행위	50,000	40,000	기타	서울특별시 용산구 장문로**바길 *	***호 (보광동)
72	10-288706	[시일반]서울특별시한강공원보전및 이용관련위반과태료	2021-09	002327	이*희	지정된 장소 외의 장소에서의 주차행위	50,000	40,000	기타	서울특별시 구로구 개봉로**길 ***-**	B**호 (개봉동)
73	10-288706	[시일반]서울특별시한강공원보전및 이용관련위반과태료	2021-09	002330	김*호	바퀴가 있는 동력장치를 이용하여 차도 외의 장소에 출입하는 행위	50,000	40,000	기타	서울특별시 광진구 아차산로**길 ***-	(회양동)
74	10-288706	[시일반]서울특별시한강공원보전및 이용관련위반과태료	2021-09	002332	한*형	바퀴가 있는 동력장치를 이용하여 차도 외의 장소에 출입하는 행위	50,000	40,000	기타	서울특별시 광진구 동일로**길 ***-**	***호 (중곡동, 블루밍빌)
75	10-288706	[시일반]서울특별시한강공원보전및 이용관련위반과태료	2021-09	002335	유*완	바퀴가 있는 동력장치를 이용하여 차도 외의 장소에 출입하는 행위	50,000	40,000	기타	서울특별시 중랑구 면목로**나길 **	***호 (면목동, 경희아트빌)
76	10-288706	[시일반]서울특별시한강공원보전및 이용관련위반과태료	2021-09	002339	안*준	지정된 장소 외의 장소에서의 주차행위	50,000	40,000	기타	경기도 파주시 책향기로 ***	****호 (외동동)
77	10-288706	[시일반]서울특별시한강공원보전및 이용관련위반과태료	2021-09	002342	이*덕	지정된 장소 외의 장소에서의 주차행위	50,000	40,000	기타	서울특별시 종로구 진흥로**길 ***-**	(구기동)
78	10-288706	[시일반]서울특별시한강공원보전및 이용관련위반과태료	2021-09	002343	장*성	지정된 장소 외의 장소에서의 주차행위	50,000	40,000	기타	서울특별시 종로구 통일로**길 **	***호 (무악동, 무악 다온채)
79	10-288706	[시일반]서울특별시한강공원보전및 이용관련위반과태료	2021-09	002344	최*민	바퀴가 있는 동력장치를 이용하여 차도 외의 장소에 출입하는 행위	50,000	40,000	기타	서울특별시 관악구 봉천로**길 ***-**	***호 (봉천동)
80	10-288706	[시일반]서울특별시한강공원보전및 이용관련위반과태료	2021-09	002345	임*섭	바퀴가 있는 동력장치를 이용하여 차도 외의 장소에 출입하는 행위	50,000	40,000	기타	서울특별시 관악구 신림로**길 ***-**	***호 (신림동)
81	10-288706	[시일반]서울특별시한강공원보전및 이용관련위반과태료	2021-09	002318	김*옥	지정된 장소 외의 장소에서의 주차행위	50,000	40,000	기타	서울특별시 송파구 위례북로4길 **	****동 ****호(거여동, 위례포레샤인**단지)

한강사업본부공고 제2021 - 261호

한강공원 보전 및 이용에 관한 기본조례 위반
(수시분) 과태료 부과 공시송달 공고

서울특별시 한강공원 보전 및 이용에 관한 기본조례 제17조 규정을 위반한 위반자들에게 질서 위반행위규제법 제17조에 의거 (수시분) 과태료 부과고지서를 발송하였으나, 주소불명, 수취인 불명, 폐문부재 등의 사유로 반송되어 「행정절차법」 제14조(송달) 제4항의 규정에 의거 다음과 같이 공시송달 공고합니다.

2021년 10월 21일
서울특별시한강사업본부장

1. 건 명 : 한강공원 보전 및 이용에 관한 기본조례 위반 행위자 (수시분) 과태료 부과고지 반송분에 대한 공시송달
2. 근 거 : 한강공원 보전 및 이용에 관한 기본조례 제17조 및 제20조
3. 공시송달 대상 : “세부내역 별첨 참조”
4. 공고기간 : 2021.10.21. ~ 2021. 11.3.(14일)
5. 납부기간 : 2021.11.4. ~ 2021.11.17.(14일)
6. 수령방법
 - 서울특별시 한강사업본부 운영총괄과에서 과태료 부과고지서를 수령하시기 바랍니다.
7. 공지사항
 - 기타 자세한 내용은 서울특별시 한강사업본부 운영총괄과(☎02-3780-0815)로 문의하여 주시기 바랍니다.

질서위반 과태료 부과 공시송달 대상내역

순번	세목코드	세목명	과세구분	과세년월	과세번호	과세대상	부과금액 (원)	성명/법인명	반송사유	납세자기본주소	납세자상세주소
1	10-288706	[시일반]서울특별시한강공원 보전및이용관련위반과태료	수시	2021-10	000721	지정된 장소 외의 장소에서의 주차행위	50,000	성*토건개발(주)	수취인불명	충청남도 천안시 동남구 목천읍 삼성*길 **	()
2	10-288706	[시일반]서울특별시한강공원 보전및이용관련위반과태료	수시	2021-10	000725	지정된 장소 외의 장소에서의 주차행위	50,000	황*구, 황현숙	주소불명	서울특별시 마포구 서강로**길 **	(창전동)
3	10-288706	[시일반]서울특별시한강공원 보전및이용관련위반과태료	수시	2021-10	000755	바퀴가 있는 동력장치를 이용하여 차도 외의 장소에 출입하는 행위	50,000	김*욱	이사불명	경기도 수원시 권선구 동수원로***번길 ***-***	***호 (곡반정동)
4	10-288706	[시일반]서울특별시한강공원 보전및이용관련위반과태료	수시	2021-10	000702	지정된 장소 외의 장소에서의 주차행위	50,000	옥*정	수취인불명	경상남도 거제시 사등면 오량*길 ***-***	(사등면)
5	10-288706	[시일반]서울특별시한강공원 보전및이용관련위반과태료	수시	2021-10	000708	지정된 장소 외의 장소에서의 주차행위	50,000	옥*정	수취인불명	경상남도 거제시 사등면 오량*길 ***-***	(사등면)
6	10-288706	[시일반]서울특별시한강공원 보전및이용관련위반과태료	수시	2021-10	000775	바퀴가 있는 동력장치를 이용하여 차도 외의 장소에 출입하는 행위	50,000	임*	수취인불명	경기도 의정부시 호국로****번길 *-***	****호 (의정부동)
7	10-288706	[시일반]서울특별시한강공원 보전및이용관련위반과태료	수시	2021-10	000723	바퀴가 있는 동력장치를 이용하여 차도 외의 장소에 출입하는 행위	50,000	JURAEV MARUF * UGLI	이사불명	서울특별시 광진구 능동로**나길 **	지하**호 (군자동)
8	10-288706	[시일반]서울특별시한강공원 보전및이용관련위반과태료	수시	2021-10	000736	지정된 장소 외의 장소에서의 주차행위	50,000	주식회사*카	이사불명	서울특별시 성동구 상원*길 **	**층 (성수동*가, 서울숲에이타워)
9	10-288706	[시일반]서울특별시한강공원 보전및이용관련위반과태료	수시	2021-10	000695	지정된 장소 외의 장소에서의 주차행위	50,000	임*연(울*유 원주점)	수취인불명	강원도 속초시 중앙로 ***	울포유 원주점 (금호동)
10	10-288706	[시일반]서울특별시한강공원 보전및이용관련위반과태료	수시	2021-10	000805	바퀴가 있는 동력장치를 이용하여 차도 외의 장소에 출입하는 행위	50,000	KHAKIMOVUMAR KHONR-*	이사불명	서울특별시 광진구 능동로**나길 **	지하*칸(**호) (군자동)
11	10-288706	[시일반]서울특별시한강공원 보전및이용관련위반과태료	수시	2021-10	000827	오물 또는 폐기물투기	30,000	안*기	주소불명	서울특별시 광진구 동일로**길 **	멀티하우스 ***호 (자양동)
12	10-288706	[시일반]서울특별시한강공원 보전및이용관련위반과태료	수시	2021-10	000807	바퀴가 있는 동력장치를 이용하여 차도 외의 장소에 출입하는 행위	50,000	JURAEVMARUFK HURS*	이사불명	서울특별시 광진구 능동로**나길 **	지하***호 (군자동)
13	10-288706	[시일반]서울특별시한강공원 보전및이용관련위반과태료	수시	2021-10	000735	바퀴가 있는 동력장치를 이용하여 차도 외의 장소에 출입하는 행위	50,000	조*래	기타	서울특별시 동대문구 천호대로**길 **	***호 (장안동, 장안루아이드오피스텔)
14	10-288706	[시일반]서울특별시한강공원 보전및이용관련위반과태료	수시	2021-10	000750	바퀴가 있는 동력장치를 이용하여 차도 외의 장소에 출입하는 행위	50,000	박*완	기타	서울특별시 동대문구 한천로 ***	***동 ****호 (휘경동, 주공아파트)
15	10-288706	[시일반]서울특별시한강공원 보전및이용관련위반과태료	수시	2021-10	000796	바퀴가 있는 동력장치를 이용하여 차도 외의 장소에 출입하는 행위	50,000	이*래	기타	서울특별시 동대문구 사가정로**가길 ***-*	A동 ***호 (장안동, 호성연립)

순번	세목코드	세목명	과세구분	과세년월	과세번호	과세대상	부과금액 (원)	성명/법인명	반송사유	납세자기본주소	납세자상세주소
16	10-288706	[시일반]서울특별시한강공원 보전및이용관련위반과태료	수시	2021-10	000757	지정된 장소 외의 장소에서의 주차행위	50,000	박*완	기타	서울특별시 동대문구 천호대로**가길 **	***동 ****호 (장안동, 신일해피트리)
17	10-288706	[시일반]서울특별시한강공원 보전및이용관련위반과태료	수시	2021-10	000758	지정된 장소 외의 장소에서의 주차행위	50,000	고*철	폐문부재	서울특별시 동작구 여의대방로**나길 **	지촌 (신대방동)
18	10-288706	[시일반]서울특별시한강공원 보전및이용관련위반과태료	수시	2021-10	000801	바퀴가 있는 동력장치를 이용하여 차도 외의 장소에 출입하는 행위	50,000	최*수	기타	서울특별시 동대문구 이문로**길 **	(이문동)
19	10-288706	[시일반]서울특별시한강공원 보전및이용관련위반과태료	수시	2021-10	000766	바퀴가 있는 동력장치를 이용하여 차도 외의 장소에 출입하는 행위	50,000	FAKHRIDDINOVK H*	기타	서울특별시 동대문구 이문로**길 **	B***호(이문동) ()
20	10-288706	[시일반]서울특별시한강공원 보전및이용관련위반과태료	수시	2021-10	000771	바퀴가 있는 동력장치를 이용하여 차도 외의 장소에 출입하는 행위	50,000	김*환	폐문부재	서울특별시 동작구 장승배기로**길 **	*** (노량진동)
21	10-288706	[시일반]서울특별시한강공원 보전및이용관련위반과태료	수시	2021-10	000776	바퀴가 있는 동력장치를 이용하여 차도 외의 장소에 출입하는 행위	50,000	이*훈	기타	서울특별시 강서구 화곡로**가길 **	***호 (화곡동, 서부인터빌)
22	10-288706	[시일반]서울특별시한강공원 보전및이용관련위반과태료	수시	2021-10	000778	바퀴가 있는 동력장치를 이용하여 차도 외의 장소에 출입하는 행위	50,000	윤*성	폐문부재	서울특별시 강동구 고덕로**길 **-**	***동 ***호 (암사동, 거성스타힐)
23	10-288706	[시일반]서울특별시한강공원 보전및이용관련위반과태료	수시	2021-10	000822	바퀴가 있는 동력장치를 이용하여 차도 외의 장소에 출입하는 행위	50,000	장*석	기타	서울특별시 중랑구 겸재로**가길 **	A동 ***호 (면목동, 브라운하우스)
24	10-288706	[시일반]서울특별시한강공원 보전및이용관련위반과태료	수시	2021-10	000843	바퀴가 있는 동력장치를 이용하여 차도 외의 장소에 출입하는 행위	50,000	신*희	기타	서울특별시 성북구 종암로**라길 **	***호 (종암동, 성우그린빌라)
25	10-288706	[시일반]서울특별시한강공원 보전및이용관련위반과태료	수시	2021-10	000727	바퀴가 있는 동력장치를 이용하여 차도 외의 장소에 출입하는 행위	50,000	박*선	기타	서울특별시 강남구 봉은사로**길 **	***호 (삼성동)
26	10-288706	[시일반]서울특별시한강공원 보전및이용관련위반과태료	수시	2021-10	000729	바퀴가 있는 동력장치를 이용하여 차도 외의 장소에 출입하는 행위	50,000	K*ABIBULLAEVS HOKHJAKHON	기타	서울특별시 동대문구 천장산로*가길 **	***호 (이문동)
27	10-288706	[시일반]서울특별시한강공원 보전및이용관련위반과태료	수시	2021-10	000740	바퀴가 있는 동력장치를 이용하여 차도 외의 장소에 출입하는 행위	50,000	임*민	기타	경기도 양주시 옥정서로 ***	***동 ****호 (옥정동, 옥정센트럴파크루지오아파 트)
28	10-288706	[시일반]서울특별시한강공원 보전및이용관련위반과태료	수시	2021-10	000741	바퀴가 있는 동력장치를 이용하여 차도 외의 장소에 출입하는 행위	50,000	강*진	기타	서울특별시 성북구 화랑로**가길 ***	(상월곡동)
29	10-288706	[시일반]서울특별시한강공원 보전및이용관련위반과태료	수시	2021-10	000745	바퀴가 있는 동력장치를 이용하여 차도 외의 장소에 출입하는 행위	50,000	김*석	기타	서울특별시 서대문구 연세로**길 **	(창천동)
30	10-288706	[시일반]서울특별시한강공원 보전및이용관련위반과태료	수시	2021-10	000790	바퀴가 있는 동력장치를 이용하여 차도 외의 장소에 출입하는 행위	50,000	최*현	기타	서울특별시 서초구 주흥*길 **	***호 (반포동)
31	10-288706	[시일반]서울특별시한강공원 보전및이용관련위반과태료	수시	2021-10	000697	지정된 장소 외의 장소에서의 주차행위	50,000	주식회사 에*치케이한가람	기타	서울특별시 마포구 마포너루길 ***	(망원동, 씨스페이스)

순번	세목코드	세목명	과세구분	과세년월	과세번호	과세대상	부과금액 (원)	성명/법인명	반송사유	납세자기본주소	납세자상세주소
32	10-288706	[시일반]서울특별시한강공원 보전및이용관련위반과태료	수시	2021-10	000753	바퀴가 있는 동력장치를 이용하여 차도 외의 장소에 출입하는 행위	50,000	김*수	기타	서울특별시 성북구 돌곶이로**길 ***	제*층 제*호 (장위동, 금성빌라)
33	10-288706	[시일반]서울특별시한강공원 보전및이용관련위반과태료	수시	2021-10	000769	바퀴가 있는 동력장치를 이용하여 차도 외의 장소에 출입하는 행위	50,000	박*홍	기타	서울특별시 노원구 노원로**길 **	***동 ***호 (중계동, 목화아파트)
34	10-288706	[시일반]서울특별시한강공원 보전및이용관련위반과태료	수시	2021-10	000772	바퀴가 있는 동력장치를 이용하여 차도 외의 장소에 출입하는 행위	50,000	정*린	기타	경기도 동두천시 동두천로 ***	***동 ***호 (지행동, 대방사인힐아파트)
35	10-288706	[시일반]서울특별시한강공원 보전및이용관련위반과태료	수시	2021-10	000773	바퀴가 있는 동력장치를 이용하여 차도 외의 장소에 출입하는 행위	50,000	TULKINJONOVAB DUL*	기타	강원도 원주시 우산초교길 ***	***호 (우산동)
36	10-288706	[시일반]서울특별시한강공원 보전및이용관련위반과태료	수시	2021-10	000839	바퀴가 있는 동력장치를 이용하여 차도 외의 장소에 출입하는 행위	50,000	신*희	기타	서울특별시 성북구 종암로**라길 **	***호 (종암동, 성우그린빌라)
37	10-288706	[시일반]서울특별시한강공원 보전및이용관련위반과태료	수시	2021-10	000718	바퀴가 있는 동력장치를 이용하여 차도 외의 장소에 출입하는 행위	50,000	신*석	기타		
38	10-288706	[시일반]서울특별시한강공원 보전및이용관련위반과태료	수시	2021-10	000719	바퀴가 있는 동력장치를 이용하여 차도 외의 장소에 출입하는 행위	50,000	문*연	기타	서울특별시 성동구 행당로 **	***동 ****호 (행당동, 행당대림아파트)
39	10-288706	[시일반]서울특별시한강공원 보전및이용관련위반과태료	수시	2021-10	000720	지정된 장소 외의 장소에서의 주차행위	50,000	SONINBAYAR*	기타	서울특별시 중구 청구로**길 **	(신당동)
40	10-288706	[시일반]서울특별시한강공원 보전및이용관련위반과태료	수시	2021-10	000722	바퀴가 있는 동력장치를 이용하여 차도 외의 장소에 출입하는 행위	50,000	오*수	기타	서울특별시 광진구 능동로**길 **	B*호 (화양동)
41	10-288706	[시일반]서울특별시한강공원 보전및이용관련위반과태료	수시	2021-10	000779	바퀴가 있는 동력장치를 이용하여 차도 외의 장소에 출입하는 행위	50,000	박*영	기타	서울특별시 도봉구 노해로**다길 **	***호 (창동)
42	10-288706	[시일반]서울특별시한강공원 보전및이용관련위반과태료	수시	2021-10	000782	바퀴가 있는 동력장치를 이용하여 차도 외의 장소에 출입하는 행위	50,000	하*상	기타	서울특별시 중구 다산로**길 **	***호 (신당동, 해비치)
43	10-288706	[시일반]서울특별시한강공원 보전및이용관련위반과태료	수시	2021-10	000783	바퀴가 있는 동력장치를 이용하여 차도 외의 장소에 출입하는 행위	50,000	김*수	기타	서울특별시 관악구 은천로**길 **	B**호 (봉천동)
44	10-288706	[시일반]서울특별시한강공원 보전및이용관련위반과태료	수시	2021-10	000726	바퀴가 있는 동력장치를 이용하여 차도 외의 장소에 출입하는 행위	50,000	홍*형	기타	서울특별시 용산구 우사단로**길 ***	(한남동)
45	10-288706	[시일반]서울특별시한강공원 보전및이용관련위반과태료	수시	2021-10	000732	지정된 장소 외의 장소에서의 주차행위	50,000	백*성	기타	인천광역시 남동구 함박외로 ***	***동 ****호 (논현동, 논현주공아파트)
46	10-288706	[시일반]서울특별시한강공원 보전및이용관련위반과태료	수시	2021-10	000734	바퀴가 있는 동력장치를 이용하여 차도 외의 장소에 출입하는 행위	50,000	김*조	폐문부재	서울특별시 은평구 녹번로*가길 *	*층 ***호 (녹번동, 우공스카이빌)
47	10-288706	[시일반]서울특별시한강공원 보전및이용관련위반과태료	수시	2021-10	000738	지정된 장소 외의 장소에서의 주차행위	50,000	박*준	기타	서울특별시 영등포구 도영로 **	***동 ****호 (도림동, 대우미래사랑)

순번	세목코드	세목명	과세구분	과세년월	과세번호	과세대상	부과금액 (원)	성명/법인명	반송사유	납세자기본주소	납세자상세주소
48	10-288706	[시일반]서울특별시한강공원 보전및이용관련위반과태료	수시	2021-10	000742	바퀴가 있는 동력장치를 이용하여 차도 외의 장소에 출입하는 행위	50,000	이*우	기타	서울특별시 용산구 대사관로*가길 **	*충동 (한남동)
49	10-288706	[시일반]서울특별시한강공원 보전및이용관련위반과태료	수시	2021-10	000743	바퀴가 있는 동력장치를 이용하여 차도 외의 장소에 출입하는 행위	50,000	신*호	기타	서울특별시 성동구 성덕정길 **	(성수동*가)
50	10-288706	[시일반]서울특별시한강공원 보전및이용관련위반과태료	수시	2021-10	000744	바퀴가 있는 동력장치를 이용하여 차도 외의 장소에 출입하는 행위	50,000	백*근	기타	서울특별시 광진구 능동로 ***	(자양동)
51	10-288706	[시일반]서울특별시한강공원 보전및이용관련위반과태료	수시	2021-10	000746	바퀴가 있는 동력장치를 이용하여 차도 외의 장소에 출입하는 행위	50,000	한*훈	기타	서울특별시 광진구 광나루로**길 *	***동 ****호 (화양동)
52	10-288706	[시일반]서울특별시한강공원 보전및이용관련위반과태료	수시	2021-10	000691	지정된 장소 외의 장소에서의 주차행위	50,000	손*희	폐문부재	충청남도 서천군 서천읍 사곡로 ***	*동 ***호 (서천읍, 청도주택)
53	10-288706	[시일반]서울특별시한강공원 보전및이용관련위반과태료	수시	2021-10	000692	바퀴가 있는 동력장치를 이용하여 차도 외의 장소에 출입하는 행위	50,000	정*현	기타	인천광역시 중구 연안부두로**번길 ***	*동 ***호 (항동*가, 다흥탐스빌)
54	10-288706	[시일반]서울특별시한강공원 보전및이용관련위반과태료	수시	2021-10	000693	지정된 장소 외의 장소에서의 주차행위	50,000	서*휘	기타	서울특별시 강남구 연주로**길 ***	***호 (역삼동)
55	10-288706	[시일반]서울특별시한강공원 보전및이용관련위반과태료	수시	2021-10	000747	바퀴가 있는 동력장치를 이용하여 차도 외의 장소에 출입하는 행위	50,000	박*원	기타	서울특별시 광진구 능동로 ****	(능동)
56	10-288706	[시일반]서울특별시한강공원 보전및이용관련위반과태료	수시	2021-10	000749	바퀴가 있는 동력장치를 이용하여 차도 외의 장소에 출입하는 행위	50,000	마*	기타	서울특별시 용산구 우사단로**마길 **	*층 ***호 (보광동)
57	10-288706	[시일반]서울특별시한강공원 보전및이용관련위반과태료	수시	2021-10	000694	지정된 장소 외의 장소에서의 주차행위	50,000	이*근	기타	서울특별시 양천구 목동중앙본로*가길 ***	***호 (목동, 엘림빌라)
58	10-288706	[시일반]서울특별시한강공원 보전및이용관련위반과태료	수시	2021-10	000751	바퀴가 있는 동력장치를 이용하여 차도 외의 장소에 출입하는 행위	50,000	최*운	기타	서울특별시 강남구 연주로***길 **	***호 (논현동)
59	10-288706	[시일반]서울특별시한강공원 보전및이용관련위반과태료	수시	2021-10	000752	바퀴가 있는 동력장치를 이용하여 차도 외의 장소에 출입하는 행위	50,000	이*환	기타	서울특별시 광진구 능동로**길 **	(화양동)
60	10-288706	[시일반]서울특별시한강공원 보전및이용관련위반과태료	수시	2021-10	000754	바퀴가 있는 동력장치를 이용하여 차도 외의 장소에 출입하는 행위	50,000	장*혁	기타	서울특별시 중랑구 용마산로***길 ***	(망우동)
61	10-288706	[시일반]서울특별시한강공원 보전및이용관련위반과태료	수시	2021-10	000698	지정된 장소 외의 장소에서의 주차행위	50,000	김*열	기타	서울특별시 도봉구 시루봉로**라길 **	***호 (방학동)
62	10-288706	[시일반]서울특별시한강공원 보전및이용관련위반과태료	수시	2021-10	000700	지정된 장소 외의 장소에서의 주차행위	50,000	홍*진	기타	서울특별시 성동구 마장로 ***	***동 ***호 (상왕십리동, 텐즈힐)
63	10-288706	[시일반]서울특별시한강공원 보전및이용관련위반과태료	수시	2021-10	000756	바퀴가 있는 동력장치를 이용하여 차도 외의 장소에 출입하는 행위	50,000	신*기	기타	서울특별시 광진구 자양로**길 ***	(구의동)

순번	세목코드	세목명	과세구분	과세년월	과세번호	과세대상	부과금액 (원)	성명/법인명	반송사유	납세자기본주소	납세자상세주소
64	10-288706	[시일반]서울특별시한강공원 보전및이용관련위반과태료	수시	2021-10	000799	바퀴가 있는 동력장치를 이용하여 차도 외의 장소에 출입하는 행위	50,000	정*한	폐문부재	서울특별시 은평구 통일로**길 ***	*층 (불광동)
65	10-288706	[시일반]서울특별시한강공원 보전및이용관련위반과태료	수시	2021-10	000703	바퀴가 있는 동력장치를 이용하여 차도 외의 장소에 출입하는 행위	50,000	권*백	기타	서울특별시 중랑구 용마산로**가길 *	***호(면목동) ()
66	10-288706	[시일반]서울특별시한강공원 보전및이용관련위반과태료	수시	2021-10	000705	바퀴가 있는 동력장치를 이용하여 차도 외의 장소에 출입하는 행위	50,000	이*주	기타	부산광역시 사하구 윤공단로***번길 *	(다대동)
67	10-288706	[시일반]서울특별시한강공원 보전및이용관련위반과태료	수시	2021-10	000759	지정된 장소 외의 장소에서의 주차행위	50,000	최*영	기타	경상남도 양산시 신가*길 ***	***호 (신기동)
68	10-288706	[시일반]서울특별시한강공원 보전및이용관련위반과태료	수시	2021-10	000760	바퀴가 있는 동력장치를 이용하여 차도 외의 장소에 출입하는 행위	50,000	QUAN*REN	기타	서울특별시 영등포구 도림로***길 ***	(도림동)
69	10-288706	[시일반]서울특별시한강공원 보전및이용관련위반과태료	수시	2021-10	000761	바퀴가 있는 동력장치를 이용하여 차도 외의 장소에 출입하는 행위	50,000	정*진	기타	서울특별시 강북구 한천로***길 ***	***호 (수유동)
70	10-288706	[시일반]서울특별시한강공원 보전및이용관련위반과태료	수시	2021-10	000762	바퀴가 있는 동력장치를 이용하여 차도 외의 장소에 출입하는 행위	50,000	조*수	기타	서울특별시 광진구 아차산로**길 **	(구의동)
71	10-288706	[시일반]서울특별시한강공원 보전및이용관련위반과태료	수시	2021-10	000806	바퀴가 있는 동력장치를 이용하여 차도 외의 장소에 출입하는 행위	50,000	ISMOILOVABDUL AZIZ*	기타	서울특별시 광진구 군자로**길 ***	B**호 (군자동)
72	10-288706	[시일반]서울특별시한강공원 보전및이용관련위반과태료	수시	2021-10	000709	바퀴가 있는 동력장치를 이용하여 차도 외의 장소에 출입하는 행위	50,000	유*상	기타	서울특별시 성동구 자동차시장*길 **	***호 (응답동, 큐브스테이트)
73	10-288706	[시일반]서울특별시한강공원 보전및이용관련위반과태료	수시	2021-10	000763	바퀴가 있는 동력장치를 이용하여 차도 외의 장소에 출입하는 행위	50,000	이*재	기타	서울특별시 광진구 면목로 **	(군자동)
74	10-288706	[시일반]서울특별시한강공원 보전및이용관련위반과태료	수시	2021-10	000765	바퀴가 있는 동력장치를 이용하여 차도 외의 장소에 출입하는 행위	50,000	VALIEVKODIRKH ONYU*	기타	서울특별시 광진구 군자로**길 ***	***호 (군자동)
75	10-288706	[시일반]서울특별시한강공원 보전및이용관련위반과태료	수시	2021-10	000831	바퀴가 있는 동력장치를 이용하여 차도 외의 장소에 출입하는 행위	50,000	성*우	기타	충청남도 논산시 연무읍 연무로***번길 **	A동 ***호 (안심빌라)
76	10-288706	[시일반]서울특별시한강공원 보전및이용관련위반과태료	수시	2021-10	000767	지정된 장소 외의 장소에서의 주차행위	50,000	문*민	기타	서울특별시 성동구 무학로**길 **	(홍익동)
77	10-288706	[시일반]서울특별시한강공원 보전및이용관련위반과태료	수시	2021-10	000813	바퀴가 있는 동력장치를 이용하여 차도 외의 장소에 출입하는 행위	50,000	신*훈	기타	서울특별시 중구 다산로**길 ***	*동 ****호 (신당동, 현대아파트)
78	10-288706	[시일반]서울특별시한강공원 보전및이용관련위반과태료	수시	2021-10	000715	바퀴가 있는 동력장치를 이용하여 차도 외의 장소에 출입하는 행위	50,000	박*민	기타	서울특별시 중랑구 용마산로 ***	*층 (망우동)
79	10-288706	[시일반]서울특별시한강공원 보전및이용관련위반과태료	수시	2021-10	000815	바퀴가 있는 동력장치를 이용하여 차도 외의 장소에 출입하는 행위	50,000	강*석	폐문부재	전라북도 전주시 완산구 호암로 *	***동 ****호 (효자동*가, 효자휴먼시아)

순번	세목코드	세목명	과세구분	과세년월	과세번호	과세대상	부과금액 (원)	성명/법인명	반송사유	납세자기본주소	납세자상세주소
80	10-288706	[시일반]서울특별시한강공원 보전및이용관련위반과태료	수시	2021-10	000817	바퀴가 있는 동력장치를 이용하여 차도 외의 장소에 출입하는 행위	50,000	윤*문	기타	서울특별시 광진구 아차산로**길 **-*	***호 (자양동)
81	10-288706	[시일반]서울특별시한강공원 보전및이용관련위반과태료	수시	2021-10	000777	바퀴가 있는 동력장치를 이용하여 차도 외의 장소에 출입하는 행위	50,000	임*택	기타	경기도 남양주시 오남읍 진건오남로 ***	****동 ***호 (진주아파트)
82	10-288706	[시일반]서울특별시한강공원 보전및이용관련위반과태료	수시	2021-10	000780	바퀴가 있는 동력장치를 이용하여 차도 외의 장소에 출입하는 행위	50,000	김*일	기타	서울특별시 중구 다산로**다길 *	*층 (신당동)
83	10-288706	[시일반]서울특별시한강공원 보전및이용관련위반과태료	수시	2021-10	000781	바퀴가 있는 동력장치를 이용하여 차도 외의 장소에 출입하는 행위	50,000	이*선	기타	경기도 남양주시 진접읍 해밀예당*로 **	****동 ****호 (부영사랑으로아파트)

기 타

서울지방국토관리청고시 제2021 - 427호

하천점용(변경)허가 고시

「하천법」 제33조의 규정에 의거, 다음과 같이 하천점용(변경)허가 하였기에 고시합니다.

2021년 10월 21일
서울지방국토관리청장

1. 하천의 명칭 : 한강(국가하천)

2. 점용자의 성명 및 주소

- 성 명 : 서울특별시 한강사업본부
- 주 소 : 서울특별시 성동구 강변북로 257(성수동 1가)

3. 점용지역의 위치 및 면적

- 위 치 : (당초) 마포구 망원동 212-1 등 4개소
[망원 23,493㎡, 이촌 20,653㎡, 여의도 30,617㎡, 잠실 27,945㎡]
(변경) 마포구 망원동 212-1 등 3개소
[망원 23,493㎡, 여의도 30,617㎡, 잠실 27,945㎡]
- 면 적 : (당초) 102,708㎡ → (변경) 82,055㎡

4. 점용의 목적 및 개요

- 목 적 : 옥외수영장 설치
- 내 역 :

	당 초	변 경
개요	· 옥외 수영장 4개소(망원, 이촌, 여의도, 잠실)	· 옥외 수영장 3개소(망원, 여의도, 잠실)

5. 점용기간 : (당초) 2005.11.18.~2010.11.17. → (변경) 2010.11.17.~2026.12.31.

서울지방국토관리청고시 제2021 - 428호

하천점용(기간연장)허가 고시

하천법 제33조에 따라 다음과 같이 하천점용(기간연장)허가 하였기에 고시합니다.

2021년 10월 21일
서울지방국토관리청장

1. 하천의 명칭: 한강
2. 점용자의 성명 및 주소
 - 성 명: 서울특별시 난지물재생센터소장
 - 주 소: 경기도 고양시 덕양구 현천동 673-2
3. 점용지역의 위치 및 면적
 - 위 치: 서울특별시 마포구 망원동 312-3번지(망원 수영장 내)
 - 면 적: 26㎡(일시 200㎡)
4. 점용의 목적 및 개요
 - 목 적: 빗물펌프장 토출관로 맨홀 설치
 - 내 역: 유지관리 맨홀 신설
5. 점용기간: (당초) 2016.12.06. ~ 2021.12.05.
(변경) 변경허가일 ~ 2026.12.31.

서울지방국토관리청고시 제2021 - 429호

하천점용(신규)허가 고시

「하천법」 제33조에 따라 다음과 같이 하천점용(신규)허가 하였기에 고시합니다.

2021년 10월 21일
서울지방국토관리청장

1. 하천의 명칭 : 중랑천(국가하천)
2. 점용자의 성명 및 주소
 - 성 명 : 성동구청
 - 주 소 : 서울특별시 성동구 고산자로 270
3. 점용지역의 위치 및 면적
 - 위 치 : 서울특별시 성동구 금호동4가 2-4번지 일원
 - 면 적 : 영구 2,008㎡ 일시 130㎡
4. 점용의 목적 및 개요
 - 목 적 : 주민편의시설 설치
 - 내 역 : 부양식 화장실 및 휴게공간 1식, 부대시설(상하수관로)1식 등
5. 점용기간 : 2021.10.15. ~ 2026.12.31.
6. 공사기간 : 2021.10.15. ~ 2022.04.16.

서울지방국토관리청고시 제2021 - 432호

하천점용(기간연장)허가 고시

하천법 제33조에 따라 다음과 같이 하천점용(기간연장)허가 하였기에 고시합니다.

2021년 10월 21일
서울지방국토관리청장

1. 하천의 명칭: 한강
2. 점용자의 성명 및 주소
 - 성 명: 한국가스공사 서울지역본부장
 - 주 소: 서울특별시 강서구 내발산동 119번지
3. 점용지역의 위치 및 면적
 - 위 치: 서울특별시 강서구 방화동 14-8번지~개화동 152-2번지선
 - 면 적: 27㎡
4. 점용의 목적 및 개요
 - 목 적: 전선관 설치
 - 내 역: L=900m(D300), Mg-Anode 7개소(부식방지를 위한 희생양극)
5. 점용기간: (당초) 2016.11.19. ~ 2021.11.18.
(변경) 허가일로부터 ~ 2026.12.31.

서울지방국토관리청고시 제2021-433호

하천점용(기간연장)허가 고시

하천법 제33조에 따라 다음과 같이 하천점용(기간연장)허가 하였기에 고시합니다.

2021년 10월 21일
서울지방국토관리청장

1. 하천의 명칭: 한강
2. 점용자의 성명 및 주소
 - 성 명: 서울특별시 영등포구청장
 - 주 소: 서울특별시 중구 선유동1로 80
3. 점용지역의 위치 및 면적
 - 위 치: 서울특별시 영등포구 양화동 1-8, 1-12번지
 - 면 적: 22,318㎡
4. 점용의 목적 및 개요
 - 목 적: 적환장 및 공원, 체육시설, 자원순환센터 1식
 - 내 역: 적환장 및 공원, 체육시설, 자원순환센터 설치
5. 점용기간: (당초) 2020.01.06. ~ 2021.12.31.
(변경) 허가일로부터 ~ 2026.12.31.

- 안전한 서울 • 따뜻한 서울
- 꿈꾸는 서울 • 숨쉬는 서울



기관의 장	
선	
람	

공 람									