

서울시보

시보는 공문서의 효력을 갖습니다.

www.seoul.go.kr

제3620호

2020.11.5.(목)



서울특별시

목 차

자치법규

[입법예고]

제2020-3055호	서울특별시 쓰레기줄이기와 자원재활용의 촉진에 관한 조례 시행규칙 일부개정규칙안 입법예고	4
제2020-3067호	서울특별시 공영차고지 설치 및 운영·관리에 관한 조례 일부개정조례안 입법예고	5
제2020-3068호	서울특별시 공영차고지 설치 및 운영·관리에 관한 조례 시행규칙 일부개정규칙안 입법예고	11

[행정예고]

제2020-3066호	서울특별시 녹색교통진흥특별대책지역 지정 고시안 행정예고	12

고 시

제2020-437호	도시관리계획[정동 일대 지구단위계획 구역 및 계획] 결정 및 지형도면 고시	14
제2020-438호	주택건설사업계획 승인 고시	63
제2020-439호	구로구 개봉동 179-11일원 공공지원민간임대주택(역세권 청년주택) 공급촉진 지구 지정·지구계획 승인 고시 및 도시관리계획(개봉역 지구단위계획구역) 결정(변경)·지형도면 고시	64
제2020-440호	서울특별시 유형문화재 및 문화재자료 지정 고시	78
제2020-441호	서울특별시 등록문화재 등록 고시	156
제2020-442호	도시관리계획(삼양사거리 지구단위계획 및 삼양특별계획구역Ⅲ 세부개발계획) 결정(변경) 및 지형도면 고시	159
제2020-443호	노량진재정비촉진지구 재정비촉진계획(노량진7구역) 변경 결정(경미한 사항) 및 지형도면 고시	177
제2020-444호	도시관리계획(사당·이수 지구단위계획) 결정(변경) 및 지형도면 고시 ..	196
제2020-445호	2020년도 제5차 지방세 시가표준액 변경·결정 고시(안)	199
제2020-446호	영등포재정비촉진지구 및 재정비촉진계획 변경 결정 및 지형도면 고시 ..	201

공 고

제2020-2993호	철도안전법 위반 과태료 처분 사전통지서 공시송달 공고	217

제2020-3001호	수도요금 체납에 따른 재산압류예고 공시송달 공고	224
제2020-3011호	종합공사시공업 행정처분(등록말소) 공시송달 공고	225
제2020-3012호	종합공사시공업 행정처분(영업정지) 공시송달 공고	226
제2020-3023호	다단계[후원방문]판매업 등록변경 신고사항 공고	227
제2020-3033호	공해차량제한지역 운행제한 1회차 위반 경고안내문 공시송달 공고	230
제2020-3034호	공해차량 운행제한 위반 과태료 사전통지 공시송달 공고	244
제2020-3035호	상·하수도요금 및 물이용부담금 공시송달공고(안)	275
제2020-3036호	서울특별시 유형문화재 지정 계획 공고	277
제2020-3037호	서울특별시 등록문화재 등록 계획 공고	308
제2020-3043호	거여지구 지구단위계획 결정(변경)(거여동 역세권 청년주택)을 위한 열람공고	314
제2020-3047호	녹색교통지역 운행제한 위반과태료 사전통지서 공시송달 공고	320
제2020-3048호	정보통신공사법 위반업자 행정처분 공시송달	362
제2020-3049호	종합공사시공업 행정처분(등록말소) 공시송달 공고	363
제2020-3050호	종합공사시공업 행정처분(영업정지) 공시송달 공고	364
제2020-3053호	서울특별시 공익사업선정위원회 위원 추천	365
제2020-3056호	녹색교통 운행제한 위반 과태료 부과 독촉고지서 공시송달 공고	368
제2020-3061호	전용차로 위반 과태료 부과 고지서 공시송달 공고	387

구 고 시

제2020-193호	도시계획시설(공원)사업 시행자지정 및 실시계획(변경)인가 고시(관악구)	409
제2020-194호	도시계획시설(공원)사업 시행자지정 및 실시계획(변경)인가 고시(관악구)	415
제2020-195호	도시계획시설(공원)사업 시행자 지정 및 실시계획인가 고시(관악구)	417
제2020-173호	도시계획시설(주차장) 변경(폐지) 결정 및 지형도면 고시(강남구)	451
제2020-125호	도시계획시설(도로) 사업 실시계획인가(경미한 변경결정 포함) 고시 (송파구)	453

구 공 고

제2020-1257호	도시계획시설(철도)사업 공사완료 공고(성동구)	456
제2020-1310호	도시계획시설(주차장)사업 실시계획 작성을 위한 열람공고(마포구)	457
제2020-1339호	상암 택지개발지구 지구단위계획구역 내 특별계획구역(I3, I4, I5) 세부개발계획 결정(안)을 위한 열람·공고(마포구)	466
제2020-1820호	도시계획시설(성산근린공원) 조성계획(변경) 열람공고(마포구)	469
제2020-1592호	도시계획시설(도로,경관녹지)사업 실시계획(변경)인가를 위한 열람공고 (강서구)	476
제2020-1593호	도시계획시설(도로)사업 실시계획인가 열람공고(강서구)	478
제2020-1604호	도시계획시설(뽕고개근린공원)사업 실시계획(변경)인가를 위한 열람공고 (강서구)	480

제2020-1734호	도시계획시설(도로)사업 실시계획 변경인가를 위한 재열람 및 사업인정에 관한 의견 청취 공고(구로구)	485
제2020-1571호	도시관리계획(도시계획시설) 결정(변경)(안) 열람공고(동작구)	488
제2020-1799호	도시계획시설(공원)사업 시행자 지정 및 실시계획인가를 위한 열람공고 (관악구)	490

사업소고시

제2020-284호	하천점용허가 고시(한강사업본부)	492
제2020-285호	하천점용허가 고시(한강사업본부)	492
제2020-286호	하천점용허가 고시(한강사업본부)	493
제2020-287호	하천점용허가 고시(한강사업본부)	494
제2020-288호	하천점용허가 고시(한강사업본부)	494
제2020-289호	하천점용허가 고시(한강사업본부)	495
제2020-293호	하천점용허가(한강사업본부)	495

사업소공고

제2020-290호	한강공원 보전 및 이용에 관한 기본조례 위반 (사전통지분) 과태료 부과 공시송달 공고(한강사업본부)	496

자치법규

[입법예고]

서울특별시공고 제2020 - 3055호

서울특별시 쓰레기줄이기와 자원재활용의 촉진에 관한 조례 시행규칙 일부개정규칙안 입법예고

「서울특별시 쓰레기줄이기와 자원재활용의 촉진에 관한 조례 시행규칙」을 일부 개정함에 있어 그 입법취지와 주요내용을 시민에게 널리 알려 의견을 구하고자 「서울특별시 자치법규의 입법에 관한 조례」 제6조에 따라 다음과 같이 입법예고합니다.

2020년 11월 5일

서울특별시장

1. 개정이유

「자원의 절약과 재활용촉진에 관한 법률」 제31조에 따라 보조금 지급대상을 추가하고 지원 상한액을 규정하여 자원의 재활용 촉진에 필요한 보조금 지원 사업을 원활히 추진하고자 함.

2. 주요내용

- 가. 보조금 지급대상에 자원의 재활용촉진을 위한 연구 및 기술개발 사업을 하는 재활용사업자를 추가함(안 제4조제2호).
- 나. 자원의 재활용촉진을 위한 연구 및 기술개발 사업을 하는 재활용사업자의 경우, 보조금 지원 상한액을 업체당 1억원으로 규정함(안 제7조제1항제2호).
- 다. 보조금 지급 우선순위자는 보조금지급계획 기준에 따라 결정함을 명시함(안 제7조제2항).

3. 의견제출

이 규칙의 개정안에 대하여 의견이 있는 법인·단체 또는 개인은 2020년 11월 25일까지 다음 사항을 기재한 의견서를 작성하여 서울특별시장(참조:자원순환과장, 서울특별시 중구 덕수궁길 15, 서소문청사 1동 12층)에게 제출하여 주시기 바라며, 그 밖에 자세한 사항은 자원순환과(전화:02-2133-3687, FAX: 02-2133-1026, E-mail: gpdnjsdl16@seoul.go.kr)로 문의하여 주시기 바랍니다.

가. 입법예고 사항에 대한 의견(찬·반 여부 및 그 사유)

나. 성명(법인 또는 단체의 경우에는 법인명 또는 단체명과 그 대표자 성명), 주소 및 전화번호

※ 이 규칙의 개정안은 서울특별시 법무행정서비스(<http://legal.seoul.go.kr>)에 게재되어 있습니다.

서울특별시공고 제2020 - 3067호

**서울특별시 공영차고지 설치 및 운영·관리에 관한 조례
일부개정조례안 입법예고**

「서울특별시 공영차고지 설치 및 운영·관리에 관한 조례」를 일부 개정함에 있어 그 입법 취지와 주요 내용을 시민에게 널리 알려 의견을 구하고자 「서울특별시 자치법규의 입법에 관한 조례」 제 6조에 따라 다음과 같이 입법예고 합니다.

2020년 11월 5일

서울특별시장

1. 개정이유

- 가. 안정적인 시내버스 운영에 기존 입주업체와의 수의계약이 필요하여 「공유재산 및 물품관리법 시행령」 제13조에 따라 조례에 수의계약의 근거를 마련하고,
- 나. 수소연료공급시설 및 전기공급시설 등의 사업자에게 공영차고지 사용허가를 허용하고, 그 밖에 권역별 행정구역 동 명칭을 반영하는 등 조례를 정비하고자 함.

2. 주요내용

- 가. 수의계약이 가능한 사용허가 대상을 규정함(안 제4조의2 신설).
 - (1) 기존 입주업체와 재계약(서울시와 협의·허가된 양도·양수 등 포함)
 - (2) 서울시의 교통정책에 따라 공영차고지 입주가 필요한 경우
- 나. 수소연료공급시설 및 전기공급시설을 공영차고지 사용허가 및 사용료 부과·징수 대상으로 추가하면서, 공영차고지 사용허가 대상을 열거방식으로 세분화하여 정비함(안 제4조 및 제 5조).
- 다. 권역별 행정구역 중 동 명칭을 현행화함(안 별표).

3. 의견제출

이 조례의 개정안에 대하여 의견이 있는 법인·단체 또는 개인은 2020년 11월 25일까지 다음 사항을 기재한 의견서를 작성하여 서울특별시장(참조: 주차계획과장, 서울특별시 중구 덕수궁길 15 서울시청 서소문별관 1동 6층)에게 제출하여 주시기 바라며, 그 밖에 자세한 사항은 주차계획과(전화: 02-2133-2374, FAX: 02-2133-1051, E-mail: ybchun2000@seoul.go.kr)로 문의하여 주시기 바랍니다.

- 가. 입법예고 사항에 대한 의견(찬·반 여부 및 그 사유)
- 나. 성명(법인 또는 단체의 경우에는 법인명 또는 단체명과 그 대표자 성명), 주소 및 전화번호

※ 이 조례의 입법안은 서울특별시 법무행정서비스(<http://legal.seoul.go.kr>)에 게재되어 있습니다.

규제영향분석

I. 분석대상규제의 개요

1. 규제사무명	서울특별시 공영차고지 설치 및 운영 · 관리에 관한 조례	2. 구 분							
		신설	○	강화		내용 심사		존속 기한 연장	
3. 소관부처명 및 작성자 인적사항	도시교통실장 황보연 주차계획과장 박진용, 팀장 김영호, 담당 전영부								
4. 근거법령명등	공유재산관리법, 같은법 시행령 서울특별시 공영차고지 설치 및 운영 · 관리에 관한 조례				관 련 규제수		2		
5. 피규제집단 및 이해관계자	시내버스 등의 운송사업자								
6. 규제존속기한	시내버스 공영차고지 설치 · 운영 종료 또는 개정시 까지								
7. 종전규제 및 신설(변경) 규제의 내용	현 행			개 정 안					
	제4조(공영차고지의 사용허가) ① 시장은 공영차고지를 「여객자동차 운수사업법」 제4조제1항 및 같은 법 시행령 제3조제1호가목의 시내버스운송사업의 면허를 받은 자, 같은 법 시행령 제3조제1호다목의 마을버스운송사업의 등록을 한 자, 같은 법 시행령 제3조제2호가목의 전세버스			제4조(공영차고지의 사용허가) ① 시장은 다음 각 호의 어느 하나에 해당하는 사업자에 공영차고지의 사용을 허가할 수 있다. 1. 「여객자동차 운수사업법 시행령」 제3조제1호가목의 시내버스운송사업의 면허를 받은 자 2. 「여객자동차 운수사업법 시행령」					

	운송사업의 등록을 한 자, 같은 법 시행령 제3조제2호나목의 특수여객자동차운송사업의 등록을 한 자(이하 “운송사업자”라 한다), 같은 법 시행령 제3조2호다목의 일반택시운송사업의 면허를 받은 자, 같은 법 제4조에 따른 한정면허 사업자, 시내버스의 <u>천연가스 연료공급시설을 설치하는 업체</u>(이하 “충전시설 설치업체”라 한다), 「화물자동차 운수사업법」 제3조 및 같은 법 시행령 제3조의 화물자동차 운송사업의 허가를 받은 자와 「자동차관리법」 제35조의8에 따라 내압용기 재검사를 대행하는 교통안전공단 내압용기 검사시설 등에 사용을 허가할 수 있다.	제3조제1호다목의 마을버스운송사업의 등록을 한 자 3. 「여객자동차 운수사업법 시행령」 제3조제2호가목의 전세버스운송사업의 등록을 한 자 4. 「여객자동차 운수사업법 시행령」 제3조제2호나목의 특수여객자동차운송사업의 등록을 한 자 5. 「여객자동차 운수사업법 시행령」 제3조제2호다목의 일반택시운송사업의 면허를 받은 자 6. 「여객자동차 운수사업법」 제4조에 따른 한정면허를 받은 자 7. 「화물자동차 운수사업법」 제3조 및 같은 법 시행령 제3조의 화물자동차 운송사업의 허가를 받은 자 8. 천연가스공급시설, 수소연료공급시설, 전기공급시설을 설치·운영하는 사업자(이하 “충전시설사업자”라 한다) 9. 「자동차관리법」 제35조의8에 따라 내압용기 재검사를 대행하는 한국교통안전공단 제4조의2(수익의 방법에 따른 사용허가 대상) 시장은 다음 각 호의 어느 하나에 해당하는 경우 「공유재산 및 물품 관리법 시행령」 제13조제3항제23호에 따라 수익의 방법으로 사용허가를 할 수 있다. 1. 기존의 사용허가를 받은 사업자가 허가기간이 끝나기 전에 사용허가의 재계약이 필요한 경우(단, 양도·양수 등으로 사업자가 변경되어 재계약 하는 경우는 사전에 시장의 협의·허가를 받은 경우에 한함) 2. 서울특별시의 교통정책에 따라 공영차고지의 입주가 필요한 경우
<신 설>		

II. 평가요소별 규제영향분석

1. 규제의 신설 또는 강화의 필요성

가. 문제의 정의·내용 및 문제발생의 원인

- 제4조 제1항 제8호 허가대상 충전시설사업자 추가
 - 미래 자동차의 사용에너지 변화에 대응
- 제4조 제3항 “운송사업자” 정의
 - 운송사업자의 종류가 다양하여 조례에서 정하는 운송사업자로 구체화
- 제4조의2(수의의 방법에 따른 사용허가 대상) 신설
 - 안정적인 시내버스운영을 위해서는 공영차고지 입주사들과의 사용허가 수의계약조상 신설이 필요
 - ※ 일반공개경쟁의방법으로 입주자를 선정할 경우 기존의 입주업체 중 상당부분의 업체들이 새롭게 선정되고 버스노선운행체계의 대대적인 혼란 예상

나. 문제해결을 위한 규제의 필요성

- 세계적인 사용에너지 변화에 대응하기위해 수소 및 전기에 대한 충전시설사업자에 공영차고지 사용허가 추가
- 현행 규정상 “운송사업자”의 범위가 명확하지 못해 조례에서 정하는 사업자로 그 범위를 구체화, 명확화 할 필요가 있음
- 안정적인 시내버스운영을 위해서는 기존 공영차고지 입주사들과의 사용허가 수의계약 조항 신설이 필요

다. 규제의 목표 설정

- 운송사업자를 7개 운송사업자로 구체화
- 세계적인 사용연료 변화에 대응하기위해 수소연료공급시설사업자와 전기공급시설사업자에 공영차고지 사용 허가
- 기존 입주업체와의 수의계약 및 서울시 교통정책의 변경시 신속히 수의에 의한 사용허가를 통해 시내버스의 안정적인 운행기반 조성

2. 규제 목적의 실현가능성 : 높음

가. 규제에 대한 반대 및 사회적 제약요소

- 제4조 제1항 제8호 허가대상 충전시설사업자 추가
 - 공영차고지 허가대상 충전시설사업자 추가는 세계적인 사용에너지 변화에 대응하는 조치로 일부 수소연료에 대한 비호감 이 나타날 수도 있으나 제한적일 것으로 판단됨
- 제4조 제3항 “운송사업자” 구체화
 - 조례상 기존에 사용허가 대상을 구체화한 것으로 별도의 영향은 없을 것으로 판단됨
- 제4조의2(수의의 방법에 따른 사용허가 대상) 신설
 - 수의에 의한 사용허가는 기존의 입주업체를 대상으로 안정적인 시내버스 운행기반 조성을 위한 조치로 부정적인 요소는 제한적일 것으로 판단됨

나. 기술수준, 행정환경에 비추어 본 실현가능성

- 제4조 제1항 제8호 허가대상 충전시설사업자 추가
 - 실현가능성 매우 높음

- 제4조 제3항 “운송사업자” 구체화
 - － 실현가능성 매우 높음
- 제4조의2(수익의 방법에 따른 사용허가 대상) 신설
 - － 실현가능성 매우 높음

3. 규제 외 대체수단의 존재 및 기존 규제중복 여부 : 없음

가. 기존규제의 대체 여부

- “수익의 방법에 의한 사용허가” 조항은 현행 조례에 없는 내용으로 대체하는 것이 아니라 신설하는 조항임

나. 규제 외 다른 방법으로 목적달성 여부

- 규제 핵심은 수익의 방법으로 사용허가를 할 수 있는 경우를 정한 내용으로,
- 시내버스의 안정적인 운영을 위해서는 공영차고지 기존 입주업체와의 수익계약이 필요한 실정이나 현재는 규정이 없어 신설이 반드시 필요한 실정임

다. 유사한 기존규제와 중복 여부

- 규제내용은 사용허가 대상 사업자 및 수익의 방법으로 사용허가를 할 수 있는 경우를 정한 내용으로 해당사항 없음

4. 규제의 비용과 편익 분석

- 규제내용은 사용허가 대상 사업자 및 수익의 방법으로 사용허가를 할 수 있는 경우를 정한 내용으로 해당사항 없음

5. 경쟁 제한적요소 포함 여부

가. 시장경쟁제한 요소 포함 여부

- 금번 조례개정에서 수익에 의한 사용허가 대상은 기존에 입주해 있는 업체에 대한 사항으로 새로운 차고지에 신규로 입주자를 모집하는 경우에는 관련 규정에 따라 별도 처리될 사항으로 경쟁제한요소는 없다고 판단됨

나. 기업활동 저해요소 포함 여부

- 공영차고지는 당초 시내버스만을 수요하기위한 시설로 3개 종류의 사업자에게만 사용을 허가하였으나 현재는 9개 사업자에 사용을 허가하고 있으며, 금번 충전시설사업자에는 수소 및 전기관련 사업자를 추가하였으며, 수익에 의한 사용허가 대상은 기존의 입주업체를 대상으로 안정적인 시내버스 운행기반 조성을 위한 조치로 기업활동 저해는 제한적이라고 판단됨

6. 규제내용의 객관성, 명료성

가. 규제기준·절차의 명확성 등

- 제4조 제1항 8호 허가대상 충전시설사업자 추가 : 해당없음
- 제4조 제3항 “운송사업자” 정의 : 해당없음
- 제4조의2(수익의 방법에 따른 사용허가 대상) 신설 : 기존의 입주업체 및 서울시 교통정책 변경으로 대상을 한정하여 수익계약 대상을 명확히 함

나. 규제의 법적근거 및 존속기한의 타당성 여부

○ 법적인 근거

- 공유재산관리법 제20조 제2항 제1호
- 시행령 제13조 제3항 제23호

○ 존속기한의 타당성 여부

- 서울시에서 시내버스와 차고지를 운영하는 한 유지할 필요가 있는 규정으로 타당하다고 판단됨

7. 행정기구, 인력 및 예산의 소요

가. 규제집행을 위한 조직·인력·예산 판단

- 금번 조례개정과 무관, 해당없음

나. 기존조직·인력·예산으로 대체 가능 여부

- 금번 조례개정과 무관, 해당없음

8. 민원사무의 구비서류·처리절차등의 적정성

- 규제내용은 사용허가 대상 사업자 및 수의의 방법으로 사용허가를 할 수 있는 경우를 정한 내용으로 해당사항 없음

서울특별시공고 제2020 - 3068호

**서울특별시 공영차고지 설치 및 운영·관리에 관한 조례 시행규칙
일부개정규칙안 입법예고**

「서울특별시 공영차고지 설치 및 운영·관리에 관한 조례 시행규칙」을 일부 개정함에 있어 그 입법 취지와 주요 내용을 시민에게 널리 알려 의견을 구하고자 「서울특별시 자치법규의 입법에 관한 조례」 제6조에 따라 다음과 같이 입법예고 합니다.

2020년 11월 5일

서울특별시장

1. 개정이유

- 가. 서울시 공영차고지 입주업체는 절대다수가 시내버스 운송사업자이나 현행 시행규칙의 사용 허가기준은 입주순위에 있어 이를 반영하지 못하고 있어,
나. 입주순위 기준을 조정하여 현실에 맞게 시내버스가 최우선적으로 입주할 수 있도록 하고자 함.

2. 주요내용

공영차고지 사용허가 우선순위를 변경함(안 제2조제1항).

- (현행) ① 노선입찰 → ② 시티투어 등 시책사업 → ③ CNG버스 순
- (개정) ① 시내버스 → ② 시책사업 수행 한정면허 → ③ 마을버스 순

3. 의견제출

이 규칙의 개정안에 대하여 의견이 있는 법인·단체 또는 개인은 2020년 11월 25일까지 다음 사항을 기재한 의견서를 작성하여 서울특별시장(참조: 주차계획과장, 서울특별시 중구 덕수궁길 15 서울시청 서소문별관 1동 6층)에게 제출하여 주시기 바라며, 그 밖에 자세한 사항은 주차계획과(전화: 02-2133-2374, FAX: 02-2133-1051, E-mail: ybchun2000@seoul.go.kr)로 문의하여 주시기 바랍니다.

가. 입법예고 사항에 대한 의견(찬·반 여부 및 그 사유)

나. 성명(법인 또는 단체의 경우에는 법인명 또는 단체명과 그 대표자 성명), 주소 및 전화번호

※ 이 규칙의 입법안은 서울특별시 법무행정서비스(<http://legal.seoul.go.kr>)에 게재되어 있습니다.

[행정예고]

서울특별시공고 제2020 - 3066호

서울특별시 녹색교통진흥특별대책지역 지정 고시안 행정예고

「서울특별시 녹색교통진흥특별대책지역 지정 고시」를 다음과 같이 고시함에 있어 그 주요 내용과 취지를 시민들에게 미리 알려 의견을 듣고자 「지속가능 교통물류 발전법」 제41조 및 「행정절차법」 제46조에 따라 다음과 같이 공고합니다.

2020년 11월 5일
서울특별시장

1. 주요내용

가. 고 시 명: 「서울특별시 녹색교통진흥특별대책지역 지정」

나. 고시내용

1) 지정지역 위치 및 면적

- 강남 녹색교통진흥특별대책지역(30.3km²)

※ 강남구(14개동): 신사동, 압구정동, 청담동, 논현1·2동, 삼성1·2동, 역삼1·2동, 도곡1·2동, 대치1·2·4동

서초구(8개동) : 서초1·2·3·4동, 잠원동, 반포1·3·4동

송파구(1개동) : 잠실2동

▶ 강남 녹색교통진흥특별대책지역 위치도



— 여의도 녹색교통진흥특별대책지역(8.4km²)

※ 영등포구(1개동): 여의동

▶ 여의도 녹색교통진흥특별대책지역 위치도



2) 지정목적

— 교통 혼잡이 심각하고, 온실가스 배출이 과다한 서울특별시 강남권과 여의도권을 “녹색 교통진흥특별대책지역”으로 지정하여, 자전거 등 친환경 교통수단과 스마트 모빌리티 활성화, 대중교통 확충, 녹색공간 조성, 교통수요관리 등 지속가능한 녹색교통의 발전과 진흥을 통해 교통 혼잡 개선 및 온실가스 배출량 감축을 도모함.

다. 시 행 일: 시보 고시일

2. 의견제출

이 고시의 제정안에 대한 의견이 있는 단체 또는 개인은 2020년 11월 25일(수)까지 다음 사항을 기재한 의견서를 서울특별시장(참조: 교통정책과장, 서울특별시 중구 덕수궁길 15, 서소문청사 1동 7층)에게 제출하여 주시기 바랍니다. 그 밖에 자세한 사항은 교통정책과(전화: 02-2133-2228, FAX: 02-2133-1048, E-mail: kyh126@seoul.go.kr)로 문의하시기 바랍니다.

가. 행정예고 사항에 대한 항목별 의견(찬반 여부와 그 이유)

나. 성명(법인 또는 단체의 경우에는 법인명 또는 단체명과 그 대표자 성명), 주소 및 전화번호

※ 참고사항: 제출기한 내 의견 제출이 없을 경우 ‘의견 없음’으로 간주

※ 이 고시의 입법안은 서울특별시 법무행정서비스(<http://legal.seoul.go.kr>)에 게재되어 있습니다.

고 시

서울특별시고시 제2020 - 437호

도시관리계획[정동 일대 지구단위계획 구역 및 계획] 결정 및 지형도면 고시

서울특별시 정동 일대(중구 정동, 서소문동, 순화동, 종로구 신문로 1·2가 일대)에 대하여 「국토의 계획 및 이용에 관한 법률」 제30조 및 같은법 시행령 제25조 규정에 따라 도시관리계획(정동 일대 지구단위계획 구역 및 계획) 결정을 고시하고, 「국토의 계획 및 이용에 관한 법률」 제32조 및 같은법 시행령 제27조, 「토지이용규제 기본법」 제8조 및 같은법 시행령 제7조에 따라 지형도면을 고시합니다.

2020년 11월 5일
서울특별시 장

I. 결정(변경) 취지

대한제국 시기의 역사, 정치, 문화의 중심지로서 정동지역의 역사적 가치와 장소성을 회복하고 현재의 구역 특성을 유지·보전하고, 우리시 “역사도심 기본계획(2015)”의 구체적 실현을 위하여 정동 고유의 특성을 살리는 관리계획 수립을 위해 ‘정동 일대 지구단위계획구역’을 신설하고 지구단위계획을 결정하고자 함.

II. 도시관리계획 결정조서

1. 지구단위계획구역에 관한 결정


■ 지구단위계획구역 결정조서

구분	도면 표시번호	구역명	위치	면적 (㎡)			비고
				기정	변경	변경후	
신설	①	정동 일대 지구단위계획구역	중구 정동, 서소문동, 순화동, 종로구 신문로1·2가 일대	-	증) 508,446.3	508,446.3	-

■ 지구단위계획구역 결정사유서

구분	구역명	결정내용	결정사유
신설	정동 일대 지구단위계획구역	· 지구단위계획구역 결정 - 위치 : 중구 정동, 서소문동, 순화동, 종로구 신문로 1·2가 일대 - 면적 : 508,446.3㎡	· 대한제국 시기의 역사, 정치, 문화의 중심지로서 정동지역의 역사적 가치와 장소성을 회복하고 현재의 구역 특성을 유지· 보전 · 우리시 “역사도심 기본계획(2015)”의 구체적 실현을 위하여 정동 고유의 특성을 살리는 관리 계획 수립

■ 지구단위계획구역에 관한 결정도(안)

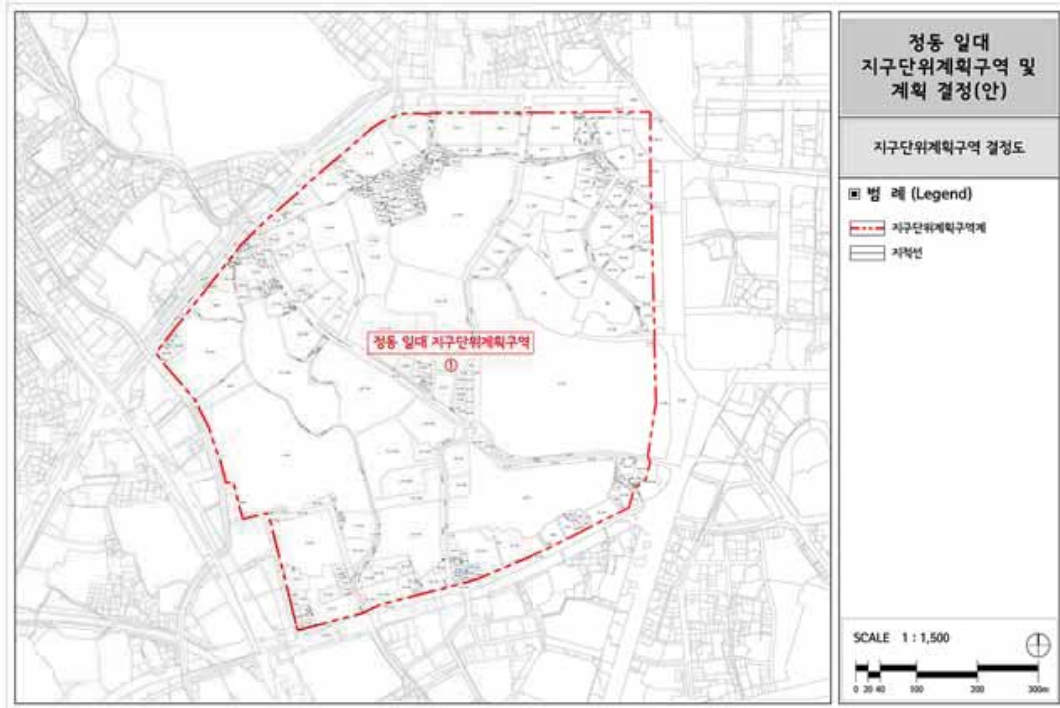

2. 토지이용 및 시설에 관한 결정

1) 용도지역·지구에 관한 결정조서

가. 용도지역


■ 용도지역 결정 조서(변경 없음)

구 분		면 적 (㎡)			구성비(%)	비 고
		기 정	변 경	변경후		
계		508,446.3	-	508,446.3	100.0	
주거 지역	소 계	442,570.8	-	442,570.8	87.0	
	제1종일반주거지역	151,295.5	-	151,295.5	29.7	
	제2종일반주거지역(7층이하)	162,635.9	-	162,635.9	32.0	
	제2종일반주거지역	3,547.8	-	3,547.8	0.7	
	제3종일반주거지역	79,668.6	-	79,668.6	15.7	
	준주거지역	45,423.0	-	45,423.0	8.9	
상업 지역	소 계	65,875.5	-	65,875.5	13.0	
	일반상업지역	65,875.5	-	65,875.5	13.0	

■ 방화지구 (변경 없음)

구분	지구명	위 치	면적(㎡)	최 초 결정일	비 고
기정	방화지구	서대문~종로~동대문간	68,040	-	-
기정	방화지구	종로구 신문로1가 및 중구 태평로1가 일부	21,030	-	-
기정	방화지구	세종로~남대문간	15,000	-	-
기정	방화지구	태평로2가~아현동간	28,980	-	-
기정	방화지구	서대문~서울역앞간	12,720	-	-

■ 용도지역·지구에 관한 결정도(변경 없음)

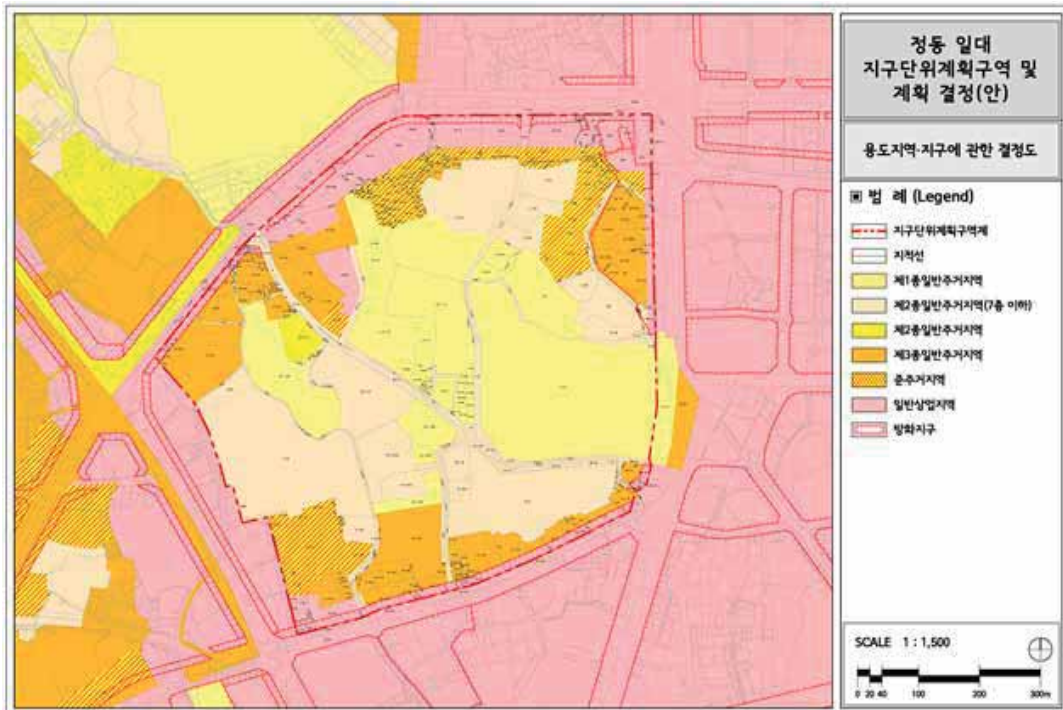

나. 도시기반시설에 관한 결정(변경)조서

1) 교통시설(변경)

가) 도로

■ 도로 총괄표(변경)

유별	합 계		1 류		2 류		3 류		4 류	
	노선수	연장	노선수	연장	노선수	연장	노선수	연장	노선수	연장
합계	19	3,396	5	1,301	4	1,203	9	861	1	31
광로	2	163	1	83	-	-	1	80	-	-

유별	합 계		1 류		2 류		3 류		4 류	
	노선수	연장	노선수	연장	노선수	연장	노선수	연장	노선수	연장
대로	-	-	-	-	-	-	-	-	-	-
중로	6	1,687	1	510	3	989	2	188	-	-
소로	11	1,550	3	708	1	214	6	597	1	31

■ 도로 결정 조서(변경)

구분	규 모				기능	연장 (m)	기 점	종 점	사용 형태	주요 경과지	최초 결정일	비 고
	등급	류별	번호	폭원 (m)								
기정	광로	1	1	100	주간선도로	688 (83)	경복궁앞광장	광화문광장	일반도로	-	총독부고시 제722호 (36.12.26)	
기정	광로	3	7	40 ~47	주간선도로	4,000 (80)	서대문광장	동대문광장	일반도로	-	총독부고시 제722호 (36.12.26)	
기정	중로	1	173	20	집산도로	510	신문로1가 159-3	신문로2가 70	일반도로	-	서울시고시 제234호 (84.4.27)	
기정	중로	2	3	15	-	600	덕수궁 남측	신문로2가	-	-	총독부고시 제722호 (36.12.26)	
변경	중로	2	3	15	집산도로	516	정동 6-1	신문로2가	일반도로	-	-	
변경	중로	2	999	8~15	집산도로	295	태평로2가 365-1	정동 6-1	보행자 우선도로	-	-	
기정	중로	2	154	15	-	155	태평로1가 61	신문로1가 155	-	-	서울시고시 제192호 (75.5.8)	
변경	중로	2	154	15	집산도로	178	태평로1가 61	신문로1가 155	일반도로	-	-	
기정	중로	3	173	12	집산도로	60	신문로1가 67	중로1류 173호선	일반도로	-	서울시고시 제234호 (84.4.27)	

※ 연장의()는 지구단위계획 구역 내 사항임

■ 도로 결정 조서(변경) (계속)

구분	규 모				기능	연장 (m)	기 점	종 점	사용 형태	주요 경과지	최초 결정일	비 고
	등급	류별	번호	폭원 (m)								
기정	중로	3	307	13	-	128	정동 1-7	정동 1-8	-	-	서울시고시 제326호 (88.5.3)	
기정	소로	1	-	10	-	162	정동 15-5	정동 15-4	-	-	건고시 제490호 (70.10.8)	
기정	소로	2	1	8	집산도로	214	순화동 217-7	순화동 217-7	일반도로	-	서울시고시 제2003-298호 (03.10.10)	시종점 주소지변경 (지적합병)
기정	소로	3	1	4	집산도로	6	순화동 217-7	순화동 217-7	일반도로	-	서울시고시 제2012-151호 (12.6.7)	시종점 주소지변경 (지적합병)
기정	소로	4	-	4	-	31	태평로1가 60-1	태평로1가 60-1	-	-	서울시고시 제627호 (78.11.28)	
기정	-	-	-	7	-	120	태평로2가 365-1	서소문동 11-1	-	-	-	기타 도로시설
변경	소로	3	998	7	집산도로	58	태평로2가 365-1	서소문동 11-1	보행자 우선도로	-	-	
폐지	-	-	-	8	-	26	정동 15-1	정동 15-1	-	-	-	기타 도로시설
기정	소로	3	66	2~3	특수도로	138	충정로1가 75-10	정동 27-3	보행자 전용도로	-	중구고시 제2019-67호 (19.6.7)	
신설	소로	1	997	8~10	집산도로	290	태평로1가 76-1	태평로1가 60-5	일반도로	-	-	
신설	소로	1	996	10	집산도로	256	서소문동 72-2	정동 6-1	일반도로	-	-	
신설	소로	3	995	5~8	집산도로	239	정동 34-24	순화동 6-27	보행자 우선도로	-	-	
신설	소로	3	994	7~8	집산도로	132	정동 5-8	정동 5-8	보행자 우선도로	-	-	
신설	소로	3	992	6	국지도로	24	태평로1가 77-3	태평로1가 76-2	일반도로	-	-	

※ 연장의()는 지구단위계획 구역 내 사항임

■ 도로 변경사유서

도로명		변경내용	변경사유
변경전	변경후		
중로2-3	중로2-3	기점 변경	· 기존 중로2-3 도로 내 덕수궁 돌담길을 보행자우선도로로 변경하기 위하여 기점을 변경
	중로2-999	보행자우선도로 지정	· 대한문광장과 정동분수대를 잇는 덕수궁 돌담길의 일부에 보행자우선도로를 지정하여 보행 환경 및 안전 등을 개선
중로2-154	중로2-154	선형변경 및 연장 증가	· 기 지정된 도시정비형 재개발구역의 해제로 인하여 일부구간의 도로 선형 변경 및 연장 증가
- (기타도로시설)	- (기타도로시설)	노선 분리 및 보행자우선도로 지정	-
	소로3-998		· 도로의 일부를 분리하여 대한문광장에서 덕수궁길로 진입하는 도로의 보행환경 및 안전 등을 개선하기 위하여 보행자우선도로 지정
- (기타도로시설)	-	폐지	· 부적절한 위치에 지정되어 있어 도로의 기능을 상실
-	소로1-997	신설	· 신문로2구역 도시정비형 재개발구역의 일부(9·10·11지구)해제로 인하여 폐지된 중로 3-175를 대체하기 위하여 도로 신설이 필요하고, 세종대로와의 단절된 도시계획도로 구간을 연결
-	소로1-996	신설	· 도시계획도로 단절구간(정동길-서소문로) 연결
-	소로 3-995	신설	· 정동 순성길 진입구간(순성길-서소문로)의 보행자의 편의를 위하여 보행자우선도로 신설
-	소로 3-994	신설	· 정동 돌담길 내(영국대사관 인근) 보행자의 편의를 위하여 보행자우선도로 신설
-	소로 3-992	신설	· 맹지(정동 1-48, 1-50) 해소를 위한 도로 신설

나) 주차장

■ 주차장 결정 조서

구분	도면 표시번호	시설명	위치	면적(㎡)			최초 결정일	비고
				기정	변경	변경후		
기정	①	기타주차장시설	중구 태평로1가 60-18 일대	977.5	-	977.5	서울시고시 제77-437호 (77.12.19)	코리아나 호텔 주차장

다) 도시철도

■ 도시철도 결정 조서

구분	도면 표시번호	시설명	시설의 종류	위치	폭(m)	연장(m)	면적(㎡)	최초 결정일	비고
기정	①	철도	정차장	대한문, 체신부 앞	22.8	220.0	8,246.0 (29.4)	서울시 중구청고시 제3호 (11.01.20)	· 중복결정 - 광장 : 8,217㎡
기정	②	철도	정차장	서소문동 76번지 앞 (중앙일보사 앞)	17.0	205.0	3,500.0 (85.4)	서울시고시 제273호 (82.07.20)	

※ 면적의 ()는 지구단위계획 구역 내 사항임

2) 공간시설

가) 공원

■ 공원 결정조서

구분	도면 표시번호	공원명	시설의 종류	위치	면적(㎡)			최초 결정일	비고
					기정	변경	변경후		
기정	①	덕수공원	근린공원	정동 5-1	61,447	-	61,447	건교부고시 제187호 (62.12.20)	
기정	②	정동공원	근린공원	정동 15-4 일대	8,160	-	8,160	건교부고시 제380호 (84.9.25)	
변경	②	정동공원	역사공원	정동 15-4 일대	8,160	-	8,160	-	
기정	③	신문로 공원	어린이 공원	신문로2가 145 일대	665.0	-	665.0	서울시고시 제33호 (85.1.16)	신문로 제2공원
기정	④	새문안 공원	어린이 공원	신문로2가 108-8 일대	358.0	-	358.0	서울시고시 제33호 (85.1.16)	신문로 제3공원
기정	⑤	덕수공원	소공원	신문로1가 180-2 일대	873.0	-	873.0	서울시고시 제33호 (85.1.16)	신문로 제1공원
기정	⑥	진달래 공원	소공원	정동 1-21 일대	713.2	-	713.2	서울시고시 제33호 (85.1.16)	신문로 제4공원
기정	⑦	배재 어린이 공원	어린이 공원	정동 34-27	2,877.0	-	2,877.0	서울시고시 제319호 (86.5.23)	
기정	⑧	순화공원	어린이 공원	순화동 217-6	1,438.5	-	1,438.5	서울시고시 제2003-298호 (03.10.10)	주소지변경 (지적합병)
기정	⑨	광화문 공원	어린이 공원	신문로1가 155 일대	367.8	-	367.8	서울시고시 제33호 (85.1.16)	신문로 제5공원

■ 공원 결정(변경)사유서

도면 표시번호	시설명	변경내용	변경사유
②	공원	공원세분변경	· 정동공원은 구 러시아공사관부지에 결정되어 있는 근린공원으로써, 정동의 장소성 제고를 위하여 근대 외교 공관 집적지의 성격을 지닌 외교역사특화공원으로 조성하고자 함

나) 광장

■ 광장 결정 조서

구분	도면 표시번호	시설명	시설의 종류	위치	면적(㎡)			최초 결정일	비고
					기정	변경	변경후		
기정	①	광장	일반광장	종로구 세종로	80,856.6	-	80,856.6	내무부고시 제23호 (1952.3.25)	· 광화문광장 · 중복결정 - 광로 1-1 : 61,270㎡ - 광로 3-7 : 1,604㎡ - 지하도로① : 58㎡ - 지하도로② : 31㎡ - 문화시설② : 3,342㎡ - 도시철도② : 3,254㎡
기정	②	광장	교통광장	중구 태평로1가 68-1 일대	606.7	-	606.7	-	-
기정	③	광장	-	-	- (212.0)	-	- (212.0)	-	-
기정	④	광장	건축물 부설광장	중구 태평로1가 60-6 외 5필지	1,558.3	-	1,558.3	서울시고시 제2016-268호 (16.9.1)	· 건축물 내 지하3층부 일부 중복결정 · 중복결정 - 광장+문화시설 : 773.0㎡ - 광장+문화시설+도로(세종대로) : 182.5㎡

※ 면적의()는 지구단위계획 구역 내 사항임

다) 공공공지

■ 공공공지 결정조서

구분	도면 표시번호	시설명	위치	면적(㎡)			최초결정일	비고
				기정	변경	변경후		
기정	①	공공공지	중구 순화동 217-1 일대	268.0	-	268.0	서울시고시 제2003-298호 (03.10.10)	주소지변경 (지적합병)
기정	②	공공공지	중구 순화동 217-4 일대	606.2	-	606.2	서울시고시 제2003-298호 (03.10.10)	주소지변경 (지적합병)
기정	③	공공공지	중구 정동 27-3	31.3	-	31.3	중구고시 제2019-67호 (19.6.7)	
신설	④	공공공지	중구 서소문동 57-13	-	증) 265.5	265.5	-	-

■ 공공공지 결정(변경)사유서

도면 표시번호	시설명	변경내용	변경사유
④	공공공지	공공공지 신설	· 소의문과 연계하여 정동 순성길 보행로 정비 구간 내 관문적 역할을 하는 공공공지 신설

3) 공공 · 문화체육시설

가) 공공청사

■ 공공청사 결정조서

구분	도면 표시번호	시설명	시설의 종류	위치	면적(㎡)			최초 결정일	비고
					기정	변경	변경후		
기정	①	공공 청사	법원청사	중구 서소문동 38 외 9필지	4,250	-	4,250	서울시고시 제124호 (74.8.30)	
변경	①	공공 청사	시청	중구 서소문동 37	4,250	증)21,170.9	25,420.9	-	· 중복결정 - 공공청사+문화시설 : 6,910㎡
기정	②	공공 청사	공공 업무시설	중구 정동 1-6일대	4,845.8	-	4,845.8	서울시고시 제450호 (98.1.10)	
기정	③	공공 청사	파출소	중구 태평로1가 68-1	260.0	-	260.0	서울시고시 제45호 (93.2.23)	
기정	④	공공 청사	청사	신문로2가 115-1	209.0	-	209.0	서울시고시 제33호 (85.1.16)	

■ 공공청사 결정(변경)사유서

도면 표시번호	시설명	변경내용	변경사유
①	공공청사	면적 및 시설의 세분 함	· 서소문청사의 합리적인 시설관리를 위하여 경계를 재설정하고, 청사의 성격에 맞게 시설의 종류를 변경 함

■ 건축물의 규모(건폐율, 용적률, 높이의 범위)

도면 표시번호	건폐율(%)	용적률(%)	높이(m)	비고
①	60 이하	200 이하	50 이하	-
②	60 이하	200 이하	50 이하	-
③	60 이하	400 이하	90 이하	-
④	60 이하	400 이하	70 이하	-

※ 도시정비형 재개발사업구역 내 건축물은 「2025 서울시 도시주거환경정비기본계획(도시환경정비사업부
문)」의 용적률 및 인센티브 계획에 따름

나) 학교

■ 학교 결정조서

구분	도면 표시번호	시설명	시설의 종류	위치	면적(㎡)			최초 결정일	비고
					기정	변경	변경후		
기정	①	학교	초등학교	중구 정동 1-10 일대	5,781.4	-	5,781.4	교위고시 제5호 (87.2.17)	덕수초교
기정	②	학교	각종학교	중구 정동 1-45 일대	8,424.0	-	8,424.0	서울시고시 제795호 (84.12.28)	예원학교
기정	③	학교	중학교	중구 정동 27-3	16,542.5	-	16,542.5	교위고시 제5호 (87.2.17)	창덕여중
기정	④	학교	고등학교	중구 순화동 1-1 일대	54,124.4	-	54,124.4	서울시고시 제37호 (03.3.10)	이화여고 이화외고

■ 건축물의 규모(건폐율, 용적률, 높이의 범위)

도면 표시번호	건폐율(%)	용적률(%)	높이(층)	비고
①	45 이하	150 이하	5 이하	-
②	30 이하	120 이하	6 이하	-
③	30 이하	120 이하	5 이하	-
④	30 이하	120 이하	5 이하	기존 5층 이상은 8층 이하

※ 도시계획시설(학교) 건축범위 일괄결정 고시사항에 따름 (서울특별시 고시 제2007-442호)

다) 문화시설

■ 문화시설 결정 조서

구분	도면 표시번호	시설명	시설의 종류	위치	면적(㎡)			최초 결정일	비고
					기정	변경	변경후		
기정	①	문화 시설	문화 시설	중구 태평로1가 60-6 외 5필지	1,558.3	-	1,558.3	서울시고시 제2016-268 호 (16.9.1)	· 중복결정 - 문화시설+광장 : 773.0㎡ - 문화시설+도로(세종대로) : 115.8㎡ - 문화시설+광장+도로(세종대로) : 182.5㎡ · 입체적결정 - 문화시설+현행도로(세종대로21길) : 171.8㎡
변경	①	문화 시설	문화 시설	중구 태평로1가 60-6 외 5필지	1,558.3	-	1,558.3	-	· 중복결정 - 문화시설+광장 : 773.0㎡ - 문화시설+도로(세종대로) : 115.8㎡ - 문화시설+광장+도로(세종대로) : 182.5㎡ - 문화시설+도로(소로1-997) : 171.8㎡
신설	②	문화 시설	미술관	중구 서소문동 37	-	증 6,910	6,910	-	· 중복결정 - 문화시설+공공청사 : 6,910㎡ ※ 공공청사 內 '서울시립미술관' 문화시설 결정

■ 문화시설 결정(변경)사유서

도면 표시번호	시설명	변경내용	변경사유
①	문화시설	도로 중복결정	· 소로1-997의 시설결정으로 인하여 '입체적결정' 으로 결정되어 있던 범위를 문화시설과 도로의 '중복결정' 으로 변경함
②	문화시설	신설	· 단일대지에 입지한 서소문청사와 미술관의 합리적인 도시관리를 위하여 공공청사 內 '서울시립미술관' 영역을 문화시설로 중복결정함

■ 건축물의 규모(건폐율, 용적률, 높이의 범위)

도면 표시번호	건폐율(%)	용적률(%)	높이(m)	비고
①	60 이하	15 이하	7.8 이하	· 2 이상의 용도지역에 걸치는 토지임 (제2종일반주거지역(7층이하)-일반상업지역)
②	60 이하	200 이하	50 이하	· 건축물의 규모 산정 시 문화시설 면적이 아닌 필지 면적 규모를 기준으로 산정함


4) 유통 및 공급시설

가) 전기공급설비


■ 전기공급설비 결정조서

구분	도면 표시번호	시설명	시설의 종류	위치	면적(㎡)			최초 결정일	비고
					기정	변경	변경후		
기정	①	전기 공급설비	기타전기 공급설비	중구 서소문동 47-2 일대	3,612.0	-	3,612.0	중구고시 제1991-20호 (91.11.12)	-

■ 도시계획시설 결정도 -기정-

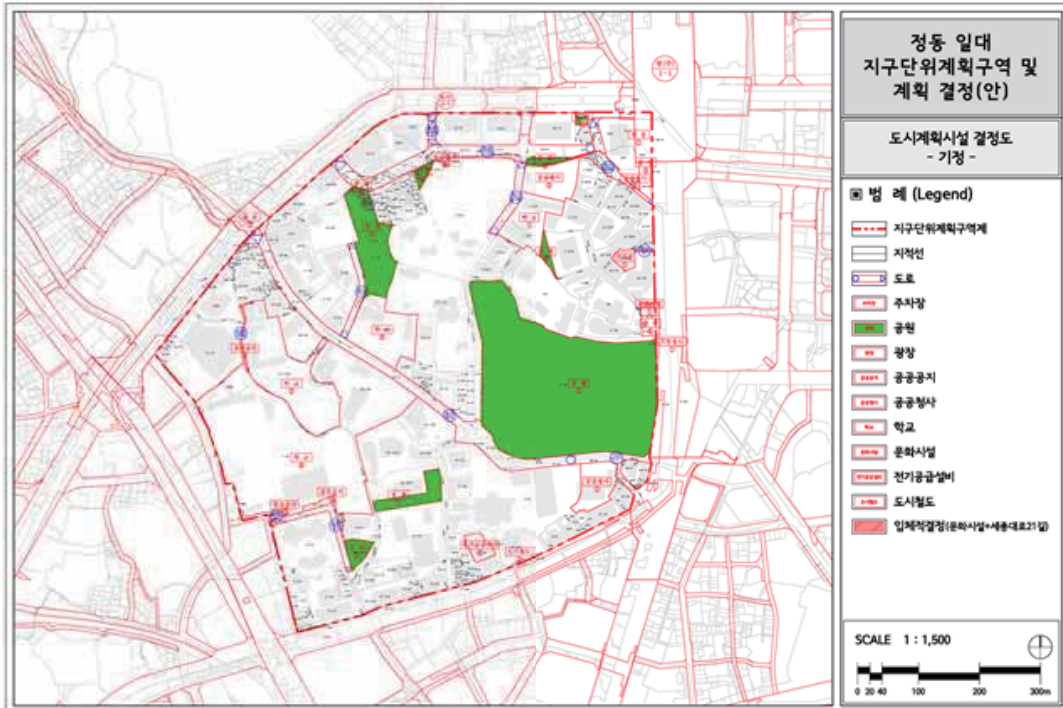

■ 도시계획시설 결정도(안) -변경-

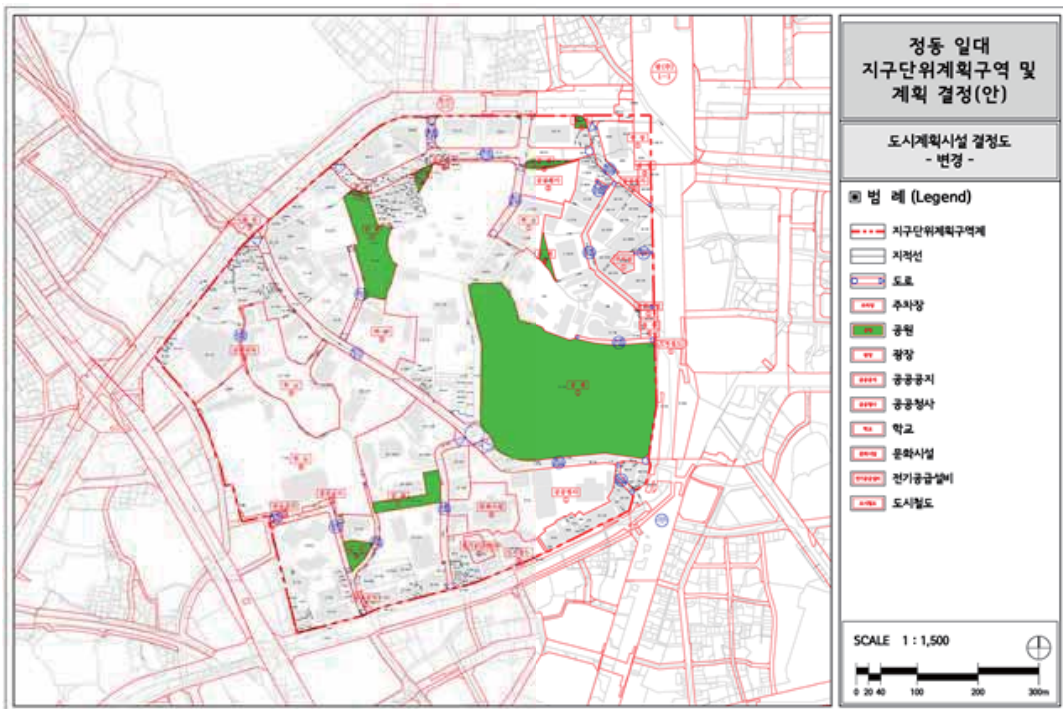

2. 가구 및 획지에 관한 결정 조서

가. 가구 및 획지에 관한 결정 조서

1) 가구 및 획지계획

■ 가구 및 획지 결정조서

구 분	적용대상	계획내용
가구 및 획지	지구단위계획구역 전체	· 역사문화자원과 옛 도시조직 유지를 위해 별도의 가구 및 획지 계획 없음 · 단, 이미 공동개발이 진행된 대지 및 최대개발규모를 준수하여 사업시행 시 해당필지는 가구 및 획지의 기준이 됨

가구번호	등영	지번	면적(㎡)		비고
			필지	가구	
-	중구 정동	1-6대	4,845.8	-	
	중구 정동	1-48대	614.2		
	중구 정동	1-49대	145.5		
	중구 정동	1-50대	653.6		
	중구 정동	1-53대	153.1		
	중구 태평로1가	72-1대	34.5		단독주택1(기공동개발)
	중구 태평로1가	72-2대	31.4		
	중구 태평로1가	73대	4.1		
	중구 태평로1가	74대	50.6		
	중구 태평로1가	75대	19.6		
	중구 태평로1가	76-1대	170.3		2층근생1(기공동개발)
	중구 태평로1가	76-2대	62.8		
	중구 태평로1가	76-4대	167.3		
	중구 태평로1가	77대	59.8		2층근생1(기공동개발)
	중구 태평로1가	77-3대	63.1		
	중구 태평로1가	76-3대	279.0		
	중구 정동	2-3대	12.2		
	중구 정동	2-1대	1,201.0		
	중구 정동	1-29대	62.8		
	중구 정동	1-76학	2,983.7		덕수초 수영장(기공동개발)
	중구 정동	1-17대	2,888.3		
	중구 정동	1-70대	33.7		
	중구 정동	1-10학	2,797.7		덕수초 수영장(기공동개발)
	중구 정동	1-73공	719.3		
	중구 정동	1-16대	4,084.8		
	중구 정동	1-35대	119.0		구세군 역사박물관(기공동개발)
	중구 정동	1-57대	294.5		

가구번호	동명	지번	면적(㎡)		비고
			필지	가구	
	중구 정동	1-74대	27.3		
	중구 정동	1-59대	202.6		
	중구 정동	1-23대	1,633.5		구세군 역사박물관(기공동개발)
	중구 정동	1-54대	403.0		
	중구 정동	1-66대	1,062.4		정동갤러리(기공동개발)
	중구 정동	1-36대	119.0		
	중구 정동	4대	10,393.4		
	중구 정동	1-5층	2,121.0		대한성공회(기공동개발)
	중구 정동	3층	4,451.6		
	중구 정동	3-7층	2,569.9		
	중구 태평로1가	60-13대	7.9		
	중구 태평로1가	60-11대	19.8		
	중구 태평로1가	60-10대	9.9		
	중구 태평로1가	60-6대	725.0		
	중구 정동	3-1대	36.4		
	중구 정동	3-2대	23.1		
	중구 정동	3-6대	52.9		
	중구 정동	3-4대	65.8		대한성공회(기공동개발)
	중구 정동	3-3대	310.3		
	중구 정동	3-7층	2,569.9		
	중구 정동	5-3대	136.5		
	중구 정동	5-1대	61,205.6		
	중구 서소문동	39-1대	2,046.3		
	중구 서소문동	37-8대	1,228.1		
	중구 서소문동	37대	25,420.9		
	중구 서소문동	5-3대	49.6		
	중구 서소문동	6-1대	4.6		
	중구 서소문동	7대	119.0		한화손해보험빌딩(기공동개발)
	중구 서소문동	12-1대	724.3		
	중구 서소문동	16대	76.0		
	중구 서소문동	14-2대	140.5		
	중구 서소문동	21-1대	1,342.1		
	중구 서소문동	22대	257.9		
	중구 서소문동	23대	181.8		
	중구 서소문동	24대	120.0		
	중구 서소문동	25대	158.7		1층근생1(기공동개발)
	중구 서소문동	26대	561.9		

가구번호	동명	지번	면적(㎡)		비고
			필지	가구	
	중구 서소문동	27대	82.6		1종근생1(기공동개발)
	중구 서소문동	28대	133.6		
	중구 서소문동	31대	43.0		2종근생(기공동개발)
	중구 서소문동	34대	1,062.2		
	중구 서소문동	35대	69.4		
	중구 서소문동	37대	25,420.9		
	중구 서소문동	41-1대	5.0		
	중구 서소문동	41-3대	3,431.2		
	중구 서소문동	41-7대	88.1		
	중구 서소문동	47-2대	3,709.6		
	중구 서소문동	47-7대	111.2		
	중구 서소문동	48-1대	107.4		
	중구 서소문동	48-2대	154.4		
	중구 서소문동	51-1대	136.2		
	중구 서소문동	51-2대	114.1		
	중구 서소문동	50-1대	101.5		
	중구 서소문동	50-2대	145.5		
	중구 서소문동	49-2대	51.9		삼령빌딩(기공동개발)
	중구 서소문동	51-4대	4.3		
	중구 서소문동	51-5대	1.3		
	중구 서소문동	52-2대	77.0		
	중구 서소문동	52-6대	66.1		
	중구 서소문동	52-7대	40.7		
	중구 서소문동	53-1대	188.4		한성빌딩(기공동개발)
	중구 서소문동	53-2대	99.2		
	중구 서소문동	53-3대	92.6		
	중구 서소문동	53-4대	46.3		
	중구 서소문동	53-5대	102.5		
	중구 서소문동	53-6대	82.6		
	중구 서소문동	54-1대	79.3		
	중구 서소문동	54-2대	102.5		
	중구 태평로2가	370-2대	55.9		한화손해보험빌딩(기공동개발)
	중구 태평로2가	367-1대	63.1		
	중구 태평로2가	366-1대	529.6		
	중구 태평로2가	360-1대	568.9		
	중구 태평로2가	365대	76.0		
	중구 태평로2가	361-1대	148.8		
	중구 태평로2가	363대	170.6		

가구번호	동명	지번	면적(㎡)		비고
			필지	가구	
	중구 태평로2가	365-3대	2.9		
	중구 태평로2가	365-4대	7.3		
	중구 태평로2가	362-3대	9.9		
	중구 태평로2가	362-1대	73.7		
	중구 서소문동	1-14대	14.0		
	중구 태평로1가	62-2대	148.8		
	중구 태평로1가	62-3대	135.5		
	중구 태평로1가	62-4대	819.6		
	중구 태평로1가	62-7대	287.3		
	중구 태평로1가	62-9대	211.6		
	중구 태평로1가	61-23대	792.1		코리아나 호텔(기공동개발)
	중구 태평로1가	61-21대	2,538.8		
	중구 태평로1가	61-28대	1,243.3		
	중구 태평로1가	61-1대	849.9		코리아나 호텔(기공동개발)
	중구 태평로1가	61-27대	13.5		조선일보(기공동개발)
	중구 태평로1가	61-28대	1,243.3		조선일보(기공동개발)
	중구 태평로1가	61-13대	5.0		코리아나 호텔(기공동개발)
	중구 태평로1가	61-24대	122.6		코리아나 호텔(기공동개발)
	중구 태평로1가	61-7대	396.7		코리아나 호텔(기공동개발)
	중구 태평로1가	60-15대	869.4		
	중구 태평로1가	60-18대	977.5		코리아나 호텔(기공동개발)
	중구 태평로1가	60-23대	128.4		
	중구 태평로1가	60-17대	644.6		
	중구 태평로1가	60-19대	1.6		
	중구 태평로1가	60-1대	3,509.3		
	중구 정동	1-8대	25,746.8		
	중구 정동	1-11대	2,449.9		
	중구 정동	1-28대	729.6		
	중구 정동	1-33대	13.9		
	중구 정동	1-34대	13.9		
	중구 정동	1-80대	418.4		
	중구 정동	5-12대	121.0		
	중구 정동	5-13대	10.2		
	중구 정동	6-2대	27.8		
	중구 정동	6-3대	206.9		
	중구 정동	8-1대	208-6		
	중구 정동	8-3대	206.9		
	중구 정동	8-4대	242.3		

가구번호	동명	지번	면적(㎡)		비고
			필지	가구	
	중구 정동	8-5대	279.3		
	중구 정동	8-6대	292.2		
	중구 정동	8-7대	179.5		
	중구 정동	8-8대	280.7		
	중구 정동	8-9대	239.0		
	중구 정동	8-10대	214.2		
	중구 정동	8-11대	1,516.1		
	중구 정동	8-29대	8.9		
	중구 정동	9대	204.3		
	중구 정동	11-2대	69.8		
	중구 정동	11-3대	394.4		
	중구 정동	11-4대	86.0		
	중구 정동	11-5대	91.2		
	중구 정동	11-6대	173.6		
	중구 정동	11-8대	53.9		
	중구 정동	10-1대	14,331.4		
	중구 정동	1-45학	8,712.2		
	중구 정동	15-1공	7,918.1		
	중구 정동	15-3대	215.5		
	중구 정동	15-5대	4,200.3		
	중구 정동	15-6대	5,273.5		
	중구 정동	15-15대	17.5		
	중구 정동	15-19대	114.1		경향신문사 빌딩(기공동개발)
	중구 정동	16-1대	1,401.0		
	중구 정동	17-1층	3,867.0		
	중구 정동	17-4대	2,084.3		
	중구 정동	18-1대	364.3		정동아파트(기공동개발)
	중구 정동	18-3대	59.8		
	중구 정동	18-5대	218.2		정동아파트(기공동개발)
	중구 정동	22대	2,188.1		경향신문사 빌딩(기공동개발)
	중구 정동	22-2대	459.2		
	중구 정동	22-7대	202.0		경향신문사 빌딩(기공동개발)
	중구 정동	22-8대	687.6		
	종로구 신문로2가	12-5대	591.1		
	종로구 신문로2가	12-6대	150.9		경향신문사 빌딩(기공동개발)
	종로구 신문로2가	89-26대	2.6		
	종로구 신문로2가	89-27대	2,148.7		
	종로구 신문로2가	89-29대	2,637.0		

가구번호	동명	지번	면적(㎡)		비고
			필지	가구	
	종로구 신문로2가	89-33공	19.8		
	종로구 신문로2가	89-34대	36.5		
	종로구 신문로2가	105대	46.3		
	종로구 신문로2가	106-3대	132.2		
	종로구 신문로2가	106-5대	201.7		덕수궁디펠리스(기공동개발)
	종로구 신문로2가	106-6대	66.4		
	종로구 신문로2가	106-7대	100.3		
	종로구 신문로2가	106-8대	43.8		
	종로구 신문로2가	106-10대	58.2		
	종로구 신문로2가	106-14공	3.9		
	종로구 신문로2가	106-15대	24.0		
	종로구 신문로2가	106-16공	39.4		
	종로구 신문로2가	106-18대	0.4		
	종로구 신문로2가	106-22공	1.7		
	종로구 신문로2가	106-23대	23.2		
	종로구 신문로2가	107대	162.6		
	종로구 신문로2가	108대	279.0		
	종로구 신문로2가	108-1대	267.8		
	종로구 신문로2가	108-3대	12.2		
	종로구 신문로2가	108-4대	147.4		덕수궁디펠리스(기공동개발)
	종로구 신문로2가	108-5대	228.4		
	종로구 신문로2가	108-6대	151.4		
	종로구 신문로2가	108-7대	97.5		
	종로구 신문로2가	108-9공	94.5		
	종로구 신문로2가	108-11대	114.0		덕수궁디펠리스(기공동개발)
	종로구 신문로2가	108-12대	315.4		
	종로구 신문로2가	108-14대	194.4		덕수궁디펠리스(기공동개발)
	종로구 신문로2가	108-15대	204.6		
	종로구 신문로2가	108-16대	140.8		
	종로구 신문로2가	108-17대	2.6		
	종로구 신문로2가	109대	115.7		
	종로구 신문로2가	110대	95.9		덕수궁디펠리스(기공동개발)
	종로구 신문로2가	111-1대	191.7		
	종로구 신문로2가	111-2대	88.9		
	종로구 신문로2가	111-3대	102.5		덕수궁디펠리스(기공동개발)
	종로구 신문로2가	112대	109.1		
	종로구 신문로2가	113대	89.3		

가구번호	동명	지번	면적(㎡)		비고
			필지	가구	
	종로구 신문로2가	113-1대	4.3		
	종로구 신문로2가	114-1대	81.7		
	종로구 신문로2가	116	115.7		
	종로구 신문로2가	116-1대	7.9		
	종로구 신문로2가	118-2구	72.7		
	종로구 신문로2가	118-5대	16.7		
	종로구 신문로2가	118-6대	5.3		
	종로구 신문로2가	145공	48.4		
	종로구 신문로2가	146대	79.3		
	종로구 신문로2가	147공	11.2		
	종로구 신문로2가	147-2대	1.7		
	종로구 신문로2가	148-1구	26.4		
	종로구 신문로2가	150-2대	272.2		
	종로구 신문로2가	151대	62.8		
	종로구 신문로2가	152-1학	62.6		
	종로구 신문로2가	153-1대	2.0		
	종로구 신문로2가	154대	65.1		건물1(기공동개발)
	종로구 신문로2가	155공	87.1		
	종로구 신문로2가	155-1대	96.1		건물1(기공동개발)
	종로구 신문로2가	156대	41.6		
	종로구 신문로2가	157대	458.7		
	종로구 신문로2가	157-1대	10.8		
	종로구 신문로2가	157-2대	6.4		
	종로구 신문로2가	157-3대	3.0		
	종로구 신문로2가	157-4대	0.4		
	종로구 신문로2가	158대	102.5		
	종로구 신문로2가	159대	244.6		
	종로구 신문로2가	160-1공	84.7		
	종로구 신문로2가	160-2대	56.2		
	종로구 신문로2가	161대	43.6		
	종로구 신문로2가	161-3대	82.6		
	종로구 신문로2가	162대	66.1		
	종로구 신문로2가	163-1대	59.5		
	종로구 신문로2가	163-2대	125.6		
	종로구 신문로2가	164대	92.6		
	종로구 신문로2가	165대	72.7		
	종로구 신문로2가	166-2대	29.8		덕수궁디펠리스(기공동개발)

가구번호	동명	지번	면적(㎡)		비고
			필지	가구	
	종로구 신문로2가	167대	95.9		
	종로구 신문로2가	167-1대	9.6		
	종로구 신문로2가	168-1대	115.7		
	종로구 신문로2가	168-2대	142.1		
	종로구 신문로2가	169-1대	270.1		덕수궁디פל리스(기공동개발)
	종로구 신문로2가	169-2대	473.7		
	중구 정동	1-58대	17.4		
	중구 정동	1-77대	5.7		
	중구 정동	1-78대	6.2		
	중구 정동	1-79대	20.5		
	중구 충정로1가	51-11대	14.5		
	중구 충정로1가	51-6대	78.7		중앙빌딩(기공동개발)
	중구 정동	23-11대	93.6		
	중구 정동	23-17대	239.0		제2종근린생활시설(기공동개발)
	중구 충정로1가	51-7대	110.1		
	중구 충정로1가	51-8대	88.6		
	중구 정동	23-12대	64.8		
	중구 정동	23-16대	271.4		
	중구 정동	23-10대	46.3		
	중구 정동	23-8대	149.8		
	중구 정동	23-9대	196.4		
	중구 정동	23-13대	22.7		
	중구 정동	23-15대	110.7		
	중구 정동	23-23대	9.7		
	중구 정동	24-1대	59.8		
	중구 정동	24-3대	104.8		
	중구 정동	25-2대	1,440.0		
	중구 정동	25-3사	50.6		
	중구 정동	25-4대	26.4		
	중구 정동	25-7대	56.5		정원레스토랑 어반가든(기공동개발)
	중구 정동	27-2대	512.4		
	중구 정동	27-3학	15,804.2		
	중구 정동	27-4대	48.3		
	중구 정동	27-5대	143.5		
	중구 정동	27-10대	74.7		
	중구 정동	27-11대	1,163.3		
	중구 정동	27-12대	52.6		

가구번호	동명	지번	면적(㎡)		비고
			필지	가구	
	중구 정동	27-13대	49.9		
	중구 정동	27-14대	150.4		
	중구 정동	27-15대	79.3		
	중구 정동	27-19대	195.4		
	중구 정동	27-20대	56.5		점포
	중구 정동	27-28대	19.5		
	중구 정동	27-21대	242.0		
	중구 정동	27-26대	22.1		
	중구 정동	27-29대	319.7		
	중구 정동	27-32학	384.5		
	중구 정동	27-33학	30.7		
	중구 정동	27-42학	74.2		
	중구 정동	27-43학	41.2		
	중구 정동	28-2대	350.4		정원레스토랑 어반가든(기공등개발)
	중구 정동	28-5대	3,547.8		
	중구 정동	28-9대	409.8		
	중구 정동	28-10대	26.4		
	중구 정동	28-11대	409.8		
	중구 정동	28-13대	3.0		
	중구 정동	28-18대	297.2		
	중구 정동	28-20대	154.4		
	중구 정동	28-21대	119.0		
	중구 정동	32-1학	13,597.1		
	중구 정동	32-6학	92.2		
	중구 정동	34-3종	4,630.6		
	중구 정동	34-5대	10,160.9		
	중구 정동	34-11대	43.0		
	중구 정동	34-12대	1,389.4		
	중구 정동	34-16대	7,929.5		
	중구 정동	34-17대	299.8		
	중구 정동	34-18대	555.4		
	중구 정동	34-20대	57.2		
	중구 정동	34-31공	2,877.0		
	중구 정동	34-33대	988.0		
	중구 정동	34-39학	93.7		
	중구 총정로1가	51-10대	3.3		
	중구 서소문동	55-1대	277.7		

가구번호	동명	지번	면적(㎡)		비고
			필지	가구	
	중구 서소문동	55-3대	102.5		
	중구 서소문동	55-4대	1,137.2		
	중구 충정로1가	57대	66.1		
	중구 충정로1가	57-1대	297.5		
	중구 서소문동	57-7대	76.0		세브일레븐 서소문점(기공동개발)
	중구 서소문동	57-8대	76.0		
	중구 서소문동	57-9대	634.7		
	중구 서소문동	57-10대	2,031.4		
	중구 충정로1가	57-13사	265.5		
	중구 충정로1가	58-1대	2.0		
	중구 충정로1가	58-3대	1,070.2		
	중구 충정로1가	58-4대	29.4		
	중구 충정로1가	58-5대	1.6		
	중구 충정로1가	58-6대	5.5		
	중구 충정로1가	62-15대	98.5		
	중구 충정로1가	68대	3,244.4		
	중구 충정로1가	75-1대	11,530.6		농협중앙회 쌀박물관(기공동개발)
	중구 충정로1가	81-1대	64.5		
	중구 충정로1가	81-3대	507.8		
	중구 충정로1가	81-4대	151.3		
	중구 충정로1가	81-5대	95.6		
	중구 충정로1가	81-6대	74.4		
	중구 충정로1가	81-8대	363.0		
	중구 충정로1가	81-9대	75.6		
	중구 충정로1가	83학	2,704.4		
	중구 순화동	1-1학	37,187.6		이화여자외국어 고등학교(기공동개발)
	중구 순화동	1-12대	36.4		
	중구 순화동	1-24대	127.5		
	중구 순화동	1-25대	26.9		
	중구 순화동	1-26대	58.9		
	중구 순화동	1-27대	65.1		
	중구 순화동	1-28대	56.0		
	중구 순화동	2-6대	2,220.5		
	중구 순화동	217-6대	1,457.8		
	중구 순화동	4-10대	31.2		
	중구 순화동	4-23대	16.7		
	중구 순화동	5-1대	1,213.3 (1,215.9)		

가구번호	동명	지번	면적(㎡)		비고
			필지	가구	
	중구 순화동	5-5대	90.9		
	중구 순화동	6-1대	281.0		
	중구 순화동	6-2대	0.7		
	중구 순화동	6-5대	198.3		평안교회(기공동개발)
	중구 순화동	6-6대	224.8		평안교회(기공동개발)
	중구 순화동	6-9대	796.7		평안교회(기공동개발)
	중구 순화동	6-11대	257.9		
	중구 순화동	6-12대	452.9		
	중구 순화동	6-13대	162.0		
	중구 순화동	6-14대	244.6		
	중구 순화동	6-15대	224.8		
	중구 순화동	6-16대	152.1		1층근생1(기공동개발)
	중구 순화동	6-17대	105.8		혜명빌딩(기공동개발)
	중구 순화동	6-19대	19.8		1층근생1(기공동개발)
	중구 순화동	6-20대	14.5		혜명빌딩(기공동개발)
	중구 순화동	6-27대	3.0		
	중구 순화동	6-35대	165.3		
	중구 순화동	6-36대	150.1		평안교회 별관(기공동개발)
	중구 순화동	6-40대	178.5		평안교회 별관(기공동개발)
	중구 순화동	6-42대	39.3		
	중구 순화동	6-43대	39.1		
	중구 순화동	6-44대	2.3		
	중구 순화동	6-45대	40.3		
	중구 순화동	217대	8,992.6		
	중구 태평로1가	68대	1,415.3		광화문빌딩(기공동개발)
	중구 태평로1가	68-1대	260.2		
	중구 태평로1가	68-2잡	586.4		
	중구 태평로1가	150대	1,673.6		광화문빌딩(기공동개발)
	종로구 세종로	211대	1,077.7		
	신문로1가	163대	3999.1		
	신문로1가	163-4공	335.6		
	신문로1가	161-3공	335.5		
	신문로1가	161-2대	24.0		
	신문로1가	161-4공	5.8		
	신문로1가	158-4대	160.0		
	신문로1가	158대	405.8		
	신문로1가	156대	72.8		

가구번호	동명	지번	면적(㎡)		비고
			필지	가구	
	신문로1가	163-3공	17.5		
	신문로1가	135-2대	105.1		
	신문로1가	115대	3913.8		
	신문로1가	116대	3346.4		
	신문로1가	226대	2654.2		흥국생명빌딩(기공동개발)
	신문로2가	92대	4466.7		
	신문로2가	133대	2131.3		흥국생명빌딩(기공동개발)

※ ()는 해당 필지의 전체 면적임

2) 공동개발

구 분	적용대상	계획내용	
공동개발 (제한적 허용)	중점관리구역 일반관리구역	- 간선도로변 상업지역으로 적정규모 개발이 필요한 경우 - 과소필지, 맹지, 부정형 필지 등으로 단독개발이 불가능한 경우	구 도시건축공동위원회 심의거쳐 허용
		공공성확보를 전제로 계획적 정비가 필요하다고 인정되는 경우	시 도시건축공동위원회 심의거쳐 허용

※ 공공성 확보 : 문화시설 등 정동일대 도시재생 활성화를 촉진하는 공공시설 등 기부채납

3) 최대개발규모


구 분	적용대상	최대개발규모	비 고
최대개발규모	간선도로변 상업지역	600㎡ 이하	- 최대개발규모 적용의 예외 - 기존 대지규모가 최대개발규모를 초과하거나, 이미 공동개발이 진행된 대지 - 도시정비형 재개발구역 내 계획대지 - 공공성 확보를 전제로 시 도시·건축공동위원회 심의에서 인정하는 경우
	기타지역 (일반, 중점관리구역 내 과소필지)	250㎡ 이하	

※ 공공성 확보 : 문화시설 등 정동일대 도시재생 활성화를 촉진하는 공공시설 등 기부채납

4) 보존지적선

구 분	적용대상	비 고
보존지적선	덕수궁 구역	옛 도시조직의 보존을 위하여 역사적 가치가 있는 옛 구역선(덕수궁역)을 보존지적선으로 지정하여 합필 및 공동개발을 제한

■ 보존지적선에 관한 결정도(안)

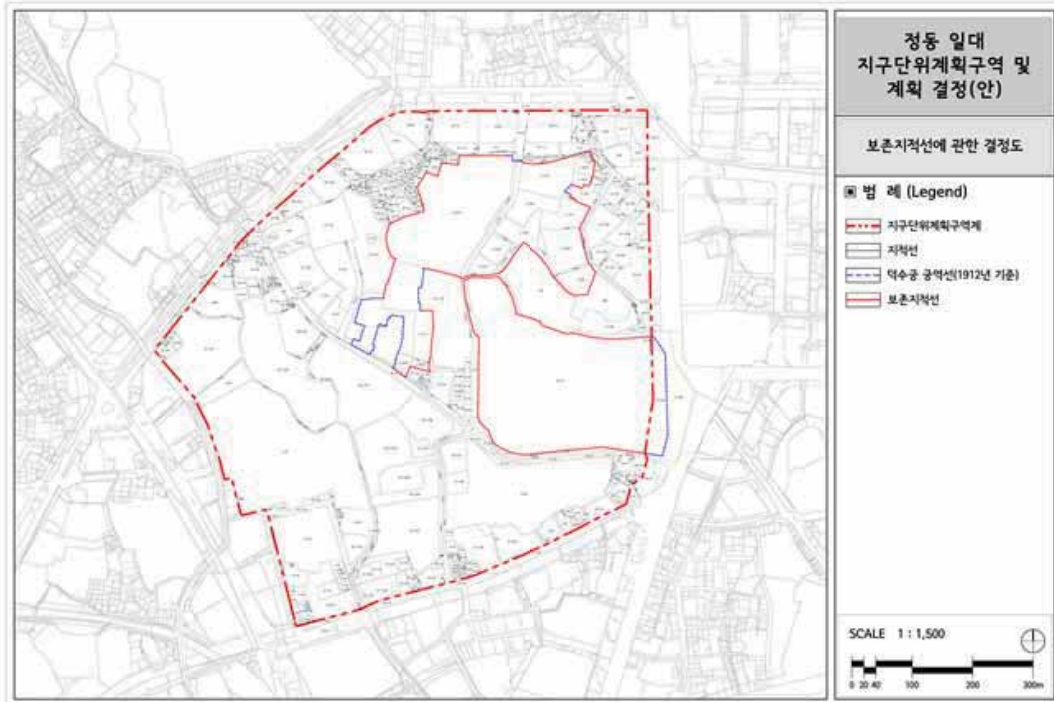

3. 건축물에 관한 결정 조서

1) 건축물의 용도계획

- 국토의 계획 및 이용에 관한 법률, 동법 시행령 및 서울특별시 도시계획조례에 따라 각 용도지역·지구별 도입 가능한 용도규정에도 불구하고, 국토의 계획 및 이용에 관한 법률 제76조, 동법 시행령 제 71조 및 서울특별시 도시계획조례 제8장에서 정하는 용도지역·지구에서 허용하는 용도와 지구단위계획수립 지침에 의하여 완화하는 용도의 범위 내에서, 적용구역별로 입지 가능한 용도를 별도로 정함.
- 대상지 내 도시정비형 재개발구역은 「2025 서울시 도시주거환경정비기본계획(도시환경정비사업부문)」 및 구역별 재정비계획에 따름.
- 건축법상 용도분류에도 불구하고, 본 지구단위계획에서 따로 정하는 세부용도와 적용기준을 적용해야 함.

■ 허용용도

- 역사문화관리구역인 보존복원구역과 보전활용구역, 유지관리구역에 대해서는 현재의 지역특성 및 용도를 유지하기 위해 아래에 열거한 용도를 허용함
- 허용용도가 계획된 대지는 아래 세부용도 범위 안에서만 건축이 허용되며 허용용도 이외의 용도는 불허함

도면번호	위치	구분	건축법상 용도분류		세부용도
H1	역사문화 관리구역 (보존복원)	1층 허용 용도	· 제1종 근린생활시설	휴게음식점 (300㎡ 미만)	휴게음식점
			· 제2종 근린생활시설	휴게음식점 (300㎡ 이상)	휴게음식점
				일반음식점	일반음식점
		전층 허용 용도	· 문화 및 집회시설	전시장	박물관, 미술관, 문화관, 기념관
			· 종교시설	종교집회장	종교집회장 (제2종 근린생활시설에 해당하지 않는 것)
			· 업무시설	일반업무시설	사무소, 출판사
H2	역사문화 관리구역 (보전활용)	2층 이하 허용 용도	· 제1종 근린생활시설	휴게음식점, 제과점 (300㎡ 미만)	휴게음식점, 제과점
				소매점 (1,000㎡ 미만)	슈퍼마켓, 편의점, 서점
			· 제2종 근린생활시설	휴게음식점, 제과점 (300㎡ 이상)	휴게음식점, 제과점
				일반음식점	일반음식점
		전층 허용 용도	· 제2종 근린생활시설	공연장 (500㎡ 미만)	극장, 음악당, 연예장
				일반업무시설 (500㎡ 미만)	사무소, 출판사, 신문사
			· 문화 및 집회시설	공연장, 전시장	극장, 음악당, 연예장, 박물관, 미술관, 문화관, 기념관
			· 업무시설	공공업무시설	청사
			· 단독주택	일반업무시설	금융업소, 사무소, 출판사, 신문사
				단독주택, 다가구주택	단독주택, 다가구주택
H3	역사문화 관리구역 (유지관리)	전층 허용 용도	· 업무시설	공공업무시설	외국공관
				일반업무시설	사무소
			· 단독주택	공관	공관
			· 종교시설	종교집회장	종교집회장 (제2종 근린생활시설에 해당하지 않는 것)

■ 권장용도 : 적용구역에 따라 다음 세부용도의 도입을 권장함

도면번호	위치	구분	건축법상 용도분류		세부용도
C1	중점 관리구역	1층 권장 용도	· 제1종 근린생활시설	휴게음식점, 제과점 (300㎡ 미만)	커피전문점, 제과점, 전통찻집
				소매점 (1,000㎡ 미만)	의류점, 잡화점(일용품판매점), 서점
		전층 권장 용도	· 문화 및 집회시설	공연장, 전시장	극장, 음악당, 연예장, 영화관, 박물관, 미술관, 기념관, 체험관, 박람회장
			· 업무시설	공공업무시설	청사, 외국공관

도면번호	위치	구분	건축법상 용도분류		세부용도
				일반업무시설	사무소, 출판사, 신문사
G1	일반 관리구역	1층 권장 용도	· 제1·2층 근린생활시설	휴게음식점, 제과점	커피전문점, 제과점

※ 도시정비형 재개발구역 내 완료지구는 「2025 서울시 도시주거환경정비기본계획(도시환경정비사업부문)」 중 완료지구 관리방안에 따름

※ 도시정비형 재개발구역 내 미시행지구는 「2025 서울시 도시주거환경정비기본계획(도시환경정비사업부문)」 중 재생관리지침 및 구역별 재정비계획에 따름

■ 세부용도 정의

- 1) 커피전문점 : 접객시설을 갖추고 볶은 원두, 가공 커피류 등을 이용하여 생산한 커피 음료를 전문적으로 제공하는 업종(접객시설 없이 커피 포장 판매를 전문적으로 하는 음료점도 포함)
- 2) 전통차집 : 생강차, 쌍화차 등 전통차류(커피제외) 및 죽류만을 조리, 판매하는 업종
- 3) 슈퍼마켓 : 음·식료품을 위주하여 각종 생활잡화 등을 함께 소매하는 업종
- 4) 편의점 : 종합상품체인공급업자와 체인계약을 체결하고 편의점 운영에 필요한 식료품 등 각종 상품을 계속적으로 공급받아 판매(소매)하는 업종

■ 불허용도

- － 불허용도가 계획된 구역은 「국토의 계획 및 이용에 관한 법률」 및 「서울특별시 도시계획조례」 등 관계법령에 의거 당해 용도지역·지구에서 제한되는 용도의 입지를 불허하며, 관계 법령에 의해 허용되는 용도인 경우에도 본 지구단위계획에서 제시한 불허용도는 입지할 수 없음

도면번호	위치	구분	건축법상 용도분류		적용기준
C1	중점 관리구역	불허 용도	· 제2층 근린생활시설	자동차영업소, 총포판매소, 청소년게입제공업소 등 게임관련시설(500㎡ 미만), 장의사, 테니스장, 실내낚시터(500㎡ 미만), 다중생활시설(500㎡ 미만), 단란주점(150㎡ 미만), 안마시술소, 비디오품감상실, 비디오물소극장(500㎡미만)	전층 불허
				금융업소(500㎡ 미만, ATM은 제외)	1층불허
			· 문화 및 집회시설	마권 장외 발매소, 마권 전화투표소	전층 불허
			· 판매시설	도매시장, 소매시장, 게임제공업소	전층 불허

도면번호	위치	구분	건축법상 용도분류		적용기준
G1	일반 관리구역	불허 용도	· 업무시설	일반업무시설 중 금융업소	1층불허
			· 의료시설, 수련시설, 운동시설, 숙박시설(관광숙박시설 제외), 위락시설, 공장, 창고시설, 위험물 저장 및 처리시설, 자동차관련시설(주차장 제외)		전층 불허
			· 제2종 근린생활시설	자동차영업소, 총포판매소, 청소년게임제공업소 등 게임관련시설(500㎡ 미만), 장의사, 테니스장, 실내낚시터(500㎡ 미만), 다중생활시설(500㎡ 미만), 단란주점(150㎡ 미만), 안마시술소, 비디오물감상실, 비디오물소극장(500㎡ 미만)	전층 불허
				금융업소(500㎡ 미만, ATM은 제외)	1층불허
			· 문화 및 집회시설	마권 장외 발매소, 마권 전화투표소	전층 불허
			· 판매시설	도매시장, 소매시장, 게임제공업소	전층 불허
			· 업무시설	일반업무시설 중 금융업소	1층 불허
			· 의료시설	격리병원	전층 불허
			· 수련시설, 운동시설, 위락시설, 공장, 창고시설, 위험물 저장 및 처리시설, 자동차관련시설(주차장 제외)		전층 불허

※ 도시정비형 재개발구역 내 완료지구는 「2025 서울시 도시주거환경정비기본계획(도시환경정비사업부문)」 중 완료지구 관리방안에 따름

※ 도시정비형 재개발구역 내 미시행지구는 「2025 서울시 도시주거환경정비기본계획(도시환경정비사업부문)」 중 재생관리지침 및 구역별 재정비계획에 따름

■ 용도완화

구 분	계획내용
중점관리구역 일반관리구역	· 제3종일반주거지역 내 업무시설의 면적제한 완화

※ 국토의 계획 및 이용에 관한 법률 제52조 및 같은법 시행령 제46조제5항에 따라 용도의 완화를 받고자 하는 사항임


※ 면적제한 : 제3종일반주거지역 내 업무시설(3,000㎡ 미만) 면적제한

※ 주변 환경을 침해하지 않는 범위 내에서 꼭 필요하다고 인정되는 경우 구 도시·건축공동위원회의 자문을 거쳐 용도완화

■ 용도완화 사유서

구 분	계획내용	완화사유
중점관리구역 일반관리구역	· 제3종일반주거지역에서 규제하고 있는 업무시설의 면적제한 완화(준주거지역 규모)	· 구역 내 업무시설 현황 및 행정, 업무수요 반영

■ 용도계획에 관한 결정도(안)

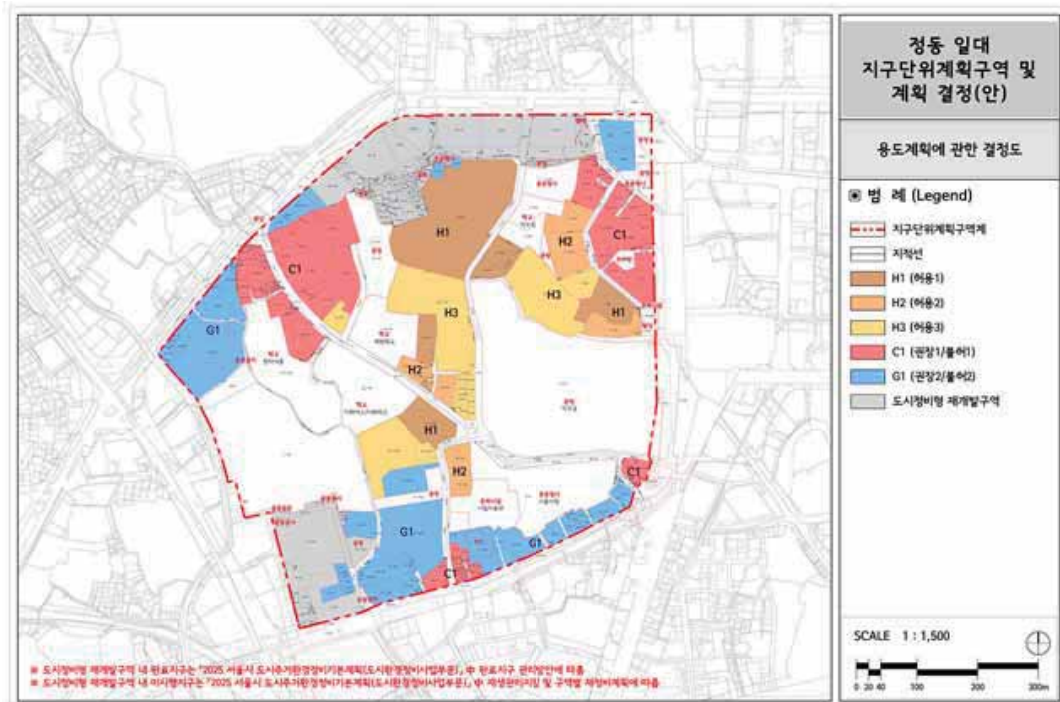

2) 건축물의 밀도 및 높이 계획

- 국토의 계획 및 이용에 관한 법률, 동법 시행령 및 서울특별시 도시계획조례에 따라 각 용도지역 적용 가능한 밀도 규정 및 「역사도심기본계획」의 높이계획에 따름.
- 대상지 내 도시정비형 재개발구역은 「2025 서울시 도시주거환경정비기본계획(도시환경정비사업부문)」 및 구역별 재정비계획에 따름.
- 구역 내 문화재 및 문화재주변지역은 문화재보호법에 따른 절차와 기준을 동시에 적용

가) 건폐율 계획

■ 건폐율

적용지역	건 폐 율	비 고
제1종일반주거지역	60% 이하	서울시 도시계획 조례 「제54조 용도지역안에서의 건폐율」 적용
제2종일반주거지역(7층 이하)	60% 이하	
제2종일반주거지역	60% 이하	
제3종일반주거지역	50% 이하	
준주거지역	60% 이하	
일반상업지역	60% 이하	완화기준 충족시 완화

- ※ 2 이상의 용도지역에 걸치는 토지는 국토의 계획 및 이용에 관한 법률 제84조 적용
- ※ 도시정비형 재개발구역 내 완료지구는 「2025 서울시 도시주거환경정비기본계획(도시환경정비사업부문)」 중 완료지구 관리방안에 따름
- ※ 도시정비형 재개발구역 내 미시행지구는 「2025 서울시 도시주거환경정비기본계획(도시환경정비사업부문)」 중 재생관리지침 및 구역별 재정비계획에 따름

■ 건폐율 완화

구분	완화조건	건폐율 완화 내용	적용기준
중점 관리구역 中 상업지역	· 1층 권장용도 수용 시 (가로활성화용도)	80%까지 완화	10% 완화
	· 건축물의 배치 및 형태에 관한 지침 준수 시		5% 완화
	· 경관 및 환경친화요소에 관한 지침 준수 시		5% 완화
일반 관리구역 中 상업지역	· 1층 권장용도 수용 시 (가로활성화용도)	80%까지 완화	10% 완화
	· 건축물의 배치 및 형태에 관한 지침 준수 시		5% 완화
	· 경관 및 환경친화요소에 관한 지침 준수 시		5% 완화

- ※ 각 완화조건별 적용기준 중 1개 항목 이상 적용 시, 해당 완화조건을 충족한 것으로 봄
- ※ 권장용도 수용 시 건폐율 완화 산식 : 건폐율 완화 = {(권장용도수용 면적비율 - 권장용도 수용기준) × 1/2} × 기준 건폐율
- ※ 도시정비형 재개발구역 내 완료지구는 「2025 서울시 도시주거환경정비기본계획(도시환경정비사업부문)」 중 완료지구 관리방안에 따름
- ※ 도시정비형 재개발구역 내 미시행지구는 「2025 서울시 도시주거환경정비기본계획(도시환경정비사업부문)」 중 재생관리지침 및 구역별 재정비계획에 따름

나) 용적률 계획

■ 용적률

적용지역	용 적 률			비 고
	기준	허용	상한	
제1종일반주거지역	150% 이하	150% 이하	법적용적률의 2배 이하	서울시 도시계획 조례 「제55조 용도지역안에서의 용적률」 적용
제2종일반주거지역(7층 이하)	200% 이하	200% 이하	법적용적률의 2배 이하	
제2종일반주거지역	200% 이하	200% 이하	법적용적률의 2배 이하	
제3종일반주거지역	250% 이하	250% 이하	법적용적률의 2배 이하	
준주거지역	400% 이하	400% 이하	법적용적률의 2배 이하	
일반상업지역	600% 이하	600% 이하	법적용적률의 2배 이하	역사도심 기준 적용


- ※ 2 이상의 용도지역에 걸치는 토지는 국토의 계획 및 이용에 관한 법 제84조 적용
- ※ 상업지역에 주거복합건축물을 건축하고자 할 경우 “서울특별시 도시계획조례 제55조제3항”에서 정하고 있는 기준을 적용
- ※ 상업지역 및 준주거지역 내 건축물의 비주거용도(오피스텔 등 준주택 제외) 비율은 용적률의 10%이상(지상부설치) 계획하여야 함
- ※ 도시정비형 재개발구역 내 완료지구는 「2025 서울시 도시주거환경정비기본계획(도시환경정비사업부문)」 중 완료지구 관리방안에 따름
- ※ 도시정비형 재개발구역 내 미시행지구는 「2025 서울시 도시주거환경정비기본계획(도시환경정비사업부문)」 중 재생관리지침 및 구역별 재정비계획에 따름

■ 용적률 완화

구분	완화조건	용적률 완화기준	비고
중점관리구역 일반관리구역	부지 기부채납 시	$\text{용적률} \times \{1 + (1.3 \times \text{가중치} \times \alpha \text{토지} + 0.7 \times \alpha \text{현금} \cdot \text{건축물})\} \text{ 이내}$ - 용적률 : 용도지역·지구별 도시계획조례에서 정하는 용적률 - 가중치 : 사업부지 용적률에 대한 공공시설 등 부지의 해당 용적률(2개 이상의 용도지역인 경우 가중평균 적용) 비율 * α토지 : 공공시설 등 부지(토지) 제공면적 / 공공시설 등 부지(토지) 제공 후 대지면적 ** α현금·건축물 : 공공시설 등 부지(현금 및 건축물 설치비용 환산부지) 제공면적 / 공공시설 등 부지(토지) 제공 후 대지면적	-

- ※ 『공공시설 등 기부채납 용적률 인센티브 운영 기준 개정』에 따른 산정 기준 적용
- ※ 공공시설 등 기부채납에 따른 용적률 완화는 「서울특별시 도시계획조례」에 따름
- ※ 도시정비형 재개발구역 내 완료지구는 「2025 서울시 도시주거환경정비기본계획(도시환경정비사업부문)」 중 완료지구 관리방안에 따름
- ※ 도시정비형 재개발구역 내 미시행지구는 「2025 서울시 도시주거환경정비기본계획(도시환경정비사업부문)」 중 재생관리지침 및 구역별 재정비계획에 따름

■ 건폐율·용적률 계획에 관한 결정도(안)

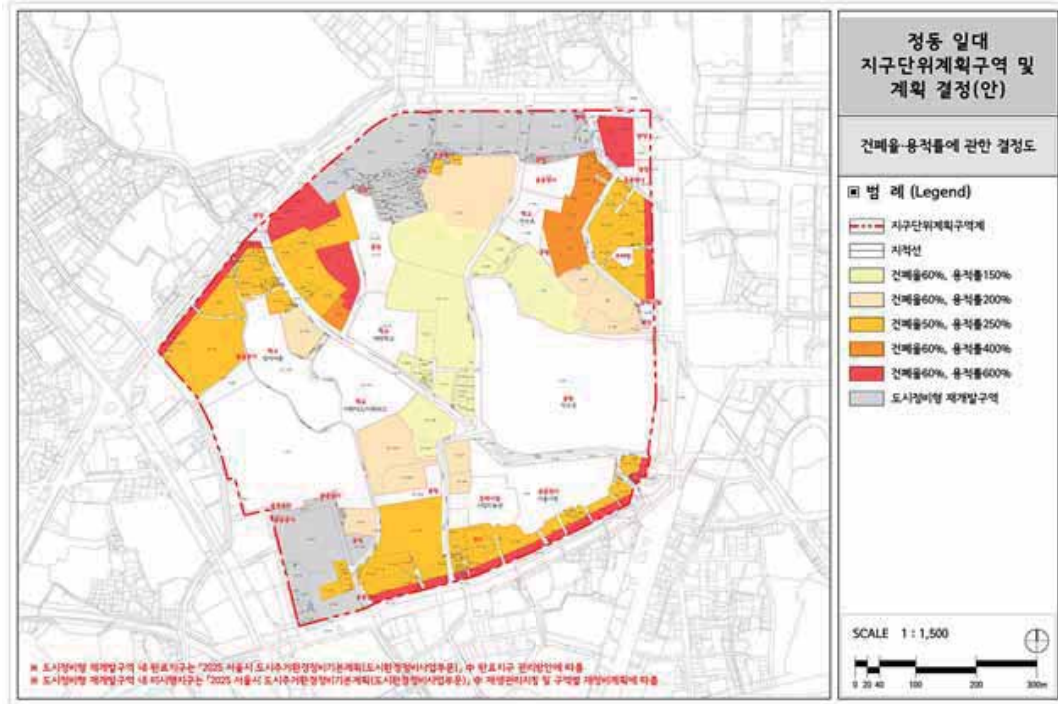

(이하 여백)

다) 높이계획

■ 최고높이 : 역사도심기본계획 상 최고높이계획 준용


도면 번호	높이 계획	비 고
HL1	30m 이하	- 역사도심기본계획 상 최고높이계획 준용 - 다만, 세종대로변 간선구역은 인근 용도지역의 높이를 고려하여 일부 조정
HL2	50m 이하	
HL3	70m 이하	
HL4	90m 이하	

※ 구역 내 문화재 및 문화재주변지역은 문화재보호법에 따른 절차와 기준을 동시에 적용

※ 도시정비형 재개발구역 내 완료지구는 「2025 서울시 도시주거환경정비기본계획(도시환경정비사업부문)」 중 완료지구 관리방안에 따름

※ 도시정비형 재개발구역 내 미시행지구는 「2025 서울시 도시주거환경정비기본계획(도시환경정비사업부문)」 중 재생관리지침 및 구역별 재정비계획에 따름

■ 높이 계획에 관한 결정도(안)

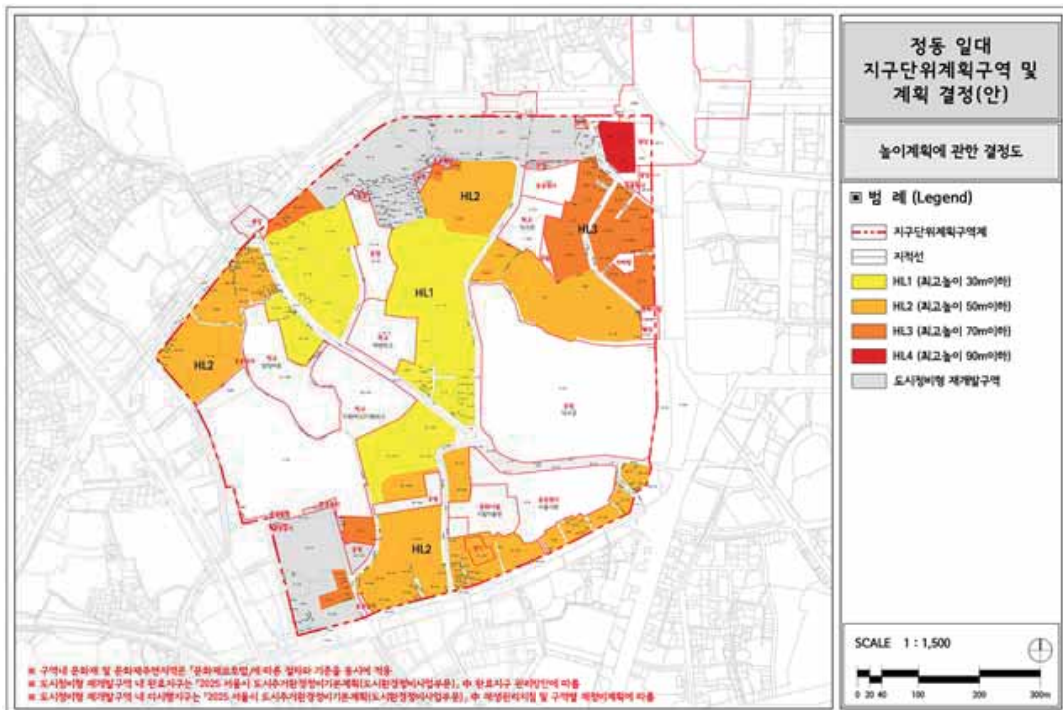

3) 건축물의 배치 및 형태에 관한 계획

가) 건축물의 배치 및 건축선

- 정동에 부합하는 가로분위기 형성을 위한 건축물 배치계획 수립
- 쾌적한 보행환경 조성을 위해 건축한계선을 지정하여 전면공지로 활용
- 정연한 가로분위기 형성을 위한 건축지정선 계획
- 미관지구 폐지에 따른 건축한계선 지정


■ 건축물의 방향성 및 배치

구 분	적 용 지 역	계 획 내 용	비 고
건축물의 방향성	지구단위계획 구역 전체	- 건축물의 주된 벽면 및 출입구의 방향은 대지가 접하는 전면도로의 방향과 일치되도록 배치 - 도로모퉁이에 위치한 대지에서는 벽면의 방향이 접한 모든 도로의 방향과 일치되도록 설치 - 2면 이상의 도로에 접한 대지에서는 건축물 전면을 도로폭이 넓은 도로를 향하도록 설치	민간부문 시행지침 제15조 참조
기존 도시조직의 유지	지구단위계획 구역 전체	- 기존 골목길이 포함된 건축협정 시 골목길의 형태를 고려하여 건축물을 배치할 것을 권장	민간부문 시행지침 제16조 참조

■ 건축선 지정

구 분	적 용 지 역	계 획 내 용	비 고
건축한계선	간선도로변	- 대지경계선으로부터 3m 후퇴	위치 및 폭은 결정도 참조, 민간부문 시행지침 제17조 참조
	이면도로 일부구간	- 도시계획도로선 및 대지경계선으로부터 1~3m 후퇴	
건축지정선	중점관리구역 (소규모상가군 형성지역)	- 질서정연한 가로분위기 형성을 위해 주요가로의 소규모필지 일부구간에 한해 전면도로변 대지경계선으로부터 1m 이하 후퇴	위치 및 폭은 결정도 참조, 민간부문 시행지침 제18조 참조

■ 건축물 배치 등에 관한 결정도(안)

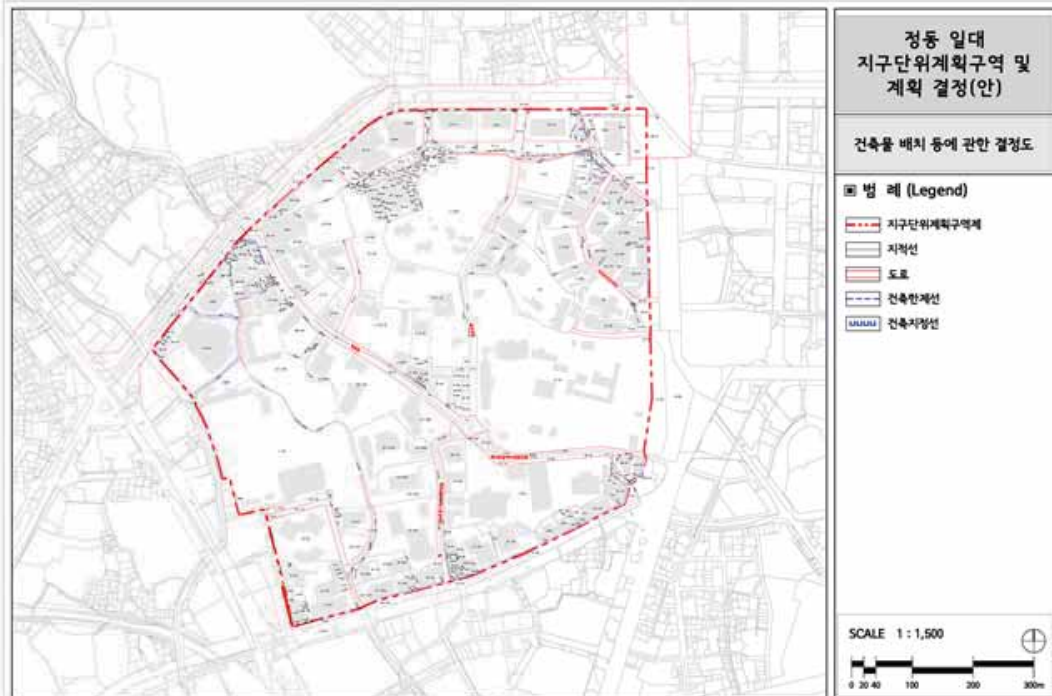

(이하 여백)

나) 건축물의 형태 및 색채, 외관 등

- 지구단위계획구역 전체에 공통적으로 적용되는 ‘공통지침’ 과 특화가로구역에 적용되는 ‘특화가로지침’ 으로 구분하여 적용
- 특화가로구역은 「특화가로A구역」, 「특화가로B구역」, 「특화가로C구역」, 「특화가로D구역」로 나누어지며, 건축물의 건축, 대수선, 리모델링 시 ‘공통지침’ 및 해당되는 ‘특화가로지침’ 을 모두 준수
- 해당 건축물이 도시계획시설이거나 문화재일 경우, 적용 제외

<공통지침 : 지구단위계획구역 전체>

■ 규제사항

구 분	계 획 내 용	비 고
건축물 외부형태	- 사선절제형/계단형 건축형태 금지 - 기존건물과 조화(파라렐 높이 일치) - 한옥의 요소를 왜곡 또는 모사하여 비한옥건축물에 적용하는 것을 지양	민간부문 시행지침 제20조 참조
옥상부 설비 등의 처리	- 옥탑층 및 가로에 면한 전면부에 설비시설이 직접적으로 노출되지 않도록 함. 단, 부득이하게 노출되는 경우 가벽 등의 차폐시설을 설치	민간부문 시행지침 제21조 참조
진입구 처리	- 건물의 주출입구는 보도와 단차를 두지 않도록 함. 단, 불가피할 경우 경사로 설치 - 접근로는 미끄러짐을 방지할 수 있는 재료 및 형태 사용 - 접근로에는 가로등, 간판, 이동식화분 등의 보행장애물의 설치를 금지	민간부문 시행지침 제22조 참조
재료	- 반사성 재료 사용 금지(금속, 반짝이는 타일, 반사유리, 석재 물갈기 등) - 외벽면 전체 페인트 마감 금지 - 원색계열 재료, 도료 사용 금지 - 지나친 토속주의적 재료(통나무, 전면황토벽, 초가 등), 국적불명의 이국적 경향 등을 제한	민간부문 시행지침 제23조 참조
색채	- 전통적인 분위기와 조화되지 않는 원색, 또는 명도나 채도가 높은 색상의 사용 금지 - 강조색이 경우 전체 입면 면적의 10% 이내로 사용	민간부문 시행지침 제24조 참조

■ 권장사항

구 분	계 획 내 용	비 고
건축물 외부형태	- 건물 파사드가 단조롭고 폐쇄적인 벽면이 되지 않도록 입면을 분절하도록 권장	민간부문 시행지침 제20조 참조
재료	- 역사자원이 지닌 안정감 있는 분위기와 조화될 수 있는 재질 사용 권장	민간부문 시행지침 제23조 참조
색채	- ‘서울색 정립 및 체계화’ 의 역사문화경관 권장색채범위를 사용할 것을 권장	민간부문 시행지침 제24조 참조

<특화가로지침>

- 구역내 주요가로변에 접하고 있는 건축물에 대해, 관리구역의 유형에 따라 구분하여 지침을 적용
- 특화가로A구역 : 역사문화관리구역(보존복원,유지관리) 중 주요가로변에 접한 구역
- 특화가로B구역 : 역사문화관리구역(보전활용) 중 주요가로변에 접한 구역
- 특화가로C구역 : 중점관리구역 중 주요가로변에 접한 구역
- 특화가로D구역 : 일반관리구역 중 주요가로변에 접한 구역
- 문화재이거나 도시계획시설의 경우 적용제외


■ 규제사항

적용구역	계 획 내 용			비 고
	1층부 개방형입면조성	1층부 개별점포폭원 및 수직분절요소	측면 이격공지의 차폐	
특화가로A구역	—	—	—	특화가로 지침참조
특화가로B구역	1층부 투시율 70%이상	개별점포폭원 10m초과금지	이격거리 3m미만 차폐	
특화가로C구역	1층부 투시율 70%이상	개별점포폭원 10m초과금지	이격거리 3m미만 차폐	
특화가로D구역	1층부 투시율 70%이상	개별점포폭원 10m초과금지	이격거리 3m미만 차폐	

■ 권장사항

적용구역	계 획 내 용					비 고
	1층부 개별점포폭원 및 수직분절요소	1층부 수평분할요소	시각적 분절을 통한 저층부 분리	재료	색채	
특화가로A구역	—	—	—	정동길 및 서학당길에 접한 특화구역내 건축물은 근대 역사문화 건축물과 조화되는 붉은색 벽돌 권장	주요가로별 색채 가이드라인 사용 권장	특화가로 지침참조
특화가로B구역	- 개별점포폭원 5m이내 권장 - 입면분절요소간거리 3~5m권장	사인존/차양존 /원도우존 구성 권장	정동길/덕수궁돌담길에 접한 건축물은 재료 및 색채를 이용하여 저층부를 시각적으로 분리권장			
특화가로C구역	- 개별점포폭원 5m이내 권장 - 입면분절요소간거리 3~5m권장	사인존/차양존 /원도우존 구성 권장	정동길/덕수궁돌담길에 접한 건축물은 재료 및 색채를 이용하여 저층부를 시각적으로 분리권장			
특화가로D구역	- 개별점포폭원 5m이내 권장 - 입면분절요소간거리 3~5m권장	사인존/차양존 /원도우존 구성 권장	—	—		

■ 건축물 형태 및 외관에 관한 결정도(안)

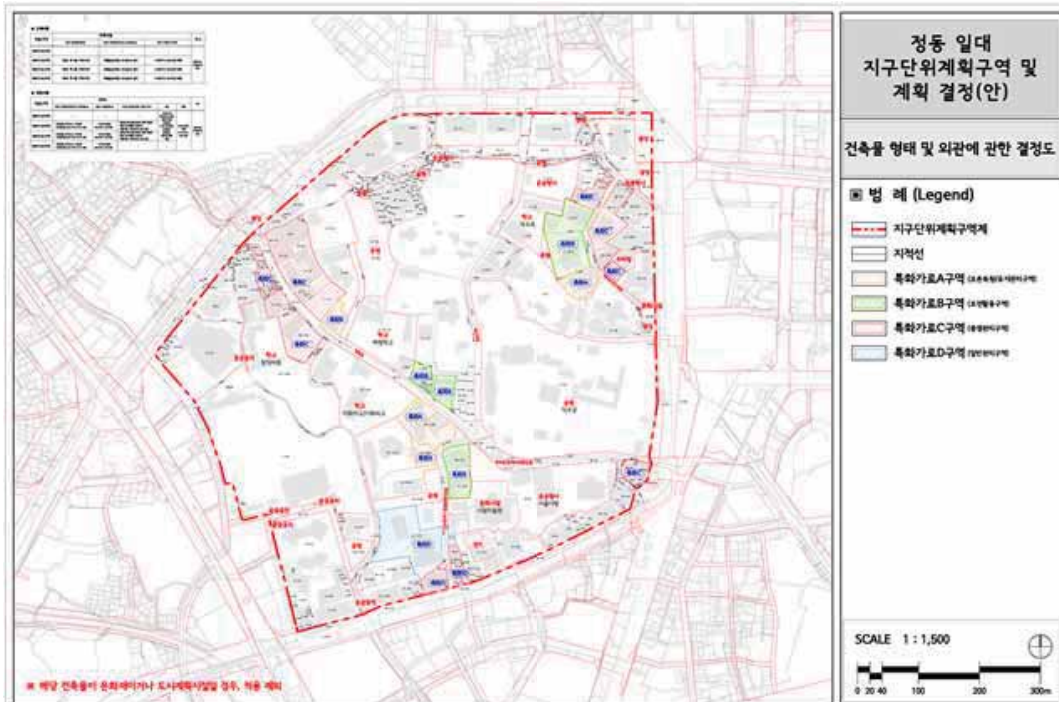

(이하 여백)

다. 기타사항에 관한 결정 조서


1) 대지 내 공지에 관한 계획

- 대지 내 공지의 확보를 통하여 가로환경 개선과 이용자의 휴게공간 확보
- 이면도로에서의 보행자의 편의 증진
- 지역 내 부족한 오픈스페이스의 확보로 쾌적한 도시공간 조성
- 장기적 복원 및 보행연계를 고려한 공공보행통로 조성

구 분	적 용 지 역	계 획 내 용		비 고
전면 공지	간선 도로변	- 건축선을 통한 전면공지 확보 - 간선도로변 전면공지는 보도부속형 전면공지로 기존 보도와 일체화하여 조성 - 접하는 보도와 단차를 없애고, 통행이 가능한 구조로 설치 - 주차장, 통행방해물의 설치 금지		규제 사항, 결정도참조
	이면 도로변	- 이면도로변 건축한계선에 의한 전면공지는 보도 또는 보·차 혼용되는 도로에 접하는 경우로서, 보차도와 접하는 곳은 단차를 없애고 차량 또는 보행자 통행이 원활한 구조로 설치 - 주차장, 통행방해물의 설치 금지		규제 사항, 결정도참조
공개 공지	지구단위계획구 역 전체	위치	- 위치지정이 되어 있는 경우에는 결정도에 표시된 위치에 조성 - 위치지정이 되어 있지 않은 경우에는 주요 보행결절점 및 전면도로 가각부, 전면도로변에 설치를 권장	규제/권장, 민간부문 시행지침 제33조 참조
		조성	- 공개공지는 건축법시행령 및 서울특별시 건축조례의 규정에 적합하게 설치 조성	
공공보행 통로	보행연결 필요구간	- 선원전 터 돌레길 및 한양도성 순성길 등의 확보를 위하여 공공보행통로 조성 - 보행자의 통행에 불편이 없는 재료 및 포장으로 폭원 3m 이상(건축선이 별도 지정된 경우 건축선)으로 조성		민간부문 시행지침 제34조 참조
대지안의 조정	지구단위계획 구역 전체	- 대지 안의 조경의 위치는 전면도로에 인접하여 조성 권장 - 보도부속형인 경우 건축선(건축한계선, 건축지정선) 후퇴부분에 인접하여 풍성한 조경 식재와 인접 담장면의 녹화 권장		권장 사항

※ 사적지 내 공공보행통로는 문화재현상변경 신청 결과에 따라 반영여부를 판단하도록 함

■ 대지 내 공지에 관한 결정도(안)

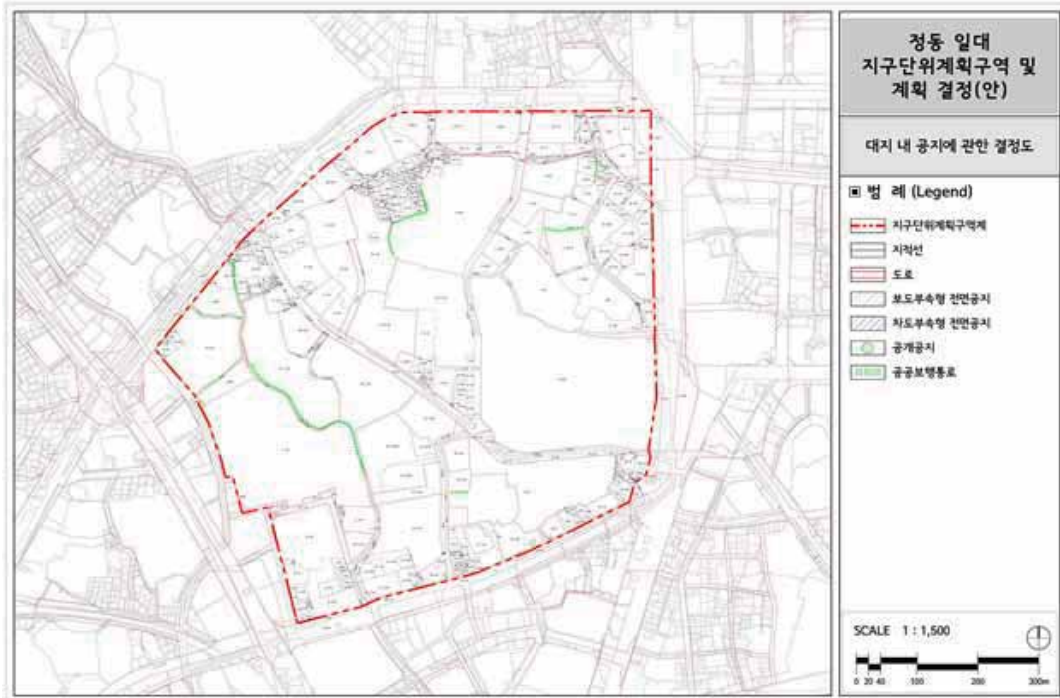

(이하 여백)

2) 교통처리에 관한 계획

■ 계획내용


구 분	적 용 지 역	계 획 내 용	비 고
차량출입 불허구간	· 간선도로 변 · 덕수궁길(서소문청사 주변) · 서울도시건축전시관 부지 · 세종대로21길(태평로1가 73-1 주변)	· 도로에서 대지 내 차량출입을 원칙적으로 금지	보행환경 개선을 위해 지정
주차장 설치기준 완화구역	· 주차장법 시행령 제8조 제1항 해당지역	· 구역 내 주차장 설치 금지(기 조성 주차장 제외) · 당해 건물의 주차장설치의무 면제(비용납부로 대신) · 공공기여에 따라 당해 건물의 주차장 설치기준 완화	공공기여 확보를 위한 인센티브로 활용
보행자 우선도로	· 중로 2-999, 소로 3-998 (서소문청사 주변) · 소로 3-995 · 소로 3-994	· 보행자가 차량보다 우선하여 통행할 수 있는 구조로 조성	-

■ 주차장 설치기준 완화계획


구 분	적 용 지 역	위 치	완화조건	완화내용	비고
주차장 설치기준 완화구역	· 새문안로-정동길 주변 · 서소문로 주변 · 서울도시건축전시관 부지 · 세종대로21길 (태평로1가 73-1 주변)	도면에 표기	· 개방화장실 설치 시	50% 완화	민간부문 시행지침 제39조 참조
			· 가로지장물을 건물 내 수용 시 · 공공에게 공간제공 시(택 1) - 구분지상권 설정 - 무상임대계약체결	100% 완화	

※ 개방화장실 설치 시 「서울특별시 개방화장실 운영·지원 등을 위한 조례」 및 자치구 관련 조례에 따라 적합한 시설로 설치 할 것

■ 교통처리에 관한 결정도(안)

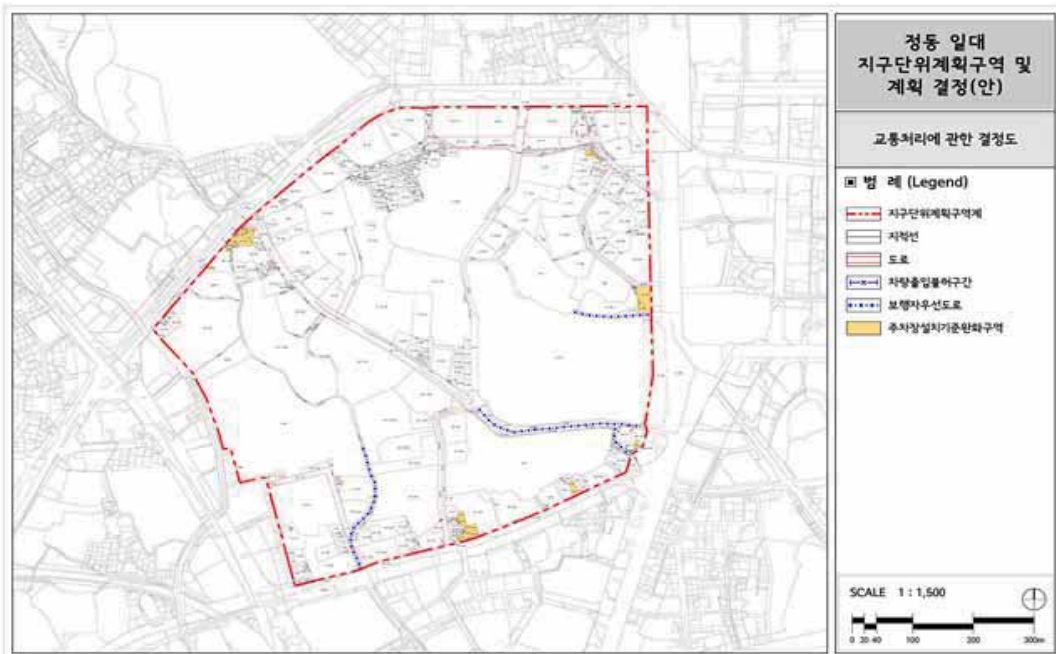

■ 종합지침 결정도(안)

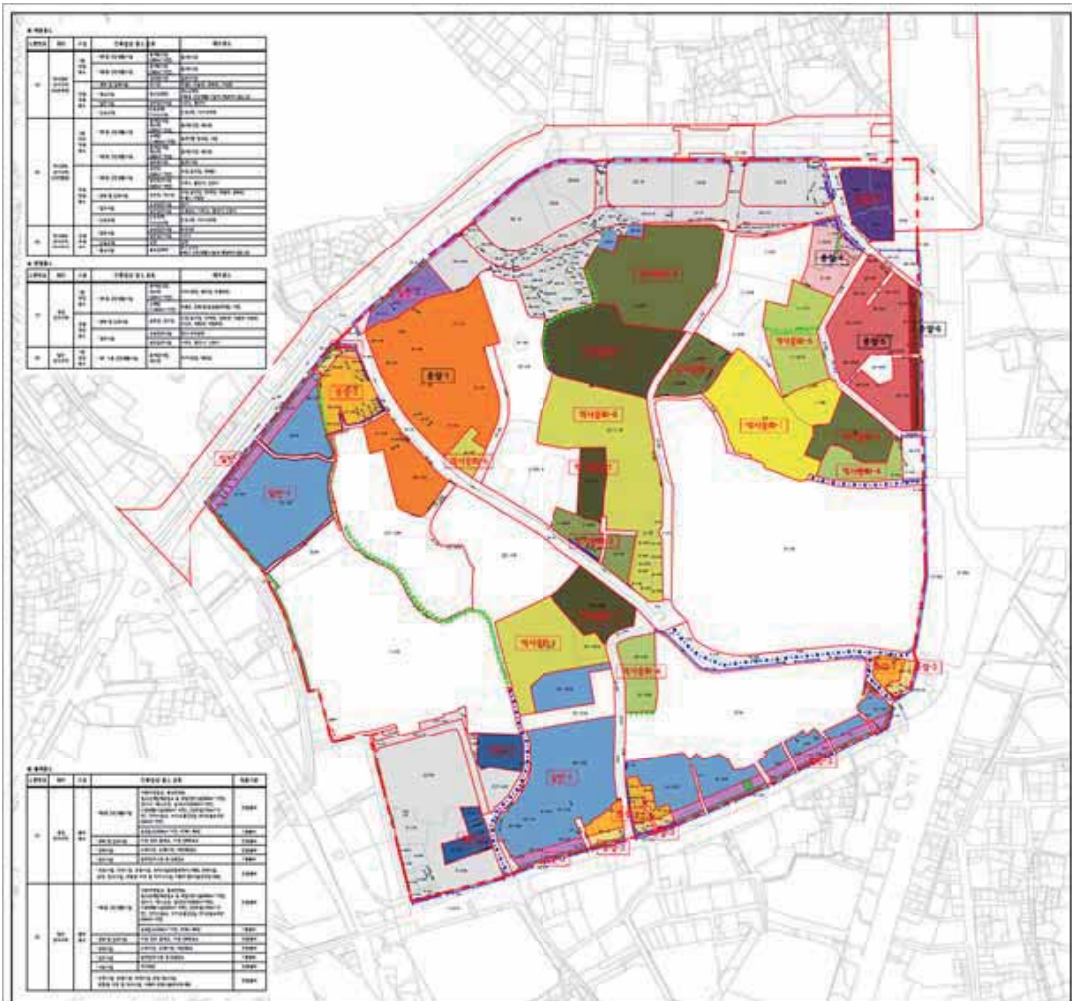

**정동 일대
지구단위계획구역 및
계획 결정(안)**

종합지침 결정도

SCALE 1 : 1,500

도 범례 (Legend)

- 지구단위계획구역
- 지침선
- 도로
- 관리구역 구분선
- 역수준 구역선(0.12% 기준)
- 보통지침선
- 건축지침선
- 건축지침선
- 보도부속형 전면공지
- 차도부속형 전면공지
- 공공공지
- 공공보행통로
- 차량출입통행구역
- 보행자전용도로
- 보행자전용도로

도 획지 및 건축물에 관한 지침

구분	지침명	종류	건축물높이제한	높이
역수준 구역	역수준 구역 1	역수준	제한	20m
	역수준 구역 2	역수준	제한	20m
	역수준 구역 3	역수준	제한	20m
	역수준 구역 4	역수준	제한	20m
	역수준 구역 5	역수준	제한	20m
	역수준 구역 6	역수준	제한	20m
일반 구역	일반 구역 1	일반	제한	20m
	일반 구역 2	일반	제한	20m
	일반 구역 3	일반	제한	20m
	일반 구역 4	일반	제한	20m
	일반 구역 5	일반	제한	20m
	일반 구역 6	일반	제한	20m

3) 경관 및 환경친화요소에 관한 계획

가) 옥외광고물

－ ‘서울특별시 옥외광고물 가이드라인’ 과 ‘서울특별시 옥외광고물 등 관리조례’ , ‘서울특별시 옥외광고물 등의 특정구역 지정 및 표시제한’ 에 의한 기준을 적용

■ 규제사항

구 분	적 용 지 역	계 획 내 용		비 고
옥외광고물	지구단위계획구역 전체	발광 광고물	- 점멸 또는 화면변화 등 움직임 불가 - 직접조명방식, 조명에 직접 색상사용 불가 - 대형전광판 설치 불가	
		창문이용 광고	- 투시가 가능한 재료를 사용하며, 표시면적은 창문 또는 출입문 면적의 1/5 이내로 제한 - 광고물 색채는 2개 이내로 제한하며, 고채도색과 원색의 사용 금지	
	정동길/덕수궁길/ 덕수궁돌담길에 면한 건축물	· 보전권역 적용 - 수량 : 업소당 1개 이내 - 가로형 간판 설치 : 2층 이하 - 광원노출·점멸조명 : 설치불가 - 기타 사항은 '서울시 옥외광고물 가이드라인' 에 따름		민간부문 시행지침 제41조 참조
	서학당길/ 배재학당길에 면한 건축물	· 일반권역 적용 - 수량 : 업소당 2개 이내 - 가로형 간판 설치 : 3층 이하 - 광원노출·점멸조명 : 설치불가 - 기타 사항은 '서울시 옥외광고물 가이드라인' 에 따름		

■ 권장사항

구 분	적 용 지 역	계 획 내 용		비 고
옥외광고물	지구단위계획구 역 전체	유형	- 한 건물에 다수의 점포가 입점한 경우 주요 출입구에 공동의 연립형 간판의 설치를 권장 - 연립형 간판은 지주이용간판, 벽면을 활용한 공공연립간판, 연립돌출간판으로 설치하며 조화된 디자인을 도입하도록 권장	
		형태	- 간판의 글자와 간판의 베이스를 분리하는 형태인 채널(문자형) 간판 권장	
		크기	- 입체문자형일 경우 윗층과 아래층 사이 창문간 벽면 폭의 40%이내, 최대 40cm	
		색상	- 가급적 원색과 같은 고채도의 색은 피하고, 무채색계열과 브라운 계열 색상 사용을 권장	
		재료	- 간판의 베이스 재료를 전통적인 재료인 나무, 돌, 회반죽 등을 권장	
		조명	- 부분조명이나 간접조명을 권장하고, 간판전체 직접조명방식은 지양하며, 직접조명방식은 사용할 경우는 문자나 도형부분에 부분적으로 사용하도록 권장	

나) 야간조명

— ‘서울특별시 야간경관계획’ 을 반영하여 야간조명을 계획

■ 규제사항

구 분	적 용 지 역	계 획 내 용	비 고
건축물조명	지구단위계획 구역 전체	- 직접광원의 노출 금지 - 조명기구 노출 금지 - 원색계열의 색상사용 금지 - 과도한 색상의 변화, 반복점멸 금지 - 디지털 경관조명 설치불가 - 문화재일 경우 ‘공공지침 제38조 문화재 및 근대건축물 야간경관계획’ 및 ‘서울시 야간경관계획’ 기준으로 연출	
	정동길/덕수궁돌담길/덕수궁길/ 배재학당길/서학당길에 면한 건축물	- 건축물 표면 기준휘도 20(cd/m²)이하 - 백색계열의 광원사용 금지	민간부문 시행지침 제42조 참조

■ 권장사항 (지정구역 규제사항)

구 분	적 용 지 역	계 획 내 용	비 고
건축물 내부조명	정동길/덕수궁돌담길/덕수궁길/ 배재학당길/서학당길에 면한 건축물	- 친환경 및 경관을 저해하지 않는 조명기구 사용을 권장 - 폐점시간부터 24시까지 1층 매장부의 디스플레이 공간부에 야간조명 권장 - 건축물 내부조명은 색 온도(3000K)의 광원 사용을 권장	야간조명 지정구역에 한해 규제사항으로 적용 (민간부문 시행지침 제42조 참조)
건축물 외부야간경관 조명	지구단위계획 구역 전체	- 건축물의 특성에 따라 간접조명, 라이트업 등의 조명방법을 고려하면서 차분하고 은은한 가로분위기 연출을 권장 - 일몰시간부터 24시까지 건축물 외부에 투사하는 야간경관조명 권장 - 옥탑부만 과도하게 강조한 조명은 지양하고 건축물의 빛의 레벨이 조화를 이루도록 권장 - 정동길, 덕수궁돌담길, 덕수궁길, 배재학당길, 서학당길에 면한 대지 중 가로에 면하여 건축물이 아닌 담장이 조성되어 있을 경우, 위의 외부야간경관 조명지침을 담장에 연출할 것을 권장	

다) 역사문화적 건축물 및 역사적 장소의 보전·활용

■ 규제 및 권장사항

구 분	적 용 지 역	계 획 내 용	비 고
역사문화적 건축물 보전	지구단위계획구역 전체	- 지정문화재, 등록문화재 등 서울특별시 문화재위원회에서 보전가치가 있다고 인정하는 건축물을 대상으로 함 - 보전방법 및 범위 등은 문화재위원회의 결정에 따름	규제사항
		- 등록문화재의 경우 현상변경시 문화재보호법에 따라야하며, 내부공간을 문화, 교육, 전시 시설 등으로 활용할 수 있도록 권장 - 근현대 건축자산의 경우 정비 또는 리모델링시 기존 건축물의 외관특성을 보전할 수 있도록 권장하고, 보존건축물과 연계하여 증축되는 건축물의 경우 가급적 보존건축물의 형태와 조화되게 조성하도록 권장	규제/권장사항
역사유적터 표시 및 보전	지구단위계획구역 전체	- 대지 내 역사유적터(멸실유적지)가 있는 경우 표석설치 권장	권장사항
		- 설치위치, 형태 등은 「서울특별시 역사문화경관계획」을 참고하여 서울특별시 표석설치위원회의 자문을 통해 결정함	규제사항

■ 역사문화적 건축물

구 분	종 목	명 칭	위 치
문화재	국가지정 문화재	덕수궁	중구 정동 5-1
		덕수궁 중화전 및 중화문	중구 정동 5-1
		덕수궁 함녕전	중구 정동 5-1
		창경궁 자격루	중구 정동 5-1
		흥천사명 동종	중구 정동 5-1
		증명전	중구 정동 1-11
		서울 황 러시아공사관	중구 정동 15-3
		서울 정동교회	중구 정동 34-3
	시지정 문화재	성공회 서울성당	중구 정동 3
		미국공사관	중구 정동 10-1
		배재학당동관	중구 정동 34-5
		구세군중앙회관	중구 정동 1-23
	등록 문화재	서울 이화여자고등학교 심슨기념관	중구 정동 32-1
		서울 황 국회의사당	중구 태평로1가 60-1
		서울 황 대법원청사	중구 서소문동 37
		경운궁 양이재	중구 정동 3
		서울 황 신아일보 별관	중구 정동 1-28
		세실극장	중구 정동 3-7
근현대 건축자산	현대 건축물유산	작은형제회(프란치스코) 한국관구	중구 정동 17-1
		주한 영국대사관	중구 정동 4
		동화약품 건물	중구 순화동 5-1
		정동극장	중구 정동 8-11
		평안교회	중구 순화동 6-5
		증화기독교 한성교회	중구 정동 25-2
		피어선빌딩	종로구 신문로2가 89-27
	미래유산 건축물	사회복지법인 사회복지공동모금회	중구 정동 1-17
		경향신문	중구 정동 22

■ 역사유적터

구 분	명 칭	위 치
역사유적터	선공감 터	종로구 신문로1가 163
	황토현 터	중구 태평로1가 68
	서학당 터	중구 태평로1가 76-3
	명례궁 터	중구 정동 3
	동양극장 터	중구 충정로1가 62
	어서각 터	중구 정동 17-1
	김중서집 터	중구 충정로1가 75-1
	손탁호텔 터	중구 정동 29
	이황선생집 터	중구 서소문동 37
	김장생/김집선생 생가터	중구 서소문동 37
	대한민국임시정부 서울연통부 터	중구 순화동 5
	독립신문사 터	정동 34-5
	운교 터	정동 5-11
	부민관 폭탄 의거 터	중구 태평로 1가 60-1
	관립법여학교 터	중구 정동 28
	배재학당 터, 남궁역집 터	중구 정동 34-31

(이하 여백)

라) 환경친화요소

■ 자연지반보존

구 분	적 용 지 역	계 획 내 용	비 고
자연지반보존	지구단위계획구역 전체	- 지하수 및 생태면적확보, 열섬현상 방지를 위해 자연지반의 보존을 권장	권장사항

■ 옥상녹화

구 분	적 용 지 역	계 획 내 용	비 고
옥상녹화	지구단위계획구역 전체	- 기존 건축물의 증축 및 개축 또는 신축시 건물의 옥상(2층이상의 옥외부 포함)에 옥상 바닥면적 50%이상을 조성할 것을 권장 - '서울특별시 보급형 옥상녹화 조성기법' 및 '서울특별시 건축물 옥상녹화 시스템 유형 결정과 관리매뉴얼'에 의하여 설치하도록 권장	권장사항

■ 벽면녹화

구 분	적 용 지 역	계 획 내 용	비 고
벽면녹화	지구단위계획구역 전체	- '서울특별시 도시구조물 벽면녹화 활성화 방안'에 의하여 설치하도록 권장	권장사항

■ 중수도 또는 빗물이용시설

구 분	적 용 지 역	계 획 내 용	비 고
중수도 또는 빗물이용시설	지구단위계획구역 전체	- '서울특별시 빗물저수조 설치 및 관리기준' 및 '서울특별시 빗물저수조 설치지침'에 따라 설치하도록 권장	권장사항

■ 신·재생에너지시설

구 분	적 용 지 역	계 획 내 용	비 고
신·재생에너지시설	지구단위계획구역 전체	- '신에너지 및 재생에너지 개발·이용·보급촉진법령'의 기준에 따라 설치하도록 권장	권장사항

■ 녹색주차장

구 분	적 용 지 역	계 획 내 용	비 고
녹색주차장	지구단위계획구역 전체	- '서울특별시 녹색주차장 활성화 계획'에 따라 설치하도록 권장	권장사항

■ 생태면적률

구 분	적 용 지 역	계 획 내 용	비 고
생태면적률	지구단위계획구역 전체	- 건축물의 신축시 '서울특별시 생태면적률 운영지침'에 따라 건축유형별 생태면적률을 적용	규제사항

4. 경미한 사항에 관한 계획

■ 지구단위계획의 경미한 사항(국토의 계획 및 이용에 관한 법률 시행령 제25조 제4항, 시행규칙 제3조 제1항 등)

구분	경미한 사항	시장 권한	구청장 권한
국토의 계획 및 이용에 관한 법률 시행령 제25조제4항	• 지구단위계획으로 결정한 용도지역·용도지구 또는 도시계획시설에 대한 변경결정으로서 영 제25조제3항 각호의 1에 해당하는 변경인 경우	-	○
	• 가구(제42조의3제2항제4호에 따른 별도의 구역에 포함한다. 이하 이 항에서 같다)면적의 10퍼센트 이내의 변경인 경우	-	○
	• 획지면적의 30퍼센트 이내의 변경인 경우	-	○
	• 건축물높이의 20퍼센트 이내의 변경인 경우(층수변경이 수반되는 경우를 포함한다)	-	○
	• 제46조제7항제2호 각목의 1에 해당하는 획지의 규모 및 조성계획의 변경인 경우	-	○
	• 건축선 또는 차량출입구의 변경으로서 다음 각 목의 어느 하나에 해당하는 경우(건축선의 1미터 이내의 변경인 경우, 「도시교통정비 촉진법」 제17조 또는 제18조에 따른 교통영향평가서의 심의를 거쳐 결정된 경우)	-	○ (1m 이내 변경)
	• 건축물의 배치·형태 또는 색채의 변경인 경우	-	○
	• 지구단위계획에서 경미한 사항으로 결정된 사항의 변경인 경우. 다만, 용도지역·용도지구·도시·군계획시설·가구면적·획지면적·건축물높이 또는 건축선의 변경에 해당하는 사항을 제외한다.	-	○
	• 법률 제6655호 국토의계획및이용에관한법률 부칙 제17조제2항의 규정에 의하여 제2종지구단위계획으로 보는 개발계획에서 정한 건폐율 또는 용적률을 감소시키거나 10퍼센트 이내에서 증가시키는 경우(증가시키는 경우에는 제47조제1항의 규정에 의한 건폐율·용적률의 한도를 초과하는 경우를 제외한다)	○	-
	• 지구단위계획구역 면적의 10퍼센트(용도지역 변경을 포함하는 경우에는 5퍼센트를 말한다) 이내의 변경 및 동 변경지역안에서의 지구단위계획의 변경	○	-
	• 지구단위계획구역 면적의 5퍼센트 이내의 변경 및 동 변경 지역안에서의 지구단위계획의 변경(다만, 용도지역의 세분 또는 변경은 제외한다)	-	○
	• 국토교통부령으로 정하는 경미한 사항의 변경인 경우 - 「국토의 계획 및 이용에 관한 법률」(이하 "법"이라 한다) 제52조제1항 제7호에 따른 교통처리계획 중 주차장 출입구, 차량 출입구 또는 보행자 출입구의 위치 변경 및 보행자 출입구의 추가 설치 - 영 제45조제4항 각 호에 관한 사항의 변경 ① 지하 또는 공중공간에 설치할 시설물의 높이·깊이·배치 또는 규모 ② 대문·담 또는 울타리의 형태 또는 색채 ③ 간판의 크기·형태·색채 또는 재질 ④ 장애인·노약자 등을 위한 편의시설계획 ⑤ 에너지 및 자원의 절약과 재활용에 관한 계획 ⑥ 생물서식공간의 보호·조성·연결 및 물과 공기의 순환 등에 관한 계획	-	○
	⑦ 문화재 및 역사문화환경 보호에 관한 계획	○	-
	• 「건축법」 등 다른 법령의 규정에 따른 건폐율 또는 용적률 완화 내용을 반영하기 위하여 지구단위계획을 변경하는 경우	○	-

구분	경미한 사항	시장 권한	구청장 권한
국토의 계획 및 이용에 관한 법률 시행규칙 제3조제1항	• 「도시계획시설의 결정·구조 및 설치기준에 관한 규칙」 제14조의 규정에 적합한 범위안에서 도로모퉁이변을 조정하기 위한 도시·군계획시설의 변경	-	○
	• 도시·군관리계획결정의 내용 중 면적산정의 착오 등을 정정하기 위한 변경	-	○
	• 「공간정보의 구축 및 관리 등에 관한 법률」 제26조제2항 및 「건축법」 제26조에 따라 허용되는 오차를 반영하기 위한 변경	-	○
	• 건축물의 건축 또는 공작물의 설치에 따른 변속차로, 차량출입구 또는 보행자출입구의 설치를 위한 도시·군계획시설의 변경	-	○
기타 심의사항	• 구역별 최고높이의 범위 내에서 건축물의 최고 층수 조정	-	○
	• 전면공지 내부에 보행자의 편의 또는 가로미관 향상을 위한 공작물·담장·계단·주차장·화단 및 그 밖의 이와 유사한 시설물을 조성하는 경우	-	○
	• 공공보행통로의 위치 및 조성방식 등의 변경	-	○
	• 장애인 주차장에 대한 계획	-	○
	• 기존 건축물의 증축 시 연면적 50% 이내로서 500㎡이내인 면적증감에 대한 지침 완화 적용 여부	-	○
	• 지구단위계획 지침과 부합하지 않는 기존건축물의 개·보수(리모델링) 시 지침 적용 여부	○ (해당 심의)	○ (해당 심의)
	• 필지별 서로 상이한 지침이 적용되는 대지의 건축물의 용도·규모 및 형태 이외의 사항에 대한 지침 적용	-	○

※ 2회 이상 변경하는 때에는 총 변경되는 합을 말함

※ 향후 관련지침 및 법령이 제정·개정 또는 변경될 경우 제정·개정 또는 변경된 지침 및 법령을 적용함

III. 관계도면: 붙임 참조(세부관계도면은 열람장소에 비치된 도면참조)

※ 첨부된 지형도면 등(그 외 세부관계도면은 첨부 생략)은 참고용 도면이므로 측량, 그 밖의 용도로 사용될 수 없습니다.

IV. 기타 자세한 내용은 열람장소에 비치된 결정도서 참조

V. 고시 관련 세부내용에 대한 시민의 열람편의를 위하여 서울시 역사도심재생과(☎02-2133-8497), 중구청 도심재생과(☎02-3396-5782) 및 종로구청 건축과(☎02-2148-2813)에 관련 도서를 비치하고 있습니다.

※ 고시문 및 지형도면은 토지이용규제정보서비스(<http://luris.ultn.go.kr>)에 게시할 예정이오니 참고하시기 바랍니다.

서울특별시고시 제2020 - 438호

주택건설사업계획 승인 고시

「민간임대주택에 관한 특별법」 제33조제1항 및 「주택법」 제15조제1항에 따라 주택건설사업계획을 승인하고, 「주택법」 제15조제6항 및 「서울시 역세권 청년주택 공급 지원에 관한 조례」 제9조에 따라 아래와 같이 고시합니다.

2020년 11월 5일

서울특별시장

1. 사업의 종류: 주택건설사업

2. 사업의 명칭: 영등포구 신길동 역세권 청년주택(공공지원민간임대주택) 신축공사

3. 사업주체의 명칭 및 주소

명칭	대표자	주소
주식회사 랜드코퍼레이션	김정기	울산광역시 북구 화암7길5, 상가동 115호 (산하동, 효성해링턴플레이스 1단지)

4. 사업의 시행기간: 주택건설사업계획승인일 ~ 2023년

5. 사업개요

가. 대지위치: 서울특별시 영등포구 신길동 3608번지 일원

나. 대지면적: 6,207.00㎡

다. 건 폐 율: 62.93%(건축면적: 3,905.80㎡)

라. 용 적 륜: 499.78%(용적률산정용 연면적 31,021.43㎡)

마. 용 도: 공동주택(공공임대 70세대/민간임대 506세대), 근린생활시설, 판매시설

바. 규 모: 2개동, 지하5층/지상24층, 연면적 54,857.84㎡

사. 의제처리사항: 「건축법」 제11조 건축허가

6. 기타사항

가. 「서울시 역세권 청년주택 공급 지원에 관한 조례」 제10조에 따라 시장은 사업계획이 승인된 날로부터 2년 이내에 공사 착공을 하지 않은 경우와 같은 조례 제9조에 따른 사업계획 결정 시 부여된 조건을 이행하지 않는 경우에는 사업계획을 취소할 수 있음.

나. 사업계획이 승인된 날로부터 2년 이내에 공사 착공을 하지 않은 경우 등의 사유로 사업

계획이 취소되는 경우에는 「국토의 계획 및 이용에 관한 법률」에 따른 용도지역·용도지구·용도구역, 지구단위계획구역 및 도시·군계획시설은 각각 지정·결정 전으로 환원된 것으로 봄.

서울특별시고시 제2020 - 439호

**구로구 개봉동 179 - 11일원 공공지원민간임대주택(역세권 청년주택)
공급촉진지구 지정·지구계획 승인 고시 및
도시관리계획(개봉역 지구단위계획구역) 결정(변경)·지형도면 고시**

「민간임대주택에 관한 특별법」 제22조 및 제33조, 「서울시 역세권 청년주택 공급 지원에 관한 조례」 제9조에 따라 구로구 개봉동 179-11일원 공공지원민간임대주택(역세권 청년주택) 공급촉진지구를 지정하고, 같은 지구에 대하여 같은 법 제28조에 따른 지구계획을 승인하며, 같은 법 제26조, 제28조 및 「토지이용규제기본법」 제8조에 따라 지형도면을 고시합니다.

또한 「민간임대주택에 관한 특별법」 제29조 규정에 따라 구로구 개봉동 179-11일원 공공지원민간임대주택(역세권 청년주택) 공급촉진지구 지구단위계획구역 및 계획을 「국토의 계획 및 이용에 관한 법률」 제30조 및 같은 법 시행령 제25조 규정에 따라 결정하고, 「토지이용규제기본법」 제8조에 따라 지형도면을 고시합니다.

2020년 11월 5일
서울특별시장

I. 공공지원민간임대주택(역세권 청년주택) 공급촉진지구 지정에 관한 사항

1. 촉진지구의 명칭, 위치 및 면적

- 명 칭 : 구로구 개봉동 179-11일원 공공지원민간임대주택(역세권 청년주택) 공급촉진지구
- 위 치 : 서울특별시 구로구 개봉동 179-11, 179-16, 179-49, 179-50
- 면 적 : 1,938.0㎡

2. 촉진지구 지정일 : 2020년 11월 5일

3. 사업의 종류 : 공공지원민간임대주택(역세권 청년주택) 공급촉진지구 조성 및 건설사업

4. 시행자의 명칭, 소재지 및 대표자 성명

- 명 칭 : 주식회사 에드가개봉
- 대표자 성명 : 정영창
- 소재지 : 서울특별시 구로구 개봉로23가길 73, 1층(개봉동)
- 법인등록번호 : 110111-7435939

5. 수용하거나 사용할 토지 등의 소재지, 지번, 지목, 면적, 소유권 및 소유권 외의 권리의 명세와 그 소유자 및 권리자의 성명(법인의 경우에는 명칭), 주소

1) 토지세목조서

일련 번호	소재지	지번	지목	면적		토지소유자			관계인		
				공부상 면적(㎡)	편입면적 (㎡)	성명 또는 명칭	주소	지분	성명 또는 명칭	주소	권리의 종류 및 내용
1	구로구 개봉동	179-11	대	982.0	982.0	[위탁자] 주식회사 에드가개봉	서울특별시 구로구 개봉로23가길 73, 1층(개봉동)	1/1	-	-	-
		179-16	대	886.0	886.0			1/1			
2		179-49	대	68.0	68.0	[수탁자] 주식회사 아시아신탁	서울특별시 강남구 영동대로 416, 13층(대치동, 케이티앤지타워)	1/1			
3											
4		179-50	대	2.0	2.0			1/1			
합계				1,938.0	1,938.0	-					

2) 물건조서

연번	소재지	지번	지목	물건의 종류	구조	사용 승인일자	규 모			소유자	관계인			관련 지번
							연면적 (㎡)	지하 (층)	지상 (층)		성명 또는 명칭	주소	권리의 종류 및 내용	
1	구로구 개봉동	179-11 외 1필지	대	공장	세멘 벽돌조	1969.02.10	588.76	-	1	[위탁자] 주식회사 에드가개봉 [수탁자] 주식회사 아시아신탁	-	-	-	179-16
합계							588.76	-						

6. 「국토의 계획 및 이용에 관한 법률」 제30조에 따른 도시·군관리계획에 관한 사항

1) 지구단위계획구역 결정조서(변경 없음)

구 분	도면표시 번호	구 역 명	위 치	면 적(㎡)	최초결정일	비 고
기정	①	개봉역 지구단위계획구역	구로구 개봉동 170번지 일대	134,212	서고시 제1997-136호 (1997.5.6.)	

7. 관계서류의 열람방법 : 서울시청 서소문2청사 14층 주택공급과(20-2133-6297)와 구로구청 3층 도시계획과(02-860-2957)에 비치하여 일반인에게 보이게 함

II. 공급촉진지구 지구계획에 관한 사항

1. 지구계획의 개요

- 명 칭 : 구로구 개봉동 179-11일원 공공지원민간임대주택(역세권 청년주택) 공급촉진지구
- 위 치 : 서울특별시 구로구 개봉동 179-11, 179-16, 179-49, 179-50
- 면 적 : 1,938.0㎡
- 공급촉진지구의 지정목적
: 개봉역 역세권 지역에 대학생·사회초년생·신혼부부 등의 주거생활 안정을 위한 공공임대주택(역세권 청년주택)을 건설 공급하기 위하여 공급촉진지구 지정

2. 사업시행자의 성명 또는 명칭

- 명 칭 : 주식회사 에드가개봉
- 대표자 성명 : 정영창
- 소재지 : 서울특별시 구로구 개봉로23가길 73, 1층(개봉동)

3. 사업기간 및 재원조달계획

- 사업기간 : 지구지정일 ~ 2022년
- 재원조달계획 : 자기자본 등

4. 토지이용계획

구 분	면적(㎡)	구성비(%)	비 고
주택건설용지	1,938.0	100.0	임대주택
합 계	1,938.0	100.0	-

※ 추후 측량성과 등에 의해 변경 가능

5. 인구·주택 수용계획

- 1) 수용인구 : 314인
- 2) 주택건설계획 : 268세대

구 분	세대수(세대)	비 율(%)	수용인구(인)	비 율(%)	비 고
공공 임대주택	21형	21	7.8	21	6.7
	23형	23	8.6	23	7.3
	45형	4	1.5	11	3.5
	47형	2	0.8	6	1.9
	소 계	50	18.7	61	19.4
공공지원 민간임대주택	21형	152	56.7	152	48.5
	23형	45	16.8	45	14.3
	45형	14	5.2	38	12.1
	47형	5	1.8	14	4.5
	69형	1	0.4	2	0.6
	70형	1	0.4	2	0.6
	소 계	218	81.3	253	80.6
합 계	268	100.0	314	100.0	역세권 청년주택 건설·공급

※ 역세권 청년주택 공급대상을 고려하여 가구당 인구수는 「공공주택 업무처리지침」의 '행복주택 공급계층별 가구당 인구수 기준'을 적용

6. 교통·공공·문화체육시설 등을 포함한 기반시설 설치계획 : 해당사항 없음

7. 환경보전 및 탄소저감 등 환경계획

1) 환경보전계획

가) 생태면적 확보 및 녹지네트워크 조성

- 대상지내 건축물은 현재 공장이 위치하고 있고, 녹지공간이 매우 빈약한 상태이며, 산림지역, 조경녹지 등은 분포치 않음
- 사업시행에 따른 조경녹지 조성 및 오픈스페이스 공간 마련, 녹지체계 구축 등 환경 보전계획을 통해 도심지 내 생태 및 녹지공간을 최대한 확보토록 할 계획임

나) 환경오염 저감계획

- 공사시 공정별 오염물질발생원을 분류하고, 부지내 지형을 고려하여 살수설비, 세륜시설, 가배수로, 침사지 등 각종 환경오염방지시설을 계획·설치하여 각 공사단계별 환경오염 저감대책을 이행
- 지구 내 충분한 오픈스페이스 및 녹지공간을 확보하여 친환경단지 조성

2) 탄소저감계획

가) 녹지계획

- 탄소저감을 위해 사업지구내 녹지공간을 최대한 확보(자연지반녹지, 인공지반녹지, 옥상녹화 등) 하고, 녹지공간 내 조경식재 시 배기가스에 강하고 환경정화능력이 강한 수종을 식재토록 하여 대기질 정화효과를 기대할 수 있도록 계획함

나) 녹색교통 활성화 유도

- 대상지내 녹지 및 보행네트워크를 구축하고 도로폭원을 적정하게 조성하여 보행, 자전거 등을 통한 녹색교통이 활성화되도록 계획
- 나눔카 등 녹색교통 활성화를 위한 프로그램을 도입하여 탄소배출량 저감 유도

다) 저탄소 친환경단지 조성

- 운영시 난방연료사용 등으로 인하여 발생하는 탄소 배출을 최소화하기 위해 건축물의 열손실방지를 위해 열관류율에 적합한 단열재를 사용하는 등의 저감대책을 수립토록 함

8. 그 밖에 지구단위계획 등 대통령령으로 정하는 사항 : [붙임] (도면게재생략)

[붙임]

I. 지구단위계획에 관한 도시관리계획 결정(변경)조서

① 지구단위계획구역에 관한 결정

가. 지구단위계획구역에 관한 결정조서

1) 지구단위계획구역 결정조서 : 변경 없음

구 분	도면표시 번호	구 역 명	위 치	면 적(㎡)	최초결정일	비 고
기정	①	개봉역 지구단위계획구역	구로구 개봉동 170번지 일대	134,212	서고시 제1997-136호 (1997.5.6.)	

2) 지구단위계획구역 결정도 : 게재생략

② 토지이용 및 시설에 관한 결정

가. 용도지역·지구에 관한 결정(변경)조서

1) 용도지역 결정(변경)조서 : 변경

구 분		면 적(㎡)			구성비(%)	비 고
		기 정	변 경	변경 후		
계		134,212.0	—	134,212.0	100.0	• 개봉동 179-11, 179-16, 179-49, 179-50
주거 지역	소계	134,212.0	—	134,212.0	100.0	
	제3종일반주거지역	127,344.0	감) 1,938.0	125,406.0	93.4	
	준주거지역	6,868.0	증) 1,938.0	8,806.0	6.6	

■ 변경사유서

도면 표시번호	위 치	변경내용		면적(㎡)	비 고
		기 정	변 경		
—	개봉동 179-11, 179-16, 179-49, 179-50	제3종 일반주거 지역	준주거지 역	1,938.0	• 청년층 주거안정 실현을 위한 역세권 청년주택 건립을 위해 「서울특별시 역 세권 청년주택 공급 지원에 관한 조 례」 및 「서울특별시 역세권 청년주택 건립 및 운영기준」에 의거 용도지역을 변경함

2) 용도지구 결정조서(해당사항 없음)

3) 용도지역·지구에 관한 결정도(변경) : 게재생략

나. 기반시설의 배치와 규모에 관한 결정조서 : 변경 없음

③ 가구 및 건축물 등에 관한 결정

가. 가구 및 획지에 관한 결정(변경)조서

1) 가구 결정조서 : 변경 없음

구 분	가구번호	위 치	면 적(㎡)	비 고
가구	⑩	개봉동 475번지 일대	23,935.2㎡	도시계획도로를 기준으로 가구 구분

※ 가구번호 ①~⑨, ⑪~⑬ : 기재생략

2) 최대개발규모 : 변경 없음

구 분	최대개발규모	비 고
전구역	2,000㎡	-

※ 공동개발시 최대개발규모의 범위 넘을 수 없음(단, 기존 대지의 규모가 최대개발규모 이상인 경우, 특별 계획구역, 기공동건축물, 지구단위계획을 통하여 공동개발 지정·권장한 필지 예외)

※ 최대개발규모 2,000㎡ 이상인 블록에 대해서는 특별계획구역으로 지정하여 개발계획 수립

3) 가구의 규모와 조성에 관한 결정(변경)조서

가구 번호	도면 표시	기 정				변 경				비 고
		지번	면적(㎡)		계획내용	지번	면적(㎡)		계획내용	
㉑	6	179-11	982.0	2,872.0	179-22와 179-16 대지교환, 179-11, -16 공동개발 지정 179-22 단독개발	179-11	982.0	1,938.0	공동개발 지정 (역세권 청년주택)	179-22에서 분할
		179-16	956.0			179-16	886.0			
						179-49	68.0			
						179-50	2.0			
		179-22	934.0			179-22	934.0	934.0	단독개발	

※ 상기사항 외 변경 없음(기재생략)

■ 변경사유서

도면표시 번호	변경내용	변경사유
-	· 공동개발 지정 - 개봉동 179-11, 179-16, 179-49, 179-50	· 청년층 주거안정을 위한 역세권 청년주택 건립을 위해 공동개발 지정

나. 건축물 등에 관한 결정(변경)조서

1) 건축물의 용도 결정(변경)조서

가) 건축물의 불허용도

구 분	불허용도	비 고
기정	- 전구역 · 건축법시행령 별표 1 제5호의 문화 및 집회시설 집회장 중 마권 장외발매소, 마권전화 투표소	

구 분			불허용도	비 고
	A	간선부 (제3종일반주거지역)	· 건축법시행령 별표 1 제1호의 단독주택 · 건축법시행령 별표 1 제13호의 운동시설 중 옥외에 철탑이 있는 골프연습장 · 건축법시행령 별표 1 제17호의 공장 · 건축법시행령 별표 1 제18호의 창고시설	
	B	이면부 (제3종일반주거지역)	· 건축법시행령 별표 1 제17호의 공장 · 건축법시행령 별표 1 제18호의 창고시설 · 건축법시행령 별표 1 제19호의 위험물저장 및 처리시설 · 건축법시행령 별표 1 제20호의 자동차관련시설(주차장제외) · 건축법시행령 별표 1 제21호의 동물 및 식물관련시설	
	C	준주거	· 건축법시행령 별표 1 제4호의 제2종근린생활시설 중 안마시술소, 제조업소, 수리점 · 건축법시행령 별표 1 제9호의 의료시설 중 정신병원, 격리병원 · 건축법시행령 별표 1 제13호의 운동시설 중 옥외에 철탑이 있는 골프연습장 · 건축법시행령 별표 1 제17호의 공장 · 건축법시행령 별표 1 제18호의 창고시설 · 건축법시행령 별표 1 제20호의 자동차관련시설(주차장제외) · 건축법시행령 별표 1 제21호의 동물 및 식물관련시설	
	D	기개발지	· 건축법시행령 별표 1 제17호의 공장 · 건축법시행령 별표 1 제18호의 창고시설 · 건축법시행령 별표 1 제19호의 위험물저장 및 처리시설 · 건축법시행령 별표 1 제20호의 자동차관련시설(주차장제외) · 건축법시행령 별표 1 제21호의 동물 및 식물관련시설	
	-	전구역	· 건축법시행령 별표 1 제5호의 문화 및 집회시설 집회장 중 마권장외발매소, 마권전화 투표소	
변경	A	간선부 (제3종일반주거지역)	· 건축법시행령 별표 1 제1호의 단독주택 · 건축법시행령 별표 1 제13호의 운동시설 중 옥외에 철탑이 있는 골프연습장 · 건축법시행령 별표 1 제17호의 공장 · 건축법시행령 별표 1 제18호의 창고시설	
	B	이면부 (제3종일반주거지역)	· 건축법시행령 별표 1 제17호의 공장 · 건축법시행령 별표 1 제18호의 창고시설 · 건축법시행령 별표 1 제19호의 위험물저장 및 처리시설 · 건축법시행령 별표 1 제20호의 자동차관련시설(주차장제외) · 건축법시행령 별표 1 제21호의 동물 및 식물관련시설	
	C	준주거	· 건축법시행령 별표 1 제4호의 제2종근린생활시설 중 안마시술소, 제조업소, 수리점 · 건축법시행령 별표 1 제9호의 의료시설 중 정신병원, 격리병원 · 건축법시행령 별표 1 제13호의 운동시설 중 옥외에 철탑이 있는 골프연습장 · 건축법시행령 별표 1 제17호의 공장 · 건축법시행령 별표 1 제18호의 창고시설 · 건축법시행령 별표 1 제20호의 자동차관련시설(주차장제외) · 건축법시행령 별표 1 제21호의 동물 및 식물관련시설	
	D	기개발지	· 건축법시행령 별표 1 제17호의 공장 · 건축법시행령 별표 1 제18호의 창고시설 · 건축법시행령 별표 1 제19호의 위험물저장 및 처리시설 · 건축법시행령 별표 1 제20호의 자동차관련시설(주차장제외) · 건축법시행령 별표 1 제21호의 동물 및 식물관련시설	

구 분			불허용도	비 고
	E	준주거 (역세권 청년주택)	· 건축법시행령 별표 1 제4호의 제2종근린생활시설 중 단란주점 및 안마시술소, 제조업소, 수리점 · 건축법시행령 별표 1 제5호의 문화 및 집회시설 중 집회장 및 관람장 · 건축법시행령 별표 1 제7호의 판매시설 중 도매시장 · 건축법시행령 별표 1 제8호의 운수시설(철도시설은 제외한다) · 건축법시행령 별표 1 제9호의 의료시설중 정신병원, 격리병원 · 건축법시행령 별표 1 제13호의 운동시설 중 옥외에 철타이 있는 골프연습장 · 건축법시행령 별표 1 제15호의 숙박시설 중 일반숙박시설, 생활숙박시설 및 다중생활시설 · 건축법시행령 별표 1 제16호의 위락시설 · 건축법시행령 별표 1 제17호의 공장 · 건축법시행령 별표 1 제18호의 창고시설 · 건축법시행령 별표 1 제19호의 위험물저장 및 처리시설 · 건축법시행령 별표 1 제20호의 자동차관련시설 · 건축법시행령 별표 1 제21호의 동물 및 식물관련시설 · 건축법시행령 별표 1 제22호의 자원순환 관련 시설 · 건축법시행령 별표 1 제23호의 교정 및 군사시설 · 건축법시행령 별표 1 제25호의 발전시설 · 건축법시행령 별표 1 제26호의 묘지 관련 시설 · 건축법시행령 별표 1 제27호의 관광휴게시설 · 건축법시행령 별표 1 제28호의 장례시설 · 건축법시행령 별표 1 제29호의 야영장 시설	· 개봉동 179-11, 179-16, 179-49, 179-50 역세권 청년주택에 한함

■ 변경사유서

도면표시번호	변경내용	변경사유
-	· 불허용도 변경 - 이면부(제3종일반주거지역) → 준주거(역세권 청년주택)	· 개봉동 179-11, 179-16, 179-49, 179-50 역세권 청년주택 필지에 「민간임대주택에 관한 특별법」 제 35조 및 시행령 제31조에 따른 용도 추가 반영하여 불허용도 변경

나) 건축물의 권장용도 : 변경 없음

다) 건축물의 지정용도 : 신설

구 분				지정용도	비 고
기정	I	개봉역 보행길변	1층	· 건축법시행령 별표 1 제3호의 제1종근린 생활시설 중 소매점(건축자재 제외), 휴게음식점, 제과점 · 건축법시행령 별표 1 제4호의 제2종근린 생활시설 중 일반음식점, 휴게음식점	
신설	III	개봉역 역세권 청년주택		· 공동주택(주거복합)주)	· 개봉동 179-11, 179-16, 179-49, 179-50 역세권 청년주택에 한함

※ 지정용도의 면적구성은 건물 1층 연면적(바닥면적 산정시 주차장 면적 및 공용면적 제외)의 40% 이상인 경우 수용된 것으로 본다.

※ 건축물의 지정용도는 구도시계획위원회 심의를 득하여 인정한 경우에 한해 변경이 가능함

주) 공동주택은 「서울특별시 역세권 청년주택 공급 지원에 관한 조례」 제2조제2호의 역세권 청년주택에 한하며, 오피스텔은 제외

■ 결정사유서

도면 표시번호	변경내용	변경사유
-	- 지정용도 신설 - 공동주택(주거복합)주)	개봉동 179-11, 179-16, 179-49, 179-50 필지에 역세권 청년주택 건립을 위해 지정용도 신설

※ 공동주택은 「서울특별시 역세권 청년주택 공급 지원에 관한 조례」 제2조제2호의 역세권 청년주택에 한하며, 오피스텔은 제외

2) 건축물의 밀도에 관한 결정(변경)조서

가) 건폐율 결정조서 : 변경 없음

구 분	용도지역	건폐율	비 고
주거지역	제3종일반주거지역	50% 이하	「서울특별시 도시계획조례」 제54조
	준주거지역	60% 이하	

나) 용적률 결정(변경)조서

구 분	용도지역	계획내용	비 고
기정	주거지역	제3종일반주거지역	기준 : 210% 이하 허용 : 250% 이하
		준주거지역	기준 : 300% 이하 허용 : 360% 이하 상한 : 400% 이하
변경	주거지역	제3종일반주거지역	기준 : 210% 이하 허용 : 250% 이하
		준주거지역	기준 : 300% 이하 허용 : 360% 이하 상한 : 400% 이하
		기본 : 400% 이하 상한 : 500% 이하	- 서울특별시 지구단위계획 수립지침(2010.6.) 「서울특별시 도시계획조례 제55조」 - 개봉동 179-11, 179-16, 179-49, 179-50 역세권 청년주택에 한함

■ 변경사유서

도면 표시번호	변경내용	변경사유
-	- 용적률 변경 - 기정 : 제3종일반주거지역 (기준/허용 : 210%/250%) - 변경 : 준주거지역(역세권 청년주택) (기본/상한 : 400%/500%)	역세권 청년주택 건립에 따라 「서울특별시 역세권 청년주택 공급 지원에 관한 조례」 및 「서울특별시 역세권 청년주택 건립 및 운영기준」 내 준주거지역 기준을 적용하여 용적률 체계 변경

■ 용적률 적용기준 : 신설

구 분		적용기준	비 고
공공기여율		· 기본공공기여율 : 10% 이상 (부지면적 기준) · 추가공공기여율 : 기본용적률을 초과하는 용적률 50%에 해당하는 공공임대주택의 대지지분	· 개봉동 179-11, 179-16, 179-49, 179-50 역세권 청년주택에 한함 · 모든 항목 충족시 기본용적률 부여
용도별 비율	주거	· 85% 이상	
	비주거	· 15% 이하 (가로변 비주거 설치 의무)	
건축물 형태	21세기 미래형 주거환경 조성을 위한 주요정책	· 리모델링이 쉬운 구조, 커뮤니티 지원시설의 설치계획, 에너지 효율 건축물, 친환경 건축물, 공공시설물 설치중 2가지 사항 이상 의무적으로 이행	
커뮤니티시설		· 100세대 이상~300세대 미만 - 커뮤니티시설 설치 면적 150㎡ 이상	
주택규모		· 공공임대주택 : 전용 45㎡ 이하 · 공공지원민간임대주택 : 전용 60㎡ 이하	

※ 「서울특별시 역세권 청년주택 건립 및 운영기준」 준용

다) 상한용적률 계획 : 변경 없음

3) 건축물의 높이 결정(변경)조서
가) 최고높이계획

구 분	적용대상	높이계획	비 고
기정	특별계획구역 및 기존 공동주택 (영화아파트, 삼호아파트, 림팔아파트)	70m	· 사선제한(1.5D) 배제 · 단, 공동개발 권장된 필지내에서 단독개발 시행시 사선제한 적용
	기존 공동주택(삼환아파트)	65m	
	간선가로변(개봉로, 경인로) 기존 공동주택(청실아파트)	60m	
	준주거지역 및 구역 내부 이면도로변	50m	
	구역 내부 이면도로변	40m	
변경	특별계획구역 및 기존 공동주택 (영화아파트, 삼호아파트, 림팔아파트)	70m	· 사선제한(1.5D) 배제 · 단, 공동개발 권장된 필지내에서 단독개발 시행시 사선제한 적용
	기존 공동주택(삼환아파트)	65m	
	간선가로변(개봉로, 경인로) 기존 공동주택(청실아파트)	60m	

구 분	적용대상	높이계 획	비 고
	준주거지역 및 구역 내부 이면도로변	50m	
	구역 내부 이면도로변	40m	
	준주거지역(역세권 청년주택) (개봉동 179-11, 179-16, 179-49, 179-50)	63m	· 개봉동 179-11, 179-16, 179-49, 179-50 역세권 청년주 택에 한하며, 연접부 경관계획 관 련 높이제한사항 완화

※ 「건축법」 제60조제3항에 의한 도로사선(1.5D) 제한을 적용하지 않음(단 공동개발 권장된 필지내에서 단독개발 시행시 사선제한 적용)

※ 특별계획구역 및 특별계획구역가능지는 특별계획구역 및 특별계획구역가능지 계획지침에 따름

※ 가로구역별 최고높이계획 적용

■ 변경사유서

도면표시 번호	변경내용	변경사유
-	· 최고높이 변경 - 지정 : 준주거지역 및 구역 내부 이면도 로변 50m 이하 - 변경 : 준주거지역(역세권 청년주택) 63m 이하	· 개봉동 179-11, 179-16, 179-49, 179-50 필지에 역세권 청년주택 건립을 위해 높이계획 완화

4) 건축물의 배치·형태·색채·건축선에 관한 결정조서 : 변경 없음

가) 건축물의 배치 결정조서 : 변경 없음

구 분	계획내용	적용대상	적용기준	비 고
건축한계선	· 이면부 보행자 편의	· 이면도로변	도로경계선에서 1~3m	3m 조성 (경인로 42길변)

※ 본 사업대상지에 해당되는 계획만 표기함

나) 건축물 형태 및 외관에 관한 계획 : 변경 없음

5) 기타사항에 관한 결정(변경)조서

가) 대지 내 공지에 관한 계획 : 변경 없음

구 분	적용목표	적용대상	적용기준	비 고
전면공지	· 가로보행환경 제고 · 보행공간, 녹지 및 휴게시설 조성 · 보행로와 연계	· 건축한계선으로 제 어되는 필지	· 조성지침 제시 · 준주거지역 4m 이 하도로는 도로로 조성	경인로 42길변(3m) 보도부속형 조성

※ 본 사업대상지에 해당되는 계획만 표기함

나) 교통처리에 관한 계획 : 변경

■ 차량출입불허구간 : 변경

가구번호	계획내용	비 고
전체구역	• 차량출입불허구간	• 개봉동 179-11, 179-16, 179-49, 179-50 필지에 역세권 청년주택 건립을 위한 공동개발 지정에 따라 개봉동 179-11 남측 차량출입불허구간 일부 조정 (결정도 참조)

■ 공동주차출입구 : 변경 없음

다) 공공기여계획 : 신설

구 분	기본 용적률	상한 용적률	공공기여율	비 고
제3종 일반주거지역 → 준주거지역	400% 이하	500% 이하	• 기본공공기여율 : 부지 면적의 10% 이상주(193.8㎡ 이상) • 추가공공기여율 : 기본용적률을 초과하는 용적률 50%에 해당하는 공공임대주택의 대지지분	• 개봉동 179-11, 179-16, 179-49, 179-50 역세권 청년주택에 한함

주) 「서울특별시 역세권 청년주택 건립 및 운영기준」 3-2-1 적용

※ 공공기여하는 공공임대주택의 공급가격은 「공공주택 특별법」 제50조의3제1항에 따른 공공건설임대주택의 분양전환가격 산정기준에서 정하는 건축비로 하고, 그 부속토지는 기부채납 함

6) 인센티브에 관한 사항

가) 용적률 인센티브 항목 및 내용 : 변경 없음

나) 용적률 유형별 인센티브 계획 기준 : 변경 없음

○ 유형 1 : 변경 없음

○ 유형 2 : 변경 없음

○ 유형 3 : 변경 없음

- 역세권 청년주택 건립에 따라 개봉동 179-11, 179-16, 179-49, 179-50 4개 필지 제외

○ 유형 4 : 변경 없음

○ 유형 5 : 변경 없음

④ 특별계획구역에 관한 결정조서 : 변경 없음

3. 집단에너지의 공급에 관한 계획 : 해당 없음

4. 방재계획

1) 호우재해

- 사업지는 침수재해 발생이 미미할 것으로 판단되나 배수시설물의 유지관리계획을 통하여 사업대상지 내 침수재해가 발생되지 않도록 관리
- 공사 시 외부우수의 공사장 내 유입으로 인한 홍수 및 토사유출의 증가를 방지하기 위하여 임시침사지, 가배수로, 비닐보호막 등을 설치하여 재해영향을 저감토록 계획
- 운영 시 우수유출 저감을 위하여 저류시설(지하저류조), 침투시설(옥상녹화, 투수포장등)을 계획

2) 사면 및 지반재해

- 지하굴토 공사시 사업지구에 알맞은 지하터파기 공법 선정
 - ① 터파기 계획 : 흙막이공법 적용
 - ② 흙막이 벽체 : C.I.P 벽체 적용
 - ③ 지보재 : 강재버팀보(STRUT) 지지공법 적용
 - ④ 차수 및 지반보강 : E.G.M GROUTING(차수공) 공법 병행적용

3) 지진재해

- 내진설계기준에 따라 건축계획 수립 및 대피시설, 대응시스템 등을 구축
- 지진 등 재난발생 시 피해가 예상되는 시설물에 대한 정기점검 및 정비 실시

4) 기타재해

- 공사시 비산먼지 및 소음 등 발생 저감을 위해 세륜, 세차시설 설치 및 사업지구 경계부로 가설방음벽 등 설치

5. 「공익사업을 위한 토지 등의 취득 및 보상에 관한 법률」 제3조에서 정하는 토지·물건 및 권리의 수용 및 사용계획

1) 토지세목조서

일련 번호	소재지	지번	지목	면적		토지소유자			관계인		
				공부상 면적 (㎡)	편입 면적 (㎡)	성명 또는 명칭	주소	지분	성명 또는 명칭	주소	권리의 및 내용
1	구로구 개봉동	179-11	대	982.0	982.0	[위탁자] 주식회사 에드가개봉	서울특별시 구로구 개봉로23가길 73, 1층(개봉동)	1/1	-	-	-
2		179-16	대	886.0	886.0			1/1			
3		179-49	대	68.0	68.0	[수탁자] 주식회사 아시아신탁	서울특별시 강남구 영등대로 416, 13층(대치동, 케이티앤지타워)	1/1			
4		179-50	대	2.0	2.0			1/1			
합계				1,938.0	1,938.0	-					

2) 물건조서

연번	소재지	지번	지목	물건의 종류	구조	사용 승인일자	규 모			소유자	관계인			관련 지번
							연면적 (㎡)	지하 (층)	지상 (층)		성명 또는 명칭	주소	권리의 종류 및 내용	
1	구로구 개봉동	179-11 외 1필지	대	공장	세멘 벽돌조	1969.02.10	588.76	-	1	[위탁자] 주식회사 에드가캐봉 [수탁자] 주식회사 아시아신탁	-	-	-	179-16
합계							588.76	-						

3) 토지취득방법 : 사업시행자 100% 확보 후 신탁

4) 존치건축물 및 공작물 처리계획 : 사업부지내 건축물, 공작물 등은 전면 철거 후 신축

6. 공공시설의 귀속에 관한 계획 : 해당 없음

7. 공사의 감리에 관한 계획 : 「건축법」 제25조 제1항 및 시행령 제19조 제1항에 따라 건축주가 해당요건에 적합한 공사감리자를 지정함

8. 조성토지의 공급에 관한 계획

구 분	위 치		공급대상자	공급시기	비 고
	면 적(㎡)	구성비(%)			
합계	1,938.0	100.0	-	-	-
주택건설용지	1,938.0	100.0	자체사용	승인 후	-

서울특별시고시 제2020 - 440호

서울특별시 유형문화재 및 문화재자료 지정 고시

「문화재보호법」 제70조, 「서울특별시 문화재 보호조례」 제8조와 제11조 규정에 따라 다음과 같이 서울특별시 유형문화재 및 문화재자료 지정 사실을 고시합니다.

2020년 11월 5일

서울특별시장

1. 서울특별시 문화재 지정 개요

가. 문화재 지정 개요

지정 종별	지정 명칭	수량	규격(cm)	조성연대	보관장소 (소유자/ 관리자)
서울특별시 유형문화재 제474호	선문염송집 (禪門拈頌集)	7책 (21권)	24.0×16.7	1568 (선조 1년)	서울시 종량구 (대한불교조계종 법장사)
서울특별시 유형문화재 제475호	불설아미타경 (佛說阿彌陀經)	1책	33.5×21.0	1575년	서울시 은평구 (대한불교조계종 각황사)
서울특별시 유형문화재 제476호	봉원사 시왕도 및 사자·장군도 (奉元寺 十王圖 및 使者將軍圖)	1건 6점 (시왕도 4폭, 사자· 장군도 2폭)	① 제13대왕도 : 150×234 ② 제24대왕도 : 150×234 ③ 제5·7·9대왕도 : 150×265.8 ④ 제6·8·10대왕도 : 150×265.8 ⑤ 사자·장군도 (제5·7·9대왕도 옆) : 142.5×170.9 ⑥ 사자·장군도 (제6·8·10대왕도 옆) : 142.5×170.9	19세기 후반	서울시 서대문구 (한국불교대교종 봉원사)
서울특별시 유형문화재 제477호	청자상감운학문매병 (靑磁象嵌雲鶴文梅瓶)	1점	높이 32~32.1 등	고려 12세기	서울시 종로구 (서울특별시/ 서울공예박물관)
서울특별시 유형문화재 제478호	백자청화파초국화문호 (白磁靑畫芭蕉菊花文壺)	1점	높이 36.4 등	조선 1845년 (추정)	서울시 종로구 (서울특별시/ 서울공예박물관)

지정 종별	지정 명칭	수량	규격(cm)	조성연대	보관장소 (소유자/ 관리자)
서울특별시 유형문화재 제479호	이택균필 <책가도 병풍> (李宅均筆 <冊架圖 屏風>)	1점	(그림) 151.2×408.4 (병풍) 210×417.8	19세기	서울시 종로구 (서울특별시/ 서울공예박물관)
서울특별시 유형문화재 제480호	송양휘산법 (宋陽輝算法)	1책	27.2×18.7	1433년 (후쇄)	서울시 서초구 (고영우)
서울특별시 문화재자료 제78호	봉원사 의소제각 편액 (奉元寺 懿昭祭閣 扁額)	1점	[전체] 높이 52.5, 가로 107 [각판] 높이 26.5, 가로 69	조선후기	서울시 서대문구 (한국불교대교종 봉원사)
서울특별시 문화재자료 제79호	봉원사地藏시왕도 (奉元寺 地藏十王圖)	1점	[전체] 202.0×268.0 [화면] 186.4×250.0	19세기 후반	서울시 서대문구 (한국불교대교종 봉원사)
서울특별시 문화재자료 제80호	봉원사 치성광여래도 (奉元寺 熾盛光如來圖)	1점	[전체] 160.8×222.0 [화면] 151.0×210.0	19세기	서울시 서대문구 봉원사길 120 (한국불교대교종 봉원사)
서울특별시 문화재자료 제81호	법장사 목조여래좌상 (法藏寺 木造如來坐像)	1구	상 높이 36.5cm, 무릎 폭 21.0cm	조선말 (19세기)	서울시 중랑구 (대한불교조계종 법장사)

나. 지정 사유

1) 유형문화재

【 선문염송집(禪門拈頌集) 】

본 <선문염송집>은 고려시대 수선사 2세 국사를 지낸 혜심(慧諶)이 역대 선사들의 어록을 모아 편찬한 공안집이다. 고려 고종 때 분사도감에서 보유편으로 간행한 판본을 저본으로 조선시대 왕실의 지원을 받아 1568년에 평안도 법흥사에서 중간한 목판본으로 21권 7책(영본)이다.

간행에는 당시 법흥사의 주지였던 불현(佛玄)의 주관으로 대선사 영준(瑤峻)이 교정을 보고 화사 및 간선 지경(志陞)과 경종(敬宗)이 책임을 맡아 육색장(六色掌)과 각수 일섬(日暹) 등이 개관에 참여하였다. 권30의 말미에는 공의왕대비의 장수를 축원하는 당시 법흥사 주지 불현의 발

원문과 간행에 참여한 조연자 명단이 수록되어 있으며, 맨 끝에 ‘隆慶元年戊辰(1568)4月日平安道順安地法弘山法興寺開板’이란 간기가 기재되어 있다. 이를 통해 조사 대상본이 1568년 평안도 순안의 법흥사에서 개판된 사실을 확인할 수 있다. 그 외에 권28의 말미에는 평안도 관찰사 정종영을 비롯하여 다수의 시주자가 기재되어 있다.

현재 이와 동일본이 규장각에 완질본이 소장되어 있으나, 일반 사찰에는 법장사가 유일하게 소장하고 있는 것으로 파악된다. 법장사 조사본은 비록 30권 10책 가운데 21권 7책에 불과한 실정이나 권수에 찬자 혜심의 서문이나 개판 사실과 왕실의 발원 내용이 모두 수록되어 있어 학술적 또는 문화재적 가치가 높은 것으로 판단된다.

본 자료는 한국인이 찬술한 선종문헌으로 일반 사찰을 포함하여 현재 전권이 지정된 사례는 없는 것으로 보아 법장사 소장본이 비록 21권 7책의 영본 상태에 불과하나 서울특별시 유형문화재로 지정하여 보존할 만한 가치가 있을 것으로 보인다.

【 불설아미타경(佛說阿彌陀經) 】

<불설아미타경>은 다양하게 남은 『불설아미타경(佛說阿彌陀經)』 판본 중에 변상이 있는 한 문본의 계통으로 해남 금강사에서 1575년에 판각한 책이다. 1책 21장이며, 아미타경본문이 18장, 무량수불설왕생정토주(無量壽佛說往生淨土呪) 제19장부터 제21장 전면(前面)까지 그리고 시주질과 간기가 제21장 후면(後面)에 남아 있다. 본문 18장에는 인면의 상단에 도상이 있고, 하단에 경문이 배치된 형식으로 모두 26장면이 변상으로 표현되어 있다.

본문과 주문이 끝나고 책의 마지막장에 만력삼년을해(1575)오월일 전라도해남 지금강사개판(全羅道海南地金剛寺開版)의 간기가 확인된다. 간기와 동일한 면에 표시된 시주질은 공양대시주 최순부 양주(崔順夫 兩主) 등 다수와, 공양주(供養 主) 담현(淡現), 화주거사(化主居士) 김운강(金允江), 각수(刻手) 천휘(天暉), 옥정(玉淨) 등의 인물을 확인할 수 있다. 그리고 변란 바깥 우측하단에 시주자명을 표시하거나 묵등으로 남겨두었다.

조사대상본은 변상이 있는 한문본 계통으로서 동일한 판본으로는 동국대도서관 소장본 1종이 남아있다. 동국대도서관 소장본과 인면을 대조한 결과 결락이 거의 없고 인면이 보다 선명한 상태인 것이 확인된다. 이전에 간행된 것으로는 1572년 덕주사에서 간행된 판본이 동국대도서관, 계명대 도서관, 고관화박물관, 하버드 옌칭도서관 등에 남아있다. 1572년 덕주사에서 간행된 판본 보다는 자획의 정교함이 떨어지고, 변상의 판각이 세밀하지 못하지만 전래본이 오히려 드물어서 희소가치가 있다.

따라서 본 문화재는 표지가 결락되어 개장하였지만 1575년 발원하여 해남 금강사에서 간행하였다는 간행기와 변상도가 남아있는 등 주목되는 내용이 많아 연구가치가 있으며, 동일한 시점에 간행된 판본이 매우 드물게 남아있으므로 서울 유형문화재로 지정하여 보존할만한 가치가 있을 것으로 여겨진다.

【 봉원사 시왕도 및 사자·장군도(奉元寺 十王圖 및 使者將軍圖) 】

<봉원사 시왕도 및 사자·장군도>는 비단 바탕에 그려진 채색불화로 6폭으로 구성되어 있으며, 현재 봉원사 수장고에 보관되어 있다. 본 조사대상은 두 왕 또는 세 왕이 한 폭에 그려진 형식으로 <1·3대왕도> 1폭, <2·4대왕도> 1폭, <5·7·9대왕도> 1폭, <6·8·10대왕도> 1폭, <사자·장군도> 각 1폭씩 2폭으로, 총 6폭 구성의 온전한 한 조(組)이다.

<봉원사 시왕도 및 사자·장군도>는 한성부와 경기지역에서 19세기에 유행한 시왕도 두 유형 가운데 <파주 보광사 시왕도> - <서울 화계사 시왕도> - <서울 봉국사 시왕도> - <서울 흥천사 시왕도> 계열을 잇는다. 제시된 사찰은 19세기 부터 한성부와 경기 지역에서 왕실의 원당으로 기능한 절들이다. 이 5개의 사찰에 봉안된 시왕도가 꼭 같은 도상을 공유하지는 않았지만 전체적으로는 동일한 초본을 사용하여 제작된 것으로 여겨진다. 그 가운데 <봉원사 시왕도 및 사자·장군도>는 화기가 남아있지 않아 조성연대는 알 수 없지만 구도, 도상, 인물표현, 채색 등에서 <화계사 시왕도>(1878년)와 닮아 있다.

<봉원사 시왕도>는 <화계사 시왕도>에 비해 인물표현 등에서 구체적이며, 필선도 섬세하다. 병풍 등에서 장식적인 요소가 추가되었으며, 각 기물의 세부묘사가 정교하다. 금이 사용된 채색은 보다 차분한 느낌을 준다. 따라서 강렬한 청색 등이 돋보이는 봉국사 시왕도(1898년)와 흥천사 시왕도(1885년) 등 여러 시왕도를 비교해볼 때 봉원사 시왕도는 19세기 후반에 조성된 불화로 추정된다.

안진호(安震湖) 편(編), 봉은사본말사지(奉恩寺本末寺誌) 봉원사편을 보면 1858년 봉원사에서는 양평 용문사(龍門寺)의 지장보살상 및 시왕상 등을 이안하였고 이에 시왕전(十王殿)을 새로 지어 지장상을 개금(改金)하고 각부의 상을 새로 조성하여 봉안하였다고 기록되었다. 불화의 조성 기록이나 이안 기록은 없지만 이 불화가 동 사지의 법보(法寶) 편에 함께 실려 있으며, 그 봉안처가 시왕전으로 기록되어 있는 것으로 미루어 볼 때 이 시왕도 6폭은 상(像) 봉안 이후 동 전각에 봉안되었던 불화로 추정된다.

앞서 살핀바와 같이 <봉원사 시왕도>는 19세기 한성부와 경기지역을 중심으로 유행했던 시왕도의 도상과 유형을 살필 수 있는 중요한 불화로 큰 의미가 있다. 따라서 서울시 유형문화재로 지정하여 보호할 가치가 있다고 판단된다.

【 청자상감운학문매병(靑磁象嵌雲鶴文梅瓶) 】

<청자상감운학문매병>은 고려시대 고급청자를 제작했던 전라남도 강진과 전라북도 부안에서 유사한 파편이 조사되고 있어 제작지를 추정할 수 있다. 유사한 양식의 매병이 국내외에 전해지고 있지만, 형태와 유색, 문양의 표현 방식 등이 희소한 사례에 속한다. 구연부와 굽바닥 일부에 수리흔이 남아 있지만 전체적으로 보존 상태가 양호하다.

조사대상과 같이 기면에 여백을 많이 두고 주문양인 학과 구름을 섬세하게 장식한 매병은 미국 메트로폴리탄 미술관 소장품 외에 국립중앙박물관, 서울역사박물관, 이화여자대학교박물관, 일본 오사카시립동양도자미술관 등에 소장되어 있다. 위의 전세품 매병은 크기와 형태, 주문양의 구성 방식, 번조 받침 등이 서로 유사하다. 하지만 조사대상 매병은 그 중에서도 안정감 있는 형태, 비교적 맑은 유색, 크기가 큰 주문양 등에서 독특한 특징을 지녀 가치가 높다고 할 수 있다. 따라서 이를 종합해 볼 때 <청자상감운학문매병(靑磁象嵌雲鶴文梅瓶)>은 서울시 유형문화재로 지정할 수 있다고 판단된다.

【 백자청화파초국화문호(白磁靑畵芭蕉菊花文壺) 】

<백자청화파초국화문호>는 조선후기 관요(官窯)에서 제작된 청화백자 항아리의 특징을 잘 갖추고 있으며, 파초(芭蕉)와 국화(菊花)라는 문양소재와 표현 방식 등은 조선후기 청화백자 중에서는 흔하지 않은 사례에 속한다. 굽바닥에 “을스 / 즈궁이쌍”이라는 명문이 점각(點刻)되어 있어,

제작년도·사용처·제작 수량을 특정할 수 있어 가치가 높다.

전세품의 문양 구성을 참고할 때, 조사대상은 국화와 파초를 함께 시문한 것으로 매화·난초·대나무가 그려진 향아리도 같이 제작되었을 가능성이 있다. 굽바닥 명문에도 “이쌍[두 쌍]” 즉, 네 개가 만들어졌다고 쓰여 있어 세트로 제작되었던 것으로 추정된다. 굽바닥 명문을 통해 제작시기와 사용처, 수량을 파악할 수 있어 연구 자료로서의 가치가 높다.

백자의 양식을 참고할 때 을사년은 1845년으로 생각된다. ‘죽궁’은 ‘자궁(慈宮)’으로서 왕세자가 왕위에 오르기 전에 죽고 왕세손이 즉위하였을 때 그 죽은 왕세자의 빈(嬪)을 이르던 말로 알려져 있다. 조선후기 사료에서는 주로 정조대왕 즉위 후 혜경궁 홍씨를 ‘자궁’으로 지칭한 사례가 가장 많았으며 1845년이라면 혜경궁 홍씨 死後에 해당된다. 혜경궁은 고종36년(1899) 사도세자가 장조(莊祖)로 추존되면서 헌경왕후(獻敬王后)로 함께 추증되었기에 그 이전에 혜경궁 홍씨의 창덕궁 자경전이나 관련 시설을 ‘자궁’으로 불렀다면, 대략 유물의 양식과 배경이 어느 정도 부합된다고 볼 수 있다.

위와 같은 내용을 종합해 볼 때, 조사대상 <백자청화파초국화문호>는 서울시 유형문화재로 지정할 수 있다고 판단된다.

【 이택균필 <책가도 병풍>(李宅均筆 <冊架圖 屏風>) 】

<이택균필 책가도 병풍>은 열 폭 병풍이 연속으로 이어지는 구도를 취하고 있으며, 매 폭마다 세로 3단 또는 4단의 서가를 배치하고, 그 안에는 각종 서책과 골동품을 자세히 그렸다. 서가 칸의 옆면은 안쪽으로 들어갈수록 어둡게 하는 명암법을 사용했으며, 책을 대각선으로 비스듬하게 그리는 투시도법을 적용하여 서양화법을 보여준다. 당시에는 이를 사면척량화법(四面尺量畵法)이라 불렀다.

중국제 골동품과 서책으로 가득 채운 이 작품은 조선후기 상품경제가 발달하고 소비문화가 확산되던 풍조를 시각적으로 잘 대변해준다. 특히 책이 가장 많은 부분을 차지하고 있어, 당시 상류 사회 지식계층의 책에 대한 뜨거운 관심이 잘 반영되어 있다. 이 책가도에서는 서양의 트롱프뢰유(Trompe l'oeil: trick of the eye) 기법 및 중국의 다보격(多寶格) 양식 같은 외래 문물에 대한 개방적 태도와 더불어 자국 문화에 대한 자부심이 동시에 잘 드러난다.

이 작품은 조선시대 책가도 주제의 대표적인 화가로 알려진 이형록(李亨祿, 1808-1883이후)이 그린 것이다. 이형록의 책가도 중에서 이 작품처럼 이택균은 인이 있는 것으로는 미국 클리블랜드미술관 소장 10폭 병풍, 미국 개인소장 10폭 병풍이 더 알려져 있다. 이 세 점은 서가의 옆면은 갈색, 수평의 시렁은 회색으로 표현한 것은 이전의 책거리와 같지만, 서가 안쪽 면의 경우 세 점 모두 바탕이 갈색에서 청색으로 바뀐 점이 특이하다.

<이택균필 책가도 병풍>의 안료 분석 결과, 백색은 백토, 흑색은 먹, 적색은 주사와 연단, 석간주, 황색은 석황과 금분, 녹색은 양록과 염화동, 청색은 인공 군청으로 확인되었다. 백토나 진사, 연단, 석간주, 석황, 금분, 염화동은 우리나라에서 고대부터 사용한 전통안료이며, 양록이나 인공 군청은 1850년 전후 서양에서 들어와서 사용되어진 안료이다. 따라서 추정되는 모든 안료들은 1872년 이후 작품인 책가도에서 사용될 수 있는 안료이다.

전통 물감에서 청색을 표현하는 천연 청금석(Lapis-lazuli)이나 석청(Azulite)은 매우 비쌌는데, 1850년경 서양에서 개발된 인공군청(Ultramarine Blue)이 수입되면서 초상화, 불화 등에서 많이 사용되기 시작했다. 이형록이 이응록으로 개명한 후, 청색 바탕을 사용한 책거리를 제작하기

시작했기 때문에, 이때부터 비로소 인공군청을 구할 수 있었고, 이택균으로 개명한 후에도 자신의 책가도에 이를 적극적으로 사용했던 것으로 추정된다.

조선시대 궁중화원으로 책가도의 대가였던 이형록이 만년에 이택균으로 이름을 바꾸고 제작한 작품 중에서 화격이 가장 뛰어나며 보존상태가 매우 좋다. 조선 후기 북학, 서학의 취향을 잘 보여주는 책거리의 전형적인 작품으로, 작가 및 제작시기가 분명하여 회화사적 가치가 높으므로 서울시 유형문화재로 지정할 만한 가치가 충분하다.

【 송양휘산법(宋揚輝算法) 】

<송양휘산법>은 곱셈의 기본 규칙, 곱셈·나눗셈 계산법, 능지 측량법, 고차방정식, 종횡도(縱橫圖) 등의 내용을 담은 책으로 동양수학사에 중요한 의미를 지닌 저작이다. 중국의 경우 이 책이 편찬된 후에 바로 목판으로 간행되었지만 현전본이 없고 중국 명대 홍무 11년(1378)에 또 간행되었는데 아직까지 알려져 있지 않다. 우리나라에서 <송양휘산법>이 처음 간행된 시기는 세종 15년(1433)으로 『세종실록』에 기록이 전해지고 있으며 이는 이 책의 마지막 부분에 남아있는 간기와 일치하고 있다.

조사대상본은 목록 끝에 ‘洪武戊午冬至 勤德書堂新刊’이라는 중국 명대 간기가 그대로 남아 있어 홍무11년(1378)에 항주지역에 있던 민간인쇄소인 근덕서당에서 간행한 이후에 조선에 유입되어 1433년 경주에서 번각한 판본이다. 인쇄상태로 보아 처음 판각 후 제법 많은 시간이 경과한 후에 인쇄한 책이다. 중국본을 번각한 판본으로 현재까지 알려진 <양휘산법> 중 간행시기를 확인할 수 있는 판본이라는 점에서 서적교류사, 서지학, 수학사적 의의가 있으며, 현재 중국에서도 거의 전해지지 않고 있어 희소성이 크다. 현재까지 알려진 것 중에 그 당시 간기가 남아서 확인된 책이 국외에 3군데 소장처에서 확인되며, 국내에서는 보물 1755호로 지정된 개인소장본 1건, 고려대 도서관에 소장된 1건이 있는 것으로 파악된다. 보물 1755호와 고려대본은 경주간행 간기 부분이 결락되었지만 조사대상본은 간기를 확인할 수 있다.

해당 문화재는 1433년 경주 간행된 책판을 바탕으로 조선전기에 인쇄한 것으로 추정되는 목판본이며, 전래가 희귀한 귀중본이다. 표지가 결락되어 후대에 개장하였다. 본문도 6장이 결락되고, 목판의 인쇄상태가 좋지 않아 글자를 또렷하게 만들기 위하여 일일이 한 글자씩 덧칠한 것이 아쉬운 부분이다. 하지만 책의 마지막 부분에 간기가 남아있고 간행사항이 실록의 기록과 일치하는 등 연구가치가 있으며, 판본이 매우 드물게 남아있으므로 시유형문화재로 지정하여 보존할 만한 가치가 충분히 있을 것으로 여겨진다.

2) 문화재자료

【 봉원사 의소제각 편액(奉元寺 懿昭祭閣 扁額) 】

<봉원사 의소제각 편액>은 2011년 칠성각 불단을 수리하던 중 불단 내부에 비장(秘藏)의 형태로 숨겨졌던 것이 발견된 것이다. 변죽을 사방으로 달아 모판처럼 만들고, 가로와 세로선대(갓)에 봉이 달려 있는 형식으로, 각판에 새겨진 글자의 마멸이 균일하지 않고, 인위적으로 끌과 같은 도구로 깎아 내려 했던 것으로 추정되며 전반적으로 훼손 정도가 매우 심하다.

편액의 알판과 변죽은 연귀맞춤을 하고 맞춤부분에 나무못을 둘러쳐 제작하였다. 현재는 알판과 변죽의 접합부위에 박았던 나무못이 부분적으로 결실되어 있고, 나무구멍이 그대로 방치되어

있다. 정확한 시기는 확인할 수 없지만 나무못이 빠지면서 헐거워지자 사면에 등성등성 철못을 박고, 좌우 변측에는 각각 3개씩의 보강 철물을 박아 고정하였다. 나무 못 위에 보강 철물이 덧붙여진 점으로 보아 철물은 후보인 것을 확인할 수 있다.

<봉원사 의소제각 편액>의 글씨는 해서체로 양각되었으며, 필사자·인장·연 월일은 없다. 의소세손의 조부인 영조는 자신보다 먼저 간 자손의 지문(誌文)·비문(碑文) 등의 일체를 손수 짓고 썼는데, 해당 편액은 어필 현판류에서 확인 되는 전서로 御筆 혹은 睿筆 등의 존엄이 쓴 글씨를 뜻하는 각인이 없고, 필체 및 필법으로 볼 때 영조의 글씨가 아닌 중각(重刻)한 현판으로 판단된다.

본 문화재에 각자된 ‘의소세손’과 관련하여 『조선왕조실록』영조 31년 기사에서 의소묘(懿昭墓)의 원당(願堂)으로 봉원사를 언급하였고, 『봉원사중수신당서(奉元寺重修神堂序)』, 「중수기문(重修記文)」 서문에는 “기존의 신당(神堂)이 퇴락하여 새로이 중건하고 칠성각(七星閣)이라 편액하였는데…”라는 기록이 주목된다.

이를 통해 <봉원사 의소제각 편액>이 발견된 봉원사 칠성각의 전신은 ‘신당’으로, 이는 일반적인 사찰 건축에서 사용되지 않는 전각 명칭이다. 이러한 ‘신당’의 성격 규명은 해당 전각의 건축적 요소를 통해 추론할 수 있는데 첫째, 칠성각의 사찰 내 위계가 미륵전·극락전 등 주요 부분 전보다 대웅전에 가까이 배치하고 있는 점, 둘째 건물 전면에 다포(多包)를 설치한 다소 격이 높은 건축 의장 수법을 보인다는 점, 셋째 퇴칸을 앞쪽에 두어 전퇴(前退)를 구성하는 유교식 사당의 평면 방식을 가진다는 점 등을 통해 해당 전각은 불상과 같은 존상 대신 유교식 신위(神位)를 봉안한 건축물을 지칭한 것으로 추정된다. 봉원사 ‘신당’에 봉안된 신위는 『영조실록』의 ‘의소묘의 원당’이란 봉원사 기록을 통해 ‘의소세손’의 신위로 추측된다.

본 편액의 게시 위치는 1864년 중수기의 ‘重構六楹七星之閣’로 볼 때, 벽체와 연결되지 않고 홀로 서있는 기둥을 뜻하는 ‘楹’ 즉, 칠성각 내 2개의 고주(高柱)를 사용한 감실 전면이었을 것으로 보인다.

따라서 봉원사 의소제각 편액은 칠성각이 원당이었음을 직접적으로 보여주는 증거이자, 원당 건축물의 편액 중 현전하는 극히 희귀한 사례라는 점에서 큰 의미가 있다. 또한, 본 문화재를 통해 서울·경기지역에 위치했던 조선 왕실의 원당 건축물 가운데 봉원사 칠성각이 실제 원당의 기능을 했던 유일한 건축물 사례로서 역사적 가치를 높이 평가할 수 있다. 조선시대 원당의 건립과 운영을 보여주는 귀중한 사례로서 서울시 문화재자료로 지정하여 향후 지속적인 보존이 필요할 것으로 판단된다.

【 봉원사 지장시왕도(奉元寺 地藏十王圖) 】

<봉원사 지장시왕도>는 목재로 짠 패널 형태로, 후대에 장황하는 과정에서 화기(畵記)가 잘려나가 현재는 정확한 조성년도와 화승, 조성이력 등을 파악할 수 없다. 명부전(또는 지장전)의 주존 그림으로 화면 구성은 중앙에 지장보살상이 있고 좌측에는(향우) 도명존자상과 시왕상 2위, 보살상 3위, 공양천녀상 1위, 동자상 2위, 시방불상이 있으며, 우측에는(향좌) 무독귀왕상과 시왕상 2위, 보살상 3위, 공양천녀상 1위, 동자상 2위, 시방불상 등이 위치한다.

19세기 후반부터 불화에 많이 사용된 바림기법으로 옷 주름 표현을 하고 있으며, 연화문·연화당초문·모란화문·운문·동심원문·나비문·칠보문 등이 장식되어 있다. 색채는 적색, 녹색, 황색등을 적절히 사용하고 있는데 전반적으로 채도가 낮고 탁한 색조를 보인다. 특히 상·하단에는

얼룩이 심하며 피부색도 많이 변색되었고 곳곳에 보채(補彩)된 흔적이 보인다. 또한, 의복 문양, 무독귀왕상과 시왕상이 쓰고 있는 관, 손에 들고 있는 지물, 지장보살상의 광배 등 금니(金泥)기법을 사용하고 있다.

19세기 후반~20세기 초반 조성의 지장시왕도들과 비교하였을 때 19세기 후반기 양식의 불화로 판단되며, 조선시대 후반기 지장시왕도의 일반적인 도상형식과 다르게 간략화 되어 집중도 있는 화면과 공간 구성이 돋보인다.

그러나 화기가 남아있지 않아 정확한 조성년도, 화승, 조성이력 등을 파악하기 어렵고, 보관상태가 좋지 않아 안료의 박락과 변색, 심한 얼룩, 큰 구멍으로 훼손되어 있다는 점, 후대에 보채가 이루어진 흔적이 남아 있어 매우 아쉬움이 남는다. 따라서 봉원사 <지장시왕도>를 문화재자료로 지정하여 보존, 관리하는 것이 타당하다고 판단된다.

【 봉원사 치성광여래도(奉元寺 熾盛光如來圖) 】

<봉원사 치성광여래도>는 봉원사 칠성보전에 봉안되어 있는 후불탱화이다. 칠성보전은 사찰에 전해지는 <낙양삼각산봉원사칠성보전신조창건기(洛陽三角山奉元寺七星寶殿新肇創建紀)>에 의해 고종이 즉위하던 1864년 6월 건립하였음을 알수 있다. 발원문·연화질과 <상량기원문(上樑祈願文)>에는 고종의 즉위를 기념하여 성신(星神)들의 보살핌으로써 왕의 치세가 영원하고 왕실이 안녕하기를 바란다는 호국적인 염원이 기록되어 있다.

화면 중앙에는 연화자 위 치성광여래가 연화좌에 앉아 왼손바닥 위에 금륜(金輪)을 올리고 오른손은 위로 들어 설법인을 짓고 있으며, 좌우에는 각기 보관에 일·월상을 올린 일광보살(日光菩薩)과 월광보살(月光菩薩)이 합장하며 시립하여 있다. 삼존 좌우의 공간에는 위에서부터 칠여래(七如來), 칠원성군(七元聖君)과 사천왕(四天王)이 삼단을 이루며 배치되어 있다. 칠여래와 칠원성군이 등장하지만 삼태육성(三台六星) 등 다른 권속들은 표현되지 않았고 하단 좌우에 사천왕이 배치되어 있어 간략하지만 독특한 도상을 이루고 있다. 사천왕 중 여래 좌측(향우)에는 비파와 칼을 든 북방 다문천왕(多聞天王)과 동방 지국천왕(持國天王), 반대편에는 용과 여의주를 남방 증장천왕(增長天王)과 보탑을 든 서방 광목천왕(廣目天王)이 대칭으로 배치되어 있다. 이렇게 치성광여래도에 사천왕상이 배치된 사례는 극히 드문 예이다.

본존의 얼굴과 가슴 부분, 사천왕상의 얼굴 등에는 화폭에 구멍이 나있거나 찢어지는 등 훼손되어 있으며, 채색 특히 청색은 여러 군데 박락되었다. 이와 함 께 적색과 녹색 위주의 단순한 채색, 본존의 원형 광배와 신광 내연에 칠해진 금색, 옷자락 끝단의 잔잔한 꽃무늬 등의 표현은 19세기 이후 불화들에 흔히 보여지는 양식적 특징이다. 화기는 화면 하단 좌우에 칸을 만들었으나 화기를 기록하지 않아 흰 공란으로 남아있는 상태이다. 상호, 채색, 문양 등 전체적으로 19세기후반기 이후의 양식을 보여주고 있다.

화면 일부에 손상이 있으나 제작 당시의 원형을 유지하고 있다. 비교적 간략한 구성의 도상을 이루며, 인물표현과 채색의 경향, 문양표현 등의 양식적 특징으로 보아 19세기 후반 이후에 제작된 불화로 추정된다. 그러나 무슨 연유에서인지 화기란만 설정되어 있고 화기의 기록이 없어 문화재적 가치가 떨어지긴 하지만 전통불화의 양상을 보여주고 있으며 전각 건립 당시에 제작되었을 것으로 추정되어 자료적인 가치는 있다고 판단된다.

【 법장사 목조여래좌상(法藏寺 木造如來坐像) 】

법장사 소장 목조여래좌상은 선정인의 수인을 한 소형의 목조불좌상으로, 조선후기 불상에서 보이는 변형 편단우견 방식의 착의를 하고 있다. 반달형 중간 계주를 기점으로 정상부로 갈수록 점점 커지는 나발은 조선말 19세기 소형불상에서 보이는 특징이다.

불상의 밑 부분은 속을 파고 뚜껑 판을 덮어 세 군데에서 못을 끼우는 방식으로 제작되었으나 현재는 원래의 뚜껑 판이 결실되고, 저부 전체에 맞게 밑판이 보완되어 있다. 바닥 앞쪽에 ‘二’라고 새겨져 있어 복수의 불상이 제작되었음을 시사한다.

최근 다리 앞부분의 균열을 보수하면서 오곡과 오향을 담아 오색실로 묶은 꾸러미 5종, 장신구 2종 4점, 원문(願文) 1매가 명주에 싸여 있다. 또한 근대에 주묵(朱墨)으로 인출한 금강경탑다라니 1매, 안국사 간행 4매의 다라니, 원문(願文) 1매의 복장물이 발견되었다고 전한다.

도금 상태에 전반적인 박리가 있고 카슈칠의 흔적으로 붉은 칠이 드러나 있으며, 두부, 손발 및 법의의 투박한 세부 조각 기법과 선정인 자세 등은 조선후기 목조불상의 말기적 특징을 보여 서울시 문화재자료로서 지정할 만한 가치가 있다고 판단된다.

2. 문화재 지정일자 : 서울시보 고시일자

3. 유형문화재 및 문화재자료 지정을 위한 조사보고서 : <붙임 1·2> 참조

4. 기타 자세한 사항은 서울특별시 역사문화재과(☎ 02-2133-2632)로 문의하여 주시기 바랍니다.

<붙임 1>

서울특별시 유형문화재 지정을 위한 조사보고서

【 선문염송집(禪門拈頌集) 】

1. 문화재 개요

『선문염송집』은 고려시대 수선사 2세 국사를 지낸 혜심(慧諡)이 역대 선사들의 어록을 모아 편찬한 공안집이다. 고려 고종 때 분사도감에서 보유편으로 간행한 판본을 저본으로 조선시대 왕실의 지원을 받아 1568년에 평안도 법흥사에서 중간한 목판본으로 21권 7책(영본)이다.

편자 혜심(慧諡, 1178-1234)은 전라도 화순현(和順縣) 출신으로 속성은 최(崔)씨, 이름은 식(寔), 자는 영기(永己), 호는 무의자(無衣子)이며, 시호는 진각(眞覺), 탑호는 원소(圓炤)이다. 1210년(희종6) 보조국사가 입적하자 그 뒤를 이어 조계종 2세 국사가 되었다가, 고려 고종 21년(1234) 병으로 월등사(月燈寺)에서 입적하였다. 저서(著書)는 그밖에 『선문강요(禪門綱要)』, 『진각국사어록(眞覺國師語錄)』, 『심요(心要)』, 『무의자시집(無衣子詩集)』 등이 있다.

이 책은 혜심국사가 조계산 수선사(修禪社)에 있을 때, 문인(門人) 진훈(眞訓) 등을 데리고 선문공안(禪門公案)을 여러 불경과 조사(祖師)들의 어록(語錄)에서 발취하고 그에 대한 강령의 요지를 제시한 염(拈)과 송(頌) 등의 어요(語要)를 곁들여 30권으로 편찬한 것이다.

혜심은 원래 1226년에 1125칙의 공안을 모아 초간본이 간행되었으나, 이후에 몽고군의 침입으로 소실(燒失)되었다. 그 후 혜심의 제자인 청진 몽여(淸眞夢如, ?~1252)가 새로 347칙을 더하여 총 1472칙으로 다시 보완 편집하여 1245년(고종 32) 무렵에 분사대장도감에서 보유판 형식으로 간행하였다. 내용은 석가모니불에서 시작하여 그 직계 제자들의 어록과 서천(西天)에서 중국에 이르는 역대 선사들에 대한 화제 그리고 선종 5종7가(五宗七家)의 고승들이 남긴 법문 가운데 화제가 될 만한 것들을 가려내고 그 밑에 염, 송과 법어(法語) 등의 어록을 수록한 것이다.

『선문염송집』은 조선시대 강원의 학습교재로 채택되어 대교과(大敎科)를 수료한 다음으로 이수하는 수의과(隨意科)의 핵심 과목이다. 또한 선종(禪宗)에서 필독 서적으로 선정되어 있어 전국의 사찰에서 수차 간행되어 비교적 다양한 판본이 유통되고 있다.

2. 조사 내용

이 책은 본래 조계산 수선사(修禪社) 제2세인 진각 혜심이 초편한 이후 그의 제자 몽여가 보충하여 분사대장도감에서 30권으로 간행한 공안집이다. 조선시대에 고려 대장도감본을 저본으로 금강산 유점사 등 전국의 여러 사찰에서 번각 또는 중간하였다. 현재까지 알려진 사찰판으로는 임난 이전 1568년에 간행된 법흥사판(法興寺板), 그리고 임란 이후 1636년에 동시에 개판된 회룡사판(廻龍寺板) 용복사판(龍腹寺板), 대원사판(大原寺板) 등이 현전하고 있다.

법장사 지정 신청본은 임난 이전인 1568년 평안도 법흥사에서 개판한 판본이다. 본래 전체 30권 10책으로 간행되었으나, 현재는 그중 3책(9권)이 결본된 21권 7책(책 1, 2, 4, 6, 8, 9, 10)만 남아 있는 상태이다. 법흥사판의 간행에는 조선 전기 인종의 왕후인 인성왕후(仁聖王后, 1514-1577)가 공의왕대비(恭懿王大妃)로 있을 때 발원이 추진되었기 때문에 당시 평안도 관찰사인 정종영(鄭宗榮)을 비롯하여 순안현령 김회(金晦), 개천군수 조수(趙粹) 등의 지원이 있었다.

간행에는 당시 법흥사의 주지였던 불현(佛玄)의 주관으로 대선사 영준(玲峻)이 교정을 보고 화사 및 간선 지경(志岡)과 경종(敬宗)이 책임을 맡아 육색장(六色掌)과 각수 일섬(日暹) 등이 개관에 참여하였다.

법흥사판의 서지적 특징은 반엽을 기준으로 변란은 사주단변으로 반엽을 기준으로 반곽의 크기는 $15.5 \times 13.5\text{cm}$ 이며, 행자수는 12행 21자씩 배자되어 있다. 중앙에 판심이 있는데 간혹 대흑구가 있으며, 어미는 상하에 2엽화문으로 되어 있다. 판심제(板心題)는 상어미 아래에 ‘拈頌’이란 약서명이 있으며, 그 아래로 권장차(卷張次)의 표시가 있다.

권30의 말미에는 공의왕대비의 장수를 축원하는 당시 법흥사 주지 불현의 발원문과 간행에 참여한 조연자 명단이 수록되어 있으며, 맨 끝에 ‘隆慶元年戊辰(1568)4月日平安道順安地法弘山法興寺開板’이란 간기가 기재되어 있다. 이를 통해 조사 대상본이 1568년 평안도 순안의 법흥사에서 개판된 사실을 확인할 수 있다. 그 외에 권28의 말미에는 평안도 관찰사 정중영을 비롯하여 다수의 시주자가 기재되어 있다.

현재 이와 동일본이 규장각에 완질본이 소장되어 있으나, 일반 사찰에는 법장사가 유일하게 소장하고 있는 것으로 파악된다. 본 자료는 아직까지 지정된 사례는 없는 것으로 보이며, 다만 고려 대장도감본 후쇄본 일부가 유형문화재로 지정되어 있는 상황이다.

3. 원형 유지 상태

본 조사대상본은 전 30권 10책 중 21권 7책만 현존하는 영본 상태이나, 전체적으로 훼손된 부분이 없이 완전한 상태로 보존되어 있다.

4. 문화재 지정 여부

법장사 소장의 조사 대상본은 1568년 왕실의 발원으로 평안도 순안의 법흥사에서 개판된 판본이다. 동일본이 규장각 등에 소장되어 있으나, 개인이나 사찰에는 거의 소장 사실이 알려져 있지 않은 것으로 보아 매우 희귀한 귀중본으로 보인다. 여기에 수록된 내용 중에는 현재 일실된 문헌이 다수 포함되어 있어 자료적 가치도 매우 높다는 평가를 받고 있다.

다만 법장사 조사본은 비록 30권 10책 가운데 21권 7책에 불과한 실정이나 권수에 찬자 혜심의 서문이나 개판 사실과 왕실의 발원 내용이 모두 수록되어 있어 학술적 또는 문화재적 가치가 높은 것으로 판단하여 서울특별시 유형문화재로 지정하여 보존할 만한 가치가 있을 것으로 보인다.



시주질

【 불설아미타경(佛說阿彌陀經) 】

1. 문화재 현황 및 내용 · 특징

『불설아미타경(佛說阿彌陀經)』은 석가모니가 기원정사(祇園精舍)에서 사리불(舍利弗)에게 아미타불(阿彌陀佛)의 공덕이 장엄함을 설한 경이다. 『무량수경』, 『관무량수불경』과 함께 정토삼부경의 하나로 구마라집(鳩摩羅什, 343~413)이 5세기 초에 한역(漢譯)하고, 천태지자대사(天台智者大師)인 지의(智顗, 538~597)가 강설하였다.

이 책은 비록 짧은 내용이지만 그 주석서가 수백종에 이를 정도로 중요한 위치를 차지하는 경전이다. 주석서 중에 중국에서는 승조(僧肇), 지의(智顗), 규기(窺基), 지옥(智旭) 등의 주석서가 잘 알려져 있으며, 우리나라에서도 여러 선사들의 주석서가 있었으나 대부분 일실되고 원효의 『아미타경소(阿彌陀經疏)』 1권만이 알려져 있다.

『불설아미타경(佛說阿彌陀經)』의 한역본은 3종이 알려져 있는데 이 가운데 455년경에 구나발타라가 한역한 『소무량수경』 1권은 일실되어 주문과 이익문만이 현존하고 있으며, 당나라 현장(玄奘)이 번역한 『칭찬정토불접수경(稱讚淨土佛攝受經)』이 있다. 구마라집(鳩摩羅什)의 한역본은 문장이 간결하고 유려하여 동아시아에서 널리 독송되었으며, 현존하는 『불설아미타경(佛說阿彌陀經)』의 대부분을 차지하고 있다. 수많은 불경이 제자들의 간청으로 석가모니가 설법한 것인데 비해 이 경은 무문자설경(無問自說經)으로 석가모니가 자진해서 설한 경전에 속한다. 우리나라에서는 조선 초기인 1464년에 간경도감(刊經都監)에서 세조가 친히 번역한 언해본(諺解本)이 간행되기도 하였고, 한문본으로 『육경합부』에 포함되기도 하였다. 이 경에서 석가모니는 아미타(阿彌陀)의 명호(名號)를 일심불란(一心不亂)하게 부르면 서방정토(西方淨土) 극락세계(極樂世界)에 왕생한다는 것을 역설하였다.

『불설아미타경(佛說阿彌陀經)』의 간본 계통은 한문본과 언해본으로 나뉘어지며 한문본은 도상의 유무에 따라 구분된다. 조사대상본은 도상이 있는 한문본으로 1575년(성종 13)에 전라도 해남의 금강사에서 간행한 목판본이다. 언해본계통은 1464년(세조 10)에 간경도감(刊經都監本)에서 간행한 것을 필두로 이후 여러 차례 번각되거나 중간되었다. 1558년(명종 13)의 나주 쌍계사(雙溪寺), 1702년(숙종 28)의 고성 운흥사(雲興寺), 1742년(영조 18) 신녕(新寧) 수도사(修道寺), 1753년(영조 29)의 대구 동화사(桐華寺) 등 여러 사찰의 간본이 알려져 있다. 한문본 계통은 고려시대부터 간행이 이루어졌으며 조선시대에는 『육경합부』에 포함되어 1424년 전라도 고산 안심사(安心寺)에서 개판된 이래 15세기에만 20여종이 넘는 많은 판본이 왕실과 전국의 사찰에서 간행되었다. 독자적 간본으로는 1525년(중종 20) 안동 광흥사(廣興寺), 1572년(선조 5) 충주(忠州) 덕주사(德周寺), 1575년(선조 8) 해남(海南) 금강사(金剛寺), 1577년(선조 10) 담양(潭陽) 용천사(龍泉寺), 1618년(연산군 10) 순천(順天) 송광사(松廣寺), 인조 9년(1631) 청도(淸道) 수암사(水岩寺) 등의 사찰에서 간행한 판본이 남아 있다. 독자적 판본 중에 안동 광흥사 판은 변상(變相)없이 한문 대자로 작성된 것이고, 충주 덕주사본과 해남 금강사판이 상도하문(上圖下文) 형식의 변상이 판각된 책이다.

조사대상본은 다양하게 남은 『불설아미타경(佛說阿彌陀經)』 판본 중에 변상이 있는 한문본의 계통으로 해남 금강사에서 1575년에 판각한 책이다. 1책 21장이며, 아미타경본문이 18장, 무량수불설왕생정토주(無量壽佛說往生淨土呪) 제19장부터 제21장 전면(前面)까지 그리고 시주질과 간기가 제21장 후면(後面)에 남아있다. 본문 18장에는 인면의 상단에 도상이 있고, 하단에 경문

이 배치된 형식으로 모두 26장면이 변상으로 표현되어 있다. 판식의 변란은 사주단변(四周單邊)이고 반곽(半郭)의 크기는 세로 22.1cm 가로 16.9cm, 변상을 뺀 본문은 8行 7字, 책의 크기는 세로 33.5cm 가로 21.0cm 이다. 표지의 장정은 후대에 개장하였으며 오침안(五針眼)의 선장(線裝)이다. 판심의 어미는 상하내향흑어미(上下內向黑魚尾)이고 판심제는 ‘陀’이다. 표지 다음에 서문 없이 본문이 시작된다.

본문의 수록된 변상은 전체 26장면인데 제1-제2장면은 석가모니가 이 경을 설법한 기수급고독원에 모인 다수의 성중을 표현하였다. 제 3장면부터 제10장면까지는 사리불에게 극락의 정경에 대하여 설법하는 장면을 묘사하였고, 제11장면에서 13장면은 극락의 아미타불에 대한 설명, 제14장면-19장면은 타방의 부처들이 아미타불을 증명하면 그를 믿기를 권하는 장면, 제20면-제21장면은 아미타불을 칭명염불하는 자들이 받게 되는 이익에 대한 해설, 제 22장면-24장면은 시방제불이 석가모니와 서로를 찬탄하며 믿음을 권하는 내용, 제25장면은 설법을 마친 후 대중들이 찬탄하고 예경하며 물러간 내용, 제26장면은 아미타불을 칭명염불한 자들을 맞이하러 온 아미타성중을 표현하였다.

본문과 주문이 끝나고 책의 마지막장에 만력삼년을해(1575)오월일 전라도해남지금강사개판(全羅道海南地金剛寺開版)의 간기가 확인된다. 간기와 동일한 면에 표시된 시주질은 공양대시주 최순부 양주(崔順夫 兩主) 등 다수와, 공양주(供養主) 담현(淡現), 화주거사(化主居士) 김윤강(金允江), 각수(刻手) 천휘(天暉), 옥정(玉淨) 등의 인물을 확인할 수 있다. 그리고 변란 바깥 우측하단에 시주자명을 표시하거나 묵등으로 남겨두었다.

2. 원형 유지 정도

조사대상 책의 표지는 최근에 개장하였다. 불복장에서 수습된 후에 선장본으로 표지를 덧붙였으며 본문내용은 빠짐없이 온전하다. 본문은 누습으로 얼룩진 흔적이 있으나 내용을 확인하는 데는 큰 어려움이 없고 보존상태는 양호한 편이다.

3. 문화재 지정 여부

조사대상 『불설아미타경(佛說阿彌陀經)』은 1575년 간행되었으며 조선시대 한문본계통으로 변상이 있는 책으로, 1책 21장으로 본문이 온전하다. 현재까지 알려진 것 중에 변상이 있는 한문본 계통으로서 동일한 판본으로는 동국대도서관 소장본 1종이 남아있다. 동국대도서관 소장본과 인면을 대조한 결과 결락이 거의 없고 인면이 보다 선명한 상태인 것이 확인된다. 이전에 간행된 것으로는 1572년 덕주사에서 간행된 판본이 동국대도서관, 계명대 도서관, 고판화박물관, 하버드 대학교 도서관 등에 남아있다. 1572년 덕주사에서 간행된 판본보다는 자획의 정교함이 떨어지고, 변상의 판각이 세밀하지 못하지만 전래본이 오히려 드물어서 희소가치가 있다. 조사본보다 2년 후에 간행된 1577년 담양(潭陽) 용천사(龍泉寺) 간본은 강원도 유형문화재 153호로 지정되어 있기도 하다.

조사대상본은 표지가 결락되어 개장하였지만 경전 마지막에 간기, 시주질 등 기록이 남아있어 1575년 발원하여 해남 금강사에서 간행하였음을 알 수 있다. 인쇄상태가 양호하고 간행기와 변상도가 남아있는 등 주목되는 내용이 많아 연구가치가 있으며, 동일한 시점에 간행된 판본이 매우 드물게 남아있으므로 서울특별시 유형문화재로 지정하여 보존할만한 가치가 있을 것으로 여겨진다.

참고 자료


문화재 이미지



불설아미타경 표지 및 제침



불설아미타경 권수

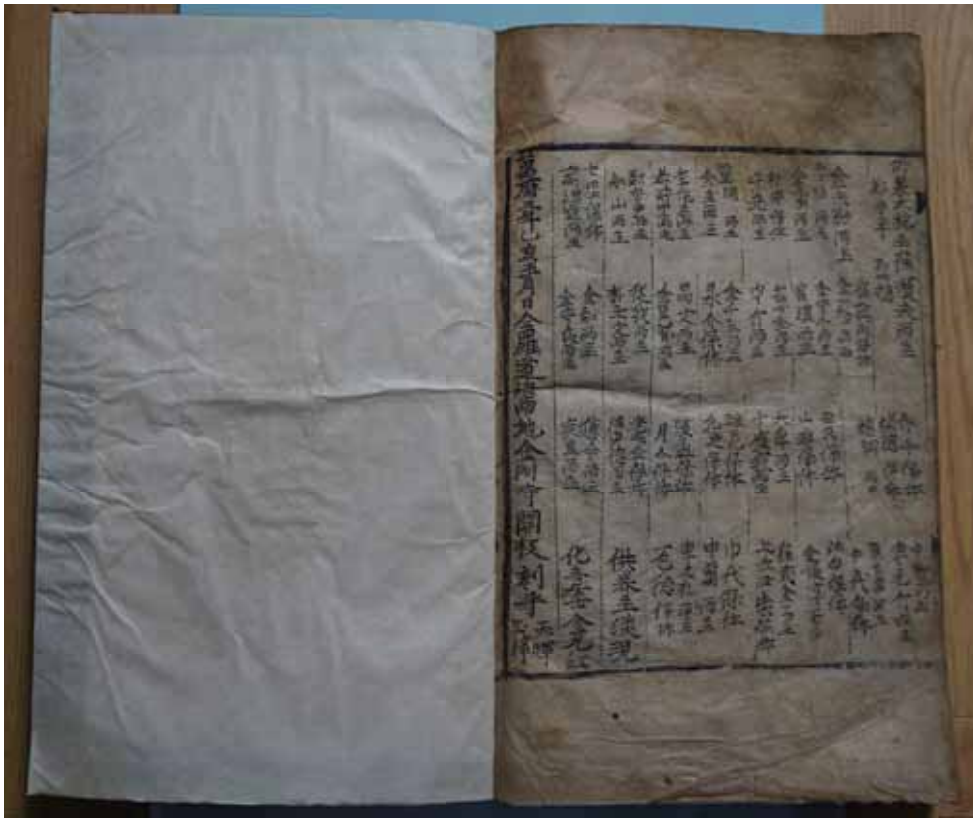

권말 간기 부분

【 봉원사 시왕도 및 사자·장군도(奉元寺 十王圖 및 使者將軍圖) 】

1. 시왕도 및 사자·장군도(十王圖 및 使者將軍圖)의 내용 및 특징

<봉원사 시왕도 및 사자·장군도>는 비단 바탕에 그려진 채색불화로 6폭으로 구성되어 있으며, 현재 봉원사 수장고에 보관되어있다. 이 시왕도는 두 왕 또는 세 왕이 한 폭에 그려진 형식으로 <1·3대왕도> 1폭, <2·4대왕도> 1폭, <5·7·9대왕도> 1폭, <6·8·10대왕도> 1폭, <사자·장군도> 각 1폭씩 2폭으로, 총 6폭 구성의 온전한 한 조(組)이다.

불화의 장황 형식은 목재로 틀을 짜서 만든 패널형태이며, 4폭의 시왕도는 지장시왕도를 중심으로 좌측(향우)으로 1·3대왕도 1폭, 5·7·9대왕도 1폭, 우측(향좌)으로 2·4대왕도 1폭, 6·8·10대왕도 1폭 등이 배치되는 것이 원칙이다. <사자장군도>는 화면을 좌우로 나누어 지옥의 사자(使者)와 장군을 묘사한 그림이다.

1) 시왕도

<봉원사 시왕도 및 사자·장군도>는 채색의 박락, 화면의 찢김, 이염 등이 보이지만 보존 상태는 양호하며, 각 폭 시왕도 옆 공간에 별도의 종이를 붙여 해당되는 왕과 지옥이름을 써 두었는데, 이는 후대에 기록하여 붙인 것으로 보인다. 화기는 없지만 6폭형식(시왕도 4폭, 사자장군도 2폭)의 시왕도는 19세기 한성부와 경기지역에서 유행된 시왕도의 한 유형으로, 보광사 시왕도(1872), 화계사 시왕도(1878), 흥국사 시왕도(1885), 봉국사 시왕도(1898) 등과 유사한 도상(표4)을 보여준다.

시왕도는 시왕이 주재하는 장면을 상단에, 지옥장면을 하단에 배치하여 그렸는데, 왕 뒤쪽으로 병풍을 배경으로 두르고 내부 공간임을 설정하였다. 시왕은 계단 위에 난간이 둘러있는 격자문(格子紋) 바닥 위에 책상을 두고 앉아 있다. 시왕의 주변으로는 판관(判官)·녹사(錄事)·사자(使者)·옥졸(獄卒) 등 명부세계의 인물들이 왕의 심판을 돕는다. 계단 위에는 판관, 옥졸, 동자 등의 권속이 배치되었으며, 단 아래로는 각종 무기를 든 옥졸과 장군, 망자들이 묘사되었다. 시왕은 화면의 중심으로 인물 중 크게 그려 공간을 점하고 있으며 나머지 인물들은 작고 많은 인원을 그려 시왕을 돕는 인물로 묘사하였다. 하단에는 각 왕에 해당하는 지옥 장면을 도해하였다.

각 시왕도의 특징을 살펴보면 시왕청(十王廳) 안에 왕을 중심으로 여러 인물들이 왕의 심판을 돕는 구성으로 이루어져 있어 도상으로는 각 왕의 이름을 찾기 어렵다. 그러나 이 봉원사 시왕도와 같은 구성형식인 화계사의 각 지옥 명칭을 적은 3폭(6·8·10대왕도 1폭 결실)의 시왕도(1878년)와 4폭이 온전하게 남아있는 흥천사 시왕도(1885년)의 지옥장면을 비교하면 각 왕의 명칭은 다음과 같다.

<1·3대왕도> 제1대왕도는 망자가 죽은 후 7일되는 날 첫 번째로 벌을 받는 진광대왕(秦廣大王)의 심판광경과 환탕지옥(鑊湯地獄)을 그린 것이다. 상단에는 권속들로 둘러싸여 몸을 오른쪽으로 틀고 앉은 秦廣大王이 그려져 있으며, 하단에는 망자가 목에 칼을 차고 판관에게 문초를 당하거나 펄펄 끓는 가마솥에서 고통 받는 광경이 묘사되어 있다.

<2·4대왕도> 제2대왕도는 14일째 되는 날 심판을 받는 초강대왕청(初江大王廳)의 심판장면과 농설지옥(拔舌地獄)을 묘사하였다. 형틀에 망자의 머리카락과 손, 발을 묶고 입에서 혀를 길게 뽑아 옥졸이 그 위에서 소에게 쟁기를 매달아 끌고 있다. 이것은 바로 입으로 나쁜 업보를 지은 중생들이 혀를 뽑히고(拔舌地獄) 혀 위에서 소가 쟁기질하는 고통[경설지옥(耕舌地獄)]을 받는 광

경을 묘사한 것이다. 제4대왕도는 28일째 되는 날 심판을 하는 오관대왕(五官大王)과 철상지옥(鐵床地獄)을 묘사하였다. 오관대왕 아래, 죄인들이 목에 칼을 차고 끌려오는 장면과 옥졸이 죄인의 온 몸에 쇠말뚝을 박아 죽이는 광경이 묘사되어 있다.

<5·7·9대왕도> 제5대왕도는 염라대왕(閻羅大王)의 심판장면 아래, 평소 살생을 일삼는 자의 과보를 비추는 업경대(業鏡臺)가 나타나있다. 제7대왕도는 망자가 49일째 심판을 받는 태산대왕(泰山大王)의 심판장면과 한빙지옥(寒冰地獄)을 그린 것이다. 입에서 찬 기운을 내뿜고 있는 옥졸 옆에는 또 다른 옥졸이 망자의 머리채와 다리를 잡고 얼음 쪽으로 던지려하고 있는데, 사방이 얼어붙은 곳에서 하의만 입고 있는 망자들이 추위에 떠는 장면이 보인다. 제9대왕도는 사후 1년째에 망자를 심판하는 도시대왕(都市大王)의 왕청과 거해지옥(鉅解地獄), 업칭지옥(業秤地獄)의 장면을 묘사하였다. 도시대왕은 보관 대신 투구를 쓰고 있다. 하단 지옥의 관관들은 業秤의 양 끝을 잡고 망자의 죄의 무게를 달거나 鉅解地獄에서는 옥졸이 나무판 사이에 망자를 넣고 톱질을 하고 있다.

<6·8·10대왕도> 제8평등대왕을 중심으로 좌우에 제6변성대왕과 제10오도전륜대왕이 배열되어있다. 제6변성대왕 아래 칼날이 꽃혀있는 땅인 검수(劍樹)지옥이 묘사되어있다. 제8평등대왕은 사후 100일째 되는 날 공평하게 罪福의 업을 심판한다. 鐵山이라는 커다란 바윗덩어리 사이에 죄인을 넣고서 눌러 압사시키는 장면이 묘사되어있다. 제10오도전륜대왕 장면은 죽은 후 3년이 되면 마지막으로 열 번째의 오도전륜대왕에게 심판을 받은 후 다시 태어날 곳을 결정받는다. 하단에 삼선도(三善道)와 삼악도(三惡道)의 육도(六道)가 그려져 있다.

한편 <봉원사 시왕도> 모티프의 특이한 점으로 제1대왕, 제2대왕, 제4대왕, 제9대왕 상단부에 표현된 경물을 들 수 있다. 이 경물은 전각, 지붕, 석물, 나무 등으로 시왕이 있는 시왕청 건물 뒤쪽에 삽입되었는데 지옥의 장면과는 관련이 없어 보인다. 이와 같은 모티프는 당시 한성부와 경기 지역 극락구품도에 전각이나 석물로 삽입되어 극락을 장엄하는 요소였는데, 19세기 한성부경기 지역 시왕도에도 삽입된 것으로 보인다. 이와같은 모티프는 <태고사 시왕도>(1828년) 계열의 뒤를 잇는 <신륵사 시왕도>(1906년) 유형에는 보이지않으며 <보광사 시왕도>(1828년), <화계사 시왕도>(1878년), <봉곡사 시왕도>(1898년), <흥천사 시왕도>(1885년), <봉원사 시왕도>(19세기 후반) 계열에서만 나타난다.

2) 사자·장군도

시왕도 4폭과 함께 <봉원사 시왕도>를 구성하는 불화로, <사자장군도> 2폭이 있다. <사자장군도>는 지옥사자와 장군(인왕)을 한 폭에 그린 불화다. 명부전이나 시왕전의 봉안위치상 좌·우의 가장 바깥쪽에 위치한다. (저승)사자도는 명부의 전령(傳令)인 지옥사자 2명이 말을 이끌고 가는 도상이다. 인물들은 그 역할과는 달리 해학적인 모습으로 표현되었다. 장군(인왕)은 사자도 바깥쪽에 그려지며 수호를 맡은 역할답게 무장신의 모습으로 표현되었다. 갑옷과 장신구에 금을 사용하였다.

2. 원형유지정도

<봉원사 시왕도 및 사자·장군도>는 채색의 박락, 화면의 찢김, 이염 등이 보이지만 보존 상태는 양호하며, 각 폭 시왕도 옆 공간에 별도의 종이를 붙여 해당되는 왕과 지옥이름을 써 두었는데, 이는 후대에 기록하여 붙인 것으로 보인다.

3. 문화재 지정 여부

① <봉원사 시왕도 및 사자·장군도>는 <1·3대왕도> 1폭, <2·4대왕도> 1폭, <5·7·9대왕도> 1폭, <6·8·10대왕도> 1폭, <사자·장군도> 각 1폭씩 2폭으로, 총 6폭 구성의 온전한 한조(組)로 전하는 귀한 자료이다.

② 이 시왕도는 한성부와 경기지역에서 19세기에 유행한 시왕도 두 유형 가운데 <파주 보광사 시왕도> - <서울 화계사 시왕도> - <서울 봉국사 시왕도> - <서울 흥천사 시왕도> 계열을 잇는다. 제시된 사찰은 19세기 부터 한성부와 경기지역에서 왕실의 원당으로 기능한 절들이다. 이 5개의 사찰에 봉안된 시왕도가 꼭 같은 도상을 공유하지는 않았지만 전체적으로는 동일한 초본을 사용하여 제작된 것으로 여겨진다. 그 가운데 <봉원사 시왕도 및 사자·장군도>는 화기가 남아있지 않아 조성연대는 알 수 없지만 구도, 도상, 인물표현, 채색 등에서 <화계사 시왕도>(1878년)와 닮아있다.

③ 봉원사 시왕도는 <화계사 시왕도>에 비해 인물표현 등에서 구체적이며, 필선도 섬세하다. 병풍 등에서 장식적인 요소가 추가되었으며, 각 기물의 세부묘사가 정교하다. 금이 사용된 채색은 보다 차분한 느낌을 준다. 따라서 강렬한 청색 등이 돋보이는 봉국사 시왕도(1898년)와 흥천사 시왕도(1885년) 등 여러 시왕도를 비교해볼 때 봉원사 시왕도는 19세기 후반에 조성된 불화로 추정된다.

④ 안진호(安震湖) 편(編), 봉은사본말사지(奉恩寺本末寺誌) 봉원사편을 보면 1858년 봉원사에서는 양평 용문사(龍門寺)의 지장보살상 및 시왕상 등을 이안하였고 이에 시왕전(十王殿)을 새로 지어 지장상을 개금(改金)하고 각부의 상을 새로 조성하여 봉안하였다고 기록되었다.

불화의 조성 기록이나 이안 기록은 없지만 이 불화가 동 사지의 법보(法寶) 편에 함께 실려 있으며, 그 봉안처가 시왕전으로 기록되어 있는 것으로 미루어 볼 때 이 시왕도 6폭은 상(像) 봉안 이후 동 전각에 봉안되었던 불화로 추정된다.

⑤ 앞서 살핀바와 같이 <봉원사 시왕도 및 사자·장군도>는 19세기 한성부와 경기지역을 중심으로 유행했던 시왕도의 도상과 유형을 살필 수 있는 중요한 불화로 큰 의미가 있다. 따라서 서울시 유형문화재로 지정하여 보호할 가치가 있다고 판단된다.

참고 자료

문화재 이미지



1 · 3대왕도



2 · 4대왕도



5 · 7 · 9대왕도



6 · 8 · 10대왕도



사자 · 장군도1(5 · 7 · 9대왕도 옆)



사자 · 장군도1(6 · 8 · 10대왕도 옆)

【 청자상감운학문매병(靑磁象嵌雲鶴文梅瓶) 】

1. 문화재 현상

조사대상은 청자에 상감(象嵌)기법으로 운학문(雲鶴文)을 장식한 매병(梅瓶)이다. 주둥이가 납작하고 크기가 작은 원반 모양이며 어깨와 몸체의 윗부분이 공처럼 둥글고 아래쪽으로 가며 급격하게 폭이 좁아지다 바닥 근처에서 살짝 벌어지는 안정감 있는 형태이다. 번조할 때 한쪽으로 살짝 기울어 높이에 약간의 차이가 있다. 몸체의 1/3 정도가 산화되어 연갈색을 띠지만 나머지 부분은 담록색으로 색이 고른 편이다. 큰 빙렬이 고르게 분포하고 있는데, 산화된 부분은 다른 곳에 비해 빙렬의 크기가 작다.

학은 일정한 간격으로 세 마리가 상감 장식되었는데, 앞으로 날아가는 자세와 아래로 내려오는 자세, 뒤돌아보는 자세이며, 학과 학 사이에 아래위로 두 개의 구름 문양을 장식하였다. 구연부 옆면과 하단에 가로로 폭이 좁은 뇌문(雷文)을 검은색과 흰색으로 상감하였다. 주문양인 구름과 학의 크기가 비교적 크게 장식되었다. 전면 시유한 뒤 굽 접지면을 닦아내고 내화토 빚음 받침을 받쳐 번조하였다. 구연부에 일부 수리한 흔적이 남아 있고, 굽 안바닥의 갈라진 부분을 매운 흔적이 있다.

2. 내용 및 특징

매병은 고려시대 전기부터 만들어지기 시작해 말기까지 지속되며 조선초기에 분청사기로 제작되다가 소멸하는 기종으로 제작과 사용 기간이 긴 오랜 전통을 갖는 종류이다. 제작시기에 따라 세부 형태가 조금씩 바뀌어 나타나는데, 조사대상과 같은 형태는 고려 중기에 제작된 매병이다. 전세품 중에서 조사대상과 가장 유사한 것은 미국 메트로폴리탄 미술관 소장품이다. 몸체 윗부분의 양감이 풍부하며 아래로 내려오며 줄어드는 비율과 바닥 근처에서 벌어진 각도 등 전체적인 형태가 매우 유사하다. 주문양인 학과 구름의 크기 및 배치, 뇌문의 위치 및 배색(配色) 등도 조사대상과 비슷하다. 다만 학의 머리에서 몸으로 이어지는 부분과 구름의 가장자리에 자토(赭土)를 감입(嵌入)해 문양을 보다 선명하게 부각시킨 차이가 있을 뿐이다.

조사대상과 같이 기면에 여백을 많이 두고 주문양인 학과 구름을 섬세하게 장식한 매병은 국내 외에 몇 점 알려진 것이 있다. 미국 메트로폴리탄 미술관 소장품 외에 국립중앙박물관, 서울역사박물관, 이화여자대학교박물관, 일본 오사카시립동양도자미술관 등에 소장되어 있다.

전세품 매병은 크기와 형태, 주문양의 구성 방식, 번조 받침 등이 서로 유사하다. 하지만 조사대상 매병은 그 중에서도 안정감 있는 형태, 비교적 맑은 유색, 크기가 큰 주문양 등에서 독특한 특징을 지녀 가치가 높다고 할 수 있다.

3. 문화재 지정 여부

<청자상감운학문매병>은 고려시대 고급청자를 제작했던 전라남도 강진과 전라북도 부안에서 유사한 파편이 조사되고 있어 제작지를 추정할 수 있다. 유사한 양식의 매병이 국내외에 전해지고 있지만, 형태와 유색, 문양의 표현 방식 등이 희소한 사례에 속한다. 또한, 구연부와 굽바닥 일부에 수리흔이 남아 있지만 전체적으로 보존 상태가 양호하다. 위와 같은 내용을 종합해 볼 때 <청자상감운학문매병(靑瓷象嵌雲鶴文梅瓶)>은 서울시 유형문화재로 지정할 수 있다고 판단된다.

참고 자료

문화재 이미지



청자상감운학문매병

【 백자청화파초국화문호(白磁靑畵芭蕉菊花文壺) 】

1. 문화재 현상

<백자청화파초국화문호>는 산화코발트 안료로 한 면에는 파초(芭蕉)를 다른 면에는 국화를 그려 장식한 백자 항아리이다. 주둥이가 곧게 서고 높이가 높으며 어깨가 타원으로 넓고 등글게 벌어지다가 아래쪽으로 내려가며 조금씩 폭이 좁아지는 형태이다. 유색은 담청백색이다. 주문양은 땅에 심어진 파초와 국화인데, 지면에는 풀을 자연스럽게 배치하였고, 어깨 부분에는 보조문양으로 여의두문을 돌려 장식하였다.

상부와 하부를 따로 만들어 접합해 가운데 붙인 흔적이 확인된다. 주둥이가 깨져 붙인 흔적이 있고, 어깨 부분까지 실금이 이어 지지만 전체적인 보존 상태는 양호한 편이다. 굽접지면의 유약을 닦아내고 모래를 받쳐 구웠으며, 굽접지면 일부가 파손된 상태이다. 구연부의 높이가 약간 달라 번조시에 일그러진 것으로 추정된다. 굽안바닥에는 “을스 / 즈궁이쌍”의 점각(點刻) 명문을 세로로 나란히 새겼다.

2. 내용 및 특징

조사대상은 항아리의 크기와 제작 방법, 청화 안료를 사용해 장식한 문양 소재, 문양을 묘사한 기량 등을 볼 때, 조선 후기 경기도 광주(廣州) 관요(官窯)에서 제작된 것으로 추정된다.

조선 후기에는 청화로 다양한 문양이 장식되었는데, 그중에서 파초문(芭蕉文)은 전해지는 예가 드문 소재이다. 파초문은 곧게 퍼진 잎과 ‘ㄱ’ 자형으로 꺾인 잎, 아래에서 올라오는 소용돌이 모양의 파초 싹 등을 적절하게 섞어 구성한 것이 일반적이며, 매화·난초·국화 등과 함께 화분에 심어진 형태로 장식된 것이 대부분이다. 정조대왕필 파초도와 국화도가 남아 있으나 도자기 문양에서 조사대상처럼 파초가 땅에 뿌리내린 형태로 그려진 것은 드문 사례이다.

전세품의 문양 구성을 참고할 때, 조사대상은 국화와 파초를 함께 시문한 것으로 매화·난초·대나무가 그려진 항아리도 같이 제작되었을 가능성이 있다. 굽바닥 명문에도 “이쌍[두 쌍]” 즉, 네 개가 만들어졌다고 쓰여 있어 세트로 제작되었던 것으로 추정된다.

굽바닥에는 궁체 한글 명문이 세로쓰기로 점각(點刻)되어 있다. 명문은 “을스 / 즈궁이쌍” 두 줄인데 ‘을사년’에 ‘자궁’에서 사용하기 위해 만들어진 ‘두 쌍’의 항아리 즉, 네 개 중 하나임을 알 수 있다. 명문을 통해 제작시기와 사용처, 수량을 파악할 수 있어 연구 자료로서의 가치가 높다.

백자의 양식을 참고할 때 을사년은 1845년으로 생각된다. ‘즈궁’은 ‘자궁(慈宮)’으로서 왕세자가 왕위에 오르기 전에 죽고 왕세손이 즉위하였을 때 그 죽은 왕세자의 빈(嬪)을 이르던 말로 알려져 있다. 조선 후기 사료에서는 주로 정조대왕 즉위 후 혜경궁 홍씨를 ‘자궁’으로 지칭한 사례가 가장 많았으며 1845년이라면 혜경궁 홍씨 死後에 해당된다. 혜경궁은 고종 36년(1899) 사도세자가 장조(莊祖)로 추존되면서 헌경왕후(獻敬王后)로 함께 추증되었기에 그 이전에 혜경궁 홍씨의 창덕궁 자경전이나 관련 시설을 ‘자궁’으로 불렀다면, 대략 유물의 양식과 배경이 어느 정도 부합된다고 볼 수 있다. 구연부 일부를 수리했고, 어깨에 금이 가 있으며, 굽접지면이 일부 파손된 것을 제외하면, 보존 상태는 비교적 양호한 편이다.

3. 문화재 지정 여부

<백자청화파초국화문호>는 조선후기 관요(官窯)에서 제작된 청화백자 항아리의 특징을 잘 갖추고 있다. 파초(芭蕉)와 국화(菊花)라는 문양소재와 표현 방식 등은 조선후기 청화백자 중에서는 흔하지 않은 사례에 속한다. 굽바닥에 “을스 / 즈궁이쌍”이라는 명문이 점각(點刻)되어 있어, 제작년도·사용처·제작 수량을 특정할 수 있어 가치가 높다. 구연부가 일부 수리되었지만 모두 원래 편(片)이며, 어깨의 실금과 굽접지면이 일부 파손된 것을 제외하면 전체적으로 보존상태는 양호한 편이다.

위와 같은 내용을 종합해 볼 때, 조사대상 <백자청화파초국화문호(白磁靑 畵芭蕉菊花文壺)>는 서울특별시 유형문화재로 지정할 수 있다고 판단된다.

참고 자료

문화재 이미지



백자청화파초국화문호

【 이택균필 <책가도 병풍>(李宅均筆 <冊架圖 屏風>) 】

【회화사 분야】

1. 문화재 현황

■ 현황

문방청완(文房淸玩)의 취향을 따르는 각종 기물을 책가에 배치한 모습을 그린 책가도(冊架圖)는 책거리(冊巨里)라고도 불리었는데, 중국 청나라의 영향을 받아 조선후기 18세기부터 왕실을 중심으로 제작되기 시작했다. 정조는 화원 시험에서 책가도를 그리라고 했으며, 편전의 어좌 뒤에 책가도를 배치했다는 기록이 남아있다. 김홍도, 신한평, 장한평, 이형록 등이 잘 그렸다고 전해진다.

처음에는 서양화법이 적극적으로 사용되었고 중국 골동품이 주를 이루었으나, 점차 민간화되는 과정에서 벽사길상을 상징하는 과일이나 동물들이 포함되었다. 또한 책가 대신 서탁이 등장하거나 가구 없이 기물만 나열하는 형식으로 바뀌었다.

이 작품은 열 폭 병풍이 연속으로 이어지는 구도를 취하고 있으며, 매 폭마다 세로 3단 또는 4단의 서가를 배치하고, 그 안에는 각종 서책과 골동품을 자세히 그렸다. 서가 칸의 옆면은 안쪽으로 들어갈수록 어둡게 하는 명암법을 사용했으며, 책을 대각선으로 비스듬하게 그리는 투시도법을 적용하여 서양화법을 보여준다. 당시에는 이를 사면척량화법(四面尺量畵法)이라 불렀다.

각 폭마다 옆으로 포개어 쌓은 책이 많이 등장하는데, 화려한 색채와 무늬가 있는 책갑(冊匣)으로 감싼 중국책과 더불어 이보다 크며 책갑이 없이 오침선장(五針線裝)한 조선책을 구별하여 그렸다. 문방구류로는 두루마리, 인장, 필통, 벼루, 붓 등이 나타나고, 고동기물로는 다채자기와 청동기가 등장한다. 화훼과일류로는 수선화, 불수, 복숭아 등이 있고, 그밖에 백옥잉어, 공작깃털, 시계도 보인다. 둘째 폭에는 그림 속에 숨겨 놓은 은인(隱印)이 있는데, “이택균인(李宅均印)”이라는 글자가 음각으로 새겨진 도장이 그려져 있다.

■ 특징 및 평가

중국제 골동품과 서책으로 가득 채운 이 작품은 조선후기 상품경제가 발달하고 소비문화가 확산되던 풍조를 시각적으로 잘 대변해준다. 특히 책이 가장 많은 부분을 차지하고 있어, 당시 상류사회 지식계층의 책에 대한 뜨거운 관심이 잘 반영되어 있다.

이 책가도에서는 서양의 트롱프뢰유(Trompe l'oeil: trick of the eye) 기법 및 중국의 다보격(多寶格) 양식 같은 외래 문물에 대한 개방적 태도와 더불어 자국 문화에 대한 자부심이 동시에 잘 드러난다.

이 작품은 조선시대 책가도 주제의 대표적인 화가로 알려진 이형록(李亨祿, 1808-1883이후)이 그린 것이다. 그는 유명한 화원집안 출신으로 그의 조부 이종현, 부친 이윤민도 책거리를 잘 그렸다. 이형록은 57세되던 1864년에 이응록(李膺祿)으로 개명하고, 다시 64세인 1871년 이택균(李宅均)으로 이름을 바꾸었다. 현재 이형록, 이응록, 이택균 등의 은인이 포함된 책가도는 국내외에 10여 폭이 남아 전한다. 이번 검토대상 작품에 나타나는 서가의 형식, 기물의 배치, 개별 기물의 묘사 등 이 화가의 다른 책가도에서도 반복되어 등장한다.

이형록의 책가도 중에서 이 작품처럼 이택균 은인이 있는 것으로는 미국 클리블랜드미술관 소장 10폭 병풍, 미국 개인소장 10폭 병풍이 더 알려져 있다. 이 세 점은 서가의 옆면은 갈색, 수평의 시렁은 회색으로 표현한 것은 이전의 책거리와 같지만. 서가 안쪽 면의 경우 세 점 모두 바탕이 갈색에서 청색으로 바뀐 점이 특이하다. 전통 물감에서 청색을 표현하는 천연 청금석(Lapis-lazuli)이나 석청(Azulite)은 매우 비쌌는데, 1850년경 서양에서 개발된 인공군청(Ultramarine Blue)이 수입되면서 초상화, 불화 등에서 많이 사용되기 시작했다. 이형록이 이용록으로 개명한 후, 청색 바탕을 사용한 책거리를 제작하기 시작했기 때문에, 이때부터 비로소 인공군청을 구할 수 있었고, 이택균으로 개명한 후에도 자신의 책가도에 이를 적극적으로 사용했던 것으로 추정된다.(안료 분석 자료 참조)

한편 통도사성보박물관에도 이택균이 그린 것으로 알려진 10폭 책가도가 있다. 여기서는 서가 없이 기물만 표현했고, 은인도 “소신이택균인(小臣李宅均印)”으로 앞의 세 점과는 다르다.

2. 원형 유지 정도

현재 병풍은 근래에 다시 개장된 것이다. 이 과정에서 폭의 순서가 바뀐 것으로 여겨진다. 오른쪽에서 왼쪽으로 순서에 따라 서가 3단과 4단이 번갈아 교차되도록 되어야 하는데, 가운데 제5폭과 제6폭이 모두 3단이다. 서가 옆면이 안쪽 대각선 방향으로 기울어진 각도로 미루어 볼 때 제6폭과 제7폭이 서로 바뀐 것으로 추정된다.


제1폭과 제8폭은 39cm, 나머지는 41.2-41.4cm의 폭이며, 병풍 두께는 1.6cm이다. 화면은 전체적으로 원형을 잘 유지하고 있으며, 비단 바탕에 물감을 매우 두텁게 칠했는데 색채가 선명하게 잘 남아있으며, 일부 작은 충식과 박락이 있으나 상태는 매우 양호하다.

3. 문화재 지정 여부

조선시대 궁중화원으로 책가도의 대가였던 이형록이 만년에 이택균으로 이름을 바꾸고 제작한 작품 중에서 화격이 가장 뛰어나며 보존상태가 매우 좋다. 조선후기 북학, 서학의 취향을 잘 보여주는 책거리의 전형적인 작품으로, 작가 및 제작시기가 분명하여 회화사적 가치가 높다. 19세기 궁중양식의 장식병풍으로는 이화여자대학교 소장 <해학반도도 병풍>이 서울특별시 유형문화재 제420호로 지정된 바 있으므로 본 이택균필 <책가도 병풍>도 서울특별시 유형문화재로 지정하여 보존할 만한 가치가 충분하다.

참고 자료

문화재 이미지

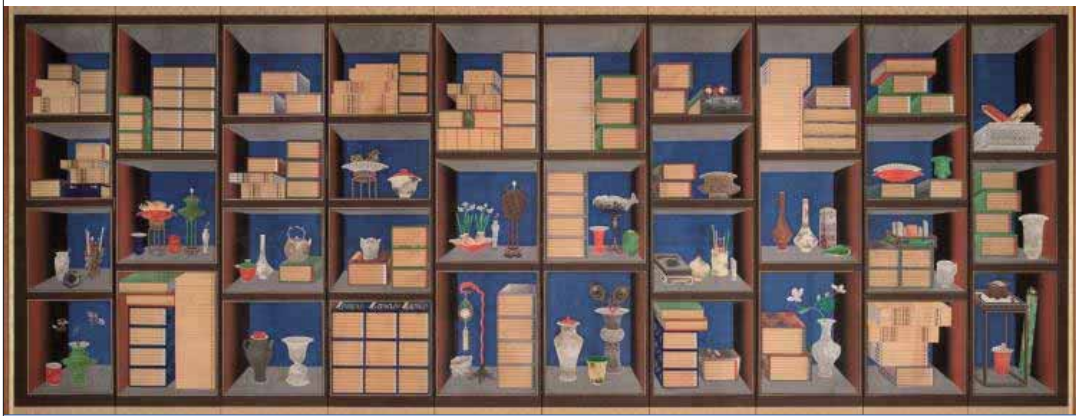

이택균 <책가도>, 서울공예박물관

【보존과학(안료 성분) 분야】

I

조사 방법



조사 방법

○ 안료 분석 : 이동형 XRF를 이용한 표면 성분 분석

- 안료의 색상별 성분분석은 휴대용 X-선 형광분석기(Portable X-ray Fluorescence Analyzer, Vanta C series, Olympus Corporation, U.S.A)를 이용하여 현장에서 안료의 성분분석을 실시
- 분석 조건은 Tube Voltage 10~40kV, Rh Target, Silicon Drift Detector, Geochem mode(Al to U, 2beams x 30sec, total 60sec), spot size 15mm를 사용
- 분석 장비의 재현성과 정확성은 분석 현장에서 에너지, 강도, 분해능 등을 교정하고 표준 시료로 검증한 다음 분석을 실시

II

조사 결과



그림 1. 분석 위치

1. 백색(白色) 안료

○ 백색 안료 종류 및 특징

- 고대로부터 사용되어진 대표적인 백색 안료는 백토[Kaolin, $\text{Al}_2\text{O}_3 \cdot 2\text{SiO}_2 \cdot 2\text{H}_2\text{O}$]와 연백[Lead White, $2\text{PbCO}_3 \cdot \text{Pb}(\text{OH})_2$], 호분(Oyster shell white, CaCO_3) 등을 주로 사용하였음.
- 현대에는 주로 아연화징크화이트(Zinc White, ZnO)¹⁾이나 산화지당 · 티타늄화이트

1) 아연화징크화이트는 1746년 독일인 화학자 미르그라프(Margraaf)가 처음으로 소개하고, 1782년에 연

(Titanium White, TiO_2)²⁾ 등의 합성안료가 사용되고 있음.

- 백색 안료는 채색안료로 사용하거나 배채³⁾와 유화에서 바탕칠층로 사용하였음. 이 백색은 새로운 안료의 개발에 따라 19세기부터 20세기 사이에 급격한 재료적 변화를 겪기 때문에 시대적으로 특성이 명확하게 구분되어 작품의 진위여부에 가장 많이 사용되는 안료임.

○ 분석 결과

- 책가도에 사용한 백색 안료 분석 결과, 규소(Si)와 알루미늄(Al), 칼륨(K)이 주성분으로 검출되어 백토를 사용한 것으로 추정됨.
- 다만 Y2의 황색에서 보이는 밀 바탕의 백색에서 납(Pb)이 검출되는 것으로 보아 연백도 국부적으로 사용한 것으로 추정됨.
- 조선시대 괘불이나 기록화, 초상화, 단청 등의 백색 안료는 대부분 납(Pb)을 주성분으로 하는 연백을 많이 사용하였음.
- 백토는 주로 벽화나 단청, 공예품의 바탕 채색이나 작품에서 국부적으로 사용되었던 것으로, 회화에서 백토 안료를 전체적으로 채색한 것은 상당히 드문 케이스로 앞으로 송석의 작품 연구에 중요한 자료로 판단됨.

※ 문선영 논문(2010)에 의하면 서울역사박물관에서 소장하고 있는 책가도(제작시기, 작가 미상)에서 연백과 함께 백토를 사용한 것으로 보고되고 있음.

※ 중국 북송시대에 편찬된 기술서인 『영조법식(營造法式)』에 따르면 “백토는 먼저 청정한 것을 골라 취해서 연한 아교 탕에 담그고, 잠시 동안 풀어지기를 기다린다. 다음 세화(細畵)를 모두 선별하여 별도 용기에 옮겨 담고, 가라앉아 윗물이 맑아지면 용기를 기울여 맑은 물을 따라내고, 다시 아교액을 적당히 넣어 사용한다” 고 기록되어있다.





※ 국내는 『임원경제지(林園經濟志)』에서는 백토는 “수비하여 찌꺼기를 제거하고, 햇볕에 말려 안료로 사용한다” 는 기록을 찾아 볼 수 있다.


백을 대체하는 안료로 알려진 뒤 1834년에 수채화로 재료로 사용되기 시작함. 우리나라에서 아연화징크화이트 안료의 사용 시기는 정확하지 않지만, 김정홍 논문(2017)에 따르면, 1920년 오지호와 구본웅 유화작품에서 ZnO 가 검출되는 것으로 보아 TiO_2 보다는 빨은 시기에 사용되었을 것으로 보임.

2) 산화지당-티타늄화이트는 미국의 Titanium pigment company라는 회사에서 1916년 개발되어, 노르웨이에서 상업적으로 처음 제조된 이래 1921년 되어서 미국 제조업체에 의해 알려지기 시작하였음. 우리나라에서는 산화지당이 언제부터 사용했는지에 대한 많은 의견들이 있지만, 1940년 이후부터 사용되었을 것으로 추정하고 있음.

3) 배첩기법은 비단과 같은 반투명한 바탕재의 뒷면에 채색하는 것으로 고려불화에서 시작된 기법으로 조선시대의 청록산수, 궁중 기록화에서도 확인할 수 있음

표. 백색 안료의 과학적 분석 결과 및 추정 안료

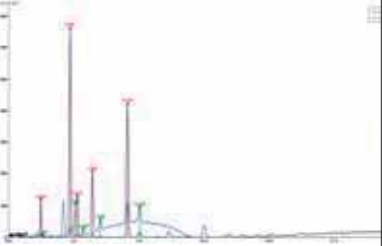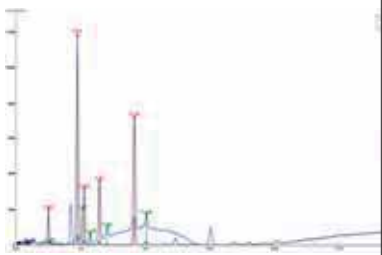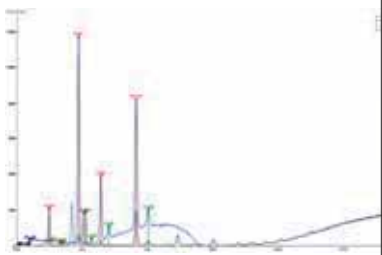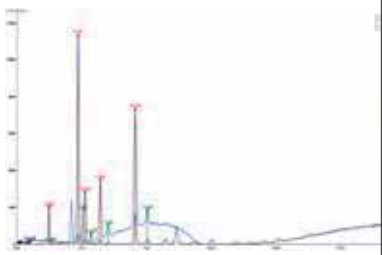No.	분석 위치	분석 사진	분석 결과 및 특징	추정 안료
1	Wh1 			▶ 백토
	▶ 1쪽 균열된 도자		▶ 철의 함량이 상대적으로 높아 황백색에 가까움 ▶ 주 성분 : Si, Al, K ▶ 미량성분 : Fe, Ca, Ti	
2	Wh2 			▶ 백토
	▶ 1쪽 서책		▶ 상대적으로 백색도가 높음 ▶ 주 성분 : Si, Al, K ▶ 미량성분 : Ca, Fe, Ti	
3	Wh3 			▶ 백토
	▶ 4쪽 뚜껑 있는 잔		▶ 철의 함량이 상대적으로 높아 황백색에 가까움 ▶ 주 성분 : Si, Al, K ▶ 미량성분 : Fe, Ti, Ca	
4	Wh4 			▶ 백토
	▶ 8쪽		▶ 철의 함량이 상대적으로 높아 황백색에 가까움 ▶ 주 성분 : Si, Al, K ▶ 미량성분 : Fe, Ca, Ti	

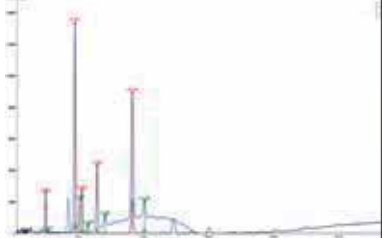No.	분석 위치	분석 사진	분석 결과 및 특징	추정 안료
5	Wh5 			▶ 백토
	▶ 6쪽 꽃병	▶ 철의 함량이 상대적으로 높아 황백색에 가까움	▶ 주 성분 : Si, Al, K ▶ 미량성분 : Fe, Ca, Ti	

2. 흑색 (白色) 안료

○ 흑색 안료 종류 및 특징

－ 고대로부터 이용되어온 흑색 안료는 유연묵(Yooyeonmook, C)과 송연묵(Songyeonmook, C) 등이 있음.

－ 회화나 불화, 단청 등에서 흑색 안료로 먹(黑)과 니람(泥藍)을 주로 사용했는데, 현장에서 이들 재료를 비파괴 분석으로 정확히 파악하는 것은 분석 장비의 한계가 있음.

※ 먹의 주성분원소는 탄소(C)로 휴대용 XRF 분석으로는 지시원소를 분석 할 수 없음. 따라서 비파괴 분석으로는 정확한 흑색 안료를 추정하는데 어려움이 있음.


－ 현재 흑색 안료 추정은 휴대용 현미경을 이용하여 입자의 유무나 색상이 가지고 있는 명도나 광택의 특징 등을 통해 판단하고 있음. 현재는 UV-Vis 분석을 통해 현장에서 비파괴 분석을 통해 추정하고 있음.

※ 이번 책가도 흑색 안료 분석에서는 XRF 분석만 실시하였기 때문에 추후 정밀 분석이 필요함.

○ 분석 결과

－ 책가도에 사용한 흑색 안료 분석 결과, 특별한 다른 채색안료를 지시하는 원소가 검출되지 않은 것으로 보아 먹을 사용한 것으로 추정됨

표. 흑색 안료의 과학적 분석 결과 및 추정 안료

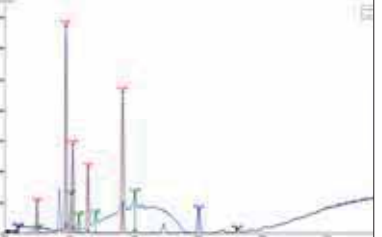No.	분석 위치	분석 사진	분석 결과 및 특징	추정 안료
6	Bk1 			▶ 먹
	▶ 7쪽, 벼루	▶ XRF 분석으로 탄소(C)를 분석 할 수 없음.	▶ 주 성분 : Si, Al, K ▶ 미량성분 : Ca, Fe, Ti	

3. 적색(赤色) 안료


○ 적색 안료 종류 및 특징

- 고대로부터 이용되어온 적색 무기안료에는 진사·주사(Cinnabar, HgS), 연단(Red Lead, Pb3O4) 및 석간주·주토(Seokganju·Red ocher, Fe2O3)를 주로 사용함. 또한 유기 염료로 홍화잎꽃(Carthamin, Safflower, C14H6O7), 코치닐(Cochineal, C22H20O13), 소목(Caesalpinia Sappan, C16H14O5) 등이 있음.
- 현대 합성안료로는 카드뮴레드(Cadmium Red, CdS(Se)), 양홍(Alizarinlake, C14H8O4), 크롬 레드(Chrome Red, PbCrO4)⁴⁾ 등이 있음.







○ 분석 결과

- 책가도의 적색 안료 분석 결과, 1쪽 잔, 8쪽 서책 줄, 9쪽 인장 등에서 수은(Hg)과 납(Pb), 황(S)이 주성분으로 검출되는 것으로 보아 진사와 연단을 혼합하여 사용한 것으로 추정됨.
- 1쪽 측면, 적색에서는 규소(Si), 알루미늄(Al), 철(Fe)이 주성분으로 검출되는 것으로 보아 석간주를 사용한 것으로 추정됨.
- 또한 2쪽 아래 테두리 흑적색에서는 규소(Si), 알루미늄(Al), 철(Fe)이 주성분으로 검출되는 것으로 보아 석간주와 먹을 혼합하여 사용한 것으로 추정됨.
- 9쪽 하단 측면의 손상된 부분의 적색에서 규소(Si), 알루미늄(Al), 철(Fe)이 주성분으로 검출되면서, 미량의 크롬(Cr)과 납(Pb)이 검출되는 것으로 손상된 부분을 메움 채색을 실시한 것으로 추정되나, 추후 정밀 분석이 필요함.

표. 적색 안료 과학적 분석 결과 및 추정 안료

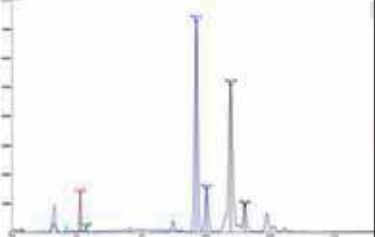No.	분석 도면	XRF 분석 위치	분석 Spectrum 및 검출 원소	추정안료
7				▶ 진사와 연단 혼합
	▶ 1쪽, 잔	▶ 밝은 적색	▶ 주 성 분 : Hg, S, Ca, Pb, ▶ 미량성분 : Fe	

4) 크롬옐로는 1809년 프랑스 화학자 Louis Nicolas Vauquelin에 의해 만들어졌으며, 크롬황색이나 오렌지황색까지 다양한 색상을 나타낼 수 있음.

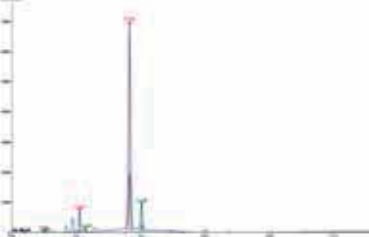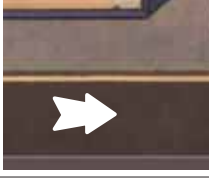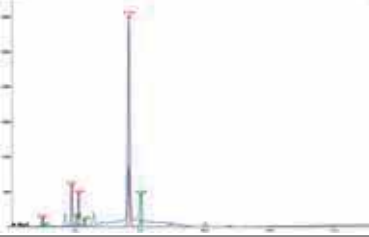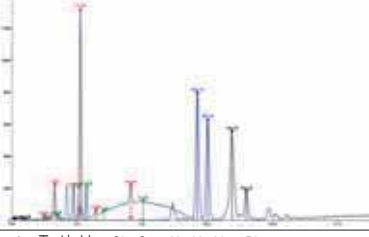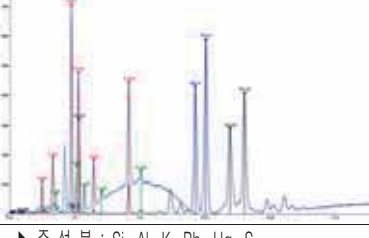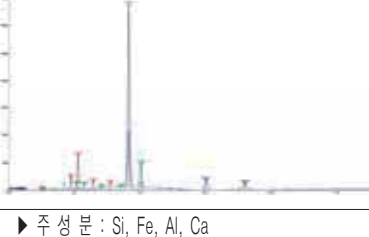No.	분석 도면	XRF 분석 위치	분석 Spectrum 및 검출 원소	추정안료
8	R2 			▶ 석간주
	▶ 1쪽, 측면	▶ 진한 적색	▶ 주 성분 : Si, Fe, Al, K, Ca ▶ 미량성분 : P, Ti	
9	R3 			▶ 석간주와 먹 혼합
	▶ 2쪽, 아래 테두리	▶ 흑적색	▶ 주 성분 : Si, Al, K, Fe, Ca ▶ 미량성분 : Ti, P	
10	R4 			▶ 진사와 연단 혼합
	▶ 8쪽, 서책 줄	▶ 줄 무늬의 두께가 분석 범위보다 작음	▶ 주 성분 : Si, Ca, Al, K, Hg, Pb ▶ 미량성분 : P	
11	R5 			▶ 연단과 진사 혼합
	▶ 9쪽, 인장	▶ XRF 데이터로 볼 때, 청색 위 인장	▶ 주 성분 : Si, Al, K, Pb, Hg, S ▶ 미량성분 : Ti, Fe	
12	R6 			▶ 손상된 부분에 메움 채색을 실시한 것으로 보임
	▶ 9쪽, 손상된 부분	▶ 추후 정밀 분석 필요	▶ 주 성분 : Si, Fe, Al, Ca ▶ 미량성분 : Ti, Pb, Cr	

4. 황색(黃色)




○ 황색 안료 종류 및 특징




- 고대로부터 사용된 황색안료는 석황(As_2S_3 , Orpiment)이 있으며, 식물성 안료로 등황(gamboge), 황벽, 치자 등이 있고, 고대의 합성 안료로 황단(Massicot, PbO) 등이 있음.
- 현대 합성안료로는 크롬 옐로(Chrome Yellow, PbCrO_4), 카드뮴 옐로(Cadmium Yellow, CdS), 바륨 옐로(Barium Yellow, BaCrO_4) 등이 있음.

○ 분석 결과

- 황색 안료는 Y1과, Y2, Y3, Y6, Y7은 백토의 주성분과 함께 비소(As)와 황(S)이 검출되는 것으로 보아 석황을 사용한 것으로 추정됨.
- 또한 Y4와 Y5의 문양에서 금(Au)이 검출되는 것으로 보아 금분을 사용한 것으로 추정됨.

표. 황색 안료 과학적 분석 결과 및 추정 안료

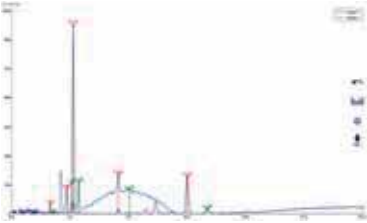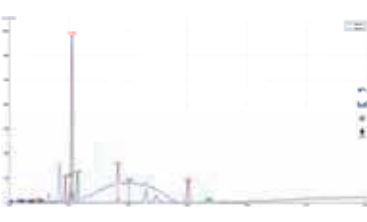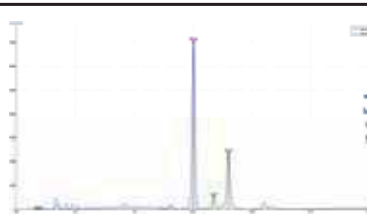No.	분석 위치	분석 사진	분석 결과 및 특징	추정 안료
13	 Y1			▶ 석황과 백토 혼합
	▶ 2쪽 서책	▶ 연황 황색	▶ 주 성분 : Al, Si, Ca, S, K ▶ 미량성분 : P, Fe, As	
14	 Y2			▶ 석황과 백토 혼합 ▶ 자외선에서 보이는 얼룩은 칼슘이 높게 나오는 것으로 교착제에 의한 것으로 보임.
	▶ 4쪽 서책	▶ 자외선 조사 결과 얼룩이 확인	▶ 주 성분 : Ca, Al, Si, S, K ▶ 미량성분 : P, Fe, As	
15	 Y3			▶ 석황 ▶ 황색 아래 층 백색은 납이 검출되는 것으로 보아 연백을 채색한 후 위에 황색을 채색한 것으로 보임.
	▶ 2쪽 과일(?)	▶ 황색 밑에 점박이 백색이 보임	▶ 주 성분 : Pb, As, Si, ▶ 미량성분 : K, Ca, Fe	

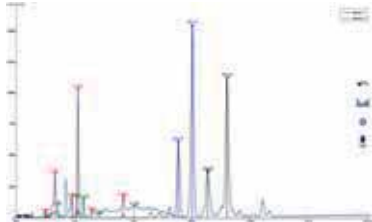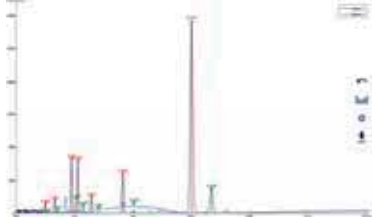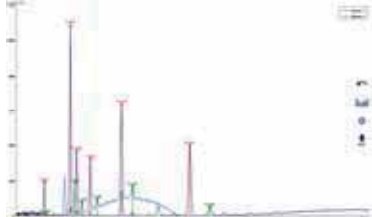No.	분석 위치	분석 사진	분석 결과 및 특징	추정 안료
16	Y4 			▶ 금분
	▶ 4쪽 문양	▶ 청색 위 황색	▶ 주 성분 : S, Si, Ca, Al, K, Au ▶ 미량성분 : P, Pb	
17	Y5 			▶ 금분
	▶ 8쪽 문양	▶ 적색 위 황색	▶ 주 성분 : Si, Al, Fe, Au, Ca ▶ 미량성분 : Ti	
18	Y6 			▶ 석황
	▶ 9쪽 문양	▶ 청색 위 황색	▶ 주 성분 : Si, S, Al, K, Ca, As ▶ 미량성분 : Fe, Ti	
19	Y7 			▶ 석형과 백토 혼합
	▶ 10쪽 서책	▶ 연한 황색	▶ 주 성분 : Si, Al, K, S, Ca ▶ 미량성분 : Fe, Ti, As	

III**종합 결론**

- 송석 이택균필 책가도 병풍의 안료 분석 결과, 백색은 백토, 흑색은 먹, 적색은 주사와 연단, 석간주, 황색은 석황과 금분, 녹색은 양록과 염화동, 청색은 인공군청으로 확인되었다.
 - 백토나 진사, 연단, 석간주, 석황, 금분, 염화동은 우리나라에서 고대부터 사용한 전통안료이며, 양록이나 인공군청은 1850년 전후 서양에서 들어 와서 사용되어진 안료이다.
 - 따라서 추정되는 모든 안료들은 1872년 이후 작품인 책가도에서 사용될 수 있는 안료이다.
- ※ 휴대용 XRF는 구성 물질의 원소에 대한 정보만을 얻을 수 있기 때문에 화합물의 조성이나 양에 대한 추정은 신뢰성이 낮다는 단점을 가지고 있다. 또한 일부 가벼운 원소는 측정이 불가능하여 경원소로 구성되어 있는 안료에 대해서는 분석의 한계가 있다.
- ※ 회화류의 채색은 단일 채색보다는 여러 층으로 구성되어 있는 경우가 많아서 X-ray의 투과하는 특성상 표면층 아래층까지 성분이 검출 되어 채색 표면층의 안료 추정에 대한 정확한 해석이 어렵다. 따라서 추후 X-선회절분석이나 라만 분석등의 정밀 분석이 필요하다고 사료된다.

【 송양휘산법(宋揚輝算法) 】

1. 문화재 개요

『송양휘산법(宋揚輝算法)』은 중국 남송의 수학자 양휘(楊輝, 1238~1298)가 지은 수학책으로 「승제통변산보(乘除通變算寶)」 3권, 「전무비류승제첩법(田畝比類乘除捷法)」 2권, 「속고적기산법(續古摘奇算法)」 2권 등 총 7권 1책으로 구성되어 있다. 양휘의 자(字)는 겸광(謙光)이고 절강성 항주 사람이다. 그의 생몰년과 관련된 기록이 없고 절강성(浙江省)에 벼슬을 한 사실만 확인된다. 양휘는 송·원대에 대표적인 수학자 중의 하나로 여러 종의 책을 저술했다. 그가 남송 경건(景定) 2년(1261)에 『상해구장산법(詳解九章算法)』 12권을 엮었는데 내용의 절반 정도만 전해지고 있다. 또 양휘에 의하여 경정(景定) 3년(1262)에 『일용산법(日用算法)』이 저술되었지만 일실되었고, 함순(咸淳) 10년(1274)에 「승제통변본말」 3권과 덕우(德祐) 원년(1275)에 「전무비류승제첩법」 2권 및 「속고적기산법」 2권이 완성되었다. 지금 전해지는 『양휘산법』은 이 3종의 내용을 모아 놓은 것이다.

내용을 좀 더 살펴보면 「승제통변산보(乘除通變算寶)」 3권은 산법통변본말(算法通變本末), 승제통변산보(乘除通變算寶), 법산취용본말(法算取用本末)로 구성되었다. 항목이 세분되어 표기되면서 각 권의 권수제와 권말제가 다소 혼란스럽게 표기되어있다. 「승제통변산보」 중에 상권인 「산법통변본말」에는 상승(上乘)과 하승(下乘)에 관한 곱셈의 기본규칙과 곱하는 수와 곱해지는 수 사이에 1 이외의 공약수가 존재할 경우 등 곱셈의 기초에 관한 계산을 체계적으로 소개하고, 간단한 나눗셈을 다루었다. 「승제통변산보」의 중권인 「승제통변산보」에서는 가일위법(加一位法), 가이위법(加二位法), 감술사법(減術四法) 등을 다루었으며, 하권인 「법산취용본말」에서는 1부터 300까지의 범위에서 곱셈과 나눗셈의 계산법을 자세히 소개하였다. 「속고적기산법(續古摘奇算法)」은 낙서수(洛書數), 하도수(河圖數), 사사도(四四圖), 오오도(五五圖) 등을 내용으로 한 ‘중횡도(縱橫圖)’로 시작하는데, 특히 마방진(魔方陣)(자연수를 정사각형의 모양으로 나열해 가로·세로·대각선의 합이 모두 같아지는 것)에 대한 권위서로 잘 알려져 있다. 마방진에 관한 내용과 행정적인 문제를 동시에 수록하고 있었으므로 사대부와 중인 사이에도 널리 보급되었다. 「전무비류승제첩법(田畝比類乘除捷法)」은 농지측량, 고차방정식에 대해 소개하였다.

2. 조사 내용

『송양휘산법』 판식의 변란(邊欄)은 사주쌍변(四周雙邊), 반곽(半郭)의 크기는 세로 22.7cm 가로 16.1cm이며, 판심은 상하대흑구(上下大黑口) 상하내향유문어미(上下內向有紋魚尾), 책의 크기는 세로 27.2cm 가로 18.7cm이다. 표지의 장정은 오침안(五針眼)의 선장(線裝)으로 개장되었다.

표지 다음에는 편제면이 남아있으며 그 제목을 “宋楊輝算法”이라 하고 테두리에 각 권차의 제목과 상단에 “古杭勤德書堂” 등을 판각하였다. 동일본으로 판단되는 국외 소장본에도 편제면과 함께 권말에 선덕팔년(宣德八年, 1433) 경주부에서 간행한 간기가 남아있으며, 국내 개인소장의 보물 1755호에는 편제면과 간기가 결락되어 있다. 편제면과 간기, 승제통변산보목록(乘除通變算寶目錄) 마지막에 표기된 ‘洪武戊午(1378)冬至 勤德書堂新刊’이라는 목기로 미루어보아 중국 명대 항주지역에 있던 민간인쇄소인 근덕서당에서 간행된 것을 조선 세종대에 경주부에서 주관하여 간행한 것임을 알 수 있고, 거칠고 결락된 인쇄상태로 보아, 처음 판각 후 제법 많은 시간이 경과한 후에 인쇄한 책으로 판단된다. 그리고 조사대상본은 개장한 표지서명에 따라 『양휘

산법(楊輝算法)』이라 표기하였지만 편제면에 따른 『송양휘산법(宋楊輝算法)』이 더 적절한 서명일 것으로 보인다.

권수(卷首)에는 모두 양휘의 서문으로 함순갑술(咸淳甲戌, 1274)에 작성된 것과 덕우을해(德祐乙亥, 1275)에 작성된 것이다. 그 다음에 ‘승제통변산보목록’이 있다. 목록 뒤에 ‘洪武戊午(1378)冬至 勤德書堂新刊’의 목기(木記)가 있다. 본문은 크게 「승제통변산보」, 「속고적기산법」, 「전무비류승제첩법」의 3개의 장으로 나뉘는데 본문의 시작은 「승제통변산보」의 하위 제목으로 권수제가 「산법통변본말」인 내용이 시작된다. 그리고 「승제통변산보」의 두 번째 하위 제목인 「승제통변산보」, 세 번째 하위 제목인 「법산취용본말」이 순서대로 나타난다. 각 권 서명 다음에 ‘錢塘(지금의 중국 절강성 杭州)楊輝史仲榮編集’이 표시되어 이 책이 양휘의 찬술임을 밝혀놓았다. 두 번째 장인 ‘속고적기산법’에 다시 목록이 있으며, 목록 끝에는 ‘古杭余氏 勤德書堂刊行’의 목기가 있다. 그런데 조사대상본에는 「속고적기산법」 권하 제9장부터 제12장까지 4장, 그리고 이어지는 「전무비류승제첩법」 목록 1장과 「전무비류승제첩법」 권상 제1장 등 모두 6장이 결락되었다.

책의 마지막 부분에는 영해도호부(寧海都護府) 유학교수관(儒學教授官) 박옥(朴域)의 발문과 ‘宣德八年癸丑五月日 慶州府板刊’의 간기 및 ‘觀察黜陟使 通政大夫 工曹右參議 辛引孫’ 등의 간행 관련 인물이 수록되어있다. 발문과 간행기록에 의하면 세종이 당시 경상도관찰사 겸 경주부윤 신인손에게 명하여 간행하도록 하였고, 대선사(大禪師) 홍조(洪照) 등 32인의 각수가 동원되어 진행한 사실이 확인된다.

따라서 이 책은 중국 명대 항주지역 민간인쇄소인 근덕서당에서 1378년에 새로 간행한 판본을 바탕으로 경주에서 번각한 판본임을 알 수 있다. 『경국대전』에는 산학(算學)의 고시과목으로 『상명산(詳明算)』, 『양휘산(楊輝算)』, 『계몽산(啓蒙算)』이 명기되어 있어서, 이 책이 조선 전기 산학의 기본 서적으로 쓰인 책임을 짐작케 한다. 실록에는 세종 15년(1433) 8월 25일자에 경상도 감사가 새로 인쇄한 송양휘산법 1백권을 진상하므로 집현전과 호조와 서운관 습산국에 반사하였다는 기록이(慶尙道監司進新刊 宋楊輝算法一百件 分賜集賢殿 戶曹 書雲觀習算局) 있으며 이는 이 책의 마지막부분에 남아있는 간기와 일치하는 내용이다.

3. 원형 유지 정도

조사대상 책의 표지는 후대에 개장하였다. 후에 선장본으로 표지를 덧붙였으며, 편제면, 서문 등을 비롯한 본문의 전후 몇 장은 판심부분이 닳고 헤져서 종이를 덧대고 배접하였다. 본문의 「속고적기산법」 권하 4장, 「전무비류승제첩법」 목록 1장, 「전무비류승제첩법」 권상 1장 등 모두 6장이 결락되었다. 「전무비류승제첩법(田畝比類乘除捷法)」의 마지막장과 경주부 간행의 간기부분 순서가 뒤바뀌었는데 아마도 배접하는 과정에서 본문 마지막장과 간기부분의 순서가 바뀐 것으로 추정된다. 또한 본문전체에 걸쳐서 인쇄된 면을 먹으로 덧칠하였다. 판목의 인쇄면이 흐리고 명확하지 않아 일일이 한 글자씩 덧칠하여 글자를 또렷하게 만든 것으로 보인다. 본문은 누습과 기름으로 심각하게 얼룩져 있다. 내용을 확인하는 데는 큰 어려움이 없지만 즉각적인 보존처리가 필요하다.

4. 문화재 지정 여부

『송양휘산법(宋楊輝算法)』은 곱셈의 기본 규칙, 곱셈·나눗셈 계산법, 능지 측량법, 고차방정

식, 중횡도(縱橫圖) 등의 내용을 담은 책으로 동양수학사에 중요한 의미를 지닌 저작이다. 중국의 경우 이 책이 편찬된 후에 바로 목판으로 간행되었지만 현전본이 없고 중국 명대 홍무 11년(1378)에 또 간행되었는데 아직까지 알려져 있지 않다. 우리나라에서 『송양휘산법』이 처음 간행된 시기는 세종 15년(1433)으로 『실록』에 기록이 전해지고 있으며 이는 이 책의 마지막 부분에 남아있는 간기와 일치하고 있다.

조사대상 『송양휘산법(宋揚輝算法)』은 목록 끝에 ‘洪武戊午冬至 勤德書堂新刊’이라는 중국 명대 간기가 그대로 남아 있어 홍무11년(1378)에 항주지역에 있던 민간인쇄소인 근덕서당에서 간행한 이후에 조선에 유입되어 1433년 경주에서 번각한 판본이다. 인쇄상태로 보아 처음 판각 후 제법 많은 시간이 경과한 후에 인쇄한 책이다. 중국본을 번각한 판본으로 현재까지 알려진 『양휘산법』 중 간행시기를 확인할 수 있는 판본이라는 점에서 서적교류사, 서지학, 수학사적 의의가 있으며, 현재 중국에서도 거의 전해지지 않고 있어 희소성이 크다. 현재까지 알려진 것 중에 그 당시 간기가 남아서 확인된 책이 국외에 3군데 소장처에서 확인되며, 국내에서는 보물 1755호로 지정된 개인소장본 1건, 고려대 도서관에 소장된 1건이 있는 것으로 파악된다. 보물 1755호와 고려대본은 경주간행 간기 부분이 결락되었지만 조사대상본은 간기를 확인할 수 있다.

조사대상본은 1433년 경주 간행된 책판을 바탕으로 조선전기에 인쇄한 것으로 추정되는 목판본이며 전래가 희귀한 귀중본이다. 표지가 결락되어 후대에 개장하였다. 본문도 6장이 결락되고, 목판의 인쇄상태가 좋지 않아 글자를 또렷하게 만들기 위하여 일일이 한 글자씩 덧칠한 것이 아쉬운 부분이다. 하지만 책의 마지막 부분에 간기가 남아있고 간행사항이 실록의 기록과 일치하는 등 연구가치가 있으며, 판본이 매우 드물게 남아있으므로 시유형문화재로 지정하여 보존할만한 가치가 충분히 있을 것으로 여겨진다.

참고 자료

문화재 이미지



송 양휘산법 표지



권 수



권 말

<붙임 2>

서울특별시 문화재자료 지정을 위한 조사보고서

【 봉원사 의소제각 편액(奉元寺 懿昭祭閣 扁額) 】

【건축 분야】

1. 조사대상 개요

- 제 작 연 대: 初刻-1752년 경, 重刻-미상
- 형태 및 배색: 四邊形 懸板, 墨質粉子(목질분자: 검은바탕 흰글씨)
- 크 기: 높이 52.5cm, 가로 107cm (각판: 높이 26.5cm, 가로 69cm)
- 발 견 장 소: 봉원사 칠성각 불단 내
- 원 게 시 처: 봉원사 칠성각
- 현 소 유 자: 한국불교태고종 봉원사



그림 1. <의소제각(懿昭祭閣)>편액

2. ‘의소제각’ 편액 발견 경위와 현황

(1) 발견 경위

‘의소제각(懿昭祭閣)’ 편액은 2011년 칠성각 불단을 수리하던 중 불단 내부에서 출토되었고 사중에서 증언하고 있다. 편액이 왜 건물에 게시되어 있지 않고 불단에 숨겨져 있던 연유는 알려지지 않았지만, 일종의 비장(秘藏)으로 불단에 숨겼을 가능성이 있다. 일제강점기 때 많은 사찰의 원당이 폐쇄되고 관련 편액이 훼손되었던 사례⁵⁾로 보면 봉원사 칠성각의 의소제각 편액도 원당의

철거를 겪으면서 떼어졌지만, 이를 폐기하지는 않고 불단에 넣어 둔 것으로 보인다. 실례로 서울 진관사에서는 3·1운동 당시의 태극기와 신문이 칠성각 불단과 벽체에 비장되어 있다가 2009년 수리 공사때 출토되었다.⁶⁾ 봉원사의 ‘의소제각’ 편액의 출토과정 역시 이와 같은 맥락에서 추정해 볼 수 있다.

(2) 현판의 형태

의소제각 편액의 형식을 보면 사변형(四邊形)으로 검은 바탕에 글자를 양각하였고, 테두리에 단청의 흔적이 남아 있다. 봉의 형태는 조선시대 궁궐현판에서 가장 보편적으로 사용된 권두형을 하고 있다. 글자색은 육안으로는 확인되지 않는데 제각이라는 건축물의 격식과 의소세손(懿昭世孫)의 위상으로 보았을 때 금자(金字)는 아니고 흰색일 가능성이 크다. 현판의 크기가 크지 않아 각판(알판)은 단판(單板)으로 제작되었고, 테두리목의 조립은 나무못을 사용하여 조립하고 철판으로 보강하였다. 테두리목과 각판의 조립에는 나무못과 철못을 혼용하였는데, 우측변의 후면을 보면 부분적으로 못이 빠져 있고, 철판으로 보강한 것으로 보아 철못과 철판은 후보수의 흔적으로 보인다.


궁궐건축을 기준으로 색상의 분류를 보면 바탕칠은 칠질(漆質), 묵질(墨質), 분질(粉質)로 구분되는데 19세기 이후에는 칠질과 분질로 단순화되는 경향이 있다. 글자는 금자(金字), 금동자(金銅字), 황자(黃字), 분자(粉字), 묵자(墨字), 청자(靑字), 칠자(漆字) 등으로 구분되는데, 일반적인 적각의 명칭에는 금자와 분자, 묵자가 많이 사용되었고, 청자와 칠자는 후원의 누정과 같은 특수한 사례에 속한다고 할 수 있다.

5) 순천 송광사 관음전은 고종의 성수전 원당이었으나 일제강점기에 훼손하고, 1960년대부터 관음전으로 사용하고 있다. 봉안하던 전패(殿牌)는 탁자」로 개조하여 사용하다가, 근래에 성보박물관으로 이관되었다. (『송광사 관음전 벽화보존처리 보고서』, 송광사, (주)엔가드, 2004.)


6) 문화재청고시 제2010-20호, ‘ 등록문화재 제458호 진관사 소장 태극기 및 독립신문류’, 2010. 2. 25.

표 1. 궁궐현판의 유형분류 (『궁궐현판 고증조사』, 문화재청, 2015)


분류체계	사 례	
	사변형 현판	모판형 현판
유변형 현판		
분류체계	궁양형 현판	편형 현판
	무변형 현판	
무변형 현판		

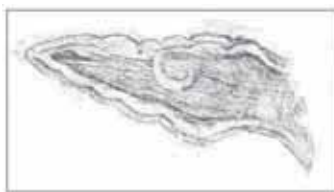

운두형 봉 (창덕궁 인정문)

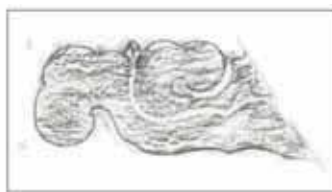

권두형 봉 (창덕궁 농수정)

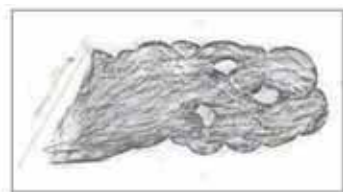

투각형 봉 (창덕궁 연경당)

그림 2. 사변형 현판 봉의 조각 분류(『궁궐현판 고증조사』, 문화재청, 2015)

궁궐현판의 형태는 사방에 변이 추가되어 봉이 튀어나와 있는 사변형 현판, 변은 있지만 돌출된 봉은 없는 모판형 현판, 별도의 목재로 네 테두리를 감싼 방식의 궁양형 현판, 아무런 테두리가 없는 편형 현판으로 분류된다.

궁궐건축에서는 전당각현(殿堂閣軒)으로 건축물의 위계를 구분하는데, 현판 역시 유사한 위계를 가지고 있다. 형태적으로는 사변형이 가장 높은 위계이고, 색상으로는 칠질금자가 가장 높은 위계이다. 그러나 殿이라 해서 모두 사변형 현판의 형태로 나타나는 것은 아니다. 정전과 편전, 침전 등 엄격한 위계의 건축물에서는 현판의 위계 역시 엄격히 지켜지지만, 그 외 별원과 후원 등의 여러 건물에서는 다양한 형태와 색상이 나타나, 엄격한 격식의 표현이 적용되었다고 보기는 어려운 면도 있다.

(3) 보존현황

의소제각 편액의 전반적인 보존상태는 썩 양호하다 보기는 어려운 상태이다. 우선 각판을 보면 새겨진 글자의 마멸이 균일하지 않고, 일부 패인 흔적으로 보아 자연적인 풍화라기보다는 인위적

으로 끌과 같은 도구로 깎아내려 했던 것으로 보인다. 그러나 다행히도 글자의 판독은 어느 정도 가능한 상태이다. 테두리목의 보존상태는 우측상단 봉만 원형을 유지하고 있고, 그 외 3개의 봉은 부분적으로 파손된 상태이다. 각판과 테두리목 모두 철의 흔적은 확인되지만 대부분 박락되어 문양을 파악하기는 어려운 상태이다.

테두리목과 각판을 고정하는데 사용한 철못 중 일부는 각판 앞쪽으로 튀어나와 있다. 테두리목의 후면 상태를 보면 일부 나무못이 빠지고, 철못과 철편으로 보강한 모습으로 보았을 때, 후보수 과정에서 발생한 손상으로 보인다.



그림 3. 각자 마멸 상태



그림 4. 좌측상단 권두형 봉 보존상태



그림 5. 우측하단 권두형 봉 파손상태



그림 6. 좌-하변 조립 현황



그림 7. 우측면 후면 철판 보강상태

3. 봉원사의 역사와 의소제각 건립

(1) 봉원사의 창건과 중창

봉원사의 창건과 중창에 대한 정리된 기록은 일제강점기에 안진호(安震湖)스님이 편찬한 《봉은사본말사지(奉恩寺本末寺誌)》(1943)의 <봉원사>기사가 유일하다. 그 내용을 보면 889년(진성여왕 3) 도선국사(道詵國師, 827~898)가 반야사(般若寺)로 창건하였고, 고려 공민왕 때 원증국사(圓證國師, 태고 보우, 1301~1383)가 중건하였다고 한다. 조선시대 들어서는 1396년(태조 5)에 태조 이성계의 어진(御眞)을 봉원사에 모시면서 왕실의 원찰이 되었고, 1592년 임진왜란 때 소실되어 지인(智仁)대사가 중창, 1651년(효종 2)에 화재로 대웅전과 동서에 있던 요사채가 다시 소실되자 극령(克齡)·휴엄(休嚴) 등이 모연하여 중창하였다고 한다.

이후 1748년(영조 24)에 현 위치에 절 지을 땅을 하사받아 찬즙(贊汁)·증암(增巖) 스님 등이 중창하고, 이듬해 왕실로부터 현판을 내려받아 반야사에서 봉원사로 개칭하여 지금에 이르고 있다. 이때부터 ‘새절’이라는 별칭이 생겼다고 한다. 영조대 이후에는 1855년에 퇴암(退庵)스님이 법당을 중건하고, 1858년에 양평 용문사 명부전의 존상을 옮겨와서 새로 시왕전을 지었다. 1894년에는 주지 성곡(性谷)이 약사전을 신축하였으며, 1911년에는 다시 이보담(李寶潭)이 크게 중수하였으나 6·25전쟁 때 가람의 일부가 소실되었다. 1966년에 최영월(崔映月)은 홍선대원군의 별저인 마포구 아소재(我笑齋)를 불하받아 소실된 대방자리로 옮겨 지금의 염불당을 세웠다. 대웅전(서울특별시 유형문화재 제68호, 1993년 지정해제)은 1991년 10월 8일 전기누전으로 전소되어 94년에 재건되어 지금의 모습을 하고 있다. 의소제각 편액이 출토된 칠성각과 관련된 수리기록은 2017년에 드잡이 공사가 확인되는데 당시 기둥 동바리이음, 화방벽 해체후 재설치, 단청공사가 진행된 것으로 확인된다.⁷⁾

7) 『서울 봉원사 칠성각 수리보고서 -칠성각 기둥, 단청 보수』, 서울특별시, 2017.

(2) 영조대 봉원사의 중창과 원당 설치

영조대 봉원사에 대한 왕실의 지원은 실록 기사로 확인되는데, 영조 31년 기사를 보면 의소묘(懿昭墓)의 원당(願堂)으로 봉원사가 언급되어 있다.⁸⁾ 의소묘는 영조의 장손이며 정조의 동복형인 의소세손(懿昭世孫, 1750~1752)의 묘이다. 의소세손은 화평옹주의 3년 상이 끝나는 달인 8월 27일에 태어났다. 이듬해 1751년(영조 27년) 5월 13일에는 왕세손으로 책봉되어 영조의 총애를 받았으나, 다음 해에 3살의 어린 나이로 요절하였다. 그의 묘는 서대문 밖 안현(鞍峴)의 남쪽 기슭(현 서대문구 북아현동 중앙여자고등학교)에 만들어졌고, 사당은 영조의 잠저인 경복궁 서편 창의궁 자리(현재 종로구 통의동 일대)에 세워졌다. 고종때 대한제국 반포로 의소묘는 의령원(懿寧園)으로 격상되었고, 1949년에 고양시 서삼릉으로 이장하였다. 이장하기 이전의 묘 위치는 봉원사와 가까운 곳으로 의소세손의 죽음을 애뜻하게 여긴 영조가 통의동 의소묘 사당과는 별개로 봉원사에 원당을 설치한 것으로 보인다.

그런데 의소묘의 조영은 영조가 처음 봉원사에 땅을 하사하였다고 기록된 1748년보다는 조금 후대의 일로 의소묘 조성 이전에 이미 봉원사에 대한 왕실의 후원이 있었다. 그 배경은 사도세자의 친누나인 화평옹주(和平翁主, 1727~1748)의 죽음과 관련된 것으로 추정된다. 화평옹주는 1743년에 남양주 불암사 목조석가여래좌상 개금불사에 남편 박명원(朴明源, 1725~1790)과 함께 대시주자로 동참한 기록이 있어 생전에 불교계와 인연이 있던 인물임을 알 수 있다. 영조가 총애하던 화평옹주는 1748년에 22세로 요절하였는데, 실록에 의하면 영조는 딸의 병이 위중하여지자 직접 옹주의 집을 방문해 임종을 지켜본 후 염습에 참여한 후 환궁하였고,⁹⁾ 화평옹주의 장례를 국장(國葬)에 버금갈 정도로 성대하게 치러 분묘를 만드는 데 수개월이 걸렸다고 한다.¹⁰⁾ 영조가 봉원사 중창을 지원한 시기가 화평옹주의 장례가 치러진 시기임을 볼 때 봉원사에 대한 왕실의 후원은 화평옹주의 원당으로서 시작되었을 개연성이 있다.

(3) 의소제각과 칠성각

영조대 원당사찰로 중창된 봉원사의 원당은 기록물과 건축물의 현황을 통해 현 칠성각으로 파악된다.

8) 『영조실록』, 영조 31년(1775) 11월 20일

예조에서 황해 감사(黃海監司)의 이문(移文)으로 인하여 아뢰기를,
"수안군(遂安郡)은 두메의 피폐한 고을입니다. 12방(坊)의 화전(火田)이 각 궁방(宮房)의 절수(折受)409에 모두 들어가고, 다만 울계(粟界) 1방이 있어 약간의 화전세(火田稅)로 관용(官用)에 보충하고 있습니다. 지금 이 의소묘(懿昭墓)의 원당(願堂)인 봉원사(奉元寺)의 위전(位田)을 본고을에 망정(望定)하였다고 합니다. 사위전(寺位田)을 특교(特敎)에 의하여 이미 용인(龍仁)의 땅을 획급하였으니, 지금 이중으로 받을 수 없습니다. 수안군의 절수한 곳을 도로 본 고을에 소속시키는 것이 사의(事宜)에 맞을 듯합니다." 하니, 임금이 그대로 따랐다.

9) 『영조실록』, 영조 24년(1748) 6월 24일

10) 『영조실록』, 영조 24년(1748) 8월 2일

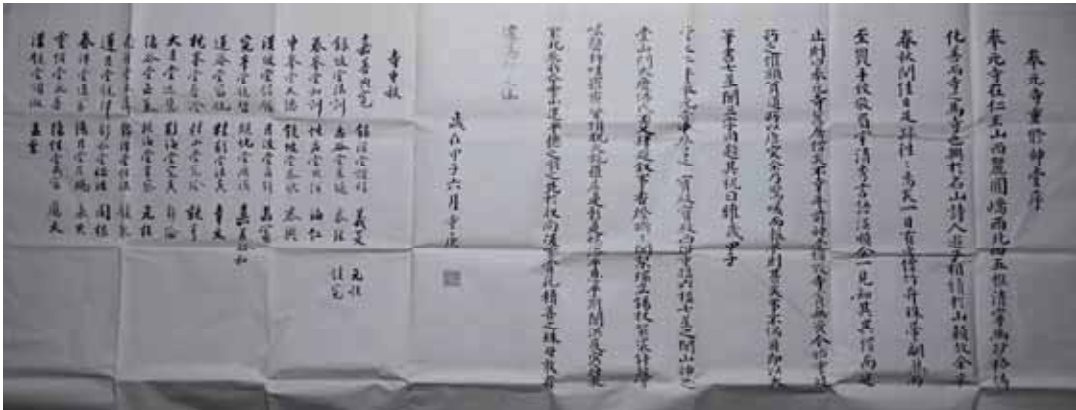


그림 8. 칠성각 중수기 -「봉원사중수신당서(奉元寺重修神堂序)」

칠성각의 상량기록을 보면 건물의 간략한 내력과 현 건물의 상량시기를 파악할 수 있다.¹¹⁾ 기록물의 제목은 「봉원사중수신당서(奉元寺重修神堂序)」라 되어 있어 중수기문(重修記文)의 서문으로 추정된다. 기록의 내용을 간략히 살펴보면 기존의 신당(神堂)이 퇴락하여 새로이 중건하고 칠성각(七星閣)이라 편액 하였는데, 이때 보전(대웅보전), 보전 서쪽의 계단, 칠성각, 산신당, 산문을 같이 영건하였고, 때는 임금이 즉위 2년 갑자년 6월이라고 하였다. 이를 통해 칠성각은 1864년(갑자, 고종 1년)에 중건하면서 ‘칠성각’이라 편액을 걸은 ‘신당’임을 알 수 있다. 신당이라는 전각명은 사찰에서 흔하지는 않은 것으로, 여기서는 불상이나 다른 존상 대신에 유교식 신위(神位)를 봉안한 건축물을 지칭한 것으로 보이며, 실록에 기록되어 있는 의소세손(1750~1752)의 제각을 뜻하는 것으로 파악된다. 즉, 이 건물이 왕실의 원당 건물임을 의미하고 있다.

(4) 19세기 원당건축으로서의 칠성각

조선시대 왕실의 원찰(願刹)로 알려진 사찰과 그에 대한 기록은 상당히 많지만, 축원(祝願)을 위해 건립된 건축물 즉 원당으로 사용되었던 건축물이 확인된 사례는 많지 않다. 왕실의 원당 건축물로 현재까지 보존된 사례는 보은 법주사 선희궁원당(충북 유형문화재 제233호), 의성 고운사 연수전(경북 유형문화재 제470호), 송광사 성수전(현 관음전, 비지정) 등이 있다.

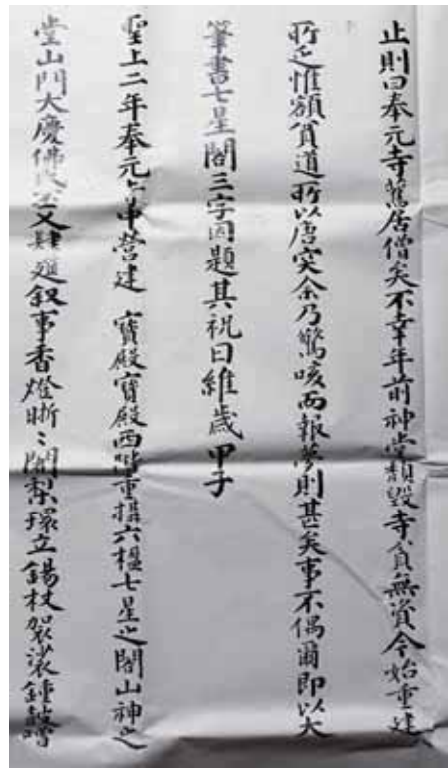


그림 9. 칠성각 중수 내용 부분

11) 상량기록의 원본 소재는 파악되지 않으며, 현재 남아 있는 것은 모조전지의 복사본이다.



그림 10. 법주사 선희궁 원당(좌)과 고운사 연수전(우)

서울·경기지역 사찰 중에서 봉원사 칠성각 중창과 비슷한 시기에 원찰로서 중창된 대표적인 사례는 서울 흥천사, 화계사, 경국사, 남양주 흥국사, 고양 흥국사 등이 있다. 그러나 이 중에서 실제 원당으로 사용된 건축물은 아직 명확히 확인되지 않는다. 그나마 서울 흥천사의 경우만 기록을 통해 1846년(헌종 12, 병오)에 나라의 축원장소(國祚祝釐)로 칠성각을 세운 사실이 확인된다.¹²⁾ 이 건물이 지금은 남아 있지 않아 현종대 원당의 건축적 실체는 볼 수 없지만, 봉원사의 경우와 동일하게 칠성각이 원당으로 사용된 사실을 전하고 있다는 점은 중요한 의미가 있다. 기존 견해로는 국가 또는 왕실의 원당으로 전(殿)·당(堂)이 아닌 각(閣)의 격식을 갖추었는가에 대해 다소 회의적인 면도 있으나, 봉원사에서 ‘신당(神堂)’이라는 원당의 지칭이 칠성각에 사용되었다는 기록이 확인된 점과 ‘의소제각(懿昭祭閣)’이라는 편액으로 축원 대상이 명확하게 드러나 이러한 의구심은 어느 정도 해소되었다고 할 수 있다. 왕실의 묘역도 신분에 따라 능(陵), 원(園), 묘(墓)로 구분되듯, 원당 역시 전(殿), 당(堂), 각(閣)의 격으로 구분되었을 가능성이 있다.

4. 칠성각 건축 형태와 의소제각 편액

(1) 칠성각의 위치와 건축 현황

칠성각은 사역의 북서편에 위치하고 있는데, 대웅전 좌측 후면의 가파른 산사면에 계단으로 진입로를 구성하고, 그 끝에 약130㎡의 평탄지를 조성하여 칠성각의 터를 마련하였다. 건물의 좌향은 대웅전과 같은 남서향을 하고 있으며, 미륵전이나 극락전 등 주변의 부불전보다도 대웅전에 가까이 배치되어 있다. 이 같은 위치는 이 건물이 봉원사 중창 당시 사역 구성에 있어서 상당히 중요한 위계를 가지고 있음을 보여주고 있다. 대웅전에서 칠성각까지 이어지는 계단은 「봉원사중수신당서(奉元寺重修神堂序)」에도 ‘보전 서쪽의 계단(寶殿西階)’라고 언급되어 있다.

칠성각의 건축 현황을 보면 일반 사찰의 전각과는 다른 몇 가지 특이한 점이 있다. 이 건축물을 단순히 칠성각이라는 부속전각으로 전제해서 보면 전면의 다포(多包)는 상당히 격이 높은 건축물의 의장 수법으로 자연스럽지 못한 모습이고, 규모 역시 4.5칸으로 과도한 면이 있다. 건물의 평면에서도 소규모 건축물에서 퇴칸을 앞쪽에 두어 전퇴(前退)를 구성하는 방식은 불전보다는 유교식 사당에서 일반적인 평면 유형이며, 내부의 전퇴 고주(高柱) 역시 실내의식의 성행으로 고주를 뒤쪽으로 옮겨 설치하는 조선 후기 불전의 일반적인 경향에 배치되는 모습이다. 이러한 특이한 모

12) 「京畿右道楊州牧地三角山興天寺寮舍重創記文」(1869), ‘...迄于憲宗丙午 啓壯師先建七星閣 而爲國祚祝釐之所(헌종 병오년에 계장 스님이 먼저 칠성각을 지어 국조를 축원(國祚祝釐)하는 장소로 삼았다)...’

습은 칠성각이 원당이었을 경우 상당 부분 설명된다. 祭閣이라는 용도 자체가 유교식 제사문화를 반영한 것으로 해당 건축물의 형식 역시 유교식 사당을 따르는 것이 자연스러우며, 사당 특유의 전퇴 구성으로 건물의 규모 역시 측면이 1.5칸으로 늘어난 것으로 판단된다.

1864년 기문에서 한 가지 흥미로운 점은 칠성각 중수를 ‘重構¹³⁾六楹七星之閣’이라고 표현한 부분이다. 직해 보면 ‘둥근 기둥 6개를 가진 칠성각을 거듭 세웠다’ 정도로 이해되는데 여기서 ‘둥근 기둥 6개(六楹)’가 의미하는 바가 자못 흥미롭다. ‘楹’은 일반적으로 둥근 기둥으로 이해되지만, 엄밀하게는 벽체와 연결되지 않고 홀로 서있는 기둥을 의미한다. 이와 상대적으로 ‘柱’는 벽이 붙어 있는 기둥을 뜻한다. 일반적으로 건물의 규모를 표현할 때 기둥사이 공간을 의미하는 ‘間’을 쓰지만, 간혹 사당이나 정당(正堂)과 같이 전퇴를 구성하여 전면의 기둥이 모두 ‘楹’으로 구성될 때 ‘間’ 대신 ‘楹’을 사용하기도 한다. 칠성각의 경우 전면에 4개의 기둥을 사용하였기 때문에 4영으로 표현해야 하는데 이상하게도 6영이라 하였다. 이는 건물 내부에 있는 2개의 기둥을 같이 표현한 것으로 생각할 수 있다. 건물의 구성이 일반적인 소규모 부불전과는 달리 전퇴를 두고, 불단 앞쪽에 독립된 기둥 2개를 추가로 배치하여 내부에 감실과 같은 제단을 형성한 모습을 6영으로 표현한 것이 아닌가 생각된다.

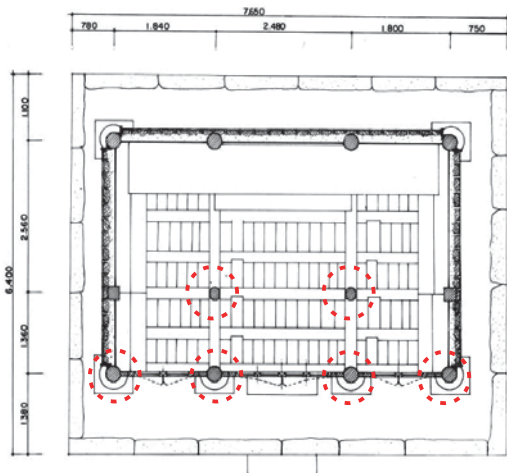


그림 11. 칠성각 평면도 (서울특별시, 1990)

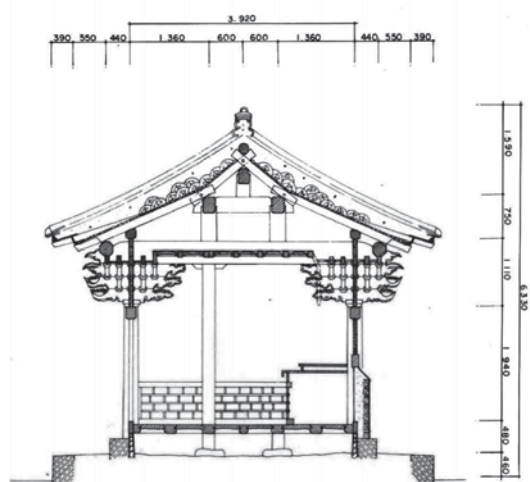


그림 12. 칠성각 단면도 (서울특별시, 1990)

13) 필사본에는 ‘構’로 쓰여 있으나, 이는 오자로 보인다.



그림 13. 칠성각 전경



그림 14. 전면 어칸 공포 배치



그림 15. 전면 컷기둥 주상포



그림 16. 후면 공포 배치

(2) 칠성각 실내의 구성과 의소제작 편액의 게시 위치

봉원사 칠성각의 실내에는 앞서 언급하였듯이 2개의 고주가 기둥열에 맞춰 설치되어 있다. 고주의 형태를 보면 전체적으로 원기둥이지만, 측면에 장부의 결구 흔적이 있어 창호나 벽체 또는 별도의 장식이 설치되었던 것으로 보인다. 장부의 흔적만으로 정확히 어떤 장치가 있었는지는 알 수 없지만, 동시기 지방의 원당사례를 통해 어느 정도 추정은 해볼 수 있다. 송광사 관음전의 내부를 보면 칠성각과 마찬가지로 불단 전면에 고주를 설치하여 감실과 같은 형태로 불단을 구성하였다. 고주의 상부를 보면 화려하게 조각한 궁판을 설치하여 일반적인 불단과는 다른 모습을 보여주고 있다. 고운사 연수전은 사방에 퇴칸을 두고 내부의 1칸만 실을 구성하였는데, 정면 창호 상부에는 태극을 그려 넣은 궁판을 설치하고 그 앞에 ‘연수전’ 편액을 게시하였다. 두 원당 모두 불단 또는 제단 주변을 기둥 4개로 단칸의 감실을 구성했음을 알 수 있다. 이를 통해 봉원사 칠성각의 고주에도 감실을 구성하기 위한 궁판과 벽체가 설치되었을 것으로 추정해 볼 수 있다.

한편, 의소제작 편액의 테두리목을 보면 단청이 박락되기는 하였으나, 풍화에 의한 목재의 마멸은 거의 나타나지 않고 있으며, 각판에도 후대 인위적인 마멸 외에 자연적인 풍화의 흔적은 거의

보이지 않는다. 이러한 보존상태로 보아 편액은 내부 또는 퇴칸 안쪽에 게시되었을 것으로 보인다. 이러한 정황을 종합해보면 의소제작 편액은 고주를 사용하여 구성한 내부 감실의 전면에 게시되었을 것을 가능성이 있다.



그림 17. 내부 고주



그림 18. 고주 상부 장부 맞춤 흔적



그림 19. 고주 하부 장부 맞춤 흔적



그림 20. 고주 상부 반자틀의 벽체 흔적(1)



그림 21. 고주 상부 반자틀의 벽체 흔적(2)



그림 22. 송광사 성수전(현 관음전) 내부 감실



그림 23. 고운사 연수전 내진칸에 게시된 편액

4. 맺음말 - 봉원사 칠성각과 의소제각 편액의 의미와 가치

봉원사 칠성각은 기록을 통해 영조대에 의소세존의 원당인 ‘의소제각’으로 건립되었고, 이후 1865년에 중건하면서 칠성각이라 편액한 건축물임이 확인되었다. 조선시대 왕실의 원당 건축물로 현재까지 전해지는 건축물은 보은 법주사 선희궁원당(충북 유형문화재 제233호, 구 조사당), 의성 고운사 연수전(경북 유형문화재 제470호), 송광사 성수전(현 관음전, 비지정) 등이 있다. 서울과 경기지역에는 서울 흥천사, 남양주 흥국사, 고양 흥국사 등이 원찰로 알려졌지만, 실제 원당의 기능을 했던 건축물은 규명되지 않았다. 즉, 봉원사 칠성각은 서울·경기지역 원당건축물로 확인된 유일한 사례로 역사적 가치를 높이 평가할 수 있다.

의소제각 편액은 칠성각이 원당이었음을 직접적으로 보여주는 증거이자, 원당 건축물의 편액 중 현전하는 극히 희귀한 사례라는 점에서 큰 의미가 있다. 앞서 언급한 송광사 관음전, 법주사 선희궁원당은 모구 본래의 편액은 훼손되어 전하지 않고, 고운사 연수전만 편액이 전하고 있다. 그러나 연수전 편액이 고종대의 것임을 반면, 의소제각의 편액은 영조대의 것으로 추정되고 있어 조선시대 원당의 건립과 운영을 보여주는 귀중한 사례로 평가할 수 있다.

【서예 분야】

1. 문화재 현황 및 특징


○ 현 상

‘의소제각(懿昭祭閣)’ 4자를 목판 1매에 양각한 현판이다. 각판은 나무결에 따라 가로로 일부 갈라져 있다. 양각한 글자를 끌로 깎아내고 표면의 색칠도 씻어낸 듯 국부에만 채색이 남았다.

각판(刻板)의 바탕은 검정을 칠한 듯 ‘소(昭)’ 자 주위에 검정이 남아 있다. 따라서 글자는 흰색으로 칠했던 듯하다. ‘소’ 자에 흰색 안료가 보이거나 글자가 깎인 부분이므로 원래의 글자색은 아니다.

현판 사변의 테두리에서 상단·좌측·우측은 선대로 되어 있다. 현재 우측 선대는 부러

졌고 좌측 선대는 많이 떨어졌다. 양각한 글자는 인위적으로 깎였지만 글자의 형태는 어느 정도 확인된다. ‘의소제각’ 4자를 새겼고 필사자·인장·연월일은 없다. 현판 뒤쪽에는 테두리를 지탱시키는 대못·철못 및 8~9cm의 보강철물이 박혔다. 그중 일부 철못은 테두리 앞쪽까지 관통했다.

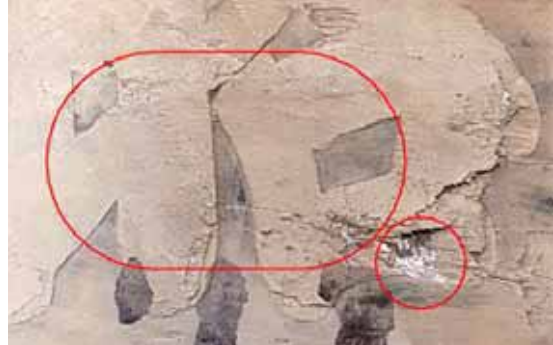

* ‘昭’ 자 주위의 검정 칠 흔적과 흰색 안료



* 상단 테두리 목의 뒷면 탐본.

이상의 현상을 요약하면, 단청은 대부분 박락되었고 글자 면이 깎였으며 선대의 일부가 결손된 점에서 전반적으로 훼손이 심하다. 따라서 즉각적인 수보가 필요하며 단청 안료에 대한 과학분석도 필요하다.



* 테두리목을 관통한 철못



* 좌측 선대와 하단 테두리목 사이에 남은 단청

〈봉원사 의소제각 편액〉은 영조의 왕세손 이정(李琬 1750~1752)을 제향(祭享)하기 위해 세운 원당(願堂)의 편액이다. 이정은 사도세자(思悼世子 1735~1762)와 혜빈홍씨(惠嬪洪氏 1735~1815) 사이에서 태어나 이듬해 왕세손에 책봉되나 채 1년도 안 되어 홍서(薨逝)하였다. 묘소는 경기도 양주(楊州) 안현(鞍峴) 남록(南麓) 사향원(巳向原)(현 서울시 서대문구 북아현동 294번지 중앙여고 내)이다. 당시 영조는 그에게 ‘의소(懿昭)’라는 시호를 내렸다.

이 현판은 수년 전 의소묘에서 약 1.4km 거리의 조선 왕실의 원찰 봉원사(奉元寺)의 칠성각(七星閣) 불단에서 발견되었다. 칠성각의 상량기록인 「봉원사중수신당서(奉元寺重修神堂書)」(복사본)에 ‘신당(神堂)’이란 명칭이 있어 칠성각이 의소세손 원당이었음을 알 수 있다(「봉원사 칠성각 문화재지정 조사보고서」 참조). 또 『승정원일기』 영조 31년(1755) 11월 20일에도 “의소묘의 원당인 봉원사의 위토전(懿昭墓願堂奉元寺位田)”에 관한 기사가 보인다.

○ 글 써

〈봉원사 의소제각 편액〉 글씨는 ‘祭’자를 기준으로 15×16.5cm 크기의 해서체이다. 현판에 서는 서자(書者)를 확인할 수 없다. 그런데 영조는 자신보다 먼저 간 자손의 지문(誌文)·비문(碑文) 등의 일체를 손수 짓고 썼다. 이로 미루어 의소세손 원당을 건립할 때에도 편액을 썼을 가능

성이 높다. 영조는 조맹부의 촉제(蜀體)와 왕희지의 진체(晉體)를 겹쳤는데, 〈봉원사 의소제각 현판〉은 촉체 계통이다. 각판 표면이 깎여나가 자형이나 점획을 모두 확인할 수는 없지만, 영조 어필 가운데 ‘의소懿昭’ 자가 있는 비문 제서(題書)나 현판 글씨와 비교하면 유사한 필치를 볼 수 있다.




* ‘의소’ 자가 있는 영조 어필 비문 제서와 현판 글씨

1744년 〈숙빈최씨소령묘표(淑嬪崔氏昭寧墓表)〉 제서

1746년 〈현령소덕무안왕묘(顯靈昭德武安王廟)〉 현판 · 〈廟碑〉 제서

1752년 〈의소세손묘지 제서〉 · 〈의소세손묘비 제서〉

1753년 〈화경숙빈소령원표(和敬淑嬪昭寧園表)〉 제서

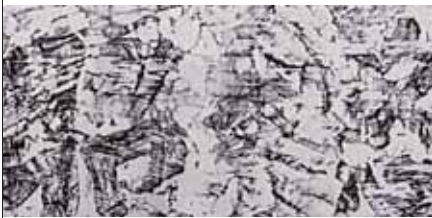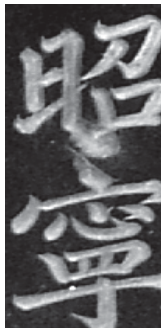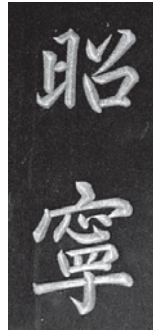				
				
의소제각 현판		현령소덕무안왕묘 현판(1746) 현령소덕무안왕묘비 제서(1746)		
				
의소세손묘비 (1752)	의소세손묘지 (1752)	숙빈최씨소령묘표(1744)	화경숙빈소령원표(1753)	於義宮四言句 현판 (1765)

위 표에 보이듯이 〈봉원사 의소제각 현판〉 글씨는 영조가 쓴 비문 제서나 현판 글씨에 가깝다. 또 이 현판이 의소세손 원당의 편액이란 점에서 영조가 썼을 가능성도 충분하다. 다만 현판에 영조 어필이라 명시된 것이 없고 아직 관련 기록도 보이지 않는다. 그런 점에서 영조 어필이라고 단정할 수는 없다. 일반적으로 현판 글씨는 짜임이 긴밀하고 굵은 점획을 쓰는데, 본 현판도 마찬가지이다. 영조의 비문 제서나 현판 글씨에 비해 점획이 더 굵다는 점과 의소세손 사후 270년에 가까운 오랜 세월로 볼 때 혹 중각(重刻)한 현판일 수도 있다.

3. 문화재 지정 여부

「봉원사중수신당서(奉元寺重修神堂書)」에 나오듯이 ‘신당(神堂)’이란 명칭을 통해 봉원사 칠성각이 의소세손 원당이었음이 확실하고, 〈의소제각 현판〉은 봉원사 칠성각이 의소세손 원당이었음을 확정해주는 결정적인 근거가 될 수 있다. 따라서 〈의소제각 현판〉은 영조의 글씨일 가능성은 있으나, 영조의 친필로 단정하기에는 근거가 명확하지 않기 때문에 ‘문화재자료’로 지정하는 것이 적합하다.

【목공예 분야】

1. 조사 내용 및 문화재 지정 여부

○ 봉원사 의소제각(懿昭祭閣) 편액(扁額) 현황

2011년 칠성각 불단 수리 중에 발견된 ‘의소제각(懿昭祭閣)’ 편액은 변죽을 사방으로 달아 모판처럼 만들고, 가로와 세로선대(갓)에 봉이 달려 있는 형식이다. 목재는 육안으로 보아 홍송(紅松)이나 소나무는 아니고 결이 곱고 가벼운 것으로 보아 경판 제조에 많이 사용하는 벗나무류로 추정되나 수종분석을 통하여 확인할 필요가 있다.

알판에는 양각(陽刻)으로 ‘의소제각(懿昭祭閣)’ 4자를 각하였는데, 글자 표면을 끌로 깎아내고 표면의 색칠도 씻겨나가 글자가 선명하지 않고 글자의 원래 색도 확인되지 않는다. 알판 바탕 색도 육안으로 확인되지 않는다. 다만 바탕에 부분적으로 미세하게 검은 칠의 흔적이 남아 원래 검은 칠바탕이었을 것으로 추정되며 글자는 흰색을 칠했던 것으로 추정된다.

변죽 역시 단청이 씻겨져 나가 전면에서는 전혀 단청의 흔적을 찾을 수 없으나 다행히 접합부위에 부분적으로 단청의 흔적이 남아 있다. 남은 단청의 성분을 분석한 결과(간이성분조사) 철과 구리, 알루미늄 등 전통안료인 붉은색의 석간주와 청색, 녹색을 발현하는 성분들이 검출되었다. 현재 변죽의 우측선대는 부러진 상태이고, 좌측 선대에 달린 봉은 이미 1/3 정도 떨어져 나갔다.

편액의 알판과 변죽은 연귀맞춤을 하고 맞춤부분에 나무못을 둘러쳐 제작하였다. 현재는 알판과 변죽의 접합부위에 박았던 나무못이 부분적으로 결실되어 있고, 나무구멍이 그대로 방치되어 있다. 정확한 시기는 확인할 수 없지만 나무못이 빠지면서 헐거워지자 사면에 듬성듬성 철못을 박고, 좌우 변죽에는 각각 3개씩의 보강 철못을 박아 고정하였다. X-ray 촬영결과에서도 나무못과 빠진 흔적, 철못과 보강철못이 보인다. 나무 못 위에 보강 철못이 덧붙여진 점으로 보아 철못은 후보인 것을 확인할 수 있다. 철못의 상태로 보아 근대 이전에 제작된 것으로 보인다. 그 중 일부 철못은 테두리 앞쪽까지 관통하여 외부로 드러나 있으며, 철못들이 녹이 슬어 팽창하면서 목재가 갈라지는 등 지속적으로 판재에 영향을 주고 있어 향후 보존처리가 필요하다.

○ 봉원사 의소제각(懿昭祭閣)

서울 서대문구 봉원동 소재 봉원사(奉元寺)는 『봉은사본말사지』(1943)의 「봉원사」 편의 기록에 따라 도선국사가 창건하고, 고려 공민왕 때 태고 보우가 중건하였다. 봉원사는 조선시대 들어서 1396년(태조 5)에 태조 이성계의 어진(御眞)을 봉안하면서 조선왕실의 원찰(願刹)이 되었으며, 현재의 자리는 영조(재위 1724~76)때 왕실의 지원으로 중창하면서 잡은 곳이다.

최근 봉원사의 칠성각 조사에서 칠성각이 의소세손(懿昭世孫, 1750~52)의 제각(祭閣)으로 건립된 왕실의 원당건축(願堂建築)으로 밝혀졌다. 『영조실록』 31년 11월 20일 기사에서 봉원사가 의소세손의 원당(願堂)임을 밝히고 있고, 칠성각이 중창 이전에 사찰의 전각명으로 잘 쓰이지 않고 원당을 지칭하던 ‘신당(神堂)’으로 불렸다는 점에서도 봉원사 칠성각이 의소세손의 원당으로 추정될 수 있으며, 결정적으로 칠성각의 불단 수리 중에 내부에서 ‘의소제각(懿昭祭閣)’ 편액이 발견됨에 따라 현 칠성각 건물이 1752년에 때 요절한 의소세손의 원당건축물로 확인할 수 있게 된 것이다.

특히 1846년에 고양시 흥천사에 국가의 축원장소로 칠성각을 세웠다는 기록이 확인됨에 따라 봉원사의 칠성각도 원당으로 사용하였을 가능성을 높여준다. 즉 봉원사 칠성각은 영조대에 의소세

손의 원당인 의소제각으로 건립되어 1865년에 중건하면서 칠성각이라고 편액한 건축물로 볼 수 있다.

○ 봉원사 의소제각(懿昭祭閣) 편액(扁額)

편액은 현재 훼손이 심하지만 남아 있는 상태로 보아 제작당시 목재선별과 제작에 공을 들인 격식 있는 유물로 보인다. 검은색 바탕에 흰색 글씨로 추정되며, 변죽에도 원래 단청이 칠해져 있어 궁궐이나 사찰에 주로 걸리는 격식 있는 형식으로 볼 수 있다. 변죽에는 대개 칠보무늬나 당초무늬가 새겨졌을 것으로 추정된다. 보강 철물 역시 현재는 훼손으로 인해 목재표면으로 드러나게 거칠게 박은 듯이 보이지만 부착 당시에는 철못과 보강철물로 세심하게 보강작업을 한 것으로 볼 수 있다.

조사 결과 이 편액은 목재의 상태, 나무못의 사용, 단청의 성분 등으로 보아 1755년(영조 31년)에 의소제각이 건립될 때 제작된 것으로 판단된다. 이후 1865년에 전각을 중건하고 의소제각을 칠성각으로 전환할 때 편액을 바꾸기 위해 내려진 것으로 보인다.

후보는 의소제각 편액이 내려지기 전후에 후보가 있었을 것으로 보이며, 이후 일제강점기 때 대다수 원당이 폐쇄되고 편액이 훼손되었던 시류에 따라 훼손되었을 것으로 추정된다.

의소제각은 조선시대에 설치되었던 원당건축으로는 보기 드물게 남아 있는 사례이며, 특히 서울 지역에서 원당을 목적으로 건축되었다는 내력을 확인할 수 있는 증거로 편액이 남아 있는 유일한 사례로 매우 중요하다.

이미 봉원사 칠성각이 서울시 문화재자료로 지정된 바, 이 의소제각 편액은 훼손상태는 심하지만 남아 있는 현황으로도 당시 영조어필과 원당편액으로서의 품격을 갖추어 제작되었을 것으로 추정 가능하기에 문화재자료로 지정하여 보존관리하게 함이 타당할 것으로 사료된다.

참고 자료

문화재 이미지



봉원사 의소제각 편액(전면)



봉원사 의소제각 편액(뒷면)



못과 못자국, 철물 현황

【목공예 분야】

I**조사 개요**

1. 조사 방법

○ 자외선 조사

- 자외선 조사(照射)를 통해 편액의 훼손된 글씨에 대한 조사를 실시함.
- Reskolux UV 365를 편액에 조사(照射)한 뒤 사진촬영.

○ 적외선 조사

- 적외선 카메라로 촬영을 통해 훼손된 글씨를 파악하기 위한 조사를 실시.
- 촬영 장비는 서울역사박물관 보존과학과에서 사용하고 있는 적외선 카메라를 이용하여 조사 실시.

○ X-ray 촬영

- 편액 전반에 대해 X-ray촬영 실시.
- 촬영장비는 서울역사박물관 보존과학과에서 운용중인 X-ray 촬영장비를 사용하여 조사 실시.

○ 성분 분석

- 분석 위치는 현재 채색된 안료가 남아있는 부분을 선정함.
- 휴대용X-선형광분석기(VANTA handheld XRF analyzer, OIYMPUS, USA)를 이용하여 표면에 대한 비파괴 성분분석 실시.

II**조사결과**

1. 현상태

- 현재 편액의 상태는 양각된 글자부분을 깎아 내 제거된 상태이며, 결구된 부분이 조금씩 분리되거나 균열 등이 발생하고 있으며, 먼지 등 이물질이 부착되어 있고 생물피해 흔적도 보인다.
- 뒷면에는 결구부분이 분리되는 것을 방지하기 위해 후대에 것으로 보이는 쇠못 및 깍쇠가 박혀있다.
- 바탕면과 글자에 채색한 물질은 거의 탈락되었으며, 테두리에 일부 채색물질이 남아 있다. ‘昭’ 자 아래부분에 칠로 보이는 물질이 부착되어 있다.

2. 자외선 조사 결과

- 조사방법은 자외선을 사각으로 조사(照射)한 뒤 카메라로 촬영하여 글자의 흔적을 확인함.
- 조사 결과 육안으로 확인이 어려운 편액의 글자 일부를 확인할 수 있었으나 편액의 바탕보다 깊게 훼손된 글씨의 윤곽은 확인이 어려웠음.

표 1. 자외선 조사 결과 사진


자외선 조사 사진	
	
의	소
	
제	각

3. 적외선 카메라 촬영 결과

- 조사방법은 카메라에 적외선 필터를 부착하여 촬영하는 방법으로 조사함
- 조사결과 밑그림 등 다른 흔적은 나타나지 않음.

표 2. 적외선 조사 사진

	
의	소

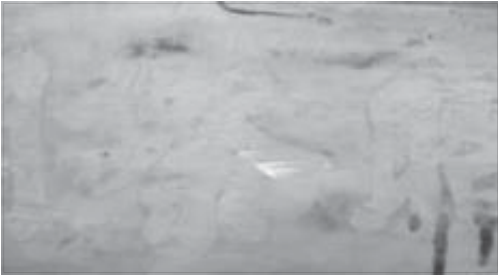	
제	각
	
봉(향우측)	봉(향좌측)

4. X-ray 촬영 결과

- X-ray촬영 결과 편액바탕판과 테두리의 결구방식은 접착제로 접합 후 나무못을 박아 고정한 것으로 판단됨.
- 또한 사용 중 틈이 발생하거나 분리되자 쇠못을 사용하여 부착한 것으로 보이며, 사용된 쇠못의 머리 모양 등 형태로 보아 현대에 수리한 것이 아니고 상당히 오래 전에 사용하였던 것으로 판단됨
- X-ray 촬영화면에 나타난 편액 바탕판의 검은색 흔적은 바탕판에 칠해진 안료 등으로 판단됨.
- 꺾쇠처럼 보이는 철제편도 바탕판과 테두리의 분리를 막기 위해 박은 것으로 판단됨.

표 3. X-ray촬영 결과 사진

	
X-ray 발생장치 및 부속기기	분리방지를 위한 쇠못 및 꺾쇠



바탕층에 칠해진 안료의 흔적(검은 반점)



분리방지를 위한 쇠못 및 꺾쇠



촬영 시 촬영조건을 결정하기 위해 넣은 볼트



분리방지를 위한 쇠못



분리방지를 위한 쇠못 및 꺾쇠



분리방지를 위한 쇠못 및 꺾쇠



분리방지를 위한 쇠뭇 및 깍쇠




분리방지를 위한 쇠뭇

편액 테두리 : 약간 검게 보이는 부분은
안료층임편액 테두리 : 약간 검게 보이는 부분은
안료층임

4. 성분 분석 결과

- 편액의 바탕판 및 테두리 등에 단청의 흔적이 남아 있는데 휴대용X-선형광분석기로 비파괴분석 결과 다음과 같이 추정할 수 있다.(※ 분석 시 기기를 분석위치에 정확하게 밀착하는 것이 어려워 분석결과는 단지 추정치일 뿐임)
- 테두리 부분의 1번 위치에 있는 물질을 분석한 결과 Cu, Fe, Pb 등이 검출되는 것으로 보아 뇌록 또는 석록에 호분이 혼합된 안료로 추정됨
- 2번, 3번, 4번 위치의 채색물질은 Fe가 검출되는 것으로 보아 석간주로 추정됨
- 13번 위치의 채색물질은 Mg, Ti, Fe, Cu, Co 등의 성분이 검출된 것으로 보아 뇌록 또는 석록의 녹색 계열의 안료를 사용한 것으로 추정됨.

표 4. 휴대용X-선형광분석기 분석 결과

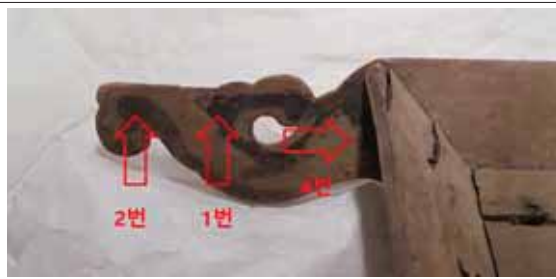


분석위치

El	%	+/- 2σ
Al	11.53	0.36
Si	21.88	0.19
P	0.476	0.023
Ti	0.122	0.031
Mn	0.026	0.007
Fe	10.219	0.021
Cu	44.17	0.24
Zn	0.132	0.010
Pb	11.385	0.063


검출된 성분

• 1번 분석결과

☞ 검출된 Al, Si, Cu, Fe, Pb 요소들로 보아 뇌록 또는 석록, 호분이 섞인 안료를 사용한 것으로 추정됨

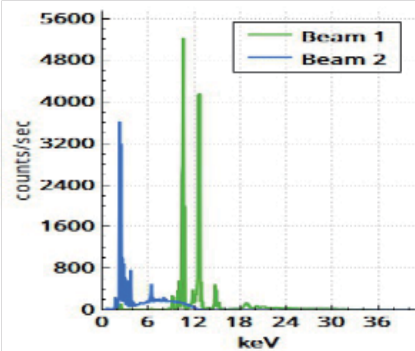

Spectrum

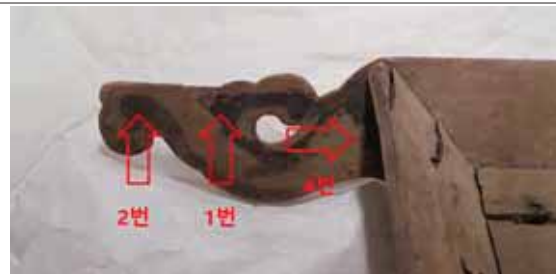


분석위치

El	%	+/- 2σ
Al	56.25	0.77
P	0.464	0.038
Mn	0.045	0.012
Fe	10.427	0.049
Cu	1.962	0.065
Zn	0.178	0.009
Pb	29.45	0.62

검출된 성분

• 2번 분석결과

☞ Fe 함량이 높은 것으로 보아 '석간주'를 사용한 것으로 추정됨

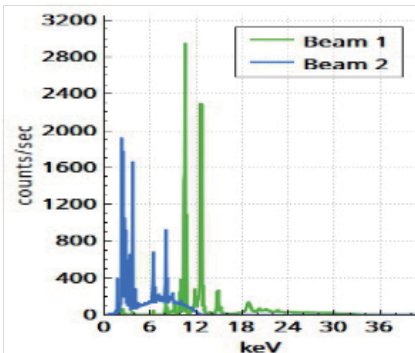

Spectrum




분석위치

El	%	+/- 2σ
Al	2.05	0.20
Si	7.05	0.11
P	0.169	0.016
M n	0.032	0.014
Fe	9.537	0.023
Pb	73.45	0.19

검출된 성분

• 3번 분석결과

☞ Fe 함량이 높은 것으로 보아 '석간주'를 사용한 것으로 추정됨

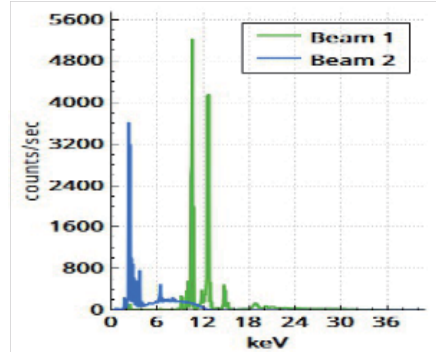

Spectrum




분석위치

El	%	+/- 2σ
Al	2.33	0.28
P	0.212	0.018
T i	0.256	0.067
M n	0.061	0.018
Fe	9.869	0.034
Cu	1.754	0.031
Sn	0.352	0.037
Sb	0.593	0.056
Pb	77.62	0.25

검출된 성분

• 4번 분석결과

☞ Fe 함량이 높은 것으로 보아 '석간주'를 사용한 것으로 추정됨

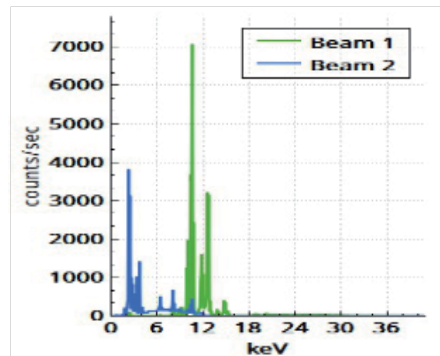

Spectrum




분석위치

• 13번 분석결과

☞ Mg, Ti, Fe, Cu, Co 등의 성분이 검출된 것으로 보아 너록 또는 석록의 녹색 계열의 안료를 사용한 것으로 추정됨

El	%	+/- 2σ
Mg	53.1	8.7
Ti	0.35	0.16
Mn	0.107	0.052
Fe	10.88	0.54
Co	0.192	0.062
Cu	2.07	0.64
Sn	0.44	0.12
Sb	0.46	0.15
Pb	30.8	6.7

검출된 성분

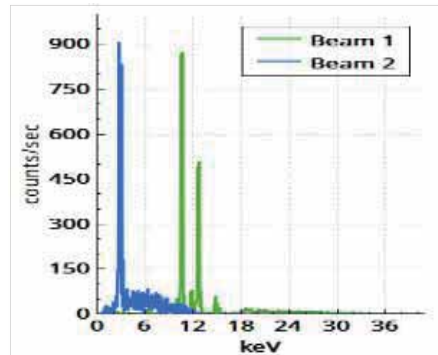

Spectrum

III

종합결론

- X-ray 촬영 결과 의소제작 편액의 결구방식은 먼저 접착제를 사용하여 바탕판과 테두리를 부착한 후 나무못을 사용하여 보다 단단하게 고정한 것으로 판단됨.
- 또한 뒷면에 박혀 있는 못들은 바탕판과 테두리가 분리되는 것을 방지하기 위해 후대에 박은 것으로 판단됨.
- 바탕판과 테두리에는 제작당시 단청문양으로 채색되었으나 현재는 일부만 남아 있으며, 남아 있는 물질에 대한 성분분석결과 석간주 및 너록으로 추정되는 물질이 검출되었음.
- 자외선 및 적외선 검사에서는 현재 육안으로 확인이 어려운 일부 글자의 윤곽만 확인될 뿐 그 외 다른 밑그림 등은 확인되지 않음.

【 봉원사 지장시왕도(奉元寺 地藏十王圖) 】

1. 문화재 현황

<봉원사 지장시왕도>는 현재 봉원사 수장고 안에 별도의 공간을 만들어 소장하고 있다. 목재로 짠 패널 형태로 되어있으며 액자 가장자리에는 갈색 비단천을 10cm가량씩 사방으로 두르고 있다. 세로186.4cm와 가로250.0cm의 비교적 큰 바탕화면을 갖추고 있는데 비단을 5폭으로 나누어(향좌로부터 34.0cm, 57.4cm, 58.0cm, 58.0cm, 42.6cm) 서로 이어서 감침질을 하였다.

목리문(木理紋)이 그려진 불단에 드리워진 녹색과 붉은색 천의자락이 있으며 그 가운데 녹색 천의자락 향우측 부분과 도명존자의 녹색 가사부분에 크게 구멍이 있다. 그리고 부분적으로 찢겨 지거나 안료가 변색·박락되는 등 훼손과 오염이 곳곳에서 발견된다. 후대에 장황하는 과정에서 화기(畵記)가 잘려나가 현재는 정확한 조성년도와 화승, 조성이력 등을 파악 할 수 없다.

2. 봉원사 <지장시왕도>의 도상형식과 양식

지장시왕도는 명부전(또는 지장전) 의 주존 그림으로 지장보살, 도명존자(道明尊者; 스님모습), 무독귀왕(無毒鬼王; 왕의 모습), 시왕(十王), 판관(判官), 동자(童子), 사자(使者), 녹사(綠事), 장군(將軍) 등이 위치한다.

일반적으로 지장보살상 좌우에는 심판관인 10대왕(十王)이 각각 5위씩 그려진다. 왼쪽은(향우) 제1대 진광대왕, 제3대 송제대왕, 제5대 염라대왕, 제7대 태산대왕, 제9대 도시대왕이 위치하며, 오른쪽은(향좌) 제2대 초강대왕, 제4대 오관대왕, 제6대 변성대왕, 제8대 평등대왕, 제10대 오도전륜대왕으로 이루어진다.

<봉원사 지장시왕도> 화면 구성은 중앙에 지장보살상이 있고 좌측에는(향우) 도명존자상과 시왕상 2위, 보살상 3위, 공양천녀상 1위, 동자상 2위, 시방불상이 있으며, 우측에는(향좌) 무독귀왕상과 시왕상 2위, 보살상 3위, 공양천녀상 1위, 동자상 2위, 시방불상 등이 위치한다. 이렇게 지장보살상과 도명존자상, 무독귀왕상으로 구성된 지장삼존도상 중심으로 시왕상, 보살상, 공양천녀상, 동자상, 시방불상이 대칭되어 이루어진 구성을 하고 있다.

지장보살상은 청색의 연화 대좌 위에 결과부좌하고 있는데 연화대좌 아래에는 천의자락이 드리워지고 나뭇결무늬가 그려진 큰 규모의 불단이 있다. 머리에는 검은색 투명한 두건을 쓰고 왼손은 복부 앞에 두고 보주를 들고 있으며 오른손은 어깨까지 들어 올려 중지과 엄지를 맞대고 있다. 원형의 녹색 두광과 토황색 신광을 구비한 지장보살상은 둥글넓적한 얼굴 형태로 볼에 살집이 있고 가는 눈썹과 눈, 작은 입과 우뚝한 코, 콧볼은 어깨까지 내려와 있어 근엄하면서 단정한 느낌이다. 또한 명도와 채도가 낮은 색감이 주를 이루는데 주홍색 대의에는 금니로 묘사한 연화원문과 단에는 다양한 색으로 채색한 연화당초문을 시문하였으며 녹색 상의에는 단에만 톱니바퀴 형태의 갈모금문을 장식하고 상의와 같은 녹색의 군의와 승각기에도 단에만 화문(花紋)과 연화문을 표현하였다.

지장보살상의 좌측에는(향우) 스님형태의 도명존자상이 배치되었는데 투명한 원형 광배를 갖추고 두 손을 가슴 앞으로 모아 석장을 들고 있다. 치켜 올라간 눈썹, 작고 또렷한 눈매, 꼭 다문 입으로 정돈된 이목구비를 묘사하였다. 지장보살상의 우측에는(향좌) 관을 쓴 무독귀왕상이 배치되었는데 두 손으로 케(櫃) 형태의 함을 들고 있다. 눈썹은 관자머리 위에까지 올라가 있고 정면을 응시한 눈과 살짝 입 꼬리가 올라가 미소를 짓는 듯한 표정, 턱밑까지 길게 늘어진 콧수염 등이 생

동감 있게 느껴진다.

시왕상은 도명존자상과 무독귀왕상 양 옆으로 배치되었는데 각각 2위씩 4위를 배치하고 있다. 그러나 조선후반기 지장시왕도는 일반적으로 각각 5위씩 총 10위를 배치하는 점을 고려한다면 봉원사 <지장시왕도>는 매우 독특한 배치구성임을 알 수 있다. 시왕상은 무독귀왕상과 비슷한 조복과 관을 쓰고 있으며 홀(笏)을 손으로 쥐거나 옷자락을 잡고 있는 모습 등으로 표현되었다.

6위의 보살상은 시왕상 뒤에 오색구름으로 구획을 나누어 공간감을 주고 구름 위쪽으로 배치하였다. 이 보살상은 『불설예수시왕생칠경(佛說預修十王生七經)』에서 설하고 있는 육광보살상으로 볼 수 있는데 (중략...爾時地藏菩薩 龍樹菩薩 救苦觀世音菩薩 常悲菩薩 陀羅尼菩薩 金剛藏菩薩 各各還從本道光中 至如來所 異口同聲 讚歎世尊 哀愍凡夫 說此妙法 拔死救生 頂禮佛足 中략...足膝齋胸口及眉 六光菩薩運深悲 各各同聲咸讚歎 勤勤化物莫生疲 ...) 보살상들은 모두 화려하게 장식한 보관을 쓰고 합장을 하고 있거나 지물로 연꽃과 모란꽃을 들고 있다.

공양천녀상은 육광보살상 안쪽으로 각1위씩 자리하고 있는데 선녀 머리 형태를 하고 공양물이 가득 담긴 그릇을 두 손으로 잡고 있다. 동자상은 천녀상 위로 각각 2위씩 4위를 배치하였는데 모두 쌍계형 머리를 하고 2위는 두루마리형태 경권을 들고 있고 2위는 무슨 이야기를 전하는 듯한 인물묘사를 하고 있다. 화면 상단에는 시방불상이 좌우측에 대칭되어 있다. 하늘공간에는 오색채운이 감돌고 있으며 지장보살상 정수리 부분에서 부터 표현된 투명한 흰색 서기(瑞氣)가 표현되어 있어 상서로운 기운이 느껴진다.

색채는 적색, 녹색, 황색등을 적절히 사용하고 있는데 전반적으로 채도가 낮고 탁한 색조로 표현하고 있다. 특히 상·하단에는 얼룩이 심하며 피부색도 많이 변색되었고 곳곳에 보채(補彩)된 흔적이 보인다. 그러나 의복 문양, 무독귀왕상과 시왕상이 쓰고 있는 관, 손에 들고 있는 지물, 지장보살상의 광배 등 금니(金泥)기법을 사용하고 있어 화면을 화려하고 품위 있게 만들어준다. 19세기 후반기부터 불화에 많이 쓰인 바림기법으로 옷 주름 표현을 과하지 않게 하고 있으며 또한 당시 많이 시문하는 유형의 연화문, 연화당초문, 모란화문, 운문, 동심원문, 나비문, 칠보문 등이 장식되어 있다.

3. 문화재 지정 여부

<봉원사 지장시왕도>는 19세기 후반~ 20세기 초반 조성의 다른 지장시왕도와 전체적으로 비교하였을 때 19세기 후반기 양식으로 편년을 나누어 볼 수 있겠다. 그리고 지장삼존상과 시왕상 4위, 보살상 6위, 공양천녀상 2위, 동자상 4위, 시방불상 등으로 구성되어있어 조선시대 후반기 일반적인 도상형식과 다르게 간략화 되어있어 매우 독특하다. 이렇게 단순한 형식으로 집중도 있는 화면과 공간구성이 돋보이는 불화이다.

또한 안정적인 도상형태, 금니 표현기법 사용, 다양한 색채, 유려한 필선, 아름다운 문양 등에서 완성도가 높아 도상의 형식과 양식이 후대로 전승되어 모본으로서의 역할도 지니고 있어 학술적인 가치가 있다.

그러나 화기가 남아있지 않아 정확한 조성년도와 화승, 조성이력 등을 파악하기 어렵다. 또한 보관상태가 좋지 않아 안료의 박락과 변색, 심한 얼룩과 큰 구멍으로 훼손되어있다는 점과 후대에 보채가 이루어진 흔적이 남아있어 매우 아쉬움이 남는다.

따라서 봉원사 <지장시왕도>를 문화재자료로 지정하여 보존, 관리하는 것이 타당하다고 판단된다.

참고 자료

문화재 이미지



봉원사 지장시왕도, 19세기 후반기, 견본채색, 186×250.0cm

【 봉원사 치성광여래도(奉元寺 熾盛光如來圖) 】

1. 문화재 현황

봉원사 칠성보전에 봉안되어 있는 후불탱화이다. 칠성보전은 사찰에 전해지는 <낙양삼각산봉원사 칠성보전신조창건기(洛陽三角山奉元寺七星寶殿新肇創建紀)>에 의해 고종이 즉위하던 1864년 6월 건립하였음을 알수 있으며, 현세의 모든 재액이 소멸되어 태평하게 살고 그후에는 극락왕생하여 무한한 쾌락을 누리고, 나아가 시방법계 일체중생이 모두 성불하기를 바란다는 발원문이 기록되어 있다. 또한 함께 전해지는 연화질과 <상량기원문(上樑祈願文)>에는 고종의 즉위를 기념하여 성신(星神)들의 보살핌으로 왕의 치세가 영원하고 왕실이 안녕하기를 바란다는 호국적인 염원이 기록되어 있다.

이 불화는 불단 뒷벽 고주 사이 후불벽에 딱차게 그려 넣었다. 폭 41cm 내외의 비단 6폭(각 35.8, 41.0, 41.3, 41.9, 41.2, 22.0cm)을 이어 세로 151cm, 가로 210cm의 화면을 마련하였다.

화면 중앙에는 치성광여래가 연화좌에 앉아 왼손바닥 위에 금륜(金輪)을 올리고 오른손은 위로 들어 설법인을 짓고 있으며, 좌우에는 각기 보관에 일·월상을 올린 일광보살(日光菩薩)과 월광보살(月光菩薩)이 합장하며 시립하여 있다. 삼존 좌우의 공간에는 위에서부터 칠여래(七如來), 칠원성군(七元聖君)과 사천왕(四天王)이 삼단을 이루며 배치되어 있다. 칠여래와 칠원성군이 등장하지만 삼태육성(三台六星) 등 다른 권속들은 표현되지 않았고 하단 좌우에 사천왕이 배치되어 있어 간략하지만 독특한 도상을 이루고 있다. 사천왕 중 여래 좌측(향우)에는 비파와 칼을 든 북방 다문천왕(多聞天王)과 동방 지국천왕(持國天王), 반대편에는 용과 여의주를 남방 증장천왕(增長天王)과 보탑을 든 서방 광목천왕(廣目天王)이 대칭으로 배치되어 있다. 이렇게 치성광여래도에 사천왕상이 배치된 사례는 극히 드문 예이다.

본존을 비롯한 각 존상들은 모두 가름한 얼굴과 좁은 어깨, 늘씬한 신체로 표현되어 있으며 이목구비의 표현은 소략하다. 본존의 얼굴과 가슴 부분, 사천왕상의 얼굴 등에는 화폭에 구멍이 나 있거나 찢어지는 등 훼손되어 있으며, 채색 특히 청색은 여러 군데 박락되었다. 이와함께 적색과 녹색 위주의 단순한 채색, 본존의 원형 광배와 신광 내연에 칠해진 금색, 옷자락 끝단의 잔잔한 꽃무늬 등의 표현은 19세기 이후 불화들에 흔히 보여지는 양식적 특징이다. 화기는 화면 하단 좌우에 칸을 만들었으나 화기를 기록하지 않아 흰 공간으로 남아있는 상태이다. 상호, 채색, 문양 등 전체적으로 19세기후반기 이후의 양식을 보여주고 있다.

2. 원형유지정도

전체적으로 간략하지만 안정감 있는 구도를 이루고 있으며 19~20세기 불화의 양식을 보여주고 있다. 화면 상부의 채색이 검게 변색되어 있고 습기로 인해 일부 안료가 번져 있으며 특히 청색안료는 박락이 심하다. 그러나 보채를 가하진 않았던 것으로 보인다. 화면 곳곳에 구멍이 나있거나 찢어지는 등 훼손된 부분도 있다.

3. 문화재 지정 여부

화면 일부에 손상이 있으나 제작 당시의 원형을 유지하고 있다. 비교적 간략한 구성의 도상을 이루며, 인물표현과 채색의 경향, 문양표현 등의 양식적 특징으로 보아 19세기 후반 이후에 제작된 불화로 추정된다. 그러나 무슨 연유에서인지 화기만만 설정되어 있고 화기의 기록이 없어 문화재적 가치가 떨어지긴 하지만 전통불화의 양상을 보여주고 있으며 전각 건립 당시에 제작되었을 것으로 추정되어 자료적인 가치는 있다고 판단된다.

참고 자료

문화재 이미지



봉원사 치성광여래도

【 법장사 목조여래좌상(法藏寺 木造如來坐像) 】

법장사 소장 목조여래좌상은 선정인의 수인을 한 소형의 목조불좌상이다. 신도 박귀남(1920~)의 시부모가 집안의 원불로 모셨던 불상을 2019년 2월에 기증받은 것이라고 한다. 불상은 가부좌했으며 고개를 약간 앞으로 숙였다. 법의는 두터운 편이며 조선후기 일반적인 불상에 보이는 변형 편단우견 방식의 착의를 하였다. 두상이 불신에 비해 크다. 나발은 반달형의 중간계주를 기점으로 정상부로 갈수록 부풀려 조각되었다. 정상부에는 공 모양의 큼직한 정상계주가 있다. 이처럼 나발이 정상부를 향해 점점 커지는 특징은 조선말 19세기 소형 불상에서 찾아볼 수 있다. 얼굴은 이마가 넓고 뺨이 긴 형태이다. 눈은 작지 않으며 코는 목직한 삼각형 모양이다. 인중이 길고 아랫입술은 반달모양으로 올라갔다. 왼쪽 이마에서부터 균열이 생겨 다리까지 이어졌다.

오른쪽 어깨를 살짝 덮는 대의에 조선후기 불상에서는 익숙하지 않은 넓적한 주름이 잡혀있다. 왼쪽 어깨 뒤로는 대의의 끝이 바닥에 닿을 정도로 길게 내려온다. 발목 아래의 좌우 주름 표현이 자연스럽지 않다. 선정인은 부처가 선정에 든 것을 상징하는 수인이다. 이 불상은 일반적인 선정인과 달리 왼손이 위로 올라가있으며, 손가락이 겹치지 않고 양손 엄지손가락이 맞닿지 않았다. 이처럼 짧은 손가락의 어색한 선정인 수인은 조선후기 목조불상에서 거의 목격되지 않는다.

도금 상태는 전체적으로 탈락이 있다. 부착력이 낮은 카슈도금으로 인해 금박이 박리되고, 왼쪽 무릎에는 카슈칠로 인한 붉은 색이 드러나 있다. 카슈는 전통옷칠의 대용으로 1960년대 이후 불상 개금에 많이 사용된 합성도료이다.

불상의 밑 부분은 속을 파고 뚜껑 판을 덮어 세 군데에서 못을 끼우는 방식으로 제작하였다. 현재는 원래의 뚜껑 판이 결실되고, 저부 전체에 맞게 밑판이 보완되어 있다. 소형의 선정인 불상은 53불과 같은 다불에서 종종 볼 수 있다. 바닥 앞쪽에 ‘二’ 라고 새겨져 있어 복수의 불상이 제작되었음을 시사한다.

최근 다리 앞부분의 균열을 보수하면서 복장을 발견하였다고 한다. 복장물은 오곡과 오향을 담아 오색실로 묶은 꾸러미 5종, 장신구 2종 4점, 원문(願文) 1매가 명주에 싸여있다. 또한 근대에 주묵(朱墨)으로 인출한 금강경답다라니 1매, 안국사 간행 4매의 다라니, 원문(願文) 1매가 있다.

<願文>

以此佛事功德 法界衆生共成佛果 壬申六月十五日

證明 比丘牧庵 / 院主 比丘錦城 / 化主 朴定慧月 / 姜大智性 / 曹大鏡華

전문적인 검토가 필요하지만, 복장물의 오색실은 20세기에 사용되는 합성섬유로 보인다. 원문은 이 불사의 공덕으로 법계중생이 부처님 지혜 얻기를 바라며 임신년(壬申年)에 증명, 원주, 화주 등 5인이 참여하였음을 적었다. 일반적으로 불상 조성 시에는 원문을 넣고, 중수 시에는 중수기를 넣는다. 중수는 불상 제작 후 100년이 지나 이루어진다. 원문의 임신년은 1932, 1872, 1812년 등이다.

조사 대상은 고개 숙인 자세와 두터운 법의, 변형 편단우견 착의방식 등에서 조선후기 불상을 따르고 있다. 그러나 큰 두상과 정상부로 갈수록 부풀린 나발, 능숙하게 처리되지 못한 법의, 짧은 손가락과 불완전한 선정인 등에서 19세기의 정교하지 못한 조각솜씨를 보이는 불상으로 판단된다. 도금 상태에 전반적인 박리가 있고 카슈칠의 흔적으로 붉은 칠이 드러나 있으며 불상 밑부분

의 판은 결실되어 보완되었다.

본 조사 대상은 조선후기 불상의 착의방식을 하고 있는데, 두상이 과하게 크고 양쪽 귀가 달리 표현되어 귓바퀴가 둘러지는 투박함, 법의의 둔중한 표현, 불완전한 선정인 자세, 몽툯한 손발 표현 등은 조선후기 목조불상의 말기적 특징을 보인다. 조성시의 원문이라면 이 불상의 조성 시기는 1872년으로 추정할 수 있으므로, 서울시 문화재자료로 지정하여 보존할 만하다.

참고 자료	문화재 이미지
	
사진 1. 법장사 목조여래좌상	사진 2. 법장사 목조여래좌상 후면
	
사진 3. 법장사 목조여래좌상 밑면	사진 4. 법장사 목조여래좌상 복장물

서울특별시고시 제2020 - 441호

서울특별시 등록문화재 등록 고시

「문화재보호법」 제70조, 「서울특별시 문화재 보호조례」 제11조, 제13조, 제67조의 규정에 따라 다음과 같이 서울특별시 등록문화재의 등록 사실을 고시합니다.

2020년 11월 5일

서울특별시장

1. 서울특별시 문화재 등록 개요

가. 문화재 등록 개요

등록 종별	등록 명칭	수량	규격(cm)	조성연대	보관장소 (소유자)
서울특별시 등록문화재 제4호	경향신문 (京鄕新聞)	1건 220점	31.0×23.0 등	1906-1910년	서울시 용산구 (국립한글박물관)

나. 등록 사유

1) 등록문화재

【 경향신문(京鄕新聞) 】

『경향신문』은 1906년 10월 19일자로 창간된 주간 국문신문이다. 프랑스 파리 외방전교회가 주도하던 한국 천주교회에서 발행하였는데, 사장은 프랑스인 신부가 맡고 한국인 신부와 조력자가 주관하였다. 1910년 12월 30일자까지 만4년 동안 220호가 발간되었으며, 발행부수는 4,000부를 상회한 것으로 보인다. 천주교회에서 발간하였지만 순수한 종교신문이 아닌 일반 시사 신문의 성격을 지니고 있었고, ‘한일합병’ 직후 조선총독부의 사전검열 강요에 의해서 폐간되었다.

다른 한말 신문들과 마찬가지로 교육을 통한 실력 양성을 강조하는 등, 국민계몽을 선도하였으며, 국내와 국외의 소식을 보도하였고, 실용적인 내용과 상식이 많았다. 국문으로 발간되어 국민계몽과 국문 대중화·보급에 크게 기여한 신문이다.

국립한글박물관 소장 『경향신문』은 자료적인 가치나 희귀성 등이 매우 주목되며, 천주교회의 문명 개화와 대중계몽에 대한 관심이 잘 드러나므로 이를 서울특별시 등록문화재로 등록할만한 가치가 있다.

2. 문화재 등록일자 : 서울시보 고시일자

3. 문화재 등록을 위한 조사보고서 : <붙임> 참조

4. 기타 자세한 사항은 서울특별시 역사문화재과(☎ 02-2133-2632)로 문의하여 주시기 바랍니다.

<붙임>

서울특별시 등록문화재 등록을 위한 조사보고서

【 경향신문(京鄕新聞) 】

1. 문화재 현황

『경향신문』은 1906년 10월 19일자로 창간된 주간 국문신문이다. 프랑스 파리 외방전교회가 주도하던 한국 천주교회에서 발행하였는데, 사장은 프랑스인 신부가 맡고 한국인 신부와 조력자가 주관하였다. 1910년 12월 30일자까지 만4년 동안 220호가 발간되었으며, 발행부수는 4,000부를 상회한 것으로 보인다.

본 조사대상은 천주교회에서 발간하였지만 순수한 종교 신문이 아닌 일반 시사 신문의 성격을 지니고 있었다. 그렇지만 천주교회의 정교분리 원칙에서 정치 불간섭을 내세워 현실정치에는 소극적으로 대처하였다. 폐간은 ‘한일합병’ 직후 조선총독부의 사전검열 강요에 의해서였으며, 1911년부터 격주간의 『경향잡지』라는 종교잡지로 전환되었다.

『경향신문』은 다른 한말 신문들과 마찬가지로 교육을 통한 실력 양성을 강조하는 등, 국민계몽을 선도하였다. 국내와 국외의 소식을 보도하였고, 실용적인 내용과 상식이 많았다. 국문으로 발간되어 국민계몽과 국문 대중화 보급에 크게 기여한 신문이다.

현재 『경향신문』은 국립한글박물관과 한국교회사연구소에 전질이 소장되어 있으며, 1978년 한국교회사연구소에서 소장한 신문을 자료총서의 하나로 영인하여 보급한 바 있다.

2. 원형 유지 정도

문화재의 원형은 잘 유지되어 있다.

3. 문화재 지정 가치 여부

현재 국가 등록문화재로는 2012년 지정된 신문과 잡지 8종(제505호-제511호)이 있는데, 『독립신문』 상해판(제510호)을 제외하면 모두 개항 이후부터 한말시기에 발간된 것이다. 『경향신문』 역시 한말에 간행되었으며, 천주교회의 문명 개화와 대중계몽에 대한 관심이 잘 드러난다.


따라서 국립한글박물관 소장 『경향신문』은 자료적인 가치나 희귀성 등이 매우 주목되므로 이를 서울특별시 등록문화재로 등록할만한 가치가 있다.

참고 자료

문화재 이미지



경향신문 제1호(明治39년 10월 19일) 앞·뒷면

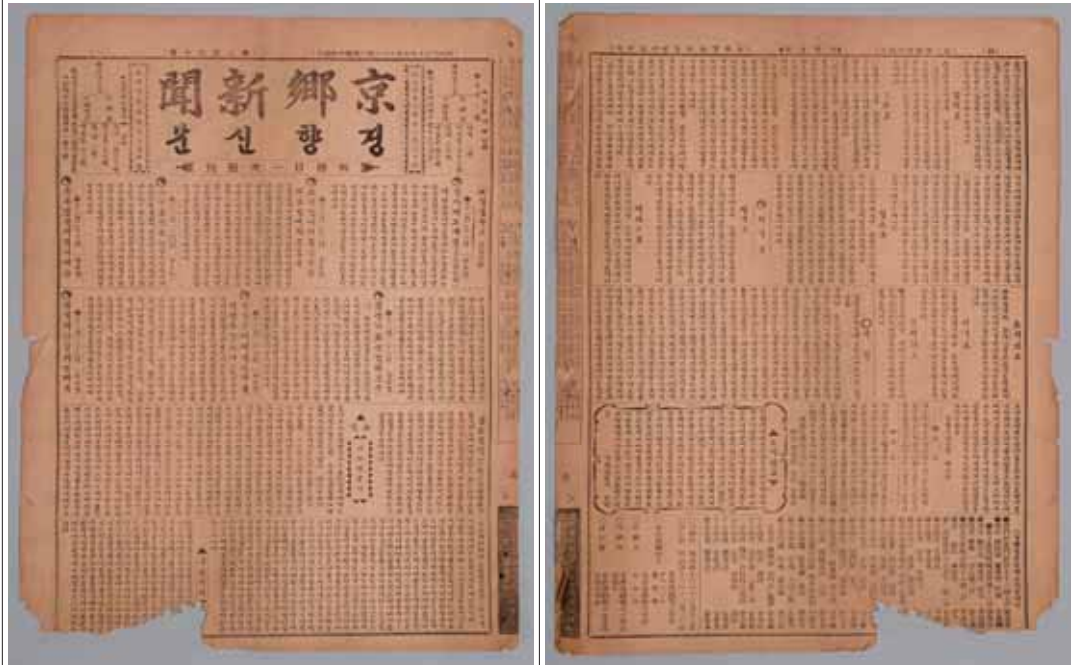

경향신문 제220호 앞·뒷면

서울특별시고시 제2020 - 442호

**도시관리계획(삼양사거리 지구단위계획 및 삼양특별계획구역Ⅲ 세부개발계획)
결정(변경) 및 지형도면 고시**

서울특별시고시 제2006-118호(2006.4.6.)로 지구단위계획 결정(변경)된 삼양사거리 지구단위계획구역 내 삼양특별계획구역Ⅲ에 대하여 2020년 제11차 서울시 도시·건축공동위원회 심의(2020.8.22.)를 거쳐 「국토의 계획 및 이용에 관한 법률」 제30조 및 같은 법 시행령 제25조 규정에 따라 도시관리계획(삼양사거리 지구단위계획 및 삼양특별계획구역Ⅲ 세부개발계획)을 결정(변경)하고, 「국토의 계획 및 이용에 관한 법률」 제32조 및 같은 법 시행령 제27조, 「토지이용규제 기본법」 제8조 및 같은 법 시행령 제7조 규정에 따라 지형도면을 고시합니다.

2020년 11월 5 일
서울특별시 장

I. 결정(변경) 취지

- 삼양사거리 지구단위계획구역 내 삼양특별계획구역Ⅲ에 대하여 노후주거지 개선 및 주변 여건변화 등을 반영하기 위해 지구단위계획을 변경하고 삼양특별계획구역Ⅲ에 대한 세부개발계획을 결정(변경)하는 사항임

II. 삼양사거리 지구단위계획 결정(변경)**① 지구단위계획구역에 관한 결정****1. 지구단위계획구역에 관한 결정조서 : 변경없음**

구분	도면 표시 번호	구역명	위치	면적(㎡)			최초결정일	비고
				기정	변경	변경후		
기정	①	삼양사거리 지구단위계획구역	강북구 미아동 688번지 일대	74,670	-	74,670	서울특별시고시 제308호 (1996.11.13)	-

② 토지이용 및 시설에 관한 결정

1. 용도지역·지구에 관한 도시관리계획 결정(변경)조서

가. 용도지역 결정조서 : 변경없음

나. 용도지구 결정조서 : 변경없음

1) 경관지구 결정조서

구분	지구세분	도면 표시번호	위치	면적(㎡)	연장(m)	폭원(m)	최초결정일	비고
기정	조망가로 특화경관지구	①	우이동319 ~삼양동사거리	150,203 (1,972)	5,300 (83)	양측 15	서고시129호 (19.4.18)	삼양로

주) ()는 지구단위계획구역 내

2) 고도지구 결정조서

구분	도면표시번호	지구명	위치	면적(㎡)	최초 결정일	비고
기정	①	북한산 주변	북한산 주변 (미아동 703-1 일대)	3,557,000 (18,621)	서고 260 (97.8.7)	•지역·지구 규정 및 관계법령 등 완 화시 완화규정 적용

주) ()는 지구단위계획구역 내

2. 도시기반시설에 관한 도시관리계획 결정(변경)조서

가. 교통시설 결정(변경)조서

1) 도로

■ 도로 결정(변경)조서 : 변경

구분	구 모				기능	연장 (m)	기점	종점	사용 형태	주요 경과지	최초 결정일	비고
	등급	류별	번호	폭원								
기정	중로	1	47	20~30	보조간선도로	5,055 (206)	미아동	수유동	일반도로	-	건고738 (63.12.24)	
변경	중로	1	47	20~30	보조간선도로	5,055 (206)	미아동	수유동	일반도로	-		
기정	중로	2	65	20~25	보조간선도로	2,200 (411)	미아동 688-5	대로 3-58	일반도로	-	건고738 (63.12.24)	
변경	중로	2	65	20~25	보조간선도로	2,200 (411)	미아동 688-5	대로 3-58	일반도로	-		
기정	소로	1	㉠	10	국지도로	100	미아동 703-13	미아동 703-138	일반도로	-	서고354 (90.10.24)	
변경	소로	1	㉠	10	국지도로	132	미아동 703-13	미아동 718-10	일반도로	-		
신설	소로	2	㉡	8~26	국지도로	140	미아동 860-4	미아동 718-10	일반도로	-	-	

주) 1. ()는 지구단위계획구역 내

2. 삼양특별계획구역Ⅲ 내 부분만 기재

□ 도로 결정(변경) 사유서

변경전 도로명	변경후 도로명	변경내용	변경사유	비고
중로1-47	중로1-47	• 선형변경	• 삼양로의 옹벽철거 및 분리도로 개선 등 교통처리계획 반영에 따른 도로 선형 변경	
중로2-65	중로2-65	• 선형변경	• 삼양특별계획구역Ⅲ 지침에 따라 솔샘로변 전면부 3m 도로 조성에 따른 선형 변경	
소로1-㉔	소로1-㉔	• 도로연장(종점변경) - 연장 : 100m → 132m - 종점 : 미아동 703-138 → 미아동 718-10	• 기결정(서울특별시고시 제2006-118호, 2006.04.06.)시 시설결정 조서와 도면 오류에 따른 연장 및 종점 정정	
-	소로2-㉔	• 도로신설	• 장기미집행에 따라 실효(20.07.01.) 후 동측 이면도로 확보에 따른 노선 신설	

2) 주차장 : 변경없음

나. 공간시설 결정(변경)조서

1) 공원 : 변경없음

2) 공공공지

■ 공공공지 결정(변경)조서 : 변경

구분	도면표시 번호	시설명	위치	면적(㎡)			최초결정일	비고
				기정	변경	변경후		
폐지	③	공공공지	미아동 860-96번지 일원	405	감) 405	-	서고118 (06.04.06)	

□ 변경 사유서

도면표시번호	시설명	변경내용	변경사유
③	공공공지	• 공공공지 폐지	• 도로변 오픈스페이스 확보는 공개공지로 대체하고 공공공지 폐지

다. 유통 및 공급시설 결정(변경)조서 : 변경없음

③ 획지 및 건축물 등에 관한 결정

1. 가구 및 획지에 관한 결정(변경)조서 : 변경

가. 최대개발규모 : 변경없음

나. 공동건축 : 변경없음

다. 가구 및 획지의 규모와 조성계획 : 변경

■ 특별계획구역(기정)

도면표시 번호	가구번호	면적(㎡)	지번	비고
삼양 특별계획 구역Ⅲ ③	미아동 703-17 일대	10,914	미아동 703-11, -12, -15, -16, -17, -18, -19, -20, -23, -24, -25, -26, -27, -28, -34, -39, -40, -41, -60, -62, -64, -84, -111, -112, -113, -114, -115, -116, -117, -119, -121, -123, -124, -125, -126, -127, -134, -149, -153, 705-1, -3, -5, -6, -7, -8, 706-1, -2, -3, -6, 718-1, -2, -3, -5, -6, -7, -8, -9, -11, -12, 860-4, -52, -74, -75, -76, -77, -79, -80, -81, -82, -83, -84, -87, -88, -91, -92, -96, -98, -142, -143, -263, -269	미아동

주) 삼양특별계획구역Ⅲ 부분만 기재

■ 특별계획구역(변경)

도면표시 번호	가구번호	면적(㎡)	지번	비고
삼양 특별계획 구역Ⅲ ③	미아동 703-17 일대	10,914	미아동 703-11, -12, -15, -16, -17, -18, -19, -20, -23, -24, -25, -27, -34, -39, -40, -41, -60, -62, -64, -84, -98, -111, -112, -113, -114, -115, -116, -117, -119, -121, -123, 124, -125, -126, -127, -134, -149, -153, 705-1, -3, -5, -6, -7, -8, 706-1, -2, -3, -6, 718-1, -2, -3, -5, -7, -8, -9, -11, -12, 860-4, -52, -74, -75, -76, -77, -79, -80, -81, -82, -83, -84, -87, -88, -91, -92, -96, -98, -142, -143, -263, -269	

주) 삼양특별계획구역Ⅲ 부분만 기재

□ 변경 사유서

구분	변경내용	변경사유
변경	• 지적 변경 및 오기사항 반영	• 703-26, 703-28, 718-6 : 703-27과 합병되어 말소됨에 따라 편입지번에서 제외 • 703-98 : 기결정시 누락되어 정정

2. 건축물에 관한 결정(변경)조서 : 변경없음

3. 기타사항에 관한 결정(변경)조서 : 변경없음

4. 특별계획구역에 관한 도시관리계획 결정(변경)조서

가. 특별계획구역 결정조서 : 변경없음

구분	도면표시 번호	구역명	위치	면적			비고
				기정	변경	변경후	
기정	③	삼양특별계획구역Ⅲ	미아동 703-149번지 일대	10,914	-	10,914	

주) 특별계획구역내 공동주택 건립시

- 건축물수 및 노후도 산정기준 : 서울시 도시계획조례 시행규칙 준용

나. 용도 및 건폐율·용적률·높이·공공시설 조성에 관한 계획

■ 삼양특별계획구역Ⅲ 계획지침 : 변경

구분		계획내용		비고
		기정	변경	
위치		• 미아동 703-149 일대		변경없음
면적		• 10,914㎡		변경없음
용도지역		• 준주거지역 • 조망가로특화경관지구(삼양로변 폭 15m)		변경없음
불허 용도	전층	• 안마시술소, 종교집회장, 장례식장(병원부속시설 제외), 공장, 창고시설, 교도소, 감화원, 군사시설, 자동차관련 시설(주차장, 매매장 제외), 노인복지시설 중 실비노인복지주택, 유료노인복지주택		변경없음
권장 용도	전층	• 문화 및 집회시설 중 공연장(영화관 제외), 전시장 • 소매시장 중 대형백화점, 쇼핑센터 • 유치원, 보육원, 노인복지시설(실비노인복지주택, 유료노인복지주택 제외)		변경없음
건폐율		• 지역지구 규정 준용	• 60%	해당 용도지역 건폐율 표기
용적률		• 기준용적률/허용용적률: 300% / 360% 이하 • 상한용적률: 허용용적률 × (1 + 1.3a) ※ a : 공공시설을 제공(대지면적의 일부를 공원·광장·도로 등의 공지로 기부채납 하는 경우) 한 후의 대지면적 대 공공시설을 제공하는 면적의 비율 ※ 주거복합 신속시 주거부문 용적률: 250% 이하 (공공시설 제공에 따른 상한용적률은 상기 비율로 적용)	• 기준용적률: 300% 이하 • 허용용적률: 360% 이하 • 상한용적률: 허용용적률 × (1 + 1.3 × 가중치 × α토지 + 0.7 × α건축물) ※ 가중치 : 공공시설 제공 부지 용적률 / 사업부지 용적률 ※ α토지 : 공공시설 제공 토지면적 / 공공시설 (토지) 제공 후 대지면적 ※ α건축물 : 공공시설 제공 건축물 환산부지면적 / 공공시설 (토지) 제공 후 대지면적 ※ 공공임대주택을 추가로 확보할 경우 적용되는 용적률은 기 계획된 용적률계획과 별도로 100% 이하 범위에서 추가하여 계획 (서울특별시고시 제2019-313호, 2019.09.19.)	서울특별시 지구단위계획 수립기준 (20.05.26) 및 '준주거지역 내 공공임대주택 확보시 적용기준' 반영
높이		• 최고높이 90m 이하 ※ 사선제한배제	• 최고높이 99m 이하 ※ 사선제한배제 ※ 공공임대 추가 확보 시 10m이내의 범위에서 높이 계획을 변경하여 적용 (서울특별시고시 제2019-313호, 2019.09.19.)	'준주거지역 내 공공임대주택 확보시 적용기준' 반영
공공시설 조성 및 제공		• 솔샘길변 전면부 도로 조성 후 기부채납(3m) • 공공공지 설치 • 위치 지정된 공개공지 설치·조성 ※ 기부채납비율: 15% 이상	• 솔샘로변 전면부(3m), 이면부 도로 조성 후 기부채납 • 지역 필요시설 건축물(일부) 기부채납 ※ 기부채납비율 : 24.5% 이상	공공시설 계획 변경에 따른 계획지침 변경
기타사항에 관한 계획		-		세부개발계획 수립에 따른 계획지침 변경

□ 특별계획구역 계획지침 결정(변경) 사유서

구분	변경내용	변경사유
건폐율	• 건폐율 표기	• 해당 용도지역(준주거지역) 건폐율 표기
용적률	• 상한용적률 산정식 변경 • 준주거지역 내 공공임대주택 확보시 적용기준 명기	• 서울특별시 지구단위계획 수립기준(20.05.26) 반영에 따른 상한용적률 산정식 변경 • 서울특별시 도시계획 조례 제55조 제22항에 따른 '준주거지역 내 공공임대주택 확보시 적용기준' 명기
높이	• 최고높이 변경(90m→99m)	• '준주거지역 내 공공임대주택 확보시 적용기준' 을 반영하여 10m이내의 범위에서 높이계획을 변경
공공시설 조성 및 제공	• 기부채납비를 15% → 24.5% • 공공시설 조성계획 변경	• 세부개발계획 수립에 따라 공공시설 조성계획 변경
기타사항에 관한 계획	• 신설	• 세부개발계획 수립에 따라 기타사항에 관한 계획 신설

④ 경미한 사항에 관한 계획 : 변경없음

III. 삼양특별계획구역III 세부개발계획 결정

① 특별계획구역에 관한 결정

1. 특별계획구역에 관한 결정(변경)조서 : 변경없음

구분	도면표시 번호	구역명	위치	면적			비고
				기정	변경	변경후	
기정	③	삼양특별계획구역III	미아동 703-149번지 일대	10,914	-	10,914	-

주) 특별계획구역내 공동주택 건립시

- 건축물수 및 노후도 산정기준 : 서울시 도시계획조례 시행규칙 준용

② 토지이용 및 시설에 관한 결정

1. 용도지역·지구에 관한 도시관리계획 결정(변경)조서

가. 용도지역 결정조서 : 변경없음

■ 용도지역 결정조서

구분	면적			구성비(%)	비고
	기정	변경	변경후		
준주거지역	10,914	-	10,914	100.0	-

나. 용도지구 결정조서 : 변경없음

■ 경관지구 결정조서

구분	지구세분	도면표시번호	위치	면적(㎡)	연장(m)	폭원(m)	최초결정일	비고
기정	조망가로 특화경관지구	①	우이동319 ~삼양동사거리	150,203 (640)	5,300 (46)	양측 15	서고서129호 (19.4.18)	삼양로

주) ()는 삼양특별계획구역III 내

2. 도시기반시설에 관한 도시관리계획 결정(변경)조서

가. 교통시설 결정(변경)조서

1) 도로

■ 도로 결정(변경)조서 : 변경

구분	규 모				기능	연장 (m)	기점	종점	사용 형태	주요 경과지	최초 결정일	비고
	등급	류별	번호	폭원								
기정	중로	1	47	20~30	보조간선도 로	5,055 (32)	미아동	수유동	일반 도로	-	건고738 (63.12.24)	
변경	중로	1	47	20~30	보조간선도 로	5,055 (32)	미아동	수유동	일반 도로	-	-	
기정	중로	2	65	20~25	보조간선도 로	2,200 (179)	미아동 688-5	대로 3-58	일반 도로	-	건고738 (63.12.24)	
변경	중로	2	65	20~25	보조간선도 로	2,200 (179)	미아동 688-5	대로 3-58	일반 도로	-	-	
기정	소로	1	㉠	10	국지도로	100	미아동 703-13	미아동 703-138	일반 도로	-	서고354 (90.10.24)	
변경	소로	1	㉠	10	국지도로	132	미아동 703-13	미아동 718-10	일반 도로	-	-	
신설	소로	2	㉡	8~26	국지도로	140	미아동 860-4	미아동 718-10	일반 도로	-	-	

주) ()는 삼양특별계획구역Ⅲ 내

□ 도로 결정(변경) 사유서

변경전 도로명	변경후 도로명	변경내용	변경사유
중로1-47	중로1-47	• 선형변경	• 삼양로의 옹벽철거 및 분리도로 개선 등 교통처리계획 반영에 따른 도 로 선형 변경
중로2-65	중로2-65	• 선형변경	• 삼양특별계획구역Ⅲ 지침에 따라 솔샘로변 전면부 3m 도로 조성에 따 른 선형 변경
소로1-㉠	소로1-㉠	• 도로연장(종점변경) - 연장 : 100m → 132m - 종점 : 미아동 703-138 → 미아동 718-10	• 기결정(서울특별시고시 제2006-118호, 2006.04.06.)시 시설결정 조 서와 도면 오류에 따른 연장 및 종점 정정
-	소로2-㉡	• 도로신설	• 장기미집행에 따라 실효(20.07.01.) 후 동측 이면도로 확보에 따른 노 선 신설

나. 공간시설 결정(변경)조서

1) 공공공지

■ 공공공지 결정(변경)조서 : 변경

구분	도면표시 번호	시설명	위치	면적(㎡)			최초결정일	비고
				기정	변경	변경후		
폐지	③	공공공지	미아동 860-96번지 일원	405	감) 405	-	서고118 (06.04.06)	

□ 변경 사유서

도면표시번호	시설명	변경내용	변경사유
③	공공공지	• 공공공지 폐지	• 도로변 오픈스페이스 확보는 공개공지로 대체하고 공공공지 폐지

[3] 획지 및 건축물 등에 관한 결정

1. 가구 및 획지에 관한 결정(변경)조서

가. 획지에 관한 결정 조서

구분	구역명	도면표시 번호	가구번호	획지		비고
				위치	면적(㎡)	
변경	삼양 특별계획구역Ⅲ	③	미아동 703-17 일대	미아동 703-17일대	9,203.4	획지
					1,710.6	도로

□ 가구 및 획지 결정 사유서

위치	결정내용	결정사유
미아동 703-17 일대	획 지 -면적 : 9,203.4	• 특별계획구역 세부개발계획 수립에 따라 합리적 토지이용을 위하여 가구 및 획지 계획 수립

2. 건축물 등에 관한 결정(변경)조서

가. 건축물 용도계획

구분		특별계획구역 계획지침	세부개발계획	비고
불허 용도	전층	• 안마사술소, 종교집회장, 장례식장(병원부속시설 제외), 공장, 창고시설, 교도소, 감화원, 군사시설, 자동차관련시설(주차장, 매매장 제외), 노인복지시설 중 실비노인복지주택, 유료노인복지주택	좌동	
권장 용도	전층	• 문화 및 집회시설 중 공연장(영화관 제외), 전시장 • 소매시장 중 대형백화점, 쇼핑센터 • 유치원, 보육원, 노인복지시설(실비노인복지주택, 유료노인복지주택 제외)	좌동	

나. 건축물 밀도계획

1) 건폐율 계획

구분	특별계획구역 계획지침	세부개발계획	비고
간폐율	• 60% 이하	• 60% 이하	

2) 용적률 계획

구분	특별계획구역 계획지침	세부개발계획	비고
용적률	• 기준용적률: 300% 이하 • 허용용적률: 360% 이하 • 상한용적률: 허용용적률 $\times (1 + 1.3 \times \text{가중치} \times \alpha \text{토지} + 0.7 \times \alpha \text{건축물})$ ※ 가중치: 공공시설 제공 부지 용적률/사업부지 용적률 ※ α토지: 공공시설 제공 토지면적/공공시설 (토지) 제공 후 대지면적 ※ α건축물: 공공시설 제공 건축물 환산부지면적/공공시설 (토지) 제공 후 대지면적 ※ 공공임대주택을 추가로 확보할 경우 적용되는 용적률은 기 계획된 용적률계획과 별도로 100% 이하 범위에서 추가하여 계획 (서울특별시고시 제2019-313호, 2019.09.19.)	• 기준용적률: 300% 이하 • 허용용적률: 360% 이하 • 상한용적률: 480% 이하 ※ 공공임대주택 확보에 따른 용적률 완화: 100% 추가 (580% 이하)	

※ 상한용적률 산정은 서울특별시 도시계획조례 제55조 22항, 도시계획조례 시행규칙 제7조 준수

- 「서울특별시 도시계획 조례」 제55조 제22항에 따른 ‘준주거지역 내 공공임대주택 확보시 적용기준’ : 변경없음

○ 공공임대주택을 추가로 확보할 경우 적용되는 용적률은 기 계획된 용적률계획과 별도로 100% 이하의 범위에서 추가하여 계획할 수 있다.

- 준주거지역으로 상향된 지역에서 도시계획 조례에 따라 임대주택 추가 확보 시 종전 용도지역의 용적률만큼 허용되는 ‘주거부분의 허용용적률’은 적용하지 않는다.
- 건축물 비주거용도(오피스텔 등 주택 제외) 비율은 전체 용적률에서 임대주택 도입으로 완화되는 용적률을 제외한 용적률의 10% 이상으로 계획한다.
(단, 비주거용도 비율에 대해 별도 계획이 수립된 경우 해당 계획내용을 준수한다.)
- 특별계획구역은 세부개발계획 수립시 ‘준주거지역 내 공공임대주택 확보시 적용기준’을 적용하되 도시·건축공동위원회 심의를 통하여 결정한다.
- 건축물 용도 중 공동주택이 불허용도로 지정된 경우는 적용에서 제외한다.
- 임대주택 추가 확보시 10m 이내의 범위에서 높이계획을 변경하여 적용할 수 있다. 단, 해당 지구단위계획의 취지, 인근지역과의 조화 등을 고려하여 자치구 건축위원회의 자문(심의)을 거쳐야 하고, 지구단위계획의 경미한 변경에 따른 높이완화와 중복으로 적용할 수 없다.
- ※ 「서울특별시 도시계획 조례」 부칙(제7093호, 2019.3.28.) 제2조에 따른 유효기간이 지나면 ‘준주거지역 내 공공임대주택 확보시 적용기준’은 적용하지 않는다. 다만, 유효기간에 대하여 도시계획조례가 개정 또는 폐지되는 경우 그에 따른다.

■ 임대주택 확보에 따른 용적률 완화(서울특별시 도시계획 조례 제55조 제22항)

구분	산출결과	산출내역	비고
대지면적	9,203.40㎡	• 10,914㎡ - 1,710.60㎡ = 9,203.40㎡	
상한용적률	480%	• 480% < 480.3%	
용적률 완화	580%	• 서울특별시고시 제2019-313호 (2019.09.19.) ※ 공공임대주택 확보에 따른 용적률 완화 : 100%	
공공임대주택 의무 연면적	4,601.70㎡	• {(완화용적률 - 상한용적률) × 1/2} × 대지면적 = {(580%-480%) × 1/2} × 9,203.40㎡ = 4,601.70㎡	
공공임대주택 확보계획	4,608.19㎡	• 연면적 : 4,608.19㎡ > 4,601.70㎡ • 세대수: 71세대	

※ 공공임대주택 확보 세대수 및 면적은 향후 건축심의 등 절차이행에 따라 변경될 수 있음

■ 용적률 인센티브 완화항목 및 완화내용(기정)

원 화 항 목			완 화 내 용	비 고
획지	획지단위 개발	획지단위 공동개발	기준용적률 x a	2개 이상의 개발필지를 획지계획 수립시 - 필지수 = N - N=2 → a=0.15 - N=3이상 → a=0.2
	획지간 공동개발 (권장)	준수시	기준용적률 x 0.1	• 2개 이상의 획지에 대하여 공동건축 권장을 한 경우
건축물 용도	권장용도	전층권장	기준용적률 x (권장용도면적 ÷ 주차장을 제외한 건축연면적) x 0.2	- 건축연면적의 20% 이상시 ※ 총연면적 중 주차장면적은 제외
대지내 공지	공개공지	위치준수	기준용적률 x 0.1	
		조성형태 및 규모 준수시	기준용적률 x [(설치면적 - 의무면적) ÷ 대지면적] x a	- 피로티구조 : a=0.5 - 개방형구조 : a=1.2
	건축한계선	전면공지	기준용적률 x (제공면적 ÷ 대지면적) x 1.2	- 건축한계선 준수에 의한 후퇴부분의 면적으로 산정 - 미관지구내 제공의무면적 제외
대지내 통로	보행통로	공공보행 통로	기준용적률 x (조성면적 ÷ 대지면적) x a	- 피로티구조 : a=0.5 - 개방형구조 : a=1.0
		보차혼용 통로	기준용적률 x (조성면적 ÷ 대지면적) x a	
건축물 형태 및 외관	옥외광고물 및 통합간판 등 설치	준수시	기준용적률 x 0.05	• 서울시 옥외광고물 관리조례 적용
환경 친화적 건축물	옥상녹화	준수시	기준용적률 x (제공면적 ÷ 대지면적) x 0.3	• 서울시 보급형 옥상녹화 조성기법 적용시
	중수도 또는 빗물 이용시설	준수시	기준용적률 x 0.05	• 서울시 기준 적용시 (설치 의무대상 인센티브 배제)
주차 및 차량 동선	공동주차 통로 및 출입구	준수시	기준용적률 x 0.1	• 지정 적용시

※ 용적률 인센티브 적용시 대지내공지 및 보행통로 등의 인센티브는 중복하여 적용하지 아니함
(예 : 건축한계선 후퇴부분에 보차혼용통로 및 공공보행통로 조성시 등)

■ 용적률 인센티브 완화항목 및 완화내용(변경)

완화항목			완화내용	비고
획지	획지단위 개발	획지단위 공동개발	기준용적률 x a	• 2개 이상의 개발필지를 획지계획 수립시 • 필지수 = N - N=2 → a=0.15 - N=3이상 → a=0.2
	획지간 공동개발 (권장)	준수시	기준용적률 x 0.1	• 2개 이상의 획지에 대하여 공동건축 권장을 한 경우
건축물 용도	권장용도	전층권장	$\text{기준용적률} \times (\text{권장용도면적} \div \text{주차장을 제외한 건축면적}) \times 0.2$	• 건축면적의 20% 이상시 ※ 총면적 중 주차장면적은 제외
대지내 공지	공개공지	위치준수	기준용적률 x 0.1	
		조성형태 및 규모 준수시	$\text{기준용적률} \times [(\text{설치면적} - \text{의무면적}) \div \text{대지면적}] \times a$	• 피로티구조 : a=0.5 • 개방형구조 : a=1.2
	건축한계선	전면공지	$\text{기준용적률} \times (\text{제공면적} \div \text{대지면적}) \times 1.2$	• 건축한계선 준수에 의한 후퇴부분의 면적으로 산정 • 미관지구내 제공의무면적 제외
대지내 통로	보행통로	공공보행 통로	$\text{기준용적률} \times (\text{조성면적} \div \text{대지면적}) \times a$	• 피로티구조 : a=0.5 • 개방형구조 : a=1.0
		보차혼용 통로	$\text{기준용적률} \times (\text{조성면적} \div \text{대지면적}) \times a$	
환경 친화적 건축물	옥상녹화	준수시	$\text{기준용적률} \times (\text{제공면적} \div \text{대지면적}) \times 0.3$	• 서울시 보급형 옥상녹화 조성기법 적용시
	중수도 또는 빗물이용 시설	준수시	기준용적률 x 0.05	• 서울시 기준 적용시 (설치 의무대상 인센티브 배제)
	저공해 자동차	준수시	기준용적률 x 0.05	[주거 : 300세대 이상] • 전체 주차면수의 5% 이상 전용 주차공간 제공 및 전체 주차 면수의 2% 이상 전기차충전용 콘센트 설치시 [비주거: 연면적 1만㎡ 이상] • 전체 주차면수의 5% 이상 전용 주차공간 제공 및 전체 주차면수의 1% 이상 전기차충전기 설치시
주차 및 차량동선	공동주차 통로 및 출입구	준수시	기준용적률 x 0.1	• 지정 적용시

※ 용적률 인센티브 적용시 대지내공지 및 보행동선 등의 인센티브는 중복하여 적용하지 아니함
 (예 : 건축한계선 후퇴부분에 보차혼용통로 및 공공보행통로 조성시 등)

□ 변경 사유서

위치	변경내용	변경사유
미아동 703-17 일대	• 옥외광고물 및 통합간판 설치 삭제 • 친환경계획 인센티브항목 (저공해자동차) 추가	• 서울특별시 지구단위계획 수립기준 개정('20.5.26) 사항 및 변화된 시대상을 반영하여 친환경계획 인센티브 항목(저공해자동차) 추가 및 효용성이 낮은 항목(옥외광고물 및 통합간판 등 설치) 삭제

3) 건축물 높이 계획

구분	특별계획구역 계획지침	세부개발계획	비고
높이	• 최고높이 99m 이하 ※ 사선제한배제 ※ 공공임대 추가 확보 시 10m이내의 범위에서 높이계획을 변경하여 적용할 수 있음 (서울특별시고시 제2019-313호, 2019.09.19.)	• 최고높이 99m 이하 ※ 사선제한배제 ※ 공공임대주택 확보에 따른 높이 완화	

3. 공공시설등 부담에 관한 계획

가. 공공시설 계획

구분	특별계획구역 계획지침	세부개발계획	비고
공공시설	• 솔샘로변 전면부(3m), 이면부도로 조성 후 기부채납 • 지역 필요시설 건축물(일부) 기부채납 ※ 기부채납비율: 24.5% 이상	• 기부채납 비율 : 24.5%(2,669.7㎡) - 도로 조성 : 15.7%(1,710.6㎡) - 사회복지시설(육아종합지원센터) : 7.4% (803.8㎡) - 임대주택(7세대) : 1.4%(155.3㎡)	

나. 공공시설 설치계획

■ 공공기여 내용

구분	면적(㎡)	구성비	비고
합계	2,669.7㎡	24.5%	-
도로	1,710.6㎡	15.7%	• 솔샘로변 전면부(3m), 이면부 도로 조성
사회복지시설 (육아종합지원센터)	803.8㎡	7.4%	• 건축연면적 : 1,400㎡ - 환산부지 : 651.8㎡ • 토지지분 : 152.0㎡ • 위치 : 103동 3층
임대주택	155.3㎡	1.4%	• 건축연면적 : 393.54㎡ - 환산부지 : 112.6㎡ • 토지지분 : 42.7㎡ • 공공임대주택 : 7세대(정용면적 39㎡)

주1) 사회복지시설(토지 및 건축물)은 강북구로 귀속되며, 강북구청장이 운영 및 관리함

2) 향후 토지가 및 건축계획 등에 따라 사회복지시설의 면적·충고·형태는 건축심의 과정에서 조정될 수 있음

3) 제공하는 공공시설등은 제공 위치, 성능 수준, 설비 등을 인수자(관리부서)와 협의하여 사업계획승인 시 확정함

■ (사회복지시설) 건축물 환산부지 및 토지지분 산식

구분	내용	비고
공공시설설치단가(원/㎡)	3,254,000	2020년 공공건축물 건립 공사비 책정 가이드라인 중 육아보육, 키즈센터 5,000㎡ 적용
기부채납 연면적(㎡)	1,400	
공공시설설치비용(원)	4,556,673,820	
부지가액(원/㎡)	6,991,465.5	2020년 공시지가 2배 적용
환산부지 면적(㎡)	651.8	
토지지분(㎡)	152.0	

※ 상기 내역은 '2020년 공공건축물 건립 공사비 책정 가이드라인'에 의거 산정되었으며, 조성계획은 추후 변경될 수 있음

■ (공공임대주택) 건축물 환산부지 및 토지지분 산식

구분	내용	비고
공공시설설치단가(원/㎡)	2,000,000	과밀부담금 부과를 위한 2020년도 표준건축비(국토교통부고시제2019-802호, 2019.12.20)
기부채납 연면적(㎡)	393.54	
공공시설설치비용(원)	787,080,000	
부지가액(원/㎡)	6,991,465.5	2020년 공시지가 2배 적용
환산부지 면적(㎡)	112.6	
토지지분(㎡)	42.7	

※ 상기 내역은 '2020년 공공건축물 건립 공사비 책정 가이드라인'에 의거 산정되었으며, 조성계획은 추후 변경될 수 있음

4. 기타사항에 관한 결정

구분		특별계획구역 계획지침	세부개발계획	비고
대지내 공지	건축 한계선	-	• 솔샘로, 삼양로변 : 3m • 삼양로32나길, 솔샘로53길변 : 2m	
	전면공지	-	• 건축한계선 후퇴공간을 활용한 전면공지(인도부속형)	
	공개공지	• 공개공지 2개소 위치 지정	• 공개공지는 2개소 이내로 설치하되, 최소 폭 5m 이상 및 1개소의 면적이 최소 45㎡ 이상 확보 • 공개공지1, 2는 지정된 위치에 공개공지 설치하고, 건축물 통로 등 사유화되지 않도록 계획	

구분		특별계획구역 계획지침	세부개발계획	비고
대지 내 통로	공공보행통 로	인근 지역의 보행동선 연결을 위해 공공보행통로 6m 지정	- 이용자의 보행동선과 더불어 대중교통수단으로 접근 및 이용이 용이하도록 계획 - 최소 폭 6m 이상 확보하고, 필로티형 공공보행통로 조성시 유효높이 6m 확보 - 지형적인 단차를 고려하여 경사로 또는 엘리베이터 등 장애인의 편의를 위한 시설 설치 - 공공성 확보 및 이용자의 편의 증진을 위하여 상시 개방	
형태 및 색채		-	- 다채로운 입면이 되도록 재료 구분, 입면의 분절 요소를 활용한 계획 (예시: 저층부:벽돌마감 / 저층-고층 연결부:재마감 / 고층부 돌출 발코니 적용으로 입면디자인 특화 등) - 주조색 및 보조색은 부드럽고 온화한 느낌의 차분한 무채색 계열의 색상 적용	
교통 처리 계획	차량출입 금지구간	술샘로변 차량출입불허구간 지정	- 술샘로변 차량출입불허구간 지정 - 차량진출입구로 인한 보행동선 단절을 최소화하고, 반사경을 설치하여 교통안전 확보	


IV. 관계도면 : 붙임 참조(세부 관계도면은 열람장소에 비치된 도면 참조)

※ 첨부된 지형도면 등(그 외 세부 관계도면은 첨부 생략)은 참고용 도면이므로 측량, 그 밖의 용도로 사용할 수 없습니다.


V. 시민의 열람편의를 위해 서울특별시 도시관리과(☎2133-8380) 및 강북구 도시계획과(☎901-6844)에 비치하여 열람하고 있습니다.

※ 고시문 및 지형도면은 토지이용규제정보서비스(<http://luris.molit.go.kr>)에 게시할 예정이오니 참고하시기 바랍니다.

■ 지구단위계획구역에 관한 결정도

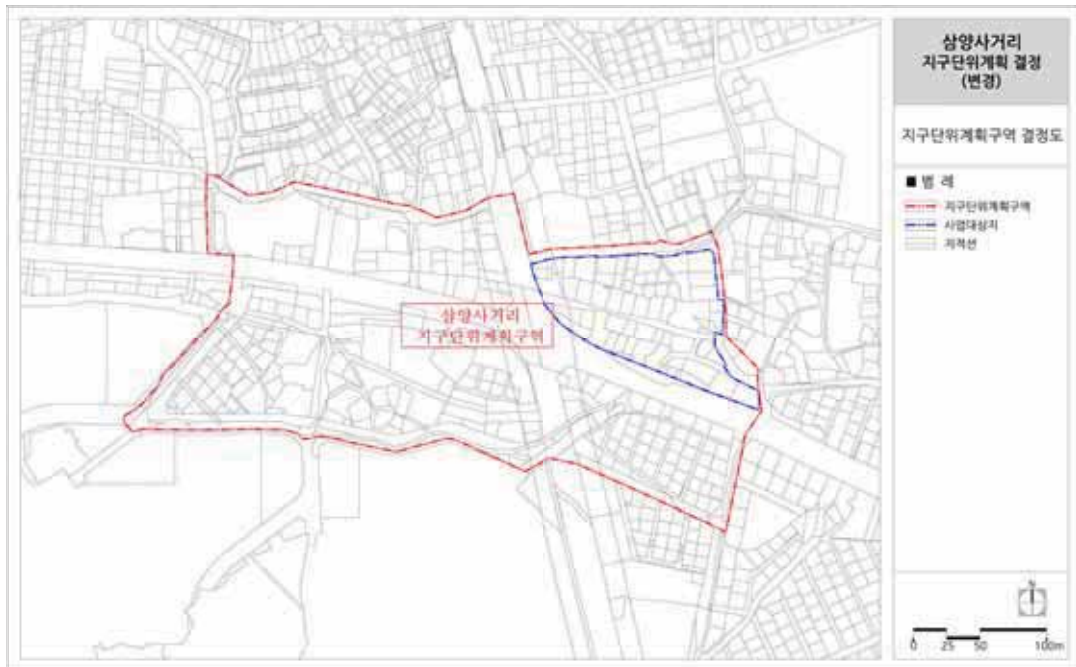


■ 용도지역·지구에 관한 결정도

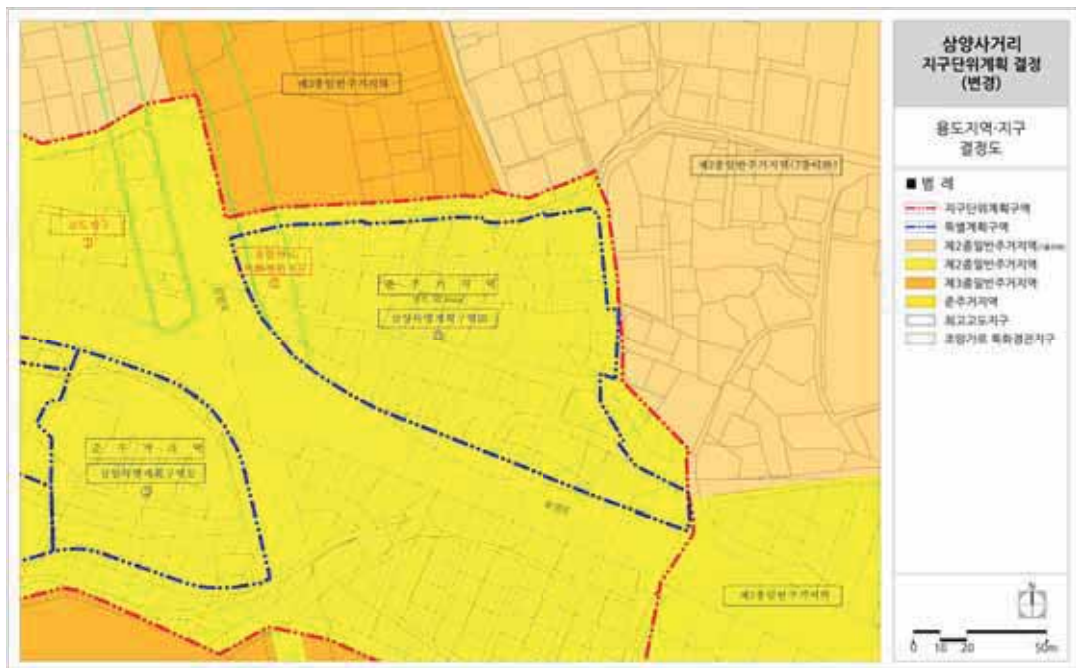


■ 도시기반시설 결정(기정)도




■ 도시기반시설 결정(변경)도

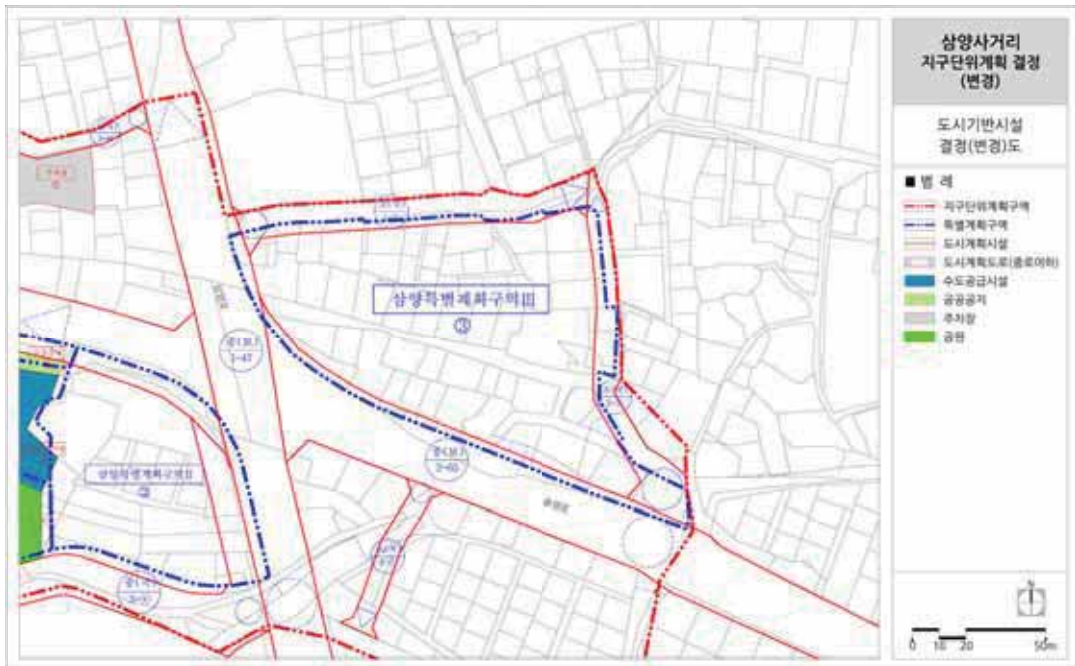


■ 가구 및 획지계획 결정(기정)도

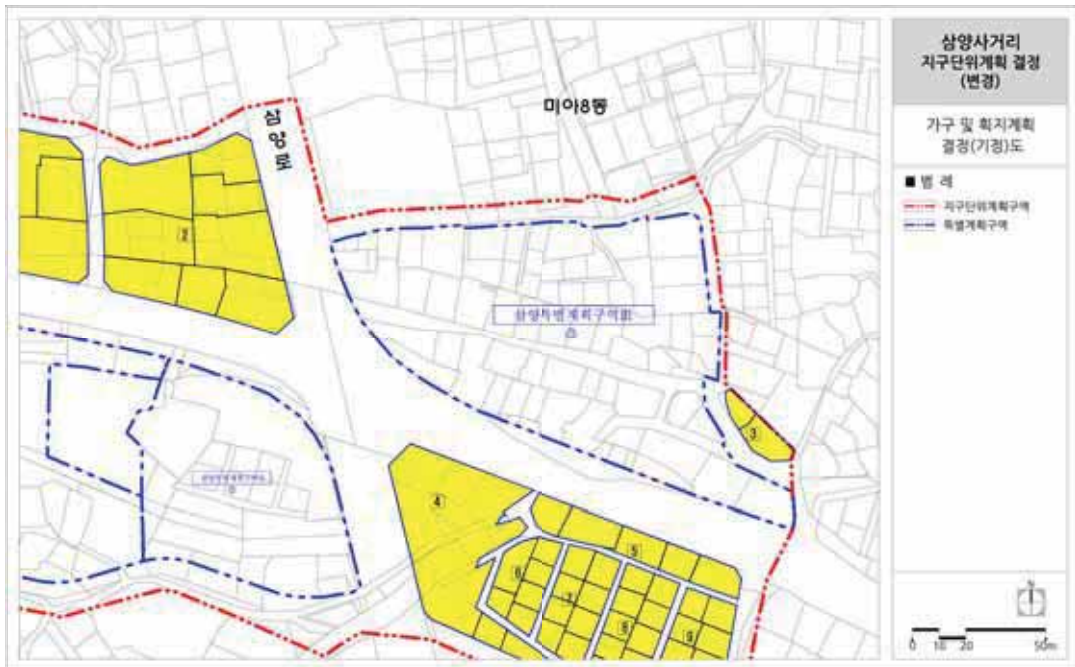

■ 가구 및 획지계획 결정(변경)도

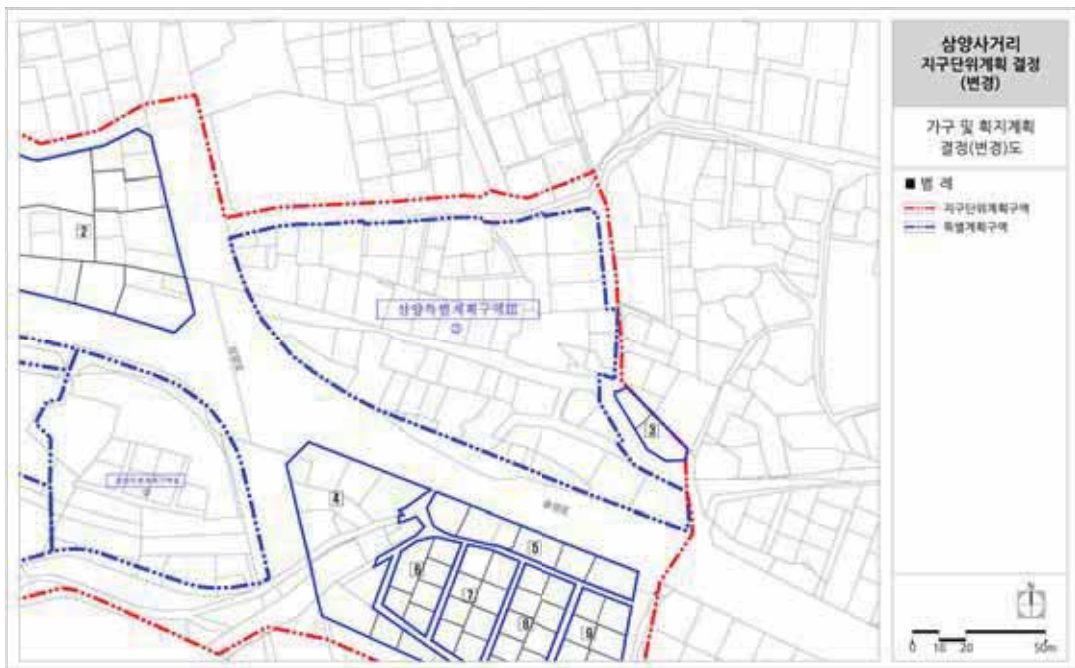

■ 세부개발계획 종합결정도

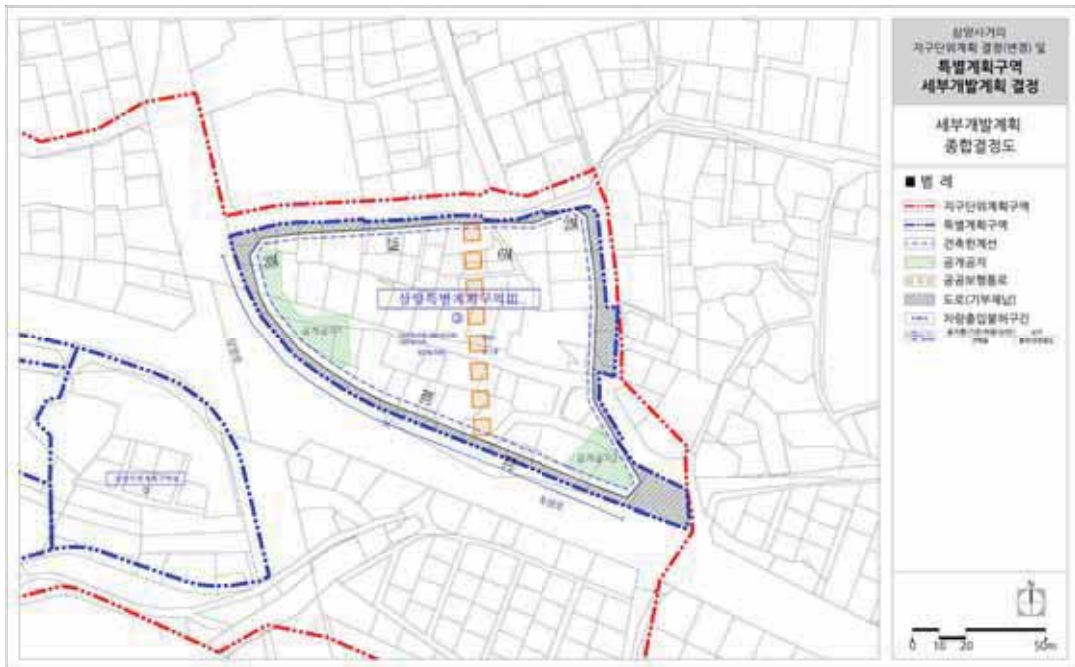

서울특별시고시 제2020 - 443호

노량진재정비촉진지구 재정비촉진계획(노량진7구역) 변경 결정(경미한 사항) 및 지형도면 고시

1. 서울특별시고시 제2006-443호(2006.12.21.)로 재정비촉진지구 지정 및 서울특별시 고시 제2009-503호(2009.12.10.)로 재정비촉진계획이 결정되고, 서울특별시고시 제2010-210호(2010.06.03.), 서울특별시고시 제2010-333호(2010.09.24.), 서울특별시고시 제2011-264호(2011.09.15.), 서울특별시고시 제2013-186호(2013.06.20.), 서울특별시고시 제2013-225호(2013.07.11.), 서울특별시고시 제2014-184호(2014.05.15.), 서울특별시고시 제2014-425호(2014.12.18.), 서울특별시고시 제2016-112호(2016.04.14.), 서울특별시고시 제2017-29호(2017.02.02.), 서울특별시고시 제2017-213호(2017.06.15.), 서울특별시고시 제2017-437호(2017.11.30.), 서울특별시고시 제2017-463호(2017.12.21.), 서울특별시고시 제2018-44호(2018.02.22.), 서울특별시고시 제2018-198호(2018.06.28.), 서울특별시고시 제2019-54호(2019.02.07.), 서울특별시고시 제2019-106호(2019.03.21.), 서울특별시고시 제2019-130호(2019.04.25.), 서울특별시고시 제2020-216호(2020.05.28.), 서울특별시고시 제2020-261호(2020.06.25.), 서울특별시고시 제2020-376호(2020.09.10.), 서울특별시고시 제2020-398호(2020.09.24.)로 변경 결정된 노량진재정비촉진지구에 대하여 「도시재정비 촉진에 관한 특별법」 제12조제1항에 따라 재정비촉진계획 변경결정하고, 같은 법 제12조제3항 및 같은 법 시행령 제15조에 따라 이를 고시하며, 같은 법 제13조 및 「국토의 계획 및 이용에 관한 법률」 제50조에 따라 지구단위계획구역 및 지구단위계획으로 결정합니다.
2. 노량진재정비촉진지구 재정비촉진계획 변경결정에 대하여 「토지이용규제 기본법」 제8조 에 따라 지형도면을 고시합니다.

2020년 11월 5일
서울특별시장

1. 노량진 재정비촉진지구의 명칭·유형·위치·면적 및 지정목적 (변경없음)

명 칭	유 형	위 치	면 적(㎡)			지정목적
			기 정	변 경	변 경 후	
노량진 재정비 촉진지구	주거지형	동작구 노량진동 270-2번지 일대	738,878.5	-	738,878.5	동작구 노량진동·대방동 일대의 도시기반시설이 열악한 주거 밀집지역의 무분별한 난개발을 방지하고, 서남생활권의 자족적인 배후주거지로서의 역할을 수행할 수 있도록 하기 위함

2. 재정비촉진구역 및 존치관리구역 변경 결정에 관한 사항(변경없음)

3. 재정비촉진계획 변경 결정에 관한 사항(변경, 노량진7재정비촉진구역)

가. 토지이용에 관한 계획(변경없음)

구 분	명 칭	면 적(㎡)			비 율(%)	비 고
		기 정	변 경	변 경 후		
합 계		33,154.5	－	33,154.5	100.0	－
정비기반 시설 등	소 계	10,676.5	－	10,676.5	33.2	－
	도 로	2,533.5	－	2,533.5	7.6	－
	공 원	7,778.0	－	7,778.0	23.5	－
	학 교	365.0	－	365.0	1.1	－
택 지 (획 지)	소 계	22,478.0	－	22,478.0	67.8	－
	7-1	22,478.0	－	22,478.0	67.8	공동주택 및 부대복리시설

나. 용도지역에 결정 변경에 관한 사항(변경없음)

1) 용도지역 결정 조서(변경없음)

구 분			면 적(㎡)			구성비 (%)
			기 정	변 경	변 경 후	
합 계			33,154.5	－	33,154.5	100.0
주거 지역	일반 주거 지역	소 계	33,154.5	－	33,154.5	100.0
		제1종일반주거지역	7,778.0	－	7,778.0	23.4
		제2종일반주거지역(7층)	2,075.9	－	2,075.9	6.3
		제2종일반주거지역	23,300.6	－	23,300.6	70.3
		제3종일반주거지역	－	－	－	－
	준주거지역		－	－	－	－
일반상업지역			－	－	－	－

다. 도시계획시설 설치계획(변경)

1) 도로 결정 조서

구분	규모				기능	연장 (m)	위치		사용형태	최초 결정일	비고
	등급	류별	번호	폭원 (m)			기점	종점			
기정	중로	2류	9	15	특수 도로	640 (115)	상도동453	대방동45-3 8	보행자 우선도로	서울특별시고시 제503호 (2009.12.10.)	-
기정	중로	2류	25	15~2 0	집산 도로	1,325 (292)	대방동49-6	상도동366- 5	일반도로	총독부고시 제722호 (1936.12.26.)	등용길
기정	소로	3류	10	5~6	특수 도로	32	대방동11-2 5	대방동68-2 3	보행자 전용도로	서울특별시고시 제210호 (2010.06.03.)	-

※ ()는 노량진7재정비촉진구역 내 연장임

2) 공원 결정 조서

구분	도면 번호	공원명	시설의 세분	위치	면적(㎡)			최초 결정일	비고
					기 정	변 경	변 경 후		
기정	①	노량진근린공원 (대방공원)	근린공원	대방동 226-7번지 일대	6,881.6	-	6,881.6	-	-
변경	④	노량진근린공원 (생태공원)	근린공원	노량진동 252-3번지 일대	15,746.4 (896.4)	감10,195 .0 (-)	5,551.4 (896.4)	서울특별시고시 제2009-503호 (2009.12.10.)	-

※ ()는 노량진7재정비촉진구역 내 면적임

※ 정정사유 : 서울특별시고시 제2020-216호('20.05.28.)상의 변경사항(노량진1재정비촉진구역 내 공공보행통로 조성에 따른 생태공원 면적 축소) 반영을 위한 면적 정정

3) 학교 결정 조서

구분	도면 번호	시설명	시설의 세분	위치	면적(㎡)			최초 결정일	비고
					기 정	변 경	변 경 후		
변경	①	영화초교, 영등포 중고교	학교	대방동 13-2번지 일대	47,346.. 0 (365.0)	감 14 (-)	47,332.. 0 (365.0)	서울특별시고시 제1978-178호 (1978.04.26.)	-

※ ()는 노량진7재정비촉진구역 내 면적임

※ 정정사유 : 서울특별시고시 제2017-463호('17.12.21)상의 학교 변경사항(노량진8재정비촉진구역 측량성과 반영에 따른 학교 면적 축소) 반영을 위한 면적 정정

라. 공동이용시설 설치계획(변경)

시설구분	시설의 종류	위 치	면 적(㎡)			비 고
			기 정	변 경	변 경 후	
공동이용시설	경비실	노량진7재정비 촉진구역내	-	증)67.32	67.32	누락시설 표기
	관리사무소		120.00	감)12.99	107.01	데크층
	근린생활시설		700.00	감)51.65	648.35	-
	주민공동시설 (주민회의실)		68.00	증)26.73	94.73	데크층
	경로당		242.00	증)62.17	304.17	데크층
	어린이놀이터		750.00	증)146.08	896.08	-
	주민운동시설		400.00	증)646.51	1,046.51	데크층
	작은도서관		230.00	증)87.9	317.90	데크층
	보육시설		335.00	증)6.5	341.50	데크층
	주민휴게시설		85.00	감)85.00	-	-
	실외운동시설		-	증)269.97	269.97	누락시설 표기

※ 주택건설기준 등에 관한 규정에 따라 설치하며, 공동이용시설 설치계획은 변경될 수 있음

※ 변경사유 : 건축심의('20.06.02) 결과 반영에 따른 건축계획 변경 및 일부 누락된 공동이용시설 반영을 위한 변경

마. 건축물의 정비·개량 및 건축시설계획(변경)

1) 기존건축물의 정비·개량계획(변경없음)

결정 구분	구역구분		가구 또는 획지구분		위 치	정비 개량계획(동)					비고
	명칭	면적 (㎡)	명칭	면적(㎡)		계	존치	개수	철거후 신축	철거 이주	
기정	노량진7 재정비 촉진구역	33,154 .5	7-1	22,478.0	동작구 대방동 13-31번지일대	112	-	-	112	-	-

2) 건축시설계획(변경)

결정 구분	구역구분		가구 또는 획지구분		위치	주된 용도	건폐율 (%)	용적률 (%)	높이 (m)	총수		
	명칭	면적 (㎡)	명칭	면적(㎡)						평균	최고	
기정	노량진7 재정비 촉진구역	33,154 .5	7-1	22,478.0	동작구 대방동 13-31번지일대	공동 주택	23.67	237.44	90이하	18층 이하	27층 이하	
변경							24.33	237.44	90이하	18층 이하	27층 이하	
주택의 규모 및 규모별 건설비율		구분		계	임대(㎡)				분양(㎡)			
					소계	40이하	40~50	50~60	소계	60이하	60~85	85초과
		기정	주택 (호)	576	100	46	43	11	476	172	301	3
			비율 (%)	100.0	17.4	8.0	7.5	1.9	82.6	29.8	52.3	0.5
		변경	주택 (호)	576	98	40	40	18	478	174	301	3
			비율 (%)	100.0	17.01	6.94	6.94	3.13	82.99	30.21	52.26	0.52
건축물의 건축선에 관한 계획		●장승배기길 변 : 건축한계선 7.5m ●15m 도로변 : 건축한계선 3m, 6m ●기타 건축선 등에 대한 사항은 노량진재정비촉진계획 건축지침도 및 시행지침에 따름										

※ 변경사유 : 건축심의('20.06.02) 결과 반영에 따른 건폐율 변경 및 임대주택의 소셜믹스(Social Mix)를 위한 건립세대 수 변경

3) 용적률 계획(변경없음)

구 분	산 정 내 용				
토지이용계획	계 (구역면적)	택지(B) (공동주택)	신설 정비기반시설	신설 정비기반시설 내 국·공유지	용도폐지 되는 기존 기반시설 국·공유지
	33,154.5㎡	22,478.0㎡	10,676.5㎡	5,442.5㎡	1,061.0㎡
공공시설부지 제공면적 (순부담)	• 순부담면적(C) = 신설 정비기반시설 면적 - 신설 정비기반시설 내 국·공유지 - 용도폐지되는 기존 기반 시설 국·공유지 = 10,676.5㎡ - 5,442.5㎡ - 1,061.0㎡ = 4,173.0㎡				
기준용적률	• 기준용적률 = 190% • 역세권입지에 따른 완화 기준용적률(A) = 195% - 제2종일반주거지역 중 역세권 반경 500m에 해당하는 면적에 비례하여 10%범위 내 용적 률 완화 적용				
상한용적률	• 상한용적률 = 기준용적률 + [(1.3 × (순부담면적 × 기준용적률) / 기반시설 제공 후 면적) = 기준용적률 + [(1.3 × (C × A) / B) = 195 + [1.3 × (4,173.0 × 195) / 22,478.0] = 242.06% ≥ 건축계획(안) 237.44%				

※ 사업시행인가시 확정

바. 임대주택 건설에 관한 계획(변경)

계획기준		●임대주택건설 : 주택 전체 세대수의 17% 이상 ●전체 임대주택 세대수의 30% 이상 : 40㎡ 이하 ※ 40㎡이하 : 40~50㎡이하 : 50~60㎡이하 = 40~50% : 40~50% : 10~20%		
산출 근거		●전체세대수 : 576세대(변경없음) ●재개발임대주택 건설계획 : (기정) 100세대 → (변경) 98세대 (감 : 2세대) : 576세대 × 17% = 97.92세대 ∴ 98세대 > 97.92세대		
건립규모		세대수	전체 비율	임대주택 비율
기정	합 계	100	17.4	100.00
	40㎡이하	46	8.0	46.00
	40~50㎡이하	43	7.5	43.00
	50~60㎡이하	11	1.9	11.00
변경	합 계	98	17.01	100.00
	40㎡이하	40	6.94	40.82
	40~50㎡이하	40	6.94	40.82
	50~60㎡이하	18	3.13	18.36

※ 변경사유 : 임대주택의 소셜믹스(Social Mix)를 위한 건립세대수 변경

사. 도시경관과 환경보전 및 재난방지에 관한 계획(변경없음)

아. 정비사업 시행계획(변경없음)

자. 생태면적률 : 30%이상 확보(변경없음)

차. 가구 및 획지에 관한 계획(변경없음)

카. 건축계획(변경)

구 분		계 획 내 용			비 고
		기 정	변 경	변 경 후	
구역면적(㎡)		33,154.5	—	33,154.5	—
대지면적(㎡)		22,478.0	—	22,478.0	—
용적률 산정용 연면적(㎡)		53,370.97	증) 1.81	53,372.78	—
건축면적(㎡)		4,917.00	증) 550.78	5,467.78	—
용적률(%)		237.44	—	237.44	—
건폐율(%)		23.67	증) 0.66	24.33	—
세대수(세대)		576	—	576	—
높이(층)		27	—	27	—
주차대수	법정(대)	532	감) 2.1	529.9	—
	계획(대)	691	증) 59	750	—

※ 변경사유 : 임대주택의 소셜믹스(Social Mix)를 위한 건립세대수 변경 및 공동이용시설 계획 변경 등에 따른 건축계획 변경

4. 지구단위계획 결정에 관한 사항

가. 지구단위계획구역에 관한 결정(변경없음)

1) 지구단위계획구역 지정 조서

구분	구역명칭	위 치	면 적(㎡)			비고
			기 정	변 경	변 경 후	
기정	노량진7재정비촉진구역 지구단위계획구역	동작구 대방동 13-31번지 일대	33,154.5	-	33,154.5	-

나. 토지이용 및 시설에 관한 결정(변경없음)

1) 용도지역 결정 조서

구 분			면 적(㎡)			구성비 (%)
			기 정	변 경	변 경 후	
합 계			33,154.5	－	33,154.5	100.0
주거 지역	일반 주거 지역	소 계	33,154.5	－	33,154.5	100.0
		제1종일반주거지역	7,778.0	－	7,778.0	23.4
		제2종일반주거지역(7층)	2,075.9	－	2,075.9	6.3
		제2종일반주거지역	23,300.6	－	23,300.6	70.3
		제3종일반주거지역	－	－	－	－
	준주거지역		－	－	－	－
일반상업지역			－	－	－	－

다. 기반시설 결정 조서(변경)

1) 도로 결정 조서

구분	규모				기능	연장 (m)	위치		사용형태	최초 결정일	비고
	등급	류별	번호	폭원 (m)			기점	종점			
기정	중로	2류	9	15	특수 도로	640 (115)	상도동453	대방동45-3 8	보행자 우선도로	서울특별시고시 제503호 2009.12.10	-
기정	중로	2류	25	15~2 0	집산 도로	1,325 (292)	대방동49-6	상도동366- 5	일반도로	총독부고시 제722호 1936.12.26	등용길
기정	소로	3류	10	5~6	특수 도로	32	대방동11-2 5	대방동68-2 3	보행자 전용도로	서울특별시고시 제210호 2010.06.03	-

※ ()는 노량진7재정비촉진구역 내 연장임

2) 공원 결정 조서

구분	도면 번호	공원명	시설의 세분	위치	면적(㎡)			최초 결정일	비고
					기 정	변 경	변 경 후		
기정	①	노량진근린공원 (대방공원)	근린공원	대방동 226-7번지 일대	6,881.6	-	6,881.6	-	-
변경	④	노량진근린공원 (생태공원)	근린공원	노량진동 252-3번지 일대	15,746.4 (896.4)	감10,195 (-)	5,551.4 (896.4)	서울특별시고시 제2009-503호 2009.12.10	-

※ ()는 노량진7재정비촉진구역 내 면적임

※ 정정사유 : 서울특별시고시 제2020-216호('20.05.28.)상의 변경사항(노량진1재정비촉진구역 내 공공보행통로 조성에 따른 생태공원 면적 축소) 반영을 위한 면적 정정

3) 학교 결정 조서

구분	도면 번호	시설명	시설의 세분	위치	면적(㎡)			최초 결정일	비고
					기 정	변 경	변 경 후		
변경	①	영화초교, 영등포 중교교	학교	대방동 13-2번지 일대	47,346. 0 (365.0)	감 14 (-)	47,332. 0 (365.0)	서울특별시고시 제1978-178호 1978.04.26	-

※ ()는 노량진7재정비촉진구역 내 면적임

※ 정정사유 : 서울특별시고시 제2017-463호('17.12.21)상의 학교 변경사항(노량진8재정비촉진구역 측량성과 반영에 따른 학교 면적 축소) 반영을 위한 면적 정정

라. 획지 및 건축물 등에 관한 결정(변경없음)

1) 가구 및 획지에 관한 결정 조서

구 분	가 구	면 적(㎡)	비 고
획 지	7-1	22,478.0	공동주택 및 부대복리시설

2) 건축물 용도·건폐율·용적률·높이에 관한 결정 조서

□ 건축물의 용도에 관한 결정 조서

구 분	가 구	용 도	비 고
주용도	7-1	• 건축법 시행령 별표1 제3호 공동주택 및 부 대복리시설	-

☐ 건폐율 계획

구 분	건 폐 율	비 고
7-1	• 60.0% 이하	24.33% 계획

☐ 용적률 계획

구 분	용 적 률				비 고
	기준용적률	허용용적률	상한용적률		
			상한용적률	법적상한용적률	
7-1	195%	－	242.06%	240%이하	237.44% 계획

☐ 높이 계획

구 분	높 이 기 준	비 고
7-1	•최고 30층 이하 / 최고높이 90m 이하	최고 27층 계획

☐ 건축물 건축선에 관한 계획

구 분	적용위치	계 획 내 용
건축한계선	장승배기길 변	•대지 경계선으로부터 7.5m
	15m 도로 변	•대지 경계선으로부터 3m, 6m


마. 기타 사항에 관한 결정 조서(변경)

1) 임대주택 및 소형주택의 건설에 관한 결정조서


건립규모	전체세대수	전체비율 (%)	공공임대주택 세대수			공공임대주택 비율(%)		
			계	임대주택	소형주택	전체세대수 대비	전체비율	공공임대중 소형주택
합 계	576	100.0	98	98	—	17.01	100.00	—
40㎡이하	55	9.5	40	40	—	6.94	40.82	—
40~50㎡이하	45	7.8	40	40	—	6.94	40.82	—
50~60㎡이하	172	29.9	18	18	—	3.13	18.36	—
60~85㎡이하	301	52.3	—	—	—	—	—	—
85㎡초과	3	0.5	—	—	—	—	—	—

5. 기타 재정비촉진계획 수립 관련 사항은 붙임(노량진재정비촉진지구 재정비촉진계획 변경 결정(총괄) 고시) 및 「노량진 재정비촉진지구 재정비촉진계획 결정(변경)도서」에 명시: 결정(변경)도서 게재 생략
6. 지형도면은 서울특별시 주택건축본부 주거사업과 및 동작구 도시개발과에 비치한 도면과 같음
※ 첨부된 도면 등(그 외 세부 관계도면은 첨부 생략)은 참고용 도면이므로 측량, 그 밖의 용도로 사용할 수 없음
7. 시민의 열람 편의를 위하여 서울시 주택건축본부 주거사업과(☎02-2133-7224) 및 동작구 도시개발과(☎02-820-9813)에 관련 도서를 각각 비치하고 열람하고 있습니다.


■ 노량진7재정비촉진구역 재정비촉진지구결정도(변경없음)

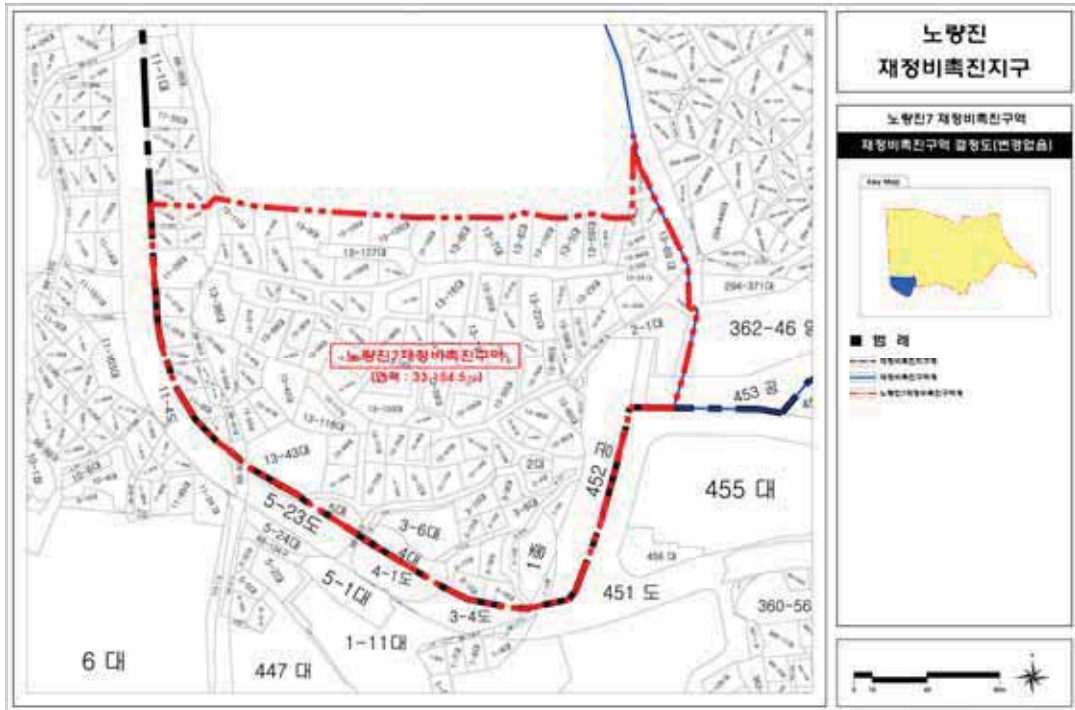


■ 노량진7재정비촉진구역 토지이용계획 결정도(변경없음)

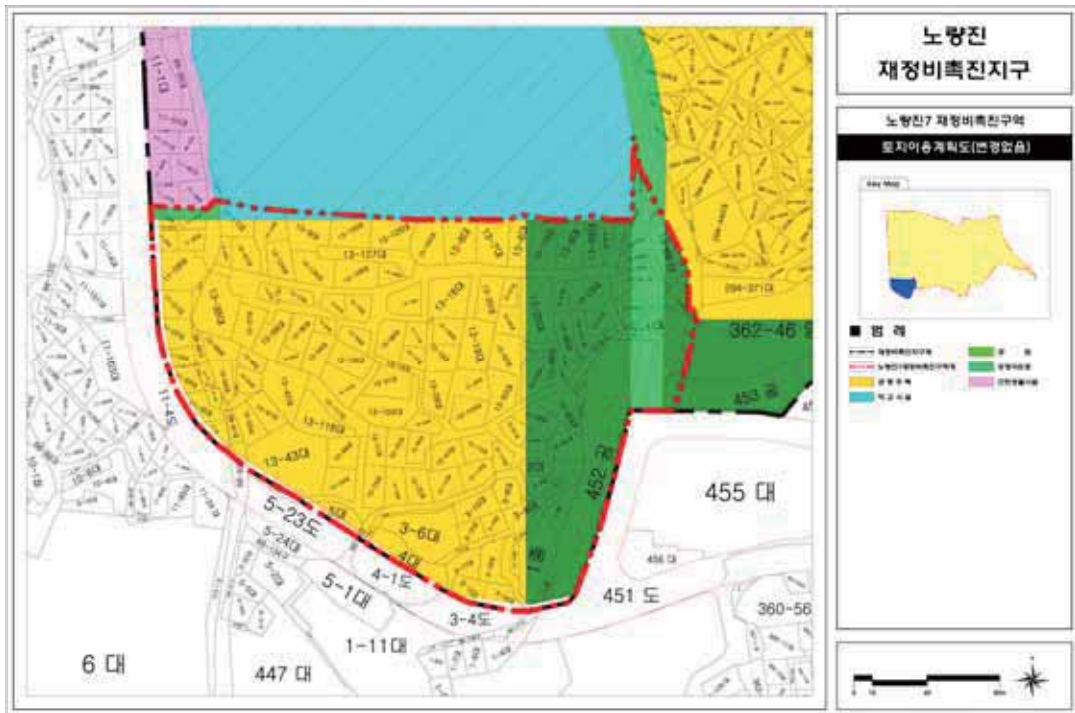


■ 노량진7재정비촉진구역 용도지역 결정도(변경없음)

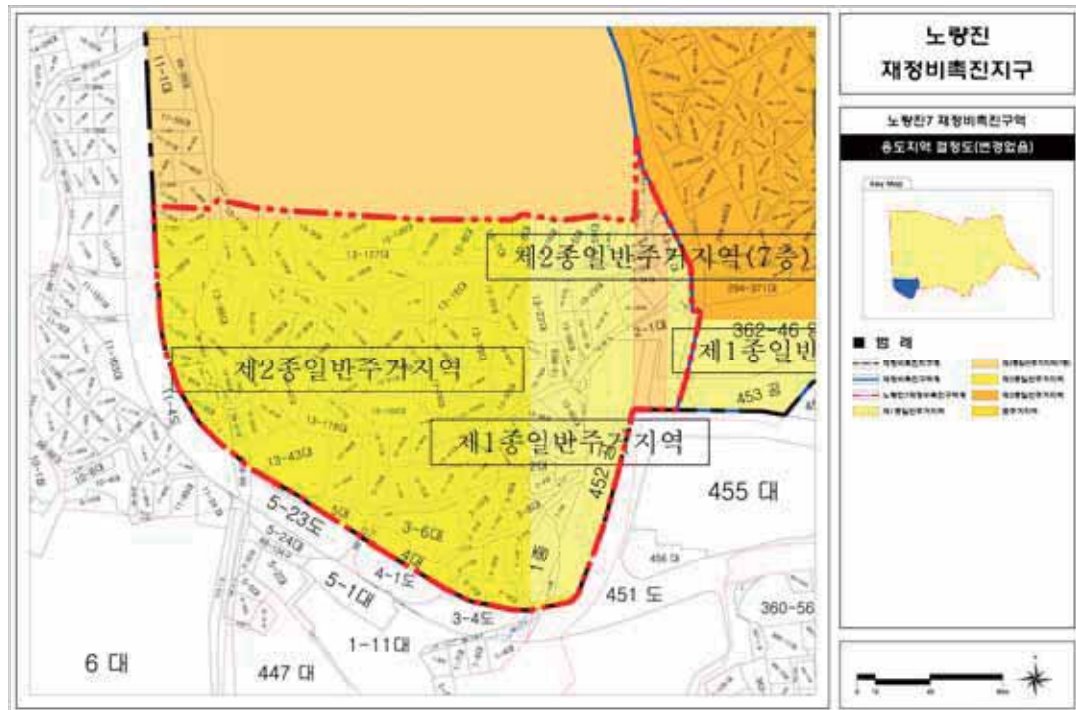


■ 노량진7재정비촉진구역 도시계획시설 결정도(변경없음)

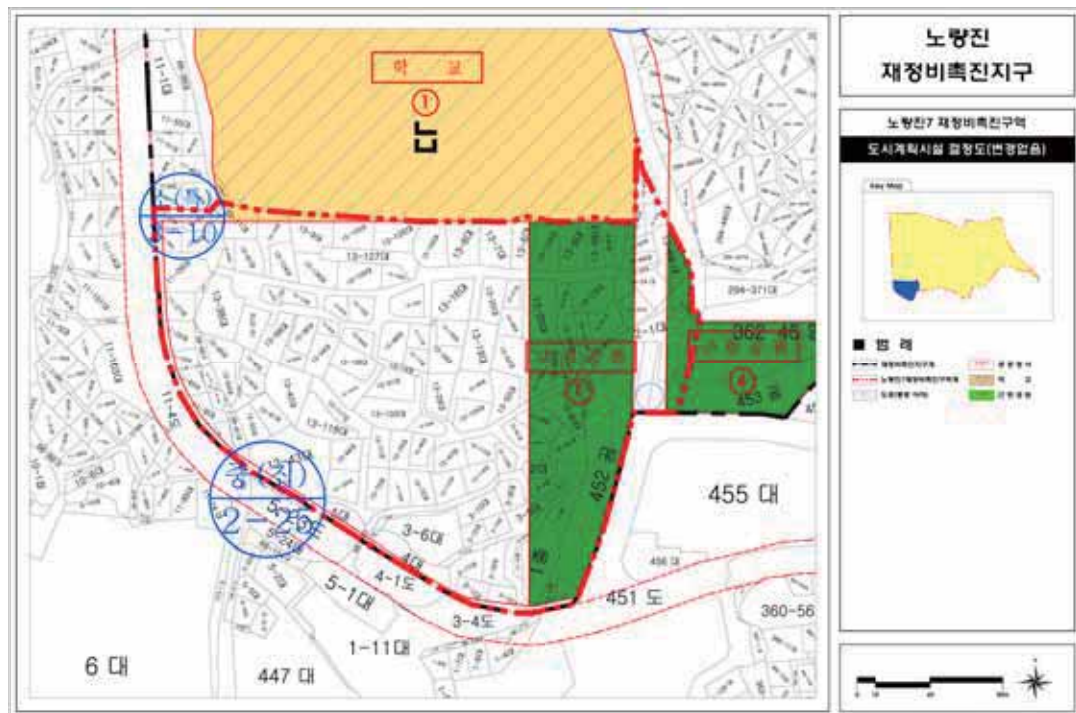

■ 노량진7재정비촉진구역 재정비촉진계획 결정도(변경없음)

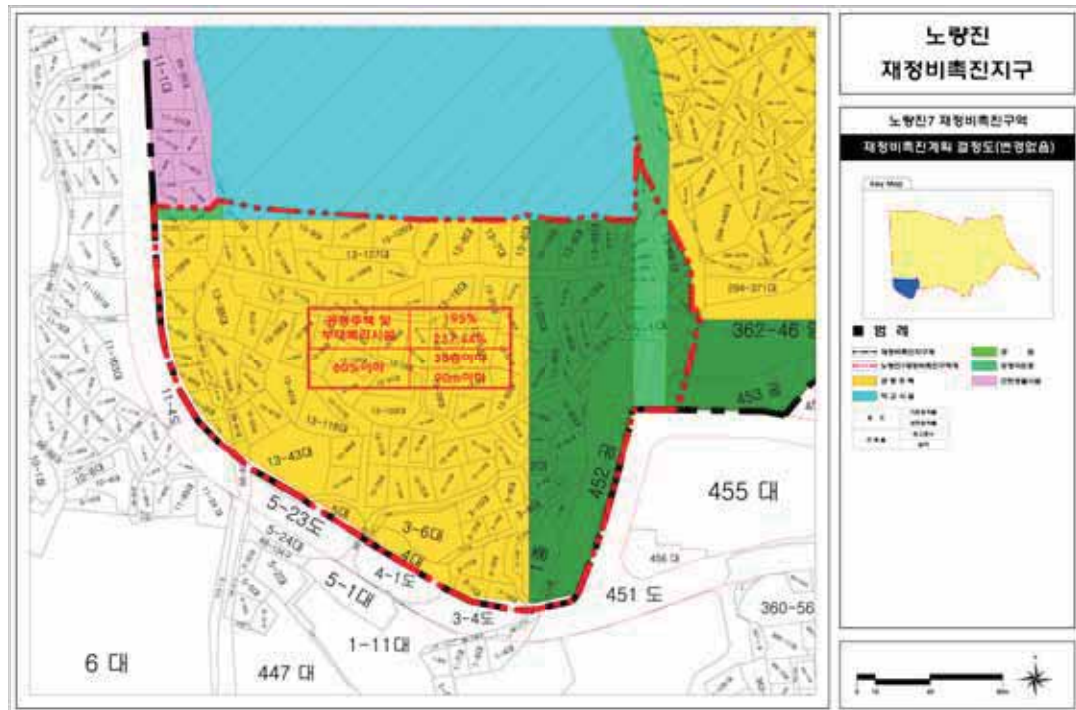

■ 노량진7재정비촉진구역 지구단위계획 결정도(변경없음)

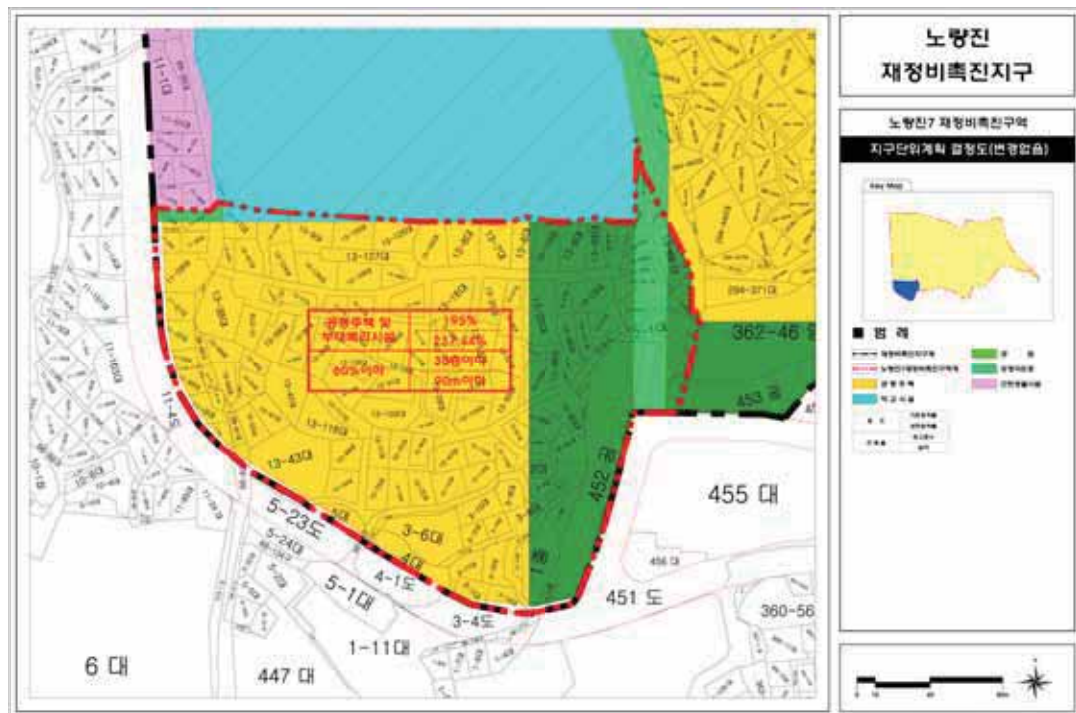

붙임 : 노량진재정비촉진지구 재정비촉진계획 변경 결정(총괄) 고시

1. 노량진재정비촉진지구의 명칭 · 유형 · 위치 · 면적 및 지정목적(변경없음)
2. 재정비촉진사업의 완료목표 연도(변경없음)
3. 재정비촉진지구 정비의 기본방향 및 목표(변경없음)
4. 재정비촉진계획의 개요(변경없음)

가. 토지이용에 관한 계획(변경없음)

나. 인구 · 주택 수용계획(변경)

구 분		계획세대(세대)		인구수(인)		비 고
		기 정	변 경	기 정	변 경	
합 계		11,076	11,076	29,729	29,729	—
기 시행구역		511	511	1,379	1,379	—
존치구역		1,471	1,471	3,796	3,796	—
재정비 촉진구역	소 계	9,094	9,094	24,554	24,554	—
	40㎡이하	1,048	1,057	2,830	2,854	—
	40~60㎡	3,704	3,695	10,001	9,977	—
	60~85㎡	3,906	3,906	10,546	10,546	—
	85㎡초과	436	436	1,177	1,177	—

※ 변경사유 : 노량진7구역 임대주택의 소셜믹스(Social Mix)를 위한 건립세대수 변경

- 다. 교육시설, 문화시설, 복지시설 등 기반시설 설치계획(변경없음)
- 라. 공원 · 녹지 및 환경보전계획(변경없음)
- 마. 교통계획(변경없음)
- 바. 경관계획(변경없음)
- 사. 도시 · 주거환경정비기본계획(변경없음)
- 아. 재정비촉진구역 지정에 관한 사항(변경없음)
- 자. 재정비촉진사업별 용도지역 변경계획(변경없음)
- 차. 용도지구 변경계획(변경없음)

카. 재정비촉진사업별 용적률·건폐율 및 높이계획 등 건축계획(변경)

구역명		구역면적 (㎡)	건폐율(%)		용적률(%)			평균층수/ 최고(높이)층수	비 고
			기준	계획	상한	완화	계획		
노량진1재정비촉진구역		132,132.0	50이하	26.78	300이하	269.14	264.43	- / 33층(110m)이하	기준용적률 20%완화
노량진2재정비촉진구역		16,208.0	50이하	43.59	414이하	414.00	397.94	- / 29층(107m)이하	역세권밀도계획적용
노량진3재정비촉진구역		73,068.0	50이하	22.20	250이하	243.66	241.26	- / 30층(110m)이하	-
노량진4재정비촉진구역		40,512.5	60이하	23.55	260이하	260.17	252.66	20층 / 30층(90m)이하	기준용적률 20%완화
노량진5재정비촉진구역		38,017.0	50이하	18.57	300이하	272.82	270.63	- / 30층(90m)이하	기준용적률 20%완화
노량진6재정비촉진구역		72,822.0	50이하	18.21	300이하	272.33	267.94	- / 28층(90m)이하	기준용적률 20%완화
노량진7 재정비촉진구역	기정	33,154.5	60이하	23.67	240이하	242.06	237.44	18층 / 30층(90m)이하	기준용적률 5%완화
	변경	33,154.5	60이하	24.33	240이하	242.06	237.44	18층 / 30층(90m)이하	기준용적률 5%완화
노량진8재정비촉진구역		55,742.9	60이하	26.06	300이하	242.77	229.70	22층 / 30층(90m)이하	기준용적률 20%완화

※ 변경사유 : 노량진7구역 건축계획 변경에 따른 계획 건폐율 변경

다. 기반시설의 비용분담계획(변경없음)

라. 임대주택 건설 등 세입자 등의 주거대책(변경)

구분		합계	분양(부분임대)				임대					부분 임대
			소계	60㎡ 이하	60~85㎡ 이하	85㎡ 초과	소계	40㎡ 이하	40~50㎡	50~60㎡	60~85㎡	
총계	기정	9,094 (113)	7,456 (113)	3,135	3,885	436 (113)	1,638 [46]	649 [23]	639 [23]	329	21	113
	변경	9,094 (113)	7,458 (113)	3,137	3,885	436 (113)	1,636 [46]	643 [23]	636 [23]	336	21	113
노량진1촉진구역		2,992 (64)	2,445 (64)	1,280	1,067	98 (64)	547 [46]	223 [23]	224 [23]	100	-	64
노량진2촉진구역		421	315	99	216	-	106	-	-	85	21	
노량진3촉진구역		1,012	838	198	443	197	174	80	74	20	-	
노량진4촉진구역		860	713	352	361	-	147	60	64	23	-	
노량진5촉진구역		727 (26)	597 (26)	253	304	40 (26)	130	54	58	18	-	26
노량진6촉진구역		1,499 (23)	1,237 (23)	456	733	48 (23)	262	106	106	50	-	23
노량진7촉 진구역	기정	576	476	172	301	3	100	46	43	11	-	
	변경	576	478	174	301	3	98	40	40	18	-	
노량진8촉진구역		1,007	835	325	460	50	172	80	70	22	-	

※ ()는 부분임대 세대수, []는 기부채납 임대주택수임

※ 변경사유 : 노량진7구역 임대주택의 소셜믹스(Social Mix)를 위한 건립세대수 변경

- 하. 단계적 사업추진에 관한 사항(변경없음)
 거. 광고물 관리계획(변경없음)
 너. 폐기물 관리계획(변경없음)
 더. 방재계획(변경없음)
 러. 정보화계획(변경없음)
 머. 에너지순환계획(변경없음)
 버. 특성화계획(변경없음)
 서. 기타계획(변경없음)
 어. 재정비촉진구역별 정비계획(변경)
 1) 노량진1구역(주택재개발사업) : 변경없음
 2) 노량진2구역(주택재개발사업) : 변경없음
 3) 노량진3구역(주택재개발사업) : 변경없음
 4) 노량진4구역(주택재개발사업) : 변경없음
 5) 노량진5구역(주택재개발사업) : 변경없음
 6) 노량진6구역(주택재개발사업) : 변경없음
 7) 노량진7구역(주택재개발사업) : 변경


구역명		구역면적 (㎡)	건폐율(%)		용적률(%)			평균층수/ 최고(높이)층수	비 고
			기준	계획	상한	완화	계획		
노량진7 재정비촉진구역	기정	33,154.5	60이하	23.67	240이하	242.06	237.44	18층 / 30층(90m)이하	기준용적률 5%완화
	변경	33,154.5	60이하	24.33	240이하	242.06	237.44	18층 / 30층(90m)이하	기준용적률 5%완화

※ 변경사유 : 건축계획 변경에 따른 계획 건폐율 변경


- 8) 노량진8구역(주택재개발사업) : 변경없음

저. 재정비촉진지구에 대한 도시관리계획 결정 조서(변경없음)


■ 노량진재정비촉진지구 결정도(변경없음)

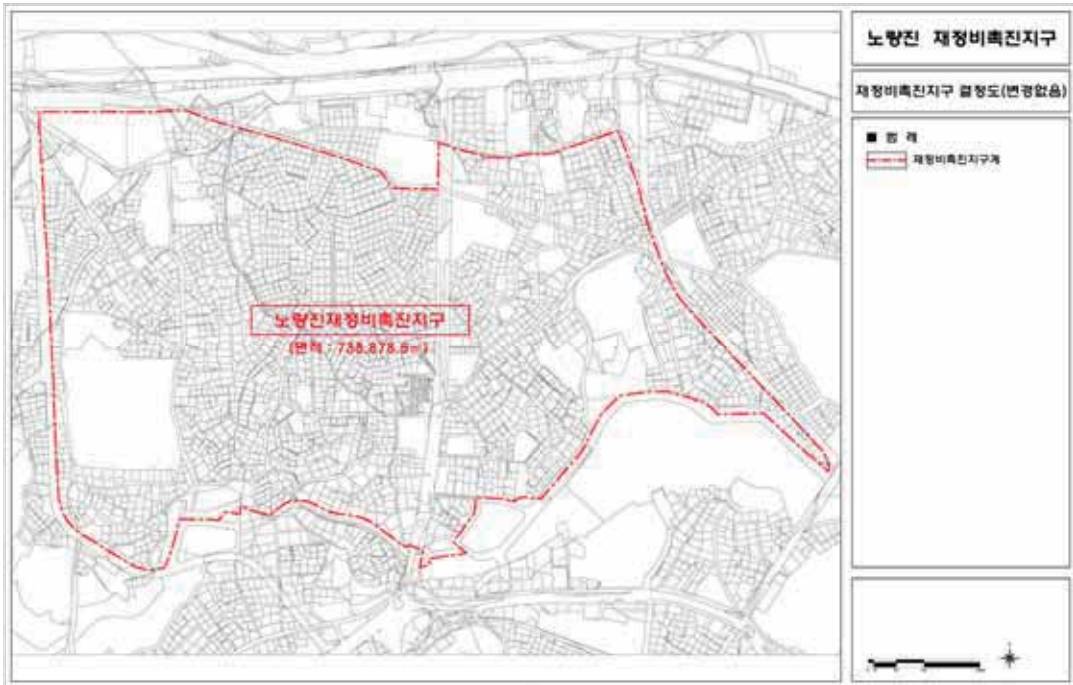


■ 노량진재정비촉진구역 결정도(변경없음)

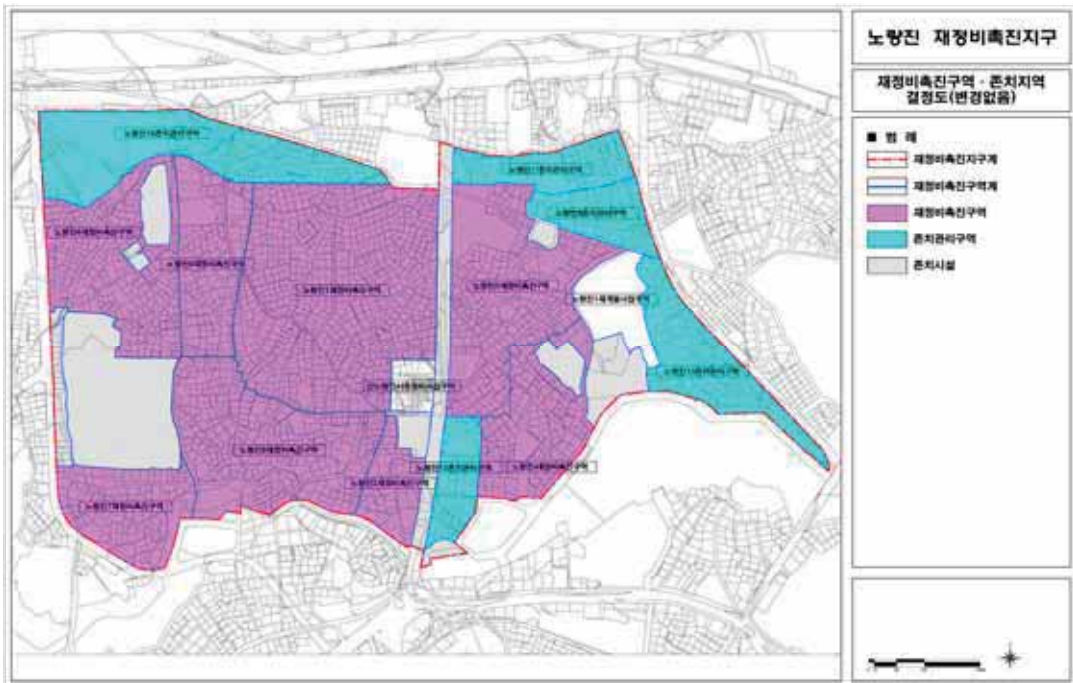


■ 노량진재정비촉진지구 토지이용계획 결정도(변경없음)

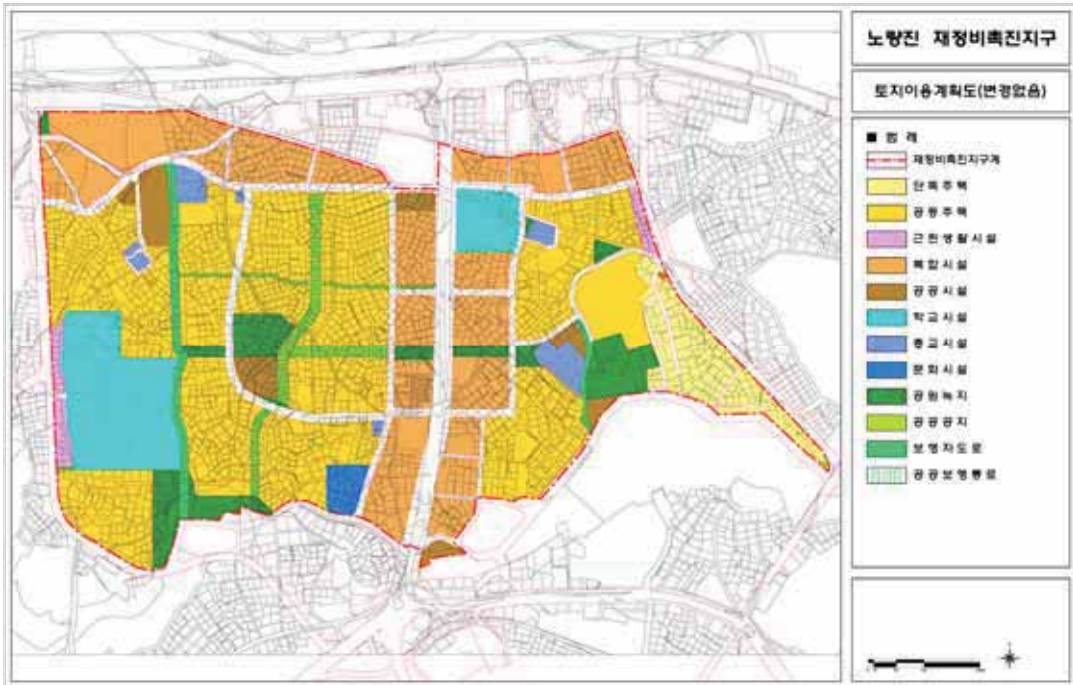

■ 노량진재정비촉진지구 용도지역 결정도(변경없음)

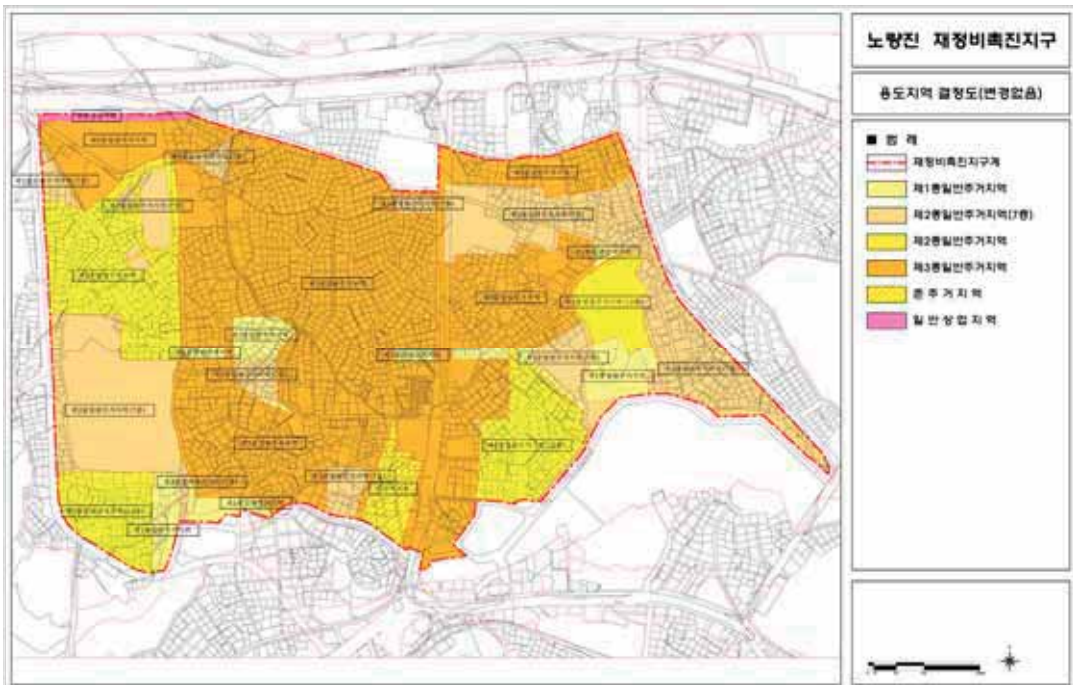

■ 노량진재정비촉진지구 도시계획시설 결정도(변경없음)

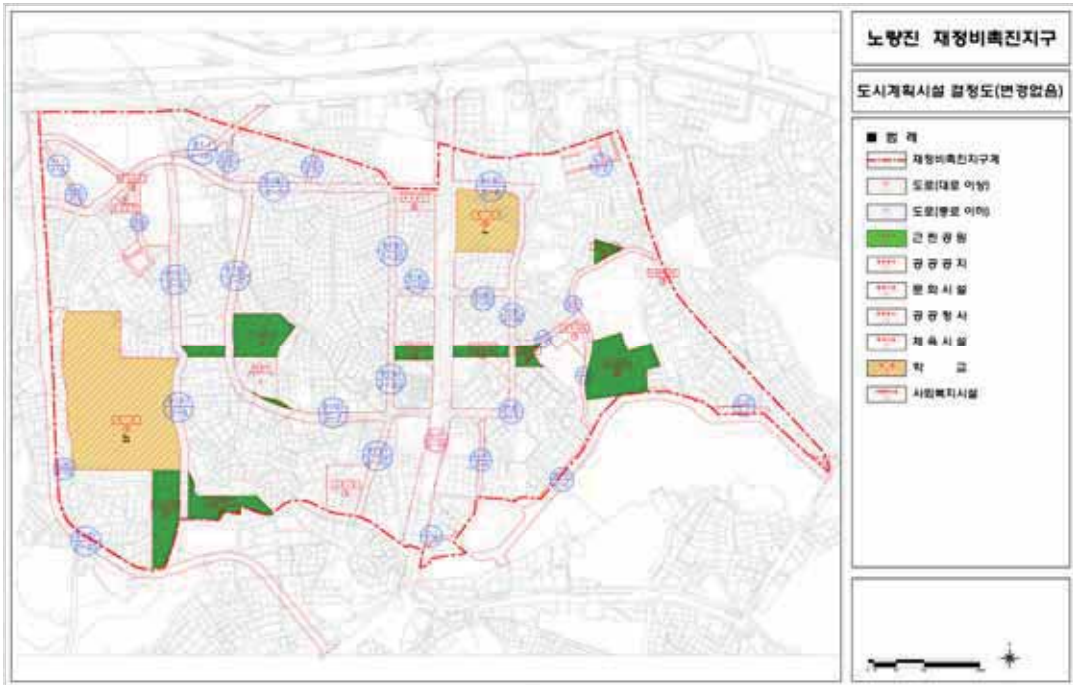

서울특별시고시 제2020 - 444호

도시관리계획(사당·이수 지구단위계획) 결정(변경) 및 지형도면 고시

서울특별시고시 제2015-335호(‘15.10.29.)로 결정(변경)된 「사당·이수 지구단위계획(재정비)」에 대한 일부 변경사항을 반영하기 위한 지구단위계획 결정(변경)에 대하여 2020년 제9차 서울특별시 도시·건축공동위원회 심의(2020.7.8.)를 거쳐 「국토의 계획 및 이용에 관한 법률」 제30조, 같은법 시행령 제25조 규정에 의거 도시관리계획 「사당·이수 지구단위계획」을 결정(변경)하고, 「토지이용규제 기본법」 제8조 및 같은법 시행령 제7조 규정에 따라 지형도면을 고시합니다.

2020년 11월 5일

서울특별시장

I. 결정(변경) 취지

- 공동개발로 지정된 사당동 1044-15외 2필지의 이면부에 확보된 도로(폭3m)는 주차장법(제6조,11조)에 따라 차량진출입구 법정너비 기준 미달로 차량출입동선계획이 불가한 구역으로 남부순환로변 주차출입구(7m)를 신설하는 사항임.

II. 도시관리계획 결정(변경)사항

- ① 지구단위계획구역에 관한 결정 : 변경없음
- ② 토지이용 및 도시기반시설에 관한 결정 : 변경없음
- ③ 획지 및 건축물 등에 관한 결정 : 변경
 1. 가구 및 획지에 관한 결정 조서 : 변경없음
 2. 건축물 등에 관한 결정 조서 : 변경없음
 3. 기타사항에 관한 결정 조서 : 변경
 - 가. 대지내 공지 등에 관한 계획 : 변경없음
 - 나. 교통처리계획에 관한 계획 : 변경

구 분	적 용 기 준	적 용 대 상	
차량출입 불허구간	• 간선도로 및 교차부의 교통흐름을 원활하게 하기 위하여 각 획지로의 직접 출입을 제한 • 간선도로변으로 직접 출입 규제 및 안전한 교통소통 유도	변경 없음	• 간선도로변(동작대로, 남부순환로, 서초로, 사당로)
주차 출입구	• 이면부 출입동선계획이 불가한 간선가로변 획지	기정	• 방배동 866-6 • 방배동 1736 • 방배동 3160(동작대로, 서초로)
		변경	• 방배동 866-6 • 방배동 1736 • 방배동 3160(동작대로, 서초로) • 사당동 1044-15(남부순환로) (폭원 : 7m)

■교통처리계획에 관한 계획 변경 사유서

구분	변경내용	변경사유
주차 출입구	주차출입구 적용대상에 사당동 1044-15번지 외 2필지 남부순환로변 7m 추가	공동개발로 지정된 대상지의 이면부 주차출입구 너비가 법정요건 불충족으로 남부순환로변 차량출입불허구간 내 주차출입구를 신설하고자 함.

4. 특별계획(가능)구역에 관한 도시관리계획 : 변경없음

④ 지구단위계획의 경미한 사항에 관한 계획 : 변경없음

Ⅲ. 관계도면 : 붙임 참조(세부 관계도 면은 열람장소에 비치된 도면 참조)

－ 획지 및 건축물에 관한 결정(변경)도

※ 첨부된 지형도면 등은 참고용 도면이므로 측량, 그 밖의 용도로 사용할 수 없습니다.

Ⅳ. 시민의 열람편의를 위하여 서울특별시 도시관리과(☎02-2133-8384) 및 동작구 도시계획과(☎02-820-9666)에 관계도서를 각각 비치하고 열람하고 있습니다.


※ 고시문 및 지형도면 등은 서울시도시계획포털(<https://urban.seoul.go.kr>) 및 토지이용규제 정보서비스(<https://luris.mltm.go.kr>)에 게시할 예정이오니 참고하시기 바랍니다.

[붙임] 사당·이수 지구단위계획 결정(변경) 도면

■ 획지 및 건축물에 관한 결정도(기정)



■ 획지 및 건축물에 관한 결정도(변경)

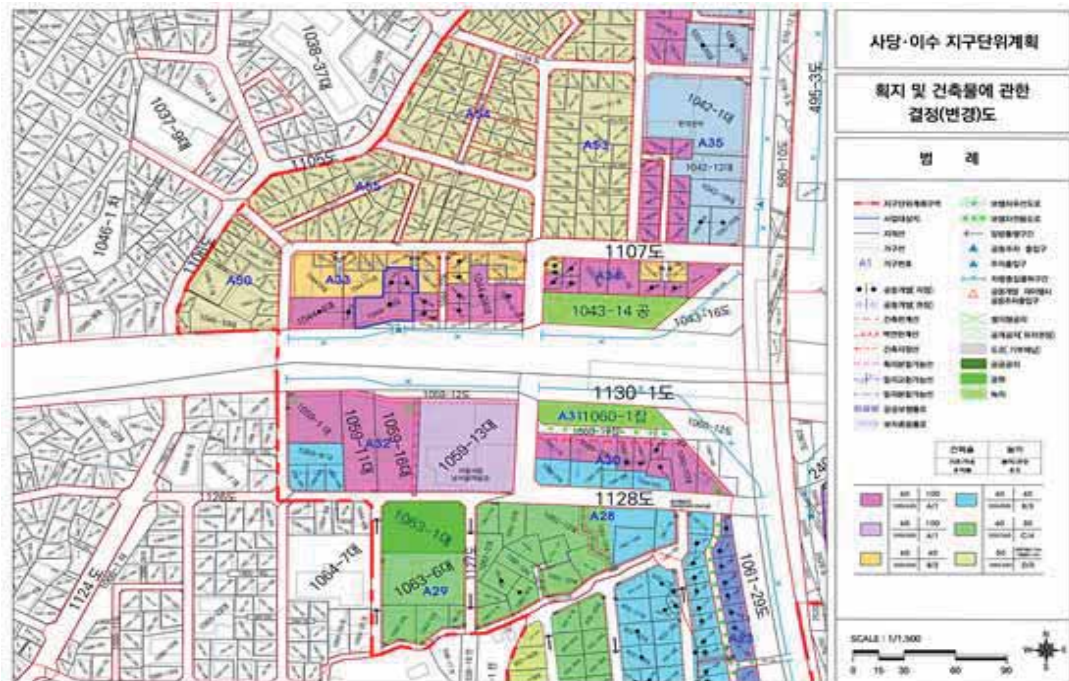

서울특별시고시 제2020 - 445호

2020년도 제5차 지방세 시가표준액 변경·결정 고시(안)

지방세법 제4조 제2항 및 같은 법 시행령 제4조 제3항 및 제7항의 규정에 의거 지방세 시가표준액을 다음과 같이 변경·결정 고시합니다.

2020년 11월 5일

서울특별시장

1. 건 명 : 2020년도 제5차 지방세 시가표준액 변경·결정 고시

2. 대 상 : 기타물건 1건

- 기타물건 1건 (기계장비-천공기)

○ 변경결정 현황

구 분	합 계	수시조정 내용			
		신규	삭제	변경	
				인상	인하
기타물건	1	0	0	0	1
기계장비	1	0	0	0	1

※ 시가표준액 변경·결정 세부내역 붙임

3. 변경고시 내역 및 세부사항 열람

서울시 홈페이지에서 시가표준액 변경 상세내역을 열람하실 수 있습니다.

(홈페이지주소) http://news.seoul.go.kr/gov/statutory_standard_price#list/1

(찾아가기) 서울특별시 홈페이지 ⇒ 분야별 정보 ⇒ 행정 ⇒ 자료실 ⇒ 세금 ⇒ 시가표준액표 (건물, 기타)

부 칙

제1조(시행일) 이 고시는 2020년 11월 5일부터 시행한다.

붙임 2020년도 기계장비 시가표준액 변경·결정 내역 1부. 끝.

붙임

기타물건 심의대상(기계장비)

(단위 : 천원)

연번	제작회사	기종명	기준가격		조정액
			조정전	조정후	
53	미래기술	MR-S40	1,500,000	1,050,000	△450,000

(조정사유) 무인자동화, 모니터 등 옵션이 가격에서 차지하는 비중이 큰 기계장비 특성상 표본 등 관련자료 부족으로 기준가격 오류 발생

서울특별시고시 제2020 - 446호

영등포재정비촉진지구 및 재정비촉진계획 변경 결정 및 지형도면 고시

1. 서울특별시고시 제2003-372호(2003.11.18.)로 뉴타운 사업지구로 지정된 이후 서울특별시고시 제2005-411호(2005.12.22.)로 서울특별시 도시·주거환경정비기본계획(도시환경정비사업부문-영등포지역) 변경결정 및 영등포1도시환경정비구역으로 지정되고, 서울특별시고시 제2010-18호(2010.01.21.)로 영등포재정비촉진지구 지정 및 재정비촉진계획 결정되어, 서울특별시고시 제2012-371호(2013.01.03.)로 영등포재정비촉진지구 변경지정 및 재정비촉진계획 변경 결정, 서울특별시고시 제2015-226호(2015.07.30.)로 정비구역 해제, 서울특별시고시 제2016-18호(2016.01.14.)로 영등포재정비촉진지구 변경 지정 및 재정비촉진계획 변경 결정, 서울특별시고시 제2017-148호(2017.04.27.)로 영등포재정비촉진지구 재정비촉진계획 변경 결정, 서울특별시고시 제2017-177호(2017.05.25.)로 영등포재정비촉진지구 재정비촉진계획 변경 결정, 서울특별시고시 제2017-280호(2017.08.03.)로 영등포재정비촉진지구 재정비촉진계획 변경 결정, 서울특별시고시 제2018-12호(2018.01.18.)로 영등포재정비촉진지구 재정비촉진계획 변경 결정, 서울특별시고시 제2019-155호(2019.05.23.)로 영등포재정비촉진지구 재정비촉진계획 변경 결정, 서울특별시고시 제2019-262호(2019.08.08.)로 영등포재정비촉진지구 재정비촉진계획 변경 결정, 서울특별시고시 제2020-382호(2020.09.17.)로 영등포재정비촉진지구 재정비촉진계획 변경 결정된 영등포재정비촉진지구에 대하여 「도시재정비 촉진을 위한 특별법」 제5조, 제12조 및 같은 법 시행령 제5조, 제15조 규정에 따라 재정비촉진지구 변경지정 및 재정비촉진계획을 변경 결정하고, 이를 고시합니다.
2. 영등포재정비촉진지구 재정비촉진계획 변경 결정에 대하여 「토지이용규제기본법」 제8조에 따라 지형도면을 고시합니다.

2020년 11월 5일

서울특별시장

【영등포 재정비촉진지구 및 재정비촉진계획 결정(변경)조서】
1. 재정비촉진지구 지정(변경)
가. 재정비촉진지구의 명칭·유형·위치·면적(변경)

명 칭	유 형	위 치	면 적(㎡)			비 고
			기정	변경	변경후	
영등포 재정비촉진지구	중심지형	영등포구 영등포동 2·5·7가 일원	144,578.2	증) 45.7	144,623.9	

※ 변경사유 : 영등포1-3구역 지적확정측량 결과에 따른 선형변경 없이 면적 변경

나. 재정비촉진계획의 목적(변경없음)
다. 재정비촉진사업의 완료 목표연도(변경)

구 분	기정	변경	변경후	비 고
기준년도	2014년	-	2014년	
목표년도	2020년	증) 5년	2025년	

※ 변경사유 : 1-13구역 등 사업진행을 고려하여 사업 목표연도 변경

2. 재정비촉진계획(변경)
가. 재정비촉진계획의 개요(변경)
1) 토지이용에 관한 계획(변경)

구 분	명 칭	면적(㎡)			비율(%)	비고
		기 정	변 경	변 경 후		
합 계		144,578.2	증) 45.7	144,623.9	100.0	
도시계획시설	소 계	49,521.9	감) 58.0	49,463.9	34.2	
	도 로	37,958.8	감) 58.0	37,900.8	26.2	
	광 장	1,446.0	－	1,446.0	1.0	
	공 원	8,404.3	－	8,404.3	5.8	
	공공공지	1,712.8	－	1,712.8	1.2	
주거용지	소 계	92,058.3	증) 103.7	92,162.0	63.7	
	주 상 복 합	59,801.2	증) 103.7	59,904.9	41.4	
	상 업 복 합	32,257.1	－	32,257.1	22.3	
종 교 시 설		2,998.0	－	2,998.0	2.1	

※ 변경사유 : 영등포1-3구역 지적확정측량 결과 및 1-13구역 측량면적 집계오류에 따른 면적 변경

- 2) 인구·주택 수용계획(변경없음)
3) 기반시설 설치계획(변경)

구 분	개 소	면 적(㎡)			비 고
		기 정	변 경	변경후	
도 로	16	37,958.8	감) 58.0	37,900.8	
공 원	2	8,404.3	—	8,404.3	
광 장	1	1,446.0	—	1,446.0	
공공공지	1	1,712.8	—	1,712.8	
주차장(환원)	1	860.8	—	860.8	

※변경사유 : 영등포1-3구역 지적확정측량 결과 및 1-13구역 측량면적 집계오류에 따른 면적 변경

- 4) 공원·녹지 및 환경보존계획(변경없음)
5) 교통계획(변경없음)
6) 경관계획(변경없음)
7) 재정비촉진구역 지정에 관한 사항(변경)

구분	구역명	위치	면적(㎡)			사업의 종류	비고
			기정	변경	변경후		
합계 (7개 구역)			144,578.2	증) 45.7	144,623.9	－	
재정비촉진구역	영등포1-2 재정비촉진구역	영등포동7가 76-5일대	5,392.0	－	5,392.0	도시환경 정비사업	
	영등포1-3 재정비촉진구역	영등포동7가 29-1일대	8,407.0	증) 45.7	8,452.7	도시환경 정비사업	
	영등포1-4 재정비촉진구역	영등포동7가 145-8일대	58,422.1	－	58,422.1	도시환경 정비사업	
	영등포1-11 재정비촉진구역	영등포동5가 30일대	17,391.8	－	17,391.8	도시환경 정비사업	
	영등포1-12 재정비촉진구역	영등포동5가 22-3일대	16,256.0	－	16,256.0	도시환경 정비사업	
	영등포1-13 재정비촉진구역	영등포동5가 32-8일대	27,049.3	－	27,049.3	도시환경 정비사업	
	영등포1-14 재정비촉진구역	영등포동5가 34-16일대	11,660.0	－	11,660.0	도시환경 정비사업	

※변경사유 : 영등포1-3구역 지적확정측량 결과에 따른 면적 변경

8) 용도지역 계획(변경)

구역명	구분	면적(㎡)			구성비(%)	비고
		기정	변경	변경후		
합계	계	144,578.2	증) 45.7	144,623.9	100.0	
	준주거지역	103,770.4	증) 5.5	103,775.9	71.8	
	일반상업지역	40,807.8	증) 40.2	40,848.0	28.2	
영등포1-2 재정비촉진구역	계	5,392.0	—	5,392.0	100.0	
	준주거지역	433.0	—	433.0	8.0	
	일반상업지역	4,959.0	—	4,959.0	92.0	
영등포1-3 재정비촉진구역	계	8,407.0	증) 45.7	8,452.7	100.0	
	준주거지역	1,017.2	증) 5.5	1,022.7	12.1	
	일반상업지역	7,389.8	증) 40.2	7,430.0	87.9	
영등포1-4 재정비촉진구역	계	58,422.1	—	58,422.1	100.0	
	준주거지역	58,422.1	—	58,422.1	100.0	
	일반상업지역	—	—	—	—	
영등포1-11 재정비촉진구역	계	17,391.8	—	17,391.8	100.0	
	준주거지역	2,743.9	—	2,743.9	15.8	
	일반상업지역	14,647.9	—	14,647.9	84.2	
영등포1-12 재정비촉진구역	계	16,256.0	—	16,256.0	100.0	
	준주거지역	2,444.9	—	2,444.9	15.0	
	일반상업지역	13,811.1	—	13,811.1	85.0	
영등포1-13 재정비촉진구역	계	27,049.3	—	27,049.3	100.0	
	준주거지역	27,049.3	—	27,049.3	100.0	
	일반상업지역	—	—	—	—	
영등포1-14 재정비촉진구역	계	11,660.0	—	11,660.0	100.0	
	준주거지역	11,660.0	—	11,660.0	100.0	
	일반상업지역	—	—	—	—	

※변경사유 : 영등포1-3구역 지적확정측량 결과에 따른 면적 변경

9) 재정비촉진사업별 용적률, 건폐율 및 높이계획 등 건축계획(변경)

(1) 기정

결정 구분	구 역 구 분		가구 또는 획지 구분		위 치	건 축 시 설 계 획					
	명칭	면적 (㎡)	명칭	면적 (㎡)		주된용도	용적률 (%)	건폐율 (%)	층수(지하)/높이	주거 연면적 비율(%)	
기정	합계	144,578.2	-	95,117.3	-	-	520이하	54이하	-	-	
	1-2	5,392.0	-	3,930.4	영등포동7가 76-5 일대	판매, 근린생활, 업무, 주거	610이하	52이하	32F(4)/120m	50미만	
	1-3	8,407.0	-	5,767.1	영등포동7가 29-1 일대	판매, 근린생활, 업무, 주거	610이하	55이하	31F(5)/120m	50미만	
	1-4	58,422.1	1-4-1	35,547.2	영등포동7가 145-8 일대	근린생활, 업무, 주거	370이하	52이하	35F(3)/120m	90미만	
			1-4-2	2,998.0	영등포동7가 148-18 일대	종교시설	관계법령에 따름			-	
	1-11	17,391.8	-	11,981.1	영등포동5가 30 일대	판매, 근린생활, 업무, 주거	770이하	58이하	38F(5)/130m	50미만	
	1-12	16,256.0	-	10,578.5	영등포동5가 22-3 일대	판매, 근린생활, 업무, 주거	750이하	59이하	38F(5)/130m	50미만	
	1-13	27,049.3	-	17,199.4	영등포동5가 32-8 일대	판매, 근린생활, 업무, 주거	398이하	59이하	33F(4)/99m	70미만	
	1-14	11,660.0	-	7,054.6	영등포동5가 34-16 일대	판매, 근린생활, 업무, 주거	380이하	55이하	24F(4)/80m	70미만	
	주택의 규모 및 규모별 건설비율		• 전용면적 85㎡ 이하 - 세대수 × 60% 이상 - 주거연면적 × 50% 이상 • 임대주택 (200세대 이상) - 전용면적 40㎡ 이상 - 세대수 × 17% × 주거연면적비율 이상 또는 주거연면적 × 10% × 주거연면적비율 이상				구 분	전 용 면 적	세 대 수 (세 대)	비 율 (%)	비 고
							합계		3,569	100.0	-
							임대		866	23.7	-
							분양	60㎡ 이하	1,022	28.1	-
								60 ~ 85㎡ 이하	1,590	45.5	-
								85㎡ 초과	91	2.7	-
	건축물의 건축선에 관한 계획		• 30m이상 도로변 건축한계선 5m 후퇴지정 • 20m이하 도로변 건축한계선 2~3m 후퇴지정(1~9호선 보행자전용도로 제외. 단, 중2~5호선 건축한계선 지정) • 진입광장 인접 보행자 도로변 1층 벽면지정선 지정 • 보행의 연속성 확보가 필요한 구역에 1층 벽면한계선 5m 지정								

- ※ 1. 주용도는 당해 건축시설 중 가장 많은 면적을 차지하는 용도를 말함.
 2. 주용도의 비율은 건축물에 도입되는 용도의 종류에 따라 2가지 용도일 경우 50%이상, 3가지일 경우 34%이상으로 도입용도 중 가장 많은 비율로 계획하여야 함.
 3. 층수는 최고층수이며, 높이는 최고높이 기준으로, 다양한 높이계획을 권장함.
 4. 최고높이를 변경하지 않는 범위에서 최고층수 조정 가능
 5. 1-4구역은 사업시행인가된 주거연면적 이내에서 주거연면적 비율 90% 미만 적용.
 6. 1-4구역 임대주택은 최소 200세대 이상으로 계획 (단, 계획세대수 증가시 임대주택 건설 비율 준용하여 임대주택 추가 적용)
 7. 오피스텔 설치시 주거연면적 비율에 포함하여 산정(단, 뉴타운 추진구역 지원계획에 따른 '비주거시설내 오피스텔 10% 허용' 사항은 주거연면적비율 산정시 제외함)
 8. 『서울특별시 도시·주거환경정비기본계획(도시환경정비사업부문)』에 의거 주용도가 업무시설일 경우 오피스텔 불허
 9. 주거연면적비율 외에 '재정비촉진지구 상업 및 준주거지역 주거비율 완화 기준'에 따라 준공공임대주택 7.5%, 장기전세주택 2.5% 추가 가능하며 준공공임대주택, 장기전세주택 비율 산정시 전체 연면적 비율을 기준으로 산정 (단, '뉴타운 추진구역 지원계획'에 따른 비주거시설내 오피스텔 10%는 준공공임대주택 7.5%, 장기전세주택 2.5%로 공급 가능함)

(2) 변경

결정 구분	구 역 구 분		가 구 또는 획지 구분		위 치	건 축 시 설 계 획																															
	명칭	면적 (㎡)	명칭	면적 (㎡)		주된용도	용적률 (%)	건폐율 (%)	층수(지하) /높이	주거 연면적 비율(%)																											
변경	합계	144,623.9	-	95,160.0	-	-	520이하	54이하	-	-																											
	1-2	5,392.0	-	3,930.4	영등포동7가 76-5 일대	판매, 근린생활, 업무, 주거	610이하	52이하	32F(4)/120m	50미만																											
	1-3	8,452.7	-	5,809.8	영등포동7가 29-1 일대	판매, 근린생활, 업무, 주거	610이하	55이하	31F(5)/120m	50미만																											
	1-4	58,422.1	1-4-1	35,547.2	영등포동7가 145-8 일대	근린생활, 업무, 주거	370이하	52이하	35F(3)/120m	90미만																											
			1-4-2	2,998.0	영등포동7가 148-18 일대	종교시설	관계법령에 따름			-																											
	1-11	17,391.8	-	11,981.1	영등포동5가 30 일대	판매, 근린생활, 업무, 주거	770이하	58이하	38F(5)/130m	50미만																											
	1-12	16,256.0	-	10,578.5	영등포동5가 22-3 일대	판매, 근린생활, 업무, 주거	750이하	59이하	38F(5)/130m	50미만																											
	1-13	27,049.3	-	17,260.4	영등포동5가 32-8 일대	판매, 근린생활, 업무, 주거	398이하	59이하	33F(4)/99m	70미만																											
	1-14	11,660.0	-	7,054.6	영등포동5가 34-16 일대	판매, 근린생활, 업무, 주거	380이하	55이하	24F(4)/80m	70미만																											
	주택의 규모 및 규모별 건설비율		• 전용면적 85㎡ 이하 - 세대수 × 60% 이상 - 주거연면적 × 50% 이상 • 임대주택 (200세대 이상) - 전용면적 40㎡ 이상 - 세대수 × 17% × 주거연면적비율 이상 또는 주거연면적 × 10% × 주거연면적비율 이상				<table><tr><td>구 분</td><td>전 용 면 적</td><td>세 대 수 (세 대)</td><td>비 율 (%)</td><td>비 고</td></tr><tr><td colspan="2">합계</td><td>3,569</td><td>100.0</td><td>-</td></tr><tr><td colspan="2">임대</td><td>866</td><td>24.3</td><td>-</td></tr><tr><td rowspan="3">분양</td><td>60㎡ 이하</td><td>1,022</td><td>28.6</td><td>-</td></tr><tr><td>60 ~ 85㎡ 이하</td><td>1,590</td><td>44.6</td><td>-</td></tr><tr><td>85㎡ 초과</td><td>91</td><td>2.5</td><td>-</td></tr></table>				구 분	전 용 면 적	세 대 수 (세 대)	비 율 (%)	비 고	합계		3,569	100.0	-	임대		866	24.3	-	분양	60㎡ 이하	1,022	28.6	-	60 ~ 85㎡ 이하	1,590	44.6	-	85㎡ 초과	91	2.5
구 분	전 용 면 적	세 대 수 (세 대)	비 율 (%)	비 고																																	
합계		3,569	100.0	-																																	
임대		866	24.3	-																																	
분양	60㎡ 이하	1,022	28.6	-																																	
	60 ~ 85㎡ 이하	1,590	44.6	-																																	
	85㎡ 초과	91	2.5	-																																	
건축물의 건축선에 관한 계획		• 30m이상 도로변 건축한계선 5m 후퇴지정 • 20m이하 도로변 건축한계선 2~3m 후퇴지정(1~9호선 보행자전용도로 제외. 단, 중2~5호선 건축한계선 지정) • 진입광장 인접 보행자 도로변 1층 벽면지정선 지정 • 보행의 연속성 확보가 필요한 구역에 1층 벽면한계선 5m 지정																																			

- ※ 1. 주용도는 당해 건축시설 중 가장 많은 면적을 차지하는 용도를 말함.
 2. 주용도의 비율은 건축물에 도입되는 용도의 종류에 따라 2가지 용도일 경우 50%이상, 3가지일 경우 34%이상으로 도입용도 중 가장 많은 비율로 계획하여야 함.
 3. 층수는 최고층수이며, 높이는 최고높이 기준으로, 다양한 높이계획을 권장함.
 4. 최고높이를 변경하지 않는 범위에서 최고층수 조정 가능
 5. 1-4구역은 사업시행인가된 주거연면적 이내에서 주거연면적 비율 90% 미만 적용.
 6. 1-4구역 임대주택은 최소 200세대 이상으로 계획 (단, 계획세대수 증가시 임대주택 건설 비율 준용하여 임대주택 추가 적용)
 7. 오피스텔 설치시 주거연면적 비율에 포함하여 산정(단, 뉴타운 추진구역 지원계획에 따른 '비주거시설내 오피스텔 10% 허용' 사항은 주거연면적비율 산정시 제외함)
 8. 『서울특별시 도시·주거환경정비기본계획(도시환경정비사업부문)』에 의거 주용도가 업무시설일 경우 오피스텔 불허
 9. 주거연면적비율 외에 '재정비촉진지구 상업 및 준주거지역 주거비율 완화 기준'에 따라 준공공임대주택 7.5%, 장기전세주택 2.5% 추가 가능하며 준공공임대주택, 장기전세주택 비율 산정시 전체 연면적 비율을 기준으로 산정 (단, '뉴타운 추진구역 지원계획'에 따른 비주거시설내 오피스텔 10%는 준공공임대주택 7.5%, 장기전세주택 2.5%로 공급 가능함)

※변경사유 : 영등포1-3구역 지적확정측량 결과 및 1-13구역 측량면적 집계오류에 따른 면적 변경

10) 기반시설의 비용분담계획(변경)

구분	구역구분		현황(㎡)		계획(㎡)		공공용지부담	
	명칭	면적(㎡)	대지(㎡)	공공용지(㎡)	대지(㎡)	공공용지(㎡)	면적(㎡)	비율(%)
기정	합계	144,578.2	111,759.2	32,819.0	95,056.3	49,521.9	16,656.6	14.9
변경		144,623.9			95,160.0 (증 103.7)	49,463.9 (감 58.0)	16,598.6 (감 58.0)	14.9 (-)
기정	1-2	5,392.0	4,334.2	1,057.8	3,930.4	1,461.6	403.8	9.3
기정	1-3	8,407.0	6,775.2	1,631.8	5,767.1	2,639.9	1,008.1	14.9
변경		8,452.7 (증 45.7)			5,809.8 (증 42.7)	2,642.9 (증 3.0)	1,011.1 (증 3.0)	14.9 (-)
기정	1-4	58,422.1	45,105.9	13,316.2	38,545.2	19,876.9	6,560.7	14.5
기정	1-11	17,391.8	14,232.7	3,159.1	11,981.1	5,410.7	2,251.6	15.8
기정	1-12	16,256.0	12,677.6	3,578.4	10,578.5	5,677.5	2,099.1	16.6
기정	1-13	27,049.3	20,485.2	6,564.1	17,199.4	9,849.9	3,285.8	16.0
변경					17,260.4 (증 61.0)	9,788.9 (감 61.0)	3,224.8 (감 61.0)	15.8 (감 0.2)
기정	1-14	11,660.0	8,148.4	3,511.6	7,054.6	4,605.4	1,093.8	13.4

※ 변경사유 : 영등포1-3구역 지적확정측량 결과 및 1-13구역 측량면적 집계오류에 따른 면적 변경

11) 임대주택 건설 등 세입자 등의 주거대책(변경없음)

12) 단계적 사업추진에 관한 사항(변경없음)

13) 용도지구의 지정 및 변경 계획(변경없음)

나. 재정비촉진구역 지정 결정 조서(변경)

1) 영등포1-2 재정비촉진구역(변경없음)

2) 영등포1-3 재정비촉진구역(변경)

(1) 정비구역의 위치 및 면적(변경)

구분	명칭	위치	면적(㎡)			비고
			기정	변경	변경후	
변경	영등포1-3 재정비촉진구역	영등포동7가 29-1 일대	8,407.0	증) 45.7	8,452.7	

※ 변경사유 : 영등포1-3구역 지적확정측량 결과에 따른 면적 변경

(2) 토지이용계획(변경)

구 분	명 칭	면적(㎡)			비율(%)	비고
		기정	변 경	변경후		
합 계		8,407.0	증) 45.7	8,452.7	100.0	－
도시계획시설	도 로	2,639.9	증) 3.0	2,642.9	31.3	－
택 지		5,767.1	증) 42.7	5,809.8	68.7	－

※ 변경사유 : 영등포1-3구역 지적확정측량 결과에 따른 면적 변경

(3) 도시계획시설 설치계획(변경없음)

(4) 공동이용시설 설치계획(변경없음)

(5) 기존건축물의 정비·개량 및 건축시설계획(변경)

가) 기존건축물의 정비·개량계획(변경)

구분	구 역 구 분		가구 또는 획지 구분		위 치	정 비 개 량 계 획 (동)				비고
	명칭	면적(㎡)	명칭	면적(㎡)		계	존 치	철거후 신 축	철거 이주	
기정	1-3	8,407.0	-	5,767.1	영등포동7가 29-1 일대	48	-	48	-	-
변경	1-3	8,452.7	-	5,809.8	영등포동7가 29-1 일대	48	-	48	-	-

※ 변경사유 : 영등포1-3구역 지적확정측량 결과에 따른 면적 변경

나) 건축시설계획(변경)

결정 구분	구 역 구 분		가구 또는 획지 구분		위 치	건축시설계획				
	명칭	면적(㎡)	명칭	면적(㎡)		주된용도	건폐율 (%)	용적률 (%)	층수(지하) /높이	계획 세대수 (세대)
변경	1-3	8,452.7	-	5,809.8	영등포동7가 29-1 일대	판매, 근린생활, 업무, 주거	55이하	610이하	31F(5) /120m	50미만
	주택의 규모 및 규모별 건설 비율		• 전용면적 85㎡ 이하 - 세대수 × 60% 이상 - 주거면적 × 50% 이상			구분	전용면적	세대수 (세대)	비율 (%)	비고
						합계		185	100.0	
						분양	60㎡ 이하	81	43.8	
							60~85㎡ 이하	104	56.2	
							85㎡ 초과	-	-	

※ (건축물의 건축선에 관한 계획은 『10) 재정비촉진사업별 용적률·건폐율 및 높이 등에 관한 건축계획』에 따름)

※ 1. 주용도는 당해 건축시설중 가장 많은 면적을 차지하는 용도를 말함.

2. 주용도의 비율은 건축물에 도입되는 용도의 종류에 따라 2가지 용도일 경우 50%이상, 3가지일 경우 34%이상으로 도입용도중 가장 많은 비율로 계획하여야 함

3. 층수는 최고층수이며, 높이는 최고높이 기준으로, 다양한 높이계획을 권장함.

4. 최고높이를 변경하지 않는 범위에서 최고층수 조정
 5. 오피스텔 설치시 주거면적 비율에 포함하여 산정(단, 뉴타운 추진구역 지원계획에 따른 '비주거시설내 오피스텔 10% 허용' 사항은 주거면적비율 산정시 제외함)
 6. 『서울특별시 도시·주거환경정비기본계획(도시환경정비사업부문)』에 의거 주용도가 업무시설일 경우 오피스텔 불허
 7. 주거면적비율 외에 '재정비촉진지구 상업 및 준주거지역 주거비율 완화 기준'에 따라 준공공임대주택 7.5%, 장기전세주택 2.5% 추가 가능하며 준공공임대주택, 장기전세주택 비율 산정시 전체 연면적 비율을 기준으로 산정 ('뉴타운 추진구역 지원계획'에 따른 비주거시설내 오피스텔 10%는 준공공임대주택 7.5%, 장기전세주택 2.5%로 공급 가능함)
- ※ 변경사유 : 영등포1-3구역 지적확정측량 결과에 따른 구역 및 가구면적 변경

(6) 정비사업 시행계획(변경없음)

(7) 가구 및 획지에 관한 계획(변경)

구 분	가 구	면 적(㎡)			획 지			비 고
		기정	변경	변경후	구 분	위 치	면 적(㎡)	
변 경	1-3	5,767.1	증)42.7	5,809.8	-	영등포동7가 29-1 일대	5,809.8	

※ 변경사유 : 영등포1-3구역 지적확정측량 결과에 따른 면적 변경

(8) 임대주택의 건설에 관한 계획(변경없음)

- 3) 영등포1-4 재정비촉진구역(변경없음)
- 4) 영등포1-11 재정비촉진구역(변경없음)
- 5) 영등포1-12 재정비촉진구역(변경없음)
- 6) 영등포1-13 재정비촉진구역(변경)

(1) 정비구역의 위치 및 면적(변경없음)

구 분	명 칭	위 치	면 적(㎡)			비 고
			기정	변경	변경후	
변경	영등포1-13 재정비촉진구역	영등포동5가 32-8 일대	27,049.3	-	27,049.3	

(2) 토지이용계획(변경)

구 분	명 칭	면적(㎡)			비율(%)	비고
		기정	변 경	변경후		
합 계		27,049.3	－	27,049.3	100.0	－
도시계획시설	소 계	9,849.9	감) 61.0	9,788.9	36.2	변경
	문화공원	2,236.3	－	2,236.3	8.3	－
	도 로	7,613.6	감) 61.0	7,552.6	27.9	변경
택 지		17,199.4	증) 61.0	17,260.4	63.8	변경

※ 변경사유 : 영등포1-13구역 측량면적 집계오류에 따른 면적 변경

- (3) 도시계획시설 설치계획(변경없음)
 (4) 공동이용시설 설치계획(변경없음)
 (5) 기존건축물의 정비·개량 및 건축시설계획(변경)
 가) 기존건축물의 정비·개량계획(변경)

결정구분	구역구분		가구 또는 획지 구분		위 치	정비개량계획(동)				비고
	명칭	면적(㎡)	명칭	면적(㎡)		계	존치	철거후 신축	철거 이주	
기정	1-13	27,049.3	-	17,199.4	영등포동5가 32-8 일대	164	-	164	-	
변경	1-13	27,049.3	-	17,260.4 (증61.0)	영등포동5가 32-8 일대	164	-	164	-	

※ 변경사유 : 영등포1-13구역 측량면적 집계오류에 따른 면적 변경

나) 건축시설계획(변경없음)

결정구분	구역구분		가구 또는 획지구분		위 치	건축시설계획				
	명칭	면적(㎡)	명칭	면적(㎡)		주된용도	건폐율(%)	용적률(%)	층수(지하) /높이	계획세대수(세대)
기정	1-13	27,049.3	-	17,199.4	영등포동5가 32-8 일대	판매, 근린생활, 업무, 주거	59이하	398이하	33F(4) /99m	70미만
	주택의 규모 및 규모별 건설 비율		• 전용면적 85㎡ 이하 - 세대수 × 60% 이상 - 주거면적 × 50% 이상 • 임대주택 (200세대 이상) - 전용면적 40㎡ 이상 - 세대수 × 17% × 주거면적비율 이상 또는 주거면적 × 10% × 주거면적비율 이상			구분	전용면적	세대수(세대)	비율(%)	비고
						합계		659	100.0	
						임대	60㎡ 이하	261	39.6	
						분양	60㎡ 이하	93	14.1	
							60~85㎡ 이하	305	46.3	
							85㎡ 초과			

- ※1. 주용도는 당해 건축시설중 가장 많은 면적을 차지하는 용도를 말함.
 2. 주용도의 비율은 건축물에 도입되는 용도의 종류에 따라 2가지 용도일 경우 50%이상, 3가지일 경우 34%이상으로 도입용도중 가장 많은 비율로 계획하여야 함
 3. 층수는 최고층수이며, 높이는 최고높이 기준으로, 다양한 높이계획을 권장함.
 4. 최고높이를 변경하지 않는 범위에서 최고층수 조정
 5. 오피스텔 설치시 주거면적 비율에 포함하여 산정(단, 뉴타운 추진구역 지원계획에 따른 '비주거시설내 오피스텔 10% 허용' 사항은 주거면적비율 산정시 제외함)
 6. 『서울특별시 도시·주거환경정비기본계획(도시환경정비사업부문)』에 의거 주용도가 업무시설일 경우 오피스텔 불허
 7. 주거면적비율 외에 '재정비촉진지구 상임 및 준주거지역 주거비율 완화 기준'에 따라 전체 연면적 20%의 임대 주택 추가 적용 (준공공임대주택 15% / 장기전세주택 5%)

(6) 정비사업 시행계획(변경없음)

(7) 가구 및 획지에 관한 계획(변경)

구 분	가 구	면 적(㎡)			획 지			비 고
		기 정	증 감	변 경	구 분	위 치	면 적(㎡)	
변 경	1-13	17,199.4	증)61.0	17,260.4	-	영등포동5가 32-8 일대	17,260.4	

※ 변경사유 : 영등포1-13구역 측량면적 집계오류에 따른 면적 변경

(8) 임대주택의 건설에 관한 계획(변경없음)

7) 영등포1-14 재정비촉진구역(변경없음)

다. 도시관리계획 결정조서(변경)

1) 용도지역 결정 조서(변경)

구 분	면 적(㎡)			구 성 비 (%)	비 고
	기 정	변 경	변경 후		
합 계	144,578.2	증) 45.7	144,623.9	100.0	-
준주거지역	103,770.4	증) 5.5	103,775.9	71.8	
일반상업지역	40,807.8	증) 40.2	40,848.0	28.2	

※ 용도지역 변경은 사업시행을 전제로 수립된 계획이므로, 용도지역 변경은 사업시행인가 이후 고시 예정

※ 변경사유 : 영등포1-3구역 지적확정측량 결과에 따른 면적 변경

2) 용도지구 결정 조서(변경없음)

3) 도시계획시설 결정 조서(변경없음)

라. 광고물 관리 계획(변경없음)

마. 폐기물 처리에 관한 계획(변경없음)

바. 친환경건축물에 관한 계획(변경없음)

사. 환경설계를 통한 범죄 예방에 관한 계획(변경없음)

아. 기존 수목의 현황 및 활용계획(변경없음)

자. 무장애 생활환경에 관한 계획 (변경없음)

차. 유비쿼터스에 관한 계획 (변경없음)

카. 사업시행인가 또는 관리처분계획인가 시기 조정에 관한 계획 (변경없음)

3. 관계도면 및 기타 자세한 내용은 ‘영등포재정비촉진지구 및 재정비촉진계획 변경 결정도서’ 참조

4. 시민의 열람편의를 위하여 서울특별시 주거사업과(☎ 02-2133-7224) 및 영등포구청 도시재생과(☎02-2670-3534)에 관계도서를 각각 비치하고 있습니다.

■ 재정비촉진지구 결정도(변경없음)




※ 지구계 변경 없이 영등포1-3구역 측량결과에 따른 면적 변경

■ 재정비촉진구역 결정도(변경없음)




※ 구역변경 없이 영등포1-3구역 측량결과에 따른 면적 변경

■ 토지이용계획도(변경없음)

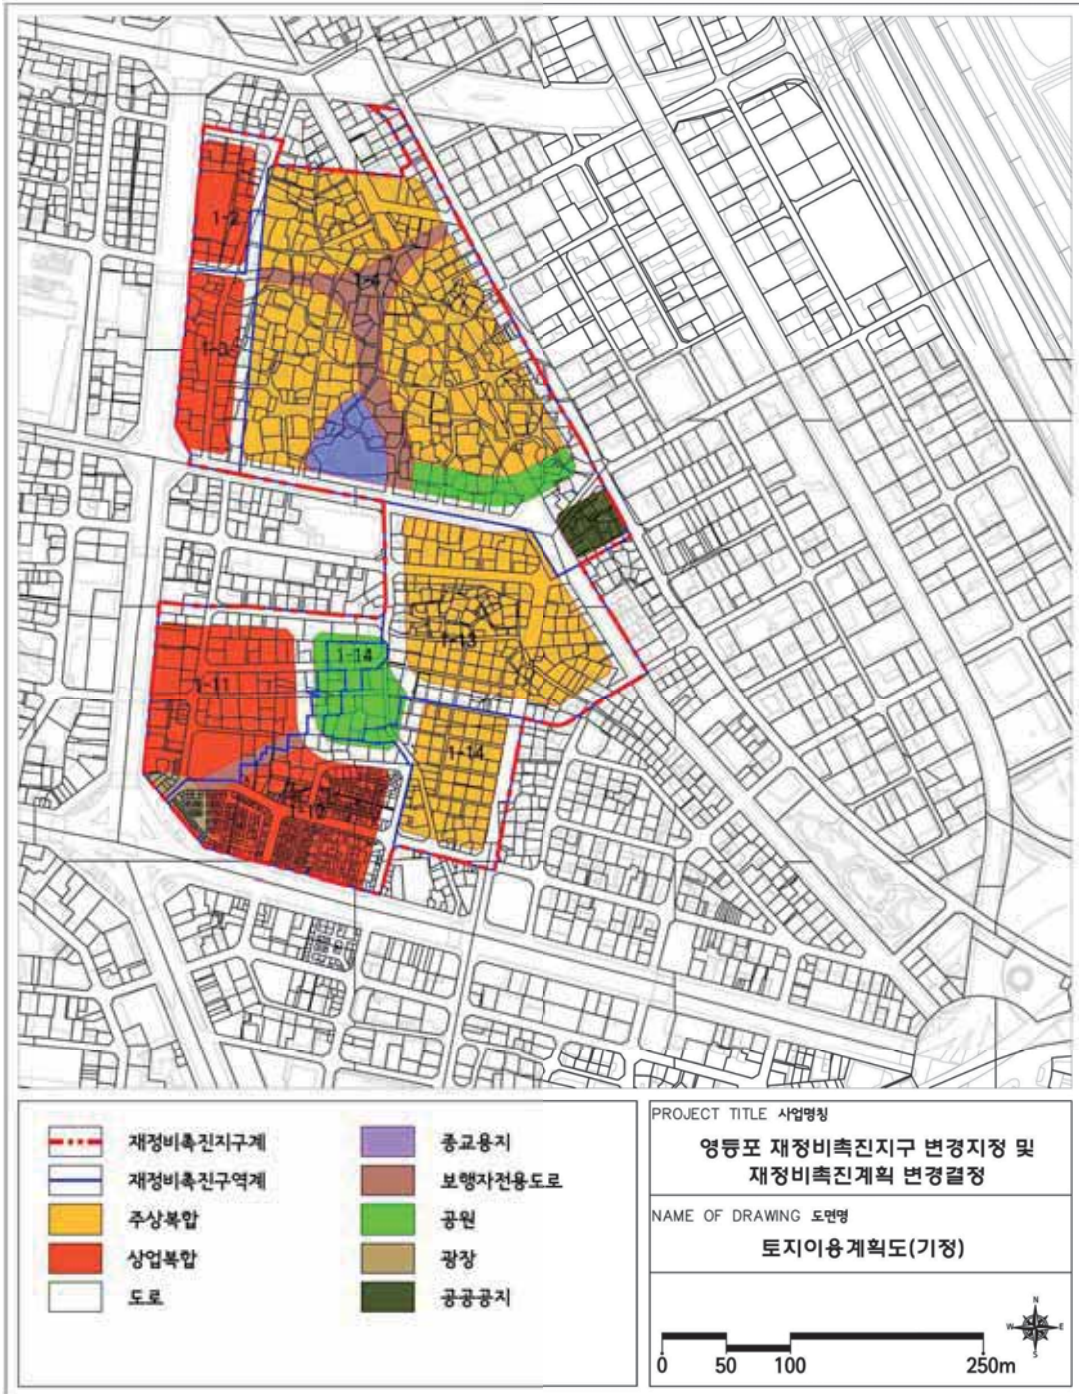

※ 영등포1-3구역 지적측량결과 및 1-13구역 측량성과도 집계표 오류에 의한 면적변경

■ 용도지역 및 지구 변경계획도(변경없음)

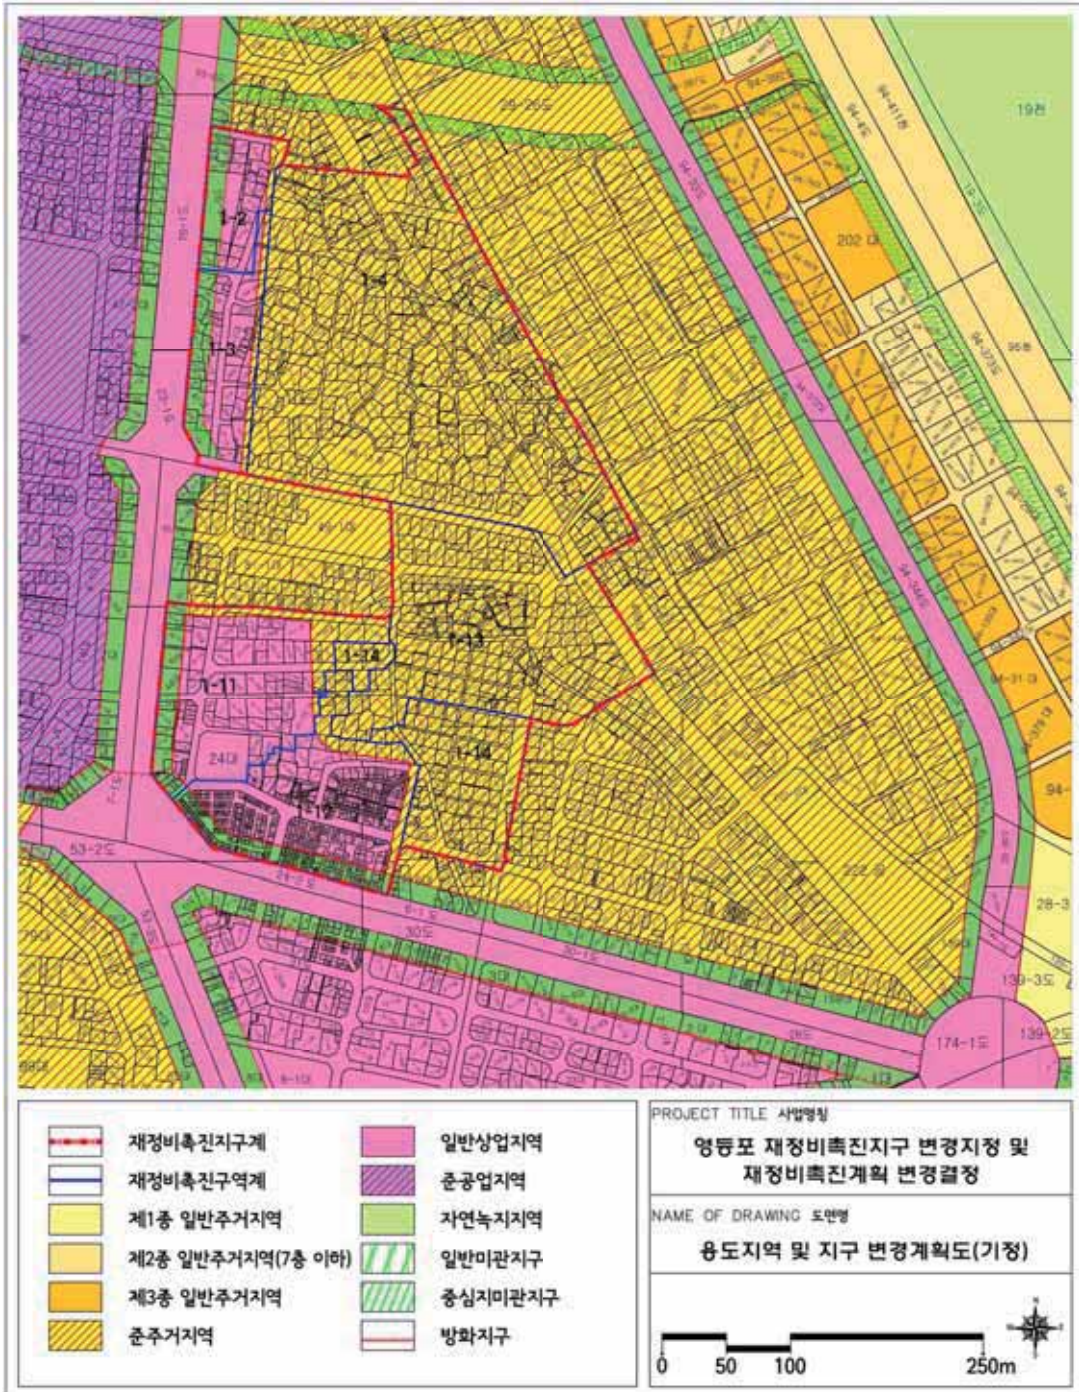

※ 구역변경 없이 영등포1-3구역 측량결과에 따른 면적 변경

■ 도시계획시설 결정도(변경없음)



※ 영등포1-3구역 지적측량결과 및 1-13구역 측량성과도 집계표 오류에 의한 면적변경

공 고

서울특별시공고 제2020 - 2993호

철도안전법 위반 과태료 처분 사전통지서 공시송달 공고

「철도안전법」 제47조(여객열차에서의 금지행위) 또는 제49조(철도종사자의 직무상 지시 준수)를 위반한 행위에 대하여 동법 제81조(과태료)에 따라 과태료를 부과하기 전 「질서위반 행위규제법」 제16조의 사전통지 및 의견제출의 기회를 주었으나, 수취인 불명, 주소불명, 수취거절, 기타 등의 사유로 반송된 사전통지서 송달 불능분을 「지방세기본법」 제33조 및 「행정절차법」 제14조에 따라 다음과 같이 공시송달(공고)합니다.

2020년 11월 5일
서울특별시장

1. 건 명: 철도안전법 위반 과태료 처분 사전통지서 반송분 공시송달
2. 근 거: 「지방세기본법」 제33조, 「행정절차법」 제14조
3. 공시송달 대상 및 내용: 별첨
4. 공고기간 : 2020. 10. 29. ~ 2020. 11. 12.(14일간)
 - 공시송달 대상자는 철도안전법 위반으로 단속되었기에 「철도안전법」 제81조에 따라 과태료가 부과될 예정입니다. 과태료 부과에 의견이 있으실 경우 의견제출 기한 내에 아래의 안내에 따라 의견을 제출하여 주시기 바랍니다.
 - ※기한 내에 의견을 제출하지 않으면 의견이 없는 것으로 간주하여 처리됩니다.
5. 의견제출 안내
 - 의견이 있을 경우 의견제출서를 작성하여 제출기한까지 제출하여 주시기 바랍니다.
 - 이메일: so2020@seoul.go.kr
 - 팩스: 02-768-8897
 - 우편: (04515) 서울특별시 중구 덕수궁길 15 서소문청사 1동 4층 도시철도과
 - 방문: 서울시청 서소문청사 1동 6층 도시철도과
 - 의견제출기한 : 2020. 11.12 . ~ 2020. 11. 25.(10일간)
6. 문의처
 - 자세한 내용은 서울특별시청 도시철도과(☎02-2133-4336)로 문의하시기 바랍니다.

따로붙임 : 1. 공시송달 대상자 명단 1부
2. 의견 제출서 1부. 끝.

철도안전법 위반 과태료 사전통지(9.22) 반송 공고 (변경의견제출 기한 ~2020.11.11)

선택	주민/법인번호	성명/법인명	위반내용	위반일시	부과금액	반송일자	반송사유	납세자기본주소
1	560412-*****	김우*	이동상인	2020-08-01 13:50	50,000	2020-10-05	폐문부재	서울시 노원구 한글비석로 20길 62
2	540923-*****	이충*	이동상인	2020-08-03 13:16	50,000	2020-10-06	폐문부재	전라북도 전주시 완산구 덕적골2길 25, 102동 716호(평화동1가, 평화주공아파트)
3	540923-*****	이충*	이동상인	2020-08-06 11:19	50,000	2020-10-06	폐문부재	전라북도 전주시 완산구 덕적골2길 25, 102동 716호(평화동1가, 평화주공아파트)
4	590205-*****	권승*	이동상인	2020-08-11 10:42	50,000	2020-10-06	폐문부재	서울특별시 종로구 종로 356-5
5	690510-*****	신중*	이동상인	2020-08-11 11:30	50,000	2020-10-06	폐문부재	경기도 군포시 고산로 724번길 20, 201호(산본동)
6	690510-*****	신중*	이동상인	2020-08-11 14:13	50,000	2020-10-06	폐문부재	경기도 군포시 고산로 724번길 20, 201호(산본동)
7	560412-*****	김우*	이동상인	2020-08-13 09:49	50,000	2020-10-05	폐문부재	서울시 노원구 한글비석로 20길 62
8	540923-*****	이충*	이동상인	2020-08-13 11:05	50,000	2020-10-06	폐문부재	전라북도 전주시 완산구 덕적골2길 25, 102동 716호(평화동1가, 평화주공아파트)
9	541003-*****	홍승*	이동상인	2020-08-14 14:40	50,000	2020-10-06	기타	서울시 구로구 개봉로 17길 18-26
10	380314-*****	하사*	이동상인	2020-08-15 10:39	50,000	2020-10-06	폐문부재	서울시 도봉구 도봉로116길 9 1층
11	530904-*****	김수*	이동상인	2020-08-27 17:01	50,000	2020-10-06	기타	서울시 영등포구 도신로 64가길 8-7(신길동)
12	690813-*****	강재*	이동상인	2020-08-20 13:42	50,000	2020-10-06	폐문부재	경기도 군포시 산본천로 214번길 12, 2층(산본동)
13	690813-*****	강재*	이동상인	2020-08-24 10:38	50,000	2020-10-06	폐문부재	경기도 군포시 산본천로 214번길 12, 2층(산본동)
14	551002-*****	박순*	이동상인	2020-08-25 10:37	50,000	2020-10-06	폐문부재	경기도 구리시 검배로 93번길 8-2, 가동 103호(수택동, 동호주택)
15	590205-*****	권승*	이동상인	2020-08-26 13:45	50,000	2020-10-06	폐문부재	서울특별시 종로구 종로 356-5
16	590205-*****	권승*	이동상인	2020-08-27 11:01	50,000	2020-10-06	폐문부재	서울특별시 종로구 종로 356-5
17	590205-*****	권승*	이동상인	2020-08-28 14:04	50,000	2020-10-06	폐문부재	서울특별시 종로구 종로 356-5
18	590205-*****	권승*	이동상인	2020-08-12 10:30	50,000	2020-10-06	폐문부재	서울특별시 종로구 종로 356-5
19	520729-*****	이하*	이동상인	2020-08-01 06:16	50,000	2020-10-05	폐문부재	경기도 안양시 만안구 수리산로 15번길 36, 101호(안양동)
20	551002-*****	박순*	이동상인	2020-08-01 10:42	50,000	2020-10-06	폐문부재	경기도 구리시 검배로 93번길 8-2, 가동 103호(수택동, 동호주택)
21	551002-*****	박순*	이동상인	2020-08-01 11:16	50,000	2020-10-06	폐문부재	경기도 구리시 검배로 93번길 8-2, 가동 103호(수택동, 동호주택)
22	551002-*****	박순*	이동상인	2020-08-01 11:36	50,000	2020-10-06	폐문부재	경기도 구리시 검배로 93번길 8-2, 가동 103호(수택동, 동호주택)
23	690813-*****	강재*	이동상인	2020-08-18 11:07	50,000	2020-10-06	폐문부재	경기도 군포시 산본천로 214번길 12, 2층(산본동)
24	690813-*****	강재*	이동상인	2020-08-19 11:04	50,000	2020-10-06	폐문부재	경기도 군포시 산본천로 214번길 12, 2층(산본동)
25	650722-*****	천영*	이동상인	2020-08-19 11:05	50,000	2020-10-06	기타	서울시 영등포구 영등포로 80길 31-11
26	551002-*****	박순*	이동상인	2020-08-20 10:26	50,000	2020-10-06	폐문부재	경기도 구리시 검배로 93번길 8-2, 가동 103호(수택동, 동호주택)

선택	주민/법인번호	성명/ 법인명	위반내용	위반일시	부과금액	반송일자	반송사유	납세자기본주소
27	551002-*****	박순*	이동상인	2020-08-20 11:59	50,000	2020-10-06	폐문부재	경기도 구리시 검배로 93번길 8-2, 가동 103호(수택동, 동호주택)
28	551002-*****	박순*	이동상인	2020-08-20 12:27	50,000	2020-10-06	폐문부재	경기도 구리시 검배로 93번길 8-2, 가동 103호(수택동, 동호주택)
29	551002-*****	박순*	이동상인	2020-08-21 11:38	50,000	2020-10-06	폐문부재	경기도 구리시 검배로 93번길 8-2, 가동 103호(수택동, 동호주택)
30	551002-*****	박순*	이동상인	2020-08-21 13:37	50,000	2020-10-06	폐문부재	경기도 구리시 검배로 93번길 8-2, 가동 103호(수택동, 동호주택)
31	380314-*****	하사*	이동상인	2020-08-04 10:44	50,000	2020-10-06	폐문부재	서울시 도봉구 도봉로116길 9 1층
32	380314-*****	하사*	이동상인	2020-08-08 09:33	50,000	2020-10-06	폐문부재	서울시 도봉구 도봉로116길 9 1층
33	590205-*****	권승*	이동상인	2020-08-14 11:39	50,000	2020-10-06	폐문부재	서울특별시 종로구 종로 356-5
34	600702-*****	이태*	구결	2020-08-08 17:07	50,000	2020-10-06	폐문부재	경기도 고양시 일산동구 장백로 61, 405동 1201호 (백석동, 흰돌마을)
35	540923-*****	이충*	이동상인	2020-08-24 15:06	50,000	2020-10-06	폐문부재	전라북도 전주시 완산구 덕적골2길 25, 102동 716호(평화동1가, 평화주공아파트)
36	620908-*****	유연*	구결	2020-08-26 12:19	50,000	2020-10-06	기타	인천광역시 남동구 석촌로 36번길 38, 102호(간석동)
37	540923-*****	이충*	이동상인	2020-08-27 13:38	50,000	2020-10-06	폐문부재	전라북도 전주시 완산구 덕적골2길 25, 102동 716호(평화동1가, 평화주공아파트)
38	540923-*****	이충*	이동상인	2020-08-29 11:41	50,000	2020-10-06	폐문부재	전라북도 전주시 완산구 덕적골2길 25, 102동 716호(평화동1가, 평화주공아파트)
39	411215-*****	박계*	전도	2020-08-04 07:16	50,000	2020-10-06	기타	서울시 강남구 테헤란로 8길 28-6, 302호 (역삼동)
40	481014-*****	김병*	전도	2020-08-12 13:45	50,000	2020-10-05	폐문부재	경기도 성남시 수정구 태평로 64번길 3-15
41	560412-*****	김우*	이동상인	2020-08-13 13:31	50,000	2020-10-05	폐문부재	서울시 노원구 한글비석로 20길 62
42	501119-*****	정금*	철도종사자 지시위반	2020-08-24 16:55	250,000	2020-10-06	기타	서울시 성북구 화랑로 43길 48(장위동)
43	751113-*****	연귀*	철도종사자 지시위반	2020-08-13 16:10	250,000	2020-10-07	기타	서울시 용산구 서빙고로 91가길 16(주성동)
44	751113-*****	연귀*	철도종사자 지시위반	2020-08-18 16:30	250,000	2020-10-07	기타	서울시 용산구 서빙고로 91가길 16(주성동)
45	751113-*****	연귀*	철도종사자 지시위반	2020-08-21 16:10	250,000	2020-10-07	기타	서울시 용산구 서빙고로 91가길 16(주성동)
46	751113-*****	연귀*	철도종사자 지시위반	2020-08-25 15:40	250,000	2020-10-07	기타	서울시 용산구 서빙고로 91가길 16(주성동)
47	751113-*****	연귀*	철도종사자 지시위반	2020-08-31 15:45	250,000	2020-10-07	기타	서울시 용산구 서빙고로 91가길 16(주성동)
48	590205-*****	권승*	이동상인	2020-08-20 16:36	50,000	2020-10-06	폐문부재	서울특별시 종로구 종로 356-5
49	440615-*****	김중*	이동상인	2020-08-01 11:30	50,000	2020-10-06	기타	서울시 중랑구 용마산로 115길 15(망우동)

선택	주민/법인번호	성명/ 법인명	위반내용	위반일시	부과금액	반송일자	반송사유	납세자기본주소
50	440615-*****	김중*	이동상인	2020-08-03 11:31	50,000	2020-10-06	기타	서울시 중랑구 용마산로 115길 15(망우동)
51	440615-*****	김중*	이동상인	2020-08-03 14:17	50,000	2020-10-06	기타	서울시 중랑구 용마산로 115길 15(망우동)
52	440615-*****	김중*	이동상인	2020-08-04 10:39	50,000	2020-10-06	기타	서울시 중랑구 용마산로 115길 15(망우동)
53	440615-*****	김중*	이동상인	2020-08-04 14:11	50,000	2020-10-06	기타	서울시 중랑구 용마산로 115길 15(망우동)
54	440615-*****	김중*	이동상인	2020-08-05 10:47	50,000	2020-10-06	기타	서울시 중랑구 용마산로 115길 15(망우동)
55	440615-*****	김중*	이동상인	2020-08-05 13:28	50,000	2020-10-06	기타	서울시 중랑구 용마산로 115길 15(망우동)
56	440615-*****	김중*	이동상인	2020-08-06 10:43	50,000	2020-10-06	기타	서울시 중랑구 용마산로 115길 15(망우동)
57	440615-*****	김중*	이동상인	2020-08-08 09:42	50,000	2020-10-06	기타	서울시 중랑구 용마산로 115길 15(망우동)
58	440615-*****	김중*	이동상인	2020-08-10 10:42	50,000	2020-10-06	기타	서울시 중랑구 용마산로 115길 15(망우동)
59	570928-*****	서춘*	이동상인	2020-08-10 12:05	50,000	2020-10-05	폐문부재	서울시 서초구 효령로 20마길 20 지층 101호
60	440615-*****	김중*	이동상인	2020-08-11 10:37	50,000	2020-10-06	기타	서울시 중랑구 용마산로 115길 15(망우동)
61	440615-*****	김중*	이동상인	2020-08-11 10:41	50,000	2020-10-06	기타	서울시 중랑구 용마산로 115길 15(망우동)
62	440615-*****	김중*	이동상인	2020-08-11 14:18	50,000	2020-10-06	기타	서울시 중랑구 용마산로 115길 15(망우동)
63	440615-*****	김중*	이동상인	2020-08-13 10:40	50,000	2020-10-06	기타	서울시 중랑구 용마산로 115길 15(망우동)
64	440615-*****	김중*	이동상인	2020-08-13 10:50	50,000	2020-10-06	기타	서울시 중랑구 용마산로 115길 15(망우동)
65	440615-*****	김중*	이동상인	2020-08-13 13:42	50,000	2020-10-06	기타	서울시 중랑구 용마산로 115길 15(망우동)
66	440615-*****	김중*	이동상인	2020-08-14 11:35	50,000	2020-10-06	기타	서울시 중랑구 용마산로 115길 15(망우동)
67	440615-*****	김중*	이동상인	2020-08-18 10:40	50,000	2020-10-06	기타	서울시 중랑구 용마산로 115길 15(망우동)
68	440615-*****	김중*	이동상인	2020-08-19 11:07	50,000	2020-10-06	기타	서울시 중랑구 용마산로 115길 15(망우동)
69	440615-*****	김중*	이동상인	2020-08-19 11:25	50,000	2020-10-06	기타	서울시 중랑구 용마산로 115길 15(망우동)
70	440615-*****	김중*	이동상인	2020-08-20 10:34	50,000	2020-10-06	기타	서울시 중랑구 용마산로 115길 15(망우동)
71	440615-*****	김중*	이동상인	2020-08-20 14:29	50,000	2020-10-06	기타	서울시 중랑구 용마산로 115길 15(망우동)
72	440615-*****	김중*	이동상인	2020-08-21 11:16	50,000	2020-10-06	기타	서울시 중랑구 용마산로 115길 15(망우동)
73	440615-*****	김중*	이동상인	2020-08-22 10:38	50,000	2020-10-06	기타	서울시 중랑구 용마산로 115길 15(망우동)
74	440615-*****	김중*	이동상인	2020-08-24 10:34	50,000	2020-10-06	기타	서울시 중랑구 용마산로 115길 15(망우동)
75	440615-*****	김중*	이동상인	2020-08-25 10:24	50,000	2020-10-06	기타	서울시 중랑구 용마산로 115길 15(망우동)
76	440615-*****	김중*	이동상인	2020-08-25 10:40	50,000	2020-10-06	기타	서울시 중랑구 용마산로 115길 15(망우동)
77	440615-*****	김중*	이동상인	2020-08-25 14:16	50,000	2020-10-06	기타	서울시 중랑구 용마산로 115길 15(망우동)
78	440615-*****	김중*	이동상인	2020-08-26 10:42	50,000	2020-10-06	기타	서울시 중랑구 용마산로 115길 15(망우동)
79	440615-*****	김중*	이동상인	2020-08-26 13:27	50,000	2020-10-06	기타	서울시 중랑구 용마산로 115길 15(망우동)
80	440615-*****	김중*	이동상인	2020-08-27 11:07	50,000	2020-10-06	기타	서울시 중랑구 용마산로 115길 15(망우동)
81	440615-*****	김중*	이동상인	2020-08-28 10:35	50,000	2020-10-06	기타	서울시 중랑구 용마산로 115길 15(망우동)

선택	주민/법인번호	성명/법인명	위반내용	위반일시	부과금액	반송일자	반송사유	납세자기본주소
82	440615-*****	김중*	이동상인	2020-08-28 11:04	50,000	2020-10-06	기타	서울시 중랑구 용마산로 115길 15(망우동)
83	440615-*****	김중*	이동상인	2020-08-29 10:50	50,000	2020-10-06	기타	서울시 중랑구 용마산로 115길 15(망우동)
84	440615-*****	김중*	이동상인	2020-08-29 11:12	50,000	2020-10-06	기타	서울시 중랑구 용마산로 115길 15(망우동)
85	440615-*****	김중*	이동상인	2020-08-31 10:47	50,000	2020-10-06	기타	서울시 중랑구 용마산로 115길 15(망우동)
86	440615-*****	김중*	이동상인	2020-08-31 11:06	50,000	2020-10-06	기타	서울시 중랑구 용마산로 115길 15(망우동)
87	570928-*****	서춘*	이동상인	2020-08-10 11:42	50,000	2020-10-05	폐문부재	서울시 서초구 효령로 20마길 20 지층 101호
88	560920-*****	김기*	이동상인	2020-08-08 10:31	50,000	2020-10-06	기타	서울시 성동구 용답21길 3-4(용답동)
89	560920-*****	김기*	이동상인	2020-08-15 08:42	50,000	2020-10-06	기타	서울시 성동구 용답21길 3-4(용답동)
90	690510-*****	신중*	이동상인	2020-08-27 10:23	50,000	2020-10-06	폐문부재	경기도 군포시 고산로 724번길 20, 201호(산본동)
91	690510-*****	신중*	이동상인	2020-08-03 10:45	50,000	2020-10-06	폐문부재	경기도 군포시 고산로 724번길 20, 201호(산본동)
92	690510-*****	신중*	이동상인	2020-08-04 09:57	50,000	2020-10-06	폐문부재	경기도 군포시 고산로 724번길 20, 201호(산본동)
93	690510-*****	신중*	이동상인	2020-08-05 10:52	50,000	2020-10-06	폐문부재	경기도 군포시 고산로 724번길 20, 201호(산본동)
94	690510-*****	신중*	이동상인	2020-08-07 10:54	50,000	2020-10-06	폐문부재	경기도 군포시 고산로 724번길 20, 201호(산본동)
95	690510-*****	신중*	이동상인	2020-08-07 09:08	50,000	2020-10-06	폐문부재	경기도 군포시 고산로 724번길 20, 201호(산본동)
96	690510-*****	신중*	이동상인	2020-08-07 09:53	50,000	2020-10-06	폐문부재	경기도 군포시 고산로 724번길 20, 201호(산본동)
97	751113-*****	연귀*	철도종사자 지시위반	2020-08-10 14:36	250,000	2020-10-07	기타	서울시 용산구 서빙고로 91가길 16(주성동)
98	690510-*****	신중*	이동상인	2020-08-12 09:14	50,000	2020-10-06	폐문부재	경기도 군포시 고산로 724번길 20, 201호(산본동)
99	690510-*****	신중*	이동상인	2020-08-22 09:37	50,000	2020-10-06	폐문부재	경기도 군포시 고산로 724번길 20, 201호(산본동)
100	690510-*****	신중*	이동상인	2020-08-24 10:40	50,000	2020-10-06	폐문부재	경기도 군포시 고산로 724번길 20, 201호(산본동)
101	610505-*****	배중*	이동상인	2020-08-26 10:28	50,000	2020-10-05	폐문부재	서울시 동작구 노량진로 8다길 19 (노량진동)
102	380314-*****	하사*	이동상인	2020-08-26 13:11	50,000	2020-10-06	폐문부재	서울시 도봉구 도봉로116길 9 1층
103	420613-*****	송삼*	철도종사자 지시위반	2020-08-29 10:00	250,000	2020-10-06	기타	인천광역시 남동구 담방로 105, 706동 1506호(만수동, 주공아파트)
104	440615-*****	김중*	이동상인	2020-08-02 11:02	50,000	2020-10-06	기타	서울시 중랑구 용마산로 115길 15(망우동)
105	751113-*****	연귀*	철도종사자 지시위반	2020-08-07 15:46	250,000	2020-10-07	기타	서울시 용산구 서빙고로 91가길 16(주성동)
106	751113-*****	연귀*	철도종사자 지시위반	2020-08-07 13:35	250,000	2020-10-07	기타	서울시 용산구 서빙고로 91가길 16(주성동)
107	380314-*****	하사*	이동상인	2020-08-08 10:36	50,000	2020-10-06	폐문부재	서울시 도봉구 도봉로116길 9 1층
108	440615-*****	김중*	이동상인	2020-08-09 11:42	50,000	2020-10-06	기타	서울시 중랑구 용마산로 115길 15(망우동)
109	440615-*****	김중*	이동상인	2020-08-09 11:00	50,000	2020-10-06	기타	서울시 중랑구 용마산로 115길 15(망우동)
110	440615-*****	김중*	이동상인	2020-08-12 10:49	50,000	2020-10-06	기타	서울시 중랑구 용마산로 115길 15(망우동)

선택	주민/법인번호	성명/ 법인명	위반내용	위반일시	부과금액	반송일자	반송사유	납세자기본주소
111	691115-*****	최형*	철도종사자 지시위반	2020-08-14 14:18	250,000	2020-10-06	기타	서울시 서대문구 통일로 36가길 20(홍제동)
112	751113-*****	연귀*	철도종사자 지시위반	2020-08-18 16:12	250,000	2020-10-07	기타	서울시 용산구 서빙고로 91가길 16(주성동)
113	590205-*****	권승*	이동상인	2020-08-19 13:26	50,000	2020-10-06	폐문부재	서울특별시 종로구 종로 356-5
114	690813-*****	강재*	이동상인	2020-08-19 13:26	50,000	2020-10-06	폐문부재	경기도 군포시 산본천로 214번길 12, 2층(산본동)
115	751113-*****	연귀*	철도종사자 지시위반	2020-08-20 12:48	250,000	2020-10-07	기타	서울시 용산구 서빙고로 91가길 16(주성동)
116	551002-*****	박순*	이동상인	2020-08-25 14:15	50,000	2020-10-06	폐문부재	경기도 구리시 검배로 93번길 8-2, 가동 103호(수택동, 동호주택)
117	551002-*****	박순*	이동상인	2020-08-25 11:53	50,000	2020-10-06	폐문부재	경기도 구리시 검배로 93번길 8-2, 가동 103호(수택동, 동호주택)
118	551002-*****	박순*	이동상인	2020-08-25 11:37	50,000	2020-10-06	폐문부재	경기도 구리시 검배로 93번길 8-2, 가동 103호(수택동, 동호주택)
119	551002-*****	박순*	이동상인	2020-08-28 10:14	50,000	2020-10-06	폐문부재	경기도 구리시 검배로 93번길 8-2, 가동 103호(수택동, 동호주택)
120	781210-*****	김정*	철도종사자 지시위반	2020-09-18 14:06	250,000	2020-10-06	폐문부재	부산광역시 사하구 장림시장3길 66

■ 행정절차법 시행규칙 [별지 제11호서식] <개정 2014.7.28>

의견제출서

※ 아래의 유의사항을 읽고 작성하시기 바랍니다.

의견제출인	성명	
	주소	전화번호
의견제출 내용	① 예정된 처분의 제목 : 철도안전법 위반 과태료	
	당사자	성명(명칭)
		주소 (전화번호:)
	의견	
	기타	

「행정절차법」 제27조제1항(제31조제3항)에 따라 위와 같이 의견을 제출합니다.

2020 년 월 일

의견제출인

(서명 또는 인)

서울특별시장 귀하

유의사항

1. 기재란이 부족한 경우에는 별지를 사용하실 수 있습니다.
2. 증거자료 등을 첨부하실 수 있습니다.
3. 위 의견제출과 관련하여 문서를 받으신 경우에는 문서번호와 일자를 ①란에 함께 기재하여 주시기 바랍니다.

210mm×297mm[백상지 80g/㎡(재활용품)]

서울특별시공고 제2020 - 3001호

수도요금 체납에 따른 재산압류예고 공시송달 공고

서울특별시 수도조례 제49조 및 지방세 징수법 제 33조에 의거 수도요금 체납에 따른 재산 (부동산)압류예고서를 우편 송달하였으나 수취거부 등의 사유로 반송되었기에 행정절차법 제14조 제4항의 규정에 따라 다음과 같이 공고합니다.

2020년 11월 5일

서울특별시장

1. 공고기간 : 2020.11.5. ~ 2020.11.19.

2. 공시송달 내역

가. 압류에 관계된 체납액의 내용

고객번호	급수설비 소재지	납 기			
		과 목	납 기	횟수	금 액
031142610	용산구 효창원로104나길 41 3층 (서계동)	상하수도요금	20.07외 16건	17회	692,400

나. 압류 내역

압류구분	압류물건	물 건 소 유 자			압류금액	압류일
		성 명	주민번호	주 소		
부동산	용산구 효창원로104나길 41 3층 (서계동)	오청애	580523-2*****	제주도 서귀포시 표선면 표선동서로 133-7, 211호	692,400	2020년 11월 23일

3. 문의사항이 있으실 경우 중부 수도사업소 체납담당 정혜승(02-3146-2085) 에게 문의하여 주시기 바랍니다. 끝.

서울특별시공고 제2020 - 3011호

종합공사시공업 행정처분(등록말소) 공시송달 공고

국세청 홈택스(www.hometax.go.kr)를 통하여 사업자등록 폐업 사실이 확인된 건설업자에 대하여 행정처분(등록말소)하고 이 사실을 법인의 본점 소재지 및 대표자 주소지로 등기발송 하였으나 수취인불명, 폐문부재 등으로 송달이 불가하여 다음과 같이 공시송달 합니다.

2020년 11월 5일

서울특별시장

1. 공고기간 : 2020.11.15.~2020.11.29.(14일간)

2. 처분 사전통지 사항

업 체 명 (대표자)	업종 및 등록번호	소 재 지	처분사유	처분내용	처분 근거
(주)민음중건 (김영철)	건축공사업 01-4368	서울특별시 중랑구 면목로91길 11, 2층(상봉동)	사업자등록(750-81-01383) 폐업 - 폐업일자 : 2020. 6.30.	등록말소 (2020.11.30.)	법 제83조 제12호

3. 위 처분에 불복이 있는 경우 행정심판법 제27조 및 행정소송법 제20조의 규정에 따라 이 처분이 있음을 안 날(이 문서 송달일)로부터 90일 이내에 처분청(처분을 행한 행정기관) 또는 국민권익위원회에 행정심판 청구서를 제출하거나 서울행정법원에 행정소송을 제기할 수 있음을 알려드립니다.

※ 기타 자세한 사항은 서울특별시 건설혁신과 ☎02)2133-8126로 문의 바랍니다.

서울특별시공고 제2020 - 3012호

종합공사시공업 행정처분(영업정지) 공시송달 공고

「건설산업기본법」을 위반한 건설업자에 대하여 행정처분(영업정지)하고 이 사실을 법인의 본점 소재지 및 대표자 주소지로 등기발송 하였으나, 수취인불명, 폐문부재 등으로 송달이 불가하여 다음과 같이 공시송달합니다.

2020년 11월 5일

서울특별시

1. 공고기간 : 2020.11.16.~2020.11.30.(14일간)

2. 처분 사전통지 사항

업 체 명 (대표자)	업종 및 등록번호	소 재 지	위반내용	위반 법규	처분내용	처분 근거
흑마종합건설(주) (박성용)	건축공사업 06-0551	서울시 구로구 공원로 41, 428호 (구로동, 현대파크빌)	건설업 등록기준 미달 (보증가능금액)	법 제10조	영업정지 5개월 (2020.12. 1.~ 2021. 4.30.)	법 제83조 제3호
핀테크종합건설(주) (김보성)	건축공사업 01-4688	서울시 구로구 구로중앙로 198, 25동 212-1(구로동)	건설업 등록기준 미달 (보증가능금액)	법 제10조	영업정지 5개월 (2020.12. 1.~ 2021. 4.30.)	법 제83조 제3호

3. 위 처분에 불복이 있는 경우 행정심판법 제27조 및 행정소송법 제20조의 규정에 따라 이 처분이 있음을 안 날(이 문서 송달일)로부터 90일 이내에 처분청(처분을 행한 행정기관) 또는 국민권익위원회에 행정심판 청구서를 제출하거나 서울행정법원에 행정소송을 제기할 수 있음을 알려드립니다.

※ 기타 자세한 사항은 서울특별시 건설혁신과 ☎02)2133-8126로 문의 바랍니다.

서울특별시공고 제2020 - 3023호

다단계[후원방문]판매업 등록변경 신고사항 공고

『방문판매 등에 관한 법률』 제13조 제2항 및 제3항, 제29조 제3항에 따라 다단계[후원방문] 판매업 등록변경 신고를 처리하고, 같은 법 제27조에 따라 이를 공고합니다.

2020년 11월 5일

서울특별시장

■ 다단계[후원방문] 판매업 등록변경 신고사항

신 고 인					변 경 내 역		
연번	상 호	등록번호	대표자	소재지	구분 (변경일)	변경전	변경후
1	퀘니히코리아(주)	서울 제851호	김응욱	서울특별시 강남구 테헤란로327, 604호 605호(역삼동, 빅토리아오피스텔)	소재지 '20.10.5	서울특별시 강남구 테헤란로 329, 1005호 (역삼동, 삼흥오피스텔)	서울특별시 강남구 테헤란로327, 604호 605호(역삼동, 빅토리아오피스텔)
2	엔에이치티케이(주)	서울 제528호	크리스태 지은정	서울특별시 영등포구 문래북로 116, 1004호(문래동3가, 트리플렉스)	소재지 '20.9.29	서울특별시 강남구 선릉로90길 42,6층(대치동,썬타워)	서울특별시 영등포구 문래북로 116, 1004호(문래동3가, 트리플렉스)
3	(주)대자연코리아	서울 제870호	유 국 열	서울특별시 구로구 디지털로33길 55, 1011호 (구로동-이앤씨벤처드림타워2차)	폐업 '20.9.16		
4	인셀덱 강남 여울목지점	서울 후-제854호	신춘화	서울특별시 강남구 영동대로71길 16, 201호(대치동, 대현빌라)	소재지 20.10.15	서울특별시 강남구 삼성로70길 17, 가동 2층(대치동)	서울특별시 강남구 영동대로71길 16, 201호(대치동, 대현빌라)
5	알즈너다해대리 점	서울 후-제697호	김 미 정	서울특별시 성북구 장월로 160, 109동 1903호(장위동, 래미안장위포레카운티)	소재지 20.10.20	서울특별시 성북구 종암로38길 26-1, 103호(하월곡동)	서울특별시 성북구 장월로 160, 109동 1903호(장위동, 래미안장위포레카운티)
6	유니베라 서울동부	서울 후-제414호	박은희	서울특별시 강동구 천호대로 1095, 5층 8호(천호동, 현대타워상가)	소재지 20.10.14	서울시 강동구 천호대로 1095, 5층 8,9,10호 (천호동, 현대타워상가)	서울특별시 강동구 천호대로 1095, 5층 8호(천호동, 현대타워상가)
					상호 20.10.14	유니베라서울동부영업국	유니베라서울동부

신 고 인					변 경 내 역		
연번	상 호	등록번호	대표자	소재지	구분 (변경일)	변경전	변경후
7	인셀덱트릴리온	서울 후-제899호	국다인	서울특별시 노원구 상계로 90, 1동 9층 907호(상계동, 마블러스)	소재지 20.9.28	서울특별시 종로구 청계천로 295, 나동(A동) 1층 니얼 14호(창신동)	서울특별시 노원구 상계로 90, 1동 9층 907호(상계동, 마블러스)
8	인셀덱 대리점	서울 후-제881호	박승태	서울특별시 강남구 선릉로108길 7-2, 204호(삼성동)	소재지 20.10.5	서울특별시 관악구 대학12길 43, 502호(신림동, 대도원룸)	서울특별시 강남구 선릉로108길 7-2, 204호(삼성동)
9	인셀덱(신길점)	서울 후-제1036 호	이두원	서울특별시 영등포구 도신로4길 6, 201동 1603호(대림동, 현대2차아파트)	소재지 20.9.24	서울특별시 영등포구 도림로 187, 2동 606호(대림동, 우성아파트)	서울특별시 영등포구 도신로4길 6, 201동 1603호(대림동, 현대2차아파트)
10	경희상사	서울 후-제438호	이 영 진	서울특별시 서초구 남부순환로356길 95-15(양재동) 201호	소재지 20.9.21	서울특별시 서초구 논현로31길 30, 202호 (양재동)	서울특별시 서초구 남부순환로356길 95-15(양재동) 201호
11	알즈너아비스대 리점	서울 후-제794호	유 은 아	서울특별시 노원구 동일로 215길 48, 317동 1405호(상계동, 주공아파트)	소재지 20.9.18	서울특별시 노원구 동일로 208길 20, 208동 905호(중계동, 중계무지개아파트)	서울특별시 노원구 동일로215길 48, 317동 1405호(상계동, 주공아파트)
12	인셀덱	서울 후-제965호	백민영	서울특별시 양천구 신목로12길 23, 1층(신정동)	소재지 20.9.4	서울특별시 양천구 오목로13길 12, 2동 601호(신월동, 동양부로미아파트)	서울특별시 양천구 신목로12길 23, 1층(신정동)
13	인셀덱 퀸(인셀덱 강남)	서울 후 제 1141호	박소영	서울특별시 동작구 동작대로 89, S-5호(사당동, 골든시네마타워)	소재지 20.9.7	서울특별시 관악구 청림3다길 25(봉천동)	서울특별시 동작구 동작대로 89, S-5호(사당동, 골든시네마타워)
14	서울 후-제1096호	서울 후-제1096 호	전경숙	서울특별시 강서구 공항대로 637, 702호(염창동, 현대아이파크아파트)	소재지 20.9.4	서울특별시 양천구 목동서로2길 22, 108동 1112호(목동, 목동한신아파트)	서울특별시 강서구 공항대로 637, 702호(염창동, 현대아이파크아파트)

신 고 인					변 경 내 역		
연번	상 호	등록번호	대표자	소재지	구분 (변경일)	변경전	변경후
15	비즈슈머 휴스타일	서울 후-제910호	원보경	서울특별시 강동구 양재대로 1335, 지층 4호(성내동)	폐업 '20.10.19		
16	인셀덤 목동점	서울 후-제1095 호	김미경	서울특별시 양천구 남부순환로83길 47, 401동 1109호(신월동, 목동센트럴아이파크위브 4단지)	폐업 '20.10.7		
17	오휘잠실지사	서울 후-제384호	박 종 민	서울특별시 송파구 올림픽로12길 21, 3층(잠실동)	폐업 '20.10.6		
18	오휘마포지사	서울 후-제481호	천 영 애	서울특별시 마포구 월드컵로 96, 2층 (서교동)	폐업 '20.10.6		
19	대림 인셀덤	서울 후-제968호	김태숙	서울특별시 영등포구 도림로39길 13-1, 301호(대림동, 국제아트빌)	폐업 '20.10.6		
20	인셀덤 신도림(전문상담 센터)	서울 후-제932호	PIAO TAIHUA	서울특별시 영등포구 도신로4길 14, 101동 301호(대림동)	폐업 '20.10.5		
21	인셀덤 해피	서울 후-제826호	임성균	서울특별시 양천구 신월로22길 15-1(신월동)	폐업 '20.9.17		
22	태라 인셀덤	서울 후-제828호	이지원	서울특별시 중구 동호로20길 72(신당동), 201호	폐업 '20.9.17		
23	리치인셀덤	서울 후-제961호	김부덕	서울특별시 성북구 성북로4길 52, 301동 1320호(돈암동, 한진아파트)	폐업 '20.9.17		
24	문래 인셀덤	서울 후-제809호	이숙향	서울특별시 영등포구 당산로68 진로APT 104동 2006호	폐업 '20.9.15		
25	보미네 인셀덤	서울 후-제877호	JIN JUHUA(중국)	서울특별시 구로구 개봉로3가길 82-9, 202호(개봉동, 삼원아이빌)	폐업 '20.9.14		
26	인셀덤 스킨피어나	서울 후-제993호	김태미	서울특별시 광진구 답십리로78길 49, 202호(중곡동)	폐업 '20.9.11		
27	오휘당산점	서울 후-제386호	이 종 필	서울특별시 영등포구 도영로 2-11, 제2층 202호(대림동, 한성메르디앙)	폐업 '20.9.11		
28	인셀덤 잠실센터	서울 후-제928호	GUO MINMIN	서울특별시 송파구 백제고분로18길 16-21, 101호(잠실동)	폐업 '20.9.9		
29	인셀덤 마포대리점	서울 후-제842호	최인숙	서울특별시 용산구 만리재로24길 39, 401호 (서계동)	폐업 '20.9.9		
30	리만	서울 후-제815호	정유리	서울특별시 광진구 자양로28길 17-8, 1층	폐업 '20.9.8		

신 고 인					변 경 내 역		
연번	상 호	등록번호	대표자	소재지	구분 (변경일)	변경전	변경후
31	금무성	서울 후-제942호	김무성	서울특별시 강남구 자곡로3길 21, 503동 1010호(자곡동, 엘에이치강남힐스테이트)	상호 '20.9.4	대박인셀덤	금무성

※ 기타 자세한 사항은 서울특별시 시민봉사담당관(☎ 02-2133-7917) 또는 공정경제담당관(☎ 02-2133-5371)로 문의하시기 바랍니다.

서울특별시공고 제2020 - 3033호

공해차량제한지역 운행제한 1회차 위반 경고안내문 공시송달 공고

대기환경보전법 제58조 및 수도권 대기환경개선에 관한 특별법 제28조의 2, 서울특별시 대기환경개선 촉진 및 지원 등에 관한 조례 제17조, 서울특별시 공해차량제한지역 지정 및 운행제한에 관한 조례 제5조 등에 의해 1회차 위반 경고안내 후, 송달불능분에 대해 행정절차법 제14조, 지방세기본법 제33조 등의 규정에 의해 다음과 같이 공시송달 공고합니다.

2020년 11월 5일

서울특별시장

1. 건 명 : 공해차량제한지역 운행제한 1회차 위반 경고안내문 공시송달 공고
2. 근 거 법령 : 대기환경보전법 제58조, 수도권 대기환경개선에 관한 특별법 제28조의2, 서울특별시 대기환경개선 촉진 및 지원 등에 관한 조례 제17조, 서울특별시 공해차량 제한지역 지정 및 운행제한에 관한 조례 제5조, 행정절차법 제14조, 지방세기본법 제33조 등
3. 공시송달내용(총311건)

경고 대상차량 차주분께서는 본 고지일로부터 2020년 12월 04일(금)까지 저공해조치를 이행하여 주시기 바라며, 2020년 12월 04일(금)이후에는 매 위반시마다 20만원의 과태료가 부과됨을 알려드리오니, 조속한 시일 내에 저공해조치(배출가스 저감장치의 부착, 조기폐차)를 완료하거나, 저공해조치 유예신청을 하여 차량운행으로 불이익을 받지 않도록 협조하여 주시기 바랍니다.

경고대상 차량				처분의 근거자료(위반내역)		
순번	차량등록번호	성명	주소	일시	장소	내용
1	70다2188	남*호	서울특별시 용산구	2020-09-01 16:21	강변북로(일산방향) 3차로	공해차량제한지역 운행제한 위반
2	93러2152	허*이	서울특별시 서초구	2020-09-01 11:56	인천광역시 수현삼거리 2차로	공해차량제한지역 운행제한 위반
3	39버8614	조*우	서울특별시 관악구	2020-09-02 03:20	양재IC 3차로	공해차량제한지역 운행제한 위반
4	78조5034	JI Y*NHAI	서울특별시 종로구	2020-09-02 01:11	올림픽대로(공항방향) 4차로	공해차량제한지역 운행제한 위반
5	84우3306	이*표	서울특별시 강서구	2020-09-02 13:34	별말로 2차로	공해차량제한지역 운행제한 위반
6	97머0116	JIN JU*CHENG	서울특별시 광진구	2020-09-02 12:40	강변북로(서울방향) 1차로	공해차량제한지역 운행제한 위반
7	99모8058	권*호	서울특별시 강서구	2020-09-02 01:27	경기도 김포시 김포IC 4차로	공해차량제한지역 운행제한 위반
8	46더6899	배*울	서울특별시 강서구	2020-09-03 10:04	경기도 고양시 고양동삼거리 응미리방면 상행 3차로	공해차량제한지역 운행제한 위반
9	80마5690	최*철	서울특별시 광진구	2020-09-03 04:05	올림픽대로(잠실방향) 3차로	공해차량제한지역 운행제한 위반
10	06버1711	지*배	서울특별시 송파구	2020-09-04 12:04	화랑대역 (화랑로) 4차로	공해차량제한지역 운행제한 위반
11	80조6511	이*영	서울특별시 강남구	2020-09-04 14:17	경기도 안산시 팔곡지하차도(안산방향) 2차로	공해차량제한지역 운행제한 위반
12	90거8237	김*숙	서울특별시 강서구	2020-09-04 21:47	안양천로 2차로	공해차량제한지역 운행제한 위반
13	91노3290	진*권	서울특별시 도봉구	2020-09-04 09:08	경기도 안산시 서안산C(안산방향) 1차로	공해차량제한지역 운행제한 위반
14	95모6566	주식회사 비엘*앤씨	서울특별시 중랑구	2020-09-04 11:13	서부간선도로(안양방향) 2차로	공해차량제한지역 운행제한 위반
15	서울84자1717	지*화물(주)	서울특별시 서초구	2020-09-04 19:59	경기도 시흥시 수자원공사앞4R(수원방면) 4차선	공해차량제한지역 운행제한 위반
16	46모1706	류*철	서울특별시 성동구	2020-09-05 14:40	강일IC 2차로	공해차량제한지역 운행제한 위반
17	75부8791	방*영	서울특별시 강서구	2020-09-05 15:37	경기도 화성시 매송면 천천리 219-7 화성방면 1차로	공해차량제한지역 운행제한 위반
18	80수1874	총*대학교	서울특별시 동작구	2020-09-05 17:09	오목교 (영등포로) 1차로	공해차량제한지역 운행제한 위반
19	82구7941	주*명*농산	서울특별시 송파구	2020-09-05 11:58	경기도 하남시 하남유니온파크(하남방향) 하남방면 1차로	공해차량제한지역 운행제한 위반
20	92여5323	최*순	서울특별시 강서구	2020-09-05 01:21	안양천로 2차로	공해차량제한지역 운행제한 위반
21	05노5438	이*상	서울특별시 노원구	2020-09-06 15:56	군자교지하차도 (동일로) 2차로	공해차량제한지역 운행제한 위반
22	21거1956	김*이	서울특별시 동대문구	2020-09-06 11:49	신사역 (강남대로) 4차로	공해차량제한지역 운행제한 위반
23	52오3196	최*주	서울특별시 마포구	2020-09-06 12:42	강변북로(일산방향) 3차로	공해차량제한지역 운행제한 위반
24	70가1979	박*식	서울특별시 도봉구	2020-09-06 17:48	도봉로시계 3차로	공해차량제한지역 운행제한 위반
25	70가2098	한*연	서울특별시 동작구	2020-09-06 15:20	올림픽대로(공항방향) 5차로	공해차량제한지역 운행제한 위반
26	72고6025	안*주	서울특별시 종로구	2020-09-06 17:07	지방도309 1차로	공해차량제한지역 운행제한 위반
27	90오6911	심*우	서울특별시 강동구	2020-09-06 19:37	강일IC 4차로	공해차량제한지역 운행제한 위반

경고대상 차량				처분의 근거자료(위반내역)		
순번	차량등록번호	성명	주소	일시	장소	내용
28	서울98바4644	김*철	서울특별시 서초구	2020-09-06 08:38	양재IC 3차로	공해차량제한지역 운행제한 위반
29	97가9909	송*혁	서울특별시 노원구	2020-09-07 14:06	경기도 남양주시 진접중학교 퇴계원방면 2차로	공해차량제한지역 운행제한 위반
30	80나6457	한*신	서울특별시 은평구	2020-09-08 12:45	경기도 안산시 서안산IC(안산방향) 3차로	공해차량제한지역 운행제한 위반
31	93소3006	㈜제이*이씨엔에스	서울특별시 강남구	2020-09-08 09:37	망우리고개 3차로	공해차량제한지역 운행제한 위반
32	서울98사3539	장*옥	서울특별시 강서구	2020-09-08 17:06	벌말로 2차로	공해차량제한지역 운행제한 위반
33	92다6418	유*봉	서울특별시 영등포구	2020-09-09 09:49	올림픽대로(잠실방향) 3차로	공해차량제한지역 운행제한 위반
34	94마7755	손*득	서울특별시 강동구	2020-09-09 07:17	군자교 (천호대로) 3차로	공해차량제한지역 운행제한 위반
35	98나3058	주식회사 에이피*지피엘	서울특별시 용산구	2020-09-09 10:22	인천광역시 용종교 2차로	공해차량제한지역 운행제한 위반
36	39부6051	김*수	서울특별시 송파구	2020-09-10 21:36	밤고개로 1차로	공해차량제한지역 운행제한 위반
37	75부5035	남*해	서울특별시 동대문구	2020-09-10 21:20	석수역 2차로	공해차량제한지역 운행제한 위반
38	80두7867	㈜맥*개발컨설팅	서울특별시 영등포구	2020-09-10 14:16	올림픽대로(공향방향) 1차로	공해차량제한지역 운행제한 위반
39	01노4784	박*형	서울특별시 강서구	2020-09-11 11:33	개화역 1차로	공해차량제한지역 운행제한 위반
40	80더1846	김*석	서울특별시 노원구	2020-09-11 15:15	상월곡역 (화랑로) 3차로	공해차량제한지역 운행제한 위반
41	80도9342	강성*웅	서울특별시 동대문구	2020-09-11 13:31	서부간선도로(서울방향) 1차로	공해차량제한지역 운행제한 위반
42	80버6659	안*수	서울특별시 강북구	2020-09-11 12:49	경기도 의정부시 장암동(의정부IC) 2차로	공해차량제한지역 운행제한 위반
43	82고8775	임*	서울특별시 노원구	2020-09-11 12:51	경기도 동두천시 송내동 462-1 동두천방면 2차로	공해차량제한지역 운행제한 위반
44	89구6158	김*수	서울특별시 강남구	2020-09-11 08:21	경기도 안성시 공도읍 승두리 598-67 안성방면 2차로	공해차량제한지역 운행제한 위반
45	92가1573	허 *	서울특별시 구로구	2020-09-11 17:21	개봉교후방 1차로	공해차량제한지역 운행제한 위반
46	서울90바4090	아*상운(주)	서울특별시 강동구	2020-09-11 08:35	강변북로(일산방향) 4차로	공해차량제한지역 운행제한 위반
47	43서2760	정*벽	서울특별시 강서구	2020-09-12 12:52	인천국제공항고속도로 3차로	공해차량제한지역 운행제한 위반
48	52고4476	류*심	서울특별시 강동구	2020-09-12 15:34	경기도 용인시 처인구 이동읍 어버리 172-7 용인방면 1차로	공해차량제한지역 운행제한 위반
49	56더3292	유*수	서울특별시 관악구	2020-09-12 16:03	올림픽대로(잠실방향) 2차로	공해차량제한지역 운행제한 위반
50	70고4702	김*범	서울특별시 구로구	2020-09-12 19:16	유한공고 1차로	공해차량제한지역 운행제한 위반
51	70어4527	한*민	서울특별시 중랑구	2020-09-12 07:01	군자교지하차도 (동일로) 2차로	공해차량제한지역 운행제한 위반
52	72나8046	유*규	서울특별시 송파구	2020-09-12 12:36	강일IC 2차로	공해차량제한지역 운행제한 위반
53	80두9533	㈜스*트카고	서울특별시 강서구	2020-09-12 18:44	경기도 시흥시 삼미시장(수원방면) 1차선	공해차량제한지역 운행제한 위반

경고대상 차량				처분의 근거자료(위반내역)		
순번	차량등록번호	성명	주소	일시	장소	내용
54	80버6252	조*인	서울특별시 종로구	2020-09-12 12:21	북부간선도로 2차로	공해차량제한지역 운행제한 위반
55	85서3686	김*경	서울특별시 관악구	2020-09-12 18:12	호암로 2차로	공해차량제한지역 운행제한 위반
56	90오6851	남*춘	서울특별시 강동구	2020-09-12 18:51	상일IC진출로 1차로	공해차량제한지역 운행제한 위반
57	92소2915	민*범	서울특별시 중랑구	2020-09-12 10:24	경기도 안산시 팔곡지하차도(안산방향) 1차로	공해차량제한지역 운행제한 위반
58	07러2669	김*진	서울특별시 양천구	2020-09-13 15:02	서부간선도로(안양방향) 2차로	공해차량제한지역 운행제한 위반
59	39부6310	김*배	서울특별시 금천구	2020-09-13 17:10	구로디지털단지역 2차로	공해차량제한지역 운행제한 위반
60	77보2609	JIN Z*EJIN	서울특별시 영등포구	2020-09-13 11:01	철산대교 4차로	공해차량제한지역 운행제한 위반
61	80도1566	한*일	서울특별시 구로구	2020-09-13 21:37	서부간선도로(안양방향) 1차로	공해차량제한지역 운행제한 위반
62	97거7207	길*기	서울특별시 노원구	2020-09-13 10:03	연희IC (성산로) 2차로	공해차량제한지역 운행제한 위반
63	24오5410	한*리	서울특별시 양천구	2020-09-14 15:56	경인고속도로 4차로	공해차량제한지역 운행제한 위반
64	80버3084	구*기	서울특별시 광진구	2020-09-14 09:16	상일IC주도로 3차로	공해차량제한지역 운행제한 위반
65	84머1577	쥬미*먼지저감기술 연구소	서울특별시 영등포구	2020-09-14 12:33	시흥IC (시흥대로) 1차로	공해차량제한지역 운행제한 위반
66	90너9983	주식회사 성*건설산업	서울특별시 송파구	2020-09-14 07:33	경기도 안성시 공도읍 송두리 598-67 안성방면 2차로	공해차량제한지역 운행제한 위반
67	90우4766	우*케이엠지종합건 설(주)	서울특별시 동대문구	2020-09-14 15:56	군자교지하차도 (동일로) 2차로	공해차량제한지역 운행제한 위반
68	서울50도3689	박*노외1(박*하)	서울특별시 관악구	2020-09-14 13:54	여의교 (여의대방로) 4차로	공해차량제한지역 운행제한 위반
69	01다8308	우*란	서울특별시 서대문구	2020-09-15 14:48	경기도 화성시 매송면 천천리 219-7 화성방면 1차로	공해차량제한지역 운행제한 위반
70	02서2783	유*근	서울특별시 강동구	2020-09-15 09:53	올림픽대로(공항방향) 1차로	공해차량제한지역 운행제한 위반
71	70노7192	PIAO CH*NHAO	서울특별시 금천구	2020-09-15 06:15	철산대교 3차로	공해차량제한지역 운행제한 위반
72	80조8398	조*주	서울특별시 광진구	2020-09-15 14:50	강남역 (테헤란로) 2차로	공해차량제한지역 운행제한 위반
73	86부6049	유*경	서울특별시 강북구	2020-09-15 15:56	화랑대역 (화랑로) 3차로	공해차량제한지역 운행제한 위반
74	06거7689	박*분	서울특별시 관악구	2020-09-16 12:37	사당IC주도로 2차로	공해차량제한지역 운행제한 위반
75	80다8035	(주) 천* M&F	서울특별시 은평구	2020-09-16 15:05	덕은교 1차로	공해차량제한지역 운행제한 위반
76	86주1522	쥬빙고*프앤비	서울특별시 마포구	2020-09-16 16:07	인천광역시 항동저수지 앞 2차로	공해차량제한지역 운행제한 위반
77	88너8789	신*영	서울특별시 구로구	2020-09-16 11:28	구로디지털단지역 2차로	공해차량제한지역 운행제한 위반
78	90오4570	주식회사 엠*마스타	서울특별시 강동구	2020-09-16 13:47	인천광역시 항동저수지 앞 3차로	공해차량제한지역 운행제한 위반
79	91나7080	김*철	서울특별시 금천구	2020-09-16 06:40	양재IC 4차로	공해차량제한지역 운행제한 위반
80	91나8864	으*환경주식회사	서울특별시 영등포구	2020-09-16 10:17	인천광역시 KCC아파트 1차로	공해차량제한지역 운행제한 위반
81	서울81배2088	정*용	서울특별시 관악구	2020-09-16 14:13	낙성대역 (남부순환로) 3차로	공해차량제한지역 운행제한 위반

경고대상 차량				처분의 근거자료(위반내역)		
순번	차량등록번호	성명	주소	일시	장소	내용
82	04더1039	주한*종합건축사사무소	서울특별시 강남구	2020-09-17 19:42	인천광역시 경인요금소 1차로	공해차량제한지역 운행제한 위반
83	06우8232	최*서	서울특별시 동작구	2020-09-17 17:41	서빙고로 (서빙고역방향) 1차로	공해차량제한지역 운행제한 위반
84	51수6585	AS*MOV FAKHRIDDIN	서울특별시 동대문구	2020-09-17 14:21	경인고속도로 3차로	공해차량제한지역 운행제한 위반
85	71루4315	김*민	서울특별시 금천구	2020-09-17 20:03	양재IC 3차로	공해차량제한지역 운행제한 위반
86	80머5897	코레*관광개발 주식회사	서울특별시 용산구	2020-09-17 11:15	덕은교 1차로	공해차량제한지역 운행제한 위반
87	80조8233	김*훈	서울특별시 강남구	2020-09-17 15:31	삼성역 3차로	공해차량제한지역 운행제한 위반
88	91조4707	노*호	서울특별시 관악구	2020-09-17 06:36	낙성대역 (남부순환로) 2차로	공해차량제한지역 운행제한 위반
89	92거4856	이*주	서울특별시 중랑구	2020-09-17 08:13	경기도 안성시 공도읍 승두리 598-67 안성방면 2차로	공해차량제한지역 운행제한 위반
90	서울82바9574	유한회사 스*로지스	서울특별시 영등포구	2020-09-17 11:34	경기도 용인시 처인구 이동읍 어버리 172-7 용인방면 2차로	공해차량제한지역 운행제한 위반
91	11너6029	유*옥	서울특별시 용산구	2020-09-18 14:43	강변북로(서울방향) 1차로	공해차량제한지역 운행제한 위반
92	70거2474	임*기	서울특별시 강서구	2020-09-18 15:11	서부간선도로(안양방향) 1차로	공해차량제한지역 운행제한 위반
93	70거4107	양*모	서울특별시 송파구	2020-09-18 14:19	서하남IC 1차로	공해차량제한지역 운행제한 위반
94	70조3334	쥬모*앤듀	서울특별시 서초구	2020-09-18 08:35	올림픽대로(공향방향) 1차로	공해차량제한지역 운행제한 위반
95	80두9543	한*원	서울특별시 강서구	2020-09-18 17:58	올림픽대로(공향방향) 4차로	공해차량제한지역 운행제한 위반
96	94모3478	이*호	서울특별시 노원구	2020-09-18 21:18	인천광역시 인천면허시험장 송도교로 2차로	공해차량제한지역 운행제한 위반
97	95우8598	주식회사 엠와*푸드	서울특별시 중랑구	2020-09-18 21:39	개화역 2차로	공해차량제한지역 운행제한 위반
98	96가9637	이*영	서울특별시 서초구	2020-09-18 21:16	경기도 군포시 군포IC(군포방향) 4차로	공해차량제한지역 운행제한 위반
99	서울98사3598	박*국	서울특별시 양천구	2020-09-18 17:27	산골고개 (통일로) 1차로	공해차량제한지역 운행제한 위반
100	서울98사5963	홍*희	서울특별시 강서구	2020-09-18 15:21	개화역 3차로	공해차량제한지역 운행제한 위반
101	05오2153	김*숙, 최*석	서울특별시 동작구	2020-09-19 10:59	강변북로(서울방향) 1차로	공해차량제한지역 운행제한 위반
102	12수2021	백 *산	서울특별시 성북구	2020-09-19 11:08	안양천로 1차로	공해차량제한지역 운행제한 위반
103	27누8961	복*희	서울특별시 중랑구	2020-09-19 09:50	강일IC 3차로	공해차량제한지역 운행제한 위반
104	36머2523	허*정	서울특별시 동대문구	2020-09-19 12:44	분당수서고속화도로 3차로	공해차량제한지역 운행제한 위반
105	41라1911	배*진	서울특별시 용산구	2020-09-19 12:40	강변북로(일산방향) 2차로	공해차량제한지역 운행제한 위반
106	75더6695	김*진	서울특별시 성북구	2020-09-19 15:09	삼육대입구 3차로	공해차량제한지역 운행제한 위반
107	78마7364	이*민	서울특별시 동대문구	2020-09-19 21:36	화랑대역 (화랑로) 2차로	공해차량제한지역 운행제한 위반
108	89무6566	대*건설(주)	서울특별시 강서구	2020-09-19 16:22	올림픽대로(공향방향) 2차로	공해차량제한지역 운행제한 위반

경고대상 차량				처분의 근거자료(위반내역)		
순번	차량등록번호	성명	주소	일시	장소	내용
109	95고3426	장*건설 주식회사	서울특별시 송파구	2020-09-19 16:42	개화역 5차로	공해차량제한지역 운행제한 위반
110	서울81배1720	현*수	서울특별시 강서구	2020-09-19 20:03	개화역 4차로	공해차량제한지역 운행제한 위반
111	48가5442	김*규	서울특별시 동작구	2020-09-20 13:57	양재IC 2차로	공해차량제한지역 운행제한 위반
112	51두0937	ZH*NG ZHEHAO	서울특별시 구로구	2020-09-20 16:36	석수역 4차로	공해차량제한지역 운행제한 위반
113	70나1659	김*영	서울특별시 송파구	2020-09-20 00:47	강일IC 3차로	공해차량제한지역 운행제한 위반
114	70모7610	희망마중물(변*영)	서울특별시 강서구	2020-09-20 09:56	개화역 1차로	공해차량제한지역 운행제한 위반
115	70조3430	이*정	서울특별시 동대문구	2020-09-20 17:08	군자교 (천호대로) 1차로	공해차량제한지역 운행제한 위반
116	76여2170	정*영	서울특별시 성북구	2020-09-20 17:12	산골고개 (통일로) 1차로	공해차량제한지역 운행제한 위반
117	서울98바6606	손*국	서울특별시 서대문구	2020-09-20 07:38	연희IC (모래내로) 2차로	공해차량제한지역 운행제한 위반
118	02가1797	이*운외인(이*한)	서울특별시 종로구	2020-09-21 13:29	통일로 2차로	공해차량제한지역 운행제한 위반
119	46러0341	이*태	서울특별시 서대문구	2020-09-21 09:22	경기도 수원시 사업단지입구(수원방면) 2차선	공해차량제한지역 운행제한 위반
120	78무1732	조*권	서울특별시 강서구	2020-09-21 12:52	여의교 (여의대방로) 2차로	공해차량제한지역 운행제한 위반
121	80더3809	임*화	서울특별시 노원구	2020-09-21 13:27	당고개 (덕릉로) 2차로	공해차량제한지역 운행제한 위반
122	80부1601	쥬미*시스템	서울특별시 중랑구	2020-09-21 16:33	동부간선도로 (성수방향) 2차로	공해차량제한지역 운행제한 위반
123	01수4060	쥬미*어썬앤엠	서울특별시 영등포구	2020-09-22 18:54	시흥IC (시흥대로) 3차로	공해차량제한지역 운행제한 위반
124	04버9359	최*한	서울특별시 영등포구	2020-09-22 16:58	경인고속도로 2차로	공해차량제한지역 운행제한 위반
125	70조1771	박*자	서울특별시 구로구	2020-09-22 12:59	강변북로(서울방향) 1차로	공해차량제한지역 운행제한 위반
126	73구3351	김*학	서울특별시 양천구	2020-09-22 18:50	개화역 5차로	공해차량제한지역 운행제한 위반
127	74마6857	최*호	서울특별시 서대문구	2020-09-22 19:20	경기도 의정부시 산곡동(동의정부IC) 2차로	공해차량제한지역 운행제한 위반
128	80부1822	박*영	서울특별시 금천구	2020-09-22 16:52	강변북로(서울방향) 5차로	공해차량제한지역 운행제한 위반
129	80서6205	조*호	서울특별시 강동구	2020-09-22 14:32	경기도 안성시 공도읍 승두리 598-67 안성방면 1차로	공해차량제한지역 운행제한 위반
130	94보9329	강*원	서울특별시 양천구	2020-09-22 09:47	DMC역 (증산로) 2차로	공해차량제한지역 운행제한 위반
131	01구7211	강*실	서울특별시 송파구	2020-09-23 12:56	강일IC 2차로	공해차량제한지역 운행제한 위반
132	01여4945	원*문	서울특별시 성북구	2020-09-23 19:18	산골고개 (통일로) 1차로	공해차량제한지역 운행제한 위반
133	06모3367	이*선	서울특별시 광진구	2020-09-23 08:02	올림픽대로(잠실방향) 2차로	공해차량제한지역 운행제한 위반
134	29거2461	희망나눔연대(변*영)	서울특별시 강서구	2020-09-23 08:22	개화역 1차로	공해차량제한지역 운행제한 위반
135	75부7157	김*윤	서울특별시 동대문구	2020-09-23 14:03	망우리고개 2차로	공해차량제한지역 운행제한 위반
136	75조6256	고*윤	서울특별시 성동구	2020-09-23 20:18	상일IC주도로 2차로	공해차량제한지역 운행제한 위반
137	80두9544	쥬우*테크	서울특별시 강서구	2020-09-23 15:09	경인고속도로 1차로	공해차량제한지역 운행제한 위반

경고대상 차량				처분의 근거자료(위반내역)		
순번	차량등록번호	성명	주소	일시	장소	내용
138	88마4058	김*규	서울특별시 동대문구	2020-09-23 22:23	군자교지하차도 (동일로) 2차로	공해차량제한지역 운행제한 위반
139	90부3157	고*식	서울특별시 송파구	2020-09-23 13:15	경기도 성남시 복정교 4차로	공해차량제한지역 운행제한 위반
140	96너1113	정*남	서울특별시 노원구	2020-09-23 14:23	경기도 남양주시 천마초등학교 화도방면 1차로	공해차량제한지역 운행제한 위반
141	서울85바6872	동*화공교역(주)	서울특별시 서초구	2020-09-23 08:48	인천광역시 계양대교 전방 4차로	공해차량제한지역 운행제한 위반
142	07누5142	심*순	서울특별시 성북구	2020-09-24 14:41	경인고속도로 1차로	공해차량제한지역 운행제한 위반
143	24너2862	김*혁	서울특별시 금천구	2020-09-24 22:11	시흥IC (시흥대로) 3차로	공해차량제한지역 운행제한 위반
144	54가9277	이*신	서울특별시 광진구	2020-09-24 13:49	경기도 화성시 반정동 178-8 화성방면 3차로	공해차량제한지역 운행제한 위반
145	76모6069	김*	서울특별시 은평구	2020-09-24 18:05	인천광역시 선학별빛도서관 앞 3차로	공해차량제한지역 운행제한 위반
146	86로3778	유한회사 영*농산	서울특별시 송파구	2020-09-24 16:48	서하남IC 1차로	공해차량제한지역 운행제한 위반
147	90나5815	RAKBO B*SEM	서울특별시 성동구	2020-09-24 13:03	개화역 3차로	공해차량제한지역 운행제한 위반
148	서울7루3829	송*옥	서울특별시 송파구	2020-09-24 15:38	서하남IC 4차로	공해차량제한지역 운행제한 위반
149	서울98바4336	제*운수- 주	서울특별시 성동구	2020-09-24 16:07	덕은교 2차로	공해차량제한지역 운행제한 위반
150	서울98바8569	김*서	서울특별시 송파구	2020-09-24 14:52	양재IC 4차로	공해차량제한지역 운행제한 위반
151	10구8700	조*훈	서울특별시 중랑구	2020-09-25 10:37	상일IC진출로 3차로	공해차량제한지역 운행제한 위반
152	39서3963	이*연	서울특별시 동작구	2020-09-25 14:25	분당내곡로 3차로	공해차량제한지역 운행제한 위반
153	41고9276	고*주	서울특별시 중랑구	2020-09-25 12:09	경기도 성남시 탄천IC 1차로	공해차량제한지역 운행제한 위반
154	55우0780	김*수	서울특별시 영등포구	2020-09-25 19:54	오목교 (영등포로) 1차로	공해차량제한지역 운행제한 위반
155	70조3692	김*재	서울특별시 용산구	2020-09-25 18:28	여의교 (여의대방로) 1차로	공해차량제한지역 운행제한 위반
156	75보1551	경*현	서울특별시 강남구	2020-09-25 19:22	강일IC 1차로	공해차량제한지역 운행제한 위반
157	76소4335	채*영 (외3인)	서울특별시 서초구	2020-09-25 17:22	경기도 광주시 곤지암읍 신천리 133 광주방면 2차로	공해차량제한지역 운행제한 위반
158	78고2050	이*호	서울특별시 은평구	2020-09-25 16:55	DMC역 (증산로) 2차로	공해차량제한지역 운행제한 위반
159	80루2937	곽*일	서울특별시 동대문구	2020-09-25 06:17	서부간선도로(안양방향) 1차로	공해차량제한지역 운행제한 위반
160	87가3277	㈜삼*진건설	서울특별시 서초구	2020-09-25 12:38	인천광역시 모다아울렛 2차로	공해차량제한지역 운행제한 위반
161	93고0698	후*얀	서울특별시 관악구	2020-09-25 16:24	구로디지털단지역 1차로	공해차량제한지역 운행제한 위반
162	94로9929	이*진	서울특별시 강동구	2020-09-25 13:10	경기도 구리시 아천동(아천IC) 1차로	공해차량제한지역 운행제한 위반
163	경기56다9966	정*석	서울특별시 광진구	2020-09-25 11:21	군자교지하차도 (동일로) 2차로	공해차량제한지역 운행제한 위반
164	서울80바7380	주식회사 다*물류	서울특별시 구로구	2020-09-25 10:29	경기도 안성시 일죽면 월정리 713-5 안성방면 2차로	공해차량제한지역 운행제한 위반
165	서울98바4653	유*상	서울특별시 동작구	2020-09-25 13:28	DMC역 (증산로) 2차로	공해차량제한지역 운행제한 위반

경고대상 차량				처분의 근거자료(위반내역)		
순번	차량등록번호	성명	주소	일시	장소	내용
166	서울98바6656	이*영	서울특별시 서초구	2020-09-25 08:05	인천광역시 남촌농산물시장 남촌농산물시장 앞 3차로	공해차량제한지역 운행제한 위반
167	서울98사1864	최*욱	서울특별시 금천구	2020-09-25 12:44	올림픽대로(공항방향) 3차로	공해차량제한지역 운행제한 위반
168	01거3021	박*순	서울특별시 중랑구	2020-09-26 17:16	망우리고개 3차로	공해차량제한지역 운행제한 위반
169	04나2865	민*식	서울특별시 동작구	2020-09-26 23:26	올림픽대로(공항방향) 5차로	공해차량제한지역 운행제한 위반
170	07어5679	강*수	서울특별시 성동구	2020-09-26 20:45	산골고개 (통일로) 1차로	공해차량제한지역 운행제한 위반
171	17도6191	백*중	서울특별시 금천구	2020-09-26 19:16	용비교 (독섬로) 2차로	공해차량제한지역 운행제한 위반
172	32저7563	엄*범	서울특별시 도봉구	2020-09-26 06:46	동부간선도로 (성수방향) 1차로	공해차량제한지역 운행제한 위반
173	58보3993	윤*용	서울특별시 노원구	2020-09-26 19:24	동부간선도로 (의정부방향) 1차로	공해차량제한지역 운행제한 위반
174	60너4977	주식회사 이*러스모바일	서울특별시 강북구	2020-09-26 18:06	경기도 화성시 반정동 178-8 화성방면 1차로	공해차량제한지역 운행제한 위반
175	70마2894	㈜주*유즈드카(상품 용)	서울특별시 성동구	2020-09-26 11:49	군자교 (천호대로) 1차로	공해차량제한지역 운행제한 위반
176	70조3111	이*수	서울특별시 마포구	2020-09-26 12:25	서부간선도로(서울방향) 1차로	공해차량제한지역 운행제한 위반
177	80더2859	이*식	서울특별시 송파구	2020-09-26 01:52	올림픽대로(공항방향) 1차로	공해차량제한지역 운행제한 위반
178	80도6164	한*현	서울특별시 강동구	2020-09-26 15:00	강변북로(구리방향) 1차로	공해차량제한지역 운행제한 위반
179	80두4629	송*선	서울특별시 영등포구	2020-09-26 09:04	군자교지하차도 (동일로) 3차로	공해차량제한지역 운행제한 위반
180	90수2133	최*	서울특별시 은평구	2020-09-26 14:58	삼육대입구 2차로	공해차량제한지역 운행제한 위반
181	90수4108	PIAO ZH*NZHU	서울특별시 영등포구	2020-09-26 09:44	동일로 2차로	공해차량제한지역 운행제한 위반
182	92너4270	전*재	서울특별시 동대문구	2020-09-26 15:58	동부간선도로 (의정부방향) 1차로	공해차량제한지역 운행제한 위반
183	92다6575	주식회사 디에*이노비즈	서울특별시 영등포구	2020-09-26 22:10	동부간선도로 (의정부방향) 2차로	공해차량제한지역 운행제한 위반
184	93보1870	정*권	서울특별시 서초구	2020-09-26 22:06	낙성대역 (남부순환로) 1차로	공해차량제한지역 운행제한 위반
185	서울83사2216	㈜주*진	서울특별시 금천구	2020-09-26 13:35	경기도 남양주시 진접중학교 퇴계원방면 2차로	공해차량제한지역 운행제한 위반
186	서울89자9027	성*균	서울특별시 동대문구	2020-09-26 17:35	서오릉로 2차로	공해차량제한지역 운행제한 위반
187	서울98바5076	박*미	서울특별시 중랑구	2020-09-26 08:23	밤고개로 4차로	공해차량제한지역 운행제한 위반
188	서울98바5915	임*영	서울특별시 강동구	2020-09-26 08:10	삼성역 3차로	공해차량제한지역 운행제한 위반
189	서울98바8545	엄*자	서울특별시 관악구	2020-09-26 14:21	낙성대역 (남부순환로) 3차로	공해차량제한지역 운행제한 위반
190	서울98사3988	이*현	서울특별시 관악구	2020-09-26 12:16	가마산로 3차로	공해차량제한지역 운행제한 위반
191	서울98사4463	구*현	서울특별시 중랑구	2020-09-26 13:12	망우리고개 3차로	공해차량제한지역 운행제한 위반
192	01너7181	최*남	서울특별시 광진구	2020-09-27 13:19	경기도 양주시 남방동(양주역앞) 2차로	공해차량제한지역 운행제한 위반

경고대상 차량				처분의 근거자료(위반내역)		
순번	차량등록번호	성명	주소	일시	장소	내용
193	06무2588	윤*아	서울특별시 중랑구	2020-09-27 15:43	망우리고개 2차로	공해차량제한지역 운행제한 위반
194	07수9840	안*환	서울특별시 광진구	2020-09-27 13:59	경기도 남양주시 도곡IC 양평방면 1차로	공해차량제한지역 운행제한 위반
195	09나6218	이*호	서울특별시 금천구	2020-09-27 16:11	기아대교 (한내로) 1차로	공해차량제한지역 운행제한 위반
196	49다1470	유*일	서울특별시 강북구	2020-09-27 20:01	도봉로시계 2차로	공해차량제한지역 운행제한 위반
197	52고4162	주-토*이앤씨	서울특별시 영등포구	2020-09-27 19:36	서부간선도로(안양방향) 2차로	공해차량제한지역 운행제한 위반
198	67어4853	서*욱	서울특별시 관악구	2020-09-27 15:18	경인고속도로 4차로	공해차량제한지역 운행제한 위반
199	70서8486	신*식	서울특별시 마포구	2020-09-27 16:13	작동터널 3차로	공해차량제한지역 운행제한 위반
200	76소5261	이*진	서울특별시 노원구	2020-09-27 17:03	삼육대입구 3차로	공해차량제한지역 운행제한 위반
201	80보4309	하*래	서울특별시 동작구	2020-09-27 15:25	양재IC 4차로	공해차량제한지역 운행제한 위반
202	80어5955	하*수	서울특별시 노원구	2020-09-27 18:27	상일IC진출로 3차로	공해차량제한지역 운행제한 위반
203	92라2747	이*형	서울특별시 도봉구	2020-09-27 17:02	통일로 2차로	공해차량제한지역 운행제한 위반
204	94라7178	김*갑	서울특별시 종로구	2020-09-27 17:22	통일로 2차로	공해차량제한지역 운행제한 위반
205	01고7096	LI CH*NGZHE	서울특별시 구로구	2020-09-28 17:07	경기도 시흥시 수자원공사앞4R(수원방면) 3차선	공해차량제한지역 운행제한 위반
206	08어2879	이*중	서울특별시 중구	2020-09-28 08:07	동부간선도로 (의정부방향) 2차로	공해차량제한지역 운행제한 위반
207	52더6693	채*성	서울특별시 은평구	2020-09-28 12:53	통일로 2차로	공해차량제한지역 운행제한 위반
208	70가2612	안*철	서울특별시 송파구	2020-09-28 11:12	분당수서고속화도로 1차로	공해차량제한지역 운행제한 위반
209	73오8166	WA*G LEI	서울특별시 영등포구	2020-09-28 05:47	인천국제공항고속도로 2차로	공해차량제한지역 운행제한 위반
210	74거3098	김*숙	서울특별시 강북구	2020-09-28 15:39	개화역 5차로	공해차량제한지역 운행제한 위반
211	78루1501	임*묵	서울특별시 영등포구	2020-09-28 16:31	올림픽대로(공향방향) 3차로	공해차량제한지역 운행제한 위반
212	80도6190	주-비*이씨	서울특별시 영등포구	2020-09-28 14:13	구로디지털단지역 3차로	공해차량제한지역 운행제한 위반
213	80라4719	이*구	서울특별시 송파구	2020-09-28 06:29	대곡교후방 4차로	공해차량제한지역 운행제한 위반
214	81너1186	췌천*자원	서울특별시 강동구	2020-09-28 07:34	경기도 김포시 김포한강로 풍곡육교 3차로	공해차량제한지역 운행제한 위반
215	84구8481	김*준	서울특별시 영등포구	2020-09-28 08:31	구로디지털단지역 4차로	공해차량제한지역 운행제한 위반
216	92노6611	정*를	서울특별시 관악구	2020-09-28 06:23	인천광역시 경인요금소 3차로	공해차량제한지역 운행제한 위반
217	서울80바8093	성*상운(주)	서울특별시 영등포구	2020-09-28 11:59	경기도 이천시 신둔면 수광리 462 이천방면 2차로	공해차량제한지역 운행제한 위반
218	서울98바8220	이*호	서울특별시 동작구	2020-09-28 13:35	낙성대역 (남부순환로) 2차로	공해차량제한지역 운행제한 위반
219	서울98바8575	최*욱	서울특별시 양천구	2020-09-28 14:53	개화역 4차로	공해차량제한지역 운행제한 위반
220	서울98바9597	이*성	서울특별시 강동구	2020-09-28 17:41	강변북로(구리방향) 3차로	공해차량제한지역 운행제한 위반

경고대상 차량				처분의 근거자료(위반내역)		
순번	차량등록번호	성명	주소	일시	장소	내용
221	서울98바9691	오*환	서울특별시 송파구	2020-09-28 13:16	수서IC 2차로	공해차량제한지역 운행제한 위반
222	서울98사1490	김*진	서울특별시 도봉구	2020-09-28 11:29	동부간선도로 (의정부방향) 2차로	공해차량제한지역 운행제한 위반
223	서울98사3674	김*은	서울특별시 양천구	2020-09-28 21:53	오목교 (영등포로) 2차로	공해차량제한지역 운행제한 위반
224	04라3717	김*철	서울특별시 중랑구	2020-09-29 10:22	망우리고개 2차로	공해차량제한지역 운행제한 위반
225	04부5362	PIAO CHUN*HENG	서울특별시 영등포구	2020-09-29 16:37	동부간선도로 (성수방향) 2차로	공해차량제한지역 운행제한 위반
226	08주3013	정*열	서울특별시 서초구	2020-09-29 11:07	수서IC 3차로	공해차량제한지역 운행제한 위반
227	11더5761	조*준	서울특별시 영등포구	2020-09-29 17:47	경기도 하남시 하남유니온파크(양평방향) 양평방면 2차로	공해차량제한지역 운행제한 위반
228	26다7437	장*현	서울특별시 강서구	2020-09-29 06:01	서부간선도로(안양방향) 2차로	공해차량제한지역 운행제한 위반
229	37조7007	안*호	서울특별시 광진구	2020-09-29 15:28	강변북로(구리방향) 4차로	공해차량제한지역 운행제한 위반
230	39마9505	김*성	서울특별시 강동구	2020-09-29 22:14	올림픽대로(잠실방향) 2차로	공해차량제한지역 운행제한 위반
231	40가3214	강*수	서울특별시 은평구	2020-09-29 08:58	서부간선도로(안양방향) 1차로	공해차량제한지역 운행제한 위반
232	52누6198	최*구	서울특별시 도봉구	2020-09-29 14:23	동부간선도로 (성수방향) 2차로	공해차량제한지역 운행제한 위반
233	55루5204	안*재	서울특별시 성동구	2020-09-29 14:18	강변북로(구리방향) 1차로	공해차량제한지역 운행제한 위반
234	65거6599	박*섭	서울특별시 동대문구	2020-09-29 19:11	강일IC 3차로	공해차량제한지역 운행제한 위반
235	65모1326	진*미	서울특별시 서초구	2020-09-29 07:57	경기도 과천시 우남정(과천방면) 1차선	공해차량제한지역 운행제한 위반
236	73두4450	이*준	서울특별시 강동구	2020-09-29 07:13	입곡삼거리 (북한산로) 2차로	공해차량제한지역 운행제한 위반
237	73모4050	이*원	서울특별시 강서구	2020-09-29 18:09	석수역 3차로	공해차량제한지역 운행제한 위반
238	74어7028	임*식	서울특별시 중랑구	2020-09-29 18:28	서빙고로 (한남역방향) 1차로	공해차량제한지역 운행제한 위반
239	75루5121	김*훈	서울특별시 광진구	2020-09-29 23:19	시흥IC (시흥대로) 1차로	공해차량제한지역 운행제한 위반
240	75서3163	이*영	서울특별시 관악구	2020-09-29 16:59	호암로 2차로	공해차량제한지역 운행제한 위반
241	76소6202	김*진	서울특별시 마포구	2020-09-29 19:28	상일IC주도로 2차로	공해차량제한지역 운행제한 위반
242	78라5236	장*식	서울특별시 양천구	2020-09-29 16:19	화곡로입구 1차로	공해차량제한지역 운행제한 위반
243	80나2487	이*근	서울특별시 관악구	2020-09-29 14:41	호암로 1차로	공해차량제한지역 운행제한 위반
244	80다4148	박*경	서울특별시 노원구	2020-09-29 06:29	동부간선도로 (성수방향) 2차로	공해차량제한지역 운행제한 위반
245	80도9409	장*봉	서울특별시 동작구	2020-09-29 13:20	인천광역시 경인요금소 2차로	공해차량제한지역 운행제한 위반
246	80무5229	김*대	서울특별시 금천구	2020-09-29 06:30	시흥IC (시흥대로) 2차로	공해차량제한지역 운행제한 위반
247	80보3862	양*화	서울특별시 광진구	2020-09-29 12:41	경기도 성남시 탄천IC 2차로	공해차량제한지역 운행제한 위반
248	80저7369	임*진	서울특별시 은평구	2020-09-29 16:40	연희IC (성산로) 3차로	공해차량제한지역 운행제한 위반
249	82구4529	천*희	서울특별시 송파구	2020-09-29 13:31	선릉역 (테헤란로) 3차로	공해차량제한지역 운행제한 위반

경고대상 차량				처분의 근거자료(위반내역)		
순번	차량등록번호	성명	주소	일시	장소	내용
250	84거3520	허*주	서울특별시 용산구	2020-09-29 15:11	경인고속도로 2차로	공해차량제한지역 운행제한 위반
251	86부6961	그*버 주식회사	서울특별시 중구	2020-09-29 05:13	동부간선도로 (의정부방향) 2차로	공해차량제한지역 운행제한 위반
252	87주2421	석*향	서울특별시 노원구	2020-09-29 06:58	화랑대역 (화랑로) 2차로	공해차량제한지역 운행제한 위반
253	89무6732	WEN D*NGZHE	서울특별시 관악구	2020-09-29 17:44	올림픽대로(공향방향) 5차로	공해차량제한지역 운행제한 위반
254	89소4724	김*주	서울특별시 강서구	2020-09-29 04:24	인천광역시 남동IC 전방 2차로	공해차량제한지역 운행제한 위반
255	90오6831	김*은	서울특별시 서초구	2020-09-29 12:42	올림픽대로(공향방향) 3차로	공해차량제한지역 운행제한 위반
256	91가5901	이*호	서울특별시 구로구	2020-09-29 14:51	가마산로 4차로	공해차량제한지역 운행제한 위반
257	91다5172	임*성	서울특별시 강북구	2020-09-29 20:30	서부간선도로(안양방향) 2차로	공해차량제한지역 운행제한 위반
258	91부6397	김*영	서울특별시 마포구	2020-09-29 10:12	경기도 안성시 공도읍 승두리 598-67 안성방면 2차로	공해차량제한지역 운행제한 위반
259	91우1538	고*만	서울특별시 동대문구	2020-09-29 20:22	군자교 (천호대로) 3차로	공해차량제한지역 운행제한 위반
260	93여9415	주식회사 동림*이엔비	서울특별시 강서구	2020-09-29 13:32	동부간선도로 (의정부방향) 2차로	공해차량제한지역 운행제한 위반
261	경기35무9859	배*식	서울특별시 강북구	2020-09-29 15:21	밤고개로 1차로	공해차량제한지역 운행제한 위반
262	서울81배1916	김*기	서울특별시 노원구	2020-09-29 11:00	도봉로시계 4차로	공해차량제한지역 운행제한 위반
263	서울82바6196	주식회사 로드*이몰류	서울특별시 강서구	2020-09-29 08:17	벌말로 2차로	공해차량제한지역 운행제한 위반
264	서울90바4012	(주)*타온	서울특별시 서초구	2020-09-29 07:34	경기도 수원시 지지도개(수원방면) 4차선	공해차량제한지역 운행제한 위반
265	서울98바7702	명*홍	서울특별시 중랑구	2020-09-29 14:42	군자교 (천호대로) 3차로	공해차량제한지역 운행제한 위반
266	서울98사5658	대신로*스틱스 주식회사	서울특별시 송파구	2020-09-29 08:12	경기도 평택시 포승읍 만호리 산61-1 평택방면 2차로	공해차량제한지역 운행제한 위반
267	서울98사5922	조*수	서울특별시 강서구	2020-09-29 06:03	상월곡역 (화랑로) 2차로	공해차량제한지역 운행제한 위반
268	01주2736	공*배	서울특별시 서대문구	2020-09-30 13:41	연희IC (성산로) 2차로	공해차량제한지역 운행제한 위반
269	04고2360	김*영	서울특별시 용산구	2020-09-30 19:15	밤고개로 1차로	공해차량제한지역 운행제한 위반
270	04더2478	이*순	서울특별시 동작구	2020-09-30 11:04	강변북로(일산방향) 4차로	공해차량제한지역 운행제한 위반
271	05루4766	양 *수	서울특별시 은평구	2020-09-30 15:43	대곡교후방 3차로	공해차량제한지역 운행제한 위반
272	06라3423	박*화	서울특별시 영등포구	2020-09-30 00:50	오목교 (영등포로) 1차로	공해차량제한지역 운행제한 위반
273	07너8796	LI YU*HONG	서울특별시 구로구	2020-09-30 16:52	동부간선도로 (성수방향) 1차로	공해차량제한지역 운행제한 위반
274	12도1010	(주)*우	서울특별시 금천구	2020-09-30 16:09	유한공고 1차로	공해차량제한지역 운행제한 위반
275	16고9041	정*균	서울특별시 송파구	2020-09-30 16:20	경기도 부천시 사단사거리 1차로	공해차량제한지역 운행제한 위반
276	37누8161	최*혁	서울특별시 강북구	2020-09-30 11:47	강변북로(구리방향) 1차로	공해차량제한지역 운행제한 위반
277	37조0862	서*승	서울특별시 영등포구	2020-09-30 13:21	시흥IC (시흥대로) 1차로	공해차량제한지역 운행제한 위반

경고대상 차량				처분의 근거자료(위반내역)		
순번	차량등록번호	성명	주소	일시	장소	내용
278	41고2057	스페이*태극주식회사	서울특별시 용산구	2020-09-30 18:51	올림픽대로(공항방향) 4차로	공해차량제한지역 운행제한 위반
279	46다4767	김*우	서울특별시 은평구	2020-09-30 11:43	올림픽대로(공항방향) 2차로	공해차량제한지역 운행제한 위반
280	51누2585	박*수	서울특별시 중랑구	2020-09-30 17:03	망우리고개 2차로	공해차량제한지역 운행제한 위반
281	55두8131	최*규	서울특별시 성북구	2020-09-30 12:32	삼육대입구 1차로	공해차량제한지역 운행제한 위반
282	57마6691	주식회사 아이*씨엔지니어링	서울특별시 구로구	2020-09-30 10:05	수주삼거리 1차로	공해차량제한지역 운행제한 위반
283	66라0735	김*민	서울특별시 강서구	2020-09-30 11:06	기아대교 (한내로) 3차로	공해차량제한지역 운행제한 위반
284	67고8322	지*영	서울특별시 강북구	2020-09-30 12:21	군자교 (천호대로) 3차로	공해차량제한지역 운행제한 위반
285	70머3148	조*호	서울특별시 도봉구	2020-09-30 05:49	동부간선도로 (성수방향) 2차로	공해차량제한지역 운행제한 위반
286	70버3133	권*균	서울특별시 노원구	2020-09-30 16:25	도봉로시계 2차로	공해차량제한지역 운행제한 위반
287	72고6908	금*건설(주)	서울특별시 강남구	2020-09-30 18:14	신사역 (강남대로) 2차로	공해차량제한지역 운행제한 위반
288	73고3077	가*란	서울특별시 구로구	2020-09-30 11:19	인천광역시 계양대교 전방 4차로	공해차량제한지역 운행제한 위반
289	73두4812	안*우	서울특별시 강서구	2020-09-30 07:21	연희IC (성산로) 2차로	공해차량제한지역 운행제한 위반
290	75모7163	전*남	서울특별시 강서구	2020-09-30 16:40	인천광역시 삼산체육관 앞 2차로	공해차량제한지역 운행제한 위반
291	76가9404	남*철	서울특별시 성동구	2020-09-30 08:00	동부간선도로 (성수방향) 2차로	공해차량제한지역 운행제한 위반
292	77마8839	이*환	서울특별시 용산구	2020-09-30 11:50	경기도 여주시 능서면 용은리 380-15 여주방면 2차로	공해차량제한지역 운행제한 위반
293	77모1397	강*대	서울특별시 동작구	2020-09-30 12:56	올림픽대로(공항방향) 4차로	공해차량제한지역 운행제한 위반
294	80도9410	김*선	서울특별시 영등포구	2020-09-30 09:59	여의교 (여의대방로) 1차로	공해차량제한지역 운행제한 위반
295	80라7332	장*갑	서울특별시 강서구	2020-09-30 13:55	서부간선도로(서울방향) 2차로	공해차량제한지역 운행제한 위반
296	80버8510	김*희	서울특별시 영등포구	2020-09-30 22:21	화곡로입구 1차로	공해차량제한지역 운행제한 위반
297	80소5464	노*계	서울특별시 관악구	2020-09-30 17:23	낙성대역 (남부순환로) 4차로	공해차량제한지역 운행제한 위반
298	83더2605	남*오	서울특별시 양천구	2020-09-30 16:44	서부간선도로(서울방향) 1차로	공해차량제한지역 운행제한 위반
299	83서4398	황*종	서울특별시 금천구	2020-09-30 12:07	유한공고 2차로	공해차량제한지역 운행제한 위반
300	85라2259	김*만	서울특별시 서대문구	2020-09-30 09:50	덕은교 1차로	공해차량제한지역 운행제한 위반
301	90라6154	LI YI*ING	서울특별시 영등포구	2020-09-30 23:34	철산대교 3차로	공해차량제한지역 운행제한 위반
302	90우7708	문*구	서울특별시 영등포구	2020-09-30 16:43	올림픽대로(공항방향) 3차로	공해차량제한지역 운행제한 위반
303	92두6938	노*규	서울특별시 강서구	2020-09-30 18:12	개화역 1차로	공해차량제한지역 운행제한 위반
304	94도7604	김*정	서울특별시 구로구	2020-09-30 01:18	석수역 2차로	공해차량제한지역 운행제한 위반
305	94두2697	윤*덕	서울특별시 송파구	2020-09-30 22:57	상일IC주도로 2차로	공해차량제한지역 운행제한 위반
306	96로8978	최*순	서울특별시 은평구	2020-09-30 16:29	덕은교 2차로	공해차량제한지역 운행제한 위반

경고대상 차량				처분의 근거자료(위반내역)		
순번	차량등록번호	성명	주소	일시	장소	내용
307	서울85거8094	이*주	서울특별시 성동구	2020-09-30 21:19	상월곡역 (회랑로) 2차로	공해차량제한지역 운행제한 위반
308	서울98바5021	췌서*서부특수화물	서울특별시 은평구	2020-09-30 15:27	대곡교후방 4차로	공해차량제한지역 운행제한 위반
309	서울98바5612	박*진	서울특별시 송파구	2020-09-30 08:44	분당내곡로 3차로	공해차량제한지역 운행제한 위반
310	서울98바7794	김*남	서울특별시 은평구	2020-09-30 11:51	산골고개 (통일로) 1차로	공해차량제한지역 운행제한 위반
311	서울98사3524	이*호	서울특별시 양천구	2020-09-30 11:40	낙성대역 (남부순환로) 2차로	공해차량제한지역 운행제한 위반

4. 공 고 기 간 : 공고일(서울시 시보 게재일)로부터 14일간

5. 의견제출 안내

가. 의견제출 기한 : 2020년 12월 04일(금)

나. 본 경고조치 안내에 대하여 의견이 있을 경우 붙임 서식으로 의견을 제출 하여 주시기
바라오며, 기한 내 의견 제출이 없을 경우에는 의견이 없는 것으로 간주합니다.

다. 의견제출처

- 주소 : 서울특별시 중구 덕수궁길 15
서울시청 서소문청사 2동 2층, 차량공해저감과(운행차관리팀)
- 담당 : 장재희(Tel 02-2133-3664)
김석근(Tel 02-2133-3659)

붙임 : 의견 제출서(서식) 1부. 끝.

[별지 제11호서식]

의 건 제 출 서

1. 예 정 된 처 분 의 제 목		
2. 당 사 자	성명(명칭)	
	주 소	
3. 의 건		
4. 기 타		
행정절차법 제27조제1항(제31조제 3 항)의 규정에 의하여 위와 같이 의견을 제출합니다. 2020년 월 일 의견제출인 주소 (전화 :) 성명 (서명 또는 인) 서울특별시장 귀하		
비 고	1. 기재란이 부족한 경우에는 별지를 사용하실 수 있습니다. 2. 증거자료 등을 첨부하실 수 있습니다. 3. 핸드폰번호 - (010-9615-3241)로 사진파일 문자접수 가능합니다.	

서울특별시공고 제2020 - 3034호

공해차량 운행제한 위반 과태료 사전통지 공시송달 공고

대기환경보전법 제58조 및 수도권 대기환경개선에 관한 특별법 제28조의 2, 서울특별시 대기환경개선 촉진 및 지원 등에 관한 조례 제17조, 서울특별시 공해차량 지정 및 운행제한에 관한 조례 제5조 등에 의해 과태료 사전통지 후, 송달불능분에 대해 행정절차법 제14조, 지방세기본법 제33조 등의 규정에 의해 다음과 같이 공시송달 공고합니다.

2020년 11월 5일
서울특별시

1. 건 명 : 공해차량 운행제한 위반 과태료 사전통지 공시송달 공고
2. 근거 법령 : 대기환경보전법 제58조, 수도권 대기환경개선에 관한 특별법 제28조의2, 서울특별시 대기환경개선 촉진 및 지원 등에 관한 조례 제17조, 서울특별시 공해차량 지정 및 운행제한에 관한 조례 제5조, 행정절차법 제14조, 지방세기본법 제33조 등
3. 공시송달내용(총625건)

과태료부과 대상 차량				처분의 근거자료(위반내역)			처분내용
순번	차량 등록번호	성명	주소	일시	장소	내용	과태료 (감경액)
1	05거4792	박*림	서울특별시 성북구	2020-09-01 17:06	별말로 1차로	공해차량 운행제한 위반	200,000원 (160,000)원
2	70저1512	전*민	서울특별시 서초구	2020-09-01 13:47	덕은교 2차로	"	"
3	01보6114	유*우	서울특별시 동작구	2020-09-02 16:09	경기도 시흥시 수자원공사앞4R(수원방면) 4차선	"	"
4	48노6410	최*억	서울특별시 광진구	2020-09-02 14:07	경기도 남양주시 도곡IC 덕소방면 1차로	"	"
5	70조3555	(주)와*즈앤	서울특별시 송파구	2020-09-02 14:33	올림픽대로(공방방향) 1차로	"	"
6	75서3539	백*선	서울특별시 강서구	2020-09-02 15:11	경기도 군포시 군포IC(군포방향) 2차로	"	"
7	80거8517	이*형	서울특별시 서대문구	2020-09-02 08:46	연희IC (모래내로) 1차로	"	"
8	80버3014	재단법인 한*사격진흥회	서울특별시 노원구	2020-09-02 11:07	수서IC 1차로	"	"

과태료부과 대상 차량				처분의 근거자료(위반내역)			처분내용
순번	차량 등록번호	성명	주소	일시	장소	내용	과태료 (감경액)
9	91부4388	박*원	서울특별시 강동구	2020-09-02 08:56	상일IC진출로 1차로	"	"
10	92노5525	쥬유*스퍼시픽타임즈 코퍼레이션	서울특별시 강남구	2020-09-02 07:53	강변북로(구리방향) 4차로	"	"
11	92어6906	김*	서울특별시 성동구	2020-09-02 10:22	가마산로 3차로	"	"
12	02마2004	김*종	서울특별시 광진구	2020-09-03 16:08	군자교 (천호대로) 3차로	"	"
13	34오7952	쥬태*하우징	서울특별시 서초구	2020-09-03 14:41	북부간선도로 1차로	"	"
14	66오8865	LI YO*GSHENG	서울특별시 구로구	2020-09-03 06:53	경기도 용인시 처인구 이동읍 어버리 172-7 용인방면 1차로	"	"
15	80수2618	쥬문*예감	서울특별시 영등포구	2020-09-03 11:38	오목교 (영등포로) 1차로	"	"
16	90머1049	송*환	서울특별시 노원구	2020-09-03 12:15	경기도 양주시 만송동(광새C) 3차로	"	"
17	91다4365	최*선	서울특별시 강서구	2020-09-03 09:06	경기도 수원시 지지대고개(수원방면) 1차선	"	"
18	서울71러1632	김*출	서울특별시 용산구	2020-09-03 23:38	용비교 (독섬로) 1차로	"	"
19	80버5673	최*생	서울특별시 성동구	2020-09-04 09:35	상일IC진출로 2차로	"	"
20	80저5946	쥬이*스타	서울특별시 강남구	2020-09-04 09:13	경기도 구리시 인창동(인창제일교회앞) 2차로	"	"
21	81모2494	쥬태*환경	서울특별시 영등포구	2020-09-04 13:14	안양천로 2차로	"	"
22	92너3356	이*복	서울특별시 관악구	2020-09-04 18:19	올림픽대로(공향방향) 5차로	"	"
23	07보6167	박*민외1인(박*구)채 권면제	서울특별시 관악구	2020-09-05 04:34	낙성대역 (남부순환로) 2차로	"	"
24	08구3250	청십*장묘협동조합	서울특별시 서초구	2020-09-05 11:20	경기도 의정부시 녹양동(녹양PG충전소) 3차로	"	"
25	08보8102	박*병	서울특별시 강남구	2020-09-05 08:12	송파대로 1차로	"	"
26	29우3894	윤*주	서울특별시 마포구	2020-09-05 12:50	개화역 5차로	"	"
27	32루7224	티*프리(주)	서울특별시 구로구	2020-09-05 12:05	개화역 1차로	"	"

과태료부과 대상 차량				처분의 근거자료(위반내역)			처분내용
순번	차량 등록번호	성명	주소	일시	장소	내용	과태료 (감경액)
28	57누7226	박*상	서울특별시 성동구	2020-09-05 17:43	강변북로(일산방향) 4차로	"	"
29	70나2054	조*홍	서울특별시 중구	2020-09-05 08:17	강일IC 1차로	"	"
30	70로4205	이*우	서울특별시 강동구	2020-09-05 18:45	인천광역시 가정성당 앞 1차로	"	"
31	76조6181	김*중	서울특별시 도봉구	2020-09-05 03:42	경기도 군포시 산본IC(군포방향) 2차로	"	"
32	80모7825	최*승	서울특별시 영등포구	2020-09-05 11:04	서부간선도로(안양방향) 1차로	"	"
33	80부9077	김*택	서울특별시 서초구	2020-09-05 11:12	서하남IC 1차로	"	"
34	82구2527	신*철	서울특별시 성북구	2020-09-05 13:36	경기도 양주시 만송동(광새C) 3차로	"	"
35	86누6863	강*철	서울특별시 은평구	2020-09-05 08:20	경기도 파주시 조리읍 장곡리 741 파주방면 1차로	"	"
36	88다2544	우*복	서울특별시 중랑구	2020-09-05 15:41	경기도 남양주시 진접중학교 퇴계원방면 2차로	"	"
37	서울70고3339	이*세	서울특별시 동대문구	2020-09-05 21:11	상월곡역 (화랑로) 2차로	"	"
38	서울80배4550	전*민	서울특별시 도봉구	2020-09-05 11:08	강변북로(서울방향) 3차로	"	"
39	82소8735	송*숙	서울특별시 금천구	2020-09-06 17:29	시흥IC (시흥대로) 2차로	"	"
40	90부2114	김*수	서울특별시 양천구	2020-09-06 19:25	동부간선도로 (성수방향) 1차로	"	"
41	94고3276	이*수	서울특별시 강서구	2020-09-06 08:31	강변북로(구리방향) 3차로	"	"
42	서울55러3840	이*자	서울특별시 강남구	2020-09-06 14:36	삼성역 4차로	"	"
43	05버1279	LI SON*NAN	서울특별시 금천구	2020-09-07 14:47	서부간선도로(안양방향) 1차로	"	"
44	70더3329	이*철	서울특별시 성북구	2020-09-07 06:34	연희IC (모래내로) 1차로	"	"
45	80무9727	이*구	서울특별시 중랑구	2020-09-07 09:18	경기도 김포시 김포한강로 풍곡육교 2차로	"	"
46	89다4647	김*기	서울특별시 도봉구	2020-09-07 12:28	구로디지털단지역 3차로	"	"

과태료부과 대상 차량				처분의 근거자료(위반내역)			처분내용
순번	차량 등록번호	성명	주소	일시	장소	내용	과태료 (감경액)
47	91고6734	김*국	서울특별시 노원구	2020-09-07 20:58	경기도 부천시 송내대로 법원사거리 1차로	"	"
48	92보6020	(주)장*농산	서울특별시 송파구	2020-09-07 08:45	경기도 안산시 시흥3교(안산방향) 1차로	"	"
49	서울81사7407	김*모	서울특별시 양천구	2020-09-07 07:16	벌말로 2차로	"	"
50	서울88아1312	대*상운(주)	서울특별시 강남구	2020-09-07 15:11	경기도 용인시 처인구 이동읍 어버리 172-7 용인방면 1차로	"	"
51	07보9402	이*호	서울특별시 성동구	2020-09-08 16:08	용비교 (독점로) 3차로	"	"
52	10두2923	김*채	서울특별시 은평구	2020-09-08 16:22	통일로 1차로	"	"
53	70구7931	강*우	서울특별시 마포구	2020-09-08 17:42	여의교 (여의대방로) 1차로	"	"
54	75가7719	XU YUA*DAO	서울특별시 관악구	2020-09-08 13:57	인천광역시 삼산체육관 앞 3차로	"	"
55	76도6545	이*수	서울특별시 성북구	2020-09-08 17:29	삼육대입구 2차로	"	"
56	80오9170	(주)산*건설산업	서울특별시 서초구	2020-09-08 13:36	경기도 평택시 포승읍 만호리 산61-1 평택방면 1차로	"	"
57	81노1352	대*철자원 (주)	서울특별시 강서구	2020-09-08 07:13	벌말로 2차로	"	"
58	82녀2900	안*철	서울특별시 영등포구	2020-09-08 17:46	인천광역시 향동저수지 앞 1차로	"	"
59	02소8560	(주)디쉬	서울특별시 관악구	2020-09-09 14:37	낙성대역 (남부순환로) 3차로	"	"
60	03도4030	도*희	서울특별시 영등포구	2020-09-09 21:56	연희IC (모래내로) 1차로	"	"
61	08노4000	송*일	서울특별시 영등포구	2020-09-09 05:37	DMC역 (중산로) 3차로	"	"
62	19루7114	정*선	서울특별시 은평구	2020-09-09 17:06	덕은교 1차로	"	"
63	53가6017	심*현	서울특별시 강동구	2020-09-09 10:37	군자교 (천호대로) 2차로	"	"
64	59녀3451	정*순	서울특별시 송파구	2020-09-09 08:19	상일IC진출로 1차로	"	"
65	70다1182	박*순	서울특별시 중랑구	2020-09-09 15:40	삼육대입구 2차로	"	"

과태료부과 대상 차량				처분의 근거자료(위반내역)			처분내용
순번	차량 등록번호	성명	주소	일시	장소	내용	과태료 (감경액)
66	80너8701	㈜토*싸인날은곰	서울특별시 강서구	2020-09-09 10:50	개화역 5차로	"	"
67	80누2880	공*테크-주	서울특별시 강동구	2020-09-09 16:57	서하남IC 3차로	"	"
68	04고1807	나*선	서울특별시 구로구	2020-09-10 13:36	작동터널 2차로	"	"
69	06가1144	임*성	서울특별시 관악구	2020-09-10 16:26	인천광역시 남촌농산물시장 남촌농산물시장 앞 2차로	"	"
70	80다3727	이*건	서울특별시 성동구	2020-09-10 15:50	경기도 군포시 군포IC(군포방향) 1차로	"	"
71	80머5770	조*준	서울특별시 강북구	2020-09-10 16:49	화랑대역 (화랑로) 2차로	"	"
72	11머5154	㈜케*아이씨텍	서울특별시 구로구	2020-09-11 06:51	화랑대역 (화랑로) 4차로	"	"
73	16거2403	유*임	서울특별시 구로구	2020-09-11 10:45	오목교 (영등포로) 2차로	"	"
74	28나9530	PI*O TAIKING	서울특별시 영등포구	2020-09-11 06:28	분당수서고속화도로 2차로	"	"
75	82로7423	오*진	서울특별시 강동구	2020-09-11 18:50	수서IC 3차로	"	"
76	83도5988	정*길	서울특별시 양천구	2020-09-11 19:24	경기도 광명시 가학삼거리(광명방향) 1차로	"	"
77	85우8116	주식회사 삼성*이치엔비	서울특별시 양천구	2020-09-11 19:39	연희IC (성산로) 2차로	"	"
78	88오1624	우*달	서울특별시 강동구	2020-09-11 16:50	경기도 용인시 처인구 이동읍 어버리 172-7 용인방면 2차로	"	"
79	92수2423	유*태	서울특별시 강동구	2020-09-11 06:16	기아대교 (한내로) 3차로	"	"
80	07라7290	㈜부*아이에스	서울특별시 성동구	2020-09-12 06:21	군자교지하차도 (동일로) 1차로	"	"
81	52다4825	TR*N THI HANH	서울특별시 종로구	2020-09-12 17:05	분당수서고속화도로 2차로	"	"
82	76저2117	변*성	서울특별시 강남구	2020-09-12 16:29	경기도 화성시 매송면 천천리 219-7 화성방면 1차로	"	"
83	80가4618	김*우	서울특별시 송파구	2020-09-12 09:48	경기도 성남시 복정교 3차로	"	"
84	80머4339	김*욱	서울특별시 강북구	2020-09-12 15:51	군자교 (천호대로) 2차로	"	"

과태료부과 대상 차량				처분의 근거자료(위반내역)			처분내용
순번	차량 등록번호	성명	주소	일시	장소	내용	과태료 (감경액)
85	80무3079	주식회사 대진*지니어링	서울특별시 양천구	2020-09-12 08:03	서울교 (경인로) 4차로	"	"
86	86가8447	장*경	서울특별시 송파구	2020-09-12 11:18	양재IC 2차로	"	"
87	서울37거7943	오*근	서울특별시 도봉구	2020-09-12 13:01	삼육대입구 2차로	"	"
88	37보5431	ZHE*G NAN	서울특별시 구로구	2020-09-13 10:52	인천광역시 삼산체육관 앞 2차로	"	"
89	40거9816	주식회사 *함	서울특별시 강남구	2020-09-13 16:13	경기도 수원시 박지성로(수원방면) 1차선	"	"
90	46나6226	유*심	서울특별시 강서구	2020-09-13 11:34	경기도 파주시 조리읍 장곡리 741 파주방면 1차로	"	"
91	80로5521	동원*린영농(주)	서울특별시 강동구	2020-09-13 11:12	개화역 1차로	"	"
92	90가5323	김*환	서울특별시 서초구	2020-09-13 09:49	동부간선도로 (의정부방향) 1차로	"	"
93	92서4824	장*호	서울특별시 도봉구	2020-09-13 13:26	동부간선도로 (성수방향) 2차로	"	"
94	94고1054	박*희	서울특별시 강서구	2020-09-13 12:02	경기도 포천시 내촌면 음현리 579-29 포천방면 2차로	"	"
95	96거8188	윤*진	서울특별시 구로구	2020-09-13 16:48	개화역 3차로	"	"
96	서울32더5903	오*순	서울특별시 용산구	2020-09-13 23:37	산골고개 (통일로) 1차로	"	"
97	02저6741	김*환	서울특별시 강서구	2020-09-14 15:26	수주삼거리 1차로	"	"
98	10버4873	최*민	서울특별시 강동구	2020-09-14 00:00	인천광역시 수현삼거리 2차로	"	"
99	80거9069	㈜씨*케이앤다솜	서울특별시 용산구	2020-09-14 17:51	올림픽대로(공항방향) 2차로	"	"
100	80도9772	박*길	서울특별시 양천구	2020-09-14 11:51	작동터널 3차로	"	"
101	80무3455	서울특별시*등포구시 설관리공단	서울특별시 영등포구	2020-09-14 17:53	서울교 (경인로) 4차로	"	"
102	80버9422	이*석	서울특별시 도봉구	2020-09-14 14:05	경기도 남양주시 청학리입구교차로(의정부방향)) 4차로	"	"
103	92모2988	박*명	서울특별시 성북구	2020-09-14 18:38	인천국제공항고속도로 3차로	"	"

과태료부과 대상 차량				처분의 근거자료(위반내역)			처분내용
순번	차량 등록번호	성명	주소	일시	장소	내용	과태료 (감경액)
104	92보6726	안*기	서울특별시 동대문구	2020-09-14 12:02	군자교 (천호대로) 1차로	"	"
105	70로6177	쥬비*웹	서울특별시 마포구	2020-09-15 11:09	산골고개 (통일로) 2차로	"	"
106	75우2835	김*순	서울특별시 관악구	2020-09-15 14:03	경인고속도로 1차로	"	"
107	78뉴1705	김*원	서울특별시 금천구	2020-09-15 16:14	산골고개 (통일로) 1차로	"	"
108	78머8619	안*영	서울특별시 강남구	2020-09-15 14:51	강일IC 2차로	"	"
109	80루1852	김*진	서울특별시 광진구	2020-09-15 11:25	강변북로(구리방향) 3차로	"	"
110	80루2495	문*례	서울특별시 광진구	2020-09-15 11:54	군자교지하차도 (동일로) 3차로	"	"
111	91부2249	김*상	서울특별시 은평구	2020-09-15 19:06	서오릉로 2차로	"	"
112	97노8577	(주)종*사람들엔 하나메 디	서울특별시 종로구	2020-09-15 08:53	도봉로시계 4차로	"	"
113	98소1167	주식회사 수*에스엔엠	서울특별시 강서구	2020-09-15 09:50	경기도 군포시 군포IC(군포방향) 1차로	"	"
114	서울73너1928	박*유	서울특별시 영등포구	2020-09-15 15:38	인천광역시 용종교 4차로	"	"
115	서울85바3952	무*운수 주식회사	서울특별시 서초구	2020-09-15 14:33	서빙고로 (서빙고역방향) 2차로	"	"
116	04저9353	주식회사 아*커피코리아	서울특별시 송파구	2020-09-16 08:52	분당내곡로 1차로	"	"
117	66러0756	PH*M DUC LOC	서울특별시 중구	2020-09-16 17:35	양재IC 3차로	"	"
118	72고5123	탁*선	서울특별시 노원구	2020-09-16 10:34	철산대교 2차로	"	"
119	73가6126	김*	서울특별시 용산구	2020-09-16 10:55	사당IC주도로 1차로	"	"
120	73가9499	성*순	서울특별시 구로구	2020-09-16 11:21	경기도 수원시 지지대교개(수원방면) 4차선	"	"
121	76노7004	전*미	서울특별시 노원구	2020-09-16 19:47	동부간선도로 (성수방향) 1차로	"	"
122	76무4885	강*철	서울특별시 강동구	2020-09-16 15:15	강일IC 4차로	"	"

과태료부과 대상 차량				처분의 근거자료(위반내역)			처분내용
순번	차량 등록번호	성명	주소	일시	장소	내용	과태료 (감경액)
123	80로9211	정*성	서울특별시 구로구	2020-09-16 19:32	안양천로 2차로	"	"
124	85수5393	N*N YINGSHUN	서울특별시 강서구	2020-09-16 00:01	개봉교후방 1차로	"	"
125	89수8673	㈜케*디엠코팅스	서울특별시 강남구	2020-09-16 14:37	경기도 안성시 일죽면 월정리 713-5 안성방면 2차로	"	"
126	90오1481	한*선	서울특별시 마포구	2020-09-16 11:44	경기도 파주시 조리읍 장곡리 741 파주방면 2차로	"	"
127	90오6600	김*연	서울특별시 강서구	2020-09-16 11:56	오쇠삼거리 2차로	"	"
128	91나7718	진*호	서울특별시 성동구	2020-09-16 18:11	경기도 부천시 대장동공영차고지 1차로	"	"
129	91도1694	원*희	서울특별시 송파구	2020-09-16 18:49	상일IC진출로 2차로	"	"
130	92소6032	유*식	서울특별시 중랑구	2020-09-16 16:25	망우리교개 2차로	"	"
131	46다5428	주식회사 새한*레스타디	서울특별시 강남구	2020-09-17 16:36	서하남IC 4차로	"	"
132	49마2897	승*나	서울특별시 서대문구	2020-09-17 16:00	경기도 파주시 조리읍 장곡리 741 파주방면 1차로	"	"
133	70모4419	한*돈	서울특별시 영등포구	2020-09-17 12:44	여의교 (여의대방로) 1차로	"	"
134	71구1485	㈜동*서커스진흥원	서울특별시 금천구	2020-09-17 13:39	서부간선도로(안양방향) 2차로	"	"
135	73보3587	김*	서울특별시 중구	2020-09-17 07:47	경기도 남양주시 천마초등학교 화도방면 1차로	"	"
136	76머2121	JIN SH*MIN	서울특별시 영등포구	2020-09-17 03:55	올림픽대로(공항방향) 2차로	"	"
137	80라3512	주-레*베이스	서울특별시 성동구	2020-09-17 13:00	군자교지하차도 (동일로) 2차로	"	"
138	80모4635	김*돈	서울특별시 동작구	2020-09-17 11:21	올림픽대로(공항방향) 5차로	"	"
139	80보4190	김*훈	서울특별시 구로구	2020-09-17 14:09	안양천로 2차로	"	"
140	81무6785	㈜동*엔터프라이즈	서울특별시 광진구	2020-09-17 15:23	대곡교후방 3차로	"	"
141	87러7845	박*규	서울특별시 양천구	2020-09-17 16:35	서부간선도로(안양방향) 1차로	"	"

과태료부과 대상 차량				처분의 근거자료(위반내역)			처분내용
순번	차량 등록번호	성명	주소	일시	장소	내용	과태료 (감경액)
142	90부2347	박*목	서울특별시 강서구	2020-09-17 08:48	경기도 광명시 우성아파트입구삼거리(광명방 향) 2차로	"	"
143	90우5223	준제*엔씨(주)	서울특별시 강남구	2020-09-17 09:55	연희IC (모래내로) 2차로	"	"
144	92서9552	최*녀	서울특별시 강북구	2020-09-17 17:12	동부간선도로 (성수방향) 2차로	"	"
145	03머2208	노*필	서울특별시 은평구	2020-09-18 14:13	덕은교 2차로	"	"
146	04오4356	쥬레*크회원권거래소	서울특별시 강남구	2020-09-18 13:49	분당내곡로 2차로	"	"
147	07오7475	이*진	서울특별시 중구	2020-09-18 23:35	용비교 (뚝섬로) 2차로	"	"
148	09나8085	황*호	서울특별시 송파구	2020-09-18 16:34	군자교 (천호대로) 2차로	"	"
149	18조1959	조*권	서울특별시 노원구	2020-09-18 15:32	당고개 (덕릉로) 2차로	"	"
150	43무1138	이*호	서울특별시 서대문구	2020-09-18 14:31	구로디지털단지역 3차로	"	"
151	75부2120	쥬하*샘	서울특별시 강남구	2020-09-18 17:57	당고개 (덕릉로) 2차로	"	"
152	75우2822	주식회사 *빌	서울특별시 서초구	2020-09-18 17:52	덕은교 1차로	"	"
153	80머4699	신*	서울특별시 금천구	2020-09-18 06:45	강일IC 3차로	"	"
154	80모4766	황*수	서울특별시 용산구	2020-09-18 10:30	경기도 군포시 군포IC(군포방향) 4차로	"	"
155	80보5272	남*환	서울특별시 동작구	2020-09-18 12:48	올림픽대로(공향방향) 5차로	"	"
156	서울81러2769	김*수	서울특별시 구로구	2020-09-18 13:53	인천광역시 백운공원 백운공원 앞 3차로	"	"
157	서울85로2135	김*복	서울특별시 금천구	2020-09-18 12:30	DMC역 (증산로) 2차로	"	"
158	03두3747	강*택	서울특별시 도봉구	2020-09-19 13:46	동일로 2차로	"	"
159	48모8546	박*훈	서울특별시 강서구	2020-09-19 15:57	화곡로입구 2차로	"	"
160	51부0464	쥬퓨*네트웍스	서울특별시 동작구	2020-09-19 14:45	군자교 (천호대로) 1차로	"	"

과태료부과 대상 차량				처분의 근거자료(위반내역)			처분내용
순번	차량 등록번호	성명	주소	일시	장소	내용	과태료 (감경액)
161	55두8579	오*종	서울특별시 관악구	2020-09-19 16:41	서하남IC 4차로	"	"
162	68머9989	조*원	서울특별시 중랑구	2020-09-19 16:52	강변북로(구리방향) 1차로	"	"
163	70도3787	최*규	서울특별시 관악구	2020-09-19 14:11	호암로 2차로	"	"
164	70서1929	ZHU LI*NYU	서울특별시 금천구	2020-09-19 17:27	호암로 2차로	"	"
165	80루2214	강*수	서울특별시 강동구	2020-09-19 07:31	대곡교후방 1차로	"	"
166	80부1764	윤*희	서울특별시 강동구	2020-09-19 08:59	올림픽대로(공향방향) 3차로	"	"
167	80저7915	강덕수	서울특별시 양천구	2020-09-19 06:46	수주삼거리 1차로	"	"
168	84부6348	㈜동*컴퍼니	서울특별시 강남구	2020-09-19 09:39	동부간선도로 (성수방향) 1차로	"	"
169	91도1058	이*규	서울특별시 구로구	2020-09-19 13:31	유한공고 2차로	"	"
170	91부5456	정*배	서울특별시 송파구	2020-09-19 09:50	서하남IC 4차로	"	"
171	92려4031	박*환	서울특별시 서대문구	2020-09-19 17:05	강변북로(일산방향) 4차로	"	"
172	92수2511	박*운	서울특별시 강북구	2020-09-19 06:24	상월곡역 (화랑로) 3차로	"	"
173	94수5869	신*식	서울특별시 강동구	2020-09-19 13:01	강일IC 4차로	"	"
174	서울44누2488	㈜퍼*이드	서울특별시 양천구	2020-09-19 13:22	경기도 구리시 인창동(인창제일교회앞) 4차로	"	"
175	서울80배9593	남*기	서울특별시 관악구	2020-09-19 15:47	낙성대역 (남부순환로) 3차로	"	"
176	02노2863	양*희	서울특별시 강남구	2020-09-20 06:18	올림픽대로(공향방향) 3차로	"	"
177	02보3664	김*식	서울특별시 서초구	2020-09-20 20:37	낙성대역 (남부순환로) 1차로	"	"
178	02보8047	W*NG XISHUN	서울특별시 금천구	2020-09-20 23:26	구로디지털단지역 4차로	"	"
179	09가4290	이*성	서울특별시 동대문구	2020-09-20 19:23	수서IC 1차로	"	"

과태료부과 대상 차량				처분의 근거자료(위반내역)			처분내용
순번	차량 등록번호	성명	주소	일시	장소	내용	과태료 (감경액)
180	32더6686	한*빈, 안*윤	서울특별시 노원구	2020-09-20 15:15	북부간선도로 3차로	"	"
181	39마5276	이*훈	서울특별시 마포구	2020-09-20 12:06	연희IC (성산로) 2차로	"	"
182	53루6035	이*주	서울특별시 강서구	2020-09-20 13:44	작동터널 1차로	"	"
183	70누4245	박*임	서울특별시 강동구	2020-09-20 17:17	대곡교후방 2차로	"	"
184	76고6210	이*직	서울특별시 영등포구	2020-09-20 13:49	서부간선도로(안양방향) 1차로	"	"
185	76루1485	주식회사 도봉*프씨축구클럽	서울특별시 도봉구	2020-09-20 18:42	동부간선도로 (의정부방향) 2차로	"	"
186	80라5467	김*수	서울특별시 강북구	2020-09-20 16:05	도봉로시계 2차로	"	"
187	80소7652	장*용	서울특별시 관악구	2020-09-20 12:34	동일로 2차로	"	"
188	83너1140	강*구	서울특별시 동대문구	2020-09-20 18:33	양재IC 3차로	"	"
189	86두7900	오*식	서울특별시 송파구	2020-09-20 15:10	경기도 성남시 복정교 3차로	"	"
190	서울46머3369	김*경	서울특별시 구로구	2020-09-20 15:45	서부간선도로(안양방향) 2차로	"	"
191	서울48로6074	박*무	서울특별시 영등포구	2020-09-20 12:28	시흥IC (시흥대로) 2차로	"	"
192	서울51로9890	전*수	서울특별시 서초구	2020-09-20 16:52	강일IC 3차로	"	"
193	서울84자6675	최*식	서울특별시 성북구	2020-09-20 12:10	북부간선도로 1차로	"	"
194	01두0780	㈜조*수산	서울특별시 도봉구	2020-09-21 15:51	경기도 안산시 안산IC(안산방향) 1차로	"	"
195	01어4161	㈜쇼*뉴엘	서울특별시 영등포구	2020-09-21 16:25	연희IC (모래내로) 2차로	"	"
196	02오5432	김*락	서울특별시 서초구	2020-09-21 16:40	삼성역 1차로	"	"
197	08우8860	㈜현*력시스템	서울특별시 송파구	2020-09-21 16:05	양재IC 1차로	"	"
198	09부5336	주식회사 동방*화유산	서울특별시 종로구	2020-09-21 16:01	경기도 수원시 지지대교개(수원방면) 3차선	"	"
199	39고9644	구*본	서울특별시 도봉구	2020-09-21 23:46	동부간선도로 (의정부방향) 2차로	"	"
200	60고1182	권*주	서울특별시 강남구	2020-09-21 05:59	상일IC진출로 3차로	"	"
201	61무6582	김*덕	서울특별시 중랑구	2020-09-21 06:40	동부간선도로 (의정부방향) 1차로	"	"
202	80보4066	경*전력(주)	서울특별시 동작구	2020-09-21 16:01	강일IC 3차로	"	"
203	80수1440	한*	서울특별시 은평구	2020-09-21 08:45	경기도 의정부시 장암동(의정부IC) 4차로	"	"

과태료부과 대상 차량				처분의 근거자료(위반내역)			처분내용
순번	차량 등록번호	성명	주소	일시	장소	내용	과태료 (감경액)
204	81우7975	서*만	서울특별시 강서구	2020-09-21 14:57	안양천로 3차로	"	"
205	86소7124	에*종합건설주식회사	서울특별시 영등포구	2020-09-21 13:18	인천광역시 항동저수지 앞 4차로	"	"
206	90오1197	엄*석	서울특별시 성북구	2020-09-21 21:13	경기도 김포시 해병2사단사거리 4차로	"	"
207	91나7023	노*석	서울특별시 강동구	2020-09-21 12:52	화랑대역 (화랑로) 3차로	"	"
208	91주0615	박*진	서울특별시 강서구	2020-09-21 12:29	경인고속도로 3차로	"	"
209	92러4110	여*호	서울특별시 중랑구	2020-09-21 17:04	밤고개로 4차로	"	"
210	서울80배3845	손*호	서울특별시 강동구	2020-09-21 09:37	상일IC주도로 3차로	"	"
211	서울80배9007	정*섭	서울특별시 강서구	2020-09-21 09:20	개화역 2차로	"	"
212	11서0825	김*수	서울특별시 강북구	2020-09-22 08:09	서부간선도로(안양방향) 1차로	"	"
213	18두1966	주식회사 엔터*인스	서울특별시 노원구	2020-09-22 21:49	분당수서고속화도로 2차로	"	"
214	22루4895	정*종	서울특별시 영등포구	2020-09-22 14:50	올림픽대로(공향방향) 2차로	"	"
215	46다9633	이*민	서울특별시 성동구	2020-09-22 11:49	경기도 안성시 공도읍 승두리 598-67 안성방면 2차로	"	"
216	51고1216	이*수외(이*규)	서울특별시 용산구	2020-09-22 13:57	수서IC 3차로	"	"
217	80다9727	이*수	서울특별시 성북구	2020-09-22 09:14	화랑대역 (화랑로) 3차로	"	"
218	80로9288	주식회사 카*디자인	서울특별시 구로구	2020-09-22 16:56	인천광역시 모다아울렛 2차로	"	"
219	80루7305	㈜용*개발	서울특별시 구로구	2020-09-22 07:01	서부간선도로(서울방향) 1차로	"	"
220	80무2059	장*호	서울특별시 서초구	2020-09-22 09:53	지방도309 1차로	"	"
221	86노3427	최*연	서울특별시 노원구	2020-09-22 20:27	화랑대역 (화랑로) 4차로	"	"
222	86서6217	박*열	서울특별시 은평구	2020-09-22 17:33	서부간선도로(안양방향) 2차로	"	"
223	94버9932	순*건설(주)	서울특별시 성북구	2020-09-22 23:46	올림픽대로(공향방향) 2차로	"	"
224	98주2610	주식회사 삼*종합전력	서울특별시 은평구	2020-09-22 07:55	덕은교 2차로	"	"
225	서울72다1029	백*인터시스템-주	서울특별시 서초구	2020-09-22 16:25	대곡교후방 2차로	"	"
226	서울82도5495	문*석	서울특별시 마포구	2020-09-22 04:06	강변북로(구리방향) 4차로	"	"
227	01부7838	㈜도*정보플러스	서울특별시 양천구	2020-09-23 16:13	개화역 1차로	"	"

과태료부과 대상 차량				처분의 근거자료(위반내역)			처분내용
순번	차량 등록번호	성명	주소	일시	장소	내용	과태료 (감경액)
228	01소2129	정*규	서울특별시 금천구	2020-09-23 08:56	경기도 오산시 세교동 142-2 오산방면 4차로	"	"
229	06거9189	(주)신*피엔에프	서울특별시 서초구	2020-09-23 08:50	대곡교후방 3차로	"	"
230	08소8411	김*영	서울특별시 양천구	2020-09-23 11:15	양재IC 3차로	"	"
231	23구6326	김*식	서울특별시 강동구	2020-09-23 06:05	경기도 하남시 하남유니온파크양평방면 1차로	"	"
232	52고9306	박*진	서울특별시 관악구	2020-09-23 08:28	인천국제공항고속도로 3차로	"	"
233	59나8795	이*세	서울특별시 은평구	2020-09-23 17:25	경기도 부천시 사단사거리 1차로	"	"
234	70라5051	주식회사 사*맛	서울특별시 중구	2020-09-23 12:12	강변북로(일산방향) 2차로	"	"
235	75조2391	김*수	서울특별시 송파구	2020-09-23 10:30	수서IC 2차로	"	"
236	76너1113	유*영	서울특별시 강북구	2020-09-23 06:17	용비교 (뚝섬로) 3차로	"	"
237	80거8306	지*구	서울특별시 영등포구	2020-09-23 07:50	개화역 3차로	"	"
238	80구1710	렌*코리아(주)	서울특별시 송파구	2020-09-23 14:45	경기도 구리시 아천동(아천IC) 2차로	"	"
239	80너6604	송*자	서울특별시 성북구	2020-09-23 16:27	경기도 포천시 내촌면 음현리 579-29 포천방면 2차로	"	"
240	80라6872	정*섭	서울특별시 중구	2020-09-23 09:06	서울특별시 광화문 2차로	"	"
241	80소7707	최*규	서울특별시 관악구	2020-09-23 13:06	수주삼거리 2차로	"	"
242	84라9551	최*경	서울특별시 종로구	2020-09-23 17:22	선릉역 (테헤란로) 5차로	"	"
243	86거2220	제*농수산물(주)	서울특별시 영등포구	2020-09-23 20:39	분당수서고속화도로 3차로	"	"
244	87서4121	유*안	서울특별시 동작구	2020-09-23 12:32	강변북로(구리방향) 3차로	"	"
245	91다5103	이*우	서울특별시 양천구	2020-09-23 12:13	벌말로 2차로	"	"
246	서울35라5651	이*훈	서울특별시 용산구	2020-09-23 15:11	올림픽대로(잠실방향) 5차로	"	"
247	서울55고8209	한*섬유스타뱅크-주	서울특별시 광진구	2020-09-23 14:47	군자교 (천호대로) 1차로	"	"
248	서울80배5907	김*환	서울특별시 송파구	2020-09-23 15:01	경기도 부천시 송내대로 법원사거리 2차로	"	"
249	서울81배1440	이*만	서울특별시 강동구	2020-09-23 17:41	경기도 구리시 인창동(인창제일교회앞) 1차로	"	"
250	서울82루8868	(주)부*전력	서울특별시 도봉구	2020-09-23 14:55	도봉로시계 3차로	"	"

과태료부과 대상 차량				처분의 근거자료(위반내역)			처분내용
순번	차량 등록번호	성명	주소	일시	장소	내용	과태료 (감경액)
251	서울88아3228	성*운수(주)	서울특별시 강동구	2020-09-23 08:11	올림픽대로(공항방향) 3차로	"	"
252	01더7615	김*임	서울특별시 강남구	2020-09-24 16:08	신사역 (강남대로) 3차로	"	"
253	01로9655	(주)비그룹	서울특별시 금천구	2020-09-24 12:28	서울교 (경인로) 3차로	"	"
254	02노7673	임*자	서울특별시 성동구	2020-09-24 04:41	분당수서고속화도로 2차로	"	"
255	02루1515	JIN DEC*ENG	서울특별시 구로구	2020-09-24 17:50	구로디지털단지역 4차로	"	"
256	07나9933	이*자	서울특별시 서초구	2020-09-24 14:07	호암로 2차로	"	"
257	11러9324	여*동	서울특별시 강서구	2020-09-24 14:39	동부간선도로 (의정부방향) 1차로	"	"
258	31노9906	(주) 파*랩	서울특별시 금천구	2020-09-24 15:15	올림픽대로(공항방향) 1차로	"	"
259	37두3481	김*주	서울특별시 강서구	2020-09-24 14:39	강일IC 2차로	"	"
260	41라7336	㈜에*이엔오	서울특별시 성북구	2020-09-24 15:55	강변북로(서울방향) 5차로	"	"
261	46버6461	김*길	서울특별시 동작구	2020-09-24 09:36	서부간선도로(서울방향) 1차로	"	"
262	56루4685	PEI Ji*ZHE	서울특별시 성동구	2020-09-24 22:54	동부간선도로 (성수방향) 1차로	"	"
263	70구5422	김*민	서울특별시 서초구	2020-09-24 14:28	경기도 고양시 가시골입구사거리 2차로	"	"
264	70머3457	이*재	서울특별시 강북구	2020-09-24 17:44	화랑대역 (화랑로) 2차로	"	"
265	72더5779	명*익	서울특별시 광진구	2020-09-24 16:32	군자교지하차도 (동일로) 3차로	"	"
266	76도5462	양*광	서울특별시 강서구	2020-09-24 10:18	오쇠삼거리 2차로	"	"
267	80거7857	이*호	서울특별시 중랑구	2020-09-24 13:09	서하남IC 2차로	"	"
268	80나3462	한*숙	서울특별시 광진구	2020-09-24 10:02	올림픽대로(공항방향) 2차로	"	"
269	80누9782	대보*디칼-주	서울특별시 강남구	2020-09-24 12:12	올림픽대로(공항방향) 3차로	"	"
270	80마3536	지*엠물산(주)	서울특별시 서초구	2020-09-24 20:07	낙성대역 (남부순환로) 3차로	"	"
271	80모5506	정*모	서울특별시 금천구	2020-09-24 06:34	안양천로 2차로	"	"
272	80보3942	평*공영(주)	서울특별시 구로구	2020-09-24 20:29	유한공고 3차로	"	"
273	80부1060	주식회사 드*이노텍	서울특별시 노원구	2020-09-24 09:47	상월곡역 (화랑로) 1차로	"	"
274	88다7650	임*묵	서울특별시 강서구	2020-09-24 06:38	개화역 3차로	"	"

과태료부과 대상 차량				처분의 근거자료(위반내역)			처분내용
순번	차량 등록번호	성명	주소	일시	장소	내용	과태료 (감경액)
275	90소6996	배*렬	서울특별시 은평구	2020-09-24 20:09	양재IC 2차로	"	"
276	92부2330	이*형	서울특별시 관악구	2020-09-24 14:10	인천광역시 경인요금소 2차로	"	"
277	92서1504	고*열	서울특별시 강동구	2020-09-24 15:37	강일IC 3차로	"	"
278	94라6168	(주)단*테크	서울특별시 중구	2020-09-24 16:21	덕은교 2차로	"	"
279	95버9045	김*식	서울특별시 강남구	2020-09-24 10:55	군자교지하차도 (동일로) 2차로	"	"
280	서울80배1050	변*명	서울특별시 중구	2020-09-24 22:24	오쇠삼거리 2차로	"	"
281	06다9535	조*호	서울특별시 노원구	2020-09-25 10:14	삼육대입구 2차로	"	"
282	10로5549	황*임	서울특별시 성북구	2020-09-25 16:46	강변북로(구리방향) 4차로	"	"
283	25조6122	최*근	서울특별시 관악구	2020-09-25 14:40	인천광역시 남동IC 전방 4차로	"	"
284	50두7451	김*주	서울특별시 구로구	2020-09-25 14:00	벌말로 1차로	"	"
285	52마2436	김*호	서울특별시 강서구	2020-09-25 16:52	인천광역시 향동저수지 앞 2차로	"	"
286	70노7139	청*건업(주)	서울특별시 구로구	2020-09-25 22:32	서부간선도로(안양방향) 1차로	"	"
287	75부7353	강*경	서울특별시 송파구	2020-09-25 23:26	경기도 성남시 복정교 3차로	"	"
288	77거5511	신*철	서울특별시 강남구	2020-09-25 17:50	덕은교 1차로	"	"
289	79부8366	공*희	서울특별시 금천구	2020-09-25 06:13	용비교 (뚝섬로) 2차로	"	"
290	80거8105	김*환	서울특별시 성동구	2020-09-25 22:22	용비교 (뚝섬로) 1차로	"	"
291	80거8904	이*연	서울특별시 도봉구	2020-09-25 16:57	상월곡역 (화랑로) 1차로	"	"
292	80나1570	권*진	서울특별시 중구	2020-09-25 09:51	경기도 광주시 곤지암읍 신천리 133 광주방면 1차로	"	"
293	80도7329	오*건	서울특별시 강동구	2020-09-25 06:34	경기도 고양시 킨텍스IC 인근 1차로	"	"
294	80무8062	(주)김*사그룹	서울특별시 영등포구	2020-09-25 11:32	경기도 김포시 김포IC 3차로	"	"
295	80버9272	파스*드풍선레이저(주)	서울특별시 구로구	2020-09-25 14:10	인천광역시 소래대교 소래대교 3차로	"	"
296	80소4371	연*음료주식회사	서울특별시 동대문구	2020-09-25 10:56	상일IC진출로 2차로	"	"
297	80소6109	이*	서울특별시 관악구	2020-09-25 06:37	사당IC주도로 2차로	"	"
298	80수7357	(주)케*엠에스이엔씨	서울특별시 서초구	2020-09-25 16:27	상일IC진출로 2차로	"	"

과태료부과 대상 차량				처분의 근거자료(위반내역)			처분내용
순번	차량 등록번호	성명	주소	일시	장소	내용	과태료 (감경액)
299	81거1116	㈜액*투오	서울특별시 서초구	2020-09-25 12:28	경기도 포천시 내촌면 음현리 579-29 포천방면 2차로	"	"
300	82가7188	조*정	서울특별시 동대문구	2020-09-25 15:12	양재IC 3차로	"	"
301	82구3934	브릴*엔트프로젝트-주	서울특별시 마포구	2020-09-25 11:36	유한공고 2차로	"	"
302	82구6407	조*모	서울특별시 강동구	2020-09-25 07:41	군자교 (천호대로) 3차로	"	"
303	82구7545	선*환경 주식회사	서울특별시 송파구	2020-09-25 03:38	분당수서고속화도로 3차로	"	"
304	84마2187	기*건설 주식회사	서울특별시 송파구	2020-09-25 15:42	연희IC (모래내로) 2차로	"	"
305	86누3104	서*	서울특별시 금천구	2020-09-25 11:56	석수역 3차로	"	"
306	91다7180	이*우	서울특별시 성북구	2020-09-25 14:23	인천광역시 모다아울렛 3차로	"	"
307	92부2181	최*옥	서울특별시 강북구	2020-09-25 13:11	동부간선도로 (성수방향) 2차로	"	"
308	93수3658	주식회사 용성*스티	서울특별시 영등포구	2020-09-25 14:11	안양천로 2차로	"	"
309	94보3787	장*인	서울특별시 강남구	2020-09-25 15:31	수서IC 4차로	"	"
310	경기33도9660	정*교	서울특별시 양천구	2020-09-25 13:01	동부간선도로 (성수방향) 2차로	"	"
311	서울30고5383	박*필	서울특별시 서대문구	2020-09-25 15:20	신사역 (강남대로) 3차로	"	"
312	서울40로7393	최*호	서울특별시 노원구	2020-09-25 08:02	동일로 1차로	"	"
313	01로1346	㈜동*에이티	서울특별시 용산구	2020-09-26 16:29	서울교 (경인로) 3차로	"	"
314	16구3890	신*준	서울특별시 용산구	2020-09-26 13:35	동일로 2차로	"	"
315	27두4041	김*옥	서울특별시 서대문구	2020-09-26 16:33	입곡삼거리 (북한산로) 2차로	"	"
316	34마3930	JIN H*	서울특별시 성동구	2020-09-26 01:48	동부간선도로 (의정부방향) 2차로	"	"
317	35조7550	김*경	서울특별시 강서구	2020-09-26 19:14	연희IC (모래내로) 2차로	"	"
318	36라5279	이*건	서울특별시 성북구	2020-09-26 18:06	상월곡역 (화랑로) 1차로	"	"
319	38다2211	원*스 주식회사	서울특별시 강남구	2020-09-26 21:22	수서IC 2차로	"	"
320	39저2293	김*선	서울특별시 송파구	2020-09-26 21:01	군자교 (천호대로) 2차로	"	"
321	52두1601	최*원	서울특별시 강남구	2020-09-26 15:36	군자교지하차도 (동일로) 1차로	"	"
322	70너4642	박*재	서울특별시 동대문구	2020-09-26 10:39	용비교 (뚝섬로) 1차로	"	"

과태료부과 대상 차량				처분의 근거자료(위반내역)			처분내용
순번	차량 등록번호	성명	주소	일시	장소	내용	과태료 (감경액)
323	70누5083	김*주	서울특별시 강동구	2020-09-26 06:00	올림픽대로(공항방향) 2차로	"	"
324	70라1491	이*현	서울특별시 강동구	2020-09-26 21:53	석수역 2차로	"	"
325	70여2140	이*	서울특별시 서대문구	2020-09-26 18:48	서부간선도로(안양방향) 1차로	"	"
326	70오5080	박*준	서울특별시 중구	2020-09-26 15:02	경기도 용인시 수지구 동천동 325-312 용인방면 4차로	"	"
327	74저6697	남*열	서울특별시 양천구	2020-09-26 16:23	올림픽대로(공항방향) 2차로	"	"
328	75보8210	윤*자	서울특별시 은평구	2020-09-26 12:56	경기도 파주시 조리읍 장곡리 741 파주방면 1차로	"	"
329	76노6351	Q*AN RENSHAN	서울특별시 영등포구	2020-09-26 11:03	경기도 양주시 만송동(광새C) 3차로	"	"
330	77수5643	LI MIN*LONG	서울특별시 구로구	2020-09-26 05:49	연희IC (성산로) 1차로	"	"
331	80녀8179	신*원	서울특별시 동대문구	2020-09-26 09:50	경기도 포천시 소흘읍 이동교리 410-12 포천방면 2차로	"	"
332	80녀9317	이*옥	서울특별시 중랑구	2020-09-26 11:03	군자교 (천호대로) 1차로	"	"
333	80도9683	이*수	서울특별시 중랑구	2020-09-26 16:31	경기도 파주시 조리읍 장곡리 741 파주방면 1차로	"	"
334	80라1942	이*규	서울특별시 구로구	2020-09-26 21:47	서부간선도로(안양방향) 2차로	"	"
335	80마1793	㈜영*창호	서울특별시 광진구	2020-09-26 16:23	강일IC 3차로	"	"
336	80무3965	차*태	서울특별시 영등포구	2020-09-26 02:47	올림픽대로(공항방향) 4차로	"	"
337	80소3645	임*석	서울특별시 관악구	2020-09-26 21:16	동부간선도로 (의정부방향) 1차로	"	"
338	80수1432	신*성	서울특별시 영등포구	2020-09-26 11:19	경인고속도로 2차로	"	"
339	83무7397	박*화	서울특별시 강남구	2020-09-26 21:20	동부간선도로 (의정부방향) 2차로	"	"
340	86구5714	김*옥	서울특별시 중랑구	2020-09-26 09:35	군자교 (천호대로) 2차로	"	"
341	87도8858	민*준	서울특별시 용산구	2020-09-26 17:10	낙성대역 (남부순환로) 2차로	"	"
342	88마3068	고*옥	서울특별시 양천구	2020-09-26 10:26	작동터널 2차로	"	"
343	92여5175	이*현	서울특별시 은평구	2020-09-26 15:14	인천광역시 남동IC 전방 2차로	"	"
344	93누9419	신*균	서울특별시 중랑구	2020-09-26 10:54	화랑대역 (화랑로) 4차로	"	"
345	95리9289	김*	서울특별시 노원구	2020-09-26 16:09	경기도 구리시 인창동(인창제일교회앞) 1차로	"	"

과태료부과 대상 차량				처분의 근거자료(위반내역)			처분내용
순번	차량 등록번호	성명	주소	일시	장소	내용	과태료 (감경액)
346	서울48머9067	이*형	서울특별시 은평구	2020-09-26 15:00	경인고속도로 1차로	"	"
347	서울81사7239	김*우	서울특별시 영등포구	2020-09-26 21:22	올림픽대로(공항방향) 3차로	"	"
348	서울82가7113	장*란	서울특별시 송파구	2020-09-26 11:16	경기도 군포시 산본IC(군포방향) 1차로	"	"
349	서울82바7647	택*물류 주식회사	서울특별시 양천구	2020-09-26 04:42	경기도 의정부시 장암동(의정부IC) 3차로	"	"
350	서울90바4146	일*상운(주)	서울특별시 강동구	2020-09-26 07:28	강일IC 3차로	"	"
351	01라4582	이*호	서울특별시 동작구)	2020-09-27 16:18	시흥IC (시흥대로) 2차로	"	"
352	02저5031	주-신*냉난방시스템	서울특별시 은평구	2020-09-27 12:34	서오릉로 3차로	"	"
353	04나3565	강*태	서울특별시 구로구	2020-09-27 13:16	강변북로(서울방향) 2차로	"	"
354	07다2457	한*진	서울특별시 금천구	2020-09-27 17:32	기아대교 (한내로) 3차로	"	"
355	10저2852	황*자	서울특별시 강동구	2020-09-27 15:54	상일IC진출로 1차로	"	"
356	11더3764	김*준	서울특별시 도봉구	2020-09-27 09:41	경기도 군포시 군포IC(군포방향) 1차로	"	"
357	24더4844	박*열	서울특별시 강서구	2020-09-27 09:37	수주삼거리 1차로	"	"
358	33가9421	용*화	서울특별시 광진구	2020-09-27 18:20	경기도 수원시 LG전자베스트샵(수원방면) 1차선	"	"
359	38가3222	다지*피엠씨 주식회사	서울특별시 강서구	2020-09-27 16:59	경인고속도로 3차로	"	"
360	39노7531	김*기	서울특별시 광진구	2020-09-27 14:53	서하남IC 5차로	"	"
361	43구3296	주식회사 지*아이디	서울특별시 마포구	2020-09-27 15:19	경기도 고양시 장항IC 인근 3차로	"	"
362	52우3021	박*영	서울특별시 관악구	2020-09-27 07:29	낙성대역 (남부순환로) 3차로	"	"
363	58수5269	주*훈	서울특별시 은평구	2020-09-27 16:32	인천광역시 삼산체육관 앞 2차로	"	"
364	70노5504	신*계기(주)	서울특별시 강서구	2020-09-27 14:41	화곡로입구 1차로	"	"
365	70누6667	강*덕	서울특별시 은평구	2020-09-27 11:38	통일로 2차로	"	"
366	70도5072	임*	서울특별시 은평구	2020-09-27 23:51	서오릉로 3차로	"	"
367	70로6179	김*호	서울특별시 서초구	2020-09-27 12:46	낙성대역 (남부순환로) 2차로	"	"
368	71로7614	정*재	서울특별시 구로구	2020-09-27 15:41	철산대교 3차로	"	"
369	79어5802	㈜컴*니케이글로벌	서울특별시 영등포구	2020-09-27 10:58	서하남IC 4차로	"	"

과태료부과 대상 차량				처분의 근거자료(위반내역)			처분내용
순번	차량 등록번호	성명	주소	일시	장소	내용	과태료 (감경액)
370	80나4060	임*기	서울특별시 강서구	2020-09-27 15:19	경인고속도로 3차로	"	"
371	80도8930	김*곤	서울특별시 동대문구	2020-09-27 18:33	강일IC 2차로	"	"
372	80마5396	김*상	서울특별시 마포구	2020-09-27 22:11	분당수서고속화도로 2차로	"	"
373	80부2115	에*시아 주식회사	서울특별시 강서구	2020-09-27 15:18	가마산로 1차로	"	"
374	80수7528	권*억	서울특별시 송파구	2020-09-27 16:08	수서IC 3차로	"	"
375	82구3339	김*기	서울특별시 마포구	2020-09-27 12:44	올림픽대로(공평방향) 1차로	"	"
376	83주4838	최*도	서울특별시 강서구	2020-09-27 12:46	경기도 김포시 김포한강로 풍곡육교 2차로	"	"
377	86마6477	이*길	서울특별시 중구	2020-09-27 09:13	강변북로(구리방향) 1차로	"	"
378	90가6371	문*일	서울특별시 중랑구	2020-09-27 10:32	개화역 1차로	"	"
379	95어3856	김*범	서울특별시 강동구	2020-09-27 18:20	강일57단지 (아리수로) 2차로	"	"
380	95오8164	김*철	서울특별시 도봉구	2020-09-27 19:43	도봉로시계 3차로	"	"
381	서울82루7164	조*동	서울특별시 도봉구	2020-09-27 08:31	도봉로시계 3차로	"	"
382	01누4675	최*욱	서울특별시 강동구	2020-09-28 12:54	경기도 하남시 하남유니온파크(양평방향) 양평방면 3차로	"	"
383	03모9451	남*자 외1인(배*록)	서울특별시 구로구	2020-09-28 12:11	작동터널 3차로	"	"
384	07고1235	주식회사 통*팩	서울특별시 송파구	2020-09-28 17:27	서하남IC 3차로	"	"
385	08버1120	쥬로*자	서울특별시 강남구	2020-09-28 19:29	수서IC 2차로	"	"
386	10구6089	이*웅	서울특별시 양천구	2020-09-28 13:47	가마산로 2차로	"	"
387	10노8443	황*연	서울특별시 마포구	2020-09-28 15:46	인천광역시 인천면허시험장 송도교로 3차로	"	"
388	10두9891	한*철	서울특별시 강서구	2020-09-28 10:49	수주삼거리 1차로	"	"
389	12로2312	김*현	서울특별시 성북구	2020-09-28 23:10	선릉역 (테헤란로) 2차로	"	"
390	19모5549	CH*N HONGYANG	서울특별시 구로구	2020-09-28 17:31	군자교지하차도 (동일로) 2차로	"	"
391	19무9224	LIU G*LIN	서울특별시 구로구	2020-09-28 17:05	경기도 남양주시 진접중학교 퇴계원방면 1차로	"	"
392	26라3802	배*호	서울특별시 용산구	2020-09-28 20:30	인천광역시 수현삼거리 2차로	"	"
393	27부0865	쥬대*여지도	서울특별시 구로구	2020-09-28 04:48	석수역 3차로	"	"

과태료부과 대상 차량				처분의 근거자료(위반내역)			처분내용
순번	차량 등록번호	성명	주소	일시	장소	내용	과태료 (감경액)
394	28루7608	서*만	서울특별시 동작구	2020-09-28 16:17	수서IC 2차로	"	"
395	40조6859	조*건	서울특별시 마포구	2020-09-28 16:37	강변북로(일산방향) 1차로	"	"
396	41거2688	조*훈	서울특별시 도봉구	2020-09-28 11:12	동부간선도로 (의정부방향) 1차로	"	"
397	46가6104	고 *수	서울특별시 노원구	2020-09-28 20:13	화랑대역 (화랑로) 1차로	"	"
398	52고6543	김*수	서울특별시 광진구	2020-09-28 18:12	강변북로(구리방향) 3차로	"	"
399	52너5973	전*옥	서울특별시 강북구	2020-09-28 14:59	서부간선도로(서울방향) 1차로	"	"
400	52두6947	오*환	서울특별시 양천구	2020-09-28 15:10	시흥IC (시흥대로) 2차로	"	"
401	54머0680	SH*N XIAN	서울특별시 구로구	2020-09-28 17:47	강변북로(일산방향) 1차로	"	"
402	65거3258	우*식	서울특별시 관악구	2020-09-28 05:22	서부간선도로(안양방향) 2차로	"	"
403	70누5027	길*유	서울특별시 중랑구	2020-09-28 02:23	용비교 (뚝섬로) 2차로	"	"
404	73부7210	문*수	서울특별시 강북구	2020-09-28 17:00	인천광역시 부평소방서 앞 3차로	"	"
405	80나8476	정*길	서울특별시 양천구	2020-09-28 14:13	서부간선도로(서울방향) 1차로	"	"
406	80누4925	김*자	서울특별시 강동구	2020-09-28 13:12	올림픽대로(공향방향) 1차로	"	"
407	80다3355	남*백	서울특별시 용산구	2020-09-28 20:04	용비교 (뚝섬로) 1차로	"	"
408	80도9147	서*철	서울특별시 구로구	2020-09-28 10:58	여의교 (여의대방로) 4차로	"	"
409	80라6315	김*호	서울특별시 도봉구	2020-09-28 11:12	경기도 동두천시 송내동 462-1 동두천방면 1차로	"	"
410	80루1365	정*만	서울특별시 강동구	2020-09-28 10:36	군자교 (천호대로) 1차로	"	"
411	80루6193	토*배기 (주)	서울특별시 양천구	2020-09-28 10:06	서부간선도로(안양방향) 2차로	"	"
412	80루6407	김 *근	서울특별시 강동구	2020-09-28 21:56	강변북로(구리방향) 4차로	"	"
413	80무4431	한*방진방음(주)	서울특별시 영등포구	2020-09-28 16:11	인천광역시 모다아울렛 5차로	"	"
414	85수6164	박*태	서울특별시 서초구	2020-09-28 12:56	벌말로 1차로	"	"
415	88로9687	신*열	서울특별시 강서구	2020-09-28 16:45	강변북로(일산방향) 2차로	"	"
416	90라5045	세무*보관(주)	서울특별시 강동구	2020-09-28 23:09	상일IC주도로 3차로	"	"
417	90무7590	옥*규	서울특별시 구로구	2020-09-28 15:18	수주삼거리 2차로	"	"

과태료부과 대상 차량				처분의 근거자료(위반내역)			처분내용
순번	차량 등록번호	성명	주소	일시	장소	내용	과태료 (감경액)
418	90수2279	성*이	서울특별시 동작구	2020-09-28 16:19	산골고개 (통일로) 1차로	"	"
419	91머7341	한*방진방음(주)	서울특별시 영등포구	2020-09-28 17:09	인천광역시 모다아울렛 3차로	"	"
420	92구9471	조*근	서울특별시 구로구	2020-09-28 14:23	낙성대역 (남부순환로) 3차로	"	"
421	93어3553	권*철	서울특별시 구로구	2020-09-28 09:57	인천광역시 남동IC 전방 5차로	"	"
422	93주3273	전*광	서울특별시 영등포구	2020-09-28 17:56	서부간선도로(서울방향) 1차로	"	"
423	98주2603	주식회사 삼부*합전력	서울특별시 은평구	2020-09-28 18:53	연희IC (성산로) 3차로	"	"
424	경기84다1726	양*호	서울특별시 강동구	2020-09-28 21:31	경기도 의정부시 산곡동(동의정부IC) 3차로	"	"
425	서울80배9955	권*창	서울특별시 강동구	2020-09-28 18:41	서하남IC 5차로	"	"
426	서울82바6901	㈜물*뱅크	서울특별시 마포구	2020-09-28 07:25	양재IC 4차로	"	"
427	서울83바3130	합동*동택배(주)	서울특별시 서초구	2020-09-28 17:08	인천광역시 인천세관 인천세관 앞 4차로	"	"
428	서울83자8593	김*술	서울특별시 송파구	2020-09-28 14:39	동부간선도로 (의정부방향) 1차로	"	"
429	서울90바2516	대*상운주식회사	서울특별시 영등포구	2020-09-28 02:51	올림픽대로(공항방향) 4차로	"	"
430	서울90바4620	㈜유*티엔에스	서울특별시 서초구	2020-09-28 15:14	인천광역시 모다아울렛 3차로	"	"
431	01누5337	이*준	서울특별시 용산구	2020-09-29 10:31	서빙고로 (한남역방향) 2차로	"	"
432	01주3569	㈜디*인이가	서울특별시 영등포구	2020-09-29 09:40	강변북로(일산방향) 3차로	"	"
433	02노5073	코*임팩스-주	서울특별시 양천구	2020-09-29 16:27	올림픽대로(공항방향) 5차로	"	"
434	02마3662	서*철	서울특별시 중랑구	2020-09-29 14:54	군자교 (천호대로) 1차로	"	"
435	02모8557	성*	서울특별시 도봉구	2020-09-29 10:17	강변북로(일산방향) 2차로	"	"
436	02서6697	최*수	서울특별시 서초구	2020-09-29 10:47	산골고개 (통일로) 1차로	"	"
437	05도4232	박*심	서울특별시 성동구	2020-09-29 16:15	용비교 (독섬로) 1차로	"	"
438	05버8661	주-데*코리아	서울특별시 강남구	2020-09-29 12:02	신사역 (강남대로) 3차로	"	"
439	05주2131	오*환	서울특별시 노원구	2020-09-29 13:24	동부간선도로 (성수방향) 2차로	"	"
440	07구5105	㈜스*맥스	서울특별시 강남구	2020-09-29 13:04	서부간선도로(안양방향) 2차로	"	"
441	07마2552	이*필	서울특별시 금천구	2020-09-29 12:41	석수역 4차로	"	"

과태료부과 대상 차량				처분의 근거자료(위반내역)			처분내용
순번	차량 등록번호	성명	주소	일시	장소	내용	과태료 (감경액)
442	07조4379	김*정	서울특별시 강남구	2020-09-29 16:22	경기도 동두천시 송내동 462-1 동두천방면 2차로	"	"
443	09머8782	반*재	서울특별시 노원구	2020-09-29 09:56	경기도 동두천시 송내동 462-1 동두천방면 2차로	"	"
444	10구3683	이*재	서울특별시 서초구	2020-09-29 09:46	경인고속도로 3차로	"	"
445	11가5032	김*영	서울특별시 중랑구	2020-09-29 14:07	동부간선도로 (성수방향) 1차로	"	"
446	30부6318	윤*원	서울특별시 영등포구	2020-09-29 10:34	서울특별시 경인고속도로 3차로	"	"
447	31소2495	최*년외1인(엽*상)	서울특별시 동대문구	2020-09-29 11:46	동부간선도로 (의정부방향) 1차로	"	"
448	32오2374	노*일	서울특별시 관악구	2020-09-29 17:08	작동터널 3차로	"	"
449	36나3887	김*옥	서울특별시 중랑구	2020-09-29 22:42	망우리교개 2차로	"	"
450	37저2680	김*주	서울특별시 강동구	2020-09-29 19:10	강일IC 3차로	"	"
451	39두9673	김*규	서울특별시 구로구	2020-09-29 18:14	유한공고 3차로	"	"
452	39저1428	김*원	서울특별시 서대문구	2020-09-29 20:20	연희IC (모래내로) 2차로	"	"
453	45다6427	한*용	서울특별시 서대문구	2020-09-29 11:32	당고개 (덕릉로) 1차로	"	"
454	45보3142	LI XI*NGSHUN	서울특별시 금천구	2020-09-29 21:59	구로디지털단지역 2차로	"	"
455	45우6301	정*배	서울특별시 도봉구	2020-09-29 11:15	망우리교개 2차로	"	"
456	52나9083	JIN D*OGEN	서울특별시 영등포구	2020-09-29 16:50	동부간선도로 (성수방향) 1차로	"	"
457	52너5757	황*선	서울특별시 금천구	2020-09-29 17:27	호암로 1차로	"	"
458	62다9033	㈜그*픽처스	서울특별시 강남구	2020-09-29 13:31	서오릉로 3차로	"	"
459	65고3451	한*구	서울특별시 강서구	2020-09-29 06:15	기아대교 (한내로) 3차로	"	"
460	70거3849	구*익	서울특별시 중랑구	2020-09-29 14:48	망우리교개 2차로	"	"
461	70거4046	유*현	서울특별시 관악구	2020-09-29 12:47	강일IC 3차로	"	"
462	70구6913	이*영	서울특별시 광진구	2020-09-29 23:04	강일IC 3차로	"	"
463	70누3655	정*순	서울특별시 동대문구	2020-09-29 19:48	당고개 (덕릉로) 1차로	"	"
464	70도4099	주식회사 미*어셈	서울특별시 마포구	2020-09-29 15:03	강변북로(구리방향) 1차로	"	"
465	70마4289	SH*N TAIXU	서울특별시 구로구	2020-09-29 17:43	가마산로 4차로	"	"

과태료부과 대상 차량				처분의 근거자료(위반내역)			처분내용
순번	차량 등록번호	성명	주소	일시	장소	내용	과태료 (감경액)
466	70버1007	YANG YO*GZHU	서울특별시 구로구	2020-09-29 16:02	강변북로(일산방향) 2차로	"	"
467	70조1799	김*호	서울특별시 관악구	2020-09-29 15:39	시흥IC (시흥대로) 1차로	"	"
468	73루1023	쥬앤*스	서울특별시 은평구	2020-09-29 15:00	덕은교 1차로	"	"
469	73오2374	XI*N RISONG	경기도 군포시	2020-09-29 11:04	경기도 용인시 수지구 동천동 325-312 용인방면 2차로	"	"
470	75루5713	전*희	서울특별시 중랑구	2020-09-29 12:53	망우리고개 2차로	"	"
471	75수3855	박*희	서울특별시 구로구	2020-09-29 21:58	경기도 김포시 김포IC 4차로	"	"
472	76부2425	김*모	서울특별시 중랑구	2020-09-29 20:10	화랑대역 (화랑로) 3차로	"	"
473	78라4492	김*현	서울특별시 송파구	2020-09-29 16:25	밤고개로 4차로	"	"
474	79라1150	이*민	서울특별시 구로구	2020-09-29 17:35	철산대교 1차로	"	"
475	80거7174	염*호	서울특별시 노원구	2020-09-29 12:32	동부간선도로 (성수방향) 2차로	"	"
476	80거9819	쥬릭*환경건설	서울특별시 강서구	2020-09-29 14:21	강변북로(서울방향) 3차로	"	"
477	80너7653	천*노	서울특별시 강북구	2020-09-29 10:08	강변북로(일산방향) 3차로	"	"
478	80노1620	박*식	서울특별시 은평구	2020-09-29 06:24	산골고개 (통일로) 1차로	"	"
479	80누9290	오*현	서울특별시 강남구	2020-09-29 15:49	경기도 용인시 처인구 이동읍 어버리 172-7 용인방면 1차로	"	"
480	80두2700	전*익	서울특별시 강동구	2020-09-29 19:32	강일57단지 (아리수로) 2차로	"	"
481	80라6139	이*권	서울특별시 강북구	2020-09-29 19:51	양재IC 3차로	"	"
482	80루3294	조*이	서울특별시 중랑구	2020-09-29 09:38	인천광역시 인천면허시험장 송도교로 2차로	"	"
483	80루5209	권*택	서울특별시 마포구	2020-09-29 07:13	도봉로시계 4차로	"	"
484	80루8650	이*혁	서울특별시 서초구	2020-09-29 14:23	경기도 안산시 팔곡지하차도(안산방향) 1차로	"	"
485	80무2727	쥬두*건설	서울특별시 성동구	2020-09-29 09:00	지방도309 2차로	"	"
486	80무4565	김*미	서울특별시 광진구	2020-09-29 19:34	수서IC 1차로	"	"
487	80버8806	김*선	서울특별시 성동구	2020-09-29 18:45	상일IC진출로 3차로	"	"
488	80보2336	박*덕	서울특별시 동작구	2020-09-29 15:45	사당IC주도로 1차로	"	"

과태료부과 대상 차량				처분의 근거자료(위반내역)			처분내용
순번	차량 등록번호	성명	주소	일시	장소	내용	과태료 (감경액)
489	80보4857	김*태	서울특별시 구로구	2020-09-29 19:27	개봉교후방 1차로	"	"
490	80보5574	정*철	서울특별시 용산구	2020-09-29 04:56	서울교 (경인로) 1차로	"	"
491	80서2051	박*란	서울특별시 은평구	2020-09-29 17:48	서오릉로 1차로	"	"
492	80서5654	주식회사 에스*프라자	서울특별시 은평구	2020-09-29 14:51	도봉로시계 4차로	"	"
493	80소3196	양*환	서울특별시 종로구	2020-09-29 15:11	지방도309 2차로	"	"
494	80오9171	김*식	서울특별시 영등포구	2020-09-29 03:51	서부간선도로(안양방향) 2차로	"	"
495	80저6319	강*원	서울특별시 강서구	2020-09-29 06:57	밤고개로 3차로	"	"
496	80저7833	(주)세*축산	서울특별시 성동구	2020-09-29 06:03	망우리고개 2차로	"	"
497	81도7645	김*근	서울특별시 강동구	2020-09-29 06:49	상일IC주도로 2차로	"	"
498	81어1117	(주)대*전력	서울특별시 은평구	2020-09-29 11:28	연희IC (모래내로) 2차로	"	"
499	81주5606	박*화	서울특별시 중랑구	2020-09-29 08:44	시흥IC (시흥대로) 2차로	"	"
500	82구6947	지*진	서울특별시 중랑구	2020-09-29 05:23	분당수서고속화도로 2차로	"	"
501	82구8672	(주)대*룩스	서울특별시 강동구	2020-09-29 11:40	경인고속도로 2차로	"	"
502	83고8872	최*영	서울특별시 노원구	2020-09-29 19:11	동부간선도로 (의정부방향) 1차로	"	"
503	83너8072	황*중	서울특별시 서초구	2020-09-29 11:04	경기도 용인시 수지구 동천동 325-312 용인방면 1차로	"	"
504	85무5364	김*열	서울특별시 노원구	2020-09-29 17:43	구로디지털단지역 1차로	"	"
505	86노6835	심*지	서울특별시 동작구	2020-09-29 11:03	올림픽대로(공항방향) 5차로	"	"
506	86누4401	홍*의	서울특별시 강서구	2020-09-29 13:04	개화역 3차로	"	"
507	89모0435	EBO*ELY MARTIN ESONO	서울특별시 중랑구	2020-09-29 21:32	강남역 (테헤란로) 1차로	"	"
508	89오3774	성*제	서울특별시 관악구	2020-09-29 13:28	기아대교 (한내로) 3차로	"	"
509	90노4910	주식회사 착한*부들	서울특별시 송파구	2020-09-29 14:10	낙성대역 (남부순환로) 3차로	"	"
510	90머8811	(주)세*테크	서울특별시 송파구	2020-09-29 10:17	경기도 광명시 우성아파트입구삼거리(광명방 향) 2차로	"	"
511	90무6080	김*유	서울특별시 양천구	2020-09-29 06:54	낙성대역 (남부순환로) 2차로	"	"
512	90무7934	박*열	서울특별시 성북구	2020-09-29 18:33	상월곡역 (화랑로) 3차로	"	"

과태료부과 대상 차량				처분의 근거자료(위반내역)			처분내용
순번	차량 등록번호	성명	주소	일시	장소	내용	과태료 (감경액)
513	91고1530	서*욱	서울특별시 은평구	2020-09-29 05:12	서오릉로 2차로	"	"
514	92가1252	권*상	서울특별시 동대문구	2020-09-29 12:55	동부간선도로 (성수방향) 2차로	"	"
515	92노7081	서*동	서울특별시 성북구	2020-09-29 16:14	동일로 2차로	"	"
516	92서7806	박*	서울특별시 강동구	2020-09-29 14:14	올림픽대로(공평방향) 4차로	"	"
517	92서9491	윤*림	서울특별시 강서구	2020-09-29 05:16	수주삼거리 1차로	"	"
518	92소3664	여*환	서울특별시 강동구	2020-09-29 06:04	분당수서고속화도로 2차로	"	"
519	93보3272	김*철	서울특별시 강서구	2020-09-29 08:47	개화역 3차로	"	"
520	93주1762	고*한	서울특별시 동작구	2020-09-29 08:21	구로디지털단지역 2차로	"	"
521	94부7347	이*철	서울특별시 양천구	2020-09-29 18:30	화곡로입구 2차로	"	"
522	97소8505	김*현	서울특별시 도봉구	2020-09-29 06:37	동부간선도로 (성수방향) 1차로	"	"
523	서울43라3353	주-네*미르	서울특별시 마포구	2020-09-29 07:44	삼육대입구 1차로	"	"
524	서울47고3670	최*운	서울특별시 구로구	2020-09-29 14:33	서부간선도로(서울방향) 1차로	"	"
525	서울48누1599	김*규	서울특별시 영등포구	2020-09-29 21:31	서부간선도로(안양방향) 2차로	"	"
526	서울82노4802	이*하	서울특별시 중랑구	2020-09-29 13:32	망우리교개 3차로	"	"
527	서울83자7705	윤*용	서울특별시 관악구	2020-09-29 13:13	경기도 광주시 곤지암읍 신천리 133 광주방면 2차로	"	"
528	서울85바8745	택*물류(주)	서울특별시 양천구	2020-09-29 11:17	올림픽대로(잠실방향) 2차로	"	"
529	서울85자4257	(주)*진	서울특별시 금천구	2020-09-29 19:52	오목교 (영등포로) 2차로	"	"
530	서울86자4891	임*원	서울특별시 강동구	2020-09-29 11:31	삼성역 1차로	"	"
531	서울86자9759	김*용	서울특별시 서대문구	2020-09-29 21:34	연희IC (성산로) 4차로	"	"
532	서울87아4906	상*통상(주)	서울특별시 도봉구	2020-09-29 08:44	경기도 안성시 공도읍 승두리 598-67 안성방면 2차로	"	"
533	서울98바8985	명*추레라	서울특별시 강서구	2020-09-29 08:26	개화역 3차로	"	"
534	01가2887	주-*리	서울특별시 강남구	2020-09-30 13:58	용비교 (독섬로) 1차로	"	"
535	01거8744	HONG H*RI	서울특별시 구로구	2020-09-30 11:44	서부간선도로(안양방향) 2차로	"	"
536	01너8511	우*화	서울특별시 중랑구	2020-09-30 14:19	강변북로(일산방향) 2차로	"	"

과태료부과 대상 차량				처분의 근거자료(위반내역)			처분내용
순번	차량 등록번호	성명	주소	일시	장소	내용	과태료 (감경액)
537	01노8679	㈜인*엠플래닝	서울특별시 강서구	2020-09-30 08:44	서부간선도로(인양방향) 1차로	"	"
538	01두0727	강*일	서울특별시 송파구	2020-09-30 13:19	수서IC 2차로	"	"
539	02보7803	JIN CHE*GYI	서울특별시 금천구	2020-09-30 09:51	여의교 (여의대방로) 1차로	"	"
540	02오6466	전*서	서울특별시 마포구	2020-09-30 15:48	강변북로(구리방향) 4차로	"	"
541	05누5027	ZH*O SONGLIN	서울특별시 영등포구	2020-09-30 14:22	강변북로(구리방향) 3차로	"	"
542	05무3071	손*우	서울특별시 강남구	2020-09-30 12:28	신사역 (강남대로) 4차로	"	"
543	08소2082	박*운	서울특별시 중구	2020-09-30 21:37	분당수서고속화도로 2차로	"	"
544	09루7103	채*형	서울특별시 중랑구	2020-09-30 15:23	망우리고개 2차로	"	"
545	09저9212	도*호	서울특별시 영등포구	2020-09-30 21:56	서울교 (경인로) 2차로	"	"
546	10어9901	김*수	서울특별시 동대문구	2020-09-30 12:45	동부간선도로 (의정부방향) 1차로	"	"
547	10조3936	서*진	서울특별시 강서구	2020-09-30 09:29	수주삼거리 1차로	"	"
548	18너4762	강*환	서울특별시 마포구	2020-09-30 16:31	동부간선도로 (성수방향) 1차로	"	"
549	24우0480	유*자	서울특별시 금천구	2020-09-30 17:58	경기도 수원시 지지대고개(수원방면) 1차선	"	"
550	26구3775	안*열	서울특별시 강북구	2020-09-30 12:14	동부간선도로 (성수방향) 2차로	"	"
551	27라5861	허*봉	서울특별시 송파구	2020-09-30 12:59	수서IC 3차로	"	"
552	37부2528	정*선	서울특별시 광진구	2020-09-30 15:25	망우리고개 2차로	"	"
553	38오1738	JIN CHE*GHUA	서울특별시 영등포구	2020-09-30 09:19	여의교 (여의대방로) 2차로	"	"
554	39고3546	최*숙	서울특별시 양천구	2020-09-30 13:34	오목교 (영등포로) 1차로	"	"
555	40오7954	홍*철	서울특별시 송파구	2020-09-30 13:52	수서IC 1차로	"	"
556	51주9615	손*달	서울특별시 금천구	2020-09-30 14:12	분당수서고속화도로 1차로	"	"
557	61로1250	김*수	서울특별시 강동구	2020-09-30 21:27	상일IC진출로 3차로	"	"
558	66구3743	주식회사 에코*라스코리아	서울특별시 구로구	2020-09-30 11:25	인천광역시 삼산체육관 앞 2차로	"	"
559	70나2233	오*수	서울특별시 강남구	2020-09-30 23:52	수서IC 4차로	"	"
560	70라2773	임*성외1인(황*희)	서울특별시 중랑구	2020-09-30 14:37	사당IC진출로 1차로	"	"

과태료부과 대상 차량				처분의 근거자료(위반내역)			처분내용
순번	차량 등록번호	성명	주소	일시	장소	내용	과태료 (감경액)
561	70모2354	오*산	서울특별시 송파구	2020-09-30 15:31	강일IC 3차로	"	"
562	70조5041	홍*억	서울특별시 서초구	2020-09-30 08:56	수서IC 2차로	"	"
563	72주2019	LI D*NGXUE	서울특별시 구로구	2020-09-30 20:31	밤고개로 2차로	"	"
564	75노8045	김*성	서울특별시 광진구	2020-09-30 05:35	서부간선도로(안양방향) 2차로	"	"
565	75노8301	서*춘	서울특별시 강동구	2020-09-30 09:41	인천광역시 남촌농산물시장 남촌농산물시장 앞 1차로	"	"
566	75더7385	박*임	서울특별시 강동구	2020-09-30 16:25	경기도 시흥시 삼미시장(수원방면) 1차선	"	"
567	75부7298	이*호	서울특별시 동작구	2020-09-30 20:57	강변북로(일산방향) 3차로	"	"
568	75부7393	주식회사 화연*터내셔널	서울특별시 관악구	2020-09-30 17:08	강일IC 3차로	"	"
569	76너7131	성*경	서울특별시 강서구	2020-09-30 23:37	개화역 1차로	"	"
570	76도1245	임*규	서울특별시 송파구	2020-09-30 18:37	올림픽대로(잠실방향) 3차로	"	"
571	76머3006	박*우	서울특별시 중랑구	2020-09-30 17:36	경기도 의정부시 산곡동(동의정부IC) 3차로	"	"
572	76서2099	나*호	서울특별시 중랑구	2020-09-30 18:06	강변북로(구리방향) 4차로	"	"
573	79너5717	㈜한*개발	서울특별시 서대문구	2020-09-30 19:58	입곡삼거리 (북한산로) 1차로	"	"
574	80가1415	김*성	서울특별시 영등포구	2020-09-30 11:17	인천광역시 모다아울렛 5차로	"	"
575	80구9179	이*형	서울특별시 관악구	2020-09-30 22:26	인천광역시 용종교 2차로	"	"
576	80다4962	강*일	서울특별시 관악구	2020-09-30 03:50	낙성대역 (남부순환로) 1차로	"	"
577	80도8809	김*수	서울특별시 송파구	2020-09-30 17:37	경기도 성남시 복정교 3차로	"	"
578	80두1033	신*순	서울특별시 중랑구	2020-09-30 13:29	올림픽대로(공향방향) 2차로	"	"
579	80두8341	진*창	서울특별시 송파구	2020-09-30 01:18	서부간선도로(안양방향) 1차로	"	"
580	80라3397	주식회사 김*월드	서울특별시 강남구	2020-09-30 16:01	강일IC 3차로	"	"
581	80라6231	허*복	서울특별시 강동구	2020-09-30 13:54	올림픽대로(공향방향) 3차로	"	"
582	80러1986	디엘*림종합건설(주)	서울특별시 서초구	2020-09-30 17:56	선릉역 (테헤란로) 3차로	"	"
583	80로1090	조*학	서울특별시 관악구	2020-09-30 22:47	철산대교 2차로	"	"
584	80로1093	김*기	서울특별시 관악구	2020-09-30 11:29	올림픽대로(공향방향) 3차로	"	"

과태료부과 대상 차량				처분의 근거자료(위반내역)			처분내용
순번	차량 등록번호	성명	주소	일시	장소	내용	과태료 (감경액)
585	80로7566	박*철	서울특별시 금천구	2020-09-30 11:49	석수역 4차로	"	"
586	80모3279	이*남	서울특별시 영등포구	2020-09-30 05:20	낙성대역 (남부순환로) 2차로	"	"
587	80버8164	장*화	서울특별시 노원구	2020-09-30 16:07	사당IC주도로 3차로	"	"
588	80보6069	주-복*조경	서울특별시 은평구	2020-09-30 14:24	올림픽대로(잠실방향) 4차로	"	"
589	80부9314	조*기	서울특별시 도봉구	2020-09-30 19:01	경기도 안양시 안양여고사거리(서울방면) 2차선	"	"
590	80어1742	김*섭	서울특별시 강서구	2020-09-30 14:55	개화역 1차로	"	"
591	80오7643	㈜빌*어코리아	서울특별시 관악구	2020-09-30 20:40	화랑대역 (화랑로) 3차로	"	"
592	80저8253	㈜다*닝푸드	서울특별시 강서구	2020-09-30 07:56	오목교 (영등포로) 2차로	"	"
593	82구5728	주-우*테크	서울특별시 송파구	2020-09-30 16:10	수서IC 3차로	"	"
594	82구6992	김*석	서울특별시 강동구	2020-09-30 17:12	상일IC진출로 1차로	"	"
595	82구8759	조*동	서울특별시 강북구	2020-09-30 16:09	강변북로(일산방향) 4차로	"	"
596	82조7862	이*휘	서울특별시 마포구	2020-09-30 16:52	강변북로(일산방향) 2차로	"	"
597	85나6768	NN*CHIRI SUNDAY OKECHUKWU	서울특별시 도봉구	2020-09-30 20:05	도봉로시계 3차로	"	"
598	85로5309	이*한	서울특별시 강남구	2020-09-30 07:17	상일IC진출로 1차로	"	"
599	86고7900	한*래	서울특별시 구로구 구로동 317번지 55호	2020-09-30 19:14	안양천로 2차로	"	"
600	87나8535	김*열	서울특별시 은평구	2020-09-30 12:51	서오릉로 3차로	"	"
601	89서3505	김*기	서울특별시 용산구	2020-09-30 17:09	강변북로(구리방향) 3차로	"	"
602	90루7612	김*분	서울특별시 강서구	2020-09-30 17:59	화곡로입구 2차로	"	"
603	90우6185	최*락	서울특별시 송파구	2020-09-30 12:51	서부간선도로(안양방향) 2차로	"	"
604	91나5758	고*기	서울특별시 도봉구	2020-09-30 20:22	동부간선도로 (의정부방향) 2차로	"	"
605	91루6604	주식회사 아이*라이드	서울특별시 서초구	2020-09-30 19:29	강변북로(구리방향) 4차로	"	"
606	92가3056	정*엔터프라이즈(주)	서울특별시 마포구	2020-09-30 01:28	분당수서고속화도로 2차로	"	"
607	92소3772	㈜디*털웨이브	서울특별시 강남구	2020-09-30 11:12	서하남IC 2차로	"	"

과태료부과 대상 차량				처분의 근거자료(위반내역)			처분내용
순번	차량 등록번호	성명	주소	일시	장소	내용	과태료 (감경액)
608	92어4278	권*인	서울특별시 구로구	2020-09-30 16:18	작동터널 2차로	"	"
609	92어4998	강*환	서울특별시 강동구	2020-09-30 14:54	경기도 성남시 농수산물센터사거리 2차로	"	"
610	92어5352	김*순	서울특별시 용산구	2020-09-30 22:21	강변북로(일산방향) 3차로	"	"
611	92오3841	최*종	서울특별시 송파구	2020-09-30 12:03	동부간선도로 (성수방향) 2차로	"	"
612	94누7001	이*환	서울특별시 송파구	2020-09-30 08:24	경기도 성남시 복정교 3차로	"	"
613	94라6909	한*곤	서울특별시 영등포구	2020-09-30 21:29	대곡교후방 3차로	"	"
614	94라9635	서*만	서울특별시 송파구	2020-09-30 11:00	경기도 성남시 복정교 2차로	"	"
615	95누3207	김*수	서울특별시 동작구	2020-09-30 11:56	여의교 (여의대방로) 2차로	"	"
616	95로9998	윤*호	서울특별시 영등포구	2020-09-30 08:23	철산대교 1차로	"	"
617	96버3762	심*식	서울특별시 구로구	2020-09-30 04:31	올림픽대로(잠실방향) 3차로	"	"
618	서울40구4173	권*안	서울특별시 노원구	2020-09-30 11:57	동부간선도로 (의정부방향) 2차로	"	"
619	서울51누1171	광*건설(주)	서울특별시 서초구	2020-09-30 10:44	동부간선도로 (성수방향) 1차로	"	"
620	서울71고4195	이*봉	서울특별시 강서구	2020-09-30 14:41	경기도 김포시 해병2사단사거리 1차로	"	"
621	서울73더5033	우*규*채권면제	서울특별시 구로구	2020-09-30 20:07	철산대교 1차로	"	"
622	서울80배1318	최*구	서울특별시 동대문구	2020-09-30 10:35	구로디지털단지역 1차로	"	"
623	서울82바2315	㈜금*물류	서울특별시 강남구	2020-09-30 17:35	대곡교후방 3차로	"	"
624	서울82바4795	중*하역-주	서울특별시 서대문구	2020-09-30 09:37	경기도 오산시 세교동 142-2 오산방면 3차로	"	"
625	서울86바3546	주식회사 다*로지스	서울특별시 송파구	2020-09-30 12:32	양재IC 4차로	"	"

4. 공고 기간 : 공고일(서울시 시보 게재일)로부터 14일간

5. 의견제출 안내

가. 의견제출 기한 : 2020년 12월 04일(금)

나. 본 사전통지에 대하여 의견이 있을 경우 붙임 서식으로 의견을 제출 하여 주시기 바라오며,
기한 내 의견 제출이 없을 경우에는 의견이 없는 것으로 간주합니다.

다. 의견제출처

- 주소 : 서울특별시 중구 덕수궁길 15
서울시청 서소문청사 2동 2층, 차량공해저감과(운행차관리팀)
- 담당 : 장재희(Tel 02-2133-3664)
김석근(Tel 02-2133-3659)

붙임 : 의견 제출서(서식) 1부. 끝.

[별지 제11호서식]

의 건 제 출 서

1. 예 정 된 처 분 의 제 목		공해차량 운행제한 위반 과태료 부과
2. 당 사 자	성명(명칭)	
	주 소	
3. 의 건		
4. 기 타		
행정절차법 제27조제1항(제31조제 3 항)의 규정에 의하여 위와 같이 의견을 제출합니다. 2020년 월 일 의견제출인 주소 (전화 :) 성명 (서명 또는 인) 서울특별시장 귀하		
비 고	1. 기재란이 부족한 경우에는 별지를 사용하실 수 있습니다. 2. 증거자료 등을 첨부하실 수 있습니다. 3. 핸드폰번호 : (010-9615-3241)로 사진파일을 문자 접수하셔도 됩니다.	

서울특별시공고 제2020 - 3035호

상·하수도요금 및 물이용부담금 공시송달공고(안)

상·하수도요금 및 물이용부담금 과오납으로 발생한 환부금과 관련하여 아래와 같이 공고사항에 해당되는 환급금자(납부자)는 공고기간 종료시까지 환부 신청하시기 바랍니다. 공고기간 종료시까지 환부신청 또는 별도의 의견 제출이 없을 시엔 「지방재정법」 제82조에 의거 서울특별시 북부수도사업소에 귀속조치 됨을 알려드리며 「행정절차법」 제14조 제4항의 규정에 의거 다음과 같이 고시송달 공고 합니다.

2020년 11월 5일

서울특별시장

1. 공고내용 : 반환기간이 5년이상 경과된 상·하수도요금 및 물이용부담금의 서울특별시 북부수도사업소 세입귀속에 따른 공시송달

2. 공고기간 : 공고일로부터15일간

3. 근거법령 : 「지방재정법」 제82조

4. 대상자 및 내역 : (붙임참조)

5. 송달내용

당사자께서는 이의가 있으실 경우 관련규정에 의하여 보관기간, 목적 등을 확인하여 의견서를 제출하실 수 있으며, 기한 내 의견서를 제출하지 않을 시에는 의견이 없는 것으로 간주하여 북부수도사업소 세입으로 귀속조치 됨을 알려드립니다.

환급금자(납부자)의 명의와 일치하지 않을수 있으며, 이 경우에는 관련규정에 따라 납부내역(영수증 등)을 제출하여야 반환처리 될 수 있습니다.

6. 의견제출 안내

가. 의견제출기한 : 공고일로부터15일간

나. 의견제출 기한 내에 의견을 제출할수 있으며 의견제출시 증빙서류와 함께 제하여 주시기 바랍니다. 의견제출 기한 내에 의견 제출이 없을 경우 의견이 없는 것으로 간주됩니다.

다. 의견제출처

- 주 소 : 서울시 강북구 한천로 935 북부수도사업소 요금과

- 전화번호 : 02-3146-3300

- 팩스번호 : 02-3146-3339

라. 기타문의 : 북부수도사업소 요금과 과오납 담당(☎02-3146-3300)

붙임 공시송달대상 및 내역

공시송달 대상 및 내역

연번	성명	주 소	발생일	통지일	환부금(원)
1	신병희	서울시노원구덕릉로141가길5-6 (상계동)	2015-03-20	2015-03-25	39,330
2	사충좌	서울시강북구인수봉로73나길29,303호 (수유동, 목인아트빌라)	2015-03-30	2015-04-02	53,960
3	사충좌	서울시강북구인수봉로73나길29,303호 (수유동, 목인아트빌라)	2015-03-30	2015-04-02	56,230
4	최성순	서울시강북구솔매로37길11,303호 (미아동)	2015-04-30	2015-05-07	63,340
5	김구현	서울시노원구덕릉로459-21,122동516호 (상계동, 주공)	2015-07-31	2015-08-06	22,080
6	송종래	서울시노원구상계로11길17,104동201호 (상계동)	2015-07-31	2015-08-06	17,930
7	임민경	서울시노원구동일로207길17,108동107호(중계동, 중계그린)	2015-08-31	2015-09-04	23,300
8	박선정	서울시도봉구해등로242-12,103동1302호 (쌍문동, 현대)	2015-09-30	2015-10-05	38,680
9	유정미	서울시강북구노해로33길78-17,301호 (수유동, 다솜빌)	2015-10-02	2015-10-08	29,120

서울특별시공고 제2020 - 3036호

서울특별시 유형문화재 지정 계획 공고

서울특별시 문화재 지정을 위한 각계의 의견 수렴을 위하여 「서울특별시 문화재 보호 조례」 제8조 및 「같은 조례 시행규칙」 제8조 제4항 등 규정에 따라 다음과 같이 서울특별시 유형문화재 지정 계획을 공고합니다.

2020년 11월 5일

서울특별시장

1. 서울특별시 문화재 지정 계획

가. 문화재 지정 개요

지정예정 종별	지정예정 명칭	수량	규격(cm)	조성연대	보관장소 (소유자/ 관리자)
서울특별시 유형문화재	봉원사 도량장엄용 불화 (오여래도·사보살도· 팔금강도·십이지신도) 奉元寺 道場莊嚴用 佛畫 (五如來圖·四菩薩圖· 八金剛圖·十二支神圖)	1건 29점	오여래도: 123×64 사보살도: 123×64 팔금강도: 122×65 십이지신도: 123×65	20세기 초	서울시 서대문구 (한국불교태고종 봉원사)
	봉원사 도량장엄용 불화 (칠여래도·사보살도·팔금강도) 奉元寺 道場莊嚴用 佛畫 (七如來圖·四菩薩圖·八金剛圖)	1건 19점	칠여래도: 126×76 사보살도: 126×76 팔금강도: 122.5×76	20세기 초	서울시 서대문구 (한국불교태고종 봉원사)
	청동은입사향완 (靑銅銀入絲香碗)	1건 1점	높이 21.2 구연부 지름 20.9	고려	서울시 종로구 (서울특별시/ 서울공예박물관)
	남명천화상송증도가 (南明泉和尚頌證道歌)	1책	21.7 x 15.0	1526년 (中宗 21)	서울시 종로구 (서울특별시교육청 종로도서관)
	십우도송 (十牛圖頌)	1책	半廓 : 19.5×16.7	1509년	서울시 종로구 (서울특별시교육청 종로도서관)
	나옹화상행장 (懶翁和尚行狀)	1책	33.5×21.0	1534년	서울시 종로구 (서울특별시교육청 종로도서관)

나. 공고 사유

: 아래와 같은 사유로 서울시 유형문화재로 지정하고자 하는 바, 이에 대한 각계의 의견 수렴을 위해 공고함.

1) 유형문화재

【 봉원사 도량장엄용 불화(오여래도·사보살도·팔금강도·십이지신도) 】

봉원사 도량장엄용 불화1은 한국불교태고종의 본산인 봉원사에 전하는 야외의 식용 불화이다. 오여래도 5점, 사보살도 4점, 팔금강도 8점, 십이지신도 12점 등 총 29점의 불화가 현존한다. 오여래도 3점을 제외하고는 보수과정에서 유리 액자로 되어 있다. 원 형태는 상축과 하축을 갖춘 족자 형식으로, 상축 위쪽에 원형 고리가 있어 도량에 걸어 사용했음을 알 수 있다.

야외의식을 개최할 때 의식단의 주존인 괘불탱 주변에 걸리는 오여래도, 사보살도, 팔금강도, 십이지신도의 온전한 구성을 갖춘 예가 많지 않다. 특히 국내 외에 흩어져 전해지는 경우가 많기에 일괄 유물이 현존하는 중요한 사례이다. 화면에는 도해된 존상의 명칭과 도량에 헌패하는 위치를 파악하기 위한 순서가 기재되어 있다.

불화를 제작한 화승에 관한 기록은 없으나 고종의 후궁으로 1901년 봉은사 괘불의 조성을 후원한 순빈저하(淳嬪邸下) 엄씨(嚴氏)를 위주로 한 불사와 연관해 해석할 수 있다. 이 불화는 19세기 말에서 20세기 서울 경기 지역 사찰의 왕실 후원을 보여주는 중요한 사례이다. 오여래도, 사보살도, 십이지신도의 화기에서 한글로 기재된 시주자의 이름이 확인된다. 일부 곤명으로 기재된 남성 신도도 확인되나 상궁 청신녀 손씨의 극락발원을 담은 발원 내용을 포함해 청신녀, 여성 신도가 다수 참여했다.

29점의 불화는 명칭, 방제, 화기 기록을 갖추고 있으며, 제 권속의 도상과 화면의 양식적 특징에서 20세기 초 도량장엄용 불화의 연구에 있어 하나의 기준작 이 될 수 있다. 따라서 서울시 유형문화재로 지정, 관리하는 것이 바람직하다고 판단된다.

【 봉원사 도량장엄용 불화(칠여래도·사보살도·팔금강도) 】

봉원사 도량장엄용 불화2는 한국불교태고종의 본산인 봉원사에 전하는 야외의 식용 불화이다. 칠여래도 7점, 사보살도 4점, 팔금강도 8점 등 총 19점이 현존한다. 존격이나 도상의 구분 없이 동일한 화폭을 미리 갖춰둔 후 하나의 세트로 제작했으며, 상축 위쪽에 원형 고리가 있어 도량에 걸어 사용했음을 알 수 있다.

팔금강도에는 ‘상해공(上海公)’, ‘F.H. Glover & Co Manchester’라는 마크가 찍혀 있다. 불화에 찍힌 도장을 통해 볼 때 바탕 재료로 상해공사를 통해 수입 된 영국 맨체스터 지역의 면을 사용했음을 알 수 있다.

서울 경기 지역 도량장엄용 번의 구성과 변화, 제 권속의 도상과 양식적 특징, 영국 맨체스터수입 면을 사용하여 제작된 점 등 20세기 초 도량장엄용 불화의 연구에 있어 하나의 기준작이 될 수 있다. 따라서 서울시유형문화재로 지정, 관리하는 것이 바람직하다고 판단된다.

【 청동은입사향완(靑銅銀入絲香垸) 】

<청동은입사향완>은 넓은 전이 달린 노신과 나팔형 대부로 구성된 고려시대 향완의 전형적인

모습이다. 은입사기법으로 장식한 문양의 구성과 배치에서도 동시대 유행이 반영된 것을 확인할 수 있다. 구연부 전에 나타나는 당초문과 뇌문, 노신에 이중의 원을 두르고 범자를 새겨 넣은 부분, 사이에 배치한 연화당초문, 대부의 포효하는 용문 등은 고려시대 다른 향완에서도 발견되는 특징이다.

특히 네 글자의 범자 내용은 <봉은사 청동은입사향완>(1344)과 일치하며, 개인 소장품인 <청동은입사향완>(1346)과도 유사한 특징을 비교해 살펴볼 수 있었다. 주로 14세기 기년명 유물과 연관되는 특성을 보여주는 한편, 12-13세기 향완의 문양 표현과는 다소 거리가 있는 점도 파악하였다. 이는 <청동은입사향완>의 제작 시기를 14세기로 추정할 수 있는 단서로 생각된다. 한편 향완의 문양 구성과 배치에서 국립중앙박물관 소장품과 상당한 친연성을 보이는 점도 주목할 수 있었다. 독특한 연화문 표현은 다른 향완에서는 잘 나타나지 않는 유형이며, 두 유물의 제작 주체나 장인, 시기 등에서 앞으로 관심을 두고 연구할 필요가 있다.

<청동은입사향완>은 고려시대 14세기에 제작되었을 가능성이 있으며, 표면은 일부 변색되었지만 완형을 갖추고 있다. 국립중앙박물관 소장 <청동은입사향완>과 연계하여 연구 자료로서의 의미도 확인하였다. 따라서 서울시 유형문화재로 보존하고 연구할 가치가 있는 것으로 판단할 수 있다.

【 남명천화상송증도가(南明泉和尚頌證道歌) 】

<남명천화상송증도가>는 현각의 증도가에 송나라 남명화상 법천(法泉) 선사가 각 구절마다 계송을 붙여 깨달음의 진면목을 설파한 책으로 저자의 표기도 “法泉頌”이라고 되어 있다. 남명이 계송한 『증도가』는 영가대사의 계송 1구에 대해 내용을 해설하듯 3구씩 계송을 읊은 것으로 319편의 절구이고 본문은 8,659자로 구성되어 있다.

근래 고려 금속활자 증도가자가 발견되어 세간의 주목되었는데, 향후 이 자료는 증도가자의 진위 문제를 고증하는데 비교 자료로 활용되어 새로운 사실을 밝혀낼 수 있는 중요한 자료로 주목된다. 종로도서관 소장본은 고려본 복각본 계통의 판본으로, 고려대본과 국립중앙도서관 소장의 일산본에는 없는 중요한 시주절과 간기가 수록되어 있어 간행 시기가 분명한 귀중본이다.

종로도서관 소장 남명천화상송증도가는 임진왜란 이전에 간행된 사실이 분명하고 동일본 가운데 보존 상태가 가장 양호한 상태이며, 향후 고려 금속활자의 진위를 규명하는데 학술적으로 문화재적으로 가치가 있는 자료이다. 따라서 종로도서관 소장본을 서울시 유형문화재로 지정하여 관리할 필요가 있다.

【 십우도송(十牛圖頌) 】

겉표지에 『십우도(尋牛圖)』라 표제를 붙인 이 책은 곽암화상(廓庵和尚)의 십우도송(十牛圖頌)과 청량화상(淸涼和尚)의 십현담주(十玄談註)를 합본하여 인쇄한 것이다(同安察十玄談淸涼和尚註).

이 책은 곽암의 십우도송이다. 곽암은 송대 임제종 승려로 법명은 사원(師遠)이며 정주(鼎州) 양산(梁山)에 상주했다고 한다. 이 십우도는 각 단계마다 서(序)·송(頌)·화(和)·우(又)의 4종으로 구성되어 있다. 자원(慈遠)이 지은 서, 삼화와 곽암의 계송, 이에 대응한 석고 희이(石鼓希夷)의 계송, 그리고 괴납 대련(壞衲大璉) 선사의 우로 구성되어 있다. 십우도 삼화는 각 단계의 제목 다음의 서(序) 위쪽에 변란에 걸쳐 묘사되어 있는데 각 장면은 원상 안에 간략히 요체만 묘사

되었다.

심우도는 우리나라에서는 사찰 전각의 외벽에 흔히 그려지지만, 대부분 근래에 제작된 벽화들이다. 심우도는 선종의 기본서이나 참선을 통한 깨달음을 중시하여 직지인심(直指人心), 견성성불(見性成佛), 교외별전(敎外別傳), 불립문자(不立文字)와 같은 중지를 표방하는 선종의 특성상 책의 간행이 빈번하게 이루어지지 않은 것인지는 실제로 국내에는 그 판본이 극히 드물다.

심우도송 뒤에는 청량화상의 십현담주가 이어져 있는데, 서지사항은 심우도와 같다. 책의 말미에는 앞에서 언급한 간기가 새겨져 있다. 그런데 뒷표지의 내면에는 오언절구의 시구를 쓴 갈색 종이가 붙어있는데 조선후기 시서화 삼절로 손꼽혔던 자하 신위(紫霞 申緯, 1769-1847)의 인장이 찍혀있다. 서체로 보아 신위의 친필로 보여진다.

곽암의 심우도는 선의 요체를 계송과 선화(禪畵)로 표현한 선종의 대표적인 저술로 국내의 현존 예가 매우 드문 판본이다. 임난 이전 1509년 간행된 초간본으로 서체, 판각술, 인쇄상태 모두 우수한 판본이다. 비록 후대에 개장되었지만 호접장 형식이나 내부가 절첩식으로 접혀져 있어 이 또한 독특한 형식을 보여 주는 것이다.

또한 ‘阮堂’의 장서인 뿐만아니라 여러 사람의 인장과 자하 신위의 작품도 붙여져 있는 등 오래 전부터 귀중하여 여겨지면서 전승되어온 책임을 알수 있으며, 경성부립도서관장서인도 찍혀 있어 전승과정도 알려주고 있다.

따라서 이 곽암의 심우도송은 학술적, 역사적, 예술적 가치를 두로 갖추고 있어 문화재로서 보존되어야 하고, 서울시 유형문화재로 지정할 가치가 충분하다고 판단된다.

【 나옹화상행장(懶翁和尚行狀) 】

무학대사의 스승인 나옹화상은 고려말 태고 보우(普愚)와 함께 조선시대 불교의 초석을 세운 고승으로 평가받고 있다. 나옹화상의 「행장」과 「어록」, 「가송」은 그의 행적과 사상을 연구하는데 없어서는 안될 중요한 기록이며, 이색(李穡)이 글을 지어 세운 비와 부도 등 현전하는 유적과 연관지어 살펴보고 연구해야 할 내용이 많은 자료이기도 하다. 조사대상 자료는 고려말에 간행된 책을 바탕으로 1534년 진산 서대사에서 다시 판각하여 인쇄한 책으로 초기 간본의 모습을 내용의 변화없이 고스란히 보여주고 있다.

조사대상 『나옹화상행장』은 1책 103장이 남아 있으며, 고려본의 번각본 계통으로서 현재까지 알려진 것 중에 동일한 판본은 찾기가 어렵다. 본래 『나옹화상어록(懶翁和尚語錄)』의 간본 계통은 1379년 이색의 발문이 있는 목판본이 가장 오래된 판본으로 알려져 있고, 이후의 간본에 대해서는 조사하거나 연구된 바가 없다. 이번 조사 결과 전라도 진산 서대사 판본은 처음 알려지는 것이다. 현존본으로 살펴볼 때 1379년 간본은 보물 697호 호암미술관 소장본으로 남아있으며 이와 동일한 판본으로 인쇄시점이 조금 앞서거나, 동일시점이거나, 후쇄된 것이 서울대 규장각, 동국대도서관 등에 남아있다.

조사대상본은 본문 6장 결락되었지만 1379년 간본으로 내용을 모두 보완할 수 있다. 경전 마지막에 간기, 시주질 등 기록이 남아있어 1534년 발원하여 진산 서대사에서 간행하였음을 알 수 있다. 인쇄상태가 양호하고 간행기가 남아있는 등 주목되는 내용이 많아 연구가치가 있으며, 동일한 시점에 간행된 판본이 없으므로 서울시 유형문화재로 지정하여 보존할만한 가치가 있을 것으로 여겨진다.

2. 의견 제출 방법 안내

○ 제출기간 : 공고일로부터 30일간

○ 제출장소

－ 서울특별시 역사문화재과

① 전화 : (02) 2133-2632 ② 팩스 : (02) 768-8873

③ 우편 : (04515) 서울시 중구 덕수궁길 15 서소문청사 1동 4층

○ 제출방법 : 방문 제출 또는 팩스나 우편 제출

○ 기재사항

－ 의견제출자의 성명, 주소, 전화번호

－ <붙임> 조사보고서에 대한 의견 및 입증자료

－ 문화재 지정에 대한 찬반의견 및 그 사유 등

3. 기타 자세한 사항은 서울특별시 역사문화재과(☎ 02-2133-2632)로 문의하여 주시기 바랍니다.

<붙임>

서울특별시 유형문화재 지정을 위한 조사보고서

【 봉원사 도량장엄용 불화(오여래도·사보살도·팔금강도·십이지신도) 】

1. 문화재 개요 및 특징

한국불교태고종의 본산인 봉원사에 전하는 야외의식용 불화이다. 오여래도 5점, 사보살도 4점, 팔금강도 8점, 십이지신도 12점 등 총 29점의 불화가 현존한다. 오여래도 3점을 제외하고는 보수 과정에서 유리 액자로 되어 있다. 원 형태는 상축과 하축을 갖춘 족자 형식으로, 상축 위쪽에 원형 고리가 있어 도량에 걸어 사용했음을 알 수 있다.

29점의 불화는 대체로 세로 122~123cm, 가로 64~65cm 크기의 비단 바탕에 그렸다. 존격이나 도상의 구분 없이 동일한 화폭을 미리 갖춰둔 후 하나의 세트로 제작했다. 배경이 없는 화면에 해당하는 존상을 도해하고 적색, 녹색, 청색, 백색 안료로 채색했으며 일부 금니와 금박을 사용했다.

일련의 이 불화는 의식에 사용하는 도량장엄용번으로 통칭되나, 각 존상의 연원과 기능은 차이가 있다. 오여래는 영혼을 천도하기 위한 시식의문(施食儀文)에서 고훈 천도를 담당하던 존상이다. 오른쪽 상단에 금니로 적힌 존명은 『천지명양수륙재의찬요』(1562), 『법계성범수륙승회수재의계』(1573년), 『수륙무차평등재의촬요』(1573), 『작법귀감』 등과 일치한다. 즉 하단 시식에서 영혼이 오랜 숙업을 버리고 윤회를 끝내 열반의 즐거움을 얻으며 극락세계에 태어날 수 있도록 돕는 존상으로 다보여래(多寶如來), 묘색신여래(妙色身如來), 광박오신여래(廣博身如來), 이포외여래(離怖畏如來), 감로왕여래(甘露王如來)이다.

각각의 역할은 다음과 같다.

- 다보여래: 모든 고훈이 간담(인색함과 욕심많은)을 버리고 법의 재물을 만족하게 갖추게 한다
- 묘색신여래: 모든 고훈이 추한 모습 여의고 좋은 모습을 원만하게 갖추게 한다
- 광박신여래: 모든 고훈이 여섯 가지 범부의 몸을 버리고 허공과 같은 몸임을 깨닫게 한다
- 이포외여래: 모든 고훈이 온갖 두려움을 여의고 열반의 즐거움을 얻도록 한다
- 감로왕여래: 모든 고훈이 목구멍이 열리어 감로의 맛을 획득하게 한다.

이에 비해 사보살과 팔금강은 『금강경』에서 소칭되는 존상으로 의식문의 기본 존상으로 수용되었다. 사보살은 『법화경』을 널리 유포하라는 부처의 수기를 받은 보살로, 『금강경』에서는 ‘금강권보살(金剛眷菩薩), 금강색보살(金剛索菩薩), 금강애보살(金剛愛菩薩), 금강어보살(金剛語菩薩)’로 구성되어있다. 의식을 시작하기 전에 도량을 위호하는 역할을 수행한다. 의식문에는 많은 법회에 임해 방편으로 중생을 깨우쳐 주는 ‘권보살’, 지혜를 통달하고 안정된 경계에서 복을 짓는 깨끗한 업을 닦게 하는 ‘색보살’, 모든 중생을 따라 몸을 나타내어 조복(調伏)하는 ‘어보살’과 청정한 구름같이 부드러운 음성으로 널리 미혹한 수많은 중생들을 경책하는 ‘어보살’로 기록되어 있다. 박락된 글자가 많으나 ‘청신녀병인생심씨’ 등 일부 시주자의 이름이 확인된다.

팔금강도는 역동적인 자세로 칼이나 창, 금강저, 바위 등 무기를 들고 위호하는 자세로 그려졌다. 청제재금강(靑除災金剛), 벽독금강(辟毒金剛), 황수구금강(黃隨求金剛), 백정수금강(白淨水金

剛), 적성화금강(赤火聲金剛), 정제재금강(定除災金剛), 자현신금강(賁賢神金剛), 대신력금강(大神力金剛)이라는 목서가 있다. 순서는 좌1~4, 우1~4로 기재되어 도량에 현괘될 때 왼쪽이나 오른쪽 몇 번째에 해당하는지 그 위치와 존명을 확인할 수 있다. 이는 의식에 봉청할 때의 순서나 역할과도 관련 깊다.

십이지신도는 19세기 이후 신중신앙이 강화되면서 도량을 옹호하는 도상으로 널리 제작되었다. 쥐, 소, 호랑이, 토끼, 용, 뱀, 말, 양, 원숭이, 닭, 개, 돼지 등 12지지의 신중으로, 12개월 가운데 자신에 해당된 달에 인간계와 천상계를 돌며 중생을 교화하는 존재이다.

우측 상단에는 붉은 방제를 마련해 존상의 명칭을 금니로 기록했다. 자□수호신장(子□守護神將), 축방수호신장(丑方守護神將), 인방수호신장(寅方守護神將), 묘방수호신장(卯方守護神將), 진방수호신장(辰方守護神將), 사방수호신장(巳方守護神將), 오방수호신장(午方守護神將), 미방수호신장(未方守護神將), 신방수호신장(申方守護神將), 유방수호신장(酉方守護神將), 술방수호신장(戌方守護神將), 술방수호신장(戌方守護神將)이 적혀있다. 이에 비해 시주 발원자는 ‘청신녀 □인생심씨’, ‘곤명을묘생최씨’ 등 화면 좌우측면에 한글 목서로 기재했다. 먹과 군청, 녹색, 주홍을 주된 색조로 무기나 지물은 호분위에 금박을 올려 돋으라지게 표현했다. 신체와 얼굴에 사용된 섬세한 바림 기법에서도 불화의 품격을 느낄 수 있다.

봉원사 도량장엄용 불화는 패불과 함께 사용되며 한 점의 소실된 폭 없이 하나의 세트를 완전하게 갖추고 있다. 봉원사에는 1901년에 덕월당(德月堂) 응륜(應崙)과 청암당 雲照 등 12명의 화승이 동참하여 제작한 <봉원사아미타패불도>가 전한다. 응륜은 19세기 말 서울 경기 지역에서 금곡당(金谷堂) 영환(永煥) 등과 활발하게 활동한 화승 중 하나이다.

2. 문화재 지정 가치 여부 : 서울시 유형문화재로의 지정 가

○ 사 유 :

야외의식을 개최할 때 의식단의 주존인 패불탱 주변에 걸리는 오여래도, 사보살도, 팔금강도, 십이지신도의 온전한 구성을 갖춘 예가 많지 않다. 특히 국내외에 흩어져 전해지는 경우가 많기에 일괄 유물이 현존하는 중요한 사례이다. 화면에는 도해된 존상의 명칭과 도량에 현괘하는 위치를 파악하기 위한 순서가 기재되어 있다.

불화를 제작한 화승에 관한 기록은 없으나 고종의 후궁으로 1901년 봉은사 패불의 조성을 후원한 순빈저하(淳嬪邸下) 엄씨(嚴氏)를 위주로 한 불사와 연관해 해석할 수 있다. 이 불화는 19세기 말에서 20세기 서울 경기 지역 사찰의 왕실 후원을 보여주는 중요한 사례이다. 오여래도, 사보살도, 십이지신도의 화기에서 한글로 기재된 시주자의 이름이 확인된다. 일부 곤명으로 기재된 남성 신도도 확인되나 상궁 청신녀 손씨의 극락발원을 담은 발원 내용을 포함해 청신녀, 여성 신도가 다수 참여했다.

29점의 불화는 명칭, 방제, 화기 기록을 갖추고 있으며, 제 권속의 도상과 화면의 양식적 특징에서 20세기 초 도량장엄용 불화의 연구에 있어 하나의 기준작이 될 수 있다. 따라서 서울시 유형문화재로 지정, 관리하는 것이 바람직하다고 판단된다.

참고 자료

문화재 이미지



오여래도



사보살도



팔금강도



십이지신도

【 봉원사 도량장엄용 불화(칠여래도·사보살도·팔금강도) 】

1. 문화재 개요 및 특징

한국불교태고종의 본산인 봉원사에 전하는 야외의식용 불화이다. 야외 의식에 사용된 칠여래도 7점, 사보살도 4점, 팔금강도 8점 등 총 19점이 현존한다. 19점의 불화는 대체로 세로 122~126cm, 가로 76cm 크기의 면본에 그렸다. 존격이나 도상의 구분 없이 동일한 화폭을 미리 갖춰둔 후 하나의 세트로 제작했으며, 상축 위쪽에 원형 고리가 있어 도량에 걸어 사용했음을 알 수 있다. 배경이 없는 화면에 해당하는 존상을 도해하고 적색, 녹색, 청색, 백색 안료로 채색했다.

봉원사에 전하는 또 다른 도량장엄용 불화(오여래도·사보살도·팔금강도·십이신장도)와는 차이가 있어, 20세기 도량장엄용 번의 구성과 변화를 엿볼 수 있다. 칠여래도는 오여래도와 마찬가지로 역시 영혼의 구제를 위한 의식과 관련 있다. 수륙의식집에서는 주로 묘색신여래, 광박신여래, 이포외여래, 감로왕여래와 보승여래로 이루어진 오여래를 청했다면, 재공의식집 계통에서는 칠여래를 선호했다. 『유가집요구아난다라니염구의례경』, 『유가집요염구시식의』, 『권공제반문』 (1574), 『운수단』 (1664), 『제반문』 (1694)에서는 오여래에 보승여래와 아미타여래가 포함된 칠여래를 봉칭한다.

칠여래도는 원형의 두광에 방형의 신광을 갖춘 정면향의 존상으로 도해했다. 각 여래는 적색 법의와 흰색 군의의 기본 색조에 약간의 변화를 주고 수인의 형태에 차이가 있을 뿐 기본적으로 유사한 구성이다. 방제를 별도로 기록하지는 않았으나, 불화 뒷면에서 후대에 적은 헌괘 위치를 확인할 수 있다.

사보살과 팔금강은 『금강경』에서 연원한다. 『금강경』 소청(啓請)에는 금강경을 수지(受持)하는 자가 있어 지심으로 정구업진언을 염송한 연후에 팔금강과 사보살의 명호를 계청하면 머무르는 곳 어디에서든 항상 옹호할 것이라 하였다. 사보살도는 왼쪽과 오른쪽을 향해 합장한 각 2위의 보살을 도해했다. 녹색 두광에 분홍색과 연한 녹색의 신광을 배경으로 군의, 천의, 소매자락 등에 약간의 변화를 주어 채색했다.

팔금강도 역시 방제나 화기는 없으나 화면 가득 역동적인 움직임 표현한 금강이 무기와 바위를 들고 힘 있는 모습을 도해했다. 팔금강도에는 ‘상해공(上海公)’, ‘F.H. Glover & Co Manchester’라는 마크가 찍혀 있다. 불화에 찍힌 도장을 통해 볼 때 바탕 재료로 상해공사를 통해 수입된 영국 맨체스터 지역의 면을 사용했음을 알 수 있다. 영국산 수입면은 옥처럼 하얀 서양 옷감이란 의미로 ‘옥양목’이라 불렀는데, 전통 면직물인 무명보다 얇은 빛깔과 맵시로 인기를 누렸다. 개항 이전부터 청나라 상인을 통해 유입되었다.

영국 수입면을 사용한 이른 시기의 예로 왕실의 원당이었던 용주사에서 1882년에 조성한 용주사 팔금강도가 있다. 순빈저하(淳嬪邸下) 엄씨(嚴氏)가 1901년에 봉원사 괘불을 발원한 한 해 뒤인 1902년에 조성한 고양 한미산 홍국사 괘불 역시 맨체스터 면에 제작되었다. 조선에 들어온 외국산 수입품 중에 가장 많은 양을 차지한 품목이 면 제품이고, 이들은 서울과 경기지역을 중심으로 구매력이 있는 상류층에서 많이 소비되었다. 봉원사 도량장엄용 불화에서 근대기 새로운 재료의 수급과 소비층의 동향을 엿볼 수 있다.

2. 문화재 지정 가치 여부 : 서울시 유형문화재로의 지정 가

○ 사 유 :

봉원사 도량장엄용 불화는 야외 의식을 개최할 때 의식단의 주존인 괘불도 주변에 걸리는 칠여래도, 사보살도, 팔금강도로 구성되었다. 괘불과 함께 사용되는 도량장엄용 불화로 하나의 세트를 갖추고 있으며, 유네스코 인류무형유산으로 지정된 영산재가 현재도 전승되는 사찰에 전해지는 불화라는 점에서 중요한 의미가 있다.

서울 경기 지역 도량장엄용 번의 구성과 변화, 제 권속의 도상과 양식적 특징, 영국 맨체스터수입 면을 사용하여 제작된 점 등 20세기 초 도량장엄용 불화의 연구에 있어 하나의 기준작이 될 수 있다. 따라서 서울시유형문화재로 지정, 관리하는 것이 바람직하다고 판단된다.

참고 자료

문화재 이미지



칠여래도



사보살도



팔금강도



팔금강도



영국 맨체스터 수입 면임을 나타낸 도장

【 청동은입사향완(靑銅銀入絲香垸) 】

1. 문화재 현상

<청동은입사향완>은 불교 사찰에서 쯔을 피울 때 사용하는 기물이며, 구연부에 넓은 전이 있는 노신(爐身)과 나팔형 받침인 대부(臺部)로 구성되어 있다(도1). 기물의 표면에는 연화당초문, 여의두문, 연판문, 운룡문 등 다양한 문양이 시문되었고 노신에는 네 개의 범자(梵字)가 있다. 모두 기물의 표면에 흠을 파고 은사로 문양을 새겨 넣는 입사기법으로 표현되어 있다.

향완은 높이 21.2cm, 구연부 지름 20.9cm 정도로 거의 1:1의 비율이며, 고려시대 향완 가운데 중간 정도로 볼 수 있는 크기이다. 대부에 비해, 노신 부분이 다소 크지만 비교적 안정감 있는 형태를 지니고 있다. 향완은 전체적으로 검은빛이 감돌고 일부는 산화되거나 변색된 부분도 있지만 완형을 갖추고 있으며, 유물의 보존 상태는 양호하고 명문은 없는 것으로 파악된다.

2. 내용 및 특징

원통형 노신과 나팔형 받침으로 이루어진 고배형(高杯形) 향로는 고려시대 크게 유행한 대표적인 불교 공예품이다. 이 유물은 대부분의 고려시대 향완과 마찬가지로 노신부(爐身部)와 대부(臺部)를 나누어 주조하였으며, 대부 정상의 돌기를 노신의 구멍에 끼워 넣어 접합하는 방식으로 제작되었다. 노신의 내부를 들여다보면, 대부와 연결된 흔적을 찾을 수 있고 대부의 안쪽에서도 마무리한 모습을 볼 수 있다(도2, 3). 노출된 접합 부분은 매끈하게 마감된 것으로 보기는 어렵다. 향완의 전면에 시문된 다양한 문양은 기물의 표면에 흠을 파고 은사를 끼워 넣어 무늬를 만드는 입사기법을 활용하였다.

향완의 몸체는 바깥으로 벌어진 넓은 전을 지니고 있으며, 도톰하게 말린 전의 테두리에는 너문 이 있고 안쪽의 공간에는 당초문을 빼곡하게 장식하였다(도2). 몸체에는 네 개의 범자를 면입사로 표현하였다(도4). 굽은 선과 가는 선으로 이루어진 이중의 원권(圓圈) 안에 범자를 배치하고 밖은 여의두문을 둘렀다. 네 개의 범자와 이중의 원문, 그리고 여의두문의 조합은 고려시대 향완에 자주 보이는 특징이며, “om ysa la ya”로 파악되는 범자와 같은 구성은 봉은사 청동은입사향완에도 나타난다(도5). 보물 제321호로 지정된 <봉은사 청동은입사향완>의 몸체에는 여의두문을 두른 이중의 원권 안에 면입사로 표현된 범자가 있으며, “om ysa la ya”가 감입되어 있다. 이 향완에는 구연부 테두리 밑에 명문이 남아 있어, 고려 충혜왕 5년인 1344년에 제작된 상황을 알 수 있다. 범자를 장식한 향완은 12세기 중반부터 14세기까지 지속적으로 제작되었고 최상의 찬탄 어구로 이루어진 범자문은 참된 신앙심과 불교적 염원을 담은 표현 방식이다.

한편, <청동은입사향완> 노신의 범자 사이에도 문양이 가득하다. 특히 연화당초문은 휘감은 줄기에 꽃과 잎이 피어나는 모양이며, 끝이 뾰족한 9개의 연잎은 독특하다(도6). 연꽃은 두 줄의 줄기에 연결되어 있다. 연화당초문과 범자문의 하단에는 이중의 연판문이 있고 그 아래로 2단의 굴곡을 이루며 노신의 받침을 형성하고 있다. 연판문 바로 아래에는 잎이 뾰족한 연화문이 자리하고 그 아래에는 간략하게 묘사한 운문이 있다.

노신 받침인 나팔형 대부 상단에는 연판문을 둘렀고 그 아래에는 운룡문이 표현되어 있다. 산모양 장식 옆에 자리한 용은 포효하듯 입을 벌리고 네 발톱은 움켜쥐고 있으며, 꼬리는 곧게 세운 모습으로 나타난다(도7). 용의 고유한 특징을 나름 잘 묘사하고 있지만 <표충사 청동은입사향완>이나 <홍왕사명 청동은입사향완>에 등장하는 용과 비교하면 상당히 단순화된 표현이다(도8). 표

충사 향완 대부에 웅크리고 있는 용과 자세는 비슷하지만, 가는 선과 굵은 선, 그리고 면입사 등을 활용하여 섬세하고 치밀하게 외형을 묘사한 수준과는 차이가 있다. 이처럼 12-13세기 향완에 나타나는 용의 표현과 구별되는 특징을 감안하면, 어느 정도 시대적 간극이 엿보인다. 연판문의 세부 표현에서도 동일한 특성이 확인된다. 다음으로, 받침대의 물딩부분은 2단으로 구성되었는데, 상단에는 두 줄의 줄기로 곡선을 이루는 당초문이 하단에는 구불거리는 곡선만 단순하게 시문된 모양이다.

향완에 장식된 다양한 문양의 구성과 범자 배치를 고려하여, 기존에 지정된 기년명 향완과 비교하여 살펴볼 필요가 있다. 먼저 주목할 수 있는 유물은 <봉은사 청동은입사향완>(1344)과 보물 제288호 <청동은입사향완>(1346)이다(도5). 앞서 언급한 <봉은사 청동은입사향완>은 네 글자의 범자 구성이 같고 뇌문, 연화당초문, 연판문 등 여러 문양의 종류와 배치가 비슷하다. <청동은입사향완>(1346)도 몸체 네 곳에 범자를 채워 넣고 사이에는 화려한 당초문을 장식했으며, 대부에도 연판문과 용문을 새겨 유사한 특징을 보여준다.

반면, 문양의 세부를 관찰하면 구별되는 모습도 보인다. <봉은사 청동은입사향완>의 범자 내용은 서로 일치하지만 여의두문과 당초문, 연판문 등의 세부 표현이 동일하지 않고 구연부 태두리 모양과 뇌문의 위치도 다르다. 특히 범자 사이에 있는 화려한 꽃과 당초문은 좀 더 빼곡하게 자리하고 있으며, 꽃잎도 풍성하여 마치 보상당초문처럼 보이기도 한다(도9). 이러한 특징은 <청동은입사향완>(1346)의 노신에 있는 문양과도 비슷하다. 이에 비하면, 본 <청동은입사향완>의 몸체에 있는 연화당초문은 끝이 뾰족한 9개의 꽃잎이 중첩되지 않고 단순하게 표현되어 있다.

독특한 연화당초문의 예는 국립중앙박물관 소장품에서 찾아볼 수 있다(도10). 이 향완의 몸체에도 네 글자의 범자가 있는 사이에 연화당초문이 장식되어 있다. 연꽃은 두 줄의 줄기에 연결되어 있고 끝이 뾰족한 9개의 잎으로 구성되어, 매우 유사한 모양이다(도11, 12). 국립중앙박물관 소장 <청동은입사향완>은 구연부 전의 장식, 노신에 나타나는 네 글자의 범자, 연화당초문의 표현, 몸체와 대부를 연결하는 2단의 굴곡에 묘사된 문양, 대부 전체에 시문된 연판문과 용의 특징 및 물딩부분의 당초문 등 전체적으로 문양의 구성과 배치, 세부 표현 등에서 비슷한 특징을 많이 발견할 수 있다. 국립중앙박물관 소장품은 높이 9.5cm, 구연부 지름 21cm에 이르는 크기로 <청동은입사향완> 보다 작고 네 글자의 범자 구성이나 받침대 하단의 뇌문 등 일부 다른 점도 간과할 수 없다. 그러나 두 향완이 가지고 있는 상당한 유사성은 의미를 부여할 수 있고 제작 주체가 서로 연관이 있을 개연성도 배제하기 어렵다. 향후 관심과 연구가 필요한 대목이다.

2. 문화재 지정 가치 여부 : 서울시 유형문화재로의 지정 가

○ 사 유 :

<청동은입사향완>은 넓은 전이 달린 노신과 나팔형 대부로 구성된 고려시대 향완의 전형적인 모습이다. 은입사기법으로 장식한 문양의 구성과 배치에서도 동시대 유행이 반영된 것을 확인할 수 있다. 구연부 전에 나타나는 당초문과 뇌문, 노신에 이중의 원을 두르고 범자를 새겨넣은 부분, 사이에 배치한 연화당초문, 대부의 포효하는 용문 등은 모두 고려시대 다른 향완에서도 발견되는 특징이다.

특히 네 글자의 범자 내용은 <봉은사 청동은입사향완>(1344)과 일치하며, 개인소장품인 <청동은입사향완>(1346)과도 유사한 특징을 비교하여 살펴볼 수 있었다. 주로 14세기 기년명 유물과 연관되는 특성을 보여주는 한편, 12-13세기 향완의 문양 표현과는 다소 거리가 있는 점도 파악

하였다. 이는 <청동은입사향완>의 제작 시기를 14세기로 추정할 수 있는 단서로 생각된다. 한편 향완의 문양 구성과 배치에서 국립중앙박물관 소장품과 상당한 친연성을 보이는 점도 주목할 수 있었다. 독특한 연화문의 표현은 다른 향완에서는 잘 나타나지 않는 유형이며, 두 유물의 제작 주체나 장인, 시기 등에서 앞으로 관심을 두고 연구할 필요가 있다.

<청동은입사향완>은 고려시대 14세기에 제작되었을 가능성이 있으며, 표면은 일부 변색되었지만 완형을 갖추고 있다. 국립중앙박물관 소장 <청동은입사향완>과 연계하여 연구 자료로서의 의미도 확인하였다. 따라서 문화재로 보존하고 연구할 가치가 있는 것으로 판단할 수 있다.

참고 자료

문화재 이미지



도 1. <청동은입사향완> 높이 21.2cm, 구연부 지름 20.9cm



도 2. <청동은입사향완>, 구연부



도 3. <청동은입사향완>, 저부

【 남명천화상송증도가(南明泉和尚頌證道歌) 】

1. 문화재 현황

일반적으로 증도가라고 하면 영가진각대사가 저술한 『영가진각대사증도가(永嘉眞覺大師證道歌)』를 말하고 『남명천화상송증도가』는 증도가의 각 구절마다 계송(繼頌)을 붙인 남명천화상의 저술을 말한다. 『영가진각대사증도가』는 당나라 진각대사 현각(玄覺, 665~713)이 중국 선종의 6조 대사 혜능(慧能)을 알현하고 크게 깨달은 바가 있어 그 경지를 칠언시로 읊은 것이다. 이 책을 줄여서 『증도가(證道歌)』라 불리우는 선가의 대표적인 수행지침서이다.

『남명천화상송증도가』는 현각의 증도가에 송나라 남명화상 법천(法泉) 선사가 각 구절마다 계송을 붙여 깨달음의 진면목을 설파한 책으로 저자의 표기도 “法泉頌”이라고 되어 있다. 남명이 계송한 『증도가』는 영가대사의 계송 1구에 대해 내용을 해설하듯 3구씩 계송을 읊은 것으로 319편의 절구이고 본문은 8,659자로 구성되어 있다.

종로도서관 소장본(이하 종로본이라 함) 권수의 서문 제목이 “南明泉和尚頌證道歌序”라 되어 있는데, 보물 제758-1호로 지정된 고려 중간본에는 “南明泉和尚頌證道歌一部并序”라 되어 있어, 종로본에는 “一部并”이 산삭되어 있음을 알 수 있다.

이어서 줄을 달리하여 ‘南明泉和尚頌證道歌’라는 권수제가 기재되어 있고 다시 줄을 바꿔 아래 쪽에 ‘天頃山沙門 法泉 頌’이라는 찬자가 표시되어 있다. 다음 행으로 부터 본문의 내용이 시작된다. 「後序」가 시작되기 전 말미에는 “南明泉和尚頌證道歌一部”라 권말제가 기재되어 있다. 이러한 특징으로 보아 종로본과 삼성본이 동일한 내용과 편집체제를 갖추고 있어 고려본의 복각본으로 판단된다.

권말제에 이어 한 행을 비운 다음 「後序」라는 제어(題語) 아래 서문의 내용이 시작되어 끝에 “熙寧九年七月十日括蒼祝 況後序”라 되어 있는 축황의 후서가 붙어 있다. 그리고 2자 정도를 내려서 본문보다 작은 글자로 쓴 진양공 최이(崔怡)의 발문이 수록되어 있다. 이어서 뒷장에 간기와 시주질이 붙어 있는데 화주 ‘戒熏’과 각수 ‘義安’ 등이 기록되어 있으며, 맨 끝에 “嘉靖五年(1526)丙戌六月日 慈悲山深源寺開板”이라는 간기가 수록되어 있어 이 책이 1526년 황해도 자비산 심원사에서 간행된 판본임을 확인할 수 있다.

종로도서관 소장본의 서지적 특징은 표지에 있는 표제는 ‘證道歌’라 목서되어 있는데, 만자문 양 능화판으로 오침 선장본 형태로 개장(改裝)한 것으로 보인다. 상태는 보존이 잘 되어 있어 양호한 상태이며, 책의 크기는 가로 15 cm, 세로 21.7 cm이다. 목판본 1책(34張)으로 반곽을 기준으로 8행 15자씩 배자되어 있으며, 계선(界線)이 없고 반곽의 크기는 17.3 x 12.6 cm 닥종이를 사용하여 인쇄되어 있고 판심제는 없다. 판심부의 어미는 흑어미(黑魚尾)가 내향하고 간혹 어미가 없는 장도 있다. 본문에는 구결이 목서되어 있다.

이상의 판식의 특징으로 보아 종로도서관본은 고려본을 저본으로 이를 번각한 판본으로 보인다. 현재 종로본과 동일한 심원사본은 국립도서관과 고려대, 영남대 도서관에 소장되어 있으나, 종로본이 가장 양호한 상태이다.

2. 문화재 지정 가치 여부 : 서울시 유형문화재로의 지정 가

○ 사 유 :

근래 고려 금속활자 증도가자가 발견되어 세간의 주목되었는데, 향후 이 자료는 증도가자의 진위

문제를 고증하는데 비교 자료로 활용되어 새로운 사실을 밝혀낼 수 있는 중요한 자료로 주목된다.

종로도서관 소장본은 고려본 복각본 계통의 판본으로 고려대본과 국립중앙도서관 소장의 일산본에는 없는 중요한 시주질과 간기가 수록되어 있어 간행 시기가 분명한 귀중본이다.

종로도서관본은 조선시대 임난 이전에 간행된 사실이 분명하고 동일본 가운데 보존 상태가 가장 양호한 상태이며, 향후 고려 금속활자의 진위를 규명하는데 학술적으로 문화재적으로 가치가 있는 자료이다. 따라서 종로본을 서울시 유형문화재로 지정하여 관리할 필요가 있다.

참고 자료

문화재 이미지



남명천화상승증도가 표지




남명천화상승증도가 권수



남명천화상승증도가 본문



남명천화상송증도가 본문

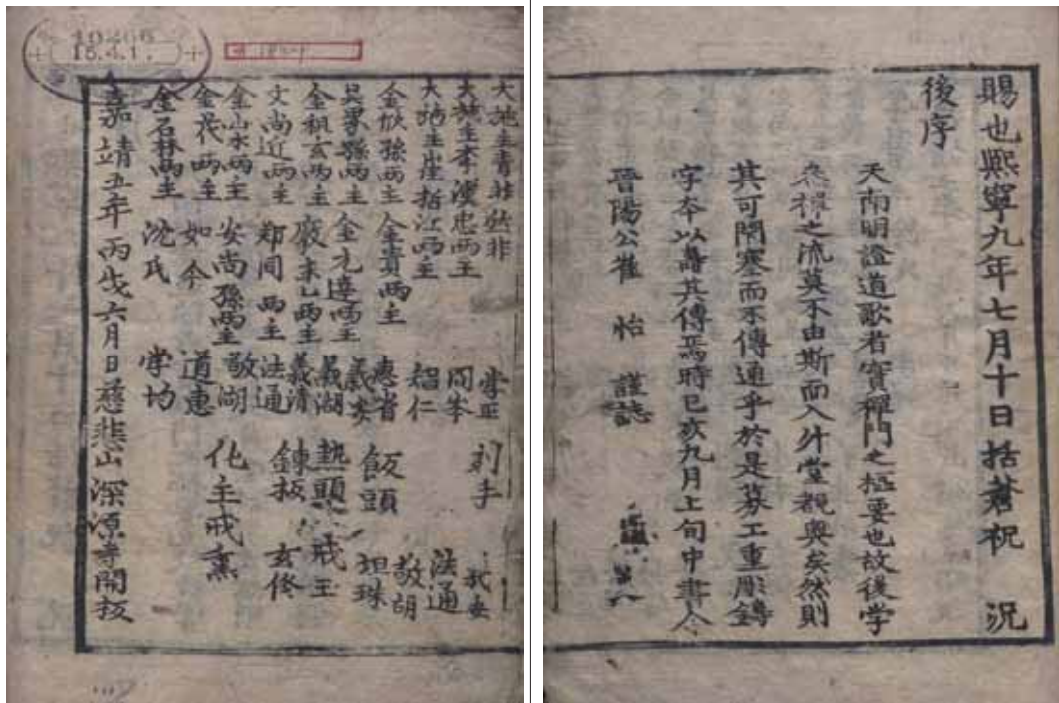

남명천화상송증도가 권말

【 십우도송(十牛圖頌) 】

1. 문화재 현황

겉표지에 『십우도(尋牛圖)』라 표제를 붙인 이 책은 곽암화상(廓庵和尚)의 십우도송(十牛圖頌)과 청량화상(淸涼和尚)의 십현담주(十玄談註)를 합본하여 인쇄한 것이다(同安察十玄談淸涼和尚註). 반곽 19.5×16.7cm이며 무계(無界), 사주단변(四周單邊)으로 반면 9행(行)이며 매행 18자, 판심은 상하흑어미(上下黑魚尾)이며 판심제(版心題)는 ‘십우(十牛)’이다.

이 판본은 원래는 오침선장본(五針線裝本)으로 제작되었으나 개장시 오침을 해체하여 각 장의 뒷면에 글씨가 쓰여진 종이를 붙여 배접한 후 이를 침장하지 않고 절첩처럼 접은후 겉표지를 감색 비단으로 싸서 마치 호접장(蝴蝶裝)처럼 보이는 독특한 형태로 장황하였다.

책 표지는 근자문이 직조된 감색 비단으로 장황하였고, 긴 종이에 먹으로 ‘尋牛圖’라 필사한 표제를 붙였는데, 제목 아래에 ‘雲○齋敬(?)藏’으로 판독되는 소장처의 기록이 희미하게 남아 있다. 앞표지를 열면 두꺼운 내표지에 ‘경성부립도서관장서(京城府立圖書館藏書)’라 새겨진 큼직한 주문방인이 찍혀있고, ‘阮堂’을 비롯한 여러 종류의 인장을 찍은 종이를 오려 모아 붙여 놓았다. 본문을 열면 제목(鼎州梁山廓庵和尚十牛圖頌并序) 하단에 ‘완당(阮堂)’이라 새겨진 추사 김정희(秋史 金正喜)의 백문방인(白文方印)의 장서인 찍혀 있고, 그 상단과 중앙에도 소장인으로 보이는 주문방인(朱文方印)이 찍혀져 있어 이 책이 오랜 시간을 지나며 중요하게 여겨지며 전승되어온 것을 알 수 있다.

책 말미에 이 경을 간행한 공덕으로 지방세계 육도(六道)의 일체중생이 모두 정토에 태어나 아미타불을 친견하여 정법을 함께 듣기를 기원한다는 발원문과 정덕(正德)4년(중종4년, 1509) 9월 전라도 순천 모후산(母後山) 대광사(大光寺)에서 개판하였다는 간략한 간기가 붙여져 있다. 여기에는 해남현 김계산양주(海南縣金戒山兩主) 등 속인 6인 양주와 승려 신충(信聰)이 시주한 사실과 간략한 연화질이 포함되어 있지만 각수명은 기록되지 않았다.

판하본의 서체는 단엄하고 힘찬 필획이며, 각선 역시 명료하고 힘에 넘치고 있어 상당한 기량의 작가가 판각했던 것으로 보인다. 계송 등 본문 곳곳에 구결도 함께 새겨져 있다.

십우도는 우리나라에서는 사찰 전각의 외벽에 흔히 그려지지만, 대부분 근래에 제작된 벽화들이다. 십우도는 선종의 기본서이나 참선을 통한 깨달음을 중시하여 직지인심(直指人心), 견성성불(見性成佛), 교외별전(敎外別傳), 불립문자(不立文字)와 같은 중지를 표방하는 선종의 특성상 책의 간행이 빈번하게 이루어지지 않은 것인지 실제로 국내에는 그 판본이 극히 드물다.

십우도는 참선 수행자가 인간의 본성을 찾아 깨달아가는 견성성불의 과정을 소를 찾아 길들여 돌아오는 목동에 비유하여 읊은 계송과 이를 간략히 그림 삽화로 구성된다. 잃어버린 소를 찾는다는 뜻을 지닌 십우도송(尋牛圖頌), 소를 길들인다는 의미의 목우도송(牧牛圖頌), 소를 찾는 과정을 열단계로 나누어서 십우도송(十牛圖頌) 등으로 부르는데, 송대에 이러한 계송과 그림을 곁들인 십우도가 유행하였고 우리나라에는 곽암의 십우도와 보명(普明)의 목우도가 전래되었다. 보명의 십우도송은 상도하문(上圖下文)식의 체제로 상단에 그림, 하단에 계송을 배치하였는데 십우도 장면은 나무 등의 배경묘사가 곽암의 십우도 보다 구체적이지만 곽암의 십우도는 원상 안에 간략히 요체를 묘사하고 있다.

이 책은 곽암의 십우도송이다. 곽암은 송대 임제종 승려로 법명은 사원(師遠)이며 정주(鼎州) 양산(梁山)에 상주했다고 한다. 이 십우도는 각 단계마다 서(序)·송(頌)·화(和)·우(又)의 4종

으로 구성되어 있다. 자원(慈遠)이 지은 서, 삽화와 꺾임의 계송, 이에 대응한 석고 희이(石鼓希夷)의 계송, 그리고 괴납 대련(懷納大璉)선사의 우로 구성되어 있다. 십우도 삽화는 각 단계의 제목 다음의 서(序) 위쪽에 변란에 걸쳐 묘사되어 있는데 각 장면은 원상 안에 간략히 요체만 묘사되었다.

- ▶ 第一尋牛 : 소를 찾아 길을 나선 목동이 지팡이를 짚고 걸어가고 있으며 그 뒤 배경으로 여러 개의 봉우리가 이어진 산이 표현되어 있다. 깨달음을 찾아나선 초발심 수행자를 목동에 비유한 내용이다.
- ▶ 第二見跡 : 소의 발자국을 발견하고 소를 찾으러 발자국을 따라가는 동자의 모습이 묘사되어 있다. 경전의 진리를 통해 어렵듯이 본성의 자취를 발견하는 것을 소의 발자국으로 비유하였다.
- ▶ 第三見牛 : 나무 뒤로 살짝 모습을 보인 소를 발견한 목동이 풀을 먹이는 장면으로 깨달음에 근접하고 있는 상황을 묘사한 것이다.
- ▶ 第四得牛 : 안간힘을 쓰며 소의 고삐를 잡아당기고 있는 모습을 간략하지만 생동감있게 표현하고 있다. 엉덩이를 빼고 힘을 주고 있는 동자와 앞다리를 들고 고개를 돌리며 반대쪽으로 가려고 하는 소가 팽팽하게 대치하고 있는 긴장된 순간이 원 안에 집약적으로 묘사되어 있다. 수행자가 깨달음에 들어가고 있으나 망상에 빠지지 않도록 방심하지 말고 굳세게 끌어당겨야 하는 단계를 표현한 것이다.
- ▶ 第五牧牛 : 치열한 기싸움 끝에 거친 습성의 소가 길들여져 목동이 가는 방향으로 머리를 돌리고 온순해진 표정으로 걷고 있는 모습으로 이제는 깨달음을 향해 순항하고 있음을 비유하고 있다.
- ▶ 第六騎牛歸家 : 완전히 길들여진 소의 등에 앉아 목동이 피리를 불며 집으로 돌아오는 평안한 모습을 표현하고 있다. 깨달음의 평정심을 찾아 이제 아무런 거리낌이 없는 상태를 묘사한 장면이다.
- ▶ 第七到家 : 목동이 집에 앉아 편안히 쉬고 있는 모습이다. 이 7번째의 장면은 망우존인(忘牛存人)이라 하는데 이 책에서는 '도가'로 표기하고 있다. 집에 돌아오니 소는 없고 자신만 남은 상태, 즉 소는 본성을 찾기 위한 방편이므로 집에 돌아왔으니 이제 방편은 잊게 되는 단계를 일컫는데, 번뇌를 다스릴 필요가 없는 단계에 머무른다는 것을 의미한다.
- ▶ 第八人牛俱忘 : 아무것도 없는 빈 원만이 표현되어 있다. 이는 소 뿐만 아니라 자기 자신도 잊어버린 공(空)의 상태를 묘사한 것이다.
- ▶ 第九返本還源 : 원상 안에 물결, 바위, 꽃이 핀 나무, 구름과 같은 자연을 묘사함으로 삼라만상을 표현하고 있다. 본래의 자리로 돌아와도 우주의 삼라만상이 있는 그대로 비치는 경지, 즉 산은 산, 물은 물 그대로인 실상의 모습을 볼 수 있는 경지를 상징한 것이다.
- ▶ 第十入塵垂手 : 손에 물들 만 포대와 지팡이를 든 동자가 모자를 쓰고 걸어가고 있다. 이는 사찰벽화에서는 흔히 가사를 입고 주장자를 쥔 승려가 뒷모습을 보이며 마을로 걸어가는 모습으로 묘사되곤 하는데, 깨달음을 얻은 경지는 궁극적으로 세상에 나아가 중생을 제도함에 의미가 있다는 것을 상징화한 것이다.

이상의 십우도송 뒤에는 청량화상의 십현담주가 이어져 있는데, 서지사항은 십우도와 같다. 책의 말미에는 앞에서 언급한 간기가 새겨져 있다. 그런데 뒷표지의 내면에는 오연절구의 시구를 쓴 갈색 종이가 붙어있는데 조선 후기 시서화 삼절로 손꼽혔던 자하 신위(紫霞 申緯, 1769-1847)의 인장이 찍혀있다. 서체로 보아 신위의 친필로 보여진다.

2. 문화재 지정 가치 여부 : 서울시 유형문화재로의 지정 가


○ 사 유 :

곽암의 심우도는 선의 요체를 계송과 선화(禪畵)로 표현한 선종의 대표적인 저술로 국내의 현존 예가 매우 드문 판본이다. 임난 이전 1509년 간행된 초간본으로 서체, 판각술, 인쇄상태 모두 우수한 판본이다. 비록 후대에 개장되었지만 호접장 형식이나 내부가 절첩식으로 접혀져 있어 이 또한 독특한 형식을 보여주는 것이다. 또한 ‘阮堂’의 장서인 뿐만아니라 여러 사람의 인장과 자하 신위의 작품도 붙여져 있는 등 오래 전부터 귀중하여 여겨지면서 전승되어온 책임을 알수 있으며, 경성부립도서관장서인도 찍혀 있어 전승과정도 알려주고 있다.


따라서 이 곽암의 심우도송은 학술적, 역사적, 예술적 가치를 두로 갖추고 있어 문화재로서 보존되어야 하고, 유형문화재로 지정할 가치가 충분하다고 판단된다.

참고 자료


문화재 이미지

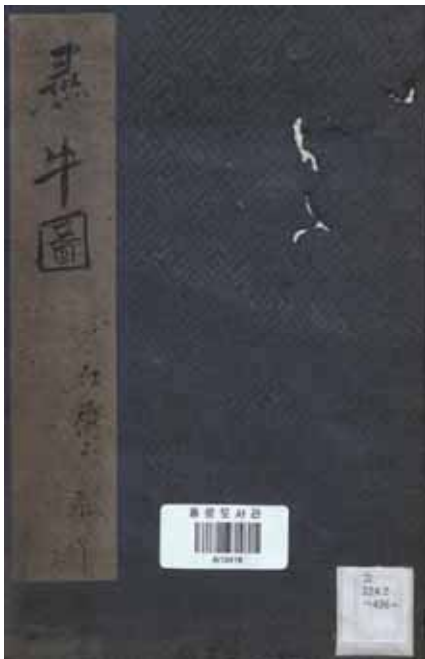

십우도송 표지

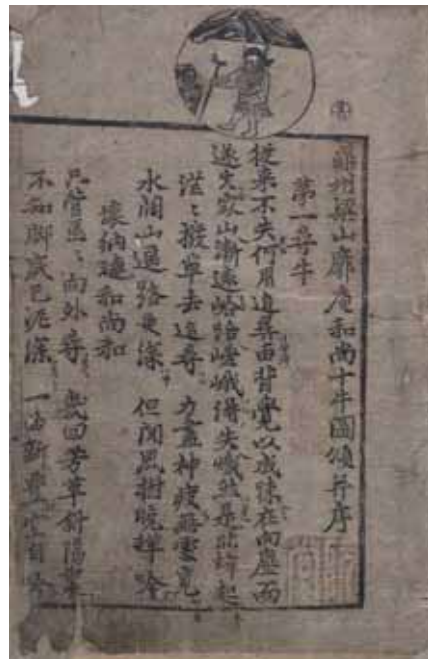


십우도송 및 삽도

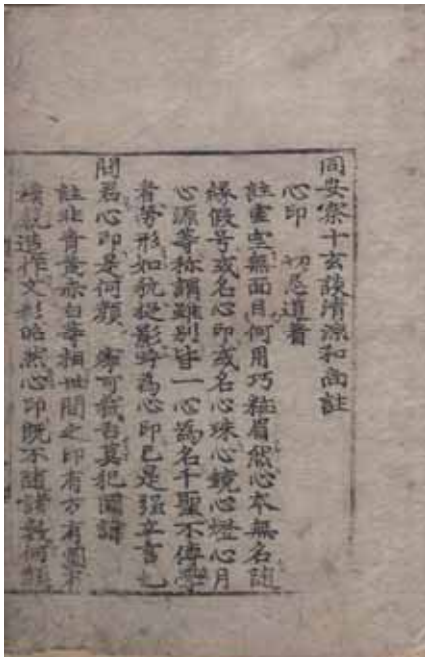


십현담



간기

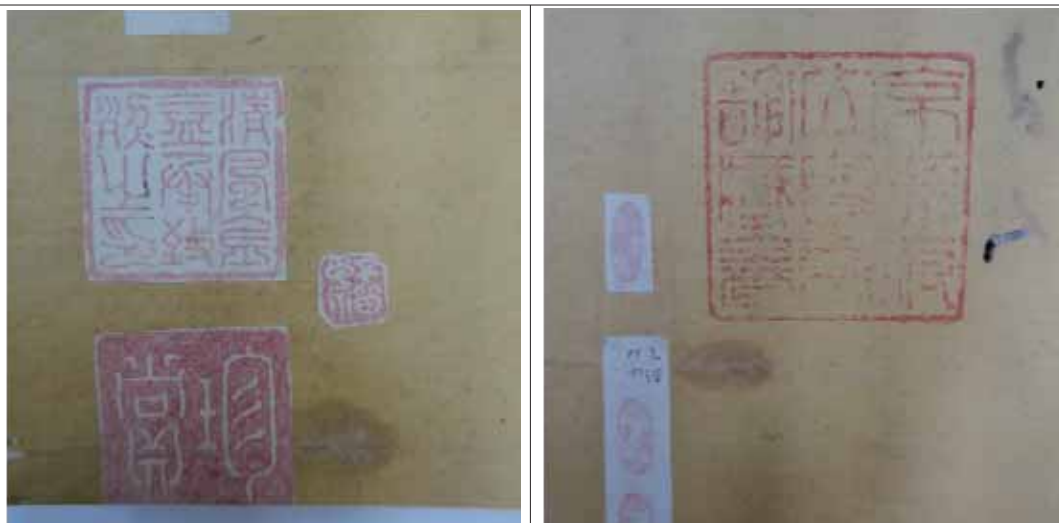

장서인

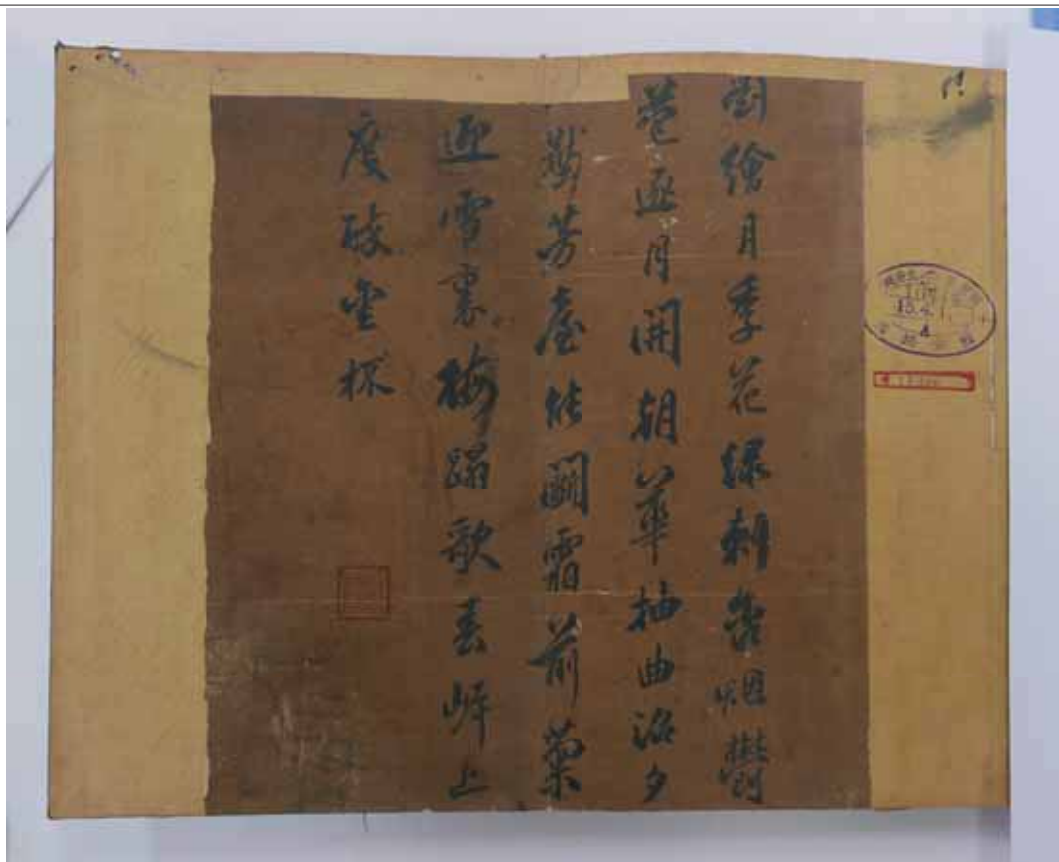

신위의 필적



배접 형태

【 나옹화상행장(懶翁和尚行狀) 】

1. 문화재 현황

『나옹화상행장(懶翁和尚行狀)』은 고려 후기의 선사 나옹화상 혜근(惠勤, 1320-1376)의 행장(行狀), 어록(語錄), 가송(歌頌)을 각련(覺璉)이 집록(輯錄)하고, 혼수(混修)가 교정하여 간행한 선가(禪家) 법어집(法語集)이다. 고려 우왕 5년(1379)에 간행한 책이 현재 가장 이른 시기의 것으로 알려져 있으며, 조사대상 서적은 16세기 중반에 지방의 사찰에서 간행한 것이다. 조사대상 서적이 표지의 서명에 따라 『나옹화상행장(懶翁和尚行狀)』으로 정해졌지만 『나옹화상어록(懶翁和尚語錄)』으로 더 알려졌다. 고려 간본을 바탕으로 조선 중종 29년(1534)에 다시 간행하면서 행장(行狀), 어록(語錄), 가송(歌頌)의 순서를 바꾸어서 제책한 것으로 보인다.

나옹화상의 속성은 아씨(牙氏), 법명은 혜근(惠勤), 법호(法號)는 나옹(懶翁), 강월헌(江月軒), 시호(諡號)는 선각(禪覺)이다. 경상도 영덕 출신으로 20세에 상주 공덕산 묘적암(妙寂庵)에 있는 요연선사(了然禪師)에게 출가하여 1344년(충혜왕 5) 회암사(檜巖寺)에서 깨달음을 얻었다. 1347년(충목왕 3)에 원나라에 건너가 임제선(臨濟禪)을 배우고, 인도의 선승 지공(指空)을 만나 인가받았으며, 조동선(曹洞禪)의 승려들과도 교류하며 머물렀다. 이때 임제(臨濟)의 간화선(看話禪)을 중심으로 한 선법(禪法)을 세운 후 공민왕 7년(1358) 귀국하여 신광사(神光寺), 회암사(檜巖寺) 등에 주석하면서 왕사(王師)로 활약하였다. 왕명으로 밀성(密城) 영원사(瑩源寺)로 옮기던 중 56세, 법랍 37세로 여주 신륵사에서 입적하였다. 기존의 구산선문(九山禪門)이나 조계종(曹溪宗)과 다른 임제선종은 당시 불교계에 새로운 바람을 불러 일으킨 것으로 알려진다.

『나옹화상어록(懶翁和尚語錄)』 책의 구성은 어록, 행장, 가송이 중심이다. 1379년 간본을 기준으로 보았을 때, 1363년 백문보(白文寶)의 서문 2장, 이색(李穡)의 보제존자어록서(普濟尊者語錄序) 1장, 행장 13장, 나옹화상어록 44장, 나옹화상가송 53장, 탑명(塔銘) 5장, 발문 2장으로 모두 120장이다. 조사대상본은 서문과 발문 등이 없고 행장, 어록, 가송의 본문과 책의 간기만 남아있는 것으로 행장은 13장 중, 제13장이 결락된 12장, 어록 44장, 가송은 제1~4장과 제48~49장이 결락된 47장으로 모두 103장이 남아있다. 판각된 상태를 보았을 때 고려본을 바탕으로 번각한 것으로 추정된다.

조사대상본은 『나옹화상어록(懶翁和尚語錄)』 고려본 번각본 계통으로 전라도 진산(현 충청도 금산군) 서대사(西臺寺)에서 1534년에 판각한 책이다. 『나옹화상어록(懶翁和尚語錄)』의 조선전기 중간본은 현재까지 잘 알려지지 않았다. 판식의 변란은 사주단변(四周單邊)이고 반곽(半郭)의 크기는 항목마다 조금씩 다른데, 행장은 세로 18.1cm 가로 12.7cm, 어록은 세로 17.9cm 가로 12.7cm, 가송은 세로 18.0cm 가로 12.7cm이다. 계선이 없으며 본문은 10행 19자, 책의 크기는 세로 27.3cm 가로 19.5cm이다. 표지는 개장한 흔적은 있으나 근래의 것은 아니며, 오침안(五針眼)의 선장(線裝)이다. 판심의 어미는 상하내향흑어미(上下內向黑魚尾)이고 판심제는 ‘行狀’, ‘翁語’, ‘訟’이다. 표지 다음에 각광(覺宏)이 편찬한 행장 고려국왕사대조계종사선교도총섭근수본지중홍조풍복국우세보제존자시선각나옹화상행장(高麗國王師大曹溪宗師禪敎都總攝勤修本智重興祖風福國祐世普濟尊者諡禪覺懶翁和尚行狀)이 바로 시작되며, 이어서 어록, 가송의 순서로 편집되었다. 한 가지 유념할 것은 어록의 제1장~3장이 어록 44장의 다음에 연결되어 있다는 것이다. 장책의 상태로 보아 처음에 책을 장책한 시점부터 뒤바뀐 것으로 보인다. 본문이 끝나고 책의 마지막장에 “가정십삼년갑오중춘일(嘉靖十三年甲午仲春日) 전라도진산지서대산서대

사개판(全羅道珍山地西臺山西臺寺開板)”의 간기가 확인된다. 간기와 동일한 면에 표시된 시주질은 정심(正心), 신수(神秀), 지준(智峻) 등 37인과, 공양주(供養主) 지원(智元), 연판(鍊板) 만희(萬熙), 간각비구(刊刻比丘) 인정(印正) 등의 인물을 확인할 수 있다.

2. 원형유지정도

조사대상 책의 표지는 개장한 흔적이 있으나 근래의 것은 아니며, 본문내용 중 행장 제 13장, 가송 제1~4장과 제48~49장이 결락되었다. 본문은 누습으로 얼룩진 흔적이 있으나 내용을 확인하는 데는 큰 어려움이 없고 보존상태는 양호한 편이다.

3. 문화재 지정 가치 여부 : 서울시 유형문화재로의 지정 가

○ 사 유 :

나옹화상은 무학대사의 스승으로 고려말 태고 보우(普愚)와 함께 조선시대 불교의 초석을 세운 고승으로 평가받고 있다. 나옹화상의 「행장」과 「어록」, 「가송」은 그의 행적과 사상을 연구하는데 없어서는 안될 중요한 기록이며, 이색(李穡)이 글을 지어 세운 비와 부도 등 현전하는 유적과 연관지어 살펴보고 연구해야할 내용이 많은 자료이기도 하다. 조사대상 자료는 고려말에 간행된 책을 바탕으로 1534년 진산 서대사에서 다시 판각하여 인쇄한 책으로 초기 간본의 모습을 내용의 변화없이 고스란히 보여주고 있다.

조사대상 『나옹화상행장(懶翁和尚行狀)』은 1책 103장이 남아있으며 고려본의 번각본 계통으로서 현재까지 알려진 것 중에 동일한 판본은 찾기가 어렵다. 본래 『나옹화상어록(懶翁和尚語錄)』의 간본 계통은 1379년 이색의 발문이 있는 목판본이 가장 오래된 판본으로 알려져 있고, 이후의 간본에 대해서는 조사하거나 연구된 바가 없다. 이번 조사 결과 전라도 진산 서대사 판본은 처음 알려지는 것이다. 현존본으로 살펴볼 때 1379년 간본은 보물 697호 호암미술관 소장본으로 남아있으며 이와 동일한 판본으로 인쇄시점이 조금 앞서거나, 동일시점이거나, 후쇄된 것이 서울대 규장각, 동국대도서관 등에 남아있다.


조사대상본은 본문 6장 결락되었지만 1379년 간본으로 내용을 모두 보완할 수 있다. 경전 마지막에 간기, 시주질 등 기록이 남아있어 1534년 발원하여 진산 서대사에서 간행하였음을 알 수 있다. 인쇄상태가 양호하고 간행기가 남아있는 등 주목되는 내용이 많아 연구가치가 있으며, 동일한 시점에 간행된 판본이 없으므로 시유형문화재로 지정하여 보존할만한 가치가 있을 것으로 여겨진다.

참고 자료

문화재 이미지




나옹화상행장 표지

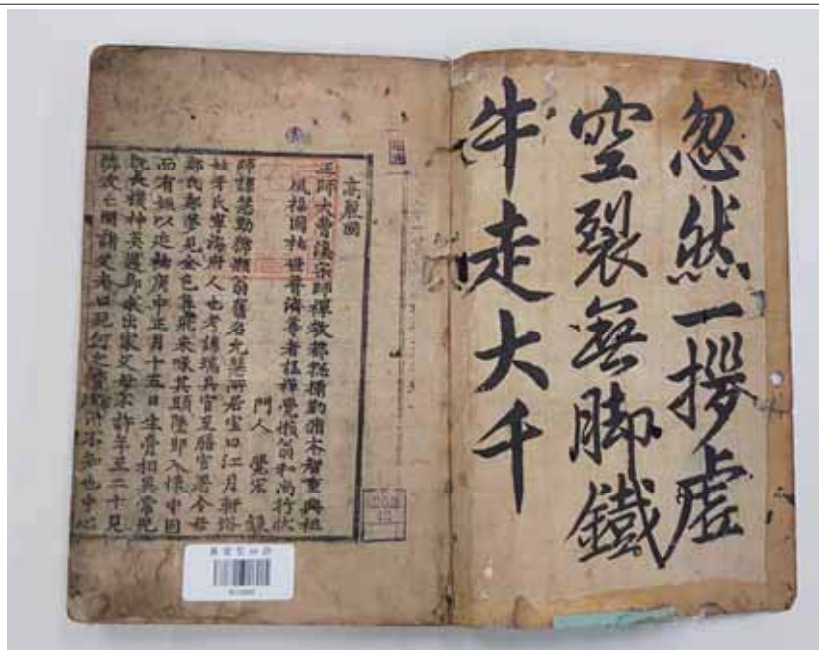

나옹화상행장 권수



나옹화상행장 본문

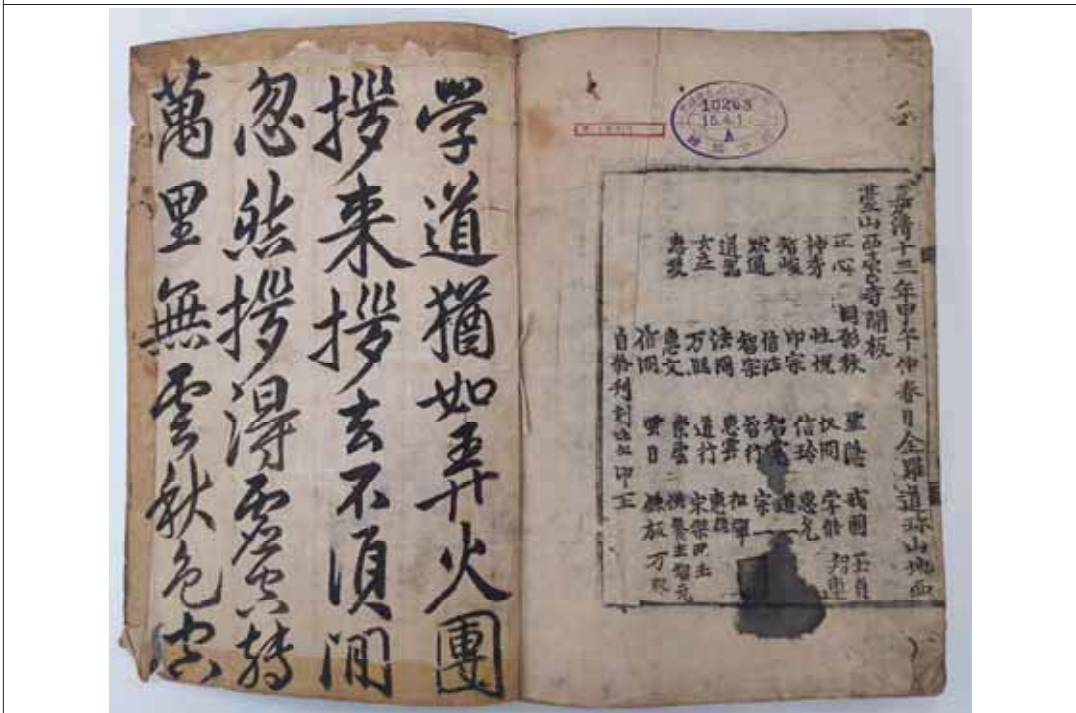

나옹화상행장 권말

서울특별시공고 제2020 - 3037호

서울특별시 등록문화재 등록 계획 공고

서울특별시 문화재 등록을 위한 각계의 의견 수렴을 위하여 「서울특별시 문화재 보호 조례」 제62조 및 「같은 조례 시행규칙」 제41조 제4항 등 규정에 따라 다음과 같이 서울특별시 등록 문화재 등록 계획을 공고합니다.

2020년 11월 5일

서울특별시장

1. 서울특별시 문화재 등록 계획

가. 문화재 등록 개요

등록 예정 종별	등록 예정 명칭	수량	규격(cm)	조성연대	보관장소 (소유자)
서울특별시 등록문화재	독립신문 유인물 (평양) 獨立新聞 油印物 (平壤)	1점	25.0×35.0	1919년	서울시 마포구 (한국기독교 100주년기념교회)

나. 공고 사유

: 아래와 같은 사유로 서울시 등록문화재로 등록하고자 하는 바, 이에 대한 각계의 의견 수렴을 위해 공고함.

1) 등록문화재

【 독립신문 유인물(평양)獨立新聞 油印物(平壤) 】

『독립신문』 ‘데일호’를 제호로 한 전단은 1919년 3월 20일 전후 평양에서 등사된 유인물로, 타블로이드판 용지(B4)의 앞뒤 면에 순 한글로 한국독립을 주장하는 기사와 소식 등을 게재하였다. 기사에 ‘패강(溟江)’, ‘기성(箕城)’, ‘평양공립고등보통학교’ 등이 언급되는 것으로 보아 평양에서 발행된 것이 틀림없 는 것으로 판단된다.

이 유인물과 관련한 신문보도로 보이는 『매일신보』 1919년 3월 30일자 「學生 五名檢舉, 평양경찰서에서」라는 기사에 따르면, 『독립신문』은 이태서·주요섭·길진경·김동인·김동평이 제작·배포하였다. 독립선언에 대한 일본인의 탄압, 북경 영자신문의 인용, 평양상인에 대한 철시 권유, 일장기 게양하지 말 것을 권유 등을 지적하였다. 본 전단지 제작자 중 김동인과 주요섭은 한국근대문학에 기여한 소설가이기도 하여 주목된다.

3·1운동이 일어나자 서울을 중심으로 유인물들이 다수 발행되었는데, 그 가운데 한국독립을 내세운 ‘독립신문류’가 다수 발행되었다. 『조선독립신문』과 같이 3월부터 8월까지 40호에 가깝게 발행된 경우도 있지만, 대개는 지속적으로 발행되지는 못하였다. 이 유인물은 비록 제1호만

발행하고 중단되었던 것으로 보이나, 현재 유일하게 확인되는 평양 발행의 ‘독립신문류’ 이므로, 서울특별시 등록문화재로 등록하여 지속적인 보존 및 관리가 필요하다고 판단된다.

2. 의견 제출 방법 안내

- 제출기간 : 공고일로부터 30일간
- 제출장소
 - 서울특별시 역사문화재과
 - ① 전화 : (02) 2133-2632 ② 팩스 : (02) 768-8873
 - ③ 우편 : (04515) 서울시 중구 덕수궁길 15 서소문청사 1동 4층
- 제출방법 : 방문 제출 또는 팩스나 우편 제출
- 기재사항
 - 의견제출자의 성명, 주소, 전화번호
 - <붙임> 조사보고서에 대한 의견 및 입증자료
 - 문화재 등록에 대한 찬반의견 및 그 사유 등

3. 기타 자세한 사항은 서울특별시 역사문화재과(☎ 02-2133-2632)로 문의하여 주시기 바랍니다.

<붙임 1>

서울특별시 등록문화재 등록을 위한 조사보고서

【 독립신문 유인물(평양)獨立新聞 油印物(平壤) 】

1. 문화재 현황

『독립신문』 ‘데일호’ 를 제호로 한 전단은 1919년 3월 20일 전후 평양에서 등사된 유인물로, 타블로이드판 용지(B4)의 앞뒤 면에 순 한글로 한국독립을 주장하는 기사와 소식 등을 게재하였음. 기사에 ‘과강(溟江)’, ‘기성(箕城),’ 평양공립고등보통학교 ‘등이 언급되는 것으로 보아 평양에서 발행된 것이 틀림없음.

평양에서 『독립신문』이라는 제호로 발간된 인쇄물에 대해서 보도한 『매일신보』 1919년 3월 30일자 「學生五名檢舉, 평양경찰서에서」라는 기사가 이 유인물과 관련된 내용으로 생각됨. 이 기사에 따르면 『독립신문』은 이태서·주요섭·길진경·김동인·김동평이 제작하여 배포하였고 모두 검거되었으며, 이 유인물의 내용으로 독립선언에 대한 일본인의 탄압, 북경 영자신문의 인용, 평양상인에 대한 철시 권유, 일장기 게양하지 말 것을 권유 등을 지적하였음. 『독립신문』 ‘데일호’ 전단에 보이지 않는 내용도 있으나, 현재 볼 수 없는 뒷면이 확인된다면 모두 포함될 것으로 생각됨.

이 『독립신문』 ‘데일호’ 는 평양에서 발행된 ‘독립신문류’ 라는 점에서 주목됨. 3·1운동이 일어나자 서울을 중심으로 유인물들이 다수 발행되었는데, 그 가운데 한국독립을 내세운 ‘독립신문류’ 가 다수 나타남. 『조선독립신문』과 같이 3월부터 8월까지 40호에 가깝게 발행된 경우도 있지만, 대개는 지속적으로 발행되지는 못하였음. 지방에서 발행된 경우는 매우 적음. 이 유인물은 비록 제1호만 발행하고 중단되었던 것으로 보이나, 현재 유일하게 확인되는 평양 발행의 ‘독립신문류’ 임. 따라서 문화재명도 ‘독립신문(평양) 전단’ 으로 평양을 명기하는 것이 좋을 것으로 생각함.

이 전단은 1919년 3월 현재 미북장로교 한국선교부 평양지부에서 활동하던 선교사 웰번(Arthur G. Welbon, 吳越璠)의 아들로 평양외국인학교 8학년생인 헨리 웰번(Henry Welbon)이 습득하여 보관하였고 귀국한 뒤 미국에서 소장해 왔음. 2019년 2월 헨리 웰번의 딸인 프리실라 웰번 에비(Priscilla Welbon Ewy)가 한국기독교 100주년 기념교회에 기증하였음. 평양외국인학교가 평양 신양리 숭실학교 근처에 있었으므로, 숭실학교 학생(이태서)과 졸업생(길진경), 숭실학교 재학 중 일본 아오야마학원 중학부에 유학한 학생(주요섭)이 주도하여 배포한 유인물의 습득이 가능하였을 것이고, 김동인·김동평 형제의 거주지 하수구리는 신양리 근처였음.

2. 원형 유지 정도

원형은 잘 유지되어 있으나, 헨리 웰번이 코팅하여 보관하였기 때문에 뒷면은 확인이 되지 않음.

3. 문화재 지정 가치 : 서울시 등록문화재 등록 가

- 사 유 :

이 『독립신문』(평양) 전단 유인물은 3·1운동 당시 발행된 순 한글의 ‘독립신문류’ 로 평양 지역에서 제작되었다는 점이 높이 평가됨. 따라서 서울시 등록문화재로 지정될 가치를 충분히 지님.


아울러 제작자 중 김동인과 주요섭은 한국근대문학에 기여한 소설가이기도 함.

현재 ‘독립신문류’로 지정된 국가등록문화재는 제458호 ‘진관사 소장 태극기 및 독립신문류’ (2010.2.25)가 있는데, 태극기와 상하이에서 발간된 신문인 『신대한』과 「경고문」 등 21점임. 이 일괄 지정 등록문화재를 제외하면 현존하는 여러 종류의 ‘독립신문류’에 대한 등록문화재 지정은 없음. 이기록물보다 중요하다고 평가되는 『조선독립신문』 등도 등록문화재로 지정되지 않았음.


따라서 『독립신문』(평양) 전단을 서울시 등록문화재로 지정한 뒤, 『조선독립신문』을 포함한 3·1운동 당시 발간된 ‘독립신문류’와 선언서, 격문 등을 문화재청의 전수조사를 거쳐 국가등록문화재로 지정하는 것이 필요하다고 판단됨.

참고 자료


문화재 이미지

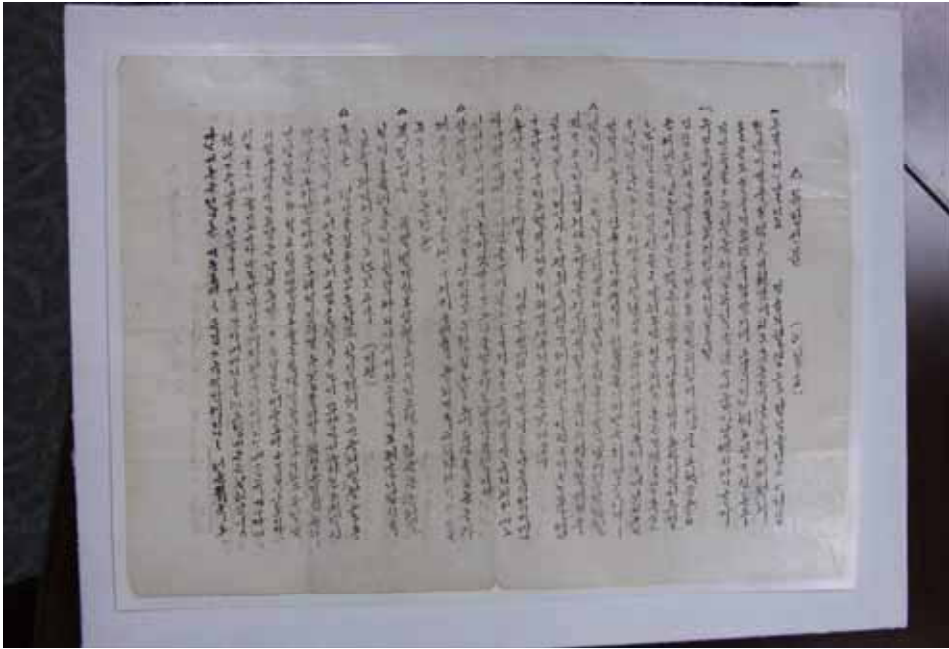

1. 『독립신문』 ‘데일호’

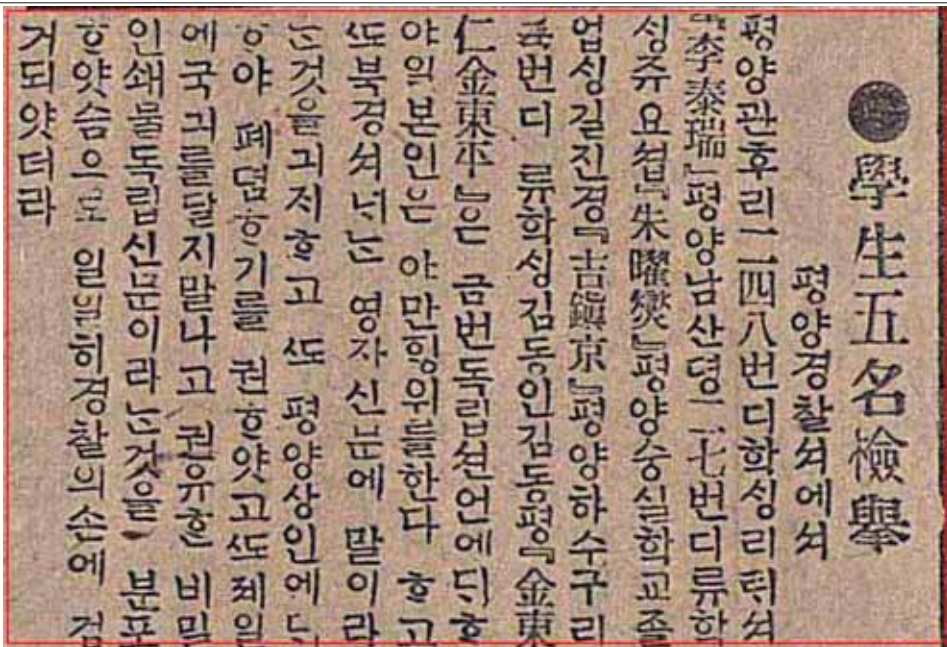

2. 『매일신보』 1919년 3월 30일자

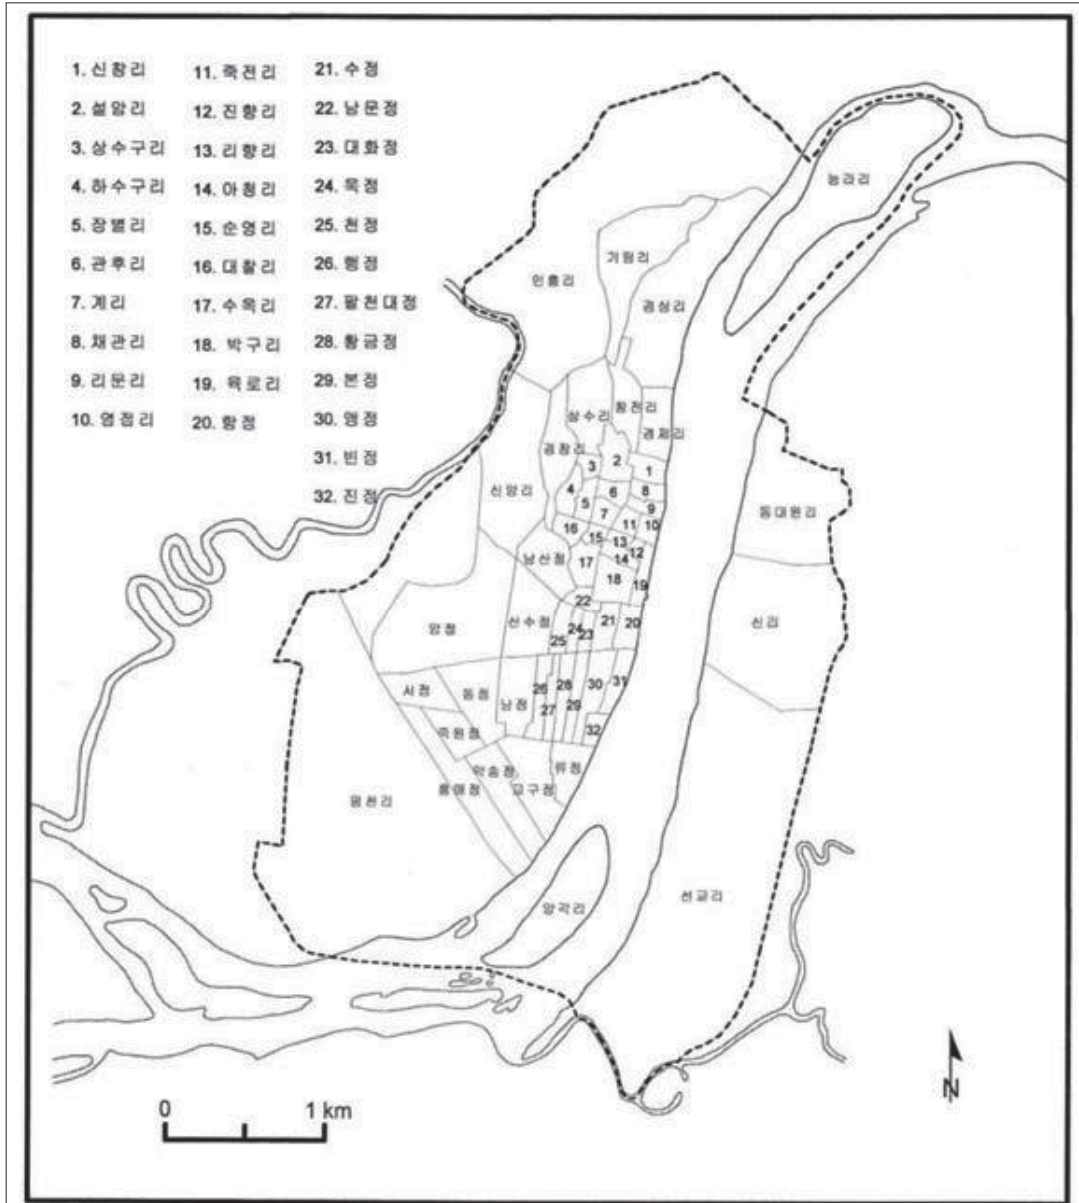

3. 평양 지도(1920년대)

서울특별시공고 제2020 - 3043호

거여지구 지구단위계획 결정(변경)(거여동 역세권 청년주택)을 위한 열람공고

1. 서울특별시 송파구 거여동 26-1번지 역세권 청년주택(공공지원민간임대주택) 사업 관련 도시관리계획(거여지구 지구단위계획) 결정(변경)을 위하여 「국토의 계획 및 이용에 관한 법률」 제28조, 같은법 시행령 제22조와 「서울특별시 도시계획조례」 제7조 및 「서울특별시 역세권 청년주택 공급 지원에 관한 조례」 제8조에 따라 주민 등의 의견을 청취하고자 아래와 같이 공고합니다.
2. 본 도시관리계획 결정(변경)에 대하여 의견이 있을 경우 주민 등 이해관계인은 열람 기간 내에 의견서를 서면으로 제출할 수 있음을 알려드립니다.

2020년 11월 5일

서울특별시장

I. 열람 기간 : 2020. 11. 6. ~ 2020. 11. 19. (공고일 다음날부터 14일 간)

II. 열람 및 의견서 제출장소 : 서울시청 서소문2청사 14층 주택공급과 청년주택운용팀
(☎02-2133-6296)

III. 도시관리계획(거여지구 지구단위계획) 결정(변경) 사항

① 지구단위계획구역에 관한 결정

1. 지구단위계획구역 결정조서 : 변경 없음

구분	도면표시 번 호	구 역 명	위 치	면 적(㎡)			최초결정일	비고
				기 정	변 경	변경후		
기정	-	거여지구 지구단위계획구역	송파구 거여동 22번지 일대	50,853 (920.5)	-	50,853 (920.5)	서울특별시고시 제1996-46호 (' 96.3.11)	

※ ()는 사업대상지(송파구 거여동 26-1번지) 면적임

② 토지이용 및 시설에 관한 결정

1. 용도지역·지구에 관한 결정조서 : 변경 없음
2. 기반시설의 배치와 규모에 관한 결정 : 변경 없음

③ 획지 및 건축물 등에 관한 결정

1. 가구 및 획지에 관한 결정조서 : 변경 없음
2. 건축물에 대한 용도·건폐율·용적률·높이·배치·형태·색채·건축선에 관한 결정(변경)조서

가. 건축물의 용도에 관한 결정(변경)조서

1) 지정용도 : 신설

구 분		도면표시	지 정 용 도	비 고
신설	송파구 거여동 26-1번지	1	• 공동주택(주거복합)주1)	송파구 거여동 26-1번지 역세권 청년주택에 한함

주1) 「서울특별시 역세권 청년주택 공급 지원에 관한 조례」 제2조제2호에 따른 역세권 청년주택에 한하며,
오피스텔 등 준주택 제외

－ 변경사유서

구 분	변 경 내 용	변 경 사 유
송파구 거여동 26-1번지	• 지정용도 신설	• 역세권 청년주택 건립을 위하여 공동주택(공공임대주택 및 공공지원민간임대주택)을 지정용도로 결정

2) 불허용도 : 변경

구 분		전 총	비 고
기정	간선변 준주거지역 (A)	• 단독 및 공동주택(주거복합 제외) • 근린생활시설 중 제조업, 수리업, 단란주점, 안마사술소 • 의료시설 중 정신병원, 격리병원 • 공장 • 자동차관련시설(주차장 제외) • 창고시설 • 장례식장	-
변경	간선변 준주거지역 (F)	• 단독 및 공동주택(주거복합 제외) • 근린생활시설 중 제조업, 수리업, 단란주점, 안마사술소 • 문화 및 집회시설 중 집회장 및 관람장 • 판매시설 • 숙박시설 중 일반숙박시설, 생활숙박시설 및 다중생활시설 • 위락시설 • 위험물 저장 및 처리시설 • 동물 및 식물 관련시설 • 발전시설 • 장례시설 • 의료시설 중 정신병원, 격리병원 • 공장 • 창고시설 • 자동차 관련시설 • 교정 및 군사 시설 • 묘지 관련 시설 • 야영장 시설	송파구 거여동 26-1번지 역세권 청년주택에 한함

※ 상기 계획내용 외 변경 없음

－ 변경사유서

구 분	변 경 내 용	변 경 사 유
송파구 거여동 26-1번지	• 불허용도 변경	• 역세권 청년주택의 건립 취지에 부합하지 않는 건축물 용도를 불허용도로 결정

3) 권장용도 : 변경

구 분		권 장 용 도	비 고
기정	간선변 (a)	• 근린생활시설 중 학원 • 판매시설 • 문화 및 집회시설 중 공연장, 전시장 • 의료시설(정신병원, 격리병원 제외) • 교육 및 연구시설 • 노유자시설 • 업무시설(오피스텔 제외)	-
변경	간선변 (c)	• 근린생활시설 중 학원 • 문화 및 집회시설 중 공연장, 전시장 • 의료시설(정신병원, 격리병원 제외) • 교육 및 연구시설 • 노유자시설 • 업무시설(오피스텔 제외)	송파구 거여동 26-1번지 역세권 청년주택에 한함

※ 상기 계획내용 외 변경 없음

- 변경사유서

구 분	변 경 내 용	변 경 사 유
송파구 거여동 26-1번지	• 권장용도 변경	• 역세권 청년주택 건립에 따라 불허용도로 결정한 판매시설을 권장용도에서 삭제

나. 건축물의 개발밀도(건폐율, 용적률, 높이) 결정(변경)조서

1) 건폐율 : 변경 없음

2) 용적률 : 변경

■ 용적률 적용 기준(기정)

구 분		기준용적률	허용용적률	상한용적률2)	비고
송파구 거여동 26-1번지	준주거지역1) 간선변	300% 이하	360% 이하	법적용적률의 2배 이하	

주1) 준주거지역 내 용적률 중 주거부분의 허용용적률은 250% 이하 적용

주2) 상한용적률은 서울시 도시계획조례 시행규칙 제7조 「허용용적률×(1+1.3×가중치×α)」 이내 또는 「기준용적률×(1+1.3×가중치×α)」 이내 적용

- 가중치 : 사업부지 용적률에 대한 공공시설제공부지의 용적률 비율

- α : 공공시설을 제공한 후의 대지면적 내 공공시설을 제공하는 면적의 비율

■ 용적률 적용 기준(변경)

구 분	기본용적률	상한용적률1)	비고
송파구 거여동 26-1번지	500% 이하	법적용적률(575%) 이하	• 송파구 거여동 26-1번지 역세권 청년주택에 한함 • 역세권 청년주택 건립에 따라 '서울특별시 역세권 청년주택 건립 및 운영 기준' 적용

주1) 공공임대주택 기부채납 시 : 완화용적률(상한용적률-기본용적률)의 절반에 해당하는 용적률을 공공임대주택으로 제공

※ 상기 계획내용 외 변경 없음

－ 변경사유서

구 분	변 경 내 용	변 경 사 유
송파구 거여동 26-1번지	• 용적률계획 변경	• 역세권 청년주택 건립을 위하여 송파구 거여동 26-1번지에 한해 「서울특별시 역세권 청년주택 공급 지원에 관한 조례」 및 「서울특별시 역세권 청년주택 건립 및 운영기준」에 따른 밀도기준 적용

3) 건축물 높이 : 변경 없음

라. 건축물 건축선·배치·형태에 관한 결정조서 : 변경 없음

3. 기타 사항에 관한 결정조서

가. 대지내 공지 및 통로 등에 관한 결정조서 : 변경 없음

나. 차량동선 및 주차계획에 관한 결정조서 : 변경 없음

다. 공공기여계획 : 신설

구 분	용 적 륜	공공기여기준	계 획 내 용	비 고
준주거지역	기본용적률 500% 이하	대지면적의 6%(55.23㎡) 이상	공공임대주택 부속토지 6.22% (57.25㎡, 7세대) ※ 기본용적률 500% 이하 적용 시	송파구 거여동 26-1번지에 한함
	상한용적률 575% 이하	증가용적률의 1/2(37.5%) 이상	공공임대주택 용적률 산정용 연면적 361.90㎡ → 부속토지 7.12% (65.54㎡, 11세대)	

※ 공공임대주택의 건축비는 시장이 표준건축비로 매입하고, 공공임대주택 부속토지는 시장에게 기부채납하여야 함

※ 상기 계획내용은 관련법 및 지침 적용기준 범위 내에서 변동될 수 있음

－ 변경사유서

구 분	변 경 내 용	변 경 사 유
송파구 거여동 26-1번지	• 공공기여계획 신설	• 역세권 청년주택 건립에 따라 「서울특별시 역세권 청년주택 건립 및 운영기준」을 준용하여 공공기여계획 수립

4. 인센티브 항목

가. 용적률 완화항목 및 완화내용

■ 기 결정내용 기재 생략

■ (신설) 상기 용적률 완화항목 및 완화내용에도 불구하고 송파구 거여동 26-1번지 역세권 청년주택은 별도의 용적률 완화항목 및 적용기준을 따름

나. 송파구 거여동 26-1번지 용적률 완화항목 및 적용기준(의무사항) : 신설

구 분		적 용 기 준	계 획 내 용	비 고
공공 기여율	공공시설등 설치·제공 비율	- 기본 공공기여율 - 대지면적의 6%(55.23㎡) 이상	- 기본 공공기여율 - 공공임대주택 부속토지 면적 57.25㎡(6.22%) (7세대) ※ 기본용적률 500% 이하 적용시	송파구 거여동 26-1번지 역세권 청년주택에 한함 모든 항목 총측시 기본용적률 500% 부여
		- 추가 공공기여율 - 기본용적률(500%)에서 증가되는 용적률(575%)의 1/2(37.5%)에 해당하는 공공임대주택 추가 제공	- 추가 공공기여율 - 공공임대주택 용적률산정용 연면적 361.90㎡ (용적률 39.31%) - 공공임대주택 부속토지 면적 65.54㎡(7.12%) (11세대)	
건축물 용도구분	비주거비율 (용적률기준)	15% 이하 (가로변 비주거 설치 의무)	비주거비율 10.32%	
주택건설 기준	주택규모	전용면적 18㎡ ~ 60㎡ 내외	전용 18.51㎡, 전용 40.59㎡ 계획	
건축물 형태	21세기 미래형 주거환경 조성을위한 주요정책	리모델링이 쉬운 구조, 커뮤니티 지원시설의 설치계획, 에너지 효율 건축물, 친환경 건축물, 공공시설물 설치 중 2가지 사항 이상을 의무적으로 이행	에너지 효율 건축물, 친환경 건축물 이행 적용	
주민 공동시설	주민 커뮤니티 시설	- 입주자들의 사용이 편리한 위치에 설치 - 100~300세대 미만 : 150㎡ 이상	- 기준 : 150㎡ 이상 - 커뮤니티시설 157.59㎡ 계획 - 피트니스, 코인세탁실, 커뮤니티 라운지, 공유 주방	

※ '서울특별시 역세권 청년주택 건립 및 운영기준' 준용(항후 기준 변경 시 변경된 내용에 따름)

※ 상기 계획내용은 관련법 및 지침 적용기준 범위 내에서 변동될 수 있음

- 변경사유서

구 분	변 경 내 용	변 경 사 유
송파구 거여동 26-1번지	역세권 청년주택의 용적률 적용기준 신설	역세권 청년주택 건립을 위하여 송파구 거여동 26-1번지에 한해 「서울특별시 역세권 청년주택 공급 지원에 관한 조례」 및 「서울특별시 역세권 청년주택 건립 및 운영기준」에 따른 용적률 적용기준 신설

■ 획지 및 건축물 등에 관한 결정(기정)도



■ 획지 및 건축물 등에 관한 결정(변경)도



④ 경미한 사항에 관한 결정(권한 : 구청장) : 변경 없음

IV. 관계도서 : 생략(열람장소에 비치)

서울특별시공고 제2020 - 3047호

녹색교통지역 운행제한 위반과태료 사전통지서 공시송달 공고

「지속가능 교통물류 발전법」 제30조, 같은 법 시행령 제48조, 같은 법 시행규칙 제7조에 따라 녹색교통지역 운행제한 위반차량 소유주에게 과태료 사전통지서를 발송하였으나, 수취인 부재, 수취인 불명, 이사, 주소불명, 폐문부재 등 송달 불가능한 반송분에 대하여 다음과 같이 공시송달(공고)합니다.

2020년 11월 5일

서울특별시

1. 건 명 : 녹색교통지역 운행제한 위반 과태료 사전통지서 반송분에 대한 공시송달
2. 근 거 : 지속가능 교통물류 발전법 제30조(자동차 운행의 제한), 같은 법 시행령 제48조(과태료의 부과기준), 같은 법 시행규칙 제7조(자동차의 운행의 제한), 질서위반행위규제법 제16조(사전통지 및 의견제출 등), 행정절차법 제14조(송달)
3. 공시송달 대상 : <붙임> 참조
4. 공고기간 : 2020. 11. 5. ~ 2020. 11. 19.(15일간)
5. 의견제출 안내 : 위 공고대상자는 질서위반행위규제법 제16조에 따라 녹색교통지역 운행제한 위반사실에 대하여 의견을 아래와 같이 제출하실 수 있습니다.
 - 가. 의견제출기간 : 2020. 11. 5. ~ 2020. 12. 4.
 - 나. 의견제출기간 내에 의견을 제출할 수 있으며(서식은 별첨 ‘의견진술서 작성예시’ 참조), 의견제출시 증빙서류를 첨부하여 서울특별시 교통지도과로 제출하여 주시기 바랍니다.
 - ※ 제출기간 내에 의견제출이 없을 경우 의견이 없는 것으로 간주 됩니다.
 - 다. 의견제출처 및 의견제출방법
 - (의견제출처) : 주 소 : 서울시 중구 덕수궁길 15(서울시청 서소문별관 5동 1층 교통지도과 녹색교통과징팀)
 - 전화번호 : 02-2133-1335~1336
 - (의견제출 방법) : 팩스 제출 : 02-2133-1446, 이메일 제출 : green5@seoul.go.kr
 - 인터넷 제출 : <https://oksign.seoul.go.kr>
6. 유의사항
 - 가. 사전의견제출기한내 과태료를 자진납부하고자 하는 경우 서울특별시청 교통지도과 녹색교통과징팀에서 사전통지서를 발부 받아 금융기관에 납부하여 주시기 바랍니다.
 - 나. 사전통지서에 고지된 과태료 금액은 질서위반행위규제법 제18조에 따라 부과된 과태료에서 100분에 20이 감경된 금액입니다.
 - 다. 공고기간 만료일부터 행정절차법 제15조(송달의 효력 발생) 제3항의 규정에 따라 본 서류는 본인에게 도달된 것으로 간주됨을 알려드립니다.
7. 과태료 자진 납부
 - 납부기한 : 2020. 12. 4.

- 납부방법 : 공고대상자는 서울특별시청 교통지도과에서 고지서(가상계좌)를 발부받아 은행(인터넷뱅킹 포함), 무인공과금기 및 현금인출기(CD/ATM기) 등으로 납부하여 주시기 바랍니다.
 - 인터넷 납부: <https://etax.seoul.go.kr>. (*공인인증서 필요, 신용카드 납부가능)
7. 문의사항 : 의견제출, 납부 방법에 대한 자세한 사항은 서울특별시청 교통지도과
(☎02-2133-1335~1336)

- 붙임 : 1. 공시송달 대상자 명단 1부.
2. 주요 의견제출대상 및 의견제출서 작성서식 1부.

연번	과태료	차량번호	발송납세자명	납세자주민번호	주소	단속일자	본세금액	단속장소
1	녹색교통지역 운행제한 위반	95두6006	(주)프리사운드	135711-0*****	경기도 하남시 감일동	2020-02-06 14:52	200,000	시청역 2호선(서소문로, 진입)
2	녹색교통지역 운행제한 위반	95두6006	(주)프리사운드	135711-0*****	경기도 하남시 감일동	2019-12-18 14:43	200,000	사직터널 북측(사직로, 진입)
3	녹색교통지역 운행제한 위반	95두6006	(주)프리사운드	135711-0*****	경기도 하남시 감일동	2020-06-10 18:23	80,000	장충체육관(동호로, 진입)
4	녹색교통지역 운행제한 위반	95두6006	(주)프리사운드	135711-0*****	경기도 하남시 감일동	2019-12-04 14:11	200,000	승례문 서측(세종대로, 진입)
5	녹색교통지역 운행제한 위반	95두6006	(주)프리사운드	135711-0*****	경기도 하남시 감일동	2020-03-04 14:51	80,000	사직터널 북측(사직로, 진입)
6	녹색교통지역 운행제한 위반	04너7024	해인에이치아이 에스(주)	110111-1*****	서울특별시 서초구 효령로2길 4	2020-09-01 19:36	160,000	백범광장(소월로3길)
7	녹색교통지역 운행제한 위반	08도3350	주식회사 에스에이카타운	134111-0*****	경기도 과천시 주암동	2020-07-19 12:26	80,000	반얀트리(장충단로, 진입)
8	녹색교통지역 운행제한 위반	52러6996	주식회사 트리니티	120111-0*****	인천광역시 계양구 오조산로45번길 16	2020-03-17 13:47	80,000	흥인지문 북측(율곡로, 진입)
9	녹색교통지역 운행제한 위반	79어5637	안**	610926-1*****	경기도 여주시 우암로 84	2020-08-13 12:29	80,000	남대문시장입구 교차로(퇴계로, 진입)
10	녹색교통지역 운행제한 위반	46조3459	공**	540308-1*****	경기도 성남시 중원구 산성대로440번길 4	2020-09-01 11:48	160,000	남산1호터널(삼일대로)
11	녹색교통지역 운행제한 위반	46거7246	(주)럭키디자인	110111-3*****	서울특별시 종로구 김상옥로 17	2020-09-01 17:20	160,000	남산3호터널(녹사평대로)
12	녹색교통지역 운행제한 위반	80거3847	이**	760929-1*****	충청남도 보령시 중앙로 267	2020-09-01 08:05	80,000	자하문터널 남측(자하문로)
13	녹색교통지역 운행제한 위반	80오9901	주식회사 정은엔피	110111-4*****	경기도 파주시 문발로 415	2020-09-01 17:18	160,000	남산1호터널(삼일대로)
14	녹색교통지역 운행제한 위반	55버1014	이**	651202-1*****	충청남도 서산시 학동4로 6-3	2020-09-01 11:08	80,000	남대문시장입구 교차로(퇴계로, 진입)
15	녹색교통지역 운행제한 위반	86부7239	채**	741129-2*****	경기도 안산시 상록구 정재로8길 3-1	2020-09-01 08:39	80,000	승례문 서측(세종대로, 진입)
16	녹색교통지역 운행제한 위반	02루2288	경동타일(주)	121111-0*****	경기도 부천시 역곡동	2020-01-18 16:06	200,000	사직터널 북측(사직로, 진입)
17	녹색교통지역 운행제한 위반	90수2490	오**	540619-1*****	서울특별시 중랑구 겸재로7길 35	2020-09-01 11:18	80,000	남산2호터널 북측(녹사평대로58길)
18	녹색교통지역 운행제한 위반	06버7927	하**	810816-1*****	경기도 성남시 중원구 순환로465번길 24-1	2020-09-01 17:10	80,000	남대문시장입구 교차로(퇴계로, 진입)
19	녹색교통지역 운행제한 위반	89다2924	유**	761018-1*****	경기도 수원시 팔달구 일월로42번길 8-10	2020-09-01 06:33	160,000	남산1호터널(삼일대로)
20	녹색교통지역 운행제한 위반	48수4961	김**	680223-1*****	경기도 고양시 덕양구 마상로154번길 11-9	2020-09-01 06:29	160,000	시청역 2호선(서소문로, 진입)
21	녹색교통지역 운행제한 위반	서울85더52 44	안**	631021-1*****	서울특별시 구로구 경인로47나길 14-7	2020-09-01 10:40	80,000	사직터널 북측(사직로, 진입)
22	녹색교통지역 운행제한 위반	52러6996	주식회사 트리니티	120111-0*****	인천광역시 계양구 오조산로45번길 16	2020-03-30 10:53	80,000	승례문 서측(세종대로, 진입)
23	녹색교통지역 운행제한 위반	경기36다89 01	강**	570205-1*****	경기도 안양시 동안구 흥안대로223번길 47	2020-09-01 13:01	80,000	반얀트리(장충단로, 진입)
24	녹색교통지역 운행제한 위반	94도8828	영일건설 주식회사	135511-0*****	경기도 시흥시 능곡중앙로 120	2020-09-01 16:45	160,000	사직터널 북측(사직로, 진입)
25	녹색교통지역 운행제한 위반	08로9154	예***** (***)	571012-2*****	경기도 고양시 일산동구 탄중로 311-16	2020-05-18 11:05	80,000	동대문역사문화공원역(퇴계로, 진입)

연번	과태료	차량번호	발송납세자명	납세자주민번호	주소	단속일자	본세금액	단속장소
26	녹색교통지역 운행제한 위반	95러0450	박**	850704-1*****	경기도 고양시 일산동구 위시타4로 46	2020-09-01 11:06	80,000	사직터널 북측(사직로, 진입)
27	녹색교통지역 운행제한 위반	91너0655	정**	610415-2*****	서울특별시 관악구 구암길 106	2020-09-01 10:21	80,000	반얀트리(장충단로, 진입)
28	녹색교통지역 운행제한 위반	10머5270	NGUYEN **** *****	840924-5*****	대구광역시 서구 서대구로64길 33-3	2020-09-01 09:00	80,000	운동주문학관(창의문로)
29	녹색교통지역 운행제한 위반	86부4260	조**	601127-2*****	경기도 시흥시 월곶중앙로 11	2020-09-01 17:31	160,000	흥인지문(종로, 진입)
30	녹색교통지역 운행제한 위반	82수7484	강**	790813-1*****	경기도 시흥시 큰술로12번길 16	2020-09-01 07:28	160,000	흥인지문 북측(율곡로, 진입)
31	녹색교통지역 운행제한 위반	76노9840	고**	631107-1*****	경기도 화성시 남양읍 시청로 221	2020-09-01 10:43	160,000	남산1호터널(삼일대로)
32	녹색교통지역 운행제한 위반	서울98사3598	박**	710813-1*****	서울특별시 양천구 월정로33길 13-3	2020-09-01 13:33	160,000	사직터널 북측(사직로, 진입)
33	녹색교통지역 운행제한 위반	05무4484	WU *****	681212-5*****	인천광역시 부평구 부일로19번길 23	2020-09-02 13:38	80,000	시청역 2호선(서소문로, 진입)
34	녹색교통지역 운행제한 위반	90소6996	배**	581223-1*****	서울특별시 은평구 갈현로29길 62	2020-09-02 15:31	160,000	자하문터널 남측(자하문로)
35	녹색교통지역 운행제한 위반	06오9942	(주)진산컨설팅	110111-5*****	서울특별시 양천구 목동로9길 3	2020-09-02 20:02	80,000	경찰박물관(새문안로, 진입)
36	녹색교통지역 운행제한 위반	경기89바8701	(주)정통인화물	131111-0*****	경기도 성남시 수정구 성남대로1480번길 17	2020-09-02 11:48	160,000	백범광장(소월로3길)
37	녹색교통지역 운행제한 위반	89도7055	김**	710908-1*****	서울특별시 강서구 양천로57길 36	2020-09-02 09:58	80,000	사직터널 북측(사직로, 진입)
38	녹색교통지역 운행제한 위반	82수7484	강**	790813-1*****	경기도 시흥시 큰술로12번길 16	2020-09-02 07:21	160,000	흥인지문(종로, 진입)
39	녹색교통지역 운행제한 위반	34주2295	(주)삼정환경	134811-0*****	경기도 오산시 대호로62번길 23	2020-09-02 16:57	160,000	시청역 2호선(서소문로, 진입)
40	녹색교통지역 운행제한 위반	14러6986	(주)원스탑투어	110111-6*****	서울특별시 중구 남대문로5길 47	2020-09-02 09:22	160,000	백범광장(소월로3길)
41	녹색교통지역 운행제한 위반	38머8338	아이앤티협동조합	244251-0*****	경기도 과천시 과천동	2020-07-21 15:12	80,000	해화문(창경궁로, 진입)
42	녹색교통지역 운행제한 위반	94거3200	이**	580130-2*****	충청남도 천안시 동남구 신부6길 11	2020-09-02 17:46	80,000	남산1호터널(삼일대로)
43	녹색교통지역 운행제한 위반	36보5140	NANTHACHA MROON *****	860625-6*****	세종특별자치시 조치원읍 행복5길 8	2020-09-02 16:32	160,000	남대문시장입구 교차로(퇴계로, 진입)
44	녹색교통지역 운행제한 위반	서울53두9862	주-한신콘설팅트	180111-0*****	서울특별시 송파구 가락로 233	2020-09-02 07:21	80,000	남산1호터널(삼일대로)
45	녹색교통지역 운행제한 위반	72저5060	서**	830124-1*****	경상북도 경산시 청운2로13길 9	2020-09-02 18:51	160,000	남산1호터널(삼일대로)
46	녹색교통지역 운행제한 위반	80너8833	전**	770508-1*****	인천광역시 계양구 계수로5번길 4	2020-09-02 09:24	80,000	흥인지문(청계천로, 진입)
47	녹색교통지역 운행제한 위반	89가2374	탐일렉트릭 주식회사	150111-0*****	충청북도 청주시 청원구 공항로 100-1	2020-09-02 14:13	80,000	자하문터널 남측(자하문로)

연번	과태료	차량번호	발송납세자명	납세자주민번호	주소	단속일자	본세금액	단속장소
48	녹색교통지역 운행제한 위반	22무7636	김**	730120-1*****	경상남도 거제시 상동1길 31	2020-09-02 20:52	80,000	남산1호터널(삼일대로)
49	녹색교통지역 운행제한 위반	87더3004	김**	760827-1*****	서울특별시 금천구 시흥대로145길 68	2020-09-02 17:07	80,000	남산2호터널 북측(녹사평대로58길)
50	녹색교통지역 운행제한 위반	80두4818	이**	820330-1*****	인천광역시 남동구 백범로124번길 43	2020-09-02 11:25	80,000	해화문(창경궁로, 진입)
51	녹색교통지역 운행제한 위반	10머5270	NGUYEN **** *****	840924-5*****	대구광역시 서구 서대구로64길 33-3	2020-09-02 15:44	80,000	남산3호터널(녹사평대로)
52	녹색교통지역 운행제한 위반	89오3125	(주)경진토건	151111-0*****	충청북도 청주시 상당구 호미로165번길 33-2	2020-05-13 14:27	80,000	사직터널 북측(사직로, 진입)
53	녹색교통지역 운행제한 위반	94모3515	(주)다원글로벌	120111-0*****	인천광역시 미추홀구 석천로10번길 3	2020-09-02 14:36	160,000	시청역 2호선(서소문로, 진입)
54	녹색교통지역 운행제한 위반	92어6906	김*	700618-1*****	서울특별시 성동구 행당로 79	2020-09-02 11:25	80,000	남산2호터널 북측(녹사평대로58길)
55	녹색교통지역 운행제한 위반	32라5845	ZHANG *****	631001-5*****	경기도 부천시 석천로44번길 55-6	2020-09-02 14:58	80,000	승례문 서측(세종대로, 진입)
56	녹색교통지역 운행제한 위반	89다7055	양**	641226-1*****	경기도 파주시 조리읍 봉천로 37-7	2020-09-02 19:41	160,000	백범광장(소월로3길)
57	녹색교통지역 운행제한 위반	80오9901	주식회사 정은엔피	110111-4*****	경기도 파주시 문발로 415	2020-09-02 19:29	160,000	남산1호터널(삼일대로)
58	녹색교통지역 운행제한 위반	89다7051	(주)하니스	110111-5*****	경기도 용인시 처인구 임원로 92-6	2020-09-03 11:51	160,000	시청역 2호선(서소문로, 진입)
59	녹색교통지역 운행제한 위반	83거2528	문**	810214-1*****	경기도 안산시 상록구 샘골로7길 8	2020-09-03 17:07	80,000	윤동주문학관(창의문로)
60	녹색교통지역 운행제한 위반	08러2789	(주)우리아엔씨	131411-0*****	경기도 안산시 상록구 후곡2길 4	2020-09-03 11:08	160,000	장충체육관(동호로, 진입)
61	녹색교통지역 운행제한 위반	07조2184	박**	790420-1*****	서울특별시 도봉구 해동로26길 20	2020-09-03 11:26	80,000	삼청공원(삼청로)
62	녹색교통지역 운행제한 위반	82수7484	강**	790813-1*****	경기도 시흥시 큰술로12번길 16	2020-09-03 07:29	160,000	흥인지문 북측(율곡로, 진입)
63	녹색교통지역 운행제한 위반	34주2295	(주)삼정환경	134811-0*****	경기도 오산시 대호로62번길 23	2020-09-03 10:28	160,000	시청역 2호선(서소문로, 진입)
64	녹색교통지역 운행제한 위반	11거2637	박**	680225-2*****	경기도 수원시 장안구 수일로 88-1	2020-09-03 15:28	80,000	남산1호터널(삼일대로)
65	녹색교통지역 운행제한 위반	94다9116	김**	670917-1*****	충청남도 천안시 동남구 천안천10길 43-16	2020-09-03 20:53	80,000	장충체육관(동호로, 진입)
66	녹색교통지역 운행제한 위반	76노9840	고**	631107-1*****	경기도 화성시 남양읍 시청로 221	2020-09-03 13:10	160,000	남산3호터널(녹사평대로)
67	녹색교통지역 운행제한 위반	03무6093	조**	611228-1*****	경기도 안양시 동안구 흥안대로 137	2020-09-03 13:48	160,000	흥인지문(종로, 진입)
68	녹색교통지역 운행제한 위반	17다4417	LI *****	660315-5*****	서울특별시 영등포구 도림로48길 17	2020-09-03 10:06	80,000	사직터널 북측(사직로, 진입)
69	녹색교통지역 운행제한 위반	14러6986	(주)원스탑투어	110111-6*****	서울특별시 중구 남대문로5길 47	2020-09-03 09:12	160,000	백범광장(소월로3길)

연번	과태료	차량번호	발송납세자명	납세자주민번호	주소	단속일자	본세금액	단속장소
70	녹색교통지역 운행제한 위반	06두1261	김**	940913-1*****	경기도 의정부시 경의로183번길 5	2020-09-03 09:26	80,000	동대문역사문화공원역(퇴계로, 진입)
71	녹색교통지역 운행제한 위반	94러7686	최**	710812-2*****	충청남도 천안시 동남구 천안천10길 43-31	2020-09-03 16:31	80,000	남산1호터널(삼일대로)
72	녹색교통지역 운행제한 위반	57수5263	박**	670427-1*****	경기도 남양주시 진건읍 사릉로452번길 20-10	2020-09-03 10:21	80,000	흥인지문(청계천로, 진입)
73	녹색교통지역 운행제한 위반	80수6192	강**	500602-1*****	경기도 성남시 중원구 박석로15번길 12-5	2020-09-03 14:46	160,000	장충체육관(동호로, 진입)
74	녹색교통지역 운행제한 위반	89다7055	양**	641226-1*****	경기도 파주시 조리읍 봉천로 37-7	2020-09-03 18:42	160,000	장충체육관(동호로, 진입)
75	녹색교통지역 운행제한 위반	92소1649	신**	620204-1*****	서울특별시 종로구 낙산길 314-4	2020-09-03 17:03	160,000	남산2호터널 북측(녹사평대로58길)
76	녹색교통지역 운행제한 위반	34고3476	(주)엘씨파트너즈	110111-3*****	서울특별시 마포구 마포대로 15	2020-09-03 14:00	80,000	남산3호터널(녹사평대로)
77	녹색교통지역 운행제한 위반	83무4207	이**	950225-1*****	경기도 부천시 성곡로47번길 24	2020-09-03 17:40	80,000	사청역 2호선(서소문로, 진입)
78	녹색교통지역 운행제한 위반	53서7279	(주)삼구	141-8*-*****	경기도 파주시 문산읍 문산리	2020-09-03 14:33	160,000	자하문터널 남측(자하문로)
79	녹색교통지역 운행제한 위반	서울98사3674	김**	690908-2*****	서울특별시 양천구 남부순환로56길 15	2020-09-03 07:50	80,000	사직터널 북측(사직로, 진입)
80	녹색교통지역 운행제한 위반	02버8348	김**	740625-1*****	서울특별시 노원구 광운로 86	2020-09-03 09:05	160,000	동대문역사문화공원 북측(마장로)
81	녹색교통지역 운행제한 위반	74거3774	유한회사 하우스덕터바름	201114-0*****	전라남도 목포시 양로로 74	2020-09-03 16:39	80,000	남산3호터널(녹사평대로)
82	녹색교통지역 운행제한 위반	94서0295	최**	520527-1*****	서울특별시 광진구 능동로4길 63-8	2020-09-03 10:12	160,000	동대문역사문화공원 북측(마장로)
83	녹색교통지역 운행제한 위반	91나8564	유성물산(주)	130-8*-*****	경기도 부천시 경인로133번길 14	2020-09-04 16:21	80,000	남산1호터널(삼일대로)
84	녹색교통지역 운행제한 위반	97거7131	정**	620115-1*****	대구광역시 남구 명덕시장길 40	2020-09-06 15:26	80,000	남산1호터널(삼일대로)
85	녹색교통지역 운행제한 위반	84보6374	이**	950308-1*****	서울특별시 은평구 역말로 23	2020-09-04 11:04	160,000	승례문 서측(세종대로, 진입)
86	녹색교통지역 운행제한 위반	14러6986	(주)원스탑투어	110111-6*****	서울특별시 중구 남대문로5길 47	2020-09-05 12:15	160,000	반얀트리(장충단로, 진입)
87	녹색교통지역 운행제한 위반	36부4655	주식회사 소망전국스카이	134811-0*****	경기도 화성시 태안로 42-30	2020-09-05 13:14	160,000	남산1호터널(삼일대로)
88	녹색교통지역 운행제한 위반	02무5612	(주)강토엔지니어링	135511-0*****	경기도 시흥시 은행로 169	2020-09-05 15:36	160,000	해화문(청경궁로, 진입)
89	녹색교통지역 운행제한 위반	80너7653	천**	530105-1*****	서울특별시 강북구 삼양로41길 52	2020-09-04 13:30	160,000	백범광장(소월로3길)
90	녹색교통지역 운행제한 위반	11더7802	오**	631225-2*****	경기도 파주시 중앙로 243	2020-09-04 18:04	80,000	사직터널 북측(사직로, 진입)
91	녹색교통지역 운행제한 위반	86누7084	주식회사 포르투나	110111-2*****	서울특별시 종로구 새문안로5가길 28	2020-09-04 12:30	160,000	윤동주문학관(창의문로)

연번	과태료	차량번호	발송납세자명	납세자주민번호	주소	단속일자	본세금액	단속장소
92	녹색교통지역 운행제한 위반	08우9198	유**	701123-2*****	서울특별시 성북구 돌곶이로 164-13	2020-09-06 15:21	80,000	혜화문(창경궁로, 진입)
93	녹색교통지역 운행제한 위반	02가2958	김***1*(**)	291129-2*****	서울특별시 강남구 남부순환로 2803	2020-09-05 15:50	160,000	백범광장(소월로3길)
94	녹색교통지역 운행제한 위반	82서0983	DIALLO *****	830520-5*****	서울특별시 용산구 우사단로10길 65-2	2020-09-06 14:59	160,000	남산3호터널(녹사평대로)
95	녹색교통지역 운행제한 위반	85러4971	KEITA *****	950129-5*****	서울특별시 용산구 신호로3가길 16-5	2020-09-04 16:41	160,000	남산2호터널 북측(녹사평대로58길)
96	녹색교통지역 운행제한 위반	33더1122	유**	600405-2*****	서울특별시 금천구 벚꽃로40길 19	2020-09-05 19:54	80,000	남산1호터널(삼일대로)
97	녹색교통지역 운행제한 위반	58마3642	CHE *****	890221-5*****	경기도 오산시 대호로71번길 22	2020-09-05 07:37	80,000	시청역 2호선(서소문로, 진입)
98	녹색교통지역 운행제한 위반	89우4182	탁**	600916-1*****	경기도 용인시 기흥구 구성2로 52	2020-09-05 12:19	80,000	혜화문(창경궁로, 진입)
99	녹색교통지역 운행제한 위반	경기50라77 92	이**	550905-2*****	경기도 오산시 운암로 14	2020-09-04 11:05	80,000	남산1호터널(삼일대로)
100	녹색교통지역 운행제한 위반	13주3629	BENTON *****	830310-5*****	강원도 원주시 섬밭들1길 6-4	2020-09-06 12:46	80,000	장충체육관(동호로, 진입)
101	녹색교통지역 운행제한 위반	62여9295	김**	840715-2*****	경기도 수원시 권선구 당진로15번길 19-10	2020-09-05 12:59	80,000	남산3호터널(녹사평대로)
102	녹색교통지역 운행제한 위반	48수4961	김**	680223-1*****	경기도 고양시 덕양구 마상로154번길 11-9	2020-09-05 06:22	160,000	시청역 2호선(서소문로, 진입)
103	녹색교통지역 운행제한 위반	83무3148	주식회사 서각엔지니어링	164811-0*****	충청남도 아산시 온천대로1770번길 13	2020-09-04 16:12	160,000	남산1호터널(삼일대로)
104	녹색교통지역 운행제한 위반	83무3148	주식회사 서각엔지니어링	164811-0*****	충청남도 아산시 온천대로1770번길 13	2020-09-06 08:21	160,000	남산1호터널(삼일대로)
105	녹색교통지역 운행제한 위반	12여4556	이**	900302-1*****	서울특별시 서초구 효령로61길 14-8	2020-09-05 16:21	160,000	남산2호터널 북측(녹사평대로58길)
106	녹색교통지역 운행제한 위반	08도4869	NAN *****	620422-5*****	서울특별시 영등포구 대림로 119	2020-09-06 10:16	80,000	남대문시장입구 교차로(퇴계로, 진입)
107	녹색교통지역 운행제한 위반	76소4442	박**	580218-1*****	경기도 화성시 봉담읍 참샘길 33	2020-09-04 07:30	80,000	남산3호터널(녹사평대로)
108	녹색교통지역 운행제한 위반	50보4939	이**	760921-1*****	인천광역시 동구 송향로 31	2020-09-05 15:04	80,000	동대문역사문화공원 북측(마장로)
109	녹색교통지역 운행제한 위반	05부4735	최**	730423-1*****	경기도 동두천시 장고개로 23	2020-09-05 06:40	160,000	흥인지문(종로, 진입)
110	녹색교통지역 운행제한 위반	82노2096	(주)원건설	120111-0*****	인천광역시 부평구 장제로190번길 15	2020-09-06 08:08	80,000	승례문 서측(세종대로, 진입)
111	녹색교통지역 운행제한 위반	43부3444	김**	620408-1*****	대구광역시 남구 두류공원로19길 53-4	2020-09-04 08:17	80,000	남산1호터널(삼일대로)
112	녹색교통지역 운행제한 위반	39주2135	김**	800301-1*****	경상북도 포항시 남구 오천읍 해병로231번길 5-4	2020-09-04 14:37	160,000	장충체육관(동호로, 진입)
113	녹색교통지역 운행제한 위반	09러4338	오**	620805-1*****	경상북도 칠곡군 왜관읍 중앙로 117	2020-09-06 06:31	80,000	승례문 서측(세종대로, 진입)

연번	과태료	차량번호	발송납세자명	납세자주민번호	주소	단속일자	본세금액	단속장소
114	녹색교통지역 운행제한 위반	80수6192	강**	500602-1*****	경기도 성남시 중원구 박석로15번길 12-5	2020-09-05 07:37	160,000	남산1호터널(삼일대로)
115	녹색교통지역 운행제한 위반	92러4110	여**	600410-1*****	서울특별시 중랑구 겸재로24길 42	2020-09-04 10:37	80,000	동대문역사문화공원역(퇴계로, 진입)
116	녹색교통지역 운행제한 위반	65도4713	MARCELO ***** *****	620708-5*****	경기도 평택시 신장로82번길 77-15	2020-09-06 11:46	80,000	남산3호터널(녹사평대로)
117	녹색교통지역 운행제한 위반	서울82바23 15	(주)금호물류	110111-4*****	서울특별시 강남구 양재대로55길 6	2020-09-06 09:28	160,000	사청역 2호선(서소문로, 진입)
118	녹색교통지역 운행제한 위반	05도8043	정**	890805-1*****	경기도 양주시 부흥로 2152-11	2020-09-04 11:01	80,000	흥인지문(종로, 진입)
119	녹색교통지역 운행제한 위반	02버8348	김**	740625-1*****	서울특별시 노원구 광운로 86	2020-09-06 07:39	160,000	동대문역사문화공원역(을지로, 진입)
120	녹색교통지역 운행제한 위반	02어7232	최**	680110-2*****	서울특별시 강북구 삼양로38길 9-5	2020-09-06 14:56	80,000	혜화문(창경궁로, 진입)
121	녹색교통지역 운행제한 위반	01나6061	(주)굿윌인포텍	110111-2*****	서울특별시 중구 퇴계로 189	2020-09-04 12:09	160,000	자하문터널 남측(자하문로)
122	녹색교통지역 운행제한 위반	77다7160	(주)엘피바이오	110111-1*****	경기도 성남시 수정구 복정로 135	2020-09-06 10:42	80,000	동대문역사문화공원역(을지로, 진입)
123	녹색교통지역 운행제한 위반	92나8456	오**	731025-1*****	경기도 동두천시 생연로 72	2020-09-05 15:36	160,000	사청역 2호선(서소문로, 진입)
124	녹색교통지역 운행제한 위반	80버7702	이**	610515-1*****	충청북도 괴산군 불경면 한불로영천3길 11	2020-09-05 13:48	160,000	남산1호터널(삼일대로)
125	녹색교통지역 운행제한 위반	72고6908	금풍건설(주)	110111-4*****	서울특별시 강남구 테헤란로 146	2020-09-04 14:00	160,000	사직터널 북측(사직로, 진입)
126	녹색교통지역 운행제한 위반	87라3467	김**	820113-1*****	경기도 화성시 향남읍 하갈로 70	2020-09-05 08:41	80,000	사직터널 북측(사직로, 진입)
127	녹색교통지역 운행제한 위반	08너2199	DORJPUREV *****	920329-5*****	경기도 용인시 기흥구 금화로12번길 5-1	2020-09-06 14:13	80,000	반얀트리(장충단로, 진입)
128	녹색교통지역 운행제한 위반	48수4961	김**	680223-1*****	경기도 고양시 덕양구 마상로154번길 11-9	2020-09-06 12:29	160,000	남대문시장입구 교차로(퇴계로, 진입)
129	녹색교통지역 운행제한 위반	48도8204	김**	691023-1*****	경기도 남양주시 홍유릉로248번길 64-31	2020-09-06 11:37	80,000	흥인지문 북측(율곡로, 진입)
130	녹색교통지역 운행제한 위반	02부6626	이**	510930-1*****	서울특별시 서대문구 증가로10길 76-5	2020-09-05 06:24	160,000	승례문 서측(세종대로, 진입)
131	녹색교통지역 운행제한 위반	80다5071	정**	550419-1*****	경기도 파주시 적성면 청송로661번길 71-2	2020-09-05 13:16	80,000	사직터널 북측(사직로, 진입)
132	녹색교통지역 운행제한 위반	27더1240	김**	690905-1*****	서울특별시 서대문구 수색로4가길 6	2020-09-04 19:20	80,000	백범광장(소월로3길)
133	녹색교통지역 운행제한 위반	80너8701	(주)토탈싸인날 은는곰	110111-2*****	서울특별시 강서구 금남화로 13	2020-09-05 08:25	80,000	사직터널 북측(사직로, 진입)
134	녹색교통지역 운행제한 위반	48수4961	김**	680223-1*****	경기도 고양시 덕양구 마상로154번길 11-9	2020-09-04 06:29	160,000	사청역 2호선(서소문로, 진입)

연번	과태료	차량번호	발송납세자명	납세자주민번호	주소	단속일자	본세금액	단속장소
135	녹색교통지역 운행제한 위반	94서0295	최**	520527-1*****	서울특별시 광진구 능동로4길 63-8	2020-09-04 12:21	160,000	동대문역사문화공원역(퇴계로, 진입)
136	녹색교통지역 운행제한 위반	90소7335	박**	680827-1*****	경기도 군포시 군포로719번길 5	2020-09-05 18:38	80,000	시청역 2호선(서소문로, 진입)
137	녹색교통지역 운행제한 위반	02너7753	유**	550719-2*****	경기도 의정부시 평화로202번길 15	2020-09-05 15:53	160,000	흥인지문 북측(율곡로, 진입)
138	녹색교통지역 운행제한 위반	89도7055	김**	710908-1*****	서울특별시 강서구 양천로57길 36	2020-09-04 06:23	80,000	시청역 2호선(서소문로, 진입)
139	녹색교통지역 운행제한 위반	82수7484	강**	790813-1*****	경기도 시흥시 큰술로12번길 16	2020-09-04 07:33	160,000	흥인지문 북측(율곡로, 진입)
140	녹색교통지역 운행제한 위반	82서0983	DIALLO *****	830520-5*****	서울특별시 용산구 우사단로10길 65-2	2020-09-05 18:15	160,000	승례문 서측(세종대로, 진입)
141	녹색교통지역 운행제한 위반	25다9034	박**	640125-2*****	서울특별시 구로구 고척로21가길 43	2020-09-05 17:54	80,000	동대문역사문화공원역(율자로, 진입)
142	녹색교통지역 운행제한 위반	95도4014	(주)문영일렉	215-8*-*****	서울특별시 송파구 마천로10길 5	2020-09-05 08:59	160,000	장충체육관(동호로, 진입)
143	녹색교통지역 운행제한 위반	08우9198	유**	701123-2*****	서울특별시 성북구 돌곶이로 164-13	2020-09-05 15:30	80,000	해화문(창경궁로, 진입)
144	녹색교통지역 운행제한 위반	80무2727	(주)두석건설	204-8*-*****	서울특별시성동구성수동2가	2020-09-06 07:33	160,000	흥인지문(종로, 진입)
145	녹색교통지역 운행제한 위반	87무4119	오**	680310-1*****	충청남도 태안군 원북면 원이로 1005-127	2020-09-05 07:25	80,000	경찰박물관(세문안로, 진입)
146	녹색교통지역 운행제한 위반	충남80바23 45	진홍운수(주)	161511-0*****	충청남도 천안시 서북구 천안대로 1024-4	2020-09-05 08:14	160,000	남산1호터널(삼일대로)
147	녹색교통지역 운행제한 위반	83무4207	이**	950225-1*****	경기도 부천시 성곡로47번길 24	2020-09-06 06:42	80,000	시청역 2호선(서소문로, 진입)
148	녹색교통지역 운행제한 위반	경기88바80 22	(주)시화레카	135011-0*****	경기도 시흥시 큰술로8번길 13-1	2020-09-06 17:27	80,000	시청역 2호선(서소문로, 진입)
149	녹색교통지역 운행제한 위반	02소3302	김**	651015-1*****	서울특별시 중구 다산로31길 6-5	2020-09-06 18:32	80,000	흥인지문(종로, 진입)
150	녹색교통지역 운행제한 위반	80오3308	(주)하나로공조	110111-1*****	경기도 김포시 하성면 월하로652번길 50	2020-09-05 20:26	160,000	남산1호터널(삼일대로)
151	녹색교통지역 운행제한 위반	03다4500	정**	500203-1*****	경기도 부천시 삼작로521번길 19-11	2020-09-05 10:15	80,000	자하문터널 남측(자하문로)
152	녹색교통지역 운행제한 위반	86누7084	주식회사 포르투나	110111-2*****	서울특별시 종로구 새문안로5가길 28	2020-09-06 19:37	160,000	남산1호터널(삼일대로)
153	녹색교통지역 운행제한 위반	70고6901	조**	350802-1*****	경기도 오산시 권리사로29번길 11	2020-09-07 17:36	80,000	남산1호터널(삼일대로)
154	녹색교통지역 운행제한 위반	02주7304	주식회사 엠에프하이테크	135711-0*****	경기도 하남시 대성로95번길 28	2020-09-07 19:51	160,000	시청역 2호선(서소문로, 진입)
155	녹색교통지역 운행제한 위반	02부6626	이**	510930-1*****	서울특별시 서대문구 증가로10길 76-5	2020-09-07 16:57	160,000	동대문역사문화공원역(퇴계로, 진입)
156	녹색교통지역 운행제한 위반	14러6986	(주)원스탑투어	110111-6*****	서울특별시 중구 남대문로5길 47	2020-09-07 11:17	160,000	백범광장(소월로3길)

연번	과태료	차량번호	발송납세자명	납세자주민번호	주소	단속일자	본세금액	단속장소
157	녹색교통지역 운행제한 위반	49마6490	원**	540128-1*****	경기도 안양시 동안구 관악대로287번길 114	2020-09-07 18:38	80,000	남산2호터널 북측(녹사평대로58길)
158	녹색교통지역 운행제한 위반	04마8388	(주)한국카이클	110111-5*****	서울특별시 구로구 디지털로27길 36	2020-09-07 11:49	80,000	장충체육관(동호로, 진입)
159	녹색교통지역 운행제한 위반	33저1655	강**	700519-2*****	울산광역시 남구 동산로69번길 14	2020-09-08 10:14	80,000	남산1호터널(삼일대로)
160	녹색교통지역 운행제한 위반	49너1977	김***1*(***)	720419-1*****	경기도 남양주시 외부읍 덕소로116번길 20	2020-09-07 14:01	80,000	남산3호터널(녹사평대로)
161	녹색교통지역 운행제한 위반	05누4232	(주)종합체널씨비엠	110111-6*****	서울특별시 구로구 경인로 192	2020-09-07 13:16	160,000	자하문터널 남측(자하문로)
162	녹색교통지역 운행제한 위반	80무2727	(주)두석건설	204-8*-*****	서울특별시성동구성수동2가	2020-09-07 07:34	160,000	동대문역사문화공원 북측(마장로)
163	녹색교통지역 운행제한 위반	80너8460	고**	650330-1*****	경기도 시흥시 죽율로 45-10	2020-09-07 16:17	80,000	동대문역사문화공원역(퇴계로, 진입)
164	녹색교통지역 운행제한 위반	01어5226	최**	610522-1*****	경기도 양주시 고암길 252-36	2020-09-07 15:24	80,000	흥인지문(종로, 진입)
165	녹색교통지역 운행제한 위반	20저7901	윤**	571009-1*****	충청남도 당진시 송산면 송산로 164	2020-09-07 20:28	80,000	남산2호터널 북측(녹사평대로58길)
166	녹색교통지역 운행제한 위반	08버1120	(주)로만자	110111-2*****	서울특별시 강남구 논현로175길 94	2020-09-07 11:13	160,000	반얀트리(장충단로, 진입)
167	녹색교통지역 운행제한 위반	46거7246	(주)럭키디자인	110111-3*****	서울특별시 종로구 김상옥로 17	2020-09-07 15:55	160,000	흥인지문(종로, 진입)
168	녹색교통지역 운행제한 위반	80너7653	천**	530105-1*****	서울특별시 강북구 삼양로41길 52	2020-09-07 13:18	160,000	백범광장(소월로3길)
169	녹색교통지역 운행제한 위반	08로9154	예*****(***)	571012-2*****	경기도 고양시 일산동구 탄중로 311-16	2020-09-06 18:47	80,000	남대문시장입구 교차로(퇴계로, 진입)
170	녹색교통지역 운행제한 위반	92라2747	이**	610820-1*****	서울특별시 도봉구 도봉로145길 89	2020-09-07 09:33	160,000	해화문(창경궁로, 진입)
171	녹색교통지역 운행제한 위반	70고6713	권**	640528-1*****	경기도 용인시 기흥구 덕영대로2077번길 75	2020-09-07 10:48	80,000	남산1호터널(삼일대로)
172	녹색교통지역 운행제한 위반	04우8749	이**	540728-2*****	강원도 평창군 대관령면 차항길 114-4	2020-09-07 12:20	160,000	서울과학고(해화로)
173	녹색교통지역 운행제한 위반	서울47고1400	박**	600102-1*****	서울특별시 종로구 대학로1길 38	2020-09-07 12:39	160,000	흥인지문(종로, 진입)
174	녹색교통지역 운행제한 위반	51다5218	김**	700522-1*****	서울특별시 마포구 양화로3길 6	2020-09-07 13:37	80,000	사청역 2호선(서소문로, 진입)
175	녹색교통지역 운행제한 위반	12부8132	박**	760328-1*****	부산광역시 연제구 연안로13번길 85-1	2020-09-07 15:28	80,000	남대문시장입구 교차로(퇴계로, 진입)
176	녹색교통지역 운행제한 위반	08거2408	이**	630819-1*****	경기도 남양주시 진접읍 내각1로73번안길 29	2020-09-07 09:02	80,000	경찰박물관(세문안로, 진입)
177	녹색교통지역 운행제한 위반	83무3148	주식회사 서각엔지니어링	164811-0*****	충청남도 아산시 온천대로1770번길 13	2020-09-07 11:19	160,000	남산1호터널(삼일대로)

연번	과태료	차량번호	발송납세자명	납세자주민번호	주소	단속일자	본세금액	단속장소
178	녹색교통지역 운행제한 위반	40루4830	NKWENTI ***** *****	831214-5*****	경기도 평택시 송탄2로19번길 50	2020-09-07 14:15	80,000	남산1호터널(삼일대로)
179	녹색교통지역 운행제한 위반	33다3726	(주)동인철거산업	180111-1*****	부산광역시 북구 구남언덕로20번길 36	2020-09-07 11:21	80,000	반얀트리(장충단로, 진입)
180	녹색교통지역 운행제한 위반	03더4215	이**	540506-1*****	충청남도 서산시 지곡면 충의로 762-78	2020-09-07 20:34	80,000	흥인지문(종로, 진입)
181	녹색교통지역 운행제한 위반	충남80바23 45	진홍운수(주)	161511-0*****	충청남도 천안시 서북구 천안대로 1024-4	2020-09-07 15:31	160,000	남대문시장입구 교차로(퇴계로, 진입)
182	녹색교통지역 운행제한 위반	25서7981	이**	600413-1*****	인천광역시 부평구 청농로64번길 11-15	2020-09-07 18:34	80,000	승례문 서측(세종대로, 진입)
183	녹색교통지역 운행제한 위반	01나4449	함**	680610-2*****	서울특별시 중구 다산로32길 53	2020-09-07 20:32	160,000	동대문역사문화공원역(퇴계로, 진입)
184	녹색교통지역 운행제한 위반	27두6902	김***1*(**)* *****	320210-1*****	서울특별시 관악구 쑈고개로1길 15	2020-09-07 15:28	160,000	사직터널 북측(사직로, 진입)
185	녹색교통지역 운행제한 위반	27두6902	김***1*(**)* *****	320210-1*****	서울특별시 관악구 쑈고개로1길 15	2020-09-08 12:24	160,000	사직터널 북측(사직로, 진입)
186	녹색교통지역 운행제한 위반	80로9681	유**	400302-2*****	강원도 홍천군 두촌면 가래들길 91-38	2020-09-08 13:36	80,000	남산3호터널(녹사평대로)
187	녹색교통지역 운행제한 위반	10두9140	김**	560802-1*****	경기도 안산시 상록구 서암로1길 3-1	2020-09-08 10:59	80,000	흥인지문 북측(율곡로, 진입)
188	녹색교통지역 운행제한 위반	03오7904	박**	760227-1*****	서울특별시 서초구 효령로33길 66-31	2020-09-08 18:49	80,000	흥인지문(종로, 진입)
189	녹색교통지역 운행제한 위반	77가3103	교먼상사(주)	110111-4*****	서울특별시 송파구 한가람로20길 44	2020-09-08 14:10	80,000	반얀트리(장충단로, 진입)
190	녹색교통지역 운행제한 위반	32우6042	김**	610726-1*****	서울특별시 중랑구 동일로149다길 13	2020-09-08 16:47	80,000	남대문시장입구 교차로(퇴계로, 진입)
191	녹색교통지역 운행제한 위반	80무2727	(주)두석건설	204-8*-*****	서울특별시성동구성수 동2가	2020-09-08 07:21	160,000	동대문역사문화공원 북측(마장로)
192	녹색교통지역 운행제한 위반	88서8671	김**	400110-1*****	서울특별시 노원구 덕릉로 459-21	2020-09-08 17:42	80,000	동대문역사문화공원역(퇴계로, 진입)
193	녹색교통지역 운행제한 위반	03더4215	이**	540506-1*****	충청남도 서산시 지곡면 충의로 762-78	2020-09-08 10:51	80,000	사청역 2호선(서소문로, 진입)
194	녹색교통지역 운행제한 위반	86소6984	김**	730729-1*****	인천광역시 서구 중봉대로612번길 16	2020-09-08 12:50	160,000	경찰박물관(새문안로, 진입)
195	녹색교통지역 운행제한 위반	82수7484	강**	790813-1*****	경기도 시흥시 큰솔로12번길 16	2020-09-08 06:11	160,000	반얀트리(장충단로, 진입)
196	녹색교통지역 운행제한 위반	08거2408	이**	630819-1*****	경기도 남양주시 진접읍 내각1로73번안길 29	2020-09-08 17:01	80,000	경찰박물관(새문안로, 진입)
197	녹색교통지역 운행제한 위반	80오9901	주식회사 정은앤피	110111-4*****	경기도 파주시 문발로 415	2020-09-08 18:53	160,000	남산1호터널(삼일대로)
198	녹색교통지역 운행제한 위반	80가3213	유**	641101-1*****	인천광역시 계양구 계양대로119번길 7	2020-09-08 06:01	160,000	해화문(창경궁로, 진입)

연번	과태료	차량번호	발송납세자명	납세자주민번호	주소	단속일자	본세금액	단속장소
199	녹색교통지역 운행제한 위반	04마8388	(주)한국카이클	110111-5*****	서울특별시 구로구 디지털로27길 36	2020-09-08 13:23	80,000	장충체육관(동호로, 진입)
200	녹색교통지역 운행제한 위반	89다7051	(주)하니스	110111-5*****	경기도 용인시 처인구 임원로 92-6	2020-09-08 12:09	160,000	시청역 2호선(서소문로, 진입)
201	녹색교통지역 운행제한 위반	91마1086	주식회사 지유엔터프라이즈	110111-6*****	서울특별시 양천구 목동동로 233-1	2020-09-08 13:03	160,000	반얀트리(장충단로, 진입)
202	녹색교통지역 운행제한 위반	90나9644	김**	700904-1*****	경기도 성남시 분당구 성남대로171번길 9	2020-09-08 07:19	160,000	장충체육관(동호로, 진입)
203	녹색교통지역 운행제한 위반	12두4472	이**	660516-1*****	경기도 고양시 일산동구 장백로 61	2020-09-08 16:11	80,000	남산1호터널(삼일대로)
204	녹색교통지역 운행제한 위반	85러4971	KEITA *****	950129-5*****	서울특별시 용산구 신호로3가길 16-5	2020-09-08 10:58	160,000	흥인지문 북측(율곡로, 진입)
205	녹색교통지역 운행제한 위반	40라8215	임**	670410-1*****	경기도 안산시 단원구 선부광장서로1길 20	2020-09-08 16:16	80,000	장충체육관(동호로, 진입)
206	녹색교통지역 운행제한 위반	46서2521	JIN *****	880928-5*****	경기도 안산시 단원구 관산2길 4-17	2020-09-08 09:49	80,000	시청역 2호선(서소문로, 진입)
207	녹색교통지역 운행제한 위반	48수4961	김**	680223-1*****	경기도 고양시 덕양구 마상로154번길 11-9	2020-09-08 10:58	160,000	자하문터널 남측(자하문로)
208	녹색교통지역 운행제한 위반	83무3148	주식회사 서각엔지니어링	164811-0*****	충청남도 아산시 온천대로1770번길 13	2020-09-09 13:16	160,000	남산1호터널(삼일대로)
209	녹색교통지역 운행제한 위반	90수2490	오**	540619-1*****	서울특별시 종랑구 검재로7길 35	2020-09-09 11:25	80,000	반얀트리(장충단로, 진입)
210	녹색교통지역 운행제한 위반	86거1347	이**	680125-2*****	인천광역시 남동구 백범로164번길 13	2020-09-09 14:37	80,000	승례문 서측(세종대로, 진입)
211	녹색교통지역 운행제한 위반	30고3554	신**	700518-1*****	서울특별시 강동구 천호대로187길 28	2020-09-09 13:24	80,000	장충체육관(동호로, 진입)
212	녹색교통지역 운행제한 위반	27두6902	김***1*(**)* *****	320210-1*****	서울특별시 관악구 쑥고개로1길 15	2020-09-09 10:19	160,000	사직터널 북측(사직로, 진입)
213	녹색교통지역 운행제한 위반	34라5479	김**	770725-2*****	경기도 부천시 원종로65번길 37	2020-09-09 16:37	80,000	흥인지문(종로, 진입)
214	녹색교통지역 운행제한 위반	83무4207	이**	950225-1*****	경기도 부천시 성곡로47번길 24	2020-09-09 16:29	160,000	시청역 2호선(서소문로, 진입)
215	녹색교통지역 운행제한 위반	68가6629	오**	560810-1*****	충청북도 충주시 연원1길 18-1	2020-09-09 07:20	80,000	반얀트리(장충단로, 진입)
216	녹색교통지역 운행제한 위반	82수7484	강**	790813-1*****	경기도 시흥시 큰술로12번길 16	2020-09-09 06:37	160,000	반얀트리(장충단로, 진입)
217	녹색교통지역 운행제한 위반	서울98사35 98	박**	710813-1*****	서울특별시 양천구 월정로33길 13-3	2020-09-09 18:14	160,000	남대문시장입구 교차로(퇴계로, 진입)
218	녹색교통지역 운행제한 위반	12두4472	이**	660516-1*****	경기도 고양시 일산동구 장백로 61	2020-09-09 13:21	160,000	장충체육관(동호로, 진입)
219	녹색교통지역 운행제한 위반	01수2622	이**	550315-1*****	경기도 화성시 동탄반송3길 22-5	2020-09-09 15:11	80,000	승례문 서측(세종대로, 진입)
220	녹색교통지역 운행제한 위반	95고3271	이**	620114-1*****	충청남도 천안시 동남구 다가11길 22	2020-09-09 12:37	80,000	남산1호터널(삼일대로)

연번	과태료	차량번호	발송납세자명	납세자주민번호	주소	단속일자	본세금액	단속장소
221	녹색교통지역 운행제한 위반	80나4697	김**	680825-1*****	경기도 고양시 일산동구 숲속마을1로 55	2020-09-09 15:48	80,000	동대문역사문화공원역(을지로, 진입)
222	녹색교통지역 운행제한 위반	02버8348	김**	740625-1*****	서울특별시 노원구 광운로 86	2020-09-09 19:30	160,000	남산2호터널 북측(녹사평대로58길)
223	녹색교통지역 운행제한 위반	32라5845	ZHANG *****	631001-5*****	경기도 부천시 석천로44번길 55-6	2020-09-09 19:12	80,000	장충체육관(동호로, 진입)
224	녹색교통지역 운행제한 위반	80무2727	(주)두석건설	204-8*-*****	서울특별시성동구성수동2가	2020-09-09 10:49	160,000	흥인지문 북측(을곡로, 진입)
225	녹색교통지역 운행제한 위반	25주4250	리**	760204-1*****	충청북도 음성군 대소면 대동로 503	2020-09-09 18:12	160,000	동대문역사문화공원역(퇴계로, 진입)
226	녹색교통지역 운행제한 위반	14라6986	(주)원스탑투어	110111-6*****	서울특별시 중구 남대문로5길 47	2020-09-09 09:07	160,000	백범광장(소월로3길)
227	녹색교통지역 운행제한 위반	07오9337	(주)파스텔발란스 스코리아	110111-6*****	경기도 남양주시 순화길 703-13	2020-09-09 11:57	160,000	해화문(창경궁로, 진입)
228	녹색교통지역 운행제한 위반	86부4260	조**	601127-2*****	경기도 시흥시 월곶중앙로 11	2020-09-09 13:59	160,000	남산1호터널(삼일대로)
229	녹색교통지역 운행제한 위반	46마8627	이**	730321-1*****	경기도 고양시 덕양구 중앙로 474-9	2020-09-09 16:48	80,000	반얀트리(장충단로, 진입)
230	녹색교통지역 운행제한 위반	07소2818	김**	700106-1*****	강원도 철원군 동송읍 태봉로 1842-5	2020-09-09 10:17	80,000	해화문(창경궁로, 진입)
231	녹색교통지역 운행제한 위반	51나2500	이**	600422-1*****	강원도 태백시 황자로 29	2020-09-09 16:13	80,000	흥인지문(종로, 진입)
232	녹색교통지역 운행제한 위반	94라7686	최**	710812-2*****	충청남도 천안시 동남구 천안천10길 43-31	2020-09-09 16:55	160,000	남산1호터널(삼일대로)
233	녹색교통지역 운행제한 위반	14라6765	한**	870406-2*****	경기도 부천시 석천로342번길 42	2020-09-09 15:36	160,000	경찰박물관(새문안로, 진입)
234	녹색교통지역 운행제한 위반	27루9782	손**	700708-1*****	인천광역시 부평구 향동로46번길 2-2	2020-09-10 09:53	160,000	삼청공원(삼청로)
235	녹색교통지역 운행제한 위반	30주9755	김**	681108-1*****	부산광역시 금정구 중앙대로1929번길 48-1	2020-09-10 12:40	80,000	남산1호터널(삼일대로)
236	녹색교통지역 운행제한 위반	05누4232	(주)종합채널씨 비엠	110111-6*****	서울특별시 구로구 경인로 192	2020-09-10 14:04	160,000	운동주문학관(창의문로)
237	녹색교통지역 운행제한 위반	08러2789	(주)우리이앤씨	131411-0*****	경기도 안산시 상록구 후곡2길 4	2020-09-10 11:12	160,000	경찰박물관(새문안로, 진입)
238	녹색교통지역 운행제한 위반	80무2727	(주)두석건설	204-8*-*****	서울특별시성동구성수동2가	2020-09-10 07:17	160,000	동대문역사문화공원역(을지로, 진입)
239	녹색교통지역 운행제한 위반	14라6986	(주)원스탑투어	110111-6*****	서울특별시 중구 남대문로5길 47	2020-09-10 07:00	160,000	백범광장(소월로3길)
240	녹색교통지역 운행제한 위반	82노2096	(주)원건설	120111-0*****	인천광역시 부평구 장제로190번길 15	2020-09-10 09:20	160,000	남산3호터널(녹사평대로)
241	녹색교통지역 운행제한 위반	85나6768	NNOCHIRI ***** *****	761010-5*****	서울특별시 도봉구 도당로13다길 74	2020-09-10 11:08	80,000	동대문역사문화공원역(퇴계로, 진입)

연번	과태료	차량번호	발송납세자명	납세자주민번호	주소	단속일자	본세금액	단속장소
242	녹색교통지역 운행제한 위반	18가8969	김**	670225-1*****	경기도 김포시 김포한강2로 12	2020-09-10 09:08	80,000	사직터널 북측(사직로, 진입)
243	녹색교통지역 운행제한 위반	33수8116	김**	620505-2*****	경기도 시흥시 군자로466번길 93-1	2020-09-10 10:29	80,000	경찰박물관(세문안로, 진입)
244	녹색교통지역 운행제한 위반	89도7055	김**	710908-1*****	서울특별시 강서구 양천로57길 36	2020-09-10 08:06	160,000	남대문시장입구 교차로(퇴계로, 진입)
245	녹색교통지역 운행제한 위반	03소4212	임**	651207-1*****	인천광역시 연수구 랜드마크로 110	2020-09-10 14:45	160,000	반얀트리(장충단로, 진입)
246	녹색교통지역 운행제한 위반	53서7279	(주)삼구	141-8*-*****	경기도 파주시 문산읍 문산리	2020-09-10 10:49	160,000	자하문터널 남측(자하문로)
247	녹색교통지역 운행제한 위반	92라2009	기**	640415-1*****	경기도 남양주시 진접읍 팔야로 118-13	2020-09-10 07:52	80,000	해화문(창경궁로, 진입)
248	녹색교통지역 운행제한 위반	28로6335	SHEN *****	821204-5*****	경기도 안산시 상록구 향호2길 30-13	2020-09-10 06:33	80,000	사직터널 북측(사직로, 진입)
249	녹색교통지역 운행제한 위반	17우9527	김**	580613-2*****	인천광역시 미추홀구 석바위로 50	2020-09-10 14:23	160,000	해화문(창경궁로, 진입)
250	녹색교통지역 운행제한 위반	36다1447	서**	590718-2*****	경기도 수원시 영통구 광교마일로 156	2020-09-10 11:18	80,000	승례문 서측(세종대로, 진입)
251	녹색교통지역 운행제한 위반	36더7622	임***1*(***)	280910-1*****	서울특별시 성북구 한천로101길 18	2020-09-10 19:42	80,000	시청역 2호선(서소문로, 진입)
252	녹색교통지역 운행제한 위반	11거2637	박**	680225-2*****	경기도 수원시 장안구 수일로 88-1	2020-09-10 18:24	80,000	남산1호터널(삼일대로)
253	녹색교통지역 운행제한 위반	80오9901	주식회사 정은엔피	110111-4*****	경기도 파주시 문발로 415	2020-09-09 20:45	160,000	남산1호터널(삼일대로)
254	녹색교통지역 운행제한 위반	78마6650	이**	780329-1*****	경기도 용인시 수지구 광교마일로 90	2020-09-10 19:06	80,000	승례문 서측(세종대로, 진입)
255	녹색교통지역 운행제한 위반	01라7073	김**	660701-1*****	서울특별시 강북구 덕릉로 115	2020-09-10 16:01	80,000	홍인지문(청계천로, 진입)
256	녹색교통지역 운행제한 위반	56버2350	천**	680129-1*****	경기도 안산시 상록구 호동로 67	2020-09-10 07:19	160,000	남산3호터널(녹사평대로)
257	녹색교통지역 운행제한 위반	86부4260	조**	601127-2*****	경기도 시흥시 월곶중앙로 11	2020-09-10 20:22	160,000	남산1호터널(삼일대로)
258	녹색교통지역 운행제한 위반	90루3872	제*	780925-2*****	경상남도 거제시 마전5길 8-2	2020-09-10 18:20	160,000	남산3호터널(녹사평대로)
259	녹색교통지역 운행제한 위반	62로6193	이**	640814-1*****	경기도 고양시 일산동구 갑내길 125	2020-09-10 10:56	80,000	동대문역사문화공원역(을지로, 진입)
260	녹색교통지역 운행제한 위반	82수7484	강**	790813-1*****	경기도 시흥시 큰술로12번길 16	2020-09-10 06:28	160,000	반얀트리(장충단로, 진입)
261	녹색교통지역 운행제한 위반	01러7695	신**	690624-1*****	경기도 파주시 중앙로 215	2020-09-10 20:46	160,000	삼청공원(삼청로)
262	녹색교통지역 운행제한 위반	59무1400	정**	671111-1*****	경기도 구리시 동구릉로148번길 24-13	2020-09-13 12:14	160,000	홍인지문(청계천로, 진입)
263	녹색교통지역 운행제한 위반	80나4509	민**	601022-1*****	경기도 수원시 권선구 세지로113번길 9	2020-09-12 09:02	160,000	장충체육관(동호로, 진입)

연번	과태료	차량번호	발송납세자명	납세자주민번호	주소	단속일자	본세금액	단속장소
264	녹색교통지역 운행제한 위반	95도0903	ZHANG *****	590713-5*****	경기도 수원시 권선구 상담로 42	2020-09-11 14:16	80,000	흥인지문(종로, 진입)
265	녹색교통지역 운행제한 위반	55저7435	NGUYEN ***	870805-5*****	충청남도 아산시 배방읍 용연로 37	2020-09-13 12:06	160,000	남산3호터널(녹사평대로)
266	녹색교통지역 운행제한 위반	14러6986	(주)원스탑투어	110111-6*****	서울특별시 중구 남대문로5길 47	2020-09-11 08:58	160,000	승례문 서측(세종대로, 진입)
267	녹색교통지역 운행제한 위반	33너6319	팔*****	730322-1*****	인천광역시 서구 경서로31번길 47	2020-09-11 09:22	160,000	반얀트리(장충단로, 진입)
268	녹색교통지역 운행제한 위반	01수8340	손**	680602-1*****	서울특별시 송파구 동남로13길 44-11	2020-09-11 17:02	80,000	남대문시장입구 교차로(퇴계로, 진입)
269	녹색교통지역 운행제한 위반	97너3560	한**	720516-1*****	서울특별시 서초구 주흥13길 14-12	2020-09-11 17:52	160,000	흥인지문(종로, 진입)
270	녹색교통지역 운행제한 위반	32우6042	김**	610726-1*****	서울특별시 중랑구 동일로149다길 13	2020-09-12 14:45	160,000	남대문시장입구 교차로(퇴계로, 진입)
271	녹색교통지역 운행제한 위반	03우2630	강**	690806-1*****	경기도 화성시 봉담읍 진등1길 63-6	2020-09-12 20:35	80,000	경찰박물관(세문안로, 진입)
272	녹색교통지역 운행제한 위반	85러4971	KEITA *****	950129-5*****	서울특별시 용산구 신호로3가길 16-5	2020-09-11 17:31	160,000	반얀트리(장충단로, 진입)
273	녹색교통지역 운행제한 위반	90소6996	배**	581223-1*****	서울특별시 은평구 갈현로29길 62	2020-09-12 09:28	160,000	남산1호터널(삼일대로)
274	녹색교통지역 운행제한 위반	82수7484	강**	790813-1*****	경기도 시흥시 관솔로12번길 16	2020-09-11 07:27	160,000	흥인지문 북측(율곡로, 진입)
275	녹색교통지역 운행제한 위반	12수2161	현**	690401-1*****	서울특별시 성북구 장월로1길 28	2020-09-12 16:37	80,000	반얀트리(장충단로, 진입)
276	녹색교통지역 운행제한 위반	87두1440	명**	670915-1*****	경기도 성남시 중원구 원터로 85-1	2020-09-12 15:16	160,000	장충체육관(동호로, 진입)
277	녹색교통지역 운행제한 위반	인천32다39 16	김**	581105-2*****	인천광역시 미추홀구 소성로 120	2020-09-13 16:22	80,000	남산1호터널(삼일대로)
278	녹색교통지역 운행제한 위반	80저8319	이**	840825-1*****	경기도 과천시 공원마을1길 18	2020-09-13 11:48	80,000	흥인지문(종로, 진입)
279	녹색교통지역 운행제한 위반	43거8542	최**	900410-2*****	경기도 파주시 교하로 20	2020-09-13 12:07	80,000	흥인지문 북측(율곡로, 진입)
280	녹색교통지역 운행제한 위반	56버2350	천**	680129-1*****	경기도 안산시 상록구 호동로 67	2020-09-11 07:06	160,000	남산2호터널 북측(녹사평대로58길)
281	녹색교통지역 운행제한 위반	05수3994	조**	621215-2*****	인천광역시 연수구 한나루로180번길 27	2020-09-12 12:40	80,000	흥인지문(종로, 진입)
282	녹색교통지역 운행제한 위반	08러4994	이**	640521-1*****	충청남도 서산시 너무장2길 9	2020-09-13 11:52	80,000	남대문시장입구 교차로(퇴계로, 진입)
283	녹색교통지역 운행제한 위반	80무2727	(주)두석건설	204-8*-*****	서울특별시성동구성수 동2가	2020-09-11 07:19	160,000	흥인지문(종로, 진입)
284	녹색교통지역 운행제한 위반	67모7331	JIN *****	691230-5*****	경기도 광명시 새터로 118-13	2020-09-11 17:28	160,000	흥인지문(종로, 진입)
285	녹색교통지역 운행제한 위반	88라2272	서**	600701-2*****	경기도 광주시 곤지암읍 경충대로 692-5	2020-09-11 07:47	80,000	장충체육관(동호로, 진입)

연번	과태료	차량번호	발송납세자명	납세자주민번호	주소	단속일자	본세금액	단속장소
286	녹색교통지역 운행제한 위반	80루8437	강**	730316-1*****	경기도 군포시 정골1길 12	2020-09-12 13:35	160,000	시청역 2호선(서소문로, 진입)
287	녹색교통지역 운행제한 위반	06도5971	신**	431110-1*****	경기도 김포시 고촌읍 장차로 42	2020-09-12 14:29	80,000	사직터널 북측(사직로, 진입)
288	녹색교통지역 운행제한 위반	21마2464	하**	591011-1*****	대구광역시 남구 대경5길 101-5	2020-09-12 11:36	80,000	동대문역사문화공원역(을지로, 진입)
289	녹색교통지역 운행제한 위반	06주4650	ALI * ***** ** *****	640000-5*****	인천광역시 중구 차이나타운로 5-1	2020-09-13 12:03	80,000	남대문시장입구 교차로(퇴계로, 진입)
290	녹색교통지역 운행제한 위반	50소1149	권**	751215-1*****	경기도 화성시 동탄대로2길 19	2020-09-11 17:57	80,000	남대문시장입구 교차로(퇴계로, 진입)
291	녹색교통지역 운행제한 위반	12더4048	신**	670320-1*****	경기도 수원시 권선구 하탑로 54	2020-09-11 15:47	80,000	남산3호터널(녹사평대로)
292	녹색교통지역 운행제한 위반	52보8247	김**	820326-1*****	경상남도 거제시 장평3로3길 74-6	2020-09-13 16:07	160,000	경찰박물관(새문안로, 진입)
293	녹색교통지역 운행제한 위반	07오9337	(주)파스텔발판 스코리아	110111-6*****	경기도 남양주시 순화길로 703-13	2020-09-12 13:56	160,000	흥인지문 북측(율곡로, 진입)
294	녹색교통지역 운행제한 위반	23무6534	한**	570608-1*****	전라남도 영광군 백수읍 해안로5길 4-5	2020-09-13 06:34	80,000	자하문터널 남측(자하문로)
295	녹색교통지역 운행제한 위반	86노8468	전**	691015-2*****	경기도 수원시 권선구 정조로485번길 8-5	2020-09-12 17:55	80,000	장충체육관(동호로, 진입)
296	녹색교통지역 운행제한 위반	02모9303	여**	620202-1*****	경기도 고양시 덕양구 소원로181번길 15	2020-09-12 16:21	80,000	반얀트리(장충단로, 진입)
297	녹색교통지역 운행제한 위반	80너7653	천**	530105-1*****	서울특별시 강북구 삼양로41길 52	2020-09-12 10:15	160,000	동대문역사문화공원역(퇴계로, 진입)
298	녹색교통지역 운행제한 위반	77소8043	이**	660921-1*****	경기도 시흥시 목감중앙로 65	2020-09-12 06:02	80,000	반얀트리(장충단로, 진입)
299	녹색교통지역 운행제한 위반	80루8437	강**	730316-1*****	경기도 군포시 정골1길 12	2020-09-12 13:35	160,000	시청역 2호선(서소문로, 진입)
300	녹색교통지역 운행제한 위반	14가6906	정**	790624-1*****	경기도 안산시 단원구 사세총열로4안길 2-1	2020-09-13 11:28	80,000	경찰박물관(새문안로, 진입)
301	녹색교통지역 운행제한 위반	22모6418	오**	930521-1*****	경상남도 밀양시 교동로4길 16	2020-09-13 12:46	80,000	경찰박물관(새문안로, 진입)
302	녹색교통지역 운행제한 위반	92나8456	오**	731025-1*****	경기도 동두천시 생연로 72	2020-09-11 12:25	160,000	경찰박물관(새문안로, 진입)
303	녹색교통지역 운행제한 위반	75수1396	정**	630325-1*****	대전광역시 서구 둔산북로 215	2020-09-12 11:41	80,000	반얀트리(장충단로, 진입)
304	녹색교통지역 운행제한 위반	86소6984	김**	730729-1*****	인천광역시 서구 중봉대로612번길 16	2020-09-13 13:52	160,000	해화문(창경궁로, 진입)
305	녹색교통지역 운행제한 위반	95구7699	윤**	720922-1*****	충청북도 충주시 연수로 6-6	2020-09-12 12:39	160,000	시청역 2호선(서소문로, 진입)
306	녹색교통지역 운행제한 위반	80수6192	강**	500602-1*****	경기도 성남시 중원구 박석로15번길 12-5	2020-09-12 08:32	160,000	남산1호터널(삼일대로)
307	녹색교통지역 운행제한 위반	06더6015	박**	560327-2*****	인천광역시 연수구 청능말로21번길 9	2020-09-12 14:34	80,000	자하문터널 남측(자하문로)

연번	과태료	차량번호	발송납세자명	납세자주민번호	주소	단속일자	본세금액	단속장소
308	녹색교통지역 운행제한 위반	07두6774	이**	561228-1*****	서울특별시 도봉구 노해로70길 119	2020-09-12 07:48	80,000	장충체육관(동호로, 진입)
309	녹색교통지역 운행제한 위반	54구4299	김**	710626-1*****	부산광역시 영도구 함지로 8	2020-09-13 15:37	80,000	백범광장(소월로3길)
310	녹색교통지역 운행제한 위반	73부4101	방**	610215-2*****	인천광역시 미추홀구 염창로 121	2020-09-12 07:42	80,000	사청역 2호선(서소문로, 진입)
311	녹색교통지역 운행제한 위반	33러6065	조**	480706-2*****	경상남도 양산시 덕계5길 14	2020-09-11 19:28	80,000	흥인지문 북측(율곡로, 진입)
312	녹색교통지역 운행제한 위반	08거2408	이**	630819-1*****	경기도 남양주시 진접읍 내각1로73번안길 29	2020-09-11 19:05	160,000	경찰박물관(세문안로, 진입)
313	녹색교통지역 운행제한 위반	01로8217	(주)이녹스아이엔씨	110111-3*****	서울특별시 금천구 벚꽃로12길 15	2020-09-11 10:45	80,000	사직터널 북측(사직로, 진입)
314	녹색교통지역 운행제한 위반	75노3455	IBRAHEEM *****	660228-6*****	서울특별시 용산구 신흥로16길 5-4	2020-09-11 16:07	160,000	남산2호터널 북측(녹사평대로58길)
315	녹색교통지역 운행제한 위반	07너3643	박**	760126-1*****	전라북도 전주시 덕진구 매봉로 40	2020-09-11 16:51	80,000	남대문시장입구 교차로(퇴계로, 진입)
316	녹색교통지역 운행제한 위반	80무2727	(주)두석건설	204-8*-*****	서울특별시성동구성수동2가	2020-09-12 07:23	160,000	흥인지문(종로, 진입)
317	녹색교통지역 운행제한 위반	33다3726	(주)동인철거산업	180111-1*****	부산광역시 북구 구남언덕로20번길 36	2020-09-13 11:06	80,000	남대문시장입구 교차로(퇴계로, 진입)
318	녹색교통지역 운행제한 위반	경기50라7792	이**	550905-2*****	경기도 오산시 운암로 14	2020-09-11 17:12	80,000	남산1호터널(삼일대로)
319	녹색교통지역 운행제한 위반	05수3994	조**	621215-2*****	인천광역시 연수구 한나루로180번길 27	2020-09-13 15:04	80,000	흥인지문(종로, 진입)
320	녹색교통지역 운행제한 위반	14라6986	(주)원스탑투어	110111-6*****	서울특별시 중구 남대문로5길 47	2020-09-13 16:49	160,000	백범광장(소월로3길)
321	녹색교통지역 운행제한 위반	01라2378	KONNEH *****	810105-5*****	충청북도 진천군 이월면 생거진천로 1770	2020-09-13 15:31	80,000	남산2호터널 북측(녹사평대로58길)
322	녹색교통지역 운행제한 위반	89다6855	이**	670722-1*****	경기도 수원시 팔달구 장다리로 277	2020-09-11 15:42	80,000	남산3호터널(녹사평대로)
323	녹색교통지역 운행제한 위반	75노3455	IBRAHEEM *****	660228-6*****	서울특별시 용산구 신흥로16길 5-4	2020-09-13 19:35	160,000	서울과학고(혜화로)
324	녹색교통지역 운행제한 위반	95도4014	(주)문영일렉트릭	215-8*-*****	서울특별시 송파구 마천로10길 5	2020-09-13 09:06	160,000	남산1호터널(삼일대로)
325	녹색교통지역 운행제한 위반	80무2727	(주)두석건설	204-8*-*****	서울특별시성동구성수동2가	2020-09-13 07:18	160,000	흥인지문 북측(율곡로, 진입)
326	녹색교통지역 운행제한 위반	80모3279	이**	590120-1*****	서울특별시 영등포구 영등포로62길 24	2020-09-11 10:32	80,000	승례문 서측(세종대로, 진입)
327	녹색교통지역 운행제한 위반	08버1120	(주)로만자	110111-2*****	서울특별시 강남구 논현로175길 94	2020-09-11 11:11	160,000	반얀트리(장충단로, 진입)
328	녹색교통지역 운행제한 위반	75노8045	김**	871108-1*****	서울특별시 광진구 면목로12길 5-3	2020-09-12 20:58	80,000	흥인지문(종로, 진입)
329	녹색교통지역 운행제한 위반	05머4446	채**	681124-1*****	세종특별자치시 국책연구원1로 15	2020-09-12 14:06	80,000	반얀트리(장충단로, 진입)

연번	과태료	차량번호	발송납세자명	납세자주민번호	주소	단속일자	본세금액	단속장소
330	녹색교통지역 운행제한 위반	36부4655	주식회사 소망전국스카이	134811-0*****	경기도 화성시 태안로 42-30	2020-09-12 12:54	160,000	남산1호터널(삼일대로)
331	녹색교통지역 운행제한 위반	10조7461	현**	731004-1*****	서울특별시 도봉구 덕릉로63길 75	2020-09-13 17:57	80,000	동대문역사문화공원역(을지로, 진입)
332	녹색교통지역 운행제한 위반	29로4495	이**	600518-1*****	경기도 고양시 일산서구 탄중로 447	2020-09-12 15:41	80,000	남대문시장입구 교차로(퇴계로, 진입)
333	녹색교통지역 운행제한 위반	38너2339	이**	730218-1*****	경기도 오산시 누읍로 20	2020-09-12 11:38	80,000	사청역 2호선(서소문로, 진입)
334	녹색교통지역 운행제한 위반	92나8456	오**	731025-1*****	경기도 등두천시 생연로 72	2020-09-12 13:53	160,000	남대문시장입구 교차로(퇴계로, 진입)
335	녹색교통지역 운행제한 위반	01다7792	김**	730706-1*****	경기도 고양시 일산서구 대화1로 70	2020-09-13 14:37	80,000	사직터널 북측(사직로, 진입)
336	녹색교통지역 운행제한 위반	62서7883	이**	780115-1*****	경기도 군포시 공단로 356-54	2020-09-11 18:22	80,000	남산2호터널 북측(녹사평대로58길)
337	녹색교통지역 운행제한 위반	96주8710	글*****(**)	680829-1*****	경기도 김포시 양촌읍 황금로 90-17	2020-09-14 20:34	80,000	남대문시장입구 교차로(퇴계로, 진입)
338	녹색교통지역 운행제한 위반	76너3661	문**	930208-1*****	경기도 안산시 단원구 원곡1로 12-1	2020-09-14 06:38	80,000	사청역 2호선(서소문로, 진입)
339	녹색교통지역 운행제한 위반	72고6908	금풍건설(주)	110111-4*****	서울특별시 강남구 테헤란로 146	2020-09-14 11:35	160,000	사직터널 북측(사직로, 진입)
340	녹색교통지역 운행제한 위반	26다7060	TSOY *****	900605-5*****	경기도 안산시 상록구 성안1길 33	2020-09-14 14:09	80,000	자하문터널 남측(자하문로)
341	녹색교통지역 운행제한 위반	95도4014	(주)문영일렉컴	215-8*-*****	서울특별시 송파구 마천로10길 5	2020-09-12 17:26	160,000	남대문시장입구 교차로(퇴계로, 진입)
342	녹색교통지역 운행제한 위반	서울98사35 98	박**	710813-1*****	서울특별시 양천구 월정로33길 13-3	2020-09-14 18:34	160,000	사청역 2호선(서소문로, 진입)
343	녹색교통지역 운행제한 위반	97너3560	한**	720516-1*****	서울특별시 서초구 주흥13길 14-12	2020-09-14 11:43	160,000	남산1호터널(삼일대로)
344	녹색교통지역 운행제한 위반	01오9343	정**	680723-1*****	서울특별시 중랑구 신내로 211	2020-09-12 08:20	80,000	중앙일보 주차장(세종대로7길)
345	녹색교통지역 운행제한 위반	80오9901	주식회사 정은엔피	110111-4*****	경기도 파주시 문발로 415	2020-09-14 19:29	160,000	남산1호터널(삼일대로)
346	녹색교통지역 운행제한 위반	67더4750	신**	630813-1*****	서울특별시 종로구 지봉로 59-4	2020-09-14 13:14	80,000	홍인지문 북측(을곡로, 진입)
347	녹색교통지역 운행제한 위반	06도3702	파라오건설(주)	171211-0*****	경상북도 경주시 현곡면 구산서원길 7	2020-09-14 12:45	80,000	남산2호터널 북측(녹사평대로58길)
348	녹색교통지역 운행제한 위반	46조3459	공**	540308-1*****	경기도 성남시 중원구 산성대로440번길 4	2020-09-14 11:20	160,000	경찰박물관(새문안로, 진입)
349	녹색교통지역 운행제한 위반	05수3994	조**	621215-2*****	인천광역시 연수구 한나루로180번길 27	2020-09-14 14:04	160,000	홍인지문(종로, 진입)
350	녹색교통지역 운행제한 위반	76너3661	문**	930208-1*****	경기도 안산시 단원구 원곡1로 12-1	2020-09-14 06:38	80,000	사청역 2호선(서소문로, 진입)
351	녹색교통지역 운행제한 위반	33나6237	최**	780914-1*****	경기도 화성시 동탄대로시범길 236	2020-09-14 07:25	80,000	남산3호터널(녹사평대로)
352	녹색교통지역 운행제한 위반	63로5835	CHULUUNBAT *****	870515-5*****	인천광역시 부평구 동수북로108번길 8	2020-09-14 13:25	160,000	자하문터널 남측(자하문로)

연번	과태료	차량번호	발송납세자명	납세자주민번호	주소	단속일자	본세금액	단속장소
353	녹색교통지역 운행제한 위반	92노4430	최**	700909-1*****	경기도 고양시 덕양구 행신로303번길 19	2020-09-14 10:41	80,000	흥인지문 북측(율곡로, 진입)
354	녹색교통지역 운행제한 위반	02부6626	이**	510930-1*****	서울특별시 서대문구 증가로10길 76-5	2020-09-14 12:44	160,000	사청역 2호선(서소문로, 진입)
355	녹색교통지역 운행제한 위반	82수7484	강**	790813-1*****	경기도 시흥시 큰솔로12번길 16	2020-09-14 07:58	160,000	흥인지문 북측(율곡로, 진입)
356	녹색교통지역 운행제한 위반	95도4014	(주)문영일레컴	215-8*-*****	서울특별시 송파구 마천로10길 5	2020-09-14 10:24	160,000	반얀트리(장충단로, 진입)
357	녹색교통지역 운행제한 위반	43어3186	어.****(***)	701201-1*****	경기도 부천시 안곡로79번길 42	2020-09-14 19:10	80,000	동대문역사문화공원역(퇴계로, 진입)
358	녹색교통지역 운행제한 위반	37구8943	곽**	560913-1*****	경기도 하남시 하남대로802번길 111	2020-09-14 12:54	80,000	남산1호터널(삼일대로)
359	녹색교통지역 운행제한 위반	27두6902	김***1*(***)* *****	320210-1*****	서울특별시 관악구 쑥고개로1길 15	2020-09-14 10:16	160,000	사직터널 북측(사직로, 진입)
360	녹색교통지역 운행제한 위반	05머4446	채**	681124-1*****	세종특별자치시 국책연구원1로 15	2020-09-14 16:27	80,000	동대문역사문화공원역(퇴계로, 진입)
361	녹색교통지역 운행제한 위반	59무1400	정**	671111-1*****	경기도 구리시 동구릉로148번길 24-13	2020-09-14 11:39	160,000	백범광장(소월로3길)
362	녹색교통지역 운행제한 위반	05누4232	(주)종합채널씨 비엠펜	110111-6*****	서울특별시 구로구 경인로 192	2020-09-14 15:11	160,000	운동주문학관(창의문로)
363	녹색교통지역 운행제한 위반	80무2727	(주)두석건설	204-8*-*****	서울특별시성동구구성수 동2가	2020-09-14 11:13	160,000	동대문역사문화공원역(을지로, 진입)
364	녹색교통지역 운행제한 위반	49너8908	김**	700113-2*****	경기도 안산시 단원구 다리간2길 4	2020-09-15 11:37	80,000	남산1호터널(삼일대로)
365	녹색교통지역 운행제한 위반	46마8627	이**	730321-1*****	경기도 고양시 덕양구 중앙로 474-9	2020-09-15 12:27	80,000	반얀트리(장충단로, 진입)
366	녹색교통지역 운행제한 위반	서울47머12 54	소**	670315-2*****	서울특별시 강서구 강서로5나길 87	2020-09-15 12:12	80,000	해화문(창경궁로, 진입)
367	녹색교통지역 운행제한 위반	87누8298	이**	740103-1*****	경기도 김포시 영터길 85	2020-09-15 14:26	80,000	남산1호터널(삼일대로)
368	녹색교통지역 운행제한 위반	77두4531	김**	850120-1*****	경기도 안산시 상록구 선전로 114	2020-09-15 18:52	80,000	남산2호터널 북측(녹사평대로58길)
369	녹색교통지역 운행제한 위반	87라3467	김**	820113-1*****	경기도 화성시 향남읍 하길로 70	2020-09-15 09:46	80,000	운동주문학관(창의문로)
370	녹색교통지역 운행제한 위반	94루5223	정**	621008-1*****	경기도 여주시 북내면 신접1길 18-2	2020-09-15 12:50	80,000	팔각정(인왕산로)
371	녹색교통지역 운행제한 위반	14라6968	김**	401127-1*****	경상북도 영덕군 영덕읍 우곡길 58	2020-09-15 13:46	80,000	반얀트리(장충단로, 진입)
372	녹색교통지역 운행제한 위반	37모1560	최**	691112-1*****	전라북도 전주시 덕진구 권월로 333	2020-09-15 06:03	80,000	흥인지문 북측(율곡로, 진입)
373	녹색교통지역 운행제한 위반	29나4304	위**	680825-2*****	인천광역시 연수구 송도문화로28번길 28	2020-09-15 11:36	80,000	남산3호터널(녹사평대로)
374	녹색교통지역 운행제한 위반	95노2248	김**	740325-1*****	전라남도 영암군 신복면 예향로 2760	2020-09-12 06:46	80,000	남대문시장입구 교차로(퇴계로, 진입)

연번	과태료	차량번호	발송납세자명	납세자주민번호	주소	단속일자	본세금액	단속장소
375	녹색교통지역 운행제한 위반	90루3872	제*	780925-2*****	경상남도 거제시 마전5길 8-2	2020-09-15 17:39	160,000	반안트리(장충대로, 진입)
376	녹색교통지역 운행제한 위반	95누3207	김**	710709-1*****	서울특별시 동작구 여의대방로22자길 11	2020-09-15 13:44	80,000	남대문시장입구 교차로(퇴계로, 진입)
377	녹색교통지역 운행제한 위반	37두9667	한**	930521-1*****	인천광역시 연수구 함박외로50번길 21-9	2020-09-15 09:49	80,000	사직터널 북측(사직로, 진입)
378	녹색교통지역 운행제한 위반	96어3906	정**	581122-1*****	경상북도 경산시 성암로10길 1-15	2020-09-15 06:21	80,000	해화문(창경궁로, 진입)
379	녹색교통지역 운행제한 위반	27루9782	손**	700708-1*****	인천광역시 부평구 항동로46번길 2-2	2020-09-15 13:46	160,000	장충체육관(동호로, 진입)
380	녹색교통지역 운행제한 위반	14라6986	(주)원스탑투어	110111-6*****	서울특별시 중구 남대문로5길 47	2020-09-15 10:54	160,000	백범광장(소월로3길)
381	녹색교통지역 운행제한 위반	80무2727	(주)두석건설	204-8*-*****	서울특별시성동구성수 동2가	2020-09-15 07:21	160,000	홍인지문(청계천로, 진입)
382	녹색교통지역 운행제한 위반	76라2124	문**	791020-2*****	인천광역시 중구 송학로19번길 7-4	2020-09-15 14:05	80,000	시청역 2호선(서소문로, 진입)
383	녹색교통지역 운행제한 위반	82서0983	DIALLO *****	830520-5*****	서울특별시 용산구 우사단로10길 65-2	2020-09-11 20:56	160,000	남산1호터널(삼일대로)
384	녹색교통지역 운행제한 위반	75노3455	IBRAHEEM *****	660228-6*****	서울특별시 용산구 신호로16길 5-4	2020-09-15 15:02	160,000	동대문역사문화공원역(퇴계로, 진입)
385	녹색교통지역 운행제한 위반	03소4212	임**	651207-1*****	인천광역시 연수구 랜즈마크로 110	2020-09-15 13:37	160,000	시청역 2호선(서소문로, 진입)
386	녹색교통지역 운행제한 위반	09마3385	이**	800220-1*****	경상남도 창원시 성산구 안민안길21번길 9	2020-09-15 15:58	80,000	장충체육관(동호로, 진입)
387	녹색교통지역 운행제한 위반	80서5216	박**	400424-2*****	대구광역시 수성구 수성로 400	2020-09-15 13:41	80,000	승례문 서측(세종대로, 진입)
388	녹색교통지역 운행제한 위반	72고6908	금풍건설(주)	110111-4*****	서울특별시 강남구 테헤란로 146	2020-09-15 18:54	160,000	동대문역사문화공원역(을지로, 진입)
389	녹색교통지역 운행제한 위반	94버3475	월드와이드링크 스 주식회사	134811-0*****	경기도 화성시 마도면 석교남길 65	2020-09-15 10:58	80,000	승례문 서측(세종대로, 진입)
390	녹색교통지역 운행제한 위반	05루5450	박**	880415-1*****	서울특별시 마포구 월드컵로8길 25	2020-09-15 15:12	80,000	남대문시장입구 교차로(퇴계로, 진입)
391	녹색교통지역 운행제한 위반	82수7484	강**	790813-1*****	경기도 시흥시 큰술로12번길 16	2020-09-16 07:39	160,000	홍인지문 북측(율곡로, 진입)
392	녹색교통지역 운행제한 위반	63나9968	정**	720730-1*****	세종특별자치시 연서면 당산로 402-4	2020-09-16 11:06	80,000	남산3호터널(녹사평대로)
393	녹색교통지역 운행제한 위반	25두6452	TITAKOV *****	810117-5*****	경기도 화성시 우정읍 조암남로 58-18	2020-09-16 12:54	80,000	시청역 2호선(서소문로, 진입)
394	녹색교통지역 운행제한 위반	80오9901	주식회사 정은엔피	110111-4*****	경기도 파주시 문발로 415	2020-09-16 19:03	160,000	남산1호터널(삼일대로)
395	녹색교통지역 운행제한 위반	70모3250	최**	610310-1*****	서울특별시 강서구 공항대로44길 58	2020-09-16 14:15	80,000	남산1호터널(삼일대로)
396	녹색교통지역 운행제한 위반	04마8388	(주)한국카이클	110111-5*****	서울특별시 구로구 디지털로27길 36	2020-09-16 14:46	160,000	장충체육관(동호로, 진입)

연번	과태료	차량번호	발송납세자명	납세자주민번호	주소	단속일자	본세금액	단속장소
397	녹색교통지역 운행제한 위반	43나2631	이**	610728-1*****	경기도 광명시 소하로 162	2020-09-16 10:32	80,000	송레문 서측(세종대로, 진입)
398	녹색교통지역 운행제한 위반	39나8915	심**	680610-1*****	경기도 시흥시 시흥대로1065번길 11	2020-09-16 07:40	80,000	남산3호터널(녹사평대로)
399	녹색교통지역 운행제한 위반	54거1203	김**	920206-2*****	경기도 남양주시 화도읍 수레로1092번길 5-24	2020-09-16 12:35	160,000	흥인지문(종로, 진입)
400	녹색교통지역 운행제한 위반	14라6986	(주)원스탑투어	110111-6*****	서울특별시 중구 남대문로5길 47	2020-09-16 12:58	160,000	백범광장(소월로3길)
401	녹색교통지역 운행제한 위반	07저3026	박**	670206-1*****	충청북도 단양군 단양읍 상진2로 31	2020-09-16 13:55	80,000	송레문 서측(세종대로, 진입)
402	녹색교통지역 운행제한 위반	90머3746	강**	650505-2*****	대전광역시 중구 목중로54번길 10	2020-09-16 12:09	80,000	남산3호터널(녹사평대로)
403	녹색교통지역 운행제한 위반	72고9528	HUYNH *** **** *	870322-6*****	경상남도 김해시 진영읍 본산2로110번안길 42	2020-09-16 08:27	80,000	남산1호터널(삼일대로)
404	녹색교통지역 운행제한 위반	92보7890	주식회사 이그널	285011-0*****	경기도 고양시 일산동구 중앙로 1193	2020-09-16 08:27	80,000	남산1호터널(삼일대로)
405	녹색교통지역 운행제한 위반	70러1742	조**	740109-2*****	강원도 속초시 원암학사평길 121	2020-09-16 07:16	80,000	흥인지문(청계천로, 진입)
406	녹색교통지역 운행제한 위반	94라6963	주식회사 경진전력	161511-0*****	충청남도 천안시 서북구 도원6길 8	2020-09-16 07:26	160,000	남산3호터널(녹사평대로)
407	녹색교통지역 운행제한 위반	89다7051	(주)하니스	110111-5*****	경기도 용인시 처인구 임원로 92-6	2020-09-16 12:14	160,000	시청역 2호선(서소문로, 진입)
408	녹색교통지역 운행제한 위반	46조3459	공**	540308-1*****	경기도 성남시 중원구 산성대로440번길 4	2020-09-16 14:52	160,000	반얀트리(장충단로, 진입)
409	녹색교통지역 운행제한 위반	27두6902	김***1(***)* *****	320210-1*****	서울특별시 관악구 석고개로1길 15	2020-09-16 11:23	160,000	사직터널 북측(사직로, 진입)
410	녹색교통지역 운행제한 위반	80무2727	(주)두석건설	204-8*-*****	서울특별시성동구성수동2가	2020-09-16 07:21	160,000	흥인지문(종로, 진입)
411	녹색교통지역 운행제한 위반	89다2924	유**	761018-1*****	경기도 수원시 팔달구 일월로42번길 8-10	2020-09-16 06:26	160,000	남산1호터널(삼일대로)
412	녹색교통지역 운행제한 위반	58여9951	XU *****	890905-6*****	충청북도 음성군 금왕읍 응천서길27번길 5	2020-09-17 12:29	80,000	남산3호터널(녹사평대로)
413	녹색교통지역 운행제한 위반	05도4665	안**	810616-2*****	경기도 고양시 일산동구 중산로 70	2020-09-17 15:04	80,000	사직터널 북측(사직로, 진입)
414	녹색교통지역 운행제한 위반	09고4277	이**	720810-1*****	경기도 고양시 덕양구 호국로777번길 12	2020-09-16 07:12	80,000	사직터널 북측(사직로, 진입)
415	녹색교통지역 운행제한 위반	52보8247	김**	820326-1*****	경상남도 거제시 장평3로3길 74-6	2020-09-17 17:07	160,000	경찰박물관(새문안로, 진입)
416	녹색교통지역 운행제한 위반	07주4168	PAK *****	950921-5*****	경기도 안산시 상록구 이화로 23	2020-09-17 09:02	80,000	남산2호터널 북측(녹사평대로58길)
417	녹색교통지역 운행제한 위반	01러7695	신**	690624-1*****	경기도 파주시 중앙로 215	2020-09-17 19:18	160,000	남대문시장입구 교차로(퇴계로, 진입)

연번	과태료	차량번호	발송납세자명	납세자주민번호	주소	단속일자	본세금액	단속장소
418	녹색교통지역 운행제한 위반	80도8930	김**	550905-1*****	서울특별시 동대문구 답십리로51길 16	2020-09-17 10:50	160,000	동대문역사문화공원역(을지로, 진입)
419	녹색교통지역 운행제한 위반	52보1670	김**	640720-1*****	대전광역시 동구 계족로432번길 30	2020-09-17 15:44	80,000	장충체육관(동호로, 진입)
420	녹색교통지역 운행제한 위반	97너3560	한**	720516-1*****	서울특별시 서초구 주흥13길 14-12	2020-09-17 11:38	160,000	남산1호터널(삼일대로)
421	녹색교통지역 운행제한 위반	90소6996	배**	581223-1*****	서울특별시 은평구 갈현로29길 62	2020-09-17 16:01	160,000	자하문터널 남측(자하문로)
422	녹색교통지역 운행제한 위반	90노7409	오**	700705-1*****	경기도 시흥시 큰솔로12번안길 11	2020-09-17 12:02	160,000	해화문(창경궁로, 진입)
423	녹색교통지역 운행제한 위반	55부8209	LI *****	601118-5*****	경기도 수원시 장안구 정조로957번길 17	2020-09-17 10:31	80,000	백범광장(소월로3길)
424	녹색교통지역 운행제한 위반	02가6645	이*	730121-1*****	충청남도 천안시 서북구 불당24로 38	2020-09-17 10:20	80,000	반얀트리(장충단로, 진입)
425	녹색교통지역 운행제한 위반	80저7647	양**	590222-1*****	경기도 부천시 상오정로 60-5	2020-09-17 12:49	80,000	반얀트리(장충단로, 진입)
426	녹색교통지역 운행제한 위반	80오9901	주식회사 정은엔피	110111-4*****	경기도 파주시 문발로 415	2020-09-17 19:42	160,000	남산1호터널(삼일대로)
427	녹색교통지역 운행제한 위반	75조5126	LI *****	700604-5*****	경기도 성남시 수정구 제일로131번길 7-14	2020-09-17 10:04	80,000	남산1호터널(삼일대로)
428	녹색교통지역 운행제한 위반	75노3455	IBRAHEEM ***** *****	660228-6*****	서울특별시 용산구 신흥로16길 5-4	2020-09-17 10:48	160,000	백범광장(소월로3길)
429	녹색교통지역 운행제한 위반	31나1118	(주)대유산업개 발	180111-0*****	부산광역시 동래구 안락로 41	2020-09-17 20:43	80,000	남대문시장입구 교차로(퇴계로, 진입)
430	녹색교통지역 운행제한 위반	07오9337	(주)파스텔발판 스코리아	110111-6*****	경기도 남양주시 순화궁로 703-13	2020-09-17 14:29	160,000	동대문역사문화공원 북측(마장로)
431	녹색교통지역 운행제한 위반	90수2490	오**	540619-1*****	서울특별시 종랑구 계재로7길 35	2020-09-17 14:28	160,000	반얀트리(장충단로, 진입)
432	녹색교통지역 운행제한 위반	46조3459	공**	540308-1*****	경기도 성남시 중원구 산성대로440번길 4	2020-09-17 11:57	160,000	반얀트리(장충단로, 진입)
433	녹색교통지역 운행제한 위반	09머8506	정**(***)	671220-2*****	서울특별시 동대문구 한천로4길 13-3	2020-09-17 15:18	160,000	남산2호터널 북측(녹사평대로58길)
434	녹색교통지역 운행제한 위반	40라0512	하**	550710-1*****	울산광역시 울주군 상북면 소호와리길 7	2020-09-17 06:47	80,000	사직터널 북측(사직로, 진입)
435	녹색교통지역 운행제한 위반	92다6316	주식회사 모아바이오	285011-0*****	인천광역시 서구 가좌로95번길 8	2020-09-17 13:27	160,000	시청역 2호선(서소문로, 진입)
436	녹색교통지역 운행제한 위반	54주8259	함**	631003-1*****	경기도 화성시 동탄대로시범길 20	2020-09-17 13:33	80,000	반얀트리(장충단로, 진입)
437	녹색교통지역 운행제한 위반	05라7057	이**	660410-2*****	경기도 성남시 수정구 수정남로 172-1	2020-09-17 15:52	80,000	반얀트리(장충단로, 진입)
438	녹색교통지역 운행제한 위반	70누3800	김**	570128-1*****	서울특별시 은평구 연서로41가길 19-3	2020-09-17 07:08	160,000	해화문(창경궁로, 진입)
439	녹색교통지역 운행제한 위반	80무2727	(주)두석건설	204-8*-*****	서울특별시성동구성수 동2가	2020-09-17 07:21	160,000	흥인지문(종로, 진입)

연번	과태료	차량번호	발송납세자명	납세자주민번호	주소	단속일자	본세금액	단속장소
440	녹색교통지역 운행제한 위반	02주7304	주식회사 엠에프하이테크	135711-0*****	경기도 하남시 대성로95번길 28	2020-09-17 13:16	160,000	시청역 2호선(서소문로, 진입)
441	녹색교통지역 운행제한 위반	80거7968	신**	510322-1*****	서울특별시 노원구 초안산로 89	2020-09-19 11:53	160,000	반얀트리(장충단로, 진입)
442	녹색교통지역 운행제한 위반	90소6996	배**	581223-1*****	서울특별시 은평구 갈현로29길 62	2020-09-18 15:43	160,000	자하문터널 남측(자하문로)
443	녹색교통지역 운행제한 위반	56버2350	천**	680129-1*****	경기도 안산시 상록구 호동로 67	2020-09-18 07:34	160,000	남산2호터널 북측(녹사평대로58길)
444	녹색교통지역 운행제한 위반	90수2490	오**	540619-1*****	서울특별시 중랑구 겸재로7길 35	2020-09-20 13:23	160,000	장충체육관(동호로, 진입)
445	녹색교통지역 운행제한 위반	13마0105	GONG *****	681229-5*****	서울특별시 구로구 구로동로5길 11	2020-09-20 17:49	80,000	흥인지문(종로, 진입)
446	녹색교통지역 운행제한 위반	경기43나78 27	이**	600217-1*****	경기도 안산시 상록구 감골2로 58	2020-09-19 16:29	80,000	반얀트리(장충단로, 진입)
447	녹색교통지역 운행제한 위반	03다4500	정**	500203-1*****	경기도 부천시 삼작로521번길 19-11	2020-09-20 17:36	80,000	자하문터널 남측(자하문로)
448	녹색교통지역 운행제한 위반	55우5300	이**	630415-1*****	대전광역시 유성구 학하로 33	2020-09-19 11:28	80,000	남산3호터널(녹사평대로)
449	녹색교통지역 운행제한 위반	83무4207	이**	950225-1*****	경기도 부천시 성곡로47번길 24	2020-09-18 16:38	160,000	시청역 2호선(서소문로, 진입)
450	녹색교통지역 운행제한 위반	76무4840	최**	730201-2*****	경기도 수원시 권선구 정조로 431-8	2020-09-20 13:55	160,000	반얀트리(장충단로, 진입)
451	녹색교통지역 운행제한 위반	89버2788	(주)와이엔제이 씨	135811-0*****	경기도 수원시 장안구 장안로 118	2020-09-18 09:57	80,000	흥인지문(청계천로, 진입)
452	녹색교통지역 운행제한 위반	68다7370	(사)남산놀이마 당	184721-0*****	부산광역시 금정구 남산로 16	2020-09-18 06:04	80,000	동대문역사문화공원역(퇴계로, 진입)
453	녹색교통지역 운행제한 위반	05더2923	조**	700220-1*****	서울특별시 노원구 중계로2길 69	2020-09-18 20:31	80,000	해화문(창경궁로, 진입)
454	녹색교통지역 운행제한 위반	31너4958	백**	630813-1*****	충청남도 천안시 서북구 공원로 176	2020-09-19 15:45	80,000	장충체육관(동호로, 진입)
455	녹색교통지역 운행제한 위반	49거7781	이**	680605-2*****	경기도 남양주시 진건읍 진건오남로 100	2020-09-20 12:42	80,000	흥인지문(청계천로, 진입)
456	녹색교통지역 운행제한 위반	66나9810	반**	630727-1*****	강원도 강릉시 입암로91번길 33-1	2020-09-19 11:55	80,000	반얀트리(장충단로, 진입)
457	녹색교통지역 운행제한 위반	80오9901	주식회사 정은엔피	110111-4*****	경기도 파주시 문발로 415	2020-09-18 17:34	160,000	남산1호터널(삼일대로)
458	녹색교통지역 운행제한 위반	89나9129	전**	680220-1*****	경기도 수원시 영통구 동수원로537번길 28-18	2020-09-20 11:47	80,000	동대문역사문화공원역(퇴계로, 진입)
459	녹색교통지역 운행제한 위반	82서0983	DIALLO *****	830520-5*****	서울특별시 용산구 우사단로10길 65-2	2020-09-20 11:25	160,000	남산1호터널(삼일대로)
460	녹색교통지역 운행제한 위반	43주4951	JIN *****	641201-5*****	경기도 이천시 애련정로96번길 12	2020-09-19 14:41	160,000	승례문 서측(세종대로, 진입)
461	녹색교통지역 운행제한 위반	82노2096	(주)원건설	120111-0*****	인천광역시 부평구 장제로190번길 15	2020-09-20 09:18	160,000	남산1호터널(삼일대로)

연번	과태료	차량번호	발송납세자명	납세자주민번호	주소	단속일자	본세금액	단속장소
462	녹색교통지역 운행제한 위반	83무4207	이**	950225-1*****	경기도 부천시 성곡로47번길 24	2020-09-19 06:56	160,000	시청역 2호선(서소문로, 진입)
463	녹색교통지역 운행제한 위반	90라7274	문**	690508-1*****	경기도 부천시 성곡로57번길 24	2020-09-18 07:04	80,000	자하문터널 남측(자하문로)
464	녹색교통지역 운행제한 위반	56로2046	오**	560207-1*****	경기도 성남시 수정구 고등로 57	2020-09-20 16:50	80,000	사직터널 북측(사직로, 진입)
465	녹색교통지역 운행제한 위반	52머4737	PAK **** *	701029-6*****	경기도 안산시 상록구 용하공원로 39	2020-09-20 11:51	80,000	남산3호터널(녹사평대로)
466	녹색교통지역 운행제한 위반	70나5524	원**	571101-1*****	경상남도 거제시 사등면 거제대로 5343	2020-09-18 09:24	80,000	동대문역사문화공원역(퇴계로, 진입)
467	녹색교통지역 운행제한 위반	36부4655	주식회사 소망전국스카이	134811-0*****	경기도 화성시 태안로 42-30	2020-09-19 14:11	160,000	남산3호터널(녹사평대로)
468	녹색교통지역 운행제한 위반	37구5211	이**	660224-1*****	경기도 양평군 양서면 양수로150번길 3-2	2020-09-20 11:24	80,000	장충체육관(동호로, 진입)
469	녹색교통지역 운행제한 위반	02부6626	이**	510930-1*****	서울특별시 서대문구 증가로10길 76-5	2020-09-19 07:45	160,000	승례문 서측(세종대로, 진입)
470	녹색교통지역 운행제한 위반	14러6986	(주)원스탑투어	110111-6*****	서울특별시 중구 남대문로5길 47	2020-09-18 13:37	160,000	백범광장(소월로3길)
471	녹색교통지역 운행제한 위반	34마3001	최**	490802-1*****	충청남도 홍성군 홍성읍 대학길 145	2020-09-18 11:17	80,000	사직터널 북측(사직로, 진입)
472	녹색교통지역 운행제한 위반	01나6797	배**	581125-1*****	서울특별시 동대문구 교산자로 534	2020-09-20 09:52	80,000	반얀트리(장충단로, 진입)
473	녹색교통지역 운행제한 위반	92어5387	손**	600729-1*****	경기도 구리시 경춘로 152	2020-09-18 17:35	80,000	장충체육관(동호로, 진입)
474	녹색교통지역 운행제한 위반	93가0865	박**	621115-1*****	경상남도 사천시 주공로 14-7	2020-09-18 06:34	80,000	경향신문사(정동길)
475	녹색교통지역 운행제한 위반	97나3560	한**	720516-1*****	서울특별시 서초구 주흥13길 14-12	2020-09-19 14:22	160,000	반얀트리(장충단로, 진입)
476	녹색교통지역 운행제한 위반	58무4435	김**	830426-2*****	서울특별시 성동구 무학봉13길 4-2	2020-09-19 11:32	80,000	백범광장(소월로3길)
477	녹색교통지역 운행제한 위반	63서9006	이**	830710-1*****	광주광역시 북구 비엔날레로 65	2020-09-18 14:25	80,000	경찰박물관(세문안로, 진입)
478	녹색교통지역 운행제한 위반	05우1575	김**	590824-1*****	인천광역시 미추홀구 독배로382번길 33-3	2020-09-20 15:10	80,000	경찰박물관(세문안로, 진입)
479	녹색교통지역 운행제한 위반	80무2727	(주)두석건설	204-8*-*****	서울특별시성동구성수 동2가	2020-09-20 07:40	160,000	흥인지문(종로, 진입)
480	녹색교통지역 운행제한 위반	06우3107	김**	610919-1*****	경기도 고양시 일산서구 가좌2로 22	2020-09-20 11:50	80,000	남대문시장입구 교차로(퇴계로, 진입)
481	녹색교통지역 운행제한 위반	90무4660	민**	670717-1*****	충청북도 영동군 양강면 마포1길 6	2020-09-20 08:45	80,000	승례문 서측(세종대로, 진입)
482	녹색교통지역 운행제한 위반	08주2532	추**	780117-2*****	경기도 안산시 단원구 광덕1로 163	2020-09-19 11:05	80,000	경찰박물관(세문안로, 진입)
483	녹색교통지역 운행제한 위반	01러2698	바이탈아이발란스(주)	284411-0*****	경기도 광주시 오포읍 세말길152번길 14-6	2020-09-19 17:59	80,000	해화문(창경궁로, 진입)

연번	과태료	차량번호	발송납세자명	납세자주민번호	주소	단속일자	본세금액	단속장소
484	녹색교통지역 운행제한 위반	27두6902	김***1*(***)* *****	320210-1*****	서울특별시 관악구 쑈고개로1길 15	2020-09-18 10:01	160,000	사직터널 북측(사직로, 진입)
485	녹색교통지역 운행제한 위반	37나4108	김**	671101-2*****	대전광역시 서구 복수남로36번길 28	2020-09-20 09:36	80,000	남산1호터널(삼일대로)
486	녹색교통지역 운행제한 위반	92소4891	(주)엔케이로지 스	284111-0*****	경기도 남양주시 순화공로 596-16	2020-09-18 11:00	160,000	흥인지문(종로, 진입)
487	녹색교통지역 운행제한 위반	94노6088	오**	810503-1*****	전라북도 익산시 목천로 320	2020-09-19 14:59	80,000	시청역 2호선(서소문로, 진입)
488	녹색교통지역 운행제한 위반	43주4951	JIN *****	641201-5*****	경기도 이천시 애련정로96번길 12	2020-09-18 13:01	160,000	장충체육관(동호로, 진입)
489	녹색교통지역 운행제한 위반	41거2252	정**	800405-1*****	서울특별시 광진구 용마산로 49-8	2020-09-19 11:52	80,000	장충체육관(동호로, 진입)
490	녹색교통지역 운행제한 위반	97러3582	(주)희성	180111-0*****	부산광역시 수영구 남천바다로33번길 47	2020-09-19 14:34	80,000	장충체육관(동호로, 진입)
491	녹색교통지역 운행제한 위반	43라3067	함**	640218-1*****	경기도 광명시 하안로 364	2020-09-20 17:24	80,000	해화문(창경궁로, 진입)
492	녹색교통지역 운행제한 위반	87라3467	김**	820113-1*****	경기도 화성시 향남읍 하갈로 70	2020-09-19 09:09	160,000	해화문(창경궁로, 진입)
493	녹색교통지역 운행제한 위반	05소9765	홍**	900918-1*****	서울특별시 영등포구 신평로25길 14	2020-09-19 15:22	80,000	남대문시장입구 교차로(퇴계로, 진입)
494	녹색교통지역 운행제한 위반	52우2081	황**	660813-1*****	경기도 고양시 일산동구 숲속마을1로48번길 47-7	2020-09-20 07:54	160,000	시청역 2호선(서소문로, 진입)
495	녹색교통지역 운행제한 위반	80무2030	최**	590514-2*****	경기도 광주시 근지암읍 구수동길 31	2020-09-18 17:47	80,000	동대문역사문화공원역(퇴계로, 진입)
496	녹색교통지역 운행제한 위반	92어5387	손**	600729-1*****	경기도 구리시 경춘로 152	2020-09-20 15:47	80,000	동대문역사문화공원역(퇴계로, 진입)
497	녹색교통지역 운행제한 위반	72고6908	금풍건설(주)	110111-4*****	서울특별시 강남구 테헤란로 146	2020-09-20 13:57	160,000	동대문역사문화공원역(퇴계로, 진입)
498	녹색교통지역 운행제한 위반	19모5549	CHEN *****	920203-5*****	서울특별시 구로구 도림로 8-1	2020-09-18 17:53	80,000	흥인지문(종로, 진입)
499	녹색교통지역 운행제한 위반	65고3203	공**	900221-1*****	경기도 수원시 장안구 광교산로 32	2020-09-19 15:38	80,000	시청역 2호선(서소문로, 진입)
500	녹색교통지역 운행제한 위반	11가7963	예성주택 주식회사	285011-0*****	경기도 고양시 덕양구 고양대로 1998	2020-09-18 06:58	80,000	광화문아트홀(인왕산로1길)
501	녹색교통지역 운행제한 위반	30수3531	황**	590202-1*****	인천광역시 미추홀구 석바위로5번길 26-1	2020-09-19 16:04	160,000	경찰박물관(새문안로, 진입)
502	녹색교통지역 운행제한 위반	75노3455	IBRAHEEM *****	660228-6*****	서울특별시 용산구 신호로16길 5-4	2020-09-18 16:54	160,000	동대문역사문화공원역(퇴계로, 진입)
503	녹색교통지역 운행제한 위반	28구2824	이**	640209-1*****	경기도 성남시 분당구 서현로 181	2020-09-19 18:10	80,000	반안트리(장충단로, 진입)
504	녹색교통지역 운행제한 위반	80도6519	한**	651018-1*****	서울특별시 금천구 벚꽃로18길 36	2020-09-19 09:50	80,000	시청역 2호선(서소문로, 진입)
505	녹색교통지역 운행제한 위반	48수4961	김**	680223-1*****	경기도 고양시 덕양구 마상로154번길 11-9	2020-09-19 14:04	160,000	남대문시장입구 교차로(퇴계로, 진입)

연번	과태료	차량번호	발송납세자명	납세자주민번호	주소	단속일자	본세금액	단속장소
506	녹색교통지역 운행제한 위반	74마6963	문**	730425-2*****	광주광역시 남구 금화로386번길 11-1	2020-09-18 13:37	80,000	시청역 2호선(서소문로, 진입)
507	녹색교통지역 운행제한 위반	31소2495	최***1*(***)	361230-2*****	서울특별시 동대문구 답십리로23다길 16	2020-09-20 18:49	160,000	동대문역사문화공원역(을지로, 진입)
508	녹색교통지역 운행제한 위반	89가2374	탑일렉트릭 주식회사	150111-0*****	충청북도 청주시 청원구 공항로 100-1	2020-09-20 20:12	80,000	자하문터널 남측(자하문로)
509	녹색교통지역 운행제한 위반	46마8627	이**	730321-1*****	경기도 고양시 덕양구 중앙로 474-9	2020-09-18 16:00	160,000	반얀트리(장충단로, 진입)
510	녹색교통지역 운행제한 위반	80도8930	김**	550905-1*****	서울특별시 동대문구 답십리로51길 16	2020-09-20 15:56	160,000	승례문 서측(세종대로, 진입)
511	녹색교통지역 운행제한 위반	80오7643	(주)빌케어코리아	110111-3*****	서울특별시 관악구 보라매로 62	2020-09-20 07:48	160,000	동대문역사문화공원 북측(마장로)
512	녹색교통지역 운행제한 위반	85나6768	NNOCHIRI *****	761010-5*****	서울특별시 도봉구 도당로13다길 74	2020-09-18 12:10	80,000	남산3호터널(녹사평대로)
513	녹색교통지역 운행제한 위반	경기31로4564	전**	710807-1*****	충청남도 홍성군 은하면 은하로481번길 74-17	2020-09-19 13:50	80,000	서울과학교(해화로)
514	녹색교통지역 운행제한 위반	72저5060	서**	830124-1*****	경상북도 경산시 청운2로13길 9	2020-09-19 17:08	160,000	남산1호터널(삼일대로)
515	녹색교통지역 운행제한 위반	08버1120	(주)로만자	110111-2*****	서울특별시 강남구 논현로175길 94	2020-09-18 15:44	160,000	반얀트리(장충단로, 진입)
516	녹색교통지역 운행제한 위반	02어2085	이**	610129-2*****	경기도 고양시 일산서구 호수로838번길 55-12	2020-09-19 10:43	80,000	승례문 서측(세종대로, 진입)
517	녹색교통지역 운행제한 위반	92보7890	주식회사 이그널	285011-0*****	경기도 고양시 일산동구 중앙로 1193	2020-09-20 08:32	80,000	남산1호터널(삼일대로)
518	녹색교통지역 운행제한 위반	02도6957	강**	681116-1*****	서울특별시 관악구 난곡로26길 90-16	2020-09-18 20:10	160,000	흥인지문(종로, 진입)
519	녹색교통지역 운행제한 위반	03부3474	이**	670225-2*****	경기도 고양시 일산동구 은행마을로 16	2020-09-20 20:31	80,000	백범광장(소월로3길)
520	녹색교통지역 운행제한 위반	10구3683	이**	900303-1*****	서울특별시 서초구 동광로11길 109	2020-09-20 17:39	160,000	해화문(창경궁로, 진입)
521	녹색교통지역 운행제한 위반	46조3302	황**	880518-2*****	서울특별시 관악구 남부순환로131길 35	2020-09-20 18:44	80,000	경찰박물관(세문안로, 진입)
522	녹색교통지역 운행제한 위반	04라6899	JOHN *****	720228-5*****	서울특별시 용산구 우사단로2가길 42-6	2020-09-21 11:15	80,000	흥인지문(청계천로, 진입)
523	녹색교통지역 운행제한 위반	93루5259	김**	810409-1*****	경기도 광주시 역동로10번길 7-2	2020-09-21 12:06	80,000	남산3호터널(녹사평대로)
524	녹색교통지역 운행제한 위반	17노9665	김**	560227-1*****	경기도 성남시 분당구 황새울로258번길 35	2020-09-21 12:18	80,000	남산1호터널(삼일대로)
525	녹색교통지역 운행제한 위반	80수6192	강**	500602-1*****	경기도 성남시 중원구 박석로15번길 12-5	2020-09-21 09:11	160,000	남산1호터널(삼일대로)

연번	과태료	차량번호	발송납세자명	납세자주민번호	주소	단속일자	본세금액	단속장소
526	녹색교통지역 운행제한 위반	74로8604	이**	831009-1*****	경기도 남양주시 천마산로 65-2	2020-09-21 08:28	80,000	남대문시장입구 교차로(퇴계로, 진입)
527	녹색교통지역 운행제한 위반	60저9412	박**	610507-1*****	경기도 남양주시 화도읍 비룡로 185-25	2020-09-21 12:15	80,000	해화문(창경궁로, 진입)
528	녹색교통지역 운행제한 위반	01서6067	정**	840123-1*****	경기도 시흥시 중심상가로 285	2020-09-21 20:27	80,000	시청역 2호선(서소문로, 진입)
529	녹색교통지역 운행제한 위반	70너5524	원**	571101-1*****	경상남도 거제시 사등면 거제대로 5343	2020-09-21 06:45	80,000	해화문(창경궁로, 진입)
530	녹색교통지역 운행제한 위반	52저9425	XU *****	680120-5*****	서울특별시 금천구 가산로 13	2020-09-21 06:11	80,000	송레문 서측(세종대로, 진입)
531	녹색교통지역 운행제한 위반	75모7149	최**	570209-1*****	경기도 오산시 여계산로 60	2020-09-21 14:51	80,000	반얀트리(장충단로, 진입)
532	녹색교통지역 운행제한 위반	48고9728	정**	520518-1*****	서울특별시 도봉구 우이천로 304	2020-09-21 06:29	80,000	해화문(창경궁로, 진입)
533	녹색교통지역 운행제한 위반	07구6137	서**	591212-1*****	경상남도 창원시 진해구 웅천동로 100	2020-09-21 14:10	80,000	해화문(창경궁로, 진입)
534	녹색교통지역 운행제한 위반	경기92자19 80	계명운수(주)	124411-0*****	경기도 화성시 팔탄면 서해로1121번길 20	2020-09-21 17:16	80,000	장충체육관(동호로, 진입)
535	녹색교통지역 운행제한 위반	80무2727	(주)두석건설	204-8*-*****	서울특별시성동구성수 동2가	2020-09-21 07:41	160,000	장충체육관(동호로, 진입)
536	녹색교통지역 운행제한 위반	92서9035	이**	580214-1*****	경기도 부천시 석천로 83	2020-09-21 17:14	80,000	해화문(창경궁로, 진입)
537	녹색교통지역 운행제한 위반	90노7409	오**	700705-1*****	경기도 시흥시 큰술로12번안길 11	2020-09-21 13:57	160,000	백범광장(소월로3길)
538	녹색교통지역 운행제한 위반	06머2083	박**	660315-2*****	경기도 파주시 한빛로 11	2020-09-21 14:24	80,000	사직터널 북측(사직로, 진입)
539	녹색교통지역 운행제한 위반	06도3702	파라오건설(주)	171211-0*****	경상북도 경주시 현곡면 구산서원길 7	2020-09-21 13:02	80,000	남산2호터널 북측(녹사평대로58길)
540	녹색교통지역 운행제한 위반	92두5230	박**	770307-1*****	인천광역시 미추홀구 경인로 99	2020-09-21 12:28	160,000	자하문터널 남측(자하문로)
541	녹색교통지역 운행제한 위반	49모9607	박**	601013-1*****	전라남도 순천시 해룡면 신성2길 133	2020-09-21 09:49	80,000	남산1호터널(삼일대로)
542	녹색교통지역 운행제한 위반	92보7890	주식회사 이그널	285011-0*****	경기도 고양시 일산동구 중앙로 1193	2020-09-21 07:14	160,000	남산1호터널(삼일대로)
543	녹색교통지역 운행제한 위반	04조9171	최**	670106-2*****	충청남도 당진시 신평면 거산3거리길 74-11	2020-09-21 19:16	80,000	흥인지문(청계천로, 진입)
544	녹색교통지역 운행제한 위반	02러6115	(주)에스에이치 네트웍스	134511-0*****	경기도 용인시 처인구 원삼면 보개원삼로 1591-7	2020-09-21 16:02	160,000	시청역 2호선(서소문로, 진입)
545	녹색교통지역 운행제한 위반	30수3531	황**	590202-1*****	인천광역시 미추홀구 석바위로5번길 26-1	2020-09-21 13:12	160,000	남산2호터널 북측(녹사평대로58길)
546	녹색교통지역 운행제한 위반	94모3515	(주)다원글로벌	120111-0*****	인천광역시 미추홀구 석정로10번길 3	2020-09-21 19:32	160,000	시청역 2호선(서소문로, 진입)

연번	과태료	차량번호	발송납세자명	납세자주민번호	주소	단속일자	본세금액	단속장소
547	녹색교통지역 운행제한 위반	57구2731	이**	640604-2*****	경기도 평택시 유천2길 54	2020-09-21 10:10	80,000	반안트리(장충단로, 진입)
548	녹색교통지역 운행제한 위반	92어5387	손**	600729-1*****	경기도 구리시 경춘로 152	2020-09-21 14:42	160,000	장충체육관(동호로, 진입)
549	녹색교통지역 운행제한 위반	78가6489	변**	840404-1*****	경기도 안산시 상록구 시남안길 15	2020-09-22 10:39	80,000	남산3호터널(녹사평대로)
550	녹색교통지역 운행제한 위반	59무1400	정**	671111-1*****	경기도 구리시 동구릉로148번길 24-13	2020-09-22 15:02	160,000	경찰박물관(새문안로, 진입)
551	녹색교통지역 운행제한 위반	80무2727	(주)두석건설	204-8*-*****	서울특별시성동구구성수동2가	2020-09-22 07:45	160,000	홍인지문(종로, 진입)
552	녹색교통지역 운행제한 위반	92소4891	(주)엔케이로지스	284111-0*****	경기도 남양주시 순화궁로 596-16	2020-09-22 17:57	160,000	사직터널 북측(사직로, 진입)
553	녹색교통지역 운행제한 위반	02도6957	강**	681116-1*****	서울특별시 관악구 난곡로26길 90-16	2020-09-22 15:05	160,000	경찰박물관(새문안로, 진입)
554	녹색교통지역 운행제한 위반	10저2683	류**	690320-1*****	경기도 고양시 일산동구 위시터4로 79	2020-09-22 17:49	80,000	경찰박물관(새문안로, 진입)
555	녹색교통지역 운행제한 위반	14라6986	(주)원스탑투어	110111-6*****	서울특별시 중구 남대문로5길 47	2020-09-22 11:19	160,000	반안트리(장충단로, 진입)
556	녹색교통지역 운행제한 위반	50구5936	이**	751123-2*****	서울특별시 중랑구 상봉중앙로6가길 22-5	2020-09-22 11:37	160,000	동대문역사문화공원역(퇴계로, 진입)
557	녹색교통지역 운행제한 위반	85거2272	(주)씨엠디자인하우징	174711-0*****	경상북도 김천시 아포읍 금계2길 77-12	2020-09-22 10:00	80,000	남산1호터널(삼일대로)
558	녹색교통지역 운행제한 위반	80오9901	주식회사정은엔피	110111-4*****	경기도 파주시 문발로 415	2020-09-22 20:39	160,000	남산1호터널(삼일대로)
559	녹색교통지역 운행제한 위반	27두6902	김***1*(***)* *****	320210-1*****	서울특별시 관악구 석고개로1길 15	2020-09-22 09:21	160,000	사직터널 북측(사직로, 진입)
560	녹색교통지역 운행제한 위반	80노3259	(주)리딩씨앤아이	211-8*-*****	경기도 하남시 하남대로186번길 81	2020-09-22 17:17	80,000	시청역 2호선(서소문로, 진입)
561	녹색교통지역 운행제한 위반	93누9419	신**	610720-1*****	서울특별시 중랑구 동일로123길 5	2020-09-22 10:56	80,000	삼청공원(삼청로)
562	녹색교통지역 운행제한 위반	57구2731	이**	640604-2*****	경기도 평택시 유천2길 54	2020-09-22 08:47	80,000	대금빌딩(장충단로8길)
563	녹색교통지역 운행제한 위반	90노7540	김**	601223-1*****	경기도 여주시 가남읍 신대동길 22	2020-09-22 06:35	160,000	장충체육관(동호로, 진입)
564	녹색교통지역 운행제한 위반	92어5387	손**	600729-1*****	경기도 구리시 경춘로 152	2020-09-22 14:42	160,000	장충체육관(동호로, 진입)
565	녹색교통지역 운행제한 위반	92두4988	주식회사에스씨앤에일건설	131411-0*****	경기도 안산시 상록구 고목로3길 30	2020-09-22 08:31	80,000	남산1호터널(삼일대로)
566	녹색교통지역 운행제한 위반	03고7100	송**	630920-2*****	서울특별시 성북구 한천로 713	2020-09-22 09:19	80,000	해화문(창경궁로, 진입)
567	녹색교통지역 운행제한 위반	90소6996	배**	581223-1*****	서울특별시 은평구 갈현로29길 62	2020-09-22 17:37	160,000	남산1호터널(삼일대로)

연번	과태료	차량번호	발송납세자명	납세자주민번호	주소	단속일자	본세금액	단속장소
568	녹색교통지역 운행제한 위반	03서8504	김**	711105-1*****	전라남도 신안군 팔금면 원산안길 58	2020-09-22 06:52	80,000	사직터널 북측(사직로, 진입)
569	녹색교통지역 운행제한 위반	23다4046	김**	631105-1*****	서울특별시 은평구 가좌로 219-4	2020-09-22 08:03	160,000	서울과학고(해화로)
570	녹색교통지역 운행제한 위반	30서6684	(주)삼광티앤씨	110111-4*****	서울특별시 동대문구 천호대로 319	2020-09-22 06:46	160,000	흥인지문(종로, 진입)
571	녹색교통지역 운행제한 위반	80노3331	사우스트레이드 유한회사	135714-0*****	경기도 이천시 마장면 서이천로	2020-09-22 13:43	160,000	남산3호터널(녹사평대로)
572	녹색교통지역 운행제한 위반	03누3810	김**	820101-2*****	경기도 오산시 대호로 58	2020-09-22 06:50	80,000	사직터널 북측(사직로, 진입)
573	녹색교통지역 운행제한 위반	서울80배11 79	서**	630108-1*****	서울특별시 성동구 독서당로62길 43	2020-09-22 20:34	80,000	흥인지문(종로, 진입)
574	녹색교통지역 운행제한 위반	03다4500	정**	500203-1*****	경기도 부천시 삼작로521번길 19-11	2020-09-23 15:40	160,000	자하문터널 남측(자하문로)
575	녹색교통지역 운행제한 위반	34나4100	남**	680217-1*****	대전광역시 유성구 계룡로60번길 55-13	2020-09-23 18:19	80,000	남산1호터널(삼일대로)
576	녹색교통지역 운행제한 위반	30루0979	안**	620410-1*****	경기도 의정부시 호국로1123번길 12-18	2020-09-23 13:10	80,000	해화문(창경궁로, 진입)
577	녹색교통지역 운행제한 위반	06모2268	RAKHMATULL AYEV *****	870923-5*****	인천광역시 연수구 비류대로519번길 32	2020-09-23 12:43	80,000	장충체육관(동호로, 진입)
578	녹색교통지역 운행제한 위반	73구2928	(주)코스모그룹	110111-5*****	서울특별시 강남구 논현로85길 5-14	2020-09-23 13:35	160,000	남산1호터널(삼일대로)
579	녹색교통지역 운행제한 위반	94라6963	주식회사 경진전력	161511-0*****	충청남도 천안시 서북구 도원6길 8	2020-09-23 16:25	160,000	해화문(창경궁로, 진입)
580	녹색교통지역 운행제한 위반	90소6996	배**	581223-1*****	서울특별시 은평구 갈현로29길 62	2020-09-23 14:09	160,000	남산1호터널(삼일대로)
581	녹색교통지역 운행제한 위반	89도7055	김**	710908-1*****	서울특별시 강서구 양천로57길 36	2020-09-23 15:14	160,000	동대문역사문화공원역(퇴계로, 진입)
582	녹색교통지역 운행제한 위반	73구7705	GIN ***** **** *****	820717-5*****	경기도 평택시 비전9길 2-32	2020-09-23 10:57	80,000	장충체육관(동호로, 진입)
583	녹색교통지역 운행제한 위반	84가2334	이**	750502-1*****	충청남도 아산시 삼동로 51	2020-09-23 13:32	80,000	남산2호터널 북측(녹사평대로58길)
584	녹색교통지역 운행제한 위반	70라5051	주식회사 사르맛	110111-6*****	서울특별시 중구 을지로14길 22	2020-09-23 15:31	160,000	사직터널 북측(사직로, 진입)
585	녹색교통지역 운행제한 위반	89다7051	(주)하니스	110111-5*****	경기도 용인시 처인구 임원로 92-6	2020-09-23 14:03	160,000	시청역 2호선(서소문로, 진입)
586	녹색교통지역 운행제한 위반	34머6243	홍**	771229-2*****	서울특별시 은평구 진흥로12나길 1-5	2020-09-23 17:28	80,000	흥인지문(종로, 진입)
587	녹색교통지역 운행제한 위반	14라6986	(주)원스탑투어	110111-6*****	서울특별시 중구 남대문로5길 47	2020-09-23 12:18	160,000	반얀트리(장충단로, 진입)
588	녹색교통지역 운행제한 위반	41마8763	황**	660605-2*****	경기도 안산시 상록구 화랑로 527	2020-09-23 11:01	160,000	반얀트리(장충단로, 진입)
589	녹색교통지역 운행제한 위반	03무6093	조**	611228-1*****	경기도 안양시 동안구 흥안대로 137	2020-09-22 18:33	160,000	남산2호터널 북측(녹사평대로58길)

연번	과태료	차량번호	발송납세자명	납세자주민번호	주소	단속일자	본세금액	단속장소
590	녹색교통지역 운행제한 위반	80무2727	(주)두석건설	204-8*-*****	서울특별시성동구성수동2가	2020-09-23 07:40	160,000	흥인지문(종로, 진입)
591	녹색교통지역 운행제한 위반	92나3679	서**	600203-2*****	경기도 고양시 덕양구 향기5로 55	2020-09-23 15:46	80,000	사직터널 북측(사직로, 진입)
592	녹색교통지역 운행제한 위반	92서0171	TULGAA *****	971122-5*****	충청남도 서산시 해미면 한서2길 19-1	2020-09-23 19:32	80,000	흥인지문 북측(율곡로, 진입)
593	녹색교통지역 운행제한 위반	80라6739	배**	760515-1*****	인천광역시 연수구 용담로 25	2020-09-23 09:42	80,000	해화문(창경궁로, 진입)
594	녹색교통지역 운행제한 위반	04소6678	LI *****	900909-5*****	경기도 시흥시 봉우재로23번안길 9-1	2020-09-23 20:33	80,000	시청역 2호선(서소문로, 진입)
595	녹색교통지역 운행제한 위반	80루8437	강**	730316-1*****	경기도 군포시 정글1길 12	2020-09-23 13:14	160,000	남산3호터널(녹사평대로)
596	녹색교통지역 운행제한 위반	92나8456	오**	731025-1*****	경기도 동두천시 생연로 72	2020-09-23 15:47	160,000	남대문시장입구 교차로(퇴계로, 진입)
597	녹색교통지역 운행제한 위반	60로7772	김**	741127-1*****	대전광역시 서구 갈마로 229-7	2020-09-23 11:51	80,000	반얀트리(장충단로, 진입)
598	녹색교통지역 운행제한 위반	48로7852	이**	440501-1*****	경기도 양평군 지평면 월산길 219-8	2020-09-23 11:16	80,000	흥인지문(종로, 진입)
599	녹색교통지역 운행제한 위반	30서6684	(주)삼광티앤씨	110111-4*****	서울특별시 동대문구 천호대로 319	2020-09-23 06:41	160,000	흥인지문(종로, 진입)
600	녹색교통지역 운행제한 위반	27두6902	김***1*(****)* *****	320210-1*****	서울특별시 관악구 석고개로1길 15	2020-09-23 10:04	160,000	사직터널 북측(사직로, 진입)
601	녹색교통지역 운행제한 위반	36구4860	임**	661024-1*****	서울특별시 은평구 불광천길 528	2020-09-23 06:35	80,000	남대문시장입구 교차로(퇴계로, 진입)
602	녹색교통지역 운행제한 위반	05누4232	(주)종합세넬씨비엠	110111-6*****	서울특별시 구로구 경인로 192	2020-09-23 13:31	160,000	자하문터널 남측(자하문로)
603	녹색교통지역 운행제한 위반	07로5927	김**	730221-1*****	경기도 이천시 마장면 덕평로 840	2020-09-23 11:43	160,000	동대문역사문화공원역(퇴계로, 진입)
604	녹색교통지역 운행제한 위반	96노5457	구**	920126-1*****	경기도 시흥시 신현로202번길 1	2020-09-24 20:34	80,000	남산3호터널(녹사평대로)
605	녹색교통지역 운행제한 위반	경기49도2062	박**	580112-2*****	경기도 남양주시 홍유릉로248번길 42	2020-09-24 06:34	80,000	남산1호터널(삼일대로)
606	녹색교통지역 운행제한 위반	02고8615	조***1****	480518-1*****	경기도 광명시 기아로13번길 9	2020-09-24 12:21	80,000	운동주문학관(창의문로)
607	녹색교통지역 운행제한 위반	52소8251	서**	681126-1*****	서울특별시 서초구 강남대로10길 74-7	2020-09-24 06:14	80,000	반얀트리(장충단로, 진입)
608	녹색교통지역 운행제한 위반	94라6963	주식회사 경진전력	161511-0*****	충청남도 천안시 서북구 도원6길 8	2020-09-24 06:58	160,000	남산3호터널(녹사평대로)
609	녹색교통지역 운행제한 위반	80무2727	(주)두석건설	204-8*-*****	서울특별시성동구성수동2가	2020-09-24 07:42	160,000	동대문역사문화공원역(율곡로, 진입)
610	녹색교통지역 운행제한 위반	73로3003	김**	681116-2*****	경기도 안산시 상록구 선진로 114	2020-09-24 09:26	160,000	남산3호터널(녹사평대로)
611	녹색교통지역 운행제한 위반	서울47고1400	박**	600102-1*****	서울특별시 종로구 대학로1길 38	2020-09-24 09:18	160,000	흥인지문(종로, 진입)
612	녹색교통지역 운행제한 위반	61라4625	노**	730101-1*****	경기도 안산시 단원구 원본로 5	2020-09-24 10:05	80,000	남산3호터널(녹사평대로)

연번	과태료	차량번호	발송납세자명	납세자주민번호	주소	단속일자	본세금액	단속장소
613	녹색교통지역 운행제한 위반	80더4242	그린포스(주)	131111-0*****	경기도 성남시 중원구 둔촌대로 388	2020-09-24 08:53	80,000	흥인지문(종로, 진입)
614	녹색교통지역 운행제한 위반	90수2490	오**	540619-1*****	서울특별시 중랑구 겸재로7길 35	2020-09-24 13:02	160,000	흥인지문 북측(율곡로, 진입)
615	녹색교통지역 운행제한 위반	91부3901	한**	580711-1*****	경기도 의왕시 내손순화로 7	2020-09-24 11:21	80,000	자하문터널 남측(자하문로)
616	녹색교통지역 운행제한 위반	84다7989	송**	591220-1*****	부산광역시 동래구 총렬대로271번길 23	2020-09-23 07:11	80,000	남대문시장입구 교차로(퇴계로, 진입)
617	녹색교통지역 운행제한 위반	80무5794	박**	480305-2*****	경기도 양주시 백석읍 중앙로137번길 62-35	2020-09-24 10:22	80,000	장충체육관(동호로, 진입)
618	녹색교통지역 운행제한 위반	03오7904	박**	760227-1*****	서울특별시 서초구 효령로33길 66-31	2020-09-24 17:26	80,000	승례문 서측(세종대로, 진입)
619	녹색교통지역 운행제한 위반	17나3658	정**	640903-1*****	부산광역시 해운대구 아랫반송로30번길 27	2020-09-24 09:51	80,000	남산1호터널(삼일대로)
620	녹색교통지역 운행제한 위반	90소6996	배**	581223-1*****	서울특별시 은평구 갈현로29길 62	2020-09-24 07:31	160,000	남대문시장입구 교차로(퇴계로, 진입)
621	녹색교통지역 운행제한 위반	52우2972	홍**	540801-1*****	경기도 성남시 수정구 탄리로16번길 3-11	2020-09-24 09:14	80,000	장충체육관(동호로, 진입)
622	녹색교통지역 운행제한 위반	80도8960	전**	610605-1*****	경기도 광명시 소하로 162	2020-09-24 10:12	80,000	사직터널 북측(사직로, 진입)
623	녹색교통지역 운행제한 위반	91다4677	김**	631209-1*****	경기도 광주시 오포읍 새말길 98	2020-09-24 13:03	80,000	반얀트리(장충단로, 진입)
624	녹색교통지역 운행제한 위반	80버9252	김**	570922-2*****	경기도 안산시 상록구 본오로9안길 47	2020-09-24 15:23	80,000	남산1호터널(삼일대로)
625	녹색교통지역 운행제한 위반	92서0171	TULGAA *****	971122-5*****	충청남도 서산시 해미면 한서2길 19-1	2020-09-24 19:57	160,000	반얀트리(장충단로, 진입)
626	녹색교통지역 운행제한 위반	80나4210	(주)보람개발	120111-0*****	경기도 부천시 소항로13번길 14-16	2020-09-24 11:45	80,000	사직터널 북측(사직로, 진입)
627	녹색교통지역 운행제한 위반	07너8796	니 *****	731026-5*****	서울특별시 구로구 새말로 38-25	2020-09-24 06:50	160,000	사창역 2호선(서소문로, 진입)
628	녹색교통지역 운행제한 위반	89가2570	이**	540226-1*****	경기도 수원시 팔달구 경수대로616번길 17-12	2020-09-24 06:54	80,000	남산1호터널(삼일대로)
629	녹색교통지역 운행제한 위반	52가8668	이**	570101-1*****	충청북도 청주시 상당구 명암로197번길 87-18	2020-09-24 13:49	80,000	팔각정(인왕산로)
630	녹색교통지역 운행제한 위반	90어2219	에이스건설안전 (주)	134811-0*****	경기도 오산시 외삼미로 50-40	2020-09-24 13:10	80,000	남산1호터널(삼일대로)
631	녹색교통지역 운행제한 위반	30서6684	(주)삼광티앤씨	110111-4*****	서울특별시 동대문구 천호대로 319	2020-09-24 06:41	160,000	흥인지문(종로, 진입)
632	녹색교통지역 운행제한 위반	80러4099	고**	710128-1*****	경상남도 창원시 마산회원구 구암서3길 69	2020-09-24 14:03	80,000	흥인지문(종로, 진입)
633	녹색교통지역 운행제한 위반	01나6061	(주) 굿웰인포텍	110111-2*****	서울특별시 중구 퇴계로 189	2020-09-24 10:37	160,000	자하문터널 남측(자하문로)

연번	과태료	차량번호	발송납세자명	납세자주민번호	주소	단속일자	본세금액	단속장소
634	녹색교통지역 운행제한 위반	27두6902	김***1*(****)* *****	320210-1*****	서울특별시 관악구 쑥고개로1길 15	2020-09-24 12:03	160,000	사직터널 북측(사직로, 진입)
635	녹색교통지역 운행제한 위반	82서0983	DIALLO *****	830520-5*****	서울특별시 용산구 우사단로10길 65-2	2020-09-26 11:18	160,000	남산2호터널 북측(녹사평대로58길)
636	녹색교통지역 운행제한 위반	30서6684	(주)삼광티앤씨	110111-4*****	서울특별시 동대문구 천호대로 319	2020-09-25 06:51	160,000	흥인지문(종로, 진입)
637	녹색교통지역 운행제한 위반	85고9734	김**	800116-1*****	경기도 고양시 일산동구 고봉로578번길 93-16	2020-09-25 17:07	160,000	흥인지문(종로, 진입)
638	녹색교통지역 운행제한 위반	80나4509	민**	601022-1*****	경기도 수원시 권선구 세지로113번길 9	2020-09-26 14:10	160,000	남산3호터널(녹사평대로)
639	녹색교통지역 운행제한 위반	경기36나29 22	김**	340320-2*****	인천광역시 서구 서곶로 750-1	2020-09-27 15:36	80,000	사직터널 북측(사직로, 진입)
640	녹색교통지역 운행제한 위반	48수4961	김**	680223-1*****	경기도 고양시 덕양구 마상로154번길 11-9	2020-09-26 08:17	160,000	남대문시장입구 교차로(퇴계로, 진입)
641	녹색교통지역 운행제한 위반	80너7653	천**	530105-1*****	서울특별시 강북구 삼양로41길 52	2020-09-25 08:42	160,000	백범광장(소월로3길)
642	녹색교통지역 운행제한 위반	14러6986	(주)원스탑투어	110111-6*****	서울특별시 중구 남대문로5길 47	2020-09-25 10:46	160,000	반얀트리(장충단로, 진입)
643	녹색교통지역 운행제한 위반	91부4400	전**	700515-2*****	경기도 수원시 권선구 관광로 55	2020-09-27 09:05	80,000	남산1호터널(삼일대로)
644	녹색교통지역 운행제한 위반	73가8704	김**	490331-1*****	충청남도 천안시 동남구 복면 북구정3길 6-5	2020-09-25 09:03	80,000	반얀트리(장충단로, 진입)
645	녹색교통지역 운행제한 위반	경기98아70 80	전**	750926-1*****	경기도 시흥시 시청로72번길 3-6	2020-09-26 12:20	80,000	승례문 서측(세종대로, 진입)
646	녹색교통지역 운행제한 위반	10구3683	이**	900303-1*****	서울특별시 서초구 동광로11길 109	2020-09-26 14:57	160,000	경찰박물관(세문안로, 진입)
647	녹색교통지역 운행제한 위반	94무7441	류**	551003-1*****	대전광역시 서구 도마17길 69	2020-09-26 17:16	80,000	사직터널 북측(사직로, 진입)
648	녹색교통지역 운행제한 위반	34조1556	임**	731101-1*****	경기도 부천시 성무로31번길 21	2020-09-25 10:30	80,000	경찰박물관(세문안로, 진입)
649	녹색교통지역 운행제한 위반	01나6061	(주) 굿웰인포텍	110111-2*****	서울특별시 중구 퇴계로 189	2020-09-25 09:31	160,000	자하문터널 남측(자하문로)
650	녹색교통지역 운행제한 위반	94모3515	(주)다원글로벌	120111-0*****	인천광역시 미추홀구 석정로10번길 3	2020-09-25 20:57	160,000	경찰박물관(세문안로, 진입)
651	녹색교통지역 운행제한 위반	91다9476	(주)코카타건설	407-8*-*****	경기도 성남시 수정구 시민로255번길 33	2020-09-26 14:33	80,000	경찰박물관(세문안로, 진입)
652	녹색교통지역 운행제한 위반	86더4459	농업회사법인 삼신푸드(주)	124411-0*****	경기도 김포시 금파로 171-40	2020-09-26 10:24	80,000	사직터널 북측(사직로, 진입)
653	녹색교통지역 운행제한 위반	31라1727	(사)한국고령천 화산업진흥회	254121-0*****	서울특별시 영등포구 당산로 222	2020-09-25 10:51	160,000	해화문(창경궁로, 진입)
654	녹색교통지역 운행제한 위반	14라6743	권**	731015-1*****	인천광역시 미추홀구 수동안길13번길 15-14	2020-09-27 07:17	160,000	대한통운(통일로2길)
655	녹색교통지역 운행제한 위반	03무6093	조**	611228-1*****	경기도 안양시 동안구 흥안대로 137	2020-09-25 12:40	160,000	장충체육관(동호로, 진입)

연번	과태료	차량번호	발송납세자명	납세자주민번호	주소	단속일자	본세금액	단속장소
656	녹색교통지역 운행제한 위반	07마3239	임**	680824-1*****	경기도 고양시 덕양구 충경로 142	2020-09-26 10:15	80,000	사직터널 북측(사직로, 진입)
657	녹색교통지역 운행제한 위반	82구6407	조**	670903-1*****	서울특별시 강동구 천중로 7-6	2020-09-25 08:19	80,000	흥인지문 북측(율곡로, 진입)
658	녹색교통지역 운행제한 위반	87로1586	(주)우주통운	200111-0*****	광주광역시 광산구 노안삼도로 885	2020-09-25 06:34	80,000	사청역 2호선(서소문로, 진입)
659	녹색교통지역 운행제한 위반	50가4905	PIAO *****	680313-5*****	충청남도 천안시 동남구 성황8길 6	2020-09-25 06:08	80,000	남산1호터널(삼일대로)
660	녹색교통지역 운행제한 위반	03너2259	황**	810206-2*****	서울특별시 관악구 구암길 106	2020-09-26 18:00	80,000	사청역 2호선(서소문로, 진입)
661	녹색교통지역 운행제한 위반	52소8251	서**	681126-1*****	서울특별시 서초구 강남대로10길 74-7	2020-09-25 06:22	160,000	반얀트리(장충단로, 진입)
662	녹색교통지역 운행제한 위반	84너9928	(주)민투개발	110111-6*****	서울특별시 동작구 등용로 38	2020-09-26 11:35	80,000	남대문시장입구 교차로(퇴계로, 진입)
663	녹색교통지역 운행제한 위반	73부8082	SONG *****	831226-5*****	인천광역시 미추홀구 미추홀대로697번길 22	2020-09-26 08:15	80,000	삼청공원(삼청로)
664	녹색교통지역 운행제한 위반	80노3331	사우스트레이드 유한회사	135714-0*****	경기도 이천시 마장면 서이천로	2020-09-25 14:52	160,000	백범광장(소월로3길)
665	녹색교통지역 운행제한 위반	09고4277	이**	720810-1*****	경기도 고양시 덕양구 호국로777번길 12	2020-09-25 17:07	160,000	사직터널 북측(사직로, 진입)
666	녹색교통지역 운행제한 위반	94라6963	주식회사 경진전력	161511-0*****	충청남도 천안시 서북구 도원6길 8	2020-09-26 08:35	160,000	남산3호터널(녹사평대로)
667	녹색교통지역 운행제한 위반	83모7970	고**	700115-1*****	경기도 수원시 장안구 율전로108번길 9	2020-09-27 12:43	160,000	반얀트리(장충단로, 진입)
668	녹색교통지역 운행제한 위반	64라8692	박**	780723-1*****	충청남도 아산시 고불로 669	2020-09-27 10:17	80,000	남산1호터널(삼일대로)
669	녹색교통지역 운행제한 위반	59무1400	정**	671111-1*****	경기도 구리시 동구릉로148번길 24-13	2020-09-25 14:02	160,000	장충체육관(동호로, 진입)
670	녹색교통지역 운행제한 위반	80라7116	윤**	730314-1*****	대구광역시 북구 산격로북9길 6-7	2020-09-25 09:54	80,000	남산1호터널(삼일대로)
671	녹색교통지역 운행제한 위반	82구5728	주-우디테크	110111-2*****	서울특별시 송파구 중대로31길 18-16	2020-09-27 16:17	80,000	남대문시장입구 교차로(퇴계로, 진입)
672	녹색교통지역 운행제한 위반	48수4961	김**	680223-1*****	경기도 고양시 덕양구 마상로154번길 11-9	2020-09-27 06:47	160,000	사청역 2호선(서소문로, 진입)
673	녹색교통지역 운행제한 위반	02도1501	김**	870803-1*****	세종특별자치시 부강면 퇴미로 23-25	2020-09-27 17:52	80,000	사직터널 북측(사직로, 진입)
674	녹색교통지역 운행제한 위반	28구2824	이**	640209-1*****	경기도 성남시 분당구 서현로 181	2020-09-25 14:31	80,000	장충체육관(동호로, 진입)
675	녹색교통지역 운행제한 위반	92모6630	한**	760112-1*****	경기도 김포시 김포한강7로22번길 174-72	2020-09-25 09:09	160,000	흥인지문(종로, 진입)
676	녹색교통지역 운행제한 위반	01주7008	LI *****	700918-5*****	서울특별시 동작구 성대로67길 74	2020-09-25 17:02	160,000	사청역 2호선(서소문로, 진입)
677	녹색교통지역 운행제한 위반	28루7608	서**	651013-1*****	서울특별시 동작구 상도로15나길 30	2020-09-26 06:09	80,000	남산1호터널(삼일대로)

연번	과태료	차량번호	발송납세자명	납세자주민번호	주소	단속일자	본세금액	단속장소
678	녹색교통지역 운행제한 위반	16노1307	강**	640305-1*****	제주특별자치도 제주시 구남로7길 36	2020-09-26 17:42	80,000	남산1호터널(삼일대로)
679	녹색교통지역 운행제한 위반	90노7409	오**	700705-1*****	경기도 시흥시 큰술로12번안길 11	2020-09-25 10:15	160,000	남산2호터널 북측(녹사평대로58길)
680	녹색교통지역 운행제한 위반	96누3585	송**	720122-1*****	경기도 안산시 상록구 서암로4길 28	2020-09-26 09:30	80,000	남산1호터널(삼일대로)
681	녹색교통지역 운행제한 위반	35머7969	박**	621101-1*****	경기도 수원시 영통구 영통로154번길 116	2020-09-25 09:48	80,000	사직터널 북측(사직로, 진입)
682	녹색교통지역 운행제한 위반	36구4860	임**	661024-1*****	서울특별시 은평구 불광천길 528	2020-09-25 18:28	80,000	백범광장(소월로3길)
683	녹색교통지역 운행제한 위반	92모6630	한**	760112-1*****	경기도 김포시 김포한강7로22번길 174-72	2020-09-26 07:10	160,000	동대문역사문화공원역(을지로, 진입)
684	녹색교통지역 운행제한 위반	63다3426	이**	600408-1*****	서울특별시 중랑구 송림길 86	2020-09-26 10:51	80,000	동대문역사문화공원역(퇴계로, 진입)
685	녹색교통지역 운행제한 위반	36가7887	김**	571116-2*****	경기도 성남시 중원구 은행로38번길 17-4	2020-09-25 13:45	80,000	동대문역사문화공원역(퇴계로, 진입)
686	녹색교통지역 운행제한 위반	26오5905	한**	591215-1*****	경기도 화성시 우정읍 큰남개길 35	2020-09-26 16:58	80,000	경찰박물관(새문안로, 진입)
687	녹색교통지역 운행제한 위반	80무2727	(주)두석건설	204-8*-*****	서울특별시성동구성수동2가	2020-09-26 07:51	160,000	홍인지문(종로, 진입)
688	녹색교통지역 운행제한 위반	96어2758	박**	610728-1*****	경상남도 거제시 중곡2로 89	2020-09-25 17:30	80,000	반얀트리(장충단로, 진입)
689	녹색교통지역 운행제한 위반	87라3467	김**	820113-1*****	경기도 화성시 향남읍 하길로 70	2020-09-26 09:45	160,000	해화문(창경궁로, 진입)
690	녹색교통지역 운행제한 위반	03머1092	오**	680508-1*****	경기도 성남시 중원구 광명로323번길 13	2020-09-26 13:19	80,000	사직터널 북측(사직로, 진입)
691	녹색교통지역 운행제한 위반	17우9527	김**	580613-2*****	인천광역시 미추홀구 석바위로 50	2020-09-26 12:55	160,000	장충체육관(동호로, 진입)
692	녹색교통지역 운행제한 위반	인천86바1679	김**	650802-1*****	인천광역시 미추홀구 매소홀로 171	2020-09-25 14:15	80,000	사직터널 북측(사직로, 진입)
693	녹색교통지역 운행제한 위반	86소3410	마**	720216-1*****	경기도 안양시 동안구 평촌대로 396	2020-09-26 06:56	160,000	반얀트리(장충단로, 진입)
694	녹색교통지역 운행제한 위반	서울47머1254	소**	670315-2*****	서울특별시 강서구 강서로5나길 87	2020-09-27 11:40	160,000	해화문(창경궁로, 진입)
695	녹색교통지역 운행제한 위반	03루1302	고**	730411-1*****	충청남도 당진시 대덕1로 125-40	2020-09-26 14:26	80,000	장충체육관(동호로, 진입)
696	녹색교통지역 운행제한 위반	27두6902	김***1*(**)* *****	320210-1*****	서울특별시 관악구 석고개로1길 15	2020-09-25 15:19	160,000	남산3호터널(녹사평대로)
697	녹색교통지역 운행제한 위반	07소4829	문**	621129-1*****	울산광역시 동구 전성10길 77	2020-09-25 20:17	80,000	장충체육관(동호로, 진입)
698	녹색교통지역 운행제한 위반	52어7211	나**	600928-1*****	경기도 안양시 동안구 귀인로82번길 54	2020-09-27 14:17	80,000	남산2호터널 북측(녹사평대로58길)
699	녹색교통지역 운행제한 위반	82구6407	조**	670903-1*****	서울특별시 강동구 전중로 7-6	2020-09-26 07:55	160,000	해화문(창경궁로, 진입)
700	녹색교통지역 운행제한 위반	70서5009	(주)오투오션	110111-3*****	서울특별시 강남구	2020-09-27 18:17	80,000	시청역 2호선(서소문로, 진입)

연번	과태료	차량번호	발송납세자명	납세자주민번호	주소	단속일자	본세금액	단속장소
					논현로149길 27			
701	녹색교통지역 운행제한 위반	80무2727	(주)두석건설	204-8*-*****	서울특별시성동구성수동2가	2020-09-25 07:55	160,000	흥인지문(종로, 진입)
702	녹색교통지역 운행제한 위반	02버5020	석**	620803-1*****	경기도 의정부시 금로 17-10	2020-09-25 07:38	80,000	해화문(창경궁로, 진입)
703	녹색교통지역 운행제한 위반	48도7348	오**	730915-2*****	경기도 구리시 장자대로37번길 70	2020-09-26 20:55	80,000	낙산공원입구(낙산성곽서길)
704	녹색교통지역 운행제한 위반	52소8251	서**	681126-1*****	서울특별시 서초구 강남대로10길 74-7	2020-09-26 06:14	160,000	반얀트리(장충단로, 진입)
705	녹색교통지역 운행제한 위반	04저4713	김**	590902-1*****	서울특별시 서대문구 증가로 191	2020-09-27 08:54	80,000	흥인지문(종로, 진입)
706	녹색교통지역 운행제한 위반	92어5387	손**	600729-1*****	경기도 구리시 경춘로 152	2020-09-26 06:56	160,000	반얀트리(장충단로, 진입)
707	녹색교통지역 운행제한 위반	92도6630	한**	760112-1*****	경기도 김포시 김포한강7로22번길 174-72	2020-09-27 07:05	160,000	흥인지문(종로, 진입)
708	녹색교통지역 운행제한 위반	서울82바2315	(주)금호물류	110111-4*****	서울특별시 강남구 양재대로55길 6	2020-09-25 08:25	160,000	장충체육관(동호로, 진입)
709	녹색교통지역 운행제한 위반	80버7702	이**	610515-1*****	충청북도 괴산군 불정면 한블로영천3길 11	2020-09-26 13:37	160,000	남산1호터널(삼일대로)
710	녹색교통지역 운행제한 위반	경기89바8701	(주)정통인화물	131111-0*****	경기도 성남시 수정구 성남대로1480번길 17	2020-09-25 12:03	160,000	삼청공원(삼청로)
711	녹색교통지역 운행제한 위반	94라6963	주식회사 경진전력	161511-0*****	충청남도 천안시 서북구 도원6길 8	2020-09-25 07:14	160,000	남산3호터널(녹사평대로)
712	녹색교통지역 운행제한 위반	66거3603	김**	701209-1*****	서울특별시 은평구 갈현로11가길 16-1	2020-09-26 06:39	80,000	남대문시장입구 교차로(퇴계로, 진입)
713	녹색교통지역 운행제한 위반	80무2727	(주)두석건설	204-8*-*****	서울특별시성동구성수동2가	2020-09-27 11:49	160,000	사직터널 북측(사직로, 진입)
714	녹색교통지역 운행제한 위반	35오6590	정**	690106-2*****	경기도 남양주시 경춘로1350번길 34	2020-09-26 18:52	80,000	장충체육관(동호로, 진입)
715	녹색교통지역 운행제한 위반	36보5140	NANTHACHA MROON *****	860625-6*****	세종특별자치시 조치원읍 행복5길 8	2020-09-26 16:10	160,000	남산3호터널(녹사평대로)
716	녹색교통지역 운행제한 위반	04우6820	김**	671010-1*****	서울특별시 동대문구 천호대로7길 45	2020-09-27 11:23	80,000	경찰박물관(새문안로, 진입)
717	녹색교통지역 운행제한 위반	27두6902	김***1*(***)* *****	320210-1*****	서울특별시 관악구 쑥고개로1길 15	2020-09-28 10:20	160,000	사직터널 북측(사직로, 진입)
718	녹색교통지역 운행제한 위반	80무2654	윤**	560723-1*****	경기도 평택시 포승읍 송내길 74	2020-09-28 11:30	80,000	남산1호터널(삼일대로)
719	녹색교통지역 운행제한 위반	48로7805	주식회사 피엔피로직스	284111-0*****	경기도 남양주시 경강로 218-27	2020-09-28 16:50	160,000	사직터널 북측(사직로, 진입)
720	녹색교통지역 운행제한 위반	80수6192	강**	500602-1*****	경기도 성남시 중원구 박석로15번길 12-5	2020-09-28 09:09	160,000	남산1호터널(삼일대로)
721	녹색교통지역 운행제한 위반	30서6684	(주)삼광티앤씨	110111-4*****	서울특별시 동대문구 천호대로 319	2020-09-26 06:46	160,000	흥인지문(종로, 진입)

연번	과태료	차량번호	발송납세자명	납세자주민번호	주소	단속일자	본세금액	단속장소
722	녹색교통지역 운행제한 위반	80무2727	(주)두석건설	204-8*-*****	서울특별시성동구성수동2가	2020-09-28 07:14	160,000	동대문역사문화공원 북측(마장로)
723	녹색교통지역 운행제한 위반	36보5140	NANTHACHA MROON *****	860625-6*****	세종특별자치시 조치원읍 행복5길 8	2020-09-28 18:01	160,000	시청역 2호선(서소문로, 진입)
724	녹색교통지역 운행제한 위반	45오4357	ZHENG ***	740716-5*****	경기도 광주시 문화로 99	2020-09-28 20:07	160,000	백범광장(소월로3길)
725	녹색교통지역 운행제한 위반	53고1951	WEI *****	800113-5*****	경기도 안산시 단원구 다문화길 23	2020-09-28 15:10	80,000	승례문 서측(세종대로, 진입)
726	녹색교통지역 운행제한 위반	89오5734	(주)참조은컴퍼니	135811-0*****	경기도수원시팔달구팔달로3가	2020-09-28 14:36	160,000	남산1호터널(삼일대로)
727	녹색교통지역 운행제한 위반	80오9901	주식회사 정은엔피	110111-4*****	경기도 파주시 문발로 415	2020-09-28 19:30	160,000	남산1호터널(삼일대로)
728	녹색교통지역 운행제한 위반	48다9229	김**	841208-2*****	울산광역시 동구 꽃바위5길 52	2020-09-28 18:39	80,000	해화문(창경궁로, 진입)
729	녹색교통지역 운행제한 위반	80버8292	대지개발(주)	110111-1*****	경기도 시흥시 금오로 331	2020-09-28 16:14	160,000	백범광장(소월로3길)
730	녹색교통지역 운행제한 위반	91부4400	전**	700515-2*****	경기도 수원시 권선구 권광로 55	2020-09-28 09:42	80,000	남산3호터널(녹사평대로)
731	녹색교통지역 운행제한 위반	62나7283	두리전력(주)	130111-0*****	경기도 화성시 마도면 화성로 697-26	2020-09-28 20:20	80,000	반얀트리(장충단로, 진입)
732	녹색교통지역 운행제한 위반	26노3401	김**	701009-1*****	경상남도 창원시 의창구 용지로275번길 17	2020-09-28 18:12	80,000	장충체육관(동호로, 진입)
733	녹색교통지역 운행제한 위반	80모8463	주-스마트바이	110111-4*****	충청북도 음성군 감곡면 감노로 285	2020-09-28 10:52	80,000	남대문시장입구 교차로(퇴계로, 진입)
734	녹색교통지역 운행제한 위반	73가8704	김**	490331-1*****	충청남도 천안시 동남구 복면 북구정3길 6-5	2020-09-28 09:21	80,000	장충체육관(동호로, 진입)
735	녹색교통지역 운행제한 위반	82서2377	김**	370325-1*****	경기도 화성시 동탄대로24가길 7	2020-09-28 17:30	80,000	남산2호터널 북측(녹사평대로58길)
736	녹색교통지역 운행제한 위반	08버6003	박**	760901-1*****	서울특별시 강서구 양천로30길 77	2020-09-28 10:32	80,000	승례문 서측(세종대로, 진입)
737	녹색교통지역 운행제한 위반	03머1092	오**	680508-1*****	경기도 성남시 중원구 광명로323번길 13	2020-09-28 09:16	160,000	장충체육관(동호로, 진입)
738	녹색교통지역 운행제한 위반	52여7211	나**	600928-1*****	경기도 안양시 동안구 귀인로82번길 54	2020-09-28 11:41	80,000	남대문시장입구 교차로(퇴계로, 진입)
739	녹색교통지역 운행제한 위반	06여6323	안**	700105-1*****	경기도 남양주시 평내로14번길 13	2020-09-28 19:00	160,000	장충체육관(동호로, 진입)
740	녹색교통지역 운행제한 위반	61라8065	김**	651002-1*****	경기도 고양시 덕양구 능곡로 30-11	2020-09-28 10:38	80,000	자하문터널 남측(자하문로)
741	녹색교통지역 운행제한 위반	80오9496	이**	701005-1*****	강원도 속초시 대포항길 9	2020-09-28 12:59	160,000	남산2호터널 북측(녹사평대로58길)
742	녹색교통지역 운행제한 위반	82서7988	신**	650117-1*****	서울특별시 송파구 성내천로41길 13-3	2020-09-28 17:57	80,000	시청역 2호선(서소문로, 진입)
743	녹색교통지역 운행제한 위반	46저9173	유**	620501-1*****	서울특별시 종대문구 휘경로15길 15-3	2020-10-01 16:52	80,000	경찰박물관(세문안로, 진입)

연번	과태료	차량번호	발송납세자명	납세자주민번호	주소	단속일자	본세금액	단속장소
744	녹색교통지역 운행제한 위반	53서1608	정**	650330-1*****	서울특별시 은평구 가좌로11길 16-8	2020-10-01 13:34	80,000	경찰박물관(세문안로, 진입)
745	녹색교통지역 운행제한 위반	05러1787	조**	861114-1*****	경기도 남양주시 화도읍 경춘보학2길 30	2020-10-04 17:15	80,000	흥인지문(청계천로, 진입)
746	녹색교통지역 운행제한 위반	23다4046	김**	631105-1*****	서울특별시 은평구 가좌로 219-4	2020-09-29 07:13	160,000	해화문(창경궁로, 진입)
747	녹색교통지역 운행제한 위반	75모3360	SINGH *****	730607-5*****	경기도 포천시 영중면 면재2길 93	2020-10-01 17:47	80,000	흥인지문 북측(율곡로, 진입)
748	녹색교통지역 운행제한 위반	04라6899	JOHN *****	720228-5*****	서울특별시 용산구 우사단로27길 42-6	2020-09-29 11:27	80,000	장충체육관(동호로, 진입)
749	녹색교통지역 운행제한 위반	61조7535	이**	600807-1*****	서울특별시 강서구 등촌로39길 46	2020-10-01 16:27	80,000	동대문역사문화공원 북측(마장로)
750	녹색교통지역 운행제한 위반	92소2991	박**	830130-1*****	경기도 남양주시 홍유릉로248번길 16	2020-10-04 07:57	80,000	사직터널 북측(사직로, 진입)
751	녹색교통지역 운행제한 위반	76어2022	김**	700206-1*****	경기도 안성시 공도읍 공도2로 7-15	2020-10-01 09:15	160,000	남산1호터널(삼일대로)
752	녹색교통지역 운행제한 위반	10오1774	박*	680116-2*****	경상남도 거제시 아주3길 28	2020-10-01 17:40	80,000	승례문 서측(세종대로, 진입)
753	녹색교통지역 운행제한 위반	65가4155	CADUNOG *****	811113-5*****	경기도 평택시 포승읍 여술3길 35	2020-09-30 17:44	80,000	장충체육관(동호로, 진입)
754	녹색교통지역 운행제한 위반	21서6716	박**	470129-1*****	경상북도 경산시 하양읍 대경로 854	2020-10-01 11:29	80,000	시청역 2호선(서소문로, 진입)
755	녹색교통지역 운행제한 위반	07러2669	김**	660415-1*****	서울특별시 양천구 중앙로39길 29	2020-10-03 14:51	80,000	남대문시장입구 교차로(퇴계로, 진입)
756	녹색교통지역 운행제한 위반	07모5896	조**	630411-2*****	경기도 수원시 권선구 고현로15번길 27	2020-10-01 13:27	80,000	자하문터널 남측(자하문로)
757	녹색교통지역 운행제한 위반	12부8132	박**	760328-1*****	부산광역시 연제구 연안로13번길 85-1	2020-09-30 15:04	80,000	시청역 2호선(서소문로, 진입)
758	녹색교통지역 운행제한 위반	54머4852	CUI *****	660221-5*****	경기도 안산시 단원구 다문화1길 55	2020-10-02 15:47	80,000	남산1호터널(삼일대로)
759	녹색교통지역 운행제한 위반	25누4113	박**	670114-1*****	경기도 광주시 텃골길26번길 27-5	2020-10-03 14:22	160,000	동대문역사문화공원역(퇴계로, 진입)
760	녹색교통지역 운행제한 위반	18버3992	INPHON *****	891119-5*****	인천광역시 부평구 부영로38번길 37-18	2020-10-02 18:52	80,000	백범광장(소월로3길)
761	녹색교통지역 운행제한 위반	65어3949	ROZMETOV *****	750924-5*****	인천광역시 서구 완정로202번안길 9	2020-10-01 14:55	80,000	반얀트리(장충단로, 진입)
762	녹색교통지역 운행제한 위반	37구3887	류**	610410-1*****	경기도 광주시 퇴촌면 천진암로 345-13	2020-10-04 11:38	80,000	동대문역사문화공원 북측(마장로)
763	녹색교통지역 운행제한 위반	01러7032	김**	831130-1*****	경기도 안산시 상록구 반석로 9	2020-10-01 15:41	80,000	해화문(창경궁로, 진입)
764	녹색교통지역 운행제한 위반	55누3216	TRUONG *****	880727-5*****	경기도 수원시 권선구 금호로246번길 18-15	2020-09-29 14:13	160,000	시청역 2호선(서소문로, 진입)
765	녹색교통지역 운행제한 위반	52구8422	배**	671105-1*****	부산광역시 사상구 주감로 245-1	2020-09-30 20:30	80,000	사직터널 북측(사직로, 진입)

연번	과태료	차량번호	발송납세자명	납세자주민번호	주소	단속일자	본세금액	단속장소
766	녹색교통지역 운행제한 위반	42주3133	이**	750825-1*****	경기도 남양주시 진접읍 해밀예당3로 68	2020-10-01 14:49	80,000	흥인지문 북측(율곡로, 진입)
767	녹색교통지역 운행제한 위반	07주8262	정**	680516-2*****	경기도 고양시 일산동구 장백로 20	2020-10-04 12:14	80,000	사직터널 북측(사직로, 진입)
768	녹색교통지역 운행제한 위반	80나4509	민**	601022-1*****	경기도 수원시 권선구 세지로113번길 9	2020-10-03 13:45	160,000	백범광장(소월로3길)
769	녹색교통지역 운행제한 위반	91도8082	(주)논노	284411-0*****	경기도 포천시 해룡로16번길 9-72	2020-09-29 11:17	80,000	해화문(창경궁로, 진입)
770	녹색교통지역 운행제한 위반	49모9607	박**	601013-1*****	전라남도 순천시 해룡면 신성2길 133	2020-09-30 18:10	160,000	동대문역사문화공원역(퇴계로, 진입)
771	녹색교통지역 운행제한 위반	86우4192	이**	830301-1*****	경기도 김포시 통진읍 흥신로 244-5	2020-09-29 10:49	80,000	삼청공원(삼청로)
772	녹색교통지역 운행제한 위반	23너6440	이**	680210-2*****	경기도 남양주시 퇴계원읍 퇴계원공원2길 7	2020-10-02 14:39	80,000	해화문(창경궁로, 진입)
773	녹색교통지역 운행제한 위반	74저4008	이**	690304-1*****	충청남도 천안시 동남구 풍세로 913	2020-09-30 18:08	80,000	장충체육관(동호로, 진입)
774	녹색교통지역 운행제한 위반	80나4509	민**	601022-1*****	경기도 수원시 권선구 세지로113번길 9	2020-09-29 15:11	160,000	남산3호터널(녹사평대로)
775	녹색교통지역 운행제한 위반	75우9911	PHILABUT *****	770318-5*****	경기도 김포시 김포대로1216번길 40-15	2020-10-01 11:42	80,000	남산3호터널(녹사평대로)
776	녹색교통지역 운행제한 위반	서울48구59 93	박**	540127-1*****	서울특별시 영등포구 당산로 68	2020-10-01 13:11	80,000	사직터널 북측(사직로, 진입)
777	녹색교통지역 운행제한 위반	10구3683	이**	900303-1*****	서울특별시 서초구 동광로11길 109	2020-10-03 14:14	160,000	남산2호터널 북측(녹사평대로58길)
778	녹색교통지역 운행제한 위반	27더1240	김**	690905-1*****	서울특별시 서대문구 수색로4가길 6	2020-10-01 12:30	80,000	시청역 2호선(서소문로, 진입)
779	녹색교통지역 운행제한 위반	10저9649	문*	710922-1*****	경기도 수원시 영통구 매여울로40번길 86-22	2020-10-01 17:33	80,000	반안트리(장충단로, 진입)
780	녹색교통지역 운행제한 위반	54소4438	안**	660426-2*****	인천광역시 서구 원당대로819번길 16	2020-09-30 14:55	80,000	남대문시장입구 교차로(퇴계로, 진입)
781	녹색교통지역 운행제한 위반	70구7006	김**	770910-2*****	서울특별시 은평구 응암로9길 20-12	2020-10-01 14:35	80,000	남산3호터널(녹사평대로)
782	녹색교통지역 운행제한 위반	02부6626	이**	510930-1*****	서울특별시 서대문구 증가로10길 76-5	2020-10-03 06:31	160,000	송례문 서측(세종대로, 진입)
783	녹색교통지역 운행제한 위반	74조3660	AUNG *****	841009-5*****	전라북도 부안군 계화면 석불로 467	2020-10-03 12:28	80,000	남산3호터널(녹사평대로)
784	녹색교통지역 운행제한 위반	48로7852	이**	440501-1*****	경기도 양평군 지평면 월산길 219-8	2020-09-29 11:13	80,000	흥인지문(종로, 진입)
785	녹색교통지역 운행제한 위반	70로4097	LI *****	640523-5*****	충청북도 진천군 진천읍 남산1길 15-18	2020-10-02 18:43	80,000	반안트리(장충단로, 진입)

연번	과태료	차량번호	발송납세자명	납세자주민번호	주소	단속일자	본세금액	단속장소
786	녹색교통지역 운행제한 위반	80무2727	(주)두석건설	204-8*-*****	서울특별시성동구성수동2가	2020-09-29 09:19	160,000	남산3호터널(녹사평대로)
787	녹색교통지역 운행제한 위반	76도3175	김**	781021-1*****	경기도 고양시 덕양구 동현로3번길 31	2020-10-01 12:52	80,000	승례문 서측(세종대로, 진입)
788	녹색교통지역 운행제한 위반	12여4556	이**	900302-1*****	서울특별시 서초구 효령로61길 14-8	2020-10-01 14:51	160,000	장충체육관(동호로, 진입)
789	녹색교통지역 운행제한 위반	68노3353	NKAPCHE *****	930811-5*****	경기도 안산시 단원구 우목골길 14-1	2020-09-29 16:48	80,000	남산1호터널(삼일대로)
790	녹색교통지역 운행제한 위반	10모4339	하**	760716-1*****	서울특별시 중랑구 답십리로77길 94	2020-09-30 18:28	80,000	흥인지문 북측(율곡로, 진입)
791	녹색교통지역 운행제한 위반	54머4852	CUI *****	660221-5*****	경기도 안산시 단원구 다문화1길 55	2020-10-03 20:03	80,000	사직터널 북측(사직로, 진입)
792	녹색교통지역 운행제한 위반	81가4186	황**	940708-1*****	경기도 광주시 곤지암읍 평촌길 52-30	2020-10-03 19:48	160,000	동대문역사문화공원역(을지로, 진입)
793	녹색교통지역 운행제한 위반	74가1752	라**	650305-1*****	서울특별시 동대문구 답십리로60길 108	2020-10-03 08:31	80,000	장충체육관(동호로, 진입)
794	녹색교통지역 운행제한 위반	77두4531	김**	850120-1*****	경기도 안산시 상록구 선진로 114	2020-09-29 09:27	80,000	흥인지문 북측(율곡로, 진입)
795	녹색교통지역 운행제한 위반	75너6343	최**	601007-1*****	경기도 하남시 덕풍동로 60	2020-09-29 11:40	80,000	장충체육관(동호로, 진입)
796	녹색교통지역 운행제한 위반	02여2085	이**	610129-2*****	경기도 고양시 일산서구 호수로838번길 55-12	2020-10-01 12:34	80,000	동대문역사문화공원역(을지로, 진입)
797	녹색교통지역 운행제한 위반	79더2522	LI ****	751004-5*****	전라북도 전주시 덕진구 솔내4길 14-1	2020-10-04 11:01	80,000	흥인지문(종로, 진입)
798	녹색교통지역 운행제한 위반	83저4854	삼**	610110-1*****	강원도 평창군 봉평면 경강로 429-9	2020-10-02 14:08	160,000	사천역 2호선(서소문로, 진입)
799	녹색교통지역 운행제한 위반	05부1146	천**	760317-1*****	부산광역시 해운대구 해운대로469번길 110	2020-10-02 20:50	80,000	동대문역사문화공원역(퇴계로, 진입)
800	녹색교통지역 운행제한 위반	80가4608	박**	740704-1*****	경상남도 김해시 금관대로1297번길 14-9	2020-10-04 18:27	80,000	남산1호터널(삼일대로)
801	녹색교통지역 운행제한 위반	서울47머1254	소**	670315-2*****	서울특별시 강서구 강서로5나길 87	2020-10-04 11:34	160,000	남산3호터널(녹사평대로)
802	녹색교통지역 운행제한 위반	55러9908	전**	650502-1*****	서울특별시 노원구 한글비석로14길 37	2020-10-04 15:02	80,000	장충체육관(동호로, 진입)
803	녹색교통지역 운행제한 위반	39구5413	이**	680714-1*****	경기도 부천시 성주로243번길 8	2020-09-29 17:38	80,000	남산2호터널 북측(녹사평대로58길)
804	녹색교통지역 운행제한 위반	27두6902	김***1*(**)* *****	320210-1*****	서울특별시 관악구 쑥고개로1길 15	2020-09-29 10:49	160,000	사직터널 북측(사직로, 진입)
805	녹색교통지역 운행제한 위반	86여2504	윤**	840522-2*****	경기도 시흥시 장곡북로 43	2020-10-03 17:11	160,000	사직터널 북측(사직로, 진입)
806	녹색교통지역 운행제한 위반	40다4150	구**,***	540215-1*****	경기도 안산시 단원구 광덕서로 19	2020-10-03 09:27	80,000	경찰박물관(새문안로, 진입)

연번	과태료	차량번호	발송납세자명	납세자주민번호	주소	단속일자	본세금액	단속장소
807	녹색교통지역 운행제한 위반	78주1630	장**	820419-1*****	경상북도 경산시 청운2로11길 2	2020-10-04 20:49	80,000	남산1호터널(삼일대로)
808	녹색교통지역 운행제한 위반	01더2798	김**	600220-1*****	서울특별시 성북구 보문로29다길 31	2020-10-02 11:33	80,000	홍인지문 북측(율곡로, 진입)
809	녹색교통지역 운행제한 위반	30수3531	황**	590202-1*****	인천광역시 미추홀구 석바위로5번길 26-1	2020-09-30 15:07	160,000	사청역 2호선(서소문로, 진입)
810	녹색교통지역 운행제한 위반	48나2202	고**	721023-2*****	경기도 고양시 덕양구 서오릉로532번길 110-24	2020-10-03 16:17	80,000	남산3호터널(녹사평대로)
811	녹색교통지역 운행제한 위반	86저5235	정**	720915-1*****	경기도 부천시 정말로187번길 33	2020-09-29 11:42	80,000	사직터널 북측(사직로, 진입)
812	녹색교통지역 운행제한 위반	39주2135	김**	800301-1*****	경상북도 포항시 남구 오천읍 해병로231번길 5-4	2020-09-29 11:16	160,000	동대문역사문화공원역(을지로, 진입)
813	녹색교통지역 운행제한 위반	92두5230	박**	770307-1*****	인천광역시 미추홀구 경인로 99	2020-09-29 09:15	160,000	자하문터널 남측(자하문로)
814	녹색교통지역 운행제한 위반	36소0103	최**	800416-1*****	경기도 화성시 동탄신리천로1길 74	2020-09-30 16:09	80,000	반얀트리(장충단로, 진입)
815	녹색교통지역 운행제한 위반	09서2061	(주)씨씨프라이드	110111-7*****	서울특별시 서초구 서초대로58길 31-11	2020-09-29 12:21	80,000	장충체육관(동호로, 진입)
816	녹색교통지역 운행제한 위반	10러1440	박**	621010-1*****	경기도 안산시 상록구 건건8길 10	2020-10-01 17:32	80,000	남산3호터널(녹사평대로)
817	녹색교통지역 운행제한 위반	03고7143	한**	620218-1*****	경기도 고양시 일산동구 일산로286번길 20-6	2020-10-01 12:42	80,000	사직터널 북측(사직로, 진입)
818	녹색교통지역 운행제한 위반	12저7372	김**	671215-1*****	경기도 고양시 일산서구 송포로 250-13	2020-10-03 14:37	160,000	장충체육관(동호로, 진입)
819	녹색교통지역 운행제한 위반	11가5506	박**	580206-1*****	경기도 안양시 동안구 경수대로 430	2020-10-01 06:36	80,000	반얀트리(장충단로, 진입)
820	녹색교통지역 운행제한 위반	01조6267	송**	710106-1*****	서울특별시 강남구 선릉로112길 40	2020-09-29 20:25	80,000	동대문역사문화공원 북측(마장로)
821	녹색교통지역 운행제한 위반	경기83배1807	이**	880909-1*****	경기도 부천시 원종로35번길 15-1	2020-10-01 13:05	80,000	사직터널 북측(사직로, 진입)
822	녹색교통지역 운행제한 위반	30수3531	황**	590202-1*****	인천광역시 미추홀구 석바위로5번길 26-1	2020-09-29 13:57	160,000	사청역 2호선(서소문로, 진입)
823	녹색교통지역 운행제한 위반	01조6267	송**	710106-1*****	서울특별시 강남구 선릉로112길 40	2020-10-03 17:43	80,000	홍인지문(청계천로, 진입)
824	녹색교통지역 운행제한 위반	46더9447	명**	660222-1*****	경기도 고양시 덕양구 토당로 93	2020-10-01 11:56	80,000	사직터널 북측(사직로, 진입)
825	녹색교통지역 운행제한 위반	83저4854	심**	610110-1*****	강원도 평창군 봉평면 경강로 429-9	2020-10-01 06:02	160,000	남산1호터널(삼일대로)
826	녹색교통지역 운행제한 위반	94모3515	(주)다원글로벌	120111-0*****	인천광역시 미추홀구 석정로10번길 3	2020-09-29 09:18	160,000	남대문시장입구 교차로(퇴계로, 진입)

주요 의견제출 대상 및 의견제출서 작성서식

☐ 주요 의견제출 대상(미세먼지 저감 및 관리에 관한 특별법 시행령 제9조 준거)

구 분	증빙서류
「대기환경보전법」 제2조제17호 또는 제18호에 해당하는 저공해 조치를 취한 차량	인증시험 확인서
「도로교통법」 제2조제22호에 따른 긴급자동차(소방차, 구급차, 혈액공급차량, 생명이 위급한 환자 또는 부상자나 수혈을 위한 혈액을 운송중인 자동차)	긴급자동차 지정증
「장애인복지법」 제39조에 따라 장애인이 사용하는 자동차 등임을 알아볼 수 있는 표지를 발급받은 자동차	복지카드(장애인증명서) 장애인사용자동차 표지
다음 각 목의 어느 하나에 해당하는 사람이 보철용(補綴用)·생업활동용으로 사용하는 자동차 가. 「국가유공자 등 예우 및 지원에 관한 법률」에 따른 국가유공자로서 상이등급 1급부터 7급까지의 판정을 받은 사람 나. 「보훈보상대상자 지원에 관한 법률」에 따른 보훈보상대상자로서 상이등급 1급부터 7급까지의 판정을 받은 사람 다. 「5·18민주유공자예우에 관한 법률」에 따라 등록된 5·18민주화운동부상자로서 신체장애등급 1급부터 14급까지의 판정을 받은 사람 라. 「고엽제후유의증 등 환자지원 및 단체설립에 관한 법률」에 따른 고엽제후유의증환자로서 경도(輕度) 장애 이상의 장애등급 판정을 받은 사람	관련법령에 따른 증명서 (국가유공자 확인서 등) 국가유공자사용자동차 표지
경찰·소방·군용 및 경호업무용 등 국가의 특수한 공용 목적으로 사용하기 위한 자동차	기관장 확인서 (해당기관 공문)
주한 외국공관 또는 외교관이나 그 밖에 이에 준하는 대우를 받는 사람이 공용 목적으로 사용하기 위한 자동차로서 외교부장관의 확인을 받은 자동차	기관장 확인서 (해당기관 공문)
주한 외국군대의 구성원이 공용 목적으로 사용하기 위한 자동차	기관장 확인서 (해당기관 공문)
환경친화적 자동차의 개발 및 보급 촉진에 관한 법률」 제2조제2호에 따른 환경친화적 자동차 중 같은 조 제3호부터 제6호까지의 규정에 따른 전기자동차, 태양광 자동차, 하이브리드자동차 및 연료전지자동차	기관장 확인서 (해당기관 공문)
그 밖에 운행 제한 대상에서 제외할 필요가 있다고 환경부장관이 특별시장·광역시장·특별자치시장·도지사 또는 특별자치도지사(이하 "시·도지사"라 한다)와 협의하여 정하는 자동차	기관장 확인서 (해당기관 공문)
2019.10.31일까지 저공해 조치를 신청한 자동차(2020.6.30일까지 적용 보류) ※ '저공해 조치를 신청한 자동차' 라 함은 각 지자체의 저공해 사업 지침에 따라 각 지자체에서 저공해 조치 신청 완료를 통보받은 차량을 의미함	기관장 확인서 (해당기관 공문)
배출가스 저감장치 또는 저공해 엔진이 인증·보급되지 않은 자동차와 저감장치 장착불가확인서를 발급받은 자동차는 2020.12.31.일까지 적용보류(단, 「서울특별시 미세먼지 저감 및 관리에 관한 조례」에 따라 고농도 미세먼지 비상저감조치 운행제한을 시행하는 경우에는 적용을 보류하지 않는다.) ※ '저감장치 장착불가확인서' 이라 함은 저감장치 제작사가 발급하는 확인서를 의미함	기관장 확인서 (해당기관 공문)

☐ 의견제출서 작성서식(예시)

의 건 제 출 서		
차량번호	위반일시	위반장소
	20 년 월 일 시 분	
제출의견 (단속된 사안 및 과태료 부과처분에 대하여 이의가 있는 내용을 기재)		
※의견제출방법 1. 팩스 2133-1446 2. 이메일 green5@seoul.go.kr 3. 인터넷 https://oksign.seoul.go.kr		
제 출 자		
○ 성 명 : ○ 주 소 : ○ 연락처(휴대전화번호) : ○ 제출일 :		

서울특별시장 귀하

*개인정보(고유식별정보 제외) 수집 및 이용에 대한 동의: (동의함 ☐ 동의안함 ☐)

귀하로부터 취득한 개인정보는 개인정보보호법 제15조에서 정하는 바에 따라 처리목적 이외에는 사용되지 않으며
변경시에는 사전동의를 구할 것입니다.

서울특별시공고 제2020 - 3048호

정보통신공사업법 위반업자 행정처분 공시송달

정보통신공사업법 위반업자에 대하여 영업정지 처분 통지서를 송부하였으나 동 통지서가 반송됨에 따라 행정절차법 제14조제4항의 규정에 의거 다음과 같이 행정처분사항을 공고합니다.

2020년 11월 5일

서울특별시장

1. 정보통신공사업자 행정처분 내역

당 사 자				처분의 원인이 되는 사실	처분하고자 하는 내용
연번	등록번호	상 호 및 대표자	소재지		
1	201790	주)아이씨엔캐스트 최봉결	서울특별시 금천구 가산디지털2로 98, IT캐슬 801호 (가산동)	정보통신공사업 등록기준 미달 (기능계1인 부족)	2차 영업정지 처분통지서
2	200914	㈜제일운용기술 홍성철	서울특별시 금천구 시흥대로 97, 시흥산업용재유통센터 26층 2층 242,243호 (시흥동)	정보통신공사업 등록기준 미달 (중급,초급,고급,기능계1인 부족)	2차 영업정지 처분통지서

2. 근거법령 : 정보통신공사업법 제15조, 제66조(영업정지, 등록취소),
동법시행령 제21조, 제50조(영업정지 등) 및 별표8의13

3. 문의 : 정보통신보안담당관, 담당자: 조용성
(☎(02)2133-2897, 전자우편 q369369@seoul.go.kr)

서울특별시공고 제2020 - 3049호

종합공사시공업 행정처분(등록말소) 공시송달 공고

국세청 홈택스(www.hometax.go.kr)를 통하여 사업자등록 폐업 사실이 확인된 건설업자에 대하여 행정처분(등록말소)하고 이 사실을 법인의 본점 소재지 및 대표자 주소지로 등기발송 하였으나 이사불명, 폐문부재 등으로 송달이 불가하여 다음과 같이 공시송달 합니다.

2020년 11월 5일

서울특별시

종합공사시공업 행정처분(등록말소) 공시송달 공고

1. 공고기간 : 2020.11.15.~2020.11.29.(14일간)
2. 처분 사전통지 사항

업 체 명 (대표자)	업종 및 등록번호	소 재 지	처분사유	처분내용	처분 근거
(주)대웅종합건설 (오 석)	건축공사업 01-4033	서울특별시 구로구 공원로 3, 901호 (구로동, 구로선경오피스텔)	사업자등록(558-87-00612) 폐업 - 폐업일자 : 2020. 6.30.	등록말소 (2020.11.30.)	법 제83조 제12호

3. 위 처분에 불복이 있는 경우 행정심판법 제27조 및 행정소송법 제20조의 규정에 따라 이 처분이 있음을 안 날(이 문서 송달일)로부터 90일 이내에 처분청(처분을 행한 행정기관) 또는 국민권익위원회에 행정심판 청구서를 제출하거나 서울행정법원에 행정소송을 제기할 수 있음을 알려드립니다.

※ 기타 자세한 사항은 서울특별시 건설혁신과 ☎02)2133-8126로 문의 바랍니다.

서울특별시공고 제2020 - 3050호

종합공사시공업 행정처분(영업정지) 공시송달 공고

「건설산업기본법」을 위반한 건설업자에 대하여 행정처분(영업정지)하고 이 사실을 법인의 본점 소재지 및 대표자 주소지로 등기발송 하였으나, 수취인불명, 폐문부재 등으로 송달이 불가하여 다음과 같이 공시송달합니다.

2020년 11월 5일

서울특별시

1. 공고기간 : 2020.11.16.~2020.11.30.(14일간)

2. 처분 사전통지 사항

업 체 명 (대표자)	업종 및 등록번호	소 재 지	위반내용	위반 법규	처분내용	처분 근거
쥬이데이종합건설 (김승환)	건축공사업 01-4447	서울시 금천구 시흥대로 73길 11, 상가동 303호(시흥동, 무지개아파트)	건설업 등록기준 미달 (보증가능금액)	법 제10조	영업정지 5개월 (2020.12. 1.~ 2021. 4.30.)	법 제83조 제3호

3. 위 처분에 불복이 있는 경우 행정심판법 제27조 및 행정소송법 제20조의 규정에 따라 이 처분이 있음을 안 날(이 문서 송달일)로부터 90일 이내에 처분청(처분을 행한 행정기관) 또는 국민권익위원회에 행정심판 청구서를 제출하거나 서울행정법원에 행정소송을 제기할 수 있음을 알려드립니다.

※ 기타 자세한 사항은 서울특별시 건설혁신과 ☎02)2133-8126로 문의 바랍니다.

서울특별시공고 제2020 - 3053호

서울특별시 공익사업선정위원회 위원 추천

서울시에서는 「비영리민간단체지원법」 제7조 및 동법시행령 제6조에 의거 「제10기 공익사업 선정위원회」를 구성하고자 하오니 공익사업선정위원을 추천하고자 하는 서울시 등록단체는 많은 참여를 바랍니다.

2020년 11월 5일
서울특별시

1

공익사업선정위원회 개요

☐ 위원회 구성

- 근거 : 비영리민간단체지원법 제7조, 동법 시행령 제6조
- 위촉권자 : 서울특별시
- 위촉인원·임기 : 15인, 2년(위촉일로부터 임기개시)
- 추천권자 : 서울시에 등록된 비영리민간단체 (관인날인)

☐ 위원자격 (시행령 제6조 제3항)

- 비영리민간단체에서 그 임·직원으로 5년 이상 활동하고 있는 자
- 대학이나 공공연구기관의 비영리민간단체 분야에서 부교수 이상 또는 이에 상당한 직의 경력을 가지고 있는 자
- 4급 이상 일반직공무원으로서 민간협력업무에 관한 실무경험이 있는 자
- 비영리민간단체 활동경력의 판사·검사·변호사 또는 공인회계사

☐ 위원역할 (시행령 제7조 제4항)

- 비영리민간단체 지원사업의 선정 및 지원금액의 결정
- 당해 연도 지원사업의 평가방향
- 기타 지원사업의 심사·선정 및 평가과정 등에서 제기되는 중요사항 등 심의·의결

※ 위원의 제척·회피 (동법 시행령 제7조의2)

- ① 위원이 다음 각 호의 어느 하나에 해당하는 경우에는 해당 안건의 심의·의결에서 제척된다.
1. 위원 또는 그 배우자나 배우자이었던 사람이 해당 안건의 당사자인 비영리민간단체의 대표자이거나 그 대표자와 공동권리자 또는 공동의무자인 경우
 2. 위원이 해당 안건의 당사자인 비영리민간단체의 대표자와 친족이거나 친족이었던 경우
 3. 위원이 해당 안건의 당사자인 비영리민간단체의 임원 또는 직원으로 재직하고 있거나 최근 3년 이내에 재직하였던 경우
 4. 위원이 해당 안건의 당사자인 비영리민간단체의 추천을 받아 위원으로 위촉된 경우
- ② 위원이 제1항 각 호의 제척 사유에 해당하는 경우에는 스스로 해당 안건의 심의·의결에서 회피(回避)하여야 한다.[본조신설 2012.7.19]

2

제11기 공익사업선정위원회 위원 추천

- ☐ 추천기간 : 2020.11.3(화) ~ 11. 17(화)
- ☐ 선정인원 : 12명
- ☐ 추천권자 : 서울시 소재 등록 비영리민간단체 (관인날인)
- ☐ 추천방법 : 이메일(bluesky0993@seoul.go.kr) 또는 우편접수
(2020.11.17. 도달분에 한함)
- ※ 우편송부 주소 : 서울특별시 중구 세종대로 110. 신청사 3층(서울협치담당관)
- ☐ 제출서류 : 공익사업선정위원 추천서(별첨), 경력증명서
- ☐ 선정자 발표 : 선정 위원 개별통보
- ※ 공공기관의 정보공개에 관한 법률에 의거 위원회 명단 비공개
- ☐ 유의사항
 - ☞ 반드시 추천서 작성시 정해진 “붙임” 양식을 사용하고, 단체 관인 날인 필수(관인이 날인 되지 않은 경우는 무효처리함)
 - ☞ 추천서와 경력증명서에는 비영리민간단체지원법 시행령 제6조의 위원자격을 구비하였음을 인정할 수 있는 사실이 기재되어야 합니다.

제출양식(위원 추천서)

제11기 공익사업선정위원회 위원 추천서

성명	(한글) (한자)			사 진
생년월일		성별		
현소속 및 직위	○ 현소속: ○ 직 위:			
주 소	(우편번호 기재)			
연 락 처	○ 사무실: ○ 핸드폰:		○ 자택: ○ 이메일:	
학 력	(예시)			
	○ △△ 고등학교			
	○ △△대학 △△학과			
	※ 가능한 자세히 기재			
주요경력 (연도기재)	(예시)			
	○ △△ 기관 △△△ 과장('00~' 00)			
	○ △△△ 연구원 △△ 부장('00~' 02)			
	○ △△ 기관 △△ 국장(現)			
	※ 가능한 자세히 기재(필요시 별지 작성·첨부 가능)			

“비영리민간단체지원법 제7조 제3항”에 의거 「제11기 공익사업선정위원회」위원을 추천합니다.

2020. . .

추천단체명 :

직인

(등록번호 : 서울특별시 - 000)

서울특별시장 귀하

서울특별시공고 제2020 - 3056호

녹색교통 운행제한 위반 과태료 부과 독촉고지서 공시송달 공고

지속가능 교통물류 발전법 제30조(자동차 운행의 제한)를 위반한 차량의 소유주에게 지방행정 제재·부과금의 징수 등에 관한 법률 제8조(독촉)에 따라 과태료 납부 독촉고지서를 발송하였으나 이사불명, 수취인불명, 폐문부재 등의 사유로 과태료 고지서 교부(송달)이 불가능하여 행정절차법 제14조(송달) 제4항 규정에 따라 다음과 같이 공시송달 공고 하니 납부기한 내에 과태료를 납부하시기 바랍니다.

2020년 11월 5일

서울특별시장

1. 건 명 : 녹색교통지역 자동차 운행제한 위반 과태료 독촉고지 반환분에 대한 공시송달
2. 근 거 : 지속가능 교통물류 발전법 제30조(자동차 운행의 제한), 같은 법 시행령 제48조(과태료의 부과기준), 같은 법 시행규칙 제7조(자동차의 운행의 제한), 지방행정제재·부과금의 징수 등에 관한 법률 제8조(독촉), 행정절차법 제14조(송달)
3. 공시송달 대상 : 불임내역서 참조
4. 공고기간 : 2020. 11. 5. ~ 2020. 11. 19.(15일간)
5. 공고내용
 - 공고 대상자는 공고 기간 내 서울특별시청 교통지도과 녹색교통과징팀에서 독촉고지서를 발부 받아 금융기관에 납부하여 주시기 바랍니다.
 - 공고대상자는 납부기한내 체납된 과태료를 납부하지 않은 경우 질서위반행위규제법 제24조에 따라 납부기한이 경과한 날로부터 매 1개월이 경과할 때마다 체납된 과태료의 1.2%의 증가산금이 가산되며, 아울러 국세 또는 지방세 체납분의 예에 따라 재산압류, 관허사업제한, 신용정보제공, 감치 등의 불이익을 받을 수 있습니다.
 - 공고기간 만료일부터 행정절차법 제15조(송달의 효력 발생) 제3항의 규정에 따라 본 서류는 본인에게 도달된 것으로 간주됨을 알려드립니다.
6. 납부안내
 - 납부기한 : 2020. 11. 30
 - 납부방법 : 서울특별시청 교통지도과에서 고지서(가상계좌)를 발부받아 은행(인터넷뱅킹 포함), 무인공과금기 및 현금인출기(CD/ATM기) 등으로 납부
 - 인터넷 납부 : <https://etax.seoul.go.kr> (*공인인증서 필요, 신용카드 납부가능)
7. 공고확인 및 안내 : 서울특별시청 교통지도과(☎02-2133-1335~1336)

붙임 : 공시송달 대상자 명단 1부.

대상자					처분원이 되는 사실 및 처분내역			
순번	주민번호	위반차량	소유주	주소	위반내역	과태료	단속일시	장소
1	53*****	80너7653	천병*	서울특별시 강북구	[시특별]녹색교통지역운행제한과태료	250,000	2020-02-10	백범광장(소월로3길)
2	53*****	80너7653	천병*	서울특별시 강북구	[시특별]녹색교통지역운행제한과태료	100,000	2020-02-15	백범광장(소월로3길)
3	53*****	80너7653	천병*	서울특별시 강북구	[시특별]녹색교통지역운행제한과태료	100,000	2020-02-17	백범광장(소월로3길)
4	65*****	66나1221	한창*	부산광역시 사하구	[시특별]녹색교통지역운행제한과태료	100,000	2020-02-17	남산1호터널(삼일대로)
5	11*****	38다2211	원토스 주식회사	서울특별시 강남구	[시특별]녹색교통지역운행제한과태료	250,000	2020-02-07	홍인지문(종로, 진입)
6	11*****	07우2931	주식회사 점음의행진	서울특별시 강남구	[시특별]녹색교통지역운행제한과태료	100,000	2020-02-13	남산2호터널 북측(녹사평대로58길)
7	11*****	07우2931	주식회사 점음의행진	서울특별시 강남구	[시특별]녹색교통지역운행제한과태료	100,000	2020-02-21	동대문역사문화공원역(퇴계로, 진입)
8	91*****	80오5857	임채*	경기도 수원시	[시특별]녹색교통지역운행제한과태료	100,000	2020-04-14	남산1호터널(삼일대로)
9	72*****	83고4524	서연*	서울특별시 구로구	[시특별]녹색교통지역운행제한과태료	100,000	2020-02-20	남대문시장입구 교차로(퇴계로, 진입)
10	79*****	01다4790	이영*	대전광역시 중구	[시특별]녹색교통지역운행제한과태료	250,000	2020-02-10	시청역 2호선(서소문로, 진입)
11	67*****	09머8506	정향*	서울특별시 동대문구	[시특별]녹색교통지역운행제한과태료	200,000	2020-04-24	홍인지문(청계천로, 진입)
12	68*****	91나9759	김동*	경기도 의정부시	[시특별]녹색교통지역운행제한과태료	100,000	2020-02-20	남산3호터널(녹사평대로)
13	11*****	08버1120	(주)로만자	서울특별시 강남구	[시특별]녹색교통지역운행제한과태료	250,000	2020-02-10	대금빌딩(장충단로8길)
14	11*****	08버1120	(주)로만자	서울특별시 강남구	[시특별]녹색교통지역운행제한과태료	100,000	2020-02-14	장충체육관(동호로, 진입)
15	11*****	08버1120	(주)로만자	서울특별시 강남구	[시특별]녹색교통지역운행제한과태료	100,000	2020-02-17	반얀트리(장충단로, 진입)
16	90*****	75여1203	차운*	인천광역시 중구	[시특별]녹색교통지역운행제한과태료	100,000	2020-02-14	사직터널 북측(사직로, 진입)
17	16*****	73모6014	(주)성운물산	경기도 안산시	[시특별]녹색교통지역운행제한과태료	100,000	2020-02-22	장충체육관(동호로, 진입)
18	61*****	09두8262	김삼*	경기도 파주시	[시특별]녹색교통지역운행제한과태료	200,000	2020-04-25	동대문역사문화공원역(을지로, 진입)
19	57*****	80소3645	임귀*	서울특별시 관악구	[시특별]녹색교통지역운행제한과태료	100,000	2020-02-21	사직터널 북측(사직로, 진입)
20	64*****	06주4650	AL*	인천광역시 중구	[시특별]녹색교통지역운행제한과태료	250,000	2020-02-09	남대문시장입구 교차로(퇴계로, 진입)
21	89*****	18오2142	KH*	경기도 화성시	[시특별]녹색교통지역운행제한과태료	100,000	2020-02-18	동대문역사문화공원 북측(마장로)
22	73*****	09오8267	JI*	서울특별시 금천구	[시특별]녹색교통지역운행제한과태료	100,000	2020-02-19	남대문시장입구 교차로(퇴계로, 진입)
23	76*****	41라1911	배영*	서울특별시 용산구	[시특별]녹색교통지역운행제한과태료	100,000	2020-02-15	자하문터널 남측(자하문로)
24	76*****	41라1911	배영*	서울특별시 용산구	[시특별]녹색교통지역운행제한과태료	100,000	2020-02-18	자하문터널 남측(자하문로)
25	19*****	96마5483	주식회사 창화건설	서울특별시 강남구	[시특별]녹색교통지역운행제한과태료	250,000	2020-02-08	동대문역사문화공원역(을지로, 진입)
26	19*****	96마5483	주식회사 창화건설	서울특별시 강남구	[시특별]녹색교통지역운행제한과태료	250,000	2020-02-10	동대문역사문화공원역(을지로, 진입)
27	19*****	96마5483	주식회사 창화건설	서울특별시 강남구	[시특별]녹색교통지역운행제한과태료	100,000	2020-02-16	반얀트리(장충단로, 진입)
28	65*****	73구3845	강신*	인천광역시 남동구	[시특별]녹색교통지역운행제한과태료	100,000	2020-02-22	장충체육관(동호로, 진입)

대상자					처분원이 되는 사실 및 처분내역			
순번	주민번호	위반차량	소유주	주소	위반내역	과태료	단속일시	장소
29	55*****	90나2646	김복*	경기도 광주시	[시특별]녹색교통지역운행제한과태료	100,000	2020-04-08	사직터널 북측(사직로, 진입)
30	61*****	90무4138	노영*	경기도 안산시	[시특별]녹색교통지역운행제한과태료	200,000	2020-04-24	해화문(창경궁로, 진입)
31	61*****	90무4138	노영*	경기도 안산시	[시특별]녹색교통지역운행제한과태료	200,000	2020-04-23	경찰박물관(새문안로, 진입)
32	61*****	90무4138	노영*	경기도 안산시	[시특별]녹색교통지역운행제한과태료	200,000	2020-04-28	해화문(창경궁로, 진입)
33	79*****	52서5566	하재*	서울특별시 송파구	[시특별]녹색교통지역운행제한과태료	100,000	2020-04-20	장충체육관(동호로, 진입)
34	72*****	50부5976	박재*	서울특별시 성북구	[시특별]녹색교통지역운행제한과태료	250,000	2019-12-01	시청역 2호선(서소문로, 진입)
35	61*****	95무3402	박주*	서울특별시 서초구	[시특별]녹색교통지역운행제한과태료	250,000	2019-12-02	남산1호터널(삼일대로)
36	72*****	50부5976	박재*	서울특별시 성북구	[시특별]녹색교통지역운행제한과태료	250,000	2019-12-08	자하문터널 남측(자하문로)
37	61*****	95무3402	박주*	서울특별시 서초구	[시특별]녹색교통지역운행제한과태료	250,000	2019-12-11	남산1호터널(삼일대로)
38	72*****	50부5976	박재*	서울특별시 성북구	[시특별]녹색교통지역운행제한과태료	250,000	2019-12-15	자하문터널 남측(자하문로)
39	11*****	38다2211	원토스 주식회사	서울특별시 강남구	[시특별]녹색교통지역운행제한과태료	100,000	2020-02-23	해화문(창경궁로, 진입)
40	12*****	94모3515	(주)다원글로벌	인천광역시 미추홀구	[시특별]녹색교통지역운행제한과태료	100,000	2020-02-21	동대문역사문화공원역(퇴계로, 진입)
41	79*****	89다7327	ZH*	경기도 오산시	[시특별]녹색교통지역운행제한과태료	100,000	2020-02-21	장충체육관(동호로, 진입)
42	79*****	89다7327	ZH*	경기도 오산시	[시특별]녹색교통지역운행제한과태료	100,000	2020-02-22	남산1호터널(삼일대로)
43	79*****	01다4790	이영*	대전광역시 중구	[시특별]녹색교통지역운행제한과태료	100,000	2020-02-20	시청역 2호선(서소문로, 진입)
44	90*****	86서1753	정연*	서울특별시 강남구	[시특별]녹색교통지역운행제한과태료	250,000	2020-02-08	자하문터널 남측(자하문로)
45	11*****	08버1120	(주)로만자	서울특별시 강남구	[시특별]녹색교통지역운행제한과태료	200,000	2020-02-19	반얀트리(장충단로, 진입)
46	67*****	61고8765	오용*	경기도 화성시	[시특별]녹색교통지역운행제한과태료	100,000	2020-02-16	사직터널 북측(사직로, 진입)
47	29*****	02가2958	김종*	서울특별시 강남구	[시특별]녹색교통지역운행제한과태료	100,000	2020-02-15	승례문 서측(세종대로, 진입)
48	11*****	39서1170	휴먼인테크 주식회사	서울특별시 성북구	[시특별]녹색교통지역운행제한과태료	250,000	2020-02-08	반얀트리(장충단로, 진입)
49	28*****	70다2425	(합)싸이플트	경기도 고양시	[시특별]녹색교통지역운행제한과태료	100,000	2020-02-19	반얀트리(장충단로, 진입)
50	68*****	75가5800	유은*	경기도 안산시	[시특별]녹색교통지역운행제한과태료	100,000	2020-02-19	사직터널 북측(사직로, 진입)
51	57*****	07무6702	전경*	광주광역시 북구	[시특별]녹색교통지역운행제한과태료	100,000	2020-02-13	반얀트리(장충단로, 진입)
52	68*****	08두7215	이승*	충청북도 진천군	[시특별]녹색교통지역운행제한과태료	100,000	2020-02-19	사직터널 북측(사직로, 진입)
53	11*****	01나3092	(주) 미루기획	서울특별시 강남구	[시특별]녹색교통지역운행제한과태료	250,000	2020-02-10	반얀트리(장충단로, 진입)
54	79*****	40소2464	라희*	경기도 안산시	[시특별]녹색교통지역운행제한과태료	100,000	2020-04-21	반얀트리(장충단로, 진입)
55	88*****	80보4857	김응*	서울특별시 구로구	[시특별]녹색교통지역운행제한과태료	100,000	2020-04-24	동대문역사문화공원 북측(마장로)
56	71*****	서울98사3598	박정*	서울특별시 양천구	[시특별]녹색교통지역운행제한과태료	100,000	2020-04-06	백범광장(소월로3길)

대상자					처분원인이 되는 사실 및 처분내역			
순번	주민번호	위반차량	소유주	주소	위반내역	과태료	단속일시	장소
57	62*****	72고9101	권연*	서울특별시 은평구	[시특별]녹색교통지역운행제한과태료	100,000	2020-04-16	경찰박물관(새문안로, 진입)
58	68*****	85너5730	정경*	대구광역시 달서구	[시특별]녹색교통지역운행제한과태료	100,000	2020-04-27	남산3호터널(녹사평대로)
59	79*****	47서6001	나인*	대구광역시 중구	[시특별]녹색교통지역운행제한과태료	100,000	2020-04-23	남대문시장입구 교차로(퇴계로, 진입)
60	79*****	47서6001	나인*	대구광역시 중구	[시특별]녹색교통지역운행제한과태료	100,000	2020-04-27	장충체육관(동호로, 진입)
61	71*****	73두5148	허균*	서울특별시 성동구	[시특별]녹색교통지역운행제한과태료	250,000	2019-12-15	반얀트리(창경궁로, 진입)
62	60*****	80가3718	김진*	서울특별시 중랑구	[시특별]녹색교통지역운행제한과태료	250,000	2019-12-17	동대문역사문화공원역(퇴계로, 진입)
63	73*****	70두7568	김이*	경기도 의정부시	[시특별]녹색교통지역운행제한과태료	250,000	2019-12-18	해화문(창경궁로, 진입)
64	72*****	50부5976	박재*	서울특별시 성북구	[시특별]녹색교통지역운행제한과태료	250,000	2019-12-22	송래문 서측(세종대로, 진입)
65	73*****	70두7568	김이*	경기도 의정부시	[시특별]녹색교통지역운행제한과태료	250,000	2019-12-24	해화문(창경궁로, 진입)
66	11*****	73루1023	(주)엔이스	서울특별시 은평구	[시특별]녹색교통지역운행제한과태료	100,000	2020-02-19	사직터널 북측(사직로, 진입)
67	83*****	92가9702	김주*	경기도 파주시	[시특별]녹색교통지역운행제한과태료	100,000	2020-02-17	백범광장(소월로3길)
68	20*****	06두1678	(주)유니크대성	경기도 남양주시	[시특별]녹색교통지역운행제한과태료	100,000	2020-02-20	흥인지문(청계천로, 진입)
69	29*****	02가2958	김종*	서울특별시 강남구	[시특별]녹색교통지역운행제한과태료	100,000	2020-02-22	해화문안내센터(창경궁로35길)
70	51*****	02부6626	이기*	서울특별시 서대문구	[시특별]녹색교통지역운행제한과태료	100,000	2020-02-15	송래문 서측(세종대로, 진입)
71	51*****	02부6626	이기*	서울특별시 서대문구	[시특별]녹색교통지역운행제한과태료	100,000	2020-02-22	송래문 서측(세종대로, 진입)
72	59*****	09도1935	이문*	서울특별시 양천구	[시특별]녹색교통지역운행제한과태료	100,000	2020-02-15	시청역 2호선(서소문로, 진입)
73	71*****	39나7770	김성*	서울특별시 동대문구	[시특별]녹색교통지역운행제한과태료	100,000	2020-02-17	동대문역사문화공원역(퇴계로, 진입)
74	69*****	68보4183	이철*	서울특별시 동작구	[시특별]녹색교통지역운행제한과태료	100,000	2020-02-15	시청역 2호선(서소문로, 진입)
75	76*****	03더7111	이두*	경기도 화성시	[시특별]녹색교통지역운행제한과태료	100,000	2020-02-15	사직터널 북측(사직로, 진입)
76	76*****	54구5560	이상*	경상남도 김해시	[시특별]녹색교통지역운행제한과태료	100,000	2020-02-15	반얀트리(창경궁로, 진입)
77	75*****	20더7966	장재*	경기도 광주시	[시특별]녹색교통지역운행제한과태료	100,000	2020-02-17	해화문(창경궁로, 진입)
78	28*****	67여1385	주식회사 일현	경기도 양주시	[시특별]녹색교통지역운행제한과태료	100,000	2020-02-18	시청역 2호선(서소문로, 진입)
79	74*****	50여6107	이응*	경상북도 안동시	[시특별]녹색교통지역운행제한과태료	100,000	2020-02-19	시청역 2호선(서소문로, 진입)
80	28*****	48도9929	(주)남양종합건설	경기도 남양주시	[시특별]녹색교통지역운행제한과태료	100,000	2020-02-19	장충체육관(동호로, 진입)
81	11*****	90러5233	(주)여의도한국관	서울특별시 영등포구	[시특별]녹색교통지역운행제한과태료	100,000	2020-02-21	장충체육관(동호로, 진입)
82	84*****	37가4950	유재*	부산광역시 북구	[시특별]녹색교통지역운행제한과태료	100,000	2020-04-08	동대문역사문화공원역(퇴계로, 진입)
83	68*****	91다5947	유재*	충청남도 천안시	[시특별]녹색교통지역운행제한과태료	100,000	2020-04-12	남산1호터널(삼일대로)
84	70*****	66로4260	김창*	경상북도 안동시	[시특별]녹색교통지역운행제한과태료	100,000	2020-04-24	흥인지문(중로, 진입)
85	70*****	52주3393	최경*	충청남도 서산시	[시특별]녹색교통지역운행제한과태료	100,000	2020-04-20	사직터널 북측(사직로, 진입)

대상자					처분원인이 되는 사실 및 처분내역			
순번	주민번호	위반차량	소유주	주소	위반내역	과태료	단속일시	장소
86	80*****	43라1361	Xi*	경상북도 구미시	[시특별]녹색교통지역운행제한과태료	100,000	2020-04-21	해화문(창경궁로, 진입)
87	73*****	70두7568	김이*	경기도 의정부시	[시특별]녹색교통지역운행제한과태료	250,000	2019-12-27	해화문(창경궁로, 진입)
88	76*****	40거9997	조표*	광주광역시 북구	[시특별]녹색교통지역운행제한과태료	250,000	2019-12-28	반안트리(장충단로, 진입)
89	77*****	51도6261	이철*	경기도 구리시	[시특별]녹색교통지역운행제한과태료	250,000	2019-12-30	남산3호터널(녹사평대로)
90	61*****	95무3402	박주*	서울특별시 서초구	[시특별]녹색교통지역운행제한과태료	250,000	2019-12-30	남산1호터널(삼일대로)
91	72*****	50부5976	박재*	서울특별시 성북구	[시특별]녹색교통지역운행제한과태료	250,000	2020-01-01	시청역 2호선(서소문로, 진입)
92	62*****	93두4035	한호*	서울특별시 성북구	[시특별]녹색교통지역운행제한과태료	100,000	2020-02-13	경찰박물관(세문안로, 진입)
93	72*****	70조2637	김동*	경기도 의정부시	[시특별]녹색교통지역운행제한과태료	100,000	2020-02-20	해화문(창경궁로, 진입)
94	32*****	27두6902	김장*	서울특별시 관악구	[시특별]녹색교통지역운행제한과태료	250,000	2020-02-09	동대문역사문화공원역(을지로, 진입)
95	60*****	80여3134	전창*	광주광역시 광산구	[시특별]녹색교통지역운행제한과태료	100,000	2020-02-14	흥인지문(종로, 진입)
96	71*****	91부6369	이기*	경기도 파주시	[시특별]녹색교통지역운행제한과태료	100,000	2020-02-20	동대문역사문화공원역(을지로, 진입)
97	11*****	90부1285	미래탐건설(주)	경기도 부천시	[시특별]녹색교통지역운행제한과태료	100,000	2020-02-17	사직터널 북측(사직로, 진입)
98	11*****	90부1285	미래탐건설(주)	경기도 부천시	[시특별]녹색교통지역운행제한과태료	100,000	2020-02-20	사직터널 북측(사직로, 진입)
99	93*****	16노1968	윤민*	인천광역시 부평구	[시특별]녹색교통지역운행제한과태료	100,000	2020-02-14	경찰박물관(세문안로, 진입)
100	65*****	39오6322	오승*	충청북도 영동군	[시특별]녹색교통지역운행제한과태료	100,000	2020-02-17	정충체육관(동호로, 진입)
101	65*****	39오6322	오승*	충청북도 영동군	[시특별]녹색교통지역운행제한과태료	100,000	2020-02-22	서울과학고(해화로)
102	89*****	52오9714	라근*	경상북도 구미시	[시특별]녹색교통지역운행제한과태료	100,000	2020-02-14	정충체육관(동호로, 진입)
103	71*****	32무4111	양천*	충청북도 제천시	[시특별]녹색교통지역운행제한과태료	100,000	2020-02-16	남산1호터널(삼일대로)
104	63*****	67더1420	DA*	경기도 광주시	[시특별]녹색교통지역운행제한과태료	100,000	2020-02-14	반안트리(장충단로, 진입)
105	68*****	76버2344	JI*	서울특별시 구로구	[시특별]녹색교통지역운행제한과태료	100,000	2020-02-15	남대문시장입구 교차로(퇴계로, 진입)
106	11*****	04더2792	주식회사 알피종합건축 사사무소	서울특별시 광진구	[시특별]녹색교통지역운행제한과태료	250,000	2020-02-08	사직터널 북측(사직로, 진입)
107	11*****	04더2792	주식회사 알피종합건축 사사무소	서울특별시 광진구	[시특별]녹색교통지역운행제한과태료	100,000	2020-02-15	사직터널 북측(사직로, 진입)
108	81*****	45보6348	오진*	인천광역시 계양구	[시특별]녹색교통지역운행제한과태료	100,000	2020-02-13	팔각정(인왕산로)
109	65*****	19너7078	김정*	서울특별시 마포구	[시특별]녹색교통지역운행제한과태료	100,000	2020-04-23	시청역 2호선(서소문로, 진입)
110	93*****	50가4477	김동*	대전광역시 중구	[시특별]녹색교통지역운행제한과태료	100,000	2020-04-24	동대문역사문화공원역(을지로, 진입)
111	74*****	02무4357	윤수*	인천광역시 부평구	[시특별]녹색교통지역운행제한과태료	100,000	2020-04-26	남대문시장입구 교차로(퇴계로, 진입)
112	70*****	37저6473	김희*	경기도 남양주시	[시특별]녹색교통지역운행제한과태료	100,000	2020-04-27	동대문역사문화공원역(을지로, 진입)
113	11*****	80조6985	(주)노적산	서울특별시 동대문구	[시특별]녹색교통지역운행제한과태료	100,000	2020-04-09	흥인지문(종로, 진입)

대상자					처분원인이 되는 사실 및 처분내역			
순번	주민번호	위반차량	소유주	주소	위반내역	과태료	단속일시	장소
114	71*****	89나9322	남윤*	서울특별시 용산구	[시특별]녹색교통지역운행제한과태료	100,000	2020-04-17	사직터널 북측(사직로, 진입)
115	70*****	31가1310	장근*	대전광역시 유성구	[시특별]녹색교통지역운행제한과태료	100,000	2020-04-23	남대문시장입구 교차로(퇴계로, 진입)
116	80*****	39수3615	이유*	부산광역시 동래구	[시특별]녹색교통지역운행제한과태료	100,000	2020-04-18	송래문 서측(세종대로, 진입)
117	88*****	87무6032	이원*	경기도 군포시	[시특별]녹색교통지역운행제한과태료	100,000	2020-04-22	남산3호터널(녹사평대로)
118	78*****	03여7212	김용*	서울특별시 은평구	[시특별]녹색교통지역운행제한과태료	100,000	2020-04-28	자하문터널 남측(자하문로)
119	66*****	57다1082	김형*	서울특별시 은평구	[시특별]녹색교통지역운행제한과태료	250,000	2020-01-01	자하문터널 남측(자하문로)
120	72*****	50부5976	박재*	서울특별시 성북구	[시특별]녹색교통지역운행제한과태료	250,000	2020-01-05	시청역 2호선(서소문로, 진입)
121	78*****	01나3396	권민*	서울특별시 동작구	[시특별]녹색교통지역운행제한과태료	250,000	2020-01-06	백범광장(소월로3길)
122	66*****	57다1082	김형*	서울특별시 은평구	[시특별]녹색교통지역운행제한과태료	250,000	2020-01-06	자하문터널 남측(자하문로)
123	71*****	73두5148	허근*	서울특별시 성동구	[시특별]녹색교통지역운행제한과태료	250,000	2020-01-13	남산2호터널 북측(녹사평대로58길)
124	32*****	27두6902	김장*	서울특별시 관악구	[시특별]녹색교통지역운행제한과태료	100,000	2020-02-13	사직터널 북측(사직로, 진입)
125	32*****	27두6902	김장*	서울특별시 관악구	[시특별]녹색교통지역운행제한과태료	100,000	2020-02-17	사직터널 북측(사직로, 진입)
126	28*****	67여1734	(주)굿인베스트먼트	서울특별시 서초구	[시특별]녹색교통지역운행제한과태료	250,000	2020-02-09	경찰박물관(세문안로, 진입)
127	28*****	67여1734	(주)굿인베스트먼트	서울특별시 서초구	[시특별]녹색교통지역운행제한과태료	100,000	2020-02-15	동대문역사문화공원역(을지로, 진입)
128	28*****	67여1734	(주)굿인베스트먼트	서울특별시 서초구	[시특별]녹색교통지역운행제한과태료	100,000	2020-02-21	혜화문(청경궁로, 진입)
129	71*****	91부6369	이기*	경기도 파주시	[시특별]녹색교통지역운행제한과태료	100,000	2020-03-31	시청역 2호선(서소문로, 진입)
130	70*****	27루9782	손성*	인천광역시 부평구	[시특별]녹색교통지역운행제한과태료	100,000	2020-02-20	경찰박물관(세문안로, 진입)
131	59*****	90라5809	신승*	서울특별시 동대문구	[시특별]녹색교통지역운행제한과태료	250,000	2020-02-10	흥인지문(종로, 진입)
132	93*****	16노1968	윤민*	인천광역시 부평구	[시특별]녹색교통지역운행제한과태료	100,000	2020-02-17	경찰박물관(세문안로, 진입)
133	93*****	16노1968	윤민*	인천광역시 부평구	[시특별]녹색교통지역운행제한과태료	200,000	2020-02-21	시청역 2호선(서소문로, 진입)
134	63*****	92두9753	김정*	경기도 동두천시	[시특별]녹색교통지역운행제한과태료	100,000	2020-02-15	흥인지문(청계천로, 진입)
135	75*****	서울50노8072	김대*	서울특별시 용산구	[시특별]녹색교통지역운행제한과태료	250,000	2020-02-09	경찰박물관(세문안로, 진입)
136	11*****	80오3308	(주)하나로공조	경기도 김포시	[시특별]녹색교통지역운행제한과태료	100,000	2020-02-15	동대문역사문화공원역(퇴계로, 진입)
137	71*****	90모3034	여운*	경기도 광주시	[시특별]녹색교통지역운행제한과태료	250,000	2020-02-09	남산3호터널(녹사평대로)
138	90*****	10구3683	이현*	서울특별시 서초구	[시특별]녹색교통지역운행제한과태료	100,000	2020-02-16	흥인지문 북측(율곡로, 진입)
139	90*****	10구3683	이현*	서울특별시 서초구	[시특별]녹색교통지역운행제한과태료	100,000	2020-02-21	흥인지문(청계천로, 진입)
140	81*****	78오5534	정민*	광주광역시 북구	[시특별]녹색교통지역운행제한과태료	100,000	2020-02-14	장충체육관(동호로, 진입)
141	56*****	10도5002	전정*	경기도 의정부시	[시특별]녹색교통지역운행제한과태료	100,000	2020-02-16	사직터널 북측(사직로, 진입)

대상자					처분원이 되는 사실 및 처분내역			
순번	주민번호	위반차량	소유주	주소	위반내역	과태료	단속일시	장소
142	56*****	30라1070	고행*	서울특별시 도봉구	[시특별]녹색교통지역운행제한과태료	100,000	2020-02-15	경향신문사(정동길)
143	69*****	80라5326	이부*	서울특별시 관악구	[시특별]녹색교통지역운행제한과태료	100,000	2020-02-15	남산2호터널 북측(녹사평대로58길)
144	60*****	52라6846	최순*	경기도 부천시	[시특별]녹색교통지역운행제한과태료	100,000	2020-02-15	반얀트리(장충단로, 진입)
145	68*****	06다1689	JI*	서울특별시 영등포구	[시특별]녹색교통지역운행제한과태료	250,000	2020-02-10	시청역 2호선(서소문로, 진입)
146	13*****	39우7951	(주)우일강건	경기도 화성시	[시특별]녹색교통지역운행제한과태료	100,000	2020-02-23	사직터널 북측(사직로, 진입)
147	75*****	63나3135	김성*	경기도 수원시	[시특별]녹색교통지역운행제한과태료	100,000	2020-04-27	남산1호터널(삼일대로)
148	71*****	61도4810	하중*	울산광역시 중구	[시특별]녹색교통지역운행제한과태료	100,000	2020-04-26	시청역 2호선(서소문로, 진입)
149	64*****	41마2412	임동*	서울특별시 마포구	[시특별]녹색교통지역운행제한과태료	100,000	2020-04-19	시청역 2호선(서소문로, 진입)
150	67*****	10구2225	홍하*	경기도 성남시	[시특별]녹색교통지역운행제한과태료	100,000	2020-04-23	남대문시장입구 교차로(퇴계로, 진입)
151	50*****	25나3946	이평*	서울특별시 서대문구	[시특별]녹색교통지역운행제한과태료	100,000	2020-02-15	장충체육관(동호로, 진입)
152	50*****	25나3946	이평*	서울특별시 서대문구	[시특별]녹색교통지역운행제한과태료	100,000	2020-02-16	해화문(창경궁로, 진입)
153	50*****	25나3946	이평*	서울특별시 서대문구	[시특별]녹색교통지역운행제한과태료	200,000	2020-02-18	장충체육관(동호로, 진입)
154	83*****	78오6346	이재*	경기도 오산시	[시특별]녹색교통지역운행제한과태료	250,000	2020-02-10	남산2호터널 북측(녹사평대로58길)
155	83*****	78오6346	이재*	경기도 오산시	[시특별]녹색교통지역운행제한과태료	100,000	2020-02-13	남산2호터널 북측(녹사평대로58길)
156	83*****	78오6346	이재*	경기도 오산시	[시특별]녹색교통지역운행제한과태료	100,000	2020-02-14	남산2호터널 북측(녹사평대로58길)
157	83*****	78오6346	이재*	경기도 오산시	[시특별]녹색교통지역운행제한과태료	200,000	2020-02-17	반얀트리(장충단로, 진입)
158	83*****	78오6346	이재*	경기도 오산시	[시특별]녹색교통지역운행제한과태료	200,000	2020-02-15	남대문시장입구 교차로(퇴계로, 진입)
159	57*****	80무5136	안수*	서울특별시 동작구	[시특별]녹색교통지역운행제한과태료	100,000	2020-02-21	남대문시장입구 교차로(퇴계로, 진입)
160	59*****	90라5809	신승*	서울특별시 동대문구	[시특별]녹색교통지역운행제한과태료	100,000	2020-02-15	동대문역사문화공원역(을지로, 진입)
161	59*****	90라5809	신승*	서울특별시 동대문구	[시특별]녹색교통지역운행제한과태료	100,000	2020-02-18	동대문역사문화공원역(을지로, 진입)
162	14*****	53서7279	(주)삼구	경기도 파주시	[시특별]녹색교통지역운행제한과태료	100,000	2020-02-18	자하문터널 남측(자하문로)
163	62*****	15나0743	서영*	인천광역시 연수구	[시특별]녹색교통지역운행제한과태료	100,000	2020-02-15	시청역 2호선(서소문로, 진입)
164	91*****	84더1320	박상*	인천광역시 남동구	[시특별]녹색교통지역운행제한과태료	100,000	2020-02-15	남산1호터널(삼일대로)
165	83*****	47수3074	MO*	경상남도 거제시	[시특별]녹색교통지역운행제한과태료	250,000	2020-02-10	남산1호터널(삼일대로)
166	65*****	90라6858	한성*	서울특별시 도봉구	[시특별]녹색교통지역운행제한과태료	100,000	2020-02-16	팔각정(인왕산로)
167	68*****	34라4882	김대*	서울특별시 관악구	[시특별]녹색교통지역운행제한과태료	100,000	2020-02-16	남산2호터널 북측(녹사평대로58길)
168	66*****	33누7442	권유*	서울특별시 성동구	[시특별]녹색교통지역운행제한과태료	100,000	2020-04-16	해화문(창경궁로, 진입)
169	58*****	03저2452	이상*	서울특별시 송파구	[시특별]녹색교통지역운행제한과태료	100,000	2020-02-15	백범광장(소월로3길)
170	59*****	06두2013	김명*	충청북도 청주시	[시특별]녹색교통지역운행제한과태료	100,000	2020-02-16	사직터널 북측(사직로, 진입)
171	11*****	82구3934	브릴리언트프로젝트-주	서울특별시 마포구	[시특별]녹색교통지역운행제한과태료	100,000	2020-02-16	백범광장(소월로3길)
172	64*****	70나1612	성열*	경기도 광주시	[시특별]녹색교통지역운행제한과태료	100,000	2020-02-15	장충체육관(동호로, 진입)

대상자					처분원이 되는 사실 및 처분내역			
순번	주민번호	위반차량	소유주	주소	위반내역	과태료	단속일시	장소
173	73*****	07로9516	박광*	전라북도 전주시	[시특별]녹색교통지역운행제한과태료	100,000	2020-04-16	동대문역사문화공원역(퇴계로, 진입)
174	89*****	50로9102	백종*	경기도 평택시	[시특별]녹색교통지역운행제한과태료	100,000	2020-04-07	남대문시장입구 교차로(퇴계로, 진입)
175	47*****	90우7101	강상*	경기도 광주시	[시특별]녹색교통지역운행제한과태료	100,000	2020-04-16	동대문역사문화공원역(을지로, 진입)
176	13*****	91저4982	커뮤니티하우스협동조합	경기도 성남시	[시특별]녹색교통지역운행제한과태료	100,000	2020-02-14	남산1호터널(삼일대로)
177	13*****	91저4982	커뮤니티하우스협동조합	경기도 성남시	[시특별]녹색교통지역운행제한과태료	100,000	2020-02-21	남산1호터널(삼일대로)
178	11*****	70라5051	주식회사 사르맛	서울특별시 중구	[시특별]녹색교통지역운행제한과태료	100,000	2020-02-15	장충체육관(동호로, 진입)
179	97*****	33거1399	BA*	서울특별시 노원구	[시특별]녹색교통지역운행제한과태료	100,000	2020-02-15	동대문역사문화공원역(퇴계로, 진입)
180	11*****	64수3873	(주)에스피아이테크	서울특별시 금천구	[시특별]녹색교통지역운행제한과태료	250,000	2020-02-08	자하문터널 남측(자하문로)
181	83*****	78오6346	이재*	경기도 오산시	[시특별]녹색교통지역운행제한과태료	200,000	2020-02-19	남산2호터널 북측(녹사평대로58길)
182	83*****	78오6346	이재*	경기도 오산시	[시특별]녹색교통지역운행제한과태료	200,000	2020-02-21	자하문터널 남측(자하문로)
183	83*****	78오6346	이재*	경기도 오산시	[시특별]녹색교통지역운행제한과태료	200,000	2020-02-18	장충체육관(동호로, 진입)
184	83*****	78오6346	이재*	경기도 오산시	[시특별]녹색교통지역운행제한과태료	200,000	2020-02-20	자하문터널 남측(자하문로)
185	83*****	78오6346	이재*	경기도 오산시	[시특별]녹색교통지역운행제한과태료	200,000	2020-02-22	장충체육관(동호로, 진입)
186	11*****	64가3122	(주)아우산업	서울특별시 서초구	[시특별]녹색교통지역운행제한과태료	250,000	2020-02-08	반얀트리(장충단로, 진입)
187	11*****	64가3122	(주)아우산업	서울특별시 서초구	[시특별]녹색교통지역운행제한과태료	100,000	2020-02-17	해회문(창경궁로, 진입)
188	11*****	64가3122	(주)아우산업	서울특별시 서초구	[시특별]녹색교통지역운행제한과태료	100,000	2020-02-19	해회문(창경궁로, 진입)
189	11*****	64가3122	(주)아우산업	서울특별시 서초구	[시특별]녹색교통지역운행제한과태료	200,000	2020-02-21	시청역 2호선(서소문로, 진입)
190	11*****	64가3122	(주)아우산업	서울특별시 서초구	[시특별]녹색교통지역운행제한과태료	200,000	2020-02-22	장충체육관(동호로, 진입)
191	14*****	53서7279	(주)삼구	경기도 파주시	[시특별]녹색교통지역운행제한과태료	100,000	2020-02-20	자하문터널 남측(자하문로)
192	61*****	80버7702	이관*	충청북도 괴산군	[시특별]녹색교통지역운행제한과태료	250,000	2020-02-10	남산1호터널(삼일대로)
193	11*****	80오9901	주식회사선우정은엔피	경기도 파주시	[시특별]녹색교통지역운행제한과태료	100,000	2020-02-14	반얀트리(장충단로, 진입)
194	13*****	80거5739	주식회사선우이엔지	서울특별시 양천구	[시특별]녹색교통지역운행제한과태료	100,000	2020-02-13	남산1호터널(삼일대로)
195	13*****	80거5739	주식회사선우이엔지	서울특별시 양천구	[시특별]녹색교통지역운행제한과태료	100,000	2020-02-14	남산1호터널(삼일대로)
196	65*****	90라6858	한성*	서울특별시 도봉구	[시특별]녹색교통지역운행제한과태료	100,000	2020-02-17	해회문(창경궁로, 진입)
197	72*****	80서7059	강창*	경기도 부천시	[시특별]녹색교통지역운행제한과태료	100,000	2020-02-14	사직터널 북측(사직로, 진입)
198	72*****	80서7059	강창*	경기도 부천시	[시특별]녹색교통지역운행제한과태료	100,000	2020-02-17	남산3호터널(녹사평대로)
199	60*****	서울37라1031	류기*	서울특별시 도봉구	[시특별]녹색교통지역운행제한과태료	100,000	2020-02-14	장충체육관(동호로, 진입)

대상자					처분원인이 되는 사실 및 처분내역			
순번	주민번호	위반차량	소유주	주소	위반내역	과태료	단속일시	장소
200	55*****	80누9866	김연*	전라북도 전주시	[시특별]녹색교통지역운행제한과태료	250,000	2020-02-10	해회문(창경궁로, 진입)
201	89*****	15거9715	박재*	인천광역시 계양구	[시특별]녹색교통지역운행제한과태료	200,000	2020-04-25	남산3호터널(녹사평대로)
202	13*****	03고9819	노송건설 주식회사	경기도 양평군	[시특별]녹색교통지역운행제한과태료	100,000	2020-02-18	흥인지문(종로, 진입)
203	65*****	03소4212	임영*	인천광역시 미추홀구	[시특별]녹색교통지역운행제한과태료	100,000	2020-02-13	백범광장(소월로3길)
204	51*****	31두6712	김민*	전라남도 보성군	[시특별]녹색교통지역운행제한과태료	100,000	2020-02-18	남산1호터널(삼일대로)
205	12*****	80머4507	(주)조이파티	인천광역시 서구	[시특별]녹색교통지역운행제한과태료	250,000	2020-02-10	해회문(창경궁로, 진입)
206	12*****	80머4507	(주)조이파티	인천광역시 서구	[시특별]녹색교통지역운행제한과태료	100,000	2020-02-13	경찰박물관(새문안로, 진입)
207	12*****	80머4507	(주)조이파티	인천광역시 서구	[시특별]녹색교통지역운행제한과태료	100,000	2020-02-14	경찰박물관(새문안로, 진입)
208	75*****	경기81바60 56	황하*	경기도 성남시	[시특별]녹색교통지역운행제한과태료	100,000	2020-04-06	남산1호터널(삼일대로)
209	84*****	85가0838	조성*	경상남도 진주시	[시특별]녹색교통지역운행제한과태료	100,000	2020-04-18	흥인지문(종로, 진입)
210	11*****	70노9372	(주)양현파트 너스	서울특별시 송파구	[시특별]녹색교통지역운행제한과태료	100,000	2020-04-22	남산1호터널(삼일대로)
211	82*****	47터9987	정승*	경기도 수원시	[시특별]녹색교통지역운행제한과태료	100,000	2020-04-20	반안트리(장충단로, 진입)
212	62*****	08무5855	현완*	서울특별시 성동구	[시특별]녹색교통지역운행제한과태료	100,000	2020-04-05	흥인지문 북측(율곡로, 진입)
213	11*****	64수3873	(주)에스피아 이테크	서울특별시 금천구	[시특별]녹색교통지역운행제한과태료	250,000	2020-02-10	흥인지문(청계천로, 진입)
214	11*****	64수3873	(주)에스피아 이테크	서울특별시 금천구	[시특별]녹색교통지역운행제한과태료	100,000	2020-02-13	자하문터널 남측(자하문로)
215	11*****	64수3873	(주)에스피아 이테크	서울특별시 금천구	[시특별]녹색교통지역운행제한과태료	100,000	2020-02-14	경찰박물관(새문안로, 진입)
216	11*****	64수3873	(주)에스피아 이테크	서울특별시 금천구	[시특별]녹색교통지역운행제한과태료	200,000	2020-02-16	자하문터널 남측(자하문로)
217	11*****	64수3873	(주)에스피아 이테크	서울특별시 금천구	[시특별]녹색교통지역운행제한과태료	200,000	2020-02-17	해회문(창경궁로, 진입)
218	52*****	75부7797	이구*	경기도 광주시	[시특별]녹색교통지역운행제한과태료	250,000	2020-02-08	동대문역사문화공원역(을지로, 진입)
219	60*****	93라7455	서도*	경기도 광주시	[시특별]녹색교통지역운행제한과태료	100,000	2020-04-20	장충체육관(동호로, 진입)
220	86*****	02소2097	LA*	경기도 고양시	[시특별]녹색교통지역운행제한과태료	100,000	2020-02-19	시청역 2호선(서소문로, 진입)
221	11*****	서울89자44 47	주식회사 서른세살	서울특별시 송파구	[시특별]녹색교통지역운행제한과태료	250,000	2020-02-08	장충체육관(동호로, 진입)
222	11*****	서울89자44 47	주식회사 서른세살	서울특별시 송파구	[시특별]녹색교통지역운행제한과태료	100,000	2020-02-17	남대문시장입구 교차로(퇴계로, 진입)
223	13*****	80거5739	주식회사선우 이엔지	서울특별시 양천구	[시특별]녹색교통지역운행제한과태료	200,000	2020-02-15	남산1호터널(삼일대로)
224	56*****	90우2354	오재*	서울특별시 성북구	[시특별]녹색교통지역운행제한과태료	100,000	2020-02-14	흥인지문(청계천로, 진입)

대상자					처분원인이 되는 사실 및 처분내역			
순번	주민번호	위반차량	소유주	주소	위반내역	과태료	단속일시	장소
225	56*****	90우2354	오재*	서울특별시 성북구	[시특별]녹색교통지역운행제한과태료	100,000	2020-04-25	남대문시장입구 교차로(퇴계로, 진입)
226	74*****	34라7148	김두*	경기도 남양주시	[시특별]녹색교통지역운행제한과태료	100,000	2020-02-17	장충체육관(동호로, 진입)
227	55*****	30마5897	박영*	경기도 부천시	[시특별]녹색교통지역운행제한과태료	100,000	2020-02-14	사청역 2호선(서소문로, 진입)
228	58*****	경기80바2279	이상*	경기도 여주시	[시특별]녹색교통지역운행제한과태료	100,000	2020-02-19	사청역 2호선(서소문로, 진입)
229	11*****	01로1346	(주)동양에이티	서울특별시 용산구	[시특별]녹색교통지역운행제한과태료	100,000	2020-02-16	남산2호터널 북측(녹사평대로58길)
230	68*****	97노3492	최재*	서울특별시 도봉구	[시특별]녹색교통지역운행제한과태료	250,000	2020-02-10	경찰박물관(새문안로, 진입)
231	65*****	03소4212	임영*	인천광역시 미추홀구	[시특별]녹색교통지역운행제한과태료	100,000	2020-02-14	백범광장(소월로3길)
232	11*****	74조1439	(주)은성솔루션	서울특별시 마포구	[시특별]녹색교통지역운행제한과태료	100,000	2020-02-18	백범광장(소월로3길)
233	51*****	10로5549	황순*	서울특별시 성북구	[시특별]녹색교통지역운행제한과태료	250,000	2020-02-10	홍인지문 북측(율곡로, 진입)
234	12*****	80머4507	(주)조이파티	인천광역시 서구	[시특별]녹색교통지역운행제한과태료	200,000	2020-02-17	남대문시장입구 교차로(퇴계로, 진입)
235	12*****	80머4507	(주)조이파티	인천광역시 서구	[시특별]녹색교통지역운행제한과태료	200,000	2020-02-18	사청역 2호선(서소문로, 진입)
236	12*****	80머4507	(주)조이파티	인천광역시 서구	[시특별]녹색교통지역운행제한과태료	200,000	2020-02-20	사청역 2호선(서소문로, 진입)
237	12*****	80머4507	(주)조이파티	인천광역시 서구	[시특별]녹색교통지역운행제한과태료	200,000	2020-02-21	사청역 2호선(서소문로, 진입)
238	82*****	79너16532	NY*	서울특별시 종로구	[시특별]녹색교통지역운행제한과태료	100,000	2020-02-21	홍인지문(종로, 진입)
239	77*****	13부3664	서정*	서울특별시 동대문구	[시특별]녹색교통지역운행제한과태료	100,000	2020-04-28	홍인지문(종로, 진입)
240	73*****	70너18581	WA*	울산광역시 울주군	[시특별]녹색교통지역운행제한과태료	100,000	2020-02-21	반안트리(장충대로, 진입)
241	76*****	40소2232	조상*	경기도 화성시	[시특별]녹색교통지역운행제한과태료	100,000	2020-04-14	남산1호터널(삼일대로)
242	57*****	29구9637	곽준*	서울특별시 동작구	[시특별]녹색교통지역운행제한과태료	100,000	2020-04-17	송래문 서측(세종대로, 진입)
243	72*****	92여4787	이병*	서울특별시 송파구	[시특별]녹색교통지역운행제한과태료	200,000	2020-04-22	사직터널 북측(사직로, 진입)
244	62*****	56거5500	PI*	서울특별시 구로구	[시특별]녹색교통지역운행제한과태료	100,000	2020-04-06	팔각정(인왕산로)
245	73*****	70저5839	이정*	경기도 남양주시	[시특별]녹색교통지역운행제한과태료	100,000	2020-04-18	장충체육관(동호로, 진입)
246	11*****	64수3873	(주)에스피아이테크	서울특별시 금천구	[시특별]녹색교통지역운행제한과태료	200,000	2020-02-18	사직터널 북측(사직로, 진입)
247	11*****	64수3873	(주)에스피아이테크	서울특별시 금천구	[시특별]녹색교통지역운행제한과태료	200,000	2020-02-20	자하문터널 남측(자하문로)
248	11*****	64수3873	(주)에스피아이테크	서울특별시 금천구	[시특별]녹색교통지역운행제한과태료	200,000	2020-02-23	홍인지문(청계천로, 진입)
249	11*****	64수3873	(주)에스피아이테크	서울특별시 금천구	[시특별]녹색교통지역운행제한과태료	200,000	2020-02-22	자하문터널 남측(자하문로)
250	77*****	92너5967	서경*	서울특별시 은평구	[시특별]녹색교통지역운행제한과태료	100,000	2020-02-13	남대문시장입구 교차로(퇴계로, 진입)
251	77*****	03가9124	한임*	경기도 평택시	[시특별]녹색교통지역운행제한과태료	100,000	2020-02-13	사직터널 북측(사직로, 진입)

대상자					처분원이 되는 사실 및 처분내역			
순번	주민번호	위반차량	소유주	주소	위반내역	과태료	단속일시	장소
252	76*****	92모6630	한태*	경기도 김포시	[시특별]녹색교통지역운행제한과태료	200,000	2020-04-13	동대문역사문화공원역(을지로, 진입)
253	76*****	92모6630	한태*	경기도 김포시	[시특별]녹색교통지역운행제한과태료	200,000	2020-04-24	동대문역사문화공원역(을지로, 진입)
254	76*****	92모6630	한태*	경기도 김포시	[시특별]녹색교통지역운행제한과태료	200,000	2020-04-25	사청역 2호선(서소문로, 진입)
255	67*****	85너1855	박호*	경기도 고양시	[시특별]녹색교통지역운행제한과태료	250,000	2020-02-10	사직터널 북측(사직로, 진입)
256	69*****	92가6535	하주*	경기도 고양시	[시특별]녹색교통지역운행제한과태료	100,000	2020-04-21	외릉공원(외릉공원길)
257	86*****	37너1324	JA*	경기도 안성시	[시특별]녹색교통지역운행제한과태료	100,000	2020-04-05	남산2호터널 북측(녹사평대로58길)
258	86*****	37너1324	JA*	경기도 안성시	[시특별]녹색교통지역운행제한과태료	100,000	2020-04-26	남산1호터널(삼일대로)
259	61*****	52고9306	박양*	서울특별시 관악구	[시특별]녹색교통지역운행제한과태료	100,000	2020-02-19	사직터널 북측(사직로, 진입)
260	85*****	27두7305	유광*	인천광역시 부평구	[시특별]녹색교통지역운행제한과태료	100,000	2020-04-06	경찰박물관(세문안로, 진입)
261	63*****	80루2214	강경*	서울특별시 강동구	[시특별]녹색교통지역운행제한과태료	100,000	2020-02-13	반안트리(장충대로, 진입)
262	77*****	92소4493	강선*	경기도 용인시	[시특별]녹색교통지역운행제한과태료	100,000	2020-02-14	동대문역사문화공원역(을지로, 진입)
263	62*****	79여3706	오인*	경기도 고양시	[시특별]녹색교통지역운행제한과태료	100,000	2020-02-21	남산2호터널 북측(녹사평대로58길)
264	63*****	59누7609	박영*	서울특별시 서대문구	[시특별]녹색교통지역운행제한과태료	100,000	2020-02-21	사직터널 북측(사직로, 진입)
265	46*****	94수7863	이권*	경기도 평택시	[시특별]녹색교통지역운행제한과태료	100,000	2020-04-29	남산1호터널(삼일대로)
266	67*****	03라3761	이계*	서울특별시 도봉구	[시특별]녹색교통지역운행제한과태료	100,000	2020-02-21	백범광장(소월로3길)
267	73*****	08부1962	JI*	서울특별시 성동구	[시특별]녹색교통지역운행제한과태료	100,000	2020-03-31	반안트리(장충대로, 진입)
268	84*****	48머3253	이현*	경기도 성남시	[시특별]녹색교통지역운행제한과태료	100,000	2020-04-02	백범광장(소월로3길)
269	76*****	45모6913	공승*	서울특별시 강서구	[시특별]녹색교통지역운행제한과태료	100,000	2020-04-12	사직터널 북측(사직로, 진입)
270	11*****	경기90자4780 대도특수운수 주식회사	경기도 안성시		[시특별]녹색교통지역운행제한과태료	100,000	2020-04-15	흥인지문 북측(율곡로, 진입)
271	65*****	76수2095	박한*	충청남도 천안시	[시특별]녹색교통지역운행제한과태료	100,000	2020-04-12	남산1호터널(삼일대로)
272	65*****	76수2095	박한*	충청남도 천안시	[시특별]녹색교통지역운행제한과태료	100,000	2020-04-11	남산1호터널(삼일대로)
273	82*****	80소5175	박호*	경기도 부천시	[시특별]녹색교통지역운행제한과태료	100,000	2020-04-21	반안트리(장충대로, 진입)
274	66*****	03더6542	박영*	경기도 고양시	[시특별]녹색교통지역운행제한과태료	100,000	2020-04-05	사직터널 북측(사직로, 진입)
275	80*****	18수4106	신광*	서울특별시 송파구	[시특별]녹색교통지역운행제한과태료	100,000	2020-02-18	흥인지문 북측(율곡로, 진입)
276	11*****	69두6017	(주)호이드연 구소	서울특별시 영등포구	[시특별]녹색교통지역운행제한과태료	250,000	2020-02-10	백범광장(소월로3길)
277	11*****	69두6017	(주)호이드연 구소	서울특별시 영등포구	[시특별]녹색교통지역운행제한과태료	100,000	2020-02-18	송래문 서측(세종대로, 진입)
278	11*****	69두6017	(주)호이드연 구소	서울특별시 영등포구	[시특별]녹색교통지역운행제한과태료	100,000	2020-02-19	남산1호터널(삼일대로)
279	11*****	69두6017	(주)호이드연 구소	서울특별시 영등포구	[시특별]녹색교통지역운행제한과태료	200,000	2020-02-21	남산1호터널(삼일대로)

대상자					처분원이 되는 사실 및 처분내역			
순번	주민번호	위반차량	소유주	주소	위반내역	과태료	단속일시	장소
280	11*****	90라3299	주식회사 꿈꾸는나무	경기도 부천시	[시특별]녹색교통지역운행제한과태료	100,000	2020-03-28	장충체육관(동호로, 진입)
281	16*****	89조3715	주식회사 에드코리아	충청남도 천안시	[시특별]녹색교통지역운행제한과태료	100,000	2020-02-22	시청역 2호선(서소문로, 진입)
282	16*****	충남87바15 21	(주)제일로지 스	충청남도 논산시	[시특별]녹색교통지역운행제한과태료	250,000	2020-02-10	흥인지문(종로, 진입)
283	16*****	충남87바15 21	(주)제일로지 스	충청남도 논산시	[시특별]녹색교통지역운행제한과태료	100,000	2020-02-21	사직터널 북측(사직로, 진입)
284	73*****	92나8456	오미*	경기도 동두천시	[시특별]녹색교통지역운행제한과태료	100,000	2020-04-27	시청역 2호선(서소문로, 진입)
285	64*****	72주1799	정준*	서울특별시 성북구	[시특별]녹색교통지역운행제한과태료	100,000	2020-04-22	장충체육관(동호로, 진입)
286	81*****	28라4196	조용*	경상남도 진주시	[시특별]녹색교통지역운행제한과태료	100,000	2020-02-17	남산1호터널(삼일대로)
287	11*****	02라1835	주식회사 원플러스라이 프	서울특별시 영등포구	[시특별]녹색교통지역운행제한과태료	100,000	2020-02-18	송래문 서측(세종대로, 진입)
288	56*****	91소7420	박두*	인천광역시 서구	[시특별]녹색교통지역운행제한과태료	100,000	2020-02-20	사직터널 북측(사직로, 진입)
289	77*****	92소4493	강선*	경기도 용인시	[시특별]녹색교통지역운행제한과태료	100,000	2020-02-18	반얀트리(장충단로, 진입)
290	70*****	28버5545	이병*	경기도 포천시	[시특별]녹색교통지역운행제한과태료	100,000	2020-02-16	대한통운(통일로2길)
291	57*****	31더3149	노영*	경기도 고양시	[시특별]녹색교통지역운행제한과태료	100,000	2020-02-19	사직터널 북측(사직로, 진입)
292	14*****	77무7611	합자회사 햇빛관광여행 사	강원도 홍천군	[시특별]녹색교통지역운행제한과태료	250,000	2020-02-09	송래문 서측(세종대로, 진입)
293	14*****	77무7611	합자회사 햇빛관광여행 사	강원도 홍천군	[시특별]녹색교통지역운행제한과태료	250,000	2020-02-08	송래문 서측(세종대로, 진입)
294	77*****	16두3494	김준*	서울특별시 강동구	[시특별]녹색교통지역운행제한과태료	100,000	2020-04-27	시청역 2호선(서소문로, 진입)
295	72*****	75버6621	이현*	경기도 양주시	[시특별]녹색교통지역운행제한과태료	100,000	2020-04-07	시청역 2호선(서소문로, 진입)
296	13*****	80도7357	디에이치산업 주식회사	경기도 화성시	[시특별]녹색교통지역운행제한과태료	100,000	2020-04-24	반얀트리(장충단로, 진입)
297	73*****	89더4331	최영*	서울특별시 마포구	[시특별]녹색교통지역운행제한과태료	100,000	2020-04-09	동대문역사문화공원역(을지로, 진입)
298	73*****	89더4331	최영*	서울특별시 마포구	[시특별]녹색교통지역운행제한과태료	100,000	2020-04-13	사직터널 북측(사직로, 진입)
299	69*****	70누4082	나경*	서울특별시 종로구	[시특별]녹색교통지역운행제한과태료	100,000	2020-02-23	흥인지문 북측(율곡로, 진입)
300	66*****	20조1712	문성*	인천광역시 부평구	[시특별]녹색교통지역운행제한과태료	250,000	2020-02-08	사직터널 북측(사직로, 진입)
301	86*****	36보5140	NA*	세종특별자치시 조치원읍	[시특별]녹색교통지역운행제한과태료	100,000	2020-02-14	혜화문(창경궁로, 진입)
302	78*****	90루3872	제**	경상남도 거제시	[시특별]녹색교통지역운행제한과태료	100,000	2020-02-14	남대문시장입구 교차로(퇴계로, 진입)
303	78*****	90루3872	제**	경상남도 거제시	[시특별]녹색교통지역운행제한과태료	100,000	2020-02-15	남대문시장입구 교차로(퇴계로, 진입)

대상자					처분원인이 되는 사실 및 처분내역			
순번	주민번호	위반차량	소유주	주소	위반내역	과태료	단속일시	장소
304	78*****	90루3872	제**	경상남도 거제시	[시특별]녹색교통지역운행제한과태료	200,000	2020-02-17	남대문시장입구 교차로(퇴계로, 진입)
305	77*****	33버3954	최중*	울산광역시 남구	[시특별]녹색교통지역운행제한과태료	100,000	2020-04-12	남대문시장입구 교차로(퇴계로, 진입)
306	75*****	16모2425	WA*	경상남도 창원시	[시특별]녹색교통지역운행제한과태료	100,000	2020-02-21	흥인지문(중로, 진입)
307	74*****	92다1808	김경*	경기도 수원시	[시특별]녹색교통지역운행제한과태료	100,000	2020-04-22	동대문역사문화공원역(퇴계로, 진입)
308	74*****	92다1808	김경*	경기도 수원시	[시특별]녹색교통지역운행제한과태료	100,000	2020-04-23	남대문시장입구 교차로(퇴계로, 진입)
309	74*****	92다1808	김경*	경기도 수원시	[시특별]녹색교통지역운행제한과태료	200,000	2020-04-24	동대문역사문화공원역(퇴계로, 진입)
310	74*****	92다1808	김경*	경기도 수원시	[시특별]녹색교통지역운행제한과태료	200,000	2020-04-25	시청역 2호선(서소문로, 진입)
311	11*****	01보6885	(주)이조인터 내셔널	서울특별시 종로구	[시특별]녹색교통지역운행제한과태료	100,000	2020-02-19	흥인지문(중로, 진입)
312	76*****	82서4003	박성*	경기도 파주시	[시특별]녹색교통지역운행제한과태료	100,000	2020-02-20	시청역 2호선(서소문로, 진입)
313	52*****	90나6236	심영*	충청북도 영동군	[시특별]녹색교통지역운행제한과태료	100,000	2020-02-20	동대문역사문화공원역(을지로, 진입)
314	14*****	77무7611	합자회사 햇빛관광여행 사	강원도 홍천군	[시특별]녹색교통지역운행제한과태료	250,000	2020-02-10	송래문 서측(세종대로, 진입)
315	15*****	89가2374	타일렉트릭 주식회사	충청북도 청주시	[시특별]녹색교통지역운행제한과태료	250,000	2020-02-10	송래문 서측(세종대로, 진입)
316	28*****	05루5148	주식회사 에시온트레이 드	경기도 파주시	[시특별]녹색교통지역운행제한과태료	100,000	2020-03-29	흥인지문 북측(율곡로, 진입)
317	28*****	05루5148	주식회사 에시온트레이 드	경기도 파주시	[시특별]녹색교통지역운행제한과태료	200,000	2020-04-14	흥인지문(중로, 진입)
318	61*****	88부0833	박담*	경기도 고양시	[시특별]녹색교통지역운행제한과태료	200,000	2020-04-22	자하문터널 남측(자하문로)
319	86*****	53저3846	JI*	서울특별시 구로구	[시특별]녹색교통지역운행제한과태료	100,000	2020-02-22	남산2호터널 북측(녹사평대로58길)
320	83*****	57두8205	박상*	서울특별시 중구	[시특별]녹색교통지역운행제한과태료	100,000	2020-04-24	남산3호터널(녹사평대로)
321	56*****	86주9905	이재*	서울특별시 광진구	[시특별]녹색교통지역운행제한과태료	100,000	2020-04-02	동대문역사문화공원역(을지로, 진입)
322	73*****	90머3660	윤영*	경기도 광주시	[시특별]녹색교통지역운행제한과태료	100,000	2020-02-20	혜화문(창경궁로, 진입)
323	75*****	92다1609	최운*	경기도 의정부시	[시특별]녹색교통지역운행제한과태료	100,000	2020-04-13	혜화문(창경궁로, 진입)
324	75*****	78로4566	배성*	경기도 안산시	[시특별]녹색교통지역운행제한과태료	100,000	2020-04-19	시청역 2호선(서소문로, 진입)
325	91*****	90마9931	최준*	경기도 고양시	[시특별]녹색교통지역운행제한과태료	100,000	2020-04-22	자하문터널 남측(자하문로)
326	29*****	48로6397	권순*	경기도 남양주시	[시특별]녹색교통지역운행제한과태료	100,000	2020-04-09	반얀트리(장충단로, 진입)
327	12*****	70고5059	은빛토건(주)	인천광역시 부평구	[시특별]녹색교통지역운행제한과태료	100,000	2020-02-15	사직터널 북측(사직로, 진입)
328	78*****	92다7240	이중*	인천광역시 미추홀구	[시특별]녹색교통지역운행제한과태료	250,000	2020-02-10	송래문 서측(세종대로, 진입)
329	69*****	04더9681	HU*	경기도 평택시	[시특별]녹색교통지역운행제한과태료	100,000	2020-02-15	반얀트리(장충단로, 진입)
330	11*****	31노9906	(주) 파워랩	서울특별시 금천구	[시특별]녹색교통지역운행제한과태료	100,000	2020-02-14	장충체육관(동호로, 진입)

대상자					처분원인이 되는 사실 및 처분내역			
순번	주민번호	위반차량	소유주	주소	위반내역	과태료	단속일시	장소
331	11*****	31노9906	(주) 파워랩	서울특별시 금천구	[시특별]녹색교통지역운행제한과태료	100,000	2020-02-20	반얀트리(장충단로, 진입)
332	78*****	90루3872	제*	경상남도 거제시	[시특별]녹색교통지역운행제한과태료	200,000	2020-02-22	시청역 2호선(서소문로, 진입)
333	78*****	90루3872	제*	경상남도 거제시	[시특별]녹색교통지역운행제한과태료	200,000	2020-02-23	시청역 2호선(서소문로, 진입)
334	78*****	90루3872	제*	경상남도 거제시	[시특별]녹색교통지역운행제한과태료	200,000	2020-04-08	흥인지문(청계천로, 진입)
335	78*****	90루3872	제*	경상남도 거제시	[시특별]녹색교통지역운행제한과태료	200,000	2020-04-16	흥인지문(청계천로, 진입)
336	87*****	43다5856	SH*	광주광역시 광산구	[시특별]녹색교통지역운행제한과태료	100,000	2020-02-17	장충체육관(동호로, 진입)
337	69*****	37부2528	정태*	서울특별시 광진구	[시특별]녹색교통지역운행제한과태료	250,000	2020-02-08	동대문역사문화공원역(퇴계로, 진입)
338	69*****	37부2528	정태*	서울특별시 광진구	[시특별]녹색교통지역운행제한과태료	100,000	2020-02-22	장충체육관(동호로, 진입)
339	13*****	80루3895	우리산양삼영 농조합법인	경기도 광주시	[시특별]녹색교통지역운행제한과태료	100,000	2020-02-18	자하문터널 남측(자하문로)
340	74*****	92다1808	김경*	경기도 수원시	[시특별]녹색교통지역운행제한과태료	200,000	2020-04-28	시청역 2호선(서소문로, 진입)
341	15*****	09러9600	주식회사 에이엔엘	충청북도 진천군	[시특별]녹색교통지역운행제한과태료	100,000	2020-02-14	흥인지문(청계천로, 진입)
342	58*****	01누6699	최정*	서울특별시 강서구	[시특별]녹색교통지역운행제한과태료	100,000	2020-02-13	반얀트리(장충단로, 진입)
343	58*****	01누6699	최정*	서울특별시 강서구	[시특별]녹색교통지역운행제한과태료	100,000	2020-02-14	반얀트리(장충단로, 진입)
344	58*****	01누6699	최정*	서울특별시 강서구	[시특별]녹색교통지역운행제한과태료	200,000	2020-02-17	반얀트리(장충단로, 진입)
345	82*****	07러9129	최규*	경기도 의왕시	[시특별]녹색교통지역운행제한과태료	100,000	2020-02-20	시청역 2호선(서소문로, 진입)
346	70*****	80다5303	최영*	대전광역시 중구	[시특별]녹색교통지역운행제한과태료	100,000	2020-02-20	남산1호터널(삼일대로)
347	78*****	02부1339	김한*	경기도 남양주시	[시특별]녹색교통지역운행제한과태료	100,000	2020-02-20	시청역 2호선(서소문로, 진입)
348	12*****	80거8779	(주)에이플러 스씨엔씨	경기도 부천시	[시특별]녹색교통지역운행제한과태료	200,000	2020-02-20	시청역 2호선(서소문로, 진입)
349	68*****	97오9996	성봉*	부산광역시 기장군	[시특별]녹색교통지역운행제한과태료	100,000	2020-02-17	남산3호터널(녹사평대로)
350	13*****	72도1438	(주)성실한사 람들	경기도 안양시	[시특별]녹색교통지역운행제한과태료	250,000	2020-02-08	반얀트리(장충단로, 진입)
351	13*****	72도1438	(주)성실한사 람들	경기도 안양시	[시특별]녹색교통지역운행제한과태료	100,000	2020-02-13	반얀트리(장충단로, 진입)
352	73*****	28부5917	임호*	서울특별시 광진구	[시특별]녹색교통지역운행제한과태료	250,000	2020-02-10	동대문역사문화공원역(을지로, 진입)
353	68*****	89버6683	박종*	충청남도 천안시	[시특별]녹색교통지역운행제한과태료	100,000	2020-02-22	남산3호터널(녹사평대로)
354	62*****	서울41고17 42	김광*	서울특별시 중구	[시특별]녹색교통지역운행제한과태료	200,000	2020-04-27	남산1호터널(삼일대로)
355	86*****	08거2458	YU*	인천광역시 연수구	[시특별]녹색교통지역운행제한과태료	100,000	2020-04-02	승래문 서측(세종대로, 진입)
356	80*****	75루7625	장아*	서울특별시 노원구	[시특별]녹색교통지역운행제한과태료	100,000	2020-04-02	흥인지문(청계천로, 진입)
357	69*****	91조4707	노경*	서울특별시 관악구	[시특별]녹색교통지역운행제한과태료	100,000	2020-04-20	경향신문사(정동길)
358	73*****	02조3600	최복*	인천광역시 남동구	[시특별]녹색교통지역운행제한과태료	100,000	2020-04-14	시청역 2호선(서소문로, 진입)

대상자					처분원인이 되는 사실 및 처분내역			
순번	주민번호	위반차량	소유주	주소	위반내역	과태료	단속일시	장소
359	81*****	03거6529	한혜*	인천광역시 남동구	[시특별]녹색교통지역운행제한과태료	100,000	2020-04-17	사직터널 북측(사직로, 진입)
360	54*****	07보9848	정일*	경기도 하남시	[시특별]녹색교통지역운행제한과태료	100,000	2020-04-27	장충체육관(동호로, 진입)
361	71*****	91다8733	정창*	경기도 시흥시	[시특별]녹색교통지역운행제한과태료	100,000	2020-04-20	남산2호터널 북측(녹사평대로58길)
362	88*****	04고2283	김재*	서울특별시 성동구	[시특별]녹색교통지역운행제한과태료	100,000	2020-02-13	동대문역사문화공원역(을지로, 진입)
363	88*****	04고2283	김재*	서울특별시 성동구	[시특별]녹색교통지역운행제한과태료	100,000	2020-02-20	동대문역사문화공원 북측(마장로)
364	20*****	87려9198	주식회사 인포유	광주광역시 광산구	[시특별]녹색교통지역운행제한과태료	250,000	2020-02-10	경찰박물관(세문안로, 진입)
365	71*****	16조5517	유준*	서울특별시 관악구	[시특별]녹색교통지역운행제한과태료	100,000	2020-02-17	송래문 서측(세종대로, 진입)
366	61*****	70나2054	조기*	서울특별시 중구	[시특별]녹색교통지역운행제한과태료	100,000	2020-02-16	대금빌딩(장충단로8길)
367	76*****	86누2829	신승*	경기도 파주시	[시특별]녹색교통지역운행제한과태료	100,000	2020-02-19	남산1호터널(삼일대로)
368	63*****	29터4979	김순*	경기도 의정부시	[시특별]녹색교통지역운행제한과태료	100,000	2020-02-16	흥인지문 북측(율곡로, 진입)
369	70*****	09조1056	변지*	경기도 포천시	[시특별]녹색교통지역운행제한과태료	100,000	2020-02-18	송래문 서측(세종대로, 진입)
370	11*****	01구1430	동명이공-주	서울특별시 서초구	[시특별]녹색교통지역운행제한과태료	100,000	2020-02-17	해화문(창경궁로, 진입)
371	11*****	76노9682	주식회사 동성티앤지	서울특별시 은평구	[시특별]녹색교통지역운행제한과태료	250,000	2020-02-09	경찰박물관(세문안로, 진입)
372	11*****	82구8672	(주)데코룩스	서울특별시 강동구	[시특별]녹색교통지역운행제한과태료	100,000	2020-02-23	동대문역사문화공원역(을지로, 진입)
373	71*****	경기88사1990	이주*	경기도 남양주시	[시특별]녹색교통지역운행제한과태료	100,000	2020-02-23	장충체육관(동호로, 진입)
374	67*****	87두1440	명춘*	서울특별시 강동구	[시특별]녹색교통지역운행제한과태료	100,000	2020-02-13	남산1호터널(삼일대로)
375	63*****	79부5793	김덕*	서울특별시 금천구	[시특별]녹색교통지역운행제한과태료	100,000	2020-02-13	경찰박물관(세문안로, 진입)
376	63*****	79부5793	김덕*	서울특별시 금천구	[시특별]녹색교통지역운행제한과태료	100,000	2020-02-14	경찰박물관(세문안로, 진입)
377	73*****	28부5917	임호*	서울특별시 광진구	[시특별]녹색교통지역운행제한과태료	100,000	2020-02-18	동대문역사문화공원역(을지로, 진입)
378	55*****	50로3443	황신*	서울특별시 관악구	[시특별]녹색교통지역운행제한과태료	250,000	2020-02-10	남산1호터널(삼일대로)
379	13*****	89나7451	(주)성지이엔씨	경기도 수원시	[시특별]녹색교통지역운행제한과태료	100,000	2020-02-15	흥인지문 북측(율곡로, 진입)
380	13*****	89나7451	(주)성지이엔씨	경기도 수원시	[시특별]녹색교통지역운행제한과태료	100,000	2020-02-21	흥인지문 북측(율곡로, 진입)
381	55*****	39머9516	최태*	경상북도 영천시	[시특별]녹색교통지역운행제한과태료	100,000	2020-02-20	해화문(창경궁로, 진입)
382	55*****	39머9516	최태*	경상북도 영천시	[시특별]녹색교통지역운행제한과태료	100,000	2020-02-21	남대문시장입구 교차로(퇴계로, 진입)
383	85*****	07버4308	CU*	인천광역시 연수구	[시특별]녹색교통지역운행제한과태료	100,000	2020-02-21	흥인지문(창계천로, 진입)
384	64*****	11도4896	김미*	경기도 안양시	[시특별]녹색교통지역운행제한과태료	100,000	2020-02-22	남산3호터널(녹사평대로)
385	57*****	70로3032	김영*	경기도 평택시	[시특별]녹색교통지역운행제한과태료	100,000	2020-04-02	동대문역사문화공원역(을지로, 진입)
386	61*****	03보3731	김형*	인천광역시 남동구	[시특별]녹색교통지역운행제한과태료	100,000	2020-04-10	경찰박물관(세문안로, 진입)

대상자					처분원인이 되는 사실 및 처분내역			
순번	주민번호	위반차량	소유주	주소	위반내역	과태료	단속일시	장소
387	77*****	15루8880	김유*	서울특별시 마포구	[시특별]녹색교통지역운행제한과태료	100,000	2020-04-21	장충체육관(동호로, 진입)
388	75*****	31너7456	김진*	경기도 성남시	[시특별]녹색교통지역운행제한과태료	100,000	2020-04-09	남산1호터널(삼일대로)
389	75*****	31너7456	김진*	경기도 성남시	[시특별]녹색교통지역운행제한과태료	100,000	2020-04-11	남산1호터널(삼일대로)
390	68*****	76저1728	임진*	경상남도 김해시	[시특별]녹색교통지역운행제한과태료	100,000	2020-04-11	남산1호터널(삼일대로)
391	76*****	04머3806	YA*	강원도 원주시	[시특별]녹색교통지역운행제한과태료	250,000	2020-02-10	백범광장(소월로3길)
392	76*****	04머3806	YA*	강원도 원주시	[시특별]녹색교통지역운행제한과태료	100,000	2020-02-19	백범광장(소월로3길)
393	76*****	04머3806	YA*	강원도 원주시	[시특별]녹색교통지역운행제한과태료	100,000	2020-02-20	백범광장(소월로3길)
394	76*****	04머3806	YA*	강원도 원주시	[시특별]녹색교통지역운행제한과태료	200,000	2020-02-23	백범광장(소월로3길)
395	64*****	89다6563	이봉*	서울특별시 성북구	[시특별]녹색교통지역운행제한과태료	200,000	2020-04-25	사직터널 북측(사직로, 진입)
396	11*****	14러6986	(주)원스탑투어	서울특별시 중구	[시특별]녹색교통지역운행제한과태료	100,000	2020-02-14	백범광장(소월로3길)
397	11*****	14러6986	(주)원스탑투어	서울특별시 중구	[시특별]녹색교통지역운행제한과태료	200,000	2020-02-23	동대문역사문화공원역(을지로, 진입)
398	11*****	14러6986	(주)원스탑투어	서울특별시 중구	[시특별]녹색교통지역운행제한과태료	100,000	2020-02-22	경찰박물관(세문안로, 진입)
399	52*****	92어4787	신미*	경기도 남양주시	[시특별]녹색교통지역운행제한과태료	200,000	2020-03-30	사직터널 북측(사직로, 진입)
400	63*****	29더4979	김순*	경기도 의정부시	[시특별]녹색교통지역운행제한과태료	100,000	2020-02-19	흥인지문(종로, 진입)
401	65*****	03소9575	정영*	강원도 태백시	[시특별]녹색교통지역운행제한과태료	100,000	2020-04-11	장충체육관(동호로, 진입)
402	13*****	36부4655	주식회사 소망전국스카이	경기도 화성시	[시특별]녹색교통지역운행제한과태료	250,000	2020-02-08	해화문(창경궁로, 진입)
403	13*****	36부4655	주식회사 소망전국스카이	경기도 화성시	[시특별]녹색교통지역운행제한과태료	250,000	2020-02-09	남산3호터널(녹사평대로)
404	54*****	46로9369	김명*	전라남도 해남군	[시특별]녹색교통지역운행제한과태료	100,000	2020-04-21	흥인지문(종로, 진입)
405	16*****	45로6288	주식회사 박가스	세종특별자치시 전의면	[시특별]녹색교통지역운행제한과태료	100,000	2020-04-10	동대문역사문화공원 북측(마장로)
406	11*****	57거4493	주식회사 제이마루	서울특별시 마포구	[시특별]녹색교통지역운행제한과태료	250,000	2020-02-08	남산1호터널(삼일대로)
407	68*****	03머1092	오용*	경기도 성남시	[시특별]녹색교통지역운행제한과태료	100,000	2020-02-23	흥인지문 북측(율곡로, 진입)
408	76*****	84더4050	위현*	전라남도 나주시	[시특별]녹색교통지역운행제한과태료	250,000	2020-02-10	반얀트리(장충단로, 진입)
409	58*****	90무6843	이정*	경기도 부천시	[시특별]녹색교통지역운행제한과태료	100,000	2020-02-17	시청역 2호선(서소문로, 진입)
410	58*****	79거3170	황채*	경기도 시흥시	[시특별]녹색교통지역운행제한과태료	250,000	2020-02-09	사직터널 북측(사직로, 진입)
411	58*****	06보3811	김수*	서울특별시 금천구	[시특별]녹색교통지역운행제한과태료	250,000	2020-02-10	흥인지문(종로, 진입)
412	58*****	06보3811	김수*	서울특별시 금천구	[시특별]녹색교통지역운행제한과태료	250,000	2020-02-08	흥인지문(종로, 진입)

대상자					처분원이 되는 사실 및 처분내역			
순번	주민번호	위반차량	소유주	주소	위반내역	과태료	단속일시	장소
413	58*****	06보3811	김수*	서울특별시 금천구	[시특별]녹색교통지역운행제한과태료	100,000	2020-02-13	흥인지문(종로, 진입)
414	50*****	15루8600	김진*	서울특별시 성동구	[시특별]녹색교통지역운행제한과태료	100,000	2020-02-23	장충체육관(동호로, 진입)
415	73*****	70가1847	심승*	서울특별시 노원구	[시특별]녹색교통지역운행제한과태료	100,000	2020-02-23	남산3호터널(녹사평대로)
416	11*****	52모4701	(주)제이앤케이 크리에이츠	경기도 고양시	[시특별]녹색교통지역운행제한과태료	100,000	2020-02-23	남산2호터널 북측(녹사평대로58길)
417	59*****	92나4572	이창*	경기도 성남시	[시특별]녹색교통지역운행제한과태료	100,000	2020-03-30	반얀트리(장충단로, 진입)
418	73*****	70더2831	김태*	경기도 김포시	[시특별]녹색교통지역운행제한과태료	100,000	2020-04-20	남산2호터널 북측(녹사평대로58길)
419	67*****	43아8954	손창*	경기도 군포시	[시특별]녹색교통지역운행제한과태료	100,000	2020-04-02	장충체육관(동호로, 진입)
420	13*****	06누3935	지에스전기(주)	경기도 안양시	[시특별]녹색교통지역운행제한과태료	100,000	2020-04-28	송래문 서측(세종대로, 진입)
421	95*****	75모5050	이상*	충청남도 태안군	[시특별]녹색교통지역운행제한과태료	100,000	2020-04-14	흥인지문(청계천로, 진입)
422	68*****	28라7478	김미*	서울특별시 송파구	[시특별]녹색교통지역운행제한과태료	100,000	2020-04-10	남산1호터널(삼일대로)
423	68*****	28라7478	김미*	서울특별시 송파구	[시특별]녹색교통지역운행제한과태료	100,000	2020-04-16	장충체육관(동호로, 진입)
424	62*****	05거4792	박춘*	서울특별시 성북구	[시특별]녹색교통지역운행제한과태료	100,000	2020-04-13	해화문(창경궁로, 진입)
425	52*****	92아4787	신미*	경기도 남양주시	[시특별]녹색교통지역운행제한과태료	200,000	2020-03-31	사직터널 북측(사직로, 진입)
426	52*****	92아4787	신미*	경기도 남양주시	[시특별]녹색교통지역운행제한과태료	200,000	2020-04-01	사직터널 북측(사직로, 진입)
427	52*****	92아4787	신미*	경기도 남양주시	[시특별]녹색교통지역운행제한과태료	200,000	2020-04-02	사직터널 북측(사직로, 진입)
428	52*****	92아4787	신미*	경기도 남양주시	[시특별]녹색교통지역운행제한과태료	200,000	2020-04-10	사직터널 북측(사직로, 진입)
429	83*****	22오4626	CH*	경기도 고양시	[시특별]녹색교통지역운행제한과태료	200,000	2020-04-06	시청역 2호선(서소문로, 진입)
430	59*****	30수3531	황상*	인천광역시 미추홀구	[시특별]녹색교통지역운행제한과태료	200,000	2020-04-10	남산1호터널(삼일대로)
431	28*****	92소4891	(주)엔케이로 지스	경기도 남양주시	[시특별]녹색교통지역운행제한과태료	100,000	2020-02-13	흥인지문(종로, 진입)
432	82*****	86부4850	송진*	대전광역시 동구	[시특별]녹색교통지역운행제한과태료	100,000	2020-02-13	시청역 2호선(서소문로, 진입)
433	82*****	86부4850	송진*	대전광역시 동구	[시특별]녹색교통지역운행제한과태료	100,000	2020-02-21	사직터널 북측(사직로, 진입)
434	58*****	42버1324	유연*	경상북도 울진군	[시특별]녹색교통지역운행제한과태료	100,000	2020-02-16	반얀트리(장충단로, 진입)
435	58*****	42버1324	유연*	경상북도 울진군	[시특별]녹색교통지역운행제한과태료	100,000	2020-02-23	경찰박물관(새문안로, 진입)
436	60*****	80아4004	이웅*	강원도 춘천시	[시특별]녹색교통지역운행제한과태료	250,000	2020-02-10	낙산공원입구(낙산성곽서길)
437	28*****	90모3177	주식회사 대전시스템	경기도 남양주시	[시특별]녹색교통지역운행제한과태료	250,000	2020-02-08	사직터널 북측(사직로, 진입)
438	77*****	92두5230	박경*	인천광역시 미추홀구	[시특별]녹색교통지역운행제한과태료	100,000	2020-02-17	흥인지문 북측(율곡로, 진입)
439	64*****	70고5410	이성*	서울특별시 강서구	[시특별]녹색교통지역운행제한과태료	100,000	2020-02-13	동대문역사문화공원 북측(마장로)
440	58*****	06보3811	김수*	서울특별시 금천구	[시특별]녹색교통지역운행제한과태료	100,000	2020-02-18	흥인지문(종로, 진입)
441	70*****	32머9957	안은*	서울특별시 강동구	[시특별]녹색교통지역운행제한과태료	100,000	2020-02-13	흥인지문(청계천로, 진입)

대상자					처분원인이 되는 사실 및 처분내역			
순번	주민번호	위반차량	소유주	주소	위반내역	과태료	단속일시	장소
442	70*****	32머9957	안은*	서울특별시 강동구	[시특별]녹색교통지역운행제한과태료	100,000	2020-02-19	흥인지문(청계천로, 진입)
443	70*****	32머9957	안은*	서울특별시 강동구	[시특별]녹색교통지역운행제한과태료	200,000	2020-04-08	흥인지문(청계천로, 진입)
444	75*****	41나5023	김장*	부산광역시 해운대구	[시특별]녹색교통지역운행제한과태료	100,000	2020-02-13	남산1호터널(삼일대로)
445	63*****	20고8618	조광*	서울특별시 동대문구	[시특별]녹색교통지역운행제한과태료	100,000	2020-02-23	흥인지문(청계천로, 진입)
446	13*****	43가4367	주식회사 다원개발	경기도 화성시	[시특별]녹색교통지역운행제한과태료	100,000	2020-03-27	남산2호터널 북측(녹사평대로58길)
447	13*****	43가4367	주식회사 다원개발	경기도 화성시	[시특별]녹색교통지역운행제한과태료	100,000	2020-04-15	동대문역사문화공원역(을지로, 진입)
448	67*****	76거2359	김재*	경기도 김포시	[시특별]녹색교통지역운행제한과태료	100,000	2020-04-03	흥인지문 북측(율곡로, 진입)
449	69*****	90무5932	박한*	경기도 고양시	[시특별]녹색교통지역운행제한과태료	100,000	2020-04-11	남대문시장입구 교차로(퇴계로, 진입)
450	62*****	86부7145	양별*	인천광역시 연수구	[시특별]녹색교통지역운행제한과태료	100,000	2020-04-11	경찰박물관(세문안로, 진입)
451	62*****	01서1339	구정*	서울특별시 도봉구	[시특별]녹색교통지역운행제한과태료	100,000	2020-04-04	흥인지문(종로, 진입)
452	83*****	22오4626	CH*	경기도 고양시	[시특별]녹색교통지역운행제한과태료	200,000	2020-04-16	남대문시장입구 교차로(퇴계로, 진입)
453	83*****	22오4626	CH*	경기도 고양시	[시특별]녹색교통지역운행제한과태료	200,000	2020-04-20	남대문시장입구 교차로(퇴계로, 진입)
454	80*****	15라2575	권정*	충청북도 청주시	[시특별]녹색교통지역운행제한과태료	100,000	2020-04-05	송래문 서측(세종대로, 진입)
455	55*****	56무9000	오경*	서울특별시 성북구	[시특별]녹색교통지역운행제한과태료	100,000	2020-02-13	해화문(창경궁로, 진입)
456	63*****	03수6870	이재*	서울특별시 중랑구	[시특별]녹색교통지역운행제한과태료	100,000	2020-04-05	동대문역사문화공원 북측(마장로)
457	67*****	09머8506	정향*	서울특별시 동대문구	[시특별]녹색교통지역운행제한과태료	250,000	2020-02-08	흥인지문(청계천로, 진입)
458	67*****	09머8506	정향*	서울특별시 동대문구	[시특별]녹색교통지역운행제한과태료	100,000	2020-02-17	흥인지문(청계천로, 진입)
459	67*****	09머8506	정향*	서울특별시 동대문구	[시특별]녹색교통지역운행제한과태료	100,000	2020-02-19	흥인지문(청계천로, 진입)
460	67*****	09머8506	정향*	서울특별시 동대문구	[시특별]녹색교통지역운행제한과태료	200,000	2020-03-31	흥인지문(종로, 진입)
461	67*****	09머8506	정향*	서울특별시 동대문구	[시특별]녹색교통지역운행제한과태료	200,000	2020-04-19	흥인지문(종로, 진입)
462	48*****	26조5054	김옥*	인천광역시 미추홀구	[시특별]녹색교통지역운행제한과태료	100,000	2020-02-21	송래문 서측(세종대로, 진입)
463	66*****	09다5419	양선*	경기도 파주시	[시특별]녹색교통지역운행제한과태료	250,000	2020-02-10	자하문터널 남측(자하문로)
464	78*****	33누4946	최희*	경기도 성남시	[시특별]녹색교통지역운행제한과태료	100,000	2020-02-13	장충체육관(동호로, 진입)
465	21*****	80노3259	(주)리딩씨앤 아이	경기도 하남시	[시특별]녹색교통지역운행제한과태료	100,000	2020-02-13	시청역 2호선(서소문로, 진입)
466	44*****	54노0944	민홍*	경기도 수원시	[시특별]녹색교통지역운행제한과태료	100,000	2020-02-17	경찰박물관(세문안로, 진입)
467	44*****	54노0944	민홍*	경기도 수원시	[시특별]녹색교통지역운행제한과태료	100,000	2020-02-19	자하문터널 남측(자하문로)
468	94*****	94소2979	강홍*	서울특별시 노원구	[시특별]녹색교통지역운행제한과태료	100,000	2020-02-18	삼청공원(삼청로)
469	82*****	05오2192	NL*	경기도 양주시	[시특별]녹색교통지역운행제한과태료	100,000	2020-02-14	송래문 서측(세종대로, 진입)
470	73*****	19머0865	김형*	충청북도 청주시	[시특별]녹색교통지역운행제한과태료	100,000	2020-02-18	장충체육관(동호로, 진입)

대상자					처분원이 되는 사실 및 처분내역			
순번	주민번호	위반차량	소유주	주소	위반내역	과태료	단속일시	장소
471	68*****	95로9998	윤정*	서울특별시 영등포구	[시특별]녹색교통지역운행제한과태료	100,000	2020-02-16	경찰박물관(새문안로, 진입)
472	68*****	95로9998	윤정*	서울특별시 영등포구	[시특별]녹색교통지역운행제한과태료	100,000	2020-02-15	사청역 2호선(서소문로, 진입)
473	79*****	76루9608	고대*	경기도 용인시	[시특별]녹색교통지역운행제한과태료	100,000	2020-02-23	반얀트리(장충단로, 진입)
474	61*****	09다2172	서병*	인천광역시 부평구	[시특별]녹색교통지역운행제한과태료	100,000	2020-02-22	장충체육관(동호로, 진입)
475	70*****	83모7970	고창*	경기도 수원시	[시특별]녹색교통지역운행제한과태료	100,000	2020-02-23	반얀트리(장충단로, 진입)
476	65*****	89주2327	김관*	서울특별시 서대문구	[시특별]녹색교통지역운행제한과태료	100,000	2020-02-22	남대문시장입구 교차로(퇴계로, 진입)
477	63*****	02루6436	이은*	인천광역시 남동구	[시특별]녹색교통지역운행제한과태료	100,000	2020-04-12	백범광장(소월로3길)
478	67*****	94러8569	이낙*	경기도 화성시	[시특별]녹색교통지역운행제한과태료	100,000	2020-04-07	남산1호터널(삼일대로)
479	61*****	90무4138	노영*	경기도 안산시	[시특별]녹색교통지역운행제한과태료	100,000	2020-04-10	해화문(창경궁로, 진입)
480	61*****	90무4138	노영*	경기도 안산시	[시특별]녹색교통지역운행제한과태료	100,000	2020-04-21	해화문(창경궁로, 진입)
481	61*****	90무4138	노영*	경기도 안산시	[시특별]녹색교통지역운행제한과태료	200,000	2020-04-22	해화문(창경궁로, 진입)

서울특별시공고 제2020 - 3061호

전용차로 위반 과태료 부과 고지서 공시송달 공고

도로교통법 제15조 제3항(전용차로의 설치), 제161조(과태료의 부과·징수 등), 및 시행령 제88조(과태료 부과 및 징수 절차 등)의 규정에 따라 전용차로 위반차량 소유주에게 과태료 부과 고지서를 발송하였으나, 수취인 부재, 수취인 불명, 폐문부재, 이사 등 송달곤란의 사유로 반송된 송달불능분에 대하여 지방세기본법 제33조(공시송달) 및 행정절차법 제14조(송달) 제4항에 의거 다음과 같이 공시송달(공고)합니다.

2020년 11월 5일

서울특별시장

1. 건 명 : 전용차로(버스, 자전거)위반 과태료 부과 고지서 반송분에 대한 공시송달
 2. 근 거 : 도로교통법 제15조 제3항, 도로교통법 제161조, 및 시행령 제88조,
지방세기본법 제33조, 행정절차법 제14조 제4항
 3. 공시송달 대상 : (주)감어인보험대리점 등 763명 <붙임>
 4. 공고기간 : `20. 11. 05 ~ `20. 11. 19
 - 공고대상자는 공고 기간 내 서울특별시청 교통지도과 전용차로과징팀에서 과태료 고지서(가상계좌)를 발부 받아 시중은행, 농협 전국 우체국 및 전국 편의점(세븐일레븐, GS25, CU, 바이더웨이), 무인수납기 (은행 및 각 구청) 등에서 납부하여 주시기 바랍니다.
 - ※ 신용카드(삼성, 현대, 우리BC, 롯데, 외환)납부는 편의점 및 무인 수납기에서만 가능합니다.
 5. 이의제기 안내
 - 이의제기는 과태료 부과 고지서를 받은 날로부터 60일 이내에 인터넷 검색창 → 서울시 교통 위반 단속조회(<http://cartax.seoul.go.kr>)를 통해 이의제기를 하거나, 서울특별시청 교통지도과 전용차로과징팀 팩스(02-2133-4904) 및 방문 또는 우편으로 제출하여 주시면 「비송사건절차법」에 따라 주소지 관할법원에서 과태료 재판을 받을 수 있음을 알려드립니다.
 - 전용차로 위반 과태료 단속자료 확인 사이트 <http://cartax.seoul.go.kr>
- ※ 기타 자세한 내용은 서울특별시청 교통지도과 전용차로과징팀 (☎ 02-2133-4570~76)으로 문의하시기 바랍니다.

붙임 : 공시송달 대상자 명단

공시송달 수시분(명단)

구분	차량 소유주						
연번	최초차량번호	성명	단속일시	주소	단속장소	위반내용	금액
1	01하8793	(주)감여인보험대리점	2020-07-15 13:14	서울특별시	여의도동44-1 가로판매대51	전용차로 위반	50,000
2	43마1473	(주)광천스틸	2020-07-25 17:54	서울특별시	번동148-490	전용차로 위반	50,000
3	104하4549	(주)교원	2020-07-08 08:57	서울특별시	상계동 마들역 7번출구	전용차로 위반	50,000
4	235저8410	(주)그린랩스	2020-07-11 15:28	서울특별시	서초동 반포IC 상행	전용차로 위반	50,000
5	235저8410	(주)그린랩스	2020-07-11 15:25	서울특별시	양재동 양재IC 상행	전용차로 위반	50,000
6	54너1947	(주)그여자네집	2020-08-04 20:33	경기도 안양시	행당동 한양대전철역 1번 출구	전용차로 위반	50,000
7	12마4861	(주)네오마인	2020-08-03 18:26	서울특별시	종합운동장사거리~잠실새내역교차로	전용차로 위반	50,000
8	152호6480	(주)느루	2020-07-11 12:01	서울특별시	서초동 서초IC 하행	전용차로 위반	50,000
9	235수2371	(주)달생	2020-07-30 18:13	서울특별시	공릉소방서(구리방향)	전용차로 위반	50,000
10	235수2371	(주)달생	2020-07-29 18:28	서울특별시	공릉소방서(구리방향)	전용차로 위반	50,000
11	91라6531	(주)대신기업	2020-07-09 17:06	경기도 부천시	서울 구로구 신도림동 418-10	전용차로 위반	50,000
12	91라6531	(주)대신기업	2020-06-24 13:37	경기도 부천시	서울 구로구 신도림동 418-10	전용차로 위반	50,000
13	12무4055	(주)동성사	2020-07-23 19:38	경기도 파주시	서초동 반포IC 상행	전용차로 위반	50,000
14	71서1445	(주)마이다스커뮤니케이션	2020-07-02 18:42	서울특별시	합정역~양화대교 남단 방향	전용차로 위반	60,000
15	60호1456	(주)비비드플래닛	2020-07-03 14:27	서울특별시	잠실동 엘스아파트 111동	전용차로 위반	50,000
16	38우7412	(주)소나무	2020-07-25 20:31	부산광역시	개봉동 영화아파트 SK충전소앞	전용차로 위반	50,000
17	32부1357	(주)솔로몬메니지먼트컨설팅	2020-07-27 20:12	서울특별시	공릉소방서(구리방향)	전용차로 위반	50,000
18	22더9737	(주)아이비코리아	2020-07-24 16:08	강원도 횡성군	서초동 서초IC 상행	전용차로 위반	50,000
19	04호1574	(주)알파유포트	2020-07-09 17:22	경기도 시흥시	상계동 상계주공아파트 10단지	전용차로 위반	50,000
20	93가9692	(주)양촌형체토건	2020-07-17 08:58	경기도 김포시	상계동 상계주공아파트 10단지	전용차로 위반	50,000
21	93두0166	(주)에반에셀	2020-07-28 09:45	경기도 남양주시	서초동 반포IC 상행	전용차로 위반	50,000
22	33가3067	(주)에스에이치투자방송(오유진)	2020-07-04 14:48	서울특별시	서초동 반포IC 상행	전용차로 위반	50,000
23	33가3067	(주)에스에이치투자방송(오유진)	2020-07-26 15:12	서울특별시	서초동 반포IC 상행	전용차로 위반	50,000
24	33가3067	(주)에스에이치투자방송(오유진)	2020-07-04 11:10	서울특별시	서초동 양재IC 하행	전용차로 위반	50,000
25	33가3067	(주)에스에이치투자방송(오유진)	2020-07-04 14:45	서울특별시	양재동 양재IC 상행	전용차로 위반	50,000
26	58아6331	(주)에코팩스	2020-08-03 21:31	서울특별시	잠실동 잠실역 중앙정류소 시외	전용차로 위반	50,000
27	33도1103	(주)엔세이버	2020-07-16 18:38	서울특별시	잠실동 엘스아파트 111동	전용차로 위반	50,000
28	33도1103	(주)엔세이버	2020-07-16 11:54	서울특별시	잠실동 엘스아파트 111동	전용차로 위반	50,000
29	42서7330	(주)엔에이치	2020-07-16 19:53	경기도 파주시	성산동 SK성산대교주유소 건너편	전용차로 위반	50,000
30	52호2843	(주)연아인터내셔널	2020-07-28 17:39	서울특별시	성산동 SK성산대교주유소 건너편	전용차로 위반	50,000
31	52호2843	(주)연아인터내셔널	2020-07-03 19:45	서울특별시	성산동 SK성산대교주유소 건너편	전용차로 위반	50,000
32	21저2661	(주)에경에이피	2020-07-14 09:06	서울특별시	잠실동 엘스아파트 111동	전용차로 위반	50,000

구분	차량 소유주						
연번	최초차량번호	성명	단속일시	주소	단속장소	위반내용	금액
33	21저2661	(주)예경에이피	2020-08-05 09:12	서울특별시	잠실동 엘스아파트 111동	전용차로 위반	50,000
34	21저2661	(주)예경에이피	2020-07-13 09:34	서울특별시	잠실동 엘스아파트 111동	전용차로 위반	50,000
35	36도3676	(주)올룰로	2020-07-24 17:13	서울특별시	대치동 은마아파트1동	전용차로 위반	50,000
36	359마2458	(주)우성상재	2020-07-16 07:49	서울특별시	대치동 개포우성2차아파트 12동	전용차로 위반	50,000
37	57머9823	(주)유이칸	2020-08-20 14:04	서울특별시	영등포구 공작아파트 건너편	전용차로 위반	50,000
38	47하0472	(주)정무이앤에이	2020-07-16 14:29	서울특별시	잠실동 송파YMCA 체육관	전용차로 위반	50,000
39	23조5777	(주)조양실업	2020-07-24 18:31	경기도 파주시	공릉소방서(구리방향)	전용차로 위반	50,000
40	48도5074	(주)참사랑	2020-07-28 19:55	충청남도 금산군	공릉소방서(구리방향)	전용차로 위반	50,000
41	59하3501	(주)청솔푸드	2020-07-07 09:44	경기도 이천시	서울 송파구 잠실동 261	전용차로 위반	50,000
42	10라0632	(주)카이로스리프트	2020-06-11 12:30	서울특별시	서울 구로구 신도림동 418-10	전용차로 위반	50,000
43	238고1428	(주)티테라피	2020-08-07 08:34	서울특별시	영등포구 롯데캐슬메이커 앞	전용차로 위반	50,000
44	57호9102	(주)파코미디어	2020-07-13 08:30	서울특별시	양화대교북단~남단 방향	전용차로 위반	50,000
45	82바5246	(주)프라임유통	2020-07-09 13:56	서울특별시	여의도동28	전용차로 위반	50,000
46	14서2126	가온엘에스	2020-07-08 12:13	경기도 용인시	남현동 남태령고개 시외	전용차로 위반	50,000
47	49구8419	글로벌분양대행주식회사	2020-07-14 17:00	경기도 용인시	잠실동 송파YMCA 체육관	전용차로 위반	50,000
48	45호0469	글로벌우즈협동조합	2020-06-27 14:23	서울특별시	서초동 양재IC 하행	전용차로 위반	50,000
49	57루3798	농업회사법인(주)시	2020-08-05 18:36	경기도 남양주시	행당동 한양대전철역 1번 출구	전용차로 위반	50,000
50	60호7169	농업회사법인(주)엔토모	2020-07-23 11:45	충청북도 청주시	롯데백화점 잠실점앞	전용차로 위반	50,000
51	20노1850	농업회사법인주식회사나야상사	2020-07-13 10:55	경기도 광주시	롯데백화점 잠실점앞	전용차로 위반	50,000
52	97우0420	농업회사법인주식회사자연의미양평	2020-08-16 18:02	경기도 양평군	서초동 반포IC 상행	전용차로 위반	50,000
53	14머1209	농업회사법인주식회사참농	2020-07-15 08:46	전라북도 김제시	서초동 반포IC 상행	전용차로 위반	50,000
54	14머1209	농업회사법인주식회사참농	2020-07-15 11:36	전라북도 김제시	서초동 서초IC 하행	전용차로 위반	50,000
55	14머1209	농업회사법인주식회사참농	2020-07-15 11:38	전라북도 김제시	서초동 양재IC 하행	전용차로 위반	50,000
56	30다7299	다울정보기술주식회사	2020-07-28 10:56	서울특별시	남현동 남태령고개 시외	전용차로 위반	50,000
57	12하1101	다원정보(이다원)	2020-08-13 19:53	경기도 안성시	송파구 올림픽회관앞	전용차로 위반	50,000
58	55버9310	더블유비씨엠코리아주식회사	2020-07-17 18:41	경기도 남양주시	잠실동 엘스아파트 111동	전용차로 위반	50,000
59	99누7161	롯데오토리스(주)	2020-08-04 09:42	경상북도 경산시	대릉강릉(서울방향)	전용차로 위반	60,000
60	36무8627	명인엠에스주식회사	2020-08-20 20:05	서울특별시	롯데백화점 잠실점앞	전용차로 위반	50,000
61	28호9670	목예랑(이병윤)	2020-07-07 17:23	전라남도 순천시	성산동 성산1교~성산2교 교차로	전용차로 위반	50,000
62	23두3627	서울엔지니어링산업(주)	2020-08-07 18:46	서울특별시	대치동 개포우성2차아파트 12동	전용차로 위반	50,000
63	63누0882	세무법인다울포천지점	2020-07-21 09:36	경기도 포천시	월계동 월계주공아파트1단지 건너편	전용차로 위반	50,000
64	16라6558	스노블(주)	2020-08-05 16:40	서울특별시	저동1가 삼일로 영락교회	전용차로 위반	50,000
65	20라1672	시디코아부커	2020-08-19 18:15	서울특별시	내곡동 시립어린이병원 건너편	전용차로 위반	50,000
66	36호3926	아이비렌트카(주)	2020-08-20 19:22	경기도 평택시	롯데백화점 잠실점앞	전용차로 위반	50,000
67	64주9393	영원철강(주)	2020-07-23 13:46	서울특별시	여의도동44-21 가로판매대51	전용차로 위반	50,000

구분	차량 소유주						
연번	최초차량번호	성명	단속일시	주소	단속장소	위반내용	금액
68	20머0277	영재개발(주)	2020-08-09 13:45	서울특별시	서초동 반포IC 상행	전용차로 위반	50,000
69	300우9303	윙텍그룹홍콩리미티드	2020-08-05 12:13	경기도 수원시	저동1가 삼일로 영락교회	전용차로 위반	50,000
70	69다7263	유엔엘엠(주)	2020-08-11 08:07	경기도 하남시	행당동 한양대전철역 1번 출구	전용차로 위반	50,000
71	68호8442	이엠프린텍	2020-07-22 20:38	서울특별시	성산동 SK성산대교주유소 건너편	전용차로 위반	50,000
72	39하8720	주)곽두드에프씨	2020-07-16 17:38	서울특별시	잠실동 엘스아파트 111동	전용차로 위반	50,000
73	63호0349	주)라인패브릭	2020-07-16 17:22	서울특별시	서울여대~화랑대사거리 방향	전용차로 위반	50,000
74	21호4284	주)알앤더스	2020-07-30 09:19	경기도 용인시	학여울역교차로~대치우성아파트교차로	전용차로 위반	50,000
75	37누2196	주-미가로	2020-07-23 22:28	서울특별시	잠원동 잠원현대해밀리아파트	전용차로 위반	50,000
76	97여2285	주식회사간지목재	2020-07-31 08:48	경기도 남양주시	공릉소방서(구리방향)	전용차로 위반	50,000
77	91우5830	주식회사차피엠피	2020-07-30 09:19	경기도 군포시	상계동 상계백병원	전용차로 위반	50,000
78	45구1834	주식회사국시	2020-07-10 14:42	서울특별시	여의도동3 여의도역	전용차로 위반	50,000
79	86모5633	주식회사녹색건강나눔	2020-07-15 07:28	서울특별시	공릉소방서(구리방향)	전용차로 위반	50,000
80	167하2263	주식회사대웅에프앤비	2020-06-30 12:48	경기도 파주시	롯데백화점 잠실점앞	전용차로 위반	50,000
81	19라7716	주식회사동인에프앤비	2020-07-27 10:51	서울특별시	여의도동45-11 가로판대51	전용차로 위반	50,000
82	37구3428	주식회사드림뷰	2020-07-25 18:41	경기도 의정부시	서초동 반포IC 상행	전용차로 위반	50,000
83	37구3428	주식회사드림뷰	2020-07-25 20:31	경기도 의정부시	서초동 서초IC 하행	전용차로 위반	50,000
84	37구3428	주식회사드림뷰	2020-07-25 20:33	경기도 의정부시	서초동 양재IC 하행	전용차로 위반	50,000
85	90마8939	주식회사디엔세라믹	2020-07-28 09:49	경기도 김포시	대치동 은마아파트1동	전용차로 위반	50,000
86	24오7023	주식회사디엔세라믹	2020-07-23 16:24	경기도 김포시	압구정로대오역~성수대교남단교차로 방향	전용차로 위반	50,000
87	60호2620	주식회사사자인그린	2020-07-09 17:01	서울특별시	잠실동 엘스아파트 111동	전용차로 위반	50,000
88	13우5793	주식회사사자인림씨	2020-08-04 19:57	경기도 파주시	행당동 한양대전철역 1번 출구	전용차로 위반	50,000
89	11도1015	주식회사미래인기술단	2020-07-30 14:41	서울특별시	강남역~교보타워사거리	전용차로 위반	50,000
90	28더8685	주식회사비포나인	2020-07-23 10:15	서울특별시	서초동 서초IC 상행	전용차로 위반	50,000
91	12라7521	주식회사스마트벤	2020-07-30 13:01	서울특별시	갈현동389-6	전용차로 위반	50,000
92	49하7517	주식회사소카	2020-08-07 19:03	경기도 김포시	행당동 한양대전철역 1번 출구	전용차로 위반	50,000
93	08하7365	주식회사쓰리엠컨설팅	2020-06-29 15:14	경기도 수원시	롯데백화점 잠실점앞	전용차로 위반	50,000
94	69보1751	주식회사에이웍스	2020-07-31 20:40	서울특별시	서초동 양재IC 하행	전용차로 위반	50,000
95	293버2834	주식회사오션스톤	2020-08-05 20:25	부산광역시	송파구 올림픽회관앞	전용차로 위반	50,000
96	18두3490	주식회사웃니엘	2020-07-27 18:07	경기도 남양주시	삼성교~종합운동장역 방향	전용차로 위반	50,000
97	28수5886	주식회사월드메디кс	2020-08-03 19:10	서울특별시	서초동 반포IC 상행	전용차로 위반	50,000
98	96조7556	주식회사위건설	2020-06-11 12:30	인천광역시	서울 구로구 신도림동 418-10	전용차로 위반	50,000
99	27조9722	주식회사정우인터내셔널	2020-07-13 14:06	경상남도 창원군	서초동 반포IC 상행	전용차로 위반	50,000
100	27조9722	주식회사정우인터내셔널	2020-08-03 17:51	경상남도 창원군	서초동 서초IC 하행	전용차로 위반	50,000
101	27조9722	주식회사정우인터내셔널	2020-07-15 17:45	경상남도 창원군	서초동 양재IC 하행	전용차로 위반	50,000
102	27조9722	주식회사정우인터내셔널	2020-07-29 20:17	경상남도 창원군	서초동 양재IC 하행	전용차로 위반	50,000
103	27조9722	주식회사정우인터내셔널	2020-07-13 14:03	경상남도 창원군	양재동 양재IC 상행	전용차로 위반	50,000
104	42하3182	주식회사제이원컨설팅	2020-06-21 18:54	경기도 화성시	서초동 서초IC 하행	전용차로 위반	50,000

구분	차량 소유주						
연번	최초차량번호	성명	단속일시	주소	단속장소	위반내용	금액
105	42하3182	주식회사세이원컨설팅	2020-06-21 18:55	경기도 화성시	서초동 양재IC 하행	전용차로 위반	50,000
106	10나9721	주식회사사티투컬투	2020-06-19 20:39	강원도 철원군	공릉소방서(구리방향)	전용차로 위반	50,000
107	63고2975	주식회사청아씨앤디	2020-07-16 19:40	서울특별시	국립현충원~흑석역 방향	전용차로 위반	50,000
108	167호4175	주식회사케이투어스토리	2020-06-26 09:24	서울특별시	성산동 SK성산대교주유소 건너편	전용차로 위반	50,000
109	68서4951	주식회사파워테크닉스	2020-07-22 07:54	서울특별시	성산동 SK성산대교주유소 건너편	전용차로 위반	50,000
110	83보6375	주식회사해넌기획	2020-07-24 19:33	서울특별시	공릉소방서(구리방향)	전용차로 위반	50,000
111	99도6737	주식회사해넌기획	2020-07-28 17:22	서울특별시	대치동 은마아파트1동	전용차로 위반	60,000
112	05수3008	주식회사화인마케팅	2020-08-25 14:45	서울특별시	을지로1가~송례문	전용차로 위반	50,000
113	67하7935	준트레이딩인터내셔널	2020-07-06 15:54	대전광역시	영등포구 공작아파트 건너편	전용차로 위반	50,000
114	95다0181	진기건설주식회사	2020-07-31 18:47	대전광역시	공릉소방서(구리방향)	전용차로 위반	60,000
115	01누2750	큐셀정보통신주식회사	2020-07-24 14:47	서울특별시	학여울역~대치우성아파트교차로 방향	전용차로 위반	50,000
116	57나4471	태전건설(주)	2020-07-24 09:01	광주광역시	서초동 반포IC 상행	전용차로 위반	50,000
117	15노6540	태흥개발주식회사	2020-07-15 16:02	서울특별시	삼성교~종합운동장역 방향	전용차로 위반	50,000
118	40누0861	한국에너지이앤피(주)	2020-07-31 13:03	서울특별시	영등포구 한국교직원공제회관 앞	전용차로 위반	50,000
119	88두0494	현대자동차주식회사	2020-06-19 12:27	서울특별시	서울 송파구 오금동 6-2	전용차로 위반	50,000
120	04마4343	A**	2020-07-19 20:29	충청북도 충주시	서초동 양재IC 하행	전용차로 위반	50,000
121	45하0273	A**	2020-07-20 19:34	서울특별시	송파구 올림픽회관앞	전용차로 위반	50,000
122	61다9262	A**	2020-08-13 16:35	충청북도 증평군	서초동 서초IC 하행	전용차로 위반	50,000
123	55우5528	A**	2020-08-02 15:13	경상남도 김해시	서초동 반포IC 상행	전용차로 위반	50,000
124	61고4904	B**	2020-07-21 22:16	경기도 남양주시	상봉동 중랑역 건너편	전용차로 위반	50,000
125	13마3702	B**	2020-08-17 13:11	경기도 평택시	양재동 양재IC 상행	전용차로 위반	50,000
126	06하3044	C**	2020-06-13 17:49	서울특별시	서초동 양재IC 하행	전용차로 위반	50,000
127	104하2872	H**	2020-07-17 17:40	서울특별시	송파구 올림픽회관앞	전용차로 위반	50,000
128	38도8827	H**	2020-07-17 19:30	서울특별시	상계동 상계주공아파트 10단지	전용차로 위반	50,000
129	41러9999	J**	2020-08-13 21:07	경기도 시흥시	개봉동 영화아파트 SK충전소앞	전용차로 위반	50,000
130	40나7387	J**	2020-08-06 06:04	경기도 시흥시	동양미래대학 구로성심병원 정류소앞 시외	전용차로 위반	50,000
131	37다1646	J**	2020-07-22 07:33	경기도 부천시	개봉동 영화아파트 SK충전소앞	전용차로 위반	50,000
132	09주2818	J**	2020-07-14 17:19	서울특별시	상계동 상계주공아파트 10단지	전용차로 위반	50,000
133	09주2818	J**	2020-07-15 17:12	서울특별시	상계동 상계주공아파트 10단지	전용차로 위반	50,000
134	38거1928	J**	2020-07-27 10:07	서울특별시	서울 송파구 잠실동 270	전용차로 위반	50,000
135	11고3170	J**	2020-08-13 10:16	서울특별시	종합운동장역~강남소방서 방향	전용차로 위반	50,000
136	231서6618	J**	2020-07-21 11:02	서울특별시	롯데백화점 잠실점앞	전용차로 위반	50,000
137	54누3512	J**	2020-08-20 20:09	서울특별시	행당동 한양대전철역 1번 출구	전용차로 위반	50,000
138	83저0275	J**	2020-07-28 19:50	서울특별시	잠실동 송파YMCA 체육관	전용차로 위반	50,000
139	56허0902	K**	2020-07-21 11:30	경기도 고양시	롯데백화점 잠실점앞	전용차로 위반	50,000
140	45러2924	K**	2020-07-27 15:50	경상남도 통영시	서초동 반포IC 상행	전용차로 위반	50,000
141	45러2924	K**	2020-07-20 12:08	경상남도 통영시	서초동 서초IC 상행	전용차로 위반	50,000

구분	차량 소유주						
연번	최초차량번호	성명	단속일시	주소	단속장소	위반내용	금액
142	45라2924	K**	2020-07-27 17:05	경상남도 통영시	서초동 양재IC 하행	전용차로 위반	50,000
143	16모7523	K**	2020-07-20 18:03	인천광역시	서초동 반포IC 상행	전용차로 위반	50,000
144	36누5827	K**	2020-07-22 12:29	경기도 과천시	남현동 남대령고개 시외	전용차로 위반	50,000
145	58조9496	K**	2020-07-24 11:25	충청남도 당진시	양재동 양재IC 상행	전용차로 위반	50,000
146	38도4026	L**	2020-07-31 18:01	서울특별시	서초동 서초IC 하행	전용차로 위반	50,000
147	45거6712	L**	2020-08-22 11:55	경기도 수원시	서초동 양재IC 하행	전용차로 위반	50,000
148	282수6499	L**	2020-07-23 11:17	서울특별시	롯데백화점 잠실점앞	전용차로 위반	50,000
149	17나7500	L**	2020-07-13 09:56	서울특별시	서초동 반포IC 상행	전용차로 위반	50,000
150	30보2927	L**	2020-08-06 17:13	경기도 안성시	롯데백화점 잠실점앞	전용차로 위반	50,000
151	40다6983	M**	2020-08-26 20:03	경상북도 포항시	서초동 서초IC 하행	전용차로 위반	50,000
152	29호2625	M**	2020-07-10 21:17	충청남도 천안시	개봉동 영화아파트 SK충전소앞	전용차로 위반	50,000
153	03나2793	M**	2020-07-23 14:14	경기도 수원시	서초동 반포IC 상행	전용차로 위반	50,000
154	31서1292	N**	2020-07-29 19:51	서울특별시	공릉소방서(구리방향)	전용차로 위반	50,000
155	08루0521	N**	2020-08-03 16:37	전라북도 김제시	서초동 반포IC 상행	전용차로 위반	50,000
156	17라9800	N**	2020-07-23 20:27	경기도 용인시	내곡동 시립어린이병원 건너편	전용차로 위반	50,000
157	51다1943	P**	2020-07-30 10:39	서울특별시	잠실동 엘스아파트 111동	전용차로 위반	50,000
158	54조3638	P**	2020-07-30 10:46	서울특별시	서초동 양재IC 하행	전용차로 위반	50,000
159	67루5422	Q**	2020-08-02 19:13	서울특별시	서초동 양재IC 하행	전용차로 위반	50,000
160	11히3059	S**	2020-07-22 20:09	경기도 수원시	서초동 서초IC 하행	전용차로 위반	50,000
161	11히3059	S**	2020-07-22 20:11	경기도 수원시	서초동 양재IC 하행	전용차로 위반	50,000
162	20나6059	S**	2020-08-02 20:14	경기도 용인시	서초동 양재IC 하행	전용차로 위반	50,000
163	54노6320	S**	2020-08-02 10:45	서울특별시	서초동 서초IC 하행	전용차로 위반	50,000
164	30버4374	T**	2020-07-17 20:13	서울특별시	삼육대학교(구리방향)	전용차로 위반	50,000
165	33버5022	T**	2020-08-03 18:21	서울특별시	삼육대학교(구리방향)	전용차로 위반	50,000
166	63다9061	T**	2020-07-24 19:17	서울특별시	삼육대학교(구리방향)	전용차로 위반	50,000
167	45구5068	X**	2020-07-15 18:27	경기도 안산시	서초동 양재IC 하행	전용차로 위반	50,000
168	57두9168	X**	2020-07-17 14:12	서울특별시	개봉동 영화아파트 SK충전소앞	전용차로 위반	50,000
169	355모4700	Y**	2020-07-19 18:33	서울특별시	서초동 반포IC 상행	전용차로 위반	50,000
170	53라0953	Y**	2020-07-20 09:30	서울특별시	잠실동 엘스아파트 111동	전용차로 위반	50,000
171	25나0366	Y**	2020-07-22 17:55	서울특별시	동양미래대학 구로성심병원 정류소앞 시외	전용차로 위반	50,000
172	38우1937	Z**	2020-07-24 09:09	경기도 부천시	개봉동 영화아파트 SK충전소앞	전용차로 위반	50,000
173	60나6222	Z**	2020-07-14 11:54	서울특별시	롯데백화점 잠실점앞	전용차로 위반	50,000
174	27서7105	가**	2020-07-23 19:38	서울특별시	행당동 한양대전철역 1번 출구	전용차로 위반	50,000
175	서울06파8336	강**	2020-08-21 09:24	인천광역시	염곡IC~청계상입구삼거리	전용차로 위반	60,000
176	17라8801	강**	2020-08-10 20:22	서울특별시	상계동 상계주공아파트 10단지	전용차로 위반	50,000
177	89다9833	강**	2020-07-30 17:32	서울특별시	서초동 반포IC 상행	전용차로 위반	50,000
178	52거3818	강**	2020-07-15 18:44	서울특별시	대치동 은마아파트1동	전용차로 위반	50,000

구분	차량 소유주						
연번	최초차량번호	성명	단속일시	주소	단속장소	위반내용	금액
179	48조0632	강**	2020-07-23 19:26	경기도 구리시	서울여대(구리방향)	전용차로 위반	50,000
180	59우6098	강**	2020-08-10 09:09	경기도 고양시	서초동 서초IC 하행	전용차로 위반	50,000
181	81무6976	강**	2020-08-26 07:12	경기도 하남시	서초동 반포IC 상행	전용차로 위반	50,000
182	02더9491	강**	2020-08-13 09:23	서울특별시	대치동 은마아파트1동	전용차로 위반	50,000
183	서울81사7567	강**	2020-07-20 12:26	서울특별시	남현동 남태령고개 시외	전용차로 위반	50,000
184	69여1719	강**	2020-07-24 11:07	서울특별시	여의도동4-4 가로판매대51	전용차로 위반	50,000
185	57고1803	강**	2020-08-28 18:30	서울특별시	태릉강릉(서울방향)	전용차로 위반	50,000
186	57고1803	강**	2020-08-28 18:37	서울특별시	화랑대주유소(서울방향)	전용차로 위반	50,000
187	18나5623	고**	2020-08-05 09:37	서울특별시	상계동 상계주공아파트 10단지	전용차로 위반	50,000
188	18나5623	고**	2020-08-03 09:42	서울특별시	상계동 상계주공아파트 10단지	전용차로 위반	50,000
189	45서1790	고**	2020-08-20 19:47	경기도 이천시	내곡동 시립어린이병원 건너편	전용차로 위반	50,000
190	56거6278	고**	2020-07-31 17:48	서울특별시	공릉소방서(구리방향)	전용차로 위반	50,000
191	39호9073	고**	2020-06-25 12:54	경기도 군포시	롯데백화점 잠실점앞	전용차로 위반	50,000
192	61라2831	곽**	2020-08-10 20:34	경기도 안양시	남현동 남태령고개 시외	전용차로 위반	50,000
193	41하6539	구**	2020-07-02 18:40	경기도 안산시	방배동 남태령고개 시내	전용차로 위반	50,000
194	88더6238	구**	2020-08-06 18:26	경기도 성남시	태릉강릉(서울방향)	전용차로 위반	50,000
195	경기32바6500	구**	2020-07-23 09:35	경기도 성남시	장지역~북정역	전용차로 위반	50,000
196	서울31바7557	권**	2020-08-10 20:38	서울특별시	잠실동 송파YMCA 체육관	전용차로 위반	50,000
197	27여0473	권**	2020-08-25 08:51	서울특별시	공릉소방서(구리방향)	전용차로 위반	50,000
198	서울31바5960	권**	2020-08-04 17:37	서울특별시	대치동 은마아파트1동	전용차로 위반	50,000
199	48주4896	권**	2020-08-03 16:02	경기도 안산시	종로2가84-11 가로판매대	전용차로 위반	50,000
200	50모2540	권**	2020-08-04 19:47	경기도 수원시	송파구 올림픽공원앞	전용차로 위반	50,000
201	91두5531	권**	2020-08-24 20:00	경기도 시흥시	내곡동 시립어린이병원 건너편	전용차로 위반	50,000
202	334우8590	권**	2020-08-10 16:47	경기도 평택시	수색동 수색역	전용차로 위반	50,000
203	17소9277	김**	2020-08-21 08:45	경기도 남양주시	대치동 은마아파트1동	전용차로 위반	50,000
204	81루5122	김**	2020-08-25 18:47	서울특별시	상계동 상계주공아파트 10단지	전용차로 위반	50,000
205	312우4521	김**	2020-08-10 17:07	제주특별자치도 제주시	롯데백화점 잠실점앞	전용차로 위반	50,000
206	서울31사3579	김**	2020-07-15 09:24	서울특별시	화랑대주유소(서울방향)	전용차로 위반	50,000
207	18누2763	김**	2020-07-22 14:47	경기도 시흥시	상봉동 중랑역 건너편	전용차로 위반	50,000
208	서울31바6976	김**	2020-07-23 20:17	경기도 남양주시	삼육대학교(구리방향)	전용차로 위반	50,000
209	16부9039	김**	2020-07-16 16:35	서울특별시	상계10동우체국 - 온수골사거리 방향	전용차로 위반	50,000
210	25나5027	김**	2020-08-19 17:55	경기도 평택시	화랑대주유소(서울방향)	전용차로 위반	50,000
211	101호1394	김**	2020-07-29 09:26	서울특별시	행당동 한양대전철역 1번 출구	전용차로 위반	50,000
212	31조2176	김**	2020-07-29 13:05	경기도 수원시	서초동 서초IC 하행	전용차로 위반	50,000
213	31조2176	김**	2020-07-29 13:07	경기도 수원시	서초동 양재IC 하행	전용차로 위반	50,000
214	11여5330	김**	2020-08-20 17:39	경기도 시흥시	양화대교 북단~남단	전용차로 위반	50,000
215	31고7188	김**	2020-08-13 10:29	서울특별시	서대문역~충정로사거리(동아일보사옥)	전용차로 위반	50,000

구분	차량 소유주						
연번	최초차량번호	성명	단속일시	주소	단속장소	위반내용	금액
216	서울32사2486	김**	2020-08-14 20:27	서울특별시	행당동 한양대전철역 1번 출구	전용차로 위반	50,000
217	19로7224	김**	2020-07-24 13:47	인천광역시	서초동 양재IC 하행	전용차로 위반	50,000
218	65너0584	김**	2020-08-21 09:31	서울특별시	상계동 상계주공아파트 10단지	전용차로 위반	50,000
219	24라0328	김**	2020-07-22 16:01	서울특별시	롯데백화점 잠실점앞	전용차로 위반	50,000
220	63조6140	김**	2020-07-24 09:44	전라북도 전주시	성산동 SK성산대교주유소 건너편	전용차로 위반	50,000
221	23하7243	김**	2020-07-29 07:57	서울특별시	성산2교사거리~마포구청역교차로	전용차로 위반	50,000
222	50버9428	김**	2020-06-16 10:01	경기도 안양시	롯데백화점 잠실점앞	전용차로 위반	50,000
223	18도7029	김**	2020-08-20 20:00	서울특별시	화랑대주유소(서울방향)	전용차로 위반	50,000
224	59호3849	김**	2020-07-02 17:11	서울특별시	상계동 마들역 7번출구	전용차로 위반	50,000
225	11도8469	김**	2020-08-06 13:39	서울특별시	영등포구 한국교직원공제회관 앞	전용차로 위반	50,000
226	66주6715	김**	2020-07-25 14:24	서울특별시	서초동 반포IC 상행	전용차로 위반	50,000
227	17무8001	김**	2020-07-14 09:14	서울특별시	학여울역교차로~대치우성아파트교차로	전용차로 위반	50,000
228	66거1500	김**	2020-08-26 11:08	경기도 성남시	롯데백화점 잠실점앞	전용차로 위반	50,000
229	01여1230	김**	2020-08-03 18:24	대전광역시	송파구 올림픽회관앞	전용차로 위반	50,000
230	59우1208	김**	2020-07-19 12:58	경상북도 칠곡군	양재동 양재IC 상행	전용차로 위반	50,000
231	46오5545	김**	2020-07-27 12:31	경기도 양주시	롯데백화점 잠실점앞	전용차로 위반	50,000
232	31루6298	김**	2020-07-31 07:57	서울특별시	삼육대학교(구리방향)	전용차로 위반	50,000
233	86모8940	김**	2020-07-27 17:17	서울특별시	고려대역~종암사거리	전용차로 위반	50,000
234	397두7844	김**	2020-07-31 09:57	서울특별시	서초동 서초IC 상행	전용차로 위반	50,000
235	52버7930	김**	2020-07-21 17:43	경기도 성남시	방배동 남태령고개 시내	전용차로 위반	50,000
236	24마0238	김**	2020-08-13 12:21	경기도 김포시	롯데백화점 잠실점앞	전용차로 위반	50,000
237	50노0119	김**	2019-12-02 19:48	서울특별시	성산동 성산1교~성산2교 교차로	전용차로 위반	50,000
238	11도7693	김**	2020-07-03 15:58	인천광역시	서울 구로구 신도림동 418-10	전용차로 위반	50,000
239	11버1105	김**	2020-08-01 16:28	경상북도 성주군	서초동 서초IC 하행	전용차로 위반	50,000
240	서울31사7065	김**	2020-07-23 17:20	서울특별시	대치동 개포우성2차아파트 12동	전용차로 위반	50,000
241	경기84배1287	김**	2020-07-15 08:30	경기도 의정부시	서울여대~화랑대사거리 방향	전용차로 위반	50,000
242	06서3829	김**	2020-08-01 12:39	인천광역시	서초동 서초IC 상행	전용차로 위반	50,000
243	65누2842	김**	2020-08-17 14:32	서울특별시	신도림동694 신도림 크라운빌	전용차로 위반	50,000
244	358누9828	김**	2020-08-14 09:36	경기도 김포시	공릉소방서(구리방향)	전용차로 위반	50,000
245	06가1449	김**	2020-08-10 19:57	서울특별시	내곡동 시립어린이병원 건너편	전용차로 위반	50,000
246	23조2924	김**	2020-08-06 19:29	서울특별시	상계동 상계주공아파트 10단지	전용차로 위반	50,000
247	63오0407	김**	2020-08-03 19:16	서울특별시	공릉소방서(구리방향)	전용차로 위반	50,000
248	53오1464	김**	2020-08-20 13:01	경기도 부천시	영등포구 공작아파트 건너편	전용차로 위반	50,000
249	47노7876	김**	2020-07-21 20:03	강원도 속초시	내곡동 시립어린이병원 건너편	전용차로 위반	50,000
250	52마7837	김**	2020-07-28 09:15	경기도 안양시	서초동 반포IC 상행	전용차로 위반	50,000
251	52마7837	김**	2020-07-22 09:19	경기도 안양시	서초동 반포IC 상행	전용차로 위반	50,000
252	38루0455	김**	2020-07-22 16:41	경상남도 통영시	롯데백화점 잠실점앞	전용차로 위반	50,000

구분	차량 소유주						
연번	최초차량번호	성명	단속일시	주소	단속장소	위반내용	금액
253	53서6223	김**	2020-08-11 17:12	서울특별시	공릉소방서(구리방향)	전용차로 위반	50,000
254	74모1619	김**	2020-07-21 15:56	경기도 평택시	영등포구 공작아파트 건너편	전용차로 위반	60,000
255	39모0466	김**	2020-08-05 09:41	서울특별시	공릉소방서(구리방향)	전용차로 위반	50,000
256	08거2250	김**	2020-07-27 18:33	경기도 남양주시	광화문교차로~경복궁역교차로	전용차로 위반	50,000
257	65바5004	김**	2020-08-04 14:17	경기도 성남시	롯데백화점 잠실점앞	전용차로 위반	50,000
258	06두2512	김**	2020-08-06 14:49	인천광역시	서초동 서초IC 상행	전용차로 위반	50,000
259	55부6015	김**	2020-08-04 14:38	경기도 안산시	롯데백화점 잠실점앞	전용차로 위반	50,000
260	69가5482	김**	2020-08-20 20:00	서울특별시	성산동 SK성산대교주유소 건너편	전용차로 위반	50,000
261	28노5463	김**	2020-08-18 18:47	서울특별시	송파구 올림픽회관앞	전용차로 위반	50,000
262	29나9844	김**	2020-07-24 20:36	경기도 남양주시	공릉소방서(구리방향)	전용차로 위반	50,000
263	서울32바5882	김**	2020-07-20 08:53	서울특별시	대치동 은마아파트1동	전용차로 위반	50,000
264	41오7479	김**	2020-07-13 20:39	경기도 부천시	월계동 월계주공아파트1단지 건너편	전용차로 위반	50,000
265	62주0354	김**	2020-07-23 18:14	서울특별시	상계동 마들역 7번출구	전용차로 위반	50,000
266	163취3728	김**	2020-07-17 18:01	경기도 의정부시	롯데백화점 잠실점앞	전용차로 위반	50,000
267	39조1222	김**	2020-07-20 18:36	서울특별시	공릉소방서(구리방향)	전용차로 위반	50,000
268	서울31아6771	김**	2020-07-29 20:34	경기도 이천시	LG에클라트 정관장 앞 이정표	전용차로 위반	50,000
269	92모6628	김**	2020-08-07 08:00	서울특별시	태릉강릉(서울방향)	전용차로 위반	50,000
270	54우7663	김**	2020-08-06 09:45	경기도 의정부시	상계동 상계주공아파트 10단지	전용차로 위반	50,000
271	174모2465	김**	2020-08-27 20:16	서울특별시	성산동 SK성산대교주유소 건너편	전용차로 위반	50,000
272	12나3935	김**	2020-07-22 19:08	서울특별시	잠원동 잠원현대해빌리아파트	전용차로 위반	50,000
273	58하0591	김**	2020-07-27 23:32	경기도 용인시	동양미래대학 구로성심병원 정류소앞 시외	전용차로 위반	50,000
274	83소1093	김**	2020-07-28 12:07	인천광역시	NH투자증권 빌딩 앞	전용차로 위반	50,000
275	22마7600	김**	2020-07-16 16:35	서울특별시	상계10동우체국 - 온수골사거리 방향	전용차로 위반	50,000
276	서울32사6412	김**	2020-08-11 09:27	서울특별시	행당동 한양대전철역 1번 출구	전용차로 위반	50,000
277	47라0902	김**	2020-07-13 09:32	서울특별시	남현동 남태령고개 시외	전용차로 위반	50,000
278	57머2871	김**	2020-08-06 14:56	광주광역시	서초동 양재IC 하행	전용차로 위반	50,000
279	서울32바5988	김**	2020-07-22 17:53	서울특별시	서울여대~화랑대사거리 방향	전용차로 위반	50,000
280	41머5076	김**	2020-08-06 19:56	서울특별시	공릉소방서(구리방향)	전용차로 위반	50,000
281	03서9981	김**	2020-07-20 19:59	경기도 고양시	상계동 상계백병원	전용차로 위반	50,000
282	161다3374	김**	2020-07-23 17:24	충청남도 당진시	내곡동 시립어린이병원 건너편	전용차로 위반	50,000
283	53모3778	김**	2020-08-18 14:07	인천광역시	잠실새역~종합운동장	전용차로 위반	50,000
284	37두8292	김**	2020-08-28 14:44	서울특별시	잠실동 엘스아파트 111동	전용차로 위반	50,000
285	87우5165	김**	2020-08-29 15:52	서울특별시	영등포구 롯데캐슬아이비 앞	전용차로 위반	50,000
286	10로7624	김**	2020-08-18 12:37	경기도 수원시	서초동 반포IC 상행	전용차로 위반	50,000
287	57도4944	김**	2020-07-14 10:16	인천광역시	롯데백화점 잠실점앞	전용차로 위반	50,000
288	08누5689	김**	2020-07-22 20:00	전라남도 나주시	잠실동 엘스아파트 111동	전용차로 위반	50,000
289	서울31바3775	김**	2020-03-11 07:35	서울특별시	학여울역~대치우성아파트 교차로 방향	전용차로 위반	50,000

구분	차량 소유주						
연번	최초차량번호	성명	단속일시	주소	단속장소	위반내용	금액
290	39노0218	김**	2020-07-20 14:45	서울특별시	롯데백화점 잠실점앞	전용차로 위반	50,000
291	16부2527	김**	2020-07-31 17:50	경기도 부천시	양화대교 복단~남단	전용차로 위반	50,000
292	55우5078	김**	2020-08-06 09:39	경기도 남양주시	상계동 상계주공아파트 10단지	전용차로 위반	50,000
293	38루2377	김**	2020-08-19 11:17	인천광역시	남현동 남태령고개 시외	전용차로 위반	50,000
294	01주1061	김**	2020-08-14 20:45	서울특별시	성산동 SK성산대교주유소 건너편	전용차로 위반	50,000
295	389가3235	김**	2020-08-12 08:44	서울특별시	국립현충원~한강현대111단지 방향	전용차로 위반	50,000
296	51노4533	김**	2020-08-10 19:40	경기도 의정부시	상계동 상계주공아파트 10단지	전용차로 위반	50,000
297	38너1161	김**	2020-07-09 18:28	경기도 부천시	양화대교 복단~남단 방향	전용차로 위반	50,000
298	09고5793	김**	2020-07-23 19:17	서울특별시	대치동 개포우성2차아파트 12동	전용차로 위반	50,000
299	48가7648	김**	2020-07-23 19:25	경기도 의정부시	개봉동 영화아파트 SK충전소앞	전용차로 위반	50,000
300	42노9460	김**	2020-07-24 18:32	서울특별시	화랑대주유소(서울방향)	전용차로 위반	50,000
301	161하8630	김**	2020-08-14 14:06	강원도 원주시	롯데백화점 잠실점앞	전용차로 위반	50,000
302	52수7999	김**	2020-07-23 20:02	서울특별시	성산동 SK성산대교주유소 건너편	전용차로 위반	50,000
303	86고5150	김**	2020-07-30 18:56	경기도 화성시	상계동 상계주공아파트 10단지	전용차로 위반	50,000
304	97고1850	김**	2020-07-17 09:41	인천광역시	서울여대(구리방향)	전용차로 위반	50,000
305	19허0834	김**	2020-07-14 18:11	서울특별시	삼성동 경기고등학교	전용차로 위반	50,000
306	14라4104	김**	2020-08-14 13:00	서울특별시	롯데백화점 잠실점앞	전용차로 위반	50,000
307	24누6255	김**	2020-08-05 08:08	서울특별시	내곡동 시립어린이병원 건너편	전용차로 위반	50,000
308	28루4243	김**	2020-07-14 20:49	경기도 용인시	남현동 남태령고개 시외	전용차로 위반	50,000
309	45저8877	김**	2020-08-28 11:42	서울특별시	잠실동 엘스아파트 111동	전용차로 위반	50,000
310	15로6087	김**	2020-08-22 16:43	서울특별시	서초IC~반포IC	전용차로 위반	50,000
311	52주8069	김**	2020-07-22 20:47	경기도 남양주시	공릉소방서(구리방향)	전용차로 위반	50,000
312	10가4682	김**	2020-08-10 07:38	대전광역시	남현동 남태령고개 시외	전용차로 위반	50,000
313	13루4616	김**	2020-07-13 08:49	경기도 남양주시	육사야구장~화랑대사거리	전용차로 위반	50,000
314	32고2336	김**	2020-07-16 18:36	경기도 고양시	여의도 목화아파트앞	전용차로 위반	50,000
315	35마3199	김**	2020-08-26 09:23	경기도 남양주시	육사야구장~화랑대사거리	전용차로 위반	50,000
316	16라1649	김**	2020-07-24 11:12	서울특별시	잠실동 엘스아파트 111동	전용차로 위반	50,000
317	63나7230	김**	2020-07-21 20:15	서울특별시	행당동 한양대전철역 1번 출구	전용차로 위반	50,000
318	54투3213	김**	2020-07-24 17:35	서울특별시	상계동 상계주공아파트 10단지	전용차로 위반	50,000
319	23다4590	김**	2020-07-24 14:03	서울특별시	롯데백화점 잠실점앞	전용차로 위반	50,000
320	24노5345	김**	2020-07-15 17:22	서울특별시	대치동 개포우성2차아파트 12동	전용차로 위반	50,000
321	24호2074	김**	2020-07-07 18:59	경기도 고양시	성산동 SK성산대교주유소 건너편	전용차로 위반	50,000
322	26노5795	김**	2020-08-05 20:00	서울특별시	행당동 한양대전철역 1번 출구	전용차로 위반	50,000
323	33하7934	김**	2020-07-11 17:57	경기도 성남시	방배동 남태령고개 시내	전용차로 위반	50,000
324	02소2526	김**	2020-07-24 17:33	서울특별시	대치동 은마아파트1동	전용차로 위반	50,000
325	54서5533	김**	2020-08-05 09:26	전라북도 전주시	공릉소방서(구리방향)	전용차로 위반	50,000
326	34로7561	김**	2020-08-28 20:14	서울특별시	공릉소방서(구리방향)	전용차로 위반	50,000

구분	차량 소유주						
연번	최초차량번호	성명	단속일시	주소	단속장소	위반내용	금액
327	32부7423	김**	2020-07-22 15:15	경상북도 김천시	서초동 반포IC 상행	전용차로 위반	50,000
328	서울87자3541	김**	2020-07-21 17:23	서울특별시	태릉강릉(서울방향)	전용차로 위반	50,000
329	38다8837	김**	2020-07-30 17:30	서울특별시	화랑대주유소(서울방향)	전용차로 위반	50,000
330	38다8837	김**	2020-07-29 19:41	서울특별시	화랑대주유소(서울방향)	전용차로 위반	50,000
331	61루2535	김**	2020-07-22 07:48	서울특별시	내곡동 시립어린이병원 건너편	전용차로 위반	50,000
332	130보7869	김**	2020-08-11 20:39	서울특별시	상계동 상계주공아파트 10단지	전용차로 위반	50,000
333	83나3423	김**	2020-07-13 09:57	경기도 남양주시	서울여대~화랑대사거리 방향	전용차로 위반	50,000
334	18더3093	김**	2020-08-26 17:13	경기도 광주시	공릉소방서(구리방향)	전용차로 위반	50,000
335	서울32바8177	김**	2020-07-25 15:17	서울특별시	잠원동 잠원현대힐미리아파트	전용차로 위반	50,000
336	65루0181	김**	2020-08-03 07:19	서울특별시	화랑대주유소(서울방향)	전용차로 위반	50,000
337	33자5172	김**	2020-08-19 08:25	서울특별시	화랑대주유소(서울방향)	전용차로 위반	50,000
338	서울31사2836	나**	2020-07-21 17:50	경기도 남양주시	송파구 올림픽회관앞	전용차로 위반	50,000
339	60두5374	남**	2020-08-06 08:12	서울특별시	공릉초등학교~태릉입구 사거리 방향	전용차로 위반	50,000
340	01다2022	남**	2020-07-17 09:02	경기도 화성시	상계동 상계백병원	전용차로 위반	50,000
341	01호7443	남**	2020-07-09 18:38	서울특별시	양화대교북단~남단 방향	전용차로 위반	50,000
342	59마4501	남**	2020-08-07 14:30	서울특별시	NH투자증권 빌딩 앞	전용차로 위반	50,000
343	15노6007	남**	2020-08-28 19:41	서울특별시	공릉소방서(구리방향)	전용차로 위반	50,000
344	23고0390	노**	2020-07-31 13:07	경기도 양주시	여의도동3 여의도역	전용차로 위반	50,000
345	07주5605	노**	2020-08-03 16:23	서울특별시	롯데백화점 잠실점앞	전용차로 위반	50,000
346	41가2952	노**	2020-08-04 13:01	서울특별시	롯데백화점 잠실점앞	전용차로 위반	50,000
347	101호3610	노**	2020-06-24 21:06	대전광역시	종각역 10번출구	전용차로 위반	50,000
348	30오9595	노**	2020-07-28 13:29	서울특별시	롯데백화점 잠실점앞	전용차로 위반	50,000
349	29가4246	류**	2020-07-16 18:25	경기도 안양시	삼성동 경기고등학교	전용차로 위반	50,000
350	24마0140	문**	2020-07-17 19:44	경기도 의정부시	상계동 마들역 7번출구	전용차로 위반	50,000
351	60가1790	문**	2020-07-16 16:37	서울특별시	남현동 남태령고개 시외	전용차로 위반	50,000
352	60가1790	문**	2020-07-14 16:26	서울특별시	남현동 남태령고개 시외	전용차로 위반	50,000
353	경기88사1152	문**	2020-08-22 10:15	경기도 성남시	영등포구 공작아파트 건너편	전용차로 위반	50,000
354	124보6265	문**	2020-08-24 12:31	서울특별시	남현동 남태령고개 시외	전용차로 위반	50,000
355	04호1490	문**	2020-07-03 14:56	경기도 광주시	서초동 양재IC 하행	전용차로 위반	50,000
356	30라3001	민**	2020-07-27 18:07	서울특별시	삼성교~종합운동장역 방향	전용차로 위반	50,000
357	39더7043	민**	2020-07-20 12:53	경기도 안산시	롯데백화점 잠실점앞	전용차로 위반	50,000
358	43누3407	민**	2020-08-03 09:05	서울특별시	화랑대주유소(서울방향)	전용차로 위반	50,000
359	83나2623	민**	2020-08-01 16:05	경기도 안산시	저동1가 삼일로 영락교회	전용차로 위반	50,000
360	43라1474	박**	2020-07-27 03:13	서울특별시	잠실동 잠실역 중앙정류소 시외	전용차로 위반	50,000
361	24오7405	박**	2020-08-18 08:48	인천광역시	여의도동44-1 가로판매대51	전용차로 위반	50,000
362	88머3150	박**	2020-07-28 08:56	경기도 남양주시	서울여대(구리방향)	전용차로 위반	50,000
363	49머9201	박**	2020-06-25 12:17	서울특별시	서울 송파구 오금동 6-2	전용차로 위반	50,000

구분	차량 소유주						
연번	최초차량번호	성명	단속일시	주소	단속장소	위반내용	금액
364	08부4511	박**	2020-07-13 09:56	서울특별시	여의도동3-4 가로판매대51	전용차로 위반	50,000
365	27나7831	박**	2020-08-28 11:32	경상북도 문경시	개봉동 영화아파트 SK충전소앞	전용차로 위반	50,000
366	31루1086	박**	2020-08-13 19:05	서울특별시	성산동 SK성산대교주유소 건너편	전용차로 위반	50,000
367	46거8391	박**	2020-07-22 08:37	전라북도 전주시	태릉강릉(서울방향)	전용차로 위반	50,000
368	361조8332	박**	2020-08-26 19:31	서울특별시	월계동 월계주공아파트1단지 건너편	전용차로 위반	50,000
369	40라4893	박**	2020-07-21 18:41	서울특별시	공릉소방서(구리방향)	전용차로 위반	50,000
370	19가7214	박**	2020-08-13 14:11	부산광역시	남현동 남태령고개 시외	전용차로 위반	50,000
371	서울32사6341	박**	2020-07-22 21:24	서울특별시	영등포구 롯데캐슬파이아 앞	전용차로 위반	50,000
372	15아5425	박**	2020-08-21 19:19	서울특별시	상계동 상계주공아파트 10단지	전용차로 위반	50,000
373	05마2543	박**	2020-07-24 08:38	경기도 과천시	방배동 남태령고개 시내	전용차로 위반	50,000
374	56도0319	박**	2020-08-21 17:57	경기도 수원시	롯데백화점 잠실점앞	전용차로 위반	50,000
375	160버3832	박**	2020-07-15 15:01	서울특별시	잠실동 송파YMCA 체육관	전용차로 위반	50,000
376	92로5941	박**	2020-06-26 17:28	서울특별시	서울 구로구 신도림동 385-3	전용차로 위반	50,000
377	45다2200	박**	2020-08-19 18:58	서울특별시	대치동 은마아파트1동	전용차로 위반	50,000
378	33다8252	박**	2020-07-22 18:42	서울특별시	공릉소방서(구리방향)	전용차로 위반	50,000
379	15라4529	박**	2020-08-11 19:46	서울특별시	상계동 마들역 7번출구	전용차로 위반	50,000
380	14누8954	박**	2020-08-10 16:24	서울특별시	상봉동 중랑역 건너편	전용차로 위반	50,000
381	43다9807	박**	2020-07-23 20:05	서울특별시	내곡동 시립어린이병원 건너편	전용차로 위반	50,000
382	81도6325	박**	2020-07-30 07:44	서울특별시	상계동 상계백병원	전용차로 위반	50,000
383	01나4335	박**	2020-08-13 11:05	경기도 수원시	서초동 반포IC 상행	전용차로 위반	50,000
384	01나4335	박**	2020-08-13 15:10	경기도 수원시	서초동 양재IC 하행	전용차로 위반	50,000
385	10누4828	박**	2020-08-03 07:50	서울특별시	화랑대주유소(서울방향)	전용차로 위반	50,000
386	42노7495	박**	2020-08-19 17:54	경기도 남양주시	공릉소방서(구리방향)	전용차로 위반	50,000
387	89저6279	박**	2020-07-21 19:00	서울특별시	성산동 성산1교~성산2교 교차로	전용차로 위반	50,000
388	12나9295	박**	2020-08-03 20:33	서울특별시	롯데백화점 잠실점앞	전용차로 위반	50,000
389	41서9166	박**	2020-07-22 19:53	서울특별시	화랑대주유소(서울방향)	전용차로 위반	50,000
390	04다5143	박**	2020-07-16 12:43	서울특별시	서울 송파구 오금동 34-2	전용차로 위반	50,000
391	56나2371	박**	2020-07-15 15:11	서울특별시	롯데백화점 잠실점앞	전용차로 위반	50,000
392	96다7439	박**	2020-07-31 09:32	경기도 광주시	상계동 상계주공아파트 10단지	전용차로 위반	50,000
393	57소2856	박**	2020-07-21 07:59	경기도 시흥시	잠실동 엘스아파트 111동	전용차로 위반	50,000
394	37나0166	박**	2020-08-13 10:12	경기도 구리시	종합운동장역~삼성교 방향	전용차로 위반	50,000
395	64노2844	박**	2020-07-20 19:04	서울특별시	상계동 마들역 7번출구	전용차로 위반	50,000
396	서울85제2159	박**	2020-07-29 10:39	서울특별시	영등포구 롯데캐슬아이비 앞	전용차로 위반	50,000
397	50버7047	박**	2019-09-12 00:40	경기도 고양시	서초동 반포IC 하행	전용차로 위반	50,000
398	40무2442	박**	2020-08-21 17:53	서울특별시	양화대교북단~양화대교남단	전용차로 위반	50,000
399	26마9772	박**	2020-07-17 19:49	서울특별시	태릉강릉(서울방향)	전용차로 위반	50,000
400	18호0897	박**	2020-07-31 19:57	경기도 의정부시	상계동 상계백병원	전용차로 위반	50,000

구분	차량 소유주						
연번	최초차량번호	성명	단속일시	주소	단속장소	위반내용	금액
401	182다7565	박**	2020-08-07 20:38	인천광역시	LG에클라트 정관장 앞 이정표	전용차로 위반	50,000
402	37마2594	박**	2020-08-25 07:30	경기도 남양주시	서울여대(구리방향)	전용차로 위반	50,000
403	42오5611	박**	2020-07-24 20:39	서울특별시	행당동 한양대전철역 1번 출구	전용차로 위반	50,000
404	서울32사8258	박**	2020-07-20 17:21	인천광역시	상계동 마들역 7번출구	전용차로 위반	50,000
405	34호6354	박**	2020-07-03 11:26	울산광역시	잠실동 엘스아파트 111동	전용차로 위반	50,000
406	20여0155	박**	2020-07-20 09:33	서울특별시	성산동 SK성산대교주유소 건너편	전용차로 위반	50,000
407	51부9032	박**	2020-08-24 14:43	서울특별시	남현동 남태령고개 시외	전용차로 위반	50,000
408	서울31사7866	방**	2020-08-23 17:34	서울특별시	NH투자증권 빌딩 앞	전용차로 위반	50,000
409	83러8958	배**	2020-07-31 17:06	서울특별시	서울 강서구 내발산동 724-63	전용차로 위반	50,000
410	서울84자8167	배**	2020-07-15 09:49	서울특별시	여의도동27-2	전용차로 위반	50,000
411	62다1565	배**	2020-08-04 19:07	서울특별시	내곡동 시립어린이병원 건너편	전용차로 위반	50,000
412	81로4710	백**	2020-08-27 07:22	서울특별시	영등포구 롯데캐슬아비비 앞	전용차로 위반	50,000
413	24가7292	백**	2020-08-14 14:35	경기도 성남시	롯데백화점 잠실점앞	전용차로 위반	50,000
414	04루9326	백**	2020-08-24 17:40	경기도 용인시	내곡동 시립어린이병원 건너편	전용차로 위반	50,000
415	40거8724	백**	2020-08-07 10:08	서울특별시	잠실동 엘스아파트 111동	전용차로 위반	50,000
416	40수7980	백**	2020-08-29 16:38	서울특별시	LG에클라트 정관장 앞 이정표	전용차로 위반	50,000
417	66루7326	백**	2020-08-04 20:32	경기도 수원시	상계동 상계백병원	전용차로 위반	50,000
418	29도8097	변**	2020-07-19 17:06	서울특별시	양재동 양재IC 상행	전용차로 위반	50,000
419	26부0652	사**	2020-08-11 19:29	서울특별시	상계동 상계주공아파트 10단지	전용차로 위반	50,000
420	48두4137	서**	2020-08-25 17:47	서울특별시	대치동 개포우성2차아파트 12동	전용차로 위반	50,000
421	32바2482	서**	2020-08-24 09:33	경기도 용인시	내곡동 시립어린이병원 건너편	전용차로 위반	50,000
422	339버7704	서**	2020-07-31 23:15	서울특별시	동양미래대학 구로성심병원 정류소앞 시외	전용차로 위반	50,000
423	82누1823	서**	2020-07-17 07:14	경상북도 영천시	남현동 남태령고개 시외	전용차로 위반	50,000
424	22마4797	서**	2020-07-22 09:40	서울특별시	롯데백화점 잠실점앞	전용차로 위반	50,000
425	61노7266	서**	2020-07-17 17:42	경기도 남양주시	공릉소방서(구리방향)	전용차로 위반	50,000
426	29우0609	서**	2020-08-13 12:18	서울특별시	롯데백화점 잠실점앞	전용차로 위반	50,000
427	53수6058	서**	2020-08-20 10:46	경기도 의정부시	롯데백화점 잠실점앞	전용차로 위반	50,000
428	19우0666	서**	2020-08-25 17:21	서울특별시	공릉소방서(구리방향)	전용차로 위반	50,000
429	24여0617	설**	2020-07-20 14:18	경기도 하남시	롯데백화점 잠실점앞	전용차로 위반	50,000
430	24여0617	설**	2020-07-31 18:06	경기도 하남시	삼성교~종현운동장역 방향	전용차로 위반	50,000
431	57고6579	성**	2020-07-29 19:47	경기도 고양시	서초동 서초IC 상행	전용차로 위반	50,000
432	67보4653	소**	2020-08-14 13:01	서울특별시	석촌호수교차로~잠실역	전용차로 위반	50,000
433	04마6281	손**	2020-08-13 20:13	서울특별시	성산동 SK성산대교주유소 건너편	전용차로 위반	50,000
434	96마7997	손**	2020-08-26 19:07	경기도 이천시	남현동 남태령고개 시외	전용차로 위반	50,000
435	68버7994	손**	2020-07-23 20:26	경기도 의정부시	육사 야구장~화랑대역 방향	전용차로 위반	50,000
436	36거7424	손**	2020-08-22 10:53	경기도 화성시	서초동 서초IC 하행	전용차로 위반	50,000
437	24도0121	손**	2020-08-12 18:14	서울특별시	송파구 올림픽회관앞	전용차로 위반	50,000

구분	차량 소유주						
연번	최초차량번호	성명	단속일시	주소	단속장소	위반내용	금액
438	24호2777	송**	2020-06-09 20:16	경기도 의정부시	상계동 상계주공아파트 10단지	전용차로 위반	50,000
439	38구4820	송**	2020-08-10 20:04	서울특별시	월계동 월계주공아파트1단지 건너편	전용차로 위반	50,000
440	129호1606	송**	2020-06-27 19:01	광주광역시	서초동 반포IC 상행	전용차로 위반	50,000
441	129호1606	송**	2020-06-27 18:58	광주광역시	양재동 양재IC 상행	전용차로 위반	50,000
442	69더9611	송**	2020-07-13 15:06	경기도 화성시	종각역 10번출구	전용차로 위반	50,000
443	88서0599	송**	2020-07-23 18:06	전라북도 완주군	잠실동 송파YMCA 체육관	전용차로 위반	50,000
444	81마9255	송**	2020-07-17 20:15	서울특별시	공릉소방서(구리방향)	전용차로 위반	50,000
445	90고0383	송**	2020-07-28 18:53	서울특별시	공릉소방서(구리방향)	전용차로 위반	50,000
446	88주0918	송**	2020-07-30 07:14	서울특별시	대릉강릉(서울방향)	전용차로 위반	50,000
447	16라6858	송**	2020-08-05 19:39	서울특별시	대치동 개포우성2차아파트 12동	전용차로 위반	50,000
448	03나0722	송**	2020-07-23 18:15	인천광역시	상계동 상계주공아파트 10단지	전용차로 위반	50,000
449	05우8386	신**	2020-08-07 18:32	서울특별시	화랑대주유소(서울방향)	전용차로 위반	50,000
450	40고9217	신**	2020-08-28 19:00	서울특별시	성산동 SK성산대교주유소 건너편	전용차로 위반	50,000
451	59수9230	신**	2020-08-13 10:00	경기도 부천시	개봉동 영화아파트 SK충전소앞	전용차로 위반	50,000
452	67수5640	신**	2020-07-16 18:29	서울특별시	행당동 한양대전철역 1번 출구	전용차로 위반	50,000
453	67수5640	신**	2020-07-31 20:21	서울특별시	행당동 한양대전철역 1번 출구	전용차로 위반	50,000
454	56바5640	신**	2020-07-11 15:10	서울특별시	미아사거리~미아사거리역방향	전용차로 위반	50,000
455	50부8366	신**	2020-08-10 19:28	경기도 남양주시	행당동 한양대전철역 1번 출구	전용차로 위반	50,000
456	63라3926	신**	2020-08-03 19:41	서울특별시	송파구 올림픽회관앞	전용차로 위반	50,000
457	40루9077	신**	2020-07-28 07:55	서울특별시	화랑대주유소(서울방향)	전용차로 위반	50,000
458	81오0319	신**	2020-07-17 13:52	서울특별시	여의도동27-1 한국투자증권빌딩	전용차로 위반	50,000
459	81오0319	신**	2020-07-09 13:51	서울특별시	여의도동27-3 하나금융투자빌딩	전용차로 위반	50,000
460	18바2790	신**	2020-08-21 20:50	경기도 양주시	상계동 상계주공아파트 10단지	전용차로 위반	50,000
461	06다5104	신**	2020-08-12 09:30	경기도 광주시	양재IC~서초IC	전용차로 위반	50,000
462	29두4953	신**	2020-08-13 20:31	인천광역시	성산동 SK성산대교주유소 건너편	전용차로 위반	50,000
463	127호1104	심**	2020-07-07 10:44	대구광역시	서초동 반포IC 상행	전용차로 위반	50,000
464	34도5647	심**	2020-07-23 20:39	경기도 양주시	상계동 마들역 7번출구	전용차로 위반	50,000
465	68라9795	심**	2020-08-25 17:49	서울특별시	상계동 상계백병원	전용차로 위반	50,000
466	113더7484	안**	2020-07-27 15:28	서울특별시	롯데백화점 잠실점앞	전용차로 위반	50,000
467	27하8946	안**	2020-06-25 19:07	경기도 안산시	삼성동 경기고등학교	전용차로 위반	50,000
468	35너3017	안**	2019-09-14 21:06	서울특별시	서초동 서초IC 상행	전용차로 위반	50,000
469	47라4188	안**	2020-08-21 20:10	경기도 하남시	내곡동 시립여린이병원 건너편	전용차로 위반	50,000
470	92저4924	안**	2020-07-22 17:33	경기도 남양주시	상계동 마들역 7번출구	전용차로 위반	50,000
471	61서9902	안**	2020-08-04 11:26	경기도 안양시	롯데백화점 잠실점앞	전용차로 위반	50,000
472	42조5147	안**	2020-07-28 20:33	경기도 남양주시	공릉소방서(구리방향)	전용차로 위반	50,000
473	66하0478	안**	2020-07-10 14:54	서울특별시	영등포구 롯데캐슬아비비 앞	전용차로 위반	50,000
474	90서1373	안**	2020-08-24 13:31	서울특별시	LG에클라트 정관장 앞 이정표	전용차로 위반	50,000

구분	차량 소유주						
연번	최초차량번호	성명	단속일시	주소	단속장소	위반내용	금액
475	26무6509	양**	2020-07-17 18:31	경기도 파주시	송파구 올림픽회관앞	전용차로 위반	50,000
476	36두6103	양**	2020-07-21 19:03	서울특별시	서울 관악구 봉천동 976-6	전용차로 위반	50,000
477	43라0333	양**	2020-07-27 19:41	서울특별시	대치동 개포우성2차아파트 12동	전용차로 위반	50,000
478	66주2061	엄**	2020-08-06 20:32	서울특별시	상계동 상계주공아파트 10단지	전용차로 위반	50,000
479	35라6729	여**	2020-07-14 16:28	서울특별시	연희IC~모래내고가차도 방향	전용차로 위반	50,000
480	서울32자2405	오**	2020-08-28 14:41	경기도 의왕시	남현동 남태령고개 시외	전용차로 위반	50,000
481	22주7398	오**	2020-07-23 09:02	경기도 남양주시	공릉소방서(구리방향)	전용차로 위반	50,000
482	56버5287	오**	2020-07-13 18:06	경기도 수원시	공릉소방서(구리방향)	전용차로 위반	50,000
483	24나6376	오**	2020-07-31 15:27	서울특별시	대조동198-1	전용차로 위반	50,000
484	37라0856	오**	2020-07-31 14:52	서울특별시	서초동 서초IC 하행	전용차로 위반	50,000
485	37라0856	오**	2020-07-30 17:35	서울특별시	서초동 서초IC 하행	전용차로 위반	50,000
486	37라0856	오**	2020-07-24 18:19	서울특별시	서초동 서초IC 하행	전용차로 위반	50,000
487	37라0856	오**	2020-07-30 17:37	서울특별시	서초동 양재IC 하행	전용차로 위반	50,000
488	93마6678	용**	2020-07-17 18:57	인천광역시	상암동1748	전용차로 위반	50,000
489	83보7271	우**	2020-08-05 18:50	서울특별시	서초동 반포IC 상행	전용차로 위반	50,000
490	서울31자1368	우**	2020-07-22 19:47	서울특별시	육사야구장~서울여자대학교 방향	전용차로 위반	50,000
491	136두8889	원**	2020-06-26 13:45	서울특별시	서초동 양재IC 하행	전용차로 위반	50,000
492	136두8889	원**	2020-06-30 20:11	서울특별시	성산동 SK성산대교주유소 건너편	전용차로 위반	50,000
493	24호2895	원**	2020-07-09 18:18	서울특별시	송파구 올림픽회관앞	전용차로 위반	50,000
494	05저3773	원**	2020-08-06 07:58	서울특별시	수색동 수색역	전용차로 위반	50,000
495	60두2875	원**	2020-08-06 09:19	경기도 양주시	상계동 상계주공아파트 10단지	전용차로 위반	50,000
496	08머7967	위**	2020-07-28 08:13	경기도 고양시	성산동 SK성산대교주유소 건너편	전용차로 위반	50,000
497	06라6366	유**	2020-07-17 19:08	서울특별시	공릉소방서(구리방향)	전용차로 위반	50,000
498	46저7512	유**	2020-08-05 19:41	경기도 수원시	공릉소방서(구리방향)	전용차로 위반	50,000
499	366마1694	유**	2020-08-07 20:11	서울특별시	행당동 한양대전철역 1번 출구	전용차로 위반	50,000
500	01보9348	유**	2020-08-07 17:42	경기도 안양시	삼성동 경기고등학교	전용차로 위반	50,000
501	13나4524	유**	2020-07-15 14:36	서울특별시	롯데백화점 잠실점앞	전용차로 위반	50,000
502	33여7954	윤**	2020-08-13 15:09	경기도 남양주시	롯데백화점 잠실점앞	전용차로 위반	50,000
503	46누2980	윤**	2020-08-03 15:29	인천광역시	남현동 남태령고개 시외	전용차로 위반	50,000
504	53구4403	윤**	2020-07-14 17:25	경기도 남양주시	행당동 한양대전철역 1번 출구	전용차로 위반	50,000
505	88노8874	윤**	2020-07-31 14:40	경기도 남양주시	잠실동 엘스아파트 111동	전용차로 위반	50,000
506	23하3081	윤**	2020-07-23 08:30	서울특별시	한남IC~잠원IC	전용차로 위반	50,000
507	43무0337	윤**	2020-07-27 14:27	인천광역시	남현동 남태령고개 시외	전용차로 위반	50,000
508	64무5098	윤**	2020-07-22 18:45	경기도 화성시	서초동 양재IC 하행	전용차로 위반	50,000
509	55나2811	윤**	2020-08-18 16:38	경기도 하남시	남현동 남태령고개 시외	전용차로 위반	50,000
510	25더4063	윤**	2020-07-21 09:45	대구광역시	서초동 반포IC 상행	전용차로 위반	50,000
511	25더4063	윤**	2020-07-21 09:44	대구광역시	서초동 서초IC 상행	전용차로 위반	50,000

구분	차량 소유주						
연번	최초차량번호	성명	단속일시	주소	단속장소	위반내용	금액
512	65주1429	윤**	2020-07-22 17:44	서울특별시	종암경찰서~고대앞교차로	전용차로 위반	50,000
513	18더3257	윤**	2020-07-20 07:21	서울특별시	화랑대주유소(서울방향)	전용차로 위반	50,000
514	49로5203	윤**	2020-07-21 14:09	인천광역시	서초동 서초IC 하행	전용차로 위반	50,000
515	49로5203	윤**	2020-08-18 07:47	인천광역시	서초동 양재IC 하행	전용차로 위반	50,000
516	49로5203	윤**	2020-07-21 14:10	인천광역시	서초동 양재IC 하행	전용차로 위반	50,000
517	45가0184	윤**	2020-08-14 17:18	경기도 광주시	잠원동 잠원현대해빌리아파트	전용차로 위반	50,000
518	87소0285	윤**	2020-08-21 10:41	충청남도 천안시	LG에클라트 정관장 앞 이정표	전용차로 위반	50,000
519	68루0585	윤**	2020-08-21 12:33	경기도 하남시	서울 송파구 잠실동 181-2	전용차로 위반	50,000
520	02라5759	이**	2020-08-14 19:35	서울특별시	공릉소방서(구리방향)	전용차로 위반	50,000
521	25우5882	이**	2020-07-22 08:54	경기도 성남시	송파구 올림픽회관앞	전용차로 위반	50,000
522	34부6755	이**	2020-07-14 20:31	서울특별시	성산동 SK성산대교주유소 건너편	전용차로 위반	50,000
523	40우1510	이**	2020-08-26 19:03	인천광역시	성산동 SK성산대교주유소 건너편	전용차로 위반	50,000
524	68고4539	이**	2020-08-14 08:30	서울특별시	삼성교~삼성역	전용차로 위반	50,000
525	서울31아2856	이**	2020-08-28 17:22	경기도 남양주시	대치동 개포우성2차아파트 12동	전용차로 위반	50,000
526	01호7454	이**	2020-06-29 14:33	서울특별시	잠실동 엘스아파트 111동	전용차로 위반	50,000
527	43주3321	이**	2020-07-06 08:39	충청남도 천안시	양화대교 복단~남단	전용차로 위반	50,000
528	56도1568	이**	2020-07-22 20:00	경기도 성남시	태릉강릉(서울방향)	전용차로 위반	50,000
529	42루0401	이**	2020-08-22 16:15	서울특별시	LG에클라트 정관장 앞 이정표	전용차로 위반	50,000
530	25라6076	이**	2020-06-19 16:55	서울특별시	서울 송파구 잠실동 261	전용차로 위반	50,000
531	66구6227	이**	2020-08-07 18:29	경기도 김포시	행당동 한양대전철역 1번 출구	전용차로 위반	50,000
532	41서1693	이**	2020-07-29 17:53	인천광역시	서초동 서초IC 하행	전용차로 위반	25,000
533	35거9198	이**	2020-08-15 05:16	서울특별시	동양미래대학 구로성심병원 정류소앞 시외	전용차로 위반	50,000
534	02보4228	이**	2020-07-31 20:30	서울특별시	내곡동 시립어린이병원 건너편	전용차로 위반	50,000
535	169다9180	이**	2020-07-09 09:25	서울특별시	영등포동3가32 영중로 거리가게	전용차로 위반	50,000
536	13호3209	이**	2020-06-23 11:49	경상북도 경산시	서초동 서초IC 상행	전용차로 위반	50,000
537	84주7232	이**	2020-08-04 17:36	경기도 양주시	공릉소방서(구리방향)	전용차로 위반	50,000
538	14라0264	이**	2020-08-14 17:19	서울특별시	대치동 개포우성2차아파트 12동	전용차로 위반	50,000
539	14라0264	이**	2020-08-11 18:03	서울특별시	대치동 개포우성2차아파트 12동	전용차로 위반	50,000
540	19부2985	이**	2020-07-24 12:07	경기도 파주시	개봉동 영화아파트 SK충전소앞	전용차로 위반	50,000
541	47루9984	이**	2020-08-21 19:13	서울특별시	송파구 올림픽회관앞	전용차로 위반	50,000
542	57야5498	이**	2020-08-14 09:09	경기도 화성시	롯데백화점 잠실점앞	전용차로 위반	50,000
543	23조5033	이**	2020-08-18 18:33	서울특별시	공릉소방서(구리방향)	전용차로 위반	50,000
544	96나0984	이**	2020-08-06 07:51	충청북도 음성군	태릉강릉(서울방향)	전용차로 위반	50,000
545	56버4183	이**	2020-07-24 17:55	인천광역시	송파구 올림픽회관앞	전용차로 위반	50,000
546	01부3762	이**	2020-07-17 09:40	경기도 의정부시	상계동 마들역 7번출구	전용차로 위반	50,000
547	58주0442	이**	2020-07-23 18:20	경기도 용인시	행당동 한양대전철역 1번 출구	전용차로 위반	50,000
548	58저2135	이**	2020-07-30 14:51	충청북도 충주시	잠실동 엘스아파트 111동	전용차로 위반	50,000

구분	차량 소유주						
연번	최초차량번호	성명	단속일시	주소	단속장소	위반내용	금액
549	34누8135	이**	2020-08-11 08:04	서울특별시	상계동 상계주공아파트 10단지	전용차로 위반	50,000
550	23더4988	이**	2020-08-25 19:37	서울특별시	대치동 개포우성2차아파트 12동	전용차로 위반	50,000
551	49로8566	이**	2020-08-11 10:13	경기도 과천시	남태령고개~이수역방향	전용차로 위반	50,000
552	89수9532	이**	2020-07-28 15:17	서울특별시	영등포구 롯데캐슬엠파이어 앞	전용차로 위반	50,000
553	68부5367	이**	2020-07-14 18:49	경기도 성남시	서초동 서초IC 하행	전용차로 위반	50,000
554	104호3445	이**	2020-08-16 14:46	부산광역시	서초동 서초IC 하행	전용차로 위반	50,000
555	13하7415	이**	2020-07-30 20:33	서울특별시	공릉소방서(구리방향)	전용차로 위반	50,000
556	06더5566	이**	2020-08-21 19:59	경기도 의정부시	상계동 상계주공아파트 10단지	전용차로 위반	50,000
557	20하3218	이**	2020-06-25 18:28	서울특별시	공릉소방서(구리방향)	전용차로 위반	50,000
558	25마3488	이**	2020-07-16 17:33	서울특별시	서초동 서초IC 하행	전용차로 위반	50,000
559	33오1639	이**	2020-08-24 09:47	경기도 남양주시	상계동 상계백병원	전용차로 위반	50,000
560	22나1578	이**	2020-08-28 13:31	인천광역시	롯데백화점 잠실점앞	전용차로 위반	50,000
561	24로4917	이**	2020-07-22 14:08	서울특별시	양재동 양재IC 상행	전용차로 위반	50,000
562	26저2891	이**	2020-08-18 15:12	서울특별시	롯데백화점 잠실점앞	전용차로 위반	50,000
563	23부1430	이**	2020-07-15 17:17	서울특별시	영등포구 공작아파트 건너편	전용차로 위반	50,000
564	55누0154	이**	2020-07-26 12:18	서울특별시	서초동 양재IC 하행	전용차로 위반	50,000
565	69호0886	이**	2020-08-10 22:41	서울특별시	잠실동 잠실역 중앙정류소 시외	전용차로 위반	50,000
566	18수2945	이**	2020-07-30 12:56	서울특별시	남현동 남태령고개 시외	전용차로 위반	50,000
567	22구1008	이**	2020-08-04 09:09	경기도 광주시	내곡동 시립어린이병원 건너편	전용차로 위반	50,000
568	31두1580	이**	2020-07-14 20:31	서울특별시	송파구 올림픽공원앞	전용차로 위반	50,000
569	21저2942	이**	2020-08-04 14:44	서울특별시	잠실동 엘스아파트 111동	전용차로 위반	50,000
570	10구0794	이**	2020-07-27 09:46	경기도 남양주시	서울 송파구 잠실동 33	전용차로 위반	50,000
571	20호1328	이**	2020-07-09 13:21	경기도 성남시	여의도동44-21 가로판매대51	전용차로 위반	50,000
572	03버9359	이**	2020-08-12 19:19	서울특별시	공릉소방서(구리방향)	전용차로 위반	50,000
573	47버5679	이**	2020-08-25 17:47	경기도 남양주시	서울여대(구리방향)	전용차로 위반	50,000
574	145호5936	이**	2020-07-31 13:08	경기도 화성시	서초동 서초IC 상행	전용차로 위반	50,000
575	50노4562	이**	2020-07-23 17:59	서울특별시	공릉소방서(구리방향)	전용차로 위반	50,000
576	82서7063	이**	2020-07-17 16:19	경기도 하남시	서울 송파구 잠실동 33	전용차로 위반	50,000
577	64루0897	이**	2020-08-10 17:17	서울특별시	내곡동 시립어린이병원 건너편	전용차로 위반	50,000
578	90다4263	이**	2020-08-07 07:12	강원도 강릉시	상계동 상계주공아파트 10단지	전용차로 위반	50,000
579	149도8089	이**	2020-07-20 19:22	경기도 구리시	공릉소방서(구리방향)	전용차로 위반	50,000
580	03나3353	이**	2020-07-13 17:49	서울특별시	롯데백화점 잠실점앞	전용차로 위반	50,000
581	69소6539	이**	2020-06-17 18:50	인천광역시	양화대교 북단~남단 방향	전용차로 위반	50,000
582	83노1215	이**	2020-08-27 19:20	경기도 남양주시	공릉소방서(구리방향)	전용차로 위반	50,000
583	21호8122	이**	2020-07-23 16:19	서울특별시	롯데백화점 잠실점앞	전용차로 위반	50,000
584	89머3280	이**	2020-07-21 21:55	서울특별시	영등포구 롯데캐슬아이비 앞	전용차로 위반	50,000
585	59무2784	이**	2020-08-11 08:44	경기도 양주시	상계동 마들역 7번출구	전용차로 위반	50,000

구분	차량 소유주						
연번	최초차량번호	성명	단속일시	주소	단속장소	위반내용	금액
586	399여8741	이**	2020-08-21 19:02	서울특별시	상계동 상계주공아파트 10단지	전용차로 위반	50,000
587	90머3566	이**	2020-07-21 08:26	서울특별시	개봉동 영화아파트 SK충전소앞	전용차로 위반	50,000
588	48루0704	이**	2020-08-06 19:07	경기도 의정부시	논현역~신사역 교차로 방향	전용차로 위반	50,000
589	01마5973	이**	2020-07-17 20:50	서울특별시	상계동 상계주공아파트 10단지	전용차로 위반	50,000
590	51조9073	이**	2020-08-04 18:07	충청남도 천안시	롯데백화점 잠실점앞	전용차로 위반	50,000
591	61오1116	이**	2020-07-29 08:37	서울특별시	상계동 상계주공아파트 10단지	전용차로 위반	50,000
592	38주8972	이**	2020-08-27 15:26	서울특별시	여의도동28 광장아파트	전용차로 위반	50,000
593	11주0445	이**	2020-08-05 18:58	경기도 구리시	롯데백화점 잠실점앞	전용차로 위반	50,000
594	충남80아1583	이**	2020-01-07 09:40	충청남도 천안시	영등포구 한국교직원공제회관	전용차로 위반	40,000
595	81라9354	이**	2020-08-07 16:46	경기도 남양주시	남현동 남태령고개 시외	전용차로 위반	50,000
596	23나5233	이**	2020-08-04 18:40	경기도 성남시	내곡동 시립어린이병원 건너편	전용차로 위반	50,000
597	37저0880	이**	2020-08-28 17:16	서울특별시	대치동 은마아파트1동	전용차로 위반	50,000
598	63루1639	이**	2020-07-26 14:50	경기도 성남시	상계동647	전용차로 위반	50,000
599	84주9033	이**	2020-08-21 17:27	서울특별시	공릉소방서(구리방향)	전용차로 위반	50,000
600	01호4512	이**	2020-07-07 11:53	서울특별시	잠실동 엘스아파트 111동	전용차로 위반	50,000
601	70다9766	이**	2020-07-27 17:31	경기도 고양시	고려대역~종암사거리	전용차로 위반	60,000
602	14다7449	이**	2020-07-31 18:21	서울특별시	공릉소방서(구리방향)	전용차로 위반	50,000
603	서울35바7914	이**	2020-07-24 17:33	서울특별시	행당동 한양대전철역 1번 출구	전용차로 위반	50,000
604	45호1553	이**	2020-07-09 18:27	서울특별시	양화대교 북단~남단 방향	전용차로 위반	50,000
605	48소3306	이**	2020-07-20 19:55	서울특별시	잠실동 송파YMCA 체육관	전용차로 위반	50,000
606	101호4540	이**	2020-08-07 16:10	경기도 고양시	잠실동 엘스아파트 111동	전용차로 위반	50,000
607	34수3856	이**	2020-07-30 18:11	서울특별시	화랑대주유소(서울방향)	전용차로 위반	50,000
608	16너7098	이**	2020-08-05 07:56	경상남도 창원시	내곡동 시립어린이병원 건너편	전용차로 위반	50,000
609	46모0522	이**	2020-07-23 20:20	서울특별시	내곡동 시립어린이병원 건너편	전용차로 위반	50,000
610	64가4407	임**	2020-07-21 13:41	서울특별시	롯데백화점 잠실점앞	전용차로 위반	50,000
611	63라7659	임**	2020-08-10 17:04	광주광역시	롯데백화점 잠실점앞	전용차로 위반	50,000
612	08여7564	임**	2020-08-28 15:16	서울특별시	서울글로벌센터	전용차로 위반	50,000
613	29로1406	임**	2020-08-18 10:38	서울특별시	삼성교~종합운동장역 방향	전용차로 위반	50,000
614	39버1963	임**	2020-08-06 17:36	경기도 시흥시	행당동 한양대전철역 1번 출구	전용차로 위반	50,000
615	48여6829	임**	2020-08-21 14:04	경기도 안성시	롯데백화점 잠실점앞	전용차로 위반	50,000
616	254루6619	임**	2020-07-28 13:51	광주광역시	서초동 반포IC 상행	전용차로 위반	50,000
617	서울31자4098	임**	2020-07-24 17:03	서울특별시	고려대역~종암사거리	전용차로 위반	50,000
618	03여6202	임**	2020-07-16 11:50	광주광역시	서초동 양재IC 하행	전용차로 위반	50,000
619	02서7517	임**	2020-08-13 17:33	경기도 수원시	서초동 반포IC 상행	전용차로 위반	50,000
620	52버3863	장**	2020-08-26 18:04	서울특별시	월계동 월계주공아파트1단지 건너편	전용차로 위반	50,000
621	19호9048	장**	2020-06-19 17:50	경기도 용인시	잠원IC~반포IC 방향	전용차로 위반	50,000
622	33우5943	장**	2020-07-20 19:36	강원도 춘천시	롯데백화점 잠실점앞	전용차로 위반	50,000

구분	차량 소유주						
연번	최초차량번호	성명	단속일시	주소	단속장소	위반내용	금액
623	31조0505	장**	2020-08-19 20:34	서울특별시	공릉소방서(구리방향)	전용차로 위반	50,000
624	51나8867	장**	2020-07-16 08:29	서울특별시	대치동 은마아파트1동	전용차로 위반	50,000
625	126로6090	장**	2020-08-12 14:55	서울특별시	롯데백화점 잠실점앞	전용차로 위반	50,000
626	서울31사8541	장**	2020-07-24 11:42	서울특별시	잠실역~송파구청 방향	전용차로 위반	50,000
627	43다0725	장**	2020-07-13 18:19	서울특별시	강남소방서~종합운동장방향	전용차로 위반	50,000
628	14나7905	장**	2020-08-06 08:31	서울특별시	공릉소방서(구리방향)	전용차로 위반	50,000
629	04오4211	장**	2020-08-01 13:25	서울특별시	서초동 반포IC 상행	전용차로 위반	50,000
630	08노8449	전**	2020-08-26 08:37	경기도 성남시	대치동 은마아파트1동	전용차로 위반	50,000
631	56서5004	전**	2020-07-27 07:55	서울특별시	학여울역~대치우성 아파트교차로 방향	전용차로 위반	50,000
632	05다4462	전**	2020-08-18 10:10	서울특별시	남현동 남태령고개 시외	전용차로 위반	50,000
633	84여1143	전**	2020-08-03 09:06	서울특별시	삼육대학교(구리방향)	전용차로 위반	50,000
634	26여9284	전**	2020-08-05 19:52	서울특별시	월계동 월계주공아파트1단지 건너편	전용차로 위반	50,000
635	30구8642	전**	2020-07-24 18:58	서울특별시	서울 송파구 잠실동 20	전용차로 위반	50,000
636	66루7262	전**	2020-07-22 11:25	경기도 남양주시	롯데백화점 잠실점앞	전용차로 위반	50,000
637	83서4673	전**	2020-08-07 18:32	경기도 수원시	남현동 남태령고개 시외	전용차로 위반	50,000
638	45하8027	전**	2020-07-29 16:16	전라북도 부안군	서초동 서초IC 상행	전용차로 위반	50,000
639	08루1909	정**	2020-07-09 18:54	인천광역시	양화대교북단~남단 방향	전용차로 위반	50,000
640	01여6982	정**	2020-08-28 17:15	서울특별시	화랑대주유소(서울방향)	전용차로 위반	50,000
641	39수7712	정**	2020-08-26 09:16	경기도 남양주시	태릉강릉(서울방향)	전용차로 위반	50,000
642	88마3968	정**	2020-07-24 19:07	서울특별시	성산동 SK성산대교주유소 건너편	전용차로 위반	50,000
643	60하2463	정**	2020-07-10 20:15	서울특별시	서초동 서초IC 하행	전용차로 위반	50,000
644	60하2463	정**	2020-07-10 20:18	서울특별시	서초동 양재IC 하행	전용차로 위반	50,000
645	서울31바3225	정**	2020-07-24 17:37	서울특별시	대치동 은마아파트1동	전용차로 위반	50,000
646	45라6257	정**	2020-07-28 18:12	경기도 남양주시	상계동 상계주공아파트 10단지	전용차로 위반	50,000
647	51루7564	정**	2020-08-11 14:14	서울특별시	롯데백화점 잠실점앞	전용차로 위반	50,000
648	서울06거7220	정**	2020-08-26 15:26	서울특별시	남현동 남태령고개 시외	전용차로 위반	60,000
649	33가7203	정**	2020-07-31 19:27	광주광역시	서초동 서초IC 하행	전용차로 위반	50,000
650	48우9899	정**	2020-08-04 18:50	경기도 부천시	상계동 상계주공아파트 10단지	전용차로 위반	50,000
651	157하3417	정**	2020-06-29 20:30	경기도 광주시	공릉소방서(구리방향)	전용차로 위반	50,000
652	37고2147	정**	2020-08-05 17:20	경기도 수원시	공릉소방서(구리방향)	전용차로 위반	50,000
653	13다1959	정**	2020-08-20 08:34	서울특별시	삼성교~삼성역방향	전용차로 위반	50,000
654	서울57가7667	정**	2020-07-21 09:46	서울특별시	남현동 남태령고개 시외	전용차로 위반	50,000
655	50노0268	정**	2020-07-17 19:01	서울특별시	천호대교북단~광장사거리 방향	전용차로 위반	50,000
656	48조9335	정**	2020-08-25 20:43	경기도 남양주시	대치동 개포우성2차아파트 12동	전용차로 위반	50,000
657	43도9913	정**	2020-08-22 16:04	서울특별시	LG에클라트 정관장 앞 이정표	전용차로 위반	50,000
658	46소8293	정**	2020-08-28 13:57	경기도 의정부시	영등포구 새강역 1번출구 앞	전용차로 위반	50,000
659	65저8255	정**	2020-07-14 09:18	서울특별시	태릉강릉(서울방향)	전용차로 위반	50,000

구분	차량 소유주						
연번	최초차량번호	성명	단속일시	주소	단속장소	위반내용	금액
660	59머2161	정**	2020-08-20 08:29	서울특별시	대치동 은마아파트1동	전용차로 위반	50,000
661	서울31자3473	정**	2020-08-19 17:16	경기도 부천시	대치동 은마아파트1동	전용차로 위반	50,000
662	02소2602	정**	2020-08-14 17:26	경기도 남양주시	공릉소방서(구리방향)	전용차로 위반	50,000
663	40누3331	정**	2020-08-07 13:44	경기도 화성시	롯데백화점 잠실점앞	전용차로 위반	50,000
664	04여2670	정**	2020-08-14 18:46	서울특별시	서초동 반포IC 상행	전용차로 위반	50,000
665	04여2670	정**	2020-08-14 18:45	서울특별시	서초동 서초IC 상행	전용차로 위반	50,000
666	60저5512	정**	2020-07-27 09:56	인천광역시	롯데백화점 잠실점앞	전용차로 위반	50,000
667	62더7999	정**	2020-07-20 15:41	인천광역시	롯데백화점 잠실점앞	전용차로 위반	50,000
668	97구7861	정**	2020-08-06 19:10	서울특별시	공릉소방서(구리방향)	전용차로 위반	50,000
669	61노5849	정**	2020-08-12 15:30	서울특별시	서초동 서초IC 상행	전용차로 위반	50,000
670	49호3171	정**	2020-07-08 19:41	서울특별시	상계동 마들역 7번출구	전용차로 위반	50,000
671	49호3171	정**	2020-07-08 19:42	서울특별시	상계동 상계주공아파트 10단지	전용차로 위반	50,000
672	32무3244	조**	2020-07-23 08:50	서울특별시	삼육대학교(구리방향)	전용차로 위반	50,000
673	서울31자4250	조**	2020-07-31 20:22	경기도 성남시	대치동 개포우성2차아파트 12동	전용차로 위반	50,000
674	97고6513	조**	2020-07-10 17:22	서울특별시	대림사거리~구로디지털단지역교차로	전용차로 위반	50,000
675	11더6479	조**	2020-07-23 20:14	경기도 양주시	상계동 상계주공아파트 10단지	전용차로 위반	50,000
676	31여7720	조**	2020-07-13 17:20	서울특별시	잠원동 잠원현대힐스테이트아파트	전용차로 위반	50,000
677	06거4614	조**	2020-08-26 17:29	서울특별시	공릉소방서(구리방향)	전용차로 위반	50,000
678	15누4616	조**	2020-07-29 12:54	서울특별시	롯데백화점 잠실점앞	전용차로 위반	50,000
679	13구4803	조**	2020-07-14 09:57	서울특별시	육사야구장~화랑대사거리	전용차로 위반	50,000
680	69모1020	조**	2020-07-31 17:10	경기도 용인시	대치동 개포우성2차아파트 12동	전용차로 위반	50,000
681	76고7766	조**	2020-07-17 09:44	경기도 성남시	학여울역~대치우성 아파트교차로 방향	전용차로 위반	60,000
682	57나4575	조**	2020-08-27 15:25	인천광역시	방배동 남태령고개 시내	전용차로 위반	50,000
683	56도4729	조**	2020-07-28 11:17	서울특별시	잠실동 엘스아파트 111동	전용차로 위반	50,000
684	225마1671	조**	2020-07-21 12:27	서울특별시	잠실동 엘스아파트 111동	전용차로 위반	50,000
685	서울31사1710	조**	2020-07-22 09:27	서울특별시	잠실동 엘스아파트 111동	전용차로 위반	50,000
686	34조5137	주**	2020-07-16 14:56	서울특별시	여의도동44-21 가로판매대51	전용차로 위반	50,000
687	26더3155	주**	2020-08-14 20:40	경기도 남양주시	서울여대(구리방향)	전용차로 위반	50,000
688	서울32사3152	지**	2020-07-28 18:43	인천광역시	군자교~군자역 방향	전용차로 위반	50,000
689	06구7421	지**	2020-08-01 08:54	경기도 성남시	반포IC~ 서초IC 하행	전용차로 위반	50,000
690	09라1395	진**	2020-08-12 18:19	경기도 의정부시	대치동 은마아파트1동	전용차로 위반	50,000
691	89더1766	차**	2020-07-14 08:35	경기도 남양주시	서울여대~화랑대사거리 방향	전용차로 위반	50,000
692	56저2797	채**	2020-06-24 16:37	경기도 남양주시	한남IC~잠원IC 방향	전용차로 위반	50,000
693	14허7259	채**	2020-08-12 19:51	인천광역시	서초동 서초IC 하행	전용차로 위반	50,000
694	서울80배8394	최**	2020-07-31 09:39	서울특별시	상계동 상계주공아파트 10단지	전용차로 위반	50,000
695	03다3296	최**	2020-07-08 11:47	서울특별시	군자교~군자역 방향	전용차로 위반	50,000
696	서울32사2649	최**	2020-07-22 19:26	서울특별시	대치동 개포우성2차아파트 12동	전용차로 위반	50,000

구분	차량 소유주						
연번	최초차량번호	성명	단속일시	주소	단속장소	위반내용	금액
697	23호6901	최**	2020-07-06 20:41	서울특별시	롯데백화점 잠실점앞	전용차로 위반	50,000
698	45호2287	최**	2020-08-07 20:24	인천광역시	내곡동 시립어린이병원 건너편	전용차로 위반	50,000
699	58도0995	최**	2020-08-24 16:16	경기도 용인시	영등포구 공작아파트 건너편	전용차로 위반	50,000
700	10주0793	최**	2020-08-19 16:10	강원도 춘천시	대성우치아파트교차로~삼성역	전용차로 위반	50,000
701	53우3238	최**	2020-08-26 08:27	서울특별시	상계동 마들역 7번출구	전용차로 위반	50,000
702	35가8435	최**	2020-07-20 16:29	서울특별시	서울 성동구 천호대로 360 (용답동)	전용차로 위반	50,000
703	66호7958	최**	2020-07-10 17:35	인천광역시	롯데백화점 잠실점앞	전용차로 위반	50,000
704	95누7849	최**	2020-07-24 19:49	경기도 동두천시	화랑대주유소(서울방향)	전용차로 위반	50,000
705	58보0686	최**	2020-06-26 16:53	울산광역시	서초동 반포IC 상행	전용차로 위반	50,000
706	09도4510	최**	2020-07-27 17:25	경기도 남양주시	행당동 한양대전철역 1번 출구	전용차로 위반	50,000
707	59고7435	최**	2020-08-18 20:21	서울특별시	행당동 한양대전철역 1번 출구	전용차로 위반	50,000
708	26로4341	최**	2020-08-07 09:26	경기도 고양시	서초동 반포IC 상행	전용차로 위반	50,000
709	26로4341	최**	2020-08-07 09:25	경기도 고양시	서초동 서초IC 상행	전용차로 위반	50,000
710	28수5793	최**	2020-08-28 12:47	서울특별시	개봉동 영화아파트 SK충전소앞	전용차로 위반	50,000
711	03호3988	최**	2020-07-07 16:21	서울특별시	서초동 반포IC 상행	전용차로 위반	50,000
712	80로8174	최**	2020-08-22 10:10	서울특별시	LG에클라트 정관장 앞 이정표	전용차로 위반	50,000
713	66다3697	최**	2020-08-05 18:14	서울특별시	북정역~장지교 교차로 방향	전용차로 위반	50,000
714	서울31아6364	최**	2020-07-11 10:13	서울특별시	아차산역(어린이대공원후문)~아차산역사거리	전용차로 위반	50,000
715	311더8804	최**	2020-08-28 20:42	서울특별시	롯데백화점 잠실점앞	전용차로 위반	50,000
716	04구6616	최**	2020-08-10 08:40	서울특별시	롯데백화점 잠실점앞	전용차로 위반	50,000
717	53라8526	최**	2020-07-28 09:38	경기도 성남시	방배동 남태령고개 시내	전용차로 위반	50,000
718	38호6304	최**	2020-06-25 16:49	서울특별시	서울특별시 송파구 올림픽로 100	전용차로 위반	50,000
719	04도1040	최**	2020-08-25 20:00	서울특별시	상계동 마들역 7번출구	전용차로 위반	50,000
720	19아0941	최**	2020-08-18 18:20	경기도 고양시	롯데백화점 잠실점앞	전용차로 위반	50,000
721	25보6703	최**	2020-08-07 17:52	경상북도 포항시	대치동 개포우성2차아파트 12동	전용차로 위반	50,000
722	17가7285	최**	2020-08-11 20:34	서울특별시	공릉소방서(구리방향)	전용차로 위반	50,000
723	63우6176	최**	2020-07-27 09:33	경기도 안산시	학여울역~대치우성아파트교차로 방향	전용차로 위반	50,000
724	18노2612	최**	2020-08-20 10:14	서울특별시	개봉동 영화아파트 SK충전소앞	전용차로 위반	50,000
725	03조4697	최**	2020-07-24 15:56	서울특별시	남현동 남태령고개 시외	전용차로 위반	50,000
726	60호9552	쿠**	2020-07-06 18:04	서울특별시	롯데백화점 잠실점앞	전용차로 위반	50,000
727	83수4361	하**	2020-08-19 17:57	경기도 하남시	공릉소방서(구리방향)	전용차로 위반	50,000
728	15너4682	하**	2020-08-14 15:05	경기도 남양주시	서초동 서초IC 하행	전용차로 위반	50,000
729	서울32사4800	하**	2020-08-06 08:05	서울특별시	태릉강릉(서울방향)	전용차로 위반	50,000
730	62가6200	하**	2020-08-22 09:30	서울특별시	서초동 반포IC 상행	전용차로 위반	50,000
731	17라4555	한**	2020-07-17 09:49	전라북도 완주군	공릉소방서(구리방향)	전용차로 위반	50,000
732	90다3845	한**	2020-08-13 15:06	경기도 고양시	영등포구 롯데캐슬아이비 앞	전용차로 위반	50,000
733	67누2258	한**	2020-07-23 17:21	경기도 광주시	대치동 개포우성2차아파트 12동	전용차로 위반	50,000

구분	차량 소유주						
연번	최초차량번호	성명	단속일시	주소	단속장소	위반내용	금액
734	38모6463	한**	2020-07-31 18:13	서울특별시	대릉강릉(서울방향)	전용차로 위반	50,000
735	27버3804	한**	2020-07-18 14:26	부산광역시	양재동 양재IC 상행	전용차로 위반	50,000
736	37두4519	한**	2020-08-19 09:45	경기도 의정부시	상계동 상계백병원	전용차로 위반	50,000
737	19로9123	한**	2020-07-24 12:44	서울특별시	롯데백화점 잠실점앞	전용차로 위반	50,000
738	88오7408	한**	2020-07-24 14:23	경기도 성남시	영등포구 롯데캐슬아이비 앞	전용차로 위반	50,000
739	58고5964	한**	2020-07-07 18:41	경기도 남양주시	송파구 올림픽회관앞	전용차로 위반	50,000
740	31로5829	함**	2020-07-13 09:36	서울특별시	공릉소방서(구리방향)	전용차로 위반	50,000
741	48마9796	허**	2020-07-29 19:00	서울특별시	행당동 한양대전철역 1번 출구	전용차로 위반	50,000
742	06저0511	허**	2020-08-14 12:57	경기도 수원시	서초동 반포IC 상행	전용차로 위반	50,000
743	37보1583	허**	2020-08-21 17:52	인천광역시	양화대교 북단~남단	전용차로 위반	50,000
744	83소6652	호**	2020-07-21 19:09	서울특별시	공릉소방서(구리방향)	전용차로 위반	50,000
745	46조9908	홍**	2019-11-12 10:18	서울특별시	LG에클라트 정관장 앞 이정표	전용차로 위반	25,000
746	28무2869	홍**	2020-08-03 18:26	서울특별시	공릉소방서(구리방향)	전용차로 위반	50,000
747	18저9423	홍**	2020-07-09 18:48	서울특별시	양화대교북단~남단 방향	전용차로 위반	50,000
748	87나0497	홍**	2020-07-30 07:40	서울특별시	상계동 상계백병원	전용차로 위반	50,000
749	38소5653	홍**	2020-07-14 17:45	서울특별시	서초동 양재IC 하행	전용차로 위반	50,000
750	서울31바8577	홍**	2020-07-23 09:28	경기도 부천시	성산동 SK성산대교주유소 건너편	전용차로 위반	50,000
751	11우4194	홍**	2020-08-20 07:51	대구광역시	삼성역무역센터~학여울역 방향	전용차로 위반	50,000
752	07호4050	홍**	2020-07-20 10:39	세종특별자치시	서초동 반포IC 상행	전용차로 위반	50,000
753	09도7346	홍**	2020-08-21 19:09	경기도 양주시	상계동 상계주공아파트 10단지	전용차로 위반	50,000
754	30저1812	홍**	2020-07-02 15:06	서울특별시	역촌동45-35	전용차로 위반	50,000
755	11부5360	황**	2020-08-21 19:57	서울특별시	상계동 상계주공아파트 10단지	전용차로 위반	50,000
756	14다9724	황**	2020-08-27 09:44	서울특별시	개봉동 영화아파트 SK충전소앞	전용차로 위반	50,000
757	서울45나9620	황**	2020-07-23 17:52	서울특별시	대치동 개포우성2차아파트 12동	전용차로 위반	50,000
758	15주8697	황**	2020-08-06 17:38	경기도 수원시	행당동 한양대전철역 1번 출구	전용차로 위반	50,000
759	11보1665	황**	2020-08-18 17:33	인천광역시	대치동 은마아파트1동	전용차로 위반	50,000
760	94소0698	황**	2020-07-22 09:47	경기도 고양시	상계동 마들역 7번출구	전용차로 위반	50,000
761	66구5857	황**	2020-08-06 19:33	경기도 남양주시	삼성동 경기고등학교	전용차로 위반	50,000
762	66로6708	황**	2020-07-22 17:57	서울특별시	상계동 상계백병원	전용차로 위반	50,000
763	경기98아3184	황**	2020-08-28 17:32	경기도 남양주시	잠실동 엘스아파트 111동	전용차로 위반	60,000

구 고 시

관악구고시 제2020 - 193호

도시계획시설(공원)사업 시행자지정 및 실시계획(변경)인가 고시

1. 「관악구고시 제2020-54호(2020.4.23.)」로 사업시행자 지정 및 실시계획인가 고시된 『2020년 장기미집행 도시공원 보상사업 - 관악산도시자연공원(관악18)』에 대하여, 「관악구공고 제2020-1674호(2020.10.15.)」로 실시계획(변경)인가를 위한 열람공고를 완료하고, 「국토의 계획 및 이용에 관한 법률」 제86조, 제88조, 제91조, 같은 법 시행령 제96조, 제97조, 제100조에 의거 실시계획을 변경 인가 고시합니다.
2. 편입 토지 및 지장물 소유자에게는 개별통지할 예정이나, 이해관계인 및 미수령자에 대하여는 본 고시로 갈음합니다.
3. 관계서류는 관악구청 공원녹지과(☎02-879-6526)에 비치하여 이해관계인 및 일반인에게 보입니다.

2020년 11월 5일

관 악 구 청 장

가. 사업위치 : 관악구 신림동 316-144번지 일대

나. 사업의 종류 및 명칭

- 1) 종 류 : 도시계획시설(공원)사업
- 2) 명 칭 : 2020년 장기미집행 도시공원 보상사업 - 관악산도시자연공원(관악18)
- 3) 사업내용 : 장기미집행 공원용지 보상
- 4) 면 적(변경) : 당초 9,292㎡ → 변경 9,263㎡(감 29㎡)

다. 사업시행자 : 관악구청장(서울시 관악구 관악로 145)

라. 시설관리청 : 서울특별시청

마. 변경내용

- 1) 도시계획(공원)선 측량 결과에 따른 편입면적 변경
- 2) 토지이동(지적분할)에 따른 변경 지번 반영

바. 사업기간 : 2020. 4. 23.~2025. 4. 22.(최초 실시계획인가일로부터 5년)

사. 사용 또는 수용할 토지 및 물건조서(변경) : 붙임참조

아. 공고방법 : 서울시보 게재

자. 기타 궁금하신 사항은 관악구청 공원녹지과(☎02-879-6526)로 문의하시기 바랍니다.

사용 또는 수용할 토지조서(당초)

○ 사업명 : 2020년 장기미집행 도시공원 보상사업 - 관악산도시자연공원(관악18)

구분	소재지	지목	면적(㎡)		소유자			소유권 이외의 권리			비고
			지적	편입면적	성명	공유지분	주소	성명	주소	권리의 종류 및 내용	
1	신림동 316-144	임야	358	358							
2	신림동 산74-3	임야	2,891	2,891							
합계	7필지		69,168	9,292							
합계	7필지		69,168	9,292							

구 분	소 재 지	지 목	면 적(㎡)		소 유 자			소유권 이외의 권리			비 고
			지 적	편의면적	성 명	공유지분	주 소	성 명	주 소	관리의 종류 및 내용	
3	신림동 산74-5	임야	2,123	2,123	00윤수주 식회사	만득	서울 강박구 수유동 ***-***				
	무허가시설							김0희	서울 관악구 악수암길 **-(신림동)	거주자	
4	신림동 산74-7	임야	595	595	이0희	만득	인천 강화군 하점면 고려신로 **-***				
	무허가 시설							동0예	서울 관악구 악수암길 **-(신림동)	거주자	
5	신림동 산74-9	임야	183	183	00표홍주 식회사	만득	서울 양천구 신정로*길 **-(신정동)	서울화장병원	서울 서초구 서초중앙로 157	재산보전처분	2018.6.4. (2018화합100109)
6	신림동 산75-1	임야	12,283	3,097	김0원	2/40	서울 서초구 신반포로 ** **동 ***호				
					김0희	1/40	경기도 수원시 영통구 센트럴파크로 *, ***동 ***호				
					김0원	1/40	서울 관악구 호암로**길 **-(신림동)				
7	신림동 산76-2	임야	50,725	45	어0순	2/40	서울 관악구 호암로**길 **-(신림동)				
					김0호	34/40	서울 관악구 호암로**길 **-(신림동)	수산업협동조합 중앙회	서울 송파구 오금로 62(강남기업금융센터)	근저당권	2013.2.25.

※ 향후 물건(건물 등) 및 기타 권리관계는 확인하여 보상 시행할 예정임.

사용 또는 수용할 토지조서(변경)

○ 사업명 : 2020년 장기미집행 도시공원 보상사업 - 관악산도시자연공원(관악18)


구분	소재지	지목	면적(㎡)		소유자			소유권 이외의 권리			비고
			지적	편입면적	성명	공유지분	주소	성명	주소	권리의 종류 및 내용	
합계	7필지		9,263	9,263							
1	신림동 316-144	임야	358	358	박O대	177/3970	서울 금천구 금하로**길 ****(시흥동)				
					박O영	1649/19850	경남 함천군 가이면 매안대전길 **				
					박O녀	11517/39700	서울 관악구 신림로**가길 **				
					동O애	511/49625	서울 관악구 악수임길 ***(신림동)				
					동O배	511/198500	경기도 파주시 적성면 사기막길 **				
					오O희	2951/39700	서울 관악구 악수임길 ***(신림동)	국(관악세무서)	서울 관악구 문성로 187	입류	2019.2.20. (개인납세2과-티10528)
					김O혜	1481/19850	서울 구로구 고척로 ***, ***동 ***호	이O춘	경기도 의정부시 백석로 **, ***동 ****호	근저당권	1998.7.21.
								국(제주세무서)	제주특별자치도 제주시 청사로 59	입류	2017.10.17. (개인납세2과-티64229)
								국(서초세무서)	서울 강남구 테헤란로 114	입류	2017.10.17. (개인납세1과-티62696)
								국(제주세무서)	제주특별자치도 제주시 청사로 59	입류	2020.2.7. (채납징세과-티8240)
					이O진	16691/39700	서울 관악구 악수임길 ***(신림동)	국(영월세무서)	강원도 영월군 영월읍 하송안길 49	입류	2020.3.28. (채납징세과-티2043)
								김O두	경기도 성남시 분당구 예원로 **, ***동 ***호	근저당권	2015.9.19.
								안O애	경기도 평택시 현산*길 **, ***동 ***호	근저당권	2019.3.19.

구 분	소 재 지	지 목	면 적(㎡)		소 유 자			소유권 이외의 권리			비 고
			지 적	편의면적	성 명	공유지분	주 소	성 명	주 소	관리의 종류 및 내용	
2	신림동 산74-3	임야	2,891	2,891	OO교통주식회사	단독	서울 양천구 신정로*길 ***(신정동)	서울화생병원	서울 서초구 서초중앙로 157	재산보전처분	2018.6.4. (2018회합100109)
	무허가시설										
3	신림동 산74-5	임야	2,123	2,123	OO음식주식회사	단독	서울 강북구 수유동 ****-****				
	무허가시설							김O희	서울 관악구 약수암길 ****(신림동)	거주자	
4	신림동 산74-7	임야	595	595		단독	인천 강화군 하점면 고려산로 ***-***				
	무허가 시설							동O애	서울 관악구 약수암길 ***(신림동)	거주자	
5	신림동 산74-9	임야	183	183	OO교통주식회사	단독	서울 양천구 신정로*길 ***(신정동)	서울화생병원	서울 서초구 서초중앙로 157	재산보전처분	2018.6.4. (2018회합100109)
					김O원	2/40	서울 서초구 신반포로 ***,**동 ***호				
6	신림동 산75-8 (산75-1에서 분할)	임야	3,068	3,068		1/40	경기도 수원시 영통구 센트럴파크로 *,**동 ***호				측량결과에 따른 편의면적 조정 및 분할예정인 반영
					김O원	1/40	서울 관악구 호암로**길 ***(신림동)				
					어O순	2/40	서울 관악구 호암로**길 ***(신림동)				
					김O호	34/40	서울 관악구 호암로**길 ***(신림동)	수산업협동조합중앙회	서울 송파구 오금로 62(강남기업금융센터)	근저당권	2013.2.25.
					김O원	2/40	서울 서초구 신반포로 ***,**동 ***호				
					김O희	1/40	경기도 수원시 영통구 센트럴파크로 *,**동 ***호				분할예정인 반영
7	신림동 산76-22 (산76-2에서 분할)	임야	45	45		1/40	서울 관악구 호암로**길 ***(신림동)				
					어O순	2/40	서울 관악구 호암로**길 ***(신림동)				
					김O호	34/40	서울 관악구 호암로**길 ***(신림동)	수산업협동조합중앙회	서울 송파구 오금로 62(강남기업금융센터)	근저당권	2013.2.25.

※ 향후 물건(건물 등) 및 기타 권리관계는 확인하여 보상 시행할 예정임.

보상토지 용지도

○ 사 업 명 : 2020년 장기미집행 도시공원 보상사업 - 관악산도시자연공원(관악18)

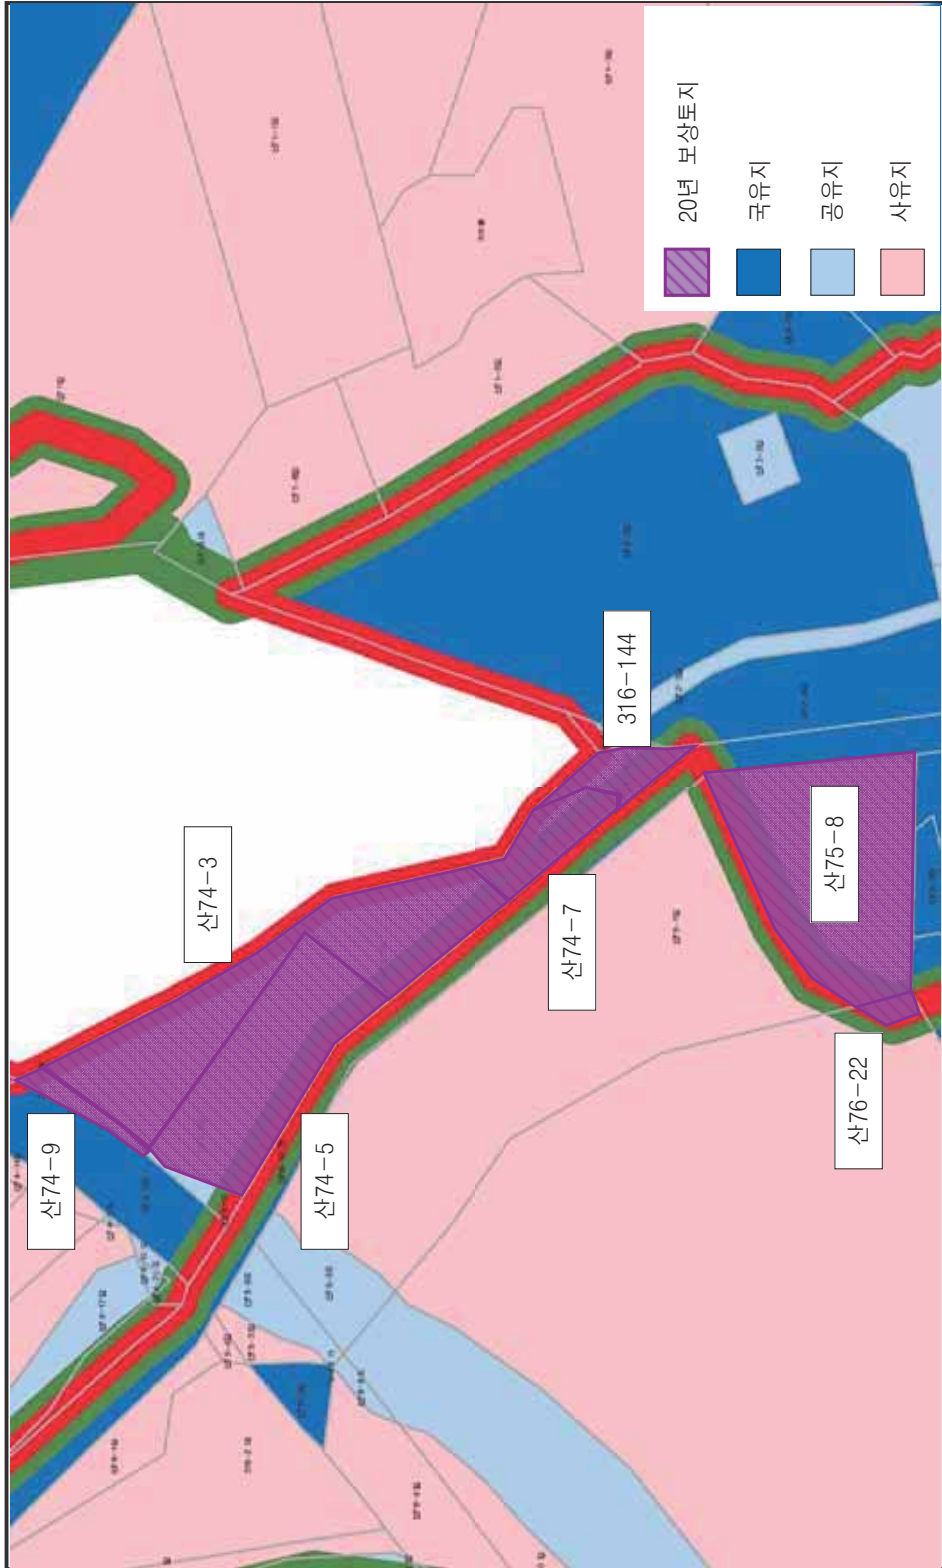

관악구고시 제2020 - 194호

도시계획시설(공원)사업 시행자지정 및 실시계획(변경)인가 고시

1. 「관악구고시 제2020-83호(2020.5.14.)」로 사업시행자 지정 및 실시계획인가 고시된 『2020년 장기미집행 도시공원 보상사업 - 관악산도시자연공원(관악16-1)』에 대하여, 「관악구공고 제2020-1673호(2020.10.15.)」로 실시계획(변경)인가를 위한 열람공고를 완료하고, 「국토의 계획 및 이용에 관한 법률」 제86조, 제88조, 제91조, 같은 법 시행령 제96조, 제97조, 제100조에 의거 실시계획을 변경 인가 고시합니다.
2. 편입 토지 및 지장물 소유자에게는 개별통지할 예정이나, 이해관계인 및 미수령자에 대하여는 본 고시로 갈음합니다.
3. 관계서류는 관악구청 공원녹지과(☎02-879-6526)에 비치하여 이해관계인 및 일반인에게 보입니다.

2020년 11월 5일

관 악 구 청 장

가. 사업위치(변경) : 서울시 관악구 신림동 산159-56번지 일대

※ 토지이동(지적분할)에 따른 변경 지번 반영(당초 산159-47번지 일대)

나. 사업의 종류 및 명칭

- 1) 종 류 : 도시계획시설(공원)사업
- 2) 명 칭 : 장기미집행 도시공원 보상사업 - 관악산도시자연공원(관악16-1)
- 3) 사업내용 : 장기미집행 도시공원 보상 및 공원조성
- 4) 면 적(변경) : 당초 5,828㎡ → 변경 5,957㎡(증 129㎡)

다. 사업시행자 : 관악구청장(서울특별시 관악구 관악로 145)

라. 시설관리청 : 서울특별시청(서울특별시 중구 세종대로 110)

마. 변경내용

- 1) 도시계획(공원)선 측량 결과에 따른 편입면적 변경
- 2) 토지이동(지적분할)에 따른 변경 지번 반영

바. 사업의 착수 및 준공예정일 : 2020. 5. 14.~2025. 5. 13.(최초인가일로부터 5년)

사. 사용 또는 수용할 토지 및 물건조서(변경) : 불임참조

아. 공고방법 : 서울시보 게재

자. 기타 궁금하신 사항은 관악구청 공원녹지과(☎02-879-6526)로 문의하시기 바랍니다.

사용 또는 수용할 토지조서(당초)

○ 사업 명 : 2020년 장기미집행 도시공원 보상사업 - 관악산도시자연공원 (관악16-1)

구분	소재지	지목	면적(㎡)		소유자			소유권 이외의 권리			비고
			지적	편입면적	성명	공유지분	주소	성명	주소	권리의 종류 및 내용	
합계	2필지		24,126	5,828							
1	신림동 산159-47	임야	7,262	2,048	주식회사 등0	단독	강원도 춘천시 춘주로 **				
2	신림동 산159-48	임야	16,864	3,780	주식회사 등0	단독	강원도 춘천시 춘주로 **				

사용 또는 수용할 토지조서(변경)

○ 사업 명 : 2020년 장기미집행 도시공원 보상사업 - 관악산도시자연공원 (관악16-1)

구분	소재지	지목	면적(㎡)		소유자			소유권 이외의 권리			비고
			지적	편입면적	성명	공유지분	주소	성명	주소	권리의 종류 및 내용	
합계	2필지		5,957	5,957							
1	신림동 산159-56 (산159-47에서 분할)	임야	2,057	2,057	주식회사 등0	단독	강원도 춘천시 춘주로 **				측량결과에 따른 편입면적 조정 및 분할예정지번 반영
2	신림동 산159-58 (산159-48에서 분할)	임야	3,900	3,900	주식회사 등0	단독	강원도 춘천시 춘주로 **				측량결과에 따른 편입면적 조정 및 분할예정지번 반영

관악구고시 제2020 - 195호

도시계획시설(공원)사업 시행자 지정 및 실시계획인가 고시

1. 「관악구 고시 제2020-88호(2020. 5.28.)」로 사업시행자 지정 및 실시계획인가 고시된 도시계획시설사업(공원) 「2020년 장기미집행 도시공원 보상사업 - 관악산도시자연공원(관악17)」에 대하여 ‘도시계획(공원)선 측량 결과에 따른 편입면적 변경 및 토지동(지적분할)에 따른 변경 지번 반영’ 등의 사유로 사업을 변경 시행하고자,
2. 「관악구 공고 제2020-1675호(2020.10.15.)」로 사업시행자 지정 및 실시계획(변경)인가를 위한 열람공고를 완료하고, 「국토의 계획 및 이용에 관한 법률」 제86조, 제88조, 제91조, 같은 법 시행령 제96조, 제97조, 제100조의 규정에 따라 시행자 지정 및 실시계획을 변경인가 고시합니다.
3. 저촉 토지 및 지장물 소유자에게는 개별통지할 예정이나, 이해관계인 및 통지받을 자를 알 수 없거나, 송달 불능 등 미수령자에 대하여는 본 고시로 갈음합니다.
4. 관계서류는 관악구청 공원녹지과(☎02-879-6521)에 비치하여 이해관계인 및 일반인에게 보입니다.

2020년 11월 5일

관 악 구 청 장

가. 사업위치 : 관악구 봉천동 387-6번지 등 22필지(편입토지조서 참조)

나. 사업의 종류 및 명칭

- 1) 종 류 : 도시계획시설(공원)사업
- 2) 명 칭 : 2020년 장기미집행 도시공원 보상사업 - 관악산도시자연공원(관악17)
- 3) 사업내용 : 장기미집행 도시공원 보상 및 공원조성
- 4) 면 적 : 9,590㎡(당초 9,337㎡)

다. 사업시행자 : 관악구청장(서울특별시 관악구 관악로 145)

라. 시설관리청 : 서울특별시청(서울특별시 중구 세종대로 110)

마. 변경내용

- 1) 도시계획(공원)선 측량결과에 따른 편입면적 변경
- 2) 토지이동(지적분할)에 따른 변경 지번 반영

바. 사업기간 : 2020.5.28.(목)부터 2025. 5. 27.(화)까지

사. 사용 또는 수용할 토지 및 물건조서 : 붙임참조

아. 공고방법 : 서울시보 게재

※ 기타 궁금하신 내용은 관악구청 공원녹지과(☎02-879-6521)로 문의하시기 바랍니다.

당초 - 사용 또는 수용할 토지 및 물건조서

○ 사업명 : 2020년 장기미집행 도시공원 보상사업 - 관아산도시자연공원(관악17)

연번	소재지	지목	면적(㎡)		소유자			소유권 이외의 권리			비고
			지적면적	편집면적	성명	공유	주소	성명	주소	관리의 종류 및 내용	
합계			80,590	9,337							
1	봉천동387-6	전	8	8	김○숙	단독	서울특별시 관악구 관악로**길 **, ***동 ****호(봉천동, 관악현대아파트)				
2	신림동 254-144	도로	20	20	왕○길	1/2	서울특별시 노원시 관악로**길 *** 세봄아파트***-***				
3	신림동 254-146	도로	23	2	김○규	1/2	서울특별시 서초구 도곡로*길 **				
					왕○길	1/2	서울특별시 노원시 관악로**길 *** 세봄아파트***-***				
					김○규	1/2	서울특별시 서초구 도곡로*길 **				
4	신림동 255-252	도로	17	17	김○수	단독	경기 파주시 미레로 *** 해솔마을단지(영정현대아파트 ***-*****)				
5	신림동 255-253	도로	17	17							
6	신림동 255-254	도로	17	17							
7	신림동 255-255	도로	26	26							
8	신림동 255-256	도로	30	30							
9	신림동 255-257	도로	26	26							
10	신림동 317	전	145	145	구○서	단독	경기도 김포시 양도리 **, ***동 ***호 (금무동, 양도마을)				

연번	소재지	지목	면적(㎡)		소유자			소유권 이외의 권리			비고
			지적면적	편의면적	성명	공유	주소	성명	주소	관리의 종류 및 내용	
13	신림동 신62	임야	33,583	1,694	이○원	6/84	서울특별시 서초구 바우포로 **,**동 ***호 (양재동, 우성아파트)				
					이○원	4/84	경기도 시흥시 문화마을로**번길 *,***호 (신천동)				
					이○희	1/84	서울특별시 중구 정동길 ***,**세동 ***호 (정동, 정동상림원)				
					이○희	1/84	서울특별시 송파구 마천로*길 *,*동 ***호 (오금동, 대림아파트)				
					정○홍	1/6	서울특별시 중랑구 면목동 ***-*** (***)	관악구 관악로 145	관악구 관악로 145	입류 1988.10.12 제55829호	
					유○수	2266.8 / 1020 51	경기도 김포시 길포로 **,***동 ***호 (길포동, 오스타파리관)				
					강○식	2266.8 / 1020 51	서울특별시 성동구 용답중앙길 *,***호 (용답동, 중앙하이츠빌라)				
					김○성	20416.2 / 578 289	서울 강동구 길동 ***-*** 덕천*동 ***호				
					이○창	8/114	경기도 남양주시 퇴계원읍 퇴계원로 ***-*				
					이○자	2/114	서울특별시 강남구 학동로 **,***동 ****호 (철암동, 청암양방아파트)				
					이○순	2/114	경기도 고양시 일산서구 킨텍스로 **,***동 ***호 (일산동, 후곡마을)				
					이○옥	2/114	서울특별시 송파구 오금로**길 **,***동 ****호 (오금동, 현대아파트)				

연번	소재지	지목	면적(㎡)		소유자			소유권 이외의 권리			비고
			지적면적	편의면적	성명	공유	주소	성명	주소	관리의 종류 및 내용	
					김○성	13610 .8/173 4867	서울특별시 강동구 천호대로***길 **,* **호 (길동)				
					노○기	22117 .55/17 34867	경기도 고양시 덕양구 호국로***번길 **,* **동 ***호 (선시동, 신원당마을)				
					이○자	22117 .55/17 34867	경기도 안양시 만안구 여현로***번길 **,* **동 ***호 (석수동, 석수엘지빌리지)				
					육○숙	26 /3401 7	경상남도 김해시 월천로 **,* **호 (부원동, 부원아파트)				
					최○화	33 /3401 7	서울특별시 구로구 오류로 **,* **호 (오류동, 예원빌라)				
					노○주	231 /3401 7	서울특별시 관악구 은천로 ***-***(봉천동)				
					정○현	165 /3401 7	경기도 성남시 수정구 모란로***번길 **-* *,동 ***호 (태평동, 금호타운)				
					정○섭	165 /3401 7	서울특별시 종로구 창신길 ***-***, ***동 ***호 (창신동, MID그린아파트)				
					황○○희	66 /3401 7	경기도 성남시 분당구 성남대로***번길 *,***호 (금곡동, 동양골드벨리)				
					정○자	165 /3401 7	서울특별시 종로구 경희궁*나길 ***-* *,동 ***호 (사직동, 서직타운)				
					이○자	33 /3401 7	서울특별시 강동구 천중로*길 **,* **호 (천호동, 천사파크빌)				

연번	소재지	지목	면적(㎡)		소유자			소유권 이외의 권리			비고
			지적면적	편입면적	성명	공유	주소	성명	주소	관리의 종류 및 내용	
					박○주	99 /3401 7	경기도 하남시 미사강변서로 ***동 ***호 (문산동, 미사강변 동일하이빌)				
					김○용	231 /3401 7	전라남도 완도군 금당면 비견도길 ***-***				
					조○예	331 /3401 7	경기도김포시양촌읍양곡로***동***호 (양곡출미시아)	박○예	하남시 대청로 ***동 ***호	근저당권	
					이○자	331 /3401 7	서울특별시 동대문구 약령사로 ***층*호 (제기동)				
					박○숙	99 /3401 7	서울특별시 도봉구 더릉로 ***동***호 (침동, 주공아파트)				
					문○옥	331 /3401 7	서울특별시 광진구 면목로*길 *(종곡동)				
					문○호	165 /3401 7	경기도 수원시 장안구 파장로***번길 **기동***호 (파장동, 화남아파트)				
					김○경	132 /3401 7	서울특별시 광진구 용마산로*길 *****호 (종곡동, 해발은관선)				
					조○옥	13 /3401 7	서울특별시 관악구 남부순환로***길 *,***호 (신림동, 진성타운)				
					송○숙	165 /3401 7	서울특별시 종로구 옥인*기길 **-*층동 (누성동)				

연번	소재지	지목	면적(㎡)		소유자			소유권 이외의 권리			비고
			지적면적	편의면적	성명	공유	주소	성명	주소	관리의 종류 및 내용	
					정○중	99 /3401 7	경기도 남양주시 외부읍 안골로**번길 **				
					김○임	198 /3401 7	인천광역시 연수구 봉재산로 **,***동 ****호 (동촌동, 연수서해그림들*단지)				
					오○석	83 /3401 7	충청남도 홍성군 복곡읍 신대로 **,***동 ****호 (효성해링턴플레이스)				
					호○경	17 /3401 7	경기도 안양시 동안구 관평로**번길 **-,***호 (관양동, 화영그린빌)				
					이○준	16 /3401 7	인천광역시 미추홀구 석바위로**번길 **-,***호 (주안동, 수성주택)				
					김○용	165 /3401 7	전라남도 완도군 금양면 비견도길 ****-**				
					전○석	165 /3401 7	경기도 화성시 영통로**번길 **,***동 ****호 (반월동, 신영통현대아파트)				
					조○석	33 /3401 7	경기도 군포시 송파로**번길 **,***동 ****호 (도마교동, 숲속반디채)				
					최○아	99 /3401 7	경기도 남양주시 화도읍 수레로****, ****동 ****호 (이안남양주)				
					공○철	165 /3401 7	서울특별시 광진구 천호대로**길 **,***호 (능동)				
					정○화	32 /3401 7	경기도 파주시 정담길 **,***동 ****호 (이동동, 파라다이스아파트)				

연번	소재지	지목	면적(㎡)		소유자			소유권 이외의 권리			비고
			지적면적	편의면적	성명	공유	주소	성명	주소	관리의 종류 및 내용	
					조○희	29 /3401 7	서울특별시 광진구 용마산로**길 ***(중곡동)				
					박○경	164 /3401 7	경기도 시흥시 목감동레로 **,***동 ****호 (신현동, 호반베르디움 더숲)				
					김○환	65 /3401 7	인천광역시 남동구 서창남순환로 ***-**-***동 ****호 (서창동, 서창퍼스트뷰아파트)				
					박○호	33 /3401 7	서울특별시 용산구 한강대로 ***비 ****호 (동자동, 트윈시티 남산)				
					김○훈	35 /3401 7	경상남도 거제시 용소*길 **--**-***동 ****호 (이주동, 거제 아주 KCC 스위첸)				
					김○현	48 /3401 7	경상남도 김해시 관동로*번길 ***,***동 ****호 (관동동, 힐스테이트김해아파트)				
					유○재	26 /3401 7	충청북도청주시청원구 옥정읍구룡*길 ***,***호				
					조○제	131 /3401 7	경상남도 거제시 공곡로 **,***동 ****호 (고현동, 덕산베스트타운)				
					박○현	19 /3401 7	경상남도 거제시 이주로 ***-**-***,***동 ****호 (이주동, 덕산아내 프리미엄 *차)				
					채○아	23 /3401 7	서울특별시 강남구 학동로*길 ***,***,***층 ****호 (논현동)				
					최○진	65 /3401 7	서울특별시 구로구 세밀로*길 **,***호 (구로동, 일신강아파트)				

연번	소재지	지목	면적(㎡)		소유자			소유권 이외의 권리			비고
			지적면적	편입면적	성명	공유	주소	성명	주소	관리의 종류 및 내용	
					강○숙	32 / 3401 7	서울특별시 서대문구 홍제천로**길 **(연희동)				
					양○규	33 / 3401 7	인천광역시 서구 청라캐널로 ***,**동 ****호 (청라동, 청라센트럴에일리의빌)				
					김○규	33 / 3401 7	경상남도 거제시 상동*길 **,**동 ****호 (상동동, 거제 디샵 블루시티)				
					김○가	16 / 3401 7	경상남도 거제시 아주로 ***-*,**동 ****호 (아주동, 덕산아내 프리미엄 *차)				
					허○옥	26 / 3401 7	서울특별시 성북구 보국문로**길 **,**동 ****호 (정릉동, 정릉대우아파트)				
					김○호	164 / 3401 7	서울특별시 강동구 고덕로**길 **,**동 ****호 (명일동, 삼환고덕아파트)				
					박○옥	32 / 3401 7	경기도 부천시 하우로***번길 ***(삼곡본동)				
					이○건	39 / 3401 7	경상남도 양산시 물금읍 물금로***,**동 ****호 (양우내내에 *차 파크에버뉴)				
					김○숙	65 / 3401 7	서울특별시 마포구 월드컵북로 **,**동 ****호 (성산동, 시영아파트)				
					김○순	164 / 3401 7	서울특별시 금천구 독산로**길 **-(독산동)				
					차○순	12 / 3401 7	경기도 용인시 처인구 원삼면 원양로***번길 ***				

연번	소재지	지목	면적(㎡)		소유자			소유권 이외의 권리			비고
			지적면적	편의면적	성명	공유	주소	성명	주소	관리의 종류 및 내용	
					이○태	32 / 3401 7	강원도 속초시 중앙로 ** (교동)				
					박○운	48 / 3401 7	세종특별자치시 만남로 ***, ****동 ****호 (고운동, 가락마을**단지)				
					이○희	98 / 3401 7	경기도 성남시 분당구 미금일로 **, ***동 ***호 (구미동, 하안마을)				
					조○호	98 / 3401 7	서울특별시 강북구 한천로***길 *, 중 (수유동)				
					이○만	99.18 / 3401 7	경기도 파주시 가은로 **, ***동 ***호 (묵동동, 해솔마을*단지 삼부리대상스)				
					채○순	230 / 3401 7	서울특별시 은평구 연서로**길 **-, ***호 (구산동, 대성빌라)				
					안○록	32 / 3401 7	서울특별시 강서구 양천로**길 **, 동 ****호 (염창동, 신동아아파트)				
					이○희	65 / 3401 7	경기도 파주시 탄현면 풍림이길 ***				
					오○순	32 / 3401 7	경기도 구리시 경춘로***번길 **-, *중동 *호 (수택동, 성림연립)				
					이○순	32 / 3401 7	서울특별시 강북구 인수봉로**길 *-*, ***호 (미이동, 대영빌라)				
					이○재	65.5 / 3401 7	경상북도 영천시 임고면 평천다산길 **				

연번	소재지	지목	면적(㎡)		소유자			소유권 이외의 권리			비고
			지적면적	편의면적	성명	공유	주소	성명	주소	관리의 종류 및 내용	
					정○진	65.5 /3401 7	경상북도 구미시 산호대로 *** ,***동 ****호 (옥계동, 우미리(다스커이))				
					신○희	66 /3401 7	서울특별시 서대문구 증가로 *** ,***동 ****호 (남기좌동, DMC레미안클라시스)				
					현○진	32 /3401 7	경기도남양주시화도읍창현로*** ,***동***호 (신명아파트)				
					김○순	33 /3401 7	서울특별시 동작구 정승배기로***길 ***-***동 지*호 (노량진동, 한빛빌라)				
					이○민	33 /3401 7	서울특별시 영등포구 도림로***길 **-(신길동)				
					이○규	66 /3401 7	경상북도 청송군 파천면 노굴길 ***-*				
					정○진	99 /3401 7	서울특별시 관악구 인현*길 ** ,***호 (봉천동)				
					정○영	165 /3401 7	서울특별시 영등포구 선유로*길 ***-*(영등동*가)	피에스타 선대부주식 회사	강남구 테헤란 로84211 3,302호 (대치동, 금원빌 딩)	가임류	
					서○자	55 /3401 7	서울특별시 송파구 성내천로***길 ** ,***동 ****호 (미천동, 송파파크데일)				

연번	소재지	지목	면적(㎡)		소유자			소유권 이외의 권리			비고
			지적면적	편의면적	성명	공유	주소	성명	주소	관리의 종류 및 내용	
					민○기	49 /3401 7	서울특별시 중랑구 면목로**길 ** (면목동)	국민건강보험공단	마포구 독막로 311(영리동)	임류	
					관○임	39 /3401 7	서울특별시 송파구 송파로*길 *,***동 ***호 (장지동, 송파인더운*단지)				
					손○선	148 /3401 7	서울특별시 성동구 무하볼길 **,***동 ***호 (하왕선리동, 왕림리KCC스위첸)				
					이○원	1/168	서울특별시 서초구 비우외로 **,***동 ****호 (양재동, 우성아파트)				
					이○원	1/168	경기도 시흥시 문화마을로**번길 *,***호 (신전동)				
					이○희	1/168	서울특별시 중구 정동길 **-*,**세동 ***호 (정동, 정동삼림원)				
					이○희	1/168	서울특별시 송파구 마천로*길 *, *동 ***호 (오금동, 대림아파트)				
					박○순	32 /3401 7	경기도 안산시 상록구 각골로*안길 **,***호 (본오동)				
					지○성	1/24	경기도 수원시 영통구 봉영로 ****,***동 ****호 (영통동, 삼구골성지아파트)				
					지○옥	1/24	경기도 부천시 중동로**번길 **,***동 ****호 (중동, 은하마을)				
					지○연	1/24	경기도 광주시 경인천로***번길 **-* (송정동)				
					지○연	1/24	경기도 성남시 분당구 정자일로***번길 **,***호 (정자동, 타임브릿지)				

연번	소재지	지목	면적(㎡)		소유자			소유권 이외의 권리			비고
			지적면적	편의면적	성명	공유	주소	성명	주소	관리의 종류 및 내용	
					성○수	33/3401 7	서울특별시 관악구 행운*다길 **,***호 (봉천동)				
					전○수	132/3401 7	서울특별시 강남구 테헤란로**길 **,동 ***호 (역삼동, 신성아파트)				
					백○한	33/3401 7	경기도 용인시 기흥구 신촌로**번길 *-*,***호 (보정동)				
					설○자	33/3401 7	서울특별시 송파구 백제고분로**길 *-*,***호 (석촌동)				
					이○수	99/3401 7	경기도 안산시 단원구 양곡길 *, 라동 ***호(원곡동, bins연립)				
					남○순	33/3401 7	경기도 김포시 김포한강*로 ***,***동 ***호 (구래동, 네이버율리슈빌)				
					남○임	16/3401 7	서울특별시 동작구 흑석한강로 **,***동 ***호 (흑석동, 흑석한강파크리조트)				
					남○우	33/3401 7	경기도 부천시 경인로**번길 **,동 ***호 (괴안동, 리라아파트)				
					강○하	33/3401 7	서울특별시 관악구 남부순환로**길 **,***호 (봉천동)				
					최○석	66/3401 7	경기도 의왕시 양지편로 *-*,***호 (포인동, 이룸빌리지)				
					김○자	49/3401 7	서울특별시 광진구 아차산로**길 **,***동 ***호 (광정동, 광나루현대아파트)				

연번	소재지	지목	면적(㎡)		소유자			소유권 이외의 권리			비고
			지적면적	편입면적	성명	공유	주소	성명	주소	관리의 종류 및 내용	
					이○경	33 /3401 7	서울특별시 서초구 방배로**길 ***-**-***호 (방배동, 뽕엘빌)				
					김○연	290 /3401 7	광주광역시 북구 임방울대로 ****-**-***동 ****호 (신용동, 첨단자이*단지)				
					강○순	99 /3401 7	서울특별시 동대문구 정릉천동로 ***-**-***호 (제기동)				
					이○호	19 /3401 7	경상남도 거제시 아주로 **-**-***동 ****호 (아주동, 미진이지비아)				
					이○숙	33 /3401 7	충청북도음성군감곡면기곡로***-**-***호 (남강리버스터운)				
					송○화	755.6 /3401 7	경기도 성남시 중원구 도촌북로 **-**-***동 ***호 (도촌동, 휴먼시아 섬마을)				
					신○석	3392. 2 /1734 867	서울특별시 동작구 노량진로**길 ***-*(본동)				
					이○자	131 /3401 7	경기도 김포시 돌문로 **가동 ***호 (사우동, 칠성아파트)				
					이○한	32 /3401 7	서울특별시 성동구 왕십리로*길 ***(성수동*가)				
					고○석	13707 9 /3231 615	인천광역시 서구 청라캐널로 ***-**-***동 ****호 (청라동, 청라롯데캐슬)				

연번	소재지	지목	면적(㎡)		소유자			소유권 이외의 권리			비고
			지적면적	편입면적	성명	공유	주소	성명	주소	관리의 종류 및 내용	
14	신림동 산68-114	임야	16,657	418	정○환	단독	서울특별시 서초구 서초대로**길 **18동 ***호 (병배동, 월드컵리지)				
15	신림동 산71	임야	10,546	2,546	대한불교 조계종약수 사	2000/ 3190	서울특별시 관악구 약수암*길 **				
					김○진	1190/ 3190	전북 고창군 상하면 검산리 ****				
					최○성	17.85/ 175	서울특별시 관악구 난우**길 **, ***호 (신림동, 그린파크)				
					손○숙	17.04/ 175	서울특별시 관악구 난우**길 **, ***호 (신림동, 그린파크)				
					이○선	17.85/ 175	서울특별시 관악구 난우**길 **, ***호 (신림동, 그린파크)				
					곽○자	17.04/ 175	서울특별시 관악구 난우**길 **, ***호 (신림동, 그린파크)				
					김○홍	17.85/ 175	서울특별시 관악구 난우**길 **, ***호 (신림동, 그린파크)				
16	신림동 594-6	대지	175	4	이○수	17.04/ 175	서울특별시 관악구 난우**길 **, ***호 (신림동, 그린파크)				
					조○자	17.85/ 175	서울특별시 관악구 난우**길 **, ***호 (신림동, 그린파크)				
					진○민	17.04/ 175	서울특별시 관악구 난우**길 **, ***호 (신림동, 그린파크)				
					김○성	19.97/ 175	서울특별시 관악구 난우**길 **, ***호 (신림동, 그린파크)				
					김○기	15.47/ 175	서울특별시 관악구 난우**길 **, ***호 (신림동, 그린파크)				
17	신림동 산197-102	임야	27	1	이○아	단독	경기도 용인시 수지구 풍덕천동 *** 한국아파트 ***동 ***호				
18	신림동 598-182	대지	496	496	최○근	1/6	서울 마포구 창천동 ***-**				

연번	소재지	지목	면적(㎡)		소유자			소유권 이외의 권리			비고
			지적면적	면적(㎡)	성명	공유	주 소	성명	주소	관리의 종류 및 내용	
19	신림동 598-183	대지	179	179	박○수	1/6	서울특별시 광진구 동일로**길 ***-*, ***동 ***호(군자동, 홍익메디칼아파트)	국(성남세무서)		압류 2010.9.14.(재산세과-4931)	
					조○룡	1/6	서울 중구 회현동 *가 ***-**				
					조○진	1/6	서울 중구 을지로*가 ***-*	박○희	영등포구 영등포동 ***-** *	1981.12.05 .서울지법 남부지원 가압류 결정	
					이○린	1/6	서울 용산구 한강로*가 ***-*				
20	신림동 598-268	대지	142	142	박○주	1/6	인형시 등구 송현동 **				
					김○숙	단독	서울특별시 관악구 비원단지*나길 **(신림동)				
					이○석	단독	서울특별시 관악구 비원단지*나길 **(신림동)				
					권○돈	단독	서울특별시 관악구 비원단지*나길 **(신림동)				
21	신림동 598-269	대지	116	116							

연번	소재지	지목	면적(㎡)		소유자			소유권 이외의 권리			비고
			지적면적	편입면적	성명	공유	주 소	성명	주소	관리의 종류 및 내용	
				71.6 (지상·지하 층/지하 1층)							
22	신림동 산108-4	임야	5,016	624	김○성	1/5	서울특별시 양천구 목동서로 ***, ****동 ***호 (신정동, 목동신사거리(아파트))				
					노○철	1/5	서울특별시 서초구 동광로 ***-*, ****동 ***호 (영배동, 영배*자*θ-편한세상)				
					이○숙	1/5	서울특별시 관악구 난곡로 **, ***동 ****호 (신림동, 관악산휴먼시아)				
					박○규	1/5	서울특별시 강남구 어주로**길 ** G동 ***호 (모곡동, 더위트니스아파트)				
					안○동	1/5	서울특별시 강남구 영동대로 ***, 이스트영동 ****호 (삼성동, 아이파크삼성동)				

변경 - 사용 또는 수용할 토지 및 물건조서

○ 사 업 명 : 2020년 장기미집행 도시공원 보상사업 - 관아산도시자연공원(관악17)

연번	소재지	지목	면적(㎡)		소유자				소유권 이외의 권리			비고
			지적 면적	편입 면적	성명	공유	주소	성명	주소	관리의 종류 및 내용		
합계			9,590	9,590								
1	봉천동387-6	전	8	8	김○숙	단독	서울특별시 관악구 관악로**길 **, ***동 ****호(영천동, 관악현대아파트)					
2	신림동 254-144	도로	20	20	왕○길	1/2	서울특별시 노원시 관운로**길 *** 새봄아파트***-***					
					김○규	1/2	서울특별시 서초구 도곡로*길 **					
3	신림동 254-310	도로	2	2	왕○길	1/2	서울특별시 노원시 관운로**길 *** 새봄아파트***-***					부합지 단독 만영
					김○규	1/2	서울특별시 서초구 도곡로*길 **					
4	신림동 255-252	도로	17	17	김○수	단독	경기 파주시 미레로 ***해솔마을단지영천현대아파트 ***-****					
5	신림동 255-253	도로	17	17								
6	신림동 255-254	도로	17	17								
7	신림동 255-255	도로	26	26								
8	신림동 255-256	도로	30	30								
9	신림동 255-257	도로	26	26								

연번	소재지	지목	면적(㎡)		소유자			소유권 이외의 권리			비고
			지적 면적	편입 면적	성명	공유	주소	성명	주소	관리의 종류 및 내용	
10	신림동 317	전	145	145	구○서	단독	경기도 김포시 양도로 **, ***동 ***호 (풍무동, 양도마을)				
11	신림동 317-1	전	317	317	최○태	49/317	서울특별시 관악구 약수암길 ***(신림동)				
					구○서	288/317	경기도 김포시 양도로 **, ***동 ***호 (풍무동, 양도마을)				
					서○진	1999.5/3999	서울특별시 마포구 홍익로*길 *(동교동)				
					양○규	500/1199	서울특별시 송파구 문정로 **, ***동 ***호 (문정동, 문정래미안아파트)				
					양○규	500/1199	서울특별시 강동구 천호대로 ****, *동 ***호 (문촌동, 프라자아파트)				
					양○규	500/1199	서울특별시 서초구 방배중앙로 ****-**, ***동 ***호 (방배동, 방배아크로리버)				
12	신림동 산61-8	임	2,607	2,607	김○셀	299/3999	서울 서대문구 북아현동 ****-**				분할지 문 변경
					김○순	100.5/3999	경기도남양주시진접읍금강로****-**, ***동***호 (휴먼시아)				
					송○순	100/3999	서울특별시 서초구 양재대로*길 ****동 ***호 (우면동, 엘에이치서초*단지아파트)				
					정○경	500/3999	서울특별시 강남구 도곡로*길 **, ***동 ***호 (역삼동, 역삼*차이파크)				

연번	소재지	지목	면적(㎡)		소유자			소유권 이외의 권리			비고
			지적 면적	편의 면적	성명	공유	주소	성명	주소	관리의 종류 및 내용	
13	신림동 산62-2	임야	1,774	1,774	정○훈	500 /3999	서울특별시 강남구 도곡로*길 * 아이파크				분할지 번 반영
					이○원	6/84	서울특별시 서초구 바우포로 **,** 우성아파트				
					이○원	4/84	경기도 시흥시 문화마을로**번길 *,** (신천동)				
					이○희	1/84	서울특별시 중구 경동길 **,**, 경동성원				
					이○희	1/84	서울특별시 송파구 마천로*길 *, * (오금동, 대림아파트)				
					정○훈	1/6	서울특별시 중랑구 면목동 ***-*, (***)	관악구 관악로 145	관악구	입류 1988.10.12 제55829호	
					유○수	2266. 8 /1020 51	경기도 김포시 결포로 **,** (결포동, 오스타퍼리관)				
					강○식	2266. 8 /1020 51	서울특별시 성동구 용답중앙길 *,** (용답동, 중앙하이츠빌라)				
					김○성	20416 .2578 289	서울 강동구 길동 ***-*, 덕천*동 ***호				
					이○창	8/114	경기도 남양주시 퇴계원읍 퇴계원로 ***-*				
					이○자	2/114	서울특별시 강남구 학동로 ***,** (청담동, 청담우방아파트)				

연번	소재지	지목	면적(㎡)		소유자			소유권 이외의 권리			비고
			지적 면적	편의 면적	성명	공유	주소	성명	주소	관리의 종류 및 내용	
					이○순	2/114	경기도 고양시 일산서구 킨텍스로 ***동 ***호 (일신동, 후곡마을)				
					이○옥	2/114	서울특별시 송파구 오금로***길 **동 ****호 (오금동, 현대아파트)				
					김○성	13610 .8/173 4867	서울특별시 강동구 천호대로***길 **,***호 (길동)				
					노○기	22117 .55/17 34867	경기도 고양시 덕양구 호국로***변길 **,***동 ***호 (성서동, 신원당마을)				
					이○자	22117 .55/17 34867	경기도 안양시 만안구 연현로*변길 **,***동 ***호 (석수동, 석수엘지빌리지)				
					옥○숙	26 /3401 7	경상남도 김해시 활천로 **,***호 (부원동, 부원아파트)				
					최○화	33 /3401 7	서울특별시 구로구 오류로 **,***호 (오류동, 예원빌라)				
					노○주	231 /3401 7	서울특별시 관악구 은천로 ***-***(봉천동)				
					장○현	165 /3401 7	경기도 성남시 수정구 모란로***변길 **-*동 ***호 (태평동, 금호타운)				
					정○섭	165 /3401 7	서울특별시 종로구 창신길 ***-***동 ***호 (창신동, MID그린아파트)				
					황○○희	66 /3401 7	경기도 성남시 분당구 성남대로***변길 *,***호 (금곡동, 동영골드벨리)				

연번	소재지	지목	면적(㎡)		소유자			소유권 이외의 권리			비고
			지적 면적	편입 면적	성명	공유	주소	성명	주소	관리의 종류 및 내용	
					정○자	165 /3401 7	서울특별시 종로구 경희궁*나길 ***동***호 (사직동, 사직타운)				
					이○자	33 /3401 7	서울특별시 강동구 천중로*길 **동***호 (천호동, 천사파크빌)				
					박○주	99 /3401 7	경기도 하남시 미사강변서로 ***동***호 (문산동, 미사강변 등일하이빌)				
					김○용	231 /3401 7	전라남도 완도군 금당면 비견도길 ***-***				
					조○예	331 /3401 7	경기도김포시양촌읍양곡*로***동***호 (양곡출민시아)	박○예	하남시 대정로 **, 동 ***호	근저당권	
					이○자	331 /3401 7	서울특별시 동대문구 약령사로 **동***호 (제기동)				
					박○숙	99 /3401 7	서울특별시 도봉구 덕릉로 ***동***호 (청동, 주공아파트)				
					문○옥	331 /3401 7	서울특별시 광진구 면목로*길 ** (중곡동)				
					문○호	165 /3401 7	경기도 수원시 장안구 파장로***번길 **기동***호 (파장동, 화남아파트)				

연번	소재지	지목	면적(㎡)		소유자			소유권 이외의 권리			비고
			지적 면적	편의 면적	성명	공유	주소	성명	주소	관리의 종류 및 내용	
					김○경	132 /3401 7		서울특별시 광진구 용마산로*길 **,* **호 (종곡동, 해방은택)			
					조○옥	13 /3401 7		서울특별시 관악구 남부순환로***길 *,***호 (신림동, 진성타운)			
					송○숙	165 /3401 7		서울특별시 종로구 옥인*가길 **~*,*층동 (누상동)			
					정○종	99 /3401 7		경기도 남양주시 외부읍 안골로**번길 **			
					김○임	198 /3401 7		인천광역시 연수구 봉재신로 **,* **동 ***호 (동춘동, 연수서해그랑블*단지)			
					오○석	83 /3401 7		충청남도 홍성군 홍북읍 신대로 **,* **동 ***호 (호성해림컨플렉스)			
					호○경	17 /3401 7		경기도 안양시 동안구 관평로***번길 **~*,* **호 (관양동, 화영그린빌)			
					이○춘	16 /3401 7		인천광역시 미추홀구 석바위로***번길 **~*,* **호 (주인동, 수성주택)			
					김○용	165 /3401 7		전라남도 완도군 금당면 비견도길 ***~**			
					전○석	165 /3401 7		경기도 화성시 영통로**번길 **,* **동 ***호 (반월동, 신영동현대아파트)			
					조○석	33 /3401 7		경기도 군포시 송보로**번길 **,* **동 ***호 (도마교동, 숲속반디채)			

연번	소재지	지목	면적(㎡)		소유자			소유권 이외의 권리			비고
			지적 면적	편의 면적	성명	공유	주소	성명	주소	관리의 종류 및 내용	
					최○아	99 /3401 7	경기도남양주시화도읍수레로****, ****동***호 (이안남양주)				
					공○철	165 /3401 7	서울특별시 광진구 천호대로***길 **, ***호 (능동)				
					정○화	32 /3401 7	경기도 파주시 정답길 **, ***동 ***호 (이동동, 파라다이스아파트)				
					조○희	29 /3401 7	서울특별시 광진구 용마산로***길 **(종곡동)				
					박○경	164 /3401 7	경기도 시흥시 목감동레로 **, ***동 ****호 (신현동, 호반베르디움 더숲)				
					김○환	65 /3401 7	인천광역시 남동구 서창남순환로 ***-***, ***동 ****호 (서창동, 서창퍼스트뷰아파트)				
					박○호	33 /3401 7	서울특별시 용산구 한강대로 ***, 비****호 (동자동, 트윈시티 남산)				
					김○훈	35 /3401 7	경상남도 거제시 용소*길 **-*-*-*동 ***호 (아주동, 거제 아주 KCC 스위첸)				
					김○현	48 /3401 7	경상남도 김해시 관동로*번길 **, ***동 ****호 (관동동, 힐스테이트김해아파트)				
					유○재	26 /3401 7	충청북도청주시청원구오창읍구룡*길**-*-*호				

연번	소재지	지목	면적(㎡)		소유자			소유권 이외의 권리			비고
			지적 면적	편입 면적	성명	공유	주소	성명	주소	관리의 종류 및 내용	
					조○제	131 /3401 7	경상남도 거제시 중곡로 ***동 ***호 (고현동, 덕산베스타타운)				
					박○현	19 /3401 7	경상남도 거제시 이주로 ****동 ***호 (이주동, 덕산아내 프리미엄 *차)				
					채○아	23 /3401 7	서울특별시 강남구 학동로*길 ***층 ***호 (논현동)				
					최○진	65 /3401 7	서울특별시 구로구 새말로*길 **,****호 (구로동, 일신건영아파트)				
					강○숙	32 /3401 7	서울특별시 서대문구 홍제천로*길 *(연희동)				
					양○규	33 /3401 7	인천광역시 서구 청라캐널로 **,****동 ****호 (청라동, 청라센트럴에일린의빌)				
					김○규	33 /3401 7	경상남도 거제시 상동*길 **,***동 ***호 (상동동, 거제 더샵 블루시티)				
					김○가	16 /3401 7	경상남도 거제시 이주로 ****동 ***호 (이주동, 덕산아내 프리미엄 *차)				
					허○욱	26 /3401 7	서울특별시 성북구 보국문로*길 **,****동 ***호 (정릉동, 정릉대우아파트)				
					김○호	164 /3401 7	서울특별시 강동구 고덕로*길 ***,****호 (명일동, 삼한도아파트)				
					박○욱	32 /3401 7	경기도 부천시 하우로***번길 ***(삼곡본동)				

연번	소재지	지목	면적(㎡)		소유자			소유권 이외의 권리			비고
			지적 면적	편의 면적	성명	공유	주소	성명	주소	관리의 종류 및 내용	
					이○건	39 /3401 7	경상남도양산시 물금읍금로***동***호 (양우내인에 *차 파크에버뉴)				
					김○숙	65 /3401 7	서울특별시 마포구 월드컵북로 ***동 ***호 (성산동, 시영아파트)				
					김○순	164 /3401 7	서울특별시 금천구 독산로**길 **-* (독산동)				
					차○순	12 /3401 7	경기도 용인시 처인구 원삼면 원양로***번길 ***				
					이○태	32 /3401 7	강원도 속초시 중앙로 *(교동)				
					박○문	48 /3401 7	세종특별자치시 만남로 ***,***동 ***호 (고운동, 가락마을*단지)				
					이○희	98 /3401 7	경기도 성남시 분당구 미금일로 **,***동 ***호 (구미동, 하안마을)				
					조○호	98 /3401 7	서울특별시 강북구 한천로***길 *,*층 (수유동)				
					이○만	99.18 /3401 7	경기도 파주시 가온로 ***,***동 ***호 (면동동, 해솔마을*단지 삼부 르네상스)				
					채○순	230 /3401 7	서울특별시 은평구 연서로**길 **-,***호 (구산동, 대성빌라)				
					안○록	32 /3401 7	서울특별시 강서구 양천로**길 **,동 ***호 (염창동, 신동아파트)				

연번	소재지	지목	면적(㎡)		소유자			소유권 이외의 권리			비고
			지적 면적	편의 면적	성명	공유	주소	성명	주소	관리의 종류 및 내용	
					이○희	65 /3401 7	경기도 파주시 탄현면 동명이길 ***				
					오○순	32 /3401 7	경기도 구리시 경춘로***번길 **~*, *층동 *호 (수택동, 성림여립)				
					이○순	32 /3401 7	서울특별시 강북구 인수봉로**길 *~*,***호 (미이동, 대영빌라)				
					이○재	65.5 /3401 7	경상북도 영천시 임고면 평천다산길 **				
					정○진	65.5 /3401 7	경상북도 구미시 산호대로 ***,***동 ****호 (옥계동, 우미린더스카이)				
					신○희	66 /3401 7	서울특별시 서대문구 증기로 ***,***동 ****호 (남가좌동, DMC레미안클라시스)				
					한○진	32 /3401 7	경기도남양주시화도읍청현로***,***동****호 (신명아파트)				
					김○순	33 /3401 7	서울특별시 동작구 장승배기로**길 **~*,*단동 지*호 (노량진동, 한빛빌라)				
					이○민	33 /3401 7	서울특별시 영등포구 도림로**길 *~*(신길동)				
					이○규	66 /3401 7	경상북도 청송군 파천면 노골길 ***~*				
					장○진	99 /3401 7	서울특별시 관악구 인현*길 **,***호 (봉천동)				

연번	소재지	지목	면적(㎡)		소유자			소유권 이외의 권리			비고
			지적 면적	편의 면적	성명	공유	주소	성명	주소	관리의 종류 및 내용	
					정○영	165 /3401 7	서울특별시 영등포구 선유로*길 ***호 (양평동*가)	피에스자 산대부주식 회사	강남구 테헤란 로84길1 3,302호 (대치동, 금원빌 딩)	가업류	
					서○자	55 /3401 7	서울특별시 송파구 성내천로**길 ***,***동 ***호 (마천동, 송파파크데일)				
					민○기	49 /3401 7	서울특별시 중랑구 면목로**길 ***(면목동)	국민건강보 험공단	마포구 독막로 311(영 리동)	인류	
					권○임	39 /3401 7	서울특별시 송파구 총탄로*길 *,***동 ***호 (장지동, 송파인더운 *단지)				
					손○선	148 /3401 7	서울특별시 성동구 동원빌 ***,***동 ***호 (하영리대동, 왕십리KCC스위첸)				
					이○원	1/168	서울특별시 서초구 바우포로 **,***동 ****호 (양재동, 우성아파트)				
					이○원	1/168	경기도 시흥시 문화마을로**번길 *,***호 (신천동)				
					이○희	1/168	서울특별시 중구 정동길 ***,**세동 ***호 (정동, 정동신림원)				
					이○희	1/168	서울특별시 송파구 마천로*길 *,*동 ***호 (오금동, 대림아파트)				
					박○순	32 /3401 7	경기도 안산시 상록구 각골로*인길 **,***호 (본오동)				

연번	소재지	지목	면적(㎡)		소유자			소유권 이외의 권리			비고
			지적 면적	편의 면적	성명	공유	주소	성명	주소	관리의 종류 및 내용	
					지○성	1/24	경기도 수원시 영통구 봉영로 ****,***동 ****호 (영통동, 삼곡골 성지아파트)				
					지○옥	1/24	경기도 부천시 중동로**번길 **,***동 ****호 (중동, 은하마을)				
					지○연	1/24	경기도 광주시 경안천로**번길 **-* (송정동)				
					지○연	1/24	경기도 성남시 분당구 정자일로**번길 **,***호 (정자동, 티임브릿지)				
					성○수	33 /3401 7	서울특별시 관악구 행운*다길 **,***호 (봉천동)				
					전○수	132 /3401 7	서울특별시 강남구 테헤란로**길 **,동 ***호 (역삼동, 신성아트)				
					백○한	33 /3401 7	경기도 용인시 기흥구 신촌로**번길 *-*,***호 (보정동)				
					설○자	33 /3401 7	서울특별시 송파구 백제고분로**길 **-* ,***호 (석촌동)				
					이○수	99 /3401 7	경기도 안산시 단원구 양곡길 *, 래동 ***호(원곡동, 범선연립)				
					남○순	33 /3401 7	경기도 김포시 김포한강*로 **,***동 ***호 (구래동, 내비메리슈빌)				
					남○임	16 /3401 7	서울특별시 동작구 흑석한강로 **,***동 ***호 (흑석동, 흑석한강푸르지오)				
					남○우	33 /3401 7	경기도 부천시 경인로**번길 **,동 ***호 (괴안동, 리라아파트)				

연번	소재지	지목	면적(㎡)		소유자			소유권 이외의 권리			비고
			지적 면적	편의 면적	성명	공유	주소	성명	주소	관리의 종류 및 내용	
					강○하	33 /3401 7	서울특별시 관악구 남부순환로***길 **,* **호 (봉천동)				
					최○석	66 /3401 7	경기도 의왕시 양지편로 **-* **,* **호 (포인동, 이룸빌리지)				
					김○자	49 /3401 7	서울특별시 광진구 아차산로***길 **,* **등 ***호 (광정동, 광나루현대아파트)				
					이○경	33 /3401 7	서울특별시 서초구 방배로***길 **-* **,* **호 (방배동, 벨빌빌)				
					김○연	290 /3401 7	광주광역시 북구 임방울대로 ****,* **등 ****호 (신용동, 첨단자이*단지)				
					강○순	99 /3401 7	서울특별시 동대문구 정릉천동로 **,* **등 (제기동)				
					이○호	19 /3401 7	경상남도 거제시 아주로 **,* **등 ****호 (아주동, 미진이지비아)				
					이○숙	33 /3401 7	충청북도 음성성군감곡면가곡로***-**,* **호 (남강리버스타운)				
					송○화	755.6 /3401 7	경기도 성남시 중원구 도촌북로 **,* **등 ***호 (도촌동, 휴먼시아 섬마을)				
					신○식	3392. 2 /1734 867	서울특별시 동작구 노량진로***길 **-*-(본동)				
					이○자	131 /3401 7	경기도 김포시 돌문로 **,* **등 ***호 (사우동, 칠성아파트)				

연번	소재지	지목	면적(㎡)		소유자			소유권 이외의 권리			비고
			지적 면적	편입 면적	성명	공유	주소	성명	주소	관리의 종류 및 내용	
					이○한	32 /3401 7	서울특별시 성동구 양심리로*길 **(성수동*가)				
					고○석	13707 .9 /3231 615	인천광역시 서구 청라커널로 ***,***동 ****호 (청라동, 청라롯데캐슬)				
14	신림동 산68-116	임야	328	328	정○환	단독	서울특별시 서초구 서초대로**길 **,B동 ***호 (영배동, 월드컵리지)				본월지 분할지 분
15	신림동 산71-8	임야	2,678	2,678	대한 물교 조계중앙수 사	2000/ 3190	서울특별시 관악구 약수암*길 **				본월지 분할지 분

연번	소재지	지목	면적(㎡)		소유자			소유권 이외의 권리			비고
			지적 면적	편의 면적	성명	공유	주소	성명	주소	관리의 종류 및 내용	
16	신림동 504-43	대지	3	3	김○진	1190/ 3190	전북 고창군 상하면 김산리 ****				분할지 반영
					최○성	17.85/ 175	서울특별시 관악구 난우**길 **, ***호 (신림동, 그린파크)				
					손○숙	17.04/ 175	서울특별시 관악구 난우**길 **, ***호 (신림동, 그린파크)				
					이○선	17.85/ 175	서울특별시 관악구 난우**길 **, ***호 (신림동, 그린파크)				
					곽○자	17.04/ 175	서울특별시 관악구 난우**길 **, ***호 (신림동, 그린파크)				
					김○홍	17.85/ 175	서울특별시 관악구 난우**길 **, ***호 (신림동, 그린파크)				
					이○수	17.04/ 175	서울특별시 관악구 난우**길 **, ***호 (신림동, 그린파크)				
					조○자	17.85/ 175	서울특별시 관악구 난우**길 **, ***호 (신림동, 그린파크)				
					전○민	17.04/ 175	서울특별시 관악구 난우**길 **, ***호 (신림동, 그린파크)				
					김○성	19.97/ 175	서울특별시 관악구 난우**길 **, ***호 (신림동, 그린파크)				
17	신림동 산197-111	임야	2	2	김○기	15.47/ 175	서울특별시 관악구 난우**길 **, ***호 (신림동, 그린파크)				분할지 반영
					이○아	단독	경기도 용인시 수지구 풍덕천동 *** 한국아파트 ***동 ***호				

연번	소재지	지목	면적(㎡)		소유자			소유권 이외의 권리			비고
			지적 면적	편의 면적	성명	공유	주소	성명	주소	관리의 종류 및 내용	
18	신림동 598-182	대지	496	496	최○근	1/6	서울 마포구 창천동 ***-*				
					박○수	1/6	서울특별시 광진구 등일로**길 ***-*, ***동 ***호(군자동, 홍익빌리오피트)	국(성남세무서)		임분 2010.9.14.(재산세1과- 4931)	
					조○룡	1/6	서울 중구 회현동 *가 ***-**				
					조○진	1/6	서울 중구 을지로*가 ***-*	박○희	영등포구 영등포동 ***-*** *	1981.12.05 . 서울지법 남부지원 가압류 결정	
					이○린	1/6	서울 용산구 한강로*가 ***-*				
19	신림동 598-183	대지	179	179	박○주	1/6	인천시 동구 송현동 **				
					김○숙	단독	서울특별시 관악구 범원단지*나길 **(신림동)				
					연면적 72.37 (지상) 층/지하 1층)						
20	신림동 598-288	대지	142	142	이○석	단독	서울특별시 관악구 범원단지*나길 **(신림동)				
					주택						
					연면적 77.85 (지상) 층/지하 1층)						

연번	소재지	지목	면적(㎡)		소유자			소유권 이외의 권리			비고
			지적 면적	편입 면적	성명	공유	주 소	성명	주소	관리의 종류 및 내용	
21	신림동 598-269	대지	116	116	권○토	단독	서울특별시 관악구 범왕단지*나길 ** (신림동)				
			주택	연면적 71.6 (지상1 층/지하 1층)							
22	신림동 산108-12	임야	640	640	김○섬	1/5	서울특별시 양천구 목동서로 ***, ****동 ***호(신정동, 목동신기자(아파트))				분할지 권 인 영 원
					노○철	1/5	서울특별시 서초구 동광로 **-, ***동 ***호 (병배동,병배*차 e-관한세상)				
					이○숙	1/5	서울특별시 관악구 난곡로 **, ***동 ****호 (신림동,관악신후먼시아)				
					박○규	1/5	서울특별시 강남구 언주로*길 **, G동 ***호 (도곡동,더애플리스타파트)				
					안○동	1/5	서울특별시 강남구 영동대로 ***, 이스트영동 ***호 (삼성동,아이파크삼성영)				

강남구고시 제2020 - 173호

도시계획시설(주차장) 변경(폐지) 결정 및 지형도면 고시

1. 강남구 신사동 564번지 도시계획시설(주차장) 변경(폐지)에 대하여 열람공고 및 2020년 제7회 강남구 도시계획위원회를 거쳐 「국토의 계획 및 이용에 관한 법률」 제30조 및 같은 법 시행령 제25조, 「서울특별시 도시계획 조례」 제68조의 규정에 의거 도시계획시설(주차장) 변경(폐지)하고
2. 「국토의 계획 및 이용에 관한 법률」 제32조 및 같은 법 시행령 제27조 및 「토지이용규제 기본법」 제8조에 따라 지형도면을 고시합니다.

2020년 11월 5일

강 남 구 청 장

가. 도시계획시설(주차장) 결정(변경)조서

1) 도시계획시설(주차장) 결정(변경)조서

구분	도면표시 번호	시설명	위 치	면 적(㎡)			최초결정일	비 고
				기정	변경	변경후		
폐지	①	주차장	신사동 564	833.7	감)833.7	-	강남구 고시 제1999-60호 (1999. 10. 13)	

2) 변경사유서

시설명	결정(변경)내용	결정(변경)사유
주차장	주차장 폐지 - 면적 : 833.7㎡	강남힐링센터 건립에 따른 도시계획시설(주차장) 폐지


나. 관계도면 : 도시계획시설(도로) 결정 지형도면

※ 첨부된 지형도면은 참고용 도면이므로 측량, 그 밖의 용도로 사용할 수 없습니다.


다. 열람장소 : 강남구 도시계획과(☎02-3423-6104)에 관계도서를 비치하고 있습니다.

※ 고시문 및 지형도면 등은 토지이용규제정보서비스(<http://luris.mltm.go.kr>)에 게시할 예정 이오니 참고하시기 바랍니다.

■ 도시관리계획에 관한 결정(기정)도

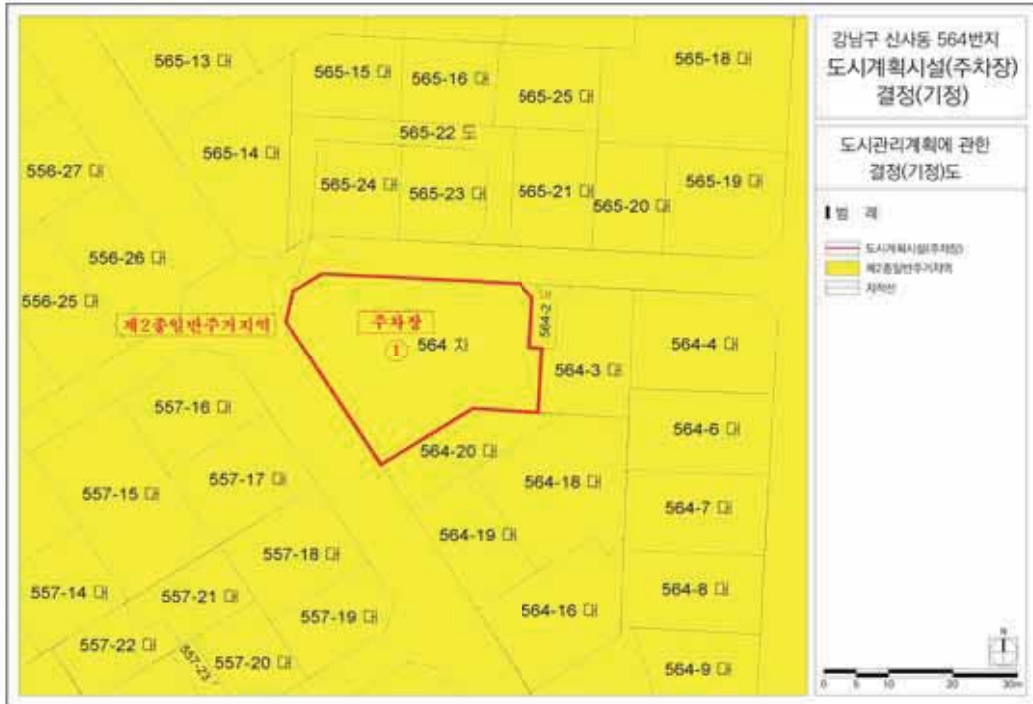

■ 도시관리계획에 관한 결정(변경)도

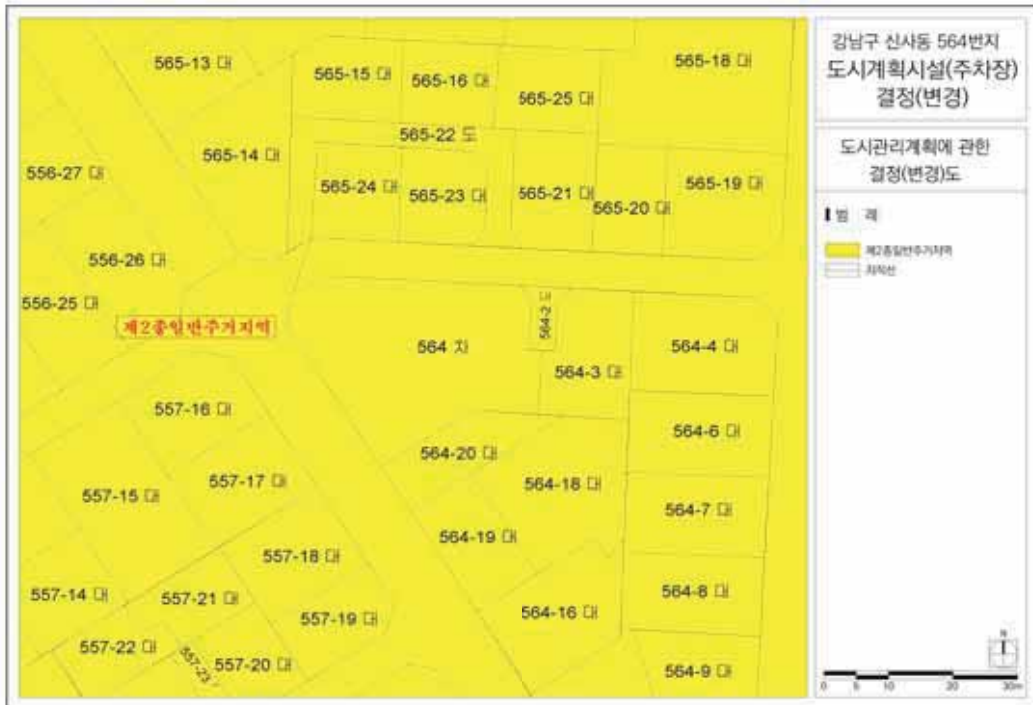

송파구고시 제2020 - 125호

도시계획시설(도로) 사업 실시계획인가(경미한 변경결정 포함) 고시

1. 서울특별시 고시 제2009-278호(2009.7.16.), 서울특별시 고시 제2014-378호(2014.11.06.) 호로 도시계획시설(도로) 결정 및 지형도면 고시하고, 송파구공고 제2020-1225호(2020.08.06.)로 도시계획시설(도로)사업 실시계획 열람공고 한 「감일~초이간(남측)도로 교차로 개선공사」에 대하여
2. 『국토의 계획 및 이용에 관한 법률』 제30조, 제32조, 제86조, 제88조, 제91조, 동법 시행령 제25조, 제97조, 제100조 규정에 따라 실시계획을 작성(경미한 변경 결정 포함)하고 이를 고시합니다.
3. 관계서류는 송파구청 도로과에 비치하여 토지 및 건물소유자와 이해관계인, 일반인에게 보여드립니다.

2020년 11월 5일

송 파 구 청 장

가. 도시계획시설(도로) 변경 결정에 대한 사항

1) 도시계획시설(도로) 변경결정조서(경미한 변경)

구분	규 모				기능	연장 (m)	기점	종점	사용 형태	주요 경과지	최초 결정일	비고
	등급	류별	번호	폭원(m)								
기정	대로	2	33	30	주간선 도로	9,581	광1-23	광1-29	일반 도로	-	건고331호 (81.8.29)	
변경	대로	2	33	30~41	주간선 도로	9,581	광1-23	광1-29	일반 도로	-		

2) 도로결정(변경) 사유서

변경전 도로명	변경후 도로명	변경내용	변경사유
대 로 2-33	대 로 2-33	· 일부구간 폭원변경 - 당초 : 30m → 변경 : 30~41m	· 감일~초이간(남측)도로 교차로 개선공사로 인한 일부구간 폭원 변경

나. 도시계획시설사업 실시계획인가에 대한 사항

- 1) 사업시행지의 위치 : 서울특별시 송파구 마천동 60-5번지 일원
(송파구 마천동 60-5번지 외 4필지)
- 2) 사업의 종류 및 명칭
 - 종류 : 도시계획시설(도로) 사업
 - 명칭 : 감일~초이간(남측)도로 교차로 개선공사

3) 사업의 규모

노선명	구분	폭원 (m)	연장 (m)	면적 (㎡)	기점	종점	사용 형태	주요 경과지	최초 결정일	비고
대 로 1-77호선	결정	38~44	1,000	40,000	송파구 오금동102-2	송파구 마천동 산12-2	일반 도로	하남시 감일동	건고198호 (71.4.7)	
	인가	38~44	66	3,988	송파구 마천동60-5	송파구 마천동63-8	-	-	-	
대 로 2-33호선	결정	30~41	9,581	297,012	광1-23	광1-29	일반 도로	-	건고331호 (81.8.29)	
	인가	30~41	159	4,994	송파구 마천동60	송파구 마천동60-5	-	-	-	

4) 사업시행자의 성명 및 주소

- 성명 : 한국토지주택공사 사장
- 주소 : 경상남도 진주시 충의로 19(충무공동)

5) 사업의 착수예정일 및 준공예정일 : 실시계획 인가일로부터 ~ 2020. 12. 31.

6) 수용 또는 사용할 토지 또는 건물의 소재지·지번·지목 및 면적, 소유권과 소유권외의 권리의 명세 및 그 소유자·권리자의 성명·주소 : 별첨

7) 공공시설(도로) 등의 귀속 및 양도에 관한 사항

- 서울특별시(송파구) 구간에 대하여는 시설물 준공 후 관리청인 서울특별시(송파구)에 무상귀속

8) 기타 자세한 사항은 송파구청 도로과(신관 7층) (☎02-2147-3308)로 문의하시기 바랍니다.

토 지 조 서

○ 사업명 : 감일~초이간(남측)도로 교차로 개선공사[대로1-77호선]

서울특별시 송파구 마천동

번호	지번	지목	면 적 (㎡)		소 유 자		이해관계인			비고
			지적	편입	성명	주소	성명	주소	소유권 이외의 권리의 종류 및 내용	
1	63-8	도	1,083	1,065	서울특별시	서울특별시 중구 세종대로 110				
2	60-5	도	16,955	2,923	서울특별시	서울특별시 중구 세종대로 110				
소 계			18,038	3,988						

○ 사업명 : 감일~초이간(남측)도로 교차로 개선공사[대로2-33호선]

서울특별시 송파구 마천동

번호	지번	지목	면 적 (㎡)		소 유 자		이해관계인			비고
			지적	편입	성명	주소	성명	주소	소유권 이외의 권리의 종류 및 내용	
1	산 13-10	임	826	107	서**	서울특별시 송파구 성내천로**길 **~48 (마천동)				
2	산 13-4	임	7,045	97	대한예수교장로회* **** 교회	서울특별시 송파구 마천동 **4-~6				
3	60-5	도	16,955	4,444	서울특별시	서울특별시 중구 세종대로 110				
4	60	도	2,660	346	서울특별시	서울특별시 중구 세종대로 110				
소 계			27,486	4,994						

구 공 고

성동구공고 제2020 - 1257호

도시계획시설(철도)사업 공사완료 공고

서울특별시고시 제1995-31호(1995.2.11.)로 도시계획시설(철도:성수정거장) 결정, 서울특별시 성동구고시 제2019-23호(2019.3.14.)로 도시계획시설(철도) 변경 결정 고시, 서울특별시 성동구고시 제2020-48호(2020. 5. 30.)로 도시계획시설(철도)사업 시행자 지정 및 실시계획 인가 고시된 “도시계획시설(철도)사업 공사”의 사업이 완료됨에 따라 「국토의 계획 및 이용에 관한 법률」 제98조 및 같은 법 시행령 제102조의 규정에 의거 공사완료 공고합니다.

2020년 11월 5일

성 동 구 청 장

가. 사업시행지의 위치 : 서울특별시 성동구 성수동1가 656-712번지 일대

나. 사업의 종류 및 명칭

- 사업의 종류 : 도시계획시설(철도)사업
- 사업의 명칭 : 아크로서울포레스트 신축공사 관련 도시계획시설(철도: 서울숲역) 연결통로 공사

다. 사업의 규모 : 4.5㎡

라. 사업시행자의 성명 및 주소

- 성명 : 대림산업 주식회사 (대표자 배원복)
- 주소 : 서울시 종로구 종로1길 36

마. 시행기간 : 2020. 1. 6. ~ 2020. 10. 5.

바. 관련도서: 성동구청 도시계획과(☎02-2286-5875) 비치도서와 같음

마포구공고 제2020 - 1310호

도시계획시설(주차장)사업 실시계획 작성을 위한 열람공고

1. 서울특별시 마포구 고시 제2016-26호(2016.03.10)로 도시계획시설(주차장) 결정 및 지형도면 고시된 연남동 361-9번지 도시계획시설(주차장)에 대하여 『국토의 계획 및 이용에 관한 법률』 제88조, 제90조 및 같은 법 시행령 제99조, 『서울특별시 도시계획조례』 제68조의 규정에 따라 도시계획시설(주차장)사업 실시계획 작성을 위해 다음과 같이 열람공고 합니다.
2. 관련도서는 열람장소에 비치하여 토지소유자와 이해관계인에게 보이며, 본 열람공고 내용에 의견이 있으신 분은 열람기간 내에 의견서를 열람장소에 서면으로 제출하여 주시기 바랍니다. 토지 및 건물소유자 등에게는 개별통지할 것이나, 송달 불능 등 미수령자에 대해서는 본 열람공고로 갈음합니다.

2020년 11월 5일

마 포 구 청 장

가. 사업시행지 : 서울특별시 마포구 연남동 361-9(연남로 80)

나. 사업의 종류 및 명칭

- 종 류 : 도시계획시설(주차장)사업
- 명 칭 : 연남동 공영주차장 건설

다. 사업시행 면적 또는 규모 : 1,646.8㎡, 입체식 주차장 113면

라. 사업시행자의 성명·주소

- 성 명 : 서울특별시 마포구청장
- 주 소 : 서울특별시 마포구 월드컵로 212(성산동)

마. 사업착수 및 준공예정일 : 사업 실시계획 고시일로부터 2023년 2월 28일까지

바. 수용 또는 사용할 토지의 소재지·지번·지목 및 면적, 소유권과 소유권 외의 권리의 명세 및 그 소유자·권리자의 성명·주소 : 따로붙임

사. 열람기간 : 2020. 11. 05 ~ 2020. 11. 19

아. 열람장소 : 서울특별시 마포구청 교통행정과

자. 기타 자세한 사항은 마포구청 교통행정과(☎3153-9612)로 문의하시기 바랍니다.

□ 위치도 및 현황사진



위치도



현황사진

토 지 조 서

○ 사업명 : 연남동 공영주차장 건설

연번	토지소재지		지목	지적 면적 (㎡)	편입 면적 (㎡)	실제 이용 상황	소유자		성명	이해관계인		비고
	동	지번					주 소	주 소		주 소	권리의 종류 및 내용	
		계		1,646.8	1,646.8							
1				91.49	91.49		서울특별시 마포구 연남로 80, 니동 ***호(연남동,쌍마빌라)					1층101호
2				91.48	91.48		서울특별시 마포구 연남로 80, 니동 ***호(연남동,쌍마빌라)					1층102호
3				91.49	91.49		서울특별시 마포구 연남로 80, 니동 ***호(연남동,쌍마빌라)					1층103호
4				91.49	91.49		서울특별시 마포구 연남로 80, 니동 ***호(연남동,쌍마빌라)					1층105호
5				91.49	91.49		서울특별시 마포구 연남로 80, 니동 ***호(연남동,쌍마빌라)					1층106호
6	연남동	361-9	대지	91.49	91.49	대지	서울특별시 광진구 광나루로36길 32, ***동 ****호(구의동, 구의현대2단지아파트)				구분지상권 목적: 철도시설의 소유 범위: 평면적범위 1646.8㎡ 중 층상 845.4㎡ 수직면적 범위 78.18㎡ 부터 57.25㎡까지 철도 시설 존속기간까지	1층107호
7				91.49	91.49		서울특별시 관악구 봉천로 529-1, ***호(봉천동)		국토 교통부			2층201호
							서울특별시 마포구 연남로 80, 니동 ***호(연남동,쌍마빌라)					
							경기도 성남시 분당구 불곡북로33번길 6, ***호(정자동)					
							서울특별시 마포구 서강로 95, ***동 ****호(청전동,삼성아파트)					

연번	토지소재지		지목	지적 면적 (㎡)	관입 면적 (㎡)	실제 이용 상황	소유자		성명	이해관계인		비고
	동	지번					성명	주소		주소	관리의 종류 및 내용	
8				91.49	91.49		김*연	서울특별시 마포구 연남로 80, 니동 ***호(연남동,쌍마빌라)				2층202호
9				91.49	91.49		손*국	서울특별시 관악구 남부순환로256리길 11, ***동 ***호(남현동,한일유엔아이아파트)				2층203호
10				91.49	91.49		전*숙	서울특별시 마포구 연남로 80, 니동 ***호(연남동,쌍마빌라)				2층205호
11				91.49	91.49		손*란	서울특별시 마포구 연남로 80, 니동 ***호(연남동,쌍마빌라)				2층206호
12				91.49	91.49		김*이	경기도 의정부시 용민로 442, ****동 ***호(민락동,민락센트럴)				2층207호
13				91.49	91.49		김*환	서울특별시 관악구 호암로 399, ****동 ***호(신림동,삼성산주공아파트)				3층301호
14				91.49	91.49		김*호	경기도 고양시 일산서구 환봉로 10, ****동 ***호(탄현동,탄현마을)				3층302호
15				91.49	91.49		김*주	서울특별시 마포구 연남로 80, 니동 ***호(연남동,쌍마빌라)				3층303호
16				91.49	91.49		김*수	경기도 성남시 분당구 백현로 265, ****동 ***호(수내동,푸른마을)				3층304호
17				91.49	91.49		이*순	서울특별시 마포구 연남로 80, 니동 ***호(연남동,쌍마빌라)				3층305호
18				91.48	91.48		배*문	서울특별시 마포구 연남로 80, 니동 ***호(연남동,쌍마빌라)				3층306호
							주*미	서울특별시 강동구 구천면로41길 73, ****동 ***호(천왕동,중앙하이츠아파트)				3층307호

물 건 조 서

연번	소재지 (위 치)		물건의 종류	구조 규격	면적 내역	소유자		이해관계인			비고
	동	번지				호명칭	성명	주 소	성명	주 소	
계											
1	연남동	361-9	101호	주택(지1층)	철근콘크리트조	30.12㎡	방*용	서울특별시 마포구 연남로 80, 니동 ***호(연남동,쌔마빌라)	주식회사 준도	인천광역시 서구 봉수대로 1470-1(오류동)	채무
				주택(1층)	철근콘크리트조	90.35㎡			중산기업 은행 김포지점	서울특별시 중구 을지로 79(을지로2가)	
2	연남동	361-9	102호	주택(지1층)	철근콘크리트조	30.12㎡	이*영	서울특별시 마포구 연남로 80, 니동 ***호(연남동,쌔마빌라)			
				주택(1층)	철근콘크리트조	90.35㎡					
3	연남동	361-9	103호	주택(지1층)	철근콘크리트조	30.12㎡	박*래	서울특별시 마포구 연남로 80, 니동 ***호(연남동,쌔마빌라)	삼성생명 보험(주) 서울서부 지점	서울특별시 서초구 서초대로74길 11 (서초동, 삼성타운)	근저당권
				주택(1층)	철근콘크리트조	90.35㎡					
4	연남동	361-9	105호	주택(지1층)	철근콘크리트조	30.12㎡	곽*금	서울특별시 마포구 연남로 80, 니동 ***호(연남동,쌔마빌라)			
				주택(1층)	철근콘크리트조	90.35㎡					
5	연남동	361-9	106호	주택(지1층)	철근콘크리트조	30.12㎡	유*군	서울특별시 마포구 연남로 80, 니동 ***호(연남동,쌔마빌라)	신당12.3동 세미금고	서울시 중구 마장로 13(신당동)	근저당권
				주택(1층)	철근콘크리트조	90.35㎡					

연번	소재지 (위 치)			물건의 종류	구조 규격	면적 내역	소유자		이해관계인			비고
	동	번지	호명칭				성명	주소	성명	주소	관리의 종류 및 내용	
6	연남동	361-9	107호	주택(지1층)	철근콘크리트조	30.12㎡	이*호	서울특별시 광진구 광나루로36길 32, ***동 ****호(구의동, 구의현대2단지아파트)	주식회사 한빛자산 관리대부	서울시 도봉구 대들로 760, 502,503호(도봉동,한 빛빌조타워)	소유권 이전 대위	
				주택(1층)	철근콘크리트조	90.35㎡						
7	연남동	361-9	201호	주택(지1층)	철근콘크리트조	30.12㎡	김*노	서울특별시 관악구 봉천로 529-1, ***호(봉천동)	고양시		차량채납 지분입류	
				주택(2층)	철근콘크리트조	90.35㎡	김*자	서울특별시 마포구 연남로 80, 나동 ***호(연남동,쌍미빌라)	대경광역시 서구		지분입류	
7	연남동	361-9	201호	주택(2층)	철근콘크리트조	90.35㎡	김*영	경기도 성남시 분당구 불곡로35번길 6, ***호(정자동)	주식회사 제니스자산 관리대부	서울시 광진구 천호대로 572, 301호 401호(능동,뽕 천타워)	지분입류	
7	연남동	361-9	201호	주택(2층)	철근콘크리트조	90.35㎡	김*정	서울특별시 마포구 서강로 95, ***동 ****호(창전동,삼양아파트)	국민은행 성신동지점	서울특별시 영등포구 국제금융로 26 (여의도동)	근저당권	

연번	소재지 (위 치)			물건의 종류	구조 규격	면적 내역	소유자		이해관계인			비고
	동	번지	호명칭				성명	주소	성명	주소	관리의 종류 및 내용	
13	연남동	361-9	301호	주택(지1층)	철근콘크리트조	30.11㎡	김*호	경기도 고양시 일산서구 현충로 10, ****동 ****호(탄현동, 탄현마을)				
			301호	주택(3층)	철근콘크리트조	90.35㎡						
14	연남동	361-9	302호	주택(지1층)	철근콘크리트조	30.11㎡	김*주	서울특별시 마포구 연남로 80, 나동 ****호(연남동, 쌍미빌라)	국민은행 수색지점	서울특별시 영등포구 국제금융로 26 (여의도동)	근저당권	
			302호	주택(3층)	철근콘크리트조	90.31㎡						
15	연남동	361-9	303호	주택(지1층)	철근콘크리트조	30.11㎡	김*수	경기도 성남시 분당구 백현로 265, ****동 ****호(수내동, 푸른마을)	우리은행 북가좌동 지점	서울시 마포구 월드컵북로 42가길 24(상암동)	근저당권	
				주택(3층)	철근콘크리트조	90.35㎡						
				주택(지1층)	철근콘크리트조	30.11㎡						
16	연남동	361-9	305호	주택(지1층)	철근콘크리트조	30.11㎡	이*순	서울특별시 마포구 연남로 80, 나동 ****호(연남동, 쌍미빌라)				
			305호	주택(3층)	철근콘크리트조	90.35㎡						
17	연남동	361-9	306호	주택(지1층)	철근콘크리트조	30.11㎡	배*문	서울특별시 마포구 연남로 80, 나동 ****호(연남동, 쌍미빌라)				
			306호	주택(3층)	철근콘크리트조	90.35㎡						

연번	소재지 (위 치)			물건의 종류	구조 규격	면적 내역	소유자		이해관계인			비고
	로	번지	호명칭				성명	주 소	성명	주 소	관리의 종류 및 내용	
18	연남동	361-9	307호	주택(지1층)	철근콘크리트조	30.11㎡	주·미	서울특별시 강동구 구천면로41길 73, ***동 ****호(전호동중앙(아파트))	이·순	서울시 마포구 월드컵로43길 11, ***동 ****호(상암동, 휴먼시아)	채권, 채무	
				주택(3층)	철근콘크리트조	90.35㎡				우리은행 우이동지점	근저당권	

마포구공고 제2020 - 1339호

상암 택지개발지구 지구단위계획구역 내
특별계획구역(I3, I4, I5) 세부개발계획 결정(안)을 위한 열람 · 공고

서울특별시고시 제2011-151호(2011.6.9.)호로 결정된 서울 상암 택지개발지구 지구단위계획 구역(I3, I4, I5)에 대한 세부개발계획 결정(안)에 대하여 「국토의 계획 및 이용에 관한 법률」 제28조 및 「서울특별시 도시계획 조례」 제7조에 따라 주민의견을 청취하고자 열람 · 공고합니다.

2020년 11월 5일

마 포 구 청 장

가. 열람기간 : 2020. 11. 05. ~ 2020. 11. 19.(14일간)

나. 열람장소 : 마포구청 도시계획과(☎3153-9944)

다. 열람내용 : 상암 택지개발지구 지구단위계획구역 내 특별계획구역(I3, I4, I5) 세부개발계획 결정(안)

① 지구단위계획구역에 관한 결정조서

1) 지구단위계획구역 결정조서(변경없음)

2) 도시관리계획에 관한 결정조서(변경)

- 용도지역 · 지구 결정조서(변경없음) : 생략(공람장소 비치도서 참조)

- 도시계획시설(도로) 결정조서

※ 괄호안의 내용은 구역 내 사항임

구분	규모				기능	연장 (m)	기점	종점	사용 형태	최 초 결정일	비고
	등급	류별	번호	폭원(m)							
변경	대로	3	1	25~31	보조 간선도로	1,970 (68)	상암동 1167-2 (중로1-126)	수색동 (대로3-32)	일반도로	-	입체연결통로 10.0m
변경	중로	1	401	23	집산도로	257	상암동 1186 (대로3-1)	상암동 27-49 (대로3-30)	일반도로	-	-
폐지	중로	2	406	15	집산도로	89	중로 1-401	중로 2-407	일반도로	서고시 제2000-273호	-
변경	중로	2	407	15~18	집산도로	276	중로 1-126	중로 1-401	일반도로	서고시 제2000-273호	입체연결통로 6.0m

－ 교통처리에 관한 결정조서

구분		계획지침	비고
차량동선	차량출입 불허구간	· (신설)교차로 변, 횡단보도 구간 등 차량진출입구 설치 할 수 없는 구간에 차량출입불허구간을 설정하고, 이 외의 구간에서 차량출입을 허용토록 함	· 13·4,15 차량출입허용구간→불허 구간설정

3) 건축계획에 관한 결정조서(변경)

－ 획지에 관한 결정조서(사업용지)

가구번호	획 지					비 고
	번호	면적			대지분할 또는 합필(공동건축)	
		기정	변경	변경후		
13 →13·4	1	6,162.3	증) 6,538.0	12,700.3	대지분할가능선(4개 획지) → (-)	상업업무 (13,14 획지 통합)
14	1	6,319.0	감) 6,319.0	-	대지분할가능선(4개 획지) → (-)	
15	1	8,162.8	감) 219.0	7,943.8	대지분할가능선(3개 획지) → (-)	상업업무

－ 건축물 용도 결정조서(변경없음) : 생략(공람장소 비치도서 참조)

－ 건축물 건폐율·용적률·높이에 관한 결정조서(변경없음) : 생략(공람장소 비치도서 참조)

－ 건축물 배치·형태 및 경관계획에 관한 결정조서(변경없음) : 생략(공람장소 비치도서 참조)

－ 특별계획구역에 관한 결정조서(변경)

구분	위치 및 시설명		계획내용	비고 (최초결정일)
	기정	변경		
특별 계획 구역	C,D(1,2),F 13,14,15	C,D(1,2),F 13·4,15	- 구체적인 개발행위의 발생시 개발자와의 협의 등을 통해 상세한 계획안을 작성하고, 이를 별도의 승인과정을 거쳐 본 특별계획구역에 대한 지구단위계획으로 결정함 - 특별계획구역에 대한 상세한 계획안의 작성시 본 지구단위계획에서 제시하는 내용을 준수하는 것을 원칙으로 하되, 「DMC 지구단위계획 관리 기구」에서 별도로 정하거나 보다 창의적인 개발안의 적용이 필요한 경우에는 DMC 계획안(Masterplan)의 취지에 벗어나지 아니한 범위 내에서 이를 변경할 수 있음. 구체적인 사항은 개발자와 협의하여 결정하도록 할 것 - 특별계획구역내 각각의 획지에 대하여는 개별적인 지구단위계획의 작성이 이루어질 수 있도록 허용. 단, F블럭의 2번 획지가 1번 획지와 합병(또는 공동건축)을 하지 않는 경우에는 특별계획구역에서 제외하도록 함	13,14,15 구역명 변경

－ 인센티브 계획 결정조서(변경없음) : 생략(공람장소 비치도서 참조)

－ 기타사항에 관한 결정조서(변경없음) : 생략(공람장소 비치도서 참조)

② 특별계획구역 세부개발계획 결정조서

구분		세부개발계획	비고
용도	권장용도	• 획지 13·4 : 판매시설(50.1%), 업무시설(오피스텔)(49.9%) • 획지 15 - 근린생활시설(33.2%), 판매시설(12.2%), 문화 및 집회시설 중 공연장(5.0%), 업무시설(오피스텔)(49.6%)	권장용도 100% 수용
밀도	건폐율	• 60%이하	• 13·4 : 59.19% • 15 : 58.89%
	용적률	• 600%이하	• 13·4 : 599.98% • 15 : 599.67%
	높이	• 100m 이하	• 13·4 : 94.6m • 15 : 85.8m
건축배치	건축한계선	• 대지경계선으로부터 3m	
	고층부 건축한계선	• 대지경계선으로부터 6m	6층 이상
	건물의 방향성	• 건축물의 벽면은 접한 전면가로와 방향과 일치하게 조성	
기타사항	전면공지	• 전면도로 경계선과 건축선 후퇴공간 사이에 생기는 대지 내 공지 중 전면 공지로 지정된 공지	
	공개공지	• 월드컵로변, 성암로변 및 코스타리카 광장변 도로 가각부에 설치	
	지상연결통로 (지상3층)	• 대로3-1호선 · 길이 : 31m · 폭원 : 10m · 하단부로부터 12m • 중로2-407호선 · 길이 : 15m · 폭원 : 6m · 하단부로부터 12m	• 용도 - 공공을 위한 보행통로 및 휴게공간으로 조성
	지하연결통로 (지하1층)	• 대로3-1호선 · 길이 : 31m · 폭원 : 8.4m • 중로2-407호선 · 길이 : 15m · 폭원 : 6m	
	차량출입	• 차량출입불허 표시 구간 외	

라. 관계도서 : 게재생략(열람장소에 비치)

※ 의견제출 : 공고내용에 대한 의견이 있으신 분은 열람기간 내에 열람장소에 서면으로 의견을 제출하여 주시기 바랍니다.

마포구공고 제2020 - 1820호

도시계획시설(성산근린공원) 조성계획(변경) 열람공고

건설부고시 제2181호(1966.2.5)로 도시계획시설(공원) 결정되고, 서울특별시고시 제 2009-391호(2009.10.8) 도시계획시설(공원,체육시설,학교) 결정(변경,폐지) 및 서울특별시고시 제2019-317(2019. 9. 26)호로 성산근린공원 조성계획결정(변경)된 성산근린공원에 대하여 공원조성계획을 변경하고자 「국토의 계획 및 이용에 관한 법률」 제28조 및 같은 법 시행령 제22조 및 「도시공원 및 녹지등에 관한법률」 제16조의2조에 따라 주민의견을 청취코자 다음과 같이 열람공고 합니다.

2020년 11월 5일

마 포 구 청 장

1. 공 원 명 : 성산근린공원
2. 공원면적 : 103,961.7㎡
3. 공원위치 : 서울특별시 마포구 성산동 산11-59번지 일대
4. 공원조성계획변경(안)

구 분		시설면적(㎡)			비 고
		변경 전	변경 후	증 감	
시 설 계		17,712.8	17,759.8	증 83.0	
기 반 시 설	소계	5,499.0	5,499.0	-	
	도로	5,434.0	5,434.0	-	
	광장	65.0	65.0	-	
조경시설		527.0	527.0	-	
휴양시설		3,982.0	3,806.0	감 176	노인정
유희시설		471.8	471.8		
운동시설		2,867.0	2,867.0		
교양시설		3,877.0	4,316.0	증 439	복합커뮤니티시설
편익시설		489.0	489.0		
관리시설		0	0		
녹지및기타		86,248.9	85,985.9	감 263	

5. 관계도서 : 열람장소에 비치
6. 열람기간 : 열람공고일부터 14일간
7. 열람장소 : 서울특별시 마포구 월드컵로 212 마포구청 4층 공원녹지과(☎3153-9553)
8. 본 공원조성계획변경(안)에 대하여 의견이 있으신 분은 의견서를 작성하시어 열람기간 내 열람장소에 서면으로 제출하여 주시고, 기타 문의사항은 열람장소로 문의하시기 바랍니다.

도시계획시설(성산근린공원) 조성계획결정(변경) 조서

1. 총괄표 (위치 : 마포구 성산동 산11-59번지 일대)

구	본	변				경				전				변				경				비	고
		부지면적 (㎡)		시설면적 (㎡)		건 축 물		공작물 (기)		부지면적 (㎡)		시설면적 (㎡)		동수 (동)		건 축 물		공작물 (기)		동수 (동)	건 축 면적 (㎡)	연면적 (㎡)	공작물 (기)
		부지면적 (㎡)	시설면적 (㎡)	동수 (동)	건 축 면적 (㎡)	연면적 (㎡)	공작물 (기)	부지면적 (㎡)	시설면적 (㎡)	동수 (동)	건 축 면적 (㎡)	연면적 (㎡)	공작물 (기)	부지면적 (㎡)	시설면적 (㎡)	동수 (동)	건 축 면적 (㎡)	연면적 (㎡)	공작물 (기)				
기	계	103,961.7	17,712.8	3	1,835.27	2,162.49	82	103,961.7	17,795.8	3	1,906.51	2,353.73	82										
	소 계	5,499	5,499					5,499.0	5,499.0														
	도 로	5,434	5,434					5,434.0	5,434.0														
	광 장	65	65					65.0	65.0														
유	조 경 시 설	527	527				5	527.0	527.0											5			
	유 희 시 설	471.8	471.8					471.8	471.8														
	휴 양 시 설	3,982	3,982	1	148.76	148.76	25	3,806.0	3,806.0											25			25
	교 양 시 설	3,877	3,877		126.51	453.73		4,316.0	4,316.0		346.51	793.73											25
운	운 동 시 설	2,867	2,867	1	1,560.00	1,560.00	6	2,867.0	2,867.0	1	1,560.00	1,560.00	6							1			6
	편 의 시 설	489.0	489.0	1			1	489.0	489.0	1			1							1			1
	관 리 시 설	-	-		-	-	45	-	-		-	-	45							45			45
	녹 지 및 기타	86,248.9						85,985.9															263㎡
시 설 을 (법정 40%)		(17,712.8 / 103,961.7) x 100 = 17.03%												(17,795.8 / 103,961.7) x 100 = 17.29%									
건 폐 을 (법정 10%)		(1,835.27 / 103,961.7) x 100 = 1.77%												(1,906.51 / 103,961.7) x 100 = 1.84%									

2. 시설조서

구 분	변 경 전										변 경 후							비 고	
	부호	위 치	부지면적 (㎡)	시설면적 (㎡)	구조	규모	건축물 (㎡)		공작물 (기)	부호	위 치	부지면적 (㎡)	시설면적 (㎡)	구조	규모	건축물 (㎡)			공작물 (기)
							건축면적	연면적								건축면적	연면적		
합 계			103,961.7	17,712.8		3동	1,835.27	2,162.49	82			103,961.7	17,975.5		3동	1,906.51	2,353.73	82	
기 반 시 설	소 계		5,499	5,499								5,499	5,499						
	도 로		5,434	5,434							전지역	5,434	5,434						
	광 장	가	산11-1일대	65	65						가	산11-1일대	65	65					
소 계			527	527					5			527	527					5	
파교라	-	-	-	-						-	-	-	-						
생태계류	나	산11-1일대	527	527						나	산11-1일대	527	527						
사각파교라	①	시설부지내							3	①	시설부지내							3	
정 자	②	산11-1일대							2	②	산11-1일대							2	
소 계			471.8	471.8								471.8	471.8						
놀이터	파	산11-65 일대	471.8	471.8						파	산11-65 일대	471.8	471.8						
소 계			3,982	3,982		1동	148.76	148.76	25			3,806	3,806					25	
관찰데크	다	산11-1일대	200	200						다	산11-1일대	200	200						
하안기																			

구 분		경 전						경 변						후				비 고			
		부호	위 치	부지면적 (㎡)	시설면적 (㎡)	구조	규모	건축물 (㎡)		공작물 (기)	부지면적 (㎡)	시설면적 (㎡)	구조	규모	건축물 (㎡)		공작물 (기)				
								건축면적	연면적						건축면적	연면적					
	하늘데크	라	산11-1일대	293	293							라	산11-1일대	293	293						
	데크썬터	마	산11-57일대	124	124							마	산11-57일대	124	124						
	신림옥장	바	산11-66일대	2,814	2,814							바	산11-66일대	2,814	2,814						
	휴게소	사			375	375						사		375	375						
	휴게소-1	사-1	산11-59일대	(37)	(37)							사-1	산11-59일대	(37)	(37)						
	휴게소-2	사-2	산11-64일대	(50)	(50)							사-2	산11-64일대	(50)	(50)						
	휴게소-3	사-3	산11-59일대	(130)	(130)							사-3	산11-59일대	(130)	(130)						
	휴게소-4	사-4	산11-59일대	(158)	(158)							사-4	산11-59일대	(158)	(158)						
	노인정	1	산11-57일대	176	176		1동	148.76	148.76												폐지
	평의자	③	시설부지내							9		③	시설부지내							9	
등의자	④	시설부지내							16		④	시설부지내							16		
소 계				3,877	3,877		1동	126.51	453.73					4,316	4,316		2동	346.51	793.73		
자연학습원		자	산 11-1 일대	3,642	3,642							자	산 11-1 일대	3,642	3,642						
교 양 시 설																					

구분	변경			전			변경			후			비고			
	부호	위치	부지면적 (㎡)	시설면적 (㎡)	구조	규모	건축물 (㎡)		부지면적 (㎡)	시설면적 (㎡)	구조	건축물 (㎡)				
							건축면적	연면적				건축면적		연면적		
안동보습시설	어린이집	3	산11-62 일대	235	235	1동	126.51	453.73	3	산11-62 일대	235	235	1동	126.51	453.73	
	복합커뮤니티 시설								4	산11-57일대	439	439	1동	220.00	340.00	신설
	소계			2,867	2,867	1동	1,560.00	1,560.00	6		2,867	2,867	1동	1,560.00	1,560.00	6
	체력단련장	아		1,307	1,307				아		1,307	1,307				
	체력단련장- 1	아-1	산 11-64 일대	(768)	(768)				아-1	산 11-64 일대	(768)	(768)				
편안시설	체력단련장- 2	아-2	산 11-64 일대	(539)	(539)				아-2	산 11-64 일대	(539)	(539)				
	실내드민턴 장	2	산 12-1 일대	1,560	1,560	1동	1,560.00	1,560.00	2	산 12-1 일대	1,560	1,560	1동	1,560.00	1,560.00	
	체력단련시설	⑤	산 11-64 일대						⑤	산 11-64 일대						6
	소계			489.0	489.0				1		489.0	489.0				1
	주차장	차	산 12-1 일대	387	387				차	산 12-1 일대	387	387				
	약수터	카	산 11-61일대	82	82				카	산 11-61일대	82	82				
	화장실	파	산 11-1일대	20.0	20.0				1	산 11-1일대	20.0	20.0				1

구 분	경 전								경 후								비 고
	부호	위 치	부지면적 (㎡)	시설면적 (㎡)	구조	규모	건축물 (㎡) 건축면적 연면적	공작물 (기)	부호	위 치	부지면적 (㎡)	시설면적 (㎡)	구조	규모	건축물 (㎡) 건축면적 연면적	공작물 (기)	
관 리 시 설	소 계							45								45	
	안내판	⑥	전지역					3	⑥	전지역						3	
	휴지통	⑦	전지역					9	⑦	전지역						9	
	공원등	⑧	전지역					33	⑧	전지역						33	
녹지 및 기타	소 계		86,248.9								86,248.9						
	녹지		전지역							전지역	86,248.9						

3. 도로조서

- 공원시설 계획도로

구분	등급	류별	번호	폭원 (m)	연장 (m)	면적 (㎡)	기능	기점	종점	비고
당초	합 계				2,496	5,434				
당초	소로	소 계			275	1,650				
당초	소로	3	1	6	275	1,650	진입로	부지외곽	부지외곽	
당초	산책로	소 계			2,221	3,784				
당초	산책로	4	1	2	391	782	산책로	소로 3-1	소로 3-1	
당초	산책로	4	2	1.2	69	83	산책로	산책로 4-1	하늘데크	
당초	산책로	4	3	3.5	30	105	산책로	부지외곽	산책로 4-1	
당초	산책로	4	4	1.2	112	135	산책로	산책로 4-8	휴게소 사-1	
당초	산책로	4	5	1.2	44	53	산책로	휴게소 사-2	산책로 4-15	
당초	산책로	4	6	1.2	79	95	산책로	산책로 4-8	산책로 4-15	
당초	산책로	4	7	1.2	77	93	산책로	소로 3-1	산책로 4-4	
당초	산책로	4	8	2	364	728	산책로	데크쉼터	산책로 4-15	
당초	산책로	4	9	1.2	53	64	산책로	주차장	산책로 4-8	
당초	산책로	4	10	1.2	64	77	산책로	소로 3-1	하늘데크	
당초	산책로	4	11	1.2	40	48	산책로	산책로 4-1	산책로 4-10	
당초	산책로	4	12	1.2	80	96	산책로	산책로 4-8	휴게소 사-2	
당초	산책로	4	13	1.2	92	111	산책로	산책로 4-8	휴게소 사-2	
당초	산책로	4	14	1.2	57	69	산책로	주차장	산책로 4-8	
당초	산책로	4	15	2	459	918	산책로	휴게소 사-1	부지외곽	
당초	산책로	4	16	2	71	142	산책로	소로 3-1	휴게소 사-1	
당초	산책로	4	17	1.2	117	141	산책로	부지외곽	산책로 4-8	
당초	산책로	4	18	2	22	44	산책로	부지외곽	약수터	

강서구공고 제2020 - 1592호

도시계획시설(도로,경관녹지)사업 실시계획(변경)인가를 위한 열람공고

1. 건설부고시 제2002-283호(2002.12.6.)로 택지개발예정지구로 지정되고, 서울특별시고시 제2003-286호(2003.10.6.)로 개발계획승인, 서울특별시고시 제2003-417호(2003.12.26)로 실시계획승인(지구단위계획구역 및 지구단위계획 결정), 서울특별시 공고 제2009-222호(2010.1.7)로 택지개발사업 공사 완료되고 서울특별시고시 제2020-155호(2020.04.16.)로 결정(변경) 및 지형도면 고시 및 강서구고시 제2020-84호(2020.6.18.)로 사업시행자 지정 및 실시계획인가 고시된 도시계획시설(도로,경관녹지)사업에 대해,
2. 「국토의 계획 및 이용에 관한 법률」 제88조, 시행령 제97조 규정에 따른 실시계획(변경)인가를 위하여 같은법 제90조, 시행령 제99조 규정에 의거 그 내용을 아래와 같이 열람공고 합니다.
3. 관계서류는 강서구청 도시계획과에 비치하여 공고일 다음날부터 14일간 열람하오니 본 열람공고 내용에 의견이 있으실 경우 열람기간 내에 의견서를 열람장소에 서면으로 제출하여 주시기 바랍니다.

2020년 11월 5일

강 서 구 청 장

가. 사업시행지의 위치 : 서울특별시 강서구 내발산동 742-2 일원

나. 사업의 종류 : 도시계획시설(도로,경관녹지) 사업

다. 사업의 명칭 : 발산택지개발지구 지구단위계획구역 도시계획시설(도로, 경관녹지) 조성사업

라. 사업의 규모

구 분	시 설 명	폭 원(m)	연 장(m)	면 적(㎡)	비 고
1	중로2-36호	15~18	75	248.13	
2	중로3-5호	14~28	63	1,396.27	
3	소로3-16호	3.5	100	365.92	
4	경관녹지 4호			1,199.72	
합 계				3210.04	

마. 사업시행자 : 서울특별시 강남구 개포로 621, SH서울주택도시공사

바. 사업기간 : 인가일 ~ 2020. 12. 31.

사. 수용 또는 사용할 토지 또는 건물의 소재지·지번·지목 및 면적, 소유권과 소유권외의 권리의 명세 및 그 소유자·권리자의 성명·주소 : 불임참고

아. 「국토의 계획 및 이용에 관한 법률」 제99조 규정에 따른 공공시설 등의 귀속 및 양도에 관한 사항: 해당없음

자. 열람기간 : 공고일 다음날부터 14일간

차. 열람장소 : 서울특별시 강서구청 도시계획과(☎2600-6384)

[붙임] 수용 또는 사용할 토지 또는 물건의 소유권과 소유권이외의 권리자 조서

■ 공사명 : 발산택지개발지구 지구단위계획구역 중로2-35호선 및 경관녹지 등 조성 도시계획시설사업

■ 사업시행자 : 서울특별시 강남구 개포로 621, SH서울주택도시공사

연번	소재지			지번	지목	면적 (㎡)		토지소유자		소유권 이외의 권리			비고
	시·군·읍·면	동·리	대장면적			편입면적	소유자	주소	성명	주소	권리의 종류 및 내용		
계						7,321.3	3,210.04						
1	서울시	강서구	내발산동	742-1	도로	6,640.4	2,529.18	서울특별시 강서구	-	-	-	-	중로 2-36호(248.13㎡) 중로 3-5호(972.75㎡) 중로 3-16호(365.92㎡) 경관녹지4호(942.38㎡)
2	서울시	강서구	내발산동	742-2	공원	601.6	601.56	서울특별시 강서구	-	-	-	-	중로 3-5호(344.22㎡) 경관녹지4호(257.34㎡)
3	서울시	강서구	내발산동	742-3	공원	79.3	79.3	서울특별시 강서구	-	-	-	-	중로 3-5호(79.3㎡)

강서구공고 제2020 - 1593호

도시계획시설(도로)사업 실시계획인가 열람공고

1. “서울특별시 강서구 고시 제2020-98호(2020.7.2)” 로 도시계획시설(도로) 결정 및 지형도면 승인된 도시계획시설(도로)의 설치를 위하여,
2. 「국토의 계획 및 이용에 관한 법률」 제90조 및 동법 시행령 제99조 규정에 의거 도시계획시설(도로) 실시계획인가를 위한 관계도서를 열람 공고합니다.
3. 관계도서는 강서구청 도로과에 비치하여 공고일로부터 14일간 일반인에게 열람하고 있으며, 본 사업시행에 따른 의견이 있을 경우 열람기간 이내에 열람장소로 서면 제출하여 주시기 바랍니다.

2020년 11월 5일

강 서 구 청 장

가. 사업시행지 : 강서구 개화동 373-50 ~ 373-48간

나. 사업종류 : 도시계획시설(도로)사업

다. 사업명 : 개화동 부석~신대마을 간 도로개설공사

라. 사업규모 : 도로개설(B=6m, L=42m) 등

마. 사업시행자

－ 주 소 : 서울특별시 강서구 화곡로 302 강서구청

－ 성 명 : 강서구청장

바. 사업착공 및 준공예정일 : 인가일로부터 ~ 2021.12.

사. 사용 또는 수용할 토지의 지번, 소유권 및 소유권 이외의 권리명세 : 따로붙임

아. 열람기간 : 공고일로부터 14일간

자. 열람장소 : 강서구청 도로과(☎2600-6805)

사용 또는 수용할 토지조서

사업시행자 : 강서구청장
사업의종류 : 도시계획시설(도로)사업

■ 공사명 : 개화동 부석~신대마을 간 도로개설공사

연번	지번	지목	공부 면적 (㎡)	편입 면적 (㎡)	소유자		지분	이해관계인			비고
					성명	주소		성명	주소	권리내용	
1	개화동 373-48	임야	222	215	국토교통부	-	1/1	-	-	-	
2	개화동 373-50	임야	60	60	서울특별시	-	1/1	-	-	-	
3											
4											
5											
6											
				275							

강서구공고 제2020 - 1604호

도시계획시설(평고개근린공원)사업 실시계획(변경)인가를 위한 열람공고

2020년 11월 5일

강 서 구 청 장

1. 건설부고시 제138호(1977.7.14)로 최초 도시계획시설(공원) 결정, 서울특별시 고시 제 1997-29호(1997.2.6)로 최초 조성계획결정 및 서울특별시고시 제2008-476호 (2008.12.26)로 조성계획 변경 결정된 도시계획시설 평고개근린공원에 대하여,
2. 실시계획(변경) 인가를 위한 서류의 열람 및 의견을 청취하고자 『국토의 계획 및 이용에 관한 법률』 제90조 및 같은법 시행령 제99조, 『공익사업을 위한 토지 등의 취득 및 보상에 관한 법률』 제21조 제2항 및 같은법 시행령 제11조에 의하여 다음과 같이 열람공고 합니다.
3. 관계서류는 서울특별시 강서구청(공원녹지과)에 비치하고, 공고일로부터 14일간 일반인에게 열람하며 본 도시계획사업 시행에 따른 의견이 있으시면 열람기간 내 의견서를 제출하여 주시기 바랍니다.

가. 사업의 종류 및 명칭

- 1) 사업의 종류 : 도시계획시설(공원)사업
- 2) 사업의 명칭 : 평고개근린공원 조성

나. 사업시행지 : 강서구 개화동 산2-10 등 11필지

다. 사업의규모

- 1) 변경 전 : 토지 9,694㎡
- 2) 변경 후 : 토지 9,694㎡, 분묘 6기, 비석5기, 상석4기, 망주석2기

라. 변경 사유 : 보상구간 내 물건(분묘 등) 추가

마. 사업의내용 : 공원조성을 위한 토지보상

바. 사업시행자 : 서울특별시 강서구청장

사. 시설관리청 : 서울특별시장

아. 사업기간 : 실시계획인가일로부터 5년간

자. 수용 또는 사용할 토지조서 : 별도첨부

차. 「국토의 계획 및 이용에 관한 법률 제99조」의 규정에 의한 공공시설 등의 귀속 및 양도에
관한 사항 : 해당없음

카. 열람장소 : 강서구청 가양동별관 3층 공원녹지과(☎02-2600-4255, 주무관 장동혁)

타. 열람기간 : 공고일로부터 14일간

수용 또는 사용할 조서

- ☐ 사업명 : 펑고개 근린공원 조성
- ☐ 사업시행자 : 서울특별시 강서구청장


연번	지번	지목	지적(㎡)		공유분	소유자		이해관계인			비고
			공부	편입		주소	성명	주소	성명	권리의 내용	
합계	11필지		9,694	9,694							
1	개화동 산2-10	임야	943	943	-	서울특별시 강서구 금남화로26가길 *** (*****)	최*권	-	-	-	
2	개화동 산1-2	임야	135	135	-	서울특별시 서대문구 경기대로1안길 **, ***호(충정로3가, 청솔빌라)	권*안	-	-	-	
3	방화동 산135-2	임야	423	423	1/2	서울특별시 동작구 노량진동 ***-***	강*주	-	-	-	
					1/2	청주시 상당구 을량동 1184 삼성아파트 ***-****	강*구	-	-	-	
4	방화동 산15-1	임야	1,531	1,531	-	서울특별시 강서구 방화동 ***	강*구	-	-	-	
5	방화동 산110-1	임야	1,381	1,381	-	서울특별시 용산구 이촌동 395 대림아파트 102동 ****호	박*희	서울특별시 용산구 이촌동 206-17	이촌2동 새마을금고	그저근대권	
6	방화동 산110-2	임야	1,164	1,164	-	서울특별시 용산구 이촌동 395 대림아파트 102동 ****호	박*희	서울특별시 용산구 이촌동 206-17	이촌2동 새마을금고	그저근대권	

연번	지번	지목	지적(㎡)		공유 지분	소유자		이해관계인			비고
			공부	편입		주소	성명	주소	성명	권리의 내용	
7	방화동 121-8	임야	558	558	-	서울시 서초구 서초동 1338 현대이에스에이파트 ****호	최*희				
8	방화동 121-9	임야	613	613	-	서울시 서초구 서초동 1338 현대이에스에이파트 ****호	최*희	서울특별시 중구 을지로35(을지로1가) (잠 실역금융센터지점)	주식회사 하나은행	근저 당권	
9	방화동 121-10	임야	1,452	1,452	-	서울시 서초구 서초동 1338 현대이에스에이파트 ****호	최*희				
10	방화동 산107-9	임야	1,448	1,448	7/30	경기도 부천시 원미구 조마루로 231, ****동 ****호 (중동, 미리내마을)	박*국				
					7/30	경기도 고양시 일산동구 무궁화로 *-*-, ****호 (장항동, 삼라마이다스빌)	박*혁	서울특별시 중구 세종대로9길 20(태평로2가) (후곡마을 지점)	주식회사 신한은행	근저 당권	
					4/30	경기도 부천시 소사구 경인로26번길 22, ****동 ****호 (송내동, 송내자이아파트)	박*천				
					4/30	경기도 부천시 소사구 경인로206번길 *-*-, *층 (심곡본동)	박*선				
					4/30	인천광역시 남동구 구월로131번길 20-6, *동 ****호 (간석동, 세종빌리지)	박*월				
11	방화동 산103-3	임야	46	46	4/30	미합중국 Nebraska주 라스베이거스 시티 포트코트 ****	박*숙				
					1/2	경기도 광명시 오리로1047번길 *(광명동)	주식회사 토**				
					1/2	경상남도 사천시 정동면 풍정리 520 송보파인빌임대아파트 ****-****	강*철				

☐ 물건조서 : 분묘 및 비석

연번	지번	물건의 종류 및 구조	수량	연 고 자		비 고
				성 명	주 소	
1	방화동 산115-1	분묘	2기	강*구	경기도 김포시 월곶면 김포대로 2741	
		비석	3기			
		상석	2기			
		망주석	1기			
2	방화동 산115-5	분묘	4기			
		비석	2기			
		상석	2기			
		망주석	1기			

□ 수용 또는 사용할 토지 및 물건 위치

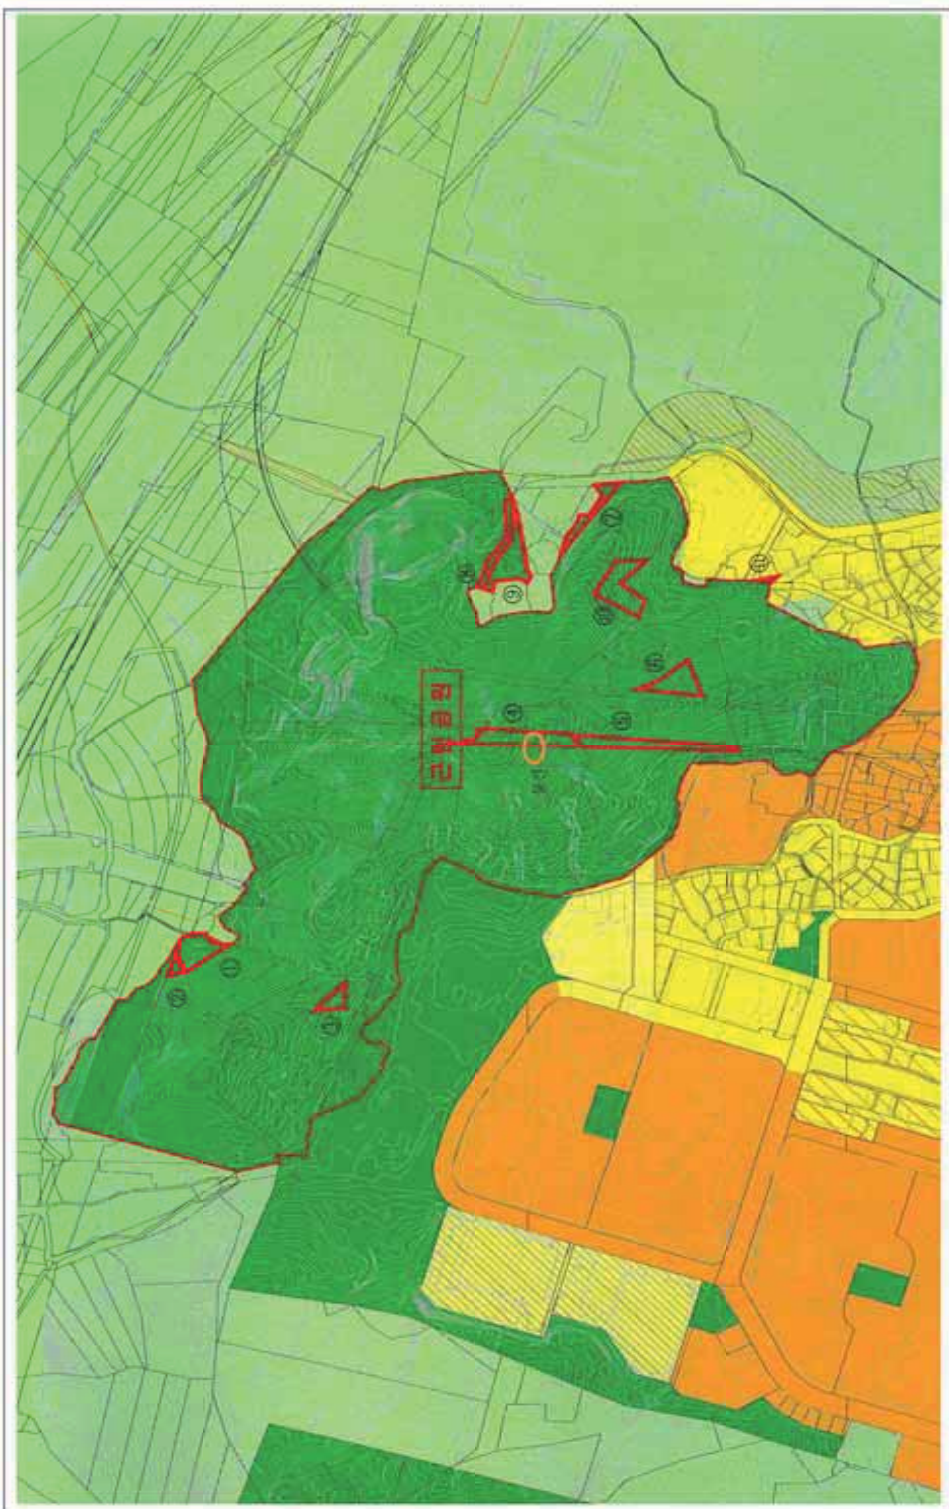

구로구공고 제2020 - 1734호

도시계획시설(도로)사업 실시계획 변경인가를 위한 재열람 및 사업인정에 관한 의견 청취 공고

1. 서울특별시고시 제304호(97.09.29.)로 도시계획시설(도로)결정 고시, 서울특별시고시 제319호(00.11.10)로 도시계획시설(도로) 변경결정 고시, 서울특별시고시 제435호(08.12.04)로 도시계획시설(도로) 변경결정 고시, 서울특별시고시 제390호(16.12.01)로 도시계획시설(도로) 변경결정 고시, 서울특별시 고시 제268호(20.06.25)로 도시계획시설(도로) 변경결정 고시, 구로구고시 제2020-201호(20.10.08)로 실시계획인가 고시, 구로구공고 제2020-1636호(20.10.15)로 실시계획 변경인가를 위한 열람공고된 『신도림동 433-17주변 도로개설공사』에 대하여 사업구간 추가를 위해 국토의 계획 및 이용에 관한 법률 제88조 및 같은 법률 시행령 제97조 규정에 의거 도시계획시설(도로)사업 실시계획 변경인가 하고자, 국토의 계획 및 이용에 관한 법률 제90조 및 같은 법률 시행령 제99조, 서울특별시도시계획조례 제68조의 규정에 의하여 아래와 같이 재열람공고 하며,
2. 국토의 계획 및 이용에 관한 법률 제96조와 공익사업을 위한 토지 등의 취득 및 보상에 관한 법률 제21조 및 같은 법률 시행령 제11조에 따라 사업인정에 관한 의견청취 공고를 합니다.
3. 토지 및 건물 등의 소유자와 이해관계인에게는 개별 통지할 것이나, 미 수령자에 대하여는 이 공고로 갈음합니다.
4. 관련서류는 서울특별시 구로구청 도로과(☎860-3128)에 비치하고 공고일 다음날로부터 14일간 토지 및 건물소유자와 이해관계인에게 보여 드리며, 본 공고 내용에 의견이 있으실 경우 열람기간 내에 의견서를 열람장소에 서면으로 제출하시기 바랍니다.

2020년 11월 5일

구로구청장

가. 사업시행지(변경없음) : 서울특별시 구로구 신도림동 433-17주변

나. 사업의 종류 및 명칭(변경없음)

· 종 류 : 도시계획시설(도로)

· 명 칭 : 신도림동 433-17주변 도로개설공사

다. 사업규모 ▮ 당초 : 도로개설 폭 6~15m, 연장 391m

└ 변경 : 도로개설 폭 6~15m, 연장 458m

라. 사업시행자의 성명·주소(변경없음)

· 성 명 : 서울특별시 구로구청장

· 주 소 : 서울특별시 구로구 가마산로 245

마. 사업착수 및 준공예정일 ▮ 당초 : 실시계획인가일로부터 2년간

└ 변경 : 실시계획인가일로부터 3년간

바. 열람기간 : 공보게제일 익일로부터 14일간

사. 수용 또는 사용할 토지 또는 건물의 소재지·지번·지목 및 면적, 소유권과 소유권 외의 권리의 명세 및 그 소유자·권리자의 성명·주소 : 별 첨

아. 공공시설 등의 귀속 및 양도에 관한 사항 : 별 첨

토 지 조 서(추가)

○ 사 업 시 행 자 : 구로구청장

○ 사 업 의 명 칭 : 신도림동 433-17주변 도로개설공사

일련 번호	소재지 지번	지목	지적 (㎡)	편입 면적 (㎡)	소 유 자		이해관계인		소유권 이외의 권리내용	비고	모지번
					성 명	주 소	성 명	주 소			
당초조서 : 1번~7번, 9번~23번 변경없음											
아래항에 대하여 토지조서 8번 면적변경											
8	신도림동 431-32	대	69	69	주식회사무 궁화신탁	서울특별시 강남구 테헤란로 134,22층					신도림동 431-9
아래항에 사업구간 추가에 따른 토지조서 추가											
24	신도림동 416-67	대	1,246	983	성락침례 교회	서울특별시 영등포구 신길동 355-184					
25	신도림동 417-1	대	1,278	394	성락침례 교회	서울특별시 영등포구 신길동 355-184					
26	신도림동 435-1	도	211	169		국토교통부				무상귀속대상	
27	신도림동 432-37	전	27	27	주식회사 무궁화신탁	서울특별시 강남구 테헤란로 134,22층					
28	신도림동 432-38	대	8	8	주식회사 무궁화신탁	서울특별시 강남구 테헤란로 134,22층					
29	신도림동 431-30	대	69	69	주식회사 무궁화신탁	서울특별시 강남구 테헤란로 134,22층					
30	신도림동 430-14	대	21	15	기획재정부					15중14무상 귀속대상	
31	신도림동 432-36	전	6	6	기획재정부					무상귀속대상	
32	신도림동 415-23	도	164	164	정진애	서울특별시 영등포구 고척동 570					
33	신도림동 415-24	도	2	2	정진애	서울특별시 영등포구 고척동 570					
34	신도림동 415-25	구거	50	50	김광익	서울특별시 강서구 염창동 37					
					이순옥	서울특별시 성동구 성수동 1가 656-405					
					국토해양부					무상귀속대상	
35	신도림동 415-26	구거	69	69	김광익	서울특별시 강서구 염창동 37					
					이순옥	서울특별시 성동구 성수동 1가 656-405					
					국토해양부					무상귀속대상	
36	신도림동 415-27	구거	5	5	김광익	서울특별시 강서구 염창동 37					
					이순옥	서울특별시 성동구 성수동 1가 656-405					
					국토해양부					무상귀속대상	

※ 24~30번은 분할전 지번으로 토지분할 후 지번정정 예정임.

물 건 조 서(추가)

○ 사 업 시 행 자 : 구로구청장

○ 사 업 의 명 칭 : 신도림동 433-17주변 도로개설공사

일련 번호	소재지 지 번	물건의 종 류	구조 및 규격	수 량 (㎡)	실 제 이 용 상 황	소 유 자		관 계 인		소유권 이외의 권리내용	비고 (분할지번)
						성 명	주 소	성 명	주 소		
당초조서 : 변경없음											
아래항에 사업구간 추가에 따른 물건조서 추가											
8	신도림동 416-67	담장및펜스	철재	1식	펜스	성락침례 교회	서울특별시 영등포구 신길동 355-184				
9	신도림동 417-1	담장및펜스	철재	1식	펜스	성락침례 교회	서울특별시 영등포구 신길동 355-184				
10	신도림동 419-21	담장및펜스	철재	1식	펜스	성락침례 교회	서울특별시 영등포구 신길동 355-184				
11	신도림동 431-8	건물	새멘부록 조,슬래브 지붕	17㎡	본건물	박순구	서울특별시 구로구 오류동 338, 동부골든아파트 207-1002	영등포 농업 협동조합	서울특별시 영등포구 신길동 197*2	근저당권	
				16㎡	본건물						
				22㎡	본건물	신윤자	서울특별시 구로구 오류동 338, 동부골든아파트 207-1002				

영 업 권 조 서(변경없음)

○ 사 업 시 행 자 : 구로구청장

○ 사 업 의 명 칭 : 신도림동 433-17주변 도로개설공사

일련 번호	소재지 지번	세부 구분	물건의 종 류	상 호	수량	영업권의 종 류 (사업자등록증상)	소 유 자		비 고 (분할지번)
							성 명	주 소	
1	신도림동 433-12	1층	음식점	열정푸드	1식	음식	이원경	서울특별시 구로구 신도림동 433-12, 1층	신도림동 433-48

동작구공고 제2020 - 1571호

도시관리계획(도시계획시설) 결정(변경)(안) 열람공고

1. 동작구 상도동 438번지 일대 관련 행복주택·생활SOC 복합화사업 추진을 위한 도시관리계획(도시계획시설) 결정(변경)(안)에 대하여 「국토의 계획 및 이용에 관한 법률」 제28조 및 같은 법 시행령 제22조, 「토지이용규제 기본법」 제8조 및 같은 법 시행령 제6조, 「서울특별시 도시계획 조례」 제7조 규정에 따라 주민의견을 청취하고자 아래와 같이 열람공고합니다.
2. 본 도시관리계획 결정(변경)(안)에 대하여 의견이 있을 경우 주민 등 이해관계인은 열람 기간 내에 의견서를 서면으로 제출할 수 있음을 알려드립니다.

2020년 11월 5일

동 작 구 청 장

I. 열람기간 : 공고일 다음날부터 14일간

II. 열람 및 의견서 제출 장소 : 동작구청 도시계획과

(노량진로 74, 유한양행 3층, ☎ 02-820-9559)

III. 도시관리계획(도시계획시설 중복·공간적 범위 결정) 결정(변경) 사항

① 도시계획시설 중복 결정 조서

1. 도시계획시설(사회복지시설, 체육시설, 주차장) 중복 결정

구 분	도면표시 번 호	시설명	시설의 구분	위 치	면 적(㎡)			최 초 결정일	비 고
					기정	변경	변경후		
변경	-	사회복지 시설	구립 노인정	상도동 438번지 외 2필지	613.7	증) 645.1	1,258.8	서고시 제1998-306호	[중복결정] •지상-사회복지 시설, 주차장 •지하-체육시설
신설	-	체육 시설	-		-	증) 1,258.8	1,258.8	-	
신설	-	주차장	-		-	증) 1,258.8	1,258.8	-	

2. 도시계획시설(사회복지시설, 체육시설, 주차장) 중복 결정 사유

시설명	결정내용	결정사유	비 고
사회복지시설, 체육시설, 주차장	• 사회복지시설, 체육시설, 주차장 중복결정 • 면적 : 1,258.8㎡	도시계획시설(사회복지시설)과 도시계획시설(체육시설, 주차장)중복결정을 통해 지역에 필요한 생활SOC시설을 확충하고, 부지의 효율을 높여 지역 복지 증진	

② 도시계획시설 공간적 범위 결정 조서

1. 도시계획시설 공간적 범위 결정

구 분	도면표시 번 호	시설명	위 치	규 모				최 초 결정일	비 고
				구분	기정	변경	변경후		
신설	-	사회복지시설, 체육시설, 주차장	상도동 438번지 외 2필지	면적	-	증) 1,258.8	1,258.8	-	-
				높이	-	지하2층~지상3층	지하2층~지상3층		

※ 공영주차장은 사회복지시설, 체육시설과 복합시설로 설치 계획하며 관리청은 동작구청과 협의하여 지정함.
주차장 내 일부 공간은 사회복지시설, 체육시설 주차장 공간과 공유하며 수직적 범위(평균해수면기준 높이)는 관련위원회 심의 시 확정함.

2. 도시계획시설 공간적 범위 결정 사유

시설명	결정내용	결정사유	비 고
사회복지시설, 체육시설, 주차장	공간적범위 도시계획시설 결정	토지이용 고도화 및 사회초년생 주거안정에 기여하기 위하여 공간적 범위 결정을 통해 도시계획시설 상층부에 행복주택(비도시계획시설) 도입	

IV. 관계도서 : 생략(열람장소에 비치)

관악구공고 제2020 - 1799호

도시계획시설(공원)사업 시행자 지정 및 실시계획인가를 위한 열람공고

1. 건설부고시 제369호(1980.11.15.)로 도시계획시설(공원) 결정 및 서울시고시 제2020-254호(2020.6.29.)로 변경결정되고, 서울시고시 제2020-228호(2020.6.4.)로 공원조성계획(변경)결정 고시된 서울특별시 관악구 신림동 210번지 일대 “관악산입구 으뜸공원 조성”에 대한 도시계획시설사업 실시계획인가를 위하여, 국토의계획및이용에관한법률 제88조 및 동법 시행령 제97조에 의거 도시계획시설(공원)사업 실시계획(안)을 작성하고, 동법 제90조 및 동법 시행령 제99조에 의하여 다음과 같이 열람공고합니다.
2. 관계서류는 서울특별시 관악구청 공원녹지과에 비치하여 열람하고 있으니 의견이 있으신 분은 열람기간 내에 서면으로 의견서를 제출하여 주시기 바라며, 기타 자세한 사항은 열람 장소로 문의하여 주시기 바랍니다.

2020년 11월 5일

관 악 구 청 장

1. 사업위치 : 서울특별시 관악구 신림동 210 일대
2. 사업의 종류 및 명칭
 - 가) 종류 : 도시계획시설(공원)사업
 - 나) 명칭 : 관악산입구 으뜸공원 조성사업
3. 사업개요
 - 가) 내용 : 공원재조성 및 휴게소 신축
 - 나) 면적 : 5,090㎡
 - 다) 규모 : 공원 4,341㎡, 휴게소 신축 749㎡(연면적 2,225㎡)
4. 사업시행자 : 서울특별시 관악구청장(서울시 관악구 관악로 145)
5. 사업의 착수예정일 및 준공예정일 : 실시계획인가일로부터 2022.12.31.까지
6. 사용 또는 수용할 토지조서 : 붙임 참조
7. 공고방법 : 서울시보 게재
8. 열람기간 : 공고(시보게재)일 다음날로부터 14일간
9. 열람 및 의견제출 장소 : 관악구청 공원녹지과(☎02-879-6522)

사용 또는 수용할 토지 및 물건조서

○ 사 업 명 : 관악산입구 으뜸공원 조성사업

연번	소재지	지목	면적(㎡)		소유자				소유권 이외의 권리			비고
			지적면적	편입면적	성명	공유	주소	성명	주소	관리의 종류 및 내용		
합계	8필지		12,095	5,090								
1	서울시 관악구 신림동 210	공원	4,367	2,800	서울특별시		서울시 중구 세종대로 110					
2	서울시 관악구 신림동 210-4	공원	1,265	1,265	관악구		서울시 관악구 관악로 145					
3	서울시 관악구 신림동 산17-8	공원	14	14	서울특별시		서울시 중구 세종대로 110					
4	서울시 관악구 신림동 산17-6	공원	71	71	서울특별시		서울시 중구 세종대로 110					
5	서울시 관악구 신림동 805	잔존지	681	459	기획재정부		세종특별자치시 갈매로 477					
6	서울시 관악구 신림동 211	공원	3,193	121	서울특별시		서울시 중구 세종대로 110					
7	서울시 관악구 신림동 211-10	공원	2,222	330	서울특별시		서울시 중구 세종대로 110					
8	서울시 관악구 신림동 805-6	잔존지	282	30	서울특별시		서울시 중구 세종대로 110					

사업소고시

한강사업본부고시 제2020 - 284호

하천점용허가 고시

하천법 제33조 제1항 및 같은 법 시행령 제37조에 따라 아래와 같이 하천점용허가 하고, 하천법 제33조 제6항 및 같은 법 시행령 제38조에 따라 이를 고시합니다.

2020년 11월 5일
서울특별시한강사업본부장

허가 받은자		점용허가(사용) 개요				허가 연월일
성 명	주 소	허가구역	점용면적	점용목적	점용기간	
서울특별시 도로계획과	서울특별시 중구 세종대로 110 (태평로1가)	서울시계 내 한강 (강남구 삼성동 186-1)	폰툰바지선 1척	지반조사	2020.11.2.~ 2020.12.31.	2020. 10.28.

한강사업본부고시 제2020 - 285호

하천점용허가 고시

하천법 제33조 제1항 및 같은 법 시행령 제37조에 따라 아래와 같이 하천점용허가 하고, 하천법 제33조 제6항 및 같은 법 시행령 제38조에 따라 이를 고시합니다.

2020년 11월 5일
서울특별시한강사업본부장

허가 받은자		점용허가(사용) 개요				허가 연월일
성 명	주 소	허가구역	점용면적	점용목적	점용기간	
공항철도(주)	인천광역시 서구 검바위로 46	서울시계 내 한강 (마곡대교)	선박 2척	정밀안전점검	2020.11.2.~ 2020.11.15.	2020. 10.28.

한강사업본부고시 제2020 - 286호

하천점용허가 고시

하천법 제33조 제1항 및 같은 법 시행령 제37조에 따라 아래와 같이 하천점용허가 하고, 하천법 제33조 제6항 및 같은 법 시행령 제38조에 따라 이를 고시합니다.

2020년 11월 5일
서울특별시한강사업본부장

허가 받은자		점용허가(사용) 개요				허가 연월일
성 명	주 소	허가구역	점용면적	점용목적	점용기간	
한수개발	서울특별시 마포구 양화로 156 LG팰리스 1905호	서울특별시 마포구 상암동 496-119 가양대교 북단	선박 36척	공사투입 대기를 위한 수상 정박	2020.11.1.~ 2020.11.30.	2020. 10.28.

한강사업본부고시 제2020 - 287호

하천점용허가 고시

하천법 제33조 제1항 및 같은 법 시행령 제37조에 따라 아래와 같이 하천점용허가 하고, 하천법 제33조 제6항 및 같은 법 시행령 제38조에 따라 이를 고시합니다.

2020년 11월 5일
서울특별시한강사업본부장

허가 받은자		점용허가(사용) 개요				허가 연월일
성 명	주 소	허가구역	점용면적	점용목적	점용기간	
한국시설 안전공단	경상남도 진주시 에나로128번길 24	서울시계 내 한강 (한강철도교)	선박 2척	정밀안전 진단점검	2020.11.2.~ 2020.11.13.	2020. 10.28.

한강사업본부고시 제2020 - 288호

하천점용허가 고시

하천법 제33조 제1항 및 같은 법 시행령 제37조에 따라 아래와 같이 하천점용허가 하고, 하천법 제33조 제6항 및 같은 법 시행령 제38조에 따라 이를 고시합니다.

2020년 11월 5일
서울특별시한강사업본부장

허가 받은자		점용허가(사용) 개요				허가 연월일
성 명	주 소	허가구역	점용면적	점용목적	점용기간	
서울특별시 교량안전과	서울특별시 중구 세종대로 110 (태평로1가)	서울시계 내 한강 (서강대교~양화대교)	선박 2척	보수공사	2020.11.5.~ 2020.12.15.	2020. 10.30.

한강사업본부고시 제2020 - 289호

하천점용허가 고시

하천법 제33조 제1항 및 같은 법 시행령 제37조에 따라 아래와 같이 하천점용허가 하고, 하천법 제33조 제6항 및 같은 법 시행령 제38조에 따라 이를 고시합니다.

2020년 11월 5일
서울특별시한강사업본부장

허가 받은자		점용허가(사용) 개요				허가 연월일
성 명	주 소	허가구역	점용면적	점용목적	점용기간	
(주)한담	서울특별시 강서구 마곡서로 152	서울시계 내 한강 (아라뱃길~잠실대교)	선박 3척	중량물 운송	2020.11.2.~ 2020.11.4.	2020. 10.30.

한강사업본부고시 제2020 - 293호

하천점용허가

하천법 제33조 제1항의 규정에 의하여 아래와 같이 하천점용허가를 하였기에 같은법 시행령 제38조 규정에 의거 이를 고시합니다.

2020년 11월 5일
서울특별시 한강사업본부장

허가 받은자		점용허가(사용) 개요				허 가 연월일
성 명	주 소	운항구역/ 점용위치	점용목적	점용면적(선명)	점용기간	
(주)골든블루 마리나 (대표 김진영)	서울특별시 서초구 올림픽대로 683(반포동)	잠실수중보~경인운하 김포터미널 인근/ 서울특별시 서초구 올림픽대로 683(반포동)	수상 레저사업	동력선 2척 (신데렐라, 리무진2)	2020.11.1 ~ 2020.11.30.	2020. 10.27.
				동력선 1척 (리무진)	2020.11.1 ~ 2020.12.31	
		서울특별시 서초구 올림픽대로 683(반포동)	마리나 대여 사업	동력선 1척 (러셀러)	2020.11.1. ~ 2020.11.30.	2020. 10.30
				동력선 2척 (로셀라, 프린세스)	2020.11.1. ~ 2020.12.31.	

사업소공고

한강사업본부공고 제2020 - 290호

한강공원 보전 및 이용에 관한 기본조례 위반 (사전통지분) 과태료 부과 공시송달 공고

서울특별시 한강공원 보전 및 이용에 관한 기본조례 제17조 규정을 위반한 위반자들에게 질서 위반행위규제법 제17조에 의거 (사전통지분) 과태료 부과고지서를 발송하였으나, 주소불명, 수취인 불명, 폐문부재 등의 사유로 반송되어 「행정절차법」 제14조(송달) 제4항의 규정에 의거 다음과 같이 공시송달 공고합니다.

2020년 11월 5일
서울특별시한강사업본부장

1. 건 명 : 한강공원 보전 및 이용에 관한 기본조례 위반 행위자 (사전통지분)과태료 부과고지 반송분에 대한 공시송달
2. 근 거 : 한강공원 보전 및 이용에 관한 기본조례 제17조 및 제20조
3. 공시송달 대상 : “세부내역 별첨 참조”
4. 공고기간 : 2020.11.5. ~ 11.18.(14일)
5. 자진납부기간 : 2020.11.19. ~ 2020.12.2.(14일)
6. 수령방법
 - 서울특별시 한강사업본부 운영총괄과에서 과태료 부과고지서를 수령하시기 바랍니다.
7. 공지사항
 - 기타 자세한 내용은 서울특별시 한강사업본부 운영총괄과(☎02-3780-0815)로 문의하여 주시기 바랍니다.

질서위반 과태료 사전통지 공시송달 대상내역

순번	세목코드	세목명	적법단월	사전통지 번호	성명/ 법인명	위반내용	부과금액 (원)	반송사유	납세자기본주소	납세자상세주소
1	10-288706	[시일반]서울특별시한강공원보전및이용관리위반과태료	2020-10	003414	강*수	바위가 있는 동력장치를 이용하여 차도 외의 장소에 출입하는 행위	50,000	기타	서울특별시 영등포구 영등포로**길 *--*	***동***호 (영등포동*가, 들아래)
2	10-288706	[시일반]서울특별시한강공원보전및이용관리위반과태료	2020-10	003416	김*석	지정된 장소 외의 장소에서의 주차행위	50,000	기타	서울특별시 서대문구 연세로**길 **	(창전동)
3	10-288706	[시일반]서울특별시한강공원보전및이용관리위반과태료	2020-10	003436	신*일	지정된 장소 외의 장소에서의 주차행위	50,000	주소불명	서울특별시 광진구 능동로*다길 **	***동***호***호 (북반동, 동인애버널)
4	10-288706	[시일반]서울특별시한강공원보전및이용관리위반과태료	2020-10	003439	김*문	지정된 장소 외의 장소에서의 주차행위	50,000	기타	서울특별시 성동구 아차산로 **	(성수동*가)
5	10-288706	[시일반]서울특별시한강공원보전및이용관리위반과태료	2020-10	003444	이*혁	지정된 장소 외의 장소에서의 주차행위	50,000	폐문부재	경기도 의정부시 태평로 **	***호 (의정부동, DS타워가)
6	10-288706	[시일반]서울특별시한강공원보전및이용관리위반과태료	2020-10	003446	김*태	지정된 장소 외의 장소에서의 주차행위	50,000	기타	경기도 남양주시 다산지대로***번길 **	****동 ***호 (다산동, 반도유고리메이플타운.*)
7	10-288706	[시일반]서울특별시한강공원보전및이용관리위반과태료	2020-10	003447	이*준	지정된 장소 외의 장소에서의 주차행위	50,000	기타	서울특별시 송파구 백제고분로**길 *--*	***호 (잠실동, 세화빌라)
8	10-288706	[시일반]서울특별시한강공원보전및이용관리위반과태료	2020-10	003449	김*준	지정된 장소 외의 장소에서의 주차행위	50,000	폐문부재	전라남도 목포시 해안로***번길 ***-*	***호 (금화동, 금화면선)
9	10-288706	[시일반]서울특별시한강공원보전및이용관리위반과태료	2020-10	003453	김*정	지정된 장소 외의 장소에서의 주차행위	50,000	폐문부재	경기도 군포시 군포로***번길 *	***호 (금정동)
10	10-288706	[시일반]서울특별시한강공원보전및이용관리위반과태료	2020-10	003458	JIN *WU	바위가 있는 동력장치를 이용하여 차도 외의 장소에 출입하는 행위	50,000	폐문부재	서울특별시 관악구 난곡로**길 ***-*	B**호 (신림동)

순번	세목코드	세목명	적법년월	사전통지 번호	성명/ 법인명	위반내용	부과금액 (원)	반송사유	납세자기본주소	납세자상세주소
11	10-288706	[시일반]서울특별시한강공원보전및이용관리위반과테로	2020-10	003460	HUAN G KUIY*	지정된 장소 외의 장소에서의 주차행위 외의 장소에 출입하는 행위	50,000	수취인불 명	서울특별시 성북구 보문로**길 ***-	(삼선동*가)
12	10-288706	[시일반]서울특별시한강공원보전및이용관리위반과테로	2020-10	003461	김*현	바퀴가 있는 동력장치를 이용하여 차도 외의 장소에 출입하는 행위	50,000	폐문부재	서울특별시 관악구 남부순환로***길 **	***호 (봉천동)
13	10-288706	[시일반]서울특별시한강공원보전및이용관리위반과테로	2020-10	003465	임*웅	바퀴가 있는 동력장치를 이용하여 차도 외의 장소에 출입하는 행위	50,000	폐문부재	서울특별시 동작구 성대로*길 ***-	B**호 (상도동, 동서디지털라)
14	10-288706	[시일반]서울특별시한강공원보전및이용관리위반과테로	2020-10	003466	전*준	바퀴가 있는 동력장치를 이용하여 차도 외의 장소에 출입하는 행위	50,000	기타	서울특별시 서대문구 문화초길 ***-	***동 ***호 (올림픽동, 문화초현대아파트)
15	10-288706	[시일반]서울특별시한강공원보전및이용관리위반과테로	2020-10	003467	정*우	바퀴가 있는 동력장치를 이용하여 차도 외의 장소에 출입하는 행위	50,000	주소불명	서울특별시 강북구 노해로*길 **	(개봉동, 한미아파트)
16	10-288706	[시일반]서울특별시한강공원보전및이용관리위반과테로	2020-10	003470	김*한	바퀴가 있는 동력장치를 이용하여 차도 외의 장소에 출입하는 행위	50,000	기타	서울특별시 용산구 신흥로 ***	(용산동*가)
17	10-288706	[시일반]서울특별시한강공원보전및이용관리위반과테로	2020-10	003475	이*철	바퀴가 있는 동력장치를 이용하여 차도 외의 장소에 출입하는 행위	50,000	폐문부재	서울특별시 관악구 호암로**가길 *	***호 (신림동, 삼성원들)
18	10-288706	[시일반]서울특별시한강공원보전및이용관리위반과테로	2020-10	003479	임*근	바퀴가 있는 동력장치를 이용하여 차도 외의 장소에 출입하는 행위	50,000	기타	서울특별시 마포구 효창목*길 **	(공덕동)
19	10-288706	[시일반]서울특별시한강공원보전및이용관리위반과테로	2020-10	003480	김*준	바퀴가 있는 동력장치를 이용하여 차도 외의 장소에 출입하는 행위	50,000	기타	서울특별시 강남구 테헤란로*길 **	***호 (역삼동)
20	10-288706	[시일반]서울특별시한강공원보전및이용관리위반과테로	2020-10	003483	이*영	바퀴가 있는 동력장치를 이용하여 차도 외의 장소에 출입하는 행위	50,000	폐문부재	경기도 광주시 오포읍 수레길 ***-	***동 ***호 (유니빌리지)
21	10-288706	[시일반]서울특별시한강공원보전및이용관리위반과테로	2020-10	003484	김*영	바퀴가 있는 동력장치를 이용하여 차도 외의 장소에 출입하는 행위	50,000	기타	서울특별시 강남구 학동로**길 **	기동***호 (논현동, 세일여립)

순번	세목코드	세목명	적법년월	사전등지 번호	성명/ 법인명	위반내용	부과금액 (원)	반송사유	납세자기본주소	납세자상세주소
22	10-288706	[시일반]서울특별시한강공원보전및이용관리위반과태료	2020-10	003489	DABOU R*YIM AN I	바위가 있는 동력장치를 이용하여 차도 외의 장소에 출입하는 행위	50,000	폐문부재	서울특별시 동대문구 외대역로 **-*	***호 (휘경동)
23	10-288706	[시일반]서울특별시한강공원보전및이용관리위반과태료	2020-10	003493	윤*식	지정된 장소 외의 장소에서의 주차행위	50,000	기타	서울특별시 광진구 아차산로**길 **	(종로동, 가재마을 *단지)
24	10-288706	[시일반]서울특별시한강공원보전및이용관리위반과태료	2020-10	003498	송*현	지정된 장소 외의 장소에서의 주차행위	50,000	기타	서울특별시 광진구 능동로**길 ***-	***호 (종곡동, JS더빌)
25	10-288706	[시일반]서울특별시한강공원보전및이용관리위반과태료	2020-10	003500	PAPPIB OEV *	바위가 있는 동력장치를 이용하여 차도 외의 장소에 출입하는 행위	50,000	기타	서울특별시 광진구 광나루로**길 **	*층 (화양동)
26	10-288706	[시일반]서울특별시한강공원보전및이용관리위반과태료	2020-10	003504	허*진	지정된 장소 외의 장소에서의 주차행위	50,000	기타	서울특별시 광진구 용마산로**길 **	B**호 (종곡동, 그린타운)
27	10-288706	[시일반]서울특별시한강공원보전및이용관리위반과태료	2020-10	003509	장*훈	지정된 장소 외의 장소에서의 주차행위	50,000	폐문부재	서울특별시 동대문구 한천로**길 ***-	****호 (정안동, 파크리움)
28	10-288706	[시일반]서울특별시한강공원보전및이용관리위반과태료	2020-10	003512	정*희	지정된 장소 외의 장소에서의 주차행위	50,000	폐문부재	서울특별시 강동구 고덕로 ***-	****호 (임서동, 동원베스트)
29	10-288706	[시일반]서울특별시한강공원보전및이용관리위반과태료	2020-10	003514	이*진	지정된 장소 외의 장소에서의 주차행위	50,000	기타	서울특별시 성북구 종암로**길 **	****호 (하월곡동, 하월곡 아남아파트)
30	10-288706	[시일반]서울특별시한강공원보전및이용관리위반과태료	2020-10	003516	소*호	바위가 있는 동력장치를 이용하여 차도 외의 장소에 출입하는 행위	50,000	기타	서울특별시 광진구 아차산로**가길 ***-	***호 (지양동)
31	10-288706	[시일반]서울특별시한강공원보전및이용관리위반과태료	2020-10	003517	이*호	바위가 있는 동력장치를 이용하여 차도 외의 장소에 출입하는 행위	50,000	기타	서울특별시 서대문구 이화여대길 ***-	****호 (대현동, 역키더아파트)

순번	세목코드	세목명	적발년월	사전통지 번호	성명/ 법인명	위반내용	부과금액 (원)	반송사유	납세자기본주소	납세자상세주소
32	10-288706	[시일반]서울특별시한강공원보전및이용관련위반과테로	2020-10	003518	C-OI IAN SUNG JUN, 최신원	지정된 장소 외의 장소에서의 주차행위	50,000	폐문부재	서울특별시 종로구 비봉길 **	(구기동, 구기동5리빌라)
33	10-288706	[시일반]서울특별시한강공원보전및이용관련위반과테로	2020-10	003519	김*고	지정된 장소 외의 장소에서의 주차행위	50,000	폐문부재	강원도 양양군 양양읍 불단골길 ****-**	(양양읍)
34	10-288706	[시일반]서울특별시한강공원보전및이용관련위반과테로	2020-10	003520	임*재	지정된 장소 외의 장소에서의 주차행위	50,000	기타	충청북도 옥천군 군서면 상지*길 ****-*	(군서면)
35	10-288706	[시일반]서울특별시한강공원보전및이용관련위반과테로	2020-10	003522	유*훈	지정된 장소 외의 장소에서의 주차행위	50,000	폐문부재	경기도 안양시 동안구 학익로 ***	****동****호 (평촌동, 푸른마을대우아파트)
36	10-288706	[시일반]서울특별시한강공원보전및이용관련위반과테로	2020-10	003525	박*삼	지정된 장소 외의 장소에서의 주차행위	50,000	기타	서울특별시 마포구 방월내로 ***-**	(망원동)
37	10-288706	[시일반]서울특별시한강공원보전및이용관련위반과테로	2020-10	003526	한*관	바퀴가 있는 동력장치를 이용하여 차도 외의 장소에 출입하는 행위	50,000	폐문부재	서울특별시 은평구 서오릉로**가길 **	***호 (구신동, 동명퍼크타운)
38	10-288706	[시일반]서울특별시한강공원보전및이용관련위반과테로	2020-10	003529	오*분	지정된 장소 외의 장소에서의 주차행위	50,000	수취인불 명	서울특별시 서대문구 연희로**마길 **	타동***호 (홍은동, 홍은)
39	10-288706	[시일반]서울특별시한강공원보전및이용관련위반과테로	2020-10	003530	IM JUS*	지정된 장소 외의 장소에서의 주차행위	50,000	기타	서울특별시 강남구 압구정로**가길 **	***호 (신사동)
40	10-288706	[시일반]서울특별시한강공원보전및이용관련위반과테로	2020-10	003533	김*현	바퀴가 있는 동력장치를 이용하여 차도 외의 장소에 출입하는 행위	50,000	기타	서울특별시 양천구 목동중앙북로**가길 **	B**호 (목동, 진명하이츠)
41	10-288706	[시일반]서울특별시한강공원보전및이용관련위반과테로	2020-10	003534	박*성	바퀴가 있는 동력장치를 이용하여 차도 외의 장소에 출입하는 행위	50,000	기타	서울특별시 영등포구 도림천로 ***	****동****호 (대림동, 대림포은영칸터빌에이파트)

순번	세목코드	세목명	적법단월	사전등지 번호	성명/ 법인명	위반내용	부과금액 (원)	반송사유	납세자기본주소	납세자상세주소
42	10-288706	[시일반]서울특별시한강공원보전및이용관리위반과태료	2020-10	003536	고*기	바퀴가 있는 동력장치를 이용하여 차도 외의 장소에 출입하는 행위	50,000	폐문부재	경기도 부천시 역곡로**번길 **	***동***호 (역곡동, 역곡역이편한세상)
43	10-288706	[시일반]서울특별시한강공원보전및이용관리위반과태료	2020-10	003537	김*중	바퀴가 있는 동력장치를 이용하여 차도 외의 장소에 출입하는 행위	50,000	폐문부재	서울특별시 강서구 마곡중앙로 **	***동***호 (마곡동, 마곡애플리**단지)
44	10-288706	[시일반]서울특별시한강공원보전및이용관리위반과태료	2020-10	003540	안*원	바퀴가 있는 동력장치를 이용하여 차도 외의 장소에 출입하는 행위	50,000	기타	서울특별시 동작구 성대로*길 **	*층 ***호 (상도동)
45	10-288706	[시일반]서울특별시한강공원보전및이용관리위반과태료	2020-10	003542	강*형	지정된 장소 외의 장소에서의 주차행위	50,000	폐문부재	서울특별시 서초구 강남대로**길 ***	***호 (서초동)
46	10-288706	[시일반]서울특별시한강공원보전및이용관리위반과태료	2020-10	003546	임*규	바퀴가 있는 동력장치를 이용하여 차도 외의 장소에 출입하는 행위	50,000	기타	서울특별시 영등포구 도림로***길 ***	(도림동)
47	10-288706	[시일반]서울특별시한강공원보전및이용관리위반과태료	2020-10	003549	김*근	바퀴가 있는 동력장치를 이용하여 차도 외의 장소에 출입하는 행위	50,000	기타	서울특별시 마포구 만리재로**길 *	(공덕동)

- 안전한 서울 • 따뜻한 서울
- 꿈꾸는 서울 • 숨쉬는 서울



기관의 장	
선	
람	

공 람									