

동행·매력
특별시 서울

서울시보

시보는 공문서의 효력을 갖습니다.

www.seoul.go.kr

제3817호
2022. 9. 29.(목)



목 차

◆ 자치법규

[입법예고]

제2022-2685호	서울특별시 지방보조금 관리 조례 시행규칙 일부개정규칙안 입법예고	4
제2022-2716호	서울특별시 행정기구 설치 조례 일부개정조례안 입법예고	6
제2022-2717호	서울특별시 공무원 정원 조례 일부개정조례안 입법예고	7
제2022-2718호	서울특별시 공무원 정원 조례 시행규칙 일부개정규칙안 입법예고	8

◆ 고 시

제2022-391호	수색·중산 재정비촉진지구 변경 지정, 재정비촉진계획(중산5구역) (경미한)변경 결정 및 지형도면 고시	9
제2022-393호	신림동 미성아파트 주택재건축정비사업 정비계획(변경) - 지구단위계획 결정 (변경) 및 지형도면 고시	36
제2022-395호	서초구 양재동 산 17-7일대 역세권 청년주택(공공지원민간임대주택) 공급촉진지구 지정(변경)·지구계획 승인(변경) 고시	58
제2022-396호	주택건설사업계획 승인(변경) 고시	72
제2022-397호	「강남권 광역복합환승센터」 개발실시계획(우선시공분) 변경 고시	74
제2022-398호	행당도시개발구역 개발계획변경 및 실시계획변경인가 고시	76
제2022-399호	도시관리계획(약수 지구단위계획) 결정(변경) 및 지형도면 고시	99
제2022-400호	도시관리계획(방학역세권 지구단위계획구역 및 지구단위계획) 결정(변경) 및 지형도면 고시	159

◆ 공 고

제2022-2643호	여객자동차운수사업법 위반 사업자 행정처분 사전통지서 공시송달 공고	213
제2022-2660호	2022년도 제11차 건축물 미술작품심의위원회 심의 결과 공고	216
제2022-2664호	공영주차장 미납요금 독촉고지서 공시송달 공고	219
제2022-2665호	공해차량 운행제한 위반 과태료 사전통지 공시송달 공고	225
제2022-2666호	공해차량제한지역 운행제한 1회차 위반 경고안내문 공시송달 공고	237
제2022-2669호	정보통신공사업 신규 등록 공고	240
제2022-2673호	차량운행제한위반 과태료 독촉고지 공시송달 공고	241
제2022-2677호	시립북부장애인종합복지관 재위탁 수탁법인 공개 모집	243

제2022-2678호 「계약갱신요구권 만료자 대상 한시 특별대출 이자 지원사업」 신청자 모집 안내	247
제2022-2681호 차량운행제한위반과태료 부과고지 및 독촉고지 공시송달 공고	253
제2022-2682호 월드컵근린공원 실시계획 고시(현장근로자대기실 신축)를 위한 공람공고	255
제2022-2687호 도시계획시설(철도)사업 시행자 지정 및 실시계획 인가를 위한 열람공고	256
제2022-2688호 도시계획시설(철도)사업 시행자 지정 및 실시계획 인가를 위한 열람공고	258
제2022-2694호 전용차로 위반 과태료 사전통지서 공시송달 공고	260
제2022-2695호 서울특별시 무형문화재위원 공모 계획 공고	261
제2022-2700호 양재 도시첨단물류단지 시범단지 조성사업 전략환경영향평가항목 등의 결정내용 공개	266

◆ 공직자윤리위원회공고

제2022-14호 2022년 수시 재산변동사항 공고	267

◆ 서울특별시교육청공고

제2022-280호 서울특별시교육청 행정기구 설치 조례 일부개정조례안 입법예고	869
제2022-281호 서울특별시교육감 소속 지방공무원 정원 조례 일부개정조례안 입법예고	873

◆ 구 고 시

제2022-121호 도시관리계획(도로) 지형도면 고시(광진구)	877
제2022-126호 도시계획시설사업(화랑대 철도공원 조성) 실시계획(변경) 인가고시(노원구)	879
제2022-125호 도시관리계획(도시계획시설:학교) 결정(변경) 고시(서대문구)	883
제2022-149호 도시관리계획 [영등포지역 부도심권 지구단위계획구역 내 특별계획구역VI(서영주정) 세부개발계획] 결정(경미한 변경) 및 지형도면 고시(영등포구)	885
제2022-165호 도시관리계획(개롱지구 지구단위계획) 결정(변경) 및 지형도면 고시(송파구)	893
제2022-168호 도시계획시설(공원, 주차장)사업 실시계획인가 고시(송파구)	895

◆ 구 공 고

제2022-1094호	도시계획시설(도로)사업 실시계획변경인가 열람 공고(광진구)	897
제2022-1628호	도시계획시설사업 실시계획인가를 위한 열람공고(양천구)	903
제2022-1640호	도시관리계획(도시계획시설: 학교) 변경결정(안) 열람공고(양천구)	905
제2022-1572호	도시관리계획(보라매역 역세권 활성화사업 지구단위계획구역 지정 및 계획) 결정(안) 재열람 · 공고(동작구)	907
제2022-1869호	도시계획시설(도로) 결정(안) 열람공고(강동구)	911
제2022-1894호	도시계획시설(도로)사업 실시계획의 인가를 위한 열람공고(강동구)	912

◆ 기 타

제2022-40호	행정처분(등록취소) 공시송달 공고(강남소방서)	916

자치법규

[입법예고]

◆ 서울특별시공고 제2022-2685호

서울특별시 지방보조금 관리 조례 시행규칙 일부개정규칙안 입법예고

「서울특별시 지방보조금 관리 조례 시행규칙」을 개정함에 있어 그 입법취지와 주요내용을 시민에게 널리 알려 의견을 구하고자 「서울특별시 자치법규의 입법에 관한 조례」 제6조에 따라 다음과 같이 입법예고 합니다.

2022년 9월 29일

서울특별시장

1. 개정이유

- 가. 「서울특별시 지방보조금 관리 조례 시행규칙」 별표1에 규정된 자치구 시비보조사업 지원기준 중 현재 시행하지 않는 보조사업에 대한 불필요한 지원기준은 삭제하고, 사무주체 및 사업의 파급효과 등을 고려하여 시·구 분담비율을 조정함.
- 나. 또한 별표3을 신설하여 지원기준이 변화된 현실을 반영하고 있지 못한 부분을 현실화하여 합리적이고 효율적인 보조금 예산편성 및 운용을 도모하고자 함

2. 주요내용

「서울특별시 지방보조금 관리 조례」 제7조에 따라 적용되는 보조금의 지급대상사업의 범위와 시비보조율을 아래와 같이 조정하고자 함.

- 가. 기존 규정 보조율 조정 : 14개
 - 청소용수 사용요금 지원, 제설대책 추진 등 14개 사업
- 나. 3년이상 지속 지원중인 자치구 보조사업의 지원기준 명문화 : 33개
 - 서울형 뉴딜 일자리, 공공체육시설 무장애환경 조성 등 33개 사업
- 다. 보조기준 현행유지 및 보조사업명 변경 : 52개
- 라. 사업종료 등으로 현재 시행하고 있지 않은 지원기준 삭제 : 29개
 - 보건소 분소설치, 농업인자녀학자금 지원 등 29개 사업

3. 의견제출

이 시행규칙 개정안에 대해 의견이 있는 단체 또는 개인은 2022년 10월 19일까지 다음 사항을 기재한 의견을 작성하여 서울특별시장[참조: 예산담당관]에게 제출하여 주시기 바랍니다.

가. 제출내용

- (1) 입법예고 사항에 대한 의견(찬반 여부 및 그 사유)

(2) 의견 제출자의 성명(법인 또는 단체의 경우에는 법인명 또는 단체명과 그 대표자 성명),
주소 및 전화번호

나. 제출방법 : 팩스 · 이메일 · 등기우편

(1) FAX : 02-2133-0823

(2) E-mail : nice0120@seoul.go.kr

(3) 우편 : (04524)서울시 중구 세종대로 110 서울시청 본관5층 예산담당관

(4) 온라인 : 서울특별시 법무행정서비스(<http://legal.seoul.go.kr>)

다. 문 의 : 서울특별시 예산담당관 ☎02-2133-6809)

※ 이 규칙의 일부개정안은 서울특별시 법무행정서비스(<http://legal.seoul.go.kr>)에 게재되어 있습니다.

◆ 서울특별시공고 제2022-2716호

서울특별시 행정기구 설치 조례 일부개정조례안 입법예고

「서울특별시 행정기구 설치 조례」를 일부 개정함에 있어 그 입법 취지와 주요 내용을 시민에게 널리 알려 의견을 구하고자 「서울특별시 자치법규의 입법에 관한 조례」 제6조에 따라 다음과 같이 입법예고 합니다.

2022년 9월 29일

서울특별시 시장

1. 개정이유

「지방소방기관 설치에 관한 규정(대통령령)」 개정('22.4.시행)에 따라 '서울특별시 소방체험관'을 직속기관으로 편제·신설, 대통령실 이전에 따른 명칭·주소 반영 및 소방서의 도로명 주소 정비하고자 함

2. 주요내용

- 가. 대통령실 이전으로 '청와대소방대' 명칭을 '대통령경호처소방대'로 변경 및 소방활동 범위를 구조·구급 분야까지 확대하여 사무범위·내용 명확화 (안 제44조, 제46조)
- 나. '서울특별시 소방체험관'을 직속기관으로 편제·신설(안 제50조, 제51조, 제52조)
- 다. 종로소방서 및 금천소방서의 도로명 주소 정비(안 별표1)

3. 의견제출

이 조례안에 대하여 의견이 있는 법인·단체 또는 개인은 2022년 10월 4일까지 아래와 같이 의견을 서울특별시시장(참조: 조직담당관)에게 제출하여 주시기 바라며, 그 밖의 자세한 사항은 조직담당관(전화: 02-2133-6729)으로 문의하여 주시기 바랍니다.

1) 의견서에 기재할 사항

- 가. 입법예고 사항에 대한 의견(찬반 여부 및 그 사유)
- 나. 성명(법인 또는 단체의 경우에는 법인명 또는 단체명과 그 대표자 성명), 주소 및 전화번호

2) 의견서 보내실 곳

- 우 편 : 서울특별시 중구 세종대로 110 서울특별시 조직담당관
- 이메일 : kyoni05@seoul.go.kr
- 온라인 : 서울특별시 법무행정서비스(<http://legal.seoul.go.kr>)
- ※ 입법안은 서울특별시 법무행정서비스(<http://legal.seoul.go.kr>)에 게재되어 있습니다.

◆ 서울특별시공고 제2022-2717호

서울특별시 공무원 정원 조례 일부개정조례안 입법예고

「서울특별시 공무원 정원 조례」를 일부 개정함에 있어 그 입법 취지와 주요 내용을 시민에게 널리 알려 의견을 구하고자 「서울특별시 자치법규의 입법에 관한 조례」 제6조에 따라 다음과 같이 입법예고 합니다.

2022년 9월 29일

서울특별시장

1. 개정이유

‘서울특별시시민안전체험관’ 설치(직속기관)에 따른 정원 조정, 서울대공원 전문경력관 총원, 시의회 정책지원 전문인력 증원 등 서울시의 총 정원을 19,139명에서 19,167명으로 28명 증원하려는 것임

2. 주요내용

가. ‘서울특별시시민안전체험관’ 설치에 따른 운영인력 직급 조정

－ (직속기관) 소방사령 이하△1 → 소방정+1(안전체험관장)

나. 서울대공원의 사육운영직 퇴직 및 임기제 계약 만료 등에 따른 인력충원을 위해 전문경력관으로 정원 조정

－ (사업소) 5급 이하 △9 → 전문경력관 +9

다. 의회 의정활동 지원을 위한 정책지원 전문인력 증원

－ (의회사무처) 5급 이하 +28

3. 의견제출

이 조례안에 대하여 의견이 있는 법인·단체 또는 개인은 2022년 10월 4일까지 아래와 같이 의견서를 서울특별시장(참조 : 조직담당관)에게 제출하여 주시기 바라며, 그 밖의 자세한 사항은 조직담당관(전화: 02-2133-6729)으로 문의하여 주시기 바랍니다.

1) 의견서에 기재할 사항

가. 입법예고 사항에 대한 의견(찬반 여부 및 그 사유)

나. 성명(법인 또는 단체의 경우에는 법인명 또는 단체명과 그 대표자 성명), 주소 및 전화번호

2) 의견서 보내실 곳

－ 우 편 : 서울특별시 중구 세종대로 110 서울특별시 조직담당관

－ 이메일 : kyoni05@seoul.go.kr

－ 온라인 : 서울특별시 법무행정서비스(<http://legal.seoul.go.kr>)

※ 입법안은 서울특별시 법무행정서비스(<http://legal.seoul.go.kr>)에 게재되어 있습니다.

◆ 서울특별시공고 제2022-2718호

서울특별시 공무원 정원 조례 시행규칙 일부개정규칙안 입법예고

「서울특별시 공무원 정원 조례 시행규칙」을 일부 개정함에 있어 그 입법 취지와 주요 내용을 시민에게 널리 알려 의견을 구하고자 「서울특별시 자치법규의 입법에 관한 조례」 제6조에 따라 다음과 같이 입법예고 합니다.

2022년 9월 29일

서울특별시장

1. 개정이유

소방서 현장대응단장 근무체계를 3조 2교대로 전환확대하기 위해 소방공무원의 직급별 정원을 조정하고자 함

2. 주요내용

- 가. 소방서 현장대응단장 3조 2교대 확대 추진을 위한 직급 조정
- (직속기관) 소방사 △8 → 소방령 + 8

3. 의견제출

이 규칙안에 대하여 의견이 있는 법인·단체 또는 개인은 2022년 10월 4일까지 아래와 같이 의견을 서울특별시장(참조 : 조직담당관)에게 제출하여 주시기 바라며, 그 밖의 자세한 사항은 조직담당관(전화: 02-2133-6729)으로 문의하여 주시기 바랍니다.

1) 의견서에 기재할 사항

가. 입법예고 사항에 대한 의견(찬반 여부 및 그 사유)

나. 성명(법인 또는 단체의 경우에는 법인명 또는 단체명과 그 대표자 성명), 주소 및 전화번호

2) 의견서 보내실 곳

- 우 편 : 서울특별시 중구 세종대로 110 서울특별시 조직담당관
- 이메일 : kyoni05@seoul.go.kr
- 온라인 : 서울특별시 법무행정서비스(<http://legal.seoul.go.kr>)

※ 입법안은 서울특별시 법무행정서비스(<http://legal.seoul.go.kr>)에 게재되어 있습니다.

고 시

◆ 서울특별시고시 제2022-391호

수색·증산 재정비촉진지구 변경 지정, 재정비촉진계획(증산5구역) (경미한)변경 결정 및 지형도면 고시

1. 서울특별시고시 제2006-357호(2006.10.19)로 재정비촉진지구지정 고시되고, 제2007-177호(2007.06.07)로 변경지정, 제2008-173호(2008.05.22)로 재정비촉진지구 변경지정 및 재정비촉진계획 결정, 제2010-449호(2010.12.09)로 재정비촉진계획 변경결정, 제2011-126호(2011.05.19), 제2011-187호(2011.07.07)로 재정비촉진지구 변경지정(경미한 변경) 및 재정비촉진계획 변경결정(경미한 변경), 제2012-133호(2012.05.24)로 재정비촉진계획 변경결정, 제2012-195호(2012.07.26)로 재정비촉진지구 변경지정 및 재정비촉진계획 변경결정, 제2012-255호(2012.09.27)로 재정비촉진계획 변경결정(경미한 변경), 제2012-282호(2012.10.25), 제2013-76호(2013.03.14), 제2013-112호(2013.04.04)로 재정비촉진지구 변경지정(경미한 변경) 및 재정비촉진계획 변경결정(경미한 변경), 제2013-168호(2013.05.30)로 재정비촉진계획 변경결정(경미한 변경), 제2013-184호(2013.06.13)로 재정비촉진지구 변경지정(경미한 변경) 및 재정비촉진계획 변경결정(경미한 변경), 제2013-290호(2013.09.05)로 재정비촉진계획 변경결정(경미한 변경), 제2014-16호(2014.01.16)로 재정비촉진지구 변경지정(경미한 변경) 및 재정비촉진계획 변경결정(경미한 변경), 제2014-55호(2014.02.20)로 재정비촉진지구 변경지정(경미한 변경) 및 재정비촉진계획 변경결정(경미한 변경), 제2014-197호(2014.05.22)로 재정비촉진지구 변경지정(경미한 변경) 및 재정비촉진계획 변경결정(경미한 변경), 제2014-217호(2014.06.12)로 재정비촉진계획 변경결정(경미한 변경), 제2014-299호(2014.08.28.)로 재정비촉진지구 변경지정 및 재정비촉진계획 변경결정(경미한 변경), 제2014-445호(2014.12.18.)로 수색·증산 재정비촉진계획 변경결정(경미한 변경), 제2016-126호(2016.04.28.)로 재정비촉진지구 변경지정 및 재정비촉진계획 변경결정, 제2016-134호(2016.05.04.), 제2016-165호(2016.06.16) 재정비촉진지구 변경지정 및 재정비촉진계획 변경, 제2017-28호(2017.01.26.)로 재정비촉진지구 변경지정 및 재정비촉진계획 변경결정(경미한 변경), 제2017-97호(2017.03.16.)로 재정비촉진지구 변경지정 및 재정비촉진계획 변경결정, 제2018-58호(2018.03.02.)로 재정비촉진지구 변경지정 및 재정비촉진계획 변경결정(경미한 변경), 제2018-59호(2018.03.02.)로 재정비촉진지구 재정비촉진계획 변경 결정, 제2019-26호(2019.01.17)로 재정비촉진지구 변경지정 및 재정비촉진계획 변경결정, 제2019-143호(2019.05.09.)로 재정비촉진지구 재정비촉진계획 변경 결정, 제2019-216호(2019.07.04.)로 재정비촉진계획 변경결정(경미한 변경), 제2019-282호(2019.08.22.)로 재정비촉진지구 변경지정, 재정비촉진계획변경결정(경미한 변경), 제2019-365호(2019.11.07.)로 재정비촉진지구 변경지정 및 재정비촉진계획 변경결정(경미한 변경), 제

2020-51호(2020.02.06.)로 재정비촉진지구 재정비촉진계획 변경결정(경미한 변경), 제 2020-177호(2020.05.01.)로 재정비 촉진지구 재정비촉진계획 변경결정(경미한 변경), 제 2020-528호(2020.12.10.)로 재정비촉진지구 재정비촉진계획 변경결정(경미한 변경), 제 2021-54호(2021.02.04.)로 재정비촉진지구 재정비촉진계획 변경결정(경미한 변경), 제 2021-101호(2021.02.25.)로 재정비촉진지구 변경지정 및 재정비촉진계획 변경결정(경미한 변경), 제2021-163(2021.04.01.)로 재정비촉진지구 촉진계획 변경결정(경미한 변경), 제 2021-434호(2021.08.12.)로 재정비촉진지구 촉진계획 변경결정(경미한 변경), 제 2021-566호(2021.10.14.)로 재정비촉진지구 변경지정 및 재정비촉진계획 변경결정(경미한 변경), 제2021-661호(2021.12.09.)로 재정비촉진계획 변경 결정된 수색·증산 재정비촉진 지구 및 재정비촉진계획 변경결정(경미한 변경), 제2022-231호(2022.05.26.)로 재정비촉진 지구 변경지정 및 재정비촉진계획(수색7구역) 변경결정(경미한 변경)에 대하여,

2. 「도시재정비 촉진에 관한 특별법」 제5조제1항 및 제12조1항에 따라 재정비촉진지구 변경 지정 및 재정비촉진계획 (경미한)변경 결정하고, 같은 법 제5조제5항, 제12조제3항 및 같은 법 시행령 제5조, 제15조에 따라 이를 고시하며, 「토지이용 규제기본법」 제8조 규정에 따라 지형도면을 고시합니다.

2022년 9월 29일
서울특별시

가. 재정비촉진지구의 명칭·유형·위치·면적 및 지정목적 : 변경없음

구분	구역명	위 치	면 적(㎡)			변경사유
			기정	변경	변경후	
기정	수색·증산 재정비촉진지구	수색동 증산동	791,310.8	-	791,310.8	-

나. 재정비촉진사업의 완료목표 연도 : 변경없음

다. 재정비촉진지구 정비의 기본방향 및 목표 : 변경없음

라. 재정비촉진계획의 개요 (변경)

1) 토지이용에 관한 계획 : 변경없음

구 분		면 적(㎡)			구성비(%)	비고
		기 정	변경	변 경 후		
합 계		791,310.8	-	791,310.8	100.0	
주거 용지	소 계	544,856.5	-	544,856.5	68.9	
	공동주택	475,830.7	-	475,830.7	60.1	
	상업용지	13,685.0	-	13,685.0	1.7	
	복합용지	34,171.6	-	34,171.6	4.3	
	주택용지	2,273.8	-	2,273.8	-	
	유 치 원	6,873.6	-	6,873.6	0.3	
	종교용지	12,021.8	-	12,021.8	0.9	
존 처		246,454.3	-	246,454.3	1.7	
공공 시설	소 계	110,328.4	-	110,328.4	31.0	

구 분		면 적(㎡)			구성비(%)	비고
		기 정	변경	변 경 후		
용지	도 로	5,583.3	-	5,583.3	13.9	
	보행자도로	5,589.4	-	5,589.4	0.7	
	공 원	35,339.9	-	35,339.9	4.4	
	녹 지	23,032.3	-	23,032.3	3.0	
	광 장	1,001.0	-	1,001.0	0.1	
	전기공급설비	【1.4km중 0.73km】	-	【1.4km중 0.73km】	-	수색~향동
	변 전 소	542.0	-	542.0	0.1	건축물내부 (지하)에 설치
	공공청사	3,967.0	-	3,967.0	0.5	
	학 교	56,971.7	-	56,971.7	7.1	
	사회복지시설	4,220.9	-	4,220.9	0.5	
	도 서 관	3,801.8	-	3,801.8	0.5	
	문화시설	1,666.0	-	1,666.0	0.2	
	체육시설	(4,023.0)	-	(4,023.0)	(0.5)	복합용지내 복합화

※ 【 】 는 중복결정 또는 이중시설

※ () 는 복합용지내 체육시설 복합화에 따른 대지지분(890㎡)과 부지환산면적(3,133㎡)의 합산 면적

2) 인구주택수용계획(변경)

용 도	평형구분	계획세대			인구수			비 고
		기 정	증 감	변 경	기 정	증 감	변 경	
합 계		13,660	감) 10	13,650	37,229	감) 27	37,202	2.7인/세대 (2020서울시도시 기본계획 세대당 인구 적용)
촉진구역	소 계	12,881	감) 10	12,871	34,779	감) 27	34,752	
	40㎡이하	1,060	-	1,060	2,862	-	2,862	
	40㎡~50㎡	984	-	984	2,657	-	2,657	
	50㎡~60㎡	3,511	감) 9	3,502	9,479	감) 24	9,455	
	60㎡~85㎡	6,009	감) 1	6,008	16,225	감) 3	16,222	
	85㎡초과	1,317	-	1,317	3,556	-	3,556	
존치관리구역	공동주택	533	-	533	1,440	-	1,440	
존치지역		246	-	246	1,010	-	1,010	

※ 존치지역은 문영아파트(119세대), 두산아파트(122세대), 수색4구역 해제지역임.

※ 증산5구역 교육환경평가에 따른 세대수 감소

3) 교육시설, 사회복지시설 등 기반시설 설치계획 : 변경없음

가) 교육시설 : 변경없음

구분	도면표시번호	시설명	시설의 세분	위치	면적(㎡)			최초 결정일	비고
					기정	변경	변경후		
기정	1	학교	초등학교	증산동 212 일대	11,279.0	-	11,279.0	서고제30호 (75.02.21)	증산초
기정	2	학교	중학교	증산동 207-11 일대	14,924.0	-	14,924.0	서고제50호 (82.02.03)	증산중
기정	3	학교	중학교	증산동 131-98 일대	12,681.3	-	12,681.3	서고 제2008-173호	연서중
변경	4	학교	초등학교	수색동 129 일대	18,087.4	-	18,087.4	서고제10호 (70.01.10)	수색초

나) 사회복지시설 : 변경없음

구분	도면표시번호	시설명	위치	면적(㎡)			최초 결정일	비고
				기정	변경	변경후		
기정	1	사회복지시설	수색동 8-10대 일대	1,358.0	-	1,358.0	서고 제2008-173호	-
기정	2	사회복지시설	증산동 188-22대 일대	743.0	-	743.0	서고 제2008-173호	-
기정	3	사회복지시설	증산동 157-24대 일대	576.3	-	576.3	서고 제2010-449호	-
기정	5	사회복지시설	수색동 324-2대 일대	269.6	-	269.6	서고 제2016-134호	-
기정	6	사회복지시설	수색동 321임 일대	437.0	-	437.0	서고 제2016-165호	-
기정	7	사회복지시설	수색동 354-5대 일대	837.0	-	837.0	서고 제2016-165호	-

다) 공공청사 : 변경없음

구분	도면 표시번호	시설명	시설의 세분	위 치	면적(㎡)			최초 결정일	비고
					기 정	증 감	변 경		
기정	1	공공청사	소방파출소	수색동 326-16대 일대	762	-	762	서고 제2008-173호	-
기정	3	공공청사	동사무소	수색동 363-12대 일대	950	-	950	서고 제2008-173호	-
기정	4	공공청사	동사무소	증산동 169-30대 일대	810	-	810	서고 제2008-173호	-
기정	5	공공청사	경찰파출소	증산동 169-11대 일대	695	-	695	서고 제2008-173호	-
기정	6	공공청사	-	수색동 361-6대 일대	750	-	750	서고 제2016-134호	-

라) 문화시설 : 변경없음

구분	도면 표시번호	시설명	위치	면적(㎡)			최초 결정일	비고
				기 정	증 감	변 경		
기정	1	문화시설	수색동 358-10대 일대	1,666	-	1,666	서울시고시 제2016-165호	-

마) 도서관 : 변경없음

구분	도면 표시 번호	시설명	위 치	면 적 (㎡)			건축물의 범위			최초 결정일	비고
				기 정	증 감	변 경	건폐율	용적률	높이		
기정	1	도서관	수색동 21-1 일대	3,801.8	-	3,801.8	60% 이하	200% 이하	-	서고 제2008-173호 (08.05.22)	-

4) 공원·녹지 및 환경보전계획 : 변경없음

구분	도면표 시번호	시설 세분	시설 번호	위치	면적(㎡)			비고
					기정	변경	변경후	
봉산도시자연공원				수색동 산17-1임 일대	173,855.3 (지구내3,162.6)	-	173,855.3 (지구내3,162.6)	
생활권 공원	근린공원			1개소	18,194.0	-	18,194.0	
		3	증산동 207-8대 일대		18,194.0	-	18,194.0	
	어린이 공원			3개소	5,038.1	-	5,038.1	
		1	수색동 135-3대 일대		1,502.0	-	1,502.0	
		3	증산동 171-10대 일대		1,503.0	-	1,503.0	
		4	증산동 131-142대 일대		2,033.1	-	2,033.1	
	문화공원			1개소	4,448.2	-	4,448.2	
		2	수색동 211-11대 일대		4,448.2	-	4,448.2	
	소공원			2개소	4,507.5	-	4,507.5	
		1	수색동 25-15대 일대		925.5	-	925.5	
2		수색동 361-10일대		3,571.5	-	3,571.5		

구분	도면표 시번호	시설 세분	시설 번호	위치	면적(㎡)			비고
					기정	변경	변경후	
녹지	원충녹지	1개소		3,015.1	-	3,015.1		
		4	증산동 160-1일대	3,015.1	-	3,015.1		
	연결녹지	4개소		17,416.2	-	17,416.2		
		6	증산동 188-9대 일대	1,503.0	-	1,503.0		
		7	증산동 205-33대 일대	4,501.0	-	4,501.0		
		8	증산동 193-23대 일대	6,137.2	-	6,137.2		
		9	증산동 131-95대 일대	5,275.0	-	5,275.0		
	경관 녹지	3개소		2,601.0	-	2,601.0		
		2	수색동 354-4대 일대	-	-	-		
		3	수색동 129-3학 일대	-	-	-		
		5	수색동 321임 일대	2,601.0	-	2,601.0		

5) 교통계획 : 변경없음

6) 경관계획 : 변경없음

7) 도시·주거환경정비기본계획 : 변경없음

가) 주택재개발사업부문 : 변경없음

구분	구역 번호	동명	지번	면적	건폐율	계획용적률	높이(층수)		추진 단계	정비 유형	비고
							층수	최고층수(m)			
기정	21	수색동	341	7.0	60%	242.5%이하	15.1층	20층 (65m이하)	3	전면개발	수색13촉진
기정	22	수색동	115	6.6	50,60%	268.1%이하	19.9층	30층 (92m이하)	2	전면개발	수색6촉진
기정	23	수색동	412	3.1	60%	249.95%이하	17.9층	22층 (66m이하)	2	전면개발	수색7촉진
기정	24	수색동	16	3.0	60%	263.9%이하	18.7층	22층 (66m이하)	2	전면개발	수색8촉진
기정	25	수색동	30	3.6	9-1 50%	9-1 275.0%이하	25.4층	9-1 30층 (92m이하)	2	전면개발	수색9촉진
					9-2 60%	9-2 442.9%이하	-	9-2 22층 (85m이하)			

구분	구역 번호	동명	지번	면적	건폐율		계획용적률		높이(층수)		추진 단계	정비 유형	비고	
									층수	최고층수(m)				
기정	29	수색동	361	6.1	60%		257.63%이하		18.5층	25층 (80m이하)	2	전면개발	수색4촉진	
기정	30	증산동	216	7.9	2-1	50%	2-1	247.7%이하	22층	2-1	30층 (92m이하)	2	전면개발	증산2촉진
					2-2		2-2			2-2				
					2-3	2-3	2-3	2-4	60%	2-4	290.9%이하			
기정	31	증산동	205	17.2	60%		247.0%이하		18.1층	30층 (92m이하)	3	전면개발	증산4촉진	
기정	32	증산동	157	11.3	60%		263.7%이하		19.7층	30층 (92m이하)	3	전면개발	증산5촉진	

나) 도시환경정비사업부문 : 변경없음

구분	구역 번호	동명	지번	면적	건폐율	계획용적률	높이(층수)	추진 단계	주택 유형	비고
기정	1	수색동	366-11	0.4	60%	400%이하	24층(104m이하)	2	복합용도	
기정	2	수색동	106-1	0.4	60%	780%이하	35층(130m이하)	2	복합용도	
기정	3	수색동	102-20	0.3	60%	750%이하	35층(130m이하)	2	복합용도	
기정	6	수색동	32.13	0.4	60%	760%이하	28층(110m이하)	2	복합용도	
기정	7	수색동	369-3	0.4	60%	350%이하	33층(130m이하)	2	복합용도	

8) 재정비촉진구역 지정에 관한 사항 : 변경없음

구분	사업방식	구역명	위치	면적(㎡)			비고
				기 정	증 감	변 경	
총 계			-	791,310.8	-	791,310.8	-
재정비 촉진 구 역	합 계		-	683,032.6	-	683,032.6	-
	주 택 재개발	수색4재정비촉진구역	수색동 361-10일대	61,519.3	-	61,519.3	-
		수색6재정비촉진구역	수색동 115-5일대	65,977.0	-	65,977.0	-
		수색7재정비촉진구역	수색동 412일대	31,402.8	-	31,402.8	-
		수색8재정비촉진구역	수색동 17-28일대	29,884.0	-	29,884.0	-
		수색9재정비촉진구역	수색동 30-2일대	36,348.1	-	36,348.1	-
		수색13재정비촉진구역	수색동 341-6일대	69,681.0	-	69,681.0	-

구분	사업방식	구역명	위치	면적(㎡)			비고
				기 정	증 감	변 경	
		증산2재정비촉진구역	증산동 216-10일대	78,755.2	-	78,755.2	-
		증산4재정비촉진구역	증산동 205-33일대	172,932.0	-	172,932.0	-
		증산5재정비촉진구역	증산동 157-34일대	112,804.2	-	112,804.2	-
	도시환경 정비사업 및 시장정비 사업	수색1재정비촉진구역	수색동 366-11일대	4,422.0	-	4,422.0	-
		수색2재정비촉진구역	수색동 367-6일대	5,026.0	-	5,026.0	시장정비사업
		수색3재정비촉진구역	수색동 106-1일대	3,704.0	-	3,704.0	-
		수색5재정비촉진구역	수색동 102-20일대	2,961.0	-	2,961.0	-
		수색11재정비촉진구역	수색동 32-13일대	3,163.0	-	3,163.0	-
		수색12재정비촉진구역	수색동 369-3일대	4,453.0	-	4,453.0	-
		합 계	-	108,278.2	-	108,278.2	-
준치 관리 구역	지구단위계획	수색1준치관리구역	수색동 160일대	52,343.0	-	52,343.0	-
	준치	준치	-	55,935.2	-	55,935.2	준치건축물

※ 준치 건축물 : 수색초, 증산초·중, 두산위브 APT, 문영1차 APT

9) 재정비촉진사업별 용도지역 변경계획 : 변경없음

가) 수색1~13재정비촉진구역 : 변경없음

나) 증산2~4재정비촉진구역 : 변경없음

다) 증산5재정비촉진구역 : 변경없음

구 분		면적(㎡)			구성비(%)	비 고
		기 정	증 감	변 경		
계		112,804.2	-	112,804.2	100.0	-
일반 주거지역	제2종(7층)	13,721.3	-	13,721.3	12.2	-
	제2종	88,656.6	-	88,656.6	78.6	-
	제3종	10,426.3	-	10,426.3	9.2	-

라) 수색1 준치관리구역 : 변경없음

10) 재정비촉진사업별 용적률·건폐율 및 높이계획 등 건축계획 변경 : 변경없음

구분	구역명		주용도	건폐율 (%)	용적률 (%)		높이계획		비고
					기준	최대	평균/최고층수	최고높이(m)	
기정	수색1촉진구역		복합용도	60이하	353	400.00이하	-/24이하	104이하	
기정	수색2촉진구역		복합용도	60이하	-	-	-/-	-	
기정	수색3촉진구역		복합용도	60이하	600	780.00이하	-/35이하	130이하	
기정	수색4촉진구역		공동주택 및 부대복리시설	60이하	210	257.63이하	18.50이하/25이하	80이하	
기정	수색5촉진구역		복합용도	60이하	549	750이하	-/35이하	130이하	
기정	수색6촉진구역		공동주택 및 부대복리시설	50이하 60이하	228.1	268.10이하	19.90이하/30이하	92이하	
기정	수색7촉진구역		공동주택 및 부대복리시설	60이하	210	249.95이하	17.90이하/22이하	66이하	
기정	수색8촉진구역		공동주택 및 부대복리시설	60이하	210	263.90이하	18.70이하/22이하	66이하	
기정	수색9 재정비 촉진구역	9-1	공동주택 및 부대복리시설	50이하	231.3	275.00이하	25.40이하/30이하	92이하	
		9-2	판매시설, 업무시설 및 공동주택	60이하	281.8	442.90이하	-/220이하	85이하	
기정	수색11촉진구역		복합용도	60이하	360.0	400이하	-/220이하	104이하	
기정	수색12촉진구역		복합용도	60이하	553.0	760이하	-/280이하	110이하	
기정	수색13촉진구역		공동주택 및 부대복리시설	60이하	210	242.50이하	15.10이하/20이하	65이하	
기정	증산2 촉진구역	2-1 2-2 2-3	공동주택 및 부대복리시설	50이하	210	247.70이하	22이하/30이하	92이하	
		2-4	판매시설, 업무시설 및 공동주택	60이하	261.09	290.90이하	-/250이하	90이하	
기정	증산4촉진구역		공동주택 및 부대복리시설	60이하	210	247이하	18.10이하/30이하	92이하	
기정	증산5촉진구역		공동주택 및 부대복리시설	60이하	210	263.70이하	19.70이하/30이하	92이하	

11) 기반시설의 비용분담계획 : 변경없음

가) 촉진지구 기반시설 : 변경없음

구 분		기 존(현황)		계 획		비 고
		면 적(㎡)	구성비(%)	면 적(㎡)	구성비(%)	
촉진지구면적: 791,310.8㎡						
기반 시설	소 계	108,308.00	12.1	246,454.3	100.0	-
	도 로	36,561.00	4.1	110,328.4	44.7	-
	보행자도로	-	-	5,583.3	2.3	-
	공원 및 녹지	4,252.00	0.5	58,372.2	23.7	-
	광 장	-	-	1,001.0	0.5	-
	주 차 장	5,188.00	0.6	-	-	-
	공공공지	1,071.00	0.1	-	-	-
	전기공급설비	-	-	【1.4km중 0.73km】	-	-
	변 전 소	-	-	542.0	0.2	-
	공공청사	1,416.00	0.2	3,967.0	1.6	-
	학 교	57,649.00	6.4	56,971.7	23.1	-
	복지시설	-	-	4,220.9	1.7	-
	도서관	-	-	3,801.8	1.5	-
	시 장	2,171.00	0.2	-	-	-
	문화시설	-	-	1,666.0	0.7	-
체육시설	-	-	(4,023.0)	(1.6)	-	

※ 【 】 는 중복결정 또는 이중시설임

※ () 는 복합용지내 체육시설 복합화에 따른 대지지분(890㎡)과 부지환산면적(3,133㎡)의 합산 면적임

나) 구역별 기반시설 분담 : 변경없음

구분	구역명	구역면적 (㎡) A	계획기반시설 면적(㎡) ①	계획기반시설내 국공유지(㎡) ②	기존기반시설내 국공유지(㎡) ③	계획 기반시설중 유상매입시설 ④	순부담 면적(㎡) B=①-②-③-④	기반시설 분담률(%) B/A
합 계		683,032.6	184,426.0	42,089.4	61,768.1	-	88,844.9	13.0
기정	수색1	4,422.0	1,162.0	354.0	371.0	-	437.0	9.9
기정	수색2	5,026.0	931.0	38.0	128.0	-	765.0	15.2
기정	수색3	3,704.0	1,342.0	768.0	18.0	-	556.0	15.0
기정	수색4	61,519.3	13,477.5	2,099.5	7,051.0	-	7,666.0	12.4
기정	수색5	2,961.0	1,366.0	444.0	468.0	-	454.0	15.3
기정	수색6	65,977.0	18,203.0	5,222.0	6,099.0	-	6,882.0	10.4
기정	수색7	31,402.8	6,240.6	1,963.0	-	-	4,277.6	13.6

구분	구역명	구역면적 (㎡) A	계획기반시설 면적(㎡) ①	계획기반시설내 국공유지(㎡) ②	기존기반시설내 국공유지(㎡) ③	계획 기반시설중 유상매입시설 ④	순부담 면적(㎡) B=①-②-③-④	기반시설 분담률(%) B/A
기정	수색8	29,884.0	9,072.0	2,638.0	2,727.0	-	3,707.0	12.4
기정	수색9	36,348.1	9,114.8	1,023.6	1,729.0	-	6,362.2	17.5
기정	수색11	3,163.0	315.0	-	-	-	315.0	9.95
기정	수색12	4,453.0	2,079.0	874.0	495.0	-	710.0	15.9
기정	수색13	69,681.0	14,280.0	2,375.0	7,698.0	-	9,144.4	13.1
기정	증산2	78,755.2	23,154.1	7,057.8	7,699.6	-	8,396.7	10.7
기정	증산4	172,932.0	51,957.0	10,812.0	16,710.0	-	24,435.0	14.1
기정	증산5	112,804.2	31,732.0	6,420.5	10,574.5	-	14,737.0	13.0

12) 공공주택 건설 등 세입자 등의 주거대책 : 변경없음

구분	구역	공공주택 전용면적					비고
		소계	40㎡ 이하	40~50㎡	50~60㎡	60~85㎡	
합계		2,185	921	883	377	4	-
기정	수색1	-	-	-	-	-	도시환경정비
기정	수색2	-	-	-	-	-	시장정비사업
기정	수색3	-	-	-	-	-	도시환경정비사업
기정	수색4	203	85	83	35	-	주택재개발정비사업
기정	수색5	-	-	-	-	-	도시환경정비사업
기정	수색6	208	88	97	23	-	주택재개발정비사업
기정	수색7	116	49	49	18	-	주택재개발정비사업
기정	수색8	99	40	40	19	-	주택재개발정비사업
기정	수색9	135	57	54	20	4	주택재개발정비사업
기정	수색11	-	-	-	-	-	도시환경정비사업
기정	수색12	-	-	-	-	-	도시환경정비사업
기정	수색13	300	140	112	48	-	주택재개발정비사업
기정	증산2	237	114	99	24	-	주택재개발정비사업
기정	증산4	595	228	228	139	-	주택재개발정비사업
기정	증산5	292	120	121	51	-	주택재개발정비사업

13) 재정비촉진구역별 정비계획(변경)

가) 수색1~6재정비촉진구역 : 변경없음

나) 증산2~4재정비촉진구역 : 변경없음

다) 증산5 재정비촉진구역 : 변경없음

(1) 정비구역의 위치 및 면적 : 변경없음

구분	촉진사업명칭	위치	면적(㎡)			비고
			기 정	증 감	변 경	
기정	주택재개발사업	증산동 157번지 일원	112,804.2	-	112,804.2	-

(2) 정비계획 : 변경없음

(가) 토지이용계획 : 변경없음

구 분		면 적(㎡)			구성비(%)	비고
		기 정	증 감	변 경		
합 계		112,804.2	-	112,804.2	100.0	-
기반 시설	소계	41,543.3	-	41,543.3	36.8	-
	도로	16,252.3	-	16,252.3	14.4	-
	공원	2,033.1	-	2,033.1	1.8	-
	녹지	10,000.3	-	10,000.3	8.9	-
	학교	12,681.3	-	12,681.3	11.2	5-7
	사회복지시설	576.3	-	576.3	0.5	5-5
택지 (획지)	소계	71,260.9	-	71,260.9	63.2	-
	5-1	39,525.2	-	39,525.2	35.0	공동주택
	5-2	14,744.9	-	14,744.9	13.1	공동주택
	5-3	15,539.0	-	15,539.0	13.8	공동주택
	5-4	858.0	-	858.0	0.8	종교용지
	5-6	593.8	-	593.8	0.5	유치원

(나) 도시계획시설 설치계획 : 변경없음

① 도로 : 변경 없음

구분	규 모				기능	연장	위치		사용 형태	주요 경과지	최초 결정일	비고
	등급	류별	번호	폭원(m)			기정	종점				
기정	중로	1	444	21	집분산도로	1,480	증산동 222-4 일원	증산동 158-26일원	일반 도로	-	서고 제2008-173호	-
기정	중로	1	445	21	집분산도로	91	증산동 197-5 일원	증산동 197-5 일원	일반 도로	-	서고 제2008-173호	-
기정	중로	1	447	21 (10.5)	집분산도로	102	증산동 196-1 일원	증산동 196-1일원	일반 도로	-	서고 제2008-173호	-
기정	중로	2	473	15	국지 도로	115	증산동 198-1 일원	증산동 198-1 일원	일반 도로	-	서고 제2008-173호	-
기정	중로	3	465	12	국지 도로	215	증산동 200-1 일원	증산동 197-23일원	일반 도로	-	서고 제2008-173호	-
기정	중로	3	466	12 (6)	국지 도로	283	증산동 197-5 일원	증산동 197-1 일원	일반 도로	-	서고 제2008-173호	-
기정	소로	1	2	11	국지 도로	114	증산동 254-1 일원	증산동 201-7 일원	일반 도로	-	서고 제2008-173호	-

※ ()는 구역내 폭원 및 연장

② 공원 : 변경 없음

구분	도면 표시 번호	시설명	시설의 세분	위치	면적(㎡)			최초 결정일	비고
					기 정	증 감	변 경		
기정	4	공원	어린이 공원	증산동 131-142 일대	2,033.1	-	2,033.1	서고 제2008-173	-

③ 녹지 : 변경 없음

구분	도면 표시 번호	시설명	시설의 세분	위치	면적(㎡)			최초 결정일	비고
					기 정	증 감	변 경		
기정	4	녹지	원충 녹지	증산동 160-1 일대	3,015.1	-	3,015.1	서고 제2008-173호	-
기정	8	녹지	연결 녹지	증산동 193-23 일대	6,137.2 (5,925.2)	-	6,137.2 (5,925.2)	서고 제2008-173호	-
기정	9	녹지	연결 녹지	증산동 131-95 일대	5,275.0 (1,060.0)	-	5,275.0 (1,060.0)	서고 제2008-173호	-

※ ()는 증산5 재정비촉진구역 면적임

④ 학교 : 변경 없음

구분	도면 표시 번호	시설명	시설의 세분	위치	면적(㎡)			최초 결정일	비고
					기 정	증 감	변 경		
기정	3	학교	중학교	증산동 131-98 일대	12,681.3	-	12,681.3	서고 제2008-173호	-

⑤ 사회복지시설 : 변경없음

구분	도면 표시 번호	시설명	위치	면적(㎡)			최초 결정일	비고
				기 정	증 감	변 경		
기정	3	사회복지시설	증산동 157-24 일대	576.3	-	576.3	서고 제2010-449호	-

(다) 공동이용시설 설치계획 : 변경없음

구 분		면 적(㎡)			비 고
		기정	증감	변경	
공동 이용 시설	관리사무소	566.54	-	566.54	-
	주민공동시설	3,169.66	-	3,169.66	-
	문고	561.74	-	561.74	-
	보육시설	674.97	-	674.97	-
	경로당	534.73	-	534.73	-

(라) 건축물의 정비·개량 및 건축시설계획(변경)

① 기존건축물의 정비·개량계획 : 변경없음

결정 구분	구역구분		가구 또는 획지구분		위치	정비개량계획(동)					비고
	명칭	면적(㎡)	명칭	면적(㎡)		계	존치	개수	철거후 신축	철거이주	
기정	증산5 재정비 촉진구역	112,804.2	계	84,518.5	증산동 245 일대	372	-	-	372	-	-
			5-1	39,525.2							
			5-2	14,744.9							
			5-3	15,539.0							
			5-4	858.0							
			5-5	576.3							
			5-6	593.8							
			5-7	12,681.3							

② 건축시설계획(변경)

결정 구분	구역구분		가구 또는 획지 구분		위치	용적률산정용 면적(㎡)	주된용도	건폐율 (%)	용적률 (%)	평균층수/ 최고층수	
	명칭	면적(㎡)	명칭	면적(㎡)	
기정	증산5 재정비 촉진 구역	112,804.2	계	84,518.5	증산동 245 일대	183,842	공동주택	60% 이하	263.7% 이하	19.7/30 (92m이하)	
			5-1	39,525.2	
			5-2	14,744.9	
			5-3	15,539.0	
			5-4	858.0	
			5-5	576.3	
			5-6	593.8	
			5-7	12,681.3	
						종교용지		관련법규에 의함	
						사회복지시설		관련법규에 의함	
						유치원		관련법규에 의함	
						학교		관련법규에 의함	
주택의 규모 및 규모별 건설비율		■ 주택의 규모별 건설계획 적용기준 • 전체 세대수의 20%이상을 전용면적 60㎡이하로 건설(서울시 도시재정비 촉진에 관한 조례 제11조2호 기준준수) • 전체 세대수의 60%이상을 전용면적 85㎡이하로 건설(도시재정비촉진을 위한 특별법 시행령 제21조1항1호 기준준수) • 소형주택 공급확대를 위한 기준용적률 상향으로 증가하는 세대수는 전용면적 60㎡이하로 건설하여야 함. ※ 5-1, 5-2, 5-3 주택용지에 주택 규모별 건설계획 기준에 따라 통합적으로 적용하며 공동주택 및 부대복리시설을 계획하여 공급할 것. (주택용지는 통합용적률 적용)	
주택의 규모 및 규모별 건설비율		<table><tr><th>구분</th><th>기 정</th><th>증 감</th><th>변경(안)</th><th>비율(%)</th><th>비고</th></tr><tr><td>합계</td><td>1,704</td><td>감) 10</td><td>1,694</td><td>100.0</td><td>-</td></tr><tr><td>40㎡ 이하</td><td>120</td><td>-</td><td>120</td><td>7.1</td><td>임대(120세대)</td></tr><tr><td>40~50㎡ 이하</td><td>121</td><td>-</td><td>121</td><td>7.1</td><td>임대(121세대)</td></tr><tr><td>50~60㎡ 이하</td><td>325</td><td>감) 9</td><td>316</td><td>18.7</td><td>임대(51세대)</td></tr><tr><td>60~85㎡ 이하</td><td>778</td><td>감) 1</td><td>777</td><td>45.9</td><td>-</td></tr><tr><td>85㎡ 초과</td><td>360</td><td>-</td><td>360</td><td>21.2</td><td>-</td></tr></table> ※ 증산5구역 교육환경평가에 따른 세대수 감소									구분	기 정	증 감	변경(안)	비율(%)	비고	합계	1,704	감) 10	1,694	100.0	-	40㎡ 이하	120	-	120	7.1	임대(120세대)	40~50㎡ 이하	121	-	121	7.1	임대(121세대)	50~60㎡ 이하	325	감) 9	316	18.7	임대(51세대)	60~85㎡ 이하	778	감) 1	777	45.9	-	85㎡ 초과	360	-	360	21.2	-
구분	기 정	증 감	변경(안)	비율(%)	비고	
합계	1,704	감) 10	1,694	100.0	-	
40㎡ 이하	120	-	120	7.1	임대(120세대)	
40~50㎡ 이하	121	-	121	7.1	임대(121세대)	
50~60㎡ 이하	325	감) 9	316	18.7	임대(51세대)	
60~85㎡ 이하	778	감) 1	777	45.9	-	
85㎡ 초과	360	-	360	21.2	-	
건축물의 건축선에 관한계획		• 대지경계선으로부터 건축한계선 3~6m(공동주택만 적용) • 연도형 상가 구성시 대지경계선으로부터 3m 이격 • 5-2, 5-3 주택용지는 가로구역별 최고높이 적용	

(마) 정비사업 시행계획 : 변경없음

시행방법	시행예정시기	사업시행예정자	촉진사업시행으로 증감 예상세대수	홍수 등 취약요인에 대한 검토결과	비고
주택 재개발사업	-	주택재개발조합	-	-	-

(바) 공공주택의 건설에 관한 계획 : 변경없음

구분		구역면적	연면적(㎡)	세대규모	세대수	비율(%)
기정	계	69,809.1	18,545.53	계	292	100.0
	5-1 주택용지	39,525.2		전용면적40㎡이하	120	41.09
	5-2 주택용지	14,744.9		전용면적40~50㎡	121	41.44
	5-3 주택용지	15,539.0		전용면적50~60㎡	51	17.47
적용기준		• 임대주택은 건설하는 주택 전체 세대수의 17%이상 • 주거전용면적 40㎡이하인 임대주택이 전체 임대주택의 40%이상을 건설할 것 • 5-1, 5-2, 5-3 주택용지에 임대주택 규모별 건설계획 적용기준을 통합적으로 적용하여 임대주택을 공급할 것				

14) 단계적 사업추진에 관한 사항 : 변경없음

15) 기타계획(방재계획, 정보화계획, 에너지순환계획, 자족성계획, 특성화계획, 여성친화적계획)
: 변경없음

16) 광고물 관리계획 : 변경없음

17) 폐기물 처리에 관한 계획 : 변경없음

18) 기타특기사항 : 변경없음

마. 재정비촉진지구에 대한 도시관리계획 결정조서 : 변경없음

1) 재정비촉진지구 결정 : 변경없음

가) 재정비촉진지구 결정조서 : 변경없음

구분	구역명	위 치	면 적(㎡)			최초결정일
			기정	변경	변경후	
기정	수색·증산 재정비촉진지구	수색동, 증산동	791,310.8	-	791,310.8	서고 제2008-173호 (2008.05.22.)

2) 용도지역 결정 : 변경없음

가) 용도지역 결정조서 : 변경없음

구 분			면 적(㎡)			구성비(%)	비고
			기 정	증 감	변 경		
계			791,310.8	-	791,310.8	100.0%	-
소계			776,602.2	-	776,602.2	98.1%	-
주거 지역	일반 주거 지역	제1종일반주거지역	83,972.6	-	83,972.6	10.7%	-
		제2종일반주거지역(7층)	149,940.4	-	149,940.4	18.9%	-
		제2종일반주거지역	414,625.7	-	414,625.7	52.4%	-
		제3종일반주거지역	74,591.0	-	74,591.0	9.4%	-
		준주거지역	53,480.1	-	53,480.1	6.7%	-
	일반상업지역		14,701.0	-	14,701.0	1.9%	-

3) 도시계획시설 결정 : 변경없음

가) 교통시설 : 변경없음

(1) 도로 : 변경없음

구분	규모				기능	연장	위치		사용 형태	주요 경과지	최초 결정일	비고
	등급	류별	번호	폭원(m)			기정	종점				
기정	대로	1	4	34~40	주간선도 로	1,700	남가좌동 (사천교)	신도읍 강매리	일반 도로	-	건고738호 (63.12.24)	-
기정	중로	1	442	21	집분산도 로	72	수색동 411-9도 일원	수색동 411-9도 일원	일반 도로	-	서고 제2008-173호	-

구분	규모				기능	연장	위치		사용 형태	주요 경과지	최초 결정일	비고
	등급	류별	번호	폭원(m)			기정	종점				
기정	중로	1	443	18~21	집산 도로	82	증산동 198-6구 일원	증산동 198-7구 일원	일반 도로	-	서고 제2008-173호	-
기정	중로	1	444	10~21	집산 도로	1,480	증산동 222-4대 일원	증산동 158-26대 일원	일반 도로	-	서고 제2008-173호	-
기정	중로	1	445	21	집산 도로	91	증산동 197-5도 일원	증산동 197-5도 일원	일반 도로	-	서고 제2008-173호	-
기정	중로	1	446	9~21	국지 도로	48	증산동 168-4대 일원	증산동 168-1대 일원	일반 도로	-	서고 제2008-173호	-
기정	중로	1	447	10.5~ 21	집산 도로	102	증산동 196-1도 일원	증산동 196-1도 일원	일반 도로	-	서고 제2008-173호	-
기정	중로	2	61	15	보조간선 도로	5,615	갈현동 (신:388-1)	수색동 (신:109-1)	일반 도로	-	서고 2002-262호 (02.06.27)	-
기정	중로	2	461	15~19	국지 도로	733	수색동 325-21대 일원	수색동 111-1대 일원	일반 도로	-	서고 제2008-173호	-
기정	중로	2	462	15	국지 도로	484	수색동 358-3대 일원	수색동 136-50대 일원	일반 도로	-	서고 제2008-173호	-
기정	중로	2	463	15	국지 도로	202	수색동 115-11대 일원	수색동 136-11대 일원	일반 도로	-	서고 제2008-173호	-
기정	중로	2	464	15	국지 도로	212	수색동 160대 일원	수색동 165-1대 일원	일반 도로	-	서고 제2008-173호	-
기정	중로	2	465	15~21	국지 도로	57	수색동 101-7대 일원	수색동 160대 일원	일반 도로	-	서고 제2008-173호	-
기정	중로	2	466	15	국지 도로	481	수색동 172도 일원	수색동 28-1도 일원	일반 도로	-	서고 제2008-173호	-
기정	중로	2	467	15	국지 도로	619	수색동 145-2대 일원	수색동 218-8대 일원	일반 도로	-	서고 제2008-173호	-
기정	중로	2	468	15	국지 도로	50	수색동 77-5대 일원	수색동 160-1대 일원	일반 도로	-	서고 제2008-173호	-
기정	중로	2	469	15	국지 도로	132	증산동 219-28대 일원	증산동 219-15대 일원	일반 도로	-	서고 제2008-173호	-
기정	중로	2	470	15	국지 도로	80	증산동 산21-3임 일원	증산동 206-4대 일원	일반 도로	-	서고 제2008-173호	-
기정	중로	2	471	11~15	국지 도로	91	증산동 197-18도 일원	증산동 174-1주 일원	일반 도로	-	서고 제2008-173호	-

<계 속>

구분	규모				기능	연장	위치		사용 형태	주요 경과지	최초 결정일	비고
	등급	류별	번호	폭원(m)			기정	종점				
기정	중로	2	473	15	국지 도로	115	증산동 198-1구 일원	증산동 198-1구 일원	일반 도로	-	서고 제2008-173호	-
기정	중로	2	475	15	국지 도로	41	수색동 32-34도 일원	수색동 217-32대 일원	보행자 도로	-	서고 제2008-173호	-
기정	중로	2	476	15	국지 도로	44	수색동 76-1대 일원	수색동 32-6대 일원	보행자 도로	-	서고 제2008-173호	-
기정	중로	3	458	12	국지 도로	27	증산동 217-4대 일원	증산동 271-1대 일원	일반 도로	-	서고 제2008-173호	-
기정	중로	3	459	12~15	국지 도로	104	증산동 233도 일원	증산동 233도 일원	일반 도로	-	서고 제2008-173호	-
기정	중로	3	461	6~12	국지 도로	146	증산동 197-18도 일원	증산동 197-6도 일원	일반 도로	-	서고 제2008-173호	-
기정	중로	3	463	12	국지 도로	170	증산동 197-6도 일원	증산동 197-6도 일원	일반 도로	-	서고 제2008-173호	-
기정	중로	3	465	12	국지 도로	215	증산동 200-1도 일원	증산동 197-23도 일원	일반 도로	-	서고 제2008-173호	-
기정	중로	3	466	6~12	국지 도로	283	증산동 197-5도 일원	증산동 197-1도 일원	일반 도로	-	서고 제2008-173호	-
기정	소로	1	1	10~15	국지 도로	154	수색동 24-3대 일원	수색동 216-14대 일원	일반 도로	-	서고 제2008-173호	-
기정	소로	1	2	11	국지 도로	115	증산동 254-1도 일원	증산동 201-7대 일원	일반 도로	-	서고 제2008-173호	-
기정	소로	1	3	6~10	특수 도로	150	증산동 217-28대 일원	증산동 217-4대 일원	보행자 도로	-	서고 제2008-173호	-
기정	소로	1	4	10	특수 도로	185	증산동 236도 일원	증산동 233도 일원	보행자 도로	-	서고 제2008-173호	-
기정	소로	2	1	8	국지 도로	60	증산동 197-6도 일원	증산동 197-6도 일원	일반 도로	-	서고 제2008-173호	-
기정	소로	2	2	9	특수 도로	49	수색동 102-20대 일원	수색동 104-1대 일원	보행자 도로	-	서고 제2008-173호	-
기정	소로	3	1	6	국지 도로	6	수색동 129-4학 일원	수색동 129-4학 일원	일반 도로	-	서고 제2008-173호	-
기정	소로	3	2	7	특수 도로	63	수색동 368-4대 일원	수색동 411-9도 일원	보행자 도로	-	서고 제2008-173호	-
기정	소로	3	4	4.5	특수 도로	65	수색동 366-5대 일원	수색동 365-8대 일원	보행자 도로	-	서고 제2008-173호	-
기정	소로	3	5	6	국지 도로	53	증산동 131-95대 일원	증산동 254-1도 일원	일반 도로	-	서고 제2012-195호	-
기정	소로	3	6	6~8	국지 도로	185	수색동 153-1 일원	수색동 76-27 일원	일반 도로	-	서고 제2002-262호	-

나) 공간시설 : 변경없음

(1) 공원 : 변경없음

구분	도면 표시번호	시설의 세분	위치	면적(㎡)			최초결정일	비고
				기 정	증 감	변 경		
기정	-	봉산도시 자연공원	수색동 산17-1임 일대	173,855.3 (지구내 3,162.6)	-	173,855.3 (지구내 3,162.6)	서고제513호 (83.09.29)	-
기정	3	근린공원	증산동 207-8대 일대	18,194.0	-	18,194.0	서울시고시 제2008-173호	-
기정	1	어린이공원	수색동 135-3대 일대	1,502.0	-	1,502.0	서울시고시 제2008-173호	-
기정	3	어린이공원	증산동 171-10대 일대	1,503.0	-	1,503.0	서울시고시 제2008-173호	-
기정	4	어린이공원	증산동 131-142대 일대	2,033.1	-	2,033.1	서울시고시 제2008-173호	-
기정	2	문화공원	증산동 211-11대 일대	4,448.2	-	4,448.2	-	-
기정	1	소공원	수색동 25-15대 일대	925.5	-	925.5	서울시고시 제2008-173호	-
기정	2	소공원	수색동 361-10 일대	3,571.5	-	3,571.5	서울시고시 제2016-134호	-

(2) 녹지 : 변경없음

구분	도면 표시번호	시설의 세분	위치	면적(㎡)			최초결정일	비고
				기 정	증 감	변 경		
기정	4	완충녹지	증산동 160-1대 일대	3,015.1	-	3,015.1	서울시고시 제2008-173호	-
기정	6	연결녹지	증산동 188-9대 일대	1,503.0	-	1,503.0	서울시고시 제2008-173호	-
기정	7	연결녹지	증산동 205-33대 일대	4,501.0	-	4,501.0	서울시고시 제2008-173호	-
기정	8	연결녹지	증산동 193-23대 일대	6,137.2	-	6,137.2	서울시고시 제2008-173호	-
기정	9	연결녹지	증산동 131-95대 일대	5,275.0	-	5,275.0	서울시고시 제2008-173호	-
기정	5	경관녹지	수색동 321임 일대	2,601.0	-	2,601.0	서울시고시 제2016-165호	-

(3) 광장 : 변경없음

구분	도면표시 번호	시설명	위치	면적(㎡)			최초결정일	비고
				기 정	증 감	변 경		
기정	2	광장	수색동 122-2 일대	489	-	489	서고 제2008-173호	-
기정	3	광장	수색동 131-1 일대	631	-	631	서고 제2008-173호	-

다) 유통·공급시설 : 변경없음

(1) 전기공급시설 : 변경없음

구분	도면표시 번호	시설명	위치			연장(m)	면적(㎡)	최 초 결정일	비고
			기점	종점	주요경과지				
기정	1	전기공급 설비	은평구 수색동 18-2	고양시 향동동 142-4	-	L=1,400m	-	서고1992-151호 (92.05.16)	시계외구간 L=670m

라) 공공·문화체육시설 : 변경없음

(1) 공공청사 : 변경없음

구분	도면 표시번호	시설명	시설의 세분	위 치	면적(㎡)			최초 결정일	비고
					기 정	증 감	변 경		
기정	1	공공청사	소방파출소	수색동 326-16대 일대	762	-	762	서고 제2008-173호	-
기정	3	공공청사	동사무소	수색동 363-12대 일대	950	-	950	서고 제2008-173호	-
기정	4	공공청사	동사무소	증산동 169-30대 일대	810	-	810	서고 제2008-173호	-
기정	5	공공청사	경찰파출소	증산동 169-11대 일대	695	-	695	서고 제2008-173호	-
기정	6	공공청사	-	수색동 361-6대 일대	750	-	750	서고 제2016-134호	-

(2) 문화시설 : 변경없음

구분	도면 표시번호	시설명	위치	면적(㎡)			최초 결정일	비고
				기 정	증 감	변 경		
기정	1	문화시설	수색동 358-10대 일대	1,666	-	1,666	서울시고시 제2016-165호	-

(3) 학교 : 변경없음

구분	도면 표시 번호	시설명	시설의 세분	위치	면적(㎡)			건축물의 범위			최초 결정일	비고
					기 정	증 감	변 경	건폐율	용적률	높이		
기정	1	학교	초등 학교	증산동 212일대	11,279.0	-	11,279.0	35% 이하	120% 이하	4층 높이완화 (4→5층)	서고제30호 (75.02.21)	증산초
기정	2	학교	중학교	증산동 207-11일대	14,924.0	-	14,924.0	35% 이하	120% 이하	4층 높이완화 (4→5층)	서고제50호 (82.02.03)	증산중
기정	3	학교	중학교	증산동 131-98일대	12,681.3	-	12,681.3	35% 이하	120% 이하	5층	서고 제2008-173호	연서중
기정	4	학교	초등 학교	수색동 129일대	18,087.4	-	18,087.4	35% 이하	120% 이하	4층 높이완화 (4→5층)	서고제10호 (70.01.10)	수색초

(4) 도서관 : 변경없음

구분	도면표시 번호	시설명	위 치	면 적 (㎡)			건축물의 범위			최 초 결정일	비고
				기 정	증 감	변 경	건폐율	용적률	높이		
기정	1	도서관	수색동 21-1 일대	3,801.8	-	3,801.8	60% 이하	200% 이하	-	서고 제2008-173호 (08.05.22)	-

(5) 사회복지시설 : 변경없음

구분	도면 표시번호	시설명	위치	면적(㎡)			최초결정일	비고
				기 정	증 감	변 경		
기정	1	사회복지시설	수색동 8-10대 일대	1,393.0	-	1,358.0	서울시고시 제2008-173호	-
기정	2	사회복지시설	증산동 188-22대 일대	743.0	-	743.0	서울시고시 제2008-173호	-
기정	3	사회복지시설	증산동 157-24대 일대	576.3	-	576.3	서울시고시 제2010-449호	-
기정	5	사회복지시설	수색동 324-2대일대	270.0	-	269.6	서울시고시 제2016-134호	-
기정	6	사회복지시설	수색동 321임 일대	437.0	-	437.0	서울시고시 제2016-165호	-
기정	7	사회복지시설	수색동 354-10대 일대	837.0	-	837.0	서울시고시 제2016-165호	-

4) 지구단위계획구역 결정 : 변경없음

5) 수색1존치관리구역 지구단위계획 결정 : 변경없음


바. 기타 재정비촉진계획 수립 세부사항은 「수색·증산 재정비촉진지구 재정비촉진계획 결정(변경) 도서」에 명시

사. 관계도면 및 기타 자세한 내용은 재정비촉진계획 결정(변경)도서 참조
: 생략(비치한 도서와 같음)


※ 첨부된 “결정 및 지형도면은 참고용 도면이므로 측량, 그 밖의 용도로 사용할 수 없음”

아. 시민의 열람 편의를 위하여 서울특별시 주택정책실 재정비촉진사업과(☎ 02) 2133-7223) 및 은평구 도시계획과(☎ 02)351-7423)에 관계 도서를 각각 비치하고 있습니다.


■ 수색·증산재정비촉진지구 결정도 : 변경없음

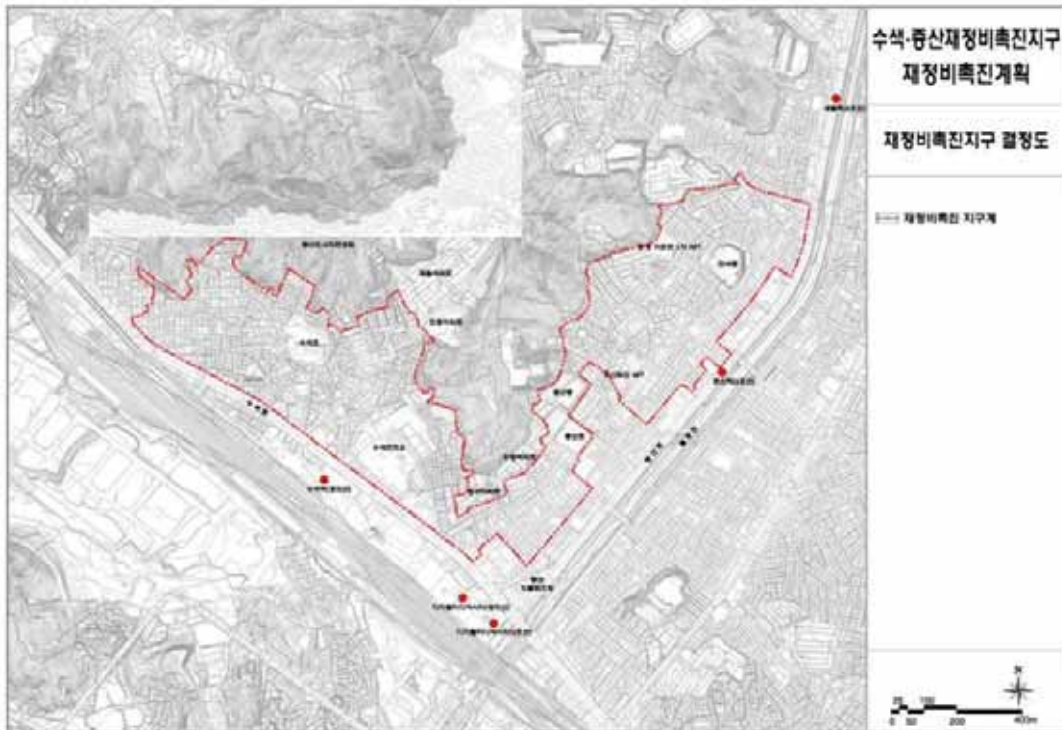


■ 수색·증산재정비촉진지구 재정비촉진구역결정도 : 변경없음

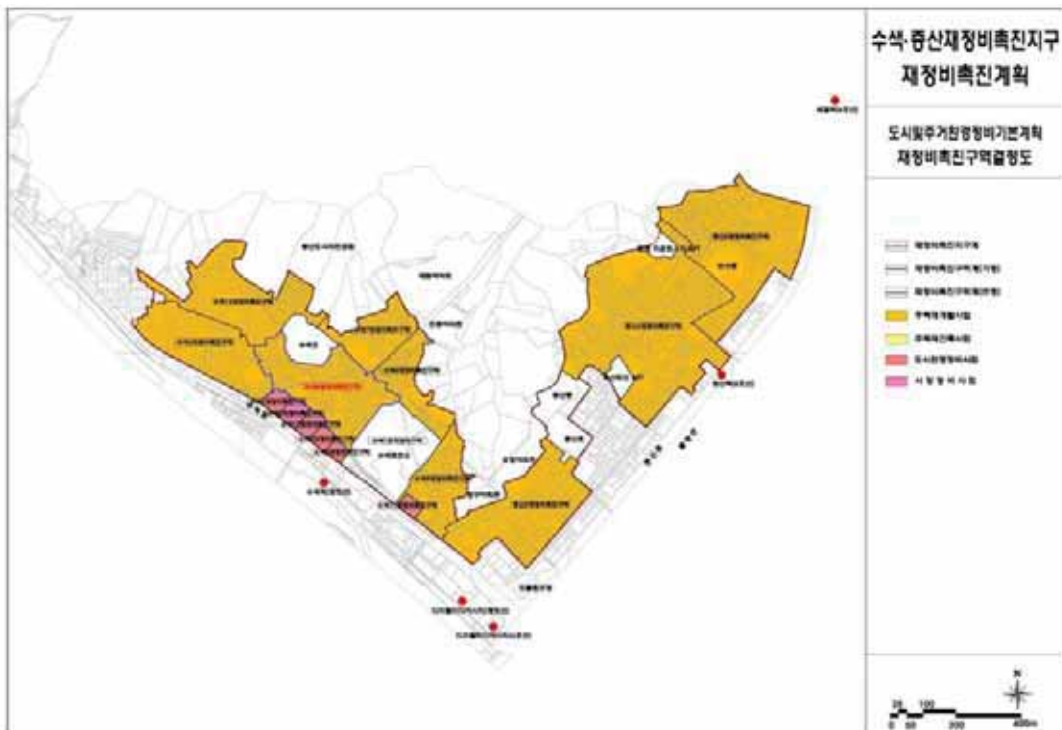

■ 수색·증산재정비촉진지구 용도지역결정도 : 변경없음

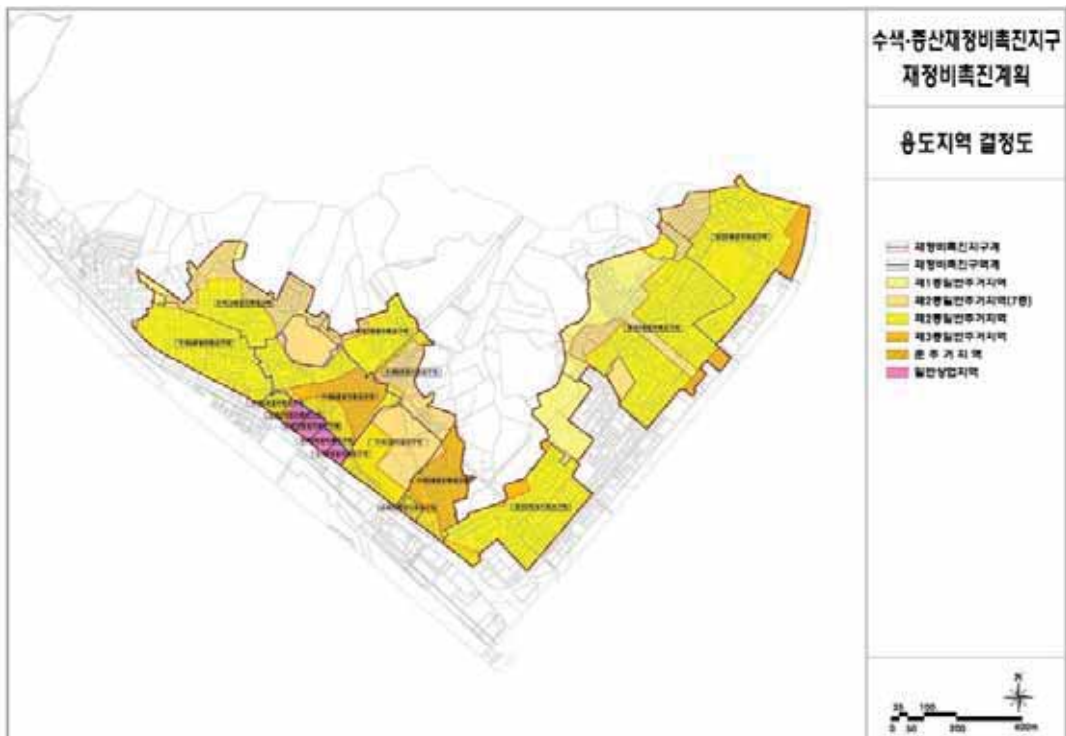


■ 수색·증산재정비촉진지구 토지이용계획도 : 변경없음

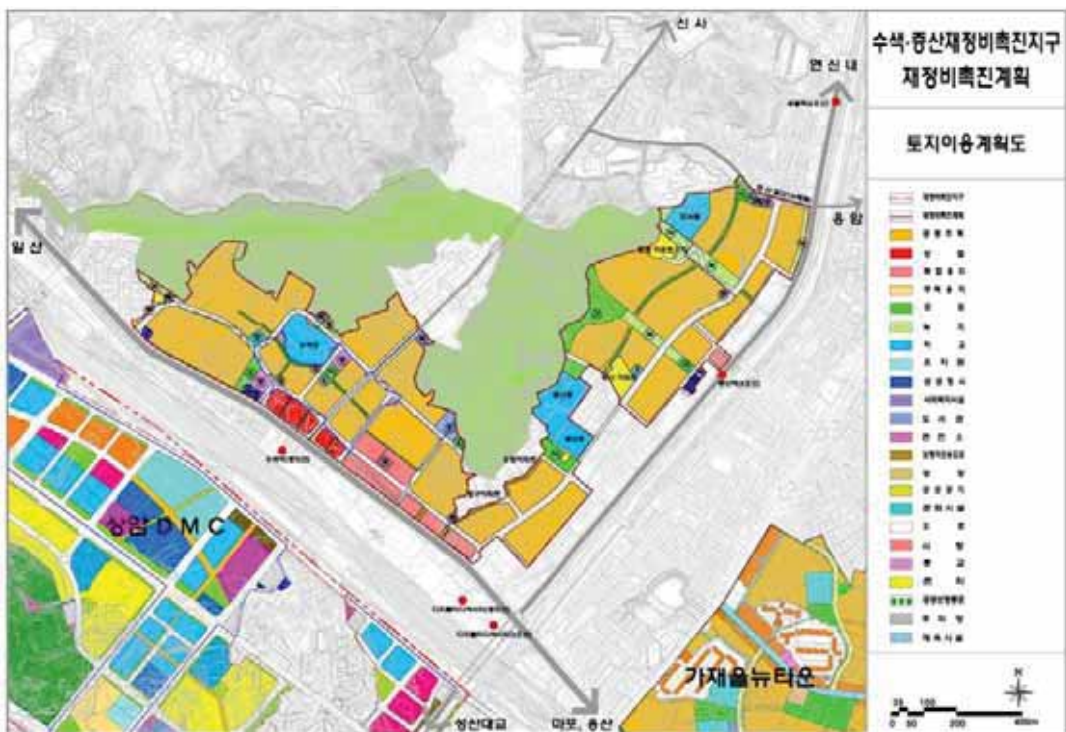


■ 수색·증산재정비촉진지구 도시계획시설결정도 : 변경없음



■ 증산5재정비촉진구역 결정도 : 변경없음

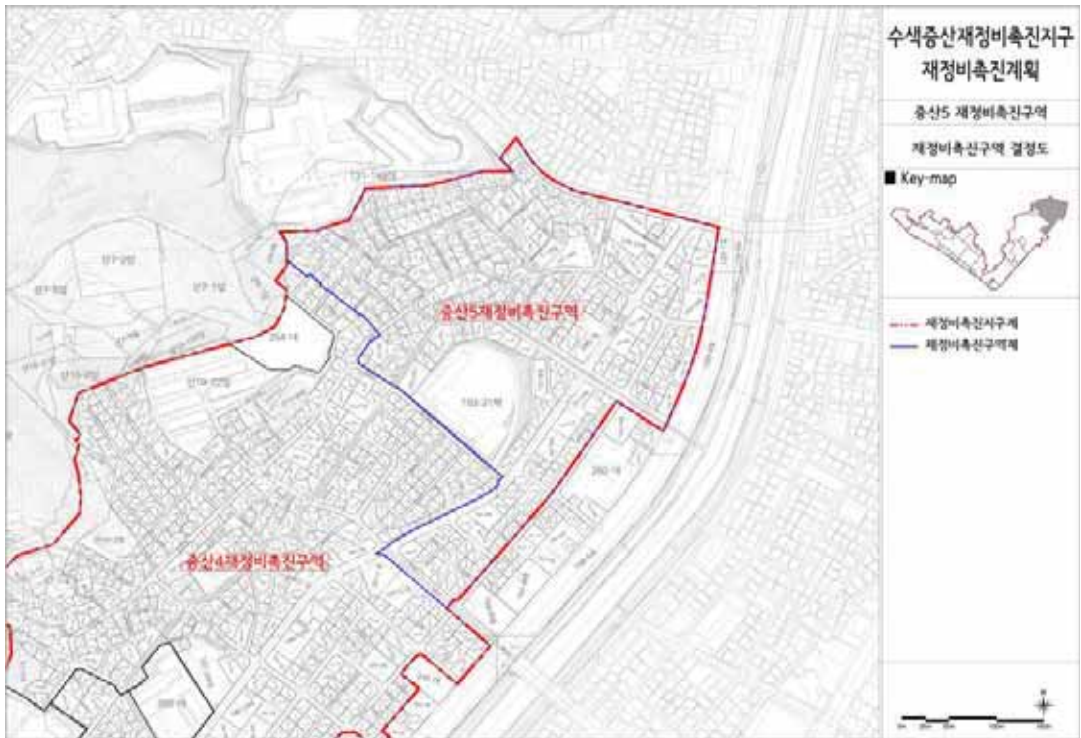

■ 증산5재정비촉진구역 용도지역 결정도 : 변경없음

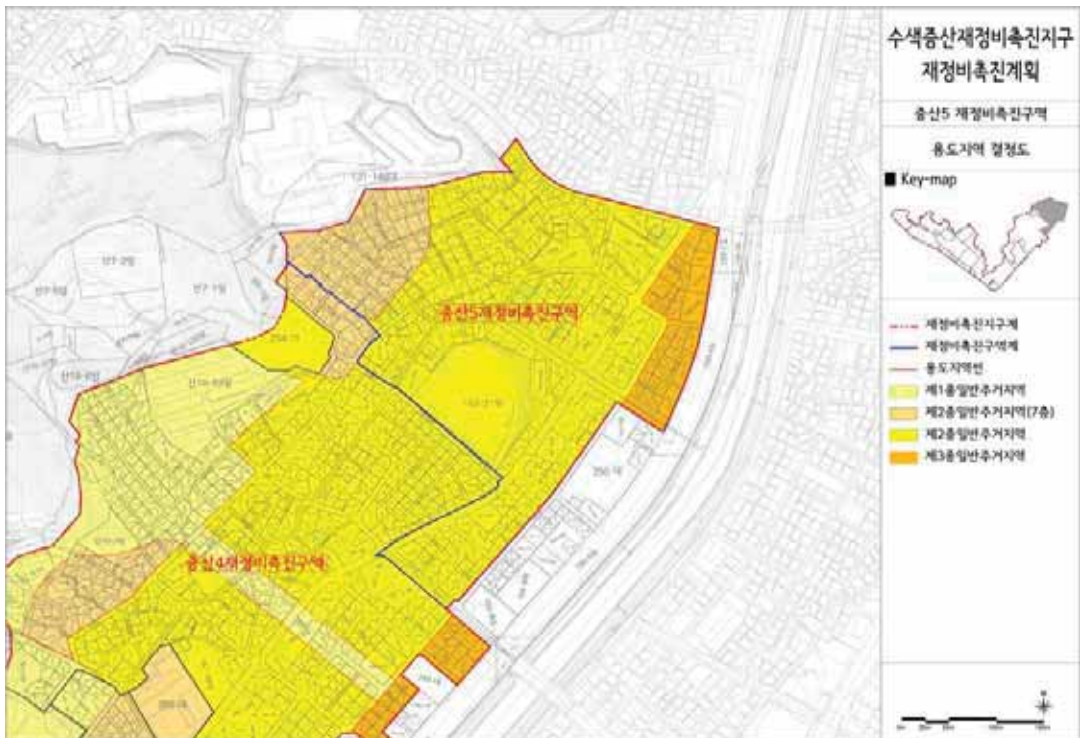

■ 증산5재정비촉진구역 토지이용계획도 : 변경없음



■ 증산5재정비촉진구역 도시계획시설 결정도 : 변경없음



◆ 서울특별시고시 제2022-393호
**신림동 미성아파트 주택재건축정비사업 정비계획(변경)
- 지구단위계획 결정(변경) 및 지형도면 고시**

서울특별시고시 제2010-456호(2010.12.16.)에 따라 주택재건축정비구역으로 결정고시된 서울특별시 관악구 신림동 1656번지 일대 주택재건축정비사업에 대하여, 「도시 및 주거환경정비법(이하 ‘도시정비법’)」 제8조 및 제16조에 따라 2022년 제8차 서울특별시 도시계획위원회(2022.06.29.) 심의를 거쳐 정비계획을 변경하고, 도시정비법 제17조 및 「국토의 계획 및 이용에 관한 법률(이하 ‘국토계획법’)」 제50조에 따라 지구단위계획구역 및 지구단위계획으로(변경)결정·고시하며, 「토지이용규제 기본법」 제8조에 따라 지형도면을 고시합니다.

2022년 9월 29일
서울특별시

I. 정비구역의 지정 및 정비계획 결정
1. 정비구역 지정 조서(변경없음)

구 분	정비사업 명칭	위 치	면적(㎡)	비 고
기 정	신림동 미성아파트 재건축정비사업	서울특별시 관악구 신림동 1656번지 일대	16,706.10	면적변경없음

※ 본 정비구역은 「도시 및 주거환경정비법」 제17조제1항 및 제84조제1항에 따라 정비사업 준공인가 고시가 있는 날(관리처분계획을 수립하는 경우 이전고시가 있을 때를 말함)의 다음날에 해당 지역은 지구단위계획으로 관리함.

2. 토지이용계획(변경)

구 분	명 칭	면 적(㎡)			비 율(%)			비 고
		기정	변경	변경후	기정	변경	변경후	
총 계		16,706.10	-	16,706.10	100.00	-	100.00	
공동주택 용지	소 계	14,645.30	증 392.11	15,037.41	87.66	증 2.35	90.01	공동주택 및 부대복리시설
	획지1	14,645.30	증 392.11	15,037.41	87.66	증 2.35	90.01	
정비기반 시설	소 계	2,060.80	감 392.11	1,668.69	12.34	감 2.35	9.99	공공시설 조성 및 부지제공(기부채납)
	도 로	1,344.40	감 392.11	952.29	8.05	감 2.35	5.70	
	공 원	716.40	716.40	716.40	4.29	-	4.29	

3. 용도지역 결정 조서(변경없음)

구 분		면 적(㎡)			비 율(%)	비 고
		기 정	증 감	변 경		
합 계		16,706.10	-	16,706.10	100.00	
주거지역	제3종일반주거지역	16,706.10	-	16,706.10	100.00	

4. 도시계획시설 결정(변경) 조서

가. 도로 결정(변경) 조서

구분	규모				기능	연장 (m)	기점	종점	사용 형태	주요 경과지	최초 결정일	비고
	등급	류별	번호	폭원(m)								
기정	소로	3	1	6	국지도로	165	신림동 1654-1	신림동 1656-3	일반 도로		1968.1.23	전 구간 폭원확폭
변경	소로	2	1	8	국지도로	165 (165)	신림동 1654-1	신림동 1656-3	일반 도로		-	
기정	소로	2	2	8	국지도로	306 (52)	신림동 1654	신림동 1666-13	일반 도로		1968.1.23	토지구획정리사업지구
기정	소로	3	3	6	국지도로	238 (136)	신림동 1661	신림동 1657-59	일반 도로		1968.1.23	토지구획정리사업지구
기정	소로	3	4	6	국지도로	242	신림동 1652-9	신림동 1657-48	일반 도로		1968.1.23	일부 구간 폭원확폭
변경	소로	3	4	6~8	국지도로	242 (157)	신림동 1652-9	신림동 1657-48	일반 도로		-	

주) ()안은 정비구역안에 해당되는 사항임

■ 도로 결정(변경) 사유서

구분	변경전 도로명	변경후 도로명	변경내용		변경사유	비고
			기 정	변 경		
변경	강남2길	좌 동	• 폭원확폭 • 폭원 : 6m → 10m • 연장 : 165m(165m)	• 폭원확폭 • 폭원 : 6m → 8m • 연장 : 165m(165m)	• 이면도로의 원활한 차량통행 확보를 위해 폭원 확폭	
기정	강남1길	좌 동	• 기정 • 폭원 : 8m • 연장 : 306m(52m)		• 변경없음	
기정	강남3길	좌 동	• 기정 • 폭원 : 6m • 연장 : 238m(136m)		• 변경없음	
변경	강남5길	좌 동	• 폭원확폭 • 폭원 : 6m → 10m • 연장 : 242m(157m)	• 폭원확폭 • 폭원 : 6m → 8m • 연장 : 242m(157m)	• 이면도로의 원활한 차량통행 확보를 위해 일부 구간 폭원 확폭	

나. 도시계획시설(공원) 결정(변경) 조서(변경없음)

구분	도면	시설의 종류		위 치	면적(㎡)			비고
		명칭	세분류		기정	증감	변경	
기정	-	공원	소공원	신림동 1656-3	716.4	-	716.4	조성 후 기부채납

5. 공동이용시설 설치계획(변경)

구분	시설의 종류	위치	면적(㎡)			비고
			기정	증감	변경	
신설	공동이용시설	경로당	80.00	증 160.00	240.00	500세대이상~1,000세대 미만 225㎡이상
		보육시설(어린이집)	95.00	증 265.00	360.00	500세대이상~1,000세대 미만 330㎡이상
		문고(작은도서관)	158.18	증 328.44	486.62	500세대이상~1,000세대 미만 158㎡이상
		어린이놀이터	600.00	감 120.00	480.00	-
		주민공동시설	570.96	감 131.15	439.81	-
		다함께돌봄센터	-	증 94.50	94.50	500세대이상 설치
		주민운동시설	100.00	증 517.14	617.14	500세대이상 설치
		계	1,033.18	증1,245.08	2,623.57	(총세대수×2.5㎡)×1.25
	경비실	획지1	18.00	증 62.21	80.21	-
	관리사무실		40.00	증 241.67	281.67	10㎡+(총세대수-50)×0.05㎡, 32.60㎡이상

주) •향후 사업승인시 시설설치면적은 “주택건설기준등에 관한 규정”에 따라 변경될 수 있음.

•보육시설은 서울시에서 마련될 보육시설 설치기준에 따라 설치면적 및 유형을 사업시행인가 시 조정

6. 기존 건축물의 정비·개량 계획(변경없음)

구분	구역 구분		가구 또는 획지 구분		위치	정비개량계획(동)					비고
	명칭	면적(㎡)	명칭	면적(㎡)		계	존치	개수	철거후 신 축	철거 이주	
기정	신림동 미성아파트 재건축 정비구역	16,706.10	획지1	16,706.10	신림동 1656번지 일대	9	-	-	9	-	-

7. 건축시설계획

■ 획지 및 주택규모 등에 관한 계획(변경)

구분	구역구분		가구 또는 획지 구분		위치	주용도	건폐율 (%)	용적률(%)		높이(m)										
	명칭	면적(㎡)	명칭	면적(㎡)				정비 계획	법정 상한											
기정	신림동 미성아파트 재건축 정비구역	16,706.10	택지	14,645.30	신림동 1656일대	공동주택 및 부대복리시설	30이하	248.41 이하	278.51 이하	85.00										
변경	신림동 미성아파트 재건축 정비구역	16,706.10	택지	15,037.41	신림동 1656일대	공동주택 및 부대복리시설	30이하	241.43 이하	299.97 이하	90.00										
주택의 규모 및 규모별 건설비율											■ 주택공급계획									
											구 분		기정		변경		비고			
											세대수		353세대 (공동주택 27세대)		516세대 (공동주택 65세대)		증 275세대 (공동주택 증 38세대)			
											■ 전체 건립규모(전용면적 기준) ※세대수는 건축위원회 심의에서 최종 결정(도시정비법 제54조)									
											전용면적		기정		변경		비고			
											60㎡미만		86세대 (공동주택 27세대)		361세대 (공동주택 58세대)		증 275세대 (공동주택 증 31세대)			
											60㎡~85㎡이하		207세대		155세대 (공동주택 7세대)		감 52세대 (공동주택 증 7세대)			
											85㎡초과		60세대		-		감 60세대			
											총 세대수		353세대		516세대		증 163세대			
											- 기정 85㎡이하 규모의 주택연면적이 전체연면적에서 차지하는 비율 : 76.83% - 변경 85㎡이하 규모의 주택연면적이 전체연면적에서 차지하는 비율 : 100.00%									
본 고시문의 공공주택은 「공공주택 특별법」 제2조제1호가목에 따른 주택을 말함(이하 같음) · 공공주택(법정상한용적률 완화) 건설은 「도시 및 주거환경정비법」 제54조에 따름																				
※ 상기 주택의 규모 및 규모별 건설비율 등은 2010년 제20차 서울특별시 도시계획위원회 및 2022년 제8차 서울특별시 도시 계획위원회 (변경)심의결과를 반영한 계획이며, 관련 규정 범위 내에서 건축심의(변경) 및 사업시행인가(변경) 시 조정될 수 있음																				
건축물의 건축선에 관한 계획			■인접 대지 경계선 : 3m																	

- ※ 주) 1. 상기 내용은 세부개발계획 및 건축계획 수립시 일부 변경될 수 있음
 2. 관련법규 개정시 개정기준을 따름

■ 용적률 계획(기정)

구 분		산 정 내 용		
제3종 일반 주거 지역	토지 이용 계획	계(구역면적)	택지(공동주택 및 부대복리시설)	계획 정비기반시설
		16,706.10㎡	14,645.30㎡	2,060.80㎡(순부담)
	허용 용적률	• 허용용적률 = 210% = 기준용적률 + 허용용적률인센티브(미적용) = 210% + 0%		
	정비계획 용적률	• 정비계획용적률 = 248.41% = 허용용적률 + 기준용적률 × 1.3α = 210 + (210 × 1.3 × 0.1407) ※ α = 공공시설부지 제공면적 / 공공시설등 부지 제공 후 부지면적 = 2,060.8 / 14,645.3 = 0.1407		
	법정상한 용적률	• 법정상한용적률 = 278.51% - 법정상한용적률 적용대상으로 도시계획위원회 심의 시 결정된 예정법정상한용적률은 건축위원회 심의를 통해 확정함.		

■ 용적률 계획(변경)

구 분		산 정 내 용		
제3종 일반 주거 지역	토지 이용 계획	계(구역면적)	택지(공동주택 및 부대복리시설)	계획 정비기반시설
		16,706.10㎡	15,037.41㎡	1,668.69㎡
	공공시설 부지 제공면적 (순부담)	• 계획 정비기반시설 면적 - 계획 정비기반시설 내 기존 국·공유지 면적 - 대지내 용도폐지되는 기존 기반시설 국·공유지 면적 = 1,668.69㎡ ※ 인센티브 제외면적 : 없음		
	기준 용적률	• 기준용적률 : 210%		
	허용 용적률	• 허용용적률 = 기준용적률 + 인센티브 = 210% + 1% = 211% • 인센티브 = 1% [녹색건축물 에너지 효율등급 4%(의무3% 제외)]		
	정비계획 용적률	• 정비계획용적률 = 241.43% = 허용용적률 × (1 + 1.3α) = 211 × (1 + 1.3 × 0.11096) ※ α = 공공시설등 부지 제공면적 / 공공시설등 부지 제공 후 부지면적 = 1,668.69 / 15,037.41 = 0.11096		
	법정상한 용적률	• 법정상한용적률 = 299.97% - 국민주택규모 주택건설에 따른 상한 용적률 완화 - 2025 서울특별시 도시주거환경정비 기본계획의 용도지역별 법정상한용적률 이하로서 건축심의에서 최종 확정.		

■ 공공주택(법정상한용적률 완화) 건설에 관한 계획(기정)

계획 기준		•공공주택 건설 : 도시정비법에서의 법정상한용적률에서 정비계획으로 정하여진 용적률을 뺀 용적률의 50% 이상 •공공주택은 공공 목적의 공공임대주택 용도				
법정상한용적률(건축계획)		278.51% 이하(건축심의에서 최종결정)				
정비계획용적률		248.41% 이하				
공공주택 (법정상한용적률 완화) 산출근거	용적률 증가분	$278.51\% - 248.41\% = 30.10\%$				
	증가된 용적률의 50%	$30.10\% \times 0.5 = 15.05\%$ $14,645.30\text{m}^2(\text{대지면적}) \times 15.05\% = 2,204.12\text{m}^2$				
	의무 연면적	2,204.12m ² 이상				
공공주택 확보계획 (건축심의에서 최종결정)		전용면적	공급면적	세대수	연면적	비고
		59.97	82.50	24		
		59.98	82.46	3		
		합 계		27	2,227.38m ²	

■ 공공주택(법정상한용적률 완화) 건설에 관한 계획(변경)

계획 기준		•공공주택 건설 : 도시정비법에서의 법정상한용적률에서 정비계획으로 정하여진 용적률을 뺀 용적률의 50% 이상 •공공주택은 공공 목적의 공공임대주택 용도				
법정상한용적률(건축계획)		299.97% 이하(건축심의에서 최종결정)				
정비계획용적률		241.43% 이하				
공공주택 (법정상한용적률 완화) 산출근거	용적률 증가분	$299.97\% - 241.43\% = 58.54\%$				
	증가된 용적률의 50%	$58.54\% \times 0.5 = 29.27\%$ $15,037.41\text{m}^2(\text{대지면적}) \times 29.27\% = 4,401.45\text{m}^2$				
	의무 연면적	4,401.45m ² 이상				
공공주택 확보계획 (건축심의에서 최종결정)		전용면적	공급면적	세대수	연면적	비고
		39.10	52.68	36		
		59.43	79.30	14		
		59.46	79.71	8		
		84.55	111.37	3		
		84.58	111.42	2		
		84.57	111.40	2		
		합 계		65	4,441.45m ²	

- 모든 공공주택은 원칙적으로 「공공주택 특별법」 제2조제1호가목에 따른 주택으로 계획하여야 한다. 필요시 해당 위원회에서 인정하는 경우는 그에 따른다.
- 「도시 및 주거환경정비법」 등 관계 법령에 의한 공공주택 등은 세입자 주거대책 및 도시저소득 주민의 입주기회 확대 등 공공목적의 공공주택 용도로 정하며, 서울시에 매각(처분)하여야 한다.
- 「도시 및 주거환경정비법」에 따라 법적상한용적률에서 정비계획으로 정하여진 용적률을 뺀 용적률의 50% 이상을 공공주택(법적상한용적률 완화)으로 건설하여야 한다.

■ 공공주택 혼합계획(기정)

건립 규모	전체 세대수	전체 비율(%)	공공주택 세대수	공공주택 비율(%)	
				전체 세대수 대비	전체비율
합 계	353세대	100.00%	27세대	7.65%	100%
60㎡ 이하	86세대	24.36%	27세대	7.65%	100%
60㎡ ~ 85㎡이하	207세대	58.64%	-	-	-
85㎡초과	60세대	17.00%	-	-	-

■ 공공주택 혼합계획(변경)

건립 규모	전체 세대수	전체 비율(%)	공공주택 세대수	공공주택 비율(%)	
				전체 세대수 대비	전체비율
합 계	516세대	100.00%	65세대	12.60%	100%
40㎡ 이하	61세대	11.82%	36세대	6.98%	55.38%
40㎡ ~ 60㎡이하	300세대	58.14%	22세대	4.26%	33.85%
60㎡ ~ 85㎡이하	155세대	30.04%	7세대	1.36%	10.77%

■ 공공주택 배치계획(변경없음)

- 공공주택은 분양주택과 차별없이 외관, 마감 등을 동일하게 계획(동별·동내 혼합과 층별 혼합)하고, 전체 주택을 대상으로 동·호수 배정도 조합원과 서울특별시(공공주택)가 동일·동시에 공개추첨방법으로 실시하여야하며, 추첨 시에는 서울특별시(공공주택과)가 필수 참석할 수 있도록 조치하고 그 결과를 사업시행계획 및 관리처분계획에 반영할 것

9. 환경보전, 재난방지에 관한 계획 및 환경성 검토결과(변경없음)

가. 환경보전 및 재난방지에 관한 계획

구 분		계 획 내 용	비 고
도시 경관 계획	경관 계획	- 스카인라인은 주변지역과 부조화되지 않도록 계획하며, 조망권 확보 및 시각통로 확보를 위하여 충분히 개방공간을 설치 - 단지내 공동이용시설(경로당, 보육시설 등)을 단지중심부에 배치하여 커뮤니티 공간을 형성하고, 보행동선을 통하여 시설간에 유기적인 연결이 되도록 계획	
환경 보전 계획	토양 및 지반	- 토양포장 최소화방안 - 포장이 이루어지는 지역에 대해서는 투수성 포장재료를 사용 - 조경지역의 점진적인 확보를 통해 녹지공간을 최대한 조성	
	대기질	- 공사시 - 공사장내 살수, 세륜·세차시설 설치 - 가설방진망설치 - 운영시 - 대기질의 쾌적한 상태를 유지하기 위하여 녹지지역을 확보토록 계획	
	소 음	- 환경친화적 녹지대 조성 - 소음환경기준을 만족하기 위하여 건축물 전층에 방음창 설치	
재난 방지 계획	수재해	- 공사시 토사유출 방지를 위한 침사지 설치 - 오수·우수 분류식으로 충분한 용량 산정으로 계획	
	화 재	- 재해시 전 세대에 소방차량 접근이 가능하도록 내부동선 체계 구축 - 건축법의 방화에 관한 규정 및 관련법규 준수	
	교통 재해	- 진출입시 가감속차선설치, 안전시설 확보로 교통사고 예방 - 보차분리를 통한 보행자 안전 도모 - 지하 주차장램프 끝단부에 경고등 설치 - 시거불량지점에 반사경 설치 - 과속방지턱 및 험프식 횡단보도 설치	

나. 환경성 검토결과

검토항목	목표기준	준수 여부	현황 및 검토결과	계획에의 반영사항	비고
1. 물순환, 수리·수문	건축유형별 기준 적용	○	•생태면적율은 30.20%로 계획	•자연지반녹지, 인공지반녹지, 투수포장과 식재를 적용	-
2. 생태 네트워크	녹지·수생태 연결성 확보	○	•대상지 내부는 미성아파트 등 9개동으로 조경수목이 일부 식재되어 있는 것 이외에는 녹지공간이 조성되지 않은 것으로 조사되었음	•대상지 지상부에 조경녹지 등을 최대한 확보함으로써 쾌적한 복합 환경 창출 자연 지반녹지, 인공지반녹지를 통하여 생태적 연결성 확보	-
3. 지형·지질	지형·지질 변동 최소화	○	•본 대상지는 표고 14~23m가 대부분을 차지하며, 서측과 남측변 웅벽처리된 일부 지역에 19~23m의 표고를 보임 •부지조성시 지하굴착에 따른 토량발생 •지형변동 비율 미미함 •지하공간계획으로 지하수 유출 일부 예상	•발생토량은 토석정보 공유 시스템을 통해 재활용 •지형에 순응한 계획 수립 •지하공간 최소화, 흙막이공법 실시	-
4. 비오톱	비오톱보전 등급 향상	○	•서울시 도시생태현황도상 비오톱유형평가 4등급으로 조사됨	•대지면적내 조경녹지 등을 조성할 계획임에 따라 새로운 녹지공간을 형성	-
5. 일조	일조침해 최소화	○	•대상지 북측변은 단독주택 및 근린생활시설이 입지하고 있으며, 서측부는 현재 대림지구 중심 지구단위계획 구역임	대상지 주변에 미치는 일조 영향이 있을것으로 판단되나, 본 건축물은 관련법령에 의거 건물높이, 배치계획 등을 통하여 일조영향을 최소화할 수 있도록 할 것임	-
6. 바람 및 미기후	바람길 확보	○	•바람길에 미치는 영향이 미미함	-	-
7. 에너지	에너지자립률 상향계획수립	○	•에너지사용량 증가	•청정연료 사용 •에너지절약형 설계기법 도입 •신재생에너지 설비 도입을 검토	-

검토항목	목표기준	준수 여부	현황 및 검토결과	계획에의 반영사항	비고
8. 경관	Skyline보전	○	•대상지 북측 및 남서측 주변으로는 일반 주거지가 위치하고 있으며, 북측 인근에 강남아파트가 위치하며 재건축 계획에 있음	•건축물 신축에 따른 시각적 개방 확보 및 경관조화를 통한 시가지환경의 질 향상 •사업대상지와 주변과 조화로운 스카이라인을 형성	-
	조망권 확보	○	•주변지역의 조망권 보호 필요	•녹지 공간 확보를 비롯한 녹색경관창출을 도모함	-
9. 휴식 및 여가공간	휴식여가공간 최대 확보	○	•대상지 북측으로 도림천이 위치하고 있음	•조경공간 내 자연·인공지반 등 녹지공간 최대확보 •공원조성 및 중앙광장을 통한 휴식공간 제공	-
10. 보행친화공간	보행자전용도로 계획수립	○	•대상지 주차량 출입구는 전면도로(강남1길)에 위치하며, 부출입구는 북측변(강남2길)에서 접근	•원활한 보행환경 조성을 위해 부지경계부에 건축한계선 3m 결정 •보행자의 보행환경 개선을 위한 전면공지 조성 •단지내 중앙광장을 중심으로 보행자동선 체계를 확립	-
	자전거전용도로 계획수립	×	•대지면적이 작아, 자전거도로 확보에 한계가 있음	-	-
	자전거보관소 15대/100unit	○	-	•단지내 자전거보관소 설치	-
11. 소음 및 진동	소음환경 기준이하	○	•공사중 인근지역에 공사장비 가동에 따라 소음 65dB(A)이상 발생 예상 •도로에 의한 교통소음 영향	•환경기준이하 유지를 위하여 가설방음판넬 설치후 공사시행 •차음설계(창호, 외벽)를 통한 정온한 환경 유지	-
12. 친환경자원순환	폐기물발생량 최소화	○	•공사시 건설폐재 및 폐유등 발생	•건설폐기물은 성상별로 분리하여 재활용도 록하며, 폐유는 별도시설에 보관후 전량 위탁처리도 록 하겠음	-

10. 정비사업 시행계획(변경)

구분	시행방법	시행예정시기	사업시행예정자	정비사업 시행으로 증가예상 세대수			비고
				기정	증가	변경	
신설	관리처분방식	구역지정 변경고시가 있는 날로부터 4년 이내	신림동 미성아파트 재건축 정비사업조합	286	230	516	공공주택 65세대 포함

11. 정비구역 주변의 교육환경 보호에 관한 계획(변경없음)

구분	필요한 조치사항	계 획
소음피해	• 학교주변 방음벽 설치	• 공사장 주변 방음벽 설치
	• 공사장비는 시험가동 후 소음 발생시 이동식 방음막 설치	• 설치함
	• 소음 유발공사는 수업종료 후 또는 방학 중 시행	• 수업종료 후 또는 방학 중 시행
	• 여름철 소음방지를 위한 냉방시설 설치 및 운영비 부담	• 필요시 설치 및 운영비 부담
비산먼지 피해	• 살수차 운영 및 세륜기 설치	• 설치함
	• 학교시설물 정기적 청소	• 피해 시 청소
진동피해	• 65~70dB이하 유지	• 유지
	• 기초파일 박기, 건물발파철거 등은 수업종료 후 또는 방학 중 시행	• 수업종료 후 또는 방학 중 시행
	• 공사차량 및 장비는 학교우회 통행	• 500m이상 이격 되어있음
인근지역 우범지대화	• 주민이주부터 건물철거까지의 기간 중 우범지대를 방지를 위한 침입통제 펜스설치 및 통제요원 배치하여 출입통제	• 펜스설치 및 통제요원 배치
통학로 안전확보	• 학생 및 교직원 전용 통학로 별도 설치	• 별도 설치 불필요
	• 통학로 주변 공사장비 및 자재방치 금지	• 통학로 주변 자재방치 금지
	• 공사 중 낙하물에 의한 사고방지를 위한 안전막(막)설치	• 안전막 설치
	• 주통학로의 공사차량 통행금지 및 통제요원 배치	• 주통학로 공사차량 통행안함
학교시설물 피해	• 공사과정에서 학교시설물 및 부속시설(담장, 가스관, 상하수도관 등 설치물)이 훼손되어 학교운영에 지장이 없도록 공사 전에 정밀조사하고, 발생한 손해(손실에 대하여 배상 (보상)조치	• 500m이상 이격되어있음
	• 학교주변에 계측기를 설치하여 학교건물의 변위 발생 여부를 조사하고, 변위감지 시 즉시 공사중지 및 조치	
학교환경 위생 정화구역 금지시설(행위)	• 금지시설 - 인터넷컴퓨터게임시설제공업 / 담배자동판매기 - 증기탕 / 만화가게 / 무도학원,무도장 / 노래연습장 - 비디오감상물감상실업, 비디오물소극장업 - 복합유통게임제공업 • 금지행위 - 대기환경보전법, 악취방지법,소음,진동규제법 - 수질 및 수생태계 보전에 관한법률등 학습과 학교 보건위생에 지장을 주는 행위 및 시설 - 총포화약류 / 제한상영관 / 도축장, 화장장 또는 납골당 - 폐기물수집장소 / 전염병 관련시설 / 가축관련시설 - 호텔, 여관, 여인숙 / 당구장 등... • 학교보건법 6조1항, 학교보건법시행령 4조2항 참조	• 금지시설(행위)등을 하지 않겠음

II. 지구단위계획 결정 사항

1. 지구단위계획구역 결정 조서(변경없음)

구 분	정비사업 명칭	위 치	면적(㎡)	구성비(%)	비 고
기 정	신림동 미성아파트 지구단위계획구역	서울특별시 관악구 신림동 1656번지 일대	16,706.10	100.0	-

2. 토지이용 및 시설에 관한 결정(변경)

가. 용도지역·지구 결정조서(변경없음)

구 분		면 적(㎡)			비 율(%)	비 고
		기 정	변 경	변 경 후		
합 계		16,706.10	-	16,706.10	100.00	-
주거지역	제3종일반주거지역	16,706.10	-	16,706.10	100.00	-

나. 기반시설 결정(변경) 조서

1) 도로 결정(변경) 조서

구분	규모				기능	연장 (m)	기점	종점	사용 형태	주요 경과지	최초 결정일	비고
	등급	류별	번호	폭원(m)								
기정	소로	3	1	6	국지도로	165	신림동 1654-1	신림동 1656-3	일반 도로		1968.1.23	전구간 폭원확폭
변경	소로	2	1	8	국지도로	165 (165)	신림동 1654-1	신림동 1656-3	일반 도로			
기정	소로	2	2	8	국지도로	306 (52)	신림동 1654	신림동 1666-13	일반 도로		1968.1.23	토지구획정리사업지구
기정	소로	3	3	6	국지도로	238 (136)	신림동 1661	신림동 1657-59	일반 도로		1968.1.23	토지구획정리사업지구
기정	소로	3	4	6	국지도로	242	신림동 1652-9	신림동 1657-48	일반 도로		1968.1.23	일부구간 폭원확폭
변경	소로	3	4	6~8	국지도로	242 (157)	신림동 1652-9	신림동 1657-48	일반 도로			

※ ()안은 지구단위계획구역안에 해당되는 사항임

■ 도로 결정(변경) 사유서

구분	변경전 도로명	변경후 도로명	변경내용	변경사유	비고
변경	강남2길	좌 동	• 폭원확폭 • 폭원 : 6m → 8m • 연장 : 165m(165m)	• 이면도로의 원활한 차량통행 확보를 위해 폭원 확폭	
기정	강남1길	좌 동	• 기정 • 폭원 : 8m • 연장 : 306m(52m)	-	
기정	강남3길	좌 동	• 기정 • 폭원 : 6m • 연장 : 238m(136m)	-	
변경	강남5길	좌 동	• 폭원확폭 • 폭원 : 6m → 8m • 연장 : 242m(157m)	• 이면도로의 원활한 차량통행 확보를 위해 일부구간 폭원 확폭	

3. 획지 및 건축물 등에 관한 결정(변경)

가. 가구 및 획지에 관한 결정(변경)조서

구 분	가 구	면 적(㎡)	비 율(%)	비 고
획 지	기정	14,645.30	100.00	공동주택 및 부대복리시설
	변경	15,037.41	100.00	공동주택 및 부대복리시설

－ 변경사유 : 효율적인 단지배치를 위한 획지형태 변경

나. 건축물의 용도·건폐율·용적률·높이에 관한 결정조서

1) 건축물의 용도에 관한 결정조서(변경없음)

구 분	용 도	비 고
기정	허용용도 • 공동주택 및 부대복리시설	허용용도 외의 용도는 불허

2) 건축물 개발밀도(건폐율, 용적률, 높이)

가) 건폐율 계획(변경없음)

구 분	지 역	건폐율	비 고
기정	제3종일반주거지역	30% 이하	-

나) 용적률 계획(변경)

구 분	용 적 률				비 고
	기준용적률	허용용적률	정비계획용적률	법정상한용적률	
기정	210%	210%	248.41%	278.51%	-
변경	210%	211%	241.43%	299.97%	-

■ 허용용적률 인센티브 사항(변경)

구 분	항 목	인센티브	비 고
기정	-	-	해당없음
변경	에너지효율인증 2등급 녹색건축물 인증 우수등급	1% (4% 중 의무 3% 적용 배제)	●서울특별시 지구단위계획 수립기준(2020.5.) 적용 ●서울특별시 녹색건축물 설계기준상 의무등급으로 계획하고, 인센티브요율은 이와 정합되도록 조정

■ 정비계획용적률 완화 사항(변경)

구 분	용적률 완화	연면적 환산	비 고
기정	12.34%	2,060.80㎡	도로, 공원
변경	9.99%	1,668.69㎡	도로, 공원

■ 법적상한용적률 완화 사항(변경)

구 분	용적률 완화	연면적 환산	비 고
기정	15.05%	2,204.12㎡	공공주택건설(27세대)
변경	29.54%	4,401.45㎡	공공주택건설(65세대)

다) 높이 계획(변경)

구 분	지 역	높이기준	비 고
기정	제3종일반주거지역	85m 이하	최고 30층 이하
변경	제3종일반주거지역	90m 이하	최고 31층 이하

다. 건축물 건축선에 관한 계획(변경없음)

구 분		계 획 내 용	계 획 목 표
건축한계선	강남 2길	• 건축한계선 : 3m 이격	• 가로경관 향상 및 보행자의 보행환경과 주거환경을 개선하기 위하여 전면공지를 설치
	강남 3길	• 건축한계선 : 3m 이격	• 가로경관 향상 및 보행자의 보행환경과 주거환경을 개선하기 위하여 전면공지를 설치
	강남 1길	• 건축한계선 : 3m 이격	• 상업활동(근린생활시설)의 활성화를 위하여 전면공지를 설치
	강남 5길	• 건축한계선 : 3m 이격	• 가로경관 향상 및 보행자의 보행환경과 주거환경을 개선하기 위하여 전면공지를 설치

라. 기타 사항에 관한 결정(변경)조서

- 1) 대지내 공지에 관한 결정조서
 - 해당사항 없음.
- 2) 교통처리에 관한 결정조서
 - 해당사항 없음.
- 3) 환경관리계획

검토항목	목표기준	현행 및 검토결과	계획예측 및 반영사항
1. 생태면적률	30%	• 생태면적률 30%이상 확보	• 자연지반녹지, 인공지반녹지, 수공간, 틈새투수포장
2. 녹지 네트워크	녹지평가표1	• 녹지평가지표Ⅰ, • 녹지면적Ⅱ, 녹지모양Ⅲ, 내부연결성Ⅰ, 외부연결성Ⅱ	• 단지내 녹지계획 반영
3. 지형변동	절성토비율 20% 미만	• 대부분 평탄한 지형임	• 지형 변화를 최소화하여 건축물을 배치토록 계획함 (현지형 이용)
	지형변동 30% 미만	• 지형 변화 최소화	• 지형에 순응한 부지정지 계획 수립
4. 비오톱	3등급	• 비오톱유형평가 4등급	• 조경녹지와 주변지역과 연계한 녹지공간 확보로 도시생태기능 복원 및 강화
5. 일조	-	• Sanalyst를 이용하여 일조시간 및 일영범위 해석	• 북측 저층주거지를 고려한 건축계획
6. 바람 및 미기후	바람길 확보	• 서풍 계열 우세, 주변 단전에서 찬바람 불어옴	• 바람길 및 통풍축을 고려한 건축물 배치
7. 에너지	에너지절약계획 수립	• 에너지사용량 및 온실가스 발생 추정	• 에너지절약성 설계기법 도입 검토

검토항목	목표기준	현황 및 검토결과	계획예측 및 반영사항
	신재생에너지 사용	• 신재생에너지 도입 검토	• 에너지절약성 설계기법 도입 검토
8. 경관	Skyline보전	• 배후 능성 및 주변 시설물과의 조화 검토	• 주변현황을 고려하여 건물배치 및 높이 설정시 자연스러운 스카이라인 계획수립
	조망권 확보	• 주변 주거지역의 조망권 보호	• 시뮬레이션을 통해 주변 주거지를 고려한 조망권 확보
9. 휴식 여가공간	휴식·여가공간 최대확보	• 주민을 위한 휴식, 여가공간 최대 확보	• 공동이용시설 및 커뮤니티시설 설치
10. 보행 친화공간	보행자전용도로 계획수립	• 차 없는 외부공간 조성을 위하여 보행자전용도로 검토	• 단지내 공공보행통로 확보(2개소)
	자전거전용도로 계획수립	• 주변지역과의 연계성 부족	-
	자전거보관소 15대/100unit	• 공동주택 단지 내 자전거 보관소 검토 필요	• 세대당 0.3세대 이상 자전거보관소 확보
11. 소음 및 진동	소음·진동기준	• 공사시 공사장비 소음 발생	• 공사장 소음진동관리지침 준수
12. 폐기물	폐기물 처리	• 공사시 및 운영시 폐기물 발생	• 재활용 및 분리수거, 폐기물관리법 등에 의거 대책 마련

□ 2022년 제8차(2022.06.29.) 도시계획위원회 심의결과 : ‘수정가결’

구분	심의결과	조치계획	비고
제8차 도시계획 위원회	수정 사항 - 정비계획 내용은 금회 상정안의 주관부서 대안으로 수정. · 용적률 : 기준 210%, 허용 211%, 상한 241.43%, 법정상한 299.97% · 공공기여 : 1,668.69㎡ (9.99%) ※ 도로, 공원 · 높이계획 : 90m 이하 (최고 31층) · 세대수 : 전체 516세대 (소형임대주택 65세대 포함) ※ 소형임대주택 연면적 : 4,441.45㎡	- 심의결과에 따른 수정사항을 반영한 정비계획 변경(안)을 작성하여 제출함. (주민 재공람 : ' 22.08.05.~' 22.09.05) - 주요의견 : 해당없음	반영
	조건사 항 - 고밀화에 따른 주변지역에 대한 일조 부영향이 최소화 되도록 할 것.	- 대지면적 증가에 따라 최고층수 34층까지 가능하나, 주변지역 일조를 고려하여 최고31층 이하로 계획함. - 향후 건축위원회 심의시 특별건축구역 지정을 통해 창의적 건축 계획 및 건축규제 완화 적용으로 주변지역에 대한 일조 부영향이 최소화 되도록 계획예정.	반영

Ⅲ. 관련도면 : 붙임 참조

1. 정비구역 결정도 (변경없음)
2. 용도지역 결정도 (변경없음)
3. 도시계획시설 결정도 (기정/변경)
4. 정비계획 결정도 (기정/변경)
5. 지구단위계획구역 결정도
6. 지구단위계획 결정도

※ 첨부된 정비구역 지정 및 지형도면 등(그 외 세부관계도면은 첨부 생략)은 참고용 도면이므로 측량, 그 밖의 용도로 사용할 수 없습니다.

Ⅳ. 정비구역지정 및 정비계획 수립 도서 : 생략


Ⅴ. 열람장소 : 시민의 열람편의를 위하여 서울특별시 공동주택지원과(☎02-2133-7287), 관악구 주택과(☎02-879-6321)에 관계서류를 비치 및 열람하고 있습니다.

※ 고시문 및 지형도면은 토지이용규제정보서비스(<http://luris.mltm.go.kr>)에 게시할 예정이오니 참고하시기 바랍니다.


※ 고시문 및 지형도면은 토지e음(<https://www.eum.go.kr>)에 게시할 예정이오니 참고하시기 바랍니다.

VI. 재건축 정비구역 지정 및 지형도면


□ 정비구역 결정도 (변경없음)

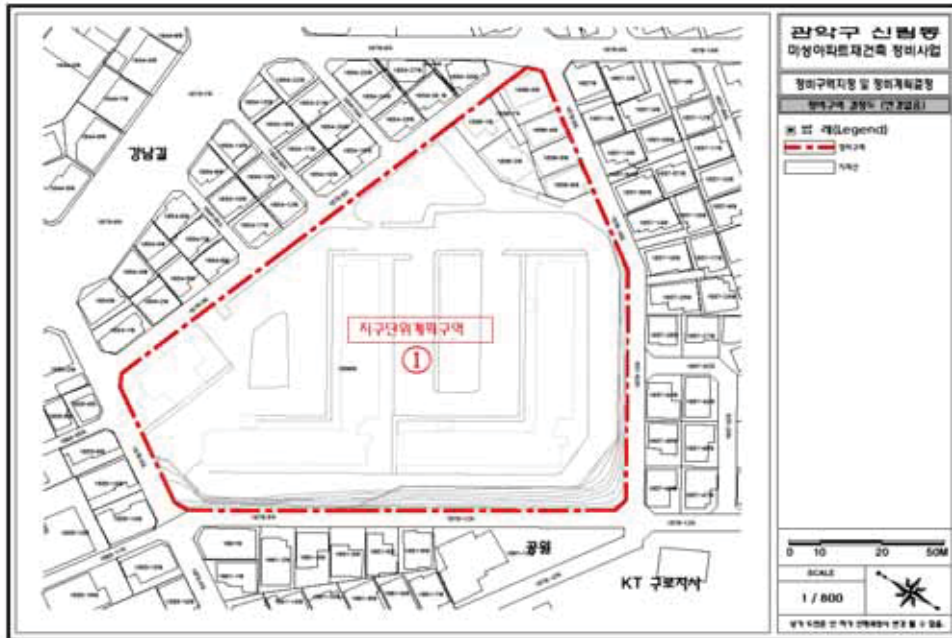


□ 용도지역·지구 결정도 (변경없음)

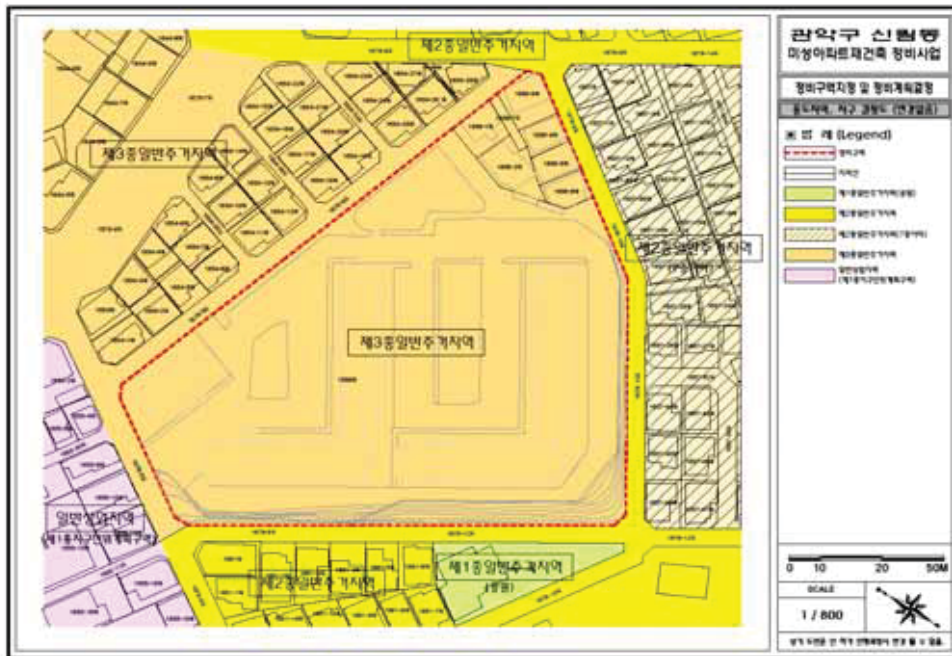

□ 도시계획시설 결정도 (기정)

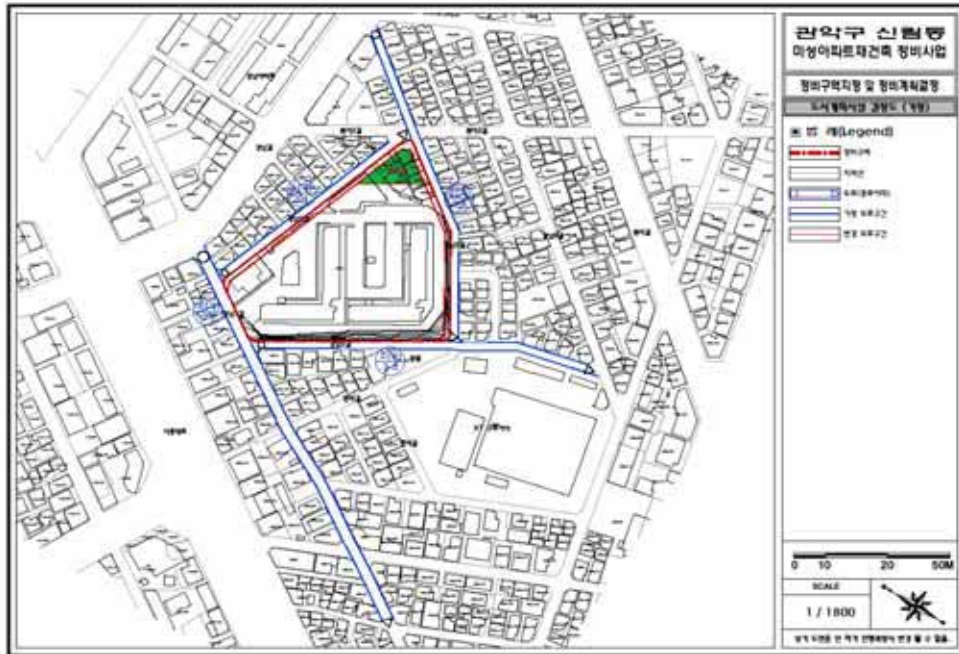

□ 도시계획시설 결정도 (변경)

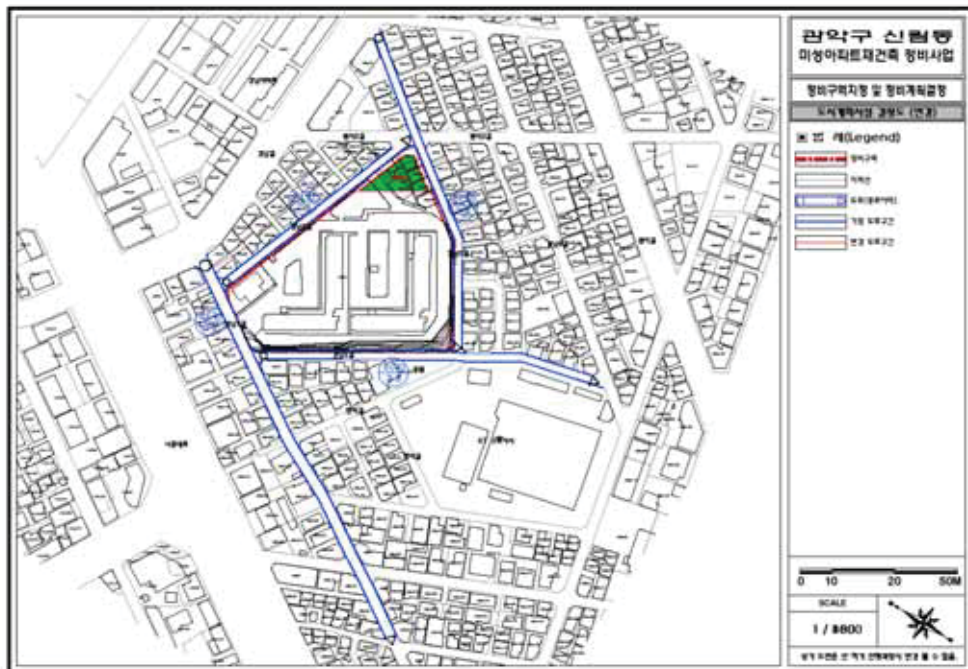


□ 정비계획 결정도 (기정)



☐ 정비계획 결정도 (변경)



□ 지구단위계획구역 결정도

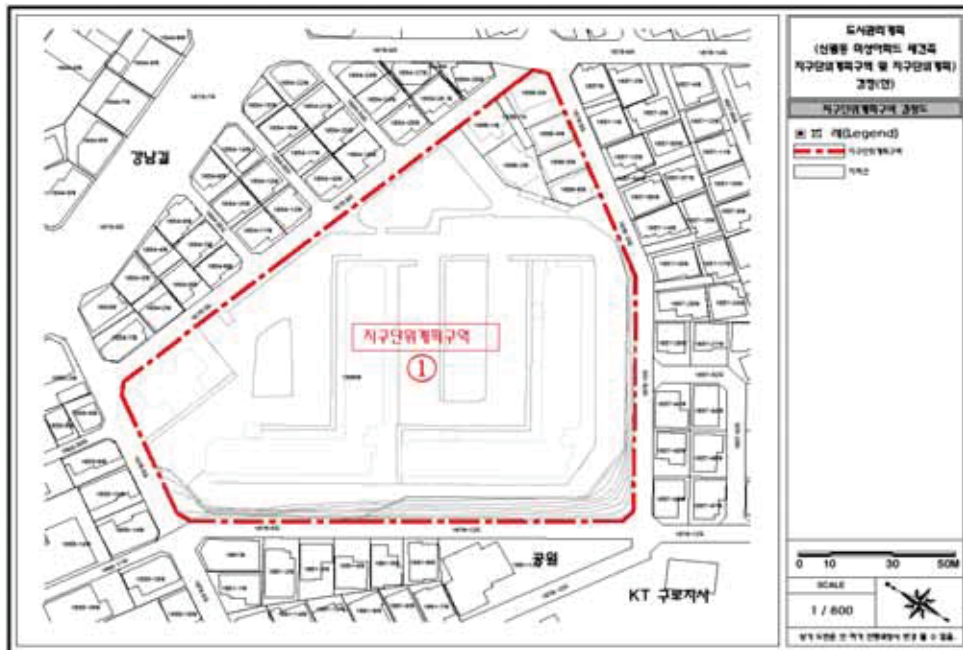

□ 지구단위계획 결정도



◆ 서울특별시고시 제2022-395호
**서초구 양재동 산 17-7일대 역세권 청년주택(공공지원민간임대주택)
공급촉진지구 지정(변경) · 지구계획 승인(변경) 고시**

서울특별시 고시 제2019-360호(2019.11.7.), 제2021-428호(2021.8.5.)로 역세권 청년주택(공공지원민간임대주택)공급 촉진지구 및 지구계획 승인된 양재동 산 17-7 일원 역세권 청년주택(공공지원민간임대주택)공급 촉진지구에 대하여 「민간임대주택에 관한 특별법」 제26조 및 제28조, 「서울시 역세권 청년주택 공급 지원에 관한 조례」 제9조에 따라 역세권 청년주택(공공지원민간임대주택)공급촉진지구 지정(변경) 및 지구계획 승인(변경)고시합니다.

2022년 9월 29일
서울특별시

I. 역세권 청년주택(공공지원민간임대 주택) 공급촉진지구 지정에 관한 사항
1. 촉진지구의 명칭, 위치 및 면적(변경)

- 명칭 : 서초구 양재동 역세권 청년주택(공공지원민간임대주택)공급촉진지구
- 위치 : 서초구 양재동 산17-7
- 면적 : (기정) 2,234.0㎡ → (변경) 2,301.4㎡ [증 67.4㎡]
- 변경 사유 : 확정예정측량 반영

2. 촉진지구의 지정일(변경)

- 기정 : 지구지정일 ~ 2022. 05
- 변경 : 지구지정일 ~ 2025. 10

3. 사업의 종류

- 서초구 양재동 역세권 청년주택(공공지원민간임대주택) 공급촉진지구 조성 및 건설사업

4. 시행자의 명칭, 소재지 및 대표자 성명(변경)

구분	시행자의 명칭	대표자	주소	법인번호
변경전	양재피에프비 주식회사	문대철	서울특별시 서초구 양재대로2길 18, 9층 (우면동, 호반파크2관)	110111-7263356
변경후	주식회사 에이치비양재	최현종	서울특별시 서초구 양재대로2길 18, 9층 (우면동, 호반파크2관)	110111-7263356

5. 수용하거나 사용할 토지 물건 및 권리의 소재지, 지번, 지목, 면적, 소유권 및 소유권 외의 권리의 명세와 그 소유자 및 권리자의 성명(법인의 경우에는 명칭), 주소(해당없음)

6. 「국토의 계획 및 이용에 관한 법률」 제30조에 따른 도시·군관리계획에 관한 사항(변경)
 가. 지구단위계획에 관한 도시관리계획 결정 조서
 1) 지구단위계획구역에 관한 결정
 가) 지구단위계획구역 결정조서(변경)

구분	구역명	위치	면적 (㎡)			최초결정일	비고
			기정	변경	변경후		
변경	서초구 양재동 산17-7 역세권 청년주택 (공공지원민간임대주택) 공급촉진지구 지구단위계획 구역	서초구 양재동 산17-7번지	2,302.0	감) 0.6	2,301.4	2019. 10. 30. (서울특별시 고시 제2019-359호	-

◦ 지구단위계획구역 결정(변경) 사유서

도면번호	위치	면적	변경사항
-	서초구 양재동 산17-7번지	2,301.4	① 확정예정측량 반영(증 67.4) - 2,302.0㎡ → 2,369.4㎡ (증가 : 67.4㎡) ② 지구단위계획구역에 포함된 양재동 34번지(68㎡)를 구역계에서 제외하여 촉진지구 구역과 지구단위계획구역 일치시킴 - 2,369.4㎡ → 2,301.4㎡ (감소 : 68㎡) ③ 총면적 : 2,302.0㎡ → 2,301.4㎡ (감소 : 0.6㎡)

II. 역세권 청년주택(공공지원민간임대주택) 공급촉진지구 계획에 관한 사항

1. 지구계획의 개요(변경)

가. 사업개요

1) 촉진지구의 명칭, 위치 및 면적 (변경)

- 명칭 : 서초구 양재동 역세권 청년주택(공공지원민간임대주택) 공급촉진지구
- 위치 : 서초구 양재동 산17-7
- 면적 : (기정) 2,234.0㎡ → (변경) 2,301.4㎡ [증 67.4㎡]
- 변경 사유 : 확정예정측량 반영

2) 촉진지구의 지정 목적 (변경없음)

- 경제적으로 취약한 청년층의 주거문제 개선을 위해 제정된 ‘서울특별시 역세권 청년주택 공급 지원에 관한 조례’에 따라 교통이 편리하고 생활여건이 우수한 대상지에 공공지원민

간임대주택 공급촉진지구를 지정함으로써 부담가능한 임대주택을 원활히 공급하므로써 청년층의 주거 빈곤 문제를 개선하기 위함

3) 공공지원민간임대주택 공급촉진지구 지정요건 (변경없음)

4) 촉진지구 결정조서 (변경)

구분	지구명	위치	면적(㎡)			비고
			기정	변경	변경후	
변경	서초구 양재동 산 17-7 역세권 청년주택 (공공지원민간임대주택) 공급촉진지구	서초구 양재동 산17-7 일원	2,234.0	증) 67.4	2,301.4	확정예정측량 반영

2. 사업시행자의 성명 또는 명칭(변경)

구분	시행자의 명칭	대표자	주소	법인번호
변경전	양재피에프비 주식회사	문대철	서울특별시 서초구 양재대로2길 18, 9층 (우면동, 호반파크2관)	110111-7263356
변경후	주식회사 에이치비양재	최현종	서울특별시 서초구 양재대로2길 18, 9층 (우면동, 호반파크2관)	110111-7263356

3. 사업기간 및 채원조달계획(변경)

가. 사업기간 : 지구지정일 ~ 2025.10.

나. 채원조달계획 : 자기자본 등

4. 토지이용계획(변경)

가. 토지이용계획 (변경)

◦ 토지의 용도별 분류 및 면적

구분		면적(㎡)			비율(%)	비고
		기정	증감	변경		
합계		2,234.0	증) 67.4	2,301.4	100.0	1개 불력
주택 건설 용지	소계	2,118.0	증) 70.1	2,188.1	95.1	
	공공 주택 용지	2,118.0	증) 70.1	2,188.1	95.1	
	공공지원민간임대주택	2,118.0	증) 70.1	2,188.1	95.1	
	준공공 임대주택	-	-	-	-	
	분양주택	-	-	-	-	
	단독주택용지	-	-	-	-	
	근린생활시설용지	-	-	-	-	
기반시설용지		116.0	감) 2.7	113.3	4.9	
판매·업무시설용지		-	-	-	-	
그밖에 시설용지		-	-	-	-	

◦ 용도지역 결정(변경) 사유서

도면 번호	위치	면적(㎡)		용도	변경사항
		기정	변경		
-	서초구 양재동 산17-7 번지	116.0	113.3	기반시설용지	· 확정예정측량 반영 - 면적 : 116.0㎡ → 113.3㎡ (감 : 2.7㎡)
		2,118.0	2,188.1	공동주택용지	· 확정예정측량 반영 - 면적 : 2,118.0㎡ → 2,188.1㎡ (증 : 70.1㎡)

5. 인구 · 주택수용계획(변경)

가. 인구 · 주택수용계획(변경)

1) 총 계획 인구수 및 세대수(변경)

◦ 계획인구수 : (기정) 522명 → (변경) 400명 [감 122명]

※ 역세권 청년주택 공급대상을 고려하여 가구당 인구수는 「공공주택 업무처리지침」의 ‘행복주택 공급계층별 가구당 인구수 기준’을 적용(청년(일반형 1.0, 셰어형 2.0), 신혼부부 2.65)

◦ 세대수 : (기정) 338호(공공113호, 민간225호)

→ (변경) 192호(공공84호(공공64호, SH선매입20호), 민간108호)

◦ 계획인구수 및 세대수

구분	계획인구수	세대수	비고
기정	522	338	-
변경	400	192	-

[기정] 세대수 및 수용인구

구 분			세대수(세대)	비율(%)	수용인구(인)	비율(%)	비고
기정	공공 임대주택	19 TYPE	71	21.0	71	13.6	청년(일반형)
		38 TYPE	30	8.9	79	15.1	신혼부부
		39 TYPE	12	3.6	24	4.6	청년(셰어형)
		소 계	113	33.4	174	33.3	-
	공공지원 민간 임대주택	19 TYPE	141	41.7	141	27.0	청년(일반형)
		38 TYPE	60	17.8	159	30.5	신혼부부
		39 TYPE	24	7.1	48	9.2	청년(셰어형)
		소 계	225	66.6	348	66.7	-
	합 계		338	100.0	522	100.0	-

[변경] 세대수 및 수용인구

구 분			세대수(세대)	비율(%)	수용인구(인)	비율(%)	비 고
변경	공공 임대주택	21 TYPE	41	21.4	41	10.2	청년(일반형)
		38 TYPE	16	8.3	42	10.5	신혼부부
		57 TYPE	7	3.6	18	4.5	신혼부부
		소 계	64	33.3	101	25.2	-
	SH 선매입	21 TYPE	20	10.4	20	5.0	청년(일반형)
		소 계	20	10.4	20	5.0	-
	공공지원 민간 임대주택	21 TYPE	3	1.6	3	0.8	청년(일반형)
		38 TYPE	16	8.3	42	10.5	신혼부부
		57 TYPE	41	21.4	108	27.0	신혼부부
		59A TYPE	32	16.7	84	21.0	신혼부부
		59B TYPE	16	8.3	42	10.5	신혼부부
		소 계	108	56.3	279	69.8	
	합 계		192	56.3	400	100.0	

6. 교통·공공·문화체육시설 등을 포함한 기반시설 설치계획(변경없음)

가. 교통시설

1) 도로 결정조서 (변경없음)

구분	규 모				기능	연 장 (m)	위 치		사용 형태	주요 경과지	최초 결정일	비 고
	등급	류별	번호	폭원 (m)			기 점	종 점				
기정	광로	2	21	50	간선 도로	6,700 (5)	제3한강교 남단	양재제3 광장	일반 도로	-	-	가속완화차로확보 (B=50→53m, L=5m)

7. 환경보전 및 탄소저감 등 환경계획(변경없음)

8. 그 밖에 지구단위계획 등 대통령령으로 정하는 사항 : [붙임]

[붙임]

1. 도시·군관리계획(변경)

가. 지구단위계획에 관한 도시관리계획 결정 조서

1) 지구단위계획구역에 관한 결정조서(변경)

구분	구역명	위치	면적 (㎡)			최초결정일	비고
			기정	변경	변경후		
변경	서초구 양재동 산17-7 역세권 청년주택 (공공지원민간임대주택) 공급촉진지구 지구단위계획 구역	서초구 양재동 산17-7번지	2,302.0	감) 0.6	2,301.4	2019. 10. 30. (서울특별시 고시 제2019-359호)	

◦ 지구단위계획구역 결정(변경) 사유서

도면번호	위치	면적	변경사항
-	서초구 양재동 산17-7번지	2,301.4	① 확정예정측량 반영(증 67.4) - 2,302.0㎡ → 2,369.4㎡ (증가 : 67.4㎡) ② 지구단위계획구역에 포함된 양재동 34번지(68㎡)를 구역계에서 제외하여 촉진지구 구역과 지구단위계획구역 일치시킴 - 2,369.4㎡ → 2,301.4㎡ (감소 : 68㎡) ③ 총면적 : 2,302.0㎡ → 2,301.4㎡ (감소 : 0.6㎡)

나. 토지이용 및 기반시설에 관한 결정사항(변경)

1) 용도지역 결정조서(변경)

구분		면 적(㎡)			구성비(%)	비고
		기정	변경	변경후		
합계		2,302.0	감) 0.6	2,301.4	100.0	
주거 지역	제1종일반주거지역	68.0	감) 68.0	-	0.0	
	제2종일반주거지역 (7층이하)	116.0	감) 2.7	113.3	4.9	
상업 지역	일반상업지역	2,118.0	증) 70.1	2,188.1	95.1	

◦ 용도지역 결정(변경) 사유서

도면 번호	위치	용도지역	면적(㎡)		변경사항
			기정	변경	
-	서초구 양재동 산17-7번지	제1종일반 주거지역	68.0	-	· 지구단위계획구역과 축진지구 구역 일치시키기 위해 34번지 제척 - 면적 : 68.0㎡ → 0.0㎡ (감 : 68.0㎡)
		제2종일반 주거지역 (7층이하)	116.0	113.3	· 확정예정측량 반영 - 면적 : 116.0㎡ → 113.3㎡ (감 : 2.7㎡)
		일반상업지역	2,118.0	2,188.1	· 확정예정측량 반영 - 면적 : 2,118.0㎡ → 2,188.1㎡ (증 : 70.1㎡)

- 2) 용도지구 결정조서(변경없음)
 3) 용도구역 결정조서(변경없음)
 4) 도시기반시설에 관한 결정조서(변경없음)
 가) 교통시설
 (1) 도로 결정조서(변경없음)

구분	규 모				기능	연 장 (m)	위 치		사용 형태	주요 경과지	최초 결정일	비 고
	등급	류별	번호	폭원 (m)			기 점	종 점				
기정	광로	2	21	50	간선 도로	6,700 (5)	제3한강교 남단	양재제3 광장	일반 도로	-	-	가속원화차로확보 (B=50→53m, L=5m)

다. 획지 및 건축물 등에 관한 결정사항(변경)

1) 가구 및 획지에 관한 결정조서(변경)

구분	가구 번호	가구면적(㎡)		위치		지목	획지면적(㎡)		비고
		기정	변경	소재지	지번		기정	변경	
기정	I	2,118.0	2,188.1	양재동	산17-7	임	2,118.0	2,188.1	복합용지

◦ 가구 및 획지에 관한 결정(변경) 사유서

도면번호	가구번호	변경사항	비고
-	I	· 확정예정축량 반영하여 가구 및 획지 면적 변경 - 면적 : 2,118.0㎡ → 2,188.1㎡ (증가 : 70.1㎡, 3.2%)	

2) 건축물에 관한 결정 조서(변경)

(1) 건축물의 용도(변경없음)

■ 건축물의 용도계획에 관한 결정

구분		불허용도	결정사유
용도	지정용도 (1)	공동주택(주거복합) ^{주1)} 근린생활시설, 업무시설(사무소)	· 주거안정 실현을 위한 청년주택 건립을 위한 「서울특별시 역세권 청년주택 건립 및 운영기준」에 의거 지정용도 및 불허용도를 결정 하고자 함
	불허용도 (A)	지정용도 외 불허	

주1) 공동주택은 「서울특별시 역세권 청년주택 공급 지원에 관한 조례」 제2조제2호의 청년주택에 한하여, 오피스텔 등 준주택 제외

(2) 건축물의 밀도 결정조서(변경)

구 분		계획내용		비고
		기정	변경	
밀도	건폐율	· 60% 이하	좌동	-
	용적률	· 기준용적률 : 680% 이하 · 상한용적률 : 법적용적률2배이하	좌동	· 서울특별시 역세권 청년주택 건립 및 운영기준 준용
	높이	· 71m 이하	65m 이하	주변지역(양재지구단위계획 간선변)을 고려한 최고높이 지정

◦ 건축물의 밀도 결정(변경) 사유서

구분	변경사유	비고
높이	· 가법원 높이(61m)를 고려하여 최고높이 하향(71m→65m)조정	자치구 협의의견

바. 용적률 적용기준(의무사항)에 관한 결정(변경)
■ 용적률 적용기준(변경)
[기정]

구분		내용	계획사항	완화내용
공공 기여율	공공시설 등 설치·제공 비율	· 부지면적의 30%에 해당하는 공공시설	· 공공임대주택 부속토지 (636.32㎡, 30.04%)	기본 용적률 680% 부여
건축물 용도구분	비주거비율	· 10%이상, 20%미만 (가로변 비주거 설치 의무)	· 주거 : 비주거 = 89.94%:10.06%	
	주거비율	· 80%초과 90%이하		
주택 건설 비중	주택규모	· 공공임대주택 : 전용 45㎡ 이하 · 민간임대주택 : 전용 60㎡ 이하	· 공공임대주택 : 19㎡, 38㎡, 39㎡ 계획 · 민간임대주택 : 19㎡, 38㎡, 39㎡계획	
건축물 형태	21세기미래형 주거환경 조성을 위한 주요정책	· 리모델링이 쉬운 구조, 커뮤니티 지원시설의 설치계획 에너지 효율 건축물 친환경 건축물 중 2가지 사항 이상 의무적으로 이행	· 에너지효율 건축물 계획(2등급) · 친환경 건축물 계획 (우수등급)	
주민 공동시설	커뮤니티시설	· 주민공동체 활성화를 위해 100㎡ 이상의 주민 커뮤니티 시설 설치	· 커뮤니티시설 계획 (어린이집, 작은도서관 등 1,076.8㎡)	

[변경]

구분		내용	계획사항	완화내용
공공 기여율	공공시설 등 설치·제공 비율	· 부지면적의 30%에 해당하는 공공시설	· 공공임대주택 부속토지 (450.94㎡, 20.609%) · 건축물 기부채납 (210.28㎡, 9.61%) ※ 건물 환산면적 : 114.69㎡ 토지지분 : 95.59㎡	기본 용적률 680% 부여
건축물 용도구분	비주거비율	· 10%이상, 20%미만 (가로변 비주거 설치 의무)	· 주거 : 비주거 = 89.58%:10.42%	
	주거비율	· 80%초과 90%이하		
주택 건설 비중	주택규모	· 공공임대주택 : 전용 60㎡ 이하 · 민간임대주택 : 전용 60㎡ 이하 · SH선매입 : 전용 22㎡ 이하	· 공공임대주택 : 21㎡, 38㎡, 57㎡ 계획 · 민간임대주택 : 21㎡, 38㎡, 57㎡, 59A㎡, 59B㎡ 계획 · SH선매입 : 21㎡ 계획	
건축물 형태	21세기미래형 주거환경 조성을 위한 주요정책	· 리모델링이 쉬운 구조, 커뮤니티 지원시설의 설치계획 에너지 효율 건축물 친환경 건축물 중 2가지 사항 이상 의무적으로 이행	· 에너지효율 건축물 계획(2등급) · 친환경 건축물 계획 (우수등급)	
주민 공동시설	커뮤니티시설	· 주민공동체 활성화를 위해 100㎡ 이상의 주민 커뮤니 티시설 설치	· 커뮤니티시설 계획 : 1,177.27㎡	

※ 「서울특별시 역세권 청년주택 건립 및 운영기준」 준용

◦ 용적률 적용기준 변경 사유

도면번호	변경사유	비고
-	· 서초구 필요 공공업무시설 설치에 따른 공공기여계획 변경(공공임대주택 → 공공임대주택, 공공업무시설) (총공공기여율 30% 유지), 서초구청 착공조건 이행에 따른 건축계획 변경(용도비율, 주택규모, 주민공동시설 등)	-

사. 공공기여계획(변경)

구분	계획내용		기부채납 면적		비고
			기정	변경	
공공 임대주택	양재동 산 17-7	공공임대주택 부속토지	토지지분 636.32㎡	토지지분 450.94㎡	서울특별 시장
건축물 기부채납		공공업무시설 환산부지, 부속토지	-	총 기부채납 : 210.28㎡ ※ 건물 환산면적 : 114.69㎡ 토지지분 : 95.59㎡	서초구청장
도로 기부채납		도로 조성후 기부채납	120㎡ (산17-7:116㎡ 34번지:4㎡)	117.3㎡ (산17-7:113.3㎡, 34번지 4㎡)	서울특별 시장
토지 기부채납		토지	64㎡ (34번지 64㎡)	-	-
합계			820.32㎡	778.52㎡	

◦ 공공기여계획 변경 사유

도면번호	변경사유	비고
-	· 서초구 필요 공공업무시설 설치에 따른 건축물 기부채납 추가(210.28㎡), 공공임대주택 기부채납량 조정(636.32→450.94)(의무공공기여율 30%이상 유지) · 건축규모 축소(700.39% → 619.63%)에 따른 상한용적률 적용대상인 토지 기부채납(34번지)제외	

2. 집단에너지의 공급에 관한 계획 : 해당없음

3. 방재계획 : 해당없음

4. 「공익사업을 위한 토지 등의 취득 및 보상에 관한 법률」 제3조에서 정하는 토지·물건 및 권리의 수용 및 사용계획

5. 공공시설의 귀속에 관한 계획

구분	시설명	시설의 세분	위치	연면적	비고
공공시설	서초구 공공시설	공공업무시설	지하1층	1,057.12㎡	-

※ 공공시설은 건축물 및 부속토지를 포함하여 자치구에 기부채납

6. 공사의 감리에 관한 계획 : 「주택법」 및 「건설기준 진흥법」에 따라 서초구청에서 감리자를 선정하여 감리업무를 수행할 예정임

7. 조성토지의 공급에 관한 계획

구분	공급면적		공급대상자	공급시기	비고
	면적(㎡)	구성비(%)			
합계	2,301.4	100.0	-	-	-
주택건설용지	2,188.1	95.1	자체사용	승인후	-
기반시설용지	113.3	4.9	서울시	승인후	

※ 추후 측량성과 등에 의해 변경 가능

8. 공공지원민간임대주택 건설사업 계획 : 도서참조

III. 관계도면 : [붙임]

IV. 기타 자세한 내용은 결정도서(관계도면 등 지형도면 포함) 참고

V. 관계서류 열람방법

- 관계서류는 서울시청 주택공급과 청년주택계획팀(☎ 02-2133-6289)에 비치하여 일반인에게 열람토록 함

VI. 청년주택 건립계획 및 운영 등에 관한 사항

- 청년주택 건립계획 및 임대료 등 운영에 관한 사항을 규정한 ‘역세권 청년주택 건립계획에 대한 표준 협약서’는 청년주택운영자문위원회 결과를 반영하여 착공전에 서울특별시장과 사업시행자간 협약체결을 하여야 하며, 표준협약서 내용을 이행하지 아니할 경우 시정조치요청 등 최고 후 사업 인·허가 취소 등의 조치를 할 수 있음

[붙임] : 관계도면

□ 지구단위계획구역 결정도




□ 공공지원민간임대주택 공급촉진지구 결정(안)도



□ 용도지역·지구에 관한 결정도




□ 용도지역·지구에 관한 결정(변경)도

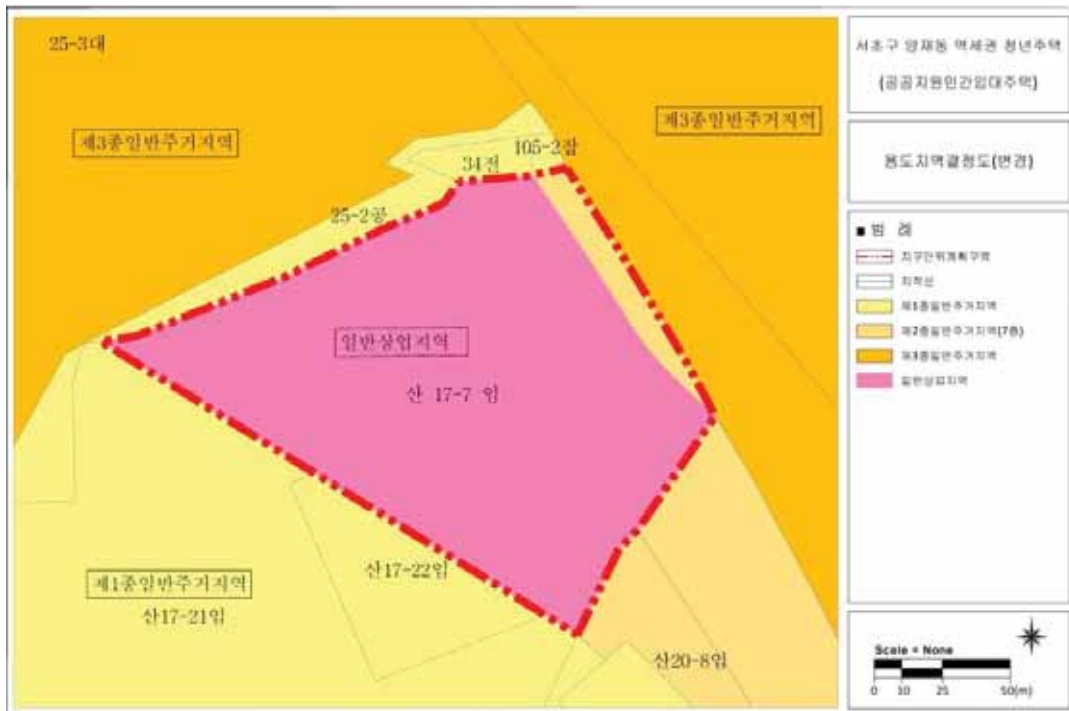

□ 기반시설에 관한 결정도



□ 지구단위계획구역 종합 지침도

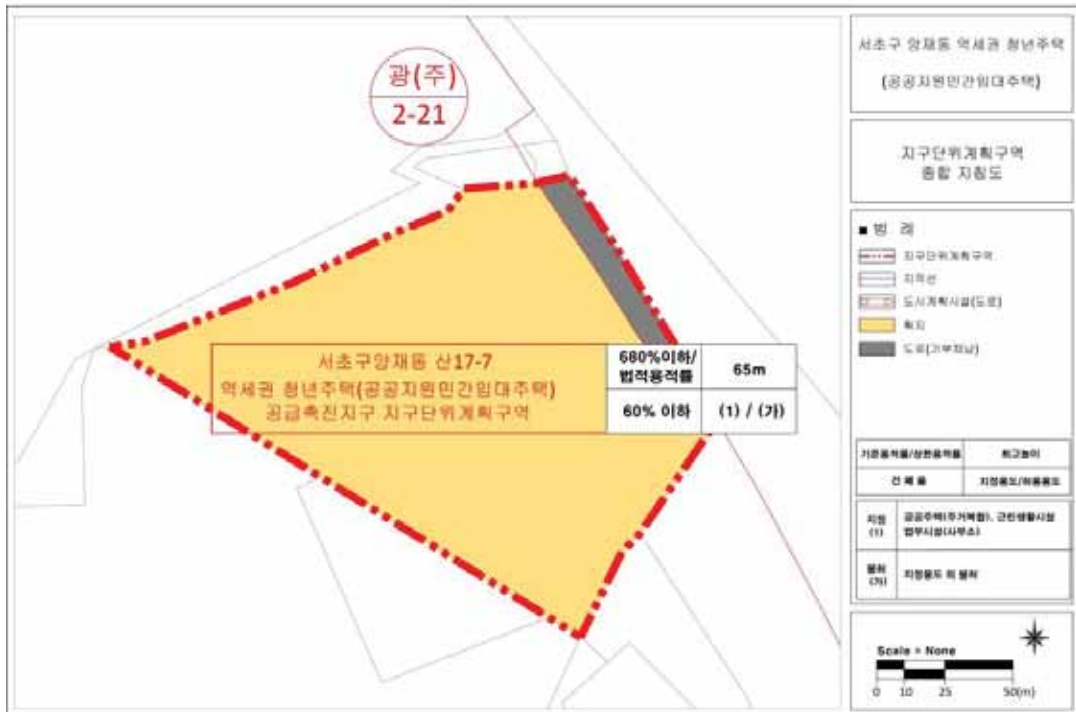

◆ 서울특별시고시 제2022-396호
주택건설사업계획 승인(변경) 고시

서울특별시고시 제2019-360호(2019.11.7.), 제2021-211호(2021.4.29.), 제2021-429호(2021.8.5.)로 사업승인 고시된 양재동 역세권 청년주택(공공지원민간임대주택) 신축공사에 대하여 「민간임대주택에 관한 특별법」 제33조제1항 및 「주택법」 제15조제4항에 따라 주택건설사업계획을 변경 승인하고, 「주택법」 제15조제6항 및 「서울시 역세권 청년주택 공급 지원에 관한 조례」 제9조에 따라 아래와 같이 고시합니다.

2022년 9월 29일

서울특별시장

1. 사업의 종류: 주택건설사업
2. 사업의 명칭: 서초구 양재동 산17-7 역세권 청년주택(공공지원민간임대주택) 신축공사
3. 사업주체의 명칭 및 주소

구분	명칭	대표자	주소
당초	양재피에프브이 주식회사	문대철	서울특별시 서초구 양재대로2길 18, 9층 (우면동, 호반파크2관)
	주식회사 호반건설	박철희	전라남도 화순군 화순읍 오성로 537
변경	주식회사 에이치비양재	최현종	서울특별시 서초구 양재대로2길 18, 9층 (우면동, 호반파크2관)
	주식회사 호반건설	박철희	서울특별시 서초구 양재대로2길 18 (우면동, 호반파크2관)

4. 사업의 시행기간:
 - 지정 : 주택건설사업계획승인일 ~ 2024년
 - 변경 : 주택건설사업계획승인일 ~ 2025년

5. 사업개요

가. 대지위치: 서울특별시 서초구 양재동 산 17-7

나. 대지면적

- 지정 : 2,118.00㎡

- 변경 : 2,188.10㎡

다. 건 폐 율

- 지정 : 59.11%(건축면적: 1,252.01㎡)

- 변경 : 57.31%(건축면적: 1,253.90㎡)

라. 용 적 륵

- 기정 : 700.31%(용적률산정용 연면적 14,832.67㎡)
- 변경 : 619.63%(용적률산정용 연면적 13,558.09㎡)

마. 용 도

- 기정 : 공동주택(공공임대 113세대/민간임대 225세대), 근린생활시설, 업무시설
- 변경 : 공동주택(공공임대 84세대/민간임대 108세대), 근린생활시설, 업무시설

바. 규 모

- 기정 : 1개동, 지하6층/지상19층, 연면적 23,939.51㎡
- 변경 : 1개동, 지하7층/지상17층, 연면적 24,196.69㎡

사. 의제처리사항: 「건축법」 제11조 건축허가

6. 기타사항

- 가. 「서울시 역세권 청년주택 공급 지원에 관한 조례」 제10조에 따라 시장은 사업계획이 승인된 날로부터 2년 이내에 공사 착공을 하지 않은 경우와 같은 조례 제9조에 따른 사업 계획 결정 시 부여된 조건을 이행하지 않는 경우에는 사업계획을 취소할 수 있음.
- 나. 사업계획이 승인된 날로부터 2년 이내에 공사 착공을 하지 않은 경우 등의 사유로 사업계획이 취소되는 경우에는 「국토의 계획 및 이용에 관한 법률」에 따른 용도지역·용도지구·용도구역, 지구단위계획구역 및 도시·군계획시설은 각각 지정·결정 전으로 환원된 것으로 봄.

◆ 서울특별시고시 제2022-397호
「강남권 광역복합환승센터」 개발실시계획(우선시공분) 변경 고시

「국가통합교통체계효율화법」 제50조, 같은 법 제51조 및 같은 법 시행령 제49조 규정에 따라 서울특별시 고시 제2021-291호(2021.06.24.)로 승인 고시된 ‘「영동대로 지하공간 복합개발」 관련 강남권 광역복합환승센터개발(우선시공분)’에 대하여 변경된 실시계획을 작성하여 다음과 같이 고시합니다.

2022년 9월 29일

서울특별시

1. 사업의 명칭(변경없음)

- 「영동대로 지하공간 복합개발」 관련 강남권 광역복합환승센터개발(우선시공분)

2. 사업시행자의 성명(변경없음)

- 가. 시행자 명칭 : 서울특별시
나. 대표자 성명 : 오 세 훈

3. 사업의 목적 및 개요(변경없음)

가. 사업의 목적

- 영동대로 지하공간에 조성되는 다양한 시설들 간의 효율적 공간배치와 통합, 주변 개발계획과 연계된 공간조성, 국제교류복합지구 개발계획과 연계하여 효율적으로 활용될 수 있는 복합환승센터 건설

나. 사업의 개요

○ 사업규모

- 가시설 : 지하연속벽(D/W) 892m, 시컨트파일 125m(160본), 시트파일 123m 등
- 지장물 : 하수도 이설 1식
- 가설공 : 현장사무실, 가설울타리 1식

○ 사 업 비 : 70,119백만원

4. 사업시행지역의 위치 및 면적(변경없음)

- 가. 위 치 : 서울특별시 강남구 삼성동, 대치동 일원(4필지)
나. 면 적 : 55,521㎡

5. 사업시행기간(변경)

- 가. 당 초 : 실시계획승인일 ~ 2022년 9월 30일까지
나. 변 경 : 실시계획승인일 ~ 2023년 2월 28일까지

6. 도시계획시설에 대한 「국토의 계획 및 이용에 관한 법률 시행령」 제25조제6항 각 호의 사항 (「국토의 계획 및 이용에 관한 법률」 제30조, 같은 법 제91조와 「토지이용규제 기본법」 제8조에 따른 고시 사항)

가. 결정취지

- 교통수단간 편리하고 효율적인 연계환승체계 구축, 교통 결절점으로서 지역성장과 발전의 거점 조성, 환승시설과 환승지원시설 복합개발로 교통이용자의 편의 향상을 위하여 도시 계획시설(자동차정류장: 복합환승센터)을 결정하는 사항임

나. 도시관리계획 결정(변경) 및 지형도면 고시 조서 : 변경없음

다. 도시계획시설사업 실시계획

- 1) 사업의 위치 : 서울특별시 강남구 삼성동, 대치동 일원(4필지)
- 2) 사업의 종류 및 명칭
 - 종 류 : 도시계획시설(복합환승센터) 사업
 - 명 칭 : 「영동대로 지하공간 복합개발」 관련 강남권 광역복합환승센터개발(우선시공분)
- 3) 사업시행 면적 및 규모
 - 면 적 : 55,521㎡
 - 사업규모
 - 가시설 : 지하연속벽(D/W) 892m, 시컨트파일 125m(160본), 시트파일 123m 등
 - 지장물 : 하수도 이설 1식
 - 가설공 : 현장사무실, 가설울타리 1식
- 4) 사업시행자의 성명 및 주소
 - 성 명 : 서울특별시
 - 주 소 : 서울특별시 중구 세종대로 110
- 5) 사업의 착수 및 준공예정일(변경)
 - 당 초 : 실시계획승인일 ~ 2022년 9월 30일
 - 변 경 : 실시계획승인일 ~ 2023년 2월 28일
- 6) 수용 또는 사용할 토지 또는 건축물의 소재지·지번·지목 및 면적, 소유권과 소유권외의 권리의 명세 및 그 소유자·권리자의 성명·주소 : 변경없음
- 7) 「국토의 계획 및 이용에 관한 법률」 제99조의 규정에 의한 공공시설 등의 귀속 및 양도에 관한 사항 : 해당 없음

8. 지형도면(변경없음)

9. 기타 사항은 서울시 동남권추진단(☎ 2133-8245)으로 문의하시기 바랍니다.

◆ 서울특별시고시 제2022-398호
행당도시개발구역 개발계획변경 및 실시계획변경인가 고시

서울특별시 고시 제2005-389호(2005.12.15)로 도시개발구역지정 및 개발계획 수립, 서울특별시 고시 제2007-301호(2007.08.30)로 개발계획변경, 서울특별시 고시 제2008-270호(2008.7.31)로 개발계획변경 및 실시계획인가, 서울특별시 고시 제2009-271(2009. 07.09), 서울특별시 고시 제2010-418(2010.11.18), 서울특별시 고시 제2011-346(2011.11.24.), 서울특별시 고시 제2012-319(2012.11.29.), 서울특별시 고시 제2014-115(2014.03.27.), 서울특별시 고시 제2014-175(2014.05.01.), 서울특별시 고시 제2014-244(2014.06.26.), 서울특별시 고시 제2015-186(2015.06.25.), 서울특별시 고시 제2015-408(2015.12.24.), 서울특별시 고시 제2016-398(2016.12.15.), 서울특별시 고시 제2017-219(2017.06.29.), 서울특별시 고시 제2017-419(2017.11.23.), 서울특별시 고시 제2018-413(2018.12.20.), 서울특별시 고시 제2019-206(2019.06.27.), 서울특별시 고시 제2019-258(2019.08.01.), 서울특별시 고시 제2020-561(2020.12.17.), 서울특별시 고시 제2021-451(2021.08.19.), 서울특별시 고시 제2021-679(2021.12.09.)로 개발계획변경 및 실시계획변경 인가된 행당 도시개발사업의 사업시행기간 연장을 위한 개발계획변경 및 실시계획변경 인가신청에 대하여, 「도시개발법」 제4조, 제17조에 따라 개발계획 변경 및 실시계획변경 인가하고, 같은 법 제9조 및 제18조, 같은 법 시행령 제15조, 제40조에 따라 이를 고시합니다.

2022년 9월 29 일
서울특별시장

1. 행당 도시개발사업 개발계획

가. 도시개발구역의 명칭(변경없음) : 행당 도시개발구역

나. 도시개발구역의 위치 및 면적(변경없음)

- 위치 : 서울특별시 성동구 행당동 87-4번지 일원
- 면적 : 70,823.3㎡

다. 도시개발구역의 지정목적(변경없음)

- 체계적인 도시개발을 도모하고, 토지이용의 효율증진 및 도시의 건전한 발전과 공공복리증진에 기여
- 공공 및 생활편익시설의 확충으로 쾌적한 도시환경 창출
- 도시개발사업을 통한 도시공간구조의 재편

라. 도시개발사업의 시행자와 그 주된 사무소의 소재지(변경)

- 시행자(변경)
 - 지정 : 한국토지주택공사 사장 김현준
 - 변경 : 한국토지주택공사 사장 직무대행 이정관
- 사무소 소재지 : 경상남도 진주시 충의로 19(충무공동)

마. 도시개발사업의 시행기간 및 시행방법(변경)

● 시행기간

－ 기정 : 2005.12.15. ~ 2022.12.31.

(1단계 사업준공 2019.12.05. / 2단계 사업준공 2022.09.30.
/ 3단계 사업준공 2022.12.31.)

－ 변경 : 2005.12.15. ~ 2023.12.31.

(1단계 사업준공 2019.12.05. / 2단계 사업준공 2023.06.30.
/ 3단계 사업준공 2023.12.31.)

※ 변경사유 : 2단계(방수설비) 경계부 지적 공부정리, 확정측량을 반영한 인허가 변경 및 준공
검사 기간 고려 시 2, 3단계사업 준공 연장 필요

● 시행방법 : 수용 또는 사용방식

바. 토지이용계획 및 기반시설계획(변경없음)

구 분		면적(㎡)				구성비 (%)
		계	1단계	2단계	3단계	
계		70,823.3	42,568.3	14,482.0	13,773.0	100.0
주거 용지	소 계	19,692.3	19,692.3	-	-	27.8
	주상복합용지	19,692.3	19,692.3	-	-	27.8
도시 기반 시설 용지	소 계	33,958.6	14,830.6	5,355.0	13,773.0	48.0
	방수설비	4,930.0	-	4,930.0	-	7.0
	공 원	4,706.0	-	-	4,706.0	6.6
	녹 지	4,742.0	-	-	4,742.0	6.7
	공공공지	911.1	911.1	-	-	1.3
	도 로	18,244.5	13,919.5	-	4,325.0	25.8
	주차장	425.0	-	425.0	-	0.6
기타 시설 용지	소 계	17,172.4	8,045.4	9,127.0	-	24.2
	자족기능시설1	3,320.0	-	3,320.0	-	4.7
	자족기능시설2	2,837.0	-	2,837.0	-	4.0
	공공용시설1	8,045.4	8,045.4	-	-	11.3
	공공용시설2	2,970.0	-	2,970.0	-	4.2

사. 토지등의 세목 및 그 소유자에 관한 사항(변경없음) : 별첨

아. 도시개발구역 밖의 기반시설계획에 관한 사항(변경없음) : 해당사항 없음

자. 도시관리계획에 관한 사항(변경없음)

1) 도시개발구역 결정(변경)조서

구분	도면표시 번 호	구 역 명	위 치	면 적(㎡)			최 초 결정일	비고
				기 정	변 경	변경후		
기정	-	행당 도시개발구역	서울시 성동구 행당동 87-4번지 일원	70,823.3	-	70,823.3	서고 제2005-389호 (' 05.12.15)	-

2) 용도지역 결정(변경)조서

구 분		면 적(㎡)			구성비 (%)	비고
		기 정	변 경	변경후		
총 계		70,823.3	-	70,823.3	100.0	-
주거 지역	소 계	65,199.3	-	65,199.3	92.1	-
	제2종일반주거지역	30,940.3	-	30,940.3	43.7	-
	제3종일반주거지역	11,678.0	-	11,678.0	16.5	-
	준 주 거 지 역	22,581.0	-	22,581.0	31.9	-
녹지 지역	소 계	5,624.0	-	5,624.0	7.9	-
	자 연 녹 지 지 역	5,624.0	-	5,624.0	7.9	-

3) 용도지구 결정(변경)조서

구분	지구명	지구의 세 분	위 치	면적 (㎡)	연장 (m)	폭원 (m)	최초 결정일	비 고
기정	광나루길	중심지 미관지구	왕십리로타리 ~광진교	202,600	6,750	양측 15	-	구역내 L=161m

4) 도시계획시설 결정(변경)조서

가) 도로 결정(변경)조서

구분	규 모				기능	연장 (m)	기점	종점	사용 형태	최초 결정일	비고
	등급	류별	번호	폭원(m)							
기정	대로	1	16	35~44	주 간선	5,910 (149)	행당동 행당광장	성동교앞 (행당동 71-9)	일반 도로	-	()는 사업내 연장임
기정	중로	1	448	20.5 ~25.5	집산 도로	444	행당동 20-28	행당동 67-9	일반 도로	'08.7.31	-
기정	중로	2	477	15~18	집산 도로	150	행당동 40-30	행당동 92-1	일반 도로	'08.7.31	-
기정	중로	3	509	12	집산 도로	61	행당동 92-1	행당동 90-4	일반 도로	'14.5.1	-
기정	소로	2	1	8	집산 도로	250	행당동 87-14	행당동 381-15	일반 도로	'14.5.1	-

※ 대로 1-16호선과 중로 1-448호선(5m) 기부채납부분은 2010년 주상복합용지 주택사업계획 승인시 결정된 사항으로 주상복합용지 사업시행자가 시행

나) 철도 결정(변경)조서

구분	도면표시 번 호	시설명	시설의 종 류	위 치			연 장 (m)	면 적 (㎡)	비고
				기 점	종 점	주 요 경과지			
기정	1	철도 (분당선)	일반철도 (본선)	왕십리역 구내	삼성동 172-20	-	6,830	190,795	구역내 L=510m

※ 분당선 사업시행자(한국철도시설공단)의 변경사항 반영

다) 주차장 결정(변경)조서

구분	도면표시 번 호	시설명	위 치	면 적(㎡)			최 초 결정일	비고
				기 정	변 경	변경후		
기정	가	주차장	행당동 381-21일대	425	-	425	'14.5.1	-

라) 광장 결정(변경)조서

구분	도면표시 번 호	시설명	시설의 종 류	위 치	면 적(㎡)			최 초 결정일	비고
					기 정	변 경	변경후		
기정	1	광 장	교통광장	행당동 20-28일대	16,850.7 (1,915.7)	-	16,850.7 (1,915.7)	' 72.9.1	()는 구역내 면적임

마) 공원 결정(변경)조서

구분	도면표시 번 호	공원명	시설의 종 류	위 치	면 적(㎡)			최 초 결정일	비고
					기 정	변 경	변경후		
기정	1	공 원	어린이 공 원	행당동 90-2일대	4,706	-	4,706	' 08. 7.31	-

바) 녹지 결정(변경)조서

구분	도면표시 번 호	시설명	시설의 종 류	위 치	면 적(㎡)			최 초 결정일	비고
					기 정	변 경	변경후		
-	계	녹 지	-	-	4,742	-	4,742	-	-
기정	1	녹 지	완충녹지	행당동 87-9일대	3,824	-	3,824	' 81.9.29	-
기정	2	녹 지	연결녹지	행당동 84-25일대	918	-	918	' 08.7.31	-

사) 공공공지 결정(변경)조서

구분	도면표시 번 호	시설명	위 치	면 적(㎡)			최 초 결정일	비고
				기 정	변 경	변경후		
기정	가	공공공지	행당동 40-19 일대	911.1	-	911.1	'14.5.1	-

※ 2010년 주상복합용지 주택사업계획 승인시 결정된 사항으로 주상복합용지 사업시행자가 시행

아) 방수설비 결정(변경)조서

구분	도면표시 번 호	시설명	위 치	면 적(㎡)			최 초 결정일	비고
				기 정	변 경	변경후		
기정	1	방수설비	행당동 90-1일대	4,930	-	4,930	' 91.8.17	-

2. 행당 도시개발사업 실시계획인가

가. 사업의 명칭(변경없음) : 행당 도시개발사업

나. 사업의 목적(변경없음)

- 체계적인 도시개발을 도모하고, 토지이용의 효율증진 및 도시의 건전한 발전과 공공복리증진에 기여
- 공공 및 생활편익시설의 확충으로 쾌적한 도시환경 창출
- 도시개발사업을 통한 도시공간구조의 재편

다. 도시개발구역의 위치 및 면적(변경없음)

- 위치 : 서울특별시 성동구 행당동 87-4번지 일원
- 면적 : 70,823.3㎡

라. 도시개발사업의 시행자와 그 주된 사무소의 소재지(변경)

- 시행자(변경)
 - 지정 : 한국토지주택공사 사장 김현준
 - 변경 : 한국토지주택공사 사장 직무대행 이정관
- 사무소 소재지 : 경상남도 진주시 충의로 19(충무공동) (변경없음)

마. 도시개발사업의 시행기간(변경)

- 지정 : 2005.12.15. ~ 2022.12.31.
(1단계 사업준공 2019.12.05. / 2단계 사업준공 2022.09.30.
/ 3단계 사업준공 2022.12.31.)
- 변경 : 2005.12.15. ~ 2023.12.31.
(1단계 사업준공 2019.12.05. / 2단계 사업준공 2023.06.30.
/ 3단계 사업준공 2023.12.31.)

※ 변경사유 : 2단계(방수설비) 경계부 지적 공부정리, 확정측량을 반영한 인허가 변경 및 준공
검사 기간 고려 시 2·3단계 사업기간 연장 필요

바. 시행방식(변경없음)

- 수용 또는 사용방식

사. 도시관리계획의 결정 내용(변경없음)

1) 도시개발구역 결정(변경)조서

구분	도면표시 번 호	구 역 명	위 치	면 적(㎡)			최 초 결정일	비고
				기 정	변 경	변경후		
지정	-	행당 도시개발구역	서울시 성동구 행당동 87-4번지 일원	70,823.3	-	70,823.3	서고 제2005-389호 (' 05.12.15)	-

2) 지구단위계획구역 결정(변경)조서

구분	도면표시 번 호	구 역 명	위 치	면 적(㎡)			최 초 결정일	비고
				기 정	변 경	변경후		
지정	-	행당 지구단위계획구역	성동구 행당동 87-4번지 일원	70,823.3	-	70,823.3	서고 제2005-389호 (' 05.12.15)	-

3) 용도지역 결정(변경)조서

구 분		면 적(㎡)				구성비 (%)
		계	1단계	2단계	3단계	
합 계		70,823.3	42,568.3	14,378.0	13,877.0	100.0
주거 지역	제2종일반주거지역	30,940.3	19,987.3	4,833.0	6,120.0	43.7
	제3종일반주거지역	11,678.0	-	9,545.0	2,133.0	16.5
	준주거지역	22,581.0	22,581.0	-	-	31.9
녹지 지역	자연녹지지역	5,624.0	-	-	5,624.0	7.9

4) 용도지구 결정(변경)조서

구분	지구명	지구의 세 분	위 치	면적 (㎡)	연장 (m)	폭원 (m)	최초 결정일	비 고
기정	광나루길	중심지 미관지구	왕십리로타리 ~광진교	202,600	6,750	양측 15	-	구역내 L=161m

5) 도시계획시설 결정(변경)조서

가) 도로

구분	규 모				기능	연장(m)				기점	종점	사용 형태	최초 결정일	비고
	등급	류별	번호	폭원(m)		계	1단계	2단계	3단계					
기정	대로	1	16	35~44	주 간선	5,910 (149)	5,910 (149)	-	-	행당동 행당광장	성동교앞 (행당동71-9)	일반 도로	-	()는 사업내 연장임
기정	중로	1	448	20.5 ~25.5	집산 도로	444	444	-	-	행당동 20-28	행당동 67-9	일반 도로	'08.7.31	-
기정	중로	2	477	15~18	집산 도로	150	54	-	96	행당동 40-30	행당동 92-1	일반 도로	'08.7.31	-
기정	중로	3	509	12	집산 도로	61	-	-	61	행당동 92-1	행당동 90-4	일반 도로	'14.5.1	-
기정	소로	2	1	8	집산 도로	250	-	-	250	행당동 87-14	행당동 381-15	일반 도로	'14.5.1	-

※ 대로 1-16호선과 중로 1-448호선(5m) 기부채납부분은 2010년 주상복합용지 주택사업계획 승인시 결정된 사항으로 주상복합용지 사업시행자가 시행

나) 철도 결정(변경)조서

구분	도면표시 번 호	시설명	시설의 종 류	위 치			연 장 (m)	면 적(㎡)				비고
				기 점	종 점	주 요 경과지		계	1단계	2단계	3단계	
기정	1	철도 (분당선)	일반철도 (본선)	왕십리역 구내	삼성동 172-20	-	6,830	190,795	-	-	-	구역내 L=510m

※ 분당선 사업시행자(한국철도시설공단)의 변경사항 반영

다) 주차장 결정(변경)조서

구분	도면표시 번호	시설명	위 치	면 적(㎡)				최 초 결정일	비 고
				계	1단계	2단계	3단계		
기정	가	주차장	행당동 381-21일대	425	-	425	-	'14.5.1	-

라) 광장 결정(변경)조서

구분	도면표시 번호	시설명	시설의 종 류	위 치	면 적(㎡)				최 초 결정일	비 고
					계	1단계	2단계	3단계		
기정	1	광 장	교통광장	행당동 20-28일대	16,850.7 (1,915.7)	16,850.7 (1,915.7)	-	-	' 72.9.1	()는 구역내 면적임

마) 공원 결정(변경)조서

구 분	도면 표시 번호	시설명	시설의 종 류	위 치	면 적(㎡)				최 초 결정일	비 고
					소계	1단계	2단계	3단계		
기정	1	공원	어린이 공원	행당동 90-2 일대	4,706	-	-	4,706	' 08.7.31	-

바) 녹지 결정(변경)조서

구 분	도면 표시 번호	시설명	시설의 종 류	위 치	면 적(㎡)				최 초 결정일	비 고
					소계	1단계	2단계	3단계		
-	계	녹지	-	-	4,742	-	-	4,742	-	-
기정	1	녹지	완충 녹지	행당동 87-9 일대	3,824	-	-	3,824	' 81.9.29	-
기정	2	녹지	연결 녹지	행당동 84-25 일대	918	-	-	918	' 08.7.31	-

사) 공공공지 결정(변경)조서

구분	도면표시 번호	시설명	위 치	면 적(㎡)				최 초 결정일	비 고
				계	1단계	2단계	3단계		
기정	가	공공공지	행당동 40-19 일대	911.1	911.1	-	-	'14.5.1	-

※ 2010년 주상복합용지 주택사업계획 승인시 결정된 사항으로 주상복합용지 사업시행자가 시행

아) 방수설비 결정(변경)조서

구분	도면표시 번호	시설명	위 치	면 적 (㎡)				최 초 결정일	비 고
				계	1단계	2단계	3단계		
기정	1	방수설비	행당동 90-1일대	4,930	-	4,930	-	' 91.8.17	-

6) 획지 및 건축물 등에 관한 도시관리계획

가) 획지계획에 관한 결정(변경)조서

(1) 주상복합용지

도면 번호	가구 번호	면적(㎡)	획 지				비 고	
			위 치	면 적(㎡)				
				계	1단계	2단계		3단계
합 계			-	19,692.3	19,692.3	-	-	-
-	주상1	19,692.3	- 1 (행당동 87-4 일대)	19,692.3	19,692.3	-	-	-

(2) 도시기반시설용지

도면 번호	가구 번호	면적(㎡)	획 지				비 고	
			위 치	면 적(㎡)				
				계	1단계	2단계		3단계
합 계			-	5,355.0	-	5,355.0	-	-
-	기반1	4,930.0	- 1 (행당동 90-4 일대)	4,930.0	-	4,930.0	-	방수시설
		425.0	- 2 (행당동 381-21 일대)	425.0	-	425.0	-	주차장

(3) 기타시설용지

도면 번호	가구 번호	면적 (㎡)	획 지					비 고
			위 치	면 적(㎡)				
				계	1단계	2단계	3단계	
합 계			-	17,172.4	8,045.4	9,127.0	-	-
-	기타1	3,320.0	- 1 - 가 (행당동 381-4 일대)	3,320.0	-	3,320.0	-	자족기능 시설1
		2,837.0	- 1 - 나 (행당동 381-11 일대)	2,837.0	-	2,837.0	-	자족기능 시설2
		8,045.4	- 2 (행당동 84-5 일대)	8,045.4	8,045.4	-	-	공공용 시설 1
		2,970.0	-3 (행당동 92-6 일대)	2,970.0	-	2,970.0	-	공공용 시설 2

나) 건축물 등에 관한 결정(변경)조서

(1) 주상복합용지

도면 번호	위치 (가구번호)	구 분		계 획 내 용
1	주상1-1	용도	허용 (A)	· 공동주택 및 그 부대복리시설 · 지상부 일정부분을 포함하여 비주거용도 30% 확보 · 비주거용도 (다음 용도를 모두 포함하여 건축계획 수립) - 제1층제2층 근린생활시설 - 문화 및 집회시설 - 판매시설 - 업무시설
			불허 (1)	· 국토의 계획 및 이용에 관한 법률 및 서울시 도시계획조례에 의거 용도지역 내에서 건축할 수 있는 건축물 이외의 용도 · 학교보건법 등 기타 법령에 의해 당해 토지에 불허되는 용도
		건폐율		· 60%이하
		용적률	허용용적률	330%이하
			상한용적률	400%이하
		높 이		· 최고높이 : 150m 이하
		배 치		· 수직적 타워형으로 배치, 개방감 있는 공개공지 설치 · 주거·비주거 건물을 수직적으로 저층부에 비주거, 고층부에 주거시설 배치
		형 태		· 건축물의 색채, 디자인, 경관 등을 주변건물과 조화되고 지역특성을 고려한 입면 권장 · 담장은 설치하지 않거나 생울타리로 설치하되 높이 1.0m이하 (단, 방음방진을 위한 시설 제외) · 옥외광고물 설치기준은 옥외광고물 등 관리법 및 동법시행령, 서울특별시 옥외광고물 등 관련 조례에 의거 설치
		색 채		· 건축물 외벽의 색상은 시각적 자극을 유발하는 원색사용을 지양하고, 자연색 또는 3차색 이상의 혼합색을 사용하도록 권장 (단, 자연재료 및 벽돌석재타일 등 자재색은 그대로 적용)
		건축선		· 건축한계선 지정 - 왕십리길변 : 10m - 완충녹지변 : 10m - 중로 1 - 448 호선변 : 3m - 중로 2 - 477 호선변 : 3m (추후기부채납을 하더라도 건축한계선의 위치변경사항은 없음)

※ 2010년 주상복합용지 주택사업계획 승인시 결정된 사항으로 주상복합용지 사업시행자가 시행

(2) 도시기반시설용지

① 방수설비

도면 번호	위치 (가구번호)	구 분		계 획 내 용
1	기반1-1	용도	허용 (B)	· 도시계획시설의 결정·구조 및 설치기준에 관한 규칙 제128조 ‘방수설비’ 및 그 부대시설 (준치건축물)
			불허 (2)	· 허용용도 이외의 용도
		건폐율		· 60%이하
		용적률		· 200%이하
		높 이		· 최고층수 : 5층이하
		배 치		· 기존 건축물(방수설비) 존치
		형 태		· 옥외주차장을 설치할 경우 바닥은 잔디블럭이나 투수성 포장 등을 활용한 친환경적인 재료 사용권장 · 옥상휴게공간설치 권장
		색 채		· 건축물 외벽의 색상은 시각적 자극을 유발하는 원색사용을 지양하고, 자연색 또는 3차색 이상의 혼합색을 사용하도록 권장
		건축선		· 건축한계선 지정 - 중로 1 - 149호선변 : 5m (단, 기존건축물은 제외하며 신축시 적용)

② 주차장

도면 번호	위치 (가구번호)	구 분		계 획 내 용
1	기반1-2	용도	허용 (F)	· 주차장법 제2조에 의한 노외주차장(주차전용건축물 및 부속용도) - 지상층 연면적 70%이상 지상주차장 사용
			불허 (1)	· 허용용도 이외의 용도
		건폐율		· 주차장 전용건축물 설치시 90%이하
		용적률		· 주차장 전용건축물 설치시 250%이하
		높 이		· 대지가 너비 12미터 미만의 도로에 접하는 경우: 건축물의 각 부분의 높이는 그 부분으로부터 대지에 접한 도로(대지가 둘 이상의 도로에 접하는 경우에는 가장 넓은 도로를 말한다. 이하 이 호에서 같다)의 반대쪽 경계선까지의 수평거리의 3배
		건축선		· 건축한계선 지정 - 소로 2 - 1호선변 : 2m - 중로 1 - 149호선변 : 2m

(3) 기타시설용지

① 자족기능시설1

도면 번호	위치 (가구번호)	구 분		계 획 내 용
1	기타1-1-가	용도	허용 (C)	· 도시형공장 · 벤처기업집적시설 · 소프트웨어진흥시설 · 문화 및 집회시설 : 회의장 및 전시장 · 교육연구시설 : 교육원 및 연구소 · 공공업무시설 및 일반업무시설 · 제1·2종 근린생활시설
			불허 (1)	· 허용용도 이외의 용도
		건폐율		· 50%이하
		용적률		· 250%이하
		높 이		· 최고층수 : 10층이하 (단, 건축법에 의한 사선제한에 따른 높이제한 준수)
		배 치		· 남향배치 권장 · 철도안전법 등 관련법규에 의거 경원선(가장 바깥쪽궤도 끝선)으로부터 30m이내의 지역에서 건축물의 신축 등의 행위 신고하여야 함
		형 태		· 담장은 설치하지 않거나 생울타리로 설치하되 높이 1.0m이하 (단, 경원선변 건축한계선(10m)에 수림대·방음벽 등의 시설 제외) · 옥외주차장을 설치할 경우 바닥은 잔디블럭이나 투수성 포장 등을 활용한 친환경적인 재료 사용권장 · 옥상휴게공간설치 권장
		색 채		· 건축물 외벽의 색상은 시각적 자극을 유발하는 원색사용을 지양하고, 자연색 또는 3차색 이상의 혼합색을 사용하도록 권장
		건축선		· 건축한계선 지정 - 소로 2 - 1호선변 : 2m - 중로 1 - 149호선변 : 5m (획지 및 건축물에 관한 도시관리계획결정도의 자족기능시설1 경계 기준)

② 자족기능시설2

도면 번호	위치 (가구번호)	구 분		계 획 내 용
1	기타1-1-나	용도	허용 (C)	· 도시형공장 · 벤처기업집적시설 · 소프트웨어진흥시설 · 문화 및 집회시설 : 회의장 및 전시장 · 교육연구시설 : 교육원 및 연구소 · 공공업무시설 및 일반업무시설 · 제1·2종 근린생활시설
			불허 (1)	· 허용용도 이외의 용도
		건폐율		· 50%이하
		용적률		· 250%이하
		높 이		· 최고층수 : 10층이하 (단, 건축법에 의한 사선제한에 따른 높이제한 준수)
		배 치		· 남향배치 권장 · 철도안전법 등 관련법규에 의거 경원선(가장 바깥쪽궤도 끝선)으로부터 30m이내의 지역에서 건축물의 신축 등의 행위 신고하여야 함
		형 태		· 담장은 설치하지 않거나 생울타리로 설치하되 높이 1.0m이하 (단, 경원선변 건축한계선(10m)에 수림대·방음벽 등의 시설 제외) · 옥외주차장을 설치할 경우 바닥은 잔디블럭이나 투수성 포장 등을 활용한 친환경적인 재료 사용권장 · 옥상휴게공간설치 권장
		색 채		· 건축물 외벽의 색상은 시각적 자극을 유발하는 원색사용을 지양하고, 자연색 또는 3차색 이상의 혼합색을 사용하도록 권장
		건축선		· 건축한계선 지정 - 소로 2 - 1호선변 : 2m - 중로 1 - 149호선변 : 5m (획지 및 건축물에 관한 도시관리계획결정도의 자족기능시설2 경계 기준)

③ 공공용시설1

도면 번호	위치 (가구번호)	구 분		계 획 내 용
기타1-2		용도	허용 (D)	· 업무시설 · 교육연구시설 · 수련시설 (단, 공공업무시설의 경우 당해 용적률 범위내 연면적까지 가능) · 문화 및 집회시설 · 노유자시설 · 상기시설의 부대시설
			불허 (1)	· 허용용도 이외의 용도 · 학교보건법 등 기타 법령에 의해 당해 토지에 불허되는 용도
		건폐율		· 60%이하
		용적률		· 200%이하
		높 이		· 최고층수 : 7층이하
		배 치		· 전면도로에 향하도록 배치
		형 태		· 담장은 설치하지 않거나 생울타리로 설치하되 높이 1.0m이하 (단, 보안을 요하는 시설일 경우 높이제한이 없는 담장설치 가능) · 옥외주차장을 설치할 경우 바닥은 잔디블럭이나 투수성 포장 등을 활용한 친환경적인 재료 사용권장 · 옥상휴게공간설치 권장
		색 채		· 건축물 외벽의 색상은 시각적 자극을 유발하는 원색사용을 지양하고, 자연색 또는 3차색 이상의 혼합색을 사용하도록 권장
		건축선		· 건축한계선 지정 - 중로 1 - 149호선변 : 5m - 중로 1 - 448호선변 : 6m - 중로 2 - 477호선변 : 3m (획지 및 건축물에 관한 도시관리계획결정도의 공공용시설1 경계 기준)

④ 공공용시설2

도면 번호	위치 (가구번호)	구 분		계 획 내 용	
기타1-3	용도	허용 (E)	· 업무시설 · 교육연구시설 · 수련시설 (단, 공공업무시설의 경우 당해 용적률 범위내 연면적까지 가능)		· 문화 및 집회시설 · 노유자시설 · 상가시설의 부대시설
		불허 (1)	· 허용용도 이외의 용도 · 학교보건법 등 기타 법령에 의해 당해 토지에 불허되는 용도		
	건폐율		· 50%이하		
	용적률		· 250%이하		
	높 이		-		
	배 치		· 전면도로에 향하도록 배치		
	형 태		· 담장은 설치하지 않거나 생울타리로 설치하되 높이 1.0m이하 (단, 보안을 요하는 시설일 경우 높이제한이 없는 담장설치 가능) · 옥외주차장을 설치할 경우 바닥은 잔디블럭이나 투수성 포장 등을 활용한 친환경적인 재료 사용권장 · 옥상휴게공간설치 권장		
	색 채		· 건축물 외벽의 색상은 시각적 자극을 유발하는 원색사용을 지양하고, 자연색 또는 3차색 이상의 혼합색을 사용하도록 권장		
	건축선		· 건축한계선 지정 - 중로 3 - 509호선변 : 3m - 소로 2 - 1호선변 : 2m (획지 및 건축물에 관한 도시관리계획결정도의 공공용시설2 경계 기준)		

7) 기타사항에 관한 도시관리계획 결정(변경) 조서

가) 수상복합용지

위 치	계 획 내 용	비고
주상1-1	· 교통처리에 관한 계획 - 차량출입불허구간 지정 (왕십리길변) - 차량출입구 지정 (중1-448호선변, 도로모퉁이에서 70m이상 이격) (중2-477호선변, 도로모퉁이에서 30m이상 이격) - 주차장법, 주택건설기준 등에 관한 규칙, 서울시주차장조례, 교통영향평가 심의결과 사항 등 관련법령을 준수하여 주차장 설치 - 건축계획시 서측지역과 보행연결 가능시설 설치계획이 있을 경우 반영	-
	· 대지내 공지에 관한 계획 - 왕십리길변과 및 중1-448호선과 교차지점에 공개공지(전면광장) 조성 (면적 500㎡이상) - 관목 및 교목으로 경관유도 식재 - 왕십리민자역사에서 중랑천까지 연결되도록 완충녹지변으로 3m이상의 공공보행통로 설치	-

나) 도시기반시설용지

(1) 방수설비

위 치	계 획 내 용	비고
기반1-1	· 교통처리에 관한 계획 - 차량출입불허구간 지정 (중1-149호선변) - 차량출입구 지정 (중로 3-509호선변) - 주차장법, 주택건설기준 등에 관한 규칙, 서울시주차장조례, 교통영향평가 심의결과 사항 등 관련법령을 준수하여 주차장 설치	-
	· 대지내 공지에 관한 계획 - 중1-149호선(20m)변 건축한계선(5m)이 지정 - 공원과 어울리는 조경시설 설치	-

(2) 주차장

위 치	계 획 내 용	비고
기반1-2	· 교통처리에 관한 계획 - 차량출입불허구간 지정 (중1-149호선변) - 차량출입구 지정 (소2-1호선변) - 주차장법, 주택건설기준 등에 관한 규칙, 서울시주차장조례, 교통영향평가 심의결과 사항 등 관련법령을 준수하여 주차장 설치	-
	· 대지내 공지에 관한 계획 - 소 2-1호선(8m)변 건축한계선(2m)이 지정 - 중 1-149호선(20m)변 건축한계선(2m)이 지정 - 방수설비 및 공원과 어울리는 조경시설 설치	-

다) 기타시설용지

(1) 자족기능시설1

위 치	계 획 내 용	비고
기타1-1-가	· 교통처리에 관한 계획 - 차량출입구 지정 (중1-149호선변, 소2-1호선변) - 주차장법, 주택건설기준 등에 관한 규칙, 서울시주차장조례, 교통영향평가 심의결과 사항 등 관련법령을 준수하여 주차장 설치	-
	· 대지내 공지에 관한 계획 - 소 2-1호선(8m)변 건축한계선(2m)이 지정 - 중 1-149호선(20m)변 건축한계선(5m)이 지정 - 방수설비 및 공원과 어울리는 조경시설 설치	-

(2) 자족기능시설2

위 치	계 획 내 용	비고
기타1-1-나	· 교통처리에 관한 계획 - 차량출입구 지정 (중1-149호선변, 소2-1호선변) - 주차장법, 주택건설기준 등에 관한 규칙, 서울시주차장조례, 교통영향평가 심의결과 사항 등 관련법령을 준수하여 주차장 설치	-
	· 대지내 공지에 관한 계획 - 소 2-1호선(8m)변 건축한계선(2m)이 지정 - 중 1-149호선(20m)변 건축한계선(5m)이 지정 - 방수설비 및 공원과 어울리는 조경시설 설치	-

(3) 공공용시설1

위 치	계 획 내 용	비고
기타1-2	· 교통처리에 관한 계획 - 차량출입불허구간 (중1-149호선변, 중1-448호선변) - 차량출입구 지정 (중2-477호선변, 도로모퉁이에서 30m이격) - 주차장법, 주택건설기준 등에 관한 규칙, 서울시주차장조례, 교통영향평가 심의결과 사항 등 관련법령을 준수하여 주차장 설치 - 중 1-149호선변 건축한계선(5m)이 지정 된 지역에 공공보행통로 설치	-
	· 대지내 공지에 관한 계획 - 중 1-448호선(20.5m)변 건축한계선(6m)이 지정 - 중 1-149호선(20m)변 건축한계선(5m)이 지정 - 방수설비 및 공원과 어울리는 조경시설 설치	-

(4) 공공용시설2

위 치	계 획 내 용	비고
기타1-3	· 교통처리에 관한 계획 - 차량출입구 지정 (중3-509호선변, 소2-1호선변) - 주차장법, 주택건설기준 등에 관한 규칙, 서울시주차장조례, 교통영향평가 심의결과 사항 등 관련법령을 준수하여 주차장 설치	-
	· 대지내 공지에 관한 계획 - 소 2-1호선(8m)변 건축한계선(2m)이 지정 - 중 3-509호선(12m)변 건축한계선(3m)이 지정 - 방수설비 및 공원과 어울리는 조경시설 설치	-

아. 도시개발법 제19조에 따라 실시계획의 고시로 의제되는 인·허가 등의 고시 또는 공고사항 : 해당사항 없음

자. 행당 도시개발사업 개발계획 및 실시계획의 기타 세부계획은 “행당 도시개발사업 개발계획 및 실시계획 변경 인가도서 및 지구단위계획시행지침” 참조

차. 인가된 실시계획에 관한 도서의 공람기간 및 공람장소

- 공람기간 : 고시일로부터 14일간 공람
- 공람장소 : 서울특별시 도시정비과 (☎ 02-2133-8495)
성동구청 도시계획과 (☎ 02-2286-5555)
한국토지주택공사 서울지역본부 (☎ 02-3496-3693)

카. 관계도면 : 별첨


- 별첨된 관계도면은 참고용 도면이므로 측량, 그 밖의 용도로 사용할 수 없습니다.

[별첨]


☐ 토지이용계획(변경없음)



☐ 도시개발구역 결정(기정)도(변경없음)

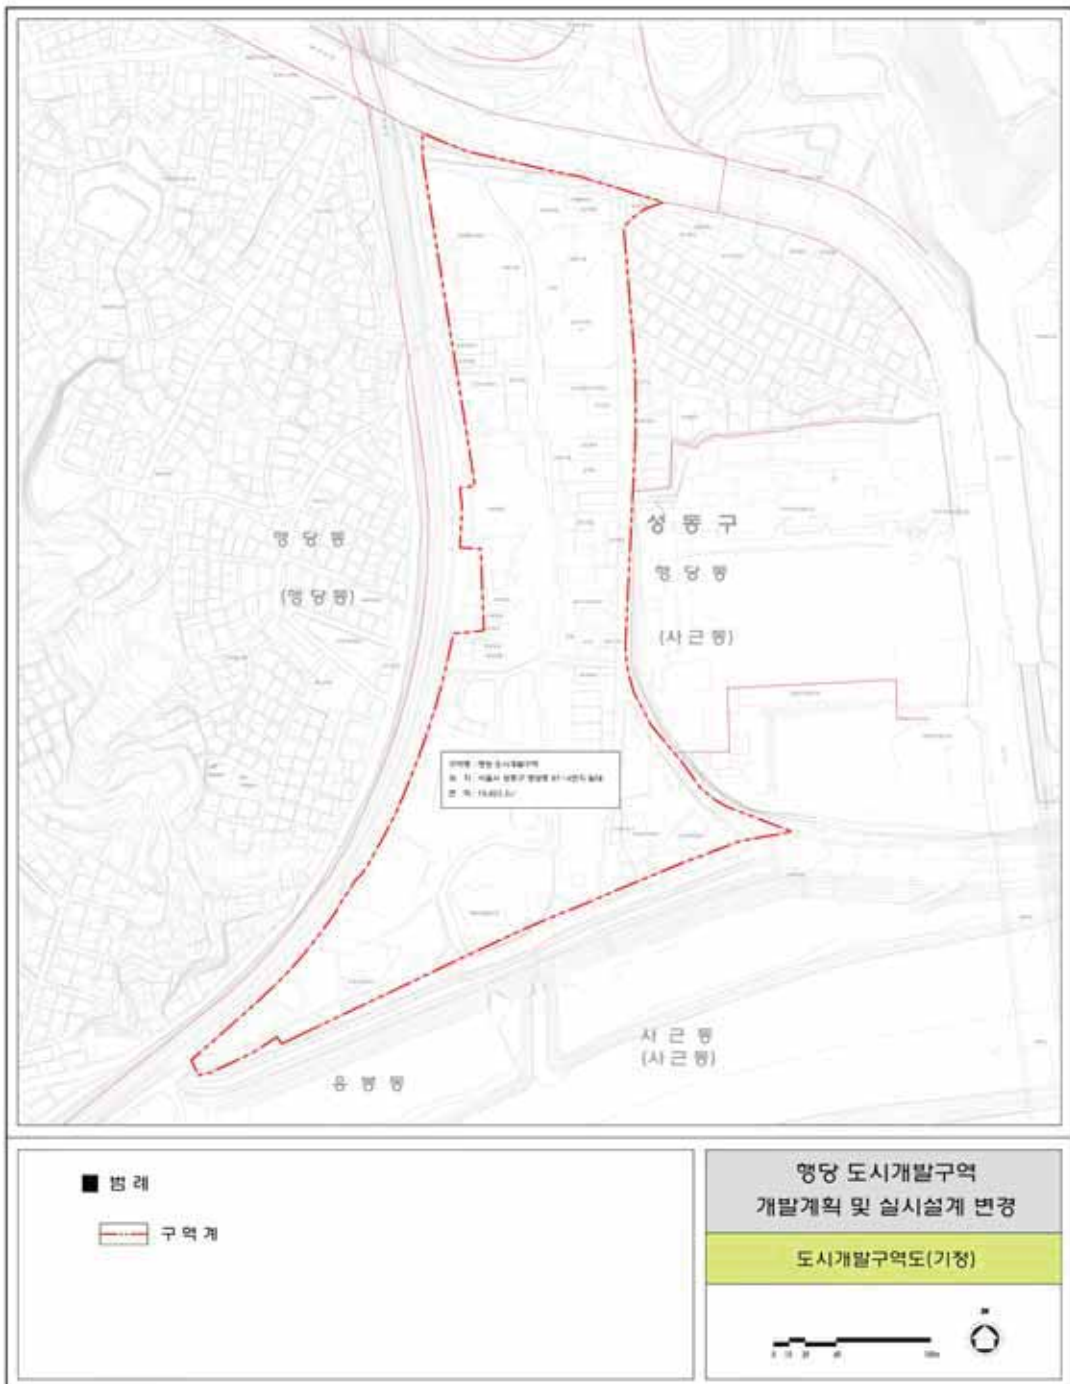

☐ 지구단위계획구역 결정(기정)도(변경없음)

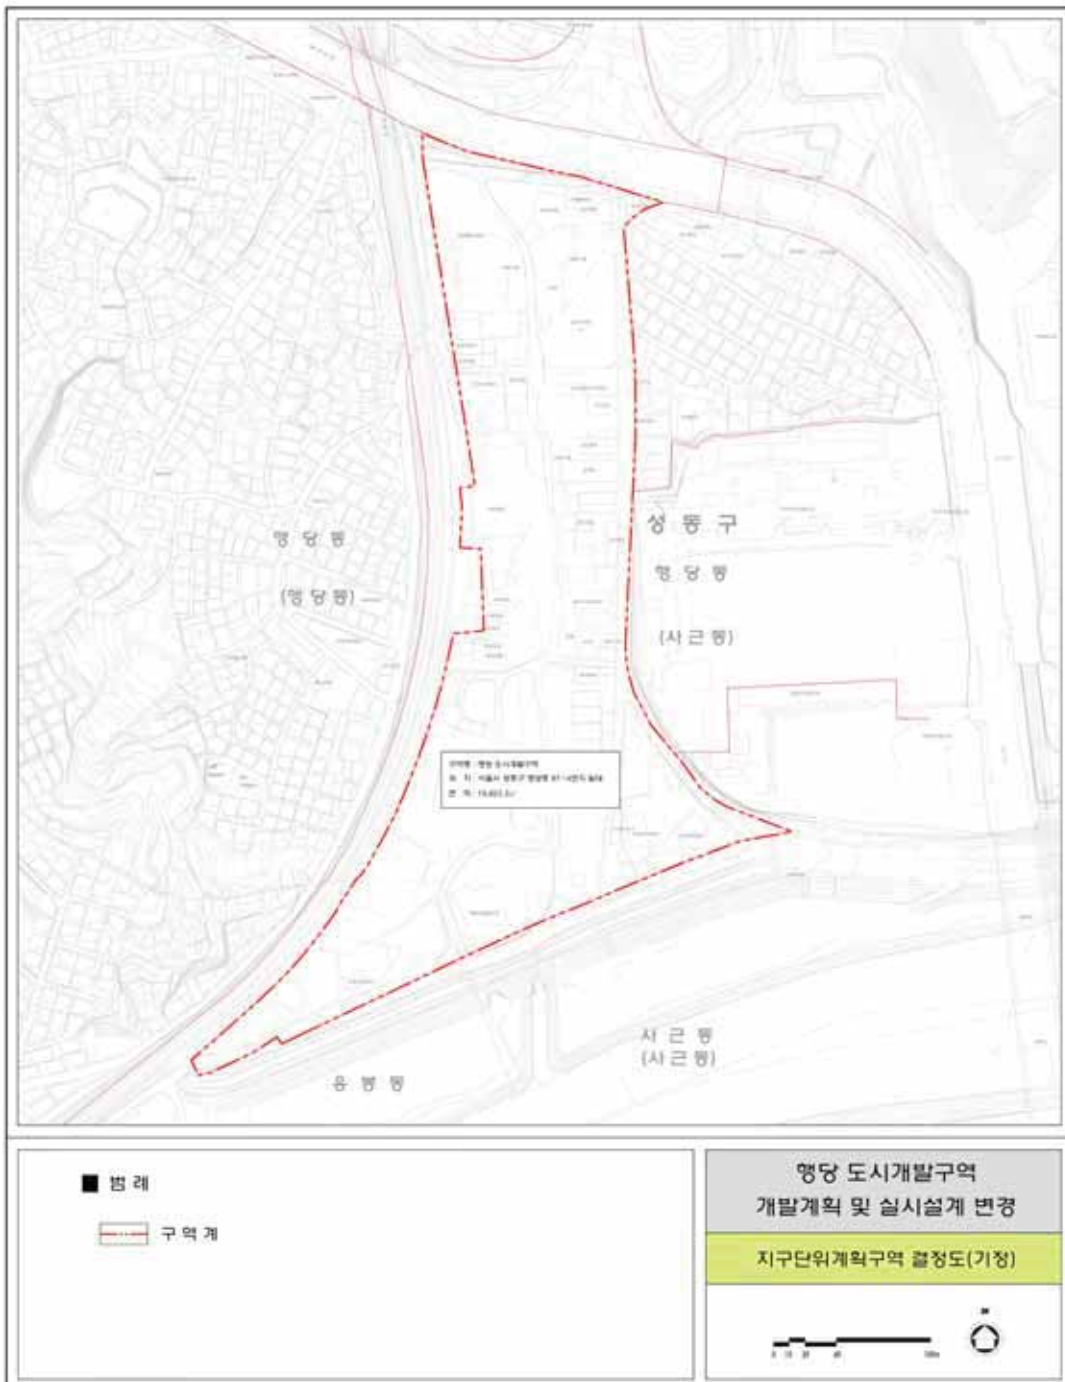


☐ 용도지역·지구에 관한 도시관리계획 결정(기정)도(변경없음)



☐ 기반시설의 배치와 규모에 관한 도시관리계획 결정(기정)도(변경없음)



☐ 획지 및 건축물 등에 관한 도시관리계획 결정(기정)도(변경없음)

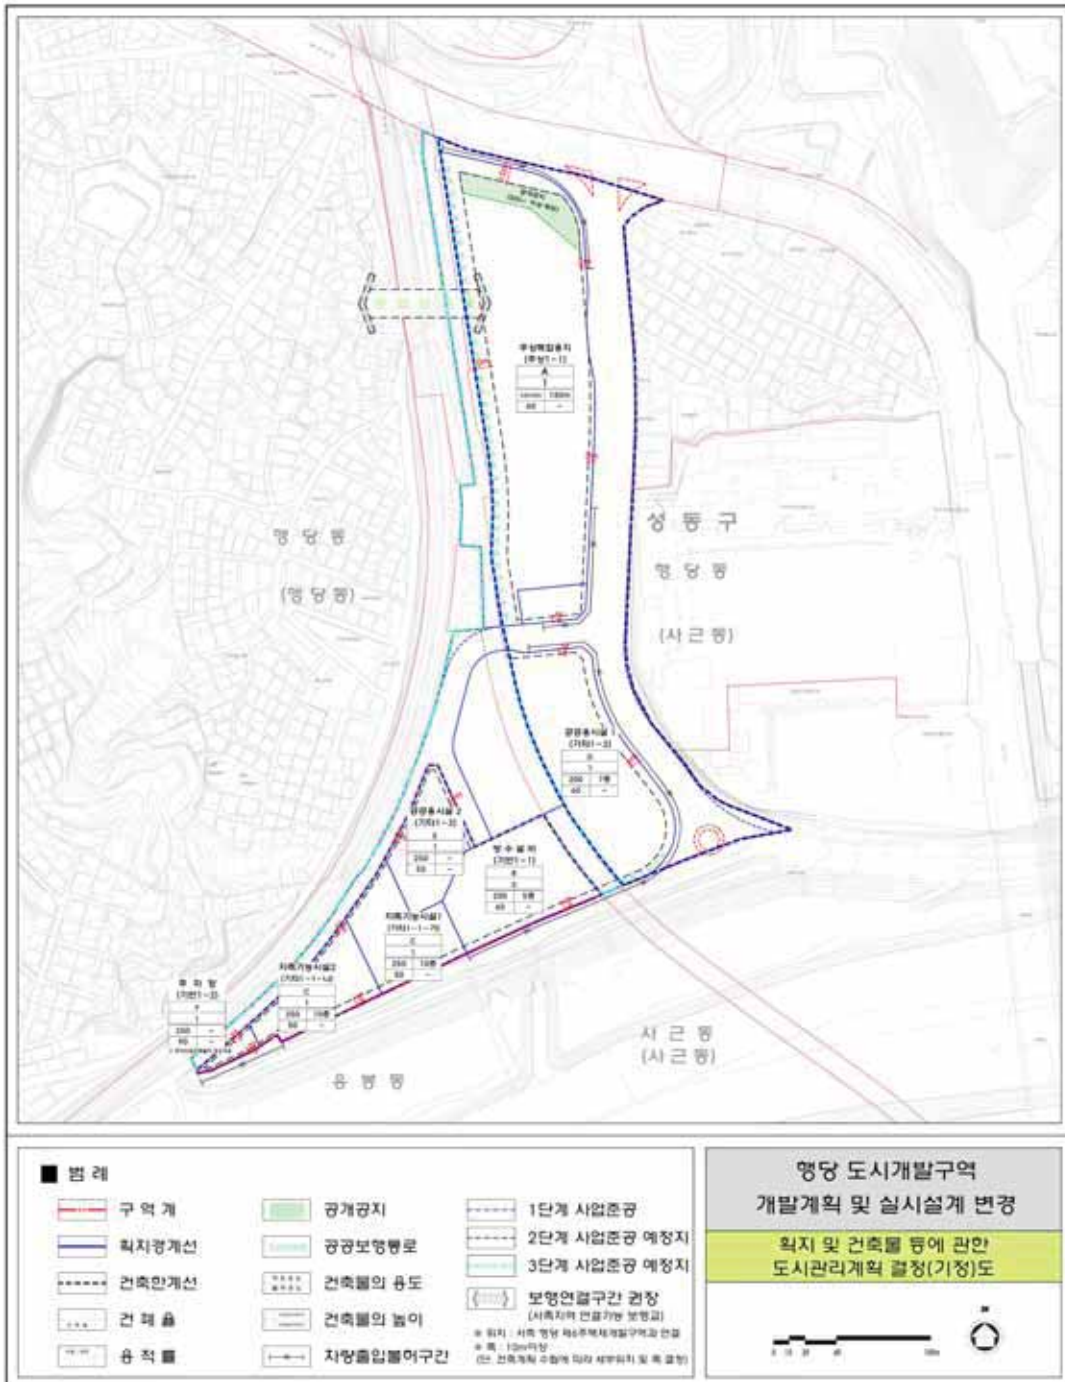

◆ 서울특별시고시 제2022-399호
도시관리계획(약수 지구단위계획) 결정(변경) 및 지형도면 고시

서울특별시 고시 제2001-430호(2001.12.26.)로 지구단위계획 결정 고시되고, 서울특별시 고시 제2009-453호(2009.11.19.) 및 서울특별시 고시 제2014-365호(2014.10.23.)로 변경 결정된 “약수 지구단위계획구역”에 대하여 2022년 제11차 서울특별시 도시·건축공동위원회(2022. 7. 27.) 심의를 거쳐 「국토의 계획 및 이용에 관한 법률」 제30조 및 같은법 시행령 제25조 규정에 따라 도시관리계획(약수 지구단위계획)을 결정(변경)하고, 「토지이용규제기본법」 제8조 및 같은법 시행령 제7조의 규정에 따라 지형도면을 고시합니다.

2022년 9월 29일

서울특별시장

I. 결정(변경)취지

- 약수역 일대의 지역 여건 변화 및 현행계획의 문제점 등을 고려하여 역세권 입지특성에 부합하는 지역활성화 유도 및 고밀·복합개발 도모를 위하여 도시관리계획(약수 지구단위계획)을 결정(변경)하는 사항임

II. 도시관리계획 결정(변경)조서
① 지구단위계획구역에 관한 결정
1. 지구단위계획구역에 관한 결정조서(변경없음)

구분	도면표시 번호	구역명	위치	면적(㎡)			비고
				기정	변경	변경후	
기정	-	약수 지구단위계획구역	중구 신당동 360번지 일대	169,609	-	169,609	

② 토지이용 및 시설에 관한 결정
1. 용도지역·지구에 관한 결정
가. 용도지역에 관한 결정조서(변경없음)

구분		면적(㎡)			구성비(%)	비고
		기정	변경	변경후		
합계		169,609	-	169,609	100.0	
주거 지역	제3종일반주거지역	42,230	-	42,230	24.9	
	준주거지역	127,379		127,379	75.1	

나. 용도지구에 관한 결정조서(변경없음)

■ 방화지구

구분	도면표시번호	지구의 세분	위치	면적(㎡)	연장(m)	폭원(m)
기정	①	방화지구	신당동 370-29 ~369-83	29,280 (2,760)	230	편측12
기정	②	방화지구	신당동 370-14 ~374-22	29,280 (2,072)	148	편측12

■ 고도지구

구분	도면표시 번호	지구명	지구의 세분	위치	고도제한 내용	면적(㎡)	최초결정일	비고
기정	①	남산 주변	고도지구	신당동 일대	20m이하 (완화시 28m이하)	1,434,427 (31,636)	'95.4.6 (서울특별시 고시제93호)	① <완화시 기준> 도시계획위원회 심의를 거쳐 완화(별첨도면) ② 지표면(건축법령적용)으 로부터 건물 최상단까지 의 높이(단, 필로티부분 은 높이에 포함되지, 계 단실 및 엘리베이터 면 적 범위내 높이 3m 이 내의 계단탐 및 엘리베 이터탐은 제외)

2. 도시기반시설에 관한 결정

가. 교통시설

1) 도로 (변경없음)

■ 도로 총괄표

(단위 : 개소)

유별	합 계			1 류			2 류			3 류		
	노선수	연장(m)	면적(㎡)	노선수	연장(m)	면적(㎡)	노선수	연장(m)	면적(㎡)	노선수	연장(m)	면적(㎡)
합계	12	11,444 (1,557)	368,422 (38,442)	1	173 (173)	3,460 (3,460)	4	9,515 (778)	346,140 (29,960)	7	1,756 (606)	18,822 (5,022)
대로	2	8,990 (713)	341,450 (29,440)	-	-	-	2	8,990 (713)	341,450 (29,440)	-	-	-
중로	2	1,573 (423)	20,260 (6,460)	1	173 (173)	3,460 (3,460)	-	-	-	1	1,400 (250)	16,800 (3,000)
소로	8	881 (421)	6,712 (2,542)	-	-	-	2	525 (65)	4,690 (520)	6	356 (356)	2,022 (2,022)

주) 면적의 ()는 지구단위계획구역내의 사항임

■ 도로 결정조서

구분	규 모				기능	연장 (m)	기점	종점	사용 형태	최 초 결정일	비고
	등급	류별	번호	폭원 (m)							
기정	대로	2	63	30~65	주간선도로	4,100 (460)	장충체육관	압구정동(대2-30)	일반도로	서고 제242호 '92.07.24	동호로
기정	대로	2	93	28~32	보조간선도로	4,890 (253)	삼각지광장	약수역	일반도로	서고 제2173호 '99.02.25	다산로
기정	중로	1	455	20	집산도로	173 (173)	신당동 373-13	신당동 347-358	일반도로	서고 제955호 '88.12.12	
기정	중로	3	16	12	국지도로	1,400 (250)	신당동(신당동368-101)	옥수동(신당동372-3223)	일반도로	총고 제722호 '36.12.26	
기정	소로	2	7	8~10	국지도로	490 (65)	신당동 314-56 (신당동 343-12)	신당동 347-373	일반도로	건고 제768호 '64.01.24	
기정	소로	2	8	8	국지도로	35	신당동 347-332	신당동 347-359	일반도로	서고 제768호 '64.01.24	
기정	소로	3	1	5	국지도로	90	신당동 340-29	신당동 346-20	일반도로	서고 제430호 '01.12.22	
기정	소로	3	2	6	국지도로	18	신당동425-1	신당동 425-1	일반도로	서고 제430호 '01.12.22	
기정	소로	3	4	8	국지도로	25	신당동 432-84	신당동 432-90	일반도로	서고 제81호 '94.03.21	
기정	소로	3	5	6	국지도로	45	신당동 340-24	신당동 343-1	일반도로	서고 제425호 '84.07.31	
기정	소로	3	178	6	국지도로	104	신당동 372-2688	신당동 368-49	일반도로	서고 제453호 '09.11.19	
기정	소로	3	179	5	국지도로	74	신당동 368-101	신당동 368-75	일반도로	서고 제3261호 '14.10.23	

주) 연장의 ()는 지구단위계획구역내의 사항임

2) 철도 (변경없음)

■ 철도 결정 조서

구분	도면번호표시	시설명	시설의 종류	위치	연장 (m)	면적 (㎡)	최초결정일	비고
기정	①	철도	도시철도	약수정거장(6호선)	-	5,659	-	-
기정	②	철도	도시철도	약수정거장(3호선)	-	4,565	-	-

3) 주차장 (변경없음)

■ 주차장 결정 조서

구 분	도면표시번호	시설명	위 치	면적(㎡)			최초결정일	비고
				기정	변경	변경후		
기정	①	주차장	중구 신당2동 425-1번지 일대	459	-	459	서울특별시고시 제2001-430호 (2001.12.26)	-

나. 공간시설

1) 공공공지 (변경)

■ 공공공지 결정(변경)조서

구 분	도면표시번호	시설명	위 치	면적(㎡)			최초결정일	비고
				기정	변경	변경후		
실효	-	공공공지	중구 신당동 374-20	158	감) 158	-	서울특별시고시 제2001-430호 (2001.12.26)	-

■ 공공공지 결정(변경) 사유서

도면표시번호	시설명	변경내용	변경사유
-	공공공지	●시설 실효	●실효기간(20년) 도래됨에 따라 집행계획 없는 장기미집행시설 실효

다. 공공·문화체육시설

1) 공공청사 (변경없음)

■ 공공청사 결정 조서

구분	도면 표시번호	시설명	시설의 종류	위치	면적(㎡)			최초결정일	비고
					기정	변경	변경후		
기정	-	공공청사	-	중구 신당동 366-12	642	-	642	서울특별시 중구고시 제1997-43호 (1997.07.21)	

2) 사회복지시설 (변경없음)

■ 사회복지시설 결정 조서

구분	도면 표시번호	시설명	시설의 세분	위치	면적(㎡)			최초결정일	비고
					기정	변경	변경후		
기정	-	사회 복지시설		중구 신당동 361-18	909	-	909	서울특별시고시 제1992-241호 (1992.07.24)	

③ 획지 및 건축물 등에 관한 결정

1. 가구 및 획지에 관한 결정(변경) 조서

가. 최대개발규모 : 변경

구분	기정	변경	비고
간선부	1,300㎡	1,500㎡	
이면부	600㎡	700㎡	

※ <최대개발규모의 적용 예외>

- ① 기존 필지규모가 최대개발규모를 초과할 경우
- ② 기 공동개발 된 필지
- ③ 공동개발 지정 및 권장된 필지

■ 최대개발규모 변경 사유서

구분	변경내용	변경사유
변경	- 간선부 및 이면부 최대개발규모 완화 - 간선부 : 1,300㎡ → 1,500㎡ - 이면부 : 600㎡ → 700㎡	지구단위계획 재정비 이후 10년간 개발추세를 고려하여 최대개발규모 완화

나. 공동개발 계획 : 변경

구분	계획기준		비고
	기정	변경	
규제사항(지정)	- 건축이 불가능한 맹지형필지 - 기 공동개발된 일단의 필지 - 대지면적 90㎡ 미만 - 부정형 필지와 연결지역 동일 소유자필지	- 기 공동개발된 일단의 필지 - 연접지역 동일 소유자 필지	
권장사항(권장)	부정형 필지와 그 인접 필지, 계획적 공동개발을 통해 지구 환경개선에 큰 역할을 할 수 있는 필지	- 부정형 필지와 그 인접 필지 - 대지면적 60㎡ 미만 - 건축이 불가능한 맹지형필지	
자율적 공동개발	별도의 공동개발 표기가 없는 경우 최대대지규모 내에서 당해 대지와 인접한 대지간의 자율적 공동개발 가능	최대개발규모 내에서 공동개발 가능	간선변, 음식점 밀집지역

■ 공동개발 계획 변경사유서

구분	기정	변경	변경사유
공동개발 지정	•건축이 불가능한 맹지형 필지 •기 공동개발된 일단의 필지 •대지면적 90㎡ 미만 •부정형필지와 연접지역 동일 소유자 필지	•기 공동개발된 일단의 필지 •연접된 동일 소유자 필지	•계획의 실현성 확보를 위해 공동개발 지정, 변경의 기준 재설정 •기 개발현황 및 소유관계를 반영하여 공동개발 지정 •서울시 지구단위계획 수립기준(2022.05.) 규정에 적합하게 계획
공동개발 권장	•부정형 필지와 그 인접필지, 계획적 공동개발을 통해 지구환경개선에 큰 역할을 할 수 있는 필지	•부정형 필지와 그 인접 필지 •대지면적 60㎡ 미만 •건축이 불가능한 맹지형필지	
자율적 공동개발	•별도의 공동개발 표기가 없는 경우 최대대지 규모 내에서 당해 대지와 연접한 대지간의 자율적 공동개발 가능	•최대개발규모 내에서 공동개발 가능 •지역 지정 : 간선변, 음식점 밀집지역	

■ 가구 및 획지 결정 (기정)조서

가구번호		면적(㎡)	구 역	필 지		비 고		
A1	1	681	RC3	신당동	421-10, 421-1, 421-2, 421-15, 421-34, 421-23, 421-32, 421-33	공동개발 지정		
	2	178	RC3	신당동	421-16, 421-3, 421-18, 421-35	공동개발 지정		
	3	186	RC3	신당동	421-20, 421-19, 421-36	공동개발 지정		
	-	-	RC3	신당동	421-4	-		
	-	-	RC3	신당동	421-5	-		
A2	-	-	RC3	신당동	422-1	-		
	-	-	RC3	신당동	422-4	-		
A3	-	-	RC7	신당동	420-1	-		
	-	-	RC7	신당동	420-2	-		
	-	-	RC7	신당동	420-4	-		
	-	-	RC7	신당동	420-5	-		
	-	-	RC7	신당동	420-9	-		
	-	-	RC7	신당동	420-15	-		
	-	-	RC7	신당동	420-16	-		
	1	169	RC7	신당동	420-6	공동개발 지정		
				신당동	420-17			
	2	221	RC7	신당동	420-18	공동개발 지정		
				신당동	420-20			
	3	132	RC7	신당동	420-7	공동개발 지정		
				신당동	420-23			
	4	185	RC7	신당동	420-12	공동개발 지정		
				신당동	420-13			
	5	328	RC7	신당동	420-3	공동개발 지정		
				신당동	420-8			
A4	-	-	RC7	신당동	423-1	-		
	1	328	RC7	신당동	423-4	-	공동개발 권장	
					423-9, 423-10	공동개발 지정		
	-	-	RC7	신당동	423-2	-		
	-	-	RC7	신당동	423-3	-		
	-	-	RC7	신당동	423-5	-		
	-	-	RC7	신당동	423-6	-		
-	-	RC7	신당동	423-13	-			

가구번호		면적(㎡)	구역	필지		비고	
A5	1	145	RC7	신당동	419-1, 419-7	공동개발 지정	
	2	202	RC7	신당동	419-4, 419-5	공동개발 지정	
	-	-	RC7	신당동	419-2	-	
	-	-	RC7	신당동	419-6	-	
A6	-	-	RC7	신당동	424-1	-	
	-	-	RC7	신당동	424-7	-	
	1	559	RC7	신당동	424-2, 424-4, 424-8	공동개발 지정	
A7	1	393	RC2	신당동	425-7, 425-18	공동개발 권장	
	-	-	RC2	신당동	381-8	-	
	-	-	RC6	신당동	425-17	-	
	-	-	RC6	신당동	425-14	-	
	-	-	RC6	신당동	425-13	-	
	-	-	RC6	신당동	425-27	-	
	2	486	RC6	신당동	425-11, 425-22, 425-23	공동개발 지정	
	-	459	-	신당동	425-1, 381-27, 377-178	주차장 시설결정	
	3	182	RC6	신당동	381-40, 381-3, 381-10	공동개발 지정	
	4	201	RC6	신당동	381-4, 381-23, 381-14, 381-15, 381-16, 381-24	공동개발 지정	
	-	-	RC6	신당동	381-5	-	
	5	133	RC6	신당동	381-13, 381-36	공동개발 지정	
	-	-	RC6	신당동	381-6	-	
	6	117	RC6	신당동	381-11, 381-41	공동개발 지정	
	-	-	RC6	신당동	381-7	-	
A8	1	1,318	RC1	신당동	374-15, 374-40, 374-41	공동개발 지정	공동개발 권장
					374-16, 355-39	공동개발 지정	
					374-11, 374-42	공동개발 지정	
					374-17	-	
					374-22	-	
					374-27	-	
	-	156	-	신당동	374-40, 374-41, 374-42, 374-20	공공공지3 시설결정	
	2	280	RC2	신당동	374-42, 374-10, 374-19, 374-26	공동개발 지정	
	3	280	RC2	신당동	374-9, 374-18, 374-33	공동개발 지정	
	4	347	RC2	신당동	374-8, 374-24, 374-25	공동개발 지정	
-	-	RC2	신당동	374-6	-		

가구번호		면적(㎡)	구역	필지		비고	
A8	-	-	RC2	신당동	374-7	-	
	-	-	RC2	신당동	374-13	-	
	-	-	RC2	신당동	374-14	-	
A9	1	297	RC2	신당동	370-61, 370-140	공동개발 지정	
B1	-	-	RC8	신당동	430-2	-	
	-	-	RC8	신당동	430-4	-	
	-	-	RC8	신당동	430-5	-	
	-	-	RC10	신당동	430-6	-	
	-	-	RC8	신당동	431-13	-	
	-	-	RC10	신당동	357-2	-	
	-	-	RC8	신당동	357-3	-	
B2	-	-	RC8	신당동	357-5	-	
	-	-	RC10	신당동	357-6	-	
	-	-	RC10	신당동	358-6	-	
	1	488	RC8	신당동	358-7, 357-9	공동개발 지정	
	-	-	RC8	신당동	357-10	-	
	-	-	RC10	신당동	358-9	-	
	-	-	RC8	신당동	357-11	-	
B3	1	272	RC8	신당동	357-12, 431-12	공동개발 지정	공동개발 권장
					431-14	-	
	-	-	RC8	신당동	431-15	-	
	-	-	RC8	신당동	431-17	-	
	2	867	RC8	신당동	431-3, 431-4	공동개발 지정	
	3	380	RC8	신당동	431-10, 431-11	공동개발 지정	
	-	-	RC8	신당동	357-14	-	
	-	-	RC8	신당동	357-15	-	
	-	-	RC8	신당동	355-6	-	
	-	-	RC8	신당동	355-25	-	
	-	-	RC8	신당동	355-26	-	
	4	583	RC8	신당동	431-7, 431-6, 431-9	공동개발 지정, 필지분할가능선 (신당동 431-9)	
B4	1	407	RC10	신당동	359-6, 355-10	공동개발 지정	
	2	864	RC8	신당동	358-14, 355-42	공동개발 지정	
	-	-	RC8	신당동	355-14	-	
	-	-	RC8	신당동	355-15		
	3	124	RC8	신당동	355-16, 355-22, 355-23, 355-34	공동개발 지정	

가구번호	면적(㎡)	구역	필지			비고
B4	-	-	RC8	신당동	355-17	-
	-	-	RC8	신당동	355-4	-
	-	-	RC8	신당동	355-19	-
	-	-	RC8	신당동	355-20	-
B5	-	-	RC10	신당동	360-2	-
	1	1,541	RC10	신당동	361-4, 360-3	공동개발 지정
B6	-	-	RC9	신당동	361-13	-
	-	-	RC9	신당동	361-18	-
B7	-	-	RC8	신당동	432-1	-
	-	-	RC8	신당동	432-2	-
	-	-	RC8	신당동	432-779	-
	-	-	RC8	신당동	432-4	-
	-	-	RC8	신당동	355-7	-
	1	886	RC8	신당동	355-8, 432-7	공동개발 지정
	2	754	RC8	신당동	432-3, 432-8, 432-28	공동개발 지정
	-	-	RC8	신당동	432-5	-
	-	-	RC8	신당동	432-6	-
	-	-	RC8	신당동	432-2283	-
	3	259	RC8	신당동	432-83, 432-84, 432-85, 432-88	공동개발 지정
	4	156	RC8	신당동	432-86, 432-87, 432-90, 432-2859	공동개발 지정 필지분할가능선 (신당동 432-2859)
	5	171	RC8	신당동	432-89, 432-1578, 432-2859	공동개발 지정 필지분할가능선 (신당동 432-2859)
B8	1	394	RC10	신당동	369-7, 369-93	공동개발 지정
	2	353	RC9	신당동	369-8, 361-44	공동개발 지정
	-	-	RC10	신당동	369-9	-
B9	-	-	RC10	신당동	369-11	-
	1	736	RC10	신당동	361-17, 361-58	공동개발 권장
	-	-	RC9	신당동	361-42	-
	2	1,027	RC10	신당동	368-37, 368-28, 368-16, 361-43, 361-24, 361-47	공동개발 지정
	-	-	RC9	신당동	361-22	-
	-	-	RC9	신당동	361-30	-
	-	-	RC10	신당동	368-8	-
	-	-	RC10	신당동	368-19	-

가구번호		면적(㎡)	구역	필지		비고	
B9	3	158	RC9	신당동	361-31, 361-38	공동개발 권장	
	-	-	RC9	신당동	363-4	-	
	4	354	RC10	신당동	368-33, 363-3, 368-20	공동개발 지정	
	-	-	RC9	신당동	363-6	-	
	5	325	RC10	신당동	368-21, 368-104, 368-105	공동개발 지정	
B10	1	450	RC8	신당동	432-91, 432-1170	공동개발 지정	
	-	-	RC8	신당동	432-1209	-	
	2	261	RC8	신당동	432-92, 432-1112, 432-2851	공동개발 지정	
C1	-	-	RC1	신당동	369-47	-	
	-	-	RC1	신당동	369-48	-	
	-	-	RC1	신당동	368-2	-	
	1	254	RC1	신당동	368-1, 368-56, 368-96, 368-97	공동개발 지정	
	2	297	RC1	신당동	368-54, 368-55	공동개발 권장	
	3	197	RC1	신당동	369-79, 373-15	공동개발 지정	
C2	1	347	RC1	신당동	368-66, 368-98	공동개발 권장	
	2	579	RC1	신당동	368-99, 368-100	공동개발 지정	
	3	308	RC5	신당동	368-58, 368-65	공동개발 지정, 필지분할가능선 (신당동 368-65)	
	4	293	RC5	신당동	368-65, 368-59, 368-60, 367-30, 368-102, 368-64, 368-103	공동개발 지정, 필지분할가능선 (신당동 368-65)	
	5	753	RC5	신당동	373-262, 372-2796, 367-1	공동개발 지정	
	-	-	RC5	신당동	372-13	-	
	-	-	RC5	신당동	372-3	-	
C3	1	203	RC2	신당동	372-6, 372-7, 372-44	공동개발 지정	
	-	-	RC2	신당동	372-3	-	
C4	1	455	RC5	신당동	372-31, 372-436, 373-49	공동개발 지정	
	2	388	RC5	신당동	372-110, 373-317	공동개발 지정	
	-	-	RC5	신당동	372-55	-	
	3	165	RC5	신당동	372-102, 372-54	공동개발 지정	
	4	250	RC5	신당동	372-52, 373-272, 373-129	공동개발 지정	
	5	225	RC5	신당동	372-53, 372-101	공동개발지정	공동개발권장
					373-130	-	

가구번호		면적(㎡)	구역	필지		비고	
C5	1	648	RC5	신당동	372-425, 372-36, 372-453	공동개발 지정	
	-	-	RC5	신당동	372-37	-	
	-	-	RC5	신당동	372-49	-	
	-	-	RC5	신당동	372-430	-	
	-	-	RC5	신당동	372-58	-	
	2	671	RC5	신당동	372-45, 372-47, 372-48	공동개발 지정	
	-	-	RC5	신당동	372-59	-	
C6	1	477	R3	신당동	372-12, 372-65	공동개발 지정, 필지분할가능선 (신당동 372-12)	
	2	534	R3	신당동	372-12, 372-72	공동개발 지정 필지분할가능선 (신당동 372-12)	공동 개발 권장
					372-73	-	
	-	-	R3	신당동	372-66	-	
	-	-	R3	신당동	372-71	-	
	-	-	R3	신당동	373-112	필지분할가능선	
	3	505	R3	신당동	372-68, 372-69	공동개발 권장	
	-	-	R3	신당동	373-114	-	
	4	263	R3	신당동	372-116, 372-440, 372-439, 373-115	공동개발 지정	
	-	-	R3	신당동	372-441	-	
	-	-	R3	신당동	372-442	-	
	-	-	R3	신당동	372-444	-	
	-	-	R3	신당동	372-445	-	
	-	-	R3	신당동	372-446	-	
	-	-	R3	신당동	372-447	-	
	-	-	R3	신당동	372-468	-	
	-	-	R3	신당동	372-449	-	
	-	-	R3	신당동	372-450	-	
	-	-	R3	신당동	372-451	-	
	5	178	R3	신당동	372-452, 372-426	공동개발 지정	
	6	455	R3	신당동	372-434, 372-2801	공동개발 지정	
	-	-	R3	신당동	372-435	-	
	7	724	R3	신당동	372-83, 372-84	공동개발 지정	
	8	353	R3	신당동	372-85, 372-93	공동개발 지정	
	-	-	R3	신당동	372-94	-	

가구번호	면적(㎡)	구역	필지		비고	
C6	-	-	R3	신당동	372-87	-
	-	-	R3	신당동	372-95	-
	-	-	R3	신당동	372-96	-
C7	-	-	R3	신당동	366-74	-
	1	285	R3	신당동	366-2, 366-86	공동개발 지정
					366-3	-
					366-32	-
	2	300	R3	신당동	366-88, 366-89, 366-90	공동개발 지정
	-	-	R3	신당동	366-79	-
C8	-	-	R3	신당동	366-4	-
	-	-	R3	신당동	366-7	-
	-	-	R3	신당동	366-111	-
C9	-	-	R3	신당동	366-9	-
	-	-	R3	신당동	366-12	-
	-	-	R3	신당동	366-23	-
	-	-	R3	신당동	366-11	-
	-	-	R3	신당동	366-548	-
	-	-	R3	신당동	366-591	-
	1	400	R3	신당동	366-22, 366-76	공동개발 지정
C10	1	268	RC1	신당동	368-67	공동개발 지정
				신당동	368-88	
				신당동	368-116	
				신당동	368-117	
	-	-	RC1	신당동	368-89	-
	-	-	RC1	신당동	368-90	-
	-	-	RC1	신당동	368-3	-
	2	257.4	RC5	신당동	368-68	공동개발 지정
				신당동	368-69	
				신당동	368-101	
	3	344.2	RC5	신당동	368-76	공동개발 지정
				신당동	368-77	
				신당동	368-79	
	-	-	RC5	신당동	368-80	-
	-	-	RC5	신당동	368-81	-
	4	192	RC5	신당동	368-82	공동개발 지정
				신당동	368-87	
	5	246	RC5	신당동	368-83	공동개발 지정
				신당동	368-85	
				신당동	368-86	

가구번호		면적(㎡)	구역	필지		비고	
C11	1	2,802.2	RC11	신당동	367-12		공동개발 권장
				신당동	367-13		
				신당동	367-22	필지분할가능선	
				신당동	367-26		
				신당동	367-4	공동개발 지정, 필지분할 가능선 (신당동 367-22)	
				신당동	367-6		
				신당동	367-7		
				신당동	367-8		
				신당동	367-9		
				신당동	367-10		
				신당동	367-11		
				신당동	367-15		
				신당동	367-16		
				신당동	367-17		
				신당동	367-19		
				신당동	367-22		
				신당동	367-28		
				신당동	367-29		
				신당동	367-33		
				신당동	367-34		
				신당동	368-52		
				신당동	368-62		
				신당동	368-63		
				신당동	372-29		
				신당동	372-40		
				신당동	372-41		
				신당동	372-42		
				신당동	372-1382		
				신당동	366-1	공동개발 지정	
				신당동	372-2687		
				신당동	366-179	공동개발 지정	
				신당동	366-180		
				신당동	367-20		
신당동	367-21						
신당동	368-120	공동개발 지정					
신당동	367-24						
신당동	368-73						
신당동	368-74						
신당동	368-119						

가구번호		면적(㎡)	구 역	필 지		비 고	
D1	-	-	RC2	신당동	370-29	-	
	1	205	RC2	신당동	370-119, 370-120, 370-128	공동개발 지정	
	2	523	R1	신당동	370-32, 370-40	공동개발 지정	
	3	370	R1	신당동	370-20, 370-30, 370-104, 340-10	공동개발 지정	공동개발 권장
					340-69, 340-96	공동개발 지정	
	-	-	R1	신당동	340-59	-	
	4	281	R1	신당동	340-58, 340-94	공동개발 지정	
	-	-	R1	신당동	340-47	-	
	-	-	R1	신당동	340-37	-	
	5	662	R1	신당동	340-38, 340-95	공동개발 지정	
D2	1	363	RC2	신당동	370-64, 370-116	공동개발 지정	
	-	-	RC4	신당동	370-14	-	
	-	-	RC4	신당동	340-11	-	
	-	-	RC4	신당동	340-123	-	
	-	-	RC4	신당동	340-127	-	
D3	-	-	RC2	신당동	369-76	-	
	-	-	RC2	신당동	369-21	-	
	1	195	RC4	신당동	369-50, 369-73	공동개발 지정	
	-	-	RC4	신당동	369-74	-	
	-	-	RC4	신당동	369-19	-	
	2	405	RC4	신당동	370-17, 369-138	공동개발 지정	
	3	320	RC4	신당동	369-139, 370-157, 347-337 347-338, 347-339	공동개발 지정	
	-	-	RC4	신당동	347-340	-	
	-	-	RC4	신당동	347-336	-	
	-	-	RC4	신당동	347-332	-	
	-	-	RC4	신당동	347-334	-	
	-	-	RC4	신당동	347-335	-	
	-	-	RC4	신당동	347-359	-	
D4	1	443	RC2	신당동	369-28, 369-33	공동개발 지정	
	-	-	RC2	신당동	369-51	-	
	-	-	RC2	신당동	369-101	-	
	2	185	RC2	신당동	369-87, 369-70	공동개발 지정	
	-	-	RC4	신당동	369-52	-	

가구번호		면적(㎡)	구역	필지		비고	
D4	-	-	RC4	신당동	348-135	-	
	3	3,251	RC4	신당동	347-298, 348-1, 348-5, 369-25, 369-29, 369-123, 369-124	공동개발 지정	
	-	-	RC1	신당동	369-22	-	
	-	-	RC4	신당동	369-23	-	
	-	-	RC1	신당동	369-26	-	
D5	-	-	RC1	신당동	369-35	-	
	-	-	RC1	신당동	369-59	-	
	1	215	RC1	신당동	369-39, 369-83	공동개발 지정	
	2	414	RC4	신당동	369-36, 369-54	공동개발 지정	
	-	-	RC4	신당동	369-64	-	
	-	-	RC4	신당동	369-37	-	
	-	-	RC4	신당동	373-72	-	
	-	-	RC4	신당동	373-71	-	
	3	665	RC4	신당동	369-137, 373-42, 369-125	공동개발 지정	공동개발 권장
					369-126, 348-37, 348-43	공동개발 지정, 필지분할가능선 (신당동 369-126)	
	4	183	RC4	신당동	369-126, 369-103, 373-70, 369-104	공동개발 지정, 필지분할가능선 (신당동 369-126)	
D6	-	-	RC1	신당동	373-3	-	
	1	460	RC1	신당동	373-4	-	공동 개발 권장
					373-64, 373-65	공동개발 지정	
D7	1	656	R1	신당동	340-29, 340-194	공동개발 지정	
	-	-	R1	신당동	340-25	-	
	2	1,428	R1	신당동	340-24, 345-19, 340-155, 346-1, 340-153, 346-413	공동개발 지정, 필지분할가능선 (신당동 340-153)	
	3	169	R1	신당동	340-106, 340-107, 340-108, 340-132, 340-152, 346-21, 346-415, 346-416, 340-153	공동개발 지정, 필지분할가능선 (신당동 340-153)	
	4	204	R1	신당동	346-401, 346-402	공동개발 지정	
	5	407	R1	신당동	340-131, 342-6, 345-2, 345-15, 345-16, 345-18	공동개발 지정	

가구번호		면적(㎡)	구역	필지		비고	
D8	1	267	R1	신당동	340-31, 340-151, 340-196	공동개발 지정	
	2	194	R1	신당동	346-422, 346-659	공동개발 지정	
	3	356	R1	신당동	346-655	-	공동개발 권장
					346-657, 346-414, 346-418, 346-420, 346-421, 346-417	공동개발 지정	
	4	171	R1	신당동	346-649, 346-225, 346-226	공동개발 지정	
	5	201	R1	신당동	346-227, 346-229, 346-638, 346-233	공동개발 지정, 필지분할가능선 (신당동 346-233)	
	6	253	R1	신당동	345-17	-	공동개발 권장
346-232, 346-233, 346-234, 346-236, 346-269					공동개발 지정 필지분할가능선 (신당동 346-233)		
7	185	R1	신당동	346-237, 346-238, 346-233, 346-540, 346-606, 346-270, 346-271	공동개발 지정, 필지분할가능선 (신당동 346-233)		
D9	1	184	R1	신당동	347-352, 347-355	공동개발 지정	
	2	229	R1	신당동	347-255, 347-367, 347-369, 347-365, 347-366	공동개발 지정	
	3	117	R1	신당동	347-363, 347-294, 347-368	공동개발 지정	
	4	184	R1	신당동	347-364, 347-331, 347-356	공동개발 지정	
	-	-	R1	신당동	347-326	-	
	5	382	R1	신당동	347-328, 347-329, 347-430	공동개발 지정	
	6	110	R1	신당동	347-288, 347-327	공동개발 지정	
	-	-	R1	신당동	347-285	-	
D10	-	-	R1	신당동	347-275	-	
	-	-	R1	신당동	347-270	-	
	1	183	R1	신당동	347-271, 347-272, 347-273	공동개발 지정	
D11	1	120	R2	신당동	348-41, 348-150	공동개발 지정	
	2	369	R2	신당동	348-68, 348-113	공동개발 지정	공동개발 권장
					348-114, 348-136	공동개발 지정	
	3	267	R2	신당동	349-57, 349-76	공동개발 지정	

■ 가구 및 획지 결정 (변경)조서

가구번호	획지번호	면적(㎡)	필지		내용	비고
			위치	면적(㎡)		
A1	1	681.0	신당동	421-1	681.0	공동개발 지정 동일소유자
	2	83.0	신당동	421-3	60.0	
			신당동	421-35	23.0	
	3	186.0	신당동	421-19	115.0	공동개발 지정 공동개발 권장 동일소유자, 부정형필지
			신당동	421-36	11.0	
			신당동	421-20	60.0	
	4	307.0	신당동	421-4	307.0	
	5	327.0	신당동	421-5	327.0	
A2	6	26.0	신당동	421-16	26.0	
	7	69.0	신당동	421-18	69.0	
A3	1	654.0	신당동	422-1	654.0	
	2	381.0	신당동	422-4	381.0	
	1	162.0	신당동	420-1	162.0	
	2	162.0	신당동	420-2	162.0	
	3	119.0	신당동	420-4	119.0	
	4	258.0	신당동	420-5	258.0	
	5	198.0	신당동	420-9	198.0	
	6	99.0	신당동	420-12	99.0	
	7	86.0	신당동	420-13	86.0	
	8	169.0	신당동	420-15	169.0	
	9	188.0	신당동	420-16	188.0	
	10	261.0	신당동	420-6	80.0	공동개발 지정 기 공동개발
			신당동	420-17	89.0	
			신당동	420-18	92.0	
	11	261.0	신당동	420-7	69.0	공동개발 지정 기 공동개발
			신당동	420-23	63.0	
			신당동	420-25	129.0	
	12	328.0	신당동	420-3	149.0	공동개발 지정 기 공동개발
			신당동	420-8	179.0	
A4	1	328.0	신당동	423-1	328.0	
	2	188.0	신당동	423-2	188.0	
	3	225.0	신당동	423-3	225.0	

가구번호	획지번호	면적(㎡)	필지		내용		비고	
			위치					면적(㎡)
	4	106.0	신당동	423-4	106.0			
	5	327.0	신당동	423-5	327.0			
	6	344.0	신당동	423-6	344.0			
	7	222.0	신당동	423-9	63.0	공동개발 지정	기 공동개발	
			신당동	423-10	159.0			
	8	139.0	신당동	423-13	139.0			
A5	1	145.0	신당동	419-1	46.0	공동개발 권장	과소필지, 부정형필지	
			신당동	419-7	99.0			
	2	248.0	신당동	419-2	248.0			
	3	86.0	신당동	419-4	86.0			
	4	116.0	신당동	419-5	116.0			
	5	261.0	신당동	419-6	261.0			
A6	1	165.0	신당동	424-1	165.0			
	2	559.0	신당동	424-2	142.0	공동개발 지정	기 공동개발	
			신당동	424-4	309.0			
			신당동	424-8	108.0			
3	172.0	신당동	424-7	172.0				
A7	1	459.0	신당동	377-178	7.0	공동개발 지정	기 공동개발	
			신당동	381-27	211.0			
			신당동	425-1	241.0			
	2	182.0	신당동	381-3	145.0	공동개발 지정	공동개발 권장	동일소유자, 과소필지
			신당동	381-40	27.0			
			신당동	381-10	10.0			
		3.0	신당동	381-23	3.0			
		40.0	신당동	381-4	40.0			
	3	95.0	신당동	381-5	95.0			
	4	108.0	신당동	381-6	108.0			
	5	236.0	신당동	381-7	236.0			
	6	391.0	신당동	381-8	391.0			
	7	117.0	신당동	381-11	102.0	공동개발 지정		동일소유자
신당동			381-41	15.0				

가구번호	획지번호	면적(㎡)	필지		내용	비고
			위치	면적(㎡)		
	8	133.0	신당동	381-13	공동개발 지정	동일소유자
			신당동	381-36		
	9	158.0	신당동	381-15		
	10	334.0	신당동	425-7	공동개발 권장	전면가로부 적정개발규모 확보
			신당동	425-18		
	11	486.0	신당동	425-11		
	12	122.0	신당동	425-13		
	13	321.0	신당동	425-14		
	14	278.0	신당동	425-17		
	15	132.0	신당동	425-27		
A8	1	703.0	신당동	355-39	공동개발 권장	과소필지, 전면가로부 적정개발규모 확보
			신당동	374-16		
			신당동	374-17		
			신당동	374-22		
			신당동	374-27		
	2	340.0	신당동	374-15	공동개발 지정	공동개발 권장 동일소유자, 전면가로부 적정개발규모 확보
			신당동	374-41		
			신당동	374-11		
	3	208.0	신당동	374-6		
	4	202.0	신당동	374-7		
	5	165.0	신당동	374-8		
	6	116.0	신당동	374-25		
	7	234.0	신당동	374-9	공동개발 권장	과소필지
			신당동	374-33		
	8	438.0	신당동	374-10	공동개발 지정	공동개발 권장 동일소유자, 과소필지
			신당동	374-19		
			신당동	374-20		
			신당동	374-40		
			신당동	374-42		
	9	132.0	신당동	374-13		
	10	122.0	신당동	374-14		

가구번호	획지번호	면적(㎡)	필지		내용	비고
			위치	면적(㎡)		
A9	1	296.0	신당동	370-61	공동개발 지정	기 공동개발
			신당동	370-140		
B1	1	403.0	신당동	357-2		
	2	552.0	신당동	357-3		
	3	238.0	신당동	430-2		
	4	396.0	신당동	430-4		
	5	149.0	신당동	430-5		
	6	274.0	신당동	430-6		
	7	586.0	신당동	431-13		
B2	1	499.0	신당동	357-5		
	2	397.0	신당동	357-6		
	3	488.0	신당동	357-9	공동개발 지정	기 공동개발
			신당동	358-7		
	4	314.0	신당동	357-10		
	5	456.0	신당동	357-11		
	6	395.0	신당동	358-6		
	7	747.0	신당동	358-9		
B3	1	238.0	신당동	355-6		
	2	221.0	신당동	355-25		
	3	248.0	신당동	355-26		
	4	394.0	신당동	357-12	공동개발 지정	공동개발 권장 기 공동개발, 과소필지, 부정형필지
			신당동	431-12		
			신당동	431-14		
			신당동	431-15		
	5	182.0	신당동	357-15		
	6	566.0	신당동	431-3		
	7	301.0	신당동	431-4		
	8	549.0	신당동	431-6	공동개발 권장	부정형필지
			신당동	431-7		
	9	380.0	신당동	431-10	공동개발 지정	기 공동개발
			신당동	431-11		
	10	836.0	신당동	357-14		

가구번호	획지번호	면적(㎡)	필지			내용	비고
			위치		면적(㎡)		
	11	310.0	신당동	431-17	310.0		
B4	1	99.0	신당동	355-4	99.0	공동개발 지정	기 공동개발
		99.0	신당동	355-20	99.0		
	2	73.0	신당동	355-10	73.0		
	3	334.0	신당동	359-6	334.0		
	4	161.0	신당동	355-14	139.0	공동개발 지정	동일소유자
			신당동	355-30	22.0		
	5	218.0	신당동	355-15	218.0		
	6	124.0	신당동	355-16	1.0	공동개발 지정	기 공동개발
			신당동	355-22	76.0		
			신당동	355-23	40.0		
			신당동	355-34	7.0		
	7	95.0	신당동	355-17	95.0		
	8	142.0	신당동	355-19	142.0		
9	286.0	신당동	355-42	28.0	공동개발 지정	기 공동개발	
		신당동	358-14	258.0			
B5	1	224.0	신당동	360-2	224.0	공동개발 지정	기 공동개발
	2	1,541.0	신당동	360-3	1,233.0		
			신당동	361-4	308.0		
B6	1	608.0	신당동	361-13	608.0		
	2	909.0	신당동	361-18	909.0		
B7	1	975.0	신당동	355-7	975.0		
		268.0	신당동	432-2	268.0		
	2	886.0	신당동	355-8	750.0	공동개발 지정	기 공동개발
			신당동	432-7	136.0		
	3	836.0	신당동	432-1	836.0		
	4	754.0	신당동	432-3	493.0	공동개발 지정	기 공동개발
			신당동	432-8	238.0		
			신당동	432-28	23.0		

가구번호	획지번호	면적(㎡)	필지			내용		비고
			위치		면적(㎡)			
	5	251.0	신당동	432-4	251.0			
	6	227.0	신당동	432-6	227.0			
	7	169.8	신당동	432-89	66.0	공동개발 권장	공동개발 권장	과소필지, 부정형필지
			신당동	432-1578	60.0			
			신당동	432-2859	(37.8)			
			신당동	432-2891	6.0			
	8	772.0	신당동	432-5	473.0	공동개발 권장		
			신당동	432-83	93.0			
			신당동	432-84	29.0			
			신당동	432-85	41.0			
			신당동	432-87	40.0			
			신당동	432-88	96.0			
	9	117.2	신당동	432-86	35.0	공동개발 권장		
			신당동	432-90	62.0			
신당동			432-2859	(20.2)				
10	258.0	신당동	432-779	258.0				
11	252.0	신당동	432-2283	252.0				
B8	1	353.0	신당동	361-44	188.0	공동개발 지정	기 공동개발	
			신당동	369-8	165.0			
	2	394.0	신당동	369-7	347.0	공동개발 권장	과소필지, 부정형필지	
			신당동	369-93	47.0			
	3	359.0	신당동	369-9	359.0			
B9	1	736.0	신당동	361-17	394.0	공동개발 지정	동일소유자	
			신당동	361-58	342.0			

가구번호	획지번호	면적(㎡)	필지		내용	비고	
			위치				면적(㎡)
	2	113.0	신당동	361-22	113.0		
	3	1,027.0	신당동	361-24	519.0	공동개발 지정	기 공동개발
			신당동	361-43	7.0		
			신당동	361-47	209.0		
			신당동	368-16	205.0		
			신당동	368-28	86.0		
			신당동	368-37	1.0		
	4	393.0	신당동	361-30	393.0		
	5	257.0	신당동	361-31	158.0	공동개발 권장	부정형필지
			신당동	361-38	99.0		
	6	331.0	신당동	361-42	331.0		
	7	347.0	신당동	363-3	7.0	공동개발 권장	과소필지, 부정형필지
			신당동	368-20	340.0		
	8	600.0	신당동	363-4	593.0	공동개발 권장	과소필지, 부정형필지
			신당동	368-33	7.0		
	9	318.0	신당동	363-6	318.0		
	10	423.0	신당동	368-8	423.0		
	11	76.2	신당동	368-104	46.0	공동개발 권장	과소필지, 부정형필지
신당동			368-105	30.2			
12	436.0	신당동	368-19	436.0			
13	248.2	신당동	368-21	248.2			
14	675.0	신당동	369-11	675.0			
B10	1	433.0	신당동	432-91	433.0		
	2	259.0	신당동	432-92	202.0	공동개발 권장	과소필지, 부정형필지
			신당동	432-1112	57.0		

가구번호	획지번호	면적(㎡)	필지			내용		비고
			위치		면적(㎡)			
	3	133.0	신당동	432-1209	131.0	공동개발 지정		동일소유자
			신당동	432-2851	2.0			
C1	1	254.0	신당동	368-1	69.0	공동개발 지정	공동개발 권장	기 공동개발, 전면가로부 적정개발규모 확보
			신당동	368-56	56.0			
			신당동	368-96	23.0	공동개발 지정		
			신당동	368-97	106.0			
	2	219.0	신당동	368-2	219.0			
	3	155.0	신당동	368-54	155.0			
	4	142.0	신당동	368-55	142.0			
	5	264.0	신당동	369-47	264.0			
	6	301.0	신당동	369-48	301.0			
	7	197.0	신당동	369-79	150.0	공동개발 권장		과소필지, 부정형필지
			신당동	373-15	47.0			
C2	1	753.0	신당동	367-1	148.0	공동개발 지정		동일소유자
			신당동	372-2796	572.0			
			신당동	373-262	33.0			
	2	264.0	신당동	367-30	7.0	공동개발 지정	공동개발 권장	과소필지, 부정형필지, 동일소유자
			신당동	368-59	136.0			
			신당동	368-60	93.0			
			신당동	368-64	18.0			
			신당동	368-102	10.0			
	4	10.0	신당동	368-103	10.0			
	5	18.0	신당동	368-65	18.0			
	3	4.0	신당동	368-65	4.0			
	6	34.0	신당동	368-65	34.0	공동개발 권장		과소필지, 공공보행통로 조성
	7	274.0	신당동	368-58	274.0			
	8	215.0	신당동	368-66	215.0			
	9	132.0	신당동	368-98	132.0			
	10	579.0	신당동	368-99	66.0	공동개발 지정	기 공동개발	

가구번호	획지번호	면적(㎡)	필지			내용	비고
			위치		면적(㎡)		
			신당동	368-100	513.0		
	11	708.0	신당동	372-13	708.0		
C3	1	655.0	신당동	372-3	655.0	공동개발 권장	전면가로부 적정개발규모 확보, 과소필지, 부정형필지
	2	203.0	신당동	372-6	127.0		
			신당동	372-7	60.0		
			신당동	372-44	16.0		
C4	1	455.0	신당동	372-31	278.0	공동개발 지정	기 공동개발
			신당동	372-436	50.0		
			신당동	373-49	127.0		
	2	392.0	신당동	372-52	106.0	공동개발 지정	기 공동개발, 동일소유자, 부정형필지
			신당동	373-129	89.0		
			신당동	373-272	55.0		
			신당동	372-53	122.0		
			신당동	372-54	10.0		
			신당동	372-101	10.0		
	3	93.0	신당동	373-130	93.0		
	4	251.0	신당동	372-55	251.0		
	5	155.0	신당동	372-102	155.0		
	6	388.0	신당동	372-110	370.0	공동개발 지정	기 공동개발
			신당동	373-317	18.0		
C5	1	367.0	신당동	372-36	367.0	공동개발 지정	동일소유자
		53.0	신당동	372-425	53.0		
	2	364.0	신당동	372-37	364.0		
	3	671.0	신당동	372-45	301.0	공동개발 권장	과소필지, 부정형필지, 맹지
			신당동	372-47	367.0		
			신당동	372-48	3.0		
	4	684.0	신당동	372-49	684.0		
	5	261.0	신당동	372-58	261.0		

가구번호	획지번호	면적(㎡)	필지			내용		비고
			위치		면적(㎡)			
	6	294.0	신당동	372-59	294.0			
	7	667.0	신당동	372-430	667.0			
	8	228.0	신당동	372-453	228.0			
C6	1	370.0	신당동	372-65	370.0			
	2	383.0	신당동	372-66	383.0			
	3	505.0	신당동	372-68	264.0	공동개발 권장	부정형필지	
			신당동	372-69	241.0			
	4	457.0	신당동	372-71	457.0			
	5	228.0	신당동	372-72	228.0			
	6	205.0	신당동	372-73	205.0			
	7	724.0	신당동	372-83	281.0	공동개발 지정	기 공동개발	
			신당동	372-84	443.0			
	8	601.0	신당동	372-85	601.0			
	9	2,669.0	신당동	372-87	2,669.0			
	10	251.0	신당동	372-95	251.0			
	11	251.0	신당동	372-96	251.0			
	12	263.0	신당동	372-116	7.0	공동개발 권장	과소필지, 부정형필지, 맹지	
			신당동	372-439	60.0			
			신당동	372-440	17.0			
			신당동	373-115	179.0			
	13	178.0	신당동	372-426	33.0	공동개발 지정	공동개발 권장	기 공동개발, 맹지
			신당동	372-452	145.0			
	24	185.0	신당동	372-451	185.0			
	14	455.0	신당동	372-434	417.0	공동개발 지정		기 공동개발
신당동			372-2801	38.0				
15	526.0	신당동	372-435	526.0				
16	417.0	신당동	372-441	205.0	공동개발 권장		맹지	
17		신당동	372-442	212.0				
18	446.0	신당동	372-444	225.0	공동개발 권장		맹지	
19		신당동	372-445	221.0				
20	208.0	신당동	372-446	208.0				
21	208.0	신당동	372-447	208.0				

가구번호	획지번호	면적(㎡)	필지			내용		비고
			위치		면적(㎡)			
	22	354.0	신당동	372-449	162.0	공동개발 권장		맹지
	23		신당동	372-450	192.0			
	25	13.0	신당동	372-468	13.0			
	26	463.0	신당동	373-112	463.0			
	27	261.0	신당동	373-114	261.0			
C7	1	159.0	신당동	366-2	159.0	공동개발 권장		세장비 과다
	2	262.0	신당동	366-86	126.0			
			신당동	366-3	136.0			
	3	218.0	신당동	366-32	218.0			
	4	194.0	신당동	366-74	194.0			
	5	1,513.0	신당동	366-79	1,513.0			
	6	300.0	신당동	366-88	104.0	공동개발 지정		기 공동개발
			신당동	366-89	99.0			
신당동			366-90	97.0				
C8	1	380.0	신당동	366-4	380.0			
	2	899.0	신당동	366-7	899.0			
	3	370.0	신당동	366-111	370.0			
C9	1	314.0	신당동	366-9	314.0			
	2	387.0	신당동	366-11	387.0			
	3	675.0	신당동	366-12	675.0			
	4	400.0	신당동	366-22	380.0	공동개발 지정		기 공동개발
			신당동	366-76	20.0			
	5	172.0	신당동	366-23	172.0			
	6	211.0	신당동	366-548	211.0			
	7	327.0	신당동	366-591	327.0			
C10	1	783.0	신당동	368-3	783.0			
	2	268.0	신당동	368-67	173.0	공동개발 권장	공동개발 권장	과소필지, 전면가로부 적정개발규모 확보
			신당동	368-116	(5.6)			
			신당동	368-116	(6.4)	공동개발 권장		
			신당동	368-88	83.0			
	3	253.0	신당동	368-68	112.0	공동개발 권장		부정형필지, 과소필지,

가구번호	획지번호	면적(㎡)	필지			내용	비고
			위치		면적(㎡)		
			신당동	368-69	116.0		맹지
			신당동	368-101	25.0		
	4	344.0	신당동	368-76	144.0	공동개발 권장	맹지, 과소필지, 부정형필지
			신당동	368-77	150.0		
			신당동	368-79	50.0		
	5	185.0	신당동	368-80	185.0		
	6	185.0	신당동	368-81	185.0		
	7	192.0	신당동	368-82	93.0	공동개발 권장	맹지
			신당동	368-87	99.0		
	8	246.0	신당동	368-85	7.0	공동개발 권장	맹지
			신당동	368-83	113.0		
			신당동	368-86	126.0		
C11	1	289.2	신당동	367-12	140.2	공동개발 지정	동일소유자
			신당동	367-13	149.0		
	2	111.5	신당동	367-26	111.5		
	3	1,592.9	신당동	857	1,592.9		약수시장 재개발

가구번호	획지번호	면적(㎡)	필지			내용	비고
			위치		면적(㎡)		
	4	474.4	신당동	367-22	195	공동개발 권장	과소필지, 맹지, 부정형필지
			신당동	366-1	125.1		
			신당동	372-2687	2.3		
	5	818.1	신당동	366-179	47.6	공동개발 권장	과소필지, 맹지, 부정형필지
			신당동	366-180	6.0		
			신당동	367-20	56.0		
			신당동	367-21	46.0		
			신당동	368-120	4.0		
			신당동	366-597	14.0		
			신당동	367-24	20.0		
			신당동	368-73	20.0		
			신당동	368-74	264.5		
			신당동	368-119	26.0		
D1	1	370.0	신당동	340-10	76.0	공동개발 지정	과소필지, 부정형필지, 동일소유자
			신당동	370-20	53.0		
			신당동	370-30	112.0		
			신당동	370-104	3.0	공동개발 지정	
			신당동	340-69	60.0		
			신당동	340-96	66.0		
	2	277.0	신당동	340-37	277.0		
	3	662.0	신당동	340-38	662.0		
	4	364.0	신당동	340-47	364.0		

가구번호	획지번호	면적(㎡)	필지			내용	비고
			위치		면적(㎡)		
	5	281.0	신당동	340-58	281.0		
	6	265.0	신당동	340-59	265.0		
	7	205.0	신당동	370-119	119.0	공동개발 권장	과소필지, 부정형필지
			신당동	370-120	66.0		
			신당동	370-128	20.0		
	8	357.0	신당동	370-29	357.0		
	9	523.0	신당동	370-32	159.0	공동개발 지정	동일소유자
			신당동	370-40	364.0		
D2	1	294.0	신당동	340-11	294.0		
	2	334.0	신당동	340-123	334.0		
	3	341.0	신당동	340-127	341.0		
	4	284.0	신당동	370-14	284.0		
	5	363.0	신당동	370-64	198.0	공동개발 지정	기 공동개발
			신당동	370-116	165.0		
D3	1	229.0	신당동	347-332	229.0		
	2	241.0	신당동	347-334	241.0		
	3	179.0	신당동	347-335	179.0		
	4	320.0	신당동	347-337	59.0	공동개발 지정	기 공동개발
			신당동	347-338	43.0		
			신당동	347-339	96.0		
			신당동	369-139	79.0		
			신당동	370-157	43.0		
	5	256.0	신당동	347-340	256.0		
	6	205.0	신당동	347-359	205.0		
	7	405.0	신당동	369-138	12.0	공동개발 권장	과소필지, 부정형필지
			신당동	370-17	393.0		
8	268.0	신당동	369-19	268.0			

가구번호	획지번호	면적(㎡)	필지		내용	비고
			위치	면적(㎡)		
	9	218.0	신당동	369-21	218.0	
	10	195.0	신당동	369-50	76.0	공동개발 지정 기 공동개발
			신당동	369-73	119.0	
	11	169.0	신당동	369-74	169.0	
	12	325.0	신당동	369-76	325.0	
D4	1	3,251.0	신당동	347-298	2,230.0	공동개발 지정 공동개발 권장 동일소유자, 과소필지
			신당동	348-1	633.0	
			신당동	369-29	374.0	
			신당동	348-5	14.0	
	2	390.0	신당동	348-135	390.0	
	3	374.0	신당동	369-101	374.0	
	4	327.0	신당동	369-22	327.0	
	5	370.0	신당동	369-23	370.0	
	6	698.0	신당동	369-26	698.0	
	7	443.0	신당동	369-28	327.0	공동개발 권장 부정형필지
			신당동	369-33	116.0	
	8	347.0	신당동	369-51	347.0	
	9	545.0	신당동	369-52	360.0	공동개발 지정 공동개발 권장 동일소유자, 부정형필지
			신당동	369-70	96.0	
			신당동	369-87	89.0	
D5	1	293.0	신당동	348-37	145.0	공동개발 지정 공동개발 권장 동일소유자, 부정형필지
			신당동	348-43	48.0	
			신당동	369-140	100.0	
	2	372.0	신당동	369-125	18.0	공동개발 지정 동일소유자
			신당동	369-137	10.0	
			신당동	373-42	344.0	
	3	198.0	신당동	369-35	198.0	
	4	414.0	신당동	369-36	397.0	공동개발 권장 과소필지, 부정형필지

가구번호	획지번호	면적(㎡)	필지			내용		비고
			위치		면적(㎡)			
			신당동	369-54	17.0			
	5	301.0	신당동	369-37	301.0			
	6	215.0	신당동	369-39	144.0	공동개발 지정	기 공동개발	
			신당동	369-83	71.0			
	7	181.0	신당동	369-59	181.0			
	8	483.0	신당동	369-64	483.0			
	9	183.0	신당동	373-70	183.0			
	10	212.0	신당동	373-71	212.0			
11	228.0	신당동	373-72	228.0				
D6	1	577.0	신당동	369-118	14.0	공동개발 권장		과소필지, 부정형필지
			신당동	373-3	563.0			
	2	182.0	신당동	373-4	182.0	공동개발 지정	공동개발 권장	전면가로부 적정개발규모 확보, 기 공동개발
	3	278.0	신당동	373-64	132.0			
			신당동	373-65	146.0			
D7	1	1,324.0	신당동	340-106	7.0	공동개발 지정		동일소유자
			신당동	340-107	10.0			
			신당동	340-108	4.0			
			신당동	340-132	76.0			
			신당동	340-152	17.0			
			신당동	340-199	(6.0)			
			신당동	346-21	2.0			
			신당동	346-415	20.0			
			신당동	346-416	28.0			
			신당동	346-413	(2.0)			
			신당동	340-29	651.0			
			신당동	340-194	5.0			

가구번호	획지번호	면적(㎡)	필지			내용	비고
			위치		면적(㎡)		
			신당동	340-25	496.0		
	2	407.0	신당동	340-131	259.0	공동개발 지정	기 공동개발
			신당동	342-6	5.0		
			신당동	345-2	6.0		
			신당동	345-15	46.0		
			신당동	345-16	1.0		
			신당동	345-18	90.0		
			3	1,425.0	신당동		
	신당동	340-155			31.0		
	신당동	345-19			3.0		
	신당동	340-24			1,361.0		
	신당동	346-1			10.0		
	신당동	340-199			(2.0)		
	신당동	346-413			(2.0)		
	4	204.0	신당동	346-401	5.0	공동개발 권장	과소필지, 부정형필지
			신당동	346-402	199.0		
D8	1	196.8	신당동	340-31	196.8		
	2	235.3	신당동	346-422	170.0	공동개발 권장	과소필지, 세장비과다
			신당동	346-659	23.0		
			신당동	340-151	39.3		
			신당동	340-196	3.0		
	3	252.9	신당동	345-17	79.0	공동개발 권장	과소필지, 세장비과다
			신당동	346-232	29.0		
			신당동	346-233	(34.0)		
신당동			346-234	64.4			

가구번호	획지번호	면적(㎡)	필지			내용	비고
			위치		면적(㎡)		
			신당동	346-236	46.0		
			신당동	346-269	0.5		
	4	171.0	신당동	346-225	99.0	공동개발 권장	과소필지, 부정형필지
			신당동	346-649	13.0		
			신당동	346-226	59.0		
	5	201.0	신당동	346-227	20.0	공동개발 권장	과소필지, 부정형필지
			신당동	346-229	160.0		
			신당동	346-233	(20.0)		
			신당동	346-638	1.0		
	6	184.0	신당동	346-233	(39.0)	공동개발 권장	과소필지, 부정형필지
			신당동	346-237	7.0		
			신당동	346-238	117.0		
			신당동	346-270	1.9		
			신당동	346-271	9.1		
			신당동	346-540	3.0		
			신당동	346-606	7.0		
	7	123.2	신당동	346-414	24.2	공동개발 권장	과소필지, 부정형필지
			신당동	346-418	59.0		
			신당동	346-420	40.0		
	8	146.0	신당동	346-417	30.0	공동개발 지정	과소필지, 동일소유자
			신당동	346-655	69.0		
			신당동	346-662	26.0		

가구번호	획지번호	면적(㎡)	필지			내용		비고
			위치		면적(㎡)			
			신당동	346-663	14.0	공동개발 권장		
			신당동	346-657	4.0			
			신당동	346-661	3.0			
	9	83.9	신당동	346-421	83.9			
D9	1	439.3	신당동	347-255	32.0	공동개발 지정	공동개발 권장	동일소유자, 과소필지, 부정형필지
			신당동	347-367	12.0			
			신당동	347-369	23.0			
			신당동	347-365	3.0	공동개발 권장		
			신당동	347-366	112.3			
			신당동	347-434	33.0			
			신당동	347-435	3.0			
	2	255.0	신당동	347-285	255.0			
	3	108.8	신당동	347-288	74.8	공동개발 권장		과소필지, 부정형필지
			신당동	347-327	34.0			
	4	205.2	신당동	347-294	29.1	공동개발 권장		과소필지, 부정형필지, 맹지
			신당동	347-363	19.1			
			신당동	347-368	69.0			
			신당동	347-364	88.0			
	5	86.1	신당동	347-326	86.1			
	6	382.0	신당동	347-328	79.0	공동개발 권장		과소필지, 부정형필지
			신당동	347-329	294.0			
			신당동	347-430	9.0			
	7	96.0	신당동	347-331	79.0	공동개발 권장		과소필지, 부정형필지
			신당동	347-356	17.0			

가구번호	획지번호	면적(㎡)	필지			내용		비고
			위치		면적(㎡)			
	8	102.0	신당동	347-352	102.0	공동개발 권장		과소필지
	9	82.0	신당동	347-355	82.0			
D10	1	137.1	신당동	347-270	137.1	공동개발 권장		과소필지, 부정형필지
	2	181.0	신당동	347-271	59.0			
			신당동	347-272	56.0			
			신당동	347-273	66.0			
	3	215.0	신당동	347-275	215.0			
D11	1	46.0	신당동	348-113	46.0			
	2	112.0	신당동	348-136	112.0			
	3	120.0	신당동	348-41	111.0	공동개발 권장	과소필지, 부정형필지	
			신당동	348-150	9.0			
	4	211.0	신당동	348-68	211.0			
	5	267.0	신당동	349-57	89.0	공동개발 권장	부정형필지	
			신당동	349-76	178.0			
	6	281.0	신당동	349-73	281.0			
	7	119.0	신당동	349-75	119.0			
	8	429.0	신당동	349-79	429.0			
D12	1	120.6	신당동	349-107	56.0	공동개발 지정	공동개발 권장	과소필지, 부정형필지, 동일소유자
			신당동	349-439	23.0			
			신당동	349-193	10.6	공동개발 권장		
			신당동	349-440	31.0			

가구번호	획지번호	면적(㎡)	필지			내용		비고
			위치		면적(㎡)			
	2	641.0	신당동	349-436	15.0	공동개발 지정		
			신당동	349-437	5.0			
			신당동	349-438	66.0			
			신당동	349-64	555.0			
	3	211.0	신당동	349-272	23.0	공동개발 지정		기 공동개발
			신당동	349-91	188.0			
	4	122.0	신당동	349-435	28.0	공동개발 지정		동일소유자
			신당동	349-63	94.0			
	5	169.0	신당동	349-60	20.0	공동개발 지정		기 공동개발
			신당동	349-90	149.0			
	6	238.0	신당동	349-70	195.0	공동개발 지정		기 공동개발
			신당동	373-52	10.0			
			신당동	373-83	33.0			
	7	160.0	신당동	349-88	160.0			
	8	108.0	신당동	349-89	108.0			
	9	219.0	신당동	349-92	219.0			
	10	231.0	신당동	349-94	231.0			
	11	337.0	신당동	373-34	106.0	공동개발 권장		세장비과다
			신당동	373-8	231.0			
	12	198.0	신당동	373-9	198.0			

가구번호	획지번호	면적(㎡)	필지			내용	비고
			위치		면적(㎡)		
D13	1	241.0	신당동	349-443	19.0	공동개발 권장	과소필지, 부정형필지
			신당동	349-450	219.0		
			신당동	349-526	3.0		
	2	283.0	신당동	373-10	280.0	공동개발 권장	과소필지, 부정형필지
			신당동	373-22	3.0		
	3	238.0	신당동	373-11	238.0		
	4	175.0	신당동	373-12	175.0		
	5	201.0	신당동	373-142	73.0	공동개발 권장	부정형필지
			신당동	373-20	128.0		
	6	437.0	신당동	373-21	437.0		
	7	271.0	신당동	373-35	70.0	공동개발 지정	기 공동개발
			신당동	373-53	201.0		

주1) 면적에 ()는 두 개 이상의 다른 획지계획 및 필지에 편입된 경우임

2. 건축물에 관한 결정(변경) 조서

가. 건축물의 용도

1) 불허용도 : 변경

구 분		도면 표시 번호	전층 불허용도
기정	준주거지역 일부 (RC1, RC2, RC3, RC10)	A	- 공장(아파트형공장 제외) - 장례식장 - 자동차관련시설(주차장 제외) - 단독주택 - 위험물저장 및 처리시설 - 제2종근린생활시설 중 안마시술소 - 동물 및 식물관련시설 - 공동주택(주상복합 제외 : 준주거지역의 경우 주거부분 용적률은 250% 이하)
	준주거지역 제3종일반주거지역 (RC4, RC5, RC6, RC7, RC8, RC9, RC11, R1, R2, R3)	B	- 위험물저장 및 처리시설 - 창고시설 - 자동차관련시설(주차장 제외) - 장례식장 - 공장(아파트형공장 제외) - 제2종근린생활시설 중 안마시술소
변경	대상지 전체		- 건축법 시행령 별표1 제4호의 제2종근린생활시설 중 안마시술소 - 건축법 시행령 별표1 제17호의 공장(지식산업센터 제외) - 건축법 시행령 별표1 제18호의 창고시설 - 건축법 시행령 별표1 제19호의 위험물 저장 및 처리시설 - 건축법 시행령 별표1 제20호의 자동차 관련시설 (주차장 제외) - 건축법 시행령 별표1 제28호의 장례시설
	준주거지역 일부	B	- 건축법 시행령 별표1 제1호의 단독주택 - 건축법 시행령 별표1 제2호의 공동주택(주상복합제외)

■ 불허용도 변경사유서

구분	변경내용	변경사유
변경	●불허용도(동물 및 식물관련시설) 삭제	●용도지역 및 지역 현황 등을 고려하여 불필요한 불허용도 계획 제외

2) 권장용도 : 변경

구 분		도면 표시 번호	전층 권장용도	특정층 권장용도	
기정	준주거지역 (RC1, RC2, RC3, RC10)	a	- 업무시설 중 사무소, 오피스텔, 금융업소	a1	- 최상층 - 카페, 레스토랑
	준주거지역	RC9	- 교육연구시설 중 학원, 도서관, 교육원 - 문화 및 집회시설 중 전시장 - 노유자시설 중 아동관련시설	b1	1층 전면 - 서점, 문구점
		RC8		-	-
	준주거지역 (RC6, RC7)	c	- 노유자시설 중 노인복지시설	-	-
	준주거지역, 제3종일반주거지역 (RC4, RC5, R1, R2, R3)	d	- 노유자시설 중 노인복지시설 - 문화집회시설 중 전시장	-	-
변경	준주거지역 간선부	A	- 제2종 근린생활시설 중 일반업무시설 - 업무시설 중 일반업무시설 - 문화 및 집회시설 중 공연장, 전시장		
	준주거지역 이면부A	B	- 제1종 근린생활시설 중 소매점 - 제2종 근린생활시설 중 일반음식점 - 청소년 아동복지시설, 보육시설		
	준주거지역 이면부B / 제3종일반 주거지역	C	- 노유자시설 중 아동관련시설, 노인복지시설 - 청소년 아동복지시설, 보육시설 장애인복지시설		

※ 준주거지역 내 일반업무시설은 오피스텔 등 준주택 제외

■ 권장용도 변경사유서

구분	변경내용	변경사유
변경	- 간선가로변 공연장, 전시장 권장용도 추가 - 간선가로변 최상층 권장용도 및 기 결정된 교육문화 특화가로변 권장용도 변경 및 삭제 - 제3종일반주거지역 권장용도 추가	특정층 권장용도 및 현황과 맞지 않는 특화가로변 권장용도 등 실현성이 부족한 용도 계획 제외

나. 건축물의 개발밀도(건폐율·용적률·인센티브·높이)

1) 건폐율 계획 : 변경

가) 건폐율 계획 : 변경없음

구분		도면표시 번 호	계획내용	비 고
기정	제3종일반주거지역	-	50% 이하	서울시 도시계획조례 제55조
	준주거지역	-	60% 이하	
변경	제3종일반주거지역	-	50% 이하	서울시 도시계획조례 제55조
	준주거지역	-	60% 이하	

나) 건폐율 완화계획 : 변경

구분	항 목		완화기준	완화내용
기정	건폐율	분전반	5% 건폐율 완화	- 특화가로와 연결된 필지로 대지 내에 분전반 설치 시
		쌈지형공지	10% 건폐율 완화	- 신일교회 공동개발지정 필지(D4-3)내 쌈지형공지 및 공공보행통로 모두 준수시 - 조성방법 및 규모는 민간부문 시행지침 제24조 참조
		공공보행통로		
변경	폐지			

■ 건폐율 완화 변경사유서

구분	변경내용	변경사유
변경	●건폐율 완화 기준 삭제	●이행가능성이 없는 건폐율 완화계획 폐지 후 용도지역별 건폐율로 조정

2) 용적률 계획 : 변경

구분	도면 표시 번호	적용구역	계획내용			비 고
			기준용적률	허용용적률	상한용적률	
기정	-	제3종일반주거지역	250%이하	250%이하	250%이하	공동개발(지정/권장) 미준수시 기준용적률 차등적용
			240%이하			
			230%이하			
변경	-	제3종일반주거지역	300%이하	360%이하	400%이하	
	-	준주거지역	300%이하	360%이하	400%이하	
변경	-	제3종일반주거지역	230%이하	250%이하	법정용적률의 2배이하	
	-	준주거지역	300%이하	360%이하	400%이하	

※ 상한용적률 = [허용용적률 × (1 + 1.3 × 가중치 × α (토지) + 0.7 α (건축물))] 이내

※ 준주거지역내 건축물의 비주거용도(오피스텔, 생활형숙박시설 등 준주택 제외) 비율은 지상부 용적률의 10%이상

※ 준주거지역 내 공공임대주택을 추가로 확보시 적용되는 용적률은 기 계획된 용적률 계획과 별도로 100% 이하의 범위에서 추가하여 계획 (서울특별시고시 제 2019-313호, "2019.09.19.")

■ 용적률 계획 변경사유서

구분	변경내용	변경사유
변경	●제3종일반주거지역 기준 및 상한 용적률 조정 - 230% / 250% / 법적 용적률의 2배이하	●공동개발 실행 유무에 의한 기준용적률 차등적용 사항 조정 및 인센티브 사항 유도

3) 인센티브 : 지정

■ 용적률 인센티브 계획기준 - 공통사항

1. 허용용적률 산정을 위한 인센티브 계획용적률은 의무형 인센티브는 100분의 20 이상, 규제형과 유도형 인센티브합은 100분의 80 이내로 하고, 기준용적률과 인센티브 계획용적률의 합은 허용용적률 범위를 초과할 수 없다.
2. 의무형 인센티브인 친환경건축물 항목은 해당 인센티브의 100분의 20에 미달하는 경우에도 유도형과 규제형 인센티브항목 준수를 통하여 부족한 의무형 인센티브의 대체 적용은 인정하지 않는다.
3. 유도형 인센티브 항목이 두가지 이상인 경우 한 항목의 유도형 인센티브 계획용적률은 해당 유도형 인센티브량의 100분의 50 이내에서 적용하도록 한다.
4. 규제형 인센티브 계획용적률은 해당 허용용적률 인센티브량의 100분의 50을 초과할 수 없으며, 본 기준을 초과하여 계획용적률이 산출된 경우에는 지구단위계획도상의 규제사항은 건축계획에 반영하여야 한다.
5. 권장용도의 면적은
 - 전층권장의 경우는 해당 용도의 바닥면적 합계가 지상부 전체연면적(주차장 제외)의 20% 이상일 경우에 인센티브를 부여하며,
 - 특정층(1층전면, 최상층)의 경우는 해당 용도의 바닥면적 합계가 해당층 바닥면적(1층 전면의 경우 주차장 제외)의 20% 이상일 경우에 인센티브를 부여한다.
6. 공동개발(지정/권장)에 관한 인센티브 및 기준용적률 차등적용은 본 지구단위계획 결정일 당시 계획이 수립된 대지에 한하여 적용한다.
7. 미관지구내 건축한계선 후퇴부분은 제공면적 산정시 제외하며, 본 지구단위계획에서 제시한 건축한계선보다 추가하여 후퇴한 부분에 한하여 인센티브를 부여한다. 이 경우 추가되는 건축한계선에 대하여는 지구단위계획 결정 절차를 거쳐야 한다.
8. 조경면적 등 타 법령에서 의무적으로 조성하도록 하는 사항은 인센티브를 부여할 수 없으며, 유사한 계획요소가 중복되는 경우 인센티브 적용은 유리한 하나의 항목을 적용할 수 있으나 중복하여 계상할 수 없다.
9. 환경친화적건축물 항목은 본 지구단위계획구역내에서 동일하게 아래와 같이 적용한다.

항 목	세 분	완화기준			비 고
환경 친화적 건축물	자연지반보존	· 기준용적률× (보존면적/대지면적)× 0.2			-
	옥상녹화	· 기준용적률× (녹화면적/대지면적)× 0.1			· 녹화면적은 대지면적의 20% 까지만 허용하며, 법정 조경 으로 산입된 면적 제외
	녹색주차장 투수성포장	· 기준용적률× (설치면적/대지면적)			· 기준용적률× 0.05이내
	중수도시설 설치	· 기준용적률× 0.03			· 총 사용량의 10% 이상 처리시설 설치시 적용하며, 관련법 상 의무시설인 경우 제외
	빗물이용시설 설치	· 기준용적률× 0.03			· 빗물저류탱크용량(ton)이 건축면적× 0.05또는 대지면적× 0.02 이상 설치시
	신재생에너지 사용	· 기준용적률× 0.04			· 건축공사비의 1% 이상 또는 총에너지 사용량의 1% 이상 부담
	에너지절약계획 도입	구분	에너지절감율	에너지성능지표	친환경건축물인증
1등급		33.5%이상	81점 이상	85점 이상	기준용적률× 0.05
2등급		23.5~33.5% 미만	74~81점 미만	75~85점 미만	기준용적률× 0.03

■ 인센티브 유형 : I

구 분			계획내용							
구역 구분			RC1, RC2, RC3, RC10							
용도지역			준주거지역							
위치특성			간선변							
기준/허용용적률			300% / 360%							
중점계획목표			간선변 적정개발규모 유도 및 가로환경정비, 최상층 스카이라운지 조성을 통한 관광자원화							
항 목			완화기준				비 고			
규제형	공동개발(지정)		기준용적률× α	필지 개수	n=2	n=3	n=4	n=5	n=6	n=7 이상
				α	0.035	0.04	0.045	0.05	0.055	0.06
	건축한계선		기준용적률×(제공면적/대지면적)×0.5							
유도형	권장 용도	최상층	기준용적률×(제공면적/해당층 바닥면적)×0.2							
	공동개발(권장)		기준용적률× α	α =0.04(2개 단위대지 간) α =0.05(3개 단위대지 간) α =0.06(4개 단위대지 간) α =0.07(5개 단위대지 간) α =0.08(6개 단위대지 간)						
	공개공지		기준용적률×((설치면적-의무면적)/대지면적)× α	개방형 α =0.2, 필로티 α =0.1						
	지하철관련		기준용적률×0.07							
의무형	친환경 건축물 관련		공통사항 참조							

■ 인센티브 유형 : II

구 분		계획내용								
구역 구분		RC3, RC8 (쌍지형공지 위치지정 필지 : A1-1, B10-2)								
용도지역		준주거지역								
위치특성		간선변, 이면부								
기준/허용용적률		300% / 360%								
중점계획목표		도로모퉁이 주민휴식공간 마련								
구 분		완화기준		비 고						
규제형	공동개발(지정)	기준용적률× α		필지 개수	n=2	n=3	n=4	n=5	n=6	n=7 이상
				α	0.035	0.04	0.045	0.05	0.055	0.06
	건축한계선	기준용적률×(제공면적/대지면적)×0.5								

구 분			완화기준	비 고
유도형	권장 용도	전층	기준용적률×(권장용도면적/주차장을 제외한 연면적)×0.3	
	섬지형공지		기준용적률×(제공면적/대지면적)×0.7	45㎡ 이상 조성시
의무형	친환경 건축물 관련		공통사항 참조	

■ 인센티브 유형 :III

구 분			계획내용										
구역 구분			RC7, RC8										
용도지역			준주거지역										
위치특성			이면부										
기준/허용용적률			300% / 360%										
중점계획목표			주거지역 과소필지 및 부정형필지 정비 및 권장용도를 통한 복지시설 확충										
구 분			완화기준				비 고						
규제형	공동개발(지정)		기준용적률× α				필지 개수	n=2	n=3	n=4	n=5	n=6	n=7 이상
							α	0.035	0.04	0.045	0.05	0.055	0.06
	건축한계선		기준용적률×(제공면적/대지면적)×0.5										
유도형	권장 용도	전층	기준용적률×(권장용도면적/주차장을 제외한 연면적)×0.25										
	공동개발(권장)		기준용적률×0.04				2개 단위대지 간						
	공개공지		기준용적률×((설치면적-의무면적)/대지면적)× α				개방형 $\alpha=0.3$, 필로티 $\alpha=0.15$						
의무형	친환경 건축물 관련		공통사항 참조										

■ 인센티브 유형 :IV

구 분		계획내용						
구역 구분		RC4, RC5, RC11						
용도지역		준주거지역						
위치특성		이면부						
기준/허용용적률		300% / 360%						
중점계획목표		문화 및 집회시설 권장을 통한 복지시설 확충으로 정주환경 개선, 영세·노후한 약수시장 정비를 위한 여건 조성 및 주민편의시설 마련						

구 분		완화기준	비 고						
규제형	공동개발(지정)	기준용적률 $\times \alpha$	필지 개수	n=2	n=3	n=4	n=5	n=6	n=7 이상
			α	0.035	0.04	0.045	0.05	0.055	0.06
	건축한계선	기준용적률 $\times$ (제공면적/대지면적) $\times 0.5$							
유도형	권장 용도	전층	기준용적률 $\times$ (권장용도면적/주차장을 제외한 연면적) $\times 0.2$						
	공동개발(권장)		$\alpha=0.04$ (2개 단위대지 간) $\alpha=0.05$ (3개 단위대지 간) $\alpha=0.06$ (4개 단위대지 간) $\alpha=0.07$ (5개 단위대지 간) $\alpha=0.08$ (6개 단위대지 간) $\alpha=0.09$ (7개 단위대지 간) $\alpha=0.10$ (8개 단위대지 간)						
	공개공지		기준용적률 $\times$ ((설치면적-의무면적)/대지면적) $\times \alpha$						
			개방형 $\alpha=0.4$, 필로티 $\alpha=0.2$						
의무형	친환경 건축물 관련		공통사항 참조						

■ 인센티브 유형 : V

구 분		계획내용							
구역 구분		RC6, RC9							
용도지역 / 지구		준주거지역							
위치특성		이면부							
기준/허용용적률		300% / 360%							
중점계획목표		특화가로와 연계한 보행환경개선 및 지역특화공간 창출							
구 분		완화기준	비 고						
규제형	공동개발(지정)	기준용적률 $\times \alpha$	필지 개수	n=2	n=3	n=4	n=5	n=6	n=7 이상
			α	0.035	0.04	0.045	0.05	0.055	0.06
	건축한계선	기준용적률 $\times$ (제공면적/대지면적) $\times 0.5$							
유도형	권장 용도	전층	기준용적률 $\times$ (권장용도면적/주차장을 제외한 연면적) $\times 0.15$						
		1층 전면	기준용적률 $\times$ (제공면적/주차장을 제외한 해당층 바닥면적) $\times 0.15$						
	공동개발(권장)		기준용적률 $\times 0.02$						
	공개공지		기준용적률 $\times$ ((설치면적-의무면적)/대지면적) $\times \alpha$						
			개방형 $\alpha=0.4$, 필로티 $\alpha=0.2$						
의무형	친환경 건축물 관련		공통사항 참조						

■ 인센티브 유형 : VI

구 분			계획내용	
구역 구분			R1, R2, R3	
용도지역 / 지구			제3종일반주거지역	
위치특성			이면부	
기준/허용용적률			250% / 250%	
중점계획목표			주거지역 과소필지 및 부정형 필지 정비	
구 분			완화기준	비 고
규제형	공동개발	지정	기준용적률 230% 적용	공동개발 지정 또는 권장 미이행 시 기준용적률 차등적용
		권장	기준용적률 240% 적용	
유도형	권장용도	전층	기준용적률×(권장용도면적/주차장을 제외한 연면적)×0.2	
	공개공지		기준용적률×((설치면적-의무면적)/대지면적)× α	개방형 $\alpha=0.2$, 필로티 $\alpha=0.1$
의무형	친환경 건축물 관련		공통사항 참조	

- 주1) 기준용적률 차등적용은 제3종일반주거지역 중 공동개발(지정/권장)된 필지에 적용하며, 당해 도시계획위원회의 심의를 통해 공동개발(지정) 변경사유가 인정되어 해제되는 경우에도 적용함. 단, 공동개발(지정/권장) 미이행에 따른 기준용적률 차등적용이 불합리하다고 도시계획위원회에서 인정한 경우 적용하지 않을 수 있음
- 주2) 공동개발(지정) 미이행 시 기준용적률 230% 및 허용용적률 250%, 공동개발(권장) 미이행 시 기준용적률 240% 및 허용용적률 250%로 간주하여 유도형 및 의무형 인센티브를 적용함

4) 인센티브 : 변경

■ 허용용적률의 인센티브

기준용적률	허용용적률		상한용적률
	중점유도 인센티브 항목	계획유도 인센티브 항목	
용도지역 용적률 범위 이내	중점유도 인센티브 항목 (30%이상)	유도 및 규제항목 준수시 (70%이내)	공공시설 부지 제공시 등

■ 용적률 인센티브 계획기준 - 공통사항

- ① 허용용적률 산정을 위한 인센티브 계획용적률은 중점유도 인센티브는 허용용적률의 100분의 30이상, 계획유도 인센티브 합은 허용용적률의 100분의 70이내로 하고, 기준용적률과 인센티브 계획용적률의 합은 허용용적률 범위를 초과할 수 없다.
- ② 중점유도 인센티브 항목은 해당 인센티브의 100분의 30에 미달하는 경우에도 계획유도 인센티브 항목 준수를 통하여 부족한 중점유도 인센티브의 대체 적용은 인정하지 않는다.
- ③ 권장용도의 면적은 주차장을 제외하고 산정하며, 전층 권장용도는 지상부 전체 연면적의 20%이상 충족하여야 인센티브를 부여한다.

■ 중점유도 인센티브 운영 기준(준주거지역)

항목	세분		세부계획기준	적용계수(α)	비고
공동개발	공동개발 (지정)	2필지 이상	기준용적률 $\times \alpha$	0.02	
	공동개발 (권장)	2필지	기준용적률 $\times \alpha$	0.05	
		3필지 이상		0.1	
	자율적 공동개발	2필지	기준용적률 $\times \alpha$	0.03	
		3필지 이상		0.08	
대지내 공 지	공개공지 (쌔치형공지, 침상형공지)	조성형태 및 규모준수 시	기준용적률 $\times \{(\text{설치면적} - \text{의무면적}) / \text{대지면적}\} \times \alpha$	1.5	의무면적은 서울특별시 건축조례 제26조 제2항 제2호 적용
	건축한계선	준수 시	기준용적률 $\times \{(\text{조성면적} - \text{의무면적}) / \text{대지면적}\} \times \alpha$	1.0	
	공공보행통로	설치 시	기준용적률 $\times (\text{조성면적} / \text{대지면적}) \times \alpha$	0.1	

※ 공동개발(지정)과 공동개발(권장)을 포함한 개발 또는 자율적 공동개발과 공동개발(권장)을 포함한 개발 시 공동개발(권장) 인센티브 적용

■ 중점유도 인센티브 운영 기준(제3종일반주거지역)

항목	세분		세부계획기준	적용계수(α)	비고
공동개발	공동개발 (지정)	2필지 이상	기준용적률 $\times \alpha$	0.01	
	공동개발 (권장)	2필지	기준용적률 $\times \alpha$	0.03	
		3필지 이상		0.06	
	자율적 공동개발	2필지	기준용적률 $\times \alpha$	0.02	
		3필지 이상		0.05	
대지내 공 지	공개공지 (쌓지형공지, 침상형공지)	조성형태 및 규모준수시	기준용적률 $\times \{(\text{설치면적} - \text{의무면적}) / \text{대지면적}\} \times \alpha$	1.5	의무면적은 서울특별시 건축조례 제26조 제2항 제2호 적용
	건축한계선	준수 시	기준용적률 $\times \{(\text{조성면적} - \text{의무면적}) / \text{대지면적}\} \times \alpha$	1.0	
	공공보행통로	설치 시	기준용적률 $\times (\text{조성면적} / \text{대지면적}) \times \alpha$	0.1	

※ 공동개발(지정)과 공동개발(권장)을 포함한 개발 또는 자율적공동개발과 공동개발(권장)을 포함한 개발 시 공동개발(권장)인센티브 적용

■ 계획유도 인센티브 항목

구분	항목 및 내용		완화기준	비고
계획유도	에너지	에너지효율등급 및 녹색건축물, 제로에너지건축물	기준용적률 $\times 0.04$	- 서울시 『녹색건축물설계기준』 상 의무사항을 초과하 여 인증된 경우
	대기 환경	저공해 자동차	기준용적률 $\times 0.04$	[주거 : 300세대 이상] - 전체 주차면수의 5%이상 전용 주차공간제공 및 전체 주차 면수의 2% 이상 전기차 충전용 콘센트 설치 시 [비주거: 연면적 1만㎡ 이상] - 전체 주차면수의 5% 이상 전용 주차공간 제공 및 전체 주차면수의 1% 이상 전기차 충전기 설치시
	물환경	중수도 시설 설치	기준용적률 $\times 0.04$	- 총 사용량의 10% 이상 처리시설 설치 시 적용 - 관련법상 의무 시설인 경우 제외
		빗물관리 시설 설치	기준용적률 $\times 0.04$	- 빗물저류·이용시설 용량(ton) 및 빗물침투시설 - 침투량(ton/hr)의 합이 건축면적 $\times 0.05$ 또는 대지면적 $\times 0.02$ 이상이 되도록 설치
		옥상녹화	기준용적률 $\times (\text{녹화면적} / \text{대지면적}) \times 0.1$	- 법정 조경으로 산입된 면적 제외 - 녹화면적은 대지면적 30%까지만 허용

구분	항목 및 내용		완화기준	비고
		자연지반 보존	기준용적률 × (보존면적 / 대지면적) × 0.2	- 자연토양 및 투수성 포장 - 지하구조물 미설치시
		녹색 주차장	기준용적률 × (설치면적 / 대지면적) × 0.2	- 기준용적률 × 0.05 이내
	건축물 용도	권장용도 (전층)	기준용적률 × (권장용도면적 / 연면적) × 0.5	- 연면적의 20%이상 적용시

※ 권장용도 중 연면적 바닥면적 산정 시 주차장 면적 제외

4) 높이 계획 : 변경

구분	도면 표시 번호	용도지역	위치	계획내용	비고
				최고높이 규제	
기정	R1	제3종 일반주거지역	다산로 이면부	20m이하	
	R2		동호로변 및 이면부	40m이하	
	R3		동호로 및 다산로 이면부	30m이하	
	RC1	준주거지역	동호로 및 다산로변 중 약수교차로 모퉁이 부분	60m이하	
	RC2		동호로 및 다산로변	50m이하	
	RC3		동호로변	40m이하	
	RC4		동호로 이면부	30m이하	
	RC5		다산로 이면부	40m이하	
	RC6		동호로 및 다산로 이면부	30m이하	
	RC7		동호로 및 다산로 이면부	20m이하	
	RC8~10		동호로, 다산로변 및 이면부 (고도지구)	20m이하	완화시, 28m이하
	RC11		약수시장블록	40m이하	
변경	R1	제3종 일반주거지역	다산로 이면부	30m이하	
	R2		동호로변 및 이면부	30m이하	
	R3		동호로 및 다산로 이면부	30m이하	
	RC1	준주거지역	동호로 및 다산로변 중 약수교차로 모퉁이 부분	60m이하	
	RC2		동호로 및 다산로변	60m이하	
	RC3		동호로변	40m이하	
	RC4		동호로 이면부	30m이하	
	RC5		다산로 이면부	40m이하	
	RC6		동호로 및 다산로 이면부	30m이하	
	RC7		동호로 및 다산로 이면부	30m이하	

구분	도면 표시 번호	용도지역	위치	계획내용	비고
				최고높이 규제	
	RC8~10		동호로, 다산로변 및 이면부 (고도지구)	20m이하	완화시, 28m이하
	RC11		약수시장블록	40m이하	

■ 높이 계획 변경사유서

구분	변경내용	변경사유
변경	•이면부 제3종 일반주거지역 최고높이 변경 - 20m, 30m, 40m → 30m •준주거지역 이면부 일부지역 최고높이 변경 - 20m → 30m •준주거지역 간선부 최고높이 변경 - 50m → 60m	•역세권 현황 및 개발 여건 등을 고려하여 간선부 높이 계획 조정 •용도지역별 형평성을 고려하여 높이계획 조정

다. 건축물의 건축선·배치·형태 계획

1) 건축물의 건축선·배치 결정조서 : 변경

구분	계획내용	목적	적용구역	비고
기정	건축한계선 •간선부 : 3m •이면부 : 1~5m	•간선부 시각적 개방감 및 유효한 전면공지 확보 •이면부 보행·차량공간의 확보	간선가로변 이면부	
변경	건축한계선 •간선부 : 3m •이면부 : 1~5m	•간선부 시각적 개방감 및 유효한 전면공지 확보 •이면부 보행·차량공간의 확보 •교통영향평가에 따른 가각부 정리	간선가로변 이면부	• 다산로변 가구선 변경구역 • 다산로8길 • 다산로16길 가구선 변경구역 • 동호로8길

2) 건축물의 외관 및 형태 결정조서 : 변경없음

구 분		적용기준	목 적	적용구역
건축형태 (권장)		• (고층부)탑상형 건축물 (민간부문시행지침 제9장 제29조 참조)	• 지역 랜드마크 • 시각적 개방감 확보	간선가로변
외관	투시벽 및 투시형 셔터 (규제)	• 도로변에 면한 건축물 1층 전면벽면의 50%이상을 투시벽으로 처리 • 도로변에 면한 건축물의 1층 셔터는 투시형 셔터를 사용	• 저층부 입면계획을 통한 가로변 연속성 및 활성화 유도 • 보행환경의 쾌적성 유도	간선가로변 특화가로
	1층바닥높이 (규제)	• 도로와 접하는 건축물의 1층바닥높이는 일반인 및 장애인 등의 진출입에 불편이 없도록 계획		전 구역
	개구부 없는 외벽면 처리 (규제)	• 폭 12m이상 도로에 면한 건축물은 개구부가 없는 벽면을 가로에 노출하여서는 안됨 • 단, 벽면에 조경, 벽화 등 장식적 처리를 하여 건축위원회 심의에서 인정하는 경우 제외		전 구역
	측면공지 차폐(규제)	• 다산로 및 등호로변에 면한 건축물의 경우 획지의 측면경계선과 건물사이의 이격거리가 3m미만이고 이격부분이 통로로 이용되지 않을 경우 이격공지는 차폐조경, 담, 문 등으로 차폐하여야 하며 건물의 벽면과 조화되는 재료를 사용하여야 함		간선가로변
	재료 및 색채 (권장)	• 자연경관 및 주변 건축물과 조화되는 소재를 사용 • 건축물의 외벽에 지나친 반사, 발광소재의 사용 및 원색의 사용을 금지함	• 주변과 조화된 건축물 외관을 통한 경관 증진	전 구역
	옥상부 설비 등의 처리 (권장)	• 옥상부의 설비시설을 시각적으로 차폐하여야 함 • 옥상부의 설비시설 및 차폐시설이 건축물 디자인과 조화를 이루도록 설계 • 옥상부에 가설건축물의 설치, 물건 적치, 광고물을 사용한 옥상부 차폐 등을 금지함	• 남산에서 내려다 보이는 전망 증진	전 구역
기타 사항	옥외광고물 (권장)	• 외부에 노출이 심하거나 건축물과의 이질감이 심한 옥외 광고물 규제 • 통합간판설치 유도 • 서울시 중구 옥외광고물 등 관리조례 및 디자인서울 가이드라인의 옥외광고물 가이드라인 준용	• 보행환경의 쾌적성 및 도시미관 증진	전 구역
	야간조명 (권장)	• 구역내 신축되는 건축물은 쇼윈도 및 건축물 외부에서 1층 전면을 투시하는 야간 조명 설치 권장 • 10층이상 신축 또는 재건축되는 건축물은 가로변 외벽을 밝힐 수 있는 야간조명 설치 권장 • 건축물의 휘도 및 발광광고물 설치기준은 서울특별시 야간경관 가이드라인 준용	• 야간경관 향상 및 야간 보행활동 활성화	간선가로변

3. 기타 사항에 관한 결정조서

가. 대지내 공지에 관한 계획 : 변경

구분		적용기준	계획내용	적용구역
기정	전면공지 (규제)	폭원 1~5m	•보도가 있는 경우 : 기존 보도와 일체조성 •Set-Back부분 : 주차장, 보행장예시설 설치금지 •보도가 없는 경우 : 차량 및 보행의 통행에 지장이 없도록 조성	건축한계선으로 제어되는 필지 적용 구간
	공개공지 (규제)	-	•서울특별시 건축조례 제22조 준용	간선가로 및 이면부 도로
	쌈지형공지 (권장)	폭 5m이상 최소45㎡	•연접배치전면배치 등의 이용형태와 활용도 감안	위치지정 필지, 전구역 필지 및 일정규모이상의 건축물
	침상형공지 (권장)	-	•지하철 출입구와 연계 보행의 편의성 제공	간선가로변 지하철 출입구 인접한 필지
	공공보행통로 (규제)	폭3m	•이면필지의 접근성 제고와 전면도로에서의 진출입 해소를 위하여 일반인에게 24시간 개방되어 이용할 수 있도록 대지내에 공공보행통로 계획	공공보행통로 지정구간
	보행자전용도로 (규제)	폭3m	•간선부의 보행자 접근성 향상 및 보호 •대규모 가구형태로 인한 보행자의 우회동선을 억제시키기 위해 보행자전용 도로 지정	보행자전용도로 지정구간
	보행자우선도로 (규제)	폭3m이상	•기존 6m이하 보차혼용도로에 지정 •차량통행이 가능하도록 교통장애물을 설치해서는 안되며, 보행자의 안전을 위하여 차량과속방지턱을 설치할 수 있음	보행자우선도로 지정구간
변경	전면공지 (규제)	폭원 1~5m	•보도가 있는 경우 : 기존 보도와 일체조성 •Set-Back부분 : 주차장, 보행장예시설 설치금지 •보도가 없는 경우 : 차량 및 보행의 통행에 지장이 없도록 조성	건축한계선으로 제어되는 필지 적용 구간
	공개공지 (규제)	-	•서울특별시 건축조례 제22조 준용	간선가로 및 이면부 도로
	공개공지 (권장)	-	•지하철 출입구 주변 공간 확보	위치지정 필지, 지하철 출입구 주변 300㎡이상 개발 시
	쌈지형공지 (권장)	폭 5m이상 최소 45㎡	•연접배치전면배치 등의 이용형태와 활용도 감안	위치지정 필지, 전구역 필지 및 일정규모 이상의 건축물
	침상형공지 (권장)	-	•지하철 출입구와 연계 보행의 편의성 제공	간선가로변 지하철 출입구 인접한 필지
	공공보행통로 (규제)	폭 3m	•이면필지의 접근성 제고와 전면도로에서의 진출입 해소를 위하여 일반인에게 24시간 개방되어 이용할 수 있도록 대지내에 공공보행통로 계획	공공보행통로 지정구간 공공공지 폐지지역 추가

나. 교통처리에 관한 계획 : 변경

구 분		적용기준	계획내용	적용구역	비고
기정	차량출입 불허구간 (규제)	간선도로변 및 가각부에서 일정구간 차량출입불허구간 지정	- 차량흐름의 방해 최소화 - 보행단절 및 침해최소화	동호로 및 다산로변 차량출입불허 지정구간	
	주차장 (규제)	- 가로주차 - 이면도로변 교통흐름에 방해되지 않는 구간에 노선주차장 설치 - 법정주차대수 이상 확보	- 가로주차장 10면 - 특별계획구역 및 각 필지내 건축행위시 법정주차대수이상의 주차장 확보 - 교통영향평가 결과를 준용	전구역	
변경	차량출입 불허구간 (규제)	- 간선도로변및 가각부에서 일정 구간 차량출입 불허구간지정 - 약수역 교차로변 일정구간 공동개발 시 차량출입불허구간 지정	- 차량흐름의 방해 최소화 - 보행단절 및 침해 최소화	동호로 및 다산로변 차량출입불허 지정구간	일부조정 (결정도 참조)

■ 교통처리에 관한 계획 변경사유서

구분	변경내용	변경사유
변경	- 가로주차구역 해제 - 약수역 교차로변 일정구간 공동개발 시 차량출입불허구간 지정	차량흐름의 방해 및 보행 단절 최소화로 간선가로 및 교차부의 원활한 교통소통 유도

다. 친환경계획 : 변경

구 분		계획내용	적용구역	비고
기정	자연지반보존	• 지하에 인공구조물이 없으며 물의 자연순환이 가능한 지반조성 권장	전구역	
	옥상녹화 (전지역)	• 녹화면적은 대지면적의 20%허용		
	녹색주차장 투수성포장	• 친환경 개발 및 생태적 측면에서 녹색주차장의 설치 권장		
	중수도 또는 빗물이용시설	• 총 사용량의 10% 이상 처리시설 설치		
	빗물이용시설	• 빗물저류탱크용량(ton)이 건축면적 × 0.05 또는 대지면적 × 0.02 이상 설치		
	신·재생 에너지시설	• 청정에너지(태양열, 태양광, 지열 등) 사용으로 대기환경 향상을 위하여 관련 시설 설치 권장		
	에너지절약	• ‘건축에너지 효율등급 인증’, ‘건축물에너지 설계기준’, ‘친환경 건축물 인증제도 세부지침’에 의한 친환경 건축물 설치 권장		
변경	에너지	- 에너지효율등급 및 녹색건축물, 제로에너지건축물	전구역	- 서울시 『녹색건축물설계기준』상 의무사항을 초과하여 인증된 경우
	대기환경	- 저공해 자동차		[주거 : 300세대 이상] - 전체 주차면수의 5%이상 전용 주차공간제공 및 전체 주차 면수의 2% 이상 전기차 충전용 콘센트 설치 [비주거 : 연면적 1만㎡ 이상] - 전체 주차면수의 5% 이상 전용 주차공간 제공 및 전체 주차면수의 1% 이상 전기차 충전기 설치
	물환경	- 중수도 시설		- 총 사용량의 10% 이상 처리시설 설치
		- 빗물관리시설		- 빗물저류·이용시설 용량(ton) 및 빗물침투시설 침투량(ton/hr)의 합이 건축면적 x 0.05 또는 대지면적 x 0.02 이상이 되도록 설치
		- 옥상녹화		- 녹화면적은 대지면적 30% 허용
		- 자연지반보존		- 자연토양 및 투수성 포장 - 지하구조물 미설치시
		- 녹색주차장		- 친환경 개발 및 생태적 측면에서 녹색주차장의 설치

④ 경미한 변경에 관한 계획

1) 경미한 사항에 관한 결정조서(변경)

- 「국토의 계획 및 이용에 관한 법률 시행령」 제25조(도시관리계획의 입안) 제4항 제9호의 규정에 의하여 본 지구단위계획에서 정하는 경미한 사항


구분	경미한 사항
기정	1. 대지의 분할, 교환에 관한 사항, 공개공지의 위치 및 조성방법에 관한 사항, 대지안의 공지 위치 변경 및 조성방법 변경, 수종, 조경시설물이 설치계획의 변경, 통로의 성격, 설계계획(보행자 및 차량전용통로의 위치변경 및 신규설치) 2. 공동개발 미이행에 따른 기준용적률 차등적용의 적용예와 여부 3. 선택적 공동개발의 허용여부(민간부문 시행지침 제9조②의 각목에 해당하지 않을 때) 4. 선택적 공동개발 시 용적률 인센티브의 적용여부 5. 공동개발의 변경 및 해제에 따른 건물 인센티브의 적용여부 6. 구역외 필지와의 공동개발 시 지침완화 여부 7. 기존건축물 연면적의 50%이내로서 300㎡이내의 기존건축물 철거 및 증축시 지침적용 완화 8. 대수선 및 리모델링시 지침적용완화
변경	1. 대지의 분할·교환에 관한 사항 2. 공개공지,삼지형공지의 위치 및 조성방법의 변경(신설, 폐지 포함) 3. 전면공지의 조성방법의 변경 4. 수종·조경시설물 등의 설치계획의 변경 5. 구역과 연접한 필지의 공동개발(지구단위계획에 따른 것을 전제함) 6. 구역 내 공동개발의 변경(신설, 폐지 포함) 7. 대지내·외 통로(공공보행통로 등)의 위치 및 조성방법의 변경(신설, 폐지 포함)

Ⅲ. 관계도면 : 붙임 참조(세부 내용 및 도면은 열람장소에 비치된 도서 참조)


Ⅳ. 시민의 열람편의를 위하여 서울특별시 도시관리과(☎02-2133-8390) 및 중구청 도심재생과(☎02-3396-5954)에 관계도서를 각각 비치하고 있습니다.

※ 고시문 및 지형도면은 토지이음 (<http://www.eum.go.kr>) 및 서울도시계획포털 (<http://urban.seoul.go.kr>)에 게시할 예정이오니 참고하시기 바랍니다.


■ 지구단위계획구역 결정도

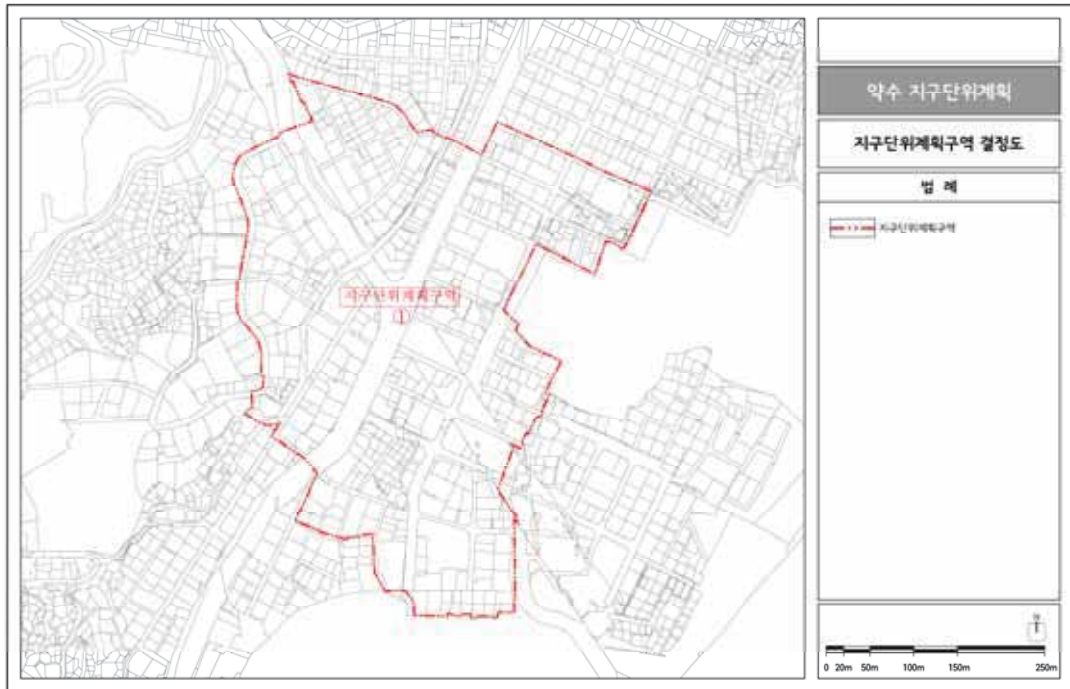


■ 용도지역·지구결정도

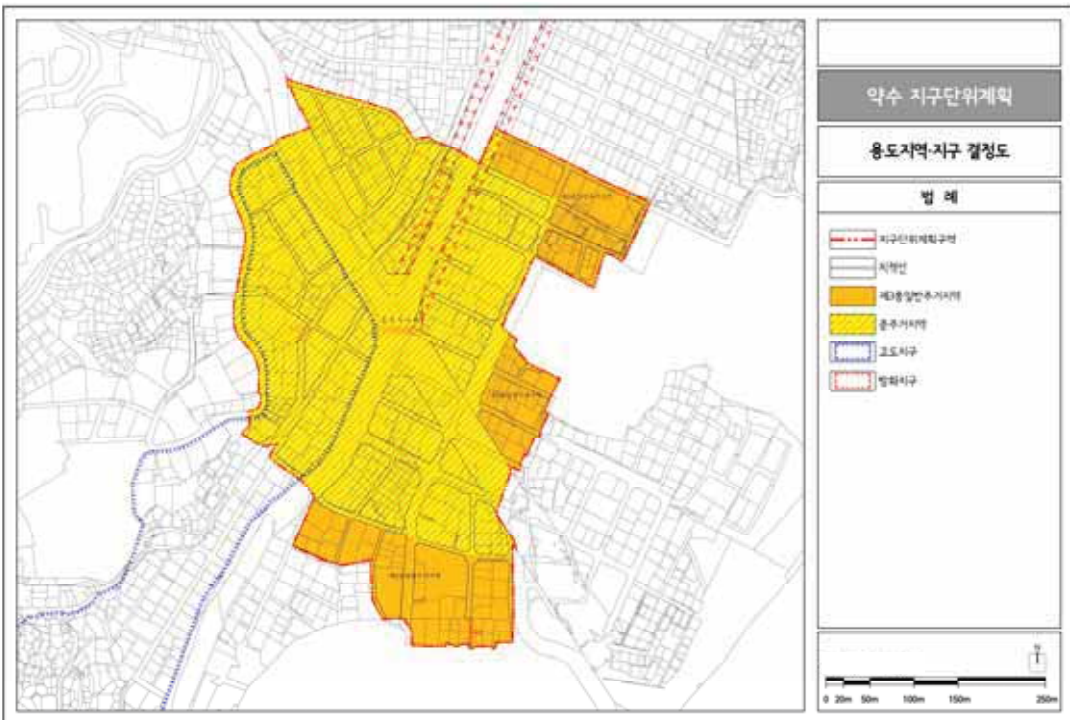


■ 도시기반시설 결정도 (기정)

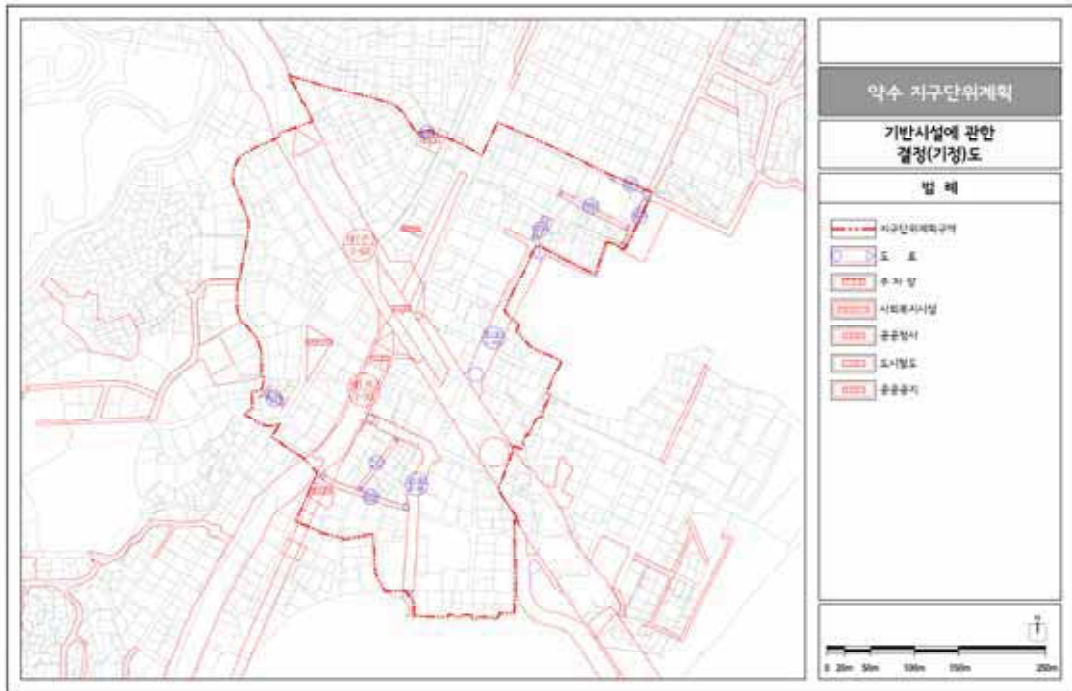


■ 도시기반시설 결정도 (변경)

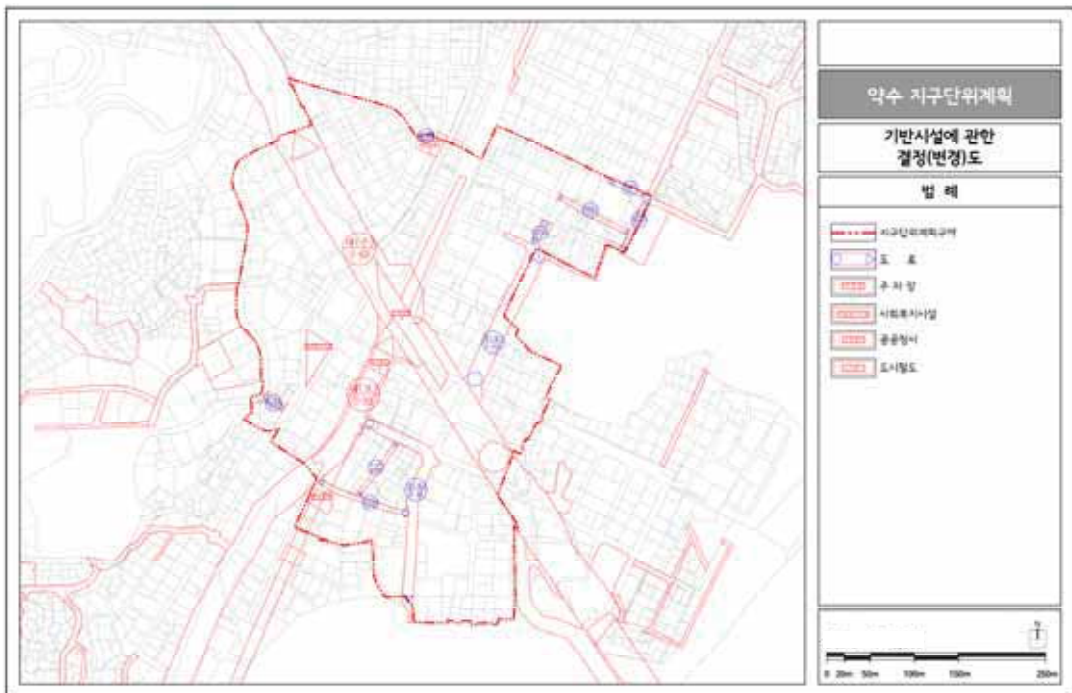

■ 획지 및 건축물에 관한 결정(기정)도

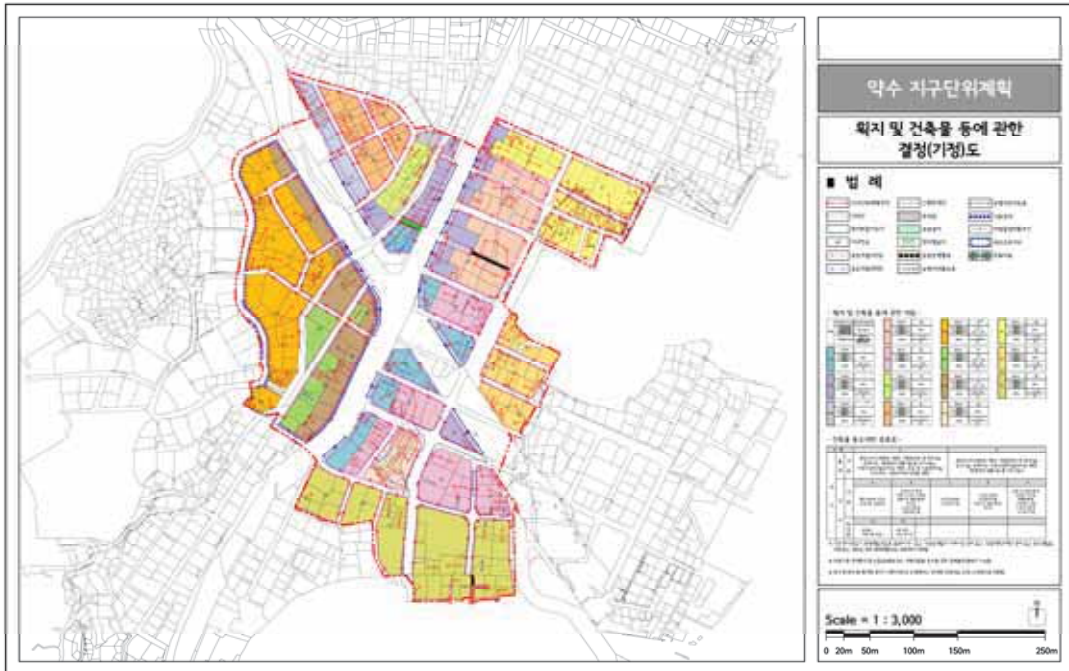

■ 획지 및 건축물에 관한 결정(변경)도

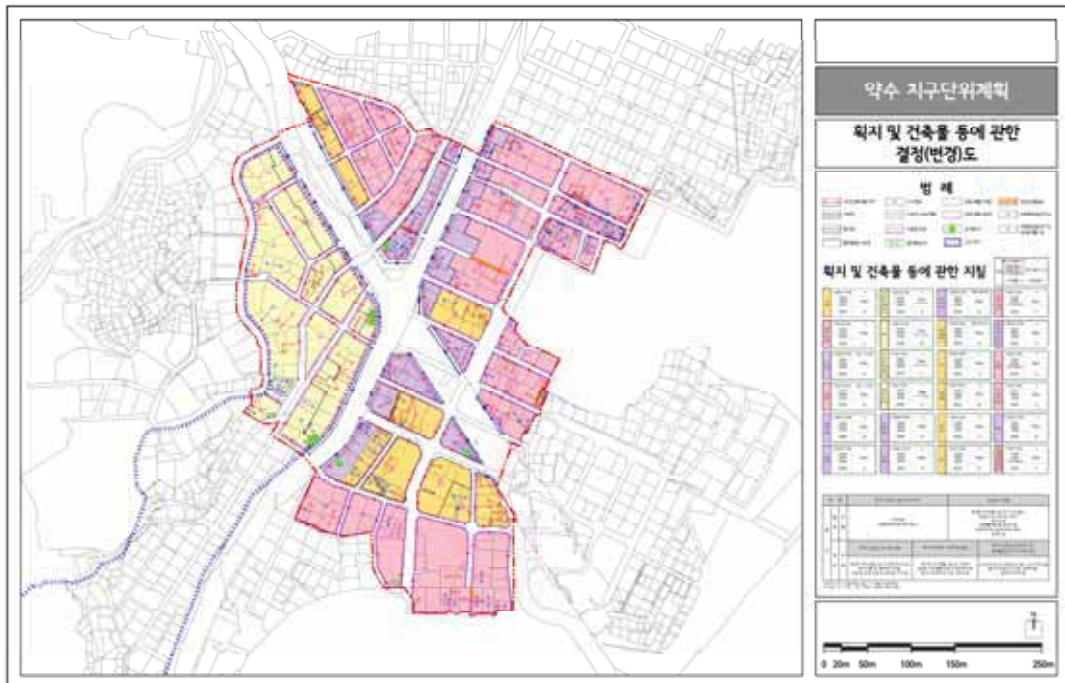

◆ 서울특별시고시 제2022-400호
**도시관리계획(방학역세권 지구단위계획구역 및 지구단위계획) 결정(변경)
및 지형도면 고시**

서울특별시고시 제2000-21호(2000.1.31)로 최초 결정되고, 서울특별시고시 제2006-140호(2006.4.27.)로 변경결정 된 “방학역세권 지구단위계획”에 대하여, 2022년 제8차 서울특별시 도시·건축공동위원회 심의(2022. 5. 25.)를 거쳐 「국토의 계획 및 이용에 관한 법률」 제30조 및 「같은 법 시행령」 제25조 규정에 따라 도시관리계획을 결정(변경)하고, 「국토의 계획 및 이용에 관한 법률」 제32조 및 「같은 법 시행령」 제27조, 「토지이용규제 기본법」 제8조 및 「같은 법 시행령」 제7조에 따라 지형도면을 고시합니다.

2022년 9월 29일
서울특별시 장

I. 결정(변경) 취지

우이신설 경전철 연장 및 방학역세권 일대 여건변화를 고려한 중심기능 강화를 통해 개발여건을 마련하고자 지구단위계획 결정(변경)하는 사항임.

II. 도시관리계획 결정(변경) 조서
① 지구단위계획구역에 관한 결정(변경)
1. 지구단위계획구역에 관한 결정(변경) 조서
■ 지구단위계획구역 결정(변경) 조서

구분	구역명	위 치	면 적 (㎡)			최최결정일	비고
			기 정	변 경	변경 후		
변경	방학역세권 지구단위계획구역	도봉구 방학동 720번지 일대	259,250	증) 116,669	375,919	서고제244호 1997.8.1.	-

■ 지구단위계획구역 변경 사유서

도면번호	구역명	결정(변경)내용	결정(변경)사유
-	방학역세권 지구단위계획구역	·구역변경(116,669㎡ 증가) - 면적 : 259,250㎡→375,919㎡	·우이신설 경전철 연장 및 방학역세권 일대 여건변화를 고려하여 중심지 기능 강화를 위한 구역확장

② 도시관리계획에 관한 결정(변경)

1. 용도지역·지구에 관한 결정조서

가. 용도지역에 관한 결정조서

■ 용도지역 결정조서 : 변경없음

구분		면적(㎡)			구성비(%)	비 고
		기정	변경	변경 후		
계		375,919	-	375,919	100.0	-
주거 지역	소 계	205,034	-	205,034	54.5	-
	제1종일반주거지역	3,278	-	3,278	0.9	-
	제2종일반주거지역 (7층이하)	30,123	-	30,123	8.0	-
	제3종일반주거지역	120,248	-	120,248	32.0	-
	준주거지역	51,385	-	51,385	13.6	-
상업 지역	근린상업지역	19,155	-	19,155	5.1	-
공업 지역	준공업지역	151,730	-	151,730	40.4	-

나. 용도지구에 관한 결정 조서

■ 용도지구 결정조서 : 변경없음

구분	도면표시	지구명	지구의 세분	위 치	면적 (㎡)	연장 (km)	폭원 (m)	최초 결정일	비고
기정	②	경관지구	조망가로 특화 경관지구	연신군묘 ~ 방학사거리	43,613 (1,705)	1.7 (0.1)	양측 15	서고제129호 2019.4.18.	방학로

※ () : 지구단위계획구역 내 면적 및 연장임.

2. 도시계획시설에 관한 결정(변경) 조서

가. 교통시설 결정(변경)조서

1) 도로

■ 도로총괄표

류별	합 계			1 류			2 류			3 류		
	노선수	연장(m)	면적(㎡)	노선수	연장(m)	면적(㎡)	노선수	연장(m)	면적(㎡)	노선수	연장(m)	면적(㎡)
합계	25	5,293	88,238	10	1,400	16,690	1	138	1,104	14	3,755	70,444
광로	1	925	37,000	-	-	-	-	-	-	1	925	37,000
대로	2	679	19,770	-	-	-	-	-	-	2	679	19,770
중로	3	397	6,916	2	269	5,380	-	-	-	1	128	1,536
소로	19	3,292	24,552	8	1,131	11,310	1	138	1,104	10	2,023	12,138

■ 도로 결정(변경)조서

구분	규 모				기능	연장 (m)	기점	종점	사용 형태	주요 경과지	최초 결정일	비고
	등급	류별	번호	폭원(m)								
기정	광로	3	17	40	주간선도로	6,250 (925)	수유동	도봉동 시계	일반 도로	-	건고제198호 1971.4.7	확장구역
기정	대로	3	60	25 ~30	주간선도로	9,250 (559)	묵동	도봉동 시계	일반 도로	-	건공제8호 1968.1.23	
신설	대로	3	1	15~25	집산도로	120	방학동 717-3	방학동 726-73	일반 도로	-		
기정	중로	1	77	20	보조간선 및 집산도로	1,250 (184)	방학동 (광로3-17)	방학동 (중로1-78)	일반 도로	-	건고제198호 1971.4.7	확장구역
변경	중로	1	77	20	보조간선 및 집산도로	1,250 (184)	방학동 726-65	쌍문동 20-5	일반 도로	-		
신설	중로	1	1	20	보조간선 및 집산도로	85	방학동 726-65	방학동 707-20	일반 도로	-		
기정	중로	3	2	12	국지도로	128	방학동 718-15	방학동 718-17	일반 도로	-	서고제21호 2000.2.7	
변경	중로	3	2	12	국지도로	128	방학동 718-15	방학동 718-16				
기정	소로	1	3	10	국지도로	441 (161)	도봉동 619	방학동 656-8	일반 도로	-	건공제8호 1968.1.23	확장구역
변경	소로	1	3	10	국지도로	441 (161)	도봉동 619	방학동 656-6	일반 도로	-		
기정	소로	1	4	10	국지도로	422 (162)	도봉동 612	방학동 657-14	일반 도로	-	건공제8호 1968.1.23	확장구역
변경	소로	1	4	10	국지도로	422 (162)	도봉동 612	방학동 657-12	일반 도로	-		
기정	소로	1	6	10	국지도로	177	방학동 704	방학동 704-42	일반 도로	-	건공제8호 1968.1.23	확장구역
기정	소로	1	7	10	국지도로	520 (48)	방학동 700	방학동 703-21	일반 도로	-	건공제8호 1968.1.23	확장구역
변경	소로	1	7	10	국지도로	520 (48)	방학동 700	방학동 703-65	일반 도로	-		
기정	소로	1	8	10	국지도로	68	방학동 680-25	방학동 680-30	일반 도로	-	건공제8호 1968.1.23	확장구역
변경	소로	1	8	10	국지도로	133	방학동 680-25	방학동 680-30	일반 도로	-		
기정	소로	1	9	10	국지도로	470 (189)	방학동 701-35	방학동 680-25	일반 도로	-	건공제8호 1968.1.23	확장구역
기정	소로	1	49	10	국지도로	120	방학동 707-9	방학동 707-11	일반 도로	-	건공제8호 1968.1.23	
기정	소로	1	50	10	국지도로	141	방학동 717-5	방학동 717-6	일반 도로	-	건공제8호 1968.1.23	
변경	소로	1	50	10	국지도로	141	방학동 713	방학동 713-13	일반 도로	-		
기정	소로	2	1	8	국지도로	138	방학동 718-7	방학동 719-3	일반 도로	-	서고제21호 2000.1.31	
기정	소로	3	1	6	국지도로	143	방학동 720-10	방학동 720-10	일반 도로	-	서고제21호 2000.1.31	
변경	소로	3	1	6	국지도로	143	방학동 720	방학동 720	일반 도로	-		
기정	소로	3	66	6	국지도로	1,069 (56)	방학동 618-2	방학동 653	일반 도로	-	건공제8호 1968.1.23	확장구역
변경	소로	3	66	6	국지도로	1,069 (56)	방학동 618-2	방학동 653-14	일반 도로	-		

구분	구 모				기능	연장 (m)	기점	종점	사용 형태	주요 경과지	최초 결정일	비고
	등급	류별	번호	폭원(m)								
기정	소로	3	70	6	국지도로	675 (198)	방학동 638	방학동 653-5	일반 도로	-	건공제8호 1968.1.23	확장구역
기정	소로	3	76	6	국지도로	280 (126)	방학동 648-3	방학동 655-31	일반 도로	-	건공제8호 1968.1.23	확장구역
기정	소로	3	97	6	국지도로	448	방학동 619-44	방학동 654-19	일반 도로	-	건공제8호 1968.1.23	확장구역
변경	소로	3	97	6	국지도로	448	도봉동 619-44	방학동 654-19	일반 도로	-		
기정	소로	3	98	6	국지도로	56	방학동 703	방학동 702-9	일반 도로	-	건공제8호 1968.1.23	확장구역
기정	소로	3	100	6	국지도로	132	방학동 708-1	방학동 788-2	일반 도로	-	건공제8호 1968.1.23	
변경	소로	3	100	6	국지도로	132	방학동 708	방학동 708-2	일반 도로	-		
기정	소로	3	102	6	국지도로	516 (366)	방학동 703-4	방학동 689	일반 도로	-	건공제8호 1968.1.23	
변경	소로	3	102	6	국지도로	516 (366)	방학동 703-4	방학동 689	일반 도로	-		확장구역
기정	소로	3	109	6	국지도로	132	도봉동 636-16	도봉동 636-16	일반 도로	-	건공제8호 1968.1.23	
변경	소로	3	109	6	국지도로	132	도봉동 636-12	도봉동 636-22	일반 도로	-		
기정	소로	3	110	6~12	국지도로	884 (366)	도봉동 636-16	방학동 722-30	일반 도로	-	건공제8호 1968.1.23	
변경	소로	3	110	6~12	국지도로	884 (366)	방학동 722-27	도봉동 636-22	일반 도로	-		

■ 도로 변경사유서

변경전 도로명	변경후 도로명	변경내용	변경사유
-	대로 3-1	• 도로신설	• 장기미집행 도시계획시설 실효(20.7.1)에 따른 실효된 도로 관리를 위한 신설
-	중로 1-1	• 도로신설	• 장기미집행 도시계획시설 실효(20.7.1)에 따른 실효된 도로 관리를 위한 신설
중로 1-77	중로 1-77	• 기점명, 종점명 정정	• 기점, 종점 오기 정정
중로 3-2	중로 3-2	• 종점명 정정	• 종점명 오기 정정
소로 1-3	소로 1-3	• 종점명 변경	• 최초 결정 시 종점의 지번변경으로 현황에 맞게 조서표기 정정
소로 1-4	소로 1-4	• 종점명 변경	• 최초 결정 시 종점의 지번변경으로 현황에 맞게 조서표기 정정
소로 1-7	소로 1-7	• 종점명 변경	• 최초 결정 시 종점의 지번변경으로 현황에 맞게 조서표기 정정
소로 1-8	소로 1-8	• 도로 연장변경 - 연장 : 68m → 133m	• 기개설 된 도로에 정합하도록 연장 오기 정정
소로 1-50	소로 1-50	• 기점명, 종점명 변경	• 최초 결정 시 기점, 종점의 지번변경으로 현황에 맞게 조서표기 정정
소로 3-1	소로 3-1	• 기점명, 종점명 변경	• 최초 결정 시 기점, 종점의 지번변경으로 현황에 맞게 조서표기 정정

변경전 도로명	변경후 도로명	변경내용	변경사유
소로 3-66	소로 3-66	• 종점명 변경	• 최초 결정 시 종점의 지번변경으로 현황에 맞게 조서표기 정정
소로 3-97	소로 3-97	• 기점명 변경	• 기점명 오기 정정
소로 3-100	소로 3-100	• 기점명, 종점명 변경	• 최초 결정 시 기점, 종점의 지번변경으로 현황에 맞게 조서표기 정정
소로 3-102	소로 3-102	• 선형변경	• 장기미집행 도시계획시설 실효(20.7.1)에 따른 선형변경
소로 3-109	소로 3-109	• 기점명, 종점명 변경	• 최초 결정 시 기점, 종점의 지번변경으로 현황에 맞게 조서표기 정정
소로 3-110	소로 3-110	• 기점명, 종점명 변경	• 기점, 종점 오기 정정

2) 주차장

■ 주차장 결정조서 : 변경없음

구분	도면표시번호	시설명	위 치	면 적(㎡)			최초결정일	비고
				기정	변경	변경후		
기정	22	주차장	방학동 653-15	369.5	-	369.5	도고45호 2002.8.2	-

나. 공간시설 결정(변경)조서

1) 공공공지

■ 공공공지 결정(변경)조서

구분	도면번호	시설명	시설의 종류	위 치	면적 (㎡)			최초결정일	비고
					기 정	변경	변경 후		
변경	2	공공공지	공공공지	방학동 714-15	640	-	640	서고제21호 2000.1.31	지번 정정
기정	3	공공공지	공공공지	방학동 705-19, 706-1번지 일대	1,581	-	1,581	서고제140호 2006.4.27	-

■ 공공공지 변경사유서

도면표시번호	시 설 명	변경내용	변경사유
2	공공공지	• 위치 지번 정정 - 방학동 714-8 → 방학동 714-15	• 지적분할 시행을 반영하여 지번 정정

2) 공원

■ 공원 결정조서 : 변경없음

구분	도면표시번호	공원명	시설의 종류	위 치	면 적(㎡)			최초결정일	비고
					기정	변경	변경후		
기정	1	생활권공원	어린이공원	방학동 717-1	1,289	-	1,289	서고제140호 2006.4.27	-

3) 광장

■ 광장 결정조서 : 변경없음

구분	도면표시번호	시설명	시설의 종류	위 치	면 적(㎡)			최초결정일	비고
					기정	변경	변경후		
기정	-	광장	교통광장	방학동 679	40,458 (10,020.5)	-	40,458 (10,020.5)	서고제226 1993.7.24	-

※ () : 지구단위계획구역 내 면적임.

다. 공공·문화체육시설 결정(변경)조서

1) 공공청사

■ 공공청사 결정(변경)조서

구분	도면표시번호	시설명	시설의 종류	위 치	면 적(㎡)			최초결정일	비고
					기정	변경	변경후		
기정	1	구청사	공공청사	방학동 720-10번지 일대	14,118.5	-	14,118.5	서고제378호 1999.11.26	-
변경	2	도봉소방서	공공청사	방학동 708	11,624	감) 740.2	10,883.8	서고제400호 1979.09.11	전체 공공청사 (10,883.8㎡) 중 일부구간 (6,722.8㎡) 공간적 범위 결정

■ 공공청사 변경사유서

도면표시번호	시설명	변경내용	변경사유
2	도봉소방서	• 위치 오류 정정 - 방학동 42-2 → 방학동 708 • 면적 오류 정정 - 11,624㎡ → 10,883.8㎡ (740.2㎡ 감소) • 도시계획시설(공공청사) 공간적 범위 결정	• 기계설 된 시설에 정합하도록 위치, 면적 오류 정정 • 도시계획시설(공공청사)에 대한 공간적 범위 결정으로 지역필요시설 및 공공주택 등을 조성하여 토지 이용의 효율화 및 지역활성화에 기여하고자 함

■ 공공청사 공간적 범위 결정 조서

구분	도면 표시 번호	시설명	위치	공간적 범위				최초 결정일	비고
				구분	기정	변경	변경후		
변경	2	도봉소방서	방학동 708	면적(㎡)	-	6,722.8㎡ 이하	6,722.8㎡ 이하	서고 제400호 1979. 09.11	전체 공공청사 (10,883.8㎡) 중 일부구간(6,722.8㎡)에 대한 공간적 범위 결정 ※ 상부 비도시계획시설 설치 는 세부내용, 결정도면 및 공간적 범위 결정도 참조
				높이	-	기준지표면 으로부터 -6.0m 이하 (지하2층)	기준지표면 으로부터 -6.0m 이하 (지하2층)		

■ 공공청사 공간적 범위 결정 사유서

구분	변경사유	공공청사 상부 비도시계획시설
내용	토지이용의 효율화 및 지역활성화에 기여하기 위해 도시계획시설 (공공청사)를 비도시계획시설 (지역필요시설 및 공공주택)과 함께 공간적 범위 결정	- 용도: 업무시설, 교육연구시설, 공동주택 등 - 면적: 6,722.8㎡ 이하 - 높이: -6.0m이상(지하1층)~70m이하

2) 문화시설

■ 문화시설 결정(변경)조서

구분	도면표시번호	시설명	시설의 종류	위 치	면 적(㎡)			최초결정일	비고
					기정	변경	변경후		
신설	1	문화 시설	도서관	방학동 713-13번지 일대	-	증) 3,096.1	3,096.1	-	-

■ 건축물 범위 설정

구분	도면표시번호	건폐율(%)	용적률(%)	높이(m)	비고
신설	1	60% 이하	400% 이하	70m 이하	지구단위계획에 맞춰 건축물 범위 설정

■ 문화시설 변경사유서

도면표시번호	시 설 명	변경내용	변경사유
1	문화시설	문화시설 신설	동북권 서울시립도서관 건립 계획에 따라 문화시설 결정

3. 공공기여계획 결정조서

가. 공공기여 결정조서

■ 제2종(7층)일반주거지역, 제3종일반주거지역 → 근린상업지역 상향시

구 분	계 획 내 용		비 고
공공 기여량	• 구역면적의 35% 이상 설치(제3종일반주거지역 → 근린상업지역) ※ 제2종일반주거지역(7층이하) → 근린상업지역 시 공공기여율은 부지면적의 40%이상 적용 (공공기여율은 부지면적 기준으로 산정하되 증가용적률의 60%에 해당하는 용적률을 부지면적 기준으로 환산 적용)		• 용도지역 상향조건 - 적정규모 개발 1,500㎡이상 (도봉로 및 이면부 포함하여 계획) - 중심기능 전체 바닥면적의 20%이상 - 공공기여율 부지면적의 35%이상 (제3종일반주거지역 → 근린상업지역) ※ 제2종일반주거지역(7층이하) → 근린상업지 역 시 공공기여율은 부지면적의 40%이상 적 용
공공기여 내용	건축물 기부채납	• 공공기여는 시, 구 사전협의를 통해 시설용도 및 의무확보사항을 결정 하도록 함	
세부기준	• 「서울특별시 지구단위계획 수립기준·관리운영기준 및 매뉴얼」, 「공공시설 등 기부 채납 용적률 인센티브 운영기준」 준용		
기타사항	• 간선부(도봉로변) 차량출입 원칙적 불허		

③ 건축계획에 관한 결정(변경)

1. 가구 및 획지에 관한 결정(변경)조서

가. 최대개발 규모 결정(변경)조서

■ 최대개발 규모 결정(변경)조서

구 분	최대개발규모(㎡)			비 고
	기정	변경	변경후	
간선부	2,500 이하	-	2,500 이하	-
이면부 (준주거지역, 근린상업지역, 준공업지역)	1,500 이하	-	1,500 이하	
이면부 (제2종일반주거지역(7층이하))	-	1,000 이하	1,000 이하	

※ 적용제외 : ① 기존 대지 규모가 상가최대 개발규모를 초과한 경우에는 예외로 함
 ② 최대개발규모를 초과하고자 할 경우에는 도시관리계획 변경절차를 득하여야 함
 ③ 용도지역 상향 가능구역은 상가 규정에도 불구하고 별도 지침을 따름

나. 가구 결정(변경)조서

■ 가구 결정(변경)조서

구 분	가 구 번 호		비 고
	기 정	변 경	
A	1	A-1	도봉로 동측
	2	A-2	
	3	A-3	
	4	A-4	
	5	A-5	
	6	A-6	
	7	A-7	
	8	A-8	
	9	A-9	
	10	A-10	
	11	A-11	
	12	A-12	
	13	A-13	
	14	A-14	
	15	A-15	
	16	A-16	
	17	A-17	
	18	A-18	
	19	A-19	

구 분	가 구 번 호		비 고
	기 정	변 경	
B	-	B-1	도봉로 서측
	-	B-2	
	-	B-3	
	-	B-4	
	-	B-5	
	-	B-6	
	-	B-7	
	-	B-8	
	-	B-9	
	-	B-10	
	-	B-11	

■ 변경 사유서

구 분	변경사유	비고
도봉로 서측	• 구역 확장에 따른 가구 추가 지정	

다. 획지 결정(변경)조서

1) 획지단위개발 : 폐지

■ 획지단위개발 결정(기정)조서

가구 번호	위 치	면적(㎡)	계획내용		비고
			기정	변경	
1	방학동 705-2, 705-3	541.4	획지계획	폐지	-
	방학동 705-4, 705-6	887.8			
	방학동 705-7	700.6			
	방학동 705-9, 705-10	739.4			
2	방학동 718-3	834.9			
	방학동 718-30, 718-5	303.5			
	방학동 718-6	1,102.6			
	방학동 718-2	60.5			
	방학동 719-2, 718-40	1,014.7			
3	방학동 718-7	8,420.6			
	방학동 719-3, 719-6, 719-29	1,325.5			

가구 번호	위 치	면적(㎡)	계획내용		비고
			기정	변경	
4	방학동 705-12, 705-24, 705-11	1,160.2	획지계획	폐지	-
	방학동 705-13, 705-23	492.4			
	방학동 705-14	1,002.0			
	방학동 705-15	1,142.0			
	방학동 705-17, 705-33, 705-32, 705-34, 705-27, 705-26, 705-35	1,233.4			
	방학동 705-36, 705-19, 705-40, 705-20, 705-37, 705-38	781.5			
5	방학동 717-2, 717-25	1,520.7			
	방학동 717-24, 717-3	293.6			
	방학동 717-4	358.3			
6	방학동 717-14, 717-11, 717-13, 717-12, 717-15, 717-9, 717-26, 717-7, 717-10, 717-6, 717-8	7,924.5			
7	방학동 706, 706-1	811.1			
	방학동 706-4, 706-3, 706-2, 706-8, 706-5	4,154.3			
	방학동 706-9, 706-7	1,224.3			
8	방학동 716-1, 716-16, 716-3	2,150.4			
	방학동 716-2	221.1			
9	방학동 716-5	5,350.1			
10	방학동 707-2, 707	2,756.5			
	방학동 707-1	574.2			
	방학동 707-3	1,090.3			
	방학동 707-6, 707-14	3,312.3			
	방학동 707-10, 707-7, 707-17, 707-12, 707-8, 707-9	8,451.3			
	방학동 707-11	394.6			
11	방학동 715, 715-1, 715-16	511.6			
	방학동 715-7	282.3			
	방학동 715-20, 715-19	337.7			
12	방학동 715-1	3,614.1			
13	방학동 715-15	630.5			
	방학동 715-9	603.9			
	방학동 715-12	13,142.8			
14	방학동 708	10,869.3			
	방학동 708-2	5,663.5			

가구 번호	위 치	면적(㎡)	계획내용		비고
			기정	변경	
15	방학동 713-38, 713-1, 713-3, 713, 713-18, 713-2, 713-37	6,292.3	획지계획	폐지	-
	방학동 713-4, 713-5	217.5			
	방학동 713-7, 713-6	222.3			
16	방학동 713-12	2,998.1			
	방학동 713-13	1,036.0			
18	방학동 720	14,118.5			
19	방학동 720-18	35,312.1			
	방학동 720-33	4,892.3			

■ 변경사유서

구 분	변경내용(개소)			변경사유	비고
	기정	변경	변경후		
획지계획	50개소	감) 50개소	-	• 과도한 도시관리계획 변경을 야기하고, 필지간의 자율적인 공동개발을 권장하기 위하여 획지단위 공동개발 전면 폐지	-

2) 대지의 분할 : 신설

■ 대지의 분할 결정조서

구분	가구번호	위치	면적(㎡)	분할면적(㎡)	비고
신설	A-8	방학동 716	612.0	409.1	필지분할가능선 지정
				202.9	
		방학동 716-14	595.0	482.7	
				112.3	

- ※ 필지분할가능선에 따라 분할된 각 필지들의 면적을 나타낸 것으로 구적면적임
 ※ 분할된 필지는 도시계획시설(도로)로 결정(변경)하여야 함
 ※ 분할된 필지의 기반시설 제공 시 기부채납에 따른 상한용적률 인센티브를 적용함

■ 변경 사유서

변경내용	변경사유	비고
필지분할가능선 지정	• 민간개발에 따른 도시계획시설(도로)의 확보를 위해 필지분할 가능선 지정	-

3) 공동개발 : 변경

■ 공동개발 결정(기정)조서

가구번호	지번	면적(㎡)		계획내용	비고
2	방학동 718-2	60.5	1,075.2	획지간 공동개발 권장	-
	방학동 719-2	1,014.7			-
	방학동 718-40				-
	방학동 718-13	172.0	346.3	공동개발 권장	-
	방학동 718-12	174.3			-
	방학동 718-14	174.9	346.9	공동개발 권장	-
	방학동 718-15	172.0			-
3	방학동 719-11	391.9	868.0	공동개발 권장	-
	방학동 719-12	168.5			-
	방학동 719-14	159.6			-
	방학동 719-13	148.0			-
4	방학동 705-14	1,002.0	2,235.4	획지간 공동개발 권장	-
	방학동 705-17	1,233.4			-
	방학동 705-33				-
	방학동 705-32				-
	방학동 705-34				-
	방학동 705-27				-
	방학동 705-26				-
	방학동 705-35				-
5	방학동 717-20	396.6	1,135.9	공동개발 지정	-
	방학동 717-21	401.3			-
	방학동 717	338.0			-
	방학동 717-24	293.6	651.9	획지간 공동개발 권장	-
	방학동 717-3				-
	방학동 717-4				-
8	방학동 716	273.7	664.2	공동개발 권장	-
	방학동 716-14	390.5			-
11	방학동 715-7	282.3	620.0	획지간 공동개발 권장	-
	방학동 715-20	337.7			-
	방학동 715-19				-
12	방학동 714	236.2	522.7	공동개발 권장	-
	방학동 714-11	286.5			-
	방학동 714-12	278.5	556.0	공동개발 권장	-
	방학동 714-13	287.5			-
15	방학동 713-4	217.5	439.8	획지간 공동개발 권장	-
	방학동 713-5				-
	방학동 713-7	222.3			-
	방학동 713-6				-
16	방학동 713-14	1,917.3	2,033.7	공동개발 지정	-
	방학동 713-15	116.4			-
	방학동 713-17	200.0	882.6	공동개발 권장	-
	방학동 713-30	241.3			-
	방학동 713-31	241.3			-
	방학동 713-32	200.0			-
	방학동 713-33	200.0	1,008.5	공동개발 권장	-
	방학동 713-34	241.3			-
	방학동 713-35	319.0	1,008.5	공동개발 권장	-
	방학동 713-36	248.2			-

■ 공동개발 결정(변경)조서

가구번호	위치	면적(㎡)		계획내용	비고
A-1	방학동 705	186.0	886.0	공동개발 권장	-
	방학동 705-1	159.0			-
	방학동 705-2	280.0			-
	방학동 705-3	261.0			-
	방학동 705-4	852.0	888.0	공동개발 권장	-
	방학동 705-6	36.0			-
	방학동 705-7	701.0	-	-	자율적 공동개발
	방학동 705-9	737.0	754.0	공동개발 권장	방학동 705-49, -50 (A-4) 공동개발 권장
A-2	방학동 718-40	12.0	122.0	공동개발 권장	-
	방학동 718-2	110.0			-
	방학동 718-3	628.0	-	-	자율적 공동개발
	방학동 718-6	1,090.0	-	-	자율적 공동개발
	방학동 718-12	176.0	-	-	자율적 공동개발
	방학동 718-13	176.0	-	-	자율적 공동개발
	방학동 718-14	174.0	-	-	자율적 공동개발
	방학동 718-15	173.0	-	-	자율적 공동개발
	방학동 718-5	231.0	460.0	공동개발 권장	-
	방학동 718-30	229.0			-
A-3	방학동 719-2	3,208.0	-	-	자율적 공동개발
	방학동 718-7	8,421.0	-	-	자율적 공동개발
	방학동 719-3	1,326.0	-	-	자율적 공동개발
	방학동 719-7	185.0	557.0	공동개발 권장	-
	방학동 719-8	150.0			-
	방학동 719-9	141.0			-
	방학동 719-10	81.0			-
	방학동 719-11	392.0	936.0	공동개발 권장	-
	방학동 719-12	204.0			-
	방학동 719-13	165.0			-
	방학동 719-14	175.0			-
A-4	방학동 705-14	1,002.0	-	-	자율적 공동개발
	방학동 705-15	1,142.0	-	-	자율적 공동개발
	방학동 705-17	373.0	-	-	자율적 공동개발
	방학동 705-26	89.0	-	-	자율적 공동개발
	방학동 705-32	172.0	-	-	자율적 공동개발
	방학동 705-33	174.0	-	-	자율적 공동개발
	방학동 705-34	170.0	-	-	자율적 공동개발
	방학동 705-35	171.0	-	-	자율적 공동개발
	방학동 705-27	85.0	-	-	자율적 공동개발
	방학동 705-19	366.0	-	-	자율적 공동개발
	방학동 705-20	493.0	-	-	자율적 공동개발
	방학동 705-36	111.0	-	-	자율적 공동개발
	방학동 705-37	170.0	-	-	자율적 공동개발
	방학동 705-38	170.0	-	-	자율적 공동개발
	방학동 705-40	118.0	-	-	자율적 공동개발
	방학동 705-13	406.0	-	-	자율적 공동개발
	방학동 705-23	86.0	-	-	자율적 공동개발
	방학동 705-49	9.0	754.0	공동개발 권장	방학동 705-9(A-1) 공동개발 권장
	방학동 705-50	8.0			

가구번호	위치	면적(㎡)		계획내용	비고
A-4	방학동 705-51	90.0	1,490.0	공동개발 지정	-
	방학동 705-52	224.0			-
	방학동 705-53	2.0			-
	방학동 705-24	329.0			-
	방학동 705-12	439.0			-
	방학동 705-11	406.0			-
A-5	방학동 717	463.0	1261.0	공동개발 권장	-
	방학동 717-20	397.0			-
	방학동 717-21	401.0			-
	방학동 717-1	1430.0	-	-	자율적 공동개발
	방학동 717-2	1,859.0	-	-	자율적 공동개발
	방학동 717-3	224.0	-	-	자율적 공동개발
	방학동 717-24	394.0	-	-	자율적 공동개발
A-6	방학동 717-6	866.0	-	-	자율적 공동개발
	방학동 717-7	1,454.0	-	-	자율적 공동개발
	방학동 717-8	637.0	-	-	자율적 공동개발
	방학동 717-9	1,320.0	-	-	자율적 공동개발
	방학동 717-10	298.0	-	-	자율적 공동개발
	방학동 717-11	494.0	-	-	자율적 공동개발
	방학동 717-12	352.0	-	-	자율적 공동개발
	방학동 717-13	1,737.0	-	-	자율적 공동개발
	방학동 717-14	417.0	-	-	자율적 공동개발
	방학동 717-15	74.0	-	-	자율적 공동개발
	방학동 717-26	277.0	-	-	자율적 공동개발
A-7	방학동 706	646.0	1,501.0	공동개발 권장	-
	방학동 706-1	855.0			-
	방학동 706-2	4,137.0	-	-	자율적 공동개발
	방학동 706-9	701.0	1,225.0	공동개발 권장	-
	방학동 706-7	524.0			-
A-8	방학동 716	612.0	1,207.0	공동개발 권장	필지분할가 능선
	방학동 716-14	595.0			
	방학동 716-1	826.0	-	-	자율적 공동개발
	방학동 716-3	518.0	-	-	자율적 공동개발
	방학동 716-16	822.0	-	-	자율적 공동개발
	방학동 716-2	396.0	-	-	자율적 공동개발
A-9	방학동 716-5	5,350.0	-	-	자율적 공동개발
A-10	방학동 707-17	207.0	8,408.0	공동개발 지정	-
	방학동 707-8	271.0			-
	방학동 707-12	260.0			-
	방학동 707-7	6,695.0			-
	방학동 707-9	410.0			-
	방학동 707-10	565.0			-
	방학동 707	324.0	-	-	자율적 공동개발
	방학동 707-2	3,082.0	-	-	자율적 공동개발
	방학동 707-1	574.0	-	-	자율적 공동개발

가구번호	위치	면적(㎡)		계획내용	비고
A-10	방학동 707-3	1,116.0	-	-	자율적 공동개발
	방학동 707-14	3,105.0	-	-	자율적 공동개발
	방학동 707-6	208.0	-	-	자율적 공동개발
	방학동 707-11	395.0	-	-	자율적 공동개발
	방학동 707-25	44.0	-	-	자율적 공동개발
A-11	방학동 715	616.0	627.0	공동개발 권장	-
	방학동 715-1	11.0			-
	방학동 715-3	980.0			자율적 공동개발
	방학동 715-5	630.0	1,260.0	공동개발 권장	-
	방학동 715-21	630.0			-
	방학동 715-18	30.0			자율적 공동개발
	방학동 715-19	200.0	857.0	공동개발 권장	-
	방학동 715-20	258.0			-
	방학동 715-7	367.0			-
	방학동 715-6	32.0			-
	방학동 715-2	272.0	780.7	공동개발 권장	-
	방학동 715-22	276.0			-
	방학동 715-23	281.0			-
A-12	방학동 714-1	3,612.0	-	-	자율적 공동개발
	방학동 714	273.0	590.0	공동개발 권장	-
	방학동 714-11	317.0			-
	방학동 714-12	312.0		630.0	-
	방학동 714-13	318.0			-
A-13	방학동 715-9	728.0	-	-	자율적 공동개발
	방학동 715-12	13,143.0	-	-	자율적 공동개발
	방학동 714-15	631.0	-	-	자율적 공동개발
A-14	방학동 708	10,884.0	-	-	자율적 공동개발
	방학동 708-2	5,677.0	-	-	자율적 공동개발
A-15	방학동 713	2,114.0	-	-	자율적 공동개발
	방학동 713-1	200.0	-	-	자율적 공동개발
	방학동 713-2	1,327.0	-	-	자율적 공동개발
	방학동 713-3	1,254.0	-	-	자율적 공동개발
	방학동 713-18	946.0	-	-	자율적 공동개발
	방학동 713-37	199.0	-	-	자율적 공동개발
	방학동 713-38	558.0	-	-	자율적 공동개발
A-15	방학동 713-4	128.0	439.0	공동개발 권장	-
	방학동 713-5	89.0			-
	방학동 713-6	89.0			-
	방학동 713-7	133.0			-
A-16	방학동 713-12	2,998.0	-	-	자율적 공동개발
	방학동 713-13	1,042.0	-	-	자율적 공동개발
	방학동 713-14	1,944.0	-	-	자율적 공동개발
	방학동 713-15	116.0	-	-	자율적 공동개발
	방학동 713-11	228.0	-	-	자율적 공동개발
	방학동 713-40	231.0	-	-	자율적 공동개발

가구번호	위치	면적(㎡)		계획내용	비고
A-16	방학동 713-41	230.0	-	-	자율적 공동개발
	방학동 713-42	353.0	-	-	자율적 공동개발
	방학동 713-17	200.0	882.0	공동개발 권장	-
	방학동 713-30	241.0			-
	방학동 713-31	241.0			-
	방학동 713-32	200.0			-
	방학동 713-33	200.0	1,008.0	공동개발 권장	-
	방학동 713-34	241.0			-
	방학동 713-35	319.0			-
	방학동 713-36	254.0			-
A-17	방학동 713-10	1,445.0	-	-	자율적 공동개발
	방학동 713-44	211.0	-	-	자율적 공동개발
	방학동 713-45	209.0	-	-	자율적 공동개발
	방학동 713-26	200.0	-	-	자율적 공동개발
	방학동 713-27	200.0	-	-	자율적 공동개발
	방학동 713-28	200.0	-	-	자율적 공동개발
	방학동 713-29	225.0	-	-	자율적 공동개발
A-18	방학동 720	14,119.0	-	-	자율적 공동개발
A-19	방학동 720-18	35,312.0	-	-	자율적 공동개발
	방학동 720-33	4,892.0	-	-	자율적 공동개발
B-1	방학동 620	152.0	-	-	자율적 공동개발
	방학동 620-1	170.0	-	-	자율적 공동개발
	방학동 620-2	197.0	-	-	자율적 공동개발
	방학동 620-3	116.0	-	-	자율적 공동개발
	방학동 620-4	106.0	-	-	자율적 공동개발
	방학동 620-5	37.0	-	-	자율적 공동개발
	방학동 620-6	115.0	-	-	자율적 공동개발
	방학동 620-7	112.0	-	-	자율적 공동개발
	방학동 620-8	395.0	-	-	자율적 공동개발
	방학동 620-15	165.0	-	-	자율적 공동개발
	방학동 620-22	496.0	-	-	자율적 공동개발
	방학동 620-23	1,353.0	-	-	자율적 공동개발
	방학동 620-24	331.0	-	-	자율적 공동개발
	방학동 620-25	811.0	-	-	자율적 공동개발
	방학동 620-29	165.0	-	-	자율적 공동개발
	방학동 620-32	165.0	-	-	자율적 공동개발
	방학동 620-30	518.0	-	-	자율적 공동개발
	방학동 620-31	428.0	-	-	자율적 공동개발
	방학동 620-34	73.0	-	-	자율적 공동개발
	방학동 620-33	165.0	-	-	자율적 공동개발
	방학동 620-17	165.0	-	-	자율적 공동개발
	방학동 620-28	70.0	-	-	자율적 공동개발
	방학동 620-27	166.0	-	-	자율적 공동개발
	방학동 620-18	174.0	-	-	자율적 공동개발
	방학동 620-35	174.0	-	-	자율적 공동개발
	방학동 620-19	544.0	-	-	자율적 공동개발

가구번호	위치	면적(㎡)		계획내용	비고
B-2	방학동 653	165.0	-	-	자율적 공동개발
	방학동 653-1	460.0	-	-	자율적 공동개발
	방학동 653-2	169.0	-	-	자율적 공동개발
	방학동 653-3	514.0	-	-	자율적 공동개발
	방학동 653-4	535.0	-	-	자율적 공동개발
	방학동 653-5	1,347.0	-	-	자율적 공동개발
	방학동 653-6	550.0	-	-	자율적 공동개발
	방학동 653-7	201.0	-	-	자율적 공동개발
	방학동 653-9	165.0	-	-	자율적 공동개발
	방학동 653-10	204.0	-	-	자율적 공동개발
	방학동 653-11	165.0	-	-	자율적 공동개발
	방학동 653-12	165.0	-	-	자율적 공동개발
	방학동 653-13	215.0	-	-	자율적 공동개발
	방학동 653-14	358.0	-	-	자율적 공동개발
	방학동 653-15	370.0	-	-	자율적 공동개발
	방학동 653-17	366.0	-	-	자율적 공동개발
	방학동 653-18	232.0	-	-	자율적 공동개발
	방학동 653-19	77.0	-	-	자율적 공동개발
	방학동 653-20	556.0	-	-	자율적 공동개발
B-3	방학동 654	399.0	-	-	자율적 공동개발
	방학동 654-1	166.0	-	-	자율적 공동개발
	방학동 654-4	260.0	-	-	자율적 공동개발
	방학동 654-5	128.0	-	-	자율적 공동개발
	방학동 654-6	124.0	-	-	자율적 공동개발
	방학동 654-8	128.0	-	-	자율적 공동개발
	방학동 654-9	134.0	-	-	자율적 공동개발
	방학동 654-10	129.0	-	-	자율적 공동개발
	방학동 654-11	122.0	-	-	자율적 공동개발
	방학동 654-13	142.0	-	-	자율적 공동개발
	방학동 654-14	131.0	-	-	자율적 공동개발
	방학동 654-18	188.0	-	-	자율적 공동개발
	방학동 654-17	4.0	554.0	공동개발 권장	-
	방학동 654-21	550.0			-
	방학동 654-19	535.0	-	-	자율적 공동개발
	방학동 654-20	563.0	-	-	자율적 공동개발
	방학동 654-22	1,217.0	-	-	자율적 공동개발
	방학동 654-23	167.0	-	-	자율적 공동개발
	방학동 654-24	631.0	-	-	자율적 공동개발
	방학동 654-25	543.0	-	-	자율적 공동개발
	방학동 654-27	258.0	-	-	자율적 공동개발
	방학동 654-28	203.0	-	-	자율적 공동개발
	방학동 654-30	203.0	-	-	자율적 공동개발
	방학동 654-31	167.0	-	-	자율적 공동개발
	방학동 654-32	336.0	-	-	자율적 공동개발
	방학동 654-12	40.0	-	-	자율적 공동개발

가구번호	위치	면적(㎡)		계획내용		비고
B-3	방학동 654-29	70.0	-	-		자율적 공동개발
	방학동 654-7	38.0	-	-		자율적 공동개발
B-4	방학동 704-28	258.0	-	-		자율적 공동개발
	방학동 704-30	117.0	-	-		자율적 공동개발
	방학동 704-31	120.0	-	-		자율적 공동개발
	방학동 704-32	175.0	-	-		자율적 공동개발
	방학동 704-33	169.0	-	-		자율적 공동개발
	방학동 704-34	169.0	-	-		자율적 공동개발
	방학동 704-44	830.0	833.0	공동개발 지정		-
	방학동 704-45	1.0				
	방학동 704-46	2.0				
	방학동 704-49	863.0	-	-	자율적 공동개발	
	방학동 704-50	331.0	-	-	자율적 공동개발	
	방학동 704-51	556.0	-	-	자율적 공동개발	
	방학동 704-35	168.0	-	-	자율적 공동개발	
	방학동 704-36	171.0	-	-	자율적 공동개발	
	방학동 704-37	181.0	412.0	공동개발 지정	공동개발 권장	-
	방학동 704-38	2.0				
	방학동 704-39	122.0		-		
	방학동 704-42	207.0		-		
B-5	방학동 703-12	67.0	-	-		자율적 공동개발
	방학동 703-13	179.0	-	-		자율적 공동개발
	방학동 703-14	2,950.0	3,697.0	공동개발 권장		-
	방학동 703-15	289.0				
	방학동 703-52	458.0				
	방학동 703-50	216.0	-	-	자율적 공동개발	
	방학동 703-51	184.0	-	-	자율적 공동개발	
	방학동 703-53	169.0	-	-	자율적 공동개발	
	방학동 703-54	165.0	-	-	자율적 공동개발	
	방학동 703-55	198.0	-	-	자율적 공동개발	
	방학동 703-56	312.0	-	-	자율적 공동개발	
	방학동 703-57	62.0	-	-	자율적 공동개발	
	방학동 703-16	244.0	802.0	공동개발 권장		-
	방학동 703-60	261.0				
	방학동 703-61	297.0				
B-6	방학동 703-59	311.0	-	-		자율적 공동개발
	방학동 703-64	344.0	-	-		자율적 공동개발
	방학동 703-17	1,168.0	-	-		자율적 공동개발
	방학동 703-21	275.0	-	-		자율적 공동개발
	방학동 703-65	550.0	-	-		자율적 공동개발
B-7	방학동 680	149.0	464.0	-	공동개발 권장	-
	방학동 680-2	22.0		공동개발 지정		
	방학동 680-3	293.0				

가구번호	위치	면적(㎡)		계획내용		비고
B-7	방학동 680-1	18.0	1,402.0	공동개발 지정	공동개발 권장	-
	방학동 680-4	14.0				
	방학동 680-7	1,037.0				
	방학동 680-5	14.0				
	방학동 680-6	319.0				
	방학동 680-10	250.0	-	-	자율적 공동개발	
	방학동 680-8	672.0	-	-	자율적 공동개발	
	방학동 680-13	123.0	-	-	자율적 공동개발	
	방학동 680-12	186.0	-	-	자율적 공동개발	
	방학동 680-30	720.0	-	-	자율적 공동개발	
	방학동 680-14	1,421.0	-	-	자율적 공동개발	
	방학동 680-17	134.0	-	-	자율적 공동개발	
	방학동 680-18	132.0	-	-	자율적 공동개발	
	방학동 680-19	158.0	-	-	자율적 공동개발	
	방학동 680-20	272.0	-	-	자율적 공동개발	
	방학동 680-22	248.0	-	-	자율적 공동개발	
	방학동 680-24	191.0	-	-	자율적 공동개발	
	방학동 680-25	1,262.0	-	-	자율적 공동개발	
	방학동 680-27	172.0	-	-	자율적 공동개발	
	방학동 680-31	172.0	-	-	자율적 공동개발	
	방학동 680-32	172.0	-	-	자율적 공동개발	
	방학동 680-33	175.0	-	-	자율적 공동개발	
	방학동 680-34	215.0	-	-	자율적 공동개발	
	방학동 680-36	179.0	-	-	자율적 공동개발	
	방학동 680-37	219.0	-	-	자율적 공동개발	
	방학동 680-38	215.0	-	-	자율적 공동개발	
	방학동 680-39	172.0	-	-	자율적 공동개발	
	방학동 680-40	172.0	-	-	자율적 공동개발	
	방학동 680-42	219.0	-	-	자율적 공동개발	
	방학동 680-35	89.0	-	-	자율적 공동개발	
	방학동 680-41	65.0	-	-	자율적 공동개발	
	방학동 680-45	20.0	-	-	자율적 공동개발	
B-8	방학동 657	128.0	-	-	자율적 공동개발	
	방학동 657-1	128.0	-	-	자율적 공동개발	
	방학동 657-2	356.0	-	-	자율적 공동개발	
	방학동 657-10	119.0	-	-	자율적 공동개발	
	방학동 657-4	168.0	-	-	자율적 공동개발	
	방학동 657-5	161.0	-	-	자율적 공동개발	
	방학동 657-6	175.0	-	-	자율적 공동개발	
	방학동 657-7	169.0	-	-	자율적 공동개발	
	방학동 657-8	160.0	-	-	자율적 공동개발	
	방학동 657-9	165.0	-	-	자율적 공동개발	
	방학동 657-11	172.0	-	-	자율적 공동개발	
	방학동 657-12	765.0	-	-	자율적 공동개발	

가구번호	위치	면적(㎡)		계획내용	비고
B-8	방학동 657-16	212.0	-	-	자율적 공동개발
	방학동 657-17	427.0	-	-	자율적 공동개발
B-9	방학동 656	220.0	-	-	자율적 공동개발
	방학동 656-1	120.0	-	-	자율적 공동개발
	방학동 656-2	133.0	-	-	자율적 공동개발
	방학동 656-3	139.0	-	-	자율적 공동개발
	방학동 656-4	177.0	-	-	자율적 공동개발
	방학동 656-5	206.0	-	-	자율적 공동개발
	방학동 656-6	348.0	-	-	자율적 공동개발
	방학동 656-9	850.0	862.0	공동개발 지정	-
	방학동 656-10	12.0			
B-10	방학동 702	306.0	-	-	자율적 공동개발
	방학동 702-1	437.0	-	-	자율적 공동개발
	방학동 702-21	50.0	-	-	자율적 공동개발
	방학동 702-22	50.0	-	-	자율적 공동개발
	방학동 702-15	288.0	-	-	자율적 공동개발
B-10	방학동 702-16	325.0	-	-	자율적 공동개발
	방학동 702-6	46.0	-	-	자율적 공동개발
	방학동 702-2	316.0	-	-	자율적 공동개발
	방학동 702-3	165.0	-	-	자율적 공동개발
	방학동 702-4	128.0	-	-	자율적 공동개발
	방학동 702-5	112.0	-	-	자율적 공동개발
	방학동 702-7	94.0	-	-	자율적 공동개발
	방학동 702-23	190.0	-	-	자율적 공동개발
	방학동 702-8	129.0	-	-	자율적 공동개발
	방학동 702-9	123.0	-	-	자율적 공동개발
	방학동 702-10	121.0	-	-	자율적 공동개발
	방학동 702-11	143.0	-	-	자율적 공동개발
	방학동 702-12	271.0	-	-	자율적 공동개발
	방학동 702-13	140.0	-	-	자율적 공동개발
B-11	방학동 704	165.0	571.0	공동개발 권장	-
	방학동 704-1	150.0			
	방학동 704-9	117.0			
	방학동 704-10	139.0			
	방학동 704-2	148.0	-	-	자율적 공동개발
	방학동 704-3	153.0	-	-	자율적 공동개발
	방학동 704-7	117.0	-	-	자율적 공동개발
	방학동 704-8	118.0	-	-	자율적 공동개발
	방학동 704-11	314.0	-	-	자율적 공동개발
	방학동 704-12	238.0	-	-	자율적 공동개발
	방학동 704-14	117.0	-	-	자율적 공동개발
	방학동 704-15	234.0	-	-	자율적 공동개발
	방학동 704-17	115.0	-	-	자율적 공동개발
	방학동 704-18	187.0	-	-	자율적 공동개발
	방학동 704-19	175.0	-	-	자율적 공동개발

가구번호	위치	면적(㎡)		계획내용	비고
B-11	방학동 704-20	120.0	-	-	자율적 공동개발
	방학동 704-21	121.0	-	-	자율적 공동개발
	방학동 704-22	120.0	-	-	자율적 공동개발
	방학동 704-23	121.0	-	-	자율적 공동개발
	방학동 704-24	120.0	-	-	자율적 공동개발
	방학동 704-25	120.0	-	-	자율적 공동개발
	방학동 704-26	138.0	-	-	자율적 공동개발
	방학동 704-4	168.0	-	-	자율적 공동개발
	방학동 704-5	172.0	-	-	자율적 공동개발
	방학동 704-6	118.0	-	-	자율적 공동개발

■ 변경 사유서

구 분	변 경 내 용			변경사유	비고
	기정	변경	변경후		
공동개발(지정)	2개소	증)6개소	8개소	• 맹지 및 연접된 동일소유자 필지에 한하여 지정	-
공동개발(권장)	13개소	증)14개소	27개소	• 과소필지, 부정형 필지, 계획적 개발 유도(적정규모 개발유도)	-
자율적공동개발	-	-	구역전체	• 지구중심 위상 강화를 위해 규모있는 계획적 개발 유도	-

2. 건축물 용도 결정(변경)조서

가. 불허용도

■ 건축물의 불허용도 결정(기정)조서

도면표시	1층불허	전층불허
공 통	-	-
불허용도1	• 「건축법시행령」 별표1에 의한 주택, 공장	• 「서울시도시계획조례」 44조에 의한 일반미관지구내 불허용도 • 「건축법 시행령」 별표1에 의한 위험물 저장 및 처리시설 • 「학교보건법」 6조에 의한 학교 정화구역 내 불허용도
불허용도2	• 「건축법시행령」 별표1에 의한 주택, 공장, 숙박시설	• 「서울시도시계획조례」 44조에 의한 일반미관지구내 불허용도 • 「건축법 시행령」 별표1에 의한 위험물 저장 및 처리시설
불허용도3	-	• 「서울시도시계획조례」 44조에 의한 일반미관지구내 불허용도 • 「건축법 시행령」 별표1에 의한 위험물 저장 및 처리시설 (단 주유소제외)
불허용도4	-	• 「서울시도시계획조례」 44조에 의한 일반미관지구내 불허용도 • 「건축법시행령」 별표1에 의한 위험물 저장 및 처리시설 • 「학교보건법」 6조에 의한 학교정화구역내 불허용도
불허용도5	-	• 「학교보건법」 6조에 의한 학교정화구역내 불허용도 • 「건축법시행령」 별표1에 의한 위험물 저장 및 처리시설 • 「건축법시행령」 별표1에 의한 자동차 관련시설 (단, 주차장 제외)
불허용도6	• 「건축법시행령」 별표1에 의한 주택, 공장, 숙박시설	• 「건축법시행령」 별표1에 의한 위험물 저장 및 처리시설 • 「건축법시행령」 별표1에 의한 자동차 관련시설 (단, 주차장 제외)
불허용도7	-	• 「건축법시행령」 별표1에 의한 위험물 저장 및 처리시설 • 「건축법시행령」 별표1에 의한 자동차 관련시설(단, 주차장 제외)

■ 건축물의 불허용도 결정(변경)조서

도면표시	1층불허	전층불허
공 통	-	- 제4호의 제2종근린생활시설중 총포판매소, 장의사, 사행성 성인 오락실, 고시원, 옥외철담 이설처된 골프연습장 - 제5호의 문화 및 집회시설 중 집회장(마권 장의 발매소, 마권 전화투표소 및 이와 비슷한 시설) - 제8호의 운수시설(철도시설은 제외) - 제9호의 의료시설 중 정신병원, 요양병원, 격리병원, 부대시설 정례식장 - 제13호의 운동시설 중 옥외 철타이 있는 골프연습장 - 제20호의 자동차관련시설(단, 주차장 및 기존에 사용중인 「여객자동차 운수사업법」에 따른 차고 및 주차장은 제외) - 제21호의 동물 및 식물관련시설 - 제22호의 자원순환 관련 시설 - 제23호의 교정 및 군사시설 - 제25호의 발전시설 - 제26호의 묘지관련시설 - 제28호의 장례식장 - 교육환경 보호에 관한 법률 제9조에 의한 교육환경보호구역의 불허용도 (해당구역에 한함)
불허용도1	- 제1호의 단독주택 - 제2호의 공동주택	- 제4호의 제2종근린생활시설중 자동차영업소, 제조업소, 수리점(자동차정비관련) - 제17호의 공장 - 제18호의 창고시설 - 제19호 위험물저장 및 처리시설
불허용도2	- 제1호의 단독주택 - 제2호의 공동주택	- 제4호의 제2종근린생활시설중 자동차영업소, 제조업소, 수리점(자동차정비관련) - 제17호의 공장 - 제18호의 창고시설 - 제19호 위험물저장 및 처리시설 (단, 주유소 및 액화석유가스 충전소 제외(기계식 세차설 비 포함))
불허용도3	- 제1호의 단독주택 - 제2호의 공동주택	- 제17호의 공장(단, 「산업집적활성화 및 공장설립에 관한 법률」 제2조제13호 지식산업센터 제외) - 제18호의 창고시설 - 제19호 위험물저장 및 처리시설
불허용도4	-	- 제17호의 공장(단, 「산업집적활성화 및 공장설립에 관한 법률」 제2조제13호 지식산업센터 제외) - 제19호 위험물저장 및 처리시설
불허용도5	-	- 제4호의 제2종근린생활시설중 자동차영업소, 제조업소, 수리점(자동차정비관련) - 제17호의 공장 - 제18호의 창고시설 - 제19호 위험물저장 및 처리시설

※ 「건축법시행령」 별표 1의 용도 참조

■ 변경사유서

변경 내용	변경 사유서
법령 변경에 따른 조정	• 미관지구 폐지에 따라 불허용도계획 구체화
가로활성화 및 주거환경 저해 용도 불허	• 가로활성화 및 주거환경을 저해하는 공장, 창고시설 등을 불허하여 가로활성화 유도 및 주거환경 보호
간선부 주거전용 건축물 불허	• 도봉로변에 주거전용 건축물을 불허하여 중심기능 입지 유도

나. 권장 및 지정용도

■ 건축물의 권장 및 지정용도 결정(기정)조서

도면표시	계 획 내 용
권장용도 A	「건축법 시행령」 별표1에 의한 판매 및 영업시설의 소매시장 및 상점 「건축법 시행령」 별표1에 의한 문화 및 집회시설 중 공연장 「건축법 시행령」 별표1에 의한 운동시설
권장용도 B	「건축법 시행령」 별표1에 의한 제2종근린생활시설중 게임제공업소, 멀티미디어 문화콘텐츠설비제공업소, 비디오물 감상실 등에 준하는 청소년 위락시설
권장용도 C	「건축법 시행령」 별표1에 의한 제2종근린생활시설 및 업무시설 중 업무시설
지정용도 1	「건축법 시행령」 별표1에 의한 문화 및 집회시설 중 공연장 또는 운동시설 (당해 용도가 차지하는 바닥면적의 합이 건물 전체 바닥면적(주차장 면적 제외) 20% 이상 확보)

■ 건축물의 권장 및 지정용도 결정(변경)조서

도면표시	1~2층 (가로활성화 용도)	전층
권장용도 A	- 제3호 제1종근린생활시설 중 소매점, 휴게음식점, 제과점, 사무소 - 제4호 제2종근린생활시설 중 일반음식점, 휴게음식점, 제과점, 서점, 사무소	- 제14호 업무시설 중 일반업무시설(오피스텔제외) - 제5호 문화 및 집회시설 중 공연장, 전시장 - 제7호 판매시설 중 소매시장 및 상점 - 제9호 의료시설 중 병원 - 제10호 연구시설 중 교육원, 직업훈련소, 학원, 연구소 - 제13호 운동시설
권장용도 B	- 제3호 제1종근린생활시설 중 소매점, 휴게음식점, 제과점, 사무소 - 제4호 제2종근린생활시설 중 일반음식점, 휴게음식점, 제과점, 서점, 사무소	- 제3호의 제1종근린생활시설중 미용원, 의원, 치과의원, 한의원 - 제4호의 제2종근린생활시설중 공연장, 사진관, 학원, 사무소 - 제5호 문화 및 집회시설 중 공연장, 전시장 - 제7호 판매시설 중 소매시장 및 상점 - 제10호 교육연구시설 중 학원, 연구소 - 제14호 업무시설 중 사무소
권장용도 C	-	- 제14호의 나목의 일반업무시설(오피스텔 제외) 「산업집적활성화 및 공장설립에 관한 법률」 제2조 제13호에 의한 지식산업센터
지정용도 1	-	- 제5호의 문화 및 집회시설 중 공연장 또는 운동시설 - 제12호 생활권수련시설 ※ 당해 용도가 차지하는 바닥면적의 합이 건물전체 바닥면적(주차장 면적 제외)20% 이상 확보)

※ 「건축법시행령」 별표 1의 용도 참조

■ 변경사유서

구분	변경 내용	변경 사유서
권장용도	중심지 활성화용도 도입	• 역세권 기능강화를 위한 상업·업무 기능 유치를 위해 소매시장, 상점, 업무시설 등 용도 도입
	역세권 가로의 활성화를 위한 가로활성화 용도 추가	• 가로변 보행활동 지원 및 상업가로 활성화를 유도하기 위해 1~2층 가로활성화 용도 도입
	주공혼재지 내 용도 변경	• 지역경제 활성화, 업무기능 강화 위해 준공업 지역 미개발지 내 지식산업센터, 연구 및 업무용도 도입
지정용도	지정용도 용도 추가	• 생활권 내 부족한 시설 공급을 위해 지정 용도 항목 추가

■ 용도지역 상향시 (제3종일반주거지역 → 근린상업지역)

도면표시	1~2층 (가로활성화 용도)	전층
권장용도 A'	- 제3호 제1종근린생활시설 중 소매점, 휴게음식점, 제과점, 사무소 - 제4호 제2종근린생활시설 중 일반음식점, 휴게음식점, 제과점, 서점, 사무소	- 제14호 업무시설 중 일반업무시설(오피스텔제외) - 제5호 문화 및 집회시설 중 공연장, 전시장 - 제7호 판매시설 중 소매시장 및 상점 - 제9호 의료시설 중 병원 - 제10호 연구시설 중 교육원, 직업훈련소, 학원, 연구소 - 제12호 수련시설 중 생활권 수련시설 - 제13호 운동시설 - 제15호 숙박시설 중 관광숙박시설 (단, 교육환경보호구역에 포함되지 않는 근린상업지역에 한한다)

※ 「건축법시행령」 별표 1의 용도 참조

3. 건축물 건폐율·용적률·높이에 관한 결정(변경)조서

가. 건폐율

■ 건축물의 건폐율(결정)변경조서

적용지역	건 폐 율			비 고
	기정	변경	변경후	
제2종일반주거지역(7층이하)	-	60% 이하	60% 이하	추가구역
제3종일반주거지역	50% 이하	-	50% 이하	추가구역
준주거지역	60% 이하	-	60% 이하	
근린상업지역	60% 이하	-	60% 이하	
준공업지역	60% 이하	-	60% 이하	

※ 서울특별시 도시계획조례 제54조 준용

■ 건축물 개발조건에 따라 용도지역 상향 시 건폐율 적용기준

구 분				건폐율	비고
적용지역	개발조건	변경전 용도지역	변경후 용도지역		
B-2, B-3, B-4, B-5	• 적정규모 개발(1,500㎡ 이상) • 중심기능 전체 바닥면적 20% 이상 의무화 (주차장면적 제외) • 공공기여 35% 이상 (도로 기부채납 포함) ※제2종일반주거지역(7층이하)의 지역은 공공기여 40% 적용	제2종일반주거지역 (7층이하)	근린상업지역	60%	도봉로 서측 변
		제3종일반주거지역	근린상업지역	60%	

※ 서울특별시 도시계획조례 제54조 준용

나. 용적률

■ 건축물의 용적률 결정(기정)조서

구 분		기준용적률	허용용적률	비 고
일반 주거지역	→ 준주거지역	300%	360%	
	→ 근린상업지역	300%	500%	
준공업 지역	→ 제3종일반주거지역	200%	250%	
	→ 준주거지역	300%	400%	
	→ 준공업지역	300% (200%)	400% (250%)	()는 공동주택(아파트 및 주상복합) 건축시
		200%	250%	기존특별계획구역 3지구 내
	→ 근린상업지역	400%	530%	

※ 주거용도의 용적률 제한 적용: 준주거지역 내 공동주택(아파트 및 주상복합)의 주거용도는 250% 이하로 제한하며 나머지 용적률은 주거 이외의 용도로 사용

■ 건축물의 용적률 결정(변경)조서

구 분		기준용적률	허용용적률	상한용적률	비 고
일반 주거지역	→ 준주거지역	300%	360%	400%	
	→ 근린상업지역	300%	500%	600%	
준공업 지역	→ 제3종일반주거지역	200%	250%	법적용적률 2배이하	
	→ 준주거지역	300%	400%	법적용적률 2배이하	
	→ 준공업지역	300%	400%	-	공동주택·노인복지주택·오피스텔·다중생활시설 (그 밖의 용도와 함께 건축하는 경우도 포함)
		200%	250%		
	→ 근린상업지역	400%	530%	600%	
제3종일반주거지역		230%	250%	법적용적률 2배이하	추가구역
제2종일반주거지역(7층이하)		190%	200%	법적용적률 2배이하	추가구역

- ※ 상업지역 내 주거복합건축물의 용도비용 및 용적률은 「서울특별시 도시계획조례」 제 55조 제3항 관련 [별표3]을 따르되 다음의 기준을 적용함
 - 근린상업지역(일반주거지역→근린상업지역) 경우 [별표3] 제2호 가목의 주거용으로 사용되는 부분의 용적률은 333.5% 이하(허용용적률의 66.7%)로 한다. ([별표3] 제2호 나목의 임대주택 추가 확보시 주거용적률은 416.5% 이하(허용용적률의 83.3%)로 한다.)
 - 근린상업지역(준공업지역→근린상업지역) 경우 [별표3] 제2호 가목의 주거용으로 사용되는 부분의 용적률은 353.5% 이하(허용용적률의 66.7%)로 한다. ([별표3] 제2호 나목의 임대주택 추가 확보시 주거용적률은 441.5% 이하 (허용용적률의 83.3%)로 한다.)
 - 「서울특별시 도시계획조례」 [별표3] 제1호가목에 따른 주거용 외의 용도로 사용되는 부분의 비율과 제2호 나목에 따른 임대주택 추가확보에 따른 주거용으로 사용되는 용적률 기준은 같은 조례 부칙(제7093호, 2019.3.28.) 제2조에 따른 유효기간이 지나면 적용하지 않는다. 다만, 유효기간에 대해 도시계획 조례가 개정 또는 폐지되는 경우 그에 따른다.
- ※ 준공업지역 내 공동주택·노인복지주택·오피스텔·다중생활시설(그 밖의 용도와 함께 건축하는 경우도 포함) 등 주거시설은 「서울특별시도시계획조례」 제35조 및 제55조 제4항의 규정적용
- ※ 상업지역 및 준주거지역 내 건축물의 비주거용도(오피스텔 등 준주택 및 생활숙박시설 제외) 비율은 「서울특별시 지구단위계획 수립기준(2020.5)」 II-3-4-2-(3)-2에 따라 용적률의 10% 이상으로 하고 지상층에 설치토록 계획
- ※ 준공업지역 내 산업재생형 및 주거재생형 적용 시 「서울특별시 도시계획조례」 별표2의2 및 「2030 준공업지역종합발전계획」에 따름

■ 건축물 개발조건에 따라 용도지역 상향시 용적률 적용기준

구 분				기준 용적률	허용 용적률	상한 용적률	비고
적용지역	개발조건	변경전 용도지역	변경후 용도지역				
B-2, B-3, B-4, B-5	• 적정규모 개발(1,500㎡ 이상) • 중심기능 전체 바닥면적 20% 이상 의무화 (주차장면적 제외) • 공공기여 35% 이상 (도로 기부채납 포함) ※ 제2종일반주거지역(7층이하)의 지역은 공공기여 40% 적용 ※ 도봉로, 도당로 교차 필지 내 지하철 출입구 조성시 상한용적률 적용	제2종 일반주거지역 (7층이하)	근린상업지역	200%	450%	600%	도봉로 서측변
		제3종 일반주거지역	근린상업지역	250%	480%	600%	

- ※ 상업지역 상향 시 주거복합건축물의 용도비용 및 용적률은 「서울특별시 도시계획조례」 제55조 제3항 관련 [별표3]을 따르되 다음의 기준을 적용함
 - 근린상업지역으로 상향되는 경우 [별표3] 제2호 가목의 주거용으로 사용되는 부분의 용적률은 변경전 용도지역이 제2종(7층)일반주거지역 / 제3종일반주거지역 일때 각각 300%/320% 이하(허용용적률의 66.7%)로 한다. ([별표3] 제2호 나목의 임대주택 추가 확보시 주거용적률은 변경전 용도지역이 제2종(7층)일반주거지역 / 제3종일반주거지역 일때 각각 374.85% 이하/399.84%이하 (허용용적률의 83.3%)로 한다.)
 - 「서울특별시 도시계획조례」 [별표3] 제1호가목에 따른 주거용 외의 용도로 사용되는 부분의 비율과 제2호나목에 따른 임대주택 추가확보에 따른 주거용으로 사용되는 용적률 기준은 같은 조례 부칙(제7093호, 2019.3.28.) 제2조에 따른 유효기간이 지나면 적용하지 않는다. 다만, 유효기간에 대해 도시계획 조례가 개정 또는 폐지되는 경우 그에 따른다.

다. 건축물의 높이

■ 건축물의 높이 결정(변경)조서

구 분	적용지역		최고높이		비고
			기정	변경	
높이 계획	도봉구청		90m 이하	90m 이하	-
	간선가로 및 철도변	준주거, 준공업, 제3종일반	70m 이하	70m 이하	기정구역
		근린상업	70m 이하	80m 이하	기정구역
	도봉로변 (제3종일반주거지역)		-	50m 이하	근린상업지역 변경 시 80m
	도당로변 (제2종일반주거지역(7층이하))		-	25m 이하	-

- ※ 최고높이 적용에 대한 건축물 높이 산정방법 등 세부사항은 건축법, 건축조례 등 관련 법규에 따름

■ 변경사유서

구 분	변경 내용	변경 사유
간선가로 및 철도변 근린상업지역	• 최고높이 변경 (70m → 80m)	• 중심지기능 강화를 위한 상업지역 최고높이 변경
도봉로변 (제3종일반주거지역)	• 최고높이 지정 (50m) ※ 근린상업지역 변경 시 80m	• 구역확장에 따라 방학역세권 여건변화를 고려하여 최고높이 지정
도당로변 (제2종일반주거지역 (7층이하))	• 최고높이 지정 (25m)	• 구역확장에 따라 방학역세권 여건변화를 고려하여 최고높이 지정

4. 건축물 배치·형태에 관한 결정(변경)조서

가. 건축선 결정(변경)조서

■ 건축물의 건축선 결정(변경)조서

구 분	적 용 지 역	계 획 내 용	적용기준	비고
기정	건축 한계선	도봉로, 방학로 변	• 조망가로 조성을 위한 건축선 후퇴	• 건축한계선 3m
		신도봉로 변	• 행정·문화의 거리 조성을 위한 건축선 후퇴	• 건축한계선 1~5m
		구청사 남측	• 구청사부지와 인접블록간 선적 공개공지 조성	• 건축한계선 5m
		상업 복합용지	• 보행소핑몰 조성 및 보행공간 확보	• 건축한계선 3m
		이면부	• 차량 및 보행의 서비스활동 제고	• 건축한계선 1~2m
변경	건축 지정선	도봉로	• 가로활성화를 위한 건축지정선 지정	• 저층부(1~3층) 건축지정선 3m
	건축 한계선	방학로, 마들로	• 보행편의를 위해 건축선 후퇴	• 건축한계선 3~5m
		구청사 남측	• 구청사부지와 인접블록간 선적 공개공지 조성	• 건축한계선 5m
		이면부	• 차량 및 보행의 서비스 활동 제고	• 건축한계선 1~4m
		보차혼용도로 지정구역	• 보차혼용도로 공간 확보	• 건축한계선 6m

■ 변경사유서

구 분	변경 내용	변경 사유
건축지정선	• 도봉로 변 건축한계선을 건축지정선으로 변경 및 신규 지정	• 간선변 가로활성화 유도를 위해 건축지정선 지정
건축한계선	• 도시계획시설 실효에 따른 도로기능 유지, 이면부 차량 및 보행안전 확보를 위한 건축한계선 지정	• 차량 및 보행의 서비스활동 제고

나. 대지 내 공지 및 가로 통로에 관한 결정(변경)조서

1) 대지 내 공지

■ 대지 내 공지 계획 결정(변경)조서

구 분			계획내용	적용구역	비 고
기정	변경	-	• 건축한계선에 의한 전면공지	• 지구단위계획구역 내	-
		간선 도로변 (도봉로)	• 건축지정선에 의한 전면공지 • 간선도로변 미관증진 및 보행공간 확보 • 접하는 보도와 단차를 없애고, 통행이 가능한 구조로 설치 • 통행방해물의 설치 금지	• 지구단위계획구역 내	건축지정선 3m 보도부속형으로 조성
		그 외	• 건축한계선에 의한 전면공지 • 보차도와 접하는 곳은 단차를 없애고 차량 또는 보행자 통행이 원활한 구조로 설치 • 주차장, 통행방해물의 설치 금지	• 지구단위계획구역 내	보도부속형으로 조성
			• 건축한계선에 의한 전면공지 • 차량통행이 원활한 구조로 설치	• 방학동 713-10, 713-44, 713-11번지 도봉로150바길 변 • 방학동 716-2번지 도봉로150다길 변	차도부속형으로 조성
			• 건축한계선에 의한 전면공지 • 차량 및 보행자 통행이 원활한 구조로 설치	• 방학동 715-9번지 도봉로150바길 변 • 방학동 717, 718-30, 718-5번지 도봉로 150다길 변	건축한계선 4m 중 도로변으로 2m 차도부속형, 나머지 2m는 보도부속형으로 조성
기정	공개 공지	-	• 폭원 5m 이상, 45㎡ 이상	• 가각부 대형필지 7개소	-
변경		-	• 폭원 5m 이상, 45㎡ 이상	• 기존 적용구역 외 도봉로 변 2개소 추가	총 9개소
기정	쌈지형 공지	-	• 폭원 4m 이상, 25㎡ 이상	-	-

■ 변경사유서

구 분	변경 내용	변경 사유
전면공지	• 전면공지 확보면적 변경	• 건축지정선 지정으로 인한 변경
공개공지	• 공개공지 추가	• 경전철 출입구 조성 시 여유공간 확보를 위해 공개공지 위치 지정

2) 대지 내 통로

■ 대지 내 통로 결정(변경)조서

구 분		계 획 내 용	적용구역	비 고
기정	공공보행통로	• 폭원 20m 1개소	• 이전적지 내 1개소	총 2개소
		• 폭원 6m 1개소	• 방학동 717-6 외 10필지 내	
신설	보차혼용통로	• 폭원 6m 3개소	• 방학동 713-25번지 일대 • 방학동 703-58번지 • 방학동 703-14번지	총 4개소
		• 폭원 8m 1개소	• 방학동 705-52번지 일대	

■ 변경사유서

구 분	변경 내용	변경 사유
보차혼용통로	• 보차혼용통로 4개소 신설	- 장기미집행 도로 실효에 따른 보차혼용통로 3개소 신설 - 방학동 713-25번지일대, 703-58번지, 705-52번지 일대 - 보행 연결성 확보를 위해 1개소 지정 - 방학동 703-14번지

5. 용도지역 상향 가능지에 관한 결정(변경)조서

가. 용도지역 상향가능지에 대한 계획 기준

■ 근린상업지역 상향가능지 계획지침

구 분	계획내용	비고
명칭	• 용도지역 상향가능지(근린상업지역)	
지정 기준	• 특별계획구역은 구역지정 예시도 경계를 적용하거나 예시도를 참고로 하여 정형화된 형태로 다음의 지정요건을 동시에 만족시키는 경우에 지정 - 최소개발규모 1,500㎡ 이상(구역 지정 이후 블록의 잔여면적 최소 1,500㎡ 이상) - 중심기능 확충을 위해 전층 권장용도를 전체 바닥면적의 20% 이상 설치 의무화 (주차장면적 제외) - 도봉로변 차량출입 불허를 위해 간선부와 이면부의 필지를 통합하여 개발 - 부정형, 돌출형 개발 불허 - 개발규모 예시대로 개발 시 면적이 1,500㎡ 이하일 경우에도 면적조건 충족으로 간주	
용도지역	• 제2종(7층)일반주거지역, 제3종일반주거지역 → 근린상업지역 - 특별계획구역 세부개발계획(공공기여 포함) 수립시 용도지역 변경	
공공시설계획	• 구역면적의 35% 이상 설치 (제3종일반주거지역 → 근린상업지역) - 지역 내 필요시설, 공공임대주택, 공공임대상가 등 우선 도입 - 건축물 주용도에 따라 공공기여량의 30%이상 공공임대주택, 공공임대상가, 공공임대산업시설 등 의무설치 - 공공기여는 시, 구 사전협의를 통해 시설용도 및 의무확보 사항을 결정하도록 함 • 제2종일반주거지역(7층이하)은 공공기여 40% 적용	

구 분		계획내용	비고
건축물의 용도· 밀도에 관한 계획	용도	불허용 도	• 불허용도 1
		권장용 도	• 권장용도 A'
	건폐율 (%)		• 60% 이하
	용적 률 (%)	기준	• 제3종일반주거지역→근린상업지역 : 250% 이하 (제2종(7층)일반주거지역 → 근린상업지역 : 200% 이하)
		허용	• 제3종일반주거지역→근린상업지역 : 480% 이하 (제2종(7층)일반주거지역 → 근린상업지역 : 450% 이하) • 용적률 중 주거부분의 허용용적률은 320%(300%) 이하 적용 ※ 상업지역 상향 시 주거복합건축물의 용도비율 및 용적률은 「서울특별시 도시계획조례」 제55조 제3항 관련 [별표3]을 따르되 다음의 기준을 적용함 - 근린상업지역으로 상향되는 경우 [별표3] 제2호 가목의 주거용으로 사용되는 부분의 용적률은 320%(300%) 이하(허용용적률의 66.7%)로 한다. ([별표3] 제2호 나목의 임대주택 추가 확보시 주거용적률은 399.84%(374.85%) 이하(허용용적률의 83.3%)로 한다.) - 「서울특별시 도시계획조례」 [별표3] 제1호가목에 따른 주거용 외의 용도로 사용되는 부분의 비율과 제2호나목에 따른 임대주택 추가확보에 따른 주거용으로 사용되는 용적률 기준은 같은 조례 부칙(제7093호, 2019.3.28.) 제2조에 따른 유효기간이 지나면 적용하지 않는다. 다만, 유효기간에 대해 도시계획 조례가 개정 또는 폐지되는 경우 그에 따른다. • 근린상업지역내 건축물의 비주거용도(오피스텔 등 준주택 제외) 비율은 용적률의 10% 이상 계획 - 다만, 입지특성과 공공기여(기부채납 10% 이상 등)를 감안하여 도시·건축공동위원회(자치구 포함)를 통해 허용용적률의 10% 이상 계획 가능 - 용적률 10% 이상 설치는 지상부 설치를 의미
		상한	• 600% 이하
	건축물 높이		• 80m 이하
배치	건축지정선	• 도봉로변 저층부(1~3층) 건축지정선 3m	
	건축한계선	• 도당로변 건축한계선 3m • 이면부 건축한계선 2m (보차혼용도로 지정 필지(방학동 703-14)는 폐지 후 6m 지정)	
인센티브계획		• 허용용적률 인센티브 : 유형 L • 상한용적률 인센티브 : 도당로변 경전철 출입구 조성 시, 공공시설 등 제공 시	
공개공지		• 도봉로 및 도당로 결절점에 공개공지 배치 • 이면부 건축한계선에 따른 전면공지 차도부속형으로 조성	
보차혼용도로		• 도로기부채납으로 보차혼용도로 폐지	
교통처리계획		• 도봉로 및 도당로변 차량진출입 불허	
기타		• 개발규모 예시대로 개발 시 면적이 1,500㎡ 이하일 경우에도 면적조건 충족으로 간주	

※ 기타 세부사항은 특별계획구역지정 및 세부개발계획 수립 시 도시관리계획 결정내용에 따름

※ 타 사업시행(역세권 활성화사업, 역세권청년주택 등)시 해당 사업기준을 따름

※ 특별계획가능구역 효력 상실 시 용도지역상향가능지로 환원

[용도지역 상향가능지 계획지침 예시도]



6. 특별계획가능구역에 관한 결정(변경)조서

가. 특별계획가능구역 결정(변경)조서

■ 특별계획가능구역 결정(변경)조서

구 분	구역명	위 치	면 적(㎡)		
			기정	변경	변경후
신 설	1	도봉구 방학동 654-20 번지 일원	-	증) 1,840	1,840
신 설	2	도봉구 방학동 704-51 번지 일원	-	증) 2,245	2,245

■ 변경사유서

구 분	변경 내용	변경 사유
특별계획가능구역1	• 특별계획가능구역 신설	• 우이신설경전철 연장선 계획과 연계하여 도봉로변 중심기능 강화를 도모하는 계획적 관리를 위해 특별계획가능구역 지정
특별계획가능구역2	• 특별계획가능구역 신설	

※ 특별계획가능구역의 효력은 지구단위계획 결정고시일로부터 3년이며 이 기간 내특별계획구역 지정에 관 한 신청이 없는 경우 그 3년이 되는 날의 다음날에 효력상실

※ 특별계획가능구역 효력 상실 시 용도지역상향가능지로 환원

나. 특별계획가능구역 계획지침

■ 특별계획가능구역1 계획지침

구 분	특별계획가능구역1 계획내용 (세부개발계획 수립 시)			비고
구역면적	• 특별계획가능구역 1 ; 1,840㎡			
용도지역	• 제3종일반주거지역 → 근린상업지역 (세부개발계획 수립 시)			
공공시설 계획	• 구역면적 35% 이상 설치 (제3종일반→근린상업) - 지역 내 필요시설, 공공임대주택, 공공임대상가 등 우선 도입 - 건축물 주용도에 따라 공공기여량의 30%이상 공공임대주택, 공공임대상가, 공공임대산업시설 등 의무설치 - 공공기여는 시, 구 사전협의를 통해 시설용도 및 의무확보 사항을 결정하도록 함			
불허용도	• 불허용도 1			
권장용도	• 권장용도 A' ※ 특별계획가능구역 지정요건 : 당해 용도가 차지하는 바닥면적의 합이 건물 전체 바닥면적 (주차장 면적 제외)20% 이상 확보			
건폐율	• 60%이하	용적률	• 기준 /허용 /상한 : 250/480/600% 이하 (3층)→근린상업	
용적률 인센티브	• 허용용적률 인센티브 : 유형 L • 상한용적률 인센티브 : 도당로변 경전철 출입구 조성 시, 공공시설 등 제공 시			
높이	• 80m 이하			
건축물 배치및형태	• 도봉로변 저층부 (1~3층) 건축지정선 3m 지정 • 도당로 전면부/이면부 건축한계선 3m / 2m 지정			
대지 내 공지	• 도봉로 및 도당로 결절점에 지하철 출입구 유도를 위한 공개공지 배치 • 이면부 건축한계선에 따른 전면공지 차도부속형으로 조성			
차량출입 등	• 도봉로 및 도당로변 차량 진출입 불허			

※ 특별계획가능구역의 효력은 지구단위계획 결정고시일로부터 3년이며 이 기간 내 특별계획구역 지정에 관한 신청이 없는 경우 그 3년이 되는 날의 다음날에 효력상실

※ 특별계획가능구역 효력 상실 시 용도지역상향가능지로 환원

※ 타 사업시행(역세권 활성화사업, 역세권청년주택 등) 시 해당 사업기준을 따름

■ 특별계획가능구역2 계획지침

구 분	특별계획가능구역2 계획내용 (세부개발계획 수립 시)			비고
구역면적	• 특별계획가능구역 2 : 2,245㎡			
용도지역	• 제2종(7층), 제3종일반주거지역 → 근린상업지역 (세부개발계획 수립 시)			
공공시설 계획	• 구역면적 35% 이상 설치 (제3종일반→근린상업) - 지역 내 필요시설, 공공임대주택, 공공임대상가 등 우선 도입 - 건축물 주용도에 따라 공공기여량의 30%이상 공공임대주택, 공공임대상가, 공공임대산업시설 등 의무설치 - 공공기여는 시, 구 사전협의를 통해 시설용도 및 의무확보 사항을 결정하도록 함 • 제2종일반(7층)은 공공기여 40% 적용 (제2종(7층)→근린상업)			
불허용도	• 불허용도 1			
권장용도	• 권장용도 A' ※ 특별계획가능구역 지정요건 : 당해 용도가 차지하는 바닥면적의 합이 건물 전체 바닥면적 (주차장 면적 제외)20% 이상 확보			
건폐율	• 60%이하	용적률	• 기준 /허용 /상한 : 250/480/600% 이하 (3종)→근린상업) • 기준 /허용 /상한 : 200/450/600% 이하 (2종 (7층)→근린상업)	
용적률 인센티브	• 허용용적률 인센티브 : 유형 L • 상한용적률 인센티브 : 도당로변 경전철 출입구 조성 시, 공공시설 등 제공 시			
높이	• 80m 이하			
건축물 배치및형태	• 도봉로변 저층부 (1~3층) 건축지정선 3m 지정 • 도당로 전면부/이면부 건축한계선 3m / 2m 지정			
대지 내 공지	• 도봉로 및 도당로 결절점에 지하철 출입구 유도를 위한 공개공지 배치 • 이면부 건축한계선에 따른 전면공지 차도부속형으로 조성			
차량출입 등	• 도봉로 및 도당로변 차량 진출입 불허			

※ 특별계획가능구역의 효력은 지구단위계획 결정고시일로부터 3년이며 이 기간 내 특별계획가능구역 지정에 관한 신청이 없는 경우 그 3년이 되는 날의 다음날에 효력상실

※ 특별계획가능구역 효력 상실 시 용도지역상향가능지로 환원

※ 타 사업시행(역세권 활성화사업, 역세권전년주택 등) 시 해당 사업기준을 따름

7. 인센티브계획 결정(변경)조서

가. 허용용적률 인센티브 계획

1) 허용용적률 인센티브

■ 허용용적률 인센티브에 관한 결정(기정)조서

항 목		완 화 기 준		비 고
		완 화 조 건	완 화 내 용(%)	
획지 계획	획지단위 개발	• 획지단위 공동개발	기준용적률 x 0.15	• 2필지 이상 인센티브 부여
	획지간 공동개발	• 준수 시	기준용적률 x 0.15	
공동 개발	지정	• 공동개발 준수 시	기준용적률 x 0.5 x α	• 2필지 ~ : $\alpha=0.1$ • 3~4필지 : $\alpha=0.15$ • 5필지이상 : $\alpha=0.2$
	권장	• 공동개발 준수 시	기준용적률 x 0.5 x α	
건축물 용도	권장	• 건축연면적 20%이상 권장용도 준수 시 인정	기준용적률 x (권장용도면적/ 주차장을 제외한 건축연면적) x 0.2	
대지 내 공지	공개 공지	• 위치 준수 시	기준용적률 x 0.1	• 위치 지정 시
		• 조성형태 및 규모 준수 시	기준용적률 x α x {(설치면적-의무면적)/대지면적}	• 피로티구조 : $\alpha = 0.5$ - 개방형구조 : $\alpha = 1.2$
	쌈지형 공지	• 조성형태 및 규모 준수 시	기준용적률 x α x (제공면적/대지면적)	• 피로티구조 : $\alpha = 0.5$ • 침상형구조 : $\alpha = 1.0$ • 개방형구조 : $\alpha = 1.2$
	건축 한계선	• 전면공지	기준용적률 x 1.2 x (제공면적/대지면적)	• 미관지구 내 건축선에 의한 인센티브는 인정하지 않음
대지 내 통로	공공보행 통로	• 지정된 위치에 일변에 상시 제공 시	기준용적률 x (조성면적/대지면적) x α	• 피로티구조 : $\alpha = 0.5$ • 개방형구조 : $\alpha = 1.0$

■ 허용용적률 인센티브 계획 결정(변경)조서

○ 용적률 인센티브 적용 유형

구 분		건폐율(%)	용적률(%)		비고
			기준	허용	
유형A	도봉로변 제3종일반	50	230	250	
유형B	제2종(7층이하)일반	60	190	200	
유형C	준주거지역	60	300	360	
유형D	간선부 근린상업지역	60	300	500	
유형E	이면부 근린상업지역	60	400	530	
유형F	간선부 준공업지역	60	300	400	
			200	250	준공업지역 내 공동주택 등 건축 시
유형G	이면부 준주거지역, 준공업지역	60	300	400	
			200	250	준공업지역 내 공동주택 등 건축 시
유형H	기개발지 준주거지역, 준공업지역	60	300	400	
			200	250	준공업지역 내 공동주택 등 건축 시
유형I	기개발지 제3종일반, 준공업지역	50	200	250	
유형J	기개발지 준주거지역	60	300	360	
유형K	이면부 준공업지역	60	300	400	
			200	250	준공업지역 내 공동주택 등 건축 시

※ 준공업지역 내 공동주택·노인복지주택·오피스텔·다중생활시설(그 밖의 용도와 함께 건축하는 경우도 포함)의 용적률은 200%/250%(기준/허용용적률)로 산정

※ 준공업지역 내 임대주택 건설시 용적률은 200%/300%(기준/허용용적률)로 산정

※ 관련 법률 및 기준 상 의무사항은 인센티브 산정시 제외

① 유형 A

인센티브 시뮬레이션(기준용적률 230%, 허용용적률 250%) : $20\% \times 150/100 = 30\%$

구분			산정식	기준면적	배분	계수(α)
계획 유도 (65%)	대지내 공지	보차혼용도로	기준용적률 $\times$ (조성면적/대지면적) $\times \alpha$	적용 시	1.84	0.16
		공개공지 (쌔지형공지)	기준용적률 $\times$ {(설치면적-의무면적)/대지면적} $\times \alpha$	적용 시	1.15	0.1
	주차계획	공동주차출입구	기준용적률 $\times \alpha$	적용 시	1.15	0.005
	친환경	빗물이용시설	기준용적률 $\times \alpha$	적용 시	3.91	0.017
		자연지반보존/ 투수성포장	기준용적률 $\times$ (조성면적/대지면적) $\times \alpha$	적용 시	3.91	0.34
		녹색주차장	기준용적률 $\times$ (조성면적/대지면적) $\times \alpha$	적용 시	3.91	0.34
		옥상녹화	기준용적률 $\times$ (조성면적/대지면적) $\times \alpha$	적용 시	3.79	0.055
합계					19.66	
중점 (35%)	건축물 용도	권장용도	기준용적률 $\times$ (권장용도바닥면적/전체바닥면적) $\times \alpha$	바닥면적 20% 이상 설치 시	2.76	0.06
		가로활성화용도	기준용적률 $\times \alpha$	1층 전면 벽면길이 및 바닥면적 50% 이상 설치 시	2.76	0.012
	대지내 공지	건축한계선	기준용적률 $\times$ (조성면적/대지면적) $\times \alpha$	적용 시	2.53	0.11
	획지 계획	공동개발 (지정/권장/자율적)	기준용적률 $\times \alpha$	2필지 이상	2.53	0.011
합계					10.58	
총 합계					30.24	

② 유형 B

인센티브 시뮬레이션(기준용적률 190%, 허용용적률 200%) : $10\% \times 130/100 = 13\%$

구분			산정식	기준면적	배분	계수(α)
계획 유도 (60%)	대지 내 공지	공개공지 (쌈지형공지)	기준용적률 $\times$ {(설치면적-의무면적)/대지면적} $\times \alpha$	적용 시	0.47	0.05
	주차계획	공동주차출입구	기준용적률 $\times \alpha$	적용 시	0.57	0.003
	친환경	빗물이용시설	기준용적률 $\times \alpha$	적용 시	1.71	0.009
		자연지반보존/ 투수성포장	기준용적률 $\times$ (조성면적/대지면적) $\times \alpha$	적용 시	1.71	0.18
		녹색주차장	기준용적률 $\times$ (조성면적/대지면적) $\times \alpha$	적용 시	1.71	0.18
		옥상녹화	기준용적률 $\times$ (조성면적/대지면적) $\times \alpha$	적용 시	1.71	0.03
합계					7.88	-
중점 (40%)	건축물 용도	권장용도	기준용적률 $\times$ (권장용도바닥면적/전체바닥면적) $\times \alpha$	바닥면적 20% 이상 설치 시	1.33	0.035
		가로활성화용도	기준용적률 $\times \alpha$	1층 전면 벽면길이 및 바닥면적 50% 이상 설치 시	1.33	0.007
	대지내 공지	건축한계선	기준용적률 $\times$ (조성면적/대지면적) $\times \alpha$	적용 시	1.33	0.07
	획지계획	공동개발	기준용적률 $\times \alpha$	2필지 이상	1.33	0.007
	합계					5.32
총 합계					13.20	-

③ 유형 C

인센티브 시뮬레이션(기준용적률 300%, 허용용적률 360%) : $60\% \times 130/100 = 78\%$

구분			산정식	기준면적	배분	계수(α)
계획 유도 (70%)	대지 내 공지	건축한계선	기준용적률 $\times$ (조성면적/대지면적) $\times \alpha$	적용 시	6	0.2
		공개공지 (쌔지형공지)	기준용적률 $\times$ {(설치면적-의무면적)/대지면적} $\times \alpha$	적용 시	6	0.4
		보차혼용도로	기준용적률 $\times$ (조성면적/대지면적) $\times \alpha$	적용 시	6	0.4
	친환경	빗물이용시설	기준용적률 $\times \alpha$	적용 시	9	0.03
		자연지반보존/ 투수성포장	기준용적률 $\times$ (조성면적/대지면적) $\times \alpha$	적용 시	9	0.6
		녹색주차장	기준용적률 $\times$ (조성면적/대지면적) $\times \alpha$	적용 시	9	0.6
		옥상녹화	기준용적률 $\times$ (조성면적/대지면적) $\times \alpha$	적용 시	9	0.1
					54	
중점 (30%)	건축물 용도	권장용도	기준용적률 $\times$ (권장용도바닥면적/전체바닥면적) $\times \alpha$	바닥면적 20% 이상 설치 시	6.9	0.115
		가로활성화용도	기준용적률 $\times \alpha$	1층 전면 벽면길이 및 바닥면적 50% 이상 설치 시	9	0.03
	획지계획	공동개발 (지정/권장/자율적)	기준용적률 $\times \alpha$	2필지 이상	8.1	0.027
합계					24	-
총 합계					78	-

④ 유형 D

인센티브 시뮬레이션(기준용적률 300%, 허용용적률 500%) : $200\% \times 120/100 = 240\%$

구분			산정식	기준면적	배분	계수(α)
계획 유도 (70%)	대지 내 공지	건축한계선	기준용적률 $\times$ {(조성면적)/대지면적} $\times \alpha$	적용 시	14.1	0.47
		공개공지 (쌔지형공지)	기준용적률 $\times$ {(설치면적-의무면적)/대지면적} $\times \alpha$	적용 시	14.1	0.94
	친환경	빗물이용시설	기준용적률 $\times \alpha$	적용 시	34.5	0.115
		자연지반보존/ 투수성포장	기준용적률 $\times$ (조성면적/대지면적) $\times \alpha$	적용 시	35.1	2.34
		녹색주차장	기준용적률 $\times$ (조성면적/대지면적) $\times \alpha$	적용 시	35.1	2.34
		옥상녹화	기준용적률 $\times$ (조성면적/대지면적) $\times \alpha$	적용 시	35.1	0.39
합계					168	
중점 (30%)	건축물 용도	권장용도	기준용적률 $\times$ (권장용도바닥면적/전체바닥면적) $\times \alpha$	바닥면적 20% 이상 설치 시	24	0.4
		가로활성화용도	기준용적률 $\times \alpha$	1층 전면 벽면길이 및 바닥면적 50% 이상 설치 시	24	0.08
	획지 계획	공동개발 (지정/권정/자율적)	기준용적률 $\times \alpha$	2필지 이상	24	0.08
합계					72	
총 합계					240	

⑤ 유형 E

인센티브 시뮬레이션(기준용적률 400%, 허용용적률 530%) : $130\% \times 120/100 = 156\%$

구분			산정식	기준면적	배분	계수(α)
계획 유도 (60%)	대지내 공지	건축한계선	기준용적률 $\times$ (조성면적/대지면적) $\times \alpha$	적용 시	10	0.25
		공개공지 (쌈지형공지)	기준용적률 $\times$ {(설치면적-의무면적)/대지면적} $\times \alpha$	적용 시	10	0.5
		공공보행통로	기준용적률 $\times$ (조성면적/대지면적) $\times \alpha$	적용 시	9	0.45
	친환경	빗물이용시설	기준용적률 $\times \alpha$	적용 시	15.6	0.039
		자연지반보존/ 투수성포장	기준용적률 $\times$ (조성면적/대지면적) $\times \alpha$	적용 시	16.2	0.81
		녹색주차장	기준용적률 $\times$ (조성면적/대지면적) $\times \alpha$	적용 시	16.2	0.81
		옥상녹화	기준용적률 $\times$ (조성면적/대지면적) $\times \alpha$	적용 시	16.2	0.135
	합계					93.2
중점 (40%)	건축물 용도	권장용도	기준용적률 $\times$ (권장용도바닥면적/전체바닥면적) $\times \alpha$	바닥면적 20% 이상 설치 시	20.8	0.26
		가로활성화용도	기준용적률 $\times \alpha$	1층 전면 벽면길이 및 바닥면적 50% 이상 설치 시	20.8	0.052
	획지 계획	공동개발 (지정/권장/자율적)	기준용적률 $\times \alpha$	2필지 이상	21.2	0.053
		합계				
총 합계					156	-

⑥ 유형 F

인센티브 시뮬레이션(기준용적률 300%, 허용용적률 400%) : $100\% \times 120/100 = 120\%$
 (준공업지역 내 공동주택 등 건설시(기준용적률 200%, 허용용적률 250%) : $50\% \times 120/100 = 60\%$)

구분			산정식	기준면적	배분	계수(α)
계획 유도 (70%)	대지내 공지	건축한계선	기준용적률 x (조성면적/대지면적) x α	적용 시	12 (5)	0.4 (0.25)
		공개공지 (쌈지형공지)	기준용적률 x {(설치면적-의무면적)/대지면적} x α	적용 시	9.9 (4)	0.66 (0.4)
	주차 계획	공동주차출입구	기준용적률 x α	적용 시	9.9 (4)	0.033 (0.02)
	친환경	빗물이용시설	기준용적률 x α	적용 시	12.6 (7.2)	0.042 (0.036)
		자연지반보존/ 투수성포장	기준용적률 x (조성면적/대지면적) x α	적용 시	13.2 (7.3)	0.88 (0.73)
		녹색주차장	기준용적률 x (조성면적/대지면적) x α	적용 시	13.2 (7.3)	0.88 (0.73)
		옥상녹화	기준용적률 x (조성면적/대지면적) x α	적용 시	13.23 (7.2)	0.147 (0.12)
	합계					84.03(42)
중점 (30%)	건축물 용도	권장용도	기준용적률 x (권장용도바닥면적/전체바닥면적) x α	바닥면적 20% 이상 설치 시	12 (6)	0.2 (0.15)
		가로활성화용도	기준용적률 x α	1층 전면 벽면길이 및 바닥 면적 50% 이상 설치 시	12 (6)	0.04 (0.03)
	획지 계획	공동개발 (지정/권장/자율적)	기준용적률 x α	2필지 이상	12 (6)	0.04 (0.03)
	합계					36(18)
총 합계					120.0(60)	-

* 준공업지역 내 임대주택 건설시(기준용적률 200%, 허용용적률 300%)유형별 일반계수 (준공업지역 내 공동주택 건립 시 계수 외) 적용

⑦ 유형 G

인센티브 시뮬레이션(기준용적률 300%, 허용용적률 400%) : $100\% \times 120/100 = 120\%$
 (준공업지역 내 공동주택 등 건설시(기준용적률 200%, 허용용적률 250%) : $50\% \times 120/100 = 60\%$)

구분			산정식	기준면적	배분	계수(α)
계획 유도 (70%)	대지내 공지	건축한계선	기준용적률 $\times$ (조성면적/대지면적) $\times \alpha$	적용 시	14.1 (7)	0.47 (0.35)
		공개공지 (쌓지형공지)	기준용적률 $\times$ {(설치면적-의무면적)/대지면적} $\times \alpha$	적용 시	13.8 (6)	0.92 (0.6)
	친환경	빗물이용시설	기준용적률 $\times \alpha$	적용 시	13.8 (7)	0.046 (0.035)
		자연지반보존/ 투수성포장	기준용적률 $\times$ (조성면적/대지면적) $\times \alpha$	적용 시	14.1 (7.4)	0.94 (0.74)
		녹색주차장	기준용적률 $\times$ (조성면적/대지면적) $\times \alpha$	적용 시	14.1 (7.4)	0.94 (0.74)
		옥상녹화	기준용적률 $\times$ (조성면적/대지면적) $\times \alpha$	적용 시	14.13 (7.2)	0.157 (0.12)
합계					84.03(42)	
중점 (30%)	건축물 용도	권장용도	기준용적률 $\times$ (권장용도바닥면적/전체바닥면적) $\times \alpha$	바닥면적 20% 이상 설치 시	12 (6)	0.2 (0.15)
		가로활성화용도	기준용적률 $\times \alpha$	1층 전면 벽면길이 및 바닥면적 50% 이상 설치 시	12 (6)	0.04 (0.03)
	획지 계획	공동개발 (지정/권장/자율적)	기준용적률 $\times \alpha$	2필지 이상	12 (6)	0.04 (0.03)
합계					36(18)	-
총 합계					120.0(60)	-

※ 준공업지역 내 임대주택 건설시(기준용적률 200%, 허용용적률 300%) 유형별 일반계수 (준공업지역 내 공동주택 건립 시 계수 외) 적용

⑧ 유형 H

인센티브 시뮬레이션(기준용적률 300%, 허용용적률 400%) : $100\% \times 120/100 = 120\%$
 (준공업지역 내 공동주택 등 건설시(기준용적률 200%, 허용용적률 250%) : $50\% \times 120/100 = 60\%$)

구분			산정식	기준면적	배분	계수(α)
계획 유도 (100%)	대지내 공지	건축한계선	기준용적률 $\times$ (조성면적/대지면적) $\times \alpha$	적용 시	15 (7)	0.5 (0.35)
		공개공지 (쌓지형공지)	기준용적률 $\times$ {(설치면적-의무면적)/대지면적} $\times \alpha$	적용 시	15 (7)	1 (0.7)
	친환경	에너지효율등급 또는 녹색건축물	기준용적률 $\times \alpha$	적용 시	15.9 (8)	0.053 (0.04)
		저공해 자동차	기준용적률 $\times \alpha$	적용 시	10.2 (6)	0.034 (0.03)
		빗물이용시설	기준용적률 $\times \alpha$	적용 시	15.6 (7.6)	0.052 (0.038)
		자연지반보존/ 투수성포장	기준용적률 $\times$ (조성면적/대지면적) $\times \alpha$	적용 시	16.05 (8)	1.07 (0.8)
		녹색주차장	기준용적률 $\times$ (조성면적/대지면적) $\times \alpha$	적용 시	16.05 (8)	1.07 (0.8)
		옥상녹화	기준용적률 $\times$ (조성면적/대지면적) $\times \alpha$	적용 시	16.2 (8.4)	0.18 (0.14)
총 합계					120(60)	-

※ 준공업지역 내 임대주택 건설시(기준용적률 200%, 허용용적률 300%) 유형별 일반계수 (준공업지역 내 공동주택 건립 시 계수 외) 적용

⑨ 유형 I

인센티브 시뮬레이션(기준용적률 200%, 허용용적률 250%) : $50\% \times 120/100 = 60\%$

구분			산정식	기준면적	배분	계수(a)
계획 유도 (100%)	대지내 공지	건축한계선	기준용적률 $\times$ (조성면적/대지면적) $\times a$	적용 시	7	0.35
		공개공지 (쌈지형공지)	기준용적률 $\times$ {(설치면적-의무면적)/대지면적} $\times a$	적용 시	6	0.6
		공공보행통로	기준용적률 $\times$ (조성면적/대지면적) $\times a$	적용 시	7	0.7
	친환경	에너지효율등급 또는 녹색건축물	기준용적률 $\times a$	적용 시	6	0.03
		저공해 자동차	기준용적률 $\times a$	적용 시	6	0.03
		빗물이용시설	기준용적률 $\times a$	적용 시	7	0.035
		자연지반보존/ 투수성포장	기준용적률 $\times$ (조성면적/대지면적) $\times a$	적용 시	7	0.7
		녹색주차장	기준용적률 $\times$ (조성면적/대지면적) $\times a$	적용 시	7	0.7
		옥상녹화	기준용적률 $\times$ (조성면적/대지면적) $\times a$	적용 시	7.2	0.12
	총 합계				60.2	-

⑩ 유형 J

인센티브 시뮬레이션(기준용적률 300%, 허용용적률 360%) : $60\% \times 120/100 = 72\%$

구분			산정식	기준면적	배분	계수(a)
계획 유도 (100%)	대지내 공지	건축한계선	기준용적률 $\times$ (조성면적/대지면적) $\times a$	적용 시	9	0.3
		공개공지 (쌈지형공지)	기준용적률 $\times$ {(설치면적-의무면적)/대지면적} $\times a$	적용 시	9	0.6
	친환경	에너지효율등급 또는 녹색건축물	기준용적률 $\times a$	적용 시	9	0.03
		저공해 자동차	기준용적률 $\times a$	적용 시	9	0.03
		빗물이용시설	기준용적률 $\times a$	적용 시	9	0.03
		자연지반보존/ 투수성포장	기준용적률 $\times$ (조성면적/대지면적) $\times a$	적용 시	9	0.6
		녹색주차장	기준용적률 $\times$ (조성면적/대지면적) $\times a$	적용 시	9	0.6
		옥상녹화	기준용적률 $\times$ (조성면적/대지면적) $\times a$	적용 시	9	0.1
	총 합계				72	-

⑪ 유형 K

인센티브 시뮬레이션(기준용적률 300%, 허용용적률 400%) : $100\% \times 120/100 = 120\%$
 (준공업지역 내 공동주택 등 건설시(기준용적률 200%, 허용용적률 250%)) : $50\% \times 120/100 = 60\%$

구분			산정식	기준면적	배분	계수(a)
계획 유도 (70%)	대지 내 공지	건축한계선	기준용적률 $\times$ (조성면적/대지면적) $\times a$	적용 시	13.8 (6.8)	0.46 (0.34)
		공개공지 (쌈지형공지)	기준용적률 $\times$ {(설치면적-의무면적)/대지면적} $\times a$	적용 시	13.8 (6.8)	0.92 (0.68)
	친환경	빗물이용시설	기준용적률 $\times a$	적용 시	13.8 (6.8)	0.046 (0.034)
		자연지반보존/ 투수성포장	기준용적률 $\times$ (조성면적/대지면적) $\times a$	적용 시	14.1 (7)	0.94 (0.7)
		녹색주차장	기준용적률 $\times$ (조성면적/대지면적) $\times a$	적용 시	14.1 (7)	0.94 (0.7)
		옥상녹화	기준용적률 $\times$ (조성면적/대지면적) $\times a$	적용 시	14.4 (7.8)	0.16 (0.13)
	합계				84(42.2)	
중점 (30%)	건축물 용도	권장용도	기준용적률 $\times$ (권장용도바닥면적/전체바닥면적) $\times a$	바닥면적 20% 이상 설치 시	18 (9)	0.3 (0.225)
	친환경	에너지효율등급 또는 녹색건축물	기준용적률 $\times a$	적용 시	18 (9)	0.06 (0.045)
합계					36(18)	-
총 합계					120(60.2)	-

※ 준공업지역 내 임대주택 건설시(기준용적률 200%, 허용용적률 300%) 유형별 일반계수 (준공업지역 내 공동주택 건립 시 계수 외) 적용

2) 용도지역 상향가능지 허용적용률 인센티브

■ 용도지역 상향가능지 허용용적률 인센티브에 관한 결정(변경)조서

○ 유형 L (근린상업지역 상향시)

인센티브 시뮬레이션(기준용적률 250%, 허용용적률 480%) : $230\% \times 120/100 = 276\%$

구분			산정식	기준면적	배분	계수(a)
계획 유도 (35%)	획지 계획	공동개발 (지정/권장/자율적)	기준용적률 x a	2필지 이상	42.5	0.17
	대지내 공지	건축한계선	기준용적률 x (조성면적/대지면적) x a	적용 시	10	0.4
		공개공지 (쌈지형공지)	기준용적률 x {(설치면적-의무면적)/대지면적} x a	적용 시	10	0.8
	친환경	에너지효율등급 또는 녹색건축물	기준용적률 x a	적용 시	12.5	0.05
		빗물이용시설	기준용적률 x a	적용 시	5.25	0.021
		자연지반보존/ 투수성포장	기준용적률 x (조성면적/대지면적) x a	적용 시	5.25	0.42
		녹색주차장	기준용적률 x (조성면적/대지면적) x a	적용 시	5.25	0.42
		옥상녹화	기준용적률 x (조성면적/대지면적) x a	적용 시	5.25	0.07
	합계					96
중점 (65%)	건축물 용도	권장용도	기준용적률 x (권장용도바닥면적/전체바닥면적) x a	바닥면적 20% 이상 설치 시	65	1.3
		가로활성화용도	기준용적률 x a	1층 전면 벽면길이 및 바닥면적 50% 이상 설치 시	115	0.46
합계					180	-
총 합계					276	-

나. 상한용적률 인센티브 계획

■ 상한 용적률

- 「국토의 계획 및 이용에 관한 법률 시행령」 제46조 및 조례 시행규칙 제2조에 따라 지구단위계획을 통해 용적률 완화가 가능한 경우와 「국토의 계획 및 이용에 관한 법률」 제78조 및 같은 법 시행령 제85조, 도시계획조례 제55조에 따라 용적률의 완화가 가능한 경우
 - 공공시설 등 제공시
 - 지하철출입구 등을 건물 또는 대지 내 설치시

■ 상한 용적률 운용기준

① 기반시설 확보 시 인센티브

- 국토계획법 시행령 제85조제8항에 따라 대지의 일부를 공공시설부지로 제공하는 경우 인센티브 제공
 - 필지분할가능선에 의해 도로를 기부채납 하는 경우 / 용도지역 상향지역 내 이면도로 확보를 위해 기부채납 하는 경우
- 인센티브 완화량
 - 국토계획법 시행령 및 도시계획조례에 따른 해당 용도지역 용적률의 범위 안에서 다음의 산식에 따라 산정

구 분	산정식	비 고
도로 기부채납 시	허용용적률 × (1+1.3×가중치× α 토지 + 0.7× α 건축물)	

② 지하철출입구 등 건물 또는 대지 내 설치 시 인센티브

- 도시계획조례 제55조제18항에 따라 지하철출입구 · 환기구 · 배전함(지하철출입구 등)을 건물 또는 대지 내 설치 시 인센티브 제공
 - 공공보도의 보행환경 개선과 도시미관 향상을 위하여 지하철출입구 또는 환기구를 건물 또는 대지 내 설치하여 기부채납하거나 구분지상권을 설정하는 경우
- 인센티브 완화량
 - 국토계획법 시행령 및 도시계획조례에 따른 해당 용도지역 용적률의 범위 안에서 다음의 산식에 따라 산정

구 분	산정식	비 고
대지에 설치시	허용용적률 × (지하철출입구 또는 환기구의 건폐면적 / 대지면적)	
건물에 설치시	허용용적률 × (지하철출입구 또는 환기구의 연면적 / 건물 연면적)	

④ 기타사항에 관한 결정(변경)조서

1. 교통처리에 관한 결정(변경)조서

가. 차량동선에 관한 결정(변경)조서

■ 차량동선에 관한 결정(변경)조서

구 분	기 정	변 경	비 고
차량 진·출입 불허구간	간선변 (도봉로, 마들로변)	간선변 (도봉로, 마들로, 도당로 변)	간선도로 기능 저하 방지
공동주차 출입구	2개소	18개소	공동개발, 개발현황 등 정비여건 고려

※ 공공청사 중 도봉소방서의 경우 긴급차량 및 비상차량에 한해 차량 진·출입 허용

■ 변경사유서

구 분	변경 내용	변경 사유
차량 진·출입 불허구간	• 확장된 구역 내 차량 진출입 불허구간 지정	• 간선가로변 및 교차부의 원활한 차량소통과 가로변 보행활동의 연속성을 위하여 차량출입 불허구간 설정
공동주차 출입구	• 확장된 구역 내 출입구 지정 • 방학동 719~14번지 일대 지정 • 방학동 713~30번지 일대 지정	• 공동개발, 개발현황 등 정비여건 고려하여 공동차량 출입구 지정

나. 보행동선에 관한 결정(변경)조서

■ 보행동선에 관한 결정(변경)조서

구 분	기 정	변 경	비 고
보행자 우선도로	도봉로 150마길, 빅마켓 남측변 마들로	-	보행자 우선도로 폐지

■ 변경사유서

구 분	변경 내용	변경 사유
보행자 우선도로	• 보행자 우선도로 폐지	• 효용성이 떨어지는 보행자 우선도로 폐지

⑤ 경미한 사항에 관한 결정(변경)조서

■ 법령에서 정한 경미한 사항

- 「국토의 계획 및 이용에 관한 법률 시행령」 제25조(도시·군계획시설의 결정) 제4항 및 「서울특별시 도시계획조례」 제18조(지구단위계획의 경미한 사항의 처리 등)의 규정에 의한 지구단위계획의 경미한 사항

1. 지구단위계획으로 결정한 용도지역·용도지구 또는 도시·군계획시설에 대한 변경결정으로서 제3항 각 호의 어느 하나에 해당하는 변경인 경우(다른 호에 저촉되지 않는 경우로 한정한다)
2. 가구(제42조의3제2항제4호에 따른 별도의 구역을 포함한다. 이하 이 항에서 같다)면적의 10퍼센트 이내의 변경인 경우
3. 획지면적의 30퍼센트 이내의 변경인 경우
4. 건축물높이의 20퍼센트 이내의 변경인 경우(층수변경이 수반되는 경우를 포함한다)
5. 제46조제7항제2호 각목의 1에 해당하는 획지의 규모 및 조성계획의 변경인 경우
6. 삭제 <2019. 8. 6.>
7. 건축선 또는 차량출입구의 변경으로서 다음 각 목의 어느 하나에 해당하는 경우
 - 가. 건축선의 1미터 이내의 변경인 경우
 - 나. 「도시교통정비 촉진법」 제17조 또는 제18조에 따른 교통영향평가서의 심의를 거쳐 결정된 경우
8. 건축물의 배치·형태 또는 색채의 변경인 경우
9. 지구단위계획에서 경미한 사항으로 결정된 사항의 변경인 경우. 다만, 도지역·용도지구·도시·군계획시설·가구면적·획지면적·건축물높이 또는 건축선의 변경에 해당하는 사항을 제외한다.
10. 법률 제6655호 국토의계획및이용에관한법률 부칙 제17조제2항의 규정에 의하여 제2종지구단위계획으로 보는 개발계획에서 정한 건폐율 또는 용적률을 감소시키거나 10퍼센트 이내에서 증가시키는 경우(증가시키는 경우에는 제47조제1항의 규정에 의한 건폐율·용적률의 한도를 초과하는 경우를 제외한다)
11. 지구단위계획구역 면적의 10퍼센트(용도지역 변경을 포함하는 경우에는 5퍼센트를 말한다) 이내의 변경 및 동 변경지역안에서의 지구단위계획의 변경
12. 국토교통부령으로 정하는 경미한 사항의 변경인 경우
13. 그 밖에 제1호부터 제12호까지와 유사한 사항으로서 도시·군계획조례로 정하는 사항의 변경인 경우
14. 「건축법」 등 다른 법령의 규정에 따른 건폐율 또는 용적률 완화 내용을 반영하기 위하여 지구단위계획을 변경하는 경우

※ 향후 관련지침 및 법령이 제정·개정 또는 변경될 경우 제정·개정 또는 변경된 지침 및 법령을 적용함

■ 지구단위계획으로 결정한 경미한 사항

- 「국토의 계획 및 이용에 관한 법률 시행령」 제25조 제4항 제9호 규정에 의한 지구단위계획에서 정하는 경미한 사항은 다음과 같다.

1. 대지의 분할·교환에 관한 사항
2. 대지안의 공지(공개공지, 씬지형공지, 전면공지, 공공보행통로 등)의 위치변경 및 조성방법의 변경(신설·폐지 포함)
3. 수종·조경시설물 등의 설치계획의 변경
4. 구역과 연결한 필지의 공동개발(지구단위계획에 따른 것을 전제함)
5. 건축선에 접해야 하는 건축물 벽면에 관한 사항
6. 필지면적의 20% 이내에서의 대지분할가능선의 변경

Ⅲ. 관계도면 : 붙임 참조


※ 첨부된 도면은 참고용 도면이므로 측량 또는 그 밖의 용도로 사용할 수 없습니다.

Ⅳ. 열람장소


○ 서울특별시 도시관리과(☎2133-8388) 및 도봉구 도시계획과(☎2091-3563)에 관계도서를 비치하여 열람하고 있습니다.

※ 고시문 및 지형도면 등은 토지이음(<http://www.eum.go.kr>) 및 서울시도시계획포털(<http://www.urban.seoul.go.kr>)에 게시할 예정이오니 참고하시기 바랍니다.


□ 지구단위계획구역 결정(기정)도

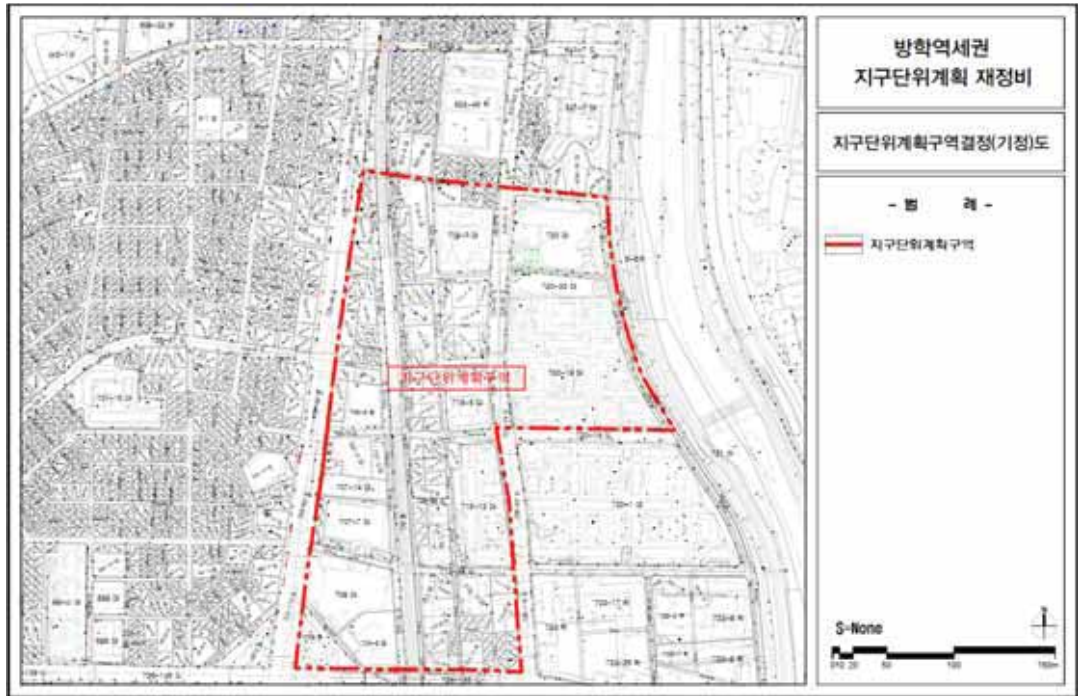


□ 지구단위계획구역 결정(변경)도

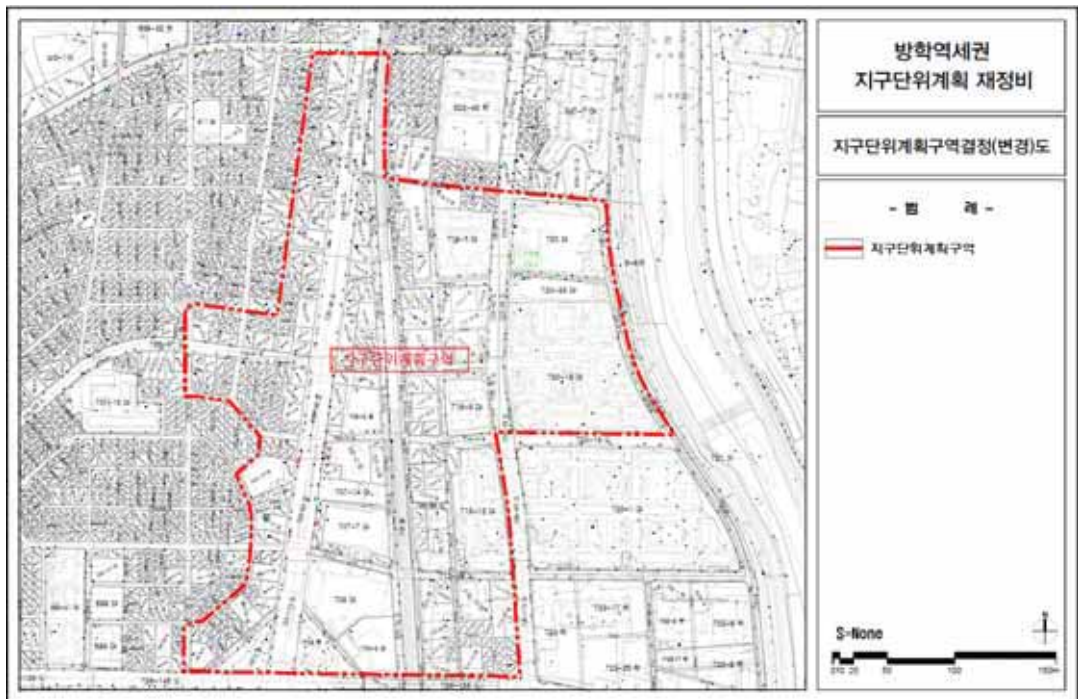


□ 용도지역·지구에 관한 결정(기정)도

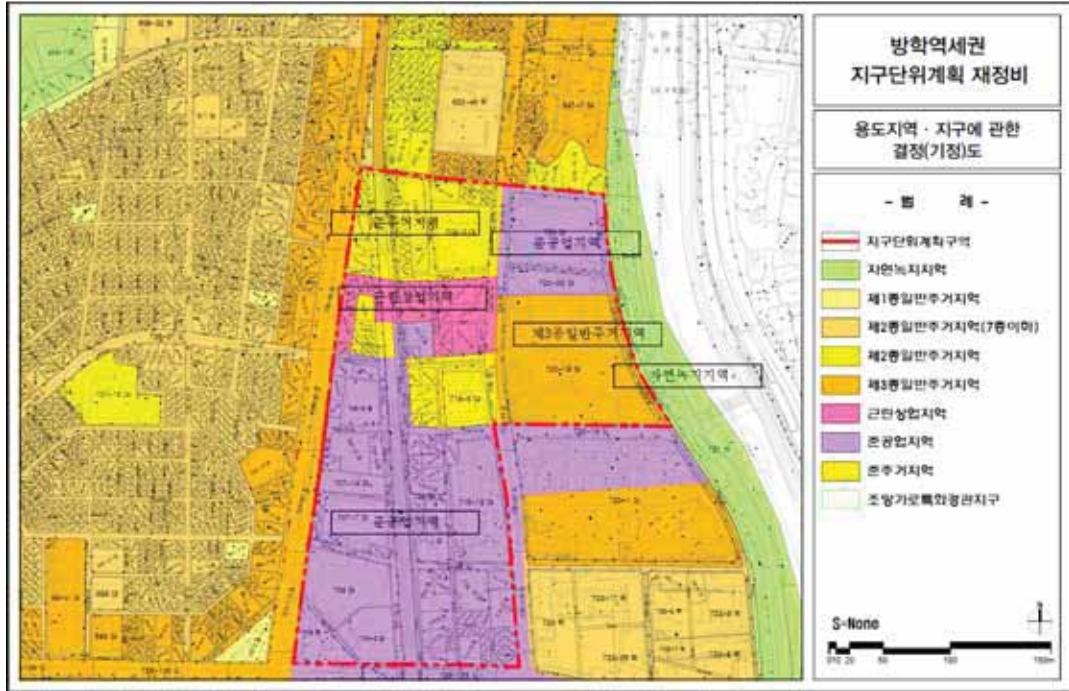


□ 용도지역·지구에 관한 결정(변경)도

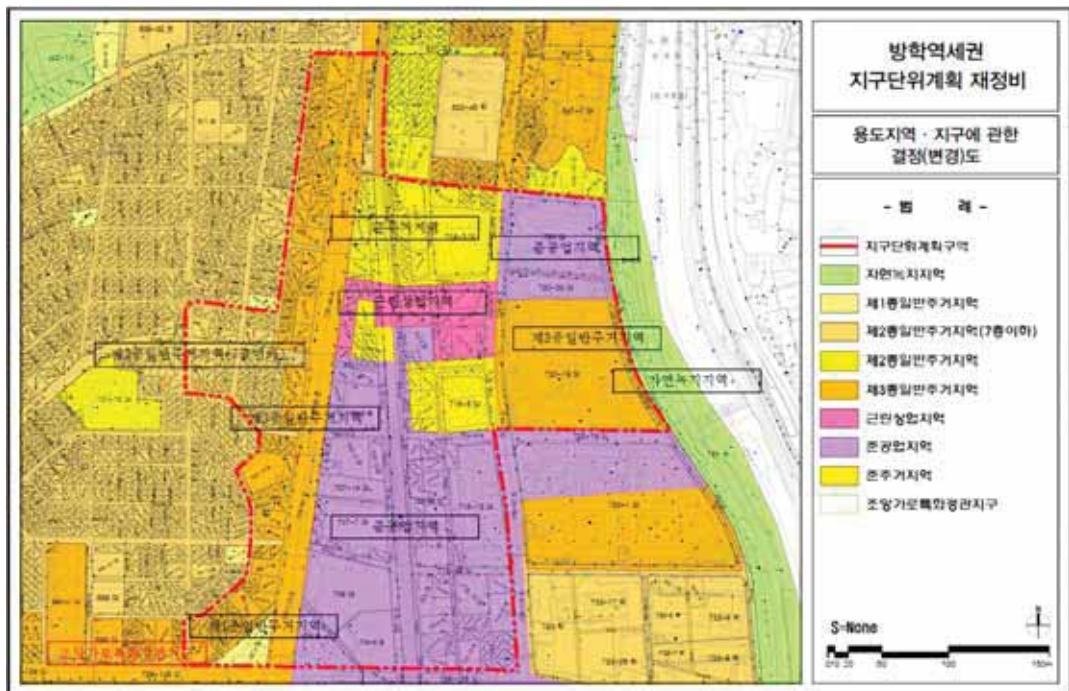

□ 기반시설에 관한 결정(기정)도

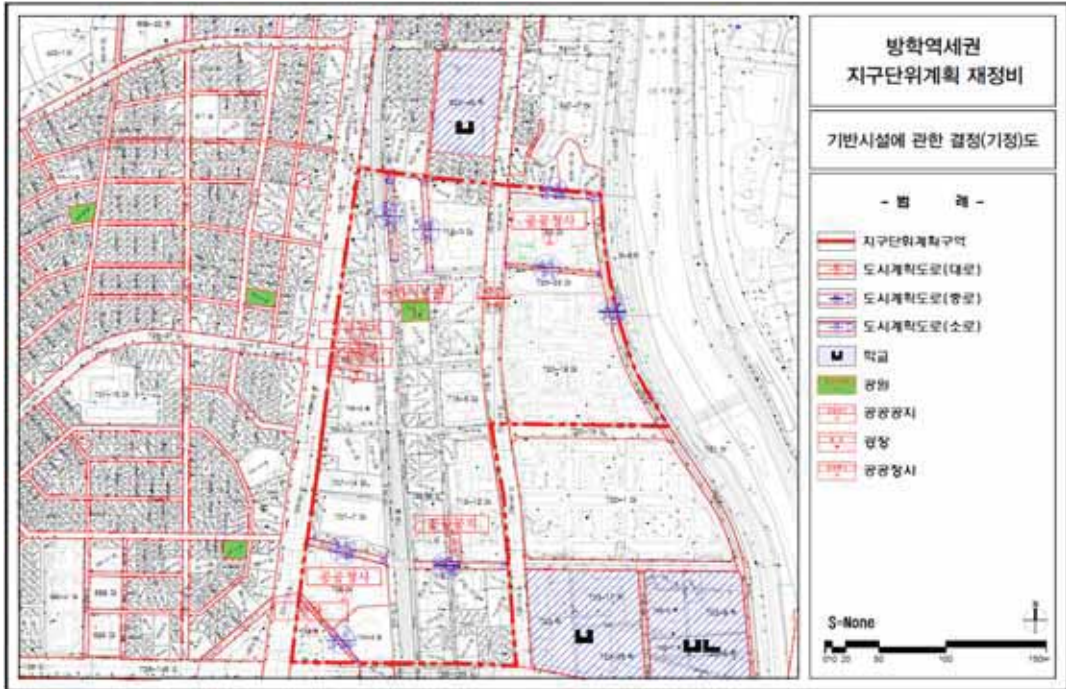


□ 기반시설에 관한 결정(변경)도

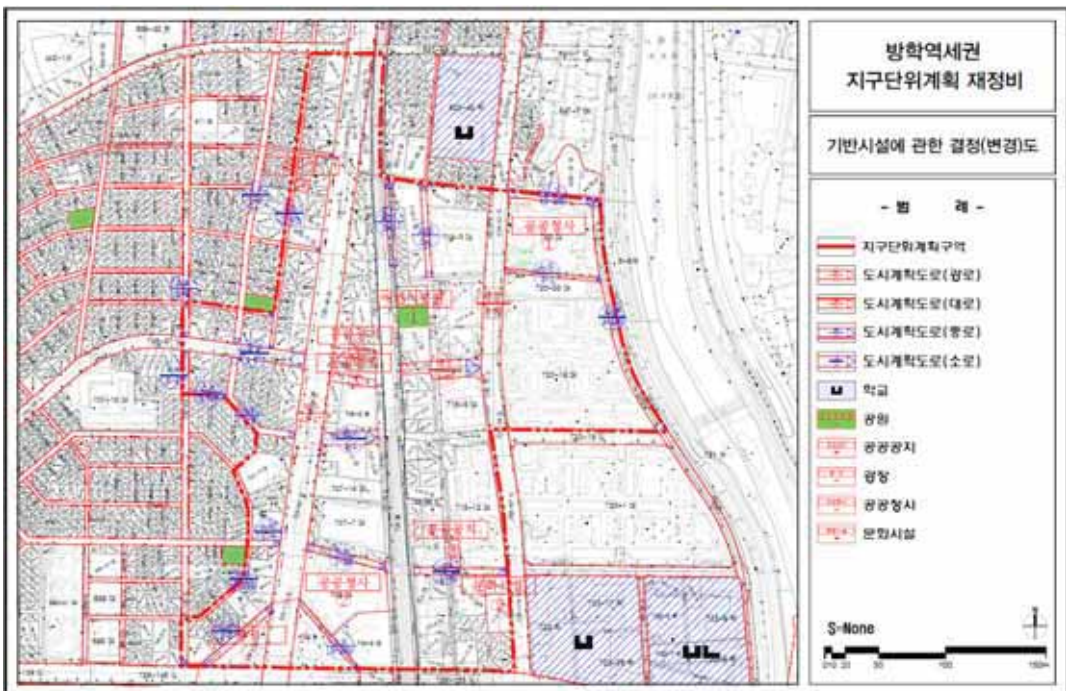


□ 도시계획시설(공공청사) 결정(변경)도



□ 획지 및 건축물 등에 관한 결정(기정)도

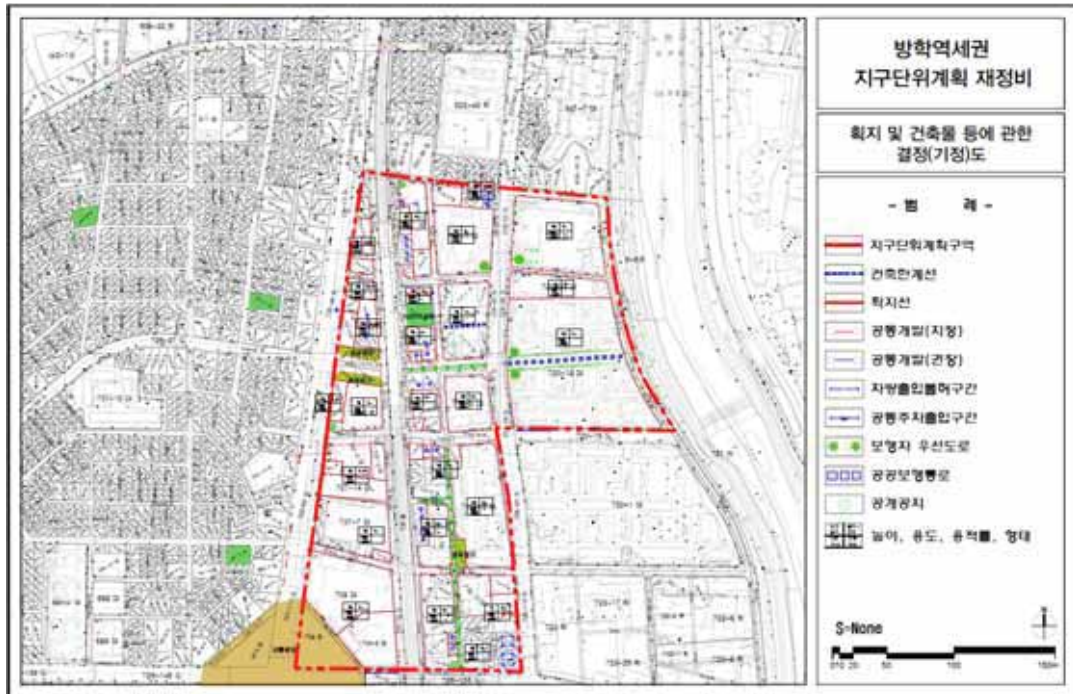


□ 획지 및 건축물 등에 관한 결정(변경)도

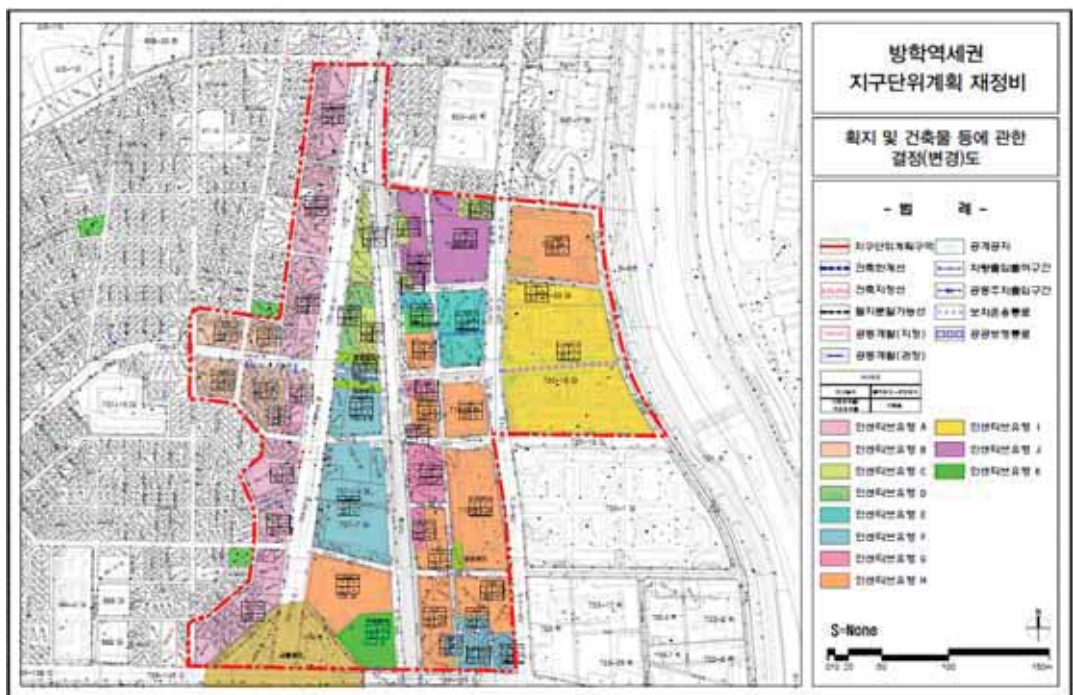


□ 기타사항에 관한 결정(기정)도




□ 기타사항에 관한 결정(변경)도

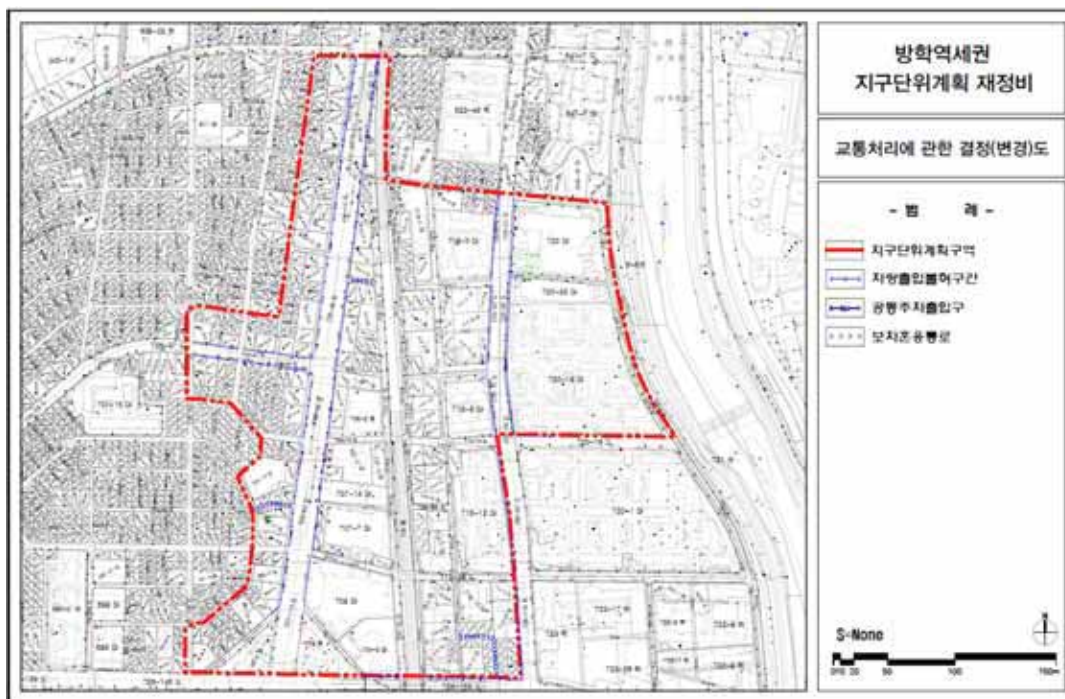

□ 특별계획가능구역 결정도

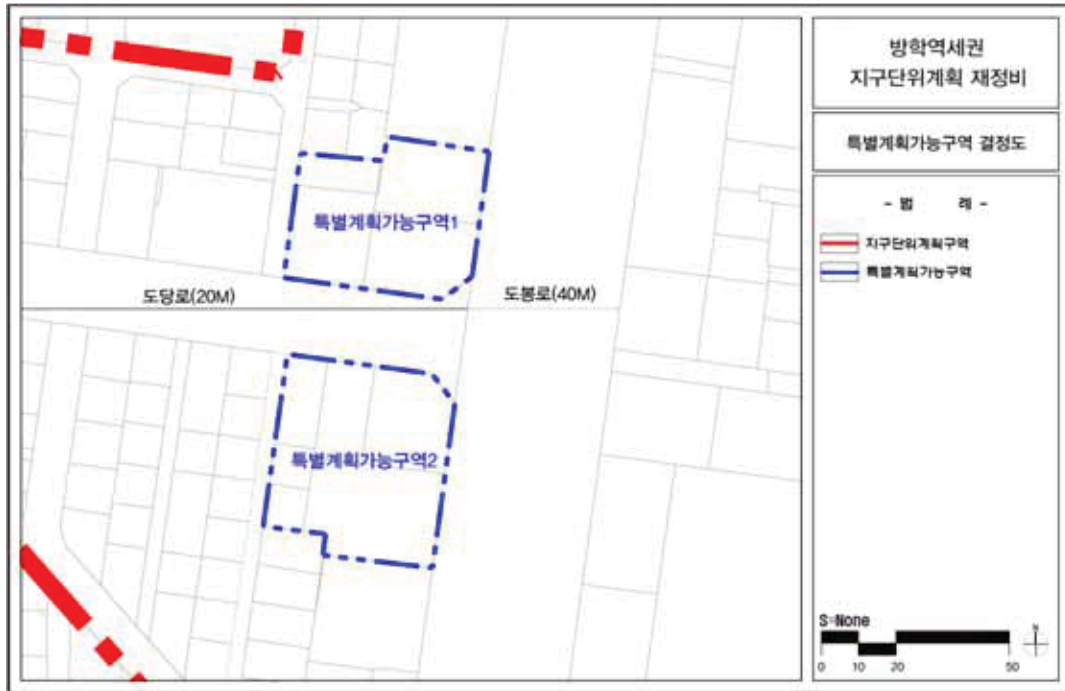

□ 특별계획가능구역 계획 지침도

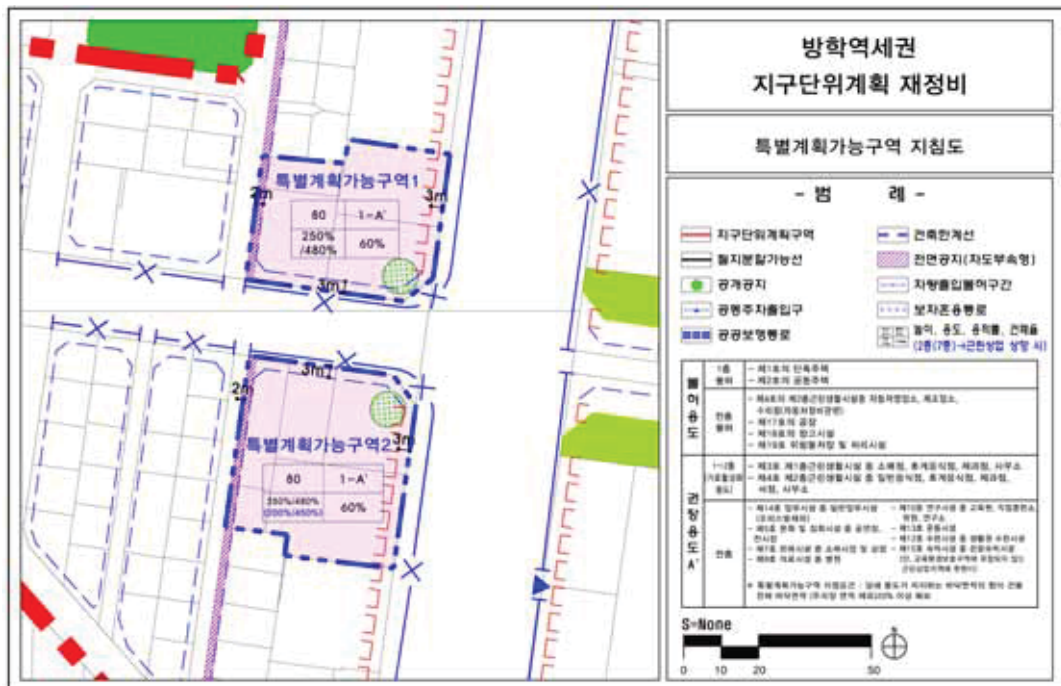

공 고

◆ 서울특별시공고 제2022-2643호

여객자동차운수사업법 위반 사업자 행정처분 사전통지서 공시송달 공고

여객자동차운수사업법 제85조제1항제37호 및 동법 시행령 제43조제1항 관련 [별표3]에 의한 개인택시운송사업면허 취소처분 사전통지서를 송부하였으나 폐문부재 등의 사유로 우편물이 반송되어 행정처분 사항을 다음과 같이 공시송달 공고 합니다.

2022년 9월 29일

서울특별시장

1. 처분대상 : 여객자동차운수사업법 해당 운송사업자 1명
2. 예정된 행정처분
 - 개인택시운송사업 면허취소 : 1인[명단 별첨1]
3. 처분의 원인이 되는 사실
 - 여객자동차 운수사업법 제85조제1항37호 및 같은 법 시행령 제43조제1항 [별표3]에 해당 (여객자동차운송사업의 경우 운수종사자의 운전면허가 취소되거나 운수종사자 자격이 취소된 경우)
4. 처분근거 : 같은 법 시행령 제43조제1항 [별표3]
5. 청문
 - 청문일시 : 2022년 10월 12일(수) 14:00 ~16:00(2시간)
 - 장 소 : 서울시 중구 덕수궁길 15, 서울시청 서소문별관1동 7층 택시정책과
 - 주 재 자 : 권민혁(02-2133-2218)
 - 담 당 자 : 장은숙(02-2133-2325)
6. 유의사항
 - 서면(별지 제11호 서식), 컴퓨터 통신 또는 구술로 의견을 제출할 수 있으며, 주장을 입증할 증거자료(운전면허, 택시운전자격 부활 등)를 함께 제출할 수 있습니다.
 - 다만, 컴퓨터 통신을 이용하여 의견을 제출하고자 할 경우에는 사전 통지하시고 의견을 제출한 후에 의견의 도달여부를 담당자에게 확인하여 주시기 바랍니다.
 - 귀하께서 행정청에 출석하여 의견진술을 하고자 할 경우에는 행정청에 미리 그 사실을 알려 주십시오
 - 만약, 정당한 사유 없이 청문에 출석하지 아니하거나 의견제출 기한 내에 의견을 제출하지 아니한 경우에는 의견이 없는 것으로 간주합니다.
 - 기타 궁금한 사항이 있으시면 의견 제출 기관으로 문의하시기 바랍니다.

[별지 제11호서식]

의견제출서

1. 예 정 된 처 분 의 제 목

개인택시운송사업 면허취소

2. 당 사 자

성명(명칭)

주 소

3. 의 견

4. 기 타

행정절차법 제27조제1항(제31조제 3 항)의 규정에 의하여 위와 같이 의견을 제출합니다.

년 월 일

의견제출인 주소

(전화 :)

성명 (서명 또는 인)

서울특별시시장 귀하

비
고

1. 기재란이 부족한 경우에는 별지를 사용하실 수 있습니다.
2. 증거자료 등을 첨부하실 수 있습니다.
3. 위 의견제출과 관련하여 문서를 받으신 경우에는 문서번호와 일자를 제1호에 함께 기재해 주시기 바랍니다.

15012-14111민

97.10.20 승인

210mm×297mm

(일반용지 60g/㎡)

[별첨1]

여객자동차운수사업법 위반에 따른 행정처분 대상자
(개인택시운송사업면허 취소처분)

연번	사업면허	차량 번호	성 명	사용 본거지 주소
1	47*6*	서울3*자18**	윤주*	서울특별시 관악구 은*로 ****

◆ 서울특별시공고 제2022-2660호

2022년도 제11차 건축물 미술작품심의위원회 심의 결과 공고

「서울특별시 공공미술의 설치 및 관리에 관한 조례」 제19조 제4항 규정에 의하여 ‘2022년도 제11차 서울특별시 미술작품심의위원회’ 심의 결과를 다음과 같이 공고합니다.

2022년 9월 29일

서울특별시장

1. 심의일시: 2022. 9. 15.(금), 14:00~15:40
2. 심의장소: 서소문1청사 1동 13층 대회의실
3. 심의대상: 일반안전 7건(12작품)
4. 심의결과: 승인 9작품, 부결 3작품
5. 작품별 심의결과: 별첨
6. 기타 궁금한 사항은 서울특별시 디자인정책담당관(☎ 02-2133-2718)으로 문의하시기 바랍니다.

2022년 제11차 미술작품심의위원회 일반안건 심의결과
☐ 부결사유는 회의록을 참고해주시기 바랍니다.

연번	건물위치	종류	작품명	심의결과		비고
				승인	부결	
1-1	중랑구 망우동 서울 양원지구 주상복합용지	조각	Blue life	○		
1-2			The wave (자연의 흐름)	○		
2	강남구 역삼동 643-4	조각	아침의 詩 - stare		○	
3	구로구 오류동 213번지 일대	조각	meta seed	○		
4-1	송파구 가락동 99번지	미디어	WALDEN	○		
4-2			Generative Poetic Nature : Walder Pond	○		

2022년 제11차 미술작품심의위원회 일반안건 심의결과
☐ 부결사유는 회의록을 참고해주시기 바랍니다.

연번	건물위치	종류	작품명	심의결과		비고
				승인	부결	
5	동대문구 청량리동 235-6번지	기타	Cloud-Lain (빛줄기)		○	
6	중구 입정동 2-4번지 일원	회화	Untitled	○		
7-1	강동구 천호동 410-100번지 일대	조각	빛나는 세상		○	
7-2			꽃구름-풍경	○		
7-3			기억되어야 할 놀이 1 - 줄다리기	○		
7-4			기억되어야 할 놀이 2 - 줄넘기	○		

◆ 서울특별시공고 제2022-2664호

공영주차장 미납요금 독촉고지서 공시송달 공고

주차장법 제9조(노상주차장의 주차요금 징수등) 및 제14조(노외주차장의 주차요금 징수등)에 의거 공영주차장 이용 후 주차요금 미납차량에 대해 독촉고지서를 발송하였으나, 이사, 수취인미 거주, 수취인부재, 주소불명 등의 사유로 송달이 불가능 하여 반송분에 대하여 지방세기본법 제33조 및 행정절차법 제14조제4항의 규정에 의거 다음과 같이 공시송달(공고)합니다.

2022년 9월 29일
서울특별시

1. 건 명 : 공영주차장 미납요금 독촉분
2. 근 거 : 주차장법 제9조, 제14조 및 행정절차법 제14조제4항
3. 공시송달 대상 및 내용 : 별첨
4. 공고기간 : 2022. 9. 29.~2022. 10. 13.(14일간)
5. 이의신청 및 납부안내
 - 가. 공영주차장 사용자의 사용료 이의신청은 서울시설공단 주차시설운영처 FAX 02-2290-6444번으로 제출 하여야 합니다.
 - 나. 이의신청 기간(최초고지서를 받은날로부터 60일)
 - 다. 공영주차장 사용료 미납 확인 인터넷(<https://etax.seoul.go.kr>) 통하여 납부 가능
6. 유의사항
 - 공고대상자는 공고기간 이후 7일 이내에 미납주차료를 납부하지 않을 경우 지방세 기본법 제91조 및 국세징수법 제24조에 의하여 자동차 등에 압류조치 됨을 알려 드립니다.
 - ※ 기타 자세한 사항은 서울특별시청 주차계획과(서울시설공단 ☎02-2290-6200)으로 문의하시기 바랍니다.

따로붙임 : 공시송달 대상자 명단 1부.

연번	고지번호	차량번호	차증	납세번호	주차장	주차시간	입차일자	입차시각	출차일자	출차시각	부과금액	주차요금	가산금	납부자	주소	반송사유	납부기한
	54건																
1	20215102	49저8888	마제라티 그린투리스모 S	000047339214201 20220725004848	복평역	0000:18	2022-06-01	02:17	2022-06-01	02:35	600	600	0	마O원	서울특별시도봉구 노해로40길	폐문부재	2022-10-06
2	20215719	364나3573	코란도	000047339214201 20220725004664	용산주차빌딩	0027:04	2022-06-02	09:31	2022-06-03	12:35	48,700	48,700	0	홍O관	경기도고양시덕양 구도래울로	폐문부재	2022-10-06
3	20215720	364나3573	코란도	000047339214201 20220725004603	용산주차빌딩	0004:40	2022-06-03	15:39	2022-06-03	20:19	8,400	8,400	0	홍O관	경기도고양시덕양 구도래울로	폐문부재	2022-10-06
4	20214978	38나4805	스포티지	000047339214201 20220725004466	종묘	0001:23	2022-06-05	12:11	2022-06-05	13:34	6,800	6,800	0	장O서	경상북도포항시남 구대일로189번길	폐문부재	2022-10-06
5	20215216	04루5966	Model 3 Long Range	000047339214201 20220725004397	정안1동	0001:48	2022-06-06	17:22	2022-06-06	19:10	1,400	1,400	0	강O석	서울특별시성북구 화랑로22가길	폐문부재	2022-10-06
6	20215607	54로3424	모닝	000047339214201 20220725004380	미포유수지	0001:08	2022-06-06	18:17	2022-06-06	19:25	1,500	1,500	0	김O건	서울특별시양천구 지양로17길	폐문부재	2022-10-06
7	20215634	267다2380	트레일블레이저 1.2 TURBO FWD	000047339214201 20220725004373	종묘	0001:17	2022-06-06	14:59	2022-06-06	16:16	3,200	3,200	0	이O용	서울특별시서대문 구중재천로	폐문부재	2022-10-06
8	20215757	23노8535	토요타 Camry Hybrid	000047339214201 20220725004350	신천유수지	0000:56	2022-06-06	14:59	2022-06-06	15:55	1,500	1,500	0	이O호	서울특별시중랑구 동일로92길	폐문부재	2022-10-06
9	20215715	364나3573	코란도	000047339214201 20220725004238	용산주차빌딩	0008:05	2022-06-08	10:42	2022-06-08	18:47	14,500	14,500	0	홍O관	경기도고양시덕양 구도래울로	폐문부재	2022-10-06
10	20215083	18부6123	i30	000047339214201 20220725004221	종묘	0001:15	2022-06-09	14:28	2022-06-09	15:43	6,000	6,000	0	최O곤	인천광역시서구검 단로487번안길	폐문부재	2022-10-06
11	20215662	19무7503	레이	000047339214201 20220725004182	한강진역	0000:14	2022-06-09	20:09	2022-06-09	20:23	600	600	0	이O용	서울특별시성북구 동소문로27길	폐문부재	2022-10-06
12	20215717	364나3573	코란도	000047339214201 20220725004152	용산주차빌딩	0003:00	2022-06-09	09:55	2022-06-09	12:55	5,400	5,400	0	홍O관	경기도고양시덕양 구도래울로16	폐문부재	2022-10-06
13	20215718	364나3573	코란도	000047339214201 20220725004145	용산주차빌딩	0019:11	2022-06-09	15:43	2022-06-10	10:54	34,600	34,600	0	홍O관	경기도고양시덕양 구도래울로16	폐문부재	2022-10-06

연번	고지번호	차량번호	차종	납세번호	주차장	주차시간	입차일자	입차시각	출차일자	출차시각	부과금액	주차요금	가산금	납부자	주소	반송사유	납부기한
14	20215721	364너3573	코란도	000047339214201 20220725004083	용산주차빌딩	0143:48	2022-06-10	12:35	2022-06-16	12:23	258,900	258,900	0	홍0균	경기도고양시덕양구도래울로16	폐문부재	2022-10-06
15	20215756	21우2760	K7 하이브리드	000047339214201 20220725004060	신원유수지	0000:58	2022-06-10	18:51	2022-06-10	19:49	1,500	1,500	0	임0홍	경기도이천시진상미로1700-29	폐문부재	2022-10-06
16	20215160	21로4343	아반떼 (AVANTE)	000047339214201 20220725004063	세종로	0001:56	2022-06-11	15:00	2022-06-11	16:56	10,300	10,300	0	김0지	서울특별시마포구성미선로5길	폐문부재	2022-10-06
17	20215161	17고7298	제네시스 쿠페(GENESIS Coupe)	000047339214201 20220725004046	종묘	0000:56	2022-06-11	14:21	2022-06-11	15:17	4,800	4,800	0	문0영	경기도광주시오포읍읍오로171번길	폐문부재	2022-10-06
18	20215606	04고1867	말리부 1.5 TURBO	000047339214201 20220725003998	마포유수지	0002:24	2022-06-11	11:45	2022-06-11	14:09	6,300	6,300	0	최0성	서울특별시마포구월드컵북로47길	폐문부재	2022-10-06
19	20215166	342두3767	K5	000047339214201 20220725003938	세종로	0008:29	2022-06-12	08:48	2022-06-12	17:17	43,800	43,800	0	정0금	경기도고양시일산서구대산로	수취인불명	2022-10-06
20	20215238	68라0346	디스커버리 스포츠 2.0D	000047339214201 20220725003684	종묘	0001:52	2022-06-12	12:17	2022-06-12	14:09	9,200	9,200	0	신0웅	경기도평택시지제로	폐문부재	2022-10-06
21	20215269	256라9476	K5	000047339214201 20220725003370	종묘	0002:00	2022-06-12	12:32	2022-06-12	14:32	9,600	9,600	0	최0연	서울특별시양천구신월로	폐문부재	2022-10-06
22	20215280	517라3338	SM3	000047339214201 20220725003265	종묘	0002:19	2022-06-12	12:38	2022-06-12	14:57	5,600	5,600	0	이0옥	서울특별시관악구남부순환로167길	폐문부재	2022-10-06
23	20215299	20고9615	ACCORD 2.4	000047339214201 20220725003073	종묘	0001:14	2022-06-12	12:47	2022-06-12	14:01	3,000	3,000	0	정0남	인천광역시남동구담양로21번길	폐문부재	2022-10-06
24	20215308	17너7516	BMW 520d xDrive	000047339214201 20220725002989	종묘	0000:23	2022-06-12	12:55	2022-06-12	13:18	2,000	2,000	0	(주)지인테크놀로지	서울특별시송파구중민로	수취인불명	2022-10-06
25	20215320	15도7666	모닝	000047339214201 20220725002867	종묘	0001:14	2022-06-12	13:04	2022-06-12	14:18	3,000	3,000	0	전0희	경기도남양주시와부읍담소로	폐문부재	2022-10-06
26	20215324	15주3016	MINI Cooper Countryman	000047339214201 20220725002820	종묘	0002:57	2022-06-12	13:06	2022-06-12	16:03	14,400	14,400	0	오0백	서울특별시노원구등일로	폐문부재	2022-10-06

연번	고지번호	차량번호	차증	납세번호	주차장	주차시간	입차일자	입차시각	출차일자	출차시각	부과금액	주차요금	가산금	납부자	주소	반송사유	납부기한
27	20215332	313주5835	레이	000047339214201 20220725002744	종묘	0002:47	2022-06-12	13:08	2022-06-12	15:55	6,800	6,800	0	서O전	경기도고양시일산 서구덕이로	폐문부재	2022-10-06
28	20215337	260나5286	스포티지	000047339214201 20220725002699	종묘	0003:07	2022-06-12	13:10	2022-06-12	16:17	15,200	15,200	0	장O민	인천광역시미추홀 구구월로	폐문부재	2022-10-06
29	20215342	177마8824	QM6	000047339214201 20220725002645	종묘	0000:43	2022-06-12	13:14	2022-06-12	13:57	3,600	3,600	0	이O우	경기도이천시미월 면경충대로2041번 길	폐문부재	2022-10-06
30	20215348	68가7624	쏘나타 (SONATA)	000047339214201 20220725002583	종묘	0002:33	2022-06-12	13:17	2022-06-12	15:50	6,200	6,200	0	여O수	경기도남양주시미 금로56번길	폐문부재	2022-10-06
31	20215355	11조1675	BMW 320d	000047339214201 20220725002516	종묘	0001:54	2022-06-12	13:19	2022-06-12	15:13	9,200	9,200	0	이O열	경기도김포시솔터 로	폐문부재	2022-10-06
32	20215394	84두7949	그랜드 스타렉스 (GRAND STAREX)	000047339214201 20220725002263	종묘	0003:45	2022-06-12	13:32	2022-06-12	17:17	18,000	18,000	0	김O현	강원도강릉시송정 길	폐문부재	2022-10-06
33	20215406	68나5814	그랜저 (GRANDE UR)	000047339214201 20220725002157	종묘	0001:26	2022-06-12	13:40	2022-06-12	15:06	7,200	7,200	0	김O연	경기도광주시오포 읍양촌길	폐문부재	2022-10-06
34	20215414	93서8583	포터 II (PORTER II)	000047339214201 20220725002071	종묘	0001:21	2022-06-12	13:43	2022-06-12	15:04	6,800	6,800	0	ULZIB AT BOLOR E000 OE	충청북도청주시흥 덕구산단로28번길	폐문부재	2022-10-06
35	20215425	16소5535	그랜저 (GRANDE UR)	000047339214201 20220725001964	종묘	0001:42	2022-06-12	13:48	2022-06-12	15:30	4,200	4,200	0	김O희	경기도시흥시배근 4로	폐문부재	2022-10-06
36	20215534	380나6839	셀토스	000047339214201 20220725001903	구로디지털단지 지역	0000:51	2022-06-12	15:40	2022-06-12	16:31	2,800	2,800	0	정O영	경기도부천시부천 로460번길	폐문부재	2022-10-06
37	20215681	32소6129	스포티지	000047339214201 20220725001828	잠실역	0002:28	2022-06-12	12:59	2022-06-12	15:27	12,000	12,000	0	김O남	서울특별시강동구 명일로19길	폐문부재	2022-10-06
38	20215526	226모5542	BMW X3 xDrive20d	000047339214201 20220725001772	영등포구청역	0000:07	2022-06-14	14:56	2022-06-14	15:03	500	500	0	서O연	인천광역시계양구 아나지로	폐문부재	2022-10-06

연번	고지번호	차량번호	차증	납세번호	주차장	주차시간	입차일자	입차시각	출차일자	출차시각	부과금액	주차요금	가산금	납부자	주소	반송사유	납부기한
39	20215625	93로0442	렉스투스포츠	000047339214201 20220725001742	종묘	0000:59	2022-06-14	15:20	2022-06-14	16:19	4,800	4,800	0	강오우	경기도고양시덕양구읍내로	폐문부재	2022-10-06
40	20215722	364나3573	코란도	000047339214201 20220725001568	용산주차빌딩	0002:53	2022-06-16	15:45	2022-06-16	18:38	5,200	5,200	0	홍O군	경기도고양시덕양구도래울로	폐문부재	2022-10-06
41	20215563	16우7439	모닝	000047339214201 20220725001475	세종로	0002:57	2022-06-17	14:53	2022-06-17	17:50	7,700	7,700	0	이O한	서울특별시강서구까치산로4라길	폐문부재	2022-10-06
42	20215602	42구9429	BMW 320d	000047339214201 20220725001445	마포유수지	0001:26	2022-06-17	19:50	2022-06-17	21:16	3,900	3,900	0	박O만	경기도고양시덕양구도래울로	폐문부재	2022-10-06
43	20215711	364나3573	코란도	000047339214201 20220725001415	용산주차빌딩	0009:54	2022-06-17	09:57	2022-06-17	19:51	17,800	17,800	0	홍O군	경기도고양시덕양구도래울로	폐문부재	2022-10-06
44	20215577	09타2614	MINI Cooper	000047339214201 20220725001346	친호역	0005:39	2022-06-18	11:57	2022-06-18	17:36	8,800	8,800	0	박O수	경기도고양시덕양구관악대로106번길	폐문부재	2022-10-06
45	20215714	364나3573	코란도	000047339214201 20220725001118	용산주차빌딩	0026:05	2022-06-20	10:18	2022-06-21	12:23	46,900	46,900	0	홍O군	경기도고양시덕양구도래울로	폐문부재	2022-10-06
46	20215716	364나3573	코란도	000047339214201 20220725001033	용산주차빌딩	0003:47	2022-06-21	16:30	2022-06-21	20:17	6,900	6,900	0	홍O군	경기도고양시덕양구도래울로	폐문부재	2022-10-06
47	20215580	69타2631	아반떼 (AVANTE)	000047339214201 20220725000954	북정역	0001:00	2022-06-22	16:27	2022-06-22	17:27	1,000	1,000	0	인O철	경기도성남시수정구성남대로1416번길	주소불명	2022-10-06
48	20215507	49조0365	렉서스 NX300h	000047339214201 20220725000885	사당노의	0000:22	2022-06-23	18:33	2022-06-23	18:55	1,000	1,000	0	이O준	경기도성남시분당구판교로	폐문부재	2022-10-06
49	20215712	364나3573	코란도	000047339214201 20220725000818	용산주차빌딩	0007:31	2022-06-23	11:15	2022-06-23	18:46	13,600	13,600	0	홍O군	경기도고양시덕양구도래울로	폐문부재	2022-10-06
50	20215723	364나3573	코란도	000047339214201 20220725000558	용산주차빌딩	0006:26	2022-06-26	12:55	2022-06-26	19:21	11,700	11,700	0	홍O군	경기도고양시덕양구도래울로	폐문부재	2022-10-06
51	20215724	364나3573	코란도	000047339214201 20220725000466	용산주차빌딩	0023:33	2022-06-27	09:57	2022-06-28	09:30	42,400	42,400	0	홍O군	경기도고양시덕양구도래울로	폐문부재	2022-10-06

연번	고지번호	차량번호	차증	납세번호	주차장	주차시간	입차일자	입차시각	출차일자	출차시각	부과금액	주차요금	가산금	납부자	주소	반송사유	납부기한
52	20215710	364-3573	교란도	000047339214201 20220725000343	용산주차빌딩	0027:17	2022-06-28	14:46	2022-06-29	18:03	49,200	49,200	0	홍0군	경기도고양시덕양 구도래일로	폐문부재	2022-10-06
53	20215551	45라6693	K3	000047339214201 20220725000214	계획역	0011:14	2022-06-30	08:07	2022-06-30	19:21	11,400	11,400	0	엄0정	경기도포천시풍무 로	수취인불 명	2022-10-06
54	20215713	364-3573	교란도	000047339214201 20220725000122	용산주차빌딩	0007:07	2022-06-30	11:43	2022-06-30	18:50	12,900	12,900	0	홍0군	경기도고양시덕양 구도래일로	폐문부재	2022-10-06

◆ 서울특별시공고 제2022-2665호
공해차량 운행제한 위반 과태료 사전통지 공시송달 공고

대기환경보전법 제58조 및 수도권 대기환경개선에 관한 특별법 제28조의 2, 서울특별시 대기환경개선 촉진 및 지원 등에 관한 조례 제17조, 서울특별시 공해차량 지정 및 운행제한에 관한 조례 제5조 등에 의해 과태료 사전통지 후, 송달불능분에 대해 행정절차법 제14조, 지방세기본법 제33조 등의 규정에 의해 다음과 같이 공시송달 공고합니다.

2022년 9월 29일
서울특별시

1. 건 명 : 공해차량 운행제한 위반 과태료 사전통지 공시송달 공고
2. 근거법령 : 대기환경보전법 제58조, 수도권 대기환경개선에 관한 특별법 제28조의2, 서울특별시 대기환경개선 촉진 및 지원 등에 관한 조례 제17조, 서울특별시 공해차량 지정 및 운행제한에 관한 조례 제5조, 행정절차법 제14조, 지방세기본법 제33조 등
3. 공시송달내용(총162건)

과태료부과 대상 차량				처분의 근거자료(위반내역)			처분내용
순번	차량 등록번호	성명	주소	일시	장소	내용	과태료 (감경액)
1	80루3033	김*진	서울특별시 구로구	2022-08-01 01:26	경기도 양주시 만송동(광사C) 3차로	공해차량 운행제한 위반	200,000원 (160,000)원
2	85거8808	㈜*암	서울특별시 영등포구	2022-08-01 11:10	경기도 성남시 농수산물센터사거리 1차로	"	"
3	05버1279	LI S*NGNAN	서울특별시 금천구	2022-08-03 12:51	경기도 성남시 태재고개 2차로	"	"
4	04여3159	㈜*인산업	서울특별시 구로구	2022-08-06 14:05	경기도 남양주시 천마초등학교 호평동방면 2차로	"	"
5	25보4848	송*수	서울특별시 금천구	2022-08-09 05:45	경기도 수원시 물이랑교사거리(수원방면) 1차선	"	"
6	65주5572	임*관	서울특별시 성동구	2022-08-12 10:28	경기도 양주시 만송동(광사C) 1차로	"	"

과태료부과 대상 차량				처분의 근거자료(위반내역)			처분내용
순번	차량 등록번호	성명	주소	일시	장소	내용	과태료 (감경액)
7	07도6176	이*훈	서울특별시 관악구	2022-08-14 15:08	경기도 포천시 소흘읍 이동교리 410-12 포천방면 2차로	"	"
8	70구6504	박*선	서울특별시 광진구	2022-08-14 14:49	경기도 남양주시 도곡C 덕소방면 1차로	"	"
9	80저3948	주식회사 *중	서울특별시 관악구	2022-08-16 06:08	경기도 김포시 김포IC 3차로	"	"
10	80라4856	박*원	서울특별시 강남구	2022-08-19 19:30	인천광역시 강화인삼센터 강화군 강화읍 갑곶리 산 6-3(1차로)	"	"
11	82구8740	장*철	서울특별시 강서구	2022-08-19 08:24	인천광역시 천상교앞 계양구 서운동 143-22(1차로)	"	"
12	01두0780	(주)*하수산	서울특별시 도봉구	2022-08-20 14:46	경기도 수원시 수인산업도로(수원방면) 1차선	"	"
13	83너6130	한*주	서울특별시 동작구	2022-08-20 12:15	인천광역시 모다아울렛 3차로	"	"
14	02가5622	권*훈	서울특별시 광진구	2022-08-21 09:10	경기도 시흥시 삼미시장(수원방면) 3차선	"	"
15	37저7680	이*울	서울특별시 관악구	2022-08-21 18:41	인천광역시 강화인삼센터 강화군 강화읍 갑곶리 산 6-3(2차로)	"	"
16	01고7255	정*웅	서울특별시 구로구	2022-08-22 05:55	경기도 안양시 인덕원사거리(과천방면) 4차선	"	"
17	91소7536	서*건설(주)	서울특별시 동대문구	2022-08-22 17:47	인천광역시 모다아울렛 3차로	"	"
18	70조3068	주-*솔컴퍼니	서울특별시 강남구	2022-08-24 17:43	경기도 수원시 오목천지하차도(수원방면) 3차선	"	"
19	01여6801	(주)*대문에프씨	서울특별시 서대문구	2022-08-25 11:17	인천광역시 KCC아파트 1차로	"	"
20	87루7236	(주)*영기업	서울특별시 서초구	2022-08-25 11:00	경기도 여주시 능서면 용은리 380-15 여주방면 2차로	"	"
21	04우2837	황*정	서울특별시 마포구	2022-08-26 18:15	경기도 의정부시 녹양동(녹양LPG충전소) 3차로	"	"
22	90수2495	주식회사 디*지로지스틱스	서울특별시 영등포구	2022-08-26 07:25	경기도 안산시 팔곡지하차도(안산방향) 2차로	"	"

과태료부과 대상 차량				처분의 근거자료(위반내역)			처분내용
순번	차량 등록번호	성명	주소	일시	장소	내용	과태료 (감경액)
23	06러4705	㈜에스브이테크	서울특별시 서초구	2022-08-27 09:56	경기도 평택시 진위면 가곡리 산 99-36 2차로	"	"
24	55여5879	고*아	서울특별시 양천구	2022-08-28 23:11	경기도 남양주시 도곡IC 덕소방면 2차로	"	"
25	80버8400	㈜북가로수	서울특별시 도봉구	2022-08-28 16:23	경기도 양주시 만송동(광새C) 2차로	"	"
26	43수6019	박*우	서울특별시 성북구	2022-08-29 10:27	경기도 양주시 남방동(양주역앞) 1차로	"	"
27	86우7240	정*원	서울특별시 노원구	2022-08-29 20:38	경기도 양주시 만송동(광새C) 3차로	"	"
28	02루6867	㈜프린터내셔널	서울특별시 강남구	2022-08-30 19:20	경기도 김포시 김포한강로 풍곡육교 1차로	"	"
29	21거1956	김*이	서울특별시 동대문구	2022-08-30 11:24	인천광역시 용종교 2차로	"	"
30	87가3277	㈜오진건설	서울특별시 서초구	2022-08-30 09:55	인천광역시 삼목1사거리 중구 운서동 2818(4차로)	"	"
31	02부2593	최 *	서울특별시 영등포구	2022-08-31 18:59	경기도 군포시 군포IC(군포방향) 2차로	"	"
32	16버7970	이*혁	서울특별시 강동구	2022-08-31 11:39	경기도 하남시 하남유니온파크(하남방향) 3차로	"	"
33	59나8795	이*세	서울특별시 은평구	2022-08-31 17:16	경기도 부천시 사단사거리 1차로	"	"
34	72여9661	CUI G*ANXI	서울특별시 관악구	2022-08-31 05:18	경기도 평택시 팽성읍 석근리 139-7 2차로	"	"
35	80라4269	주-이*하이테크	서울특별시 강동구	2022-08-31 07:42	경기도 화성시 반정동 178-8 화성방면 1차로	"	"
36	80머5252	송*주	서울특별시 성동구	2022-08-31 17:47	인천광역시 하늘공원앞 중구 신흥동3가 69-1(송도→남향방향)(1차로)	"	"
37	80무4565	김*미	서울특별시 광진구	2022-08-31 17:46	인천광역시 용종교 4차로	"	"
38	86소7260	한*훈	서울특별시 강남구	2022-08-31 14:04	경기도 안산시 서안산IC(안산방향) 4차로	"	"

과태료부과 대상 차량				처분의 근거자료(위반내역)			처분내용
순번	차량 등록번호	성명	주소	일시	장소	내용	과태료 (감경액)
39	94거3190	더*지붕(주)	서울특별시 중랑구	2022-08-31 14:59	인천광역시 강화인삼백화점 강화군 길상면 초지리 1251-394(2차로)	"	"
40	01거1285	윤*원	서울특별시 성북구	2022-08-01 20:26	대곡교후방 3차로	"	"
41	46다5428	주식회사 새*프레스티지	서울특별시 강남구	2022-08-01 16:10	서오름로 1차로	"	"
42	80구5819	김*홍	서울특별시 송파구	2022-08-02 06:00	낙성대역 (남부순환로) 2차로	"	"
43	93여9415	주식회사 동*아이엔비	서울특별시 강서구	2022-08-02 13:55	솔샘역(솔샘로) 1차로	"	"
44	89로8402	정*철	서울특별시 강서구	2022-08-03 03:37	향동지구(서해안로) 1차로	"	"
45	02모5638	이*준	서울특별시 송파구	2022-08-05 16:37	천호역(천호대로) 1차로	"	"
46	56거6755	중*멤버스 주식회사	서울특별시 송파구	2022-08-05 09:54	군자교 (천호대로) 2차로	"	"
47	02나5238	(주)*일뱅크	서울특별시 성북구	2022-08-07 20:29	한남IC 부근(압구정로) 1차로	"	"
48	04수9498	조*철	서울특별시 중랑구	2022-08-07 14:29	양재IC 3차로	"	"
49	서울45노9646	임*덕	서울특별시 은평구	2022-08-07 20:49	덕은교 2차로	"	"
50	85우8116	주식회사 삼*에이치엔비	서울특별시 양천구	2022-08-08 16:42	여의2교(제물포길) 3차로	"	"
51	92보1901	김*태	서울특별시 도봉구	2022-08-08 15:57	향동지구(서해안로) 2차로	"	"
52	49버4555	주식회사 엔*에스커버너트	서울특별시 강남구	2022-08-09 23:18	강변북로(일산방향) 3차로	"	"
53	49부1279	신*훈	서울특별시 광진구	2022-08-09 11:54	잠실대교 북단(자양로) 2차로	"	"
54	02누3800	김*정	서울특별시 강동구	2022-08-10 23:03	회기역앞(왕산로) 2차로	"	"
55	49여3269	박*준	서울특별시 동작구	2022-08-11 09:46	노량진역(노량진로) 2차로	"	"

과태료부과 대상 차량				처분의 근거자료(위반내역)			처분내용
순번	차량 등록번호	성명	주소	일시	장소	내용	과태료 (감경액)
56	80구6941	경*제약(주)	서울특별시 동대문구	2022-08-11 12:30	군자교 (천호대로) 3차로	"	"
57	86주5135	이*일	서울특별시 강서구	2022-08-11 22:50	경인고속도로 3차로	"	"
58	01머4328	최*식	서울특별시 금천구	2022-08-13 17:12	기아대교 (한내로) 2차로	"	"
59	37조7007	안*호	서울특별시 광진구	2022-08-13 13:12	강일IC 1차로	"	"
60	60고1148	안*필외1인(안*식)	서울특별시 은평구	2022-08-13 14:23	구기터널(진흥로) 1차로	"	"
61	80무6522	주식회사 천*물류	서울특별시 구로구	2022-08-13 11:11	월드컵경기장(월드컵로) 3차로	"	"
62	02수4469	정*수	서울특별시 성북구	2022-08-14 18:09	화랑대역 (화랑로) 4차로	"	"
63	06러6012	이*호	서울특별시 동대문구	2022-08-14 09:49	양재IC 1차로	"	"
64	73오8166	W*NG LEI	서울특별시 영등포구	2022-08-14 19:27	강변북로(구리방향) 2차로	"	"
65	서울35러5503	김*호 외 1(홍*자)	서울특별시 동대문구	2022-08-14 14:41	사가정역(사가정로) 2차로	"	"
66	01우4265	명*혁	서울특별시 강서구	2022-08-15 15:36	분당내곡로 3차로	"	"
67	02보3664	김*식	서울특별시 서초구	2022-08-15 07:31	올림픽대로(잠실방향) 4차로	"	"
68	19수7333	나*원	서울특별시 강동구	2022-08-15 12:20	송파대로 2차로	"	"
69	62노5683	이*호	서울특별시 은평구	2022-08-15 16:15	산골고개 (통일로) 1차로	"	"
70	서울70루7747	한*복	서울특별시 도봉구	2022-08-15 17:24	분당수서고속화도로 3차로	"	"
71	50누4208	이*우	서울특별시 성북구	2022-08-16 17:12	사가정역(사가정로) 3차로	"	"
72	57주7753	김*섭	서울특별시 영등포구	2022-08-17 22:26	가마산로 2차로	"	"

과태료부과 대상 차량				처분의 근거자료(위반내역)			처분내용
순번	차량 등록번호	성명	주소	일시	장소	내용	과태료 (감경액)
73	97보5631	김*완	서울특별시 중랑구	2022-08-17 11:10	사가정역(사가정로) 3차로	"	"
74	05주8306	가*의섬주식회사	서울특별시 노원구	2022-08-18 16:41	암사IC(양재대로) 1차로	"	"
75	85마1477	주식회사 연*커뮤니케이션	서울특별시 마포구	2022-08-18 23:46	강변북로(서울방향) 5차로	"	"
76	68누1713	임*섭	서울특별시 서초구	2022-08-19 06:16	수서IC 1차로	"	"
77	01나6085	임*규	서울특별시 동작구	2022-08-20 12:16	강변북로(서울방향) 1차로	"	"
78	07조3044	이*종	서울특별시 은평구	2022-08-20 13:55	DMC역 (충산로) 1차로	"	"
79	76수1227	김*호	서울특별시 동대문구	2022-08-20 20:33	신내IC(용마산로) 3차로	"	"
80	80노1910	김*연	서울특별시 강서구	2022-08-20 14:27	서빙고로 (한남역방향) 1차로	"	"
81	04우6820	김*운	서울특별시 동대문구	2022-08-21 00:30	경인고속도로 1차로	"	"
82	09더5675	선*배	서울특별시 양천구	2022-08-21 20:44	항동지구(서해안로) 1차로	"	"
83	56소8712	새*리텍스타일(주)	서울특별시 종로구	2022-08-21 09:05	강변북로(서울방향) 1차로	"	"
84	70가2612	안*철	서울특별시 송파구	2022-08-21 12:12	동일로 2차로	"	"
85	02라1965	이병휘	서울특별시 양천구	2022-08-22 16:09	서부간선도로(성산방향) 2차로	"	"
86	01조1175	㈜*송지테크	서울특별시 영등포구	2022-08-23 21:20	강변북로(일산방향) 2차로	"	"
87	52고9622	씨*(주)	서울특별시 금천구	2022-08-23 16:03	월드컵경기장(월드컵로) 3차로	"	"
88	70가2615	㈜*하오	서울특별시 서초구	2022-08-23 18:43	올림픽대로(공항방향) 2차로	"	"
89	70나1659	김*영	서울특별시 송파구	2022-08-23 10:35	군자교 (천호대로) 3차로	"	"

과태료부과 대상 차량				처분의 근거자료(위반내역)			처분내용
순번	차량 등록번호	성명	주소	일시	장소	내용	과태료 (감경액)
90	75보8234	김*선	서울특별시 성북구	2022-08-23 12:53	솔샘역(솔샘로) 1차로	"	"
91	33버3954	최*현	서울특별시 은평구	2022-08-24 00:15	산골고개 (통일로) 1차로	"	"
92	38다5060	박*석	서울특별시 노원구	2022-08-24 10:06	산골고개 (통일로) 1차로	"	"
93	70서2520	이*례외1인(이*찬)	서울특별시 도봉구	2022-08-24 16:42	당고개 (덕릉로) 2차로	"	"
94	01여4391	경*엔지니아어링-주	서울특별시 서초구	2022-08-25 20:15	상일IC주도로 3차로	"	"
95	02버8284	㈜이제이플래닝	서울특별시 성북구	2022-08-25 18:47	분당수서고속화도로 1차로	"	"
96	20보2548	신*철	서울특별시 강서구	2022-08-25 02:09	화곡터널(강서로) 3차로	"	"
97	36다5981	박*우	서울특별시 은평구	2022-08-25 02:40	노량진역(노량진로) 2차로	"	"
98	39버2824	정*민	서울특별시 강서구	2022-08-25 09:59	개회역 4차로	"	"
99	80누7939	㈜동한성	서울특별시 강동구	2022-08-25 15:22	군자교 (천호대로) 2차로	"	"
100	82구5274	㈜*대	서울특별시 도봉구	2022-08-25 16:29	도봉로시계 3차로	"	"
101	91나5758	고*기	서울특별시 도봉구	2022-08-25 16:50	강변북로(구리방향) 2차로	"	"
102	96다8716	이*주	서울특별시 강북구	2022-08-25 17:37	구기터널(진흥로) 3차로	"	"
103	25우8223	조*연	서울특별시 마포구	2022-08-26 16:59	연희IC (모래내로) 1차로	"	"
104	82소8074	덕*건설 주식회사	서울특별시 중랑구	2022-08-26 01:30	강변북로(구리방향) 2차로	"	"
105	01보1677	박*운	서울특별시 구로구	2022-08-27 19:11	안양천로 3차로	"	"
106	04노8911	최*일	서울특별시 관악구	2022-08-27 07:37	낙성대역 (남부순환로) 1차로	"	"

과태료부과 대상 차량				처분의 근거자료(위반내역)			처분내용
순번	차량 등록번호	성명	주소	일시	장소	내용	과태료 (감경액)
107	05오7994	여*업	서울특별시 금천구	2022-08-27 15:40	서부트럭터미널(남부순환로) 2차로	"	"
108	06조1848	노*호	서울특별시 중랑구	2022-08-27 12:09	신내IC(용마산로) 1차로	"	"
109	46너7813	김*진	서울특별시 강서구	2022-08-27 10:20	화곡터널(강서로) 2차로	"	"
110	73구6962	최*건	서울특별시 강동구	2022-08-27 17:50	강일57단지 (아리수로) 1차로	"	"
111	80로9656	R*HIMI MOGHADDAM DOURAKI SEYED ALI	서울특별시 동대문구	2022-08-27 12:03	군자교 (천호대로) 2차로	"	"
112	01너7564	(주)준이엔씨	서울특별시 관악구	2022-08-28 16:18	고덕역(고덕로) 1차로	"	"
113	01보8079	강*하	서울특별시 송파구	2022-08-28 12:17	강변북로(구리방향) 4차로	"	"
114	02여5841	박*베르트	서울특별시 영등포구	2022-08-28 06:14	통일로 2차로	"	"
115	02저6145	박*관	서울특별시 영등포구	2022-08-28 09:54	여의2교(제물포길) 3차로	"	"
116	08마4030	이*연	서울특별시 광진구	2022-08-28 11:37	서빙고로 (한남역방향) 1차로	"	"
117	09머9524	정*영	서울특별시 강동구	2022-08-28 12:22	강변북로(일산방향) 2차로	"	"
118	21무2217	이*현	서울특별시 강서구	2022-08-28 13:39	개화역 2차로	"	"
119	26조7138	박*석	서울특별시 강서구	2022-08-28 20:15	올림픽대로(잠실방향) 2차로	"	"
120	35조7550	김*경	서울특별시 강서구	2022-08-28 05:42	양화대교 북단(양화로) 3차로	"	"
121	36다3473	남*학	서울특별시 중구	2022-08-28 15:12	강변북로(구리방향) 4차로	"	"
122	38가3873	유*근	서울특별시 성동구	2022-08-28 02:25	분당수서고속화도로 2차로	"	"

과태료부과 대상 차량				처분의 근거자료(위반내역)			처분내용
순번	차량 등록번호	성명	주소	일시	장소	내용	과태료 (감경액)
123	42더2320	허*숙	서울특별시 관악구	2022-08-28 04:29	난곡터널(문성로) 1차로	"	"
124	47구8342	씨*라스해운(주)	서울특별시 강서구	2022-08-28 14:31	올림픽대로(공항방향) 2차로	"	"
125	49구5468	안*성	서울특별시 노원구	2022-08-28 22:41	분당수서고속화도로 3차로	"	"
126	90무8026	진*건설 주식회사	서울특별시 중랑구	2022-08-28 11:51	서부간선도로(성산방향) 2차로	"	"
127	서울38더5457	주-*성신용카드	서울특별시 강북구	2022-08-28 13:10	화랑대역 (화랑로) 1차로	"	"
128	서울48구9207	김*범	서울특별시 영등포구	2022-08-28 11:45	여의2교(제물포길) 1차로	"	"
129	서울54구2742	최*환	서울특별시 송파구	2022-08-28 16:14	북부간선도로 3차로	"	"
130	02버5035	이*오	서울특별시 강남구	2022-08-29 16:37	수서IC 1차로	"	"
131	05소6840	이*석	서울특별시 구로구	2022-08-29 10:16	오쇠삼거리 1차로	"	"
132	07라5844	박*	서울특별시 용산구	2022-08-29 05:41	강변북로(일산방향) 4차로	"	"
133	89오7388	민*관	서울특별시 송파구	2022-08-29 12:19	삼성역 2차로	"	"
134	서울45모1137	최*근	서울특별시 강서구	2022-08-29 04:08	수주삼거리 1차로	"	"
135	01수7039	김*옥	서울특별시 구로구	2022-08-30 22:08	양재IC 2차로	"	"
136	01저9790	쥬엔*존	서울특별시 마포구	2022-08-30 09:29	서오릉로 2차로	"	"
137	02로2473	윤*덕	서울특별시 금천구	2022-08-30 15:07	시흥IC (시흥대로) 1차로	"	"
138	09조5517	박*용	서울특별시 중랑구	2022-08-30 12:43	밤고개로 1차로	"	"
139	16도2132	쥬*이비물산	서울특별시 영등포구	2022-08-30 13:48	여의2교(제물포길) 1차로	"	"

과태료부과 대상 차량				처분의 근거자료(위반내역)			처분내용
순번	차량 등록번호	성명	주소	일시	장소	내용	과태료 (감경액)
140	52두1029	㈜*코미아	서울특별시 서대문구	2022-08-30 17:59	강변북로(일산방향) 3차로	"	"
141	56너7755	황*원	서울특별시 금천구	2022-08-30 11:56	금천교(범안로) 3차로	"	"
142	70고8186	주식회사 자*스마트	서울특별시 구로구	2022-08-30 19:21	개화역 2차로	"	"
143	70저3556	PARK*RNWIWAT PANJACHOK	서울특별시 마포구	2022-08-30 22:39	강변북로(서울방향) 1차로	"	"
144	89우1967	김*철	서울특별시 도봉구	2022-08-30 21:55	동일로 4차로	"	"
145	90부1037	신*민	서울특별시 관악구	2022-08-30 20:38	양재IC 2차로	"	"
146	01나3396	권*수	서울특별시 동작구	2022-08-31 15:16	노량진역(노량진로) 2차로	"	"
147	01루5816	노*국	서울특별시 광진구	2022-08-31 16:18	산골고개 (통일로) 1차로	"	"
148	07주7359	김*기	서울특별시 마포구	2022-08-31 23:13	연희IC (모래내로) 1차로	"	"
149	08노4000	송*일	서울특별시 영등포구	2022-08-31 16:51	노량진역(노량진로) 2차로	"	"
150	10누9142	김*우	서울특별시 중랑구	2022-08-31 07:07	신내IC(용마산로) 1차로	"	"
151	10두2144	문*수	서울특별시 성북구	2022-08-31 17:35	산골고개 (통일로) 1차로	"	"
152	14두6708	이*만	서울특별시 중구	2022-08-31 15:41	덕은교 1차로	"	"
153	19마1364	이*일	서울특별시 강동구	2022-08-31 05:58	낙성대역 (남부순환로) 2차로	"	"
154	19모5549	CH*N HONGYANG	서울특별시 구로구	2022-08-31 17:56	개화역 3차로	"	"
155	49여6832	이*석	서울특별시 광진구	2022-08-31 19:36	천호역(천호대로) 3차로	"	"
156	50노5089	양*엽	서울특별시 은평구	2022-08-31 09:58	연희IC (모래내로) 1차로	"	"

과태료부과 대상 차량				처분의 근거자료(위반내역)			처분내용
순번	차량 등록번호	성명	주소	일시	장소	내용	과태료 (감경액)
157	80버8510	김*희	서울특별시 영등포구	2022-08-31 23:32	경인고속도로 4차로	"	"
158	80수7528	권*억	서울특별시 송파구	2022-08-31 06:04	양재IC 2차로	"	"
159	91다5172	임*성	서울특별시 강북구	2022-08-31 15:22	개회역 5차로	"	"
160	92너4270	전*재	서울특별시 동대문구	2022-08-31 15:40	군자교 (천호대로) 2차로	"	"
161	92너4664	이*호	서울특별시 영등포구	2022-08-31 21:32	강변북로(일산방향) 2차로	"	"
162	서울57나5958	㈜*프트 제너시스	서울특별시 서초구	2022-08-31 08:48	낙성대역 (남부순환로) 1차로	"	"

4. 공고 기간 : 공고일(서울시 시보 게재일)로부터 14일간

5. 의견제출 안내

가. 의견제출 기한 : 2022년 10월 31일(월)

나. 본 사전통지에 대하여 의견이 있을 경우 붙임 서식으로 의견을 제출 하여 주시기 바라오며,
기한 내 의견 제출이 없을 경우에는 의견이 없는 것으로 간주합니다.

다. 의견제출처

- 주소 : 서울특별시 중구 덕수궁길 15
서울시청 서소문청사 2동 2층, 차량공해저감과(운행차관리팀)
- 담당 : 장재희(Tel 02-2133-3664)
김석근(Tel 02-2133-3659)

붙임 : 의견 제출서(서식) 1부. 끝.

[별지 제11호서식]

의견제출서

1. 예정된처분의 제목		공해차량 운행제한 위반 과태료 부과
2. 당사자	성명(명칭)	
	주소	
3. 의견		
4. 기타		
행정절차법 제27조제1항(제31조제 3 항)의 규정에 의하여 위와 같이 의견을 제출합니다. 2022년 월 일 의견제출인 주소 (전화 :) 성명 (서명 또는 인) 서울특별시장 귀하		
비고	1. 기재란이 부족한 경우에는 별지를 사용하실 수 있습니다. 2. 증거자료 등을 첨부하실 수 있습니다. 3. 핸드폰번호 :(010-9615-3241)로 사진파일을 문자 접수하셔도 됩니다.	

◆ 서울특별시공고 제2022-2666호
공해차량제한지역 운행제한 1회차 위반 경고안내문 공시송달 공고

대기환경보전법 제58조 및 수도권 대기환경개선에 관한 특별법 제28조의 2, 서울특별시 대기환경개선 촉진 및 지원 등에 관한 조례 제17조, 서울특별시 공해차량제한지역 지정 및 운행제한에 관한 조례 제5조 등에 의해 1회차 위반 경고안내 후, 송달불능분에 대해 행정절차법 제14조, 지방세기본법 제33조 등의 규정에 의해 다음과 같이 공시송달 공고합니다.

2022년 9월 29일
서울특별시

1. 건 명 : 공해차량제한지역 운행제한 1회차 위반 경고안내문 공시송달 공고
2. 근 거 법령 : 대기환경보전법 제58조, 수도권 대기환경개선에 관한 특별법 제28조의2,
서울특별시 대기환경개선 촉진 및 지원 등에 관한 조례 제17조, 서울특별시 공해차량 제한지역 지정 및 운행제한에 관한 조례 제5조, 행정절차법 제14조,
지방세기본법 제33조 등

3. 공시송달내용(총11건)

경고 대상차량 차주분께서는 본 고지일로부터 2022년 10월 31일(월)까지 저공해조치를 이행하여 주시기 바라오며, 2022년 10월 31일(월)이후에는 위반시 월 1회 20만원의 과태료가 부과됨을 알려드리오니, 조속한 시일 내에 저공해조치(배출가스 저감장치의 부착, 조기폐차)를 완료하거나, 저공해조치 유예신청을 하여 차량운행으로 불이익을 받지 않도록 협조하여 주시기 바랍니다.

경고대상 차량				처분의 근거자료(위반내역)		
순번	차량등록번호	성명	주소	일시	장소	내용
1	80두9565	주식회사 *진아이엔지	서울특별시 서초구	2022-08-19 21:41	경기도 성남시 태재고개 2차로	공해차량제한지역 운행제한 위반
2	56무2103	박*우	서울특별시 영등포구	2022-08-26 10:58	경기도 안성시 공도읍 승두리 598-67 안성방면 5차로	공해차량제한지역 운행제한 위반
3	02더9401	여*약품(주)	서울특별시 광진구	2022-08-27 17:23	경기도 의왕시 북의왕 IC방면 2차로	공해차량제한지역 운행제한 위반
4	10부3010	조*석	서울특별시 서초구	2022-08-27 16:14	경기도 수원시 수인산업도로(수원방면) 3차선	공해차량제한지역 운행제한 위반
5	95러5123	손*원	서울특별시 강남구	2022-08-14 18:30	수서IC 3차로	공해차량제한지역 운행제한 위반

경고대상 차량				처분의 근거자료(위반내역)		
순번	차량등록번호	성명	주소	일시	장소	내용
6	04어9654	김*봉	서울특별시 광진구	2022-08-15 16:08	천호역(천호대로) 2차로	공해차량제한지역 운행제한 위반
7	94소2358	주식회사 대*해체산업	서울특별시 중랑구	2022-08-17 10:23	화랑대역 (화랑로) 2차로	공해차량제한지역 운행제한 위반
8	서울88아5460	한*상공운수 주식회사	서울특별시 영등포구	2022-08-19 08:46	북부간선도로 3차로	공해차량제한지역 운행제한 위반
9	52러2413	고*재	서울특별시 강동구	2022-08-22 13:19	천호역(천호대로) 2차로	공해차량제한지역 운행제한 위반
10	01머2994	김*범	서울특별시 도봉구	2022-08-26 11:37	경인고속도로 1차로	공해차량제한지역 운행제한 위반
11	01다6931	김*환	서울특별시 서대문구	2022-08-31 14:20	DMC역 (증산로) 1차로	공해차량제한지역 운행제한 위반

4. 공 고 기 간 : 공고일(서울시 시보 게재일)로부터 14일간

5. 의견제출 안내

가. 의견제출 기한 : 2022년 10월 31일(월)

나. 본 경고조치 안내에 대하여 의견이 있을 경우 붙임 서식으로 의견을 제출 하여 주시기 바랍니다. 기한 내 의견 제출이 없을 경우에는 의견이 없는 것으로 간주합니다.

다. 의견제출처

- 주소 : 서울특별시 중구 덕수궁길 15
서울시청 서소문청사 1동 12층, 차량공해저감과(운행차관리팀)
- 담당 : 장재희(Tel 02-2133-3664)
김석근(Tel 02-2133-3659)

붙임 : 의견 제출서(서식) 1부. 끝.

[별지 제11호서식]

의견제출서

1. 예정된처분의 제목

2. 당사자	성명(명칭)	
	주소	

3. 의견

4. 기타

행정절차법 제27조제1항(제31조제 3 항)의 규정에 의하여 위와 같이
의견을 제출합니다.

2022년 월 일

의견제출인 주소

(전화 :)

성명 (서명 또는 인)

서울특별시장 귀하

비
고

1. 기재란이 부족한 경우에는 별지를 사용하실 수 있습니다.
2. 증거자료 등을 첨부하실 수 있습니다.
3. 핸드폰번호 - (010-9615-3241)로 사진파일 문자접수 가능합니다.

◆ 서울특별시공고 제2022-2669호
정보통신공사업 신규 등록 공고

정보통신공사업법 제72조의 규정에 의하여 정보통신공사업의 신규 등록을 다음과 같이 공고합니다.

2022년 9월 29일

서울특별시

1. 정보통신공사업의 신규 등록 내역

연번	등록번호	등록일자	상 호 대 표 자 법인(사업자)등록번호	영업소 소재지
1	203700	22.09.21.	주식회사 다움브릿지 이재영 110111-5750173	서울특별시 강서구 마곡중앙로 171, 마곡나루역프라이빗타워2 804호(마곡동)
2	203701	22.09.21.	디씨에스아이 주식회사 방정화 110111-5419787	서울특별시 강서구 양천로65길 33, 202호(염창동)

2. 근거법령 : 정보통신공사업법 제14조(공사업의 등록 등), 같은 법 시행령 제16조(공사업등록의 신청 등)

3. 내용문의 : 서울특별시 정보통신보안담당관 02)2133-2880

◆ 서울특별시공고 제2022-2673호
차량운행제한위반 과태료 독촉고지 공시송달 공고

‘도로법’ 제77조(차량의 운행제한) 위반자에게 ‘질서위반행위규제법’ 제17조, ‘지방세기본법’ 제61조에 따라 과태료 독촉고지서를 발송하였으나, 폐문부재 등의 사유로 반송되어 송달이 불가능하기에 ‘행정절차법’ 제14조 제4항 및 ‘지방세기본법’ 제33조에 따라 다음과 같이 공시송달 공고합니다.

2022년 9월 29일
서울특별시

1. 건 명 : 차량운행제한위반 과태료 독촉고지 공시송달
2. 근 거 : ‘도로법’ 제117조 제1항 및 ‘동법 시행령’ 제105조, ‘질서위반행위 규제법’ 제17조, ‘지방세기본법’ 제33조, 제61조, ‘행정절차법’ 제14조 제4항
3. 공시송달 대상 및 내용
 - 가. 차량운행제한위반 과태료 독촉고지

대 상 자		처분의 원인이 되는 사실	처분 내용
성명	주 소		
지덕하	서울특별시 구로구 향동로 72 향동하버라인 4단지 403동 30*호	위반일시: 2022-05-10 10:33 위반장소: 마포구 상암동 가양대로 170 위반내용: 차량의 축하중 초과(실축값:11.65t, 초과값:1.65t, 경기06교636*)	과태료: 50만원 부과 처분일: 2022-06-27 납기일: 2022-08-31
장석찬	인천광역시 중구 운북동 897 B10*호	위반일시: 2022-05-19 16:05 위반장소: 마포구 성산동 성산초소 앞 위반내용: 차량의 폭 초과(실축값:2.75m, 초과값:0.25m, 91로736*)	과태료: 30만원 부과 처분일: 2022-06-27 납기일: 2022-08-31

4. 공고기간 : 공고일로부터 14일간
5. 납부기한 : 2022. 10. 31.
6. 납부방법 및 수납기관

가. 서부도로사업소 관리단속과로부터 고지서를 받아 시중 은행 본·지점(한국은행 제외), 농협 및 수협중앙회 본·지점, 우체국에 납부할 수 있고, 인터넷(etax.seoul.go.kr)에 접속하여 신용카드나 계좌이체로도 납부가 가능하며, 또한 전용계좌에 입금함으로써 편리하게 과태료를 납부할 수 있습니다.

나. 기한 내에 과태료를 납부하지 않을 경우 ‘질서위반행위규제법’에 따라 최고 75%의 가산금이 부과되며 재산압류, 관허사업 제한, 신용정보 제공, 감치 등의 불이익을 받으실 수 있습니다.

7. 과태료 부과처분에 대한 이의제기 안내

가. 이의제기 기한 : 공고기간 만료일 다음날로부터 60일

나. 이의제기 기한 내에 서면으로 과태료 부과 처분청에 이의제기서를 제출할 수 있으며, 이의제기 기한 내에 이의제기서가 도달하지 않은 경우 이의제기하지 않은 것으로 봅니다.

다. 접수된 이의제기서는 관할법원에 통보되어 해당 사건에 대한 과태료 재판이 진행됩니다.

라. 과태료 부과 행정청(이의제기 및 기타 세부사항은 아래 연락처로 문의)

- 주 소 : 서울특별시 마포구 가양대로 203 서부도로사업소 관리단속과

- 전화번호 : 02-300-8307, 팩스번호: 02-300-8337

◆ 서울특별시공고 제2022-2677호
시립북부장애인종합복지관 재위탁 수탁법인 공개 모집

「사회복지사업법」 제34조 제5항 및 같은 법 시행규칙 제21조(시설의 위탁기준 및 방법), 「서울특별시 사회복지시설 설치 및 운영에 관한 조례」 제6조(관리·운영의 위탁), 제7조(수탁자 선정)에 따라 「시립북부장애인종합복지관」 시설 운영을 위탁하기 위하여 수탁법인을 공개 공고합니다.

2022년 9월 29일
서울특별시

1. 위탁시설 : 시립북부장애인종합복지관(노원구 덕릉로70가길 92)
 - 시설규모 : 대지 2,852.30㎡, 건물연면적 4,350.91㎡(지하 1층/지상 3층)
2. 수탁기간 : ' 22.12.1. ~ ' 27.11.30.(5년)
3. 수탁사무
 - 장애인에 대한 진단, 판정, 상담, 재가 장애인 복지사업
 - 장애인에 대한 의료재활, 교육재활, 직업재활, 사회심리재활사업
 - 장애인복지 증진에 관한 연구 및 홍보, 사회교육사업, 지역사회자원 개발사업
 - 시가 정한 사회복지 증진을 위하여 위탁자와 수탁자 간 협의하여 정하는 사업
4. 종사자수 : 42명(정원)
5. 위탁금액 : 2,479백만원[2022년 예산, 시비 100%]
 - ※ 서울시의회 예산심의 및 계약심사 등 결과에 따라 연도별 예산은 달라질 수 있음
6. 응모자격(가, 나, 다, 라항 모두 충족)
 - 가. 사회복지법인 및 비영리법인으로서 주사무소가 서울에 소재하는 법인을 원칙으로 하고 심의 전 필요시 법인사무소 사전방문 가능
 - ※ 시설 성격·규모 등을 고려하여 동종시설 운영경험 법인으로 제한할 수 있음
 - 나. 최소 충족 기준(법인의 공신력 상실, 관리능력 부족 및 「중대재해 처벌 등에 관한 법률」에 따른 안전관리 계획 미충족)을 적용하여, 미달시 타 요건이 충족되더라도 수탁자 선정 심의 상정 제외

〈 민간위탁 공고 사항 〉

- ▶① 협약 시 '민간위탁 노동자 근로조건 보호 협약서' 및 '민간위탁사무청렴이행서약서' 제출의무,
 ② '민간위탁 노동자 근로조건 보호 협약서' 내용 미이행 시 계약 해제·해지가 가능함
- ▶위탁기간 중 법인 및 해당시설 임직원이 인권, 성범죄, 보조금 횡령 등 주요 비위로 위·수탁 협약을 해지하거나 재계약을 하지 않기로 결정한 기존 수탁자는 금번 재위탁에 참가할 수 없음

- 다. 시립북부장래인종합복지관 종사자의 고용유지 및 승계의무 이행 대상임
 - 특별한 사정이 없는 한 '시설장을 제외한 종사자에 대한 고용유지 및 승계'를 조건으로 위탁 가능함
 라. 종사자 신규 채용 시 공개모집 선발을 원칙으로 해야 함

7. 접수 및 제출 안내

- 가. 공고기간 : 2022. 9.29. ~ 2022.10.19. <21일간>
 나. 접수기간 : 2022.10.11. ~ 2022.10.19. <10:00~17:00>
 다. 제출방법 : 직접 방문접수 (※ 우편접수 불가)
 ○ 접 수 처 : 서울시청 본관 2층 장애인자립지원과
 ○ 주 소 : 서울특별시 중구 세종대로 110, 서울시청 신청사 2층
 라. 제출서류
 ㉠ 위탁신청서
 ㉡ 수탁자선정심의위원회 심사의뢰서(법인현황, 법인사업수행실적, 법인의 재무안정성 증빙 서류, 사업계획서 및 예산서, 조직운영, 인사관리 및 안전관리 계획)
 ㉢ 법인정관
 ㉣ 법인등기부등본, 법인인감증명서, 법인설립허가증 사본
 ㉤ 법인이사회 소집통보서 및 회의록 사본(사단법인인 경우 총회소집통지서 및 총회 회의록 사본)
 ㉥ 법인자산현황(잔고증명서 등)
 ㉦ 접수대리인의 위임장 및 재직증명서(신분증, 명함 지참)
 ㉧ 기타(대표이사의 인감증명서 등)
 ※ 제출 이후 서류 내용 변경 불가
 ※ 상기 서류는 1권(쪽번호 명시)으로 편철하여 합본 총 16부 제출 (원본 1부, 평가용 사본 15부)
 ※ [㉠ ~ ㉧] 모든 서류 일체는 전자 파일로도 제출(kyungju@seoul.go.kr)

8. 수탁자 선정 심의

- 가. 심의일시 : 2022. 11월중 시간 및 장소 개별 통지
 나. 심의진행 : 심의당일 신청법인 현장 사업계획 발표 (PPT) 및 질의응답 후 심의
 ※ 발표순서는 수탁신청서를 제출한 자가 평가 당일 추첨하여 결정
 다. 심사기준 : 서울시 위탁체 공통심사 기준 - 붙임 참조
 라. 선정방법 : 평가항목별 점수 합계 중 최소·최대점수 제외하고 평균점수의 최다득점자를 선정
 ※ 평가결과 동점인 경우 공신력, 사업능력 분야 순으로 득점을 많이 한 법인 순으로 결정
 최고 점수를 얻은 신청자가 수탁을 포기할 경우 차점자 순으로 대상자 선정하되 평가점수가 70점 미만인 경우 공개모집 절차 다시 이행

마. 향후일정

- － 선정시 절차안내에 따라 협약체결 후 현 수탁법인과 인수·인계

① 위탁계획 수립 → ② 모집공고 → ③ 사업설명회(필요시) → ④ 수탁신청서 접수
 → ⑤ ‘수탁자선정심의위원회’ 구성 → ⑥ 사전 서류심사 → ⑦ 심의위원회 집합심사
 → ⑧ 심사결과 보고 및 위탁체 결정 → ⑨ 위탁협약 체결(공증) → ⑩ 인수·인계

- － 무응찰 및 단독입찰 시 재공고, 신청법인 모두 부적격시 수탁법인 재공고 대상

9. 기타 사항

- 가. 제출된 서류는 일체 반환하지 않으며, 제출된 서류의 내용이 사실과 다를 경우 선정을 무효로 함
- 나. 수탁자선정심의위원회 심사결과 평가점수 70점 미만 또는 최소충족기준 미달로 적격자 없음으로 판정되어 위탁체 모집 재공고하는 경우 부적격 처리된 수탁신청자는 위탁에 참여할 수 없음
- 다. 수탁기관은 연 1회 이상 ‘안전·보건 확보의무 조치’ 이행점검과 시설운영전반에 대한 지도·감독을 받아야 함
- 라. 본 사업은 시설형 위탁사업으로 예산계획에 안전관리비용 필수 계상 및 정산하고, 협약 시 중대재해처벌법 제4조 및 제9조와 관련하여 ‘안전보건관리 준수 서약서’ 제출 및 계약상 대자 안전 및 보건확보 의무사항 명기 후 체결
- 마. 금번 공고에 대해서는 별도의 사업설명회 없이 전화로 문의 후 현장 접수 받음
- 바. 기타 자세한 사항은 서울특별시 장애인자립지원과 문의(☎ 02-2133-7478)

위탁체 공통심사기준(재위탁)

대항목	평가항목	배점
공신력	1. 법인의 형태 및 정관목적 사업과 해당 사회복지시설 운영적합성	5
	2. 법인 대표의 시설운영의지 및 이사회 의 구성 · 운영 수준	15
	3. 법인 사업 수행 역량 수준	10
	4. 사회복지시설 운영실적 및 평가결과	10
	공신력 합계	40
재정능력	1. 재정부담액 및 재원마련의 적정성, 신뢰성	4
	2. 법인의 재원 확보 수준 및 안정성	6
	3. 법인의 회계투명성	10
	재정능력 합계	20
사업능력	1. 지역자원 활용계획	10
	2. 향후 복지시설 운영계획	10
	3. 조직운영 계획	10
	4. 인사관리 계획	10
	5. 안전관리 계획	충족/ 미충족
	사업능력 합계	40
계	전체 합계(12개 항목)	100
가산점	서울시 사회복지시설 운영 법인 인증제 인증법인	5

◆ 서울특별시공고 제2022-2678호
「계약갱신요구권 만료자 대상 한시 특별대출 이자 지원사업」 신청자 모집 안내

서울시에서는 계약갱신요구권이 만료됨에 따라 일시적 주거불안정에 직면하는 취약계층에게 더 나은 주거환경과 소득대비 높은 주거비 부담을 완화하기 위해 계약갱신요구권 만료자 한시 특별대출 이자지원사업을 시행하고 신청자를 다음과 같이 모집하오니 많은 신청 바랍니다.

2022년 9월 29일

서울특별시

1. 사업개요

- ☐ 사업명 : 계약갱신요구권 만료자 대상 한시 특별대출 이자 지원사업
- ☐ 사업목적 : '22년 8월부터 주택임대차보호법 영향으로 계약갱신요구권이 만료됨에 따라 일시적 주거불안정에 직면하는 취약계층인 무주택 임차인의 막대한 거주비 부담을 완화하여 더 나은 주거환경으로의 주거디딤돌 역할을 부여
- ☐ 융자지원 조건
 - 융자취급은행 : 국민은행, 신한은행, 하나은행
 - 융자최대한도 : 최대 2억원(임차보증금의 90% 이내)
- ☐ 융자용도 : 임차보증금(전세 보증금)

2. 신청자격

- ☐ 신청대상자 : 다음 조건을 모두 만족하는 자
 - 서울시민으로서, 계약갱신요구권 행사 후 '22.8.1. ~ '23.7.31. 기간 중에 임대차 계약이 만료되는 무주택 임차인 ※계약갱신요구권 행사여부 입증 필요
 - 연소득 9천 7백만원 이하인 자(단, 부부일 경우 연소득 합산)
 - 본인 및 배우자가 무주택자
 - ※ 대출명의자(=임대차계약서 상 임차인)는 반드시 세대주 요건을 만족해야 함
 - 아래 대상주택에 해당하는 주택의 임대차계약을 체결한 자
 - ※ 동 대출은 최초 임대차계약 기준으로 최대 2년까지 지원되고, 대출연장은 불가
 - ※ 공공임대주택 거주자는 신청 불가
- ☐ 대상주택 : 다음 조건을 모두 만족하는 주택
 - 서울시 관내의 임차보증금 7억원 이하의 주택, 주거용 오피스텔 또는 노인복지주택(주) 「노인복지법」 부칙에 따라 2008년 8월 4일 이전 「건축법」에 따른 허가나 「주택

법」에 따른 사업계획이 승인된 노인복지주택

〈 필 독 〉

- * 다중주택은 협약기관 규정에 따라 대출취급이 어려움
- * 건축물 대장상 불법건축물이거나 근린생활시설 등 주택이 아닌 곳은 지원 불가
- * 공공주택특별법에 따른 공공주택사업자(주)가 공급 및 지원하는 공공주택은 지원 불가
(주)국가, 지방자치단체, 한국토지주택공사(LH), 서울주택도시공사(SH), 서울리츠(REITs) 등

3. 대출안내

☐ 대출신청시기

- 신규 임대차계약서 상 잔금일과 주민등록전입일 중 빠른 날짜로부터 3개월 이내 신청가능
- ※ 기존 임차주택에서 계약갱신 요구권을 행사하여 계속 거주 후 기존 임차주택에서 신규 계약하는 경우는 계약체결일로부터 3개월이내 대출이 가능함

☐ 대출한도

- 최대 2억원 이내(임차보증금의 90% 이내)
- ※ 단, 실제 대출가능금액은 연소득 등에 의한 한국주택금융공사 보증서 발급 가능금액 이내이므로 협약은행(국민, 하나, 신한은행)에서 사전상담 필요

☐ 대출금리 : ① 기준금리 + ② 가산금리

- ① 기준금리(신 잔액기준 COFIX 6개월) ② 가산금리(2.1%)
- ※ COFIX금리 : 8개 시중 주요은행의 자금조달비용 금리를 반영한 대출기준금리

☐ 보증방식

- 한국주택금융공사의 주택금융신용보증서를 이용(보증신청 비용은 신청인 부담)
- ※ 전세계약자가 공동임차인인 경우 또는 신청자 본인 소득으로 대출한도 설정이 부족해 배우자 소득을 합산하는 경우 추가 연대보증 필요

☐ 이자지원금리 : 최대 연 3.65% 이하 (추가 이자지원 금리 포함)

- ※ 본인 부담금리가 1% 이하인 경우 최저 연 1.0% 적용
- 연소득에 따른 이자지원금리 : 최대 연 3.0% 이하

부부합산 연소득 구간	지원금리
0 ~ 2천만원 이하	3.0%
2천만원 초과 ~ 4천만원 이하	2.0%
4천만원 초과 ~ 6천만원 이하	1.5%
6천만원 초과 ~ 8천만원 이하	1.2%
8천만원 초과 ~ 9천 7백만원 이하	0.9%

○ 추가 이자지원 금리 : ① 다자녀 이자지원 금리 + ② 전세지킴보증 가입 지원금리

① 다자녀 추가 이자지원금리 : 최대 연 0.6% 이하

– 1자녀 0.2%, 2자녀 0.4%, 3자녀 이상 0.6%

※ 최초 신청시 임신중인 경우도 신청이 가능

※ 지원대상 자녀나이는 민법상 미성년 자격기준인 만 19세 미만임

(최초신청 시 : 대출신청일 기준 만 19세 미만)

② 전세지킴보증(한국주택금융공사)가입 추가 이자지원금리 : 연 0.05%

□ 대출 및 이자지원기간 : 최장 2년 이내(최초 임대차 계약기간 내)

○ 대출이자지원은 1년이상 2년 이내 일단위로 산정하며, 대출만기일은 임대차계약 만기일

○ 이자지원 중단사유

중단사유
① 서울시 외 지역으로 전출하는 경우 (중단일 : 주민등록 전출일) ② 공공임대주택 입주 (중단일 : 주민등록 전출일) ③ 최초 임대차계약 종료 (중단일 : 임대차계약 종료/전출일) ※ ①~③의 경우 대출금을 즉시 상환해야 됨

※ 신청자는 중단사유 발생 시 지체없이 대출은행에 통보하여야 하며, 미통보 및 통보지연 시 이자지원금 회수 및 연체이자 부과 등 불이익을 받을 수 있음

※ 대출 실행 후 주택 매매 시 대출상환 관련 자세한 사항은 아래 첨부된 FAQ를 반드시 참고

□ 본인 부담금리 : 대출금리 - 이자지원금리 = 실부담금리 (※ 최소 본인 의무부담 1%)

4. 신청안내

□ 신청기간 : 2022.10. 4(화) ~ 2023.7.31.(월) 까지 은행 근무시간 내 접수

※ ' 22.8.1. ~ ' 23.7.31. 기간 중에 계약갱신요구권 행사 한 임대차 계약이 만료되어 신규계약을 체결한 무주택 임차인

□ 접수방법 : 국민·신한·하나은행 서울 내 모든 지점 내방 접수

□ 문 의 처 : 대출문의 - 협약은행 콜센터 (국민은행 ☎ 1599-9999,
하나은행 ☎ 1599-2222,
신한은행 ☎ 1599-8000)

(대출한도, 개인신용에 따른 대출 가능 여부, 소득조건 등)

□ 신청서류 ※ 모든 서류는 1개월 이내 발급분만 가능(주민등록번호 전체표시)

- ① 주민등록등본 1부 (배우자와 별도세대일 경우 각 1부)
- ② 가족관계증명서 1부(신청자, 배우자 각 1부) ※ 특정 아닌 ‘일반’ 또는 ‘상세’ 발급분
- ③ 계약갱신요구권 행사여부 확인 증빙서류(현재 거주 중인 주택)
 - ※ 가~ 다 중에 계약갱신요구권 행사여부 확인 가능 서류 제출
 - 가 갱신 임대차계약서(특약사항에 계약갱신요구권 행사여부 명시)
 - ※임차인이 주민센터/등기소에서 확정일자를 받은 임대차계약서에 한함
 - 나 주택임대차계약신고필증 (임대계약 내용에 계약갱신요구권 행사여부 기록)
 - 다 갱신 임대차계약서 상에 계약갱신요구권 행사 여부가 명시되지 않았을 경우에는 아래 서류를 모두(가~다) 제출
 - ① 기존/갱신 임대차계약서 (기존/갱신계약의 5%이내 증액여부 확인)
 - ※임차인이 주민센터/등기소에서 확정일자를 받은 임대차계약서에 한함
 - ※민특법 시행규칙 제24호 서식에 따라 임대인이 등록임대사업자일 경우 제외
 - ② 전입세대열람원 또는 주민등록등본 (계약기간 동안 거주사실 확인)
 - ※발급처: 정부24, 동 주민센터 발급 가능. 단, 전입세대열람원은 동주민센터 방문만 가능
 - ③ 임대차 정보제공 요청서(보증금 및 차임 등 계약내용 확인)
 - ※발급처: 주택소재지의 동 주민센터 및 인터넷등기소 발급 가능
- ④ 전년도 소득 관련 증빙서류 (기혼자일 경우 부부 모두 제출)
 - 가 근로자 경우
 - ① 재직증명서(또는 건강보험자격득실확인서) 각 1부
 - ② 근로소득원천징수영수증 또는 월급여 명세서 등 각 1부
 - 나 근로자 외 경우
 - ① 사업자등록증(또는 사업자등록증명원) 각 1부(자영업자인 경우)
 - ② 소득금액증명원 1부
- ⑤ 확정일자부 신규 임대차계약서(새로 거주할 주택)
- ⑥ 대상목적물(신규임차) 건물등기사항전부 증명서 (1개월이내 발급분)
- ⑦ 본인 신분증

※ 기타 대출심사 시, 협약은행에서 추가서류를 요청할 수 있음

□ 신청 및 대출절차

※ 협약은행 : 국민은행, 신한은행, 하나은행



5. 기타사항

- 버팀목전세자금 대출 · 갱신만료 임차인 지원 · 청년전용 버팀목전세자금 대출 · 신혼 부부전용 전세자금 대출 · 중소기업취업청년 전월세보증금 대출 등의 정부 전세자금 대출 이용자는 중복하여 신청이 불가합니다.
- 계약갱신요구권 행사여부를 반드시 증빙해야 하며, 관련서류 모두 신청인이 직접 발급받아 협약은행에 제출해야 합니다.
- 본 사업은 한시대출 상품으로서 최초 임대차기간을 기준으로 최장 2년까지만 대출 및 이자지원이 가능합니다.
- 기존 전세자금 대출을 이용하고 계실 경우는 대환대출 방식으로 신청가능하나 대출조건에 부합해야 하므로 반드시 협약은행 상담을 받으시기 바랍니다.
- 대출기간은 연장되지 않으며, 생애 최초 1회만 신청 가능합니다.
- 각종 증명(소득 및 계약갱신요구권 행사여부)과 관련한 서류 및 신청내용 등이 사실과 다를 경우 대출이 거절되거나 지원이자를 반납해야 하므로 주의하시기 바랍니다.
- 제출된 모든 서류는 반환하지 않으며, 관련 서류가 허위사실일 경우 법적인 처벌대상이 됨을 알려드립니다.
- 은행별 대출제한 한도가 정해져 있기 때문에 한도가 소진되었을 경우 타은행으로 대출실행이 이뤄질 수도 있습니다.
- 기타 사항은 협약은행 콜센터(국민은행 ☎ 1599-9999, 신한은행 ☎ 1599-8000), 하나은행 ☎ 1599-2222 또는 서울시 다산콜센터(☎ 02-120)로 문의하시기 바랍니다.

붙임 : 1. 협약은행 대출신청 시 필요서류 안내문.

협약은행 대출 신청시 필요서류

협약은행(국민·신한·하나은행)에 방문 대출 신청시 필요 서류입니다.

(※ 모든 서류는 주민번호 전체가 표시되어야 하며, 신청일 1개월이내 발급분이어야 합니다.)

- ① 주민등록등본 (1개월이내 발급분) ※ 배우자와 별도세대 일 경우 각 1부
 - ② 가족관계증명서 1부
 - ③ 계약갱신요구권 행사여부 확인 증빙서류
 - ③ - 1 갱신 임대차계약서(특약사항에 계약갱신요구권 행사여부 명시)

※임차인이 주민센터/등기소에서 확정일자를 받은 임대차계약서에 한함
 - ③ - 2 주택임대차계약신고필증 (임대계약 내용에 계약갱신요구권 행사여부 기록)
 - ③ - 3 갱신 임대차계약서 상에 계약갱신요구권 행사 여부가 명시되지 않았을 경우에는 아래 서류를 모두(㉠~㉢) 제출
 - ㉠ 기존/갱신 임대차계약서 (기존/갱신계약의 5%이내 증액여부 확인)

※임차인이 주민센터/등기소에서 확정일자를 받은 임대차계약서에 한함
 - ※민특법 시행규칙 제24호 서식에 따라 임대인이 등록임대사업자일 경우 제외
 - ㉡ 전입세대열람원 또는 주민등록등본 (계약기간 동안 거주사실 확인)
 - ㉢ 임대차 정보제공 요청서(보증금 및 차임 등 계약내용 확인)
 - ④ 전년도 소득 관련 증빙서류(기혼자일 경우 부부 모두 제출)

※ 소득이 없을 경우 사실증명원 (소득신고 사실없음, 국세청발급분) 지참

 - ④ - 1 재직증명서(또는 건강보험자격득실확인서) 각1부(근로자인 경우)
 - ④ - 2 근로소득원천징수영수증 또는 월급여 명세서 등 각1부(근로자)
 - ④ - 3 사업자등록증(또는 사업자등록증명원) 각1부(자영업자인 경우)
 - ④ - 4 소득금액증명원 또는 소득세납세필증명서 각1부(근로자 외)
 - ⑤ 확정일자부 신규 임대차계약서
 - ⑥ 대상목적물 건물등기사항 전부 증명서 (1개월이내 발급분)
 - ⑦ 본인 신분증
- ※ 자세한 사항은 협약은행 콜센터(국민은행 ☎ 1599-9999, 신한은행 ☎ 1599-8000, 하나은행 ☎ 1599-2222)으로 문의바랍니다.

◆ 서울특별시공고 제2022-2681호
차량운행제한위반과태료 부과고지 및 독촉고지 공시송달 공고

「도로법」 제77조(차량의 운행제한) 위반자들에게 「질서위반행위 규제법」 제17조, 「지방세징수법」 제32조에 따라 과태료 부과고지서 및 독촉고지서를 발송하였으나, 폐문부재 등의 사유로 반송되었고 대상자와 연락도 되지 않아 송달이 불가능하기에 「행정절차법」 제14조 제4항 및 「지방세기본법」 제33조에 따라 다음과 같이 공시송달 공고합니다.

2022년 9월 29일
서울특별시

1. 건 명: 차량운행제한위반과태료 부과고지 및 독촉고지 공시송달
2. 근 거: 「도로법」 제117조 및 「동법 시행령」 제105조, 「질서위반행위 규제법」 제17조, 「지방세징수법」 제32조, 「지방세기본법」 제33조, 「행정절차법」 제14조 제4항
3. 공시송달 대상 및 내용
 - 가. 차량운행제한위반과태료 부과고지

대 상 자		처분의 원인이 되는 사실	처분 내용
성명	주 소		
박*준	서울특별시 영등포구 여의대방로53나길 *-*(신길동)	일시: 2022-07-11 15:21 장소: 당산동5가 9-4 공사 현장 내용: 도로법 제77조 제2항 임차인의 관리의무 불이행	처분일: 2022. 8. 26. 과태료: 50만 원 납기일: 2022. 10. 31.
송*두	대전광역시 중구 선화서로19번길 **, ***호(선화동)	일시: 2022-08-01 18:58 장소: 수명산로 내용: 운행제한 폭 0.29m 초과	처분일: 2022. 8. 26. 과태료: 30만 원 납기일: 2022. 10. 31.
함*수	전라북도 전주시 완산구 효동2길 ***-, *동 ***호(효자동1가)	일시: 2022-08-03 16:01 장소: 올림픽대로 내용: 운행제한 폭 0.28m 초과	처분일: 2022. 8. 26. 과태료: 30만 원 납기일: 2022. 10. 31.
곽경문	인천광역시 미추홀구 주안서로 **, ****호(주안동)	일시: 2022-08-04 05:46 장소: 가양역사거리 내용: 운행제한 폭 0.28m 초과	처분일: 2022. 8. 26. 과태료: 30만 원 납기일: 2022. 10. 31.

나. 차량운행제한위반과태료 독촉고지

대 상 자		처분의 원인이 되는 사실	처분 내용
성명	주 소		
박*태	충청남도 당진시 석문면 대호만로 ******, ***호(석문면)	일시: 2022-04-20 06:07 장소: 서부간선지하도로 내용: 운행제한 높이 0.41m 초과	처분일: 2022. 6. 27. 과태료: 50만 원 납기일: 2022. 8. 31.
임*성	인천광역시 계양구 경명대로1017번길 *, *동 ***호(계산동)	일시: 2022-04-28 08:39 장소: 서부간선지하도로 내용: 운행제한 높이 0.28m 초과	처분일: 2022. 6. 27. 과태료: 30만 원 납기일: 2022. 8. 31.
신*화	인천광역시 중구 참외전로174번길 *, ***호(경동)	일시: 2022-05-07 09:55 장소: 가양대교 남단 내용: 운행제한 축하중 1.1t 초과	처분일: 2022. 6. 27. 과태료: 50만 원 납기일: 2022. 8. 31.

4. 공고기간: 공고일로부터 14일

5. 납부기한: 2022. 10. 31.

6. 납부방법 및 수납기관

가. 강서도로사업소 관리단속과로부터 고지서를 받아 시중 은행 본·지점(한국은행 제외), 농협 및 수협중앙회 본·지점, 우체국에 납부할 수 있고, 인터넷(etax.seoul.go.kr)에 접속하여 신용카드나 계좌이체로도 납부가 가능하며, 또한 전용계좌에 입금함으로써 편리하게 과태료를 납부할 수 있습니다.

나. 기한 내에 과태료를 납부하지 않을 경우 「질서위반행위 규제법」에 따라 최고 75% 가산금이 부과되며 재산압류, 관허사업 제한, 신용정보 제공, 감치 등의 불이익을 받으실 수 있습니다.

7. 과태료 부과처분에 대한 이의제기 안내

가. 이의제기 기한: 공고기간 만료일 다음날부터 60일

나. 이의제기 기한 내에 서면으로 과태료 부과 처분청에 이의제기를 할 수 있으며, 이의제기 기한 내에 이의제기서가 도달하지 않은 경우 이의제기하지 않은 것으로 봅니다.

다. 접수된 이의제기서는 관할법원에 통보되어 해당 사건에 대한 과태료 재판이 진행됩니다.

라. 과태료 부과 처분청(이의제기서 제출처)

- 주소: 서울특별시 강서구 양천로 237(마곡동) 강서도로사업소 관리단속과
- 전화번호: 02-2657-7922, 팩스번호: 02-2657-7950
- 전자우편: skyblue7@seoul.go.kr

◆ 서울특별시공고 제2022-2682호
월드컵근린공원 실시계획 고시(현장근로자대기실 신축)를 위한 공람공고

서울특별시 고시 제2000-198호(2000.07.25)로 최초 도시계획시설(공원) 결정되고 서울특별시 고시 제2015-207호(2015.07.16.)로 도시계획시설결정(변경), 서울특별시 고시 제2002-201호(2002.05.29.)로 최초 공원조성계획 결정되고 서울특별시 고시 제2019-350호(2019.10.31.)로 공원조성계획결정(변경)되고 서울특별시 고시 제2022-326호(2022.08.04.)로 결정된 마포구 상암동 478-1번지 일대 월드컵근린공원 조성계획 변경(안)에 대하여 도시계획시설(대기실 신축) 실시계획 고시를 하고자 『국토의 계획 및 이용에 관한 법률』 제88조 및 같은법 시행령 제97조에 의거 실시계획 고시하고자 같은법 제90조 및 같은법 시행령 제99조에 따라 다음과 같이 공람·공고합니다.

2022년 9월 29일

서울특별시장

가. 사업시행위치 : 서울특별시 마포구 성산동 390-1 외 28필지

나. 사업의 종류 및 명칭

- 1) 종 류 : 도시계획시설(공원 내 신축) 사업
- 2) 명 칭 : 평화의 공원 현장 근로자 대기실 신축 사업

다. 사업의 면적 및 규모

- 1) 면 적 : 498.36㎡(연면적)
- 2) 규 모

구 분	사업내용	비 고
건축면적	250.38 ㎡	
연 면 적	498.36 ㎡	
층수/건물높이	지상2층 / 10.4m	
구 조	철근콘크리트조	
주 용 도	관광휴게시설	

라. 사업 시행자의 성명 및 주소

- 1) 성 명 : 서울특별시장
- 2) 주 소 : 서울특별시 중구 세종대로 110

마. 사업착수예정일 및 준공예정일 : 2022. 11. ~ 2023. 6.

바. 관계도서 : 열람장소에 비치

사. 열람기간 : 공고일 다음날부터 14일간

아. 열람장소 : 서울특별시 서부공원여가센터 시설과(☎02-300-5532)

자. 본 공람에 대하여 의견이 있으신 분은 의견서를 작성하시어 열람기간 내 열람 장소에 서면으로 제출하여 주시기 바라며, 기타 자세한 사항은 열람장소로 문의하시기 바랍니다. 끝.

◆ 서울특별시공고 제2022-2687호
도시계획시설(철도)사업 시행자 지정 및 실시계획 인가를 위한 열람공고

1. 서울특별시 은평구 고시 제1994-104(' 94.03.30.)로 최초결정 고시된 도시계획시설(철도)에 대해 승강편의시설 설치에 필요한 도시계획시설사업 시행자 지정 및 실시계획인가를 위해 「국토의 계획 및 이용에 관한 법률」 제90조 및 같은 법 시행령 제99조 규정에 의거 관계 서류를 아래와 같이 열람공고 합니다.
2. 관계 서류는 서울특별시청 도시철도과에 비치하여 일반인 및 이해관계인에게 보이며, 열람내용에 의견이 있을 경우 기간 내 열람 장소에 서면으로 의견을 제출하여 주시기 바랍니다.

2022년 9월 29일

서울특별시장

가. 사업시행지의 위치

- 서울특별시 은평구 구산동 1-20 일대

나. 사업의 종류 및 명칭

- 1) 종 류 : 도시계획시설(철도:정거장) 설치사업(도시철도: 지하철 6호선 구산역)
- 2) 명 칭 : 6호선 구산역 3번 출입구 외부(지하↔지상) 에스컬레이터 설치

다. 사업시행자의 명칭 및 주소

- 1) 명 칭 : 서울교통공사
- 2) 주 소 : 서울특별시 성동구 천호대로 346

라. 사업의 규모 : 160.6㎡

마. 사업의 착수 및 준공예정일

- 1) 착 수 일 : 실시계획인가일
- 2) 준공예정일 : 2023년 04월 20일

바. 수용 또는 사용할 토지 또는 물건의 소재지 지번 지목 및 면적, 소유권과 소유권 외의 권리 명세 및 그 소유자 권리자의 성명 주소 : 열람도서 참조

사. 열람기간 : 2022. 09. 29. ~ 2022. 10. 13.

아. 열람장소 : 서울특별시청 도시철도과(중구 덕수궁길 15, 6층)

자. 기타 자세한 사항은 서울특별시청 도시철도과(☎2133-4351)로 문의하시기 바랍니다.

□위치도



◆ 서울특별시공고 제2022-2688호
도시계획시설(철도)사업 시행자 지정 및 실시계획 인가를 위한 열람공고

1. 서울특별시 고시 제1993-77호('93.3.18.)로 최초결정 고시된 도시계획시설(철도)에 대해 승강편의시설 설치에 필요한 도시계획시설사업 시행자 지정 및 실시계획인가를 위해 「국토의 계획 및 이용에 관한 법률」 제90조 및 같은 법 시행령 제99조 규정에 의거 관계 서류를 아래와 같이 열람공고 합니다.
2. 관계 서류는 서울특별시청 도시철도과에 비치하여 일반인 및 이해관계인에게 보이며, 열람내용에 의견이 있을 경우 기간 내 열람 장소에 서면으로 의견을 제출하여 주시기 바랍니다.

2022년 9월 29일
서울특별시

가. 사업시행지의 위치

- 서울특별시 금천구 가산동 371-9번지 일대

나. 사업의 종류 및 명칭

- 1) 종 류 : 도시계획시설(철도:정거장) 설치사업(도시철도: 지하철 7호선 가산디지털단지역)
- 2) 명 칭 : 지하철 7호선 가산디지털단지역 6번 출입구 에스컬레이터 설치 공사

다. 사업시행자의 명칭 및 주소

- 1) 명 칭 : 서울교통공사
- 2) 주 소 : 서울특별시 성동구 천호대로 346

라. 사업의 규모 : 186㎡
마. 사업의 착수 및 준공예정일

- 1) 착 수 일 : 실시계획인가일
- 2) 준공예정일 : 인가일로부터 ~ 30개월

바. 수용 또는 사용할 토지 또는 물건의 소재지 지번 지목 및 면적, 소유권과 소유권 외의 권리 명세 및 그 소유자 권리자의 성명 주소 : 열람도서 참조
사. 열람기간 : 2022. 09. 29. ~ 2022. 10. 13.
아. 열람장소 : 서울특별시청 도시철도과(중구 덕수궁길 15, 6층)
자. 기타 자세한 사항은 서울특별시청 도시철도과(☎2133-4351)로 문의하시기 바랍니다.

□위치도



◆ 서울특별시공고 제2022-2694호
전용차로 위반 과태료 사전통지서 공시송달 공고

도로교통법 제15조 제3항(전용차로의 설치) 및 제160조 제3항에 따라 전용차로 위반차량 소유자에게 질서위반행위규제법 제16조(사전통지 및 의견제출 등) 제1항의 규정에 의거 과태료 사전통지서(의견진술)를 등기 발송하였으나, 수취인 불명 및 부재, 이사, 주소불명, 폐문부재 등으로 송달 불가능한 반송분에 대하여 지방세기본법 제33조(공시송달) 및 행정절차법 제14조(송달) 제4항에 의거 다음과 같이 공시송달(공고)합니다.

2022년 9월 29일

서울특별시장

1. 건 명 : 전용차로 위반 과태료 사전통지서 반송분에 대한 공시송달
 2. 근 거 : 도로교통법 제15조 제3항 및 제160조 제3항, 질서위반행위규제법 제16조 제1항, 지방세기본법 제33조, 행정절차법 제14조 제4항
 3. 공시송달 대상 및 내용 : (유)삼일주류 등 1,823명
 4. 공고기간 : 2022. 09. 29 ~ 2022. 10. 13
 5. 의견제출 안내
 - 가. 의견제출 기한 : 2022. 09. 29 ~ 2022. 10. 13
 - 나. 의견제출 기한 내에 의견을 제출할 수 있으며, 의견제출시 증빙서류와 함께 인터넷 (<http://cartax.seoul.go.kr>) 또는 서울특별시 교통지도과로 제출하여 주시기 바랍니다. 의견제출 기한 내에 의견제출이 없을 경우 의견이 없는 것으로 간주 됩니다.
 - 다. 국민기초생활수급자, 한부모가족 보호대상자, 장애인(3급 이상), 국가유공자(상이등급 3급 이상), 미성년자는 의견제출 기한 내에 질서위반행위규제법 시행령 제2조의2에 따른 과태료 감경에 필요한 자료를 제출하여 감경(50%)받을 수 있습니다. 단, 공동명의 및 과태료를 체납하고 있는 경우는 감경 대상에서 제외됩니다.
 - 라. 의견제출처
 - 주 소 : 서울시 중구 덕수궁길 15, 서울시청 서소문별관 2층 교통지도과 전용차로과징팀
 - 전화번호 : 02-2133-4570~72 팩스번호 : 02-2133-4904
 - ※ 서울시 교통위반단속조치(<http://cartax.seoul.go.kr>)에서 제출하셔도 됩니다.
- 붙임 : 1. 공시송달 대상자 명단 1부.
2. 의견제출 대상 및 의견진술서 작성예시. 1부.

◆ 서울특별시공고 제2022-2695호
서울특별시 무형문화재위원회 공모 계획 공고

「서울특별시 각종 위원회의 설치·운영에 관한 조례」 및 「서울특별시무형문화재 보전 및 진흥에 관한 조례」 제7조에 따라 제4기 서울특별시무형문화재위원회 공모 계획을 다음과 같이 공고합니다.

2022년 9월 29일

서울특별시장

가. 서울특별시 무형문화재위원회 위원 공모 개요

○ 서울특별시 무형문화재위원회 개요

- 현 원 : 위원 20명 (1분과:8인 / 2분과:12인)
- 분과구성

구분	분 장 사 항
제1분과	전통생활관습·전통풍속·전통기술 분야 사항
제2분과	전통공연·전통예술·사회악·전통놀이·전통기에·무예 분야 사항

- 무형문화재 위원회 기능 : 서울특별시무형문화재 보전 및 진흥에 관한 사항 조사·심의
- 서울특별시 무형문화재위원회 활동내용 : 서울특별시무형문화재의 보전·진흥에 관한 자문 및 무형문화재위원회 회의에 참석하여 안건 심의

○ 제4기 서울특별시 무형문화재 위원회 공모대상 및 인원 : 무형문화재 위원 7명

구분	소속	분야	신규인원
무형문화재위원	1분과	전통기술(목, 옥석, 금속, 기타)	2명
		풍속, 생활관습(복식, 음식)	2명
	2분과	전통공연·예술(무용, 연희)	2명
		전통놀이·축제	1명

○ 위촉기간 : 위촉일로부터 2년간

나. 응모자격

- 다음의 자격요건 중 어느 하나 이상의 요건을 갖춘 자
 - 「고등교육법」에 따른 대학에서 문화재의 보존·관리 또는 활용과 관련된 학과의 조교수 이상에 재직하거나 재직하였던 사람
 - 문화재의 보존·관리 또는 활용과 관련된 업무에 10년 이상 종사한 사람
 - 인류학·사회학·건축·도시계획·관광·환경·법률·종교·언론분야의 업무에 10년 이상 종사한 사람으로서 문화재에 관한 학식과 경험이 풍부한 전문가

다. 응모기간 및 접수

- 지원서 접수기간 : 2022. 10. 20.(목)~28.(금) 17:00까지
- 제출처 : 서울특별시 문화재정책과
 - 주 소 : (04520) 서울특별시 중구 세종대로 124 한국프레스센터 4층
 - 연락처 : 전화(02-2133-2616), 전자우편(jamrin3@seoul.go.kr)
- 접수방법 : 우편 또는 전자우편 접수 후 담당자 통화 확인
 - 우편 및 전자우편은 마감일 17:00 도착 분까지 인정
 - ※ 지원 신청서 문화재정책과에 직접 제출 불가

라. 제출서류

- 제출서류
 - 서울특별시 무형문화재위원회 위원 지원서<붙임1>
 - ▶ 학력(학교, 전공학과 등), 주요경력 및 저서(연구 논문 등) 각종 기관·단체 및 위원회 활동사항을 반드시 포함하여 구체적으로 작성
 - 경력증명서 또는 경력을 증명할 수 있는 서류(자유서식)
 - 개인정보 및 고유식별 정보 수집·이용 동의서<붙임2>
- 위원으로 선정된 경우에는 다음 각 호의 서류를 제출하여야 함
 - 재직증명서 또는 경력증명서 1부
 - 위촉서약서 1부

마. 기타사항

- 위원으로 선정된 분께는 개별 통보를 함
- 제출된 서류는 반환하지 않으며, 기재된 내용이 사실과 다른 경우에는 위촉을 취소 할 수 있음
- 기타 상세한 내용은 서울시청 역사문화재과 정보쌔 (02-2133-2616)으로 문의하시기 바람

붙임 1. 서울특별시 무형문화재위원 지원서. 1부.

2. 개인정보 및 고유식별 정보 수집·이용 동의서. 1부. 끝.

(붙임 1)

서울특별시 무형문화재위원회 위원 지원서

성 명	(한글)	생 년 월 일	년 월 일	
	(한자)	지 원 분 야	☐ 전통공연예술	
			☐ 전통놀이, 무예	
			☐ 전통기술	
			☐ 풍속, 생활, 의식주	
현(전)직장		직(위)명		
주 소	()			
전화	- -	휴대전화	- -	
이메일	@			
학 력	기간	학교명	전공/과정명	학위명
주요경력				
저서/논문/공연 /작품				
위와 같이 지원서를 제출합니다. 2022년 월 일 지원자 _____ 서명 또는 날인 서울특별시장 귀하				

(1-1)

경력 및 실적내용 ※ 주요 실적을 최신 순으로 작성

성 명		생 년 월 일	년 월 일
	일시 / 기간	실 적 명	
위원회 / 심사 / 자문			
저서 / 논문 / 연구용역 등			
공연 / 전시 / 연출 / 작품발표 등			
기타실적			

(붙임 2)

개인정보 및 고유식별 정보 수집·이용 동의서

성명		생년월일	

본인은 「서울특별시 무형문화재위원회」 위원 공모 신청에 앞서, 아래 목적을 위해 사용되는 개인정보 제공에 동의합니다.

2022년 월 일

동의인 : _____ (서명 또는 날인)

서울특별시장 귀하

【 개인정보 수집 및 이용목적 】

○ 서울특별시 무형문화재위원회 위원 선정(위촉) 및 안내, 위원회 운영의 원활한 시행을 목적으로 수집됩니다.

【 수집하는 개인정보의 항목 】

○ 서울특별시는 위 업무처리를 위해 아래와 같은 개인정보를 수집합니다.

- 개인 식별정보 : 성명, 성별, 주민등록상 생년월일
- 연락처정보 : 주소(주택, 근무처), 전화번호(주택, 근무처), 휴대전화번호, 전자우편주소
- 학력사항 : 최종 학력(학위) 및 전공(세부전공)
- 기타사항 : 주요경력, 위원회·자문활동 등

【 개인정보 보유 기간 】

○ 정보주체의 개인정보는 원칙적으로 개인정보의 수집 및 이용목적이 달성되면 지체 없이 파기합니다. 단, 다음의 정보에 대해서는 아래의 이유로 명시한 기간 동안 보존합니다.

가. 서울특별시무형문화재위원회 위원 지원서

- 보존기간 : 소관 업무 수행과 관련하여 공공기록물 관리에 관한 법률에서 정한 보유기간

개인정보의 수집 및 이용목적에 동의하십니까? ☐ 동의함 ☐ 동의하지 않음

【 동의를 거부할 권리가 있다는 사실과 동의 거부에 따른 불이익 내용 】

○ 정보주체는 서울특별시 무형문화재위원회 위원 선정명부 작성 및 심사를 위하여 수집하는 개인정보에 대해 동의를 거부할 권리가 있으며, 동의 거부 시에는 위원 공모 신청에서 제외될 수 있습니다.

동의거부에 따른 불이익 내용을 숙지하였습니까? ☐ 예 ☐ 아니오

◆ 서울특별시공고 제2022-2700호

**양재 도시첨단물류단지 시범단지 조성사업
전략환경영향평가항목 등의 결정내용 공개**

1. 양재 도시첨단물류단지 시범단지 조성사업 전략환경영향평가에 대하여 「환경영향평가법」 제 11조 및 같은 법 시행령 제10조 규정에 의거 전략환경영향평가항목 등의 결정내용을 다음과 같이 공개 공고 합니다.
2. 본 공고내용에 대하여 의견이 있을 경우에는 공개기간 내 의견서를 제출하여 주시기 바랍니다.

2022년 9월 29일
서울특별시

가. 계획의 개요

- 계 획 명 : 양재 도시첨단물류단지 시범단지 조성사업
- 위 치 : 서울특별시 서초구 양재동 225번지 일원
- 제 안 자 : 주식회사 하림산업

나. 공개내용 및 방법

- 공개내용 : 전략환경영향평가 항목 등의 결정내용 (붙임 참조)
- 공개방법 : 서울시청 홈페이지(www.seoul.go.kr/) 및
 환경영향평가 정보지원시스템(www.eiass.go.kr)
- 공개기간 : 공고일 다음날로부터 14일간(2022. 09. 29. ~ 10. 13.)

다. 주민의견 제출기간 및 방법

- 제출기간 : 공개기간 내
- 제출방법 : 첨부된 주민의견서 양식으로 서면제출(poarc@seoul.go.kr / 팩스 02-768-8943)
 또는 환경영향평가 정보지원시스템(www.eiass.go.kr)에 주민의견 등록

라. 환경영향평가항목 등의 결정내용 : 별도 첨부

마. 주민의견 제출양식 : 별도 첨부

바. 기타 자세한 내용은 서울특별시 물류정책과(☎02-2133-4083)로 문의하시기 바랍니다.

공직자윤리위원회공고

◆ 공직자윤리위원회공고 제2022-14호

2022년 수시 재산변동사항 공고

공직자윤리법 제10조제1항의 규정에 의하여 2022년 수시 재산변동사항을 다음과 같이 공개합니다.

2022년 9월 29일
서울특별시공직자윤리위원회

○ 신 규

소속	서울시설공단			직위	이사장	성명	한국명
(단위 : 천원)							
본인과의 관계	재산의 종류	소재지 면적 등 권리의 명세	가액 (실거래가격)		비고		
	▶ 토지(소계)						
배우자	임야	경기도 용인시 기흥구 지곡동 산 11-25번지 661.00㎡	20,844				
배우자	임야	충청남도 천안시 동남구 목천읍 운전리 산 36-7번지 165.00㎡	13,752 (13,752)				
배우자	임야	강원도 춘천시 사북면 고탄리 산 50-63번지 661.00㎡	4,677 (4,677)				
배우자	임야	강원도 춘천시 사북면 고탄리 산 50-63번지 661.00㎡	892 (892)				

배우자	임야	경기도 광주시 남종면 삼성리 산 53-28번지 330.00㎡	1,523 (1,523)	
▶ 건물(소계)				
본인	오피스텔	서울특별시 마포구 성산동 삼라미다스 건물 164.79㎡ 중 84.78㎡	207,882 (207,882)	
배우자	오피스텔	서울특별시 마포구 성산동 삼라미다스 건물 164.79㎡ 중 84.78㎡	207,882 (207,882)	
▶ 부동산에 관한 규정이 준용되는 권리와 자동차·건설기계·선박 및 항공기(소계)				
본인	자동차	2007년식 소나타 배기량(2,000cc)	1,000 (1,000)	
▶ 예금(소계)				
본인		D손해보험(주) 18,000, 국민은행 142, 삼성생명보험 3,228, 신한라이프생명보험 8,664, 우리은행 19,966, 유안타증권 519, 한화손해보험 700	51,219	
배우자		(주)KB손해보험 27,000, 신한라이프생명보험 89,348, 신한은행 15,292, 우리은행 7,799, 우체국 940, 주식회사 카카오페이 3,858	144,237	
▶ 증권(소계)				
본인	상장주식	쿠론 600주	19,020	
총 계			652,084	

소속	서울특별시 종로구의회			직위	의원	성명	김종보
본인과의 관계	재산의 종류	소재지 면적 등 권리의 명세			가액 (실거래가액)		비고
▶ 토지(소계)					47,428		
본인	답	전라남도 담양군 금성면 덕성리 975-2번지 1,879.70㎡ 중 1,879.70㎡			38,346		
본인	답	전라남도 담양군 금성면 덕성리 975-3번지 578.50㎡ 중 578.50㎡			9,082		
▶ 건물(소계)					1,617,097		
본인	상가	서울특별시 중구 신당동 대지 1.38㎡ 건물 11.07㎡			136,737 (136,737)		
본인	아파트	서울특별시 종로구 송인동 건물 84.92㎡			613,000 (360,000)		
본인	복합건물(주택+상가)	서울특별시 중구 신당동 디오토 대지 2.46㎡ 건물 17.08㎡			150,000 (150,000)		
배우자	오피스텔	서울특별시 중구 홍인동 두산위브더제니스 대지 6.76㎡ 건물 29.11㎡			288,680 (288,680)		
배우자	복합건물(주택+상가)	서울특별시 중구 신당동 디오토 대지 1.91㎡ 건물 13.24㎡			180,000 (180,000)		
배우자	복합건물(주택+상가)	서울특별시 중구 신당동 디오토 대지 2.41㎡ 건물 16.56㎡			268,680 (268,680)		
▶ 부동산에 관한 규정이 준용되는 권리와 자동차·건설기계·선박 및 항공기(소계)					5,820		
본인	자동차	2004년식 제아맨 배기량(3,199cc)			4,820 (4,820)		
본인	자동차	2011년식 BEAVER125 배기량(125cc)			1,000 (1,000)		
▶ 예금(소계)					342,583		

본인		(주)KEB하나은행 34, 농협은행 232, 메리츠화재해상보험(보험) 5,338, 세마을금고 3,124, 세마을금고중앙회 공제사업부 7,110, 신한은행 985, 우리은행 2,182, 한화생명보험주식회사 44,190	63,195	
배우자		KB증권 941, 교보생명보험 21,399, 메리츠화재해상보험(보험) 4,212, 삼성생명보험 11,062, 삼성화재해상보험 91,800, 세마을금고 7, 신한은행 20, 우리은행 24,242, 한국투자증권 3,033, 한화생명보험주식회사 15,000	171,716	
장남		KB증권 177, 국민은행 234, 세마을금고 2,110, 세마을금고중앙회 공제사업부 500, 신한은행 5,400	8,421	
장녀		(주)KEB하나은행 4,648, KB증권 1, 국민은행 21,492, 메리츠화재해상보험(보험) 1,423, 삼성증권 30, 세마을금고 2,110, 신한은행 24,420, 우리은행 1,400, 주식회사 카카오펜크 22,056, 한국투자증권 528	78,108	
차녀		IBK연금보험주식회사 4,650, KB증권 169, 메리츠화재해상보험(보험) 1,664, 미래에셋증권 51, 세마을금고 2,110, 신한은행 12,469, 주식회사 카카오펜크 30	21,143	
▶ 증권(소계)			105,693	
배우자	상장주식	SK하이닉스 10주, 녹십자 169주, 삼성바이오로직스 4주, 삼성전자 300주, 카카오 541주	84,730	
장남	상장주식	삼성전자 110주, 카카오 100주	12,912	
장녀	상장주식	LG전자 13주, 아바텍 15주, 유니온 10주	1,422	
차녀	상장주식	삼성전자 100주, 카카오 15주	6,629	
▶ 채무(소계)			1,250,637	
본인	금융채무	(주)KEB하나은행 148,826, 세마을금고 236,802, 우리은행 280,000, 한화생명보험주식회사 20,000	685,628	
본인	건물임대채무	서울특별시 중구 신당동 디오트임대보증금	60,000	

배우자	금융채무	우리은행 346,000		346,000	
배우자	건물임대채무	서울특별시 중구 신당동 디오트 임대보증금		50,000	
배우자	건물임대채무	서울특별시 중구 신당동 디오트 임대보증금		70,000	
배우자	건물임대채무	서울특별시 중구 홍인동 두산위브더제니스 임대보증금		10,000	
차녀	금융채무	KB캐피탈 9,009, 신한은행 20,000		29,009	
총 계				867,984	

소속	서울특별시 종로구의회			직위	의원	성명	김하영	(단위 : 천원)
본인과의 관계	재산의 종류	소재지 면적 등 권리의 명세			가액 (실거래가액)		비고	
▶ 토지(소계)					9,961			
배우자	임야	전라남도 진도군 임회면 명슬리 산 81번지 18,446.00㎡			9,961 (9,961)			
▶ 건물(소계)					744,523			
배우자	다세대주택	경기도 성남시 수정구 태평동 건물 39.84㎡			69,300 (69,300)			
배우자	사무실	서울특별시 영등포구 문래동1가 건물 222.82㎡			135,223 (135,223)			
배우자	연립주택	서울특별시 종로구 구기동 건물 127.36㎡			540,000 (540,000)			
▶ 부동산에 관한 규정이 준용되는 권리와 자동차·건설기계·선박 및 항공기(소계)					9,164			
본인	자동차	2011년식 K5 배기량(1,998cc)			3,564 (27,000)			
배우자	자동차	2010년식 제네시스 배기량(3,300cc)			5,600 (50,000)			
▶ 예금(소계)					133,895			
본인		(주)KB손해보험 2,305, DB손해보험(주) 750, NH투자증권 33, 국민은행 9,164, 동양생명보험 554, 메리츠화재해상보험(보험) 6,777, 신한금융투자(주) 5, 신한라이프생명보험 6,804, 신한은행 1,978, 주식회사 카카오뱅크 502, 중소기업은행 33, 하나금융투자 1			28,906			
배우자		(주)KB손해보험 178, KB증권 168, NH투자증권 261, 메리츠화재해상보험(보험) 11,078, 스탠다드차타드은행 820, 신한라이프생명보험 26,627, 신한은행 1,246, 우리은행 1,101, 중소기업은행 9,043, 케이뱅크 15, 현대해상화재보험 399			50,936			

부		국민은행 17,002, 신한은행 2, 우리은행 29,461, 중소기업은행 7,392	53,857	
장남		국민은행 59, 중소기업은행 20	78	
장녀		국민은행 64, 우리은행 1, 중소기업은행 20	85	
차녀		국민은행 13, 중소기업은행 20	33	
▶ 증권(소계)			108,784	
본인	상장주식	Aurinia 1주, 네이처셀 3주, 삼성전자 2주	177	
배우자	상장주식	AT&T 0.0629주, Aurinia 3,500주, EverspinTech 1주, 뉴로스 2주, 삼성제약 6,000주, 워너브로스디스커버리 0.0152주, 화이자 0.0748주	64,456	
배우자	비상장주식	공영토건 150주, 우영 510주	330	
부	금융채	북리마켓채권(원단위) 0주	40,000	
장남	상장주식	삼성전자 27주	1,517	
장녀	상장주식	삼성전자 21주	1,180	
차녀	상장주식	삼성전자 20주	1,124	
▶ 채무(소계)			533,388	
본인	금융채무	신한은행 79,444, 우리카드 14,000	93,444	
배우자	금융채무	신한은행 179,944, 중소기업은행 220,000	399,944	
배우자	건물임대채무	경기도 성남시 수정구 태평동 임대보증금	40,000	

▶ 보석류(소계)		8,000	
본인	다이아몬드 (1캐럿, 무색)	8,000	
총 계		480,939	

소속	서울특별시 종로구의회				직위	의원	성명	박영연
(단위 : 원)								
본인과의 관계	재산의 종류	소재지 면적 등 권리의 명세			가액 (실거래가액)	비고		
	▶ 토지(소계)							
모	대지	전라남도 여수시 남면 유송리 589번지 407.00㎡			11,600	18,595		
모	대지	전라남도 여수시 남면 유송리 588-3번지 25.00㎡			713			
모	답	전라남도 여수시 남면 유송리 664번지 768.00㎡			6,282			
▶ 건물(소계)								
본인	다세대주택	서울특별시 종로구 명륜2가 건물 59.40㎡ 중 45.01㎡			438,000 (438,000)			
배우자	다가구주택(전세(임차)권)	서울특별시 종로구 명륜1가 대지 112.40㎡ 건물 50.01㎡			40,000			
배우자	근린생활시설(전세(임차)권)	서울특별시 종로구 혜화동 대지 21.00㎡ 건물 21.00㎡			10,000			
모	단독주택	전라남도 여수시 남면 유송리 대지 407.00㎡ 건물 86.16㎡			31,500			
▶ 부동산에 관한 규정이 준용되는 권리와 자동차·건설기계·선박 및 항공기(소계)								
배우자	자동차	2017년식 쏘렌토 배기량(2,000cc)			17,000 (31,650)			
배우자	자동차	2010년식 포토1톤 배기량(1,000cc)			400 (14,700)			
배우자	기타	오토바이 125cc			4,800 (4,800)			
모	어업권	남정망 전남 여수시 남면 유송리			80,000			

모	선박	동력선(FRP) 어업용		20,000 (30,000)
▶ 예금(소계)				
본인		(주)KEB하나은행 15, 국민은행 1,101, 농협중앙회 6, 삼성생명보험 67,736, 삼성화재해상보험 690, 세마을금고 6,633, 우리은행 5,791, 주식회사 카카오뱅크 301, 토스뱅크(주) 1,810, 한화생명보험주식회사 15,784, 한화손해보험 1,170, 현대해상화재보험 5,084, 흥국화재해상보험(주) 5,762	111,873	
배우자		국민은행 6,587, 농협은행 1, 농협중앙회 5, 삼성생명보험 23,246, 삼성화재해상보험 690, 세마을금고 1,861, 신한은행 19,475, 에이스아메리칸화재해상보험 4,270, 우리은행 17,665, 한화손해보험 5,775	79,575	
모		DB손해보험(주) 2,030, 농협중앙회 204, 수협중앙회 222, 신용협동조합중앙회 134, 우체국 1,431	4,021	
장남		(주)KEB하나은행 2, (주)카카오페이증권 7, 국민은행 3,668, 농협중앙회 1,864, 세마을금고 369, 신한은행 3, 한화손해보험 750	6,663	
차남		국민은행 100, 삼성생명보험 1,532, 삼성증권 6, 신한은행 1, 주식회사 카카오뱅크 87, 중소기업은행 15	1,741	
▶ 증권(소계)				
본인	상장주식	삼성전자 70주, 아프리카TV 10주	4,724	
▶ 채무(소계)				
본인	금융채무	KB국민카드 18,314, 삼성생명보험 34,660, 한화생명보험주식회사 3,800	56,774	
본인	건물임대채무	서울특별시 종로구 명륜2가 임대보증금	400,000	
배우자	금융채무	신한은행 9,583, 우리은행 20,000	29,583	
모	금융채무	농협중앙회 8,000, 수협중앙회 5,500, 신용협동조합중앙회 18,000	31,500	

	351,035	총 계

소속	서울특별시 종로구의회				직위	의원	성명	이광규
본인과의 관계	재산의 종류	소재지 면적 등 권리의 명세			가액 (실거래가격)	비고		
▶ 토지(소계)							8,314	
모	전	전라북도 완주군 운주면 고당리 150번지 641.00㎡ 중 321.00㎡			8,314 (8,314)			
▶ 건물(소계)							1,024,226	
본인	아파트(전세 (임차권))	서울특별시 종로구 명륜2가 이남아파트 건물 84.90㎡			590,000			
배우자	근린생활시설	경기도 여주시 흥문동 대지 481.10㎡ 건물 252.00㎡			358,115 (358,115)			
모	단독주택	서울특별시 종로구 명륜2가 대지 14.50㎡ 건물 19.27㎡			76,111 (76,111)			
▶ 부동산에 관한 규정이 준용되는 권리와 자동차·건설기계·선박 및 항공기(소계)							14,790	
본인	자동차	2021년식 포터2 배기량(2,497cc)			14,790 (17,800)			
▶ 예금(소계)							271,907	
본인		(주)KEB하나은행 2, AIA생명보험주식회사 2,219, 농협은행 740, 삼성화재해상보험 10,298, 새마을금고 71,596, 새마을금고중앙회 공제사업부 1,692, 신용협동조합중앙회 38, 우리은행 97,313, 한화생명보험주식회사 20,840, 한화손해보험 18,496			223,234			
배우자		(주)KB손해보험 3,036, (주)KEB하나은행 564, 농협중앙회 2,901, 메리츠화재해상보험(보험) 13,446, 새마을금고 2,975, 신한은행 4, 우체국 4,553, 한화생명보험주식회사 896, 한화손해보험 4,064			32,439			
모		(주)KEB하나은행 13,459, 새마을금고 31			13,490			

정년		(주)카카오페이증권 3, KB증권 5, 국민은행 2,733, 세마을금고 1, 토스증권(주) 2	2,744	
▶ 증권(소계)				
정년	상장주식	마이크로소프트 0.01주, 삼성전자 5주, 애플 0.1278주, 카카오 4주	576	
▶ 채무(소계)				
본인	금융채무	세마을금고 53,207, 신한카드 9,640	62,847	
배우자	금융채무	(주)KB손해보험 350, 메리츠화재상보험(보험) 901, 우체국 2,400, 한화손해보험 1,470	5,121	
총 계			1,251,845	

소속	서울특별시 종로구의회			직위	의원	성명	이름구
	소재지 면적 등 관리의 명세				기액 (실거래가격)		비고
본인과의 관계	재산의 종류						
▶ 토지(소계)					49,451		
본인	전	경기도 여주시 대신면 올촌리 399번지 2,198.00㎡ 중 732.60㎡			49,451 (49,451)		
▶ 건물(소계)					99,200		
조모	단독주택	경상남도 김해시 상동면 매리 건물 70.00㎡			99,200 (99,200)		
▶ 예금(소계)					169,747		
본인		(주)KB손해보험 63,316, 농협은행 70,855, 삼성생명보험 12,800, 신한은행 21, 우리은행 2, 주 식회사 카카오뱅크 593, 케이디비생명보험 17,400, 한국투자증권 3			164,990		
조모		농협중앙회 2,481, 우체국 2,276			4,757		
▶ 증권(소계)					4		
본인	상장주식	BGF 1주			4		
▶ 채무(소계)					7,400		
본인	금융채무	농협은행 6,000			6,000		
조모	금융채무	우체국 1,400			1,400		
▶ 고지거부 및 등특제사항					-		
부		고지거부			0	특정상계유지	

모	고지거부		0	독립생계유지
		총 계	311,002	

소속	서울특별시 종로구의회				직위	의원	성명	이미지
본인과의 관계	재산의 종류	소재지 면적 등 권리의 명세			가액 (실거래가액)	비고		
	(단위 : 천원)							
▶ 토지(소계)								
배우자	전	충청북도 옥천군 안내면 오덕리 440-7번지 2,916.00㎡			61,680			
배우자	대지	충청북도 옥천군 안내면 현리 104-7번지 429.00㎡			33,162			
▶ 건물(소계)								
배우자	복합건물(주택 +상가)	서울특별시 종로구 동숭동 대지 198.30㎡ 건물 442.60㎡			1,984,302			
배우자	오피스텔	서울특별시 동대문구 신설동 대지 6.41㎡ 건물 41.84㎡			108,161			
▶ 부동산에 관한 규정이 준용되는 권리와 자동차·건설기계·선박 및 항공기(소계)								
배우자	자동차	2020년식 싼타페 배기량(1,998cc)			19,697 (32,080)			
배우자	자동차	2017년식 레이 배기량(998cc)			5,653 (15,360)			
▶ 예금(소계)								
본인	국민은행 315, 라이나생명보험 8,425, 롯데손해보험 42,866, 삼성생명보험 29,304, 삼성화재 상보험 2,609, 새마을금고 3,949, 새마을금고중앙회 공제사업부 18,157, 신한은행 1,003, 우리 은행 636, 현대해상화재보험 1,541					108,805		
배우자	(주)KB손해보험 20,400, KB증권 750, 국민은행 8,737, 농협중앙회 80, 대신증권 15, 새마을금 고 11, 신한은행 371					30,364		

장녀	삼성증권 32, 세마을금고 1,103, 세마을금고중앙회 공제사업부 4,566, 신한은행 4,889, 우리은행 94, 주식회사 카카오뱅크 1, 키움닷컴증권 2,450, 토스뱅크(주) 33,166	46,301	
차녀	(주)카카오페이증권 23, 국민은행 2,720, 메리츠화재해상보험(보험) 1,752, 미래에셋증권 7,552, 세마을금고 34,656, 세마을금고중앙회 공제사업부 3,220, 신한금융투자(주) 14, 씨티은행 500, 우리은행 2,717, 한국투자증권 9, 한화생명보험주식회사 8,000	61,163	
삼녀	삼성증권 90, 세마을금고 1,050, 세마을금고중앙회 공제사업부 2,777, 우리은행 6, 주식회사 카카오뱅크 8, 중소기업은행 645, 토스뱅크(주) 124, 토스증권(주) 3	4,703	
▶ 증권(소계)			
본인	비상장주식 세원텔레콤 50주	25	
배우자	상장주식 KT&G 10주	820	
배우자	비상장주식 그로헬텔레콤 255주, 드림라인 15주	202	
장녀	상장주식 HDC현대산업개발보통주 330주, LG생활건강보통주 1주, 대우조선해양보통주 120주, 롯데쇼핑보통주 33주, 미래에셋증권보통주 330주, 이모레IG보통주 342주, 엔디포스 120주, 에스케이하이닉스보통주 30주, 포인트머빌 82주, 한국전력공사보통주 170주	34,218	
차녀	상장주식 델타에어라인 9,052주, 미래에셋증권보통주 100주, 바이씨 4주, 스타벅스 0.0701주, 신영스팩7호 10주, 신한제9호스팩 8주, 알파벳A주 0.001주, 엑스모빌 2,3716주, 인트로메딕 31주, 캠벨수프 2,0749주, 김벌리-클라크 1,0004주, 한국전력공사보통주 70주	3,443	
차녀	비상장주식 지티이노베이션2주 1,040주	687	
삼녀	상장주식 우림피티에스 5주	53	
▶ 채무(소계)			
		248,000	

배우자	금융채무	국민은행 100,000	100,000	
배우자	건물임대채무	서울특별시 종로구 동성동 임대보증금	100,000	
배우자	건물임대채무	서울특별시 동대문구 신성동 임대보증금	10,000	
심녀	금융채무	토스뱅크(주) 38,000	38,000	
총 계			2,222,277	

소속	서울특별시 종로구의회				성명	이시훈
본인과의 관계	재산의 종류	소재지 면적 등 권리의 명세		가액 (실거래가액)	비고	
▶ 토지(소계)						
본인	대지	충청남도 공주시 정안면 내촌리 10-5번지 165.00㎡		159,343		
부	전	충청남도 공주시 이인면 신영리 622번지 2,985.00㎡ 중 995.00㎡		11,814 (11,814)		
부	답	충청남도 공주시 탄천면 광명리 251-3번지 2,525.20㎡ 중 841.73㎡		31,343		
부	답	충청남도 공주시 탄천면 광명리 333번지 1,888.00㎡ 중 629.33㎡		19,781		
부	전	충청남도 공주시 탄천면 광명리 484번지 1,312.00㎡ 중 437.33㎡		13,153		
부	답	충청남도 공주시 탄천면 광명리 732-9번지 3,335.60㎡ 중 1,111.87㎡		13,470		
부	답	충청남도 공주시 탄천면 광명리 733-15번지 694.20㎡ 중 231.40㎡		25,462		
부	답	충청남도 공주시 탄천면 광명리 733-4번지 2,116.70㎡ 중 492.57㎡		5,207		
부	답	충청남도 공주시 탄천면 광명리 733-5번지 3,737.30㎡ 중 1,245.77㎡		11,083		
부	답			28,030		
▶ 건물(소계)				450,397		
본인	복합건물(주택 +상가)	충청남도 공주시 정안면 내촌리 대지 655.00㎡ 건물 148.00㎡		56,697 (56,697)		
배우자	아파트	서울특별시 종로구 숭인동 건물 80.85㎡		306,000 (306,000)		

부	단독주택	충청남도 공주시 탄전면 광명리 건물 69.40㎡	57,700 (57,700)
모	근린생활시설(전세 (임차권))	경기도 화성시 남양읍 남양리 건물 49.80㎡	30,000
▶ 예금(소계)			427,026
본인		(주)KB손해보험 3,603, (주)KEB하나은행 1,069, 농협중앙회 57, 메리츠화재해상보험(보험) 420, 미래에셋생명보험 4,860, 삼성생명보험 91,482, 세마을금고 6,696, 세마을고중앙회 공제사업부 45,253, 중소기업은행 5,220, 한화생명보험주식회사 3,371, 한화손해보험 105,197	267,228
배우자		(주)KB손해보험 6,705, DB생명보험(주) 1,018, 메리츠화재해상보험(보험) 608, 삼성생명보험 54,257, 세마을금고 885, 주식회사 카카오톡 2,609, 한화생명보험주식회사 6,956, 한화손해보험 15,575	88,613
부		AI/생명보험주식회사 4,710, 농협중앙회 848	5,558
모		AI/생명보험주식회사 3,168, 농협중앙회 7,008, 삼성생명보험 6,566, 신용협동조합중앙회 900, 우체국 6,516	24,158
처남		국민은행 5, 삼성생명보험 9,209, 세마을금고 11, 세마을고중앙회 공제사업부 3,253, 우리은행 4,854, 주식회사 카카오톡 365, 한화손해보험 15,130	32,827
장녀		(주)카카오페이증권 1, 국민은행 2, 농협은행 1, 우리은행 975, 주식회사 카카오톡 285, 토스증권(주) 5, 한화손해보험 7,373	8,642
▶ 증권(소계)			224
장녀	상장주식	삼성전자 4주	224
▶ 채무(소계)			389,914
본인	금융채무	(주)KEB하나은행 41,250, 농협중앙회 44,000, 미래에셋생명보험 3,000, 삼성생명보험 53,910, 세마을금고 중앙회 공제사업부 14,000, 중소기업은행 147,831, 한화손해보험 54,070	358,061

배우자	금융채무	삼성생명보험 31,070	31,070	
처남	금융채무	주식회사 카키오뱅크 783	783	
▶ 고지거부 및 등불제외사항			-	
전남 응남		고지거부	0	독립생계유지
총 계			647,076	

소속	서울특별시 종로구의회				성명	이음주
본인과의 관계	재산의 종류	소재지 면적 등 권리의 명세	직위	의원	비고	(단위 : 천원)
▶ 건물(소계)						
본인	아파트	서울특별시 종로구 무악동 인왕산아이파크 건물 114.93㎡ 중 57.47㎡		1,648,047		
본인	아파트	경기도 안양시만안구 만안구 안양동 수리산흥화브라운빌 건물 84.71㎡ 중 42.36㎡		121,514 (121,514)		
본인	복합건물(주택 +상가)	서울특별시 종로구 신문로1가 상가 대지 2,631.20㎡ 중 18.32㎡ 건물 89.69㎡		461,303 (461,303)		
배우자	아파트	서울특별시 종로구 무악동 인왕산아이파크 건물 114.93㎡ 중 57.46㎡		442,461 (442,461)		
배우자	복합건물(주택 +상가)	서울특별시 종로구 신문로1가 상가 대지 1,315.60㎡ 중 3.49㎡ 건물 26.51㎡		90,231 (90,231)		
모	단독주택(전세 (임차)권)	서울특별시 용산구 한남동 건물 33.00㎡		80,000		
장녀	복합건물(주택 +상가)(전세 (임차)권)	서울특별시 종로구 신문로1가 신문로빌딩 건물 43.80㎡		10,000		
▶ 부동산에 관한 규정이 준용되는 권리와 자동차·건설기계·선박 및 항공기(소계)						
본인	자동차	2021년식 QM6 배기량(2,000cc)		29,047 (29,047)	29,340	
배우자	자동차	2021년식 QM6 배기량(2,000cc)		293 (293)		
▶ 예금(소계)						
				500,303		

본인	(주)KB손해보험 4,611, (주)KEB하나은행 2, AIA생명보험주식회사 16,980, 교보증권 75, 라이나생명보험 4,789, 미래에셋생명보험 21,998, 삼성생명보험 21,384, 세마을금고 19,845, 세마을금고중앙회 공제사업부 12,705, 스탠다드차타드은행 4,676, 신한라이프생명보험 21,041, 신한은행 7,420, 에이비엘생명보험 3,114, 우체국 3,021, 주식회사 카키오뱅크 200, 한화생명보험주식회사 40,134, 한화손해보험 9,041	191,036	
배우자	(주)KB손해보험 44,495, (주)KEB하나은행 1,012, (주)카카오페이증권 156, 국민은행 348, 동양생명보험 4,302, 삼성생명보험 16,440, 세마을금고 520, 세마을금고중앙회 공제사업부 3,717, 신한은행 23,967, 에이비엘생명보험 24,000, 케이디비생명보험 108,284, 현대해상화재보험 28,510	255,751	
모	(주)KEB하나은행 3,232, 삼성생명보험 5,664, 케이디비생명보험 4,176, 한화생명보험주식회사 575	13,647	
장녀	(주)KEB하나은행 11,595, 국민은행 4,281, 세마을금고 212, 신한은행 7,307, 주식회사 카키오뱅크 1,576, 하이트자증권 2,942, 한국투자증권 2,450	30,363	
차녀	국민은행 204, 세마을금고 15, 신한은행 7,300, 주식회사 카키오뱅크 1,986, 중소기업은행 1	9,506	
▶ 증권(소계)		24,898	
배우자	상장주식 LG에너지솔루션 1주	356	
장녀	상장주식 HMM 30주, LG에너지솔루션 1주, SK이노베이션 8주, SK케미칼우 3주, 기아 35주, 대원미디어 40주, 리셀 380주, 보성파워텍 521주, 삼성생명 10주, 삼성전자 60주, 삼성전자우 50주, 셀트리온 9주, 스튜디오드래곤 9주, 씨젠 21주, 인텔 2주, 에이피티씨 50주, 카카오 14주, 포스코케미칼 7주, 한일현대시멘트 30주, 현대차 10주	24,542	
▶ 채무(소계)		490,676	
본인	금융채무 삼성생명보험 10,000, 세마을금고 70,000, 스탠다드차타드은행 230,960, 알씨아이파이낸셜서비스코리아(주) 17,683, 한화생명보험주식회사 15,000	343,643	

본인	건물임대채무	서울특별시 종로구 신문로1가 상가 임대보증금	10,000	
배우자	금융채무	(주)KB손해보험 27,360, 신한은행 99,383, 케이디비생명보험 10,290	137,033	
총 계			1,711,912	

소속		서울특별시 중구의회		직위	의원	성명	소재권
본인과의 관계		소재지 면적 등 권리의 명세			기액 (실거래가격)		비고 (단위 : 천원)
▶ 토지(소계)					90,000		
본인	전	전라북도 전주시 완산구 동서학동 271-4번지 104.00㎡			30,000 (30,000)		
배우자	전	강원도 영월군 영월읍 연하리 290-7번지 1,313.00㎡			60,000 (60,000)		
▶ 건물(소계)					5,338,000		
본인	복합건물(주택 +상가)	서울특별시 강동구 명일동 대지 9.60㎡ 건물 31.85㎡			100,000 (100,000)		
본인	복합건물(주택 +상가)	서울특별시 중구 신당동 대지 288.00㎡ 건물 844.83㎡			5,238,000 (5,238,000)		
▶ 부동산에 관한 규정이 준용되는 권리와 자동차·건설기계·선박 및 항공기(소계)					4,300		
배우자	자동차	2011년식 소나타 배기량(1,998cc)			4,300 (4,300)		
▶ 예금(소계)					117,018		
본인		(주)KEB하나은행 135, 국민은행 5, 농협은행 6, 농협중앙회 5, 새마을금고 1,208, 신한은행 4,278, 주식회사 카카오뱅크 11, 중소기업은행 912, 현대해상화재보험 510			7,070		
배우자		농협은행 569, 미래에셋증권 25, 신한은행 962, 우체국 16, 주식회사 카카오뱅크 2, 한화생명 보험주식회사 74,672, 현대해상화재보험 33,702			109,948		
▶ 채무(소계)					2,044,268		
본인	금융채무	신한은행 800,748, 우리은행 129,320, 중소기업은행 2,200			932,268		

본인	건물임대채무	서울특별시 중구 신당동 임대보증금	1,077,000	
배우자	금융채무	농협은행 20,000, 한화생명보험주식회사 15,000	35,000	
총 계			3,505,050	

소속	서울특별시 중구의회				성명	손주하
본인과의 관계	재산의 종류	소재지 면적 등 권리의 명세			가액 (실거래가격)	비고
▶ 토지(소계)						
부	전	경상남도 밀양시 상남면 연금리 1433번지 370.00㎡			310,292	
부	답	경상남도 밀양시 상남면 평촌리 1621번지 4,384.50㎡			14,736 (13,000)	
부	임야	경상남도 밀양시 상남면 연금리 산 9-1번지 33,518.00㎡ 중 16,709.50㎡			221,471 (27,000)	
부	임야	경상남도 밀양시 상남면 연금리 산 9-4번지 992.00㎡ 중 496.00㎡			31,580 (30,000)	
부	전	경상남도 밀양시 상남면 연금리 1435번지 992.00㎡			848 (800)	
부	임야	경상남도 밀양시 상남면 연금리 산 9-26번지 99.00㎡			41,564 (40,000)	
▶ 건물(소계)						
본인	오피스텔(전세 (임차권)	서울특별시 중구 중림동 더플레이스충정로 단지 3,697.00㎡ 중 400.70㎡ 건물 7,376.50㎡ 중 17.68㎡			93 (80)	
부	단독주택	경상남도 밀양시 상남면 연금리 단지 766.00㎡ 건물 219.15㎡			85,300	
▶ 부동산에 관한 규정이 준용되는 권리와 자동차·건설기계·선박 및 항공기(소계)						
부	자동차	2020년식 봉고3/1톤 배기량(2,497cc)			10,000	
▶ 예금(소계)						
					75,300 (30,000)	
					13,730	
					13,730 (17,000)	
					185,699	

본인		(주)카카오페이증권 86, 국민은행 210, 농협은행 36,628, 삼성화재해상보험 7,468, 세미일금고 1,420, 신한은행 161, 토스증권(주) 10	45,983	
부		농협손해보험 241, 농협중앙회 111,180, 산림조합중앙회 12	111,433	
모		농협생명보험 10,800, 농협중앙회 7,917	18,717	
조모		농협중앙회 9,566	9,566	
▶ 증권(소계)			1,511	
본인	상장주식	셀바스씨 6주, 아난티 155주, 캐리소프트 70주	1,511	
▶ 채무(소계)			18,946	
본인	금융채무	농협은행 18,946	18,946	
총 계			577,686	

소속		서울특별시 중구의회		직위	의원	성명	송재천
본인과의 관계		소재지 면적 등 권리의 명세		가액 (실거래가격)		비고	
▶ 예금(소계)							
본인		(주)KEB하나은행 44, 농협은행 1,131, 농협중앙회 1, 라이나생명보험 1,968, 미래에셋증권 72, 새마을금고 1,318, 새마을금고중앙회 공제사무부 870, 신한은행 5, 우리은행 30		42,165			
배우자		(주)KB손해보험 674, (주)카카오페이증권 69, 교보생명보험 7,525, 국민은행 1, 라이나생명보험 209, 롯데손해보험 6,107, 메리츠화재해상보험(보험) 2,182, 신한은행 3,045, 우리은행 604, 우체국 1,082, 중소기업은행 592, 토스뱅크(주) 736, 한화생명보험주식회사 990, 현대해상화재보험 722		24,538			
장남		(주)KB손해보험 1,621, (주)KEB하나은행 1, (주)카카오페이증권 195, KB저축은행 5, 메리츠화재해상보험(보험) 1,987, 새마을금고 540, 신한은행 7,839		12,188			
▶ 증권(소계)				90			
배우자		넷플릭스 0.007주, 한신기계공업보통주 10주		90			
▶ 채무(소계)				278,068			
본인		(주)하나저축은행 7,950, 상호저축은행중앙회 20,714, 새마을금고 8,000		36,664			
배우자		교보생명보험 2,710, 롯데손해보험 300, 신한저축은행 10,400, 중소기업은행 7,552		20,962			
장남		상호저축은행중앙회 20,683, 신한은행 180,000, 전북은행 19,759		220,442			
		총 계		-235,813			

소속	서울특별시 중구의회				직위	의원	성명	양은미
본인과의 관계	재산의 종류	소재지 면적 등 권리의 명세				가액 (실거래가격)	비고	
▶ 건물(소계)								
본인	다세대주택(전세 (임차)권)	서울특별시 중구 장충동2가 대지 22.08㎡ 건물 59.90㎡				20,000		
▶ 부동산에 관한 규정이 준용되는 권리와 자동차 · 건설기계 · 선박 및 항공기(소계)								
본인	자동차	2015년식 모닝 배기량(998cc)				359 (359)		
▶ 예금(소계)								
본인		(주)KB손해보험 5,436, (주)KEB하나은행 701, DB손해보험(주) 900, 동양생명보험 2,665, 라이나생명보험 1,339, 미래에셋생명보험 3,008, 삼성증권 3, 수협은행 2, 에이스아메리칸화재해상보험 5,048, 우리은행 3,377, 우체국 11,241, 키움닷컴증권 19, 한화생명보험주식회사 32,694				66,433		
배우자		(주)KEB하나은행 17, DB손해보험(주) 33,777, 국민은행 13, 세미증권 44, 수협은행 12				33,863		
부		농협생명보험 3,535, 농협중앙회 215, 우체국 805				4,555		
모		국민은행 7, 농협생명보험 3,202, 농협은행 433, 농협중앙회 2,005, 우체국 4				5,651		
장남		(주)KEB하나은행 3, 국민은행 2, 주식회사 카카오뱅크 1,204				1,209		
차남		DB손해보험(주) 30, 우리은행 520, 주식회사 카카오뱅크 384				934		
▶ 증권(소계)								
						463		

본인	상장주식	자연과환경 311주	463	
▶ 채무(소계)			199,720	
본인	금융채무	(주)KB손해보험 2,200, (주)KEB하나은행 3,686, KB캐피탈 6,435, 미래에셋생명보험 2,000, 삼성카드 2,229, 상호저축은행중앙회 4,260, 우리은행 37,254, 우리카드 9,278, 우체국 3,010, 한화생명보험주식회사 29,090	99,442	
배우자	금융채무	DB손해보험(주) 3,270	3,270	
부	금융채무	세마을금고 4,464	4,464	
차남	금융채무	메르세데스벤츠파이낸셜서비스코리아(주) 92,544	92,544	
총 계			-66,253	

소속		서울특별시 중구의회		직위	의원	성명	이정미
본인과의 관계		소재지 면적 등 권리의 명세			기액 (실거래가격)		비고
▶ 건물(소계)							
장남	다가구주택(전세(임차권))	서울특별시 중구 신당동 대지 277.00㎡ 건물 43.07㎡				30,000	
▶ 예금(소계)						41,317	
본인		(주)KB손해보험 660, (주)KEB하나은행 40, 국민은행 13, 농협중앙회 103, 라이나생명보험 7,221, 메리츠자산운용(주) 1,381, 미래에셋생명보험 4,394, 미래에셋증권 17, 신한은행 934, 씨티은행 10, 에이스아메리칸화재해상보험 2,819, 우리은행 1,298, 우체국 361, 유안타증권 51, 주식회사 카카오뱅크 44, 토스증권(주) 14, 한화생명보험주식회사 7,405				26,765	
장남		농협중앙회 10, 삼성화재해상보험 2,175, 신한은행 6,117, 유안타증권 1, 한화손해보험 1,433				9,736	
장녀		교보생명보험 3,264, 국민은행 61, 메리츠자산운용(주) 1,482, 유안타증권 9				4,816	
▶ 증권(소계)						20,519	
본인	상장주식	대한전선 1주, 메리츠증권 1주, 삼성전자 6주, 월비스 11주				519	
본인	비상장주식	(주)티비메스머티리얼 40,000주				20,000	
▶ 채권(소계)						28,172	
본인		사인간채권				28,172	
▶ 채무(소계)						131,260	

본인	금융채무	(주)KEB하나은행 2,788, (주)비엔케이저축은행 9,166, SBI저축은행 32,518, 라이나생명보험 1,040, 미래에셋생명보험 580, 한화생명보험주식회사 12,990	59,082	
정남	금융채무	(주)하나저축은행 5,100, SBI저축은행 5,000, 상호저축은행중앙회 15,000, 신한은행 47,078	72,178	
총 계			-11,252	

소속		서울특별시 중구의회				직위	의원	성명	조미정	(단위 : 원)
본인과의 관계	재산의 종류	소재지 면적 등 권리의 명세				가액 (실거래가액)		비고		
▶ 토지(소계)										
본인	임야	강원도 홍천군 북방면 화동리 산 70-16번지 5,900.00㎡ 중 1,089.00㎡				377,760				
배우자	전	충청북도 음성군 삼성면 양덕리 112-1번지 1,760.80㎡					34,512 (34,512)			
모	답	전라북도 순창군 적성면 고원리 1190번지 2,917.40㎡					40,844 (40,844)			
모	답	전라북도 순창군 적성면 고원리 1226번지 2,858.10㎡					40,585 (40,585)			
모	답	전라북도 순창군 적성면 고원리 1228번지 2,954.30㎡					41,360 (41,360)			
모	답	전라북도 순창군 적성면 고원리 1238번지 2,950.60㎡					41,308 (41,308)			
모	답	전라북도 순창군 적성면 은림리 1043번지 1,033.30㎡					13,950 (13,950)			
모	답	전라북도 순창군 적성면 은림리 1214번지 2,972.20㎡					40,125 (40,125)			
모	전	전라북도 순창군 적성면 은림리 136번지 721.00㎡					6,850 (6,850)			
모	전	전라북도 순창군 적성면 은림리 172-1번지 965.00㎡					9,640 (9,640)			
모	전	전라북도 순창군 적성면 은림리 176번지 1,266.00㎡					11,394 (11,394)			
모	전	전라북도 순창군 적성면 은림리 426-1번지 471.00㎡					6,217 (6,217)			

모	대지	전라북도 순창군 적성면 운림리 429번지 350.00㎡	5,600 (5,600)
모	임야	전라북도 순창군 적성면 운림리 478-5번지 1,753.00㎡	2,875 (2,875)
▶ 건물(소계)			651,000
본인	다세대주택	서울특별시 중구 신당동 대지 588.00㎡ 중 19.41㎡ 건물 77.68㎡ 중 38.83㎡	156,000 (123,500)
본인	다가구주택(전세(임차권))	서울특별시 중구 신당동 대지 27.00㎡ 건물 27.00㎡	10,000
본인	사무실(전세(임차권))	서울특별시 중구 필동2가 대지 25.00㎡ 건물 25.00㎡	5,000
배우자	다세대주택	서울특별시 중구 신당동 대지 588.00㎡ 중 19.41㎡ 건물 77.68㎡ 중 38.83㎡	156,000 (123,500)
모	복합건물(주택+상가)	서울특별시 중구 신당동 대지 198.00㎡ 중 22.14㎡ 건물 58.77㎡	194,000 (70,000)
모	단독주택	전라북도 순창군 적성면 운림리 대지 208.00㎡ 건물 211.00㎡	125,000 (60,000)
처녀	다가구주택(전세(임차권))	서울특별시 중구 신당동 대지 25.00㎡ 건물 25.00㎡	5,000
▶ 부동산에 관한 규정이 준용되는 권리와 자동차·건설기계·선박 및 항공기(소계)			2,875
본인	자동차	2019년식 쉐리세이드 배기량(2,199cc)	2,875 (46,931)
▶ 예금(소계)			138,891

본인	(주)KEB하나은행 3, (주)카카오뱅크 8, KB증권 9, NH투자증권 66, SK증권 7, 국민은행 45,567, 농협중앙회 3, 대신증권 43, 라이나생명보험 694, 미래에셋증권 237, 삼성생명보험 4,447, 삼성증권 94, 삼성화재해상보험 1,680, 신한증권 1, 신한금융투자(주) 227, 신한라이프생명보험 3,476, 신한은행 70, 씨티은행 2, 아이비케이투자증권(주) 113, 에이스아메리칸화재해상보험 2,523, 우리은행 2,666, 유진투자증권 8, 중소기업은행 17, 케이디비생명보험 397, 한국투자증권 45, 한화생명보험주식회사 4,667	67,069	
배우자	KB증권 138, NH투자증권 343, 국민은행 219, 대신증권 373, 삼성증권 140, 세미은행고 252, 유진투자증권 42, 하이투자증권 1, 한국투자증권 5	1,513	
모	국민은행 8, 농협손해보험 52,878, 농협중앙회 1,422, 신한은행 20, 우체국 2,164	56,492	
장녀	국민은행 3, 미래에셋증권 647, 신한은행 1, 주식회사 카카오뱅크 607, 중소기업은행 130	1,388	
차녀	국민은행 3, 대신증권 5, 미래에셋증권 3, 신한은행 5, 토스뱅크(주) 2,905	2,921	
삼녀	(주)KEB하나은행 490, NH투자증권 1, 국민은행 2,823, 미래에셋증권 102, 신한증권 34, 신한금융투자(주) 2, 우리은행 6,012, 유진투자증권 8, 한국투자증권 36	9,508	
▶ 증권(소계)		48,128	

본인	상장주식	AP워성 40주, DB금융투자 40주, HK이노엔 2주, LG에너지솔루션 2주, S-Oil 2주, SB인베스트먼트 850주, SK아이이테크놀로지 2주, TYM 100주, IMBC 315주, 다올인베스트먼트 11주, 다우기술 30주, 다원시스 127주, 동국제약 20주, 디어유 5주, 라이트론 80주, 레몽레인 2주, 모빌타 23,004주, 미코 20주, 바이넥스 55주, 비씨엔씨 1주, 빅텍 10주, 성원건설 300주, 셀바스시 20주, 스킵 2주, 에이엠비스 60주, 에이치비이에너지 70주, 우리엔터프라이즈 200주, 원익파이 7주, 유니테스트 50주, 유진스팩7호 5주, 쿼이어에어로스페이스 23주, 풍원정밀 1주, 피에이치씨 50주, 한국프랜지 5주, 한국항공우주 35주, 한글과컴퓨터 46주, 한라홀딩스 10주, 한컴위드 30주, 한화시스템 15주, 한화에너지로스페이스 5주, 해성산업 73주, 해성산업1우 1주	29,445	
배우자	상장주식	LG에너지솔루션 2주, 카카오펍크 2주, 카카오페이 2주	889	
장녀	상장주식	LG에너지솔루션 1주, 모빌타 17,710주, 서부T&D 60주, 유진투자증권 37주	9,741	
차녀	상장주식	LG에너지솔루션 2주, 삼성전자 2주, 씨유테크 4주, 아이티아이즈 1주, 아주스틸 2주, 유진스팩7호 6주, 한컴라이프케어 5주	909	
삼녀	상장주식	BHK 100주, LG에너지솔루션 1주, SK아이이테크놀로지 2주, 다올인베스트먼트 11주, 다원시스 16주, 디어유 1주, 모빌타 8,282주, 비씨엔씨 1주, 삼성전자 16주, 실리콘투 1주, 아웹스 1주, 알버터블유 1주, 유진스팩7호 6주, 카카오펍크 1주, 포바이포 1주, 한국항공우주 5주, 한컴라이프케어 8주, 한화 8주, 한화39B 10주, 해성산업 6주, 현대차 1주	7,144	
▶ 채무(소계)			317,376	
본인	금융채무	국민은행 26,712, 우리은행 23,500, 중소기업은행 30,000, 현대캐피탈 16,675	96,887	
배우자	금융채무	세미올금고 182,489	182,489	
모	금융채무	농협중앙회 28,000	28,000	

구	건물임대채무	서울특별시 중구 신당동 임대보증금	10,000	
총 계			901,278	

소속		서울특별시 중구의회			직위	의원	성명	허성욱
본인과의 관계		재산의 종류	소재지 면적 등 권리의 명세			기액 (실거래가액)	비고	
▶ 토지(소계)						114,180		
본인	대지	서울특별시 중구 신당동 33.00㎡				114,180 (83,107)		
▶ 건물(소계)						1,969,264		
본인	단독주택	서울특별시 종로구 가회동 대지 109.21㎡ 건물 53.79㎡				994,264 (99,000)		
본인	연립주택	서울특별시 중구 신당동 대지 169.53㎡ 중 84.76㎡ 건물 169.53㎡ 중 84.76㎡				312,500 (312,500)		
본인	상가(전세(임차권))	서울특별시 중구 신당동 명덕빌딩 대지 588.00㎡ 건물 2,047.97㎡				50,000		
본인	단독주택(전세(임차권))	서울특별시 종로구 가회동 대지 109.10㎡ 건물 45.83㎡				250,000		
본인	상가(전세(임차권))	서울특별시 종로구 재동 대지 293.20㎡ 중 0.00㎡ 건물 83.80㎡ 중 41.90㎡				25,000		
배우자	연립주택	서울특별시 중구 신당동 대지 169.00㎡ 중 84.76㎡ 건물 169.53㎡ 중 84.76㎡				312,500 (312,500)		
배우자	상가(전세(임차권))	서울특별시 종로구 재동 대지 293.20㎡ 중 0.00㎡ 건물 83.80㎡ 중 41.90㎡				25,000		
▶ 부동산에 관한 규정이 준용되는 권리와 자동차·건설기계·선박 및 항공기(소계)						3,590		
본인	자동차	21년식 카니발 배기량(2,121cc)				1,795 (25,000)		
배우자	자동차	21년식 카니발 배기량(2,121cc)				1,795 (25,000)		
▶ 예금(소계)						375,165		

본인		DB손해보험(주) 690, 동양생명보험 4,303, 롯데손해보험 27,955, 삼성생명보험 112,657, 새마을금고 110, 신한은행 11,385, 에이비엘생명보험 8,139, 우리은행 3,011, 키움닷컴증권 28	168,278	
배우자		(주)KB손해보험 32,504, DB손해보험(주) 28,993, 국민은행 605, 농협중앙회 1, 동양생명보험 2,312, 롯데손해보험 32,492, 삼성화재해상보험 4,623, 새마을금고 110, 신한라이프생명보험 9,401, 신한은행 1,808, 우리은행 25,393, 케이디비생명보험 2,940, 현대해상화재보험 46,009, 흥국생명보험 18,266, 흥국화재해상보험(주) 568	206,045	
장남		신한은행 607, 우리은행 28, 키움닷컴증권 44	679	
장녀		신한은행 5, 우리은행 20, 키움닷컴증권 12	37	
차녀		신한은행 6, 우리은행 28, 키움닷컴증권 92	126	
▶ 증권(소계)			4,498	
본인	상장주식	삼성전자보통주 10주	562	
배우자	상장주식	하림 1주	2	
장남	상장주식	삼성전자보통주 50주	2,810	
장녀	상장주식	삼성전자보통주 10주	562	
차녀	상장주식	삼성전자보통주 10주	562	
▶ 채무(소계)			1,686,959	
본인	금융채무	롯데손해보험 9,187, 신한은행 505,859, 신한카드 35,165, 에이비엘생명보험 4,800	555,011	

본인	건물임대채무	서울특별시 종로구 가회동 임대보증금	250,000	
배우자	금융채무	(주)KB손해보험 13,783, DB손해보험(주) 7,040, 롯데손해보험 11,988, 신한라이프생명보험 3,510, 신한은행 823,110, 케이디비생명보험 2,340, 현대해상화재보험 13,540, 흥국생명보험 6,637	881,948	
▶ 보석류(소계)			186,000	
본인		심자기 목걸이 (1링, 무색)	7,000 (6,000)	
본인		시계 (핑크골드)	17,000 (9,000)	
배우자		다이아몬드 반지 (1캐럿, 무색)	12,000 (9,000)	
배우자		다이아몬드 반지 (3캐럿, 무색)	75,000 (48,000)	
배우자		다이아몬드 반지 (3부(10개), 무색)	6,000 (3,000)	
배우자		다이아몬드 팔찌 (3부, 무색)	30,000 (16,000)	
배우자		다이아몬드 귀걸이 (1.5부*2, 무색)	15,000 (12,000)	
배우자		심자기 목걸이 (1링, 무색)	7,000 (6,000)	
배우자		시계 (핑크골드)	17,000 (9,000)	
▶ 고지거부 및 등불제외사항			-	
모		고지거부	0	독립생계유지
총 계			965,738	

소속	서울특별시 용산구의회			직위	의원	성명	권두성
본인과의 관계	재산의 종류	소재지 면적 등 권리의 명세			가액 (실거래가액)	비고	
▶ 건물(소계)							
본인	복합건물(주택 +상가)	서울특별시 중랑구 상봉동 대지 159.00㎡ 중 79.50㎡ 건물 267.92㎡ 중 133.96㎡			3,300,000		
배우자	복합건물(주택 +상가)	서울특별시 중랑구 상봉동 대지 159.00㎡ 중 79.50㎡ 건물 267.92㎡ 중 133.96㎡			775,000 (775,000)		
부	단독주택(전세 (임차)권)	서울특별시 용산구 한남동 건물 171.90㎡			450,000		
부	아파트	서울특별시 용산구 한남동 동원베네스트 건물 81.83㎡ 중 40.91㎡			650,000 (650,000)		
모	아파트	서울특별시 용산구 한남동 동원베네스트 건물 81.83㎡ 중 40.91㎡			650,000 (650,000)		
▶ 부동산에 관한 규정이 준용되는 권리와 자동차·건설기계·선박 및 항공기(소계)							
배우자	자동차	2014년식 그랜저HG 배기량(2,359cc)			9,580 9,580 (15,000)		
▶ 예금(소계)							
본인		(주)KB손해보험 942, 농협은행 7,894, 대신증권 1, 라이나생명보험 3,817, 스탠다드차타드은행 77, 우리은행 3			664,241		
배우자		(주)KB손해보험 8,344, DB손해보험(주) 203, KB증권 2, 국민은행 71, 농협중앙회 909, 동양생명보험 460, 에이스아메리칸화재해상보험 5,235, 우리은행 4, 주식회사 카카오뱅크 2,345, 중소기업은행 10, 한화손해보험 7,921, 흥국화재해상보험(주) 4,647			12,734 30,151		
부		(주)KB손해보험 7,800, 국민은행 362, 새마을금고 104,552, 에이비엘생명보험 1,743, 우리은행 11,254, 우체국 403,991			529,702		
모		새마을금고 50,000, 우체국 32,182			82,182		

장남		국민은행 6,418, 농협은행 103	6,521	
장녀		DB손해보험(주) 2,593, 라이나생명보험 280, 주식회사 카카오뱅크 78	2,951	
▶ 증권(소계)			14,085	
본인	상장주식	선진보통주 355주, 외아어블 3,992주	14,085	
▶ 채무(소계)			1,055,554	
본인	건물임대채무	서울특별시 중랑구 상봉동 임대보증금	905,000	
배우자	금융채무	비엔케이캐피탈(주) 29,704, 신한저축은행 4,737, 웰컴저축은행 6,300, 주식회사 카카오뱅크 2,212, 한화손해보험 1,890	44,843	
부	건물임대채무	서울특별시 용산구 한남동 동원베네스트 임대보증금	100,000	
장녀	금융채무	우리은행 2,949, 주식회사 카카오뱅크 2,762	5,711	
총 계			2,832,352	

소속	서울특별시 용산구의회				직위	의원	성명	김선영
(단위 : 천원)								
본인과의 관계	재산의 종류	소재지 면적 등 권리의 명세			가액 (실거래가격)	비고		
▶ 예금(소계)								
본인		농협은행 1,565, 농협중앙회 7, 신한은행 247			2,741			
배우자		(주)KEB하나은행 64, (주)카카오페이증권 48, 국민은행 12, 농협은행 12, 새마을금고 13, 주식회사 카카오뱅크 432			581			
장남		(주)KEB하나은행 133, 농협은행 40, 농협중앙회 8			181			
차녀		(주)KEB하나은행 160			160			
▶ 채무(소계)								
본인	금융채무	(주)KEB하나은행 36,441			36,441			
배우자	금융채무	신한은행 91,500, 오릭스캐피탈코리아 59,766			150,266			
▶ 고지거부 및 등통제외사항								
모		고지거부			0	타인부양		
총 계					-183,966			

서울특별시 용산구의회				직위	의원	성명	김성철
소속		소재지 면적 등 권리의 명세		의원	성명	(단위 : 천원)	
본인과의 관계		재산의 종류	소제지 면적 등 권리의 명세	가액 (실거래가격)	성명	비고	
▶ 건물(소계)				550,000			
본인	아파트(전세 (임차)권)	서울특별시 용산구 이촌동 한기림아파트 건물 84.96㎡		200,000			
모	아파트	경기도 시흥시 죽율동 시흥6차푸르지오1단지 건물 84.99㎡		350,000 (350,000)			
▶ 부동산에 관한 규정이 준용되는 권리와 자동차 · 건설기계 · 선박 및 항공기(소계)				34,500			
본인	자동차	2019년식 G80 배기량(3,342cc)		28,000 (52,526,363)			
배우자	자동차	2009년식 모하비 배기량(4,627cc)		6,500 (5,340)			
▶ 예금(소계)				53,782			
본인		(주)KB손해보험 531, (주)KB하나은행 39,349, 농협순해보험 1,849, 신용협동조합중앙회 2,420, 우리은행 45		44,194			
배우자		신한은행 2, 우리은행 16, 케이뱅크 2, 하나금융투자 144, 한화생명보험주식회사 2,042		2,206			
모		국민은행 5, 농협중앙회 3, 우리은행 97, 중소기업은행 3,472		3,577			
장남		KB증권 89, 국민은행 2,559, 주식회사 카카오�뱅크 164, 중소기업은행 900		3,712			
장녀		신한은행 93		93			
▶ 증권(소계)				95,520			
본인	비상장주식	주식회사 동인서 4,000주		20,000			

배우자	상장주식	HD현대 20주, HMM 40주, LG전자 19주, LG화학 20주, SK하이닉스 15주, 두산에너빌리티 68주, 로بل록스 15주, 롯데관광개발 100주, 삼성SDI 30주, 삼성전기 20주, 셀트리온헬스케어 6주, 애플 100주, 엔비디아 20주, 유바이오로직스 90주, 카카오 27주, 카카오게임즈 4주, 테슬라 2주, 한화솔루션 20주, 현대모비스 30주, 현대위아 10주, 현대차 20주	74,645	
장남	상장주식	현대차2우B 10주	875	
▶ 채무(소계)			171,182	
모	금융채무	삼성화재해상보험 168,182	168,182	
장녀	금융채무	주식회사 카카오뱅크 3,000	3,000	
총 계			562,620	

서울특별시 용산구의회					
소속	재산의 종류	소재지 면적 등 권리의 명세	직위	의원	성명
본인과의 관계					검송환 (단위 : 전원)
▶ 토지(소계)					기액 (실거래가액)
부	답	충청남도 서산시 해미면 홍천리 144번지 1,889.00㎡		295,552	비고
부	집종지	충청남도 서산시 해미면 홍천리 201-2번지 161.00㎡		35,513 (3,000)	
부	대지	충청남도 서산시 해미면 홍천리 201-5번지 647.00㎡		9,338 (500)	
부	전	충청남도 서산시 해미면 홍천리 201-6번지 2,372.00㎡		39,144 (3,000)	
부	전	충청남도 서산시 해미면 홍천리 202번지 3,031.00㎡		57,402 (5,000)	
부	답	충청남도 서산시 해미면 홍천리 204-1번지 686.00㎡		80,625 (8,000)	
부	답	충청남도 서산시 해미면 홍천리 204-4번지 111.00㎡		14,132 (1,400)	
부	전	충청남도 서산시 해미면 홍천리 208-1번지 2,131.00㎡		2,287 (300)	
▶ 건물(소계)					57,111 (6,000)
본인	다가구주택	서울특별시 용산구 청파동2가 대지 192.10㎡ 건물 382.72㎡		1,109,300	
부	단독주택	충청남도 서산시 해미면 홍천리 대지 647.00㎡ 건물 189.72㎡		825,000 (250,000)	
장남	오피스텔	경기도 김포시 구래동 김포 더 럭셔리인 건물 20.98㎡		79,300 (30,000)	
				105,000 (105,000)	

장남	오피스텔	경기도 김포시 구래동 김포 더 렉스나인 건물 20.98㎡	100,000 (100,000)
▶ 부동산에 관한 규정이 준용되는 권리와 자동차·건설기계·선박 및 항공기(소계)			
본인	자동차	2009년식 그랜저(신형)TG-G27 배기량(2,656cc)	4,375 (27,188)
본인	자동차	2022년식 캐스퍼 배기량(998cc)	18,700 (18,700)
배우자	자동차	2009년식 그랜저(신형)TG-G27 배기량(2,656cc)	44 (274)
배우자	자동차	2006년식 마티즈 배기량(796cc)	850 (9,230)
▶ 예금(소계)			
본인		(주)KB손해보험 11,612, NH투자증권 2, 교보생명보험 100,046, 농협은행 6, 농협중앙회 32, 롯데손해보험 437, 삼성생명보험 4,194, 새마을금고 6,376, 새마을금고중앙회 공제사임부 2,214, 신한라이프생명보험 6,559, 신한은행 1,321, 우리은행 346, 우체국 3,284, 주식회사 카카오뱅크 325, 하나금융투자 1, 현대해상화재보험 68	136,822
배우자		(주)KEB하나은행 19,802, 교보생명보험 45,051, 국민은행 4, 농협은행 9,233, 메리츠화재해상보험(보험) 1,531, 미래에셋증권 100, 삼성화재해상보험 7,277, 스탠다드차타드은행 11, 신한라이프생명보험 16,468, 신한은행 867, 우체국 1,882, 현대해상화재보험 8,338	110,564
부		농협중앙회 5,544	5,544
모		농협중앙회 69,610, 우체국 1,945	71,555
장남		(주)카카오페이증권 34, 교보생명보험 35,636, 새마을금고 4, 신한라이프생명보험 5,228, 신한은행 1,242, 유안타증권 55, 주식회사 카카오뱅크 588, 케이뱅크 2, 키움닷컴증권 608	43,397

장녀		교보생명보험 15,717, 국민은행 1, 삼성화재해상보험 800, 신한라이프생명보험 6,976, 신한은행 1,272, 주식회사 카카오뱅크 4,585	29,351	
▶ 증권(소계)				
본인	상장주식	메디톡스 48주, 하림 1,058주, 현대바이오 2,191주	70,379	
장남	상장주식	FASTRADIUSINC 1,957주, FORTEBIOSCIENCESINC 1주, VIVEVEMEDICALINC 2,231주, 티에스인베스트먼트 4,216주	14,620	
▶ 채무(소계)				
본인	금융채무	(주)KB손해보험 1,500, 교보생명보험 18,900, 삼성생명보험 3,500, 세미금융고 429,300, 신한은행 19,944	473,144	
본인	건물임대채무	서울특별시 용산구 청파동2가 임대보증금	140,000	
배우자	금융채무	(주)KEB하나은행 900, KB캐피탈 4,768, SBI저축은행 26,517, 교보생명보험 44,879, 롯데캐피탈 28,407, 삼성화재해상보험 4,049, 상호저축은행중앙회 36,884, 신한라이프생명보험 1,420, 우체국 330, 현대해상화재보험 2,500	150,654	
장남	금융채무	교보생명보험 11,118, 신한은행 1,100, 우리금융캐피탈 34,762, 키움닷컴증권 10,200	57,180	
장남	건물임대채무	경기도 김포시 구래동 김포 더 렉스나인 2건 임대보증금	205,000	
장녀	금융채무	교보생명보험 1,003	1,003	
총 계			869,452	

서울특별시 용산구의회				성명	의원	직위	기액 (실거래가격)	비고
소속	재산의 종류	소재지 면적 등 권리의 명세	의원	성명	의원	직위	기액 (실거래가격)	비고
(단위 : 천원)								
본인과의 관계	재산의 종류	소재지 면적 등 권리의 명세	의원	성명	의원	직위	기액 (실거래가격)	비고
▶ 토지(소계)							74,000	
배우자	임야	경기도 양평군 강하면 동오리 산 106번지 19,395.00㎡ 중 2,038.00㎡					74,000 (74,000)	
▶ 건물(소계)							1,126,000	
본인	복합건물(주력 +상가)	서울특별시 용산구 보광동 대지 138.00㎡ 중 69.00㎡ 건물 330.46㎡ 중 165.23㎡					563,000 (540,000)	
배우자	복합건물(주력 +상가)	서울특별시 용산구 보광동 대지 138.00㎡ 중 69.00㎡ 건물 330.46㎡ 중 165.23㎡					563,000 (540,000)	
▶ 부동산에 관한 규정이 준용되는 관리와 자등차· 건설기계· 선박 및 항공기(소계)							26,330	
본인	자동차	2007년식 그랜저(신형) 배기량(2,656cc)					3,620 (34,100)	
장남	자동차	2018년식 제네시스 G70 2.0T 배기량(1,998cc)					22,710 (37,010)	
▶ 예금(소계)							426,720	
본인		(주)KEB하나은행 2, DB손해보험(주) 540, 국민은행 12,602, 농협은행 6,326, 메트라이프생명보험 12,372, 삼성화재해상보험 800, 세마을금고 4,086, 세마을금고중앙회 공제사업부 28,915, 중소기업은행 1,719					67,362	
배우자		(주)KB손해보험 3,218, 농협은행 53,782, 라이나생명보험 5,563, 메리츠화재해상보험(보험) 3,315, 삼성생명보험 44,292, 삼성화재해상보험 4,400, 세마을금고 78, 세마을금고중앙회 공제사업부 5,064, 에이비엘생명보험 24,428, 중소기업은행 69, 현대해상화재보험 59,809, 흥국화재해상보험(주) 11,115					215,133	

모		국민은행 126, 농협은행 16,915, 새마을금고 270	17,311	
정남		신한은행 2,100, 에이스메리안화재해상보험 1,604	3,704	
정녀		(주)KEB하나은행 1,291, KB증권 898, 국민은행 3, 농협은행 54, 삼성생명보험 35,700, 신한은행 1, 우리은행 76,733, 주식회사 카카오펜크 5,800, 키움닷컴증권 2,024, 한국투자증권 706	123,210	
▶ 증권(소계)			1,863	
정녀	상장주식	LG에너지솔루션 2주, 이즈미디어 280주, 카카오페이 1주, 케이엔케이 20주	1,863	
▶ 채무(소계)			912,796	
본인	금융채무	KB국민카드 10,688, 농협은행 320,880, 중소기업은행 20,000	351,568	
본인	건물임대채무	서울특별시 용산구 보광동 임대보증금	365,000	
배우자	금융채무	KB국민카드 4,666, 삼성생명보험 6,770, 삼성카드 19,998, 삼성화재해상보험 410, 신한카드 21,587, 에이비엘생명보험 4,700, 현대카드(주) 1,612, 현대해상화재보험 14,560, 흥국화재해상보험(주) 2,310	76,613	
정남	금융채무	신한은행 79,692, 에듀온저축은행 20,849, 현대캐피탈 19,074	119,615	
총 계			742,117	

소속		서울특별시 용산구의회				성명	의원	직위	비준액
본인과의 관계		재산의 종류	소재지 면적 등 권리의 명세			가액 (실거래가액)	비고		
▶ 건물(소계)						1,546,911			
본인	복합건물(주택 +상가)	서울특별시 용산구 이촌동 대지 157.92㎡ 중 94.75㎡ 건물 101.23㎡ 중 60.74㎡			1,024,181				
본인	복합건물(주택 +상가)(전세(임 차)권)	서울특별시 용산구 이촌동 건물 40.49㎡			80,000				
배우자	복합건물(주택 +상가)	인천광역시 연수구 송도동 커널위크D2(SUMMER) 건물 88.13㎡			442,730 (442,730)				
▶ 부동산에 관한 규정이 준용되는 권리와 자동차·건설기계·선박 및 항공기(소계)						31,750			
배우자	자동차	2019년식 디스커버리스포츠타D4 150PS 배기량(1,999cc)			31,750 (59,400)				
▶ 예금(소계)						114,169			
본인		(주)KB하나은행 2, KB증권 3, 농협은행 2,008, 메트라이프생명보험 9,489, 새마을금고 619, 신한은행 1,826, 유진투자증권 1, 중소기업은행 30,229, 케이뱅크 34, 키움닷컴증권 68			44,279				
배우자		(주)KB손해보험 3,360, (주)KB하나은행 37, KB증권 1, 국민은행 804, 농협은행 49, 메리츠화재해상보험(보험) 5,136, 메트라이프생명보험 4,559, 삼성생명보험 16,032, 새마을금고 110, 신한은행 1,728, 우리은행 440, 주식회사 카카오뱅크 1,309, 중소기업은행 34,779, 키움닷컴증권 1,546			69,890				
▶ 증권(소계)						210,098			
본인	상장주식	엠투아이코퍼레이션 10,376주, 유네코 5주			81,672				

배우자	상장주식	레고컴바이오사이언스 375주, 상지키일룸 43,985주, 엠투아이코퍼레이션 5,378주, 키키오뱅크보통주 325주, 포스코스틸리온보통주 483주	128,426	
▶ 채무(소계)			1,290,506	
본인	금융채무	상호저축은행중앙회 70,000, 새마을금고 431,500, 신한은행 54,750, 오케이캐피탈(주) 20,000, 중소기업은행 108,120, 케이뱅크 127,278, 키움닷컴증권 53,798	865,446	
배우자	금융채무	(주)KEB하나은행 265,000, 메트라이프생명보험 3,430, 삼성생명보험 8,920, 새마을금고 32,664, 우리은행 35,046	345,060	
배우자	건물임대채무	인천광역시 연수구 송도동 커널워크D2(SUMMER) 임대보증금	80,000	
▶ 고지거부 및 등특제외사항			-	
모	고지거부		0	독립생계유지
총 계			612,422	

소속		서울특별시 용산구의회			의원	성명	운정회
					직위	(단위 : 천원)	
본인과의 관계	재산의 종류	소재지 면적 등 권리의 명세			가액 (실거래가액)	비고	
▶ 건물(소계)							
본인	아파트(전세(임차)권)	서울특별시 성동구 행당동 지월홀스 영신리 건물 53.94㎡			50,000		
▶ 부동산에 관한 규정이 준용되는 권리와 자동차·건설기계·선박 및 항공기(소계)							
부	자동차	2010년식 civic 1.5 hybrid 배기량(1,339cc)			5,000 (5,000)		
▶ 예금(소계)							
본인		(주)KEB하나은행 3, 국민은행 33,811, 농협은행 6, 롯데손해보험 1,819, 새마을금고 33, 스탠다드차타드은행 10,409, 신한라이프생명보험 16,842, 신한은행 35,930, 씨티은행 207, 우리은행 5,248, 우체국 6, 주식회사 카카오뱅크 3, 키움닷컴증권 816			105,136		
부		(주)KB손해보험 201, AIA생명보험주식회사 6,472, 광주은행 3, 국민은행 17, 농협은행 23, 유안타증권 1, 한화손해보험 7,894			14,611		
모		(주)KEB하나은행 11,660, 롯데손해보험 4,576, 삼성증권 1, 에이비엘생명보험 2,728, 우체국 5,747, 유안타증권 1, 현대해상화재보험 5,992			30,705		
▶ 증권(소계)							
본인	상장주식	로체시스템즈 266주, 모비릭스 37주			1,985		
총 계					207,437		

소속	서울특별시 용산구의회			직위	의원	성명	이미지
본인과의 관계	재산의 종류	소재지 면적 등 권리의 명세			기액 (실거래가액)		비고 (단위 : 원)
▶ 토지(소계)					105,500		
본인	대지	서울특별시 용산구 보광동 10.00㎡			105,500 (1,500)		
▶ 건물(소계)					3,168,203		
본인	단독주택	서울특별시 용산구 보광동 건물 55.01㎡			1,177,000 (324,000)		
배우자	복합건물(주택 +상가)	서울특별시 용산구 원효로2가 대지 62.50㎡ 건물 74.05㎡			864,502 (665,000)		
장남	복합건물(주택 +상가)	서울특별시 영등포구 당산동2가 건물 30.95㎡			230,701 (78,000)		
장남	아파트	세종특별자치시 나성동 나릿재마을6단지 건물 99.91㎡			896,000 (461,600)		
▶ 부동산에 관한 규정이 준용되는 권리와 자동차·건설기계·선박 및 항공기(소계)					10,289		
배우자	자동차	2016년식 소나타 베기량(1,999cc)			8,659 (22,782)		
장남	자동차	2007년식 소나타 베기량(1,998cc)			1,630 (1,630)		
▶ 예금(소계)					355,459		
본인		국민은행 20, 농협은행 16,182, 삼성생명보험 49,167, 새마을금고 28,930, 새마을금고중앙회 공제사업부 14,797, 중소기업은행 19,155			128,251		
배우자		국민은행 10,000, 농협은행 45,607, 새마을금고 3,784, 우체국 106,473, 중소기업은행 14,715			180,579		

정남		(주)카카오페이증권 7, 국민은행 899, 동양생명보험 7,387, 신한은행 21,168, 우리은행 16,800, 주식회사 카카오뱅크 347, 키움닷컴증권 21	46,629	
▶ 증권(소계)				
			39,676	
정남	상장주식	씨너지이노베이션 11,300주, 신한금융투자회사보통주 1주, 한화생명보험보통주 1주, 현대자동차2우선주(신형) 1주	39,676	
▶ 채무(소계)				
			140,023	
배우자	건물임대채무	서울특별시 용산구 원효로2가 임대보증금	50,000	
정남	금융채무	신한은행 89,023	89,023	
정남	건물임대채무	서울특별시 영등포구 당산동2가 임대보증금	1,000	
총 계			3,539,104	

소속		서울특별시 용산구의회			직위	의원	성명	이인호
본인과의 관계	재산의 종류	소재지 면적 등 권리의 명세				가액 (실거래가액)	비고	
▶ 토지(소계)								
배우자	대지	전라남도 고흥군 도양읍 관리 1310번지 163.00㎡				22,570		
배우자	전	전라남도 고흥군 도양읍 관리 150번지 648.00㎡				4,290		
배우자	전	전라남도 고흥군 도양읍 관리 156번지 1,091.00㎡				7,222		
배우자	전	전라남도 고흥군 도양읍 장계리 320번지 1,117.00㎡				5,629		
장남	대지	전라남도 고흥군 도양읍 관리 1274-3번지 278.00㎡				3,114		
▶ 건물(소계)								
배우자	아파트	서울특별시 용산구 이촌동 현대한강 건물 59.55㎡				1,840,000		
배우자	아파트(전세(임차)권)	서울특별시 용산구 이촌동 남부아파트 건물 65.09㎡				1,800,000 (1,800,000)		
장남	다가구주택(전세(임차)권)	경기도 광주시 오포읍 신원리 건물 703.36㎡ 중 59.00㎡				30,000		
▶ 부동산에 관한 규정이 준용되는 권리와 자동차·건설기계·선박 및 항공기(소계)								
배우자	자동차	2019년식 쏘나타(SONATA) 배기량(1,999cc)				12,000 (25,000)		
▶ 예금(소계)								
						82,237		

본인		국민은행 9, 삼성증권 1, 스탠다드차타드은행 7, 신용협동조합연합회 11, 신한은행 33, 우리은행 1,014, 유안타증권 15, 하이투자증권 3, 한화생명보험주식회사 622	1,715	
배우자		새마을금고 26, 우리은행 4,663, 한화생명보험주식회사 21,122	25,811	
장남		스탠다드차타드은행 28, 신한은행 47,234, 우리은행 7,449	54,711	
▶ 채무(소계)			621,345	
본인	금융채무	우리은행 11,387	11,387	
배우자	금융채무	우리은행 54,210, 우리카드 4,652	58,862	
배우자	건물임대채무	서울특별시 용산구 이촌동 현대한강 임대보증금	550,000	
장남	금융채무	상호저축은행중앙회 1,096	1,096	
총 계			1,335,462	

배우자		(주)KEB하나은행 2, DB손해보험(주) 1,380, MG손해보험(주) 750, 국민은행 1,974, 농협중앙회 3, 대산증권 7, 메리츠화재해상보험(보험) 9,302, 수협중앙회 3, 우리은행 1, 중소기업은행 4, 토스증권(주) 4, 한국투자증권 191, 현대해상화재보험 1,007, 흥국화재해상보험(주) 4,236	18,864	
부		농협은행 1,010, 세마을금고 1, 신한은행 2,545, 우체국 4, 중소기업은행 6	3,566	
모		농협은행 54, 농협중앙회 340, 롯데손해보험 8,805, 우체국 1,002, 흥국화재해상보험(주) 5,851	16,052	
장녀		중소기업은행 130	130	
▶ 증권(소계)				
본인	상장주식	삼성전자 33주	1,854	
배우자	상장주식	GS글로벌 1주, 인트로메디 185주, 현대중공업 1주	1,225	
▶ 채무(소계)				
본인	금융채무	KB국민카드 7,225, 국민은행 189,000, 삼성카드 3,229, 신한은행 30,000	229,454	
배우자	금융채무	국민은행 17,803	17,803	
부	금융채무	세마을금고 102,600, 신한은행 100,000	202,600	
모	금융채무	SB저축은행 1,834, 현대캐피탈 3,599, 흥국화재해상보험(주) 1,070	6,503	
총 계			223,297	

서울특별시 성동구의회					성명	의원	고용필
소속	재산의 종류	소재지 면적 등 권리의 명세	가액 (실거래가격)	비고	(단위 : 천원)		
본인과의 관계							
▶ 건물(소계)			1,120,000				
본인	아파트	서울특별시 성동구 성수동2가 금호아파트 건물 59.94㎡ 중 29.97㎡	550,000 (550,000)				
배우자	아파트	서울특별시 성동구 성수동2가 금호아파트 건물 59.94㎡ 중 29.97㎡	550,000 (550,000)				
배우자	상가(전세(임차)권)	서울특별시 성동구 성수동1가 대지 184.00㎡ 건물 104.52㎡	20,000				
▶ 부동산에 관한 규정이 준용되는 권리와 자동차·건설기계·선박 및 항공기(소계)			15,370				
본인	자동차	2018년식 K7 배기량(2,359cc)	15,370 (15,370)				
▶ 예금(소계)			121,624				
본인		(주)KEB하나은행 3,565, 교보생명보험 17,921, 메리츠화재해상보험(보험) 8,038, 삼성생명보험 11,437, 신한라이프생명보험 5,200, 주식회사 카카오뱅크 105, 케이뱅크 2,000	48,266				
배우자		(주)KB손해보험 4,362, (주)KEB하나은행 2,981, (주)카카오페이증권 8, DB손해보험(주) 2,575, NH투자증권 640, 메리츠화재해상보험(보험) 155, 신한은행 5,289, 우리은행 3, 우체국 1,373, 주식회사 카카오뱅크 12,175, 중소기업은행 9,390, 케이뱅크 45, 하나생명보험 1,800, 현대해상화재보험 4,405	45,201				
부		(주)KEB하나은행 369, 메리츠화재해상보험(보험) 784, 세마을금고 1, 스탠다드차타드은행 5, 우리은행 1,444, 우체국 2	2,605				
모		삼성생명보험 21,468, 세마을금고 10, 스탠다드차타드은행 1, 우리은행 2, 우체국 101	21,582				

장남		국민은행 3,970		3,970
▶ 증권(소계)				
본인	비상장주식	주식회사 쇼셜피르마 62주		62
배우자	상장주식	Apple 1주, 삼성전자 24주, 서연 50주, 진흥기업2우B 80주, 한국금융지주 3주, 한화생명 300주		3,878
▶ 채무(소계)				
본인	금융채무	(주)KEB하나은행 378,453, 주식회사 키카오뱅크 2,323, 케이뱅크 3,000		383,776
배우자	건물임대채무	서울특별시 성동구 성수동1가 임대보증금		20,000
▶ 합명·합자·유한회사 출자지분(소계)				
본인	출자	주식회사 지와이미스포츠, 출자기액: 10,000천원, 지분비율: 100%, 연건대출액: 1천원		10,000
총 계				867,158

소속		서울특별시 성동구의회			성명	박성근	
본인과의 관계		재산의 종류	소재지 면적 등 권리의 명세		가액 (실거래가격)	비고	
▶ 토지(소계)					75,446		
배우자	답	대전광역시 서구 용촌동 124-9번지 1,177.00㎡			75,446		
▶ 건물(소계)					741,000		
배우자	아파트	서울특별시 성동구 금호동3가 두산아파트 건물 79.08㎡			661,000 (280,000)		
모	아파트(전세(임차)권)	경기도 안양시 동안구 호계동 목련선경아파트 건물 46.27㎡			80,000		
▶ 부동산에 관한 규정이 준용되는 권리와 자동차·건설기계·선박 및 항공기(소계)					4,550		
본인	자동차	2014년식 이번떼 배기량(1,582cc)			2,850 (6,800)		
본인	자동차	2009년식 그랜드 카니발 배기량(2,656cc)			1,700 (15,000)		
▶ 예금(소계)					131,091		
본인		동양생명보험 2,840, 삼성화재해상보험 17,912, 새마을금고 84, 스탠다드차타드은행 10, 신용협동조합중앙회 3,000, 신한은행 44, 에이비엘생명보험 2,820, 우리은행 21			26,731		
배우자		국민은행 535, 스탠다드차타드은행 43, 신용협동조합중앙회 51, 신한은행 222, 우체국 2,946, 키움닷컴증권 169, 토스뱅크(주) 483			4,449		
모		신용협동조합중앙회 33, 우리은행 11,451			11,484		
장녀		(주)카카오페이증권 101, 국민은행 10, 신용협동조합중앙회 57, 신한금융투자(주) 752, 신한은행 3,216, 우리은행 20, 케이뱅크 93, 토스뱅크(주) 37,830			42,079		

처녀		(주)카카오페이증권 1,446, 신한은행 17,362, 우리은행 7,341, 키움닷컴증권 376, 토스뱅크(주) 16,386	42,911
심녀		국민은행 60, 농협은행 37, 세미은행 10, 우리은행 140, 토스뱅크(주) 3,190	3,437
▶ 증권(소계)			24,874
배우자	상장주식	LG전자보통주 7주, 삼성전자보통주 60주, 에스케이하이닉스보통주 32주, 에이디테크놀로지 5주, 원익홀딩스 4주, 콜마비엔에이치 41주	7,953
정녀	상장주식	AK홀딩스 5주, LG전자 3주, 강원랜드 10주, 대한항공 5주, 디앤씨미디어 8주, 보잉 0.014주, 삼성전자 15주, 스튜디오드래곤 10주, 알서포트 10주, 테슬라 0.003주, 하니투어 4주, 하이브 2주, 현대건설 3주	3,178
처녀	상장주식	NAVER보통주 4주, 넷마블보통주 5주, 대한항공보통주 5주, 삼성전자우선주 153주, 삼성전자보통주 57주, 에스케이하이닉스보통주 2주, 카카오보통주 8주, 하니투어보통주 4주, 현대비오사이언스 2주, 현대백화점보통주 4주	13,743
▶ 채무(소계)			147,065
본인	금융채무	국민은행 33,219, 신용협동조합중앙회 25,955	59,174
배우자	금융채무	국민은행 87,891	87,891
총 계			829,896

소속	서울특별시 성동구의회				직위	의원	성명	임경석
(단위 : 천원)								
본인과의 관계	재산의 종류	소재지 면적 등 권리의 명세			기액 (실거래가액)		비고	
	▶ 토지(소계)							
본인	임야	경기도 가평군 설악면 미사리 280-7번지 105.00㎡			22,000 (22,000)			
▶ 건물(소계)								
본인	다가구주택	경기도 가평군 설악면 미사리 대지 533.00㎡ 건물 551.58㎡			526,000 (526,000)			
본인	아파트	서울특별시 성동구 금호동3가 금호자이2차 건물 84.73㎡			770,000 (770,000)			
본인	근린생활시설	서울특별시 성동구 금호동3가 케이팀에듀학원 대지 22.25㎡ 중 11.12㎡ 건물 55.20㎡ 중 27.60㎡			31,611 (31,611)			
본인	근린생활시설	서울특별시 성동구 금호동3가 케이팀에듀학원 대지 24.15㎡ 중 12.07㎡ 건물 59.88㎡ 중 29.94㎡			34,297 (34,297)			
본인	근린생활시설	서울특별시 성동구 금호동3가 대지 20.60㎡ 건물 27.16㎡			34,800 (34,800)			
본인	다세대주택	서울특별시 성동구 금호동3가 대지 20.60㎡ 건물 54.32㎡			76,000 (76,000)			
배우자	다가구주택	서울특별시 성동구 금호동2가 대지 73.70㎡ 중 36.85㎡ 건물 102.60㎡ 중 51.30㎡			111,500 (111,500)			
배우자	근린생활시설	서울특별시 성동구 금호동3가 케이팀에듀학원 대지 22.25㎡ 중 11.12㎡ 건물 55.20㎡ 중 27.60㎡			31,611 (31,611)			
배우자	근린생활시설	서울특별시 성동구 금호동3가 케이팀에듀학원 대지 24.15㎡ 중 12.07㎡ 건물 55.20㎡ 중 27.60㎡			34,297 (34,297)			
배우자	다세대주택	서울특별시 성동구 시근동 대지 27.45㎡ 건물 33.04㎡			164,000 (160,000)			
▶ 부동산에 관한 규정이 준용되는 권리와 자동차·건설기계·선박 및 항공기(소계)					30,000			

본인	자동차	2015년식 싼타페 배기량(1,998cc)	20,000 (20,000)
본인	자동차	2008년식 CR-V 배기량(2,354cc)	5,000 (5,000)
배우자	자동차	2008년식 CR-V 배기량(2,354cc)	5,000 (5,000)
▶ 예금(소계)			453,207
본인		국민은행 15,104, 삼성생명보험 42,046, 삼성화재해상보험 49,297, 세미은행고 29,971, 세미은행고중앙회 공제사업부 59,689, 신용협동조합중앙회 314, 신한라이프생명보험 26,808, 신한은행 261, 우리은행 393, 한화생명보험주식회사 3,372	227,255
배우자		(주)카카오페이증권 76, 국민은행 22,775, 농협중앙회 2,217, 미래에셋생명보험 17,128, 삼성생명보험 101,420, 삼성화재생명보험 49,195, 세미은행고 18,213, 세미은행고중앙회 공제사업부 8,753, 우리은행 20, 주식회사 카카오뱅크 2,986, 토스증권(주) 913, 한화생명보험주식회사 2,256	225,952
▶ 증권(소계)			12,361
본인	상장주식	LG헬로비전 1주	5
배우자	상장주식	GS글로벌 1주, HMM 2주, KT&G 2주, 기업은행 10주, 대한항공 37주, 삼성전자 40주, 세종텔레콤 25주, 셀트리온 42주, 셀트리온헬스케어 12주, 우리증권 40주, 이트론 50주, 조일미늄 40주, 카카오 2주, 팬오션 18주, 하림 50주	12,356
▶ 채권(소계)			409,000
본인		사인가채권	70,000
배우자		사인가채권	339,000
▶ 채무(소계)			1,328,647

본인	금융채무	국민은행 499,200, 삼성생명보험 4,410, 신한라이프생명보험 22,500, 우리은행 360,957, 한화생명보험주식회사 2,580	889,647	
본인	건물임대채무	서울특별시 성동구 금호동3가 임대보증금	10,000	
본인	건물임대채무	서울특별시 성동구 금호동3가 임대보증금	20,000	
본인	건물임대채무	경기도 가평군 설악면 미사리 임대보증금	70,000	
배우자	건물임대채무	서울특별시 성동구 금호동2가 임대보증금	129,000	
배우자	건물임대채무	서울특별시 성동구 사근동 임대보증금	210,000	
▶ 고지거부 및 등통제외사항			-	
정남	고지거부		0	독립생계유지
총 계			1,412,037	

서울특별시 성동구의회					성명	의원	이영심
소속	재산의 종류	소재지 면적 등 권리의 명세	가액 (실거래가격)	비고	(단위 : 천원)		
본인과의 관계							
▶ 토지(소계)			8,453				
배우자	영업	전라남도 신안군 하의면 오림리 178-4번지 16,448.00㎡ 중 1,174.00㎡	8,453				
▶ 건물(소계)			3,494,500				
본인	복합건물(주택 +상가)	경기도 파주시 금촌동 대지 623.70㎡ 건물 336.92㎡	1,802,740 (864,700)				
본인	복합건물(주택 +상가)	경기도 파주시 금촌동 건물 151.50㎡	160,000 (36,000)				
본인	다가구주택	서울특별시 성동구 마장동 건물 1,449.05㎡	1,531,760				
▶ 부동산에 관한 규정이 준용되는 권리와 자동산· 건설기계· 선박 및 항공기(소계)			14,350				
본인	자동차	2019년식 싼타페 배기량(1,995cc)	14,350 (40,345)				
▶ 예금(소계)			135,274				
본인		(주)KEB하나은행 30,678, NH투자증권 8, 교보생명보험 5,688, 미래에셋증권 4,220, 세미증권 72, 스탠다드 차타드은행 14, 신한은행 8,745, 씨티은행 2, 우리은행 1, 한국교직원공제회 6,628, 흥국생명보험 15,685, 흥 국화재상보험(주) 9,592	81,333				
배우자		(주)KB손해보험 8,773, 국민은행 14,492, 대진증권 10, 신한라이프생명보험 8,954, 신한은행 24, 우리은행 15,981, 우체국 1,658, 현대해상화재보험 3,963	53,855				
장남		국민은행 2, 신한은행 12, 씨티은행 70, 우리은행 2	86				

▶ 증권(소계)			234,799	
본인	상장주식	DL 10주, DL이앤씨 1,000주, LG전자 750주, 삼성물산 300주, 삼성전자 430주, 코스맥스 1,111주	234,419	
배우자	상장주식	SK네트웍스 2주, SK네트웍스우 6주	380	
▶ 채무(소계)			1,399,899	
본인	금융채무	(주)KEB하나은행 595,468	595,468	
본인	건물임대채무	서울특별시 성동구 마장동 임대보증금	515,000	
본인	건물임대채무	경기도 파주시 금촌동 2건 임대보증금	278,000	
배우자	금융채무	(주)KB손해보험 970, 국민은행 9,761, 신한라이프생명보험 700	11,431	
▶ 고지거부 및 등통제외사항			-	
차남		고지거부	0	독립생계유지
총 계			2,487,477	

소속	서울특별시 성동구의회				직위	의원	성명	이현숙
(단위 : 천원)								
본인과의 관계	재산의 종류	소재지 면적 등 권리의 명세				가액 (실거래가격)	비고	
▶ 토지(소계)								
부	대지	서울특별시 성동구 사근동 208-1번지 17.00㎡				701,039		
부	대지	서울특별시 성동구 사근동 208-2번지 181.00㎡				20,298		
▶ 건물(소계)								
부	복합건물(주택 +상가)	서울특별시 성동구 사근동 대지 106.00㎡ 건물 306.48㎡				1,014,260		
모	숙박시설	강원도 고성군 토성면 원암리 대명콘도 건물 57.60㎡ 중 5.76㎡				1,500 (1,000)		
▶ 예금(소계)								
본인	(주)카카오페이증권 2, 교보생명보험 20,133, 미래에셋생명보험 625, 새마을금고중앙회 공 제사업부 2,221, 스탠다드차타드은행 2,578, 신한은행 11, 씨티은행 32,407, 한화생명보험주식회사 45,859					108,057		
부	농협은행 8, 새마을금고 23,856, 스탠다드차타드은행 1, 신한은행 116					23,981		
모	메리츠화재해상보험(보험) 386, 삼성생명보험 4,710, 새마을금고 25,334, 씨티은행 6					30,436		
▶ 채무(소계)								
본인	금융채무	교보생명보험 3,500, 한화생명보험주식회사 26,000				29,500		
부	금융채무	신한은행 100,000				100,000		

총 계	1,749,773

서울특별시 성동구의회					
소속	직위			성명	정지만
본인과의 관계	재산의 종류	소재지 면적 등 권리의 명세			(단위 : 천원)
▶ 토지(소계)			면적 (실거래가액)		비고
부	답	전라남도 고흥군 도덕면 도덕리 2642-2번지 1,588.30㎡ 중 794.15㎡	43,792		
부	답	전라남도 고흥군 도양읍 용정리 1733번지 2,337.00㎡	6,854 (4,200)		
부	대지	전라남도 고흥군 도양읍 용정리 2136-5번지 101.00㎡ 중 5.00㎡	12,480		
부	임야	전라남도 고흥군 도양읍 용정리 산 289-2번지 12.00㎡	128		
부	임야	전라남도 고흥군 도양읍 용정리 산 311-2번지 2,446.00㎡	8		
부	임야	전라남도 고흥군 도양읍 용정리 산 403번지 3,967.00㎡	5,014		
부	임야	전라남도 고흥군 도양읍 용정리 산 289번지 5,341.00㎡	6,863		
▶ 건물(소계)			12,445		
본인	아파트	서울특별시 성동구 마장동 현대아파트 건물 84.91㎡	828,510		
부	복합건물(주택 +상가)	전라남도 고흥군 도양읍 봉암리 대지 173.00㎡ 건물 79.02㎡	794,000 (670,000)		
부	단독주택	전라남도 고흥군 도양읍 용정리 대지 397.00㎡ 중 395.00㎡ 건물 57.40㎡	26,200		
▶ 부동산에 관한 규정이 준용되는 권리와 자동차·건설기계·선박 및 항공기(소계)					
본인	자동차	2011년식 스포티지 배기량(1,995cc)	3,770		
			2,270 (23,500)		

본인	지동차	2017년식 아반떼 배기량(1,582cc)	1,500 (11,000)
▶ 예금(소계)			274,995
본인		(주)KEB하나은행 3, 삼성생명보험 94,209, 세마을금고 2,316, 신용협동조합중앙회 57, 신한은행 6,955, 우리은행 2,661, 우체국 72, 중소기업은행 2,169	108,442
배우자		DB손해보험(주) 7,320, 미래에셋증권 3, 신한라이프생명보험 32,013, 신한은행 3,244, 케이디비생명보험 5,216, 현대해상화재보험 8,335	56,131
부		광주은행 6, 농협중앙회 149, 수협중앙회 85,424, 신용협동조합중앙회 2,277	87,856
모		수협중앙회 20,000, 신용협동조합중앙회 306	20,306
장남		우리은행 2,260	2,260
▶ 채무(소계)			303,660
본인	금융채무	신한은행 47,847, 우리은행 224,325	272,172
배우자	금융채무	신한은행 31,488	31,488
총 계			847,407

소속	서울특별시 성동구의회				성명	전종균
본인과의 관계	재산의 종류	소재지 면적 등 권리의 명세			가액 (실거래가액)	비고
▶ 건물(소계)						
본인	상가(전세(임차)권)	서울특별시 성동구 행당동 플레이그라운드 단지 241.00㎡ 건물 119.04㎡			327,445	
본인	오피스텔	서울특별시 성동구 도선동 왕십리역 요진와이하우스 단지 5.34㎡ 건물 46.46㎡			265,445 (265,445)	
본인	다가구 주택(전세(임차)권)	서울특별시 성동구 행당동 건물 42.00㎡			20,000	
▶ 예금(소계)						
본인		(주)KEB하나은행 1,386, 미래에셋생명보험 10,800, 삼성생명보험 4,062, 삼성증권 81, 새마을금고 476, 신한은행 6,240, 우리은행 4,856, 우체국 1,510, 주식회사 카카오뱅크 325, 한국투자증권 136, 현대해상화재보험 520			30,392	
▶ 증권(소계)						
본인	상장주식	SK스퀘어 400주, 아톤 550주			29,440	
▶ 채무(소계)						
본인	금융채무	(주)KEB하나은행 18,304, 상호저축은행중앙회 227,524, 신한은행 20,000, 우리은행 15,900			281,728	
▶ 고지거부 및 등통제외사항						
부	고지거부				-	독립생계유지
모	고지거부				0	독립생계유지

	105,549	총 계

소속		서울특별시 성동구의회			직위	의원	성명	정교진
본인과의 관계		재산의 종류	소재지 면적 등 권리의 명세			가액 (실거래가액)	비고	
▶ 건물(소계)						1,403,855		
본인	복합건물(주택 +상가)	서울특별시 성동구 하왕십리동 대지 274.00㎡ 중 91.33㎡ 건물 386.87㎡ 중 128.95㎡				731,003		
본인	복합건물(주택 +상가)	서울특별시 종로구 창신동 대지 98.80㎡ 중 49.40㎡ 건물 127.05㎡ 중 63.52㎡				672,852		
▶ 부동산에 관한 규정이 준용되는 권리와 자동차·건설기계·선박 및 항공기(소계)						3,500		
본인	자동차	2013년식 스파크 배기량(995cc)				3,500 (12,000)		
▶ 예금(소계)						34,623		
본인		국민은행 2,788, 신한은행 26, 우리은행 36, 현대해상화재보험 10,012				12,862		
배우자		(주)KEB하나은행 570, DB손해보험(주) 3,600, 국민은행 1,192, 스탠다드차타드은행 24				5,386		
장남		(주)KEB하나은행 6, 국민은행 1, 삼성증권 458, 신한은행 741, 키움닷컴증권 4,564, 현대해상화재보험 615				6,375		
장녀		국민은행 1,228, 삼성증권 494, 새마을금고 2,984, 주식회사 카카오뱅크 5, 중소기업은행 8, 키움닷컴증권 4,377, 현대해상화재보험 904				10,000		
▶ 채무(소계)						420,920		
본인	금융채무	국민은행 79,999, 삼성카드 3,000, 상호저축은행중앙회 56,000, 신한은행 162,500, 우리은행 608, 우리카드 2,166				304,273		
본인	건물임대채무	서울특별시 종로구 창신동 임대보증금				35,000		

본인	건물임대채무	서울특별시 성동구 하왕십리동 임대보증금	56,664	
배우자	금융채무	DB손해보험(주) 3,550, KB국민카드 8,239, 롯데캐피탈 13,194	24,983	
총 계			1,021,058	

소속	서울특별시 성동구의회				성명	주부중
(단위 : 천원)						
본인과의 관계	재산의 종류	소재지 면적 등 권리의 명세		가액 (실거래가격)	비고	
▶ 건물(소계)						
본인	아파트	서울특별시 성동구 성수동2가 두산위브 건물 131.20㎡ 중 131.20㎡		860,000		
▶ 부동산에 관한 규정이 준용되는 권리와 자동차·건설기계·선박 및 항공기(소계)						
본인	자동차	2009년식 제아맨 배기량(3,199cc)		2,830 (45,000)		
▶ 예금(소계)						
본인		(주)KB손해보험 30,033, KB증권 12, 국민은행 9,792, 미래에셋증권 580, 새마을금고 10,157, 수협은행 1, 중소기업은행 546		54,417		
배우자		(주)KB손해보험 3,178, 국민은행 60, 농협은행 45, 새마을금고 13		3,296		
▶ 증권(소계)						
본인	상장주식	테슬라 42주		37,220		
▶ 고지거부 및 등락제외사항						
장남	고지거부			0	독립생계유지	
총 계				954,467		

소속		서울특별시 광진구의회			성명	의원	고상순
(단위 : 천원)							
본인과의 관계	재산의 종류	소재지 면적 등 권리의 명세			기액 (실거래가액)	비고	
▶ 토지(소계)							
본인	임야	강원도 평창군 대관령면 병내리 61번지 800.00㎡ 중 20.00㎡			7,262		
					40 (40)		
본인	도로	강원도 홍천군 화촌면 굴운리 142-17번지 260.00㎡ 중 56.00㎡			7,222 (7,222)		
▶ 건물(소계)							
본인	근린생활시설	강원도 홍천군 화촌면 굴운리 건물 87.34㎡			69,850 (12,280)		
본인	다세대주택	서울특별시 중랑구 면목동 건물 41.99㎡ 중 20.99㎡			105,000 (105,000)		
본인	다세대주택	서울특별시 중랑구 면목동 건물 44.85㎡			264,000 (264,000)		
본인	복합건물(주택+상가)(전세(임차)권)	서울특별시 광진구 구의동 건물 369.40㎡ 중 58.32㎡			160,000		
본인	다가구주택(전세(임차)권)	서울특별시 중랑구 면목동 건물 199.29㎡ 중 32.55㎡			30,000		
배우자	다세대주택	서울특별시 광진구 구의동 건물 61.87㎡			195,000 (150,000)		
배우자	근린생활시설	전라남도 목포시 옥암동 대지 73.85㎡ 건물 45.45㎡			79,210		
배우자	근린생활시설	전라남도 목포시 옥암동 대지 98.96㎡ 건물 60.90㎡			106,123		
배우자	근린생활시설	전라남도 목포시 옥암동 대지 138.85㎡ 건물 85.45㎡			148,910		
▶ 부동산에 관한 규정이 준용되는 권리와 자동차·선박 및 항공기(소계)					10,820		

배우자	선박	동력요트 촬영용 1990년도	8,750 (1,500)
배우자	자동차	2006년식 뉴렉스탑 배기량(2.874cc)	2,070 (2,000)
▶ 예금(소계)			87,054
본인		(주)KB손해보험 88,335, AIA생명보험주식회사 7,469, 국민은행 2,821, 미래에셋생명보험 3,694, 산림조합중앙회 88, 새마을금고 10,778, 새마을금고중앙회 공제사업부 1,062, 신한라이프생명보험 2,074, 우리은행 636	66,957
배우자		(주)KB손해보험 7,764, (주)KEB하나은행 48, DB손해보험(주) 354, 국민은행 9,366, 농협손해보험 123, 농협중앙회 31, 새마을금고 77, 신한은행 23, 우리은행 20	17,806
부		(주)KEB하나은행 49, 국민은행 987, 중소기업은행 1,255	2,291
▶ 채무(소계)			789,656
본인	금융채무	(주)KB손해보험 20,960, 새마을금고 24,252, 신한은행 2,516	47,728
본인	건물임대채무	서울특별시 중랑구 면목동 2건 임대보증금	515,000
배우자	금융채무	국민은행 44,928, 농협중앙회 60,000	104,928
배우자	건물임대채무	서울특별시 광진구 구의동 임대보증금	110,000
배우자	건물임대채무	전라남도 목포시 옥암동 2건 임대보증금	12,000
총 계			473,573

소속	서울특별시 광진구의회			성명	김강산
(단위 : 천원)					
본인과의 관계	재산의 종류	소재지 면적 등 권리의 명세	가액 (실거래가격)	의원	비고
▶ 건물(소계)					
본인	다세대주택(전세(임차)권)	서울특별시 광진구 구의동 건물 63.09㎡	432,500		
배우자	아파트	울산광역시 남구 달동 달동삼성아파트 건물 77.04㎡	232,500 (232,500)		
▶ 부동산에 관한 규정이 준용되는 권리와 자동차·건설기계·선박 및 항공기(소계)					
본인	자동차	2017년식 E220d 배기량(1,950cc)	26,820 (70,000)		
배우자	자동차	2015년식 레이 배기량(998cc)	4,372 (6,000)		
▶ 예금(소계)					
본인		(주)카카오페이증권 1,211, KB증권 6, 경남은행 7, 국민은행 272, 농협중앙회 5,281, 신한은행 1,400, 씨티은행 2, 우리은행 38, 우체국 7, 유안타증권 51, 주식회사 카카오뱅크 25, 현대해상화재보험 15,565	23,865		
배우자		(주)KEB하나은행 105, (주)카카오페이증권 31, KB증권 28, 교보생명보험 4,665, 농협은행 4, 농협중앙회 19, 대신증권 370, 신한은행 1,976, 주식회사 카카오뱅크 3,283, 한화생명보험주식회사 6,654, 현대해상화재보험 7,825, 흥국생명보험 5,377	30,337		
장남		농협중앙회 2,429	2,429		
장녀		국민은행 3, 농협중앙회 4,064	4,067		
▶ 증권(소계)					
			955		

배우자	상장주식	대한항공우 5주, 삼성전자 3주, 카카오 7주, 하나투어 3주	955	
▶ 채무(소계)			391,810	
본인	금융채무	농협중앙회 5,546, 현대캐피탈 12,707, 현대해상화재보험 4,140	22,393	
배우자	금융채무	KB캐피탈 4,264, 신한은행 164,000, 우민은행 34,752, 주식회사 카카오뱅크 2,353, 한국주택금융공사 138,402, 현대해상화재보험 2,010, 흥국생명보험 3,636	349,417	
배우자	건물임대채무	울산광역시 남구 달동 달동삼성아파트 임대보증금	20,000	
▶ 고지거부 및 등특제외사항			-	
부		고지거부	0	독립생계유지
모		고지거부	0	독립생계유지
총 계			133,535	

소속	서울특별시 광진구의회			직위	의원	성명	김상배	
본인과의 관계	재산의 종류	소재지 면적 등 권리의 명세	가액 (실거래가격)					비고
▶ 토지(소계)								
본인	임야	충청남도 예산군 덕산면 시량리 106-6번지 366.00㎡	86,508					
본인	임야	충청남도 예산군 덕산면 시량리 산 32-1번지 2,115.00㎡	31,915 (30,000)					
배우자	대지	충청남도 당진시 면천면 삼흥리 699번지 793.00㎡ 중 264.00㎡	42,000 (42,000)					
▶ 건물(소계)			12,593					
본인	아파트	서울특별시 광진구 자양동 삼성아파트 건물 84.96㎡	3,303,250					
본인	복합건물(주택 +상가)	서울특별시 광진구 화양동 건물 375.99㎡ 중 187.99㎡	1,037,000 (220,000)					
배우자	복합건물(주택 +상가)	서울특별시 광진구 화양동 건물 375.99㎡ 중 187.99㎡	996,522 (131,500)					
장남	아파트(분양권)	기타(국외 등) 서울특별시 광진구 자양동 일원 건물 101.98㎡ 중 50.99㎡	996,522 (131,500)					
차남	아파트(분양권)	기타(국외 등) 서울특별시 광진구 자양동 일원 건물 101.98㎡ 중 50.99㎡	136,603					
▶ 부동산에 관한 규정이 준용되는 권리와 자동차·건설기계·선박 및 항공기(소계)			136,603					
장남	자동차	2016년식 아반떼 배기량(1,591cc)	13,665					
차남	자동차	2016년식 K5 배기량(1,598cc)	3,175					
▶ 예금(소계)			10,490 (24,000)					
			217,572					

본인		NH투자증권 12, 국민은행 2,634, 삼성생명보험 12,702, 새마을금고 13,220, 새마을금고중앙회 공제사업부 22,040, 신한은행 97, 우림은행 6, 중소기업은행 6	50,717	
배우자		NH투자증권 183, 국민은행 15,210, 농협생명보험 37,099, 농협손해보험 4,320, 농협은행 3,010, 농협중앙회 10, 삼 성화재해상보험 340, 새마을금고 1,459, 새마을금고중앙회 공제사업부 6,617, 스타디드차타드은행 14,141, 신한라이 프생명보험 1,502, 우체국 13,174, 한화생명보험주식회사 7,939	105,004	
장남		국민은행 2,301, 메리츠화재해상보험(보험) 327, 신한은행 29, 중소기업은행 32	2,689	
차남		국민은행 6,657, 새마을금고 37,580, 우체국 3	44,240	
장녀		(주)카카오페이증권 5,600, KB증권 2,761, 국민은행 4,858, 새마을금고 66, 주식회사 카카오뱅크 1,350, 토스증권 (주) 287	14,922	
▶ 증권(소계)				
배우자	상장주식	LG에너지솔루션 2주, 메지온 78주	11,596	
차남	상장주식	이트론 26주	1,957	
장녀	상장주식	LG에너지솔루션 1주, SK하이닉스 2주, 니오(ADR) 28주, 델타에어라인스 12주, 드래프트킹스 2주, 로스타운모터스 3 주, 마이크로소프트 7,005주, 메지온 24주, 바이오나노지노믹스 20주, 삼성전자 10주, 센서닉스홀딩스 340주, 스타벅 스 4주, 아이디어노믹스 112주, 애플 4주, 에이저이글에어리얼 95주, 엔드라리프사이언 200주, 조페디카파머슈티컬 100주, 카카오 2주, 코크리스탈퍼머 101주, 쿠팡 3주, 크리스퍼테라퓨틱스 3주, 테슬라 2주, 푸보티비 8주, 현대차 2 주	9,634	
▶ 채무(소계)				
본인	금융채무	신한은행 170,314	439,514	
			170,314	

본인	건물임대채무	서울특별시 광진구 화양동 임대보증금	51,000	
배우자	건물임대채무	서울특별시 광진구 화양동 임대보증금	51,000	
장남	금융채무	KB국민카드 3,000, 농협은행 125,700, 롯데캐피탈 10,500, 우리카드 28,000	167,200	
총 계			3,193,077	

소속		서울특별시 광진구의회		직위	의원	성명	김상희
(단위 : 천원)							
본인과의 관계	재산의 종류	소재지 면적 등 권리의 명세		가액 (실거래가액)		비고	
▶ 예금(소계)				8,128			
본인		국민은행 4,158, 농협중앙회 32, 우리은행 820, 우체국 3,118		8,128			
▶ 채권(소계)				10,000			
본인		사인간채권		10,000			
▶ 채무(소계)				2,158			
본인	금융채무	상호저축은행중앙회 2,158		2,158			
▶ 고지거부 및 등특제외사항				-			
모		고지거부		0		독립생계유지	
총 계				15,970			

소속	서울특별시 광진구의회				직위	의원	성명	서민주
본인과의 관계	재산의 종류	소재지 면적 등 권리의 명세				가액 (실거래가액)	비고	
						100,000		
본인		다세대 주택(전세(임차)권)	서울특별시 광진구 구의동 건물 160.70㎡ 중 55.25㎡				100,000	
▶ 예금(소계)						24,611		
본인		(주)KEB하나은행 16, 국민은행 9,722, 농협은행 2, 농협중앙회 1,144, 대구은행 3,621, 메리츠화재해상보험(보험) 1,034, 신한라이프생명보험 1,154, 신한은행 442, 우리은행 1, 주식회사 카카오뱅크 4,540, 한국산업은행 2,180, 한국투자증권 755				24,611		
▶ 증권(소계)						1,474		
본인	상장주식	HMM 7주, 대한전선 4주, 두산에너지빌리티 6주, 삼성전자 9주, 서울식품 60주, 소박스 10주, 스톡오드레곤 1주, 제주맥주 5주, 줌인터넷 10주, 진원생명과학 13주, 카카오 1주, 클레스 10주, 피에이치씨 60주, 현대바이오 2주, 흥국예프엔비 5주				1,474		
▶ 채무(소계)						31,000		
본인	금융채무	삼성카드 28,000				28,000		
본인	기타	한국장학재단				3,000		
▶ 고지거부 및 등통제외사항						-		
부		고지거부				0	독립생계유지	
모		고지거부				0	독립생계유지	

조모	고지거부	0	타인부양
총계		95,085	

소속		서울특별시 광진구의회			직위	의원	성명	신진호
본인과의 관계		재산의 종류	소재지 면적 등 권리의 명세			가액 (실거래가액)	비고	
▶ 토지(소계)						10,428		
	조모	대지	전라북도 고창군 아산면 대동리 869.00㎡			10,428		
▶ 건물(소계)						292,900		
	본인	다가구주택(전세(임차)권)	서울특별시 광진구 군자동 대지 126.00㎡ 건물 17.77㎡			10,000		
	본인	다세대주택	경기도 김포시 고촌읍 신곡리 대지 669.00㎡ 중 61.27㎡ 건물 54.03㎡			269,000 (269,000)		
	조모	단독주택	전라북도 고창군 아산면 대동리 건물 80.40㎡			13,900		
▶ 예금(소계)						47,058		
	본인		(주)KEB하나은행 1, (주)카카오페이증권 6, NH투자증권 36, 신한은행 10, 주식회사 카카오뱅크 77, 중소기업은행 25,465			25,595		
	배우자		교보생명보험 6,173, 국민은행 87, 신한은행 2, 주식회사 카카오뱅크 2,448, 중소기업은행 18			8,728		
	조모		농협중앙회 9,115			9,115		
	장남		국민은행 3,620			3,620		
▶ 증권(소계)						3,759		
	본인	상장주식	Apple 16주, 삼성전자 12주, 스투디오드레곤 3주, 일진하이솔루스 1주			3,759		
▶ 채무(소계)						223,225		

본인	금융채무	중소기업은행 38,853, 한국주택금융공사 178,545	217,398	
배우자	금융채무	우리카드 5,827	5,827	
▶ 고지거부 및 등불제외사항			-	
모		고지거부	0	등불생계 유지
총 계			130,920	

소속	서울특별시 광진구의회				성명	이동길
본인과의 관계	재산의 종류	소재지 면적 등 권리의 명세			의원	비고
					기액 (실거래가액)	
▶ 토지(소계)						
본인	대지	경기도 의정부시 가능동 581-224번지 471.00㎡ 중 26.94㎡			83,000	
본인	대지	경기도 의정부시 가능동 581-228번지 8.00㎡ 중 0.46㎡			77,720 (77,720)	
본인	대지	경기도 의정부시 가능동 581-229번지 12.00㎡ 중 0.69㎡			1,320 (1,320)	
본인	대지	경기도 의정부시 가능동 581-231번지 12.00㎡ 중 0.69㎡			1,980 (1,980)	
▶ 건물(소계)						
본인	아파트	서울특별시 광진구 구의동 세림리오빌아파트 건물 84.98㎡ 중 42.49㎡			932,438	
본인	아파트(분양권)	경기도 의정부시 가능동 의정부 롯데캐슬 골드포레 건물 59.94㎡			364,900 (156,500)	
배우자	아파트	서울특별시 광진구 구의동 세림리오빌아파트 건물 84.98㎡ 중 42.49㎡			172,638	
배우자	다세대주택(전세(임차)권)	서울특별시 광진구 구의동 건물 36.99㎡			364,900 (156,500)	
▶ 부동산에 관한 규정이 준용되는 권리와 자동차·건설기계·선박 및 항공기(소계)						
배우자	자동차	2016년식 EQ900 배기량(1,495cc)			33,550	
▶ 예금(소계)						
					33,550 (45,000)	
					246,089	

본인	국민은행 20, 농협은행 11, 농협중앙회 22,311, 삼성화재해상보험 3,541, 새마을금고 9,677, 스탠다드차타드은행 4, 신용협동조합중앙회 47, 우리은행 83	35,684
배우자	(주)KB손해보험 350, KB증권 11, 교보생명보험 3,860, 국민은행 6,685, 메리츠화재해상보험(보험) 3,680, 삼성증권 6,006, 삼성화재해상보험 73,250, 새마을금고 10, 스탠다드차타드은행 2,514, 신한은행 42, 우체국 48, 케이디비생명보험 19,610, 한화생명보험주식회사 94,329	210,395
▶ 채권(소계)		200,000
본인	사인간체권	200,000
▶ 채무(소계)		614,352
본인	금융채무 국민은행 59, 신용협동조합중앙회 46,800, 우리은행 17,493	64,352
본인	건물임대채무 서울특별시 광진구 구의동 세림리오빌아파트 임대보증금	275,000
배우자	건물임대채무 서울특별시 광진구 구의동 세림리오빌아파트 임대보증금	275,000
▶ 고지거부 및 등불제외사항		-
장남	고지거부	0 독립생계유지
총 계		880,725

서울특별시 광진구의회					성명	의원	최인환
소속	재산의 종류	소재지 면적 등 권리의 명세	가액 (실거래가격)	비고	(단위 : 천원)		
본인과의 관계							
▶ 건물(소계)			124,000				
부	다세대주택	서울특별시 동대문구 장안동 건물 25.71㎡	124,000 (124,000)				
▶ 부동산에 관한 규정이 준용되는 권리와 자동차·건설기계·선박 및 항공기(소계)			35,930				
본인	자동차	2022년식 스포티지 1.6터보하이브리드 배기량(1,598cc)	35,930 (3,880)				
▶ 예금(소계)			66,826				
본인		삼성화재해상보험 663, 신한은행 3,160, 주식회사 카카오뱅크 15,667	19,490				
부		국민은행 5,256, 삼성생명보험 13,536, 삼성화재해상보험 1,693, 신한은행 11,436, 우리은행 14,629, 우체국 782, 중소기업은행 4	47,336				
▶ 증권(소계)			25				
본인	상장주식	에이루트 62주	25				
▶ 채무(소계)			44,923				
본인	금융채무	현대카드(주) 4,966, 현대캐피탈 33,369	38,335				
부	금융채무	하나캐피탈 6,588	6,588				
▶ 고지거부 및 등특제외사항			-				
모		고지거부	0	독립생계유지			

	181,838	총 계

소속		서울특별시 동대문구의회			성명	김세종
본인과의 관계		재산의 종류	소재지 면적 등 권리의 명세		가액 (실거래가액)	비고
▶ 건물(소계)					225,000	
본인	다가구 주택(전세(임차)권)	서울특별시 동대문구 제기동 건물 33.00㎡			5,000	
본인	아파트(전세(임차)권)	서울특별시 동대문구 화경동 주공아파트 건물 82.06㎡			220,000	
▶ 부동산에 관한 규정이 준용되는 권리와 자동차·건설기계·선박 및 항공기(소계)					5,900	
본인	자동차	2010년식 sm5 배기량(1,998cc)			5,900 (5,900)	
▶ 예금(소계)					27,631	
본인		(주)KB손해보험 390, (주)KEB하나은행 875, KB증권 253, 국민은행 13,875, 메리츠화재해상보험(보험) 3,174, 우리은행 1,264			19,831	
배우자		(주)KEB하나은행 543, 국민은행 4,700, 메리츠화재해상보험(보험) 1,080, 미래에셋증권 2, 부산은행 186, 신한은행 305, 주식회사 카카오뱅크 314			7,130	
모		(주)KEB하나은행 242, 국민은행 268, 새마을금고 14, 신한은행 95, 우리은행 6, 유안타증권 23, 중소기업은행 22			670	
▶ 증권(소계)					11,501	
본인	상장주식	현대차 60주			10,800	
본인	비상장주식	(주)스스로자 22주			110	
배우자	상장주식	NAVER 1주, 삼성전자 1주, 애플 1주, 카카오 1주, 코닝 1주			581	

배우자	비상장주식	(주)스스로자 2주	10	
▶ 채무(소계)			327,455	
본인	금융채무	(주)KEB하나은행 198,000, 국민은행 67,063, 한국장학재단 34,777	299,840	
배우자	금융채무	한국장학재단 27,615	27,615	
▶ 고지거부 및 등불제외사항			-	
부		고지거부	0	독립생계유지
총 계			-57,423	

서울특별시 동대문구의회					성명	직위	의원	기액 (실거래가액)	비고
소속	재산의 종류	소재지 면적 등 권리의 명세	면적	가액	성명	직위	의원	기액	비고
(단위 : 전원)									
본인과의 관계									
▶ 건물(소계)									
본인	다세대주택(전세(임차)권)	서울특별시 동대문구 전농동 건물 33.00㎡		255,000					
장남	오피스텔(전세(임차)권)	서울특별시 중랑구 면목동 행복오피스텔 건물 49.54㎡		5,000					
차남	운동시설(전세(임차)권)	서울특별시 동대문구 장안동 건물 70.00㎡		240,000					
▶ 부동산에 관한 규정이 준용되는 권리와 자동차·건설기계·선박 및 항공기(소계)									
장남	자동차	2020년식 K5 배기량(1,999cc)		44,200					
차남	자동차	2018년식 카니발 배기량(2,150cc)		23,000 (23,000)					
차남	자동차	2019년식 TWIZY 배기량(0cc)		15,000 (15,000)					
▶ 현금(소계)									
본인	현금			6,200 (6,200)					
▶ 예금(소계)									
본인		국민은행 24, 농협은행 700, 농협중앙회 7,859, 미래에셋증권 243, 삼성화재해상보험 500, 새마을금고 6, 신한은행 2, 우리은행 8, 현대해상화재보험 180		85,000					
				85,000					
				90,430					
				9,742					

장남		(주)KEB하나은행 36, (주)카카오페이증권 8, 국민은행 5, 농협은행 7,460, 미래에셋증권 22,513, 삼성생명보험 8,812, 삼성증권 480, 스핀다드차타드은행 4, 신한은행 819, 우리은행 301, 이베스트투자증권 42, 케이뱅크 599, 키움닷컴증권 72, 하나금융투자 30, 한화손해보험 5,553, 현대해상화재보험 270	47,004	
차남		(주)KEB하나은행 660, (주)카카오페이증권 5, 국민은행 6,828, 농협은행 9,060, 미래초화재해상보험(보험) 5,400, 미래에셋증권 104, 우리은행 9,800, 주식회사 카카오뱅크 1,827	33,684	
▶ 증권(소계)			107,769	
본인	상장주식	부광약품 979주, 서진시스템 358주, 텔콘RF제약 2,635주	16,929	
장남	상장주식	MicroSectorsFANG+ETN 5주, MicroSectorsFANG+Index3배ETN 204주, 삼성전자우선주 375주, 삼성전자우 30주, 삼성증권 1주, 스타벅스 71주, 에프에스티 3,494주, 한솔로지스틱스 1주	79,170	
차남	상장주식	스틱인베스트먼트 400주, 큐로컴 4,391주, 텔콘RF제약 3,000주	11,670	
▶ 채권(소계)			110,000	
본인	사건채권		110,000	
▶ 재무(소계)			201,890	
장남	금융채무	(주)KEB하나은행 61,999, 이베스트투자증권 23,891, 케이뱅크 110,000	195,890	
차남	금융채무	국민은행 6,000	6,000	
총 계			490,509	

서울특별시 동대문구의회					성명	의원	검학두
소속	재산의 종류	소재지 면적 등 권리의 명세	가액 (실거래가격)	비고	(단위 : 천원)		
본인과의 관계							
▶ 토지(소계)			660,180				
본인	임야	경기도 이천시 부발읍 무촌리 122-40번지 7,960.00㎡ 중 3,980.00㎡	269,844 (26,000)				
본인	임야	경기도 이천시 부발읍 무촌리 산 23-3번지 12,198.00㎡ 중 6,099.00㎡	390,336 (30,000)				
▶ 건물(소계)			2,078,850				
본인	복합건물(주택 +상가)	서울특별시 동대문구 이문동 대지 165.00㎡ 건물 325.00㎡	1,488,850				
배우자	아파트	서울특별시 동대문구 이문동 이문동엘츠타워 건물 112.14㎡	590,000 (450,000)				
▶ 부동산에 관한 규정이 준용되는 권리와 자동차·건설기계·선박 및 항공기(소계)			2,572				
배우자	자동차	2011년식 아제라 배기량(2,999cc)	2,572 (5,800)				
▶ 예금(소계)			141,822				
본인		교보생명보험 8,908, 국민은행 1, 농협중앙회 17, 세마을금고 6,061, 세마을금고중앙회 공제사업부 6,366, 우 리는행 786, 중소기업은행 43, 한화손해보험 30,000	52,182				
배우자		MG손해보험(주) 14,105, 국민은행 8, 농협생명보험 1,609, 농협중앙회 1,961, 세마을금고 3,639, 세마을금고 중앙회 공제사업부 1,230, 스탠다드차타드은행 3, 우리은행 28, 우체국 56,028, 주식회사 카키오뱅크 34, 중소 기업은행 43, 한국투자증권 1, 현대해상화재보험 654	79,343				
모		삼성생명보험 6,228, 세마을금고 62, 우리은행 12	6,302				

처녀		(주)KEB하나은행 27, 농협중앙회 7, 세미은행 3, 우리은행 3,440, 주식회사 카키오뱅크 28	3,505	
심녀		우리은행 345, 주식회사 카키오뱅크 145	490	
▶ 증권(소계)			690	
배우자	비상장주식	대우 1주, 충청은행 137주	690	
▶ 채무(소계)			1,609,814	
본인	금융채무	세미은행고 911,676	911,676	
본인	건물임대채무	서울특별시 동대문구 이문동 임대보증금	20,000	
배우자	금융채무	세미은행고 186,738, 우체국 41,400	228,138	
배우자	건물임대채무	서울특별시 동대문구 이문동 이문동엘트타워 임대보증금	450,000	
총계			1,274,300	

소속		서울특별시 동대문구의회			성명	의원	노연우
본인과의 관계		재산의 종류	소재지 면적 등 권리의 명세		가액 (실거래가격)	비고	
▶ 토지(소계)					24,888		
본인	답	전라북도 김제시 금산면 성계리 790번지 1,464.00㎡			24,888		
▶ 건물(소계)					873,812		
본인	아파트	서울특별시 종로구 창신동 건물 28.80㎡ 중 14.40㎡			131,500 (117,500)		
본인	복합건물(주택 +상가)	서울특별시 동대문구 답십리동 대지 71.65㎡ 건물 132.56㎡			742,312 (271,500)		
▶ 부동산에 관한 규정이 준용되는 권리와 자동차·건설기계·선박 및 항공기(소계)					2,630		
배우자	자동차	2007년식 스포티지 배기량(1,991cc)			2,630 (19,116)		
▶ 예금(소계)					208,561		
본인		(주)KEB하나은행 3,944, DB손해보험(주) 5,748, KB증권 466, NH투자증권 43, 교보생명보험 38,421, 국민은행 39, 삼성생명보험 8,615, 삼성화재해상보험 540, 새마을금고 14,364, 새마을고중앙회 공제사업부 16,640, 신한라이프생명보험 1,412, 신한은행 489, 에이비엘생명보험 4,714, 한화생명보험주식회사 7,170, 현대라이프생명보험 10,962, 흥국생명보험 9,343			122,910		
배우자		(주)KEB하나은행 3, KB증권 62, 새마을금고 28,105, 신한금융투자(주) 2, 신한은행 3,454, 키움닷컴증권 360, 한국투자증권 105			32,091		
장녀		국민은행 3,524, 삼성생명보험 105, 새마을금고 4,301, 신한금융투자(주) 971, 신한은행 4,429, 우리은행 49, 주식회사 카카오뱅크 5,571, 한국투자증권 746			19,606		

처녀		(주)카카오페이증권 8, KB증권 2,866, NH투자증권 2,189, 국민은행 2,700, 삼성생명보험 5,452, 세마을금고 9,180, 신한은행 10,720, 우리은행 16, 주식회사 카카오뱅크 733	33,864	
▶ 증권(소계)				
본인	상장주식	삼성전자 20주, 신라젠 156주, 플레티어 1주	19,040	
배우자	상장주식	우진보통주 65주, 이화전기공업 387주, 톨젠 6주, 현대모빌보통주 59주, 현대에버다임 31주	3,021	
정녀	상장주식	GKL 10주, S-Oil 1주, 대한항공 27주, 아모레퍼시픽 3주, 카카오 5주, 현대그린푸드 1주	3,094	
처녀	상장주식	Coca-Cola 1주, GKL 150주, NAVER 3주, NH투자증권 12주, 강원랜드 61주, 기아 3주, 대한항공 60주, 삼성전자 48주, 카카오 26주, 카카오게임즈 11주, 현대중공업 1주	1,647	
▶ 채무(소계)				
본인	금융채무	세마을금고 100,000	423,000	
본인	건물임대채무	서울특별시 동대문구 답십리동 임대보증금	100,000	
배우자	금융채무	세마을금고 10,000	313,000	
총계			10,000	
			705,931	

소속		서울특별시 동대문구의회			성명	의원	직위	(단위 : 천원)	
본인과의 관계		재산의 종류	소재지 면적 등 권리의 명세			가액 (실거래가격)	비고		
▶ 건물(소계)					2,000,000				
부		다가구주택	서울특별시 관악구 신림동 대지 218.00㎡ 건물 2,646.00㎡			2,000,000 (2,000,000)			
▶ 부동산에 관한 규정이 준용되는 권리와 자동차·건설기계·선박 및 항공기(소계)					10,000				
본인		자동차	2010년식 SRX 배기량(2,900cc)			10,000 (10,000)			
▶ 예금(소계)					280,416				
본인			DB생명보험(주) 6,741, 농협중앙회 5, 메리츠화재해상보험(보험) 6,961, 미래에셋증권 77, 신한라이프생명보험 38,304, 신한은행 1, 우리은행 11,912, 중소기업은행 2,891			66,892			
배우자			(주)KEB하나은행 10,924, DB생명보험(주) 26,362, 국민은행 2,823, 메리츠화재해상보험(보험) 976, 삼성증권 5,636, 주식회사 카카오뱅크 8, 중소기업은행 10,179, 하나금융투자 4			56,912			
부			농협은행 1,732, 농협중앙회 2,924, 메리츠화재해상보험(보험) 3,479, 삼성화재해상보험 2,435, 신용협동조합 중앙회 21,050, 신한은행 17,306, 우리은행 23, 웰컴저축은행 50,000			98,949			
모			농협중앙회 28,187, 신용협동조합중앙회 18,000, 신한은행 216, 우체국 4,860, 한국투자증권 30			51,293			
장녀			(주)KEB하나은행 3,170, 삼성증권 3,200			6,370			
▶ 증권(소계)					22,118				
본인		상장주식	스킨앤스킨 12,590주			2,857			

본인	비상장주식	주식회사 유어코리안파트너 500주	5,000	
배우자	상장주식	롯데캐미칼 19주, 삼성전자 33주, 카카오뱅크 15주, 하이브 1주, 현대모비스 8주	7,545	
배우자	비상장주식	주식회사 유어코리안파트너 500주	5,000	
부	비상장주식	대우전자 4주, 신화 1주, 한주전자 1주	30	
모	상장주식	삼성전자 30주	1,686	
▶ 채무(소계)			434,734	
본인	금융채무	우리은행 6,042	6,042	
배우자	금융채무	(주)KEB하나은행 44,692, 중소기업은행 384,000	428,692	
총 계			1,877,800	

소속	서울특별시 동대문구의회				성명	서정인
(단위 : 천원)						
본인과의 관계	재산의 종류	소재지 면적 등 권리의 명세	가액 (실거래가격)	비고		
▶ 토지(소계)						
배우자	전	충청북도 제천시 청풍면 교리 244-2번지 371.00㎡	15,842 (12,000)			
▶ 건물(소계)						
배우자	복합건물(주택 +상가)	서울특별시 동대문구 신성동 대지 129.00㎡ 건물 219.25㎡	690,000 (690,000)			
배우자	오피스텔	서울특별시 동대문구 용두동 동익보감타워 건물 128.32㎡	270,000 (270,000)			
배우자	아파트	서울특별시 동대문구 장안동 건물 142.00㎡	759,274 (200,000)			
장남	상가(전세(임 차)권)	서울특별시 동대문구 용두동 건물 76.00㎡	50,000			
장남	운동시설(전세 임차)권)	서울특별시 동대문구 용두동 건물 156.00㎡	10,000			
▶ 부동산에 관한 규정이 준용되는 권리와 자동차·건설기계·선박 및 항공기(소계)						
배우자	자동차	2011년식 E300 3.0 Elegance 배기량(3,500cc)	12,920 (68,000)			
배우자	자동차	2010년식 아반떼1.6GDI(MD) 배기량(1,598cc)	4,500 (15,000)			
▶ 예금(소계)						
			443,102			

본인	(주)KEB하나은행 14, KB증권 50, 농협중앙회 11, 메리츠화재해상보험(보험) 8,291, 삼성화재해상보험 4,788, 세마을 금고 5,257, 세마을금고중앙회 공제사업부 17,466, 스탠다드차타드은행 7, 신한은행 11, 우리은행 2,768, 중소기업은행 1,300, 흥국생명보험 1,138	41,091	
배우자	(주)KEB하나은행 39, AIA생명보험주식회사 7,332, KB증권 20, 국민은행 108,558, 농협은행 20, 메리츠화재해상보험(보험) 29,647, 삼성화재해상보험 1,900, 세마을금고 4,931, 신한은행 5, 한화생명보험주식회사 6,924	159,376	
장남	(주)KEB하나은행 8,420, SBI저축은행 67,002, 국민은행 4,743, 세마을금고 2,391, 신한은행 18,366, 케이뱅크 801	101,723	
처녀	(주)KEB하나은행 65,358, 교보생명보험 6,905, 국민은행 68,615, 세마을금고 34	140,912	
▶ 증권(소계)		3,190	
본인	현대중공업 1주	140	
배우자	삼성전자 3주	168	
처녀	SK(비이오파 8주, 롯데렌탈 3주, 삼성전자 29주, 아이진 20주, 아주스틸 1주, 카카오 6주	2,882	
▶ 채무(소계)		630,752	
배우자	금융채무 국민은행 579,752	579,752	
배우자	건물임대채무 서울특별시 동대문구 신설동 임대보증금	51,000	
총 계		1,628,076	

소속	서울특별시 동대문구의회				성명	성해란
본인과의 관계	재산의 종류	소재지 면적 등 권리의 명세			가액 (실거래가격)	비고
▶ 토지(소계)						
본인	전	경기도 동두천시 광암동 154번지 827.00㎡			568,025	
					164,490 (150,000)	
본인	점종지	경기도 동두천시 광암동 147-10번지 383.00㎡			50,939 (37,112)	
본인	전	경기도 동두천시 광암동 147-9번지 133.00㎡			16,226 (12,888)	
본인	도로	경기도 동두천시 광암동 147-25번지 67.00㎡			2,928	
배우자	답	충청남도 예산군 삼교읍 월산리 118번지 2,623.50㎡			51,158	
배우자	답	충청남도 예산군 삼교읍 월산리 120번지 1,309.70㎡			25,539	
모	도로	경기도 동두천시 광암동 154-1번지 411.00㎡			27,496 (3,288)	
모	전	경기도 동두천시 광암동 154-2번지 1,892.00㎡			209,444 (172,000)	
모	전	경기도 동두천시 광암동 154-4번지 67.00㎡			7,417 (536)	
모	전	경기도 동두천시 광암동 154-5번지 20.00㎡			2,214 (160)	
모	도로	경기도 동두천시 광암동 154-6번지 301.00㎡			10,174 (2,408)	
▶ 건물(소계)					1,457,000	

본인	다가구주택	서울특별시 동대문구 회기동 대지 311.00㎡ 건물 880.02㎡	1,417,000	
배우자	복합건물(주택 +상가)(전세(임 차)권)	서울특별시 동대문구 청량리동 전영부분 전세 건물 177.30㎡	40,000	
▶ 부동산에 관한 규정이 준용되는 권리와 자동차·건설기계·선박 및 항공기(소계)				
본인	자동차	2019년식 쏘렌토 배기량(1,995cc)	73,037	15,596 (40,463)
본인	자동차	2019년식 그랜드스터텍스어린이버스 배기량(3,497cc)	12,043 (40,000)	
본인	자동차	2014년식 뉴-키운티 어린이운송차 배기량(3,933cc)	2,300 (53,154)	
배우자	자동차	2021년식 G80 배기량(2,497cc)	31,307 (51,040)	
정녀	자동차	2021년식 K3 배기량(1,598cc)	11,791 (21,124)	
▶ 예금(소계)				
본인		(주)카카오페이증권 1,833, DB손해보험(주) 1,071, 농협중앙회 84, 동양생명보험 6,000, 라이나생명보험 7,543, 삼성생명보험 42,714, 세미은행 7,281, 세미은행고중앙회 공제사업부 21,766, 우리은행 965, 한화생명보험주식회사 45,126	463,066	134,383
배우자		(주)KEB하나은행 89,466, NH투자증권 86, 교보생명보험 90,962, 삼성증권 15, 삼성화재해상보험 27,042, 세미은행 3, 우리은행 4,057, 주식회사 카카오뱅크 9,814	221,445	
모		농협중앙회 70,306	70,306	
장남		(주)카카오페이증권 82, DB손해보험(주) 5,557, 농협중앙회 1, 세미은행 328, 세미은행 3, 우리은행 7,163, 주식회사 카카오뱅크 310	13,444	

정녀		(주)KEB하나은행 721, (주)카카오페이증권 514, 국민은행 30, 동양생명보험 15,940, 새마을금고중앙회 공제사업부 532, 신한은행 3,000, 우리은행 4, 주식회사 카카오뱅크 2,746, 한국투자증권 1	23,488	
▶ 증권(소계)				
장남	상장주식	스타벅스 0.01주	1	
정녀	상장주식	대한항공보통주 50주, 쌍방울 100주	1,323	
▶ 채무(소계)				
본인	금융채무	농협중앙회 49,965, 동양생명보험 2,200, 라이나생명보험 200, 삼성생명보험 79,660, 새마을금고중앙회 공제사업부 16,640, 신한은행 415,912, 신한카드 6,601, 우리은행 49,179, 한화생명보험주식회사 9,577	629,934	
장남	금융채무	우리은행 30,000, 우리카드 20,018	50,018	
총 계			1,882,500	

서울특별시 동대문구의회					성명	의원	안테민
소속	재산의 종류	소재지 면적 등 권리의 명세	기액 (실거래가액)	비고	(단위 : 원)		
본인과의 관계							
▶ 토지(소계)			55,384				
본인	전	경상북도 상주시 공검면 중소리 712번지 374.00㎡	4,712				
본인	답	경상북도 상주시 공검면 중소리 946-13번지 2,646.40㎡	34,139				
본인	대지	경상북도 상주시 공검면 중소리 700번지 340.00㎡	9,520				
본인	전	경상북도 상주시 공검면 지평리 368-2번지 561.00㎡	7,013				
▶ 건물(소계)			440,345				
본인	아파트	서울특별시 동대문구 장안동 SM이로빌아파트4차 건물 123.50㎡	358,000 (280,000)				
본인	단독주택	경상북도 문경시 점촌동 대지 202.00㎡ 건물 102.48㎡	82,345				
▶ 부동산에 관한 규정이 준용되는 권리와 자동차·건설기계·선박 및 항공기(소계)			40,000				
본인	자동차	2011년식 쉐타페 배기량(2,200cc)	5,000 (5,000)				
본인	자동차	2018년식 봉고3 배기량(2,500cc)	35,000 (50,000)				
▶ 예금(소계)			339,381				
본인		DB손해보험(주) 52,828, 국민은행 105, 삼성생명보험 53,637, 스탠다드차타드은행 10,743, 신한은행 4,300, 우리은행 2,702, 중소기업은행 9,021, 현대해상화재보험 10,560	143,916				

배우자		DB손해보험(주) 41,240, 교보생명보험 10,702, 농협은행 3,442, 삼성생명보험 100,527, 수협중앙회 2, 스탠다드차타드은행 248, 우리은행 1,131	157,292	
부		농협중앙회 68, 세미들금고 6,422	6,490	
차남		(주)KEB하나은행 13,213, 국민은행 4, 동양생명보험 14,367, 신한은행 9, 우리은행 4,078, 우체국 9, 중소기업은행 3	31,683	
▶ 재무(소계)			190,574	
본인	금융채무	삼성생명보험 20,000, 스탠다드차타드은행 138,982, 현대캐피탈 2,270	161,252	
차남	금융채무	우리은행 11,322, 중소기업은행 18,000	29,322	
총 계			684,536	

서울특별시 동대문구의회				직위	의원	성명	이규서
소속	(단위 : 전원)						
본인과의 관계	재산의 종류	소재지 면적 등 권리의 명세	가액 (실거래가액)	비고			
▶ 건물(소계)			441,000				
본인	아파트	서울특별시 동대문구 장안동 건물 84.90㎡	441,000 (190,000)				
▶ 부동산에 관한 규정이 준용되는 권리와 자등차· 건설기계· 선박 및 항공기(소계)			1,550				
본인	자동차	2010년식 윈스톰 2.0SD이젤2WD AT 7인승 배기량(1,991cc)	1,550 (1,550)				
▶ 예금(소계)			149,362				
본인		(주)KEB하나은행 3, BNP파리바카디프생명보험 1,396, DB손해보험(주) 4,031, 국민은행 2,340, 농협중앙회 2, 메리츠화재해상보험(보험) 17,206, 신한은행 3,754, 에이스아메리칸화재해상보험 2,866, 중소기업은행 1,613, 흥국화재해상보험(주) 7,200	40,411				
배우자		AI/생명보험 주식회사 9,190, DB손해보험(주) 4,100, MG손해보험(주) 8,705, 농협중앙회 78, 삼성생명보험 34,661, 새마을금고 11,718, 스탠다드차타드은행 348, 우리은행 8,312, 중소기업은행 534, 현대해상화재보험 4,382	82,028				
장녀		NH투자증권 329, 국민은행 8,036, 농협중앙회 46, 메리츠화재해상보험(보험) 4,024, 신한라이프생명보험 7,568, 신한은행 816, 우리은행 3,540, 주식회사 키커오뱅크 1,266, 토스뱅크(주) 1,295, 한국투자증권 3	26,923				
▶ 증권(소계)			63,377				
본인	상장주식	보령 300주, 벤티아이 151주, 에이비프로바이오 48,001주, 이규셀 90주, 플라스오피스 1,081주	48,181				

정년	상장주식	LG 9주, LG생활건강 3주, LG헬로비전 10주, SK이노베이션우 4주, TKG휴캄스 4주, 네오티스 95주, 넷플릭스 0.0031주, 롯데렌탈 4주, 삼성전자 47주, 슈퍼젠코리아 28주, 신세계 17주, 씨젠 29주, 아미존닷컴 0.0392주, 엘비세 미콘 50주, 유나이티드애어라인홀딩스 4.5832주, 유니온머티리얼 40주, 카카오 32주	15,196	
▶ 채무(소계)			365,685	
본인	금융채무	국민은행 234,778	234,778	
배우자	금융채무	우리은행 10,907	10,907	
정년	금융채무	국민은행 120,000	120,000	
▶ 고지거부 및 등특제외사항			-	
정년	고지거부		0	독립생계 유지
총 계			289,604	

서울특별시 동대문구의회					이재선
소속	직위	성명	의원	비고	(단위 : 천원)
본인과의 관계	재산의 종류	소재지 면적 등 권리의 명세	가액 (실거래가액)	비고	
▶ 건물(소계)					
본인	복합건물(주택 +상가)	서울특별시 동대문구 전농동 대지 40.00㎡ 건물 24.93㎡	2,563,154		
배우자	아파트	서울특별시 동대문구 답십리동 래미안 미드카운티 건물 84.99㎡	1,043,000 (424,000)		
배우자	복합건물(주택 +상가)	서울특별시 동대문구 답십리동 대지 147.80㎡ 건물 240.96㎡	894,190 (894,190)		
차남	다세대주택	서울특별시 동대문구 전농동 대지 20.56㎡ 건물 29.92㎡	410,000 (410,000)		
▶ 부동산에 관한 규정이 준용되는 권리와 자동차·건설기계·선박 및 항공기(소계)					
본인	자동차	17년식 X1, 배기량(1,995cc)	25,700 20,420 (56,000)		
본인	자동차	2016년식 모닝 배기량(998cc)	5,280 (10,000)		
▶ 예금(소계)					
본인		(주)KB손해보험 16,204, (주)KEB하나은행 11,322, NH투자증권 13, 교보생명보험 50,848, 국민은행 38,027, 농협중앙회 44,967, 미래에셋증권 3, 세미알고고중앙회 공제사업부 4,065, 신용협동조합 중앙회 3,072, 우리은행 25,126, 우체국 13,143, 주식회사 카카오뱅크 99, 한국화재해상보험(주) 15,528	390,039		
배우자		(주)KEB하나은행 175, NH투자증권 1, 국민은행 4,417, 농협중앙회 54,783, 삼성생명보험 13,836, 세미알고고 29, 세미알고고중앙회 공제사업부 11,153, 수협은행 6,437, 신한은행 15, 우리은행 27,654, 주식회사 카카오뱅크 560, 한화생명보험주식회사 51,919	170,979		

차남		(주)KB손해보험 123, (주)커카오페이증권 10, 국민은행 886, 새마을금고 44, 우리은행 20,788, 주식회사 카카오뱅크 1, 토스뱅크(주) 3	30,855	
▶ 증권(소계)			23,573	
본인	상장주식	CJCGV 314주, HMM 145주, 삼성전자 227주	23,364	
차남	상장주식	AT&T 0.0631주, CJCGV 9주, 애플 0.0231주, 워너브로스디스크버러 0.0152주	209	
▶ 채무(소계)			990,513	
본인	건물임대채무	서울특별시 동대문구 전농동 임대보증금	30,000	
배우자	금융채무	수협은행 440,513	440,513	
배우자	건물임대채무	서울특별시 동대문구 답십리동 임대보증금	250,000	
차남	건물임대채무	서울특별시 동대문구 전농동 임대보증금	270,000	
▶ 고지거부 및 등통제외사항			-	
장남	고지거부		0	독립생계 유지
총 계			2,213,787	

소속		서울특별시 동대문구의회		직위	의원	성명	정성운
본인과의 관계		재산의 종류	소재지 면적 등 권리의 명세		가액 (실거래가액)	비고	
▶ 토지(소계)					36,566		
부	도로	경기도 광주시 초월읍 지월리 295-2번지 31.00㎡			5,084 (300)		
모	답	경상북도 예천군 효자면 석모리 483번지 1,980.00㎡			31,482 (60)		
▶ 건물(소계)					1,076,000		
본인	아파트	서울특별시 동대문구 장안동 건물 84.87㎡			550,000 (448,000)		
부	아파트	서울특별시 동대문구 답십리동 세양정마루 건물 84.98㎡			526,000 (250,000)		
▶ 예금(소계)					681,497		
본인		DB손해보험(주) 17,700, 교보생명보험 22,848, 국민은행 37,163, 미래에셋증권 3, 삼성화재해상보험 15,489, 스텔다드차타드은행 10,459, 신용협동조합중앙회 3, 신한은행 4,897, 우리은행 3, 주식회사 카카오뱅크 1,089, 중소기업은행 136,755, 키움닷컴증권 5, 한화생명보험주식회사 21,656, 현대해상화재보험 18,293			286,363		
배우자		(주)KB손해보험 42,391, (주)KEB하나은행 3, (주)카카오페이증권 713, KB생명보험 4,393, KB증권 16,792, 국민은행 209, 농협은행 5,000, 농협중앙회 343, 세마을금고 46, 신한은행 691, 우리은행 1,381, 우체국 28,130, 주식회사 카카오뱅크 12, 케이뱅크 10, 키움닷컴증권 956			101,070		
부		국민은행 11,740, 농협은행 25,223, 농협중앙회 137,180, 미래에셋증권 151, 세마을금고 56, 신한은행 9,817, 중소기업은행 13,777			197,944		

모		농협중앙회 75,005, 신한은행 600, 중소기업은행 3,945, 한화생명보험주식회사 9,432	88,982
정남		우리은행 2,770, 중소기업은행 908	3,678
정녀		우리은행 3,460	3,460
▶ 증권(소계)			1,007,365
본인	비상장주식	주식회사 안홍갈비 50,000주	985,400
배우자	상장주식	NAVER보통주 75주, 삼성전자보통주 70주	21,545
부	상장주식	SK네트웍스 100주	420
▶ 채무(소계)			293,000
본인	금융채무	중소기업은행 293,000	293,000
총계			2,508,428

서울특별시 동대문구의회					정서운
소속	직위	의원	성명	(단위 : 원)	
본인과의 관계	재산의 종류	소재지 면적 등 권리의 명세	가액 (실거래가액)	비고	
▶ 토지(소계)					
부	전	경상남도 고성군 대가면 책정리 1088번지 129.00㎡	161,810		
부	전	경상남도 고성군 대가면 책정리 1152번지 536.00㎡	1,754		
부	전	경상남도 고성군 대가면 책정리 1184번지 1,587.00㎡	2,841		
부	전	경상남도 고성군 대가면 책정리 1189번지 1,332.00㎡	8,411		
부	답	경상남도 고성군 대가면 책정리 431-4번지 1,668.00㎡	14,386		
부	대지	경상남도 고성군 대가면 책정리 973번지 613.00㎡	26,354		
부	답	경상남도 고성군 대가면 책정리 431-1번지 1,831.00㎡	35,064		
부	답	경상남도 고성군 대가면 책정리 431-2번지 2,231.00㎡	32,900 (32,900)		
부	답	경상남도 고성군 대가면 책정리 431-2번지 2,231.00㎡	40,100 (40,100)		
▶ 건물(소계)					
본인	아파트(전세(임차)권)	서울특별시 동대문구 답십리동 동담합신아파트 건물 109.00㎡	52,000		
부	단독주택	경상남도 고성군 대가면 책정리 대지 140.36㎡ 건물 140.36㎡	20,000		
▶ 예금(소계)					
			32,000		
			111,225		

본인	DB손해보험(주) 591, 국민은행 128, 농협중앙회 20, 동양생명보험 7,161, 메리츠화재해상보험(보험) 5,650, 부산은행 13, 새마을금고 15, 한화손해보험 7,204, 흥국화재해상보험(주) 3,726	24,508	
부	(주)KB손해보험 22,780, DB손해보험(주) 1,550, 농협손해보험 3,102, 농협중앙회 1,469, 미래에셋증권 11, 신림조합 중앙회 311	29,223	
모	(주)KEB하나은행 380, AIA생명보험주식회사 12,907, DB손해보험(주) 2,758, 농협중앙회 1,066, 라이나생명보험 1,692, 롯데손해보험 3,456, 메리츠화재해상보험(보험) 4,707, 우체국 14, 한화손해보험 1,752, 현대해상화재보험 3,369, 흥국생명보험 4,708, 흥국화재해상보험(주) 20,685	57,494	
▶ 채무(소계)		83,378	
본인	금융채무 동양생명보험 2,370	2,370	
부	금융채무 (주)KB손해보험 1,900, 농협중앙회 64,866	66,766	
모	금융채무 AIA생명보험주식회사 2,040, 현대캐피탈 8,775, 흥국생명보험 2,427, 흥국화재해상보험(주) 1,000	14,242	
총 계		241,657	

서울특별시 동대문구의회					성명	의원	정성영
소속	재산의 종류	소재지 면적 등 권리의 명세	가액 (실거래가액)	비고	(단위 : 천원)		
본인과의 관계							
▶ 토지(소계)					190,000		
본인	답	경기도 양평군 지평면 망미리 1331-6번지 2,667.80㎡ 중 1,333.90㎡	95,000 (95,000)				
배우자	답	경기도 양평군 지평면 망미리 1331-6번지 2,667.80㎡ 중 1,333.90㎡	95,000 (95,000)				
▶ 건물(소계)					713,000		
배우자	아파트	서울특별시 동대문구 답십리동 답십리대우 건물 114.95㎡	713,000 (245,000)				
▶ 부동산에 관한 규정이 준용되는 권리와 자동차·건설기계·선박 및 항공기(소계)					38,670		
본인	자동차	2022년식 렉스턴스포츠 칸 배기량(2,157cc)	31,500 (31,500)				
배우자	자동차	2009년식 포터2초장축(CRD) 배기량(2,500cc)	2,370 (4,500)				
정녀	자동차	2012년식 YF쏘나타 2.0LPI 배기량(1,998cc)	4,800 (20,000)				
▶ 예금(소계)					438,691		
본인		(주)KEB하나은행 323, 국민은행 10, 농협중앙회 30, 롯데신해보험 39,475, 삼성생명보험 22,158, 삼성화재 상보험 260, 새마을금고 24, 신한라이프생명보험 14,668, 우리은행 154, 우체국 26,159, 중소기업은행 123,540, 흥국생명보험 13,785	240,606				
배우자		DB손해보험(주) 487, 국민은행 38,502, 농협중앙회 70,000, 롯데신해보험 30,342, 삼성화재생명보험 189, 새 마을금고 172, 신한라이프생명보험 18,355, 우리은행 17, 우체국 3,562, 중소기업은행 214, 한화생명보험주식 회사 28,433	190,273				

장녀		국민은행 7,634, 우리은행 10, 주식회사 카카오뱅크 114, 중소기업은행 54	7,812
▶ 채무(소계)			600,825
본인	금융채무	KB캐피탈 33,880, 롯데손해보험 9,300, 삼성생명보험 29,490, 상호저축은행중앙회 200,000, 새마을금고 281,769, 신한라이프생명보험 14,790, 우체국 15,950, 흥국생명보험 4,146	589,325
배우자	금융채무	삼성카드 11,500	11,500
▶ 회원권(소계)			17,000
배우자	콘도미니엄	대명레저산업	17,000
총 계			796,536

소속		서울특별시 동대문구의회		직위	의원	성명	최영숙	
본인과의 관계		재산의 종류		소재지 면적 등 권리의 명세		가액 (실거래가액)	비고	
▶ 건물(소계)						285,000		
배우자		아파트		경기도 파주시 등패동 숲속길마을월드메르디앙 건물 84.99㎡		285,000 (285,000)		
▶ 부동산에 관한 규정이 준용되는 권리와 자동차·건설기계·선박 및 항공기(소계)						11,069		
배우자		자동차		2019년식 투싼 배기량(1,591cc)		11,069 (20,000)		
▶ 예금(소계)						25,873		
본인				국민은행 16, 농협은행 557, 농협중앙회 1,325, 세미은행 109, 스탠다드차타드은행 35, 씨티은행 21, 우체국 3, 중소기업은행 343, 현대해상화재보험 1,230		3,639		
배우자				(주)카카오페이증권 4, KB증권 5, MG손해보험(주) 207, 국민은행 20, 농협은행 8,141, 삼성생명보험 6,801, 세미은행 48, 신한은행 1,602, 씨티은행 7, 주식회사 카카오편크 4, 중소기업은행 3,600, 케이뱅크 34		20,473		
모				스탠다드차타드은행 2, 신한은행 1,069, 우리은행 42, 중소기업은행 43		1,156		
장남				(주)KEB하나은행 2, 농협중앙회 80, 세미은행 105, 스탠다드차타드은행 3, 우리은행 414, 중소기업은행 1		605		
▶ 증권(소계)						1,020		
배우자		상장주식		대우건설 1주, 삼성전자 18주, 한화손해보험 1주		1,020		
▶ 채무(소계)						221,213		

배우자	금융채무	삼성생명보험 9,150, 새마을금고 200,000, 주식회사 카카오뱅크 2,954, 현대캐피탈 9,109	221,213	
총 계			101,749	

소속		서울특별시 동대문구의회			직위	의원	성명	한자명
본인과의 관계		재산의 종류	소재지 면적 등 권리의 명세	기액 (실거래가격)		비고		
▶ 토지(소계)				314,437				
본인		대지	서울특별시 동대문구 제기동 342-41번지 33.10㎡	136,835 (86,000)				
배우자		대지	서울특별시 동대문구 제기동 340번지 50.70㎡	177,602				
▶ 건물(소계)				1,856,772				
본인		상가	서울특별시 동대문구 제기동 건물 168.86㎡	16,228 (8,385)				
본인		상가	서울특별시 동대문구 제기동 대지 107.80㎡ 건물 61.71㎡	680,258 (415,336)				
본인		근린생활시설	서울특별시 동대문구 제기동 대지 194.20㎡ 건물 137.81㎡	903,208 (805,000)				
본인		상가	서울특별시 동대문구 제기동 대지 41.70㎡ 건물 42.98㎡	257,078 (160,663)				
▶ 현금(소계)				35,000				
본인		현금		15,000				
배우자		현금		20,000				
▶ 예금(소계)				100,213				
본인			(주)KB손해보험 1,097, (주)KB하니은행 3,551, 국민은행 1,156, 농협손해보험 9,000, 농협은행 509, 삼성생명보험 6,621, 삼성화재해상보험 1,485, 새마을금고 15,051, 스텔디드차타드은행 816, 신용협동조합중앙회 15,324	54,610				

배우자		교보생명보험 13,331, 국민은행 2,766, 농협중앙회 9, 메리츠화재해상보험(보험) 4,539, 신용협동조합중앙회 20,697, 신한은행 51, 한화손해보험 1,705, 흥국화재해상보험(주) 2,505	45,603	
▶ 증권(소계)			350,735	
본인	비상장주식	(주) 영산 69,400주, 금하방직 147주	347,735	
배우자	비상장주식	(주) 영산 600주	3,000	
▶ 채무(소계)			957,800	
본인	금융채무	농협은행 272,800, 새마을금고 550,000	822,800	
본인	건물임대채무	서울특별시 동대문구 제기동 임대보증금	135,000	
▶ 금 및 백금(소계)			28,066	
본인		금 18K 375g	2,146	
배우자		금 24K 300g	25,920	
▶ 고지거부 및 등불제외사항			-	
장녀		고지거부	0	독립생계유지
총 계			1,727,423	

소속		서울특별시 중랑구의회			성명	의원	고강섭	
본인과의 관계		재산의 종류	소재지 면적 등 권리의 명세			가액 (실거래가격)	비고	
▶ 토지(소계)						82,166		
모	전	충청북도 청주시 상당구 가덕면 금거리 26-1번지 1,332.00㎡			43,024 (35,000)			
모	대지	충청북도 청주시 상당구 가덕면 금거리 28-1번지 374.00㎡			37,026 (30,000)			
모	임야	충청북도 청주시 상당구 가덕면 금거리 산 4-3번지 397.00㎡			2,116 (1,500)			
▶ 건물(소계)						276,990		
본인	다세대주택(전세(임차)권)	서울특별시 중랑구 묵동 건물 33.00㎡			250,000			
모	아파트(전세(임차)권)	서울특별시 양천구 신정동 양천아파트 건물 33.62㎡			26,990			
▶ 부동산에 관한 규정이 준용되는 권리와 자동차·건설기계·선박 및 항공기(소계)						3,440		
본인	자동차	2010년식 K5 배기량(1,998cc)			3,440			
▶ 예금(소계)						730,969		
본인		농협은행 172,094, 대신증권 10, 삼성생명보험 48,398, 에이비엘생명보험 8,712, 우리은행 9,325, 주식회사 카이뱅크 4,416, 한화생명보험주식회사 12,022, 현대해상화재보험 14,858			269,835			
배우자		(주)KEB하나은행 420, (주)카카오페이증권 958, 국민은행 3,091, 농협생명보험 24,000, 농협은행 303, 농협중앙회 12, 미래에셋증권 206, 신한금융투자(주) 1,161, 신한은행 127, 우리은행 9,820, 주식회사 카카오�뱅크 931, 케이뱅크 6,127, 흥국화재해상보험(주) 9,000			56,156			

모		(주)KB손해보험 760, 국민은행 53,964, 롯데손해보험 124, 삼성생명보험 51,364, 삼성화재해상보험 760, 세미증권고 123,308, 에이비엘생명보험 29,664, 우체국 105,239, 중소기업은행 7,382, 현대해상화재보험 32,413	404,978	
		총계	1,093,565	

소속		서울특별시 중랑구의회		직위	의원	성명	김미애	
본인과의 관계		재산의 종류		소재지 면적 등 권리의 명세		기액 (실거래가격)	비고	
▶ 토지(소계)						484,086		
본인	양아장	경기도 포천시 일동면 사직리 812-2번지 359.00㎡				49,005 (49,005)		
본인	답	경기도 포천시 일동면 사직리 819번지 1,306.00㎡				46,363 (46,363)		
본인	전	경기도 포천시 일동면 사직리 820-3번지 367.00㎡				12,221 (12,221)		
본인	전	경기도 포천시 일동면 사직리 820-4번지 19.00㎡				595 (595)		
본인	전	경기도 포천시 일동면 사직리 820-5번지 64.00㎡				2,003 (2,003)		
본인	양아장	경기도 포천시 일동면 사직리 820번지 4,490.00㎡				300,000 (300,000)		
차녀	임야	경기도 양평군 용문면 중원리 436-2번지 5,004.00㎡ 중 185.33㎡				3,207 (3,207)		
차녀	임야	경기도 양평군 용문면 중원리 436-53번지 3,977.00㎡ 중 994.25㎡				70,692 (70,692)		
▶ 건물(소계)						866,896		
본인	근린생활시설	경기도 포천시 일동면 사직리 건물 301.03㎡				200,000 (200,000)		
본인	복합건물(주택 +상가)	서울특별시 중랑구 망우동 건물 206.06㎡ 중 41.21㎡				26,800 (26,800)		
본인	아파트(전세(임차)권)	서울특별시 중랑구 상봉동 건영아파트 건물 84.96㎡				50,000		

모	이파트	서울특별시 도봉구 창동 동아정수 건물 59.96㎡	460,000 (460,000)
장녀	숙박시설	강원도 양양군 양양읍 조산리 프레아닉산리호텔 건물 99.13㎡ 중 49.56㎡	36,138 (36,138)
장녀	숙박시설	강원도 양양군 양양읍 조산리 프레아닉산리호텔 대지 19,574.00㎡ 건물 58.52㎡	46,979 (46,979)
장녀	숙박시설	강원도 양양군 양양읍 조산리 건물 307.12㎡ 중 58.52㎡	46,979 (46,979)
▶ 부동산에 관한 규정이 준용되는 권리와 자동차·건설기계·선박 및 항공기(소계)			
본인	자동차	2019년식 sm6 배기량(2,500cc)	1,467 (1,467)
▶ 예금(소계)			
본인		(주)KEB하나은행 18, 국민은행 918, 농협은행 650, 농협은행 654, 농협은행 2,100, 신한금융투자(주) 10, 신한은행 5,652, 우리은행 1,042, 우체국 5,410, 한국투자증권 5, 한화생명보험주식회사 2,629	19,088
모		국민은행 58,036, 우리은행 27,922	85,958
장녀		(주)KEB하나은행 21, 국민은행 2,991, 신한은행 77, 한화생명보험주식회사 1,304	4,393
차녀		(주)KB손해보험 324, 국민은행 1,291, 농협은행 8, 주식회사 카키오뱅크 200, 한화생명보험주식회사 162	1,985
▶ 증권(소계)			
본인	상장주식	그레디언트 419주, 카카오뱅크 181주	19,597
▶ 채무(소계)			
본인	금융채무	국민은행 4,583, 농협은행 280,000, 신한은행 14,583, 우리은행 140,000	439,166 439,166

	1,044,304	총 계

소속		서울특별시 중랑구의회			성명	의원	김민주
본인과의 관계		재산의 종류	소재지 면적 등 권리의 명세	기액 (실거래가액)	비고		
▶ 토지(소계)				171,776			
모	대지	강원도 양구군 동면 팔랑리 459번지 620.00㎡		9,734 (9,734)			
모	전	강원도 양구군 동면 팔랑리 462번지 4,930.00㎡		39,933 (39,933)			
모	대지	강원도 홍천군 북방면 능평리 192-2번지 650.00㎡		59,540 (59,540)			
모	전	강원도 홍천군 북방면 능평리 192-4번지 345.00㎡		15,732 (15,732)			
모	전	강원도 홍천군 북방면 능평리 192-5번지 913.00㎡		46,837 (46,837)			
▶ 건물(소계)				520,100			
본인	아파트(전세(임차)권)	서울특별시 중랑구 묵동 신내두산데림아파트 건물 126.00㎡		440,000			
모	단독주택	강원도 홍천군 북방면 능평리 건물 96.91㎡		80,100 (80,100)			
▶ 부동산에 관한 규정이 준용되는 권리와 자동차·건설기계·선박 및 항공기(소계)				27,000			
배우자	자동차	2014년식 올란도 배기량(1,998cc)		9,000 (9,000)			
배우자	자동차	2019년식 봉고3 배기량(2,497cc)		10,000 (10,000)			
배우자	자동차	2008년식 s40 2.4i 배기량(2,435cc)		4,000 (4,000)			
모	자동차	2009년식 봉고3 배기량(2,497cc)		4,000 (4,000)			

▶ 현금(소계)			70,000
배우자	현금		70,000
▶ 예금(소계)			97,027
본인	국민은행 522, 농협은행 1,720, 농협중앙회 163, 삼성화재해상보험 32,604, 우리은행 2,000, 중소기업은행 10, 키움닷컴증권 82, 현대해상화재보험 4,904		42,005
배우자	교보생명보험 15,222, 국민은행 321, 농협은행 205, 대구은행 83, 신한은행 6, 우리은행 10,800, 중소기업은행 88, 케이뱅크 98, 한화생명보험주식회사 4,128, 현대해상화재보험 22,342		53,293
부	국민은행 1, 농협중앙회 95		96
모	농협중앙회 1,533		1,533
장녀	우리은행 50		50
차녀	우리은행 50		50
▶ 증권(소계)			2,585
본인	삼성전자보통주 46주		2,585
▶ 채무(소계)			380,254
배우자	금융채무 교보생명보험 8,000, 대구은행 2,250, 우리은행 30,996, 주식회사 카카오뱅크 2,999, 중소기업은행 330,000, 케이뱅크 6,009		380,254
총 계			508,234

소속		서울특별시 중랑구의회		성명	의원	신예진
본인과의 관계	재산의 종류	소재지 면적 등 권리의 명세	가액 (실거래가액)	(단위 : 천원)		
▶ 건물(소계)						
본인	아파트(분양권)	경기도 과천시 갈현동 과천시식정보타운S3BL 건물 84.00㎡	319,820			
본인	사무실(전세(임 차)권)	경기도 구리시 갈매동 구리갈매 대방디엠시티 메트로카운티 건물 87.86㎡	114,820			
배우자	상가(전세(임 차)권)	서울특별시 중랑구 신내동 건물 39.00㎡	185,000			
▶ 부동산에 관한 규정이 준용되는 권리와 자동차·건설기계·선박 및 항공기(소계)				20,000		
				10,670		
배우자	자동차	2016년식 RAY 밴 배기량(998cc)	4,490 (5,500)			
배우자	자동차	2010년식 YF쏘나타 2.0 배기량(2,000cc)	3,430 (20,000)			
배우자	자동차	2014년식 RAY 밴 배기량(998cc)	2,750 (6,500)			
▶ 예금(소계)				97,184		
본인		(주)KEB하나은행 278, 미래에셋증권 20, 신용협동조합중앙회 5,051, 신한은행 4,920, 중소기업은행 5,480, 한화손해보험 260	16,009			
배우자		(주)KB손해보험 625, (주)KEB하나은행 2, (주)카카오페이증권 6, NH투자증권 41,225, 미래에셋증권 5, 새마을금고 1,872, 신한라이프생명보험 34,002, 신한은행 3,270, 우체국 3, 유안타증권 135, 한국투자증권 30	81,175			
▶ 증권(소계)				124,673		
배우자	상장주식	삼성전자 700주, 셀트리온 408주, 셀트리온헬스케어 177주	124,673			

▶ 채권(소계)			300,000
배우자		사인간채권	300,000
▶ 채무(소계)			127,410
본인	금융채무	신한은행 57,410	57,410
배우자	금융채무	(주)아이비케이캐피탈(BK캐피탈) 70,000	70,000
▶ 고지거부 및 등통제외사항			-
부		고지거부	0 독립생계유지
모		고지거부	0 독립생계유지
총 계			724,937

소속	서울특별시 중랑구의회				성명	의원	이윤재	(단위 : 천원)
본인과의 관계	재산의 종류	소재지 면적 등 권리의 명세			기액 (실거래가액)	비고		
	▶ 토지(소계)							
본인	전	경기도 양평군 지평면 무원리 1035번지 397.00㎡			17,309 (17,309)			
▶ 건물(소계)								
본인	복합건물(주택 +상가)	서울특별시 중랑구 묵동 대지 67.32㎡ 건물 128.86㎡			1,086,543 (353,543)			
본인	복합건물(주택 +상가)(전세(임 차)권)	서울특별시 중랑구 묵동 건물 40.00㎡			70,000			
배우자	아파트	경기도 남양주시 별내동 별내신도시대원컨타이너 건물 132.57㎡			649,000 (649,000)			
배우자	복합건물(주택 +상가)(전세(임 차)권)	서울특별시 중랑구 묵동 건물 33.05㎡			14,000			
▶ 부동산에 관한 규정이 준용되는 권리와 자동차·건설기계·선박 및 항공기(소계)								
본인	자동차	2020년식 봉고3 배기량(2,497cc)			35,740 (36,000)			
본인	자동차	2008년식 그랜저TG 배기량(2,950cc)			2,820 (3,500)			
▶ 예금(소계)								
본인	국민은행 5, 삼성생명보험 4,128, 새마을금고 중앙회 공제사업부 1,641, 스탠다드차타드은행 9, 신용협동조합중앙회 1,010, 신한은행 5, 씨티은행 23, 에이비엘생명보험 5,664, 우리은행 4, 우체국 40,453, 현대해상화재보험 6,246				62,662			

배우자	(주)KEB하나은행 6, DB손해보험(주) 6,615, 교보생명보험 5,200, 국민은행 1, 메리츠화재해상보험(보험) 3,857, 삼성생명보험 23,124, 삼성화재해상보험 10,800, 세마을금고 17,624, 수협은행 40,406, 스탠다드차타드은행 13,844, 신용협동조합중앙회 12, 신한라이프생명보험 68,675, 신한은행 4,456, 에이비엘생명보험 15,750, 우리은행 1,003, 우체국 4,341, 중소기업은행 41,986, 한화생명보험주식회사 9,132, 현대해상화재보험 4,723	271,555	
모	신용협동조합중앙회 1,059, 우체국 1,802	2,861	
장남	국민은행 7,561, 우리은행 1, 중소기업은행 7,269	14,831	
차녀	메리츠화재해상보험(보험) 184, 스탠다드차타드은행 3, 우리은행 64, 주식회사 카키오뱅크 917, 흥국화재해상보험(주) 1,134	2,302	
▶ 채무(소계)			
본인	금융채무 우리은행 24,000	24,000	
본인	건물임대채무 서울특별시 중랑구 묵동 임대보증금	52,000	
배우자	금융채무 신한은행 161,717, 우리은행 37,000	198,717	
배우자	건물임대채무 경기도 남양주시 별내동 별내신도시대원컨터빌 임대보증금	130,000	
▶ 금 및 백금(소계)			
본인	순금 24K 112g	33,208	
▶ 고지거부 및 등특제외사항			
장녀	고지거부	0	독립생계유지
총 계		1,125,114	

소속	서울특별시 중랑구의회				직위	의원	성명	이은경
(단위 : 천원)								
본인과의 관계	재산의 종류	소재지 면적 등 권리의 명세				가액 (실거래가액)	비고	
▶ 건물(소계)								
본인	다세대주택(전세(임차권))	서울특별시 중랑구 묵동 대지 184.30㎡ 건물 14.50㎡				605,000		
본인	단독주택	서울특별시 중랑구 중화동 대지 103.10㎡ 건물 167.08㎡				600,000 (600,000)		
▶ 예금(소계)								
본인		교보생명보험 11,771, 국민은행 2,267, 미래에셋생명보험 15,510, 미래에셋증권 15,297, 새마을금고 100, 스탠다드차타드은행 15,475, 신한은행 90, 씨티은행 10				60,520		
▶ 증권(소계)								
본인	상장주식	텔레콤에어라인스 4주, 디스토포팅코즈 1주, 미래에셋G20이노베이션증권투자신탁(주식)종류C-e.2 111,851주, 아마존닷컴 60주, 알파벳A 2주, 엔비디아 2주				15,003		
▶ 채무(소계)								
본인	건물임대채무	서울특별시 중랑구 중화동 임대보증금				315,000		
▶ 고지거부 및 등불제외사항								
부		고지거부				0	독립생계유지	
모		고지거부				0	독립생계유지	
총 계						365,523		

소속	서울특별시 중랑구의회				성명	전경구
	재산의 종류	소재지 면적 등 권리의 명세	직위	의원		
본인과의 관계				기액 (실거래가액)		비고
▶ 토지(소계)				364,814		
본인	답	강원도 홍천군 서면 길곡리 363번지 1,345.00㎡		106,000 (106,000)		
본인	전	강원도 홍천군 서면 길곡리 364번지 1,564.00㎡		35,000 (35,000)		
본인	전	충청북도 영동군 상촌면 고자리 186번지 688.00㎡		2,821 (2,820)		
본인	임야	충청북도 영동군 상촌면 고자리 119-1번지 344.00㎡		308 (307)		
본인	전	충청북도 영동군 상촌면 고자리 119-2번지 400.00㎡		688 (688)		
본인	답	강원도 홍천군 서면 모곡리 1284번지 3,127.00㎡		164,145 (164,145)		
본인	답	강원도 홍천군 서면 모곡리 1085-1번지 187.00㎡		9,816 (9,816)		
본인	답	강원도 홍천군 서면 모곡리 1086번지 877.00㎡		46,036 (46,036)		
▶ 건물(소계)				485,000		
본인	다세대주택	서울특별시 중랑구 중화동 대지 47.51㎡ 중 2.45㎡ 건물 47.51㎡ 중 1.05㎡		8,750 (8,750)		
배우자	다세대주택	서울특별시 중랑구 중화동 대지 47.51㎡ 중 45.05㎡ 건물 47.51㎡ 중 20.04㎡		166,250 (166,250)		
장남	아파트(전세(임차)권)	경기도 김포시 운양동 한강신도시푸르지오 건물 59.94㎡		220,000		

장녀	단독주택(전세 (임차)권)	서울특별시 광진구 군자동 건물 283.77㎡ 중 26.00㎡	90,000	
▶ 부동산에 관한 규정이 준용되는 권리와 자동차·건설기계·선박 및 항공기(소제)				
본인	자동차	2019년식 쏘렌토 배기량(1,955cc)	57,000	20,000 (31,700)
장남	자동차	2018년식 520 배기량(1,998cc)	37,000 (63,000)	
▶ 예금(소제)				
본인		농협중앙회 2,756, 미래에셋증권 1, 새마을금고 3, 새마을금고중앙회 공제사업부 4,544, 수협중앙회 342, 우리은행 3, 중소기업은행 55	123,075	7,704
배우자		농협은행 3, 농협중앙회 17, 수협은행 65,137, 우리은행 770, 우체국 2,489	68,416	
장남		MGS신해보험(주) 280, 국민은행 19, 농협중앙회 2, 롯데신해보험 498, 메리츠화재해상보험(보험) 9,328, 새마을금고 5, 신한은행 4,656, 주식회사 카카오뱅크 19,142, 중소기업은행 5,999, 케이뱅크 8, 토스증권(주) 2, 한국투자증권 4, 현대해상화재보험 123	40,066	
장녀		(주)KEB하나은행 76, (주)카카오페이증권 18, 농협은행 1, 새마을금고 7, 신한은행 9, 우리은행 6,765, 주식회사 카카오뱅크 13	6,889	
▶ 증권(소제)				
장남	상장주식	우리기술투자 1,812주	9,150	9,150
▶ 채무(소제)				
본인	금융채무	농협중앙회 220,000, 신한은행 16,606, 현대캐피탈 12,740	543,382	249,346
배우자	금융채무	농협은행 52,600	52,600	
장남	금융채무	신한은행 150,000	150,000	

장녀	금양채무	우리은행 91,436	91,436	
총 계			495,657	

소속		서울특별시 중랑구의회			직위	의원	성명	전유정
본인과의 관계	재산의 종류	소재지 면적 등 권리의 명세				기액 (실거래가격)	비고	
	▶ 건물(소계)						240,000	
본인	다세대 주택(전세(임차)권)	서울특별시 중랑구 망우동 대지 47.13㎡ 건물 470.80㎡				240,000		
	▶ 부동산에 관한 규정이 준용되는 권리와 자동차·건설기계·선박 및 항공기(소계)						9,570	
부	자동차	2015년식 싼타페 배기량(1,995cc)				9,570 (16,840)		
▶ 예금(소계)						48,198		
본인		(주)KEB하나은행 28, (주)카카오페이증권 737, 국민은행 7, 농협은행 1, 메리츠화재해상보험(보험) 11,819, 우린은행 472, 주식회사 카카오뱅크 3				13,067		
부		(주)KEB하나은행 33, KB증권 10, 국민은행 27,821, 농협중앙회 58, 세미엘금고 4,049, 신한은행 1, 한화생명보험주식회사 3,159				35,131		
▶ 증권(소계)						40,943		
본인	상장주식	대한전선 2주, 대한해운 1주				5		
부	상장주식	KEC 3,000주, LG에너지솔루션 2주, 다날 1,500주, 싸이펍 200주, 아이진 1,000주, 오스코텍 200주, 쉼트로스 1,000주				40,938		
▶ 채무(소계)						118,574		
본인	금융채무	우리은행 102,274				102,274		
부	금융채무	국민은행 16,300				16,300		
총 계						220,137		

소속		서울특별시 중랑구의회			성명	의원	조현우	
본인과의 관계	재산의 종류	소재지 면적 등 권리의 명세			가액 (실거래가격)	비고		
▶ 토지(소계)								
모	전	전라남도 함평군 손불면 월천리 684-1번지 529.00㎡			7,618 (7,618)			
▶ 건물(소계)								
본인	다가구 주택(전세(임차)권)	서울특별시 중랑구 면목동 건물 57.06㎡			20,000			
모	단독주택	전라남도 함평군 손불면 월천리 건물 40.00㎡			7,900 (7,900)			
▶ 예금(소계)								
본인	(주)KB하나은행 2, 농협중앙회 9,284, 세미은행고 58, 우리은행 12,217, 현대해상화재보험 1,620					23,181		
배우자	(주)KB손해보험 8,311, MG손해보험(주) 1,964, NH투자증권 13, 농협중앙회 198, 라이나생명보험 3,033, 메리츠화재해상보험(보험) 265, 삼성생명보험 3,288, 삼성화재해상보험 13,672, 세미은행고 181, 수협은행 16, 신한은행 7, 우리은행 20, 한화손해보험 55, 현대해상화재보험 7,793					38,816		
부	농협중앙회 3					3		
모	우체국 3,813					3,813		
▶ 채무(소계)								
배우자	금융채무	(주)KB손해보험 1,500, 삼성생명보험 2,190, 삼성화재해상보험 1,330, 현대해상화재보험 810					5,830	

▶ 고지거부 및 등불제외사항			-	
정남	고지거부		0	기타
치남	고지거부		0	기타
총 계			95,501	

서울특별시 중랑구의회					성명	의원	주요성
소속	재산의 종류	소재지 면적 등 권리의 명세	가액 (실거래가액)	비고	(단위 : 천원)		
본인과의 관계	본인	다세대주택	130,000	130,000 (130,000)			
	본인	서울특별시 중랑구 면목동 대지 32.10㎡ 건물 43.04㎡	9,360	9,360 (9,360)			
▶ 부동산에 관한 규정이 준용되는 권리와 자동차·건설기계·선박 및 항공기(소계)							
본인	자동차	2016년식 티볼리 배기량(1,597cc)	107,151	38,442			
▶ 예금(소계)							
본인		(주)KEB하나은행 852, 교보생명보험 5,943, 미래에셋증권 1,027, 새마을금고 54, 우리은행 21,507, 우체국 2,578, 한화손해보험 6,481	34,510	34,199			
배우자		국민은행 12, 농협중앙회 5, 새마을금고 54, 신한은행 33,960, 우체국 479	24,298				
장남		KB증권 17, 국민은행 26,077, 새마을금고 54, 신한은행 8,051					
▶ 증권(소계)							
본인	상장주식	LG디스플레이 100주, NE셀 100주, 강원랜드 1주, 국보 100주, 남산알미늄 100주, 대한전선 100주, 두산에너빌리티 100주, 디에이테크놀로지 100주, 마인즈랩 100주, 보성파워텍 100주, 삼성중공업 100주, 삼표시멘트 100주, 서연타임탈 1주, 스마트솔루션즈 1주, 스텝 1주, 우리바이오 100주, 유진기업 100주, 지아이텍 800주, 차백신연구소 101주, 파라다이스 100주	12,884				
장남	상장주식	NAVER 8주, 대한전선 300주, 부광약품 20주, 삼성전지 45주, 석경에이티 35주, 세방전지 9주, 에어부산 150주, 와이엔텍 90주, 인지컨트롤스 100주, 티씨케이 10주, 한화솔루션 7주, 한화시스템 150주	11,414				

▶ 채무(소계)			45,421	
본인	금융채무	(주)KEB하나은행 45,421	45,421	
총 계			225,388	

소속	서울특별시 중랑구의회				직위	의원	성명	최완찬
본인과의 관계	재산의 종류	소재지 면적 등 권리의 명세				기액 (실거래가액)	비고	
▶ 토지(소계)						5,000		
본인	임야	경기도 가평군 조종면 신상리 산 104-2번지 2,406.00㎡ 중 300.75㎡				5,000 (5,000)		
▶ 건물(소계)						291,000		
본인	아파트	서울특별시 중랑구 신내동 경원아파트 건물 55.89㎡				186,000 (180,000)		
장남	아파트(전세(임차)권)	서울특별시 강북구 수유동 수유역산아파트 건물 84.85㎡				100,000		
차녀	오피스텔(전세(임차)권)	서울특별시 강서구 마곡동 건물 18.97㎡				5,000		
▶ 부동산에 관한 규정이 준용되는 권리와 자동차·건설기계·선박 및 항공기(소계)						37,570		
본인	자동차	2009년식 스포티지 배기량(1,991cc)				4,270 (4,000)		
본인	자동차	2013년식 포터2 배기량(2,497cc)				2,420 (2,420)		
배우자	자동차	2011년식 그랜드스타렉스 배기량(2,497cc)				5,190 (5,190)		
장남	자동차	2019년식 sm6 배기량(1,618cc)				24,690 (24,690)		
장남	자동차	2018년식 CB1100PS 배기량(1,140cc)				1,000 (1,000)		
▶ 예금(소계)						163,391		

본인		(주)KEB하나은행 452, 국민은행 22, 농협은행 164, 대신증권 10, 삼성증권 2, 세미알고 52,175, 신한은행 3,292, 우리은행 138, 유안타증권 20, 하나금융투자 4	56,279	
배우자		(주)KB손해보험 13,496, AIA생명보험주식회사 1,055, DB생명보험(주) 21,323, DB손해보험(주) 10,390, NH투자증권 3,470, 국민은행 31, 대신증권 7, 메리츠화재해상보험(보험) 10,788, 삼성화재해상보험 2,279, 세미알고 14,044, 세미알고중앙회 공제사업부 1,064, 신한은행 1,513, 우체국 2, 한화손해보험 3,561, 현대해상화재보험 601	83,624	
장남		(주)KEB하나은행 5,600	5,600	
차녀		우리은행 4,578, 주식회사 카카오톡 10,000, 토스뱅크(주) 3,310	17,888	
▶ 증권(소계)			123,113	
본인	상장주식	신라전 820주, 예투엔 10,213주	73,140	
장남	상장주식	네이버 109주, 삼성전자 363주	49,973	
▶ 채무(소계)			298,243	
본인	금융채무	(주)KEB하나은행 12,833, 삼성생명보험 80,986, 상호저축은행중앙회 140,000, 우리은행 1,224	235,043	
배우자	금융채무	(주)KB손해보험 750, DB생명보험(주) 7,000, DB손해보험(주) 1,390, 삼성카드 13,328, 세미알고중앙회 공제사업부 160, 신한카드 4,382	27,000	
장남	금융채무	주식회사 카카오톡 36,200	36,200	
총계			321,831	

소속	서울특별시 중랑구의회				성명	한성수
본인과의 관계	재산의 종류	소재지 면적 등 권리의 명세			기액 (실거래가액)	비고
	(단위 : 천원)					
▶ 건물(소계)						
본인	오피스텔	경기도 하남시 망월동 퀸즈파크미서1차 건물 19.25㎡			7,344,000	
본인	오피스텔	경기도 하남시 망월동 퀸즈파크미서1차 건물 19.25㎡			158,000 (158,000)	
본인	아파트	경기도 하남시 풍산동 미사강변센트럴자이 건물 96.99㎡			158,000 (158,000)	
본인	아파트(전세(임차)권)	서울특별시 중랑구 신내동 진로아파트 건물 101.86㎡			1,300,000 (1,300,000)	
배우자	아파트	서울특별시 양천구 신정동 목동신시가지아파트 건물 70.73㎡			63,000	
배우자	아파트	서울특별시 강남구 역삼동 건물 71.78㎡			1,600,000 (1,600,000)	
배우자	아파트(전세(임차)권)	경기도 구리시 갈매동 구리갈매푸르지오 건물 99.00㎡			800,000 (800,000)	
모	아파트	경기도 화성시 영천동 동탄역동원로알두크1차 건물 59.72㎡			425,000	
장남	아파트	경기도 하남시 풍산동 미사강변센트럴풍경채 건물 84.95㎡			745,000 (745,000)	
차남	아파트	경기도 구리시 갈매동 갈매 더샵 나인힐스 건물 42.39㎡			1,100,000 (1,100,000)	
차남	아파트(전세(임차)권)	서울특별시 중랑구 신내동 신내6단지신내아파트 건물 59.76㎡			720,000 (720,000)	
▶ 부동산에 관한 규정이 준용되는 권리와 자동차·건설기계·선박 및 항공기(소계)					275,000	
					27,480	

본인	자동차	2010년식 아코드 L4 2.4 배기량(2,400cc)	5,310 (40,000)
본인	자동차	2006년식 그랜저TG 배기량(2,656cc)	2,710 (35,000)
장남	자동차	2020년식 셀토스 1.6 터보 배기량(1,600cc)	19,460 (25,000)
▶ 예금(소계)			615,166
본인		(주)KB하나은행 37,439, 메리츠화재해상보험(보험) 5,171, 미래에셋증권 32,457, 삼성증권 25,695, 신한은행 9,485, 우리은행 13,586	123,833
배우자		(주)KB손해보험 5,494, NH투자증권 1, 미래에셋증권 457,507, 신한은행 556, 우리은행 3, 유안타증권 2, 흥국화재해상보험(주) 3,561	467,124
부		KB증권 3, 농협중앙회 754, 메리츠증권 1, 신한은행 3,696, 우리은행 4	4,458
모		국민은행 791, 농협중앙회 1, 신한은행 2,938	3,730
장남		(주)KB손해보험 6,683, (주)KB하나은행 3,095, 주식회사 카카오뱅크 939, 한국교직원공제회 3,509	14,226
차남		농협은행 3, 신한은행 2, 우리은행 687, 한국투자증권 35	727
손자녀		(주)KB하나은행 50, DB손해보험(주) 17, 키움닷컴증권 1,001	1,068
▶ 증권(소계)			110,510
본인	상장주식	삼성증권 300주, 카카오 250주	33,685
배우자	상장주식	삼성전자 1,367주	76,825
▶ 채무(소계)			2,865,689

본인	금융채무	우리은행 253,379	253,379
본인	건물임대채무	경기도 하남시 풍산동 미사강변트럴자이 임대보증금	445,000
본인	건물임대채무	경기도 하남시 망월동 퀸즈파크미사1차 2건 임대보증금	10,000
배우자	건물임대채무	서울특별시 강남구 역삼동 임대보증금	514,000
배우자	건물임대채무	서울특별시 양천구 신정동 목동신시가지아파트 임대보증금	399,000
모	금융채무	삼성생명보험 185,093	185,093
장남	금융채무	사립학교교직원연금공단 20,100, 한국교직원공제회 9,117	29,217
장남	건물임대채무	경기도 하남시 풍산동 미사강변트럴공경채 임대보증금	550,000
차남	건물임대채무	경기도 구리시 갈매동 갈매 더샵 나인힐스 임대보증금	480,000
총 계			5,231,467

소속	서울특별시 성북구의회				강수진
	직위	의원	성명	(단위 : 천원)	
본인과의 관계	재산의 종류	소재지 면적 등 권리의 명세	가액 (실거래가액)	비고	
▶ 건물(소계)			20,000		
본인	다세대 주택(전세(임차권))	서울특별시 성북구 동소문동4가 건물 62.88㎡	20,000		
▶ 예금(소계)			65,560		
본인		DB손해보험(주) 6,188, 교보생명보험 35,270, 국민은행 1, 농협은행 12,544, 농협중앙회 3, 새마을금고 1, 스탠다드차타드은행 9, 우리은행 1,310, 우체국 2, 중소기업은행 4,751	60,079		
배우자		(주)KB손해보험 4,590, (주)KEB하나은행 14, NH투자증권 22, 국민은행 158, 농협중앙회 17, 새마을금고 17, 스탠다드차타드은행 83, 신용협동조합중앙회 41, 신한은행 9, 씨티은행 38, 우리은행 6, 웰컴저축은행 482, 주식회사 카카오뱅크 4	5,481		
▶ 채무(소계)			4,420		
본인	금융채무	교보생명보험 4,420	4,420		
▶ 고지거부 및 등통제외사항			-		
부		고지거부	0	독립생계유지	
모		고지거부	0	독립생계유지	
총 계			81,140		

서울특별시 성북구의회					성명	의원	경수현
소속	재산의 종류	소재지 면적 등 권리의 명세		가액 (실거래가격)	비고	(단위 : 천원)	
본인과의 관계							
	▶ 토지(소계)			393,198			
배우자	대지	서울특별시 성북구 종암동 7-39번지 213.00㎡ 중 106.50㎡		393,198 (393,198)			
▶ 건물(소계)				1,184,500			
본인	아파트	서울특별시 성북구 종암동 건물 85.00㎡ 중 42.50㎡		425,500 (425,500)			
배우자	다가구주택	서울특별시 성북구 종암동 대지 213.00㎡ 중 106.50㎡ 건물 1,034.76㎡ 중 517.38㎡		333,500 (333,500)			
배우자	아파트	서울특별시 성북구 종암동 건물 85.00㎡ 중 42.50㎡		425,500 (425,500)			
▶ 부동산에 관한 규정이 준용되는 권리와 자동차·건설기계·선박 및 항공기(소계)					16,270		
배우자	자동차	2017년식 K7 베기량(3,342cc)		16,270 (40,000)			
▶ 예금(소계)					182,160		
본인		(주)KB손해보험 4,012, 국민은행 1,084, 라이나생명보험 2,732, 삼성생명보험 436, 세마을금고 770, 신용협동조합중앙회 85, 에이비엘생명보험 8,939, 우리은행 106, 중소기업은행 7		18,191			
배우자		(주)KB손해보험 29,702, 국민은행 6,000, 농협중앙회 1, 대신증권 10, 라이나생명보험 3,114, 미래에셋생명보험 4,902, 신용협동조합중앙회 11,818, 신용협동조합중앙회 신용결제사업부 75,806, 신한라이프생명보험 430, 토스뱅크(주) 10, 한화생명보험주식회사 14,400, 현대해상화재보험 2,497		148,690			
장남		(주)KEB하나은행 145, 농협중앙회 4,849, 세마을금고 1,061, 신용협동조합중앙회 1,244		7,299			

정년		농협중앙회 5,529, 새마을금고 1,530, 신용협동조합중앙회 657, 우체국 264	7,980
▶ 증권(소계)			87,215
배우자	상장주식	HLB 187주, 삼성전자 974주, 삼성전자우 325주, 애플 0.014주, 카카오 6주, 큐코믹 8,000주	87,215
▶ 채무(소계)			262,030
배우자	금융채무	국민은행 12,042, 농협중앙회 99,398, 신용협동조합중앙회 60,590, 신용협동조합중앙회 신용공제사업부 10,000	182,030
배우자	건물임대채무	서울특별시 성북구 종암동 임대보증금	80,000
▶ 고지거부 및 등특제외사항			-
부		고지거부	0 독립생계 유지
모		고지거부	0 독립생계 유지
총 계			1,601,313

소속		서울특별시 성북구의회			성명	의원	고영욱
본인과의 관계		재산의 종류	소재지 면적 등 권리의 명세		기액 (실거래가액)	비고	
▶ 토지(소계)					479,740		
배우자		대지	서울특별시 성북구 삼선동5가 239-7번지 166.00㎡ 중 83.00㎡		479,740 (479,740)		
▶ 건물(소계)					385,000		
배우자		단독주택	서울특별시 성북구 삼선동5가 대지 166.00㎡ 중 83.00㎡ 건물 53.09㎡		385,000 (385,000)		
▶ 예금(소계)					69,716		
본인			(주)KEB하나은행 16, MG손해보험(주) 1,529, 국민은행 3, 농협생명보험 24,465, 농협은행 134, 메리츠화재 상보험(보험) 3,200, 삼성화재해상보험 900, 새마을금고 74, 신용협동조합중앙회 2,502, 신한라이프생명보험 5,002, 신한은행 3, 우리은행 87, 우체국 7, 한화생명보험주식회사 3,596		41,518		
배우자			국민은행 24, 농협은행 119, 농협중앙회 670, 신용협동조합중앙회 1,285, 신한라이프생명보험 4,854, 신한은행 691, 우리은행 3,510, 주식회사 카카오뱅크 769		11,922		
차녀			국민은행 5,102, 농협은행 660, 스탠다드차타드은행 1, 신용협동조합중앙회 10, 씨티은행 2, 우리은행 19, 주 식회사 카카오뱅크 53		5,847		
사녀			(주)KEB하나은행 191, DB손해보험(주) 445, SBI저축은행 1,001, 농협손해보험 383, 신한은행 76, 우리은행 5,540, 우체국 2, 주식회사 카카오뱅크 372, 중소기업은행 2,419		10,429		
▶ 증권(소계)					450		
차녀		상장주식	GS글로벌 1주, 넥센타이어 1주, 아미존닷컴 1.0613주, 테슬라 0.0133주, 하이브 2주		450		

▶ 채무(소계)			68,002
본인	금융채무	농협은행 5,806, 현대카드(주) 2,886	8,702
배우자	금융채무	우리은행 5,300	5,300
시녀	금융채무	중소기업은행 54,000	54,000
총 계			866,904

서울특별시 성북구의회					성명	의원	권역에
소속	제시의 종류	소재지 면적 등 권리의 명세	기액 (실거래가액)	비고	(단위 : 원)		
본인과의 관계	본인과의 관계	본인과의 관계	본인과의 관계	본인과의 관계			
	본인과의 관계	본인과의 관계	본인과의 관계	본인과의 관계			
▶ 건물(소계)			720,000				
본인	아파트	서울특별시 성북구 토암동 동부센트레빌아파트 건물 115.51㎡	720,000 (720,000)				
▶ 부동산에 관한 규정이 준용되는 권리와 자등차· 건설기계· 선박 및 항공기(소계)			4,910				
본인	자동차	2009년식 제네시스 배기량(3,342cc)	4,910 (50,000)				
▶ 예금(소계)			80,788				
본인		NH투자증권 2, 세미올금고 2,278, 세미올금고중앙회 공제사업부 5,978, 신용협동조합중앙회 51, 신한은행 6,647	14,956				
배우자		(주)KEB하나은행 1,217, 국민은행 40, 삼성화재해상보험 3,534, 세미올금고중앙회 공제사업부 1,508, 스탠다드차타드은행 65, 우리은행 1, 우체국 6, 주식회사 카카오�뱅크 10	6,381				
모		(주)KEB하나은행 41,943, 신한은행 3	41,946				
심녀		DB손해보험(주) 894, 국민은행 2,614, 신한은행 13,587, 주식회사 카카오�뱅크 410	17,505				
▶ 채무(소계)			272,214				
본인	금융채무	스탠다드차타드은행 286,474	286,474				
배우자	금융채무	국민은행 2,398, 현대캐피탈 3,342	5,740				
총 계			533,484				

소속		서울특별시 성북구의회			성명	의원	직위	검정
본인과의 관계		재산의 종류	소재지 면적 등 권리의 명세	가액 (실거래가액)	비고			
▶ 토지(소계)				18,867				
본인	전	전라남도 담양군 담양읍 163번지 274.00㎡ 중 91.33㎡		1,196				
본인	전	전라남도 담양군 담양읍 194번지 294.00㎡ 중 147.00㎡		10,000 (10,000)				
본인	전	전라남도 담양군 담양읍 195-4번지 314.00㎡ 중 104.66㎡		3,014				
본인	임야	전라남도 담양군 담양읍 산 32-1번지 397.00㎡ 중 198.50㎡		1,383				
본인	답	전라남도 담양군 담양읍 학동리 157번지 2,360.00㎡ 중 393.33㎡		858				
본인	전	전라남도 담양군 담양읍 학동리 158-1번지 1,468.00㎡ 중 489.33㎡		2,348				
본인	전	전라남도 담양군 담양읍 학동리 159번지 36.00㎡ 중 12.00㎡		68				
▶ 건물(소계)				508,533				
본인	단독주택	서울특별시 성북구 장위동 대지 159.00㎡ 중 79.50㎡ 건물 143.12㎡ 중 71.56㎡		247,500 (247,500)				
본인	단독주택	전라남도 담양군 담양읍 학동리 대지 380.00㎡ 중 126.66㎡ 건물 28.86㎡ 중 9.62㎡		13,533				
배우자	단독주택	서울특별시 성북구 장위동 대지 159.00㎡ 중 79.50㎡ 건물 143.12㎡ 중 71.56㎡		247,500 (247,500)				
▶ 예금(소계)				171,547				

본인		DB생명보험(주) 4,991, MG손해보험(주) 2,254, 교보생명보험 21,840, 국민은행 8,363, 농협은행 4, 디지털생명보험 주 26,880, 라이나생명보험 5,930, 삼성생명보험 2,043, 새마을금고 143, 새마을금고중앙회 공제사업부 1,920, 신용 협동조합중앙회 2,275, 우리은행 799, 한화생명보험주식회사 8,347, 현대해상화재보험 17,558, 흥국화재해상보험(주) 8,325	111,672	
배우자		국민은행 41,773, 새마을금고 53, 신용협동조합중앙회 164, 우리은행 1,313	43,303	
장남		국민은행 6,269, 신용협동조합중앙회 63	6,332	
차남		국민은행 10,078, 신한은행 162	10,240	
▶ 채무(소계)			158,375	
본인	건물임대채무	서울특별시 성북구 장위동 임대보증금	61,000	
배우자	금융채무	우리은행 36,375	36,375	
배우자	건물임대채무	서울특별시 성북구 장위동 임대보증금	61,000	
총 계			540,572	

소속	서울특별시 성북구의회				성명	김옥영
(단위 : 천원)						
본인과의 관계	재산의 종류	소재지 면적 등 권리의 명세		가액 (실거래가액)	비고	
▶ 토지(소계)						
본인	도로	서울특별시 성북구 성북동 184-100번지 20.00㎡ 중 10.00㎡		33,660		
배우자	도로	서울특별시 성북구 성북동 184-100번지 20.00㎡ 중 10.00㎡		16,830 (16,830)		
▶ 건물(소계)						
본인	복합건물(주택 +상가)	서울특별시 성북구 성북동 대지 132.00㎡ 중 66.00㎡ 건물 280.64㎡ 중 140.32㎡		3,461,188		
본인	복합건물(주택 +상가)	서울특별시 성북구 성북동1가 대지 267.70㎡ 중 133.85㎡ 건물 1,019.66㎡ 중 509.83㎡		833,170 (833,170)		
배우자	복합건물(주택 +상가)	서울특별시 성북구 성북동 대지 132.00㎡ 중 66.00㎡ 건물 280.64㎡ 중 140.32㎡		897,424 (897,424)		
배우자	복합건물(주택 +상가)	서울특별시 성북구 성북동1가 대지 267.70㎡ 중 133.85㎡ 건물 1,019.66㎡ 중 509.83㎡		833,170 (833,170)		
▶ 부동산에 관한 규정이 준용되는 권리와 자동차·건설기계·선박 및 항공기(소계)						
본인	자동차	2021년식 제네시스gv80 배기량(3,500cc)		88,940		
본인	자동차	2017년식 아반떼 배기량(1,591cc)		81,000 (86,000)		
▶ 예금(소계)						
				7,940 (15,000)		
				451,990		

본인		DB손해보험(주) 200, 메리츠화재해상보험(보험) 1,140, 부국증권 296, 삼성생명보험 41,476, 삼성화재해상보험 1,469, 세마을금고 58,957, 세마을금고중앙회 공제사업부 18,511, 신한은행 72,079, 우리은행 211, 한국투자증권 33, 현대해상화재보험 1,060, 흥국화재해상보험(주) 11,857	207,289	
배우자		(주)KB손해보험 38,992, 농협은행 10,000, 메리츠화재해상보험(보험) 995, 삼성생명보험 7,315, 세마을금고 41,102, 신한은행 25,857, 에이비엘생명보험 283, 우리은행 26,938, 현대해상화재보험 719	152,201	
장녀		(주)KB손해보험 750, 메리츠화재해상보험(보험) 376, 세마을금고 36,911, 세마을금고중앙회 공제사업부 612, 신한은행 11,749, 에이비엘생명보험 218, 주식회사 카카오페이 1, 현대해상화재보험 267	50,884	
차녀		(주)KB손해보험 450, 국민은행 27, 농협은행 17, 메리츠화재해상보험(보험) 333, 세마을금고 28,071, 세마을금고중앙회 공제사업부 557, 신한은행 7,954, 에이비엘생명보험 117, 우리은행 3,842, 중국은행 9, 현대해상화재보험 239	41,616	
▶ 증권(소계)			1,265	
본인	상장주식	삼성생명 20주	1,264	
차녀	상장주식	테슬라 0.002주	1	
▶ 채무(소계)			1,902,126	
본인	금융채무	세마을금고 400,000, 신한은행 500,000	900,000	
본인	건물임대채무	서울특별시 성북구 성북동1가 임대보증금	240,000	
본인	건물임대채무	서울특별시 성북구 성북동 임대보증금	12,500	
배우자	금융채무	신한은행 497,126	497,126	

배우자	건물임대채무	서울특별시 영부구 영부동 임대보증금	12,500	
배우자	건물임대채무	서울특별시 영부구 영부동1가 임대보증금	240,000	
총 계			2,134,917	

소속	서울특별시 성북구의회				성명	의원	직위	비고
본인과의 관계	재산의 종류	소재지 면적 등 권리의 명세			가액 (실거래가액)	(단위 : 천원)		
▶ 건물(소계)								
본인	다세대주택	서울특별시 성북구 정릉동 대지 33.20㎡ 건물 59.76㎡			250,000			
▶ 예금(소계)								
본인		농협은행 8, 농협중앙회 3, 새마을금고 2,254, 중소기업은행 1,349			3,614			
배우자		(주)KB손해보험 9,888, (주)KEB하나은행 717, 메리츠화재해상보험(보험) 2,481, 신한은행 974, 우리은행 10			14,070			
차녀		(주)KEB하나은행 11,238, MG손해보험(주) 1,662, 교보생명보험 4,610, 농협중앙회 157, 수협은행 4, 우리은행 15, 주식회사 카카오뱅크 666, 키움닷컴증권 27			18,379			
▶ 정치자금법에 따른 정치자금의 수입 및 지출을 위한 예금계좌의 예금(소계)								
본인		새마을금고 2,080			2,080			
▶ 증권(소계)								
차녀	상장주식	삼성물산보통주 3주, 셀트리온보통주 6주, 에이치엠보통주 34주, 하이트진로홀딩스1우선주 68주			3,209			
▶ 채무(소계)								
본인		사인간채무			100,000			
본인	금융채무	농협은행 101,661			101,661			

배우자	금융채무	KB캐피탈 3,657, 삼성카드 10,000	13,657	
처녀	금융채무	(주)KEB하나은행 10,000	10,000	
▶ 합명·합자·유한회사 출자지분(소계)			300,000	
본인	출자	파주운정산업단지사업협동조합, 출자기액: 300,000천원, 지분비율: 1%, 연간대출액: 3,000,000천원	300,000	
▶ 고지거부 및 등불제외사항			-	
정녀		고지거부	0	독립생계유지
총 계			366,034	

소속		서울특별시 성북구의회			직위	의원	성명	소형준
본인과의 관계		재산의 종류	소재지 면적 등 권리의 명세		기액 (실거래가액)	비고		
▶ 건물(소계)					580,000			
본인	아파트(전세(임 차)권)	서울특별시 성북구 정릉동 정릉중앙하이츠빌1단지아파트 건물 84.00㎡			500,000			
배우자	상가(전세(임 차)권)	서울특별시 관악구 신림동 만경빌딩건물 99.89㎡			80,000			
▶ 부동산에 관한 규정이 준용되는 권리와 자동차·건설기계·선박 및 항공기(소계)					7,490			
본인	자동차	2014년식 스포티지 배기량(2,000cc)			7,490 (10,000)			
▶ 현금(소계)					5,000			
배우자	현금				5,000			
▶ 예금(소계)					51,555			
본인		(주)KEB하나은행 3,841, DB손해보험(주) 22,544, 국민은행 1,668, 라이나생명보험 2,680, 새마을금고 94, 새마을금고 중앙회 공제사업부 1,196, 신한은행 18, 중소기업은행 7,145			39,186			
배우자		(주)KEB하나은행 108, DB손해보험(주) 12,236, 국민은행 10, 신한은행 1			12,355			
장녀		국민은행 1, 중소기업은행 13			14			
▶ 채무(소계)					318,020			
본인	금융채무	(주)KEB하나은행 300,000, 현대캐피탈 18,020			318,020			
▶ 합명·합자·유한회사 출자지분(소계)					50,000			

본인	출자	주)플루른이십사, 출자가액: 50,000천원, 지분비율: 100%, 연간매출액: 435,000천원	50,000	
▶ 고지거부 및 등록제외사항				
부		고지거부	0	독립생계유지
모		고지거부	0	독립생계유지
총 계			376,025	

소속		서울특별시 성북구의회			성명	의원	직위	이관우	
본인과의 관계	재산의 종류	소재지 면적 등 권리의 명세			가액 (실거래가액)		비고	(단위 : 천원)	
▶ 토지(소계)									
본인	답	경기도 안성시 미양면 개정리 146번지 2,390.00㎡			156,016				
본인	임야	전라남도 완도군 청산면 청계리 산 230번지 7,339.00㎡			3,295 (3,295)				
▶ 건물(소계)									
본인	다세대주택	경기도 수원시 팔달구 인계동 건물 41.91㎡			286,000 (286,000)				
본인	다세대주택	경기도 수원시 팔달구 인계동 건물 34.80㎡			239,000 (239,000)				
본인	다세대주택	경기도 수원시 팔달구 인계동 건물 41.91㎡			286,000 (286,000)				
본인	다세대주택	경기도 수원시 팔달구 인계동 건물 34.80㎡			239,000 (239,000)				
본인	다세대주택	경기도 수원시 팔달구 인계동 건물 34.80㎡			239,000 (239,000)				
본인	다세대주택	경기도 수원시 팔달구 인계동 건물 41.91㎡			286,000 (286,000)				
본인	다세대주택	경기도 수원시 팔달구 인계동 건물 41.91㎡			286,000 (286,000)				
본인	다세대주택	경기도 수원시 팔달구 인계동 건물 34.80㎡			239,000 (239,000)				
본인	다세대주택	경기도 수원시 팔달구 인계동 건물 34.80㎡			239,000 (239,000)				

본인	다세대주택	경기도 수원시 팔달구 인계동 건물 41.91㎡	286,000 (286,000)
본인	다세대주택	경기도 수원시 팔달구 인계동 건물 41.91㎡	286,000 (286,000)
본인	다세대주택	경기도 수원시 팔달구 인계동 건물 34.80㎡	239,000 (239,000)
본인	다세대주택	경기도 수원시 팔달구 인계동 건물 42.75㎡	291,000 (291,000)
본인	다세대주택	경기도 수원시 팔달구 인계동 건물 33.31㎡	228,000 (228,000)
본인	다세대주택	경기도 수원시 팔달구 인계동 건물 44.03㎡	302,000 (302,000)
본인	상가	서울특별시 성북구 정릉동 건물 183.44㎡	500,000 (500,000)
본인	단독주택	서울특별시 성북구 정릉동 건물 19.22㎡	250,000 (250,000)
본인	아파트	인천광역시 부평구 부개동 대동아파트 건물 45.00㎡	210,000 (210,000)
본인	다세대주택(전세(임차)권)	서울특별시 성북구 동소문동6가 건물 19.80㎡	5,000
배우자	다세대주택	경기도 수원시 팔달구 인계동 건물 34.80㎡	239,000 (239,000)
배우자	다세대주택	경기도 수원시 팔달구 인계동 건물 41.91㎡	286,000 (286,000)
배우자	다세대주택	경기도 수원시 팔달구 인계동 건물 41.91㎡	286,000 (286,000)
배우자	다세대주택	경기도 수원시 팔달구 인계동 건물 34.80㎡	239,000 (239,000)
배우자	다세대주택	경기도 수원시 팔달구 인계동 건물 34.80㎡	239,000 (239,000)

배우자	다세대주택	경기도 수원시 팔달구 인계동 건물 41.91㎡	286,000 (286,000)
배우자	다세대주택	경기도 수원시 팔달구 인계동 건물 41.91㎡	286,000 (286,000)
배우자	다세대주택	경기도 수원시 팔달구 인계동 건물 34.80㎡	239,000 (239,000)
배우자	다세대주택	경기도 수원시 팔달구 인계동 건물 34.80㎡	239,000 (239,000)
배우자	다세대주택	경기도 수원시 팔달구 인계동 건물 41.91㎡	286,000 (286,000)
배우자	다세대주택	경기도 수원시 팔달구 인계동 건물 41.91㎡	286,000 (286,000)
배우자	다세대주택	경기도 수원시 팔달구 인계동 건물 34.80㎡	239,000 (239,000)
배우자	다세대주택	경기도 수원시 팔달구 인계동 건물 42.75㎡	291,000 (291,000)
배우자	다세대주택	경기도 수원시 팔달구 인계동 건물 33.31㎡	228,000 (228,000)
배우자	다세대주택	경기도 수원시 팔달구 인계동 건물 44.03㎡	302,000 (302,000)
배우자	다세대주택	서울특별시 성북구 하월곡동 건물 51.30㎡	380,000 (380,000)
장녀	오피스텔(전세 임차권)	서울특별시 영등포구 당산동 오피스텔 건물 33.00㎡	200,000
▶ 부동산에 관한 규정이 준용되는 권리와 자동차·건설기계·선박 및 항공기(소계)			
본인	자동차	2016년식 인피니티 배기량(2,000cc)	14,880 (14,880)
배우자	자동차	2014년식 아반떼 배기량(1,500cc)	4,140 (4,140)
장녀	자동차	2021년식 4 배기량(2,000cc)	62,000 (62,000)

▶ 예금(소계)		200,790
본인	(주)KEB하나은행 18,551, 국민은행 3,000, 농협은행 40, 세마을금고 475, 세마을금고중앙회 공제사업부 4,100, 신용협동조합중앙회 4,189, 신한은행 478, 우리은행 15,769, 중소기업은행 11, 하나금융투자 44, 한화손해보험 33,641	80,298
배우자	(주)KEB하나은행 61,284, 교보생명보험 13,753, 국민은행 467, 농협은행 13, 세마을금고 907, 신용협동조합중앙회 2,643, 신한은행 100, 우리은행 10, 토스뱅크(주) 10,277, 하나생명보험 7,113	96,567
장녀	국민은행 2,500, 우리은행 3,400, 키움닷컴증권 2,504, 토스뱅크(주) 15,521	23,925
▶ 증권(소계)		786
장녀	상장주식 삼성전자보통주 14주	786
▶ 채권(소계)		130,000
본인	사인간채권	130,000
▶ 채무(소계)		8,940,148
본인	금융채무 세마을금고 130,000, 신용협동조합중앙회 1,700,000, 한화손해보험 8,250	1,838,250
본인	건물임대채무 서울특별시 성북구 정릉동 임대보증금	27,000
본인	건물임대채무 인천광역시 부평구 부개동 대동아파트 임대보증금	100,000
본인	건물임대채무 경기도 수원시 팔달구 인계동 13건 임대보증금	2,550,000
배우자	금융채무 국민은행 130,898, 신용협동조합중앙회 1,700,000	1,830,898
배우자	건물임대채무 경기도 수원시 팔달구 인계동 13건 임대보증금	2,450,000

정액	금용채무	우리은행 144,000	144,000	
총 계			1,115,464	

소속	서울특별시 성북구의회				직위	의원	성명	이용진
본인과의 관계	재산의 종류	소재지 면적 등 권리의 명세				가액 (실거래가액)	비고	(단위 : 천원)
▶ 건물(소계)								
배우자	상가	서울특별시 성북구 돈암동 돈암동상성 상가 대지 32.31㎡ 건물 32.31㎡				687,000		
배우자	아파트	서울특별시 성북구 정릉동 정릉스카이생울 건물 59.90㎡				55,000 (55,000)		
배우자	상가(전세(임차)권)	서울특별시 마포구 서교동 건물 15.00㎡				402,000 (280,000)		
배우자	상가(전세(임차)권)	서울특별시 마포구 서교동 건물 6.60㎡				150,000		
배우자	상가(전세(임차)권)	서울특별시 마포구 서교동 건물 13.00㎡				40,000		
▶ 예금(소계)								
본인		(주)KEB하나은행 417, DB손해보험(주) 207, 국민은행 145, 새마을금고 3,743, 신용협동조합중앙회 1,015, 우 리은행 31				72,041	5,558	
배우자		(주)KB손해보험 1,800, (주)KEB하나은행 1,272, DB손해보험(주) 404, 교보생명보험 35,128, 국민은행 558, 농협생명보험 3,819, 농협중앙회 985, 미래에셋증권 11, 새마을금고 5,358, 신한은행 1,230, 하나금융투자 1				50,566		
차남		(주)KEB하나은행 8,059, (주)카카오페이증권 3,925, NH투자증권 8, 국민은행 8, 새마을금고 3,860, 한국투자 증권 57				15,917		
▶ 증권(소계)								
						67,479		

배우자	상장주식	갤럭시아이니트리 1주, 대명소노시즈 58주, 동구바이오제약 1,000주, 동신건설 31주, 램테크놀로지 256주, 삼성제약 107주, 셀마테라퓨틱스 1,234주, 유니테크노 111주, 잉글우드렐 4주, 자연과학 6,008주, 줌인터넷 2,094주, 진원생명과학 2,366주, 페이퍼코리아 2주, 해성티피씨 1,121주	63,657	
차남	상장주식	레몬 196주, 명성티엔에스 50주, 진흥기업 1,161주, 카카오 3주	3,822	
▶ 채무(소계)			244,629	
본인	금융채무	세미증권 34,703	34,703	
배우자	금융채무	교보생명보험 30,679, 세미증권 167,402, 우리카드 11,845	209,926	
▶ 고지거부 및 등불제외사항			-	
장남	고지거부		0	독립생계 유지
총 계			581,891	

소속	서울특별시 성북구의회				성명	의원	이임준
본인과의 관계	재산의 종류	소재지 면적 등 권리의 명세			가액 (실거래가액)	비고	
▶ 건물(소계)							
본인	근린생활시설	서울특별시 성북구 길음동 래미안김세터피스 건물 40.72㎡			3,313,460		
본인	아파트	서울특별시 성북구 길음동 롯데캐슬클라시아 건물 59.65㎡			877,000 (377,000)		
본인	근린생활시설	서울특별시 성북구 길음동 롯데캐슬클라시아 건물 51.70㎡ 중 25.85㎡			339,085 (339,085)		
본인	아파트	서울특별시 성북구 길음동 롯데캐슬클라시아 건물 112.80㎡ 중 56.40㎡			724,000 (567,992)		
배우자	근린생활시설	서울특별시 성북구 길음동 롯데캐슬클라시아 건물 51.70㎡ 중 25.85㎡			339,085 (339,085)		
배우자	아파트	서울특별시 성북구 길음동 롯데캐슬클라시아 건물 112.80㎡ 중 56.40㎡			724,000 (567,992)		
▶ 부동산에 관한 규정이 준용되는 권리와 자동차·건설기계·선박 및 항공기(소계)							
본인	자동차	2020년식 그랜저 배기량(2,497cc)			25,260		
▶ 현금(소계)							
배우자	합금				40,000		
▶ 예금(소계)							
본인					1,317,472		
본인	미래에셋생명보험 8,472, 삼성생명보험 28,840, 새마을금고 92, 스탠다드차티드은행 51,816, 신한라이프생명보험 89,510, 우리은행 368,088, 우체국 2, 현대해상화재보험 11,046				557,866		

배우자		DB손해보험(주) 9,364, 국민은행 762, 스탠다드차타드은행 556,149, 우리은행 100,000, 우체국 6,120, 중소기업은행 20,949	693,344	
모		농협중앙회 3,006, 우리은행 40,796	43,802	
정남		국민은행 5,003, 신한은행 2,637, 우리은행 14,820	22,460	
▶ 채무(소계)			680,000	
본인	건물임대채무	서울특별시 성북구 길음동 레미안길음센터피스 임대보증금	30,000	
본인	건물임대채무	서울특별시 성북구 길음동 롯데캐슬클라시아 2건 임대보증금	600,000	
배우자	건물임대채무	서울특별시 성북구 길음동 롯데캐슬클라시아 임대보증금	50,000	
▶ 고지거부 및 등특제외사항			-	
정녀		고지거부	0	독립생계 유지
총 계			4,016,192	

서울특별시 성북구의회					성명	의원	정병기
소속	재산의 종류	소재지 면적 등 권리의 명세	기액 (실거래가격)	비고	(단위 : 천원)		
본인과의 관계							
▶ 토지(소계)			407,854				
본인	임야	경기도 여주시 북내면 당우리 산 12-2번지 24,277.00㎡	407,854				
▶ 건물(소계)			2,357,777				
본인	단독주택	서울특별시 성북구 동소문동4가 건물 242.73㎡	1,261,000 (572,000)				
본인	복합건물(주택 +상가)	서울특별시 성북구 동소문동4가 대지 79.60㎡ 건물 132.20㎡	1,096,777				
▶ 부동산에 관한 규정이 준용되는 권리와 자동차·건설기계·선박 및 항공기(소계)			82,216				
본인	자동차	2016년식 올뉴투싼 배기량(1,685cc)	12,078 (14,850)				
본인	자동차	2022년식 제네시스GV70 배기량(2,500cc)	34,459 (34,459)				
배우자	자동차	2016년식 올뉴투싼 배기량(1,685cc)	1,220 (1,500)				
배우자	자동차	2022년식 제네시스GV70 배기량(2,500cc)	34,459 (34,459)				
▶ 예금(소계)			188,106				
본인		(주)KEB하나은행 20,972, 동양생명보험 4,696, 삼성화재해상보험 22,809, 세미은행 3,050, 신한라이프생명 보험 3,642, 한화손해보험 23,017	78,186				
배우자		(주)KEB하나은행 1,256, 국민은행 8, 삼성화재해상보험 1,520, 세미은행 140, 신한라이프생명보험 83,009, 우리은행 1, 현대해상화재보험 14,360	100,294				

장남		(주)KEB하나은행 4,519, DB손해보험(주) 4,584, 농협은행 9, 주식회사 카카오�뱅크 514	9,626
▶ 증권(소계)			55,324
본인	상장주식	대한전선보통주 10,617주, 아이원 5,275주, 아이진 1,000주, 연케이맥스 1,323주	55,324
▶ 채무(소계)			473,168
본인	금융채무	(주)KEB하나은행 345,178, 한화손해보험 7,990	353,168
본인	건물임대채무	서울특별시 성북구 동소문동4가 임대보증금	70,000
본인	건물임대채무	서울특별시 성북구 동소문동4가 임대보증금	50,000
▶ 고지거부 및 등특제외사항			-
부	고지거부		0 독립생계 유지
총 계			2,618,109

소속		서울특별시 성북구의회			직위	의원	성명	정당주
본인과의 관계		재산의 종류	소재지 면적 등 권리의 명세		가액 (실거래가격)		비고	
▶ 건물(소계)					490,000			
본인	아파트	서울특별시 성북구 정릉동 정릉하이츠빌2단지 건물 84.95㎡ 중 42.47㎡		245,000 (245,000)				
배우자	아파트	서울특별시 성북구 정릉동 정릉하이츠빌2단지 건물 84.95㎡ 중 42.47㎡		245,000 (245,000)				
▶ 부동산에 관한 규정이 준용되는 권리와 자동차·건설기계·선박 및 항공기(소계)				4,110				
본인	자동차	2009년식 투싼x 2.0디젤 배기량(1,995cc)		4,110 (18,688)				
▶ 예금(소계)				97,843				
본인		DB손해보험(주) 5,013, 농협중앙회 1, 동양생명보험 6,967, 미래에셋생명보험 28,301, 신용협동조합중앙회 1, 신한라이프생명보험 261, 우리은행 13,458, 주식회사 카카오뱅크 4,091, 한국저축은행(주) 13,478		71,571				
배우자		(주)KEB하나은행 194, AIA생명보험주식회사 7,341, DB손해보험(주) 74, 신용협동조합중앙회 1, 신한은행 15,610, 우체국 9, 키움닷컴증권 3,033, 하나금융투자 10		26,272				
▶ 증권(소계)				33				
본인	상장주식	삼성증권 1주		5				
배우자	상장주식	알파벳A 0.01주		28				
▶ 채무(소계)				441,289				

본인	금융채무	미래에셋생명보험 16,500, 씨티은행 19,133, 주식회사 카카오뱅크 2,999, 한국주택금융공사 273,961, 현대카드(주) 3,000	315,593	
배우자	금융채무	신한은행 94,650, 신한저축은행 5,056, 신한카드 3,000, 우리카드 20,000, 주식회사 카카오뱅크 2,990	125,696	
▶ 합명·합자·유한회사 출자지분(소계)			1,800	
본인	출자	협동조합에 듀터터바른배움, 출자기액: 1,800천원, 지분비율: 30%, 연간매출액: 72,538천원	1,800	
▶ 비영리법인에 출연한 재산			-	
본인	출연	성부의료복지사회적협동조합, 출연재산: 5,570천원, 보유직위: 일반조합원	-	
배우자	출연	성부의료복지사회적협동조합, 출연재산: 100천원, 보유직위: 일반조합원	-	
▶ 고지거부 및 등탁외사항			-	
모	고지거부		0	기타
총계			152,497	

소속	서울특별시 강북구의회				직위	의원	성명	과인혜
본인과의 관계	재산의 종류	소재지 면적 등 권리의 명세			가액 (실거래가액)	비고		
▶ 토지(소계)								
본인	대지	전라북도 임실군 강진면 회진리 101-1번지 245.00㎡			112,960			
본인	도로	전라북도 임실군 강진면 회진리 101-2번지 16.00㎡			4,802			
본인	도로	전라북도 임실군 강진면 회진리 101-3번지 16.00㎡			94			
부	전	전라북도 임실군 강진면 회진리 121-1번지 64.00㎡ 중 21.34㎡			282	문중 종중 토지		
부	전	전라북도 임실군 강진면 회진리 121번지 1,100.00㎡ 중 366.67㎡			4,217	문중 종중 토지		
부	답	전라북도 임실군 강진면 회진리 123번지 764.00㎡ 중 254.67㎡			2,623	문중 종중 토지		
부	답	전라북도 임실군 강진면 회진리 126번지 132.00㎡ 중 44.00㎡			440	문중 종중 토지		
부	임야	전라북도 임실군 강진면 회진리 177-1번지 483.00㎡ 중 161.00㎡			293	문중 종중 토지		
부	전	전라북도 임실군 강진면 회진리 177-2번지 1,160.00㎡ 중 386.67㎡			4,988	문중 종중 토지		
부	답	전라북도 임실군 덕치면 회문리 909-11번지 910.00㎡			14,833 (7,000)			
부	답	전라북도 임실군 덕치면 회문리 909-7번지 4,926.00㎡			80,294			
▶ 건물(소계)					140,230			

본인	다세대주택	서울특별시 강북구 미아동 대지 28.00㎡ 건물 41.51㎡	131,000 (97,500)
부	단독주택	전라북도 임실군 강진면 화진리 대지 367.00㎡ 건물 70.80㎡	9,230
▶ 예금(소계)			67,066
본인		(주)KEB하나은행 6, (주)카카오페이증권 4,196, NH투자증권 999, 국민은행 172, 농협은행 36,936, 삼성화재해상보험 854, 우리은행 425, 우체국 10,227	53,815
부		AI생명보험주식회사 7,113, 국민은행 10, 농협손해보험 132, 농협중앙회 5,027, 수협은행 1, 신한은행 73, 우체국 895	13,251
▶ 채무(소계)			29,333
본인	금융채무	한국주택금융공사 29,333	29,333 주택 구입 대출
총 계			290,923

소속		서울특별시 강북구의회				성명	의원	비고
본인과의 관계		재산의 종류	소재지 면적 등 권리의 명세				가액 (실거래가격)	
▶ 건물(소계)								
본인	다세대주택	서울특별시 강북구 미아동 건물 55.81㎡				306,000		
장남	다세대주택	서울특별시 강북구 미아동 건물 27.73㎡				115,000 (115,000)		
▶ 예금(소계)								
본인		스탠다드차타드은행 179, 우리은행 3,602, 중소기업은행 7,217, 한국화재해상보험(주) 14,703				191,000 (191,000)		
배우자		(주)KB손해보험 3,933, (주)KEB하나은행 6, DB생명보험(주) 5,008, DB손해보험(주) 12,917, 국민은행 868, 농협은행 5,537, 삼성화재해상보험 1,894, 신한은행 1,007, 우리은행 35, 중소기업은행 7,174, 한화생명보험주식회사 8,880				164,812		
장남		DB손해보험(주) 775, 국민은행 13,717, 메리츠화재해상보험(보험) 8,500, 우리은행 182, 한화생명보험주식회사 23,015				25,701		
차남		KB증권 176, NH투자증권 388, 교보생명보험 27,600, 국민은행 2,416, 농협은행 12, 대신증권 83, 신영증권 67, 우리은행 5,680, 유안타증권 94, 토스증권(주) 2, 한국투자증권 666, 현대해상화재보험 8,479				47,259		
▶ 증권(소계)								
차남	상장주식	IONQ 1주, 롯데렌탈 4주, 엘비스 1주, 현대차 5주				46,189		
▶ 채무(소계)								
본인	금융채무	스탠다드차타드은행 55,940				45,663		
						1,053		
						1,053		
						188,596		
						55,940		

잔금	금융채무	국민은행 129,276, 한화생명보험주식회사 3,380	132,656	
총계			283,269	

소속		서울특별시 강북구의회			성명	박철우
본인과의 관계	재산의 종류	소재지 면적 등 권리의 명세		기액 (실거래가액)	비고	
▶ 건물(소계)						
모	다세대주택	경기도 안산시 상록구 사동 건물 54.27㎡		115,000		
▶ 부동산에 관한 규정이 준용되는 권리와 자동차·건설기계·선박 및 항공기(소계)						
본인	자동차	2013년식 그랜저HG 배기량(2,999cc)		7,050 (7,050)		
모	자동차	2014년식 K7 3.0 LPI 배기량(2,999cc)		7,500 (7,500)		
▶ 예금(소계)						
본인		(주)KEB하나은행 66, 국민은행 1,643, 스탠다드차타드은행 1,167, 신용협동조합중앙회 635, 신한은행 2,650		6,161		
부		국민은행 58, 농협중앙회 4, 스탠다드차타드은행 1, 신한은행 12		75		
모		국민은행 2, 농협손해보험 1,466, 농협중앙회 139, 대신증권 7, 라이나생명보험 543, 새마을금고중앙회 공제사 업무 7,380, 신한은행 35, 우리은행 1, 중소기업은행 1		9,574		
조모		국민은행 5, 농협중앙회 2,249, 우리은행 4		2,258		
▶ 증권(소계)						
본인	상장주식	대우건설 1주, 신성이엔지 1주		7		
▶ 채무(소계)						
				77,574		

보인	금융채무	신용협동조합중앙회 23,710	23,710	
부	금융채무	농협중앙회 3,899	3,899	
모	금융채무	(주)KB손해보험 49,965	49,965	
총 계			70,051	

소속		서울특별시 강북구의회		직위	의원	성명	소재역
본인과의 관계		소재지 면적 등 권리의 명세		기액 (실거래가액)	비고		
▶ 건물(소계)				89,550			
본인	단독주택	서울특별시 강북구 미아동 대지 30.00㎡ 건물 19.83㎡		89,550 (89,550)			
▶ 예금(소계)				26,393			
본인		(주)KB손해보험 1,155, (주)KEB하나은행 2,329, 국민은행 396, 새마을금고 5, 신한은행 16, 우리은행 78, 중소기업은행 33, 한화생명보험주식회사 9,013		13,025			
배우자		(주)KEB하나은행 18, NH투자증권 47, 국민은행 90, 농협중앙회 1,058, 메리츠화재해상보험(보험) 559, 삼성화재해상보험 1,443, 신용협동조합중앙회 98, 신한은행 10, 흥국화재해상보험(주) 5,340		8,663			
장남		국민은행 1,832, 농협중앙회 6, 삼성생명보험 2,048, 신한은행 450, 주식회사 키카오뱅크 198, 한화손해보험 171		4,705			
▶ 채무(소계)				26,097			
본인	금융채무	현대카드(주) 6,000, 현대캐피탈 20,097		26,097			
		총 계		89,846			

소속	서울특별시 강북구의회				성명	의원	직위	업성자
본인과의 관계	재산의 종류	소재지 면적 등 권리의 명세			가액 (실거래가액)	비고		
(단위 : 천원)								
▶ 건물(소계)								
배우자	아파트	서울특별시 강북구 미아동 건물 84.88㎡			900,000			
▶ 부동산에 관한 규정이 준용되는 권리와 자동차·건설기계·선박 및 항공기(소계)								
배우자	자동차	2014년식 스포티지 배기량(1,998cc)			7,640 (7,640)			
▶ 예금(소계)								
본인		(주)KEB하나은행 243, 농협중앙회 600, 우리은행 203, 키움닷컴증권 6,645, 한국투자증권 310			8,001			
배우자		(주)KEB하나은행 780, 농협은행 1, 농협중앙회 1,027			1,808			
장남		농협중앙회 215			215			
▶ 증권(소계)								
본인	상장주식	KB금융지주보통주 50주, LG에너지솔루션보통주 33주, 대한항공보통주 950주, 롯데렌탈 4주, 롯데렌탈보통주 3주, 미래에셋증권보통주 980주, 삼성SDI보통주 4주, 삼성전자보통주 765주, 삼성증권보통주 2,232주, 에스케이이하이닉스보통주 1,218주, 오로스테크놀로지 688주, 카카오보통주 552주, 카카오페이보통주 640주, 하나금융지주보통주 710주, 한국투자금융지주1우선주 25주, 한국투자금융지주보통주 1,245주			402,005			
▶ 채무(소계)								
배우자	금융채무	(주)KEB하나은행 99,890			99,890			

▶ 고지거부 및 등불제외사항			-	
차남	고지거부		0	독립생계유지
총 계			1,219,779	

소속		서울특별시 강북구의회				성명	의원	직위	가액 (실거래가액)	비고
본인과의 관계		재산의 종류	소재지 면적 등 권리의 명세							
▶ 토지(소계)										
부		대지	서울특별시 강북구 우이동 154-56번지 249.00㎡ 중 62.25㎡				1,183,126			
부		임야	강원도 횡성군 공근면 상동리 산 64번지 69,719.00㎡				89,938 (20,000)			
모		대지	서울특별시 강북구 우이동 154-56번지 249.00㎡ 중 186.75㎡				615,000 (615,000)			
모		임야	경기도 양평군 양동면 계정리 112-48번지 1,132.00㎡ 중 566.00㎡				35,000 (35,000)			
모		대지	서울특별시 강북구 미아동 344-6번지 40.00㎡				111,800 (70,000)			
모		대지	서울특별시 강북구 미아동 867-202번지 32.00㎡				83,520 (83,520)			
모		대지	서울특별시 강북구 미아동 867-40번지 12.00㎡				32,868 (26,160)			
▶ 건물(소계)										
부	교육연구 및 복지시설	강원도 원주시 단구동 단관정솔3차아파트 대지 940.45㎡ 건물 886.72㎡				2,804,585				
부	다세대주택	서울특별시 강북구 우이동 대지 161.46㎡ 중 80.73㎡ 건물 240.76㎡ 중 120.38㎡				1,073,783 (650,000)				
모	다세대주택	서울특별시 강북구 우이동 대지 161.46㎡ 중 80.73㎡ 건물 240.76㎡ 중 120.38㎡				245,000 (245,000)				
모	복합건물(주택+상가)	서울특별시 강북구 미아동 대지 380.00㎡ 건물 746.95㎡				245,000 (245,000)				
						1,240,802 (600,000)				
▶ 부동산에 관한 규정이 준용되는 권리와 자동차·건설기계·선박 및 항공기(소계)						33,921				

부	자동차	2001년식 에쿠스L350 배기량(3,500cc)	3,310 (64,910)
모	자동차	2013년식 랭글러3.6 배기량(3,604cc)	8,310 (64,787)
모	자동차	2016년식 E300 배기량(3,000cc)	22,301 (40,000)
▶ 현금(소계)			100,000
본인		현금	100,000
▶ 예금(소계)			421,860
본인		(주)KEB하나은행 12,176, 국민은행 75, 농협은행 262, 농협중앙회 7,087, 신한은행 13, 우리은행 11, 중소기업은행 5, 한국화재해상보험(주) 89,900	109,529
부		MGS해보험(주) 2,450, 농협중앙회 30,646, 메리츠화재해상보험(보험) 4,438, 산림조합중앙회 2,075, 수협은행 1,712, 신한은행 179, 우리은행 594, 현대해상화재보험 31,121, 한국화재해상보험(주) 2,407	75,622
모		(주)KEB하나은행 260, NH투자증권 17, 국민은행 149, 농협은행 34,136, 농협중앙회 101, 미래에셋생명보험 31,300, 신한은행 11, 우리은행 16, 한국화재해상보험(주) 170,719	236,709
▶ 증권(소계)			674
모	상장주식	삼성전자 12주	674
▶ 채무(소계)			1,836,264
부	금융채무	농협중앙회 1,019,098	1,019,098
부	건물임대채무	강원도 원주시 단구동 단관정술3차아파트 임대보증금	50,000

모	금양채무	농협은행 1,598, 농협중앙회 760,000, 우리금융계파탈 5,568	767,166	
총계			2,707,902	

소속		서울특별시 강북구의회			직위	의원	성명	최인준
본인과의 관계	재산의 종류	소재지 면적 등 권리의 명세			가액 (실거래가격)	비고		
▶ 건물(소계)								
본인	근린생활시설 (전세(임차)권)	서울특별시 강북구 미아동 건물 24.84㎡			5,000			
▶ 부동산에 관한 규정이 준용되는 권리와 자동차·건설기계·선박 및 항공기(소계)								
본인	자동차	2014년식 i30 배기량(1,582cc)			5,730 (6,000)			
▶ 예금(소계)								
본인		KB증권 3, 국민은행 4,170, 미래에셋증권 12, 신한은행 2, 주식회사 카카오뱅크 106, 중소기업은행 10, 한국투자증권 144			4,449			
▶ 증권(소계)								
본인	상장주식	나이기 0.0131주, 넷플릭스 0.0164주, 라스베이거스 샌즈 0.4199주, 버크셔해서웨이B주 0.0034주, 아마존닷컴 0.0464주, 액티비전블리자드 0.4551주, 월트디즈니 0.0716주, 익스피디아그룹 0.1641주, 카니발 0.0976주, 테슬라 0.0127주			116			
▶ 채무(소계)								
본인	금융채무	국민은행 17,337			17,337			
▶ 고지거부 및 등통제외사항								
부	고지거부				0	독립생계유지		
모	고지거부				0	독립생계유지		

		총 계
	-2,042	

소속		서울특별시 도봉구의회		직위	의원	성명	경력
본인과의 관계	재산의 종류	소재지 면적 등 권리의 명세			가액 (실거래가액)	비고	
							(단위 : 천원)
▶ 건물(소계)							
본인	아파트	서울특별시 도봉구 창동 주공3단지아파트 건물 79.08㎡ 중 39.54㎡			1,390,000		
본인	아파트	서울특별시 송파구 거여동 거여1단지아파트 건물 39.60㎡ 중 19.71㎡			227,000 (92,500)		
배우자	아파트	서울특별시 도봉구 창동 주공3단지아파트 건물 79.08㎡ 중 39.54㎡			314,500 (179,000)		
배우자	아파트	서울특별시 송파구 거여동 거여1단지아파트 건물 39.60㎡ 중 19.89㎡			227,000 (92,500)		
모	다가구주택	서울특별시 강북구 번동 대지 132.20㎡ 건물 618.84㎡			307,000 (307,000)		
▶ 부동산에 관한 규정이 준용되는 권리와 자동차·건설기계·선박 및 항공기(소계)							
배우자	자동차	2017년식 SM6 배기량(1,985cc)			12,250 (16,500)		
배우자	자동차	2010년식 쏘울 배기량(1,591cc)			3,370 (6,500)		
▶ 예금(소계)							
본인				(주)KEB하나은행 4,139, 농협중앙회 1, 삼성생명보험 5,292, 신한라이프생명보험 1,538, 신한은행 11, 우리은행 115, 주식회사 카카오뱅크 18,058, 한국투자증권 205, 흥국화재해상보험(주) 5,151	178,470	34,510	
배우자				(주)KEB하나은행 152, (주)카카오페이증권 654, KB저축은행 100, KB증권 36, 국민은행 17,521, 동양생명보험 1,392, 미래에셋증권 9,358, 삼성화재해상보험 22,090, 신한라이프생명보험 14,735, 신한은행 452, 씨티은행 5, 우리은행 3,146, 전북은행 410, 주식회사 카카오뱅크 10, 케이뱅크 10, 한국투자증권 2		70,073	

모	국민은행 23,141, 농협은행 12,190, 새마을금고 20,088, 새마을금고중앙회 공제사업부 570, 신한은행 430, 우리은행 2,234, 우체국 7,586	66,239	
정남	(주)KEB하나은행 3,898	3,898	
정녀	(주)KEB하나은행 3,731, 신한은행 10, 키움닷컴증권 9	3,750	
▶ 증권(소계)		8,022	
본인	AT&T 0.0571주, NAVER 1주, SK하이닉스 1주, 대한항공 2주, 삼성생명 1주, 삼성전자 1주, 삼성증권 1주, 스타벅스 0.0465주, 워너브로스디스크버리 0.0138주, 이마트 1주, 카카오 2주, 카카오게임즈 2주, 한국전력 1주, 한화생명 4주, 한화에어로스페이스 10주, 현대중공업 2주	1,653	
배우자	DL 15주, STX엔진 2주, 광동제약 20주, 나노 1주, 남해화학 1주, 대동전자 1주, 대성파인텍 1주, 동진세미캠 2주, 러셀 1주, 보성파워텍 1주, 삼성이엔씨 1주, 셀세이엔스 1주, 서울제약 1주, 서희건설 10주, 아베스 2주, 예코플라스틱 213주, 이녹스 77주, 이랜시스 254주, 태웅 187주, 피델리스 2주, 현대소프트 1주	6,313	
정녀	삼성전자보통주 1주	56	
▶ 채무(소계)		678,044	
본인	서울특별시 송파구 거여동 거여1단지(아파트 임대보증금	171,600	
배우자	국민은행 12,000, 씨티은행 149,444	161,444	
모	서울특별시 강북구 번동 임대보증금	345,000	
총 계		914,068	

소속		서울특별시 도봉구의회		직위	의원	성명	박상근	
					기액 (실거래가격)		(단위 : 천원)	
본인과의 관계		재산의 종류	소재지 면적 등 권리의 명세			비고		
▶ 토지(소계)					8,352			
부		임야	기타(국외 등) 경기도 남양주시 외부읍 월문리 1,468.00㎡ 중 734.00㎡		4,176 (4,176)			
모		임야	기타(국외 등) 경기도 남양주시 외부읍 월문리 1,468.00㎡ 중 734.00㎡		4,176 (4,176)			
▶ 건물(소계)					748,200			
본인		다세대주택(전세(임차)권)	서울특별시 도봉구 창동 건물 52.00㎡		186,000			
부		아파트	서울특별시 도봉구 창동 주공19단지아파트 건물 96.00㎡		562,200 (562,200)			
▶ 부동산에 관한 규정이 준용되는 권리와 자동차·건설기계·선박 및 항공기(소계)					11,000			
부		자동차	2018년식 쏘나타 뉴라이즈 배기량(1,999cc)		11,000 (11,000)			
▶ 예금(소계)					122,993			
본인			(주)KB손해보험 1,011, (주)KB하나은행 1, (주)카카오페이증권 6, 국민은행 10, 농협손해보험 3,100, 농협은행 562, 농협중앙회 3, 삼성화재해상보험 8,679, 신한은행 13,357, 우리은행 2		26,731			
배우자			(주)KB손해보험 2,541, DB생명보험(주) 14,685, 국민은행 8,611, 동양생명보험 37,648, 우리은행 150		63,635			
부			국민은행 9,567, 신한은행 158, 우리은행 4, 유안타증권 81		9,810			
모			AIK생명보험주식회사 12,027, 국민은행 2, 농협은행 101, 삼성화재해상보험 8,958, 신한은행 1,729		22,817			

▶ 채무(소계)			125,189	
본인	금융채무	신한은행 89,565	69,565	
부	금융채무	신한은행 55,624	55,624	
총 계			765,356	

소속	서울특별시 도봉구의회				직위	의원	성명	손해영
본인과의 관계	재산의 종류	소재지 면적 등 권리의 명세				가액 (실거래가액)		비고
▶ 토지(소계)								
부	전	충청북도 영동군 영동읍 가리 375-1번지 787.00㎡ 중 131.16㎡				32,466		
모	답	충청북도 영동군 영동읍 가리 235-3번지 1,966.00㎡				30,866		
▶ 건물(소계)								
배우자	아파트	서울특별시 도봉구 쌍문동 경남아파트 건물 46.30㎡				204,000		
배우자	아파트(전세(임차)권)	서울특별시 도봉구 쌍문동 한양6차아파트 건물 83.86㎡				320,000		
부	다세대주택	서울특별시 강북구 우이동 건물 84.64㎡				152,000		
▶ 부동산에 관한 규정이 준용되는 권리와 자동차·건설기계·선박 및 항공기(소계)								
본인	자동차	2015년식 올란도 2.0디젤 배기량(1,998cc)				10,320		
부	자동차	2010년식 i30cw 배기량(1,591cc)				3,320		
▶ 예금(소계)								
본인		(주)KEB하나은행 495, (주)카카오페이증권 1,036, DB손해보험(주) 7,262, 국민은행 7, 삼성화재해상보험 1,093, 우리은행 1,423, 주식회사 카카오뱅크 847, 푸르덴셜생명보험 28,675, 현대해상화재보험 3,970				211,328		
						44,808		

배우자		(주)KB손해보험 1,009, AIA생명보험주식회사 17,414, 국민은행 2,193, 농협은행 505, 미래에셋증권 4, 신한라이프생명보험 22,432, 신한은행 68, 우리은행 8, 키움닷컴증권 39, 푸르덴셜생명보험 5,232, 한화손해보험 5,892	54,796	
부		(주)KEB하나은행 6, 국민은행 9,970, 농협손해보험 250, 중소기업은행 2	10,228	
모		(주)KB손해보험 20,975, (주)KEB하나은행 22,177, 농협중앙회 33,187, 한화생명보험주식회사 15,150	91,489	
장남		(주)KEB하나은행 505, 국민은행 4,568	5,073	
장녀		(주)KEB하나은행 500, 국민은행 4,434	4,934	
▶ 증권(소계)			14,560	
배우자	상장주식	대한전선보통주 32주, 대한항공보통주 100주, 삼성전자보통주 100주, 한화솔루션보통주 86주, 현대미포조선보통주 34주	14,560	
▶ 채무(소계)			442,947	
본인	금융채무	푸르덴셜생명보험 1,589	1,589	
배우자	금융채무	AIA생명보험주식회사 8,978, 농협은행 256,000, 신한라이프생명보험 1,000, 신한은행 23,000, 한화손해보험 2,380	291,358	
배우자	건물임대채무	서울특별시 도봉구 쌍문동 경남아파트 임대보증금	150,000	
총계			505,047	

서울특별시 도봉구의회					
소속	직위		의원	성명	안병건
본인과의 관계	재산의 종류	소재지 면적 등 권리의 명세		가액 (실거래가액)	비고
▶ 토지(소계)					
본인	전	충청북도 괴산군 감물면 이담리 1147번지 1,580.00㎡ 중 395.00㎡		882,348	
				5,490 (5,490)	
본인	전	충청북도 괴산군 감물면 이담리 317번지 588.00㎡ 중 147.00㎡		1,882 (1,882)	
본인	전	충청북도 괴산군 감물면 이담리 318번지 605.00㎡ 중 151.25㎡		1,694 (1,694)	
본인	전	충청북도 괴산군 감물면 이담리 322번지 856.00㎡ 중 214.00㎡		2,696 (2,696)	
본인	전	충청북도 괴산군 감물면 이담리 323-1번지 922.00㎡ 중 230.50㎡		3,227 (3,227)	
본인	전	충청북도 괴산군 감물면 이담리 323-2번지 886.00㎡ 중 221.50㎡		3,101 (3,101)	
본인	전	충청북도 괴산군 감물면 이담리 324-1번지 4,225.00㎡ 중 1,056.20㎡		13,308 (13,308)	
본인	전	충청북도 괴산군 감물면 이담리 325-1번지 902.00㎡ 중 225.50㎡		2,526 (2,526)	
본인	전	충청북도 괴산군 감물면 이담리 367번지 2,479.00㎡ 중 619.75㎡		9,916 (9,916)	
본인	전	충청북도 괴산군 감물면 이담리 368-1번지 2,400.00㎡ 중 600.00㎡		9,600 (9,600)	
배우자	임야	경기도 양평군 옥천면 신복리 397-15번지 1,322.00㎡		68,612 (68,612)	
배우자	임야	경기도 양평군 옥천면 신복리 397-17번지 4,320.00㎡ 중 297.00㎡		8,316 (8,316)	

부	답	충청북도 홍주시 묵행동 104-2번지 2,489.00㎡	107,027 (107,027)	
부	답	충청북도 홍주시 묵행동 122번지 813.00㎡	50,325 (50,325)	
부	전	충청북도 홍주시 묵행동 20-2번지 4,066.00㎡	147,596 (147,596)	
부	답	충청북도 홍주시 묵행동 20번지 1,699.00㎡	61,674 (61,674)	
부	답	충청북도 홍주시 묵행동 21번지 314.00㎡	11,398 (11,398)	
부	전	충청북도 홍주시 묵행동 33-2번지 262.00㎡	42,994 (42,994)	
부	전	충청북도 홍주시 묵행동 33-4번지 15.00㎡	1,119 (1,119)	
부	전	충청북도 홍주시 묵행동 33-6번지 922.00㎡	62,512 (62,512)	
부	과수원	충청북도 홍주시 묵행동 33-8번지 4.00㎡	299 (299)	
부	답	충청북도 홍주시 묵행동 42-4번지 2,288.00㎡	207,293 (207,293)	
부	임야	충청북도 홍주시 묵행동 산 70-26번지 499.00㎡	2,250 (2,250)	
부	답	충청북도 홍주시 묵행동 42-16번지 178.00㎡	16,127 (16,127)	
부	임야	충청북도 홍주시 묵행동 산 70-8번지 992.00㎡	41,366 (41,366)	
▶ 건물(소계)			1,294,900	
배우자	아파트	서울특별시 도봉구 창동 북한산 아이파크 건물 119.17㎡	905,000 (550,000)	
부	단독주택	충청북도 홍주시 묵행동 대지 7,415.00㎡ 건물 121.17㎡	59,900 (59,900)	

정남	아파트(전세(임차)권)	서울특별시 광진구 구의동 SKY 파크 부 건물 62.70㎡	330,000
▶ 부동산에 관한 규정이 준용되는 권리와 자동차·건설기계·선박 및 항공기(소계)			
본인	자동차	2019년식 그랜저(G 배기량(2,999cc))	33,700 6,280 (6,280)
배우자	자동차	2022년식 셀토스 1.6터보 배기량(1,591cc)	27,420 (27,420)
▶ 예금(소계)			
본인		KB증권 25, 국민은행 6,746, 농협은행 1, 농협중앙회 20, 우체국 2,550	9,342
배우자		(주)KEB하나은행 210, KB증권 1, 국민은행 17,211, 농협생명보험 4,200, 농협은행 700, 삼성생명보험 51,871, 삼성화재생명보험 7,140, 신한은행 3,929, 우리은행 11, 우체국 2,545, 키움닷컴증권 2,005, 한화생명보험주식회사 14,032, 현대상화생명보험 20,217	124,072
부		농협생명보험 40,000, 농협중앙회 526,773, 신용협동조합중앙회 96,053	662,826
정남		(주)KEB하나은행 4,025, 국민은행 565, 농협중앙회 5, 롯데손해보험 1,140, 메리츠화재생명보험(보험) 6,192, 신한은행 1, 주식회사 카카오뱅크 6, 케이뱅크 2	11,936
정녀		(주)KEB하나은행 6,790, 국민은행 3,188, 롯데손해보험 59, 신한라이프생명보험 1,185, 중소기업은행 4,000, 흥국생명보험 7,200	22,422
치녀		(주)KEB하나은행 6,663, DB손해보험(주) 1,419, 국민은행 3,222, 롯데손해보험 8,843, 중소기업은행 1,210	21,357
▶ 증권(소계)			
배우자	상장주식	노티스 2,135주, 대주산업 6,798주, 대한전선보통주 6,922주, 삼성전기보통주 50주, 이스트아시아홀딩스인베스트먼트 리미티드 182,306주, 한승네오텍 10,315주, 휴림로봇 3,574주	123,501 123,501
▶ 채무(소계)			
			329,192

본인	금융채무	보증은행 40,000	40,000	
배우자	금융채무	국민은행 29,192	29,192	
장남	금융채무	농협중앙회 260,000	260,000	
총 계			2,857,212	

소속		서울특별시 도봉구의회			성명	이강주
본인과의 관계		재산의 종류	소재지 면적 등 권리의 명세	가액 (실거래가액)	비고	
▶ 건물(소계)				565,000		
본인	아파트	경기도 남양주시 별내동 별내우미린스타포레 건물 84.99㎡		560,000 (438,400)		
본인	오피스텔(전세 (임차) 권)	서울특별시 도봉구 도봉동 건물 16.99㎡		5,000		
▶ 부동산에 관한 규정이 준용되는 권리와 자동차·건설기계·선박 및 항공기(소계)				18,000		
본인	자동차	2018년식 A# 40 TFSI 배기량(1,984cc)		1,000 (18,000)		
배우자	자동차	2018년식 A# 40 TFSI 배기량(1,984cc)		17,000 (18,000)		
▶ 예금(소계)				153,357		
본인		(주)KEB하나은행 8, KB증권 36, 광주은행 29, 국민은행 33,909, 농협생명보험 27,360, 농협중앙회 125, 미래에셋증권 33, 신한은행 70,606, 우리은행 32, 한화생명보험주식회사 2,890		135,028		
배우자		(주)KB손해보험 7,442, DB손해보험(주) 1,782, 국민은행 1, 농협중앙회 3, 신한은행 7,401, 현대해상화재보험 1,690		18,319		
장녀		KB증권 10		10		
▶ 증권(소계)				18,606		
본인	상장주식	HB솔루션 253주, 성우하이텍 986주, 에이디테크놀로지 165주, 지이이텍 1,380주		13,744		
장녀	상장주식	삼성전자우 15주, 한국전력 181주		4,862		

▶ 채무(소계)			292,387	
본인	금융채무	국민은행 290,710, 주식회사 카카오뱅크 234	290,944	
배우자	금융채무	주식회사 카카오뱅크 1,443	1,443	
▶ 고지거부 및 등통제외사항			-	
부		고지거부	0	독립생계유지
모		고지거부	0	독립생계유지
총 계			462,576	

소속		서울특별시 도봉구의회		성명	의원	이호석
본인과의 관계	재산의 종류	소재지 면적 등 권리의 명세	가액 (실거래가격)	비고		
	▶ 건물(소계)					
본인 부 모	아파트	서울특별시 도봉구 창동 주공2 건물 45.55㎡	1,146,000			
	아파트	서울특별시 동대문구 청량리동 홍릉동부 건물 114.91㎡ 중 57.45㎡	388,000 (36,000)			
	아파트	서울특별시 동대문구 청량리동 홍릉동부 건물 114.91㎡ 중 57.45㎡	379,000 (325,000)			
▶ 부동산에 관한 규정이 준용되는 권리와 자동차·건설기계·선박 및 항공기(소계)						
부	자동차	2008년식 그랜저(TG) 배기량(2,400cc)	3,050 (5,800)			
▶ 예금(소계)						
본인		(주)KEB하나은행 3,002, (주)카카오페이증권 10, NH투자증권 282, 국민은행 1,646, 대신증권 2, 신한은행 3,684, 우리은행 5,892, 주식회사 카카오뱅크 37, 토스증권(주) 2, 현대해상화재보험 3,624	18,181			
배우자		국민은행 6, 롯데손해보험 6,870, 새마을금고 50,312, 신한은행 3,365, 우체국 4, 토스증권(주) 3, 흥국생명보험 7,115	67,675			
부		(주)KEB하나은행 35,799, DB손해보험(주) 9,598, NH투자증권 23, SBI저축은행 47,028	92,448			
모		(주)KEB하나은행 5,736, SBI저축은행 47,028, 국민은행 2,882, 대신증권 2,495, 삼성화재해상보험 35,646, 상호저축은행중앙회 47,018, 스탠다드차티드은행 4, 우체국 134, 한국투자증권 2, 한화생명보험주식회사 12,000, 현대해상화재보험 5,276	158,221			
▶ 증권(소계)						
			62,385			

본인	상장주식	LG에너지솔루션 1주, SK하이닉스 75주, 바이젠셀 160주, 이마트 30주, 쿠팡스 60주, 펄어비스 168주, 플레이그렘 650주, 현대바이오 228주	30,361	
배우자	상장주식	펄어비스 3주	147	
모	상장주식	GS건설 20주, HK이노엔 3주, LG디스플레이 100주, NAVER 10주, NICE평가정보 50주, SK스퀘어 39주, SK텔레콤 60주, SK하이닉스 35주, 롯데정밀화학 10주, 바이젠셀 120주, 삼성전기 10주, 삼성전자 43주, 셀리드 10주, 아시이나 항공 51주, 아주B투자 100주, 원티드랩 40주, 이마트 13주, 종근당 10주, 크레프톤 4주, 피미셀 25주, 펄어비스 101주, 한화시스템 163주, 호텔신라 10주	31,877	
▶ 채무(소계)			182,875	
본인	금융채무	한국주택금융공사 182,875	182,875	
총 계			1,365,085	

소속	서울특별시 도봉구의회				직위	의원	성명	정승구
본인과의 관계	재산의 종류	소재지 면적 등 권리의 명세				가액 (실거래가액)		비고
▶ 토지(소계)								
본인	대지	충청남도 부여군 임천면 가신리 220-4번지 38.00㎡				399 (399)		
▶ 건물(소계)								
본인	연립주택	서울특별시 도봉구 쌍문동 건물 44.16㎡				87,500 (84,100)		
배우자	아파트	서울특별시 도봉구 쌍문동 금호1 건물 70.13㎡				357,000 (285,000)		
장남	오피스텔(전세 (임차)권)	서울특별시 도봉구 창동 건물 33.00㎡				5,000		
▶ 부동산에 관한 규정이 준용되는 권리와 자동차·건설기계·선박 및 항공기(소계)								
본인	자동차	2010년식 A8 배기량(4,200cc)				18,000 (18,000)		
본인	자동차	2008년식 렉스턴 배기량(2,696cc)				3,500 (3,500)		
본인	자동차	2009년식 SM5 배기량(1,998cc)				3,000 (3,000)		
본인	자동차	2010년식 모닝 배기량(990cc)				20 (20)		
배우자	자동차	2010년식 모닝 배기량(999cc)				1,980 (1,980)		
▶ 예금(소계)						79,996		

본인		(주)KEB하나은행 14, AIA생명보험주식회사 2,126, DB손해보험(주) 11,458, 농협은행 3,485, 농협중앙회 99, 삼성증권 10, 우리은행 5,000, 한화손해보험 471, 현대해상화재보험 970	23,633	
배우자		DB손해보험(주) 13,023, KB증권 4, 국민은행 17, 농협중앙회 1,210, 스탠다드차타드은행 7, 신한은행 13, 씨티은행 8, 우리은행 10,908, 우체국 5, 현대해상화재보험 1,145	26,340	
장남		DB손해보험(주) 9,474, 신한은행 140, 우리은행 2,500	12,114	
차남		(주)KEB하나은행 130, DB손해보험(주) 8,694, 국민은행 2,797, 군인공제회 3,300, 스탠다드차타드은행 306, 우리은행 2,688, 중소기업은행 14	17,909	
▶ 증권(소계)				
배우자	상장주식	글로벌 24주	56	
장남	상장주식	한솔로지스틱스 1주, 한솔현대교 1주	4	
▶ 채무(소계)				
본인	금융채무	DB손해보험(주) 1,500, 우리카드 9,729	11,229	
배우자	금융채무	DB손해보험(주) 3,900, 롯데캐피탈 14,628, 우리은행 34,560, 하나캐피탈 22,104, 한화생명보험주식회사 1,908	77,100	
배우자	건물임대채무	서울특별시 도봉구 쌍문동 금호1 임대보증금	360,000	
차남	금융채무	국민은행 30,000, 스탠다드차타드은행 6,362, 우리은행 2,500	38,862	
총 계			69,264	

소속	서울특별시 도봉구의회				성명	총액		
본인과의 관계	재산의 종류	소재지 면적 등 권리의 명세		가액 (실거래가액)	비고			
▶ 건물(소계)								
본인	아파트(전세(임차)권)	서울특별시 도봉구 방학동 방학동 삼성래미안 건물 134.98㎡		1,437,400				
본인	다가구주택(전세(임차)권)	서울특별시 도봉구 방학동 건물 15.00㎡		37,000				
배우자	아파트(분양권)	서울특별시 동대문구 용두동 래미안엘리니티 건물 173.97㎡		750,400				
▶ 부동산에 관한 규정이 준용되는 권리와 자동차·건설기계·선박 및 항공기(소계)								
배우자	자동차	2000년식 에스엠5 배기량(2,000cc)		800 (20,000)				
배우자	자동차	2018년식 쿨럼6 배기량(2,000cc)		18,000 (30,000)				
▶ 예금(소계)								
본인		(주)KEB하나은행 9,354, KB증권 2, 교보생명보험 4,729, 국민은행 226, 메리츠화재해상보험(보험) 4,452, 삼성생명보험 9,072, 세마을금고 10, 스탠다드차타드은행 2, 신한은행 4,700, 우리은행 6, 주식회사 카카오뱅크 1,219		33,772				
배우자		DB손해보험(주) 30,000, KB증권 36, 교보생명보험 9,700, 국민은행 32, 미래에셋증권 14, 삼성생명보험 71,206, 삼성증권 25,598, 신한은행 2, 우리은행 315,315, 주식회사 카카오뱅크 21, 중소기업은행 3,488, 케이뱅크 50, 키움닷컴증권 705		456,257				
모		세마을금고 1, 신한은행 9,800, 우리은행 13, 중소기업은행 5		9,819				
장남		농협은행 85, 삼성생명보험 7,553, 삼성증권 25,987, 신한은행 10,300, 우리은행 62,579, 토스증권(주) 4		106,508				

▶ 증권(소계)		153,492	
배우자	상장주식 ALPHABETINC 8주, BEYONDMEATING 5주, BYDCOMPANY 500주, CHINAGASHOLD 2,000주, FSN 641주, GCLTECH 9,000주, HMM 38주, JD-SW 4주, NAVER 40주, PICOP&C 540주, SAICMOTORCORPORATIONLIMITED 100주, SHANGHAI FOSUN PHARMACEUTICAL GROUP 300주, TAIWAN SEMICONDUCTOR MANUFACTURING SPON 50주, TENCENT 100주, 노바렉스 61주, 대한항공 185주, 삼성전자 200주, 셀트리온 92주, 에브비 18주, 오리온오파스라츠 2주, 이팜시스템즈 10주, 조에티스ClassA 15주, 존슨앤드존슨 45주, 카카오 170주, 현대모비스 2주	153,484	
장남	상장주식 CJ세푸드 1주, 팬오션 1주	8	
▶ 채무(소계)		165,440	
배우자	금융채무 스탠다드차타드은행 15,440, 우리은행 150,000	165,440	
총계		2,050,608	

소속	서울특별시 도봉구의회				직위	의원	성명	항수빈
(단위 : 천원)								
본인과의 관계	재산의 종류	소재지 면적 등 권리의 명세				가액 (실거래가액)	비고	
▶ 건물(소계)								
부	아파트(전세(임차)권)	서울특별시 동대문구 이문동 이문1차 푸르지오 아파트 건물 114.52㎡				50,000		
▶ 부동산에 관한 규정이 준용되는 권리와 자동차·건설기계·선박 및 항공기(소계)								
본인	자동차	2012년식 아반떼(md 배기량(1,600cc))				4,010		
부	자동차	2021년식 쏘타페 배기량(2,500cc)				28,590		
▶ 예금(소계)								
본인		(주)KEB하나은행 28, 미래에셋생명보험(보험) 13,771, 미래에셋생명보험 2,554, 우리은행 4,718, 키움닷컴증권 112, 현대해상화재보험 784				21,967		
부		(주)KEB하나은행 406, 교보생명보험 10,014, 국민은행 4,841, 농협중앙회 188, 미래에셋생명보험 4,200, 스탠다드차타드은행 1, 신한은행 1,293, 에이비엘생명보험 2,939, 우리은행 105, 중소기업은행 4, 케이디비생명보험 10,608, 현대해상화재보험 203				34,802		
모		(주)KB손해보험 30,480, (주)KEB하나은행 12,595, 미래에셋생명보험 7,156, 세미금융고 20,010, 우리은행 1,031, 우체국 20,204, 한화투자증권 99, 현대해상화재보험 184, 흥국화재해상보험(주) 8,228				99,987		
▶ 증권(소계)								
						23,872		

본인	상장주식	갤럭시아머니트리 100주, 네오이문택 507주, 동운아니텍 171주, 메디룩스 918주, 비에이치 161주, 삼성전자보통주 121주, 일진하이솔루스보통주 49주, 한올바이오파마보통주 183주, 한컴MDS 100주	20,978	
모	상장주식	진원생명과학 288주	2,894	
▶ 채무(소계)			25,469	
부	금융채무	교보생명보험 4,060, 국민은행 1,300, 현대캐피탈 20,109	25,469	
총 계			237,759	

소속		서울특별시 노원구의회		직위	의원	성명	검정태
본인과의 관계		재산의 종류	소재지 면적 등 권리의 명세	가액 (실거래가액)	비고	(단위 : 천원)	
▶ 토지(소계)				118,000			
본인	전	경기도 포천시 일동면 유동리 434-2번지 1,313.00㎡		118,000 (118,000)			
▶ 건물(소계)				1,191,100			
본인	복합건물(주거 +상가)	서울특별시 노원구 하계동 더플리스 건물 303.02㎡		564,000 (564,000)			
모	단독주택	경상북도 상주시 함창읍 구향리 대지 221.00㎡ 건물 41.00㎡		27,100 (27,100)			
장남	아파트	경기도 성남시 분당구 구미동 무지개마을 건물 49.67㎡		600,000 (600,000)			
▶ 예금(소계)				305,098			
본인		DB손해보험(주) 15,507, 국민은행 84, 농협손해보험 480, 농협은행 10, 농협중앙회 7,735, 신한금융투자(주) 49, 신한은행 50,877, 한화생명보험주식회사 2,616		77,358			
배우자		KB증권 182, 국민은행 96,556, 새마을금고 15, 스탠다드차타드은행 438, 신한은행 14,911, 한화생명보험주식회사 22,872		134,974			
모		농협은행 1,894, 새마을금고 47,019		48,913			
장남		(주)키카오페이증권 2, 국민은행 136, 신한금융투자(주) 313, 신한은행 15,863		16,314			
장녀		국민은행 2,500, 신한은행 3,096, 우리은행 245, 주식회사 키카오펜크 21,698		27,539			
▶ 증권(소계)				246			

배우자	상장주식	KT&G 3주	246	
▶ 채무(소계)				470,000
본인	건물임대채무	서울특별시 노원구 하계동 더플러그 임대보증금	120,000	
장남	건물임대채무	경기도 성남시 분당구 구미동 무지개마을 임대보증금	350,000	
▶ 회원권(소계)				28,000
본인	콘도미니엄	소노호텔앤리조트	28,000	
총 계				1,172,444

소속	서울특별시 노원구의회				직위	의원	성명	김기범
본인과의 관계	재산의 종류	소재지 면적 등 권리의 명세				가액 (실거래가액)	비고	
▶ 건물(소계)								
부	아파트	서울특별시 노원구 공릉동 동신아파트 건물 109.00㎡ 중 54.50㎡				547,000		
모	아파트	서울특별시 노원구 공릉동 동신아파트 건물 109.00㎡ 중 54.50㎡				273,500 (265,000)		
▶ 부동산에 관한 규정이 준용되는 권리와 자동차·건설기계·선박 및 항공기(소계)								
부	자동차	2017년식 K5 배기량(2,000cc)				1,106 (1,106)		
▶ 예금(소계)								
본인		DB손해보험(주) 5,664, 라이나생명보험 1,628, 신한은행 3, 우리은행 1, 중소기업은행 9,421				16,717		
부		교보생명보험 2,900, 국민은행 3,000, 농협은행 643				6,543		
모		(주)KB손해보험 5,489, DB손해보험(주) 930, 국민은행 20,320, 동양생명보험 10,432, 중소기업은행 10,143, 케이디비생명보험 3,469				50,783		
▶ 증권(소계)								
본인	상장주식	알파벳A주 0.001주, 애플 0.057주				12		
모	기타(채권)	북리마켓채권 0주				70,000		
▶ 채무(소계)								
모	금융채무	국민은행 112,618				112,618		

총 계	579,543	

소속		서울특별시 노원구의회		직위	의원	성명	김소라
본인과의 관계		소재지 면적 등 권리의 명세		기액 (실거래가격)	비고		
▶ 건물(소계)		재산의 종류					(단위 : 천원)
본인	아파트	서울특별시 노원구 상계동 상계2차중앙하이츠 건물 59.82㎡		679,554			
본인	사무실(문양권)	경기도 양주시 옥정동 양주로점 듀클레스 I 건물 140.50㎡		408,000 (408,000)			
▶ 부동산에 관한 규정이 준용되는 권리와 자동차·건설기계·선박 및 항공기(소계)				8,700			
본인	자동차	2019년식 레이 배기량(998cc)		4,350 (5,000)			
배우자	자동차	2019년식 레이 배기량(998cc)		4,350 (5,000)			
▶ 예금(소계)				182,528			
본인		(주)KB손해보험 1,393, (주)KB하나은행 26,609, 교보생명보험 58,229, 신한생명보험 8,151, 신한금융투자(주) 1,256, 신한은행 20,583, 우리은행 22,886, 유안타증권 10, 한화생명보험주식회사 17,285, 흥국생명보험 6,490		162,892			
배우자		국민은행 10, 농협중앙회 345, 미래에셋증권 1, 신한은행 7,764, 우리은행 5,420, 한화생명보험주식회사 6,096		19,636			
▶ 증권(소계)				549,747			
본인	상장주식	종소기업은행보통주 1주		9			
배우자	비상장주식	주식회사 강산지리정보 6,000주		549,738			
▶ 채무(소계)				300,631			

본인	금융채무	(주)KEB하나은행 1,209, (주)하나저축은행 135,775, 신한은행 77,878	214,862	
본인	기타		85,769	
▶ 고지거부 및 등불제외사항			-	
부		고지거부	0	독립생계 유지
모		고지거부	0	독립생계 유지
총 계			1,119,898	

서울특별시 노원구의회					성명	의원	노연수
소속	재산의 종류	소재지 면적 등 권리의 명세	가액 (실거래가격)	비고	(단위 : 천원)		
본인과의 관계							
▶ 토지(소계)			34,115				
모	도로	경기도 이천시 백사면 도립리 723-7번지 586.00㎡	30,062 (30,062)				
모	도로	경기도 이천시 백사면 도립리 724-8번지 79.00㎡	4,053 (4,053)				
▶ 건물(소계)			1,638,000				
본인	아파트	서울특별시 노원구 월계동 현대아파트 건물 84.98㎡ 중 42.49㎡	477,500 (477,500)				
배우자	아파트	서울특별시 노원구 월계동 현대아파트 건물 84.98㎡ 중 42.49㎡	477,500 (477,500)				
모	단독주택	경기도 이천시 백사면 도립리 대지 440.00㎡ 건물 132.58㎡	525,000 (525,000)				
모	다세대 주택	서울특별시 노원구 중계동 대지 21.82㎡ 건물 74.19㎡	158,000 (127,000)				
▶ 부동산에 관한 규정이 준용되는 권리와 자등차· 건설기계· 선박 및 항공기(소계)			17,952				
배우자	자동차	2016년식 x4 xDrive 20d 배기량(1,995cc)	17,952 (17,952)				
▶ 예금(소계)			368,322				
본인		(주)KEB하나은행 2, (주)카카오페이증권 84, DB손해보험(주) 15,157, NH투자증권 227, 국민은행 10, 동양생명보험 16,563, 스탠다드차타드은행 2,785, 신한은행 4,423, 주식회사 카카오뱅크 626, 케이디비생명보험 6,258, 토스뱅크(주) 3,401, 한국산업은행 7, 한화생명보험주식회사 23,601, 한화손해보험 3,921, 현대해상화재보험 5,046	82,111				

배우자		(주)키카오페이증권 14, 국민은행 15,211, 농협생명보험 26,400, 농협중앙회 31, 삼성증권 7,512, 삼성화재해상보험 74,420, 우체국 8	123,596	
부		국민은행 1,045, 농협은행 19, 스탠다드차타드은행 1, 우리은행 453	1,518	
모		(주)KB손해보험 3,000, NH투자증권 105, 농협생명보험 3,600, 농협은행 3,493, 농협중앙회 2, 미래에셋생명보험 11,115, 삼성생명보험 113,041, 우리은행 10,823	145,179	
장남		국민은행 6,718, 동양생명보험 9,200	15,918	
▶ 증권(소계)			4,885	
본인	상장주식	Adobe 2주	951	
모	상장주식	삼성전자 70주	3,934	
▶ 채무(소계)			209,601	
본인		사인가채무	20,000	
본인	금융채무	삼성생명보험 99,777, 토스뱅크(주) 32,000	131,777	
배우자		사인가채무	16,000	
배우자	금융채무	삼성화재해상보험 33,000	33,000	
모	금융채무	JB우리카페탈 8,824	8,824	
▶ 금융자산 및 예치금(소계)			14,000	
본인		회화 (원성원<축하한 행운>)	6,000	

본인		회화 (지근육<Penetrable Sphere01-21>)	8,000
▶ 합명·합자·유한회사 출자지분(소계)			
본인	출자	그리밍주식회사, 출자가액: 14,000천원, 지분비율: 70%, 연건대출액: 460,000천원	14,000
총 계			1,881,673

소속		서울특별시 노원구의회		직위	의원	성명	박이강
본인과의 관계		소제지 면적 등 권리의 명세		기액 (실거래가격)	비고 (단위 : 천원)		
▶ 건물(소계)				536,000			
본인	아파트(전세(임차)권)	서울특별시 노원구 상계동 상계주공5단지아파트 건물 37.39㎡		10,000			
부	단독주택(전세(임차)권)	인천광역시 강화군 서도면 불음도리 건물 40.00㎡		1,000			
모	아파트	경기도 김포시 장기동 교창마을 신영자엘 건물 85.00㎡		525,000 (525,000)			
▶ 부동산에 관한 규정이 준용되는 권리와 자동차·건설기계·선박 및 항공기(소계)				22,200			
본인	자동차	2018년식 볼트EV 배기량(0cc)		19,830			
부	자동차	2005년식 쏘렌토 배기량(1,498cc)		2,370 (5,000)			
▶ 예금(소계)				222,863			
본인		농협은행 14,307, 우리은행 1, 한화생명보험주식회사 11,304		25,612			
부		(주)KEB하나은행 14, DB손해보험(주) 12,297, 국민은행 977, 농협은행 946, 농협중앙회 1, 롯데손해보험 3,168, 우리은행 7, 현대해상화재보험 2,447		19,857			
모		KB증권 922, 국민은행 94,787, 농협은행 61,169, 농협중앙회 3,337, 메리츠화재해상보험(보험) 800, 신용협동조합중앙회 15,874, 신한은행 49, 키움닷컴증권 13, 한국투자증권 443		177,394			
▶ 증권(소계)				1,259			
모	상장주식	ALCOACORPORATION 1주, HD현대 5주, LG 1주, 삼성전자 1주, 현대중공업 1주, 현대해상 20주		1,259			

	782,322	총 계

소속	서울특별시 노원구의회				직위	의원	성명	배준경
본인과의 관계	재산의 종류	소재지 면적 등 권리의 명세				가액 (실거래가액)	비고	
▶ 건물(소계)								
본인	아파트	서울특별시 노원구 월계동 그랑빌아파트 건물 114.97㎡				829,000 (460,000)		
▶ 부동산에 관한 규정이 준용되는 권리와 자동차·건설기계·선박 및 항공기(소계)								
본인	자동차	2012년식 그랜저 배기량(2,359cc)				7,870 (31,000)		
▶ 예금(소계)								
본인		(주)KEB하나은행 2,351, 국민은행 28,805				31,156		
배우자		국민은행 44,987				44,987		
▶ 증권(소계)								
본인	상장주식	삼성전자 335주				18,827		
배우자	상장주식	뉴프렉스 310주, 삼원강재 1,330주, 스틱인베스트먼트 200주, 에스피시스템스 454주, 티플렉스 1,867주				18,089		
▶ 채권(소계)								
배우자		사인간채권				200,000		
총 계						1,149,929		

소속		서울특별시 노원구의회		성명	의원	손명영	
본인과의 관계	재산의 종류	소재지 면적 등 권리의 명세		가액 (실거래가액)	비고		
▶ 건물(소계)							
본인	다세대주택(전세(임차)권)	서울특별시 노원구 상계동 대지 290.00㎡ 건물 68.52㎡		240,000			
배우자	상가(전세(임차)권)	서울특별시 노원구 상계동 풍천유치원빌딩 대지 1,103.80㎡ 건물 28.79㎡		10,000			
장남	오피스텔(전세(임차)권)	서울특별시 은평구 진관동 건물 22.78㎡		30,000			
▶ 부동산에 관한 규정이 준용되는 권리와 자동차·건설기계·선박 및 항공기(소계)							9,510
본인	자동차	2016년식 쏘나타 배기량(1,999cc)		9,510 (9,510)			
▶ 예금(소계)							123,240
본인		농협중앙회 315, 삼성생명보험 4,813, 세마을금고 60, 신한은행 8,000, 한화손해보험 21,676		34,864			
배우자		(주)KEB하나은행 1,397, DB손해보험(주) 5,477, 교보생명보험 10,394, 국민은행 24,880, 농협은행 431, 삼성생명보험 4,241, 신한은행 3,850, 우리은행 2, 우체국 5,529		56,201			
모		농협은행 1,155, 농협중앙회 3,612, 세마을금고 12, 신용협동조합중앙회 62		4,841			
장남		(주)KEB하나은행 4,343, 국민은행 388, 농협중앙회 1, 신용협동조합중앙회 180, 신한은행 2, 우리은행 100, 주식회사 카카오뱅크 7, 한국교직원공제회 1,511		6,532			
장녀		KB증권 20, 신한은행 13,149, 주식회사 카카오뱅크 1,403, 토스뱅크(주) 6,230		20,802			
▶ 증권(소계)							1,139

장녀	상장주식	SK이노베이션 1주, SK하이닉스 3주, 삼성전자유 11주, 카카오 2주	1,139
▶ 채무(소계)			33,593
본인	금융채무	농협중앙회 28,756, 신한은행 4,837	33,593
총 계			340,296

소속		서울특별시 노원구의회			성명	이정화
본인과의 관계		재산의 종류	소재지 면적 등 권리의 명세		가액 (실거래가액)	비고
▶ 토지(소계)						
배우자	답	전라북도 전주시 덕진구 여의동 1252-3번지 3,927.00㎡ 중 872.60㎡		119,555 (119,555)		
▶ 건물(소계)						
본인	아파트	서울특별시 노원구 상계동 건물 59.39㎡		556,000		
본인	아파트	서울특별시 성동구 금호동4가 서울숲푸르지오2차 건물 59.86㎡ 중 29.93㎡		506,500		
본인	다가구주택	부산광역시 사상구 모라동 대지 408.30㎡ 건물 136.59㎡		167,000 (150,000)		
본인	아파트(전세(임차)권)	서울특별시 노원구 상계동 상계주공9단지아파트 건물 45.90㎡		150,000		
배우자	아파트	서울특별시 성동구 금호동4가 서울숲푸르지오2차 건물 59.86㎡ 중 29.93㎡		506,500		
▶ 부동산에 관한 규정이 준용되는 권리와 자동차·건설기계·선박 및 항공기(소계)						
본인	자동차	2012년식 코루즈 배기량(1,800cc)		3,300		
▶ 예금(소계)						
본인		새마을금고 50,556, 신한라이프생명보험 17,469, 신한은행 68,818, 우체국 79,245, 한국투자증권 9, 현대해상 화재보험 254		272,644		
배우자		새마을금고 30,012, 신한은행 283, 이베스트투자증권 1, 푸르덴셜생명보험 25,654, 현대해상화재보험 343		216,351		
▶ 증권(소계)						
				68,573		

배우자	상장주식	KH비텍 211주, SK바이오팜 88주, 넷마블 78주, 대신증권 278주, 바이오로그디바이스 273주, 삼성전기 28주, 삼성전자 516주, 삼성중공업 7주, 셀트론 26주, 일진머티리얼즈 132주, 포스코케미칼 24주	68,573	
▶ 채무(소계)			121,121	
본인	건물임대채무	부산광역시 사상구 모라동 임대보증금	35,000	
본인	건물임대채무	서울특별시 성동구 금호동4가 서울숲푸르지오2차 임대보증금	25,000	
배우자	금융채무	신한은행 36,121	36,121	
배우자	건물임대채무	서울특별시 성동구 금호동4가 서울숲푸르지오2차 임대보증금	25,000	
▶ 고지거부 및 등통제외사항			-	
부		고지거부	0	독립생계유지
모		고지거부	0	독립생계유지
총 계			2,228,951	

소속	서울특별시 노원구의회				직위	의원	성명	요금란
(단위 : 천원)								
본인과의 관계	재산의 종류	소재지 면적 등 권리의 명세			기액 (실거래가액)	비고		
▶ 토지(소계)								
본인	전	전라남도 신안군 압해읍 26-2번지 992.00㎡ 중 661.00㎡			102,000			
배우자	답	전라남도 신안군 압해읍 대천리 1008-3번지 2,775.00㎡ 중 1,102.00㎡			64,000 (64,000)			
▶ 건물(소계)								
본인	아파트	서울특별시 노원구 월계동 롯데캐슬루니아파트 건물 127.03㎡ 중 63.52㎡			650,000 (650,000)			
배우자	아파트	서울특별시 노원구 월계동 롯데캐슬루니아파트 건물 127.03㎡ 중 63.52㎡			650,000 (650,000)			
모	단독주택	서울특별시 영등포구 신길동 건물 1.00㎡			1 (1)			
▶ 부동산에 관한 규정이 준용되는 권리와 자동차·건설기계·선박 및 항공기(소계)								
배우자	자동차	2021년식 그랜드체로키 배기량(3,604cc)			56,590			
배우자	자동차	2014년식 Tiguan2.0 TDI Blue Motion 배기량(1,968cc)			40,036 (40,036)			
장남	자동차	2021년식 그랜드체로키 배기량(3,604cc)			161 (161)			
차남	자동차	2014년식 Tiguan2.0 TDI Blue Motion 배기량(1,968cc)			404 (404)			
▶ 예금(소계)								
					15,989 (15,989)			
					427,550			

본인	(주)KB손해보험 1,811, (주)KEB하나은행 22, AIA생명보험주식회사 36,236, 국민은행 180, 농협은행 7, 농협중앙회 5, 메리츠화재상해보험(보험) 9,916, 신한은행 109,144, 우리은행 19, 우체국 4,744, 케이디비생명보험 1,047, 하니금 투자자 1	163,132	
배우자	(주)KB손해보험 7,868, NH투자증권 2,026, 메리츠화재상해보험(보험) 11,242, 미래에셋증권 200,723, 신한은행 312, 씨티은행 1,350, 우체국 34, 푸르덴셜생명보험 35,982	259,537	
모	국민은행 53, 농협중앙회 1,607, 수협중앙회 1, 우리은행 73, 우체국 2	1,736	
장남	(주)KEB하나은행 180, 국민은행 157, 신한은행 1,118, 우리은행 10	1,465	
차남	(주)KEB하나은행 180, 국민은행 169, 새마을금고 207, 신한은행 9, 우리은행 220, 한국투자증권 895	1,680	
▶ 증권(소계)			90,162
배우자	상장주식 GH신소재 200주, HLB생명과학 270주, SK바이오사이언스 10주, 글로벌 100주, 나리엠앤디 100주, 노광통신 200주, 데이터아이 200주, 디알셀 100주, 디엑스엔브이엑스 200주, 삼성전자 490주, 서연 20주, 셀리드 90주, 셀트리온제약 153주, 예스티큐브 200주, 에이프로 200주, 에이프로젠제약 34주, 예코프로에이치엔 1주, 웰크론한텍 10주, 이트론 1,000주, 자이엑스앤디 1,000주, 진원생명과학 450주, 코리아셀티 200주, 파미셀 500주, 휴마시스 300주	77,029	
차남	상장주식 SK바이오사이언스 10주, 삼성전자 30주, 셀리드 60주, 셀트리온제약 103주, 카카오 20주	13,133	
▶ 채무(소계)			316,841
본인	금융채무 신한은행 16,972	16,972	
배우자	신한은행 12,224, 씨티은행 287,645	299,869	
총 계			1,659,462

소속		서울특별시 노원구의회			성명	의원	직위	기액 (실거래가액)	비고
본인과의 관계		재산의 종류	소재지 면적 등 권리의 명세						
▶ 토지(소계)									
본인		답	충청남도 서천군 화양면 망월리 101번지 8,102.00㎡			292,514			
본인		대지	서울특별시 도봉구 쌍문동 137-54번지 55.20㎡ 중 27.60㎡			77,390 (77,390)			
배우자		대지	서울특별시 도봉구 쌍문동 137-54번지 55.20㎡ 중 27.60㎡			77,390 (77,390)			
▶ 건물(소계)						3,491,686			
본인		아파트	경기도 의왕시 포일동 동아에코빌아파트 건물 84.99㎡			419,000 (139,500)			
본인		아파트	서울특별시 강동구 강일동 건물 84.83㎡			654,000 (343,662)			
본인		복합건물(주택 +상가)	서울특별시 노원구 공릉동 대지 183.40㎡ 건물 371.65㎡			1,072,986 (1,050,000)			
본인		다가구주택	서울특별시 도봉구 쌍문동 대지 187.20㎡ 중 93.60㎡ 건물 263.49㎡ 중 131.74㎡			260,350 (260,350)			
배우자		다가구주택	서울특별시 도봉구 쌍문동 대지 187.20㎡ 중 93.60㎡ 건물 263.49㎡ 중 131.74㎡			260,350 (260,350)			
배우자		상가(전세(임 차)권)	서울특별시 노원구 공릉동 건물 43.00㎡			50,000			
장남		아파트	서울특별시 노원구 공릉동 태릉우성 건물 84.97㎡			600,000 (600,000)			
차남		오피스텔(전세 (임차)권)	경기도 성남시 분당구 운중동 건물 33.00㎡			175,000			
▶ 부동산에 관한 규정이 준용되는 권리와 자동차·건설기계·선박 및 항공기(소계)					44,980				

본인	자동차	2011년식 K5 배기량(1,998cc)	6,000 (18,377)
본인	자동차	2018년식 E300 배기량(1,991cc)	38,980 (80,600)
▶ 예금(소계)			827,930
본인		(주)KB손해보험 28,632, (주)KEB하나은행 55,815, 국민은행 138,182, 농협중앙회 350,001, 미래에셋생명보험 7,704, 세마을금고 40, 수협은행 1	580,375
배우자		(주)KEB하나은행 4,173, 국민은행 8,780, 미래에셋생명보험 5,962, 세마을금고 24, 신한은행 17,544, 우리은행 7, 우체국 6,185, 푸르덴셜생명보험 29,630	72,305
장남		교보생명보험 16,720, 국민은행 11,920, 미래에셋증권 6, 삼성화재해상보험 15,643, 세마을금고 24, 신한금융투자 (주) 77,553, 신한은행 10, 우리은행 12,920, 우체국 91, 주식회사 카카오뱅크 55, 케이뱅크 95	135,037
차남		국민은행 9,573, 농협은행 3, 세마을금고 24, 신한은행 2, 신한은행 4,872, 주식회사 카카오뱅크 5, 중소기업은행 25,722, 키움닷컴증권 12	40,213
▶ 증권(소계)			3,035
장남	상장주식	현대그린푸드 1주	7
차남	상장주식	카카오모토주 45주	3,028
▶ 채무(소계)			1,795,497
본인	금융채무	(주)KEB하나은행 510,000	510,000
본인	건물임대채무	서울특별시 노원구 공릉동 임대보증금	125,000
본인	건물임대채무	서울특별시 도봉구 쌍문동 임대보증금	170,000

본인	건물임대채무	서울특별시 강동구 강일동 임대보증금	650,000	
배우자	금융채무	신한은행 14,583	14,583	
장남	금융채무	국민은행 240,706	240,706	
차남	금융채무	중소기업은행 85,208	85,208	
총 계			2,864,648	

소속		서울특별시 노원구의회			성명	의원	성명	윤석희
본인과의 관계		재산의 종류	소재지 면적 등 권리의 명세		가액 (실거래가격)	비고		
▶ 토지(소계)								
본인	답	전라남도 강진군 군동면 덕천리 443-4번지 980.00㎡		10,000				
▶ 건물(소계)								
본인	아파트(전세(임차)권)	서울특별시 노원구 공릉동 공릉3단지아파트 건물 39.60㎡		255,000				
▶ 부동산에 관한 규정이 준용되는 권리와 자동차·건설기계·선박 및 항공기(소계)								
본인	자동차	2015년식 130 배기량(1,600cc)		6,600 (1,230)				
본인	자동차	2014년식 스파크 배기량(995cc)		3,570 (6,800)				
▶ 예금(소계)								
본인		농협은행 16,952, 농협중앙회 4,628, 동양생명보험 8,651, 삼성증권 9,877, 신한미리프생명보험 3,631, 신한은행 3,408, 주식회사 카카오뱅크 1,700, 중소기업은행 3		48,850				
▶ 증권(소계)								
본인	상장주식	KQTC 100주, 모트렉스 360주, 삼성전자주 11주, 선위코스 85주		5,089				
▶ 채무(소계)								
본인	금융채무	중소기업은행 180,000		180,000				
▶ 고지거부 및 등특제외사항								
-								

단	고지거부	0	타인부양
총 계		149,109	

소속		서울특별시 노원구의회			성명	의원	이용아
본인과의 관계	재산의 종류	소재지 면적 등 권리의 명세			가액 (실거래가액)	비고	
	▶ 건물(소계)						
본인	단독주택(전세 (임차)권)	서울특별시 노원구 상계동 대지 288.00㎡ 건물 99.25㎡			40,000		
	▶ 부동산에 관한 규정이 준용되는 권리와 자동차·건설기계·선박 및 항공기(소계)						
본인	자동차	2022년식 XM3 배기량(1,598cc)			23,593 (27,969)		
배우자	자동차	2009년식 그랜드스타렉스 배기량(2,497cc)			4,060 (22,000)		
▶ 예금(소계)					104,495		
본인		(주)카카오페이증권 6, 대신증권 16, 신한은행 11,196, 푸르덴셜생명보험 27,940, 한화생명보험주식회사 5,324, 흥국생명보험 6,504			50,986		
배우자		(주)KB손해보험 348, (주)KEB하나은행 19, 교보증권 133, 메리츠화재해상보험(보험) 12,358, 세마을금고 13, 스탠다드차타드은행 283, 신한은행 189, 유안타증권 8, 중소기업은행 86			13,437		
모		국민은행 17,379, 스탠다드차타드은행 1,981			19,360		
장남		농협중앙회 316, 신한은행 7			323		
장녀		NH투자증권 1,257, 우리은행 5,024, 케이뱅크 219, 한국투자증권 156			6,656		
차녀		(주)KEB하나은행 540, 국민은행 9,563, 농협중앙회 65, 케이뱅크 8, 한국투자증권 46, 한화생명보험주식회사 3,511			13,733		

▶ 증권(소계)			471	
정녀	상장주식	베드베스앤버온드 0.3822주, 삼성전자 5주, 아시아종료 4주, 예플 0.5826주, 핀터레스트 1.4571주	440	
치녀	상장주식	예플 0.0588주, 유나이티드에어라인홀딩스 0.453주	31	
▶ 채무(소계)			146,065	
본인	금융채무	삼성카드 30,000, 신한카드 21,713, 푸르덴셜생명보험 9,994	61,707	
배우자	금융채무	국민은행 9,871, 스탠다드차타드은행 34,325, 현대캐피탈 35,884	80,080	
모	금융채무	KB국민카드 4,278	4,278	
총 계			26,554	

소속		서울특별시 노원구의회			성명	의원	직위	기액 (실거래가격)	비고
본인과의 관계		재산의 종류	소재지 면적 등 권리의 명세						
▶ 건물(소계)									
본인	복합건물(주택+상가)	경기도 고양시 일산서구 대화동 가로수길상가 건물 48.79㎡			4,311,037	매입가			
본인	상가	경상북도 예천군 호명면 산합리 골드 온천타워 건물 22.82㎡			299,600 (299,600)	매입가			
본인	상가	경상북도 예천군 호명면 산합리 골드 온천타워 건물 32.68㎡			428,000 (428,000)	매입가			
배우자	복합건물(주택+상가)	경기도 고양시 일산서구 대화동 가로수길상가 건물 44.96㎡			736,436 (736,436)	매입가			
배우자	복합건물(주택+상가)	경기도 고양시 일산서구 대화동 가로수길상가 건물 41.53㎡			727,701 (727,701)	매입가			
배우자	상가	경상북도 예천군 호명면 산합리 골드 온천타워 건물 172.65㎡			631,300 (631,300)	매입가			
배우자	복합건물(주택+상가)	경기도 김포시 장기동 더베니스-1 건물 33.60㎡			330,000 (330,000)	매입가			
배우자	복합건물(주택+상가)	경기도 화성시 반송동 동탄 파라곤 건물 37.05㎡			300,000 (300,000)	매입가			
배우자	아파트(전세(임차)권)	서울특별시 노원구 상계동 불암현대아파트 건물 84.90㎡			40,000	임차보증금			
부	다세대주택(전세(임차)권)	서울특별시 노원구 상계동 건물 44.60㎡			20,000	임차보증금			
▶ 부동산에 관한 규정이 준용되는 권리와 자동차·건설기계·선박 및 항공기(소계)		20,000							
배우자	자동차	2018년식 3008 배기량(1,600cc)			20,000 (20,000)	중고시세가			
▶ 예금(소계)		1,170,696							

본인		DB손해보험(주) 7,785, 교보자선신탁 주식회사 822,900, 국민은행 141, 농협손해보험 4,446, 농협은행 7, 농협중앙회 112, 삼성화재해상보험 224, 새마을금고 129, 수협중앙회 37, 신한라이프생명보험 23,709, 씨티은행 2, 우리은행 1,400, 주식회사 카카오뱅크 4,045	864,937	
배우자		(주)KEB하나은행 6, 교보생명보험 9,677, 국민은행 55, 농협손해보험 650, 농협중앙회 575, 새마을금고 81, 수협은행 230,000, 수협중앙회 2,464, 신한라이프생명보험 5,502, 신한은행 65, 우리은행 5,126, 주식회사 카카오뱅크 8, 중소기업은행 1,770, 한화생명보험주식회사 10,561	266,540	
부		국민은행 31,100, 농협중앙회 237, 삼성화재해상보험 2,284, 신한은행 77, 중소기업은행 2,239	35,937	
모		농협중앙회 205, 새마을금고 1,053, 우리은행 1, 우체국 416, 중소기업은행 7	1,682	
장녀		우리은행 1,600	1,600	
▶ 채무(소계)				
본인	금융채무	농협중앙회 596,313, 새마을금고 429,107, 수협중앙회 598,829, 신한라이프생명보험 12,320, 우리은행 7,703	1,634,272	
본인	건물임대채무	인천광역시 남동구 간석동 파티오 2건 임대보증금	251,000	
본인	건물임대채무	인천광역시 남동구 간석동 센트럴 2건 임대보증금	79,000	
배우자	금융채무	농협중앙회 1,100,593, 상호저축은행중앙회 21,572, 새마을금고 383,500, 수협중앙회 652,000, 신한은행 44,791, 우린은행 60,507	2,262,963	
배우자	건물임대채무	경기도 고양시 일산서구 대화동 가로수길상가 임대보증금	10,000	
배우자	건물임대채무	경기도 의정부시 가평동 로얄팰리스 임대보증금	6,000	
배우자	건물임대채무	경기도 화성시 반송동 동탄 파라곤 임대보증금	10,000	

부	금융채무	KB캐피탈 2,895, SBI저축은행 48,067	50,962
▶ 회원권(소계)			3,000
본인	콘도미니엄	세인트하이얏	3,000
▶ 합명·합자·유한회사 출자분(소계)			50,000
배우자	출자	이음기업(주), 출자기액: 50,000천원, 지분비율: 100%, 연간매출액: 250,000천원	50,000
총 계			1,250,536

소속		서울특별시 노원구의회			성명	의원	조원도
본인과의 관계		재산의 종류	소재지 면적 등 권리의 명세			가액 (실거래가격)	비고
▶ 건물(소계)							
본인	아파트(전세(임 차)권)	서울특별시 노원구 상계동 상계주공5단지아파트 건물 37.40㎡			463,000		
배우자	아파트	서울특별시 노원구 상계동 대망드림힐1 건물 84.90㎡ 중 84.90㎡			370,000 (340,000)		
장남	아파트(전세(임 차)권)	서울특별시 성동구 마장동 마장 에스에이치빌 건물 72.65㎡			83,000		
▶ 예금(소계)							
본인		(주)KEB하나은행 1, 국민은행 1, 농협은행 1,010, 농협중앙회 3, 메리츠화재해상보험(보험) 28, 신한은행 25, 우리은행 691			295,258		
배우자		(주)KEB하나은행 97, KB증권 14, 국민은행 238,420, 신한은행 41,664, 중소기업은행 6,891, 한화생명보험주 식회사 2,598			1,759		
장남		국민은행 1,265			289,684		
장녀		국민은행 230, 신한은행 2,320			1,265		
▶ 증권(소계)							
배우자	상장주식	HMM 320주, SFA반도체 600주, SK바이오사이언스 81주, 경남스틸 45주, 다날 53주, 대한전선 160주, 랩지노 믹스 11주, 삼성전자 21주, 신풍제약 12주, 에너토크 122주, 인포뱅크 34주, 조일미늄 700주, 한국비엔씨 21 주			80,746		
배우자	금융채	할인맞춤채권(단기종금채(개인)) 0주			23,707		
▶ 채무(소계)							
						57,039	
						356,000	

본인	금융채무	우리은행 10,000	10,000	
배우자	건물임대채무	서울특별시 노원구 상계동 대양리원1 임대보증금	346,000	
총 계			483,004	

소속		서울특별시 노원구의회			직위	의원	성명	최나영
본인과의 관계	재산의 종류	소재지 면적 등 권리의 명세				가액 (실거래가액)	비고	
▶ 건물(소계)						435,000		
배우자	아파트(전세(임차)권)	서울특별시 노원구 공릉동 테강아파트 건물 81.32㎡				50,000		
부	아파트	경기도 하남시 덕풍동 케이씨씨아파트 건물 84.99㎡ 중 42.49㎡				192,500 (192,500)		
모	아파트	경기도 하남시 덕풍동 케이씨씨아파트 건물 84.99㎡ 중 42.49㎡				192,500 (192,500)		
▶ 부동산에 관한 규정이 준용되는 권리와 자동차·건설기계·선박 및 항공기(소계)						3,200		
배우자	자동차	2010년식 아반떼 배기량(1,591cc)				3,200 (1,000)		
▶ 예금(소계)						133,056		
본인		(주)KEB하나은행 4, 국민은행 6, 농협은행 2,033, 농협중앙회 22, 우리은행 10, 주식회사 카카오뱅크 9,957				12,032		
배우자		(주)KEB하나은행 1, 국민은행 22, 신한은행 660, 우리은행 10,482, 중소기업은행 208				11,373		
부		국민은행 1,367, 농협중앙회 25, 새마을금고 12, 신한은행 4				1,408		
모		국민은행 102,853, 농협중앙회 38, 새마을금고 112, 신한은행 4,934				107,937		
장남		우리은행 296, 중소기업은행 5				301		
차남		새마을금고 5				5		
▶ 채무(소계)						105,727		

본인	금융채무	우리은행 3,100	3,100	
배우자	금융채무	우리은행 33,000, 주식회사 카카오뱅크 40	33,040	
모	금융채무	신한은행 69,587	69,587	
총 계			465,529	

소속		서울특별시 은평구의회		직위	의원	성명	김승엽
본인과의 관계		재산의 종류		소재지 면적 등 권리의 명세	가액 (실거래가액)		비고
▶ 부동산에 관한 규정이 준용되는 권리와 자동차·건설기계·선박 및 항공기(소계)					17,210		
본인	자동차	2019년식 The NEW K5 베기량(1,999cc)			17,210 (14,411)		
▶ 예금(소계)					28,968		
본인		(주)KB손해보험 178, (주)KEB하나은행 13, (주)카카오페이증권 52, KB생명보험 6,200, KB증권 653, 국민은행 12,208, 롯데손해보험 2,809, 삼성증권 109, 신한은행 227, 우리은행 1,076, 한화손해보험 5,443			28,968		
▶ 증권(소계)					3,759		
본인	상장주식	삼성전자우 73주			3,759		
▶ 채무(소계)					6,386		
본인	금융채무	국민은행 6,386			6,386		
▶ 고지거부 및 등통제외사항					-		
부		고지거부			0	타인부양	
모		고지거부			0	타인부양	
		총 계			43,551		

소속		서울특별시 은평구의회			성명	의원	김원희
본인과의 관계	재산의 종류	소재지 면적 등 권리의 명세			가액 (실거래가액)	비고	
	▶ 건물(소계)						
모	아파트	서울특별시 구로구 고척동 건물 84.91㎡			495,000		
					495,000 (350,000)		
		▶ 부동산에 관한 규정이 준용되는 권리와 자동차·건설기계·선박 및 항공기(소계)			12,960		
배우자	자동차	2015년식 카니발리무진 배기량(3,342cc)			7,570 (38,000)		
부	자동차	2012년식 올란도 2.0디젤 배기량(1,998cc)			5,390 (24,100)		
		▶ 예금(소계)			97,511		
본인		(주)KEB하나은행 13, 농협중앙회 4, 라이나생명보험 1,706, 새마을금고 212, 신한라이프생명보험 40,112, 에이스아메리칸화재해상보험 620, 하나금융투자 1			42,668		
배우자		(주)KEB하나은행 6,206, DB손해보험(주) 866, 국민은행 5, 새마을금고 42, 신한은행 8, 중소기업은행 36			7,163		
부		(주)KEB하나은행 665, 국민은행 4,977, 삼성생명보험 2,760, 신한은행 20, 흥국화재해상보험(주) 15,588			24,010		
모		국민은행 704, 농협중앙회 1,098, 신한은행 991, 에이비엘생명보험 2,712, 중소기업은행 6, 한화생명보험주식회사 12,765			18,276		
장남		(주)KEB하나은행 1,493, 광주은행 1,939, 국민은행 1,370, 주식회사 카카오뱅크 310			5,112		
차남		(주)KEB하나은행 280, 새마을금고 2			282		
		▶ 채무(소계)			417,260		

본인	금융채무	신한라이프생명보험 23,812, 우리은행 1,980	25,792	
배우자	금융채무	(주)KEB하나은행 46,961, 삼성카드 2,000, 새마을금고 96,917, 신한은행 20,900, 현대카드(주) 4,000	170,778	
부	금융채무	(주)KEB하나은행 10,000, KB국민카드 10,000, 현대카드(주) 6,091, 현대캐피탈 801	26,892	
모	금융채무	신한은행 189,868, 한화생명보험주식회사 3,930	193,798	
총 계			188,211	

소속		서울특별시 은평구의회		직위	의원	성명	박성도
본인과의 관계	재산의 종류	소재지 면적 등 권리의 명세			가액 (실거래가격)		비고
▶ 건물(소계)							
본인	다세대주택	서울특별시 은평구 응암동 건물 51.52㎡			977,000		
본인	상가	서울특별시 은평구 응암동 건물 40.18㎡ 중 20.09㎡			150,000 (150,000)		
배우자	상가	서울특별시 은평구 응암동 건물 40.18㎡ 중 20.09㎡			200,000 (200,000)		
배우자	아파트	서울특별시 은평구 응암동 응암동금호아파트 건물 59.82㎡			200,000 (200,000)		
					427,000 (300,000)		
▶ 예금(소계)							
본인		(주)KB손해보험 1,497, (주)KEB하니은행 15, 교보생명보험 21,507, 국민은행 5,031, 롯데손해보험 240, 메리츠화재해상보험(보험) 270, 삼성생명보험 12,000, 세마을금고중앙회 공제사업부 13,368, 신한은행 753, 우리은행 3,574			58,255		
배우자		(주)KB손해보험 512, (주)KEB하니은행 97, 교보생명보험 41,400, 농협중앙회 1,637, 롯데손해보험 212, 메리츠화재해상보험(보험) 21,547, 미래에셋생명보험 43,200, 삼성생명보험 77,846, 삼성화재해상보험 6,689, 세마을금고 2,040, 세마을금고중앙회 공제사업부 1,917, 신한라이프생명보험 7,542, 신한은행 41,997, 에이비엘생명보험 3,571, 우리은행 58, 하나금융투자 14, 한화생명보험주식회사 66,732, 한화손해보험 13,505, 현대라이프생명보험 53,755, 현대해상화재보험 4,465			388,736		
장남		신한은행 23,615, 씨티은행 9			23,624		
▶ 채무(소계)							
					432,007		

본인	금융채무	우리은행 100,000	100,000	
본인	건물임대채무	서울특별시 은평구 은암동 임대보증금	140,000	
배우자	금융채무	(주)KEB하나은행 160,000, 신한은행 13,807	173,807	
장남	금융채무	신한은행 18,200	18,200	
총 계			1,015,608	

소속	서울특별시 은평구의회				직위	의원	성명	신원일
본인과의 관계	재산의 종류	소재지 면적 등 권리의 명세				가액 (실거래가액)	비고	
▶ 건물(소계)								
배우자	아파트	서울특별시 은평구 응암동 삼영빌딩 건물 67.99㎡				312,000		
						312,000 (300,000)		
▶ 부동산에 관한 규정이 준용되는 권리와 자동차·건설기계·선박 및 항공기(소계)								
본인	자동차	2006년식 NF소나타 2.0 LPG 배기량(1,996cc)				1,580 (2,100)		
						36,434		
▶ 예금(소계)								
본인		(주)카카오페이증권 210, 국민은행 8, 신용협동조합중앙회 11, 신한금융투자(주) 103, 신한라이프생명보험 5,081, 우리은행 8,538				13,951		
	배우자		DB손해보험(주) 4,161, 국민은행 8, 농협은행 825, 메리츠화재해상보험(보험) 877, 삼성화재해상보험 417, 신 용협동조합중앙회 6,669, 신한라이프생명보험 5,104, 신한은행 882, 유안타증권 302				19,245	
장남		농협중앙회 507				507		
장녀		농협중앙회 871, 우리은행 1,860				2,731		
▶ 증권(소계)								
본인	상장주식	삼성전자 1주, 애플 0.87주, 제너럴모터스 3.65주, 테슬라 0.24주				586		
	비상장주식	와이즈퍼워 300주				30		
▶ 채무(소계)								
						55,353		

본인	금융채무	주식회사 카카오뱅크 8,444	8,444	
배우자	금융채무	신한은행 46,909	46,909	
▶ 고지거부 및 등불제외사항			-	
부		고지거부	0	독립생계 유지
모		고지거부	0	독립생계 유지
총 계			295,277	

소속	서울특별시 은평구의회				성명	오영열
(단위 : 천원)						
본인과의 관계	재산의 종류	소재지 면적 등 권리의 명세		가액 (실거래가격)	비고	
▶ 토지(소계)						
부	전	전라북도 김제시 죽산면 옥성리 407-4번지 460.00㎡ 중 153.00㎡		92,077		
부	전	전라북도 김제시 죽산면 옥성리 407-5번지 461.00㎡ 중 153.00㎡		2,035		
부	답	전라북도 김제시 죽산면 옥성리 932번지 1,485.00㎡ 중 742.50㎡		2,035		
부	답	전라북도 김제시 죽산면 옥성리 932-1번지 1,200.00㎡ 중 600.00㎡		12,029		
부	답	전라북도 김제시 죽산면 옥성리 934-1번지 4,090.00㎡		9,720		
				66,258		
▶ 건물(소계)				430,000		
부	아파트(전세(임 차)권)	서울특별시 은평구 진관동 은평뉴타운 구파발 건물 84.79㎡		430,000		
▶ 부동산에 관한 규정이 준용되는 권리와 자동차·건설기계·선박 및 항공기(소계)				19,410		
모	자동차	2020년식 코나 배기량(1,591cc)		19,410 (20,646)		
▶ 예금(소계)				186,828		
본인		국민은행 39,953, 농협은행 1, 우리은행 248, 주식회사 카카오뱅크 791, 현대해상화재 보험 224		41,217		
부		DB금융투자 6,118, 국민은행 633, 삼성증권 5, 스탠다드차타드은행 2, 신한은행 20,010, 신한은행 1,502, 중소기업은행 771		29,041		

모	국민은행 4,148, 농협은행 3,958, 농협중앙회 18,850, 삼성생명보험 9,387, 세마을금고 34,204, 신용협동조합중앙회 44,979, 신한은행 1,044	116,570	
▶ 증권(소계)		6,588	
부	비상장주식 쑤한전해운 1,000주, 예당 200주, 김온21 2,000주	6,588	
총 계		734,903	

서울특별시 은평구의회					성명	의원	이경구
소속	재산의 종류	소재지 면적 등 권리의 명세	가액 (실거래가액)	비고	(단위 : 천원)		
본인과의 관계							
▶ 토지(소계)					327,011		
배우자	주차장	경기도 이천시 부발읍 수정리 55-26번지 3,113.00㎡ 중 542.20㎡	117,930 (117,930)				
배우자	주차장	경기도 이천시 부발읍 수정리 55-27번지 4,712.00㎡ 중 820.72㎡	207,724 (207,724)				
배우자	주차장	경기도 이천시 부발읍 수정리 55-28번지 59.00㎡ 중 10.27㎡	1,357 (1,357)				
▶ 건물(소계)					1,746,000		
본인	아파트	서울특별시 은평구 불광동 미성아파트 건물 125.75㎡	496,000 (300,000)				
배우자	사무실	경기도 이천시 부발읍 수정리 건물 28.49㎡ 중 3.99㎡	200,000 (200,000)				
배우자	복합건물(주택 +상가)	서울특별시 은평구 불광동 건물 269.34㎡	1,050,000 (1,050,000)				
▶ 부동산에 관한 규정이 준용되는 권리와 자동차·건설기계·선박 및 항공기(소계)					86,800		
본인	자동차	2020년식 봉고3 1톤 EV 배기량(180cc)	30,000 (30,000)				
본인	자동차	2022년식 EV6 배기량(111cc)	56,800 (56,800)				
▶ 예금(소계)					599,817		
본인		(주)KEB하나은행 224,742, 농협은행 792, 농협중앙회 2, 메리츠화재해상보험(보험) 27,661, 세마을금고 34, 신한금융투자(주) 7, 신한은행 4,710, 씨티은행 66, 우리은행 385, 우체국 1	238,400				

배우자		DB손해보험(주) 20,000, 교보생명보험 24,000, 국민은행 8, 농협생명보험 17,600, 농협중앙회 3,393, 삼성증권 21,818, 세미알고 34, 신한금융투자(주) 7, 신한은행 120,775, 우체국 114,935, 중소기업은행 2, 한국산업은행 4,671	327,243	
장남		국민은행 5,540, 농협은행 36, 농협중앙회 10, 신한금융투자(주) 12, 신한은행 8,574, 중소기업은행 2	14,174	
▶ 증권(소계)				
배우자	상장주식	SKC 100주, 삼성전기 100주, 삼성전자 200주, 선도전기 1,800주	42,440	
장남	상장주식	CJCGV 42주	953	
▶ 채무(소계)				
본인	금융채무	(주)KEB하나은행 14,291, 신한카드 15,704	29,995	
배우자		사인간채무	100,000	
배우자	금융채무	농협중앙회 277,810	277,810	
배우자	건물임대채무	서울특별시 은행구 불광동 임대보증금	300,000	
▶ 합계·합자·유한회사 출자지분(소계)				
본인	출자	유한회사 예교편, 출자가액: 60,000천원, 지분비율: 30%, 연건매출액: 40,000천원	60,000	
장남	출자	유한회사 예교편, 출자가액: 70,000천원, 지분비율: 35%, 연건매출액: 40,000천원	70,000	
총계			2,225,216	

서울특별시 은평구의회					
소속	재산의 종류	소재지 면적 등 권리의 명세	작위	의원	성명
이경술					(단위 : 천원)
본인과의 관계	자산의 종류	소재지 면적 등 권리의 명세	기액 (실거래가액)	의원	성명
▶ 토지(소계)					
본인	임야	경기도 광주시 곤지암읍 부항리 산 33번지 9,223.00㎡ 중 3,074.33㎡	1,252,243		
본인	임야	경기도 성남시 중원구 갈매동 산 138번지 3,669.00㎡ 중 1,223.00㎡	97,149 (97,149)		
본인	도로	경기도 파주시 교하동 512-2번지 318.00㎡ 중 100.88㎡	23,849 (23,849)		
본인	도로	경기도 파주시 교하동 512-6번지 3.00㎡	22,496 (15,757)		
본인	창고용지	경기도 파주시 교하동 512-7번지 617.00㎡	669 (669)		
본인	도로	경기도 파주시 교하동 512-8번지 8.00㎡	1,784 (1,784)		
본인	집종지	경기도 파주시 교하동 513-19번지 77.00㎡	100,000 (100,000)		
배우자	임야	전라남도 강진군 작천면 토마리 산 87번지 11,901.00㎡	6,296 (6,296)		
▶ 건물(소계)					
본인	단독주택	경기도 파주시 교하동 건물 155.78㎡	1,405,000		
본인	단독주택	경기도 파주시 교하동 건물 151.00㎡	650,000 (650,000)		
본인	다세대주택(전세(임차)권)	서울특별시 은평구 수색동 건물 16.01㎡	750,000 (750,000)		
▶ 부동산에 관한 규정이 준용되는 권리와 자동차·건설기계·선박 및 항공기(소계)					
			5,000		
			35,000		

본인	지동차	2017년식 쏘렌토 배기량(1,998cc)		12,000 (12,000)
장남	지동차	2016년식 배기량(2,000cc)		23,000 (23,000)
▶ 예금(소계)				
본인		(주)KEB하나은행 250, DB손해보험(주) 91, 국민은행 8, 농협손해보험 680, 농협중앙회 2,770, 라이나생명보험 5,490, 신한은행 2,880, 우리은행 48, 중소기업은행 7, 한국투자증권 3,338		15,562
배우자		(주)KEB하나은행 6, AIA생명보험주식회사 5,364, DB손해보험(주) 416, 교보생명보험 20,745, 국민은행 3,581, 농협은행 489, 농협중앙회 11, 라이나생명보험 7,258, 미래에셋생명보험 7,740, 신한라이프생명보험 10,026, 우리은행 30, 현대해상화재보험 6,609, 흥국생명보험 9,266		71,541
장남		농협중앙회 1, 우리은행 500		501
장녀		국민은행 4, 우체국 10, 주식회사 카카오뱅크 766		780
▶ 증권(소계)				
본인	상장주식	대한제당 5,000주, 펄어비스 667주		48,674
▶ 채무(소계)				
본인	금융채무	농협은행 19,360, 농협중앙회 604,350, 우리금융계좌탈 80,270, 한국투자증권 10,390		1,088,308
본인	건물임대채무	경기도 파주시 교하동 임대보증금		714,370
배우자	금융채무	교보생명보험 4,410, 흥국생명보험 3,500		336,000
장남	금융채무	알씨아이파이낸셜서비스코리아(주) 27,229, 중소기업은행 2,799		7,910
				30,028

	1,740,983	
총 계		

서울특별시 은평구의회						
소속	직위			의원	성명	이동식
(단위 : 천원)						
본인과의 관계	재산의 종류	소재지 면적 등 권리의 명세		가액 (실거래가액)	비고	
▶ 건물(소계)						
본인	다세대 주택	서울특별시 은평구 녹번동 건물 68.98㎡		230,000		
▶ 예금(소계)						
본인		(주)KEB하나은행 276, KB증권 35, 교보생명보험 3,311, 국민은행 27, 세마을금고중앙회 공제사업부 29,683, 신용협동조합중앙회 44, 신한라이프생명보험 9,360, 신한은행 7, 우리은행 2,462, 우체국 960, 한화손해보험 830, 현대해상화재보험 7,020		54,925		
배우자		농협중앙회 649, 세마을금고 48, 신용협동조합중앙회 44, 중소기업은행 8, 현대해상화재보험 13,179		13,928		
장남		(주)KEB하나은행 7, 수협은행 2, 수협중앙회 3,522, 우리은행 100, 주식회사 카키오뱅크 2, 토스뱅크(주) 10		3,643		
장녀		세마을금고 342, 우리은행 100		442		
▶ 증권(소계)						
본인	상장주식	LG디스플레이 35주, 세방 25주, 현대코퍼레이션홀딩스 27주		1,033		
본인	비상장주식	영운티앤에스 주식회사 5,100주, 정원성운주식회사 18,000주		115,500		
▶ 채무(소계)						
본인	금융채무	KB저축은행 30,272, 세마을금고 19,933, 세마을금고중앙회 공제사업부 4,960, 신한라이프생명보험 2,500, 우리은행 86,409, 현대해상화재보험 1,600		168,071		
본인				145,674		

배우자	금융채무	SBI저축은행 3,288, 상호저축은행중앙회 7,344, 신한카드 2,995, 웰컴저축은행 4,770, 현대해상화재보험 4,000	22,397	
▶ 고지거부 및 등통제외사항				
부		고지거부	0	독립생계유지
모		고지거부	0	독립생계유지
총 계			251,400	

소속	서울특별시 은평구의회				직위	의원	성명	이미경
본인과의 관계	재산의 종류	소재지 면적 등 권리의 명세				가액 (실거래가격)	비고	
▶ 건물(소계)								
본인	다가구주택(전세(임차권))	서울특별시 은평구 녹번동 대지 146.00㎡ 건물 87.23㎡				230,000		
▶ 부동산에 관한 규정이 준용되는 권리와 자동차·건설기계·선박 및 항공기(소계)								
본인	자동차	2016년식 모닝 배기량(998cc)				4,800 (9,000)		
▶ 예금(소계)								
본인		국민은행 5,755, 삼성생명보험 5,568, 신용협동조합중앙회 3,005, 씨티은행 32, 주식회사 카카오뱅크 102, 푸 르덴셜생명보험 12,605				27,067		
장남		NH투자증권 2, 국민은행 5,141, 중소기업은행 1,000				6,143		
차녀		신한은행 10, 우리은행 1,081, 토스뱅크(주) 26				1,117		
▶ 증권(소계)								
장남	상장주식	한화생명 1주				2		
▶ 채무(소계)								
본인	금융채무	국민은행 196,574, 신용협동조합중앙회 11,713				212,897		
차녀	금융채무	주식회사 카카오뱅크 2,947, 토스뱅크(주) 1,663				4,610		
▶ 고지거부 및 등록제외사항						-		

모	고지거부	0	독립생계유지
정녀	고지거부	0	독립생계유지
총 계		56,232	

소속		서울특별시 은평구의회			성명	정연순
본인과의 관계	재산의 종류	소재지 면적 등 권리의 명세			가액 (실거래가액)	비고
▶ 토지(소계)						
본인	임야	경상북도 울진군 풍해읍 거일리 산 113번지 21,818.00㎡ 중 992.00㎡			9,000 (9,000)	
▶ 건물(소계)						
본인	다가구주택	서울특별시 은평구 불광동 대지 159.00㎡ 중 26.50㎡ 건물 246.00㎡ 중 41.00㎡			120,000 (120,000)	
본인	다세대주택	서울특별시 은평구 불광동 대지 270.00㎡ 중 35.00㎡ 건물 73.94㎡			197,000 (197,000)	
배우자	아파트	인천광역시 부평구 갈산동 아жу아파트 건물 84.00㎡			306,000 (290,000)	
▶ 부동산에 관한 규정이 준용되는 권리와 자동차·건설기계·선박 및 항공기(소계)						
본인	자동차	2020년식 K5 배기량(1,999cc)			33,430 (33,430)	
▶ 현금(소계)						
본인	현금				70,000	
▶ 예금(소계)						
본인		NH투자증권 183, 국민은행 14,774, 농협중앙회 346, 동양생명보험 18,000, 메리츠화재해상보험(보험) 951, 삼성화재해상보험 3,422, 신한생명보험 2,020, 신한라이프생명보험 17,066, 우리은행 3,107, 유안타증권 10, 주식회사 카카오뱅크 7,724, 한화생명보험주식회사 24,098			91,701	

배우자		(주)KEB하나은행 13, 교보생명보험 6,153, 국민은행 7,219, 농협은행 4, 씨티은행 2, 토스증권(주) 6,000	19,417	
장녀		국민은행 2,150, 농협중앙회 5,683, 우리은행 1,954, 주식회사 카카오뱅크 1,675, 한화생명보험주식회사 2,084	13,546	
차녀		DB손해보험(주) 3,197, 국민은행 56	3,253	
▶ 증권(소계)			7,242	
본인	상장주식	LG에너지솔루션 2주, 기아 10주, 대한항공 72주, 동국제약 8주, 롯데정밀화학 8주, 삼성전자 16주, 카카오 10주, 포스코ICT 40주	5,693	
배우자	상장주식	대신정보통신 51주, 롯데지주 3주, 삼성에스디에스 1주, 아남전자 38주, 이모레퍼시픽 3주, 오른베이스 37주, 일양약품 5주, 포스코인터내셔널 5주	1,077	
장녀	상장주식	대한항공 5주, 메가젠 2주, 삼성전자 6주, 아이스크림에듀 1주	472	
▶ 채무(소계)			258,347	
본인	금융채무	우리은행 105,262, 현대캐피탈 12,210	117,472	
본인	건물임대채무	서울특별시 은행구 불광동 임대보증금	20,000	
배우자	금융채무	KB국민카드 11,238, SBI저축은행 3,000, 교보생명보험 5,680, 국민은행 15,715, 상호저축은행중앙회 32,116, 씨티은행 49,000, 현대캐피탈 4,126	120,875	
총 계			612,242	

서울특별시 은평구의회				성명	의원	정번호
소속	(단위 : 천원)					
본인과의 관계	재산의 종류	소재지 면적 등 권리의 명세	가액 (실거래가격)	비고		
▶ 토지(소계)						
배우자	전	강원도 철원군 근남면 잠곡리 160-1번지 3,259.00㎡	167,400			
▶ 건물(소계)						
본인	다세대주택	서울특별시 은평구 갈현동 건물 65.00㎡ 중 65.00㎡	146,000 (120,000)			
모	단독주택	충청북도 음성군 갑곡면 월정리 대지 443.00㎡ 건물 59.17㎡	22,500 (22,500)			
▶ 부동산에 관한 규정이 준용되는 권리와 자동차·건설기계·선박 및 항공기(소계)						
장남	자동차	2021년식 쉐타페 배기량(2,151cc)	32,300 (33,530)			
▶ 예금(소계)						
본인		(주)KB손해보험 1,125, (주)KEB하나은행 3, NH투자증권 2, 교보생명보험 2,515, 국민은행 40, 농협은행 4, 농협중앙회 16, 메리츠화재상보험(보험) 430, 세마을금고 518, 신용협동조합중앙회 64, 신한은행 4,473, 우라이은행 12,991, 한국투자증권 622, 한화생명보험주식회사 5,356	28,159			
배우자		(주)KEB하나은행 3, 교보생명보험 1,350, 국민은행 8, 농협은행 2,149, 농협중앙회 108, 라이나생명보험 7,031, 메리츠화재상보험(보험) 12,365, 산림조합중앙회 1,026, 우리은행 3,554, 현대해상화재보험 3,168	30,762			
모		농협중앙회 9,921, 신용협동조합중앙회 27,160	37,081			

정남		(주)KB손해보험 104, (주)KBEB하나은행 10, 국민은행 8, 메리츠화재해상보험(보험) 2,491, 삼성생명보험 300, 새마을금고 356, 신용협동조합중앙회 38, 우리카스 6,700, 주식회사 카카오뱅크 3,501, 현대해상화재보험 4,820	18,328	
▶ 증권(소계)			90,000	
배우자	비상장주식	에일조경 주식회사 9,000주	90,000	
▶ 채무(소계)			251,565	
본인	금융채무	신용협동조합중앙회 18,731, 신한은행 128,799	147,530	
배우자	금융채무	SB저축은행 15,730, 농협중앙회 80,000, 현대카드(주) 8,305	104,035	
총 계			320,965	

소속		서울특별시 은평구의회			직위	의원	성명	최락의	
		소제지 면적 등 권리의 명세				기액 (실거래가격)		(단위 : 천원)	
본인과의 관계		재산의 종류					비고		
▶ 토지(소계)						3,328			
본인	전	전라북도 정읍시 망제동 368번지 76.00㎡ 중 19.00㎡				1,083			
본인	임야	전라북도 정읍시 망제동 산 42번지 595.00㎡ 중 148.75㎡				709			
본인	임야	전라북도 정읍시 망제동 산 43번지 595.00㎡ 중 148.75㎡				709			
본인	임야	전라북도 정읍시 망제동 산 44번지 694.00㎡ 중 173.50㎡				827			
▶ 건물(소계)						230,000			
배우자	다세대주택	서울특별시 은평구 갈현동 건물 77.99㎡				230,000 (230,000)			
▶ 부동산에 관한 규정이 준용되는 권리와 자동차·건설기계·선박 및 항공기(소계)						300			
본인	자동차	2009년식 아반떼 배기량(1,599cc)				300 (500)			
▶ 예금(소계)						95,131			
본인		(주)KEB하나은행 158, 새마을금고 2,013, 새마을금고중앙회 공제사업부 7,627, 스탠다드차타드은행 23				9,845			
배우자		(주)KEB하나은행 5, 국민은행 1, 새마을금고 12,481, 새마을금고중앙회 공제사업부 62,561, 스탠다드차타드은행 1, 중소기업은행 6,085, 한화생명보험주식회사 4,152				85,286			
▶ 채무(소계)						148,842			

본인	금융채무	세마을금고 11,538	11,538	
배우자	금융채무	세마을금고 97,304, 세마을금고중앙회 공제사업부 40,000	137,304	
▶ 고지거부 및 등불제외사항			-	
전남 영남		고지거부	0	독립생계 유지
총 계			179,917	

소속		서울특별시 서대문구의회			직위	의원	성명	강민하
		(단위 : 천원)						
본인과의 관계	재산의 종류	소재지 면적 등 권리의 명세			가액 (실거래가액)	비고		
▶ 토지(소계)								
본인	대지	서울특별시 종로구 적선동 122-1번지 2,601.00㎡			60,216			
배우자	임야	전라남도 무안군 현경면 송정리 319-8번지 3,203.00㎡			60,216 (60,216)			
▶ 건물(소계)								
본인	아파트	서울특별시 서대문구 홍제동 홍제센트럴아이파크 건물 84.96㎡ 중 42.48㎡			482,000 (482,000)			
본인	상가	서울특별시 종로구 적선동 건물 138.21㎡ 중 20.74㎡			27,135 (27,135)			
배우자	아파트	서울특별시 서대문구 홍제동 홍제센트럴아이파크 건물 42.48㎡			482,000 (482,000)			
▶ 부동산에 관한 규정이 준용되는 권리와 자동차·건설기계·선박 및 항공기(소계)								
배우자	자동차	2019년식 520d Luxury 배기량(1,995cc)			24,905 (21,000)			
▶ 예금(소계)								
본인		(주)KEB하나은행 34,390, DB손해보험(주) 41,340, IBK연금보험주식회사 1,000, 삼성생명보험 6,900, 새마을 금고 50, 신한저축은행 1, 우리은행 6,955, 하나금융투자 36			90,672			
배우자		MG손해보험(주) 242, 국민은행 80, 우리은행 2,790, 키움닷컴증권 46, 하나금융투자 64,518			67,676			
부		(주)KEB하나은행 727			727			

장녀		(주)KEB하나은행 486, 우리은행 4,200	4,686
▶ 증권(소계)			316,642
본인	상장주식	더존비즈온 205주, 솔루엠 1,629주, 신성이앤지 1주	39,208
배우자	상장주식	솔루엠보통주 7,358주, 제일연대금융보통주 15,344주	277,434
▶ 채무(소계)			128,424
배우자	금융채무	주식회사 카카오뱅크 2,952, 키움닷컴증권 125,472	128,424
▶ 고지거부 및 등특제외사항			-
모	고지거부		0 독립생계유지
총 계			1,428,235

소속		서울특별시 서대문구의회			직위	의원	성명	박진우	
		소재지 면적 등 권리의 명세				기액 (실거래가격)		비고	
본인과의 관계		재산의 종류							
▶ 토지(소계)						49,401			
본인		묘지	경상북도 영천시 신녕면 완전리 378-1번지 2,992.00㎡			25,880 (25,880)			
본인		전	경상북도 영천시 신녕면 완전리 379번지 2,360.00㎡			23,521 (23,521)			
▶ 건물(소계)						2,320,962			
본인		아파트	서울특별시 서대문구 남가좌동 DMC센트럴아이파크 건물 84.97㎡			1,450,000 (1,450,000)			
본인		상가	서울특별시 서대문구 남가좌동 디엠세파크뷰자이 건물 43.12㎡			870,962 (870,962)			
▶ 예금(소계)						188,813			
본인			(주)KEB하나은행 83,357, 삼성생명보험 59,856, 세미은행 21,752, 신용협동조합중앙회 1,105, 신용협동조합중앙회 신용공제서입부 5,000, 우리은행 6,511, 주식회사 카카오�뱅크 11,232			188,813			
▶ 증권(소계)						4,642,445			
본인		비상장주식	(주)진성그룹 7,700주, 주식회사 풍익개발 13,400주			4,642,445			
▶ 채무(소계)						786,813			
본인		금융채무	우리은행 726,813			726,813			
본인		건물임대채무	서울특별시 서대문구 남가좌동 디엠세파크뷰자이 임대보증금			60,000			
▶ 고지거부 및 등통제외사항						-			

파	고지거부	0	독립생계유지
머	고지거부	0	독립생계유지
총 계		6,414,808	

소속		서울특별시 서대문구의회			성명	서호성
본인과의 관계		재산의 종류	소재지 면적 등 권리의 명세	가액 (실거래가액)	비고	
▶ 건물(소계)						
배우자	아파트	서울특별시 서대문구 홍은동 벽산 건물 84.96㎡		569,700		
모	단독주택	경기도 양주시 장흥면 부곡리 건물 44.23㎡		470,000 (470,000)		
▶ 예금(소계)						
본인		(주)KB하나은행 2, 교보생명보험 4,430, 국민은행 7, 농협은행 2, 라이나생명보험 2,867, 삼성화재해상보험 1,236, 새마을금고 1,443, 새마을금고중앙회 공제사업부 8,523, 신한은행 107, 우리은행 5,983		24,600		
배우자		(주)KB손해보험 4,043, 국민은행 1,190, 미래에셋생명보험 14,868, 삼성생명보험 8,802, 삼성화재해상보험 18,223, 새마을금고중앙회 공제사업부 1,900, 우리은행 12, 케이디비생명보험 16,140, 하나손해보험(주) 7,100, 한국교직원공제회 190,052, 한화생명보험주식회사 36,502, 흥국화재해상보험(주) 7,047		305,879		
모		국민은행 424, 농협중앙회 53		477		
▶ 채무(소계)						
본인	금융채무	KB저축은행 31,036, 삼성카드 15,561, 상호저축은행중앙회 32,000, 새마을금고중앙회 공제사업부 2,000, 우리은행 1,086		178,230		
배우자	금융채무	한국교직원공제회 9,532		81,683		
모	금융채무	중소기업은행 87,015		9,532		
				87,015		
총 계				722,426		

서울특별시 서대문구의회				직위	의원	성명	인양식	
소속	(단위 : 천원)							
본인과의 관계	재산의 종류	소재지 면적 등 권리의 명세	가액 (실거래가액)	비고				
▶ 토지(소계)			0					
본인	대지	서울특별시 서대문구 연희동 614번지 172.00㎡	0					
▶ 건물(소계)			635,000					
본인	다가구주택	서울특별시 서대문구 연희동 건물 1,799.30㎡	635,000 (635,000)					
▶ 부동산에 관한 규정이 준용되는 권리와 자등차· 건설기계· 선박 및 항공기(소계)			1,200					
본인	자동차	2006년식 투싼 배기량(1,991cc)	1,200 (1,200)					
▶ 예금(소계)			114,996					
본인		(주)KB손해보험 4,022, DB생명보험(주) 11,550, 국민은행 1,399, 롯데손해보험 865, 메트라이프생명보험 2,400, 미래에셋증권 1, 새마을금고 421, 스탠다드차타드은행 7,322, 신용협동조합중앙회 18,274, 우리은행 3,574, 한화생명보험주식회사 9,179, 한화손해보험 194, 현대해상화재보험 15,318, 흥국화재해상보험(주) 1,329	75,848					
장남		(주)KB손해보험 724, (주)KB국민은행 11,957, DB손해보험(주) 18,678, 국민은행 2, 메리츠화재해상보험(보험) 6,922, 스탠다드차타드은행 855, 신용협동조합중앙회 100	39,148					
▶ 채무(소계)			13,167					
본인	금융채무	신용협동조합중앙회 9,917, 한화생명보험주식회사 3,250	13,167					
▶ 고지거부 및 등특제외사항			-					

처남	고지거부	0	독립생계유지
총 계		738,029	

서울특별시 서대문구의회					성명	의원	직위	이용준 (단위 : 천원)
소속	재산의 종류	소재지 면적 등 권리의 명세			가액 (실거래가액)	비고		
본인과의 관계								
▶ 토지(소계)					1,102,137			
본인	전	경기도 파주시 군내면 읍내리 124-2번지 992.00㎡ 중 496.00㎡			14,582 (14,582)			
본인	대지	서울특별시 서대문구 홍은동 275-26번지 179.00㎡ 중 89.50㎡			387,535 (387,535)			
본인	대지	서울특별시 서대문구 홍은동 280-1번지 360.00㎡ 중 180.00㎡			700,020 (700,020)			
▶ 건물(소계)					1,746,500			
본인	다세대주택	서울특별시 서대문구 홍은동 건물 50.94㎡			165,000 (165,000)			
본인	근린생활시설	서울특별시 서대문구 홍은동 건물 65.32㎡ 중 32.66㎡			70,500 (70,500)			
본인	자동차관련시설	서울특별시 서대문구 홍은동 건물 45.92㎡ 중 22.96㎡			80,000 (80,000)			
본인	다세대주택	서울특별시 서대문구 홍제동 건물 56.03㎡			337,000 (337,000)			
본인	아파트	인천광역시 연수구 송도동 롯데캐슬 컴퍼스타운 건물 101.31㎡			563,000 (563,000)			
본인	아파트	인천광역시 연수구 송도동 디샵송도마리나베이 건물 84.97㎡			531,000 (531,000)			
▶ 부동산에 관한 규정이 준용되는 권리와 자동차·건설기계·선박 및 항공기(소계)					56,331			
본인	자동차	2016년식 S350 d 4Matic L 배기량(2,987cc)			30,939 (30,939)	운영중인 사업장 차량		
본인	자동차	2022년식 스타리아 배기량(2,199cc)			25,392 (25,392)	운영중인 사업장 차량		

▶ 예금(소계)		186,028
본인	(주)KB손해보험 20,209, (주)KEB하나은행 13,108, DB손해보험(주) 1,800, 국민은행 22,361, 농협은행 159, 농협중앙회 5,776, 대신증권 912, 라이나생명보험 3,189, 메리츠화재해상보험(보험) 5,084, 미래에셋생명보험 31,877, 새마을금고 100, 신용협동조합중앙회 31, 신한라이프생명보험 54,903, 씨티은행 2,253, 우리은행 670, 중소기업은행 28, 한화생명보험주식회사 9,609, 한화손해보험 2,000, 흥국화재해상보험(주) 2,068	176,137
배우자	(주)KB손해보험 270, (주)KEB하나은행 9, (주)카카오페이증권 26, 국민은행 400, 농협중앙회 83, 삼성생명보험 5,087, 삼성화재해상보험 1,250, 씨티은행 6, 중소기업은행 8	7,139
정남	(주)카카오페이증권 66, 국민은행 1,875, 신한은행 800, 씨티은행 11	2,752
▶ 증권(소계)		391,808
본인	상장주식 LG에너지솔루션 2주	713
본인	비상장주식 연일교통 주식회사 1,500주	391,095
▶ 채무(소계)		1,455,471
본인	금융채무 (주)KEB하나은행 502,337, 농협은행 406,000, 우리은행 141,777, 현대캐피탈 4,648	1,054,762
본인	건물임대채무 인천광역시 연수구 송도동 디샵송도마리나베이 임대보증금	30,000
본인	건물임대채무 인천광역시 연수구 송도동 롯데캐슬 캠퍼스타운 임대보증금	200,000
본인	건물임대채무 서울특별시 서대문구 홍제동 임대보증금	113,000
배우자	KB국민카드 14,192, 삼성생명보험 2,020, 상호저축은행중앙회 12,564, 오케이캐피탈(주) 19,534	48,310

장남	금융채무	국민은행 1,700, 상호저축은행중앙회 999, 신한은행 700, 전북은행 6,000	9,399	
▶ 고지거부 및 등통제외사항				
부		고지거부	0	독립생계 유지
모		고지거부	0	독립생계 유지
총 계			2,027,333	

소속	서울특별시 서대문구의회				직위	의원	성명	이진삼
(단위 : 천원)								
본인과의 관계	재산의 종류	소재지 면적 등 권리의 명세				가액 (실거래가액)	비고	
▶ 건물(소계)								
배우자	다가구주택(전세(임차권))	서울특별시 서대문구 북아현동 건물 50.40㎡				20,000		
▶ 부동산에 관한 규정이 준용되는 권리와 자동차·건설기계·선박 및 항공기(소계)								
본인	자동차	2017년식 카니발 배기량(2,199cc)				9,703 (9,703)		
▶ 예금(소계)								
본인		KB증권 93, 국민은행 1, 삼성화재해상보험 10,583, 새마을금고 8,161, 신한금융투자(주) 10, 우리은행 13,332, 중소기업은행 10				32,190		
배우자		KB증권 5, 국민은행 212, 삼성화재해상보험 15,380, 새마을금고 100, 스탠다드차타드은행 7, 신한은행 5, 중소기업은행 1				15,710		
장남		국민은행 407, 삼성생명보험 1,415, 삼성화재해상보험 19,805, 새마을금고 50, 스탠다드차타드은행 1, 우리은행 500, 중소기업은행 1, 케이뱅크 21				22,200		
장녀		(주)KEB하나은행 10, KB증권 8, 삼성생명보험 169, 삼성화재해상보험 6,734				6,921		
▶ 증권(소계)								
배우자	비상장주식	주식회사 트레이스 1,500주				2,614		
▶ 채무(소계)								
본인	금융채무	삼성화재해상보험 22, 우리은행 1,141				50,678		
						1,163		

배우자	금융채무	삼성화재해상보험 3,317, 상호저축은행중앙회 29,342	32,659	
정남	금융채무	삼성화재해상보험 31	31	
정녀	금융채무	삼성화재해상보험 300, 주식회사 카카오뱅크 16,525	16,825	
총 계			58,660	

소속		서울특별시 서대문구의회			성명	의원	홍경희	
본인과의 관계	재산의 종류	소재지 면적 등 권리의 명세			가액 (실거래가액)		비고	
▶ 토지(소계)								
본인	대지	서울특별시 서대문구 남가좌동 289-54번지 1,911.00㎡ 중 70.77㎡			96,501			
					4,001 (4,001)			
배우자	묘지	경기도 용인시 처인구 운학동 산 46-10번지 194.00㎡ 중 64.66㎡			43,700 (43,700)			
배우자	임야	경기도 용인시 처인구 운학동 산 46-9번지 13,827.00㎡ 중 4,609.00㎡			33,500 (33,500)			
배우자	임야	제주특별자치도 서귀포시 안덕면 상창리 283번지 7,415.00㎡			15,300 (15,300)			
▶ 건물(소계)								
본인	다세대주택	인천광역시 중구 도원동 건물 48.49㎡			1,900,374			
					47,600 (47,600)			
본인	복합건물(주택 +상가)	경기도 용인시 기흥구 농서동 기흥테라타워현대엔지니어링지식산업센터 건물 25.07㎡			121,774 (121,774)			
배우자	아파트	서울특별시 서대문구 남가좌동 디엠세파크뷰자이 건물 84.97㎡			850,000 (850,000)			
배우자	아파트	서울특별시 성동구 마장동 현대아파트 건물 134.79㎡			716,000 (716,000)			
장녀	다세대주택	서울특별시 서대문구 홍은동 건물 30.96㎡			160,000 (160,000)			
장녀	다가구주택(전 세(임차)권)	서울특별시 서대문구 남가좌동 건물 16.52㎡			5,000			
▶ 부동산에 관한 규정이 준용되는 권리와 자동차·건설기계·선박 및 항공기(소계)								
본인	자동차	2012년식 제네시스 배기량(3.778cc)			24,082			
					4,195 (4,195)			

본인	자동차	2019년식 GLA250 4Matic 배기량(1,991cc)	19,887 (19,887)
▶ 예금(소계)			
본인		(주)KEB하나은행 53, KB생명보험 10,000, 교보생명보험 12,286, 국민은행 103,067, 농협은행 5,349, 농협중앙회 7,687, 라이나생명보험 1,631, 메리츠화재해상보험(보험) 5,095, 삼성생명보험 9,578, 스탠다드차타드은행 897, 신용협동조합중앙회 17,724, 신한은행 6,574, 씨티은행 37, 우체국 21, 주식회사 카카오뱅크 336	180,335
배우자		(주)카카오페이증권 80, NH투자증권 3, 국민은행 305,779, 농협은행 9, 메리츠증권 254, 메트라이프생명보험 18,000, 삼성생명보험 32,011, 스탠다드차타드은행 10, 신용협동조합중앙회 50, 신한금융투자(주) 380,949, 신한은행 120,882, 에이스메리츠화재해상보험 4,403, 중소기업은행 131, 한국직업은행 36,836, 현대해상화재보험 7,859	907,256
장녀		국민은행 2,052, 삼성생명보험 6,869, 스탠다드차타드은행 8, 신한은행 4,722, 우리은행 1,018	14,669
▶ 증권(소계)			
배우자	상장주식	중앙디앤엠 1,165주, 한화생명 1주	789
장녀	상장주식	HLB생명과학 1주, SK이노베이션 1주, 넷플 2주, 대우건설 1주, 덕성 7주, 로지시스 15주, 미스터블루 1주, 뷰노 6주, 삼성전자 31주, 씨젠 6주, 위메이드 3주, 제노포커스 53주, 카카오 1주, 카카오게임즈 7주, 카더나스트 2주, 한화생명 1주	3,195
▶ 채무(소계)			
본인	금융채무	농협중앙회 160,000, 신한은행 72,730	232,730
본인	건물임대채무	인천광역시 중구 도원동 임대보증금	35,000

본인	건물임대채무	경기도 용인시 기흥구 농서동 기흥테라워현대에너지리빙자식산업센터 임대보증금	5,000
배우자	금융채무	국민은행 32,416, 농협은행 385,000, 서림학교교육원연금공단 8,895, 신한은행 53,132	479,443
배우자	건물임대채무	서울특별시 성동구 마장동 현대아파트 임대보증금	525,000
장녀	금융채무	우리은행 10,000	10,000
장녀	건물임대채무	서울특별시 서대문구 홍은동 임대보증금	20,000
▶ 회원권(소계)			8,600
배우자	권도미니엄	한화리조트	8,600
총 계			1,828,628

서울특별시 마포구의회						
소속	직위			의원	성명	강동오
본인과의 관계	재산의 종류	소재지 면적 등 권리의 명세			가액 (실거래가액)	비고
	(단위 : 천원)					
▶ 토지(소계)						
본인	답	전라북도 정읍시 감곡면 용곡리 1142-2번지 1,583.00㎡ 중 158.30㎡			164,482	
본인	답	전라북도 정읍시 감곡면 용곡리 1226번지 2,413.00㎡ 중 241.30㎡			1,615 (1,615)	
본인	답	전라북도 정읍시 신태인읍 양과리 2241번지 7,630.00㎡ 중 763.00㎡			2,582 (2,582)	
본인	답	전라북도 정읍시 신태인읍 양과리 2245번지 1,514.00㎡ 중 151.10㎡			7,554 (7,554)	
본인	답	전라북도 정읍시 신태인읍 양과리 2247번지 17.00㎡ 중 1.70㎡			1,496 (1,494)	
본인	전	전라북도 정읍시 신태인읍 양과리 2256번지 251.00㎡ 중 25.10㎡			17 (17)	
본인	전	전라북도 정읍시 신태인읍 양과리 2258번지 555.00㎡ 중 55.50㎡			236 (236)	
본인	전	전라북도 정읍시 신태인읍 양과리 2259번지 1,246.00㎡ 중 124.60㎡			522 (522)	
본인	전	전라북도 정읍시 신태인읍 양과리 2260번지 770.00㎡ 중 77.00㎡			1,171 (1,171)	
본인	전	전라북도 정읍시 신태인읍 양과리 2332번지 1,117.00㎡ 중 111.70㎡			724 (724)	
본인	전	전라북도 정읍시 신태인읍 양과리 2334번지 1,051.00㎡ 중 105.10㎡			1,251 (1,251)	
모	답	전라북도 정읍시 감곡면 용곡리 1141-1번지 1,544.00㎡			1,293 (1,293)	
					11,750 (11,750)	

모	답	전라북도 정읍시 감곡면 용곡리 1141-2번지 2,324.00㎡	25,332 (25,332)
모	답	전라북도 정읍시 감곡면 용곡리 1142-1번지 1,630.00㎡	16,826 (16,826)
모	답	전라북도 정읍시 감곡면 용곡리 1142-2번지 1,583.00㎡ 중 791.50㎡	8,073 (8,073)
모	답	전라북도 정읍시 감곡면 용곡리 1226번지 2,413.00㎡ 중 1,206.50㎡	12,910 (12,910)
모	답	전라북도 정읍시 신태인읍 양곡리 2241번지 7,630.00㎡ 중 3,815.00㎡	37,769 (37,769)
모	답	전라북도 정읍시 신태인읍 양곡리 2245번지 1,514.00㎡ 중 757.00㎡	7,494 (7,494)
모	답	전라북도 정읍시 신태인읍 양곡리 2247번지 17.00㎡ 중 8.50㎡	84 (84)
모	전	전라북도 정읍시 신태인읍 양곡리 2256번지 251.00㎡ 중 125.50㎡	1,180 (1,180)
모	전	전라북도 정읍시 신태인읍 양곡리 2258번지 555.00㎡ 중 277.50㎡	2,609 (2,609)
모	전	전라북도 정읍시 신태인읍 양곡리 2259번지 1,246.00㎡ 중 623.00㎡	5,856 (5,856)
모	전	전라북도 정읍시 신태인읍 양곡리 2260번지 770.00㎡ 중 385.00㎡	3,619 (3,619)
모	전	전라북도 정읍시 신태인읍 양곡리 2332번지 1,117.00㎡ 중 558.50㎡	6,255 (6,255)
모	전	전라북도 정읍시 신태인읍 양곡리 2334번지 1,051.00㎡ 중 525.50㎡	6,464 (6,464)
▶ 건물(소계)			64,500
본인	단독주택(전세 (임차권))	서울특별시 마포구 신수동 건물 19.83㎡	2,000
모	단독주택	전라북도 정읍시 신태인읍 연정리 건물 113.80㎡	12,500 (12,500)

차남	다가구주택(전세(임차)권)	서울특별시 마포구 신수동 건물 56.00㎡	50,000
▶ 예금(소계)			
본인		(주)KEB하나은행 2, KB증권 1, 교보생명보험 2,872, 국민은행 1,499, 삼성생명보험 9,732, 세미금융고 40, 한국투자증권 15, 현대해상화재보험 1,378	83,623
배우자		교보생명보험 21,228, 국민은행 1,056, 삼성생명보험 3,678, 신한은행 38, 우리은행 20	26,020
모		농협중앙회 23,090, 신용협동조합중앙회 6,469	29,559
장남		국민은행 3,882	3,882
차남		(주)키카오페이증권 8, 국민은행 6,055, 신용협동조합중앙회 1,802, 한국직업은행 755, 한국투자증권 3	8,623
▶ 증권(소계)			
본인	상장주식	기아 1주, 시스웍 5주	82
본인	기타(채권)	현대캐피탈 세이브런터카 1주	40,850
장남	상장주식	쌍용O&E 1주	6
차남	상장주식	모베이스 129주	351
▶ 채무(소계)			
본인	금융채무	삼성생명보험 16,219, 상호저축은행중앙회 3,000	19,219
본인	기타	현대캐피탈	37,410

장남	금융채무	KB계피탈 1,526, 국민은행 2,000	3,526	
차남	금융채무	국민은행 88,000	88,000	
총 계			205,739	

소속	서울특별시 마포구의회			직위	의원	성명	고령준
(단위 : 천원)							
본인과의 관계	재산의 종류	소재지 면적 등 권리의 명세			가액 (실거래가액)	비고	
▶ 건물(소계)							
본인	오피스텔	인천광역시 미추홀구 주안동 크리스탈빌라 건물 339.90㎡ 중 21.73㎡			199,000		
본인	다가구 주택(전세(임차)권)	서울특별시 마포구 상암동 건물 359.44㎡ 중 67.85㎡			29,000 (26,000)		
▶ 부동산에 관한 규정이 준용되는 권리와 자동차·건설기계·선박 및 항공기(소계)							
본인	자동차	2014년식 코란도스포츠 배기량(1,998cc)			7,520 (7,520)		
▶ 예금(소계)							
본인		국민은행 1,219, 메리츠화재해상보험(보험) 17,987, 신한은행 23, 키움닷컴증권 10			19,239		
배우자		국민은행 16,443, 농협손해보험 3,673, 농협은행 21,400, 농협중앙회 7,739, 신한은행 9,759, 우리은행 9,901, 우체국 9,709, 주식회사 카카오뱅크 21,522, 한화생명보험주식회사 12,801, 현대해상화재보험 1,307			114,254		
▶ 증권(소계)							
본인	상장주식	삼성전자우선주 16주, 삼성전자보통주 3주, 위메이드맥스 2주			1,034		
▶ 채무(소계)							
본인	금융채무	국민은행 153,000, 동양생명보험 16,900, 주식회사 카카오뱅크 2,572			172,472		
▶ 고지거부 및 등특제외사항					-		

파	고지거부	0	독립생계유지
머	고지거부	0	독립생계유지
총 계		168,575	

소속	서울특별시 마포구의회			직위	의원	성명	권인순
(단위 : 천원)							
본인과의 관계	재산의 종류	소재지 면적 등 권리의 명세		가액 (실거래가액)	비고		
▶ 건물(소계)							
본인	아파트	서울특별시 마포구 합정동 일신건영 휴먼빌 아파트 건물 84.44㎡		577,000			
▶ 부동산에 관한 규정이 준용되는 권리와 자동차·건설기계·선박 및 항공기(소계)							
본인	자동차	2011년식 그랜저HG-S 배기량(2,800cc)		8,890 (42,720)			
▶ 예금(소계)							
본인		DB손해보험(주) 4,789, 국민은행 41, 메리츠화재해상보험(보험) 1,459, 삼성화재해상보험 19,907, 우리은행 4,356		30,552			
모		국민은행 1,351, 농협은행 21, 새마을금고 4		1,376			
장녀		(주)KEB하나은행 59,973, 국민은행 2, 삼성증권 176, 새마을금고 41,019, 스탠다드차티드은행 6, 신한금융투자(주) 8, 신한은행 1,567, 우리은행 624, 이베스트투자증권 12		103,387			
▶ 증권(소계)							
				138,946			

정년	상장주식	AMD 54주, ASML홀딩(ADR) 8주, FIRTSTRUSTNASDAQCYBERSECURITYETF 20주, INVESCOQOTRUSTUNITSER1 1주, ISHARESTRUSTGLOBALCLEANENERGYETF 21주, KD 250주, LG전자 13주, TSMC(ADR) 51주, TS인베스트먼트 104주, 경보제약 20주, 골드만삭스 2주, 국영지엔엠 135주, 나이키B 12주, 녹십자 11주, 녹십자홀딩스 38주, 대성엘텍 320주, 대창 54주, 대창솔루션 700주, 펄리서치 8주, 로블록스 14주, 리얼티인컴 60주, 마이크로소프트 17주, 메타플랫폼스(페이스북) 11주, 버진갤럭시홀딩스 37주, 보잉 17주, 보해양조 680주, 브이클 30주, 삼성전자 34주, 상보 162주, 스타벅스 62주, 시노펙스 66주, 아마존닷컴 20주, 알루코 21주, 알파벳A 5주, 애플 84주, 어도비시스템스 4주, 엑스티터 5주, 엔비디아 30주, 엔씨소프트 15주, 엔케이 350주, 예선테크 90주, 오기노 3주, 오라이언오피스리츠 6주, 우라이엔엘 122주, 우버테크놀로지스 25주, 윌트디즈니 23주, 원팩 40주, 유니티소프트웨어 26주, 응용재료 58주, 제넨바이오 42주, 주미아테크놀로지(ADR) 34주, 차지포인트홀딩스 184주, 체시스 410주, 케이씨에스 32주, 코리아센터 20주, 큐로컴 110주, 클라우드웨어 280주, 클라우드플레이어 3주, 테슬라 20주, 페이세이프 15주, 포스코엘텍 43주, 피플바이오 16주, 한국금융지주 7주, 한솔홀딩 140주, 한일진공 320주, 현대리바트 50주	138,364	
정년	비상장주식	ADVANCEDMICRODEVICESINC 6주	573	
정년	기타(채권)	USDPP자동매수전용상품 7주	9	
▶ 재무(소계)			5,140	
본인	금융채무	우리은행 5,140	5,140	
▶ 고지거부 및 등락제외사항			-	
장남	고지거부		0	독립생계유지

	855,011	총 계

소속	서울특별시 마포구의회				직위	의원	성명	김승수
본인과의 관계	재산의 종류	소재지 면적 등 권리의 명세				기액 (실거래가격)	비고	
							80,624	
▶ 토지(소계)								
본인	전	경상북도 상주시 중동면 죽암리 216번지 2,711.00㎡				21,742 (21,742)		
본인	답	경상북도 상주시 중동면 죽암리 1683번지 2,803.90㎡				58,882 (58,882)		
▶ 건물(소계)								
본인	상가	서울특별시 양천구 목동 대지 300.20㎡ 중 150.10㎡ 건물 567.00㎡ 중 283.50㎡				1,586,806 (1,586,806)		
본인	아파트	서울특별시 마포구 도화동 도화현대아파트 건물 128.26㎡				1,065,000 (500,000)		
배우자	상가	서울특별시 양천구 목동 대지 300.20㎡ 중 150.10㎡ 건물 567.00㎡ 중 283.50㎡				1,586,806 (1,586,806)		
▶ 부동산에 관한 규정이 준용되는 권리와 자동차·건설기계·선박 및 항공기(소계)								
본인	자동차	2010년식 아반떼MD 배기량(1,591cc)				4,500 (4,950)		
장남	자동차	2010년식 아반떼MD 배기량(1,591cc)				500 (550)		
▶ 예금(소계)								
본인	NH투자증권 8,751, 국민은행 654, 메리츠화재해상보험(보험) 1,568, 삼성화재해상보험 304, 새마을금고 18,756, 새마을금고중앙회 공제사업부 1,546, 스탠다드차타드은행 351, 신용협동조합중앙회 228, 신한은행 510, 우리은행 5,816, 중소기업은행 29, 한화생명보험주식회사 35,780					74,293		

배우자	국민은행 1, 롯데손해보험 28,490, 메디츠화재해상보험(보험) 1,611, 삼성생명보험 26,136, 세마을금고 4, 스탠다드차타드은행 49, 신한은행 607, 주식회사 카카오펙 1, 한화생명보험주식회사 74,983, 현대해상화재보험 21,328	153,090
장남	(주)KEB하나은행 793, 국민은행 3, 농협은행 7,282, 동양생명보험 487, 삼성화재해상보험 3,122, 세마을금고 78, 신한은행 1,530, 우리은행 4,911, 주식회사 카카오펙 2,448, 중소기업은행 2,295, 케이뱅크 52, 키움닷컴증권 5,110, 현대해상화재보험 525	28,636
▶ 증권(소계)		8,713
본인	롯데캐피탈은용라스 1주	5,000
배우자	GS글로벌 1주, 엘비스 1주	3
장남	경보제약보통주 26주, 아시아나항공보통주 15주, 에스케이바이오팜보통주 47주	3,710
▶ 채무(소계)		3,777,726
본인	금융채무 스탠다드차타드은행 27,971, 신한은행 5,555, 우리은행 2,717,300, 중소기업은행 30,000, 한화생명보험주식회사 26,240	2,807,066
본인	건물임대채무 서울특별시 양천구 목동 임대보증금	97,500
본인	기타	4,700
배우자	금융채무 KB국민카드 23,847, 롯데손해보험 13,392, 삼성생명보험 15,980, 신한은행 162,777, 신한카드 28,534, 한화생명보험주식회사 37,080, 현대해상화재보험 9,350	290,960
배우자	건물임대채무 서울특별시 양천구 목동 임대보증금	97,500
장남	금융채무 신한은행 480,000	480,000
▶ 고지거부 및 등특제외사항		-

파	고지거부	0	독립생계유지
머	고지거부	0	독립생계유지
총 계		811,242	

소속		서울특별시 마포구의회			성명	남해석
본인과의 관계	재산의 종류	소재지 면적 등 권리의 명세			가액 (실거래가격)	비고
▶ 건물(소계)						
본인	아파트	서울특별시 마포구 대흥동 마포태영 건물 84.77㎡ 중 42.39㎡			1,367,999	
본인	상가(전세(임차)권)	서울특별시 마포구 대흥동 건물 165.00㎡			453,053 (245,000)	
본인	상가(전세(임차)권)	서울특별시 마포구 대흥동 건물 115.00㎡			150,000	
본인	상가(전세(임차)권)	서울특별시 관악구 신림동 건물 358.00㎡			10,000	
배우자	아파트	서울특별시 마포구 대흥동 마포태영 건물 84.77㎡ 중 42.38㎡			40,000	
차녀	다세대주택	서울특별시 서대문구 북가좌동 단지 24.32㎡ 건물 42.24㎡			452,946 (245,000)	
▶ 부동산에 관한 규정이 준용되는 권리와 자동차 · 건설기계 · 선박 및 항공기(소계)					262,000	
본인	자동차	2015년식 Jetta2.0 TDI BMT Premium 배기량(1,968cc)			8,900 (36,500)	
▶ 예금(소계)						
본인		(주)KEB하나은행 3,575, DB손해보험(주) 41,625, 국민은행 34,090, 농협중앙회 131, 삼성생명보험 18,018, 삼성증권 1,362, 신한은행 67,875, 우리은행 9,469			176,145	
배우자		(주)KEB하나은행 71,007, DB손해보험(주) 59,144, KB증권 8, 국민은행 1,045, 농협은행 8,825, 삼성생명보험 12,129, 삼성증권 4,623, 우체국 3,027, 현대해상화재보험 20,926			180,734	

정녀		(주)KEB하나은행 51, DB손해보험(주) 32,983, 농협은행 3,160, 신한금융투자(주) 109, 신한은행 38,294, 우리은행 2,220, 주식회사 카카오뱅크 14,928, 한국투자증권 38	91,783	
차녀		(주)KEB하나은행 12,515, (주)카카오페이증권 6, DB손해보험(주) 2,244, 국민은행 576, 농협은행 3,160, 삼성증권 408, 신한금융투자(주) 500, 신한은행 1,015, 주식회사 카카오뱅크 141, 한국투자증권 15	20,580	
▶ 증권(소계)			179,065	
본인	상장주식	LG유플러스 100주, 삼성SDI주 20주, 삼성전자주 1,700주, 엔비디아 172주, 카카오 80주, 테슬라 25주, 하나금융투자주 30주, 현대백화점 90주	162,831	
배우자	상장주식	LG에너지솔루션 1주, 삼성전자 40주, 삼성전자주 160주, 솔브레인 7주, 카카오 20주	13,712	
정녀	상장주식	3M 0.0708주, AMD 0.2671주, AT&T 0.1437주, IBM 0.1303주, KT 1주, 나이키 0.2449주, 넥센타이어 1주, 넷플릭스 0.0032주, 대한항공 2주, 도미니언에너지 0.1029주, 마스터카드 0.1099주, 마이크로소프트 0.2141주, 메가스터디 교육 1주, 비자 0.1377주, 삼성전자 2주, 삼성전자주 4주, 소박스 1주, 스타벅스 0.3318주, 아마존닷컴 0.05주, 알파벳A주 0.0279주, 알파벳C주 0.0075주, 애플 0.769주, 알리안테크놀로지 0.0121주, 엔비디아 1.271주, 우리금융투자주 5주, 워너브로스터스커버리 0.0347주, 월트디즈니 0.116주, 제주맥주 10주, 진에어 4주, 카카오 1주, 코카-콜라 0.1944주, 킨드러 0.028주, 테슬라 0.0275주, 페이팔홀딩스 0.0351주, 프록터앤드갬블 0.146주, 화이자 0.9931주	1,616	
차녀	상장주식	LG에너지솔루션 2주, 나이키 0.0247주, 마이크로소프트 0.0538주, 비자 0.0563주, 삼성전자 2주, 아마존닷컴 0.048주, 알파벳A주 0.0053주, 애플 0.0352주, 엔비디아 0.1056주	906	
▶ 채무(소계)			263,663	
본인	금융채무	(주)KEB하나은행 58,333, 우리은행 30,000	88,333	

본인	건물임대채무	서울특별시 관악구 신림동 임대보증금	30,000	
배우자	금융채무	국민은행 145,330	145,330	
▶ 고지거부 및 등통제외사항			-	
모		고지거부	0	등리생계 유지
총 계			1,761,543	

소속		서울특별시 마포구의회			성명	배임환	
본인과의 관계		소재지 면적 등 권리의 명세			의원	비고	(단위 : 천원)
▶ 토지(소계)		재산의 종류	기액 (실거래가액)				
본인	답	경기도 이천시 진리동 102-7번지 1,478.00㎡	166,275				
▶ 건물(소계)			393,000				
본인	다세대주택	서울특별시 마포구 상암동 대지 16.60㎡ 건물 18.12㎡	123,000 (51,840)				
본인	다세대주택	서울특별시 마포구 상암동 대지 18.10㎡ 건물 19.66㎡	147,000 (60,480)				
본인	다세대주택	서울특별시 마포구 상암동 대지 15.50㎡ 건물 16.71㎡	123,000 (51,840)				
▶ 예금(소계)			67,727				
본인		(주)KEB하나은행 7,112, 교보생명보험 32,278, 삼성생명보험 9,422, 새마을금고중앙회 공제사업부 16,353, 우리은행 2	67,727				
▶ 채무(소계)			386,336				
본인	금융채무	(주)KEB하나은행 5,090, 교보생명보험 8,899, 삼성생명보험 15,000, 새마을금고 222,347	251,336				
본인	건물임대채무	서울특별시 마포구 상암동 2건 임대보증금	135,000				
▶ 고지거부 및 등통제외사항			-				
장남	고지거부		0			독립생계유지	
차남	고지거부		0			독립생계유지	

신년1	고지거부	0	독립생계유지
신년2	고지거부	0	독립생계유지
총 계		240,666	

서울특별시 마포구의회					
소속	직위			성명	안미자
(단위 : 천원)					
본인과의 관계	재산의 종류	소재지 면적 등 권리의 명세		가액 (실거래가액)	비고
▶ 건물(소계)					
본인	다세대주택	서울특별시 마포구 망원동 건물 83.91㎡		322,000	
본인	상가(전세(임차권))	서울특별시 마포구 망원동 건물 99.35㎡		272,000 (120,000)	
▶ 부동산에 관한 규정이 준용되는 권리와 자동차·건설기계·선박 및 항공기(소계)					
본인	자동차	2011년식 SM5 배기량(1,998cc)		4,990 (22,309)	
▶ 예금(소계)					
본인		(주)KB손해보험 6,937, (주)KEB하나은행 23,457, DB손해보험(주) 124, NH투자증권 9, 농협손해보험 1,452, 메트라이프생명보험 5,829, 중소기업은행 4, 한화생명보험주식회사 17,850		55,662	
▶ 증권(소계)					
본인	비상장주식	성원건설 주식회사 1,800주		9,000	
▶ 채무(소계)					
본인	금융채무	(주)KEB하나은행 161,566		161,566	
▶ 고지거부 및 등특제외사항					
장남	고지거부			-	독립생계유지
차남	고지거부			0	독립생계유지

	230,086	총 계

소속		서울특별시 마포구의회				성명	의원	직위	오류자
본인과의 관계		재산의 종류	소재지 면적 등 권리의 명세			기액 (실거래가액)	비고		
▶ 토지(소계)						63,658			
장남	임야	강원도 원주시 신림면 신림리 산 207-2번지 42,347.00㎡			63,097				
장남	임야	강원도 원주시 신림면 신림리 산 207-4번지 143.20㎡			222				
장남	임야	강원도 원주시 신림면 신림리 산 209-1번지 220.30㎡			339				
▶ 건물(소계)						1,601,072			
본인	상가	서울특별시 서대문구 창전동 신촌메이에르타운5 대지 3.83㎡ 중 1.91㎡ 건물 66.15㎡ 중 33.08㎡			172,072 (172,072)				
배우자	아파트	서울특별시 마포구 염리동 마포자이 더 센트리지 건물 84.98㎡			640,000 (640,000)				
장남	아파트	서울특별시 마포구 공덕동 공덕현대아파트 건물 84.61㎡			789,000 (410,000)				
▶ 부동산에 관한 규정이 준용되는 권리와 자동차·건설기계·선박 및 항공기(소계)						31,250			
배우자	자동차	2009년식 SM5 배기량(1,998cc)			3,630 (21,500)				
장남	자동차	2018년식 니로EV 배기량(180cc)			27,620 (46,159)				
▶ 예금(소계)						301,101			
본인		국민은행 1,282, 대신증권 2,686, 새마을금고 21,975, 새마을금고중앙회 공제사업부 15,735, 흥국화재해상보험(주) 19,290			60,968				

배우자		MGS손해보험(주) 7,342, 교보생명보험 83,040, 국민은행 9,717, 농협은행 2,111, 롯데손해보험 16,896, 메트라이프생명보험 3,492, 삼성화재해상보험 14,207, 세마을금고 3,815, 우리은행 1,236	141,856	
장남		국민은행 117, 세마을금고 16,276, 세마을금고중앙회 공제사업부 48,503, 우리은행 5,907, 키움닷컴증권 11, 한국투자증권 181, 현대해상화재보험 1,967	72,962	
장녀		(주)KEB하나은행 4, (주)카카오페이증권 5, 국민은행 5,085, 세마을금고 384, 주식회사 카카오뱅크 8,626, 흥국화재해상보험(주) 5,871	19,975	
손자1		신한은행 870	870	
손녀1		수협은행 3,600, 신한은행 870	4,470	
▶ 증권(소계)			18,507	
본인	상장주식	KEC 2,000주, 더존비즈온 30주, 한진칼 200주	18,239	
장남	상장주식	HK이노엔 2주, 카카오뱅크 3주	161	
장남	비상장주식	(주)세앤상선 200주	100	
장녀	상장주식	메리츠증권 1주, 한솔로지스틱스 1주	7	
▶ 채무(소계)			326,922	
본인	건물임대채무	서울특별시 서대문구 창천동 신촌르메이에르타운5 임대보증금	15,000	
배우자	금융채무	세마을금고 113,322	113,322	
장남	금융채무	세마을금고 153,200, 세마을금고중앙회 공제사업부 45,400	198,600	

	1,688,666	총 계

소속		서울특별시 마포구의회			성명	의원	이상원
본인과의 관계		재산의 종류	소재지 면적 등 권리의 명세		가액 (실거래가액)	비고	
▶ 건물(소계)							
본인	다가구주택(전세(임차권))	서울특별시 마포구 신공덕동 건물 92.40㎡			636,900		
배우자	다세대주택	인천광역시 서구 당하동 건물 55.42㎡			300,000		
배우자	근린생활시설(분양권)	인천광역시 서구 가정동 루원시티 주상복합 7블록 엘라스빌 대지 16.18㎡ 건물 51.24㎡			160,000 (160,000)		
▶ 부동산에 관한 규정이 준용되는 권리와 자동차·건설기계·선박 및 항공기(소계)							
본인	자동차	2003년식 렉서스 배기량(2,900cc)			2,370 (2,500)		
▶ 예금(소계)							
본인		(주)KB손해보험 577, DB손해보험(주) 11,322, KB생명보험 884, 국민은행 23,070, 농협은행 2,500, 농협중앙회 855, 대신증권 65, 동양생명보험 7,350, 새마을금고 24,332, 신용협동조합중앙회 1, 씨티은행 13, 우리은행 9,827, 중소기업은행 643, 한화손해보험 3,612, 현대해상화재보험 723			85,774		
배우자		(주)KB손해보험 3,469, DB손해보험(주) 540, KB생명보험 587, 교보생명보험 4,494, 국민은행 22,403, 디지털생명보험(주) 4,782, 라이나생명보험 7,543, 삼성생명보험 63,651, 새마을금고 1,900, 새마을고중앙회 공제사 업무 21,711, 신한은행 5,097, 씨티은행 5, 에이비엘생명보험 3,435, 우리은행 103, 한화생명보험주식회사 5,600, 현대해상화재보험 15,275, 흥국화재해상보험(주) 25,692			186,287		
모		국민은행 1,852, 새마을금고 4,626, 신한은행 9,150			15,628		

정남		국민은행 158, 메리츠화재해상보험(보험) 293, 씨마을금고 3,107, 신한은행 2,500, 씨티은행 12, 에이비엘생명보험 268, 중소기업은행 7,320, 한화손해보험 643, 현대해상화재 보험 952	15,253
정녀		농협은행 61, 씨티은행 22	83
▶ 증권(소계)			2,889
본인	상장주식	씨젠 10주, 와이오엠 1주	340
정남	상장주식	SundiaGrowers 6,124주, 티웨이항공 1주, 한솔호텔 1주	2,549
▶ 채무(소계)			487,820
본인	금융채무	국민은행 270,000	270,000
배우자	금융채무	국민은행 50,220, 농협중앙회 132,600, 삼성생명보험 20,000, 흥국화재해상보험(주) 5,000	207,820
배우자	건물임대채무	인천광역시 서구 당하동 임대보증금	10,000
총 계			457,364

서울특별시 마포구의회					이현동
소속	직위	의원	성명	(단위 : 천원)	
본인과의 관계	재산의 종류	소재지 면적 등 권리의 명세	가액 (실거래가격)	비고	
▶ 건물(소계)			828,000		
본인	아파트	서울특별시 마포구 창전동 서강예가 건물 84.99㎡	828,000 (690,000)		
▶ 예금(소계)			220,785		
본인		(주)KB손해보험 1,498, (주)KEB하나은행 9,750, 교보생명보험 24,000, 국민은행 2,303, 농협중앙회 47,361, 새마을금고 116, 신용협동조합중앙회 15, 신한라이프생명보험 101,530, 씨티은행 114	186,687		
배우자		(주)KEB하나은행 724, 국민은행 1, 농협은행 5, 수협중앙회 3, 키움닷컴증권 12,603	13,336		
장남		(주)KEB하나은행 45, 국민은행 20,704, 신용협동조합중앙회 13	20,762		
▶ 증권(소계)			11,075		
배우자	상장주식	기아보통주 100주, 에스엔에이로스페이스 4주, 크레프톤보통주 15주	11,075		
▶ 채무(소계)			156,450		
본인	금융채무	(주)KEB하나은행 156,450	156,450		
▶ 고지거부 및 등특제외사항			-		
부	고지거부		0	독립생계유지	
모	고지거부		0	독립생계유지	
총 계			903,410		

소속	서울특별시 마포구의회				성명	정정희
본인과의 관계	재산의 종류	소재지 면적 등 권리의 명세	가액 (실거래가격)	비고		
▶ 토지(소계)						
본인	임야	경기도 파주시 광탄면 용미리 산 105-6번지 2,800.00㎡ 중 33.00㎡	5,000 (5,000)			
▶ 건물(소계)						
본인	오피스텔	서울특별시 마포구 공덕동 공림브이아이파텔 건물 14.39㎡	133,878 (110,000)			
본인	다가구주택	서울특별시 마포구 신수동 건물 1,766.16㎡	745,000 (745,000)			
본인	아파트	서울특별시 마포구 아현동 마포래미안푸르지오 건물 59.92㎡	1,025,000 (550,000)			
모	아파트	서울특별시 마포구 공덕동 래미안 공덕5차(아) 건물 59.97㎡	954,000 (450,000)			
▶ 부동산에 관한 규정이 준용되는 권리와 자동차·건설기계·선박 및 항공기(소계)						
배우자	자동차	2016년식 렉서스 배기량(2,500cc)	19,000 (520,000)			
배우자	자동차	2003년식 SM3 배기량(1,500cc)	870 (12,706)			
▶ 예금(소계)						
본인	국민은행 4,930, 농협중앙회 1, 동양생명보험 1,420, 메리츠화재해상보험(보험) 63,010, 우리은행 861, 한화생명보험주식회사 20,500, 흥국생명보험 1,620		92,342			
배우자	국민은행 455, 신한은행 90, 키움닷컴증권 51,999, 허니금융투자 139, 한화생명보험주식회사 8,478		61,151			

모		국민은행 1,262, 우리은행 100,418	101,680
정남		(주)KEB하나은행 50, 국민은행 663, 신한은행 11,629	12,342
▶ 증권(소계)			269,353
배우자	상장주식	BABA-SW 400주, DANIMERSIDENTIFICINC 4,550주, DB하이텍보통주 23주, ROBLOXCORPORATION 11주, TENCENT 100주, VELODYNELIDARINC 109주, 메디포스트 200주, 부산산업보통주 120주, 세에스원드보통주 132주, 예코프비엠(대주) 207주, 일진다이아몬드보통주 200주, 현대모비스보통주 70주	269,353
▶ 채무(소계)			1,121,455
본인	건물임대채무	서울특별시 마포구 공덕동 풍림브이아이피텔 임대보증금	6,000
본인	건물임대채무	서울특별시 마포구 신수동 임대보증금	200,000
배우자	금융채무	국민은행 24,998, 신한은행 185,393, 키움닷컴증권 175,064	385,455
모	건물임대채무	서울특별시 마포구 공덕동 래미안 공덕5차(아) 임대보증금	530,000
총계			2,298,161

서울특별시 마포구의회					성명	의원	차해영
소속	재산의 종류	소재지 면적 등 권리의 명세	기액 (실거래가격)	비고	(단위 : 천원)		
본인과의 관계							
▶ 토지(소계)			61,258				
모	전	충청북도 증평군 증평읍 죽리 648번지 2,810.00㎡	61,258 (56,762)				
▶ 건물(소계)			222,000				
본인	아파트	충청북도 청주시흥덕구 강내면 월탄리 강내태암수정임대아파트 건물 59.67㎡ 중 59.66㎡	48,000 (48,000)				
본인	근린생활시설 (전세(임차)권)	서울특별시 마포구 성산동 건물 50.00㎡	14,000				
본인	아파트(전세(임차)권)	서울특별시 마포구 망원동 학진에버빌 건물 83.65㎡	10,000				
모	아파트(전세(임차)권)	충청북도 청주시 흥덕구 비하동 송곡그린아파트 건물 75.02㎡ 중 59.85㎡	100,000				
모	상가(전세(임차)권)	충청북도 청주시 흥덕구 강서동 건물 1,891.90㎡ 중 296.80㎡	50,000				
▶ 부동산에 관한 규정이 준용되는 권리와 자동차·건설기계·선박 및 항공기(소계)			19,680				
본인	자동차	2020년식 리스팩 코란도 1.5 배기량(1,497cc)	19,680 (22,550)				
▶ 예금(소계)			143,423				
본인		농협중앙회 6,757, 미래에셋생명보험 5,442, 삼성화재해상보험 140, 새마을금고중앙회 공제사업부 600, 신한은행 1,277, 우리은행 146, 주식회사 키카오뱅크 50, 중소기업은행 350, 한화생명보험주식회사 27,302	42,064				

모		DB손해보험(주) 22,871, 농협중앙회 1,815, 롯데손해보험 874, 미래에셋생명보험 6,422, 삼성화재상보험 140, 신 영협동화생명보험 60,910, 신한라이프생명보험 5,710, 우리은행 2, 케이디비생명보험 2,615	101,359	
▶ 채무(소계)			28,975	
본인	금융채무	KB캐피탈 10,325, 한화생명보험주식회사 8,650	18,975	
본인	건물임대채무	충청북도 청주시 흥덕구 강내면 월탄리 강내태양수정밀아파트 임대보증금	10,000	
▶ 고지거부 및 등불제외사항			-	
부	고지거부		0	독립생계유지
총 계			417,386	

소속		서울특별시 마포구의회			직위	의원	성명	한선미
본인과의 관계		재산의 종류	소재지 면적 등 권리의 명세			가액 (실거래가격)	비고	
▶ 건물(소계)								
배우자	아파트	서울특별시 마포구 합정동 건물 83.90㎡			265,000			
배우자	운동시설(전세 (임차)권)	서울특별시 마포구 용강동 한국카본빌딩 대지 603.00㎡ 건물 376.37㎡			165,000 (165,000)			
▶ 부동산에 관한 규정이 준용되는 권리와 자동차·건설기계·선박 및 항공기(소계)								
본인	자동차	2021년식 넥소 배기량(0cc)			29,000 (29,000)			
배우자	자동차	2021년식 넥소 배기량(0cc)			29,000 (29,000)			
▶ 예금(소계)								
본인				(주)KEB하나은행 3,015, DB손해보험(주) 245, 디지털생명보험(주) 4,434, 메리츠화재상보험(보험) 13,405, 신영협동조합중앙회 32, 신한은행 63, 우리은행 5,553, 주식회사 카카오뱅크 254	27,001			
배우자				(주)KEB하나은행 10, DB손해보험(주) 627, 국민은행 891, 농협은행 5, 신한은행 282, 우리은행 8,231	10,046			
장녀				국민은행 27, 우리은행 3,317, 주식회사 카카오뱅크 340	3,684			
▶ 채무(소계)								
배우자	금융채무	우리은행 399,643			399,643			
					총 계			
					-35,912			

서울특별시 마포구의회					성명	의원	홍서광
소속	재산의 종류	소재지 면적 등 권리의 명세	가액 (실거래가액)	비고	(단위 : 천원)		
본인과의 관계							
▶ 건물(소계)			2,462,654				
본인	상가	서울특별시 양천구 신월동 목동 센트럴 아이파크 위브 1단지 대지 14.26㎡ 건물 29.61㎡	218,000 (218,000)				
본인	상가	서울특별시 양천구 신월동 목동 센트럴 아이파크 위브 4단지 대지 11.76㎡ 건물 25.77㎡	198,450 (198,450)				
본인	아파트	서울특별시 양천구 신정동 래미안 목동아델리체 건물 84.94㎡	1,110,000 (600,500)				
배우자	아파트	서울특별시 마포구 망원동 망원빌 아파트 건물 84.96㎡	584,000 (495,000)				
장남	오피스텔(전세 (임차)권)	경기도 용인시 기흥구 마북동 오피스텔 대지 14.18㎡ 건물 20.32㎡	150,000				
장남	아파트(분양권)	기타(국외 등) 대구광역시 동구 신암동 엘크루 예비뉴원 건물 84.89㎡	202,204				
▶ 부동산에 관한 규정이 준용되는 권리와 자동차·건설기계·선박 및 항공기(소계)			10,220				
본인	자동차	2010년식 E-CLASS 300 베기량(2,996cc)	10,220 (11,000)				
▶ 예금(소계)			642,402				
본인		(주)KEB하나은행 3,236, KB증권 60,814, 삼성투자해상보험 16, 세마을금고 42,510, 세마을고중앙회 공제사 업무 25,556, 스탠다드차타드은행 93, 우리은행 1,970, 우체국 15,262, 푸르덴셜생명보험 122,705, 한국투자 증권 4, 한화생명보험주식회사 19,887	292,053				

배우자	(주)KEB하나은행 3,121, (주)카카오페이증권 100, 교보생명보험 33,250, 삼성생명보험 11,220, 삼성화재해상보험 6,430, 세마을금고 1,849, 수협은행 10, 우리은행 3, 주식회사 카카오뱅크 106, 푸르덴셜생명보험 262,717	318,806	
장남	국민은행 20, 농협은행 4,440, 세마을금고중앙회 공제사업부 2,864, 신한은행 17, 우리은행 970, 주식회사 카카오뱅크 2, 중소기업은행 21, 푸르덴셜생명보험 6,771, 한국투자증권 1,110	16,215	
장녀	(주)KB손해보험 134, 세마을금고 6,011, 세마을금고중앙회 공제사업부 2,861, 중소기업은행 77, 푸르덴셜생명보험 6,245	15,328	
▶ 증권(소계)		279,007	
본인	AMD 56주, ASML홀딩(ADR) 9주, HLB 1,000주, HLB글로벌 17,000주, 나이키B 28주, 마스터카드 21주, 마이크로소프트 40주, 보잉 13주, 아남전자 6,700주, 알파벳A 3주, 애플 58주, 엔비디아 19주, 온세미컨덕터 67주, 테슬라 4주	278,999	
장남	애플 0.0351주, 테슬라 0.0024주	8	
▶ 채무(소계)		1,572,548	
본인	세마을금고 241,910, 우리은행 264,000	505,910	
본인	서울특별시 양천구 신월동 목동 센트럴 아이파크 위브 4단지 임대보증금	20,000	
본인	서울특별시 양천구 신정동 레미안 목동아델리체 임대보증금	750,000	
본인	서울특별시 양천구 신월동 목동 센트럴 아이파크 위브 1단지 임대보증금	10,000	
배우자	(주)KEB하나은행 368, 세마을금고 94,217	94,585	
장남	세마을금고 192,053	192,053	

	1,821,735	총 계

소속		서울특별시 양천구의회				성명	광고료	
본인과의 관계		재산의 종류	소재지 면적 등 권리의 명세		기액 (실거래가격)	비고		
▶ 건물(소계)					300,000			
배우자	오피스텔(전세 (임차)권)	서울특별시 양천구 신정동 대우미래사랑5차아파트 중 11.12㎡ 건물 40,786.73㎡ 중 71.53㎡		200,000				
배우자	아파트(전세(임 차)권)	서울특별시 양천구 신정동 푸른마을 2단지아파트 건물 49.16㎡		100,000				
▶ 예금(소계)					103,089			
본인		(주)카카오페이증권 424, KB증권 3,903, 국민은행 4,783, 농협은행 50, 우리은행 3,058, 주식회사 카카오뱅크 53, 토스뱅크(주) 2,772, 하나금융투자 1, 한국포스증권(주) 2,876, 한화생명보험주식회사 48,500		66,420				
배우자		NH투자증권 11, 국민은행 2,408, 농협은행 1,976, 우리은행 67, 주식회사 카카오뱅크 5, 푸르덴셜생명보험 32,202		36,669				
▶ 증권(소계)					9,955			
본인	상장주식	KB금융 3주, 교보증권 30주, 박셀바이오 8주, 삼성전자 166주		9,955				
▶ 채무(소계)					204,005			
배우자	금융채무	농협은행 204,005		204,005				
▶ 고지거부 및 등통제외사항					-			
부		고지거부		0	독립생계유지			
모		고지거부		0	독립생계유지			

	209,039	총 계

소속		서울특별시 양천구의회		성명	의원	김광성
(단위 : 천원)						
본인과의 관계	재산의 종류	소재지 면적 등 권리의 명세		직위	가액 (실거래가액)	비고
▶ 토지(소계)						
본인	임야	전라북도 순창군 인계면 삼소리 산 19-1번지 13,289.00㎡ 중 4,429.00㎡			588,488	
모	대지	서울특별시 양천구 목동 514-14번지 150.80㎡			3,384	
▶ 건물(소계)						
본인	아파트	서울특별시 양천구 목동 건물 129.19㎡			585,104 (80,000)	
본인	상가(전세임 차)권	서울특별시 양천구 목동 건물 66.10㎡			557,896	
모	단독주택	서울특별시 양천구 목동 건물 297.30㎡			365,000 (213,600)	
▶ 부동산에 관한 규정이 준용되는 권리와 자동차·건설기계·선박 및 항공기(소계)						
본인	자동차	2007년식 예쿠스 배기량(3,778cc)			54,000	
▶ 예금(소계)						
본인	교보생명보험 40,852, 국민은행 7,389, 세마을금고 14,099, 세마을금고중앙회 공제사업부 18,326, 한화손해보 험 231, 흥국생명보험 7,932				138,896 (117,000)	
배우자	(주)KEB하나은행 2,317, 국민은행 6,501, 세마을금고 2,733, 세마을금고중앙회 공제사업부 12,456, 주식회사 카카오뱅크 553				4,000	
모	(주)KEB하나은행 2,859, 국민은행 739, 농협은행 1, 농협중앙회 1,200, 메리츠화재해상보험(보험) 5,635, 세마 을금고 80, 케이디비생명보험 3,912, 흥국화재해상보험(주) 2,567				4,000 (7,000)	

장남		(주)KEB하나은행 50, 국민은행 12, 세마을금고 35, 토스뱅크(주) 102	199	
장녀		국민은행 7,508, 세마을금고 39, 우리은행 766	8,313	
차녀		농협은행 234, 세마을금고 39, 주식회사 카카오�뱅크 26	299	
▶ 증권(소계)			4	
장남	상장주식	에스티로더ClassA 0.014주	4	
▶ 채무(소계)			178,578	
본인	금융채무	세마을금고 88,578	88,578	
모	금융채무	세마을금고 90,000	90,000	
		총 계	1,111,003	

소속	서울특별시 양천구의회				성명	김수진
(단위 : 천원)						
본인과의 관계	재산의 종류	소재지 면적 등 권리의 명세		기액 (실거래가액)	비고	
▶ 토지(소계)						
본인	전	제주특별자치도 제주시 구좌읍 새화리 588번지 3,429.00㎡ 중 1,143.00㎡		412,309		
배우자	대지	제주특별자치도 제주시 도련이동 619-1번지 456.00㎡		101,727 (101,727)		
▶ 건물(소계)						
본인	상가(분양권)	서울특별시 중구 신당동 맥스타일 건물 3.90㎡		1,669,148		
배우자	빌딩	제주특별자치도 제주시 도련이동 셀스퀘어빌딩 건물 490.51㎡		5,048		
배우자	아파트	서울특별시 양천구 목동 건물 84.96㎡		681,100		
▶ 부동산에 관한 규정이 준용되는 권리와 자동차·건설기계·선박 및 항공기(소계)						
본인	자동차	2021년식 글레디에이터 배기량(3,604cc)		983,000 (630,000)		
본인	자동차	2016년식 K7 배기량(3,342cc)		102,290		
본인	자동차	2018년식 A200 배기량(1,595cc)		70,700 (70,700)		
▶ 예금(소계)						
본인	(주)KEB하나은행 60, KB캐피탈 6,670, 교보생명보험 102,342, 국민은행 733, 농협은행 10,343, 삼성생명보험 36,689, 새마을금고 24, 신용협동조합중앙회 2,009, 신한라이프생명보험 16,266, 우리은행 429, 우리종합금융 5, 중소기업은행 23,003			16,120 (34,900)		
				15,470 (35,900)		
				308,353		
본인					198,573	

배우자	(주)KEB하나은행 15, (주)카카오페이증권 1, NH투자증권 102, 국민은행 3,421, 농협은행 87,734, 미래에셋증권 162, 신용협동조합중앙회 54, 신용협동조합중앙회 신용공제사업부 1,740, 신한은행 28, 우리은행 2,840	96,097	
장남	신한은행 6,770	6,770	
장녀	농협은행 528, 신한은행 6,385	6,913	
▶ 증권(소계)		970	
배우자	상장주식 에코프로 10주, 에코프로에이치엔 8주	970	
▶ 채무(소계)		2,168,948	
본인	금융채무 KB캐피탈 61,967, 농협은행 234,958, 우리카드 4,350, 중소기업은행 300,000	601,175	
배우자	금융채무 국민은행 351,366, 농협은행 1,150,000, 우리은행 66,407	1,567,773	
▶ 고지거부 및 등통제외사항		-	
모	고지거부	0	독립생계유지
총 계		324,122	

서울특별시 양천구의회				직위	의원	성명	신우정
소속	(단위 : 천원)						
본인과의 관계	재산의 종류	소재지 면적 등 권리의 명세			가액 (실거래가격)	비고	
▶ 토지(소계)					29,662		
모	임야	전라남도 나주시 노안면 유곡리 산 66-1번지 3,769.00㎡			29,662 (6,000)		
▶ 건물(소계)					975,000		
배우자	아파트	경기도 고양시 덕양구 지축동 지족역북한산유보라 건물 84.99㎡			727,000 (504,300)		
배우자	아파트(전세(임 차)권)	서울특별시 양천구 신월동 연흥아파트 건물 68.92㎡			110,000		
모	아파트	광주광역시 광산구 월계동 첨단라인1 건물 60.00㎡			138,000 (51,670)		
▶ 부동산에 관한 규정이 준용되는 권리와 자동차·건설기계·선박 및 항공기(소계)					8,100		
배우자	자동차	2015년식 쏘나타 배기량(2,000cc)			8,100		
▶ 예금(소계)					154,576		
본인		KB증권 2, NH투자증권 5, 국민은행 3, 농협중앙회 5, 롯데손해보험 6,804, 메리츠화재해상보험(보험) 1,113, 미래에셋증권 5, 수협중앙회 19,574, 신용협동조합중앙회 1,623, 신한은행 270, 우리은행 12,974, 우체국 8, 한국투자증권 1, 한화생명보험주식회사 12,179, 한화손해보험 188, 흥국화재해상보험(주) 19,897			74,651		
배우자		(주)KEB하나은행 5,100, KB증권 69, NH투자증권 104, 국민은행 144, 미래에셋증권 2, 삼성증권 76, 스탠다드차타드은행 1,683, 신용협동조합중앙회 54, 우리은행 338, 주식회사 카카오뱅크 350, 중소기업은행 350, 하나금융투자 55, 한국산업은행 1, 한국투자증권 271, 한화생명보험주식회사 1,979, 흥국화재해상보험(주) 33,354			43,930		

모		국민은행 108, 농협은행 20,156, 우리은행 10	20,274	
정남		농협은행 4, 신한은행 2,826, 우리은행 2,467, 한화생명보험 주식회사 3,466	8,763	
정녀		우리은행 5,830, 주식회사 카카오펙크 472, 한화생명보험 주식회사 656	6,958	
▶ 증권(소계)			38,626	
본인	회사채	삼성메디슨 4주	20	
배우자	상장주식	LG화학 1주, 마이크로소프트 5주, 삼성전자 20주, 스타벅스 10주, 애플 15주, 에브리봇 8주, 코르테바 5주, 한컴라이프케어 6주	7,517	
배우자	회사채	롯데손해보험 28,599,000주, 흥국화재해상보험 249주	31,089	
▶ 채무(소계)			210,406	
배우자	금융채무	국민은행 133,906, 흥국화재해상보험(주) 16,500	150,406	
배우자	건물임대채무	경기도 고양시 덕양구 지축동 지축역북한산유보라 임대보증금	60,000	
총계			995,558	

소속		서울특별시 양천구의회			성명	의원	직위	오해정
본인과의 관계		재산의 종류	소재지 면적 등 권리의 명세		기액 (실거래가액)		비고	
▶ 토지(소계)								
본인	대지	경기도 김포시 통진읍 응정리 23-1번지 495.00㎡		754,471				
본인	전	충청남도 서산시 지곡면 화천리 692-2번지 3,213.00㎡ 중 1,606.50㎡		469,409				
본인	임야	충청남도 서산시 지곡면 화천리 산 87-2번지 4,878.00㎡ 중 2,439.00㎡		76,791				
배우자	전	충청남도 서산시 지곡면 화천리 692-2번지 3,213.00㎡ 중 1,606.50㎡		62,926				
배우자	임야	충청남도 서산시 지곡면 화천리 산 87-2번지 4,878.00㎡ 중 2,439.00㎡		76,791				
배우자	임야	충청남도 서산시 지곡면 화천리 692-5번지 840.00㎡ 중 280.00㎡		62,926				
				5,628				
▶ 건물(소계)								
본인	복합건물(주택 +상가)	경기도 파주시 조리읍 봉일천리 대지 283.00㎡ 중 47.16㎡ 건물 238.08㎡ 중 119.04㎡		1,142,553		67,553		
본인	단독주택	서울특별시 강서구 화곡동 대지 187.40㎡ 건물 303.80㎡		655,000				
배우자	아파트	서울특별시 양천구 신월동 엘림아파트 건물 84.15㎡		230,000 (86,200)				
장남	다세대주택	서울특별시 양천구 신월동 건물 40.02㎡		190,000 (190,000)				
▶ 부동산에 관한 규정이 준용되는 권리와 자동차·건설기계·선박 및 항공기(소계)				63,700				
배우자	자동차	2004년식 뉴그랜저 XG 배기량(2,800cc)		1,200 (25,000)				

배우자	자동차	2018년식 올뉴K3 배기량(1,600cc)	14,500 (24,000)
배우자	자동차	2017년식 G4렉스턴 디인승2종지프 배기량(2,157cc)	21,770 (40,000)
배우자	자동차	2020년식 셀토스1.6터보 배기량(1,600cc)	20,950 (28,000)
배우자	자동차	2001년식 마티다2 2.5톤 배기량(3,568cc)	1,780 (1,780)
배우자	선박	모토보트(선외기) 레저, 2007년도	3,500 (3,500)
▶ 현금(소계)			25,000
본인		현금	25,000
▶ 예금(소계)			554,942
본인		(주)KB손해보험 10,010, DB손해보험(주) 10,258, 국민은행 10, 농협은행 25,089, 부증권 141, 삼성증권 5, 새마을금고 2,084, 새마을금고중앙회 공제사업부 7,584, 수협은행 145,997, 수협중앙회 132, 신용협동조합중앙회 26,358, 신한라이프생명보험 7,882, 신한은행 29,422, 우체국 28,499, 한국투자증권 12,642, 한화생명보험주식회사 88,559, 한화손해보험 13,085	407,767
배우자		DB손해보험(주) 26,565, 국민은행 750, 메리츠화재해상보험(보험) 860, 신한라이프생명보험 8,829, 중소기업은행 9,138, 케이디비생명보험 30,000, 한화생명보험주식회사 68,355	144,497
장남		DB손해보험(주) 2,600, 우리은행 8, 중소기업은행 70	2,678
▶ 증권(소계)			98,813

본인	상장주식	AP시스템 100주, CJ제일제당 6주, LG생활건강 6주, LG전자 25주, LG화학 5주, SK 20주, SK아이이테크놀로지 9주, 기아 40주, 넷마블 38주, 녹십자 8주, 동국제약 110주, 루시드그림 50주, 마이코로소프트 3주, 삼성전자 65주, 삼성중공업 600주, 셀트리온제약 13주, 솔브레인 17주, 에플 10주, 예코프로 23주, 이노션 74주, 이마트 20주, 카카오 40주, 테슬라 1주, 현대글로비스 46주, 현대모비스 20주, 현대차 20주, 효성첨단소재 5주	71,264	
배우자	금융채	복리맞춤채권 1주	20,000	
장남	상장주식	루시드그림 275주, 선다이얼그로워스_OL 90주, 테슬라 1주, 항성그룹 1,431주, 휴넷텍 38주	7,549	
▶ 채무(소계)			690,538	
본인	금융채무	농협은행 194,364, 새마을금고 26,750, 수협은행 146,000	367,114	
본인	건물임대채무	서울특별시 강서구 화곡동 임대보증금	127,000	
본인	건물임대채무	경기도 파주시 조리읍 봉일천리 임대보증금	5,000	
본인	토지임대채무	경기도 김포시 통진읍 응정리 임대보증금	10,000	
배우자	금융채무	DB손해보험(주) 8,320, NH농협캐피탈 3,294, 중소기업은행 43,068, 한화생명보험주식회사 13,811	68,493	
장남	금융채무	주식회사 카카오뱅크 2,931	2,931	
장남	건물임대채무	서울특별시 양천구 신월동 임대보증금	110,000	
총 계			1,948,941	

소속	서울특별시 양천구의회				직위	의원	성명	육등준
(단위 : 천원)								
본인과의 관계	재산의 종류	소재지 면적 등 권리의 명세			가액 (실거래가액)	비고		
▶ 부동산에 관한 규정이 준용되는 권리와 자동차·건설기계·선박 및 항공기(소계)								
본인	자동차	2016년식 스파크 배기량(999cc)			4,940 (7,000)			
▶ 예금(소계)								
본인		DB손해보험(주) 144, 신한은행 14, 우리은행 3,513, 우체국 3			3,674			
▶ 정치자금법에 따른 정치자금의 수입 및 지출을 위한 예금계좌의 예금(소계)								
본인		우리은행 10,590			10,590			
▶ 고지거부 및 등특제외사항								
부		고지거부			-	0	독립생계유지	
모		고지거부				0	독립생계유지	
총 계					19,204			

서울특별시 양천구의회					
소속	직위	의원	성명	이재웅 (단위 : 천원)	
본인과의 관계	재산의 종류	소재지 면적 등 권리의 명세	가액 (실거래가액)	비고	
▶ 토지(소계)			50,325		
배우자	임야	경기도 김포시 대곶면 대명리 375-21번지 11,318.00㎡ 중 191.73㎡	26,622 (26,622)		
배우자	임야	경기도 시흥시 방산동 산 84번지 12,595.00㎡ 중 89.25㎡	16,983 (16,983)		
배우자	임야	제주특별자치도 제주시 한림읍 상대리 2197-1번지 5,627.00㎡ 중 79.00㎡	6,720 (6,720)		
▶ 건물(소계)			493,000		
본인	복합건물(주택+상가) (전세(임차)권)	서울특별시 강서구 화곡동 건물 32.00㎡	5,000		
본인	다세대주택(전세(임차) 권)	서울특별시 강서구 화곡동 건물 17.00㎡	10,000		
배우자	연립주택(전세(임차) 권)	서울특별시 양천구 신월동 대지 112.60㎡ 건물 62.00㎡	110,000		
장남	연립주택	서울특별시 양천구 신월동 건물 26.40㎡ 중 26.10㎡	138,000 (138,000)		
차남	다세대주택	서울특별시 양천구 목동 대지 64.01㎡ 건물 64.01㎡	230,000 (230,000)		
▶ 부동산에 관한 규정이 준용되는 권리와 자동차·건설기계·선박 및 항공기(소계)			7,840		
본인	자동차	2006년식 제아맨 배기량(2,799cc)	3,340 (3,340)		
배우자	자동차	2010년식 그랜저 배기량(2,656cc)	4,500 (4,500)		
▶ 예금(소계)			166,473		

본인		(주)KEB하나은행 6,508, 교보생명보험 26,268, 국민은행 8,099, 농협은행 6,112, 농협중앙회 91, 부국증권 9, 삼성생명보험 26,302, 세마을금고 2,714, 세마을금고중앙회 공제사업부 3,200, 신용협동조합중앙회 168, 신한은행 9, 우리은행 374, 우체국 4, 한화생명보험주식회사 6,552, 흥국생명보험 9,600	96,010	
배우자		(주)KB손해보험 2,725, 국민은행 1,863, 농협은행 7, 삼성생명보험 18,071, 삼성증권 368, 삼성화재해상보험 1,100, 세마을금고 7, 신한라이프생명보험 20,132, 우리은행 8,620	52,893	
모		농협중앙회 10,541	10,541	
장남		(주)KEB하나은행 1, 신용협동조합중앙회 1, 우리은행 3,001, 중소기업은행 1,076, 케이뱅크 13	4,092	
차남		국민은행 2,688, 신한은행 1, 우리은행 223, 우체국 25	2,937	
▶ 정치자금법에 따른 정치자금의 수입 및 지출을 위한 예금계좌의 예금(소계)				
본인		농협은행 2,001	2,001	
▶ 증권(소계)				
차남	상장주식	세종텔레콤 46주, 아시아나항공보통주 11주, 한일사보 20주	348	
▶ 채무(소계)				
본인	금융채무	교보생명보험 43,380, 농협중앙회 8,267, 한화생명보험주식회사 5,600, 흥국생명보험 27,630	84,877	
배우자	금융채무	삼성생명보험 2,200, 상호저축은행중앙회 7,883, 신한라이프생명보험 19,514, 우리은행 7,400, 우리카드 7,622	44,619	
장남	금융채무	주식회사 카키오뱅크 15,337	15,337	
장남	건물임대채무	서울특별시 양천구 신월동 임대보증금	108,000	

치남	건물임대채무	서울특별시 양천구 목동 임대보증금	180,000	
▶ 금 및 백금(소계)			1,485	
본인		반지 24K 19g	1,485	
총 계			288,639	

서울특별시 양천구의회						
소속	직위			의원	성명	임용연
본인과의 관계	재산의 종류	소재지 면적 등 권리의 명세			가액 (실거래가액)	비고
	(단위 : 천원)					
▶ 건물(소계)						
본인	아파트	서울특별시 양천구 신정동 목동우성3 건물 84.73㎡			1,342,376	
본인	근린생활시설 (분양권)	인천광역시 미추홀구 용현동 한양아이클래스 건물 88.61㎡			486,000	
배우자	아파트(전세(임 차)권)	경기도 용인시 기흥구 상갈동 금화마을주공그린빌5단지아파트 건물 59.63㎡			97,792	
배우자	다가구주택(전 세(임차)권)	서울특별시 양천구 신정동 건물 205.77㎡			450,000	
장남	아파트(전세(임 차)권)	서울특별시 양천구 신정동 신트리3단지아파트 건물 84.25㎡			3,000	
장녀	근린생활시설 (분양권)	인천광역시 미추홀구 용현동 한양아이클래스 건물 88.61㎡			100,000	
장녀	오피스텔(전세 (임차)권)	서울특별시 강서구 마곡동 건물 22.95㎡			97,792	
차녀	근린생활시설 (분양권)	인천광역시 미추홀구 용현동 한양아이클래스 건물 88.61㎡			10,000	
▶ 부동산에 관한 규정이 준용되는 권리와 자동차·건설기계·선박 및 항공기(소계)					97,792	
					90,540	
배우자	자동차	2009년식 그랜저 배기량(3,342cc)			3,320 (32,752)	
장남	자동차	2022년식 쏘렌토 하이브리드 배기량(1,598cc)			42,780 (44,222)	
장녀	자동차	2021년식 미니쿠퍼 컨트리맨 배기량(1,499cc)			44,440 (31,920)	
▶ 예금(소계)					145,776	

본인		국민은행 1, 농협중앙회 5, 세마을금고 10,732, 세마을금고중앙회 공제사업부 4,673, 신용협동조합중앙회 54, 신한은행 23, 씨티은행 12, 우리은행 19, 한화생명보험주식회사 2,855	18,374	
배우자		(주)KEB하나은행 7,936, NH투자증권 1,721, 국민은행 2,361, 농협중앙회 12, 삼성화재해상보험 53,101, 세마을금고 711, 세마을금고중앙회 공제사업부 7,201, 신한은행 234, 우리은행 612	73,889	
장남		(주)카카오페이증권 5, 삼성화재해상보험 11,175, 세마을금고 624, 세마을금고중앙회 공제사업부 1,435, 신한은행 11,972, 우리은행 4	25,215	
차남		세마을금고 623, 신한은행 3, 토스뱅크(주) 326	952	
장녀		DB손해보험(주) 5,062, 미래에셋증권 10, 세마을금고 332, 세마을금고중앙회 공제사업부 4,620, 신용협동조합중앙회 58, 신한은행 4,364, 우리은행 7, 주식회사 카카오뱅크 17, 토스증권(주) 11, 한국투자증권 353	14,834	
차녀		세마을금고 323, 세마을금고중앙회 공제사업부 5,994, 신용협동조합중앙회 54, 신한은행 6,058, 씨티은행 72, 주식회사 카카오뱅크 10, 한국투자증권 1	12,512	
▶ 증권(소계)			35,928	
배우자	상장주식	대원화성 1,900주, 백산 100주	5,367	
장남	상장주식	에경산업보통주 1,589주	22,325	
차남	상장주식	FORDMOTORCO 1주, 아프라카TV 9주, 엔비티 18주	841	
장녀	상장주식	현대차 41주	7,380	
차녀	상장주식	세아베스틸지주 1주	15	
▶ 채무(소계)			651,112	

본인	금융채무	상호저축은행중앙회 83,822	83,822	
배우자	금융채무	(주)KEB하나은행 162,799, 국민은행 57,914, 농협중앙회 29,345, 삼성화재해상보험 8,720	258,778	
장남	금융채무	신한은행 8,000, 한국증권금융 40,041	48,041	
장녀	금융채무	(주)KEB하나은행 9,827, 상호저축은행중앙회 83,822, 신한은행 65,000	158,649	
차녀	금융채무	상호저축은행중앙회 83,822, 신한은행 18,000	101,822	
총 계			963,508	

서울특별시 양천구의회					
소속	재산의 종류	소재지 면적 등 권리의 명세	적위	의원	성명
					최혜숙 (단위 : 천원)
본인과의 관계				기액 (실거래가액)	비고
▶ 토지(소계)					
부	전	충청남도 홍성군 광천읍 가정리 524번지 1,782.00㎡ 중 540.00㎡		113,000	
부	답	충청남도 홍성군 광천읍 가정리 61-2번지 952.00㎡ 중 288.48㎡		13,600 (13,600)	
부	대지	충청남도 홍성군 광천읍 소암리 311-1번지 340.00㎡ 중 103.03㎡		16,000 (16,000)	
부	대지	충청남도 홍성군 광천읍 소암리 311번지 291.00㎡ 중 88.18㎡		26,000 (26,000)	
부	답	충청남도 홍성군 광천읍 소암리 424-2번지 229.00㎡ 중 69.39㎡		26,000 (26,000)	
부	답	충청남도 홍성군 광천읍 소암리 424-3번지 1,478.00㎡ 중 447.87㎡		15,700 (15,700)	
▶ 건물(소계)					
배우자	아파트	서울특별시 양천구 신월동 양천 홀터운1차 건물 45.31㎡		417,600	
부	단독주택	충청남도 홍성군 광천읍 소암리 대지 340.00㎡ 건물 29.75㎡		400,000 (400,000)	
▶ 부동산에 관한 규정이 준용되는 권리와 자동차·건설기계·선박 및 항공기(소계)					
배우자	자동차	2022년식 팰리세이드 배기량(2,199cc)		17,600 (17,600)	
배우자	자동차	2020년식 포터2내장탑차 배기량(2,497cc)		53,600	
차남	자동차	2009년식 제네시스 쿠페 배기량(1,998cc)		36,000 (46,000)	
				13,000 (21,800)	
				4,600 (20,000)	

▶ 현금(소계)		49,000
본인	현금	17,000
배우자	현금	32,000
▶ 예금(소계)		63,271
본인	AIK생명보험 주식회사 588, DB손해보험(주) 1,860, 농협중앙회 40, 동양생명보험 545, 메리츠화재해상보험(보험) 746, 미래에셋증권 10, 세마을금고 520, 새마을금고중앙회 공제사업부 415, 신용협동조합중앙회 77, 신한라이프생명보험 914, 신한은행 40, 우리은행 569, 우체국 2,000, 중소기업은행 175, 키움닷컴증권 12, 현대해상화재보험 577, 흥국화재해상보험(주) 965	10,062
배우자	(주)KEB하나은행 61, 교보생명보험 9,117, 농협중앙회 5, 삼성생명보험 5,556, 스탠다드차타드은행 202, 신용협동조합중앙회 100, 우리은행 280, 중소기업은행 1,301, 흥국화재해상보험(주) 1,978	18,600
부	농협중앙회 487	487
차남	(주)KB손해보험 1,342, (주)카카오파이증권 11, 국민은행 9,706, 미래에셋증권 10, 신일조합중앙회 400, 신한라이프생명보험 4,377, 신한은행 1,975, 에이비엘생명보험 4,034, 주식회사 카카오펙 6,070, 중소기업은행 5,765, 한국투자증권 13, 현대해상화재보험 419	34,122
▶ 증권(소계)		399
본인	상장주식 나인टे크 100주	334
차남	상장주식 드림시큐리티 20주, 미래에셋증권 1주	65
▶ 채무(소계)		105,300

배우자	금융채무	삼성생명보험 2,570, 우리은행 20,000, 현대캐피탈 65,111	87,681	
차남	금융채무	국민은행 17,619	17,619	
총 계			591,570	

소속	서울특별시 양천구의회				직위	의원	성명	항민철
(단위 : 원)								
본인과의 관계	재산의 종류	소재지 면적 등 권리의 명세			가액 (실거래가액)	비고		
▶ 부동산에 관한 규정이 준용되는 권리와 자동차·건설기계·선박 및 항공기(소계)								
본인	자동차	2016년식 쏘렌토 베기량(1,995cc)			5,590			
▶ 예금(소계)								
본인		DB생명보험(주) 294, DB손해보험(주) 746, 국민은행 2,533, 농협손해보험 235, 메리츠화재해상보험(보험) 445, 수협은행 600, 주식회사 카카오뱅크 47			4,900			
▶ 고지거부 및 등특제외사항								
부	고지거부				-	독립생계유지		
모	고지거부					독립생계유지		
총 계					10,490			

소속		서울특별시 강서구의회		직위	의원	성명	교차양
본인과의 관계		소재지 면적 등 권리의 명세		기액 (실거래가액)	비고		
▶ 예금(소계)				8,583			
본인		(주)KEB하나은행 4,220, DB손해보험(주) 770, 국민은행 1,400, 우리은행 1,700, 우체국 183, 주식회사 키카 오뱅크 298, 중소기업은행 4, 토스뱅크(주) 8		8,583			
▶ 증권(소계)				1			
본인		상장주식 나이스 0.0136주		1			
▶ 채무(소계)				35,230			
본인		금융채무 (주)KEB하나은행 13,861, 국민은행 9,601, 상호저축은행중앙회 4,779, 신한카드 1,769, 우리은행 220, 중소기업은행 5,000		35,230			
▶ 고지거부 및 등특제외사항				-			
부		고지거부		0	기타		
모		고지거부		0	타인부양		
		총 계		-26,646			

소속		서울특별시 강서구의회			성명	김민석
본인과의 관계		재산의 종류	소재지 면적 등 권리의 명세		가액 (실거래가격)	비고
▶ 건물(소계)						
모	아파트	경기도 부천시 역곡동 신일해피트리 건물 59.98㎡		220,000		
▶ 예금(소계)						
본인		(주)카카오페이증권 120, MG손해보험(주) 1,500, NH투자증권 1, 국민은행 218, 농협은행 380, 우리은행 10, 현대해상화재보험 656		2,885		
부		스탠다드차타드은행 4, 현대해상화재보험 371		375		
모		(주)KB손해보험 1,949, (주)KEB하나은행 943, 교보생명보험 77,172, 국민은행 154, 농협중앙회 14, 대신증권 19, 롯데손해보험 3,074, 신한라이프생명보험 1,205, 신한은행 348, 한화생명보험주식회사 5,484, 현대해상화재보험 3,718		94,080		
▶ 증권(소계)						
본인	비상장주식	올디프 주식회사 124,042주		0		
▶ 채권(소계)						
본인		사인간채권		43,838		
▶ 채무(소계)						
본인	금융채무	SB저축은행 62,137, 삼성카드 6,243		130,951		
부	금융채무	SB저축은행 58,272, 우리은행 4,299		68,380		
				62,571		

▶ 합명·합자·유한회사 출자본(소계)			5,000	
본인	출자	을디소프트웨어서비스 유한회사, 출자가액: 5,000천원, 지분비율: 100%, 연건대출액: 1천원	5,000	
총 계			235,227	

소속	서울특별시 강서구의회			직위	의원	성명	김순옥
본인과의 관계	재산의 종류	소재지 면적 등 권리의 명세		기액 (실거래가액)	비고		
	▶ 건물(소계)						
본인	다세대주택(전세(임차)권)	서울특별시 강서구 화곡동 건물 41.97㎡		121,675			
	모	단독주택	충청남도 천안시 동남구 원성동 대지 120.10㎡ 건물 60.00㎡	1,675			
▶ 부동산에 관한 규정이 준용되는 권리와 자동차·건설기계·선박 및 항공기(소계)					10,900		
본인	자동차	2014년식 투싼 배기량(1,995cc)		8,040 (30,000)			
부	자동차	2007년식 액티언스포츠 배기량(1,998cc)		2,860 (6,000)			
▶ 예금(소계)					88,398		
본인	(주)KB손해보험 6,030, (주)KEB하나은행 3, (주)카카오페이증권 57, 메리츠화재해상보험(보험) 2,090, 새마을금고 115, 신한라이프생명보험 402, 신한은행 1,400, 전북은행 775, 주식회사 카카오뱅크 44, 중소기업은행 2,998, 한화생명보험주식회사 13,242				27,156		
부	농협중앙회 80, 삼성화재해상보험 5,390, 새마을금고 4, 우체국 8,990				14,464		
모	(주)KB손해보험 28,569, DB손해보험(주) 6,716, 국민은행 3,650, 농협중앙회 114, 메리츠화재해상보험(보험) 333, 새마을금고 2,085, 새마을금고중앙회 공제사업부 458, 우체국 68, 현대라이프생명보험 130, 현대해상화재보험 4,655				46,778		
▶ 증권(소계)					4		
본인	상장주식	엔비디아 0.026주		4			

▶ 채무(소계)			161,011
본인	금융채무	(주)KB손해보험 3,320, 애플저축은행 23,006, 전북은행 23,557, 한화생명보험주식회사 4,560, 현대카드(주) 2,788	63,231
부	금융채무	우체국 870	870
모	금융채무	(주)KB손해보험 11,105, DB손해보험(주) 2,120, KB국민카드 8,972, 새마을금고 73,853, 현대해상화재보험 860	96,910
총계			59,966

소속		서울특별시 강서구의회			직위	의원	성명	김지수	
						기액 (실거래가액)		(단위 : 천원)	
본인과의 관계	재산의 종류	소재지 면적 등 권리의 명세						비고	
	▶ 건물(소계)					180,000			
본인	아파트(전세(임차)권)	서울특별시 강서구 화곡동 화곡3차보림스튜디오아파트 건물 84.00㎡				120,000			
조모	아파트(전세(임차)권)	인천광역시 서구 마전동 검단1차 피오레 건물 84.00㎡				60,000			
▶ 부동산에 관한 규정이 준용되는 권리와 자동차·건설기계·선박 및 항공기(소계)						44,869			
본인	자동차	20년식 gv80 배기량(2,996cc)				44,869 (44,869)			
▶ 예금(소계)						109,171			
본인		(주)키카오페이증권 2, DB손해보험(주) 35, 국민은행 30,331, 농협생명보험 13,447, 농협손해보험 27, 메리츠 화재해상보험(보험) 10, 신한은행 6, 현대해상화재보험 9,805				53,663			
배우자		국민은행 29,414, 농협생명보험 15,566, 농협은행 131, 농협중앙회 6, 메리츠화재해상보험(보험) 13, 신용협동조합중앙회 2, 중소기업은행 205, 키움닷컴증권 46, 한국투자증권 56				45,439			
조모		농협중앙회 10,069				10,069			
▶ 증권(소계)						17,721			
배우자	상장주식	오비고 660주, 유니테크노 1,865주				17,721			
▶ 채무(소계)						169,463			
본인	금융채무	KB캐피탈 41,141, 국민은행 50,000, 신한은행 30,000, 우리은행 48,322				169,463			

▶ 고지거부 및 등불제외사항			-	
부	고지거부		0	독립생계유지
모	고지거부		0	독립생계유지
총 계			182,298	

소속	서울특별시 강서구의회			직위	의원	성명	김현진
(단위 : 천원)							
본인과의 관계	재산의 종류	소재지 면적 등 권리의 명세			가액 (실거래가액)	비고	
▶ 건물(소계)							
본인	근린생활시설 (전세(임차권))	서울특별시 강서구 화곡동 유정빌딩 건물 100.00㎡			1,014,000		
본인	아파트(전세(임차권))	경기도 안양시 동안구 평촌동 꿈마을아파트 건물 130.00㎡			645,000		
본인	아파트(분양권)	인천광역시 연수구 송도동 송도자이크리스탈 건물 85.00㎡			309,000		
▶ 부동산에 관한 규정이 준용되는 권리와 자동차·건설기계·선박 및 항공기(소계)							
본인	자동차	2004년식 sm7 배기량(3,498cc)			2,150 (2,150)		
본인	자동차	2011년식 e300 배기량(2,996cc)			11,600 (11,600)		
본인	자동차	2019년식 카니발 배기량(2,199cc)			30,900 (30,900)		
▶ 예금(소계)							
본인	(주)KB손해보험 16,800, (주)KEB하나은행 468, (주)카카오페이증권 3, 교보생명보험 42,183, 농협은행 18,234, 메리츠증권 126, 메트라이프생명보험 4,935, 미래에셋증권 34, 삼성화재해상보험 53,547, 새마을금고 114, 신용협동조합중앙회 119, 신한은행 1,993, 씨티은행 8, 우리은행 302, 우리종합금융 7,062, 한국투자증권 1, 현대해상화재보험 8,400, 흥국화재해상보험(주) 2,975				241,563		
					157,304		

배우자		(주)KB손해보험 11,039, DB손해보험(주) 21,126, 농협은행 649, 중앙생명보험 5,962, 메리츠화재상보험(보험) 12,190, 삼성화재상보험 348, 신한은행 10,067, 씨티은행 36, 에쿠온저축은행 177, 우리은행 16,174, 우리종합금융 526, 주식회사 카카오뱅크 1,281	79,575	
장녀		농협은행 1,700, 우리은행 36, 우리종합금융 1,248	2,984	
차녀		농협은행 1,700	1,700	
▶ 재무(소계)			698,443	
본인	금융채무	농협은행 409,415, 삼성화재상보험 35,220, 신한은행 253,808	698,443	
▶ 고지거부 및 등특제외사항			-	
부	고지거부		0	독립생계유지
모	고지거부		0	독립생계유지
총 계			601,770	

소속		서울특별시 강서구의회			성명	의원	직위	기회등
본인과의 관계		재산의 종류	소재지 면적 등 권리의 명세			가액 (실거래가액)	비고	
▶ 건물(소계)								
본인	아파트	서울특별시 강서구 내발산동 우장산힐스테이트 건물 126.65㎡ 중 63.33㎡			1,605,000			
배우자	아파트	서울특별시 강서구 내발산동 우장산힐스테이트 건물 126.65㎡ 중 63.32㎡			500,000 (500,000)			
장남	아파트	경기도 부천시 상동 빈달마을 건물 84.91㎡			500,000 (500,000)			
장남	다가구 주택(전세(임차)권)	서울특별시 강서구 화곡동 건물 15.52㎡			15,000			
▶ 부동산에 관한 규정이 준용되는 권리와 자동차·건설기계·선박 및 항공기(소계)								
본인	자동차	2007년식 Accord 2.4 Ex 배기량(2,400cc)			3,160 (3,160)			
본인	자동차	2022년식 쏘렌토 하이브리드 배기량(2,000cc)			45,350 (45,350)			
▶ 예금(소계)								
본인		KB증권 14,074, 국민은행 92,798, 삼성생명보험 7,176, 삼성화재해상보험 15,230, 세마을금고 111,248, 우리은행 400, 주식회사 카카오뱅크 448			431,964			
배우자		DB손해보험(주) 10,397, 국민은행 80,091, 미래에셋생명보험 9,412, 삼성생명보험 17,356, 세마을금고 50,799, 유안타증권 1			241,374			
장남		(주)KEB하나은행 22,200, 세마을금고 50, 신한은행 284			168,056			
▶ 증권(소계)								
					22,534			
					26,717			

본인	상장주식	LG에너지솔루션 2주, 삼성전자 200주, 유비쿼스 4주, 유비쿼스홀딩스 7주, 주성엔지니어링 327주, 카키오뱅크 207주	23,384	
본인	비상장주식	머스전자 6,666주	3,333	
▶ 채무(소계)			460,000	
장남	건물임대채무	경기도 부천시 상동 반달마을 임대보증금	460,000	
총 계			1,652,191	

서울특별시 강서구의회					
소속	직위			성명	박학용
(단위 : 천원)					
본인과의 관계	재산의 종류	소재지 면적 등 권리의 명세	기액 (실거래가액)	비고	
▶ 토지(소계)					
본인	임야	강원도 강릉시 사천면 석교리 산 40번지 7,626.00㎡ 중 992.00㎡	130,793		
본인	대지	충청북도 청주시 상당구 미원면 운암리 302-5번지 655.00㎡	30,000 (30,000)		
본인	전	충청북도 청주시 상당구 미원면 운암리 303-4번지 381.00㎡	37,740 (37,740)		
본인	임야	충청북도 청주시 상당구 미원면 운암리 126번지 1,729.00㎡	21,800 (21,800)		
본인	임야	충청북도 청주시 상당구 미원면 운암리 283-1번지 732.00㎡	20,229 (20,229)		
배우자	전	경기도 김포시 월곶면 포내리 279-8번지 120.00㎡	4,224 (4,224)		
▶ 건물(소계)					
본인	복합건물(주택 +상가)	서울특별시 강서구 화곡동 대지 264.50㎡ 건물 1,449.24㎡	16,800 (16,800)		
모	단독주택	충청북도 청주시 상당구 미원면 운암리 건물 92.40㎡	1,805,140		
장남	아파트(전세(임 차)권)	서울특별시 강서구 내발산동 마곡수명산파크3단지아파트 건물 84.96㎡	1,460,000 (1,460,000)		
▶ 부동산에 관한 규정이 준용되는 권리와 자동차·건설기계·선박 및 항공기(소계)					
배우자	자동차	2010년식 에쿠스 배기량(3,778cc)	40,300 (40,300)		
▶ 부동산에 관한 규정이 준용되는 권리와 자동차·건설기계·선박 및 항공기(소계)					
배우자	자동차	2010년식 에쿠스 배기량(3,778cc)	304,840		
▶ 예금(소계)					
			15,500 (15,500)		
			167,946		

본인		DB손해보험(주) 1,140, 국민은행 618, 메리츠화재해상보험(보험) 3,997, 삼성화재해상보험 200, 새마을금고 4,856, 새마을금고중앙회 공제사업부 27,880, 스탠다드차타드은행 1, 신한은행 864, 우체국 2,040, 푸르덴셜생명보험 1,349, 한화생명보험주식회사 2,926, 한화손해보험 350, 현대해상화재보험 3,064	49,285	
배우자		DB손해보험(주) 760, 교보생명보험 7,411, 농협은행 3, 삼성증권 8,358, 새마을금고중앙회 공제사업부 8,812, 신한은행 5, 한화생명보험주식회사 35,752, 흥국화재해상보험(주) 11,853	72,954	
모		새마을금고 4,840, 신용협동조합중앙회 213	5,053	
장남		우체국 1,044, 한화생명보험주식회사 30,199, 현대해상화재보험 595, 흥국화재해상보험(주) 8,636	40,474	
손자1		신한은행 180	180	
▶ 증권(소계)			39,449	
배우자	상장주식	CJ씨푸드 3,000주, DMS 650주, 남산알미는 2,500주, 다날 600주, 시조씨푸드 500주, 영홍 619주, 영입푸드 2,075주, 한솔푸드 3,991주	32,187	
배우자	비상장주식	(주)대국 524주, (주)해나 11,000주, 제넥셀세인(주) 3,000주	7,262	
▶ 채권(소계)			230,000	
본인		사인간채권	230,000	
▶ 채무(소계)			1,016,777	
본인	금융채무	국민은행 737,500, 새마을금고 4,114	741,614	
배우자	금융채무	삼성증권 29,825, 한화생명보험주식회사 23,000	52,825	
장남	금융채무	상호저축은행중앙회 22,338, 새마을금고 200,000	222,338	

	1,372,051	총 계

소속		서울특별시 강서구의회			성명	의원	신참호
본인과의 관계		재산의 종류	소재지 면적 등 권리의 명세		가액 (실거래가격)	비고	
▶ 건물(소계)					161,000		
본인	연립주택	서울특별시 강서구 화곡동 대지 828.00㎡ 중 65.33㎡ 건물 58.67㎡			161,000 (60,800)		
▶ 부동산에 관한 규정이 준용되는 권리와 자동차·건설기계·선박 및 항공기(소계)					6,100		
본인	자동차	2013년식 알티마 L33 배기량(2,500cc)			6,100 (15,000)		
▶ 현금(소계)					34,970		
본인	현금				22,594		
배우자	현금				12,376		
▶ 예금(소계)					154,114		
본인		DB손해보험(주) 161, 교보생명보험 58,116, 새마을금고 262, 새마을금고중앙회 공제사업부 8,811, 스탠다드차타드은행 13, 신용협동조합중앙회 23,715, 신한은행 7, 우리은행 3,898, 중소기업은행 517			95,500		
배우자		DB손해보험(주) 17,202, 국민은행 3,710, 삼성화재해상보험 16,486, 새마을금고 1,541, 새마을금고중앙회 공제사업부 1,993, 스탠다드차타드은행 9, 우리은행 9,376, 우체국 3,024			53,341		
장남		(주)KEB하나은행 1, 국민은행 2,559, 삼성화재해상보험 263, 스탠다드차타드은행 5, 신한은행 16, 우리은행 5, 중소기업은행 1,716			4,565		
차남		국민은행 446, 삼성화재해상보험 247, 스탠다드차타드은행 15			708		

▶ 채무(소계)			107,284
본인	금융채무	우리은행 20,000, 한국주택금융공사 86,427	106,427
배우자	금융채무	삼성화재해상보험 857	857
총 계			248,900

소속	서울특별시 강서구의회			직위	의원	성명	전월규
(단위 : 천원)							
본인과의 관계	재산의 종류	소재지 면적 등 권리의 명세			가액 (실거래가액)	비고	
▶ 건물(소계)							
본인	연립주택(전세 (임차)권)	서울특별시 강서구 공항동 건물 250.00㎡			5,000		
▶ 예금(소계)							
본인		(주)KEB하나은행 28, DB손해보험(주) 2,584, 농협은행 9,200, 삼성화재해상보험 19,888, 새마을금고 2, 씨티은행 2, 우리은행 3,704, 중소기업은행 8, 한화생명보험주식회사 3,912			39,328		
총 계					44,328		

소속		서울특별시 강서구의회			직위	의원	성명	정장훈
본인과의 관계		소제지 면적 등 관리의 명세			기액 (실거래가격)	비고		
▶ 건물(소계)					1,574,520			
본인	복합건물(주력+상가)	서울특별시 강서구 방화동 건물 330.00㎡			1,527,270 (1,527,270)			
배우자	복합건물(주력+상가)	경기도 부천시 춘의동 대지 127.00㎡ 중 31.75㎡ 건물 326.00㎡ 중 81.50㎡			47,250 (47,250)			
▶ 부동산에 관한 규정이 준용되는 관리와 자등차·건설기계·선박 및 항공기(소계)					7,700			
본인	자동차	2007년식 이스케이프 배기량(2,300cc)			4,700 (4,700)			
본인	자동차	2008년식 sm3 배기량(1,500cc)			3,000 (3,000)			
▶ 예금(소계)					18,717			
본인		(주)KEB하나은행 11, 국민은행 2,738, 농협중앙회 20, 신한은행 13, 우리은행 6,224, 중소기업은행 1,119			10,125			
배우자		(주)KEB하나은행 1, 국민은행 2,063, 농협중앙회 123, 삼성화재생명보험 4,106, 현대해상화재보험 2,000			8,293			
심녀		(주)KB손해보험 299			299			
▶ 채무(소계)					683,283			
본인	금융채무	우리은행 321,240			321,240			
본인	건물임대채무	서울특별시 강서구 방화동 임대보증금			360,000			
심녀	금융채무	주식회사 카키오뱅크 2,043			2,043			

917,654	
총 계	

소속	서울특별시 강서구의회				직위	의원	성명	정재봉
본인과의 관계	재산의 종류	소재지 면적 등 권리의 명세				기액 (실거래가격)	비고	
▶ 토지(소계)								
본인	임야	전라남도 무안군 운남면 하모리 산 120-1번지 660.00㎡				2,931,452		
						3,841 (3,000)		
본인	전	전라남도 진도군 임회면 삼막리 880번지 963.00㎡				4,430 (3,000)		
배우자	전	부산광역시 강서구 대저1동 283-26번지 1,837.00㎡				487,356		
배우자	전	부산광역시 강서구 대저1동 289-58번지 734.00㎡				216,897		
배우자	전	부산광역시 강서구 대저1동 289-60번지 658.00㎡				176,212		
배우자	잡종지	부산광역시 강서구 대저1동 283-14번지 884.00㎡				1,068,756		
배우자	전	경기도 고양시 일산서구 덕이동 899-2번지 2,618.00㎡ 중 1,309.00㎡				261,146 (132,486)		
배우자	전	경기도 고양시 일산서구 덕이동 898번지 4,083.00㎡ 중 2,041.00㎡				407,180 (206,574)		
배우자	전	경기도 고양시 일산서구 덕이동 897-1번지 3,064.00㎡ 중 1,532.00㎡				305,634 (155,056)		
▶ 건물(소계)								
본인	오피스텔	서울특별시 강서구 마곡동 마곡센트럴대방디엡시티오피스텔 대지 5.52㎡ 건물 24.02㎡				2,419,878		
						161,000 (161,000)		
본인	오피스텔	서울특별시 강서구 마곡동 마곡센트럴대방디엡시티오피스텔 대지 5.52㎡ 건물 24.02㎡				161,000 (161,000)		

본인	오피스텔	서울특별시 영등포구 영등포동4가 영등포대성그랑그루 단지 5.46㎡ 건물 16.69㎡	116,700 (116,700)
본인	복합건물(주택 +상가)	서울특별시 강서구 마곡동 인터시티365 단지 4.29㎡ 건물 42.08㎡	130,872 (130,872)
본인	복합건물(주택 +상가)	서울특별시 강서구 마곡동 문영린즈파크 11차 단지 9.60㎡ 건물 42.60㎡	216,373 (216,373)
배우자	아파트	경기도 고양시일산동구 장항동 호수마을(롯데) 건물 162.24㎡	670,000 (350,000)
배우자	창고	부산광역시 강서구 대저1동 단지 410.00㎡ 건물 82.64㎡	462,670
배우자	창고	부산광역시 강서구 대저1동 건물 97.20㎡	1,263
배우자	아파트(전세(임 차)권)	서울특별시 강서구 화곡동 우정산롯데슬아파트 건물 177,786.00㎡	500,000
▶ 부동산에 관한 규정이 준용되는 권리와 자동차·건설기계·선박 및 항공기(소계)			
본인	자동차	2014년식 E350 4Matic 배기량(3,498cc)	292 (338)
배우자	자동차	2014년식 E350 4Matic 배기량(3,498cc)	17,220 (20,080)
▶ 예금(소계)			
본인		(주)KEB하나은행 2,809, (주)카카오페이증권 4,849, AIA생명보험주식회사 52,143, 국민은행 15, 농협은행 111, 메트라이프생명보험 29,154, 미래에셋생명보험 30,439, 미래에셋증권 17,375, 에이스이메리칸화재해상보험 2,412, 우리은행 26,231, 유안타증권 206, 케이디비생명보험 16,384, 키움닷컴증권 1,282, 한국투자증권 2, 한화손해보험 14,139, 현대해상화재보험 11,948	285,954
배우자		(주)KEB하나은행 30,850, KB증권 109, NH투자증권 152, 국민은행 12,463, 농협중앙회 20,948, 메트라이프생명보험 9,497, 미래에셋생명보험 1,848, 미래에셋증권 94, 우리은행 514	209,479
▶ 증권(소계)			
			162,094

본인	상장주식	3S 2,110주, ADOBEINC 2주, ALPHABETINC 1주, AMAZONCOMINC 20주, BLOCKINC 9주, LG전자 10주, PALANTIRTECHINC 2주, SH에너지화학 2,293주, SK에너지테크놀로지 1주, TESLAINC 14주, 롯데정밀화학보통주 25주, 삼성전자 635주, 삼성전자보통주 36주, 삼성중공업 2,887주, 셀트리온헬스케어 180주, 신도기연 936주, 신라제 20주, 쌍용차 3,768주, 아미코젠 347주, 아퓨어스 380주, 안국약품 156주, 에스에이엠티 100주, 예이엔피 1,888주, 위메이드 118주, 위메이드맥스 94주, 위자웍스튜디오 114주, 유한양행 63주, 카카오 11주, 포스코CT 550주, 포스코 아이씨티 50주, 한라홀딩스보통주 44주	148,511	
본인	비상장주식	(주)케이아이비개발 1,000주	10,000	
배우자	상장주식	대한항공 4주, 디지털조선 17주, 심택 17주, 심택홀딩스 11주, 한진칼 2주, 현대건설 62주, 현대건설우 1주	3,583	
▶ 채무(소계)			1,092,417	
본인	금융채무	(주)KEB하나은행 72,900, 신한은행 55,840, 우리은행 128,010	256,750	
본인	건물임대채무	서울특별시 강서구 마곡동 마곡센트럴대방디앤디오피스텔 2건 임대보증금	320,667	
본인	건물임대채무	서울특별시 영등포구 영등포동4가 영등포대성그랑그루 임대보증금	5,000	
본인	건물임대채무	서울특별시 강서구 마곡동 문영관즈파크 11차 임대보증금	10,000	
배우자	건물임대채무	경기도 고양시일신동구 장항동 호수마을(롯데) 임대보증금	500,000	
▶ 회원권(소계)			30,000	
배우자	골프	송추컨트리클럽	30,000	
▶ 고지거부 및 등특제외사항			-	

정남	고지거부	0	독립생계유지
정녀	고지거부	0	독립생계유지
총 계		4,754,473	

소속		서울특별시 강서구의회			직위	의원	성명	조기만
본인과의 관계		소재지 면적 등 권리의 명세			기액 (실거래가격)	비고		
▶ 건물(소계)		재산의 종류						
배우자	아파트	충청남도 천안시 서북구 직산읍 삼은리 한도아파트 건물 44.33㎡			170,000			
배우자	다세대주택(전세(임차)권)	서울특별시 강서구 화곡동 건물 54.27㎡			85,000 (85,000)			
모	다세대주택(전세(임차)권)	서울특별시 강서구 화곡동 건물 70.00㎡			50,000			
▶ 부동산에 관한 규정이 준용되는 권리와 자동차·건설기계·선박 및 항공기(소계)					1,070			
본인	자동차	2004년식 옵티마 배기량(1,997cc)			1,070 (1,070)			
▶ 예금(소계)					46,682			
본인		NH투자증권 4, 농협중앙회 5, 미래에셋증권 17, 상호저축은행중앙회 349, 새마을금고 56, 수협중앙회 11, 신한은행 782, 신한은행 232, 우체국 100, 중소기업은행 8			782			
배우자		국민은행 3,415, 동양생명보험 1,555, 메리츠화재해상보험(보험) 458, 미래에셋증권 8, 신한금융투자(주) 824, 신한은행 388, 에이스이메리컨화재해상보험 1,130, 주식회사 카키오뱅크 1,867, 케이뱅크 1,000, 현대라이프생명보험 4,720			15,365			
모		농협중앙회 10, 새마을금고 4, 우리은행 3, 중소기업은행 891			908			
장남		(주)KEB하나은행 2, DB손해보험(주) 11,376, 국민은행 1,213, 라이나생명보험 532, 삼성화재해상보험 7,253, 신한라이프생명보험 3,568, 우리은행 10, 중소기업은행 11, 케이디비생명보험 2,432			26,397			
차남		(주)KB손해보험 241, 국민은행 2,998, 신한금융투자(주) 1			3,230			

▶ 증권(소계)			4,624
배우자	상장주식	금호타이어 415주, 대웅 30주, 대한전선 100주, 삼보산업 1주, 삼일제약 75주, 씨젠 12주, 아이디디 50주, 이트론 300주, 토펙 30주, 한화솔루션 15주	4,318
장남	상장주식	한화솔루션 8주	306
▶ 채권(소계)			94,000
배우자		사인간채권	94,000
▶ 채무(소계)			124,982
배우자	금융채무	롯데캐피탈 20,771	20,771
모	금융채무	우리은행 5,000	5,000
장남	금융채무	DB손해보험(주) 2,610, KB국민카드 2,200, 삼성화재해상보험 1,113, 신한라이프생명보험 1,288, 우리카드 35,000, 주식회사 카카오뱅크 57,000	99,211
총 계			191,394

소속		서울특별시 강서구의회				성명	의원	최세진
본인과의 관계		재산의 종류	소재지 면적 등 권리의 명세				기액 (실거래가액)	비고
▶ 건물(소계)								
본인	아파트	서울특별시 은평구 응암동 백련산파크자이 건물 84.90㎡				2,847,227		
본인	사무실	서울특별시 강서구 마곡동 로템타워 건물 35.52㎡				768,000 (753,820)		
본인	근린생활시설	서울특별시 강서구 마곡동 나인스퀘어 건물 37.05㎡				247,344 (247,344)		
본인	상가	서울특별시 종로구 돈의동 피카디리플러스 건물 4.00㎡				362,949 (362,949)		
본인	근린생활시설 (전세(임차)권)	서울특별시 강서구 마곡동 마곡자엠지타워 건물 47.95㎡				35,262 (35,262)		
배우자	아파트(전세(임 차)권)	서울특별시 강서구 방화동 마곡센트레빌 건물 78.55㎡				50,000		
배우자	사무실	서울특별시 강서구 마곡동 로템타워 건물 35.52㎡				350,000		
부	아파트	서울특별시 강서구 세곡동 강남엘에이치1단지 건물 74.74㎡				123,672 (123,672)		
		서울특별시 강남구 세곡동 강남엘에이치1단지 건물 74.74㎡				910,000 (304,500)		
▶ 부동산에 관한 규정이 준용되는 권리와 자동차·건설기계·선박 및 항공기(소계)						150,400		
본인	자동차	2021년식 220d Exclusive 배기량(1,950cc)				77,300 (74,820)		
본인	자동차	2022년식 아이오닉5 5AWD Long Range PRESTIGE 배기량(111cc)				61,950 (62,144)		
배우자	자동차	2015년식 그랜저HG 배기량(2,199cc)				11,150 (14,200)		
▶ 예금(소계)						617,577		

본인		(주)KEB하나은행 2,997, (주)카카오페이증권 142, DB손해보험(주) 4,798, KB증권 5, NH투자증권 38, 국민은행 10,900, 농협생명보험 57,800, 농협은행 77,761, 농협중앙회 952, 메리츠화재해상보험(보험) 4,320, 미래에셋생명보험 4,972, 신한은행 280, 우리은행 1,385, 주식회사 카카오펀드 68, 푸르덴셜생명보험 31,870, 흥국생명보험 9,609	207,887	
배우자		국민은행 9,690, 농협은행 4,640, 메트라이프생명보험 22,110, 미래에셋생명보험 1,392, 삼성화재해상보험 5,532, 신한은행 31	43,395	
부		삼성생명보험 21,201, 삼성화재해상보험 1,920, 세마을금고 100,326, 우리은행 2,969, 토스뱅크(주) 13,030	139,446	
모		교보생명보험 50,000, 삼성생명보험 62,324, 세마을금고 185, 신한은행 622, 우리은행 75,145, 우체국 2,607, 유안타증권 27, 케이디비생명보험 24,000, 한화생명보험주식회사 4,259, 흥국생명보험 7,680	226,849	
▶ 증권(소계)			22,833	
본인	상장주식	삼성전자 184주, 아시아나항공 103주, 엠에스오토텍 1,000주, 현대차 20주, 호텔신라 39주	22,562	
본인	비상장주식	주식회사 현산디앤씨 10,000주	0	
부	상장주식	메디포스 400주, 클라우즈에어 50주	271	
▶ 채무(소계)			1,584,672	
본인	금융채무	(주)KEB하나은행 70,000, 국민은행 312,053, 우리은행 153,854, 우리카드 31,673, 현대캐피탈 37,296	604,876	
본인	건물임대채무	서울특별시 은평구 은암동 백련산파크자이 임대보증금	650,000	
본인	건물임대채무	서울특별시 종로구 돈의동 피카디리플러스 임대보증금	1,003	
본인	건물임대채무	서울특별시 강서구 마곡동 너인스퀘어 임대보증금	15,000	

배우자	금융채무	우리은행 29,965, 주식회사 카카오뱅크 2,104	32,069	
배우자	건물임대채무	서울특별시 강서구 마곡동 로얄타워 임대보증금	5,000	
모	금융채무	신한은행 276,724	276,724	
총 계			2,053,365	

서울특별시 강서구의회					성명	의원	한상목	(단위 : 천원)
소속	재산의 종류	소재지 면적 등 권리의 명세	가액 (실거래가액)	비고				
본인과의 관계								
▶ 토지(소계)			8,025					
본인	전	전라북도 부안군 동진면 장등리 769-6번지 26.00㎡	390 (390)					
본인	전	전라북도 부안군 동진면 장등리 769-8번지 509.00㎡	7,635 (7,635)					
▶ 건물(소계)			735,000					
본인	다세대주택	서울특별시 강서구 등촌동 건물 392.26㎡ 중 42.97㎡	180,000 (180,000)					
배우자	다세대주택	서울특별시 강서구 등촌동 대지 516.00㎡ 건물 46.26㎡	220,000 (220,000)					
배우자	다세대주택	경기도 안양시 만안구 안양동 대지 130.00㎡ 건물 230.02㎡	85,000 (85,000)					
배우자	교육연구 및 복지시설(전세임차)권	서울특별시 강서구 화곡동 대지 1,177.18㎡ 중 0.00㎡ 건물 3,062.41㎡ 중 148.60㎡	20,000					
장남	근린생활시설(전세(임차)권)	충청남도 천안시 서북구 성정동 대지 546.70㎡ 건물 633.36㎡	50,000					
장남	다가구주택(전세(임차)권)	서울특별시 강서구 등촌동 대지 156.10㎡ 중 46.40㎡ 건물 306.77㎡	180,000					
▶ 부동산에 관한 규정이 준용되는 권리와 자동차·건설기계·선박 및 항공기(소계)			37,000					
배우자	자동차	2016년식 c200d 배기량(1,598cc)	25,000 (25,000)					
장남	자동차	2012년식 520d 배기량(1,955cc)	12,000 (12,000)					
▶ 예금(소계)			119,317					

본인	국민은행 1,023, 세마음금고 15		1,038
배우자	(주)KB손해보험 4,494, DB손해보험(주) 13,447, 교보생명보험 45,811, 국민은행 2,742, 농협은행 3, 농협중앙회 10, 메리츠화재상해보험(보험) 1,951, 삼성생명보험 11,336, 삼성화재상해보험 1,150, 세마음금고 3,491, 우리은행 1, 중소기업은행 84, 한화손해보험 1,261, 현대해상화재보험 3,193		88,974
장남	(주)카카오페이 증권 6, AIA생명보험주식회사 4,995, DB손해보험(주) 549, 국민은행 7,761, 농협은행 39, 농협중앙회 4, 메리츠화재상해보험(보험) 3,637, 스탠다드차타드은행 27, 에이스메리칸화재상해보험 261, 우리은행 2,403, 주식회사 카카오뱅크 96, 중소기업은행 680, 키움닷컴증권 539, 한국투자증권 200, 현대해상화재보험 1,219		22,416
차녀	신한은행 5, 우리은행 2,405, 현대해상화재보험 4,479		6,889
▶ 증권(소계)			13,430
배우자	세브란스이맥주 500주	회사채	250
장남	LG에너지솔루션 2주, LG에너지솔루션보통주 16주, LG전자보통주 35주, 네이버 0.0129주, 대한항공보통주 2주, 두올보통주 50주, 바이젠셀 30주, 삼성전자보통주 23주, 신성이앤지 1주, 애플 0.0678주, 에스에프에이반도체 18주, 에스케이하이닉스보통주 5주, 에스이심사 100주, 제일약품보통주 11주, 카카오뱅크 5주, 카카오페이 1주, 테슬라 0.0016주, 한컴위드 65주	상장주식	13,180
▶ 채무(소계)			510,855
본인	농협은행 70,000	금융채무	70,000
배우자	DB손해보험(주) 1,460, 교보생명보험 11,850, 삼성생명보험 2,000, 소상공인시장진흥공단 10,000	금융채무	25,310
배우자	서울특별시 강서구 등촌동 임대보증금	건물임대채무	220,000

잔금	금융채무	농협은행 144,000, 씨티은행 40,411, 주식회사 카카오뱅크 11,134	195,545	
총 계			401,917	

소속		서울특별시 강서구의회			직위	의원	성명	홍재희
본인과의 관계		소재지 면적 등 권리의 명세			기액 (실거래가액)			비고
▶ 예금(소계)					23,937			
본인		농협은행 5,791, 농협중앙회 434, 한화손해보험 210, 현대해상화재보험 1,953			8,388			
조모		농협중앙회 15,549			15,549			
▶ 증권(소계)					2			
본인		상장주식	신성이앤지 1주		2			
▶ 고지거부 및 등불제외사항					-			
부			고지거부		0	독립생계유지		
모			고지거부		0	독립생계유지		
		총 계			23,939			

소속	서울특별시 구로구의회				성명	관노혁
본인과의 관계	재산의 종류	소재지 면적 등 권리의 명세	가액 (실거래가액)	비고		
▶ 건물(소계)						
본인	아파트	서울특별시 구로구 구로동 롯데 건물 84.93㎡	2,718,000			
본인	상가	서울특별시 구로구 구로동 건물 24.79㎡	1,100,000 (1,100,000)			
부	다세대주택	서울특별시 구로구 구로동 건물 39.36㎡ 중 8.20㎡	18,000 (18,000)			
부	다세대주택	서울특별시 구로구 구로동 건물 54.09㎡	400,000 (400,000)			
부	다세대주택	서울특별시 구로구 구로동 건물 54.09㎡	300,000 (300,000)			
부	다세대주택	서울특별시 구로구 구로동 건물 54.09㎡	300,000 (300,000)			
부	다세대주택	서울특별시 구로구 구로동 건물 54.09㎡	300,000 (300,000)			
부	다세대주택	서울특별시 구로구 구로동 건물 54.09㎡	300,000 (300,000)			
▶ 부동산에 관한 규정이 준용되는 권리와 자동차·건설기계·선박 및 항공기(소계)					60,000	
본인	자동차	2020년식 GV80 배기량(2,500cc)	60,000 (72,000)			
▶ 예금(소계)					138,638	
본인	(주)KEB하나은행 3,000, DB손해보험(주) 452, 국민은행 20,907, 삼성증권 22,172, 신용협동조합중앙회 59, 신한은행 261, 우리은행 34, 한화생명보험주식회사 4,249				51,134	

배우자		(주)KEB하나은행 8,915, MG손해보험(주) 2,015, 국민은행 178, 삼성생명보험 4,524, 신용협동조합중앙회 1,773, 신용협동조합중앙회 신용공제사업부 1,860, 우체국 3,811, 중소기업은행 8, 한화생명보험주식회사 41,374, 한화손해보험 5,701	70,159	
부		국민은행 4,575, 삼성화재해상보험 3,014, 신용협동조합중앙회 신용공제사업부 6,700, 우리은행 1	14,290	
모		우리은행 3,055	3,055	
▶ 증권(소계)			253,164	
본인	상장주식	대한항공 1,600주, 두산에너지 1,000주, 삼성전자 904주, 씨젠 422주, 카카오게임즈 1,300주, 현대차 382주	253,164	
▶ 채무(소계)			573,981	
본인	금융채무	(주)KEB하나은행 74,018, 삼성증권 190,964, 신한카드 28,277, 우리은행 20,000, 우리카드 10,000	323,259	
배우자	금융채무	(주)KEB하나은행 9,722	9,722	
부	건물임대채무	서울특별시 구로구 구로동 4건 임대보증금	241,000	
총계			2,595,821	

서울특별시 구로구의회					
소속	재산의 종류	소재지 면적 등 권리의 명세	적위	의원	성명
본인과의 관계				기액 (실거래가액)	김미주 (단위 : 천원)
▶ 토지(소계)					
모	집종지	충청남도 태안군 이월면 내리 665-10번지 2,118.00㎡		175,402	
				51,680 (8,090)	
모	집종지	충청남도 태안군 이월면 내리 665-11번지 1,242.00㎡		30,305 (4,744)	
모	집종지	충청남도 태안군 이월면 내리 665-19번지 2,312.00㎡		60,112 (9,756)	
모	전	충청남도 태안군 이월면 내리 669-2번지 60.00㎡		2,292 (2,016)	
모	대지	충청남도 태안군 이월면 내리 670-1번지 68.00㎡		2,897 (2,468)	
모	대지	충청남도 태안군 이월면 내리 675-7번지 432.00㎡		18,403 (9,849)	
모	대지	충청남도 태안군 이월면 내리 678-3번지 228.00㎡		9,713 (5,198)	
▶ 건물(소계)					
본인	아파트	서울특별시 구로구 고척동 벚산베스트블루밍(아) 건물 84.88㎡ 중 42.44㎡		263,500 (230,000)	
배우자	아파트	서울특별시 구로구 고척동 벚산베스트블루밍(아) 건물 84.88㎡ 중 42.44㎡		263,500 (230,000)	
모	단독주택	충청남도 태안군 이월면 내리 건물 143.28㎡		101,000 (101,000)	
▶ 부동산에 관한 규정이 준용되는 권리와 자동차·건설기계·선박 및 항공기(소계)					
배우자	자동차	2019년식 MKZ 배기량(1,998cc)		43,090	
				36,000 (36,000)	

모	지동차	2015년식 모닝 배기량(998cc)	7,090 (7,090)
▶ 예금(소계)			
본인		(주)KEB하나은행 165, AIA생명보험주식회사 3,417, DB손해보험(주) 1,560, 국민은행 273, 농협은행 1,594, 동양생명보험 696, 메리츠화재해상보험(보험) 3,988, 미래에셋증권 4,383, 삼성화재해상보험 1,000, 스핀다드차타드은행 23, 신한은행 1,551, 우리은행 14, 우체국 8, 주식회사 카카오뱅크 1,536, 한화손해보험 25,777, 현대해상화재보험 20,632, 한국생명보험 9,115	75,712
배우자		DB손해보험(주) 14,475, 국민은행 100,810, 농협은행 112, 미래에셋증권 62,857, 삼성생명보험 9,099, 신한은행 11, 에이스아메리칸화재해상보험 436, 우리은행 4, 우체국 10, 주식회사 카카오뱅크 73	197,887
모		DB손해보험(주) 3,421, 농협생명보험 2,177, 농협은행 4, 농협중앙회 51,940, 미래에셋증권 262, 삼성생명보험 24,820, 세미올금고 147, 수협중앙회 176, 우체국 16,414	99,361
장녀		DB손해보험(주) 2,573, 국민은행 365, 미래에셋증권 3,728, 중소기업은행 646	7,312
차녀		미래에셋증권 3,628	3,628
▶ 증권(소계)			
배우자	상장주식	마이크로소프트 10주, 미래에셋증권2우선주(신형) 7,440주, 알파벳A 1주, 애플 7주, 퀄컴 25주	39,675
모	상장주식	HMM 47주, LG전자 10주, NAVER 10주, 대한전선 3,965주, 삼성전자 84주, 셀트리온 13주, 알비터블유 1주, 일진하이솔루스 1주, 지아이텍 5주, 카카오 27주, 현대중공업 2주, 현대차 9주	22,415
▶ 채무(소계)			
배우자	금융채무	(주)KEB하나은행 46,775, 삼성화재해상보험 60,365, 우리금융개피탈 7,535, 한국증권금융 34,752	166,077
			149,427

구	금정구	보통종양외 16,650	16,650	
총계			1,116,405	

소속		서울특별시 구로구의회			성명	의원	김용권
본인과의 관계		재산의 종류	소재지 면적 등 권리의 명세		가액 (실거래가격)	비고	
▶ 토지(소계)					100,000		
배우자		답	경기도 양주시 장흥면 삼상리 44번지 952.00㎡		100,000 (100,000)		
▶ 건물(소계)					1,730,000		
본인		아파트	서울특별시 강서구 염창동 염창동아파트 건물 84.00㎡ 중 42.47㎡		530,000 (530,000)		
배우자		아파트	서울특별시 강서구 염창동 염창동아파트 건물 84.95㎡ 중 42.47㎡		530,000 (530,000)		
모		아파트	경기도 평택시 평택동 롯데인벤스스카이 건물 121.92㎡		350,000 (350,000)		
차남		연립주택	서울특별시 동작구 사당동 건물 66.00㎡		320,000 (320,000)		
▶ 예금(소계)					876,511		
본인			(주)KB손해보험 38,239, (주)KEB하나은행 151, 국민은행 107, 농협중앙회 3, 메리츠화재해상보험(보험) 591, 삼성생명보험 12,667, 세마을금고 5,936, 세마을금고중앙회 공제사업부 2,626, 신한은행 10,164, 씨티은행 111, 예금은행 4, 우리은행 53, 주식회사 카카오뱅크 201, 키움닷컴증권 30, 한국투자증권 175, 한화손해보험 28,853		99,911		
배우자			(주)KB손해보험 23,664, AIA생명보험주식회사 20,699, 국민은행 1,720, 농협중앙회 10, 삼성생명보험 37,152, 세마을금고 31,560, 세마을금고중앙회 공제사업부 3,073, 신용협동조합중앙회 254, 신한은행 18,102, 씨티은행 14, 주식회사 카카오뱅크 1,713		137,961		

모		(주)KEB하나은행 172,302, 광주은행 8, 국민은행 4,334, 농협생명보험 9,889, 농협은행 30,453, 농협중앙회 21, 삼성화재해상보험 372, 상호저축은행중앙회 10,000, 세마을금고 103,039, 신용협동조합중앙회 261,347	591,765	
정남		(주)KB손해보험 7,058, 국민은행 30, 신한은행 5,884, 예쿠온저축은행 232, 중소기업은행 3	13,207	
치남		(주)KB손해보험 3,495, (주)KEB하나은행 31, 국민은행 9, 신한은행 29,947, 예쿠온저축은행 103, 웰컴저축은행 57, 주식회사 카카오펜크 20, 키움닷컴증권 5	33,667	
▶ 증권(소계)			136	
본인	상장주식	셀트리온헬스케어 1주, 카카오뱅크주 1주	136	
▶ 채무(소계)			802,655	
본인	금융채무	KB국민카드 29,312, 삼성카드 29,171, 토요타파이낸셜서비스코리아(주) 36,818	95,301	
본인	건물임대채무	서울특별시 강서구 영창동 영창동아파트 임대보증금	205,000	
배우자	금융채무	신용협동조합중앙회 9,100	9,100	
배우자	건물임대채무	서울특별시 강서구 영창동 영창동아파트 임대보증금	205,000	
모	금융채무	(주)KEB하나은행 128,254	128,254	
치남	건물임대채무	서울특별시 동작구 사당동 임대보증금	160,000	
▶ 합명·합자·유한회사 출자지분(소계)			200,000	
본인	출자	차오름관광, 출자가액: 200,000천원, 지분비율: 47.50%, 연간배출액: 3,062,027천원	200,000	
총 계			2,103,992	

소속		서울특별시 구로구의회			직위	의원	성명	김철수
본인과의 관계		재산의 종류	소재지 면적 등 권리의 명세			가액 (실거래가격)	비고	
▶ 건물(소계)						2,278,000		
본인		아파트	경기도 수원시 팔달구 우만동 주공4단지아파트 건물 36.16㎡			298,000 (22,000)		
본인		아파트	서울특별시 구로구 구로동 구일우성아파트 건물 84.49㎡			860,000 (860,000)		
장남		아파트	서울특별시 구로구 구로동 구로주공아파트 건물 83.80㎡			1,120,000		
▶ 부동산에 관한 규정이 준용되는 권리와 자동차·건설기계·선박 및 항공기(소계)						9,490		
배우자		자동차	2016년식 티볼리 배기량(1,597cc)			9,490		
▶ 예금(소계)						227,740		
본인			농협중앙회 871, 새마을금고 1,500, 새마을금고중앙회 공제사업부 900, 신용협동조합중앙회 16, 우리은행 2,194, 우체국 10,197			15,678		
배우자			교보생명보험 58,622, 농협중앙회 50, 새마을금고 300, 새마을금고중앙회 공제사업부 55,189, 신용협동조합중앙회 119, 신한은행 7, 우리은행 11,055, 우체국 38,936, 유안타증권 6			164,284		
장남			새마을금고중앙회 공제사업부 20,719, 신용협동조합중앙회 11, 우리은행 1,333, 우체국 25,715			47,778		
▶ 증권(소계)						2		
배우자		상장주식	삼보산업 1주			1		
장남		상장주식	알파벳(ClassA 0.0006주)			1		

▶ 채무(소계)			461,550	
본인	금융채무	우리은행 26,633	26,633	
본인	건물임대채무	경기도 수원시 팔달구 우민동 주공4단지아파트 임대보증금	94,500	
배우자	금융채무	우리은행 25,417	25,417	
자녀	건물임대채무	서울특별시 구로구 구로동 구로주공아파트 임대보증금	315,000	
총계			2,053,682	

소속		서울특별시 구로구의회		직위	의원	성명	방안경
본인과의 관계		재산의 종류		소재지 면적 등 권리의 명세		가액 (실거래가격)	비고
▶ 건물(소계)						630,000	
배우자		다세대주택		서울특별시 구로구 공동 건물 56.61㎡		350,000 (350,000)	
부		다세대주택		서울특별시 구로구 공동 건물 45.00㎡ 중 45.00㎡		280,000 (280,000)	
▶ 부동산에 관한 규정이 준용되는 권리와 자동차·건설기계·선박 및 항공기(소계)						6,000	
본인		자동차		2010년식 카니발 배기량(1,999cc)		6,000 (6,000)	
▶ 예금(소계)						431,494	
본인				(주)KB손해보험 14,010, 국민은행 4,305, 메리츠화재해상보험(보험) 14,380, 새마을금고중앙회 공제사업부 31, 수협은행 35, 신용협동조합중앙회 11,679, 우리은행 10, 주식회사 카카오뱅크 41, 중소기업은행 4, 한화손해보험 10,727		55,232	
배우자				농협중앙회 5, 새마을금고 7, 수협은행 320,000, 수협중앙회 228, 스탠다드차타드은행 7, 신용협동조합중앙회 3,478, 신한은행 10, 중소기업은행 8		323,743	
부				국민은행 30,331, 신용협동조합중앙회 565, 신한은행 4, 중소기업은행 46		30,946	
모				(주)KEB하나은행 59, 국민은행 13, 새마을금고 5,395, 신용협동조합중앙회 749, 신한은행 81, 흥국화재해상보험(주) 5,442		11,739	
차녀				국민은행 34, 스탠다드차타드은행 4, 신용협동조합중앙회 658, 신한은행 6,820, 우리은행 2,310, 중소기업은행 8		9,834	
▶ 증권(소계)						7,809	

본인	상장주식	두산에너지빌리티보통주 2주, 삼성생명보험보통주 15주, 삼성에스디에스보통주 3주, 삼성전자보통주 1주, 예교로 67주, 오피스 2주, 카카오보통주 5주, 케이지이티에스 14주, 팬오션보통주 44주, 한국케피탈 504주, 효성첨단소재보통주 1주, 휴림 244주	7,809	
▶ 채무(소계)			321,413	
본인	금융채무	(주)KB손해보험 2,890, 메리츠화재해상보험(보험) 300, 삼성카드 1,396, 상호저축은행중앙회 40,000, 신용협동조합중앙회 19,974, 한화손해보험 1,970	66,530	
배우자	금융채무	수협중앙회 212,800, 신용협동조합중앙회 5,000, 신한은행 33,039, 신한카드 1,053	251,892	
차녀	금융채무	주식회사 카카오�뱅크 2,991	2,991	
총계			753,890	

소속		서울특별시 구로구의회				성명	변정일
본인과의 관계		재산의 종류	소재지 면적 등 권리의 명세			가액 (실거래가액)	비고
▶ 토지(소계)							
본인	임야	인천광역시 강화군 교동면 대룡리 산 98번지 2,182.00㎡			1,956,362		
모	대지	서울특별시 구로구 신도림동 433-44번지 3.00㎡ 중 1.50㎡			20,000 (20,000)		
모	대지	서울특별시 구로구 신도림동 433-8번지 179.00㎡ 중 119.30㎡			1,446,464 (1,446,464)		
모	대지	서울특별시 구로구 신도림동 433-9번지 47.00㎡ 중 15.66㎡			189,898 (189,898)		
▶ 건물(소계)							
본인	아파트	서울특별시 구로구 신도림동 대림2 건물 134.99㎡			1,500,000 (1,500,000)		
본인	아파트	서울특별시 양천구 신정동 대림e-편한세상 건물 109.90㎡			1,110,000 (1,110,000)		
본인	상가	서울특별시 구로구 신도림동 대지 45.64㎡ 건물 128.00㎡			526,333 (526,333)		
본인	상가	서울특별시 구로구 신도림동 신성은하수아파트상가 대지 30.00㎡ 건물 53.00㎡			166,540 (166,540)		
본인	상가	서울특별시 구로구 신도림동 신성은하수아파트상가 대지 30.00㎡ 건물 53.00㎡			166,540 (166,540)		
본인	상가	서울특별시 구로구 신도림동 신성은하수아파트상가 대지 30.00㎡ 건물 53.00㎡			166,540 (166,540)		
본인	상가	서울특별시 구로구 신도림동 신성은하수아파트상가 대지 90.00㎡ 건물 53.00㎡			542,323 (542,323)		

본인	상가	서울특별시 구로구 신도림동 신성은하수아파트상가 대지 60.00㎡ 건물 53.00㎡	361,536 (361,536)
본인	숙박시설	강원도 고성군 토성면 원암리 일성생약콘도(연수동) 건물 76.00㎡	9,000 (9,000)
배우자	오피스텔	서울특별시 구로구 신도림동 건물 165.00㎡	1,200,000 (1,200,000)
장남	다세대주택	서울특별시 종로구 명륜3가 건물 42.80㎡ 중 42.80㎡	102,000 (102,000)
▶ 부동산에 관한 규정이 준용되는 권리와 자동차·건설기계·선박 및 항공기(소계)			
본인	자동차	2010년식 베라크루즈 배기량(2,959cc)	11,590 (11,590)
본인	자동차	2022년식 카니발 리무진 배기량(3,500cc)	41,269 (41,269)
배우자	자동차	2011년식 520D 배기량(1,955cc)	16,490 (16,490)
배우자	자동차	2010년식 아반떼 배기량(1,591cc)	4,000 (4,000)
차남	자동차	2019년식 E350 4MATIC 배기량(1,991cc)	46,790 (46,790)
▶ 예금(소계)			187,527
본인		국민은행 4,786, 대신증권 10, 세마을금고 2,041, 세마을금고중앙회 공제사업부 1,727, 신한라이프생명보험 5,313, 신한은행 25,207, 우리은행 15,147, 한국투자증권 3, 현대해상화재보험 8,823	63,057
배우자		(주)KEB하나은행 309, 세마을금고 20,944, 세마을금고중앙회 공제사업부 4,554, 신용협동조합중앙회 4,767, 신한은행 515, 우리은행 3,269, 현대해상화재보험 9,637	43,995
모		국민은행 704, 현대해상화재보험 1,620	2,324
장남		국민은행 5,020, 스탠다드차타드은행 10, 신한은행 288, 주식회사 카카오뱅크 4,777, 현대해상화재보험 10,123	20,218

차남		(주)카카오페이증권 78, 국민은행 74, 농협중앙회 1, 새마을금고중앙회 공제사업부 3,247, 신한은행 30,430, 씨티은행 10, 우리은행 5, 주식회사 카카오뱅크 190, 현대해상화재보험 16,969	51,004	
손자1		신한은행 1,060	1,060	
손녀1		우리은행 5,869	5,869	
▶ 증권(소계)			112	
본인	상장주식	대성파인텍 67주	103	
차남	상장주식	보잉 0.012주, 웅진생크빅 1주, 팬오션 1주	9	
▶ 채무(소계)			1,332,042	
본인	금융채무	새마을금고 633,071, 우리은행 170,000, 현대캐피탈 44,900	847,971	
배우자	금융채무	(주)KEB하나은행 138,983, 신한은행 303,823, 우리은행 30,000	472,806	
차남	금융채무	메르세데스벤츠파이낸셜서비스코리아(주) 4,265, 신한은행 7,000	11,265	
▶ 회원권(소계)			25,000	
본인	콘도미니엄	일성콘도미니엄	25,000 (25,000)	
총 계			6,807,910	

소속		서울특별시 구로구의회		직위	의원	성명	영명희
본인과의 관계		소제지 면적 등 권리의 명세		기액 (실거래가격)	비고		
▶ 건물(소계)				382,940			
본인	아파트	서울특별시 구로구 고척동 한일유엔아이아파트 건물 59.64㎡ 중 29.82㎡		176,470 (120,000)			
본인	오피스텔(전세 (임차권))	서울특별시 구로구 개봉동 신세계아파트 건물 26.72㎡		30,000			
배우자	아파트	서울특별시 구로구 고척동 한일유엔아이아파트 건물 59.64㎡ 중 29.82㎡		176,470 (120,000)			
▶ 부동산에 관한 규정이 준용되는 권리와 자동차·건설기계·선박 및 항공기(소계)				2,410			
배우자	자동차	2011년식 스파르츠S 배기량(955cc)		2,410 (11,600)			
▶ 예금(소계)				76,596			
본인		(주)KEB하나은행 12,139, (주)카카오페이증권 46, 농협은행 1,708, 농협중앙회 5,956, 미래에셋생명보험 11,512, 미래에셋증권 3, 신용협동조합중앙회 12,567, 우리은행 1,400, 주식회사 카카오뱅크 3,107, 중소기업은행 113, 케이뱅크 7, 현대해상화재보험 7,389		56,007			
배우자		(주)KEB하나은행 82, 농협중앙회 5, 새마을금고 12, 신한라이프생명보험 20,071, 이베스트투자증권 144, 주식회사 카카오뱅크 223, 한국투자증권 52		20,589			
▶ 채무(소계)				124,583			
본인	금융채무	(주)KEB하나은행 124,583		124,583			
		총 계		337,363			

소속	서울특별시 구로구의회			직위	의원	성명	전미숙
본인과의 관계	재산의 종류	소재지 면적 등 권리의 명세			가액 (실거래가액)		비고
▶ 토지(소계)					97,536		
배우자	임야	경기도 여주시 우만동 208-40번지 512.00㎡			97,536 (80,000)		
▶ 건물(소계)					950,000		
본인	아파트	서울특별시 구로구 신도림동 대림6-편한세상7차 건물 116.31㎡ 중 58.16㎡			475,000 (475,000)		
배우자	아파트	서울특별시 구로구 신도림동 대림6-편한세상7차 건물 116.31㎡ 중 58.16㎡			475,000 (475,000)		
▶ 부동산에 관한 규정이 준용되는 권리와 자동차·건설기계·선박 및 항공기(소계)					15,000		
배우자	자동차	2021년식 티볼리 배기량(1,495cc)			15,000 (15,000)		
▶ 예금(소계)					706,172		
본인		(주)KEB하나은행 9,211, DB생명보험(주) 24,208, DB손해보험(주) 4,501, KB증권 34, 농협생명보험 7,200, 농협중앙회 2,135, 동양생명보험 10,800, 롯데손해보험 1,540, 미래에셋증권 3,235, 삼성생명보험 78,253, 삼성증권 260, 삼성화재해상보험 2,600, 새마을금고 47,334, 새마을금고중앙회 공제사업부 36,770, 스탠다드차타드은행 138,290, 신용협동조합중앙회 50,162, 신한라이프생명보험 4,338, 신한은행 9,457, 에이비엘생명보험 9,000, 우리은행 19,087, 주식회사 카카오뱅크 18, 중소기업은행 10,761, 키움닷컴증권 157, 한국투자증권 7,103, 한화생명보험주식회사 33,283, 흥국생명보험 17,088, 흥국화재해상보험(주) 11,519			538,344		

배우자		(주)KEB하나은행 2, KB증권 141, NH투자증권 452, 국민은행 21,760, 메트라이프생명보험 31,720, 미래에셋증권 590, 삼성증권 286, 삼성화재해상보험 600, 세마을금고 10,670, 스탠다드차타드은행 545, 신한은행 58,018, 우리은행 7,938, 주식회사 카카오뱅크 4,959, 키움닷컴증권 126, 한국투자증권 379, 한국화재상보험(주) 5,700	143,886	
모		국민은행 525, 세마을금고 1,076, 신한은행 1, 우리은행 1,888	3,490	
장녀		KB증권 1,199, 세마을금고 1, 스탠다드차타드은행 1	1,201	
차녀		KB증권 1,199, 삼성화재해상보험 17,601, 세마을금고 451	19,251	
▶ 증권(소계)			3,272	
본인	상장주식	HK이노엔 2주, LG에너지솔루션 1주, POSCO홀딩스 1주, SK아이이테크놀로지 1주, 두산테스나 10주, 롯데렌탈 1주, 삼성전자 15주, 아주스틸 2주, 테스 25주, 포스코ICT 20주	2,528	
배우자	상장주식	NanoDimension 1주, 메리츠증권 1주, 바이오폴리스 1주	32	
장녀	상장주식	LG에너지솔루션 1주	356	
차녀	상장주식	LG에너지솔루션 1주	356	
총계			1,771,980	

소속	서울특별시 구로구의회			직위	의원	성명	최태영
본인과의 관계	재산의 종류	소재지 면적 등 권리의 명세			가액 (실거래가격)	비고	
▶ 건물(소계)							
본인	아파트(전세(임차)권)	서울특별시 구로구 구로동 삼성래미안아파트 건물 78.60㎡			570,000		
	오피스텔(전세(임차)권)	서울특별시 구로구 오류동 포스시티 단지 1,069.00㎡ 건물 19.10㎡			5,000		
모	아파트	강원도 춘천시 퇴계동 퇴계(1)주공아파트 건물 49.70㎡			115,000		
▶ 부동산에 관한 규정이 준용되는 권리와 자동차·건설기계·선박 및 항공기(소계)							
본인	자동차	2010년식 예쿠스 배기량(3,800cc)			8,520 (5,000)		
▶ 예금(소계)							
본인		농협은행 36, 삼성생명보험 2,352, 신한은행종합저축 1, 우리은행 61,736, 중소기업은행 1			64,126		
배우자		(주)KEB하나은행 10,939, 국민은행 1,290, 수협중앙회 1, 푸르덴셜생명보험 48,584			60,814		
모		농협은행 6,425, 농협중앙회 998, 신한은행 271			7,694		
▶ 증권(소계)							
본인	비상장주식	써포텍 8,139주			59,528		
▶ 채무(소계)							
본인	금융채무	삼성카드 20,000, 우리은행 129,000			249,146		
					149,000		

배우자	금융채무	(주)KEB하나은행 10,000, 광주은행 24,146, 푸르덴셜생명보험 24,000	58,146	
모	금융채무	농협은행 42,000	42,000	
총 계			521,536	

소속		서울특별시 구로구의회			성명	의원	홍영민	
본인과의 관계		재산의 종류	소재지 면적 등 권리의 명세			가액 (실거래가격)	비고	
▶ 건물(소계)						885,000		
본인	아파트	서울특별시 관악구 봉천동 건물 59.90㎡			758,000 (352,450)			
배우자	단독주택	서울특별시 영등포구 신길동 건물 26.45㎡			127,000 (127,000)			
▶ 부동산에 관한 규정이 준용되는 권리와 자동차·건설기계·선박 및 항공기(소계)						16,330		
본인	자동차	2019년식 SM6 2.0 프라임 배기량(2,000cc)			16,330 (26,093)			
▶ 예금(소계)						156,080		
본인		KB증권 3, 교보증권 29, 국민은행 1,976, 롯데신해보험 275, 새마을금고 246, 신용협동조합중앙회 47,010, 우 리은행 4,270, 중소기업은행 102			53,911			
배우자		교보생명보험 3,390, 국민은행 317, 대신증권 17,344, 메리츠화재해상보험(보험) 20,496, 새마을금고 7,144, 신용협동조합중앙회 43,010, 우리은행 62, 우체국 3,600, 중소기업은행 183			95,546			
장남		새마을금고 6,623			6,623			
▶ 증권(소계)						25,010		
본인	상장주식	아이투자 201주			419			
배우자	상장주식	BNGT 500주, 두산에너지리미티 230주, 명신산업 400주, 셀트리온헬스케어 76주, 한은시스템 500주			23,286			

배우자	비상장주식	고합 201주	1,305	
▶ 채무(소계)			534,966	
본인	금융채무	(주)KEB하나은행 74,966	74,966	
본인	건물임대채무	서울특별시 관악구 봉천동 임대보증금	460,000	
▶ 고지거부 및 등불제외사항			-	
부		고지거부	0	독립생계유지
모		고지거부	0	독립생계유지
총 계			547,454	

소속	서울특별시 금천구의회				직위	의원	성명	고성미
(단위 : 천원)								
본인과의 관계	재산의 종류	소재지 면적 등 권리의 명세			가액 (실거래가액)	비고		
▶ 건물(소계)								
본인	다세대주택(전세(임차권))	서울특별시 금천구 독산동 건물 24.63㎡			50,000			
▶ 부동산에 관한 규정이 준용되는 권리와 자동차·건설기계·선박 및 항공기(소계)								
본인	자동차	2018년식 아반떼(AVANTE) 배기량(1,591cc)			16,100 (16,100)			
부	자동차	2016년식 K3 배기량(1,591cc)			6,360 (10,500)			
▶ 예금(소계)								
본인		(주)KEB하나은행 65, 우리은행 9, 우체국 1, 주식회사 카카오뱅크 34, 중소기업은행 1,270			1,379			
부		(주)KEB하나은행 287, 농협은행 9,086, 농협중앙회 23,880, 수협중앙회 268, 제주은행 15			33,536			
모		(주)KB손해보험 5,800, 농협중앙회 37,901, 동양생명보험 14,229, 미래에셋생명보험 21,840, 제주은행 5			79,775			
▶ 채무(소계)								
본인	금융채무	삼성카드 8,000, 우리은행 27,500, 주식회사 카카오뱅크 4,300, 중소기업은행 13,174			52,974			
총 계					134,176			

소속		서울특별시 금천구의회			직위	의원	성명	고명찬	
		재산의 종류	소재지 면적 등 권리의 명세			기액 (실거래가격)		비고	
본인과의 관계									
▶ 건물(소계)						46,580			
본인	다가구주택(전세(임차)권)	서울특별시 금천구 독산동 건물 39.00㎡				46,580			
▶ 현금(소계)						13,000			
본인	현금					13,000			
▶ 예금(소계)						8,925			
본인		국민은행 7,084, 미래에셋생명보험 906, 세마을금고 11, 신한은행 185, 에이비엘생명보험 122, 우리은행 48, 토스뱅크(주) 224, 토스증권(주) 334, 하나금융투자 1, 한국투자증권 10				8,925			
▶ 증권(소계)						1,144			
본인	상장주식	삼성전자 14주, 코리안리 50주				1,144			
▶ 채무(소계)						68,814			
본인	금융채무	경남은행 26,814, 신한은행 5,000, 우리은행 37,000				68,814			
▶ 고지거부 및 등특제외사항						-			
부	고지거부					0	독립생계유지		
모	고지거부					0	독립생계유지		
		총 계				835			

소속	서울특별시 금천구의회				직위	의원	성명	도병두
본인과의 관계	재산의 종류	소재지 면적 등 권리의 명세				가액 (실거래가격)		비고
▶ 건물(소계)						10,000		
본인	다세대주택(전세(임차)권)	서울특별시 금천구 독산동 건물 368.00㎡ 중 18.00㎡				10,000	실거주	
▶ 부동산에 관한 규정이 준용되는 권리와 자동차·건설기계·선박 및 항공기(소계)						2,250		
본인	자동차	2006년식 NF소나타 배기량(11,998cc)				2,250 (2,250)		
▶ 예금(소계)						33,092		
본인		(주)KEB하나은행 12, DB손해보험(주) 11,925, KB증권 500, 국민은행 55, 미래에셋증권 13, 새마을금고 1,944, 새마을금고중앙회 공채사업부 6,263, 스탠다드차타드은행 1, 신한금융투자(주) 268, 신한은행 72, 우리은행 3,001, 우체국 3,026, 주식회사 카카오뱅크 890, 중소기업은행 19, 키움닷컴증권 5,089, 토스뱅크(주) 14				33,092		
▶ 증권(소계)						7,798		
본인	상장주식	BOEINGCO 2주, 대우건설 1주, 레드로버 34주, 보해양조보통주 238주, 삼성전자보통주 44주, 셀트리온헬스케어 47주, 수산중공업보통주 20주, 영보화학보통주 37주, 일야 99주, 체시스보통주 55주, 카카오보통주 16주, 티웨이항공보통주 37주, 팬오션 1주				7,798		
▶ 채무(소계)						27,992		
본인	금융채무	새마을금고 27,992				27,992		
▶ 고지거부 및 등통제외사항						-		
부		고지거부				0	독립생계유지	

모	고지거부		독립생계유지
		총 계	0 25,148

소속		서울특별시 금천구의회				성명	의원	임시별	(단위 : 천원)
본인과의 관계		재산의 종류	소재지 면적 등 권리의 명세		기액 (실거래가격)	비고			
▶ 토지(소계)					91,367				
부	전	충청남도 공주시 신평면 용수리 137-2번지 291.00㎡ 중 97.00㎡			1,843 (1,843)				
부	대지	충청남도 공주시 신평면 용수리 65번지 774.00㎡			18,421 (18,421)				
부	답	충청남도 공주시 신평면 용수리 210-1번지 2,364.00㎡			44,680 (44,680)				
부	답	충청남도 공주시 신평면 용수리 236번지 3,759.00㎡ 중 1,879.00㎡			24,427 (24,427)				
부	답	충청남도 공주시 신평면 용수리 237번지 307.00㎡ 중 153.50㎡			1,996 (1,996)				
▶ 건물(소계)					1,139,700				
본인	다가구주택(전세(임차)권)	서울특별시 금천구 시흥동 건물 50.00㎡			150,000				
배우자	오피스텔(전세(임차)권)	서울특별시 강서구 등촌동 건물 46.48㎡			210,000				
부	단독주택	충청남도 공주시 신평면 용수리 건물 59.50㎡			22,700 (22,700)	공실			
부	아파트	서울특별시 금천구 독산동 금천현대아파트 건물 84.83㎡ 중 42.41㎡			378,500 (378,500)				
모	아파트	서울특별시 금천구 독산동 금천현대아파트 건물 84.83㎡ 중 42.41㎡			378,500 (378,500)				
▶ 부동산에 관한 규정이 준용되는 권리와 자동차·건설기계·선박 및 항공기(소계)					2,101				
부	자동차	2018년식 그랜저(G 배기량(2,999cc))			2,101 (2,101)				

▶ 예금(소계)		142,525
본인	(주)카카오페이증권 6, MG손해보험(주) 3,035, 국민은행 3, 농협중앙회 4, 우리은행 10,104, 주식회사 카카오뱅크 460	13,612
배우자	국민은행 110, 농협은행 127, 신한금융투자(주) 399, 신한은행 12,449, 우리은행 22,461, 우체국 101, 주식회사 카카오뱅크 7, 토스뱅크(주) 9,784, 토스증권(주) 5	45,443
부	국민은행 2,377, 농협은행 1, 라이나생명보험 2,588, 롯데손해보험 3,550, 세마을금고 125, 우리은행 45, 중소기업은행 194	8,880
모	(주)KB손해보험 11,181, (주)KEB하나은행 1,438, 국민은행 19,628, 삼성화재해상보험 36,188, 신한라이프생명보험 4,878, 에이비엘생명보험 1,134, 주식회사 카카오뱅크 145	74,590
▶ 채무(소계)		357,000
본인	금융채무 우리은행 72,000	72,000
부	금융채무 국민은행 285,000	285,000
총 계		1,018,693

서울특별시 금천구의회					이인식
소속	직위	의원	성명	(단위 : 천원)	
본인과의 관계	재산의 종류	소재지 면적 등 권리의 명세	가액 (실거래가액)	비고	
▶ 토지(소계)			2,212		
본인	임야	경기도 파주시 적성면 자장리 산 42번지 395.00㎡ 중 197.50㎡	2,212		
▶ 건물(소계)			1,979,000		
본인	아파트	서울특별시 금천구 독산동 한신아파트 건물 129.66㎡	548,000 (291,000)		
본인	아파트	서울특별시 금천구 독산동 금천롯데캐슬골드파크1차 건물 101.82㎡	948,000 (561,000)		
배우자	아파트	서울특별시 금천구 독산동 한신 건물 89.46㎡	483,000 (260,000)		
▶ 부동산에 관한 규정이 준용되는 권리와 자동차·건설기계·선박 및 항공기(소계)			31,170		
본인	자동차	2012년식 예쿠스 배기량(3,778cc)	15,700 (5,000)		
본인	자동차	2016년식 더 뉴 모하비 2WD 배기량(2,959cc)	15,470 (13,000)		
▶ 예금(소계)			557,584		
본인		(주)KB손해보험 14,842, KB증권 151,316, 국민은행 25,697, 농협중앙회 9,062, 대신증권 248, 동양생명보험 27,945, 미래에셋생명보험 18,918, 삼성생명보험 17,100, 삼성화재해상보험 2,210, 새마을금고 27,710, 새마을금고중앙회 공채사업부 2,855, 수협은행 20, 신용협동조합중앙회 22, 중소기업은행 19,594	317,539		

배우자		KB증권 47,242, 국민은행 41,914, 농협생명보험 3,057, 농협은행 37,081, 농협중앙회 1, 대신증권 60, 미래에셋증권 66, 새마을금고 64,220, 수협은행 5,099, 신한은행 5,099, 신한은행 18, 우리은행 503, 우체국 8,349, 유안타증권 5, 한화손해보험 6,000	213,637	
장남		(주)KEB하나은행 1, KB증권 1,417, 농협은행 624, 농협중앙회 1, 동양생명보험 1,202, 삼성생명보험 974, 새마을금고 103, 신한은행 9, 우리은행 1,216, 중소기업은행 15,000, 키움닷컴증권 5,861	26,408	
▶ 증권(소계)			3,392,056	
본인	상장주식	NAVER 500주, 강원랜드 2,000주, 동성케미칼 55주, 바른손이엔에이 30,000주, 삼성물산 4,000주, 삼성전자 6,000주, 씨유페디칼 157,750주, 아모레퍼시픽우 800주, 엘브이엠씨홀딩스 20,000주, 영풍 310주, 하나금융지주 1주, 한국콜마 12,392주, 현대차우 3,500주	2,214,352	
배우자	상장주식	NAVER 200주, 디오투자증권 43주, 동성케미칼 16주, 바른손이엔에이 25,000주, 삼성물산 4,450주, 아모레퍼시픽우 500주, 엘브이엠씨홀딩스 26,126주, 영풍 330주	895,480	
장남	상장주식	LG디스플레이 2,000주, NAVER 400주, 넷마블보통주 300주, 삼성물산 100주, 삼성전자 1,550주, 씨제이대한통운보통주 21주, 한국콜마 1,000주	282,224	
▶ 채무(소계)			2,195,518	
본인	금융채무	KB증권 1,407,770, 중소기업은행 187,748	1,595,518	
본인	건물임대채무	서울특별시 금천구 독산동 금천롯데캐슬드파크1차 임대보증금	300,000	
배우자	건물임대채무	서울특별시 금천구 독산동 한신 임대보증금	300,000	
총 계			3,766,504	

소속		서울특별시 금천구의회			직위	의원	성명	장구권
본인과의 관계		재산의 종류	소재지 면적 등 권리의 명세			지역 (실거래가격)	비고	
▶ 토지(소계)						100,573		
본인	전		충청남도 태안군 소원면 영전리 647번지 192.00㎡			3,686		
본인	대지		충청남도 태안군 소원면 영전리 648번지 506.00㎡			10,424		
본인	전		충청남도 태안군 소원면 영전리 649번지 714.00㎡			25,775		
본인	대지		충청남도 태안군 소원면 영전리 650번지 284.00㎡			10,252		
본인	전		충청남도 태안군 소원면 영전리 651-3번지 386.00㎡			7,411		
배우자	전		충청남도 태안군 동문리 462번지 55.00㎡ 중 18.30㎡			4,593		
배우자	전		충청남도 태안군 동문리 462-1번지 22.00㎡ 중 7.30㎡			2,181		
배우자	대지		충청남도 태안군 동문리 463-3번지 109.00㎡ 중 36.30㎡			10,846		
배우자	전		충청남도 태안군 동문리 461번지 295.00㎡ 중 98.30㎡			23,907		
모	도로		충청남도 태안군 소원면 영전리 630-10번지 15.00㎡			296 (296)		
모	도로		충청남도 태안군 소원면 영전리 630-9번지 61.00㎡			1,202 (1,202)		
▶ 건물(소계)						506,633		

본인	아파트	서울특별시 금천구 시흥동 럭키남서울 건물 49.75㎡	453,000 (71,000)
배우자	단독주택	충청남도 태안군 태안읍 동문리 대지 52.00㎡ 중 17.30㎡ 건물 56.20㎡ 중 18.70㎡	19,133
부	아파트	충청남도 태안군 태안읍 동문리 건물 41.82㎡	24,500 (24,500) 문중재산
모	단독주택	충청남도 태안군 소원면 영전리 건물 79.90㎡	10,000
▶ 부동산에 관한 규정이 준용되는 권리와 자동차·건설기계·선박 및 항공기(소계)			
본인	자동차	2019년식 다투카니발 R2.2 디젤(9인승 배기량(2,200cc))	22,230 (40,000)
▶ 예금(소계)			
본인		(주)KB손해보험 810, AIA생명보험주식회사 15,911, 교보생명보험 57,364, 국민은행 6,050, 농협은행 3, 농협중앙회 1,905, 새마을금고 16,415, 우리은행 294, 우체국 4,777, 현대해상화재보험 4,889	108,418
배우자		AIA생명보험주식회사 6,598, KB증권 1, 국민은행 265,606, 신한은행 2,022, 우체국 66,718	340,945
부		국민은행 14, 농협중앙회 15,512, 신림조합중앙회 16, 신용협동조합중앙회 3,909	19,451
모		농협손해보험 3,000, 농협중앙회 4,853, 신용협동조합중앙회 41	7,894
장남		AIA생명보험주식회사 5,766, 국민은행 4,658, 농협중앙회 8, 우리은행 6, 현대해상화재보험 8,795	19,233
차남		신한은행 14, 우리은행 6,323, 현대해상화재보험 7,397	13,734
▶ 채무(소계)			
본인	금융채무	국민은행 74,802, 전북은행 7,050	141,803 81,852

부	금융채무	보험증권회 24,200	24,200	
모	금융채무	보험증권회 30,000	30,000	
차남	금융채무	JB우리카페탈 2,552, 주식회사 카카오뱅크 2,999	5,551	
총 계			997,508	

소속		서울특별시 금천구의회		직위	의원	성명	정순기
본인과의 관계		재산의 종류		소재지 면적 등 권리의 명세		가액 (실거래가격)	비고
▶ 건물(소계)						4,316,000	
본인		근린생활시설		서울특별시 금천구 독산동 서정빌딩 단지 224.10㎡ 건물 611.00㎡		2,610,000 (2,610,000)	
배우자		다가구주택		서울특별시 금천구 독산동 대지 113.80㎡ 건물 253.00㎡		1,250,000 (1,250,000)	
장남		아파트		경기도 고양시 일산서구 일산동 일신건영2차아파트 건물 84.90㎡		456,000 (456,000)	
▶ 부동산에 관한 규정이 준용되는 권리와 자동차·건설기계·선박 및 항공기(소계)						58,000	
본인		자동차		2016년식 제네시스 EQ900 배기량(3,800cc)		58,000 (58,000)	
▶ 예금(소계)						648,599	
본인				국민은행 15,024, 농협은행 994, 농협중앙회 358,554, 새마을금고 34, 수협은행 95		374,701	
배우자				A/S생명보험주식회사 2,777, 농협중앙회 255,540, 미래에셋증권 1, 신한은행 2		258,320	
장남				(주)키카오페이증권 7, 국민은행 216, 농협중앙회 16, 삼성생명보험 215, 신한금융투자(주) 10, 씨티은행 328, 이베스트투자증권 6, 주식회사 키카오펀크 11,344, 키움닷컴증권 37, 토스증권(주) 5, 한국투자증권 59		12,243	
손자1				(주)KEB하나은행 190, 신영증권 5, 신한은행 5, 우리은행 2,825		3,025	
손녀1				(주)KEB하나은행 310		310	
▶ 증권(소계)						6,141	

정남	상장주식	신탁 94주, 아시아나항공보통주 165주, 아이진 9주, 한일사료 14주	6,141	
▶ 채무(소계)			1,399,651	
본인	금융채무	농협중앙회 194,651	194,651	
본인	건물임대채무	서울특별시 금천구 독산동 서정빌딩 임대보증금	115,000	
배우자	금융채무	농협중앙회 336,000	336,000	
배우자	건물임대채무	서울특별시 금천구 독산동 임대보증금	494,000	
정남	건물임대채무	경기도 고양시 일산서구 일산동 일신건영2차아파트 임대보증금	260,000	
총 계			3,629,089	

서울특별시 금천구의회					정제동
소속	직위				(단위 : 천원)
본인과의 관계	재산의 종류	소재지 면적 등 권리의 명세	가액 (실거래가액)	성명	비고
▶ 건물(소계)					
본인	아파트	경기도 광명시 소하동 동양 건물 119.24㎡ 중 59.62㎡	1,292,000		
본인	다가구주택	서울특별시 금천구 독산동 건물 926.64㎡	267,000 (221,500)		
배우자	아파트	경기도 광명시 소하동 동양 건물 119.24㎡ 중 59.62㎡	563,000 (500,000)		
배우자	아파트	서울특별시 노원구 공릉동 진명비베레 건물 14.13㎡	267,000 (221,500)		
배우자	근린생활시설 (전세(임차권))	경기도 광명시 철산동 종합상가동 건물 25.67㎡	125,000 (125,000)		
장녀	근린생활시설 (전세(임차권))	서울특별시 금천구 시흥동 건물 162.00㎡	20,000		
차녀	근린생활시설 (전세(임차권))	서울특별시 양천구 신정동 건물 59.76㎡	30,000		
▶ 부동산에 관한 규정이 준용되는 권리와 자동차·건설기계·선박 및 항공기(소계)					
본인	자동차	2011년식 그랜저스타렉스 배기량(2,400cc)	3,300 (15,000)		
▶ 예금(소계)					
본인		(주)KB손해보험 2,209, (주)카카오페이증권 26, 농협은행 175, 롯데손해보험 854, 세미유고 129, 수협은행 18,534, 신한은행 4, 우리은행 2,510	378,815		
본인			24,441		

배우자		(주)KEB하나은행 21, AIA생명보험주식회사 3,289, 교보생명보험 8,496, 국민은행 7,793, 농협은행 1,060, 농협중앙회 739, 대신증권 65, 동양생명보험 22,555, 라이나생명보험 4,458, 메리츠증권 10, 메리츠화재해상보험(보험) 34,033, 삼성생명보험 59,783, 삼성화재해상보험 12,087, 신한은행 17,725, 에이스메리츠화재해상보험 3,491, 우리은행 42,700, 푸르덴셜생명보험 72,016, 한화손해보험 17,790	308,111	
장녀		(주)KEB하나은행 614, 교보생명보험 8,428, 수협중앙회 2,537, 신한은행 20, 우리은행 807, 중소기업은행 1,724, 토스뱅크(주) 26	14,156	
차녀		(주)키카오페이증권 50, KB증권 229, 국민은행 2,221, 신한은행 8,388, 주식회사 카카오뱅크 4,752, 중소기업은행 16,467	32,107	
▶ 채무(소계)			1,288,115	
본인	금융채무	수협은행 61,000, 신한은행 2,630, 우리은행 15,000, 하나캐피탈 195	78,825	
본인	건물임대채무	서울특별시 금천구 독산동 임대보증금	480,000	
본인	건물임대채무	경기도 광명시 소하동 동양 임대보증금	600,000	
배우자	금융채무	농협중앙회 77,000	77,000	
장녀	금융채무	(주)KEB하나은행 26,250	26,250	
차녀	금융채무	중소기업은행 26,040	26,040	
총 계			386,000	

서울특별시 영등포구의회					김지연
소속					(단위 : 천원)
본인과의 관계	재산의 종류	소재지 면적 등 권리의 명세	가액 (실거래가액)	의원	비고
▶ 건물(소계)					
배우자	아파트	서울특별시 영등포구 문래동6가 건물 50.55㎡	483,000 483,000 (455,000)		
▶ 예금(소계)					
본인		(주)KEB하나은행 4,055, 국민은행 3, 우리은행 2,883, 주식회사 카카오뱅크 2,083, 중소기업은행 1,400	10,424		
배우자		(주)KEB하나은행 6, NH투자증권 16, 메리츠화재해상보험(보험) 5,547, 미래에셋증권 6,624, 삼성생명보험 7,638, 새마을금고 2,000, 새마을금고중앙회 공제사임부 7,062, 신한은행 1,784, 우리은행 6,317, 주식회사 카 카오뱅크 15, 키움증권 6,821, 토스뱅크(주) 48,239, 한화생명보험주식회사 3,383, 현대해상화재보험 2,160	97,612		
부		KB증권 9, 새마을금고 3, 신한은행 6, 우리은행 4	22		
모		농협중앙회 4	4		
▶ 증권(소계)					
배우자	상장주식	AIRBNBINC 2주, AMAZONCOMING 40주, APPLINC 208주, AT&TINC 13주, BLOCKINC 1주, EPAMSYSINC 3주, EXXONMOBILCORPORATION 8주, F&F 10주, GS글로벌 1주, INNOVATIVEINDUSTRIALPROPERTIESINC 5주, LG에너지솔루션 13주, LIAUTOINCSPNADSECHREP2ORDSHSCL 59주, MICROSOFTCORP 28주, MODERNAINC 4주, NIOMIC 197 주, NVIDIACORP 95주, PALANTIRTECHINC 30주, TESLAINC 105주, WARNERBROSDISCOVERYINC 3주, XPENGINCSPONADSEACHREP2CLAORDS 72주, 나이키 0.0136주, 애플 0.0601주, 예코프로비엠 3주, 엘앤 에프 29주, 위메이드 7주, 카카오 2주, 티엔알바이오랩 4주	192,175 192,175		

▶ 채무(소계)			238,064	
배우자	금융채무	(주)KEB하나은행 138,064, 세미일금고 100,000	238,064	
총 계			545,173	

소속		서울특별시 영등포구의회				성명	의원	비고
본인과의 관계		재산의 종류	소재지 면적 등 권리의 명세			가액 (실거래가액)		
▶ 토지(소계)								
본인	임야	경기도 광주시 퇴촌면 무수리 산 3-2번지 60,298.00㎡ 중 384.06㎡			208,649	13,800 (13,800)		
본인	임야	경기도 수원시 장안구 하광교동 산 20번지 65,256.00㎡ 중 178.78㎡			20,735 (20,735)	20,735 (20,735)		
본인	임야	경기도 시흥시 광석동 산 10-2번지 11,453.00㎡ 중 194.11㎡			20,735 (20,735)	20,735 (20,735)		
본인	임야	경기도 용인시 처인구 남사읍 방아리 산 30번지 54,877.00㎡ 중 240.68㎡			37,800 (37,800)	23,400 (23,400)		
본인	임야	경기도 의왕시 청계동 산 70-1번지 55,870.00㎡ 중 269.90㎡			37,422 (37,422)	33,800 (33,800)		
본인	답	경기도 평택시 현덕면 장수리 291-51번지 992.00㎡ 중 58.35㎡			20,957 (20,957)			
본인	임야	경기도 포천시 영북면 윤천리 산 16-1번지 6,978.00㎡ 중 317.18㎡			5,380,683	1,200,000 (1,200,000)		
배우자	임야	경기도 화성시 비봉면 양노리 593-3번지 7,812.00㎡ 중 260.40㎡				1,149,000 (1,149,000)		
▶ 건물(소계)								
본인	단독주택	서울특별시 영등포구 당산동1가 대지 211.00㎡ 중 63.30㎡ 건물 762.02㎡ 중 228.60㎡				2,800,000 (2,800,000)		
본인	아파트	서울특별시 영등포구 문래동3가 건물 84.98㎡						
배우자	단독주택	서울특별시 영등포구 당산동1가 대지 211.00㎡ 중 147.70㎡ 건물 762.02㎡ 중 533.40㎡						

배우자	오피스텔	서울특별시 영등포구 당산동3가 건물 18.64㎡	231,883 (120,000)
▶ 부동산에 관한 규정이 준용되는 권리와 자동차·건설기계·선박 및 항공기(소계)			
본인	자동차	2008년식 그랜드카니발 배기량(2,656cc)	1,543 (20,000)
본인	자동차	2010년식 라보롱카고 배기량(4,627cc)	11,215 (45,000)
▶ 예금(소계)			458,021
본인		(주)KB손해보험 17,210, (주)KEB하나은행 22,522, 국민은행 10,416, 농협손해보험 2,256, 롯데손해보험 170, 메리츠화재해상보험(보험) 3,763, 미래에셋증권 2, 삼성생명보험 97,061, 삼성화재해상보험 1,200, 신용협동조합중앙회 2,270, 신한금융투자(주) 449, 신한라이프생명보험 95,839, 신한은행 1, 우리은행 13,097, 중소기업은행 4,351, 한화생명보험주식회사 19,846, 한화손해보험 127,200, 현대해상화재보험 21,299	438,952
배우자		(주)KB손해보험 3,624, (주)KEB하나은행 341, 국민은행 5, 농협중앙회 90, 메리츠화재해상보험(보험) 644, 삼성생명보험 6,750, 새마을금고 13, 신용협동조합중앙회 59, 우리은행 6,459, 중소기업은행 8	17,993
장남		(주)KEB하나은행 53, 토스뱅크(주) 545	598
장녀		(주)KEB하나은행 348, (주)카카오페이증권 5, 새마을금고 1, 주식회사 카카오뱅크 124	478
▶ 증권(소계)			5,772
본인	상장주식	기아 74주	5,772
▶ 채무(소계)			3,792,638
본인	금융채무	우리은행 1,614,857, 중소기업은행 200,000	1,814,857

본인	건물임대채무	서울특별시 영등포구 문래동3가 임대보증금	10,000	
본인	건물임대채무	서울특별시 영등포구 당산동1가 임대보증금	1,671,000	
배우자	금융채무	우리은행 13,781	13,781	
배우자	건물임대채무	서울특별시 영등포구 당산동3가 임대보증금	283,000	
▶ 고지거부 및 등불제외사항			-	
부		고지거부	0	독립생계유지
모		고지거부	0	독립생계유지
총 계			2,273,245	

소속		서울특별시 영등포구의회		직위	의원	성명	비현우
본인과의 관계		재산의 종류		소재지 면적 등 권리의 명세		가액 (실거래가액)	비고
▶ 건물(소계)							
모	아파트(전세(임차)권)	서울특별시 영등포구 여의도동 삼익아파트 건물 123.27㎡			700,000		
▶ 예금(소계)							
본인		(주)KEB하나은행 11,624, 농협은행 72, 세마을금고 67, 신한은행 7, 우리은행 104, 유안타증권 4			11,878		
모		(주)KEB하나은행 10,000, AIA생명보험주식회사 8,738, NH투자증권 27, 미래에셋생명보험 400,000, 미래에셋증권 55,174, 삼성생명보험 303,600, 우리은행 163,413, 한화손해보험 6,552, 한화투자증권 23,533, 현대라이프생명보험 200,000			1,171,037		
조모		(주)KEB하나은행 22,887, NH투자증권 2, SK증권 4			22,893		
▶ 증권(소계)							
모	상장주식	무림&P 4주			15		
▶ 채무(소계)							
모	금융채무	(주)KEB하나은행 3,951			3,951		
		총 계			1,901,872		

소속		서울특별시 영등포구의회			직위	의원	성명	신용식
본인과의 관계		재산의 종류	소재지 면적 등 권리의 명세			가액 (실거래가액)	비고	
▶ 건물(소계)						703,000		
본인	단독주택	서울특별시 영등포구 신길동 대지 112.00㎡ 중 56.00㎡ 건물 274.16㎡ 중 137.08㎡			231,500 (231,500)			
배우자	단독주택	서울특별시 영등포구 신길동 대지 112.00㎡ 중 56.00㎡ 건물 274.16㎡ 중 137.08㎡			231,500 (231,500)			
장남	아파트	경기도 화성시 병점동 건물 84.95㎡			240,000 (240,000)			
▶ 부동산에 관한 규정이 준용되는 권리와 자동차·건설기계·선박 및 항공기(소계)					27,158			
장남	자동차	2021년식 카니발리무진 배기량(2,151cc)			27,158 (40,000)			
▶ 예금(소계)					120,364			
본인	(주)KB손해보험 4,984, (주)KEB하나은행 5, AIA생명보험주식회사 1,733, 교보생명보험 7,746, 농협은행 1, 메리츠화재해상보험(보험) 610, 삼성화재해상보험 400, 새마을금고 14,022, 새마을금고중앙회 공제사업부 5,565, 신용협동조합중앙회 267, 우리은행 24,690, 중소기업은행 392			60,415				
배우자	교보생명보험 19,803, 농협중앙회 3,262, 삼성화재해상보험 780, 새마을금고 7,975, 새마을금고중앙회 공제사업부 7,376, 신용협동조합중앙회 102, 우리은행 5, 중소기업은행 300			39,603				
장남	(주)KEB하나은행 91, 국민은행 1, 농협은행 3, 우리은행 20, 중소기업은행 1			116				
차남	새마을금고중앙회 공제사업부 19,921, 신용협동조합중앙회 1, 중소기업은행 300			20,222				
손녀1	농협중앙회 8			8				

▶ 증권(소계)			292,707	
정남	비상장주식	주식회사 코너스톤네트웍스 585,415주	292,707	
▶ 채무(소계)			594,950	
본인	금융채무	교보생명보험 2,370, 세미엘금고 71,376, 우리은행 140,550, 중소기업은행 50,000	264,296	
배우자	금융채무	교보생명보험 13,000	13,000	
정남	금융채무	(주)KEB하나은행 22,703, SB저축은행 63,151, 상호저축은행중앙회 27,543, 신한카드 2,701, 한국주택금융공사 162,249, 현대캐피탈 29,134	307,571	
차남	금융채무	상호저축은행중앙회 2,973, 세미엘금고중앙회 공제사업부 7,110	10,083	
총계			548,279	

서울특별시 영등포구의회					성명	직위	의원	양승이 (단위 : 천원)
소속	재산의 종류	소재지 면적 등 권리의 명세			가액 (실거래가액)	비고		
본인과의 관계								
▶ 토지(소계)					1,018,649			
본인	답	경기도 광명시 노온사동 340-4번지 484.00㎡ 중 181.50㎡			114,890 (114,890)			
본인	전	경기도 용인시 처인구 양지면 정수리 196-3번지 3,052.00㎡ 중 1,144.50㎡			200,173 (200,173)			
모	전	경기도 광주시 도척면 추곡리 320번지 2,565.00㎡			221,873 (221,873)			
모	답	경기도 광명시 노온사동 340-4번지 484.00㎡ 중 181.50㎡			114,890 (114,890)			
모	전	경기도 용인시 처인구 양지면 정수리 196-3번지 3,052.00㎡ 중 1,145.50㎡			200,348 (200,173)			
모	대지	경기도 용인시 처인구 양지면 정수리 197-2번지 546.00㎡			166,475 (166,475)			
▶ 건물(소계)					1,963,244			
본인	근린생활시설	서울특별시 영등포구 대림동 건물 809.73㎡ 중 334.67㎡			1,054,096 (1,054,096)			
본인	단독주택(전세 (임차권))	서울특별시 영등포구 신길동 건물 31.00㎡			5,000			
모	아파트	서울특별시 영등포구 신길동 건물 84.98㎡			903,000 (535,900)			
모	단독주택	경기도 용인시 처인구 양지면 정수리 건물 95.70㎡			1,148 (1,148)			
▶ 부동산에 관한 규정이 준용되는 권리와 자동차·건설기계·선박 및 항공기(소계)					5,082			
본인	자동차	2012년식 제네시스 배기량(3.342cc)			5,082 (30,000)			

▶ 예금(소계)		247,454
본인	(주)KB손해보험 4,574, DB손해보험(주) 212, KB증권 1, 국민은행 3,747, 농협손해보험 1,000, 농협은행 12, 라이나생명보험 2,542, 새마을금고 33, 새마을금고중앙회 공제사업부 7,271, 신용협동조합중앙회 26,244, 신한은행 2,587, 우리은행 1,988, 주식회사 카카오펜크 21, 중소기업은행 27, 한화생명보험주식회사 31,320, 현대상화재보험 8,759, 흥국화재해상보험(주) 7,243	97,581
배우자	(주)KEB하나은행 6, 대신증권 6, 미래에셋증권 144, 스탠다드차타드은행 7,261, 신용협동조합중앙회 25,000, 신한은행 321, 우리은행 880, 중소기업은행 4,526	38,144
모	A씨생명보험주식회사 1,226, 국민은행 11, 농협은행 23,174, 농협중앙회 127, 새마을금고중앙회 공제사업부 11,076, 신용협동조합중앙회 63,610, 신한금융투자(주) 1, 신한은행 60, 우리은행 6,063, 한국투자증권 9, 한화생명보험주식회사 3,982	109,339
장녀	우리은행 1,620	1,620
차녀	우리은행 770	770
▶ 증권(소계)		281
배우자	삼성전자 5주	281
▶ 채무(소계)		308,220
본인	금융채무 국민은행 8,420, 삼성카드 30,000, 한화생명보험주식회사 27,910, 현대카드(주) 10,000, 현대상화재보험 1,270	77,600
본인	건물임대채무 서울특별시 영등포구 대림동 임대보증금	90,000
배우자	금융채무 중소기업은행 17,095	17,095
모	금융채무 신한은행 123,525	123,525

	2,926,490	총 계

소속		서울특별시 영등포구의회			성명	의원	우경란
본인과의 관계	재산의 종류	소재지 면적 등 권리의 명세			가액 (실거래가액)	비고	
	▶ 건물(소계)						
배우자	아파트	서울특별시 영등포구 신길동 건물 84.98㎡			1,152,000		
						1,152,000 (1,152,000)	
▶ 부동산에 관한 규정이 준용되는 권리와 자동차 · 건설기계 · 선박 및 항공기(소계)					10,810		
배우자	자동차	2013년식 그랜저 배기량(2,999cc)			5,799 (10,000)		
차녀	자동차	2015년식 polo 5FL 1.4 TDI BMT 배기량(1,422cc)			5,011 (10,000)		
▶ 예금(소계)					692,591		
본인		국민은행 11,108, 농협중앙회 25, 새마을금고 278,192, 새마을금고중앙회 공제사업부 7,137, 스탠다드차타드는 행 258, 신용협동조합중앙회 113,642, 우리은행 3,727, 우체국 6,025, 유진투자증권 55, 현대해상화재보험 11,758			431,927		
	배우자		DB손해보험(주) 837, 국민은행 2,396, 대신증권 453, 미래에셋증권 24, 새마을금고 10,212, 신용협동조합중앙 회 5,050, 신한금융투자(주) 63, 신한은행 32, 우리은행 4,854, 이베스트투자증권 3,557, 중소기업은행 8, 한국 교직원공제회 44,070, 한양증권 2			71,558	
장남		대신증권 4,092, 신한은행 715, 씨티은행 100, 우리은행 24,475			29,382		
차녀		(주)KEB하나은행 168, (주)카카오페이증권 298, 대신증권 218, 새마을금고 156, 스탠다드차타드는은행 1,796, 신용협동조합중앙회 53,203, 신용협동조합중앙회 신용공제사업부 4,796, 신한은행 1,048, 씨티은행 2,046, 우 리은행 44,189, 유진투자증권 150, 한국교직원공제회 22,252, 한국산업은행 29,404			159,724		

▶ 증권(소계)			1,340,101
본인	상장주식	RFHIC 2,420주, 삼성전자 400주, 서울바이오시스 2,800주, 키움증권 210주	107,812
배우자	상장주식	DL건설 239주, GST 3주, LSELECTRIC 3,600주, RFHIC 7,487주, SFA반도체 85주, SNT모터는 133주, 가온미디어 8주, 고려아연 3주, 골프존 1주, 공동제약 12주, 넥스트칩 1주, 다산네트웍스 170주, 대상 3주, 대영포장 39주, 대우 플러스 78주, 대창 46주, 덕산네오룩스 26주, 덕산테크피아 4주, 동화약품 7주, 두산테스나 2주, 러닉스 248주, 락앤 락 8주, 롯데렌탈 1,676주, 링네트 14주, 맥아이씨에스 14주, 미스터블루 24주, 비디텍메드 40주, 바이오솔루션 2,073주, 부국철강 19주, 브이티지엠피 164주, 비덴트 8주, 비트컴퓨터 70주, 삼목에스프 3주, 삼보판지 89주, 삼성전 기 353주, 삼성전자 1,966주, 삼화콘덴서 1주, 서울바이오시스 10,152주, 서울반도체 7,010주, 세하 1,174주, 소프트 캠프 1,000주, 스틱인베스트먼트 9주, 심텍 11주, 싸이맥스 5주, 아모레G 165주, 아이씨디 8주, 아이에스동서 23주, 에넥스 48주, 에스디바이오센서 1주, 에스텍 700주, 에이스토리 24주, 에이티엠인베스트 22주, 에코캡 2주, 엔피 63주, 엠게임 408주, 오공 1,195주, 오로스테크놀로지 29주, 오이솔루션 100주, 유나이티드제약 3주, 유니온머티리얼 213주, 유진테크 25주, 이녹스첨단소재 4주, 이마트 8주, 인션이엔티 8주, 인지컨트롤스 58주, 자이에스엔디 70주, 제이에스퍼레이션 34주, 진흥기업 3,396주, 초록팜미디어 28주, 카메24 5주, 컴퍼니케이 128주, 케이카 3주, 코웨이 1주, 크리스탈신소재 89주, 클레스스 24주, 키다리스튜디오 10주, 키움증권 2,088주, 파멜신 138주, 포스코CT 188주, 피에이치에이 9주, 한국가구 13주, 한국조선해양 25주, 한국콜마 6,880주, 한세실업 3주, 현대제철 27주, 효성TX 5주	1,225,341
배우자	기타(채권)	대우에이텍28CB 0주	400
처녀	상장주식	CJENM 6주, KCI 1주, NAVER 3주, 강원랜드 3주, 보잉 16주, 삼성전자 21주, 신세계인터내셔널 9주, 유나이티드애러인스홀딩스 10주, 파라다이스 27주	6,548

	3,195,502	총 계

서울특별시 영등포구의회				성명	의원	이성수
소속				직위	(단위 : 천원)	
본인과의 관계	재산의 종류	소재지 면적 등 권리의 명세			기액 (실거래가액)	비고
▶ 건물(소계)						
본인	복합건물(주택 +상가)	서울특별시 구로구 구로동 건물 217.11㎡			2,664,566	
					571,623 (571,623)	
본인	오피스텔	서울특별시 금천구 가산동 건물 87.40㎡			667,193 (667,193)	
본인	상가(전세(임 차)권)	서울특별시 영등포구 대림동 건물 196.30㎡			30,000	
배우자	아파트	서울특별시 구로구 신도림동 건물 84.79㎡			781,000 (781,000)	
배우자	상가	서울특별시 영등포구 대림동 건물 85.36㎡			522,293 (522,293)	
부	창고	충청남도 공주시 신봉면 산정리 대지 614.00㎡ 건물 72.00㎡			24,284 (24,284)	창고사용
부	창고	충청남도 공주시 신봉면 산정리 건물 60.04㎡			1,549 (1,549)	창고사용
부	복합건물(주택 +상가)	충청남도 공주시 신봉면 산정리 대지 616.00㎡ 건물 151.98㎡			66,624 (66,624)	
▶ 부동산에 관한 규정이 준용되는 권리와 자동차·건설기계·선박 및 항공기(소계)						
본인	자동차	2013년식 그랜저 배기량(2,999cc)			57 (100)	
본인	자동차	2002년식 SM520 배기량(1,998cc)			833 (10,000)	
차남	자동차	2013년식 그랜저 배기량(2,999cc)			5,742 (15,000)	
▶ 예금(소계)					398,334	

본인	KB증권 3, NH투자증권 4, 교보생명보험 29,451, 국민은행 1,931, 농협은행 148, 새마을금고중앙회 공제사업부 1,050, 신용협동조합중앙회 13,702, 신한은행 33,572, 우리은행 1, 우체국 11,136, 중소기업은행 1,118, 푸르덴셜생명보험 95,953	188,069	
배우자	NH투자증권 25, 국민은행 319, 삼성화재해상보험 32,006, 새마을금고중앙회 공제사업부 12,277, 신용협동조합중앙회 3,227, 신한라이프생명보험 926, 키움닷컴증권 105, 한화생명보험주식회사 41,494	90,379	
부	농협중앙회 20,956, 산림조합중앙회 95, 새마을금고 5,334, 우체국 8	26,393	
장남	(주)KEB하나은행 87, NH투자증권 28,784, 대신증권 74, 미래에셋증권 2, 신용협동조합중앙회 176, 우리은행 20, 유안타증권 14, 키움닷컴증권 32, 푸르덴셜생명보험 9,943, 한국투자증권 22	39,154	
차남	NH투자증권 4,946, 국민은행 92, 대신증권 24, 메리츠화재해상보험(보험) 4,434, 미래에셋증권 134, 신용협동조합중앙회 352, 신한금융투자(주) 18, 우리은행 8,944, 웰컴저축은행 2,300, 전북은행 99, 키움닷컴증권 10,325, 푸르덴셜생명보험 9,439, 한국산업은행 200, 한국투자증권 5,688, 한국포스증권(주) 7,344	54,339	
▶ 증권(소계)		82,286	
본인	상장주식 HMM 2주, LG에너지솔루션 1주, 삼성전자 2주	516	
배우자	상장주식 NAVER보통주 9주, SK하이닉스 3주, 두산엔지니어링 11주, 메지은 12주, 바이오파마 4주, 바이젠셀 24주, 삼성전자 5주, 삼성전자보통주 90주, 스마트솔루션즈 15주, 에스케이하이닉스보통주 10주, 에이치엠엔보통주 5주, 위니아에이드 5주, 프롬바이오 17주, 한국미연세 16주, 현대두산인프라코어보통주 30주, 현대차 6주, 흥국석유 21주	11,384	

정남	상장주식	DB하이텍 65주, LG에너지솔루션 2주, LG이노텍 3주, SPDR포트폴리오롱텀트렌드ETF 3주, 고려이연 11주, 기아 10주, 동진메이컴 181주, 뱅기드토탈월드스톡ETF 1주, 아이에스동서 138주, 에버딘스위스필드ETF 2주, 원익QnC 90주, 이랜텍 250주, 주성엔지니어링 210주, 태양금속 1주, 한미반도체 170주, 현대글로비스 11주	36,955	
차남	상장주식	Apple 21주, LG에너지솔루션 4주, Nvidia 3주, SK바이오팜 6주, SK이노베이션 9주, SPDR 포트폴리오롱텀트렌드ETF 17주, Tesla 3주, 기아 12주, 나이키 0.6309주, 대한항공 65주, 리비안오토티브 1.0692주, 모더나테라퓨틱스 1.3629주, 뱅기드토탈월드스톡ETF 6주, 삼성SDI 12주, 삼성전자 28주, 솔루스첨단소재 10주, 아마존닷컴 5.3993주, 아이세아즈골드트러스트ETF 5주, 알파벳A주 0.4777주, 애플 8.7885주, 에어비엔비 0.0026주, 월트디즈니 0.5368주, 인베스코DB커모디티인덱스ETF 7주, 코스맥스 9주, 코카-콜라 8.0882주, 테슬라 0.8794주, 현대모비스 12주, 호티신라 9주	33,431	
▶ 채무(소계)			1,053,204	
본인	금융채무	국민은행 565,000, 신용협동조합양회 34	565,034	
본인	건물임대채무	서울특별시 금천구 가산동 임대보증금	13,000	
본인	건물임대채무	서울특별시 구로구 구로동 임대보증금	32,500	
배우자	금융채무	국민은행 254,770, 신용협동조합양회 40,000	294,770	
배우자	건물임대채무	서울특별시 영등포구 대림동 임대보증금	10,000	
부	금융채무	농협중앙회 49,421, 산림조합중앙회 2,050	51,471	
정남	금융채무	NH투자증권 1,552, 신한은행 66,886	68,438	

처남	금융채무	국민은행 16,000, 신한은행 1,991	17,991	
총 계			2,098,614	

소속	서울특별시 영등포구의회			직위	의원	성명	이순우
(단위 : 천원)							
본인과의 관계	재산의 종류	소재지 면적 등 권리의 명세	가액 (실거래가액)	비고			
▶ 토지(소계)							
배우자	대지	인천광역시 강화군 선원면 연리 442-4번지 281.00㎡	60,000				
▶ 건물(소계)							
본인	복합건물(주택 +상가)	경기도 부천시 춘의동 건물 4,481.00㎡ 중 44.81㎡	10,000 (10,000)				
본인	아파트	서울특별시 영등포구 양평동3가 건물 85.00㎡ 중 42.50㎡	655,000 (100,000)				
배우자	아파트	서울특별시 영등포구 양평동3가 건물 85.00㎡ 중 42.50㎡	655,000 (100,000)				
▶ 부동산에 관한 규정이 준용되는 권리와 자동차·건설기계·선박 및 항공기(소계)							
본인	자동차	2012년식 K7 배기량(2,359cc)	12,266 4,333 (15,000)				
배우자	자동차	2017년식 니로 하이브리드 배기량(1,600cc)	7,933 (20,000)				
▶ 예금(소계)							
본인		DB손해보험(주) 13,419, 메리츠화재해상보험(보험) 422, 삼성화재해상보험 540, 새마을금고 3,393, 신용협동조합중앙회 103, 신한금융투자(주) 6, 신한라이프생명보험 132,175, 신한은행 2,278, 중소기업은행 6,078	368,701				
배우자		(주)KEB하나은행 6,057, KB증권 213, 국민은행 6, 메리츠화재해상보험(보험) 401, 새마을금고 3,696, 신한라이프생명보험 48,832, 신한은행 7, 우체국 21, 중소기업은행 52,592	158,414				
			111,825				

장남		국민은행 2,977, 메리츠화재생명보험(보험) 5,115, 신한라이프생명보험 26,703, 씨티은행 1, 케이뱅크 5, 키움닷컴 증권 63,661	98,462	
▶ 증권(소계)			261,708	
본인	상장주식	엔에스엔 99주, 헬릭스미스 2,350주	46,867	
장남	상장주식	ADVANCEDMICRODEVICESINC 49주, APPLEINC 18주, CARVANACO 25주, IONQINC 116주, NETFLIXINC 17주, NVIDIACORP 74주, VROOMINC 729주, 삼성전자보통주 845주, 에스엠백셀보통주 2,346주, 에이치엘비 1,293주, 에이치엘비글로벌보통주 5,100주, 에이치엘비생명과학 1,750주, 에이치엘비제약 1,513주	214,841	
▶ 채무(소계)			539,730	
본인	사인가채무		50,000	
본인	금융채무	신한라이프생명보험 74,824, 신한은행 251	75,075	
본인	건물임대채무	경기도 부천시 춘의동 임대보증금	5,000	
배우자	금융채무	(주)KEB하나은행 28,125, 신한라이프생명보험 14,860, 신한은행 156,846, 신한카드 8,882, 중소기업은행 118,500	327,213	
장남	금융채무	광주은행 25,427, 신한라이프생명보험 5,918, 우리카드 25,121, 현대카드(주) 25,976	82,442	
총계			1,482,945	

소속		서울특별시 영등포구의회			성명	이예찬
본인과의 관계		재산의 종류	소재지 면적 등 권리의 명세		가액 (실거래가액)	비고
▶ 건물(소계)					1,709,000	
본인	다세대 주택(전세(임차)권)	서울특별시 영등포구 대림동 건물 23.00㎡			2,000	
모	아파트 (전세(임차)권)	서울특별시 영등포구 신길동 건물 84.98㎡			609,000	
조모	아파트	서울특별시 마포구 공덕동 건물 83.42㎡ 중 54.22㎡			1,098,000 (1,098,000)	
▶ 부동산에 관한 규정이 준용되는 권리와 자동차·건설기계·선박 및 항공기(소계)					1,648	
부	자동차	2007년식 그랜저 배기량(2,359cc)			824 (5,000)	
모	자동차	2007년식 그랜저 배기량(2,359cc)			824 (5,000)	
▶ 예금(소계)					704,711	
본인		국민은행 5,260, 세마을금고 477, 주식회사 카카오뱅크 3,806			9,543	
부		(주)하나저축은행 800, NH투자증권 160, 농협은행 1,085, 농협중앙회 13,500, 메리츠화재해상보험(보험) 6,525, 미래에셋증권 583, 세마을금고 49, 신용협동조합중앙회 71,090, 신한라이프생명보험 28,226, 키움닷컴증권 18,912, 토스뱅크(주) 100,802, 한국투자증권 55			241,787	

모		(주)KB손해보험 6,524, (주)하나저축은행 900, 국민은행 8,723, 농협은행 1,436, 대신증권 521, 메리츠화재상보험(보험) 5,505, 미래에셋생명보험 19,584, 세마을금고 6,049, 신용협동조합중앙회 224,563, 신한은행 3,320, 우리은행 123, 유안타증권 110, 이베스트투자증권 4, 키움닷컴증권 40,487, 토스뱅크(주) 102,277, 한국투자증권 1, 한화생명보험주식회사 5,616	425,743	
조모		국민은행 15,129, 신용협동조합중앙회 12,509	27,638	
▶ 증권(소계)			15,621	
본인	상장주식	신일전자 1주	2	
부	상장주식	알바더블유 1주	13	
모	상장주식	CJ씨푸드 1주, HDC 10주, HDC현대산업개발 13주, 만도보통주 25주, 삼성전자보통주 240주, 샘씨엔에스 1주, 알바더블유 4주, 일양약품 9주, 초록샘헬스케어보통주 220주, 케이엠더블유 10주	15,606	
총계			2,430,980	

소속		서울특별시 영등포구의회		직위	의원	성명	입원호
본인과의 관계		소재지 면적 등 권리의 명세			기액 (실거래가액)		비고 (단위 : 천원)
▶ 토지(소계)					53,281		
본인	전	충청남도 천안시 동남구 병천면 송정리 247번지 1,425.00㎡ 중 1,412.00㎡			50,550 (50,550)		
본인	임야	충청남도 천안시 동남구 병천면 송정리 248-3번지 590.00㎡ 중 83.00㎡			2,731 (2,731)		
▶ 건물(소계)					3,171,739		
본인	상가	서울특별시 영등포구 양평동6가 건물 32.13㎡			200,000 (200,000)		
본인	상가	서울특별시 영등포구 양평동6가 건물 32.13㎡			160,000 (160,000)		
본인	상가	서울특별시 강서구 마곡동 건물 68.88㎡			550,000 (171,154)		
본인	다가구주택	서울특별시 영등포구 양평동6가 대지 153.40㎡ 건물 419.80㎡			1,800,000 (1,800,000)		
본인	상가	서울특별시 영등포구 양평동6가 건물 124.92㎡			461,739 (461,739)	사무실 사용	
▶ 부동산에 관한 규정이 준용되는 권리와 자동차·건설기계·선박 및 항공기(소계)					1,704		
본인	자동차	2014년식 라보롱카고 배기량(796cc)			1,704 (20,000)		
▶ 예금(소계)					583,981		

본인	(주)KB손해보험 9,600, (주)KEB하나은행 590, 교보생명보험 9,192, 국민은행 33,556, 농협중앙회 86,403, 동양생명보험 9,460, 메리츠증권 6,515, 삼성생명보험 41,942, 세미증권 56,769, 세미증권고양회 공제사업부 11,394, 수협은행 2, 신용협동조합중앙회 144, 신한라이프생명보험 10,125, 신한은행 23,198, 씨티은행 29, 에이비엘생명보험 32,130, 우리은행 49, 키움닷컴증권 307, 현대해상화재보험 3,813	335,158	
배우자	(주)KB손해보험 36,248, (주)카카오��이증권 4, DB생명보험(주) 40,809, 교보생명보험 5,004, 국민은행 28,766, 농협중앙회 50,021, 롯데손해보험 14,300, 삼성증권 74, 세미증권 5,047, 신용협동조합중앙회 61, 신한금융투자(주) 690, 신한라이프생명보험 15,096, 신한은행 3, 현대해상화재보험 7,191, 흥국생명보험 36,000	239,314	
장남	국민은행 9,498, 농협중앙회 11	9,509	
▶ 증권(소계)		38,021	
본인	GS글로벌 1주, SK이노베이션 30주, 기아 200주, 대한전선 2주, 비엘팩트 3,599주, 삼성전자주 50주, 에스코넥 2,000주, 코스메카코리아 450주, 하이트론시스템즈보통주 1,066주	35,777	
배우자	LG에너지솔루션 2주, 삼성전자 13주, 씨젠 4주, 카카오뱅크 21주, 카카오페이 1주	2,244	
▶ 채무(소계)		874,732	
본인	금융채무 농협중앙회 368,412, 신한은행 416,320	784,732	
본인	건물임대채무 서울특별시 영등포구 양평동6가 3건 임대보증금	70,000	
본인	건물임대채무 서울특별시 강서구 마곡동 임대보증금	20,000	
▶ 고지거부 및 등통제외사항		-	
모	고지거부	0	독립생계유지

	2,973,994	총 계

소속		서울특별시 영등포구의회			직위	의원	성명	전승관
본인과의 관계		재산의 종류	소재지 면적 등 권리의 명세			가액 (실거래가액)	비고	(단위 : 천원)
▶ 건물(소계)						150,000		
본인	오피스텔(전세 (임차)권)	서울특별시 영등포구 영등포동7가 건물 26.44㎡			150,000			
▶ 예금(소계)						19,990		
본인		(주)KEB하나은행 991, 국민은행 306, 농협은행 6,848, 신용협동조합중앙회 50, 신한은행 2,790, 한국투자증권 9,005			19,990			
▶ 증권(소계)						18,796		
본인	상장주식	SK 9주, 나노 350주, 남해화학 100주, 농우바이오 71주, 대호에이엘 150주, 디오 35주, 명진산업 100주, 블루베리NFT 180주, 삼성전자 10주, 송원산업 200주, 알루코 100주, 웅진생크빅 133주, 위더스제약 150주, 인성이엔티 50주, 진성티이씨 117주, 투버소프트 114주, 한국주철관 50주, 호ئل신라 44주			18,796			
▶ 채무(소계)						105,000		
본인	금융채무	농협은행 105,000			105,000			
▶ 고지거부 및 등특제외사항						-		
부		고지거부			0	독립생계유지		
총 계						83,786		

서울특별시 영등포구의회					
소속	직위	의원	성명	최인순 (단위 : 천원)	
본인과의 관계	재산의 종류	소재지 면적 등 권리의 명세		가액 (실거래가액)	비고
▶ 토지(소계)				42,736	
부	모지	전라남도 화순군 화순읍 수만리 산 165-10번지 1,662.00㎡		4,487 (4,487)	
부	모지	전라남도 화순군 화순읍 수만리 산 165-2번지 15,118.00㎡		38,249 (38,249)	
▶ 건물(소계)				3,519,451	
본인	아파트	서울특별시 영등포구 당산동5가 건물 145.68㎡ 중 72.84㎡		544,000 (430,000)	
본인	복합건물(주택 +상가)	서울특별시 영등포구 당산동 대지 132.00㎡ 중 66.00㎡ 건물 548.80㎡ 중 274.40㎡		1,100,000 (1,100,000)	
배우자	아파트	서울특별시 영등포구 당산동5가 건물 145.68㎡ 중 72.84㎡		544,000 (430,000)	
배우자	근린생활시설	경기도 고양시 일산동구 마두동 대지 18.50㎡ 건물 4.23㎡		7,103 (7,103)	
배우자	복합건물(주택 +상가)	서울특별시 영등포구 당산동 대지 132.00㎡ 중 66.00㎡ 건물 548.80㎡ 중 274.40㎡		1,100,000 (1,100,000)	
모	복합건물(주택 +상가)	서울특별시 양천구 신정동 대지 604.20㎡ 중 5.73㎡ 건물 39.23㎡ 중 26.98㎡		96,654 (96,654)	
모	복합건물(주택 +상가)	서울특별시 양천구 신정동 대지 900.20㎡ 중 7.29㎡ 건물 58.96㎡ 중 33.48㎡		127,694 (127,694)	
▶ 부동산에 관한 규정이 준용되는 권리와 자동차·건설기계·선박 및 항공기(소계)				1,288	
배우자	자동차	2009년식 로체 배기량(1,998cc)		634 (5,000)	
모	자동차	2009년식 로체 배기량(1,998cc)		634 (5,000)	

▶ 예금(소계)			83,071
본인	(주)KEB하나은행 100, DB손해보험(주) 10,676, 국민은행 148, 농협은행 1, 라이나생명보험 10,168, 세마을금고 143, 세마을금고 중앙회 공제사업부 358, 신한라이프생명보험 192, 신한은행 65, 우리은행 386, 한국화재상보험(주) 15,846		38,083
배우자	(주)KEB하나은행 401, KB증권 301, MG손해보험(주) 11,391, 국민은행 8,228, 세마을금고 2, 중소기업은행 844		21,167
부	(주)KEB하나은행 8,265		8,265
모	NH투자증권 3, 국민은행 3,810, 삼성생명보험 10,296, 세마을금고 96, 신한은행 1,036		15,241
장남	국민은행 76		76
장녀	국민은행 93, 라이나생명보험 142, 신한은행 1, 우리은행 1, 주식회사 카카오뱅크 2		239
▶ 증권(소계)			18,558
배우자	삼성전자 330주		18,546
장녀	노버뱅크 0.0027주, 아마존닷컴 0.0244주, 아이로봇 0.0063주, 알파벳A주 0.0005주, 애플 0.0218주, 어도비 0.0018주, 엡시 0.0131주, 옥시덴탈페트몰리움 0.036주, 포카-콜라 0.0181주, 쿠팡 0.0552주, 타겟 0.0021주		12
▶ 채무(소계)			4,026,535
본인	(주)KEB하나은행 46,944, DB손해보험(주) 3,280, JB우리캐피탈 45,000, 국민은행 18,750, 농협은행 14,540, 라이나생명보험 600, 상호저축은행중앙회 742,479, 세마을금고 180,000, 신한카드 16,002, 오케이캐피탈(주) 24,825, 하나캐피탈 37,013, 한국화재상보험(주) 3,510		1,132,943
본인	서울특별시 영등포구 당산동 임대보증금		1,300,000

배우자	금융채무	(주)KEB하나은행 481,500, KB국민카드 3,000, 국민은행 438,598, 중소기업은행 425,000	1,348,098	
배우자	건물임대채무	경기도 고양시 일산동구 마두동 임대보증금	20,000	
모	금융채무	KB국민카드 5,494, 새마을금고 100,000	105,494	
모	건물임대채무	서울특별시 양천구 신정동 2건 임대보증금	120,000	
총 계			-361,451	

소속		서울특별시 동작구의회				성명	김영림	
		(단위 : 천원)						
본인과의 관계	재산의 종류	소재지 면적 등 권리의 명세				가액 (실거래가액)	비고	
▶ 토지(소계)						0		
본인	대지	경기도 여주시 가남읍 송림리 332-1번지 410.00㎡				0		
모	대지	서울특별시 동작구 상도동 175-29번지 42.58㎡				0		
▶ 건물(소계)						399,800		
본인	단독주택	경기도 여주시 가남읍 송림리 대지 479.00㎡ 건물 96.00㎡				83,000 (48,359)		
모	다세대주택	서울특별시 동작구 상도동 건물 42.58㎡				316,800 (316,800)		
▶ 예금(소계)						116,272		
본인		(주)카카오페이증권 55, DB손해보험(주) 4,267, KB증권 628, 국민은행 1,479, 신용협동조합중앙회 22,522, 신한라이프생명보험 7,077, 신한은행 69, 우리은행 693, 주식회사 카카오뱅크 18,172, 케이뱅크 1,267, 키움닷컴증권 32, 푸르덴셜생명보험 6,115, 한화생명보험주식회사 7,728				70,104		
모		농협은행 668, 삼성생명보험 4,428, 신용협동조합중앙회 273				5,369		
장남		국민은행 34,148, 농협은행 2,262, 우리은행 4,369, 중소기업은행 20				40,799		
▶ 증권(소계)						1,460		
본인	상장주식	강원랜드보통주 4주, 이마트보통주 4주, 카카오 10주				1,201		

장남	상장주식	삼성전자 4주, 엠게임 5주	259	
총 계			517,532	

소속		서울특별시 동작구의회				성명	의원	직위	기액 (실거래가격)	비고	
본인과의 관계		재산의 종류	소재지 면적 등 권리의 명세								
▶ 토지(소계)											
본인	전	인천광역시 강화군 교동면 대룡리 767-2번지 330.00㎡				335,240					
부	임야	전라북도 군산시 회현면 고사리 산 5-1번지 161.00㎡				1,996 (1,996)					
부	임야	전라북도 군산시 회현면 고사리 산 5-5번지 1,463.00㎡				18,141 (18,141)					
부	답	전라북도 군산시 회현면 학당리 1901번지 3,877.80㎡ 중 3,877.00㎡				95,374 (95,374)					
부	답	전라북도 군산시 회현면 학당리 1909번지 1,078.00㎡				26,519 (26,519)					
부	답	전라북도 군산시 회현면 학당리 1910번지 3,376.50㎡ 중 3,376.00㎡				83,050 (83,050)					
부	대지	전라북도 군산시 회현면 학당리 582번지 251.00㎡				12,274 (12,274)					
부	대지	전라북도 군산시 회현면 학당리 583번지 559.00㎡				24,093 (24,093)					
부	대지	전라북도 군산시 회현면 학당리 591-2번지 218.00㎡				10,072 (10,072)					
부	전	전라북도 군산시 회현면 학당리 591번지 628.00㎡				22,922 (22,922)					
부	대지	전라북도 군산시 회현면 학당리 594-1번지 246.00㎡				10,799 (10,799)					
▶ 건물(소계)						1,536,300					

본인	오피스텔	서울특별시 동작구 노량진동 드림스퀘어 복합빌딩 대지 6.50㎡ 건물 18.09㎡	250,000 (250,000)
본인	다가구주택(전세(임차)권)	서울특별시 동작구 사당동 대지 33.00㎡ 건물 33.00㎡	60,000
배우자	아파트	서울특별시 구로구 고척동 건물 114.99㎡	689,000 (689,000)
배우자	아파트	서울특별시 동작구 상도동 상도팰리스 건물 84.86㎡	506,000 (506,000)
부	단독주택	전라북도 군산시 회현면 학당리 대지 145.00㎡ 건물 145.50㎡	31,300 (31,300)
▶ 부동산에 관한 규정이 준용되는 권리와 자동차·건설기계·선박 및 항공기(소계)			
본인	자동차	2021년식 KONA 배기량(1,999cc)	20,000 (20,000)
▶ 예금(소계)			
본인		(주)KB손해보험 1,072, 국민은행 6,989, 농협생명보험 17,750, 농협중앙회 74, 미래에셋증권 68,584, 삼성생명보험 4,176, 삼성증권 262, 세마을금고 5,165, 세마을금고중앙회 공제사업부 6,122, 신용협동조합중앙회 67, 신한은행 83, 아이비케이투자증권(주) 99,907, 우리은행 15, 중소기업은행 50, 푸르덴셜생명보험 116,941, 현대라이프생명보험 18,707, 현대해상화재보험 142, 흥국생명보험 99,972	446,078
배우자		(주)KEB하나은행 51, KB증권 791,344, 교보생명보험 20,831, 메리츠증권 74,502, 신한라이프생명보험 34,266, 신한은행 410,592, 유안타증권 1, 중소기업은행 117, 한화생명보험주식회사 2,474, 한화투자증권 5, 현대차증권 191,599, 현대해상화재보험 119,970	1,645,752
부		DB손해보험(주) 2,374, 농협손해보험 549, 농협중앙회 108,039, 대신증권 91, 산림조합중앙회 8, 세마을금고 14,264, 우체국 4,780	130,105
장남		국민은행 3,494, 삼성증권 2,364, 신용협동조합중앙회 13, 신한은행 57,957	63,828

차남		국민은행 4,066, 신한은행 612, 우리은행 40, 키움닷컴증권 190	4,908
▶ 증권(소계)			688,218
본인	상장주식	JD-SW 4주, 사오미그룹 600주, 텐센트 100주	7,392
배우자	상장주식	DL이앤씨(우(전환)) 450주, DL이앤씨우 450주, NH투자증권 600주, 강원랜드 4,006주, 다이나믹디자인 779주, 삼성전자 200주, 삼성증권 3,152주, 에스씨엔지니아링 192주, 카카오페임즈 11주, 현대클로비스 300주, 현대모비스 100주, 현대오트모터 100주, 현대차 1주, 현대차2우B 200주	362,774
배우자	회사채	현대캐피탈2-1 327,880주	312,568
부	상장주식	DGB금융지주 172주	1,341
장남	상장주식	LG디스플레이 8주, NAVER 3주, 대한항공 7주, 비상교육 20주, 삼성전자 10주, 셀트리온 5주, 신도리코 6주, 신세계 1주, 오리온 3주, 하이브 2주	3,582
차남	상장주식	DL이앤씨 보통주 10주, 하이브 보통주 1주	561
총 계			4,870,429

소속		서울특별시 동작구의회				성명	의원	김효숙
본인과의 관계		재산의 종류	소재지 면적 등 권리의 명세			가액 (실거래가액)	비고	
▶ 건물(소계)								
본인	아파트	서울특별시 동작구 본동 신동아아파트 건물 104.70㎡ 중 94.23㎡			3,357,000			
본인	단독주택	서울특별시 양산구 동빙고동 대지 116.00㎡ 중 58.00㎡ 건물 139.90㎡ 중 69.95㎡			708,300 (708,300)			
본인	단독주택	서울특별시 관악구 봉천동 대지 182.00㎡ 중 109.20㎡ 건물 203.59㎡ 중 122.15㎡			519,000 (519,000)			
배우자	아파트	서울특별시 동작구 본동 신동아아파트 건물 104.70㎡ 중 10.47㎡			462,600 (462,600)			
배우자	단독주택	서울특별시 양산구 동빙고동 대지 116.00㎡ 중 58.00㎡ 건물 139.90㎡ 중 69.95㎡			78,700 (78,700)			
배우자	단독주택	서울특별시 관악구 봉천동 대지 182.00㎡ 중 72.80㎡ 건물 339.31㎡ 중 135.72㎡			519,000 (519,000)			
장남	아파트	서울특별시 동작구 본동 신동아아파트 건물 84.46㎡			308,400 (308,400)			
장남	근린생활시설 (전세(임차)권)	서울특별시 강남구 도곡동 건물 83.00㎡			706,000 (706,000)			
장남	근린생활시설 (전세(임차)권)	서울특별시 양산구 동빙고동 대지 9.00㎡ 건물 32.14㎡			50,000			
▶ 부동산에 관한 규정이 준용되는 권리와 자동차·건설기계·선박 및 항공기(소계)					5,000			
배우자	자동차	2018년식 그랜저(G 배기량(2,499cc))			53,950			
장남	자동차	2018년식 렉스턴스포츠 배기량(2,157cc)			17,170 (17,170)			
					16,280 (16,280)			

정남	지동차	2022년식 캐스퍼 배기량(988cc)	20,500 (20,500)
▶ 예금(소계)			
본인		(주)KEB하나은행 4,472, 국민은행 4,397, 삼성생명보험 60,498, 세마을금고 500,832, 세마을금고중앙회 공제사업부 6,307, 신한라이프생명보험 34,200, 신한은행 1, 우리은행 9,201, 한화손해보험 345, 현대해상화재보험 8,458	1,165,848
배우자		(주)KEB하나은행 58, AIA생명보험주식회사 12,638, KB증권 102,947, 국민은행 6,665, 농협은행 5, 메리츠화재해상보험(보험) 22,769, 삼성생명보험 50,928, 세마을금고 50,000, 스탠다드치타드은행 2,246, 신한은행 82,657, 씨티은행 6, 우리은행 3,337, 중소기업은행 66, 흥국생명보험 15,764	628,711
배우자		(주)KEB하나은행 58, AIA생명보험주식회사 12,638, KB증권 102,947, 국민은행 6,665, 농협은행 5, 메리츠화재해상보험(보험) 22,769, 삼성생명보험 50,928, 세마을금고 50,000, 스탠다드치타드은행 2,246, 신한은행 82,657, 씨티은행 6, 우리은행 3,337, 중소기업은행 66, 흥국생명보험 15,764	350,086
정남		(주)KB손해보험 2,070, 국민은행 9,479, 롯데손해보험 1,501, 세마을금고 12,257, 세마을금고중앙회 공제사업부 2,635, 신한라이프생명보험 14,445, 신한은행 549, 토스뱅크(주) 102,717, 푸르덴셜생명보험 20,600	166,253
정녀		DB손해보험(주) 45, 국민은행 20, 롯데손해보험 4,622, 메리츠화재해상보험(보험) 3,659, 세마을금고 19, 우리은행 7,815, 중소기업은행 5, 토스뱅크(주) 527, 한화손해보험 434	17,146
손자1		우리은행 3,652	3,652
▶ 증권(소계)			
배우자	상장주식	HMM 77주, LG이노텍 50주, LG전자 150주, LG화학 30주, SK하이닉스 800주, 삼성SDI 50주, 삼성바이오로직스 192주, 삼성전기 100주, 삼성전자 12,502주, 삼성전자우 500주, 삼성중공업 1,366주, 아모레퍼시픽 50주, 한국조선해양 30주, 한전KPS 300주, 한전기술 600주, 현대모비스 50주	1,114,976
▶ 채무(소계)			
배우자	금융채무	신한은행 584,000	1,797,000
			584,000

배우자	건물임대채무	서울특별시 용산구 동빙고동 임대보증금	115,000	
배우자	건물임대채무	서울특별시 관악구 봉천동 임대보증금	1,098,000	
총 계			3,894,774	

소속	서울특별시 동작구의회			직위	의원	성명	노성철
본인과의 관계	재산의 종류	소재지 면적 등 권리의 명세			가액 (실거래가액)		비고
▶ 토지(소계)					12,640		
모	임야	경상북도 포항시 남구 구룡포읍 후동리 산 104번지 4,000.00㎡			12,640 (12,640)		
▶ 건물(소계)					650,000		
본인	아파트	대전광역시 중구 태평동 삼보아파트1단지 건물 58.00㎡			200,000 (200,000)		
본인	오피스텔(전세 (임차)권)	서울특별시 동작구 사당동 더원캐슬 건물 60.00㎡			30,000		
본인	상가(전세(임 차)권)	서울특별시 동작구 사당동 건물 90.00㎡			40,000		
모	아파트	부산광역시 기장군 정관읍 달산리 정관 동원로일대31차 건물 101.00㎡			380,000 (380,000)		
▶ 부동산에 관한 규정이 준용되는 권리와 자동차·건설기계·선박 및 항공기(소계)					55,000		
본인	자동차	2022년식 카니발하이브리드무전 배기량(2,000cc)			55,000 (55,000)		
▶ 현금(소계)					20,000		
본인	현금				20,000		
▶ 예금(소계)					79,166		

본인		(주)KEB하나은행 9, (주)카카오뱅크 420, 국민은행 33, 농협은행 75, 메리츠화재해상보험(보험) 550, 세마을금고 385, 세마을금고중앙회 공제사업부 110, 신한은행 1,409, 씨티은행 15, 유진투자증권 2, 주식회사 카카오뱅크 1,539, 한화손해보험 5,282, 현대해상화재보험 4,269	14,098	
부		AI&생명보험주식회사 1,579, 국민은행 176, 라이나생명보험 5,417, 삼성화재해상보험 90, 세마을금고 52	7,314	
모		(주)KEB하나은행 1,511, AIA생명보험주식회사 3,135, DB손해보험(주) 12,405, 국민은행 47, 농협은행 1, 부산은행 35,504, 신한은행 1, 현대해상화재보험 5,150	57,754	
▶ 증권(소계)			1,660,012	
본인	비상장주식	주식회사부로클리 2,000주	1,660,012	
▶ 채권(소계)			110,000	
본인	기타		110,000	
▶ 채무(소계)			287,449	
본인	금융채무	국민은행 4,638, 상호저축은행중앙회 70,000, 세마을금고 54,129	128,767	
본인	건물임대채무	대전광역시 중구 태평동 삼부아파트1단지 임대보증금	5,000	
부	금융채무	KB국민카드 4,907	4,907	
모	금융채무	DB손해보험(주) 700, 부산은행 148,075	148,775	
총 계			2,299,369	

소속		서울특별시 동작구의회				성명	의원	직위	변종득
본인과의 관계		재산의 종류	소재지 면적 등 권리의 명세				기액 (실거래가액)	비고	
▶ 토지(소계)							1,450,718		
본인	전	세종특별자치시 세종특별자치시 금남면 남곡리 115-4번지 598.00㎡				127,135 (127,135)			
본인	답	세종특별자치시 세종특별자치시 금남면 남곡리 143번지 939.00㎡				85,000 (85,000)			
본인	전	세종특별자치시 세종특별자치시 금남면 남곡리 179번지 2,407.00㎡				225,295 (225,295)			
본인	답	세종특별자치시 세종특별자치시 금남면 남곡리 146번지 430.00㎡				43,000 (43,000)			
본인	대지	세종특별자치시 세종특별자치시 금남면 남곡리 114-1번지 133.00㎡				52,216 (52,216)			
본인	대지	서울특별시 동작구 사당동 1021-2번지 109.80㎡ 중 54.40㎡				319,872 (319,872)			
본인	대지	세종특별자치시 세종특별자치시 금남면 남곡리 114-2번지 496.00㎡ 중 144.00㎡				54,907 (54,907)			
본인	대지	세종특별자치시 세종특별자치시 금남면 남곡리 115-2번지 592.00㎡				223,421 (223,421)			
배우자	대지	서울특별시 동작구 사당동 1021-2번지 109.80㎡ 중 54.40㎡				319,872 (319,872)			
▶ 건물(소계)							1,147,000		
본인	단독주택	세종특별자치시 금남면 남곡리 건물 99.36㎡				217,000 (217,000)			
본인	단독주택	서울특별시 동작구 사당동 건물 297.80㎡ 중 148.90㎡				154,000 (154,000)			

본인	동식물 관련 시설	세종특별자치시 금남면 남곡리 대지 133.00㎡ 건물 33.30㎡	15,000 (15,000)
본인	연립주택	서울특별시 동작구 사당동 건물 83.82㎡	324,000 (324,000)
배우자	단독주택	서울특별시 동작구 사당동 건물 297.80㎡ 중 148.90㎡	154,000 (154,000)
장남	연립주택(전세 (임차)권)	서울특별시 동작구 사당동 건물 84.30㎡	283,000
▶ 부동산에 관한 규정이 준용되는 권리와 자동차·건설기계·선박 및 항공기(소계)			
본인	자동차	2008년식 그랜저(TG) 배기량(2,700cc)	4,140 (4,140)
본인	자동차	2019년식 제네시스 G90 배기량(3,300cc)	63,180 (63,180)
▶ 예금(소계)			1,032,853
본인		DB손해보험(주) 267, 국민은행 10,950, 농협중앙회 139,115, 삼성화재해상보험 36,288, 새마을금고 44,179, 새마을 금고중앙회 공제사업부 24,169, 신용협동조합중앙회 41,551, 신한은행 8,376, 우리은행 80,615, 우체국 2,052, 현대 해상화재보험 1,118	388,680
배우자		(주)KB손해보험 35,816, DB생명보험(주) 10,767, DB손해보험(주) 4,345, 경남은행 20, 교보생명보험 23,700, 농협 생명보험 31,234, 농협손해보험 15,300, 농협중앙회 42,033, 동양생명보험 389, 라이나생명보험 3,260, 메리츠화재 상보험(보험) 7,398, 삼성생명보험 15,510, 삼성화재해상보험 32,108, 새마을금고중앙회 공제사업부 9,586, 신용협동 조합중앙회 24,699, 신한은행 167, 우리은행 82,225, 키움닷컴증권 630, 한화생명보험주식회사 34,906, 한화손해보험 30,023, 현대해상화재보험 5,234	409,350
모		농협은행 5,000, 농협중앙회 46,951, 산림조합중앙회 100, 신용협동조합중앙회 1,068, 우리은행 176, 현대해상화재보 험 7,140	60,435

장남		(주)KEB하나은행 11,850, DB손해보험(주) 267, 국민은행 7,072, 농협중앙회 4,451, 삼성화재해상보험 240, 신용협동조합중앙회 1,100, 신한금융투자(주) 560, 우리은행 13,054	38,594	
차남		(주)KEB하나은행 34,448, DB손해보험(주) 807, 농협은행 36, 신용협동조합중앙회 1,542, 우리은행 98,961	135,794	
▶ 증권(소계)			583,037	
본인	비상장주식	부강설비기공(주) 151,900주	276,458	
배우자	상장주식	이라이콤 400주, 현대로템보통주 780주	18,438	
배우자	비상장주식	부강설비기공(주) 158,100주	287,742	
장남	상장주식	울촌화학 21주	397	
차남	상장주식	대한해운 1주	2	
▶ 채권(소계)			150,000	
배우자		사인간채권	150,000	
▶ 채무(소계)			535,000	
본인	건물임대채무	서울특별시 동작구 사당동 임대보증금	192,500	
배우자	건물임대채무	서울특별시 동작구 사당동 임대보증금	192,500	
장남		사인간채무	150,000	
총 계			3,895,928	

소속	서울특별시 동작구의회			직위	의원	성명	신동철
본인과의 관계	재산의 종류	소재지 면적 등 권리의 명세			가액 (실거래가액)		비고
▶ 건물(소계)					4,736,651		
본인	복합건물(주택 +상가)	서울특별시 동작구 노량진동 대지 321.00㎡ 건물 1,209.78㎡			2,195,655 (2,195,655)		
배우자	근린생활시설	충청남도 서산시 예천동 대지 2,388.00㎡ 건물 778.02㎡			2,127,096 (2,127,096)		
배우자	아파트	충청남도 서산시 읍내동 대림 건물 101.87㎡			95,000 (95,000)		
배우자	아파트(분양권)	충청남도 서산시 예천동 서산 예천 푸르지오 건물 99.00㎡			318,900		
▶ 부동산에 관한 규정이 준용되는 권리와 자동차·건설기계·선박 및 항공기(소계)					81,160		
본인	자동차	2012년식 배기량(3,000cc)			12,190 (12,190)		
본인	자동차	2015년식 배기량(2,000cc)			12,850 (12,850)		
배우자	자동차	2017년식 배기량(3,000cc)			56,120 (56,120)		
▶ 예금(소계)					519,258		
본인		(주)KEB하나은행 12,665, 교보생명보험 23,220, 국민은행 1,920, 대신증권 6, 삼성생명보험 93,000, 신용협동조합중앙회 50, 신한은행 1, 우리은행 21,379, 우체국 236, 주식회사 카카오뱅크 1, 한국투자증권 58,206			210,684		

배우자		(주)KB손해보험 363, (주)KEB하나은행 19,524, DB생명보험(주) 12,574, 교보생명보험 8,952, 국민은행 1, 농협은행 50, 동양생명보험 49,383, 메리츠화재상해보험(보험) 630, 메트라이프생명보험 18,866, 삼성생명보험 40,714, 신한라이프생명보험 7,272, 우체국 250, 한국투자증권 82,415, 현대해상화재보험 242	241,226	
모		농협중외 15, 세미유금고 10, 스탠다드차타드은행 151, 신용협동조합중앙회 9, 신한은행 407	592	
장남		(주)KEB하나은행 21,011, 미래에셋증권 20, 삼성증권 2,409, 신한은행 53, 우리은행 11,674, 키움닷컴증권 4,456, 현대해상화재보험 357	39,980	
장녀		(주)KEB하나은행 22,945, NH투자증권 3,554, 주식회사 카카오뱅크 277	26,776	
▶ 증권(소계)			1,037,391	
본인	상장주식	델타에어라인 87주, 미투온 1,756주, 세센바이오 2,483주, 아모그린텍 8,707주, 알파벳A 0.003077주, 아이이다 660주, 일성건설 10주, 피플바이오 80주	111,549	
본인	국채	브라질채권 0주	80,000	
배우자	상장주식	SK아이이테크놀로지 14주, 니콜라 114주, 델타에어라인 99주, 마이크로소프트 82주, 메타플랫폼스(페이스북) 25주, 보잉 12주, 세센바이오 1,700주, 아미존닷컴 60주, 알파벳A주 19주, 애플 180주, 엔비디아 132주, 월트디즈니 71주, 테이크-투인터랙티브소프트웨어 61주	180,987	
배우자	국채	브라질채권 0주	520,000	

정남	상장주식	ALPHABETINC 2주, APPLEINC 19주, NIKOLACORPORATION 114주, NVIDIACORP 16주, SK아이이테크놀로지 1주, TAIWANSEMICONDUCTORMANUFACTURINGSPON 14주, 더블유게임즈보통주 121주, 마이크로소프트 30주, 세센바이오 1,867주, 알파벳ClassA 14주, 애플 20주, 에스케이이바이오파보통주 37주, 엔비디아 35주, 월트디즈니 40주, 크래프톤보통주 16주, 테이크-투인터랙티브소프트웨어 66주, 피이팔홀딩스 20주, 포스코홀딩스보통주 11주	106,885	
정녀	상장주식	Alphabet 7주, Apple 53주, Microsoft 8주, Nvidia 10주, SK아이이테크놀로지 1주, SesenBio 300주, WaltDisney 30주	37,970	
▶ 채무(소계)			1,899,367	
본인	금융채무	(주)KEB하나은행 690,000	690,000	
배우자	금융채무	(주)KEB하나은행 1,209,367, 신한은행 9,367	1,209,367	
총계			4,475,093	

소속		서울특별시 동작구의회		직위	의원	성명	이영주
본인과의 관계		재산의 종류	소재지 면적 등 권리의 명세		가액 (실거래가격)	비고	
▶ 건물(소계)							
본인	단독주택(전세 (임차)권)	서울특별시 동작구 상도동 대지 170.15㎡ 건물 65.00㎡			35,000		
본인	다가구주택(전 세(임차)권)	충청남도 아산시 모종동 대지 653.01㎡ 건물 45.00㎡			5,000		
▶ 예금(소계)							
본인		(주)KB손해보험 11,163, 교보생명보험 7,931, 농협중앙회 12,954, 동양생명보험 2,810, 메리츠화재해상보험 (보험) 14,622, 삼성증권 76, 삼성화재해상보험 1,740, 신한라이프생명보험 15,200, 신한은행 480, 우리은행 5, 유안타증권 1, 주식회사 카카오뱅크 277, 케이디비생명보험 4,603, 한화손해보험 11,644, 흥국화재해상보험 (주) 2,937			86,443		
배우자		(주)KB하나은행 10, 교보생명보험 16,466, 국민은행 928, 농협은행 10, 농협중앙회 8, 우리은행 9			17,431		
모		농협은행 459			459		
장남		KB증권 1,617, 국민은행 12, 신한은행 1,990, 토스뱅크(주) 11			3,630		
▶ 증권(소계)							
본인	상장주식	미래에셋증권2우B 1,175주, 삼성전자 94주, 에스코백 500주, 에이프로제약 3,345주, 한글과컴퓨터 310주			17,548		
장남	상장주식	삼성전자우 45주, 코리안리 25주			2,528		
▶ 채무(소계)							
					7,410		

본인	금융채무	(주)KB손해보험 2,100, 신한라이프생명보험 3,000, 케이디비생명보험 2,310	7,410	
▶ 고지거부 및 등록제외사항				
부		고지거부	0	독립생계유지
총 계			155,629	

소속		서울특별시 동작구의회			성명	의원	이주현
본인과의 관계		재산의 종류	소재지 면적 등 권리의 명세		가액 (실거래가액)		비고
▶ 건물(소계)							
본인	아파트	서울특별시 강서구 가양동 강나루현대아파트 건물 59.76㎡		1,639,800			
본인	아파트(전세(임차)권)	서울특별시 동작구 신대방동 해태보라메타워 건물 84.04㎡		400,000			
배우자	아파트(분양권)	경기도 수원시 영통구 망포동 영통아이파크캐슬3단지 건물 59.92㎡		310,800			
▶ 부동산에 관한 규정이 준용되는 권리와 자동차·건설기계·선박 및 항공기(소계)							
본인	자동차	2015년식 E220 BLUETEC 배기량(2,143cc)		25,000 (25,000)			
본인	자동차	2013년식 K3 배기량(1,591cc)		7,000 (7,000)			
▶ 예금(소계)							
본인		(주)KEB하나은행 963, NH투자증권 26, 국민은행 12, 농협은행 9, 새마을금고 3,126, 신한라이프생명보험 12,277, 신한은행 14,721, 현대해상화재보험 4,911		36,045			
배우자		(주)KEB하나은행 36, NH투자증권 1,656, 농협은행 2, 농협중앙회 6, 새마을금고 1,117, 신한은행 7,820, 우체국 2,907		13,544			
▶ 증권(소계)							
배우자	상장주식	에디슨EV 9주, 에이비프로바이오 201주		285			
▶ 채무(소계)							
				817,000			

본인	금융채무	(주)KEB하나은행 180,000, 신한은행 15,000	195,000	
본인	건물임대채무	서울특별시 강서구 가양동 강니루원디아파트 임대보증금	400,000	
배우자	금융채무	농협은행 222,000	222,000	
▶ 고지거부 및 등통제외사항			-	
모		고지거부	0	독립생계유지
총 계			904,674	

소속		서울특별시 동자구의회			직위	의원	성명	정순욱
본인과의 관계		재산의 종류	소재지 면적 등 권리의 명세	가액 (실거래가액)	비고 (단위 : 천원)			
▶ 건물(소계)				1,434,000				
본인	복합건물(주택 +상가)	부산광역시 금정구 장전동 대지 180.50㎡ 중 90.25㎡ 건물 450.78㎡ 중 225.39㎡		475,000 (475,000)				
배우자	다가구주택	서울특별시 용산구 갈월동 대지 72.70㎡ 건물 110.18㎡		484,000 (484,000)				
배우자	복합건물(주택 +상가)	부산광역시 금정구 장전동 대지 180.50㎡ 중 90.25㎡ 건물 450.78㎡ 중 225.39㎡		475,000 (475,000)				
▶ 부동산에 관한 규정이 준용되는 권리와 자동차·건설기계·선박 및 항공기(소계)				71,030				
배우자	자동차	2019년식 배기량(1,950cc)		53,380 (53,380)				
배우자	자동차	2015년식 모하비 배기량(2,959cc)		17,650 (17,650)				
▶ 예금(소계)				162,218				
본인		국민은행 3,139, 삼성생명보험 31,816, 수협은행 95, 신한은행 38, 우리은행 136, 현대해상화재보험 3,000		38,224				
배우자		(주)카카오페이증권 69, AIA생명보험주식회사 18,666, 메리츠화재해상보험(보험) 18,513, 미래에셋생명보험 4,012, 미래에셋증권 1, 삼성화재해상보험 4,622, 신한은행 61,909, 우리은행 7, 주식회사 카카오뱅크 296, 하이투자증권 70, 흥국화재해상보험(주) 3,012		111,177				
장남		(주)KEB하나은행 1, 국민은행 2,808, 농협중앙회 1, 부산은행 1, 삼성생명보험 4,449, 신한은행 50, 우리은행 5,500, 주식회사 카카오뱅크 1, 중소기업은행 6		12,817				
▶ 증권(소계)				3,709				

배우자	상장주식	삼성전자 66주	3,709	
▶ 채무(소계)			641,234	
본인	금융채무	국민은행 615,500, 농협은행 4,234	619,734	
장남	금융채무	부산은행 21,500	21,500	
총 계			1,029,723	

소속		서울특별시 동작구의회		직위	의원	성명	정세일
본인과의 관계		재산의 종류		소재지 면적 등 권리의 명세		가액 (실거래가액)	비고
▶ 건물(소계)						310,000	
본인	아파트	경기도 김포시 구래동 구래역화성파크드림 건물 84.78㎡				310,000 (310,000)	
▶ 예금(소계)						53,535	
본인		(주)카카오페이증권 3, 국민은행 241, 농협은행 4, 농협중앙회 326, 새마을금고 2, 신한은행 15,500, 우리은행 20,550				36,626	
배우자		(주)KEB하나은행 44, 농협은행 345, 에이비엘생명보험 16,505, 주식회사 카카오뱅크 10, 중소기업은행 5				16,909	
▶ 채무(소계)						12,452	
배우자	금융채무	롯데캐피탈 8,762, 에이비엘생명보험 3,690				12,452	
▶ 고지거부 및 등통제외사항						-	
부		고지거부				0	등통제유지
모		고지거부				0	등통제유지
		총 계				351,083	

소속		서울특별시 동작구의회			성명	경유나
본인과의 관계		재산의 종류	소재지 면적 등 권리의 명세		의원	비고
▶ 토지(소계)						
본인	대지	서울특별시 동작구 사당동 254-18번지 43.00㎡ 중 28.70㎡		기액 (실거래가액)	937,982	
배우자	대지	서울특별시 동작구 사당동 254-18번지 43.00㎡ 중 14.30㎡			401,800 (401,800)	
배우자	전	강원도 춘천시 신북읍 발산리 23-2번지 717.00㎡			200,200 (200,200)	
배우자	임야	강원도 춘천시 신북읍 유포리 488-3번지 1,056.00㎡			29,612 (9,300)	
배우자	대지	강원도 춘천시 신북읍 유포리 488-4번지 610.00㎡			60,720 (39,668)	
배우자	전	강원도 춘천시 신북읍 유포리 488-9번지 2,928.00㎡			55,205 (22,164)	
배우자	전	강원도 춘천시 신북읍 유포리 508-1번지 116.00㎡			172,166 (80,227)	
배우자	전	강원도 춘천시 신북읍 유포리 508-3번지 145.00㎡			8,375 (3,723)	
					9,904 (4,654)	
▶ 건물(소계)					1,114,970	
배우자	복합건물(주택 +상가)	서울특별시 동작구 사당동 건물 389.82㎡ 중 129.94㎡			64,970 (64,970)	
부	아파트	부산광역시 수영구 광안동 쌍용 예가 디 오션 건물 59.99㎡			900,000 (900,000)	
부	숙박시설	제주특별자치도 제주시 이도1동 라마다 제주시티 호텔 건물 23.50㎡			150,000 (120,000)	
▶ 부동산에 관한 규정이 준용되는 권리와 자동차·건설기계·선박 및 항공기(소계)					32,000	

배우자	자동차	2018년식 i30 배기량(1,500cc)	17,000 (17,000)
배우자	자동차	2010년식 싼형에쿠스 배기량(3,900cc)	15,000 (15,000)
▶ 예금(소계)			575,782
본인		KB증권 450, SK증권 632, 교보생명보험 4,495, 국민은행 84, 농협은행 208, 미래에셋증권 7, 새마을금고 10, 신용협동조합중앙회 50, 신한은행 37, 우리은행 7,437, 한국투자증권 7	13,417
배우자		(주)KB손해보험 100, (주)KBEB하나은행 2, KB증권 2, NH투자증권 22, 국민은행 21,044, 농협은행 124, 농협중앙회 4, 대신증권 9, 미래에셋증권 147, 삼성화재해상보험 18,175, 신한금융투자(주) 83, 신한은행 1,980, 주식회사 카카오뱅크 111, 키움닷컴증권 205, 푸르덴셜생명보험 61,397, 한국투자증권 7	103,412
부		(주)KB하나은행 38,475, (주)카카오페이증권 200, 국민은행 2,700, 농협생명보험 400,000, 농협손해보험 99, 농협은행 848, 대신증권 22, 미래에셋증권 2,545, 부산은행 529, 새마을금고 11, 신한은행 1, 주식회사 카카오뱅크 4,324	449,754
장남		DB손해보험(주) 62, 국민은행 20, 농협중앙회 10, 삼성증권 93, 새마을금고 1,250, 주식회사 카카오뱅크 470, 중소기업은행 335	2,240
장녀		KB증권 1,786, 농협중앙회 3,452, 새마을금고 4, 신한은행 280, 우리은행 1,273, 주식회사 카카오뱅크 164	6,959
▶ 증권(소계)			358,370
본인	비상장주식	(주)천문우주기획 4,000주	20,000
배우자	상장주식	대우폴리스 4주, 메리츠증권 1주, 브레인즈컴퍼니 2주, 실리펀투 1주, 아주스틸 2주	65
배우자	비상장주식	(주)서울천문대 100,000주, (주)천문우주기획 54,989주	324,945
부	상장주식	루이제앙고를 3,000주, 셀트리온 71주, 아미존닷컴 0.0423주, 테슬라 0.0066주	12,838

장남	상장주식	대신증권우 4주, 리드코프 30주, 메리츠증권 10주, 삼성전자우 1주	391
장녀	상장주식	바이젠셀 2주, 삼성전자 1주, 지니버스 5주	131
▶ 채무(소계)			947,717
본인	금융채무	신한카드 12,955	12,955
배우자	금융채무	농협은행 60,000, 농협중앙회 129,206, 신한은행 490,000, 푸르덴셜생명보험 26,645	705,851
부	금융채무	(주)KEB하나은행 154,311, 농협은행 74,600	228,911
▶ 금 및 백금(소계)			15,100
본인		금 24K 100g	7,550 (7,550)
배우자		금 24K 100g	7,550 (7,550)
총 계			2,086,487

소속		서울특별시 동작구의회				성명	정제천
본인과의 관계		재산의 종류	소재지 면적 등 권리의 명세		가액 (실거래가액)	비고	
▶ 토지(소계)							
본인	답	전라북도 정읍시 덕천면 우덕리 1235-2번지 4,040.10㎡		76,421			
				54,541 (54,541)			
본인	대지	전라북도 정읍시 덕천면 우덕리 335-4번지 104.00㎡ 중 52.00㎡		1,778 (1,778)			
본인	전	전라북도 정읍시 덕천면 우덕리 909번지 268.00㎡ 중 134.00㎡		1,715 (1,715)			
본인	전	전라북도 정읍시 덕천면 우덕리 919-1번지 188.00㎡ 중 94.00㎡		1,156 (1,156)			
본인	전	전라북도 정읍시 덕천면 우덕리 921번지 1,511.00㎡ 중 755.50㎡		8,688 (8,688)			
본인	전	전라북도 정읍시 덕천면 우덕리 922번지 486.00㎡ 중 243.00㎡		2,892 (2,892)			
본인	임야	전라북도 정읍시 덕천면 우덕리 산 46-3번지 2,053.00㎡ 중 1,026.50㎡		5,410 (5,410)			
부	대지	전라북도 정읍시 덕천면 우덕리 957번지 17.00㎡		241 (241)			
▶ 건물(소계)							
본인	연립주택	서울특별시 동작구 노량진동 건물 73.75㎡		233,400			
				238,000 (238,000)			
부	단독주택	전라북도 정읍시 덕천면 우덕리 대지 912.00㎡ 건물 48.00㎡		13,400 (13,400)			
부	창고	전라북도 정읍시 덕천면 우덕리 건물 524.04㎡		2,000 (2,000)			
▶ 부동산에 관한 규정이 준용되는 권리와 자동차·건설기계·선박 및 항공기(소계)				2,000			

본인	지동차	2005년식 쏘나타 배기량(1,991cc)		2,000 (2,000)
▶ 예금(소계)				
본인		(주)KEB하나은행 1,023, 국민은행 71, 농협중앙회 2,000, 새마을금고 1,928, 스탠다드차타드은행 145, 신한은행 1,392, 우리은행 375		250,458
배우자		MG손해보험(주) 9,840, 메리츠화재해상보험(보험) 762, 삼성생명보험 89,688, 새마을금고 2,633, 신한은행 3,922		106,845
부		농협손해보험 11,600, 농협중앙회 41,316, 산림조합중앙회 119		53,035
모		농협중앙회 24, 우체국 290		314
장남		신한은행 227		227
장녀		DB생명보험(주) 725, KB생명보험 11,600, 국민은행 4,516, 동양생명보험 43,120, 메리츠화재해상보험(보험) 1,047, 삼성생명보험 6,168, 스탠다드차타드은행 7,061, 신한은행 6,509, 우리은행 2,357		83,103
▶ 채무(소계)				
본인	금융채무	국민은행 9,583, 새마을금고 8,276		40,981
배우자	금융채무	스탠다드차타드은행 14,422		17,859
부	금융채무	농협손해보험 3,000, 농협중앙회 4,440, 산림조합중앙회 1,260		14,422
총 계				8,700
				541,298

서울특별시 관악구의회					성명	의원	구기환
소속	재산의 종류	소재지 면적 등 권리의 명세	가액 (실거래가액)	비고	(단위 : 천원)		
본인과의 관계							
▶ 토지(소계)			413,310				
본인	대지	서울특별시 관악구 봉천동 1-859번지 3.00㎡	8,025 (8,025)				
본인	대지	서울특별시 관악구 봉천동 16-32번지 46.00㎡	290,260 (290,260)				
장남	대지	서울특별시 관악구 봉천동 1-860번지 17.00㎡	45,475 (45,475)				
장남	대지	서울특별시 관악구 봉천동 1-861번지 26.00㎡	69,550 (69,550)				
▶ 건물(소계)			106,000				
본인	단독주택	서울특별시 관악구 봉천동 건물 40.00㎡	106,000 (106,000)				
▶ 부동산에 관한 규정이 준용되는 권리와 자동차·건설기계·선박 및 항공기(소계)			5,500				
장남	자동차	2013년식 K5 배기량(1,950cc)	5,500 (5,500)				
▶ 예금(소계)			301,734				
본인		(주)KEB하나은행 1, 국민은행 183, 새마을금고 3,348, 신용협동조합중앙회 107, 우체국 257, 키움닷컴증권 50	3,946				
배우자		(주)KB손해보험 13,195, (주)KEB하나은행 100, AIA생명보험주식회사 11,814, 국민은행 503, 삼성생명보험 8,460, 삼성화재해상보험 1,605, 새마을금고 10,831, 신용협동조합중앙회 51, 우리은행 26,603, 키움닷컴증권 21, 한화손해보험 324, 흥국화재해상보험(주) 12,503	86,100				

정남	(주)KB손해보험 42,302, 미래에셋증권 23,772, 세마을금고 35,482, 신한금융투자(주) 231, 우리은행 7,059, 이베스트투자증권 6,653, 전북은행 2,646, 하이투자증권 10	118,155	
치남	국민은행 2,794	2,794	
정녀	DB금융투자 489, NH투자증권 4,280, 국민은행 11,707, 우리은행 5,456, 하나금융투자 15,367, 한국투자증권 810	38,109	
손자1	농협은행 4,400, 미래에셋증권 1, 수협은행 4,500, 신용협동조합중앙회 4,500, 우리은행 3,406	16,807	
손자2	농협은행 4,150, 미래에셋증권 1, 수협은행 4,500, 신용협동조합중앙회 4,500, 우리은행 2,507	15,658	
손자3	우리은행 20,165	20,165	
▶ 증권(소계)			
정남	상장주식 AT&T 1주, CJGV 17주, DB하이텍 140주, E1 10주, KCC글라스 100주, KG모빌리언스 100,245주, KG이니시스 17,026주, NH한국사이버결제 28주, SGC에너지 10주, 글로벌텍스프라 149주, 내오이문텍 50주, 다나와 105주, 대한전선 165주, 더네이처홀딩스 26주, 데브시스터즈 3주, 동원개발 186주, 루트로닉 300주, 메가스터디교육 65주, 삼성전기 4주, 삼성전자 377주, 솔루엠 17주, 슈펙스코리아 6주, 쌍용정보통신 908주, 솔리드 90주, 알테오젠 33주, 압타머사이언스 20주, 에스에프에이 13주, 예스티아이 49주, 예스티팜 160주, 예코프로비엠 34주, 연이비엔티 13,932주, 웰덱스 44주, 이수웹지스 30주, 이엠텍 20,885주, 인보이엔티 48주, 인텔리안테크 28주, 자비스 4,105주, 제이시스메디칼 72주, 종근당홀딩스 5주, 지누스 2,130주, 코미코 10주, 코아시아 96주, 코텍 45주, 콘텐트리중앙 11주, 콜마비엔에이치 10주, 쿠쿠홈시스 176주, 크레비스 47주, 클레시스 87주, 티엔엘 200주, 파라다이스 30주, 파마리서치 7주, 펄어비스 5주, 하나머티리얼즈 22주, 한국콜마홀딩스 43주, 한화시스템 81주, 화승엔티프라이즈 35주, 홀라홀딩스 10주	1,703,293	

차남	상장주식	삼부토건보통주 13,982주	33,626	
장녀	상장주식	DL 2주, HMM 8주, KCC글라스 10주, KD 20주, KG모빌리언스 104주, LG디스플레이 6주, LG에너지솔루션 4주, SG글로벌 1주, 구영테크 30주, 남화토건 7주, 대우건설 1주, 대한전선 1주, 대한제당 280주, 대한항공 4주, 동국제강 8주, 라온시큐어 15주, 라온파플 8주, 롯데렌탈 3주, 메디쿠스 110주, 부광약품 5주, 브레인즈컴퍼니 88주, 삼모터스 15주, 삼성전자 12주, 삼자전자 10주, 스카이에너지 8주, 신성이엔지 15주, 썬에이지 227주, 씨엔씨인터내셔널 6주, 에코마케팅 3주, 엘오티베클 5주, 엠에스오토텍 30주, 예림당 5주, 예스티 5주, 오로스테크놀로지 2주, 우양 92주, 위닉스 2주, 이렌텍 32주, 이엠텍 11주, 일양약품 5주, 일진하이솔루스 1주, 지니뮤직 40주, 진도 40주, 카카오페이 1주, 카프로 10주, 콤텍시스템 50주, 태영건설우 6주, 테스 8주, 프로스테믹스 21주, 한국파마 14주, 현대바이오 4주, 형지엘리트 10주, 휴림 65주	11,133	
손자1	상장주식	초록헬스케어 20,133주	18,965	
손자2	상장주식	초록헬스케어 875주	824	
▶ 채무(소계)			1,196,928	
본인	금융채무	새마을금고 104,647	104,647	
배우자	금융채무	(주)KEB하나은행 20,000, 우리은행 57,375	77,375	
장남	금융채무	미래에셋증권 1,014,906	1,014,906	
총 계			1,397,457	

소속		서울특별시 관악구의회			성명	의원	직위	구자민
본인과의 관계		재산의 종류	소재지 면적 등 권리의 명세			가액 (실거래가액)	비고	
▶ 토지(소계)						7,631		
본인	전	경상북도 예천군 호명면 종산리 353번지 3,778.00㎡ 중 438.60㎡			7,018 (7,018)			
본인	전	경상북도 예천군 호명면 종산리 353-1번지 380.00㎡ 중 44.12㎡			613 (613)			
▶ 건물(소계)						5,000		
본인	다세대주택(전세(임차권))	서울특별시 관악구 봉천동 대지 35.00㎡ 건물 35.00㎡			5,000			
▶ 예금(소계)						14,314		
본인		(주)KEB하나은행 900, 국민은행 4, 신용협동조합중앙회 8, 신한은행 56, 우리은행 471, 주식회사 카카오뱅크 1,033, 중소기업은행 223, 한국투자증권 1			2,696			
배우자		(주)카카오페이증권 89, 국민은행 6,600, 동양생명보험 305, 신한금융투자(주) 163, 신한은행 14, 주식회사 카카오뱅크 5, 중소기업은행 54			7,230			
모		국민은행 16, 농협은행 4, 농협중앙회 15, 새마을금고 72, 한화손해보험 4,281			4,388			
▶ 증권(소계)						521		
본인	상장주식	남해화학 1주			9			
배우자	상장주식	나이기 0.0126주, 삼성전자 9주, 아미존닷컴 0.0455주			512			
▶ 채무(소계)						15,624		

본인	금융채무	중소기업은행 5,624, 현대카드(주) 10,000	15,624	
총계			11,842	

소속		서울특별시 관악구의회		직위	의원	성명	김연옥	
		소재지 면적 등 권리의 명세			기액 (실거래가격)		(단위 : 천원)	
본인과의 관계		재산의 종류				비고		
▶ 토지(소계)					30,078			
본인	도로	경상남도 산청군 생초면 598-3번지 20.00㎡			10 (10)			
본인	도로	경상남도 산청군 생초면 598-8번지 26.00㎡			10 (10)			
배우자	도로	서울특별시 관악구 신림동 92-378번지 11.00㎡			11,099 (500)			
배우자	답	경상남도 함양군 유림면 화촌리 108번지 1,149.00㎡			18,959 (18,959)			
▶ 건물(소계)					637,138			
배우자	단독주택	서울특별시 관악구 신림동 대지 164.00㎡ 건물 265.40㎡			395,000 (395,000)			
배우자	근린생활시설	경기도 고양시 일산서구 탄현동 무광교라자 대지 67.30㎡ 건물 67.30㎡			242,138 (242,138)			
▶ 예금(소계)					1,030,212			
본인		국민은행 352, 농협중앙회 29,511, 삼성생명보험 20,721, 새마을금고 128,714, 새마을금고중앙회 공제사업부 22,179, 신용협동조합중앙회 109, 신한라이프생명보험 29,452, 중소기업은행 23, 한양증권 2,853, 한화손해보험 5,109			239,023			
배우자		(주)KEB하나은행 91, DB손해보험(주) 19,500, IBK연금보험주식회사 30,000, 농협손해보험 10,600, 농협은행 2,273, 디지털생명보험(주) 6,180, 미래에셋생명보험 87,000, 삼성생명보험 472,747, 신한라이프생명보험 16,913, 신한은행 121,839, 우리은행 873, 한화투자증권 1,657, 현대라이프생명보험 17,400, 흥국생명보험 4,616			791,189			

▶ 증권(소계)			5,119
본인	상장주식	KB금융 18주, SJM 12주, SJM홀딩스 8주, SKC 7주, SK가스 7주, TKG유헤임스 1주, WISCOM 31주, 광전자 33주, 남해화학 3주, 대원화학 50주, 서울가스 2주, 에이프로젠MED 4주, 예스코홀딩스 3주, 한온시스템 150주, 현대엘리베이 1주	5,119
▶ 채무(소계)			293,000
배우자	금융채무	삼성생명보험 140,000	140,000
배우자	건물임대채무	서울특별시 관악구 신림동 임대보증금	123,000
배우자	건물임대채무	경기도 고양시 일산서구 탄현동 무광포라자 임대보증금	30,000
▶ 합명·합자·유한회사 출자지분(소계)			500,000
배우자	출자	에코테라팜(주), 출자가액: 500,000천원, 지분비율: 100%, 연건대 출액: 4,160,000천원	500,000
▶ 고지거부 및 등불제외사항			-
장남	고지거부		0 독립생계유지
차남	고지거부		0 독립생계유지
총 계			1,909,547

소속		서울특별시 관악구의회			성명	의원	노광자
본인과의 관계		재산의 종류	소재지 면적 등 권리의 명세	가액 (실거래가액)	비고		
▶ 토지(소계)				235,861			
본인	임야	강원도 횡성군 서원면 석화리 249-10번지 1,422.00㎡ 중 47.01㎡		2,275 (2,275)			
본인	임야	강원도 횡성군 서원면 석화리 249-11번지 419.00㎡ 중 13.85㎡		670 (670)			
본인	임야	강원도 횡성군 서원면 석화리 249-12번지 744.00㎡		37,944 (37,944)			
본인	임야	강원도 횡성군 서원면 석화리 249-16번지 142.00㎡ 중 6.69㎡		227 (227)			
본인	임야	강원도 횡성군 서원면 석화리 249-5번지 613.00㎡		29,056 (29,056)			
배우자	답	경상북도 성주군 용암면 대봉리 434번지 3,170.00㎡		90,028 (90,028)			
배우자	임야	경상북도 성주군 용암면 대봉리 산 63-1번지 33,290.00㎡ 중 11,096.00㎡		12,650 (12,650)			
배우자	과수원	제주특별자치도 서귀포시 서호동 717-3번지 213.00㎡		51,120 (51,120)			
배우자	과수원	제주특별자치도 서귀포시 서호동 717-15번지 381.00㎡ 중 11.00㎡		2,995 (2,995)			
배우자	과수원	제주특별자치도 서귀포시 서호동 729-24번지 493.00㎡ 중 44.00㎡		8,896 (8,896)			
▶ 건물(소계)				510,000			
본인	사무실	서울특별시 관악구 신림동 산 건물 18.00㎡		5,000 (5,000)			

본인	아파트	서울특별시 관악구 봉천동 푸르빌2차아파트 건물 103.70㎡ 중 51.85㎡	247,500 (247,500)
배우자	숙박시설	강원도 평창군 봉평면 무이리 세인트라이프호텔 대지 41.85㎡ 중 1.16㎡ 건물 41.85㎡ 중 1.16㎡	10,000 (10,000)
배우자	아파트	서울특별시 관악구 봉천동 푸르빌2차아파트 건물 103.70㎡ 중 51.85㎡	247,500 (247,500)
▶ 예금(소계)			426,553
본인		(주)KB손해보험 16,547, DB손해보험(주) 18,546, MG손해보험(주) 7,419, NH투자증권 3,164, 농협중앙회 1,547, 롯데손해보험 60, 메리츠화재해상보험(보험) 1,514, 삼성생명보험 7,944, 삼성화재해상보험 4,389, 새마을금고 2, 새마을금고중앙회 공제사업부 4,304, 신한라이프생명보험 131,852, 우리은행 21,486, 한화손해보험 8,477, 현대해상화재보험 405, 흥국화재해상보험(주) 3,480	231,136
배우자		(주)KEB하나은행 2,996, DB손해보험(주) 6,728, 국민은행 28,669, 메리츠화재해상보험(보험) 4,904, 삼성화재해상보험 6,510, 새마을금고 3,003, 신용협동조합중앙회 161, 신한금융투자(주) 8, 신한라이프생명보험 68,730, 하나생명보험 8,000, 한화생명보험주식회사 26,250, 한화손해보험 8,015, 흥국화재해상보험(주) 2,709	166,773
장녀		국민은행 954, 농협중앙회 15, 신한라이프생명보험 1,419, 에이스이메리츠화재해상보험 4,275, 한국투자증권 34, 한화손해보험 4,416	11,113
차녀		(주)KB손해보험 8,764, (주)KEB하나은행 49, 국민은행 399, 롯데손해보험 100, 삼성화재해상보험 2,027	11,339
삼녀		(주)KEB하나은행 1, 국민은행 6,173, 신한은행 1, 우리은행 3, 케이뱅크 14	6,192
▶ 증권(소계)			122,907
본인	상장주식	KH전자 30,000주, KH필룩스 8,000주, 바이오니아 330주, 삼성전자 283주, 서부T&D 2,000주, 호텔신라 660주	115,878

배우자	상장주식	하나금융저주 3주	119	
장녀	상장주식	대한항공 7주, 비츠로테크 9주	238	
심녀	상장주식	대한항공 105주, 셀리버리 14주, 이수앱지스 105주, 코원테크 56주, 효성오앤비 141주	6,672	
▶ 채무(소계)			259,031	
본인	금융채무	신한라이프생명보험 14,622	14,622	
배우자	금융채무	국민은행 77,759, 세미금융고 79,996, 신한라이프생명보험 20,500	178,255	
장녀	금융채무	국민은행 9,717, 삼성카드 22,141, 현대캐피탈 29,748	61,606	
차녀	금융채무	(주)KB손해보험 4,000, (주)KB하나은행 548	4,548	
총 계			1,036,290	

소속		서울특별시 관악구의회		직위	의원	성명	비용규	
		소제지 면적 등 권리의 명세			기액 (실거래가액)		(단위 : 천원)	
본인과의 관계		재산의 종류				비고		
▶ 건물(소계)					2,030,000			
본인		복합건물(주택 +상가)	서울특별시 관악구 신림동 대지 142.29㎡ 중 71.14㎡ 건물 292.02㎡ 중 146.01㎡		1,015,000 (1,015,000)			
배우자		복합건물(주택 +상가)	서울특별시 관악구 신림동 대지 142.29㎡ 중 71.15㎡ 건물 292.02㎡ 중 146.01㎡		1,015,000 (1,015,000)			
▶ 부동산에 관한 규정이 준용되는 권리와 자동차·건설기계·선박 및 항공기(소계)					7,150			
본인		자동차	2005년식 그랜저 배기량(2,000cc)		1,850 (1,850)			
본인		자동차	2009년식 오피러스 배기량(3,000cc)		5,300 (530)			
▶ 예금(소계)					324,449			
본인			(주)KEB하나은행 3, (주)카카오페이증권 53, DB손해보험(주) 9,448, 국민은행 20,673, 메리츠화재해상보험(보험) 4,956, 새마을금고 82,716, 새마을금고중앙회 공제 사업부 10,044, 우리은행 4,320, 중소기업은행 3, 한화생명보험주식회사 59,889		192,105			
배우자			DB손해보험(주) 25,737, 국민은행 2,811, 메리츠화재해상보험(보험) 1,733, 미래에셋증권 51, 삼성증권 1,289, 삼성화재해상보험 5,000, 새마을금고 1,035, 우리은행 22,959, 우체국 34,773, 한화생명보험주식회사 25,230		120,618			
장남			(주)KEB하나은행 669, 국민은행 5,838, 메리츠화재해상보험(보험) 453, 삼성증권 106, 신한은행 11, 우리은행 2,880, 중소기업은행 1,740, 키움닷컴증권 29		11,726			
▶ 증권(소계)					47,737			

배우자	상장주식	LG생활건강 23주, 아모레퍼시픽 20주, 카카오뱅크 189주, 현대차 122주	45,796
장남	상장주식	삼성전자 22주, 씨트레이더 21주	1,941
▶ 채무(소계)			1,143,000
본인	금융채무	새마을금고 359,000	359,000
본인	건물임대채무	서울특별시 관악구 신림동 임대보증금	784,000
▶ 회원권(소계)			80,000
본인	기타	서울시	80,000 (80,000)
총 계			1,346,336

소속		서울특별시 권역구의회			직위	의원	성명	손속회
		(단위 : 원)						
본인과의 관계	재산의 종류	소재지 면적 등 권리의 명세				가액 (실거래가액)	비고	
▶ 예금(소계)						48,918		
본인		(주)카카오페이 증권 20, 국민은행 1, 농협은행 6,233, 삼성생명보험 32,493, 세마을금고 3,256, 세마을금고중 양화 공제사업부 3,865, 신한은행 1,527, 우리은행 304, 주식회사 카카오뱅크 6, 중소기업은행 4, 한화손해보 험 1,409				48,918		
▶ 채무(소계)						113,287		
본인	사인가채무					70,000		
본인	금융채무	국민은행 1,821, 삼성생명보험 8,568, 우리은행 31,000, 하나캐피탈 1,898				43,287		
		총 계				-64,369		

소속		서울특별시 관악구의회			성명	의원	인한영
본인과의 관계		재산의 종류	소재지 면적 등 권리의 명세			기액 (실거래가액)	비고
▶ 건물(소계)							
본인	오피스텔	경기도 하남시 망월동 르보아파크 II 대지 51.31㎡ 건물 51.31㎡			1,896,500		
본인	아파트	서울특별시 강동구 고덕동 고덕센트럴푸르지오 건물 125.17㎡			15,500 (15,500)		
본인	오피스텔(전세 (임차)권)	서울특별시 관악구 봉천동 세종오피스텔 대지 21.44㎡ 건물 21.44㎡			826,000 (657,000)		
배우자	근린생활시설	서울특별시 관악구 봉천동 서울대입구 한양아이클래스 대지 50.70㎡ 건물 50.70㎡			5,000		
배우자	근린생활시설	서울특별시 관악구 봉천동 서울대입구 한양아이클래스 대지 57.80㎡ 건물 57.80㎡			470,000 (470,000)		
배우자	아파트(전세(임 차)권)	서울특별시 관악구 신림동 신림현대아파트 건물 59.85㎡			530,000 (530,000)		
▶ 예금(소계)							
본인	(주)KEB하나은행 5,365, 농협은행 16, 삼성증권 4, 삼성화재해상보험 15,311, 세마을금고 4,857, 신용협동조합중앙회 51, 우리은행 4,498, 주식회사 카카오뱅크 10, 중소기업은행 1,594, 케이뱅크 4,965, 토스증권(주) 10			36,681			
배우자	(주)KEB하나은행 3,939, DB생명보험(주) 3,001, DB손해보험(주) 2,156, 농협중앙회 2, 삼성화재해상보험 10,512, 세마을금고 93, 세마을금고중앙회 공제사업부 7,384, 신용협동조합중앙회 50, 신한라이프생명보험 7,628, 신한은행 130, 우리은행 2,197, 우체국 3, 하나생명보험 750			37,845			
장남	국민은행 137, 군인공제회 8,100, 삼성화재해상보험 3,850, 우리은행 7,405			19,492			

▶ 증권(소계)			21
정남	상장주식	티웨이항공 11주	21
▶ 채무(소계)			1,554,112
본인	금융채무	(주)KEB하나은행 90,760, 중소기업은행 100,000, 케이뱅크 15,000, 현대캐피탈 27,419	233,179
본인	건물임대채무	서울특별시 강동구 고덕동 고덕센트럴푸르지오 임대보증금	550,000
본인	건물임대채무	경기도 하남시 망월동 르보아파크 II 임대보증금	30,000
배우자	금융채무	(주)KEB하나은행 696,204, DB생명보험(주) 7,500, 삼성생명보험 3,000, 삼성화재해상보험 1,000, 상호저축은행중앙회 17,560, 신한라이프생명보험 5,300, 현대캐피탈 10,369	740,933
총계			436,427

소속	서울특별시 관악구의회				직위	의원	성명	위성경
(단위 : 천원)								
본인과의 관계	재산의 종류	소재지 면적 등 권리의 명세				가액 (실거래가액)	비고	
▶ 건물(소계)								
본인	아파트(전세(임차)권)	서울특별시 관악구 신림동 금호타운 1차아파트 건물 89.00㎡				78,000		
장남	연립주택(전세(임차)권)	서울특별시 관악구 남현동 대지 42.00㎡ 건물 42.00㎡				5,000		
차남	아파트(전세(임차)권)	인천광역시 부평구 심정동 더샵부평센트럴시티 건물 65.00㎡				70,000		
▶ 예금(소계)								
본인		농협은행 1, 농협중앙회 2, 메리츠화재해상보험(보험) 3,067, 신용협동조합중앙회 50, 신한은행 546, 우리은행 59, 한화손해보험 461				4,186		
장남		국민은행 11, 신용협동조합중앙회 11, 우리은행 43				65		
차남		(주)KEB하나은행 7, 농협은행 62, 메리츠화재해상보험(보험) 224, 신한은행 256, 우리은행 20, 주식회사 카카오뱅크 25, 중소기업은행 785				1,379		
▶ 채무(소계)								
차남	금융채무	농협은행 63,000, 신한저축은행 18,580, 에쿠온저축은행 28,036				109,616		
						-25,986	총 계	

서울특별시 관악구의회					이정관
소속	직위	의원	성명	(단위 : 천원)	
본인과의 관계		소제지 면적 등 권리의 명세		기액 (실거래가격)	비고
▶ 건물(소계)				143,000	
배우자	다세대주택	서울특별시 관악구 신림동 건물 59.94㎡		143,000 (143,000)	
▶ 부동산에 관한 규정이 준용되는 권리와 자동차·건설기계·선박 및 항공기(소계)				45,000	
본인	자동차	2018년식 G80 배기량(3,300cc)		45,000 (45,000)	
▶ 예금(소계)				142,476	
본인		KB증권 66, 국민은행 7,229, 대신증권 9, 삼성생명보험 4,445, 삼성증권 1, 세마을금고중앙회 공제사업부 5,210, 스텔다드차타드은행 663, 신용협동조합중앙회 52, 신한은행 2, 케이디비생명보험 28,186, 한화생명보험주식회사 18,300, 흥국화재해상보험(주) 13,400		77,743	
배우자		교보생명보험 17,739, 국민은행 11,041, 농협손해보험 1,800, 농협중앙회 663, 삼성화재해상보험 8,755, 신용협동조합중앙회 51, 신한은행 7,518, 한화생명보험주식회사 7,734, 한화손해보험 1,530		56,801	
장남		DB손해보험(주) 300, 메리츠화재해상보험(보험) 3,112, 삼성화재해상보험 4,520		7,932	
▶ 증권(소계)				5,329	
본인	상장주식	DN이오토모티브 100주, 디에이테크놀로지 26주		5,325	
장남	상장주식	한화손해보험 1주		4	
▶ 채무(소계)				247,535	

본인	금융채무	KB국민카드 833, 스탠다드차타드은행 100,000, 전북은행 16,112, 케이디비생명보험 4,000, 한화생명보험주식회사 1,660	122,605	
배우자	금융채무	교보생명보험 4,930, 농협중앙회 120,000	124,930	
총 계			88,270	

소속		서울특별시 관악구의회			성명	의원	이동일
본인과의 관계		재산의 종류	소재지 면적 등 권리의 명세		가액 (실거래가액)	비고	
▶ 건물(소계)							
본인		아파트	서울특별시 관악구 신림동 등대아파트 건물 59.99㎡		315,000		
▶ 부동산에 관한 규정이 준용되는 권리와 자동차·건설기계·선박 및 항공기(소계)							
배우자		자동차	2007년식 그랜저 배기량(2,000cc)		300 (300)		
▶ 예금(소계)							
본인			(주)KEB하나은행 9, DB손해보험(주) 815, 농협은행 5, 농협중앙회 493, 세마을금고 2,693, 신용협동조합중앙회 102, 신한은행 86, 우리은행 727		4,930		
배우자			(주)KEB하나은행 6, AIA생명보험주식회사 2,981, 국민은행 18, 농협중앙회 27, 세마을금고 50, 스탠다드차타드은행 3, 신용협동조합중앙회 11		3,096		
장남			(주)KEB하나은행 3, 국민은행 1, 농협중앙회 1,023, 세마을금고 50, 신용협동조합중앙회 11, 우리은행 5, 주식회사 카카오뱅크 26,011		27,104		
차남			(주)KEB하나은행 26,091, 국민은행 2, 농협중앙회 19,518, 신한은행 65, 우리은행 4, 한화생명보험주식회사 9,523		55,203		
▶ 채무(소계)							
본인		금융채무	삼성카드 15,712, 신한은행 117,638, 현대카드(주) 20,000		172,084		
배우자		금융채무	한국주택금융공사 9,291		153,350		
장남		금융채무	상호저축은행중앙회 8,000, 에쿠온저축은행 1,443		9,291		
					9,443		

	233,549	총 계

소속		서울특별시 관악구의회			성명	의원	성명	임장비
본인과의 관계		재산의 종류	소재지 면적 등 권리의 명세		가액 (실거래가액)	비고		
▶ 토지(소계)					18,810			
본인	대지	충청남도 부여군 옥산면 상기리 420.00㎡			6,384			
본인	답	충청남도 부여군 옥산면 상기리 32-5번지 907.00㎡			12,426			
▶ 건물(소계)					17,173,069			
본인	다세대주택	서울특별시 관악구 봉천동 건물 475.64㎡			1,378,000			
본인	복합건물(주택 +상가)	서울특별시 관악구 봉천동 건물 2,122.11㎡			6,355,031			
본인	복합건물(주택 +상가)	서울특별시 관악구 신림동 경원하이츠텔 건물 256.20㎡ 중 128.10㎡			3,090,019			
배우자	복합건물(주택 +상가)	서울특별시 관악구 신림동 경원하이츠텔 건물 256.20㎡ 중 128.10㎡			3,090,019			
장남	근린생활시설	서울특별시 관악구 봉천동 건물 182.00㎡			1,775,000 (1,775,000)			
장남	아파트	서울특별시 서초구 반포동 건물 84.93㎡ 중 42.46㎡			1,485,000 (1,485,000)			
▶ 부동산에 관한 규정이 준용되는 권리와 자동차·건설기계·선박 및 항공기(소계)					125,210			
본인	자동차	2019년식 제네시스 G90 3.8 배기량(3,778cc)			29,830			
본인	자동차	2020년식 올뉴아반떼1.6(7세대) 배기량(1,599cc)			9,260			
본인	자동차	2007년식 NF쏘나타2.0(LPI) 배기량(1,901cc)			890			

배우자	자동차	2019년식 제네시스 G90 3.8 배기량(3,778cc)	29,830	
배우자	자동차	2020년식 올뉴아반떼1.6(7세대) 배기량(1,599cc)	9,260	
배우자	자동차	2007년식 NF쏘나타2.0(LP) 배기량(1,901cc)	890	
장남	자동차	2008년식 SLK350 AMG Package 배기량(3,498cc)	8,970	
장남	자동차	2017년식 CLS400 AMG Line 배기량(2,996cc)	36,280	
▶ 예금(소계)			132,568	
본인		(주)KEB하나은행 6,000, 삼성화재해상보험 30,000, 세마을금고 16,498, 수협은행 1, 신용협동조합중앙회 17,645, 우 리은행 11,453	89,677	
배우자		국민은행 140, 농협중앙회 4,031, 신용협동조합중앙회 7,180, 우리은행 404	11,755	
장남		(주)KEB하나은행 874, (주)카카오페이증권 2, 신용협동조합중앙회 25,400, 신한은행 2,500, 씨티은행 10, 우리은행 90	28,876	
손녀1		(주)KEB하나은행 2,260	2,260	
▶ 채무(소계)			12,845,080	
본인	금융채무	세마을금고 3,452,080, 우리은행 1,800,000	5,252,080	
본인	건물임대채무	서울특별시 관악구 봉천동 임대보증금	680,000	
본인	건물임대채무	서울특별시 관악구 신림동 경원하이츠텔 임대보증금	3,879,000	
본인	건물임대채무	서울특별시 관악구 봉천동 임대보증금	810,000	
장남	건물임대채무	서울특별시 관악구 봉천동 임대보증금	1,524,000	

자 금	건물임대채무	서울특별시 서초구 반포동 임대보증금	700,000	
▶ 회원권(소계)			9,163	
본인	콘도미니엄	한화콘도미니엄	3,758	
배우자	콘도미니엄	대영콘도	5,405	
총 계			4,613,740	

소속		서울특별시 관악구의회			직위	의원	성명	정동식
		(단위 : 천원)						
본인과의 관계	재산의 종류	소제지 면적 등 권리의 명세				가액 (실거래가액)	비고	
	▶ 토지(소계)					63,139		
본인	대지	강원도 고성군 거진읍 용하리 57-3번지 455.00㎡				12,513 (12,513)		
본인	대지	강원도 고성군 거진읍 용하리 57-4번지 391.00㎡				11,808 (11,808)		
본인	대지	강원도 고성군 거진읍 용하리 57-5번지 801.00㎡				22,268 (22,268)		
본인	대지	강원도 고성군 거진읍 용하리 57-6번지 548.00㎡				16,550 (16,550)		
▶ 건물(소계)						184,000		
본인	다세대주택	서울특별시 관악구 신림동 건물 59.02㎡				184,000 (184,000)		
▶ 부동산에 관한 규정이 준용되는 권리와 자동차·건설기계·선박 및 항공기(소계)						51,500		
본인	자동차	2019년식 E220 d 배기량(1,950cc)				47,000 (47,000)		
배우자	자동차	2007년식 오피러스 배기량(3,000cc)				4,500 (4,500)		
▶ 예금(소계)						1,859,952		
본인		KB증권 2,630, 교보생명보험 31,554, 농협생명보험 16,668, 농협중앙회 550,052, 삼성생명보험 9,324, 삼성화재해상보험 3,400, 새마을금고 614,234, 신한은행 399,212, 현대해상화재보험 4,531				1,631,656		

배우자		(주)KB손해보험 20,091, (주)KEB하나은행 1,359, 교보생명보험 74,467, 동양생명보험 39,284, 라이나생명보험 6,253, 삼성생명보험 5,820, 삼성증권 73, 삼성화재생명보험 28,531, 새마을금고 30,889, 신한금융투자(주) 391, 신한은행 15,728, 중소기업은행 10, 케이디비생명보험 5,400	228,296	
▶ 증권(소계)			110,927	
본인	상장주식	LG디스플레이 400주, LG화학 130주, SK하이닉스 76주, 대한항공 193주, 롯데케미칼 100주, 한국공항 230주	110,594	
배우자	상장주식	골드퍼시픽 9주, 메커스 43주	333	
▶ 채권(소계)			130,000	
본인		사인간채권	130,000	
▶ 채무(소계)			20,000	
배우자	금융채무	동양생명보험 20,000	20,000	
총 계			2,379,518	

서울특별시 관악구의회						성명	의원	정원일
소속	재산의 종류	소재지 면적 등 권리의 명세			가액 (실거래가액)			(단위 : 전원)
본인과의 관계								비고
▶ 토지(소계)								
부	묘지	전라남도 여수시 돌산읍 서덕리 464번지 185.00㎡			212,002			
					342 (342)			
부	답	전라남도 여수시 돌산읍 서덕리 940번지 1,901.00㎡			49,616 (49,616)			
부	답	전라남도 여수시 돌산읍 서덕리 1111-1번지 1,061.00㎡			18,568 (18,568)			
부	임야	전라남도 여수시 돌산읍 서덕리 1113번지 529.00㎡			2,015 (2,015)			
부	전	전라남도 여수시 돌산읍 서덕리 1114번지 493.00㎡			10,008 (10,008)			
부	답	전라남도 여수시 돌산읍 서덕리 1115번지 1,679.00㎡			29,383 (29,383)			
부	답	전라남도 여수시 돌산읍 서덕리 1116번지 56.00㎡			1,137 (1,137)			
부	전	전라남도 여수시 돌산읍 서덕리 1117번지 178.00㎡			3,613 (3,613)			
부	전	전라남도 여수시 돌산읍 서덕리 1118-4번지 169.00㎡			3,752 (3,752)			
부	전	전라남도 여수시 돌산읍 서덕리 1118-6번지 965.00㎡			21,713 (21,713)			
부	전	전라남도 여수시 돌산읍 서덕리 1118-8번지 231.00㎡			1,171 (1,171)			
부	전	전라남도 여수시 돌산읍 서덕리 11164번지 678.00㎡			17,221 (17,221)			

부	임야	전라남도 여수시 돌산읍 서덕리 산 45-1번지 754.00㎡	2,375 (2,375)
부	전	전라남도 여수시 돌산읍 서덕리 1016-1번지 317.00㎡	14,487 (14,487)
부	대지	전라남도 여수시 돌산읍 서덕리 1016-6번지 178.00㎡	6,408 (6,408)
부	전	전라남도 여수시 돌산읍 서덕리 1106번지 777.00㎡	13,986 (13,986)
부	대지	전라남도 여수시 돌산읍 서덕리 1107번지 304.00㎡	6,293 (6,293)
부	전	전라남도 여수시 돌산읍 서덕리 1108번지 403.00㎡	7,254 (7,254)
부	담	전라남도 여수시 돌산읍 서덕리 1110번지 152.00㎡	2,660 (2,660)
▶ 건물(소계)			259,100
배우자	연립주택	서울특별시 관악구 신림동 건물 51.36㎡	208,000 (208,000)
부	단독주택	전라남도 여수시 돌산읍 서덕리 대지 443.00㎡ 건물 133.90㎡	49,100 (49,100)
부	창고	전라남도 여수시 돌산읍 서덕리 건물 32.85㎡	2,000 (2,000)
▶ 부동산에 관한 규정이 준용되는 권리와 자동차·건설기계·선박 및 항공기(소계)			3,000
본인	자동차	2010년식 제아맨 배기량(2,500cc)	3,000 (3,000)
▶ 예금(소계)			467,964

본인		(주)KB손해보험 1,827, (주)KEB하나은행 1,280, DB생명보험(주) 1,584, 교보생명보험 43,155, 국민은행 5,561, 메리츠화재상해보험(보험) 10,996, 삼성화재상해보험 400, 새마을금고 51, 새마을금고중앙회 공제사업부 5,473, 스탠다드차타드은행 17,695, 신용협동조합중앙회 11,585, 신한은행 25,179, 중소기업은행 84, 케이디비생명보험 5,398, 현대상화재보험 1,200	131,468	
배우자		DB생명보험(주) 8,093, DB손해보험(주) 41,787, KB증권 4, 국민은행 161,313, 농협은행 53, 새마을금고 43,394, 새마을금고중앙회 공제사업부 6,510, 신용협동조합중앙회 12,203, 신한은행 174, 우리은행 273, 우체국 216, 한화생명보험주식회사 18,570	292,590	
장남		국민은행 5,047, 신용협동조합중앙회 50, 한화생명보험주식회사 2,969	8,066	
차녀		교보생명보험 10,800, 국민은행 9,389, 신용협동조합중앙회 51, 신한은행 3,977, 우리은행 247, 주식회사 카키오뱅크 32, 토스뱅크(주) 11,344	35,840	
▶ 증권(소계)			4	
차녀	상장주식	대한해운 1주, 한화생명 1주	4	
▶ 채무(소계)			100,000	
차녀	금융채무	우리은행 100,000	100,000	
총 계			842,070	

소속	서울특별시 관악구의회			직위	의원	성명	최인호
본인과의 관계	재산의 종류	소재지 면적 등 권리의 명세			가액 (실거래가액)		비고 (단위 : 천원)
▶ 토지(소계)					554,766		
조부	대지	대구광역시 남구 대명동 3052-24번지 419.20㎡			553,344 (553,344)		
조부	도로	대구광역시 달서구 성당동 662-3번지 48.20㎡ 중 12.05㎡			1,422 (1,422)		
▶ 건물(소계)					1,855,000		
본인	오피스텔(전세 (임차)권)	서울특별시 관악구 신림동 대지 28.00㎡ 건물 28.00㎡			20,000		
부	아파트	서울특별시 은평구 응암동 백련산 힐스테이트2차 건물 140.00㎡			800,000 (800,000)		
조부	단독주택	서울특별시 동작구 사당동 대지 208.53㎡ 건물 93.42㎡			1,035,000 (1,035,000)		
▶ 부동산에 관한 규정이 준용되는 권리와 자동차·건설기계·선박 및 항공기(소계)					5,500		
부	자동차	2007년식 예티온스포츠 배기량(2,000cc)			5,500 (5,500)		
▶ 예금(소계)					1,415,544		
본인		국민은행 20, 수협중앙회 4, 스탠다드차타드은행 1,091			1,115		
부		국민은행 6,002, 미래에셋증권 52, 삼성증권 23, 키움닷컴증권 45,569			51,652		

모	(주)KEB하나은행 350,023, AIA생명보험주식회사 20,000, SBI저축은행 36,000, 국민은행 76,573, 농협중앙회 1, 메트라이프생명보험 23,877, 삼성생명보험 6,240, 상호저축은행중앙회 93,000, 수협중앙회 15,000, 신용협동조합중앙회 49,051, 케이디비생명보험 13,400, 키움닷컴증권 2,171	685,336	
조부	NH투자증권 58, SBI저축은행 50,000, 국민은행 5,526, 농협손해보험 10,000, 농협은행 6,832, 농협중앙회 1,352, 상호저축은행중앙회 89,000, 새마을금고 77,142, 수협중앙회 85,000, 신한은행 171, 한화생명보험주식회사 38,400	363,481	
조모	SBI저축은행 49,700, 국민은행 523, 상호저축은행중앙회 106,900, 새마을금고 118,340, 신한은행 97, 한화생명보험주식회사 38,400	313,960	
▶ 증권(소계)			
부	상장주식 비덴트 475주	3,927	
모	상장주식 LG전자보통주 175주, NAVER보통주 35주, SK스퀘어보통주 60주, 넷마블보통주 40주, 대한항공보통주 100주, 비덴트 40주, 삼성전자보통주 210주, 서울반도체 350주, 에스케이하이닉스보통주 50주, 일진하이솔루스보통주 143주, 카카오보통주 20주, 하이브보통주 20주	60,230	
▶ 채무(소계)			
부	금융채무 스탠다드차타드은행 14,896, 신한카드 28,350	43,246	
총계		3,851,721	

소속	서울특별시 서초구의회			직위	의원	성명	강여정
(단위 : 천원)							
본인과의 관계	재산의 종류	소재지 면적 등 권리의 명세			가액 (실거래가격)	비고	
▶ 토지(소계)							
모	임야	제주특별자치도 서귀포시 대포동 118번지 3,997.00㎡			188,950 188,950 (188,950)		
▶ 건물(소계)							
모	아파트(전세(임차)권)	서울특별시 서초구 반포동 반포자이아파트 건물 127.83㎡			456,150 456,150		
▶ 부동산에 관한 규정이 준용되는 권리와 자동차·건설기계·선박 및 항공기(소계)							
본인	자동차	2020년식 제타 배기량(1,395cc)			19,660 (19,660)		
▶ 예금(소계)							
본인		(주)KEB하나은행 209, NH투자증권 371, 국민은행 796, 미래에셋증권 3,088, 우리은행 6,770, 키움닷컴증권 184			11,418		
모		DB손해보험(주) 44,269, NH투자증권 9,508, 국민은행 14,743, 삼성증권 8,368			76,888		
▶ 증권(소계)							
본인	상장주식	명신산업보통주 61주, 삼성전자보통주 23주, 연우 73주, 현대모비스보통주 12주, 현대퓨처넷 1,606주, 현대퓨처넷보통주 1,749주			14,057		
모	상장주식	LG전자 75주, 두산퓨얼셀 90주, 롯데케미칼 125주, 삼성전기 100주, 영우디에스피 300주, 유한양행 142주, 코오롱인더 30주, 크레프톤 23주, 현대건설 50주, 현대모비스 115주, 현대퓨처넷 197,056주			562,236		
▶ 채무(소계)							
					285,440		

본인	금융채무	(주)KEB하나은행 45,440	45,440
모	금융채무	삼성증권 240,000	240,000
▶ 합명·합자·유한회사 출자지분(소계)			1,000
본인	출자	노무법인 창대, 출자기액: 1,000천원, 지분비율: 50%, 연간대출액: 3,450천원	1,000
▶ 고지거부 및 등불제외사항			-
부	고지거부		0 기타
총 계			1,044,919

소속		서울특별시 서초구의회			성명	의원	직위	고선제
본인과의 관계		재산의 종류	소재지 면적 등 권리의 명세			가액 (실거래가격)	비고	
▶ 건물(소계)						100,000		
본인	다가구 주택(전세(임차)권)	서울특별시 서초구 방배동 건물 80.80㎡				100,000		
▶ 부동산에 관한 규정이 준용되는 권리와 자동차·건설기계·선박 및 항공기(소계)						1,308		
본인	자동차	2007년식 소나타 배기량(2,000cc)				1,308 (1,308)		
▶ 예금(소계)						29,287		
본인		(주)KEB하나은행 187, KB증권 1, 국민은행 123, 농협은행 10, 미래에셋증권 149, 신한은행 149, 신한은행 206, 우리은행 3,718, 중소기업은행 7				4,494		
배우자		(주)KEB하나은행 95, 국민은행 50, 농협은행 6, 대신증권 2, 우리은행 1,521				1,674		
장남		국민은행 17, 신한은행 10, 우리은행 12,377, 주식회사 카카오뱅크 2, 중소기업은행 178, 한국투자증권 10, 현대상화재보험 4,364				16,958		
장녀		(주)KEB하나은행 1, 우리은행 3,314				3,315		
차녀		DB손해보험(주) 794, 농협손해보험 992, 메리츠화재상호보험(보험) 500, 신한은행 215, 한화생명보험주식회사 355				2,846		
▶ 증권(소계)						7,706		
본인	상장주식	대한전선 4,246주				7,706		
▶ 채무(소계)						200,840		

본인	금융채무	우리은행 145,745	145,745	
정남	금융채무	우리은행 17,095, 중소기업은행 38,000	55,095	
총 계			-62,539	

소속	서울특별시 서초구의회				성명	의원	김지훈
본인과의 관계	재산의 종류	소재지 면적 등 권리의 명세			가액 (실거래가격)	비고	
	▶ 건물(소계)						
본인	오피스텔	서울특별시 금천구 가산동 가산센트럴푸르지오시티 대지 7.16㎡ 건물 17.62㎡			546,800		
본인	다세대주택	서울특별시 동대문구 답십리동 대지 18.75㎡ 건물 29.02㎡			151,800 (151,800)		
본인	다세대주택(전세(임차)권)	서울특별시 서초구 방배동 건물 21.51㎡			385,000 (385,000)		
▶ 예금(소계)					13,753		
본인		(주)커커오페이증권 9, 교보생명보험 5,999, 국민은행 2,500, 신한은행 3,000, 우리은행 2,245			13,753		
▶ 채무(소계)					504,272		
본인	사인간채무				64,590		
본인	금융채무	신한은행 24,731, 우리은행 100,000			124,731		
본인	건물임대채무	서울특별시 동대문구 답십리동 임대보증금			300,000		
본인	건물임대채무	서울특별시 금천구 가산동 가산센트럴푸르지오시티 임대보증금			1,000		
본인	기타	한국장학재단			13,951		
▶ 고지거부 및 등특제외사항					-		
부	고지거부				0	독립생계유지	

모	고지거부	0	타인부양
	총계	56,281	

소속		서울특별시 서초구의회		직위	의원	성명	박미정
(단위 : 천원)							
본인과의 관계	재산의 종류	소재지 면적 등 권리의 명세			가액 (실거래가액)	비고	
	▶ 토지(소계)						
본인	전	제주특별자치도 제주시 조천읍 와흘리 844-1번지 7,489.00㎡ 중 29.22㎡			529 (529)		
배우자	대지	경상남도 의령군 의령읍 상리 742번지 206.00㎡ 중 103.00㎡			4,687 (4,650)		
▶ 건물(소계)					2,386,824		
본인	아파트	서울특별시 서초구 잠원동 신반포2 건물 135.97㎡ 중 67.98㎡			1,193,412 (650,000)		
배우자	아파트	서울특별시 서초구 잠원동 신반포2 건물 135.97㎡ 중 67.98㎡			1,193,412 (650,000)		
▶ 부동산에 관한 규정이 준용되는 권리와 자동차·건설기계·선박 및 항공기(소계)					5,860		
본인	자동차	2005년식 X5 3.0 배기량(2,979cc)			5,860 (93,000)		
▶ 예금(소계)					276,591		
본인	(주)KB손해보험 6,041, AIA생명보험주식회사 12,432, KB생명보험 45,304, 교보생명보험 18,701, 국민은행 2,025, 동양생명보험 1,498, 라이나생명보험 11,117, 삼성생명보험 26,712, 삼성화재해상보험 805, 새마을금고 6,487, 새마을고중앙회 공제사업부 9,884, 신용협동조합중앙회 10, 신한라이프생명보험 16,574, 씨티은행 28, 악사(AXA)손해보험 362, 우리은행 22, 현대해상화재보험 10,595					168,597	
배우자	KB증권 98, 국민은행 5,034, 메트라이프생명보험 44,861, 삼성생명보험 25,454, 새마을금고 752, 신한은행 17,521, 중소기업은행 10, 키움닷컴증권 193, 현대해상화재보험 8,288					102,211	

장남	우리은행 1, 주식회사 카카오뱅크 15	16
장녀	NH투자증권 52, 국민은행 5,710, 우리은행 5	5,767
▶ 증권(소계)		27,882
배우자	상장주식 동방모토주 385주, 롯데관광개발 636주, 롯데관광개발보통주 400주, 에스오이 5,384주	27,883
장녀	상장주식 Organovo 13주	29
▶ 채무(소계)		441,895
본인	금융채무 (주)KB손해보험 1,090, KB생명보험 20,620, 교보생명보험 9,970, 삼성생명보험 32,180, 삼성카드 23,518, 새마을금고 28,500, 신한라이프생명보험 10,010, 우리카드 21,722, 현대해상화재보험 2,620	150,230
배우자	금융채무 국민은행 291,665	291,665
총 계		2,260,478

소속		서울특별시 서초구의회				성명	박재형
						의원	
본인과의 관계	재산의 종류	소재지 면적 등 권리의 명세			가액 (실거래가액)	비고	
▶ 건물(소계)					157,000		
본인	다가구 주택(전세(임차권))	서울특별시 서초구 잠원동 대지 217.90㎡ 건물 30.00㎡			157,000		
▶ 예금(소계)					9,874		
본인		DB손해보험(주) 212, 삼성증권 394, 신한은행 8,732, 주식회사 카카오뱅크 532, 키움닷컴증권 4			9,874		
▶ 증권(소계)					605		
본인	상장주식	카카오 9주			605		
▶ 채무(소계)					2,900		
본인	금융채무	신한은행 2,900			2,900		
▶ 고지거부 및 등특제외사항					-		
부		고지거부			0	독립생계유지	
모		고지거부			0	독립생계유지	
조부		고지거부			0	독립생계유지	
조모		고지거부			0	독립생계유지	
총 계					164,579		

소속		서울특별시 서초구의회			성명	의원	신정태
본인과의 관계	재산의 종류	소재지 면적 등 권리의 명세			가액 (실거래가격)	비고	
▶ 토지(소계)							
본인	대지	서울특별시 중구 주교동 19-14번지 2,176.50㎡ 중 0.64㎡			7,110 (7,110)		
본인	대지	서울특별시 중구 주교동 19-1번지 6,437.40㎡ 중 1.89㎡			24,154 (24,154)		
조모	임야	충청북도 충주시 대소원면 원오리 산 34번지 9,224.00㎡ 중 918.00㎡			4,663 (4,663)		
▶ 건물(소계)							
본인	상가	서울특별시 중구 주교동 건물 15.77㎡ 중 6.31㎡			1,287 (1,287)		
본인	아파트(전세(임차)권)	서울특별시 서초구 반포동 세니힐아파트 건물 76.83㎡			514,500		
▶ 예금(소계)							
본인		IBK연금보험주식회사 34,500, 농협중앙회 4,999, 삼성증권 4,596, 우리은행 1, 중소기업은행 35,456, 토스증권(주) 3			79,555		
조모		(주)KB손해보험 5,526, 교보생명보험 8,871, 국민은행 4,479, 농협중앙회 806, 미래에셋증권 7, 삼성화재해상보험 23,719, 신한은행 21, 우리은행 8, 중소기업은행 37,436, 한국투자증권 6			80,879		
▶ 증권(소계)							
본인	상장주식	NH투자증권 1,152주, 동양 27주			10,570		
▶ 채무(소계)							
					514,500		

본인	사인간채무	114,500	전세금 채무
본인	금융채무 중소기업은행 400,000	400,000	전세대출
▶ 고지거부 및 등불제외사항		-	
부	고지거부	0	독립생계 유지
총 계		208,218	

서울특별시 사회구의회					
소속	재산의 종류	소재지 면적 등 권리의 명세	의원	성명	안병두 (단위 : 천원)
본인과의 관계			기액 (실거래가액)		비고
▶ 토지(소계)			8,866		
본인	전	경상남도 거창군 주상면 성기리 164번지 893.00㎡	8,367 (8,367)		
본인	임야	경상남도 거창군 주상면 성기리 89번지 1,405.00㎡ 중 702.50㎡	499 (499)		
▶ 건물(소계)			714,712		
본인	아파트	서울특별시 서초구 방배동 리베하임 건물 102.56㎡	585,000 (585,000)		
배우자	오피스텔	인천광역시 미추홀구 용현동 인하대역 헤리움 메트로 타워 건물 49.23㎡	129,712 (129,712)		
▶ 부동산에 관한 규정이 준용되는 권리와 자동차·건설기계·선박 및 항공기(소계)			4,230		
본인	자동차	2010년식 그랜저 배기량(2,700cc)	2,115 (20,000)		
배우자	자동차	2010년식 그랜저 배기량(2,700cc)	2,115 (20,000)		
▶ 예금(소계)			323,749		
본인		(주)KEB하나은행 10,006, 국민은행 163, 농협중앙회 10, 신한라이프생명보험 13,190, 신한은행 53, 약사(AXA)손해보험 507, 우리은행 19,900, 주식회사 카카오뱅크 244, 중소기업은행 4,580	48,653		
배우자		(주)KB손해보험 9,219, (주)KEB하나은행 2,640, 국민은행 98, 메트라이프생명보험 146,690, 삼성생명보험 18,402, 신한라이프생명보험 36,083, 신한은행 1,663, 우리은행 2, 우체국 26,302, 중소기업은행 4,680, 키움닷컴증권 1,158, 한화손해보험 12,757, 현대상화재보험 4,134	263,918		

정남		DB손해보험(주) 641, 국민은행 1,000, 농협중앙회 2, 신용협동조합중앙회 7, 에이스메리컨화재해상보험 1,040, 주식회사 카카오펙 154, 처브라이프생명 437, 한국교직원공제회 7,897	11,178	
▶ 증권(소계)			20,493	
배우자	상장주식	동방보통주 1,109주, 사조동아원보통주 1,400주, 신탁 86주, 이주이비투자 1,825주, 지티헬니스 517주, 코메론 207주, 희림종합건축사사무소 570주	20,493	
▶ 채무(소계)			568,473	
본인	금융채무	(주)KEB하나은행 306,227	306,227	
배우자	금융채무	(주)KEB하나은행 17,500, 메트라이프생명보험 54,000, 신한라이프생명보험 9,999, 신한은행 96,000, 우체국 키움닷컴증권 16,049	209,868	
배우자	건물임대채무	인천광역시 미추홀구 용현동 인화대역 해리움 메트로 타워 임대보증금	3,000	
정남	금융채무	주식회사 카카오펙 23,984, 한국교직원공제회 25,394	49,378	
총 계			503,577	

소속		서울특별시 서초구의회			성명	의원	오지환	
본인과의 관계		재산의 종류	소재지 면적 등 권리의 명세		가액 (실거래가격)		비고	
▶ 건물(소계)					649,520			
본인	아파트(전세(임 차)권)	서울특별시 서초구 반포동 래미안퍼스티지아파트 건물 59.00㎡			319,520			
본인	상가(전세(임 차)권)	서울특별시 서초구 잠원동 신화빌딩 건물 200.00㎡			50,000			
장남	아파트(전세(임 차)권)	경기도 부천시 소사본동 부천한신아파트 건물 84.00㎡			280,000			
▶ 부동산에 관한 규정이 준용되는 권리와 자동차·건설기계·선박 및 항공기(소계)					12,000			
본인	자동차	2009년식 제네시스 배기량(3,300cc)			6,800 (11,000)			
장남	자동차	2010년식 소렌토R 배기량(2,500cc)			5,200 (8,000)			
▶ 예금(소계)					202,867			
본인		(주)KEB하나은행 2,046, DB순해보험(주) 15,513, 교보생명보험 69,284, 국민은행 6,922, 삼성화재해상보험 3,792, 세마을금고 27,963, 세마을금고중앙회 공제사업부 12,883, 신한은행 1,890, 키움닷컴증권 78			140,361			
배우자		(주)KEB하나은행 1,870, DB순해보험(주) 15,364, 부국증권 9, 삼성생명보험 6,720, 세마을금고중앙회 공제사업부 12,067, 신한은행 15, 한국투자증권 77			36,122			
장남		(주)KEB하나은행 9,005, 국민은행 171, 미래에셋증권 12, 세마을금고 33, 세마을금고중앙회 공제사업부 5,051, 신한금융투자(주) 37, 신한은행 3,218, 에이스메리칸화재해상보험 1,223, 우체국 1, 주식회사 카카오뱅크 39			18,790			

차남	(주)KEB하나은행 4,170, 국민은행 188, 삼성화재해상보험 2,828, 우리은행 4, 중소기업은행 5, 현대해상화재보험 399	7,594
▶ 증권(소계)		13,049
본인	상장주식 메지온 300주, 부광약품보통주 79주, 세종공임보통주 1,000주	10,713
배우자	상장주식 LG에너지솔루션 1주, 현대차 11주	2,336
▶ 채무(소계)		496,326
본인	금융채무 (주)KEB하나은행 18,304, 교보생명보험 19,340, 국민은행 5,881, 새마을금고 210,430, 신한은행 25,180	279,135
배우자	금융채무 삼성생명보험 11,600	11,600
장남	금융채무 (주)KEB하나은행 190,000, 주식회사 카카오뱅크 13,091	203,091
차남	금융채무 (주)KEB하나은행 2,500	2,500
총 계		381,110

소속		서울특별시 서초구의회			직위	의원	성명	유저용
						기액 (실거래가격)		(단위 : 천원)
본인과의 관계	재산의 종류	소재지 면적 등 권리의 명세					비고	
▶ 토지(소계)						1,000		
배우자	도로	경기도 광주시 곤지암읍 오향리 143-6번지 8.00㎡				1,000 (1,000)		
▶ 건물(소계)						786,000		
본인	상가	서울특별시 서초구 방배동 건물 13.22㎡				10,000 (10,000)		
본인	연립주택(전세 (임차)권)	서울특별시 서초구 서초동 대지 52.37㎡ 건물 116.21㎡				100,000		
배우자	단독주택	경기도 광주시 곤지암읍 오향리 대지 582.00㎡ 건물 170.61㎡				299,000 (29,900)		
배우자	상가	서울특별시 서초구 방배동 대지 6.40㎡ 건물 11.57㎡				77,000 (77,000)		
배우자	아파트(전세(임 차)권)	서울특별시 동작구 상도동 힐스테이트 상도 센트럴파크 건물 84.61㎡				300,000		
▶ 부동산에 관한 규정이 준용되는 권리와 자동차·건설기계·선박 및 항공기(소계)						37,140		
배우자	자동차	2022년식 스타리아 라운지 배기량(2,199cc)				37,140 (44,760)		
▶ 예금(소계)						84,588		
본인		DB손해보험(주) 7,067, 국민은행 96, 메리츠화재해상보험(보험) 12,277, 세미금융고중앙회 공제사업부 120, 신한라이프생명보험 24,346, 신한은행 2,000, 씨티은행 27, 중소기업은행 6,812, 현대해상화재보험 2,594				55,339		

배우자		(주)KB손해보험 10,343, (주)KB하나은행 22, DB손해보험(주) 307, 국민은행 68, 미래에셋증권 7, 새마을금고중앙회 공제사업부 100, 신한은행 328, 케이디비생명보험 4,261, 하나손해보험(주) 750, 한국교직원공제회 1,222, 한화손해보험 1,809, 현대해상화재보험 9,693	28,910	
정녀		중소기업은행 334, 키움닷컴증권 5	339	
▶ 증권(소계)				
본인	상장주식	에이비프라이오 8,485주	7,678	
본인	비상장주식	브로디벨컴먼트 6,400주	169,715	
장남	상장주식	삼성전자보통주 2주	112	
정녀	상장주식	삼성전자보통주 2주	112	
▶ 채권(소계)				
본인		사인간채권	200,000	
배우자		사인간채권	157,499	
▶ 채무(소계)				
본인	금융채무	DB손해보험(주) 1,800, 신한라이프생명보험 8,197, 우리카드 2,907, 현대카드(주) 22,540	35,444	
배우자		사인간채무	77,000	
배우자	금융채무	(주)KB손해보험 1,800, 사립학교교직원연금공단 30,000, 상호저축은행중앙회 3,025, 신한라이프생명보험 130,000, 신한은행 43,214, 신한카드 975, 씨티은행 7,554, 케이디비생명보험 1,680, 현대캐피탈 18,257, 현대해상화재보험 2,000	238,505	

▶ 고지거부 및 등불제외사항			-	
부	고지거부		0	타인부양
모	고지거부		0	타인부양
총 계			1,092,895	

소속	서울특별시 서초구의회				직위	의원	성명	이은정
본인과의 관계	재산의 종류	소재지 면적 등 권리의 명세				가격 (실거래가격)	비고	
	▶ 토지(소계)							
부	답	경상북도 고령군 운수면 화암리 1007-1번지 117.00㎡				23,808		
부	답	경상북도 고령군 운수면 화암리 1044번지 512.00㎡				9,318		
부	임야	경상북도 고령군 운수면 화암리 산 15번지 32,529.00㎡ 중 16,264.50㎡				11,776		
▶ 건물(소계)							1,612,303	
본인	다가구주택	경상북도 경주시 석장동 대지 368.00㎡ 중 179.00㎡ 건물 653.10㎡ 중 326.55㎡				451,303 (310,000)		
본인	아파트	서울특별시 용산구 신천동 리버힐삼성 건물 114.48㎡ 중 57.24㎡				467,000 (375,000)		
본인	아파트(전세(임차)권)	서울특별시 서초구 방배동 대우 로얄 빌라트 건물 221.80㎡				100,000		
배우자	아파트	서울특별시 용산구 신천동 리버힐삼성 건물 114.48㎡ 중 57.24㎡				467,000 (375,000)		
모	아파트	대구광역시 동구 효목동 동촌강나루타운 건물 49.89㎡				127,000 (78,000)		
▶ 부동산에 관한 규정이 준용되는 권리와 자동차·건설기계·선박 및 항공기(소계)							9,000	
배우자	자동차	2013년식 산타페 배기량(1,995cc)				9,000 (9,000)		
▶ 예금(소계)							257,010	

본인		MG손해보험(주) 8,596, 국민은행 1,008, 농협은행 6, 대구은행 8,465, 동양생명보험 28,771, 미래에셋증권 12, 삼성생명보험 19,409, 한화생명보험 주식회사 23,328	89,595	
배우자		(주)KB손해보험 193, KB증권 2, 국민은행 1,579, 대신증권 10, 스탠다드차타드은행 48, 신한은행 461, 토스증권(주) 2,000	4,293	
부		농협은행 18,835, 농협중앙회 41,788, 대구은행 6,413, 세마을금고 92	67,128	
모		농협은행 21,600, 농협중앙회 3,021, 대구은행 52,113, 세마을금고 18,588, 신한은행 39	95,361	
장녀		국민은행 171	171	
차녀		국민은행 462	462	
▶ 증권(소계)			15,652	
배우자	상장주식	HK이노베 18주, LG에너지솔루션 2주, SK하이오사이언스 91주, SMC&C 261주, 그레디언트 20주, 레드캡투어 10주, 마이크로디지털 120주, 삼성SDI 1주, 삼성전자 10주, 셀트리온 10주, 에디슨EV 9주, 엘비세미콘 10주, 이지케어텍 5주, 조일알미늄 257주	15,630	
장녀	상장주식	한국전력 1주	22	
▶ 채권(소계)			200,000	
본인		사인가채권	200,000	
▶ 채무(소계)			1,186,279	
본인		사인가채무	200,000	
본인	건물임대채무	서울특별시 용산구 산천동 리버힐삼성 임대보증금	300,000	
본인	건물임대채무	경상북도 경주시 석장동 임대보증금	60,000	

배우자	금융채무	공무원연금공단 10,375, 국민은행 178,000, 스탠다드차타드은행 437,904	626,279	
총 계			931,494	

소속		서울특별시 서초구의회			성명	의원	이행준
(단위 : 천원)							
본인과의 관계	재산의 종류	소재지 면적 등 권리의 명세			가액 (실거래가격)	비고	
▶ 건물(소계)							
조부	단독주택	충청북도 충주시 수안보면 수회리 건물 119.90㎡			26,000 (26,000)		
▶ 부동산에 관한 규정이 준용되는 권리와 자동차·건설기계·선박 및 항공기(소계)							
본인	자동차	2018년식 Q50S 배기량(3,498cc)			26,100 (28,000)		
▶ 예금(소계)							
본인		(주)WEB하나은행 2,591, (주)카카오페이증권 9, DB손해보험(주) 10,150, KB증권 1,626, NH투자증권 122, 경남은행 17, 국민은행 2,648, 농협은행 36, 대신증권 59, 미래에셋증권 18, 스탠다드차타드은행 2, 신한금융투자(주) 15, 한국투자증권 42			17,335		
조부		농협중앙회 11,812, 신용협동조합중앙회 14,898			26,710		
조모		농협중앙회 13,915, 신용협동조합중앙회 17,962			31,877		
▶ 증권(소계)							
본인	상장주식	남해화학 23주, 뉴비스터에퀴지션 55주, 니콜라 22주, 두산에너지모빌리 45주, 블레이크네빌리티 32주, 삼성전자 19주, 신성이엔지 1주, 오토엔 1주, 유니티소프트웨어 5주, 테슬라 0.0026주, 팔란티어테크 68주, 동원정밀 1주, 프라퍼티구그룹 3주			4,284		
▶ 채무(소계)							
본인	금융채무	경남은행 34,234, 주식회사 키키오뱅크 2,404			36,638		
					36,638		

▶ 고지거부 및 등불제외사항			-	
부	고지거부		0	도립생계유지
총 계			95,668	

소속		서울특별시 서초구의회			성명	하서영
본인과의 관계	재산의 종류	소재지 면적 등 권리의 명세			가액 (실거래가격)	비고
▶ 토지(소계)						
본인	답	경기도 양평군 양평읍 청대리 424-1번지 102.00㎡			35,000 35,000 (35,000)	
▶ 건물(소계)						
본인	아파트	울산광역시 중구 약사동 삼성래미안1차아파트 건물 125.48㎡			600,000 (590,000)	
본인	다세대주택	서울특별시 서초구 양재동 대지 276.00㎡ 건물 29.93㎡			480,000 (460,000)	
본인	다세대주택	서울특별시 강북구 수유동 대지 212.00㎡ 건물 39.83㎡			150,000 (140,000)	
본인	다가구주택(전세(임차권))	서울특별시 서초구 양재동 건물 52.00㎡			20,000	
▶ 예금(소계)						
본인		(주)KEB하나은행 140, (주)카카오페이증권 6, DB손해보험(주) 3,204, 국민은행 8, 농협중앙회 1,028, 새마을금고 22, 신한은행 5, 우리은행 494, 우체국 1,104			6,011	
장녀		(주)카카오페이증권 1, KB증권 8, 농협은행 70, 우체국 806			885	
▶ 채무(소계)						
본인	금융채무	DB손해보험(주) 940			818,321	940
본인	건물임대채무	서울특별시 서초구 양재동 임대보증금				330,000

본인	건물임대채무	울산광역시 중구 약사동 삼성래미안1차아파트 임대보증금	370,000	
본인	건물임대채무	서울특별시 강북구 수유동 임대보증금	110,000	
정녀	금융채무	신한저축은행 175, 우체국 200, 웰컴저축은행 7,006	7,381	
▶ 금 및 백금(소계)				
본인		금 24K 13,125g	11,357 (11,357)	
▶ 보석류(소계)				
본인		시계 (골드)	46,000 (28,000)	
본인		다이아몬드목걸이 (1캐럿, 화이트)	12,000 (8,500)	
본인		진주반지 (13mm, 화이트)	6,500	
본인		사파이어반지 (4캐럿, 블루)	8,500 (8,500)	
본인		다이아몬드반지1.5부 22개 (1.3캐럿, 화이트)	8,000 (6,700)	
본인		핑크사파이어 브로우치 (3캐럿, 핑크)	8,500	
총 계			574,432	

소속		서울특별시 강남구의회			성명	의원	강을석
본인과의 관계		재산의 종류	소재지 면적 등 권리의 명세		가액 (실거래가격)	비고	
▶ 건물(소계)					915,000		
본인	아파트	서울특별시 강남구 역삼동 건물 84.28㎡			565,000 (565,000)		
본인	다가구주택(전세(임차권))	서울특별시 강남구 역삼동 건물 59.40㎡			350,000		
▶ 예금(소계)					899,150		
본인		(주)KEB하나은행 35, 교보증권 11, 농협은행 6,812, 농협중앙회 1, 삼성생명보험 11,232, 삼성증권 519,896, 삼성화재해상보험 29,651, 새마을금고 59, 새마을금고중앙회 공제사업부 49,000, 스탠다드차타드은행 46,465, 신용협동조합중앙회 34,452, 신한은행 10,449, 에이비엘생명보험 6,000, 우리은행 24,709, 우체국 6,637, 한화생명보험주식회사 62,958		808,366			
배우자		삼성생명보험 40,000, 삼성화재해상보험 7,200, 스탠다드차타드은행 8,410, 신한은행 23,690, 에이비엘생명보험 11,239, 현대해상화재보험 245		90,784			
▶ 증권(소계)					129,792		
본인	상장주식	AMD(어드밴스드마이크로디바이스) 50주, 아마존닷컴 80주, 알파벳ClassA 3주, 애플 100주, 카카오톡 8주, 쉐릴 80주, 테슬라 84주, 한국내화 100주		129,792			
▶ 채권(소계)					40,000		
본인		사인간채권		40,000			
▶ 채무(소계)					577,500		

본인	건물임대채무	서울특별시 강남구 역삼동 임대보증금	577,500	
▶ 고지거부 및 등통제외사항				
장남		고지거부	0	독립생계유지
차남		고지거부	0	독립생계유지
손자1		고지거부	0	독립생계유지
손자2		고지거부	0	독립생계유지
총 계			1,406,442	

소속	서울특별시 강남구의회				성명	김민경
(단위 : 천원)						
본인과의 관계	재산의 종류	소재지 면적 등 권리의 명세		가액 (실거래가액)	비고	
▶ 건물(소계)						
본인	아파트	강원도 강릉시 포남동 포남1주공아파트 건물 42.54㎡		1,972,000		
본인	아파트	서울특별시 강남구 일원동 개포한신아파트 건물 107.60㎡		125,000 (125,000)		
본인	다세대 주택(전세(임차)권)	서울특별시 강남구 개포동 건물 16.50㎡		1,762,000		
▶ 예금(소계)						
본인		(주)KEB하나은행 131,774, Bank of America 27,372, DB생명보험(주) 36,000, IBK연금보험주식회사 6,300, 국민은행 11,340, 농협은행 435, 삼성생명보험 147,068, 삼성화재해상보험 48,079, 스탠다드차타드은행 200, 신한라이프생명보험 36,304, 우리은행 23,395, 중소기업은행 2,027, 케이디비생명보험 18,000, 하나생명보험 29,128, 한국투자증권 17,661		535,083		
▶ 증권(소계)						
본인	상장주식	3M 2주, AT&T 30주, GS건설 500주, GS우 445주, KB금융 60주, LG 35주, LG우 100주, SK 37주, SK스퀘어 100주, SK아이이테크놀로지 7주, SK이노베이션 8주, SK이노베이션우 8주, SK텔레콤 150주, 기업은행 110주, 동화약품 240주, 마이크로소프트 13주, 삼성물산 18주, 삼성전자 160주, 삼성전자우 140주, 삼성증권 120주, 삼성카드 300주, 삼성화재 35주, 셀트리온 5주, 셀트리온헬스케어 5주, 신한지주 160주, 애플 26주, 엑스모빌 30주, 엔비디아 5주, 우리금융지주 100주, 이츠한솔 150주, 카카오 12주, 카카오뱅크 15주, 토니모리 150주, 하니금융지주 110주, 한진칼 100주, 한진칼우 29주, 현대건설 28주, 현대차 10주		182,044	149,814	

본인	비상장주식	주식회사 원민 3,000주, 주식회사 유비크마이크로 666주	32,230	
▶ 채무(소계)			490,000	
본인	건물임대채무	강원도 강릉시 포남동 포남1주공아파트 임대보증금	40,000	
본인	건물임대채무	서울특별시 강남구 일원동 개포한신아파트 임대보증금	450,000	
▶ 고지거부 및 등불제외사항			-	
부		고지거부	0	독립생계유지
모		고지거부	0	독립생계유지
총 계			2,199,127	

소속	서울특별시 강남구의회				성명	김진경
본인과의 관계	재산의 종류	소재지 면적 등 권리의 명세	가액 (실거래가액)	비고		
▶ 건물(소계)						
배우자	아파트(전세(임차)권)	서울특별시 강남구 청담동 현대아파트 건물 97.90㎡	660,000			
장녀	다세대주택(전세(임차)권)	경상북도 포항시 남구 이동 건물 20.00㎡	10,000			
▶ 부동산에 관한 규정이 준용되는 권리와 자동차·건설기계·선박 및 항공기(소계)						
배우자	자동차	2020년식 렉서스ES300h 배기량(3,000cc)	4,140 (4,140)			
배우자	자동차	2015년식 아코2.4 배기량(2,400cc)	9,042 (9,042)			
▶ 예금(소계)						
본인		(주)KB손해보험 10,894, (주)KEB하나은행 7,504, 국민은행 4,271, 농협은행 80, 미래에셋증권 49, 새마을금고 12, 씨티은행 12, 우리은행 1,540, 푸르덴셜생명보험 12,900	37,262			
배우자		(주)KEB하나은행 63, 국민은행 63,113, 미래에셋생명보험 9,709, 삼성생명보험 35,360, 신한은행 39, 우리은행 151, 중소기업은행 16,555	124,990			
장녀		(주)KEB하나은행 503, 농협중앙회 304, 우리은행 1,315	2,122			
▶ 증권(소계)						
본인	상장주식	모니미 50주, 삼성전자 18주, 삼성중공업 225주, 아시아나항공 198주, 오리엔트바이오 500주, 현대제철 26주	6,721			
장녀	상장주식	에이텍 2주, 한솔로지스틱스 1주	27			

▶ 채무(소계)			499,931	
배우자	금융채무	국민은행 100,000, 미래에셋생명보험 5,500, 중소기업은행 350,000, 토요타파이낸셜서비스코리아(주) 44,431	499,931	
총 계			344,373	

소속	서울특별시 강남구의회				성명	김형곤
본인과의 관계	재산의 종류	소재지 면적 등 권리의 명세	가액 (실거래가액)	의원	비고	
▶ 건물(소계)						
본인	근린생활시설 (전세(임차)권)	서울특별시 송파구 가락동 대지 412.90㎡ 건물 447.37㎡	190,500			
본인	근린생활시설 (전세(임차)권)	서울특별시 송파구 가락동 대지 412.90㎡ 건물 200.39㎡	51,500			
본인	근린생활시설 (전세(임차)권)	서울특별시 송파구 가락동 대지 412.90㎡ 건물 69.52㎡	14,000			
본인	다세대주택(전 세(임차)권)	서울특별시 송파구 가락동 대지 222.00㎡ 건물 16.86㎡	20,000			
본인	다세대주택(전 세(임차)권)	서울특별시 송파구 가락동 대지 281.90㎡ 건물 45.00㎡	5,000			
본인	다세대주택(전 세(임차)권)	서울특별시 송파구 가락동 대지 23.52㎡ 건물 197.00㎡	20,000			
본인	다세대주택(전 세(임차)권)	서울특별시 송파구 문정동 건물 28.24㎡	10,000			
본인	다세대주택(전 세(임차)권)	서울특별시 송파구 문정동 건물 24.02㎡	10,000			
본인	근린생활시설 (전세(임차)권)	경기도 성남시 수정구 창곡동 SG프라자1 건물 380.21㎡	10,000			
▶ 부동산에 관한 규정이 준용되는 권리와 자동차·건설기계·선박 및 항공기(소계)						
본인	자동차	2011년식 도클래스 배기량(3,498cc)	28,700			
본인	자동차	2004년식 무쏘스포츠 배기량(2,874cc)	18,310 (20,500)			
본인	자동차		1,450 (3,500)			

본인	지동차	2010년식 그랜드스터렉스 배기량(2,497cc)	4,120 (5,740)
본인	지동차	2012년식 그랜드스터렉스 배기량(2,497cc)	4,820 (6,190)
▶ 현금(소계)			30,000
본인	현금		30,000
▶ 예금(소계)			464,393
본인		(주)KEB하나은행 325,577, (주)카카오페이증권 80, KB증권 2, NH투자증권 1, 교보증권 9, 국민은행 16,981, 메리츠 화재해상보험(보험) 891, 미래에셋증권 2, 부국증권 32, 신한은행 7, 우리은행 1,820, 키움닷컴증권 563, 푸르덴셜생 명보험 6,961, 하나금융투자 2, 현대해상화재보험 9,400	362,128
배우자		DB생명보험(주) 32,917, DB손해보험(주) 6,676, 국민은행 2, 메트라이프생명보험 32,291, 미래에셋생명보험 22,353, 미래에셋증권 652, 스탠다드차타드은행 82, 우리은행 7,114, 우리종합금융 100, 키움닷컴증권 78	102,265
▶ 증권(소계)			1,670,577
본인	비상장주식	교육미래주식회사 10,000주	1,670,360
배우자	상장주식	에코프로비엠 2주	217
▶ 채권(소계)			29,800
본인		사인가채권	29,800
▶ 채무(소계)			120,593
본인	금융채무	(주)KEB하나은행 95,833, 현대해상화재보험 2,200	98,033

배우자	금융채무	DB생명보험(주) 5,300, DB손해보험(주) 860, 미래에셋생명보험 13,200, 우리은행 3,200	22,560	
총 계			2,293,377	

소속		서울특별시 강남구의회		직위	의원	성명	노예자
본인과의 관계		소제지 면적 등 권리의 명세		기액 (실거래가격)	비고		
▶ 토지(소계)				104,068			
본인	임야	강원도 평창군 봉평면 무이리 163-21번지 774.00㎡		83,397 (83,397)			
본인	임야	강원도 평창군 봉평면 무이리 163-28번지 1,679.00㎡ 중 192.00㎡		20,671 (20,671)			
▶ 건물(소계)				3,853,000			
본인	아파트	서울특별시 강남구 대치동 선경아파트 건물 102.00㎡		2,336,000 (2,050,000)			
본인	연립주택	서울특별시 강남구 삼성동 대지 28.82㎡ 건물 41.04㎡		572,000 (420,000)			
본인	상가	서울특별시 강남구 대치동 은마상가 대지 13.50㎡ 건물 31.32㎡		945,000 (945,000)			
▶ 예금(소계)				138,509			
본인		국민은행 64, 노란우산공제회 3,920, 신한조합중앙회 97, 삼성생명보험 89,453, 새마을금고 618, 스탠다드차타드은행 892, 신한은행 29,305, 우리은행 3, 케이디비생명보험 11,100		135,452			
배우자		국민은행 903, 농협은행 229, 신한조합중앙회 20, 삼성화재해상보험 830, 새마을금고 218, 수협은행 1, 신한은행 106, 주식회사 카카오뱅크 499, 중소기업은행 243, 케이뱅크 8		3,057			
▶ 증권(소계)				1,188			
본인	상장주식	KT&G 2주, LG에너지솔루션 1주, 삼성전자 10주, 이마트 1주		1,188			
▶ 채권(소계)				289,696			

본인	기타		79,696
본인	사인간채권		210,000
▶ 채무(소계)			1,322,016
본인	금융채무	공무원연금공단 151, 세미올금고 630,000, 스탠다드차타드은행 521,865	1,152,016
본인	건물임대채무	서울특별시 강남구 삼성동 임대보증금	140,000
본인	건물임대채무	서울특별시 강남구 대치동 은마상가 임대보증금	30,000
▶ 회원권(소계)			15,000
본인	콘도미니엄	(주)대명레저산업	15,000 (15,000)
▶ 고지거부 및 등불제외사항			-
장남	고지거부		0 독립생계유지
장녀	고지거부		0 독립생계유지
총 계			3,079,445

서울특별시 강남구의회					
소속		직위	의원	성명	손민기 (단위 : 천원)
본인과의 관계	재산의 종류	소재지 면적 등 권리의 명세			비고
			기액 (실거래가액)		
▶ 토지(소계)					
배우자	임야	경기도 양평군 서종면 수입리 211-10번지 706.00㎡	251,015	29,864 (29,864)	
배우자	임야	경기도 양평군 서종면 수입리 211-18번지 594.00㎡	25,126 (25,126)		
배우자	임야	경기도 양평군 서종면 수입리 211-19번지 608.00㎡	29,306 (29,306)		
배우자	임야	경기도 양평군 서종면 수입리 211-20번지 498.00㎡	24,004 (24,004)		
배우자	임야	경기도 양평군 서종면 수입리 211-21번지 784.00㎡	33,163 (33,163)		
배우자	임야	경기도 양평군 서종면 수입리 211-23번지 1,121.00㎡	47,418 (47,418)		
배우자	임야	경기도 양평군 서종면 수입리 211-24번지 990.00㎡	47,718 (47,718)		
배우자	전	충청남도 보산시 양촌면 석서리 175-1번지 586.00㎡	14,416 (14,416)		
▶ 건물(소계)					
배우자	다가구주택(전 세(임차)권)	서울특별시 강남구 신사동 건물 53.35㎡	928,000	260,000	
부	다세대주택	서울특별시 강남구 신사동 건물 127.27㎡	668,000 (668,000)		
▶ 부동산에 관한 규정이 준용되는 권리와 자동차·건설기계·선박 및 항공기(소계)					
배우자	자동차	2011년식 C200 CGI 배기량(1,999cc)	10,680	9,650 (9,650)	

배우자	지동차	2001년식 NEW EF 소나타 배기량(1,997cc)		1,030 (1,030)
▶ 예금(소계)				
본인		국민은행 9,843, 삼성증권 1,877, 신한라이프생명보험 21,758, 우체국 2,000, 현대해상화재보험 6,084		121,627
배우자		(주)KEB하나은행 3, KB증권 1, 국민은행 8,017, 메리츠화재해상보험(보험) 4,632, 새마을금고 431, 신한라이프생명보험 17,619, 주식회사 카카오페이 96, 케이뱅크 1, 키움닷컴증권 1, 한국투자증권 58		30,859
부		국민은행 5,226, 농협은행 2, 삼성증권 15, 수협은행 88, 신한라이프생명보험 1,722, 신한은행 437, 씨티은행 110, 중소기업은행 8,109, 한국투자증권 3, 현대해상화재보험 1,067		16,779
모		라이온생명보험 1,653, 수협은행 2, 신한라이프생명보험 8,005, 신한은행 5,546, 우리은행 1,820, 흥국화재해상보험(주) 15,401		32,427
▶ 증권(소계)				
본인	상장주식	삼성전자 10주, 엘트디즈니 20주		23,212
배우자	상장주식	SGA솔루션즈 50주, 아시아나항공 1주		3,016
부	상장주식	큐로컴 18,311주		54
▶ 채무(소계)				
본인	금융채무	국민은행 5,000		1,580,000
배우자	금융채무	국민은행 371,000, 새마을금고 800,000		5,000
부	금융채무	중소기업은행 404,000		1,171,000
총 계				404,000
				-245,466

소속	서울특별시 강남구의회				직위	의원	성명	오은누리
(단위 : 천원)								
본인과의 관계	재산의 종류	소재지 면적 등 권리의 명세			가액 (실거래가액)	비고		
▶ 토지(소계)								
본인	대지	충청북도 청주시 서원구 남이면 팔봉리 233-2번지 449.00㎡ 중 206.34㎡			22,945 (21,108)			
▶ 건물(소계)								
본인	아파트	경기도 용인시 수지구 상현동 민원마을8단지두산위브아파트 건물 188.99㎡ 중 134.99㎡			382,857 (382,857)			
조모	단독주택	충청북도 청주시 서원구 남이면 팔봉리 건물 158.80㎡			6,400 (6,400)			
조모	단독주택	충청북도 청주시 서원구 남이면 팔봉리 건물 72.54㎡			1,700 (1,700)			
▶ 예금(소계)								
본인		신한은행 101,356, 우리은행 10,766, 중소기업은행 1			112,123			
▶ 고지거부 및 등등록외사항								
부	고지거부				-	독립생계유지		
총 계					526,025			

서울특별시 강남구의회			성명	의원	우정혜
소속					
본인과의 관계	재산의 종류	소재지 면적 등 권리의 명세	가액 (실거래가격)	비고	
▶ 토지(소계)					
조부	대지	서울특별시 동대문구 제기동 359-2번지 134.50㎡ 중 67.25㎡	274,716 (100,000)		
조부	도로	서울특별시 동대문구 제기동 359-3번지 1.70㎡	1,899 (1,000)		
조부	대지	서울특별시 동대문구 제기동 391번지 158.30㎡ 중 79.15㎡	239,508 (90,000)		
조모	전	전라남도 담양군 대전면 평장리 116번지 1,246.00㎡ 중 311.50㎡	8,847		
▶ 건물(소계)					
본인	다세대 주택(전세(임차)권)	서울특별시 강남구 삼성동 대지 381.90㎡ 중 0.00㎡ 건물 190.00㎡ 중 16.00㎡	660		
	복합건물(주택+상가)	서울특별시 동대문구 제기동 건물 374.80㎡	293,000 (100,000)		
▶ 예금(소계)					
본인		(주)커카오페이증권 4, 국민은행 48, 신한은행 1,001, 우리은행 57, 중소기업은행 1,000, 토스뱅크(주) 6,422	8,532		
조부		농협중앙회 939, 미래에셋증권 30,926, 삼성화재해상보험 6,600, 새마을금고 122,159, 신용협동조합중앙회 86,103, 에쿠온저축은행 47,000, 우리은행 12,507, 우체국 331, 푸른상호저축은행 48,000, 하나금융투자 11	354,576		
조모		미래에셋증권 191, 새마을금고 60,039, 신용협동조합중앙회 20,741, 우리은행 7,567	88,538		
▶ 증권(소계)					
			11,267		

조부	상장주식	NH투자증권 3주, 삼성전자 100주	5,647	
조모	상장주식	삼성전자 100주	5,620	
▶ 고지거부 및 등불제외사항			-	
부		고지거부	0	독립생계 유지
모		고지거부	0	독립생계 유지
총 계			1,281,543	

소속	서울특별시 강남구의회				직위	의원	성명	이동호
본인과의 관계	재산의 종류	소재지 면적 등 권리의 명세			가액 (실거래가액)	비고		
	▶ 토지(소계)							
본인	임야	경기도 이천시 백사면 우곡리 산 1-62번지 3,306.00㎡ 중 1,653.00㎡			39,341 (35,000)			
▶ 건물(소계)								
본인	아파트	서울특별시 강남구 일원동 상록수 건물 74.54㎡			1,290,000 (95,000)			
배우자	상가(전세(임차)권)	서울특별시 강남구 일원동 청솔빌리지 건물 18.36㎡			20,000			
▶ 부동산에 관한 규정이 준용되는 권리와 자동차·건설기계·선박 및 항공기(소계)								
본인	자동차	2014년식 그랜저 배기량(2,999cc)			12,810 (35,000)			
장남	자동차	2019년식 제네시스 배기량(3,342cc)			36,430 (44,200)			
▶ 예금(소계)								
본인	AIA생명보험주식회사 1,154, DB생명보험(주) 2,144, DB손해보험(주) 33,000, NH투자증권 54, 메리츠화재해상보험(보험) 2,542, 메트라이프생명보험 109,297, 미래에셋생명보험 100,000, 우리은행 210,414, 한화생명보험주식회사 31,200, 한화손해보험 18,560			508,365				
배우자	메트라이프생명보험 16,918, 신한은행 43,975, 씨티은행 10, 우리은행 1,400, 주식회사 카카오뱅크 10, 한화생명보험주식회사 3,012			65,325				
장남	우리은행 4,940, 중소기업은행 1,127			6,067				

차남		신한금융투자(주) 14, 신한은행 5,012, 우리은행 12,060, 케이뱅크 3,028	20,114
▶ 증권(소계)			261,259
본인	상장주식	NAVER 20주, NH투자증권 400주, SK바이오사이언스 3주, SK바이오팜 100주, SK아이이테크놀로지 1주, 디에이테크놀로지 140주, 삼성바이오로직스 1주, 삼성전자 2,171주, 삼천당제약 1,111주, 신라젠 2,441주, 알테오젠 30주, 에스와이 1,000주, 에이비프로바이오 500주, 엠투엔 686주, 지씨셀 20주, 카카오 100주, 카카오게임즈 106주, 코스메카코리아 200주, 하이브 3주, 화성셀브 300주	230,028
본인	비상장주식	폴루스바이오팜 500주	558
차남	상장주식	LG유플러스 300주, 삼성전자 410주, 인텔 60주, 포드모터 60주	30,673
▶ 채무(소계)			83,873
본인	금융채무	우리은행 76,590	76,590
장남	금융채무	현대캐피탈 7,283	7,283
총 계			2,175,838

소속		서울특별시 강남구의회			성명	이성수
본인과의 관계	재산의 종류	소재지 면적 등 권리의 명세			기액 (실거래가액)	비고
	▶ 토지(소계)					
본인	답	경기도 평택시 오성면 신리 188-4번지 2,502.80㎡			11,946,230	
본인	대지	서울특별시 강남구 도곡동 515-4번지 954.00㎡ 중 648.72㎡			147,665 (147,665)	
본인	답	서울특별시 서초구 신원동 129번지 1,931.00㎡			9,828,108 (9,828,108)	
장남	임야	경기도 광주시 오포읍 능평리 산 67-1번지 6,975.00㎡			559,990 (559,990)	
장남	임야	경기도 광주시 초월읍 지월리 산 31-20번지 3,500.00㎡			348,750 (348,750)	
장남	대지	서울특별시 강남구 도곡동 515-4번지 954.00㎡ 중 66.78㎡			50,000 (50,000)	
▶ 건물(소계)					1,011,717 (1,011,717)	
본인	다세대주택	서울특별시 강남구 도곡동 대지 526.00㎡ 중 347.90㎡ 건물 119.06㎡			1,055,036	
본인	복합건물(주택 +상가)	서울특별시 강남구 도곡동 건물 883.58㎡			611,000 (611,000)	
본인	근린생활시설	서울특별시 강남구 도곡동 건물 430.16㎡ 중 292.50㎡			45,704 (45,704)	
본인	상가	서울특별시 동대문구 탑심리동 삼희 건물 28.00㎡ 중 5.04㎡			359,839 (359,839)	
장남	근린생활시설	서울특별시 강남구 도곡동 건물 430.16㎡ 중 30.11㎡			1,451 (1,451)	
▶ 부동산에 관한 규정이 준용되는 권리와 자동차·건설기계·선박 및 항공기(소계)					37,042 (37,042)	
					15,000	

본인	자동차	2017년식 QM6 배기량(1,995cc)	15,000 (18,000)
▶ 예금(소계)			211,128
본인		농협생명보험 35,312, 하나생명보험 150,570	185,882
장남		농협생명보험 12,615	12,615
장녀		농협생명보험 12,631	12,631
▶ 채권(소계)			66,000
본인		사인가채권	66,000
▶ 채무(소계)			7,520,951
본인	금융채무	농협중장회 4,378,468, 세마을금고 950,000	5,328,468
본인	건물임대채무	서울특별시 강남구 도곡동 임대보증금	1,632,000
본인	기타		375,810
배우자	금융채무	KB국민카드 11,346, 신한카드 5,327	16,673
장남	건물임대채무	서울특별시 강남구 도곡동 임대보증금	168,000
▶ 고지거부 및 등통제외사항			-
모		고지거부	0 독립생계유지
총 계			5,772,443

소속		서울특별시 강남구의회			성명	의원	항영자
본인과의 관계		재산의 종류	소재지 면적 등 권리의 명세		기액 (실거래가격)	비고	
▶ 토지(소계)					66,110		
본인	임야	경기도 여주시 강천면 가야리 산 21-1번지 6,611.00㎡			66,110 (20,000)		
▶ 건물(소계)					304,036		
본인	아파트(전세(임차)권)	서울특별시 강남구 압구정동 구현대아파트 건물 84.00㎡			200,000		
배우자	상가(전세(임차)권)	서울특별시 강남구 압구정동 주구1상가 건물 152.00㎡			104,036		
▶ 부동산에 관한 규정이 준용되는 권리와 자동차·건설기계·선박 및 항공기(소계)					36,000		
본인	자동차	2010년식 K7 배기량(2,700cc)			36,000 (4,570)		
▶ 예금(소계)					191,275		
본인		(주)KEB하나은행 14, KB증권 30, 국민은행 3,449, 스탠다드차타드은행 1,298, 신한은행 50, 우리은행 1, 한화생명보험주식회사 10,800			15,642		
배우자		(주)KEB하나은행 1, KB증권 1, 교보생명보험 97,076, 삼성생명보험 5,664, 스탠다드차타드은행 149, 신한은행 1,316, 우리은행 57, 한화생명보험주식회사 4,530, 흥국화재해상보험(주) 34,866			143,660		
모		농협은행 3,768, 우리은행 68			3,836		
장남		(주)KEB하나은행 5,895, 국민은행 11,422, 삼성증권 1,101, 스탠다드차타드은행 100, 신한은행 66			18,584		
장녀		농협은행 6, 우리은행 1,494, 주식회사 카카오프로 8,053			9,553		

▶ 채무(소계)		135,059	
본인	금융채무 한화생명보험주식회사 4,181	4,181	
배우자	금융채무 교보생명보험 31,660, 롯데캐피탈 27,996, 삼성생명보험 3,930, 스탠다드차타드은행 34,290, 우리은행 19,552, 한화생명보험주식회사 3,480, 흥국화재해상보험(주) 5,170	126,078	
장남	금융채무 (주)KEB하나은행 4,800	4,800	
총 계		462,362	

소속	서울특별시 송파구의회				직위	의원	성명	관노상
본인과의 관계	재산의 종류	소재지 면적 등 권리의 명세				기액 (실거래가격)	비고	
	(단위 : 천원)							
▶ 토지(소계)								
본인	도로	기타(국외 등) 경기도 여주시 대신면 보통리 138-1번지 66.00㎡ 중 33.00㎡				102		
						21 (21)		
본인	도로	기타(국외 등) 경기도 여주시 대신면 보통리 138-2번지 132.00㎡ 중 66.00㎡				20 (20)		
모	도로	기타(국외 등) 경기도 여주시 대신면 보통리 138-1번지 66.00㎡ 중 33.00㎡				21 (21)		
모	도로	기타(국외 등) 경기도 여주시 대신면 보통리 138-2번지 132.00㎡ 중 66.00㎡				20 (20)		
모	도로	기타(국외 등) 경기도 여주시 대신면 보통리 138-5번지 3.00㎡				20 (20)		
▶ 건물(소계)						128,800		
본인	아파트(분양권)	기타(국외 등) 경기도 성남시 중원구 금광동 일대 건물 59.98㎡ 중 29.54㎡				64,400		
배우자	아파트(분양권)	기타(국외 등) 경기도 성남시 중원구 금광동 일대 건물 59.98㎡ 중 29.54㎡				64,400		
▶ 부동산에 관한 규정이 준용되는 권리와 자동차·건설기계·선박 및 항공기(소계)						3,500		
장녀	자동차	2015년식 스파크 배기량(999cc)				3,500 (3,500)		
▶ 예금(소계)						127,457		
본인		(주)KB손해보험 15,313, (주)KEB하나은행 4,007, 국민은행 1,217, 라이나생명보험 2,337, 신한은행 21, 우리은행 1, 주식회사 카카오뱅크 8, 케이디비생명보험 3,700, 하니금융투자 1,200, 한화생명보험주식회사 2,256				30,060		

배우자		(주)KEB하나은행 917, 교보생명보험 6,969, 국민은행 8,237, 농협은행 3, 라이나생명보험 3,910, 삼성생명보험 10,836, 삼성화재해상보험 39,599, 세미일금고 1	70,472	
모		(주)KEB하나은행 2, 농협은행 2,179, 농협중앙회 512, 우리은행 4	2,697	
장남		(주)KEB하나은행 2, 세미일금고 575	577	
장녀		(주)KB손해보험 5,634, 국민은행 6,799, 동양생명보험 3,880, 라이나생명보험 3,854, 주식회사 카카오뱅크 3,484	23,651	
▶ 증권(소계)			2,057	
장녀	상장주식	SKC 4주, 대림제지 10주, 대한항공 8주, 동화기업 14주, 카카오 6주	2,057	
▶ 채무(소계)			274,049	
본인	금융채무	KB캐피탈 38,411, 신한은행 21,000, 한화생명보험주식회사 1,060, 현대캐피탈 28,557	89,028	
배우자	금융채무	교보생명보험 2,150, 국민은행 3,000, 농협은행 83,831, 삼성생명보험 11,040, 세미일금고 69,000	168,021	
장녀	금융채무	국민은행 17,000	17,000	
총 계			-12,133	

서울특별시 송파구의회					성명	검정	(단위 : 천원)
소속	재산의 종류	소재지 면적 등 권리의 명세	직위	의원	기액 (실거래가액)	비고	
▶ 토지(소계)							
본인	대지	서울특별시 강동구 성내동 449-4번지 412.80㎡			6,457,025		
본인	대지	전라북도 부안군 변산면 대항리 622-2번지 321.80㎡ 중 107.30㎡			5,000,000 (5,000,000)		
본인	전	전라북도 부안군 변산면 지서리 236-3번지 826.00㎡			56,054 (56,054)		
본인	답	전라북도 부안군 변산면 지서리 237-6번지 1,205.00㎡			31,718 (31,718)		
본인	대지	전라북도 부안군 변산면 지서리 271-1번지 172.00㎡			52,659 (52,659)		
배우자	대지	서울특별시 송파구 방이동 144-19번지 182.10㎡			12,642 (12,642)		
정남	대지	전라북도 부안군 변산면 대항리 622-2번지 321.80㎡ 중 107.30㎡			1,191,844 (1,191,844)		
차남	대지	전라북도 부안군 변산면 대항리 622-2번지 321.80㎡ 중 107.30㎡			56,054 (56,054)		
▶ 건물(소계)							
본인	단독주택	전라북도 부안군 변산면 지서리 농가주택 건물 56.97㎡			7,737,456		
본인	아파트	서울특별시 송파구 신천동 롯데캐슬골드 건물 166.70㎡			14,000 (14,000)		
본인	복합건물(주력 +상가)	서울특별시 송파구 방이동 건물 142.57㎡			1,698,000 (1,698,000)		
					2,965,456 (2,965,456)		

본인	복합건물(주택 +상가)	서울특별시 강동구 성내동 건물 1,487.66㎡	1,000,000 (1,000,000)
배우자	단독주택	서울특별시 송파구 방이동 송파구 방이동 건물 413.43㎡	1,259,000 (1,259,000)
모	아파트	경기도 하남시 감이동 감이동에요원편한세상 건물 84.00㎡	801,000 (801,000)
▶ 부동산에 관한 규정이 준용되는 권리와 자동차·건설기계·선박 및 항공기(소계)			
본인	자동차	2022년식 G90 배기량(3,500cc)	120,000 (120,000)
본인	자동차	2012년식 예쿠스 배기량(3,800cc)	18,000 (18,000)
▶ 현금(소계)			
본인	현금		15,000
▶ 예금(소계)			
본인		DB금융투자 19, DB손해보험(주) 17,000, IBK연금보험주식회사 24,000, NH투자증권 6, 교보생명보험 73,512, 국민은행 36,150, 농협중앙회 43,710, 스탠다드차타드은행 867, 씨티은행 4,166, 중소기업은행 13,747, 한화생명보험주식회사 38,928	252,105
배우자		(주)KB손해보험 180, 교보생명보험 13,584, 농협중앙회 2,467, 신한은행 493, 씨티은행 10, 우리은행 5, 주식회사 카오뱅크 550	17,289
모		우리은행 1,017, 한화생명보험주식회사 1,615	2,632
장남		농협중앙회 31, 신한은행 48, 씨티은행 134, 주식회사 카키오뱅크 1,399, 중소기업은행 9,260	10,872
차남		NH투자증권 26, 농협중앙회 10, 씨티은행 695, 주식회사 카키오뱅크 10,624, 중소기업은행 11,162	22,517
▶ 증권(소계)			
			75,094

본인	상장주식	대한항공 2,842주	72,186	
처남	상장주식	SK바이오사이언스 2주, 네페스 7주, 미래나노텍 292주, 위지웍스튜디오 10주, 인베니아 207주, 콘텐트리중앙 8주	2,908	
▶ 채무(소계)			8,073,351	
본인	금융채무	국민은행 5,097,553, 농협중앙회 1,955,159, 스탠다드차타드은행 173,326, 새티은행 412,297, 현대캐피탈 115,819	7,754,154	
배우자	금융채무	교보생명보험 11,580, 농협중앙회 220,000, 삼성카드 2,724, 신한카드 8,768, 현대카드(주) 1,125	244,197	
모	금융채무	우리은행 75,000	75,000	
총 계			6,654,639	

소속	서울특별시 송파구의회				성명	김사인
(단위 : 천원)						
본인과의 관계	재산의 종류	소재지 면적 등 권리의 명세	가액 (실거래가액)	비고		
▶ 건물(소계)						
배우자	다세대 주택(전세(임차)권)	서울특별시 송파구 석촌동 대지 209.90㎡ 건물 38.80㎡	630,000			
부	아파트	경기도 광주시 태전동 힐스테이트태전 건물 98.44㎡ 중 49.22㎡	265,000 (265,000)			
모	아파트	경기도 광주시 태전동 힐스테이트태전 건물 98.44㎡ 중 49.22㎡	265,000 (265,000)			
▶ 부동산에 관한 규정이 준용되는 권리와 자동차·건설기계·선박 및 항공기(소계)						
부	자동차	2007년식 오피러스 배기량(2,700cc)	8,000 (8,000)			
▶ 채무(소계)						
본인	금융채무	상호저축은행중앙회 23,920, 신한은행 4,457	28,377			
배우자	금융채무	신한은행 63,000	63,000			
부	금융채무	신한은행 54,071	54,071			
총 계			492,552			

소속	서울특별시 송파구의회			성명	의원	김성호
본인과의 관계	재산의 종류	소재지 면적 등 권리의 명세		가액 (실거래가액)	비고	
▶ 건물(소계)						
배우자	복합건물(주택 +상가)	경기도 성남시분당구 아람동 세성프라자 대지 117.64㎡ 건물 944.20㎡		6,050,000		
모	복합건물(주택 +상가)	서울특별시 송파구 가락동 대지 255.40㎡ 건물 1,785.18㎡		2,350,000 (2,350,000)		
▶ 부동산에 관한 규정이 준용되는 권리와 자동차·건설기계·선박 및 항공기(소계)						
배우자	자동차	2011년식 렉서스CT200 배기량(1,600cc)		10,000 (10,000)		
▶ 예금(소계)						
본인		(주)KEB하나은행 51, KB증권 4, NH투자증권 1, 국민은행 4, 농협은행 16,401, 중앙생명보험 45,206, 새마을 금고 734, 수협은행 15,297, 우리은행 2,096, 중소기업은행 9, 한국투자증권 205, 한화투자증권 12,501		92,509		
배우자		(주)KEB하나은행 43, (주)카카오페이증권 2,543, NH투자증권 6, 교보생명보험 10,890, 국민은행 36,376, 농협 은행 100, 미래에셋증권 12,543, 삼성생명보험 13,238, 수협은행 35,900, 수협중앙회 21,478, 우리은행 10,170, 주식회사 카카오뱅크 1,828, 키움닷컴증권 14,217, 한국투자증권 291, 한화생명보험주식회사 1,221, 한화투자증권 45,340, 흥국생명보험 14,190, 흥국화재해상보험(주) 16,117		236,500		
모		(주)KEB하나은행 20,236, 국민은행 596, 농협중앙회 10, 새마을금고 208, 신용협동조합중앙회 1,867, 우리은 행 73, 우체국 301		23,291		
장남		(주)KB손해보험 155, (주)카카오페이증권 13, 국민은행 30,544, 우리은행 18,878, 주식회사 카카오뱅크 11,737, 한화투자증권 1,776		63,103		
장녀		(주)KEB하나은행 22,737, NH투자증권 4,860, 농협은행 10, 우리은행 6,330, 한화생명보험주식회사 32,400, 한화투자증권 146		66,483		

▶ 증권(소계)			156,030
본인	상장주식	뉴로스 450주	1,003
배우자	상장주식	HMM 1,064주, KCI 580주, SK하이닉스 55주, 대우건설 1주, 대한항공 1,041주, 롯데렌탈 2주, 롯데쇼핑 30주, 무림 SP 300주, 삼기 400주, 쌍용C&E 1,600주, 일톤스포츠 200주, 예이텍 160주, 원익파워이 170주, 원준 1주, 유비케어 350주, 제이에스코퍼레이션 275주, 제주항공 630주, 카카오 305주, 큐리언트 160주, 티웨이항공 500주, 한온시스템 150주, 한화솔루션 210주, 흥국에프앤비 400주	137,046
장남	상장주식	HMM 372주, SK이노베이션 4주, 크리스탈신소재 6주	9,643
장녀	상장주식	HMM 193주, SK바이오사이언스 32주, 큐리언트 20주	8,338
▶ 채무(소계)			2,792,732
본인	금융채무	우리금융캐피탈 18,380	18,380
배우자	금융채무	수협은행 1,464,000	1,464,000
배우자	건물임대채무	경기도 성남시분당구 야탑동 세성프라자 임대보증금	290,000
모	금융채무	(주)KEB하나은행 960,000	960,000
모	건물임대채무	서울특별시 송파구 가락동 임대보증금	60,000
장남	금융채무	엠캐피탈(주) 352	352
총 계			3,905,184

소속		서울특별시 송파구의회			직위	의원	성명	김영심
본인과의 관계		재산의 종류	소재지 면적 등 권리의 명세		기액 (실거래가격)	비고		
▶ 건물(소계)								
배우자	아파트	서울특별시 송파구 석촌동 잠실한솔 건물 84.87㎡			956,000			
▶ 부동산에 관한 규정이 준용되는 권리와 자동차·건설기계·선박 및 항공기(소계)								
배우자	자동차	2020년식 E-250 배기량(1,991cc)			45,000 (68,000)			
▶ 예금(소계)								
본인		(주)KEB하나은행 6, (주)카카오페이증권 2, 국민은행 16,520, 농협은행 20, 메리츠화재해상보험(보험) 2,416, 삼성생명보험 79,222, 스탠다드차타드은행 2, 중소기업은행 50,038			148,226			
배우자		농협은행 116,259, 부산은행 16,921, 중소기업은행 38,238, 케이뱅크 10			171,428			
▶ 채무(소계)								
본인	금융채무	오릭스캐피탈코리아 9,077			234,995			
배우자	금융채무	메르세데스벤츠파이낸셜서비스코리아(주) 24,186, 부산은행 200,000, 오릭스캐피탈코리아 1,732			225,918			
▶ 고지거부 및 등통제외사항								
모	고지거부				-			
					0	독립생계유지		
총 계					1,085,659			

소속		서울특별시 송파구의회			직위	의원	성명	김행주
본인과의 관계		재산의 종류	소재지 면적 등 권리의 명세			가액 (실거래가격)	비고	
▶ 토지(소계)								
본인	임야	강원도 춘천시 남산면 광관리 산 213-20번지 1,986.00㎡ 중 331.00㎡			62,000			
본인	답	경상남도 남해군 고현면 도마리 1320번지 1,408.00㎡			10,000 (10,000)			
▶ 건물(소계)								
본인	아파트	서울특별시 송파구 잠실동 레이크팰리스 건물 59.97㎡			52,000 (52,000)			
배우자	오피스텔	경기도 하남시 풍산동 미사강변 유림 노르웨이숲 건물 26.03㎡			168,570 (168,570)			
▶ 부동산에 관한 규정이 준용되는 권리와 자동차·건설기계·선박 및 항공기(소계)								
본인	자동차	2021년식 아반떼 배기량(1,598cc)			21,620			
					180 (200)			
본인	자동차	2006년식 그랜저 배기량(3,342cc)			2,990 (2,990)			
장남	자동차	2021년식 아반떼 배기량(1,598cc)			18,450 (19,800)			
▶ 예금(소계)								
본인	NH투자증권 1,965, 국민은행 259, 농협생명보험 41,308, 농협순해보험 14,274, 농협중앙회 32,593, 신한은행 24,000, 하이투자증권 17, 현대해상화재보험 2,423			116,839				
배우자	NH투자증권 6, 농협생명보험 46,258, 농협순해보험 2,789, 농협은행 542, 농협중앙회 29,920, 신한은행 562			79,977				

장남		(주)KB손해보험 428, (주)카카오페이증권 3, NH투자증권 51, 국민은행 15,201, 농협생명보험 7,030, 농협손해보험 347, 농협중앙회 29,439	52,499	
장녀		(주)KB손해보험 260, NH투자증권 52, 농협손해보험 349, 농협은행 1,490, 농협중앙회 48,278, 대한지방행정공제회 401, 우리은행 74, 주식회사 카카오뱅크 5	50,909	
▶ 증권(소계)			133,121	
본인	상장주식	바이오니아 230주, 에이루트 125,000주, 예코플라스틱 13,000주, 코원플레이 2,808주	98,370	
본인	비상장주식	사람앤컴 1,500주, 하이투자증권 14,926주	25,135	
배우자	상장주식	다원시스 120주, 동성화인텍 53주, 예코플라스틱 658주, 인포뱅크 117주	6,794	
장남	상장주식	동성화인텍 66주, 제노포커스 255주	2,098	
장녀	상장주식	AustinGold 308주	724	
▶ 채무(소계)			434,488	
본인	금융채무	농협중앙회 387,488	387,488	
배우자	금융채무	농협중앙회 40,000	40,000	
배우자	건물임대채무	경기도 하남시 풍산동 미사강변 유림 노르웨이숲 임대보증금	7,000	
총 계			1,465,047	

소속		서울특별시 송파구의회			성명	의원	박종현
본인과의 관계		재산의 종류	소재지 면적 등 권리의 명세			가액 (실거래가격)	비고
▶ 건물(소계)							
본인	아파트(전세(임 차)권)	서울특별시 송파구 장지동 송파인타운7단지 건물 49.93㎡			514,810		
모	아파트	경기도 하남시 망월동 미사강변도시16단지 건물 51.67㎡			479,000 (267,655)		
▶ 부동산에 관한 규정이 준용되는 권리와 자동차·건설기계·선박 및 항공기(소계)							
모	자동차	2012년식 모닝 배기량(998cc)			12,149 (12,149)		
▶ 예금(소계)							
본인		(주)KEB하나은행 282, (주)카카오페이증권 311, KB증권 1, 국민은행 1, 삼성생명보험 4,774, 씨티은행 5, 우 리은행 4, 주식회사 카카오뱅크 39, 하나금융투자 21, 한국투자증권 9, 현대라이프생명보험 897			6,324		
배우자		DB생명보험(주) 5,965, 국민은행 1,187, 농협은행 3, 라이나생명보험 2,581, 삼성생명보험 18,975, 신한라이프 생명보험 2,595, 신한은행 653, 씨티은행 41, 악서(AXA)손해보험 200, 우리은행 1, 주식회사 카카오뱅크 991, 토스뱅크(주) 1, 한화생명보험주식회사 3,096			36,289		
모		(주)KEB하나은행 1, 국민은행 19,319, 농협은행 18, 농협중앙회 295, 신용협동조합중앙회 300, 신한은행 184, 우리은행 1,055, 한화손해보험 29,239			50,411		
차남		(주)KEB하나은행 40, 국민은행 2			42		
삼남		우리은행 10			10		

정녀		(주)KEB하나은행 100, 국민은행 3, 우리은행 8	111
▶ 증권(소계)			1,756
본인	상장주식	니콜라 6주, 메타플랫폼스(메이스북) 4주, 삼성전자 2주, 아고라(ADR) 83주, 카카오 1주, 켈로그 0.0267주, 켄은 1주	1,755
배우자	상장주식	태양금속 1주	1
▶ 채권(소계)			15,000
본인		사인간채권	15,000
▶ 채무(소계)			241,264
본인	금융채무	SB저축은행 19,777, 상호저축은행중앙회 3,384, 세마을고 32,000, 스탠다드차타드은행 7,701, 주식회사 카카오뱅크 5,219, 케이뱅크 9,532	77,613
배우자	금융채무	삼성생명보험 1,730, 우리은행 8,840, 주식회사 카카오뱅크 2,971, 한화생명보험주식회사 2,600	16,141
모	금융채무	우리은행 147,510	147,510
총 계			395,638

소속		서울특별시 송파구의회		직위	의원	성명	배신정
본인과의 관계	재산의 종류	소재지 면적 등 권리의 명세			가액 (실거래가액)	비고	
	(단위 : 천원)						
▶ 토지(소계)							
부	대지	경기도 성남시 수정구 복정동 699-2번지 229.90㎡ 중 229.00㎡			1,400,000		
▶ 부동산에 관한 규정이 준용되는 권리와 자동차·건설기계·선박 및 항공기(소계)							
배우자	자동차	2020년식 배기량(2,000cc)			87,514 (87,514)		
▶ 예금(소계)							
본인		(주)KB손해보험 7,854, (주)KEB하나은행 53, (주)카카오페이증권 1, 국민은행 96, 농협은행 2,019, 미래에셋증권 2, 삼성화재해상보험 11,400, 신한은행 1, 우리은행 3,800, 우체국 1,368			26,594		
배우자		(주)KB손해보험 18,913, (주)카카오페이증권 4, 국민은행 262, 메리츠증권 621, 메트라이프생명보험 13,440, 부산은행 695, 우리은행 3,760, 주식회사 카카오뱅크 1,000, 케이뱅크 10, 키움닷컴증권 1, 푸르덴셜생명보험 38,342			77,048		
부		(주)KEB하나은행 4, 국민은행 1,078, 농협은행 58, 롯데손해보험 2,300, 미래에셋생명보험 7,680, 삼성화재상보험 1,053, 우리은행 25,267, 우체국 12,090			49,530		
모		(주)KB손해보험 876, 국민은행 1,041, 농협중앙회 16,919, 삼성생명보험 22,428, 세미금융 124, 우리은행 4,731, 우체국 19,173, 현대해상화재보험 21,472			86,764		
장남		우리은행 240			240		
차남		우리은행 240			240		

▶ 증권(소계)			6,149
본인	상장주식	LG에너지솔루션 1주	356
배우자	상장주식	삼성전자보통주 19주, 테슬라 0.0015주, 플랜티넷 1,220주	4,166
부	상장주식	POSCO홀딩스 7주	1,627
▶ 채무(소계)			615,952
본인	금융채무	(주)KEB하나은행 1,333, 삼성화재해상보험 10,452, 우리은행 2,992	14,777
배우자	금융채무	우리은행 588,620	588,620
부	금융채무	미래에셋생명보험 3,800, 우리은행 8,755	12,555
총 계			1,118,127

소속	서울특별시 송파구의회				의원	성명	신영제
본인과의 관계	재산의 종류	소재지 면적 등 권리의 명세			가액 (실거래가액)	비고	
▶ 건물(소계)							
배우자	아파트	서울특별시 송파구 오금동 건물 117.73㎡			1,000,000 1,000,000 (1,000,000)		
▶ 부동산에 관한 규정이 준용되는 권리와 자동차·건설기계·선박 및 항공기(소계)							
배우자	자동차	2011년식 그랜저 배기량(2,999cc)			35,000 (35,000)		
▶ 예금(소계)							
본인		(주)KEB하나은행 24, AIA생명보험주식회사 7,079, 국민은행 330, 농협손해보험 520, 농협은행 2,492, 농협중앙회 18, 삼성생명보험 6,000, 세마을고 141, 신한은행 4,776, 한화손해보험 10,131			31,511		
배우자		DB손해보험(주) 10,250, NH투자증권 7, 국민은행 1,513, 농협손해보험 6,320, 농협은행 1,020, 농협중앙회 8, 동양생명보험 1,200, 신용협동조합중앙회 11, 신한금융투자(주) 4, 신한은행 57, 중소기업은행 4, 현대해상화재보험 178			20,572		
장남		(주)KEB하나은행 363, (주)카카오페이증권 16, NH투자증권 619, 국민은행 808, 농협중앙회 4, 키움닷컴증권 26			1,836		
장녀		국민은행 3, 농협은행 2,810, 주식회사 카카오뱅크 35			2,848		
▶ 증권(소계)							
배우자	상장주식	LG에너지솔루션 2주, 카카오 10주, 플래티어 1주			1,396		
장남	상장주식	HEPIONPHARMACEUTICALSINC 2주, 삼성전자우 19주, 셀트리온 5주, 예코프로비엠 2주, 일진머티리얼즈 9주, 카카오 8주, 케이엠더블유 4주, 현대차우 10주			4,220		

▶ 채무(소계)			329,695
본인	금융채무	SI(생명보험주식회사 4,190, 삼성생명보험 24,750, 삼성카드 9,335, 한화손해보험 2,670	40,945
배우자	금융채무	농협중앙회 288,750	288,750
▶ 회원권(소계)			12,000
본인	콘도미니엄	한화리조트	12,000
총 계			779,688

서울특별시 송파구의회						
소속	직위			의원	성명	이강무
본인과의 관계	재산의 종류	소재지 면적 등 권리의 명세			기액 (실거래가액)	비고
	(단위 : 천원)					
▶ 토지(소계)						
본인	전	세종특별자치시 세종특별자치시 전동면 송정리 32번지 1,742.00㎡			4,764,117	
본인	전	세종특별자치시 세종특별자치시 연기면 보통리 278-1번지 1,024.00㎡ 중 307.20㎡			133,263 (123,682)	
본인	전	세종특별자치시 세종특별자치시 연기면 보통리 278-2번지 1,473.00㎡ 중 441.90㎡			126,628 (112,497)	
본인	전	세종특별자치시 세종특별자치시 연기면 보통리 279번지 717.00㎡ 중 215.10㎡			182,151 (161,824)	
본인	전	세종특별자치시 세종특별자치시 연기면 보통리 280-1번지 1,484.00㎡ 중 445.20㎡			91,267 (81,114)	
본인	전	세종특별자치시 세종특별자치시 연기면 보통리 281번지 2,722.00㎡ 중 816.60㎡			188,898 (167,885)	
본인	전	세종특별자치시 세종특별자치시 연기면 보통리 282-1번지 1,029.00㎡ 중 308.70㎡			336,603 (299,039)	
본인	전	세종특별자치시 세종특별자치시 연기면 보통리 282-2번지 363.00㎡ 중 108.90㎡			149,720 (134,593)	
본인	대지	서울특별시 강동구 둔촌동 180-1번지 83.38㎡ 중 41.69㎡			44,889 (39,879)	
배우자	전	세종특별자치시 세종특별자치시 연기면 보통리 278-1번지 1,024.00㎡ 중 204.80㎡			448,500 (448,500)	
배우자	전	세종특별자치시 세종특별자치시 연기면 보통리 278-2번지 1,473.00㎡ 중 294.60㎡			84,419 (74,998)	
배우자	전	세종특별자치시 세종특별자치시 연기면 보통리 279번지 717.00㎡ 중 143.40㎡			121,434 (107,883)	
배우자	전				60,845 (54,076)	

배우자	전	세종특별자치시 세종특별자치시 연기면 보통리 280-1번지 1,484.00㎡ 중 296.80㎡	125,932 (111,923)
배우자	전	세종특별자치시 세종특별자치시 연기면 보통리 281번지 2,722.00㎡ 중 544.40㎡	224,402 (199,359)
배우자	전	세종특별자치시 세종특별자치시 연기면 보통리 282-1번지 1,029.00㎡ 중 205.80㎡	99,813 (89,729)
배우자	전	세종특별자치시 세종특별자치시 연기면 보통리 282-2번지 363.00㎡ 중 72.60㎡	29,926 (26,586)
배우자	대지	서울특별시 강동구 둔촌동 180-1번지 83.38㎡ 중 41.69㎡	448,500 (448,500)
장남	전	세종특별자치시 세종특별자치시 연기면 보통리 278-1번지 1,024.00㎡ 중 307.20㎡	126,628 (112,497)
장남	전	세종특별자치시 세종특별자치시 연기면 보통리 278-2번지 1,473.00㎡ 중 441.90㎡	182,151 (161,824)
장남	전	세종특별자치시 세종특별자치시 연기면 보통리 279번지 717.00㎡ 중 215.10㎡	91,267 (81,114)
장남	전	세종특별자치시 세종특별자치시 연기면 보통리 280-1번지 1,484.00㎡ 중 445.20㎡	188,898 (167,885)
장남	전	세종특별자치시 세종특별자치시 연기면 보통리 281번지 2,722.00㎡ 중 816.60㎡	336,603 (299,039)
장남	전	세종특별자치시 세종특별자치시 연기면 보통리 282-1번지 1,029.00㎡ 중 308.70㎡	149,720 (134,593)
장남	전	세종특별자치시 세종특별자치시 연기면 보통리 282-2번지 363.00㎡ 중 108.90㎡	44,889 (39,879)
차남	전	세종특별자치시 세종특별자치시 연기면 보통리 278-1번지 1,024.00㎡ 중 204.80㎡	84,419 (74,998)
차남	전	세종특별자치시 세종특별자치시 연기면 보통리 278-2번지 1,473.00㎡ 중 294.60㎡	121,434 (107,883)
차남	전	세종특별자치시 세종특별자치시 연기면 보통리 279번지 717.00㎡ 중 143.40㎡	60,845 (54,076)

치남	전	세종특별자치시 세종특별자치시 연기면 보통리 280-1번지 1,484.00㎡ 중 296.80㎡	125,932 (111,923)
치남	전	세종특별자치시 세종특별자치시 연기면 보통리 281번지 2,722.00㎡ 중 544.40㎡	224,402 (199,359)
치남	전	세종특별자치시 세종특별자치시 연기면 보통리 282-1번지 1,029.00㎡ 중 205.80㎡	99,813 (89,729)
치남	전	세종특별자치시 세종특별자치시 연기면 보통리 282-2번지 363.00㎡ 중 72.60㎡	29,926 (26,586)
▶ 건물(소계)			3,013,400
본인	빌딩	경기도 의정부시 민락동 파스텔시티 단지 10.33㎡ 중 5.16㎡ 건물 75.51㎡ 중 37.75㎡	259,200 (259,200)
본인	아파트(전세(임차)권)	서울특별시 송파구 신천동 파크리오 건물 108.90㎡	900,000
배우자	아파트(전세(임차)권)	경기도 남양주시 화도읍 창현리 이안 남양주 건물 105.00㎡	195,000
장남	아파트(전세(임차)권)	경기도 수원시 영통구 원천동 광교아이파크 건물 128.40㎡	900,000
치남	빌딩	경기도 의정부시 민락동 파스텔시티 단지 10.33㎡ 중 5.16㎡ 건물 75.51㎡ 중 37.75㎡	259,200 (259,200)
치남	아파트(전세(임차)권)	전라북도 전주시 덕진구 송천동2가 예코시티 데시앙 14블록 건물 166.99㎡	500,000
▶ 부동산에 관한 규정이 준용되는 권리와 자동차·건설기계·선박 및 항공기(소계)			190,000
장남	자동차	2020년식 gv80 배기량(2,996cc)	65,000 (65,000)
치남	자동차	2020년식 카이엔 배기량(3,000cc)	120,000 (120,000)
치남	자동차	2012년식 제네시스 배기량(3,300cc)	5,000 (5,000)
▶ 예금(소계)			698,562

본인	(주)KB순해보험 40,500, (주)KEB하나은행 17,454, (주)카카오페이증권 62, 교보생명보험 24,024, 국민은행 190, 삼 성화재상해보험 540, 세마을금고 7,093, 신한라이프생명보험 48,360, 신한은행 47,630, 유진투자증권 9, 중소기업은 행 20,618	206,480	
배우자	(주)KEB하나은행 32,971, MG순해보험(주) 26,411, 교보생명보험 9,090, 세마을금고 2,803, 푸르덴셜생명보험 247,860, 한국투자증권 39,483, 현대해상화재보험 14,000	372,418	
장남	(주)KEB하나은행 19,157, 국민은행 23, 농협은행 209, 신한은행 3, 전보은행 1, 중소기업은행 2,140, 키움증권 827	22,360	
차남	(주)KEB하나은행 8,072, (주)카카오페이증권 90, 국민은행 9,299, 스탠다드차티드은행 409, 우리카은행 7, 중소기업은 행 39,900, 한국투자증권 40,527	97,304	
▶ 증권(소계)		3,200,711	
본인	비상장주식 (주)강동비철 406,000주	2,243,962	
배우자	상장주식 SK하이닉스 62주, 삼성전자 102주, 카카오 1주, 현대차 33주	17,164	
장남	비상장주식 (주)강동비철 162,000주	895,374	
차남	상장주식 레몬 2,416주, 청담글로벌 544주, 코이츠 2,745주, 푸런티어 119주	33,157	
차남	비상장주식 (주)강동비철 2,000주	11,054	
▶ 채무(소계)		740,925	
본인	건물임대채무 경기도 의정부시 민락동 파스텔시티 임대보증금	20,000	
장남	금융채무 (주)KEB하나은행 340,000, 농협은행 131,550, 현대캐피탈 9,333	480,883	
차남	금융채무 (주)KEB하나은행 240,000, 스타파인낸셜서비스(주) 42	240,042	

▶ 회원권(소계)			144,500
본인	골프	캐슬릭스	130,000
배우자	콘도미니엄	대명리조트	14,500
총 계			11,270,365

소속		서울특별시 송파구의회			성명	의원	정원만	
본인과의 관계		재산의 종류	소재지 면적 등 권리의 명세			가액 (실거래가액)	비고	
▶ 토지(소계)						370,779		
부	대지	경상남도 창원시 의창구 명서동 142-2번지 245.30㎡ 중 245.30㎡			350,779 (214,000)			
부	과수원	경상남도 창원시 의창구 북면 외산리 777-16번지 80.00㎡ 중 26.00㎡			20,000 (20,000)			
▶ 건물(소계)						1,332,739		
본인	아파트(전세(임차)권)	서울특별시 송파구 장지동 위례포레샤인23단지 건물 39.00㎡			64,740			
부	다가구주택	경상남도 창원시 의창구 명서동 대지 245.30㎡ 건물 173.51㎡			208,000 (205,000)			
모	복합건물(주택+상가)	경상남도 창원시 의창구 봉곡동 건물 91.98㎡			312,363 (312,363)			
모	복합건물(주택+상가)	경상남도 창원시 의창구 중동 어반브릭스 TOWER 건물 44.40㎡			190,000 (190,000)			
모	복합건물(주택+상가)	경상남도 창원시 의창구 봉곡동 엠브이지빌딩 건물 163.34㎡			557,636 (557,636)			
▶ 부동산에 관한 규정이 준용되는 권리와 자동차·건설기계·선박 및 항공기(소계)						44,120		
본인	자동차	2014년식 SM5 배기량(2,000cc)			5,000			
부	자동차	2011년식 모닝 배기량(980cc)			2,000 (12,000)			
부	자동차	2022년식 프리우스 배기량(1,798cc)			37,120 (37,120)			
▶ 예금(소계)						475,946		

본인	(주)KB하나은행 3, (주)카카오페이증권 1, MG손해보험(주) 5,239, 국민은행 8, 농협은행 2,825, 동양생명보험 11,078, 디지털생명보험 26,180, 메리츠화재생명보험(보험) 2,991, 신영협동조합중앙회 12, 신한금융투자(주) 2,977, 신한라이프생명보험 9,500, 신한은행 101,626, 유안타증권 5, 중소기업은행 10,840, 한국투자증권 26	173,311	
부	(주)KB손해보험 100, NH투자증권 12, 농협중앙회 84,689, 삼성생명보험 32,750, 삼성증권 9, 신한은행 5,977	123,517	
모	(주)KB손해보험 100, NH투자증권 2, 국민은행 18,000, 농협손해보험 2,550, 농협은행 9,355, 농협중앙회 122,539, 미래에셋증권 5,080, 삼성증권 323, 세마을금고 22, 신영협동조합중앙회 5,577, 우체국 15,450, 한국투자증권 66	179,118	
▶ 증권(소계)			
본인	SB인베스트먼트 267주, 광림 7,776주, 대한해운 1주, 보락 6주, 우리금융지주 40주, 이엔플러스 1주, 펌트론 1주, 현대로템 91주	20,286	
본인	(주)사이노젠 1주, 위노바 13주, 한국기술산업 170주	13,805	
모	광림 3,000주, 대우건설 50주, 미래에셋증권 200주, 미래에셋증권2우B 46주	91	
모	대우 9주, 대우전자 33주, 한국기술산업 300주	6,030	
▶ 채무(소계)			
본인	금융채무 농협은행 253, 디지털생명보험 21,520, 신한은행 36,500	360	
모	금융채무 농협은행 70,000	183,273	
모	건물임대채무 경상남도 창원시 의창구 봉곡동 임대보증금	58,273	
		70,000	
		55,000	
		2,060,597	
총 계			

소속	서울특별시 송파구의회				직위	의원	성명	정종례
본인과의 관계	재산의 종류	소재지 면적 등 권리의 명세				기액 (실거래가격)	비고	
▶ 토지(소계)								
배우자	전	경기도 하남시 감북동 178번지 383.00㎡				169,952		
배우자	답	전라북도 정읍시 응동면 오성리 1803-6번지 1,040.60㎡				150,000 (150,000)		
배우자	전	전라북도 정읍시 응동면 오성리 525번지 182.00㎡				12,487 (12,487)		
배우자	대지	전라북도 정읍시 응동면 오성리 852번지 258.00㎡				1,370 (1,370)		
배우자	대지	전라북도 정읍시 응동면 오성리 853번지 165.00㎡				3,818 (3,818)		
						2,277 (2,277)		
▶ 건물(소계)								
본인	복합건물(주택 +상가)	서울특별시 강남구 도곡동 건물 116.83㎡ 중 58.41㎡				600,000 (600,000)		
배우자	복합건물(주택 +상가)	서울특별시 강남구 도곡동 건물 116.83㎡ 중 58.41㎡				600,000 (600,000)		
배우자	아파트	서울특별시 송파구 신천동 건물 121.63㎡				1,766,000 (1,000,000)		
▶ 부동산에 관한 규정이 준용되는 권리와 자동차·건설기계·선박 및 항공기(소계)								
배우자	자동차	2008년식 제네시스 배기량(3,800cc)				6,260 (10,000)		
▶ 예금(소계)						127,231		

본인		AI/생명보험주식회사 10,001, 메리츠화재해상보험(보험) 950, 삼성생명보험 31,479, 삼성화재해상보험 10,766, 새마을금고 108, 새마을금고중앙회 공제사업부 1,160, 스탠다드차타드은행 3, 신한은행 154, 우리은행 476, 우체국 1,764, 한화손해보험 12,476	69,427	
배우자		DB손해보험(주) 21,856, 국민은행 142, 스탠다드차타드은행 193, 신한은행 14,250, 에이비엘생명보험 8,664, 우리은행 4,094	49,199	
장남		신한은행 17, 우리은행 6,000, 주식회사 카카오뱅크 2,587, 한국투자증권 1	8,605	
▶ 채권(소계)			780,000	
본인		사인가채권	780,000	
▶ 채무(소계)			931,046	
본인	금융채무	(주)KEB하나은행 232,665, 우리은행 617,826	850,491	
본인	건물임대채무	서울특별시 강남구 도곡동 임대보증금	40,000	
배우자	금융채무	신한은행 555	555	
배우자	건물임대채무	서울특별시 강남구 도곡동 임대보증금	40,000	
총계			3,118,397	

소속		서울특별시 송파구의회			직위	의원	성명	전정
본인과의 관계		재산의 종류			소제지 면적 등 권리의 명세		기액 (실거래가격)	비고
▶ 토지(소계)							132,881	
배우자		임야	전라북도 정읍시 감곡면 계룡리 487-10번지 5,950.00㎡				66,045 (66,045)	
모		전	전라북도 무주군 안성면 장기리 415-2번지 1,514.00㎡ 중 457.00㎡				3,359 (3,359)	
모		전	전라북도 무주군 안성면 장기리 415-3번지 1,441.00㎡ 중 725.05㎡				5,329 (5,329)	
모		전	전라북도 무주군 안성면 장기리 415-4번지 612.00㎡ 중 306.00㎡				2,249 (2,249)	
모		전	전라북도 무주군 안성면 장기리 415-7번지 175.00㎡ 중 87.50㎡				643 (643)	
모		전	전라북도 무주군 안성면 장기리 415-8번지 651.00㎡ 중 325.50㎡				2,510 (2,510)	
모		임야	전라북도 무주군 안성면 장기리 산 50-11번지 59,177.00㎡ 중 29,588.50㎡				40,832 (40,832)	
모		임야	전라북도 무주군 안성면 장기리 산 50-15번지 20,976.00㎡ 중 10,488.00㎡				11,851 (11,851)	
모		도로	전라북도 무주군 적성면 삼가리 1942-2번지 23.00㎡				63 (63)	
▶ 건물(소계)							200,000	
배우자		연립주택(전세 (임차권))	서울특별시 송파구 석촌동 건물 175.20㎡ 중 65.25㎡				200,000	
▶ 예금(소계)							74,613	

본인	KB증권 3, 교보생명보험 6,750, 국민은행 2,490, 농협중앙회 18, 메리츠화재해상보험(보험) 3,918, 삼성증권 1,271, 씨티은행 293, 우리은행 29,191, 중소기업은행 2, 키움닷컴증권 16, 한화손해보험 228	44,180	
배우자	(주)KEB하나은행 520, 국민은행 6, 농협은행 930, 스탠다드차타드은행 41, 신용협동조합중앙회 409, 신한은행 7	1,913	
모	(주)KEB하나은행 82, 농협중앙회 7,825	7,907	
차남	(주)키카오페이증권 1, 교보생명보험 4,888, 우리은행 1, 중소기업은행 3,808	8,698	
장녀	(주)KEB하나은행 17, (주)키카오페이증권 18, KB증권 1, 국민은행 3,323, 삼성증권 40, 씨티은행 17, 우리은행 4,803, 케이뱅크 2, 키움닷컴증권 3,694	11,915	
▶ 증권(소계)		193,196	
본인	AT&TINC 2주, 디올인베스트먼트 4주, 스타벅스 1주, 카카오뱅크 6주, 테슬라 0.009645주	351	
본인	주식회사 오투오펙스 20,000주	10,000	
배우자	주식회사 오투오펙스 40,000주, 하나금융투자(부동산거래정보원) 300,000주	168,200	
차남	주식회사 오투오펙스 10,000주	5,000	
장녀	AIRBNINC 2주, APPLEINC 3주, AT&TINC 6주, BOEINGCO 2주, LG디스플레이 1주, NIKEINC 1주, PROCTER&GAMBLECO 1주, REALTYINCOMECORP 8주, STARBUCKSCORP 8주, VIRGINGALACTICHLDSINC 6주, WARNERBROS&DISCOVERYINC 1주, 노블엠앤비 10주, 다올인베스트먼트 4주, 브레인즈컴퍼니 2주, 삼성SDI보통주 1주, 삼성전자우선주 6주, 삼성전자보통주 15주, 스타벅스 1주, 테슬라 0.009645주	4,645	
장녀	주식회사 오투오펙스 10,000주	5,000	

▶ 채무(소계)			177,094	
배우자	금융채무	농협은행 160,332, 세마을금고 16,762	177,094	
총 계			423,596	

소속		서울특별시 송파구의회		성명	의원	정주리
본인과의 관계		재산의 종류	소재지 면적 등 권리의 명세	가액 (실거래가격)	비고	
▶ 건물(소계)						
배우자	연립주택(전세 (임차)권)	서울특별시 송파구 마천동 건물 68.82㎡		420,000		
배우자	아파트	경기도 부천시 원종동 동진아파트 건물 40.05㎡		200,000 (200,000)		
▶ 부동산에 관한 규정이 준용되는 권리와 자동차·건설기계·선박 및 항공기(소계)						
배우자	자동차	2008년식 프리랜더2 배기량(2,179cc)		4,300 (3,000)		
▶ 예금(소계)						
본인		(주)KEB하나은행 1,480, 국민은행 14,564, 라이나생명보험 142, 메트라이프생명보험 26,292, 삼성증권 5, 신한영권 60, 신한라이프생명보험 16,350, 주식회사 카카오뱅크 2,768, 키움닷컴증권 105, 토스증권(주) 7, 한국교직원공제회 32,509, 한국투자증권 4, 현대해상화재보험 1,573		95,859		
배우자		(주)KEB하나은행 1, (주)카카오뱅크증권 5, DB손해보험(주) 4,316, 교보생명보험 11,800, 국민은행 7,961, 신한은행 3, 키움닷컴증권 40		24,126		
장남		우리은행 20, 키움닷컴증권 21		41		
장녀		수협은행 5,722, 수협중앙회 6,600, 우리은행 1,989		14,311		
▶ 증권(소계)						
본인	상장주식	BARRELENERGYINC 2,000주, OCEANPALINC 1,266주, 공구우먼 9주, 기업은행 1주, 노티스 290주, 바른전자 1주, 세림B&G 225주, 에코캡 8주, 자이언트스텝 22주, 한타 499주		22,056 5,561		

배우자	상장주식	LUCIDGROUPINC 261주, 쌍방울 3주, 엘비스 1주	5,768	
장남	상장주식	데이터솔루션 805주, 삼성전자보통주 3주	4,555	
장녀	상장주식	인텔 44주, 엔에스 296주	6,172	
▶ 고지거부 및 등불제외사항			-	
부		고지거부	0	타인부양
모		고지거부	0	타인부양
총 계			580,693	

소속	서울특별시 송파구의회			직위	의원	성명	최상진
본인과의 관계	재산의 종류	소재지 면적 등 권리의 명세			가액 (실거래가격)		비고
▶ 건물(소계)							
본인	다가구주택(전세(임차)권)	서울특별시 송파구 석촌동 대지 20.00㎡ 건물 20.00㎡			5,000		
▶ 부동산에 관한 규정이 준용되는 권리와 자동차·건설기계·선박 및 항공기(소계)							
본인	자동차	2011년식 뉴 SM3 1.6(신형) 배기량(1,598cc)			4,490 (4,900)		
부	자동차	2009년식 NF쏘나타 2.0트랜스폼(렌트카) 배기량(1,998cc)			2,650 (2,000)		
▶ 예금(소계)							
본인		(주)KB손해보험 188, 국민은행 1,136, 농협은행 2,605, 신한은행 14			3,943		
부		농협은행 10,800, 삼성화재해상보험 8,292, 새마을금고 2,701, 주식회사 카키오뱅크 45,135, 한화손해보험 3,029			69,957		
▶ 채무(소계)							
본인	금융채무	주식회사 카키오뱅크 2,662, 케이카캐피탈 1,942			4,604		생활비 대출 및 차량할부대출
▶ 고지거부 및 등통제외사항							
모	고지거부				-		독립생계유지
총 계					81,436		

소속		서울특별시 송파구의회				성명	최우주	
본인과의 관계		재산의 종류	소재지 면적 등 권리의 명세			기액 (실거래가액)	비고	
▶ 토지(소계)						810,210		
배우자	임야	강원도 영월군 남면 북쌍리 52번지 13,223.00㎡			800,000 (800,000)			
모	잡종지	대전광역시 중구 옥계동 168-14번지 53.00㎡ 중 6.62㎡			4,371 (4,371)			
모	잡종지	대전광역시 중구 옥계동 168-15번지 33.00㎡ 중 4.12㎡			2,778 (2,778)			
모	도로	대전광역시 중구 옥계동 168-8번지 955.00㎡ 중 13.20㎡			3,061 (3,061)			
▶ 건물(소계)						2,017,000		
본인	다세대주택	서울특별시 송파구 가락동 건물 84.44㎡			650,000 (650,000)			
본인	아파트	서울특별시 송파구 송파동 에스탑아파트 건물 106.20㎡			1,000,000 (1,000,000)			
모	다세대주택	서울특별시 마포구 종동 대지 631.00㎡ 중 51.36㎡ 건물 76.39㎡			367,000 (367,000)			
▶ 부동산에 관한 규정이 준용되는 관리와 자동차·건설기계·선박 및 항공기(소계)						18,244		
본인	자동차	2016년식 G80 배기량(3,342cc)			9,122 (11,000)			
배우자	자동차	2016년식 G80 배기량(3,342cc)			9,122 (11,000)			
▶ 예금(소계)						261,410		

본인	(주)KEB하나은행 8, DB생명보험(주) 8,157, DB손해보험(주) 2,116, KB증권 338, 교보생명보험 3,556, 국민은행 3,465, 농협손해보험 638, 라이나생명보험 2,930, 메리츠화재해상보험(보험) 2,381, 미래에셋증권 665, 삼성생명보험 23,713, 삼성화재해상보험 720, 스탠다드차타드은행 31,387, 신용협동조합중앙회 2,671, 신한라이프생명보험 5,349, 우체국 2,376, 키움닷컴증권 6,098, 한국투자증권 732, 한화생명보험 주식회사 2,635, 한화손해보험 2,657, 현대라이프생명보험 15,182, 흥국화재해상보험(주) 20,734	138,508	
배우자	(주)KB손해보험 5,418, (주)키커오페이증권 1, NH투자증권 162, 국민은행 43,619, 농협은행 30, 메리츠화재해상보험(보험) 1,233, 미래에셋생명보험 3,624, 신용협동조합중앙회 1,654, 한화손해보험 1,029	56,770	
모	국민은행 57, 농협은행 4, 농협중앙회 24,748, 삼성생명보험 11,744, 스탠다드차타드은행 38, 신용협동조합중앙회 1	36,592	
장남	(주)KEB하나은행 18,600, DB손해보험(주) 2,029, KB증권 1, 국민은행 4, 동양생명보험 1,831, 롯데손해보험 2,206, 메리츠화재해상보험(보험) 493, 삼성생명보험 1,928, 스탠다드차타드은행 5, 신용협동조합중앙회 103, 신한은행 7, 흥국화재해상보험(주) 2,333	29,540	
▶ 증권(소계)		6,152	
본인	상장주식 LG보통주 57주, 메리츠증권 1주, 삼성생명 6주, 신봉제약보통주 50주, 엘엑스홀딩스보통주 27주	6,152	
▶ 채무(소계)		816,985	
본인	금융채무 스탠다드차타드은행 178,980	178,980	
본인	건물임대채무 서울특별시 송파구 가락동 임대보증금	440,000	
장남	금융채무 국민은행 198,000, 주식회사 카카오펙크 5	198,005	
총 계		2,296,031	

소속		서울특별시 강동구의회		직위	의원	성명	강유진	
					기액 (실거래가액)		(단위 : 천원)	
본인과의 관계	재산의 종류	소재지 면적 등 권리의 명세				비고		
	▶ 건물(소계)				1,300,000			
배우자	아파트	서울특별시 구로구 항동 서울수목원현대힐스테이트 건물 84.98㎡			750,000 (750,000)			
모	아파트(전세(임 차)권)	서울특별시 강동구 명일동 신동아파트 건물 127.33㎡			550,000			
▶ 부동산에 관한 규정이 준용되는 권리와 자동차·건설기계·선박 및 항공기(소계)					10,540			
배우자	자동차	2010년식 포르테 배기량(1,600cc)			3,900 (3,900)			
배우자	자동차	2011년식 배라크루즈 배기량(3,000cc)			6,640 (6,640)			
▶ 예금(소계)					883,232			
본인		(주)KEB하나은행 25, 농협은행 19,395, 스탠다드차티드은행 13, 신한은행 25, 씨티은행 7,400, 약사(AXA)손해 보험 653, 우리은행 85, 주식회사 카카오펙 1,601, 키움닷컴증권 3,157			32,354			
배우자		(주)KEB하나은행 31, AIA생명보험주식회사 11,939, DB손해보험(주) 3,526, KB증권 419,841, NH투자증권 208, 교보생명보험 49,135, 국민은행 50, 농협은행 11,314, 삼성증권 10, 삼성화재해상보험 1,182, 신한은행 2, 씨티은행 124, 우리은행 74, 주식회사 카카오뱅크 137, 한화생명보험주식회사 9,184, 현대해상화재보험 5,146			511,903			
모		농협은행 54,368, 농협중앙회 283,988, 우리은행 14			338,370			
장남		씨티은행 115, 우리은행 490			605			

▶ 증권(소계)			16,574	
본인	상장주식	바이오니아 144주, 삼성전자보통주 1주, 에프에스티 630주, 엔케이맥스 23주, 유니스 100주, 카카오보통주 7주, 케이씨피드 2주, 케이티씨에스보통주 300주, 키움증권보통주 18주, 하이브보통주 3주, 한화손해보험 1주, 현대백화점보통주 11주	16,518	
배우자	상장주식	삼성전자 1주	56	
▶ 채무(소계)			215,073	
배우자	금융채무	농협은행 159,000, 씨티은행 56,073	215,073	
총 계			1,995,273	

서울특별시 강동구의회					
소속	직위			성명	권한주
본인과의 관계	재산의 종류	소재지 면적 등 권리의 명세		의원	(단위 : 전원)
			기액 (실거래가액)		비고
▶ 토지(소계)					
본인	임야	전라남도 강진군 작천면 아흥리 산 57-2번지 13,983.00㎡ 중 2,796.60㎡	4,853	3,076 (3,076)	
본인	임야	전라남도 강진군 작천면 아흥리 산 77-1번지 11,844.00㎡ 중 2,961.00㎡	1,777 (1,777)	1,777 (1,777)	
▶ 건물(소계)					
본인	아파트	서울특별시 강동구 강일동 강일리버파크 건물 109.90㎡	1,747,000	627,000 (410,000)	
본인	근린생활시설	서울특별시 강동구 천호동 우정 건물 168.28㎡	380,000 (130,000)	380,000 (130,000)	
본인	근린생활시설	서울특별시 강동구 천호동 동인씨엘로 건물 33.27㎡	390,000 (390,000)	390,000 (390,000)	
본인	근린생활시설	서울특별시 강동구 천호동 동인씨엘로 건물 32.18㎡	340,000 (340,000)	340,000 (340,000)	
본인	복합건물(주택 +상가)(전세(임 차)권)	서울특별시 강동구 성내동 건물 34.00㎡	10,000	10,000	
▶ 부동산에 관한 규정이 준용되는 권리와 자동차·건설기계·선박 및 항공기(소계)					
본인	자동차	2016년식 제네시스 배기량(3.342cc)	21,000	21,000	
▶ 예금(소계)					
본인			92,402		
본인		DB손해보험(주) 968, KB증권 1, 국민은행 7,152, 농협중앙회 449, 미래에셋증권 6, 신용협동조합중앙회 27, 우리은행 2,004, 중소기업은행 2, 현대해상화재보험 3,037	13,646		

배우자		NH투자증권 3, SK증권 2, 국민은행 2, 농협중앙회 31,035, 미래에셋증권 1, 신한은행 13, 우리은행 15, 키움닷컴증권 30,031, 하나금융투자 1, 한국투자증권 2, 현대해상화재보험 11,211	72,316	
모		신한은행 755	755	
장남		NH투자증권 7, SK증권 2, 유안타증권 11, 중소기업은행 5,523, 키움닷컴증권 141, 하나금융투자 1	5,685	
▶ 증권(소계)			75,563	
본인	상장주식	Fisker 1주, LG에너지솔루션 1주, 메리츠증권 1주, 이주스틸 2주	390	
배우자	상장주식	LG에너지솔루션 2주, LG화학보통주 10주, Mosaic 1주, SK아이이테크놀로지보통주 4주, UBERTECHNOLOGIESINC 1주, 롯데렌탈보통주 1주, 삼성전자보통주 200주, 이주스틸 2주, 팬오션 1주, 포스코홀딩스보통주 50주, 현대건설기계보통주 771주	68,167	
장남	상장주식	LG에너지솔루션 1주, Mosaic 1주, SK아이이테크놀로지보통주 5주, UBERTECHNOLOGIESINC 2주, 롯데렌탈보통주 2주, 삼성전자보통주 66주, 현대건설기계보통주 51주	7,006	
▶ 채권(소계)			39,468	
본인	기타		39,468	
▶ 채무(소계)			75,000	
본인	건물임대채무	서울특별시 강동구 천호동 우정 임대보증금	15,000	
본인	건물임대채무	서울특별시 강동구 천호동 동인씨엘로 2건 임대보증금	60,000	
총 계			1,905,286	

소속		서울특별시 강동구의회				성명	직위	의원	기액	비고
본인과의 관계		재산의 종류	소재지 면적 등 권리의 명세							
▶ 토지(소계)										
본인	임야	경상북도 성주군 가천면 950번지 2,274.00㎡				5,000				
▶ 건물(소계)										
본인	아파트	서울 강동구 둔촌동 둔촌주공아파트 건물 79.00㎡				1,800,000 (1,800,000)				
본인	근린생활시설	서울특별시 강동구 성내동 대지 101.28㎡ 중 75.30㎡ 건물 202.48㎡ 중 101.28㎡				658,962 (658,962)				
배우자	아파트(전세(임차)권)	서울 강동구 성내동 건물 84.50㎡				435,000				
배우자	창고(전세(임차)권)	서울특별시 강동구 성내동 건물 700.00㎡ 중 301.52㎡				20,000				
배우자	사무실(전세(임차)권)	서울특별시 강동구 성내동 건물 25.00㎡				5,000				
배우자	근린생활시설	서울특별시 강동구 성내동 대지 101.28㎡ 중 25.98㎡ 건물 202.48㎡ 중 101.20㎡				682,998 (682,998)				
배우자	상가	서울특별시 강동구 성내동 태천빌딩 대지 25.00㎡ 건물 36.00㎡				480,000 (480,000)				
배우자	다세대주택	서울특별시 강동구 길동 대지 3.77㎡ 건물 25㎡				138,000 (138,000)				
▶ 부동산에 관한 규정이 준용되는 권리와 자동차·건설기계·선박 및 항공기(소계)						62,070				
본인	자동차	2021년식 XC40 배기량(1,969cc)				36,920 (45,000)				
배우자	자동차	2015년식 X5 배기량(2,998cc)				25,150 (40,000)				

▶ 예금(소계)			1,054,686
본인	(주)KEB하나은행 12, 교보생명보험 154,298, 국민은행 135, 농협은행 185, 농협중앙회 10, 동양생명보험 173,700, 메리츠자산운용(주) 39,525, 미래에셋증권 5, 삼성화재해상보험 20,622, 스탠다드차타드은행 8, 신한은행 43, 우리은행 20, 우체국 5,472, 유진투자증권 158, 중소기업은행 15,335, 한화생명보험주식회사 35,855		445,383
배우자	(주)KEB하나은행 31,262, NH투자증권 20, 교보생명보험 6,192, 국민은행 51,916, 삼성생명보험 50,000, 스탠다드차타드은행 1, 신한은행 123,476, 우리은행 13, 우체국 7,236, 중소기업은행 7,071, 케이디비생명보험 7,200, 푸르덴셜생명보험 50,000, 하나금융투자 184, 한화손해보험 15,375		349,946
장녀	(주)KEB하나은행 3, (주)카카오��이증권 367, DB손해보험(주) 23, 국민은행 122,849, 농협은행 1, 삼성생명보험 50,700, 신한금융투자(주) 2,000, 신한은행 7,720, 우리은행 3,007, 주식회사 카카오뱅크 1,987, 중소기업은행 4,808		193,465
차녀	DB손해보험(주) 303, 국민은행 34,961, 메리츠자산운용(주) 2,518, 삼성생명보험 25,200, 우리은행 2,910		65,892
▶ 증권(소계)			92,452
본인	상장주식 SMIC 5,500주, 삼성전자 370주, 삼천리자전거 4,500주, 파워로직스 1,900주		81,203
배우자	상장주식 두산에너빌리티 22주, 삼성전자 9주, 삼천리자전거 180주,웅진 400주, 조아제약 150주, 카카오게임즈 4주, 파워로직스 500주, 한화솔루션 42주, 황금에스티 242주, 휴니즈 6주		9,431
장녀	상장주식 스킨앤스킨 8,000주, 신성이앤지 1주		1,818
▶ 채무(소계)			1,044,901
본인	금융채무 교보생명보험 43,000, 동양생명보험 10,000, 신한카드 18,520, 중소기업은행 345,000		416,520

배우자	금융채무	국민은행 550,000, 신한은행 36,458, 중소기업은행 16,923	603,381	
배우자	건물임대채무	서울특별시 강동구 길동 임대보증금	5,000	
배우자	건물임대채무	서울특별시 강동구 성내동 태천빌딩 임대보증금	20,000	
▶ 보석류(소계)			15,000	
장녀		돌반지	10,000	
차녀		금반지	5,000	
총 계			4,404,267	

서울특별시 강동구의회					성명	의원	남조선
소속	직위	소제지 면적 등 권리의 명세	기액 (실거래가격)	비고	(단위 : 천원)		
본인과의 관계	재산의 종류						
▶ 건물(소계)			854,000				
본인	상가(전세(임차)권)	서울특별시 강동구 암사동 헬마빌딩 건물 50.00㎡	30,000				
배우자	아파트	서울특별시 강동구 암사동 현대출타운 건물 84.98㎡	824,000 (520,000)				
▶ 부동산에 관한 규정이 준용되는 권리와 자동차·건설기계·선박 및 항공기(소계)			13,129				
본인	자동차	2019년식 싼타페 배기량(1,995cc)	1,929 (35,000)				
배우자	자동차	2018년식 티볼라 배기량(1,597cc)	5,600 (10,645)				
장남	자동차	2018년식 티볼라 배기량(1,597cc)	5,600 (10,644)				
▶ 예금(소계)			574,469				
본인		(주)KEB하나은행 805, 삼성생명보험 9,468, 신한생명종합보험 3,360, 우리은행 10,586, 한화손해보험 80,708	104,927				
배우자		교보생명보험 4,503, 우리은행 40,695, 한화생명보험주식회사 3,000, 한화손해보험 164,779	212,977				
장남		국민은행 1,822, 농협중앙회 433, 우리은행 198,817, 주식회사 카카오뱅크 7,564, 한화손해보험 12,344	220,980				
차남		우리은행 22,006, 케이뱅크 2, 키움닷컴증권 8, 토스증권(주) 31, 한국투자증권 1, 한화손해보험 1,417	23,465				
손자1		우리은행 12,120	12,120				
▶ 증권(소계)			3,646				

처남	상장주식	국일제지 23주, 바이트리스 3,9206주, 삼성전자1우선주 6주, 삼성전자주 51주, 카니발 22,5437주, 카카오뱅크 5주, 테슬라 0.0015주, 한화손해보험 1주	3,646
▶ 채무(소계)			60,000
본인	금융채무	한화손해보험 50,000	50,000
배우자	금융채무	한화손해보험 10,000	10,000
총 계			1,385,244

소속		서울특별시 강동구의회			성명	문헌성
본인과의 관계		재산의 종류	소재지 면적 등 권리의 명세	기액 (실거래가액)	의원	비고
▶ 토지(소계)						
본인	답	경기도 이천시 대표동 1076번지 2,630.00㎡ 중 1,487.00㎡		129,718		
본인	전	서울특별시 강동구 강일동 15-5번지 155.00㎡		419 (116)		
본인	전	서울특별시 강동구 강일동 19-2번지 131.00㎡ 중 65.50㎡		630 (364)		
배우자	전	서울특별시 강동구 강일동 19-2번지 131.00㎡ 중 65.50㎡		630 (364)		
배우자	대지	서울특별시 종로구 관수동 20번지 2,117.40㎡ 중 1.60㎡		24,340 (18,910)		
배우자	대지	서울특별시 종로구 관수동 21-7번지 178.20㎡ 중 0.13㎡		24,340 (18,910)		
배우자	대지	서울특별시 종로구 관수동 21-8번지 458.20㎡ 중 0.35㎡		24,340 (18,910)		
▶ 건물(소계)						
본인	아파트	서울특별시 강동구 강일동 강동리버스트 8단지 건물 59.97㎡		537,000 (456,800)		
본인	상가	서울특별시 강동구 강일동 대지 456.00㎡ 중 228.00㎡ 건물 299.66㎡ 중 149.83㎡		933,928 (933,928)		
배우자	복합건물(주택 +상가)	서울특별시 종로구 관수동 대지 2,720.00㎡ 중 2.00㎡ 건물 1,613.00㎡ 중 1.13㎡		105,000 (105,000)		
배우자	상가	서울특별시 강동구 강일동 대지 456.00㎡ 중 228.00㎡ 건물 299.66㎡ 중 149.83㎡		933,928 (933,928)		

부	단독주택(전세 (임차권))	서울특별시 강동구 천호동 대지 184.00㎡ 중 10.88㎡ 건물 437.85㎡ 중 25.90㎡	60,000
모	단독주택(전세 (임차권))	서울특별시 강동구 천호동 대지 184.00㎡ 중 110.88㎡ 건물 437.85㎡ 중 25.90㎡	60,000
장녀	단독주택	서울특별시 강동구 강일동 건물 92.56㎡	5,090 (5,090)
▶ 부동산에 관한 규정이 준용되는 권리와 자동차·건설기계·선박 및 항공기(소계)			
본인	자동차	2020년식 QM6 배기량(1,998cc)	19,000 (19,000)
본인	자동차	2017년식 포터2 배기량(2,497cc)	7,500 (7,500)
▶ 예금(소계)			
본인		(주)KEB하나은행 1, 국민은행 3,575, 농협생명보험 4,651, 농협손해보험 110, 농협중앙회 39,958, 새마을금고 542, 신용협동조합중앙회 563, 우리은행 323	49,723
배우자		DB손해보험(주) 2,666, 국민은행 317, 농협중앙회 10,509, 메리츠화재상해보험(보험) 2,412, 신용협동조합중앙회 1,236, 우체국 5,130, 유안타증권 17, 주식회사 카카오펅크 4, 한화생명보험주식회사 193,905	216,196
부		농협중앙회 62,305	62,305
모		농협중앙회 176,227, 신용협동조합중앙회 3	176,230
장남		(주)KEB하나은행 50, 국민은행 2,200, 농협중앙회 206, 메리츠화재상해보험(보험) 640, 중소기업은행 2,000	5,096
차남		(주)KEB하나은행 50	50
장녀		농협중앙회 318, 삼성화재상해보험 190, 신용협동조합중앙회 179, 신한은행 2,424, 중소기업은행 1	3,112
▶ 채무(소계)			
			1,429,018

본인	금융채무	농협중앙회 1,167,738	1,167,738	
배우자		사인간채무	160,000	
배우자	금융채무	우체국 1,000, 한화생명보험주식회사 100,280	101,280	
총 계			1,874,858	

소속		서울특별시 강동구의회			직위	의원	성명	심우열
본인과의 관계		재산의 종류	소재지 면적 등 권리의 명세		기액 (실거래가격)		비고	
▶ 건물(소계)					20,000			
배우자		복합건물(주택 +상가)(전세(임 차)권)	서울특별시 강동구 천호동 건물 대지 167.00㎡ 449.95㎡		20,000			
▶ 부동산에 관한 규정이 준용되는 권리와 자동차·건설기계·선박 및 항공기(소계)				1,769				
본인	자동차	2006년식 SM5 LPG 배기량(1,998cc)		1,752 (1,752)				
장남	자동차	2006년식 SM5 LPG 배기량(1,998cc)		17 (17)				
▶ 예금(소계)				65,487				
본인		농협은행 7,300, 농협중앙회 16,377, 메리츠화재해상보험(보험) 10,328, 미래에셋증권 118, 삼성화재해상보험 2,744, 새마을금고 1,100, 신한은행 11, 주식회사 카카오뱅크 50		38,028				
배우자		교보생명보험 11,347, 국민은행 512, 농협은행 424, 메리츠화재해상보험(보험) 5,394, 삼성화재해상보험 3,613, 신한은행 28, 우리은행 530		21,848				
장남		중소기업은행 5,611		5,611				
▶ 고지거부 및 등부제외사항				-				
장녀	고지거부			0		독립생계유지		
				총 계		87,256		

서울특별시 강동구의회				성명	의원	원정회
소속				직위		
본인과의 관계	재산의 종류	소재지 면적 등 권리의 명세			가액 (실거래가격)	비고
	▶ 건물(소계)					
배우자	아파트(전세(임 차)권)	서울특별시 강동구 상일동 고덕 롯데캐슬 베네루체 건물 59.98㎡			300,000	전세
	▶ 부동산에 관한 규정이 준용되는 권리와 자동차·건설기계·선박 및 항공기(소계)					
배우자	자동차	2020년식 XC40T4 AWD 배기량(1,969cc)			31,880 (44,881)	
▶ 예금(소계)					136,238	
본인		국민은행 2,963, 농협중앙회 1, 신한은행 31, 우리은행 11,620, 주식회사 카카오뱅크 3,591, 한국투자증권 97			18,303	
배우자		(주)KEB하나은행 68, 농협은행 40,000, 미래에셋증권 9,980, 삼성생명보험 19,605, 우리은행 29,505, 주식회사 카카오뱅크 15,372, 토스증권(주) 6, 한국투자증권 263			114,889	
장녀		신한은행 45, 우리은행 3,001			3,046	
▶ 증권(소계)					4,189	
본인	상장주식	카카오뱅크 4주			115	
배우자	상장주식	GS건설 2주, KT 12주, 기업은행 36주, 삼성전자인 8주, 신성이앤지 1주, 애플 1주, 에스엠 14주, 지역난방공사 11주, 카카오 5주, 카카오뱅크 4주, 한성 4주, 현대모비스 1주, 현대중공업 1주, 현대차3우B 6주			4,074	
▶ 채무(소계)					200,000	

배우자	금융채무	국민은행 200,000	200,000	
▶ 고지거부 및 등통제외사항			-	
부		고지거부	0	독립생계 유지
모		고지거부	0	독립생계 유지
총 계			272,307	

서울특별시 강동구의회					
소속	재산의 종류	소재지 면적 등 권리의 명세	가액 (실거래가액)	성명	이동액 (단위 : 천원)
본인과의 관계					비고
	▶ 토지(소계)		30,000		
배우자	임야	강원도 인제군 남면 관대리 산 82번지 26,777.00㎡ 중 8.26㎡	30,000 (30,000)		
▶ 건물(소계)					
본인	아파트	서울특별시 강동구 천호동 동아하이빌 건물 114.98㎡	1,989,000		
본인	오피스텔	서울특별시 강동구 천호동 대지 318.00㎡ 중 12.18㎡ 건물 35.96㎡	719,000 (719,000)		
본인	복합건물(주택 +상가)(전세(임 차)권)	서울특별시 동대문구 제기동 대지 466.70㎡ 건물 219.94㎡	210,000 (210,000)		
배우자	다가구주택	서울특별시 강동구 고덕동 대지 188.30㎡ 건물 820.80㎡	30,000		
배우자	창고(전세(임 차)권)	경기도 하남시 초이동 대지 1,522.00㎡ 중 660.00㎡ 건물 660.00㎡	1,000,000 (1,000,000)		
▶ 부동산에 관한 규정이 준용되는 권리와 자동차·건설기계·선박 및 항공기(소계)					
배우자	자동차	2007년식 포터2 배기량(2,476cc)	52,390		
배우자	자동차	2019년식 포터2 배기량(2,476cc)	1,690 (12,000)		
배우자	자동차	2014년식 그랜저HG 배기량(2,999cc)	10,830 (13,500)		
배우자	자동차	2016년식 X5 배기량(2,993cc)	10,120 (37,000)		
▶ 예금(소계)			29,750 (86,000)		
			570,014		

본인		(주)KB손해보험 3,149, (주)KB손해보험 17, AIA생명보험주식회사 12,179, DB손해보험(주) 4,458, 교보생명보험 163,683, 국민은행 4,859, 농협생명보험 3,693, 농협중앙회 38,923, 동양생명보험 6,936, 메트라이프생명보험 24,900, 삼성생명보험 4,404, 세미금융 38,124, 신한은행 280, 우리은행 70,795, 현대해상화재보험 4,073	380,473	
배우자		(주)KB손해보험 2,990, AIA생명보험주식회사 8,385, IBK연금보험주식회사 8,750, 국민은행 5,988, 농협손해보험 1,530, 농협은행 15,160, 농협중앙회 62,115, 산림조합중앙회 113, 삼성화재해상보험 2,700, 우리은행 5, 현대해상화재보험 17,706	125,422	
장남		(주)KB손해보험 1,532, 농협중앙회 4,943, 주식회사 카카오프로 3	6,478	
장녀		농협중앙회 4, 삼성증권 27, 우리은행 20,525, 현대해상화재보험 1,300	21,856	
차녀		신한은행 20,898, 우리은행 14,500, 현대해상화재보험 387	35,785	
▶ 증권(소계)			1,053	
장녀	상장주식	BRISTLMVRSQRT 14주, 스톤모르 6주, 카카오 10주, 쿠팡 17주, 팔린티어테크놀로지스ClassA 6주	1,053	
▶ 채무(소계)			614,200	
배우자	금융채무	농협중앙회 283,700	283,700	
배우자	건물임대채무	서울특별시 강동구 고덕동 임대보증금	330,500	
총 계			2,028,257	

소속		서울특별시 강동구의회			직위	의원	성명	이원동 (단위 : 천원)
본인과의 관계	재산의 종류	소재지 면적 등 권리의 명세				가액 (실거래가격)	비고	
	▶ 토지(소계)					157,357		
배우자	도로	경상남도 산청군 산청읍 내리 1092-2번지 1,559.00㎡				7,452		
배우자	도로	경상남도 산청군 산청읍 내리 1092-5번지 161.00㎡				770		
배우자	대지	경상남도 산청군 산청읍 내리 1095-1번지 2,148.00㎡ 중 716.00㎡				86,135		
배우자	목장용지	경상남도 산청군 산청읍 내리 1095-2번지 658.00㎡ 중 219.00㎡				10,819		
배우자	목장용지	경상남도 산청군 산청읍 내리 1095-5번지 800.00㎡ 중 267.00㎡				11,348		
배우자	목장용지	경상남도 산청군 산청읍 내리 1095-6번지 363.00㎡				15,609		
배우자	전	경상남도 산청군 산청읍 내리 1095번지 307.00㎡				13,201		
배우자	임야	경상남도 산청군 산청읍 내리 산 221-1번지 2,896.00㎡				7,674		
배우자	임야	경상남도 산청군 산청읍 내리 산 221-26번지 143.00㎡				1,473		
배우자	도로	경상남도 산청군 산청읍 내리 산 221-28번지 95.00㎡				452		
배우자	임야	경상남도 산청군 산청읍 내리 산 221-61번지 787.00㎡ 중 394.00㎡				1,998		
배우자	임야	경상남도 산청군 산청읍 내리 산 221-87번지 168.00㎡ 중 84.00㎡				426		

▶ 건물(소계)			350,000
본인	단독주택(전세 (임차권))	서울특별시 강동구 암사동 건물 198.00㎡ 중 99.00㎡	350,000
▶ 부동산에 관한 규정이 준용되는 권리와 자동차·건설기계·선박 및 항공기(소계)			1,019
본인	자동차	2013년식 맥스루즈 배기량(2,199cc)	1,009 (1,009)
배우자	자동차	2013년식 맥스루즈 배기량(2,199cc)	10 (10)
▶ 예금(소계)			256,752
본인		DB금융투자 2,802, 국민은행 59,750, 신한라이프생명보험 16,100, 우리은행 21,333, 중소기업은행 71, 토스뱅크(주) 8,253, 한국투자증권 2,325	110,634
배우자		(주)KEB하나은행 1,229, (주)카카오페이증권 4, KB증권 331, 국민은행 8,423, 농협중앙회 55, 메리츠화재해상보험(보험) 14,902, 신용협동조합중앙회 567, 신한은행 10,020, 우리은행 1,000, 케이디비생명보험 104,246, 현대해상화재보험 5,341	146,118
▶ 증권(소계)			344,298
본인	상장주식	네오위즈 11주, 삼성물산 1주, 삼성전자 150주, 씨젠 17주, 오스템임플란트 3주, 카카오 8주	10,212
장남	비상장주식	피플로직스 50주	111,362
차남	비상장주식	피플로직스 50주	111,362
장녀	비상장주식	피플로직스 50주	111,362
▶ 고지거부 및 등불제외사항			-
부	고지거부		0 독립생계유지

구분	고지거부		0	독립생계유지
		총계	1,109,426	

소속		서울특별시 강동구의회			성명	의원	직위	가액	비고
본인과의 관계		재산의 종류	소재지 면적 등 권리의 명세			(실거래가액)			
▶ 토지(소계)								1,832,109	
본인	전	강원도 횡성군 강림면 강림리 109-2번지 3,293.00㎡						83,313 (35,000)	
본인	전	서울특별시 강동구 암사동 119번지 1,951.00㎡						1,592,796 (901,100)	
배우자	전	경상남도 함양군 함양읍 백천리 1683-1번지 1,855.00㎡						120,276 (120,276)	
배우자	답	경상남도 함양군 함양읍 백천리 1694-4번지 186.00㎡						35,724 (35,724)	
▶ 건물(소계)								6,535,304	
본인	복합건물(주택 +상가)	서울특별시 강동구 암사동 대지 265.40㎡ 중 66.35㎡ 건물 260.63㎡ 중 65.15㎡						415,000 (220,000)	공유지분 1/4
배우자	복합건물(주택 +상가)	서울특별시 강동구 암사동 대지 163.80㎡ 건물 449.28㎡						769,666 (250,000)	
배우자	교육연구 및 복 지시설	서울특별시 강동구 암사동 대지 191.70㎡ 건물 497.64㎡						1,427,268 (900,000)	
배우자	교육연구 및 복 지시설	서울특별시 강동구 암사동 대지 171.10㎡ 건물 307.95㎡						1,177,276 (1,177,276)	
배우자	복합건물(주택 +상가)	서울특별시 강동구 암사동 대지 265.40㎡ 중 66.35㎡ 건물 260.63㎡ 중 65.15㎡						415,000 (220,000)	공유지분 1/4
배우자	교육연구 및 복 지시설	경상남도 함양군 함양읍 백천리 대지 1,388.00㎡ 건물 1,090.68㎡						2,328,000 (2,328,000)	
모	단독주택	충청남도 공주시 탄천면 광명리 대지 367.00㎡ 건물 95.40㎡						3,094	가액은 지방세 과세표준액으로 설정
▶ 부동산에 관한 규정이 준용되는 권리와 자동차·건설기계·선박 및 항공기(소계)								30,340	

본인	자동차	2019년식 그랜드 스타렉스 LPI 배기량(2,359cc)	15,950	
배우자	자동차	2013년식 그랜드 스타렉스(WAGON) 배기량(2,497cc)	6,100	
배우자	자동차	2015년식 그랜드 스타렉스(WAGON) 배기량(2,497cc)	8,290	
▶ 예금(소계)			496,265	
본인		국민은행 77, 농협생명보험 930, 농협은행 555, 농협중앙회 20,903, 신용협동조합중앙회 403, 신한은행 3,709, 우리은행 40, 우체국 16,764, 중소기업은행 671	44,052	
배우자		(주)KB손해보험 5, IBK연금보험주식회사 9,000, 교보생명보험 11,472, 국민은행 1,816, 농협손해보험 7,600, 동양생명보험 100,254, 디지털생명보험(주) 10,560, 삼성화재해상보험 6,000, 수협은행 85, 수협중앙회 12,000, 신한은행 4,897, 우리은행 1,972, 우체국 135,540, 케이디비생명보험 2,974, 푸본현대생명보험 2,153, 현대라이프생명보험 30,493, 현대해상화재보험 115,392	452,213	
▶ 채권(소계)			750,000	
본인		사인간채권	450,000	
배우자		사인간채권	300,000	
▶ 채무(소계)			6,476,569	
본인	금융채무	농협중앙회 1,850,819, 신한은행 60,641	1,911,460	
배우자	금융채무	농협중앙회 4,022,289, 동양생명보험 59,350, 우리은행 249,000, 우체국 87,110, 현대라이프생명보험 29,700, 현대해상화재보험 27,580	4,475,109	
배우자	건물임대채무	서울특별시 강동구 암사동 임대보증금	30,000	

배우자	건물임대채무	서울특별시 강동구 암사동 임대보증금	60,000	
총계			3,167,449	

○ 재 등 록

소속	서울특별시 광진구의회				직위	의원	성명	허은
(단위 : 천원)								
본인과의 관계	재산의 종류	소재지 면적 등 권리의 명세	종전가액	변동액		현재가액	변동사유	
				증가액 (실거래가액)	감소액 (실거래가액)			
▶ 건물(소계)								
본인	아파트(전세 (임차) 권)	서울특별시 광진구 구의동 구의자이르네 건물 73.65㎡ (건물 73.65㎡ 증가)	0	700,000	0	700,000	전세계약 신규체결	
▶ 예금(소계)								
본인		(주)KEB하나은행 4,200(60 증가), 신한은행 43,192(12,950 증가), 신한저축은행 0(50,000 감소), 주식회사 카카오뱅크 846(400 증가), 키움닷컴증권 1,608(1,953 감소)	88,389	13,410	51,953	49,846	급여 저축, 증여, 생활비 지출, 정치자금통장으로 이체, 적금 만기 해지, 이자 취득 등	
▶ 정치자금법에 따른 정치자금의 수입 및 지출을 위한 예금계좌의 예금(소계)								
본인		신한은행 1,436(1,436 증가)	0	1,436	0	1,436	정치자금통장 신설 및 지출, 해당 잔액은 기 타금반환금액	
▶ 증권(소계)								
본인	상장주식	ALPHABETINC 0주(2주 감소), AMAZONCOMINC 0주(1주 감소), APPLEINC 0주(27주 감소), DELTAAIRLINESINC 0주(25주 감소), GENERALMOTORSCO 0주(5주 감소), LG화학보통주 0주(2주 감소), MICROSOFTCORP 0주(5주 감소), NVIDIACORP 124주(111주 증가), SK이노베이션보통주 14주(6주 증가), TESLAINC 0주(6주 감소), 삼성전자보통주 12주, 카카오보통주 80주, 현대자동차보통주 11주	42,717	20,478	29,265	33,930	주식 거래변동, 일부 주식 매도 및 매수	

▶ 채권(소계)		0	55,000	0	55,000	
본인	사인간채권 증가	0	55,000	0	55,000	전세계약 취소로 인한 계약금 반환예정 금액
▶ 채무(소계)		0	400,000	0	400,000	
본인	사인간채무 증가	0	200,000	0	200,000	전세계약 신규체결로 인한 채무 발생
본인	금융채무 신한은행 200,000(200,000 증가)	0	200,000	0	200,000	전세계약 신규체결로 인한 채무 발생
▶ 보석류(소계)		0	5,850	0	5,850	
본인	시계 증가	0	5,850	0	5,850	구입
▶ 고지거부 및 등통제외사항		-	-	-	-	
부	고지거부	0	0	0	0	독립생계유지
모	고지거부	0	0	0	0	독립생계유지
총 계		131,106	396,174	81,218	446,062	증감액: 314,956천원 (가액변동: -2,974천원)

소속	서울특별시 강남구의회			직위	의원	성명	이도희
본인과의 관계	재산의 종류	소재지 면적 등 권리의 명세	종전가액	변동액		현재가액	변동사유
				증가액 (실거래가액)	감소액 (실거래가액)		
▶ 건물(소계)							
본인	아파트	서울특별시 광진구 광장동 위커힐팰리스 건물 94.89㎡	600,000	0	0	600,000	변동없음
배우자	복합건물(주택+상가)	서울특별시 강남구 도곡동 타워팰리스1차 건물 137.20㎡	2,200,000	434,000	0	2,634,000	공시가격 상승
배우자	다세대주택	서울특별시 강남구 노현동 건물 14.52㎡	150,000	0	0	150,000	변동없음
배우자	아파트	경기도 용인시 수지구 풍덕천동 한국아파트 건물 105.00㎡	500,000	0	0	500,000	변동없음
배우자	아파트(전세(임차권))	서울특별시 강남구 압구정동 현대아파트 건물 115.00㎡	590,000	0	0	590,000	변동없음
▶ 부동산에 관한 규정이 준용되는 권리와 자동차·건설기계·선박 및 항공기(소계)			4,500	0	0	4,500	
배우자	자동차	2009년식 그랜저 베기량(2.656cc)	4,500	0	0	4,500	변동없음
▶ 예금(소계)			144,468	20,138	44,972	119,634	
본인		(주)KB손해보험 3,608(93 증가), 국민은행 149, 메리츠화재해상보험(보험) 2,750(140 증가), 메트라이프생명보험 250(150 증가), 미래에셋생명보험 4,146(88 증가), 스탠다드차타드은행 32,708(36,965 감소), 신한은행 19,027(9,314 증가), 우리은행 8,087(3,299 증가), 키움닷컴증권 1,224(157 증가)	95,673	13,291	37,015	71,949	생활비 등 사용

배우자		(주)KB손해보험 3,782(99 증가), 농협중앙회 3(5 감소), 롯데손해보험 1,406(31 증가), 미래에셋생명보험 0(1 감소), 미래에셋증권 19,448(1,465 증가), 스탠다드차타드은행 5, 신한은행 2, 예셋플러스자산운용 0(1 감소), 우리은행 3,280(3,210 증가), 키움닷컴증권 11,520(5,963 감소), 한화손해보험 5,367	45,978	6,792	7,957	44,813	생활비 등 사용
장녀		우리은행 1,593(20 증가), 키움닷컴증권 43(10 증가)	1,606	30	0	1,636	
차녀		우리은행 1,193(15 증가), 키움닷컴증권 43(10 증가)	1,211	25	0	1,236	
▶ 증권(소계)			74,483	1,708	12,670	63,521	
본인	상장주식	삼성전자보통주 30주, 씨제이씨지브이 10주, 아모레퍼시픽 보 7주, 효성보통주 7주, 효성첨단소재 보 2주, 효성티앤씨보통 2주, 효성화학보통주 1주	6,165	0	1,155	5,010	
본인	회사채	씨제이씨지브이32CB(신종) 0주	170	0	0	170	
배우자	상장주식	LG에너지솔루션보통주 10주, TESLAINC 1주, 삼성SDI보통주 10주, 삼성전자우선주 447주, 삼성전자보통주 308주, 인랩 18주(18주 증가), 현대자동차보통주 31주	66,487	1,708	11,193	57,002	주거변동으로 인한 감소
배우자	기타(채권)	수시형(7일) 0주	1	0	0	1	
장녀	상장주식	삼성전자1우선주 13주	830	0	161	669	
차녀	상장주식	삼성전자1우선주 13주	830	0	161	669	
▶ 채무(소계)			2,309,163	0	6	2,309,157	
본인	금융채무	우리은행 1,457(6 감소)	1,463	0	6	1,457	일부상환

본인	건물임대채무	서울특별시 광진구 광장동 위커힐플러스 임대보증금	50,000	0	0	50,000	변동없음
배우자	금융채무	농협중앙회 68,000, 주식회사 카카오뱅크 119,700	187,700	0	0	187,700	변동없음
배우자	건물임대채무	경기도 용인시 수지구 풍덕천동 한국아파트 임대보증금	340,000	0	0	340,000	변동없음
배우자	건물임대채무	서울특별시 강남구 논현동 임대보증금	30,000	0	0	30,000	변동없음
배우자	건물임대채무	서울특별시 강남구 도곡동 테워힐플러스1차 임대보증금	1,700,000	0	0	1,700,000	변동없음
▶ 고지거부 및 등통제외사항			-	-	-	-	
모		고지거부	648,600	0	648,600	0	독립생계유지
총 계			2,602,888	455,846	706,236	2,352,498	증감액: -250,390원 (기액변동: -12,484원)

서울특별시교육청공고

◆ 서울특별시교육청공고 제2022-280호

서울특별시교육청 행정기구 설치 조례 일부개정조례안 입법예고

「서울특별시교육청 행정기구 설치 조례」를 개정함에 있어 그 개정 이유와 주요 내용을 시민에게 미리 알려 이에 대한 의견을 구하고자 「서울특별시 교육·학예에 관한 입법예고 조례」에 따라 다음과 같이 입법예고합니다.

2022년 9월 29일
서울특별시교육감

1. 개정이유

- 2023. 3. 1.자 조직개편을 위한 실·국별 분장사무 조정

2. 주요내용

- 가. 기획조정실 분장사무 중 ‘의회 및 지방자치단체와의 협력에 관한 사항’을 ‘지방자치단체와의 협력에 관한 사항’으로 수정하고 ‘재난 및 안전관리 총괄·조정’에 관한 사항’ 및 ‘행정정보화 기획에 관한 사항’ 삭제(안 제7조)
- 나. 교육정책국 분장사무 중 ‘교육정보화에 관한 사항’을 ‘교육정보화 및 행정정보화에 관한 사항’으로 수정(안 제8조)
- 다. 교육행정국 분장사무에 ‘신청사 건립에 관한 사항’ 신설(안 제9조)
- 라. 학교보건진흥원을 ‘학생보건건강진흥원’으로 명칭 변경(안 제6절, 제21조~제23조)
- 마. 신청사 건립 전담기구의 존속기간을 2026년 2월 28일까지로 함(부칙)

3. 의견 제출

이 조례안에 대하여 의견이 있는 단체 또는 개인은 2022년 10월 10일까지 다음 사항을 기재한 의견서를 제출하여 주시기 바랍니다.

가. 예고사항에 대한 항목별 의견 (찬·반 여부와 그 이유)

나. 의견 제출자의 성명(단체인 경우 단체명과 대표자명), 주소, 전화번호 등

※ 보내실 곳: 서울특별시교육청 (담당부서: 행정관리담당관)

○ 주소: 서울특별시 종로구 송월길 48 (신문로 2가)

○ 연락처: 전화 02-399-9356, FAX 02-6973-9921

○ 이메일: kalismahan@sen.go.kr

4. 개정조례안: 붙임 참조

【붙임】

서울특별시조례 제 호

서울특별시교육청 행정기구 설치 조례 일부개정조례안

서울특별시교육청 행정기구 설치 조례 일부를 다음과 같이 개정한다.

제7조제7호 “의회 및 지방자치단체와의 협력에 관한 사항”을 “지방자치단체와의 협력에 관한 사항”으로 수정하고, 제10호 및 제14호를 삭제한다.

제8조제5호 “교육정보화에 관한 사항”을 “교육정보화 및 행정정보화에 관한 사항”으로 수정한다.

제9조에 제10호를 다음과 같이 신설한다.

10. 신청사 건립에 관한 사항

제6절 “서울특별시교육청학교보건진흥원”을 “서울특별시교육청학생보건건강진흥원”으로, 제21조에서 제23조까지의 “학교보건진흥원”을 “학생보건건강진흥원”으로 수정한다.

부 칙

제1조(시행일) 이 조례는 2023년 3월 1일부터 시행한다.

제2조(한시기구) 제9조제10호의 개정 규정에 따라 신설되는 한시기구의 존속기간은 2026년 2월 28일까지로 한다.

신 · 구조문대비표

현행	개정안	비고
제7조(기획조정실) (생략)	제7조(기획조정실) (현행과 같음)	
1. ~ 6. (생략)	1. ~ 6. (현행과 같음)	
7. <u>의회 및</u> 지방자치단체와의 협력에 관한 사항	7. 지방자치단체와의 협력에 관한 사항	업무 이관
8. ~ 9. (생략)	8. ~ 9. (현행과 같음)	
10. <u>재난 및 안전관리 총괄·조정</u> <u>에 관한 사항</u>	10. <u>삭제</u>	업무 이관
11. ~ 13. (생략)	11. ~ 13. (현행과 같음)	
14. <u>행정정보화 기획에 관한 사항</u>	14. <u>삭제</u>	업무 이관
제8조(교육정책국) (생략)	제8조(교육정책국) (현행과 같음)	
1. ~ 4. (생략)	1. ~ 4. (현행과 같음)	
5. 교육정보화에 관한 사항	5. 교육정보화 <u>및 행정정보화</u> 에 관한 사항	업무 통합
6. ~ 9. (생략)	6. ~ 9. (현행과 같음)	
제9조(교육행정국) (생략)	제9조(교육행정국) (현행과 같음)	

현행	개정안	비고
1. ~ 9. (생략)	1. ~ 9. (현행과 같음)	
<신설>	<u>10. 신청사 건립에 관한 사항</u>	업무 신설
제6절 서울특별시교육청 <u>학교보건진흥원</u>	제6절 서울특별시교육청 <u>학생보건건강진흥원</u>	명칭 변경
제21조(설치) ① 법 제32조에 따라 – ----- ----- 서울특별시교육청 <u>학교보건진흥원</u> (이하 “ <u>학교보건진흥원</u> ” 이라 한다)을 둔다.	제21조(설치) ① 법 제32조에 따라 – ----- ----- 서울특별시교육청 <u>학생보건건강진흥원</u> (이하 “ <u>학생보건건강진흥원</u> ” 이라 한다)을 둔다.	명칭 변경
② <u>학교보건진흥원</u> 은 서울특별시 ----- -.	② <u>학생보건건강진흥원</u> 은 서울특별시 ----- -.	명칭 변경
제22조(원장) <u>학교보건진흥원</u> 에 원장을 두고 ----- ----- -----.	제22조(원장) <u>학생보건건강진흥원</u> 에 원장을 두고 ----- ----- -----.	명칭 변경
제23조(업무) <u>학교보건진흥원</u> 은 다음 각호의 사항을 관장한다.	제23조(업무) <u>학생보건건강진흥원</u> 은 다음 각호의 사항을 관장한다.	명칭 변경

◆ 서울특별시교육청공고 제2022-281호
서울특별시교육감 소속 지방공무원 정원 조례 일부개정조례안 입법예고

「서울특별시교육감 소속 지방공무원 정원 조례」를 개정함에 있어 그 개정 이유와 주요 내용을 시민에게 미리 알려 이에 대한 의견을 구하고자 「서울특별시 교육학예에 관한 입법예고 조례」에 따라 다음과 같이 입법예고합니다.

2022년 9월 29일
서울특별시교육감

1. 개정이유

- 2023. 3. 1.자 조직개편을 위한 일반직 단위기관별·직급별 정원 조정

2. 주요내용

- 단위기관별 직급별 정원 조정 (안 제4조 관련 별표 3)
 - 일반직 정원 조정: 총계 변동 없음
 - 4·5급 정원 감원: 감 2명 (9명 → 7명)
 - 교육지원청 4·5급 정원 감원: 감 2명 (2명 → 0명)
 - 4급 정원 증원: 증 2명 (40명 → 42명)
 - 본청(직속기관 포함) 4급 정원 증원: 증 2명 (29명 → 31명)

3. 의견제출

이 조례안에 대하여 의견이 있는 단체 또는 개인은 2022년 10월 10일까지 다음 사항을 기재한 의견서를 제출하여 주시기 바랍니다.

가. 예고사항에 대한 항목별 의견 (찬·반 여부와 그 이유)

나. 의견 제출자의 성명(단체인 경우 단체명과 대표자명), 주소, 전화번호 등

※ 보내실 곳: 서울특별시교육청 (담당부서: 행정관리담당관)

○ 주소: 서울특별시 종로구 송월길 48 (신문로 2가)

○ 연락처: 전화 02-399-9357, FAX 02-6973-9921

○ 이메일: ssd2020@sen.go.kr

4. 개정조례안: 붙임 참조

【별첨 1】

서울특별시조례 제 호

서울특별시교육감 소속 지방공무원 정원 조례 일부개정조례안

서울특별시교육감 소속 지방공무원 정원 조례 일부를 다음과 같이 개정한다.
별표 3을 별지와 같이 한다.

부 칙

제1조(시행일) 이 조례는 2023년 3월 1일부터 시행한다.

[별표 3]

정원의 단위기관별 직급별 정원(제4조 관련)

구 분	계	시의회 사무처	본청 (직속기관 포함)	교육 지원청	공립의 각급학교
총계	7,722				
정무직 계	1				
교육감	1		1		
일반직 계	7,125				
2·3급	1		1		
3급	9		9		
3·4급	3		3		
4급	42		31	11	
4·5급	7		7		
5급 이하 소계	7,042				
전문경력관 소계	7				
연구사 소계	14				
별정직 계	8				
4급상당	1		1		
5급상당 이하 소계	7				
특정직 계	588				
4급상당 이상 장학관·교육연구관	51		29	22	
5급상당 이하 장학관·교육연구관 및 장학사·교육연구사	537				

신 · 구조문대비표

현 행						개 정 안					
[별표3] 정원의 단위기관별 직급별 정원(제4조 관련)						[별표3] 정원의 단위기관별 직급별 정원(제4조 관련)					
구 분	계	시의회 사무처	본청	교육 지원청	공립의 각급 학교	구 분	계	시의회 사무처	본청	교육 지원청	공립의 각급 학교
총 계	7,722					총 계	7,722				
정무직 계	1					정무직 계	1				
교육감	1		1			교육감	1		1		
일반직 계	7,125					일반직 계	7,125				
2·3급	1		1			2·3급	1		1		
3급	9		9			3급	9		9		
3·4급	3		3			3·4급	3		3		
4급	40		29	11		4급	42		31	11	
4·5급	9		7	2		4·5급	7		7		
5급 이하 소계	7,042					5급 이하 소계	7,042				
전문경력관 소계	7					전문경력관 소계	7				
연구사 소계	14					연구사 소계	14				
별정직 계	8					별정직 계	8				
4급상당	1		1			4급상당	1		1		
5급상당 이하 소계	7					5급상당 이하 소계	7				
특정직 계	588					특정직 계	588				
4급상당 이상 장학관·교육연구관	51		29	22		4급상당 이상 장학관·교육연구관	51		29	22	
5급상당 이하 장학관·교육연구관 및 장학사·교육연구사	537					5급상당 이하 장학관·교육연구관 및 장학사·교육연구사	537				

구 고 시

◆ 광진구고시 제2022-121호

도시관리계획(도로) 지형도면 고시

서울특별시고시 제3호(1969.1.18.)로 최초 결정되어 광진구고시 제70호(2020.6.18.)로 실시 계획인가 고시되고 광진구고시 제107호(2022.8.16.)로 도시계획시설(도로)사업 실시계획변경인가 고시된 광진구 자양동 52-41~46-11일대 도시계획시설(도로)에 대하여 「국토의 계획 및 이용에 관한 법률」 제32조 및 같은법 시행령 제27조와 「토지이용규제 기본법」 제8조의 규정에 따라 지형도면을 고시합니다.

2022년 9월 29일
광진구청장

1. 도시관리계획(도시계획시설:도로) 결정 내용

○ 도로 결정 조서

구분	규모				기능	연장 (m)	기점	종점	사용 형태	주요 경과지	최초 결정일	비 고
	등급	류별	번호	폭원 (m)								
기정	소로	3	-	4	국지 도로	122	자양동 52-41	자양동 46-11	일반 도로	-	서울특별시고시 제3호 (1969.1.18.)	· 현행에 부합하도록 선형 일부 조정 · 시·종점 변경 없음
변경	소로	3	-	4	국지 도로	122	자양동 52-41	자양동 46-11	일반 도로	-		

※ 광진구고시 제2022-107호(2022.8.16.)로 결정된 사항임

○ 도로 결정 사유서

변경전 도로명	변경후 도로명	변경 내용	변경 사유
소로3류	소로3류	· 일부구간 선형 조정	· 현행에 부합하는 도시계획시설(도로) 계획변경


2. 도시관리계획(도시계획시설:도로) 지형도면 : 붙임 참조

※ 첨부된 지형도면은 참고용 도면이므로 측량 또는 그 밖의 용도로 사용될 수 없습니다.


3. 고시 관련 세부내용은 서울특별시 광진구청 도시계획과(☎02-450-7684)에 관련도서를 비치하여 열람하고 있습니다.

※ 고시문 및 지형도면 등은 토지이용규제정보서비스(<http://luris.mltm.go.kr>)에 게시할 예정입니다. 오니 참고하시기 바랍니다.

- 도시관리계획(도시계획시설:도로) 지형도면
○ 도시계획시설(도로) 지형도면(기정)

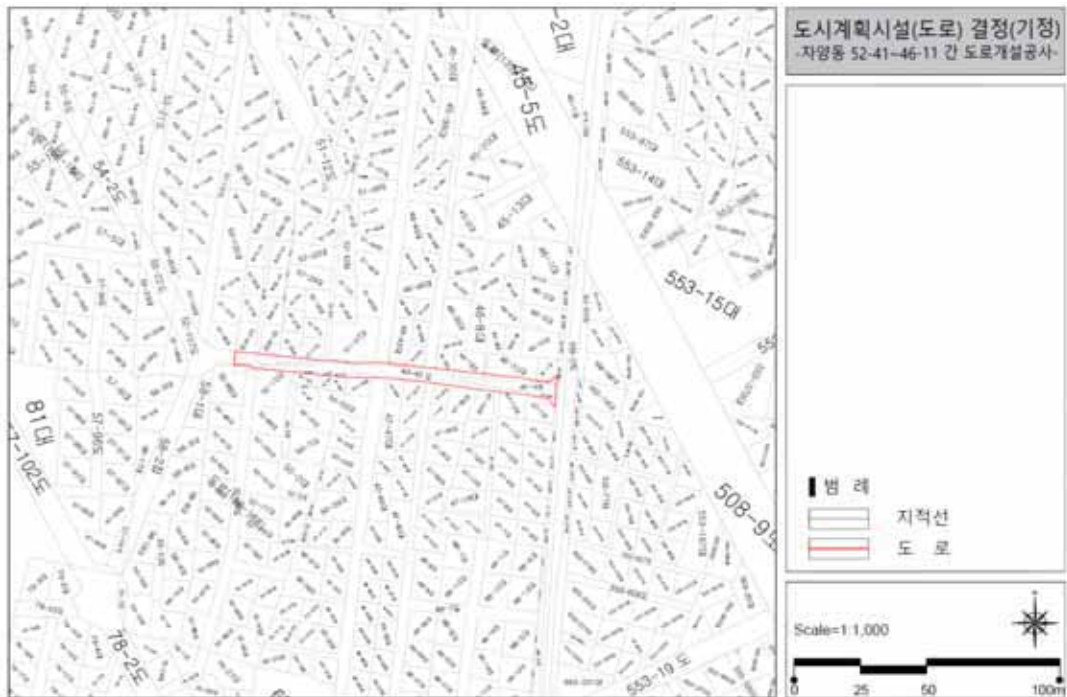

- 도시계획시설(도로) 지형도면(변경)

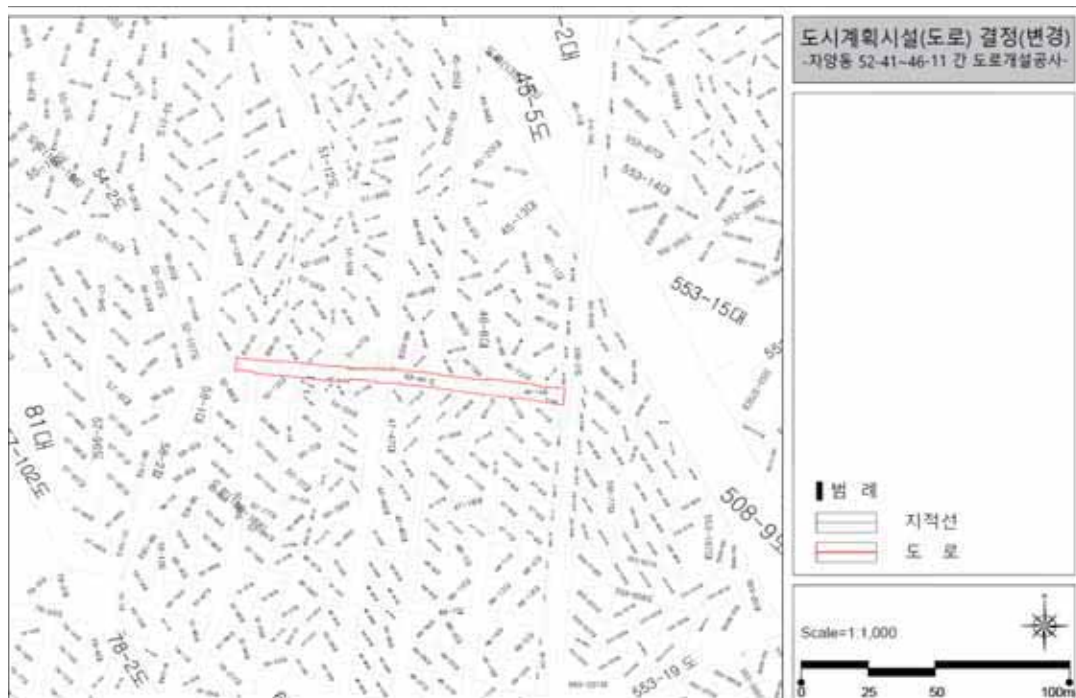

◆ 노원구고시 제2022-126호
**도시계획시설사업(화랑대 철도공원 조성)
실시계획(변경) 인가고시**

1. 서울특별시고시 제2020-262호(2020.6.25.)로 도시계획시설(공원) 결정되고 서울특별시고시 제2020-544호(2020.12.17.)로 공원조성계획 변경 결정되고, 노원구고시 제2021-59호(2021.4.8.)로 실시계획 인가 고시되고, 노원구고시 제2021-156호(2021.10.21.)로 실시계획(변경)인가 고시된 노원구 공릉동 26-61번지 일원 화랑대 철도공원 조성 실시계획(변경) 인가를 위하여 「국토의 계획 및 이용에 관한 법률」 제88조 및 같은 법 시행령 제97조, 제100조의 규정에 따라 다음과 같이 고시합니다.
2. 편입 토지의 소유자 및 이해관계인에게는 개별적으로 통지할 것이나 미수령자에 대하여는 본 고시로 갈음합니다.
3. 관련서류는 노원구 푸른도시과에 비치하여 토지소유자 및 이해관계인에게 보입니다.

2022년 9월 29일

노 원 구 청 장

가. 사업시행위치 : 서울특별시 노원구 공릉동 29-61번지 일원

나. 사업의 종류 및 명칭

- 1) 종 류 : 도시계획시설(공원) 사업
- 2) 명 칭 : 화랑대 철도공원 조성
- 3) 사업내용 : 토지보상 및 공원조성

다. 사업시행자 : 노원구청장

라. 사업기간 : 실시계획인가일로부터 2년간

마. 공고방법 : 시보게재

바. 열람장소 : 노원구청 푸른도시과(☎02-2116-3946)

사. 변경내용 및 사유 : 편입면적으로 필지분할하여 지번정정, 토지조서 정정

아. 수용 또는 사용할 토지 및 소유자 등 권리명세 : 별첨

토 지 조 서

- ☐ 사 업 명 : 화랑대 철도공원 조성사업
☐ 사업 시행자 : 서울특별시 노원구청장

연번	소재지 지 번	지목	이용 상황	단초						변경						
				지적 (㎡)	면적면적 (㎡)	소유자		관계인		지번	지적 (㎡)	면적면적 (㎡)	소유자		관계인	
						성명	주소	성명	주소				성명	주소	성명	주소
1	공릉동 27-39	민	임야	572	572	기획재정부				공릉동 27-39	572	572	기획재정부			
2	공릉동 29	공	대지	1709	1709	서울시				공릉동 29	1709	1709	서울시			
3	공릉동 29-1	답	공원	790	790	서울시				공릉동 29-1	790	790	서울시			
4	공릉동 29-2	전	공원	3428	3428	서울시				공릉동 29-2	3428	3428	서울시			
5	공릉동 29-4	철	공원	14438	14438	서울시				공릉동 29-4	14438	14438	서울시			
6	공릉동 29-17	답	공원	89	89	서울시				공릉동 29-17	89	89	서울시			
7	공릉동 29-28	답	공원	1101	1101	서울시				공릉동 29-28	1101	1101	서울시			
8	공릉동 29-29	답	공원	715	715	서울시				공릉동 29-29	715	715	서울시			
9	공릉동 29-30	답	공원	536	536	노원구				공릉동 29-30	536	536	노원구			
10	공릉동 29-32	공	공원	311	311	서울시				공릉동 29-32	311	311	서울시			
11	공릉동 29-35	도	녹지	707	707	국토교통부				공릉동 29-35	707	707	국토교통부			
12	공릉동 29-37	전	녹지	40	40	서울시				공릉동 29-37	40	40	서울시			
13	공릉동 39-38	전	녹지	73	73	서울시				공릉동 39-38	73	73	서울시			
14	공릉동 29-39	전	녹지	50	50	기획재정부				공릉동 29-39	50	50	기획재정부			
15	공릉동 29-42	대	공원	238	238	노원구				공릉동 29-42	238	238	노원구			
16	공릉동 29-48	도	공원	337	172	노원구				공릉동 29-48	337	172	노원구			
17	공릉동 29-49	답	공원	194	194	노원구				공릉동 29-49	194	194	노원구			

연번	소재지 지 번	지목	이용 상황	단조				변경									
				지적 (㎡)	면적 (㎡)	소유자		관 계 인		지적 (㎡)	면적 (㎡)	소유자		관계인			
						성 명	주 소	성명	주 소			성명	주 소	성명	주 소	성명	주 소
18	공릉동 29-53	담	대지	850	850	서울시				권리의 중립과 내용	공릉동 29-53	850	850	서울시			
19	공릉동 29-54	전	대지	62	62	서울시					공릉동 29-54	62	62	서울시			
20	공릉동 29-55	도	녹지	1104	1029	국토교통부					공릉동 29-55	1104	1029	국토교통부			
21	공릉동 29-59	임	건물	1917	1917	문화재청					공릉동 29-59	1917	1917	문화재청			
22	공릉동 30-1	도	공원	17	17	노원구					공릉동 30-1	17	17	노원구			
23	공릉동 30-4	담	공원	423	423	서울시					공릉동 30-4	423	423	서울시			
24	공릉동 38-1	철	공원	382	382	서울시					공릉동 38-1	382	382	서울시			
25	공릉동 38-2	담	임야	185	185	순옥영	서울시 중랑구 숙선영주도3길12				공릉동 38-2	185	185	순옥영	서울시 중랑구 숙선영주도3길12		
26	공릉동 38-7	도	공원	258	258	서울시					공릉동 38-7	258	258	서울시			
27	공릉동 39-40	도	녹지	1485	45	국토교통부					공릉동 39-65	45	45	국토교통부			
28	공릉동 39-41	도	공원	67	67	국토교통부					공릉동 39-41	67	67	국토교통부			
29	공릉동 39-51	도	공원	1	1	서울시					공릉동 39-51	1	1	서울시			
30	공릉동 103-2	철	공원	1142	1142	서울시					공릉동 103-2	1142	1142	서울시			
31	공릉동 103-3	철	공원	99	99	서울시					공릉동 103-3	99	99	서울시			
32	공릉동 103-8	철	공원	307	307	서울시					공릉동 103-8	307	307	서울시			
33	공릉동 103-10	도	녹지	204	111	국토교통부					공릉동 103-10	204	111	국토교통부			
34	공릉동 103-14	담	공원	122	122	문화영	서울시 종로구 평동37				공릉동 103-14	122	122	문화영	서울시 종로구 평동37		
35	공릉동 103-15	담	공원	3	3	문화영	서울시 종로구 평동37				공릉동 103-15	3	3	문화영	서울시 종로구 평동37		
36	공릉동 103-16	도	녹지	304	304	국토교통부					공릉동 103-16	304	304	국토교통부			

연번	소재지 지 번	지목	이용 상황	당초				변경								
				지적 (㎡)	면적 (㎡)	소 유 자		관 계 인	지적 (㎡)	면적 (㎡)	소유자					
						성 명	주 소				성명	주 소	관계인			
																권리의 종류와 내용
37	공릉동 103-42	도	공원	139	139	노원구				공릉동 103-42	139	139	노원구			
38	공릉동 103-44	대	공원	46	46	서울시				공릉동 103-44	46	46	서울시			
39	공릉동 103-45	도	공원	26	26	서울시				공릉동 103-45	26	26	서울시			
40	공릉동 103-46	대	공원	3	3	서울시				공릉동 103-46	3	3	서울시			
41	공릉동 103-47	대	공원	3	3	서울시				공릉동 103-47	3	3	서울시			
42	공릉동 103-48	도	공원	26	26	서울시				공릉동 103-48	26	26	서울시			
43	공릉동 103-50	대	공원	7	7	서울시				공릉동 103-50	7	7	서울시			
44	공릉동 103-53	대	공원	3	3	서울시				공릉동 103-53	3	3	서울시			
45	공릉동 103-71	철	철도	16	16	국토교통부				공릉동 103-71	16	16	국토교통부			
46	공릉동 39-2	철	공원	63	63	서울시				공릉동 39-2	63	63	서울시			
47	공릉동 39-5	철	공원	456	456	서울시				공릉동 39-5	456	456	서울시			
48	공릉동 39-63	철	공원	7	7	서울시				공릉동 39-63	7	7	서울시			
49	공릉동 37-2	철	공원	921	921	서울시				공릉동 37-2	921	921	서울시			
50	공릉동 37-6	철	공원	387	387	노원구				공릉동 37-6	387	387	노원구			
51	공릉동 37-5	철	공원	438	438	서울시				공릉동 37-5	438	438	서울시			
52	공릉동 29-61	철	공원	804	804	서울시				공릉동 29-61	804	804	서울시			
53	공릉동 38-13	철	공원	532	532	서울시				공릉동 38-13	532	532	서울시			
54	공릉동 29-51	철	공원	3678	3678	서울시				공릉동 29-51	3678	3678	서울시			
55	공릉동 29-62	철	공원	249	249	노원구				공릉동 29-62	249	249	노원구			
56	공릉동 103-40	도	녹지	73	1	국토교통부				공릉동 103-78	1	1	국토교통부			

◆ 서대문구고시 제2022-125호
도시관리계획(도시계획시설:학교) 결정(변경) 고시

서울시교육위원회고시 제5호(1987.2.17)로 도시계획시설(학교) 결정되고, 서울특별시고시 제 2007-442호(2007.12.6)로 도시계획시설(학교) 건축범위 결정된 고은초등학교(서대문구 홍제동 318-16번지 일대)에 대하여 「국토의 계획 및 이용에 관한 법률」 제30조, 같은 법 시행령 제25조 및 「서울특별시 도시계획 조례」 제68조에 따라 도시관리계획(도시계획시설:학교)을 결정(변경)하고, 「국토의 계획 및 이용에 관한 법률」 제32조, 「토지이용규제기본법」 제8조 및 같은 법 시행령 제7조 규정에 의하여 지형도면을 고시합니다.

2022년 9월 29일
서 대 문 구 청 장

1. 결정 취지

- 학교 결정선 변경 없으나 결정면적(정정) 변경 결정함.
- 고은초등학교 개축을 통한 교육환경개선을 위해 건축범위(용적률) 변경 결정함.

2. 도시관리계획(도시계획시설:학교) 결정(변경) 조서
○ 도시계획시설(학교) 결정(변경) 조서

구분	시설명	시설의 종 류	위치	면적(㎡)			최초결정일	비고
				기정	변경	변경 후		
기정	학교	초등학교 (고은초교)	서대문구 홍제동 318-16번지 일대	5,805	증)540	6,345	서울시교육위원회고시제5호 (1987.2.17)	

○ 건축범위 결정(변경) 조서

건폐율(%)		용적률(%)		높이(층, m)		건축제한완화	비고
기정	변경	기정	변경	기정	변경		
30	30	120	150	5층	5층	-	기 건축범위 결정 서울특별시 고시 제2007-442호(2007.12.6)

○ 변경 사유


구분	시설명	변경내용	변경사유
변경	학교	용적률 120% → 150% 이하	개축으로 인하여 용적률상향

3. 관계도면 : 붙임 참조

※ 첨부된 도면은 참고용 도면이므로 측량, 그 밖의 용도로 사용할 수 없습니다.

4. 열람장소 : 서대문구 도시계획과(☎330-1614)에 관계도서를 비치하고 있습니다.

[붙임] 도시관리계획(도시계획시설:학교) 결정(변경)

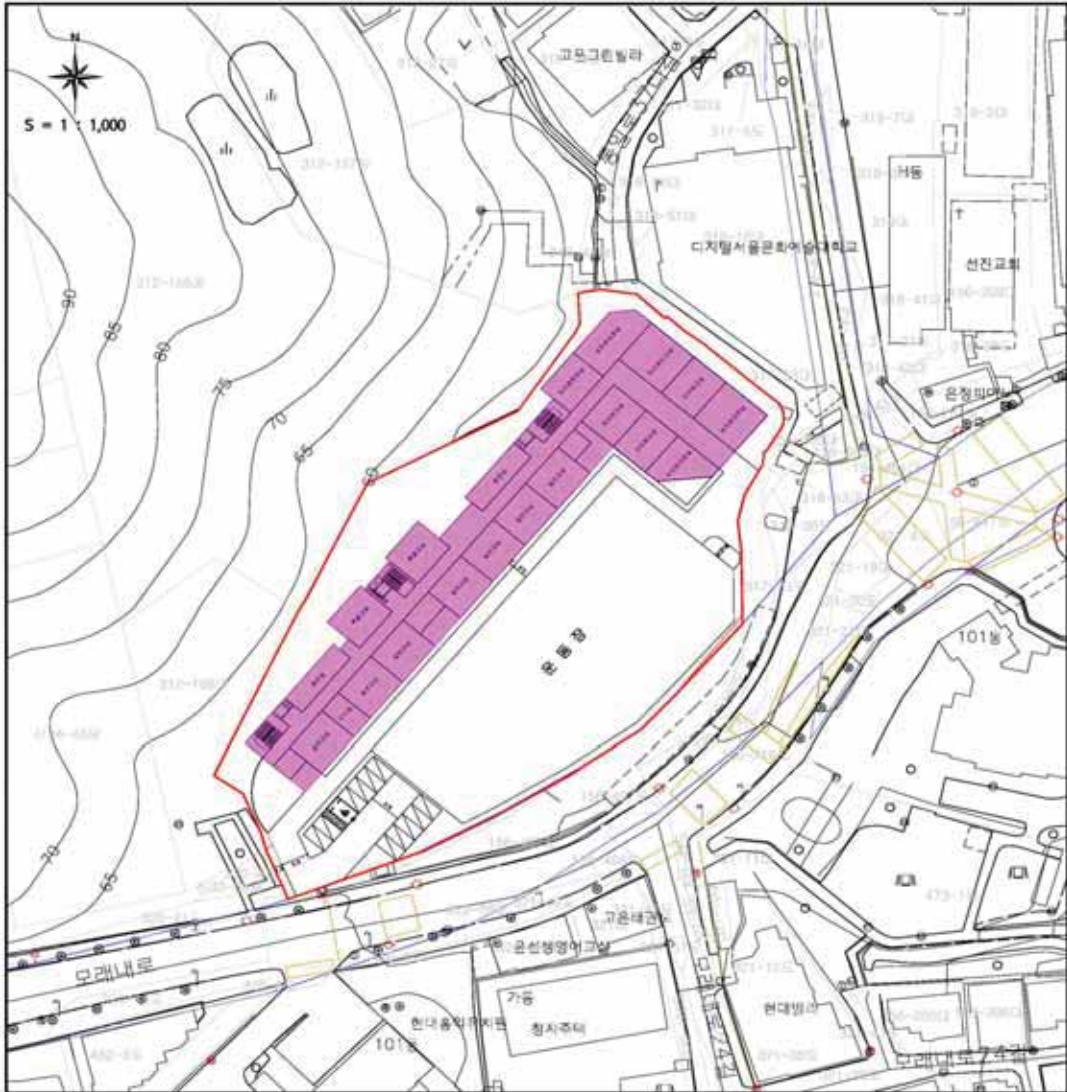

■ 도시계획시설(학교) 결정(변경) 조서

구분	시설명	시설의세종	위치	면적(㎡)	최소결정밀	비고
변경	학교	초교	서울특별시 서대문구 용매동 318-18번지 일대	5,805 승) 540	5,345	서울시교육위원회 고시 제5호 (1982. 2. 17)

■ 건축물의 범위 결정(변경) 조서

건축물(㎡)	용적률(%)	높이(층, m)	건축제한사항	비고
기정 변경	기정 변경	기정 변경	기정 변경	기정 변경
30	30	120	120	5층
				5층

- 지 적 선
- 결정 고시선
- 건축물(금회)

축척 = 1 : 1,000

0 10 20 30 40 50



◆ 영등포구고시 제2022-149호
**도시관리계획 [영등포지역 부도심권 지구단위계획구역 내
특별계획구역VI(서영주정) 세부개발계획] 결정(경미한 변경) 및 지형도면 고시**

서울특별시고시 제2007-113호(2007.4.26.)로 결정, 서울특별시고시 제2016-311호(2016.10.13.)로 변경 결정된 영등포지역 부도심권 지구단위계획 내 특별계획구역VI(서영주정) 세부개발계획에 대하여 「국토의 계획 및 이용에 관한 법률」 제30조, 같은법 시행령 제25조 및 「서울특별시 도시계획조례」 제68조의 규정에 따라 도시관리계획(지구단위계획)을 결정(경미한 변경)하고, 「토지이용규제기본법」 제8조 및 같은법 시행령 제7조의 규정에 따라 지형도면을 고시합니다.

2022년 9월 29일

영 등 포 구 청 장

I. 결정(변경) 취지

- 영등포지역 부도심권 지구단위계획구역 내 특별계획구역VI(서영주정) 세부개발계획에 대하여 지적확정측량결과 반영에 따른 면적을 정정하고자 「영등포지역 부도심권 지구단위계획구역 및 특별계획구역VI(서영주정) 세부개발계획」을 결정(경미한 변경)하는 사항임

II. 특별계획구역VI(서영주정) 세부개발계획에 관한 결정(변경)
① 특별계획구역에 관한 결정(변경)
1. 특별계획구역 결정(변경)조서

구분	구역명	위 치	면 적 (㎡)			최초결정일	비고
			기정	변경	변경후		
변경	특별계획구역 VI구역(서영주정)	당산동1가 12, 12-1 번지	14,050.9	감) 6.9	14,044.0	서고시 제2002-251호 (' 02.6.22.)	-

■ 특별계획구역 결정(변경)조서 사유서

구분	구역명	위치	면적(㎡)	변경 사유
변경	특별계획구역 VI구역(서영주정)	당산동1가 12, 12-1 번지	14,050.9 → 14,044.0	●지적측량결과 반영에 따른 면적 정정 (감:6.9㎡)

② 토지이용 및 시설에 관한 결정(변경)

1. 용도지역·지구에 관한 결정조서 : 변경 없음
2. 도시기반시설에 관한 결정(변경)조서

가. 도로 결정(변경)조서

구분	규 모				기 능	연 장 (m)	기 점	종 점	사용 형태	최초 결정일	비고
	등급	류별	번호	폭원 (m)							
기정	중로	2	3	15	집산 도로	225 (112)	당산동1가 12-1	문래동3가 2-1	일반 도로	서고시 제2002-251호 (' 02.6.22.)	면적 (581㎡→ 582.5㎡)
변경	중로	2	3	15	집산 도로	225 (112)	당산동1가 12-1	문래동3가 2-1	일반 도로	서고시 제2002-251호 (' 02.6.22.)	가각부분 일부 선형변경

■ 도로 결정(변경) 사유서

변경내용	변경사유
●가각부분 일부 선형 변경	●지적측량결과 반영에 따른 가각부 일부 선형 변경

나. 사회복지시설 결정(변경)조서

구분	시설명	위치	면적(㎡)			최초 결정일	비고
			기정	변경	변경후		
변경	사회복지시설	당산동1가 12번지	595.0	감) 0.7	594.3	서고시 제2016-311호 (' 16.10.13)	-

■ 사회복지시설 결정(변경) 사유서

변경내용	변경사유
●사회복지시설 면적 정정 ●면적 : 595.0㎡ → 594.3㎡	●지적측량결과 반영에 따른 면적 정정 (감:0.7㎡)

■ 건축범위 결정조서 : 변경 없음

시설명	건폐율(%)	용적률(%)	높이(m)	비고
사회복지시설	60	400	60	-

③ 획지 및 건축물 등에 관한 결정(변경)조서

1. 가구 및 획지 결정(변경)조서 : 변경

가구번호	획지번호	획지				비고
		위치	면적(㎡)			
			기정	변경	변경후	
-	1	당산동1가 12, 12-1번지	12,874.9	감) 7.7	12,867.2	-

■ 가구 및 획지 결정(변경) 사유서

변경내용	변경사유
•획지 면적 •면적 : 12,874.9㎡ → 12,867.2㎡	•지적측량결과 반영에 따른 면적 정정 (감:7.7㎡)

④ 특별계획구역(VI) 세부개발계획 : 변경

구분		세부개발계획(안)		비고 (건축계획 예시안)
		기정	변경	
토지이용		●부도심 중핵기능 육성 위해 상업업무 복합용도로 계획	좌동	
용도지역		●준공업지역	좌동	
공공시설 확보계획	기부 채납	●대지면적의 15%이상을 설치·조성하여 기부채납	좌동	●공공기여율: 15.1% -도로: 582.5㎡, -사회복지시설: 부지 594.3㎡, 환산부지 941.1㎡
	대상 시설	●도로와 사회복지시설(건축물+부지)을 세부 개발계획 수립 시 도시기반시설로 결정	좌동	
건폐율		60%이하	좌동	
용적률	기준	300%이하	좌동	
	허용	400%이하	좌동	
	상한	●공공시설을 15% 이상 설치·제공(공공기여)하는 경우 제공면적에 대해 적용	좌동	●492.41% → 492.34%
최고높이		●건축법에 의한 사전제한 배제 ●최고높이 : 60m이하	좌동	
건축물 용도	권장 용도	●건축법시행령 별표1 제7호의 판매시설 ●건축법시행령 별표1 제14호의 업무시설(오피스텔 제외) ※ 건물 전체 바닥면적의 20%이상 권장용도 준수 시 인센티브 부여	좌동	●업무시설 : 22.18% 설치
	불허 용도	●건축법시행령 별표1 제5호의 문화 및 집회시설 중 마 권발매소, 마권전화투표소, 경마장, 경륜장, 자동차경 기장 ●건축법시행령 별표1 제19호의 위험물 저장 및 처리시 설 ●건축법시행령 별표1 제20호의 자동차 관련시설(주차	좌동	

구분		세부개발계획(안)		비고 (건축계획 예산)
		기정	변경	
		장 제외) ●건축법시행령 별표1 제21호의 동물 및 식물관련시설		
	지정 용도	●하용용도 중 건축법 시행령 별표1 제17호의 공장(지식 산업센터에 한함) ※ 위치 및 규모는 건축심의 시 변경가능	좌동	
기타 사항	건축 한계선	●대상지 북측 영등포로변 3m 지정 ●대상지 동·서·남측 도로변에 2m 지정	좌동	
	공개공지	●지구단위계획에서 지정한 위치에 조성	좌동	●대지면적의 10%이상
	차량출입 금지구간	●간선도로 및 교차부의 원활한 차량소통을 도모하고, 보행활동의 연속성을 부여하기 위해 지정	좌동	

주1) 공동주택, 노인복지주택, 오피스텔(그밖의 용도와 함께 건축하는 경우도 포함) 할 경우 서울시 도시계획조례 제55조 제4호의 1의 내용에 따른다.

III. 관계도면 : 붙임 참조(세부 관계도면은 열람장소에 비치된 도면 참조)


※ 첨부된 지형도면 등(그외 세부관계도면은 첨부 생략)은 참고용 도면이므로 측량 또는 그 밖의 용도로 사용할 수 없습니다.

IV. 열람장소 : 시민의 열람편의를 위하여 서울특별시 영등포구청 도시계획과(☎02-2670-3533)에 관계도서를 비치하여 열람하고 있습니다.


※ 고시문 및 지형도면 등은 토지이용규제정보서비스(<http://luris.mltm.go.kr>)에 게시할 예정이오니 참고하시기 바랍니다.

[붙임] 특별계획구역Ⅵ(서영주정) 세부개발계획 결정(변경)도


■ 특별계획구역에 관한 결정(기정)도

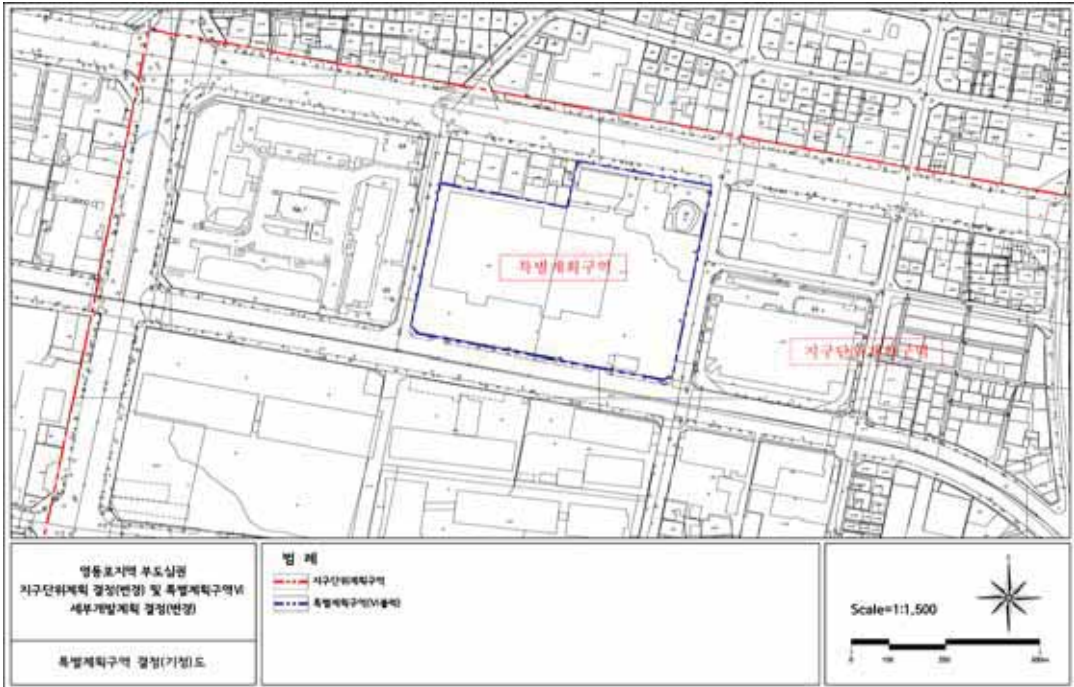


■ 특별계획구역에 관한 결정(변경)도

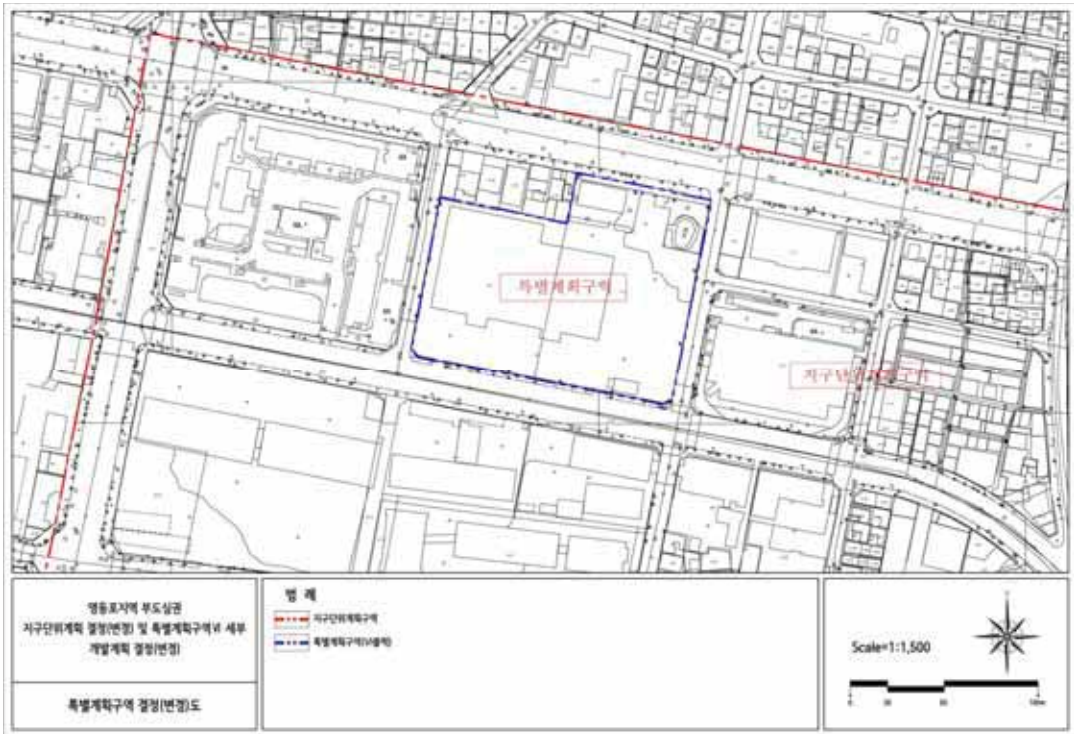


■ 도시기반시설에 관한 결정(기정)도

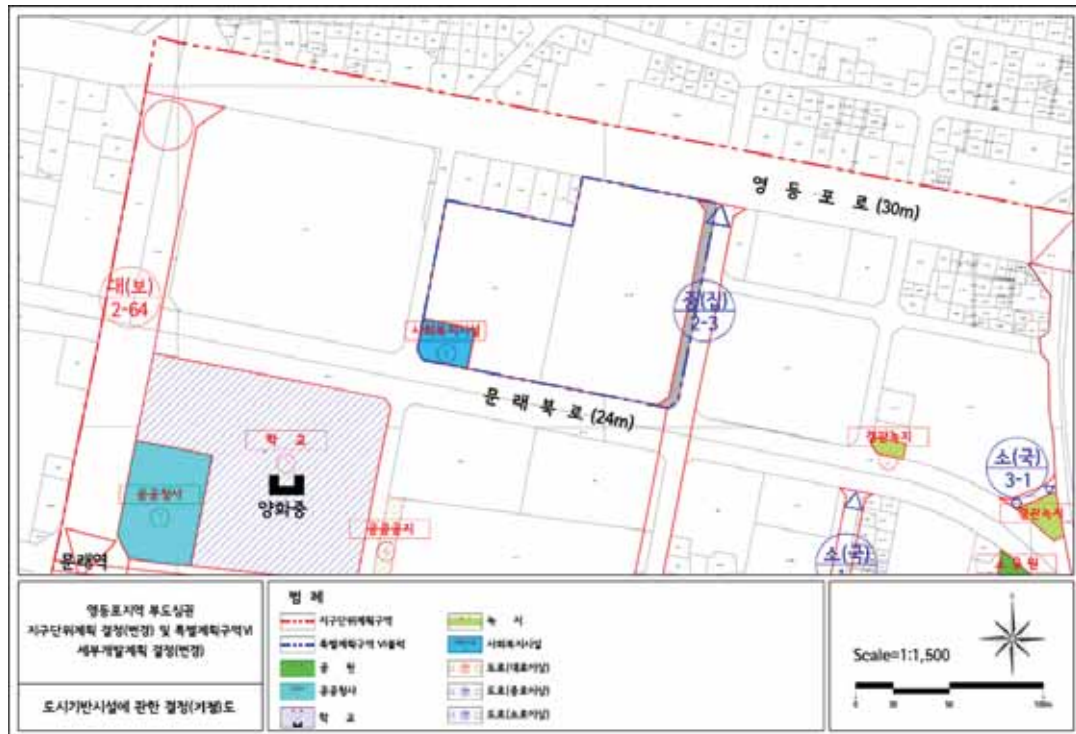


■ 도시기반시설에 관한 결정(변경)도

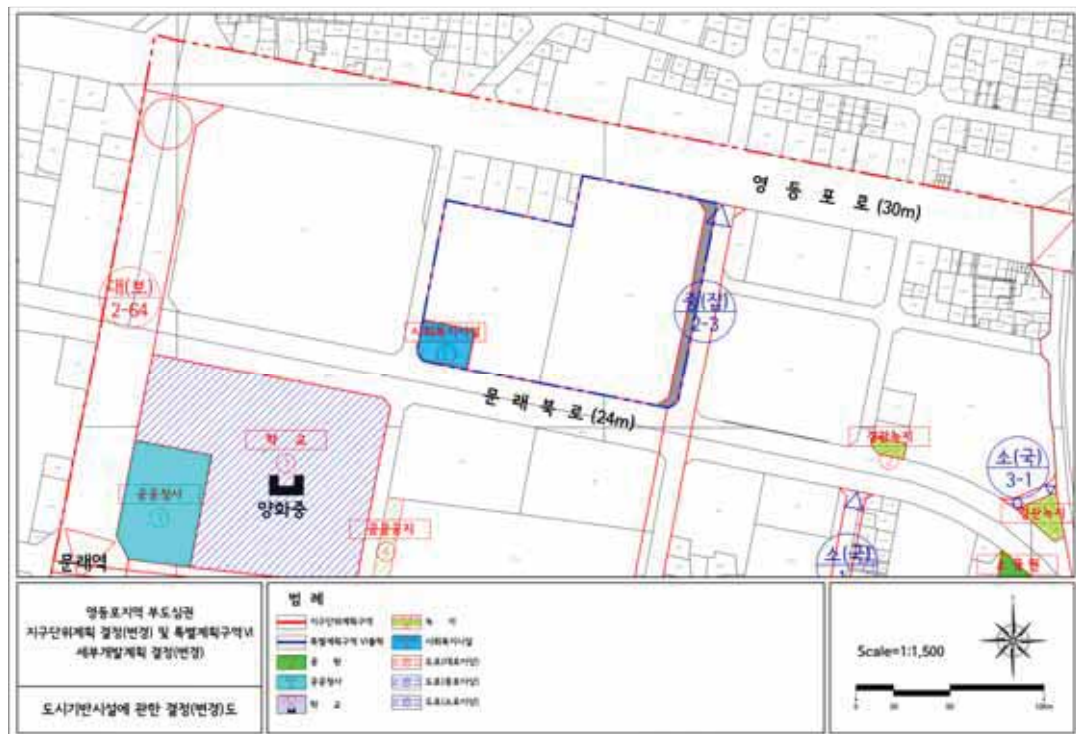


■ 가구 및 획지에 관한 결정(기정)도

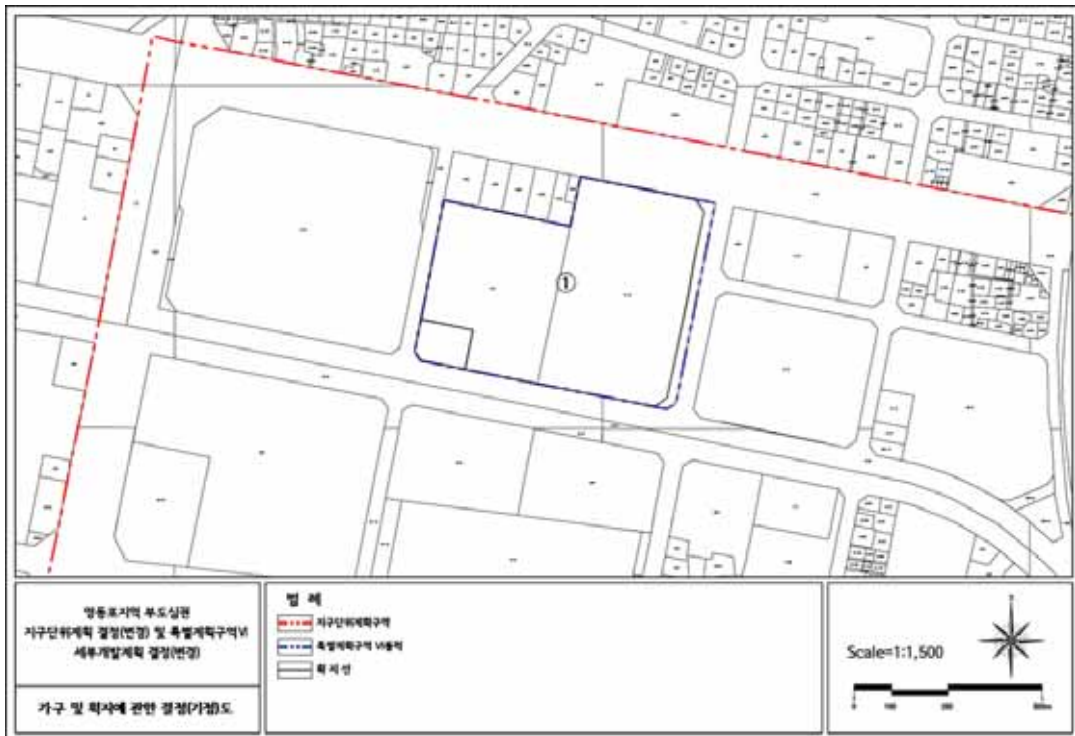

■ 가구 및 획지에 관한 결정(변경)도

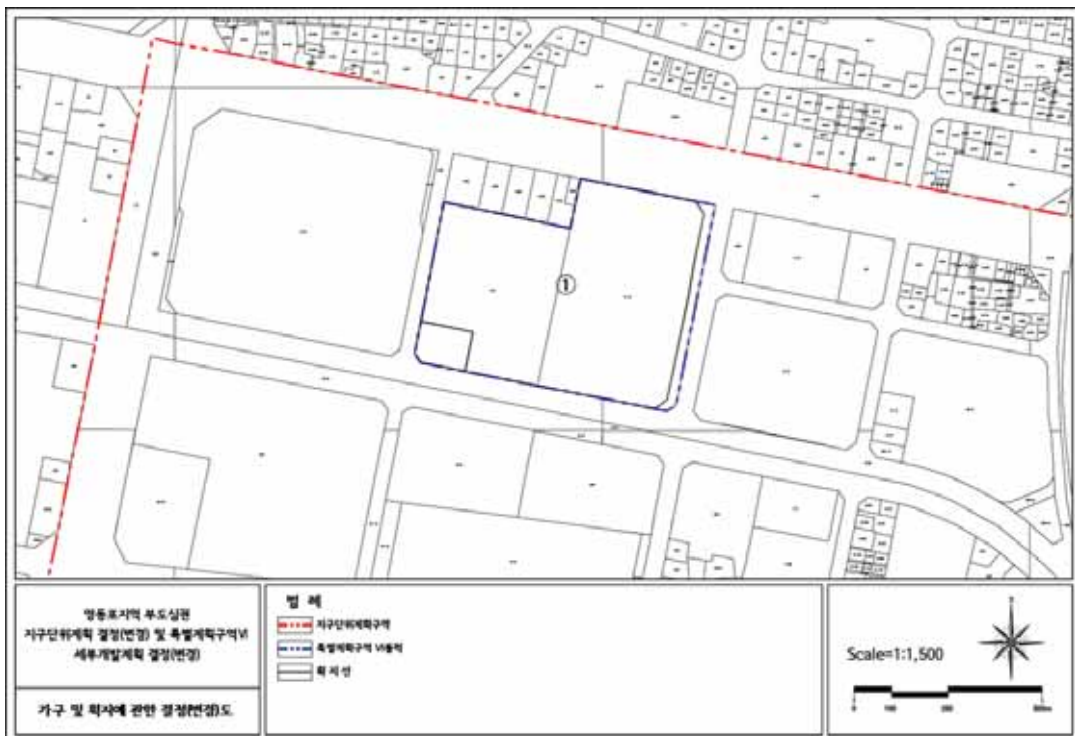

■ 건축물에 관한 결정(기정)도

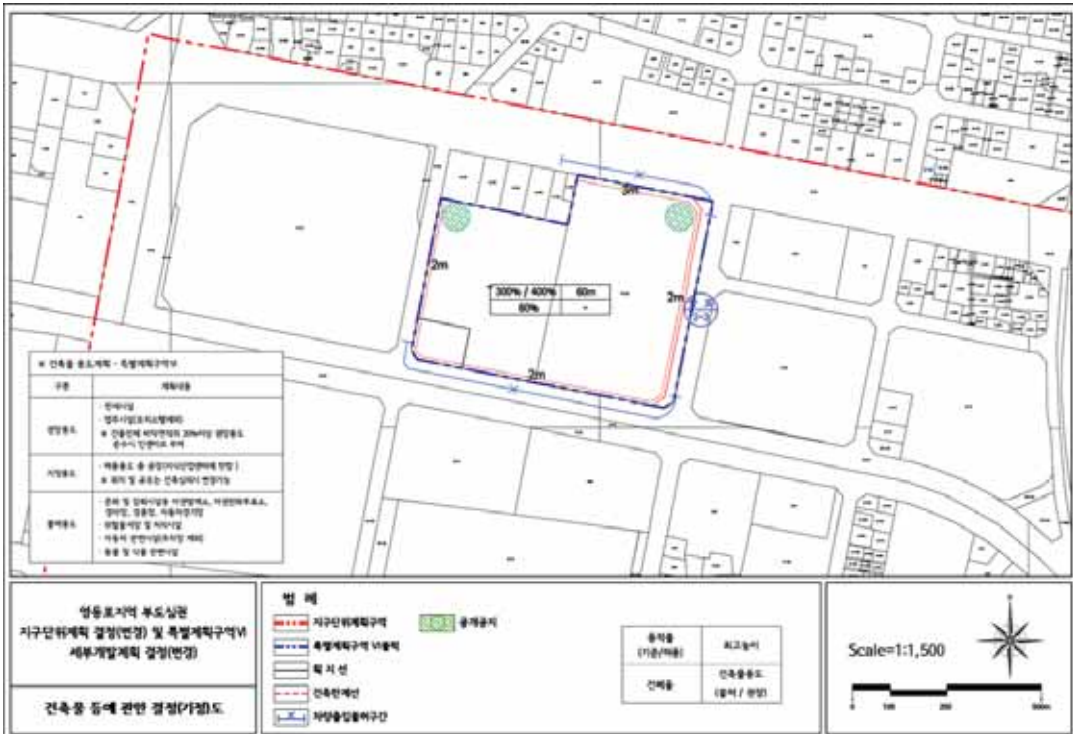

■ 건축물에 관한 결정(변경)도



◆ 송파구고시 제2022-165호
도시관리계획(개룡지구 지구단위계획) 결정(변경) 및 지형도면 고시

서울특별시 고시 제2009-284호(2009. 7. 23.)로 결정(변경)된 「개룡지구 지구단위계획」에 대하여, 「국토의 계획 및 이용에 관한 법률」 제30조 및 같은 법 시행령 제25조 규정에 따라 도시관리계획(개룡지구 지구단위계획)을 결정(변경)하고, 「토지이용규제기본법」 제8조 및 같은 법 시행령 제7조 및 「서울특별시 도시계획조례」 제68조 규정에 따라 지형도면을 고시합니다.

2022년 9월 29일

송 파 구 청 장

I. 결정(변경) 취지

- 「개룡지구 지구단위계획」 내 가락동 167-8호에 건축물 신축을 위하여 주민제안된 지구단위계획(가구 및 획지계획)을 결정(변경)하는 사항임.

II. 지구단위계획에 관한 결정: 변경

□ 획지 및 건축물 등에 관한 결정

- 가구 및 획지계획 결정(변경) 조서

기 정				변 경			
가구 번호	필 지		계획내용	가구 번호	필 지		계획내용
	위치	면적(㎡)			위치	면적(㎡)	
A2	가락동 167-4 167-7 167-8	364.5 190.9 202.8	공동개발(권장)	A2	가락동 167-4 167-7	364.5 190.9	공동개발(권장)
					가락동 167-8	202.8	단독개발

■ 변경 사유서


구 분	변경내용	변경사유	비 고
가락동 167-4, 167-7, 167-8	• 공동개발(권장) 3필지 → 공동개발(권장) 2필지, 단독개발	• 주민제안에 의한 공동개발(권장) 변경	

III. 관계도면: 붙임 참조


※ 첨부된 지형도면은 측량, 그 밖의 용도로 사용할 수 없으며, 고시 관련 세부내용은 송파구청 도시계획과(☎ 2147-3002)에 비치하고 있습니다.

※ 고시문 및 지형도면은 토지이용규제정보서비스(<http://luris.mltm.go.kr>)에 게시할 예정이니 참고 하시기 바랍니다. 끝.

■ 획지 및 건축물 등에 관한 결정(기정)도

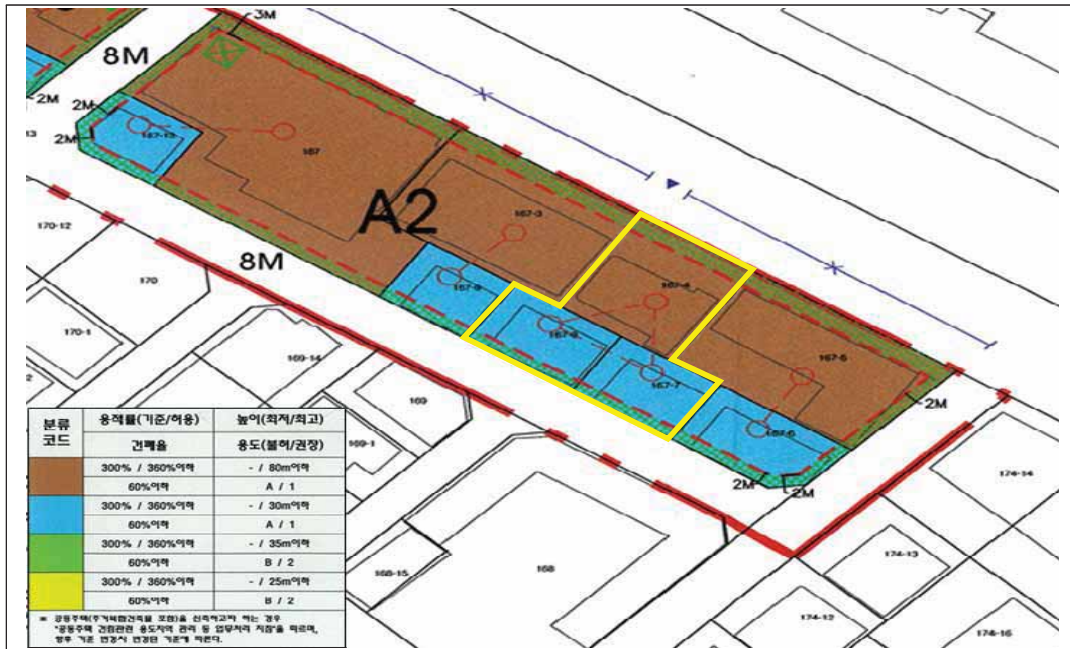

■ 획지 및 건축물 등에 관한 결정(변경)도

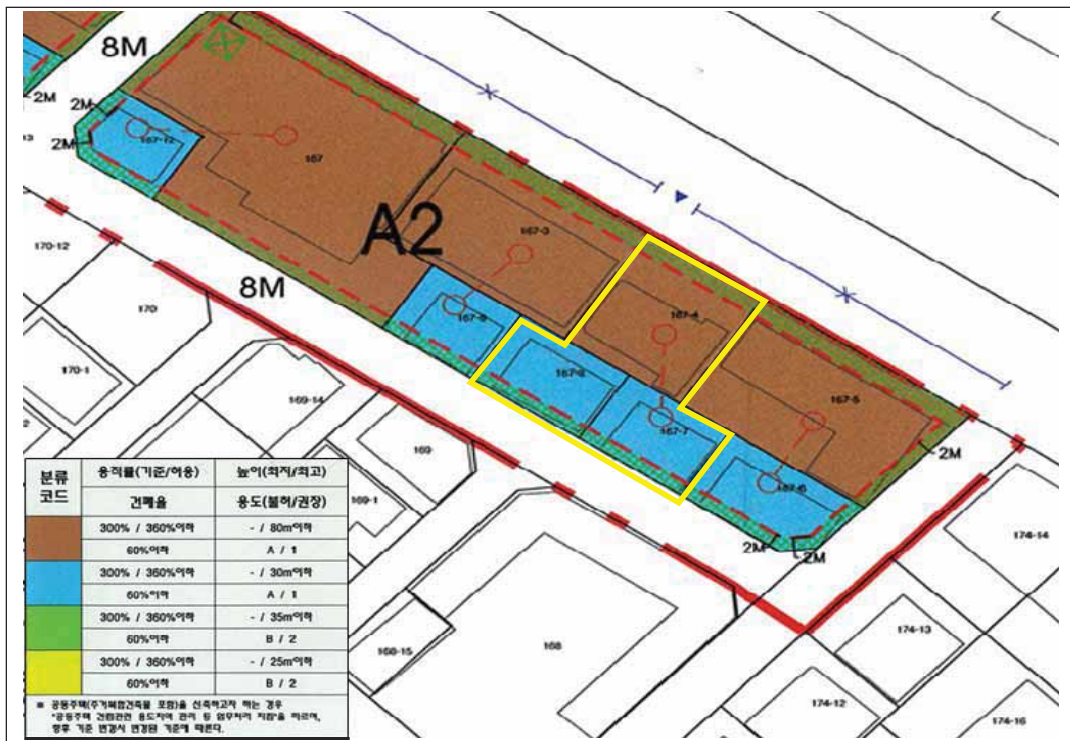

◆ 송파구고시 제2022-168호
도시계획시설(공원, 주차장)사업 실시계획인가 고시

1. 서울특별시 송파구 고시 제2021-158호(2021.8.12.)로 도시계획시설(공원, 주차장)로 중복 결정 및 지형도면 고시되고, 서울특별시 송파구 공고 제2022-1559호(2022.9.8.)로 도시계획시설 사업 실시계획인가를 위해 열람공고한 「삼전근린공원 공영주차장 건설사업」에 대하여,
2. 「국토의 계획 및 이용에 관한 법률」 제88조 및 제91조, 같은 법 시행령 제97조 및 제100조의 규정에 의하여 도시계획시설(공원, 주차장)사업 실시계획을 인가하고 아래와 같이 고시합니다.

2022년 9월 29일

송 파 구 청 장

가. 사업시행지의 위치: 서울특별시 송파구 삼전동 62-1

나. 사업의 종류 및 명칭

- 1) 사업의 종류: 도시계획시설(공원, 주차장)사업
- 2) 사업의 명칭: 삼전근린공원 공영주차장 건설사업

다. 사업의 면적 또는 규모

- 1) 부지면적 : 4,356.4㎡
- 2) 사업규모 : 지하2층(주차장)/지상(공원), 연면적 6,019.6㎡
- 3) 사업내용 : 공원 지하에 공영주차장(168면) 건립 및 공원 재조성

라. 사업시행자의 성명 및 주소

- 1) 성명 : 서울특별시 송파구청장
- 2) 주소 : 서울특별시 송파구 올림픽로 326

마. 사업의 착수 및 준공예정일: 인가일부터 2024년 7월 31일까지

바. 수용 또는 사용할 토지 또는 건물의 소재지·지번·지목 및 면적, 소유권과 소유권외의 권리의 명세 및 그 소유자·권리자의 성명·주소 : 따로붙임


사. 공공시설 등의 귀속 및 양도에 관한 사항 : 해당없음

아. 기타 상세한 사항은 송파구 주차관리과(02-2147-3190)로 문의하시기 바랍니다.

수용 또는 사용할 토지조서

구분	소재지	지번	지목	대장면적 (㎡)	편입면적 (㎡)	소유자	소유자 주소	소유권 이외의 권리내용	비고
1	송파구 삼전동	62-1	공원	6,607.6	4,356.4	송파구	서울특별시 송파구 올림픽로 326		

위치도

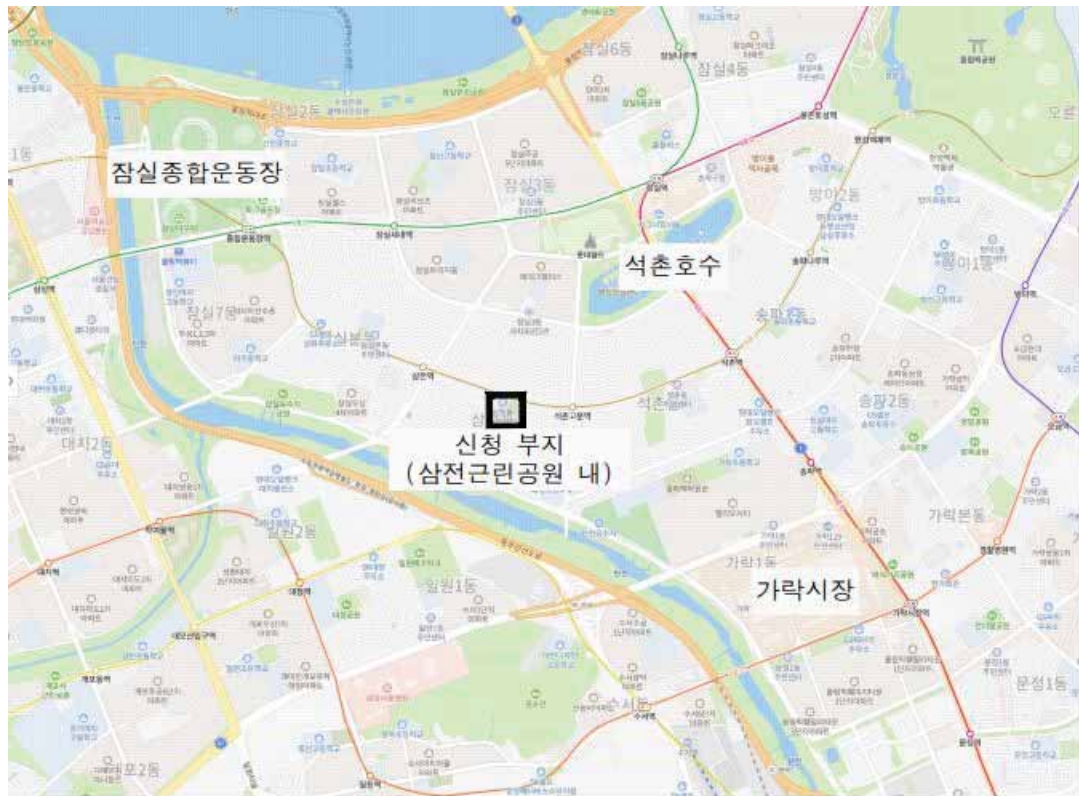

구 공 고

◆ 광진구공고 제2022-1094호

도시계획시설(도로)사업 실시계획변경인가 열람 공고

1. 서울특별시고시 제3호(1969. 1. 18.)로 도시계획시설(도로) 결정 고시되고 광진구고시 제 2020-67호(2020. 6. 18.)로 도시계획시설(도로)사업 실시계획인가 고시한 「화양동 67-2~110-29간 도로개설공사」에 대하여,
2. 실시계획인가 고시한 내용 중 토지·물건조서를 변경하고자 「국토의 계획 및 이용에 관한 법률」 제90조 및 같은법 시행령 제99조에 따라 열람공고합니다.
3. 토지·건물 등의 소유자 및 이해관계인에게는 개별 통지할 것이나 미수령자에 대하여는 본 공고로 갈음합니다.
4. 관계도서는 광진구청 도로과에 비치하여 공고일(시보게재일) 다음날부터 14일간 일반인에게 열람하고 있으며, 본 사업시행에 따른 의견이 있을 경우 열람기간 내에 열람장소로 서면 제출하여 주시기 바랍니다.

2022년 9월 29일

광진구청장

가. 사업시행지: 서울특별시 광진구 화양동 67-2~110-29

나. 사 업 중 류: 도시계획시설(도로)사업

다. 사 업 명: 화양동 67-2~110-29간 도로개설공사

라. 사 업 규 모: 도로 폭 6m, 연장 185m

마. 사업시행자의 성명 및 주소

- 성 명: 서울특별시 광진구청장

- 주 소: 서울특별시 광진구 자양로 117

바. 사업의 착수 및 준공예정일: 실시계획인가 고시일로부터 5년

사. 사용 또는 수용할 토지 또는 물건의 지번, 소유권 및 소유권 이외의 권리명세: 별첨(변경)

아. 열람기간: 공고일 다음날부터 14일간

자. 열람장소: 광진구청 도로과 ☎02-450-7858)

토 지 조 서

☐ 사업시행자 : 광진구청장

☐ 사 업 명 : 화양동 67-2~110-29간 도로개설공사

연번	구분	소재지번	지목	전체 면적 (㎡)	편입 면적 (㎡)	소유자			이해관계인			비고
						성명	주 소	주 소	성명	주 소	소유권 이외의 권리내용	
1	기정	화양동 67-2	대	50	8	김*옥	서울특별시 광진구 화양동 67-2					
	변경	화양동 67-5	대	8	1	김*옥	서울특별시 광진구 화양동 67-2					
2	기정	화양동 67-3	대	145	17	이*호	세종특별자치시 마곡로 47, 308동 203호(교운동, 기락마을아파트)		주식회사국민은행	서울특별시 중구 남대문로 84(을지로2가)		근저당권
	변경	화양동 67-6	대	17	1	이*호	대전광역시 서구 도안동로 311번지39, 203호(도안동)		화양동새마을금고	서울특별시 광진구 화양동 22-5		근저당권
3	기정	화양동 67-1	대	113	16	원*희	서울특별시 광진구 군자로6길 8(화양동)		주식회사국민은행	서울특별시 중구 남대문로 84(을지로2가)		근저당권
	변경	화양동 67-4	대	16	1	원*배	서울특별시 광진구 군자로6길 8(화양동)		주식회사국민은행	서울특별시 중구 남대문로 84(을지로2가)(화양동지점)		근저당권
4	기정	화양동 127-3	대	382	24	기독교한국총회 니남의교회	서울특별시 광진구 화양동 127-3		수산업협동조합중앙회	서울특별시 송파구 신천동 11-6(병화동지점)		근저당권
	변경	화양동 127-4	대	24	1	기독교한국총회 절교서울**교회	서울특별시 광진구 화양동 127-3		수산업협동조합중앙회	서울특별시 송파구 신천동 11-6(병화동지점)		근저당권
5	변경없음	화양동 125-2	대	38	1/2	박*우	서울특별시 성동구 송정동 40-3					
					1/2	김*현	경기도 고양시 일산구 일산동 1050 후곡마을 601-1404					
6	기정	화양동 124-2	대	165	5	표*만	서울특별시 광진구 화양동 124-2					
	변경	화양동 124-3	대	5	1	표*만	서울특별시 광진구 화양동 124-2					

토 지 조 서

- ☐ 사업시행자 : 광진구청장
☐ 사 업 명 : 화양동 67-2~110-29간 도로개설공사

연번	구분	소재지번	지목	전체 면적 (㎡)	편입 면적 (㎡)	소유자			이해관계인			비고
						지분	성명	주소	성명	주소	소유권 이외의 권리내용	
7	기정	화양동 70	대	241	27	1	강*수	서울특별시 광진구 화양동 70				
	변경	화양동 70-1	대	27	27	8/10	강*웅	서울특별시 광진구 군자로6길 14(화양동)				
						2/10	최*옥	서울특별시 광진구 군자로6길 14(화양동)				
8	기정	화양동 74-2	대	231	9	6/10	박*식	서울특별시 광진구 영화사로16길 12-11 (구의동)	화양동새마을금고	서울특별시 광진구 화양동 22-5	근저당권	
	변경	화양동 74-5	대	9	9	4/10	이*란	서울특별시 광진구 영화사로16길 12-11 (구의동)				
						6/10	박*식	서울특별시 광진구 영화사로16길 12-11 (구의동)	화양동새마을금고	서울특별시 광진구 화양동 22-5	근저당권	
9	변경없음	화양동 74-4	대	2	2	1	정*천	서울특별시 광진구 화양동 74-2				
10	변경없음	화양동 110-24	대	79	79	1	주식회사**유동	서울특별시 용산구 원효로2가 72-3	서울특별시 성동구청		압류	
11	기정	화양동 110-10	도	218	143	1	김*주	부천시 오정동 505-5, 104호				
	변경	화양동 110-74	도	143	143	1	김*주	부천시 오정동 505-5, 104호	서울특별시 광진구		압류	
12	기정	화양동 110-49	대	146	1	1	손*호	서울특별시 광진구 화양동 110-49	화양동새마을금고	서울특별시 성동구 화양동 22-5	근저당권	
	변경	화양동 110-75	대	1	1	1	이*순	서울특별시 광진구 군자로6길 21 (화양동)	화양동새마을금고	서울특별시 성동구 화양동 22-5	근저당권	

토 지 조 서

- ☐ 사업시행자 : 광진구청장
☐ 사 업 명 : 화양동 67-2~110-29간 도로개설공사

연번	구분	소재지지번	지목	전체 면적 (㎡)	폐인 면적 (㎡)	소유자				이해관계인			비고
						지분	성명	주소		성명	주소	소유권 이외의 권리내용	
13	기정	화양동 110-50	대	59	59	1	손*호	서울특별시 광진구 화양동 110-8					
	변경	화양동 110-50	대	59	59	3/9	이*순	서울특별시 광진구 군자로6길 21 (화양동)					
						2/9	손*진	경기도 안양시 동안구 귀인로 172번길 22, 308동 703호(호계동, 무궁화 아파트)					
						2/9	손*미	서울특별시 광진구 군자로 6길 19-4 (화양동)					
						2/9	손*원	서울특별시 광진구 아차산로36길 13, 102동 402호(자양동, 금강케이씨아파트)					
14	기정	화양동 110-8	대	161	13	1	손*호	서울특별시 광진구 화양동 110-49					
	변경	화양동 110-73	대	13	13	1	손*미	서울특별시 광진구 군자로 6길 19-4 (화양동)					
15	변경없음	화양동 110-12	임	17	17	1	장*례	서울특별시 광진구 화양동 9-16					

별첨 조서

- 사업시행자 : 광진구청장
□ 사업명 : 화양동 67-2~110-29간 도로개설공사

연번	소재지지번	물건의 종류	구조 및 규격	수량	소유자			이해관계인			비고
					지분	성명	주소	성명	주소	소유권 이외의 관리내용	
1	화양동 67-2	건물	시멘트벽돌조 시멘트기와(지붕)	20㎡	1	김*옥	서울특별시 광진구 화양동 67-2				
2	화양동 67-3	대문	시멘트	1㎡	1	이*호	대전광역시 서구 도안로311번길39, 203호(도안동)	주식회사국민 은행	서울특별시 중구 남대문로 84(을지로2가)	근저당권	
3	화양동 67-1	담장	벽돌	1㎡	1	원*배	서울특별시 광진구 화양동 67-1	주식회사국민 은행	서울특별시 중구 남대문로 84(을지로2가)	근저당권	
4	화양동 70	대문	벽돌	1㎡	8/10 2/10	강*용 최*옥	서울특별시 광진구 군자로6길14(화양동) 서울특별시 광진구 군자로6길14(화양동)				
5	화양동 127-3	화단 울타리	콘크리트 목재, 콘크리트	6㎡ 1식	1	기독교한국순 절교회서울** 교회	서울특별시 광진구 화양동 127-3	수산업협동조 합중양회	서울특별시 송파구 오금로 62(신전동)	근저당권	
6	화양동 74-1	건물(2층) 담장	벽돌 벽돌, 철재	4㎡ 12㎡	1	권*배	서울특별시 관악구 봉천동 1703 봉천동아파트 102-2303				
7	화양동 74-2	건물(2층) 건물(3층) 건물(4층) 샷시(4층)	벽돌조 평슬래브	4㎡ 4㎡ 2㎡ 1㎡	6/10 4/10	박*식 이*란	서울특별시 광진구 영화사로16길 12-11(구의동) 서울특별시 광진구 영화사로16길 12-11(구의동)	화양동세마을 금고	서울특별시 광진구 화양동 22-5	근저당권	

물 권(영업권) 조 서

- ☐ 사업시행자 : 광진구청장
☐ 사업명 : 화양동 67-2~110-29간 도로개설공사

연번	구분	소재지 지번	물건의 종류	영업종류 (업태)	상호명	수량	소유자				이해관계인			비고
							지분	성명	주소		성명	주소	소유권 이외의 권리내용	
1	신설	화양동 67-2	영업권	철물·기계	명화철물	1식	1	박*옥	서울특별시 광진구 화양동 67-2					

◆ 양천구공고 제2022-1628호
도시계획시설사업 실시계획인가를 위한 열람공고

1. 서울특별시 고시 제2011-81호(2011.03.24.) 신월4구역 정비구역지정 및 지형도면 고시된 도시계획시설(도로)의 실시계획인가를 하고자 「국토의 계획 및 이용에 관한 법률」 제90조 및 같은 법 시행령 제99조에 따라 아래와 같이 열람·공고합니다.
2. 관계서류는 서울특별시 양천구청 주택과(☎2620-3777)에 비치하여 공고일 다음날부터 14일간 열람하오니 본 열람공고 내용에 대한 의견이 있으신 분은 열람 기한 내 의견서를 양천구 주택과에 서면으로 제출하시기 바랍니다.

2022년 9월 29일

양 천 구 청 장

가. 사업시행지의 위치

- 서울특별시 양천구 신월동 489-3 일원

나. 사업의 종류 및 명칭

- 종류 : 도시계획시설(도로)사업
○ 명칭 : 신월동 489-3 일원 도로개설 공사

다. 사업의 규모

- 도로

구분	규 모				기능	사용 형태	연장	위 치		주요 경과지	최초 결정일	비고
	등급	류별	번호	폭원				기점	종점			
결정	소로	2	-	8	집산 도로	일반도로	210	신월동 885	신월동 445-9	-	-	
금회 시행	소로	2	-	8	집산 도로	일반도로	210	신월동 885	신월동 445-9	-	-	
결정	소로	3	-	6~10 (10)	집산 도로	일반도로	132 (86)	신월동 885	신월동 490-10	-	-	
금회 시행	소로	3	-	10	집산 도로	일반도로	86	신월동 885	신월동 490-10	-	-	

라. 사업시행자의 성명 및 주소

- 성 명 : 신월4구역 주택재건축정비사업조합 조합장 유춘욱
○ 주 소 : 서울특별시 양천구 신월로 255 (신월동, 가인빌딩2층)

마. 사업의 착수예정일 및 준공예정일

○ 실시계획인가 고시일로부터 ~ 2023. 12. 31. 까지

바. 열람기간 : 공고일 익일로부터 14일간

사. 열람장소 : 양천구청 주택과(☎02-2620-3777)

◆ 양천구공고 제2022-1640호
도시관리계획(도시계획시설: 학교) 변경결정(안) 열람공고

서울특별시고시 제1994-365호(1994.11.15.)로 최초 결정되고 서울특별시고시 제2007-442호(2007.12.06.)로 도시계획시설(학교)건축범위 일괄결정(건축제한완화) 고시된 양천구 신정동 1274번지 서울신기초등학교 도시관리계획(도시계획시설:학교) 변경결정(안)에 대해 「국토의 계획 및 이용에 관한 법률」 제28조 및 같은법 시행령 제22조, 「서울특별시 도시계획조례」 제7조 및 제68조 규정에 의거 주민 및 이해관계인의 의견을 청취하고자 다음과 같이 열람공고 합니다.

2022년 9월 29일

양 천 구 청 장

1. 열람기간 : 열람공고 다음날부터 14일간

2. 열람장소 : 양천구청 6층 도시계획과

3. 도시관리계획 변경결정 조서(안)

가) 도시계획시설(학교) 변경결정(안) 조서

구분	시설명	시설의 종류	위 치	면 적 (㎡)			최초결정일	비 고
				기 정	변 경	변 경 후		
기정	학 교	초 등 학교	양천구 신정동 1274 번지	10,123.8	-	10,123.8	서고시 제1994-365호 (1994.11.15)	서울신기 초등학교

나) 건축범위 변경결정(안) 조서

건폐율(%)		용적률(%)		높이(층수)		비고
기정	변경	기정	변경	기정	변경	
30이하	40이하	150이하	150이하	4층이하	4층이하	제1종일반주거지역

다) 변경 사유서

시설명	변 경 내 용	변 경 사 유
학교	• 건축범위(건폐율) 변경 (증10%) 30%이하 → 40%이하	- 특별교실 및 실내체육 활동 공간과 조리실, 급식환경 개선을 위한 학생식당 공간 확보를 위해 노후화된 별관등(기존건물) 철거 후 증축하여 초등학생들의 교육환경을 개선하고자 함

4. 관련도서는 열람 장소에 비치하고 이해관계인 및 일반에게 보입니다.

5. 본 도시계획시설(학교) 변경결정(안)에 대한 의견이 있으신 분은 열람기간 내에 서면으로 의견을 열람장소에 제출하여 주시기 바랍니다.
6. 기타 자세한 사항은 양천구청 도시계획과(☎2620-3517)로 문의주시기 바랍니다. 끝.

◆ 동작구공고 제2022-1572호
**도시관리계획(보라매역 역세권 활성화사업 지구단위계획구역 지정 및 계획)
결정(안) 재열람 · 공고**

서울특별시 동작구공고 제2020-1119호(2020.7.30.)로 열람 · 공고한 동작구 신대방동 377-1번지 일대 역세권 활성화사업 지구단위계획구역 지정 및 계획 결정(안)에 대해 서울특별시 도시 · 건축공동위원회 심의결과(수정가결) 등을 반영하여 「국토의 계획 및 이용에 관한 법률」 제28조 및 같은법 시행령 제22조, 「토지이용규제 기본법」 제8조 및 같은법 시행령 제6조, 「서울특별시 도시계획 조례」 제7조의 규정에 따라 다시 주민의견을 청취하고자 열람 · 공고합니다.

2022년 9월 29일

동 작 구 청 장

1. 도시관리계획(역세권 활성화사업 지구단위계획구역 지정 및 계획)에 관한 사항
가. 지구단위계획구역 지정(신설) 조서

구 분	구 역 명	위 치	면 적(㎡)			비고
			기 정	변 경	변경후	
신 설	동작구 신대방동 377-1번지 일대 역세권 활성화사업 지구단위계획구역	동작구 신대방동 377-1번지 일대	-	2,740.0	2,740.0	-

나. 용도지역 결정(변경) 조서

구 분		면 적(㎡)			구성비 (%)	비 고
		기정	변경	변경후		
계		2,740.0	-	2,740.0	100.0	
주거지역	제3종일반주거지역	2,740.0	감)2,719.0	21.0	0.77	
상업지역	근린상업지역	-	증)2,719.0	2,719.0	99.23	

다. 가구 및 획지계획에 관한 결정(신설) 조서

도면표시	획 지 계 획		비 고
	위 치	면 적(㎡)	
획지	신대방동377-1번지 일대	2,719.0	역세권 활성화사업 추진을 위한 획지계획 수립

라. 건축물 등에 관한 결정(신설) 조서

(1) 건축물의 용도계획에 관한 결정(신설)

구분(도면표시)		결정내용		결정사유
용도	불허용도 (가)	전층	· 건축법시행령 별표1 - 제4호의 제2종 근린생활시설 중 안마사술소 - 제17호의 공장 - 제18호의 창고시설 - 제19호의 위험물저장 및 처리시설(주유소 제외) - 제20호의 자동차 관련시설(주차장 제외) - 제28호의 장례식장 · 학교보건법 등 기타 법령에 의해 당해 토지에 불허되는 용도	역세권 활성화사업 반영

(2) 건축물의 밀도계획에 관한 결정(신설)

획지구분	구 분	결정내용	비 고
획지	건 폐 율	· 60% 이하	「서울특별시 도시계획조례」 제54조 제1항
	용 적 률	· 기준(허용)용적률 : 250% 이하 · 상한용적률 : 600% 이하	「서울특별시 역세권활성화사업 운영기준」
	높 이	· 70m 이하	주변지역 및 근린상업지역 반영하여 높이계획 수립

마. 사업계획 기준(의무사항)에 관한 결정(신설) 조서

구 분		결정내용	비 고
공공기여	공공기여율	·부지면적의 29.0%이상	모든 항목을 충족하여야 함
	공공기여시설 설치기준	·혼합형(유형2+유형3) -공공임대오피스 30%이상 -공공임대주택 50%이상 -지역필요시설 20%이상	
건축물용도 구분	비주거비율	·연면적20%이상 (가로변 비주거 설치 의무)	
	주거비율	·제한없음	
주택건설	주택규모	·공공임대주택 : 전용85㎡이하 ·민간분양주택 : 기준 없음	
건축물형태	21세기 미래형 주거환경조성을 위한 주요정책	·리모델링이 쉬운구조 ·커뮤니티 지원시설의 설치계획 ·에너지효율 건축물 ·친환경 건축물 중 2가지 이상 의무적으로 이행	
주민공동시설	커뮤니티시설	·주민공동체 활성화를 위해 150㎡ 이상(100~299세대)의 주민커뮤니티 시설 설치	

바. 기타사항에 관한 결정(신설) 조서
(1) 건축한계선 및 대지내 공지에 관한 결정(신설)

구 분	결정내용	비 고
건축한계선	· 간선도로변(서측) : 대지경계로부터 3m후퇴 · 이면도로변(북측) : 대지경계로부터 3m후퇴 · 이면도로변(동측 4m 미만도로) : 도로중심에서 2m후퇴 후 후퇴선에서 4m후퇴 · 이면도로변(동측 4m 이상도로) : 대지경계로부터 2m 후퇴	· 지구단위계획 종합결정(안)도 참고
1층부 벽면한계선	· 간선도로변(서측) : 건축한계선으로부터 1m후퇴 · 이면도로변(북측) : 건축한계선으로부터 1m후퇴	· 지구단위계획 종합결정(안)도 참고
	· 도로변 건축한계선 내 보도부속형(서측,북측) 및 보차도부속형(동측) 전면공지 조성	· 지구단위계획 종합결정(안)도 참고

※ 동측 4m미만 도로 부분 도로중심선에서 2m 후퇴한 면적 21㎡는 동작구청으로 무상 귀속 함

※ 건축한계선 내 차도부속형 전면공지는 동작구청에 지상권 설정

(2) 공공기여 계획에 관한 결정(신설)


구 분	용적률	공공기여율	비 고
공공임대주택 등	기본250%이하(제3종일반주거지역) → 상한600%이하(근린상업지역)	부지면적의 29% 이상	공공기여유형은 유형2+유형3 혼합

※ 공공임대주택의 경우 토지는 기부채납, 건축물은 표준건축비(국토교통부 고시)로 매입하며, 그 외 공공기여시설(공공임대산업시설, 지역필요시설(보건지소))은 토지, 건물 모두 기부채납

(3) 교통처리 계획에 관한 결정(신설)

구 분	결정내용	비 고
차량출입 불허구간	· 서측 간선도로변(전부) 및 북측 이면도로변(일부)	· 지구단위계획 종합결정(안)도 참고

사. 지구단위계획 종합결정도(안)

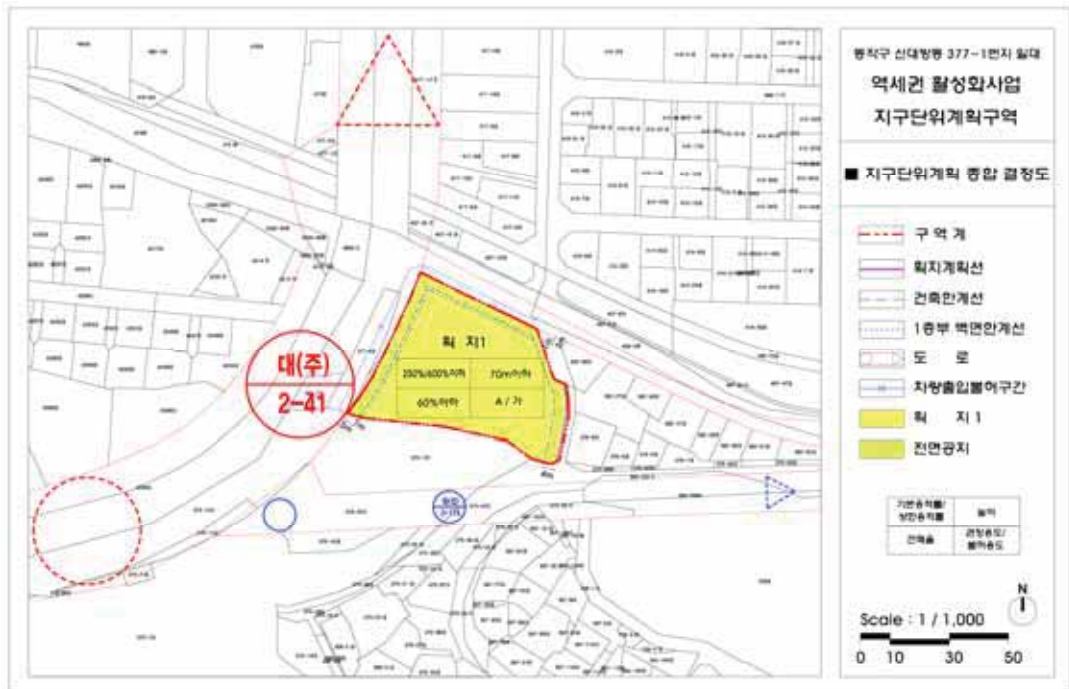

2. 재열람공고 개요

가. 열람기간 : 2022. 9. 29. ~ 10. 13. (15일간)

나. 열람장소 : 동작구청 도시계획과 (동작구 장승배기로161, 별관4층)

(관련 도서는 동작구청 홈페이지 및 열람장소에서 확인할 수 있습니다.)

3. 문의사항은 동작구청 도시계획과(☎02-820-9666)로 연락 바랍니다.

◆ 강동구공고 제2022-1869호
도시계획시설(도로) 결정(안) 열람공고

1. 서울특별시 강동구 암사동 172-1 ~ 188-2 간 ‘암사초록길 진입도로 개설’ 을 위한 도시계획시설(도로) 결정(안)에 대하여 「국토의 계획 및 이용에 관한 법률」 제28조 및 같은 법 시행령 제22조, 「서울특별시 도시계획 조례」 제7조 규정에 따라 토지등소유자, 주민, 이해관계인의 의견을 청취하고자 다음과 같이 열람 공고합니다.
2. 본 도시계획시설(안)에 대하여 의견이 있는 토지등소유자, 주민, 이해관계인 등은 열람기간 내에 열람 장소로 의견서를 서면 제출하여 주시기 바라며, 기타 자세한 사항은 열람 장소로 문의하여 주시기 바랍니다.

2022년 9월 29일

강 동 구 청 장

가. 공고명: 도시계획시설(도로) 결정(안) 열람공고

나. 도시계획시설(도로) 결정(안)

○ 도로 결정 조서

구분	구 모				기능	연장 (m)	기점	종점	사용 형태	주 요 경과지	최 초 결정일	비 고
	등급	류별	번호	폭원(m)								
신설	소로	3	1	6~42.5	특수 도로	272	암사동 172-1	암사동 188-2	자전거도로· 보행자도로	-	-	암사초록길 연결

○ 결정(신설) 사유서

도 로 명	결 정 내 용	사 유
소로 3-1	·자전거·보행자겸용도로 ·연장(L) = 272m ·폭원(B) = 6~42.5m	- 암사초록길 연결을 위한 진입도로 개설

다. 열람기간: 공고일 다음날로부터 14일간

라. 열람장소: 주민의 열람 편의를 위하여 강동구청 도시계획과(02-3425-6024) 및 암사2동 주민센터(02-3425-7622)에 관계도서를 비치하고 있습니다.

마. 관계도서: 게재 생략(열람장소 비치도서와 같음)

◆ 강동구공고 제2022-1894호
도시계획시설(도로)사업 실시계획의 인가를 위한 열람공고

1. 서울특별시 고시 제2008-482호(2008. 12. 26.)로 도시계획시설(도로) 결정되고, 서울특별시 고시 제2015-400호(2015.12.17.), 서울특별시 고시 제2021-611호(2021.11.4.)로 각각 결정(변경)된 천호·성내재정비촉진지구 성내3재정비촉진구역 내 소로 2-8 및 소로 3-7 도시계획시설(도로)사업에 대한 실시계획인가 신청사항에 대하여 실시계획의 인가를 위해 「국토의 계획 및 이용에 관한 법률」 제90조 및 같은 법률 시행령 제99조, 「서울특별시 도시계획조례」 제68조 규정에 따라 다음과 같이 열람공고 합니다.
2. 본 도시계획시설(도로)사업의 실시계획인가를 위한 열람공고 내용에 대하여 의견이 있는 주민, 토지등소유자, 이해관계인 등은 열람기간 내에 열람 장소에 서면으로 의견서를 제출하여 주시기 바라며, 기타 더 자세한 사항에 대하여는 열람 장소로 문의하여 주시기 바랍니다.

2022년 9월 29일

강 동 구 청 장

1. 사업시행지의 위치

가. 소로 2-8: 성내동 48-27 ~ 성내동 48-14

나. 소로 3-7: 성내동 57-12 ~ 성내동 48-27

2. 사업의 종류 및 명칭

가. 종 류: 도시계획시설(도로)사업

나. 명 칭: 성내3재정비촉진구역 내 도시계획시설(도로)사업

3. 사업시행면적 또는 규모

구 분	규 모				기 능	연 장 (m)	기 점	종 점	사 용 형 태	금 회 시 행		
	등급	류별	번호	폭원 (m)						면 적 (㎡)	사용 형태	위 치
1	소로	2	8	8 (3.5~4.2)	국지도로	91	성내동 48-27	성내동 48-14	일반도로	723 (302)	일반도로	성내동 57-12 외
2	소로	3	7	6 (2.0~6.0)	국지도로	67	성내동 57-12 (천호대로)	성내동 48-27	일반도로	407 (327)	일반도로	성내동 48-18 외

※천호·성내재정비촉진지구 성내3재정비촉진구역 도시정비형 재개발사업 사업시행자가 성내3구역 내·외에 걸친 도시계획도로(소로2-8, 소로3-7)공사 전체 일괄 시행

※폭원, 면적에서 ()는 성내3구역 내 사업시행 폭원과 면적임

4. 사업시행자의 성명 및 주소(지정일: 2022. 9. 19.)

가. 성 명: (주)무궁화신탁 대표이사 권준명(성내3구역 토지등소유자 대표)

나. 주 소: 서울특별시 강남구 테헤란로 134, 22층(역삼동 포스코피앤에스타워)

5. 사업의 착수예정일 및 준공예정일

가. 착수예정일: 실시계획인가 고시일

나. 준공예정일: 2024년 3월 31일(성내3재정비촉진구역 준공인가 전까지)

6. 수용 또는 사용할 토지 또는 건물의 소재지·지번·지목 및 면적, 소유권과 소유권외의 권리의 명세 및 그 소유자·권리자의 성명·주소

가. 수용 또는 사용할 토지 총괄표

구 분		계				국·공유지			사 유 지		
		필지수 (필지)	면 적(㎡)		편입 면적 구성비 (%)	필지수 (필지)	면 적(㎡)		필지수 (필지)	면 적(㎡)	
			지 적	편 입			지 적	편 입		지 적	편 입
수 용	계	19	2,938	629	100.0	1	383	21	18	2,555	608
	대지	15	2,408	577	91.7	-	-	-	15	2,408	575
	도로	4	530	52	8.3	1	383	21	3	147	33
사 용	계	4	1,600	501	100	3	1,407	384	1	193	117
	도로	4	1,600	501	100	3	1,407	384	1	193	117

나. 토지 조서

■ 수용할 토지

번 호	토지소재지	지 번	지목	면 적(㎡)		소 유 자			소유권이외의권리		
				지 적	편입면적	주 소	성 명	지 분	권리의 종류	관계인	
										주소	성명
1	성내동	12-40	도	383	21		서울특별시	362/383			
						역삼동 735-3,22층	무궁화신탁	21/383			
2	"	48-13	대	33	10	역삼동 735-3,22층	무궁화신탁				
3	"	48-14	대	30	30	"	무궁화신탁				
4	"	48-18	대	255	62	"	무궁화신탁				
5	"	48-19	대	165	41	"	무궁화신탁				
6	"	48-20	대	195	39	"	무궁화신탁				
7	"	48-21	대	239	37	"	무궁화신탁				
8	"	48-23	대	149	36	"	무궁화신탁				
9	"	48-26	대	109	19	"	무궁화신탁				

번 호	토지소재지	지 번	지목	면 적(㎡)		소 유 자			소유권이외의권리		
				지 적	편입면적	주 소	성 명	지 분	권리의 종류	관계인 주소	성명
10	"	48-27	대	122	56	"	무궁화신탁				
11	"	48-45	대	172	55	"	무궁화신탁				
12	"	48-46	대	93	32	"	무궁화신탁				
13	"	48-55	도	2	2	"	무궁화신탁				
14	"	48-65	대	16	14	"	무궁화신탁				
15	"	48-66	도	76	16	"	무궁화신탁				
16	"	48-67	도	69	15	"	무궁화신탁				
17	"	49-3	대	106	10	"	무궁화신탁				
18	"	49-9	대	56	39	"	무궁화신탁				
19	"	57-12	대	668	95	"	무궁화신탁				
	계			2,938	629						

■ 사용할 토지

번 호	토지소재지	지 번	지목	면 적(㎡)		소 유 자			소유권이외의권리		
				지 적	편입면적	주 소	성 명	지분	권리의 종류	관계인 주소	성명
1	성내동	43-18	도	1,068	45		강동구				
2	성내동	48-37	도	76	76		국(기획재정부)				
3	성내동	48-50	도	310	263		주식회사하나 자산신탁 외 6인				
4	성내동	48-68	도	193	117	역삼동 735-3,22층	무궁화신탁				
	계			1,647	501						

7. 「국토의 계획 및 이용에 관한 법률」 제99조에 의한 공공시설 등의 귀속에 관한 사항: 「도시 및 주거환경정비법」 제97조에 따른 정비기반시설 및 토지 등의 귀속
- 서울특별시고시 제2021-611호(2021. 11. 04.)로 변경 결정 및 지형도면 고시된 천호·성내재정비촉진지구 성내3재정비촉진구역 도시정비형 재개발사업 시행자가 금번 도시계획시설(도로)사업 실시계획인가 되는 소로2-8(구역 내) 및 소로3-7(구역 내)에 대하여 공사를 시행하고 새로이 설치한 정비기반시설은 「도시 및 주거환경정비법」 제97조 제2항 및 제5항에 따라 그 시설을 관리할 서울특별시 강동구에 무상으로 귀속됨

8. 열람기간: 공고일로부터 15일간(2022. 9. 29. ~ 2022. 10. 13.)

9. 열람장소

- 강동구청 제2청사 3층 도시계획과(서울특별시 강동구 성내로 25(성내동))
- 성내2동 주민센터(서울특별시 강동구 풍성로37가길 62)

10. 도시계획시설(도로)사업 실시계획의 인가를 위한 도서: 게재 생략(열람 장소에 비치)

11. 기타 자세한 사항은 서울특별시 강동구 도시계획과(☎02-3425-6052)로 문의하여 주시기 바랍니다.

기 타

◆ 강남소방서공고 제2022-40호

행정처분(등록취소) 공시송달 공고

「소방시설공사업법」을 위반한 소방시설공사업체 사업장에 행정처분 통지를 하고자 하였으나, 사업장 부재 및 연락 두절로 송달이 불가능하여 행정절차법 제14조제4항에 따라 다음과 같이 공시송달 공고합니다.

2022년 9월 29일

강 남 소 방 서 장

행정처분	등록취소	
처분일	2022. 10. 13. 日	
당사자	상호	보양기술공영(주)
	대표자	서정원
	업종	전문소방시설공사업
	등록번호 (등록일자)	제강남92-3호(1996-7-30)
	소재지	서울특별시 강남구 논현로150길 33, 4층(논현동, 덕당빌딩)
위반사항	계속하여 1년 이상 휴업함	
위반법규	소방시설공사업법 제9조제1항제4호	
적용법규	○ 소방시설공사업법 제9조제1항제4호 - 등록을 한 후 정당한 사유 없이 1년이 지날 때까지 영업을 시작하지 아니하거나 <u>계속하여 1년 이상 휴업한 때</u> ○ 같은 법 시행규칙 제9조 [별표1] 2. 개별기준 라목 - 1차 경고(시정명령), - <u>2차 등록취소</u>	

<행정처분 불복에 대한 고지 등>

본 행정처분이 위법 또는 부당한 경우에는 행정심판 또는 행정소송을 제기할 수 있습니다.

- 행정심판법 제23조 및 행정심판법 제27조의 규정에 의하여 본 처분이 있었던 날부터 180일, 알게 된 날부터 90일 이내에 행정청 또는 행정심판위원회에 행정심판을 청구할 수 있으며,
- 행정소송법 제18조 및 행정소송법 제20조에 의하여 행정소송을 제기하는 경우에는 이 처분이 있음을 알게 된 날부터 90일 이내에 행정청을 상대로 서울행정법원에 행정소송을 제기할 수 있음을 알려드립니다.



기관의 장	
선	
람	

공 람									