

동행·매력
특별시 서울

서울시보

시보는 공문서의 효력을 갖습니다.

www.seoul.go.kr

제3818호
2022. 10. 6.(목)



목 차

◆ 고 시

제2022-401호	도시관리계획(공릉동 375-4번지 역세권 활성화사업 지구단위계획구역 지정 및 지구단위계획) 결정 및 지형도면 고시	3
제2022-403호	제3종시설물의 지정고시	14
제2022-404호	방배 제14주택재건축 정비계획 결정(변경), 지구단위계획 결정 및 지형도면 고시	15
제2022-405호	서초아파트지구(1주구) 개발기본계획 결정(변경), 삼호가든5차아파트 재건축 정비계획 결정(변경), 지구단위계획(구역) 결정 및 지형도면 고시 ..	36
제2022-406호	청담·도곡아파트지구 개발기본계획(정비계획) 변경 및 지형도면 고시	58
제2022-408호	은평 재정비촉진지구 재정비촉진계획 변경 결정(경미한 변경)과 지형도면 고시 및 도시개발사업 실시계획 변경인가 고시	75

◆ 공 고

제2022-2697호	정보통신공사업 신규 등록 공고	111
제2022-2704호	녹색교통지역 운행제한 위반과태료 부과고지서 공시송달 공고	112
제2022-2710호	회계관계공무원 직인 등록 및 폐기 공고	125
제2022-2722호	기부금품 모집등록 공고	127
제2022-2723호	승강기 제조·수입업 등록기준 미충족 행정처분 공고	129
제2022-2727호	공영주차장 미납요금 독촉고지서 공시송달 공고	130
제2022-2731호	녹색교통 운행제한 위반 과태료 부과 독촉고지서 공시송달 공고	132
제2022-2733호	종합공사시공업 행정처분(등록말소) 공시송달 공고	147
제2022-2734호	종합공사시공업 처분 사전통지(청문) 공시송달 공고	148
제2022-2737호	정보통신공사업 신규 등록 공고	149
제2022-2738호	정보통신공사업 양도·양수 및 법인합병 등록 공고	150
제2022-2740호	도시관리계획 결정(변경)(안) 열람공고	151
제2022-2743호	전용차로 위반 과태료 부과 고지서 공시송달 공고	152
제2022-2744호	전용차로 위반 과태료 독촉고지서 공시송달 공고	191
제2022-2745호	도시계획시설(철도)사업 시행자 지정 및 실시계획 인가를 위한 열람공고	214
제2022-2746호	수도요금 체납에 따른 재산 압류예고 공시송달 공고	216
제2022-2747호	용도지구(아파트지구) 및 아파트지구 개발기본계획 결정(변경)(안) 열람공고	217

◆ 구 고 시

제2022-167호	도시계획시설(도로)사업 실시계획(변경) 인가 고시(동대문구)	221
제2022-193호	도시계획시설(문화시설)사업 실시계획인가 고시(도봉구)	227

◆ 구 공 고

제2022-1568호	도시관리계획(연신내 지구단위계획) 결정(변경)(안) 열람공고(은평구) ..	228
제2022-1268호	도시계획시설(백련근린공원) 조성계획결정(변경) 열람공고(서대문구) ..	229
제2022-1620호	도시계획시설(도로)사업 공사완료 공고(동작구)	230
제2022-1932호	도시관리계획(도시계획시설: 도로) 결정(변경)(안) 재열람공고 (서초구)	231
제2022-1962호	도시관리계획(도시계획시설: 도로) 결정(변경)(안) 열람공고(서초구) ..	232
제2022-1963호	도시관리계획(도시계획시설: 도로) 결정(변경)(안) 열람공고(서초구) ..	233
제2022-2296호	도시관리계획(대치택지개발지구 지구단위계획) 결정(변경)(안) 열람공고 (강남구)	234
제2022-1731호	오금지구중심 지구단위계획구역 및 계획 결정(안) 및 전략환경영향평가서 (초안) 열람공고(송파구)	236

◆ 사업소고시

제2022-337호	하천점용허가 고시(한강사업본부고시)	238
제2022-338호	하천점용허가 고시(한강사업본부고시)	238
제2022-339호	하천점용허가 고시(한강사업본부고시)	239
제2022-341호	하천점용허가 고시(한강사업본부고시)	239
제2022-342호	하천점용허가 고시(한강사업본부고시)	240

고 시

◆ 서울특별시고시 제2022-401호

도시관리계획(공릉동 375-4번지 역세권 활성화사업 지구단위계획구역 지정 및 지구단위계획) 결정 및 지형도면 고시

서울특별시 노원구 공릉동 375-4번지 역세권 활성화사업에 대한 도시관리계획 결정(안)에 대하여 2020년 제19차 서울특별시 도시건축공동위원회(2020.12.23.) 심의 및 2021년 제6차 서울특별시 도시건축공동위원회(2021.4.14.) 보고를 거쳐 「국토의 계획 및 이용에 관한 법률」 제30조, 같은 법 시행령 제25조 규정에 따라 도시관리계획(공릉동 375-4번지 역세권 활성화사업 지구단위계획구역 지정 및 지구단위계획)을 결정하고, 「국토의 계획 및 이용에 관한 법률」 제32조와 「토지이용규제 기본법」 제8조 및 같은 법 시행령 제7조의 규정에 따라 지형도면을 고시합니다.

2022년 10월 6일
서울특별시장

I. 역세권 활성화 사업개요 및 결정 취지

- 위 치 : 노원구 공릉동 375-4번지
- 면 적 : 6,971.6㎡
- 결정취지 : 대상지는 지하철 7호선 공릉역세권으로서 역세권 복합개발을 통해 대중교통 중심의 도시공간 구조를 실현하고, 도시문제 해결 및 활성화를 유도하기 위해 도시관리계획 결정하고자 함.

II. 도시관리계획 결정(변경) 사항

① 지구단위계획구역에 관한 결정

1. 지구단위계획구역 결정조서

구분	구역명	위치	면적(㎡)			비고
			기정	변경	변경후	
신설	공릉동 375-4번지 역세권 활성화사업 지구단위계획구역	노원구 공릉동 375-4번지	-	증) 6,971.6	6,971.6	-

■ 결정사유서

구분	결정내용	결정사유
신설	지구단위계획구역 신설 (공릉동 375-4번지 역세권 활성화사업 지구단위계획구역)	「서울특별시 역세권 활성화사업 운영 및 지원에 관한 조례」에 따라 역세권 복합개발을 통한 대중교통 중심의 도시공간 구조를 실현하고, 도시문제 해결 및 지역 활성화를 유도하기 위해 지구단위계획구역을 결정하고자 함

② 토지이용 및 시설에 관한 결정

1. 용도지역·지구에 관한 결정조서

가. 용도지역 결정(변경)조서

구분		면적(㎡)			구성비(%)	비고
		기정	변경	변경후		
합계		6,971.6	-	6,971.6	100.0	-
주거지역	제3종일반주거지역	6,971.6	감) 6,791.5	180.1	2.6	-
상업지역	근린상업지역	-	증) 6,791.5	6,791.5	97.4	-

■ 결정(변경)사유서

도면 표시번호	위치	용도지역		면적(㎡)	용적률	비고
		기정	변경			
-	공릉동 375-4번지	제3종일반 주거지역	근린 상업지역	6,791.5	600%	역세권 입체·복합개발을 유도함과 동시에 공공이 필요한 시설 확충을 위해 「서울특별시 역세권 활성화사업 운영 및 지원에 관한 조례」에 의거 용도지역을 변경

나. 용도지구 결정조서 : 해당사항 없음

2. 기반시설의 배치와 규모에 관한 결정조서

가. 교통시설

(1) 도로 결정(변경)조서

구분	규모				기능	연장 (m)	기점	종점	사용 형태	주요 경과지	최초 결정일	비고
	등급	류별	번호	폭(m)								
기정	소로	2	(1)	8	집산 도로	86.4	공릉동 374-1	공릉동 385-5	일반 도로	-	-	-
변경	소로	1	(1)	10	집산 도로	86.4	공릉동 374-1	공릉동 385-5	일반 도로	-	-	도로폭원 변경

※ 금회 도로 폭원 변경에 따라 확폭되는 도로는 사업시행자가 조성하여 기부채납토록 함

■ 결정(변경)사유서

변경전 도로명	변경후 도로명	변경내용	변경사유
소로 2-(1)	소로 1-(1)	도로 폭원 변경 - B = 8m → B = 10m	지역주민들의 원활한 차량통행을 위해 도로 폭원 확폭

③ 가구 및 획지의 규모와 조성에 관한 결정

1. 가구 및 획지 등에 관한 결정조서

도면 표시번호	가구번호	면적(㎡)	획지		비고
			위치	면적(㎡)	
①	-	6,791.5	공릉동 375-4번지	6,791.5	-

■ 결정사유서

도면 표시번호	결정내용	결정사유
①	획지 신설 : 6,791.5㎡	역세권 활성화사업을 위해 지구단위계획구역 내 획지 신설

2. 건축물 등에 관한 결정조서

가. 건축물의 용도에 관한 결정조서

구분		도면 표시번호	계획내용	비고
지정 용도	저층부 (1~2층)	A	• 건축법 시행령 [별표1] 중 - 제3호의 제1종근린생활시설 중 소매점, 휴게음식점, 제과점 - 제4호의 제2종근린생활시설 중 서점, 휴게음식점, 일반음식점 - 제5호의 문화 및 집회시설 중 공연장, 전시장 - 제7호의 판매시설 중 소매시장, 상점	노원구 공릉동 375-4번지 역세권 활성화 사업에 한함
불허 용도	전층	B	• 건축법 시행령 [별표1] 중 - 제1호의 단독주택 - 제2호의 공동주택(주거복합건물 제외) - 제17호의 공장 - 제18호의 창고시설 - 제19호의 위험물저장 및 처리시설 - 제20호의 자동차관련시설(주차장 제외)	

※ 지정용도의 면적은 해당 용도의 바닥면적 합계가 저층부 연면적(주차장 제외)의 50% 이상일 경우 수용된 것으로 봄

■ 결정사유서

도면 표시번호	결정내용	결정사유
A/B	• 용도계획 신설	• 역세권 활성화사업 및 입지특성에 부합하는 용도계획 수립

나. 건축물의 밀도에 관한 결정조서

(1) 건폐율 결정조서

구분	계획내용	비고
근린상업지역	• 60% 이하 (실내형 광장 조성시 70%)	노원구 공릉동 375-4번지 역세권 활성화사업에 한함

(2) 용적률 결정조서

구분		계획내용	비고
근린상업지역	기준(허용)	• 250% 이하	노원구 공릉동 375-4번지 역세권 활성화사업에 한함
	상한	• 600% 이하	

(3) 건축물의 높이에 관한 결정조서

구분	계획내용	비고
근린상업지역	90m 이하	노원구 공릉동 375-4번지 역세권 활성화사업에 한함

다. 건축물의 배치·형태 및 색채 등에 관한 결정조서

구분	계획내용	비고
건축물의 배치, 형태, 색채 계획	- 주동의 배치 및 형태는 서울시 도시·건축공동위원회 심의 내용 유지 - 건축물의 입면 및 색채는 주변과 조화롭게 계획 (서울시 경관별 색채가이드라인 준용) - 건폐율 완화는 실내형 광장 조성기준에 맞추어 설치 면적에 비례하여 적용	-
건축한계선	- 동일로변(35m) 및 동일로 192가 길변(8~10m) : 3m - 인접대지경계선 : 2m	-

④ 기타 사항에 관한 결정

1. 대지 내 공지에 관한 결정조서

구분	계획내용	비고
공개공지	• 간선가각부 공개공지 조성 (위치 지정) ※ 공개공지 조성기준은 서울시 건축조례 준용	-
전면공지	• 건축한계선 후퇴부 보도부속형 전면공지 조성	-
실내형 광장	• 실내형 광장 조성 (위치 지정) • 실내형 광장 설치기준 - 실내형 광장의 천장 높이 10m, 폭 6m 이상 확보하고, 24시간 상시 개방 - 일반시민이 쉽게 인식할 수 있는 위치에 출입구를 2개소 이상 설치 - 접근이 용이하도록 인지성을 확보하고 접근 장애물을 최소화할 것 - 실내형 광장의 기능수행을 위해 지역메니지먼트 등과의 연계를 통해 통합적 유지관리 및 지속적인 활성화 도모 - 공연·전시·프리마켓 등 광장 활성화를 위한 소규모 상행위는 허용하되, 보행편의 및 안전을 저해하는 상설 가판대 등 고정 시설물 설치 불허	-

2. 교통처리에 관한 결정조서

구분	계획내용	비고
교통처리계획	• 간선 및 학교변 차량진출입 불허구간 지정 (어린이집 승하차 가능 구간 지정) • 보행·차량의 안전한 통행 및 시야 확보를 위한 차량출입구간에 완충구간(평단부) 조성	-

3. 사업계획 기준

구분		운영기준	계획사항	완화내용	비고
공공 기여	공공기여율	• 부지면적의 29% 이상	• 부지면적의 29.20% 계획	용도지역 변경 (제3종일반 주거지역 → 근린상업 지역)	-
	공공기여시설 설치기준	• 상업중심형 (지역특성·여건에 따라 조정) - 공공임대주택 30% 이상 - 공공임대상가 또는 공공임대 오피스 20%이상 - 그 외 지역필요시설	• 상업중심형 (지역특성·여건에 따라 조정) - 공공임대주택 : 26.3% - 공공임대상가 : 1.3% - 지역필요시설 : 72.4%		
건축물 용도	비주거 비율	• 연면적 20% 이상 (지상1층 비주거 설치)	• 연면적 27.5% 이상 (지상1층 비주거 설치)		
주택 건설 기준	주택규모	• 공공임대주택 : 전용 60㎡이하 • 민간분양주택 : 기준 없음	• 공공임대주택 : 42세대 - 전용 51㎡ : 27세대 - 전용 59㎡ : 15세대		
건축물 형태	21세기 미래형 주거환경 조성	• 각 목의 사항 中 2가지 이상 의무적 이행 - 리모델링이 쉬운 구조 - 커뮤니티 지원시설의 설치계획 - 에너지 효율 건축물 - 친환경건축물	• 친환경 건축물, 에너지 효율 건축물 적용		
주민 공동 이용 시설	커뮤니티 시설	• 주민공동체 활성화를 위해 100㎡ 이상 주민공동시설 설치	• 주민공동시설 : 3,521.9㎡ - 용도 : 경로당, 어린이집, 작은도서관, 어린이놀이터, 기타 공동시설		

※ 상기 사항은 향후 건축계획 등에 따라 위치, 면적(규모)은 조정될 수 있음

4. 공공시설 조성 및 제공에 관한 결정

구분	용적률		공공기여	계획내용	비고
	기준 (허용)	상한			
제3종 일반주거 지역 → 근린상업 지역	250%	600%	공공기여율 : 대지면적의 29% 이상 (증가 용적률의 50%를 환산) - 1,969.5㎡ (29%)	공공기여율 : 29.20% (1,983.4㎡) - 공공임대주택 7.7% (521.1㎡) - 공공임대상가 0.4% (26.2㎡) - 지역필요시설 21.1% (1,436.1㎡)	노원구 공릉동 375-4에 한함

※ 공공기여율은 「서울특별시 역세권 활성화 사업 운영기준」을 준용하여 산정

■ 공공기여시설 세부내역

유형	시설종류	공공기여 내역				건축물 연면적	위치 · 규모	비고 (귀속주체)
		계	부속토지	환산면적	구성비			
건축물 (상업 중심형)	공공임대주택	521.1㎡	521.1㎡	-	7.7%	5,204.0㎡	42세대	서울시
	공공임대상가	26.2㎡	9.8㎡	16.4㎡	0.4%	98.3㎡	지상2층	노원구
	지역필요시설 (키움센터 등)	272.3㎡	84.0㎡	188.3㎡	4.0%	838.6㎡	지상2층	노원구
	지역필요시설 (시니어센터)	241.7㎡	72.9㎡	168.8㎡	3.5%	728.3㎡	지상2층	노원구
	지역필요시설 (주민센터 등)	575.9㎡	177.6㎡	398.3㎡	8.5%	1,773.5㎡	지상3층	노원구
	지역필요시설 (체육시설)	346.2㎡	95.0㎡	251.2㎡	5.1%	949.0㎡	지하1층	노원구
합계		1,983.4㎡	960.4㎡	1,023.0㎡	29.2%	9,591.7㎡	-	-

- ※ 1) 공공임대주택의 토지는 기부채납하고 건축물은 표준건축비로 매입. 그 외 공공기여시설(기반시설 포함)은 토지, 건물 모두 기부채납토록 함
 2) 향후 건축계획 등에 따라 위치, 면적(규모)은 조정될 수 있음

III. 관련도면 : 불임참조

※ 첨부된 도면은 참고용 도면이므로 측량 또는 그 밖의 용도로 사용할 수 없습니다.

IV. 기타 자세한 내용은 결정도서(관계도면 등 지형도면 포함) 참고

V. 관계서류 열람방법


- 관계서류는 서울시청 도시계획과(☎02-2133-2597) 와 노원구청 도시관리과
 (☎02-2116-3864)에 비치하여 열람하고 있습니다.

※ 고시문 및 지형도면 등은 서울도시계획포털(<https://urban.seoul.go.kr>) 및 토지이음
 (<https://www.eum.go.kr>)에 게시할 예정이오니 참고하시기 바랍니다.


□ 지구단위계획구역 결정도 : 신설




□ 용도지역·지구 결정도 : 기정

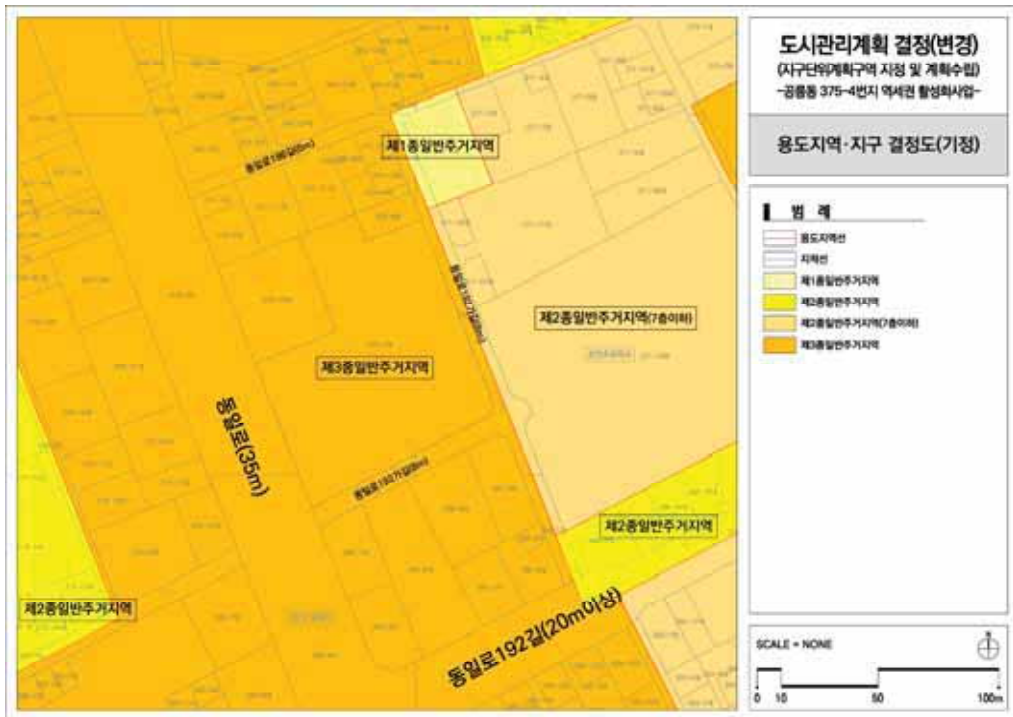


□ 용도지역·지구 결정도 : 변경

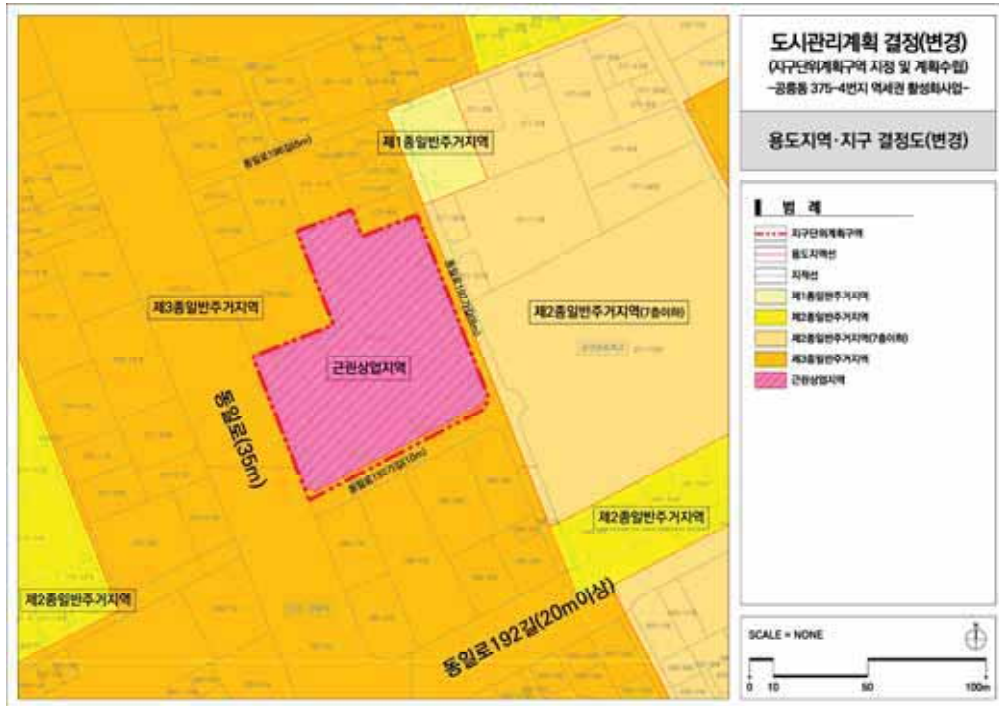


□ 도시기반시설 결정도 : 기정

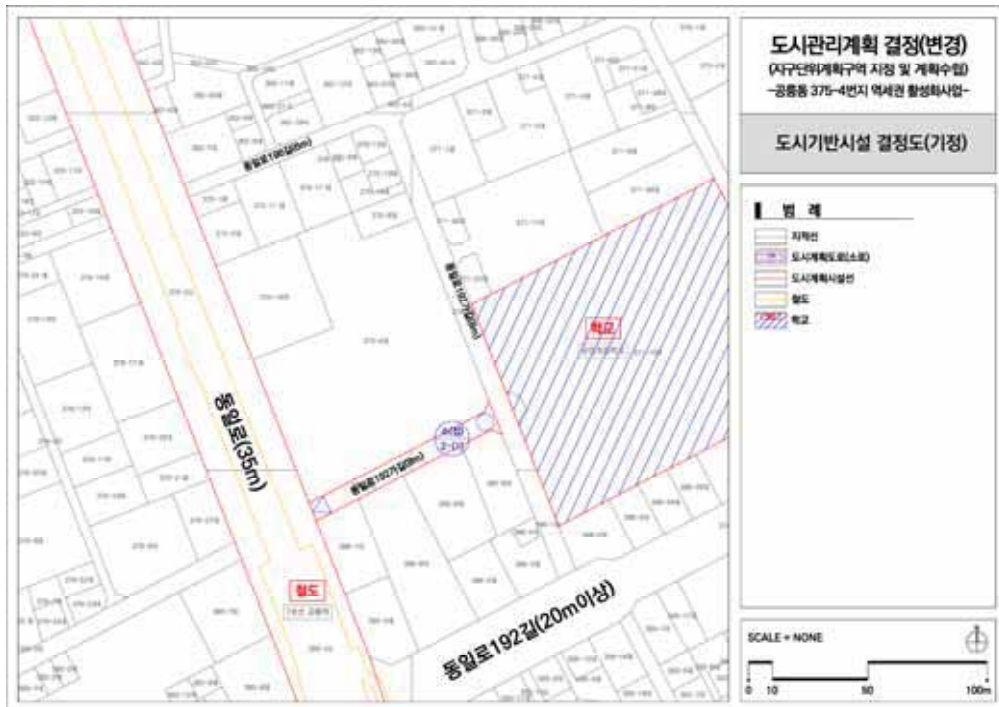

□ 도시기반시설 결정도 : 변경

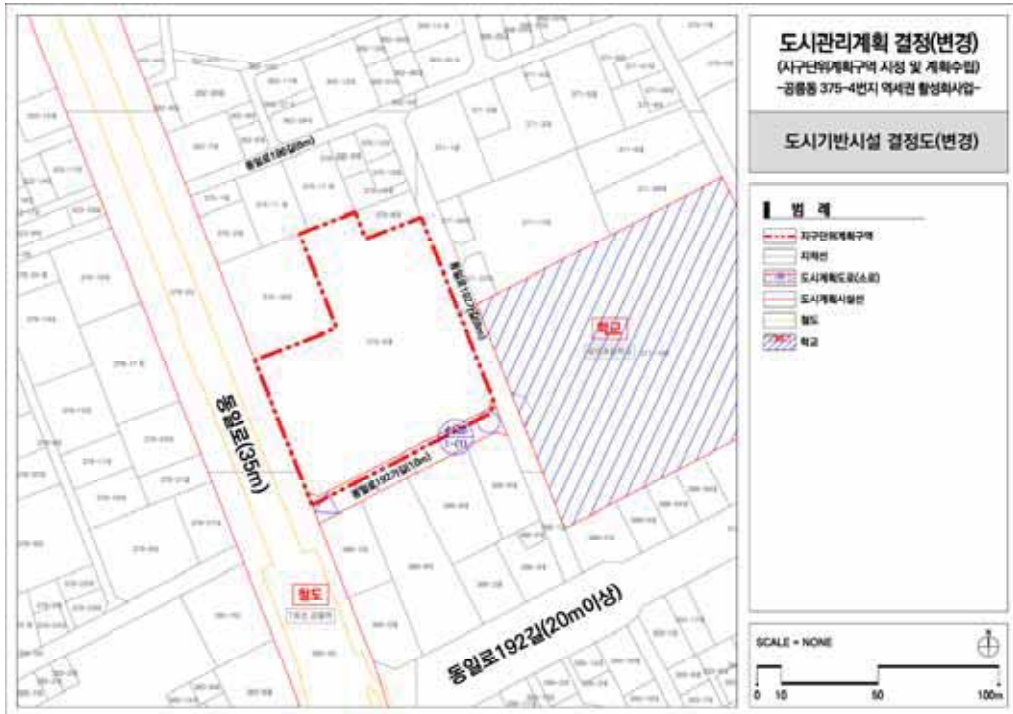

□ 획지 및 건축물에 관한 결정도 : 신설

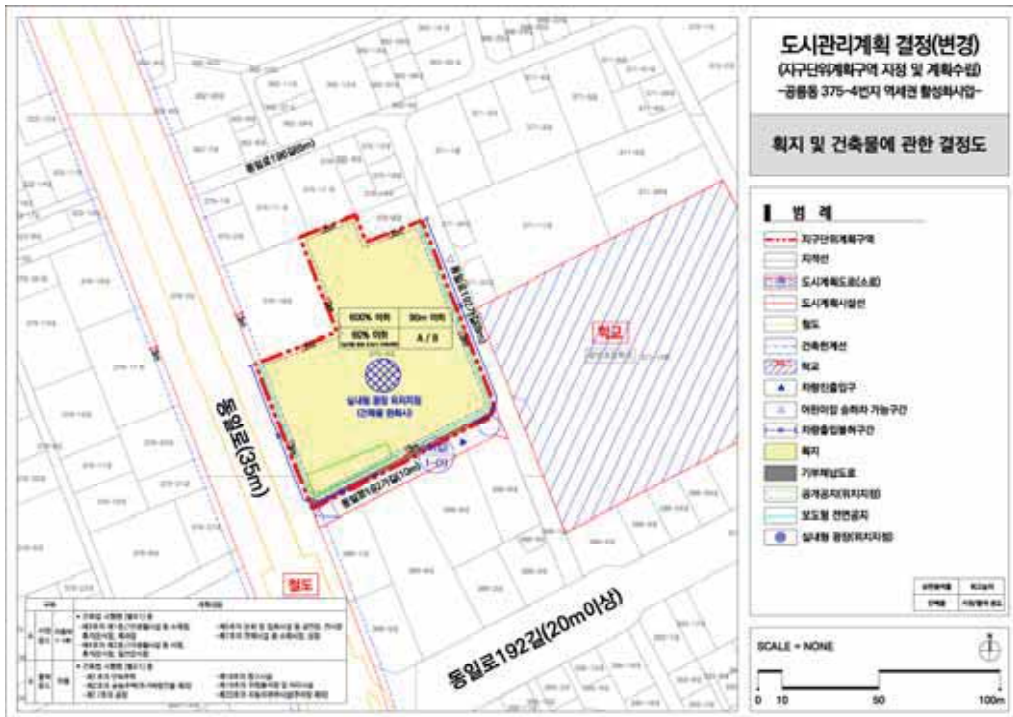

◆ 서울특별시고시 제2022-403호
제3종시설물의 지정고시

「시설물의 안전 및 유지관리에 관한 특별법」 제8조에 따라 다음과 같이 지정하였음을 고시합니다.

2022년 10월 6일

서울특별시장

대상 시설물			지정(해제)사유	안전점검·안전조치에 관한 사항	비고
시설물 명칭	소재지	관리주체			
새남터보행육교	서울특별시 용산구 이촌동389-2	한강사업본부 (시설부)	시설물의 안전 및 유지관리 실시 등에 관한 지침(국토부 고시 제2018-45호) 별표31에 따른 지정대상에 포함	매년 2월 15일까지 유지관리계획 수립 후, 상/하반기 정기안전점검 실시 * 신규 지정·고시된 제3종 시설물은 지정된 다음연도부터 시설물관리계획 제출 및 지정된 다음반기부터 정기안전점검 제출대상입니다. ※ 제3종 시설물 지정·고시일로부터 30일 이내에 시설물관리 대장과 설계도서를 제출하여야 합니다.	
이촌2동보행육교	서울특별시 용산구 이촌동380-1				

◆ 서울특별시고시 제2022-404호
**방배 제14주택재건축 정비계획 결정(변경),
지구단위계획 결정 및 지형도면 고시**

서울특별시고시 제2014-257호(2014.7.10.)로 정비구역지정 및 정비계획수립되고 서울특별시 서초구고시 제2016-86호(2016.9.8.), 제2017-16호(2017.2.16.), 제2017-137호(2017.10.26.)로 변경 고시된 방배 제14주택재건축 정비구역 및 정비계획에 대하여 「도시 및 주거환경정비법」(이하 ‘도시정비법’) 제16조에 따라 2022년 제3차 도시계획위원회 심의(2022.03.16.)를 거쳐 정비계획을 변경 결정하고, 같은 법 제17조 및 「국토의 계획 및 이용에 관한 법률」 제50조에 따라 지구단위계획구역 및 지구단위계획으로 결정·고시하며, 「토지이용규제 기본법」 제8조에 따라 지형도면을 고시합니다.

2022년 10월 6일
서울특별시장

I. 정비구역의 지정 및 정비계획 결정
1. 정비구역 지정조서 : 변경없음

구분	구역명	위치	면적(㎡)			비고
			기정	변경	변경후	
기정	방배 제14 주택재건축정비사업	서초구 방배동 975-35 일대	27,482.8	-	27,482.8	

※ 본 정비구역은 도시정비법 제17조제1항 및 제84조제1항에 따라 정비사업 준공인가 고시가 있는 날(관리처분계획을 수립하는 경우 이전고시가 있을 때를 말함)의 다음날에 해당 지역은 지구단위계획으로 관리함

2. 토지이용계획 : 변경없음

구분		면적(㎡)			구성비(%)	비고
		기정	변경	변경후		
합계		27,482.8	-	27,482.8	100.0	
정비기반 시설 등	소계	5,077.5	-	5,077.5	18.5	
	도로	2,982.0	-	2,982.0	10.9	
	공원	2,095.5	-	2,095.5	7.6	

구분		면 적(㎡)			구성비(%)	비고
		기 정	변 경	변경후		
획지	소계	22,405.3	-	22,405.3	81.5	
	획지1	12,884.3	-	12,884.3	46.9	
	획지2	9,521.0	-	9,521.0	34.6	

3. 용도지역 결정(변경) 조서

구분		면 적(㎡)			구성비(%)
		기 정	변 경	변경후	
주거 지역	합 계	27,482.8	-	27,482.8	100.0
	제1종일반주거지역	5,168.4	감) 2,737.7	2,430.7	8.8
	제2종일반주거지역 (7층이하)	22,287.3	증) 2,737.7	25,025.0	91.1
	제3종일반주거지역	27.1	-	27.1	0.1

■ 용도지역(변경) 사유서

위치	용도지역		면적 (㎡)	변 경 사 유
	기정	변경		
서초구 방배동 980-5 일대	제1종일반주거지역	제2종일반주거지역 (7층 이하)	2,737.7	• 공동주택 획지내 용도지역 혼재에 따른 불합리함 해소를 위한 용도지역 상향

4. 도시계획시설 결정(변경) 조서

가. 도로 결정조서 : 변경없음

구분	규 모				기능	연장 (m)	기 점	종 점	사용 형태	주 요 경과지	최 초 결정일	비고
	등급	류별	번호	폭원 (m)								
기정	중로	3	1	12	국지 도로	307	방배동 976-19	방배동 979-44	일반	-	건설부공고제12호 (1972.2.18.)	-
기정	중로	3	2	12	국지 도로	96	방배동 976-13	방배동 975-21	일반	-	건설부공고제12호 (1972.2.18.)	-

나. 공원 결정조서 : 변경없음

구분	시설명	시설의 세분	위치	면적(㎡)			최 초 결정일	비고
				기정	변경	변경후		
기정	공원	어린이 공원	방배동 979-44 일대	3,506.7 (2,095.5)	-	3,506.7 (2,095.5)	서고제1995-141 (1995.5.20.)	-

※()는 정비구역 내 편입되는 공원면적임

다. 주차장 결정조서

구분	도면 표시 번호	시설명	시설의 종류	위치	면적(㎡)			최 초 결정일	비고
					기정	변경	변경후		
신설	-	주차장	주차장	방배동 974-44일대	-	증) 910.0	910.0	-	안산어린이공원 하부 중복결정

■ 주차장 결정 사유서

도면표시번호	시설명	결정내용	결정사유
-	주차장	주차장 신설 (A = 910.0㎡)	공원 이용자의 편의성 도모 및 주변 단독주택지 주차난 해소를 위한 공영주차장 계획

5. 공동이용시설 설치계획

시설 구분	시설의 종류	위치	면적(㎡)			비 고
			기정	변경	변경후	
	근린생활시설	획지	257.55	증) 342.45	600.00	
	관리사무소	"	193.38	감) 93.38	100.00	
	경비실	"	-	증) 40.0	40.0	
공동이용시설	합 계	"	1,951.84	증) 391.16	2,343.00	
	경로당	"	157.58	감) 2.58	155.0	
	어린이놀이터	"	660.50	증) 69.50	730.00	
	어린이집	"	428.88	증) 1.12	430.00	
	주민운동시설	"	99.50	감) 99.50	-	
	휘트니스/골프	"	-	증) 370.00	370.00	
	커뮤니티시설	"	169.96	증) 330.04	500.00	
	작은도서관	"	242.04	감) 84.04	158.00	

6. 기존 건축물의 정비·개량계획

구분	구역구분				가구 또는 획지 구분		정비개량계획(동)					비고
	명칭	면적(㎡)			명칭	면적(㎡)	계	존치	개수	철거후 신축	철거 이주	
		기정	변경	변경후								
기정	방배 제14 주택재건축 정비구역	27,482.8	-	27,482.8	획지1	12,884.3	108	-	-	108	-	-
					획지2	9,521.0						

7. 건축시설계획

가. 획지 및 주택규모 등에 관한 계획

구 분	구역구분		가구 또는 획지 구분		위치	주용도	건폐율 (%)	용적률(%)		높이(m) 최고층수/ 평균층수	비고
	명칭	면적(㎡)	명칭	면적(㎡)				상한	예정법적상한		
기정	방배 제14 주택재건축 정비구역	27,482.8	획지1	12,884.3	서초구 방배동 975-35 일대	공동주택 및 부대복리시설	60이하	194.0 이하	206.0 이하	40m 이하 최고 12층 (평균9층)	-
변경			획지2	9,521.0							
			획지1	12,884.3							
			획지2	9,521.0							
변경	주택의 규모 및 규모별 건설비율		주택공급계획 : 487세대 전체 건립규모(전용면적 기준)								
			구분	세대수			비율(%)	비고			
				기정	변경	변경후					
			계		460	증 27	487	100.00			
			85㎡ 이하	60㎡이하	258	감 63	195	40.0	공공주택 41세대		
				60~85㎡이하	176	증 67	243	49.9	공공주택 11세대		
			85㎡초과		26	증 23	49	10.1			
- 85㎡이하 규모의 주택이 전체 세대수에서 차지하는 비율 : 60% 이상											
기정	심의완화 사항		층수완화 - 제2종일반주거지역(7층) : 7층 → 평균 9층 이하 도시정비법 제30조의3에 따른 용적률 상한 : 206%								
층수완화 - 제2종일반주거지역(7층) : 7층 → 평균 12층 이하 도시정비법 제30조의3에 따른 용적률 상한 : 229.98%											
기정	건축물의 건축선 등에 관한 계획		3m : 가로변 경관개선 및 시각적 개방감 확보								
기정	기타사항에 관한 계획		이수중학교 교사동 후면부 공공보행통로 확보(폭원 6m 이상)								
변경			단지중앙부 공공보행통로 확보(폭원 4m 이상)								

나. 개발가능 용적률 산정

구 분		산 정 내 용				
기정	토지이용계획	계(구역면적)	택지(공동주택)	신설 정비기반시설	신설 정비기반시설내 국공유지	대지내 용도폐지되는 기존기반시설 국공유지
		27,482.8㎡	22,405.3㎡	5,077.5㎡	1,308.2㎡	2,593.3㎡
	공공시설부지 제공면적(순부담)	○ 순부담 면적 : 신설 정비기반시설 - 신설 정비기반시설내 국·공유지 - 대지내 용도폐지되는 기존기반시설 국·공유지 				

구 분		산 정 내 용
		- 공공시설 등 설치비용 = 건축면적 × 건축비 - 용적률을 완화받고자 하는 부지가액 = 감정평가 금액 ○ 공공주택 토지지분 = 479.9㎡ (36.92㎡ × 13세대)
	기준용적률	○ 170%
	허용용적률	○ 176% - 우수디자인 5%, 세입자대책 1% ※ 우수디자인 항목은 5% 이내에서 건축위원회 심의를 거쳐 결정하는 것을 원칙으로 하되, 기정 허용용적률 인센티브(12%) 범위 내 “우수디자인” 항목의 인센티브 추가 완화 여부는 특별건축구역 지정을 위한 서울시 건축위원회 심의 시 논의를 통해 결정 (2022년 제3차 도시계획위원회 조건사항)
	개발가능(상한) 용적률	○ 기부채납에 따른 완화 용적률 = 허용용적률 × (1.3α(토지) + 0.7α(건축물)) $= 176.0\% \times (1.3 \times 0.0755 + 0.7 \times 0.0346) = 21.54\%$ - α(토지) = 공공시설로 제공한 면적 / 공공시설부지로 제공한 나머지 면적 $= 1,655.9\text{㎡} / 21,925.4\text{㎡} = 0.0755$ - α(건축물) = 건축물 토지환산면적 / 공공시설부지로 제공한 나머지 면적 $= 759.8\text{㎡} / 21,925.4\text{㎡} = 0.0346$ ○ 정비계획 용적률 : 197.54%
	법적상한용적률	○ 예정 법적상한용적률 : 229.98% 이하 ※ 소형주택 건설에 따른 상한용적률 완화 (건축심의에서 최종 확정)

다. 공공주택 건설에 관한 계획

1) 공공기여(기부채납) 공공주택 건설 계획

계획 기준	• 공공주택 건설 : 정비계획 용적을 완회(공공기여)를 위한 공공주택			
기부채납 공공주택 계획	• 13세대, 1,697.93㎡			
	구 분	공급면적 (㎡)	계약면적 (㎡)	세대수
	전용 59㎡형	84.90	130.61	13세대

※ 기부채납 공공주택 규모·세대수 등은 추후 건축심의 및 사업시행계획 등에 따라 변경될 수 있음

2) 법적상한용적률에 따른 공공주택 건설 계획

구분	건립위치	부지면적 (㎡)	동수	세대수		세대규모 (전용)	연면적	검토
기정	방배동 975-35 일대	22,405.3	9동	전용60㎡ 이하	9	59.64㎡	710.46㎡	적합 (710.46㎡ > 635.19㎡)
변경				전용60㎡ 이하	28	59.90㎡	2,377.2㎡	적합 (3,634.5㎡ > 3,634.14㎡)
				전용85㎡ 이하	11	84.90㎡	1,257.3㎡	

주1) 사업시행계획 수립 시 조정될 수 있으며, 연면적은 공동주택 공급면적 기준.

주2) (기정) 기준 연면적 = 정비계획용적률에서 예정법적상한용적률로 증가된 용적률의 1/2에 해당하는 연면적
 $= 22,405.3\text{㎡} \times 2.835\% = 635.19\text{㎡}$

(기정) 계획 연면적 = 세대당 공급면적 $\times$ 세대수 = $78.94\text{㎡} \times 9\text{세대} = 710.46\text{㎡}$

주3) (변경) 기준 연면적 = 정비계획용적률에서 예정법적상한용적률로 증가된 용적률의 1/2에 해당하는 연면적
 $= 22,405.3\text{㎡} \times 16.22\% = 3,634.14\text{㎡}$

(변경) 계획 연면적 = 세대당 공급면적 $\times$ 세대수 = $84.9\text{㎡} \times 28\text{세대} + 114.3\text{㎡} \times 11\text{세대} = 3,634.5\text{㎡}$

■ 재건축 소형주택 규모산정

구 분	주요내용
정비계획용적률	• 197.54% 이하
예정법적상한용적률	• 229.98% 이하
용적률 차이의 50%	• (법적상한용적률 - 정비계획용적률) $\times$ 50% $= (229.98\% - 197.54\%) \times 50\% = 16.22\%$
연면적 환산	• {(법적상한용적률 - 정비계획용적률) $\times$ 50%} $\times$ 순 사업부지 면적 $= \{(229.98 - 197.54) \times 50\% \} \times 22,405.3\text{㎡}$ $= 3,634.14\text{㎡}$ 이상
재건축소형주택 확보 계획	• 연면적 $= \text{세대수} \times \text{공급면적}$ $= 28\text{세대} \times 84.9\text{㎡} + 11\text{세대} \times 114.3\text{㎡} = 3,634.5\text{㎡} > 3,634.14\text{㎡}$

8. 환경보전, 재난방지에 관한 계획 및 환경성 검토결과

가. 환경보전 및 재난방지에 관한 계획

구 분	계획내용
환경보전	■ 토양포장면적을 최소화하고 필요시 최대한 틈새투수포장 활용 ■ 조경계획 수립시 다층구조의 식생대를 조성하여 조류를 유인하고, 소규모 비오터를 조성하여 새로운 녹지축을 형성 ■ 단지 내 청정연료를 사용토록 계획하고 에너지 절약형 건축물 설계기법을 도입하여 장래 에너지 사용량을 절감토록 하며, 그에 따른 온실가스 및 오염물질 배출을 최소화 ■ 조경녹지 및 가로변에는 대기오염물질의 정화능력 및 적응력이 우수한 환경정화 수종을 우선 식재토록 계획 ■ 차음성능이 우수한 창호 사용 등을 통한 정온한 환경 유지 ■ 단지 내 빗물이 최대한 집수, 저장되어 강우시 빗물의 유출이 억제될 수 있도록 빗물 분담량을 적용하여 저류시설 빗물이용시설, 침투트렌치, 침투측구, 침투통, 투수포장 등 빗물관리시설 설치
재난방지	■ 사업대상지는 현재 홍수 등 재해에 대한 취약요인은 없음 ■ 홍수 등의 재해방지를 위하여 녹지의 확충, 투수성 포장 등을 계획하여 지구내 우수유출량의 최소화 ■ 사업대상지내 전면공지 등은 우수침투가 가능한 투수성 바닥포장을 사용하고, 내구성 및 유지관리가 용이한 소재를 이용 ■ 지구내 자연지반을 최대한하고 표면수 유출을 최소화하기 위해 우수침투율이 높은 투수성포장재를 사용 ■ 공사는 원칙적으로 우기를 피하여 시행하고 절개지 발생시 비닐 등을 덮어 토사유실 방지 ■ 터파기 공사시 균열, 침하 등을 방지하기 위하여 흙막이공법을 실시 후 공사 시행 ■ 재해시 소방도로 기능수행이 가능하도록 진입로 및 내부등선체계 구축

나. 환경성 검토결과

검토항목	목표기준	현황 및 검토결과	계획에의 반영사항
1. 수질	수질 등급 유지 및 오염 최소화	· 공사중 토사유출에 의한 오폐수하 가중 · 운영시 계획세대에 의한 오수발생	· 침사지 및 가배수로 설치 등
2. 물순환 수리·수문	생태면적률 30%	· 생태면적률 30.13%로 계획	· 자연지반녹지, 인공지반녹지, 투수포장 등 적용
3. 토지이용	종합적인 토지이용계획	· 토지이용 현황 조사	· 종합적인 토지이용계획 수립
4. 토양	토양오염 최소화	· 폐유 발생 등 토양오염발생 우려	· 폐기물처리계획 및 관련 법령에 의한 적법 처리
5. 지형·지질	지형·지질 변동 최소화	· 절성토를 최소화토록 할 것임 · 지형변동율은 미미할 것임	· 절성토 및 지형변화를 최소화하고, 지하수위 보전계획 수립
6. 생태네트워크	녹지·수생태 연결성 확보	· 최대녹지면적(14.77%), 녹지모양(2.16), 내부연결성(2개) 등 녹지평가지표	· 법적기준 및 환경성을 고려한 녹지계획 수립
7. 비오톱 및 동·식물상	비오톱 등급 향상	· 대부분 비오톱유형평가 5등급 · 대부분 개별비오톱 평가제외 지역	· 녹지공간의 최대 확보로 도시 생태기능 및 생물서식공간 확보
8. 바람 및 미기후	바람길 확보	· 건축물입지로 인한 바람길 및 미기상의 변화는 미미할 것으로 판단됨	· 바람길을 고려한 건축배치계획 수립
9. 대기질·미세먼지	대기오염 최소화	· 공사중 장비가동 및 토사이동, 운영시 연료사용에 따른 대기오염물질 확산	· 세륜세차시설, 방진망 설치 · 청정연료 사용 및 녹지조성 · 친환경보일러 설치방안 검토
10. 친환경적 자원순환	폐기물발생량 최소화	· 공사시 생활폐기물, 폐유, 건설폐기물 발생 · 운영시 생활폐기물 및 분뇨 발생	· 폐기물처리계획 및 관련 법령에 의한 적법 처리
11. 에너지	에너지자립률 상향계획수립	· 에너지사용량 증가	· LNG사용, 온실가스배출 최소화 · 에너지절약형 설비기기 도입
12. 소음·진동	소음진동 최소화	· 공사장비가동에 따른 소음진동 영향 발생 · 운영시 주변 가로망에 의한 소음영향 발생	· 장비 분산투입, 저소음 장비 사용 및 가설방음판넬 설치
13. 경관	Skyline보전	· 시설물 배치로 인한 스카이라인의 변화 예상	· 건물배치, 형태, 높이계획에 반영
	조망권 확보	· 주변 주거지역의 조망권 확보 필요	· 주변 토지이용과의 조화를 이룰 수 있는 공간을 구성
	녹지공간 확보	· 쾌적한 환경을 제공할 수 있는 충분한 녹지공간 확보	· 조경녹지 등에 대한 다양한 경관연출을 도모
14. 휴식 및 여가공간	휴식여가공간 최대확보	· 휴식 및 여가공간 부족	· 녹지, 휴게공간, 문화시설 확보
15. 일조	일조 침해 최소화	· 주변 주거지역의 일조장해 영향은 크지 않을 것으로 예측	· 건축물내 충분한 일조시간을 확보하도록 계획 수립
16. 인구 및 주거	인구 및 주거를 고려한 계획 수립	· 인구 및 주거 현황 조사	· 487세대 계획

9. 정비사업 시행계획

시행방법	시행예정시기	사업시행예정자	정비사업시행으로 증가예상 세대수	비고
재건축사업	구역지정고시가 있는 날로부터 4년 이내 사업시행인가	방배 제14주택재건축 정비사업 조합	기존세대수 : 506 계획세대수 : 487 감) 19세대	

10. 정비구역 주변의 교육환경 보호에 관한 계획

정비구역 주변 현황	교육환경 보호에 관한 계획	비고
대상지 서측 이수중학교 입지	「도시 및 주거환경정비법」 제50조(사업시행인가)에 의거 정비구역으로부터 200m 이내에 교육시설이 설치되어 있는 경우에 해당되며, - 대상지는 학교학생위생 상대정화구역에 위치하고 있으므로 사업시행시 교육감 또는 교육장과 협의하여 관련 규제 사항을 준수토록 하겠음	

11. 안전 및 범죄예방에 관한 계획

구 분	내 용
공동주택 주·부 출입구	- 단지 출입구 보행동선에 CCTV 설치 - 자연감시가 낮고 활동인자의 유도에 한계가 있는 경우 경비실 또는 CCTV설치 - 단지 출입구에 출입차단기를 설치하여 차량 출입 통제 - 출입구 조명은 출입구와 출입구 주변에 연속적으로 설치
주동출입구	- 출입구는 주변보다 밝은 조명을 설치하여 야간식별 용이 - 경비실이 없는 주동에서는 자동 방범기와 CCTV 설치
경 비 실	- 경비실 주변으로는 관목류를 설치하여 외부조망 확보 - 방범시스템 모니터링이 경비실에서 가능하도록 구축 - 위치는 아파트단지 주출입구와 주동출입구의 출입자를 효율적으로 감시 할 수 있는 위치에 선정
담 장	- 공동주택 외곽은 조경이나 울타리 등을 거주자의 영역감 증진 - 단지경계 울타리(수목울타리 포함)에는 일정한 간격으로 진입금지, 단지전용공간 등의 표지판 설치 - 단지 내 인접하여 유해시설이 위치하는 경우에는 명확한 공간적 분리를 위해 비투시형 담장을 설치
건 축 물	- 편복도 방향 창문에는 방범창과 안전잠금장치 등으로 외부침입 대비 - 외벽에 각종 시설을 설치할 때에는 무단침입에 활용되지 않도록 배관에는 덮개 등을 설치하고, 버면 홈 또는 도출물이 없도록 계획

구 분	내 용
단지내 부대복리시설	• 어린이 놀이터는 어린이의 이용에 편리하고 일조가 양호한 곳에 배수에 지장이 없으며, 자연스런 감시가 이루어질 수 있도록 사람의 통행이 많은 장소와 주동 출입구 주변 또는 각 주호에서 내려다 볼 수 있는 곳에 배치하며 CCTV설치 • 단지 내 상가는 외부인의 이용이 빈번하므로 단지 내 상가 주출입구는 아파트 단지를 경유하지 않고 출입하도록 동선 분리
주 차 장	• 주차장 입구에는 모든 차량의 출입 통제를 위하여 CCTV와 차량출입 차단기를 설치, 야간인지를 위해 조명설치 • 지하주차장은 가시권을 늘리고 사각지대가 생기지 않도록 기둥과 벽면을 규칙적으로 배치 • 지하주차장에는 경비실과 연결된 비상벨을 설치하되 차로 또는 통로에 일정 간격으로 설치 • 방문자 주차장 별도 설치·운영 • 장애인 및 여성배려주차장은 건물 출입구와 인접하여 설치
승 강 기	• CCTV 모니터링에 지장이 없도록 승강기 내부 조도는 바닥면 50Lux이상이 되도록 계획 • 정전이 비상 조명의 경우 램프중심으로부터 2미터 이상 조도가 1Lux이상으로 하고, 정전 시 30분 이상 규정된 조도를 유지할 수 있는 축전지를 설치 • 승강기 내부 및 1층 승강기 홀에 CCTV 설치
복도 및 계단	• 긴급한 상황에 대비하여 각 층 복도와 계단실 및 승강기 홀에 CCTV를 설치하고 반경 15미터마다 경비실과 연결된 비상벨을 설치 • 복도와 계단은 인접한 주동에서 내·외부가 관찰될 수 있도록 충분한 크기 창문 설치
조 경	• 주동 앞 정원의 관목은 주거침입에 이용되지 않도록 주종과 주된 나뭇가지가 1.5미터 이상 떨어지도록 식재 및 관리 • 지하주차장 출입구 좌우3미터구간에는 시야를 차단할 수 있는 교목 또는 지엽이 치밀한 관목 등의 조경수 식재를 지양 • 조경수가 건물 출입구와 조명을 가리지 않게 식재
벤치 및 파고라	• 유동인구가 적은 곳을 피하고 조명시설과 함께 설치 권장

II. 지구단위계획 결정사항

1. 지구단위계획에 관한 결정

가. 지구단위계획구역 결정조서 : 신설

구분	정비사업 명칭	위 치	면 적(㎡)			비 고
			기 정	변 경	변경후	
신설	방배 제14 주택재건축정비사업	서초구 방배동 975-35 일대	-	증) 27,482.8	27,482.8	

2. 토지이용 및 시설에 관한 결정조서(변경)

가. 용도지역·지구 결정조서 : 변경

1) 용도지역 결정조서(변경)

구분		면 적(㎡)			구성비(%)
		기 정	변 경	변경후	
주거 지역	합 계	27,482.8	-	27,482.8	100.0
	제1종일반주거지역	5,168.4	감) 2,737.7	2,430.7	8.8
	제2종일반주거지역 (7층이하)	22,287.3	증) 2,737.7	25,025.0	91.1
	제3종일반주거지역	27.1	-	27.1	0.1

■ 용도지역(변경) 사유서

위치	용도지역		면적 (㎡)	변 경 사 유
	기정	변경		
서초구 방배동 980-5 일대	제1종일반주거지역	제2종일반주거지역 (7층 이하)	2,737.7	공동주택 획지내 용도지역 혼재에 따른 불합리함 해소 를 위한 용도지역 상향

나. 기반시설 결정조서 : 변경없음

1) 도로 결정조서(변경없음)

구분	규 모				기능	연장 (m)	기 점	종 점	사용 형태	주 요 경과지	최 초 결정일	비고
	등급	류별	번호	폭원 (m)								
기정	중로	3	1	12	국지 도로	307	방배동 976-19	방배동 979-44	일반	-	건설부공고제12호 (1972.2.18.)	-
기정	중로	3	2	12	국지 도로	96	방배동 976-13	방배동 975-21	일반	-	건설부공고제12호 (1972.2.18.)	-

2) 공원 결정조서(변경없음)

구분	도면 표시 번호	시설명	시설의 종 류	위치	면적(㎡)			최 초 결정일	비고
					기정	변경	변경후		
기정	①	공원	어린이 공원	방배동 979-44 일대	3,506.7 (2,095.5)	-	3,506.7 (2,095.5)	서고시1995-141 (1995.5.20.)	-

※ ()는 정비구역 내 편입되는 공원면적임

3) 주차장 결정조서(신설)

구분	도면 표시 번호	시설명	시설의 종 류	위치	면적(㎡)			최 초 결정일	비고
					기정	변경	변경후		
신설	-	주차장	주차장	방배동 974-44일대	-	증) 910.0	910.0	-	안산어린이공원 하부 중복결정

■ 주차장 결정 사유서

도면표시번호	시설명	결정내용	결정사유
-	주차장	주차장 신설 (A = 910.0㎡)	공원 이용객의 편의성 도모 및 주변 단독주택지 주차난 해소를 위한 공영주차장 계획

3. 획지 및 건축물 등에 관한 결정

가. 가구 및 획지에 관한 결정(변경)조서

구분	명칭	면적(㎡)			비율(%)	비고
		기정	변경	변경후		
획지	소계	-	증) 22,405.3	22,405.3	81.5	-
	획지1	-	증) 12,884.3	12,884.3	46.9	공동주택 및 부대복리시설
	획지2	-	증) 9,521.0	9,521.0	34.6	

나. 건축물의 용도·건폐율·용적률·높이에 관한 결정조서

1) 건축물의 용도에 관한 결정조서

구분		가구	용도	비고
신규	허용용도	획지1	- 건축법시행령 별표1 제2호의 공동주택 - 주택건설기준 등에 관한 규정 제6조의 부대시설 및 복리시설	불허용도는 관련법령에 따름
신규	허용용도	획지2		

2) 건축물 개발밀도(건폐율, 용적률, 높이)

가) 건폐율 계획

구분	가구	위치	건폐율	비고
신규	획지1	서초구 방배동 975-35 일대	60% 이하	공동주택 및 부대복리시설
신규	획지2			

나) 용적률 계획

구분	구분	용 적 률				비고
		기준용적률	허용용적률	상한용적률		
				상한용적률	법적상한 용적률	
신규	획지1	170%	176%	197.54%	229.98%	공동주택 및 부대복리시설
신규	획지2					

■ 허용용적률 인센티브 사항

구분		인센티브		비고
		우수디자인	세입자 손실보상	
신규	획지1	5%	1%	총 6.0%
	획지2		(세입자 손실보상)	

■ 상한용적률 완화 사항

구분		인센티브		비고
		공공시설 기부채납	소형주택 건설	
신규	획지1	21.54%	32.44%	총 53.98%
	획지2			

다) 높이 계획

구분		계획내용		비고
		평균층수	최고층수	
신규	획지1	12층	15층	
	획지2			

다. 건축물 건축선에 관한 계획

구분	적용위치	계획내용
건축한계선	획지 경계 전체	- 건축한계선으로 조성되는 공간은 건축계획에 따라 전면공지로 조성 - 폭원 : 3m

라. 기타 사항에 관한 결정조서

1) 대지 내 공지에 관한 결정조서

구분	적용위치	계획내용
공공보행통로	단지 중앙부 (방배5구역~안산어린이공원)	- 보행활성화를 위해 공공보행통로 지정 - 폭원 : 4m 이상

2) 교통처리에 관한 결정조서

구분	적용위치	계획내용
차량출입 불허구간	구역 전체	차량출입구를 제외한 구간은 차량통행을 원칙적으로 금지
보행동선		- 차량과 보행자간 분리를 통해 대상지 내 보행자 통행의 안전성 확보 - 대상지 내 각종 커뮤니티 시설과 주거동 간의 유기적인 연결체계 구축
주차계획		- 주차장법 및 서울시 주차장조례의 기준 이상 주차면수 확보 - 보행위주의 동선체계 및 녹지공간의 확보를 위하여 단지 내 지하주차장에서 수용

3) 환경관리계획

검토항목	목표기준	준수 여부	현황 및 검토결과	계획에의 반영사항
1. 수질	수질 등급 유지 및 오염 최소화	○	· 공사중 토사유출에 의한 오락부하 가중 · 운영시 계획세대에 의한 오수발생	· 침사지 및 가배수로 설치 등
2. 물순환 수리·수문	생태면적률 30%	○	· 생태면적률 30.13%로 계획	· 자연지반녹지, 인공지반녹지, 투수포장 등 적용
3. 토지이용	종합적인 토지이용계획	○	· 토지이용 현황 조사	· 종합적인 토지이용계획 수립
4. 토양	토양오염 최소화	○	· 폐유 발생 등 토양오염발생 우려	· 폐기물처리계획 및 관련 법령에 의한 적법 처리
5. 지형·지질	지형·지질 변동 최소화	○	· 절성토를 최소화토록 할 것임 · 지형변동율은 미미할 것임	· 절성토 및 지형변화를 최소화 하고, 지하수위 보전계획 수립
6. 생태네트워크	녹지·수생태 연결성 확보	○	· 최대녹지면적(14.77%), 녹지모양(2.16), 내부연결성(2개) 등 녹지평가지표 1	· 법적기준 및 환경성을 고려한 녹지계획 수립
7. 비오톱 및 동·식물상	비오톱 등급 향상	○	· 대부분 비오톱유형평가 5등급 · 대부분 개별비오톱 평가제의 지역	· 녹지공간의 최대 확보로 도시 생태기능 및 생물서식공간 확보
8. 바람 및 미기후	바람길 확보	○	· 건축물입지로 인한 바람길 및 미기상의 변화는 미미할 것으로 판단됨	· 바람길을 고려한 건축배치계획 수립
9. 대기질·미세먼지	대기오염 최소화	○	· 공사중 장비가동 및 토사이동, 운영시 연료사용에 따른 대기오염물질 확산	· 세륜세차시설, 방진망 설치 · 청정연료 사용 및 녹지조성 · 친환경보일러 설치방안 검토
10. 친환경적 자원순환	폐기물발생량 최소화	○	· 공사시 생활폐기물, 폐유, 건설폐기물 발생 · 운영시 생활폐기물 및 분뇨 발생	· 폐기물처리계획 및 관련 법령에 의한 적법 처리
11. 에너지	에너지자립률 상향계획수립	○	· 에너지사용량 증가	· LNG사용, 온실가스배출 최소화 · 에너지절약형 설비기기 도입
12. 소음·진동	소음진동 최소화	○	· 공사장비가동에 따른 소음진동 영향 발생 · 운영시 주변 가로망에 의한 소음영향 발생	· 장비 분산투입, 저소음 장비 사용 및 가설방음판넬 설치
13. 경관	Skyline보전	○	· 시설물 배치로 인한 스카이라인의 변화 예상	· 건물배치, 형태, 높이계획에 반영
	조망권 확보	○	· 주변 주거지역의 조망권 확보 필요	· 주변 토지이용과의 조화를 이룰 수 있는 공간을 구성
	녹지공간 확보	○	· 쾌적한 환경을 제공할 수 있는 충분한 녹지공간 확보	· 조경녹지 등에 대한 다양한 경관연출을 도모
14. 휴식 및 여가공간	휴식여가공간 최대확보	○	· 휴식 및 여가공간 부족	· 녹지, 휴게공간, 문화시설 확보
15. 일조	일조 침해 최소화	○	· 주변 주거지역의 일조장해 영향은 크지 않을 것으로 예측	· 건축물내 충분한 일조시간을 확보하도록 계획 수립
16. 인구 및 주거	인구 및 주거를 고려한 계획 수립	-	· 인구 및 주거 현황 조사	· 487세대 계획

4) 임대주택 및 소형주택의 건설에 관한 계획

- 모든 임대주택은 원칙적으로 공공임대주택으로 계획하여야 한다. 다만, 필요시 해당 위원회에서 인정하는 경우는 그에 따른다.
- 「도시 및 주거환경정비법」 등 관계 법령에 의한 의무임대주택 등은 세입자 주거대책 및 도시 저소득 주민의 입주기회 확대 등 공공목적의 공공임대주택 용도로 정하며, 서울시에 매각(처분)하여야 한다.
- 「도시 및 주거환경정비법」에 따라 법적상한용적률에서 정비계획으로 정하여진 용적률을 뺀 용적률의 50% 이상을 국민주택규모 이하의 주택으로 건설하여야 한다.
- 주택의 규모별 비율(정비계획)

건립규모	전체 세대수	전체 비율(%)	공공주택 세대수			공공주택 비율(%)			
			계	소형 주택	공공 주택 (기부채납)	전체 세대수 대비	전체 비율	소형 주택	공공 주택 (기부채납)
합 계	487	100.0	52	39	13	10.7	100.0	75.0	25.0
40㎡ 이하	-	-	-	-	-	-	-	-	-
40~50㎡ 이하	-	-	-	-	-	-	-	-	-
50~60㎡ 이하	195	40.0	41	28	13	8.4	78.8	53.8	25.0
60~85㎡ 이하	243	49.9	11	11	-	2.3	21.2	21.2	-
85㎡ 초과	49	10.1	-	-	-	-	-	-	-

□ 2022년 제3차 서울특별시 도시계획위원회(2022.03.16.) 심의결과 : 수정가결

■ 심의 조건 및 수정사항

● 수정사항

- 용적률 : 기준 170%, 허용 176%, 상한 197.54%, 229.98%
- ※ 허용용적률 인센티브 : 우수디자인 5%, 세입자대책 1%
- 공공기여 : 2,415.7㎡ (8.79%)
- ※ 도로, 공원, 공영주차장, 공공임대주택
- 세대수 : 전체 487세대(임대 52세대 포함)
- ※ 임대(52세대) : 기부채납임대 13세대, 소형임대 39세대

● 조건사항

<허용용적률 계획 및 특별건축구역 지정 관련>

- 우수디자인 항목은 5% 이내에서 건축위원회 심의를 거쳐 결정하는 것을 원칙으로 하되, 지정 허용용적률 인센티브(12%) 범위 내 “우수디자인” 항목의 인센티브 추가 완화 여부는 특별건축구역 지정을 위한 서울시 건축위원회 심의 시 논의를 통해 결정토록 조건 부기
- 특별건축구역 지정을 위한 서울시 건축위원회 심의시 공공보행통로계획의 선형 등 적정성을 검토할 것

<공영주차장계획 관련>


- 지정 공원 지하 중복결정계획한 공영주차장(29면)은 대상지일대 재건축구역이 다수 입지한 바 가급적으로 지양하고, 주관부서에서 자치구의 대상지 일대 주차수요 분석결과를 검증을 하여 필요성이 인정되는 경우 주차장을 확보할 것
- 공영주차장 삭제시 해당 순부담면적은 공공임대주택으로 조정할 것
- 공영주차장 계획시 공원은 충분한 토심확보를 통해 식생 등에 문제가 발생하지 않도록 적정하게 계획할 것

[관련도면]


■ 정비구역 결정도



■ 용도지역 결정(기정)도

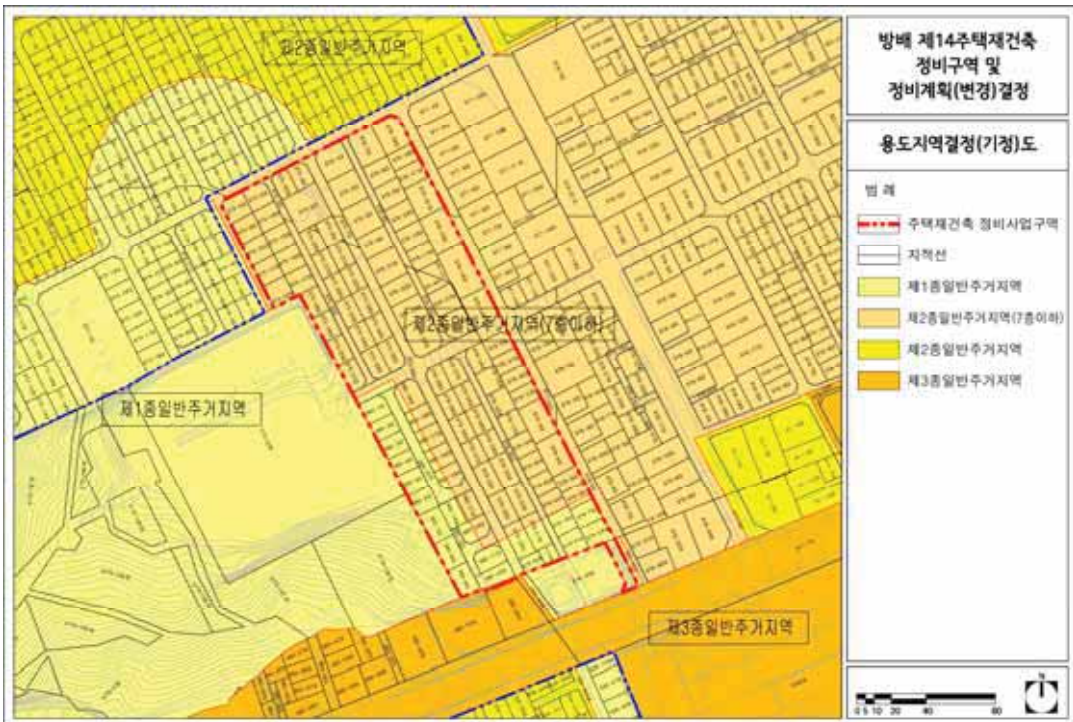

■ 용도지역 결정(변경)도

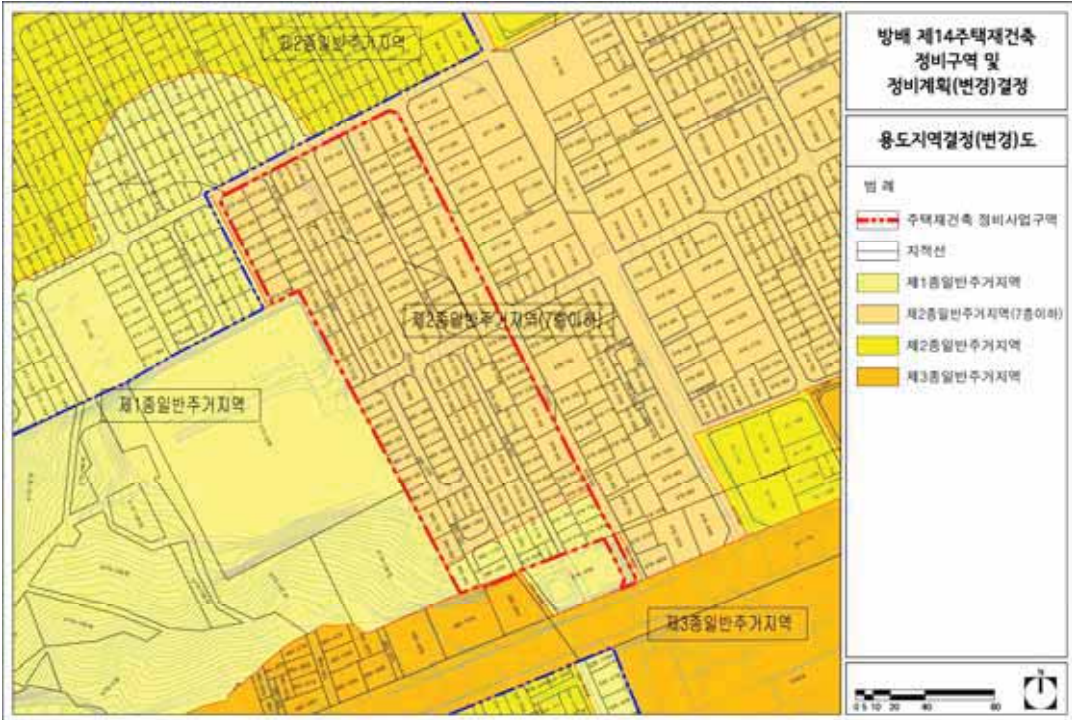

■ 도시계획시설 결정(기정)도



■ 도시계획시설 결정(변경)도



■ 정비계획 결정(기정)도



정비계획 결정(변경)도



지구단위계획 결정도



◆ 서울특별시고시 제2022-405호
**서초아파트지구(1주구) 개발기본계획 결정(변경), 삼호가든5차아파트 재건축
정비계획 결정(변경), 지구단위계획(구역) 결정 및 지형도면 고시**

건설부고시 제131(1976. 8. 21.)호로 아파트지구 지정, 서울특별시고시 제2004-418(2004. 12. 27.)호로 아파트지구 개발기본계획 변경 결정된 서초아파트지구 내 서울특별시 서초구 반포동 30-1 삼호가든5차아파트 재건축사업 시행을 위하여, 2022년 제7차 서울특별시 도시계획위원회 심의(2022. 6. 15.)를 거쳐 「도시 및 주거환경정비법」 제16조 및 「서울특별시 아파트지구 개발기본계획 수립에 관한 조례」 제6조의 규정에 따라 ‘서초아파트지구 개발기본계획’ 및 ‘삼호가든5차아파트 정비구역·정비계획’ 결정(변경), 「도시 및 주거환경정비법」 제17조 및 「국토의 계획 및 이용에 관한 법률」 제50조에 따라 ‘삼호가든5차아파트 지구단위계획구역·지구단위계획’ 결정하고, 「토지이용 규제 기본법」 제8조 규정에 의하여 지형도면을 고시합니다.

2022년 10월 6일
서울특별시장

I. 서초아파트지구 개발기본계획 결정(변경)
1. 지구의 명칭, 위치 및 면적(변경없음)

가. 명칭 : 서초아파트지구

나. 위치 : 서초구 서초동, 반포동 일대

다. 면적

구분	지구명	위치	면적(㎡)			비고
			기정	변경	변경후	
기정	서초아파트지구	서초구 서초동, 반포동 일대	1,187,273.7	-	1,187,273.7	

2. 서초아파트지구 개발기본계획 결정(변경) 조서

가. 아파트지구 면적에 관한 사항(변경없음)

구분	합계	1주구	2주구	3주구	비고
기정	1,187,273.7	524,215.0	246,916.0	416,142.7	대상지 (1주구)

나. 토지이용계획(변경)

1) 토지이용계획 총괄표(변경)

구 분		기 정		변 경		비 고
		면적(㎡)	비율(%)	면적(㎡)	비율(%)	
합 계		1,187,273.70	100.00	1,187,273.70	100.00	-
주거 용지	소 계	750,422.94	63.20	750,480.34	63.21	증) 57.4
	주택용지	750,422.94	63.20	750,480.34	63.21	증) 57.4
중심 시설 용지	소 계	55,287.30	4.66	55,287.30	4.66	-
	지구중심	-	-	-	-	-
	주구중심	41,834.10	3.52	41,834.10	3.53	-
	분구중심	13,453.20	1.13	13,453.20	1.13	-
도시 계획 시설 용지	소 계	381,563.46	32.14	381,506.06	32.13	감) 57.4
	도로용지	154,213.69	12.99	154,156.29	12.98	감) 57.4
	공원용지	42,535.07	3.58	42,535.07	3.58	-
	원충녹지	64,439.70	5.43	64,439.70	5.43	-
	학교용지	117,475.20	9.90	117,475.20	9.90	-
	공공청사	2,899.80	0.24	2,899.80	0.24	-

2) 주구별 토지이용계획(변경)

가) 1주구 토지이용계획(변경)

구 분		변 경 전		변 경 후		비 고
		면적(㎡)	비율(%)	면적(㎡)	비율(%)	
합 계		524,215.00	100.00	524,215.00	100.00	변경없음
주거 용지	소 계	363,818.40	69.40	363,875.80	69.41	증) 57.4
	주택용지	363,818.40	69.40	363,875.80	69.41	증) 57.4
중심 시설 용지	소 계	17,226.30	3.29	17,226.30	3.29	변경없음
	지구중심	-	-	-	-	-
	주구중심	14,998.20	2.86	14,998.20	2.86	변경없음
	분구중심	2,228.10	0.43	2,228.10	0.43	변경없음
도시 계획 시설 용지	소 계	143,170.30	27.31	143,112.90	27.30	감) 57.4
	도로용지	67,665.30	12.90	67,607.90	12.89	감) 57.4
	공원용지	18,572.90	3.54	18,572.90	3.54	변경없음
	원충녹지	16,646.70	3.18	16,646.70	3.18	변경없음
	공공청사	-	-	-	-	-
	학교용지	40,285.40	7.69	40,285.40	7.69	변경없음

나) 2주구 토지이용계획(변경없음)

다) 3주구 토지이용계획(변경없음)

다. 가로망계획(변경)

1) 가로망 계획(변경)

○ 대로 2류(서초중앙로 : 30 ~ 33m) 선형 변경

2) 주차장(변경없음)

3) 보행동선 및 차량동선 계획(변경)

구분	계획내용	삼호가든5차 아파트
보행 동선	●보행동선을 공동주택의 보행발생지점 및 보행자의 편의성을 고려하여 가장 일반적인 동선을 표현한 것으로 공동주택배치에 따라 조정 가능 ●보행자 통로 조성시 최소폭 3m 이상이어야 하며, 자전거도로와 함께 조성토록 한다. ●보행자 통로는 피로티구조로도 설치할 수 있으며, 건축계획 시 휴게시설 운동시설 등의 부대시설을 보행 통로에 인접하여 설치하도록 한다.	●서초중앙로 및 사평로로 연결되도록 보행동선 일부 조정 ●인접 단지와 보행 연결을 위해 대상지 동측, 남측 건축한계선(3m) 계획
차량 동선	●차량동선을 단지내 도로를 지정한 건물로 건축계획시 차량동선 부분은 단지내 도로를 꼭 설치토록 하여야 하며, 단지내 주민뿐만 아니라 인근 주변단지도 이용할 수 있도록 통행제한을 위한 설치를 하여서는 아니된다.	-

라. 건축 규제계획(변경없음)

마. 중심시설 및 기타 건축물계획(변경없음)

바. 기존건축물 처리계획(변경없음)

사. 개발사업의 시행계획(변경)

주구 (면적(㎡))	시설명	계획면적(㎡)		개발내용				개발시기
		기정	변경	층수 (층)	세대수 (세대)	건폐율 (%)	용적률 (%)	
1주구 (524,215)	주택용지	363,818.40	363,875.80	13층 이상	세대밀도 기준이내	20%이하 (반포현대 30% 적용)	●용적률 : 230% 이하 ●용적률 인센티브 : 상한용적률 - 사업시행단위별 공공시설부담률에 따라 용 적률 완화 차등적용	고시일 이후 단지별로 재건축 필요
	주구중심	14,998.20	14,998.20	5층 이하		50%이하		
	분구중심	2,228.10	2,228.10					
	도로용지	67,665.30	67,607.90					
	공원용지	18,572.90	18,572.90					
	완충녹지	16,646.70	16,646.70					
	공공청사	-	-					
	학교용지	40,285.40	40,285.40					
2주구 (246,916)	주택용지	132,426.00	132,426.00	13층 이상	세대밀도 기준이내	20%이하	●용적률 : 230% 이하 ●용적률 인센티브 : 상한용적률 - 사업시행단위별 공공시설부담률에 따라 용 적률 완화 차등적용	고시일 이후 단지별로 재건축 필요
	주구중심	8,061.90	8,061.90	5층 이하		50%이하		
	분구중심	4,934.90	4,934.90					
	도로용지	31,212.40	31,212.40					
	공원용지	10,000.40	10,000.40					
	완충녹지	23,554.50	23,554.50					
	공공청사	2,899.80	2,899.80					
	학교용지	33,826.10	33,826.10					
3주구 (416,142.7)	주택용지	254,530.8	254,530.8	13층 이상	세대밀도 기준이내	20%이하	●용적률 : 230% 이하 ●용적률 인센티브 : 상한용적률 - 사업시행단위별 공공시설부담률에 따라 용 적률 완화 차등적용	고시일 이후 단지별로 재건축 필요
	주구중심	18,329.6	18,329.6	5층 이하		50%이하		
	분구중심	6,290.2	6,290.2					
	도로용지	54,875.3	54,875.3					
	공원용지	14,514.6	14,514.6					
	완충녹지	24,238.8	24,238.8					
	공공청사	-	-					
	학교용지	43,363.7	43,363.7					

II. 삼호가든5차아파트 재건축정비계획 결정(변경)

1. 정비사업의 명칭 : 삼호가든5차아파트 재건축사업
2. 정비구역 결정 조서(변경없음)

구 분	정비사업 명칭	위 치	면 적(㎡)			비 고
			기 정	변 경	변경후	
기정	삼호가든5차아파트 재건축사업	서초구 반포동 30-1	13,691.6	-	13,691.6	서초아파트지구 (1주구)

3. 정비계획 결정(변경)

가. 토지이용계획(변경)

구 분	명 칭	면 적(㎡)			비 율(%)	비 고
		기 정	변 경	변경후		
합 계		13,691.6	-	13,691.6	100.0	
정비기반 시설 등	소 계	384.5	감) 57.4	327.1	2.4	
	도 로	384.5	감) 57.4	327.1	2.4	
획지		13,307.1	증) 57.4	13,364.5	97.6	

나. 용도지역·지구 결정 조서(변경없음)

구분		면적(㎡)			비율(%)	비 고
		기정	변경	변경후		
주거지역	소 계	13,691.6	-	13,691.6	100.0	
	제3종일반주거지역	13,691.6	-	13,691.6	100.0	

다. 도시계획시설 결정(변경) 조서

1) 도로(변경)

구분	규 모				기능	연장 (m)	기점	종점	사용 형태	주요 경과지	최초 결정일	비고
	등급	류별	번호	폭원(m)								
기정	광로	2	51	40~65	간선 도로	4,800 (62)	국립묘지앞	광로21호	일반 도로	-	건교시137호 (77.7.9)	사평 대로
기정	대로	2	-	30~33	보조간선 도로	1,233 (69)	서초구 서초동 (법원검찰청 교차로)	서초구 반포동 (삼호가든 사거리)	일반 도로	-	-	서초 중앙로
변경	대로	2	-	30~33	보조간선 도로	1,233 (49)	서초구 서초동 (법원검찰청 교차로)	서초구 반포동 (삼호가든 사거리)	일반 도로	-	-	선형 변경

※ ()는 당해 구역 내 연장임

■ 도로 결정(변경)사유서

변경전 도로명	변경후 도로명	변경내용	변경사유
대로 2-	대로 2-	●선형 변경	●차량 진출입구 설치 등을 위해 서초중앙로변 완화차로 계획을 일부 삭제하고, 대지내 공지 계획을 통해 완화차로 확보

라. 공동이용시설 설치계획

시설의 종류	위치	면 적(㎡)	비고
관리사무소	획지	80.0	
경비실		25.0	
주민공동시설 소계		1,560.0	
어린이집		200.0	「서울특별시 주택 조례」 상 기준 198㎡ 이상
작은도서관		110.0	「서울특별시 주택 조례」 상 기준 108㎡ 이상
커뮤니티		340.0	
주민운동시설		200.0	
경로당		160.0	「서울특별시 주택 조례」 상 기준 155㎡ 이상
어린이놀이터		550.0	

※ 「서울특별시 주택조례」에 따라 100세대 이상 1,000세대 미만의 경우 주민공동시설을 세대당 2.5㎡ 더한 면적의 1.25배 이상 확보 = 317세대×2.5×1.25 = 990.6㎡ 이상 < 1,560.0㎡ 계획

마. 기존 건축물의 정비·개량에 관한 계획(변경)

구분	구역구분		가구 또는 획지 구분		위치	정비개량계획(동)					비고
	명칭	면적(㎡)	명칭	면적(㎡)		계	존치	개수	철거후 신축	철거 이주	
기정	삼호가든5차 아파트 재건축구역	13,691.6	주택 용지	13,307.1	반포동 30-1	3	-	-	3	-	
변경			획지	13,364.5							

바. 건축물에 관한 계획(변경)
1) 획지 및 주택규모 등에 관한 계획

구분	구역구분		가구 또는 획지 구분		위치	주용도	건폐율 (%)	용적률(%)		높이(m) 최고층수	비고
	명칭	면적 (㎡)	명칭	면적 (㎡)				정비계획	법적상한		
기정	삼호가든5차 아파트 재건축사업 정비구역	13,691.6	주택 용지	13,307.1	서초구 반포동 30-1	공동주택 및 부대복리시설	20% 이하	230% 이하	-	-	-
변경		13,691.6	획지	13,364.5			20% 이하	237.3% 이하	300% 이하	120m이하 (35층이하)	-
주택의 규모 및 규모별 건설비용 구 분 세대수 비율 비고(공동주택*비율) 합 계 317 100.0% 46세대(14.5%) 60㎡이하 112 35.3% 34세대(10.7%) 60~85㎡이하 88 27.8% 12세대 (3.8%) 85㎡ 초과 117 36.9% - - 85㎡ 이하 규모 주택이 전체 세대수에서 차지하는 비율: 63.1% 본 고시문의 공공주택*은 「공공주택 특별법」 제2조제1호가목에 따른 주택을 말함(이하 같음) - 공공주택(법정상한용적률 완화) 건설은 「도시 및 주거환경정비법」 제54조에 따름 ※ 상기 주택의 규모 및 규모별 건설비용 등은 22년 제07차 서울특별시 도시계획위원회 심의 결과를 반영한 계획이며, 관련 규정 범위 내에서 건축심의(변경) 및 사업시행인가(변경) 시 조정될 수 있음											
심의완화 사항 국민주택규모 주택 건설에 따른 상한용적률 완화(도시 및 주거환경정비법 제54조) : 법정상한용적률 300%이하											
건축물의 건축선에 관한 계획 건축한계선 - 사평대로, 서초중앙로변 : 대지경계로부터 4~7m - 대상지 동측, 남측 : 대지경계로부터 3m											
기타사항에 관한 계획 건축한계선 내 전면공지 조성											

2) 용적률 계획

구 분	산정내용				
토지이용계획	합 계 (구역면적)	획지 (공동주택)	신설 정비기반시설등	신설 정비기반시설 내 국공유지	획지내 용도폐지되는 기존 정비기반시설 국공유지
	13,691.6	13,364.5	327.1	-	-
공공시설부지 제공면적 (순부담)	• 신설 정비기반시설 - 신설 정비기반시설 내 국공유지 - 획지 내 용도폐지되는 정비기반시설 국공유지 = 327.1㎡ - 0㎡ - 0㎡ = 327.1㎡ (2.4%)				
기준(허용)용적률	• 230% 이하 (아파트지구 개발기본계획 계획(기준)용적률)				
상한용적률	• 공공시설등 기부채납에 따른 용적률 완화 ※ 「공공시설등 기부채납 용적률 인센티브 운영 기준 개정(2019.1.16.)」 적용				
	• 상한용적률 = 기준(허용)용적률×(1+1.3×가중치주1)×α(토지)+0.7×α(건축물)) = 230% × (1 + 1.3 × 1 × 0.0245 + 0.7 × 0) = 237.3%				
	α(토지)	α = 공공시설등부지(토지) 제공면적주2) / 공공시설등부지(토지) 제공 후 부지면적 = 327.1㎡ / 13,364.5㎡ = 0.0245			
	α(건축물)	α = 공공시설등부지(건축물 환산부지)/공공시설등부지(토지) 제공 후 부지면적 = 0			
	주1) 가중치 = 1(사업부지 용적률에 대한 공공시설등 부지의 해당용적률(동일용적률)) 주2) 공공시설등부지(토지) - 새로 설치한 정비기반시설 내 국공유지 - 획지 내 용도폐지되는 정비기반시설 국공유지 값				
법적상한 용적률	• 국민주택규모 주택 건설에 따른 상한용적률 완화 : 300% 이하 ※ 건축위원회 심의를 통해 최종 확정				

사. 공공주택(공공기여/법적상한용적률 완화) 건설에 관한 계획

- 모든 공공주택은 원칙적으로 「공공주택 특별법」 제2조제1호가목에 따른 주택으로 계획하여야 한다. 필요시 해당 위원회에서 인정하는 경우는 그에 따른다.
- 「도시 및 주거환경정비법」 등 관계 법령에 의한 공공주택 등은 세입자 주거대책 및 도시저소득 주민의 입주기회 확대 등 공공목적의 공공주택 용도로 정하며, 서울시에 매각(처분)하여야 한다.
- 「도시 및 주거환경정비법」에 따라 법적상한용적률에서 정비계획으로 정하여진 용적률을 뺀 용적률의 50% 이상을 공공주택(법적상한용적률 완화)으로 건설하여야 한다.
- 공공주택은 분양주택과 차별없이 외관, 마감 등을 동일하게 계획(동별·동내 혼합과 층별 혼합)하고, 전체 주택을 대상으로 동·호수 배정도 조합원과 서울특별시(공공주택)과 동일·동시에 ‘공개추첨제’를 실시하여야 하며, 추첨시에는 서울특별시 필수 참석할 수 있도록 조치하고 그 결과를 사업시행계획 및 관리처분계획에 반영할 것

구분		주요내용			
정비계획용적률		●237.3% 이하			
법적상한용적률		●300% 이하			
공공주택 (법적상한용적률 완화) 확보기준	용적률 증가분	●300% - 237.3% = 62.7%			
	증가 용적률의 50%	●(300% - 237.3%) × 50% = 31.35%			
	의무 연면적	●대지면적 × 공공주택 건설 용적률 = 3,364.5㎡ × 31.35% = 4,189.77㎡ 이상			
공공주택 (법적상한용적률 완화) 확보계획	세대규모		세대수	연면적	비고
	전용면적	공급면적			
	계		46	4,248.46㎡	> 4,189.77㎡(의무)
	59.70㎡	85.09㎡	34	2,893.06㎡	확지
	84.70㎡	112.95㎡	12	1,355.40㎡	확지
	※ 건축심의회에서 최종결정				

아. 환경보전 및 재난방지에 관한 계획, 환경성 검토 결과

1) 환경보전 및 재난방지에 관한 계획

구분	계획내용		비고
환경보전	●환경성 검토를 통해 정비구역 내 정비사업에 의한 환경영향에 따라 영향 저감방안 강구 ●대부분이 주거지역으로 사업시행으로 인한 녹지변동은 없으며, 주변과 조화로운 녹지공간을 조성하겠음 ●사업시행자는 자연지반녹지율, 생태면적을 적용목표 및 신재생에너지, 친환경 건축물 인증, 물순환시스템 도입 등 에너지절감계획을 수립		
재난방지	화재	●공동주택 부지 내에 소방차가 진입, 진압활동을 벌일 수 있는 공간을 확보토록 의무화 ●인화성 건축내장재 사용을 규제하고 사업완료 후 지속적으로 관리	
	수해	●자연토양유지 및 공원 등 녹지조경 면적의 확대로 토양포장율을 억제하고 불가피할 경우 가급적 투수포장재를 사용하여 우수 유출량을 최대한 억제	
	교통	●진입로 등에서 발생할 수 있는 교통문제에 대한 처리방안 계획	

2) 환경성 검토결과

검토항목	목표기준	준수 여부	현황 및 검토결과	계획에의 반영사항	비고
1	수질	수질오염 방지	○	●주변 하천(양재천, 탄천, 반포천) 수질 현황 조사, 공사중 토사유출 및 오수 발생	●공사 중 수질 저감 계획 수립 ●우수, 하수 처리방안 계획
2	물순환, 수리·수문	생태면적률 30% 자연물순환 유지	○	●대지, 주차장, 도로 등으로 일부 조경수 외 녹지 없음	●생태면적률 30% 목표, 획지 내 조경녹지 확보 계획
3	토지이용	종합적인 토지이용계획	○	●토지이용 현황 및 용도지역 조사	●정비기반시설(도로)을 포함한 종합적 토지이용 계획 수립
4	토양	토양오염 최소화	-	●토양오염 발생하지 않음	-
5	지형·지질	지형·지질 변동 최소화	○	●표고 15.00~17.18m, 평균 경사도 1.0°의 평탄한 지형	●평지 형태로 지형변화는 경미하며, 공동주택 건축에 따른 지하 터파기 공사계획에 따라 부분적인 지형 변화가 예상됨
6	생태네트워크	녹지연결성 확보	○	●인공적으로 조성된 공원 및 선형녹지	●획지 내 녹지계획을 통해 연결성 확보
7	동·식물상	동·식물상 보호	-	●도심지(대지)로 해당사항 없음	-
8	자연환경자산	자연환경 보전	-	●해당 사항 없음	-
9	비오톱	비오톱보전등급 향상	○	●비오톱유형평가도 4등급, 개별 비오톱평가도 평가 제외	●획지 내 녹지확보로 인한 친환경적 단지 조성
10	바람 및 미기후	바람길 및 미기후 개선	○	●서울기상대 기상현황 조사 분석, 주풍향 등 검토	●향후 세부 계획시 바람방향을 고려한 건축물 배치, 녹지 수목 식재 통한 미기후 개선
11	대기질·미세먼지	대기오염 최소화	○	●공사장 장비 가동 시 비산먼지 및 배기가스 배출 영향	●세륜측면살수시설, 방진망 설치, 주기적인 살수 등 저감, 환경정화수중 식재
12	악취	악취공해 해결	-	●해당 사항 없음	-
13	온실가스	온실가스 저감	○	●난방, 취사연료 사용과 차량 이용에 따른 온실가스 배출	●계획지구 내 청정연료 사용, 에너지 절감, 녹지 계획을 통해 온실가스 배출량 저감
14	친환경적 자원순환	폐기물발생량 최소화	○	●공사장 건설폐기물 발생 및 운영시 생활 및 분노 폐기물 발생	●분리수거 및 재활용을 통한 폐기물 발생 감량
15	에너지	에너지절약/효율 극대화	○	●지역 에너지 소비현황 조사, 난방, 취사, 전력 사용으로 인한 에너지 이용량 증가	●향후 에너지 절약형 설비기기 도입, 신재생에너지 검토 예정
16	소음·진동	소음·진동 최소화	○	●공사시 장비투입에 따른 공사장 소음 유발, 운영시 교통소음으로 인한 영향	●공사중 가설방음판넬, 저소음저진동 장비 사용, 녹지 완충공간 조성
17	경관	주변 경관과 조화 (가로녹시율 30%)	○	●도심지역 인공경관 형성지역으로 가로녹시율 32.72% ~ 40.92% ●대상지 외곽 조경녹지(선형) 녹시율은 높으나, 전체적인 녹시율은 낮게 나타남	●35층 이하의 고층으로 계획 ●인근 주거지와 조화로운 스카이라인 형성을 유도 ●인접 주거지와 연결되는 안전한 가로환경을 조성
18	휴식 및 여가공간	양질의 휴식, 여가공간 확보	○	●공원녹지(서리풀공원) 및 조경녹지 분포	●공원녹지(서리풀공원 등)를 연결하는 녹지네트워크 조성
19	일조	일조 침해 최소화	○	●연평균 및 월별, 계절별 일조 시간 검토 ●주변에 대한 일조장애 없음	●고층(35층)규모의 사업계획 수립, 일조권 침해 수인한도 준수
20	보행 친화공간	보행친화형 도시 조성	○	●인공으로 조성된 공원녹지가 대부분임 ●학교를 고려한 보행공간의 확충이 필요	●인근 공원과 연계한 보행네트워크 구축 ●주요 통학로변 보행환경 개선
21	전파장애	전파장애 영향 저감	-	해당 사항 없음	-
22	인구	인구 동태를 고려한 계획 수립	-	해당 사항 없음	-
23	주거	주거 환경을 고려한 계획 수립	-	해당 사항 없음	-
24	산업	산업 동태를 고려한 계획 수립	-	해당 사항 없음	-

자. 정비사업의 시행계획

시행방법	시행 예정시기	사업시행예정자	정비사업 시행으로 증가 예상 세대수			비고
			현황	증감	계획	
도시및주거환경정비법 제74조에 따라 인가받은 관리처분계획에 따름	정비구역 지정(변경) 후 3년 이내	삼호가든5차아파트 재건축정비사업조합	168	증) 149	317	-

차. 정비구역 주변의 교육환경 보호에 관한 계획

정비구역 주변현황	교육환경 보호에 관한 계획	비고
교육환경보호구역 내 서울원초등학교(103m), 서울서원초등학교(194m), 원촌중학교(198m) 위치	•대상지 내 일부지역 「교육환경 보호에 관한 법률」 제8조에 의거 상대보호구역에 해당함 •「도시 및 주거환경정비법」 제57조(인허가등의 의제 등)에 의거하여 정비구역으로부터 200미터 이내에 교육시설이 설치되어 있을 때에는 해당 지방자치단체의 교육감 또는 교육장과 협의 •교육환경보호를 위해 차량이 출입하는 지구내 진입도로 주변으로 횡단보도 및 과속방지턱 등의 교통시설을 설치하여 안전한 통학로 확보 •추후 사업시행계획 시 협의 후 반영하겠으며, 공사시 발생하는 소음 및 진동, 먼지 등을 최소화하여 교육환경에 지장이 없도록 하겠음	-

카. 안전 및 범죄예방에 관한 사항

- 단지 내 가로 주변으로 야간조명 및 가로등 설치 등 방법시설 및 안전시설을 곳곳에 배치하고, CPTED 기법을 도입하여 범죄 발생 수준 및 두려움을 감소시키고 삶의 질을 향상시킬 수 있는 방안을 설계 시 반영 검토

III. 지구단위계획 결정사항

1. 지구단위계획구역 결정조서

구 분	정비사업 명칭	위 치	면 적(㎡)			비 고
			기 정	변 경	변경후	
신설	삼호가든5차 아파트 재건축사업 지구단위계획구역	서초구 반포동 30-1	-	증) 13,691.6	13,691.6	-

■ 지구단위계획구역 결정사유서

구 분	위치	결정내용	결정사유
신설	서초구 반포동 30-1	지구단위계획구역 신설	• 도시 및 주거환경정비법 제17조에 따라 지구단위계획구역 및 지구단위계획 결정

2. 토지이용 및 시설에 관한 결정

가. 용도지역 · 지구 결정조서 (변경없음)

구분		면적(㎡)			비율(%)	비 고
		기정	변경	변경후		
주거지역	소 계	13,691.6	-	13,691.6	100.0	
	제3종일반주거지역	13,691.6	-	13,691.6	100.0	

나. 도시계획시설 결정조서

1) 도로 결정(변경)조서

구분	규 모				기능	연장 (m)	기점	종점	사용 형태	주요 경과지	최초 결정일	비고
	등급	류별	번호	폭원(m)								
기정	광로	2	51	40~65	간선 도로	4,800 (62)	국립묘지앞	광로21호	일반 도로	-	건교시137호 (77.7.9)	사평 대로
기정	대로	2	-	30~33	보조 간선 도로	1,233 (69)	서초구 서초동 (법원검찰청 교차로)	서초구 반포동 (삼호가든 사거리)	일반 도로	-	-	서초 중앙로
변경	대로	2	-	30~33	보조 간선 도로	1,233 (49)	서초구 서초동 (법원검찰청 교차로)	서초구 반포동 (삼호가든 사거리)	일반 도로	-	-	선형 변경

※ ()는 당해 구역 내 연장임

■ 도로 결정(변경)사유서

변경전 도로명	변경후 도로명	변경내용	변경사유
대로 2-	대로 2-	•선형 변경	•차량 진출입구 설치 등을 위해 서초중앙로변 완화차로 계획을 일부 삭제하고, 대지내 공지 계획을 통해 완화차로 확보

3. 획지 및 건축물 등에 관한 결정

가. 가구 및 획지에 관한 결정조서

구분	가구	위치	면적(㎡)	비율(%)	비 고
획지	획지1	반포동 30-1	13,364.5	100.0	공동주택 및 부대복리시설

나. 건축물의 용도·건폐율·용적률·높이에 관한 결정조서

1) 건축물의 용도에 관한 결정조서

구 분	가 구	용 도	비 고
신설	허용용도	획지1 ●공동주택 및 부대복리시설	허용용도 외의 용도는 불허

2) 건축물 개발밀도(건폐율, 용적률, 높이)

가) 건폐율 계획

구 분	지 역	건폐율	비고
신설	제3종일반주거지역	20% 이하	-

나) 용적률 계획

구분	지 역	용 적 률				비고
		기준용적률	허용용적률	상한용적률	법적상한용적률	
신설	제3종일반주거지역	230% 이하	-	237.3% 이하	300% 이하	

■ 용적률 완화 사항

구분	용적률 완화		비 고
	공공시설등 기부채납 (상한용적률)	국민주택규모 주택 건설 (법적상한용적률)	
신설	7.3%	62.7%	총 70%

다) 높이 계획

구분	지 역	높이(최고층수)	비고
신설	제3종일반주거지역	120m이하 (35층이하)	서울시 스카이라인 관리원칙 준수

다. 건축물 건축선등에 관한 계획

구 분	적용위치	계획내용	비고
건축한계선	사평대로 / 서초중앙로변	대지경계선으로부터 4~7m	
	대상지 동측, 남측	대지경계선으로부터 3m	

라. 기타 사항에 관한 결정조서

1) 대지 내 공지에 관한 결정조서

구분	적용위치	계획내용	비고
전면공지	건축한계선으로 조성되는 공지	• 건축한계선 내 전면공지 조성	

2) 교통처리에 관한 결정조서

구분	적용지역	계획내용	비고
차량출입구	서초중앙로	• 서초중앙로 공동주택 차량 진출입구 1개소 위치 조성	결정도 참고
차량출입불허구간	서초중앙로(차량출입구 외 구간), 사평대로	• 간선도로에서의 직접적인 차량출입 불허	결정도 참고

3) 환경관리계획

검토항목	목표기준	준수 여부	현황 및 검토결과	계획에의 반영사항	비고
1 수질	수질오염 방지	○	• 주변 하천(양재천, 탄천, 반포천) 수질현황 조사, 공사중 토사유출 및 오수 발생	• 공사 중 수질저감 계획 수립 • 우수, 하수 처리방안 계획	
2 물순환, 수리·수문	생태면적률 30% 자연물순환 유지	○	• 대지, 주차장, 도로 등으로 일부 조경수 외 녹지 없음	• 생태면적률 30% 목표, 획지 내 조경녹지 확보 계획	
3 토지이용	종합적인 토지이용계획	○	• 토지이용 현황 및 용도지역 조사	• 정비기반시설(도로)을 포함한 종합적 토지이용계획을 수립	
4 토양	토양오염 최소화	-	• 토양오염 발생하지 않음	-	
5 지형·지질	지형·지질 변동 최소화	○	• 표고 15.00~17.18m, 평균 경사도 1.0°의 평탄한 지형	• 평지 형태로 지형변화는 경미하며, 공동주택 건축에 따른 지하터파기 공사계획에 따라 부분적인 지형 변화가 예상됨	
6 생태네트워크	녹지연결성 확보	○	• 인공적으로 조성된 공원 및 선형녹지	• 획지 내 녹지계획을 통해 연결성 확보	
7 동·식물상	동·식물상 보호	-	• 도심지(대지)로 해당사항 없음	-	
8 자연환경자산	자연환경 보전	-	• 해당 사항 없음	-	

검토항목	목표기준	준수 여부	현황 및 검토결과	계획에의 반영사항	비고
9	비오톱	비오톱보전등급 향상	○	●비오톱유형평가도 4등급, 개별 비오톱평가도 평가 제외	●획지 내 녹지확보로 인한 친환경적 단지 조성
10	바람 및 미기후	바람길 및 미기후 개선	○	●서울기상대 기상현황 조사 분석, 주풍향 등 검토	●향후 세부 계획시 바람방향을 고려한 건축물 배치, 녹지 수목 식재 통한 미기후 개선
11	대기질 · 미세먼지	대기오염 최소화	○	●공사장 장비 가동 시 비산먼지 및 배기가스 배출 영향	●세륜측면살수시설, 방진방 설치, 주기적인 살수 등 저감, 환경정화수중 식재
12	악취	악취공해 해결	-	●해당 사항 없음	-
13	온실가스	온실가스 저감	○	●난방, 취사연료 사용과 차량 이용에 따른 온실가스 배출	●계획지구 내 청정연료 사용, 에너지 절감, 녹지 계획을 통해 온실가스 배출량 저감
14	친환경적 자원순환	폐기물 발생량 최소화	○	●공사장 건설폐기물 발생 및 운영시 생활 및 분뇨폐기물 발생	●분리수거 및 재활용을 통한 폐기물 발생 감량
15	에너지	에너지절약/효율 극대화	○	●지역 에너지 소비현황 조사, 난방, 취사, 전력 사용으로 인한 에너지 이용량 증가	●향후 에너지 절약형 설비기기 도입, 신재생에너지 검토 예정
16	소음 · 진동	소음 · 진동 최소화	○	●공사시 장비투입에 따른 공사장 소음 유발, 운영시 교통소음으로 인한 영향	●공사중 가설방음판넬, 저소음저진동 장비 사용, 녹지 완충공간 조성
17	경관	주변경관과의 조화 (가로녹시율 30%)	○	●도심지역 인공경관 형성지역으로 가로녹시율 32.72% ~ 40.92% ●대상지 외곽 조정녹지(선형) 녹시율은 높으나, 전체적인 녹시율은 낮게 나타남	●35층 이하의 고층으로 계획 ●인근 주거지와 조화로운 스카이라인 형성을 유도 ●인접 주거지와 연결되는 안전한 가로환경을 조성
18	휴식 및 여가공간	양질의 휴식, 여가공간 확보	○	●공원녹지(서리풀공원) 및 조경녹지 분포	●공원녹지(서리풀공원 등)를 연결하는 녹지네트워크 조성
19	일조	일조 침해 최소화	○	●연평균 및 월별, 계절별 일조 시간 검토 ●주변에 대한 일조장해 없음	●고층(35층)규모의 사업계획 수립, 일조권 침해 승인한도 준수
20	보행 친화공간	보행친화형 도시 조성	○	●인공적으로 조성된 공원녹지가 대부분임 ●학교를 고려한 보행공간의 확충이 필요	●인근 공원과 연계한 보행네트워크 구축 ●주요 통학로변 보행환경 개선
21	전파장애	전파장애 영향 저감	-	해당 사항 없음	-
22	인구	인구 동태를 고려한 계획 수립	-	해당 사항 없음	-
23	주거	주거 환경을 고려한 계획 수립	-	해당 사항 없음	-
24	산업	산업 동태를 고려한 계획 수립	-	해당 사항 없음	-

4) 공공주택(공공기여/법적상한용적률 완화) 건설에 관한 계획

- 모든 공공주택은 원칙적으로 「공공주택 특별법」 제2조제1호가목에 따른 주택으로 계획하여야 한다. 필요시 해당 위원회에서 인정하는 경우는 그에 따른다.
- 「도시 및 주거환경정비법」 등 관계 법령에 의한 공공주택 등은 세입자 주거대책 및 도시저소득 주민의 입주기회 확대 등 공공목적의 공공주택 용도로 정하며, 서울시에 매각(처분)하여야 한다.
- 「도시 및 주거환경정비법」에 따라 법적상한용적률에서 정비계획으로 정하여진 용적률을 뺀 용적률의 50% 이상을 공공주택(법적상한용적률 완화)으로 건설하여야 한다.

■ 공공주택 혼합계획

구분	세대수								
	합계	조합원 및 일반분양	공공주택			공공기여			
			계	법적상한용적률 완화					
합계	317	(100.0%)	271	(85.5%)	46	(14.5%)	46	(14.5%)	
60㎡ 이하	112	(35.3%)	78	(24.6%)	34	(10.7%)	34	(10.7%)	
60~85㎡ 이하	88	(27.8%)	76	(24.0%)	12	(3.8%)	12	(3.8%)	
85㎡ 초과	117	(36.9%)	117	(36.9%)					

■ 공공주택 배치계획

- 공공주택은 분양주택과 차별없이 외관, 마감 등을 동일하게 계획(동별·동내 혼합과 층별 혼합)하고, 전체 주택을 대상으로 동·호수 배정도 조합원과 서울특별시(공공주택)과 동일·동시에 ‘공개추첨제’를 실시하여야 하며, 추첨시에는 서울특별시 필수 참석할 수 있도록 조치하고 그 결과를 사업시행계획 및 관리처분계획에 반영할 것

IV. 2022년 제7차 서울특별시 도시계획위원회 심의결과 : 수정가결

심의결과	심의의견	반영계획
수정가결	서초중앙로변 남측 대지내 완화차로 설치(건축한계선 3m 후퇴) 및 지하주차장 출입구 위치를 최대한 단지 내부에 설치하는 방안 등에 대하여 교통영향평가를 통해 검토	- 서초중앙로 남측 대지내 완화차로 설치에 따라 건축한계선을 추가 확보하겠음 - 지하주차장 출입구 위치는 최대한 단지내부에 설치토록 하겠으며, 해당 사항은 추후 교통영향평가 등을 통해 검토하겠음
	사평대로변 측 입면성 및 전면성 등 인근 주거지 및 도시미관을 고려한 조화롭고 창의적인 건축계획을 위하여 '특별건축구역' 지정을 전제로 계획하여 건축위원회 심의 신청할 것	추후, '특별건축구역' 지정을 전제로 건축계획(안)을 작성하여 건축위원회 심의 신청하겠음

V. 관련도면 : 붙임 참조

1. 서초아파트지구(1지구) 개발기본계획(기정, 변경)
2. 정비구역 결정도
3. 용도지역·지구 결정도
4. 도시계획시설 결정도(기정, 변경)
5. 정비계획 결정도
6. 지구단위계획구역 결정도
7. 획지 및 건축물 등에 관한 결정도
8. 건축계획(배치도)(예시도)


※ 첨부된 정비구역 지정 및 지형도면 등(그 외 세부관계도면은 첨부 생략)은 참고용 도면이므로 측량, 그 밖의 용도로 사용할 수 없습니다.

VI. 개발기본계획 및 정비계획 변경 도서 : 생략


VII. 열람장소 : 시민의 열람편의를 위하여 서울특별시 주택정책실 공동주택지원과(02-2133-7147) 및 서초구청 주거개선과(02-2155-7345)에 관계도서를 비치하고 있습니다.

※ 고시문 및 지형도면은 토지이용규제정보서비스(<http://www.eum.go.kr>)에 게시할 예정이오니 참고하시기 바랍니다.

○ 서초아파트지구(1지구) 개발기본계획(기정)

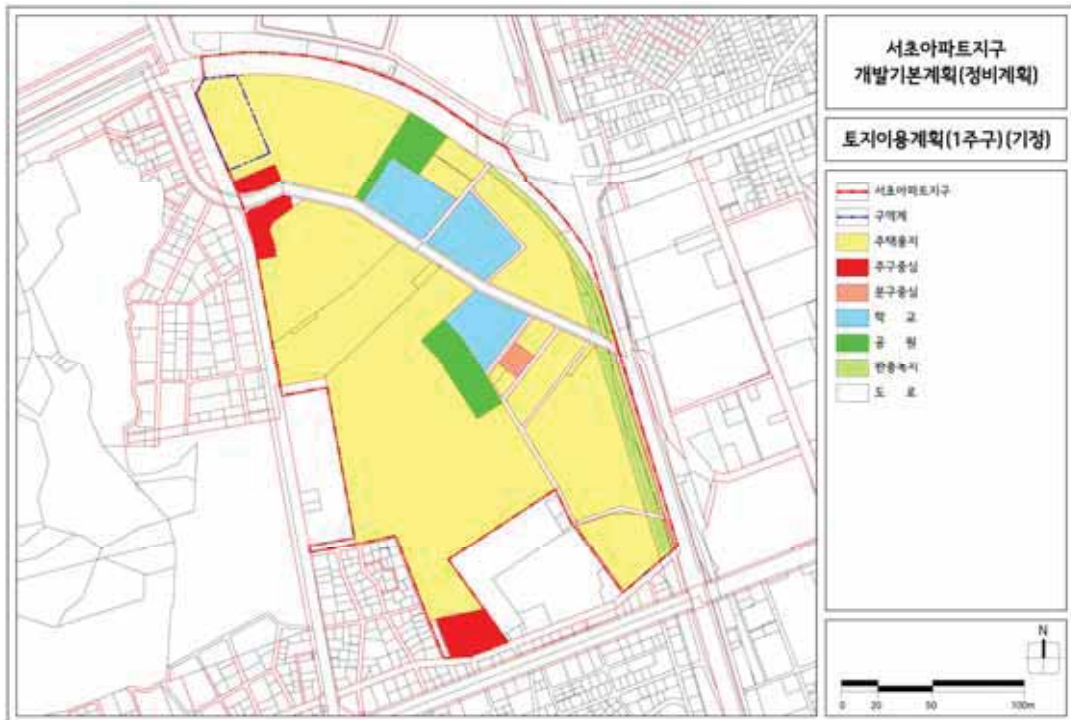


○ 서초아파트지구(1지구) 개발기본계획(변경)

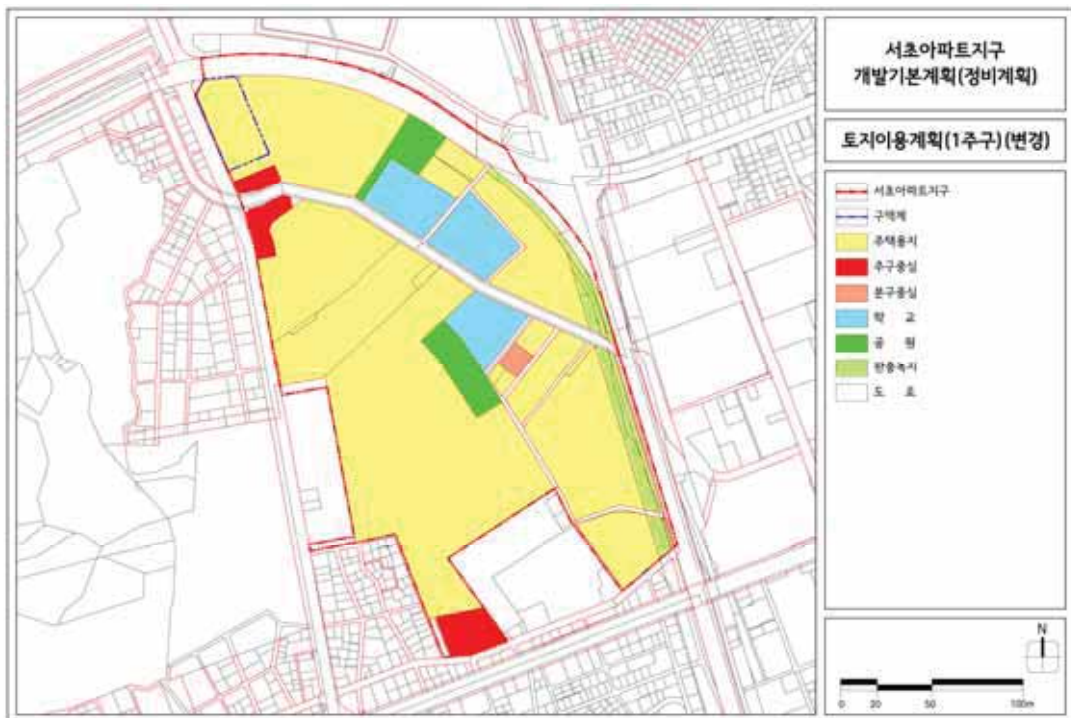

○ 정비구역 결정도



○ 용도지역·지구 결정도

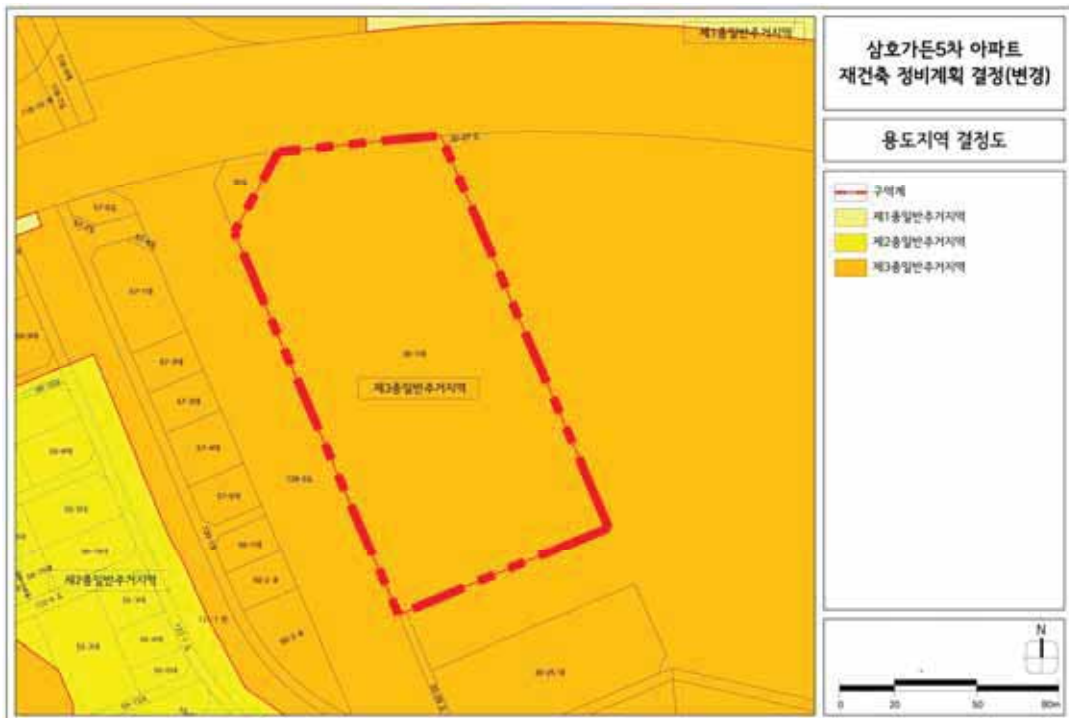


○ 도시계획시설 결정도(기정)



○ 도시계획시설 결정도(변경)



○ 정비계획 결정도(변경)

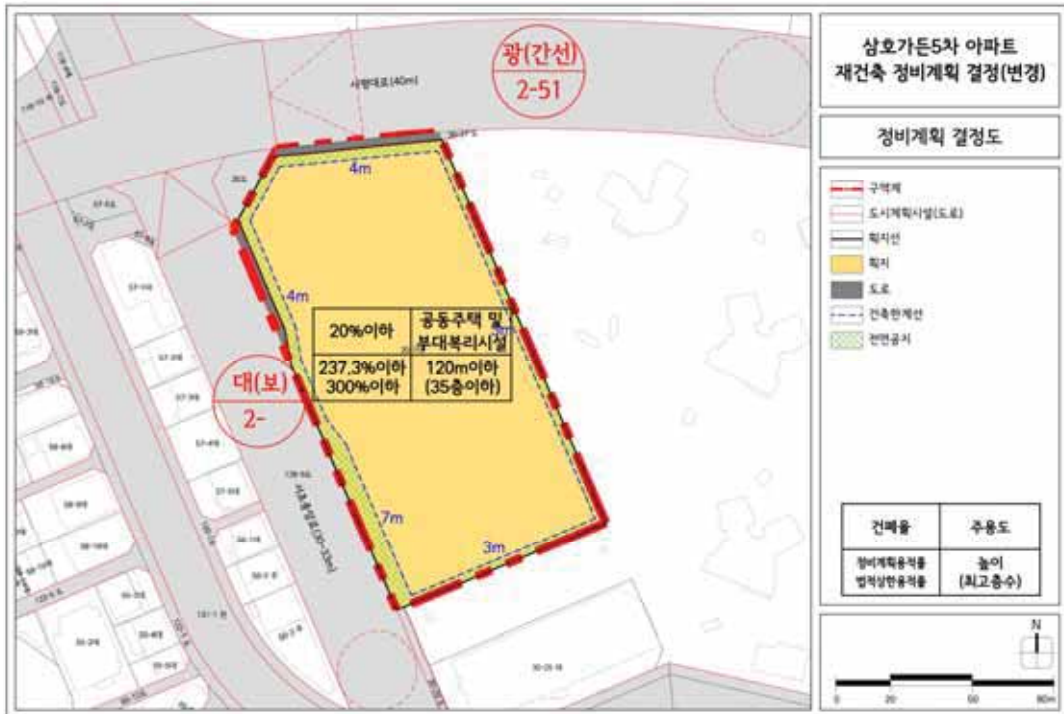

○ 지구단위계획구역 결정도



○ 획지 및 건축물 등에 관한 결정도



○ 건축계획(배치도) (예시도)



※ 2022년 제7차(2022.06.15.)도시계획위원회 심의를 위한 도면으로, 향후 건축위원회 심의를 통해 건축계획(배치도)이 확정됨

◆ 서울특별시고시 제2022-406호
청담·도곡아파트지구 개발기본계획(정비계획) 변경 및 지형도면 고시

건설부고시 제131호(1976.8.21.)로 아파트지구로 최초 지정, 서울특별시고시 제2005-396호(2005.12.1.)로 아파트지구 개발기본계획 변경, 서울특별시고시 제2016-388호(2016.12.1.)로 아파트지구 개발기본계획(정비계획) 변경, 서울특별시고시 제2018-168호(2018.5.31.)로 아파트지구 개발기본계획(정비계획) 변경, 서울특별시 강남구고시 제2022-110호(2022.4.22.)로 아파트지구 개발기본계획(정비계획) 변경 결정된 청담·도곡아파트지구에 대하여, 서울특별시 강남구 청담동 134-18번지 일대 청담삼익아파트 재건축사업 시행에 따라 2013년 제21차 서울특별시 도시계획위원회 심의(2013.12.18.) 결과(수정가결)의 반영을 위해 「도시 및 주거환경정비법 시행령」 제13조에 의한 공람공고(서울특별시 강남구 공고 제2022-80호, 2022.1.14) 등을 거쳐 「도시 및 주거환경정비법」 제16조 및 「서울특별시 아파트지구 개발기본계획 수립에 관한 조례」 제6조의 규정에 의하여 청담도곡 아파트지구 개발기본계획 및 청담삼익아파트 재건축사업 정비계획을 결정(변경)하고, 「도시 및 주거환경정비법」 제17조 및 「국토의 계획 및 이용에 관한 법률」 제30조에 따라 청담삼익아파트 지구단위계획구역 및 지구단위계획으로 결정·고시하며, 「토지이용규제 기본법」 제8조 규정에 의하여 지형도면을 고시합니다.

2022년 10월 6일

서울특별시장

I. 청담·도곡아파트지구 개발기본계획 결정(변경없음)
1. 아파트지구의 명칭, 위치 및 면적(변경없음)

가. 명칭 : 청담·도곡 아파트지구

나. 위치 : 강남구 청담동, 삼성동, 역삼동, 도곡동, 대치동 일대

다. 면적(변경없음)

구분	지구명	위치	면적(㎡)			비고
			기정	변경	변경후	
기정	청담·도곡 아파트지구	강남구 청담동, 삼성동, 역삼동, 도곡동, 대치동 일대	1,064,793.8	-	1,064,793.8	

2. 청담·도곡아파트지구 개발기본계획 결정조서(변경없음)

가. 토지이용계획(변경없음)

1) 지구 면적표(변경없음)

구분	계	면 적(㎡)			
		청담주구	삼성주구	역삼주구	도곡주구
기정	1,064,793.8	104,200.8	290,643.3	425,326.5	244,623.2

2) 토지이용계획(변경없음)

가) 전체 토지이용계획표(변경없음)

구 분		면적(㎡)			비율(%)	비고
		기정	변경	변경후		
계		1,064,793.8	-	1,064,793.8	100.0	-
주거용지	소계	806,251.6	-	806,251.6	75.7	-
	주택용지	806,251.6	-	806,251.6	75.7	-
중심시설용지	소계	38,053.8	-	38,053.8	3.6	-
	주구중심	29,418.8	-	29,418.8	2.8	-
	분구중심	8,635.0	-	8,635.0	0.8	-
도시계획시설 용지	소계	220,488.4	-	220,488.4	20.7	-
	도로용지	95,232.9	-	95,232.9	8.9	-
	공원용지	47,255.7	-	47,255.7	4.4	-
	학교용지	59,065.4	-	59,065.4	5.6	-
	공공청사용지	17,514.4	-	17,514.4	1.6	-
	공공공지	770.0	-	770.0	0.1	-
	사회복지시설용지	650.0	-	650.0	0.1	-

나) 고밀도 지역(변경없음) : 생략

다) 저밀도 지역(변경없음) : 생략

라) 청담주구(변경없음)

구분		면적(㎡)			구성비(%)	비고
		기정	변경	변경후		
합계		104,200.8	-	104,200.8	100.0	-
주거 용지	소 계	78,928.8	-	78,928.8	75.7	-
	주택용지	78,928.8	-	78,928.8	75.7	-
중심 시설 용지	소 계	3,686.0	-	3,686.0	3.5	-
	주구중심	3,686.0	-	3,686.0	3.5	-
	분구중심	-	-	-	-	-
도시 계획 시설 용지	소계	21,586.0	-	21,586.0	20.7	-
	도로용지	3,414.0	-	3,414.0	3.3	-
	공원용지	17,402.0	-	17,402.0	16.7	-
	학교용지	-	-	-	-	-
	공공청사용지	-	-	-	-	-
	공공공지	770.0	-	770.0	0.7	-
	사회복지시설용지	-	-	-	-	-

마) 삼성주구 토지이용계획(변경없음) : 생략

바) 역삼주구 토지이용계획(변경없음) : 생략

사) 도곡주구 토지이용계획(변경없음) : 생략

3) 용도지역(변경없음) : 생략

나. 도시계획시설(변경없음) : 생략

다. 건축물 규제사항(변경없음) : 생략

II. 청담삼익아파트 재건축사업 정비계획 결정

1. 사업명 : 청담삼익아파트 재건축사업

2. 정비구역 및 면적

구분	사업의 명칭	위치	사업면적(㎡)			비 고
			기정	변경	변경후	
신설	청담삼익아파트 재건축사업	강남구 청담동 134-18 번지 일원	-	증) 61,978.0	61,978.0	청담도곡 아파트지구 (청담주구)

3. 토지이용계획

구분	명 칭	면 적(㎡)			비율(%)	비 고
		기정	변경	변경후		
합 계		61,978.0	-	61,978.0	100	청담도곡 아파트지구 (청담주구) 토지이용계획을 따름
획지	소 계	51,098.0	-	51,098.0	82.4	
	공동주택	51,098.0	-	51,098.0	82.4	
정비 기반 시설 용지	소 계	10,880.0	-	10,880.0	17.6	
	도로	2,123.0	-	2,123.0	3.4	
	공원	7,987.0	-	7,987.0	12.9	
	공공공지	770.0	-	770.0	1.2	

4. 용도지역·지구 계획(변경없음)

가. 용도지역 결정조서

구분	명칭	면적(㎡)			비율(%)	비고
		기정	변경	변경후		
합계		61,978.0	-	61,978.0	100.0	-
주거 지역	소계	61,978.0	-	61,978.0	100.0	-
	제1종 일반주거지역	8,757.0	-	8,757.0	14.1	-
	제3종 일반주거지역	53,221.0	-	53,221.0	85.9	-

5. 도시계획시설 결정 조서(변경없음)

가. 도로(변경없음)

(1) 도로 결정조서(변경없음)

구분	규모				기능	연장 (m)	기점	종점	사용 형태	최초 결정일	비고
	등급	류별	번호	폭원(m)							
기정	중로	3	a	6~12 (6)	집산 도로	641 (211)	청담동 133-3	청담동 130-22	일반 도로	-	학동로 101길
기정	소로	2	a	8	국지 도로	132	청담동 134-26	청담동 134-13	일반 도로	-	-

※ ()안은 구역 내 해당하는사항임

나. 공원(변경없음)

(1) 공원 결정조서(변경없음)

구분	도면표시 번호	공원명	시설의 종류	위치	면적(㎡)	최초 결정일	비고
기정	①	공원	근린공원	청담동 134-13 일원	17,402.0 (7,987.0)	서고 제2005-369호 (2005.12.1.)	천수 근린공원

※ ()안은 구역 내 해당하는사항임

(2) 공공공지 결정조서(변경없음)

구분	도면표시 번호	시설명	시설의 세분	위치	면 적 (㎡)	최초 결정일	비고
기정	①	공공공지	-	청담동 134-18 일원	770.0	서고 제2005-369호 (2005.12.1.)	-

6. 공동이용시설 설치계획 : 해당없음

7. 기존 건축물의 정비·개량 계획

구분	구역구분		위치	정비 개량 계획(동)					비고
	명칭	면적(㎡)		계	준치	개수	철거후 신축	철거이주	
신설	청담삼익 아파트 재건축정비사업	61,978.0	서울특별시 강남구 청담동 134-18번지 일원	12	-	-	12	-	

8. 건축시설계획

결정 구분	구역구분		위치	주된용도	건폐율 (%)	용적률(%)			높이(m)/ 최고층수
	명칭	면적 (㎡)				기준	정비계획	예정 법적상한	
신설	주택용지	51,098.0	청담동 134-18번지 일원	공동주택 및 부대복리시설	50% 이하	200	255.36	299.84	110.6 /35층
주택의 규모 및 규모별 건설비율				■ 주택공급계획 : 1,230세대 ■ 전체 건립규모(전용면적 기준) ※ 세대수는 사업시행인가(변경) 시 변경될 수 있음					
				구분		세대수(세대)	비율(%)	비고	
				계		1,230	100.0		
				60㎡이하		270	22.0	소형임대주택 140세대 포함	
				60~85㎡이하		472	38.4		
				85㎡초과		488	39.7		
				- 건설비율 : 국민주택규모의 주택을 전체세대수의 60% 이상 ※ 상기 주택의 규모 및 규모별 건설비율 등은 2013년 제21차 서울특별시 도시계획위원회 심의결과를 반영한 계획이며, 관련규정 범위 내에서 건축심의(변경) 및 사업시행인가(변경)시 조정될 수 있음					
심의원화 사항				■ 소형주택건설에 따른 상한용적률 완화 (도시 및 주거환경정비법 제54조) ■ 상한용적률 255.36% → 법적상한용적률 299.84%					
건축물의 건축선에 관한 계획				■건축한계선 지정					
				구 분		건축선 지정 내용		비 고	
				도로변		경계선에서 3m		도면 참고	

※ 2013년 제21차 서울특별시 도시계획위원회 심의 결과 반영

9. 용적률 계획

구분	산정내용				
토지이용 계획	구역면적	공공시설부지 제공 후 대지면적 (주택용지)	계획 정비기반시설	계획 정비기반시설 내 기존 국·공유지	획지 내 용도폐지되는 기존기반시설 국·공유지
	61,978.0㎡	51,098.0㎡	10,880.0㎡	-	-

구분	산정내용
공공시설부지 제공면적 (순부담)	- 순부담 면적 : 10,880.0㎡ (순부담률 17.6%) = 계획정비기반시설 - 계획정비기반시설 내 기존 국·공유지 - 대지내 용도폐지되는 기존기반시설 국·공유지
기준용적률	기준용적률 = 200% (청담도곡아파트지구 개발기본계획상 주택용지 적용 용적률)
상한용적률	- 상한용적률 = 기준(허용)용적률 $\times [(1 + 1.3 \times \alpha \text{토지}) + (0.7 \times \alpha \text{건축물})]$ $= 200\% + [(1 + 1.3 \times 0.2129) + 0] = 255.36\%$ ※ α = 공공시설부지로 제공한 나머지 면적 대비 공공시설로 제공한 면적 비율 $= 10,880.0 / 51,098.0 = 0.2129$ - 상한용적률 : 255.36% - 법정상한 용적률 : 299.84% (300% 미만) ※ 2025 서울특별시 도시·주거환경정비기본계획의 용도지역별 법정상한용적률 이하
소형주택 건립용적률	용적률 22.24%(연면적 11,364.2㎡) 이상 $[\text{예정법정상한용적률}(299.84\%) - \text{정비계획용적률}(255.36\%)] \times 0.5 = 22.24\%$

10. 임대주택 및 소형주택의 건설에 관한 계획

- 가. 모든 임대주택은 원칙적으로 공공임대주택으로 계획하여야 한다. 다만, 필요시 해당 위원회에서 인정하는 경우는 그에 따른다.
- 나. 「도시 및 주거환경정비법」 등 관계 법령에 의한 의무임대주택 등은 세입자 주거대책 및 도시저소득 주민의 입주기회 확대 등 공공목적의 공공임대주택 용도로 정하며, 서울시에 매각(처분)하여야 한다.
- 다. 「도시 및 주거환경정비법」에 따라 법정상한용적률에서 정비계획으로 정하여진 용적률을 뺀 용적률의 50% 이상을 주거전용면적 60㎡이하의 소형주택으로 건설하여야 한다.
- 라. 소형임대주택 공급면적 산출근거

구분		내용			
정비계획용적률		• 255.36%			
예정법정상한용적률		• 299.84%			
소형 임대주택 의무면적	용적률 증가분	• $299.84\% - 255.36\% = 44.48\%$			
	증가된 용적률의 50%	• $46.74\% \times 0.5 = 22.24\%$			
	의무 연면적	• $51,098.0\text{㎡} \times 22.24\% = 11,364.2\text{㎡}$			
소형임대주택 확보계획		전용면적	공급면적	세대수	연면적
		49㎡	69.05㎡	28세대	1,933.6㎡
		59㎡(A)	83.94.㎡	67세대	5,624.5㎡
		59㎡(B)	85.01 ㎡	45세대	3,825.6㎡
		∴ 11,383.8㎡ > 11,364.2㎡(의무연면적)			

마. 임대주택 공급계획

- 임대주택은 분양주택과 차별없이 외관, 마감 등을 동일하게 계획하고, 전체 주택을 대상으로 동·호수 배정도 조합원과 서울특별시(임대주택)가 동일·동시에 공개추첨방법으로 실시하여야 하며, 추첨 시 서울특별시(공공주택과)가 필수 참석할 수 있도록 조치하고, 그 결과를 사업시행계획 및 관리처분계획에 반영할 것

11. 환경보전, 재난방지에 관한 계획 및 환경성 검토 결과

가. 환경보전 및 재난방지에 관한 계획

구분	내용
도시 경관	•주변인접 주거지역과 조화되는 스카이라인 형성 •서울시 경관 기본계획을 반영하여 경관계획 수립
환경 보전	•자연환경 - 절·성토의 균형고려, 지형변화 최소화 - 기존구역내 녹지율을 향상시키는 녹지면적 확보 •생활환경 : 도시가스 등 청정연료 사용과 에너지 절약형 주거단지 조성 •사업시행시 환경영향 - 대기환경보전법, 폐기물관리법, 건설공사장 소음관리요령 등에 의거 저감대책 마련
재난 방지	•수재해 - 계획구역의 입지상 한강변에 위치하나 기존 제방시설로 침수 등 수재해에 대한 우려는 없음. 그러나 집중호우시 구역내로 유입되는 수량 등을 감안하여 계획구역 주변에 적정 우수관망을 설치 •산사태 : 해당사항 없음 •화재 - 화재발생을 대비하여 방화계획은 건축법의 방화에 관한 규정 및 관련 법규를 준수하여 종합적 방재계획 수립

나. 환경성 검토결과

검토항목	목표기준	준수 여부	현황 및 검토결과	계획에의 반영사항	비고
자연 생태 환경	1.비오톱 비오톱 보전 등급향상	○	•비오톱유형평가도상 4등급 •개별 비오톱 평가도 상 평가제지지역 •비오톱 유형도 상 주택지 비오톱	•사업시행후에도 주택지비오톱으로 변화없음 •체계적인 조경녹지 등 비오톱 공간을 확보함으로써 생태적 기능이 확보예상	
	2.생태 네트워크 녹지·수생태 연결성 확보	○	•기존의 공동주택부지로 단지내 수목들이 있었으나 대부분 노거수로, 정비구역 승인 이후 현재 철거가 진행되고 있어 대상지내 식생은 분포하지 않음	•사업대상지내 조경계획 시 녹지평가지표 산정기준 중 평가항목 2가지가 1등급을 만족하도록 설계할 계획	

검토항목		목표기준	준수 여부	현황 및 검토결과	계획에의 반영사항	비고
생활 환경	3.토지이용	상위 및 관련계획의 부합성	○	•용도지역현황 : 공동주택부지는 제3종일반주거지역, 공원 및 공공공지는 제1종일반주거지역 •서울시 도시생태현황도상의 토지이용현황 : 주택지	•토지이용계획 및 주변지역과의 정합성 고려하여 용도지역계획 수립 •청담삼익상가 소유 도로 제척으로 제3종일반주거지역 감소	
	4.지형·지질	지형변동의 최소화	○	•현지반고 EL.21.53m~ 31.24m •계획고 EL.22.0m, EL.25.7m, EL.31.4m	•사업대상지 자연지형의 구배를 최대한 보존 및 활용 •지하굴착시 굴착고를 2단으로 계획하여 토공량 발생 최소화	
	5.물순환	생태 면적을 30%이상 확보	○	•사업시행후 녹지조성 및 식재계획, 투수성포장재 시공 •지상층 및 옥상층에 녹지 확보(생태면적을 33.81% 확보)	•공사시 우수 및 지하수는 청소용수나 살수용으로 사용 •운영시 투수성 포장재, 침투시설 설치, 지상층 및 옥상층에 녹지 확보	
	6.수질	수질등급 유지 및 오염 최소화	○	•수질오염총량 대상구역임(한강H유역) •사업대상지는 탄천물재생센터에 연계처리되는 탄천배수구역내 청담소배수분구에 속 •사업시행에 따른 우수유출량은 30년빈도로 산정하여 공사시 침사지의 적정용량을 산정	•토공사시 우수배제시설의 선 시행(침사지 등) •공사시 발생우수는 현장여건을 고려하여 이동식화장실 설치하여 전문업체에 위탁처리 •운영시 하수처리 : 공공하수관을 통해 탄천물재생센터로 유입처리	
7.대기질 및 미세먼지		대기환경 기준	○	•초미세먼지는 2019년 1월 ~ 3월에 환경기준(24시간평균)을 초과하였으나, 2020년에는 코로나19로 인해 국내·외 산업 및 경제활동이 제한되어 모든 달이 환경기준(24시간평균)을 만족 •공사시 건설장비에 의해 배출가스 발생	•공사차량 제한 및 규제 •세륜·세차시설 •방음판넬위에 방진망 설치 •주기적인 살수 •운영시 청정연료 사용 •실내공기오염 저감방안 •환경정화수중 식재 •에너지절약계획수립	

12. 정비사업 시행계획

시행방법	시행예정시기	사업시행예정자	정비사업 증가예상 세대수		
			현황	변경	증가
재건축	구역지정(변경) 후 4년 이내	청담삼익아파트 주택재건축정비사업조합	888세대	1,230세대	342세대

13. 안전 및 범죄예방에 관한 계획

구분	적용범위		내용	비고
용도제한을 통한 교육 환경보호	정비구역 전체		• 불허용도계획을 통한 유흥업소 (단란주점, 안마사술소, 안마원) 등 교육 환경 위해시설 입지 금지	국토의 계획 및 이용에 관한 법률 제52조
	학교환경 위생정화 구역	절대 정화 구역	• 설정기준 : 학교 출입문으로부터 직선거리 50m까지인 지역	학교보건법 제6조 및 동법 시행령 제3조, 제5조, 제6조
			• 전염병 요양소, 폐기물처리시설, 호텔, 게임제공업, 특수목욕장, 무도장 등 교육환경에 악영향을 주는 용도 및 시설 입지 금지	
		상대 정화 구역	• 설정기준 : 학교 경계선으로부터 직선거리 200m까지인 지역 중 절대 정화구역을 제외한 지역 • 전염병 요양소, 폐기물처리시설, 특수목욕장, 무도장 등 교육환경에 악영향을 주는 용도 및 시설 입지 금지 • 호텔, 당구장, 인터넷컴퓨터게임시설제공업 등 교육환경에 위해를 주는 용도 및 시설은 학교환경위생정화위원회의 심의를 거쳐 제한적으로 입지가능	
통학권 보행안전 대책	어린이 보호구역 지정 및 운영		• 지정기준 : 초등학교 주출입문을 중심으로 반경 300m 이내의 도로 중 일정구간을 보호구역으로 지정	도로교통법 제12조 및 어린이보호구역의 지정 및 관리에 관한 규칙
			• 신호기 · 안전표지 설치, 도로부속물설치, 노상주차장설치 금지 등	

III. 지구단위계획 결정사항

1. 지구단위계획구역에 관한 결정

가. 지구단위계획구역 결정조서

구분	사업의 명칭	위치	사업면적(㎡)			비 고
			기정	변경	변경후	
신설	청담삼익아파트 지구단위계획구역	강남구 청담동 134-18 번지 일원	-	증) 61,978.0	61,978.0	

2. 토지이용 및 시설에 관한 결정

가. 용도지역 결정조서(변경없음)

구분		면적(㎡)	비율(%)	비고
계		61,978.0	100.0	-
주거지역	제1종일반주거지역	8,757.0	14.1	-
	제3종일반주거지역	53,221.0	85.9	-

나. 용도구역에 관한 도시관리계획 결정조서(변경없음)

구 분	도면표시 번호	지구명	지구의 세분	위치	면적 (㎡)	연장 (m)	폭원 (m)	최종결정일	비고
기정	-	경관 지구	역사문화 특화경관 지구	강남 도로	782,400 (3,454)	32,600 (287)	양측 12	건고 제739호 (1971.12.30.)	

다. 기반시설에 관한 결정 조서(변경없음)

(1) 도로 결정조서(변경없음)

구분	규모				기능	연장 (m)	기점	종점	사용 형태	최초 결정일	비고
	등급	류별	번호	폭원 (m)							
기정	중로	3	a	6~12 (6)	집산 도로	641 (211)	청담동 133-3	청담동 130-22	일반 도로	-	학동로 101길
기정	소로	2	a	8	국지 도로	132	청담동 134-26	청담동 134-13	일반 도로	-	-

※ ()안은 구역 내 해당하는사항임

(2) 공원 결정조서(변경없음)

구분	도면표시 번호	공원명	시설의 세분	위치	면적(㎡)	최초 결정일	비고
기정	①	공원	근린공원	청담동 134-13 일원	17,402.0 (7,987.0)	서고 제2005-369호 (2005.12.1.)	천수 근린공원

※ ()안은 구역 내 해당하는사항임

(3) 공공공지 결정조서(변경없음)

구분	도면표시 번호	시설명	시설의 세분	위치	면적(㎡)	최초 결정일	비고
기정	①	공공공지	-	청담동 134-18 일원	770.0	서고 제2005-369호 (2005.12.1.)	-

3. 획지 및 건축물 등에 관한 결정

가. 가구 및 획지에 관한 결정 조서

도면표시 번호	가구번호	면 적(㎡)	획 지			비고
			획지번호	위치	면적(㎡)	
A	A	61,978.0	1	청담동 134-18번지 일원	51,098.0	주택용지

나. 건축물의 용도·건폐율·용적률·높이에 관한 결정조서

(1) 건축물의 용도

구 분	가 구	용 도	비 고
허용용도	획지1	●건축법시행령 별표1 제2호의 공동주택 및 부대복리시설	허용용도 외의 용도는 불허

(2) 건축물 개발밀도(건폐율, 용적률, 높이)

(가) 건폐율 계획

구분	지 역	건폐율	비고
획지1	제3종 일반주거지역	50% 이하	공동주택 및 부대복리시설

(나) 용적률 계획

구분	용적률(%)			비 고
	기준용적률	상한용적률	법적상한용적률	
획지1	200 이하	255.36 이하	299.84 미만	공동주택 및 부대복리시설

(다) 높이 계획

구분	지역	높이기준	비 고
획지1	제3종 일반주거지역	35층 이하	110.6m 이하

※ 향후 사업시행인가(변경) 시 변경될 수 있음

(라) 건축물의 건축선에 관한 계획

구분	적용위치	계획내용
건축한계선	•도로변	•대지경계선으로부터 3m

4. 기타사항에 관한 결정 조서

가. 환경관리계획

검토항목		목표기준	준수 여부	현황 및 검토결과	계획에의 반영사항	비고
자연 생태 환경	1.비오름	비오름 보전 등급향상	○	•비오름유형평가도상 4등급 •개별 비오름 평가도 상 평가제지지역 •비오름 유형도 상 주택지 비오름	•사업시행후에도 주택지비오름으로 변화없음 •체계적인 조정녹지 등 비오름 공간을 확보함 으로 생태적 기능이 확보예상	
	2.생태 네트워크	녹지 · 수생태 연결성 확보	○	•기존의 공동주택부지로 단지내 수목들이 있었 으나 대부분 노거수로, 정비구역 승인 이후 현 재 철거가 진행되고 있어 대상지내 식생은 분 포하지 않음	•사업대상지내 조정계획 시 녹지평가지표 산 정기준 중 평가항목 2가지가 1 등급을 만족 하도록 설계할 계획	
생활 환경	3.토지이용	상위 및 관련계획의 부합성	○	•용도지역현황 : 공동주택부지는 제3종일반주 거지역, 공원 및 공공공지는 제1종일반주거지 역 •서울시 도시생태현황도상의 토지이용현황 : 주 택지	•토지이용계획 및 주변지역과의 정합성 고려 하여 용도지역계획 수립 •청담삼익상가 소유 도로 제척으로 제3종일반 주거지역 감소	
	4.지형·지질	지형변동의 최소화	○	•현지반고 EL.21.53m~ 31.24m •계획고 EL.22.0m, EL.25.7m, EL.31.4m	•사업대상지 자연지형의 구배를 최대한 보존 및 활용 •지하굴착시 굴착고를 2단으로 계획하여 토공 량 발생 최소화	
	5.물순환	생태 면적을 30%이상 확보	○	•사업시행후 녹지조성 및 식재계획, 투수성포장 재 시공 •지상층 및 옥상층에 녹지 확보(생태면적을 33.81% 확보)	•공사시 우수 및 지하수는 청소용수나 살수용 수로 사용 •운영시 투수성 포장재, 침투시설 설치, 지상 층 및 옥상층에 녹지 확보	

검토항목	목표기준	준수 여부	현황 및 검토결과	계획에의 반영사항	비고
6.수질	수질등급 유지 및 오염 최소화	○	•수질오염총량 대상구역임(한강H유역) •사업대상지는 탄천물재생센터에 연계처리되는 탄천배수구역내 정담소배수분구에 속 •사업시행에 따른 우수유출량은 30년빈도로 산정하여 공사시 침사지의 적정용량을 산정	•토공사시 우수배제시설의 선 시행(침사지 등) •공사시 발생오수는 현장여건을 고려하여 이 동식화장실 설치하여 전문업체에 위탁처리 •운영시 하수처리 : 공공하수관을 통해 탄천 물재생센터로 유입처리	
7.대기질 및 미세먼지	대기환경 기준	○	•초미세먼지는 2019년 1월 ~ 3월에 환경기준(24시간평균)을 초과하였으나, 2020년에는 코로나19로 인해 국내·외 산업 및 경제활동이 제한되어 모든 달이 환경기준(24시간평균)을 만족 •공사시 건설장비에 의해 배출가스 발생	•공사차량 제한 및 규제 •세륜·세차시설 •방음판넬위에 방진망 설치 •주기적인 살수 •운영시 청정연료 사용 •실내공기오염 저감방안 •환경정화수종 식재 •에너지절약계획수립	

나. 임대주택 및 소형주택의 건설에 관한 결정조서

- (1) 모든 임대주택은 원칙적으로 공공임대주택으로 계획하여야 한다. 다만, 필요시 해당 위원회에서 인정하는 경우는 그에 따른다.
- (2) 「도시 및 주거환경정비법」 등 관계 법령에 의한 의무임대주택 등은 세입자 주거대책 및 도시저소득 주민의 입주기회 확대 등 공공목적의 공공임대주택 용도로 정하며, 서울시에 매각(처분)하여야 한다.
- (3) 「도시 및 주거환경정비법」에 따라 법적상한용적률에서 정비계획으로 정하여진 용적률을 뺀 용적률의 50% 이상을 주거전용면적 60㎡이하의 소형주택으로 건설하여야 한다.
- (4) 주택의 규모별 비율(정비계획)

구 분 (전용면적)		계		분양주택		공공임대주택		
		세대수	구성비 (%)	세대수	구성비 (%)	세대수	구성비 (%)	
세 대 수	계		1,230	100.0	1,090	88.6	140	11.4
	60㎡이하	소 계	270	22.0	130	10.6	140	11.4
		49㎡	28	2.3	—	—	28	2.3
		59㎡	242	19.7	130	10.6	112	9.1
	60㎡~85㎡이하		472	38.4	472	38.4	—	—
	85㎡초과		488	39.7	488	39.7	—	—

※ 본 정비계획 및 정비구역은 「도시 및 주거환경정비법」 제17조제1항에 따라 지구단위계획 및 지구단위계획구역과 동일한 효력을 가지며(도시·주거환경정비계획 수립지침 1-3-3), 같은 법 제84조에 따라 정비사업 준공 후 강남구청장이 지구단위계획으로 관리

(5) 임대주택 공급계획

- － 임대주택은 분양주택과 차별없이 외관, 마감 등을 동일하게 계획하고, 전체 주택을 대상으로 동·호수 배정도 조합원과 서울특별시(임대주택)가 동일·동시에 공개추첨방법으로 실시하여야 하며, 추첨시 서울특별시(공공주택과)가 필수 참석할 수 있도록 조치하고, 그 결과를 사업시행계획 및 관리처분계획에 반영할 것

□ 2013년 제21차(2013.12.18.) 도시계획위원회 심의결과 : 수정가결

심의의견	반영계획
●소형가구 증가 등을 고려하여 임대주택 규모를 다양화(49㎡, 59㎡등) 하도록 하고, 소셜믹스가 될 수 있는 건축계획 마련	●전용면적 49㎡ 38세대, 59㎡ 104세대로 변경 및 분양주택과 혼합 배치하여 소셜믹스가 될 수 있는 계획 수립.
●아파트개발기본계획에 따라 확보되는 공원은 공공영역을 명확히 할 수 있는 설계적 방안 강구	●바닥포장패턴의 구분 및 안내판 설치 등 다양한 설계적 방안을 마련하였으며, 향후 건축위원회 심의시 구체화 될 수 있도록 하겠음.

IV. 관련도면 : 붙임 참조

1. 정비구역 결정도
2. 용도지역·지구 결정도
3. 토지이용계획도
4. 도시계획시설 결정도
5. 정비계획 결정도


※ 첨부된 정비구역 지정 및 지형도면 등(그 외 세부관계도면은 첨부 생략)은 참고용 도면이므로 측량, 그 밖의 용도로 사용할 수 없습니다.

V. 개발기본계획 및 정비계획 변경 도서 : 생략

VI. 열람장소 : 시민 열람편의를 위하여 서울특별시 주택정책실 주택공급기획관 공동주택지원과 (02-2133-7286) 및 강남구 재건축사업과(☎ 02-3423-6076)에 관계서류를 비치하고 있습니다.

※ 고시문 및 지형도면은 토지이용규제정보서비스(<http://www.eum.go.kr>)에 게시할 예정이오니 참고하시기 바랍니다.

[정비구역 결정도]

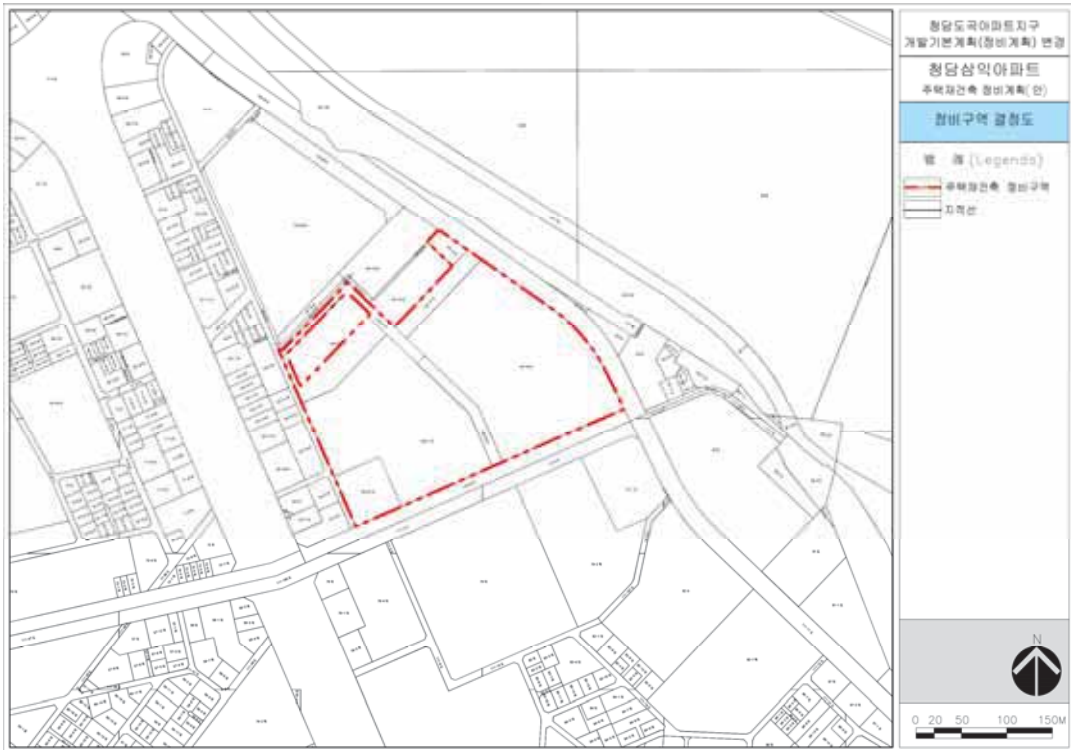

[용도지역 결정도]



[토지이용 계획도]



[도시계획시설 결정도]



[정비계획 결정도]



◆ 서울특별시고시 제2022-408호
**은평 재정비촉진지구 재정비촉진계획 변경 결정(경미한 변경)과
지형도면 고시 및 도시개발사업 실시계획 변경인가 고시**

서울특별시고시 제2004-58호(2004.2.25.)로 도시개발구역 지정 및 개발계획 수립, 서울특별시고시 제2005-448호(2005.12.30.)로 개발계획 변경수립 및 1·2지구 실시계획인가, 서울특별시고시 제2006-357호(2006.10.19.)로 재정비촉진지구 지정 및 재정비촉진계획 결정되고, 서울특별시고시 제2021-698호(2021.12.16.)로 재정비촉진계획 변경 결정 및 실시계획 변경인가 고시된 은평 재정비촉진지구 도시개발사업에 대하여, 「도시재정비 촉진에 관한 특별법」 제12조 및 제13조, 같은 법 시행령 제10조 및 제15조에 따라 재정비촉진계획 변경 결정하고, 「국토의 계획 및 이용에 관한 법률」 제32조 및 「토지이용규제 기본법」 제8조 및 「같은 법 시행령」 제7조에 따라 지형도면 고시하며, 「도시개발법」 제17조, 제18조 및 같은 법 시행령 제40조에 따라 실시계획 변경인가하고 이를 고시합니다.

2022년 10월 6일
서울특별시장

□ 은평 재정비촉진지구 재정비촉진계획 변경에 관한 사항

1. 지구의 명칭, 유형, 위치, 면적 및 지정목적(변경 없음)
 - 명 칭 : 은평 재정비촉진지구
 - 유 형 : 주거지형(시범 뉴타운지구)
 - 위 치 : 서울시 은평구 진관동 일원
 - 면 적 : 3,492,649.3㎡
2. 재정비촉진사업의 완료 목표연도(변경 없음)
 - 재정비촉진사업 : 도시개발사업 (수용 또는 사용방식)
 - 시행기간 : 2004.02.25 ~ 2022.12.31
3. 재정비촉진지구 정비의 기본방향 및 목표(변경 없음)
4. 재정비촉진계획(변경)
 - 토지이용계획 및 도시기반시설계획(변경) : 「붙임1」 과 같음
5. 지구별 주택 공급계획(변경 없음)
6. 주택용지 블록별 계획(변경) : 「붙임2」 와 같음
7. 토지 등의 세목 및 그 소유자에 관한 사항(변경 없음)

8. 도시관리계획의 변경에 관한 사항(변경) : 「붙임3」 과 같음

9. 관계도서 : 생략(열람장소 비치도면과 같음)

- 관련도서는 시민의 열람편의를 위하여 서울특별시 주택정책실 재정비촉진사업과 재정비정책팀(전화:02-2133-7217) 및 은평구청 도시계획과(전화:02-351-7403), 서울주택도시공사 도시공간사업본부 도시기획부(전화:02-3410-7578)에 관계도서를 비치하여 열람하고 있습니다.

□ 은평 재정비촉진지구 도시개발사업 실시계획 변경인가에 관한 사항

1. 사업의 명칭(변경 없음) : 은평 재정비촉진지구 도시개발사업

2. 사업의 목적(변경 없음)

- 개발제한구역 내 낙후지역 시가지를 개발·정비하여 주거생활환경을 개선하고, 임대 및 분양주택의 건립을 통해 서민주거생활 안정에 기여
- 지역균형발전차원에서 서울시 서북권역의 관문도시로서 새로운 지구중심 창출
- 지역특성을 고려한 녹지보전방안의 제시 및 난개발을 방지하고, 쾌적한 도시환경조성 및 건전한 도시개발이 되도록 유도

3. 도시개발구역의 위치 및 면적(변경 없음)

- 위 치 : 서울특별시 은평구 진관동 일원
- 면 적 : 3,492,649.3m²

4. 도시개발사업 시행자의 성명 및 주소(변경 없음)

- 시행자 : 서울주택도시공사 사장 김현동
- 주 소 : 서울특별시 강남구 개포동길 621

5. 도시개발사업의 시행기간(변경 없음)

- 1지구 : 2004.02.25 ~ 2017.12.31
- 2지구 : 2005.12.30 ~ 2022.12.31
- 3지구 : 2006.12.28 ~ 2022.12.31

6. 도시개발사업의 시행방식(변경 없음)

- 수용 및 사용방식

7. 도시관리계획의 결정내용(변경) : 「붙임4」와 같음

8. 인가된 실시계획에 관한 도서의 공람기간 및 공람장소

- 공람기간 : 고시한 날로부터 14일 이상
- 공람장소 : 서울특별시 주택정책실 재정비촉진사업과 재정비정책팀(전화:02-2133-7217), 은평구청 도시계획과(전화:02-351-7403), 서울주택도시공사 도시공간사업본부 도시기획부(전화:02-3410-7578)
- 관계도서 : 공람장소 비치 도면과 같음

9. 실시계획의 고시로 의제되는 인·허가 등의 고시 또는 공고사항 : 해당 없음

10. 은평재정비촉진지구 도시개발사업 실시계획 변경인가 도서 : 「붙임4」와 같음

11. 실시계획 변경인가 조건

- 기 실시계획 변경인가 시 조건부여 사항 이행할 것.

「붙임1」 토지이용계획 및 도시기반시설계획(변경) [기정 : 서울특별시고시 제2021-641호 (2021.11.25.)]

구 분		면 적 (㎡)			구성비 (%)	비 고
		기 정	변 경	변 경 후		
총계		3,492,649.3	-	3,492,649.3	100.00	
주거 용지	소 계	1,350,834.9	증)2,812.8	1,353,647.7	38.76	
	주 택 용 지	1,306,201.5	증)2,812.8	1,309,014.3	37.49	
	단독주택용지	66,415.6	-	66,415.6	1.90	
	공동주택용지 (아파트)	1,239,785.9	증)2,812.8	1,242,598.7	35.59	
	준주거시설용지	36,776.5	-	36,776.5	1.05	
	근린생활 시설용지	7,856.9	-	7,856.9	0.22	
상업 용지	소 계	78,751.5	-	78,751.5	2.25	
	일반상업	78,751.5	-	78,751.5	2.25	
도시 기반 시설 용지	소 계	1,931,807.9	감)2,868.3	1,928,939.6	55.22	
	도로	511,026.6 (529,687.2)	감)2,868.3	508,158.3 (526,818.9)	14.55 (15.08)	· 중복 결정된 도로 17,787.8㎡는 하천(11,469.8㎡), 근린공원(6,318.0㎡**) 면적에 편입 · 구거용지 내 도로 872.8㎡는 구거용지 면적에 편입
	주차장	20,961.1	-	20,961.1	0.60	7개소 · 주차장③의 중복입체 결정된 사항은 구파발역 연결통로임
	자동차정류장	19,751.4	-	19,751.4	0.57	2개소
	철도시설	4,159.1 (28,941.3)	-	4,159.1 (28,941.3)	0.12 (0.83)	· 철도본선(19,771.1㎡)은 하천 1,236.6㎡*, 도로 16,017.6㎡, 근린공원 2,313.3㎡, 완충녹지 100.4㎡, 연결녹지 103.2㎡에 편입 · 구파발역(3,975.5㎡)는 도로 3,838.2㎡, 공원 137.3㎡에 편입 · 구파발역과 입체적결정된 1,035.6㎡는 상업용지에 편입
	완충녹지	36,317.0	-	36,317.0	1.04	
	연결녹지	26,052.7 (26,111.7)	-	26,052.7 (26,111.7)	0.75 (0.75)	· 중복 결정된 연결녹지 59.0㎡는 하천면적에 편입
	경관녹지	135.8	-	135.8	-	
	도시자연공원	9,160.5	-	9,160.5	0.26	· 서오능 도시자연공원

구 분		면 적 (㎡)			구성비 (%)	비 고
		기 정	변 경	변 경 후		
도시 기반 시설 용지	근린공원	775,698.6	-	775,698.6	22.21	
	문화공원	65,279.7	-	65,279.7	1.87	
	소공원	1,392.0	-	1,392.0	0.04	
	공공공지	672.1	-	672.1	0.02	
	자원회수시설	8,512.5	-	8,512.5	0.24	1개소
	수도시설	- (7,856.5)	-	- (7,856.5)	- (0.22)	1개소 · 중복 결정된 수도시설 7,856.5㎡는 근린공원 면적에 편입
	공동구	520.4	-	520.4	0.01	관리사무소, 환기구 (매설연장 : 990m)
	공공청사	73,210.3	-	73,210.3	2.10	9개소
	학교	145,069.4	-	145,069.4	4.15	초4, 중3, 고4
	박물관	- (6,530.1)	-	- (6,530.1)	- (0.19)	1개소 · 중복 결정된 박물관①은 6,503.1㎡는 문화공원 면적에 편입
도시 기반 시설 용지	문화시설	16,554.5	-	16,554.5	0.47	1개소
	체육시설	8,039.3 (19,575.2)	-	8,039.3 (19,575.2)	0.23 (0.56)	2개소 · 중복 결정된 체육시설③(11,535.9㎡)은 폐기물처리시설 면적에 편입
	도서관	1,324.6	-	1,324.6	0.04	1개소
	사회복지시설	16,171.5	-	16,171.5	0.46	4개소
	하천	145,349.5	-	145,349.5	4.16	
	유수지	13,300.6 (22,509.3)	-	13,300.6 (22,509.3)	0.38 (0.64)	3개소 · 중복 결정된 유수지(2개소) : 9,208.7㎡는 근린공원에 편입
	종합의료시설	21,612.8	-	21,612.8	0.62	1개소
	폐기물처리시설	11,535.9	-	11,535.9	0.33	1개소
	소 계	131,255.0	증)55.5	131,310.5	3.77	
기타 시설 용지	주차장용지	1,969.7	-	1,969.7	0.06	부설주차장 3개소
	종교시설	31,137.8	-	31,137.8	0.89	25개소
	주유소	4,741.6	-	4,741.6	0.14	4개소

구 분	면 적 (㎡)			구성비 (%)	비 고
	기 정	변 경	변 경 후		
유치원	3,889.3	-	3,889.3	0.11	6개소
공익시설	6,569.8	-	6,569.8	0.19	3개소
군사시설	3,913.3	-	3,913.3	0.11	5개소
편익시설	35,694.5	-	35,694.5	1.02	8개소
자동차관련	8,478.9	-	8,478.9	0.24	3개소
커뮤니티 시설용지	398.5	-	398.5	0.01	2개소
업무시설용지	3,351.8	-	3,351.8	0.10	1개소
구거용지	10,686.3	-	10,686.3	0.31	
문화복합용지	20,423.5	증)55.5	20,479.0	0.59	

주1 : * 철도와 중복 결정된 하천 1,236.6㎡ 중 947.9㎡는 도로와 중복 결정됨

주2 : ** 도로와 중복 결정된 근린공원 6,318.0㎡ 중 46㎡는 수도시설과 중복 결정됨

주3 : ()는 중복결정 및 입체결정 면적 포함

「붙임2」 주택용지 블록별 계획(변경) [기정 : 서울특별시고시 제2021-641호(2021.11.25.)]

■ 기정

구 분		면적	세대수	평형(평)	유형	용적률	용도지역	층수
계		1,306,201.5	17,057					
1지구	소계	371,568.2	4,734					
	BL 1-1	39,803.6	707	60㎡이하, 60㎡초과	아파트	200% 이하	제2종일반	15층 이하
	BL 1-2	27,320.9	335	60㎡이하, 60㎡초과	아파트	200% 이하	제2종일반	15층 이하
	BL 1-3	19,201.6	255	60㎡이하, 60㎡초과	아파트	200% 이하	제2종일반	15층 이하
	BL 1-4	19,463.0	241	60㎡이하, 60㎡초과	아파트	200% 이하	제2종일반	15층 이하
	BL 1-5	27,243.7	318	60㎡이하, 60㎡초과	아파트	200% 이하	제2종일반	15층 이하
	BL 1-6	21,400.8	379	60㎡이하, 60㎡초과	아파트	200% 이하	제2종일반	15층 이하
	BL 1-7	29,546.9	378	60㎡이하, 60㎡초과	아파트	150% 이하 200% 이하	제2종전용 제2종일반	15층 이하
	BL 1-8	17,088.7	208	60㎡이하, 60㎡초과	아파트	150% 이하 200% 이하	제2종전용 제2종일반	15층 이하
	BL 1-9	10,714.5	127	85㎡이하	아파트	200% 이하	제2종일반	15층 이하
	BL 1-10	19,620.7	230	60㎡이하, 60㎡초과	아파트	150% 이하 200% 이하	제2종전용 제2종일반	15층 이하
	BL 1-11	13,322.0	187	60㎡이하, 60㎡초과	아파트	150% 이하 200% 이하	제2종전용 제2종일반	15층 이하
	BL 1-12	35,907.7	551	60㎡이하, 60㎡초과	아파트	200% 이하	제2종일반	15층 이하
	BL 1-13	33,498.3	298	60㎡초과	아파트	150% 이하	제2종전용	15층 이하
	BL 1-14	35,795.9	300	60㎡초과	아파트	150% 이하	제2종전용	15층 이하
	BL 1-15	21,639.9	220	-	연립주택	110% 이하	제1종일반	4층 이하
2지구	소계	382,652.7	5,484					
	BL 2-1	57,606.9	947	60㎡이하, 60㎡초과	아파트	200% 이하	제2종일반	15층 이하
	BL 2-2	30,550.8	434	60㎡이하, 60㎡초과	아파트	200% 이하	제2종일반	평균 15층 이하
	BL 2-3	52,431.7	659	60㎡이하, 60㎡초과	아파트	200% 이하	제2종일반	평균 15층 이하
	BL 2-4	8,694.3	143	60㎡이하, 60㎡초과	아파트	200% 이하	제2종일반	15층 이하
	BL 2-5	25,393.2	387	60㎡이하, 60㎡초과	아파트	200% 이하	제2종일반	평균 15층 이하

구 분		면적	세대수	평형(평)	유형	용적률	용도지역	층수
	BL 2-6	29,003.1	353	60㎡ 초과	아파트	150% 이하	제2종전용	15층 이하
	BL 2-7	50,520.5	472	60㎡ 초과	아파트	150% 이하	제2종전용	15층 이하
	BL 2-8	37,091.5	448	60㎡ 초과	아파트	150% 이하	제2종전용	15층 이하
	BL 2-11	30,152.8	469	60㎡ 이하, 60㎡ 초과	아파트	200% 이하	제2종일반	평균 15층 이하
	BL 2-12	34,604.2	660	60㎡ 이하, 60㎡ 초과	아파트	200% 이하	제2종일반	평균 15층 이하
	BL 2-13	15,577.5	162	85㎡ 초과	아파트	150% 이하	제2종전용	15층 이하
	BL 2-14	11,026.2	350	60㎡ 이하	아파트 (임대주택)	200% 이하	제2종일반	15층 이하
3지구	소계	551,980.6	6,839					
	BL 2-9	33,088.1	412	60㎡ 초과	아파트	150% 이하	제2종전용	15층 이하
	BL 2-10	17,599.0	297	60㎡ 초과	아파트	200% 이하	제2종일반	평균 15층 이하
	BL 3-1	31,050.1	334	60㎡ 초과	아파트	150% 이하	제2종전용	15층 이하
	BL 3-2	45,240.0	486	60㎡ 초과	아파트	150% 이하	제2종전용	15층 이하
	BL 3-3	56,867.1	1,022	85㎡ 이하	아파트	200% 이하	제2종일반	15층 이하
	BL 3-4	23,523.1	423	85㎡ 이하	아파트	200% 이하	제2종일반	15층 이하
	BL 3-5	41,188.8	712	85㎡ 이하	아파트	200% 이하	제2종일반	15층 이하
	BL 3-6	18,585.4	189	60㎡ 초과	아파트	150% 이하	제2종전용	15층 이하
	BL 3-7	17,984.0	175	60㎡ 초과	아파트	150% 이하	제2종전용	15층 이하
	BL 3-8	32,745.7	330	60㎡ 초과	아파트	150% 이하	제2종전용	15층 이하
	BL 3-9	61,878.0	571	85㎡ 초과	아파트	150% 이하	제2종전용	평균 15층 이하
	BL 3-10	14,232.0	126	85㎡ 초과	아파트	150% 이하	제2종전용	평균 15층 이하
	BL 3-11	13,761.0	125	85㎡ 초과	아파트	150% 이하	제2종전용	평균 15층이하
	BL 3-12	31,257.4	426	85㎡ 이하	아파트	평균 150% 이하	제1종일반 제2종일반	4층 이하 15층 이하
	BL 3-13A	9,517.7	176	60㎡ 이하	아파트	150% 이하	제2종일반	12층 이하
	BL 3-13B	10,656.7	198	60㎡ 이하	아파트	150% 이하	제2종일반	12층 이하
	BL 3-14	24,930.9	554	85㎡ 이하	아파트	200% 이하	제2종일반	15층 이하
	BL 3-15	1,460.0	26	60㎡ 이하, 60㎡ 초과	공동주택	200% 이하	제2종일반	-
	단독 1-1	2,768.1	12	-	단독주택	100% 이하	제1종전용	8~12m 이하
	단독 1-2	3,615.1	17	-	단독주택	100% 이하	제1종전용	8~12m 이하
	단독 1-3	3,662.8	17	-	단독주택	100% 이하	제1종전용	8~12m 이하
	단독 1-4	2,889.7	13	-	단독주택	100% 이하	제1종전용	8~12m 이하
	단독 1-5	1,130.2	3	-	단독주택	100% 이하	제1종전용	8~12m 이하
	단독 1-6	1,546.6	8	-	단독주택	100% 이하	제1종전용	8~12m 이하
	단독 1-7	1,452.0	7	-	단독주택	100% 이하	제1종전용	8~12m 이하

구 분	면적	세대수	평형(평)	유형	용적률	용도지역	층수
단독 1-8	3,695.9	15	-	단독주택	100% 이하	제1종전용	8~12m 이하
단독 1-9	2,848.4	9	-	단독주택	100% 이하	제1종전용	8~12m 이하
단독1-10	459.9	2	-	단독주택	100% 이하	제1종전용	8~12m 이하
단독1-11	2,640.0	8	-	단독주택	100% 이하	제1종전용	8~12m 이하
단독1-12	3,860.1	12	-	단독주택	100% 이하	제1종전용	8~12m 이하
단독1-13	560.5	2	-	단독주택	100% 이하	제1종전용	8~12m 이하
단독1-14	5,279.0	16	-	단독주택	100% 이하	제1종전용	8~12m 이하
단독1-15	2,109.2	7	-	단독주택	100% 이하	제1종전용	8~12m 이하
단독1-16	1,025.6	3		단독주택	200% 이하	제2종일반	4층 이하
단독 2-1	1,481.2	5	-	단독주택	100% 이하	제1종전용	8~12m 이하
단독 2-2	3,299.7	10	-	단독주택	100% 이하	제1종전용	8~12m 이하
단독 2-3	4,192.1	13	-	단독주택	100% 이하	제1종전용	8~12m 이하
단독 2-4	5,612.1	18	-	단독주택	100% 이하	제1종전용	8~12m 이하
단독 3-1	954.0	5	-	단독주택	100% 이하	제1종전용	8~12m 이하
단독 3-2	2,444.9	13	-	단독주택	100% 이하	제1종전용	8~12m 이하
단독 3-3	2,336.0	14	-	단독주택	100% 이하	제1종전용	8~12m 이하
단독 3-4	2,393.1	14	-	단독주택	100% 이하	제1종전용	8~12m 이하
단독 3-5	1,407.8	5	-	단독주택	100% 이하	제1종전용	8~12m 이하
단독 3-6	2,585.2	8	-	단독주택	100% 이하	제1종전용	8~12m 이하
단독 4	166.4	1	-	단독주택	200% 이하	제2종일반	-

■ 변경

구 분		면적	세대수	평형(평)	유형	용적률	용도지역	층수
계		1,309,014.3	17,057					
1지구	소계	371,568.2	4,734					
	BL 1-1	39,803.6	707	60㎡이하, 60㎡초과	아파트	200% 이하	제2종일반	15층 이하
	BL 1-2	27,320.9	335	60㎡이하, 60㎡초과	아파트	200% 이하	제2종일반	15층 이하
	BL 1-3	19,201.6	255	60㎡이하, 60㎡초과	아파트	200% 이하	제2종일반	15층 이하
	BL 1-4	19,463.0	241	60㎡이하, 60㎡초과	아파트	200% 이하	제2종일반	15층 이하
	BL 1-5	27,243.7	318	60㎡이하, 60㎡초과	아파트	200% 이하	제2종일반	15층 이하
	BL 1-6	21,400.8	379	60㎡이하, 60㎡초과	아파트	200% 이하	제2종일반	15층 이하
	BL 1-7	29,546.9	378	60㎡이하, 60㎡초과	아파트	150% 이하 200% 이하	제2종전용 제2종일반	15층 이하
	BL 1-8	17,088.7	208	60㎡이하, 60㎡초과	아파트	150% 이하 200% 이하	제2종전용 제2종일반	15층 이하
	BL 1-9	10,714.5	127	85㎡이하	아파트	200% 이하	제2종일반	15층 이하
	BL 1-10	19,620.7	230	60㎡이하, 60㎡초과	아파트	150% 이하 200% 이하	제2종전용 제2종일반	15층 이하
	BL 1-11	13,322.0	187	60㎡이하, 60㎡초과	아파트	150% 이하 200% 이하	제2종전용 제2종일반	15층 이하
	BL 1-12	35,907.7	551	60㎡이하, 60㎡초과	아파트	200% 이하	제2종일반	15층 이하
	BL 1-13	33,498.3	298	60㎡초과	아파트	150% 이하	제2종전용	15층 이하
	BL 1-14	35,795.9	300	60㎡초과	아파트	150% 이하	제2종전용	15층 이하
	BL 1-15	21,639.9	220	-	연립주택	110% 이하	제1종일반	4층 이하
2지구	소계	382,652.7	5,484					
	BL 2-1	57,606.9	947	60㎡이하, 60㎡초과	아파트	200% 이하	제2종일반	15층 이하
	BL 2-2	30,550.8	434	60㎡이하, 60㎡초과	아파트	200% 이하	제2종일반	평균 15층 이하
	BL 2-3	52,431.7	659	60㎡이하, 60㎡초과	아파트	200% 이하	제2종일반	평균 15층 이하
	BL 2-4	8,694.3	143	60㎡이하, 60㎡초과	아파트	200% 이하	제2종일반	15층 이하
	BL 2-5	25,393.2	387	60㎡이하, 60㎡초과	아파트	200% 이하	제2종일반	평균 15층 이하
	BL 2-6	29,003.1	353	60㎡초과	아파트	150% 이하	제2종전용	15층 이하

구 분		면적	세대수	평형(평)	유형	용적률	용도지역	층수
	BL 2-7	50,520.5	472	60㎡ 초과	아파트	150% 이하	제2종전용	15층 이하
	BL 2-8	37,091.5	448	60㎡ 초과	아파트	150% 이하	제2종전용	15층 이하
	BL 2-11	30,152.8	469	60㎡ 이하, 60㎡ 초과	아파트	200% 이하	제2종일반	평균 15층 이하
	BL 2-12	34,604.2	660	60㎡ 이하, 60㎡ 초과	아파트	200% 이하	제2종일반	평균 15층 이하
	BL 2-13	15,577.5	162	85㎡ 초과	아파트	150% 이하	제2종전용	15층 이하
	BL 2-14	11,026.2	350	60㎡ 이하	아파트 (임대주택)	200% 이하	제2종일반	15층 이하
3지구	소계	554,793.4	6,839					
	BL 2-9	33,088.1	412	60㎡ 초과	아파트	150% 이하	제2종전용	15층 이하
	BL 2-10	17,599.0	297	60㎡ 초과	아파트	200% 이하	제2종일반	평균 15층 이하
	BL 3-1	31,050.1	334	60㎡ 초과	아파트	150% 이하	제2종전용	15층 이하
	BL 3-2	45,240.0	486	60㎡ 초과	아파트	150% 이하	제2종전용	15층 이하
	BL 3-3	56,867.1	1,022	85㎡ 이하	아파트	200% 이하	제2종일반	15층 이하
	BL 3-4	23,523.1	423	85㎡ 이하	아파트	200% 이하	제2종일반	15층 이하
	BL 3-5	41,188.8	712	85㎡ 이하	아파트	200% 이하	제2종일반	15층 이하
	BL 3-6	18,585.4	189	60㎡ 초과	아파트	150% 이하	제2종전용	15층 이하
	BL 3-7	17,984.0	175	60㎡ 초과	아파트	150% 이하	제2종전용	15층 이하
	BL 3-8	32,745.7	330	60㎡ 초과	아파트	150% 이하	제2종전용	15층 이하
	BL 3-9	61,878.0	571	85㎡ 초과	아파트	150% 이하	제2종전용	평균 15층 이하
	BL 3-10	14,232.0	126	85㎡ 초과	아파트	150% 이하	제2종전용	평균 15층 이하
	BL 3-11	13,761.0	125	85㎡ 초과	아파트	150% 이하	제2종전용	평균 15층 이하
	BL 3-12	31,257.4	426	85㎡ 이하	아파트	평균 150% 이하	제1종일반 제2종일반	4층 이하 15층 이하
	BL 3-13	22,987.2	374	60㎡ 이하	아파트	150% 이하	제2종일반	12층 이하
	BL 3-14	24,930.9	554	85㎡ 이하	아파트	200% 이하	제2종일반	15층 이하
	BL 3-15	1,460.0	26	60㎡ 이하, 60㎡ 초과	공동주택	200% 이하	제2종일반	-
	단독 1-1	2,768.1	12	-	단독주택	100% 이하	제1종전용	8~12m 이하
	단독 1-2	3,615.1	17	-	단독주택	100% 이하	제1종전용	8~12m 이하
	단독 1-3	3,662.8	17	-	단독주택	100% 이하	제1종전용	8~12m 이하
	단독 1-4	2,889.7	13	-	단독주택	100% 이하	제1종전용	8~12m 이하
	단독 1-5	1,130.2	3	-	단독주택	100% 이하	제1종전용	8~12m 이하
	단독 1-6	1,546.6	8	-	단독주택	100% 이하	제1종전용	8~12m 이하
	단독 1-7	1,452.0	7	-	단독주택	100% 이하	제1종전용	8~12m 이하
	단독 1-8	3,695.9	15	-	단독주택	100% 이하	제1종전용	8~12m 이하

구 분	면적	세대수	평형(평)	유형	용적률	용도지역	층수
단독 1-9	2,848.4	9	-	단독주택	100% 이하	제1종전용	8~12m 이하
단독1-10	459.9	2	-	단독주택	100% 이하	제1종전용	8~12m 이하
단독1-11	2,640.0	8	-	단독주택	100% 이하	제1종전용	8~12m 이하
단독1-12	3,860.1	12	-	단독주택	100% 이하	제1종전용	8~12m 이하
단독1-13	560.5	2	-	단독주택	100% 이하	제1종전용	8~12m 이하
단독1-14	5,279.0	16	-	단독주택	100% 이하	제1종전용	8~12m 이하
단독1-15	2,109.2	7	-	단독주택	100% 이하	제1종전용	8~12m 이하
단독1-16	1,025.6	3	-	단독주택	200% 이하	제2종일반	4층 이하
단독 2-1	1,481.2	5	-	단독주택	100% 이하	제1종전용	8~12m 이하
단독 2-2	3,299.7	10	-	단독주택	100% 이하	제1종전용	8~12m 이하
단독 2-3	4,192.1	13	-	단독주택	100% 이하	제1종전용	8~12m 이하
단독 2-4	5,612.1	18	-	단독주택	100% 이하	제1종전용	8~12m 이하
단독 3-1	954.0	5	-	단독주택	100% 이하	제1종전용	8~12m 이하
단독 3-2	2,444.9	13	-	단독주택	100% 이하	제1종전용	8~12m 이하
단독 3-3	2,336.0	14	-	단독주택	100% 이하	제1종전용	8~12m 이하
단독 3-4	2,393.1	14	-	단독주택	100% 이하	제1종전용	8~12m 이하
단독 3-5	1,407.8	5	-	단독주택	100% 이하	제1종전용	8~12m 이하
단독 3-6	2,585.2	8	-	단독주택	100% 이하	제1종전용	8~12m 이하
단독 4	166.4	1	-	단독주택	200% 이하	제2종일반	-

「붙임3」 도시관리계획에 관한 사항(변경) [기정 : 서울특별시고시 제2021-641호(2021.11.25.)]

1. 재정비촉진지구 및 도시개발구역(변경 없음)

2. 지구단위계획구역(변경 없음)

3. 용도지역(변경 없음)

4. 도시계획시설(변경)

가. 교통시설(변경)

1) 도로(변경)

■ 도로 총괄표(기정)

구 분	류 별	폭원(m)	노선수	연장(m)	면적(㎡)	비 고
합 계		-	139	30,035.7	529,687.2	
일 반 도 로	소 계		5	5,958.6	201,606.6	
	대로	1 류	37~50	2	2,634.0	110,085.2
		3 류	20~35	3	3,324.6	91,521.4
	소 계		35	15,386.7	265,858.1	※ 중복결정된 도로는 토지이용계획상 하천, 공원 면적에 편입 (하천:11,469.8㎡, 공원:6,318.0㎡)
	중로	1 류	20~26	9	7,147.7	162,193.0
		2 류	15~22.5	12	3,047.2	36,633.0
		3 류	12~20	14	5,191.8	67,032.1
	소 계		99	8,690.4	62,222.5	※ 구거용지 내 도로는 토지이용계획상 구거용지 면적 에 편입(872.8㎡)
	소로	1 류	8~16.7	13	899.0	9,936.0
		2 류	8~9	20	2,926.0	25,273.7
		3 류	2~8	66	4,865.4	27,012.8

■ 도로 총괄표(변경)

구 분	류 별	폭원(m)	노선수	연장(m)	면적(㎡)	비 고
합 계		-	140	29,760.4	526,818.9	
일 반 도 로	소 계		5	5,958.6	201,606.6	
	대로	1 류	37~50	2	2,634.0	110,085.2
		3 류	20~35	3	3,324.6	91,521.4
	소 계		35	15,386.7	265,858.1	※ 중복결정된 도로는 토지이용계획상 하천, 공원 면적에 편입 (하천:11,469.8㎡, 공원:6,318.0㎡)
	중로	1 류	20~26	9	7,147.7	162,193.0
		2 류	15~22.5	12	3,047.2	36,633.0
		3 류	12~20	14	5,191.8	67,032.1
	소 계		100	8,415.1	59,354.2	※ 구거용지 내 도로는 토지이용계획상 구거용지 면적 에 편입(872.8㎡)
	소로	1 류	8~16.7	13	899.0	9,936.0
		2 류	8~9	19	2,573.9	22,004.0
		3 류	2~8	68	4,942.2	27,414.2

■ 도로 결정(변경) 조서

구분	구 모				기 능	연 장 (m)	기 점	종 점	사용 형태	주 요 경과지	최 초 결정일	비 고
	등급	류별	번호	폭원(m)								
기정	소로	2	22	8~9	국지 도로	589.9	중2-10	문화복합4	일반 도로		서고시641 21.11.25	
							진관동 149	진관동 175-158				
기정	소로	2	23	8	국지 도로	170.8	주차장7	소2-22	일반 도로		서고시641 21.11.25	
							진관동 175-271	진관동 175-459				
변경	소로	2	22	8~9	국지 도로	408.6	중2-10		일반 도로		서고시641 21.11.25	
							진관동 149	진관동 175-459				
신설	소로	3	80	6	국지 도로	42.0	주차장7	BL3-13	보행자우 선 도로			
							진관동 175-271	진관동 175-277				
신설	소로	3	81	4	특수 도로	34.8	소로2-22	중로2-10	보행자전 용 도로			
							진관동 175-177	진관동 175-432				

※ 상기 시설 외 기 결정내용 변경 없음(기재 생략)

■ 도로 결정(변경) 사유서

변경전 도로명	변경후 도로명	변경내용	변경사유
소로2-22, 소로2-23	소로2-22	• 선형 변경 및 노선통합 - 폭원: 8~9m - 연장: 408.6m - 면적: 3,355.2㎡	• 교통영향평가 결과 소로2-22호선(폭원:8~9m)의 BL3-13A,B 구간 폐지에 따 른 소로2-23호선(폭원:8m)과 노선통합
-	소로3-80	• 노선 신설 - 폭원: 6m - 연장: 42.0m - 면적: 262.3㎡	• 교통영향평가 결과 BL3-13과 문화복합용지의 보행동선 연결 및 긴급자동차 진출입을 위한 보행자우선도로를 신설함
-	소로3-81	• 노선 신설 - 폭원: 4m - 연장: 34.8m - 면적: 139.1㎡	• 교통영향평가 결과 문화복합용지의 재해예방을 위한 원활한 우수배제계획과 보 행동선 보안을 위한 보행자전용도로를 신설함

2) 주차장(변경)

■ 주차장 결정(변경) 조서

구분	도면표시 번호	시설명	위치	면적(㎡)			최 초 결정일	비고
				기정	변경	변경후		
변경	7	주차장	진관동 175-466 일원	3,221.8	-	3,221.8	서고시289 20.07.09	선형 변경

※ 상기 시설 외 기 결정내용 변경 없음(기재 생략)

■ 주차장 결정(변경) 사유서

도면표시번호	시설명	변경내용	변경사유
7	주차장	• 선형 변경	• 교통영향평가 결과 도로 변경에 따른 선형 변경

3) 철도(변경 없음)

4) 자동차정류장(변경 없음)

나. 공간시설(변경 없음)

다. 유통 및 공급시설(변경 없음)

라. 공공·문화체육시설(변경 없음)

마. 방재시설(변경 없음)

사. 보건위생시설(변경 없음)

아. 환경기초시설(변경 없음)

5. 기타시설(변경)

가. 종교시설(변경 없음)

나. 주유소시설(변경 없음)

다. 유치원시설(변경 없음)

라. 공익시설(변경 없음)

마. 군사시설(변경 없음)

바. 편익시설(변경 없음)

사. 자동차관련시설(변경 없음)

아. 주차장(부설주차장)(변경 없음)

자. 커뮤니티시설(변경 없음)

차. 업무시설(변경 없음)

카. 주거용지(변경 없음)

타. 문화복합용지(변경)

■ 문화복합용지 결정(변경) 조서

구분	도면표시 번호	시설명	위치	면적(㎡)			비고
				기정	변경	변경후	
계				20,423.5	증55.5	20,479.0	
변경	1	문화복합	진관동 175-419 일원	5,250.0	감106.2	5,143.8	
변경	2	문화복합	진관동 175-197 일원	9,133.3	증176.0	9,309.3	
변경	3	문화복합	진관동 175-188 일원	4,645.9	감14.4	4,631.5	
변경	4	문화복합	진관동 175-171 일원	1,394.3	증0.1	1,394.4	

■ 문화복합용지 결정(변경) 사유서

도면표시번호	시설명	변경내용	변경사유
1	문화복합	• 선형 및 면적 변경 - 5,250.0㎡ → 5,143.8㎡(감106.2㎡)	• 교통영향평가 결과 도로 변경에 따른 선형 및 면적 변경
2	문화복합	• 선형 및 면적 변경 - 9,133.3㎡ → 9,309.3㎡(증176.0㎡)	• 교통영향평가 결과 도로 변경에 따른 선형 및 면적 변경
3	문화복합	• 선형 및 면적 변경 - 4,645.9㎡ → 4,631.5㎡(감14.4㎡)	• 교통영향평가 결과 도로 변경에 따른 선형 및 면적 변경
4	문화복합	• 선형 및 면적 변경 - 1,394.3㎡ → 1,394.4㎡(증0.1㎡)	• 교통영향평가 결과 도로 변경에 따른 선형 및 면적 변경

「붙임4」 은평재정비촉진지구 도시개발사업 실시계획변경 인가

1. 토지이용계획(변경)

[기정 : 서울특별시고시 제2021-99호(2021.02.25.)]

구 분		면 적 (㎡)			구성비 (%)	비 고
		기 정	변 경	변 경 후		
총계		3,492,649.3	-	3,492,649.3	100.00	
주거 용지	소 계	1,391,565.5	감) 37,917.8	1,353,647.7	38.76	
	주 택 용 지	1,346,932.1	감) 37,917.8	1,309,014.3	37.49	
	단독주택용지	66,415.6	-	66,415.6	1.90	
	공동주택용지 (아파트)	1,280,516.5	감) 37,917.8	1,242,598.7	35.59	
	준주거시설용지	36,776.5	-	36,776.5	1.05	
	근린생활 시설용지	7,856.9	-	7,856.9	0.22	
상업 용지	소 계	78,751.5	-	78,751.5	2.25	
	일반상업	78,751.5	-	78,751.5	2.25	
도시 기반 시설 용지	소 계	1,911,500.8	증) 17,438.8	1,928,939.6	55.22	
	도로	503,967.5 (522,628.1)	증) 4,190.8	508,158.3 (526,818.9)	14.55 (15.08)	· 중복 결정된 도로 17,787.8㎡는 하천(11,469.8㎡), 근린공원(6,318.0㎡**) 면적에 편입 · 구거용지 내 도로 872.8㎡는 구거용지 면적에 편입
	주차장	20,961.1	-	20,961.1	0.60	7개소 · 주차장③의 중복입체 결정된 사항은 구파발역 연결통로임
	자동차정류장	19,751.4	-	19,751.4	0.57	2개소
	철도시설	4,159.1 (28,941.3)	-	4,159.1 (28,941.3)	0.12 (0.83)	· 철도본선(19,771.1㎡)은 하천 1,236.6㎡*, 도로 16,017.6㎡, 근린공원 2,313.3㎡, 완충녹지 100.4㎡, 연결녹지 103.2㎡에 편입 · 구파발역(3,975.5㎡)는 도로 3,838.2㎡, 공원 137.3㎡에 편입 · 구파발역과 입체적결정된 1,035.6㎡는 상업용지에 편입
	완충녹지	36,317.0	-	36,317.0	1.04	
	연결녹지	26,052.7 (26,111.7)	-	26,052.7 (26,111.7)	0.75 (0.75)	· 중복 결정된 연결녹지 59.0㎡는 하천면적에 편입
	경관녹지	135.8	-	135.8	-	
	도시자연공원	9,160.5	-	9,160.5	0.26	· 서오능 도시자연공원

구 분		면 적 (㎡)			구성비 (%)	비 고
		기 정	변 경	변 경 후		
	근린공원	775,698.6	-	775,698.6	22.21	
	문화공원	65,279.7	-	65,279.7	1.87	
	소공원	1,392.0	-	1,392.0	0.04	
	공공공지	672.1	-	672.1	0.02	
	자원회수시설	8,512.5	-	8,512.5	0.24	1개소
	수도시설	- (7,856.5)	-	- (7,856.5)	- (0.22)	1개소 · 중복 결정된 수도시설 7,856.5㎡는 근린공원 면적에 편입
도시 기반 시설 용지	공동구	520.4	-	520.4	0.01	관리사무소, 환기구 (매설연장 : 990m)
	공공청사	73,210.3	-	73,210.3	2.10	9개소
	학교	145,069.4	-	145,069.4	4.15	초4, 중3, 고4
	박물관	- (6,530.1)	-	- (6,530.1)	- (0.19)	1개소 · 중복 결정된 박물관①은 6,503.1㎡는 문화공원 면적에 편입
	문화시설	3,306.5	증) 13,248.0	16,554.5	0.47	1개소
	체육시설	8,039.3 (19,575.2)	-	8,039.3 (19,575.2)	0.23 (0.56)	2개소 · 중복 결정된 체육시설③(11,535.9㎡)은 폐기물처리시설 면적에 편입
	도서관	1,324.6	-	1,324.6	0.04	1개소
	사회복지시설	16,171.5	-	16,171.5	0.46	4개소
	하천	145,349.5	-	145,349.5	4.16	
	유수지	13,300.6 (22,509.3)	-	13,300.6 (22,509.3)	0.38 (0.64)	3개소 · 중복 결정된 유수지(2개소) : 9,208.7㎡는 근린공원에 편입
	종합의료시설	21,612.8	-	21,612.8	0.62	1개소
	폐기물처리시설	11,535.9	-	11,535.9	0.33	1개소
기타 시설 용지	소 계	110,831.5	증) 20,479.0	131,310.5	3.77	
	주차장용지	1,969.7	-	1,969.7	0.06	부설주차장 3개소
	종교시설	31,137.8	-	31,137.8	0.89	25개소
	주유소	4,741.6	-	4,741.6	0.14	4개소
	유치원	3,889.3	-	3,889.3	0.11	6개소
	공익시설	6,569.8	-	6,569.8	0.19	3개소
	군사시설	3,913.3	-	3,913.3	0.11	5개소
	편익시설	35,694.5	-	35,694.5	1.02	8개소
	자동차관련	8,478.9	-	8,478.9	0.24	3개소

구 분	면 적 (㎡)			구성비 (%)	비 고
	기 정	변 경	변 경 후		
커뮤니티 시설용지	398.5	-	398.5	0.01	2개소
업무시설용지	3,351.8	-	3,351.8	0.10	1개소
구거용지	10,686.3	-	10,686.3	0.31	
문화복합용지	-	증) 20,479.0	20,479.0	0.59	

주1 : * 철도와 중복 결정된 하천 1,236.6㎡ 중 947.9㎡는 도로와 중복 결정됨

주2 : ** 도로와 중복 결정된 근린공원 6,318.0㎡ 중 46㎡는 수도시설과 중복 결정됨

주3 : ()는 중복결정 및 입체결정 면적 포함

2. 주택공급계획(변경)

■ 기정

[기정 : 서울특별시고시 제2021-99호(2021.02.25.)]

구 분		면적	세대수	평형(평)	유형	용적률	용도지역	층수
3지구	BL 3-13	60,905.0	1,061	60㎡ 이하	아파트 도시형 생활주택	120% 이하	제2종전용	평균 7층 이하 (최고 12층이하)

■ 변경

구 분		면적	세대수	평형(평)	유형	용적률	용도지역	층수
3지구	BL 3-13	22,987.2	374	60㎡ 이하	아파트	150% 이하	제2종일반	12층 이하

※ 상기 용지 외 기 결정내용 변경 없음(기재 생략)

3. 도시관리계획(변경) : 「붙임3」과 같음 [기정:서울특별시고시 제2021-99호(2021.02.25.)]

4. 지구단위계획(변경) : 「붙임5」와 같음 [기정:서울특별시고시 제2021-99호(2021.02.25.)]

5. 법 제66조의 규정에 의한 공공시설 등의 명세서 : 변경 없음

「붙임5」 지구단위계획의 변경 내용 및 조서

1. 지구단위계획구역에 대한 도시관리계획(변경 없음)

2. 지구단위계획에 대한 도시관리계획(변경)

가. 토지이용 및 시설에 관한 부분(변경) : 「붙임3」 과 같음

나. 획지 및 건축물 등에 관한 부분(변경)

1) 가구 및 획지의 규모와 조성에 관한 도시관리계획(변경)

• 공동주택 용지(변경)

구분	도면번호 (가구번호)	획 지				비고
		위 치	면 적(㎡)			
			기정	변경	변경후	
변경	소계		60,905.0	감37,917.8	22,987.2	
	BL 3-13A	진관동 175-204 일원	56,046.8			
	BL 3-13B	진관동 175-481 일원	1,652.7			
	BL 3-13C	진관동 175-405 일원	1,624.5			
	BL 3-13D	진관동 175-419 일원	1,581.0			

※ 상가 용지 외 기 결정내용 변경 없음(기재 생략)

■ 변경사유서

가구번호	변경내용 및 변경사유
BL 3-13A, BL 3-13B, BL 3-13C, BL 3-13D → BL 3-13	◦ BL3-13(舊기자촌)에 대하여 은평 문화거점으로서의 기능을 강화하는 문화복합단지, 국립한국문학관 및 공공주택 용지 조성을 위하여 획지 변경

• 단독주택 용지(변경 없음)

• 근린생활시설 용지(변경 없음)

• 준주거시설 용지(변경 없음)

• 상업 용지(변경 없음)

• 주차장 용지(변경)

구분	도면 번호	가구 번호	획 지					비고
			획지 번호	위 치	면 적(㎡)			
					기정	변경	변경후	
기정	주	㉠	-	진관동 175-309 일원	3,221.8	-	3,221.8	
변경	주	㉠	-	진관동 175-466 일원	3,221.8	-	3,221.8	위치 변경

■ 변경사유서

가구번호	변경내용 및 변경사유
주 ⑦	◦ 기차촌 지역의 은평 문화거점 조성에 따른 문화복합용지와의 연계, 활용을 위해 주차장 위치 변경

- 자동차정류장 용지(변경 없음)
- 자원회수시설 용지(변경 없음)
- 수도시설 용지(변경 없음)
- 공동구 용지(변경 없음)
- 공공청사 용지(변경 없음)
- 유치원 용지(변경 없음)
- 학교 용지(변경 없음)
- 도서관시설 용지(변경 없음)
- 박물관 용지(변경 없음)
- 문화시설 용지(변경)

구분	도면 번호	가구 번호	획 지					비고
			획지 번호	위 치	면 적(㎡)			
					기정	변경	변경후	
신설	문화	③	-	진관동 175-138 일원	-	증13,248.0	13,248.0	

※ 상기 용지 외 기 결정내용 변경 없음(기재 생략)

■ 변경사유서

가구번호	변경내용 및 변경사유
문화 ③	◦ 국립한국문학관 건립부지 확보를 위하여 BL3-13(舊기자촌) 일부를 문화시설로 변경

- 사회복지시설 용지(변경 없음)
- 체육시설 용지(변경 없음)
- 폐기물처리시설 용지(변경 없음)
- 종교 용지(변경 없음)
- 주유소 용지(변경 없음)
- 공익시설 용지(변경 없음)
- 편익시설 용지(변경 없음)
- 군사시설 용지(변경 없음)
- 자동차관련시설 용지(변경 없음)
- 종합의료시설 용지(변경 없음)
- 유수지 용지(변경 없음)
- 주차장시설 용지(부설주차장) (변경 없음)
- 커뮤니티시설 용지(변경 없음)
- 업무시설 용지(변경 없음)
- 문화복합 용지(신설)

구분	도면 번호	가구 번호	획 지					비고
			획지 번호	위 치	면 적(㎡)			
					기정	변경	변경후	
	복합	계			-	증20,479.0	20,479.0	
신설	복합	①	소계		-	증5,143.8	5,143.8	
			-1	진관동 175-481 일원	-	증1,295.5	1,295.5	
			-2	진관동 175-405 일원	-	증1,295.5	1,295.5	
			-3	진관동 175-422 일원	-	증1,286.6	1,286.6	
			-4	진관동 175-563 일원	-	증1,266.2	1,266.2	
신설	복합	②	소계		-	증9,309.3	9,309.3	
			-1	진관동 175-267 일원	-	증1,149.6	1,149.6	
			-2	진관동 175-227 일원	-	증1,473.1	1,473.1	
			-3	진관동 175-236 일원	-	증1,473.1	1,473.1	
			-4	진관동 175-238 일원	-	증1,260.0	1,260.0	
			-5	진관동 175-197 일원	-	증1,277.8	1,277.8	
			-6	진관동 175-193 일원	-	증1,348.9	1,348.9	
			-7	진관동 175-164 일원	-	증1,326.8	1,326.8	
신설	복합	③	소계		-	증4,631.5	4,631.5	
			-1	진관동 175-203 일원	-	증1,770.9	1,770.9	
			-2	진관동 175-187 일원	-	증979.0	979.0	
			-3	진관동 175-189 일원	-	증943.6	943.6	
			-4	진관동 175-181 일원	-	증938.0	938.0	
신설	복합	④	-	진관동 175-171 일원	-	증1,394.4	1,394.4	

■ 변경사유서

가구번호	변경내용 및 변경사유
복합 ①-1,2,3,4, 복합 ②-1,2,3,4,5,6,7, 복합 ③-1,2,3,4, 복합 ④	은평 문화거점으로서의 기능을 강화를 위해 예술마을 조성코자 BL3-13(舊기차촌) 일부를 문화복합용지로 변경

2) 건축물에 대한 용도, 건폐율, 용적률, 높이, 배치, 형태, 색채, 건축선에 관한 도시관리계획(변경)
 • 공동주택 용지(변경)

구분	도 면 번호	위치 (가구번호)	구 분	계 획 내 용	비 고
기정	BL	BL 3-13	용도	◦ 지정용도 : 공동주택(아파트, 도시형생활주택) 및 부대시설, 복리시설 ◦ 불허용도 : 지정용도 이외의 용도	
			건폐율	40% 이하	
			용적률	120% 이하	
			높이	평균 7층 이하 (최고 12층 이하)	
			배치	◦ 구릉지에 순응하는 주거유형 배치 ◦ 주변공원과 조화된 환경친화적 아파트 배치 권장 ◦ 통풍축을 확보할 수 있는 경관 창출 ◦ 공동주택 배치 시 지형을 고려하여 구릉지훼손을 최소화 ◦ 지하주차장 설치 시 지형의 고저차를 활용하고, 자연채광 및 환기가 가능하도록 주차장 상부 및 측면을 일부 오픈	
			형태	◦ 시각적, 심리적인 중압감을 해소하고 일조 및 조망의 측면을 고려한 주동의 형태 결정	
			색채	-	
			건축선	◦ 건축한계선 : 2m	
변경	BL	BL 3-13	용도	◦ 지정용도 : 공동주택(아파트) 및 부대시설, 복리시설 ◦ 불허용도 : 지정용도 이외의 용도	
			건폐율	50% 이하	
			용적률	150% 이하	
			높이	12층 이하	
			배치	◦ 문화복합용지 가로 활성화 용도와 연계될 수 있도록 공동주택의 부대시설 및 복리시설은 도로변에 도입 ◦ 구릉지 및 기차촌 흔적(가로 등)을 고려한 배치 ◦ 교통약자를 위한 경사 극복 이동수단 고려 ◦ 구릉지 훼손을 최소화하는 과도한 지하 개발 억제 ◦ 지하주차장 설치 시 채광, 환기, 안전(CEPTED)을 위한 계획 수립 ◦ 기존 지형에 순응하는 친환경적인 단지 조성 ◦ 풍부한 옥외 오픈스페이스 조성을 통한 쾌적성 향상	
			형태	◦ 기차촌의 흔적을 살리기 위해 과도한 거대 매스는 지양 ◦ 건축물 입면의 분절을 통한 시각적 위압감 완화 ◦ 조화성을 고려한 경사형 지붕 적용	
			색채	◦ 마을의 경관과 북한산과의 조화를 고려한 자연재료 및 색채 선정	
			건축선	◦ 건축한계선 : 2m	

※ 상기 용지 외 기 결정내용 변경 없음(기재 생략)

■ 변경사유서

가구번호	변경내용 및 변경사유
BL 3-13	◦ 공공주택 용지 조성을 위하여 용도, 건폐율, 용적률, 높이, 배치, 형태, 색채 변경

- 단독주택 용지(변경 없음)
- 단독주택 용지(한옥지정구역)(변경 없음)
- 근린생활시설 용지(변경 없음)
- 준주거시설 용지(변경 없음)
- 상업 용지(변경 없음)
- 주차장 용지(변경)

구분	도면 번호	위치 (가구번호)	구분	계 획 내 용	비 고
기정	주	주 7	용도	◦ 지정용도 : 「도시군계획시설의 결정·구조 및 설치기준에 관한 규칙」 제2장 제5절 주차장을 따름 ◦ 불허용도 : 지정용도 이외의 용도	
			건폐율	90% 이하	
			용적률	300% 이하	
			높이	4층 이하	
			배치	-	
			형태	-	
			색채	-	
			건축선	◦ 건축한계선 : 2m	
변경	주	주 7	용도	◦ 지정용도 : 「도시군계획시설의 결정·구조 및 설치기준에 관한 규칙」 제2장 제5절 주차장을 따름 ※ 부대시설에는 제1,2종 근린생활시설(주민이 공동으로 이용하는 시설, 소매점, 서점, 공연장), 문화 및 집회시설을 50% 이상 설치 ◦ 불허용도 : 지정용도 이외의 용도	
			건폐율	90% 이하	

구분	도면 번호	위치 (가구번호)	구분	계 획 내 용	비 고
			용적률	300% 이하	
			높이	4층 이하	
			배치	◦연접 공공보행통로와 연계되는 동선 계획 ◦옥외 오픈스페이스 계획을 통한 입체적 녹지공간 확보 등	
			형태	◦다단형 건축물 조성을 통해 시각적 위압감 완화 유도 ◦정면, 측면, 후면부는 동질성을 가질 수 있도록 계획	
			색채	-	
			건축선	◦건축한계선 : 2m	

※ 상기 용지 외 기 결정내용 변경 없음(기재 생략)

■ 변경사유서

가구번호	변경내용 및 변경사유
주 7	◦기차촌 지역의 은평 문화거점 조성에 따른 문화복합용지와의 연계, 활용을 위해 용도, 배치, 형태 변경

- 자동차정류장 용지(변경 없음)
- 자원회수시설 용지(변경 없음)
- 공동구시설 용지(변경 없음)
- 공공청사 용지(변경 없음)
- 학교시설 용지(변경 없음)
- 도서관 용지(변경 없음)
- 사회복지시설 용지(변경 없음)
- 문화시설 용지(변경)

구분	도면 번호	위치 (가구번호)	구분	계획내용	비고
신설	문화	문화 3	용도	◦ 지정용도 : 「도시군계획시설의 결정·구조 및 설치기준에 관한 규칙」 제5장 제4절 문화시설을 따름 ◦ 불허용도 : 지정용도 이외의 용도	
			건폐율	60% 이하	
			용적률	150% 이하	
			높이	4층 이하	
			배치	-	
			형태	-	
			색채	-	
			건축선	◦ 건축한계선 : 2m	

※ 상기 용지 외 기 결정내용 변경 없음(기재 생략)

■ 변경사유서

가구번호	변경내용 및 변경사유
문화 3	◦ 국립한국문학관 건립부지 확보를 위하여 BL3-13(舊기자촌) 일부를 문화시설로 변경

- 체육시설 용지(변경 없음)
- 종합의료시설 용지(변경 없음)
- 폐기물처리시설 용지(변경 없음)
- 종교 용지(변경 없음)
- 주유소 용지(변경 없음)
- 공익시설 용지(변경 없음)
- 편익시설 용지(변경 없음)
- 군사시설 용지(변경 없음)

- 자동차관련시설 용지(변경 없음)
- 주차장 용지(부설주차장) (변경 없음)
- 커뮤니티시설 용지(변경 없음)
- 업무시설 용지(변경 없음)
- 문화복합 용지(신설)

구분	도 면 번호	위치 (가구번호)	구 분	계 획 내 용	비 고
신설	복합	복합 1, 복합 2	용도	◦ 지정용도 : 문화 및 집회시설(마권관련시설, 경마장, 경륜장, 경정장, 자동차경기장 제외) ※ 지정용도는 전체 연면적의 10% 이상 (단, 단일주체가 2개 획지 이상 개발 시 전체 합계 연면적의 10% 이상) ◦ 허용용도 : 단독주택(단독주택, 다가구주택), 공동주택(연립주택, 다세대주택, 도시형 생활주택), 제1,2종 근린생활시설(다중생활시설, 단란주점, 안마시술소 제외), 교육연구시설, 업무시설(오피스텔 제외) ※ 시설별 제한사항은 서울시 도시계획조례에 의함 ※ 단독주택, 공동주택 등 주거용도 비율은 전체 연면적의 60% 이하 ◦ 불허용도 : 지정용도, 허용용도 이외의 용도	
			건폐율	60% 이하	
			용적률	200% 이하	
			높이	7층 이하 [단, 인접한 문화시설③ 건축물(국립한국문학관)의 최고층 높이를 넘지 않도록 함]	
			배치	◦ 획지 분할이 가능하며, 분할할 경우 잔여지가 맹지가 되지 않도록 공동주차통로를 확보해야 함 - 2분할 가능 획지 : 복합1, 복합2-1, 복합2-2, 복합2-3 - 2~4분할 가능 획지 : 복합2-4, 복합2-5, 복합2-6, 복합2-7 - 획지 분할 시 마당, 안길 연결 등 통합계획 뿐 아니라 개발 시기의 차이를 극복할 수 있는 개별 건물의 완결성 확보 ◦ 도로에 인접한 저층부에는 주거용도 도입 제한 ◦ 마당 및 안길 조성 및 연결필지 계획과 연결 및 연계 ◦ 보행자 스케일을 고려하여 3층 이상은 벽면선을 후퇴 ◦ 교통약자를 위한 경사 극복 이동수단 고려 ◦ 지하주차장 설치 시 채광, 환기, 안전(CEPTED)을 위한 계획 수립	
			형태	◦ 전체적인 통일성을 가질 수 있도록 형태 계획 ◦ 획일적이고 단조로운 층수 적용은 지양 ◦ 목재 등 자연친화적인 재료의 10~20% 적용 등 ◦ 연속적인 보행동선 조성 및 특색있는 공간의 연속적 체험이 가능한 중정 개념 적용 ◦ 기차존의 흔적을 살리기 위해 과도한 거대 매스는 지양 ◦ 특별한 마을 경관을 위한 재료, 형태, 지붕 등 제시(저층:박공지붕)	
			색채	◦ 마을의 경관과 북한산과의 조화를 고려한 자연재료 및 색채 선정 ◦ 전체적인 통일성을 가질 수 있도록 색채 계획	
			건축선	◦ 건축한계선 : 2~4m	

구분	도 면 번호	위치 (가구번호)	구 분	계 획 내 용	비 고
신설	복합	복합 3	용도	◦ 지정용도 : 문화 및 집회시설(마권관련시설, 경마장, 경륜장, 경정장, 자동차경기장 제외) ※ 지정용도는 전체 연면적의 10% 이상 (단, 단일주체가 2개 획지 이상 개발 시 전체 합계 연면적의 10% 이상) ◦ 허용용도 : 제1,2종근린생활시설(다중생활시설, 단란주점, 안마시술소 제외), 교육연구시설, 운동시설, 업무시설(오피스텔 제외) ◦ 완화용도 : 수련시설(유스호스텔), 문화 및 집회시설(마권관련시설, 경마장, 경륜장, 경정장, 자동차 경기장 제외), 판매시설 (서울시 도시계획조례 제28조 제3항 제2호, 3호, 6호의 바닥면적 및 도로에 접하는 기준 완화) ※ 시설별 제한사항은 서울시 도시계획조례에 의함 ※ 주차장7과 보행자전용도로 사이에는 오픈스페이스(1,500㎡ 이상) 확보하고 보행이 연결될 수 있도록 계획 ◦ 불허용도 : 지정용도, 허용용도, 완화용도 이외의 용도	
			건폐율	60% 이하	
			용적률	200% 이하	
신설	복합	복합 3	높이	7층 이하 [단, 인접한 문화시설③ 건축물(국립한국문학관)의 최고층 높이를 넘지 않도록 함]	
			배치	◦ 획지 분할이 가능하며, 분할할 경우 잔여지가 맹지가 되지 않도록 공동주차통로를 확보해야 함 - 2분할 가능 획지 : 복합3-2, 복합3-3, 복합3-4 - 획지 분할 시 마당, 안길 연결 등 통합계획 뿐 아니라 개발 시기의 차이를 극복할 수 있는 개별 건물의 완결성 확보 ◦ 마당 및 안길 조성 및 연결필지 계획과 연결 및 연계 ◦ 보행자 스케일을 고려하여 3층 이상은 벽면선을 후퇴 ◦ 교통약자를 위한 경사 극복 이동수단 고려 ◦ 지하주차장 설치 시 채광, 환기, 안전(CEPTED)을 위한 계획 수립 ◦ 건축물 전면부 공간을 활용한 휴게 공간 확보 ◦ 물리적인 경계부 시설 설치 지양 등	
			형태	◦ 기차촌의 흔적을 살리기 위해 과도한 거대 매스는 지양 ◦ 특별한 마을 경관을 위한 재료, 형태, 지붕 등 제시 [저층부 : 박공지붕(상층 제외, 단 전체 건축물 경관과 조화)]	
			색채	◦ 마을의 경관과 북한산과의 조화를 고려한 자연재료 및 색채 선정	
			건축선	◦ 건축한계선 : 2m	

구분	도 면 번호	위치 (가구번호)	구 분	계 획 내 용	비 고
신설	복합	복합 4	용도	◦ 지정용도 : 문화 및 집회시설(마권관련시설, 경마장, 경륜장, 경정장, 자동차경기장 제외) ※ 지정용도는 전체 연면적의 10% 이상 (단, 단일주체가 2개 획지 이상 개발 시 전체 합계 연면적의 10% 이상) ◦ 허용용도 : 단독주택(단독주택, 다가구주택), 공동주택(연립주택, 다세대주택, 도시형 생활주택), 제1,2종근린생활시설(다중생활시설, 단란주점, 안마사술소 제외), 교육연구시설, 업무시설(오피스텔 제외), 주차장 ※ 시설별 제한사항은 서울시 도시계획조례에 의함 ※ 단독주택, 공동주택 등 주거용도 비율은 전체 연면적의 60% 이하 ◦ 불허용도 : 지정용도, 허용용도 이외의 용도	
			건폐율	60% 이하	
			용적률	200% 이하	
			높이	7층 이하 [단, 인접한 문화시설③ 건축물(국립한국문학관)의 최고층 높이를 넘지 않도록 함]	
			배치	◦ 획지 2분할이 가능하며, 분할할 경우 잔여지가 맹지가 되지 않도록 공동주차통로를 확보해야 함 - 획지 분할 시 마당, 안길 연결 등 통합계획 뿐 아니라 개발 시기의 차이를 극복할 수 있는 개별 건물의 완결성 확보(2분할 가능 획지) ◦ 도로에 인접한 저층부에는 주거용도 도입 제한 ◦ 마당 및 안길 조성 및 연결필지 계획과 연결 및 연계 ◦ 보행자 스케일을 고려하여 3층 이상은 벽면선을 후퇴 ◦ 교통약자를 위한 경사 극복 이동수단 고려 ◦ 지하주차장 설치 시 채광, 환기, 안전(CEPTD)을 위한 계획 수립 ◦ 건축물 이격 배치를 통한 공공적 공간 다수 확보 ◦ 커뮤니티 공간 확보를 통한 현대의 공간 제공 등	
			형태	◦ 기차촌의 흔적을 살리기 위해 과도한 거대 매스는 지양 ◦ 특별한 마을 경관을 위한 재료, 형태, 지붕 등 제시(저층:박공지붕) ◦ 진입성 부여를 위해 기타 건축물과 차별화된 곡선 적용	
			색채	◦ 마을의 경관과 북한산과의 조화를 고려한 자연재료 및 색채 선정	
			건축선	◦ 건축한계선 : 2m	

■ 변경사유서

가구번호	변경내용 및 변경사유
복합 1, 복합 2, 복합 3, 복합 4	◦ 은평 문화거점으로서의 기능을 강화를 위해 예술마을 조성코자 BL3-13(舊기차촌) 일부를 문화복합용지로 변경

3) 기타사항에 관한 도시관리계획(변경)

- 일반사항(변경 없음)

- 공동주택 용지(변경)

구분	도면번호	위치(가구번호)	구 분	계 획 내 용	비고
신설	BL	BL 3-13	기타사항에 관한 계획	◦ 단지 내 보행동선 위치 지정	

※ 상기 용지 외 기 결정내용 변경 없음(기재 생략)

- 단독주택 용지(변경 없음)

- 단독주택 용지(한옥지정구역)(변경 없음)

- 근린생활시설 용지(변경 없음)

- 준주거 용지(변경 없음)

- 상업 용지(변경 없음)

- 주차장 용지(변경)

구분	도면번호	위치(가구번호)	구 분	계 획 내 용	비고
기정	주	주 7	기타사항에 관한 계획	◦ 차량출입불허구간 지정	
변경	주	주 7	기타사항에 관한 계획	◦ 차량출입불허구간 지정 ◦ 단지 내 보행동선 위치 지정	

※ 상기 용지 외 기 결정내용 변경 없음(기재 생략)

- 자동차정류장 용지(변경 없음)

- 자원회수시설 용지(변경 없음)

- 공공청사 용지(변경 없음)

- 학교시설 용지(변경 없음)

- 사회복지시설 용지(변경 없음)

• 문화시설 용지(변경)

구분	도면번호	위치(가구번호)	구 분	계 획 내 용	비고
신설	문화	문화 3	기타사항에 관한 계획	◦ 단지 내 보행자출입구 지정	


※ 상기 용지 외 기 결정내용 변경 없음(기재 생략)



- 체육시설 용지(변경 없음)
- 폐기물처리시설 용지(변경 없음)
- 종교 용지(변경 없음)
- 주유소 용지(변경 없음)
- 공익시설 용지(변경 없음)
- 편익시설 용지(변경 없음)
- 군사시설 용지(변경 없음)
- 자동차관련시설 용지(변경 없음)
- 종합의료시설 용지(변경 없음)
- 주차장시설 용지(부설주차장)(변경 없음)
- 업무시설 용지(변경 없음)
- 문화복합 용지(신설)

구분	도면번호	위치(가구번호)	구 분	계 획 내 용	비고
신설	복합	복합 1, 2, 3, 4	기타사항에 관한 계획	◦ 차량출입불허구간 지정 ◦ 단지 내 보행동선 위치 지정	

4) 특별계획구역 지정에 관한 도시관리계획(변경 없음)

5) 특별계획구역의 세부개발계획에 관한 도시관리계획(변경 없음)

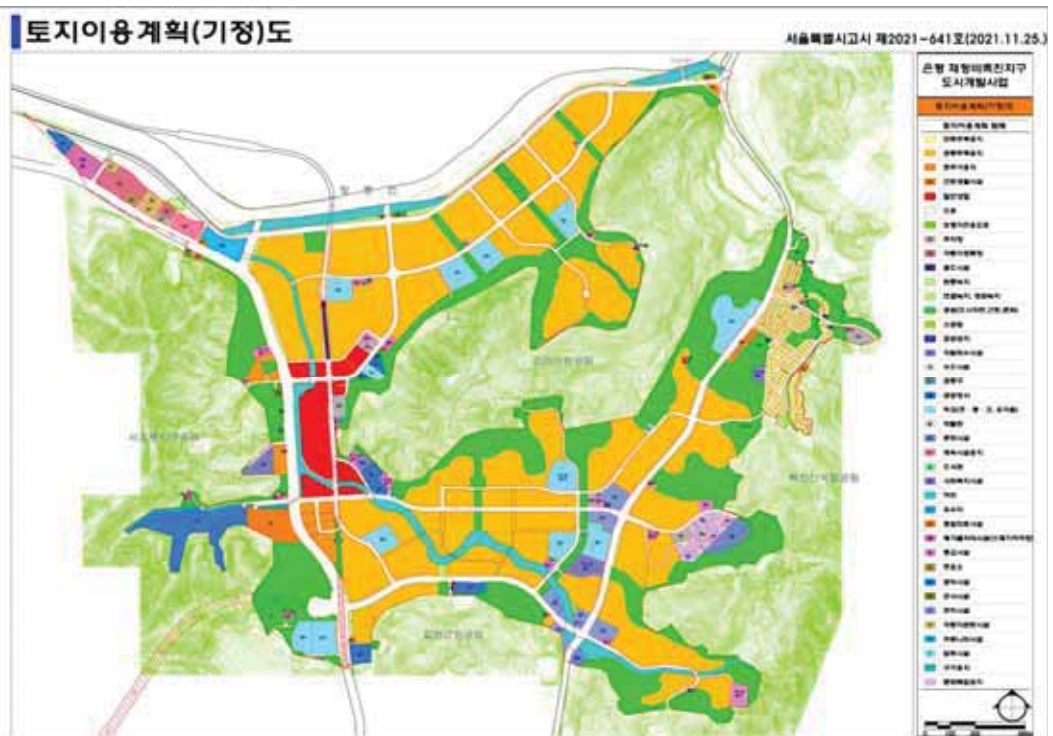

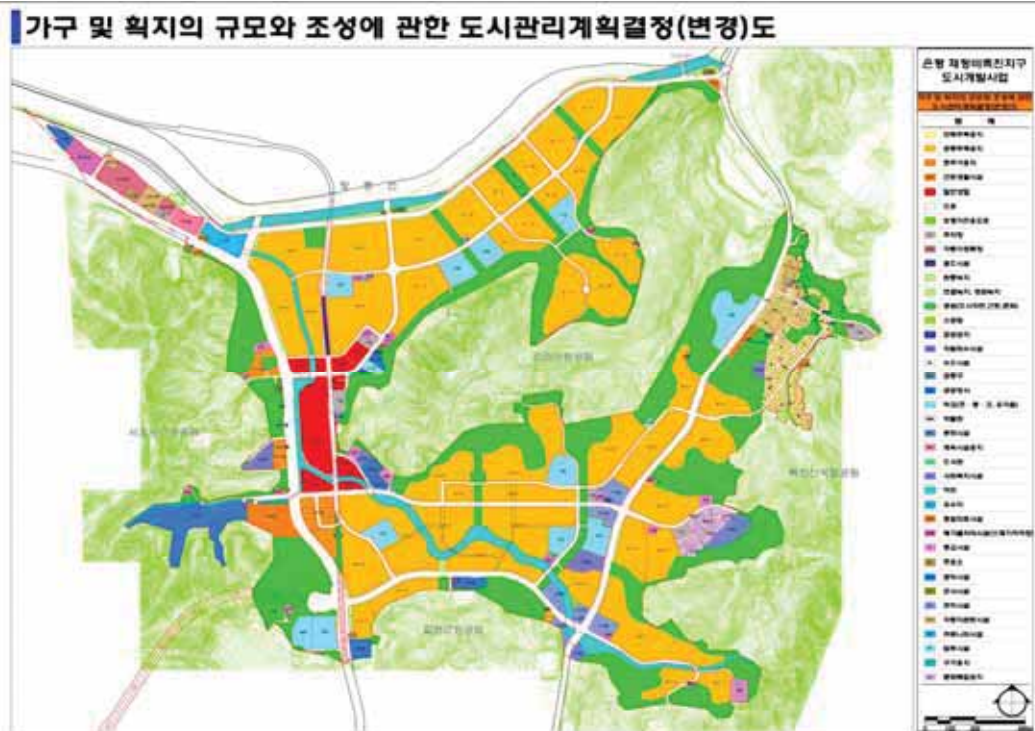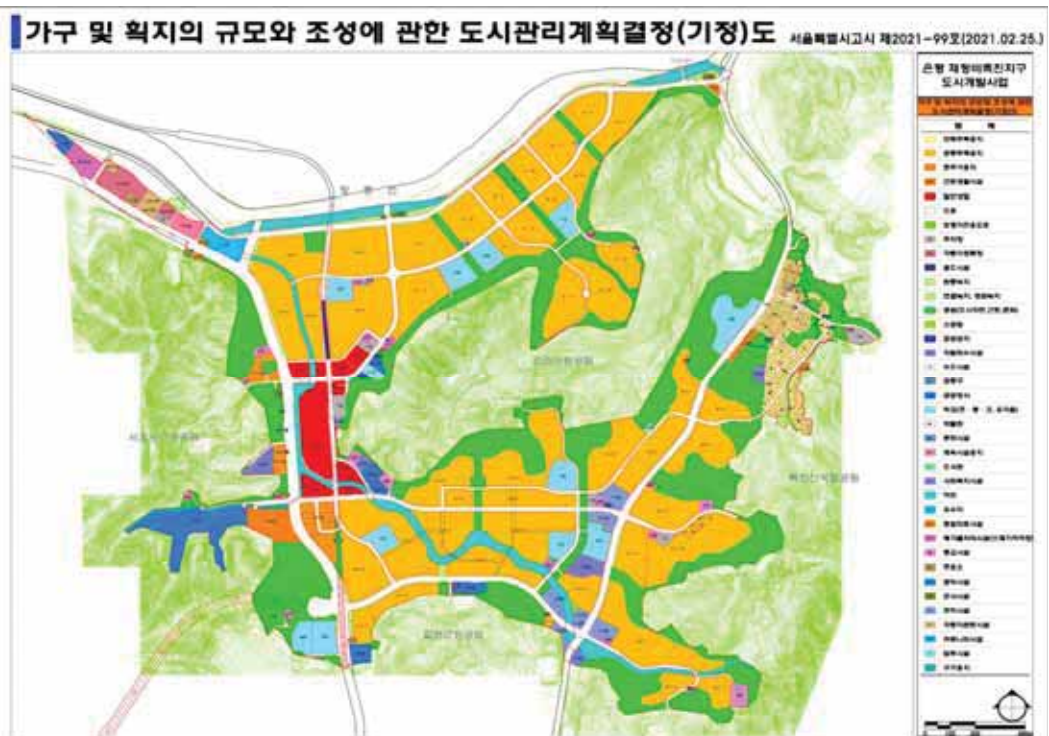

공 고

◆ 서울특별시공고 제2022-2697호

정보통신공사업 신규 등록 공고

정보통신공사업법 제72조의 규정에 의하여 정보통신공사업의 신규 등록을 다음과 같이 공고합니다.

2022년 10월 6일
서울특별시

1. 정보통신공사업의 신규 등록 내역

연번	등록번호	등록일자	상 호 대 표 자 법인(사업자)등록번호	영업소 소재지
1	203702	22.09.23.	주식회사 성동아이엔티 홍성원 110111-7079430	서울특별시 구로구 가마산로 219, 2층(구로동)
2	203703	22.09.23.	주식회사 코넵컴즈 임우섭 110111-4727933	서울특별시 성동구 독성로1길 31, 서울숲M타워 508호(성수동1가)

2. 근거법령 : 정보통신공사업법 제14조(공사업의 등록 등), 같은 법 시행령 제16조(공사업등록의 신청 등)

3. 내용문의 : 서울특별시 정보통신보안담당관 02)2133-2880

◆ 서울특별시공고 제2022-2704호
녹색교통지역 운행제한 위반과태료 부과지서 공시송달 공고

「지속가능 교통물류 발전법」 제30조, 같은 법 시행령 제48조, 같은 법 시행규칙 제7조에 따라 녹색교통지역 운행제한 위반차량 소유주에게 과태료 부과지서를 발송하였으나, 수취인 부재, 수취인 불명, 이사, 주소불명, 폐문부재 등 송달 불가능한 반송분에 대하여 다음과 같이 공시송달(공고)합니다.

2022년 10월 6일

서울특별시

1. 건 명 : 녹색교통지역 운행제한 위반과태료 부과지서 반송분에 대한 공시송달
2. 근 거 : 지속가능 교통물류발전법 제30조(자동차 운행의 제한), 같은 법 시행령 제48조(과태료의 부과기준), 같은 법 시행규칙 제7조(자동차의 운행의 제한), 질서위반행위규제법 제20조(이의제기), 지방세기본법 제31조(송달지연으로 인한 납부기한의 연장), 같은 법 제33조(공시송달), 행정절차법 제14조(송달)
3. 공시송달 대상 및 내용 : <붙임> 참조
4. 공고기간 : 2022.10.6.~2022.10.20.
 - 가. 이의제기기간 : 과태료 부과통지를 받은 날로부터 60일까지
 - 나. 이의제기기간 내에 의견을 제출할 수 있으며(서식은 별첨 ‘이의제기 작성예시’ 참조), 의견제출시 증빙서류를 첨부하여 서울특별시 교통지도과로 제출하여 주시기 바랍니다.
 - ※ 제출기간 내에 의견제출이 없을 경우 의견이 없는 것으로 간주됩니다.
 - 다. 이의제기 접수처 및 이의제기방법

(이의제기 접수처)

 - 주 소 : 서울시 중구 덕수궁길 15(서울시청 서소문별관 1동 2층 교통지도과 과태료과 징팀)
 - 전화번호 : 02-2133-4570~4572

(이의제기 방법)

 - 팩스 제출 : 02-2133-1446
 - 이메일 제출 : green5@seoul.go.kr
 - 인터넷 제출 : <https://oksign.seoul.go.kr>
6. 유의사항
 - 공고대상자는 납부기한내 과태료를 납부하지 않은 경우 질서위반행위규제법 제24조에 따라 3%의 가산금이 발생하고 매 1개월이 경과 할 때마다 체납된 과태료의 1.2%의 증가산금이 가산되며, 아울러 국세 또는 지방세 체납처분의 예에 따라 징수(재산에 대한 압류 등)할 수도 있음을 알려드립니다.
7. 납부기한 : 2022.11.30.
 - 공고대상자는 서울특별시청 교통지도과에서 고지서(가상계좌)를 발부받아 은행(인터넷뱅킹

포함), 무인공과금기 및 현금인출기(CD/ATM기) 등으로 납부하여 주시기 바랍니다.

－ 인터넷 납부 : <https://etax.seoul.go.kr>. (*공인인증서 필요, 신용카드 납부가능)

※ 납부기한, 체납금액 등 자세한 사항은 서울특별시청 교통지도과(☎02-2133-4570~4572)로 문의하시기 바랍니다.

붙임 : 1. 공시송달 대상자 명단 1부.

2. 주요 이의제기 대상 및 이의제기 작성서식 1부.

순번	수취인주민번호	성명	주소	위반내용	과제년월	과제번호	차량번호	과제금액	단속일시	단속장소
1	135818-****	(*)자이엔씨	경기도 수원시	[특별] 녹색교통지역은행제 한과테로	2022-08	003116	89*2157	200,000	2022-04-14	경찰박물관(세문안로, 진입)
2	135818-****	(*)자이엔씨	경기도 수원시	[특별] 녹색교통지역은행제 한과테로	2022-08	003117	89*2157	200,000	2022-04-18	홍인지문(종로, 진입)
3	691207-*****	최*호	인천광역시 부평구	[특별] 녹색교통지역은행제 한과테로	2022-08	003118	87*7941	200,000	2022-06-15	시청역 2호선(서소문로, 진입)
4	301813-****	(*)인	충청북도 충청북도	[특별] 녹색교통지역은행제 한과테로	2022-08	003125	충북*0다5292	200,000	2022-04-06	홍인지문(형계천로, 진입)
5	301813-****	(*)인	충청북도 충청북도	[특별] 녹색교통지역은행제 한과테로	2022-08	003126	충북*0다5292	200,000	2022-04-07	홍인지문(형계천로, 진입)
6	301813-****	(*)인	충청북도 충청북도	[특별] 녹색교통지역은행제 한과테로	2022-08	003128	충북*0다5292	200,000	2022-04-11	홍인지문(형계천로, 진입)
7	640105-*****	임*원	서울특별시 강동구	[특별] 녹색교통지역은행제 한과테로	2022-08	003131	서울*6자4891	200,000	2022-05-02	삼성생명빌딩(동호로207길)
8	650510-*****	한*동	부산광역시 금정구	[특별] 녹색교통지역은행제 한과테로	2022-08	003132	02*8832	100,000	2022-04-27	동대문역사문화공원역(퇴계로, 진입)
9	630826-*****	최*현	서울특별시 도봉구	[특별] 녹색교통지역은행제 한과테로	2022-08	003133	47*3155	200,000	2022-04-10	해화문(창경궁로, 진입)
10	660117-*****	서*만	서울특별시 강서구	[특별] 녹색교통지역은행제 한과테로	2022-08	003119	81*7975	100,000	2022-05-02	시청역 2호선(서소문로, 진입)
11	690208-*****	김*현	서울특별시 마포구	[특별] 녹색교통지역은행제 한과테로	2022-08	003205	01*2897	200,000	2022-04-10	시청역 2호선(서소문로, 진입)
12	651207-*****	강*열	서울특별시 성동구	[특별] 녹색교통지역은행제 한과테로	2022-08	003197	서울*0도9131	100,000	2022-04-06	시청역 2호선(서소문로, 진입)
13	670123-*****	나*영	서울특별시 노원구	[특별] 녹색교통지역은행제 한과테로	2022-08	003201	85*1779	100,000	2022-04-06	반안트리(장충단로, 진입)
14	670501-*****	최*례	서울특별시 종로구	[특별] 녹색교통지역은행제 한과테로	2022-08	003203	서울*보2675	100,000	2022-04-10	사직터널 북측(사직로, 진입)
15	671101-*****	김*주	부산광역시 동구	[특별] 녹색교통지역은행제 한과테로	2022-08	003122	37*4108	200,000	2022-04-12	경찰박물관(세문안로, 진입)
16	671101-*****	김*주	부산광역시 동구	[특별] 녹색교통지역은행제 한과테로	2022-08	003123	37*4108	200,000	2022-04-26	남산1호터널(삼일대로)

순번	수취인주민번호	성명	주소	위반내용	과제년월	과제번호	차량번호	과제금액	단속일시	단속장소
17	680411-*****	이*성	경기도 과천시	[특별] 녹색교통지역은행제 한과테로	2022-08	003206	86*7901	100,000	2022-04-24	승래문 서측(세종대로, 진입)
18	600715-*****	강*석	경기도 포천시	[특별] 녹색교통지역은행제 한과테로	2022-08	003208	92*5916	200,000	2022-04-12	흥인지문 북측(율곡로, 진입)
19	110111-*****	애*지엠(주)	서울특별시 영등포구	[특별] 녹색교통지역은행제 한과테로	2022-08	003136	34*3572	200,000	2022-04-21	해회문(청정공로, 진입)
20	110111-*****	애*지엠(주)	서울특별시 영등포구	[특별] 녹색교통지역은행제 한과테로	2022-08	003137	34*3572	200,000	2022-04-22	승래문 서측(세종대로, 진입)
21	670202-*****	신*현	부산광역시 기장군	[특별] 녹색교통지역은행제 한과테로	2022-08	003212	96*7946	100,000	2022-06-04	시창역 2호선(서소문로, 진입)
22	690909-*****	지*진	강원도 횡성군	[특별] 녹색교통지역은행제 한과테로	2022-08	003213	50*3267	100,000	2022-04-07	동대문역사문화공원 북측(마장로)
23	110111-*****	애*지엠(주)	서울특별시 영등포구	[특별] 녹색교통지역은행제 한과테로	2022-08	003138	34*3572	200,000	2022-04-26	삼정공원(삼정로)
24	640717-*****	임*희	경기도 광주시	[특별] 녹색교통지역은행제 한과테로	2022-08	003124	90*6309	200,000	2022-06-03	남산1호터널(삼일대로)
25	301813-****	(*)인	충청북도 청주시	[특별] 녹색교통지역은행제 한과테로	2022-08	003130	충북*0다5292	200,000	2022-04-19	흥인지문(청계천로, 진입)
26	110111-*****	애*지엠(주)	서울특별시 영등포구	[특별] 녹색교통지역은행제 한과테로	2022-08	003134	34*3572	200,000	2022-04-13	흥인지문(청계천로, 진입)
27	110111-*****	애*지엠(주)	서울특별시 영등포구	[특별] 녹색교통지역은행제 한과테로	2022-08	003135	34*3572	200,000	2022-04-18	승래문 서측(세종대로, 진입)
28	900325-*****	이*우	서울특별시 도봉구	[특별] 녹색교통지역은행제 한과테로	2022-08	003139	서울*4두3261	200,000	2022-04-09	시창역 2호선(서소문로, 진입)
29	110111-*****	주*회사 *아테크	서울특별시 성북구	[특별] 녹색교통지역은행제 한과테로	2022-08	003226	07*3857	200,000	2022-04-11	해회문(청정공로, 진입)
30	600715-*****	강*석	경기도 포천시	[특별] 녹색교통지역은행제 한과테로	2022-08	003207	92*5916	200,000	2022-04-07	자하문터널 남측(자하문로)
31	600715-*****	강*석	경기도 포천시	[특별] 녹색교통지역은행제 한과테로	2022-08	003209	92*5916	200,000	2022-04-11	자하문터널 남측(자하문로)
32	500803-*****	정*균	전라남도 여수시	[특별] 녹색교통지역은행제 한과테로	2022-08	003210	74*3397	100,000	2022-04-06	남산1호터널(삼일대로)

순번	수취인주민번호	성명	주소	위반내용	과세년월	과세번호	차량번호	과세금액	단속일시	단속장소
33	110111-*****	주*회사 *이엔디블유	서울특별시 양천구	[특별] 녹색교통지역은행제 한과테로	2022-08	003144	90*1110	200,000	2022-04-22	흥인지문(형계천로, 진입)
34	640506-*****	김*순	서울특별시 강서구	[특별] 녹색교통지역은행제 한과테로	2022-08	003147	서울*3가7921	200,000	2022-06-15	사직터널 북측(사직로, 진입)
35	640506-*****	김*순	서울특별시 강서구	[특별] 녹색교통지역은행제 한과테로	2022-08	003149	서울*3가7921	200,000	2022-06-17	사직터널 북측(사직로, 진입)
36	640506-*****	김*순	서울특별시 강서구	[특별] 녹색교통지역은행제 한과테로	2022-08	003152	서울*3가7921	200,000	2022-06-21	사직터널 북측(사직로, 진입)
37	571106-*****	양*하	인천광역시 부평구	[특별] 녹색교통지역은행제 한과테로	2022-08	003154	86*6762	200,000	2022-04-06	장충체육관(동호로, 진입)
38	681128-*****	김*호	경상북도 경산시	[특별] 녹색교통지역은행제 한과테로	2022-08	003219	86*1065	100,000	2022-04-23	남대문시장입구 교차로(퇴계로, 진입)
39	110111-*****	(*)*스튜디오	서울특별시 중구	[특별] 녹색교통지역은행제 한과테로	2022-08	003078	14*6986	200,000	2022-04-25	승래문 서측(세종대로, 진입)
40	571106-*****	양*하	인천광역시 부평구	[특별] 녹색교통지역은행제 한과테로	2022-08	003155	86*6762	200,000	2022-04-20	장충체육관(동호로, 진입)
41	571106-*****	양*하	인천광역시 부평구	[특별] 녹색교통지역은행제 한과테로	2022-08	003158	86*6762	200,000	2022-04-25	장충체육관(동호로, 진입)
42	571106-*****	양*하	인천광역시 부평구	[특별] 녹색교통지역은행제 한과테로	2022-08	003159	86*6762	200,000	2022-04-27	경춘박물관(세문안로, 진입)
43	171311-*****	김*초하물류 주식회사	경상북도 김천시	[특별] 녹색교통지역은행제 한과테로	2022-08	003160	경북*018486	200,000	2022-04-11	사직터널 북측(사직로, 진입)
44	171311-*****	김*중하물류 주식회사	경상북도 김천시	[특별] 녹색교통지역은행제 한과테로	2022-08	003162	경북*018486	200,000	2022-04-27	사직터널 북측(사직로, 진입)
45	110111-*****	주*회사 *아티크	서울특별시 성북구	[특별] 녹색교통지역은행제 한과테로	2022-08	003232	07*3857	200,000	2022-05-02	경춘박물관(세문안로, 진입)
46	301813-****	(*)인	충청북도 청주시	[특별] 녹색교통지역은행제 한과테로	2022-08	003127	충북*0다5292	200,000	2022-04-14	흥인지문(형계천로, 진입)
47	301813-****	(*)인	충청북도 청주시	[특별] 녹색교통지역은행제 한과테로	2022-08	003129	충북*0다5292	200,000	2022-04-13	흥인지문(형계천로, 진입)

순번	수취인주민번호	성명	주소	위반내용	과세연월	과세번호	처량번호	과세금액	단속일시	단속장소
48	161221-*****	사*원인 *남곡연구소	충청남도 공주시	[시특별] 녹색교통지역은행제 한과테로	2022-08	003075	76*7350	200,000	2022-04-27	사직터널 북측(사직로, 진입)
49	110111-*****	주*회사 *아테크	서울특별시 성북구	[시특별] 녹색교통지역은행제 한과테로	2022-08	003224	07*3857	200,000	2022-04-07	정철박물관(세문안로, 진입)
50	110111-*****	주*회사 *아테크	서울특별시 성북구	[시특별] 녹색교통지역은행제 한과테로	2022-08	003225	07*3857	200,000	2022-04-12	정철박물관(세문안로, 진입)
51	110111-*****	주*회사 금아테크	서울특별시 성북구	[시특별] 녹색교통지역은행제 한과테로	2022-08	003227	07*3857	200,000	2022-04-14	해화문(창경궁로, 진입)
52	110111-*****	(*)*합체닐씨비 엠	서울특별시 구로구	[시특별] 녹색교통지역은행제 한과테로	2022-08	003081	05*4232	200,000	2022-04-13	남산3호터널(녹사평대로)
53	110111-*****	(*)*합체닐씨비 엠	서울특별시 구로구	[시특별] 녹색교통지역은행제 한과테로	2022-08	003082	05*4232	200,000	2022-04-11	사직터널 북측(사직로, 진입)
54	110111-*****	(*)*합체닐씨비 엠	서울특별시 구로구	[시특별] 녹색교통지역은행제 한과테로	2022-08	003083	05*4232	200,000	2022-04-19	남산3호터널(녹사평대로)
55	301818-****	우*항공산업(주)	충청북도 청주시	[시특별] 녹색교통지역은행제 한과테로	2022-08	003085	93*2014	200,000	2022-04-25	사직터널 북측(사직로, 진입)
56	840412-*****	정*모	경기도 부천시	[시특별] 녹색교통지역은행제 한과테로	2022-08	003165	28*8611	200,000	2022-06-06	반안트리(정충단로, 진입)
57	641113-*****	김*기	서울특별시 관악구	[시특별] 녹색교통지역은행제 한과테로	2022-08	003142	서울*6마1743	200,000	2022-04-14	홍인지문(종로, 진입)
58	521225-*****	이*암	서울특별시 용산구	[시특별] 녹색교통지역은행제 한과테로	2022-08	003143	70*3203	200,000	2022-04-26	정충체육관(동호로, 진입)
59	174611-*****	(*)*이시기계	경상북도 포항시	[시특별] 녹색교통지역은행제 한과테로	2022-08	003145	61*7438	200,000	2022-04-25	백범광장(소월로3길)
60	930718-*****	현*	경기도 안산시	[시특별] 녹색교통지역은행제 한과테로	2022-08	003244	21*2273	100,000	2022-04-28	정충체육관(동호로, 진입)
61	590927-*****	김*식	서울특별시 강동구	[시특별] 녹색교통지역은행제 한과테로	2022-08	003146	06*1750	200,000	2022-04-08	백범광장(소월로3길)
62	640506-*****	김*순	서울특별시 강서구	[시특별] 녹색교통지역은행제 한과테로	2022-08	003148	서울*3가7921	200,000	2022-06-16	사직터널 북측(사직로, 진입)

순번	수취인주민번호	성명	주수	위반내용	과세년월	과세번호	처량번호	과세금액	단속일시	단속장소
63	640506-*****	김*순	서울특별시 강서구	[특별] 녹색교통지역운행제한과태료	2022-08	003150	서울*3거7921	200,000	2022-06-18	사직터널 북측(사직로, 진입)
64	640506-*****	김*순	서울특별시 강서구	[특별] 녹색교통지역운행제한과태료	2022-08	003151	서울*3거7921	200,000	2022-06-20	사직터널 북측(사직로, 진입)
65	640506-*****	김*순	서울특별시 강서구	[특별] 녹색교통지역운행제한과태료	2022-08	003153	서울*3거7921	200,000	2022-06-22	사직터널 북측(사직로, 진입)
66	110111-*****	주*회사 *아테크	서울특별시 성북구	[특별] 녹색교통지역운행제한과태료	2022-08	003231	07*3857	200,000	2022-04-22	해화문(창경궁로, 진입)
67	580112-*****	박*의	경기도 안산시	[특별] 녹색교통지역운행제한과태료	2022-08	003015	91*7810	100,000	2021-06-10	백범광장(소월로3길)
68	580112-*****	박*의	경기도 안산시	[특별] 녹색교통지역운행제한과태료	2022-08	003014	91*7810	100,000	2021-05-19	남산3호터널(녹사평대로)
69	580106-*****	김*용	경기도 안산시	[특별] 녹색교통지역운행제한과태료	2022-08	003013	31*4882	100,000	2021-08-04	남산3호터널(녹사평대로)
70	700913-*****	민*기	경기도 고양시	[특별] 녹색교통지역운행제한과태료	2022-08	003018	94*9543	50,000	2021-03-17	사직터널 북측(사직로, 진입)
71	800427-*****	김*수	경기도 남양주시	[특별] 녹색교통지역운행제한과태료	2022-08	003016	01*7756	30,000	2021-09-01	홍인지문(종로, 진입)
72	800427-*****	김*수	경기도 남양주시	[특별] 녹색교통지역운행제한과태료	2022-08	003017	01*7756	30,000	2021-09-09	홍인지문(종로, 진입)
73	110111-*****	주*회사 *아테크	서울특별시 성북구	[특별] 녹색교통지역운행제한과태료	2022-08	003228	07*3857	200,000	2022-04-21	해화문(창경궁로, 진입)
74	110111-*****	주*회사 *아테크	서울특별시 성북구	[특별] 녹색교통지역운행제한과태료	2022-08	003229	07*3857	200,000	2022-04-24	해화문(창경궁로, 진입)
75	110111-*****	주*회사 *아테크	서울특별시 성북구	[특별] 녹색교통지역운행제한과태료	2022-08	003230	07*3857	200,000	2022-04-20	해화문(창경궁로, 진입)
76	700913-*****	민*기	경기도 고양시	[특별] 녹색교통지역운행제한과태료	2022-08	003019	94*9543	50,000	2021-04-10	사직터널 북측(사직로, 진입)
77	700913-*****	민*기	경기도 고양시	[특별] 녹색교통지역운행제한과태료	2022-08	003020	94*9543	100,000	2021-05-20	사직터널 북측(사직로, 진입)

순번	수취인주민번호	성명	주소	주수	위반내용	과제년월	과제번호	차량번호	과제금액	단속일시	단속장소
78	700913-*****	민*기	경기도	고양시	[특별] 녹색교통지역은행제 한과테로	2022-08	003021	94*9543	100,000	2021-05-28	사직터널 북측(사직로, 진입)
79	810913-*****	최*진	울산광역시	중구	[특별] 녹색교통지역은행제 한과테로	2022-08	003236	41*1651	100,000	2022-06-05	남대문시장입구 교차로(퇴계로, 진입)
80	800617-*****	이*현	경기도	고양시	[특별] 녹색교통지역은행제 한과테로	2022-08	003022	92*4164	40,000	2020-04-04	사직터널 북측(사직로, 진입)
81	800617-*****	이*현	경기도	고양시	[특별] 녹색교통지역은행제 한과테로	2022-08	003023	92*4164	40,000	2020-04-11	자하문터널 남측(자하문로)
82	800617-*****	이*현	경기도	고양시	[특별] 녹색교통지역은행제 한과테로	2022-08	003025	92*4164	80,000	2020-11-19	남산1호터널(삼일대로)
83	800617-*****	이*현	경기도	고양시	[특별] 녹색교통지역은행제 한과테로	2022-08	003028	92*4164	80,000	2020-11-24	자하문터널 남측(자하문로)
84	110111-*****	(*)스킵투어	서울특별시	중구	[특별] 녹색교통지역은행제 한과테로	2022-08	003076	14*6986	200,000	2022-04-13	남산2호터널 북측(녹사평대로58길)
85	110111-*****	(*)스킵투어	서울특별시	중구	[특별] 녹색교통지역은행제 한과테로	2022-08	003077	14*6986	200,000	2022-04-21	송래문 서측(세종대로, 진입)
86	110111-*****	(*)함채널씨비 엠	서울특별시	구로구	[특별] 녹색교통지역은행제 한과테로	2022-08	003084	05*4232	200,000	2022-04-28	남산3호터널(녹사평대로)
87	571106-*****	양*하	인천광역시	부평구	[특별] 녹색교통지역은행제 한과테로	2022-08	003156	86*6762	200,000	2022-04-21	동대문역시문화공원역(퇴계로, 진입)
88	571106-*****	양*하	인천광역시	부평구	[특별] 녹색교통지역은행제 한과테로	2022-08	003157	86*6762	200,000	2022-04-22	사직터널 북측(사직로, 진입)
89	171311-*****	김*중 김*영 주식회사	경상북도	김천시	[특별] 녹색교통지역은행제 한과테로	2022-08	003161	경북*018486	200,000	2022-04-13	시정역 2호선(서소문로, 진입)
90	550719-*****	이*안	서울특별시	금천구	[특별] 녹색교통지역은행제 한과테로	2022-08	003163	84*4297	200,000	2022-06-16	동대문역시문화공원역(퇴계로, 진입)
91	681207-*****	남*철	경기도	의정부시	[특별] 녹색교통지역은행제 한과테로	2022-08	003164	서울*4자8190	200,000	2022-04-07	해화문(창경궁로, 진입)
92	660701-*****	조*용	서울특별시	용산구	[특별] 녹색교통지역은행제 한과테로	2022-08	003238	70*4744	100,000	2022-04-11	남산2호터널 북측(녹사평대로58길)
93	650320-*****	이*원	충청북도	음성군	[특별] 녹색교통지역은행제 한과테로	2022-08	003239	34*3888	100,000	2022-04-23	사직터널 북측(사직로, 진입)

순번	수취인주민번호	성명	주소	위반내용	과제년월	과제번호	차량번호	과제금액	단속일시	단속장소
94	810125-*****	김*혁	대전광역시 동구	[특별] 녹색교통지역은행제 한과테로	2022-08	003241	06*8805	100,000	2022-06-03	동대문역사문화공원역(퇴계로, 진입)
95	671010-*****	김*운	서울특별시 동대문구	[특별] 녹색교통지역은행제 한과테로	2022-08	003086	04*6820	200,000	2022-04-07	경철박물관(세문안로, 진입)
96	671010-*****	김*운	서울특별시 동대문구	[특별] 녹색교통지역은행제 한과테로	2022-08	003088	04*6820	200,000	2022-04-09	홍인지문(청계천로, 진입)
97	671010-*****	김*운	서울특별시 동대문구	[특별] 녹색교통지역은행제 한과테로	2022-08	003089	04*6820	200,000	2022-04-11	경철박물관(세문안로, 진입)
98	671010-*****	김*운	서울특별시 동대문구	[특별] 녹색교통지역은행제 한과테로	2022-08	003092	04*6820	200,000	2022-04-18	경철박물관(세문안로, 진입)
99	800617-*****	이*현	경기도 고양시	[특별] 녹색교통지역은행제 한과테로	2022-08	003026	92*4164	80,000	2020-11-20	장충체육관(동호로, 진입)
100	800617-*****	이*현	경기도 고양시	[특별] 녹색교통지역은행제 한과테로	2022-08	003027	92*4164	80,000	2020-11-23	남산1호터널(삼일대로)
101	800617-*****	이*현	경기도 고양시	[특별] 녹색교통지역은행제 한과테로	2022-08	003030	92*4164	80,000	2020-11-25	자하문터널 남측(자하문로)
102	800617-*****	이*현	경기도 고양시	[특별] 녹색교통지역은행제 한과테로	2022-08	003031	92*4164	80,000	2020-11-30	남산1호터널(삼일대로)
103	671010-*****	김*운	서울특별시 동대문구	[특별] 녹색교통지역은행제 한과테로	2022-08	003086	04*6820	200,000	2022-04-07	경철박물관(세문안로, 진입)
104	671010-*****	김*운	서울특별시 동대문구	[특별] 녹색교통지역은행제 한과테로	2022-08	003088	04*6820	200,000	2022-04-09	홍인지문(청계천로, 진입)
105	671010-*****	김*운	서울특별시 동대문구	[특별] 녹색교통지역은행제 한과테로	2022-08	003089	04*6820	200,000	2022-04-11	경철박물관(세문안로, 진입)
106	671010-*****	김*운	서울특별시 동대문구	[특별] 녹색교통지역은행제 한과테로	2022-08	003092	04*6820	200,000	2022-04-18	경철박물관(세문안로, 진입)
107	671010-*****	김*운	서울특별시 동대문구	[특별] 녹색교통지역은행제 한과테로	2022-08	003095	04*6820	200,000	2022-04-20	홍인지문(청계천로, 진입)
108	690502-*****	김*달	인천광역시 서구	[특별] 녹색교통지역은행제 한과테로	2022-08	003167	69*8707	200,000	2022-05-02	해회문(청정공로, 진입)
109	571118-*****	정*홍	경기도 시흥시	[특별] 녹색교통지역은행제 한과테로	2022-08	003168	경기*9마*733	100,000	2022-06-12	삼정공원(삼정로)

순번	수취인주민번호	성명	주소	주주	위반내용	과제년월	과제번호	차량번호	과제금액	단속일시	단속장소
110	750217-*****	정*수	충청남도 천안시	정*수	[특별] 녹색교통지역은행제 한과태료	2022-08	003242	94*7660	100,000	2022-04-14	경찰박물관(세문안로, 진입)
111	920421-*****	서*상	전라남도 목포시	서*상	[특별] 녹색교통지역은행제 한과태료	2022-08	003248	10*9248	100,000	2022-04-12	반안트리(장충단로, 진입)
112	620300-*****	이*국	경기도 양주시	이*국	[특별] 녹색교통지역은행제 한과태료	2022-08	003250	경기*5파3515	100,000	2022-04-21	장충체육관(동호로, 진입)
113	560730-*****	정*하	전라북도 전라북도	정*하	[특별] 녹색교통지역은행제 한과태료	2022-08	003032	86*2914	250,000	2020-01-15	장충체육관(동호로, 진입)
114	560730-*****	정*하	전라북도 전라북도	정*하	[특별] 녹색교통지역은행제 한과태료	2022-08	003033	86*2914	250,000	2020-01-21	반안트리(장충단로, 진입)
115	560730-*****	정*하	전라북도 전라북도	정*하	[특별] 녹색교통지역은행제 한과태료	2022-08	003034	86*2914	250,000	2020-01-20	반안트리(장충단로, 진입)
116	560730-*****	정*하	전라북도 전라북도	정*하	[특별] 녹색교통지역은행제 한과태료	2022-08	003035	86*2914	250,000	2020-01-23	반안트리(장충단로, 진입)
117	560730-*****	정*하	전라북도 전라북도	정*하	[특별] 녹색교통지역은행제 한과태료	2022-08	003036	86*2914	250,000	2020-01-22	반안트리(장충단로, 진입)
118	671010-*****	김*윤	서울특별시 동대문구	김*윤	[특별] 녹색교통지역은행제 한과태료	2022-08	003096	04*6820	200,000	2022-04-28	홍인지문(종로, 진입)
119	671010-*****	김*윤	서울특별시 동대문구	김*윤	[특별] 녹색교통지역은행제 한과태료	2022-08	003097	04*6820	200,000	2022-05-02	홍인지문(청계천로, 진입)
120	731129-*****	정*모	충청남도 천안시	정*모	[특별] 녹색교통지역은행제 한과태료	2022-08	003099	74*4012	200,000	2022-04-14	남산호터널 북측(녹사평대로582길)
121	671010-*****	김*윤	서울특별시 동대문구	김*윤	[특별] 녹색교통지역은행제 한과태료	2022-08	003087	04*6820	200,000	2022-04-08	경찰박물관(세문안로, 진입)
122	671010-*****	김*윤	서울특별시 동대문구	김*윤	[특별] 녹색교통지역은행제 한과태료	2022-08	003090	04*6820	200,000	2022-04-13	경찰박물관(세문안로, 진입)
123	460729-*****	K*M HYUNG KI	서울특별시 용산구	K*M HYUNG KI	[특별] 녹색교통지역은행제 한과태료	2022-08	003170	서울*2라4974	200,000	2022-04-24	홍인지문(청계천로, 진입)
124	110111-*****	주*회사 라운솔	서울특별시 강서구	주*회사 라운솔	[특별] 녹색교통지역은행제 한과태료	2022-08	003255	70*3963	100,000	2022-04-09	송래문 서측(세종대로, 진입)
125	560730-*****	정*하	전라북도 전라북도	정*하	[특별] 녹색교통지역은행제 한과태료	2022-08	003039	86*2914	250,000	2020-01-30	반안트리(장충단로, 진입)

순번	수취인주민번호	성명	주소	주수	위반내용	과제년월	과제번호	차량번호	과제금액	단속일시	단속장소
126	560730-*****	정*하	전라북도	정읍시	[특별] 녹색교통지역은행제 한과테로	2022-08	003043	86*2914	250,000	2020-02-07	반안트리(정충단로, 진입)
127	560730-*****	정*하	전라북도	정읍시	[특별] 녹색교통지역은행제 한과테로	2022-08	003045	86*2914	100,000	2020-02-13	반안트리(정충단로, 진입)
128	560730-*****	정*하	전라북도	정읍시	[특별] 녹색교통지역은행제 한과테로	2022-08	003037	86*2914	250,000	2020-01-28	반안트리(정충단로, 진입)
129	560730-*****	정*하	전라북도	정읍시	[특별] 녹색교통지역은행제 한과테로	2022-08	003038	86*2914	250,000	2020-01-29	정충체육관(동호로, 진입)
130	671010-*****	김*운	서울특별시	동대문구	[특별] 녹색교통지역은행제 한과테로	2022-08	003091	04*6820	200,000	2022-04-12	흥인지문(정계천로, 진입)
131	671010-*****	김*운	서울특별시	동대문구	[특별] 녹색교통지역은행제 한과테로	2022-08	003093	04*6820	200,000	2022-04-14	흥인지문(정계천로, 진입)
132	671010-*****	김*운	서울특별시	동대문구	[특별] 녹색교통지역은행제 한과테로	2022-08	003094	04*6820	200,000	2022-04-19	정충박물관(세문안로, 진입)
133	128814-****	주*회사 *부총합전력	경기도	기평군	[특별] 녹색교통지역은행제 한과테로	2022-08	003098	99*6819	200,000	2022-04-13	백범광장(소월로3길)
134	900918-*****	S*UKOV ALEKSANDR	전라북도	전주시	[특별] 녹색교통지역은행제 한과테로	2022-08	003100	38*9371	100,000	2022-04-23	사직터널 북측(사직로, 진입)
135	870817-*****	A*AMURATOV ALIBEK ADILBAEVICH	전라남도	영암군	[특별] 녹색교통지역은행제 한과테로	2022-08	003176	03*7708	100,000	2022-06-13	동대문역사문화공원역(퇴계로, 진입)
136	650903-*****	강*수	경기도	수원시	[특별] 녹색교통지역은행제 한과테로	2022-08	003177	80*8145	100,000	2022-06-11	남대문시장입구 교차로(퇴계로, 진입)
137	120111-*****	주*회사 *리미트	인천광역시	서구	[특별] 녹색교통지역은행제 한과테로	2022-08	003178	91*6333	100,000	2022-04-09	시청역 2호선(서소문로, 진입)
138	560730-*****	정*하	전라북도	정읍시	[특별] 녹색교통지역은행제 한과테로	2022-08	003040	86*2914	250,000	2020-01-31	반안트리(정충단로, 진입)
139	560730-*****	정*하	전라북도	정읍시	[특별] 녹색교통지역은행제 한과테로	2022-08	003041	86*2914	250,000	2020-02-01	동대문역사문화공원역(을지로, 진입)
140	560730-*****	정*하	전라북도	정읍시	[특별] 녹색교통지역은행제 한과테로	2022-08	003042	86*2914	250,000	2020-02-04	반안트리(정충단로, 진입)

순번	수취인주민번호	성명	주소	주주	위반내용	과제년월	과제번호	차량번호	과제금액	단속일시	단속장소
141	560730-*****	정*하	전라북도	정읍시	[특별] 녹색교통지역은행제 한과테로	2022-08	003044	86*2914	250,000	2020-02-09	흥인지문 북측(을곡로, 진입)
142	461113-*****	한*옥	충청남도	천안시	[특별] 녹색교통지역은행제 한과테로	2022-08	003046	86*7252	100,000	2022-03-09	남산1호터널(삼일대로)
143	560900-*****	이*운	충청북도	옥천군	[특별] 녹색교통지역은행제 한과테로	2022-08	003101	80*5895	200,000	2022-04-27	남대문시장입구 교차로(퇴계로, 진입)
144	561020-*****	김*남	서울특별시	은평구	[특별] 녹색교통지역은행제 한과테로	2022-08	003103	서울*8파7794	200,000	2022-04-11	서울과학고(해화로)
145	110111-*****	(*)나로공조	경기도	김포시	[특별] 녹색교통지역은행제 한과테로	2022-08	003105	80*3308	200,000	2022-04-14	시정역 2호선(서소문로, 진입)
146	134511-*****	(*)광상사	경기도	용인시	[특별] 녹색교통지역은행제 한과테로	2022-08	003107	19*3087	200,000	2022-04-06	남산1호터널(삼일대로)
147	570801-*****	장*석	인천광역시	남동구	[특별] 녹색교통지역은행제 한과테로	2022-08	003183	05*3401	100,000	2022-06-06	시정역 2호선(서소문로, 진입)
148	681121-*****	하*옥	충청북도	청주시	[특별] 녹색교통지역은행제 한과테로	2022-08	003188	61*8202	100,000	2022-04-11	남산1호터널(삼일대로)
149	550226-*****	노*수	울산광역시	중구	[특별] 녹색교통지역은행제 한과테로	2022-08	003196	88*5394	100,000	2022-04-19	시직터널 북측(시직로, 진입)
150	640000-*****	A* I A KHIDER AL JOBURI	인천광역시	중구	[특별] 녹색교통지역은행제 한과테로	2022-08	003108	06*4650	200,000	2022-04-19	승례문 서측(세종대로, 진입)
151	720709-*****	강*하	서울특별시	송파구	[특별] 녹색교통지역은행제 한과테로	2022-08	003109	01*8079	200,000	2022-04-13	시정역 2호선(서소문로, 진입)
152	254121-*****	(*)국고영친화 산업진흥회	서울특별시	영등포구	[특별] 녹색교통지역은행제 한과테로	2022-08	003111	31*1727	200,000	2022-04-20	승례문 서측(세종대로, 진입)
153	284911-*****	주*회사 에이온트레이드	경기도	파주시	[특별] 녹색교통지역은행제 한과테로	2022-08	003113	05*5148	200,000	2022-04-21	장충체육관(동호로, 진입)
154	284911-*****	주*회사 *시온트레이드	경기도	파주시	[특별] 녹색교통지역은행제 한과테로	2022-08	003114	05*5148	200,000	2022-04-26	흥인지문(청계천로, 진입)
155	750904-*****	조*영	서울특별시	관악구	[특별] 녹색교통지역은행제 한과테로	2022-08	003184	37*1861	100,000	2022-06-19	장충체육관(동호로, 진입)

순번	수취인주민번호	성명	주소		위반내용	과세년월	과세번호	차량번호	과세금액	단속일시	단속장소
156	640318-*****	김*목	서울특별시	도봉구	[특별] 녹색교통지역운행제한과태료	2022-08	003185	06*0661	100,000	2022-06-12	해회문(창경궁로, 진입)
157	680316-*****	김*태	경기도	광주시	[특별] 녹색교통지역운행제한과태료	2022-08	003269	36*7902	100,000	2021-07-04	장충체육관(동호로, 진입)
158	284911-*****	주*회사 *시온트레이드	경기도	파주시	[특별] 녹색교통지역운행제한과태료	2022-08	003115	05*5148	200,000	2022-05-02	장충체육관(동호로, 진입)
159	741110-*****	박*홍	경기도	용인시	[특별] 녹색교통지역운행제한과태료	2022-08	003104	06*8091	100,000	2022-04-26	반안트리(장충단로, 진입)
160	110111-*****	(*)*조인터내셔널	서울특별시	종로구	[특별] 녹색교통지역운행제한과태료	2022-08	003106	01*6885	200,000	2022-04-26	장충체육관(동호로, 진입)
161	254121-*****	(*)*국고경천화 산업진흥회	서울특별시	영등포구	[특별] 녹색교통지역운행제한과태료	2022-08	003110	31*1727	200,000	2022-04-13	해회문(창경궁로, 진입)
162	284911-*****	주*회사 *시온트레이드	경기도	파주시	[특별] 녹색교통지역운행제한과태료	2022-08	003112	05*5148	200,000	2022-04-13	남산1호터널(삼일대로)
163	520814-*****	이*결	충청남도	서산시	[특별] 녹색교통지역운행제한과태료	2022-08	003187	38*3638	100,000	2022-04-11	남산3호터널(녹시평대로)
164	700810-*****	박*진	충청남도	서산시	[특별] 녹색교통지역운행제한과태료	2022-08	003193	02*5738	100,000	2022-06-22	남산2호터널 북측(녹시평대로38길)
165	670810-*****	김*찬	경기도	하남시	[특별] 녹색교통지역운행제한과태료	2022-08	003271	01*1273	80,000	2021-08-29	장충체육관(동호로, 진입)

◆ 서울특별시공고 제2022-2710호
회계관계공무원 직인 등록 및 폐기 공고

「서울특별시 회계관계 공무원 직인 규칙」 제7조 및 제9조 규정에 의거 회계 직인을 등록 및 폐기하고 같은 규칙 제11조 규정에 의하여 이를 공고합니다.

2022년 10월 6일

서울특별시장

1. 직인 폐기 및 등록사유 : 2022.8.19.자 조직개편에 따른 부서명칭변경
2. 직인 등록 및 폐기일자 : 2022.8.19.
3. 회계관계공무원 직인 등록내용

소관부서	직인명	서체 및 규격	인영	직 인 등록일자	비 고
서울특별시 여성이족정책실양성평등 담당관	양성평등담당관 분임물품출납원인	훈민정음체 1.8cm X 1.8cm		2022.8.19.	조직개편으로 인한 부서명칭변경
	양성평등담당관 일상경비출납원인	훈민정음체 1.8cm X 1.8cm			
	서울특별시 일반회계 양성평등담당관 분임징수관인	훈민정음체 2.0cm X 2.0cm			
	서울특별시 일반회계 양성평등담당관 수입금출납원인	훈민정음체 1.8cm X 1.8cm			

4. 회계관계공무원 직인 폐기

소관부서	직인명	서체 및 규격	인영	직 인 폐기일자	비 고
서울특별시 여성가족정책실양성평등 정책담당관	양성평등정책담당관 분임물품출납원인	훈민정음체 1.8cm X 1.8cm		2022.8.19.	조직개편으로 인한 부서명칭변경
	양성평등정책담당관 일상경비출납원인	훈민정음체 1.8cm X 1.8cm			
	서울특별시 일반회계 양성평등정책담당관 분임징수관인	훈민정음체 2.0cm X 2.0cm			
	서울특별시 일반회계 양성평등정책담당관 수입금출납원인	훈민정음체 1.8cm X 1.8cm			

◆ 서울특별시공고 제2022-2722호
기부금품 모집등록 공고

「기부금품의 모집 및 사용에 관한 법률 시행령」 제21조의 규정에 따라 기부금품 모집등록 사항을 다음과 같이 공고합니다.

2022년 10월 6일

서울특별시

☐ 기부금품 모집등록

연번 모집 번호	모집자	소재지	모집목적	목표액 (백만원)	모집 지역	모집기간
	대표자					사용기간
2022-118	사단법인 글로벌비전	서울시 강서구 마곡서로 133 713동 604호	◦ 도움이 필요한 국내외 개인 및 가정, 단체 지원 ◦ 해외 국제협력 사업	250 (현금)	전국	2022.10.1. ~ 2023.9.30.
	신응수					2022.10.1. ~ 2024.3.31.
2022-119	사단법인 유행사 유기동물 행복찾는 사람들	서울시 용산구 화나무로 11, 1층 103호	◦ 동물사랑 실천 및 동물복지 증진 활동 ◦ 유기반려동물 구조, 돌봄, 입양 활동	300 (현금 및 물품)	전국	2022.9.25. ~ 2023.9.24.
	정경순					2022.9.25. ~ 2023.12.31.
2022-120	사단법인 밥일꾼	서울시 종로구 세문안로3길 3, 2층	◦ 중소기업 경쟁력 강화 및 창업 촉진을 위한 사업	580 (현금 및 물품)	전국	2022.9.29. ~ 2023.9.28.
	이옥경					2022.9.29. ~ 2024.9.28.

년도 번호	모집자	소재지	모집목적	목표액 (백만원)	모집 지역	모집기간
	대표자					사용기간
2022-121	재단법인 국제구조위원회	서울시 강남구 강남대로 364, 1403호	◦ 전 세계 난민 및 실향민에 대한 인식 개선 및 지원 사업	990 (현금)	전국	2022.10.1. ~ 2023.7.31.
	이은영					2022.10.1. ~ 2023.9.30.
2022-122	서울동물학대 방지연합	서울시 송파구 올림픽로8길 32 대양빌딩 2층 207호	◦ 동물보호사업(유기동물 구조, 보호소 시설 운영, 진료, 동물보호 캠페인)	300 (현금 및 물품)	전국	2022.9.29. ~ 2023.8.31.
	장병권					2022.9.29. ~ 2024.8.31.

※ 기타 문의사항은 서울특별시 시민협력과(☎02-2133-6327)으로 연락주시기 바랍니다.

◆ 서울특별시공고 제2022-2723호
승강기 제조·수입업 등록기준 미충족 행정처분 공고

「승강기 안전관리법」 제9조(제조업 또는 수입업 등록의 취소 등) 제1항제3호 규정에 해당하는 승강기 제조·수입업자에 대하여 같은 법 제10조(제조업 또는 수입업의 사업정지 처분을 갈음하여 부과하는 과징금) 제1항 규정에 따른 행정처분을 「승강기 안전관리법」 시행규칙 제10조(제조·유지관리업자에 대한 행정처분의 세부기준 등) 제2항의 규정에 따라 다음과 같이 공고합니다.

2022년 10월 6일
서울특별시

☐ 행정처분 내역

등록번호	등록업종	업체명 (대표자)	소재지	위반내용 (관련법규)	처분내용 (처분일)
서울-6110000-11-71호	승강기 제조업	쥬나라 엘리베이터 안전관리 (전용운)	서울특별시 도봉구 도봉로 137길 48 (쌍문동)	제조·수입업 등록 기준 미충족 (법 제9조제1항 제3호)	과징금 600만원 부과 ('22.9.28)

◆ 서울특별시공고 제2022-2727호

공영주차장 미납요금 독촉고지서 공시송달 공고

주차장법 제9조(노상주차장의 주차요금 징수 등) 및 제14조(노외주차장의 주차요금 징수 등)에 의거 공영주차장 이용 후 주차요금 미납차량에 대해 독촉고지서를 발송하였으나, 이사, 수취인 미거주, 수취인 부재, 주소불명 등의 사유로 송달이 불가능하여 반송분에 대하여 지방세기본법 제33조 및 행정절차법 제14조 제4항의 규정에 의거 다음과 같이 공시송달(공고)합니다.

2022년 10월 6일
서울특별시

1. 건 명 : 공영주차장 미납요금 독촉분
2. 근 거 : 주차장법 제9조, 제14조 및 행정절차법 제14조제4항
3. 공시송달 대상 및 내용 : 별첨
4. 공고기간 : 2022. 10. 6.~2022. 10. 20.(14일간)
5. 이의신청 및 납부안내
 - 가. 공영주차장 사용자의 사용료 이의신청은 서울시설공단 주차시설운영처 FAX 02-2290-6444번으로 제출하여야 합니다.
 - 나. 이의신청 기간(최초고지서를 받은 날로부터 60일)
 - 다. 공영주차장 사용료 미납 확인 인터넷(<https://etax.seoul.go.kr>) 통하여 납부 가능
6. 유의사항
 - 공고대상자는 공고기간 이후 7일 이내에 미납주차료를 납부하지 않을 경우 지방세 기본법 제91조 및 국세징수법 제24조에 의하여 자동차 등에 압류조치 됨을 알려 드립니다.
 - ※ 기타 자세한 사항은 서울특별시청 주차계획과(서울시설공단 ☎02-2290-6200)으로 문의하시기 바랍니다.

따로붙임 : 공시송달 대상자 명단 1부.

연번	고지번호	납세번호	차량번호	차종	주차장	입차일자	입차시간	출차일자	출차시간	주차요금	부과금액	주차요금	가산금	납부자	납부자 주소	반송서류	납부기한
1	20214977	000047339214201 20220725004472	57하8439	G80	세종로	2022-06-05	19:42	2022-06-05	20:10	2,500	2,500	2,500	0	박O영	서울조로구누상동	폐문부재	2022-10-21
2	20215480	000047339214201 20220725000412	122호2582	K7	동대문	2022-06-28	01:26	2022-06-28	02:07	3,200	3,200	3,200	0	도개비원 (문O철)	서울마포구월드컵로11 길	폐문부재	2022-10-21
3	20215485	000047339214201 20220725000320	59누7197	Lincoln Continental 3.0 AWD	천호역	2022-06-29	11:55	2022-06-29	13:10	3,900	3,900	3,900	0	이O서	경기도인사청인구이동 음안터로15번길	폐문부재	2022-10-21

◆ 서울특별시공고 제2022-2731호
녹색교통 운행제한 위반 과태료 부과 독촉고지서 공시송달 공고

지속가능 교통물류 발전법 제30조(자동차 운행의 제한)를 위반한 차량의 소유주에게 지방행정 제재·부과금의 징수 등에 관한 법률 제8조(독촉)에 따라 과태료 납부 독촉고지서를 발송하였으나 이사불명, 수취인불명, 폐문부재 등의 사유로 과태료 고지서 교부(송달)이 불가능하여 행정절차법 제14조(송달) 제4항 규정에 따라 다음과 같이 공시송달 공고하니 납부기한 내에 과태료를 납부하시기 바랍니다.

2022년 10월 6일

서울특별시장

1. 건 명 : 녹색교통지역 자동차 운행제한 위반 과태료 독촉고지 반환분에 대한 공시송달
2. 근 거 : 지속가능 교통물류 발전법 제30조(자동차 운행의 제한), 같은 법 시행령 제48조(과태료의 부과기준), 같은 법 시행규칙 제7조(자동차의 운행의 제한), 지방행정제재·부과금의 징수 등에 관한 법률 제8조(독촉), 행정절차법 제14조(송달)
3. 공시송달 대상 : 붙임 내역서 참조
4. 공고기간 : 2022.10.6. ~ 2022.10.20.
5. 공고내용
 - 가. 공고 대상자는 공고 기간 내 서울특별시청 교통지도과 과태료과징팀에서 독촉고지서를 발부받아 금융기관에 납부하여 주시기 바랍니다.
 - 나. 공고대상자는 납부기한내 체납된 과태료를 납부하지 않은 경우 질서위반행위규제법 제24조에 따라 납부기한이 경과 한 날로부터 매 1개월이 경과 할 때마다 체납된 과태료의 1.2%의 증가산금이 가산되며, 아울러 국세 또는 지방세 체납처분의 예에 따라 재산압류, 관허사업제한, 신용정보제공, 감치 등의 불이익을 받을 수 있습니다.
 - 다. 공고기간 만료일부턴 행정절차법 제15조(송달의 효력 발생) 제3항의 규정에 따라 본 서류는 본인에게 도달된 것으로 간주됨을 알려드립니다.
6. 납부안내
 - 가. 납부기한 : 2022. 10. 31
 - 나. 납부방법 : 서울특별시청 교통지도과에서 고지서(가상계좌)를 발부받아 은행(인터넷뱅킹 포함), 무인공과금기 및 현금인출기(CD/ATM기) 등으로 납부
 - 다. 인터넷 납부 : <https://etax.seoul.go.kr> (*공인인증서 필요, 신용카드 납부가능)
7. 공고 확인 및 안내 : 서울특별시청 교통지도과 ☎02-2133-4570~4572)

붙임 : 공시송달 대상자 명단 1부.

순번	수취인주민번호	성명	주소	위반내용	과제년월	과제번호	차량번호	과제금액	단속일시	단속장소
1	110111-*****	(*) *투개발	서울특별시 동작구	[시특별] 녹색교통지역운행제한과태료	2022-05	001878	84*9928	200,000	2022-01-11	사직터널 북측(사직로, 진입)
2	110111-*****	(*) *투개발	서울특별시 동작구	[시특별] 녹색교통지역운행제한과태료	2022-05	001879	84*9928	200,000	2022-01-14	자하문터널 남측(자하문로)
3	110111-*****	(*) *투개발	서울특별시 동작구	[시특별] 녹색교통지역운행제한과태료	2022-05	001880	84*9928	200,000	2022-01-15	자하문터널 남측(자하문로)
4	110111-*****	(*) *투개발	서울특별시 동작구	[시특별] 녹색교통지역운행제한과태료	2022-05	001881	84*9928	200,000	2022-01-17	자하문터널 남측(자하문로)
5	110111-*****	(*) *투개발	서울특별시 동작구	[시특별] 녹색교통지역운행제한과태료	2022-05	001882	84*9928	200,000	2022-01-22	사직터널 북측(사직로, 진입)
6	110111-*****	(*) *은미래디앤씨	경기도 부천시	[시특별] 녹색교통지역운행제한과태료	2022-05	001956	31*3006	200,000	2022-01-17	백범광장(소월로3길)
7	700522-*****	김*조	서울특별시 송파구	[시특별] 녹색교통지역운행제한과태료	2022-05	001957	51*5218	200,000	2022-01-11	시청역 2호선(서소문로, 진입)
8	840228-*****	송*덕	서울특별시 강남구	[시특별] 녹색교통지역운행제한과태료	2022-05	001959	41*7641	200,000	2022-01-02	반얀트리(장충단로, 진입)
9	840228-*****	송*덕	서울특별시 강남구	[시특별] 녹색교통지역운행제한과태료	2022-05	001960	41*7641	200,000	2022-01-15	반얀트리(장충단로, 진입)
10	730421-*****	O*YAN PATIENCE EGUKO	경기도 평택시	[시특별] 녹색교통지역운행제한과태료	2022-05	002041	41*4892	200,000	2022-03-08	반얀트리(장충단로, 진입)
11	194911-*****	주*희사 *이오이에너지	울산광역시 동구	[시특별] 녹색교통지역운행제한과태료	2022-05	002042	85*7303	100,000	2022-01-20	동대문역사문화공원역(퇴계로, 진입)
12	941221-*****	A*OMOV FAKHRIDDIN	서울특별시 동대문구	[시특별] 녹색교통지역운행제한과태료	2022-05	002045	51*6585	100,000	2022-01-26	장충체육관(등호로, 진입)
13	110111-*****	(*) *투개발	서울특별시 동작구	[시특별] 녹색교통지역운행제한과태료	2022-05	001883	84*9928	200,000	2022-01-26	자하문터널 남측(자하문로)
14	110111-*****	(*) *투개발	서울특별시 동작구	[시특별] 녹색교통지역운행제한과태료	2022-05	001884	84*9928	200,000	2022-01-24	자하문터널 남측(자하문로)
15	110111-*****	(*) *투개발	서울특별시 동작구	[시특별] 녹색교통지역운행제한과태료	2022-05	001885	84*9928	200,000	2022-01-27	자하문터널 남측(자하문로)
16	301813-****	(*) *인	충청북도 청주시	[시특별] 녹색교통지역운행제한과태료	2022-05	001961	충북*0다5292	200,000	2022-01-21	흥인지문(청계천로, 진입)

순번	수취인주민번호	성명	주소	위반내용	과제년월	과제번호	차량번호	과제금액	단속일시	단속장소
17	301813-****	(*)인	충청북도 청주시	[시특별] 녹색교통지역운행제한과태료	2022-05	001962	충북*0다5292	200,000	2022-01-27	홍인지문(청계천로, 진입)
18	301813-****	(*)인	충청북도 청주시	[시특별] 녹색교통지역운행제한과태료	2022-05	001963	충북*0다5292	200,000	2022-01-24	홍인지문(청계천로, 진입)
19	301813-****	(*)인	충청북도 청주시	[시특별] 녹색교통지역운행제한과태료	2022-05	001964	충북*0다5292	200,000	2022-01-25	홍인지문(청계천로, 진입)
20	301813-****	(*)인	충청북도 청주시	[시특별] 녹색교통지역운행제한과태료	2022-05	001965	충북*0다5292	200,000	2022-01-26	홍인지문(청계천로, 진입)
21	941221-*****	A*OMOV FAKHRIDDIN	서울특별시 동대문구	[시특별] 녹색교통지역운행제한과태료	2022-05	002046	51*6585	100,000	2022-01-27	시청역 2호선(서소문로, 진입)
22	781127-*****	정수	충청남도 아산시	[시특별] 녹색교통지역운행제한과태료	2022-05	002049	77*3335	200,000	2022-01-17	남산1호터널(삼일대로)
23	760216-*****	이민	서울특별시 중랑구	[시특별] 녹색교통지역운행제한과태료	2022-05	002050	20*7390	100,000	2022-01-11	경찰박물관(새문안로, 진입)
24	131111-*****	주*회사 *원	경기도 성남시	[시특별] 녹색교통지역운행제한과태료	2022-05	001886	52*4449	200,000	2022-01-06	장충체육관(등호로, 진입)
25	670310-*****	이영	경기도 성남시	[시특별] 녹색교통지역운행제한과태료	2022-05	001887	90*3787	200,000	2022-01-08	남산1호터널(삼일대로)
26	670310-*****	이영	경기도 성남시	[시특별] 녹색교통지역운행제한과태료	2022-05	001888	90*3787	200,000	2022-01-15	남산1호터널(삼일대로)
27	660122-*****	박*혁	서울특별시 동대문구	[시특별] 녹색교통지역운행제한과태료	2022-05	001889	70*4642	200,000	2022-01-05	경찰박물관(새문안로, 진입)
28	660122-*****	박*혁	서울특별시 동대문구	[시특별] 녹색교통지역운행제한과태료	2022-05	001890	70*4642	200,000	2022-01-10	송래문 서측(세종대로, 진입)
29	670419-*****	신*한	경기도 안양시	[시특별] 녹색교통지역운행제한과태료	2022-05	001967	33*2442	100,000	2022-01-14	경찰박물관(새문안로, 진입)
30	110111-*****	주*회사 *성협	서울특별시 서초구	[시특별] 녹색교통지역운행제한과태료	2022-05	001968	20*3338	200,000	2022-01-14	반얀트리(정충대로, 진입)
31	110111-*****	주*회사 *성협	서울특별시 서초구	[시특별] 녹색교통지역운행제한과태료	2022-05	001969	20*3338	200,000	2022-01-17	송래문 서측(세종대로, 진입)
32	135711-*****	(*)포스	경기도 하남시	[시특별] 녹색교통지역운행제한과태료	2022-05	001970	02*3804	200,000	2022-01-21	홍인지문(청계천로, 진입)

순번	수취인주민번호	성명	주소	위반내용	과제년월	과제번호	차량번호	과제금액	단속일시	단속장소
33	126819-****	(*)양이앤씨	경기도 광주시	[시특별] 녹색교통지역운행제한과태료	2022-05	002053	90*2036	100,000	2022-01-20	정충체육관(동호로, 진입)
34	721224-*****	장*선	대구광역시 북구	[시특별] 녹색교통지역운행제한과태료	2022-05	002057	03*5537	100,000	2022-03-07	남산3호터널(녹사평대로)
35	220875-****	(*)림픽처스	서울특별시 강남구	[시특별] 녹색교통지역운행제한과태료	2022-05	001809	62*9033	200,000	2022-01-24	동대문역사문화공원역(을지로, 진입)
36	761113-*****	Y*NG ZHONGGUO	강원도 원주시	[시특별] 녹색교통지역운행제한과태료	2022-05	001810	04*3806	200,000	2022-01-07	남대문시장입구 교차로(퇴계로, 진입)
37	761113-*****	Y*NG ZHONGGUO	강원도 원주시	[시특별] 녹색교통지역운행제한과태료	2022-05	001811	04*3806	200,000	2022-01-11	백범광장(소월로3길)
38	761113-*****	Y*NG ZHONGGUO	강원도 원주시	[시특별] 녹색교통지역운행제한과태료	2022-05	001812	04*3806	200,000	2022-01-10	남대문시장입구 교차로(퇴계로, 진입)
39	761113-*****	Y*NG ZHONGGUO	강원도 원주시	[시특별] 녹색교통지역운행제한과태료	2022-05	001813	04*3806	200,000	2022-01-12	백범광장(소월로3길)
40	660122-*****	박*혁	서울특별시 동대문구	[시특별] 녹색교통지역운행제한과태료	2022-05	001891	70*4642	200,000	2022-01-17	홍인지문 복측(율곡로, 진입)
41	660122-*****	박*혁	서울특별시 동대문구	[시특별] 녹색교통지역운행제한과태료	2022-05	001892	70*4642	200,000	2022-01-18	동대문역사문화공원역(퇴계로, 진입)
42	660122-*****	박*혁	서울특별시 동대문구	[시특별] 녹색교통지역운행제한과태료	2022-05	001893	70*4642	200,000	2022-01-15	홍인지문(송로, 진입)
43	660122-*****	박*혁	서울특별시 동대문구	[시특별] 녹색교통지역운행제한과태료	2022-05	001894	70*4642	200,000	2022-01-19	사직터널 복측(사직로, 진입)
44	660122-*****	박*혁	서울특별시 동대문구	[시특별] 녹색교통지역운행제한과태료	2022-05	001895	70*4642	200,000	2022-01-20	동대문역사문화공원역(퇴계로, 진입)
45	110111-*****	(*)커스이엔티	서울특별시 서초구	[시특별] 녹색교통지역운행제한과태료	2022-05	001971	70*2859	200,000	2022-01-02	시청역 2호선(서소문로, 진입)
46	650330-*****	김*영	서울특별시 성북구	[시특별] 녹색교통지역운행제한과태료	2022-05	001972	서울*7라3080	200,000	2022-01-08	정충체육관(동호로, 진입)
47	650330-*****	김*영	서울특별시 성북구	[시특별] 녹색교통지역운행제한과태료	2022-05	001973	서울*7라3080	200,000	2022-01-06	해회문(성경궁로, 진입)
48	650330-*****	김*영	서울특별시 성북구	[시특별] 녹색교통지역운행제한과태료	2022-05	001974	서울*7라3080	200,000	2022-01-12	동대문역사문화공원역(퇴계로, 진입)

순번	수취인주민번호	성명	주소	위반내용	과제년월	과제번호	차량번호	과제금액	단속일시	단속장소
49	650330-*****	김*열	서울특별시 성북구	[시특별] 녹색교통지역운행제한과태료	2022-05	001975	서울*7라3080	200,000	2022-01-13	홍인지문 북측(올곡로, 진입)
50	800329-*****	김*학	경기도 평택시	[시특별] 녹색교통지역운행제한과태료	2022-05	002060	87*9056	100,000	2022-01-10	시청역 2호선(서소문로, 진입)
51	800329-*****	김*학	경기도 평택시	[시특별] 녹색교통지역운행제한과태료	2022-05	002061	87*9056	100,000	2022-01-23	남대문시장입구 교차로(퇴계로, 진입)
52	840516-*****	최*수	경기도 이천시	[시특별] 녹색교통지역운행제한과태료	2022-05	002064	94*2104	100,000	2021-12-31	송래문 서측(세종대로, 진입)
53	761113-*****	Y*NG ZHONGGUO	강원도 원주시	[시특별] 녹색교통지역운행제한과태료	2022-05	001814	04*3806	200,000	2022-01-13	동대문역사문화공원역(퇴계로, 진입)
54	761113-*****	Y*NG ZHONGGUO	강원도 원주시	[시특별] 녹색교통지역운행제한과태료	2022-05	001815	04*3806	200,000	2022-01-14	남대문시장입구 교차로(퇴계로, 진입)
55	761113-*****	Y*NG ZHONGGUO	강원도 원주시	[시특별] 녹색교통지역운행제한과태료	2022-05	001816	04*3806	200,000	2022-01-17	백범광장(소월로3길)
56	761113-*****	Y*NG ZHONGGUO	강원도 원주시	[시특별] 녹색교통지역운행제한과태료	2022-05	001817	04*3806	200,000	2022-01-18	백범광장(소월로3길)
57	761113-*****	Y*NG ZHONGGUO	강원도 원주시	[시특별] 녹색교통지역운행제한과태료	2022-05	001818	04*3806	200,000	2022-01-15	백범광장(소월로3길)
58	660122-*****	박*혁	서울특별시 동대문구	[시특별] 녹색교통지역운행제한과태료	2022-05	001896	70*4642	200,000	2022-01-21	동대문역사문화공원역(퇴계로, 진입)
59	660122-*****	박*혁	서울특별시 동대문구	[시특별] 녹색교통지역운행제한과태료	2022-05	001897	70*4642	200,000	2022-01-26	홍인지문 북측(올곡로, 진입)
60	660122-*****	박*혁	서울특별시 동대문구	[시특별] 녹색교통지역운행제한과태료	2022-05	001898	70*4642	200,000	2022-03-02	동대문역사문화공원역(퇴계로, 진입)
61	840801-*****	M*NDAKIR KHASAN	경상남도 통영시	[시특별] 녹색교통지역운행제한과태료	2022-05	001899	75*3312	200,000	2021-12-31	남산3호터널(녹사평대로)
62	640000-*****	A*1 A KHUDER AL JOBURI	인천광역시 중구	[시특별] 녹색교통지역운행제한과태료	2022-05	001900	06*4650	200,000	2022-01-23	남대문시장입구 교차로(퇴계로, 진입)
63	650330-*****	김*열	서울특별시 성북구	[시특별] 녹색교통지역운행제한과태료	2022-05	001976	서울*7라3080	200,000	2022-01-10	홍인지문 북측(올곡로, 진입)
64	650330-*****	김*열	서울특별시 성북구	[시특별] 녹색교통지역운행제한과태료	2022-05	001977	서울*7라3080	200,000	2022-01-14	삼창공원(삼창로)

순번	수취인주민번호	성명	주소	위반내용	과제년월	과제번호	차량번호	과제금액	단속일시	단속장소
65	650330-*****	김*열	서울특별시 성북구	[시특별] 녹색교통지역운행제한과태료	2022-05	001978	서울*7러3080	200,000	2022-01-15	해호문(성경공로, 진입)
66	650330-*****	김*열	서울특별시 성북구	[시특별] 녹색교통지역운행제한과태료	2022-05	001979	서울*7러3080	200,000	2022-01-16	홍인지문(종로, 진입)
67	650330-*****	김*열	서울특별시 성북구	[시특별] 녹색교통지역운행제한과태료	2022-05	001980	서울*7러3080	200,000	2022-01-18	서울과학고(해호로)
68	740201-*****	배*경	충청남도 아산시	[시특별] 녹색교통지역운행제한과태료	2022-05	002065	05*8411	100,000	2022-01-06	홍인지문 북측(율곡로, 진입)
69	630613-*****	오*배	울산광역시 울산광역시	[시특별] 녹색교통지역운행제한과태료	2022-05	002070	56*4017	100,000	2022-01-02	남대문시장입구 교차로(퇴계로, 진입)
70	761113-*****	Y*NG ZHONGGUO	강원도 원주시	[시특별] 녹색교통지역운행제한과태료	2022-05	001819	04*3806	200,000	2022-01-16	백범광장(소월로3길)
71	761113-*****	Y*NG ZHONGGUO	강원도 원주시	[시특별] 녹색교통지역운행제한과태료	2022-05	001820	04*3806	200,000	2022-01-20	백범광장(소월로3길)
72	761113-*****	Y*NG ZHONGGUO	강원도 원주시	[시특별] 녹색교통지역운행제한과태료	2022-05	001821	04*3806	200,000	2022-01-19	백범광장(소월로3길)
73	761113-*****	Y*NG ZHONGGUO	강원도 원주시	[시특별] 녹색교통지역운행제한과태료	2022-05	001822	04*3806	200,000	2022-01-22	백범광장(소월로3길)
74	761113-*****	Y*NG ZHONGGUO	강원도 원주시	[시특별] 녹색교통지역운행제한과태료	2022-05	001823	04*3806	200,000	2022-01-21	백범광장(소월로3길)
75	740529-*****	김*재	경기도 안산시	[시특별] 녹색교통지역운행제한과태료	2022-05	001901	77*2135	200,000	2022-01-14	백범광장(소월로3길)
76	650330-*****	김*열	서울특별시 성북구	[시특별] 녹색교통지역운행제한과태료	2022-05	001981	서울*7러3080	200,000	2022-01-21	동대문역사문화공원역(퇴계로, 진입)
77	650330-*****	김*열	서울특별시 성북구	[시특별] 녹색교통지역운행제한과태료	2022-05	001982	서울*7러3080	200,000	2022-01-22	홍인지문 북측(율곡로, 진입)
78	650330-*****	김*열	서울특별시 성북구	[시특별] 녹색교통지역운행제한과태료	2022-05	001983	서울*7러3080	200,000	2022-01-20	서울과학고(해호로)
79	650330-*****	김*열	서울특별시 성북구	[시특별] 녹색교통지역운행제한과태료	2022-05	001984	서울*7러3080	200,000	2022-01-23	삼청공원(삼청로)
80	650330-*****	김*열	서울특별시 성북구	[시특별] 녹색교통지역운행제한과태료	2022-05	001985	서울*7러3080	200,000	2022-01-25	삼청공원(삼청로)

순번	수취인주민번호	성명	주소	위반내용	과제년월	과제번호	차량번호	과제금액	단속일시	단속장소
81	851213-*****	허*	경상북도 칠곡군	[시특별] 녹색교통지역운행제한과태료	2022-05	002071	74*2984	100,000	2022-03-26	남산3호터널(녹서당대로)
82	761113-*****	Y*NG ZHONGGUO	강원도 원주시	[시특별] 녹색교통지역운행제한과태료	2022-05	001824	04*3806	200,000	2022-01-23	백범광장(소월로3길)
83	761113-*****	Y*NG ZHONGGUO	강원도 원주시	[시특별] 녹색교통지역운행제한과태료	2022-05	001825	04*3806	200,000	2022-01-24	남대문시장입구 교차로(퇴계로, 진입)
84	761113-*****	Y*NG ZHONGGUO	강원도 원주시	[시특별] 녹색교통지역운행제한과태료	2022-05	001826	04*3806	200,000	2022-01-25	남대문시장입구 교차로(퇴계로, 진입)
85	761113-*****	Y*NG ZHONGGUO	강원도 원주시	[시특별] 녹색교통지역운행제한과태료	2022-05	001827	04*3806	200,000	2022-01-26	백범광장(소월로3길)
86	761113-*****	Y*NG ZHONGGUO	강원도 원주시	[시특별] 녹색교통지역운행제한과태료	2022-05	001828	04*3806	200,000	2022-01-27	백범광장(소월로3길)
87	650330-*****	김*열	서울특별시 성북구	[시특별] 녹색교통지역운행제한과태료	2022-05	001986	서울*7러3080	200,000	2022-01-27	외봉공원(외봉공원길)
88	650330-*****	김*열	서울특별시 성북구	[시특별] 녹색교통지역운행제한과태료	2022-05	001987	서울*7러3080	200,000	2022-01-24	서울과학고(해회로)
89	650330-*****	김*열	서울특별시 성북구	[시특별] 녹색교통지역운행제한과태료	2022-05	001988	서울*7러3080	200,000	2022-01-26	삼청공원(삼청로)
90	110111-*****	(*)나디안엘	경기도 수원시	[시특별] 녹색교통지역운행제한과태료	2022-05	001989	경기*0거1582	200,000	2022-01-03	남대문시장입구 교차로(퇴계로, 진입)
91	294111-*****	주*회사 *이고속관광	경기도 남양주시	[시특별] 녹색교통지역운행제한과태료	2022-05	001990	13*3323	200,000	2022-01-01	남산1호터널(삼일대로)
92	740523-*****	강*수	제주특별자치도 서귀포시	[시특별] 녹색교통지역운행제한과태료	2022-05	002076	26*2361	100,000	2022-01-06	시청역 2호선(서소문로, 진입)
93	740523-*****	강*수	제주특별자치도 서귀포시	[시특별] 녹색교통지역운행제한과태료	2022-05	002077	26*2361	100,000	2022-01-07	시청역 2호선(서소문로, 진입)
94	110111-*****	주*마장애프앤비	서울특별시 동대문구	[시특별] 녹색교통지역운행제한과태료	2022-05	002078	04*7784	100,000	2022-01-12	홍인지문 복측(올곡로, 진입)
95	110111-*****	주*마장애프앤비	서울특별시 동대문구	[시특별] 녹색교통지역운행제한과태료	2022-05	002079	04*7784	100,000	2022-01-13	해회문(청경궁로, 진입)
96	750128-*****	문*일	전라남도 순천시	[시특별] 녹색교통지역운행제한과태료	2022-05	002080	13*3449	100,000	2022-01-25	남산1호터널(삼일대로)

순번	수취인주민번호	성명	주소	위반내용	과제년월	과제번호	차량번호	과제금액	단속일시	단속장소
97	680701-*****	임*준	충청북도 청주시	[시특별] 녹색교통지역운행제한과태료	2022-05	001830	85*9869	200,000	2022-03-28	백범광장(소월로3길)
98	720107-*****	김*길	서울특별시 마포구	[시특별] 녹색교통지역운행제한과태료	2022-05	001831	10*3408	200,000	2022-03-24	경찰박물관(새문안로, 진입)
99	720107-*****	김*길	서울특별시 마포구	[시특별] 녹색교통지역운행제한과태료	2022-05	001832	10*3408	200,000	2022-03-26	동대문역사문화공원역(퇴계로, 진입)
100	110111-*****	(*)스탑투어	서울특별시 중구	[시특별] 녹색교통지역운행제한과태료	2022-05	001833	14*6986	200,000	2022-01-01	남산2호터널 북측(녹사평대로58길)
101	284111-*****	주*회사 *이고속관광	경기도 남양주시	[시특별] 녹색교통지역운행제한과태료	2022-05	001991	13*3323	200,000	2022-01-02	해운대(경명로, 진입)
102	900325-*****	이*우	서울특별시 도봉구	[시특별] 녹색교통지역운행제한과태료	2022-05	001992	서울*4두3261	200,000	2022-01-09	시청역 2호선(서소문로, 진입)
103	900325-*****	이*우	서울특별시 도봉구	[시특별] 녹색교통지역운행제한과태료	2022-05	001993	서울*4두3261	200,000	2022-01-22	시청역 2호선(서소문로, 진입)
104	900325-*****	이*우	서울특별시 도봉구	[시특별] 녹색교통지역운행제한과태료	2022-05	001994	서울*4두3261	200,000	2022-01-21	시청역 2호선(서소문로, 진입)
105	601025-*****	김*순	인천광역시 남동구	[시특별] 녹색교통지역운행제한과태료	2022-05	002082	12*0827	100,000	2021-12-31	흥인지문(종로, 진입)
106	780303-*****	손*정	인천광역시 부평구	[시특별] 녹색교통지역운행제한과태료	2022-05	002083	99*3695	100,000	2022-03-23	시청역 2호선(서소문로, 진입)
107	200111-*****	주*회사 *즈	광주광역시 광산구	[시특별] 녹색교통지역운행제한과태료	2022-05	002085	46*6041	100,000	2022-01-02	반얀트리(정충단로, 진입)
108	110111-*****	(*)스탑투어	서울특별시 중구	[시특별] 녹색교통지역운행제한과태료	2022-05	001834	14*6986	200,000	2022-01-10	남산2호터널 북측(녹사평대로58길)
109	110111-*****	(*)스탑투어	서울특별시 중구	[시특별] 녹색교통지역운행제한과태료	2022-05	001835	14*6986	200,000	2022-01-12	승래문 서측(세종대로, 진입)
110	110111-*****	(*)스탑투어	서울특별시 중구	[시특별] 녹색교통지역운행제한과태료	2022-05	001836	14*6986	200,000	2022-01-17	남산2호터널 북측(녹사평대로58길)
111	110111-*****	(*)스탑투어	서울특별시 중구	[시특별] 녹색교통지역운행제한과태료	2022-05	001837	14*6986	200,000	2022-01-21	남산2호터널 북측(녹사평대로58길)
112	110111-*****	(*)스탑투어	서울특별시 중구	[시특별] 녹색교통지역운행제한과태료	2022-05	001838	14*6986	200,000	2022-01-19	반얀트리(정충단로, 진입)

순번	수취인주민번호	성명	주소	위반내용	과제년월	과제번호	차량번호	과제금액	단속일시	단속장소
113	620416-*****	오*영	경기도 고양시	[시특별] 녹색교통지역운행제한과태료	2022-05	001919	79*3706	200,000	2021-12-31	경찰박물관(세문로, 진입)
114	641113-*****	김*기	서울특별시 관악구	[시특별] 녹색교통지역운행제한과태료	2022-05	001997	서울*6다1743	200,000	2022-01-20	홍인지문(종로, 진입)
115	560218-*****	윤*중	경기도 안양시	[시특별] 녹색교통지역운행제한과태료	2022-05	001998	90*6108	200,000	2022-01-27	남산1호터널(삼일대로)
116	127815-****	(*)*린테크	경기도 양주시	[시특별] 녹색교통지역운행제한과태료	2022-05	001999	92*3170	200,000	2022-01-24	윤동주문화관(청의문로)
117	670405-*****	방*모	서울특별시 성북구	[시특별] 녹색교통지역운행제한과태료	2022-05	002000	02*4061	200,000	2022-03-09	홍인지문(종로, 진입)
118	620801-*****	김*남	경기도 성남시	[시특별] 녹색교통지역운행제한과태료	2022-05	002088	90*1417	100,000	2022-03-12	남산1호터널(삼일대로)
119	710910-*****	오*주	경상남도 사천시	[시특별] 녹색교통지역운행제한과태료	2022-05	002091	57*5449	100,000	2022-03-03	반얀트리(정충단로, 진입)
120	621214-*****	김*연	강원도 강릉시	[시특별] 녹색교통지역운행제한과태료	2022-05	002092	52*3625	100,000	2022-01-22	해화문(청경공로, 진입)
121	650330-*****	신*환영연합회(정*식)	경기도 시흥시	[시특별] 녹색교통지역운행제한과태료	2022-05	002093	92*7750	100,000	2022-01-18	동대문역사문화공원 북측(미장로)
122	110111-*****	(*)*스탑투어	서울특별시 중구	[시특별] 녹색교통지역운행제한과태료	2022-05	001839	14*6986	200,000	2022-01-24	승례문 서측(세종대로, 진입)
123	110111-*****	(*)*함채널새비엠	서울특별시 구로구	[시특별] 녹색교통지역운행제한과태료	2022-05	001840	05*4232	200,000	2022-01-19	윤동주문화관(청의문로)
124	110111-*****	(*)*함채널새비엠	서울특별시 구로구	[시특별] 녹색교통지역운행제한과태료	2022-05	001841	05*4232	200,000	2022-01-21	자하문터널 남측(자하문로)
125	134511-*****	(*)*스케이치네트웍스	경기도 용인시	[시특별] 녹색교통지역운행제한과태료	2022-05	001923	02*6115	200,000	2022-01-15	홍인지문(종로, 진입)
126	641101-*****	유*수	인천광역시 계양구	[시특별] 녹색교통지역운행제한과태료	2022-05	001924	80*3213	200,000	2022-01-04	사직터널 북측(사직로, 진입)
127	641101-*****	유*수	인천광역시 계양구	[시특별] 녹색교통지역운행제한과태료	2022-05	001925	80*3213	200,000	2022-01-13	남산1호터널(삼일대로)
128	670405-*****	방*모	서울특별시 성북구	[시특별] 녹색교통지역운행제한과태료	2022-05	002001	02*4061	200,000	2022-03-04	홍인지문 북측(율곡로, 진입)

순번	수취인주민번호	성명	주소	위반내용	과제년월	과제번호	차량번호	과제금액	단속일시	단속장소
129	720806-*****	강*진	부산광역시 수영구	[시특별] 녹색교통지역운행제한과태료	2022-05	002002	84*8055	200,000	2021-12-31	남산2호터널 북측(녹사평대로50길)
130	690110-*****	고*현	경기도 용인시	[시특별] 녹색교통지역운행제한과태료	2022-05	002097	84*2414	100,000	2022-01-04	해회문(경경공로, 진입)
131	110111-*****	주*회사 *오피파부용 (GOPP Buyong Co.,	서울특별시 서초구	[시특별] 녹색교통지역운행제한과태료	2022-05	002099	80*6267	200,000	2022-01-15	반얀트리(정충대로, 진입)
132	110111-*****	톤*리에너지 주식회사	서울특별시 송파구	[시특별] 녹색교통지역운행제한과태료	2022-05	002100	15*2641	100,000	2022-01-15	남산1호터널(삼일대로)
133	280211-*****	나*스코퍼레이션 주식회사	경기도 포천시	[시특별] 녹색교통지역운행제한과태료	2022-05	001927	80*3116	100,000	2022-01-10	정충체육관(동호로, 진입)
134	134111-*****	번*산업(주)	경기도 안양시	[시특별] 녹색교통지역운행제한과태료	2022-05	001928	10*8986	200,000	2021-12-31	반얀트리(정충대로, 진입)
135	285011-*****	(*) *정그린	경기도 고양시	[시특별] 녹색교통지역운행제한과태료	2022-05	001929	60*7286	200,000	2022-01-01	송래문 서측(세종대로, 진입)
136	110111-*****	(*) *준이앤씨	서울특별시 관악구	[시특별] 녹색교통지역운행제한과태료	2022-05	001930	01*7564	200,000	2022-01-08	남산1호터널(삼일대로)
137	330725-*****	이*식외이*섬(공*면제)	인천광역시 서구	[시특별] 녹색교통지역운행제한과태료	2022-05	002010	28*1042	100,000	2022-01-01	송래문 서측(세종대로, 진입)
138	810221-*****	박*하	충청남도 천안시	[시특별] 녹색교통지역운행제한과태료	2022-05	002105	94*7017	100,000	2022-03-03	경찰박물관(새문안로, 진입)
139	810221-*****	박*하	충청남도 천안시	[시특별] 녹색교통지역운행제한과태료	2022-05	002106	94*7017	200,000	2022-03-04	경찰박물관(새문안로, 진입)
140	810221-*****	박*하	충청남도 천안시	[시특별] 녹색교통지역운행제한과태료	2022-05	002107	94*7017	100,000	2022-03-02	시청역 2호선(서소문로, 진입)
141	671010-*****	김*운	서울특별시 동대문구	[시특별] 녹색교통지역운행제한과태료	2022-05	001850	04*6820	200,000	2022-01-03	홍인지문(청계천로, 진입)
142	671010-*****	김*운	서울특별시 동대문구	[시특별] 녹색교통지역운행제한과태료	2022-05	001851	04*6820	200,000	2022-01-04	홍인지문(종로, 진입)
143	671010-*****	김*운	서울특별시 동대문구	[시특별] 녹색교통지역운행제한과태료	2022-05	001852	04*6820	200,000	2022-01-06	홍인지문(청계천로, 진입)
144	671010-*****	김*운	서울특별시 동대문구	[시특별] 녹색교통지역운행제한과태료	2022-05	001853	04*6820	200,000	2022-01-12	홍인지문(청계천로, 진입)

순번	수취인주민번호	성명	주소	위반내용	과제년월	과제번호	차량번호	과제금액	단속일시	단속장소
145	110111-*****	(*)준이앤씨	서울특별시 관악구	[시특별]누책교동지역은행제한과태료	2022-05	001931	01*7564	200,000	2022-01-09	남산1호터널(삼일대로)
146	110111-*****	(*)준이앤씨	서울특별시 관악구	[시특별]누책교동지역은행제한과태료	2022-05	001932	01*7564	200,000	2022-01-15	남산1호터널(삼일대로)
147	110111-*****	(*)준이앤씨	서울특별시 관악구	[시특별]누책교동지역은행제한과태료	2022-05	001933	01*7564	200,000	2022-01-16	남산1호터널(삼일대로)
148	110111-*****	(*)준이앤씨	서울특별시 관악구	[시특별]누책교동지역은행제한과태료	2022-05	001934	01*7564	200,000	2022-01-19	남산1호터널(삼일대로)
149	110111-*****	(*)준이앤씨	서울특별시 관악구	[시특별]누책교동지역은행제한과태료	2022-05	001935	01*7564	200,000	2022-01-21	남산1호터널(삼일대로)
150	540919-*****	김*선	서울특별시 성북구	[시특별]누책교동지역은행제한과태료	2022-05	002011	75*8234	200,000	2022-03-19	플랫폼(인왕사로)
151	630115-*****	이*철	서울특별시 성북구	[시특별]누책교동지역은행제한과태료	2022-05	002013	70*3329	100,000	2022-01-15	해호문(창경궁로, 진입)
152	571106-*****	양*하	인천광역시 부평구	[시특별]누책교동지역은행제한과태료	2022-05	002015	86*6762	200,000	2022-01-13	남산2호터널 북측(녹사평대로58길)
153	571106-*****	양*하	인천광역시 부평구	[시특별]누책교동지역은행제한과태료	2022-05	002016	86*6762	200,000	2022-01-14	남산2호터널 북측(녹사평대로59길)
154	171311-*****	김*종합물류 주식회사	경상북도 김천시	[시특별]누책교동지역은행제한과태료	2022-05	002017	경북*018486	200,000	2022-01-07	반안트리(성충단로, 진입)
155	911003-*****	S*KBAAATAR BATCHUUN	충청남도 천안시	[시특별]누책교동지역은행제한과태료	2022-05	002112	76*3044	100,000	2022-01-07	반안트리(성충단로, 진입)
156	671010-*****	김*운	서울특별시 동대문구	[시특별]누책교동지역은행제한과태료	2022-05	001854	04*6820	200,000	2022-01-11	홍인지문(창계천로, 진입)
157	671010-*****	김*운	서울특별시 동대문구	[시특별]누책교동지역은행제한과태료	2022-05	001855	04*6820	200,000	2022-01-10	경찰박물관(새문안로, 진입)
158	671010-*****	김*운	서울특별시 동대문구	[시특별]누책교동지역은행제한과태료	2022-05	001856	04*6820	200,000	2022-01-17	홍인지문(창계천로, 진입)
159	671010-*****	김*운	서울특별시 동대문구	[시특별]누책교동지역은행제한과태료	2022-05	001857	04*6820	200,000	2022-01-18	홍인지문(창계천로, 진입)
160	671010-*****	김*운	서울특별시 동대문구	[시특별]누책교동지역은행제한과태료	2022-05	001858	04*6820	200,000	2022-01-14	홍인지문(창계천로, 진입)

순번	수취인주민번호	성명	주소	위반내용	과제년월	과제번호	차량번호	과제금액	단속일시	단속장소
161	284411-*****	주*회사 *씨네	경기도 포천시	[시특별] 녹색교통지역운행제한과태료	2022-05	001936	56*2329	200,000	2022-01-02	반안트리(정충단로, 진입)
162	284411-*****	주*회사 *씨네	경기도 포천시	[시특별] 녹색교통지역운행제한과태료	2022-05	001937	56*2329	200,000	2022-01-09	정충체육관(동호로, 진입)
163	284411-*****	주*회사 *씨네	경기도 포천시	[시특별] 녹색교통지역운행제한과태료	2022-05	001938	56*2329	200,000	2022-01-16	반안트리(정충단로, 진입)
164	284411-*****	주*회사 *씨네	경기도 포천시	[시특별] 녹색교통지역운행제한과태료	2022-05	001939	56*2329	200,000	2022-01-21	반안트리(정충단로, 진입)
165	681008-*****	박*웅	서울특별시 중랑구	[시특별] 녹색교통지역운행제한과태료	2022-05	001940	09*5517	200,000	2022-01-14	경찰박물관(새문안로, 진입)
166	660408-*****	김*우	경상북도 영주시	[시특별] 녹색교통지역운행제한과태료	2022-05	002019	28*2922	200,000	2022-01-08	남산3호터널(녹사평대로)
167	660408-*****	김*우	경상북도 영주시	[시특별] 녹색교통지역운행제한과태료	2022-05	002020	28*2922	200,000	2022-01-15	남산1호터널(삼일대로)
168	110111-*****	(*)국청소년 교역방송	서울특별시 강남구	[시특별] 녹색교통지역운행제한과태료	2022-05	002022	56*8831	200,000	2022-01-06	남산3호터널(녹사평대로)
169	110111-*****	(*)국청소년 교역방송	서울특별시 강남구	[시특별] 녹색교통지역운행제한과태료	2022-05	002023	56*8831	200,000	2022-01-07	사직터널 북측(사직로, 진입)
170	110111-*****	(*)국청소년 교역방송	서울특별시 강남구	[시특별] 녹색교통지역운행제한과태료	2022-05	002024	56*8831	200,000	2022-01-21	사직터널 북측(사직로, 진입)
171	285011-*****	(*)원공조	경기도 고양시	[시특별] 녹색교통지역운행제한과태료	2022-05	002113	80*6926	100,000	2022-01-27	동대문역사문화공원역(퇴계로, 진입)
172	640825-*****	서*자	충청남도 천안시	[시특별] 녹색교통지역운행제한과태료	2022-05	002116	75*8670	100,000	2022-03-07	반안트리(정충단로, 진입)
173	580320-*****	유*수	서울특별시 서대문구	[시특별] 녹색교통지역운행제한과태료	2022-05	002119	80*9081	100,000	2022-01-03	경찰박물관(새문안로, 진입)
174	671010-*****	김*운	서울특별시 동대문구	[시특별] 녹색교통지역운행제한과태료	2022-05	001859	04*6820	200,000	2022-01-15	경찰박물관(새문안로, 진입)
175	671010-*****	김*운	서울특별시 동대문구	[시특별] 녹색교통지역운행제한과태료	2022-05	001860	04*6820	200,000	2022-01-20	홍인지문(청계천로, 진입)
176	671010-*****	김*운	서울특별시 동대문구	[시특별] 녹색교통지역운행제한과태료	2022-05	001861	04*6820	200,000	2022-01-21	홍인지문(청계천로, 진입)

순번	수취인주민번호	성명	주소	위반내용	과제년월	과제번호	차량번호	과제금액	단속일시	단속장소
177	671010-*****	김*운	서울특별시 동대문구	[시특별] 녹색교통지역운행제한과태료	2022-05	001862	04*6820	200,000	2022-01-25	경찰박물관(새문안로, 진입)
178	681008-*****	박*웅	서울특별시 중랑구	[시특별] 녹색교통지역운행제한과태료	2022-05	001941	09*5517	200,000	2022-01-15	홍인지문(종로, 진입)
179	730126-*****	K*MI KEVIN YOUNHYUNG	경기도 수원시	[시특별] 녹색교통지역운행제한과태료	2022-05	001942	41*3759	200,000	2022-01-13	정충체육관(동호로, 진입)
180	205371-*****	한*윙동영농조합법인	전라남도 전라남도	[시특별] 녹색교통지역운행제한과태료	2022-05	001943	07*1312	200,000	2022-01-07	동대문역사문화공원역(퇴계로, 진입)
181	205371-*****	한*윙동영농조합법인	전라남도 전라남도	[시특별] 녹색교통지역운행제한과태료	2022-05	001944	07*1312	200,000	2022-01-08	동대문역사문화공원역(퇴계로, 진입)
182	110111-*****	주*디테크	서울특별시 송파구	[시특별] 녹색교통지역운행제한과태료	2022-05	001945	82*5728	200,000	2022-01-17	남산1호터널(삼일대로)
183	720908-*****	장*승	서울특별시 성북구	[시특별] 녹색교통지역운행제한과태료	2022-05	002025	53*2146	200,000	2022-01-26	경찰박물관(새문안로, 진입)
184	204818-****	(*)*성	경기도 포천시	[시특별] 녹색교통지역운행제한과태료	2022-05	002026	76*2467	200,000	2021-12-31	동대문역사문화공원역(퇴계로, 진입)
185	204818-****	(*)*성	경기도 포천시	[시특별] 녹색교통지역운행제한과태료	2022-05	002027	76*2467	200,000	2022-01-12	동대문역사문화공원역(을지로, 진입)
186	204818-****	(*)*성	경기도 포천시	[시특별] 녹색교통지역운행제한과태료	2022-05	002028	76*2467	200,000	2022-01-11	정충체육관(동호로, 진입)
187	204818-****	(*)*성	경기도 포천시	[시특별] 녹색교통지역운행제한과태료	2022-05	002029	76*2467	200,000	2022-01-14	동대문역사문화공원역(퇴계로, 진입)
188	680224-*****	임*수	대전광역시 동구	[시특별] 녹색교통지역운행제한과태료	2022-05	002120	87*5157	100,000	2022-03-09	자하문터널 남측(자하문로)
189	110111-*****1	(*)*국카이클	서울특별시 구로구	[시특별] 녹색교통지역운행제한과태료	2022-05	001864	04*6388	200,000	2022-01-22	백범광장(소월로3길)
190	131111-*****	주*회사선*이(에지)	서울특별시 양천구	[시특별] 녹색교통지역운행제한과태료	2022-05	001869	80*5739	200,000	2022-01-27	정충체육관(동호로, 진입)
191	141810-****	한*영농조합법인	경기도 파주시	[시특별] 녹색교통지역운행제한과태료	2022-05	001870	92*6073	100,000	2022-01-23	시청역 2호선(서소문로, 진입)
192	731129-*****	정*모	충청남도 천안시	[시특별] 녹색교통지역운행제한과태료	2022-05	001871	74*4012	200,000	2022-03-25	남산2호터널 북측(녹사평대로58길)

순번	수취인주민번호	성명	주소	위반내용	과제년월	과제번호	차량번호	과제금액	단속일시	단속장소
193	560809-*****	이*운	충청북도 옥천군	[시특별] 녹색교통지역운행제한과태료	2022-05	001872	80*5895	200,000	2022-03-19	사직터널 북측(사직로, 진입)
194	110111-*****	주*디테크	서울특별시 송파구	[시특별] 녹색교통지역운행제한과태료	2022-05	001946	82*5728	200,000	2022-01-22	남산1호터널(삼일대로)
195	110111-*****	주*디테크	서울특별시 송파구	[시특별] 녹색교통지역운행제한과태료	2022-05	001947	82*5728	200,000	2022-01-21	남산1호터널(삼일대로)
196	110111-*****	주*디테크	서울특별시 송파구	[시특별] 녹색교통지역운행제한과태료	2022-05	001948	82*5728	200,000	2022-01-27	남산1호터널(삼일대로)
197	110111-*****	주*디테크	서울특별시 송파구	[시특별] 녹색교통지역운행제한과태료	2022-05	001949	82*5728	200,000	2022-01-26	남산1호터널(삼일대로)
198	670102-*****	찬*균	경기도 광주시	[시특별] 녹색교통지역운행제한과태료	2022-05	001950	92*5102	200,000	2022-01-15	해화문(경경공로, 진입)
199	830223-*****	백*혜	경기도 남양주시	[시특별] 녹색교통지역운행제한과태료	2022-05	002030	42*2563	100,000	2022-01-14	남산1호터널(삼일대로)
200	830223-*****	백*혜	경기도 남양주시	[시특별] 녹색교통지역운행제한과태료	2022-05	002031	42*2563	200,000	2022-01-20	남산1호터널(삼일대로)
201	110111-*****	(*)*엘아이	서울특별시 용산구	[시특별] 녹색교통지역운행제한과태료	2022-05	002032	08*9393	100,000	2022-01-07	경찰박물관(새문안로, 진입)
202	110111-*****	(*)*엘아이	서울특별시 용산구	[시특별] 녹색교통지역운행제한과태료	2022-05	002033	08*9393	200,000	2022-01-11	사직터널 북측(사직로, 진입)
203	110111-*****	(*)*엘아이	서울특별시 용산구	[시특별] 녹색교통지역운행제한과태료	2022-05	002034	08*9393	200,000	2022-01-10	자하문터널 남측(자하문로)
204	110111-*****	(*)*투개발	서울특별시 동작구	[시특별] 녹색교통지역운행제한과태료	2022-05	001873	84*9928	200,000	2021-12-31	자하문터널 남측(자하문로)
205	110111-*****	(*)*투개발	서울특별시 동작구	[시특별] 녹색교통지역운행제한과태료	2022-05	001874	84*9928	200,000	2022-01-04	자하문터널 남측(자하문로)
206	110111-*****	(*)*투개발	서울특별시 동작구	[시특별] 녹색교통지역운행제한과태료	2022-05	001875	84*9928	200,000	2022-01-03	자하문터널 남측(자하문로)
207	110111-*****	(*)*투개발	서울특별시 동작구	[시특별] 녹색교통지역운행제한과태료	2022-05	001876	84*9928	200,000	2022-01-06	사직터널 북측(사직로, 진입)
208	110111-*****	(*)*투개발	서울특별시 동작구	[시특별] 녹색교통지역운행제한과태료	2022-05	001877	84*9928	200,000	2022-01-05	자하문터널 남측(자하문로)

순번	수취인주민번호	성명	주소	위반내용	과제년월	과제번호	차량번호	과제금액	단속일시	단속장소
209	711207-*****	손영	전라북도 김제시	[시특별] 녹색교통지역운행제한과태료	2022-05	001951	75*7648	100,000	2022-01-22	사직터널 북측(사직로, 진입)
210	110111-*****	(*)하오	서울특별시 서초구	[시특별] 녹색교통지역운행제한과태료	2022-05	001952	70*2615	200,000	2022-01-14	송례문 서측(세종대로, 진입)
211	110111-*****	(*)하오	서울특별시 서초구	[시특별] 녹색교통지역운행제한과태료	2022-05	001953	70*2615	200,000	2022-01-26	남산3호터널(녹사평대로)
212	701005-*****	이*우	강원도 속초시	[시특별] 녹색교통지역운행제한과태료	2022-05	001954	80*9496	200,000	2022-01-15	흥인지문(종로, 진입)
213	110111-*****	(*) *라이박스	서울특별시 서초구	[시특별] 녹색교통지역운행제한과태료	2022-05	001955	01*5680	200,000	2022-01-21	백범광장(소월로3길)
214	781223-*****	서*현	서울특별시 구로구	[시특별] 녹색교통지역운행제한과태료	2022-05	002035	80*4677	100,000	2022-01-03	시청역 2호선(서소문로, 진입)
215	781223-*****	서*현	서울특별시 구로구	[시특별] 녹색교통지역운행제한과태료	2022-05	002036	80*4677	200,000	2022-01-05	시청역 2호선(서소문로, 진입)
216	720130-*****	류*운	경기도 성남시	[시특별] 녹색교통지역운행제한과태료	2022-05	002039	50*4599	200,000	2022-01-25	동대문역사문화공원역(퇴계로, 진입)

◆ 서울특별시공고 제2022-2733호
종합공사사업 행정처분(등록말소) 공시송달 공고

「건설산업기본법」을 위반한 건설사업자에 대하여 행정처분(등록말소)하고 이 사실을 법인의 본점 소재지 및 대표자 주소지로 등기우편 발송하였으나 주소 불명 및 이사불명 등으로 송달이 불가하여 다음과 같이 공시송달하고자 합니다.

2022년 10월 6일

서울특별시

1. 공고기간 : 2022. 10. 6. ~ 2022. 10. 19.

2. 처분대상 및 내용

업 체 명 (대 표)	업종 및 등록번호	소 재 지	위반내용	처분내용	처분근거
준아트종합건설(주) (노원준)	건축공사업 05-0712	서울특별시 서초구 효령로27길 35, 3층(방배동)	○ 사업자등록 폐업 등록번호 : 246-81-00624 폐업일 : 2022. 6. 7.	등록말소 (2022. 10. 28.)	법제83조 제12호

3. 위 처분에 불복이 있는 경우 행정심판법 제27조 및 행정소송법 제20조의 규정에 따라 이 처분이 있음을 안 날(이 문서 송달일)로부터 90일, 있었던 날로부터 180일 이내에 처분청(처분을 행한 행정기관) 또는 국민권익위원회에 행정심판 청구서를 제출하거나 서울행정법원에 행정소송을 제기할 수 있음을 알려드립니다.

4. 그리고 행정심판위원회는 경제적 능력으로 인해 대리인을 선임할 수 없는 청구인에 대해 무료로 국선대리인 선임을 지원하고 있습니다. 행정심판위원회에 신청서를 제출하거나 온라인 행정심판(www.simpan.go.kr)을 통해 국선대리인 선임을 신청할 수 있음을 알려드립니다.

※ 기타 자세한 사항은 서울특별시 건설혁신과 ☎02)2133-8129로 문의 바랍니다.

◆ 서울특별시공고 제2022-2734호
종합공사시공업 처분 사전통지(청문) 공시송달 공고

「건설산업기본법」을 위반한 건설사업자에 대하여 행정처분(등록말소)하고 이 사실을 법인의 본점 소재지 및 대표자 주소지로 등기우편 발송하였으나 주소 불명 및 이사불명 등으로 송달이 불가하여 다음과 같이 공시송달하고자 합니다.

2022년 10월 6일

서울특별시

1. 공고기간 : 2022. 10. 6. ~ 2022. 10. 19.

2. 처분대상 및 내용

업 체 명 (대표자)	업종 및 등록번호	소 재 지	위반내용	예정된 처분내용	청문실시		처분 근거
					일시 및 장소	주제자	
주해운종합건설 (조용성)	건축공사업 04-1310	서울특별시 서초구 반포대로14길 54, 제9층 제904호(서초동)	건설업 등록기준 미달(보증가능금액)	영업정지	2022. 10. 28.(금) 13:00 건설혁신과 청문실	주무관 이정은	법 제83조 제3호

3. 위 처분에 불복이 있는 경우 행정심판법 제27조 및 행정소송법 제20조의 규정에 따라 이 처분이 있음을 안 날(이 문서 송달일)로부터 90일, 있었던 날로부터 180일 이내에 처분청(처분을 행한 행정기관) 또는 국민권익위원회에 행정심판 청구서를 제출하거나 서울행정법원에 행정소송을 제기할 수 있음을 알려드립니다.

4. 그리고 행정심판위원회는 경제적 능력으로 인해 대리인을 선임할 수 없는 청구인에 대해 무료로 국선대리인 선임을 지원하고 있습니다. 행정심판위원회에 신청서를 제출하거나 온라인 행정심판(www.simpan.go.kr)을 통해 국선대리인 선임을 신청할 수 있음을 알려드립니다.

※ 기타 자세한 사항은 서울특별시 건설혁신과 ☎02)2133-8129로 문의 바랍니다.

◆ 서울특별시공고 제2022-2737호
정보통신공사업 신규 등록 공고

정보통신공사업법 제72조의 규정에 의하여 정보통신공사업의 신규 등록을 다음과 같이 공고합니다.

2022년 10월 6일

서울특별시

1. 정보통신공사업의 신규 등록 내역

연번	등록번호	등록일자	상 호 대 표 자 법인(사업자)등록번호	영업소 소재지
1	203704	22.09.29.	주식회사 와탭랩스 (WhaTap Laps Inc.) 이동인 131111-0414464	서울특별시 서초구 서초대로77길 17, 13층 1303호(서초동)
2	203705	22.09.29.	주식회사 이음유엔아이 박영재 110111-7936242	서울특별시 금천구 가산디지털1로 233, 에이스하이엔드타워9차 5층 503호(가산동)

2. 근거법령 : 정보통신공사업법 제14조(공사업의 등록 등), 같은 법 시행령 제16조(공사업등록의 신청 등)

3. 내용문의 : 서울특별시 정보통신보안담당관 02)2133-2880

◆ 서울특별시공고 제2022-2738호
정보통신공사업 양도·양수 및 법인합병 등록 공고

정보통신공사업법 제72조의 규정에 의하여 정보통신공사업의 양도·양수 및 법인합병 등록을 다음과 같이 공고합니다.

2022년 10월 6일

서울특별시

1. 정보통신공사업의 양도·양수 및 법인합병 등록 내역

연번	구분	등록번호	상 호 대 표 자 법인(사업자)등록번호	영업소 소재지	등록일자	비고
1	양도자	202050	주식회사 유진21 김용석 110111-5307635	서울특별시 서초구 동산로 71, 6층(양재동, 마승빌딩)	22.09.29.	분할합병
	양수자	202050	지천에프씨 주식회사 이미희 174811-0070302	서울특별시 구로구 디지털로33길 55, 311호(구로동, 이앤씨벤처드림타워2차)		

2. 근거법령 : 정보통신공사업법 제17조(공사업의 양도 등), 같은 법 시행령 제22조(공사업 양도의 신청 등)

3. 내용문의 : 서울특별시 정보통신보안담당관 02)2133-2880

◆ 서울특별시공고 제2022-2740호
도시관리계획 결정(변경)(안) 열람공고

1. 서울특별시 용산구 한남동 677-1번지 일대 위치한 한남근린공원 도시관리계획 결정(변경)(안)에 대하여 「국토의 계획 및 이용에 관한 법률」 제28조, 같은 법 시행령 제22조와 「서울특별시 도시계획 조례」 제7조 규정에 따라 아래와 같이 공고합니다.
2. 본 도시관리계획 결정(변경)(안)에 대하여 의견이 있으신 주민, 이해관계자 등은 열람기간 내에 열람장소로 의견서를 서면 제출하여 주시기 바라며, 기타 자세한 사항은 열람 장소로 문의하여 주시기 바랍니다.

2022년 10월 6일
서울특별시

가. 공고명 : 도시관리계획 결정(변경)(안)

나. 도시관리계획에 관한 사항

○ 공원결정 변경조서

구분	시설명	시설세분	위 치	면 적 (㎡)			최초 결정일	비고
				기정	변경	변경후		
기정	공 원	근린공원	한남동 677-1	28,197	감)28,197	-	건고 제138호 (1977.07.09.)	
변경	공 원	문화공원	한남동 677-1	-	증)28,197	28,197	-	

다. 열람기간 : 공고일 다음날로부터 14일간

라. 열람 장소 : 서울특별시 공원조성과

마. 의견 제출 및 문의 : 서울특별시 공원조성과(02-2133-2061)

바. 열람도서 : 게재 생략(열람장소 비치도서와 같음)

◆ 서울특별시공고 제2022-2743호
전용차로 위반 과태료 부과 고지서 공시송달 공고

도로교통법 제15조 제3항(전용차로의 설치), 제161조(과태료의 부과·징수 등), 및 시행령 제88조(과태료 부과 및 징수 절차 등)의 규정에 따라 전용차로 위반차량 소유자에게 과태료 부과 고지서를 발송하였으나, 수취인 불명 및 부재, 폐문부재, 이사 등으로 송달 불가능한 반송분에 대하여 지방세기본법 제33조(공시송달) 및 행정절차법 제14조(송달) 제4항에 의거 다음과 같이 공시송달(공고)합니다.

2022년 10월 6일

서울특별시장

1. 건 명 : 전용차로(버스, 자전거)위반 과태료 부과 고지서 반송분에 대한 공시송달
2. 근 거 : 도로교통법 제15조 제3항, 도로교통법 제161조, 및 시행령 제88조,
지방세기본법 제33조, 행정절차법 제14조 제4항
3. 공시송달 대상 : (주)가오물류 등 1,134명
4. 공고기간 : 2022. 10. 06 ~ 2022. 10. 20
 - 공고대상자는 공고 기간 내 서울특별시청 교통지도과 전용차로과징팀에서 과태료 고지서(가상계좌)를 발부 받아 시중은행, 농협, 전국 우체국 및 전국 편의점(세븐일레븐, GS25, CU, 바이더웨이), 무인수납기 (은행 및 각 구청) 등에서 납부하여 주시기 바랍니다.
 - ※ 신용카드(삼성, 현대, 우리BC, 롯데, 외환)납부는 편의점 및 무인 수납기에서만 가능합니다.
5. 이의제기 안내
 - 이의제기는 과태료 부과 고지서를 받은 날로부터 60일 이내에 인터넷 검색창 → 서울시 교통 위반 단속조회(<http://cartax.seoul.go.kr>)를 통해 이의제기를 하거나, 서울특별시청 교통지도과 전용차로과징팀 팩스(02-2133-4904) 및 방문 또는 우편으로 제출하여 주시면 「비송사건절차법」에 따라 주소지 관할법원으로 이송되어 과태료 재판을 받아보실 수 있습니다.
 - 전용차로 위반 과태료 단속자료 확인 사이트 : 서울특별시 교통위반단속조회(<http://cartax.seoul.go.kr>)

※ 기타 자세한 내용은 서울특별시청 교통지도과 전용차로과징팀 (☎ 02-2133-4570~79)으로 문의하시기 바랍니다.

붙임 : 공시송달 대상자 명단

공시송달 부과분(명단)

구분	차량 소유주						
연번	최초차량번호	성명	단속일시	주소	단속장소	위반내용	금액
1	서울90바5178	(주)가오물류	2022-06-28 17:16	서울특별시	대치동 은마아파트1동	전용차로위반	50,000
2	159하1089	(주)나눔의전서비스	2022-05-29 16:25	경기도 고양시	서초동 반포IC 상행	전용차로위반	50,000
3	61하2253	(주)나우오토캠	2022-06-21 19:47	경기도 광명시	미아동 이마트 미아점 건너편	전용차로위반	50,000
4	43고0777	(주)대성여행사	2022-06-28 16:05	제주특별자치도 제주시	서초동 반포IC 상행	전용차로위반	50,000
5	364오3761	(주)도원투자개발	2022-06-10 16:27	경기도 안산시	롯데백화점 잠실점앞	전용차로위반	50,000
6	153허3055	(주)동호티에스	2022-06-17 17:15	서울특별시	롯데백화점 잠실점앞	전용차로위반	50,000
7	08머1212	(주)라온더스	2022-06-30 13:35	서울특별시	논현역~신사역	전용차로위반	50,000
8	140하3982	(주)럭스피엠	2022-06-02 10:23	경기도 용인시	저동1가 삼일로 영락교회	전용차로위반	50,000
9	140하3982	(주)럭스피엠	2022-06-02 12:36	경기도 용인시	서초동 서초IC 입구 하행	전용차로위반	50,000
10	140하3982	(주)럭스피엠	2022-06-02 10:09	경기도 용인시	양재동 양재IC 상행	전용차로위반	50,000
11	140하3982	(주)럭스피엠	2022-05-18 09:06	경기도 용인시	내곡동 시립어린이병원 건너편	전용차로위반	50,000
12	157호2823	(주)리프레시	2022-05-27 11:32	서울특별시	잠실동 엘스아파트 111동	전용차로위반	50,000
13	21나5568	(주)맥스킬	2022-07-07 17:51	서울특별시	대치동 은마아파트1동	전용차로위반	50,000
14	35마1408	(주)맥스코리아	2022-07-03 00:26	서울특별시	옥천동 영천시	전용차로위반	50,000
15	35마1408	(주)맥스코리아	2022-06-11 09:21	서울특별시	저동1가 삼일로 영락교회	전용차로위반	50,000
16	63어0110	(주)미래도시	2022-07-31 15:23	경기도 김포시	양재동 양재IC 상행	전용차로위반	50,000
17	63어0110	(주)미래도시	2022-07-31 15:24	경기도 김포시	서초동 서초IC 상행	전용차로위반	50,000
18	367머8814	(주)바라디자인	2022-06-09 19:01	서울특별시	삼성교~종합운동장사거리	전용차로위반	50,000
19	서울종로아9825	(주)베스트서비스	2022-06-29 17:03	서울특별시	종로2가교차로~종각역	전용차로위반	40,000
20	166호1287	(주)비앤씨	2022-06-16 09:08	서울특별시	상계동 상계주공아파트 10단지	전용차로위반	50,000
21	45저9373	(주)비어	2022-06-30 17:25	서울특별시	상계동 상계백병원	전용차로위반	50,000
22	29더4999	(주)선해섬유	2022-06-30 09:22	경기도 양주시	상계동 마들역 7번출구	전용차로위반	50,000
23	92구0571	(주)센트럴	2022-06-28 07:20	서울특별시	양재동 양재IC 상행	전용차로위반	50,000
24	92구0571	(주)센트럴	2022-06-28 07:22	서울특별시	서초동 반포IC 상행	전용차로위반	50,000
25	48하9270	(주)스마트골프	2022-06-14 17:51	경기도 하남시	염곡동 행운을드리는화원 건너편	전용차로위반	50,000
26	160허2607	(주)쏘카	2022-06-27 09:27	경기도 수원시	염곡동 행운을드리는화원 건너편	전용차로위반	50,000
27	165허4166	(주)쏘카	2022-07-27 18:33	경기도 시흥시	화랑대역(구리방향)	전용차로위반	50,000
28	94서0963	(주)에스알	2022-06-14 09:13	경기도 동두천시	서울여대(구리방향)	전용차로위반	50,000
29	94서0963	(주)에스알	2022-06-16 09:15	경기도 동두천시	서울여대(구리방향)	전용차로위반	50,000

구분	차량 소유주						
연번	최초차량번호	성명	단속일시	주소	단속장소	위반내용	금액
30	181구8873	(주)에이알모터스(상품용)	2022-07-05 18:18	경기도 파주시	서초동 서초IC 하행	전용차로위반	50,000
31	82여2329	(주)에코대마왕	2022-06-28 17:37	경기도 수원시	성산동 성산1교~성산2교 교차로	전용차로위반	50,000
32	82여2329	(주)에코대마왕	2022-06-28 17:38	경기도 수원시	성산동 SK성산대교주유소 건너편	전용차로위반	50,000
33	82여2329	(주)에코대마왕	2022-06-28 20:42	경기도 수원시	성산동 성산1교~성산2교 교차로	전용차로위반	50,000
34	291소7323	(주)연합식품플러스	2022-06-28 08:57	경기도 파주시	롯데백화점 잠실점앞	전용차로위반	50,000
35	47구3015	(주)옥산종합건축사사무소	2022-05-24 17:44	서울특별시	대치동 은마아파트1동	전용차로위반	50,000
36	04누1721	(주)올포원텔레콤	2022-06-30 18:07	서울특별시	종합운동장사거리~잠실새내역	전용차로위반	50,000
37	06구2521	(주)우리덴탈	2022-06-28 09:06	경기도 고양시	성산동 SK성산대교주유소 건너편	전용차로위반	50,000
38	39주8675	(주)우주상사	2022-06-24 17:32	서울특별시	영등포구 한국교직원공제회관 앞	전용차로위반	50,000
39	18라6533	(주)월드뉴스통신	2022-06-15 09:23	제주특별자치도 서귀포시	내곡동 시립어린이병원 건너편	전용차로위반	50,000
40	71하8996	(주)이랜드스포츠	2022-06-07 20:38	서울특별시	잠실동 엘스아파트 111동	전용차로위반	60,000
41	337버1240	(주)인포웍스	2022-06-30 12:40	서울특별시	양재동 양재IC 상행	전용차로위반	50,000
42	337버1240	(주)인포웍스	2022-06-30 12:41	서울특별시	서초동 반포IC 상행	전용차로위반	50,000
43	08구6340	(주)일건	2022-07-02 00:16	경상남도 김해시	저동1가 삼일로 영락교회	전용차로위반	50,000
44	31호4152	(주)제이디렌트카	2022-06-29 14:26	경기도 용인시	양재동 양재IC 상행	전용차로위반	50,000
45	152호9879	(주)제이앤컴퍼니	2022-06-14 20:19	경기도 양평군	대치동 개포우성2차아파트 12동	전용차로위반	50,000
46	인천34로8518	(주)제이컴	2022-06-30 23:30	인천광역시	개봉동 영화아파트 SK충전소앞	전용차로위반	50,000
47	96로9174	(주)천지사업	2022-06-14 07:54	경기도 광주시	월계동 월계주공아파트1단지 건너편	전용차로위반	50,000
48	23라8261	(주)킨스코합동	2022-06-28 11:05	인천광역시	롯데백화점 잠실점앞	전용차로위반	50,000
49	05라7096	(주)탄탄엔터테인먼트	2022-06-20 10:56	서울특별시	LG에클라트 정관장 앞 이정표	전용차로위반	50,000
50	181너4656	(주)티에프스스포츠코리아	2022-06-30 07:56	서울특별시	월계동 월계주공아파트 1단지 107동	전용차로위반	50,000
51	107마3244	(주)효전	2022-05-24 17:31	서울특별시	염곡동 행운을드리는화원 건너편	전용차로위반	50,000
52	160호1714	대상주식회사	2022-06-02 17:07	서울특별시	삼성동 경기고등학교	전용차로위반	50,000
53	01주7330	대성에셋(주)	2022-06-29 08:39	서울특별시	염곡동 행운을드리는화원 건너편	전용차로위반	50,000
54	148하9201	대통령비서실및국가안보실	2022-06-16 12:04	서울특별시	서초동 반포IC 상행	전용차로위반	50,000
55	29하5090	대한공조	2022-06-24 20:03	대구광역시	잠실동 엘스아파트 111동	전용차로위반	50,000
56	57호0666	더데이걸	2022-06-01 13:06	경기도 안산시	서초동 양재IC 하행	전용차로위반	50,000
57	376러1140	두현종합개발(주)	2022-06-06 10:25	서울특별시	서초동 서초IC 입구 하행	전용차로위반	50,000

구분	차량 소유주						
연번	최초차량번호	성명	단속일시	주소	단속장소	위반내용	금액
58	167하2078	라미드관광(주)라마다서울호텔	2022-05-30 07:49	서울특별시	대치동 은마아파트1동	전용차로위반	50,000
59	165하7093	로시	2022-06-23 15:30	경기도 용인시	잠실동 엘스아파트 111동	전용차로위반	50,000
60	46호2495	롱브레드	2022-07-05 20:33	경기도 광명시	롯데백화점 잠실점앞	전용차로위반	50,000
61	150로6140	법무법인백현	2022-06-15 11:30	서울특별시	롯데백화점 잠실점앞	전용차로위반	50,000
62	68구6894	사단법인세계예능교류협회	2022-06-10 07:47	서울특별시	화랑대주유소(서울방향)	전용차로위반	50,000
63	83다3005	상일수지주식회사	2022-07-01 07:14	경기도 화성시	서초동 서초IC 입구 하행	전용차로위반	50,000
64	104하2217	서울시	2022-06-22 06:31	경기도 수원시	저동1가 삼일로 영락교회	전용차로위반	50,000
65	89누0954	신원기업주식회사	2022-07-25 19:48	경기도 남양주시	상계동 상계주공아파트 10단지	전용차로위반	50,000
66	162하9651	씨탑	2022-07-11 18:52	서울특별시	성산동 SK성산대교주유소 건너편	전용차로위반	50,000
67	17고6640	알라딘렌트카주식회사	2022-06-28 19:09	경기도 화성시	롯데백화점 잠실점앞	전용차로위반	50,000
68	11두8026	알오씨인터내셔널(주)	2022-06-28 18:42	서울특별시	성산동 성산1교~성산2교 교차로	전용차로위반	50,000
69	11두8026	알오씨인터내셔널(주)	2022-06-14 20:02	서울특별시	성산동 성산1교~성산2교 교차로	전용차로위반	50,000
70	65소3216	에이제이캐피탈파트너스(주)	2019-09-15 22:23	인천광역시	서초동 양재IC 하행	전용차로위반	50,000
71	65소3216	에이제이캐피탈파트너스(주)	2019-09-15 22:20	인천광역시	서초동 반포IC 하행	전용차로위반	50,000
72	41호0863	엠앤아이팩토리	2022-07-03 14:46	서울특별시	우이교교차로~강북구청교차로	전용차로위반	50,000
73	11두6444	엠호자르갈	2022-07-22 07:28	서울특별시	화랑대역(구리방향)	전용차로위반	50,000
74	157하6018	올레팜주식회사	2022-05-24 19:16	경기도 화성시	염곡동 행운을드리는화원 건너편	전용차로위반	50,000
75	79고3235	우지원더블유점스포츠아카데미주식회사	2022-06-15 09:04	경기도 용인시	월계동 월계주공아파트1단지 건너편	전용차로위반	60,000
76	05무8185	윤선컴퍼니	2022-07-13 20:27	경기도 하남시	삼성동 경기고등학교	전용차로위반	50,000
77	67호0292	이한별귀금속	2022-06-28 14:20	인천광역시	영등포구 한국교직원공제회관 앞	전용차로위반	50,000
78	64하0163	제이제이인테리어	2022-06-17 17:37	서울특별시	대치동 은마아파트1동	전용차로위반	50,000
79	361마9708	주식회사국진산업홀딩스	2022-07-01 17:48	세종특별자치시	염곡동 행운을드리는화원 건너편	전용차로위반	50,000
80	62소6846	주식회사디프런트	2022-06-22 18:55	서울특별시	내곡동 시립어린이병원 건너편	전용차로위반	50,000
81	67누9038	주식회사리더스산업	2022-07-02 15:21	강원도 강릉시	서초동 반포IC 상행	전용차로위반	50,000
82	143호1383	주식회사매그넘나인	2022-06-28 08:00	서울특별시	서초동 서초IC 하행	전용차로위반	50,000

구분	차량 소유주						
연번	최초차량번호	성명	단속일시	주소	단속장소	위반내용	금액
83	81우2318	주식회사서울그랜드 외식사업	2022-06-13 09:39	서울특별시	화랑대주유소(서울방향)	전용차로위반	50,000
84	138노7754	주식회사서울에셋프 라자	2022-07-01 10:38	서울특별시	잠실동 송파YMCA 체육관	전용차로위반	50,000
85	15라9536	주식회사서울코퍼레 이션	2022-06-22 17:10	경기도 구리시	삼육대학교(구리방향)	전용차로위반	50,000
86	54서1190	주식회사스페이스인 큐	2022-06-30 11:13	경기도 성남시	양재동 양재IC 상행	전용차로위반	50,000
87	38오6191	주식회사신화	2022-06-30 15:17	경기도 의정부시	롯데백화점 잠실점앞	전용차로위반	50,000
88	153허9630	주식회사소카	2022-07-25 20:29	경기도 시흥시	상계동 마들역 7번출구	전용차로위반	50,000
89	153허9630	주식회사소카	2022-07-25 20:31	경기도 시흥시	상계동 상계주공아파트 10단지	전용차로위반	50,000
90	45하3461	주식회사아피에스티	2022-06-13 19:22	서울특별시	서울 송파구 잠실동 21	전용차로위반	50,000
91	349가6552	주식회사에니밀고	2022-07-01 17:28	서울특별시	월계동 월계주공아파트 1단지 107동	전용차로위반	50,000
92	349가6552	주식회사에니밀고	2022-07-01 09:33	서울특별시	월계동 월계주공아파트 1단지 107동	전용차로위반	50,000
93	349가6552	주식회사에니밀고	2022-06-10 17:19	서울특별시	월계동 월계주공아파트1단지 건너편	전용차로위반	50,000
94	86라3340	주식회사스에씨엘(S CL)	2022-06-10 08:47	경기도 시흥시	롯데백화점 잠실점앞	전용차로위반	50,000
95	05부1384	주식회사에코텍글로벌	2022-06-10 19:51	경기도 포천시	화랑대역(구리방향)	전용차로위반	50,000
96	160호3158	주식회사엠에이에이	2022-05-20 16:47	서울특별시	잠원ic~반포역	전용차로위반	50,000
97	277가8977	주식회사여산통신	2022-06-29 18:09	서울특별시	상계동 상계백병원	전용차로위반	50,000
98	51가0861	주식회사오정엔지니 어링	2022-06-13 09:18	인천광역시	송파구 올림픽회관앞	전용차로위반	50,000
99	158다4294	주식회사우리컴퍼니	2022-06-27 08:10	경기도 화성시	양재동 양재IC 상행	전용차로위반	50,000
100	117루3599	주식회사유라이크코 리아	2022-06-14 20:21	서울특별시	염곡동 행운을드리는화원 건너편	전용차로위반	50,000
101	84루9943	주식회사이문건축	2022-06-28 10:52	서울특별시	영등포구 롯데캐슬아이비 앞	전용차로위반	50,000
102	84루9943	주식회사이문건축	2022-06-15 14:19	서울특별시	영등포구 롯데캐슬아이비 앞	전용차로위반	50,000
103	61보4243	주식회사지니텍스글 로발	2022-06-27 08:46	경기도 의정부시	염곡동 행운을드리는화원 건너편	전용차로위반	50,000
104	34로1850	주식회사지앤지코리 아테크	2022-07-31 21:20	서울특별시	잠원동 잠원현대힐미리파트	전용차로위반	50,000
105	14더0620	주식회사천조기술연 구원	2022-06-29 17:24	전라북도 김제시	대치동 은마아파트1동	전용차로위반	50,000
106	152호6824	주식회사케이이미지	2022-06-02 17:43	경기도 의정부시	월계동 월계주공아파트1단지 건너편	전용차로위반	50,000
107	51우7686	주식회사코스텍	2022-06-29 18:19	충청북도 청주시	잠원동 잠원현대힐미리파트	전용차로위반	50,000

구분	차량 소유주						
연번	최초차량번호	성명	단속일시	주소	단속장소	위반내용	금액
108	56두1924	주식회사클린씨	2022-06-30 09:24	서울특별시	롯데백화점 잠실점앞	전용차로위반	50,000
109	91소7503	주식회사타왕하식	2022-06-30 09:42	서울특별시	상계동 상계주공아파트 10단지	전용차로위반	50,000
110	136주5965	주식회사태영	2022-06-27 19:03	경기도 의정부시	중계동 중계그린아파트 109동	전용차로위반	50,000
111	50오7706	주식회사태인스포먼트	2022-06-16 18:44	경기도 고양시	서초동 양재IC 하행	전용차로위반	50,000
112	50오7706	주식회사태인스포먼트	2022-06-16 18:43	경기도 고양시	서초동 서초IC 입구 하행	전용차로위반	50,000
113	24주0709	주식회사피디아인플레너그룹	2022-06-29 17:14	서울특별시	내곡동 시립어린이병원 건너편	전용차로위반	50,000
114	88모6935	주식회사하이브랜드	2022-07-01 16:31	경기도 부천시	양재동 양재IC 상행	전용차로위반	50,000
115	88모6935	주식회사하이브랜드	2022-07-01 16:33	경기도 부천시	서초동 반포IC 상행	전용차로위반	50,000
116	88모6935	주식회사하이브랜드	2022-07-01 19:22	경기도 부천시	서초동 서초IC 입구 하행	전용차로위반	50,000
117	395소6530	주식회사해주	2022-06-27 12:09	경기도 화성시	잠실동 송파YMCA 체육관	전용차로위반	50,000
118	서울37사3113	주식회사휴맥스모빌리티	2022-07-02 14:03	서울특별시	신사역교차로	전용차로위반	50,000
119	49하1852	쌍구	2022-06-09 08:08	서울특별시	대치동 은마아파트1동	전용차로위반	50,000
120	60호7584	칠리칠리	2022-06-23 20:45	서울특별시	잠실동 엘스아파트 111동	전용차로위반	50,000
121	60호7584	칠리칠리	2022-06-22 20:47	서울특별시	잠실동 엘스아파트 111동	전용차로위반	50,000
122	외교096-001	카자흐스탄대사관	2022-07-08 12:32	서울특별시	서초동 반포IC 상행	전용차로위반	50,000
123	166호2312	컨텐츠거래소	2022-05-12 09:04	경기도 광명시	행당동 한양대전철역 1번 출구	전용차로위반	50,000
124	84수4762	코리아뉴스보호소	2022-07-16 12:35	경기도 부천시	양재동 양재IC 상행	전용차로위반	50,000
125	60하4814	퀵즈바디	2022-06-21 19:46	경기도 남양주시	중화동 메디렌스 산부인과	전용차로위반	50,000
126	44호7740	하늘정원민박	2022-05-13 19:36	충청남도 보령시	잠원동 잠원현대힐리리아파트	전용차로위반	50,000
127	163하1963	항동태권도장	2022-06-24 18:26	서울특별시	서초동 반포IC 상행	전용차로위반	50,000
128	56허0992	현대오토에버주식회사	2022-06-23 17:40	서울특별시	성산동 성산1교~성산2교 교차로	전용차로위반	50,000
129	56허0992	현대오토에버주식회사	2022-06-22 17:51	서울특별시	성산동 성산1교~성산2교 교차로	전용차로위반	50,000
130	178하6399	현대캐피탈주식회사	2022-07-19 14:54	제주특별자치도 제주시	서초동 반포IC 상행	전용차로위반	50,000
131	371로1021	현대캐피탈주식회사	2022-07-08 09:31	제주특별자치도 제주시	태릉강릉(서울방향)	전용차로위반	50,000
132	341주1777	현대캐피탈주식회사	2022-06-24 08:12	제주특별자치도 제주시	양재IC~서초IC	전용차로위반	50,000
133	141하7075	현대캐피탈주식회사	2022-07-08 14:21	제주특별자치도 제주시	양재동 양재IC 상행	전용차로위반	50,000
134	159하9951	홈플러스(주)	2022-06-09 18:42	경기도 고양시	염곡동 행운을드리는화원 건너편	전용차로위반	50,000
135	128허5704	홍'sscarstory	2022-05-25 10:54	경기도 군포시	롯데백화점 잠실점앞	전용차로위반	50,000

구분	차량 소유주						
연번	최초차량번호	성명	단속일시	주소	단속장소	위반내용	금액
136	119부6937	화광교역(주)	2022-06-15 08:40	서울특별시	대치동 은마아파트1동	전용차로위반	50,000
137	32누3511	A**	2022-07-01 18:36	서울특별시	송파구 올림픽회관앞	전용차로위반	50,000
138	264우1219	C**	2022-06-10 15:36	인천광역시	서초동 서초IC 상행	전용차로위반	50,000
139	264우1219	C**	2022-06-10 15:35	인천광역시	양재동 양재IC 상행	전용차로위반	50,000
140	65구3551	C**	2022-06-24 18:59	경기도 수원시	성산동 성산1교~성산2교 교차로	전용차로위반	50,000
141	260주1714	C**	2022-06-11 15:00	경기도 수원시	양재동 양재IC 상행	전용차로위반	50,000
142	67노7722	E**	2022-07-03 19:53	인천광역시	서초동 서초IC 하행	전용차로위반	50,000
143	13하7970	E**	2022-06-13 09:33	대전광역시	서초동 반포IC 상행	전용차로위반	50,000
144	39저9353	H**	2022-06-28 17:45	서울특별시	염곡동 행운을드리는화원 건너편	전용차로위반	50,000
145	04노5682	H**	2022-06-14 14:59	경기도 부천시	롯데백화점 잠실점앞	전용차로위반	50,000
146	189루1161	J**	2022-06-29 10:58	경기도 시흥시	롯데백화점 잠실점앞	전용차로위반	50,000
147	373버7719	J**	2022-06-25 18:26	경기도 수원시	서초동 서초IC 하행	전용차로위반	50,000
148	373버7719	J**	2022-06-24 17:33	경기도 수원시	서초동 서초IC 하행	전용차로위반	50,000
149	373버7719	J**	2022-06-22 07:13	경기도 수원시	서초동 반포IC 상행	전용차로위반	50,000
150	06라7399	J**	2022-06-10 09:09	경상남도 김해시	화랑대역(구리방향)	전용차로위반	50,000
151	94라7550	K**	2022-06-15 10:28	인천광역시	서초동 서초IC 입구 하행	전용차로위반	50,000
152	50오5373	K**	2022-06-14 16:21	충청북도 청주시	수색동 수색역	전용차로위반	50,000
153	242버5305	K**	2022-06-15 16:18	서울특별시	롯데백화점 잠실점앞	전용차로위반	50,000
154	49노1999	L**	2022-06-25 17:33	충청북도 음성군	서초동 서초IC 입구 하행	전용차로위반	50,000
155	23버7179	L**	2022-07-07 20:44	서울특별시	성산동 성산1교~성산2교 교차로	전용차로위반	50,000
156	11하8919	L**	2021-12-24 15:01	인천광역시	서초동 반포IC 상행	전용차로위반	50,000
157	57누6065	M**	2022-06-29 13:19	충청남도 홍성군	서초동 서초IC 입구 하행	전용차로위반	50,000
158	38마1720	M**	2022-06-30 16:57	충청북도 영동군	양재동 양재IC 상행	전용차로위반	50,000
159	45부9812	N**	2022-06-28 09:47	충청남도 천안시	염곡동 행운을드리는화원 건너편	전용차로위반	50,000
160	168여4084	O**	2022-06-27 18:11	경기도 화성시	화랑대주유소(서울방향)	전용차로위반	50,000
161	267다4024	P**	2022-07-03 14:32	서울특별시	서초동 서초IC 상행	전용차로위반	50,000
162	267다4024	P**	2022-07-03 14:34	서울특별시	서초동 반포IC 상행	전용차로위반	50,000
163	65우9342	R**	2022-06-15 12:48	경상남도 진주시	롯데백화점 잠실점앞	전용차로위반	50,000
164	43다3039	S**	2022-06-14 16:01	대구광역시	서초동 서초IC 상행	전용차로위반	50,000
165	43다3039	S**	2022-06-14 16:02	대구광역시	서초동 반포IC 상행	전용차로위반	50,000
166	43다3039	S**	2022-06-14 16:00	대구광역시	양재동 양재IC 상행	전용차로위반	50,000

구분	차량 소유주						
연번	최초차량번호	성명	단속일시	주소	단속장소	위반내용	금액
167	68두6807	S**	2022-07-16 11:05	경기도 시흥시	양재동 양재IC 상행	전용차로위반	50,000
168	19머1886	S**	2022-07-02 16:14	경기도 안성시	서초동 반포IC 상행	전용차로위반	50,000
169	68수1021	S**	2022-07-01 00:05	경기도 오산시	동양미래대학 구로성심병원 정류소앞 시외	전용차로위반	50,000
170	02무8161	S**	2022-06-30 11:19	경기도 고양시	서초동 반포IC 상행	전용차로위반	50,000
171	47오3448	T**	2022-06-29 19:38	울산광역시	내곡동 시립어린이병원 건너편	전용차로위반	50,000
172	32부6466	T**	2022-07-01 18:45	서울특별시	성산동 성산1교~성산2교 교차로	전용차로위반	50,000
173	16마6694	Y**	2022-07-26 03:38	경기도 의왕시	잠원동 잠원현대해빌리아파트	전용차로위반	50,000
174	59보0182	Y**	2022-06-30 20:37	서울특별시	행당동 한양대전철역 1번 출구	전용차로위반	50,000
175	19소0240	Z**	2022-06-28 18:00	서울특별시	내곡동 시립어린이병원 건너편	전용차로위반	50,000
176	56소1986	강**	2022-06-18 01:02	경기도 의왕시	방배동 남태령고개 시내	전용차로위반	50,000
177	162로4579	강**	2022-07-23 07:25	경기도 고양시	서초동 서초IC 입구 하행	전용차로위반	50,000
178	51가6627	강**	2022-06-17 09:10	서울특별시	성산동 SK성산대교주유소 건너편	전용차로위반	50,000
179	29도7970	강**	2022-07-06 18:39	서울특별시	상계동 상계백병원	전용차로위반	50,000
180	53루2536	강**	2022-06-16 20:34	서울특별시	월계동 월계주공아파트 1단지 107동	전용차로위반	50,000
181	42주4532	강**	2022-06-23 17:14	경기도 시흥시	서초동 서초IC 하행	전용차로위반	50,000
182	170오1570	강**	2022-06-30 09:43	서울특별시	상계동 상계백병원	전용차로위반	50,000
183	05마4315	강**	2022-06-17 19:02	경기도 용인시	염곡동 행운을드리는화원 건너편	전용차로위반	50,000
184	85누4063	강**	2022-06-16 20:24	서울특별시	월계동 월계주공아파트1단지 건너편	전용차로위반	50,000
185	92모5456	강**	2022-07-05 08:05	경기도 부천시	상계동 마들역 7번출구	전용차로위반	50,000
186	54모8985	강**	2022-06-15 18:58	서울특별시	화랑대역(구리방향)	전용차로위반	50,000
187	207수9093	강**	2022-06-22 09:50	경기도 부천시	성산동 성산1교~성산2교 교차로	전용차로위반	50,000
188	37허0350	강**	2022-06-28 22:43	서울특별시	저동1가 삼일로 영락교회	전용차로위반	50,000
189	47루1776	강**	2022-06-15 18:03	경상북도 상주시	롯데백화점 잠실점앞	전용차로위반	50,000
190	70다4403	강**	2022-07-12 09:09	서울특별시	잠원로구립서초사랑어린이집앞	전용차로위반	60,000
191	343오2971	강**	2022-06-13 18:08	인천광역시	상계동 상계주공아파트 10단지	전용차로위반	50,000
192	132조8573	강**	2022-07-22 14:58	경상북도 포항시	롯데백화점 잠실점앞	전용차로위반	50,000
193	17주5058	강**	2022-06-28 13:46	서울특별시	잠실동 엘스아파트 111동	전용차로위반	50,000
194	04루5966	강**	2022-07-20 18:46	서울특별시	송파구 올림픽화관앞	전용차로위반	50,000
195	17버9487	강**	2022-06-15 19:13	경기도 과천시	대치동 은마아파트1동	전용차로위반	50,000
196	380고5575	강**	2022-06-20 18:37	서울특별시	염곡동 행운을드리는화원 건너편	전용차로위반	50,000

구분	차량 소유주						
연번	최초차량번호	성명	단속일시	주소	단속장소	위반내용	금액
197	12너9926	강**	2022-07-25 17:12	서울특별시	화랑대주유소(서울방향)	전용차로위반	50,000
198	47수4334	강**	2022-06-30 07:53	서울특별시	월계동 월계주공아파트 1단지 107동	전용차로위반	50,000
199	83무3712	강**	2022-07-08 18:59	경기도 고양시	성산동 성산1교~성산2교 교차로	전용차로위반	50,000
200	101하5994	강**	2022-06-03 19:06	경기도 포천시	상계동 상계주공아파트 10단지	전용차로위반	50,000
201	67모2583	강**	2022-07-19 19:14	서울특별시	성산동 성산1교~성산2교 교차로	전용차로위반	50,000
202	30리0186	강**	2022-07-22 20:44	서울특별시	상계동 상계주공아파트 10단지	전용차로위반	50,000
203	30리0186	강**	2022-07-22 20:42	서울특별시	상계동 마들역 7번출구	전용차로위반	50,000
204	21우2997	고**	2022-06-14 20:44	부산광역시	성산동 SK성산대교주유소 건너편	전용차로위반	50,000
205	60우9704	고**	2022-07-13 16:45	경기도 의정부시	롯데백화점 잠실점앞	전용차로위반	50,000
206	23오5816	고**	2022-07-13 18:57	서울특별시	화랑대역(구리방향)	전용차로위반	50,000
207	82부8482	공**	2022-06-16 18:03	서울특별시	수정아파트앞	전용차로위반	50,000
208	07조1565	공**	2022-06-10 17:50	경기도 성남시	양재IC~서초IC	전용차로위반	50,000
209	34서9681	곽**	2022-06-15 18:31	서울특별시	잠실동 송파YMCA 체육관	전용차로위반	50,000
210	70부3862	곽**	2022-07-27 13:48	경기도 수원시	롯데백화점 잠실점앞	전용차로위반	60,000
211	70부3862	곽**	2022-07-27 19:53	경기도 수원시	롯데백화점 잠실점앞	전용차로위반	60,000
212	27어7785	곽**	2022-07-26 15:51	경기도 용인시	서초동 서초IC 하행	전용차로위반	50,000
213	27어7785	곽**	2022-07-26 15:52	경기도 용인시	서초동 서초IC 입구 하행	전용차로위반	50,000
214	15겨5029	곽**	2022-06-10 09:49	경기도 수원시	염곡동 행운을드리는화원 건너편	전용차로위반	50,000
215	05머1911	곽**	2022-07-27 20:08	경기도 안양시	송파구 올림픽회관앞	전용차로위반	50,000
216	23너8391	구**	2022-06-23 17:53	서울특별시	화랑대역(구리방향)	전용차로위반	50,000
217	23너8391	구**	2022-06-14 17:51	서울특별시	화랑대역(구리방향)	전용차로위반	50,000
218	25조0260	구**	2022-07-27 12:15	경기도 용인시	롯데백화점 잠실점앞	전용차로위반	50,000
219	38부8051	구**	2022-03-31 17:15	부산광역시	서울여대(구리방향)	전용차로위반	35,000
220	38부8051	구**	2022-03-31 17:19	부산광역시	삼육대학교(구리방향)	전용차로위반	35,000
221	경기82사5082	구**	2022-06-22 08:26	경기도 안양시	염곡동 행운을드리는화원 건너편	전용차로위반	50,000
222	162고6419	구**	2022-05-26 11:00	인천광역시	롯데백화점 잠실점앞	전용차로위반	50,000
223	35버5152	권**	2022-06-28 18:36	서울특별시	화랑대주유소(서울방향)	전용차로위반	50,000
224	서울35바2832	권**	2022-06-22 18:22	서울특별시	대치동 은마아파트1동	전용차로위반	50,000
225	서울35바2832	권**	2022-06-24 17:19	서울특별시	대치동 은마아파트1동	전용차로위반	50,000
226	95소2211	권**	2022-06-14 08:00	경기도 남양주시	화랑대역(구리방향)	전용차로위반	60,000
227	01고5416	권**	2022-06-29 17:47	경기도 의정부시	월계동 월계주공아파트1단지 건너편	전용차로위반	50,000

구분	차량 소유주						
연번	최초차량번호	성명	단속일시	주소	단속장소	위반내용	금액
228	107수3994	권**	2022-06-14 11:18	서울특별시	서초동 서초IC 하행	전용차로위반	50,000
229	서울31아5604	권**	2022-07-14 17:51	서울특별시	상계동 상계주공아파트 10단지	전용차로위반	50,000
230	서울91자7007	권**	2022-07-25 09:02	서울특별시	대치동 은마아파트1동	전용차로위반	50,000
231	821서5909	권**	2022-07-27 20:44	인천광역시	상계동 상계주공아파트 10단지	전용차로위반	50,000
232	15루5524	권**	2022-07-18 17:31	서울특별시	롯데백화점 잠실점앞	전용차로위반	50,000
233	51리5797	권**	2022-07-01 18:06	서울특별시	상계동 상계백병원	전용차로위반	50,000
234	18호1663	권**	2022-07-05 19:29	경기도 안양시	염곡동 행운을드리는화원 건너편	전용차로위반	50,000
235	40나4804	권**	2022-06-20 07:47	경기도 남양주시	태릉강릉(서울방향)	전용차로위반	50,000
236	60고9731	권**	2022-06-24 18:52	서울특별시	상계동 상계백병원	전용차로위반	50,000
237	66나5506	권**	2022-06-14 18:31	서울특별시	태릉강릉(서울방향)	전용차로위반	50,000
238	64구8842	권**	2022-06-10 18:11	경기도 남양주시	삼육대학교(구리방향)	전용차로위반	50,000
239	서울31바8172	권**	2022-07-26 09:38	서울특별시	송파구 올림픽화관앞	전용차로위반	50,000
240	101호8230	권**	2022-07-06 19:20	인천광역시	월계동 월계주공아파트1단지 건너편	전용차로위반	50,000
241	125호1003	권**	2022-06-09 19:42	경기도 남양주시	삼성동 경기고등학교	전용차로위반	50,000
242	125호1998	기**	2022-06-16 18:33	서울특별시	염곡동 행운을드리는화원 건너편	전용차로위반	50,000
243	28저9740	김**	2022-06-28 18:50	경기도 의정부시	상계동 상계백병원	전용차로위반	50,000
244	59로7196	김**	2022-07-28 12:04	전라북도 익산시	서초동 서초IC 하행	전용차로위반	50,000
245	53도5699	김**	2022-06-21 19:15	서울특별시	성산동 SK성산대교주유소 건너편	전용차로위반	50,000
246	서울32바5561	김**	2022-07-22 11:57	서울특별시	강남소방서	전용차로위반	50,000
247	03아5132	김**	2022-06-18 17:15	대구광역시	서초동 양재IC 하행	전용차로위반	50,000
248	03아5132	김**	2022-06-18 17:12	대구광역시	서초동 서초IC 하행	전용차로위반	50,000
249	03아5132	김**	2022-06-18 17:14	대구광역시	서초동 서초IC 입구 하행	전용차로위반	50,000
250	43호5546	김**	2022-05-24 14:36	경기도 고양시	잠실동 엘스아파트 111동	전용차로위반	50,000
251	43호5546	김**	2022-05-24 15:29	경기도 고양시	잠실동 엘스아파트 111동	전용차로위반	50,000
252	11도1216	김**	2022-07-01 20:40	서울특별시	화랑대주유소(서울방향)	전용차로위반	50,000
253	서울강남파1324	김**	2022-05-25 17:11	서울특별시	잠원한신아파트앞	전용차로위반	40,000
254	39두8615	김**	2022-06-30 09:09	서울특별시	중계동 중계그린아파트 109동	전용차로위반	50,000
255	06호2182	김**	2022-05-30 17:15	경기도 남양주시	화랑대역(구리방향)	전용차로위반	50,000
256	37여0804	김**	2022-07-22 19:44	전라남도 여수시	롯데백화점 잠실점앞	전용차로위반	50,000
257	151서5915	김**	2022-07-25 07:45	대전광역시	학여울역~대치우성아파트교차로	전용차로위반	50,000
258	11구1900	김**	2022-07-15 16:27	서울특별시	서울교통공사사거리~장안평역	전용차로위반	50,000

구분	차량 소유주						
연번	최초차량번호	성명	단속일시	주소	단속장소	위반내용	금액
259	37머8525	김**	2022-06-24 10:39	경기도 의왕시	롯데백화점 잠실점앞	전용차로위반	50,000
260	38조6322	김**	2022-06-21 09:04	서울특별시	염곡동 행운을드리는화원 건너편	전용차로위반	50,000
261	68버7970	김**	2022-06-11 11:39	경상북도 안동시	양재동 양재IC 상행	전용차로위반	50,000
262	29고8141	김**	2022-06-04 11:14	서울특별시	서초동 양재IC 하행	전용차로위반	50,000
263	29고8141	김**	2022-06-04 11:13	서울특별시	서초동 서초IC 입구 하행	전용차로위반	50,000
264	29고8141	김**	2022-06-04 11:12	서울특별시	서초동 서초IC 하행	전용차로위반	50,000
265	37라0815	김**	2022-07-01 18:56	서울특별시	행당동 한양대전철역 1번 출구	전용차로위반	50,000
266	95버4785	김**	2022-06-14 17:39	서울특별시	월계동 월계주공아파트 1단지 107동	전용차로위반	50,000
267	43라1523	김**	2022-07-07 20:38	경기도 남양주시	화랑대역(구리방향)	전용차로위반	50,000
268	24부9618	김**	2022-07-21 08:59	경기도 고양시	성산동 SK성산대교주유소 건너편	전용차로위반	50,000
269	33구1454	김**	2022-07-05 16:49	서울특별시	잠실동 엘스아파트 111동	전용차로위반	50,000
270	서울89자2618	김**	2022-07-12 08:54	서울특별시	성산동 SK성산대교주유소 건너편	전용차로위반	50,000
271	332버8543	김**	2022-06-19 20:48	경기도 안산시	잠원동 잠원현대해밀리아파트	전용차로위반	50,000
272	13보6465	김**	2022-07-01 19:20	서울특별시	염곡동 행운을드리는화원 건너편	전용차로위반	50,000
273	43누5088	김**	2022-07-26 10:21	서울특별시	상봉동 중랑역 건너편	전용차로위반	50,000
274	02라3183	김**	2022-06-18 13:16	경기도 이천시	서초동 양재IC 하행	전용차로위반	50,000
275	63도9102	김**	2022-06-13 18:43	서울특별시	화랑대역(구리방향)	전용차로위반	50,000
276	310구4621	김**	2022-06-30 17:59	광주광역시	양재동 양재IC 상행	전용차로위반	50,000
277	24고2588	김**	2022-06-22 09:37	인천광역시	성산동 SK성산대교주유소 건너편	전용차로위반	50,000
278	60오0157	김**	2022-07-16 15:24	서울특별시	양재동 양재IC 상행	전용차로위반	50,000
279	84조5996	김**	2022-06-27 08:22	경기도 고양시	성산동 성산1교~성산2교 교차로	전용차로위반	50,000
280	271다4087	김**	2022-07-03 15:27	광주광역시	서초동 양재IC 하행	전용차로위반	50,000
281	79너8703	김**	2022-06-14 17:46	서울특별시	반포3동주민센터교차로~신동초교교차로	전용차로위반	60,000
282	03마7971	김**	2022-06-16 18:00	서울특별시	잠원동 잠원현대해밀리아파트	전용차로위반	50,000
283	47머6402	김**	2022-07-11 07:31	경기도 화성시	학여울역교차로~대치우성아파트교차로	전용차로위반	50,000
284	145하7209	김**	2022-06-13 19:03	서울특별시	행당동 한양대전철역 1번 출구	전용차로위반	50,000
285	145하7209	김**	2022-05-26 08:18	서울특별시	행당동 한양대전철역 1번 출구	전용차로위반	50,000
286	43라4098	김**	2022-07-05 19:42	서울특별시	화랑대역(구리방향)	전용차로위반	50,000
287	서울31자4890	김**	2022-07-19 19:16	서울특별시	영등포구 셋강역 1번출구 앞	전용차로위반	50,000
288	42무9936	김**	2022-07-07 08:14	서울특별시	서초동 반포IC 상행	전용차로위반	50,000

구분	차량 소유주						
연번	최초차량번호	성명	단속일시	주소	단속장소	위반내용	금액
289	36보6757	김**	2022-06-21 19:47	서울특별시	잠실동 엘스아파트 111동	전용차로위반	50,000
290	81보0369	김**	2022-06-30 09:43	경기도 이천시	화랑대역(구리방향)	전용차로위반	50,000
291	39라2942	김**	2022-07-04 18:45	경기도 고양시	롯데백화점 잠실점앞	전용차로위반	50,000
292	263서5049	김**	2022-06-14 17:15	서울특별시	내곡동 시립어린이병원 건너편	전용차로위반	50,000
293	41다6178	김**	2022-07-28 15:32	대구광역시	잠실동 송파YMCA 체육관	전용차로위반	50,000
294	399구5459	김**	2022-06-27 09:11	경기도 성남시	대치동 은마아파트1동	전용차로위반	50,000
295	17저1613	김**	2022-06-28 07:22	서울특별시	서초동 서초IC 상행	전용차로위반	50,000
296	17저1613	김**	2022-06-28 07:21	서울특별시	양재동 양재IC 상행	전용차로위반	50,000
297	17저1613	김**	2022-06-28 07:23	서울특별시	서초동 반포IC 상행	전용차로위반	50,000
298	17저1613	김**	2022-07-02 08:39	서울특별시	서초동 반포IC 상행	전용차로위반	50,000
299	17저1613	김**	2022-07-18 07:45	서울특별시	서초동 반포IC 상행	전용차로위반	50,000
300	154호1090	김**	2022-06-27 17:50	경기도 수원시	상계동 상계백병원	전용차로위반	50,000
301	60더2791	김**	2022-07-30 16:53	서울특별시	미아동 이마트 미아점 건너편	전용차로위반	50,000
302	270무2955	김**	2022-07-29 19:01	서울특별시	상계동 상계주공아파트 10단지	전용차로위반	50,000
303	238저1937	김**	2022-07-31 11:47	부산광역시	서초동 서초IC 상행	전용차로위반	50,000
304	238저1937	김**	2022-07-31 11:46	부산광역시	양재동 양재IC 상행	전용차로위반	50,000
305	238저1937	김**	2022-07-31 11:48	부산광역시	서초동 반포IC 상행	전용차로위반	50,000
306	49우0594	김**	2022-06-11 13:48	충청북도 진천군	서초동 반포IC 상행	전용차로위반	50,000
307	49우0594	김**	2022-06-11 13:47	충청북도 진천군	서초동 서초IC 상행	전용차로위반	50,000
308	49우0594	김**	2022-06-11 13:45	충청북도 진천군	양재동 양재IC 상행	전용차로위반	50,000
309	49우0594	김**	2022-06-11 16:30	충청북도 진천군	서초동 서초IC 입구 하행	전용차로위반	50,000
310	19거9003	김**	2022-06-17 23:14	서울특별시	이대후문 중앙경류소 시외	전용차로위반	50,000
311	13마3516	김**	2022-06-29 17:54	강원도 정선군	서초동 서초IC 입구 하행	전용차로위반	50,000
312	24더3751	김**	2022-07-21 19:39	서울특별시	성산동 SK성산대교주유소 건너편	전용차로위반	50,000
313	140하7742	김**	2022-05-14 17:23	대전광역시	서초동 반포IC 상행	전용차로위반	50,000
314	140하7742	김**	2022-05-14 17:22	대전광역시	서초동 서초IC 상행	전용차로위반	50,000
315	15오5790	김**	2022-07-13 13:12	서울특별시	롯데백화점 잠실점앞	전용차로위반	50,000
316	82가4703	김**	2022-06-10 07:54	서울특별시	내곡동 시립어린이병원 건너편	전용차로위반	50,000
317	34부0231	김**	2022-07-01 17:14	경상북도 김천시	롯데백화점 잠실점앞	전용차로위반	50,000
318	97고1437	김**	2022-06-16 17:14	서울특별시	내곡동 시립어린이병원 건너편	전용차로위반	50,000
319	80여7712	김**	2022-06-29 20:35	경기도 남양주시	성산동 성산1교~성산2교 교차로	전용차로위반	50,000

구분	차량 소유주						
연번	최초차량번호	성명	단속일시	주소	단속장소	위반내용	금액
320	23로4063	김**	2022-07-11 17:39	서울특별시	월계동 월계주공아파트1단지 건너편	전용차로위반	50,000
321	61무9216	김**	2022-07-21 19:04	경기도 남양주시	롯데백화점 잠실점앞	전용차로위반	50,000
322	경기88사7361	김**	2022-06-22 09:50	경기도 남양주시	성산동 SK성산대교주유소 건너편	전용차로위반	50,000
323	251부1815	김**	2022-06-17 16:54	경기도 안성시	양재동 양재IC 상행	전용차로위반	50,000
324	서울32바3909	김**	2022-06-27 09:50	서울특별시	월계동 월계주공아파트 1단지 107동	전용차로위반	50,000
325	86고2000	김**	2022-07-01 08:12	경상남도 김해시	상계동 상계주공아파트 10단지	전용차로위반	50,000
326	53주1623	김**	2022-07-21 09:44	경기도 하남시	롯데백화점 잠실점앞	전용차로위반	50,000
327	89루1245	김**	2022-06-15 07:59	경기도 광주시	염곡동 행운을드리는화원 건너편	전용차로위반	50,000
328	47주8419	김**	2022-06-16 18:00	서울특별시	화랑대주유소(서울방향)	전용차로위반	50,000
329	서울31자8370	김**	2022-07-11 13:06	경기도 남양주시	영등포구 롯데캐슬엘피아어 앞	전용차로위반	50,000
330	151내7793	김**	2022-07-08 15:49	서울특별시	압구정로데오~성수대교남단교차로	전용차로위반	50,000
331	69노5363	김**	2022-06-22 11:16	경기도 남양주시	잠실동 송파YMCA 체육관	전용차로위반	50,000
332	239거8011	김**	2022-07-20 17:57	서울특별시	월계동 월계주공아파트1단지 건너편	전용차로위반	50,000
333	24여0627	김**	2022-07-28 12:50	서울특별시	롯데백화점 잠실점앞	전용차로위반	50,000
334	서울31아5904	김**	2022-06-14 20:29	서울특별시	상계동 상계주공아파트 10단지	전용차로위반	50,000
335	92도1012	김**	2022-06-12 21:08	경기도 구리시	중화동 메디펜스 산부인과	전용차로위반	50,000
336	52라7993	김**	2022-07-20 13:26	경기도 용인시	잠실동 송파YMCA 체육관	전용차로위반	50,000
337	31내0826	김**	2022-06-13 17:19	서울특별시	화랑대역(구리방향)	전용차로위반	50,000
338	245수4860	김**	2022-06-11 18:44	경기도 광주시	저동1가 삼일로 영락교회	전용차로위반	50,000
339	30머8547	김**	2022-07-02 17:56	충청남도 태안군	서초동 반포IC 상행	전용차로위반	50,000
340	11부2992	김**	2022-07-31 10:06	서울특별시	상봉동 중랑역 건너편	전용차로위반	50,000
341	33나9867	김**	2022-06-10 08:23	경기도 성남시	양재동 양재IC 상행	전용차로위반	50,000
342	230버7724	김**	2022-07-25 14:08	전라남도 여주시	롯데백화점 잠실점앞	전용차로위반	50,000
343	53조6851	김**	2022-06-20 19:17	경기도 남양주시	월계동 월계주공아파트1단지 건너편	전용차로위반	50,000
344	53조6851	김**	2022-06-24 19:15	경기도 남양주시	월계동 월계주공아파트1단지 건너편	전용차로위반	50,000
345	53조6851	김**	2022-06-30 19:29	경기도 남양주시	월계동 월계주공아파트1단지 건너편	전용차로위반	50,000
346	53조6851	김**	2022-06-27 19:12	경기도 남양주시	월계동 월계주공아파트1단지 건너편	전용차로위반	50,000
347	11도8023	김**	2022-07-05 18:57	경기도 하남시	염곡동 행운을드리는화원 건너편	전용차로위반	50,000
348	38부8589	김**	2022-06-29 09:11	경상북도 경주시	염곡동 행운을드리는화원 건너편	전용차로위반	50,000
349	38두1011	김**	2022-07-26 19:25	경기도 부천시	성산동 성산1교~성산2교 교차로	전용차로위반	50,000
350	189로1283	김**	2022-07-21 07:45	서울특별시	서초동 서초IC 입구 하행	전용차로위반	50,000

구분	차량 소유주						
연번	최초차량번호	성명	단속일시	주소	단속장소	위반내용	금액
351	82다7657	김**	2022-06-16 10:03	서울특별시	개봉동 영화아파트 SK충전소앞	전용차로위반	50,000
352	128주6730	김**	2022-07-21 14:14	서울특별시	압구정로데오역~성수대교남단교차로	전용차로위반	50,000
353	07다5150	김**	2022-06-24 18:28	서울특별시	성산동 성산1교~성산2교 교차로	전용차로위반	50,000
354	101하2786	김**	2022-06-22 17:39	서울특별시	염곡동 행운을드리는화원 건너편	전용차로위반	50,000
355	41주0900	김**	2022-06-24 17:53	서울특별시	화랑대역(구리방향)	전용차로위반	50,000
356	46보2270	김**	2022-06-24 15:23	경기도 안양시	잠실동 엘스아파트 111동	전용차로위반	50,000
357	15가6296	김**	2022-07-22 12:15	서울특별시	미아동 이마트 미아점 건너편	전용차로위반	50,000
358	서울84자1274	김**	2022-07-01 09:45	서울특별시	화랑대역(구리방향)	전용차로위반	50,000
359	109루5054	김**	2022-07-21 10:26	경기도 안산시	잠실동 송파YMCA 체육관	전용차로위반	50,000
360	서울38아5352	김**	2022-07-22 12:19	서울특별시	LG에클라트 정관장 앞 이정표	전용차로위반	50,000
361	서울32바8090	김**	2022-07-18 08:40	서울특별시	대치동 은마아파트1동	전용차로위반	50,000
362	26마1667	김**	2022-06-17 13:56	서울특별시	영등포구 한국교직원공제회관 앞	전용차로위반	50,000
363	47호0321	김**	2022-06-10 19:42	강원도 횡성군	내곡동 시립어린이병원 건너편	전용차로위반	50,000
364	36마2836	김**	2022-07-26 07:03	경기도 성남시	저동1가 삼일로 영락교회	전용차로위반	50,000
365	서울32사2537	김**	2022-07-29 17:44	경기도 남양주시	화랑대주유소(서울방향)	전용차로위반	50,000
366	82도3649	김**	2022-06-30 07:33	서울특별시	상계동 상계주공아파트 10단지	전용차로위반	50,000
367	17고0751	김**	2022-06-16 09:14	충청북도 음성군	내곡동 시립어린이병원 건너편	전용차로위반	50,000
368	83누0439	김**	2022-06-20 17:28	서울특별시	화랑대역(구리방향)	전용차로위반	50,000
369	61모2816	김**	2022-06-16 19:10	대전광역시	잠실동 엘스아파트 111동	전용차로위반	50,000
370	19가5415	김**	2022-06-29 08:45	서울특별시	서초동 서초IC 하행	전용차로위반	50,000
371	72루5431	김**	2022-07-14 19:15	서울특별시	상계동 상계주공아파트 10단지	전용차로위반	60,000
372	서울31아5620	김**	2022-06-29 18:52	서울특별시	송파구 올림픽공원앞	전용차로위반	50,000
373	309라9202	김**	2022-07-13 18:12	서울특별시	월계동 월계주공아파트1단지 건너편	전용차로위반	50,000
374	337보6814	김**	2022-07-22 18:19	서울특별시	대치동 은마아파트1동	전용차로위반	50,000
375	82조7121	김**	2022-07-27 17:24	경기도 남양주시	송파구 올림픽공원앞	전용차로위반	50,000
376	82조7121	김**	2022-07-22 18:01	경기도 남양주시	송파구 올림픽공원앞	전용차로위반	50,000
377	55루3117	김**	2022-07-21 10:30	경기도 남양주시	잠실동 엘스아파트 111동	전용차로위반	50,000
378	09나5144	김**	2022-07-21 18:43	경기도 오산시	잠실동 엘스아파트 111동	전용차로위반	50,000
379	28나9099	김**	2022-07-18 08:09	서울특별시	행당동 한양대전철역 1번 출구	전용차로위반	50,000
380	30가7827	김**	2022-06-11 12:40	충청남도 천안시	양재IC~서초IC	전용차로위반	50,000
381	84여2468	김**	2022-07-04 20:17	서울특별시	영등포구 한국교직원공제회관 앞	전용차로위반	50,000

구분	차량 소유주						
연번	최초차량번호	성명	단속일시	주소	단속장소	위반내용	금액
382	45여0396	김**	2022-07-01 17:26	경기도 화성시	염곡동 행운을드리는화원 건너편	전용차로위반	50,000
383	20모3175	김**	2022-06-15 20:27	경기도 의정부시	월계동 월계주공아파트1단지 건너편	전용차로위반	50,000
384	서울31사5150	김**	2022-06-17 19:50	경기도 남양주시	상계동 마들역 7번출구	전용차로위반	50,000
385	228구4638	김**	2022-07-29 19:08	경기도 용인시	롯데백화점 잠실점앞	전용차로위반	50,000
386	52루898	김**	2022-06-10 17:52	경기도 광주시	대치동 은마아파트1동	전용차로위반	50,000
387	86무0771	김**	2022-06-17 08:40	충청북도 청주시	월계동 월계주공아파트1단지 건너편	전용차로위반	50,000
388	17오4612	김**	2022-07-20 09:41	경기도 성남시	송파구 올림픽회관앞	전용차로위반	50,000
389	51머1805	김**	2022-06-23 18:48	경기도 하남시	송파구 올림픽회관앞	전용차로위반	50,000
390	265로5916	김**	2022-06-29 09:30	서울특별시	태릉~화랑대사거리	전용차로위반	50,000
391	63다1693	김**	2022-07-27 10:42	서울특별시	잠실동 엘스아파트 111동	전용차로위반	50,000
392	223무9495	김**	2022-06-21 11:58	경기도 용인시	롯데백화점 잠실점앞	전용차로위반	50,000
393	31노8045	김**	2022-07-27 09:44	서울특별시	롯데백화점 잠실점앞	전용차로위반	50,000
394	85여8995	김**	2022-07-06 09:23	경기도 광주시	중화동 메디컬스 산부인과	전용차로위반	50,000
395	26사4478	김**	2022-06-05 15:11	충청남도 금산군	양재동 양재IC 상행	전용차로위반	50,000
396	69다6888	김**	2022-07-22 20:21	서울특별시	성산동 SK성산대교주유소 건너편	전용차로위반	50,000
397	69다6888	김**	2022-07-22 19:44	서울특별시	성산동 SK성산대교주유소 건너편	전용차로위반	50,000
398	69다6888	김**	2022-07-22 20:11	서울특별시	성산동 성산1교~성산2교 교차로	전용차로위반	50,000
399	80저5292	김**	2022-07-28 12:43	서울특별시	롯데백화점 잠실점앞	전용차로위반	50,000
400	52머5207	김**	2022-06-28 10:31	서울특별시	잠실동 엘스아파트 111동	전용차로위반	50,000
401	233보1127	김**	2022-07-26 17:42	서울특별시	대치동 은마아파트1동	전용차로위반	50,000
402	101하6134	김**	2022-06-14 18:05	경기도 고양시	성산동 SK성산대교주유소 건너편	전용차로위반	50,000
403	103더9650	김**	2022-07-01 12:55	서울특별시	롯데백화점 잠실점앞	전용차로위반	50,000
404	162허8732	김**	2022-04-28 09:47	경기도 성남시	서초동 서초IC 하행	전용차로위반	50,000
405	162허8732	김**	2022-04-28 09:49	경기도 성남시	서초동 양재IC 하행	전용차로위반	50,000
406	51조4379	김**	2022-06-28 17:33	전라북도 전주시	서초동 반포IC 상행	전용차로위반	50,000
407	48러2773	김**	2022-07-19 17:40	경기도 광주시	화랑대역(구리방향)	전용차로위반	50,000
408	서울32바6342	김**	2022-06-29 16:23	서울특별시	잠실동 엘스아파트 111동	전용차로위반	50,000
409	53더4973	김**	2022-07-22 18:02	대구광역시	송파구 올림픽회관앞	전용차로위반	50,000
410	39모0264	김**	2022-06-23 19:29	서울특별시	미아동 이마트 미아점 건너편	전용차로위반	50,000
411	53더1470	김**	2022-06-15 09:44	서울특별시	대치동 은마아파트1동	전용차로위반	50,000
412	32락0930	김**	2022-07-28 07:25	경기도 성남시	대치동 개포우성2차아파트 12동	전용차로위반	50,000

구분	차량 소유주						
연번	최초차량번호	성명	단속일시	주소	단속장소	위반내용	금액
413	32라0930	김**	2022-07-29 07:49	경기도 성남시	대치동 개포우성2차아파트 12동	전용차로위반	50,000
414	서울31아2667	김**	2022-06-10 08:04	서울특별시	학여울역~대치우성아파트교차로	전용차로위반	50,000
415	239서2583	김**	2022-06-27 17:27	경기도 성남시	대치동 은마아파트1동	전용차로위반	50,000
416	14우2914	김**	2022-06-30 09:47	서울특별시	화랑대역(구리방향)	전용차로위반	50,000
417	31거5938	김**	2022-06-25 17:45	서울특별시	신길역~대방역	전용차로위반	50,000
418	53머4614	김**	2022-07-20 18:24	서울특별시	월계동 월계주공아파트1단지 건너편	전용차로위반	50,000
419	26도6641	김**	2022-06-14 09:15	서울특별시	화랑대역(구리방향)	전용차로위반	50,000
420	88조1267	김**	2022-07-27 19:02	서울특별시	월계동 월계주공아파트1단지 건너편	전용차로위반	50,000
421	21더7678	김**	2022-07-01 15:10	경기도 성남시	미아동 이마트 미아점 건너편	전용차로위반	50,000
422	84조6294	김**	2022-07-02 18:03	경기도 남양주시	서초동 서초IC 입구 하행	전용차로위반	50,000
423	19나8540	김**	2022-07-11 10:15	서울특별시	롯데백화점 잠실점앞	전용차로위반	50,000
424	163무7167	김**	2020-11-25 17:11	경기도 의정부시	공릉소방서(구리방향)	전용차로위반	25,000
425	309노7599	김**	2022-06-15 17:56	서울특별시	상계동 상계백병원	전용차로위반	50,000
426	380로8383	김**	2022-06-12 15:07	경기도 하남시	잠실새내역~잠실역	전용차로위반	50,000
427	378로1839	김**	2022-07-27 15:42	경기도 화성시	롯데백화점 잠실점앞	전용차로위반	50,000
428	서울32사5980	김**	2022-06-20 20:17	인천광역시	영등포구 셋강역 1번출구 앞	전용차로위반	50,000
429	48거8671	김**	2022-06-21 08:51	서울특별시	상계동 마들역 7번출구	전용차로위반	50,000
430	351저7657	김**	2022-07-13 19:07	경기도 의정부시	월계동 월계주공아파트1단지 건너편	전용차로위반	50,000
431	93다3866	나**	2022-05-25 19:02	서울특별시	화랑대역(구리방향)	전용차로위반	50,000
432	93다3866	나**	2022-06-21 07:11	서울특별시	화랑대역(구리방향)	전용차로위반	50,000
433	93다3866	나**	2022-06-28 19:50	서울특별시	화랑대역(구리방향)	전용차로위반	50,000
434	18모3424	나**	2022-06-17 19:14	경기도 고양시	염곡동 행운을드리는화원 건너편	전용차로위반	50,000
435	65머0217	나**	2022-07-02 12:25	서울특별시	잠원동 잠원현대해빌리아파트	전용차로위반	50,000
436	서울31자4253	나**	2022-06-23 08:23	경기도 성남시	염곡동 행운을드리는화원 건너편	전용차로위반	50,000
437	48노9328	남**	2022-07-01 18:48	경기도 부천시	롯데백화점 잠실점앞	전용차로위반	50,000
438	354너2757	남**	2022-07-28 16:29	대전광역시	서초동 서초IC 하행	전용차로위반	50,000
439	인천32바2701	남**	2022-06-16 18:31	인천광역시	상계동 상계주공아파트 10단지	전용차로위반	50,000
440	19고4715	노**	2022-06-24 11:11	경기도 파주시	롯데백화점 잠실점앞	전용차로위반	50,000
441	경기87바1868	노**	2022-06-24 06:57	경기도 평택시	미아동 이마트 미아점 건너편	전용차로위반	50,000
442	66라2042	노**	2022-06-30 20:30	서울특별시	상계동 상계백병원	전용차로위반	50,000
443	69모5428	노**	2022-06-11 17:08	대구광역시	서초동 서초IC 상행	전용차로위반	50,000

구분	차량 소유주						
연번	최초차량번호	성명	단속일시	주소	단속장소	위반내용	금액
444	30부3141	두**	2022-06-16 18:29	서울특별시	대치동 개포우성2차아파트 12동	전용차로위반	50,000
445	61서3766	문**	2022-06-25 14:07	서울특별시	상봉동 중앙역 건너편	전용차로위반	50,000
446	서울91자4660	문**	2022-06-28 07:54	서울특별시	상계동 상계주공아파트 10단지	전용차로위반	50,000
447	66무4092	문**	2022-06-20 09:18	경기도 용인시	내곡동 시립어린이병원 건너편	전용차로위반	50,000
448	85저2009	문**	2022-06-13 19:30	경기도 여주시	염곡동 행운을드리는화원 건너편	전용차로위반	50,000
449	32더6809	민**	2022-06-15 17:24	경기도 광주시	화랑대역(구리방향)	전용차로위반	50,000
450	23루1522	민**	2022-07-20 17:16	경기도 남양주시	화랑대역(구리방향)	전용차로위반	50,000
451	20너4931	민**	2022-06-21 10:23	경기도 의정부시	롯데백화점 잠실점앞	전용차로위반	50,000
452	82뉴9087	민**	2022-06-10 17:48	서울특별시	서울여대(구리방향)	전용차로위반	50,000
453	01러7156	민**	2022-06-30 18:55	서울특별시	대치동 은마아파트1동	전용차로위반	50,000
454	01러7156	민**	2022-07-01 08:50	서울특별시	잠실동 엘스아파트 111동	전용차로위반	50,000
455	33로7147	박**	2022-07-18 09:01	인천광역시	성산동 성산1교~성산2교 교차로	전용차로위반	50,000
456	27가1696	박**	2022-06-30 17:15	서울특별시	월계동 월계주공아파트1단지 건너편	전용차로위반	50,000
457	65다2975	박**	2022-07-29 20:03	경기도 안산시	롯데백화점 잠실점앞	전용차로위반	50,000
458	120수4031	박**	2022-07-08 17:13	강원도 횡성군	상계동 상계백병원	전용차로위반	50,000
459	341소8181	박**	2022-07-21 08:28	서울특별시	종합운동장사거리~서울종합운동장교차로	전용차로위반	25,000
460	93무0531	박**	2022-06-20 14:37	서울특별시	영등포구 롯데캐슬아이비 앞	전용차로위반	50,000
461	09하7968	박**	2022-05-24 19:29	경기도 성남시	염곡동 행운을드리는화원 건너편	전용차로위반	50,000
462	262보1114	박**	2022-06-21 08:09	서울특별시	상계동 상계주공아파트 10단지	전용차로위반	50,000
463	89뉴6860	박**	2022-06-30 07:37	서울특별시	상계동 상계주공아파트 10단지	전용차로위반	50,000
464	368저2755	박**	2022-06-19 07:47	경기도 안양시	서초동 서초IC 입구 하행	전용차로위반	50,000
465	18조7464	박**	2022-06-23 09:47	경기도 남양주시	태릉강릉(서울방향)	전용차로위반	50,000
466	62보4145	박**	2022-07-28 11:38	대전광역시	서초동 서초IC 입구 하행	전용차로위반	50,000
467	02도8430	박**	2022-06-10 01:35	서울특별시	저동1가 삼일로 영락교회	전용차로위반	50,000
468	경기83사5784	박**	2022-07-21 08:18	경기도 부천시	개봉동 영화아파트 SK충전소앞	전용차로위반	60,000
469	152구2345	박**	2022-07-18 14:21	경기도 시흥시	양재동 양재IC 상행	전용차로위반	50,000
470	34더0400	박**	2022-06-13 14:21	서울특별시	롯데백화점 잠실점앞	전용차로위반	50,000
471	33우2485	박**	2022-07-29 19:28	인천광역시	롯데백화점 잠실점앞	전용차로위반	50,000
472	326오4605	박**	2022-06-15 17:49	경기도 남양주시	롯데백화점 잠실점앞	전용차로위반	50,000
473	59소4434	박**	2022-07-01 09:04	서울특별시	개봉동 영화아파트 SK충전소앞	전용차로위반	50,000

구분	차량 소유주						
연번	최초차량번호	성명	단속일시	주소	단속장소	위반내용	금액
474	269보1925	박**	2022-07-01 15:20	경기도 남양주시	롯데백화점 잠실점앞	전용차로위반	50,000
475	46도5222	박**	2022-07-28 15:52	서울특별시	롯데백화점 잠실점앞	전용차로위반	50,000
476	67허3642	박**	2022-06-23 08:56	경기도 광주시	염곡동 행운을드리는화원 건너편	전용차로위반	50,000
477	228우2823	박**	2022-06-03 14:29	서울특별시	저동1가 삼일로 영락교회	전용차로위반	50,000
478	87저4800	박**	2022-07-07 08:10	경기도 의정부시	월계동 월계주공아파트1단지 건너편	전용차로위반	50,000
479	02허4289	박**	2022-05-17 20:42	경기도 고양시	대치동 은마아파트1동	전용차로위반	50,000
480	서울80배2093	박**	2022-07-20 15:59	서울특별시	노원구 동일로215길 48	전용차로위반	50,000
481	18호0487	박**	2022-07-01 20:17	경기도 여주시	염곡동 행운을드리는화원 건너편	전용차로위반	50,000
482	10저3315	박**	2022-06-17 17:34	서울특별시	양재동 양재IC 상행	전용차로위반	50,000
483	169하1292	박**	2022-06-02 09:08	서울특별시	태릉강릉(서울방향)	전용차로위반	50,000
484	169하1292	박**	2022-06-08 09:07	서울특별시	태릉강릉(서울방향)	전용차로위반	50,000
485	167머7386	박**	2022-07-09 17:39	경기도 성남시	양재동 양재IC 상행	전용차로위반	50,000
486	110머4094	박**	2022-06-18 08:51	서울특별시	서초동 서초IC 입구 하행	전용차로위반	50,000
487	46부6971	박**	2022-07-08 20:08	경기도 군포시	대치동 은마아파트1동	전용차로위반	50,000
488	32하1153	박**	2022-06-27 08:14	경기도 남양주시	잠실동 엘스아파트 111동	전용차로위반	50,000
489	277버7779	박**	2022-07-01 20:38	경기도 성남시	내곡동 시립어린이병원 건너편	전용차로위반	50,000
490	06머0787	박**	2022-07-07 17:50	인천광역시	잠실동 엘스아파트 111동	전용차로위반	50,000
491	18러9497	박**	2022-07-11 18:01	서울특별시	화랑대역(구리방향)	전용차로위반	50,000
492	34도6806	박**	2022-06-16 19:39	서울특별시	성산동 성산1교~성산2교 교차로	전용차로위반	50,000
493	08러7420	박**	2022-06-23 17:51	서울특별시	롯데백화점 잠실점앞	전용차로위반	50,000
494	58머7167	박**	2022-07-08 08:07	충청북도 청주시	염곡동 행운을드리는화원 건너편	전용차로위반	50,000
495	17허5389	박**	2022-07-15 02:21	경상남도 거제시	미아동 이마트 미아점 건너편	전용차로위반	50,000
496	69조4992	박**	2022-06-02 15:37	서울특별시	역말사거리	전용차로위반	50,000
497	50다5888	박**	2022-07-17 16:38	경상북도 영덕군	서초동 서초IC 입구 하행	전용차로위반	50,000
498	63주5068	박**	2022-07-27 13:05	광주광역시	롯데백화점 잠실점앞	전용차로위반	50,000
499	45조8073	박**	2022-06-21 17:28	경기도 고양시	대치동 은마아파트1동	전용차로위반	50,000
500	47모6890	박**	2022-07-14 17:31	전라남도 화순군	화랑대역(구리방향)	전용차로위반	50,000
501	47모6890	박**	2022-07-14 17:35	전라남도 화순군	서울여대(구리방향)	전용차로위반	50,000
502	19우0471	박**	2022-06-27 19:25	서울특별시	대치동 개포우성2차아파트 12동	전용차로위반	50,000
503	29하1037	박**	2022-05-19 20:14	서울특별시	염곡동 행운을드리는화원 건너편	전용차로위반	50,000
504	61러4562	박**	2022-06-25 16:33	경기도 시흥시	양재동 양재IC 상행	전용차로위반	50,000

구분	차량 소유주						
연번	최초차량번호	성명	단속일시	주소	단속장소	위반내용	금액
505	29누6681	박**	2022-07-01 17:12	경기도 남양주시	화랑대역(구리방향)	전용차로위반	50,000
506	156로8021	박**	2022-07-08 11:10	경기도 구리시	잠실동 엘스아파트 111동	전용차로위반	50,000
507	27수5676	박**	2022-06-23 19:54	경기도 구리시	서울여대(구리방향)	전용차로위반	50,000
508	39소0140	박**	2022-07-01 19:51	서울특별시	잠실동 엘스아파트 111동	전용차로위반	50,000
509	서울89자1582	박**	2022-07-25 12:46	서울특별시	한신종합상가앞	전용차로위반	50,000
510	서울89자1582	박**	2022-07-18 13:16	서울특별시	신동초교교차로~한남IC	전용차로위반	50,000
511	86누7667	박**	2022-07-27 17:43	경기도 구리시	화랑대역(구리방향)	전용차로위반	50,000
512	43라7442	박**	2022-07-01 09:49	서울특별시	성산동 성산1교~성산2교 교차로	전용차로위반	50,000
513	365구3761	박**	2022-06-23 17:51	서울특별시	서울 관악구 신림동 464	전용차로위반	50,000
514	11구6536	박**	2022-07-15 18:50	서울특별시	서초동 서초IC 하행	전용차로위반	50,000
515	53오8262	박**	2022-07-25 09:46	서울특별시	삼육대학교(구리방향)	전용차로위반	50,000
516	51부4741	박**	2022-06-29 20:16	서울특별시	성산동 성산1교~성산2교 교차로	전용차로위반	50,000
517	20소7439	박**	2022-07-25 10:04	서울특별시	롯데백화점 잠실점앞	전용차로위반	50,000
518	12리0588	박**	2022-07-02 08:46	경기도 평택시	이대후문 중앙정류소 시외	전용차로위반	50,000
519	37우4825	박**	2022-07-19 19:18	서울특별시	롯데백화점 잠실점앞	전용차로위반	50,000
520	62부6516	박**	2022-06-23 11:30	제주특별자치도 서귀포시	서초동 반포IC 상행	전용차로위반	50,000
521	62부6516	박**	2022-06-16 11:22	제주특별자치도 서귀포시	양재동 양재IC 상행	전용차로위반	50,000
522	62부6516	박**	2022-06-16 11:23	제주특별자치도 서귀포시	서초동 서초IC 상행	전용차로위반	50,000
523	62부6516	박**	2022-06-23 11:28	제주특별자치도 서귀포시	양재동 양재IC 상행	전용차로위반	50,000
524	62부6516	박**	2022-06-16 11:24	제주특별자치도 서귀포시	서초동 반포IC 상행	전용차로위반	50,000
525	274수3123	박**	2022-07-15 18:09	강원도 춘천시	롯데백화점 잠실점앞	전용차로위반	50,000
526	43구9821	박**	2022-07-15 18:23	서울특별시	양재동 양재IC 상행	전용차로위반	50,000
527	03호6887	박**	2022-06-29 00:50	대전광역시	잠원동 잠원현대해빌리아파트	전용차로위반	50,000
528	55하0521	박**	2022-07-20 13:06	부산광역시	잠실동 송파YMCA 체육관	전용차로위반	50,000
529	39도3195	박**	2022-06-18 23:54	서울특별시	성신여대입구역교차로~정릉역	전용차로위반	50,000
530	31오8666	박**	2022-07-13 17:52	경기도 용인시	월계동 월계주공아파트1단지 건너편	전용차로위반	50,000
531	69라6635	박**	2022-06-23 20:25	인천광역시	상계동 마들역 7번출구	전용차로위반	50,000
532	51저5013	박**	2022-06-30 07:39	경기도 고양시	상계동 마들역 7번출구	전용차로위반	50,000

구분	차량 소유주						
연번	최초차량번호	성 명	단속일시	주 소	단속장소	위반내용	금 액
533	51저5013	박**	2022-06-30 07:42	경기도 고양시	상계동 상계주공아파트 10단지	전용차로위반	50,000
534	24도2033	박**	2022-05-15 08:13	경기도 남양주시	서초동 양재IC 하행	전용차로위반	50,000
535	03다2189	박**	2022-06-24 18:58	서울특별시	상계동 상계백병원	전용차로위반	50,000
536	13소9108	박**	2022-07-21 19:50	경기도 이천시	롯데백화점 잠실점앞	전용차로위반	50,000
537	41조3540	박**	2022-07-07 09:40	서울특별시	태릉강릉(서울방향)	전용차로위반	50,000
538	서울32자5445	박**	2022-06-15 07:11	서울특별시	몽촌토성역교차로~송파구청교차로	전용차로위반	50,000
539	68주8002	박**	2022-06-23 20:45	경기도 양평군	염곡동 행운을드리는화원 건너편	전용차로위반	50,000
540	72다3375	박**	2022-07-05 17:28	서울특별시	압구정로데오역~성수대교남단교차로	전용차로위반	60,000
541	74거8765	박**	2022-06-24 18:14	서울특별시	상계동 상계주공아파트 10단지	전용차로위반	60,000
542	04러1421	박**	2022-07-07 18:32	서울특별시	태릉~화랑대사거리	전용차로위반	50,000
543	39수5987	박**	2022-07-26 13:17	경기도 남양주시	잠실동 엘스아파트 111동	전용차로위반	50,000
544	101하5907	박**	2022-06-11 17:34	충청북도 청주시	서초동 서초IC 상행	전용차로위반	50,000
545	101하5907	박**	2022-06-11 17:35	충청북도 청주시	서초동 반포IC 상행	전용차로위반	50,000
546	101하5907	박**	2022-06-11 17:33	충청북도 청주시	양재동 양재IC 상행	전용차로위반	50,000
547	18구6973	방**	2022-06-14 18:47	서울특별시	월계동 월계주공아파트 1단지 107동	전용차로위반	50,000
548	69여2271	방**	2022-06-17 07:17	경기도 성남시	강남소방서앞	전용차로위반	50,000
549	89보2618	방**	2022-06-30 10:28	서울특별시	롯데백화점 잠실점앞	전용차로위반	50,000
550	399호7141	방**	2022-07-14 08:54	경기도 광명시	롯데백화점 잠실점앞	전용차로위반	50,000
551	187무8896	방**	2022-06-26 11:37	서울특별시	반포역~논현역	전용차로위반	50,000
552	37라7155	배**	2022-06-13 11:45	인천광역시	롯데백화점 잠실점앞	전용차로위반	50,000
553	25도2218	배**	2022-06-14 13:06	경기도 광주시	롯데백화점 잠실점앞	전용차로위반	50,000
554	79보4436	배**	2022-07-13 09:43	서울특별시	삼각지역~숙대입구역	전용차로위반	60,000
555	02너5167	배**	2022-06-16 17:27	경기도 남양주시	내곡동 시립어린이병원 건너편	전용차로위반	50,000
556	28마9867	배**	2022-06-23 08:24	경기도 용인시	염곡동 행운을드리는화원 건너편	전용차로위반	50,000
557	19거6192	백**	2022-07-05 18:56	경상남도 김해시	성산동 성산1교~성산2교 교차로	전용차로위반	50,000
558	01여6616	백**	2022-06-22 18:52	서울특별시	상계동 상계백병원	전용차로위반	50,000
559	01여6616	백**	2022-06-20 18:49	서울특별시	상계동 상계백병원	전용차로위반	50,000
560	01여6616	백**	2022-06-29 18:54	서울특별시	상계동 상계백병원	전용차로위반	50,000
561	76루4881	백**	2022-02-04 11:16	경기도 안산시	롯데백화점 잠실점앞	전용차로위반	62,000
562	62보1570	백**	2022-07-05 12:58	서울특별시	서초동 반포IC 상행	전용차로위반	50,000
563	158나9487	백**	2022-07-09 14:26	경기도 시흥시	양재동 양재IC 상행	전용차로위반	50,000

구분	차량 소유주						
연번	최초차량번호	성 명	단속일시	주 소	단속장소	위반내용	금 액
564	57가1368	변**	2022-06-29 09:35	경기도 안산시	방배동 남태령고개 시내	전용차로위반	50,000
565	106서9935	변**	2022-06-22 13:13	경기도 성남시	롯데백화점 잠실점앞	전용차로위반	50,000
566	43아3890	복**	2022-07-06 22:34	충청남도 공주시	저동1가 삼일로 영락교회	전용차로위반	50,000
567	88루0412	봉**	2022-06-15 19:27	광주광역시	서초동 서초IC 입구 하행	전용차로위반	50,000
568	101가4153	서**	2022-07-08 17:57	서울특별시	상계동 상계백병원	전용차로위반	50,000
569	352고5511	서**	2022-07-29 17:29	서울특별시	상계동 상계주공아파트 10단지	전용차로위반	50,000
570	35버0284	서**	2022-07-06 19:59	서울특별시	성산동 성산1교~성산2교 교차로	전용차로위반	50,000
571	16로1210	서**	2022-06-25 13:39	서울특별시	서초동 양재IC 하행	전용차로위반	50,000
572	16로1210	서**	2022-06-25 13:37	서울특별시	서초동 서초IC 입구 하행	전용차로위반	50,000
573	16로1210	서**	2022-07-11 15:35	서울특별시	서초동 양재IC 하행	전용차로위반	50,000
574	31수6806	서**	2022-05-20 18:04	경기도 화성시	서초동 반포IC 상행	전용차로위반	50,000
575	31수6806	서**	2022-05-20 18:02	경기도 화성시	서초동 서초IC 상행	전용차로위반	50,000
576	112라1342	서**	2022-06-29 19:15	부산광역시	서초동 서초IC 하행	전용차로위반	50,000
577	03오5926	서**	2022-07-22 20:13	경기도 남양주시	화랑대역(구리방향)	전용차로위반	50,000
578	28우0677	서**	2022-07-21 17:59	서울특별시	롯데백화점 잠실점앞	전용차로위반	50,000
579	46너8044	서**	2022-06-21 19:33	서울특별시	서울여대(구리방향)	전용차로위반	50,000
580	14고7209	서**	2022-06-28 09:32	서울특별시	삼성동 경기고등학교	전용차로위반	50,000
581	52노6672	서**	2022-07-29 13:29	경기도 고양시	롯데백화점 잠실점앞	전용차로위반	50,000
582	02너7400	서**	2022-06-16 17:11	서울특별시	화랑대역(구리방향)	전용차로위반	50,000
583	193하7100	서**	2022-07-18 11:13	광주광역시	서초동 반포IC 상행	전용차로위반	50,000
584	332로1841	서**	2022-06-21 09:44	경기도 광주시	월계동 월계주공아파트1단지 건너편	전용차로위반	50,000
585	52누0924	서**	2022-07-05 18:00	경기도 안산시	염곡동 행운을드리는화원 건너편	전용차로위반	50,000
586	123라8670	선**	2022-07-11 12:32	경기도 광주시	서초동 반포IC 상행	전용차로위반	50,000
587	123라8670	선**	2022-07-11 12:31	경기도 광주시	서초동 서초IC 상행	전용차로위반	50,000
588	125호2573	성**	2022-06-09 09:24	경기도 수원시	염곡동 행운을드리는화원 건너편	전용차로위반	50,000
589	36가0834	성**	2022-07-08 18:00	경기도 김포시	성산동 SK성산대교주유소 건너편	전용차로위반	50,000
590	56조4986	성**	2022-07-27 13:04	경기도 광주시	이대후문 중앙정류소 시외	전용차로위반	50,000
591	30마7191	손**	2022-07-04 17:41	서울특별시	동일로227길-상계주공15단지앞	전용차로위반	50,000
592	91가0198	손**	2022-06-28 06:29	경기도 수원시	상봉동 중랑역 건너편	전용차로위반	50,000
593	38라0420	손**	2022-07-19 08:33	서울특별시	화랑대주유소(서울방향)	전용차로위반	50,000
594	09하9049	손**	2022-05-26 17:24	경기도 남양주시	화랑대주유소(서울방향)	전용차로위반	50,000

구분	차량 소유주						
연번	최초차량번호	성명	단속일시	주소	단속장소	위반내용	금액
595	178너2883	손**	2022-06-28 12:43	경기도 남양주시	롯데백화점 잠실점앞	전용차로위반	50,000
596	81마6886	손**	2022-06-20 17:42	경기도 하남시	송파구 올림픽회관앞	전용차로위반	50,000
597	28무7282	손**	2022-06-20 17:42	서울특별시	화랑대역(구리방향)	전용차로위반	50,000
598	20너0415	손**	2022-07-29 09:01	경기도 시흥시	월계동 월계주공아파트 1단지 107동	전용차로위반	50,000
599	155호5017	손**	2022-06-03 13:54	광주광역시	서초동 반포IC 상행	전용차로위반	50,000
600	155호5017	손**	2022-06-03 13:52	광주광역시	양재동 양재IC 상행	전용차로위반	50,000
601	346누8256	손**	2022-07-03 13:47	인천광역시	서초동 반포IC 상행	전용차로위반	50,000
602	29무9512	송**	2022-06-30 19:36	서울특별시	염곡동 행운을드리는화원 건너편	전용차로위반	50,000
603	54수9052	송**	2022-07-14 09:39	서울특별시	상계동 상계백병원	전용차로위반	50,000
604	179머1784	송**	2022-07-21 18:22	서울특별시	상계동 상계주공아파트 10단지	전용차로위반	50,000
605	42보5156	송**	2022-07-13 09:53	서울특별시	롯데백화점 잠실점앞	전용차로위반	50,000
606	122저3778	송**	2022-07-01 09:47	경기도 의정부시	상계동 마들역 7번출구	전용차로위반	50,000
607	11너5177	송**	2022-06-14 17:56	서울특별시	삼성동 경기고등학교	전용차로위반	50,000
608	29우6106	송**	2022-07-05 09:40	서울특별시	종각역 10번출구	전용차로위반	50,000
609	35구4813	송**	2022-07-29 22:49	경기도 광주시	동양미래대학 구로성심병원 정류소앞 시내	전용차로위반	50,000
610	66루4413	송**	2022-07-02 11:23	경기도 광주시	양재동 양재IC 상행	전용차로위반	50,000
611	서울83자1360	송**	2022-07-01 17:27	서울특별시	염곡동 행운을드리는화원 건너편	전용차로위반	50,000
612	139너7091	송**	2022-07-22 14:58	경기도 광주시	영등포구 공작아파트 건너편	전용차로위반	50,000
613	244마4942	송**	2022-07-29 15:58	경기도 화성시	롯데백화점 잠실점앞	전용차로위반	50,000
614	58저0908	송**	2022-06-30 14:08	서울특별시	롯데백화점 잠실점앞	전용차로위반	50,000
615	32마1694	송**	2022-07-12 19:02	서울특별시	서울 송파구 잠실동 20	전용차로위반	50,000
616	21서1898	신**	2022-07-01 11:16	서울특별시	양재동 양재IC 상행	전용차로위반	50,000
617	21서1898	신**	2022-07-02 11:35	서울특별시	양재동 양재IC 상행	전용차로위반	50,000
618	21서1898	신**	2022-07-03 12:01	서울특별시	서초동 반포IC 상행	전용차로위반	50,000
619	21서1898	신**	2022-07-01 11:18	서울특별시	서초동 반포IC 상행	전용차로위반	50,000
620	21서1898	신**	2022-06-22 11:35	서울특별시	양재동 양재IC 상행	전용차로위반	50,000
621	154더5028	신**	2022-06-15 18:27	인천광역시	행당동 한양대전철역 1번 출구	전용차로위반	50,000
622	59서5359	신**	2022-07-18 08:31	서울특별시	월계동 월계주공아파트1단지 건너편	전용차로위반	50,000
623	66머9924	신**	2022-06-24 17:07	대구광역시	서초동 양재IC 하행	전용차로위반	50,000
624	87수7604	신**	2022-06-23 08:10	경기도 남양주시	송파구 올림픽회관앞	전용차로위반	50,000

구분	차량 소유주						
연번	최초차량번호	성명	단속일시	주소	단속장소	위반내용	금액
625	22더8001	신**	2022-07-12 14:24	경기도 수원시	양재동 양재IC 상행	전용차로위반	50,000
626	22더8001	신**	2022-07-12 14:25	경기도 수원시	서초동 반포IC 상행	전용차로위반	50,000
627	50로7437	신**	2022-06-23 17:21	경상북도 경주시	염곡동 행운을드리는화원 건너편	전용차로위반	50,000
628	서울32사7691	신**	2022-06-24 18:34	서울특별시	잠실동 엘스아파트 111동	전용차로위반	50,000
629	149서1083	신**	2022-07-18 08:50	서울특별시	롯데백화점 잠실점앞	전용차로위반	50,000
630	98모5207	신**	2022-06-24 14:04	서울특별시	양재동 양재IC 상행	전용차로위반	60,000
631	52히5504	신**	2022-06-30 18:34	서울특별시	월계동 월계주공아파트1단지 건너편	전용차로위반	50,000
632	54저7727	신**	2022-07-01 18:09	서울특별시	송파구 올림픽회관앞	전용차로위반	50,000
633	143호8286	신**	2022-05-26 17:10	경기도 의정부시	상계동 상계주공아파트 10단지	전용차로위반	50,000
634	383서3360	신**	2022-07-25 14:43	서울특별시	잠실동 엘스아파트 111동	전용차로위반	50,000
635	91우8844	신**	2022-06-24 20:37	서울특별시	내곡동 시립어린이병원 건너편	전용차로위반	50,000
636	344고1440	신**	2022-06-16 18:50	경기도 시흥시	서초동 서초IC 입구 하행	전용차로위반	50,000
637	33히0729	심**	2022-05-27 17:01	강원도 강릉시	잠실동 송파YMCA 체육관	전용차로위반	50,000
638	78무3062	심**	2022-06-28 16:41	서울특별시	메디치학원앞	전용차로위반	60,000
639	381고3088	심**	2022-07-06 19:34	서울특별시	성산동 SK성산대교주유소 건너편	전용차로위반	50,000
640	23도7315	안**	2022-06-27 17:56	서울특별시	상계동 상계백병원	전용차로위반	50,000
641	34호8352	안**	2022-05-31 19:06	서울특별시	롯데백화점 잠실점앞	전용차로위반	50,000
642	서울83사6937	안**	2022-06-30 08:38	서울특별시	잠실동 엘스아파트 111동	전용차로위반	50,000
643	50구5757	안**	2022-07-14 17:27	경기도 의정부시	상계동 상계주공아파트 10단지	전용차로위반	50,000
644	333여9568	안**	2022-07-06 19:36	경기도 남양주시	화랑대주유소(서울방향)	전용차로위반	50,000
645	135우4760	안**	2022-07-12 20:42	경기도 광주시	행당동 한양대전철역 1번 출구	전용차로위반	50,000
646	389수6410	안**	2022-06-26 00:25	인천광역시	동양미래대학 구로성심병원 정류소앞 시외	전용차로위반	50,000
647	54소2680	안**	2022-06-14 17:06	경기도 하남시	롯데백화점 잠실점앞	전용차로위반	50,000
648	서울31바4426	안**	2022-07-23 15:31	서울특별시	논현역~신사역교차로	전용차로위반	50,000
649	35수8517	안**	2022-06-30 09:08	경기도 수원시	서초동 반포IC 상행	전용차로위반	50,000
650	35수8517	안**	2022-06-30 09:05	경기도 수원시	양재동 양재IC 상행	전용차로위반	50,000
651	101호9152	안**	2022-05-19 18:36	서울특별시	화랑대역(구리방향)	전용차로위반	50,000
652	52구6060	안**	2022-07-06 18:31	서울특별시	구로디지털단지역 교차로~대림사거리	전용차로위반	50,000
653	31수5341	안**	2022-07-26 19:39	인천광역시	성산동 성산1교~성산2교 교차로	전용차로위반	50,000
654	53라5156	안**	2022-07-04 07:34	경기도 성남시	어린이병원~염곡IC	전용차로위반	50,000

구분	차량 소유주						
연번	최초차량번호	성명	단속일시	주소	단속장소	위반내용	금액
655	305보6015	안**	2022-06-27 17:50	충청남도 천안시	염곡동 행운을드리는화원 건너편	전용차로위반	50,000
656	240무1309	안**	2022-07-02 20:41	경기도 의정부시	서초동 반포IC 상행	전용차로위반	50,000
657	50수0930	양**	2022-06-17 19:51	서울특별시	상계동 상계주공아파트 10단지	전용차로위반	50,000
658	69오7927	양**	2022-07-07 19:12	경기도 여주시	행당동 한양대전철역 1번 출구	전용차로위반	50,000
659	45수6500	양**	2022-07-04 20:11	경기도 남양주시	화랑대역(구리방향)	전용차로위반	50,000
660	427가5072	양**	2022-07-01 17:59	경기도 남양주시	상계동 상계주공아파트 10단지	전용차로위반	50,000
661	90구0870	양**	2022-07-29 17:47	경기도 광주시	송파구 올림픽공원앞	전용차로위반	50,000
662	67호2244	양**	2022-06-07 18:24	경기도 의정부시	상계동 상계주공아파트 10단지	전용차로위반	50,000
663	129저5318	양**	2022-06-16 20:40	서울특별시	대치동 개포우성2차아파트 12동	전용차로위반	50,000
664	37고2800	양**	2022-06-29 19:30	경기도 화성시	성산동 SK성산대교주유소 건너편	전용차로위반	50,000
665	41모8689	양**	2022-07-27 18:34	서울특별시	월계동 월계주공아파트1단지 건너편	전용차로위반	50,000
666	14호1642	엄**	2022-06-22 18:07	전라북도 전주시	서초동 반포IC 상행	전용차로위반	50,000
667	14호1642	엄**	2022-06-22 18:05	전라북도 전주시	양재동 양재IC 상행	전용차로위반	50,000
668	170하9275	에**	2022-06-15 18:26	서울특별시	잠실동 송파YMCA 체육관	전용차로위반	50,000
669	33우4684	여**	2022-07-29 20:33	서울특별시	행당동 한양대전철역 1번 출구	전용차로위반	50,000
670	29구9108	염**	2022-07-29 20:12	경기도 시흥시	롯데백화점 잠실점앞	전용차로위반	50,000
671	51누8029	염**	2022-07-12 19:55	서울특별시	성산동 성산1교~성산2교 교차로	전용차로위반	50,000
672	15우1144	염**	2022-07-23 20:28	서울특별시	저동1가 삼일로 영락교회	전용차로위반	50,000
673	11모0146	오**	2022-06-17 09:34	경기도 남양주시	태릉강릉(서울방향)	전용차로위반	50,000
674	227라2891	오**	2022-05-31 18:49	서울특별시	잠실동 송파YMCA 체육관	전용차로위반	50,000
675	55모8155	오**	2022-06-21 14:27	전라남도 순천시	저동1가 삼일로 영락교회	전용차로위반	50,000
676	11서0561	오**	2022-06-13 08:42	서울특별시	상계동 상계주공아파트 10단지	전용차로위반	50,000
677	67구8680	오**	2022-06-15 20:23	인천광역시	염곡동 행운을드리는화원 건너편	전용차로위반	50,000
678	24저1035	오**	2022-06-21 19:34	서울특별시	상계동 마들역 7번출구	전용차로위반	50,000
679	346무5475	오**	2022-07-04 19:40	서울특별시	화랑대역(구리방향)	전용차로위반	50,000
680	316누2553	오**	2022-07-11 19:39	대구광역시	롯데백화점 잠실점앞	전용차로위반	50,000
681	87투8353	오**	2022-07-29 08:45	경기도 고양시	롯데백화점 잠실점앞	전용차로위반	50,000
682	40소5789	오**	2022-07-08 08:52	서울특별시	상계동 상계백병원	전용차로위반	50,000
683	83오5510	오**	2022-06-30 16:51	대전광역시	잠원동 잠원현대해빌리아파트	전용차로위반	50,000
684	150더1736	오**	2022-06-20 18:35	서울특별시	화랑대역(구리방향)	전용차로위반	50,000
685	286부6782	우**	2022-06-29 18:19	경상남도 양산시	내곡동 시립어린이병원 건너편	전용차로위반	50,000

구분	차량 소유주						
연번	최초차량번호	성명	단속일시	주소	단속장소	위반내용	금액
686	01하1144	우**	2022-05-24 16:15	서울특별시	서초동 양재IC 하행	전용차로위반	50,000
687	81로5956	우**	2022-06-23 19:20	경기도 파주시	서울여대(구리방향)	전용차로위반	50,000
688	24구1483	우**	2022-06-22 17:40	경기도 양주시	중계동 중계그린아파트 109동	전용차로위반	50,000
689	81로4580	원**	2022-06-21 09:11	서울특별시	상계동 상계백병원	전용차로위반	50,000
690	157호1444	유**	2022-06-16 08:21	경기도 용인시	염곡동 행운을드리는화원 건너편	전용차로위반	50,000
691	123도8879	유**	2022-07-16 09:28	경기도 남양주시	미아동 이마트 미아점 건너편	전용차로위반	50,000
692	06부9582	유**	2022-07-22 15:36	경상남도 사천시	양재동 양재IC 상행	전용차로위반	50,000
693	283라6898	유**	2022-07-14 18:29	서울특별시	월계동 월계주공아파트1단지 건너편	전용차로위반	50,000
694	34저6431	유**	2022-07-17 17:28	서울특별시	잠원동 잠원현대힐미리아파트	전용차로위반	50,000
695	143마9962	유**	2022-06-17 17:53	경기도 남양주시	상계동 상계백병원	전용차로위반	50,000
696	53다1053	유**	2022-07-27 17:57	경기도 부천시	월계동 월계주공아파트1단지 건너편	전용차로위반	50,000
697	53다1053	유**	2022-06-27 18:29	경기도 부천시	월계동 월계주공아파트1단지 건너편	전용차로위반	50,000
698	52머4589	유**	2022-06-28 17:10	경상남도 창원시	서초동 서초IC 상행	전용차로위반	50,000
699	52머4589	유**	2022-06-17 20:50	경상남도 창원시	서초동 서초IC 입구 하행	전용차로위반	50,000
700	52머4589	유**	2022-06-28 17:11	경상남도 창원시	서초동 반포IC 상행	전용차로위반	50,000
701	25보732	유**	2022-07-29 20:08	경기도 수원시	태릉강릉(서울방향)	전용차로위반	50,000
702	201오5612	유**	2022-07-26 18:24	세종특별자치시	대치동 은마아파트1동	전용차로위반	50,000
703	149오9621	유**	2022-07-19 07:57	서울특별시	잠실동 엘스아파트 111동	전용차로위반	50,000
704	05수7071	유**	2022-07-01 10:31	경기도 광주시	롯데백화점 잠실점앞	전용차로위반	50,000
705	05노6447	유**	2022-07-13 19:02	경기도 하남시	롯데백화점 잠실점앞	전용차로위반	50,000
706	05라5757	유**	2022-07-01 20:13	서울특별시	내곡동 시립어린이병원 건너편	전용차로위반	50,000
707	29호6257	유**	2022-07-03 21:01	강원도 홍천군	상봉동 중랑역 건너편	전용차로위반	50,000
708	53거9463	유**	2022-07-29 20:28	서울특별시	화랑대주유소(서울방향)	전용차로위반	50,000
709	30나8406	유**	2022-07-01 18:44	서울특별시	상계동 상계주공아파트 10단지	전용차로위반	50,000
710	38소5233	육**	2022-06-16 20:27	서울특별시	삼성동 경기고등학교	전용차로위반	50,000
711	38소5233	육**	2022-06-14 20:00	서울특별시	삼성동 경기고등학교	전용차로위반	50,000
712	48하1272	윤**	2022-05-31 14:42	경기도 성남시	잠실동 송파YMCA 체육관	전용차로위반	50,000
713	33우1130	윤**	2022-07-13 15:37	경기도 의정부시	롯데백화점 잠실점앞	전용차로위반	50,000
714	28부0877	윤**	2022-06-24 17:11	서울특별시	화랑대역(구리방향)	전용차로위반	50,000
715	경기80배2413	윤**	2022-06-21 09:36	충청남도 태안군	월계동 월계주공아파트1단지 건너편	전용차로위반	50,000
716	42부0772	윤**	2022-07-01 14:54	서울특별시	잠실동 송파YMCA 체육관	전용차로위반	50,000

구분	차량 소유주						
연번	최초차량번호	성명	단속일시	주소	단속장소	위반내용	금액
717	57저7101	윤**	2022-07-08 08:06	경기도 광주시	내곡ic~염곡ic	전용차로위반	50,000
718	경기83아4204	윤**	2022-07-01 07:15	서울특별시	태릉~삼육대학교	전용차로위반	50,000
719	58나1034	윤**	2022-07-11 13:15	인천광역시	동양미래대학 구로성심병원 정류소앞 시외	전용차로위반	50,000
720	35수8955	윤**	2022-07-13 18:05	경기도 성남시	대치동 은마아파트1동	전용차로위반	50,000
721	171구1508	윤**	2022-06-22 17:30	대전광역시	염곡동 행운을드리는화원 건너편	전용차로위반	50,000
722	35도3091	윤**	2022-07-14 19:00	서울특별시	대치동 은마아파트1동	전용차로위반	50,000
723	18라9270	윤**	2022-06-19 11:59	경기도 평택시	상봉동 중량역 건너편	전용차로위반	50,000
724	192마5170	윤**	2022-06-29 17:59	서울특별시	월계동 월계주공아파트1단지 건너편	전용차로위반	50,000
725	96마3191	윤**	2022-07-18 07:26	충청남도 아산시	대치동 은마아파트1동	전용차로위반	50,000
726	171도3243	윤**	2022-06-27 18:46	경기도 의정부시	송파구 올림픽회관앞	전용차로위반	50,000
727	171도3243	윤**	2022-06-20 18:42	경기도 의정부시	송파구 올림픽회관앞	전용차로위반	50,000
728	171도3243	윤**	2022-06-15 18:35	경기도 의정부시	송파구 올림픽회관앞	전용차로위반	50,000
729	57호1308	윤**	2022-06-22 17:51	인천광역시	성산동 성산1교~성산2교 교차로	전용차로위반	50,000
730	서울중카6667	윤**	2022-06-28 11:30	서울특별시	종로2가~종로4가	전용차로위반	40,000
731	68도1959	윤**	2022-06-18 01:32	인천광역시	저동1가 삼일로 영락교회	전용차로위반	50,000
732	81보7581	윤**	2022-06-07 16:56	인천광역시	동대문역앞 중앙차로	전용차로위반	50,000
733	101하7201	윤**	2022-06-03 20:23	서울특별시	대치동 은마아파트1동	전용차로위반	50,000
734	312마1654	윤**	2022-07-24 11:07	서울특별시	서초동 서초IC 입구 하행	전용차로위반	50,000
735	312마1654	윤**	2022-07-24 11:06	서울특별시	서초동 서초IC 하행	전용차로위반	50,000
736	50서7524	이**	2022-06-23 18:14	경기도 양평군	화랑대역(구리방향)	전용차로위반	50,000
737	40버2287	이**	2022-06-28 16:47	대전광역시	서초동 서초IC 입구 하행	전용차로위반	50,000
738	40버2287	이**	2022-06-28 16:46	대전광역시	서초동 서초IC 하행	전용차로위반	50,000
739	34소8430	이**	2022-07-12 19:52	경기도 파주시	화랑대역(구리방향)	전용차로위반	50,000
740	24도9885	이**	2022-06-24 18:12	서울특별시	상계동 상계백병원	전용차로위반	50,000
741	24도9885	이**	2022-06-29 18:22	서울특별시	상계동 상계백병원	전용차로위반	50,000
742	03마8535	이**	2022-06-10 20:10	경기도 의정부시	상계동 상계주공아파트 10단지	전용차로위반	50,000
743	49하4810	이**	2022-07-05 08:53	서울특별시	삼육대학교(구리방향)	전용차로위반	50,000
744	64소0273	이**	2022-07-29 17:04	인천광역시	영등포구 셋강역 1번출구 앞	전용차로위반	50,000
745	44하3589	이**	2022-05-26 19:17	서울특별시	염곡동 행운을드리는화원 건너편	전용차로위반	50,000
746	40터1156	이**	2022-07-18 10:14	경기도 광주시	롯데백화점 잠실점앞	전용차로위반	50,000

구분	차량 소유주						
연번	최초차량번호	성명	단속일시	주소	단속장소	위반내용	금액
747	65더0880	이**	2022-06-17 10:35	서울특별시	서울 관악구 봉천동 976-15	전용차로위반	50,000
748	87오5727	이**	2022-06-30 08:56	서울특별시	월계동 월계주공아파트1단지 건너편	전용차로위반	50,000
749	11도0893	이**	2022-07-26 18:01	서울특별시	대치동 은마아파트1동	전용차로위반	50,000
750	135도5682	이**	2022-07-20 17:23	서울특별시	잠실동 엘스아파트 111동	전용차로위반	50,000
751	51수1240	이**	2022-07-15 17:54	강원도 철원군	잠원동 잠원현대해밀리아파트	전용차로위반	50,000
752	19무1769	이**	2022-06-30 20:23	서울특별시	상계동 상계주공아파트 10단지	전용차로위반	50,000
753	293우6996	이**	2022-06-15 18:20	서울특별시	염곡동 행운을드리는화원 건너편	전용차로위반	50,000
754	51서4089	이**	2022-07-04 20:26	서울특별시	서울여대(구리방향)	전용차로위반	50,000
755	172우7109	이**	2022-06-29 14:00	인천광역시	양재동 양재IC 상행	전용차로위반	50,000
756	172우7109	이**	2022-06-29 14:02	인천광역시	서초동 반포IC 상행	전용차로위반	50,000
757	67우8400	이**	2022-07-28 10:49	경기도 부천시	롯데백화점 잠실점앞	전용차로위반	50,000
758	서울31사7636	이**	2022-06-17 20:29	서울특별시	성산동 SK성산대교주유소 건너편	전용차로위반	50,000
759	156노5214	이**	2022-06-30 09:04	경상남도 창원시	행당동 한양대전철역 1번 출구	전용차로위반	50,000
760	51구5844	이**	2022-06-15 19:03	충청남도 천안시	염곡동 행운을드리는화원 건너편	전용차로위반	50,000
761	43버5238	이**	2022-07-05 19:17	경기도 고양시	성산동 SK성산대교주유소 건너편	전용차로위반	50,000
762	87라3699	이**	2022-06-17 08:17	경기도 시흥시	대치동 은마아파트1동	전용차로위반	50,000
763	14구6958	이**	2022-06-23 20:38	서울특별시	화랑대역(구리방향)	전용차로위반	50,000
764	23우8490	이**	2022-06-21 07:12	서울특별시	화랑대역(구리방향)	전용차로위반	50,000
765	31호4584	이**	2022-05-02 20:40	경기도 남양주시	염곡동 행운을드리는화원 건너편	전용차로위반	50,000
766	271더5674	이**	2022-06-28 19:12	경기도 부천시	대치동 개포우성2차아파트 12동	전용차로위반	50,000
767	42구0732	이**	2022-06-24 17:21	인천광역시	롯데백화점 잠실점앞	전용차로위반	50,000
768	52거9146	이**	2022-06-10 17:35	서울특별시	화랑대역(구리방향)	전용차로위반	50,000
769	09마6136	이**	2022-07-28 20:42	경기도 남양주시	행당동 한양대전철역 1번 출구	전용차로위반	50,000
770	59호9539	이**	2022-05-21 00:52	서울특별시	미아동 이마트 미아점 건너편	전용차로위반	50,000
771	서울32사5882	이**	2022-07-07 18:34	서울특별시	성산동 SK성산대교주유소 건너편	전용차로위반	50,000
772	707라150	이**	2022-07-01 19:35	서울특별시	대치동 은마아파트1동	전용차로위반	60,000
773	49거7067	이**	2022-07-13 19:17	인천광역시	성산동 성산1교~성산2교 교차로	전용차로위반	50,000
774	22부4479	이**	2022-06-15 10:06	경기도 화성시	양재동 양재IC 상행	전용차로위반	50,000
775	22부4479	이**	2022-06-15 10:08	경기도 화성시	서초동 반포IC 상행	전용차로위반	50,000
776	22부4479	이**	2022-06-15 10:07	경기도 화성시	서초동 서초IC 상행	전용차로위반	50,000
777	46로0688	이**	2022-06-25 12:51	경기도 부천시	중화동 메디렌즈 산부인과	전용차로위반	50,000

구분	차량 소유주						
연번	최초차량번호	성명	단속일시	주소	단속장소	위반내용	금액
778	10호7745	이**	2022-06-22 09:41	경기도 성남시	내곡동 시립어린이병원 건너편	전용차로위반	50,000
779	63누5042	이**	2022-07-18 15:44	경기도 화성시	서울 송파구 잠실동 261	전용차로위반	50,000
780	64가2003	이**	2022-06-20 17:29	인천광역시	롯데백화점 잠실점앞	전용차로위반	50,000
781	261거1558	이**	2022-07-05 11:28	전라북도 전주시	잠실동 송파YMCA 체육관	전용차로위반	50,000
782	61오2835	이**	2022-06-10 20:07	경기도 남양주시	화랑대역(구리방향)	전용차로위반	50,000
783	19우5705	이**	2022-07-01 08:39	인천광역시	북정역~장지교차로	전용차로위반	50,000
784	02서6409	이**	2022-06-13 15:06	서울특별시	잠실동 엘스아파트 111동	전용차로위반	50,000
785	181오7221	이**	2022-06-28 19:12	서울특별시	월계동 월계주공아파트1단지 건너편	전용차로위반	50,000
786	02우7942	이**	2022-06-10 08:17	인천광역시	동산육교~구파발사거리	전용차로위반	50,000
787	17모6880	이**	2022-06-20 10:02	서울특별시	잠실동 엘스아파트 111동	전용차로위반	50,000
788	96머9346	이**	2022-06-13 11:11	경기도 포천시	롯데백화점 잠실점앞	전용차로위반	50,000
789	34로6757	이**	2022-07-29 20:18	서울특별시	대치동 은마아파트1동	전용차로위반	50,000
790	09라5950	이**	2022-07-26 13:58	서울특별시	롯데백화점 잠실점앞	전용차로위반	50,000
791	173주4208	이**	2022-06-07 11:43	서울특별시	성북구청입구교차로~한성대입구역	전용차로위반	50,000
792	24보0166	이**	2022-07-21 14:57	서울특별시	잠실동 송파YMCA 체육관	전용차로위반	50,000
793	63소2933	이**	2022-07-15 19:01	서울특별시	화랑대역(구리방향)	전용차로위반	50,000
794	49호4394	이**	2022-06-02 15:34	경기도 부천시	서초동 양재IC 하행	전용차로위반	50,000
795	06부8499	이**	2022-07-28 15:35	서울특별시	강남소방서앞	전용차로위반	50,000
796	35주4476	이**	2022-06-20 17:31	충청남도 서산시	롯데백화점 잠실점앞	전용차로위반	50,000
797	99로9897	이**	2022-07-15 17:55	경상북도 포항시	서초동 반포IC 상행	전용차로위반	60,000
798	82머8607	이**	2022-06-09 17:14	경기도 안산시	대치동 은마아파트1동	전용차로위반	50,000
799	경기88베1298	이**	2022-07-21 17:22	경기도 남양주시	상계동 상계주공아파트 10단지	전용차로위반	50,000
800	65무4742	이**	2022-06-16 17:29	서울특별시	월계동 월계주공아파트1단지 건너편	전용차로위반	50,000
801	84수5082	이**	2022-07-28 17:40	서울특별시	월계동 월계주공아파트 1단지 107동	전용차로위반	50,000
802	52거1318	이**	2022-06-16 18:23	경기도 고양시	통일로~구파발사거리	전용차로위반	50,000
803	서울동작차4194	이**	2022-06-22 09:50	서울특별시	잠원현대아파트~한남IC	전용차로위반	40,000
804	서울14다7897	이**	2022-07-26 13:11	경기도 의정부시	반포3동주민센터교차로~한남IC	전용차로위반	60,000
805	64주1741	이**	2022-06-25 11:47	경기도 평택시	서초동 반포IC 상행	전용차로위반	50,000
806	64주1741	이**	2022-06-25 11:46	경기도 평택시	양재동 양재IC 상행	전용차로위반	50,000
807	17보3223	이**	2022-07-11 17:49	서울특별시	월계동 월계주공아파트1단지 건너편	전용차로위반	50,000
808	17보3223	이**	2022-07-06 17:54	서울특별시	월계동 월계주공아파트1단지 건너편	전용차로위반	50,000

구분	차량 소유주						
연번	최초차량번호	성명	단속일시	주소	단속장소	위반내용	금액
809	257어5483	이**	2022-07-25 17:10	충청남도 예산군	삼성동 경기고등학교	전용차로위반	50,000
810	352머3140	이**	2022-07-01 09:30	서울특별시	아차산역사거리	전용차로위반	50,000
811	61호6359	이**	2022-05-30 09:41	경기도 광주시	염곡동 행운을드리는화원 건너편	전용차로위반	50,000
812	128허8433	이**	2022-06-22 08:42	경기도 성남시	방배동 남태령고개 시내	전용차로위반	50,000
813	61서1909	이**	2022-05-20 08:12	경기도 성남시	내곡IC~염곡IC	전용차로위반	50,000
814	50조7172	이**	2022-06-23 08:55	경기도 고양시	상계동 상계주공아파트 10단지	전용차로위반	50,000
815	37우2011	이**	2022-06-16 20:46	인천광역시	화랑대주유소(서울방향)	전용차로위반	50,000
816	37우2011	이**	2022-06-16 18:04	인천광역시	태릉강릉(서울방향)	전용차로위반	50,000
817	37우2011	이**	2022-06-16 20:39	인천광역시	태릉강릉(서울방향)	전용차로위반	50,000
818	42더8246	이**	2022-07-01 18:19	서울특별시	화랑대역(구리방향)	전용차로위반	50,000
819	60호2665	이**	2022-06-28 19:10	경기도 의왕시	내곡동 시립어린이병원 건너편	전용차로위반	50,000
820	서울83사9949	이**	2022-06-20 16:21	서울특별시	롯데백화점 잠실점앞	전용차로위반	50,000
821	서울83사9949	이**	2022-06-10 14:19	서울특별시	롯데백화점 잠실점앞	전용차로위반	50,000
822	서울83사9949	이**	2022-07-04 14:17	서울특별시	롯데백화점 잠실점앞	전용차로위반	50,000
823	66저5607	이**	2022-07-03 10:29	서울특별시	서초동 서초IC 상행	전용차로위반	50,000
824	57우8356	이**	2022-06-17 20:27	서울특별시	상계동 상계주공아파트 10단지	전용차로위반	50,000
825	17모3925	이**	2022-07-29 17:29	경기도 파주시	월계동 월계주공아파트1단지 건너편	전용차로위반	50,000
826	33우4303	이**	2022-07-26 12:00	서울특별시	잠실동 송파YMCA 체육관	전용차로위반	50,000
827	42마9356	이**	2022-06-29 17:30	경기도 안성시	양재동 양재IC 상행	전용차로위반	50,000
828	22호1341	이**	2022-05-20 14:54	제주특별자치도 제주시	롯데백화점 잠실점앞	전용차로위반	50,000
829	22호1341	이**	2022-05-20 15:00	제주특별자치도 제주시	롯데백화점 잠실점앞	전용차로위반	50,000
830	153허9762	이**	2022-06-10 17:44	서울특별시	서초동 서초IC 상행	전용차로위반	50,000
831	153허9762	이**	2022-06-10 17:45	서울특별시	서초동 반포IC 상행	전용차로위반	50,000
832	153허9762	이**	2022-06-10 17:42	서울특별시	양재동 양재IC 상행	전용차로위반	50,000
833	27머6133	이**	2022-06-22 18:30	서울특별시	성산동 SK성산대교주유소 건너편	전용차로위반	50,000
834	25구1103	이**	2022-06-23 18:17	경기도 양주시	상계동 마들역 7번출구	전용차로위반	50,000
835	29머6863	이**	2022-06-28 17:20	경기도 부천시	영등포구 롯데캐슬엠피아 앞	전용차로위반	50,000
836	278러6897	이**	2022-07-19 07:59	인천광역시	성산동 성산1교~성산2교 교차로	전용차로위반	50,000
837	21러7524	이**	2022-06-15 09:45	서울특별시	잠실동 엘스아파트 111동	전용차로위반	50,000
838	27하9910	이**	2022-07-11 18:14	경기도 남양주시	화랑대역(구리방향)	전용차로위반	50,000
839	81구8531	이**	2022-07-21 04:21	경기도 양평군	미아동 이마트 미아점 건너편	전용차로위반	50,000

구분	차량 소유주						
연번	최초차량번호	성명	단속일시	주소	단속장소	위반내용	금액
840	11서2925	이**	2022-07-20 18:44	서울특별시	대치동 은마아파트1동	전용차로위반	50,000
841	83버7859	이**	2022-06-13 08:39	경기도 양주시	상계동 마들역 7번출구	전용차로위반	50,000
842	12여8856	이**	2022-07-15 18:32	서울특별시	화랑대주유소(서울방향)	전용차로위반	50,000
843	56두1497	이**	2022-07-15 18:23	서울특별시	화랑대주유소(서울방향)	전용차로위반	50,000
844	263버9307	이**	2022-07-14 07:37	서울특별시	군자교지하차도~군지역	전용차로위반	50,000
845	42버3734	이**	2022-06-16 19:55	경기도 광주시	화랑대주유소(서울방향)	전용차로위반	50,000
846	104서8370	이**	2022-07-18 19:13	서울특별시	태릉강릉(서울방향)	전용차로위반	50,000
847	141서2570	이**	2022-07-01 18:27	서울특별시	잠실동 송파YMCA 체육관	전용차로위반	50,000
848	57루5827	이**	2022-07-11 08:39	경기도 고양시	잠실동 송파YMCA 체육관	전용차로위반	50,000
849	22가6043	이**	2022-07-28 14:32	경기도 성남시	동양미래대학 구로성심병원 정류소앞 시외	전용차로위반	50,000
850	19누1036	이**	2022-06-27 19:16	서울특별시	송파구 올림픽회관앞	전용차로위반	50,000
851	34초5862	이**	2022-06-30 18:52	서울특별시	상계동 상계주공아파트 10단지	전용차로위반	50,000
852	53라6444	이**	2022-07-28 20:06	서울특별시	LG에클라트 정관장 앞 이정표	전용차로위반	50,000
853	63보2311	이**	2022-06-30 19:16	서울특별시	행당동 한양대전철역 1번 출구	전용차로위반	50,000
854	16주6391	이**	2022-06-27 17:04	서울특별시	미아동 이마트 미아점 건너편	전용차로위반	50,000
855	25노2077	이**	2022-06-10 10:08	경기도 시흥시	잠실동 송파YMCA 체육관	전용차로위반	50,000
856	143라2183	이**	2022-06-25 05:58	서울특별시	잠원동 잠원현대해빌리아파트	전용차로위반	50,000
857	331주9028	이**	2022-07-01 17:28	경기도 고양시	성산동 SK성산대교주유소 건너편	전용차로위반	50,000
858	28부2250	이**	2022-07-08 20:45	인천광역시	성산동 성산1교~성산2교 교차로	전용차로위반	50,000
859	02구7302	이**	2022-06-28 17:12	경기도 하남시	성산동 성산1교~성산2교 교차로	전용차로위반	50,000
860	48보2072	이**	2022-06-30 09:33	서울특별시	대치동 은마아파트1동	전용차로위반	50,000
861	53서5584	이**	2022-07-26 09:22	경기도 남양주시	상계동 상계주공아파트 10단지	전용차로위반	50,000
862	48터1674	이**	2022-07-27 17:47	서울특별시	삼성동 경기고등학교	전용차로위반	50,000
863	180나8662	이**	2022-07-21 10:46	충청남도 천안시	서초동 서초IC 상행	전용차로위반	50,000
864	51로9580	이**	2022-07-27 14:29	경기도 광명시	롯데백화점 잠실점앞	전용차로위반	50,000
865	37주0979	이**	2022-07-21 09:43	서울특별시	월계동 월계주공아파트1단지 건너편	전용차로위반	50,000
866	101호3510	이**	2022-06-08 14:45	경기도 성남시	저동1가 삼일로 영락교회	전용차로위반	50,000
867	50머4152	이**	2022-07-20 16:24	경기도 고양시	미아동 이마트 미아점 건너편	전용차로위반	50,000
868	39버0525	이**	2022-07-05 20:31	경기도 구리시	삼육대학교(구리방향)	전용차로위반	50,000
869	154하9312	이**	2022-05-12 11:15	서울특별시	서초동 서초IC 상행	전용차로위반	50,000

구분	차량 소유주						
연번	최초차량번호	성명	단속일시	주소	단속장소	위반내용	금액
870	154하9312	이**	2022-05-12 11:14	서울특별시	양재동 양재IC 상행	전용차로위반	50,000
871	09누1012	이**	2022-06-23 19:29	경기도 김포시	서초동 반포IC 상행	전용차로위반	50,000
872	53보1942	이**	2022-06-10 18:26	경기도 화성시	송파구 올림픽화관앞	전용차로위반	50,000
873	349조1815	이**	2022-06-14 19:26	서울특별시	서초동 반포IC 상행	전용차로위반	50,000
874	26가6692	이**	2022-07-25 20:39	서울특별시	화랑대역(구리방향)	전용차로위반	50,000
875	52노9052	인**	2022-06-27 20:43	서울특별시	상계동 상계백병원	전용차로위반	50,000
876	19모9599	임**	2022-07-18 22:55	서울특별시	미아동 이마트 미아점 건너편	전용차로위반	50,000
877	341버6971	임**	2022-07-19 18:03	대전광역시	롯데백화점 잠실점앞	전용차로위반	50,000
878	180무5653	임**	2022-07-12 08:31	경기도 의정부시	상계동 마들역 7번출구	전용차로위반	50,000
879	54여4049	임**	2022-06-23 14:05	서울특별시	잠실동 송파YMCA 체육관	전용차로위반	50,000
880	54누7206	임**	2022-06-30 18:25	서울특별시	대치동 개포우성2차아파트 12동	전용차로위반	50,000
881	23루3032	임**	2022-06-10 17:22	경기도 김포시	성산동 SK성산대교주유소 건너편	전용차로위반	50,000
882	23더1133	임**	2022-07-02 19:04	광주광역시	저동1가 삼일로 영락교회	전용차로위반	50,000
883	07여8439	임**	2022-07-01 08:38	경기도 성남시	염곡동 행운을드리는화원 건너편	전용차로위반	50,000
884	69도0324	임**	2022-06-17 19:08	경기도 의정부시	상계동 상계주공아파트 10단지	전용차로위반	50,000
885	134가4179	임**	2022-07-26 19:43	서울특별시	화랑대역(구리방향)	전용차로위반	50,000
886	50여0217	임**	2022-07-15 18:52	경기도 고양시	삼성동 경기고등학교	전용차로위반	50,000
887	21우2760	임**	2022-06-24 19:14	경기도 이천시	송파구 올림픽화관앞	전용차로위반	50,000
888	87라6752	임**	2022-07-28 09:07	서울특별시	육사야구장~삼육대	전용차로위반	50,000
889	60다2995	임**	2022-06-27 14:40	경기도 남양주시	롯데백화점 잠실점앞	전용차로위반	50,000
890	60저4869	임**	2022-06-24 08:16	경기도 성남시	양재동 양재IC 상행	전용차로위반	50,000
891	60저4869	임**	2022-06-24 08:18	경기도 성남시	서초동 반포IC 상행	전용차로위반	50,000
892	59고9235	임**	2022-07-23 14:53	충청남도 천안시	서초동 서초IC 하행	전용차로위반	50,000
893	04머3207	임**	2022-06-28 19:03	인천광역시	염곡동 행운을드리는화원 건너편	전용차로위반	50,000
894	30조6946	임**	2022-06-17 08:57	경기도 의정부시	상계동 상계백병원	전용차로위반	50,000
895	서울32자2636	임**	2022-07-06 18:53	경기도 고양시	성산동 SK성산대교주유소 건너편	전용차로위반	50,000
896	61우4491	임**	2022-07-18 09:03	서울특별시	대치동 은마아파트1동	전용차로위반	50,000
897	160허1728	장**	2022-05-21 22:23	서울특별시	개봉동 영화아파트 SK충전소앞	전용차로위반	50,000
898	268주1700	장**	2022-07-27 14:29	경기도 화성시	서초동 반포IC 상행	전용차로위반	50,000
899	67조5028	장**	2022-07-05 09:11	경기도 광주시	내곡동 시립어린이병원 건너편	전용차로위반	50,000
900	84버3975	장**	2022-07-14 17:11	경기도 양주시	종로5가~흥인지문교차로	전용차로위반	50,000

구분	차량 소유주						
연번	최초차량번호	성명	단속일시	주소	단속장소	위반내용	금액
901	82오7869	장**	2022-07-19 09:12	경기도 남양주시	대치동 은마아파트1동	전용차로위반	50,000
902	47버5907	장**	2022-06-24 20:07	경기도 파주시	성산동 성산1교~성산2교 교차로	전용차로위반	50,000
903	270부2605	장**	2022-07-11 08:53	서울특별시	상계동 상계백병원	전용차로위반	50,000
904	23보8999	장**	2022-06-22 20:15	서울특별시	상계동 상계주공아파트 10단지	전용차로위반	50,000
905	21부9233	장**	2022-07-27 19:54	경기도 시흥시	롯데백화점 잠실점앞	전용차로위반	50,000
906	57도3390	장**	2022-06-21 09:20	대전광역시	서초동 반포IC 상행	전용차로위반	50,000
907	21거5972	장**	2022-07-22 19:19	경기도 고양시	상계동 상계주공아파트 10단지	전용차로위반	50,000
908	363어1459	장**	2022-06-20 17:26	서울특별시	롯데백화점 잠실점앞	전용차로위반	50,000
909	16거3469	장**	2022-07-13 11:15	경기도 고양시	롯데백화점 잠실점앞	전용차로위반	50,000
910	158우6345	장**	2022-06-29 13:52	서울특별시	논현역~신사역교차로	전용차로위반	50,000
911	64보0981	장**	2022-07-14 19:30	서울특별시	상계동 마들역 7번출구	전용차로위반	50,000
912	09두2972	장**	2022-07-20 16:25	서울특별시	압구정로데오역~성수대교남단교차로	전용차로위반	50,000
913	125호4740	장**	2022-06-08 09:52	경기도 용인시	서초동 반포IC 상행	전용차로위반	50,000
914	125호4740	장**	2022-06-08 09:49	경기도 용인시	양재동 양재IC 상행	전용차로위반	50,000
915	47고0959	장**	2022-06-27 10:44	경기도 안산시	롯데백화점 잠실점앞	전용차로위반	50,000
916	97수4872	전**	2022-06-16 17:17	인천광역시	성산동 성산1교~성산2교 교차로	전용차로위반	50,000
917	162허6851	전**	2022-05-30 17:18	서울특별시	대치동 개포우성2차아파트 12동	전용차로위반	50,000
918	89주4780	전**	2022-06-27 13:51	경기도 성남시	잠원동 잠원현대해밀리아파트	전용차로위반	50,000
919	97모2198	전**	2022-06-27 19:26	충청남도 천안시	상계동 상계백병원	전용차로위반	50,000
920	경기92바7417	전**	2022-06-22 07:14	경기도 하남시	학여울역~대치우성아파트교차로	전용차로위반	50,000
921	280머7294	전**	2022-06-24 14:52	제주특별자치도 제주시	롯데백화점 잠실점앞	전용차로위반	50,000
922	176호2555	전**	2022-07-11 09:20	서울특별시	롯데백화점 잠실점앞	전용차로위반	50,000
923	125가5999	전**	2022-07-19 10:58	서울특별시	영등포구 한국교직원공제회관 앞	전용차로위반	50,000
924	52라5982	전**	2022-07-22 14:42	광주광역시	서초동 서초IC 입구 하행	전용차로위반	50,000
925	52라5982	전**	2022-07-22 14:43	광주광역시	서초동 양재IC 하행	전용차로위반	50,000
926	52라5982	전**	2022-07-22 08:35	광주광역시	서초동 반포IC 상행	전용차로위반	50,000
927	52라5982	전**	2022-07-22 14:41	광주광역시	서초동 서초IC 하행	전용차로위반	50,000
928	52라5982	전**	2022-07-22 08:33	광주광역시	양재동 양재IC 상행	전용차로위반	50,000
929	28로4969	전**	2022-06-29 14:23	인천광역시	서초동 서초IC 입구 하행	전용차로위반	50,000
930	37머9445	전**	2022-06-13 20:29	서울특별시	월계동 월계주공아파트1단지 건너편	전용차로위반	50,000
931	38보4209	전**	2022-07-26 08:06	서울특별시	상계동 상계주공아파트 10단지	전용차로위반	50,000

구분	차량 소유주						
연번	최초차량번호	성명	단속일시	주소	단속장소	위반내용	금액
932	29루5896	전**	2022-06-21 07:52	경기도 성남시	월계동 월계주공아파트1단지 건너편	전용차로위반	50,000
933	29루5896	전**	2022-07-19 08:02	경기도 성남시	월계동 월계주공아파트1단지 건너편	전용차로위반	50,000
934	58주8763	전**	2022-06-14 19:50	서울특별시	성산동 성산1교~성산2교 교차로	전용차로위반	50,000
935	48버3141	전**	2022-07-07 09:59	인천광역시	롯데백화점 잠실점앞	전용차로위반	50,000
936	83로9432	정**	2022-06-14 08:42	서울특별시	월계동 월계주공아파트1단지 건너편	전용차로위반	50,000
937	65누9127	정**	2022-07-02 09:27	전라북도 군산시	양재동 양재IC 상행	전용차로위반	50,000
938	37로9446	정**	2022-07-01 16:35	충청남도 당진시	서초동 서초IC 입구 하행	전용차로위반	50,000
939	37로9446	정**	2022-05-28 10:55	충청남도 당진시	서초동 양재IC 하행	전용차로위반	50,000
940	37로9446	정**	2022-06-22 13:48	충청남도 당진시	서초동 서초IC 하행	전용차로위반	50,000
941	37로9446	정**	2022-06-05 15:13	충청남도 당진시	서초동 양재IC 하행	전용차로위반	50,000
942	37로9446	정**	2022-06-24 14:49	충청남도 당진시	서초동 서초IC 입구 하행	전용차로위반	50,000
943	37로9446	정**	2022-06-24 14:50	충청남도 당진시	서초동 양재IC 하행	전용차로위반	50,000
944	37로9446	정**	2022-06-22 13:49	충청남도 당진시	서초동 서초IC 입구 하행	전용차로위반	50,000
945	37로9446	정**	2022-05-26 12:31	충청남도 당진시	서초동 서초IC 하행	전용차로위반	50,000
946	37로9446	정**	2022-06-24 14:48	충청남도 당진시	서초동 서초IC 하행	전용차로위반	50,000
947	37로9446	정**	2022-05-26 12:32	충청남도 당진시	서초동 서초IC 입구 하행	전용차로위반	50,000
948	37로9446	정**	2022-05-28 15:10	충청남도 당진시	양재동 양재IC 상행	전용차로위반	50,000
949	37로9446	정**	2022-05-28 15:12	충청남도 당진시	서초동 반포IC 상행	전용차로위반	50,000
950	37로9446	정**	2022-06-05 17:52	충청남도 당진시	서초동 반포IC 상행	전용차로위반	50,000
951	37로9446	정**	2022-05-26 12:33	충청남도 당진시	서초동 양재IC 하행	전용차로위반	50,000
952	37로9446	정**	2022-06-29 16:32	충청남도 당진시	서초동 서초IC 입구 하행	전용차로위반	50,000
953	37로9446	정**	2022-05-31 17:36	충청남도 당진시	서초동 서초IC 입구 하행	전용차로위반	50,000
954	37로9446	정**	2022-06-05 15:12	충청남도 당진시	서초동 서초IC 하행	전용차로위반	50,000
955	37로9446	정**	2022-06-29 18:39	충청남도 당진시	서초동 반포IC 상행	전용차로위반	50,000
956	37로9446	정**	2022-07-01 16:36	충청남도 당진시	서초동 양재IC 하행	전용차로위반	50,000
957	37로9446	정**	2022-06-22 13:50	충청남도 당진시	서초동 양재IC 하행	전용차로위반	50,000
958	37로9446	정**	2022-05-28 10:53	충청남도 당진시	서초동 서초IC 하행	전용차로위반	50,000
959	37로9446	정**	2022-06-29 16:33	충청남도 당진시	서초동 양재IC 하행	전용차로위반	50,000
960	37로9446	정**	2022-06-29 18:37	충청남도 당진시	양재동 양재IC 상행	전용차로위반	50,000
961	37로9446	정**	2022-06-05 17:50	충청남도 당진시	양재동 양재IC 상행	전용차로위반	50,000
962	08가7183	정**	2022-07-01 18:23	인천광역시	송파구 올림픽회관앞	전용차로위반	50,000

구분	차량 소유주						
연번	최초차량번호	성 명	단속일시	주 소	단속장소	위반내용	금 액
963	248소4926	정**	2022-07-06 08:02	충청남도 아산시	성산동 성산1교~성산2교 교차로	전용차로위반	50,000
964	서울31아1692	정**	2022-07-14 10:27	서울특별시	영등포구 롯데캐슬엠피아 앞	전용차로위반	50,000
965	111라8677	정**	2022-07-11 20:29	서울특별시	성산동 성산1교~성산2교 교차로	전용차로위반	50,000
966	36호7823	정**	2022-05-23 17:48	경기도 의정부시	상계동 상계주공아파트 10단지	전용차로위반	50,000
967	54루3622	정**	2022-07-12 08:42	서울특별시	잠실동 엘스아파트 111동	전용차로위반	50,000
968	경기83배2218	정**	2022-07-21 19:39	경기도 부천시	영등포구 신송빌딩 앞	전용차로위반	50,000
969	123루2684	정**	2022-07-05 18:53	경기도 가평군	태릉강릉(서울방향)	전용차로위반	50,000
970	144보2124	정**	2022-07-18 17:57	경기도 고양시	성산동 성산1교~성산2교 교차로	전용차로위반	50,000
971	172구8808	정**	2022-07-27 17:15	광주광역시	미아동 이마트 미아점 건너편	전용차로위반	50,000
972	300어3812	정**	2022-06-23 12:01	서울특별시	롯데백화점 잠실점 앞	전용차로위반	50,000
973	40로0204	정**	2022-07-21 08:58	서울특별시	종합운동장사거리~서울종합운동장교차로	전용차로위반	50,000
974	07고1540	정**	2022-07-15 17:31	경기도 하남시	송파구 올림픽회관 앞	전용차로위반	50,000
975	75버5539	정**	2022-06-27 10:22	경기도 하남시	서울 송파구 가락동 10-15	전용차로위반	60,000
976	205누7607	정**	2022-07-25 13:32	부산광역시	롯데백화점 잠실점 앞	전용차로위반	50,000
977	391오4629	정**	2022-07-14 13:33	서울특별시	잠실동 엘스아파트 111동	전용차로위반	50,000
978	13라2361	정**	2022-06-13 20:47	서울특별시	중계동 중계그린아파트 109동	전용차로위반	50,000
979	45소4686	정**	2022-06-14 09:25	경기도 광주시	염곡IC~염곡지하차도	전용차로위반	50,000
980	382로9943	정**	2022-07-01 14:36	대구광역시	양재동 양재IC 상행	전용차로위반	50,000
981	24라5333	정**	2022-06-25 00:27	경기도 고양시	중화동 메디칼엔 산부인과	전용차로위반	50,000
982	43라8139	정**	2022-07-01 18:11	서울특별시	상계동 상계주공아파트 10단지	전용차로위반	50,000
983	125호2231	정**	2022-06-03 08:39	서울특별시	화랑대역(구리방향)	전용차로위반	50,000
984	101허3919	정**	2022-06-03 17:40	서울특별시	화랑대역(구리방향)	전용차로위반	50,000
985	57호0111	정**	2022-06-09 13:27	인천광역시	롯데백화점 잠실점 앞	전용차로위반	50,000
986	344오2950	정**	2022-06-30 18:49	경기도 동두천시	월계동 월계주공아파트1단지 건너편	전용차로위반	50,000
987	82라3435	정**	2022-06-20 07:21	서울특별시	영등포구 롯데캐슬아이비 앞	전용차로위반	50,000
988	06나9153	정**	2022-06-16 15:45	서울특별시	압구정로데오역~성수대교남단교차로	전용차로위반	50,000
989	12마7124	정**	2022-07-07 09:28	경기도 부천시	행당동 한양대전철역 1번 출구	전용차로위반	50,000
990	36마0944	정**	2022-07-06 09:36	경기도 성남시	염곡동 행운을드리는화원 건너편	전용차로위반	50,000
991	140하2959	정**	2022-06-14 17:34	서울특별시	송파구 올림픽회관 앞	전용차로위반	50,000
992	149호6203	정**	2022-07-15 14:11	서울특별시	잠실동 송파YMCA 체육관	전용차로위반	50,000

구분	차량 소유주						
연번	최초차량번호	성명	단속일시	주소	단속장소	위반내용	금액
993	123우3700	정**	2022-07-11 09:59	서울특별시	반포역~논현역	전용차로위반	50,000
994	22서5618	정**	2022-07-17 09:34	경기도 용인시	미아동 이마트 미아점 건너편	전용차로위반	50,000
995	45머0919	정**	2022-07-01 16:02	경기도 용인시	서초동 양재IC 하행	전용차로위반	50,000
996	45머0919	정**	2022-06-25 09:13	경기도 용인시	서초동 반포IC 상행	전용차로위반	50,000
997	45머0919	정**	2022-06-25 09:11	경기도 용인시	양재동 양재IC 상행	전용차로위반	50,000
998	07마0611	정**	2022-07-13 11:36	경기도 용인시	잠실동 송파YMCA 체육관	전용차로위반	50,000
999	11소5067	정**	2022-06-24 10:44	서울특별시	잠실동 송파YMCA 체육관	전용차로위반	50,000
1000	21소1543	정**	2022-06-17 20:08	경기도 광주시	염곡동 행운을드리는화원 건너편	전용차로위반	50,000
1001	60마2176	정**	2022-07-09 08:37	서울특별시	서초동 반포IC 상행	전용차로위반	50,000
1002	60마2176	정**	2022-06-25 18:55	서울특별시	서초동 반포IC 상행	전용차로위반	50,000
1003	63고2335	제**	2022-07-15 18:37	경기도 의정부시	월계동 월계주공아파트1단지 건너편	전용차로위반	50,000
1004	158소1789	조**	2022-07-25 08:40	서울특별시	화랑대역(구리방향)	전용차로위반	50,000
1005	80다1977	조**	2022-06-30 09:35	인천광역시	화랑대역(구리방향)	전용차로위반	50,000
1006	55수3447	조**	2022-07-27 17:40	서울특별시	월계동 월계주공아파트1단지 건너편	전용차로위반	50,000
1007	239어1442	조**	2022-07-06 20:34	서울특별시	행당동 한양대전철역 1번 출구	전용차로위반	50,000
1008	57부8788	조**	2022-06-15 09:33	인천광역시	대치동 은마아파트1동	전용차로위반	50,000
1009	57부8788	조**	2022-06-17 09:14	인천광역시	대치동 은마아파트1동	전용차로위반	50,000
1010	57부8788	조**	2022-06-14 09:46	인천광역시	대치동 은마아파트1동	전용차로위반	50,000
1011	57부8788	조**	2022-07-01 09:19	인천광역시	대치동 은마아파트1동	전용차로위반	50,000
1012	12호3951	조**	2022-06-14 10:11	대전광역시	롯데백화점 잠실점앞	전용차로위반	50,000
1013	11다9411	조**	2022-07-01 18:17	서울특별시	화랑대역(구리방향)	전용차로위반	50,000
1014	135노8412	조**	2022-06-13 12:52	전라남도 목포시	롯데백화점 잠실점앞	전용차로위반	50,000
1015	34저6307	조**	2022-06-21 20:22	서울특별시	롯데백화점 잠실점앞	전용차로위반	50,000
1016	74소7321	조**	2022-06-29 15:07	서울특별시	영등포구 롯데캐슬엠티아 앞	전용차로위반	60,000
1017	03허4746	조**	2022-05-16 11:56	서울특별시	동양미래대학 구로성심병원 정류소앞 시외	전용차로위반	50,000
1018	14여3105	조**	2022-07-15 18:57	경기도 하남시	롯데백화점 잠실점앞	전용차로위반	50,000
1019	159하3741	조**	2022-06-03 18:41	인천광역시	롯데백화점 잠실점앞	전용차로위반	50,000
1020	07무2742	조**	2022-06-14 09:35	서울특별시	염곡동 행운을드리는화원 건너편	전용차로위반	50,000
1021	22고0709	조**	2022-06-24 19:00	서울특별시	내곡동 시립어린이병원 건너편	전용차로위반	50,000
1022	32도3694	조**	2022-07-01 18:16	서울특별시	대치동 은마아파트1동	전용차로위반	50,000

구분	차량 소유주						
연번	최초차량번호	성명	단속일시	주소	단속장소	위반내용	금액
1023	81수1877	조**	2022-07-18 08:50	경기도 안양시	대치동 은마아파트1동	전용차로위반	50,000
1024	24호5710	주**	2022-06-21 13:32	제주특별자치도 제주시	양재동 양재IC 상행	전용차로위반	50,000
1025	28너0908	주**	2022-06-17 20:17	경기도 이천시	서초동 서초IC 상행	전용차로위반	50,000
1026	22도1462	지**	2022-06-14 09:00	부산광역시	성산동 SK성산대교주유소 건너편	전용차로위반	50,000
1027	04루5954	지**	2022-06-16 08:04	서울특별시	서울여대(구리방향)	전용차로위반	50,000
1028	81라5819	진**	2022-07-05 07:52	경기도 시흥시	상계동 상계백병원	전용차로위반	50,000
1029	96고5335	진**	2022-07-06 08:44	서울특별시	염곡동 행운을드리는화원 건너편	전용차로위반	50,000
1030	55도4718	진**	2022-07-29 17:55	경기도 파주시	롯데백화점 잠실점앞	전용차로위반	50,000
1031	62서1990	진**	2022-06-22 17:28	경기도 화성시	염곡동 행운을드리는화원 건너편	전용차로위반	50,000
1032	서울35아1270	진**	2022-07-01 19:04	서울특별시	상계동 상계주공아파트 10단지	전용차로위반	50,000
1033	33부1556	차**	2022-06-22 17:27	서울특별시	월계동 월계주공아파트1단지 건너편	전용차로위반	50,000
1034	65가5269	차**	2022-06-21 17:15	경기도 광주시	염곡동 행운을드리는화원 건너편	전용차로위반	50,000
1035	65다4238	차**	2022-06-24 18:13	인천광역시	대치동 은마아파트1동	전용차로위반	50,000
1036	109우2124	차**	2022-06-21 08:11	전라남도 순천시	염곡동 행운을드리는화원 건너편	전용차로위반	50,000
1037	52마6684	채**	2022-06-17 20:00	인천광역시	염곡동 행운을드리는화원 건너편	전용차로위반	50,000
1038	52마6684	채**	2022-06-17 19:58	인천광역시	내곡동 시립어린이병원 건너편	전용차로위반	50,000
1039	32부6331	채**	2022-06-21 09:30	서울특별시	염곡동 행운을드리는화원 건너편	전용차로위반	50,000
1040	176하3522	천**	2022-06-15 09:29	경기도 양평군	염곡동 행운을드리는화원 건너편	전용차로위반	50,000
1041	37머9183	천**	2022-06-14 20:26	서울특별시	화랑대역(구리방향)	전용차로위반	50,000
1042	09조9134	천**	2022-06-11 15:21	서울특별시	잠원동 잠원현대해밀리아파트	전용차로위반	50,000
1043	53오9353	천**	2022-07-28 17:01	경상북도 영천시	롯데백화점 잠실점앞	전용차로위반	50,000
1044	80서8067	최**	2022-07-27 18:27	서울특별시	서초동 반포IC 상행	전용차로위반	50,000
1045	80서8067	최**	2022-07-27 18:25	서울특별시	양재동 양재IC 상행	전용차로위반	50,000
1046	80서8067	최**	2022-06-30 17:42	서울특별시	양재동 양재IC 상행	전용차로위반	50,000
1047	80서8067	최**	2022-07-26 17:25	서울특별시	서초동 반포IC 상행	전용차로위반	50,000
1048	80서8067	최**	2022-06-30 17:45	서울특별시	서초동 반포IC 상행	전용차로위반	50,000
1049	80서8067	최**	2022-07-26 17:24	서울특별시	양재동 양재IC 상행	전용차로위반	50,000
1050	80서8067	최**	2022-07-25 17:11	서울특별시	서초동 반포IC 상행	전용차로위반	50,000
1051	80서8067	최**	2022-07-25 17:08	서울특별시	양재동 양재IC 상행	전용차로위반	50,000
1052	80서8067	최**	2022-07-28 19:36	서울특별시	서초동 반포IC 상행	전용차로위반	50,000
1053	80서8067	최**	2022-07-28 19:34	서울특별시	양재동 양재IC 상행	전용차로위반	50,000

구분	차량 소유주						
연번	최초차량번호	성명	단속일시	주소	단속장소	위반내용	금액
1054	56두2397	최**	2022-06-22 09:03	경기도 안산시	내곡동 시립어린이병원 건너편	전용차로위반	50,000
1055	36조5869	최**	2022-06-22 20:30	서울특별시	월계동 월계주공아파트1단지 건너편	전용차로위반	50,000
1056	82조1194	최**	2022-06-30 19:38	서울특별시	염곡동 행운을드리는화원 건너편	전용차로위반	50,000
1057	02하8546	최**	2022-07-11 19:12	서울특별시	송파구 올림픽화관앞	전용차로위반	50,000
1058	10거5918	최**	2022-07-18 17:55	강원도 인제군	송파구 올림픽화관앞	전용차로위반	50,000
1059	158여6551	최**	2022-06-29 20:10	경기도 부천시	성산동 성산1교~성산2교 교차로	전용차로위반	50,000
1060	45나8746	최**	2022-06-27 19:35	전라남도 담양군	롯데백화점 잠실점앞	전용차로위반	50,000
1061	경기85배6522	최**	2022-06-28 16:57	경기도 안산시	영등포구 공작아파트 건너편	전용차로위반	50,000
1062	28구9161	최**	2022-06-14 08:26	서울특별시	내곡동 시립어린이병원 건너편	전용차로위반	50,000
1063	165하4180	최**	2022-05-26 09:34	서울특별시	염곡동 행운을드리는화원 건너편	전용차로위반	50,000
1064	156도6493	최**	2022-06-27 16:33	전라북도 전주시	양재동 양재IC 상행	전용차로위반	50,000
1065	14우0510	최**	2022-06-10 08:59	서울특별시	화랑대역(구리방향)	전용차로위반	50,000
1066	60더0259	최**	2022-07-29 16:59	강원도 춘천시	잠실동 송파YMCA 체육관	전용차로위반	50,000
1067	서울06파8107	최**	2022-06-14 14:50	경기도 남양주시	잠실동 엘스아파트 111동	전용차로위반	60,000
1068	184나4533	최**	2022-05-17 19:27	경기도 남양주시	월계동 월계주공아파트1단지 건너편	전용차로위반	50,000
1069	346고2265	최**	2022-06-22 17:17	인천광역시	성산동 SK성산대교주유소 건너편	전용차로위반	50,000
1070	62저1418	최**	2022-07-20 13:31	서울특별시	잠실동 엘스아파트 111동	전용차로위반	50,000
1071	46라8119	최**	2022-06-11 16:26	인천광역시	서초동 양재IC 하행	전용차로위반	50,000
1072	03고0350	최**	2022-06-19 15:42	인천광역시	양재동 양재IC 상행	전용차로위반	50,000
1073	07호5271	최**	2022-07-05 10:48	충청남도 예산군	서초동 반포IC 상행	전용차로위반	50,000
1074	317우6965	최**	2022-07-11 07:45	서울특별시	상계동 상계주공아파트 10단지	전용차로위반	50,000
1075	51노4024	최**	2022-07-01 19:06	서울특별시	잠실동 송파YMCA 체육관	전용차로위반	50,000
1076	18라8780	최**	2022-06-13 15:42	서울특별시	롯데백화점 잠실점앞	전용차로위반	50,000
1077	101호2123	최**	2022-05-31 20:55	서울특별시	연신내역	전용차로위반	50,000
1078	37조2455	최**	2022-07-05 11:02	서울특별시	양재동 양재IC 상행	전용차로위반	50,000
1079	101하3968	최**	2022-06-03 19:13	인천광역시	롯데백화점 잠실점앞	전용차로위반	50,000
1080	150소9099	최**	2022-06-11 22:27	경기도 시흥시	이대후문 중앙점류소 시외	전용차로위반	50,000
1081	39주7710	최**	2022-06-24 17:59	서울특별시	태릉강릉(서울방향)	전용차로위반	50,000
1082	서울31바2547	최**	2022-07-07 09:48	경기도 하남시	내곡동 시립어린이병원 건너편	전용차로위반	50,000
1083	57여2135	하**	2022-07-21 19:52	경기도 하남시	송파구 올림픽화관앞	전용차로위반	50,000
1084	81누4304	하**	2022-06-27 19:34	경기도 의정부시	월계동 월계주공아파트 1단지 107동	전용차로위반	50,000

구분	차량 소유주						
연번	최초차량번호	성명	단속일시	주소	단속장소	위반내용	금액
1085	60노8916	하**	2022-07-04 09:50	경상남도 양산시	염곡동 행운을드리는화원 건너편	전용차로위반	50,000
1086	20하3035	하**	2022-05-31 15:53	서울특별시	잠실동 송파YMCA 체육관	전용차로위반	50,000
1087	92누5479	하**	2022-07-29 09:30	서울특별시	종로구 종로 242	전용차로위반	50,000
1088	37저5640	하**	2022-06-21 08:21	서울특별시	대치동 개포우성2차아파트 12동	전용차로위반	50,000
1089	140호6298	한**	2022-07-14 17:43	인천광역시	대치동 은마아파트1동	전용차로위반	50,000
1090	47저7672	한**	2022-06-25 14:30	경기도 성남시	서초동 반포IC 상행	전용차로위반	50,000
1091	52보1852	한**	2022-06-28 09:00	경기도 의정부시	월계동 월계주공아파트 1단지 107동	전용차로위반	50,000
1092	28라9241	한**	2022-06-20 19:38	서울특별시	염곡동 행운을드리는화원 건너편	전용차로위반	50,000
1093	46누0516	한**	2022-07-11 10:40	서울특별시	롯데백화점 잠실점앞	전용차로위반	50,000
1094	81라5149	한**	2022-07-26 18:14	서울특별시	화랑대역(구리방향)	전용차로위반	50,000
1095	334두7725	허**	2022-07-21 17:33	경기도 양주시	대치동 은마아파트1동	전용차로위반	50,000
1096	52수7710	허**	2022-07-28 20:38	인천광역시	대치동 개포우성2차아파트 12동	전용차로위반	50,000
1097	149허1610	허**	2022-06-02 09:37	서울특별시	내곡동 시립어린이병원 건너편	전용차로위반	50,000
1098	서울32사8878	허**	2022-06-16 09:01	서울특별시	대치동 은마아파트1동	전용차로위반	50,000
1099	59보3033	허**	2022-07-28 20:31	서울특별시	화랑대주유소(서울방향)	전용차로위반	50,000
1100	13무3784	허**	2022-07-26 07:57	경기도 의정부시	월계동 월계주공아파트1단지 건너편	전용차로위반	50,000
1101	06누1879	허**	2022-07-19 08:18	서울특별시	화랑대역(구리방향)	전용차로위반	50,000
1102	124도8882	허**	2022-07-01 18:51	경기도 화성시	롯데백화점 잠실점앞	전용차로위반	50,000
1103	01라5756	허**	2022-06-22 07:56	서울특별시	화랑대주유소(서울방향)	전용차로위반	50,000
1104	83버1850	현**	2022-06-28 08:20	경기도 남양주시	화랑대역(구리방향)	전용차로위반	50,000
1105	133노3622	형**	2022-07-23 14:15	서울특별시	동명여고~연신내역	전용차로위반	50,000
1106	26가6660	홍**	2022-07-29 18:18	서울특별시	화랑대주유소(서울방향)	전용차로위반	50,000
1107	경기83사4897	홍**	2022-06-23 07:20	경기도 부천시	영등포구 셋강역 1번출구 앞	전용차로위반	50,000
1108	133하1388	홍**	2022-06-13 17:01	경기도 용인시	서초동 양재IC 하행	전용차로위반	50,000
1109	133하1388	홍**	2022-06-13 16:58	경기도 용인시	서초동 서초IC 하행	전용차로위반	50,000
1110	133하1388	홍**	2022-07-10 11:22	경기도 용인시	서초동 서초IC 하행	전용차로위반	50,000
1111	133하1388	홍**	2022-06-13 17:00	경기도 용인시	서초동 서초IC 입구 하행	전용차로위반	50,000
1112	37노6675	홍**	2022-07-14 08:04	충청남도 홍성군	롯데백화점 잠실점앞	전용차로위반	50,000
1113	43루1503	홍**	2022-07-29 07:23	충청북도 청주시	롯데백화점 잠실점앞	전용차로위반	50,000
1114	43루1503	홍**	2022-07-29 07:28	충청북도 청주시	롯데백화점 잠실점앞	전용차로위반	50,000
1115	08루1578	홍**	2022-06-27 09:38	서울특별시	대치동 은마아파트1동	전용차로위반	50,000

구분	차량 소유주						
연번	최초차량번호	성 명	단속일시	주 소	단속장소	위반내용	금 액
1116	250라5386	홍**	2022-06-20 07:27	경기도 고양시	잠실동 송파YMCA 체육관	전용차로위반	50,000
1117	65라1143	홍**	2022-07-03 02:41	경기도 안양시	개봉동 영화아파트 SK충전소앞	전용차로위반	50,000
1118	149허1878	홍**	2022-06-16 20:45	경기도 부천시	송파구 올림픽회관앞	전용차로위반	50,000
1119	21가7436	홍**	2022-07-11 20:50	인천광역시	대치동 은마아파트1동	전용차로위반	50,000
1120	37라6605	홍**	2022-06-16 19:55	경기도 파주시	성산동 SK성산대교주유소 건너편	전용차로위반	50,000
1121	90라2477	황**	2022-06-18 10:14	강원도 속초시	서초동 서초IC 입구 하행	전용차로위반	50,000
1122	60부4582	황**	2022-07-07 15:36	서울특별시	서초동 반포IC 상행	전용차로위반	50,000
1123	41라7016	황**	2022-06-19 07:04	서울특별시	저동1가 삼일로 영락교회	전용차로위반	50,000
1124	01모9362	황**	2022-06-27 13:46	서울특별시	롯데백화점 잠실점앞	전용차로위반	50,000
1125	153하8954	황**	2022-05-28 00:44	인천광역시	이대후문 중앙정류소 시외	전용차로위반	50,000
1126	62주9175	황**	2022-07-19 13:51	전라남도 여수시	롯데백화점 잠실점앞	전용차로위반	50,000
1127	184로7737	황**	2022-06-29 13:09	서울특별시	LG에클라트 정관장 앞 이정표	전용차로위반	50,000
1128	274여7150	황**	2022-07-04 18:43	경상남도 창원시	내곡동 시립어린이병원 건너편	전용차로위반	50,000
1129	234노3494	황**	2022-07-13 18:08	강원도 속초시	성산동 성산1교~성산2교 교차로	전용차로위반	50,000
1130	02허9497	황**	2022-06-01 13:06	경기도 의왕시	서초동 양재IC 하행	전용차로위반	50,000
1131	인천86바1484	황**	2022-06-20 20:36	인천광역시	대치동 은마아파트1동	전용차로위반	50,000
1132	83나2306	황**	2022-07-04 17:14	인천광역시	월계동 월계주공아파트1단지 건너편	전용차로위반	50,000
1133	162루4201	황**	2022-07-18 18:31	서울특별시	성산동 성산1교~성산2교 교차로	전용차로위반	50,000
1134	141저7659	황**	2022-06-16 20:34	서울특별시	대치동 개포우성2차아파트 12동	전용차로위반	50,000

◆ 서울특별시공고 제2022-2744호
전용차로 위반 과태료 독촉고지서 공시송달 공고

도로교통법 제15조 제3항(전용차로의 설치), 제161조(과태료의 부과·징수), 및 시행령 제88조(과태료 부과 및 징수 절차 등)의 규정에 따라 전용차로 위반차량 소유자에게 과태료 부과 고지분 중 미납된 과태료에 대해 지방세징수법 제32조(독촉 및 최고) 지방세징수법 시행규칙 제20조(독촉장) 규정에 따라 독촉고지서를 발송하였으나, 수취인 불명 및 부재, 이사, 주소불명, 수취거부 등의 사유로 반송된 송달불능분에 대하여 지방세기본법 제33조(공시송달) 및 행정절차법 제14조(송달) 제4항의 의해 다음과 같이 공시송달(공고)합니다.

2022년 10월 06일

서울특별시장

1. 건 명 : 전용차로 위반 과태료 독촉고지서 반송분에 대한 공시송달
2. 근 거 : 도로교통법 제15조 제3항, 도로교통법 제161조, 및 시행령 제88조
지방세기본법 제33조, 행정절차법 제14조 제4항
3. 공시송달 대상 : 강광규 등 655명
4. 공고기간 : 2022. 10. 06 ~ 2022. 10. 20
 - 공고대상자는 공고 기간 내 서울특별시청 교통지도과 전용차로과징팀에서 과태료 고지서를 발부받아 시중은행, 농협, 전국 우체국 및 전국 편의점(세븐일레븐, GS25, CU, 바이더웨이), 무인 수납기(은행 및 각 구청) 등에서 납부하여 주시기 바랍니다.
 - ※ 신용카드(삼성, 현대, 우리BC, 롯데, 외환) 납부는 편의점 및 무인 수납기에서만 가능합니다.
5. 압류예고 안내

과태료 미납 시 지방세징수법 제33조(압류) 및 국세징수법 제45조(부동산 등의 압류 절차)의 규정에 의거 채납자(납부의무자)의 재산(자동차, 부동산, 예금 등)을 압류 합니다.

 - 전용차로 위반 과태료 단속자료 확인 : 서울특별시 교통위반단속조회
(<http://cartax.seoul.go.kr>)- ※ 기타 자세한 내용은 서울특별시청 교통지도과 전용차로과징팀 (☎ 02-2133-4570~79)으로 문의하시기 바랍니다.

붙임: 공시송달 대상자 명단.

공시송달(독촉분) 명단

연번	차량 소유주			위반 내역			처분내역
	최초차량번호	성명	주소	단속일시	단속장소	위반내용	금 액
1	서울32사1434	강**	서울특별시	2022-04-22 20:13	월계동 월계주공아파트 1단지 107동	전용차로위반	52,700
2	91오7325	강**	서울특별시	2022-04-22 15:27	잠실동 엘스아파트 111동	전용차로위반	52,700
3	256가8167	강**	경기도 고양시	2022-04-05 20:03	염곡동 행운을드리는화원 건너편	전용차로위반	52,700
4	36구7970	강**	경기도 하남시	2022-04-22 19:45	상계동 상계백병원	전용차로위반	52,700
5	385소8109	강**	충청북도 청주시	2022-04-08 19:02	염곡동 행운을드리는화원 건너편	전용차로위반	52,700
6	02루6628	강**	경기도 남양주시	2022-04-13 15:47	롯데백화점 잠실점앞	전용차로위반	52,700
7	89저8398	강**	경기도 성남시	2022-03-16 08:03	염곡동 행운을드리는화원 건너편	전용차로위반	52,700
8	89저8398	강**	경기도 성남시	2022-03-14 17:33	염곡동 행운을드리는화원 건너편	전용차로위반	52,700
9	22다2558	강**	경기도 고양시	2022-03-27 15:28	이대후문 중앙정류소 시외	전용차로위반	52,700
10	55다0314	강**	서울특별시	2022-04-13 19:35	염곡동 행운을드리는화원 건너편	전용차로위반	52,700
11	50나9430	강**	부산광역시	2022-04-26 17:28	화랑대역(구리방향)	전용차로위반	52,700
12	134거7462	강**	경기도 광주시	2022-03-07 18:32	내곡동 시립어린이병원 건너편	전용차로위반	52,700
13	41가8335	강**	서울특별시	2022-04-04 13:13	영등포구 한국교직원공제회관 앞	전용차로위반	52,700
14	45저0469	강**	서울특별시	2022-04-25 15:30	롯데백화점 잠실점앞	전용차로위반	52,700
15	61마9546	강**	서울특별시	2022-04-28 16:21	롯데백화점 잠실점앞	전용차로위반	52,700
16	14누5995	강**	서울특별시	2022-04-29 14:42	서초동 양재IC 하행	전용차로위반	52,700
17	38더8075	경**	서울특별시	2022-03-22 23:24	이대후문 중앙정류소 시외	전용차로위반	52,700
18	25러1018	경**	경기도 이천시	2022-04-01 20:46	화랑대역(구리방향)	전용차로위반	52,700
19	36노9712	고**	경기도 용인시	2022-04-14 07:52	아차산역~아차산역사거리	전용차로위반	52,700
20	47저0639	고**	경기도 광명시	2022-04-05 09:23	잠실동 엘스아파트 111동	전용차로위반	52,700
21	63라8838	곽**	서울특별시	2022-04-01 18:37	성산동 SK성산대교주유소 건너편	전용차로위반	52,700
22	26누3181	곽**	서울특별시	2022-04-03 19:11	중화동 메디렌스 산부인과	전용차로위반	52,700
23	37머9893	곽**	경기도 의정부시	2022-04-05 08:31	상계동 상계주공아파트 10단지	전용차로위반	52,700
24	65도9409	구**	경기도 화성시	2022-04-14 18:27	염곡동 행운을드리는화원 건너편	전용차로위반	52,700
25	51너5841	권**	경기도 화성시	2022-03-16 16:05	롯데백화점 잠실점앞	전용차로위반	52,700
26	263누9037	권**	경기도 고양시	2022-03-21 19:53	성산동 SK성산대교주유소 건너편	전용차로위반	52,700
27	37저1229	권**	경기도 남양주시	2022-04-21 08:42	행당동 한양대전철역 1번 출구	전용차로위반	52,700
28	41서9045	권**	충청남도 아산시	2022-03-28 19:08	롯데백화점 잠실점앞	전용차로위반	52,700
29	47하0831	권**	서울특별시	2022-03-21 17:17	염곡동 행운을드리는화원 건너편	전용차로위반	52,700

연번	차량 소유주			위반 내역			처분내역
	최초차량번호	성명	주소	단속일시	단속장소	위반내용	금 액
30	90서1705	권**	서울특별시	2022-03-11 19:12	내곡동 시립어린이병원 건너편	전용차로위반	52,700
31	90서1705	권**	서울특별시	2022-03-11 19:14	염곡동 행운을드리는회원 건너편	전용차로위반	52,700
32	01호5425	김**	경상북도 영주시	2022-03-03 18:39	화랑대역(구리방향)	전용차로위반	52,700
33	66우5760	김**	인천광역시	2022-04-17 18:00	잠원동 잠원현대해밀리아파트	전용차로위반	52,700
34	150너4577	김**	경기도 하남시	2022-04-19 17:31	삼육대학교(구리방향)	전용차로위반	52,700
35	43하5512	김**	경기도 수원시	2022-02-23 09:43	내곡동 시립어린이병원 건너편	전용차로위반	52,700
36	153다5068	김**	인천광역시	2022-03-18 20:26	대치동 은마아파트1동	전용차로위반	52,700
37	101호7097	김**	경상북도 영주시	2022-02-12 19:03	서초동 서초IC 하행	전용차로위반	52,700
38	101호7097	김**	경상북도 영주시	2022-02-12 19:04	서초동 서초IC 입구 하행	전용차로위반	52,700
39	11호2241	김**	서울특별시	2022-03-05 23:06	이대후문 중앙정류소 시외	전용차로위반	52,700
40	31누1152	김**	서울특별시	2022-03-14 18:44	행당동 한양대전철역 1번 출구	전용차로위반	52,700
41	02더2660	김**	경기도 안양시	2022-04-05 01:44	개봉동 영화아파트 SK충전소앞	전용차로위반	52,700
42	04수4246	김**	전라북도 익산시	2022-03-11 11:15	롯데백화점 잠실점앞	전용차로위반	52,700
43	22서6347	김**	전라남도 목포시	2022-04-04 17:40	롯데백화점 잠실점앞	전용차로위반	52,700
44	47소5584	김**	서울특별시	2022-03-16 17:25	롯데백화점 잠실점앞	전용차로위반	52,700
45	163무6252	김**	경기도 성남시	2022-04-11 15:05	서초동 서초IC 상행	전용차로위반	52,700
46	16러7393	김**	경기도 화성시	2022-03-17 08:56	염곡동 행운을드리는회원 건너편	전용차로위반	52,700
47	38거0231	김**	서울특별시	2022-04-26 07:55	잠실동 엘스아파트 111동	전용차로위반	52,700
48	67러7480	김**	경기도 광주시	2022-04-05 08:48	내곡동 시립어린이병원 건너편	전용차로위반	52,700
49	137노8447	김**	강원도 강릉시	2022-04-19 10:49	롯데백화점 잠실점앞	전용차로위반	52,700
50	362러9227	김**	서울특별시	2022-04-06 08:07	성산동 성산1교~성산2교 교차로	전용차로위반	52,700
51	117거9761	김**	경기도 고양시	2022-04-19 21:21	개봉동 영화아파트 SK충전소앞	전용차로위반	52,700
52	37서8559	김**	대전광역시	2022-02-21 19:34	성산동 SK성산대교주유소 건너편	전용차로위반	52,700
53	38소8413	김**	인천광역시	2022-03-18 09:48	화랑대역(구리방향)	전용차로위반	52,700
54	142부6818	김**	광주광역시	2022-03-20 11:40	강남역사거리	전용차로위반	52,700
55	142부6818	김**	광주광역시	2022-03-31 19:26	서초동 반포IC 상행	전용차로위반	52,700
56	142부6818	김**	광주광역시	2022-03-31 19:23	양재동 양재IC 상행	전용차로위반	52,700
57	58우1360	김**	서울특별시	2021-05-04 20:36	대치동 은마아파트1동	전용차로위반	52,700
58	160하7207	김**	경기도 하남시	2022-02-23 16:04	서초동 서초IC 하행	전용차로위반	52,700
59	20소8009	김**	서울특별시	2022-04-04 18:14	태릉강릉(서울방향)	전용차로위반	52,700
60	서울31아2047	김**	서울특별시	2022-03-13 22:35	미아동 이마트 미아점 건너편	전용차로위반	52,700

연번	차량 소유주			위반 내역			처분내역
	최초차량번호	성명	주소	단속일시	단속장소	위반내용	금 액
61	48누5079	김**	경기도 용인시	2022-04-22 10:36	잠실동 송파YMCA 체육관	전용차로위반	52,700
62	57마4066	김**	서울특별시	2022-04-22 17:19	화랑대주유소(서울방향)	전용차로위반	52,700
63	서울32아4355	김**	서울특별시	2022-03-29 17:22	대치동 은마아파트1동	전용차로위반	52,700
64	265다9764	김**	서울특별시	2022-03-17 19:47	미아동 이마트 미아점 건너편	전용차로위반	52,700
65	08도5005	김**	경기도 평택시	2022-03-14 08:22	서초동 반포IC 상행	전용차로위반	52,700
66	167하9692	김**	경기도 안양시	2022-04-06 19:02	내곡동 시립어린이병원 건너편	전용차로위반	52,700
67	101구3037	김**	서울특별시	2022-04-08 19:29	염곡동 행운을드리는화원 건너편	전용차로위반	52,700
68	48러8496	김**	경기도 화성시	2022-04-17 13:15	영등포구 공작아파트 건너편	전용차로위반	52,700
69	53고0676	김**	서울특별시	2022-04-22 08:19	월계동 월계주공아파트 1단지 107동	전용차로위반	52,700
70	52마7837	김**	경기도 안양시	2022-03-31 09:10	서초동 서초IC 상행	전용차로위반	52,700
71	52마7837	김**	경기도 안양시	2022-03-30 09:09	서초동 서초IC 상행	전용차로위반	52,700
72	52마7837	김**	경기도 안양시	2022-03-31 09:12	서초동 반포IC 상행	전용차로위반	52,700
73	52마7837	김**	경기도 안양시	2022-03-30 09:11	서초동 반포IC 상행	전용차로위반	52,700
74	경기88사5926	김**	경기도 남양주시	2022-04-29 16:38	학여울역~대치우성아파트교차로	전용차로위반	52,700
75	105서8312	김**	경기도 광주시	2022-03-25 08:31	화랑대역(구리방향)	전용차로위반	52,700
76	45보9226	김**	서울특별시	2022-04-21 20:11	삼성동 경기고등학교	전용차로위반	52,700
77	88우0883	김**	전라북도 익산시	2022-04-20 17:36	화랑대역(구리방향)	전용차로위반	52,700
78	64소2167	김**	경기도 고양시	2022-04-04 18:11	화랑대역(구리방향)	전용차로위반	52,700
79	163서8226	김**	전라북도 전주시	2022-02-21 16:08	서초동 반포IC 상행	전용차로위반	52,700
80	163서8226	김**	전라북도 전주시	2022-02-21 16:07	서초동 서초IC 상행	전용차로위반	52,700
81	163서8226	김**	전라북도 전주시	2022-02-21 16:06	양재동 양재IC 상행	전용차로위반	52,700
82	169터2456	김**	경상북도 포항시	2022-03-12 17:20	서초동 반포IC 상행	전용차로위반	52,700
83	69오4721	김**	경기도 광주시	2022-04-20 17:19	염곡동 행운을드리는화원 건너편	전용차로위반	52,700
84	45저8688	김**	인천광역시	2022-03-14 10:21	롯데백화점 잠실점앞	전용차로위반	52,700
85	56보4193	김**	경기도 수원시	2022-04-22 09:46	상계동 상계백병원	전용차로위반	52,700
86	인천85아2474	김**	인천광역시	2022-04-30 18:09	LG에클라트 정관장 앞 이정표	전용차로위반	52,700
87	39가4005	김**	서울특별시	2022-04-14 14:29	롯데백화점 잠실점앞	전용차로위반	52,700
88	12여4507	김**	충청남도 천안시	2022-02-25 18:35	롯데백화점 잠실점앞	전용차로위반	52,700
89	85누0878	김**	경기도 남양주시	2022-04-11 07:33	월계동 월계주공아파트1단지 건너편	전용차로위반	52,700
90	64버2405	김**	서울특별시	2022-03-22 19:43	상계동 상계백병원	전용차로위반	52,700
91	60누4814	김**	경기도 파주시	2022-04-20 12:04	롯데백화점 잠실점앞	전용차로위반	52,700

연번	차량 소유주			위반 내역			처분내역
	최초차량번호	성명	주소	단속일시	단속장소	위반내용	금 액
92	67로2757	김**	경상북도 포항시	2022-03-19 23:38	미아동 이마트 미아점 건너편	전용차로위반	52,700
93	264오5450	김**	경기도 화성시	2022-03-31 07:55	염곡동 행운을드리는화원 건너편	전용차로위반	52,700
94	94부7214	김**	경기도 양주시	2022-04-28 12:27	방배동 남태령고개 시내	전용차로위반	52,700
95	82저9920	김**	경기도 광명시	2022-04-30 13:38	LG에클라트 정관장 앞 이정표	전용차로위반	52,700
96	184머8279	김**	서울특별시	2022-03-16 19:15	대치동 은마아파트1동	전용차로위반	52,700
97	10머4139	김**	경기도 고양시	2022-04-22 20:18	화랑대역(구리방향)	전용차로위반	52,700
98	06다6024	김**	충청북도 진천군	2022-03-15 14:21	서초동 반포IC 상행	전용차로위반	52,700
99	49거1599	김**	경기도 용인시	2022-04-21 07:57	학여울역~휘문고사거리	전용차로위반	52,700
100	80우7723	김**	서울특별시	2022-03-19 19:45	미아동 이마트 미아점 건너편	전용차로위반	52,700
101	서울31사1482	김**	경기도 남양주시	2022-03-28 14:44	영등포구 한국교직원공제회관 앞	전용차로위반	52,700
102	31두5245	김**	경기도 시흥시	2022-04-01 18:10	롯데백화점 잠실점앞	전용차로위반	52,700
103	85보4200	김**	서울특별시	2022-04-26 07:17	상계동 상계주공아파트 10단지	전용차로위반	52,700
104	96다9470	김**	경기도 용인시	2022-04-18 16:22	잠실동 송파YMCA 체육관	전용차로위반	52,700
105	01도1824	김**	경기도 평택시	2022-02-23 17:51	롯데백화점 잠실점앞	전용차로위반	52,700
106	19오2152	김**	서울특별시	2022-03-16 15:03	중화동 메디렌즈 산부인과	전용차로위반	52,700
107	336주5876	김**	인천광역시	2022-04-28 10:59	롯데백화점 잠실점앞	전용차로위반	52,700
108	33루7971	김**	서울특별시	2022-03-21 12:14	서초동 서초IC 입구 하행	전용차로위반	52,700
109	06호5072	김**	경기도 파주시	2022-03-04 00:16	잠원동 잠원현대힐미리아파트	전용차로위반	52,700
110	32우3562	김**	경기도 광주시	2022-03-29 13:14	잠실동 엘스아파트 111동	전용차로위반	52,700
111	10호7574	김**	경기도 오산시	2022-03-08 14:45	서초동 반포IC 상행	전용차로위반	52,700
112	49무3769	김**	서울특별시	2022-03-15 19:14	대치동 은마아파트1동	전용차로위반	52,700
113	109하1055	김**	경기도 수원시	2022-03-29 17:18	서초동 서초IC 하행	전용차로위반	52,700
114	95더1330	김**	충청남도 천안시	2022-03-28 08:44	양재동 양재IC 상행	전용차로위반	52,700
115	25다6537	김**	경기도 하남시	2022-04-28 10:27	천호대교~천호사거리	전용차로위반	52,700
116	144더7451	김**	충청북도 제천시	2022-03-11 07:14	롯데백화점 잠실점앞	전용차로위반	52,700
117	83두4702	김**	서울특별시	2022-03-11 18:48	성산동 SK성산대교주유소 건너편	전용차로위반	52,700
118	337누7407	김**	서울특별시	2022-03-25 20:44	월계동 월계주공아파트 1단지 107동	전용차로위반	52,700
119	31호3384	김**	경기도 오산시	2022-04-07 18:07	상계동 상계백병원	전용차로위반	52,700
120	서울32사5678	김**	서울특별시	2022-04-08 19:22	종각역 10번출구	전용차로위반	52,700
121	24라3107	김**	서울특별시	2022-03-31 20:34	화랑대주유소(서울방향)	전용차로위반	52,700
122	13부9494	김**	전라북도 전주시	2022-03-22 17:13	서초동 서초IC 하행	전용차로위반	52,700

연번	차량 소유주			위반 내역			처분내역
	최초차량번호	성명	주소	단속일시	단속장소	위반내용	금 액
123	41부3782	김**	인천광역시	2022-03-16 15:22	남현동 남태령고개 시외	전용차로위반	52,700
124	68하8795	김**	전라북도 익산시	2022-03-17 22:23	저동1가 삼일로 영락교회	전용차로위반	52,700
125	160하2753	김**	충청남도 천안시	2022-03-23 13:54	남현동 남태령고개 시외	전용차로위반	52,700
126	105하8656	김**	광주광역시	2022-03-08 18:22	성산동 성산1교~성산2교 교차로	전용차로위반	52,700
127	47더5808	김**	인천광역시	2022-03-19 13:14	영등포구 롯데캐슬아이비 앞	전용차로위반	52,700
128	47더5808	김**	인천광역시	2022-04-04 10:43	여의도공원앞교차로~여의도역	전용차로위반	52,700
129	47더5808	김**	인천광역시	2022-03-20 15:31	영등포구 공작아파트 건너편	전용차로위반	52,700
130	30도7527	김**	서울특별시	2022-03-20 13:16	영등포구 롯데캐슬아이비 앞	전용차로위반	52,700
131	53라0870	김**	서울특별시	2022-04-12 08:57	개봉동 영화아파트 SK충전소앞	전용차로위반	52,700
132	01호2834	김**	서울특별시	2022-01-13 19:13	화랑대역(구리방향)	전용차로위반	52,700
133	03나6764	김**	서울특별시	2022-03-11 08:59	송파구 올림픽회관앞	전용차로위반	52,700
134	06구1601	김**	경기도 의정부시	2022-03-23 20:35	화랑대역(구리방향)	전용차로위반	52,700
135	10버5979	김**	경기도 수원시	2022-04-26 17:47	서울여대(구리방향)	전용차로위반	52,700
136	101하6134	김**	경기도 고양시	2022-03-02 17:44	성산동 SK성산대교주유소 건너편	전용차로위반	52,700
137	101하6134	김**	경기도 고양시	2022-03-31 18:23	서초동 반포IC 상행	전용차로위반	52,700
138	101하6134	김**	경기도 고양시	2022-03-31 18:21	서초동 서초IC 상행	전용차로위반	52,700
139	69루4886	김**	세종특별자치시	2022-03-18 18:38	잠원동 잠원현대해밀리아파트	전용차로위반	52,700
140	83마0450	김**	경기도 부천시	2022-04-01 13:14	영등포구 신송빌딩 앞	전용차로위반	52,700
141	11너0934	김**	인천광역시	2022-04-05 15:34	롯데백화점 잠실점앞	전용차로위반	52,700
142	15하2016	김**	전라남도 신안군	2022-01-04 18:17	롯데백화점 잠실점앞	전용차로위반	52,700
143	81무4464	김**	경기도 하남시	2022-03-17 18:03	서울여대(구리방향)	전용차로위반	52,700
144	81무4464	김**	경기도 하남시	2022-03-18 09:04	서울여대(구리방향)	전용차로위반	52,700
145	54다0236	김**	경기도 하남시	2022-03-14 17:39	서울여대(구리방향)	전용차로위반	52,700
146	101호5861	김**	서울특별시	2022-03-21 19:21	성산동 SK성산대교주유소 건너편	전용차로위반	52,700
147	359부5134	김**	경상북도 경주시	2022-04-02 16:52	양재동 양재IC 상행	전용차로위반	52,700
148	359부5134	김**	경상북도 경주시	2022-04-02 16:51	서초동 서초IC 상행	전용차로위반	52,700
149	359부5134	김**	경상북도 경주시	2022-04-04 16:27	서초동 서초IC 입구 하행	전용차로위반	52,700
150	309루7409	김**	경기도 김포시	2022-04-05 18:16	롯데백화점 잠실점앞	전용차로위반	52,700
151	51라5144	김**	서울특별시	2022-03-16 19:27	화랑대역(구리방향)	전용차로위반	52,700
152	57가7303	김**	경기도 하남시	2022-04-12 20:41	롯데백화점 잠실점앞	전용차로위반	52,700
153	49호1148	김**	서울특별시	2022-03-03 20:42	서초동 양재IC 하행	전용차로위반	52,700

연번	차량 소유주			위반 내역			처분내역
	최초차량번호	성명	주소	단속일시	단속장소	위반내용	금 액
154	22주6296	김**	경기도 평택시	2022-04-13 07:14	염곡동 행운을드리는화원 건너편	전용차로위반	52,700
155	61라5039	김**	전라북도 익산시	2022-04-03 17:01	서초동 서초IC 입구 하행	전용차로위반	52,700
156	59저8209	김**	인천광역시	2022-04-08 18:34	성산동 성산1교~성산2교 교차로	전용차로위반	52,700
157	59저8209	김**	인천광역시	2022-04-26 19:56	성산동 성산1교~성산2교 교차로	전용차로위반	52,700
158	22무6477	김**	인천광역시	2022-03-17 20:24	롯데백화점 잠실점앞	전용차로위반	52,700
159	823부3387	김**	서울특별시	2022-03-31 19:59	롯데백화점 잠실점앞	전용차로위반	52,700
160	347조7571	김**	서울특별시	2022-04-28 15:30	잠원동 잠원현대해밀리아파트	전용차로위반	52,700
161	38마7000	김**	전라북도 김제시	2022-03-18 20:12	서초동 서초IC 입구 하행	전용차로위반	52,700
162	101소9077	김**	경기도 성남시	2022-04-28 18:28	롯데백화점 잠실점앞	전용차로위반	52,700
163	268고7906	나**	인천광역시	2022-03-28 13:34	롯데백화점 잠실점앞	전용차로위반	52,700
164	93다3866	나**	서울특별시	2022-03-28 20:06	화랑대역(구리방향)	전용차로위반	52,700
165	93다3866	나**	서울특별시	2022-03-24 20:25	화랑대역(구리방향)	전용차로위반	52,700
166	93다3866	나**	서울특별시	2022-02-16 18:06	화랑대역(구리방향)	전용차로위반	52,700
167	35우0876	나**	서울특별시	2022-03-12 23:51	미아동 이마트 미아점 건너편	전용차로위반	52,700
168	충북82베1290	남**	경기도 광주시	2022-04-11 00:31	동양미래대학 구로성심병원 정류소앞 시외	전용차로위반	52,700
169	충북82베1290	남**	경기도 광주시	2022-04-13 01:57	동양미래대학 구로성심병원 정류소앞 시외	전용차로위반	52,700
170	충북82베1290	남**	경기도 광주시	2022-04-12 07:20	동양미래대학 구로성심병원 정류소앞 시외	전용차로위반	52,700
171	서울81베3231	남**	서울특별시	2022-04-01 07:16	서울여대(구리방향)	전용차로위반	52,700
172	159하2208	남**	서울특별시	2022-03-11 18:51	화랑대역(구리방향)	전용차로위반	52,700
173	38오1995	남**	서울특별시	2022-03-14 17:52	영등포구 롯데캐슬아이비 앞	전용차로위반	52,700
174	62마6385	노**	경기도 의정부시	2022-03-16 08:21	삼성동 경기고등학교	전용차로위반	52,700
175	18나0505	노**	강원도 원주시	2022-04-01 11:14	롯데백화점 잠실점앞	전용차로위반	52,700
176	84노0946	노**	경기도 남양주시	2022-04-28 16:05	롯데백화점 잠실점앞	전용차로위반	52,700
177	49거0704	도**	서울특별시	2022-04-25 12:07	롯데백화점 잠실점앞	전용차로위반	52,700
178	24저1019	도**	서울특별시	2022-04-29 20:30	화랑대역(구리방향)	전용차로위반	52,700
179	58다9794	동**	경기도 하남시	2022-04-09 22:39	저동1가 삼일로 영락교회	전용차로위반	52,700
180	170하1892	류**	경기도 화성시	2022-03-25 18:57	염곡동 행운을드리는화원 건너편	전용차로위반	52,700
181	03도3339	명**	서울특별시	2022-03-31 17:36	상계동 마들역 7번출구	전용차로위반	52,700
182	303나2827	명**	서울특별시	2022-04-04 17:32	화랑대역(구리방향)	전용차로위반	52,700
183	285루9014	문**	서울특별시	2022-03-29 14:39	잠원동 잠원현대해밀리아파트	전용차로위반	52,700
184	35다4792	문**	충청남도 아산시	2022-04-05 08:13	롯데백화점 잠실점앞	전용차로위반	52,700

연번	차량 소유주			위반 내역			처분내역
	최초차량번호	성명	주소	단속일시	단속장소	위반내용	금 액
185	100수3154	문**	서울특별시	2022-04-01 10:24	롯데백화점 잠실점앞	전용차로위반	52,700
186	231도3090	민**	강원도 홍천군	2022-03-11 14:59	롯데백화점 잠실점앞	전용차로위반	52,700
187	서울38아5276	민**	서울특별시	2022-04-18 02:47	잠원동 잠원현대해밀리아파트	전용차로위반	52,700
188	20하9845	민**	경기도 고양시	2022-03-18 07:50	불광역~동명여고교차로	전용차로위반	52,700
189	165허4834	박**	부산광역시	2022-03-23 19:54	저동1가 삼일로 영락교회	전용차로위반	52,700
190	151도9644	박**	경기도 화성시	2022-03-31 13:45	서초동 서초IC 상행	전용차로위반	52,700
191	서울31자5240	박**	서울특별시	2022-04-04 19:44	잠실동 송파YMCA 체육관	전용차로위반	52,700
192	21가8241	박**	인천광역시	2022-03-24 09:49	성산동 성산1교~성산2교 교차로	전용차로위반	52,700
193	서울31바3901	박**	서울특별시	2022-03-25 19:18	화랑대주유소(서울방향)	전용차로위반	52,700
194	08소6918	박**	경상남도 함안군	2022-04-11 19:10	염곡동 행운을드리는화원 건너편	전용차로위반	52,700
195	07호4630	박**	대전광역시	2022-04-11 18:54	양재동 양재IC 상행	전용차로위반	52,700
196	서울31아7265	박**	서울특별시	2022-04-29 20:07	성산동 성산1교~성산2교 교차로	전용차로위반	52,700
197	169수6508	박**	경기도 광주시	2022-03-14 09:34	내곡동 시립어린이병원 건너편	전용차로위반	52,700
198	146하1587	박**	경기도 시흥시	2022-04-21 09:08	서초동 서초IC 입구 하행	전용차로위반	52,700
199	225누2590	박**	경기도 하남시	2022-04-22 17:42	압구정로데오역~성수대교남단교차로	전용차로위반	52,700
200	35너7134	박**	서울특별시	2022-03-16 12:40	서초동 서초IC 하행	전용차로위반	52,700
201	232로1862	박**	경기도 성남시	2022-04-18 19:51	잠실동 송파YMCA 체육관	전용차로위반	52,700
202	93노0792	박**	서울특별시	2022-04-08 08:51	월계동 월계주공아파트 1단지 107동	전용차로위반	52,700
203	96모0725	박**	서울특별시	2022-03-30 17:07	잠실동 엘스아파트 111동	전용차로위반	52,700
204	89노6139	박**	경기도 남양주시	2022-04-18 09:19	화랑대역(구리방향)	전용차로위반	52,700
205	67라7409	박**	경기도 안양시	2022-04-19 05:42	상봉동 중랑역 건너편	전용차로위반	52,700
206	96누9769	박**	인천광역시	2022-04-27 07:50	대치동 은마아파트1동	전용차로위반	52,700
207	39다3239	박**	경기도 부천시	2022-03-13 01:25	동양미래대학 구로성심병원 정류소앞 시외	전용차로위반	52,700
208	11우7615	박**	서울특별시	2022-03-29 17:48	롯데백화점 잠실점앞	전용차로위반	52,700
209	104하5034	박**	서울특별시	2022-04-21 18:08	서초동 양재IC 하행	전용차로위반	52,700
210	104호1346	박**	서울특별시	2022-02-22 19:05	성산동 성산1교~성산2교 교차로	전용차로위반	52,700
211	92소8645	박**	서울특별시	2022-04-14 20:40	태릉강릉(서울방향)	전용차로위반	52,700
212	82고3561	박**	경기도 파주시	2022-04-01 11:05	롯데백화점 잠실점앞	전용차로위반	52,700
213	184가3454	박**	경기도 이천시	2022-04-15 17:13	염곡동 행운을드리는화원 건너편	전용차로위반	52,700
214	35구6770	박**	서울특별시	2022-03-18 09:46	이대후문 중앙정류소 시외	전용차로위반	52,700
215	165허3427	박**	인천광역시	2022-02-23 01:20	이대후문 중앙정류소 시외	전용차로위반	52,700

연번	차량 소유주			위반 내역			처분내역
	최초차량번호	성명	주소	단속일시	단속장소	위반내용	금 액
216	133주8411	박**	서울특별시	2022-04-28 08:49	송파구 올림픽회관앞	전용차로위반	52,700
217	29호9113	박**	서울특별시	2022-02-08 20:48	성산동 SK성산대교주유소 건너편	전용차로위반	52,700
218	62보6499	박**	경기도 용인시	2022-04-07 14:48	영등포구 셋강역 1번출구 앞	전용차로위반	52,700
219	47우5475	박**	서울특별시	2022-04-05 17:47	잠실동 엘스아파트 111동	전용차로위반	52,700
220	12라3371	박**	서울특별시	2022-04-18 08:46	상계동 상계주공아파트 10단지	전용차로위반	52,700
221	104호7147	박**	경기도 남양주시	2022-03-29 07:34	행당동 한양대전철역 1번 출구	전용차로위반	52,700
222	67가4497	박**	경기도 부천시	2022-03-18 19:55	잠실동 엘스아파트 111동	전용차로위반	52,700
223	33하7859	박**	경기도 용인시	2022-03-07 08:22	염곡동 행운을드리는화원 건너편	전용차로위반	52,700
224	33서1700	박**	경기도 고양시	2022-04-04 09:39	삼성동 경기고등학교	전용차로위반	52,700
225	76너5030	박**	경기도 수원시	2022-03-11 17:47	대치동 은마아파트1동	전용차로위반	63,240
226	135너9305	박**	경기도 안산시	2022-04-20 19:23	대치동 개포성2차아파트 12동	전용차로위반	52,700
227	49고9768	박**	경기도 군포시	2022-03-18 16:30	롯데백화점 잠실점앞	전용차로위반	52,700
228	50다7383	박**	경기도 용인시	2022-04-28 12:06	롯데백화점 잠실점앞	전용차로위반	52,700
229	17오5911	박**	인천광역시	2022-04-28 09:20	중계동 중계그린아파트 109동	전용차로위반	52,700
230	18러2016	박**	서울특별시	2022-04-20 08:53	화랑대역(구리방향)	전용차로위반	52,700
231	07조8870	박**	충청남도 천안시	2022-04-01 19:34	염곡동 행운을드리는화원 건너편	전용차로위반	52,700
232	17보7623	박**	경기도 화성시	2022-03-16 20:12	이대후문 중앙정류소 시외	전용차로위반	52,700
233	298우7727	박**	서울특별시	2022-04-01 08:34	잠실동 엘스아파트 111동	전용차로위반	52,700
234	101하1908	박**	서울특별시	2022-03-04 20:20	화랑대역(구리방향)	전용차로위반	52,700
235	102로2719	박**	경기도 고양시	2022-04-22 17:28	논현역~신사역교차로	전용차로위반	52,700
236	11모6004	박**	경기도 남양주시	2022-04-05 08:07	삼육대학교(구리방향)	전용차로위반	52,700
237	11모6004	박**	경기도 남양주시	2022-04-05 08:00	화랑대역(구리방향)	전용차로위반	52,700
238	53모0824	박**	서울특별시	2022-03-15 17:27	행당동 한양대전철역 1번 출구	전용차로위반	52,700
239	368러8494	박**	경기도 용인시	2022-04-08 16:15	영등포구 한국교직원공제회관 앞	전용차로위반	52,700
240	59서9191	박**	경기도 군포시	2022-04-04 09:30	내곡동 시립어린이병원 건너편	전용차로위반	52,700
241	12모0362	박**	서울특별시	2022-04-22 09:43	서초동 양재IC 하행	전용차로위반	52,700
242	16모7481	박**	경기도 의왕시	2022-04-19 19:46	상계동 상계백병원	전용차로위반	52,700
243	160하6907	박**	울산광역시	2022-03-28 14:07	양재동 양재IC 상행	전용차로위반	52,700
244	23하7409	박**	광주광역시	2022-04-12 19:25	염곡동 행운을드리는화원 건너편	전용차로위반	52,700
245	51마8311	박**	서울특별시	2022-03-28 17:11	대치동 은마아파트1동	전용차로위반	52,700
246	60하7189	방**	서울특별시	2022-03-30 08:33	화랑대역(구리방향)	전용차로위반	52,700

연번	차량 소유주			위반 내역			처분내역
	최초차량번호	성명	주소	단속일시	단속장소	위반내용	금 액
247	125호3017	배**	인천광역시	2022-03-16 12:58	롯데백화점 잠실점앞	전용차로위반	52,700
248	80모4978	배**	경기도 고양시	2022-04-18 17:56	잠실동 송파YMCA 체육관	전용차로위반	52,700
249	288도3879	배**	대구광역시	2022-04-15 10:37	롯데백화점 잠실점앞	전용차로위반	52,700
250	18루9510	배**	서울특별시	2022-04-18 20:46	삼성동 경기고등학교	전용차로위반	52,700
251	22우3892	배**	인천광역시	2022-03-21 18:09	행당동 한양대전철역 1번 출구	전용차로위반	52,700
252	22우3892	배**	인천광역시	2022-03-30 19:17	행당동 한양대전철역 1번 출구	전용차로위반	52,700
253	63하5030	배**	서울특별시	2022-03-02 20:33	화랑대역(구리방향)	전용차로위반	52,700
254	35여8334	배**	서울특별시	2022-03-22 18:54	롯데백화점 잠실점앞	전용차로위반	52,700
255	48너2689	배**	경기도 남양주시	2022-03-24 17:14	대릉강릉(서울방향)	전용차로위반	52,700
256	160하6744	배**	경기도 부천시	2022-03-28 19:01	서초동 서초IC 하행	전용차로위반	52,700
257	14고1116	배**	경기도 부천시	2022-03-28 08:36	송파역~가락시장역	전용차로위반	52,700
258	50여5368	배**	서울특별시	2022-04-21 16:26	한성대입구역~성신여대 방향	전용차로위반	52,700
259	55보6977	배**	서울특별시	2022-03-28 09:30	화랑대역(구리방향)	전용차로위반	52,700
260	101하3865	변**	경기도 파주시	2022-02-08 09:10	성산동 성산1교~성산2교 교차로	전용차로위반	52,700
261	19다9990	변**	서울특별시	2022-04-04 17:20	성산동 성산1교~성산2교 교차로	전용차로위반	52,700
262	38고7805	변**	경기도 남양주시	2022-03-28 18:25	화랑대역(구리방향)	전용차로위반	52,700
263	154하9305	봉**	충청남도 당진시	2022-03-27 10:11	서초동 서초IC 하행	전용차로위반	52,700
264	161호2715	봉**	충청남도 당진시	2022-04-02 20:41	서초동 서초IC 입구 하행	전용차로위반	52,700
265	161호2715	봉**	충청남도 당진시	2022-04-03 19:07	서초동 서초IC 입구 하행	전용차로위반	52,700
266	161호2715	봉**	충청남도 당진시	2022-04-15 14:34	서초동 서초IC 상행	전용차로위반	52,700
267	161호2715	봉**	충청남도 당진시	2022-04-02 20:39	서초동 서초IC 하행	전용차로위반	52,700
268	161호2715	봉**	충청남도 당진시	2022-03-30 12:37	서초동 서초IC 상행	전용차로위반	52,700
269	64구5172	서**	서울특별시	2022-03-24 19:06	상계동 마들역 7번출구	전용차로위반	52,700
270	49저8459	서**	경기도 하남시	2022-04-12 17:18	양재동 양재IC 상행	전용차로위반	52,700
271	59부0914	서**	서울특별시	2022-03-11 09:38	중계동 중계그린아파트 109동	전용차로위반	52,700
272	64서3198	서**	경기도 안산시	2022-04-06 16:33	압구정역~성수대교남단교차로	전용차로위반	52,700
273	45러8657	설**	서울특별시	2022-03-24 08:39	LG에클라트 정관장 앞 이정표	전용차로위반	52,700
274	45러8657	설**	서울특별시	2022-03-18 08:16	LG에클라트 정관장 앞 이정표	전용차로위반	52,700
275	69나6684	성**	경기도 성남시	2022-04-04 09:41	대치동 은마아파트1동	전용차로위반	52,700
276	42보4766	성**	광주광역시	2022-03-15 12:35	서초동 반포IC 상행	전용차로위반	52,700
277	814루2277	소**	경기도 성남시	2022-03-11 07:16	염곡동 행운을드리는화원 건너편	전용차로위반	52,700

연번	차량 소유주			위반 내역			처분내역
	최초차량번호	성명	주소	단속일시	단속장소	위반내용	금 액
278	09하9049	손**	경기도 남양주시	2022-03-24 20:41	상계동 상계주공아파트 10단지	전용차로위반	52,700
279	97무7623	손**	인천광역시	2022-03-26 10:39	서초동 서초IC 입구 하행	전용차로위반	52,700
280	33오8539	손**	경기도 남양주시	2022-04-07 18:27	화랑대역(구리방향)	전용차로위반	52,700
281	62조3376	송**	서울특별시	2022-04-02 14:39	영등포구 롯데캐슬아이비 앞	전용차로위반	52,700
282	67루2847	송**	경기도 남양주시	2022-04-01 19:19	화랑대역(구리방향)	전용차로위반	52,700
283	서울81배4189	송**	서울특별시	2022-04-26 19:59	대치동 은마아파트1동	전용차로위반	52,700
284	51더2178	송**	서울특별시	2022-04-20 09:34	화랑대역(구리방향)	전용차로위반	52,700
285	151더8197	송**	경기도 수원시	2022-03-21 18:28	롯데백화점 잠실점앞	전용차로위반	52,700
286	03여6013	송**	서울특별시	2022-04-30 18:51	양재동 양재IC 상행	전용차로위반	52,700
287	394버2080	송**	경기도 광주시	2022-03-18 09:07	내곡동 시립어린이병원 건너편	전용차로위반	52,700
288	서울32사8129	송**	경기도 의정부시	2022-04-15 20:10	대치동 은마아파트1동	전용차로위반	52,700
289	21모0355	송**	서울특별시	2022-03-14 18:35	태릉강릉(서울방향)	전용차로위반	52,700
290	26라5554	송**	경기도 포천시	2022-04-01 20:30	월계동 월계주공아파트1단지 건너편	전용차로위반	52,700
291	59나5090	신**	서울특별시	2022-03-11 17:53	롯데백화점 잠실점앞	전용차로위반	52,700
292	94가2917	신**	서울특별시	2022-04-01 19:41	염곡동 행운을드리는회원 건너편	전용차로위반	52,700
293	83라2133	신**	서울특별시	2022-03-18 19:50	롯데백화점 잠실점앞	전용차로위반	52,700
294	175모2478	신**	인천광역시	2022-03-30 09:43	서초동 반포IC 상행	전용차로위반	52,700
295	175모2478	신**	인천광역시	2022-03-30 09:40	서초동 서초IC 상행	전용차로위반	52,700
296	80무7373	신**	경기도 고양시	2022-03-16 18:51	중화동 메디렌즈 산부인과	전용차로위반	52,700
297	10모3964	신**	서울특별시	2022-03-23 10:04	홍은동 산골고개 중앙정류소 시외	전용차로위반	52,700
298	41버9357	신**	서울특별시	2022-03-22 18:32	잠실동 송파YMCA 체육관	전용차로위반	52,700
299	16라4661	신**	경기도 남양주시	2022-04-26 17:42	삼육대학교(구리방향)	전용차로위반	52,700
300	59호5747	신**	경기도 하남시	2022-03-04 11:35	롯데백화점 잠실점앞	전용차로위반	52,700
301	36나4070	신**	전라남도 순천시	2022-04-17 13:40	LG에클라트 정관장 앞 이정표	전용차로위반	52,700
302	96마4511	심**	경기도 하남시	2022-04-04 19:07	태릉강릉(서울방향)	전용차로위반	52,700
303	80나1578	심**	서울특별시	2022-03-16 11:11	잠원동 잠원현대해밀리아파트	전용차로위반	52,700
304	서울31아6053	심**	경기도 고양시	2022-04-26 17:56	서울여대(구리방향)	전용차로위반	52,700
305	04우0769	심**	서울특별시	2022-04-04 18:10	화랑대역(구리방향)	전용차로위반	52,700
306	161하8651	심**	서울특별시	2022-03-15 20:15	성산동 성산1교~성산2교 교차로	전용차로위반	52,700
307	38호4612	안**	경기도 의정부시	2022-03-21 08:46	월계동 월계주공아파트 1단지 107동	전용차로위반	52,700
308	41누5309	안**	인천광역시	2022-04-18 18:46	상계동 상계주공아파트 10단지	전용차로위반	52,700

연번	차량 소유주			위반 내역			처분내역
	최초차량번호	성명	주소	단속일시	단속장소	위반내용	금 액
309	168주4311	안**	경기도 용인시	2022-04-26 18:17	염곡동 행운을드리는화원 건너편	전용차로위반	52,700
310	04노8273	안**	인천광역시	2022-04-01 13:55	롯데백화점 잠실점앞	전용차로위반	52,700
311	362머8888	안**	경기도 수원시	2022-04-29 19:07	서초동 서초IC 하행	전용차로위반	52,700
312	324소1629	안**	경기도 남양주시	2022-04-13 19:58	송파구 올림픽회관앞	전용차로위반	52,700
313	66우3358	안**	경기도 부천시	2022-03-31 08:53	성산동 성산1교~성산2교 교차로	전용차로위반	52,700
314	63라5448	안**	서울특별시	2022-03-14 13:52	롯데백화점 잠실점앞	전용차로위반	52,700
315	41누5617	안**	서울특별시	2022-03-28 18:00	성산동 SK성산대교주유소 건너편	전용차로위반	52,700
316	18오2913	안**	경기도 부천시	2022-04-28 17:19	대치동 개포우성2차아파트 12동	전용차로위반	52,700
317	72허2889	안**	서울특별시	2021-11-22 19:37	성산동 성산1교~성산2교 교차로	전용차로위반	63,240
318	82오0216	안**	경기도 안산시	2022-03-16 17:34	양재동 양재IC 상행	전용차로위반	52,700
319	68두5349	양**	충청남도 당진시	2022-03-19 14:15	서초동 서초IC 상행	전용차로위반	52,700
320	25서0817	양**	서울특별시	2022-03-17 19:28	화랑대주유소(서울방향)	전용차로위반	52,700
321	42두5233	양**	경기도 안산시	2022-03-25 17:24	송파구 올림픽회관앞	전용차로위반	52,700
322	06더6364	양**	서울특별시	2022-03-25 00:32	동양미래대학 구로성심병원 정류소앞 시외	전용차로위반	52,700
323	356조1004	엄**	경기도 남양주시	2022-04-13 16:38	롯데백화점 잠실점앞	전용차로위반	52,700
324	54하0687	엄**	경기도 구리시	2022-02-28 17:26	화랑대역(구리방향)	전용차로위반	52,700
325	40소9414	여**	경기도 평택시	2022-03-29 07:14	서초동 서초IC 하행	전용차로위반	52,700
326	34주8009	엄**	서울특별시	2022-04-01 19:16	성산동 성산1교~성산2교 교차로	전용차로위반	52,700
327	60서1712	예**	경기도 성남시	2022-04-20 19:07	염곡동 행운을드리는화원 건너편	전용차로위반	52,700
328	60서1712	예**	경기도 성남시	2022-04-20 19:05	내곡동 시립어린이병원 건너편	전용차로위반	52,700
329	61하5157	오**	경기도 평택시	2022-03-04 16:49	서초동 양재IC 하행	전용차로위반	52,700
330	01호1795	오**	서울특별시	2022-03-16 19:42	상봉동 중랑역 건너편	전용차로위반	52,700
331	28나1037	오**	서울특별시	2022-04-20 08:27	화랑대주유소(서울방향)	전용차로위반	52,700
332	59무5434	오**	경기도 남양주시	2022-04-26 17:40	화랑대주유소(서울방향)	전용차로위반	52,700
333	96노0789	오**	전라남도 고흥군	2022-04-28 19:06	화랑대역(구리방향)	전용차로위반	52,700
334	02구7474	오**	경기도 수원시	2022-04-07 17:24	잠실동 송파YMCA 체육관	전용차로위반	52,700
335	36조0680	오**	서울특별시	2022-04-06 08:00	학여울역~휘문교사거리	전용차로위반	52,700
336	45라2532	오**	서울특별시	2022-04-11 18:12	송파구 올림픽회관앞	전용차로위반	52,700
337	66너1996	오**	경기도 성남시	2022-03-28 09:09	염곡동 행운을드리는화원 건너편	전용차로위반	52,700
338	23무0655	오**	서울특별시	2022-03-31 07:57	대치동 은마아파트1동	전용차로위반	52,700
339	23무0655	오**	서울특별시	2022-03-24 08:05	대치동 은마아파트1동	전용차로위반	52,700

연번	차량 소유주			위반 내역			처분내역
	최초차량번호	성명	주소	단속일시	단속장소	위반내용	금 액
340	151나4625	오**	인천광역시	2022-03-12 23:49	이대후문 중앙정류소 시외	전용차로위반	52,700
341	13라4201	오**	서울특별시	2022-04-04 08:04	상계동 상계주공아파트 10단지	전용차로위반	52,700
342	03하7904	오**	전라북도 군산시	2022-02-23 08:29	월계동 월계주공아파트 1단지 107동	전용차로위반	52,700
343	197호6182	오**	제주특별자치도 서귀포시	2022-04-12 09:10	대치동 은마아파트1동	전용차로위반	52,700
344	280모3884	오**	서울특별시	2022-04-29 17:54	성산동 SK성산대교주유소 건너편	전용차로위반	52,700
345	12마4596	옹**	서울특별시	2022-03-22 19:45	월계동 월계주공아파트 1단지 107동	전용차로위반	52,700
346	경기84아5897	우**	경기도 부천시	2022-04-07 07:00	LG에클라트 정관장 앞 이정표	전용차로위반	52,700
347	286너8492	원**	경기도 남양주시	2022-04-01 19:50	화랑대역(구리방향)	전용차로위반	52,700
348	91더9319	유**	경기도 하남시	2022-03-11 18:40	월계동 월계주공아파트 1단지 107동	전용차로위반	52,700
349	66두6126	유**	서울특별시	2022-03-11 18:33	상계동 상계주공아파트 10단지	전용차로위반	52,700
350	38너3392	유**	경기도 의정부시	2022-03-19 09:08	양재동 양재IC 상행	전용차로위반	52,700
351	368저1127	유**	서울특별시	2022-02-22 13:16	서초동 양재IC 하행	전용차로위반	52,700
352	88도8260	유**	경기도 구리시	2022-04-12 20:32	송파구 올림픽화관앞	전용차로위반	52,700
353	165호4607	유**	서울특별시	2022-03-23 13:45	롯데백화점 잠실점앞	전용차로위반	52,700
354	130루7699	유**	경기도 고양시	2022-04-06 18:27	화랑대역(구리방향)	전용차로위반	52,700
355	77보7430	유**	서울특별시	2022-03-30 10:24	잠원로 혜미리아파트교차로~잠원14길교차로 세븐일레븐앞	전용차로위반	63,240
356	64거3747	유**	경기도 여주시	2022-03-23 09:43	행당동 한양대전철역 1번 출구	전용차로위반	52,700
357	138우8655	유**	경기도 의정부시	2022-03-22 18:16	대치동 은마아파트1동	전용차로위반	52,700
358	23오8953	유**	경기도 화성시	2022-04-01 17:48	염곡동 행운을드리는화원 건너편	전용차로위반	52,700
359	04두4360	유**	서울특별시	2022-03-28 11:18	롯데백화점 잠실점앞	전용차로위반	52,700
360	47마0802	유**	서울특별시	2022-03-25 17:32	염곡동 행운을드리는화원 건너편	전용차로위반	52,700
361	53무8317	유**	서울특별시	2022-03-24 09:35	대치동 은마아파트1동	전용차로위반	52,700
362	80더2161	유**	경기도 남양주시	2022-04-13 12:47	잠실동 엘스아파트 111동	전용차로위반	52,700
363	26무6019	유**	인천광역시	2022-03-24 12:48	남가좌동 가좌삼거리	전용차로위반	52,700
364	257구7034	윤**	전라남도 무안군	2022-03-13 14:04	양재동 양재IC 상행	전용차로위반	52,700
365	101하7482	윤**	인천광역시	2022-03-18 19:24	상계동 상계백병원	전용차로위반	52,700
366	41구3232	윤**	경상남도 김해시	2022-03-29 14:18	미아동 이마트 미아점 건너편	전용차로위반	52,700
367	45부3143	윤**	서울특별시	2022-04-07 17:05	서초동 반포IC 상행	전용차로위반	52,700
368	24로4710	윤**	경기도 의왕시	2022-03-15 15:43	롯데백화점 잠실점앞	전용차로위반	52,700

연번	차량 소유주			위반 내역			처분내역
	최초차량번호	성명	주소	단속일시	단속장소	위반내용	금 액
369	38구6267	윤**	대전광역시	2022-03-24 03:41	이대후문 중앙정류소 시외	전용차로위반	52,700
370	21라6620	윤**	서울특별시	2022-04-06 17:04	잠실동 엘스아파트 111동	전용차로위반	52,700
371	53모7662	윤**	경기도 양주시	2022-04-07 19:56	롯데백화점 잠실점앞	전용차로위반	52,700
372	38보8646	윤**	전라남도 해남군	2022-04-15 15:34	서초동 양재IC 하행	전용차로위반	52,700
373	38보8646	윤**	전라남도 해남군	2022-04-15 15:31	서초동 서초IC 하행	전용차로위반	52,700
374	38보8646	윤**	전라남도 해남군	2022-04-15 15:33	서초동 서초IC 입구 하행	전용차로위반	52,700
375	07보0242	윤**	경기도 남양주시	2022-04-26 07:41	상계동 상계주공아파트 10단지	전용차로위반	52,700
376	61가6497	윤**	경기도 김포시	2022-04-18 20:10	서초동 서초IC 상행	전용차로위반	52,700
377	54모2439	윤**	경상북도 포항시	2022-04-01 10:22	서초동 서초IC 하행	전용차로위반	52,700
378	34호2338	윤**	인천광역시	2022-01-18 20:45	대치동 은마아파트1동	전용차로위반	52,700
379	36마0525	이**	경기도 구리시	2022-04-24 09:58	서초동 서초IC 하행	전용차로위반	52,700
380	156호8699	이**	경기도 평택시	2022-03-15 08:48	염곡동 행운을드리는화원 건너편	전용차로위반	52,700
381	12히2002	이**	서울특별시	2022-02-15 20:32	화랑대주유소(서울방향)	전용차로위반	52,700
382	180두3915	이**	서울특별시	2022-03-23 07:39	시흥대로 시흥사거리~독산사거리	전용차로위반	52,700
383	66부7008	이**	경기도 안산시	2022-04-04 10:06	서초동 서초IC 하행	전용차로위반	52,700
384	85저5401	이**	경기도 양주시	2022-03-31 07:11	미아동 이마트 미아점 건너편	전용차로위반	52,700
385	359우2889	이**	인천광역시	2022-04-07 20:12	송파구 올림픽회관앞	전용차로위반	52,700
386	27마0721	이**	서울특별시	2022-04-27 18:42	월계동 월계주공아파트1단지 건너편	전용차로위반	52,700
387	88너4888	이**	경기도 남양주시	2022-04-05 17:59	화랑대역(구리방향)	전용차로위반	52,700
388	33가1607	이**	경기도 의정부시	2022-03-16 17:28	상계동 상계주공아파트 10단지	전용차로위반	52,700
389	17나0448	이**	서울특별시	2022-04-30 15:34	방배동 남태령고개 시내	전용차로위반	52,700
390	47누3180	이**	서울특별시	2022-04-22 19:43	염곡동 행운을드리는화원 건너편	전용차로위반	52,700
391	345루2586	이**	서울특별시	2022-04-27 18:35	상계동 마들역 7번출구	전용차로위반	52,700
392	13조9308	이**	대구광역시	2022-04-10 20:09	서초동 서초IC 하행	전용차로위반	52,700
393	93가1004	이**	경기도 화성시	2022-03-21 10:21	서초동 반포IC 상행	전용차로위반	52,700
394	93가1004	이**	경기도 화성시	2022-03-18 16:04	서초동 서초IC 입구 하행	전용차로위반	52,700
395	26수1605	이**	강원도 원주시	2022-04-08 18:50	염곡동 행운을드리는화원 건너편	전용차로위반	52,700
396	26수1605	이**	강원도 원주시	2022-04-08 08:26	내곡동 시립어린이병원 건너편	전용차로위반	52,700
397	38우7378	이**	전라북도 전주시	2022-04-11 08:38	송파구 올림픽회관앞	전용차로위반	52,700
398	38우7378	이**	전라북도 전주시	2022-04-11 07:13	송파구 올림픽회관앞	전용차로위반	52,700
399	29하2469	이**	서울특별시	2022-04-06 19:43	염곡동 행운을드리는화원 건너편	전용차로위반	52,700

연번	차량 소유주			위반 내역			처분내역
	최초차량번호	성명	주소	단속일시	단속장소	위반내용	금 액
400	236모5522	이**	경기도 과천시	2022-04-28 13:57	서초동 반포IC 상행	전용차로위반	52,700
401	12오3452	이**	서울특별시	2022-04-20 14:15	롯데백화점 잠실점앞	전용차로위반	52,700
402	102마8934	이**	서울특별시	2022-04-11 08:33	화랑대역(구리방향)	전용차로위반	52,700
403	52로4879	이**	서울특별시	2022-04-08 20:35	상계동 상계주공아파트 10단지	전용차로위반	52,700
404	28저4763	이**	전라북도 전주시	2022-04-08 19:36	성산동 성산1교~성산2교 교차로	전용차로위반	52,700
405	57주1626	이**	서울특별시	2022-04-01 09:06	개봉동 영화아파트 SK충전소앞	전용차로위반	52,700
406	161수8142	이**	서울특별시	2021-09-27 14:24	잠실동 엘스아파트 111동	전용차로위반	52,700
407	50리2550	이**	서울특별시	2022-03-18 20:38	잠실동 엘스아파트 111동	전용차로위반	52,700
408	서울89자8606	이**	서울특별시	2022-03-11 20:42	LG에클라트 정관장 앞 이정표	전용차로위반	52,700
409	161하8612	이**	서울특별시	2022-03-04 19:30	서초동 반포IC 상행	전용차로위반	52,700
410	15루8829	이**	서울특별시	2022-04-20 18:26	화랑대주유소(서울방향)	전용차로위반	52,700
411	10호8215	이**	경기도 부천시	2022-02-22 15:10	롯데백화점 잠실점앞	전용차로위반	52,700
412	경기81자8413	이**	경기도 광주시	2022-04-13 07:25	대치동 은마아파트1동	전용차로위반	52,700
413	서울31바8097	이**	서울특별시	2022-03-22 18:38	중화동 메디렌스 산부인과	전용차로위반	52,700
414	33하8029	이**	서울특별시	2022-03-10 18:39	서초동 반포IC 상행	전용차로위반	52,700
415	65더2032	이**	서울특별시	2022-04-21 19:10	염곡동 행운을드리는회원 건너편	전용차로위반	52,700
416	45오2596	이**	충청남도 천안시	2022-04-08 16:19	이대후문 중앙정류소 시외	전용차로위반	52,700
417	서울31사6715	이**	서울특별시	2022-04-04 09:28	봉천중앙시장~서울대입구역	전용차로위반	52,700
418	352노9054	이**	서울특별시	2022-04-08 10:32	잠원동 잠원현대해빌리아파트	전용차로위반	52,700
419	54로2998	이**	경기도 의정부시	2022-03-24 13:56	잠실동 송파YMCA 체육관	전용차로위반	52,700
420	30고3700	이**	서울특별시	2022-03-18 12:06	롯데백화점 잠실점앞	전용차로위반	52,700
421	96마1921	이**	경기도 시흥시	2022-04-11 07:14	대치동 은마아파트1동	전용차로위반	52,700
422	57거5705	이**	서울특별시	2022-03-14 09:41	성산동 성산1교~성산2교 교차로	전용차로위반	52,700
423	서울91자4278	이**	서울특별시	2022-03-22 20:49	저동1가 삼일로 영락교회	전용차로위반	52,700
424	63로8757	이**	서울특별시	2022-04-08 18:42	대치동 개포우성2차아파트 12동	전용차로위반	52,700
425	320나3680	이**	울산광역시	2022-04-20 15:14	서초동 서초IC 하행	전용차로위반	52,700
426	47다2502	이**	서울특별시	2022-03-25 16:34	롯데백화점 잠실점앞	전용차로위반	52,700
427	13다0362	이**	서울특별시	2022-03-30 14:04	서초동 서초IC 입구 하행	전용차로위반	52,700
428	83루1617	이**	서울특별시	2022-03-29 12:01	서초동 반포IC 상행	전용차로위반	52,700
429	83루1617	이**	서울특별시	2022-03-23 12:07	서초동 반포IC 상행	전용차로위반	52,700
430	43머3139	이**	서울특별시	2022-04-05 16:32	롯데백화점 잠실점앞	전용차로위반	52,700

연번	차량 소유주			위반 내역			처분내역
	최초차량번호	성명	주소	단속일시	단속장소	위반내용	금 액
431	30저5497	이**	강원도 속초시	2022-04-16 08:38	양재동 양재IC 상행	전용차로위반	52,700
432	126호9528	이**	서울특별시	2022-01-28 18:58	성산동 SK성산대교주유소 건너편	전용차로위반	52,700
433	12소4105	이**	서울특별시	2022-04-13 19:12	송파구 올림픽회관앞	전용차로위반	52,700
434	93로1113	이**	경기도 고양시	2022-04-22 14:10	영등포구 동작아파트 건너편	전용차로위반	52,700
435	382노6726	이**	서울특별시	2022-04-13 19:07	성산동 성산1교~성산2교 교차로	전용차로위반	52,700
436	14모8104	이**	서울특별시	2022-03-16 11:49	잠실동 엘스아파트 111동	전용차로위반	52,700
437	81나6483	이**	충청남도 금산군	2022-04-01 14:40	양재동 양재IC 상행	전용차로위반	52,700
438	07도0107	이**	서울특별시	2022-02-12 15:49	월드컵경기장교차로~삼양교	전용차로위반	52,700
439	256부3479	이**	경기도 안산시	2022-04-26 20:30	행당동 한양대전철역 1번 출구	전용차로위반	52,700
440	142도8988	이**	서울특별시	2022-04-04 20:38	상계동 상계백병원	전용차로위반	52,700
441	142도8988	이**	서울특별시	2022-04-04 20:30	상계동 상계백병원	전용차로위반	52,700
442	36보0710	이**	경기도 고양시	2022-03-31 20:34	서초동 서초IC 하행	전용차로위반	52,700
443	서울06타5838	이**	서울특별시	2022-04-19 09:10	태릉강릉(서울방향)	전용차로위반	63,240
444	40서0695	이**	인천광역시	2022-03-21 09:16	송파구 올림픽회관앞	전용차로위반	52,700
445	37소3626	이**	서울특별시	2022-04-25 20:03	성산동 SK성산대교주유소 건너편	전용차로위반	52,700
446	59러4515	이**	경기도 평택시	2022-04-24 10:10	양재동 양재IC 상행	전용차로위반	52,700
447	59러4515	이**	경기도 평택시	2022-03-12 11:04	양재동 양재IC 상행	전용차로위반	52,700
448	47거6414	이**	경기도 수원시	2022-04-14 08:27	서초IC~반포IC	전용차로위반	52,700
449	23누2870	이**	경기도 평택시	2022-04-13 11:21	롯데백화점 잠실점앞	전용차로위반	52,700
450	36무5323	이**	충청남도 공주시	2022-03-25 18:42	롯데백화점 잠실점앞	전용차로위반	52,700
451	08누6578	이**	경기도 용인시	2022-04-21 17:48	염곡동 행운을드리는화원 건너편	전용차로위반	52,700
452	20호4662	이**	경기도 의정부시	2022-01-04 11:13	서초동 반포IC 상행	전용차로위반	52,700
453	46저9073	이**	경기도 안산시	2022-04-04 12:10	롯데백화점 잠실점앞	전용차로위반	52,700
454	138루8410	이**	경기도 성남시	2022-04-21 09:31	롯데백화점 잠실점앞	전용차로위반	52,700
455	159하6307	이**	세종특별자치시	2022-04-22 20:39	염곡동 행운을드리는화원 건너편	전용차로위반	52,700
456	서울31사6784	이**	서울특별시	2022-03-29 08:57	상계동 마들역 7번출구	전용차로위반	52,700
457	46루1346	이**	경기도 용인시	2022-04-08 19:52	염곡동 행운을드리는화원 건너편	전용차로위반	52,700
458	265도6307	이**	서울특별시	2022-04-14 18:27	롯데백화점 잠실점앞	전용차로위반	52,700
459	127마2536	이**	서울특별시	2022-04-08 17:39	태릉~삼육대	전용차로위반	52,700
460	51마8030	이**	경기도 과천시	2022-03-23 19:15	남현동 남태령고개 시외	전용차로위반	52,700
461	328서1795	이**	경기도 성남시	2022-04-15 19:45	내곡동 시립어린이병원 건너편	전용차로위반	52,700

연번	차량 소유주			위반 내역			처분내역
	최초차량번호	성명	주소	단속일시	단속장소	위반내용	금 액
462	64우1001	이**	서울특별시	2022-03-22 17:02	양재동 양재IC 상행	전용차로위반	52,700
463	84부4405	이**	서울특별시	2022-02-09 15:30	양재동 양재IC 상행	전용차로위반	52,700
464	84부4405	이**	서울특별시	2022-02-12 15:44	양재동 양재IC 상행	전용차로위반	52,700
465	92도3494	이**	서울특별시	2022-04-05 11:09	잠실동 송파YMCA 체육관	전용차로위반	52,700
466	264우6185	임**	서울특별시	2022-04-21 20:01	상계동 마들역 7번출구	전용차로위반	52,700
467	62누0667	임**	경기도 양주시	2022-04-27 11:20	삼성역~휘문교교차거리	전용차로위반	52,700
468	134호2125	임**	서울특별시	2022-02-25 20:26	대치동 은마아파트1동	전용차로위반	52,700
469	63조7866	임**	경상북도 울진군	2022-03-22 17:32	성산동 SK성산대교주유소 건너편	전용차로위반	52,700
470	18부5474	임**	경기도 고양시	2022-04-26 09:36	대치동 은마아파트1동	전용차로위반	52,700
471	257누7355	임**	경기도 용인시	2022-03-15 07:11	양재동 양재IC 상행	전용차로위반	52,700
472	67주1233	임**	서울특별시	2022-03-12 19:07	이대후문 중앙정류소 시외	전용차로위반	52,700
473	25가9060	임**	경기도 김포시	2022-04-29 18:30	잠실동 송파YMCA 체육관	전용차로위반	52,700
474	88가3784	임**	경기도 시흥시	2022-03-30 09:28	서울 중구 마린대로 140 (쌍림동)	전용차로위반	52,700
475	서울31바7347	임**	인천광역시	2022-03-12 15:18	영등포구 롯데캐슬아이비 앞	전용차로위반	52,700
476	17루6792	임**	전라남도 영광군	2022-04-30 14:11	양재동 양재IC 상행	전용차로위반	52,700
477	34호9476	임**	서울특별시	2022-04-01 08:36	양재동 양재IC 상행	전용차로위반	52,700
478	45주1612	임**	서울특별시	2022-04-18 08:19	잠실동 엘스아파트 111동	전용차로위반	52,700
479	45주1612	임**	서울특별시	2022-04-21 08:14	잠실동 엘스아파트 111동	전용차로위반	52,700
480	95수6418	장**	서울특별시	2022-04-23 09:32	서초동 서초IC 입구 하행	전용차로위반	52,700
481	109허6871	장**	경기도 평택시	2022-02-17 11:51	LG에클라트 정관장 앞 이정표	전용차로위반	52,700
482	69오8251	장**	경기도 평택시	2022-03-16 11:51	서초동 서초IC 입구 하행	전용차로위반	52,700
483	115오7954	장**	서울특별시	2022-03-22 18:26	논현역~신사역교차로	전용차로위반	52,700
484	164노5356	장**	서울특별시	2022-03-14 18:06	송파구 올림픽회관앞	전용차로위반	52,700
485	10구1043	장**	서울특별시	2022-04-15 14:44	롯데백화점 잠실점앞	전용차로위반	52,700
486	45모3004	장**	경기도 남양주시	2022-03-23 18:36	화랑대역(구리방향)	전용차로위반	52,700
487	09보1962	장**	서울특별시	2022-04-04 04:57	개봉동 영화아파트 SK충전소앞	전용차로위반	52,700
488	48나5182	장**	서울특별시	2022-03-23 17:30	잠실동 엘스아파트 111동	전용차로위반	52,700
489	06수1008	장**	경상북도 예천군	2022-04-05 18:14	서초동 서초IC 상행	전용차로위반	52,700
490	22거0399	장**	경기도 남양주시	2022-03-25 20:19	잠원동 잠원현대해빌리아파트	전용차로위반	52,700
491	27오1674	장**	전라북도 전주시	2022-03-23 19:48	서초동 반포IC 상행	전용차로위반	52,700
492	27오1674	장**	전라북도 전주시	2022-03-13 13:36	서초동 서초IC 입구 하행	전용차로위반	52,700

연번	차량 소유주			위반 내역			처분내역
	최초차량번호	성명	주소	단속일시	단속장소	위반내용	금 액
493	27오1674	장**	전라북도 전주시	2022-03-11 18:08	서초동 반포IC 상행	전용차로위반	52,700
494	27오1674	장**	전라북도 전주시	2022-03-13 13:35	서초동 서초IC 하행	전용차로위반	52,700
495	27오1674	장**	전라북도 전주시	2022-03-11 18:06	양재동 양재IC 상행	전용차로위반	52,700
496	27오1674	장**	전라북도 전주시	2022-03-23 19:47	양재동 양재IC 상행	전용차로위반	52,700
497	45하5006	장**	대전광역시	2022-04-14 19:57	롯데백화점 잠실점앞	전용차로위반	52,700
498	47거1483	장**	경기도 안산시	2022-03-30 14:47	방배동 남태령고개 시내	전용차로위반	52,700
499	33가0134	전**	서울특별시	2022-04-29 20:32	염곡동 행운을드리는화원 건너편	전용차로위반	52,700
500	62소1641	전**	경기도 남양주시	2022-03-31 18:39	화랑대역(구리방향)	전용차로위반	52,700
501	43러8156	전**	서울특별시	2022-03-14 19:12	월계동 월계주공아파트1단지 건너편	전용차로위반	52,700
502	05수4717	전**	인천광역시	2022-04-13 18:10	롯데백화점 잠실점앞	전용차로위반	52,700
503	181나8630	전**	서울특별시	2022-04-01 19:14	상계동 상계백병원	전용차로위반	52,700
504	111다1759	전**	강원도 춘천시	2022-03-28 19:24	성산동 SK성산대교주유소 건너편	전용차로위반	52,700
505	02조7147	전**	서울특별시	2022-04-12 20:41	롯데백화점 잠실점앞	전용차로위반	52,700
506	49두0738	정**	서울특별시	2022-04-18 20:25	상계동 상계백병원	전용차로위반	52,700
507	311버3607	정**	서울특별시	2022-04-26 16:56	동대문역	전용차로위반	52,700
508	18고1789	정**	대구광역시	2022-03-16 09:05	상계동 상계백병원	전용차로위반	52,700
509	37노9446	정**	충청남도 당진시	2022-03-11 12:39	서초동 서초IC 입구 하행	전용차로위반	52,700
510	37노9446	정**	충청남도 당진시	2022-03-11 12:38	서초동 서초IC 하행	전용차로위반	52,700
511	89버9087	정**	경기도 광주시	2022-03-15 13:23	잠실동 엘스아파트 111동	전용차로위반	52,700
512	165호9326	정**	경기도 수원시	2022-04-04 23:06	이대후문 중앙정류소 시외	전용차로위반	52,700
513	81누8281	정**	대전광역시	2022-04-30 11:43	잠원동 잠원현대힐리리아파트	전용차로위반	52,700
514	133러9496	정**	서울특별시	2022-04-06 17:26	염곡동 행운을드리는화원 건너편	전용차로위반	52,700
515	56너2857	정**	경기도 안산시	2022-03-23 18:31	염곡동 행운을드리는화원 건너편	전용차로위반	52,700
516	32주9558	정**	경기도 의정부시	2022-03-16 18:25	화랑대역(구리방향)	전용차로위반	52,700
517	22부0153	정**	경기도 평택시	2022-03-21 11:36	서초동 반포IC 상행	전용차로위반	52,700
518	45버8718	정**	서울특별시	2022-04-29 09:30	대치동 은마아파트1동	전용차로위반	52,700
519	29다7750	정**	서울특별시	2022-04-11 08:41	롯데백화점 잠실점앞	전용차로위반	52,700
520	47하7790	정**	서울특별시	2022-03-31 18:38	염곡동 행운을드리는화원 건너편	전용차로위반	52,700
521	12마6542	정**	서울특별시	2022-04-05 17:18	송파구 올림픽회관앞	전용차로위반	52,700
522	161부8512	정**	경기도 화성시	2022-03-15 18:43	남현동 남태령고개 시외	전용차로위반	52,700
523	101호1381	정**	서울특별시	2022-02-26 20:13	서초동 반포IC 상행	전용차로위반	52,700

연번	차량 소유주			위반 내역			처분내역
	최초차량번호	성명	주소	단속일시	단속장소	위반내용	금 액
524	50무2723	정**	경기도 하남시	2022-03-11 20:39	송파구 올림픽회관앞	전용차로위반	52,700
525	101노9156	정**	경기도 안산시	2022-04-08 14:39	롯데백화점 잠실점앞	전용차로위반	52,700
526	63라6441	정**	서울특별시	2022-04-20 08:47	화랑대역(구리방향)	전용차로위반	52,700
527	86누5831	정**	경기도 광명시	2022-03-31 07:28	염곡동 행운을드리는화원 건너편	전용차로위반	52,700
528	08호2331	정**	울산광역시	2022-03-07 17:16	송파구 올림픽회관앞	전용차로위반	52,700
529	25주4904	정**	서울특별시	2022-04-28 18:17	대치동 은마아파트1동	전용차로위반	52,700
530	06호2874	정**	서울특별시	2022-03-16 08:38	롯데백화점 잠실점앞	전용차로위반	52,700
531	32저6411	정**	경기도 부천시	2022-03-26 13:58	서초동 서초IC 상행	전용차로위반	52,700
532	14너8629	정**	경기도 용인시	2022-03-23 10:44	서초동 반포IC 상행	전용차로위반	52,700
533	26머5021	정**	전라남도 여수시	2022-03-14 19:07	서울여대(구리방향)	전용차로위반	52,700
534	28모0287	정**	경기도 광주시	2022-03-08 19:15	송파구 올림픽회관앞	전용차로위반	52,700
535	12보2235	정**	서울특별시	2022-04-18 08:13	대치동 은마아파트1동	전용차로위반	52,700
536	12보2235	정**	서울특별시	2022-04-15 08:16	대치동 은마아파트1동	전용차로위반	52,700
537	12보2235	정**	서울특별시	2022-04-13 07:44	대치동 은마아파트1동	전용차로위반	52,700
538	14오5316	정**	경상남도 거제시	2022-03-28 19:01	서초동 서초IC 하행	전용차로위반	52,700
539	241무8604	정**	경기도 남양주시	2022-03-28 08:16	태릉~화랑대사거리	전용차로위반	52,700
540	184도1630	정**	서울특별시	2022-04-18 13:18	영등포구 롯데캐슬아이비 앞	전용차로위반	52,700
541	38여2214	정**	경기도 안양시	2022-03-22 18:46	염곡동 행운을드리는화원 건너편	전용차로위반	52,700
542	16소5704	정**	서울특별시	2022-04-28 08:39	양화대교위	전용차로위반	52,700
543	25여0261	정**	서울특별시	2022-03-24 19:32	삼육대학교(구리방향)	전용차로위반	52,700
544	168마3483	정**	서울특별시	2022-04-27 20:38	성산동 SK성산대교주유소 건너편	전용차로위반	52,700
545	60다0391	정**	전라남도 여수시	2022-03-28 07:27	상계동 마들역 7번출구	전용차로위반	52,700
546	51오5387	정**	서울특별시	2022-03-22 13:25	미아동 이마트 미아점 건너편	전용차로위반	52,700
547	36로7388	정**	인천광역시	2022-03-23 09:13	남현동 남태령고개 시외	전용차로위반	52,700
548	123우3700	정**	서울특별시	2022-04-25 17:42	잠원동 잠원현대힐미리아파트	전용차로위반	52,700
549	123우3700	정**	서울특별시	2022-04-05 10:18	잠원동 잠원현대힐미리아파트	전용차로위반	52,700
550	14가2309	정**	서울특별시	2022-04-06 08:06	학여울역교차로~대치우성아파트교차로	전용차로위반	52,700
551	164노4597	정**	서울특별시	2022-04-10 16:16	개봉동 영화아파트 SK충전소앞	전용차로위반	52,700
552	35누3309	정**	대전광역시	2022-03-25 19:27	대치동 은마아파트1동	전용차로위반	52,700
553	경기82사5019	조**	경기도 안양시	2022-04-18 21:20	영등포구 공작아파트 건너편	전용차로위반	52,700
554	11모3644	조**	서울특별시	2022-03-31 18:21	논현역~신사역	전용차로위반	52,700

연번	차량 소유주			위반 내역			처분내역
	최초차량번호	성명	주소	단속일시	단속장소	위반내용	금 액
555	37고6610	조**	서울특별시	2022-03-24 20:11	대치동 은마아파트1동	전용차로위반	52,700
556	37고6610	조**	서울특별시	2022-03-22 19:06	대치동 은마아파트1동	전용차로위반	52,700
557	60조1110	조**	서울특별시	2022-03-18 11:16	잠실동 엘스아파트 111동	전용차로위반	52,700
558	11허8668	조**	경기도 양평군	2022-03-04 18:09	송파구 올림픽회관앞	전용차로위반	52,700
559	11허8668	조**	경기도 양평군	2022-03-11 17:16	송파구 올림픽회관앞	전용차로위반	52,700
560	66로9521	조**	서울특별시	2022-03-25 19:12	서울여대(구리방향)	전용차로위반	52,700
561	07보8207	조**	전라남도 나주시	2022-03-25 23:07	잠원동 잠원현대힐미리아파트	전용차로위반	52,700
562	60거5634	조**	경기도 용인시	2022-03-18 17:33	대치동 은마아파트1동	전용차로위반	52,700
563	01저1279	조**	서울특별시	2022-04-25 08:39	서초동 서초IC 하행	전용차로위반	52,700
564	19도9381	조**	경기도 안양시	2022-03-27 14:13	방배동 남태령고개 시내	전용차로위반	52,700
565	92조4833	조**	서울특별시	2022-03-18 08:28	상계동 상계백병원	전용차로위반	52,700
566	19다7090	조**	경기도 화성시	2022-04-11 10:46	롯데백화점 잠실점앞	전용차로위반	52,700
567	64리0727	조**	서울특별시	2022-03-23 17:13	대치동 은마아파트1동	전용차로위반	52,700
568	12누2036	조**	서울특별시	2022-03-30 17:44	상봉동 중랑역 건너편	전용차로위반	52,700
569	159하1239	조**	서울특별시	2022-04-13 10:52	잠실동 송파YMCA 체육관	전용차로위반	52,700
570	서울84자3133	조**	서울특별시	2022-04-12 09:12	대치동 은마아파트1동	전용차로위반	52,700
571	11저2502	조**	서울특별시	2022-04-21 18:53	월계동 월계주공아파트 1단지 107동	전용차로위반	52,700
572	30두1506	조**	충청북도 충주시	2022-04-21 13:37	양재동 양재IC 상행	전용차로위반	52,700
573	252버6903	주**	서울특별시	2022-03-16 20:13	성산동 성산1교~성산2교 교차로	전용차로위반	52,700
574	04다7338	주**	서울특별시	2022-04-07 17:45	성산동 성산1교~성산2교 교차로	전용차로위반	52,700
575	362무4611	주**	서울특별시	2022-04-05 20:24	대치동 은마아파트1동	전용차로위반	52,700
576	362무4611	주**	서울특별시	2022-04-13 20:03	대치동 은마아파트1동	전용차로위반	52,700
577	362무4611	주**	서울특별시	2022-04-12 20:31	대치동 은마아파트1동	전용차로위반	52,700
578	42호4519	주**	서울특별시	2022-04-15 09:24	잠실동 엘스아파트 111동	전용차로위반	52,700
579	81노7278	지**	서울특별시	2022-04-05 09:32	화랑대역(구리방향)	전용차로위반	52,700
580	19소7349	진**	서울특별시	2022-04-27 20:38	성산동 성산1교~성산2교 교차로	전용차로위반	52,700
581	95여7298	차**	충청남도 천안시	2022-03-23 07:21	롯데백화점 잠실점앞	전용차로위반	52,700
582	95여7298	차**	충청남도 천안시	2022-03-23 07:31	롯데백화점 잠실점앞	전용차로위반	52,700
583	148호6303	차**	경기도 성남시	2022-03-08 09:20	염곡동 행운을드리는화원 건너편	전용차로위반	52,700
584	345무2974	채**	서울특별시	2022-04-08 19:43	서초동 반포IC 상행	전용차로위반	52,700
585	345무2974	채**	서울특별시	2022-04-08 19:39	양재동 양재IC 상행	전용차로위반	52,700

연번	차량 소유주			위반 내역			처분내역
	최초차량번호	성명	주소	단속일시	단속장소	위반내용	금 액
586	서울31사5552	채**	서울특별시	2022-03-25 20:45	상계동 마들역 7번출구	전용차로위반	52,700
587	32서6609	채**	서울특별시	2022-03-24 19:58	저동1가 삼일로 영락교회	전용차로위반	52,700
588	22호1590	채**	서울특별시	2022-03-17 19:57	염곡동 행운을드리는화원 건너편	전용차로위반	52,700
589	66하1335	채**	서울특별시	2022-03-19 20:17	저동1가 삼일로 영락교회	전용차로위반	52,700
590	66하1335	채**	서울특별시	2022-03-23 18:28	양재동 양재IC 상행	전용차로위반	52,700
591	22호1590	채**	서울특별시	2022-03-18 07:28	서초동 서초IC 입구 하행	전용차로위반	52,700
592	66하1335	채**	서울특별시	2022-03-23 18:30	서초동 반포IC 상행	전용차로위반	52,700
593	53두1424	채**	경기도 안양시	2022-03-12 19:08	저동1가 삼일로 영락교회	전용차로위반	52,700
594	43거2992	천**	충청남도 천안시	2022-03-28 08:28	양재동 양재IC 상행	전용차로위반	52,700
595	29마5393	천**	경상남도 양산시	2022-04-01 20:10	서초동 서초IC 입구 하행	전용차로위반	52,700
596	29마5393	천**	경상남도 양산시	2022-04-01 20:08	서초동 서초IC 하행	전용차로위반	52,700
597	53여2452	최**	경기도 안산시	2022-04-01 19:21	성산동 성산1교~성산2교 교차로	전용차로위반	52,700
598	321나7727	최**	경기도 성남시	2022-04-30 12:53	LG에클라트 정관장 앞 이정표	전용차로위반	52,700
599	82조7537	최**	서울특별시	2022-03-17 08:50	태릉강릉(서울방향)	전용차로위반	52,700
600	97보9368	최**	경기도 평택시	2022-04-01 19:41	상계동 상계백병원	전용차로위반	52,700
601	42로9512	최**	서울특별시	2022-04-22 10:17	롯데백화점 잠실점앞	전용차로위반	52,700
602	45여6281	최**	서울특별시	2022-03-24 18:29	월계동 월계주공아파트 1단지 107동	전용차로위반	52,700
603	290나9207	최**	서울특별시	2022-03-29 08:56	서초동 서초IC 입구 하행	전용차로위반	52,700
604	380버6191	최**	전라북도 정읍시	2022-03-24 17:53	서초동 반포IC 상행	전용차로위반	52,700
605	03부5120	최**	경기도 남양주시	2022-04-25 08:50	태릉강릉(서울방향)	전용차로위반	52,700
606	63라5170	최**	서울특별시	2022-03-18 19:01	대치동 은마아파트1동	전용차로위반	52,700
607	105고7163	최**	경기도 용인시	2022-04-03 20:36	서초동 서초IC 입구 하행	전용차로위반	52,700
608	105고7163	최**	경기도 용인시	2022-04-03 18:11	양재동 양재IC 상행	전용차로위반	52,700
609	105고7163	최**	경기도 용인시	2022-04-03 20:34	서초동 서초IC 하행	전용차로위반	52,700
610	16나5495	최**	충청남도 공주시	2022-03-14 13:01	롯데백화점 잠실점앞	전용차로위반	52,700
611	80누9349	최**	경기도 구리시	2022-03-24 08:46	서초동 반포IC 상행	전용차로위반	52,700
612	82소0824	최**	서울특별시	2022-04-26 09:29	화랑대역(구리방향)	전용차로위반	52,700
613	65하0412	최**	경기도 광주시	2022-02-21 09:39	화랑대역(구리방향)	전용차로위반	52,700
614	167하4795	최**	서울특별시	2022-04-04 17:55	롯데백화점 잠실점앞	전용차로위반	52,700
615	11두6177	최**	서울특별시	2022-04-01 18:39	롯데백화점 잠실점앞	전용차로위반	52,700
616	68도1308	최**	경기도 평택시	2022-03-11 10:01	양재동 양재IC 상행	전용차로위반	52,700

연번	차량 소유주			위반 내역			처분내역
	최초차량번호	성명	주소	단속일시	단속장소	위반내용	금 액
617	381무2196	최**	서울특별시	2022-03-23 14:18	롯데백화점 잠실점앞	전용차로위반	52,700
618	388소3229	최**	경기도 포천시	2022-03-29 17:18	염곡동 행운을드리는화원 건너편	전용차로위반	52,700
619	154여2459	최**	경기도 과천시	2022-04-26 18:07	염곡동 행운을드리는화원 건너편	전용차로위반	52,700
620	30라5999	최**	경기도 고양시	2022-04-14 17:37	롯데백화점 잠실점앞	전용차로위반	52,700
621	서울31사4631	최**	서울특별시	2022-04-11 18:27	월계동 월계주공아파트1단지 건너편	전용차로위반	52,700
622	37주5802	최**	충청남도 아산시	2022-02-28 11:00	동양미래대학 구로성심병원 정류소앞 시외	전용차로위반	52,700
623	43누8870	추**	강원도 원주시	2022-04-20 20:12	대치동 은마아파트1동	전용차로위반	52,700
624	40거3433	태**	경기도 남양주시	2022-03-25 17:29	태릉강릉(서울방향)	전용차로위반	52,700
625	82라4763	한**	경기도 남양주시	2022-03-11 10:24	롯데백화점 잠실점앞	전용차로위반	52,700
626	23마0700	한**	경기도 성남시	2022-04-20 18:57	롯데백화점 잠실점앞	전용차로위반	52,700
627	42라0635	한**	부산광역시	2022-03-28 20:20	태릉강릉(서울방향)	전용차로위반	52,700
628	383미3132	한**	서울특별시	2022-04-07 13:57	롯데백화점 잠실점앞	전용차로위반	52,700
629	39마2256	한**	경기도 안양시	2022-04-05 18:39	성산동 SK성산대교주유소 건너편	전용차로위반	52,700
630	153버3799	한**	서울특별시	2022-04-12 14:24	롯데백화점 잠실점앞	전용차로위반	52,700
631	40서1477	한**	서울특별시	2022-03-23 18:42	화랑대주유소(서울방향)	전용차로위반	52,700
632	15두5822	한**	경기도 수원시	2022-03-28 09:16	내곡동 시립어린이병원 건너편	전용차로위반	52,700
633	31라8264	함**	서울특별시	2022-03-08 20:02	저동1가 삼일로 영락교회	전용차로위반	52,700
634	374조5940	허**	서울특별시	2022-04-06 18:07	잠실동 엘스아파트 111동	전용차로위반	52,700
635	817너6213	허**	서울특별시	2022-04-25 10:54	영등포구 롯데캐슬아이비 앞	전용차로위반	52,700
636	49나2234	허**	경기도 시흥시	2022-02-23 16:15	롯데백화점 잠실점앞	전용차로위반	52,700
637	06호2868	허**	서울특별시	2022-02-23 21:45	미아동 이마트 미아점 건너편	전용차로위반	52,700
638	63수7430	허**	제주특별자치도 제주시	2022-03-17 14:05	서초동 반포IC 상행	전용차로위반	52,700
639	63수7430	허**	제주특별자치도 제주시	2022-03-17 14:03	양재동 양재IC 상행	전용차로위반	52,700
640	60소7855	현**	서울특별시	2022-04-25 10:55	잠실동 엘스아파트 111동	전용차로위반	52,700
641	115호2479	홍**	충청남도 아산시	2022-04-04 17:54	잠실동 엘스아파트 111동	전용차로위반	52,700
642	64마3843	홍**	대구광역시	2022-04-11 18:43	잠실동 엘스아파트 111동	전용차로위반	52,700
643	08우5345	홍**	서울특별시	2022-04-08 18:02	서초동 서초IC 입구 하행	전용차로위반	52,700
644	64로1381	홍**	서울특별시	2022-04-08 08:21	화랑대역(구리방향)	전용차로위반	52,700
645	64로1381	홍**	서울특별시	2022-04-07 19:06	화랑대주유소(서울방향)	전용차로위반	52,700
646	12우8268	홍**	서울특별시	2022-04-11 17:29	롯데백화점 잠실점앞	전용차로위반	52,700

연번	차량 소유주			위반 내역			처분내역
	최초차량번호	성명	주소	단속일시	단속장소	위반내용	금 액
647	12우8268	홍**	서울특별시	2022-04-11 17:37	롯데백화점 잠실점앞	전용차로위반	52,700
648	159하3254	황**	서울특별시	2022-03-14 15:00	롯데백화점 잠실점앞	전용차로위반	52,700
649	47무6000	황**	경기도 구리시	2022-03-21 08:32	화랑대역(구리방향)	전용차로위반	52,700
650	40러3666	황**	서울특별시	2022-04-11 18:47	태릉강릉(서울방향)	전용차로위반	52,700
651	101호1985	황**	인천광역시	2022-04-18 06:00	중화동 메디렌즈 산부인과	전용차로위반	52,700
652	82서6633	황**	서울특별시	2022-03-11 19:26	상계동 마들역 7번출구	전용차로위반	52,700
653	30소2524	황**	경기도 남양주시	2022-04-15 08:16	육사체육관~화랑대사거리	전용차로위반	52,700
654	357더8804	황**	서울특별시	2022-04-15 11:20	롯데백화점 잠실점앞	전용차로위반	52,700
655	54머4850	황**	대전광역시	2022-03-14 15:51	롯데백화점 잠실점앞	전용차로위반	52,700

◆ 서울특별시공고 제2022-2745호
도시계획시설(철도)사업 시행자 지정 및 실시계획 인가를 위한 열람공고

1. 서울특별시 은평구 고시 제1994-104(' 94.03.30.)로 최초결정 고시된 도시계획시설(철도)에 대해 승강편의시설 설치에 필요한 도시계획시설사업 시행자 지정 및 실시계획인가를 위해 「국토의 계획 및 이용에 관한 법률」 제90조 및 같은 법 시행령 제99조 규정에 의거 관계 서류를 아래와 같이 열람공고 합니다.
2. 관계 서류는 서울특별시청 도시철도과에 비치하여 일반인 및 이해관계인에게 보이며, 열람내용에 의견이 있을 경우 기간 내 열람 장소에 서면으로 의견을 제출하여 주시기 바랍니다.

2022년 10월 6일

서울특별시장

가. 사업시행지의 위치

- 서울특별시 은평구 신사동 352-2번지 일대

나. 사업의 종류 및 명칭

- 1) 종 류 : 도시계획시설(철도:정거장) 설치사업(도시철도: 지하철 6호선 새절역)
- 2) 명 칭 : 지하철 6호선 새절역 3번 출입구 에스컬레이터 설치 공사

다. 사업시행자의 명칭 및 주소

- 1) 명 칭 : 서울교통공사
- 2) 주 소 : 서울특별시 성동구 천호대로 346

라. 사업의 규모 : 148㎡

마. 사업의 착수 및 준공예정일

- 1) 착 수 일 : 실시계획인가일
- 2) 준공예정일 : 인가일로부터 ~ 30개월

바. 수용 또는 사용할 토지 또는 물건의 소재지 지번 지목 및 면적, 소유권과 소유권 외의 권리 명세 및 그 소유자 권리자의 성명 주소 : 열람도서 참조

사. 열람기간 : 2022. 10. 6. ~ 2022. 10. 20.

아. 열람장소 : 서울특별시청 도시철도과(중구 덕수궁길 15, 6층)

자. 기타 자세한 사항은 서울특별시청 도시철도과(☎2133-4351)로 문의하시기 바랍니다.

□ 위치도



◆ 서울특별시공고 제2022-2746호
수도요금 체납에 따른 재산 압류예고 공시송달 공고

수도법 제68조, 서울특별시 수도조례 제49조 및 지방세징수법 제33조에 의거 수도요금 체납에 따른 재산(부동산) 압류예고서를 소유자 거주지(주민등록주소)로 우편 송달하였으나 폐문 부재 등의 사유로 반송되었기에 행정절차법 제14조 ④항의 규정에 따라 다음과 같이 공고합니다.

2022년 10월 6일

서울특별시

1. 공고기간 : 2022.10.6. ~ 2022.10.20.

2. 공시송달 내역

가. 압류에 관계된 체납액의 내용 및 압류 내역

고객번호	급수설비 소재지	납 기				비고
		과목	납 기	횟수	금 액	
040728951	서울특별시 마포구 연남로 89, 103동 102호(연남동)	수도요금	2022. 8월 외 17회	18회	221,060원	
압류 구분	압류예정물건	물 건 소 유 자			압류금액	압류예정일
		성 명	주민번호 (반송사유)	주 소		
부동산	서울특별시 마포구 연남로 89, 103동 102호	문보아	870612-2***** (등기번호1105002418023 폐문부재)	경기도 수원시 영통구 광교호수공원로 80 102동 802호	221,060원	2022.10.21.부터

고객번호	급수설비 소재지	납 기				비고
		과목	납 기	횟수	금 액	
026803946	마포구 성암로13길 36 일반용(상암동)	수도 요금	2022. 9월 외 6회	7회	2,372,930원	
압류 구분	압류예정물건	물 건 소 유 자			압류금액	압류예정일
		성 명	주민번호 (반송사유)	주 소		
부동산	마포구 성암로13길 36 토지, 건물	조진구	380112-2***** (등기번호1105002418026 폐문부재)	마포구 성암로13길 36	2,372,930원	2022.10.21.부터

3. 문의사항이 있으실 경우 서부수도사업소 요금과 이다영(☎02-3146-3600)에게 문의하여 주시기 바랍니다. 끝.

◆ 서울특별시공고 제2022-2747호
용도지구(아파트지구) 및 아파트지구 개발기본계획 결정(변경) (안) 열람공고

주택법(법률 제6916호) 부칙 제9조 및 도시 및 주거환경 정비법(법률 제6852호) 부칙 제5조 및 제18조 등에 따라 운영 중인 14개 아파트지구(개발기본계획)를 그간 도시환경 변화에 대응하고 통합적·체계적 도시관리체제로 전환 및 지구단위계획구역(지구단위계획)으로 관리하기 위하여 주택법(법률 제6916호) 부칙 제9조 및 국토의 계획 및 이용에 관한 법률 제30조 규정에 따라 용도지구(아파트지구) 변경(폐지 또는 제척) 및 개발기본계획을 변경 결정코자 「국토의 계획 및 이용에 관한 법률」 제28조, 같은 법 시행령 제22조, 「서울특별시 도시계획조례」 제7조 및 「토지이용규제 기본법」 제8조에 따라 열람공고합니다.

본 용도지구(아파트지구) 및 아파트지구 개발기본계획 결정(변경) (안)에 대하여 의견이 있는 주민 및 이해관계인은 의견서를 열람기간 내 서면으로 열람장소에 제출하여 주시기 바랍니다.

2022년 10월 6일

서울특별시

1. 용도지구(아파트지구) 및 개발기본계획 결정(변경)
가. 용도지구(아파트지구) 결정(변경) 조서 및 결정도
■ 총괄표

도면 번호	구분	아파트지구명	면적(㎡)			비고 (존치대상주))
			기정	변경	변경 후	
①	변경	가락	117,715.5	감 55,408.2	62,307.3	한양2차
②	변경	반포	2,694,626.5	감 2,259,401.7	435,224.8	-
		저밀	1,145,696.8	감 996,599.3	149,097.5	반포주공(3주구)/신반포15차
		고밀	1,548,929.7	감 1,262,802.4	286,127.3	신반포2차/신반포4차/신반포7차/신반포18차(337동)/신반포20차/신반포22차/신반포13차/신반포14차/반포우성
③	변경	서빙고	816,003.5	감 701,747.5	114,256.0	신동아
④	변경	서초	1,187,273.7	감 1,013,820.89	173,452.81	삼호가든5차/전흥/무지개/신동아1·2차
⑤	폐지	아시아선수촌	183,195	감 183,195	0	-
⑥	변경	암사·명일	539,894.9	감 389,980.9	149,914.0	-
		저밀	303,734.9	감 303,734.9	0	-
		고밀	236,160.0	감 86,246.0	149,914.0	삼익그린2차
⑦	변경	압구정	1,151,188.7	감 232,292.6	918,896.1	미성1차/미성2차/현대9차/현대11차/현대12차/현대1·2차/현대3차/현대4차/현대5차/현대6·7차/현대10차/현대13차/현대14차/현대8차/한양3차/한양4차/한양6차/한양1차/한양2차/한양5차/한양7차/한양8차

도면 번호	구분	아파트지구명	면적(㎡)			비고 (존치대상주))
			기정	변경	변경 후	
⑧	변경	여의도	550,734.4	감) 247,419.5	303,314.9	목화/삼부/한양/시범/미성/ 광장(여의도동28)
⑨	폐지	원효	27,117.3	감) 27,117.3	-	-
⑩	변경	이수	81,633.6	감) 35,107.9	46,525.7	삼호
⑪	변경	이촌	44,910.5	감) 41,135.2	3,775.3	강변/강서
⑫	변경	잠실	2,347,112.2	감) 2,065,185.4	281,926.8	-
		저밀	1,379,535.2	감) 1,379,535.2	-	-
		고밀	967,577.0	감) 685,650.2	281,926.8	장미1차/장미2차/장미3차
⑬	변경	청담·도곡	1,064,794.0	감) 978,808.7	85,985.3	-
		저밀	571,816.1	감) 571,816.1	-	-
		고밀	492,977.9	감) 406,992.6	85,985.3	청담삼익/개나리4차
⑭	폐지	화곡	384,517.1	감) 384,517.1	-	-
전체 아파트지구			11,190,716.9	감) 8,615,137.9	2,575,579.0	

※ 주) 해당 단지의 재건축 사업구역 내 건축물도 함께 존치함

■ 지구별 세부 결정조서 및 결정도 : 생략 (열람장소 비치도서 참조)

나. 개발기본계획 결정(변경) 조서 및 결정도 : 생략 (열람장소 비치도서 참조)

※ 존치대상 사업구역은 향후 정비계획 변경시 지구 제척 또는 사업완료(이전고시)시 폐지

※ 금회 아파트지구 및 개발기본계획 변경 결정사항은 현재 수립중인 아파트지구별 지구단위계획 결정과 동시에 고시 예정

2. 관계도서 : 열람장소 비치도서 참조

3. 열람기간 : 열람공고일 다음날부터 14일 간 (2022.10.7. ~ 2022.10.20.)

4. 열람장소 및 의견 제출기관

- 서울특별시 주택정책실 공동주택지원과 (☎02-2133-7145)

용산구 주택과 (☎02-2199-7363), 도시계획과 (☎02-2199-7413)

강서구 주택과 (☎02-2600-6787), 도시계획과 (☎02-2600-6846)

영등포구 도시재생과 (☎02-2670-3543), 도시계획과 (☎02-2670-3532)

서초구 주거개선과 (☎02-2155-7305), 도시계획과 (☎02-2155-6793)

강남구 재건축사업과 (☎02-3423-6063), 도시계획과 (☎02-3423-6112)

송파구 주거사업과 (☎02-2147-2896), 도시계획과 (☎02-2147-3001)


강동구 주택재건축과 (☎02-3425-5982), 도시계획과 (☎02-3425-6032)

5. 기타사항

- 자세한 사항은 열람장소 비치도서를 참고하시기 바랍니다. (서울특별시 홈페이지 <http://www.seoul.go.kr> → 서울소식→공고→도시계획(시행)열람공고 에서도 확인 가능)

- 열람내용은 확정된 안이 아니므로 추후 도시관리계획 결정 절차 이행 중 변경될 수 있으며 자세한 사항은 서울시 공동주택지원과(☎02-2133-7146)로 문의하시기 바랍니다.


[참고1] 용도지구(아파트지구) 결정(변경)도 (총괄)

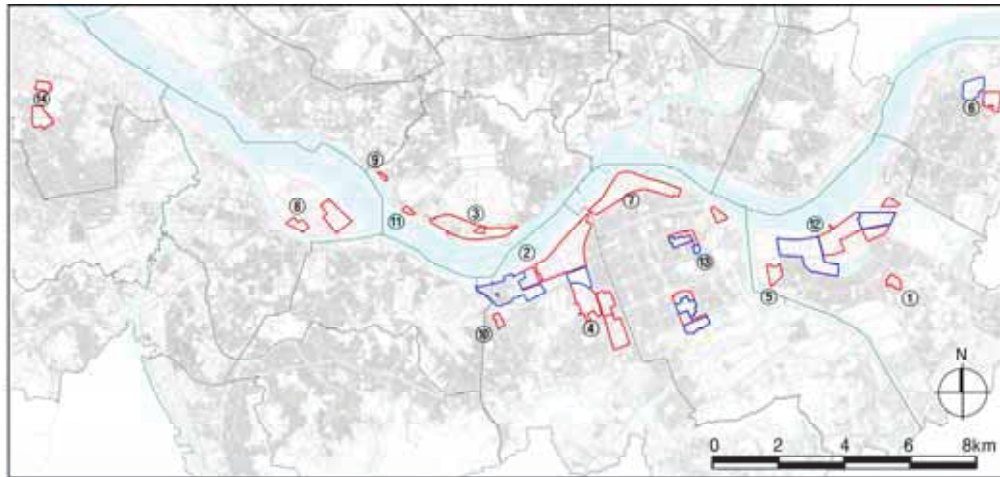

아파트지구(고밀)
아파트지구(저밀)

- | | |
|---------------|---------------|
| 1 가락아파트지구 | 8 여의도아파트지구 |
| 2 반포아파트지구 | 9 원효아파트지구 |
| 3 서빙고아파트지구 | 10 청이수아파트지구 |
| 4 서초아파트지구 | 11 이촌아파트지구 |
| 5 아시아선수촌아파트지구 | 12 잠실아파트지구 |
| 6 양사·명일아파트지구 | 13 청담·도곡아파트지구 |
| 7 압구정아파트지구 | 14 화곡아파트지구 |

용도지구(아파트지구)
결정(안)도
- 기 정 -

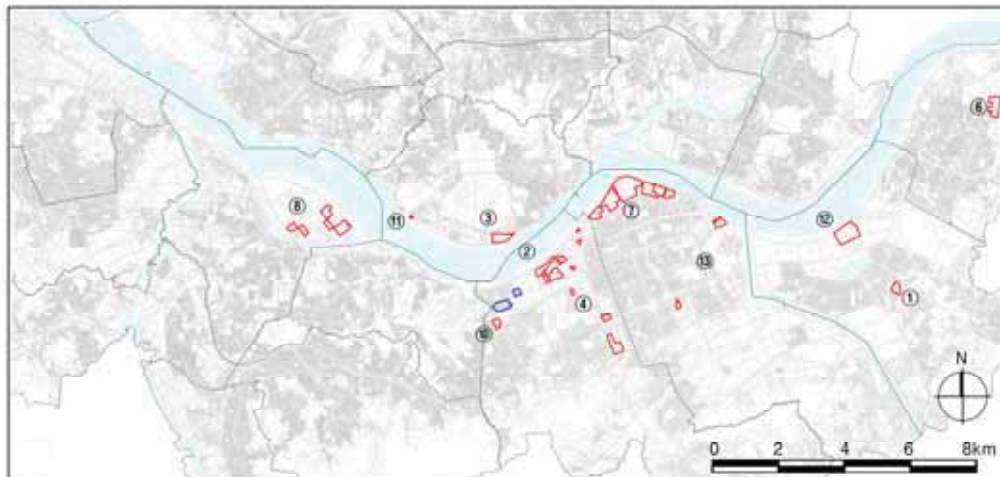

아파트지구(고밀)
아파트지구(저밀)

- | | |
|---------------|---------------|
| 1 가락아파트지구 | 8 여의도아파트지구 |
| 2 반포아파트지구 | 9 원효아파트지구 |
| 3 서빙고아파트지구 | 10 청이수아파트지구 |
| 4 서초아파트지구 | 11 이촌아파트지구 |
| 5 아시아선수촌아파트지구 | 12 잠실아파트지구 |
| 6 양사·명일아파트지구 | 13 청담·도곡아파트지구 |
| 7 압구정아파트지구 | 14 화곡아파트지구 |

용도지구(아파트지구)
결정(안)도
- 변 경 -

[참고2] 아파트지구 지정 및 개발기본계획 결정(변경) 이력

아파트지구명		지구 지정		개발기본계획 변경(최종)	
		일자	고시번호	일시	고시번호
가락아파트지구		1979.11.07	건설부 제398호	2007.02.08.	송파구 고시 제2007-6호
반포 아파트지구	저밀	1976.08.21	건설부 제131호	2022.06.23.	서울시 고시 제2022-272호
	고밀			2022.06.16.	서초구 고시 제2022-128호
서빙고아파트지구		1976.08.21	건설부 제131호	2020.05.01.	서울시 고시 제2020-180호
서초아파트지구		1976.08.21	건설부 제131호	2021.06.28.	서초구 고시 제2021-19호
아시아선수촌아파트지구		1983.07.09	건설부 제222호	1983.09.09	서울시 고시 제468호
암사명일 아파트지구	저밀	1979.11.07	건설부 제398호	2008.05.15.	서울시 고시 제2008-159호
	고밀				
압정아파트지구		1976.08.21	건설부 제131호	2008.06.12.	서울시 고시 제2008-202호
여의도아파트지구		1976.08.21	건설부 제131호	2006.01.12	서울시 고시 제2007-66호
원효아파트지구		1976.08.21	건설부 제131호	2020.01.09.	서울시 고시 제2020-20호
이수아파트지구		1976.08.21	건설부 제131호	-	-
이촌아파트지구		1976.08.21	건설부 제131호	2005.12.29.	서울시 고시 제2005-423호 (원효이촌아파트지구 개발기본계획 변경)
				2010.04.22.	서울시 고시 제2010-150호 (용산국제업무지구 도시개발구역 지정 및 개발계획수립 고시)
잠실 아파트지구	저밀	1976.08.21	건설부 제131호	2008.08.14.	송파구 고시 제2008-48호
	고밀			2022.06.23.	서울시 고시 제2022-279호
청담도곡 아파트지구	저밀	1976.08.21	건설부 제131호	2018.05.31.	서울시 고시 제2018-168호
	고밀			2019.08.16.	강남구 고시 제2019-122호
화곡아파트지구		1976.08.21	건설부 제131호	2015.08.05.	강서구 고시 제2015-71호

구 고 시

◆ 동대문구고시 제2022-167호

도시계획시설(도로)사업 실시계획(변경) 인가 고시

1. 서울특별시 동대문구고시 제2021-79호(2021. 4. 29.)로 도시계획시설(도로) 결정 및 지형 도면 고시되고, 동대문구고시 제2021-570호(2022. 5. 13.)로 실시계획인가를 위한 열람공고하고 동대문구고시 제2021-120호(2021. 7. 8.)로 실시계획 인가 고시하고 동대문구고시 제2021-148호(2021. 7. 22.) 실시계획 인가 변경 고시하고, 동대문구고시 제2021-162호(2021. 8. 12.) 실시계획 인가 변경 고시한 『왕산로7길 도로확장』에 대하여, 국토의 계획 및 이용에 관한 법률 제88조 및 같은 법 시행령 제97조에 따라 도시계획시설(도로)사업 실시계획 인가(변경 2차)하고 같은 법 제91조 및 같은 법 시행령 제100조의 규정에 따라 고시합니다.
2. 토지 및 건물 등의 소유자 및 이해관계인에게는 개별통지 할 것이나, 미 수령자에 대하여는 본 고시로 갈음합니다.

2022년 10월 6일
동 대 문 구 청 장

가. 사업 시행지 : 서울특별시 동대문구 신설동 8-1 ~ 91-334 (변경)

－ 당 초 : 신설동 4-6 ~ 91-334

－ 변 경 : 신설동 8-1 ~ 91-334

나. 사업의 종류 : 도시계획시설(도로)사업 (변경없음)

다. 사업의 명칭 : 왕산로7길 도로확장 (변경없음)

라. 사업의 규모 : 도로확장, 폭 1.2 ~ 4m → 4m, 연장 160m (변경)

－ 당 초 : 연장 130m

－ 변 경 : 연장 160m

마. 사업시행자의 성명 및 주소 (변경없음)

1) 성 명 : 서울특별시 동대문구청장

2) 주 소 : 동대문구 천호대로 145(용두동)

바. 사업의 착수예정일 및 준공예정일 : 인가일로부터 2년 (변경없음)

사. 수용 또는 사용할 토지의 소재지·지번·지목 및 면적, 소유권과 소유권외의 권리의 명세 및 그 소유자·권리자의 성명·주소 (변경없음)

아. 기타 상세한 사항은 동대문구청 도로과(☎2127-4815)로 문의하시기 바랍니다.

토 지 조 서

- 사업시행자 : 서울특별시 동대문구청장
- 사업의 종류 및 명칭 : 도시계획시설(도로)사업[왕산로7길 도로확장]

연번	소재지		지목	면적 (㎡)	편입 면적 (㎡)	소 유 자			이해관계인			비고
	동	지 번				성 명	주 소	지분	성 명	주 소	권리 관계	
1	신설동	6-1	대	3	3	주식회사 광우무역	중랑구 동일로 476, 늘푸른동아아파트 130동 604호					정당 이익 없음
2	신설동	4-10	대	10	10	주식회사 광우무역	중랑구 동일로 476, 늘푸른동아아파트 130동 604호					정당 이익 없음
3	신설동	4-11	대	8	8	주식회사 광우무역	중랑구 동일로 476, 늘푸른동아아파트 130동 604호					정당 이익 없음
4	신설동	91-306	대	36	36	기획 재정부						정당 이익 없음

토 지 조 서

- 사업시행자 : 서울특별시 동대문구청장
- 사업의 종류 및 명칭 : 도시계획시설(도로)사업[왕산로7길 도로확장]

연번	소재지		지목	면적 (㎡)	편입 면적 (㎡)	소 유 자			이해관계인			비고
	동	지 번				성 명	주 소	지분	성 명	주 소	권리 관계	
5	신설동	8-1	대	713	58	김동현, 박미소	정릉천동로 36,103동 604호(레미안 허브리츠)	44.23 /713				신규
						박영호	왕산로7길 31, 202호	45.78 /713				
						김선애	왕산로7길 31, 203호	43.74 /713				
						김오연	무학로49길 71-3(용두동)	44.23 /713				
						박친서	무학로43길 54-1	45.78 /713				
						풍산출세경 지공파총회	왕산구 한강로1가 158	43.74 /713				
						윤해경, 유영복	동대문구 왕산로7길 31, 401호	44.23 /713				
						박문환	동대문구 왕산로7길 31, 402호	45.78 /713				
						민희정	동대문구 왕산로7길 31, 403호	43.74 /713				

토 지 조 서

- 사업시행자 : 서울특별시 동대문구청장
- 사업의 종류 및 명칭 : 도시계획시설(도로)사업[왕산로7길 도로확장]

연번	소재지		지목	면적 (㎡)	편입 면적 (㎡)	소 유 자			이해관계인			비고
	동	지 번				성 명	주 소	지분	성 명	주 소	권리 관계	
5	신설동	8-1	대	713	58	유순자, 문병빌	동대문구 제기로4길 58-2	44.23 /713				신구
						정정내	왕산로7길 31, 502호	45.78 /713				
						이선녀	동대문구 천호대로 7-10	43.74 /713				
						신현복	왕산로7길 31, 601호	44.23 /713				
						이재운	종로구 숭인동1길 24, 103호(세원아트빌)	45.78 /713				
						이경간, 백이선	용산구 후암로34길 27, 201호(남산파크빌)	43.74 /713				
						권문오, 전서영	왕산로7길 31, 701호	44.25 /713				

물 건 조 서

- 사업시행자 : 서울특별시 동대문구청장
- 사업의 종류 및 명칭 : 도시계획시설(도로)사업[왕산로7길 도로확장]

연번	소재지		물건의 종류	규격및 구조	면적 (㎡)	소유자			이해관계인			비고 (저촉 필지)
	동명	지번				성명	주소	주소	성명	주소	관리 관계	
1	신설동	91-308	건물	연외조	13	김민경	동대문구 한빛로 13					경유임 보유명
2	신설동	91-344	건물	연외조	4	이병운	한빛로 81-8, 준현하우스 601호					경유임 보유명

위치도 및 현황사진

위 치 도



현 황 사 진



◆ 도봉구고시 제2022-193호
도시계획시설(문화시설)사업 실시계획인가 고시

1. 서울특별시 고시 제2022-296호(2022. 7. 7.)로 도시계획시설(문화시설) 결정 및 지형도면 고시된 서울특별시 도봉구 창동 산48-3번지 일대에 도시계획시설(문화시설) 사업 실시계획 작성을 위하여 서울특별시 도봉구 공고 제2022-1249호(2022. 8. 25.)로 열람공고 및 사업 인정(의제) 의견청취 공고를 완료하고,
2. 「국토의 계획 및 이용에 관한 법률」 제88조(실시계획의 작성 및 인가 등) 및 같은 법 시행령 제97조(실시계획의 인가)에 따라 도시계획시설(문화시설)사업 실시계획을 작성하고, 「국토의 계획 및 이용에 관한 법률」 제91조(실시계획의 고시) 및 같은 법 시행령 제100조(실시계획의 고시)에 따라 아래와 같이 고시합니다.
3. 토지의 소유자 등 이해관계인에게는 개별 통지할 것이나 송달불능 등 미수령자에 대하여는 본 고시로 갈음합니다.
4. 관련 내용은 도봉구청 문화관광과에 비치하여 토지소유자 및 이해관계인에게 보입니다.

2022년 10월 6일

도 봉 구 청 장

가. 사업시행지의 위치: 도봉구 창동 산48-3, 창동 345-3

나. 사업의 종류 및 명칭

○ 종류: 도시계획시설(문화시설)사업

○ 명칭: 도봉문화예술회관 건립

다. 사업의 규모: 문화시설 조성 3,501.6㎡

라. 사업시행자의 성명 및 주소

○ 성명: 서울특별시 도봉구청장

○ 주소: 서울시 도봉구 마들로 656(방학동)

마. 사업의 착수 및 준공예정일: 고시일로부터 2026.03.31.까지

바. 수용 또는 사용할 토지 소유자 등 권리명세: 따로붙임

사. 문 의: 도봉구청 문화관광과(☎02-2091-2253)

구 공 고

◆ 은평구공고 제2022-1568호

도시관리계획(연신내 지구단위계획) 결정(변경)(안) 열람공고

1. 서울특별시고시 제1996-195호(1996.07.13.)로 구역 결정되고, 서울특별시고시 제2002-255호(2002.06.27.) 및 서울특별시고시 제2011-104호(2011.04.11.)로 지구단위계획 결정 및 변경(재정비) 결정 고시된 연신내 지구단위계획 결정(변경)(안)에 대하여
2. 「국토의 계획 및 이용에 관한 법률」 제28조, 같은 법 시행령 제22조, 「서울특별시 도시계획 조례」 제7조 규정에 따라 주민 및 이해관계인의 의견을 청취하고자 아래와 같이 열람공고 합니다.
3. 본 지구단위계획 결정(변경)(안)에 대하여 의견이 있을 경우, 열람기간 내에 의견서를 서면으로 작성하여 열람장소에 제출하여 주시기 바랍니다.

2022년 10월 6일

은 평 구 청 장

가. 공 고 일 : 2022.10.06.(목)

나. 열람기간 : 2022.10.06.~10.21.(14일 이상)

나. 열람장소 : 은평구청 도시계획과(☎02-351-7412)

다. 도시관리계획 결정(변경)(안)

1) 지구단위계획구역에 관한 결정(변경)조서(변경없음)

구분	구역명	위치	면적(㎡)			최초결정일	비고
			기정	변경	변경후		
기정	연신내 지구단위계획구역	불광동 311번지 일대 대조동 185번지 일대 갈현동 396번지 일대	166,010	-	166,010	1996.07.13. (서울특별시고시 제1996-195호)	-

2) 도시관리 계획에 관한 결정(변경)조서 : 생략(열람장소 비치도서 참조)

3) 건축계획에 관한 결정(변경)조서 : 생략(열람장소 비치도서 참조)

4) 기타사항에 관한 결정(변경)조서 : 생략(열람장소 비치도서 참조)

5) 경미한 사항에 관한 결정(변경)조서 : 생략(열람장소 비치도서 참조)

라. 관계도서 : 도시관리계획(연신내 지구단위계획) 결정(변경)(안)(열람장소 비치도서 참조)

마. 기타사항 : 열람내용은 확정된 안이 아니므로 추후 도시관리계획 결정 절차 이행 중 변경될 수 있습니다.

◆ 서대문구공고 제2022-1268호
도시계획시설(백련근린공원) 조성계획결정(변경) 열람공고

1. 건설부고시 제2181호(1966.2.7.)로 도시계획시설(공원)로 최초 결정 고시되고, 서울특별시 고시 제2020-254호(2020.6.29.)로 도시계획시설(공원)로 최종 결정(변경)되었으며, 건설부고시 제20호(1990.4.25.)로 공원조성계획 최초 결정되고, 서울특별시 고시 제2021-668호(2021.12.9.)로 공원조성계획 최종 결정된 백련근린공원에 대하여
2. 공원조성계획을 변경하고자 공원조성계획 변경(안)에 대한 주민의견 청취를 위해 「도시공원 및 녹지 등에 관한 법률」 제16조, 「국토의 계획 및 이용에 관한 법률」 제28조 및 같은 법 시행령 제22조 규정에 의하여 다음과 같이 열람공고 합니다.

2022년 10월 6일

서 대 문 구 청 장

가. 위 치 : 서울특별시 서대문구 홍은동 산11번지 일대

나. 공원면적 : 527,838.1㎡(서대문 : 322,747.2㎡)

다. 공원세분 : 근린공원

라. 조성계획 변경(안)

1) 기반시설 : 29,667㎡ → 30,136㎡(서대문: 23,685㎡)

2) 조경시설 : 2,315㎡ → 2,437㎡(서대문: 2,437㎡)

3) 휴양시설 : 10,684㎡ → 10,948㎡(서대문: 2,153㎡)

4) 유희시설 : 2,802㎡(서대문: 1,823㎡)

5) 운동시설 : 27,375㎡(서대문: 26,291㎡)

6) 교양시설 : 23,726㎡ → 21,365㎡(서대문: 16,004㎡)

7) 편의시설 : 3,987㎡ → 4,020㎡(서대문: 2,870㎡)

8) 관리시설 : 250㎡(서대문: 250㎡)

8) 녹지 및 기타 : 427,032.1㎡ → 428,505.1㎡

(서대문: 247,234.2㎡)

마. 관계도서 : 열람장소에 비치

바. 열람기간 : 열람공고 다음날로부터 14일간

사. 열람장소 : 서대문구청 푸른도시과(☎ 330-1907)

아. 기 타 : 본 조성계획 변경(안)에 대하여 의견이 있으신 분은 열람기간 내에 열람장소에 의견서를 서면으로 제출하여 주시기 바라며, 기타 자세한 사항은 열람장소(푸른도시과)로 문의하시기 바랍니다.

◆ 동작구공고 제2022-1620호
도시계획시설(도로)사업 공사완료 공고

서울특별시고시 제2017-171호(2017.05.18.)로 도시관리계획(대림지구 지구단위계획 및 특별계획3구역 세부개발계획) 결정(변경) 및 지형도면 고시되고, 동작구 고시 제2019-87호(2019.11.14.)로 도시계획시설(도로)사업 사업시행자 지정 및 실시계획 인가된 아래 도시계획시설(도로)사업에 대하여 「국토의 계획 및 이용에 관한 법률」 제98조 및 같은 법 시행령 제102조에 따라 공사완료 공고합니다.

2022년 10월 6일

동 작 구 청 장

가. 사업시행지의 위치 : 동작구 신대방동 686-48번지 일원

나. 사업의 종류 및 명칭

－ 사업의 종류 : 도시계획시설(도로)사업

－ 사업의 명칭 : 대림지구 특별계획3구역 주거복합시설 신축공사를 위한 도시계획시설(도로)사업

다. 사업의 규모

구 분	시 설 명	위 치	기 점	종 점	총연장 (m)	사업규모		비 고
						연 장 (m)	폭 원 (m)	
도로	소로1-16	동작구 신대방동 698-28번지 일원	광로1-15	신대방동 697-3	133	104	10~15	
도로	소로2-77	동작구 신대방동 686-48번지 일원	신대방동 686-48	신대방동 686-59	69	69	9.25	

라. 사업시행자의 성명 및 주소

－ 성 명 : (주)청민건설 (대표자: 나국운)

－ 주 소 : 부산광역시 부산진구 당감로 104, 7층(부암동 협성프라자)

마. 법 제99조 규정에 의한 공공시설 등의 귀속 및 양도에 관한 사항

－ 관리청 무상귀속 공공시설(사업시행자 → 동작구)

시설의 종류	위 치	지 목	면 적	소유자(사업시행자)	비 고
도로(소로1-16)	동작구 신대방동 698-28번지 일원	대지	440.4	(주)청민건설	
도로(소로2-77)	동작구 신대방동 686-48번지 일원	대지	677.8	(주)청민건설	

바. 관계도서는 동작구청 도로관리과에 비치하며, 기타 자세한 사항은 동작구청 도로관리과(☎ 02-820-9903)로 문의하시기 바랍니다.

◆ 서초구공고 제2022-1932호
도시관리계획(도시계획시설: 도로) 결정(변경)(안) 재열람공고

서울특별시 서초구 반포동 1317번지 일대 보행자전용도로 설치를 위한 도시계획시설(도로) 결정(변경)(안)에 대하여 서초구 도시계획위원회 심의를 마치고 「국토의 계획 및 이용에 관한 법률」 제28조, 같은 법 시행령 제22조 및 「서울특별시 도시계획 조례」 제7조의 규정에 따라 다음과 같이 재열람공고합니다.

2022년 10월 6일

서 초 구 청 장

1. 도시계획시설(도로) 결정(변경) 조서
1) 도로 결정(변경) 조서

구분	규모				기능	연장 (m)	기점	종점	사용 형태	주요 경과지	최초 결정일	비고
	등급	류별	번호	폭원 (m)								
신설	중로	3	-	12	특수 도로	47	반포동 1317	방배동 805	보행자전용 도로	-		

2) 도로 결정(변경) 사유서

구분	변경전 도로명	변경후 도로명	변경내용	변경사유
신설	-	중로 3 - 특수	신설도로	반포아파트 (3주구) 한강 보행자축에서 방배동으로 연결하는 보행자도로 신설

2. 열람기간 : 공고일 다음날로부터 14일간

3. 열람 및 의견제출 장소 : 서울특별시 서초구 도시계획과(☎02-2155-6782)

4. 관계도서 : 생략(열람장소에 비치된 자료 및 홈페이지 게시자료로 같음)

5. 본 도시관리계획(안)에 대하여 의견이 있으신 분은 열람기간 내에 의견서(방문, Fax 2155-6819, 이메일 diddudals1@seocho.go.kr)를 제출할 수 있습니다.

◆ 서초구공고 제2022-1962호
도시관리계획(도시계획시설: 도로) 결정(변경)(안) 열람공고

서울특별시 서초구 신원동 249번지 일대 도시계획시설(도로) 결정(변경)(안)에 대하여 「국토의 계획 및 이용에 관한 법률」 제28조, 같은법 시행령 제22조 및 「서울특별시 도시계획 조례」 제7조에 따라 주민의견을 청취하고자 다음과 같이 공고합니다.

2022년 10월 6일

서 초 구 청 장

1. 도시계획시설(도로) 결정(안)
1) 도로 결정(변경) 조서

구분	규모				기능	연장 (m)	기점	종점	사용 형태	주요 경과지	최초 결정일	비고
	등급	류별	번호	폭원 (m)								
기정	소로	3	J	2.5 ~6.3	특수 도로	28	신원동 248	신원동 269-11	보행자 전용 도로	-	서울특별시 서초구공고 제2017-141호 (2017.10.26.)	
변경	소로	3	J	4.0 ~6.3	국지 도로	28	소로3-3	종로3-B	일반 도로	-		

2) 도로 결정(변경) 사유서

변경전 도로명	변경후 도로명	결 정 내 용	결 정 사 유
소로3-J호선	소로3-J호선	- 도로변경(폭원, 기능, 사용형태) - 폭원: 2.5~6.3m → 4.0~6.3m - 기능: 특수도로 → 국지도로 - 사용형태: 보행자전용도로 → 일반도로 - 시종점 소재지 변경 - 시점)신원동 248 → 소로3-3 - 종점)신원동 269-11 → 종로3-B	청룡마을 신원동 249번지 일원의 진출입여건 개선을 위한 도로폭원 및 기능변경

2. 열람기간 : 공고일 다음날로부터 14일간

3. 열람 및 의견제출 장소 : 서울특별시 서초구 도시계획과(☎02-2155-6782)

4. 관계도서 : 생략(열람장소에 비치된 자료 및 홈페이지 게시자료로 갈음)

5. 본 도시관리계획(안)에 대하여 의견이 있으신 분은 열람기간 내에 의견서(방문, Fax 2155-6819, 이메일 diddudals1@seocho.go.kr)를 제출할 수 있습니다.

◆ 서초구공고 제2022-1963호
도시관리계획(도시계획시설: 도로) 결정(변경)(안) 열람공고

서울특별시 서초구 서초동 1739-6번지 일원 서초교대타운 가로주택정비사업 대상지로의 원활한 진출입 및 주변지역 도로소통 개선을 위한 도시계획시설(도로) 결정(변경)(안)에 대하여 「국토의 계획 및 이용에 관한 법률」 제28조, 같은법 시행령 제22조 및 「서울특별시 도시계획 조례」 제7조에 따라 주민의견을 청취하고자 다음과 같이 공고합니다.

2022년 10월 6일

서 초 구 청 장

1. 도시계획시설(도로) 결정(변경) 조서
1) 도로 결정(변경) 조서

구분	규모				기능	연장 (m)	기점	종점	사용 형태	주요 경과지	최초 결정일	비고
	등급	류별	번호	폭원 (m)								
신설	소로	3	1	6	국지 도로	48	서초동 1739-4	서초동 1660-20	일반 도로			

2) 도로 결정(변경) 사유서

구분	변경전 도로명	변경후 도로명	변경내용	변경사유
신설	-	소로 3-1	도로신설 - 기점: 서초동 1739-4 - 종점: 서초동 1660-20 - 폭원: 6m (현황도로 4m → 6m 확폭) - 연장: 48m	서초교대타운 가로주택정비사업 도로 기부채납 (106.9㎡)에 따른 도로시설 결정

2. 열람기간: 공고일 다음날로부터 14일간
3. 열람 및 의견제출 장소: 서울특별시 서초구 도시계획과(☎02-2155-6782)
4. 관계도서: 생략(열람장소에 비치된 자료 및 홈페이지 게시자료로 갈음)
5. 본 도시관리계획(안)에 대하여 의견이 있으신 분은 열람기간 내에 의견서(방문, Fax 2155-6819, 이메일 diddudals1@seocho.go.kr)를 제출할 수 있습니다.

◆ 강남구청고 제2022-2296호
도시관리계획(대치택지개발지구 지구단위계획) 결정(변경)(안) 열람공고

1. 서울특별시고시 제1996-65호(1996.3.26.)로 상세계획 결정 고시되고, 서울특별시고시 제2010-266호(2010.7.15.), 제2017-74호(2017.3.2.), 제2018-32호(2018.2.1.)로 결정(변경) 고시된 대치택지개발지구 지구단위계획 내 개포동 12-6일대 도시계획시설(공공청사) 변경(안)에 대하여 「국토의 계획 및 이용에 관한 법률」 제28조, 같은 법 시행령 제22조 및 「서울특별시 도시계획조례」 제7조 규정에 의거 주민의견을 청취하고자 아래와 같이 열람공고 합니다.
2. 본 도시관리계획 결정(변경)(안)에 대하여 의견이 있으신 주민 및 이해관계인은 열람기간 내에 의견서를 제출하여 주시기 바랍니다.

2022년 10월 6일

강 남 구 청 장

1. 열람기간 : 공고일 다음날부터 14일간
2. 열람장소 : 강남구청 도시계획과(강남구청 제1별관 3층 ☎ 02-3423-6113)
3. 도시관리계획(대치택지개발지구 지구단위계획) 결정(변경)(안)
 - 가. 지구단위계획구역에 관한 결정(변경 없음): 게재 생략
 - 나. 토지이용 및 시설에 관한 결정(변경 없음): 게재 생략
 - 1) 용도지역·지구에 관한 도시관리계획 결정 조서(변경 없음): 게재 생략
 - 2) 기반시설에 관한 도시관리계획 결정 조서(변경)
 - 가) 교통시설(변경 없음): 게재 생략
 - 나) 공간시설(변경 없음): 게재 생략
 - 다) 공공·문화·체육시설(변경)
 - (1) 공공청사(변경)
 - (가) 경찰서(변경 없음): 게재 생략
 - (나) 주민센터, 파출소(변경)

구 분	도면 표시 번호	시설명	시설의 세분	위 치	면 적(㎡)			최초 결정일	비고
					기정	변경	변경후		
기정	2	공공청사	주민 자치센터	개포동 12-6, 12-12	999.9	-	999.9	서고 제63호 (95.3.8.)	개포동 12-6 도시철도 중복결정
		공공청사	파출소	개포동 12-9, 12-13	165.0	-	165.0	서고 제63호 (95.3.8.)	개포동 12-13 도시철도 중복결정
변경	2	공공청사	주민 자치센터	개포동 12-6, 12-9, 12-13	999.9	증)165	1,164.9	서고 제63호 (95.3.8.)	개포동 12-6, 12-13 도시철도 중복결정

■ 건폐율·용적률 및 높이 결정 조서

구 분	위 치	건폐율(%)	용적률(%)	높이	비 고
기정	개포동 12-6, 12-12	60% 이하	200% 이하	7층 이하	일원 제2동 주민센터 (제2종일반주거지역)
기정	개포동 12-9, 12-13	60% 이하	200% 이하	7층 이하	제2종일반주거지역
변경	개포동 12-6, 12-9, 12-13	60% 이하	200% 이하	7층 이하	일원 제2동 주민센터 (제2종일반주거지역)

■ 공공청사 결정(변경) 사유서

도면 표시번호	시설명	변경내용	변경사유
2	공공청사	· 주민자치센터 - 위치: 12-6, 12-12 → 12-6, 12-9, 12-13 - 면적: 999.9㎡ → 1,164.9㎡ (증 165㎡) · 파출소 - 위치 : 12-9, 12-13 → 폐지 - 면적 : 165.0㎡ → 0㎡ (감 165㎡)	· 파출소부지의 세부시설 폐지 후 주민자치센터로의 편입에 따른 공공청사 세부시설 위치 및 면적 변경 · 주민자치센터부지의 12-6, 12-12번지가 12-6번지로 합필됨에 따른 위치 변경

(다) 우체국(변경 없음): 게재 생략

(2) 학교시설(변경 없음): 게재 생략

(3) 사회복지시설(변경 없음): 게재 생략

다. 획지 및 건축물 등에 관한 결정(변경 없음): 게재 생략

4. 관련도서 : 게재 생략(열람장소에 비치된 도서와 같음). 끝.

◆ 송파구공고 제2022-1731호
**오금지구중심 지구단위계획구역 및 계획 결정(안) 및 전략환경영향평가서(초안)
열람공고**

1. 서울특별시 송파구 오금동, 가락동 일원의 오금지구중심(오금역 일원) 지구단위계획구역 및 계획 결정(안)과 전략환경영향평가(초안)에 대하여
2. 「국토의 계획 및 이용에 관한 법률」 제28조, 같은 법 시행령 제22조, 「서울특별시 도시계획 조례」 제7조, 「토지이용규제기본법」 제8조 및 같은 법 시행령 제6조에 따라 주민의견을 청취하고자 하며,
3. 또한, 「환경영향평가법」 제9조 및 같은 법 시행령 제7조에 따라 전략환경영향평가서(초안)을 작성하고, 같은 법 제13조에 따라 주민의견을 청취하고자 아래와 같이 열람공고 합니다.
4. 본 지구단위계획구역 및 계획 결정(안), 전략환경영향평가(초안)에 대하여 의견이 있으신 분은 열람기간 내에 서면으로 열람 장소에 제출하여 주시기 바랍니다.

2022년 10월 6일

송 파 구 청 장

가. 열람기간 : 2022.10.06. ~ 2022.10.20.(공고일 다음날부터 14일 이상)

나. 열람 및 의견서 제출장소 : 송파구청 도시계획과 ☎02-2147-3001)

다. 지구단위계획구역 및 계획결정(안)

1) 지구단위계획구역 결정(신설)

구분	도면표시 번호	구역명	위치	면적(㎡)			비고
				기정	변경	변경후	
신설	①	오금지구중심 지구단위계획구역	송파구 오금로변 오금동, 가락동 일원(오금역세권)	-	증)227,876	227,876	-

2) 지구단위계획구역 결정 사유서

도면표시 번호	구역명	결정내용	결정 사유
①	오금지구중심 지구단위계획구역	• 신규지정 : 증) 227,876㎡	• 오금역세권의 상업·업무 기능강화 및 성동구치소, 경찰기동대 등 대규모 이전적지 개발추진에 따른 주변지역의 연계개발 및 체계적 도시관리를 위해 지구단위계획구역 결정

3) 지구단위계획 결정 내용 : 게재생략(열람장소에 비치된 도서 참조)

라. 전략환경영향평가서(초안) : 게재생략(열람장소에 비치된 도서 참조)

※ 전략환경영향평가서(초안) 요약서는 송파구청 홈페이지, 전략환경영향평가서(초안) 본문
은 환경영향평가정보지원시스템(<http://www.eiass.go.kr/>)에 게재

마. 관계도서 : 게재생략(열람장소에 비치)

바. 기타사항 : 열람내용은 확정된 안이 아니므로 추후 지구단위계획 결정을 위한 절차 진행(업
무추진) 중에 일부 변경될 수 있으며, 기타 자세한 사항은 송파구청 도시계획과
(☎02-2147-3001)로 문의하시기 바랍니다. 끝.

사업소고시

◆ 한강사업본부고시 제2022-337호

하천점용허가 고시

하천법 제33조 제1항 및 같은 법 시행령 제37조에 따라 아래와 같이 하천점용허가 하고, 하천법 제33조 제6항 및 같은 법 시행령 제38조에 따라 이를 고시합니다.

2022년 10월 6일
서울특별시한강사업본부장

허가 받은자		점용허가(사용) 개요				허가 연월일
성 명	주 소	허가구역	점용면적	점용목적	점용기간	
㈜씨엠에스	경기도 포천시 호국로 1118, 209호	반포대교~한남대교 인근 수상	(선박1척) 8.64㎡	마포지구 전력구 사업에 따른 수심측정	' 22.9.27. ~ 10.31.	' 22.9.27.

◆ 한강사업본부고시 제2022-338호

하천점용허가 고시

하천법 제33조 제1항 및 같은 법 시행령 제37조에 따라 아래와 같이 하천점용허가 하고, 하천법 제33조 제6항 및 같은 법 시행령 제38조에 따라 이를 고시합니다.

2022년 10월 6일
서울특별시한강사업본부장

허가 받은자		점용허가(사용) 개요				허가 연월일
성 명	주 소	허가구역	점용면적	점용목적	점용기간	
주식회사 한담	서울시 강서구 마곡서로 152 B동 608호 (두산더랜드타워)	서울시계내 한강 (강서구 개화동174-1)	(선박3척) 698㎡	공사 투입을 위한 선박 정박대기장소	' 22.10.01. ~ ' 23.03.31.	' 22.10.01.

◆ 한강사업본부고시 제2022-339호
하천점용허가 고시

하천법 제33조 제1항 및 같은 법 시행령 제37조에 따라 아래와 같이 하천점용허가 하고, 하천법 제33조 제6항 및 같은 법 시행령 제38조에 따라 이를 고시합니다.

2022년 10월 6일
서울특별시한강사업본부장

허가 받은자		점용허가(사용) 개요				허가 연월일
성 명	주 소	허가구역	점용면적	점용목적	점용기간	
서울특별시 한강사업본부 (환경수질과)	서울시 성동구 강변북로 257	서울시 마포구 망원동 205-8천 한강	937.4㎡	낙시전용공간 (선박계류시설포함)	' 22.07.18. ~ ' 25.07.17.	' 22.9.28.

◆ 한강사업본부고시 제2022-341호
하천점용허가 고시

하천법 제33조 제1항 및 같은 법 시행령 제37조에 따라 아래와 같이 하천점용허가 하고, 하천법 제33조 제6항 및 같은 법 시행령 제38조에 따라 이를 고시합니다.

2022년 10월 6일
서울특별시한강사업본부장

허가 받은자		점용허가(사용) 개요				허가 연월일
성 명	주 소	허가구역	점용면적	점용목적	점용기간	
서울시 도시기반시설본부 토목부	서울시 중구 청계천로 8	서울시계내 한강 (성산대교)	(선박1척) 390.72㎡	성산대교 성능개선공사 (강교 도장)	' 22.9.30. ~ 12.31.	' 22.9.30.

◆ 한강사업본부고시 제2022-342호
하천점용허가 고시

하천법 제33조 제1항 및 같은 법 시행령 제37조에 따라 아래와 같이 하천점용허가 하고, 하천법 제33조 제6항 및 같은 법 시행령 제38조에 따라 이를 고시합니다.

2022년 10월 6일
서울특별시한강사업본부장

허가 받은자		점용허가(사용) 개요				허가 연월일
성 명	주 소	허가구역	점용면적	점용목적	점용기간	
쥬한화	서울시 중구 청계천로 86	선유도~한강철교 인근 수상	(선박36척) 8,165.73㎡	2022 서울세계불꽃축제 행사	' 22.9.30. ~ 10.15.	' 22.9.30.



기관의 장	
선	
람	

공 람									