

다시 뛰는
공정도시
서울

서울시보

시보는 공문서의 효력을 갖습니다.

www.seoul.go.kr

제3783호
2022. 5. 19.(목)



목 차

◆ 자치법규

[시의회규칙]

제49호 서울특별시시의회의원 정책지원관 운영에 관한 규칙 4

[시의회예규]

제147호 서울특별시의회 공직자의 이해충돌 방지 제도 운영지침 7

[입법예고]

제2022-1429호 서울특별시립병원 설치 및 운영에 관한 조례 일부 개정 조례안
입법예고 30

[행정예고]

제2022-1445호 서울특별시 외부 공공기관 정보시스템의 관리업무에 관한 규정
행정예고 31

◆ 고 시

제2022-220호 도시관리계획(경북공서측 지구단위계획) 결정(변경) 및 지형도면 고시
- 효자동 196-2번지 도시계획시설(주차장) 폐지 등 - 32

제2022-221호 도시관리계획(고척동 서울남부교정시설 이적지 지구단위계획 및
특별계획구역② 세부개발계획) 결정(변경) 및 지형도면 고시 36

제2022-222호 하천점용(기간연장)허가 고시(청계천) 44

제2022-223호 능동근린공원 조성계획 결정(변경) 및 지형도면 고시 45

제2022-224호 신림선 경전철 민간투자사업 실시계획 변경 승인(9차) 75

◆ 공 고

제2022-1404호 공영주차장 미납요금 독촉고지서 공시송달 공고 108

제2022-1441호 수도요금 체납에 따른 재산압류 통지 공시송달 공고 109

제2022-1444호 중소기업협동조합 휴면지정 및 해산명령 사전통보 공시송달 공고 110

제2022-1460호 혼잡통행료 과태료 독촉 및 압류 예고 공시송달(공고) 112

제2022-1463호 2022년도 제6차 건축물 미술작품심의위원회 심의 결과 공고 121

제2022-1476호 종합공사시공업 처분 사전통지(청문) 공시송달 공고 124

제2022-1482호	전용차로 위반 과태료 사전통지서 공시송달 공고	125

◆ 구 고 시

제2022-108호	도시계획시설(철도:정거장, 도로:지하도로)사업 사업시행자 지정 및 실시계획인가 고시(동대문구)	157
제2022-109호	도시계획시설(도로)사업 실시계획(변경)인가 고시(동대문구)	159
제2022-110호	청량리4구역 도시환경정비사업 내 공원조성계획 결정(변경) 및 지형도면 정정 고시(동대문구)	162
제2022-93호	도시계획시설(2020 개운산근린공원 조성)사업 실시계획인가 변경 고시 (성북구)	172
제2022-94호	도시계획시설(2020 성북근린공원 조성)사업 실시계획인가 변경 고시 (성북구)	173
제2022-106호	도시계획시설(도로)사업 실시계획 변경 인가고시(도봉구)	174

◆ 구 공 고

제2022-644호	도시계획시설(보행자전용도로) 사업시행자 지정 및 실시계획인가를 위한 열람공고(용산구)	177
제2022-724호	도시계획시설(문화공원)사업 실시계획 인가를 위한 재열람 및 의견청취 공고(성북구)	180
제2022-696호	도시계획시설사업(영축산근린공원 조성) 실시계획인가(변경)를 위한 열람공고(노원구)	182
제2022-694호	도시계획시설(공공공지)사업 실시계획(최초)인가를 위한 열람공고 (마포구)	313

◆ 사업소고시

제2022-170호	하천점용허가 고시(한강사업본부)	315
제2022-171호	하천점용허가 고시(한강사업본부)	315
제2022-182호	하천점용허가 고시(한강사업본부)	316
제2022-183호	하천점용허가 고시(한강사업본부)	316
제2022-184호	하천점용허가 고시(한강사업본부)	317
제2022-185호	하천점용허가 고시(한강사업본부)	317
제2022-186호	하천점용허가 고시(한강사업본부)	318
제2022-187호	하천점용허가 고시(한강사업본부)	318

◆ 사업소공고

제2022-236호 공인 등록 공고(서울시립대학교)	319

◆ 기 타

제2022-77호 하천점용(변경)허가 고시(한강유역환경청)	320
제2022-81호 하천점용(변경)허가(한강유역환경청)	321
제2022-83호 하천점용허가(한강유역환경청)	322
제2022-88호 하천점용(변경)허가(한강유역환경청)	323

◆ 정 정

제8397호 서울특별시조례 제8397호 정정	324
제8402호 서울특별시조례 제8402호 정정	326
제8404호 서울특별시조례 제8404호 정정	329

자치법규**[시의회규칙]****◆ 서울특별시의회규칙 제49호****서울특별시의회의원 정책지원관 운영에 관한 규칙**

서울특별시의회의원 정책지원관 운영에 관한 규칙을 다음과 같이 공포한다.

서울특별시의회의원장 김 인 호 인

2022년 5월 19일

1. 제안이유

「서울특별시의회 기본 조례」 제48조의2에 따라 서울특별시의회위원의 의정활동을 지원하기 위한 정책지원관의 운영에 필요한 사항을 규정함으로써 의회 운영의 자율성과 원활한 의정활동을 지원하고자 함.

2. 주요내용

- 가. 정책지원관의 신분 및 직급에 관한 사항을 정함(안 제2조).
- 나. 정책지원관의 채용, 임용계획 수립, 응시자격요건, 시험과목, 시험위원, 시험공고, 응시원서 접수, 합격자 고지, 임용 및 고지 등에 관한 사항을 정함(안 제3조부터 제12조까지).
- 다. 정책지원관의 업무 분장 사항을 구체적으로 정함(안 제13조).
- 라. 정책지원관은 의원의 지휘·감독을 받으며, 사무처 정책기획담당관실에 배치하도록 함(안 제14조 및 제15조).
- 마. 의원의 배우자 또는 4촌 이내의 친족이 정책지원관으로 임용되는 경우 해당 의원은 그 사실을 사무처에 알려야 하고, 의장은 이를 의회 누리집(홈페이지)에 공개하도록 함(안 제16조).

3. 참고사항

- 가. 관계법령 : 「지방자치법」, 「지방공무원법」, 「서울특별시의회 기본 조례」 등
- 나. 예산조치 :
- 다. 기 타 : 해당 없음.

제1조(목적) 이 규칙은 「서울특별시의회 기본 조례」 제48조의2에 따라 서울특별시의회위원의 의정활동을 지원하기 위한 정책지원관 운영에 필요한 사항을 규정함을 목적으로 한다.

제2조(신분 및 직급) 정책지원관은 일반임기제 6급으로 한다.

제3조(채용) ① 정책지원관의 채용은 공개경쟁채용을 원칙으로 하며, 서울특별시의회사무처(이하

“사무처”라 한다) 주관으로 실시한다. 다만, 서울특별시의회의장(이하 “의장”이라 한다)이 필요하다고 인정하는 일부 채용 사무에 관해서는 외부기관에 위탁할 수 있다.

② 정책지원관 채용절차는 서류전형, 필기시험, 면접시험 순으로 한다. 다만, 필기시험은 생략하거나 서류전형 또는 면접시험과 병합하여 실시할 수 있다.

제4조(임용계획 수립) 의장은 임용계획을 수립하여 임용공고 이전에 서울특별시의회인사위원회의 의결을 거쳐야 한다.

제5조(응시자격요건) 정책지원관의 응시자격요건은 다음 각 호와 같다.

1. 학사학위 취득 후 3년 이상 관련분야 실무경력이 있는 사람
2. 5년 이상 관련분야 실무경력이 있는 사람
3. 7급 또는 7급 상당 이상의 공무원으로 2년 이상 관련분야 실무경력이 있는 사람

제6조(시험과목) 의장은 정책지원관 선발을 위해 다음 각 호의 과목에 대한 필기시험을 실시할 수 있다.

1. 지방자치론
2. 지방의회실무
3. 그 밖에 의장이 필요하다고 인정하는 과목

제7조(시험위원) ① 의장은 전문적인 학식 또는 능력을 가진 사람 중 5명 이상으로 시험위원을 구성한다. 이 경우 외부위원이 2/3 이상 포함되어야 한다.

② 시험위원은 공정하게 직무를 수행하고, 직무상 알게 된 사실 또는 사생활 등에 관한 사항에 대해 비밀을 유지해야 한다.

③ 의장은 시험위원에게 관련 수당 및 여비 등을 예산 범위에서 지급할 수 있다.

제8조(시험의 공고) 의장은 시험 실시일 10일 전까지 다음 각 호의 사항을 서울특별시의회(이하 “의회”라 한다) 누리집(홈페이지)에 공고하여야 한다.

1. 임용의 법령상 근거
2. 임용예정기관 및 담당직무내용
3. 임용예정직급 및 인원
4. 임용요건
5. 임용자격
6. 시험의 방법·시기 및 장소
7. 시험과목
8. 응시원서의 교부방법 및 장소, 제출기한과 접수장소
9. 합격자 발표의 시기 및 방법
10. 그 밖에 시험실시에 관하여 필요한 사항

제9조(응시원서 접수) ① 응시원서는 직접방문 또는 우편에 의한 방법으로 접수한다.

② 응시원서 접수기간은 최소 3일 이상으로 한다.

제10조(합격자 공고) 의장은 채용시험 단계별로 합격자를 의회 누리집(홈페이지)에 게시하고, 해당자에게 문자전송 또는 직접 유선통화에 의한 방법으로 알려야 한다.

제11조(임용약정) 정책지원관의 임용약정은 「지방공무원 인사제도 운영지침」(이하 “지침”이라 한다) 별지 제3호서식의 임용약정서에 따른다.

제12조(보수 등 고지) 의장은 제11조에 따라 임용약정서를 발급하기 전에 보수, 복무, 후생복지

및 고용보험가입 등에 관한 사항을 미리 알려야 한다.

제13조(직무범위) 정책지원관은 다음 각 호의 직무를 수행한다.

1. 조례 제정·개폐, 예산·결산 심의 등 의회의 의결사항과 관련된 의정활동 및 자료 수집·조사·분석 지원
2. 서울특별시의회의원(이하 “의원”이라 한다)의 서류(자료)제출 요구서 작성 및 관련 자료 취합·분석 지원
3. 행정사무 감사 및 조사 지원
4. 의원의 시정 질의서 작성 및 관련 자료 취합·분석 지원
5. 의원의 공청회·세미나·토론회 등 개최, 자료 작성, 참석 등 지원
6. 의원의 민원 관련 자료의 수집·조사·분석 등 지원
7. 의원외교·공무국외활동 관련 자료의 수집·조사·분석 및 연구 등 지원
8. 입법정책 연구용역 및 의원정책개발 관련 자료의 수집·조사·분석 및 연구 등 지원
9. 의원의 소속 연구단체 관련 자료의 수집·조사·분석 및 연구 등 지원
10. 의원 의정활동 보도자료 등 언론 관련 자료 작성·수집·분석 및 지원
11. 그 밖에 의원의 의정활동 관련 자료 수집·분석·조사 및 지원

제14조(지휘·감독) 정책지원관은 제13조에 따른 소관 업무를 처리함에 있어 의원의 지휘·감독을 받는다.

제15조(배치) 정책지원관은 사무처 정책기획담당관실에 둔다. 다만, 의원이 필요하다고 인정하는 경우 근무지를 의원실로 할 수 있다.

제16조(친족 등 채용사실의 신고 및 공개) 의원의 배우자 또는 4촌 이내의 친족이 정책지원관으로 임용되는 경우 해당 의원은 그 사실을 사무처에 알려야 하고, 의장은 이를 의회 누리집(홈페이지)에 공개해야 한다.

제17조(다른 법령과의 관계) 이 규칙에서 정한 사항 외의 정책지원관 임용, 복무, 보수, 후생복지 등에 관한 사항은 「지방공무원법」, 「지방공무원 임용령」, 지침 등 지방공무원 인사 관계 법령을 따른다.

부 칙

이 규칙은 공포한 날부터 시행한다.

[시의회예규]**◆ 서울특별시의회예규 제147호****서울특별시의회 공직자의 이해충돌 방지 제도 운영지침**

「서울특별시의회 공직자의 이해충돌 방지제도 운영지침」을 다음과 같이 발령한다.

서울특별시의회 의장 김 인 호 인

2022년 5월 19일

1. 제정이유

「공직자의 이해충돌 방지법」 및 같은 법 시행령에서 규정하고 있는 이해충돌 방지제도를 서울특별시의회에서 적정하고 효율적으로 수행하는데 필요한 사항을 규정하고자 함

2. 주요내용

- 가. 사적이해관계 신고 및 처리(제4조~제5조)
 - 사적이해관계자의 신고와 회피·기피 신청, 신고 등에 대한 조치 등
- 나. 고위공직자 민간부문 업무활동 내역 제출·관리(제6조)
- 다. 직무관련자와의 거래 신고 및 조치(제7조)
- 라. 가족 채용 제한 대상 확인(제8조)
- 마. 수의계약 체결 제한 대상 확인(제9조)
- 바. 퇴직자 사적 접촉 신고 방법(제10조)
- 사. 위반행위 신고의 처리 등(제13조~제16조)

3. 참고사항

- 가. 관계법령 : 공직자의 이해충돌 방지법, 공직자의 이해충돌 방지법 시행령, 공직자의 이해충돌 방지제도 운영지침
- 나. 예산조치 : 별도조치 필요 없음
- 다. 기 타 : 없음

제1조(목적) 이 예규는 「공직자의 이해충돌 방지법」 및 같은 법 시행령에 따라 서울특별시의회 의 이해충돌 방지 제도를 원활하게 운영하기 위하여 필요한 사항을 규정함을 목적으로 한다.

제2조(정의) 이 지침에서 사용하는 용어의 뜻은 「공직자의 이해충돌 방지법」(이하 “법”이라 한다) 제2조에 따른다.

제3조(이해충돌방지담당관의 지정) 법 제25조 및 같은 법 시행령(이하 “령”이라 한다) 제31조에 따라 의회 사무처에서 이해충돌 방지제도 업무를 담당하는 부서장을 의회 이해충돌방지담당관(이하 “이해충돌방지담당관”이라 한다)으로 한다

제4조(사적이해관계자의 신고와 회피·기피 신청) ① 공직자가 법 제5조제1항에 따라 직무관련자가 사적이해관계자라는 사실을 신고하고 회피를 신청하려는 경우에는 별지 제1호서식의 사적

이해관계자 신고 및 회피 신청서를 이해충돌방지담당관에게 제출(전자문서 또는 청렴포털의 이해충돌방지법 표준신고시스템을 이용한 제출을 포함한다. 이하 같다)하여야 한다.

② 이해충돌방지담당관은 법 제5조제2항에 따라 기피 신청을 하려는 신청인에게 별지 제2호서식의 공직자의 직무 수행 관련 기피 신청서를 제출하도록 안내하여야 한다.

③ 법 제5조제2항에 따라 기피 신청의 대상이 된 공직자가 기피 신청에 대한 의견을 제출하려는 경우에는 별지 제3호서식의 기피 신청에 대한 의견서를 이해충돌방지담당관에게 제출하여야 하고, 법 제7조제1항에 따른 조치 여부를 결정하기 위하여 필요한 경우 이해충돌방지담당관은 그 공직자로 하여금 지체 없이 별지 제3호서식의 기피 신청에 대한 의견서를 제출하도록 하여야 한다.

제5조(사적이해관계자의 신고 등에 대한 조치) ① 이해충돌방지담당관은 법 제5조제1항에 따른 신고 및 회피 신청이나 같은 조 제2항에 따른 기피 신청을 받은 날부터 7일 이내에 법 제7조제1항 및 제2항에 따른 조치가 이루어질 수 있도록 그 신고 내용을 확인하여 서울특별시의회의장(이하 “의장”이라 한다)에게 신속히 보고하여야 한다.

② 이해충돌방지담당관은 제1항에 따른 보고를 위하여 필요한 경우 신고 및 회피 신청을 하거나 기피 신청의 대상이 된 공직자의 지휘·감독자의 의견을 들을 수 있다.

③ 법 제7조제3항에 따른 해당 공직자와 기피 신청인에게 하는 처리 결과는 별지 제4호서식의 사적이해관계자의 신고 등에 대한 조치결과 통보서로 알려야 한다.

④ 이해충돌방지담당관은 제3항에 따라 통보한 조치가 이루어지고 있는지를 확인·점검하여야 한다.

⑤ 영 제10조제3항에 따른 신청을 하려는 공직자는 별지 제5호서식의 공직자의 공정한 직무 수행을 위한 조치 신청서를 이해충돌방지담당관에게 제출하여야 한다. 이 경우 그 신청에 따른 조치 절차는 제1항부터 제4항까지를 준용한다.

제6조(고위공직자 민간부문 업무활동 내역 제출·관리) 고위공직자가 법 제8조제1항에 따라 민간 부문 업무활동 내역을 제출하는 경우 별지 제6호서식의 고위공직자의 민간부문 업무활동 내역서를 이해충돌방지담당관에게 제출하여야 한다.

제7조(직무관련자와의 거래 신고 및 조치) 공직자가 법 제9조제1항에 따라 직무관련자와의 거래를 신고하려는 경우 별지 제7호서식의 직무관련자와의 거래 신고서를 이해충돌방지담당관에게 제출하여야 한다. 이 경우 그 신청에 따른 조치 절차는 제5조제1항부터 제4항까지를 준용한다.

제8조(가족 채용 제한 대상 확인) 채용 업무를 담당하는 공직자는 채용대상자(법 제11조제2항 각 호에 해당하는 사람은 제외한다)로부터 별지 제8호서식의 가족 채용 제한 여부 확인서를 제출받아야 한다.

제9조(수의계약 체결 제한 대상 확인) 계약 업무를 담당하는 공직자는 물품·용역·공사 등의 수의계약을 체결하려는 경우 계약의 상대방으로부터 별지 제9호서식의 수의계약 체결 제한 여부 확인서를 제출받아야 한다.

제10조(퇴직자 사적 접촉 신고) 공직자가 법 제15조제1항에 따라 직무관련자인 소속기관의 퇴직자와 하는 사적 접촉을 신고하려는 경우 별지 제10호서식의 퇴직자 사적 접촉 신고서를 이해충돌방지담당관에게 제출하여야 한다.

제11조(신고·신청 등의 기록 및 관리) 이해충돌방지담당관은 법 제5조부터 제9조까지 및 제15조에 따른 신고·신청·조치, 내역 제출 및 공개 등에 관한 사항을 청렴포털의 이해충돌방지법

표준신고시스템을 통해 전자적 처리가 가능한 방법으로 기록·관리하여야 한다. 다만, 전자적 처리가 불가능한 특별한 사유가 있는 경우에는 예외로 한다.

제12조(위반행위 신고 방법) ① 법 제18조제1항에 따라 법 위반행위가 발생하였거나 발생하고 있다는 사실을 신고하려는 자는 같은 조 제3항에 따라 별지 제11호서식의 공직자의 이해충돌 방지법 위반행위 신고서를 이해충돌방지담당관에게 제출하여야 한다.

② 이해충돌방지담당관은 공직자가 아닌 사람이 제1항에 따라 신고하려는 경우 별지 제11호서식의 공직자의 이해충돌 방지법 위반행위 신고서를 제출하도록 안내하여야 한다.

③ 제1항에 따른 신고를 받은 이해충돌방지담당관은 신고자의 인적사항이나 신고 내용이 외부에 알려지지 않도록 하여야 한다.

제13조(위반행위 신고의 처리) 이해충돌방지담당관은 법 제18조제1항에 따른 신고를 받은 경우 법 제19조제4항에 따라 조사를 마친 날부터 10일 이내에 그 결과를 신고자에게 별지 제12호서식의 공직자의 이해충돌 방지법 위반행위 조사 결과 통보서로 알려야 한다.

제14조(이첩 또는 송부 받은 신고의 처리) 의장은 법 제19조제2항 및 영 제22조제5항에 따라 국민권익위원회로부터 이첩 또는 송부 받은 신고(이하 이 조 및 제15조에서 “이첩 또는 송부 받은 신고”라 한다)에 대하여 법 제19조제4항 및 영 제23조제3항에 따라 결과를 신고자 및 국민권익위원회에 통보하는 경우 이해충돌방지담당관은 별지 제12호서식의 공직자의 이해충돌 방지법 위반행위 조사 결과 통보서로 알려야 한다.

제15조(종결처리) 법 제18조제1항에 따른 신고나 이첩 또는 송부 받은 신고가 영 제24조제1항 각 호에 해당하여 종결하려는 경우에는 이해충돌방지담당관은 그 사실을 신고자와 국민권익위원회(이첩 또는 송부 받은 신고의 경우만 해당한다)에 별지 제13호서식의 공직자의 이해충돌 방지법 위반행위 신고 종결처리 통보서로 알려야 한다.

제16조(위반행위의 신고처리 결과에 대한 이의신청) 이해충돌방지담당관은 법 제19조제6항에 따라 이의신청을 하려는 신고자에게 같은 조 제4항 또는 제5항에 따라 조사 결과를 통보받은 날부터 7일 이내에 별지 제14호서식의 공직자의 이해충돌 방지법 위반행위 신고 처리결과에 대한 이의신청서를 작성하여 신청할 수 있음을 안내하여야 한다.

제17조(교육) ① 이해충돌방지담당관은 법 제24조제1항에 따라 매년 1회 이상 이해충돌 방지에 관한 교육을 실시하기 위하여 교육 계획을 수립하여야 한다.

② 이해충돌방지담당관은 제1항에 따라 실시한 교육의 결과를 기록·관리하여야 한다.

제18조(위반 여부에 대한 상담) 이해충돌방지담당관은 법과 관련하여 공직자와 상담을 실시한 경우에는 별지 제15호서식의 공직자의 이해충돌 방지법 관련 상담 기록부를 작성·관리하여야 한다.

제19조(이해충돌방지 자문기구의 구성·운영) ① 의장은 영 제32조제1항 각 호의 사항을 자문하기 위하여 필요한 경우 이해충돌방지담당관을 장으로 하는 이해충돌방지 자문기구(이하 “자문기구”라 한다)를 구성·운영할 수 있다.

② 자문기구는 이해충돌방지담당관을 포함하여 3인 이상으로 구성하고, 구성원은 부패방지 업무와 관련하여 학식과 경험이 풍부한 사람 중에서 의장이 위촉한다.

③ 자문기구 구성원의 임기는 위촉된 날부터 1년으로 하되 연임할 수 있다.

④ 자문기구의 회의는 이해충돌방지담당관이 소집하고, 관계인은 자문기구의 요청에 따라 회의에 참석하여 의견을 진술하거나 자료를 제출할 수 있다.

⑤ 자문기구의 구성원에게는 예산의 범위에서 수당, 여비 및 그 밖에 필요한 경비를 지급할 수 있다.

⑥ 자문기구의 구성원은 법 제16조에 따른 공무수행사인으로서 공무수행과 관련한 행위제한을 준수하여야 한다.

제20조(징계양정 기준) 영 제35조에 따른 세부 징계기준은 다음 각 호와 같다.

1. 서울특별시의회의원: 「지방자치법」 및 「서울특별시의회 회의규칙」 제84조에 따라 결정된 징계
2. 제1호 외의 공직자: 「지방공무원 징계규칙」

부 칙

이 예규는 발령한 날부터 시행한다.

사적이해관계자 신고 및 회피 신청서

• 색상이 어두운 칸()은 신고·신청인이 작성하지 않으며, []에는 해당하는 곳에 √ 표를 합니다. (앞 쪽)

접수번호	접수일	처리일	처리기간 7일
신고·신청인	성명	소속	직위(직급)
	담당 업무		
직무 관련자 (사적이해 관계자)	성명	소속	[] 개인 [] 법인 [] 단체 [] 공직자
	연락처	사적이해관계	
	관련 직무		
	직무관련자 유형		
	[] 공직자의 직무수행과 관련하여 일정한 행위나 조치를 요구하는 개인이나 법인 또는 단체 [] 공직자의 직무수행과 관련하여 이익 또는 불이익을 직접적으로 받는 개인이나 법인 또는 단체 [] 공직자가 소속된 공공기관과 계약을 체결하거나 체결하려는 것이 명백한 개인이나 법인 또는 단체 [] 공직자의 직무수행과 관련하여 이익 또는 불이익을 직접적으로 받는 다른 공직자		
그 밖에 사적 이해관계 여부 판단에 필요한 자료			

「공직자의 이해충돌 방지법」 제5조에 따라 위와 같이 사적이해관계자를 신고하고 회피를 신청합니다.

년 월 일

신고·신청인 (서명 또는 인)

서울특별시의회의장 귀하

(뒤 쪽)

작성방법

1. 신고·신청인의 “담당 업무”는 공직자가 기관에서 담당하고 있는 업무의 주요 내용을 적습니다.
2. 직무관련자(사적이해관계자)의 “사적이해관계”는 「공직자의 이해충돌 방지법」 제2조제6호 각 목에 따른 이해관계를 적습니다.
공직자 자신 또는 그 가족(「민법」 제779조에 따른 가족을 말한다. 이하 같다)
나. 공직자 자신 또는 그 가족이 임원·대표자·관리자 또는 사외이사로 재직하고 있는 법인 또는 단체
다. 공직자 자신이나 그 가족이 대리하거나 고문·자문 등을 제공하는 개인이나 법인 또는 단체
라. 공직자로 채용·임용되기 전 2년 이내에 공직자 자신이 재직하였던 법인 또는 단체
마. 공직자로 채용·임용되기 전 2년 이내에 공직자 자신이 대리하거나 고문·자문 등을 제공하였던 개인이나 법인 또는 단체
바. 공직자 자신 또는 그 가족이 단독으로 또는 합산하여 ① 발행주식 총수의 100분의 30 이상, ② 출자 지분 총수의 100분의 30 이상, ③ 자본금 총액의 100분의 50 이상을 소유하고 있는 법인 또는 단체(「공직자의 이해충돌 방지법 시행령」 제3조제1항)
사. 최근 2년 이내에 퇴직한 공직자로서 퇴직일 전 2년 이내에 법 제5조제1항 각 호의 어느 하나에 해당하는 직무를 수행하는 공직자와 퇴직한 공직자가 법령(조례·규칙을 포함)·기준(「공직자의 이해충돌 방지법」 제2조제1호라목부터 바목까지에서 정한 공공기관의 규정·사규 및 기준 등을 포함)에 따라 지휘·감독하였던 실·국·과(이에 준하는 부서를 포함)에서 같이 근무하였던 사람(「공직자의 이해충돌 방지법 시행령」 제3조제2항)
아. 그 밖에 공직자의 사적 이해관계와 관련되는 자로서 ① 법령·기준에 따라 공직자를 지휘·감독하는 상급자, ② 최근 2년간 1회에 100만원, 매 회계연도에 300만원을 초과하는 금전을 빌리거나 빌려주는 행위(「금융실명거래 및 비밀보장에 관한 법률」에 따른 금융회사등, 「대부업 등의 등록 및 금융이용자 보호에 관한 법률」에 따른 대부업자등이나 그 밖의 금융회사로부터 통상적인 조건으로 금전을 빌리는 행위는 제외)를 한 공직자의 거래 상대방(「민법」 제777조에 따른 친족인 경우는 제외), ③ 그 밖에 공공기관의 장이 해당 공공기관의 업무 특성을 반영하여 공정한 직무수행에 영향을 미칠 수 있다고 인정하여 훈령 등 행정규칙이나 기준으로 정하는 자(「공직자의 이해충돌 방지법 시행령」 제3조제3항)
3. 직무관련자(사적이해관계자)의 “관련 직무”는 「공직자의 이해충돌 방지법」 제5조제1항 각 호의 사유 가운데 신고·신청인이 수행하고 있는 직무를 구체적으로 적습니다.
4. “직무관련자 유형”은 「공직자의 이해충돌 방지법」 제2조제5호 각 목의 개인·법인·단체 및 공직자에 해당하는 경우 선택합니다.
가. 공직자의 직무수행과 관련하여 일정한 행위나 조치를 요구하는 개인이나 법인 또는 단체
나. 공직자의 직무수행과 관련하여 이익 또는 불이익을 직접적으로 받는 개인이나 법인 또는 단체
다. 공직자가 소속된 공공기관과 계약을 체결하거나 체결하려는 것이 명백한 개인이나 법인 또는 단체
라. 공직자의 직무수행과 관련하여 이익 또는 불이익을 직접적으로 받는 다른 공직자. 다만, 공공기관이 이익 또는 불이익을 직접적으로 받는 경우에는 그 공공기관에 소속되어 해당 이익 또는 불이익과 관련된 업무를 담당하는 공직자를 말한다.

210mm×297mm(백상지 80g/n²)

공직자의 직무 수행 관련 기피 신청서

• 색상이 어두운 칸()은 신고·신청인이 작성하지 않으며, []에는 해당하는 곳에 √표를 합니다. (앞 쪽)

접수번호	접수일	처리일	처리기간 7일
신고·신청인	성명	소속	[] 개인 [] 법인 [] 단체 [] 공직자
	주소	연락처	
업무 담당 공직자	성명	소속	직위(직급)
	관련 직무		
	신청인의 업무 담당 공직자와의 관계 [] 직무관련자 [] 직접적인 이해관계가 있는 자 [] 그 밖에 이해관계가 있는 자		
기피 신청사유	[] 업무 담당 공직자가 사적이해관계자의 신고 및 회피 신청의 의무가 있음 [] 그 밖에 공정한 직무수행을 저해할 우려가 있는 사적 이해관계가 있다고 판단됨 [] 그 밖의 사유()		
그 밖에 사적 이해관계 여부 판단에 필요한 자료			

「공직자의 이해충돌 방지법」 제5조제2항에 따라 위와 같이 공직자의 직무 수행 관련 기피를 신청합니다.

년 월 일

신고·신청인 (서명 또는 인)

서울특별시의회위원장 귀하

(뒤 쪽)

작성방법

1. 업무 담당 공직자의 “관련 직무”는 「공직자의 이해충돌 방지법」 제5조제1항 각 호의 사유 가운데 업무 담당 공직자가 수행하고 있는 직무를 구체적으로 적습니다.
2. “직무관련자”는 「공직자의 이해충돌 방지법」 유형 ”은 「공직자의 이해충돌 방지법」 제2조제5호 각 목의 개인·법인·단체 및 공직자에 해당하는 경우 선택합니다.
 - 가. 공직자의 직무수행과 관련하여 일정한 행위나 조치를 요구하는 개인이나 법인 또는 단체
 - 나. 공직자의 직무수행과 관련하여 이익 또는 불이익을 직접적으로 받는 개인이나 법인 또는 단체
 - 다. 공직자가 소속된 공공기관과 계약을 체결하거나 체결하려는 것이 명백한 개인이나 법인 또는 단체
 - 라. 공직자의 직무수행과 관련하여 이익 또는 불이익을 직접적으로 받는 다른 공직자. 다만, 공공기관이 이익 또는 불이익을 직접적으로 받는 경우에는 그 공공기관에 소속되어 해당 이익 또는 불이익과 관련된 업무를 담당하는 공직자를 말한다.

210mm×297mm(백상지 80g/㎡)

기피 신청에 대한 의견서

성명	
소속	
직위(직급)	
관련 직무	
의견	

본인은 수행직무와 관련하여 「공직자의 이해충돌 방지법」 제5조2항에 따라 기피 신청의 대상이 된 것에 대한 의견을 위와 같이 제출합니다.

년 월 일

제출인 (서명 또는 인)

서울특별시의회의장 귀하

사적이해관계자의 신고 등에 대한 조치결과 통보서

신고·신청인	성명	소속	신고·신청일
조치대상	[] 신고·신청인(사적이해관계자의 신고 및 회피 신청, 직무 관련 부동산 보유·매수 신고, 직무관련자와의 거래 신고)		
	[] 업무 담당 공직자(공직자의 직무 수행 관련 기피 신청)	성명	소속
		직위(직급)	관련 직무
조치결과	[] 직무수행의 일시 중지 명령 [] 직무 대리자 또는 직무 공동수행자의 지정 [] 직무 재배정 [] 전보 [] 그 밖의 조치()		
	[] 해당 직무 계속 수행 (사유: [] 해당 공직자 대체 불가 [] 공익 증진을 위한 직무수행 필요) 「공직자의 이해충돌 방지법」 제7조제2항에 따른 공정한 직무수행 여부의 확인·점검자 소속() 직위(직급)() 성명()		
그 밖의 참고사항			

「공직자의 이해충돌 방지법」 제7조제3항 및 제9조제3항에 따라 사적이해관계자의 신고 등에 대한 조치결과를 위와 같이 통보합니다.

년 월 일

서울특별시의회 의장

직인

유의사항

조치대상의 “관련 직무”는 「공직자의 이해충돌 방지법」 제5조제1항 각 호의 사유 가운데 업무 담당 공직자가 수행하고 있는 직무를 구체적으로 적습니다.

210mm×297mm(백상지 80g/m²)

■ 서울특별시의회 공직자의 이해충돌 방지제도 운영지침 [별지 제5호서식]

공직자의 공정한 직무 수행을 위한 조치 신청서

• 색상이 어두운 칸()은 신청인이 작성하지 않으며, []에는 해당하는 곳에 √표를 합니다. (앞 쪽)

접수번호	접수일	처리일	처리기간 7일
신청인	성명	소속	직위(직급)
	담당 업무		
직무 관련자	성명	소속	직위(직급)
	관련 직무		
	직무관련자 유형		
	[] 공직자의 직무수행과 관련하여 일정한 행위나 조치를 요구하는 개인이나 법인 또는 단체		
	[] 공직자의 직무수행과 관련하여 이익 또는 불이익을 직접적으로 받는 개인이나 법인 또는 단체		
신청하는 조치 유형	[] 공직자가 소속된 공공기관과 계약을 체결하거나 체결하려는 것이 명백한 개인이나 법인 또는 단체		
	[] 공직자의 직무수행과 관련하여 이익 또는 불이익을 직접적으로 받는 다른 공직자		
신청하는 조치 유형	[] 직무 대리자의 지정 [] 직무 공동수행자의 지정		
	[] 직무 재배정 [] 전보 [] 그 밖의 조치()		
신청 사유			

「공직자의 이해충돌 방지법 시행령」 제10조제3항에 따라 위와 같이 공직자의 공정한 직무 수행을 위한 조치를 신청합니다.

년 월 일

신청인 (서명 또는 인)

서울특별시의회의장 귀하

(뒤 쪽)

작성방법

1. 신청인의 “담당 업무”는 신청인이 기관에서 담당하고 있는 업무의 주요 내용을 적습니다.
2. 직무관련자의 “관련 직무”는 「공직자의 이해충돌 방지법」 제5조제1항 각 호의 사유 가운데 직무관련자가 수행하고 있는 직무를 구체적으로 적습니다.
3. 직무관련자의 “직무관련자 유형”은 「공직자의 이해충돌 방지법」 제2조제5호 각 목의 개인·법인·단체 및 공직자에 해당하는 경우 선택합니다.
 - 가. 공직자의 직무수행과 관련하여 일정한 행위나 조치를 요구하는 개인이나 법인 또는 단체
 - 나. 공직자의 직무수행과 관련하여 이익 또는 불이익을 직접적으로 받는 개인이나 법인 또는 단체
 - 다. 공직자가 소속된 공공기관과 계약을 체결하거나 체결하려는 것이 명백한 개인이나 법인 또는 단체
 - 라. 공직자의 직무수행과 관련하여 이익 또는 불이익을 직접적으로 받는 다른 공직자. 다만, 공공기관이 이익 또는 불이익을 직접적으로 받는 경우에는 그 공공기관에 소속되어 해당 이익 또는 불이익과 관련된 업무를 담당하는 공직자를 말한다.

210mm×297mm(백상지 80g/㎡)

고위공직자의 민간부문 업무활동 내역서

제출인	성명	소속
	직위(직급)	임용일

법인·단체 등에 재직할 경우			
명칭(소재지)	근무기간	직위(직급)	담당 업무

대리, 고문·자문 등을 한 경우		
기관명(소재지)	활동기간	담당 업무

사업 또는 영리행위 등을 관리·운영한 경우			
업체명(소재지)	근무기간	직위(직급)	담당 업무

그 밖의 사항			
업체명(소재지)	근무기간	직위(직급)	담당 업무

「공직자의 이해충돌 방지법」 제8조에 따라 위와 같이 민간부문 업무활동 내역을 제출합니다.

년 월 일

제출인 (서명 또는 인)

서울특별시의회의장 귀하

■ 서울특별시의회 공직자의 이해충돌 방지제도 운영지침 [별지 제7호서식]

직무관련자와의 거래 신고서

• 색상이 어두운 칸()은 신고인이 작성하지 않으며, []에는 해당하는 곳에 √ 표를 합니다. (앞 쪽)

접수번호		접수일		처리일		처리기간 7일	
신고인		성명		소속		직위(직급)	
거래자	성명			연락처			
	신고인과의 관계						
	[] 본인 [] 본인의 직계존속 또는 직계비속 [] 배우자						
	[] 생계를 같이 하는 배우자의 직계존속 또는 직계비속 [] 특수관계사업자						
거래상대방	성명		소속		연락처		
	[] 개인 [] 법인 [] 단체 [] 공직자						
	직무관련자 유형						
	[] 공직자의 직무수행과 관련하여 일정한 행위나 조치를 요구하는 개인이나 법인 또는 단체						
	[] 공직자의 직무수행과 관련하여 이익 또는 불이익을 직접적으로 받는 개인이나 법인 또는 단체						
[] 공직자가 소속된 공공기관과 계약을 체결하거나 체결하려는 것이 명백한 개인이나 법인 또는 단체							
[] 공직자의 직무수행과 관련하여 이익 또는 불이익을 직접적으로 받는 다른 공직자							
신고인의 담당 업무와 관련한 거래상대방의 직무관련성							
거래내용	[] 금전 차용 [] 금전 대부			계약체결일		상환기일	
	[] 유가증권 거래			거래금액(이율)		거래원인	
	[] 부동산(토지 또는 건축물 등) 거래			계약체결일		거래대상	
	[] 그 밖의 재산상 거래			거래금액		거래원인	
	[] 물품 계약 [] 용역 계약			계약체결일		계약사항	
	[] 공사 계약 [] 그 밖의 계약			거래금액		거래원인	
그 밖에 거래를 증명할 수 있는 자료							

「공직자의 이해충돌 방지법 시행령」 제9조에 따라 위와 같이 직무관련자와의 거래를 신고합니다.

년 월 일

신고인 (서명 또는 인)

서울특별시의회 의장 귀하

210mm×297mm(백상지 80g/m²)

(뒤 쪽)

작성방법

1. 거래자의 신고인과의 관계 중 “특수관계사업자”란 공직자 자신, 배우자나 직계존속·비속(배우자의 직계존속·비속으로 생계를 같이하는 경우를 포함)이 단독으로 또는 합산하여 발행주식 총수의 100분의 30 이상, 출자지분 총수의 100분의 30 이상, 자본금 총액의 100분의 50 이상을 소유하고 있는 법인 또는 단체를 말합니다.
2. 거래상대방의 “직무관련자 유형”은 「공직자의 이해충돌 방지법」 제2조제5호 각 목의 개인·법인·단체 및 공직자에 해당하는 경우 선택합니다.
 - 가. 공직자의 직무수행과 관련하여 일정한 행위나 조치를 요구하는 개인이나 법인 또는 단체
 - 나. 공직자의 직무수행과 관련하여 이익 또는 불이익을 직접적으로 받는 개인이나 법인 또는 단체
 - 다. 공직자가 소속된 공공기관과 계약을 체결하거나 체결하려는 것이 명백한 개인이나 법인 또는 단체
 - 라. 공직자의 직무수행과 관련하여 이익 또는 불이익을 직접적으로 받는 다른 공직자. 다만, 공공기관이 이익 또는 불이익을 직접적으로 받는 경우에는 그 공공기관에 소속되어 해당 이익 또는 불이익과 관련된 업무를 담당하는 공직자를 말한다.
3. 거래상대방의 “신고인의 담당 업무와 관련한 거래상대방의 직무관련성”은 신고인이 기관에서 담당하고 있는 업무와 관련하여 거래상대방의 직무관련성을 위의 “직무관련자 유형”의 작성방법을 참고하여 구체적으로 적습니다.

210mm×297mm(백상지 80g/m²)

가족 채용 제한 여부 확인서

• []에는 해당하는 곳에 √표를 합니다.

채용기관	기관명	채용방법	
	채용직위(직급)	채용사유	
채용 대상자 (확인인)	성명	주소	
	연락처	생년월일	채용 예정일

가족 채용 제한 확인 사항

가족 여부	채용대상자의 가족 중 채용기관 소속 고위공직자 또는 채용업무를 담당하는 공직자가 있는가?	[] 예 [] 아니오 [] 해당 없음
	채용대상자의 가족 중 채용기관이 산하 공공기관인 경우 그 기관의 감독기관(자회사인 경우 모회사) 소속의 고위공직자가 있는가?	[] 예 [] 아니오 [] 해당 없음
예외 해당 여부	위 확인 사항 가운데 “예”를 선택한 사항이 있는 경우, 다른 법률에 따라 「공직자의 이해충돌 방지법」 제11조제1항의 규정을 적용하지 않는 경우에 해당하는가?	[] 예 [] 아니오

「공직자의 이해충돌 방지법」 제11조에 따라 가족 채용 제한 해당 여부에 대하여 위와 같이 확인하며, 만약 위 사항이 사실과 다른 경우에는 어떠한 처벌이나 불이익도 감수할 것을 서약합니다.

년 월 일

채용대상자
(확인인) (서명 또는 인)

유의사항

가족이란 「민법」 제779조에 따라 ① 배우자, 직계혈족 및 형제자매, ② 생계를 같이하는 직계혈족의 배우자, 배우자의 직계혈족 및 배우자의 형제자매를 말합니다.

수의계약 체결 제한 여부 확인서

• []에는 해당하는 곳에 √표를 합니다.

발주자	발주기관	발주부서	발주날짜
	발주내용		{ } 공사 { } 용역 { } 물품 { } 그 밖의 계약
	수의계약사유		
계약 상대자 (확인인)	성명	소속	{ } 개인 { } 법인 { } 단체
	연락처	주소	

수의계약 체결 제한 확인 사항

① 발주기관의 소속 고위공직자, 배우자, 고위공직자의 직계존속·비속 또는 생계를 같이하는 배우자의 직계존속·비속에 해당하는가?	[] 예 [] 아니오 [] 해당 없음
② 계약 업무를 법령상·사실상 담당하는 공직자, 배우자, 공직자의 직계존속·비속 또는 생계를 같이하는 배우자의 직계존속·비속에 해당하는가?	[] 예 [] 아니오 [] 해당 없음
③ 발주기관(산하기관)의 감독기관 소속 고위공직자, 배우자, 고위공직자의 직계존속·비속 또는 생계를 같이하는 배우자의 직계존속·비속에 해당하는가?	[] 예 [] 아니오 [] 해당 없음
④ 발주기관(자회사)의 모회사 소속 고위공직자, 배우자, 고위공직자의 직계존속·비속 또는 생계를 같이하는 배우자의 직계존속·비속에 해당하는가?	[] 예 [] 아니오 [] 해당 없음
⑤ 상임위원회 위원의 국회의원, 배우자, 국회의원의 직계존속·비속 또는 생계를 같이하는 배우자의 직계존속·비속에 해당하는가?	[] 예 [] 아니오 [] 해당 없음
⑥ 공공기관을 감사 또는 조사하는 지방의회의 의원, 배우자, 의원의 직계존속·비속 또는 생계를 같이하는 배우자의 직계존속·비속에 해당하는가?	[] 예 [] 아니오 [] 해당 없음
⑦ ①부터 ⑥까지 어느 하나에 해당하는 사람이 대표자인 법인 또는 단체에 해당하는가?	[] 예 [] 아니오 [] 해당 없음
⑧ ①부터 ⑥까지 어느 하나에 해당하는 사람과 특수한 관계의 사업자(공직자, 배우자, 공직자의 직계존속·비속, 생계를 같이하는 배우자의 직계존속·비속이 단독으로 또는 합산하여 (1) 발행주식 총수의 100분의 30 이상, (2) 출자지분 총수의 100분의 30 이상, (3) 자본금 총액의 100분의 50 이상을 소유하고 있는 법인 또는 단체)에 해당하는가?	[] 예 [] 아니오 [] 해당 없음

「공직자의 이해충돌 방지법 시행령」 제12조에 따라 위와 같이 수의계약 체결 제한 여부에 대하여 위와 같이 확인하며, 만약 위 사항이 사실과 다른 경우에는 어떠한 처벌이나 불이익도 감수할 것을 서약합니다.

년 월 일
계약대상자
(확인인) (서명 또는 인)

퇴직자 사적 접촉 신고서

• 색상이 어두운 칸()은 신고인이 작성하지 않으며, []에는 해당하는 곳에 √표를 합니다.

접수번호		접수일		처리일		처리기간 7일	
신고인		성명		소속		직위(직급)	
직무 관련자 (퇴직자)		성명		연락처			
		현 소속 기관		퇴직 전 소속 기관			
		직무관련자 유형					
		[] 공직자의 직무수행과 관련하여 일정한 행위나 조치를 요구하는 개인이나 법인 또는 단체					
		[] 공직자의 직무수행과 관련하여 이익 또는 불이익을 직접적으로 받는 개인이나 법인 또는 단체					
		[] 공직자가 소속된 공공기관과 계약을 체결하거나 체결하려는 것이 명백한 개인이나 법인 또는 단체					
		[] 공직자의 직무수행과 관련하여 이익 또는 불이익을 직접적으로 받는 다른 공직자					
		신고인의 담당 업무와 관련한 퇴직자의 직무관련성					
접촉 사항		접촉 일시		접촉 사유			
		접촉 유형		비용 부담			
		[] 골프 [] 여행 [] 사행성 오락		[] 골프 [] 여행 [] 사행성 오락			
그 밖의 참고자료							

「공직자의 이해충돌 방지법 시행령」 제15조에 따라 위와 같이 퇴직자와의 사적 접촉을 신고합니다.

년 월 일

신고인 (서명 또는 인)

서울특별시의회의장 귀하

작성방법

- 직무관련자(퇴직자)의 “직무관련자 유형”은 「공직자의 이해충돌 방지법」 제2조제5호 각 목의 개인·법인·단체 및 공직자에 해당하는 경우 선택합니다.
 - 공직자의 직무수행과 관련하여 일정한 행위나 조치를 요구하는 개인이나 법인 또는 단체
 - 공직자의 직무수행과 관련하여 이익 또는 불이익을 직접적으로 받는 개인이나 법인 또는 단체
 - 공직자가 소속된 공공기관과 계약을 체결하거나 체결하려는 것이 명백한 개인이나 법인 또는 단체
 - 공직자의 직무수행과 관련하여 이익 또는 불이익을 직접적으로 받는 다른 공직자. 다만, 공공기관이 이익 또는 불이익을 직접적으로 받는 경우에는 그 공공기관에 소속되어 해당 이익 또는 불이익과 관련된 업무를 담당하는 공직자를 말한다.
- 직무관련자(퇴직자)의 “신고인의 담당 업무와 관련한 퇴직자의 직무관련성”은 신고인이 기관에서 담당하고 있는 업무와 관련하여 직무관련자(퇴직자)의 직무관련성을 위의 “직무관련자 유형”의 작성방법을 참고하여 구체적으로 적습니다.

210mm×297mm(백상지 80g/m²)

■ 서울특별시의회 공직자의 이해충돌 방지제도 운영지침 [별지 제11호서식]

공직자의 이해충돌 방지법 위반행위 신고서

• 색상이 어두운 칸()은 신고인이 작성하지 않으며, []에는 해당하는 곳에 √표를 합니다.

접수번호	접수일	처리일	처리기간	7일
신고인	성명(법인·단체인 경우 그 대표자의 성명)		주민등록번호	
	주소	직업	연락처	
	신고처리과정에서 신분을 밝히거나 암시하는 것에 동의하는지 여부 [] 동의 [] 비동의			
위반 행위자 (피신고자)	[] 개인			
	성명	연락처	직업	
	[] 법인 또는 단체의 대표자			
	성명	연락처	직업	
	법인 또는 단체의 명칭		소재지	
	[] 법인·단체·개인의 대리인·사용인·그 밖의 종업원			
	성명	연락처	직업	
	법인·단체·개인의 이름·명칭	대표자 성명	소재지	
신고 경위 및 위반행위	신고 경위 및 이유			
	발생 일시		발생 장소	
	위반행위의 내용			
증거자료				
「공직자의 이해충돌 방지법 시행령」 제18조제1항에 따라 위와 같이 같은 법 위반행위를 신고합니다.				
년 월 일				
신고인 (서명 또는 인)				
서울특별시의회의회장 귀하				
210mm×297mm(백상지 80g/m ²)				

공직자의 이해충돌 방지법 위반행위 조사 결과 통보서

신고자	성명	연락처	
신고 정보 (이첩 또는 송부된 신고만 기재)	위원회 신고 접수번호	접수일자	신분공개 동의 여부
	이첩 · 송부 일자	이첩 · 송부 내용	
피신고자	성명	소속기관	연락처
신고 내용			
조사 결과	[] 범죄의 혐의가 있거나 수사의 필요성이 있어 수사기관에 통보(수사기관:)		
	[] 과태료 부과 대상으로 관할 법원에 통보(관할법원:)		
	[] 징계대상으로 징계 절차를 진행		
조사 결과 의 이유			
그 밖의 참고사항			

「공직자의 이해충돌 방지법 시행령」 제21조제1항 또는 제23조제3항에 따라 위반행위 신고에 대한 조사 결과를 위와 같이 통보합니다.

 년 월 일

서울특별시의회 의장



직인

공직자의 이해충돌 방지법 위반행위 신고 종결처리 통보서

신고자	성명	연락처	
신고 정보 (이첩 또는 송부된 신고만 기재)	위원회 신고 접수번호	접수일자	신분공개 동의 여부
	이첩 · 송부 일자	이첩 · 송부 내용	
피신고자	성명	소속기관	연락처
신고 내용			
종결처리 사유	[] 신고 내용이 명백히 거짓인 경우 [] 신고자가 제20조제3항에 따른 보완요구를 받고도 보완 기한까지 보완하지 않은 경우 [] 신고에 대한 처리 결과를 통보받은 사항에 대하여 정당한 사유 없이 다시 신고한 경우로서 새로운 증거가 없는 경우 [] 신고 내용이 언론매체 등을 통하여 공개된 내용에 해당하고 조사등 중이거나 이미 끝난 경우로서 새로운 증거가 없는 경우 [] 동일한 내용의 신고가 접수되어 먼저 접수된 신고에 관하여 조사등 중에 있거나 이미 끝난 경우로서 새로운 증거가 없는 경우 [] 그 밖에 법 위반행위를 확인할 수 없는 등 조사등이 필요하지 않다고 인정되어 종결하는 것이 합리적이라고 인정되는 경우		
그 밖의 참고사항			

「공직자의 이해충돌 방지법 시행령」 제24조제2항에 따라 위반행위 신고에 대하여 위와 같이 종결하였음을 통보합니다.

년 월 일

서울특별시의회의장

직인

■ 서울특별시의회 공직자의 이해충돌 방지제도 운영지침 [별지 제14호서식]

공직자의 이해충돌 방지법 위반행위 신고 처리결과에 대한 이의신청서

• 색상이 어두운 칸()은 신고인이 작성하지 않으며, []에는 해당하는 곳에 √표를 합니다.

접수번호	접수일	처리일	처리기간	30일
신고인 (이의신청인)	성명(법인·단체인 경우 그 대표자의 성명)		주민등록번호	
	주소	직업	연락처	
위반 행위자 (피신고자)	[] 개인			
	성명		연락처	직업
	[] 법인 또는 단체의 대표자			
	성명		연락처	직업
	법인 또는 단체의 명칭		소재지	
	[] 법인·단체·개인의 대리인·사용인·그 밖의 종업원			
	성명		연락처	직업
	법인·단체·개인의 이름·명칭		대표자 성명	소재지
신고 내용	발생 일시		발생 장소	
	위반행위의 내용			
통보받은	통보기관		통보일	
조치 사항	조치내용			
이의신청 내용	신청 경위			
	이유			
증거자료				

「공직자의 이해충돌 방지법」 제19조제6항에 따라 위와 같이 위반행위의 신고처리 결과에 대하여 이의를 신청합니다.

년 월 일

신고인

(서명 또는 인)

서울특별시의회의장 귀하

210mm×297mm(백상지 80g/m²)

■ 서울특별시의회 공직자의 이해충돌 방지제도 운영지침 [별지 제15호서식]

공직자의 이해충돌 방지법 관련 상담 기록부

상담일시		상담방법	
상담 신청인	성명	소속	
	직위(직급)	연락처	
상담 내용	☐ 사적이해관계자의 신고 및 회피 신청 ☐ 직무관련 외부활동의 제한 ☐ 공공기관 직무 관련 부동산 보유·매수 신고 ☐ 가족 채용 제한 ☐ 고위공직자 민간부분 업무활동 내역 제출 ☐ 수의계약 체결 제한 ☐ 직무관련자와의 거래 신고 ☐ 공공기관 물품 등의 사적 사용·수익 금지 ☐ 퇴직자 사적 접촉 신고 ☐ 직무상 비밀 등 이용 금지 ☐ 그 밖에 공직자의 이해충돌 방지법과 관련된 사항()		
상담 결과			

년 월 일

서울특별시의회
이해충돌방지담당관

직위 또는 직급

(서명 또는 인)

210mm×297mm(백상지 80g/m²)

[입법예고]**◆ 서울특별시공고 제2022-1429호****서울특별시립병원 설치 및 운영에 관한 조례
일부 개정 조례안 입법예고**

「서울특별시립병원 설치 및 운영에 관한 조례」를 일부 개정함에 있어 그 입법취지와 주요내용을 시민에게 널리 알려 의견을 구하고자 「서울특별시 자치법규의 입법에 관한 조례」 제6조에 따라 다음과 같이 입법예고 합니다.

서울특별시장 권한대행 행정1부시장 조인동 인

2022년 5월 19일

1. 개정이유

개인정보보호법 제24조의2제1항에 의거 법령상 근거 없는 주민등록번호 처리 서식을 변경하고, 시민불편 초래 규정 정비 추진에 따른 개선사항을 반영하는 내용으로 조례 별지 서식 일부를 변경하려는 것임.

2. 주요내용

별지 입원환자 서약서 중 주민등록번호를 생년월일로 개정함.

3. 의견제출

이 조례 안에 대하여 의견이 있는 법인·단체 또는 개인은 2022년 6월 8일까지 아래와 같이 의견서를 서울특별시장(참조: 보건의료정책과장)에게 제출하여 주시기 바라며, 그 밖의 자세한 사항은 보건의료정책과(전화: 02-2133-7557)로 문의하여 주시기 바랍니다.

가. 의견서에 기재할 사항

- 1) 입법예고 사항에 대한 의견(찬반 여부 및 그 사유)
- 2) 성명(법인 또는 단체의 경우에는 법인명 또는 단체명과 그 대표자 성명), 주소 및 전화번호

나. 의견서 보내실 곳

- 1) 우 편: 서울특별시 중구 세종대로 110
서울특별시 보건의료정책과
- 2) 이메일: lsj7557@seoul.go.kr
- 3) 온라인: 서울특별시 법무행정서비스(<http://legal.seoul.go.kr>)

※ 위 조례의 개정안은 서울특별시 법무행정서비스(<http://legal.seoul.go.kr>)에 게재되어 있습니다.

[행정예고]**◆ 서울특별시공고 제2022-1445호****서울특별시 외부 공공기관 정보시스템의 관리업무에 관한 규정 행정예고**

「서울특별시 외부 공공기관 정보시스템의 관리업무에 관한 규정」을 일부 개정함에 있어 그 주요 내용과 취지를 시민에게 미리 알려 의견을 듣고자 「행정절차법」 제46조에 따라 다음과 같이 공고합니다.

서울특별시장 권한대행 행정1부시장 조인동 인
2022년 5월 19일

1. 개정이유

본 규정의 별지 제1호 서식 중 법적 근거 없는 주민번호 수집 항목 삭제

2. 주요내용

가. 별지 제1호 서식 내 법인대표자 인적사항 중 주민등록번호 삭제

3. 의견제출

이 훈령 개정안에 대하여 의견이 있는 법인·단체 또는 개인은 2022년 6월 8일까지 아래와 같이 의견서를 서울특별시장(참조: 서울특별시데이터센터소장)에게 제출하여 주시기 바라며, 그 밖의 자세한 사항은 서울특별시데이터센터(전화: 02-3470-1454)로 문의하여 주시기 바랍니다.

1) 의견서에 기재할 사항

가. 행정예고 사항에 대한 의견(찬반 여부 및 그 사유)

나. 성명(법인 또는 단체의 경우에는 법인명 또는 단체명과 그 대표자 성명), 주소 및 전화번호

2) 의견서 보내실 곳

－ 우 편 : 서울특별시 서초구 남부순환로340길 49 서울특별시데이터센터

－ 이메일 : seoul123@seoul.go.kr

－ 온라인 : 서울특별시 법무행정서비스(<http://legal.seoul.go.kr>)

※ 개정안은 서울특별시 법무행정서비스(<http://legal.seoul.go.kr>)에 게재되어 있습니다.

고 시

◆ 서울특별시고시 제2022-220호

도시관리계획(경복궁서측 지구단위계획) 결정(변경) 및 지형도면 고시 - 효자동 196-2번지 도시계획시설(주차장) 폐지 등 -

서울특별시고시 제2016-201호(2016.7.14.)로 결정(변경)된 「경복궁서측 지구단위계획구역」에 대하여 2022년 제4차 서울특별시 도시·건축공동위원회(2022.03.23.) 심의를 거쳐 「국토의 계획 및 이용에 관한 법률」 제30조 및 같은 법 시행령 제25조 규정에 따라 장기미집행 도시계획시설(주차장) 변경(폐지) 등을 결정 고시하고, 「국토의 계획 및 이용에 관한 법률」 제32조 및 같은 법 시행령 제27조, 「토지이용규제 기본법」 제8조 및 같은 법 시행령 제7조의 규정에 의하여 지형도면을 고시합니다.

서울특별시장 권한대행 행정1부시장 조인동 인
2022년 5월 19일

I. 결정(변경) 취지

「경복궁서측 지구단위계획구역」 내 효자동 196-2번지 장기미집행 도시계획시설(주차장)에 대하여 주차장 해제 및 주차장 해제에 따른 대지 및 건축물에 관한 결정 등 도시관리계획(경복궁서측 지구단위계획)을 결정(변경)하는 사항임.

II. 도시관리계획 결정(변경) 조서

II. 도시관리계획 결정(변경) 조서

① 지구단위계획구역에 관한 결정조서 : 변경없음

② 토지이용 및 시설에 관한 결정조서 : 변경

1. 용도지역·지구에 관한 결정조서 : 변경없음

2. 도시기반시설에 관한 결정(변경)조서

가. 교통시설 결정(변경)조서

(1) 주차장 결정(변경)조서

구분	도면 표시번호	시설명	위치	면 적(m ²)			최초결정일	비 고
				기 정	변 경	변경후		
폐지	2	노외 주차장	효자동 196-2	383.5	감)383.5	-	서울시고시 제2010-133호 ('10.04.15)	-

※ 상기 주차장 변경 이외의 도시기반시설에 관한 변경없음.

■ 주차장 결정(변경) 사유서

도면 표시번호	시설명	변경 내용	변경 사유
2	주차장	- 주차장 폐지 - 위치: 효자동 196-2 - 면적: 383.5㎡	- 국토의 계획 및 이용에 관한 법률 제48조의2 제1항에 따라 도시계획시설이 10년 이상 진행되지 않고 실효시까지 단계별 진행계획이 없는 경우 토지소유자가 도시계획시설 해제 신청을 할 수 있다는 규정에 따라 해제입안 신청된 사항으로, - 토지보상비 및 공사비 등 사업비를 감안하였을 때 주차장 설치 효율성이 낮아 도시계획시설(주차장)을 변경(폐지)하고자 함

③ 대지 및 건축물 등에 관한 결정조서

※ 상기 도시기반시설(주차장) 변경(폐지)에 따른 건축물에 관한 결정(변경)

위 치	면적(㎡)	구 분	
		기정	변경
효자동 196-2번지	383.5	도시계획시설(주차장)	일반관리구역2

■ 결정(변경) 사유서

위 치	변경 사유
효자동 196-2번지	상기 도시계획시설(주차장) 폐지에 따라 경복궁서측 지구단위계획의 인접필지의 구역구분 결정에 따라 일반관리구역2로 지정하고자 함.

※ 상기 부지에 대하여 ‘일반관리구역2’ 지구단위계획 지침 적용

1. 대지에 관한 결정조서 : 변경없음
2. 건축물에 관한 결정조서 : 변경없음

④ 특별계획구역에 관한 결정(변경없음)

⑤ 주거환경관리구역 및 계획에 관한 사항(변경없음)


III. 관계도면 : 붙임 참조

※ 첨부된 관계도면은 참고용이므로, 측량, 그밖의 용도로 사용할 수 없습니다.


IV. 관계도서는 서울특별시 한옥정책과(☎02-2133-5576), 종로구청 건축과(☎02-2148-2813)에 비치하고 있습니다.

※ 고시문 및 지형도면은 토지이음(<https://www.eum.go.kr>)에 게시할 예정


■ 도시기반시설에 관한 결정(기정)도

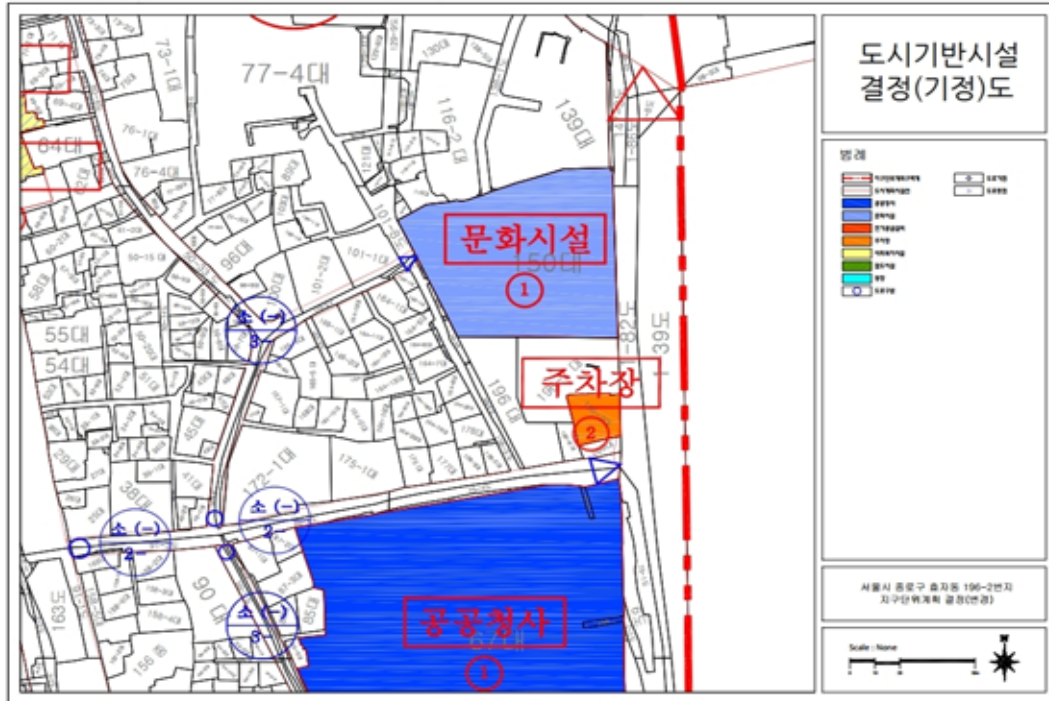


■ 도시기반시설에 관한 결정(변경)도

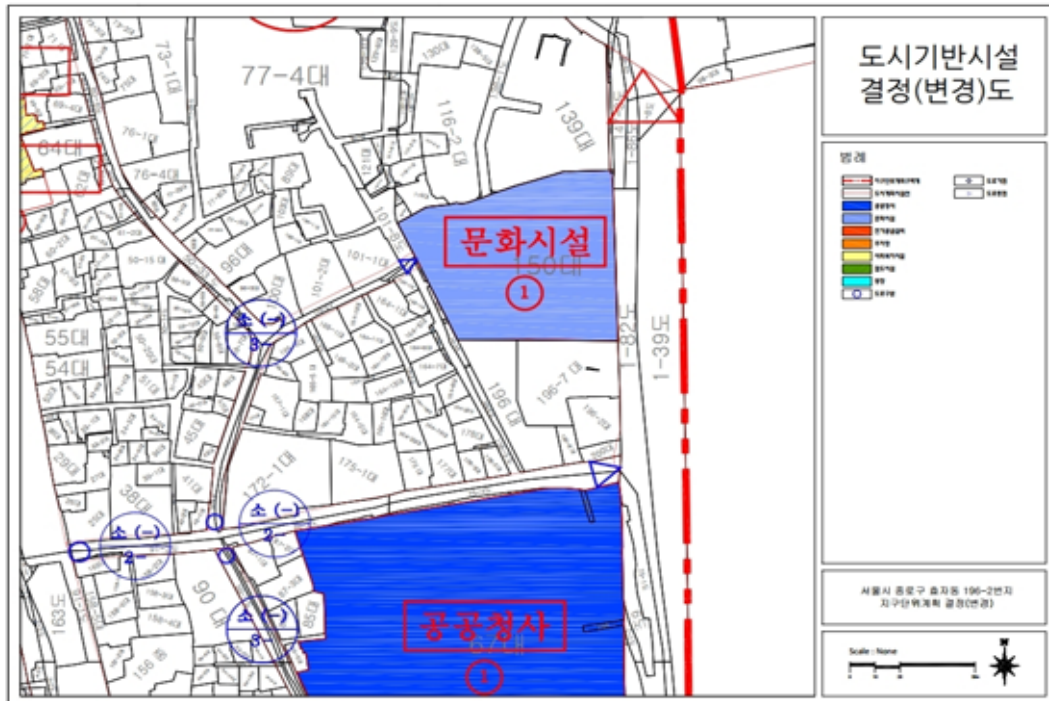

■ 획지 및 건축물에 관한 결정(기정)도

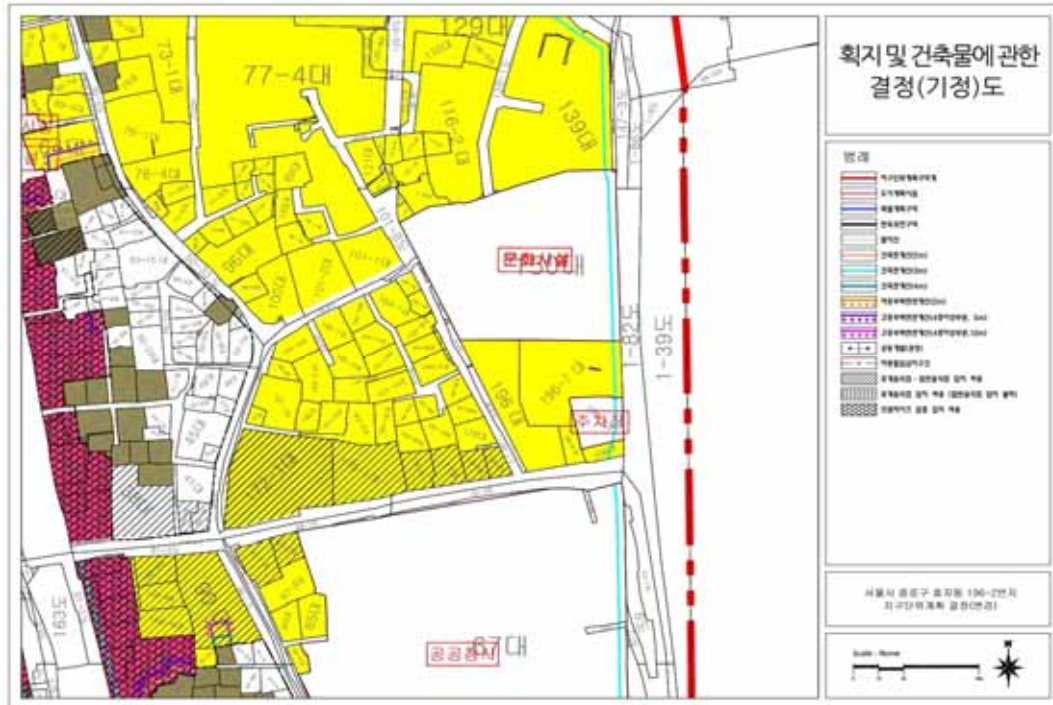

■ 획지 및 건축물에 관한 결정(변경)도

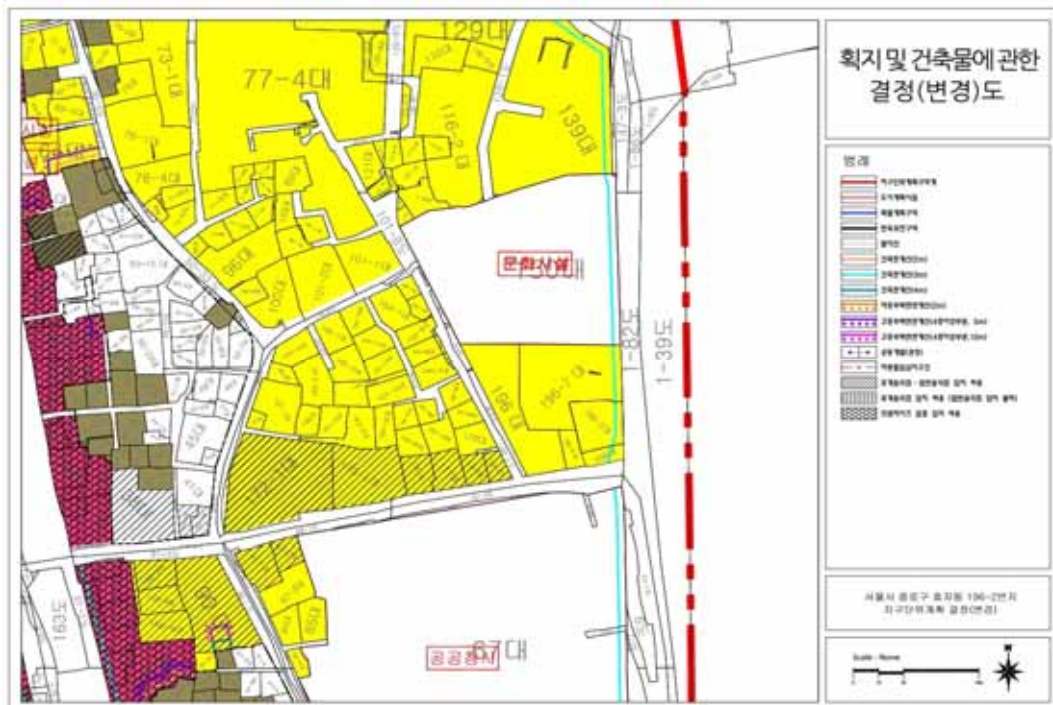

◆ 서울특별시고시 제2022-221호
**도시관리계획(고척동 서울남부교정시설 이적지 지구단위계획 및
특별계획구역② 세부개발계획) 결정(변경) 및 지형도면 고시**

서울특별시고시 제2014-17호(2014.1.16.)로 지구단위계획 결정되고 서울특별시 구로구공고 제2019-1161호(2019.7.25.)로 열람공고 한 ‘도시관리계획[고척동 서울남부교정시설 이적지 지구단위계획 및 특별계획구역② 세부개발계획]’ 결정(변경)(안)에 대하여 「국토의 계획 및 이용에 관한 법률」 제30조 및 같은 법 시행령 제25조 규정에 의거 도시관리계획(지구단위계획)을 결정(변경)하고, 「국토의 계획 및 이용에 관한 법률」 제32조 및 같은 법 시행령 제27조, 「토지이용규제 기본법」 제8조 및 같은 법 시행령 제7조의 규정에 의하여 지형도면을 작성하고 이를 고시합니다.

서울특별시장 권한대행 행정1부시장 조인동 인
2022년 5월 19일

I. 결정(변경)취지

「고척동 서울남부교정시설 이적지 지구단위계획구역」 및 인근의 노후단독주택 밀집지역의 부족한 주차시설 확충을 위하여 기부채납되는 공원부지를 도시계획시설(공원, 주차장)로 중복 결정(변경) 하고, 지구단위계획 수립 시 기반시설부지 ①,②의 통합설계를 위하여 결정된 특별계획구역②의 세부개발계획을 수립하고자 하는 사항임

II. 지구단위계획에 관한 도시관리계획 결정(변경) 조서
① 지구단위계획구역에 관한 결정(변경)

1. 지구단위계획구역에 관한 결정(변경) 조서 : 변경 없음
 - 지구단위계획구역 결정(변경) 조서 : 변경 없음

구분	구역명	위 치	면 적(㎡)			최초결정일
			기정	변경	변경후	
기정	고척동 서울남부교정시설 이적지 지구단위계획구역	구로구 고척동 100번지 일대	105,087	-	105,087	2014.1.16. (서고 제2014-17호)

② 토지이용 및 시설에 관한 결정(변경)

1. 용도지역·지구에 관한 결정 조서 : 변경 없음
2. 도시기반시설에 관한 결정(변경) 조서
 - 가. 교통시설
 - 1) 도로 : 변경 없음
 - 2) 주차장 : 신설

■ 주차장 결정(변경) 조서

구분	도면 표시번호	시설명	위치	면적(㎡)			최초 결정일	비고
				기정	변경	변경후		
신설	①	주차장	구로구 고척동 100번지 일대	-	증)3,458	3,458	-	◦ 공원① 하부(3,458㎡) 중복결정 - 지상 : 공원①(기정) - 지하 : 주차장(신설)

■ 주차장 결정(변경) 사유서

구분	도면 표시번호	시설명	변경내용	변경사유
신설	①	주차장	◦ 공원① 하부(3,458㎡) 중복결정 - 지상 : 공원① - 지하 : 노외주차장(신설)	◦ 주변 주택밀집지역 일대 주차난을 해소 하기 위해 도시계획시설(공원)인 공원① 내 지하주차장을 설치하고자 도시계획시설 중복 결정

나. 공간시설 : 변경없음

1) 공원 : 변경

■ 공원 결정(변경) 조서 : 변경

구분	도면 표시번호	공원명	시설의 종류	위치	면적(㎡)			최초 결정일	비고
					기정	변경	변경후		
기정	①	공원	가로 공원	구로구 고척동 100번지 일대	3,458	-	3,458	서고2014-17 (`14.1.16)	
변경	①	공원	소공원	구로구 고척동 100번지 일대	3,458	-	3,458	서고2014-17 (`14.1.16)	◦ 시설의 종류 변경 ◦ 주차장 중복결정 (면적 : 3,458㎡)

■ 공원 결정(변경) 사유서

구분	도면 표시번호	시설명	변경내용	변경사유
변경	①	공원	◦ 시설의 종류 변경 (가로공원 → 소공원) ◦ 주차장 중복결정 (면적 : 3,458㎡)	◦ 공원시설의 설치 위치 및 목적, 향후 유지·관리를 위하여 세분유형을 가로공원에서 소공원으로 변경 - 설치기준이 명확한

③ 획지 및 건축물 등에 관한 결정(변경)

1. 가구 및 획지에 관한 결정(변경) 조서 : 변경없음

2. 건축물에 관한 결정(변경) 조서 : 변경

가. 건축물의 용도 : 변경

■ 건축물 용도에 관한 계획 : 변경

구분	허용용도		건축물 용도표시
	기정	변경	
기반시설부지 (IN1, IN2)	◦ 제1종 근린생활시설 중 바목 ◦ 업무시설 중 공공업무시설 ◦ 문화 및 집회시설 중 공연장, 전시장 ◦ 교육연구시설 중 도서관 ◦ 노유자시설, 운동시설	IN1 ◦ 제1종 근린생활시설 중 바목 ◦ 업무시설 중 공공업무시설 ◦ 문화 및 집회시설 중 공연장, 전시장 ◦ 교육연구시설 중 도서관 ◦ 노유자시설, 운동시설	IN1
		IN2 ◦ 업무시설 중 공공업무시설	IN2

※ 학교보건법에 의한 학교환경위생정화구역(상대 및 절대정화구역)내 불허용도 불허(단, 상대정화구역은 학교환경위생정화위원회 심의를 득한 경우는 제외)

■ 건축물 용도에 관한 계획 결정(변경) 사유서

구분	변경사유
허용용도	기반시설부지 내 복합청사 및 구로세무서 입지에 따른 건축물의 용도를 설정

④ 특별계획구역에 관한 도시관리계획 결정사항

1. 특별계획구역에 관한 결정 조서 : 변경 없음(열람장소 비치도서 참조)
2. 특별계획구역 계획지침
 - 고척동 서울남부교정시설 이적지 특별계획구역① : 변경없음
 - 고척동 서울남부교정시설 이적지 특별계획구역② : 변경

■ 특별계획구역 계획지침

구 분		계획지침		비고
		기정	변경	
위 치		고척동 102-1번지 일대	좌동	
면 적		4,950㎡	좌동	
용도지역 / 용도지구		준공업지역	좌동	
가구 및 획지계획		획지 IN1, IN2	좌동	
준공업지역 정비유형		지역중심형	좌동	
용도	허용용도	- 제1종 근린생활시설 중 바목 - 업무시설 중 공공업무시설 - 문화 및 집회시설 중 공연장, 전시장 - 교육연구시설 중 도서관 - 노유자시설, 운동시설	IN1	- 제1종 근린생활시설 중 바목 - 업무시설 중 공공업무시설 - 문화 및 집회시설 중 공연장, 전시장 - 교육연구시설 중 도서관 - 노유자시설, 운동시설
			IN2	업무시설 중 공공업무시설

구 분		계획지침		비고
		기정	변경	
밀도	건폐율	●60%이하	좌동	
	용적률	●400%이하	좌동	
	최고높이	●40m	좌동	
배치 및 형태	건축한계선	●교학길변 : 건축한계선 10m ●공동주택부지 인접대지경계선 : 건축한계선 3m	●교학길변 : 건축한계선 10m (인도부속형 조성, 일부 조정 가능) ●공동주택부지 인접대지경계선 : 건축한계선 3m	
	피로티	●1층부 피로티 계획 (건축면적의 20%이상, 유효높이 6m이상)	●1층부 피로티 계획 (건축면적의 20%이상, 층고 6m이상)	
	형태 및 색채	-	●기본 수직배열의 심플한 패턴 디자인 구현 및 필요 시 입면분절처리 ●외벽면의 재료, 외장, 색채는 주변 건물과 조화를 이루도록 계획	
대지 내 공지	공개공지	●공원연접부 공개공지 설치	●공원연접부 공개공지 설치 ●복합청사 내 주민 및 이용객을 위한 휴게쉼터 설치	
교통 처리계획	주차출입구	●공동주차출입구를 권장	●통합주차출입구 설치	
	건축물 부설주차장	●건축물 부설 지하주차장은 통합설계 및 일반에게 개방	●건축물 부설주차장은 통합설계하고 공원① 주차장 시설과도 연계	
기타 계획지침		-	●IN2부지는 구로세무서가 이전되는 부지로 토지소유권 관련 사항은 서울시와 협의	

※ 도입용도, 규모 등은 향후 서울시와 자치구 협의하여 결정

■ 특별계획구역 계획지침 결정(변경) 사유서

구분	변경사유
용도	◦ 기반시설부지 내 복합청사 및 구로세무서 입지에 따른 건축물의 용도를 설정
건축한계선	◦ 건축한계선 후퇴부에 대한 구체적인 조성방안 제시
피로티	◦ 공공시설의 시설물 설치, 공사조건 등을 고려한 적정 높이 설정
형태 및 색채	◦ IN1과 IN2의 배치, 형태, 입면, 색채 등이 동질감 있게 조성될 수 있도록 지침 추가
공개공지	◦ 주변지역과의 원활한 보행동선 연계 및 휴식공간 확보 위한 복합청사 내 공개공지 추가 설치
주차출입구	◦ 효율적인 주차장 계획을 위해 통합주차출입구 지정
건축물 부설주차장	◦ 공원① 지하 주차장과 특별계획구역② 지하 주차장의 통합 설치 및 연계방안 제시
기타 사항	◦ 부지 소유권 관련 협의 내용 추가

④ 특별계획구역 세부개발계획 결정사항
－ 고척동 서울남부교정시설 이적지 특별계획구역②

구 분		계획지침(변경)		세부개발계획		비고
위 치		●고척동 102-1번지 일대		좌동		
면 적		●4,950㎡		IN1	●1,650㎡	
				IN2	●3,300㎡	
용도지역 / 용도지구		●준공업지역		좌동		
가구 및 획지계획		●획지 IN1, IN2		좌동		
준공업지역 정비유형		●지역중심형		좌동		
용도	허용용도	IN1	●제1종 근린생활시설 중 바목 ●업무시설 중 공공업무시설 ●문화 및 집회시설 중 공연장, 전시장 ●교육연구시설 중 도서관 ●노유자시설, 운동시설	IN1	●제1종 근린생활시설 중 바목 ●업무시설 중 공공업무시설 ●교육연구시설 중 도서관 ●노유자시설, 운동시설	
		IN2	●업무시설 중 공공업무시설	IN2	●업무시설 중 공공업무시설	
밀도	건폐율	●60%이하		IN1	●60%이하	계획건폐율 (51.5%)
				IN2	●50%이하	계획건폐율 (37.5%)
	용적률	●400%이하		IN1	●400%이하	계획용적률 (396.2%)
				IN2	●250%이하	계획용적률 (196.6%)
	최고높이	●40m		IN1	●40m	계획높이 (38.4m)
				IN2	●35m	계획높이 (32.7m)
배치 및 형태	건축한계선	●교학길변 : 건축한계선 10m (인도부속형 조성, 일부 조정 가능) ●공동주택부지 인접대지경계선 : 건축한계선 3m		●교학길변 10m 건축한계선 후퇴부분 인도부속형 조성, 일부 조정 가능 ●공동주택부지 인접대지 경계선에서 3m 이격		


구 분		계획지침(변경)	세부개발계획		비고
배치 및 형태	피로티	1층부 피로티 계획 (건축면적의 20%이상, 층고 6m이상)	IN1	- 청사 이용자 편의를 위하여 청사 주출입로가 설치된 전면부에 계획 - 개방감 조성을 위해 1층부 층고 6m 이상 계획	
	형태 및 색채	- 기본 수직배열의 심플한 패턴 디자인구현 및 필요시 입면분절처리 - 외벽면의 재료, 외장, 색채는 주변 건물과 조화를 이루도록 계획	IN2	인접한 공원과 연계하여 지역주민 휴게 및 여가 공간으로 활용될 수 있도록 공개공지와 인접하여 층고 6m 이상 계획	
대지 내 공지	공개공지	- 공원 연접부 공개공지 설치 - 복합청사 내 주민 및 이용객을 위한 휴게쉼터 설치	IN1	주변지역과 연계하여 보행편의성 제고 및 가로활성화를 위한 열린 공간으로 설치	인센티브 미적용
			IN2	공원과 연계하여 지역 주민의 휴게 및 여가공간으로 조성	
교통처리계획	주차 출입구	통합주차출입구 설치	IN1·2 부지 부설주차장 및 공원 지하주차장 통합설치를 위한 주차장 출입구 통합설치		
	건축물 부설 주차장	건축물 부설 지하주차장은 통합 설계하고 공원① 지하주차장 시설과도 연계	- 건축물 부설주차장은 연결통로로 통합설계 - 공원①주차장과 연결통로 계획 - 건축심의 전 건축협정 인가		
기타 계획지침		IN2부지는 구로세무서가 이전되는 부지로 토지소유권 관련 사항은 서울시와 협의	좌동		

III. 관계도면 : 붙임 참조 (세부 관계도면은 열람장소에 비치된 도면 참조)


※ 첨부된 지형도면 등(그 외 세부관계도면은 첨부 생략)은 참고용 도면이므로 측량 또는 그 밖의 용도로 사용할 수 없습니다.


IV. 관계도서는 서울특별시 도시관리과(☎02-2133-8382) 및 구로구 도시계획과(☎02-860-3032)에 비치하고 토지소유자 및 이해관계인에게 보입니다.

[도시기본시설 결정(기정)도]

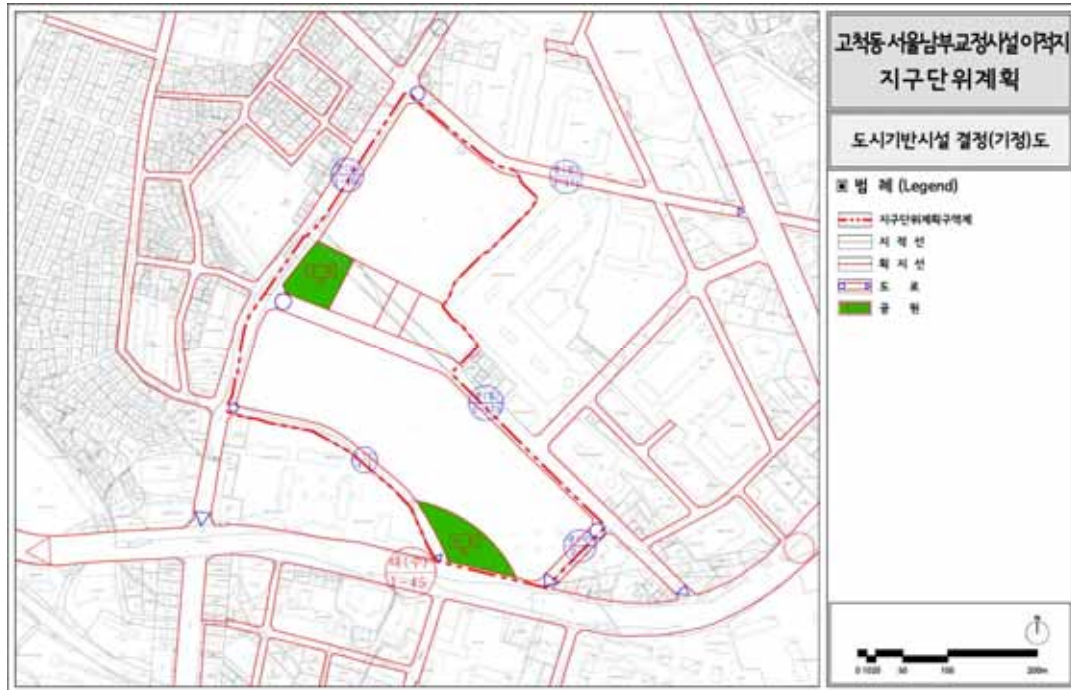

[도시기본시설 결정(변경)도]

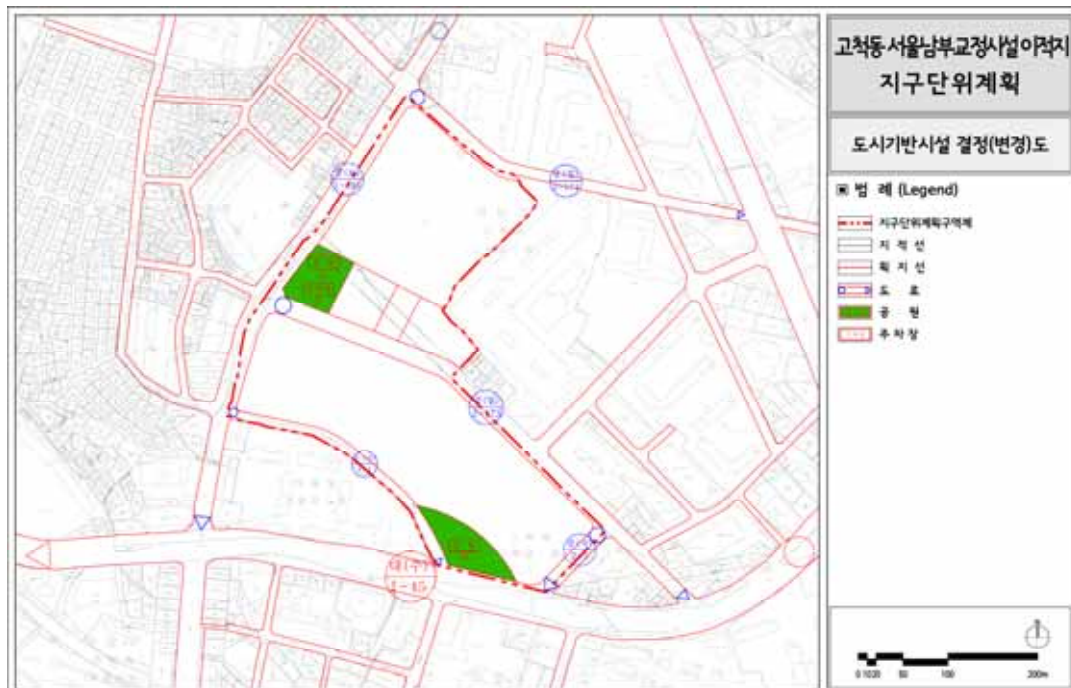

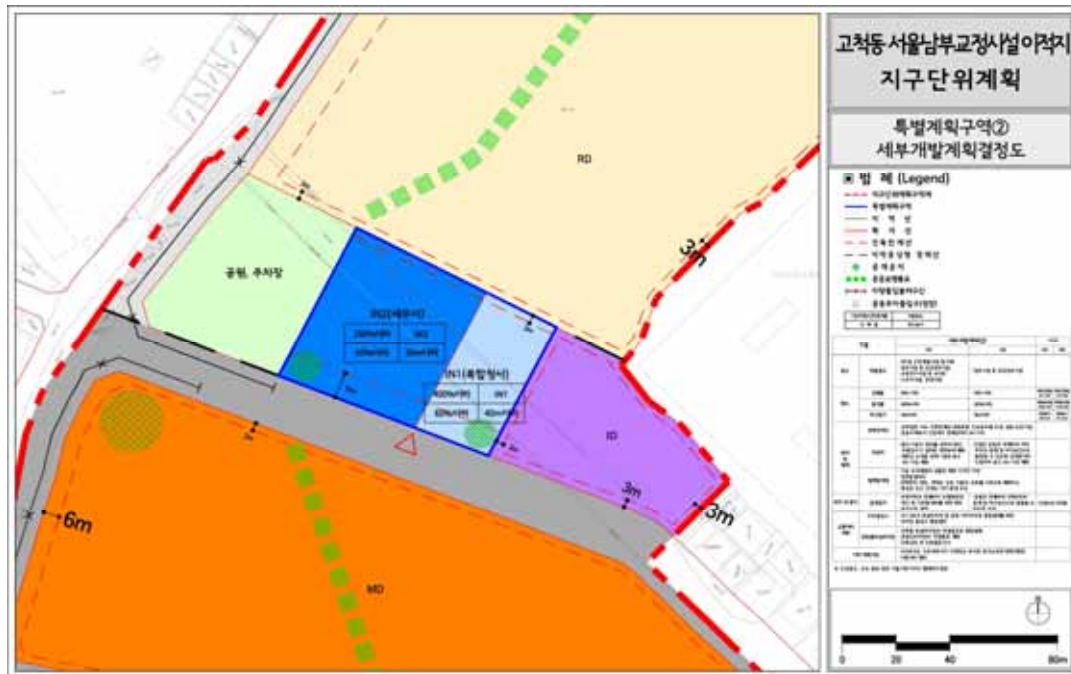

◆ 서울특별시고시 제2022-222호

하천점용(기간연장)허가 고시(청계천)

「하천법」 제33조에 따라 다음과 같이 하천점용(기간연장)허가 하였기에 고시합니다.

서울특별시장 권한대행 행정1부시장 조인동 인

2022년 5월 19일

1. 하천의 명칭 : 청계천
2. 점용자의 성명 및 주소
 - 성 명 : 서울교통공사
 - 주 소 : 서울특별시 성동구 천호대로 346
3. 점용지역의 위치 및 면적
 - 위 치 : 성동구 사근동 235-1일원(용답역)
 - 면 적 : 105㎡
4. 점용의 목적 및 개요
 - 목 적 : 지하철2호선 용답역 승강편의시설 설치공사
 - 개 요 : 공사 관련 작업자 휴게소 및 야적장을 위한 하천부지 일시점용
5. 점용기간 : (당초) 2020. 11. 10. ~ 2022. 5. 11.
(변경) 2020. 11. 10. ~ 2022. 7. 30.
6. 최초허가 연월일 : 2020. 11. 10.

◆ 서울특별시고시 제2022-223호

능동근린공원 조성계획 결정(변경) 및 지형도면 고시

건설부 고시 제498호(1971.8.1.)로 도시계획시설(공원)로 결정되고 서울특별시 고시 제 2017-187호(2017.6.1.)로 조성계획결정(변경) 및 지형도면 고시 된 광진구 능동로 216 일대 능동근린공원에 대하여 「도시공원 및 녹지 등에 관한 법률」 제16조의 2 규정에 따라 다음과 같이 공원조성계획을 결정(변경)하고 지형도면을 고시합니다.

서울특별시장 권한대행 행정1부시장 조인동 인
2022년 5월 19일

1. 결정취지

- 「도시공원 및 녹지 등에 관한 법률」 제16조의 2 규정에 의한 공원조성계획 결정(변경)에 관한 사항으로 어린이대공원 팔각당 앞 야외 동산을 정비하여 공원 이용 편의를 제공하고자 함.

2. 위 치 : 능동근린공원(서울특별시 광진구 능동로 216일대)

3. 면 적 : 560,552㎡

4. 조성계획결정 조서 및 도면 : 따로붙임

※ 첨부된 도면 등은 참고용 도면이므로 측량 또는 그 밖의 용도로 사용할 수 없음.

5. 열람장소

서울특별시 공원조성과(☎02-2133-2068)

서울특별시 공원녹지정책과(☎02-2133-2036)

능동근린공원(어린이대공원지구) 조성계획결정(변경)조서

1. 총괄표 (위치 : 광진구 능동18번지 일대)

구 분	변 경 전						변 경 후						비 고
	부지면적 (㎡)	시설면적 (㎡)	건 축 물			공작물 (기)	부지면적 (㎡)	시설면적 (㎡)	건 축 물			공작물 (기)	
			동수(동)	바닥면적(㎡)	연면적(㎡)				동수(동)	바닥면적(㎡)	연면적(㎡)		
계	560,552.00	220,926.82	72	24,209.20	52,550.69	668	560,552.00	221,136.82	72	24,209.20	52,550.69	667	시설면적 증 210.0㎡
어린이 대공원지구	536,088.50	211,333.18	60	22,609.53	49,527.06	664	536,088.50	211,543.18	60	22,609.53	49,527.06	663	시설면적 증 210.0㎡
어린이 회관지구	24,463.50	9,593.64	12	1,599.67	3,023.63	4	24,463.50	9,593.64	12	1,599.67	3,023.63	4	
시설율 (법정40%)	(220,926.82 / 560,552.00) × 100 ■ 39.41 %						(221,136.82 / 560,552.00) × 100 ■ 39.44 %						증 0.03%
건폐율 (법정10%)	(24,209.20 / 560,552.00) × 100 ■ 4.32 %						(24,209.20 / 560,552.00) × 100 ■ 4.32 %						

구 분		변 경 전					변 경 후					비 고		
		부지면적 (㎡)	시설면적 (㎡)	건 축 물			공작물 (기)	부지면적 (㎡)	시설면적 (㎡)	건 축 물			공작물 (기)	
				동수 (동)	바닥면적 (㎡)	연 면 적 (㎡)				동수 (동)	바닥면적 (㎡)			연 면 적 (㎡)
합 계		560,552.00	220,926.82	72	24,209.20	52,550.69	668	560,552.00	221,136.82	72	24,209.20	52,550.69	667	증 210.0㎡
기 반 시 설	소 계	64,107.84	64,107.84					64,495.84	64,495.84					증 388.0㎡
	도 로	51,437.48	51,437.48					51,505.98	51,505.98					증 68.5㎡
	광 장	12,670.36	12,670.36					12,989.86	12,989.86					증 319.5㎡
조경시설		17,509.29	17,509.29				6	17,331.29	17,331.29				5	감 178.0㎡
휴양시설		1,594.04	1,594.04	4	236.56	236.56		1,594.04	1,594.04	4	236.56	236.56		
유흥시설		29,912.66	29,912.66	4	847.44	1,560.72		29,912.66	29,912.66	4	847.44	1,560.72		
운동시설		23,271.93	23,271.93	10	1,262.05	2,686.01	4	23,271.93	23,271.93	10	1,262.05	2,686.01	4	
교양시설		59,447.65	59,447.65	31	17,220.41	41,556.69	26	59,447.65	59,447.65	31	17,220.41	41,556.69	26	
편익시설		22,457.21	22,457.21	15	3,074.14	4,726.11	26	22,457.21	22,457.21	15	3,074.14	4,726.11	26	
관리시설		1,879.20	1,879.20	8	1,568.60	1,784.60	606	1,879.20	1,879.20	8	1,568.60	1,784.60	606	
녹지.기타		339,625.18						339,415.18						감 210.0㎡
그밖의 시설 (동물놀이터)		747.00	747.00					747.00	747.00					

2. 조성계획 총괄표 (어린이대공원지구)

구 분		변 경 전					변 경 후						비 고	
		부지면적 (㎡)	시설면적 (㎡)	건 축 물			공작 물 (기)	부지면적 (㎡)	시설면적 (㎡)	건 축 물				공작 물 (기)
				동수 (동)	바닥면적 (㎡)	연 면 적 (㎡)				동수 (동)	바닥면적 (㎡)	연 면 적 (㎡)		
계		536,088.50	211,333.18	60	22,609.53	49,527.06	664	536,088.50	211,543.18	60	22,609.53	49,527.06	663	증 210.0㎡
기 본 시 설	소 계	62,511.31	62,511.31					62,899.31	62,899.31					증 388.0㎡
	도 로	49,840.95	49,840.95					49,909.45	49,909.45					증 68.5㎡
	광 장	12,670.36	12,670.36					12,989.86	12,989.86					증 319.5㎡
조경시설		17,445.39	17,445.39				6	17,267.39	17,267.39				5	감 178.0㎡
휴양시설		1,579.84	1,579.84	4	236.56	236.56		1,579.84	1,579.84	4	236.56	236.56		
유희시설		29,912.66	29,912.66	4	847.44	1,560.72		29,912.66	29,912.66	4	847.44	1,560.72		
운동시설		15,857.54	15,857.54	2	167.00	167.00	1	15,857.54	15,857.54	2	167.00	167.00	1	
교양시설		58,943.03	58,943.03	27	16,715.79	41,052.07	25	58,943.03	58,943.03	27	16,715.79	41,052.07	25	
편익시설		22,457.21	22,457.21	15	3,074.14	4,726.11	26	22,457.21	22,457.21	15	3,074.14	4,726.11	26	
관리시설		1,879.20	1,879.20	8	1,568.60	1,784.60	606	1,879.20	1,879.20	8	1,568.60	1,784.60	606	
녹지.기타		324,755.32						324,545.32						감 210.0㎡
그밖의 시설 (동물놀이터)		747.00	747.00					747.00	747.00					

3. 시설조서(어린이대공원지구)

구분	시설명	변 경 전									변 경 후									비 고
		부호	위 치	부지면적 (㎡)	시설면적 (㎡)	구조	규모	건축물(㎡)		공작물 (기)	부호	위 치	부지면적 (㎡)	시설면적 (㎡)	구조	규모	건축물(㎡)		공작물 (기)	
								바닥면적	연면적								바닥면적	연면적		
기 반 시 설	계			62,511.31	62,511.31								62,899.31	62,899.31						증 388.0㎡
	도 로	가	능동 18	42,383.26	42,383.26						가	능동 18	42,383.26	42,383.26						
	산책로	나	"	7,457.69	7,457.69						나	"	7,526.19	7,526.19						증 68.5㎡
	광 장	다	"	12,670.36	12,670.36						다	"	12,989.86	12,989.86						증 319.5㎡
	진입광장	다-1	"	(4,427.00)	(4,427.00)						다-1	"	(4,427.00)	(4,427.00)						
	빛의광장	다-2	"	(4,445.38)	(4,445.38)						다-2	"	(4,445.38)	(4,445.38)						
	판타지플라자	다-3	"	(1,146.08)	(1,146.08)						다-3	"	(1,465.58)	(1,465.58)						(증 319.5㎡)
	육각정광장	다-4	"	(2,281.90)	(2,281.90)						다-4	"	(2,281.90)	(2,281.90)						
	야외음악당광장	다-5	"	(370.00)	(370.00)						다-5	"	(370.00)	(370.00)						
조 경 시 설	계			17,445.39	17,445.39				6				17,267.39	17,267.39					5	감 178.00㎡
	연 못	①	능동 18	14,382.78	14,382.78				3	①	능동 18	14,382.78	14,382.78						3	
	- 환경연못	①-1	"	(5,061.78)	(5,061.78)				(1)	①-1	"	(5,061.78)	(5,061.78)						(1)	
	- 생태연못	①-2	"	(8,700.00)	(8,700.00)				(1)	①-2	"	(8,700.00)	(8,700.00)						(1)	
	- 생태계류	①-3	"	(621.00)	(621.00)				(1)	①-3	"	(621.00)	(621.00)						(1)	

구분	시설명	변 경 전									변 경 후									비 고
		부호	위 치	부지면적 (㎡)	시설면적 (㎡)	구조	규모	건축물(㎡)		공작물 (기)	부호	위 치	부지면적 (㎡)	시설면적 (㎡)	구조	규모	건축물(㎡)		공작물 (기)	
								바닥면적	연면적								바닥면적	연면적		
	분수대	②	〃	1,137.95	1,137.95					3	②	〃	959.95	959.95					2	감 178.00㎡
	- 디지털분수	②-1	〃	(706.50)	(706.50)					(1)	②-1	〃	(706.50)	(706.50)					(1)	
	- 캐스케이드1	②-2	〃	(178.00)	(178.00)					(1)	②-2	〃								(감 178.00㎡)
	- 캐스케이드2	②-3	〃	(253.45)	(253.45)					(1)	②-3	〃	(253.45)	(253.45)					(1)	
	화 단	라	〃	1,400.25	1,400.25						라	〃	1,400.25	1,400.25						
	정 원	④	〃								④	〃								
	- 놀이마당	④-1	〃								④-1	〃								
	- 깃대원	④-2	〃								④-2	〃								
	- 솟대원	④-3	〃								④-3	〃								
	- 장승원	④-4	〃								④-4	〃								
	실개천		〃	524.41	524.41							〃	524.41	524.41						
	휴양 시설	계			1,579.84	1,579.84		4	236.56	236.56				1,579.84	1,579.84		4	236.56	236.56	
육각정		1	능동 18	445.00	445.00	R.C	3	223.34	223.34		1	능동 18	445.00	445.00	R.C	3	223.34	223.34		
- 육각정 1		1-1	〃	(210.00)	(210.00)	R.C	(1)	(99.17)	(99.17)		1-1	〃	(210.00)	(210.00)	R.C	(1)	(99.17)	(99.17)		

구분	시설명	변 경 전									변 경 후									비 고
		부호	위 치	부지면적 (㎡)	시설면적 (㎡)	구조	규모	건축물(㎡)		공작물 (기)	부호	위 치	부지면적 (㎡)	시설면적 (㎡)	구조	규모	건축물(㎡)		공작물 (기)	
								바닥면적	연면적								바닥면적	연면적		
	- 육각정 2	1-2	"	(210.00)	(210.00)	R.C	(1)	(99.17)	(99.17)		1-2	"	(210.00)	(210.00)	R.C	(1)	(99.17)	(99.17)		
	- 육각정 3	1-3	"	(25.00)	(25.00)	R.C	(1)	(25.00)	(25.00)		1-3	"	(25.00)	(25.00)	R.C	(1)	(25.00)	(25.00)		
	군자정	2	"	39.00	39.00	R.C	1	13.22	13.22		2	"	39.00	39.00	R.C	1	13.22	13.22		
	섬 터		"	135.84	135.84						"	135.84	135.84							
	야영장		"	960.00	960.00						"	960.00	960.00							
유 의 시 설	계	계		29,912.66	29,912.66		4	847.44	1,560.72		계		29,912.66	29,912.66		4	847.44	1,560.72		
	소 계	소계	능동18	1,432.15	1,432.15		4	847.44	1,560.72		소계	능동18	1,432.15	1,432.15		4	847.44	1,560.72		
	매 표 소	5	"	136.08	136.08	R.C	1	136.08	136.08		5	"	136.08	136.08	R.C	1	136.08	136.08		
	과학오락관	7	"	287.89	287.89	R.C	1	287.89	565.16		7	"	287.89	287.89	R.C	1	287.89	565.16		
	- 과학오락관	7-1		(225.66)	(225.66)			(225.66)	(225.66)		7-1		(225.66)	(225.66)			(225.66)	(225.66)		
	- 입체영상관	7-2		(225.66)	(225.66)			(225.66)	(171.01)		7-2		(225.66)	(225.66)			(225.66)	(171.01)		
	- 화장실 3	7-3		(62.23)	(62.23)			(62.23)	(168.49)		7-3		(62.23)	(62.23)			(62.23)	(168.49)		
	사무실	8	능동 18	332.75	332.75	R.C	1	332.75	729.88		8	능동 18	332.75	332.75	R.C	1	332.75	729.88		
	유령의나라	45	"	90.72	90.72	R.C	1	90.72	129.60		45	"	90.72	90.72	R.C	1	90.72	129.60		

구분	시설명		변 경 전								변 경 후								비 고			
			부호	위 치	부지면적 (㎡)	시설면적 (㎡)	구조	규모	건축물(㎡)		공작물 (기)	부호	위 치	부지면적 (㎡)	시설면적 (㎡)	구조	규모	건축물(㎡)		공작물 (기)		
									바닥면적	연면적								바닥면적			연면적	
공공시설	1	쉼터(야외무대)	46	〃	584.71	584.71						46	〃	584.71	584.71							
	2	소 계	소계		22,518.22	22,518.22						소계		22,518.22	22,518.22							
	3	스윙거	⑧	능동 18	176.63	176.63	철골					⑧	능동 18	176.63	176.63	철골						
	4	회전목마	⑨	〃	86.55	86.55	철골					⑨	〃	86.55	86.55	철골						
	5	회전컵	⑩	〃	66.44	66.44	철골					⑩	〃	66.44	66.44	철골						
	6	키다리타 (미니카)	⑪	〃	176.00	176.00	철골					⑪	〃	176.00	176.00	철골						
	7	탱크전차	⑫	〃	757.19	757.19	철골					⑫	〃	757.19	757.19	철골						
	8	범 퍼 카	⑬	〃	254.34	254.34	철골					⑬	〃	254.34	254.34	철골						
	9	디노기차	⑭	〃	392.24	392.24	철골					⑭	〃	392.24	392.24	철골						
유역시설	10	카니발 코 너	⑮	〃	69.75	69.75	철골					⑮	〃	69.75	69.75	철골						
	11	모노레일	⑯	〃	762.54	762.54	레일					⑯	〃	762.54	762.54	레일						
	12	기차여행	⑰	〃	157.50	157.50	레일					⑰	〃	157.50	157.50	레일						
	13	스페이스하 이 터	⑱	〃	86.59	86.59	철골					⑱	〃	86.59	86.59	철골						
	14	뮤직익스프레 스	⑲	〃	346.70	346.70	철골					⑲	〃	346.70	346.70	철골						

구분	시설명	변 경 전									변 경 후									비 고
		부호	위 치	부지면적 (㎡)	시설면적 (㎡)	구조	규모	건축물(㎡)		공작물 (기)	부호	위 치	부지면적 (㎡)	시설면적 (㎡)	구조	규모	건축물(㎡)		공작물 (기)	
								바닥면적	연면적								바닥면적	연면적		
	트럭스테이션	㉓	〃	87.92	87.92	철골					㉓	〃	87.92	87.92	철골					
	몬도딩고 (편하우스)	㉔	〃	82.68	82.68	철골					㉔	〃	82.68	82.68	철골					
	전자사격장	㉕	〃	40.00	40.00	철골					㉕	〃	40.00	40.00	철골					
	서스펜디드패 미리코스터	㉖	“	2,377.89	2,377.89	철골					㉖	“	2,377.89	2,377.89	철골					
	드롭타워	㉗	“	178.69	178.69	철골					㉗	“	178.69	178.69	철골					
	웨이브스윙	㉘	“	422.42	422.42	철골					㉘	“	422.42	422.42	철골					
	슈퍼점퍼	㉙	“	285.27	285.27	철골					㉙	“	285.27	285.27	철골					
	후름라이드	㉚	“	1,658.65	1,658.65	철골					㉚	“	1,658.65	1,658.65	철골					
	슈퍼바이킹	㉛	능동 18	264.87	264.87	철골					㉛	능동 18	264.87	264.87	철골					
	개구리점프	㉜	“	61.83	61.83	철골					㉜	“	61.83	61.83	철골					
	컨티키	㉝	능동 18	225.03	225.03	철골					㉝	능동 18	225.03	225.03	철골					
	스윙베어	㉞	“	106.80	106.80	철골					㉞	“	106.80	106.80	철골					
	크레이지마우 스	㉟	“	343	343	철골					㉟	“	343	343	철골					

구분	시설명		변 경 전								변 경 후								비 고			
			부호	위 치	부지면적 (㎡)	시설면적 (㎡)	구조	규모	건축물(㎡)		공작물 (기)	부호	위 치	부지면적 (㎡)	시설면적 (㎡)	구조	규모	건축물(㎡)		공작물 (기)		
									바닥면적	연면적								바닥면적			연면적	
놀이 터		크레이지댄스	㉔	“	255	255	철골				㉔	“	255	255	철골							
		아쿠아보트	㉕	“	358	358	콘크리트				㉕	“	358	358	콘크리트							
		미니바이킹	㉖	“	12.34	12.34	철골				㉖	“	12.34	12.34	철골							
		기 타			12,425.36	12,425.36							12,425.36	12,425.36								
	분수 터	소 계	소계	능동 18	5,962.29	5,962.29					소계	능동 18	5,962.29	5,962.29								
			분수놀이마당	11	〃	1,660.76	1,660.76					11	〃	1,660.76	1,660.76							
			감성놀이마당	12	〃	4,301.53	4,301.53					12	〃	4,301.53	4,301.53							
온천 시설		계	계	능동 18	15,857.54	15,857.54		2	167.00	167.00	1	계	능동 18	15,857.54	15,857.54		2	167.00	167.00	1		
		축구장	13 - 1	〃	(8,212.00)	(8,212.00)						13 - 1	〃	(8,212.00)	(8,212.00)							
		헬스파크	14	〃	4,317.54	4,317.54						14	〃	4,317.54	4,317.54							
		- 헬스파크1	14 - 1	〃	(3,545.54)	(3,545.54)						14 - 1	〃	(3,545.54)	(3,545.54)							
		- 헬스파크2	14 - 2	〃	(227.00)	(227.00)						14 - 2	〃	(227.00)	(227.00)							
		- 헬스파크3	14 - 3	〃	(320.00)	(320.00)						14 - 3	〃	(320.00)	(320.00)							

구분	시설명	변 경 전									변 경 후									비 고
		부호	위 치	부지면적 (㎡)	시설면적 (㎡)	구조	규모	건축물(㎡)		공작물 (기)	부호	위 치	부지면적 (㎡)	시설면적 (㎡)	구조	규모	건축물(㎡)		공작물 (기)	
								바닥면적	연면적								바닥면적	연면적		
	- 헬스파크4	14-4	"	(225.00)	(225.00)						14-4	"	(225.00)	(225.00)						
	미니축구장	15	"	750.00	750.00						15	"	750.00	750.00						
	실외테니스장	44	"	1,588.44	1,588.44						44	"	1,588.44	1,588.44						
	실내테니스장 - 1	44-1	"	(794.22)	(794.22)						44-1	"	(794.22)	(794.22)						
	실내테니스장 - 2	44-2	"	(794.22)	(794.22)						44-2	"	(794.22)	(794.22)						
편의시설	계	계	능동 18	22,457.21	22,457.21		15	3,074.14	4,726.11	26	계	능동 18	22,457.21	22,457.21		15	3,074.14	4,726.11	26	
		소계		22,384.41	22,384.41		15	3,074.14	4,726.11	20	소계		22,384.41	22,384.41		15	3,074.14	4,726.11	20	
	판매시설	25	능동 18	1,955.37	1,955.37		3	940.03	940.03		25	능동 18	1,955.37	1,955.37		3	940.03	940.03		
	- 카페테리아	25-1	"	(818.85)	(818.85)	R.C	(1)	(383.89)	(383.89)		25-1	"	(818.85)	(818.85)	R.C	(1)	(383.89)	(383.89)		
	- 휴내음카페테리아	25-2	"	(640.34)	(640.34)	R.C	(1)	(340.14)	(340.14)		25-2	"	(640.34)	(640.34)	R.C	(1)	(340.14)	(340.14)		
	- 복합합판매시설	25-3	"	(496.18)	(496.18)	R.C	(1)	(216.00)	(216.00)		25-3	"	(496.18)	(496.18)	R.C	(1)	(216.00)	(216.00)		
	안내센터	26	"	717.70	717.70	R.C	1	636.50	636.50		26	"	717.70	717.70	R.C	1	636.50	636.50		
	화 장 실	27	"	1,579.04	1,579.04		10	853.31	845.45		27	"	1,579.04	1,579.04		10	853.31	845.45		
	- 화장실 2	27-1	"	(95.12)	(95.12)	R.C	(1)	(95.12)	(95.12)		27-1	"	(95.12)	(95.12)	R.C	(1)	(95.12)	(95.12)		

구분	시설명	변 경 전									변 경 후									비 고
		부호	위 치	부지면적 (㎡)	시설면적 (㎡)	구조	규모	건축물(㎡)		공작물 (기)	부호	위 치	부지면적 (㎡)	시설면적 (㎡)	구조	규모	건축물(㎡)		공작물 (기)	
								바닥면적	연면적								바닥면적	연면적		
	- 화장실 3	27-2	"	(34.71)	(34.71)	조적	(1)	(34.71)	(34.71)		27-2	"	(34.71)	(34.71)	조적	(1)	(34.71)	(34.71)		
	- 화장실 6	27-3	"	(94.02)	(94.02)	R.C	(1)	(94.02)	(94.02)		27-3	"	(94.02)	(94.02)	R.C	(1)	(94.02)	(94.02)		
	- 화장실 7	27-4	"	(69.30)	(69.30)	R.C	(1)	(69.30)	(69.30)		27-4	"	(69.30)	(69.30)	R.C	(1)	(69.30)	(69.30)		
	- 화장실 9	27-5	"	(70.71)	(70.71)	R.C	(1)	(70.71)	(70.71)		27-5	"	(70.71)	(70.71)	R.C	(1)	(70.71)	(70.71)		
	- 화장실 11	27-6	"	(65.86)	(65.86)	R.C	(1)	(65.86)	(65.86)		27-6	"	(65.86)	(65.86)	R.C	(1)	(65.86)	(65.86)		
편의시설	- 화장실 13	27-7	"	(36.20)	(36.20)	조적	(1)	(36.20)	(36.20)		27-7	"	(36.20)	(36.20)	조적	(1)	(36.20)	(36.20)		
	- 화장실 17	27-8	"	(49.59)	(49.59)	조적	(1)	(49.59)	(49.59)		27-8	"	(49.59)	(49.59)	조적	(1)	(49.59)	(49.59)		
	- 복합화장실	27-9	"	(526.63)	(526.63)	R.C	(1)	(188.58)	(188.58)		27-9	"	(526.63)	(526.63)	R.C	(1)	(188.58)	(188.58)		
	- 코끼리화장실	27-10	"	(536.90)	(536.90)	R.C	(1)	(149.22)	(141.36)		27-10	"	(536.90)	(536.90)	R.C	(1)	(149.22)	(141.36)		
	팔 각 당	28	"	644.30	644.30	R.C	1	644.30	2,304.13		28	"	644.30	644.30	R.C	1	644.30	2,304.13		
	주 차 장	29	"	17,488	17,488					4	29	"	17,488	17,488					4	
	정 문	29-1	능동 18	(5,159.00)	(5,159.00)					(2)	29-1	능동 18	(5,159.00)	(5,159.00)					(2)	
	후 문	29-2	"	(7,155.00)	(7,155.00)					(1)	29-2	"	(7,155.00)	(7,155.00)					(1)	

구분	시설명	변 경 전									변 경 후									비 고
		부호	위 치	부지면적 (㎡)	시설면적 (㎡)	구조	규모	건축물(㎡)		공작물 (기)	부호	위 치	부지면적 (㎡)	시설면적 (㎡)	구조	규모	건축물(㎡)		공작물 (기)	
								바닥면적	연면적								바닥면적	연면적		
	후 문	29-3	"	(5,174.00)	(5,174.00)					(1)	29-3	"	(5,174.00)	(5,174.00)					(1)	
	간이판매시설(정문)		"	(31.36)	(31.36)					8		"	(31.36)	(31.36)					8	
	간이판매시설(후문)		"	(31.36)	(31.36)					8		"	(31.36)	(31.36)					8	
	공작물	소계		72.80	72.80					6	소계		72.80	72.80					6	
	음 수 대	㉓	능동 18	72.80	72.80					6	㉓	능동 18	72.80	72.80					6	
	공중전화	㉔	"	(9.70)	(9.70)					(1)	㉔	"	(9.70)	(9.70)					(1)	
	의 자	㉕	"	(1,952.00)	(1,952.00)					(1)	㉕	"	(1,952.00)	(1,952.00)					(1)	
	휴 지 통	㉖	"	(300.00)	(300.00)					(1)	㉖	"	(300.00)	(300.00)					(1)	
교 양 시 설	계	계		58,943.03	58,943.03		27	16,715.79	41,052.07	25	계		58,943.03	58,943.03		27	16,715.79	41,052.07	25	
		소계		702.36	702.36					21	소계		702.36	702.36					21	
	동 상	㉗	능동18	579.36	579.36					12	㉗	능동18	579.36	579.36					12	
	기 념 비	㉘	"	123.00	123.00					9	㉘	"	123.00	123.00					9	

구분	시설명	변 경 전								변 경 후								비 고		
		부호	위 치	부지면적 (㎡)	시설면적 (㎡)	구조	규모	건축물(㎡)		공작물 (기)	부호	위 치	부지면적 (㎡)	시설면적 (㎡)	구조	규모	건축물(㎡)		공작물 (기)	
								바닥면적	연면적								바닥면적			연면적
		소계		58,240.67	58,240.67		27	16,715.79	41,052.07	4	소계		58,240.67	58,240.67		27	16,715.79	41,052.07	4	
	야외음악당	16	능동 18	7,662.23	7,662.23	RC+철골	4	1,664.99	2,193.28		16	능동 18	7,662.23	7,662.23	RC+철골	4	1,664.99	2,193.28		
	야외음악당	16-1	"	(7,327.60)	(7,327.60)	RC+철골	(1)	(1,395.05)	(1,926.10)		16-1	"	(7,327.60)	(7,327.60)	RC+철골	(1)	(1,395.05)	(1,926.10)		
	옥외화장실 1	16-2	"	(112.70)	(112.70)	R.C	(1)	(89.98)	(89.06)		16-2	"	(112.70)	(112.70)	R.C	(1)	(89.98)	(89.06)		
	옥외화장실 2	16-3	"	(112.51)	(112.51)	R.C	(1)	(89.98)	(89.06)		16-3	"	(112.51)	(112.51)	R.C	(1)	(89.98)	(89.06)		
	옥외화장실 3	16-4	"	(109.42)	(109.42)	R.C	(1)	(89.98)	(89.06)		16-4	"	(109.42)	(109.42)	R.C	(1)	(89.98)	(89.06)		
	식 물 원	17	"	1,600.00	1,600.00	R.C	1	1,598.00	2,492.00		17	"	1,600.00	1,600.00	R.C	1	1,598.00	2,492.00		
	동 물 사	18	"	27,346.14	27,346.14		16	5,334.39	6,333.06	2	18	"	27,346.14	27,346.14		16	5,334.39	6,333.06	2	
	열대동물사	18-1	"	(1,007.00)	(1,007.00)	R.C	(1)	(565.15)	(998.15)		18-1	"	(1,007.00)	(1,007.00)	R.C	(1)	(565.15)	(998.15)		
	물 새 장	18-2	"	(1,229.00)	(1,229.00)	조적	(1)	(468.67)	(468.67)		18-2	"	(1,229.00)	(1,229.00)	조적	(1)	(468.67)	(468.67)		
	어린이동물원	18-3	"	(2,373.67)	(2,373.67)		(3)	(226.20)	(226.20)		18-3	"	(2,373.67)	(2,373.67)		(3)	(226.20)	(226.20)		
	대동물관	18-4	"	(4,247.35)	(4,247.35)	R.C	(1)	(1,082.14)	(1,162.26)		18-4	"	(4,247.35)	(4,247.35)	R.C	(1)	(1,082.14)	(1,162.26)		

구분	시설명	변 경 전									변 경 후									비 고
		부호	위 치	부지면적 (㎡)	시설면적 (㎡)	구조	규모	건축물(㎡)		공작물 (기)	부호	위 치	부지면적 (㎡)	시설면적 (㎡)	구조	규모	건축물(㎡)		공작물 (기)	
								바닥면적	연면적								바닥면적	연면적		
	원숭이동산	18-5	"	(1,552.02)	(1,552.02)	"	(1)	(507.79)	(507.79)		18-5	"	(1,552.02)	(1,552.02)	"	(1)	(507.79)	(507.79)		
	소맹수사	18-6	"	(357.13)	(357.13)	"	(1)	(126.79)	(126.79)		18-6	"	(357.13)	(357.13)	"	(1)	(126.79)	(126.79)		
	맹금사	18-7	"	(184.75)	(184.75)	"		-	-	(1)	18-7	"	(184.75)	(184.75)	"		-	-	(1)	
	초식수 사파리	18-8	"	(60.00)	(60.00)	조적	(1)	(60.00)	(60.00)		18-8	"	(60.00)	(60.00)	조적	(1)	(60.00)	(60.00)		
	사슴전시장	18-9	"	(375.72)	(375.72)	"	(3)	(81.00)	(81.00)		18-9	"	(375.72)	(375.72)	"	(3)	(81.00)	(81.00)		
	수서동물사	18-10	"	(1,129.31)	(1,129.31)	R.C	(1)	(355.89)	(483.19)		18-10	"	(1,129.31)	(1,129.31)	R.C	(1)	(355.89)	(483.19)		
교양 시설	초식전시장	18-11	"	(1,500.00)	(1,500.00)						18-11	"	(1,500.00)	(1,500.00)						
	동물공연장	18-12	"	(3,170.10)	(3,170.10)	SRC	(1)	(1,501.36)	(2,123.01)		18-12	"	(3,170.10)	(3,170.10)	SRC	(1)	(1,501.36)	(2,123.01)		
	동물병원	18-13	"	(656.50)	(656.50)	조적	(1)	(263.40)	(263.40)		18-13	"	(656.50)	(656.50)	조적	(1)	(263.40)	(263.40)		
	앵무마을																			
	기타(관람통로)	18-14	"	(9,407.59)	(9,407.59)					(1)	18-14	"	(9,407.59)	(9,407.59)					(1)	
	낙타사육장	18-15	"	(96.00)	(96.00)	조적	(1)	(96.00)	(96.00)		18-15	"	(96.00)	(96.00)	조적	(1)	(96.00)	(96.00)		

구분	시설명	변 경 전									변 경 후									비 고
		부호	위 치	부지면적 (㎡)	시설면적 (㎡)	구조	규모	건축물(㎡)		공작물 (기)	부호	위 치	부지면적 (㎡)	시설면적 (㎡)	구조	규모	건축물(㎡)		공작물 (기)	
								바닥면적	연면적								바닥면적	연면적		
	시민안전체험관	19	〃	1,795.20	1,795.20	R.C	1	1,795.20	5,441.00	1	19	〃	1,795.20	1,795.20	R.C	1	1,795.20	5,441.00	1	
	인형전시장	20	능동 18	365.00	365.00	R.C	1	365.00	365.00		20	능동 18	365.00	365.00	R.C	1	365.00	365.00		
	숲속체험장	21	〃	707.08	707.08						21	〃	707.08	707.08						
	숲속체험시설	22	〃	1,063.69	1,063.69						22	〃	1,063.69	1,063.69						
	전시장	23	〃	4,320.00	4,320.00	R.C	1	1,461.93	3,346.79		23	〃	4,320.00	4,320.00	R.C	1	1,461.93	3,346.79		
	전시벽	㉔	〃	6.00	6.00						㉔	〃	6.00	6.00						
	유강원	24	〃	424.56	424.56						24	〃	424.56	424.56						
	어린이교통체험관	35	〃	3,000.00	3,000.00	R.C	1	450.00	450.00	1	35	〃	3,000.00	3,000.00	R.C	1	450.00	450.00	1	
	서울키즈센터	36	〃	6,600.00	6,600.00	RC+ 철골	1	3,367.18	19,543.44		36	〃	6,600.00	6,600.00	RC+ 철골	1	3,367.18	19,543.44		
	아리수홍보관	37	〃	3,350.77	3,350.77	RC+ 철골	1	679.10	887.50		37	〃	3,350.77	3,350.77	RC+ 철골	1	679.10	887.50		
관 리 사 설	계	계		1,879.20	1,879.20		8	1,568.60	1,784.60	606	계		1,879.20	1,879.20		8	1,568.60	1,784.60	606	
		소계		1,704.60	1,704.60		8	1,488.60	1,704.60		소계		1,704.60	1,704.60		8	1,488.60	1,704.60		

구분	시설명	변 경 전									변 경 후									비 고
		부호	위 치	부지면적 (㎡)	시설면적 (㎡)	구조	규모	건축물(㎡)		공작물 (기)	부호	위 치	부지면적 (㎡)	시설면적 (㎡)	구조	규모	건축물(㎡)		공작물 (기)	
								바닥면적	연면적								바닥면적	연면적		
	정 문	30	능동18	432.00	432.00	R.C	1	216.00	432.00		30	능동18	432.00	432.00	R.C	1	216.00	432.00		
	후 문	31	"	31.92	31.92	R.C	1	31.92	31.92		31	"	31.92	31.92	R.C	1	31.92	31.92		
	구의문	32	"	31.92	31.92		1	31.92	31.92		32	"	31.92	31.92		1	31.92	31.92		
	특고압 변전실	33	"	396.00	396.00	R.C	1	396.00	396.00		33	"	396.00	396.00	R.C	1	396.00	396.00		
관 리 사 설	영선반창고	34	"	420.00	420.00	경량 철골	1	420.00	420.00		34	"	420.00	420.00	경량 철골	1	420.00	420.00		
	수목관리실	36	"	320.67	320.67	조적	1	320.67	320.67		36	"	320.67	320.67	조적	1	320.67	320.67		
	수처리시설	37	"	59.13	59.13	조적	1	59.13	59.13		37	"	59.13	59.13	조적	1	59.13	59.13		
	공원초소(능동문)	49	"	12.96	12.96	R.C	1	12.96	12.96		49	"	12.96	12.96	R.C	1	12.96	12.96		
	공 작 물	소계		174.60	174.60			80.00	80.00	606	소계		174.60	174.60			80.00	80.00	606	
	울타리 담장		능동 18							1		능동 18							1	
	안 내 판		"							140		"							140	

구분	시설명	변 경 전								변 경 후								비 고			
		부호	위 치	부지면적 (㎡)	시설면적 (㎡)	구조	규모	건축물(㎡)		공작물 (기)	부호	위 치	부지면적 (㎡)	시설면적 (㎡)	구조	규모	건축물(㎡)		공작물 (기)		
								바닥면적	연면적								바닥면적			연면적	
	가 로 등		〃							460		〃								460	
	고압변전실	㉔	〃	94.60	94.60					4	㉔	〃	94.60	94.60						4	
	음악분수제어실	38	〃	80.00	80.00			80.00	80.00	1	38	〃	80.00	80.00			80.00	80.00	1		
	기차동산																				
녹지및기타	계			324,755.32									324,545.32								감 210.0㎡
	잔 디 밭	마	능동18	50,836.45							마	능동18	50,836.45								
	녹 지 대	바	〃	81,615.24							바	〃	81,405.24								감 210.0㎡
	수 림 대	사	〃	192,303.63							사	〃	192,303.63								
그밖의시설	동물 놀이터		능동18	747.00	747.00							능동18	747.00	747.00							

4. 도로조서(어린이대공원지구)

－ 공원시설 계획도로

구분	등급	류별	번호	폭원 (m)	연 장 (m)	면 적 (㎡)	기 능	기 점	중 점	비고
당초	합 계				8,762.14	49,840.95				
변경					8,807.14	49,909.45				증 68.5㎡
당초	대로	소 계			684.00	14,866.38				
당초		3	1	25~61	562.00	10,746.79	후문진입로	판타지 플라자	후문지구계	
당초		3	2	24~50	122.00	4,142.59	정문진입로	정 문	빛의광장	
당초	소로	소 계			4,803.69	27,493.88				
당초		2	1	8	443.20	3,545.60	중앙로	빛의광장	팔각당	
당초		3	1	6	684.80	4,458.00	놀이마당, 외곽순환	빛의광장	판타지플라자	
당초		3	2	6	871.00	5,226.00	생태연못, 순환	정문진입로	판타지플라자	
당초		3	3	4	633.00	2,532.00	숲속체험장 순환	축구장	동물원	
당초		3	4	6	74.00	444.00	대동물관	팔각당	대동물관 동쪽	
당초		3	5	5	138.02	690.10	동물원, 카페테리아	어린이 동물원	동물공연장	
당초		3	6	6	474.00	2,844.00	식물원, 동물원	전시장	팔각당	
당초		3	7	6	75.00	450.00	능동문 진입로	주차장	놀이마당	
당초		3	8	5	240.00	1,200.00	구의문 진입로	구의문	사슴전시장	
당초		3	9	5	232.00	1,160.00	동물공연장	광나루길	동물공연장	
당초		2	3	10	125.00	1,250.00	전시장	전시장	전시장	
당초		3	10	5	93.00	465.00	수목관리실	구의문	수목관리실	
당초		3	11	5	232.00	1,160.00	관리동선	후문주차장	후문진입로	
당초		3	12	4	123.02	492.08	육각정	식물원	낙타사육장	
당초		3	13	4	57.00	228.00	카페테리아	식물원	카페테리아	
당초		3	14	4	143.00	572.00	놀이마당	중앙로	생태숲	
당초		3	15	4	45.00	180.00	영선반창고	중앙로	영선반창고	

구분	등 급	류별	번호	폭원 (m)	연 장 (m)	면 적 (㎡)	기 능	기 점	종 점	비고
당초		3	16	6	57.25	343.50	야외음악당	야외공연장	야외공연장	
당초		4	17	4	26.60	106.40	야외음악당	김동인동상	김동인동상	
당초		4	18	4	36.80	147.20	야외음악당	분수놀이마당	김동인동상	
당초		소 계			3,081.45	7,457.69				
변경					3,126.45	7,526.19				증 68.5㎡
당초		4	1	3	150.00	450.00	산책로	중앙로	숫대원	
당초		4	2	2.3	140.70	323.61	산책로	후문진입로	숲속체험장 순환로	
당초		4	3	3	305.01	915.03	산책로	전시장	팔각당	
변경				1.5~3	350.01	983.53	산책로	전시장	팔각당	증 68.5㎡
당초		4	4	3	214.00	642.00	산책로	숫대원	어린이동물원	
당초		4	5	3	150.00	450.00	산책로	화장실	조만식동상	
당초		4	6	3	120.00	360.00	산책로	흙내음 카페테리아	조만식동상	
당초		4	7	3	124.02	372.06	산책로	놀이마당	놀이마당	
당초		4	8	3	75.03	225.09	산책로	놀이마당	중앙로	
당초	산책로	4	9	3	87.00	261.00	산책로	놀이마당	놀이마당	
당초		4	10	3	54.00	162.00	산책로	분수놀이 마당	생태계류	
당초		4	11	2.3	68.20	156.86	산책로	후문진입로	숲속체험장 순환로	
당초		4	12	2	70.91	141.82	산책로	전시장	야외공연장	
당초		4	13	2	52.00	104.00	산책로	육각정	녹지	
당초		4	14	2	42.00	84.00	산책로	야외공연장	생태연못	
당초		4	15	2	28.20	56.40	산책로	부지외곽	외곽순환로	
당초		4	16	2	22.30	44.60	산책로	부지외곽	숲속체험장 순환로	
당초		4	17	1.8	168.07	302.53	산책로		외곽순환로	
당초		4	18	1.8	44.99	80.98	산책로	생태숲산책로	생태숲산책로	
당초		4	19	1.8	24.24	43.63	산책로	부지외곽	생태숲산책로	

구분	등 급	류별	번호	폭원 (m)	연 장 (m)	면 적 (㎡)	기 능	기 점	종 점	비고
당초		4	20	1.5	95.30	142.95	산책로	산책로	산책로	
당초		4	20	1.5	28.83	43.25	산책로	산책로	아리수홍보관	
당초		4	21	1~2	392	427.48	산책로	구의문	동물병원	
당초		4	22	1	50.80	50.80	산책로	산책로	산책로	
당초		4	23	4	96.40	385.60	산책로	김동인동상	야외공연장	
당초		4	24	4	71.30	285.20	산책로	야외공연장	야외공연장	
당초		4	25	2	49.15	98.30	산책로	환경연못	육각정	
당초		4	26	1.5~3	357	848.5	산책로	조만식동상	수목관리실	

5. 조성계획 총괄표 (어린이회관지구)

구 분	변 경 전						변 경 후						비 고
	부지면적 (㎡)	시설면적 (㎡)	건 축 물			공작물 (기)	부지면적 (㎡)	시설면적 (㎡)	건 축 물			공작물 (기)	
			동수 (동)	바닥면적 (㎡)	연 면 적 (㎡)				동수 (동)	바닥면적 (㎡)	연 면 적 (㎡)		
계	24,463.5	9,593.64	12	1,599.67	3,023.63	4	24,463.5	9,593.64	12	1,599.67	3,023.63	4	
기반시설	1,596.53	1,596.53					1,596.53	1,596.53					
조경시설	63.90	63.90					63.90	63.90					
휴양시설	14.20	14.20					14.20	14.20					
운동시설	7,414.39	7,414.39	8	1,095.05	2,519.01	3	7,414.39	7,414.39	8	1,095.05	2,519.01	3	
교양시설	504.62	504.62	4	504.62	504.62	1	504.62	504.62	4	504.62	504.62	1	
녹지.기타	14,869.86						14,869.86						

6. 시설조서 (어린이회관지구)


구분	시 설 명	변 경 전									변 경 후									비고
		부호	위 치	부지면적 (㎡)	시설면적 (㎡)	구조	규모	건축물(㎡)		공작물 (기)	부호	위 치	부지면적 (㎡)	시설면적 (㎡)	구조	규모	건축물(㎡)		공작물 (기)	
								바닥면적	연면적								바닥면적	연면적		
기반 시설	계			1,596.53	1,596.53								1,596.53	1,596.53						
	도 로	가	능동18	1,450.74	1,450.74						가	능동18	1,450.74	1,450.74						
	산책로	나	"	145.79	145.79						나	"	145.79	145.79						
조경 시설	계	계		63.90	63.90						계		63.90	63.90						
	벽 천	소계	능동18	63.90	63.90						소계	능동18	63.90	63.90						
휴양 시설	계	계		14.20	14.20						계		14.20	14.20						
	가로휴게공간	소계	능동18	14.20	14.20						소계	능동18	14.20	14.20						
운동 시설	계	계		7,414.39	7,414.39		8	1,095.05	2,519.01	3	계		7,414.39	7,414.39		8	1,095.05	2,519.01	3	
	(건 축 물)	소계	능동18	1,095.05	1,095.05		8	1,095.05	2,519.01		소계	능동18	1,095.05	1,095.05		8	1,095.05	2,519.01		
	탈 의 실	1	"	705.96	705.96	RC	1	705.96	1,330.09		1	"	705.96	705.96	RC	1	705.96	1,330.09		
	관 리 실	2	"	73.06	73.06	조적	1	73.06	872.89		2	"	73.06	73.06	조적	1	73.06	872.89		
운동 시설	매 점 1	3	"	82.31	82.31	목조	1	82.31	82.31		3	"	82.31	82.31	목조	1	82.31	82.31		

구분	시 설 명	변 경 전									변 경 후									비고	
		부호	위 치	부지면적 (㎡)	시설면적 (㎡)	구조	규모	건축물(㎡)		공작물 (기)	부호	위 치	부지면적 (㎡)	시설면적 (㎡)	구조	규모	건축물(㎡)		공작물 (기)		
								바닥면적	연면적								바닥면적	연면적			
설	매 점 2	4	〃	26.78	26.78	목조	1	26.78	26.78		4	〃	26.78	26.78	목조	1	26.78	26.78			
	매 점 3	5	〃	42.64	42.64	파이프 조	1	42.64	42.64		5	〃	42.64	42.64	파이프 조	1	42.64	42.64			
	식 당	6	〃	132.89	132.89	파이프 조	1	132.89	132.89		6	〃	132.89	132.89	파이프 조	1	132.89	132.89			
	화 장 실	7	〃	21.49	21.49	목조	1	21.49	21.49		7	〃	21.49	21.49	목조	1	21.49	21.49			
	창 고	8	〃	9.92	9.92	목조	1	9.92	9.92		8	〃	9.92	9.92	목조	1	9.92	9.92			
	(공 작 물)	소계		6,319.34	6,319.34					3	소계		6,319.34	6,319.34					3		
	수 영 장 1	①	〃	3,421.04	3,421.04	-	-	-	-		①	〃	3,421.04	3,421.04	-	-	-	-			
	수 영 장 2	②	〃	798.3	798.3	-	-	-	-		②	〃	798.3	798.3	-	-	-	-			
	슬라이딩	③	〃	-	-	FRP	-	-	-	1	③	〃	-	-	FRP	-	-	-	-	1	
	휴 게 소	④	〃	100.0	100.0	조립	-	-	-	1	④	〃	100.0	100.0	조립	-	-	-	-	1	
	후 문	⑤	〃	-	-	철제	-	-	-	1	⑤	〃	-	-	철제	-	-	-	-	1	
	썰매보드장	⑦	〃	2,000.0	2,000.0	-	-	-	-		⑦	〃	2,000.0	2,000.0	-	-	-	-			

구분	시 설 명	변 경 전									변 경 후									비고
		부호	위 치	부지면적 (㎡)	시설면적 (㎡)	구조	규모	건축물(㎡)		공작물 (기)	부호	위 치	부지면적 (㎡)	시설면적 (㎡)	구조	규모	건축물(㎡)		공작물 (기)	
								바닥면적	연면적								바닥면적	연면적		
교양시설	계	계		504.62	504.62		4	504.62	504.62	1	계		504.62	504.62		4	504.62	504.62	1	
	(건 축 물)	소계	능동18	504.62	504.62		4	504.62	504.62		소계	능동18	504.62	504.62		4	504.62	504.62		
	근화원본채	9	"	247.21	247.21	RC	1	247.21	247.21		9	"	247.21	247.21	RC	1	247.21	247.21		
	행 랑 채	10	"	169.95	169.95	RC	1	169.95	169.95		10	"	169.95	169.95	RC	1	169.95	169.95		
	별 당	11	"	71.46	71.46	목조	1	71.46	71.46		11	"	71.46	71.46	목조	1	71.46	71.46		
	정 자	12	"	16.0	16.0	목조	1	16.0	16.0		12	"	16.0	16.0	목조	1	16.0	16.0		
	(공 작 물)	소계								1	소계								1	
	근화교	㉔	"	-	-	R.C	-	-	-	1	㉔	"	-	-	R.C	-	-	-	1	
녹지 및 기타			능동18	14,869.86								능동18	14,869.86							

7. 도로조서(어린이회관지구)

구분	등급	류별	번호	폭원 (m)	연 장 (m)	면 적 (㎡)	기 능	기 점	종 점	비고
당초	합 계				279.41	1,596.53				
당초	소로	소 계			242.96	1,450.74				
당초		3	가	6	242.96	1,450.74	어린이회관, 수영장, 내부도로	어린이회관	수영장 후문	
당초	산책로	소 계			36.45	145.79				
당초		3	나	4	36.45	145.79	수영장내부 도로	수영장 1	수영장 2	

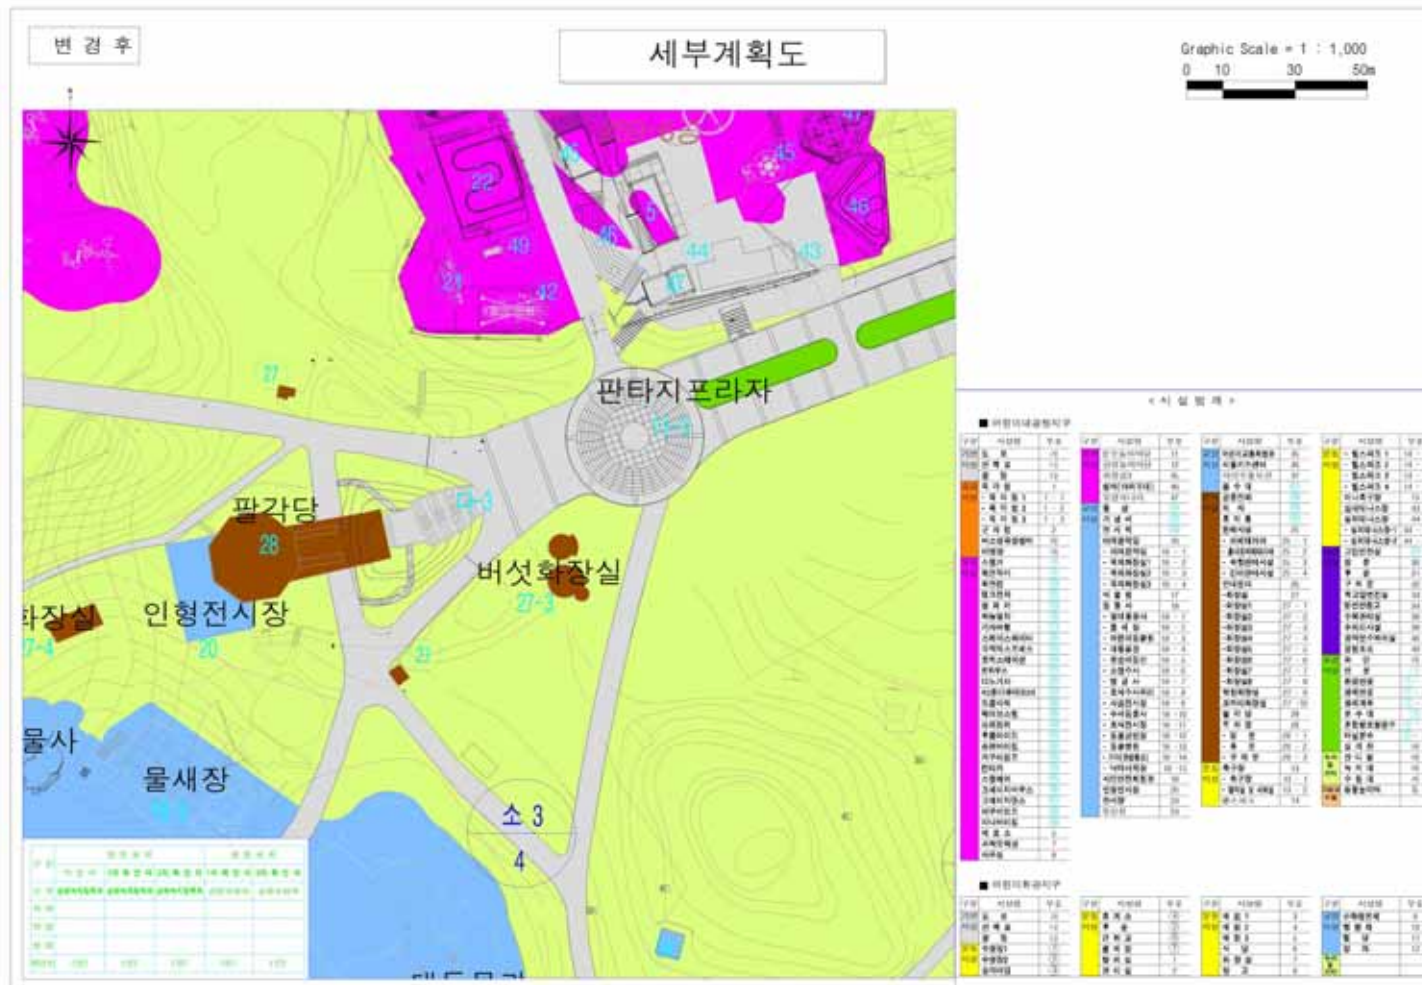

◆ 서울특별시고시 제2022-224호
신림선 경전철 민간투자사업 실시계획 변경 승인(9차)

서울특별시고시 제2016-273호(2016. 9. 8.) 승인되고 서울특별시고시 제2021-496호(2021. 9. 9.)로 변경 승인(8차) 고시된 신림선 경전철 민간투자사업의 실시계획에 대하여 「사회기반시설에 대한 민간투자법」 제15조 제1항 및 같은법 시행령 제16조의 규정에 의하여 실시계획 변경을 승인(9차)하고 다음과 같이 고시합니다.

서울특별시장 권한대행 행정1부시장 조인동 인
2022년 5월 19일

1. 사업의 명칭 (변경없음)

- 서울특별시 신림선 경전철 민간투자사업

2. 사업시행자의 명칭 및 주소 (변경없음)

- 명 칭 : 남서울경전철(주)
○ 대표자 : 임 정 빈
○ 주 소 : 서울특별시 동작구 여의대방로 20길 73(종합관제동, 2층)

3. 사업의 목적 (변경없음)

- 기존 도시철도와의 네트워크 구축으로 친환경 대중 교통체계 수립
○ 증가되는 교통수요에 대응하는 대중교통 인프라 구축
○ 도로교통 혼잡 완화 및 친환경적 시스템 도입으로 도시환경 개선

4. 주요변경 내용

- 인·허가기관 요구사항 등에 따른 총사업비 변경
- (당초) 5,933.3억원
- (변경) 6,012.6억원 (79.28억원 증가 / 2007.07불변가)
○ 사업면적
- 당초 수용 대상인 국·공유지 일부 토지가 무상사용으로 협의되어 수용에서 무상사용으로 변경
- 서울대벤처타운역(110정거장) 수용면적 증가(증 7.3㎡)

구분	합 계(㎡)	수 용(㎡)	사 용(㎡)	일시사용(㎡)
당 초	134,452.5	5,626.9	110,993.7	17,831.9
변 경	116,636.5	2,772.2	113,864.3	-
증·감	감 17,816.0	감 2,854.7	증 2,870.6	감 17,831.9

- 종합관제동 용도 및 주차대수 변경
 - 건축물 용도 : 운수시설(철도시설) 및 기타(운전보안시설) 분류
 - 실별 면적 및 주차대수 : 운영계획 및 용도 변경 반영
- 지하수 재활용 및 사후 환경 조사 계획 변경
 - 지하수 재활용 계획
 - 정거장 주변 하천 건천화 방지를 위해 하천 방류를 통한 하천 유지 용수량 증가

구 분	지하수 재활용 계획	
	변 경 前	변 경 後
101, 102, 104정거장	정거장 유지관리 용수 및 공원지역용수 활용	정거장 유지관리 용수, 공원지역용수 및 셋강 방류
105정거장	정거장 유지관리 용수	(변경없음)
107, 108정거장	정거장 유지관리 용수	정거장 유지관리 용수 및 108S환기구를 통한 도림천 방류
109, 110, 111정거장	정거장 유지관리 용수, 공원지역용수 및 도림천 방류	(변경없음)

- 사후환경영향조사 계획 : 조사지점 추가
 - 하천수질 : W-2(셋강) 지점 추가
 - 지하수질 : GW-2(101정거장), GW-3(109정거장), GW-4(108S환기구) 지점 추가
- ※ 지하수 재활용 및 사후 환경 조사 계획 변경은 한강유역환경청 승인 완료[환경평가과-5313(2021.5.3.), 환경평가과-1284(2022.1.27.)]

5. 사업 시행 지역의 위치 및 내용 (변경)

- 위 치 : 여의도(셋강역) ~ 대방역(국철) ~ 보라매역(7호선) ~ 신림역(2호선) ~ 서울대 앞
- 사업 규모 : 연장 7.76km(정거장 11개소, 차량기지 1개소, 종합관제동 1개소)
- 총사업비 (2007년 7월 1일 불변가격 기준)
 - (당초) 5,933.3억원
 - (변경) 6,012.6억원 (79.28억원 증가)

6. 사업 시행 기간 (변경없음)

- 공사 기간 : 2017. 2. 3. ~ 2022. 5. 26.
- 운영 기간 : 운영 개시일로부터 30년간

7. 사업 시행 방법 (변경 없음)

- 민간투자사업(BTO방식)

8. 소요 토지 확보 및 이용계획 (변경없음)

- 소요 토지 확보 : 보상 관련 업무는 사업시행자의 위탁에 따라 서울특별시에서 시행하며, 보상비는 서울특별시에서 부담
- 소요 토지 이용 : 서울특별시는 실시 협약에 의거 사업시행자로 하여금 공사 및 운영에 지장이 없도록 사업부지에 대한 필요한 권리행사 인정(무상사용)

9. 수용 또는 사용할 토지 또는 건물의 소재지, 지번, 지목 및 면적, 소유권과 소유권 외의 권리의 명세 및 그 소유자, 권리자의 성명, 주소 : 불임

10. 「국토의 계획 및 이용에 관한 법률」 제30조, 제32조 및 같은 법 시행령 제25조에 따른 도시관리계획 결정 및 「토지이용규제 기본법」 제8조 및 같은 법 시행령 제7조에 따른 지형 도면 고시 사항 (변경)

<도시관리계획 변경 결정 조서>

가. 교통시설

1) 정거장(변경)

구분	도면표시 번호	시설명	시설의 종류	위치	면적(㎡)			최초 결정일	비고
					기정	변경	변경후		
변경	110	철도	도시철도 (110정거장)	관악구 신림동 110-10번지	1,682	증)7.3	1,689.3	2016.4.7 (서울시 제2016- 98호)	신림로, 도림천

2) 변경 사유서

도 면 표시번호	시 설 명	변 경 내 용	변 경 사 유
110	철도 (도시철도)	- 정거장 중 110정거장 면적 변경 1,682㎡ → 1,689.3㎡ (증 7.3㎡)	○ 정거장 - 외부E/V 경사로 및 점형블록 등 장애인시설 설치기준에 따른 부지면적 추가

※ 상기 외의 본선, 차량기지 및 입체적 도시계획시설은 변경 없음(서울특별시고시 제2021-496호(2021. 9. 9.)와 같음)

나. 도시관리계획 변경 결정 도면 : 불임과 같음

다. 지형도면 : 지형도면 고시도는 토지이용규제정보시스템(<http://luris.molit.go.kr>)에서 열람이 가능하고 해당 내용은 불임과 같음.

11. 실시계획 변경 승인 관련 서류 열람 장소

○ 열람 장소

- 도시기반시설본부 도시철도사업부(☎ 02-772-7161) (서울특별시 중구 청계천로 8, 프리미어플레이스빌딩 9층)
- 남서울경전철(주)(☎ 070-8667-5105) (서울특별시 동작구 여의대방로 20길 73 (종합관제동, 2층))

붙임

☐ 수용 또는 사용할 토지 세목 조서

☐ 수용할 토지조서

☐ 소재지 : 서울특별시

일련 번호	구분	소재지	지번	지목	원면적 (㎡)	편입 면적 (㎡)	소유자		이해관계인			비고 (도면 표시)
							성명	주소	성명	주소	권리 내용	
1	당초	영등포구 여의도동	56	공원	16,458.0	64.7	영등포구					
	변경	영등포구 여의도동	56	공원	16,458.0	0.0	영등포구					
2	당초	영등포구 여의도동	5	도로	36,241.0	14.5	서울특별시					
	변경	영등포구 여의도동	5	도로	36,241.0	0.0	서울특별시					
3	당초	영등포구 여의도동	5-6	도로	1,845.0	22.7	서울특별시					
	변경	영등포구 여의도동	5-6	도로	1,845.0	0.0	서울특별시					
4	당초	영등포구 여의도동	5-7	제방	11,387.0	16.7	서울특별시					
	변경	영등포구 여의도동	5-7	제방	11,387.0	0.0	서울특별시					
5	당초	동작구 대방동	466-41	도로	2,392.1	108.1	서울특별시					
	변경	동작구 대방동	466-41	도로	2,392.1	0.0	서울특별시					
6	당초	동작구 대방동	466-49	도로	2,506.1	0.1	서울특별시					
	변경	동작구 대방동	466-49	도로	2,506.1	0.0	서울특별시					

일련 번호	구분	소재지	지번	지목	원면적 (㎡)	편입 면적 (㎡)	소 유 자		이 해 관 계 인			비고 (도면 표시)
							성 명	주 소	성 명	주 소	권리 내용	
7	당초	동작구 대방동	390 - 7	학교	137.4	137.4	서울특별시					7
8	당초	동작구 대방동	466 - 10	도로	26,919.0	2.1	동작구					
	변경	동작구 대방동	466 - 10	도로	26,919.0	0.0	동작구					
9	당초	동작구 대방동	466 - 51	도로	4,288.3	18.2	서울특별시					
	변경	동작구 대방동	466 - 51	도로	4,288.3	0.0	서울특별시					
10	당초	동작구 신대방동	370 - 7	대지	31,752.0	50.0	서울특별시					10
11	당초	동작구 신대방동	395	공원	412,929.7	813.3	서울특별시					11
	변경	동작구 신대방동	395	공원	412,929.7	0.0	서울특별시					
12	당초	동작구 신대방동	385 - 18	대지	114.0	114.0	서울특별시					12
13	당초	동작구 신대방동	425	대지	24,573.0	147.0	서울특별시					13
	변경	동작구 신대방동	425	대지	24,573.0	0.0	서울특별시					
14	당초	동작구 신대방동	395 - 71	대지	3,566.0	112.0	전문건설공제조합					14
	변경	동작구 신대방동	395 - 71	대지	3,566.0	0.0	전문건설공제조합					

일련 번호	구분	소재지	지번	지목	원면적 (㎡)	편입 면적 (㎡)	소 유 자		이 해 관 계 인			비고 (도면 표시)
							성 명	주 소	성 명	주 소	권리 내용	
15	당초	동작구 신대방동	395-61	도로	17,459.0	92.0	서울특별시					15
	변경	동작구 신대방동	395-61	도로	17,459.0	0.0	서울특별시					
16	당초	영등포구 신길동	4203	도로	2,715.0	58.0	국(국토교통부)					
	변경	영등포구 신길동	4203	도로	2,715.0	0.0	국(국토교통부)					
17	당초	영등포구 신길동	4203-1	도로	251.0	251.0	국(국토교통부)					17
18	당초	영등포구 신길동	1372	도로	862.0	294.0	서울특별시					
	변경	영등포구 신길동	1372	도로	862.0	0.0	서울특별시					
19	당초	영등포구 신길동	1164-3	대지	22.2	22.2	서울특별시					
	변경	영등포구 신길동	1164-3	대지	22.2	0.0	서울특별시					
20	당초	영등포구 신길동	1164-2	대지	14,117.4	20.2	서울특별시					20
21	당초	영등포구 신길동	869-1	도로	395.0	38.5	영등포구					
	변경	영등포구 신길동	869-1	도로	395.0	0.0	영등포구					
22	당초	영등포구 신길동	869-3	대지	50.6	50.6	서울특별시					22
23	당초	영등포구 신길동	869-4	대지	158.5	158.5	서울특별시					23

일련 번호	구분	소재지	지번	지목	원면적 (㎡)	편입 면적 (㎡)	소 유 자		이 해 관 계 인			비고 (도면 표시)
							성 명	주 소	성 명	주 소	권리 내용	
24	당초	영등포구 신길동	1376-4	공원	668.0	148.0	영등포구					
	변경	영등포구 신길동	1376-4	공원	668.0	0.0	영등포구					
25	당초	영등포구 신길동	1376-1	대지	167.0	167.0	국(경철청)					25
26	당초	영등포구 신길동	1376-3	공원	51.0	51.0	국(기획재정부)					26
27	당초	영등포구 신길동	1373	도로	102.0	97.0	서울특별시					
	변경	영등포구 신길동	1373	도로	102.0	0.0	서울특별시					
28	당초	영등포구 신길동	1374	도로	10.0	10.0	서울특별시					
	변경	영등포구 신길동	1374	도로	10.0	0.0	서울특별시					
29	당초	영등포구 신길동	1375-1	대지	304.0	304.0	국(기획재정부)					29
30	당초	영등포구 신길동	1375-3	공원	95.0	65.0	영등포구					
	변경	영등포구 신길동	1375-3	공원	95.0	0.0	영등포구					
31	당초	영등포구 신길동	2-50	공원	2,446.0	20.0	국(국토교통부)					
	변경	영등포구 신길동	2-50	공원	2,446.0	0.0	국(국토교통부)					
32	당초	영등포구 신길동	1375-2	대지	77.0	77.0	국(기획재정부)					32

일련 번호	구분	소재지	지번	지목	원면적 (㎡)	편입 면적 (㎡)	소 유 자		이 해 관 계 인			비고 (도면 표시)
							성 명	주 소	성 명	주 소	권리 내용	
33	당초	영등포구 신길동	1393	도로	13.0	13.0	국(국토교통부)					
	변경	영등포구 신길동	1393	도로	13.0	0.0	국(국토교통부)					
34	당초	관악구 봉천동	727-8	도로	3,375.0	38.7	서울특별시					34
	변경	관악구 봉천동	727-8	도로	3,375.0	0.0	서울특별시					
35	당초	관악구 봉천동	726-3	공원	3,554.0	0.5	서울특별시					35
	변경	관악구 봉천동	726-3	공원	3,554.0	0.0	서울특별시					
36	당초	관악구 봉천동	972-51	대지	77.6	77.6	서울특별시					36
37	당초	관악구 봉천동	702-12	도로	3,320.0	84.0	서울특별시					37
	변경	관악구 봉천동	702-12	도로	3,320.0	0.0	서울특별시					
38	당초	관악구 봉천동	972-52	대지	2.3	2.3	서울특별시					38
39	당초	관악구 봉천동	972-53	대지	122.2	122.2	서울특별시					39
40	당초	관악구 봉천동	985	도로	1,525.0	94.0	서울특별시					40
	변경	관악구 봉천동	985	도로	1,525.0	0.0	서울특별시					
41	당초	관악구 봉천동	971-25	대지	11.7	11.7	서울특별시					41
42	당초	관악구 봉천동	986-1	도로	203.0	2.0	관악구					42
	변경	관악구 봉천동	986-1	도로	203.0	0.0	관악구					

일련 번호	구분	소재지	지번	지목	원면적 (㎡)	편입 면적 (㎡)	소 유 자		이 해 관 계 인			비고 (도면 표시)
							성 명	주 소	성 명	주 소	권리 내용	
43	당초	관악구 봉천동	702-43	도로	96.0	9.0	관악구					43
	변경	관악구 봉천동	702-43	도로	96.0	0.0	관악구					
44	당초	관악구 신림동	1467-10	도로	13,438.7	95.3	서울특별시					44
	변경	관악구 신림동	1467-10	도로	13,438.7	0.0	서울특별시					
45	당초	관악구 신림동	1422-43	도로	313.3	15.0	서울특별시					45
	변경	관악구 신림동	1422-43	도로	313.3	0.0	서울특별시					
46	당초	관악구 신림동	1637-39	대지	4.4	4.4	서울특별시					46
47	당초	관악구 신림동	1642-9	도로	16,551.0	38.5	서울특별시					47
	변경	관악구 신림동	1642-9	도로	16,551.0	0.0	서울특별시					
48	당초	관악구 신림동	808-712	대지	1.0	1.0	서울특별시					48
49	당초	관악구 신림동	808-713	대지	1.0	1.0	서울특별시					49
50	당초	관악구 신림동	808-372	대지	7.0	7.0	서울특별시					50
51	당초	관악구 신림동	808-714	대지	94.0	94.0	서울특별시					51
52	당초	관악구 신림동	808-720	대지	3.0	3.0	서울특별시					52
53	당초	관악구 신림동	848-11	대지	8.0	8.0	서울특별시					53
54	당초	관악구 신림동	848-16	대지	9.0	9.0	서울특별시					54
55	당초	관악구 신림동	808-373	대지	72.0	72.0	서울특별시					55

일련 번호	구분	소재지	지번	지목	원면적 (㎡)	편입 면적 (㎡)	소 유 자		이 해 관 계 인			비고 (도면 표시)
							성 명	주 소	성 명	주 소	권리 내용	
56	당초	관악구 신림동	92-385	대지	2.0	2.0	서울특별시					56
57	당초	관악구 신림동	92-407	대지	13.0	13.0	서울특별시					57
58	당초	관악구 신림동	808-374	대지	1.0	1.0	서울특별시					58
59	당초	관악구 신림동	808-715	대지	3.0	3.0	서울특별시					59
60	당초	관악구 신림동	808-716	대지	84.0	84.0	서울특별시					60
61	당초	관악구 신림동	808-407	하천	2,268.0	30.4	국(국토교통부)					
	변경	관악구 신림동	808-407	하천	2,268.0	0.0	국(국토교통부)					
62	당초	관악구 신림동	808-375	대지	5.0	5.0	서울특별시					62
63	당초	관악구 신림동	808-717	대지	74.0	74.0	서울특별시					63
64	당초	관악구 신림동	808-376	대지	1.0	1.0	서울특별시					64
65	당초	관악구 신림동	808-718	대지	63.0	63.0	서울특별시					65
66	당초	관악구 신림동	808-377	대지	1.0	1.0	서울특별시					66
67	당초	관악구 신림동	808-719	대지	35.0	35.0	서울특별시					67
68	당초	관악구 신림동	92-390	대지	19.0	19.0	국(기획재정부)					68
69	당초	관악구 신림동	112-52	대지	11.0	11.0	서울특별시					69
70	당초	관악구 신림동	112-51	대지	1.0	1.0	서울특별시					70
71	당초	관악구 신림동	112-53	도로	4.0	4.0	서울특별시					71

일련 번호	구분	소재지	지번	지목	원면적 (㎡)	편입 면적 (㎡)	소 유 자		이 해 관 계 인			비고 (도면 표시)
							성 명	주 소	성 명	주 소	권리 내용	
72	당초	관악구 신림동	838-2	도로	174.0	7.5	국(국토교통부)					
	변경	관악구 신림동	838-2	도로	174.0	0.0	국(국토교통부)					
73	당초	관악구 신림동	110-99	대지	491.0	491.0	서울특별시					73
74	당초	관악구 신림동	116-38	대지	153.0	153.0	서울특별시					74
75	당초	관악구 신림동	116-37	대지	10.0	10.0	서울특별시					75
76	당초	관악구 신림동	131-3	대지	711.0	21.6	서울특별시					
	변경	관악구 신림동	131-3	대지	711.0	0.0	서울특별시					
77	당초	관악구 신림동	131-35	도로	40.0	14.8	서울특별시					
	변경	관악구 신림동	131-35	도로	40.0	0.0	서울특별시					
78	당초	관악구 신림동	815-8	도로	105.0	2.9	국(국토교통부)					
	변경	관악구 신림동	815-8	도로	105.0	0.0	국(국토교통부)					
79	당초	관악구 신림동	211-3	도로	305.0	3.3	관악구					
	변경	관악구 신림동	211-3	도로	305.0	0.0	관악구					
80	당초	관악구 신림동	211	공원	3,193.0	211.4	서울특별시					
	변경	관악구 신림동	211	공원	3,193.0	0.0	서울특별시					
81	당초	관악구 신림동	211-10	공원	2,222.0	16.0	서울특별시					
	변경	관악구 신림동	211-10	공원	2,222.0	0.0	서울특별시					

일련 번호	구분	소재지	지번	지목	원면적 (㎡)	편입 면적 (㎡)	소 유 자		이 해 관 계 인			비고 (도면 표시)
							성 명	주 소	성 명	주 소	권리 내용	
83	추가	관악구 신림동	110-10	대지	1,778.0	6.8	케이비부동산신탁주식회사	서울특별시 강남구 테헤란로 129(역삼동)				83
84	추가	관악구 신림동	116-30	대지	1.0	0.5	케이비부동산신탁주식회사	서울특별시 강남구 테헤란로 129(역삼동)				84

☐ 사용할 토지 조서

○ 소재지 : 서울특별시

○ 사용 기간 : 사용 권리 취득일부터~도시철도 존속 시까지

일련 번호	구분	소재지	지번	지목	원면적 (㎡)	편입 면적 (㎡)	소 유 자		이 해 관 계 인			도피 심도 (m)	구분지상권설정범위 평균해수면 기준 ()~()m 까지	비고 (도면 표시)
							성 명	주 소	성 명	주 소	권리 내용			
1	당초	동작구 대방동	390-5	학교	57,934.4	46	서울특별시 (교육감)					18.26m	-6.51m~ -25.93m사이 19.42m	21
2	당초	동작구 신대방동	370-1	대지	31,752.0	206.0	주식회사농심					9.42m	16.99m~ -1.78m사이 18.77m	41
3	추가	영등포구 신길동	395-71	대지	3,566.0	112.0	전문건설공제조합			무상사용협약체결			25.66m~9.54m사이 16.12m (지상돌출)	47
4	당초	영등포구 신길동	869-2	대지	547.9	104.2	영등포구					18.26m	-6.51m~ -25.93m사이 19.42m	58
5	당초	영등포구 신길동	505-1	대지	116.6	25.2	국(기획재정부)					6.58m	12.78m~ -10.16m사이 22.95m	67
6	당초	영등포구 신길동	1368-3	철도	10,052.0	1,208.0	국(국토교통부)					26.61	0.49m~ -19.45m사이 19.94m	79
7	당초	영등포구 신길동	1420	철도	1,565.0	26.0	국(국토교통부)					18.52	1.25m~ -17.91m사이 19.16m	82
8	당초	영등포구 신길동	1431	철도	195.0	4.0	국(국토교통부)						13.34m~25.21m사이 11.87	97
9	당초	관악구 신림동	1421-29	대지	1,380.2	1.8	주식회사 한미은행 주식회사 상륜개발					5.43m	19.94m~ -1.45m사이 21.39m	117
10	당초	관악구 신림동	1641-69	대지	349.6	3.0	황준택					9.83m	21.57m~2.55m사이 19.02m	123
11	당초	관악구 신림동	1641-74	대지	140.6	8.0	김동수					9.69m	21.81m~3.03m사이 18.78m	124

일련 번호	구분	소재지	지번	지목	원면적 (㎡)	편입 면적 (㎡)	소 유 자		이 해 관 계 인			토피 심도 (m)	구분지상권설정범위 평균해수면 기준 ()~()m 까지	비고 (도면 표시)
							성 명	주 소	성 명	주 소	관리 내용			
12	당초	관악구 신림동	1641 - 76	대지	228.0	9.0	배수창					9.48m	22.29m~3.39m사이 18.9m	126
13	당초	관악구 신림동	1641 - 82	대지	284.2	4.0	임연수,김지송					9.39m	22.29m~3.75m사이 18.54m	127
14	당초	관악구 신림동	92 - 32	종교	3,156.0	38.0	재단법인 인천주교 서울대교수유지재단					8.21m	22.17m~4.2m사이 17.97m	130
15	당초	관악구 신림동	407 - 23	도로	15.0	2.0	이정옥					9.40m	27.96m~9.41m사이 18.55m	142
16	당초	관악구 신림동	406 - 88	대지	8.0	2.0	고정진					8.90m	29.06m~10.52m사이 18.54m	147
17	당초	관악구 신림동	116 - 20	대지	324.0	5.0	최병곤					18.26m	- 6.51m~ - 25.93m사이 19.42m	157
18	당초	관악구 신림동	131 - 27	대지	317.0	1.0	김태균,김재형,황연선					10.41m	38.5m~19.96m사이 18.54m	176
19	당초	관악구 신림동	131 - 29	대지	317.0	2.0	주기란,임종우					10.33m	38.64m~20.1m사이 18.54m	177
20	당초	관악구 신림동	131 - 39	대지	167.0	1.0	박봉순					10.23m	38.92m~20.38m사이 18.54m	178
21	당초	관악구 신림동	131 - 30	대지	331.0	2.0	박구종					10.23m	38.92m~20.38m사이 18.54m	179
22	당초	관악구 신림동	225 - 3	학교	5,363.0	189.0	서울특별시 (교육감)					10.61m	44.68m~25.84m사이 18.84m	192
23	당초	관악구 신림동	805	잡종 지	681.0	199.0	국(기획재정부)					14.59m	44.44m~25.9m사이 18.54m	202

☐ 국공유지 무상사용 할 토지조서

○ 소재지 : 서울특별시

○ 사용 기간 : 사용 권리 취득일부터~도시철도 존속 시까지

일련 번호	구분	소재지	지번	지목	원면적 (㎡)	편입 면적 (㎡)	소 유 자		이 해 관 계 인			도피 심도 (m)	구분지상권설정범위 평균해수면 기준 ()~()m 까지	도면 번호
							성 명	주 소	성 명	주 소	권리 내용			
1	당초	영등포구 여의도동	5	도로	36,241	218.0	서울특별시					26.95m	- 7.55m ~ - 26.12m사이 18.57m	1
	변경	영등포구 여의도동	5	도로	36,241	232.5	서울특별시						- 21.22m ~ 16.86m사이 38.8m(지상돌출)	
2	당초	영등포구 여의도동	56	공원	16,458	1,311.9	영등포구					27.18m	- 7.58m ~ - 26.28m사이 18.7m	2
	변경	영등포구 여의도동	56	공원	16,458	1,376.6	영등포구						- 27.95m ~ 17.17m사이 45.12m(지상돌출)	
3	당초	영등포구 여의도동	5-6	도로	1,845.0	243.2	서울특별시					6.86m	- 7.65m ~ - 26.19m사이 18.54m	3
	변경	영등포구 여의도동	5-6	도로	1,845.0	265.9	서울특별시						- 21.22m ~ 17.17m사이 38.39m(지상돌출)	
4	당초	영등포구 여의도동	3-9	도로	20,512	459.2	서울특별시					29.46m	- 7.65m ~ - 26.19m사이 18.54m	4
5	당초	영등포구 여의도동	5-7	제방	11,387	609.3	서울특별시					25.44m	- 7.59m ~ - 26.19m사이 18.6m	5
	변경	영등포구 여의도동	5-7	제방	11,387	626.0	서울특별시						- 21.19m ~ 17m사이 38.19m(지상돌출)	
6	당초	영등포구 여의도동	57	하천	30,033	655.0	국(국토교통부)					20.44m	- 7.47m ~ - 26.13m사이 18.66m	6
7	당초	영등포구 여의도동	58	하천	18,261	396.0	국(국토교통부)					17.46m	- 7.39m ~ - 26.01m사이 18.62m	7

일련 번호	구분	소재지	지번	지목	원면적 (㎡)	편입 면적 (㎡)	소 유 자		이 해 관 계 인			토피 심도 (m)	구분지상권설정범위 평균해수면 기준 ()~()m 까지	도면 번호
							성 명	주 소	성 명	주 소	관리 내용			
8	당초	영등포구 여의도동	523	하천	21,595	533.0	국(국토교통부)					18.26m	- 6.51m~ - 25.93m사이 19.42m	8
9	당초	동작구 대방동	498	하천	8,169	602.0	국(건설부)					21.74m	- 8.54m~ - 27.3m사이 18.76m	9
10	당초	동작구 대방동	498 - 1	도로	8,995	693.0	국(건설부)					23.45m	- 7.95~ - 26.89m사이 18.94m	10
11	당초	동작구 대방동	86 - 2	도로	4,585	30.0	서울특별시					27.69	- 6.03m~ - 25.07m사이19. 04m	11
12	당초	동작구 대방동	466 - 31	도로	4,586.4	137.0	서울특별시					18.59m	6.22m~ - 15.36m사이 21.58m	12
13	당초	동작구 대방동	466 - 33	도로	1,883.0	116.0	서울특별시					18.04m	11.57m~ - 12.36m사이 23.93m	13
14	당초	동작구 대방동	466 - 35	도로	505.8	67.0	서울특별시					16.54m	11.57m~ - 6.97m사이 18.54m	14
15	당초	동작구 대방동	466 - 37	도로	2,371.9	186.0	서울특별시					12.22m	23.4m~4.86m사이 18.54m	15
16	당초	동작구 대방동	466 - 41	도로	2,392.1	698.7	서울특별시					11.82m	23.4m~3.56m사이 19.84m	16
	변경	동작구 대방동	466 - 41	도로	2,392.1	806.8	서울특별시						7.2m~34.5m사이 27.3m(지상돌출)	
17	당초	동작구 대방동	466 - 43	도로	5,370.6	94.0	서울특별시					13.18m	22.1m~ - 5m사이 27.1m	17
18	당초	동작구 대방동	466 - 45	도로	1,651.9	28.0	서울특별시					16.05m	13.54m~ - 9.39m사이 22.93m	18
19	당초	동작구 대방동	466 - 47	도로	764.0	33.3	서울특별시					18.44m	9.15m~ - 13.12m사이 22.27m	19

일련 번호	구분	소재지	지번	지목	원면적 (㎡)	편입 면적 (㎡)	소 유 자		이 해 관 계 인			토피 심도 (m)	구분지상권설정범위 평균해수면 기준 ()~()m 까지	도면 번호
							성 명	주 소	성 명	주 소	관리 내용			
20	당초	동작구 대방동	466-49	도로	2,506.1	701.7	서울특별시					19.74m	5.43m~ -106m사이 111.43m	20
	변경	동작구 대방동	466-49	도로	2,506.1	701.8	서울특별시						-9.6m~20.37m사이 29.97m(지상돌출)	
21	당초	동작구 대방동	466-10	도로	26,919.0	45.4	동작구					5.72m	13.77m~ -10.12m사이 23.82m	22
	변경	동작구 대방동	466-10	도로	26,919.0	47.5	동작구						-8.8m~21.87m사이 30.67m(지상돌출)	
22	당초	동작구 대방동	466-51	도로	4,288.3	1,608.9	서울특별시					9.54m	6.79m~ -11.75m사이 18.54m	23
	변경	동작구 대방동	466-51	도로	4,288.3	1,627.1	서울특별시						-9.3m~20.27m사이 29.57m(지상돌출)	
23	당초	동작구 대방동	88-10	도로	40.0	22.0	국(건설부)					27.78	-6.3m~ -25.34m사이19.0 4m	24
24	당초	동작구 대방동	88-4	도로	770.0	208.0	국(건설부)					27.69	-5.99~ -25.03m사이19.04 m	25
25	당초	동작구 대방동	88-9	도로	60.0	28.0	서울특별시					27.15	-5.71m~ -24.75m사이19. 15m	26
26	당초	동작구 대방동	88-8	도로	30.0	1.0	국(건설부)					26.92	-5.51m~ -24.55m사이19. 04m	27
27	당초	동작구 대방동	87-1	도로	2,497.0	281.0	서울특별시					26	-5.02m~ -24.06m사이19. 14m	28
28	당초	동작구 대방동	88-1	하천	149.0	109.0	국(건설부)					26.21	-5.11m~ -24.15m사이19. 25m	29
29	당초	동작구 대방동	88-15	전	43	6.0	서울특별시					26.45	-5.55m~ -24.59m사이19. 05m	30

일련 번호	구분	소재지	지번	지목	원면적 (㎡)	편입 면적 (㎡)	소 유 자		이 해 관 계 인			토피 심도 (m)	구분지상권설정범위 평균해수면 기준 ()~()m 까지	도면 번호
							성 명	주 소	성 명	주 소	권리 내용			
30	당초	동작구 대방동	88-16	잡종 지	30	9.0	서울특별시					25.77	-5.05m~ -24.09m사이19.04m	31
31	당초	동작구 대방동	88-13	도로	271	87.0	서울특별시					24.61	-4.16m~ -23.2m사이19.11m	32
32	당초	동작구 대방동	88-22	도로	38	7.0	서울특별시					25.19	-4.69m~ -23.89m사이19.2m	33
33	당초	동작구 신대방동	378-10	도로	6,043.0	407.0	동작구					18.01m	9.05m~ -11.75m사이20.8m	34
34	당초	동작구 신대방동	377-5	도로	340.0	7.0	서울특별시					17.34m	9.05m~ -10.31m사이19.36m	35
35	당초	동작구 신대방동	381-7	도로	142.0	119.0	서울특별시					16.45m	9.87m~ -9.49m사이19.36m	36
36	당초	동작구 신대방동	375-12	도로	1,640.0	281.6	서울특별시					12.26m	16.23m~ -9.08m사이25.31m	37
37	당초	동작구 신대방동	375-11	도로	172.0	10.7	서울특별시					6.89m	17.88m~ -6.64m사이24.52m	38
38	당초	동작구 신대방동	500-8	도로	3,616.0	292.8	서울특별시					9.4m	15.7m~ -3.84m사이19.18m	39
39	당초	동작구 신대방동	373-7	도로	20.0	14.1	국(건설교통부)					8.68m	15.61m~ -2.06m사이13.55m	40
40	당초	동작구 신대방동	722	공원	412,929.7	23,922.1	서울특별시					6.5m	16.41m~2.85m사이13.56m	42
	변경	동작구 신대방동	722	공원	412,929.7	24,735.4	서울특별시						28.43m~2.85m사이25.58m (지상돌출)	

일련 번호	구분	소재지	지번	지목	원면적 (㎡)	편입 면적 (㎡)	소 유 자		이 해 관 계 인			토피 심도 (m)	구분지상권설정범위 평균해수면 기준 ()~()m 까지	도면 번호
							성 명	주 소	성 명	주 소	관리 내용			
41	당초	동작구 신대방동	425	대지	24,573.0	609.5	서울특별시					5.12m	16.39m~2.65m사이 13.74m	43
	변경	동작구 신대방동	425	대지	24,573.0	756.5	서울특별시						25.80m~2.65m사이 23.15m (지상돌출)	
42	당초	동작구 신대방동	395-61	도로	17,459.0	3,075.0	서울특별시					5.05m	16.43m~ -1.34m사이 17.77m	44
	변경	동작구 신대방동	395-61	도로	17,459.0	3,167.0	서울특별시						25.66m~ -1.34m사이 27.00m (지상돌출)	
43	당초	동작구 신대방동	429-7	도로	77.0	53.1	동작구					7.63m	19.56m~2.12m사이 17.44m	45
44	당초	동작구 신대방동	425-20	도로	169.0	61.1	서울특별시					7.66m	19.52m~1.96m사이 17.56m	46
45	당초	영등포구 신길동	1372	도로	862.0	17.0	서울특별시					19.62	0.49m(지상돌출부)	48
	변경	영등포구 신길동	1372	도로	862.0	311.0	서울특별시						- 13.02m~26.2m사이 39.22m(지상돌출)	
46	추가	영등포구 신길동	4203	도로	2,966.0	58.0	국(국토교통부)						12.49m~17.79m사이 5.3m(지상돌출)	49
47	당초	영등포구 신길동	1179	도로	2,452.2	732.0	서울특별시					19.77m	0.65m~ -18.46m사이 19.11m	50
48	당초	영등포구 신길동	4875	도로	3,749.0	1,913.0	서울특별시					19.75m	4.19m~ -14.92m사이 21.58m	51
49	당초	영등포구 신길동	4876	도로	1,498.0	1,107.0	서울특별시					18.04m	11.57m~ -12.36m사이 23.93m	52
50	당초	영등포구 신길동	4877	도로	3,729.0	760.4	서울특별시					17.36m	10.2m~ -106m사이 116.2m	53

일련 번호	구분	소재지	지번	지목	원면적 (㎡)	편입 면적 (㎡)	소 유 자		이 해 관 계 인			도피 심도 (m)	구분지상권설정범위 평균해수면 기준 ()~()m 까지	도면 번호
							성 명	주 소	성 명	주 소	관리 내용			
51	당초	영등포구 신길동	1164-1	대지	911.8	51.6	서울특별시					18.26m	- 6.51m~ - 25.93m사이 19.42m	54
52	당초	영등포구 신길동	4878	도로	2,372.0	1,932.0	서울특별시					12.22m	23.4m~ - 106m사이 129.4m	55
53	당초	영등포구 신길동	4879	도로	2,392.0	2,083.7	서울특별시					11.82m	23.4m~3.56m사이 19.84m	56
54	당초	영등포구 신길동	869-1	도로	395.0	356.5	영등포구					6.11m	25.05m~6.69m사이 18.36m	57
	변경	영등포구 신길동	869-1	도로	395.0	395.0	영등포구						11.04m~34.1m사이 23.06m(지상돌출)	
55	당초	영등포구 신길동	1192	도로	4,564.9	107.5	서울특별시					5.49m	25.05m~6.69m사이 18.37m	59
56	당초	영등포구 신길동	855-1	도로	661.5	54.8	서울특별시					7.75m	25.05m~9.84m사이 15.21m	60
57	당초	영등포구 신길동	4880	도로	3,451.0	1,934.0	서울특별시					13.18m	22.1m~ - 5m사이 27.1m	61
58	당초	영등포구 신길동	4881	도로	1,139.0	958.0	서울특별시					16.10m	13.54m~ - 9.61m사이 23.15m	62
59	당초	영등포구 신길동	4882	도로	1,283.0	1,022.3	서울특별시					9.96m	5.21m~ - 106m사이 111.21m	63
60	당초	영등포구 신길동	4883	도로	2,647.0	2,075.4	서울특별시					9.96m	5.21m~ - 13.33m사이 18.54m	64
61	당초	영등포구 신길동	623-1	대지	1,111.0	81.8	국,서울특별시					13.50m	12.78m~ - 10.16m사이 22.94m	65
62	당초	영등포구 신길동	1190	도로	12,961.8	26.6	서울특별시					6.58m	12.78m~ - 10.16m사이 22.94m	66

일련 번호	구분	소재지	지번	지목	원면적 (㎡)	편입 면적 (㎡)	소 유 자		이 해 관 계 인			도피 심도 (m)	구분지상권설정범위 평균해수면 기준 ()~()m 까지	도면 번호
							성 명	주 소	성 명	주 소	권리 내용			
63	당초	영등포구 신길동	506-1	대지	13.9	0.1	서울특별시					6.57m	12.78m~ -10.16m사이 22.96m	68
64	당초	영등포구 신길동	4884	도로	5,541.0	388.0	서울특별시					19.09m	6.79m~ -11.75m사이 18.54m	69
65	당초	영등포구 신길동	4953	도로	222.0	92.0	국(국토교통부)					18.26m	-6.51m~ -25.93m사이 19.42m	70
66	당초	영등포구 신길동	4209	도로	3,832.0	1,488.1	서울특별시					14.52m	13.76m~ -10.93m사이 24.69m	71
67	당초	영등포구 신길동	4272	도로	218.0	104.8	서울특별시					10.28m	14.61m~ -3.69m사이 18.3m	72
68	당초	영등포구 신길동	4270	도로	50.0	50.0	서울특별시					10.66m	14.03m~ -3.84m사이 17.87m	73
69	당초	관악구 봉천동	4302	도로	8,588.0	153.1	서울특별시					9.45m	15.35m~ -3m사이 18.35m	74
70	당초	영등포구 신길동	1333	도로	5,723.0	335.0	서울특별시					23.28	-0.77m~ -19.59m사이 18.82m	75
71	당초	영등포구 신길동	1421-1	수도	1,233.0	73.0	서울특별시					22.42	-0.77m~ -19.45m사이 18.68m	76
72	당초	영등포구 신길동	1367-2	도로	2,204.0	710.0	서울특별시					24.02	-0.77m~ -19.59m사이 18.82m	77
73	당초	영등포구 신길동	1367-4	도로	226.0	51.0	서울특별시					22.11	-0.49m~ -19.31m사이 18.82m	78
74	추가	영등포구 신길동	1373	도로	102.0	97.0	서울특별시						12.5m~26.3m사이 13.8m(지상돌출)	80
75	추가	영등포구 신길동	1374	도로	10.0	10.0	서울특별시						12.5m~26.3m사이 13.8m(지상돌출)	81

일련 번호	구분	소재지	지번	지목	원면적 (㎡)	편입 면적 (㎡)	소 유 자		이 해 관 계 인			도피 심도 (m)	구분지상권설정범위 평균해수면 기준 ()~()m 까지	도면 번호
							성 명	주 소	성 명	주 소	관리 내용			
76	추가	영등포구 신길동	1375-3	공원	95.0	65.0	영등포구						12.5m~19.5m사이 7m(지상돌출)	83
77	당초	영등포구 신길동	2-50	공원	2,446.0	20.0	국(국토교통부)					19.75	-2.03m~ -20.85m사이 18.82m	84
	변경	영등포구 신길동	2-50	공원	2,446.0	40.0	국(국토교통부)						-13.2m~20m사이 33.2m(지상돌출)	
78	추가	영등포구 신길동	1376-4	공원	668.0	148.0	영등포구						-11.71m~16.55m사이 28.26m(지상돌출)	85
79	당초	영등포구 신길동	0-9가		3,036.0	263.0	국					8.38	11.59m(지상돌출부)	86
80	당초	영등포구 신길동	산168	도로	1,289.0	472.0	국(국토교통부)					8.43	11.46m(지상돌출부)	87
81	당초	영등포구 신길동	산169	임야	397.0	13.0	서울특별시					8.47	11.65m(지상돌출부)	88
82	당초	영등포구 신길동	1306-2	도로	60.9	21.0	서울특별시					20.1	0.55m~ -18.33m사이 18.88m	89
83	추가	영등포구 신길동	1393	도로	13.0	13.0	국(국토교통부)						-13.2m~20m사이 33.2m(지상돌출)	90
84	당초	영등포구 신길동	1348	도로	3.0	3.0	서울특별시					8.58	11.64m(지상돌출부)	91
85	당초	영등포구 신길동	1198	도로	3,736.4	413.0	서울특별시					20.15	-0.6m~ -18.47m사이 17.87m	92
86	당초	영등포구 신길동	1289-2	대지	285.0	200.0	서울특별시					20.66	-0.65m~ -19.75m사이19.1m	93
87	당초	영등포구 신길동	1290-2	대지	152.1	66.0	서울특별시					19.25	1.37m~ -17.73m사이 19.1m	94

일련 번호	구분	소재지	지번	지목	원면적 (㎡)	편입 면적 (㎡)	소 유 자		이 해 관 계 인			토피 심도 (m)	구분지상권설정범위 평균해수면 기준 ()~()m 까지	도면 번호
							성 명	주 소	성 명	주 소	관리 내용			
88	당초	영등포구 신길동	1291-2	대지	108.1	31.0	서울특별시					20.09	0.71m~ - 17.37m사이 18.08m	95
89	당초	영등포구 신길동	1292-2	도로	105.8	13.0	서울특별시					20.64	1.46m~ - 17.67m사이 19.13m	96
90	추가	영등포구 신길동	1164-3	대지	22.2	22.2	국(국토교통부)						12.85m~25.06m사이 12.21m(지상돌출)	98
91	당초	관악구 봉천동	727-8	도로	3,375.0	1,599.9	서울특별시					9.06m	19.44m~0.9m사이 18.54m	99
	변경	관악구 봉천동	727-8	도로	3,375.0	1,638.6	서울특별시						26.51m~6.78m사이 19.73m (지상돌출)	
92	당초	관악구 봉천동	726-3	공원	3,554.0	0.6	서울특별시					0m	4.34m(지상돌출부)	100
	변경	관악구 봉천동	726-3	공원	3,554.0	1.1	서울특별시						26.51m~13.51m사이 13.00m (지상돌출)	
93	당초	관악구 봉천동	728	도로	268.0	1.0	서울특별시					6.43m	18.67m~6.1m사이 12.57m	101
94	당초	관악구 봉천동	844-4	도로	1,229.0	33.0	국(국토교통부)					10.26m	19.44m~0.68m사이 18.76m	102
95	당초	관악구 봉천동	729-11	도로	36.0	28.0	국(국토교통부)					10.22m	19.35m~0.63m사이 18.72m	103
96	당초	관악구 봉천동	730-2	도로	2,410.0	1,143.0	서울특별시					10.28m	19.49m~ - 0.09m사이 19.58m	104
97	당초	관악구 봉천동	843-2	구거	996.0	43.0	국(국토교통부)					10.35m	18.45m~ - 0.13m사이 18.58m	105
98	당초	관악구 봉천동	839-2	도로	1,631.0	76.0	국(국토교통부)					10.43m	18.41m~ - 0.22m사이 18.63m	106

일련 번호	구분	소재지	지번	지목	원면적 (㎡)	편입 면적 (㎡)	소 유 자		이 해 관 계 인			도피 심도 (m)	구분지상권설정범위 평균해수면 기준 ()~()m 까지	도면 번호
							성 명	주 소	성 명	주 소	관리 내용			
99	당초	관악구 봉천동	702-12	도로	3,320.0	2,057.0	서울특별시					10.37m	18.41m~ -0.13m사이 18.54m	107
	변경	관악구 봉천동	702-12	도로	3,320.0	2,141.0	서울특별시						27.82m~ -0.13m사이 27.95m (지상돌출)	
100	추가	관악구 봉천동	986-1	도로	203.0	2.0	관악구						123.07m~21.37m사이 1.7m (지상돌출)	108
101	당초	관악구 봉천동	985	도로	1,525.0	1,089.0	서울특별시					11.12m	17.82m~ -0.72m사이 18.54m	109
	변경	관악구 봉천동	985	도로	1,525.0	1,183.0	서울특별시						26.32m~ -0.72m사이 27.04m (지상돌출)	
102	당초	관악구 봉천동	976-12	하천	2,140.2	201.5	관악구					11.08m	17.84m~ -0.74m사이 18.58m	110
103	당초	관악구 봉천동	702-43	도로	96.0	5.0	관악구					11.12m	17.82m~ -0.72m사이 18.54m	111
	변경	관악구 봉천동	702-43	도로	96.0	14.0	관악구						24.39m~ -0.72m사이 25.11m (지상돌출)	
104	당초	관악구 신림동	702-17	도로	미등록	3.0	국					11.12m	17.82m~ -0.72m사이 18.54m	112
105	당초	관악구 신림동	1466-4	하천	1,607.6	203.0	관악구					11.08m	17.84m~ -0.74m사이 18.58m	113
106	당초	관악구 신림동	1467-6	도로	1,366.6	135.0	서울특별시					11.05m	17.8m~ -0.8m사이 18.6m	114
107	당초	관악구 신림동	1467-7	도로	10,431.4	2,253.0	서울특별시					11.74m	17.74m~ -4.15m사이 21.89m	115
108	당초	관악구 신림동	1467-9	도로	5,247.6	2,574.4	서울특별시					14.35m	14.39m~ -6.42m사이 20.81m	116

일련 번호	구분	소재지	지번	지목	원면적 (㎡)	편입 면적 (㎡)	소 유 자		이 해 관 계 인			토피 심도 (m)	구분지상권설정범위 평균해수면 기준 ()~()m 까지	도면 번호
							성 명	주 소	성 명	주 소	관리 내용			
109	당초	관악구 신림동	1467-10	도로	13,438.7	3,341.2	서울특별시					16.60m	11.28m~ - 6.42m사이 17.7m	118
	변경	관악구 신림동	1467-10	도로	13,438.7	3,436.5	서울특별시						24.43m~ - 6.42m사이 30.85m (지상돌출)	
110	당초	관악구 신림동	1422-43	도로	313.3	51.8	서울특별시					18.26m	- 6.51m~ - 25.93m사이 19.42m	119
	변경	관악구 신림동	1422-43	도로	313.3	66.8	서울특별시						23.43m~9.76m사이 13.67m (지상돌출)	
111	당초	관악구 신림동	1433-41	도로	159.3	5.2	관악구					2.44	19.94m~ - 1.45m사이 21.39m	120
112	당초	관악구 신림동	1433-42	도로	213.0	55.4	서울특별시					2.44	19.94m~ - 1.45m사이 21.39m	121
113	당초	관악구 신림동	1642-9	도로	16,550.5	7,370.8	서울특별시					13.48m	22.61m~ - 6.3m사이 28.91m	122
	변경	관악구 신림동	1642-9	도로	16,550.5	7,409.3	서울특별시						26.38m~9.76m사이 16.62m (지상돌출)	
114	당초	관악구 신림동	1641-75	도로	172.4	3.0	관악구					9.60m	21.93m~3.27m사이 18.66m	125
115	당초	관악구 신림동	808-263	하천	8,002.0	825.0	국(국토교통부)					10.75m	23.19m~4.07m사이 19.12m	128
116	당초	관악구 신림동	808-407	하천	2,268.0	1,812.9	국(국토교통부)					10.75m	23.19m~4.07m사이 19.12m	129
	변경	관악구 신림동	808-407	하천	2,268.0	1,843.3	국(국토교통부)						32.02m~4.07m사이 27.95m(지상돌출)	
117	당초	관악구 신림동	92-391	도로	22.0	1.0	국(국토교통부)					5.8m	21.67m~9.64m사이 12.03m	131

일련 번호	구분	소재지	지번	지목	원면적 (㎡)	편입 면적 (㎡)	소 유 자		이 해 관 계 인			도피 심도 (m)	구분지상권설정범위 평균해수면 기준 ()~()m 까지	도면 번호
							성 명	주 소	성 명	주 소	관리 내용			
118	당초	관악구 신림동	808-393	하천	3,753.0	151.0	국(국토교통부)					10.28m	23.54m~4.65m사이 18.89m	132
119	당초	관악구 신림동	808-132	하천	7,422.0	1,372.0	국(국토교통부)					12.72m	24.41m~4.65m사이 19.76m	133
120	당초	관악구 신림동	408-157	도로	181.0	83.0	관악구					11.55m	24.41m~5.55m사이 18.86m	134
121	당초	관악구 신림동	408-6	도로	1,167.0	112.0	서울특별시					11.60m	24.49m~5.71m사이 18.78m	135
122	당초	관악구 신림동	839-3	도로	22.0	22.0	국(국토교통부)					13.68m	24.57m~5.87m사이 18.7m	136
123	당초	관악구 신림동	839-1	도로	80.0	41.0	국(국토교통부)					13.79m	24.73m~5.87m사이 18.86m	137
124	당초	관악구 신림동	408-158	도로	1,634.0	86.0	관악구					13.99m	24.88m~5.87m사이 19.01m	138
125	당초	관악구 신림동	408-1	도로	2,988.0	1,406.0	서울특별시					12.18m	25.67m~5.87m사이 19.8m	139
126	당초	관악구 신림동	808-133	하천	12,655.0	2,435.0	국(국토교통부)					10.95m	28.62m~7.05m사이 21.57m	140
127	당초	관악구 신림동	94-314	도로	880.0	267.0	서울특별시					8.20m	26.86m~7.77m사이 19.09m	141
128	당초	관악구 신림동	407-24	도로	30.0	28.0	관악구					10.46m	28.18m~9.41m사이 18.77m	143
129	당초	관악구 신림동	406-86	도로	1,408.0	418.0	서울특별시					9.15m	29.06m~9.41m사이 19.65m	144
130	당초	관악구 신림동	808-400	하천	80.0	80.0	국(국토교통부)					11.48m	28.46m~9.59m사이 18.87m	145

일련 번호	구분	소재지	지번	지목	원면적 (㎡)	편입 면적 (㎡)	소 유 자		이 해 관 계 인			도피 심도 (m)	구분지상권설정범위 평균해수면 기준 ()~()m 까지	도면 번호
							성 명	주 소	성 명	주 소	관리 내용			
131	당초	관악구 신림동	406-73	도로	347.0	235.0	관악구					10.19m	29.06m~9.92m사이 19.14m	146
132	당초	관악구 신림동	406-5	하천	2,880.0	694.0	서울특별시					8.90m	29.72m~10.52m사이 19.2m	148
133	당초	관악구 신림동	808-401	하천	3,549.0	402.0	국(국토교통부)					9.92m	30.16m~11.07m사이 19.09m	149
134	당초	관악구 신림동	808-135	하천	317.0	127.0	국(국토교통부)					11.01m	30.27m~11.4m사이 18.87m	150
135	당초	관악구 신림동	808-412	하천	192.0	81.0	국(국토교통부)					10.93m	30.38m~11.84m사이 18.54m	151
136	당초	관악구 신림동	112-6	도로	5,704.0	2,103.0	서울특별시					10.97m	30.16m~11.92m사이 18.24m	152
137	당초	관악구 신림동	838-22	도로	157.0	57.0	국(국토교통부)					5.2m	32.53m~14.1m사이 18.43m	153
138	당초	관악구 신림동	110-11	도로	505.0	333.0	서울특별시					5.19m	32.53m~14.1m사이 18.43m	154
139	당초	관악구 신림동	116-4	도로	62.0	62.0	서울특별시					11.32m	19.79m~5.43m사이 14.36m	155
140	당초	관악구 신림동	116-5	도로	2,303.0	1,555.0	서울특별시					11.28m	34.6m~16.04m사이 18.56m	156
141	당초	관악구 신림동	838-2	도로	174.0	11.5	국(국토교통부)					5.08m	32.49m~14.08m사이 18.41m	158
	변경	관악구 신림동	838-2	도로	174.0	19.0	국(국토교통부)						38.75m~14.08m사이 24.67m(지상돌출)	
142	당초	관악구 신림동	838-6	도로	1,046.0	1.0	국(국토교통부)					5.47m	32.1m~18.6m사이 13.5m	159

일련 번호	구분	소재지	지번	지목	원면적 (㎡)	편입 면적 (㎡)	소 유 자		이 해 관 계 인			도피 심도 (m)	구분지상권설정범위 평균해수면 기준 ()~()m 까지	도면 번호
							성 명	주 소	성 명	주 소	관리 내용			
143	당초	관악구 신림동	116-33	도로	73.0	54.0	관악구					5.47m	32.1m~18.6m사이 13.5m	160
144	당초	관악구 신림동	808-404	하천	601.0	513.0	국(국토교통부)					11.79m	33.18m~13.53m사이 19.65m	161
145	당초	관악구 신림동	808-134	하천	9,099.0	406.0	국(국토교통부)					11.79m	33.18m~13.53m사이 19.65m	162
146	당초	관악구 신림동	116-35	하천	325.0	2.0	서울특별시					11.85m	33.18m~14.64m사이 18.54m	163
147	당초	관악구 신림동	838-21	도로	109.0	91.0	국(국토교통부)					11.32m	34.6m~15.62m사이 18.98m	164
148	당초	관악구 신림동	117-10	도로	397.0	337.0	서울특별시					11.22m	35.14m~15.76m사이 19.38m	165
149	당초	관악구 신림동	838-10	도로	11.0	10.0	국(국토교통부)					11.13m	35.14m~16.6m사이 18.54m	166
150	당초	관악구 신림동	118-11	도로	522.0	402.0	관악구					18.26m	-6.51m~ -25.93m사이 19.42m	167
151	당초	관악구 신림동	815-8	도로	105.0	75.5	국(국토교통부)					10.75m	36.82m~17.72m사이 19.1m	168
	변경	관악구 신림동	815-8	도로	105.0	78.4	국(국토교통부)						45.07m~17.72m사이 27.35m(지상돌출)	
152	당초	관악구 신림동	808-406	하천	1,844.0	1,701.8	국(국토교통부)					10.91m	37.94m~16.04m사이 21.9m	169
153	당초	관악구 신림동	131-35	도로	40.0	24.7	서울특별시					10.69m	34.83m~17.37m사이 17.46m	170
	변경	관악구 신림동	131-35	도로	40.0	39.5	서울특별시						43.08m~17.37m사이 25.71m(지상돌출)	

일련 번호	구분	소재지	지번	지목	원면적 (㎡)	편입 면적 (㎡)	소 유 자		이 해 관 계 인			도피 심도 (m)	구분지상권설정범위 평균해수면 기준 ()~()m 까지	도면 번호
							성 명	주 소	성 명	주 소	관리 내용			
154	당초	관악구 신림동	131-3	대지	711.0	135.4	서울특별시					10.69m	35.73m~18.82m사이 16.91m	171
	변경	관악구 신림동	131-3	대지	711.0	157.0	서울특별시						43.98m~18.82m사이 25.16m(지상돌출)	
155	당초	관악구 신림동	815-2	도로	140.0	86.0	국(국토교통부)					10.77	36.42m~17.83m사이 18.59m	172
156	당초	관악구 신림동	808-386	하천	249.0	210.0	국(국토교통부)					10.48m	38.5m~19.4m사이 19.1m	173
157	당초	관악구 신림동	815-6	도로	148.0	110.0	국(국토교통부)					10.44m	38.64m~19.4m사이 19.24m	174
158	당초	관악구 신림동	131-7	도로	910.0	785.0	관악구					10.33m	39.34m~19.4m사이 19.94m	175
159	당초	관악구 신림동	132	도로	397.0	387.0	관악구					9.91m	40.46m~20.94m사이 19.52m	180
160	당초	관악구 신림동	815-1	도로	249.0	206.0	국(국토교통부)					10.13m	39.48m~20.52m사이 18.96m	181
161	당초	관악구 신림동	808-387	하천	1,194.0	620.0	국(국토교통부)					10.11m	39.34m~20.8m사이 18.54m	182
162	당초	관악구 신림동	103-298	도로	296.0	65.0	서울특별시					9.86m	41.58m~21.56m사이 20.02m	183
163	당초	관악구 신림동	산3-8	도로	595.0	484.0	서울특별시					9.99m	41.58m~21.08m사이 20.5m	184
164	당초	관악구 신림동	산4-6	임야	308.0	108.0	서울특별시					10.03m	42.14m~23.04m사이 19.1m	185
	변경	관악구 신림동	산4-6	임야	308.0	104.7	서울특별시					10.03m	42.14m~23.04m사이 19.1m	

일련 번호	구분	소재지	지번	지목	원면적 (㎡)	편입 면적 (㎡)	소 유 자		이 해 관 계 인			토피 심도 (m)	구분지상권설정범위 평균해수면 기준 ()~()m 까지	도면 번호
							성 명	주 소	성 명	주 소	관리 내용			
165	당초	관악구 신림동	808-128	하천	7,800.0	1,054.0	국(국토교통부)					10.32m	43.54m~19.4m사이 24.14m	186
166	당초	관악구 신림동	226	전	911.0	33.0	서울특별시					10.32m	42.98m~24.16m사이 18.82m	187
167	당초	관악구 신림동	813-6	도로	178.0	118.0	국(국토교통부)					10.30m	43.54m~24.44m사이 19.1m	188
168	당초	관악구 신림동	813-2	도로	79.0	79.0	국(국토교통부)					10.11m	43.68m~24.86m사이 18.82m	189
169	당초	관악구 신림동	808-129	하천	1,361.0	80.0	국(국토교통부)					9.96m	44.24m~25.14m사이 19.1m	190
170	당초	관악구 신림동	225-2	도로	3,353.0	908.0	서울특별시					10.86m	44.64m~24.58m사이 20.06m	191
171	당초	관악구 신림동	225-29	답	327.0	281.0	서울특별시					11.56m	44.68m~26.08m사이 18.6m	193
172	당초	관악구 신림동	225-27	전	403.0	56.0	서울특별시					11.64m	44.64m~25.93m사이 18.71m	194
	변경	관악구 신림동	225-27	전	403.0	69.2	서울특별시					11.64m	44.64m~25.93m사이 18.71m	
173	당초	관악구 신림동	225-30	전	249.0	188.0	서울특별시					11.67m	44.66m~26.04m사이 18.62m	195
174	당초	관악구 신림동	812-4	도로	350.0	40.0	국(국토교통부)					11.75m	44.58m~26.04m사이 18.54m	196
175	당초	관악구 신림동	812-3	구거	376.0	75.0	국(국토교통부)					11.65m	44.58m~26.02m사이 18.56m	197

일련 번호	구분	소재지	지번	지목	원면적 (㎡)	편입 면적 (㎡)	소 유 자		이 해 관 계 인			도피 심도 (m)	구분지상권설정범위 평균해수면 기준 ()~()m 까지	도면 번호
							성 명	주 소	성 명	주 소	관리 내용			
176	당초	관악구 신림동	211-3	도로	305.0	172.0	관악구					11.75m	44.58m~26.04m사이 18.54m	198
	변경	관악구 신림동	211-3	도로	305.0	175.3	관악구						52.46m~26.04m사이 26.42m(지상돌출)	
177	당초	관악구 신림동	211	공원	3,193.0	1,858.6	서울특별시					14.69m	44.46m~25.92m사이 18.56m	199
	변경	관악구 신림동	211	공원	3,193.0	2,070.0	서울특별시						56.18m~25.92m사이 30.26m(지상돌출)	
178	당초	관악구 신림동	211-10	공원	2,222.0	318.0	서울특별시					14.78m	44.46m~25.92m사이 18.54m	200
	변경	관악구 신림동	211-10	공원	2,222.0	333.1	서울특별시						54.30m~25.92m사이 28.38m(지상돌출)	
179	당초	관악구 신림동	210	공원	4,367.0	508.0	서울특별시					16.75m	44.54m~26m사이 18.54m	201
	변경	관악구 신림동	210	공원	4,367.0	507.6	서울특별시					16.75m	44.54m~26m사이 18.54m	


신림선 경전철 민간투자사업 도시계획시설[철도]결정[변경] 및 지형도

S=1 : 1,000

범 례	
기 정(도시철도)	
변 경(도시철도)	

고시번호	서울특별시고시 제2022- 호	고시일자	2022. . .
구 분	입 안 권 자 및 결 정 권 자		
	작 성 자	1 차 확 인 자	2 차 확 인 자
소 속	도시교통사업본부 도시철도사업부	도시교통사업본부 도시철도사업부	도시교통사업본부 도시철도사업부
직 위	주 무 관	주 무 관	공정관리과장
직 급	지방시철주사보	지방시철주사	지방시철사무관
성 명	정 광 욱	박 노 성	최 분 기
확인인			

※ 금회 변경 부분에 한하여 유효하며 변경이 없는 부분은 기정과 동일함

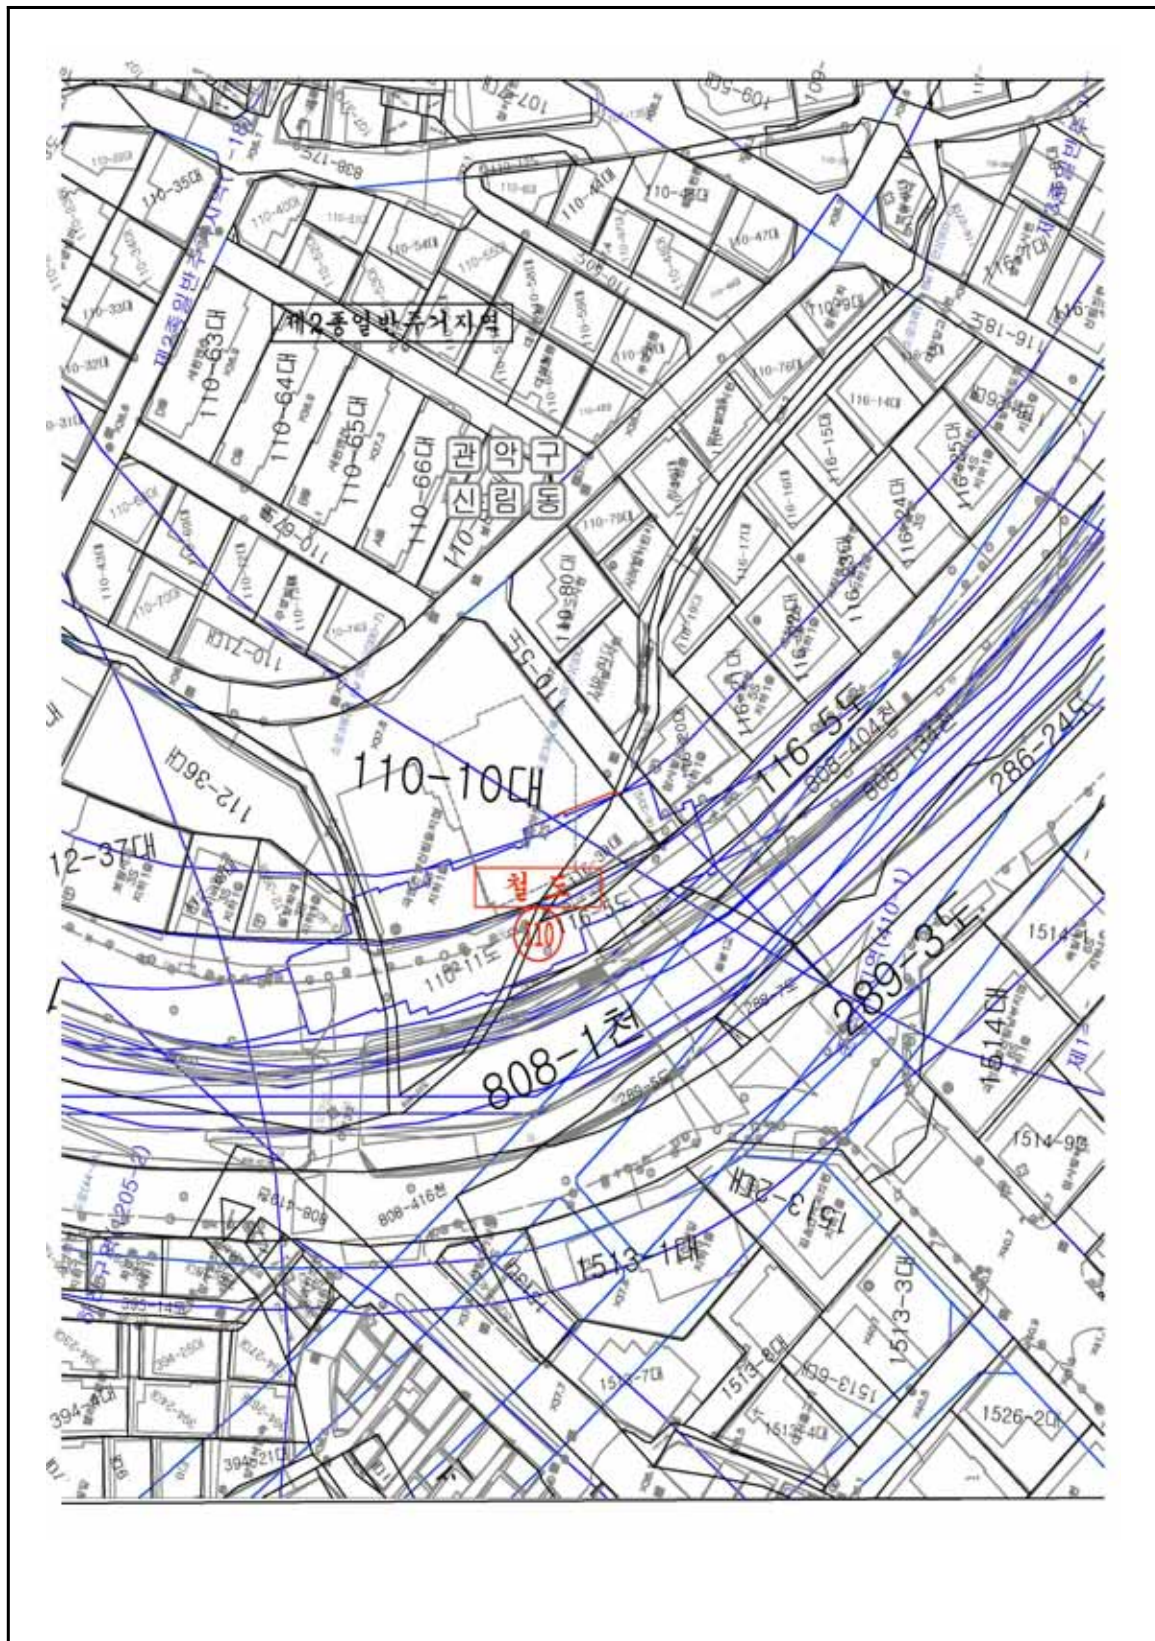

공 고

◆ 서울특별시공고 제2022-1404호

공영주차장 미납요금 독촉고지서 공시송달 공고

주차장법 제9조(노상주차장의 주차요금 징수등) 및 제14조(노외주차장의 주차요금 징수등)에 의거 공영주차장 이용 후 주차요금 미납차량에 대해 독촉고지서를 발송하였으나, 이사, 수취인미 거주, 수취인부재, 주소불명 등의 사유로 송달이 불가능 하여 반송분에 대하여 지방세기본법 제33조 및 행정절차법 제14조제4항의 규정에 의거 다음과 같이 공시송달(공고)합니다.

서울특별시시장 권한대행 행정1부시장 조인동 인

2022년 5월 19일

1. 건 명 : 공영주차장 미납요금 독촉분
2. 근 거 : 주차장법 제9조, 제14조 및 행정절차법 제14조제4항
3. 공시송달 대상 및 내용 : 별첨
4. 공고기간 : 2022. 5. 19.~2022. 6. 2.(14일간)
5. 이의신청 및 납부안내
 - 가. 공영주차장 사용자의 사용료 이의신청은 서울시설공단 주차시설운영처 FAX 02-2290-6444번으로 제출 하여야 합니다.
 - 나. 이의신청 기간(최초고지서를 받은날로부터 60일)
 - 다. 공영주차장 사용료 미납 확인 인터넷(<https://etax.seoul.go.kr>) 통하여 납부 가능
6. 유의사항
 - 공고대상자는 공고기간 이후 7일 이내에 미납주차료를 납부하지 않을 경우 지방세 기본법 제91조 및 국세징수법 제24조에 의하여 자동차 등에 압류조치 됨을 알려 드립니다.
 - ※ 기타 자세한 사항은 서울특별시청 주차계획과(서울시설공단 ☎02-2290-6200)으로 문의 하시기 바랍니다.

따로붙임 : 공시송달 대상자 명단 1부.

연번	고지번호	납세번호	차량 번호	차종	주차장	입차 일자	입차 시각	출차 일자	출차 시각	주차 시간	부과 금액	주차 요금	가산금	납부자	납부자 주소	반송 사유	납부 기한
1	20213608	00004733921 42012022012 5002450	05가 3744	Citroen C4 Cactus 1.6 BlueHDi	신문로	2022- 01-18	17:18	2022 -01- 18	19:00	001: 42	8,400	8,400	0	세방건기	서울강동구 천중로38길	폐문 부재	2022- 05-24

◆ 서울특별시공고 제2022-1441호
수도요금 체납에 따른 재산압류 통지 공시송달 공고

수도법 제68조, 서울특별시 수도조례 제49조 및 지방세 징수법 제33조에 의거 수도요금 체납에 따른 재산(부동산)압류 후 재산(부동산)압류 통지를 소유자 거주지(주민등록주소)로 우편 송달하였으나 폐문부재로 미송달되어 행정절차법 제14조 ④항의 규정에 따라 다음과 같이 공고합니다.

서울특별시장 권한대행 행정1부시장 조인동 인

2022년 5월 19일

1. 공고기간 : 2022. 5.19. ~ 2022. 6. 2.

2. 공시송달 내역

가. 압류에 관계된 체납액의 내용 및 압류 내역

고객번호	급수설비 소재지	납 기				비고
		과목	납 기	횟수	금 액	
026784757	서울특별시 마포구 성산동 450 시영아파트 24동 708호	수도요금	2020. 3월 12납기	13회	259,770원	
압류구분	압류물건	물 건 소 유 자			압류금액	압류일
		성 명	주민번호	주 소		
부동산	서울특별시 마포구 성산동 450 시영아파트 24동 708호	오영임	720511-2*****	서울특별시 마포구 월드컵북로 235, 24동 708호	259,770원	2022. 4.29

3. 문의사항이 있으실 경우 서부수도사업소 요금과 김정규(☎02-3146-3593)에게 문의하여 주시기 바랍니다. 끝.

◆ 서울특별시공고 제2022-1444호
중소기업협동조합 휴면지정 및 해산명령 사전통보 공시송달 공고

중소기업협동조합법 제132조 및 제133조의 규정에 의거하여 행정처분(휴면지정 및 해산명령)을 사전통지하였으나 주소불명 등의 이유로 등기반송되어 송달이 불가하므로 행정절차법 제14조 및 제21조 규정에 의거하여 공시송달서를 다음과 같이 공고합니다.

서울특별시장 권한대행 행정1부시장 조인동 인

2022년 5월 19일

1. 공고기간 : 2022. 5.17.~ 2022. 5.30.(14일간)
2. 공고대상 : 서울경인지류코딩공업협동조합 외 9

구분	연번	조합명	중소기업협동조합 등록내용	
			주소	설립일
휴면 지정	1	서울경인지류코딩공업협동조합	서울시 중구 필동로 25	93.11.12.
	2	서울중동부수퍼마켓협동조합	서울시 동대문구 장안벚꽃로5길 19,108호	89.11.29.
	3	서초강남수퍼마켓협동조합	서울시 서초구 양재동 223, 양곡도매시장 지하3-1호	10.06.08.
	4	강동주양쇼팽시장사업협동조합	서울시 강동구 명일동 48	98.12.24.
	5	남대문역세리사업협동조합	서울시 중구 남창동 49-3, E동 4층 남문	08.04.01.
	6	문정가든파이브진흥사업협동조합	서울시 송파구 충민로 66, 패션관동 11층 자산관리사무실	15.02.25.
	7	서울강남서초화훼사업협동조합	서울시 강남구 삼성동 35-5, 드림타운 지하	12.04.13.
	8	서울중장비부품사업협동조합	서울시 영등포구 버드나루로 66, 대일빙당 3층 302호	16.05.04.
	9	서울혁신식품사업협동조합	서울시 송파구 양재대로 932, 가락물 2관 3층	18.03.14.
해산 명령	10	잠실울림파크로사업협동조합 (휴면지정 : 18.1.4.)	서울시 송파구 잠실동 250-13, 2층	10.11.12.

※ 10개 조합 모두 이사장 공석

3. 공고내용 : 중소기업협동조합 휴면지정 및 해산명령 사전통보

가. 중소기업협동조합법 시행령 제 41조의 2(휴면조합의 지정요건)에 따라 고유목적 1년 이상 미수행, 2년 이상 총회 미개최 등 휴면지정 요건에 해당하는 협동조합(9개) 및 중소기업협동조합법 제132조 제2항에 의거하여 휴면지정 후 1년 경과되었으나 활동재개가 없는 협동조합(1개)에 대하여 청문절차 없이 2022.5.17.(화) 휴면지정 및 해산 명령 조치할 예정입니다.

나. 만약, 휴면지정 및 해산명령에 이의가 있을 경우에는 소명자료를 2022.5.30.(월)까지 제출하여 주시기 바라며, 기한 내 미제출 시 휴면지정 및 해산조치됨을 알려드립니다.

※ 자료 제출처 : 서울특별시 중구 서소문로 124, 시티스퀘어 빌딩 19층 경제정책과

다. 기타 자세한 사항은 서울특별시 경제정책과 담당(박병준, 02-2133-5237)으로 문의하시기 바랍니다.

◆ 서울특별시공고 제2022-1460호

혼잡통행료 과태료 독촉 및 압류 예고 공시송달(공고)

도시교통정비촉진법 제35조 및 서울특별시 혼잡통행료징수 조례 제11조의 규정에 의거 남산 1·3호 터널 혼잡통행료 미납차량에 대하여 독촉 및 압류 예고장을 발송하였고, 지방세기본법 제33조 및 행정절차법 제14조 제4항의 규정에 의거 다음과 같이 공시송달(공고)합니다.

서울특별시장 권한대행 행정1부시장 조인동 인

2022년 5월 19일

1. 건 명 : 혼잡통행료 과태료 독촉 및 압류 예고에 대한 공시송달
2. 근 거 : 서울특별시 혼잡통행료징수 조례 제11조 및 지방세기본법 제33조,
행정절차법 제14조 제4항
3. 공시송달 대상 : <붙임>
4. 체납자 제재 안내
 - 가. 당사자는 본 통지를 받은 날(공고일로부터 14일이 경과한 때)로부터 10일 이내에 특별한 사유 없이 과태료를 내지 않으면 질서위반행위규제법 제52조 내지 55조에 규정에 따라 체납된 자동차 관련 과태료 합계액이 30만원 이상이면서 일정 요건에 해당되는 경우에는 해당 자동차 등록권이 영치될 수 있습니다.
 - 나. 과태료 체납액이 500만원(감치 1,000만원)이상이면서 일정요건에 해당되는 경우에는 신용정보제공, 관허사업 제한, 감치 등의 불이익을 받을 수 있습니다.
 - 다. 문의 전화 : 02-2290-6438~9, 6179, 6467 (서울시설공단)
5. 인터넷 납부 : <https://etax.seoul.go.kr> ※ 공인인증서 필요, 신용카드 납부 가능

붙임 : 공시송달 대상자 명단 1부.

순번	요금소	통행일시	차량번호	과태료	납부자	주소
1	남산1호터널	2021-06-15 17:56:07	34호4559	10,300	이*민	서울 강동구 양재대로
2	남산3호터널	2021-07-23 18:19:27	104호7085	10,300	(주)*****스	서울특별시 용산구 한강대로
3	남산1호터널	2021-09-08 10:22:38	18호9133	5,150	코***** ***사	경기도 안양시 만안구 박달로
4	남산1호터널	2021-09-17 09:07:45	61호6829	10,300	황*경	경기 남양주시 화도읍 경춘로2290번길
5	남산1호터널	2021-09-17 10:59:24	43호3090	10,300	안*영	경기 오산시 수청로
6	남산1호터널	2021-09-27 15:03:07	20하7632	10,300	지**(주)	경기도 안양시 동안구 인덕원로16번길
7	남산3호터널	2021-09-27 16:23:24	149호2107	10,300	이*우(모*****츠)	서울특별시 서초구 서초중앙로
8	남산1호터널	2021-09-28 14:47:05	42호8963	10,300	(주)**드	서울특별시 서초구 청두꽃2길
9	남산1호터널	2021-10-01 09:38:09	41호8635	10,300	김*빈	경기도 광주시 오포읍 오포로171번길
10	남산1호터널	2021-10-01 13:11:40	113마8202	10,300	(주)*****츠	서울 구로구 디지털로31길
11	남산3호터널	2021-10-01 14:50:06	315다7356	10,300	주*** *피	서울 서초구 사평대로
12	남산1호터널	2021-10-01 15:33:02	153하8304	10,300	주*** **러	인천 서구 도담7로
13	남산1호터널	2021-10-01 15:51:53	30호0880	10,300	씨***** ***사	서울특별시 중구 동호로
14	남산1호터널	2021-10-01 16:52:07	125호1821	10,300	박*민	서울특별시 마포구 광성로4길
15	남산1호터널	2021-10-01 18:10:35	49호4453	10,300	이*린	서울 금천구 남부순환로
16	남산1호터널	2021-10-01 20:36:54	21노5889	10,300	주*** **페	서울특별시 강남구 선릉로148길
17	남산1호터널	2021-10-05 08:00:57	324우7756	10,300	(주)*단	경기도 파주시 심학산로
18	남산3호터널	2021-10-05 08:49:50	175우9580	10,300	김*림	서울 용산구 백범로
19	남산3호터널	2021-10-05 13:45:47	53하2569	10,300	(주)*****이	경기도 안산시 단원구 엠티브이8로
20	남산3호터널	2021-10-05 18:13:09	133하5723	10,300	김*진	서울시 서초구 남부순환로331길
21	남산1호터널	2021-10-05 20:13:41	173호6744	10,300	변*석	서울특별시 서대문구 연희로41가길
22	남산1호터널	2021-10-06 11:19:35	147로8457	10,300	신*호	서울특별시 강남구 봉은사로
23	남산1호터널	2021-10-06 11:26:25	24보0113	10,300	씨*****)(정*연)	서울 서대문구 연희로11가길
24	남산1호터널	2021-10-06 13:03:40	173호8554	10,300	주*** **콘	서울 송파구 송파대로28길
25	남산1호터널	2021-10-06 13:07:37	149호5444	10,300	(주)**원	서울 강남구 테헤란로
26	남산3호터널	2021-10-06 15:00:31	311수7297	10,300	조*현	서울특별시 관악구 은천로25길
27	남산1호터널	2021-10-06 16:26:35	64호8950	10,300	손*영	서울 성북구 성북동
28	남산1호터널	2021-10-06 17:30:44	106호2970	10,300	정*우	경기 용인시 수지구 풍덕천로30번길
29	남산1호터널	2021-10-06 18:18:40	162하5775	10,300	에****(주)	서울 종로구 종로

순번	요금소	통행일시	차량번호	과태료	납부자	주소
30	남산3호터널	2021-10-06 18:29:58	69하0708	10,300	주*** *****행	충북 청주시 상당구 남사로
31	남산1호터널	2021-10-06 19:30:30	50나6722	10,300	여*주	서울특별시 강서구 마곡동로3길
32	남산1호터널	2021-10-06 19:49:51	122하3687	10,300	김*유	서울 마포구 만리재로20길
33	남산1호터널	2021-10-06 20:23:37	106호2970	10,300	정*우	경기 용인시 수지구 풍덕천로30번길
34	남산1호터널	2021-10-07 13:27:40	115조5355	10,300	서*민	경기 부천시 원종로107번길
35	남산1호터널	2021-10-07 15:27:45	173호6459	10,300	주*** *****피	서울 송파구 충민로
36	남산1호터널	2021-10-07 17:44:52	18하0422	10,300	한*****사	경북 청도군 이서면 오공로
37	남산1호터널	2021-10-08 10:06:23	128도5661	10,300	봉*희	경기도 평택시 현촌3길
38	남산1호터널	2021-10-08 10:55:50	128도5661	10,300	봉*희	경기도 평택시 현촌3길
39	남산1호터널	2021-10-08 16:24:27	153하9858	10,300	아***매(이*혜)	경기 성남시 분당구 내정로119번길
40	남산1호터널	2021-10-08 18:23:18	51하7460	10,300	차*영	경기도 고양시 일산동구 숲속마을로
41	남산1호터널	2021-10-08 18:33:53	45하0922	10,300	(주)**팀	서울 강남구 논현로168길
42	남산1호터널	2021-10-08 20:52:07	49하3615	5,150	(주)*****규	서울 송파구 중대로
43	남산3호터널	2021-10-12 08:07:06	49하7350	10,300	현***** (주)	서울 중구 남대문로2가
44	남산3호터널	2021-10-12 10:33:52	57허0109	10,300	김*빈	서울 광진구 자양로26길
45	남산3호터널	2021-10-12 11:34:56	19허6890	5,150	모***어(현*원)	경기 안양시 동안구 시민대로
46	남산1호터널	2021-10-12 13:10:31	173호7527	10,300	(주)***빌	경기 수원시 영통구 태장로54번길
47	남산3호터널	2021-10-12 13:41:09	19허8243	10,300	애**즈(한*)	경북 의성군 단촌면 일직점교로
48	남산3호터널	2021-10-12 18:39:48	160하6048	10,300	유*기	서울 강서구 화곡동
49	남산3호터널	2021-10-12 19:45:46	133하5723	10,300	김*진	서울시 서초구 남부순환로331길
50	남산1호터널	2021-10-13 08:18:10	173허8456	10,300	(주)*심	서울 송파구 백제고분로
51	남산3호터널	2021-10-13 08:28:50	128호7614	10,300	이*준	경기 파주시 소라지로97번길
52	남산1호터널	2021-10-13 10:01:39	244다7365	10,300	오*숙	서울특별시 구로구 디지털로26길
53	남산3호터널	2021-10-13 11:03:25	140하8907	10,300	(주)지교	서울특별시 은평구 연서로3가길
54	남산1호터널	2021-10-13 11:46:05	24보0113	10,300	씨***** (정*연)	서울 서대문구 연희로11가길
55	남산1호터널	2021-10-13 12:36:53	149호5288	10,300	이*연	인천 미추홀구 낙섬동로
56	남산3호터널	2021-10-13 13:46:59	255너1914	10,300	(주)*양	서울 송파구 충민로
57	남산1호터널	2021-10-13 15:40:15	128허6271	10,300	히**스(맹*식)	경기 성남시 분당구 서판교로
58	남산1호터널	2021-10-13 16:42:09	149호6039	10,300	(주)***텍	서울 송파구 송파대로18길

순번	요금소	통행일시	차량번호	과태료	납부자	주소
59	남산3호터널	2021-10-13 17:42:41	166하9018	10,300	박*호	서울 용산구 서빙고로71길
60	남산1호터널	2021-10-13 17:50:19	45다2396	10,300	백*용	서울특별시 은평구 서오릉로
61	남산1호터널	2021-10-14 11:55:36	143너9340	10,300	주*** *****들	경기도 여주시 능서면 중부대로
62	남산3호터널	2021-10-14 12:22:52	166하6808	10,300	에****블	경기 성남시 중원구 시민로
63	남산3호터널	2021-10-14 15:05:22	170하3356	10,300	주*** *****스	서울 마포구 양화로
64	남산1호터널	2021-10-14 16:14:31	170하5523	10,300	김*철	충북 영동군 영동읍 매천1길
65	남산1호터널	2021-10-14 16:57:42	45다2396	10,300	백*용	서울특별시 은평구 서오릉로
66	남산1호터널	2021-10-14 17:35:52	166하7460	10,300	박*영	전라북도 군산시 양안로
67	남산1호터널	2021-10-14 19:01:21	43하0120	10,300	조*호	서울 송파구 성내천로37길
68	남산3호터널	2021-10-14 20:41:06	57하6137	10,300	케** ***사	서울 영등포구 선유로43길
69	남산1호터널	2021-10-15 08:31:25	17하5224	10,300	(주)*****티	서울특별시 중구 을지로
70	남산1호터널	2021-10-15 10:34:39	104하8651	10,300	최*	경기 구리시 건원대로76번길
71	남산1호터널	2021-10-15 13:24:27	19하2243	10,300	김*두	서울 광진구 광나루로52길
72	남산1호터널	2021-10-15 14:13:18	35하0733	10,300	주*** *****니	서울 강서구 공항대로41길
73	남산1호터널	2021-10-15 15:41:25	24하1298	10,300	서*덕	인천광역시 남동구 논고개로
74	남산1호터널	2021-10-15 16:50:26	24하1298	10,300	서*덕	인천광역시 남동구 논고개로
75	남산1호터널	2021-10-15 18:12:22	04하1071	10,300	케*** ***사	경기도 안양시 동안구 흥안대로439번길
76	남산3호터널	2021-10-15 18:35:21	45마3219	10,300	신*우	서울 종랑구 면목동
77	남산3호터널	2021-10-18 08:21:04	149하2321	10,300	정*만(스*****방)	경기도 성남시 중원구 둔촌대로101번길
78	남산3호터널	2021-10-18 14:02:52	19구6410	10,300	(주)***유	경기도 의왕시 안양판교로
79	남산1호터널	2021-10-18 18:57:50	166하1574	10,300	백*숙	부산 부산진구 서전로46번길
80	남산1호터널	2021-10-19 08:58:34	338다8921	10,300	김*은	서울 성북구 보문로30라길
81	남산3호터널	2021-10-19 10:05:29	383오6223	10,300	다*****호(이*호)	경기 의정부시 추동로
82	남산1호터널	2021-10-19 10:47:52	153하9804	10,300	지*연	서울 강서구 곰달래로22길
83	남산3호터널	2021-10-19 11:01:25	383오6223	10,300	다*****호(이*호)	경기 의정부시 추동로
84	남산1호터널	2021-10-19 11:06:38	45하8988	10,300	이*섭	서울 마포구 월드컵로30다길
85	남산1호터널	2021-10-19 12:51:11	22하9778	10,300	보***** *****사	서울특별시 동작구 보라매로5길
86	남산3호터널	2021-10-19 13:53:03	05저3574	10,300	주*****레	서울특별시 금천구 가산디지털1로
87	남산1호터널	2021-10-19 19:14:07	175너2829	10,300	유*(류*옥)	서울 서초구 매현로

순번	요금소	통행일시	차량번호	과태료	납부자	주소
88	남산1호터널	2021-10-19 19:32:50	175너2829	10,300	유*(류*옥)	서울 서초구 매희로
89	남산3호터널	2021-10-20 07:06:32	153하4947	10,300	페*****N(이*삼)	서울 중구 을지로33길
90	남산1호터널	2021-10-20 07:29:48	145하2153	10,300	휴***어(권*훈)	경기도 용인시 수지구 현암로
91	남산1호터널	2021-10-20 09:56:27	40호0528	10,300	동**산(구*현)	부산 수영구 감포로102번길
92	남산1호터널	2021-10-20 11:08:48	54호0131	10,300	정*진	경기 수원시 권선구 동수원로146번길
93	남산3호터널	2021-10-20 12:22:17	41허0712	10,300	김*경	경기도 수원시 권선구 탑동로36번길
94	남산3호터널	2021-10-20 13:46:23	145하5971	10,300	주*** **티	경기 성남시 분당구 불정로
95	남산3호터널	2021-10-20 15:28:35	60하2670	10,300	한*준(맘*** **점)	서울특별시 강서구 월정로28가길
96	남산1호터널	2021-10-20 17:55:35	54호0131	10,300	정*진	경기 수원시 권선구 동수원로146번길
97	남산3호터널	2021-10-20 19:40:08	101하4056	10,300	김*겸	경기 수원시 팔달구 팔달문로 43-13
98	남산3호터널	2021-10-20 20:42:49	104라2819	10,300	엠****지	서울 용산구 원효로19길 7 2층 201호
99	남산1호터널	2021-10-20 20:56:03	43허5834	10,300	허*필	전북 전주시 덕진구 추천1길
100	남산1호터널	2021-10-21 07:58:41	155허6172	10,300	에***** **사	서울 동작구 현충로
101	남산1호터널	2021-10-21 09:37:36	42거9132	10,300	김*경	서울특별시 양천구 신정로11길
102	남산3호터널	2021-10-21 10:18:46	159호8374	10,300	주*****운	서울특별시 마포구 양화로
103	남산1호터널	2021-10-21 10:47:58	01호9479	10,300	백*진	대구광역시 달서구 선원로10길
104	남산1호터널	2021-10-21 11:46:39	126호8270	10,300	(주)*****지	경기도 부천시 조마루로385번길
105	남산3호터널	2021-10-21 13:34:05	64고8797	10,300	치***** **점(조*출)	경기 안산시 상록구 땡이길
106	남산1호터널	2021-10-21 13:43:05	45하6331	10,300	주*** **꿈	서울 강남구 봉은사로
107	남산1호터널	2021-10-21 14:06:43	128허4197	5,150	(주)*****비	서울 서초구 마방로
108	남산1호터널	2021-10-21 14:16:22	159하6287	10,300	(주)*****니	서울특별시 마포구 마포대로19길
109	남산3호터널	2021-10-21 16:26:55	64고8797	10,300	치***** **점(조*출)	경기 안산시 상록구 땡이길
110	남산3호터널	2021-10-21 19:40:42	160하6999	10,300	유*암	경기 파주시 월롱면 엘지로
111	남산1호터널	2021-10-21 20:00:43	101호2936	10,300	이*정	서울 마포구 상암산로
112	남산3호터널	2021-10-22 18:20:38	45호8987	10,300	L***** O	서울 용산구 이태원로19길
113	남산3호터널	2021-10-22 20:58:22	149하4509	10,300	김*미	경기 고양시 일산동구 위시티4로
114	남산1호터널	2021-10-25 09:57:50	18호7926	10,300	김*남	경기도 파주시 심학산로
115	남산1호터널	2021-10-25 13:57:03	55호2232	10,300	최*철	서울시 관악구 승방4길
116	남산1호터널	2021-10-25 17:08:35	55호2232	10,300	최*철	서울시 관악구 승방4길

순번	요금소	통행일시	차량번호	과태료	납부자	주소
117	남산1호터널	2021-10-25 17:15:39	29호2632	10,300	박*은	서울 강서구 등촌동
118	남산3호터널	2021-10-26 14:00:45	167하4096	10,300	김*현	경기도 군포시 군포로609번길
119	남산1호터널	2021-10-27 07:01:35	15호9042	10,300	본*(강*원)	서울 용산구 대사관로
120	남산1호터널	2021-10-27 07:44:55	10주4605	10,300	주*** **스	서울 종로구 세종대로
121	남산3호터널	2021-10-27 11:37:50	42호2167	10,300	(주)***행	서울특별시 중구 소공로
122	남산1호터널	2021-10-27 15:34:27	01오5954	10,300	최*준	서울특별시 성북구 보문로
123	남산1호터널	2021-10-27 16:25:47	145하3665	10,300	(주)****치	경기 김포시 사우중로74번길
124	남산3호터널	2021-10-28 07:34:08	33하6955	10,300	우**드(이*영)	경기 파주시 조리읍 전지미말길
125	남산1호터널	2021-10-28 08:16:12	49로8242	10,300	임*영	서울 성북구 삼선교로
126	남산1호터널	2021-10-28 09:21:23	338다8921	10,300	김*은	서울 성북구 보문로30라길
127	남산1호터널	2021-10-28 12:53:45	228보1181	10,300	이*영	인천 남동구 구월로
128	남산1호터널	2021-10-28 12:54:38	52하0564	10,300	주*** **터	서울 강남구 논현로161길
129	남산1호터널	2021-10-28 14:29:07	51호6308	10,300	김*임	경기 광명시 안재로14번길
130	남산1호터널	2021-10-28 15:05:44	170호2188	10,300	롯데***(주)	서울특별시 서초구 잠원로14길
131	남산1호터널	2021-10-28 15:35:52	132호1017	10,300	유*혜	경기도 화성시 수노을1로
132	남산3호터널	2021-10-28 16:13:13	128하2946	10,300	(주)*****원	서울 노원구 덕릉로77길
133	남산1호터널	2021-10-28 16:15:25	24호1298	10,300	서*덕	인천광역시 남동구 논고개로
134	남산1호터널	2021-10-28 16:26:05	149하9381	10,300	(주)*****선	서울특별시 강남구 도산대로61길
135	남산1호터널	2021-10-28 17:00:05	101호2241	10,300	정*용	서울 강남구 논현로115길
136	남산1호터널	2021-10-28 17:14:58	167호7874	10,300	(주)*****스	전라북도 익산시 선화로5길
137	남산1호터널	2021-10-28 17:25:17	163하3638	10,300	(주)****크	경기도 파주시 소라지로195번길
138	남산1호터널	2021-10-28 20:15:37	149하7769	10,300	(주)*****스	서울특별시 강남구 테헤란로
139	남산1호터널	2021-10-28 20:27:48	11고6424	10,300	스**샵(우*영)	강원 정선군 사북읍 하이원길
140	남산3호터널	2021-10-29 07:02:00	153하4947	10,300	페*****N(이*삼)	서울 중구 을지로33길
141	남산1호터널	2021-10-29 10:27:43	04하4689	10,300	주*** **행	서울 중구 을지로
142	남산1호터널	2021-10-29 12:11:41	51호6308	10,300	김*임	경기 광명시 안재로14번길
143	남산1호터널	2021-10-29 12:18:54	128하4017	10,300	양*주	경기 군포시 산본
144	남산3호터널	2021-10-29 14:18:52	45하3501	10,300	염*자	강원 강릉시 임영로
145	남산3호터널	2021-10-29 17:32:36	54더4172	10,300	김*봉	경기도 부천시 수도로

순번	요금소	통행일시	차량번호	과태료	납부자	주소
146	남산1호터널	2021-11-01 09:32:49	244다7365	10,300	오*숙	서울특별시 구로구 디지털로26길
147	남산1호터널	2021-11-01 12:25:05	101하2752	10,300	김*화	경기도 화성시 향남읍 행정리
148	남산3호터널	2021-11-01 12:28:59	33호1767	10,300	차*연	인천광역시 계양구 계산천서로
149	남산1호터널	2021-11-01 12:32:48	338다8921	10,300	김*은	서울 성북구 보문로30라길
150	남산3호터널	2021-11-01 12:59:57	29하0140	10,300	주*** **릭	서울특별시 강남구 강남대로122길
151	남산1호터널	2021-11-01 13:42:24	162하9408	10,300	쿠* ***사	서울 송파구 송파대로
152	남산3호터널	2021-11-01 13:46:09	29하0140	10,300	주*** **릭	서울특별시 강남구 강남대로122길
153	남산1호터널	2021-11-01 15:19:08	101하2752	10,300	김*화	경기도 화성시 향남읍 행정리
154	남산1호터널	2021-11-01 18:00:53	170하5728	10,300	주**** **이	서울 강남구 봉은사로18길
155	남산1호터널	2021-11-01 19:26:05	03하0796	10,300	최*운	서울 동대문구 고산자로
156	남산1호터널	2021-11-01 20:56:03	108나8429	10,300	전*	경기도 안산시 상록구 안산천동로6길
157	남산1호터널	2021-11-02 14:15:34	145호5323	10,300	드*****스(D**** ** ****e)	경기 광주시 탄벌길
158	남산1호터널	2021-11-02 14:38:19	42하3581	10,300	성*운	경기도 성남시 분당구 선지봉로16번길
159	남산1호터널	2021-11-02 15:02:37	45호7649	10,300	김*묵	서울특별시 서대문구 연희로36길
160	남산1호터널	2021-11-02 18:59:52	176고5758	10,300	주*** **스	부산 해운대구 해운대해변로298번길
161	남산1호터널	2021-11-02 19:34:22	11고6424	10,300	스**샵(우*영)	강원 정선군 사북읍 하이원길
162	남산1호터널	2021-11-03 07:27:02	28호7472	10,300	아***** **보	서울 금천구 가산디지털1로
163	남산1호터널	2021-11-03 13:13:20	173하8025	10,300	극**기(황*용)	경기 광주시 오포읍 포은대로
164	남산1호터널	2021-11-03 13:56:52	52호8389	10,300	이*호	서울시 강남구 역삼로2길
165	남산1호터널	2021-11-03 15:20:58	173호8734	10,300	(주)***** **점	서울 중구 을지로
166	남산3호터널	2021-11-03 16:33:36	66호5541	10,300	(주)***** **널	서울 영등포구 여의대방로67길
167	남산1호터널	2021-11-04 09:59:18	17하3169	10,300	송*기	대전광역시 유성구 은구비로155번안길
168	남산1호터널	2021-11-04 10:57:32	166하7043	10,300	홍*민	경기도 남양주시 화도읍 경춘로달땃1길
169	남산1호터널	2021-11-04 14:46:31	46하5236	10,300	김*철	전북 김제시 용지면 영등길
170	남산1호터널	2021-11-05 09:59:13	51하7607	10,300	오*묵	경기도 김포시 김포한강10로134번길
171	남산1호터널	2021-11-05 11:11:13	45하6957	10,300	박*선	경기 포천시 이동면 성장로
172	남산1호터널	2021-11-05 11:41:45	66호5541	10,300	(주)***** **널	서울 영등포구 여의대방로67길
173	남산1호터널	2021-11-05 12:19:40	66호5541	10,300	(주)***** **널	서울 영등포구 여의대방로67길
174	남산1호터널	2021-11-05 13:25:48	178호6204	10,300	(주)***림	서울 강남구 역삼로17길

순번	요금소	통행일시	차량번호	과태료	납부자	주소
175	남산3호터널	2021-11-05 15:03:50	149하2829	10,300	푸** *희(최*원)	제주 서귀포시 신서귀로97번길
176	남산1호터널	2021-11-05 19:51:27	27호9980	10,300	티**유(황*웅)	서울 강북구 노해로
177	남산3호터널	2021-11-05 20:26:50	166하5314	10,300	황*철	서울 용산구 서빙고로79가길
178	남산3호터널	2021-11-08 08:54:29	128호2301	10,300	(주)*라	서울 성북구 돌곶이로25길
179	남산3호터널	2021-11-08 11:04:47	166하9593	10,300	굿**** *부	서울 마포구 성산로8길
180	남산3호터널	2021-11-08 12:00:00	166하9593	10,300	굿**** *부	서울 마포구 성산로8길
181	남산3호터널	2021-11-08 14:19:58	14하3676	10,300	한*	서울 마포구 월드컵북로48길
182	남산1호터널	2021-11-08 15:09:31	56호7429	10,300	임*연	서울 강동구 양재대로95길
183	남산1호터널	2021-11-08 17:55:44	58머5873	10,300	신*희	경기도 가평군 청평면 호명리길
184	남산1호터널	2021-11-09 07:44:26	10주4605	10,300	주**** *스	서울 종로구 세종대로
185	남산1호터널	2021-11-09 12:39:59	60호8282	10,300	(주)****니	서울 강남구 논현로151길
186	남산1호터널	2021-11-09 12:40:47	170호1969	10,300	주*** **찬	충남 천안시 서북구 쌍용대로
187	남산1호터널	2021-11-09 12:51:57	145하8528	10,300	주*** *봄	서울특별시 강남구 연주로149길
188	남산1호터널	2021-11-09 14:54:43	51호6308	10,300	김*임	경기 광명시 안재로14번길
189	남산1호터널	2021-11-09 15:03:20	61하8103	10,300	박*옥	서울특별시 동작구 상도로60길
190	남산1호터널	2021-11-09 19:43:08	51너7926	10,300	(주)*****프	서울 강남구 개포로21길
191	남산1호터널	2021-11-09 20:20:34	295도8712	10,300	황*규	경기도 평택시 고덕여름10길
192	남산1호터널	2021-11-10 08:48:29	42겨9132	10,300	김*경	서울특별시 양천구 신정로11길
193	남산3호터널	2021-11-10 10:19:55	14하8789	10,300	신*호	서울 강남구 도산대로45길
194	남산3호터널	2021-11-10 12:26:25	104호7123	10,300	미***** (주)	서울 종로구 종로
195	남산1호터널	2021-11-10 13:11:33	178하3306	10,300	한*****행	서울 종로구 종로
196	남산1호터널	2021-11-10 20:23:53	19하7300	10,300	국*** **사	경기 시흥시 새재로7번길
197	남산1호터널	2021-11-11 13:26:18	291겨8020	10,300	정**류(서*명)	경기 양주시 백석읍 중앙로93번길
198	남산3호터널	2021-11-11 14:31:15	167하8501	10,300	박*호	경기도 김포시 봉화로
199	남산3호터널	2021-11-11 17:11:51	140하1068	10,300	(주)****탈	서울 금천구 가산디지털1로
200	남산1호터널	2021-11-11 18:20:25	27겨6315	10,300	터*****정(이*민)	경기 김포시 승가로
201	남산1호터널	2021-11-11 20:15:21	66나2963	10,300	미***** (주)	서울 종로구 종로
202	남산1호터널	2021-11-12 08:40:21	167호1679	10,300	한*영	서울특별시 도봉구 도봉로171길
203	남산1호터널	2021-11-12 12:43:07	51호6308	10,300	김*임	경기 광명시 안재로14번길

순번	요금소	통행일시	차량번호	과태료	납부자	주소
204	남산1호터널	2021 - 11 - 12 15:19:25	167히5677	10,300	주*현	경기도 수원시 영통구 매단로160번길
205	남산1호터널	2021 - 11 - 12 16:44:00	167호1679	10,300	한*영	서울특별시 도봉구 도봉로171길
206	남산1호터널	2021 - 11 - 12 18:19:47	04호7432	10,300	필****원(정*원)	서울 마포구 마포대로
207	남산1호터널	2021 - 11 - 12 19:09:55	49하3023	10,300	놀** **M	서울 마포구 동교로27길
208	남산1호터널	2021 - 11 - 12 19:53:14	166히7984	10,300	이*호	경기 양주시 부흥로
209	남산1호터널	2021 - 11 - 12 20:30:47	23오1307	10,300	마*****)(박*연)	경기 남양주시 식송1로
210	남산1호터널	2021 - 11 - 15 07:46:17	10주4605	10,300	주*** **	서울 종로구 세종대로
211	남산3호터널	2021 - 11 - 15 08:03:04	10주4605	10,300	주*** **	서울 종로구 세종대로
212	남산3호터널	2021 - 11 - 15 09:12:53	162히9408	10,300	쿠* **사	서울 송파구 송파대로
213	남산1호터널	2021 - 11 - 15 11:16:26	173호7539	10,300	주*** **아	경남 양산시 어곡공단1길
214	남산3호터널	2021 - 11 - 15 11:50:22	140하2790	10,300	김*례	서울 중구 청파로
215	남산1호터널	2021 - 11 - 15 12:29:11	102고3097	10,300	남*규	경남 양산시 물금읍 청운로
216	남산1호터널	2021 - 11 - 15 12:39:09	46히6292	10,300	이*만	광주광역시 북구 경열로233번길
217	남산1호터널	2021 - 11 - 15 19:52:55	63하4412	10,300	임*래	서울 영등포구 은행로

◆ 서울특별시공고 제2022-1463호

2022년도 제6차 건축물 미술작품심의위원회 심의 결과 공고

「문화예술진흥법 시행령」 제14조 제3항 규정에 의하여 ‘2022년도 제6차 서울특별시 미술작품심의위원회’ 심의 결과를 다음과 같이 공고합니다.

서울특별시장 권한대행 행정1부시장 조인동 인

2022년 5월 19일

가. 심의일시: 2022. 5. 12.(목), 14:30~16:30

나. 심의장소: 서소문1청사 13층 대회의실

다. 심의대상: 일반안전 13건 14작품

라. 심의결과: 승인 10작품(조건부 2작품 포함), 부결 4작품

마. 작품별 심의결과: 별첨

바. 기타 궁금한 사항은 서울특별시 디자인정책과(☎ 02-2133-2718)로 문의하시기 바랍니다.

2022년 제6차 미술작품심의위원회 일반안전 심의결과
☐ 부결사유는 회의록을 참고해주시기 바랍니다.

연번	건물위치	종류	작품명	심의결과		비고
				승인	부결	
1	강동구 고덕동 136번지 일대	조각	Geometric - Rainbow Cloud	○		
2	성북구 장위동 124 - 16	조각	상생(相生)	○		
3	서대문구 홍은동 338 - 5	조각	꿈꾸는 도시	○		
4	강서구 화곡동 370 - 76 외 6필지	조각	Drawing - 봄을 그리다		○	
5	구로구 개봉동 68 - 64번지 일대	조각	별들의 정원	○		
6	영등포구 당산동1가 12, 12 - 1	조각	섬 Islands		○	
7	종로구 충신동 60 외 2필지	조각	소년&소녀 합창단		○	

2022년 제6차 미술작품심의위원회 일반안전 심의결과
☐ 부결사유는 회의록을 참고해주시기 바랍니다.

연번	건물위치	종류	작품명	심의결과		비고
				승인	부결	
8	송파구 방이동 42번지 외 5필지	조각	Stargate		○	
9	용산구 한강로2가 210 - 1	조각	37개의 수직의 정원	○ (조건부)		바닥과 연결되는 하부구조 보완 필요(강한 바람에 흔들릴 우려)
10	서초구 잠원동 59 - 10	조각	생명의 나무	○		
11	서초구 잠원동 74번지 외 1필지	조각	Breath	○		
12 - 1	마포구 아현동 662번지 일원	조각	Fling petal(플라잉 페탈)	○ (조건부)		빗물 고임 대책 필요
12 - 2		조각	Moving Tree	○		
13	중구 필동1가 43 - 1	조각	Reflection of light - 빛의 반사	○		

◆ 서울특별시공고 제2022-1476호
중합공사시공업 처분 사전통지(청문) 공시송달 공고

「건설산업기본법」 위반 혐의가 있는 건설사업자에 대하여 「행정절차법」 제21조 제2항에 의거 처분사전 통지(청문)를 법인의 본점 소재지 및 대표자 주소지로登記발송 하였으나 이사불명, 주소불명 등으로 송달이 불가하여 다음과 같이 공시송달합니다.

서울특별시장 권한대행 행정1부시장 조인동 인

2022년 5월 19일

1. 공고기간 : 2022. 5. 18. ~ 2022. 6. 1.(14일간)
2. 처분 사전통지 사항

업 체 명 (대표자)	업종 및 등록번호	소 개 지	위반내용	예정된 처분내용	청문실시		처분 근거
					일시 및 장소	주제자	
취세중건설 (임성현)	건축공사업 01-4573	서울특별시 영등포구 당산로49길 22, 2층(당산동6가, 현대리버사이드)	건설업 등록기준 미달(사무실)	등록말소 또는 영업정지	2022. 6. 2.(목) 14:00 건설혁신과 청문실	주무관 이유경	법 제83조 제3호

3. 정당한 사유없이 청문에 응하지 않거나 「행정절차법」 제31조 제3항의 규정에 의하여 의견서를 제출하지 아니한 경우에는 청문을 포기한 것으로 간주됩니다. 다만, 정당한 사유로 출석하지 못하거나 의견서를 제출하지 아니한 경우에는 우리시에 그 사유를 소명하여야 합니다.

※ 기타 자세한 사항은 서울특별시 건설혁신과 ☎02)2133-8129로 문의 바랍니다.

◆ 서울특별시공고 제2022-1482호
전용차로 위반 과태료 사전통지서 공시송달 공고

도로교통법 제15조 제3항(전용차로의 설치) 및 제160조 제3항에 따라 전용차로 위반차량 소유자에게 질서위반행위규제법 제16조(사전통지 및 의견제출 등) 제1항의 규정에 의거 과태료 사전통지서(의견진술)를 등기 발송하였으나, 수취인 불명 및 부재, 이사, 주소불명, 폐문부재 등으로 송달 불가능한 반송분에 대하여 지방세기본법 제33조(공시송달) 및 행정절차법 제14조(송달) 제4항에 의거 다음과 같이 공시송달(공고)합니다.

서울특별시장 권한대행 행정1부시장 조인동 인

2022년 5월 19일

1. 건 명 : 전용차로 위반 과태료 사전통지서 반송분에 대한 공시송달
 2. 근 거 : 도로교통법 제15조 제3항 및 제160조 제3항, 질서위반행위규제법 제16조 제1항, 지방세기본법 제33조, 행정절차법 제14조 제4항
 3. 공시송달 대상 및 내용 : (유)탑렌트카 등 996명
 4. 공고기간 : 2022. 05. 19 ~ 2022. 06. 02
 5. 의견제출 안내
 - 가. 의견제출 기한 : 2022. 05. 19 ~ 2022. 06. 02
 - 나. 의견제출 기한 내에 의견을 제출할 수 있으며(서식은 별첨 ‘의견진술서 작성예시’ 참조), 의견제출시 증빙서류와 함께 인터넷(<http://cartax.seoul.go.kr>) 또는 서울특별시 교통지도 과로 제출하여 주시기 바랍니다.
의견제출 기한 내에 의견제출이 없을 경우 의견이 없는 것으로 간주 됩니다.
 - 다. 국민기초생활수급자, 한부모가족 보호대상자, 장애인(3급 이상), 국가유공자(상이등급 3급 이상), 미성년자는 의견제출 기한 내에 질서위반행위규제법 시행령 제2조의2에 따른 과태료 감경에 필요한 자료를 제출하여 감경(50%)받을 수 있습니다.
단, 공동명의 및 과태료를 체납하고 있는 경우는 감경 대상에서 제외됩니다.
 - 라. 의견제출처
 - 주 소 : 서울시 중구 덕수궁길 15, 서울시청 서소문별관 2층 교통지도과 전용차로과장팀
 - 전화번호 : 02-2133-4570~79 팩스번호 : 02-2133-4904
 - ※ 서울시 교통위반단속조회(<http://cartax.seoul.go.kr>)에서 제출하셔도 됩니다.
- 붙임 : 1. 공시송달 대상자 명단 1부.
2. 주요 의견제출 대상 및 의견진술서 작성예시. 1부.

공시송달(사전통지서)명단

구분	차량 소유주						
연번	최초차량번호	성명	단속일시	주소	단속장소	위반내용	금액
1	31소7956	(유)탑렌트카	2022-04-12 23:49	경기도 부천시	개봉동 영화아파트 SK충전소앞	전용차로위반	50,000
2	125호1998	(주)JV렌트카	2022-04-08 18:55	서울특별시	염곡동 행운을드리는화원 건너편	전용차로위반	50,000
3	101하1480	(주)JV렌트카	2022-04-06 17:55	서울특별시	화랑대역(구리방향)	전용차로위반	50,000
4	27라9830	(주)강서도매시장유통	2022-04-08 20:31	서울특별시	역말사거리	전용차로위반	50,000
5	104하5748	(주)공연문화예술봄	2022-04-01 19:56	서울특별시	염곡동 행운을드리는화원 건너편	전용차로위반	50,000
6	53하5082	(주)노마드코퍼레이션	2022-04-04 09:44	서울특별시	성산동 성산1교~성산2교 교차로	전용차로위반	50,000
7	17보9906	(주)닐리리아	2022-04-09 18:34	경기도 광명시	양재동 양재IC 상행	전용차로위반	50,000
8	24다1728	(주)다운전기	2022-04-11 09:18	경기도 구리시	상계동 마들역 7번출구	전용차로위반	50,000
9	57수2069	(주)대치해냄	2022-04-13 10:47	서울특별시	잠실동 송파YMCA 체육관	전용차로위반	50,000
10	108부1985	(주)더맘마	2022-04-09 15:53	서울특별시	서초동 서초IC 상행	전용차로위반	50,000
11	108부1985	(주)더맘마	2022-04-09 15:56	서울특별시	서초동 반포IC 상행	전용차로위반	50,000
12	82마1587	(주)동천전력	2022-04-13 13:30	서울특별시	롯데백화점 잠실점앞	전용차로위반	50,000
13	36도0410	(주)디부트	2022-04-14 19:36	서울특별시	상계동 상계백병원	전용차로위반	50,000
14	140하3982	(주)럭스피엠	2022-03-23 12:49	경기도 용인시	서초동 서초IC 상행	전용차로위반	50,000
15	140하3982	(주)럭스피엠	2022-03-23 12:51	경기도 용인시	서초동 반포IC 상행	전용차로위반	50,000
16	33터0873	(주)로드시	2022-04-12 20:15	서울특별시	송파구 올림픽공원앞	전용차로위반	50,000
17	344도2250	(주)리강플러스	2022-03-24 16:41	경기도 하남시	롯데백화점 잠실점앞	전용차로위반	50,000
18	42호8699	(주)메가트레이드	2022-03-14 19:08	서울특별시	성산동 성산1교~성산2교 교차로	전용차로위반	50,000
19	39하7123	(주)바잇미	2022-03-29 19:39	서울특별시	롯데백화점 잠실점앞	전용차로위반	50,000
20	376고5568	(주)보이스인	2022-03-25 20:50	서울특별시	잠실동 송파YMCA 체육관	전용차로위반	50,000
21	19하5506	(주)본팩토리	2022-03-29 18:20	서울특별시	성산동 성산1교~성산2교 교차로	전용차로위반	50,000
22	45호3139	(주)블루커뮤니케이션	2022-03-19 09:10	서울특별시	반포역~논현역	전용차로위반	50,000
23	800거7273	(주)삼흥물류	2022-04-08 20:54	경기도 부천시	LG에클라트 정관장 앞 이정표	전용차로위반	50,000
24	68비0268	(주)상록원	2022-04-14 20:15	경기도 포천시	중계동 중계그린아파트 109동	전용차로위반	50,000
25	33호1718	(주)성현스토리	2022-03-25 20:54	경기도 고양시	이대후문 중앙정류소 시외	전용차로위반	50,000
26	01조3448	(주)스타종합건설	2022-04-09 19:25	경기도 수원시	서초동 반포IC 상행	전용차로위반	50,000
27	97고0752	(주)스튜디오업	2022-04-06 18:10	서울특별시	성산동 성산1교~성산2교 교차로	전용차로위반	50,000
28	67노2012	(주)빨화환	2022-04-14 18:57	서울특별시	염곡동 행운을드리는화원 건너편	전용차로위반	50,000
29	165하4175	(주)쏘카	2022-04-14 17:34	경기도 수원시	롯데백화점 잠실점앞	전용차로위반	50,000
30	61터1816	(주)야푸드	2022-03-28 08:56	경기도 의정부시	육사야구장~화랑대사거리	전용차로위반	50,000
31	60하4859	(주)에스아이팩토리	2022-03-31 20:08	경기도 화성시	저동1가 삼일로 영락교회	전용차로위반	50,000

구분	차량 소유주						
연번	최초차량번호	성명	단속일시	주소	단속장소	위반내용	금액
32	104하8477	(주)에스에이치렌터카	2022-04-06 19:13	인천광역시	이대후문 중앙정류소 시외	전용차로위반	50,000
33	153하9699	(주)에스에이치렌터카	2022-04-07 19:09	인천광역시	롯데백화점 잠실점앞	전용차로위반	50,000
34	153하9699	(주)에스에이치렌터카	2022-04-07 19:01	인천광역시	롯데백화점 잠실점앞	전용차로위반	50,000
35	251저1987	(주)에클레시	2022-04-11 19:02	서울특별시	염곡동 행운을드리는화원 건너편	전용차로위반	50,000
36	148호4858	(주)와이즈버즈	2022-03-31 08:11	서울특별시	학여울역교차로~대치우성아파트교차로	전용차로위반	50,000
37	14나1531	(주)원앤원	2022-04-12 22:26	경기도 남양주시	미아동 이마트 미아점 건너편	전용차로위반	50,000
38	35여0279	(주)유엘닷코리아	2022-04-08 20:00	서울특별시	월계동 월계주공아파트 1단지 107동	전용차로위반	50,000
39	223고2250	(주)은민	2022-04-06 17:42	충청북도 음성군	삼성동 경기고등학교	전용차로위반	50,000
40	25무1976	(주)이앤지뱅크	2022-04-14 17:17	경기도 시흥시	롯데백화점 잠실점앞	전용차로위반	50,000
41	29구5791	(주)이음컨설팅그룹	2022-04-08 17:22	서울특별시	염곡동 행운을드리는화원 건너편	전용차로위반	50,000
42	129저8530	(주)저스트윈디앤씨	2022-04-11 17:16	충청남도 천안시	대치동 은마아파트1동	전용차로위반	50,000
43	160허3100	(주)제일렌트카	2022-04-08 09:11	인천광역시	서초동 서초IC 상행	전용차로위반	50,000
44	160허3100	(주)제일렌트카	2022-04-08 09:12	인천광역시	양재동 양재IC 상행	전용차로위반	50,000
45	19다7239	(주)제현정공	2022-04-11 17:52	경기도 시흥시	성산동 성산1교~성산2교 교차로	전용차로위반	50,000
46	369무1337	(주)지에스코퍼레이션	2022-03-19 04:36	제주특별자치도 제주시	저동1가 삼일로 영락교회	전용차로위반	50,000
47	41무1257	(주)청운건설	2022-04-07 08:48	서울특별시	화랑대사거리~삼육대	전용차로위반	50,000
48	47거1264	(주)컬러풀솔루션	2022-04-08 09:57	서울특별시	서초동 서초IC 입구 하행	전용차로위반	50,000
49	152호1563	(주)테슬라바이오랩	2022-04-05 20:06	대전광역시	송파구 올림픽회관앞	전용차로위반	50,000
50	02조0381	(주)테크노스	2022-04-14 09:07	경기도 성남시	염곡동 행운을드리는화원 건너편	전용차로위반	50,000
51	173가9009	(주)티지아이인터네셔널	2022-04-11 15:36	서울특별시	롯데백화점 잠실점앞	전용차로위반	50,000
52	33오4008	(주)티티씨	2022-04-08 17:45	서울특별시	대치동 은마아파트1동	전용차로위반	50,000
53	67수9739	(주)파르하트	2022-04-12 13:49	인천광역시	서초동 반포IC 상행	전용차로위반	50,000
54	67수9739	(주)파르하트	2022-04-11 10:11	인천광역시	양재동 양재IC 상행	전용차로위반	50,000
55	67수9739	(주)파르하트	2022-04-12 13:47	인천광역시	서초동 서초IC 상행	전용차로위반	50,000
56	67수9739	(주)파르하트	2022-04-11 10:10	인천광역시	서초동 서초IC 상행	전용차로위반	50,000
57	67수9739	(주)파르하트	2022-04-12 13:48	인천광역시	양재동 양재IC 상행	전용차로위반	50,000
58	67수9739	(주)파르하트	2022-04-11 10:13	인천광역시	서초동 반포IC 상행	전용차로위반	50,000
59	153하9420	(주)페스텍엑스앤씨	2022-03-30 08:19	경기도 안산시	내곡동 시립어린이병원 건너편	전용차로위반	50,000
60	43러1910	(주)팜코이엔티	2022-04-14 19:28	서울특별시	염곡동 행운을드리는화원 건너편	전용차로위반	50,000
61	31여6620	(주)하나오에스	2022-04-11 10:17	서울특별시	잠실동 엘스아파트 111동	전용차로위반	50,000
62	149하9505	(주)하이콘소프트	2022-03-22 09:07	서울특별시	잠실동 송파YMCA 체육관	전용차로위반	50,000
63	82고7995	(주)한국씨엔티	2022-04-12 18:23	경기도 여주시	잠실동 송파YMCA 체육관	전용차로위반	50,000
64	67가0727	(주)한빛전기하이테크	2022-04-06 19:15	경기도 하남시	양재동 양재IC 상행	전용차로위반	50,000

구분	차량 소유주						
연번	최초차량번호	성명	단속일시	주소	단속장소	위반내용	금액
65	176호4212	(주)현리건축	2022-03-23 19:29	인천광역시	월계동 월계주공아파트 1단지 107동	전용차로위반	50,000
66	252주5036	경원주택주식회사	2022-04-14 18:10	서울특별시	상계동 상계주공아파트 10단지	전용차로위반	50,000
67	59서5888	대한국제여유주식회사	2022-04-13 15:37	서울특별시	롯데백화점 잠실점앞	전용차로위반	50,000
68	29하5096	더블유트레이드	2022-03-31 11:27	서울특별시	롯데백화점 잠실점앞	전용차로위반	50,000
69	55서8971	듀스넷(주)	2022-03-31 08:14	서울특별시	학여울역~대치우성아파트교차로	전용차로위반	50,000
70	95다2340	디어플로리스트주식회사	2022-04-06 20:00	서울특별시	대치동 은마아파트1동	전용차로위반	50,000
71	260아5597	롤란사라진지	2022-04-10 13:08	경기도 화성시	서초동 반포IC 상행	전용차로위반	50,000
72	160호2139	문영주음악학원	2022-03-30 11:07	서울특별시	잠실동 송파YMCA 체육관	전용차로위반	50,000
73	126호5224	발백케이피엘코리아주식회사	2022-03-28 08:40	서울특별시	영동대로 대치우성교차로~학여울역	전용차로위반	50,000
74	28나7014	보국대부중개주식회사	2022-04-11 09:26	서울특별시	삼성동 경기고등학교	전용차로위반	50,000
75	30머0310	부이토건(주)	2022-04-10 17:27	전라남도 순천시	서초동 서초IC 입구 하행	전용차로위반	50,000
76	33하4347	비엠자산관리(주)	2022-03-24 17:35	충청남도 천안시	잠실동 송파YMCA 체육관	전용차로위반	50,000
77	96오6960	삼진키친(주)	2022-04-10 12:36	서울특별시	서초동 반포IC 상행	전용차로위반	50,000
78	58라3110	성호전자주식회사	2022-04-14 17:44	서울특별시	서초동 반포IC 상행	전용차로위반	50,000
79	58라3110	성호전자주식회사	2022-04-14 17:43	서울특별시	서초동 서초IC 상행	전용차로위반	50,000
80	58라3110	성호전자주식회사	2022-04-14 17:42	서울특별시	양재동 양재IC 상행	전용차로위반	50,000
81	94너4939	세중서비스주식회사	2022-04-08 17:13	경기도 남양주시	학여울역교차로~대치우성아파트교차로	전용차로위반	50,000
82	711주6305	슈퍼카라운지주식회사	2022-04-07 09:04	서울특별시	내곡동 시립어린이병원 건너편	전용차로위반	60,000
83	42로0735	신화주택개발주식회사	2022-04-12 09:30	전라남도 나주시	대치동 은마아파트1동	전용차로위반	50,000
84	89머3812	씨에스알와인(주)	2022-03-18 13:49	서울특별시	영등포구 롯데캐슬아비 앞	전용차로위반	50,000
85	91무7026	에스디에스(주)	2022-04-11 08:13	경상북도 성주군	성산동 성산1교~성산2교 교차로	전용차로위반	50,000
86	01부9901	엘답디자인건축사무소(주)	2022-04-11 17:24	서울특별시	상계동 마들역 7번출구	전용차로위반	50,000
87	39두7314	유한회사에이앤디	2022-04-07 19:31	전라남도 담양군	염곡동 행운을드리는화원 건너편	전용차로위반	50,000
88	50고8709	주식회사가온경영컨설팅	2022-04-08 15:50	전라북도 완주군	양재동 양재IC 상행	전용차로위반	50,000
89	159어6477	주식회사도아	2022-03-22 12:13	경기도 수원시	롯데백화점 잠실점앞	전용차로위반	50,000
90	254주5061	주식회사다이에스	2022-04-12 17:37	경기도 평택시	삼성동 경기고등학교	전용차로위반	50,000
91	42서7433	주식회사다오원	2022-04-08 19:49	서울특별시	월계동 월계주공아파트1단지 건너편	전용차로위반	50,000
92	60가3165	주식회사디자인라샤	2022-04-13 18:14	경기도 의정부시	상계동 상계주공아파트 10단지	전용차로위반	50,000
93	29러9854	주식회사라비뒤방	2022-04-14 09:31	경기도 남양주시	내곡동 시립어린이병원 건너편	전용차로위반	50,000
94	92다9538	주식회사매스아시	2022-04-11 17:57	서울특별시	내곡동 시립어린이병원 건너편	전용차로위반	50,000
95	95저8833	주식회사비에스에프앤씨	2022-04-12 17:29	경기도 용인시	염곡동 행운을드리는화원 건너편	전용차로위반	50,000
96	294조3400	주식회사삼영식품	2022-04-11 18:27	인천광역시	롯데백화점 잠실점앞	전용차로위반	50,000

구분	차량 소유주						
연번	최초차량번호	성명	단속일시	주소	단속장소	위반내용	금액
97	145히5558	주식회사성남시	2022-04-04 15:57	경기도 성남시	양재동 양재IC 상행	전용차로위반	50,000
98	145히5558	주식회사성남시	2022-03-29 20:33	경기도 성남시	서초동 서초IC 하행	전용차로위반	50,000
99	89모3093	주식회사세종방재설비	2022-04-06 09:18	인천광역시	상계동 상계주공아파트 10단지	전용차로위반	50,000
100	52소0613	주식회사소프트굿	2022-04-07 17:57	서울특별시	대치동 은마아파트1동	전용차로위반	50,000
101	52소0613	주식회사소프트굿	2022-04-07 17:14	서울특별시	대치동 은마아파트1동	전용차로위반	50,000
102	96머9592	주식회사수애펙테크	2022-04-07 10:52	서울특별시	잠실동 엘스아파트 111동	전용차로위반	50,000
103	88우0812	주식회사스마트씨앤티	2022-04-13 19:50	서울특별시	상계동 상계주공아파트 10단지	전용차로위반	50,000
104	143다1007	주식회사신원	2022-03-18 14:54	전라남도 여수시	삼각지역~신용산역	전용차로위반	50,000
105	145히4948	주식회사쏘카	2022-04-12 15:35	경기도 부천시	롯데백화점 잠실점앞	전용차로위반	50,000
106	145히4948	주식회사쏘카	2022-04-12 19:47	경기도 부천시	롯데백화점 잠실점앞	전용차로위반	50,000
107	165호4125	주식회사쏘카	2022-04-06 11:29	경기도 부천시	롯데백화점 잠실점앞	전용차로위반	50,000
108	101호9583	주식회사씨엘모터스	2022-04-11 13:54	서울특별시	영등포구 롯데캐슬아비 앞	전용차로위반	50,000
109	25저6360	주식회사아스토	2022-04-14 18:46	충청남도 천안시	상계동 상계백병원	전용차로위반	50,000
110	28나7680	주식회사아이엘디테크	2022-04-14 11:08	서울특별시	롯데백화점 잠실점앞	전용차로위반	50,000
111	36버0342	주식회사알엘에스디엔제이	2022-04-07 18:11	경기도 오산시	염곡동 행운을드리는화원 건너편	전용차로위반	50,000
112	345로6736	주식회사에니멀고	2022-04-13 08:45	서울특별시	대치동 은마아파트1동	전용차로위반	50,000
113	90고4237	주식회사에스씨컴퍼니	2022-04-09 19:28	경기도 화성시	서초동 서초IC 입구 하행	전용차로위반	50,000
114	94마8008	주식회사엔씨엠	2022-04-11 14:19	경기도 파주시	잠실동 엘스아파트 111동	전용차로위반	50,000
115	89너2222	주식회사알엘씨인터네셔널	2022-04-11 13:26	경기도 안양시	중화동 메디렌즈 산부인과	전용차로위반	50,000
116	88머2133	주식회사연호이엔티	2022-04-14 17:23	경기도 고양시	연신내역~구산역	전용차로위반	50,000
117	116히2075	주식회사우솔렌트카	2022-04-08 20:11	충청남도 공주시	염곡동 행운을드리는화원 건너편	전용차로위반	50,000
118	59버4608	주식회사윈트리즈뮤직	2022-04-06 08:06	서울특별시	학여울역~대치우성아파트교차로	전용차로위반	50,000
119	37오7683	주식회사이김원	2022-04-11 09:37	서울특별시	화랑대역(구리방향)	전용차로위반	50,000
120	13구3896	주식회사이애플처	2022-04-07 09:36	서울특별시	대치동 은마아파트1동	전용차로위반	50,000
121	147러5498	주식회사지아이에스강남 인터내셔널스쿨	2022-04-06 14:15	서울특별시	롯데백화점 잠실점앞	전용차로위반	50,000
122	52고0109	주식회사지앤씨스틸	2022-04-09 09:45	충청남도 당진시	서초동 서초IC 상행	전용차로위반	50,000
123	52고0109	주식회사지앤씨스틸	2022-04-09 09:46	충청남도 당진시	양재동 양재IC 상행	전용차로위반	50,000
124	52고0109	주식회사지앤씨스틸	2022-04-09 09:48	충청남도 당진시	서초동 반포IC 상행	전용차로위반	50,000
125	296머1555	주식회사진개발	2022-04-11 10:54	경기도 평택시	양재동 양재IC 상행	전용차로위반	50,000
126	296머1555	주식회사진개발	2022-04-11 10:56	경기도 평택시	서초동 반포IC 상행	전용차로위반	50,000
127	296머1555	주식회사진개발	2022-04-11 10:53	경기도 평택시	서초동 서초IC 상행	전용차로위반	50,000
128	814로5933	주식회사참모습	2022-04-14 07:31	서울특별시	월계1교교차로~하계5단지6단지교차로	전용차로위반	50,000

구분	차량 소유주						
연번	최초차량번호	성명	단속일시	주소	단속장소	위반내용	금액
129	53구4090	주식회사천룡건기	2022-04-14 15:49	서울특별시	잠실동 송파YMCA 체육관	전용차로위반	50,000
130	22하0429	주식회사컴소프트컴퍼니	2022-03-31 12:36	서울특별시	롯데백화점 잠실점앞	전용차로위반	50,000
131	30주1700	주식회사케이지유그룹	2022-04-13 18:01	서울특별시	중화동 메디렌즈 산부인과	전용차로위반	50,000
132	65하6208	주식회사태원디앤디	2022-04-04 07:31	경기도 성남시	대치동 은마아파트1동	전용차로위반	50,000
133	76도8860	주식회사태현	2022-04-14 09:30	경기도 성남시	대치동 은마아파트1동	전용차로위반	60,000
134	23비2343	주식회사티링크엔주인닷컴	2022-04-14 18:35	서울특별시	대치동 개포우성2차아파트 12동	전용차로위반	50,000
135	136더8981	주식회사하이론	2022-04-12 19:15	전라북도 전주시	월계동 월계주공아파트 1단지 107동	전용차로위반	50,000
136	46더1171	지에이치개발주식회사	2022-04-09 18:03	서울특별시	양재동 양재IC 상행	전용차로위반	50,000
137	45호7428	투에스	2022-03-29 17:58	경기도 광주시	화랑대역(구리방향)	전용차로위반	50,000
138	59다2575	티에이치홀딩스(주)	2022-04-12 18:31	서울특별시	잠실동 엘스아파트 111동	전용차로위반	50,000
139	26서6063	포므시	2022-04-14 17:11	서울특별시	서초동 서초IC 입구 하행	전용차로위반	50,000
140	26서6063	포므시	2022-04-14 17:12	서울특별시	서초동 양재IC 하행	전용차로위반	50,000
141	71호8532	푸른솔광주주식회사	2022-04-13 14:16	인천광역시	한강대로 숙대입구사거리~한강대교	전용차로위반	60,000
142	01마2295	피씨엑스커뮤니케이션즈 주식회사	2022-04-13 22:35	서울특별시	잠원동 잠원현대힐미리조트	전용차로위반	50,000
143	819모6982	한스설비주식회사	2022-03-22 18:31	경기도 김포시	성산동 SK성산대교주유소 건너편	전용차로위반	50,000
144	90보2420	행복물류주식회사	2022-04-12 07:58	경기도 부천시	염곡동 행운을드리는화원 건너편	전용차로위반	50,000
145	24호0628	효미	2022-04-05 18:21	경기도 화성시	롯데백화점 잠실점앞	전용차로위반	50,000
146	62노7181	B**	2022-04-12 14:25	인천광역시	서초동 반포IC 상행	전용차로위반	50,000
147	38오2046	B**	2022-04-13 17:40	경기도 포천시	상계동 마들역 7번출구	전용차로위반	50,000
148	50무2103	B**	2022-04-12 08:29	경기도 안산시	서초동 반포IC 상행	전용차로위반	50,000
149	50무2103	B**	2022-04-12 08:27	경기도 안산시	양재동 양재IC 상행	전용차로위반	50,000
150	33저5211	C**	2022-04-07 18:27	서울특별시	롯데백화점 잠실점앞	전용차로위반	50,000
151	140모1651	C**	2022-04-14 14:53	서울특별시	학여울역~대치우성아파트교차로	전용차로위반	50,000
152	41부0859	C**	2022-04-09 09:46	경기도 용인시	서초동 서초IC 상행	전용차로위반	50,000
153	140비2219	C**	2022-04-13 10:53	서울특별시	롯데백화점 잠실점앞	전용차로위반	50,000
154	66너5896	C**	2022-04-07 18:13	경기도 화성시	롯데백화점 잠실점앞	전용차로위반	50,000
155	69라7881	D**	2022-04-09 12:58	경기도 화성시	양재동 양재IC 상행	전용차로위반	50,000
156	69라7881	D**	2022-04-09 12:59	경기도 화성시	서초동 반포IC 상행	전용차로위반	50,000
157	69라7881	D**	2022-04-09 12:57	경기도 화성시	서초동 서초IC 상행	전용차로위반	50,000
158	48주4603	G**	2022-04-08 15:01	경기도 화성시	롯데백화점 잠실점앞	전용차로위반	50,000
159	27부0968	G**	2022-04-11 19:51	서울특별시	행당동 한양대전철역 1번 출구	전용차로위반	50,000
160	33조5166	H**	2022-04-07 18:47	서울특별시	대치동 은마아파트1동	전용차로위반	50,000

구분	차량 소유주						
연번	최초차량번호	성명	단속일시	주소	단속장소	위반내용	금액
161	01모3044	H**	2022-04-13 12:39	서울특별시	롯데백화점 잠실점앞	전용차로위반	50,000
162	12두6196	H**	2022-04-12 12:22	서울특별시	서초동 서초IC 입구 하행	전용차로위반	50,000
163	42고1003	J**	2022-04-07 21:30	인천광역시	동양미래대학 구로성심병원 정류소앞 시내	전용차로위반	50,000
164	84너5765	J**	2022-04-08 08:22	인천광역시	내곡동 시립어린이병원 건너편	전용차로위반	50,000
165	77가0472	J**	2022-04-08 20:31	서울특별시	롯데백화점 잠실점앞	전용차로위반	60,000
166	87두7600	J**	2022-04-07 18:20	서울특별시	화랑대역(구리방향)	전용차로위반	50,000
167	152루5890	J**	2022-04-08 18:34	서울특별시	성산동 SK성산대교주유소 건너편	전용차로위반	50,000
168	22우6288	J**	2022-04-14 17:55	경기도 의정부시	상계동 마들역 7번출구	전용차로위반	50,000
169	37두4111	K**	2022-04-14 11:53	인천광역시	롯데백화점 잠실점앞	전용차로위반	50,000
170	332어7150	K**	2022-03-16 17:00	서울특별시	용산우체국맞은편	전용차로위반	50,000
171	63수2439	K**	2022-04-12 19:28	서울특별시	염곡동 행운을드리는화원 건너편	전용차로위반	50,000
172	808라9895	L**	2022-04-13 16:53	서울특별시	봉천고개~은천삼거리	전용차로위반	50,000
173	32거0358	L**	2022-04-14 13:01	경기도 부천시	양재동 양재IC 상행	전용차로위반	50,000
174	56노0664	L**	2022-04-12 19:25	서울특별시	내곡동 시립어린이병원 건너편	전용차로위반	50,000
175	36로1636	L**	2022-04-13 12:01	서울특별시	롯데백화점 잠실점앞	전용차로위반	50,000
176	52모9679	L**	2022-04-12 17:01	대전광역시	서초동 반포IC 상행	전용차로위반	50,000
177	52모9679	L**	2022-04-08 17:23	대전광역시	양재동 양재IC 상행	전용차로위반	50,000
178	52모9679	L**	2022-04-11 16:59	대전광역시	서초동 서초IC 상행	전용차로위반	50,000
179	52모9679	L**	2022-04-08 17:26	대전광역시	서초동 반포IC 상행	전용차로위반	50,000
180	52모9679	L**	2022-04-12 16:58	대전광역시	서초동 서초IC 상행	전용차로위반	50,000
181	52모9679	L**	2022-04-12 16:59	대전광역시	양재동 양재IC 상행	전용차로위반	50,000
182	52모9679	L**	2022-04-11 17:02	대전광역시	서초동 반포IC 상행	전용차로위반	50,000
183	52모9679	L**	2022-04-13 07:26	대전광역시	서초동 반포IC 상행	전용차로위반	50,000
184	52모9679	L**	2022-04-11 17:00	대전광역시	양재동 양재IC 상행	전용차로위반	50,000
185	52모9679	L**	2022-04-09 17:05	대전광역시	서초동 반포IC 상행	전용차로위반	50,000
186	52모9679	L**	2022-04-09 17:02	대전광역시	서초동 서초IC 상행	전용차로위반	50,000
187	52모9679	L**	2022-04-13 07:23	대전광역시	양재동 양재IC 상행	전용차로위반	50,000
188	38마1720	M**	2022-04-06 07:57	충청북도 영동군	염곡동 행운을드리는화원 건너편	전용차로위반	50,000
189	101히3863	N**	2022-04-03 20:23	서울특별시	서초동 반포IC 상행	전용차로위반	50,000
190	101히3863	N**	2022-04-03 20:21	서울특별시	양재동 양재IC 상행	전용차로위반	50,000
191	41소9039	N**	2022-04-08 14:14	충청남도 천안시	서초동 반포IC 상행	전용차로위반	50,000
192	32마9948	N**	2022-04-08 18:03	경기도 화성시	내곡동 시립어린이병원 건너편	전용차로위반	50,000
193	269로9168	N**	2022-04-11 16:00	경기도 안양시	양재동 양재IC 상행	전용차로위반	50,000

구분	차량 소유주						
연번	최초차량번호	성명	단속일시	주소	단속장소	위반내용	금액
194	235주5898	N**	2022-04-06 16:59	서울특별시	서초동 서초IC 상행	전용차로위반	50,000
195	235주5898	N**	2022-04-07 16:54	서울특별시	서초동 반포IC 상행	전용차로위반	50,000
196	235주5898	N**	2022-04-07 16:51	서울특별시	서초동 서초IC 상행	전용차로위반	50,000
197	235주5898	N**	2022-04-07 16:52	서울특별시	양재동 양재IC 상행	전용차로위반	50,000
198	235주5898	N**	2022-04-06 17:01	서울특별시	서초동 반포IC 상행	전용차로위반	50,000
199	235주5898	N**	2022-04-06 17:00	서울특별시	양재동 양재IC 상행	전용차로위반	50,000
200	169두7960	P**	2022-04-13 17:58	서울특별시	양재동 양재IC 상행	전용차로위반	50,000
201	379로9134	P**	2022-04-12 12:27	경기도 성남시	롯데백화점 잠실점앞	전용차로위반	50,000
202	62부0253	P**	2022-04-06 17:51	경기도 평택시	롯데백화점 잠실점앞	전용차로위반	50,000
203	32노1512	P**	2022-04-08 07:30	서울특별시	월계동 월계주공아파트1단지 건너편	전용차로위반	50,000
204	13서4886	P**	2022-04-07 16:32	서울특별시	해군회관앞~보라매역	전용차로위반	50,000
205	50노3139	Q**	2022-04-08 19:13	서울특별시	행당동 한양대전철역 1번 출구	전용차로위반	50,000
206	35여9166	Q**	2022-04-04 08:30	서울특별시	양재IC부근	전용차로위반	50,000
207	63서7627	R**	2022-04-09 07:15	경기도 수원시	상봉동 중랑역 건너편	전용차로위반	50,000
208	49라9754	S**	2022-04-07 11:14	대구광역시	양재동 양재IC 상행	전용차로위반	50,000
209	03주2967	S**	2022-04-08 19:33	서울특별시	성산동 성산1교~성산2교 교차로	전용차로위반	50,000
210	68도2703	S**	2022-04-11 14:37	경기도 오산시	롯데백화점 잠실점앞	전용차로위반	50,000
211	22구2935	S**	2022-04-09 19:16	경상남도 김해시	서초동 서초IC 하행	전용차로위반	50,000
212	23버2607	T**	2022-04-13 11:18	경기도 수원시	서초동 서초IC 상행	전용차로위반	50,000
213	23버2607	T**	2022-04-13 11:19	경기도 수원시	양재동 양재IC 상행	전용차로위반	50,000
214	23버2607	T**	2022-04-13 11:21	경기도 수원시	서초동 반포IC 상행	전용차로위반	50,000
215	269마4026	T**	2022-04-08 19:23	서울특별시	롯데백화점 잠실점앞	전용차로위반	50,000
216	48터5647	V**	2022-04-10 17:23	인천광역시	서초동 서초IC 입구 하행	전용차로위반	50,000
217	15라3038	V**	2022-04-12 17:51	서울특별시	서초동 서초IC 하행	전용차로위반	50,000
218	48리1319	Z**	2022-04-11 14:05	경기도 파주시	잠실동 엘스아파트 111동	전용차로위반	50,000
219	48리1319	Z**	2022-04-11 14:11	경기도 파주시	잠실동 엘스아파트 111동	전용차로위반	50,000
220	서울31바8241	강**	2022-04-13 10:18	경기도 고양시	잠실동 엘스아파트 111동	전용차로위반	50,000
221	43로1637	강**	2022-04-07 17:00	서울특별시	중화동 메디렌즈 산부인과	전용차로위반	50,000
222	33호2632	강**	2022-03-24 18:08	경기도 부천시	성산동 SK성산대교주유소 건너편	전용차로위반	50,000
223	22서3217	강**	2022-04-08 19:13	경기도 성남시	대치동 개포우성2차아파트 12동	전용차로위반	50,000
224	14다4716	강**	2022-04-14 17:31	경기도 고양시	삼육대학교(구리방향)	전용차로위반	50,000
225	115소5011	강**	2022-04-11 19:35	서울특별시	롯데백화점 잠실점앞	전용차로위반	50,000
226	42더8665	강**	2022-04-11 20:58	경상남도 창원시	중화동 메디렌즈 산부인과	전용차로위반	50,000

구분	차량 소유주						
연번	최초차량번호	성명	단속일시	주소	단속장소	위반내용	금액
227	179저7097	강**	2022-04-12 08:50	서울특별시	롯데백화점 잠실점앞	전용차로위반	50,000
228	158도6578	강**	2022-04-08 16:09	서울특별시	중화동 메디렌즈 산부인과	전용차로위반	50,000
229	27수9059	강**	2022-04-08 16:28	서울특별시	잠원동 잠원현대힐스테이트아파트	전용차로위반	50,000
230	서울31아1755	강**	2022-04-12 05:36	서울특별시	중화동 메디렌즈 산부인과	전용차로위반	50,000
231	27거6005	강**	2022-04-11 13:39	경기도 남양주시	롯데백화점 잠실점앞	전용차로위반	50,000
232	38조3000	강**	2022-04-06 09:38	경기도 화성시	서초동 서초IC 상행	전용차로위반	50,000
233	38조3000	강**	2022-04-06 09:41	경기도 화성시	서초동 반포IC 상행	전용차로위반	50,000
234	03노0478	강**	2022-04-07 18:51	경기도 남양주시	잠실동 엘스아파트 111동	전용차로위반	50,000
235	64부4699	계**	2022-04-13 19:19	서울특별시	대치동 은마아파트1동	전용차로위반	50,000
236	366도3826	고**	2022-04-10 18:08	충청북도 청주시	저동1가 삼일로 영락교회	전용차로위반	50,000
237	68도1822	고**	2022-04-07 19:47	경기도 하남시	롯데백화점 잠실점앞	전용차로위반	50,000
238	서울31사3539	고**	2022-04-11 20:42	서울특별시	상계동 상계백병원	전용차로위반	50,000
239	52주7427	곽**	2022-04-12 20:28	강원도 춘천시	화랑대역(구리방향)	전용차로위반	50,000
240	33조4554	곽**	2022-04-08 18:09	경기도 고양시	롯데백화점 잠실점앞	전용차로위반	50,000
241	94주8416	곽**	2022-04-12 16:27	경기도 광주시	잠실동 엘스아파트 111동	전용차로위반	50,000
242	83다7220	곽**	2022-04-06 09:39	서울특별시	염곡동 행운을드리는화원 건너편	전용차로위반	50,000
243	서울32자3859	구**	2022-04-12 08:15	경기도 의정부시	상계동 상계백병원	전용차로위반	50,000
244	서울32자3859	구**	2022-04-12 08:23	경기도 의정부시	상계동 상계백병원	전용차로위반	50,000
245	30저5286	구**	2022-04-07 19:31	경기도 용인시	염곡동 행운을드리는화원 건너편	전용차로위반	50,000
246	21누6945	구**	2022-04-06 17:42	서울특별시	삼성동 경기고등학교	전용차로위반	50,000
247	51노7150	구**	2022-04-12 12:04	전라북도 익산시	서초동 반포IC 상행	전용차로위반	50,000
248	51노7150	구**	2022-04-12 12:02	전라북도 익산시	양재동 양재IC 상행	전용차로위반	50,000
249	69서4652	국**	2022-04-08 17:19	서울특별시	학여울역교차로~대치우성아파트교차로	전용차로위반	50,000
250	350마6503	권**	2022-04-11 13:00	서울특별시	상봉동 중랑역 건너편	전용차로위반	50,000
251	101보3964	권**	2022-04-07 18:09	경기도 화성시	롯데백화점 잠실점앞	전용차로위반	50,000
252	05주9369	권**	2022-04-08 18:46	경기도 광명시	염곡동 행운을드리는화원 건너편	전용차로위반	50,000
253	93로4646	권**	2022-04-12 18:09	경기도 구리시	화랑대역(구리방향)	전용차로위반	50,000
254	56무5750	권**	2022-04-07 20:32	세종특별자치시	내곡동 시립어린이병원 건너편	전용차로위반	50,000
255	68여0324	권**	2022-04-06 17:45	경기도 하남시	내곡동 시립어린이병원 건너편	전용차로위반	50,000
256	68여0324	권**	2022-04-06 17:47	경기도 하남시	염곡동 행운을드리는화원 건너편	전용차로위반	50,000
257	104허7446	권**	2022-04-04 18:09	경기도 김포시	롯데백화점 잠실점앞	전용차로위반	50,000
258	서울32아3490	가**	2022-04-06 08:10	서울특별시	화랑대역(구리방향)	전용차로위반	50,000
259	07노6319	갈**	2022-04-08 19:01	경기도 광주시	롯데백화점 잠실점앞	전용차로위반	50,000

구분	차량 소유주						
연번	최초차량번호	성명	단속일시	주소	단속장소	위반내용	금액
260	65저1366	김**	2022-04-11 17:33	충청남도 금산군	염곡동 행운을드리논화원 건너편	전용차로위반	50,000
261	61나4691	김**	2022-04-09 10:18	서울특별시	반포IC~서초IC	전용차로위반	50,000
262	26모2443	김**	2022-04-14 18:44	경기도 안양시	남부순환대로 관악구청교차로~서울대입구역교차로	전용차로위반	50,000
263	26우3078	김**	2022-04-13 18:33	경기도 고양시	성산동 성산1교~성산2교 교차로	전용차로위반	50,000
264	08소6916	김**	2022-04-10 17:29	경기도 수원시	잠원동 잠원현대해밀리아파트	전용차로위반	50,000
265	59터1887	김**	2022-04-14 09:13	서울특별시	성산동 성산1교~성산2교 교차로	전용차로위반	50,000
266	291조8303	김**	2022-04-08 16:48	경기도 안산시	서초동 서초IC 상행	전용차로위반	50,000
267	291조8303	김**	2022-04-08 16:51	경기도 안산시	서초동 반포IC 상행	전용차로위반	50,000
268	85모2835	김**	2022-04-14 08:28	서울특별시	성산동 성산1교~성산2교 교차로	전용차로위반	50,000
269	65도1177	김**	2022-04-07 18:59	인천광역시	개봉동 영화아파트 SK충전소앞	전용차로위반	50,000
270	18수1660	김**	2022-04-07 19:18	서울특별시	화랑대역(구리방향)	전용차로위반	50,000
271	28서7477	김**	2022-04-06 14:07	경기도 시흥시	롯데백화점 잠실점앞	전용차로위반	50,000
272	01거4389	김**	2022-04-06 17:18	서울특별시	잠원동 잠원현대해밀리아파트	전용차로위반	50,000
273	153호4544	김**	2022-04-01 10:31	인천광역시	롯데백화점 잠실점앞	전용차로위반	50,000
274	43누1003	김**	2022-04-13 18:27	강원도 원주시	화랑대역(구리방향)	전용차로위반	50,000
275	198푸2367	김**	2022-04-08 16:04	서울특별시	사당역~이수역사거리	전용차로위반	50,000
276	81구2709	김**	2022-04-11 08:03	서울특별시	화랑대역(구리방향)	전용차로위반	50,000
277	24리5904	김**	2022-04-07 18:08	서울특별시	염곡동 행운을드리논화원 건너편	전용차로위반	50,000
278	41무6657	김**	2022-04-14 08:43	경기도 수원시	염곡동 행운을드리논화원 건너편	전용차로위반	50,000
279	69다6729	김**	2022-04-08 18:41	서울특별시	잠실동 송파YMCA 체육관	전용차로위반	50,000
280	387노5940	김**	2022-04-07 19:30	서울특별시	롯데백화점 잠실점앞	전용차로위반	50,000
281	서울32바1719	김**	2022-04-07 07:38	서울특별시	상계동 상계백병원	전용차로위반	50,000
282	162하8316	김**	2022-04-03 15:29	서울특별시	양재동 양재IC 상행	전용차로위반	50,000
283	39라1322	김**	2022-04-08 17:23	서울특별시	월계동 월계주공아파트 1단지 107동	전용차로위반	50,000
284	08저4625	김**	2022-04-08 18:16	경기도 성남시	내곡동 시립어린이병원 건너편	전용차로위반	50,000
285	61오9687	김**	2022-04-13 19:39	서울특별시	송파구 올림픽공원앞	전용차로위반	50,000
286	03버7009	김**	2022-04-12 09:42	서울특별시	월계동 월계주공아파트1단지 건너편	전용차로위반	50,000
287	서울32아5185	김**	2022-04-07 09:47	서울특별시	대치동 은마아파트1동	전용차로위반	50,000
288	서울31사3585	김**	2022-04-12 20:15	경기도 남양주시	잠실동 엘스아파트 111동	전용차로위반	50,000
289	09부8872	김**	2022-04-09 08:40	인천광역시	서초동 서초IC 하행	전용차로위반	50,000
290	89수0547	김**	2022-04-12 20:16	서울특별시	롯데백화점 잠실점앞	전용차로위반	50,000
291	09하0547	김**	2022-03-30 17:52	서울특별시	염곡동 행운을드리논화원 건너편	전용차로위반	50,000
292	30버0489	김**	2022-04-12 10:03	경기도 고양시	상봉동 중량역 건너편	전용차로위반	50,000

구분	차량 소유주						
연번	최초차량번호	성명	단속일시	주소	단속장소	위반내용	금액
293	131부4388	김**	2022-04-06 19:07	경기도 고양시	잠실동 엘스아파트 111동	전용차로위반	50,000
294	22머9218	김**	2022-04-11 20:32	경기도 남양주시	태릉강릉(서울방향)	전용차로위반	50,000
295	56터7345	김**	2022-04-08 09:40	경기도 의정부시	상계동 상계주공아파트 10단지	전용차로위반	50,000
296	397두7844	김**	2022-04-09 20:28	서울특별시	양재동 양재IC 상행	전용차로위반	50,000
297	397두7844	김**	2022-04-14 19:34	서울특별시	서초동 반포IC 상행	전용차로위반	50,000
298	397두7844	김**	2022-04-14 19:33	서울특별시	서초동 서초IC 상행	전용차로위반	50,000
299	14터1970	김**	2022-04-07 19:08	경기도 성남시	롯데백화점 잠실점앞	전용차로위반	50,000
300	29수3899	김**	2022-03-18 11:22	인천광역시	이수교차로~이수역	전용차로위반	50,000
301	서울32자5621	김**	2022-04-11 09:48	서울특별시	상계동 상계백병원	전용차로위반	50,000
302	서울31자7863	김**	2022-04-08 14:58	서울특별시	잠실동 엘스아파트 111동	전용차로위반	50,000
303	15부1637	김**	2022-04-11 09:03	서울특별시	화랑대역(구리방향)	전용차로위반	50,000
304	서울32자2193	김**	2022-04-14 13:04	서울특별시	삼성교~삼성역	전용차로위반	50,000
305	서울83자1466	김**	2022-04-13 14:04	서울특별시	상봉동 중랑역 건너편	전용차로위반	50,000
306	104서8300	김**	2022-04-08 18:19	경기도 안양시	성산동 성산1교~성산2교 교차로	전용차로위반	50,000
307	서울89자8962	김**	2022-04-11 09:38	서울특별시	대치동 은마아파트1동	전용차로위반	50,000
308	99서3317	김**	2022-04-08 17:52	서울특별시	대치동 은마아파트1동	전용차로위반	60,000
309	37터8207	김**	2022-04-08 17:47	경기도 시흥시	염곡동 행운을드리는화원 건너편	전용차로위반	50,000
310	01머3451	김**	2022-04-07 08:20	경기도 남양주시	화랑대역(구리방향)	전용차로위반	50,000
311	01머3451	김**	2022-04-06 09:07	경기도 남양주시	화랑대역(구리방향)	전용차로위반	50,000
312	01머3451	김**	2022-04-12 08:19	경기도 남양주시	화랑대역(구리방향)	전용차로위반	50,000
313	366도1419	김**	2022-03-28 19:01	경기도 남양주시	롯데백화점 잠실점앞	전용차로위반	50,000
314	52머7837	김**	2022-04-14 09:14	경기도 안양시	서초동 반포IC 상행	전용차로위반	50,000
315	서울85자2780	김**	2022-04-10 12:17	서울특별시	잠원동 잠원현대해밀리아파트	전용차로위반	50,000
316	96거0511	김**	2022-04-11 08:52	서울특별시	롯데백화점 잠실점앞	전용차로위반	50,000
317	서울89자6518	김**	2022-04-12 17:15	서울특별시	국제금융로86 롯데캐슬아이비	전용차로위반	50,000
318	서울32바5441	김**	2022-04-08 20:10	서울특별시	상계동 상계주공아파트 10단지	전용차로위반	50,000
319	31버7245	김**	2022-04-14 20:08	경기도 광주시	화랑대역(구리방향)	전용차로위반	50,000
320	31버7245	김**	2022-04-11 20:07	경기도 광주시	화랑대주유소(서울방향)	전용차로위반	50,000
321	31버7245	김**	2022-04-14 19:32	경기도 광주시	화랑대주유소(서울방향)	전용차로위반	50,000
322	83루1642	김**	2022-04-11 07:15	경기도 과천시	상계동 상계주공아파트 10단지	전용차로위반	50,000
323	49로7335	김**	2022-04-11 18:05	경기도 광주시	서초동 서초IC 하행	전용차로위반	50,000
324	49로7335	김**	2022-04-11 18:06	경기도 광주시	서초동 서초IC 입구 하행	전용차로위반	50,000
325	45부3237	김**	2022-04-06 23:54	서울특별시	미아동 이마트 미아점 건너편	전용차로위반	50,000

구분	차량 소유주						
연번	최초차량번호	성명	단속일시	주소	단속장소	위반내용	금액
326	19러9874	김**	2022-04-08 09:31	서울특별시	월계동 월계주공아파트 1단지 107동	전용차로위반	50,000
327	108루2413	김**	2022-04-14 19:59	서울특별시	월계동 월계주공아파트1단지 건너편	전용차로위반	50,000
328	58무2253	김**	2022-04-11 20:41	서울특별시	삼육대학교(구리방향)	전용차로위반	50,000
329	250거3946	김**	2022-04-14 18:04	서울특별시	롯데백화점 잠실점앞	전용차로위반	50,000
330	55부9779	김**	2022-04-14 17:48	경기도 성남시	내곡동 시립어린이병원 건너편	전용차로위반	50,000
331	59버5178	김**	2022-04-12 08:11	경기도 하남시	롯데백화점 잠실점앞	전용차로위반	50,000
332	13로8504	김**	2022-04-13 20:12	경기도 수원시	내곡동 시립어린이병원 건너편	전용차로위반	50,000
333	171나1448	김**	2022-04-09 17:22	서울특별시	상봉동 중랑역 건너편	전용차로위반	50,000
334	246러4369	김**	2022-04-14 18:09	서울특별시	화랑대주유소(서울방향)	전용차로위반	50,000
335	49며0523	김**	2022-04-08 16:29	경상남도 거창군	저동1가 삼일로 영락교회	전용차로위반	50,000
336	86누8766	김**	2022-04-06 07:11	인천광역시	화랑대역(구리방향)	전용차로위반	50,000
337	802누1992	김**	2022-04-08 10:48	서울특별시	잠실동 엘스아파트 111동	전용차로위반	50,000
338	39너0704	김**	2022-04-11 13:20	경상남도 고성군	서초동 서초IC 하행	전용차로위반	50,000
339	서울31아2138	김**	2022-04-08 20:31	서울특별시	송파구 올림픽회관앞	전용차로위반	50,000
340	163도8957	김**	2022-04-13 07:33	서울특별시	월계동 월계주공아파트 1단지 107동	전용차로위반	50,000
341	163도8957	김**	2022-04-08 07:41	서울특별시	월계동 월계주공아파트 1단지 107동	전용차로위반	50,000
342	163도8957	김**	2022-04-11 07:46	서울특별시	월계동 월계주공아파트 1단지 107동	전용차로위반	50,000
343	163도8957	김**	2022-04-06 08:08	서울특별시	월계동 월계주공아파트 1단지 107동	전용차로위반	50,000
344	163도8957	김**	2022-04-12 07:41	서울특별시	월계동 월계주공아파트 1단지 107동	전용차로위반	50,000
345	163도8957	김**	2022-04-14 07:25	서울특별시	월계동 월계주공아파트 1단지 107동	전용차로위반	50,000
346	서울서초차7006	김**	2022-03-31 19:11	서울특별시	신반포27차아파트앞	전용차로위반	40,000
347	177수8188	김**	2022-04-08 19:50	인천광역시	영등포구 공작아파트 건너편	전용차로위반	50,000
348	68우8365	김**	2022-04-06 15:21	서울특별시	영등포구 공작아파트 건너편	전용차로위반	50,000
349	41모0707	김**	2022-04-09 11:07	경상북도 김천시	서초동 서초IC 하행	전용차로위반	50,000
350	41모0707	김**	2022-04-09 11:09	경상북도 김천시	서초동 서초IC 입구 하행	전용차로위반	50,000
351	81부9621	김**	2022-04-12 13:31	전라북도 전주시	서초동 반포IC 상행	전용차로위반	50,000
352	56로9101	김**	2022-04-08 11:09	서울특별시	영등포구 한국교직원공제회관 앞	전용차로위반	50,000
353	33라0624	김**	2022-04-12 19:11	경기도 화성시	송파구 올림픽회관앞	전용차로위반	50,000
354	23서8181	김**	2022-04-14 20:38	경기도 광주시	롯데백화점 잠실점앞	전용차로위반	50,000
355	190허1776	김**	2022-03-29 19:35	충청북도 충주시	롯데백화점 잠실점앞	전용차로위반	50,000
356	25더6137	김**	2022-04-13 20:12	서울특별시	월계동 월계주공아파트 1단지 107동	전용차로위반	50,000
357	141버7156	김**	2022-04-13 11:04	서울특별시	롯데백화점 잠실점앞	전용차로위반	50,000
358	02너0826	김**	2022-04-08 10:38	경기도 시흥시	롯데백화점 잠실점앞	전용차로위반	50,000

구분	차량 소유주						
연번	최초차량번호	성명	단속일시	주소	단속장소	위반내용	금액
359	380우4579	김**	2022-04-02 17:01	서울특별시	이수교차로~이수역	전용차로위반	50,000
360	45루6207	김**	2022-04-13 09:06	경기도 성남시	대치동 은마아파트1동	전용차로위반	50,000
361	43저8465	김**	2022-04-14 19:51	경기도 남양주시	내곡동 시립어린이병원 건너편	전용차로위반	50,000
362	55보5592	김**	2022-04-13 09:46	서울특별시	염곡동 행운을드리는화원 건너편	전용차로위반	50,000
363	11구7825	김**	2022-04-11 19:09	서울특별시	대치동 은마아파트1동	전용차로위반	50,000
364	14수6402	김**	2022-04-06 18:22	경기도 이천시	대치동 개포우성2차아파트 12동	전용차로위반	50,000
365	12오4222	김**	2022-04-11 18:27	서울특별시	화랑대역(구리방향)	전용차로위반	50,000
366	85가0562	김**	2022-04-07 07:25	서울특별시	염곡동 행운을드리는화원 건너편	전용차로위반	50,000
367	65노9094	김**	2022-04-06 13:39	서울특별시	영등포구 롯데캐슬아이비 앞	전용차로위반	50,000
368	23저3658	김**	2022-04-12 10:58	경기도 광주시	롯데백화점 잠실점앞	전용차로위반	50,000
369	48저0443	김**	2022-04-08 18:12	서울특별시	상계동 상계백병원	전용차로위반	50,000
370	34루7583	김**	2022-04-11 16:44	경기도 수원시	중화동 메디렌즈 산부인과	전용차로위반	50,000
371	34여1769	김**	2022-04-08 20:46	서울특별시	서울여대(구리방향)	전용차로위반	50,000
372	238조7587	김**	2022-04-13 07:32	서울특별시	상계동 상계백병원	전용차로위반	50,000
373	364수5640	김**	2022-04-07 17:55	경기도 성남시	롯데백화점 잠실점앞	전용차로위반	50,000
374	서울31아8131	김**	2022-04-12 18:00	서울특별시	화랑대역(구리방향)	전용차로위반	50,000
375	37주9914	김**	2022-04-09 05:15	인천광역시	이대후문 중앙정류소 서외	전용차로위반	50,000
376	23거6372	김**	2022-04-13 17:00	서울특별시	저동1가 삼일로 영락교회	전용차로위반	50,000
377	18누7907	김**	2022-04-12 20:07	전라남도 순천시	롯데백화점 잠실점앞	전용차로위반	50,000
378	서울31사8672	김**	2022-04-03 18:10	경기도 동두천시	신사역사거리	전용차로위반	50,000
379	238조9961	김**	2022-04-06 09:43	서울특별시	화랑대역(구리방향)	전용차로위반	50,000
380	경기34바4382	김**	2022-04-08 08:41	경기도 의정부시	상계동 마들역 7번출구	전용차로위반	50,000
381	331거9625	김**	2022-04-14 11:08	서울특별시	롯데백화점 잠실점앞	전용차로위반	50,000
382	서울31사1561	김**	2022-04-13 09:39	서울특별시	삼성교~삼성역	전용차로위반	50,000
383	서울31사6455	김**	2022-04-07 20:17	경기도 남양주시	화랑대역(구리방향)	전용차로위반	50,000
384	244저6898	김**	2022-04-09 17:15	서울특별시	기재울미래로2	전용차로위반	50,000
385	서울31사2574	김**	2022-04-08 19:34	서울특별시	송파구 올림픽회관앞	전용차로위반	50,000
386	62다5016	김**	2022-04-08 11:12	충청남도 당진시	롯데백화점 잠실점앞	전용차로위반	50,000
387	164모8980	김**	2022-04-09 13:50	경기도 광주시	서초동 서초IC 상행	전용차로위반	50,000
388	164모8980	김**	2022-04-09 13:51	경기도 광주시	양재동 양재IC 상행	전용차로위반	50,000
389	128호7931	김**	2022-04-04 18:18	전라북도 전주시	염곡동 행운을드리는화원 건너편	전용차로위반	50,000
390	01구2057	김**	2022-04-13 11:07	서울특별시	롯데백화점 잠실점앞	전용차로위반	50,000
391	57보8326	김**	2022-04-07 20:32	인천광역시	내곡동 시립어린이병원 건너편	전용차로위반	50,000

구분	차량 소유주						
연번	최초차량번호	성명	단속일시	주소	단속장소	위반내용	금액
392	38우5983	김**	2022-04-11 17:32	서울특별시	롯데백화점 잠실점앞	전용차로위반	50,000
393	28무0222	김**	2022-04-14 07:36	경상북도 영주시	염곡동 행운을드리는화원 건너편	전용차로위반	50,000
394	56서2066	김**	2022-04-11 20:30	서울특별시	성산동 성산1교~성산2교 교차로	전용차로위반	50,000
395	36조3191	김**	2022-04-08 19:08	경상북도 구미시	대치동 은마아파트1동	전용차로위반	50,000
396	55거8135	김**	2022-04-08 12:39	경기도 용인시	서초동 서초IC 상행	전용차로위반	50,000
397	55거8135	김**	2022-04-08 12:42	경기도 용인시	서초동 반포IC 상행	전용차로위반	50,000
398	275거8875	김**	2022-04-09 12:54	충청남도 천안시	양재동 양재IC 상행	전용차로위반	50,000
399	381라9355	김**	2022-04-08 18:24	서울특별시	서초동 서초IC 입구 하행	전용차로위반	50,000
400	25너9126	김**	2022-04-06 19:44	서울특별시	롯데백화점 잠실점앞	전용차로위반	50,000
401	241나5351	김**	2022-04-06 19:25	전라북도 전주시	대치동 개포우성2차아파트 12동	전용차로위반	50,000
402	153서4137	김**	2022-04-13 18:13	인천광역시	월계동 월계주공아파트 1단지 107동	전용차로위반	50,000
403	89고8647	김**	2022-04-07 16:32	서울특별시	해군회관앞~보라매역	전용차로위반	50,000
404	185너8639	김**	2022-04-14 20:48	경기도 의정부시	롯데백화점 잠실점앞	전용차로위반	50,000
405	356저9248	김**	2022-04-08 18:07	서울특별시	대치동 개포우성2차아파트 12동	전용차로위반	50,000
406	36너5741	김**	2022-04-12 18:20	경기도 남양주시	화랑대역(구리방향)	전용차로위반	50,000
407	13무0702	김**	2022-04-09 13:59	경기도 안산시	서초동 서초IC 상행	전용차로위반	50,000
408	355부5117	김**	2022-04-12 20:37	서울특별시	화랑대주유소(서울방향)	전용차로위반	50,000
409	25버5811	김**	2022-04-14 10:52	경기도 남양주시	롯데백화점 잠실점앞	전용차로위반	50,000
410	65가9104	김**	2022-04-13 11:01	경기도 의정부시	서초동 반포IC 상행	전용차로위반	50,000
411	29도1778	김**	2022-04-09 22:07	경기도 부천시	영등포교차로~영등포로타리	전용차로위반	50,000
412	81무4464	김**	2022-04-08 07:53	경기도 하남시	서울여대(구리방향)	전용차로위반	50,000
413	210구3170	김**	2022-04-07 11:19	경기도 안산시	잠실동 엘스아파트 111동	전용차로위반	50,000
414	37더8471	김**	2022-04-13 09:47	서울특별시	롯데백화점 잠실점앞	전용차로위반	50,000
415	14서6670	김**	2022-04-07 12:23	경기도 시흥시	롯데백화점 잠실점앞	전용차로위반	50,000
416	20우0539	김**	2022-04-11 20:33	서울특별시	화랑대역(구리방향)	전용차로위반	50,000
417	서울31자1893	김**	2022-04-14 07:10	경기도 의정부시	마들역~노원역	전용차로위반	50,000
418	309노7599	김**	2022-04-06 18:01	서울특별시	상계동 상계백병원	전용차로위반	50,000
419	92노5457	김**	2022-04-12 08:59	서울특별시	대치동 은마아파트1동	전용차로위반	50,000
420	112누4333	김**	2022-04-13 11:11	강원도 강릉시	롯데백화점 잠실점앞	전용차로위반	50,000
421	237가6552	김**	2022-04-14 09:50	서울특별시	상계동 상계백병원	전용차로위반	50,000
422	37여2455	김**	2022-04-08 17:40	서울특별시	화랑대주유소(서울방향)	전용차로위반	50,000
423	83라9978	김**	2022-04-11 19:24	경기도 의정부시	월계동 월계주공아파트1단지 건너편	전용차로위반	50,000
424	52누7874	김**	2022-04-06 08:17	서울특별시	학여울역~휘문고사거리	전용차로위반	50,000

구분	차량 소유주						
연번	최초차량번호	성명	단속일시	주소	단속장소	위반내용	금액
425	59보6529	김**	2022-04-14 14:46	서울특별시	잠실동 엘스아파트 111동	전용차로위반	50,000
426	10수3057	김**	2022-04-06 08:06	서울특별시	학여울역교차로~대치우성아파트교차로	전용차로위반	50,000
427	226라7711	나**	2022-04-14 07:50	서울특별시	잠실동 엘스아파트 111동	전용차로위반	50,000
428	66라8324	나**	2022-04-13 07:27	서울특별시	연희IC~모래내고가차도	전용차로위반	50,000
429	20모1994	나**	2022-03-30 08:54	서울특별시	화랑대사거리~태릉	전용차로위반	50,000
430	37서3235	나**	2022-04-06 20:48	부산광역시	화랑대역(구리방향)	전용차로위반	50,000
431	22고2548	남**	2022-04-12 07:20	인천광역시	행당동 한양대전철역 1번 출구	전용차로위반	50,000
432	91도5085	남**	2022-04-14 16:14	경기도 하남시	잠실동 엘스아파트 111동	전용차로위반	50,000
433	81보7884	남**	2022-04-14 15:37	경기도 하남시	잠실동 엘스아파트 111동	전용차로위반	50,000
434	179저7099	남**	2022-04-06 14:17	경기도 평택시	저동1가 삼일로 영락교회	전용차로위반	50,000
435	13미7202	남**	2022-04-13 17:54	서울특별시	성산동 성산1교~성산2교 교차로	전용차로위반	50,000
436	18노8020	남**	2022-04-12 20:39	서울특별시	태릉강릉(서울방향)	전용차로위반	50,000
437	96소7141	노**	2022-04-13 14:08	서울특별시	롯데백화점 잠실점앞	전용차로위반	50,000
438	59부4120	도**	2022-04-08 19:50	서울특별시	화랑대역(구리방향)	전용차로위반	50,000
439	서울31아6371	도**	2022-04-11 09:42	서울특별시	월계동 월계주공아파트1단지 건너편	전용차로위반	50,000
440	363마8195	류**	2022-04-14 20:18	인천광역시	상계동 상계주공아파트 10단지	전용차로위반	50,000
441	18노2749	류**	2022-04-08 09:28	서울특별시	잠실동 송파YMCA 체육관	전용차로위반	50,000
442	159호5957	마**	2022-03-22 17:55	서울특별시	대치동 개포우성2차아파트 12동	전용차로위반	50,000
443	37로0912	목**	2022-04-09 15:21	경기도 화성시	서초동 반포IC 상행	전용차로위반	50,000
444	13주5425	문**	2022-04-06 09:44	서울특별시	대치동 은마아파트1동	전용차로위반	50,000
445	51미1544	문**	2022-04-14 17:48	서울특별시	내곡동 시립어린이병원 건너편	전용차로위반	50,000
446	03다1091	문**	2022-04-07 20:51	경기도 파주시	중화동 메디렌즈 산부인과	전용차로위반	50,000
447	17수8405	문**	2022-04-07 17:27	경기도 연천군	화랑대역(구리방향)	전용차로위반	50,000
448	17노2906	문**	2022-04-11 20:03	서울특별시	롯데백화점 잠실점앞	전용차로위반	50,000
449	33우0631	문**	2022-04-07 18:59	충청남도 홍성군	성산동 성산1교~성산2교 교차로	전용차로위반	50,000
450	33우0631	문**	2022-04-07 19:59	충청남도 홍성군	성산동 SK성산대교주유소 건너편	전용차로위반	50,000
451	33우0631	문**	2022-04-13 20:13	충청남도 홍성군	성산동 성산1교~성산2교 교차로	전용차로위반	50,000
452	49너0956	민**	2022-04-07 08:22	경기도 화성시	염곡동 행운을드리는화원 건너편	전용차로위반	50,000
453	349러1199	민**	2022-04-12 10:55	충청북도 청주시	서초동 서초IC 상행	전용차로위반	50,000
454	349러1199	민**	2022-04-14 10:13	충청북도 청주시	양재동 양재IC 상행	전용차로위반	50,000
455	349러1199	민**	2022-04-08 10:49	충청북도 청주시	양재동 양재IC 상행	전용차로위반	50,000
456	349러1199	민**	2022-04-09 17:29	충청북도 청주시	서초동 서초IC 입구 하행	전용차로위반	50,000
457	349러1199	민**	2022-04-12 10:56	충청북도 청주시	양재동 양재IC 상행	전용차로위반	50,000

구분	차량 소유주						
연번	최초차량번호	성명	단속일시	주소	단속장소	위반내용	금액
458	349러1199	민**	2022-04-14 10:14	충청북도 청주시	서초동 서초IC 상행	전용차로위반	50,000
459	349러1199	민**	2022-04-09 17:27	충청북도 청주시	서초동 서초IC 하행	전용차로위반	50,000
460	349러1199	민**	2022-04-06 10:28	충청북도 청주시	양재동 양재IC 상행	전용차로위반	50,000
461	01러7156	민**	2022-04-13 08:08	서울특별시	송파구 올림픽회관앞	전용차로위반	50,000
462	20로1166	민**	2022-04-14 18:06	서울특별시	염곡동 행운을드리는화원 건너편	전용차로위반	50,000
463	39도9293	박**	2022-04-11 19:37	인천광역시	롯데백화점 잠실점앞	전용차로위반	50,000
464	18저9654	박**	2022-04-14 09:08	서울특별시	상계동 상계백병원	전용차로위반	50,000
465	54우5527	박**	2022-04-11 17:42	서울특별시	대치동 은마아파트1동	전용차로위반	50,000
466	151도9644	박**	2022-04-06 19:36	경기도 화성시	서초동 서초IC 하행	전용차로위반	50,000
467	104보4519	박**	2022-04-13 11:20	경기도 양주시	잠실동 엘스아파트 111동	전용차로위반	50,000
468	28가6380	박**	2022-04-14 09:42	경기도 성남시	행당동 한양대전철역 1번 출구	전용차로위반	50,000
469	59마1627	박**	2022-04-11 08:32	서울특별시	대치동 은마아파트1동	전용차로위반	50,000
470	90서0745	박**	2022-04-08 17:17	서울특별시	화랑대역(구리방향)	전용차로위반	50,000
471	48오3920	박**	2022-04-06 09:26	경기도 남양주시	화랑대주유소(서울방향)	전용차로위반	50,000
472	37머7226	박**	2022-04-11 07:45	서울특별시	화랑대역(구리방향)	전용차로위반	50,000
473	115구3101	박**	2022-04-13 17:57	서울특별시	성산동 성산1교~성산2교 교차로	전용차로위반	50,000
474	15더5265	박**	2022-04-14 08:11	경기도 하남시	내곡동 시립어린이병원 건너편	전용차로위반	50,000
475	서울31아3327	박**	2022-04-06 08:01	서울특별시	학여울역~휘문고사거리	전용차로위반	50,000
476	140하2835	박**	2022-03-22 18:22	서울특별시	서초동 서초IC 입구 하행	전용차로위반	50,000
477	49서0380	박**	2022-04-11 15:04	경기도 파주시	양재동 양재IC 상행	전용차로위반	50,000
478	29누3793	박**	2022-04-09 18:54	서울특별시	서초동 반포IC 상행	전용차로위반	50,000
479	43보5531	박**	2022-04-07 08:26	서울특별시	대치동 은마아파트1동	전용차로위반	50,000
480	46라2172	박**	2022-04-07 19:30	경기도 고양시	성산동 성산1교~성산2교 교차로	전용차로위반	50,000
481	49거4098	박**	2022-04-14 08:44	서울특별시	성산동 성산1교~성산2교 교차로	전용차로위반	50,000
482	42부9774	박**	2022-03-28 12:52	서울특별시	롯데백화점 잠실점앞	전용차로위반	50,000
483	41무6416	박**	2022-04-11 15:04	인천광역시	LG에클라트 정관장 앞 이정표	전용차로위반	50,000
484	173루1889	박**	2022-04-14 08:47	충청북도 청주시	염곡동 행운을드리는화원 건너편	전용차로위반	50,000
485	48가7288	박**	2022-04-11 08:40	서울특별시	대치동 은마아파트1동	전용차로위반	50,000
486	서울32아1637	박**	2022-04-12 09:36	서울특별시	상계동 상계백병원	전용차로위반	50,000
487	95다0502	박**	2022-04-07 08:49	서울특별시	대치동 은마아파트1동	전용차로위반	50,000
488	47로0414	박**	2022-04-14 11:18	서울특별시	잠실동 엘스아파트 111동	전용차로위반	50,000
489	12고2852	박**	2022-04-11 18:42	서울특별시	저동1가 삼일로 영락교회	전용차로위반	50,000
490	서울31자5779	박**	2022-03-31 08:13	서울특별시	학여울역~대치우성아파트교차로	전용차로위반	50,000

구분	차량 소유주						
연번	최초차량번호	성명	단속일시	주소	단속장소	위반내용	금액
491	291조3420	박**	2022-04-06 17:37	전라남도 여수시	저동1가 삼일로 영락교회	전용차로위반	50,000
492	83서9780	박**	2022-04-08 09:59	서울특별시	서초동 서초IC 입구 하행	전용차로위반	50,000
493	241우6992	박**	2022-04-07 19:05	인천광역시	롯데백화점 잠실점앞	전용차로위반	50,000
494	48무7749	박**	2022-04-09 07:19	경기도 고양시	서초동 서초IC 하행	전용차로위반	50,000
495	34미1944	박**	2022-04-12 20:48	서울특별시	태릉강릉(서울방향)	전용차로위반	50,000
496	375러8408	박**	2022-04-06 08:00	서울특별시	학여울역~휘문고사거리	전용차로위반	50,000
497	24우1607	박**	2022-04-11 18:04	서울특별시	내곡동 시립어린이병원 건너편	전용차로위반	50,000
498	50저1969	박**	2022-04-08 14:03	전라남도 진도군	남현동 남대령고개 시외	전용차로위반	50,000
499	04오0734	박**	2022-04-11 09:10	서울특별시	중계동 중계그린아파트 109동	전용차로위반	50,000
500	16보1759	박**	2022-04-14 07:58	충청남도 서산시	대치동 은마아파트1동	전용차로위반	50,000
501	51러2226	박**	2022-04-06 19:13	경기도 하남시	송파구 올림픽공원앞	전용차로위반	50,000
502	32노9593	박**	2022-04-07 18:09	경기도 광주시	롯데백화점 잠실점앞	전용차로위반	50,000
503	59두8515	박**	2022-04-06 14:30	경기도 수원시	서초동 서초IC 입구 하행	전용차로위반	50,000
504	서울35바5365	박**	2022-04-13 08:50	경기도 성남시	송파구 올림픽공원앞	전용차로위반	50,000
505	32터1717	박**	2022-04-08 15:14	인천광역시	롯데백화점 잠실점앞	전용차로위반	50,000
506	13거7406	박**	2022-04-10 15:58	경기도 광주시	양재동 양재IC 상행	전용차로위반	50,000
507	61무1325	박**	2022-04-07 19:10	경기도 성남시	염곡동 행운을드리는화원 건너편	전용차로위반	50,000
508	61소5221	박**	2022-04-11 08:47	서울특별시	잠실종합운동장사거리~종합운동장역	전용차로위반	50,000
509	07다9748	박**	2022-04-12 15:33	부산광역시	롯데백화점 잠실점앞	전용차로위반	50,000
510	271루2589	박**	2022-04-08 20:22	서울특별시	화랑대역(구리방향)	전용차로위반	50,000
511	154호8922	박**	2022-03-25 18:58	경기도 남양주시	서초동 서초IC 입구 하행	전용차로위반	50,000
512	154호8922	박**	2022-03-25 18:56	경기도 남양주시	서초동 서초IC 하행	전용차로위반	50,000
513	60오0557	박**	2022-04-12 18:35	경기도 성남시	롯데백화점 잠실점앞	전용차로위반	50,000
514	56거2986	박**	2022-04-12 08:22	서울특별시	화랑대역(구리방향)	전용차로위반	50,000
515	33저2002	박**	2022-04-08 08:56	서울특별시	상계동 상계백병원	전용차로위반	50,000
516	11도2620	박**	2022-04-07 09:29	경기도 안양시	염곡동 행운을드리는화원 건너편	전용차로위반	50,000
517	31버7163	박**	2022-04-11 08:59	서울특별시	대치동 은마아파트1동	전용차로위반	50,000
518	서울32자3578	박**	2022-03-31 08:16	서울특별시	학여울역~대치우성아파트교차로	전용차로위반	50,000
519	64버2025	박**	2022-04-07 07:29	경기도 남양주시	태릉강릉(서울방향)	전용차로위반	50,000
520	64버2025	박**	2022-04-11 19:31	경기도 남양주시	삼육대학교(구리방향)	전용차로위반	50,000
521	64버2025	박**	2022-04-06 07:28	경기도 남양주시	태릉강릉(서울방향)	전용차로위반	50,000
522	경기32바5349	박**	2022-04-12 09:38	경기도 성남시	대치동 은마아파트1동	전용차로위반	50,000
523	09고5621	박**	2022-04-13 09:37	서울특별시	행당동 한양대전철역 1번 출구	전용차로위반	50,000

구분	차량 소유주						
연번	최초차량번호	성명	단속일시	주소	단속장소	위반내용	금액
524	09고5621	박**	2022-04-07 15:58	서울특별시	영등포구 한국교직원공제회관 앞	전용차로위반	50,000
525	39너0128	박**	2022-04-12 15:08	경기도 안양시	롯데백화점 잠실점앞	전용차로위반	50,000
526	27두9099	박**	2022-04-08 13:02	경기도 성남시	롯데백화점 잠실점앞	전용차로위반	50,000
527	27두9099	박**	2022-04-08 12:47	경기도 성남시	롯데백화점 잠실점앞	전용차로위반	50,000
528	103머3958	박**	2022-04-08 20:38	경기도 성남시	롯데백화점 잠실점앞	전용차로위반	50,000
529	23저7822	박**	2022-04-07 08:43	경기도 화성시	송파구 올림픽회관앞	전용차로위반	50,000
530	경기80아2349	박**	2022-04-05 09:24	경기도 수원시	영등포구 공작아파트 건너편	전용차로위반	50,000
531	82오1215	박**	2022-04-06 19:41	서울특별시	염곡동 행운을드리는화원 건너편	전용차로위반	50,000
532	20구7979	박**	2022-04-11 15:32	경기도 고양시	영등포구 공작아파트 건너편	전용차로위반	50,000
533	257루7385	방**	2022-04-13 17:51	경기도 안산시	동양미래대학 구로성심병원 정류소앞 시외	전용차로위반	50,000
534	22우3892	배**	2022-04-06 19:35	인천광역시	행당동 한양대전철역 1번 출구	전용차로위반	50,000
535	서울06거6571	배**	2022-04-14 13:06	경기도 하남시	잠원동 잠원현대웨빌리아파트	전용차로위반	60,000
536	12모7146	배**	2022-04-12 20:18	인천광역시	양재동 양재IC 상행	전용차로위반	50,000
537	64마5005	백**	2022-04-07 17:08	경기도 남양주시	서초동 반포IC 상행	전용차로위반	50,000
538	146하4375	백**	2022-04-01 18:57	경기도 성남시	잠실동 엘스아파트 111동	전용차로위반	50,000
539	17부2903	백**	2022-04-11 20:36	서울특별시	상계동 마들역 7번출구	전용차로위반	50,000
540	124저1356	백**	2022-04-12 17:20	경기도 부천시	롯데백화점 잠실점앞	전용차로위반	50,000
541	17주4264	백**	2022-04-13 17:45	인천광역시	성산동 성산1교~성산2교 교차로	전용차로위반	50,000
542	288조6792	백**	2022-04-13 17:12	경기도 의정부시	송파구 올림픽회관앞	전용차로위반	50,000
543	59노1924	백**	2022-04-08 10:41	서울특별시	롯데백화점 잠실점앞	전용차로위반	50,000
544	40두6586	백**	2022-04-07 08:09	경기도 수원시	양재동 양재IC 상행	전용차로위반	50,000
545	11나8158	백**	2022-04-14 09:26	경기도 성남시	염곡동 행운을드리는화원 건너편	전용차로위반	50,000
546	09수2463	변**	2022-04-11 23:09	경기도 용인시	저동1가 삼일로 영락교회	전용차로위반	50,000
547	154하9305	봉**	2022-03-27 09:53	충청남도 당진시	서초동 서초IC 상행	전용차로위반	50,000
548	154하9305	봉**	2022-03-27 09:54	충청남도 당진시	양재동 양재IC 상행	전용차로위반	50,000
549	154하9305	봉**	2022-03-28 14:19	충청남도 당진시	서초동 반포IC 상행	전용차로위반	50,000
550	154하9305	봉**	2022-03-28 14:17	충청남도 당진시	양재동 양재IC 상행	전용차로위반	50,000
551	서울31자6316	봉**	2022-03-30 18:03	서울특별시	구산역~연신내역	전용차로위반	50,000
552	352루6627	서**	2022-04-11 09:55	서울특별시	롯데백화점 잠실점앞	전용차로위반	50,000
553	138모2338	서**	2022-04-07 07:25	서울특별시	잠실동 엘스아파트 111동	전용차로위반	50,000
554	350조9993	서**	2022-04-06 18:56	서울특별시	화랑대주유소(서울방향)	전용차로위반	50,000
555	258너1166	서**	2022-04-07 15:26	서울특별시	서초동 서초IC 하행	전용차로위반	50,000
556	34우6924	서**	2022-04-11 18:12	경기도 남양주시	화랑대역(구리방향)	전용차로위반	50,000

구분	차량 소유주						
연번	최초차량번호	성명	단속일시	주소	단속장소	위반내용	금액
557	62나0936	서**	2022-04-01 06:49	서울특별시	송파지하차도~가락시장역	전용차로위반	50,000
558	134보3980	서**	2022-03-26 09:16	경기도 파주시	서초동 반포IC 상행	전용차로위반	50,000
559	26로4094	서**	2022-04-10 12:16	인천광역시	방배동 남태령고개 시내	전용차로위반	50,000
560	225보6121	서**	2022-04-08 20:23	충청북도 청주시	송파구 올림픽회관앞	전용차로위반	50,000
561	50나7999	서**	2022-04-06 18:50	경기도 시흥시	서초동 서초IC 하행	전용차로위반	50,000
562	65거9587	선**	2022-04-08 16:15	경기도 고양시	양재동 양재IC 상행	전용차로위반	50,000
563	65거9587	선**	2022-04-08 16:14	경기도 고양시	서초동 서초IC 상행	전용차로위반	50,000
564	서울32바3588	선**	2022-04-06 10:18	서울특별시	영등포구 신송빌딩 앞	전용차로위반	50,000
565	33가0490	선**	2022-04-06 15:01	서울특별시	잠실동 엘스아파트 111동	전용차로위반	50,000
566	45러8657	설**	2022-04-08 07:21	서울특별시	LG에클라트 정관장 앞 이정표	전용차로위반	50,000
567	06다5306	설**	2022-04-12 17:58	서울특별시	롯데백화점 잠실점앞	전용차로위반	50,000
568	51나7348	성**	2022-04-13 20:35	경기도 용인시	송파구 올림픽회관앞	전용차로위반	50,000
569	59부2011	성**	2022-04-07 07:43	서울특별시	화랑대역(구리방향)	전용차로위반	50,000
570	서울31바7647	성**	2022-04-13 16:43	서울특별시	영등포구 셋강역 1번출구 앞	전용차로위반	50,000
571	02조5817	손**	2022-04-13 20:45	서울특별시	송파구 올림픽회관앞	전용차로위반	50,000
572	25나8256	손**	2022-04-14 11:52	서울특별시	롯데백화점 잠실점앞	전용차로위반	50,000
573	13서2278	손**	2022-04-14 20:09	경기도 동두천시	월계동 월계주공아파트1단지 건너편	전용차로위반	50,000
574	28루5957	손**	2022-04-08 09:24	경기도 안산시	성산동 성산1교~성산2교 교차로	전용차로위반	50,000
575	서울32아1819	손**	2022-04-11 07:59	서울특별시	대치동 은마아파트1동	전용차로위반	50,000
576	22고1711	송**	2022-04-11 14:49	경기도 고양시	롯데백화점 잠실점앞	전용차로위반	50,000
577	69두2414	송**	2022-04-12 17:36	서울특별시	롯데백화점 잠실점앞	전용차로위반	50,000
578	88도6300	송**	2022-04-07 08:33	서울특별시	성산동 SK성산대교주유소 건너편	전용차로위반	50,000
579	39노2852	송**	2022-04-13 18:06	서울특별시	화랑대역(구리방향)	전용차로위반	50,000
580	81구4650	송**	2022-04-01 12:42	경기도 광주시	반포3동주민센터교차로~한남IC	전용차로위반	50,000
581	62보6117	송**	2022-04-07 14:33	충청북도 청주시	롯데백화점 잠실점앞	전용차로위반	50,000
582	245서6666	송**	2022-04-09 14:12	경기도 용인시	양재동 양재IC 상행	전용차로위반	50,000
583	10보6815	신**	2022-04-11 08:01	경기도 안양시	대치동 은마아파트1동	전용차로위반	50,000
584	27부6484	신**	2022-04-13 20:41	서울특별시	잠실동 엘스아파트 111동	전용차로위반	50,000
585	63소7252	신**	2022-04-08 18:10	경기도 용인시	롯데백화점 잠실점앞	전용차로위반	50,000
586	48소3483	신**	2022-04-13 17:57	서울특별시	상계동 상계백병원	전용차로위반	50,000
587	91로7509	신**	2022-04-08 14:20	경기도 남양주시	국제금융로8길11	전용차로위반	50,000
588	02거3781	신**	2022-04-08 07:27	서울특별시	상계동 상계백병원	전용차로위반	50,000
589	256저1026	신**	2022-04-06 08:01	경기도 양평군	학여울역~휘문고사거리	전용차로위반	50,000

구분	차량 소유주						
연번	최초차량번호	성명	단속일시	주소	단속장소	위반내용	금액
590	서울32사4847	신**	2022-04-08 15:35	서울특별시	잠실동 송파YMCA 체육관	전용차로위반	50,000
591	서울31사1522	신**	2022-04-06 08:24	서울특별시	상계동 마들역 7번출구	전용차로위반	50,000
592	37우9072	신**	2022-04-08 17:14	서울특별시	학여울역교차로~대치우성아파트교차로	전용차로위반	50,000
593	89저6006	신**	2022-04-12 08:01	경기도 광주시	염곡동 행운을드리는화원 건너편	전용차로위반	50,000
594	67소0628	삼**	2022-04-09 17:11	서울특별시	가좌사거리	전용차로위반	50,000
595	83모0805	삼**	2022-04-08 20:17	경기도 하남시	상계동 상계주공아파트 10단지	전용차로위반	50,000
596	서울31자2903	삼**	2022-04-07 08:17	서울특별시	잠실동 엘스아파트 111동	전용차로위반	50,000
597	서울91자3399	삼**	2022-04-08 20:41	서울특별시	염곡동 행운을드리는화원 건너편	전용차로위반	50,000
598	365기5641	삼**	2022-04-08 20:27	경기도 안성시	내곡동 시립어린이병원 건너편	전용차로위반	50,000
599	278나5394	삼**	2022-04-11 17:22	서울특별시	내곡동 시립어린이병원 건너편	전용차로위반	50,000
600	41버4859	안**	2022-04-06 08:39	대구광역시	화랑대역(구리방향)	전용차로위반	50,000
601	80러7967	안**	2022-04-12 19:48	서울특별시	염곡동 행운을드리는화원 건너편	전용차로위반	50,000
602	27거7906	안**	2022-04-12 19:03	경기도 양주시	송파구 올림픽회관앞	전용차로위반	50,000
603	서울32아2622	안**	2022-04-08 17:14	경기도 성남시	학여울역교차로~대치우성아파트교차로	전용차로위반	50,000
604	서울31자3410	안**	2022-03-19 09:45	서울특별시	영등포교차로~영등포로타리	전용차로위반	50,000
605	40서9794	안**	2022-04-06 19:04	경기도 성남시	서초동 반포IC 상행	전용차로위반	50,000
606	경기93자3080	안**	2022-04-13 07:58	경기도 수원시	송파구 올림픽회관앞	전용차로위반	50,000
607	60거8696	안**	2022-04-12 09:25	경기도 시흥시	상계동 상계백병원	전용차로위반	50,000
608	서울31바4615	안**	2022-04-06 08:01	경기도 안양시	학여울역~휘문고사거리	전용차로위반	50,000
609	378구7831	안**	2022-04-06 18:29	경상북도 김천시	염곡동 행운을드리는화원 건너편	전용차로위반	50,000
610	19루9709	안**	2022-04-13 19:00	서울특별시	화랑대역(구리방향)	전용차로위반	50,000
611	서울중카9159	안**	2022-04-03 18:41	서울특별시	반포3동주민센터교차로~한남IC	전용차로위반	40,000
612	서울31자1579	안**	2022-04-08 18:00	서울특별시	행당동 한양대전철역 1번 출구	전용차로위반	50,000
613	31조0639	양**	2022-04-11 20:21	서울특별시	중계동 중계그린아파트 109동	전용차로위반	50,000
614	04소3523	양**	2022-04-13 21:03	경기도 이천시	중화동 메디렌즈 산부인과	전용차로위반	50,000
615	90고6086	양**	2022-04-07 09:09	서울특별시	월계동 월계주공아파트1단지 건너편	전용차로위반	50,000
616	28루0890	양**	2022-04-07 13:07	서울특별시	롯데백화점 잠실점앞	전용차로위반	50,000
617	33마2356	양**	2022-04-07 09:02	서울특별시	고속버스터미널앞	전용차로위반	50,000
618	37저1512	양**	2022-04-06 07:50	서울특별시	상계동 마들역 7번출구	전용차로위반	50,000
619	46가0499	양**	2022-04-08 17:18	경기도 남양주시	학여울역~휘문고사거리	전용차로위반	50,000
620	22나9799	양**	2022-04-12 19:29	강원도 춘천시	대치동 은마아파트1동	전용차로위반	50,000
621	335나9384	양**	2022-04-07 19:09	서울특별시	상계동 상계백병원	전용차로위반	50,000
622	240우2832	양**	2022-04-08 18:02	충청남도 당진시	서초동 서초IC 상행	전용차로위반	50,000

구분	차량 소유주						
연번	최초차량번호	성명	단속일시	주소	단속장소	위반내용	금액
623	240우2832	양**	2022-04-08 18:03	충청남도 당진시	양재동 양재IC 상행	전용차로위반	50,000
624	240우2832	양**	2022-04-08 18:05	충청남도 당진시	서초동 반포IC 상행	전용차로위반	50,000
625	59터5326	엄**	2022-04-11 09:22	서울특별시	롯데백화점 잠실점앞	전용차로위반	50,000
626	325누9012	엄**	2022-04-06 18:25	경기도 남양주시	화랑대역(구리방향)	전용차로위반	50,000
627	21마2801	엄**	2022-03-31 17:35	경기도 의정부시	상계동 상계주공아파트 10단지	전용차로위반	50,000
628	88나7928	엄**	2022-04-13 14:47	경기도 남양주시	잠실동 엘스아파트 111동	전용차로위반	50,000
629	15라1109	여**	2022-04-08 17:28	경기도 안양시	화랑대주유소(서울방향)	전용차로위반	50,000
630	68여6927	여**	2022-04-08 13:30	전라남도 여수시	롯데백화점 잠실점앞	전용차로위반	50,000
631	306우1289	연**	2022-04-11 18:52	전라남도 장성군	상계동 상계백병원	전용차로위반	50,000
632	381도3867	엄**	2022-04-14 07:44	경기도 안양시	화랑대주유소(서울방향)	전용차로위반	50,000
633	90버6424	오**	2022-04-07 07:44	경기도 평택시	개봉동 영화아파트 SK충전소앞	전용차로위반	50,000
634	67머3605	오**	2022-04-14 13:27	경기도 하남시	롯데백화점 잠실점앞	전용차로위반	50,000
635	86수7621	오**	2022-04-13 08:09	인천광역시	학여울역~대치우성아파트교차로	전용차로위반	50,000
636	서울32자5618	오**	2022-04-06 09:41	서울특별시	대치동 은마아파트1동	전용차로위반	50,000
637	60수3711	오**	2022-04-14 17:31	서울특별시	화랑대역(구리방향)	전용차로위반	50,000
638	87마0794	오**	2022-04-13 15:34	경기도 양평군	롯데백화점 잠실점앞	전용차로위반	50,000
639	52거1076	오**	2022-04-12 20:09	서울특별시	화랑대역(구리방향)	전용차로위반	50,000
640	서울31아7176	오**	2022-04-11 18:28	경기도 의정부시	염곡동 행운을드리는화원 건너편	전용차로위반	50,000
641	62서0490	오**	2022-04-11 17:08	서울특별시	육사야구장~화랑대사거리	전용차로위반	50,000
642	인천30바3238	왕**	2022-04-14 13:50	인천광역시	잠원동 잠원현대웨빌리아파트	전용차로위반	50,000
643	56구0477	우**	2022-04-07 08:13	경기도 화성시	염곡동 행운을드리는화원 건너편	전용차로위반	50,000
644	48모9539	우**	2022-04-11 12:52	대전광역시	롯데백화점 잠실점앞	전용차로위반	50,000
645	31두8653	원**	2022-04-08 19:54	서울특별시	중계동 중계그린아파트 109동	전용차로위반	50,000
646	41루7402	원**	2022-04-08 19:09	인천광역시	롯데백화점 잠실점앞	전용차로위반	50,000
647	38누1964	원**	2022-04-09 22:17	경기도 부천시	개봉동 영화아파트 SK충전소앞	전용차로위반	50,000
648	23터8205	유**	2022-04-12 19:06	경기도 남양주시	중계동 중계그린아파트 109동	전용차로위반	50,000
649	42주9370	유**	2022-04-13 12:13	경기도 용인시	잠실동 송파YMCA 체육관	전용차로위반	50,000
650	서울32아3007	유**	2022-04-14 20:01	서울특별시	성산동 성산1교~성산2교 교차로	전용차로위반	50,000
651	88보1459	유**	2022-04-06 18:19	인천광역시	압구정로데오역~성수대교남단교차로	전용차로위반	50,000
652	130루7699	유**	2022-04-12 18:45	경기도 고양시	화랑대역(구리방향)	전용차로위반	50,000
653	101머6556	유**	2022-03-23 10:42	서울특별시	서초동 서초IC 입구 하행	전용차로위반	50,000
654	170마1744	유**	2022-04-06 14:57	서울특별시	서초동 서초IC 하행	전용차로위반	50,000
655	170마1744	유**	2022-04-06 14:59	서울특별시	서초동 서초IC 입구 하행	전용차로위반	50,000

구분	차량 소유주						
연번	최초차량번호	성명	단속일시	주소	단속장소	위반내용	금액
656	서울31야3895	유**	2022-04-11 16:15	서울특별시	미아동 이마트 미아점 건너편	전용차로위반	50,000
657	265다9732	유**	2022-04-06 18:24	서울특별시	화랑대역(구리방향)	전용차로위반	50,000
658	82다3840	유**	2022-03-31 08:19	서울특별시	학여울역~대치우성아파트교차로	전용차로위반	50,000
659	58저4088	유**	2022-04-11 17:49	경기도 성남시	화랑대역(구리방향)	전용차로위반	50,000
660	서울31사1562	유**	2022-04-12 20:30	서울특별시	반포3동주민센터교차로~한남IC	전용차로위반	50,000
661	06도6547	유**	2022-04-06 08:41	경기도 광주시	내곡동 시립어린이병원 건너편	전용차로위반	50,000
662	55부0492	유**	2022-03-13 10:09	서울특별시	영등포구 롯데캐슬아이비 앞	전용차로위반	50,000
663	33무5682	윤**	2022-04-08 13:27	서울특별시	롯데백화점 잠실점앞	전용차로위반	50,000
664	179주3599	윤**	2022-04-07 19:09	경기도 안양시	롯데백화점 잠실점앞	전용차로위반	50,000
665	27거3319	윤**	2022-04-14 15:05	전라남도 순천시	롯데백화점 잠실점앞	전용차로위반	50,000
666	40서4853	윤**	2022-04-06 09:09	경기도 남양주시	화랑대역(구리방향)	전용차로위반	50,000
667	19우2111	윤**	2022-04-08 19:10	경기도 남양주시	삼육대학교(구리방향)	전용차로위반	50,000
668	02저4214	윤**	2022-04-13 09:04	서울특별시	대치동 은마아파트1동	전용차로위반	50,000
669	26부4213	윤**	2022-04-08 18:59	서울특별시	성산동 SK성산대교주유소 건너편	전용차로위반	50,000
670	154호4192	윤**	2022-03-13 11:24	경기도 용인시	서초동 서초IC 입구 하행	전용차로위반	50,000
671	264무9588	윤**	2022-04-14 18:57	서울특별시	롯데백화점 잠실점앞	전용차로위반	50,000
672	36고8026	윤**	2022-04-06 08:14	인천광역시	성산동 성산1교~성산2교 교차로	전용차로위반	50,000
673	113고9627	윤**	2022-04-14 19:07	충청남도 서산시	염곡동 행운을드리는화원 건너편	전용차로위반	50,000
674	93조6078	윤**	2022-04-06 20:01	경상남도 김해시	서초동 서초IC 입구 하행	전용차로위반	50,000
675	28서8768	윤**	2022-04-14 19:52	서울특별시	월계동 월계주공아파트1단지 건너편	전용차로위반	50,000
676	34루4629	윤**	2022-04-12 11:09	서울특별시	롯데백화점 잠실점앞	전용차로위반	50,000
677	18우0751	윤**	2022-04-14 08:40	부산광역시	화랑대역(구리방향)	전용차로위반	50,000
678	54모2439	윤**	2022-04-09 17:26	경상북도 포항시	서초동 서초IC 입구 하행	전용차로위반	50,000
679	32너2483	은**	2022-04-08 14:25	경기도 평택시	서초동 반포IC 상행	전용차로위반	50,000
680	47소1800	이**	2022-04-08 18:06	충청남도 서산시	내곡동 시립어린이병원 건너편	전용차로위반	50,000
681	24도2717	이**	2022-04-11 11:32	서울특별시	잠실동 송파YMCA 체육관	전용차로위반	50,000
682	경기88배2448	이**	2022-04-06 17:43	경기도 남양주시	화랑대역(구리방향)	전용차로위반	50,000
683	45보0249	이**	2022-04-08 17:19	경기도 하남시	학여울역~대치우성아파트교차로	전용차로위반	50,000
684	25우0571	이**	2022-04-06 20:31	서울특별시	염곡동 행운을드리는화원 건너편	전용차로위반	50,000
685	경기84야6787	이**	2022-04-13 20:21	경기도 광주시	롯데백화점 잠실점앞	전용차로위반	50,000
686	107무5433	이**	2022-04-08 20:38	경기도 남양주시	화랑대역(구리방향)	전용차로위반	50,000
687	01하2672	이**	2022-03-28 20:03	서울특별시	화랑대주유소(서울방향)	전용차로위반	50,000
688	서울80자3214	이**	2022-04-14 22:26	서울특별시	잠원동 잠원현대힐스테이트아파트	전용차로위반	50,000

구분	차량 소유주						
연번	최초차량번호	성명	단속일시	주소	단속장소	위반내용	금액
689	서울31사3117	이**	2022-04-14 20:26	서울특별시	행당동 한양대전철역 1번 출구	전용차로위반	50,000
690	28고6693	이**	2022-04-12 23:32	경기도 광주시	잠원동 잠원현대힐미리아파트	전용차로위반	50,000
691	18모6373	이**	2022-04-14 13:17	서울특별시	잠실동 엘스아파트 111동	전용차로위반	50,000
692	12주3621	이**	2022-04-06 17:44	서울특별시	대치동 은마아파트1동	전용차로위반	50,000
693	63여7405	이**	2022-04-12 17:23	서울특별시	롯데백화점 잠실점앞	전용차로위반	50,000
694	365서2591	이**	2022-04-07 07:48	서울특별시	대치동 은마아파트1동	전용차로위반	50,000
695	54무4885	이**	2022-04-06 08:05	서울특별시	학여울역~대치우성아파트교차로	전용차로위반	50,000
696	380서4187	이**	2022-04-13 16:15	서울특별시	롯데백화점 잠실점앞	전용차로위반	50,000
697	42노7629	이**	2022-04-12 08:17	서울특별시	화랑대역(구리방향)	전용차로위반	50,000
698	49부5788	이**	2022-04-11 15:12	인천광역시	롯데백화점 잠실점앞	전용차로위반	50,000
699	13우6806	이**	2022-04-13 11:02	경기도 평택시	롯데백화점 잠실점앞	전용차로위반	50,000
700	10누4351	이**	2022-04-12 19:36	서울특별시	상계동 상계주공아파트 10단지	전용차로위반	50,000
701	359고6380	이**	2022-04-09 13:20	대전광역시	잠원동 잠원현대힐미리아파트	전용차로위반	50,000
702	36버6697	이**	2022-04-11 09:46	서울특별시	화랑대역(구리방향)	전용차로위반	50,000
703	82저7883	이**	2022-04-12 15:44	경기도 평택시	양재동 양재IC 상행	전용차로위반	50,000
704	82저7883	이**	2022-04-12 15:46	경기도 평택시	서초동 반포IC 상행	전용차로위반	50,000
705	91가0782	이**	2022-04-06 16:48	경기도 고양시	서초동 반포IC 상행	전용차로위반	50,000
706	91가0782	이**	2022-04-06 16:46	경기도 고양시	양재동 양재IC 상행	전용차로위반	50,000
707	02버2194	이**	2022-04-14 20:09	서울특별시	행당동 한양대전철역 1번 출구	전용차로위반	50,000
708	22부4479	이**	2022-04-07 09:45	경기도 화성시	양재동 양재IC 상행	전용차로위반	50,000
709	49머2381	이**	2022-04-11 15:17	서울특별시	잠실동 엘스아파트 111동	전용차로위반	50,000
710	49머2381	이**	2022-04-11 15:12	서울특별시	잠실동 엘스아파트 111동	전용차로위반	50,000
711	86거6811	이**	2022-04-11 18:49	전라북도 무주군	염곡동 행운을드리는화원 건너편	전용차로위반	50,000
712	367노3423	이**	2022-04-07 09:36	서울특별시	상계동 상계주공아파트 10단지	전용차로위반	50,000
713	01여0300	이**	2022-04-07 16:21	서울특별시	잠실동 엘스아파트 111동	전용차로위반	50,000
714	14고7765	이**	2022-04-14 18:44	인천광역시	염곡동 행운을드리는화원 건너편	전용차로위반	50,000
715	338조2609	이**	2022-04-07 18:30	전라북도 전주시	염곡동 행운을드리는화원 건너편	전용차로위반	50,000
716	96누4237	이**	2022-04-08 07:41	서울특별시	개봉동 영화아파트 SK충전소앞	전용차로위반	50,000
717	18너5872	이**	2022-04-08 14:01	경기도 수원시	서초동 서초IC 하행	전용차로위반	50,000
718	10머3432	이**	2022-04-08 13:46	서울특별시	롯데백화점 잠실점앞	전용차로위반	50,000
719	서울06거7539	이**	2022-04-07 09:20	경기도 양주시	태릉~화랑대사거리	전용차로위반	60,000
720	88보0730	이**	2022-04-06 19:51	경기도 부천시	압구정로 성수대교남단~로데오역	전용차로위반	50,000
721	83조2171	이**	2022-04-14 18:26	서울특별시	상계동 마들역 7번출구	전용차로위반	50,000

구분	차량 소유주						
연번	최초차량번호	성명	단속일시	주소	단속장소	위반내용	금액
722	35리1882	이**	2022-04-13 17:45	서울특별시	화랑대주유소(서울방향)	전용차로위반	50,000
723	서울31자8777	이**	2022-04-08 04:03	서울특별시	상봉동 중랑역 건너편	전용차로위반	50,000
724	63하0356	이**	2022-03-31 17:50	인천광역시	행당동 한양대전철역 1번 출구	전용차로위반	50,000
725	56주3593	이**	2022-04-06 09:33	서울특별시	송파구 올림픽회관앞	전용차로위반	50,000
726	38조7480	이**	2022-04-12 20:19	서울특별시	태릉강릉(서울방향)	전용차로위반	50,000
727	55여0556	이**	2022-04-11 17:21	대전광역시	롯데백화점 잠실점앞	전용차로위반	50,000
728	290라6159	이**	2022-04-08 09:09	경기도 용인시	대치동 은마아파트1동	전용차로위반	50,000
729	233도9572	이**	2022-04-07 19:29	경기도 김포시	화랑대역(구리방향)	전용차로위반	50,000
730	123러1298	이**	2022-04-14 12:39	경기도 부천시	서초동 반포IC 상행	전용차로위반	50,000
731	13노0534	이**	2022-04-08 09:49	서울특별시	대치동 개포우성2차아파트 12동	전용차로위반	50,000
732	63하4935	이**	2022-03-29 20:15	경기도 광주시	롯데백화점 잠실점앞	전용차로위반	50,000
733	393도4779	이**	2022-04-08 18:05	경상북도 경산시	내곡동 시립어린이병원 건너편	전용차로위반	50,000
734	02러6865	이**	2022-04-14 07:35	경기도 평택시	양재동 양재IC 상행	전용차로위반	50,000
735	02러6865	이**	2022-04-06 08:26	경기도 평택시	양재동 양재IC 상행	전용차로위반	50,000
736	02러6865	이**	2022-04-14 07:37	경기도 평택시	서초동 반포IC 상행	전용차로위반	50,000
737	49여1259	이**	2022-04-13 07:54	경기도 남양주시	육사체육관~화랑대사거리	전용차로위반	50,000
738	65거9775	이**	2022-04-08 19:40	서울특별시	구산역~역말사거리	전용차로위반	50,000
739	23소2922	이**	2022-04-14 11:42	경기도 남양주시	서초동 반포IC 상행	전용차로위반	50,000
740	68모8161	이**	2022-04-13 18:11	경기도 구리시	화랑대역(구리방향)	전용차로위반	50,000
741	18로0244	이**	2022-04-14 01:23	인천광역시	동양미래대학 구로성심병원 정류소앞 시내	전용차로위반	50,000
742	90오4852	이**	2022-04-12 08:44	인천광역시	학여울역교차로~대치우성아파트교차로	전용차로위반	50,000
743	64더2441	이**	2022-04-07 08:22	인천광역시	서초동 반포IC 상행	전용차로위반	50,000
744	64더2441	이**	2022-04-07 08:20	인천광역시	서초동 서초IC 상행	전용차로위반	50,000
745	46하5733	이**	2022-03-13 01:05	인천광역시	이대후문 중앙정류소 시외	전용차로위반	50,000
746	26너7157	이**	2022-04-09 16:16	서울특별시	상봉동 중랑역 건너편	전용차로위반	50,000
747	139거3262	이**	2022-04-07 17:16	서울특별시	송파구 올림픽회관앞	전용차로위반	50,000
748	53다2345	이**	2022-04-13 11:51	인천광역시	롯데백화점 잠실점앞	전용차로위반	50,000
749	296소4021	이**	2022-04-11 18:18	서울특별시	화랑대역(구리방향)	전용차로위반	50,000
750	01소4938	이**	2022-04-11 17:12	서울특별시	화랑대역(구리방향)	전용차로위반	50,000
751	234소4083	이**	2022-04-06 11:39	서울특별시	잠원동 잠원현대힐리리아파트	전용차로위반	50,000
752	68고9108	이**	2022-04-13 20:07	경기도 성남시	대치동 은마아파트1동	전용차로위반	50,000
753	15저5410	이**	2022-04-08 07:34	경기도 의정부시	상계동 마들역 7번출구	전용차로위반	50,000
754	64너5075	이**	2022-04-12 11:51	서울특별시	롯데백화점 잠실점앞	전용차로위반	50,000

구분	차량 소유주						
연번	최초차량번호	성명	단속일시	주소	단속장소	위반내용	금액
755	48부6528	이**	2022-04-10 20:11	전라북도 완주군	서초동 서초IC 하행	전용차로위반	50,000
756	341더8886	이**	2022-03-22 15:42	경기도 안성시	양재동 양재IC 상행	전용차로위반	50,000
757	341더8886	이**	2022-03-22 15:41	경기도 안성시	서초동 서초IC 상행	전용차로위반	50,000
758	341더8886	이**	2022-03-22 15:44	경기도 안성시	서초동 반포IC 상행	전용차로위반	50,000
759	29827850	이**	2022-04-06 12:50	경상북도 경산시	남현동 남태령고개 시외	전용차로위반	50,000
760	서울32자2053	이**	2022-04-08 09:45	경기도 의정부시	상계동 상계주공아파트 10단지	전용차로위반	50,000
761	182서8325	이**	2022-04-07 19:29	서울특별시	상계동 상계백병원	전용차로위반	50,000
762	284구7848	이**	2022-04-08 10:54	경기도 성남시	서초동 반포IC 상행	전용차로위반	50,000
763	48조9659	이**	2022-04-12 07:42	서울특별시	행당동 한양대전철역 1번 출구	전용차로위반	50,000
764	229머6435	이**	2022-04-07 10:28	경기도 오산시	롯데백화점 잠실점앞	전용차로위반	50,000
765	139소5169	이**	2022-04-08 08:44	인천광역시	대치동 은마아파트1동	전용차로위반	50,000
766	64소6010	이**	2022-04-14 16:04	서울특별시	잠원동 잠원현대해밀리아파트	전용차로위반	50,000
767	05무5305	이**	2022-04-06 15:08	서울특별시	롯데백화점 잠실점앞	전용차로위반	50,000
768	46소4564	이**	2022-04-13 20:16	서울특별시	성산동 성산1교~성산2교 교차로	전용차로위반	50,000
769	02서0708	이**	2022-04-07 18:00	인천광역시	상계동 상계백병원	전용차로위반	50,000
770	89더7867	이**	2022-04-08 08:48	경기도 의정부시	롯데백화점 잠실점앞	전용차로위반	50,000
771	05조8716	이**	2022-04-08 09:25	경기도 여주시	대치동 은마아파트1동	전용차로위반	50,000
772	48리1550	이**	2022-04-10 20:28	경기도 양주시	잠원동 잠원현대해밀리아파트	전용차로위반	50,000
773	80나3578	이**	2022-04-13 09:34	경기도 의정부시	태릉강릉(서울방향)	전용차로위반	50,000
774	91리8567	이**	2022-04-08 17:13	서울특별시	화랑대주유소(서울방향)	전용차로위반	50,000
775	128허8287	이**	2022-04-05 14:22	인천광역시	롯데백화점 잠실점앞	전용차로위반	50,000
776	39마0437	이**	2022-04-08 08:50	서울특별시	관악로 봉천고개~서울대방향	전용차로위반	50,000
777	16머0551	이**	2022-04-11 18:57	경기도 오산시	롯데백화점 잠실점앞	전용차로위반	50,000
778	49마2210	이**	2022-04-13 19:19	경기도 시흥시	상계동 상계백병원	전용차로위반	50,000
779	서울31사3051	이**	2022-04-06 18:08	서울특별시	월계동 월계주공아파트 1단지 107동	전용차로위반	50,000
780	05누4984	이**	2022-04-12 11:41	강원도 강릉시	롯데백화점 잠실점앞	전용차로위반	50,000
781	49도6815	이**	2022-04-08 18:40	인천광역시	염곡동 행운을드리는화원 건너편	전용차로위반	50,000
782	34라3480	이**	2022-04-14 20:39	경기도 남양주시	상계동 상계주공아파트 10단지	전용차로위반	50,000
783	28도4424	이**	2022-04-12 15:08	인천광역시	롯데백화점 잠실점앞	전용차로위반	50,000
784	20여3946	임**	2022-04-11 18:31	인천광역시	롯데백화점 잠실점앞	전용차로위반	50,000
785	109다2552	임**	2022-04-14 15:16	경기도 화성시	롯데백화점 잠실점앞	전용차로위반	50,000
786	61조9005	임**	2022-04-09 15:07	경기도 안산시	영등포구 롯데캐슬엠펙이어 앞	전용차로위반	50,000
787	09보2381	임**	2022-04-10 16:24	서울특별시	개봉동 영화아파트 SK충전소앞	전용차로위반	50,000

구분	차량 소유주						
연번	최초차량번호	성명	단속일시	주소	단속장소	위반내용	금액
788	83도6033	임**	2022-04-07 10:11	충청북도 청주시	롯데백화점 잠실점앞	전용차로위반	50,000
789	31호2377	임**	2022-03-24 15:17	경기도 평택시	서초동 서초IC 상행	전용차로위반	50,000
790	31호2377	임**	2022-03-24 15:19	경기도 평택시	서초동 반포IC 상행	전용차로위반	50,000
791	31호2377	임**	2022-03-22 12:00	경기도 평택시	서초동 서초IC 입구 하행	전용차로위반	50,000
792	31호2377	임**	2022-03-24 17:33	경기도 평택시	서초동 서초IC 하행	전용차로위반	50,000
793	31호2377	임**	2022-03-24 17:35	경기도 평택시	서초동 서초IC 입구 하행	전용차로위반	50,000
794	11오8265	임**	2022-04-09 16:20	경기도 부천시	서초동 서초IC 상행	전용차로위반	50,000
795	11오8265	임**	2022-04-09 16:22	경기도 부천시	서초동 반포IC 상행	전용차로위반	50,000
796	47모3665	임**	2022-04-14 09:32	서울특별시	염곡동 행운을드리는화원 건너편	전용차로위반	50,000
797	서울31자7928	임**	2022-04-13 10:03	서울특별시	LG에클라트 정관장 앞 이정표	전용차로위반	50,000
798	50누6505	임**	2022-04-08 17:44	서울특별시	대치동 은마아파트1동	전용차로위반	50,000
799	45버6700	임**	2022-04-07 17:53	서울특별시	염곡동 행운을드리는화원 건너편	전용차로위반	50,000
800	51마1736	임**	2022-04-06 18:32	서울특별시	화랑대역(구리방향)	전용차로위반	50,000
801	252구1366	임**	2022-04-14 15:25	충청남도 홍성군	롯데백화점 잠실점앞	전용차로위반	50,000
802	11노5645	임**	2022-04-07 18:29	서울특별시	화랑대역(구리방향)	전용차로위반	50,000
803	29라4930	임**	2022-04-07 19:55	충청남도 천안시	대치동 은마아파트1동	전용차로위반	50,000
804	288조3411	임**	2022-04-14 20:38	서울특별시	대치동 개포우성2차아파트 12동	전용차로위반	50,000
805	373거2360	장**	2022-04-07 17:27	서울특별시	염곡동 행운을드리는화원 건너편	전용차로위반	50,000
806	177서1952	장**	2022-04-13 17:41	서울특별시	대치동 은마아파트1동	전용차로위반	50,000
807	41머1286	장**	2022-04-11 11:44	경기도 평택시	롯데백화점 잠실점앞	전용차로위반	50,000
808	69버7488	장**	2022-04-08 12:19	서울특별시	잠실동 엘스아파트 111동	전용차로위반	50,000
809	69오8251	장**	2022-04-07 18:33	경기도 평택시	염곡동 행운을드리는화원 건너편	전용차로위반	50,000
810	46구7730	장**	2022-04-06 08:38	경기도 안산시	대치동 은마아파트1동	전용차로위반	50,000
811	서울31자2461	장**	2022-04-06 08:05	서울특별시	학여울역~대치우성아파트교차로	전용차로위반	50,000
812	142마3270	장**	2022-04-07 20:46	경기도 과천시	남현동 남태령고개 시외	전용차로위반	50,000
813	60버0676	장**	2022-04-13 07:11	서울특별시	내곡동 시립어린이병원 건너편	전용차로위반	50,000
814	42도1229	장**	2022-04-09 15:32	경기도 용인시	영등포구 롯데캐슬아비 앞	전용차로위반	50,000
815	37주8633	장**	2022-04-07 17:53	서울특별시	송파구 올림픽회관앞	전용차로위반	50,000
816	36나1404	장**	2022-04-07 13:41	서울특별시	롯데백화점 잠실점앞	전용차로위반	50,000
817	15버2851	장**	2022-04-11 17:26	경기도 구리시	화랑대역(구리방향)	전용차로위반	50,000
818	서울31아3845	장**	2022-04-08 13:08	경기도 안산시	영등포구 신송빌딩 앞	전용차로위반	50,000
819	26보3397	장**	2022-04-08 20:02	경상북도 경산시	상계동 상계주공아파트 10단지	전용차로위반	50,000
820	241라2075	장**	2022-04-06 09:41	서울특별시	롯데백화점 잠실점앞	전용차로위반	50,000

구분	차량 소유주						
연번	최초차량번호	성명	단속일시	주소	단속장소	위반내용	금액
821	41더9067	장**	2022-04-11 17:26	경기도 시흥시	중화동 메디렌즈 산부인과	전용차로위반	50,000
822	90저5208	장**	2022-04-07 07:39	경기도 화성시	서울여대(구리방향)	전용차로위반	50,000
823	경기14보5251	장**	2022-04-06 13:33	경기도 시흥시	남현동 남태령고개 시외	전용차로위반	60,000
824	14거9538	전**	2022-04-08 19:36	서울특별시	태릉강릉(서울방향)	전용차로위반	50,000
825	40버5443	전**	2022-04-13 11:51	경기도 안양시	롯데백화점 잠실점앞	전용차로위반	50,000
826	27무4333	전**	2022-04-11 19:31	서울특별시	화랑대역(구리방향)	전용차로위반	50,000
827	48주2682	전**	2022-04-06 13:26	서울특별시	압구정로테오역~성수대교남단	전용차로위반	50,000
828	37노9446	정**	2022-04-14 08:40	충청남도 당진시	서초동 양재IC 하행	전용차로위반	50,000
829	84리0363	정**	2022-04-08 17:25	경기도 성남시	화랑대주유소(서울방향)	전용차로위반	50,000
830	176하3441	정**	2022-03-22 07:30	경기도 평택시	염곡동 행운을드리는화원 건너편	전용차로위반	50,000
831	176하3441	정**	2022-03-30 09:22	경기도 평택시	염곡동 행운을드리는화원 건너편	전용차로위반	50,000
832	58누4303	정**	2022-04-14 17:37	경기도 남양주시	대치동 은마아파트1동	전용차로위반	50,000
833	63조7573	정**	2022-04-13 18:09	서울특별시	송파구 올림픽회관앞	전용차로위반	50,000
834	41거6086	정**	2022-04-06 09:28	서울특별시	개봉동 영화아파트 SK충전소앞	전용차로위반	50,000
835	20고3534	정**	2022-04-07 19:43	전라남도 여수시	염곡동 행운을드리는화원 건너편	전용차로위반	50,000
836	47부0266	정**	2022-04-06 19:40	서울특별시	중계동 중계그린아파트 109동	전용차로위반	50,000
837	76마8266	정**	2022-04-13 09:17	경기도 광주시	대치동 은마아파트1동	전용차로위반	60,000
838	83조0465	정**	2022-04-08 15:06	서울특별시	잠원동 잠원현대해밀리아파트	전용차로위반	50,000
839	58라2445	정**	2022-04-06 09:36	서울특별시	태릉강릉(서울방향)	전용차로위반	50,000
840	03노8255	정**	2022-04-06 18:01	서울특별시	화랑대역(구리방향)	전용차로위반	50,000
841	15더7579	정**	2022-04-06 08:11	경기도 성남시	학여울역교차로~대치우성아파트교차로	전용차로위반	50,000
842	11소6036	정**	2022-04-04 18:36	서울특별시	상일2교~상일ic	전용차로위반	50,000
843	06너1529	정**	2022-04-13 15:23	충청남도 천안시	롯데백화점 잠실점앞	전용차로위반	50,000
844	65다1780	정**	2022-04-08 19:03	경기도 하남시	롯데백화점 잠실점앞	전용차로위반	50,000
845	50무2723	정**	2022-04-13 20:32	경기도 하남시	송파구 올림픽회관앞	전용차로위반	50,000
846	29마1149	정**	2022-04-11 15:24	경기도 광주시	롯데백화점 잠실점앞	전용차로위반	50,000
847	24가9725	정**	2022-04-13 09:50	경기도 하남시	잠실동 엘스아파트 111동	전용차로위반	50,000
848	152누7426	정**	2022-04-08 18:13	인천광역시	송파구 올림픽회관앞	전용차로위반	50,000
849	38노1061	정**	2022-04-08 09:01	전라북도 익산시	남현동 남태령고개 시외	전용차로위반	50,000
850	55저8525	정**	2022-04-11 18:52	서울특별시	염곡동 행운을드리는화원 건너편	전용차로위반	50,000
851	343로6783	정**	2022-04-13 09:12	충청북도 옥천군	행당동 한양대전철역 1번 출구	전용차로위반	50,000
852	32리8543	정**	2022-04-11 17:34	서울특별시	염곡동 행운을드리는화원 건너편	전용차로위반	50,000
853	53거4396	정**	2022-04-11 18:54	서울특별시	대치동 은마아파트1동	전용차로위반	50,000

구분	차량 소유주						
연번	최초차량번호	성명	단속일시	주소	단속장소	위반내용	금액
854	55버7866	정**	2022-04-08 19:15	서울특별시	송파구 올림픽회관앞	전용차로위반	50,000
855	51버3247	정**	2022-04-07 14:50	경기도 화성시	롯데백화점 잠실점앞	전용차로위반	50,000
856	09거9648	정**	2022-04-13 17:04	서울특별시	매봉역교차로~양재전화국교차로	전용차로위반	50,000
857	24라3996	정**	2022-04-06 16:35	서울특별시	LG에클라트 정관장 앞 이정표	전용차로위반	50,000
858	서울31자7200	정**	2022-04-13 19:48	경기도 성남시	행당동 한양대전철역 1번 출구	전용차로위반	50,000
859	64도9127	정**	2022-04-08 18:54	경기도 파주시	화랑대역(구리방향)	전용차로위반	50,000
860	61보7474	정**	2022-04-12 17:46	경기도 용인시	염곡동 행운을드리는화원 건너편	전용차로위반	50,000
861	124다4208	정**	2022-04-13 16:27	서울특별시	롯데백화점 잠실점앞	전용차로위반	50,000
862	02루5660	정**	2022-04-08 19:47	경기도 부천시	화랑대역(구리방향)	전용차로위반	50,000
863	대구82아9479	정**	2022-04-07 17:05	대구광역시	한남IC~반포IC	전용차로위반	60,000
864	54보5012	정**	2022-04-08 19:31	서울특별시	월계동 월계주공아파트 1단지 107동	전용차로위반	50,000
865	334투1220	정**	2022-04-08 15:47	서울특별시	잠실동 엘스아파트 111동	전용차로위반	50,000
866	55고2188	정**	2022-04-08 19:17	울산광역시	염곡동 행운을드리는화원 건너편	전용차로위반	50,000
867	59저7703	정**	2022-04-12 17:42	경기도 시흥시	염곡동 행운을드리는화원 건너편	전용차로위반	50,000
868	174여3056	정**	2022-04-11 17:23	경기도 구리시	서초동 반포IC 상행	전용차로위반	50,000
869	경기81자8130	정**	2022-04-14 09:25	경기도 용인시	염곡동 행운을드리는화원 건너편	전용차로위반	50,000
870	111보2883	정**	2022-04-08 17:45	서울특별시	대릉강릉(서울방향)	전용차로위반	50,000
871	51마8466	제**	2022-04-11 19:44	서울특별시	염곡동 행운을드리는화원 건너편	전용차로위반	50,000
872	68여5638	조**	2022-04-13 02:44	인천광역시	잠원동 잠원현대힐미리아파트	전용차로위반	50,000
873	242거7234	조**	2022-04-08 10:53	경기도 안양시	남현동 남태령고개 시외	전용차로위반	50,000
874	06보8576	조**	2022-04-08 19:35	경기도 용인시	대치동 은마아파트1동	전용차로위반	50,000
875	35무5837	조**	2022-03-31 09:29	서울특별시	학여울역~대치우성아파트교차로	전용차로위반	50,000
876	51보1061	조**	2022-03-24 11:49	부산광역시	롯데백화점 잠실점앞	전용차로위반	50,000
877	30오5052	조**	2022-04-11 09:30	서울특별시	화랑대역(구리방향)	전용차로위반	50,000
878	63리9599	조**	2022-04-08 11:20	인천광역시	롯데백화점 잠실점앞	전용차로위반	50,000
879	29머2949	조**	2022-04-13 20:40	서울특별시	화랑대역(구리방향)	전용차로위반	50,000
880	306투2168	조**	2022-04-08 20:03	경기도 군포시	남현동 남태령고개 시외	전용차로위반	50,000
881	67우8893	조**	2022-04-07 18:24	서울특별시	행당동 한양대전철역 1번 출구	전용차로위반	50,000
882	67우8893	조**	2022-04-12 18:09	서울특별시	행당동 한양대전철역 1번 출구	전용차로위반	50,000
883	175가5924	조**	2022-04-14 18:46	충청남도 천안시	서초동 서초IC 입구 하행	전용차로위반	50,000
884	68가4456	조**	2022-04-14 19:13	서울특별시	서초동 서초IC 상행	전용차로위반	50,000
885	68가4456	조**	2022-04-14 19:14	서울특별시	서초동 반포IC 상행	전용차로위반	50,000
886	47구4537	조**	2022-04-13 18:14	세종특별자치시	롯데백화점 잠실점앞	전용차로위반	50,000

구분	차량 소유주						
연번	최초차량번호	성명	단속일시	주소	단속장소	위반내용	금액
887	55라3071	조**	2022-04-14 11:36	경기도 시흥시	롯데백화점 잠실점앞	전용차로위반	50,000
888	55라3071	조**	2022-04-14 11:18	경기도 시흥시	롯데백화점 잠실점앞	전용차로위반	50,000
889	33우1043	조**	2022-04-07 18:07	서울특별시	안국역~경복궁교차로	전용차로위반	50,000
890	85여7939	조**	2022-04-11 18:02	경기도 수원시	화랑대역(구리방향)	전용차로위반	50,000
891	서울31자2893	조**	2022-04-05 08:44	서울특별시	영등포구 한국교직원공제회관 앞	전용차로위반	50,000
892	31여0771	조**	2022-04-11 19:35	서울특별시	화랑대역(구리방향)	전용차로위반	50,000
893	29모3642	조**	2022-04-07 19:52	경기도 성남시	롯데백화점 잠실점앞	전용차로위반	50,000
894	57가5764	조**	2022-04-06 08:09	경기도 가평군	상계동 상계주공아파트 10단지	전용차로위반	50,000
895	서울32아3240	조**	2022-04-01 08:03	서울특별시	역말사거리~응암역	전용차로위반	50,000
896	18부6916	조**	2022-04-11 13:34	인천광역시	롯데백화점 잠실점앞	전용차로위반	50,000
897	86우5557	주**	2022-04-08 14:28	경기도 군포시	남현동 남태령교개 시외	전용차로위반	50,000
898	28여2390	주**	2022-04-06 17:26	경기도 수원시	염곡동 행운을드리는화원 건너편	전용차로위반	50,000
899	20무0624	주**	2022-04-08 13:05	경기도 화성시	잠실동 엘스아파트 111동	전용차로위반	50,000
900	48누6514	진**	2022-04-06 19:50	서울특별시	대치동 개포우성2차아파트 12동	전용차로위반	50,000
901	41서1994	진**	2022-04-11 20:34	경기도 남양주시	상계동 마들역 7번출구	전용차로위반	50,000
902	서울31바3487	진**	2022-04-11 09:32	서울특별시	행당동 한양대전철역 1번 출구	전용차로위반	50,000
903	76마8020	채**	2022-04-07 11:27	경기도 수원시	롯데백화점 잠실점앞	전용차로위반	60,000
904	서울84자5967	채**	2022-04-07 18:16	서울특별시	상계동 상계주공아파트 10단지	전용차로위반	50,000
905	80소7469	천**	2022-04-13 11:09	서울특별시	서초동 서초IC 입구 하행	전용차로위반	50,000
906	393고2240	천**	2022-04-06 13:01	서울특별시	롯데백화점 잠실점앞	전용차로위반	50,000
907	339우7780	최**	2022-04-11 19:47	서울특별시	롯데백화점 잠실점앞	전용차로위반	50,000
908	69로4962	최**	2022-04-07 17:33	충청남도 천안시	염곡동 행운을드리는화원 건너편	전용차로위반	50,000
909	34보0264	최**	2022-04-07 19:20	광주광역시	내곡동 시립어린이병원 건너편	전용차로위반	50,000
910	287터5623	최**	2022-04-06 12:20	경상남도 통영시	서초동 반포IC 상행	전용차로위반	50,000
911	162루1846	최**	2022-04-14 12:18	경기도 시흥시	롯데백화점 잠실점앞	전용차로위반	50,000
912	60루8884	최**	2022-04-12 08:24	경기도 성남시	롯데백화점 잠실점앞	전용차로위반	50,000
913	60여1930	최**	2022-04-07 17:47	서울특별시	화랑대역(구리방향)	전용차로위반	50,000
914	158머2421	최**	2022-03-28 18:34	경기도 김포시	롯데백화점 잠실점앞	전용차로위반	50,000
915	304마6550	최**	2022-04-14 09:48	서울특별시	대치동 은마아파트1동	전용차로위반	50,000
916	서울38아1023	최**	2022-04-09 14:51	서울특별시	잠원동 잠원현대힐스테이트아파트	전용차로위반	50,000
917	서울강남나1045	최**	2022-03-19 18:13	서울특별시	신반포27차아파트앞	전용차로위반	40,000
918	서울31사9150	최**	2022-04-08 09:41	서울특별시	성산동 성산1교~성산2교 교차로	전용차로위반	50,000
919	396고8765	최**	2022-04-13 16:21	경기도 성남시	롯데백화점 잠실점앞	전용차로위반	50,000

구분	차량 소유주						
연번	최초차량번호	성명	단속일시	주소	단속장소	위반내용	금액
920	65더4364	최**	2022-04-06 12:21	경기도 남양주시	롯데백화점 잠실점앞	전용차로위반	50,000
921	42소0969	최**	2022-04-14 12:35	경기도 시흥시	롯데백화점 잠실점앞	전용차로위반	50,000
922	80우4209	최**	2022-04-07 07:39	서울특별시	대치동 은마아파트1동	전용차로위반	50,000
923	10다3603	최**	2022-04-13 19:39	서울특별시	염곡동 행운을드리는화원 건너편	전용차로위반	50,000
924	15더9907	최**	2022-04-14 11:34	경기도 안산시	서초동 반포IC 상행	전용차로위반	50,000
925	67보3587	최**	2022-04-12 07:50	서울특별시	대치동 은마아파트1동	전용차로위반	50,000
926	서울31라4075	최**	2022-04-12 18:49	서울특별시	대치동 은마아파트1동	전용차로위반	50,000
927	19허8114	최**	2022-03-30 09:39	충청북도 청주시	염곡동 행운을드리는화원 건너편	전용차로위반	50,000
928	서울32사5302	최**	2022-04-06 18:15	서울특별시	삼성역~휘문고교사거리	전용차로위반	50,000
929	153허7615	최**	2022-04-04 18:59	경기도 남양주시	롯데백화점 잠실점앞	전용차로위반	50,000
930	12조0560	최**	2022-04-06 17:26	서울특별시	염곡동 행운을드리는화원 건너편	전용차로위반	50,000
931	31다4497	최**	2022-04-07 13:12	경기도 용인시	롯데백화점 잠실점앞	전용차로위반	50,000
932	46구0225	최**	2022-04-13 08:02	서울특별시	롯데백화점 잠실점앞	전용차로위반	50,000
933	391수2328	최**	2022-04-06 18:29	서울특별시	염곡동 행운을드리는화원 건너편	전용차로위반	50,000
934	23마4031	최**	2022-04-14 13:52	인천광역시	서초동 반포IC 상행	전용차로위반	50,000
935	경기06조6035	최**	2022-04-11 08:45	경기도 고양시	성산동 성산1교~성산2교 교차로	전용차로위반	60,000
936	231어2270	최**	2022-04-08 19:55	서울특별시	롯데백화점 잠실점앞	전용차로위반	50,000
937	63소4447	최**	2022-04-13 09:25	충청북도 청주시	염곡동 행운을드리는화원 건너편	전용차로위반	50,000
938	158마6717	최**	2022-04-11 09:40	서울특별시	영등포구 롯데캐슬엠펙이어 앞	전용차로위반	50,000
939	57두0679	최**	2022-04-08 18:19	경기도 파주시	성산동 성산1교~성산2교 교차로	전용차로위반	50,000
940	259너1121	최**	2022-04-14 18:22	경기도 남양주시	화랑대역(구리방향)	전용차로위반	50,000
941	36누0510	최**	2022-04-08 17:48	서울특별시	화랑대주유소(서울방향)	전용차로위반	50,000
942	06다1947	최**	2022-04-11 14:14	경기도 남양주시	롯데백화점 잠실점앞	전용차로위반	50,000
943	서울32사7128	최**	2022-04-08 08:01	서울특별시	상계동 상계주공아파트 10단지	전용차로위반	50,000
944	127누6728	최**	2022-04-08 19:45	서울특별시	영등포구 공작아파트 건너편	전용차로위반	50,000
945	75무9332	최**	2022-04-07 17:07	서울특별시	영등포구 한국교직원공제회관 앞	전용차로위반	60,000
946	15거6082	최**	2022-04-12 18:33	서울특별시	대치동 개포우성2차아파트 12동	전용차로위반	50,000
947	336루9830	최**	2022-04-06 18:12	서울특별시	송파구 올림픽회관앞	전용차로위반	50,000
948	서울32아4501	최**	2022-04-06 20:23	서울특별시	중계동 중계그린아파트 109동	전용차로위반	50,000
949	148호3362	최**	2022-04-01 19:38	경기도 수원시	상계동 상계주공아파트 10단지	전용차로위반	50,000
950	45고9232	최**	2022-04-08 20:09	서울특별시	화랑대역(구리방향)	전용차로위반	50,000
951	45고9232	최**	2022-04-07 19:53	서울특별시	화랑대역(구리방향)	전용차로위반	50,000
952	서울32바2567	최**	2022-04-11 19:42	서울특별시	염곡동 행운을드리는화원 건너편	전용차로위반	50,000

구분	차량 소유주						
연번	최초차량번호	성명	단속일시	주소	단속장소	위반내용	금액
953	서울98사3504	추**	2022-04-06 07:51	서울특별시	성산동 성산1교~성산2교 교차로	전용차로위반	60,000
954	29고5087	추**	2022-04-06 19:25	서울특별시	염곡동 행운을드리는화원 건너편	전용차로위반	50,000
955	69마4408	탁**	2022-04-07 09:23	서울특별시	대치동 은마아파트1동	전용차로위반	50,000
956	166호2265	표**	2022-04-04 18:10	서울특별시	화랑대역(구리방향)	전용차로위반	50,000
957	서울32사5989	하**	2022-04-14 19:32	서울특별시	중계동 중계그린아파트 109동	전용차로위반	50,000
958	68주2701	하**	2022-04-14 09:43	경기도 양평군	염곡동 행운을드리는화원 건너편	전용차로위반	50,000
959	10오6937	하**	2022-04-13 17:41	대전광역시	롯데백화점 잠실점앞	전용차로위반	50,000
960	02오2891	한**	2022-04-12 09:41	인천광역시	성산동 성산1교~성산2교 교차로	전용차로위반	50,000
961	73라2645	한**	2022-04-08 05:40	서울특별시	미아동 이마트 미아점 건너편	전용차로위반	60,000
962	19부8172	한**	2022-04-08 13:15	경기도 용인시	롯데백화점 잠실점앞	전용차로위반	50,000
963	19부8172	한**	2022-04-08 16:04	경기도 용인시	저동1가 삼일로 영락교회	전용차로위반	50,000
964	57오7260	한**	2022-04-06 20:38	경기도 고양시	롯데백화점 잠실점앞	전용차로위반	50,000
965	64다3461	한**	2022-04-08 17:20	서울특별시	학여울역교차로~대치우성아파트교차로	전용차로위반	50,000
966	87오7155	한**	2022-04-07 14:59	서울특별시	영등포구 공작아파트 건너편	전용차로위반	50,000
967	43로2830	한**	2022-04-07 10:37	서울특별시	롯데백화점 잠실점앞	전용차로위반	50,000
968	24루2961	한**	2022-04-07 18:42	서울특별시	중계동 중계그린아파트 109동	전용차로위반	50,000
969	83두7920	한**	2022-04-08 18:46	경기도 부천시	염곡동 행운을드리는화원 건너편	전용차로위반	50,000
970	서울31사1573	한**	2022-04-06 09:29	서울특별시	상계동 상계주공아파트 10단지	전용차로위반	50,000
971	26다0698	한**	2022-04-13 18:57	경기도 광주시	내곡동 시립어린이병원 건너편	전용차로위반	50,000
972	17마4618	한**	2022-04-13 07:19	서울특별시	잠실동 송파YMCA 체육관	전용차로위반	50,000
973	17마4618	한**	2022-04-12 07:16	서울특별시	잠실동 송파YMCA 체육관	전용차로위반	50,000
974	148하5018	한**	2022-03-14 09:36	서울특별시	대치동 은마아파트1동	전용차로위반	50,000
975	45하2951	함**	2022-03-31 20:38	경기도 여주시	롯데백화점 잠실점앞	전용차로위반	50,000
976	18여6427	함**	2022-04-07 19:15	서울특별시	화랑대역(구리방향)	전용차로위반	50,000
977	18여6427	함**	2022-04-12 19:37	서울특별시	화랑대역(구리방향)	전용차로위반	50,000
978	13서7568	함**	2022-04-11 17:03	경기도 부천시	학여울역~휘문고사거리	전용차로위반	50,000
979	서울31사5391	허**	2022-04-07 08:58	서울특별시	상봉동 중랑역 건너편	전용차로위반	50,000
980	53누4853	허**	2022-04-13 10:52	서울특별시	서초동 반포IC 상행	전용차로위반	50,000
981	368주6665	허**	2022-04-11 17:59	경기도 파주시	송파구 올림픽회관앞	전용차로위반	50,000
982	17모5576	허**	2022-04-14 17:14	서울특별시	중계동 중계그린아파트 109동	전용차로위반	50,000
983	62두1233	허**	2022-04-13 18:04	서울특별시	화랑대역(구리방향)	전용차로위반	50,000
984	62오9191	현**	2022-04-08 08:25	서울특별시	대치동 개포우성2차아파트 12동	전용차로위반	50,000
985	서울31바5002	홍**	2022-04-08 18:10	서울특별시	잠실동 엘스아파트 111동	전용차로위반	50,000

구분	차량 소유주						
연번	최초차량번호	성명	단속일시	주소	단속장소	위반내용	금액
986	84여8030	홍**	2022-04-06 18:37	경기도 성남시	염곡동 행운을드리는화원 건너편	전용차로위반	50,000
987	21서2563	홍**	2022-04-14 18:47	서울특별시	대치동 은마아파트1동	전용차로위반	50,000
988	17러0802	홍**	2022-04-08 12:02	강원도 원주시	롯데백화점 잠실점앞	전용차로위반	50,000
989	12호8596	홍**	2022-03-11 07:23	충청북도 제천시	서초동 서초IC 하행	전용차로위반	50,000
990	34조8955	홍**	2022-04-10 20:29	경상북도 구미시	양재동 양재IC 상행	전용차로위반	50,000
991	서울32바3396	홍**	2022-04-11 17:48	서울특별시	성산동 성산1교~성산2교 교차로	전용차로위반	50,000
992	283노3432	홍**	2022-04-07 09:43	서울특별시	화랑대역(구리방향)	전용차로위반	50,000
993	서울31사6405	황**	2022-04-08 17:53	경기도 광주시	대치동 개포우성2차아파트 12동	전용차로위반	50,000
994	87두9711	황**	2022-04-07 09:30	서울특별시	잠실동 송파YMCA 체육관	전용차로위반	50,000
995	56머3678	황**	2022-04-13 20:45	경기도 과천시	내곡동 시립어린이병원 건너편	전용차로위반	50,000
996	61고6053	황**	2022-04-13 17:58	서울특별시	태릉~화랑대사거리	전용차로위반	50,000

구 고 시

◆ 동대문구고시 제2022-108호

도시계획시설(철도:정거장, 도로:지하도로)사업 사업시행자 지정 및 실시계획인가 고시

건설교통부고시 제158호(1971.3.26.)로 도시계획시설(철도:정거장) 결정되고, 서울특별시 동대문구고시 제2021-261호(2021.12.30.)로 결정(변경)된 지하철 1호선 (청량리역 정거장)의 출입구 이설공사 및 서울특별시 고시 제2009-345호(2009.9.10)로 청량리재정비촉진지구로 지정되고, 서울특별시 고시 제2010-336호(2010.09.30), 서울특별시 고시 제2013-176호(2013.06.07), 서울특별시 고시 제2016-166호(2016.06.16.), 서울특별시 고시 제2017-56호(2017.2.23), 서울특별시 고시 제2017-256호(2017.7.13.), 서울특별시 고시 제2018-308호(2018.9.20.), 서울특별시 고시 제2021-264호(2021.06.10.), 서울특별시 고시 제2021-419호(2021.07.29.), 서울특별시 고시 제2022-30호(2022.01.13.)등으로 재정비촉진계획결정(변경) 고시된 청량리4구역 도시환경정비사업의 「청량리역 1호선 4,5번출구 지하연결통로」 사업시행자 지정 및 실시계획인가에 대하여 「국토의 계획 및 이용에 관한 법률」 제86조(도시·군계획시설사업의 시행자), 같은법 제88조(실시계획의 작성 및 인가 등) 및 같은법 시행령 제96조(시행자의 지정), 같은법 시행령 제97조(실시계획의 인가)에 의거 도시계획시설(청량리역1호선 4,5번출구 지하연결통로)사업 실시계획을 작성하고 같은법 제91조(실시계획의 고시) 및 같은법 시행령 제100조(실시계획의 고시)에 따라 이를 고시합니다.

2022년 5월 19일
동 대 문 구 청 장

1. 사업시행 위치 : 서울특별시 동대문구 전농동 620-67번지일대
2. 사업의 종류 및 명칭
 - 종 류 : 도시계획시설(철도:정거장, 도로:지하도로) 사업
 - 명 칭 : 청량리역(1호선) 출입구 이설 및 지하연결통로 공사
3. 사업규모

구 분	현재	계획	비 고
5번 출입구	외부계단	에스컬레이터	이설
지하연결통로	-	지하연결통로 (4번출입구 길이:19.6m×폭:5.9~17.6m) (5번출입구 길이:38.8m×폭:15.0m)	공사

4. 사업 시행자의 성명 및 주소

- 성 명 : 청량리제4구역도시환경정비사업추진위원회
- 주 소 : 서울특별시 동대문구 서울시립대로 34(2층, 201호)

5. 사업착수 및 준공예정일 : 실시계획인가일로부터 ~ 2023.07.31까지

6. 사용할 토지 또는 건물의 소재지·지번·지목 및 면적·소유자

연번	지 번	지목	면 적 (㎡)	소 유 자		이 해 관 계 인		
				성 명	주 소	성명	주소	소유권 이외 권리명세
1	전농동 620-67	도	667.4	서울시	서울특별시 중구 세종대로 110	-	-	-
2	전농동 620-69	대	234.4	주택도시 보증공사	부산광역시 남구 문현금융로 40	-	-	-

7. 기타 자세한 사항은 동대문구청 주거정비과(☎2127-4292)로 문의하시기 바랍니다.

◆ 동대문구고시 제2022-109호

도시계획시설(도로)사업 실시계획(변경)인가 고시

1. 서울특별시고시 제2002-143호(2002.04.30.)로 도시계획시설(도로) 결정 및 지형도면 고시 되고, 동대문구고시 제2022-77호(2022.04.14.)로 도시계획시설(도로)사업 실시계획(최초) 인가 고시된 『이문로28길(이문동 288-63~288-64) 도로개설』 에 대하여,
2. 「국토의 계획 및 이용에 관한 법률」 제88조 및 같은 법 시행령 제97조에 따라 도시계획시설(도로)사업 실시계획(변경)인가하고 같은 법 제91조 및 같은 법 시행령 제100조 규정에 따라 고시합니다.
3. 토지소유자 및 이해관계인에게는 개별통지 할 것이나, 미수령자에 대하여는 본 고시로 갈음합니다.

2022년 5월 19일
동 대 문 구 청 장

- 가. 사업 시행지 : 서울특별시 동대문구 이문동 288-63 ~ 288-64 (변경없음)
- 나. 사업의 종류 : 도시계획시설(도로)사업 (변경없음)
- 다. 사업의 명칭 : 이문로28길(이문동 288-63~288-64) 도로개설 (변경없음)
- 라. 사업의 규모 : 도로확장, 폭 3 ~ 4m → 4m, 연장 30m (변경없음)
- 마. 사업시행자의 성명 및 주소 (변경없음)
- 성 명 : 서울특별시 동대문구청장
 - 주 소 : 동대문구 천호대로 145(용두동)
- 바. 사업의 착수예정일 및 준공예정일 : 인가일로부터 2년 (변경없음)
- 사. 수용 또는 사용할 토지의 소재지·지번·지목 및 면적, 소유권과 소유권외의 권리의 명세 및 그 소유자·관리자의 성명·주소 : 토지조서 참고 (변경)
- 변경사유 : 「공간정보의 구축 및 관리 등에 관한 법률」 제87조에 따른 토지 분할
- 아. 기타 상세한 사항은 동대문구청 도로과(☎2127-4814)로 문의하시기 바랍니다.

토 지 조 서 (당 초)

○ 사업시행자 : 서울특별시 동대문구청장

○ 사업의 종류 및 명칭 : 도시계획시설(도로)사업[이문로28길(이문동 288-63~288-64) 도로개설]

연번	소재지		지목	면적 (㎡)	편입 면적 (㎡)	소 유 자			이해관계인			비고
	동	지 번				성 명	주 소	지분	성 명	주 소	권리관계	
1	이문동	288-63	대	149	4	김영재	서울특별시 동대문구 이문로13길 16(이문동)	1/2	학교법인 동원육영회	서울특별시 동대문구 이문로 107(이문동, 한국의국어대학교)	근저당권	
						신애경	서울특별시 동대문구 이문로13길 16(이문동)	1/2				
2	이문동	288-64	대	228	34	이백수	경기도 용인시 기흥구 기흥로58번길 78,103동 1004호(구갈동, 기흥역터샷)	10/100				
						하영숙	경기도 용인시 기흥구 기흥로58번길 78,103동 1004호(구갈동, 기흥역터샷)	8/100				
						이승훈	서울특별시 서초구 양재대로2길 109, 102동 904호(우면동, 서초호반써밋)	78/100	중소기업 은행	서울특별시 중구 을지로 79(을지로2가)(하남센텀지점)	근저당권	
						박상연	서울특별시 서초구 양재대로2길 109, 102동 904호(우면동, 서초호반써밋)	4/100				

토 지 조 서 (변 경)

- 사업시행자 : 서울특별시 동대문구청장
- 사업의 종류 및 명칭 : 도시계획시설(도로)사업[이문로28길(이문동 288-63~288-64) 도로개설]

연번	소재지		지목	면적 (㎡)	편입 면적 (㎡)	소 유 자			이해관계인			비고
	동	지 번				성 명	주 소	지분	성 명	주 소	권리관계	
1	이문동	288-108	대	4	4	김영재	서울특별시 동대문구 이문로13길 16(이문동)	1/2	학교법인 동원육영회	서울특별시 동대문구 이문로 107(이문동, 한국외국어대학교)	근저당권	
						신애경	서울특별시 동대문구 이문로13길 16(이문동)	1/2				
2	이문동	288-109	대	34	34	이백수	경기도 용인시 기흥구 기흥역로58번길 78,103동 1004호(구갈동, 기흥역더샵)	10/100				
						하영숙	경기도 용인시 기흥구 기흥역로58번길 78,103동 1004호(구갈동, 기흥역더샵)	8/100				
						이승훈	서울특별시 서초구 양재대로2길 109, 102동 904호(우면동, 서초호반써밋)	78/100	중소기업 은행	서울특별시 중구 을지로 79(을지로2가)(하남센텀지점)	근저당권	
						박상연	서울특별시 서초구 양재대로2길 109, 102동 904호(우면동, 서초호반써밋)	4/100				

◆ 동대문구고시 제2022-110호

**청량리4구역 도시환경정비사업 내
공원조성계획 결정(변경) 및 지형도면 정정 고시**

1. 서울특별시고시 제1996-359호(1996.12.31.)로 도심재개발사업계획 결정(어린이공원 최초 결정)되고, 서울특별시고시 제2010-336호(2010.9.30.)로 재정비촉진계획 변경결정 및 지형도면 고시(소공원 최초 결정)되고, 서울특별시고시 제2019-110호(2019.03.21.)호 및 서울특별시고시 제2016-166호(2016.06.16.)로 재정비촉진계획 변경 결정 및 지형도면 고시(공원 최종결정)되고, 서울특별시 동대문구고시 제2014-94호(2014.09.11.)로 사업시행인가(공원조성계획 최초결정)된 청량리4구역도시환경정비사업 내 공원(어린이공원, 소공원)에 대하여,
2. 「국토의 계획 및 이용에 관한 법률」 제30조제32조, 같은 법 시행령 제25조 및 「도시공원 및 녹지 등에 관한 법률」 제16조의2 규정에 따라 공원조성계획 결정(변경) 및 지형도면 고시한 내용 중 일부 오기사항이 있어 아래와 같이 정정 고시 합니다.

2022년 5월 19일

동 대 문 구 청 장

가. 결정취지(변경 없음)

「도시공원 및 녹지 등에 관한 법률」 제16조의2 규정에 의한 공원조성계획결정(변경)에 관한 사항으로, 청량리4재정비촉진구역 내 어린이공원과 소공원을 조성하여 주거 환경을 개선하고 지역 주민들에게 쾌적한 녹지공간 및 휴게공간을 제공하고자 함.

나. 위치 및 면적(정정)

- 정정 전

구 분	어린이공원	소공원
위 치	동대문구 용두동 9-11번지 일대	동대문구 용두동 7번지 일대
면 적	1,581.50㎡	497.20㎡

- 정정 후

구 분	어린이공원	소공원
위 치	동대문구 용두동 9-11번지 일대	동대문구 용두동 7번지 일대
면 적	1,587.20㎡	497.20㎡

※ 정정사유 : 어린이공원 면적 오기사항 정정

다. 조성계획 결정(변경) 조서 및 도면(변경 없음) : 따로 붙임

※ 첨부된 도면 등은 참고용 도면(관계 도면은 열람 장소에 비치)으로 측량 또는 그 밖의 용도로 사용할 수 없음.

라. 열람장소 : 동대문구청 공원녹지과(☎02-2127-4772)

청량리4구역 도시환경정비사업 어린이공원 조성계획결정(변경)조서

1. 총괄표 (위치 : 서울시 동대문구 용두동 9-11번지 일대)

구 분		기 정					변 경					비 고		
		부지면적 (㎡)	시설면적 (㎡)	건 축 물		공작물 (기)	부지면적 (㎡)	시설면적 (㎡)	건 축 물		공작물 (기)			
				동수 (동)	부지면적 (㎡)				시설면적 (㎡)	동수 (동)			부지면적 (㎡)	시설면적 (㎡)
계		1,581.50	821.97				66	1,587.20	804.28				116	부지면적 증5.70㎡
기 반 시 설	소 계	590.80	590.80					573.11	573.11					감17.69㎡
	도 로	388.72	388.72					378.46	378.46					감10.26㎡
	광 장	202.08	202.08					194.65	194.65					감7.43㎡
조경시설		28.88	28.88				23	28.88	28.88				23	
휴양시설		20.99	20.99				24	20.99	20.99				24	
유흥시설		181.30	181.30				7	181.30	181.30				7	
관리시설		-	-				12	-	-				62	
녹지 및 기타		759.53	-					782.92	-					증23.39㎡
시 설 율		(821.97 ÷ 1,581.50) × 100% = 52.00%					(804.28 ÷ 1,587.20) × 100% = 50.67%					법정 60%이하		
건 폐 율		0%					0%					법정 5%이하		

2.시설조서

구분	시설명	변 경 전									변 경 후									비고
		부호	위치	부지 면적 (㎡)	시설 면적 (㎡)	구조	규모	건축물(㎡)		공작물 (기)	부호	위치	부지 면적 (㎡)	시설 면적 (㎡)	구조	규모	건축물(㎡)		공작물 (기)	
								바닥 면적	연면적								바닥 면적	연면적		
계				1,581.50	821.97					66			1,587.20	801.27					116	증50기
기반 시설	소 계			590.80	590.80								573.11	573.11						감17.69㎡
	도 로		부지내	388.72	388.72								378.46	378.46						감10.26㎡
	광 장		부지내	202.08	202.08								194.65	194.65						감7.43㎡
	진입광장	가 - 1	부지내	130.99	130.99						가 - 1		130.19	130.19						감0.80㎡
	휴식광장	가 - 2	부지내	71.09	71.09						가 - 2		64.46	64.46						감6.63㎡
조경 시설	소 계			28.88	28.88					23			28.88	28.88					23	
	파고라	①	부지내	28.88	28.88					2	①	부지내	28.88	28.88					2	
	블라드	②	부지내							21	②	부지내							21	
휴양 시설	소 계			20.99	20.99					24			20.99	20.99					24	
	휴게소	나 - 1	부지내	18.99	18.99						나 - 1	부지내	18.99	18.99						
	앉음벽	③	부지내	2.00	2.00						③	부지내	2.00	2.00						
	등의자	④	부지내				목재			11	④	부지내				목재			11	
	평의자	⑤	부지내				목재			7	⑤	부지내				목재			7	
	통석의자	⑥	부지내				석재			3	⑥	부지내				석재			3	
	통나무의자	⑦	부지내				목재			3	⑦	부지내				목재			3	
유희 시설	소 계			181.30	181.30					7			181.30	181.30					7	
	어린이놀이터	다 - 1	부지내	181.30	181.30						다 - 1	부지내	181.30	181.30						
	조합놀이대	⑧	부지내							1	⑧	부지내							1	
	그네	⑨	부지내							1	⑨	부지내							1	
	시소	⑩	부지내							1	⑩	부지내							1	
	스트레칭로라+롤링웨이스트	⑪	부지내				철재			1	⑪	부지내				철재			1	
	크로스컨트리+체어폴	⑫	부지내				철재			1	⑫	부지내				철재			1	
	위밍암+스텝사이클	⑬	부지내				철재			1	⑬	부지내				철재			1	
	체어웨이트+풀에이트	⑭	부지내				철재			1	⑭	부지내				철재			1	

구분	시설명	변 경 전									변 경 후									비고
		부호	위치	부지 면적 (㎡)	시설 면적 (㎡)	구조	규모	건축물(㎡)		공작물 (기)	부호	위치	부지 면적 (㎡)	시설 면적 (㎡)	구조	규모	건축물(㎡)		공작물 (기)	
								바닥 면적	연면적								바닥 면적	연면적		
관리시 설	소 계								12									62	증50기	
	공원안내판A	㉔	부지내			목재			2	㉔	부지내			목재				2		
	공원안내판B	㉕	부지내			목재			1	㉕	부지내			목재				1		
	안내수칙판	㉖							1	㉖	부지내			목재				1		
	공원등	㉗	부지내			철재			6	㉗	부지내			철재				6		
	공원등CCTV (일체형)	㉘	부지내			철재			2	㉘	부지내			철재				2		
	잔디밭등									㉙	부지내			철재				4	신설	
	수목투사등									㉚	부지내			철재				8	신설	
	쭉라등									㉛	부지내			철재				38	신설	
녹지 및 기타	녹지		부지내	759.53							부지내	782.92							증23.39㎡	

3. 도로조서

구분	등급	류별	번호	폭원(m)	연장(m)	면적(m ²)	기능	기점	종점	비고
합계					118.8	378.46				
당 초		계			114.1	388.72				
변 경					118.8	378.46				
당 초	소로	소 계			20.3	122.23				
변 경					20.2	109.32				
당 초		3	1	6.0	20.3	122.23	연결로	진입광장	휴식광장	
변 경		3	1	5.3	20.2	109.32	연결로	진입광장	휴식광장	
당 초	산책로	소계			93.8	266.49				
변 경					98.6	269.14				
당 초		3	1	2.1~2.7	35.0	83.99	산책로	부지외(도로)	소로	
변 경		3	1	2.1~2.7	35.0	84.00	산책로	부지외(도로)	소로	
당 초		3	2	2.0~3.2	29.4	66.84	산책로	부지외(도로)	진입광장	
변 경		3	2	2.0~3.2	29.3	66.84	산책로	부지외(도로)	진입광장	
당 초		3	3	2.3~3.5	15.7	52.48	산책로	부지외(도로)	소로	
변 경		3	3	2.3~3.5	17.0	52.42	산책로	부지외(도로)	소로	
당 초		3	4	2.4~8.5	13.7	63.18	산책로	산책로1	산책로 2	
변 경		3	4	2.4~8.5	13.7	63.18	산책로	산책로1	산책로 2	
신 설		3	5	1.5	3.6	2.70	산책로	부지외	산책로1	

청량리4구역 도시환경정비사업 소공원 조성계획결정(변경)조서

1. 총괄표 (위치 : 동대문구 용두동 7번지 일대)



구 분		기 정						변 경						비 고
		부지면적 (㎡)	시설면적 (㎡)	건 축 물			공작물 (기)	부지면적 (㎡)	시설면적 (㎡)	건 축 물			공작물 (기)	
				동수 (동)	부지면적 (㎡)	시설면적 (㎡)				동수 (동)	부지면적 (㎡)	시설면적 (㎡)		
계		497.20	86.21				28	497.20	86.16				28	
기 반 시 설	소 계	13.95	13.95					13.95	13.95					
	도 로	13.95	13.95					13.95	13.95					
	광 장	-	-					-	-					
조경시설		2.64	2.64				7	2.64	2.64				7	
휴양시설		69.62	69.62				13	69.57	69.57				13	감0.05㎡
운동시설		-	-					-	-					
관리시설		-	-				8	-	-				8	
녹지 및 기타		410.99	-					411.04	-					증0.05㎡
시 설 율		(86.21 ÷ 497.20) × 100% = 17.34%						(86.16÷ 497.20) × 100% = 17.33%						법정 20%이하
건 폐 율		0%						0%						-



2.시설조서

구분	시설명	변 경 전								변 경 후								비고		
		부호	위치	부지 면적 (㎡)	시설 면적 (㎡)	구조	규모	건축물(㎡)		공작물 (기)	부호	위치	부지 면적 (㎡)	시설 면적 (㎡)	구조	규모	건축물(㎡)		공작물 (기)	
								바닥 면적	연면적								바닥 면적			연면적
계				497.20	86.21					28			497.20						28	
기반 시설	소 계			13.95	13.95								13.95	13.95						
	도 로		부지내	13.95	13.95								13.95	13.95						
조경 시설	소 계			2.64	2.64					7			2.64	2.64					7	
	플랜터	①	부지내	2.64	2.64						①	부지내	2.64	2.64						
	볼라드	②	부지내							7	②	부지내							7	
휴양시 설	소 계			69.62	69.62					13			69.57	69.57					13	감0.05㎡
	휴게소	가-1	부지내	69.62	69.62						가-1	부지내	69.57	69.57						감0.05㎡
	평의자	③	부지내				목재			10	③	부지내				목재			10	
	사각의자	④	부지내							3	④	부지내							3	
관리시 설	소 계									8									8	
	공원안내판A	⑤	부지내				목재			1	⑤	부지내				목재			1	
	공원안내판B	⑥	부지내				목재			1	⑥	부지내				목재			1	
	공원등	⑦	부지내				철재			1	⑦	부지내				철재			1	
	공원등CCTV (일체형)	⑧	부지내				철재			1	⑧	부지내				철재			1	
	잔디밭등	⑨	부지내				철재			4	⑨	부지내				철재			4	
녹지 및 기타	녹지		부지내	410.99								부지내	411.04						증0.05㎡	

3. 도로조서

구분	등급	류별	번호	폭원(m)	연장(m)	면적(㎡)	기능	기점	종점	비고
합계					18.9	13.95				
당초	산책로	계			18.9	13.95				
변경					18.9	13.95				
당초		3	1	1.5	18.9	13.95	산책로	부지외(도로)	휴게소	
변경		3	1	1.5	18.9	13.95	산책로	부지외(도로)	휴게소	

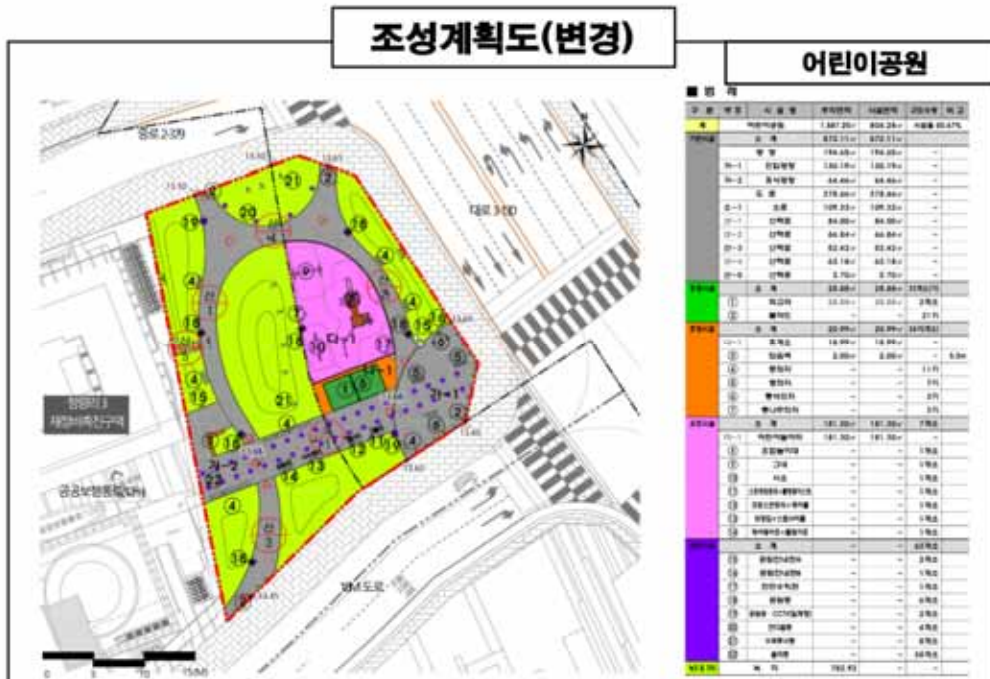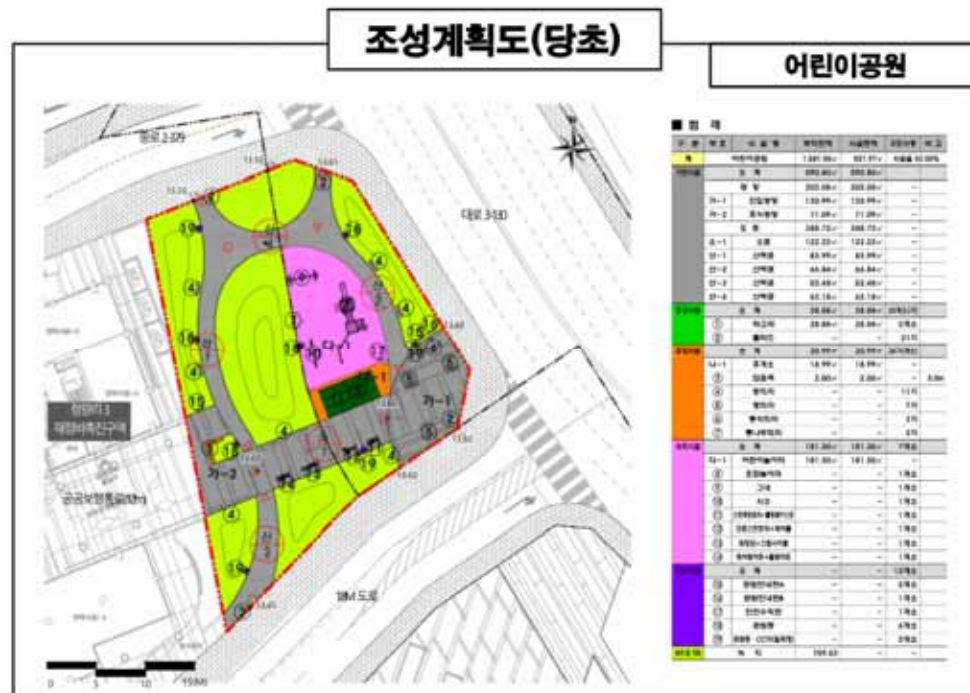

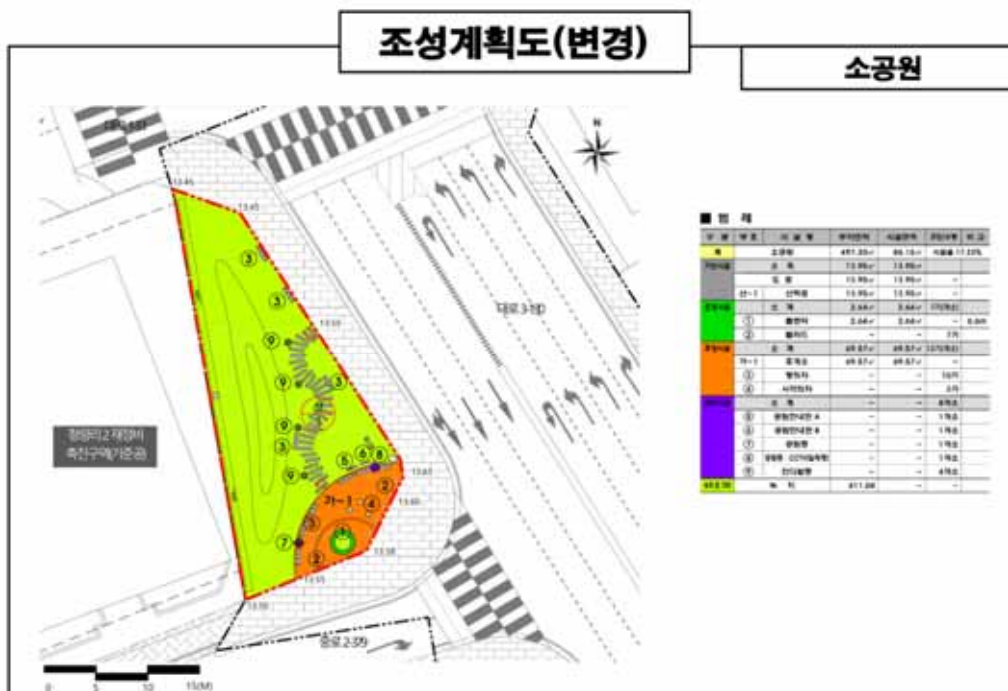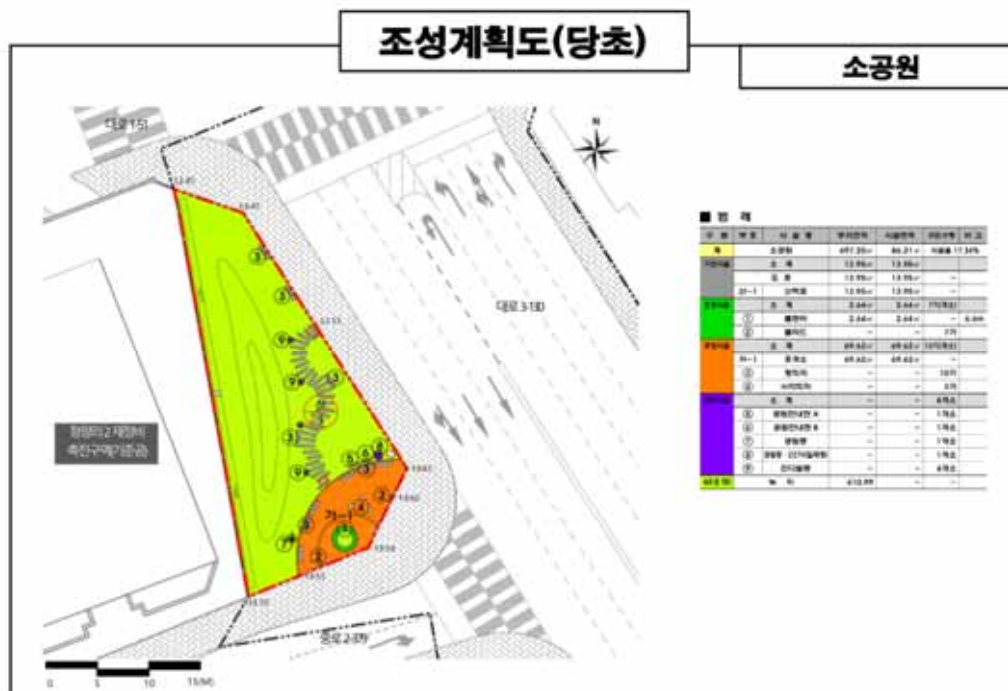

◆ 성북구고시 제2022-93호
도시계획시설(2020 개운산근린공원 조성)사업 실시계획인가 변경 고시

1. 총독부고시 제1940-208호(1940.3.12.) 및 서울특별시고시 제2008-321호(2008.9.25.)로 도시계획시설(공원) 결정되고, 서울특별시고시 제1998-239호(1998.7.8.)로 조성계획 변경 결정되고, 서울특별시 성북구고시 제2020-91호(2020.6.18.)로 도시계획시설(공원)사업 실시계획 인가, 서울특별시 성북구고시 제2020-149호(2020.8.13.)로 변경 인가된 성북구 종암동 54-200 일대 개운산근린공원에 대하여,
2. 국토의 계획 및 이용에 관한 법률 제88조 및 같은 법률 시행령 제97조에 의거 실시계획(변경)을 작성, 같은 법률 제91조 및 같은 법률 시행령 제100조에 따라 이를 고시합니다.
3. 관계도서는 서울특별시 성북구청 공원녹지과(☎2241-3664)에 비치하여 일반인에게 보입니다.

2022년 5월 19일

성 북 구 청 장

가. 사업시행지의 위치(변경없음) : 서울특별시 성북구 종암동 54-200 외 27필지

나. 사업의 종류 및 명칭(변경없음)

○ 사업의 종류 : 도시계획시설(공원) 조성사업

○ 사업의 명칭 : 2020 개운산근린공원 조성

다. 사업의 내용 및 규모(변경없음)

○ 사업의 규모 : 3,439㎡

○ 사업의 내용 : 공원 조성을 위한 토지의 보상

라. 사업시행자(변경없음) : 서울특별시 성북구청장

마 시설관리청(변경없음) : 서울특별시청

바. 사업기간(변경)

○ 당 초 : 2020. 6. 18. ~ 2022. 6. 17.

○ 변 경 : 2020. 6. 18. ~ 2024. 6. 17.

사. 변경사유 : 공원조성사업 시행 및 준공 등에 따른 기간 소요로 사업기간 연장

아. 수용할 토지조서(변경없음) : 게재 생략

※ 기타 상세한 사항은 성북구 공원녹지과(☎2241-3664)로 문의하시기 바랍니다.

◆ 성북구고시 제2022-94호
도시계획시설(2020 성북근린공원 조성)사업 실시계획인가 변경 고시

1. 총독부고시 제208호(1940.3.12.) 및 서울특별시고시 제451호(1994.12.30.)로 도시계획시설(공원) 결정되고, 서울특별시고시 제2008-168호(2008.5.22.)로 조성계획 변경 결정되고, 서울특별시 성북구고시 제2020-110호(2020.6.25.)로 도시계획시설(공원) 사업 실시계획 인가, 서울특별시 성북구고시 제2020-150호(2020.8.13.)로 변경 인가된 성북구 돈암동 산 86-14 일대 성북근린공원에 대하여,
2. 국토의 계획 및 이용에 관한 법률 제88조 및 같은 법률 시행령 제97조에 의거 실시 계획을 작성, 같은 법률 제91조 및 같은 법률 시행령 제100조에 따라 이를 고시합니다.
3. 관계도서는 서울특별시 성북구청 공원녹지과(☎2241-3664)에 비치하여 일반인에게 보임니다.

2022년 5월 19일

성 북 구 청 장

가. 사업시행지의 위치(변경없음) : 서울특별시 성북구 돈암동 산86-14 외 4필지

나. 사업의 종류 및 명칭(변경없음)

○ 사업의 종류 : 도시계획시설(공원) 조성사업

○ 사업의 명칭 : 2020 성북근린공원 조성

다. 사업의 내용 및 규모(변경없음)

○ 사업의 규모 : 1,256㎡

○ 사업의 내용 : 공원 조성을 위한 토지의 보상

라. 사업시행자(변경없음) : 서울특별시 성북구청장

마 시설관리청(변경없음) : 서울특별시청

바. 사업기간(변경)

○ 당 초 : 2020. 6. 25. ~ 2022. 6. 24.

○ 변 경 : 2020. 6. 25. ~ 2025. 6. 24.

사. 변경사유 : 부지사용계약 추진 및 공원조성 사업 시행 등에 따른 기간 소요로 사업기간 연장

아. 수용할 토지(변경없음) 및 물건조서(변경없음) : 게재 생략

※ 기타 상세한 사항은 성북구 공원녹지과(☎2241-3664)로 문의하시기 바랍니다.

◆ 도봉구고시 제2022-106호
도시계획시설(도로)사업 실시계획 변경 인가고시

1. 서울특별시 도봉구고시 제2009-81호(2009.12.17.)로 도시계획시설(도로)로 최초 결정 고시 되고, 서울특별시 도봉구고시 제2022-46호(2022.3.10.)로 도시계획시설(도로)사업 실시계획 인가 고시되었으며, 서울특별시 도봉구공고 제2022-708호(2022.4.28.)로 도시계획시설(도로)사업 실시계획(변경) 인가를 위한 열람공고된 「도봉동 341-31 ~ 343-2간 도시계획시설(도로)」에 대하여
2. 「국토의 계획 및 이용에 관한 법률」 제88조 및 같은 법 시행령 제97조에 따라 도시계획시설(도로)사업 실시계획을 (변경)인가 하고자, 「국토의 계획 및 이용에 관한 법률」 제91조 및 같은법 시행령 제100조에 따라 아래와 같이 고시합니다.
3. 관계도서는 서울특별시 도봉구청 도로과(02-2091-4055)에 비치하여 토지, 물건소유자 및 이해관계인에게 보입니다.

2022년 5월 19일

도 봉 구 청 장

가. 사업시행지의 위치 : 도봉구 도봉동 341-31 ~ 343-2간 일대(변경없음)

나. 사업의 종류 및 명칭(변경없음)

- 종류 : 도시계획시설(도로)사업
- 명칭 : 도봉동 341-31 ~ 343-2간 도로개설공사

다. 사업규모 및 내용(변경없음)

- 도로개설 : 폭 6m, 길이 17m

라. 사업시행자의 성명 주소(변경없음)

- 시행자 : 서울특별시 도봉구청장
- 주 소 : 서울특별시 도봉구 마들로 656(방학동720번지)

마. 사업착수 및 준공예정일(변경없음)

- 기정 : 실시계획(변경) 인가고시일로부터 2년
- 변경 : 실시계획(변경) 인가고시일로부터 2년

바. 지장물건의 소재지 및 종류, 구조 및 규격, 소유자·이해관계인의 성명·주소

- 별첨 (토지분할측량에 따른 지번 및 면적변경)

사. 기타자세한 사항은 도봉구청 도로과(02-2091-4055)로 문의하여 주시기 바랍니다.

토 지 조 서

사 업 명 : 도봉동 341-31 ~ 343-2 간 도로개설공사

연번	소재지 지 번	지목	면 적(m ²)		소 유 자			이 해 관 계 인			비고
			지적 (m ²)	편입면적 (m ²)	성 명	주 소	지 분	성명	주소	권리의 종류 및 내용	
1	도봉동 341-45	답	50	50	서울특별시						도봉동 341-31에서 분할
2	도봉동 342-17	전	33	33	이0옥	서울특별시 도봉구 도봉로000길 00-0(도봉동)		000	서울특별시 도봉구 해등로 000(쌍문동) (000)	근저당권	도봉동 342-5에서 분할
3	도봉동 343-12	대	35	35	이0옥	서울특별시 도봉구 도봉로000길 00-0(도봉동)		000	서울특별시 도봉구 해등로 000(쌍문동) (000)	근저당권	도봉동 343-2에서 분할

물 건 조 서

사 업 명 : 도봉동 341-31 ~ 343-2 간 도로개설공사

연번	소재지	물건의 종류	구조	수량	단위	소 유 자			이해관계인			비고
						성명	주소	지분	성명	주소	권리의 종류 및 내용	
1	도봉동 343-12	판넬	샌드위치판넬	5.7	m	이0옥	서울특별시 도봉구 도봉로000길 00-0(도봉동)					도봉동 343-2에서 분할
		물탱크		1	조							
		정화조		1	조							

영 업 권 조 서

- ☐ 사업시행자 : 도봉구청장
☐ 사업시행자 주소 : 서울특별시 도봉구 마들로 656
☐ 사업의 명칭 : 도봉동 341-31 ~ 343-2 간 도로개설공사

연번	소재지 지번	영업의 종류	상호명	수량	소유자		이해관계인			비고
					주소	성명	주소	성명	권리의 내용	
1	도봉동 343-12	음식 (한식)	도봉산양고기	1	서울특별시 도봉구 도봉로000길 00-0 (도봉동)	이0옥				

구 공 고

◆ 용산구공고 제2022-644호

도시계획시설(보행자전용도로) 사업시행자 지정 및 실시계획인가를 위한 열람공고

- 『서울특별시고시 제2002-253호(2002.7.2.)로 최초 결정되고, 서울특별시고시 제2021-449호(2021.8.19.)로 (변경)결정된 이태원로 주변 지구단위계획구역내 소로2-4호선(보행자전용도로)에 대하여 사업시행자 지정 및 실시계획인가 신청이 있어 『국토의 계획 및 이용에 관한 법률』 제86조(도시계획시설사업의 시행자) 및 제88조(실시계획의 작성 및 인가 등), 같은법 시행령 제96조(시행자의 지정), 제97조(실시계획의 인가)에 의거 사업시행자 지정 및 실시계획 작성하고 같은법 제90조(서류의 열람 등) 및 같은법 시행령 제99조(서류의 열람 등)에 의거 열람공고를 실시하고자 합니다.
- 관련도서는 용산구청 도로과에 비치하여 공고일 익일부터 14일간 일반인 및 관련자에게 보이고, 본 사업 시행에 따른 의견이 있을 때에는 의견서를 열람기간 내 열람장소(용산구청 도로과)로 제출하여 주시기 바랍니다.

가. 열람장소 : 용산구청 도로과(☎02-2199-7855)

나. 열람기간 : 공고일로부터 14일간

2022년 5월 19일

용 산 구 청 장

가. 사업 시행지 : 서울특별시 용산구 한남동 736-11

나. 사업의 종류 : 도시계획시설(도로:보행자전용도로)사업

다. 사업의 명칭 : 보행자전용도로(소로2-4호선) 개설공사

라. 사업의 규모


구 분	폭(m)	연장(m)	금회 면적(m ²)	비고
소로 2-4	8	18	147.3	-

마. 사업 시행자 : 서울특별시 용산구 우사단로14길 34 (주)이태원랜드 대표 이민숙
(☎02-941-3600)

바. 사업 착수 및 준공예정일 : 인가일로부터 2024년 12월 31일까지

사. 수용 또는 사용할 토지의 물건조서 : 별첨

□ 위치도 및 지형도면(Non Scale)

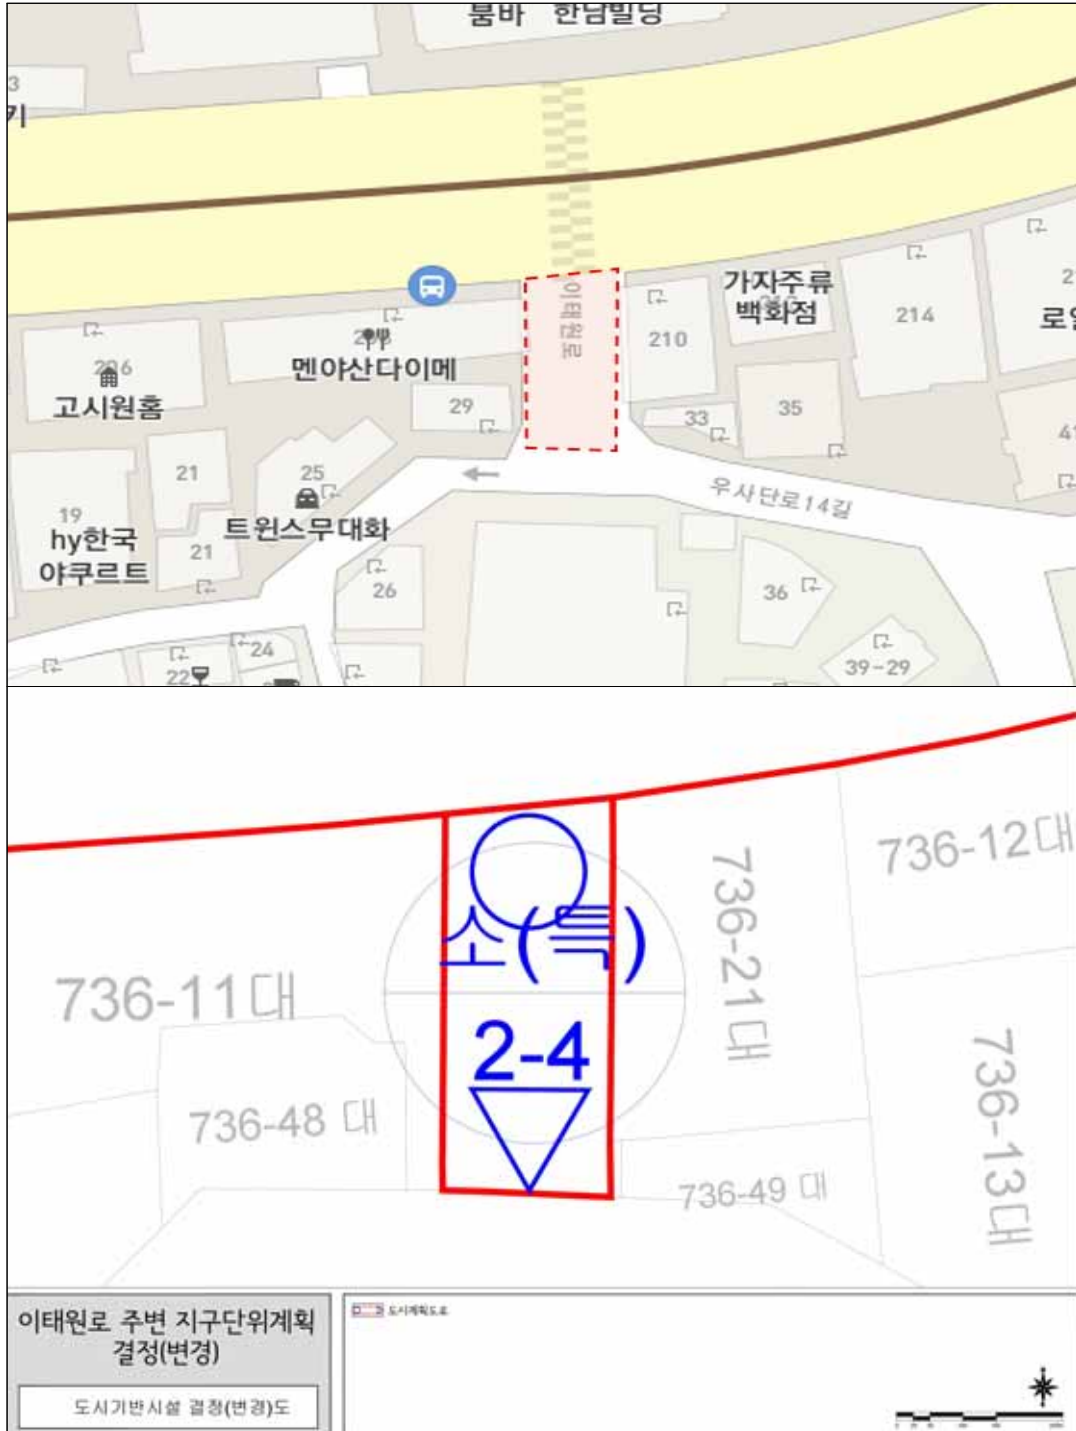

토 지 조 서

■ 사업시행자 주소 및 성명 : 서울특별시 용산구 우사단로14길 34 (주)이태원랜드 대표 이민숙

■ 보행자전용도로(소로2-4호선) 개설공사

연번	소재지	지번	지목	지적 면적 (㎡)	편입 예정 면적 (㎡)	소 유 자		관 계 인			비고
						성명	주소	성명	주소	관리 관계	
1	용산구 한남동	736-11	대지	555.2	147.3	하*남	인천광역시 연수구 해돋이로 **	중소기업 은행	서울시 중구 을지로 79 (을지로2가, 송도테크노파크지점)	근저당	소로 2-4

◆ 성북구공고 제2022-724호

도시계획시설(문화공원)사업 실시계획 인가를 위한 재열람 및 의견청취 공고

2022년 5월 19일

성 북 구 청 장

1. 서울특별시고시 제2013-403호(2013.11.28.)로 도시계획시설(문화공원)결정된 【한양도성 문화공원 조성(3차)】 사업에 대하여 「국토의 계획 및 이용에 관한 법률」 제88조에 따른 도시계획시설(문화공원, 3차)사업 실시계획 인가를 위하여 같은 법 제90조, 제96조 및 같은 법 시행령 제99조와 「공익사업을 위한 토지 등의 취득 및 보상에 관한 법률」 제21조 제2항 및 동법 시행령 제11조에 따라 성북구공고 제2022-633호(2022.05.06.)로 서류열람 및 의견청취를 공고하였으나 사업기간이 변경되어 아래와 같이 재열람 및 의견청취를 공고합니다.
2. 토지(건물)소유자 및 이해관계인에게 개별 통지할 예정이며, 송달불능 등 미수령자에 대하여는 본 공고로 통지를 갈음합니다.
3. 관계서류는 성북구청 문화체육과(☎ 2241-2605)에 비치하고 공고일 다음날로부터 14일간 일반인 및 이해관계인에게 열람하오니, 의견이 있으신 분은 열람기간 내에 의견서를 제출하여 주시기 바랍니다.

가. 사업의 종류 : 도시계획시설(문화공원)사업

나. 사업개요

사업의 명칭	사업의 위치	사업의 시행면적	최초 결정일
한양도성 문화공원(3차)	성북동 113-111	1㎡	서울특별시고시 제2013-403호(2013.11.28.)

다. 사업시행자의 성명 및 주소

- 성 명 : 성북구청장
- 주 소 : 서울특별시 성북구 보문로 168

라. 사업기간

- 당초 : 실시계획인가고시일로부터 2022.12.31.까지
- 변경 : 실시계획인가고시일로부터 2023.12.31.까지

마. 토지조서 : 붙임과 같음

바. 관계서류 열람

- 열람기간 : 공고일 다음날부터 14일간
- 열람장소 : 성북구청 7층 문화체육과 (☎ 02-2241-2605)

사. 의견서 제출방법 : 열람장소에 비치된 양식에 따라 의견서 제출

※ 기타 자세한 사항은 성북구청 문화체육과(☎ 02-2241-2605)로 문의하시기 바랍니다.

[붙임]

토 지 조 서

사 업 시 행 자 : 성북구청장

사업시행자 주소 : 서울특별시 성북구 보문로 168

사 업 의 명 칭 : 한양도성 문화공원(3차)

일련번호	소재지 지번	지목	지적 면적 (㎡)	편입 면적 (㎡)	소 유 권		이 해 관 계 인			비고
					성 명	주 소	성 명	주 소	소유권이외의권리의 종류 및 내용	
1	성북구 성북동 113-111	사	1	1	이*규	서울시 종로구 명륜1가 *.* (사망 전 최후 주소)	-	-	-	사망

◆ 노원구공고 제2022-696호

**도시계획시설사업(영축산근린공원 조성)
실시계획인가(변경)를 위한 열람공고**

1. 건설부고시 제138호(1977.7.9)로 도시계획시설(공원) 결정되고 서울특별시고시 제2016-186호(2016.7.7)로 공원조성계획 변경 결정되고, 서울특별시 노원구 공고 제2020-70호(2020.6.25.)로 도시계획시설 실시계획인가고시 되고, 서울특별시 노원구 공고 제2021-124호(2021.8.5.)로 실시계획(변경)인가고시 된, 월계동 산108-7번지 일원 영축산근린공원 조성 실시계획인가(변경)를 위하여 「국토의 계획 및 이용에 관한 법률」 제90조 및 같은 법 시행령 제99조의 규정에 따라 다음과 같이 실시계획인가(변경) 열람공고 합니다.
2. 「공익사업을 위한 토지 등의 취득 및 보상에 관한 법률」 제21조 제2항 및 같은 법 시행령 제11조에 따라 토지소유자 및 관계인, 그 밖에 사업인정에 관하여 이해관계가 있는 자의 의견을 청취하고자 합니다.
3. 편입 토지의 소유자 및 이해관계인에게는 개별적으로 통지할 것이나 미수령자에 대하여는 본 공고로 갈음합니다.
4. 관련서류는 노원구 푸른도시과에 비치하여 공고일 다음날부터 14일간 토지 소유자 및 이해관계인에게 열람하오니 이 사업시행에 대하여 의견이 있으시면 열람공고 기한 내 열람 장소에 서면으로 제출하여 주시기 바랍니다.

2022년 5월 19일
노 원 구 청 장

가. 사업시행위치 : 서울특별시 노원구 월계동 산108-7번지 일원

※ 토지분할 후 서울특별시 노원구 월계동 산108-30번지 일원

나. 사업의 종류 및 명칭

- 1) 종 류 : 도시계획시설(공원) 사업
- 2) 명 칭 : 영축산근린공원 조성
- 3) 사업내용 : 토지보상 및 공원조성

다. 사업규모 : 4,261㎡

라. 사업시행자 : 노원구청장

마. 사업기간 : 실시계획인가 최초 고시일로부터 5년간(2020.06.25. ~ 2025.06.24.)

바. 공고방법 : 시보게재

사. 열람기간 : 공고일 다음날부터 14일간

아. 열람장소 : 노원구청 푸른도시과(☎02-2116-3936)

자. 변경내용 : 토지소유자 및 지분 정정

차. 수용 또는 사용할 토지 및 소유자 등 권리명세 : 별첨

토 지 조 서

□ 사업명 : 도시계획시설사업(영축산근린공원)

연번	소재지 지 번	지목	지적 (㎡)	편입면적 (공유지분)	소 유 자		이 해 관 계 인		
					성 명	주 소	성명	주소	권리의 종류 및 내용
1	월계동 산108-30 (산108-7에서 분할)	임야	1,768	1,768 (29773678680/21160709184000)	강민규	서울시 강북구 미아동 124-18			
				1,768 (29773678680/21160709184000)	강복단	서울 동작구 사당동 44-134 세원빌라 -301			
				1,768 (29773678680/21160709184000)	강복중	서울 송파구 마천동 359-1 한미타운 105호			
				1,768 (29773678680/21160709184000)	강순금	서울 노원구 월계동 산17			
				1,768 (29773678680/21160709184000)	강순자	성남시 분당구 야탑동 511 탑마을 301-505			
				1,768 (29773678680/21160709184000)	강영규	청주시 흥덕구 수곡동 88-32			
				1,768 (29773678680/21160709184000)	강영규	서울 관악구 봉천동 457-321			
				1,768 (29773678680/21160709184000)	강영안	시흥시 신천동 신천제2지구 59블록 1롯데 뉴월드아파트 101동 1804호			
				1,768 (24141728472/21160709184000)	강완돌	경기도 고양시 일산동구 은행마을로 62,208동 801호(식사동,은행마을)			
				1,768 (29773678680/21160709184000)	강인숙	서울시 동작구 사당동 1004-25			
				1,768 (29773678680/21160709184000)	강점구	서울시 은평구 불광동 23-85 동방빌라 -202			
				1,768 (29773678680/21160709184000)	강진영	서울시 용산구 용산동2가 1-716			
				1,768 (29773678680/21160709184000)	강태경	서울시 성북구 석관동 268-11			

연번	소재지 지 번	지목	지적 (㎡)	편입면적 (공유지분)	소 유 자		이 해 관 계 인		
					성 명	주 소	성명	주소	권리의 종류 및 내용
				1,768 (29773678680/21160709184000)	강한금	서울시 동작구 사당동 267 - 61			
				1,768 (28576012920/21160709184000)	강효주	서울특별시 중랑구 중랑천로 20,1동 702호(면목동,한신아파트)			
				1,768 (29773678680/21160709184000)	강희천	서울시 중랑구 중화동 1 - 1 대명연립 라동 - 202			
				1,768 (29773678680/21160709184000)	고석일	서울 동작구 사당동 316 - 90 청운빌라 비 - 501			
				1,768 (28576012920/21160709184000)	고은령	서울특별시 서초구 반포동 1 - 1 신반포3지구아파트 33 - 407			
				1,768 (29773678680/21160709184000)	고전주	서울시 도봉구 창동 569 - 103			
				1,768 (29773678680/21160709184000)	고종욱	과천시 부림동 41 주공아파트 812동 1307호			
				1,768 (29773678680/21160709184000)	고철성	서울시 용산구 한남동 647 - 21 라 - 302			
				1,768 (29773678680/21160709184000)	고하영	서울시 송파구 풍납동 507 동아한가람아파트 104 - 1004			
				1,768 (29773678680/21160709184000)	곽영희	서울특별시 영등포구 도신로 31,304동 1003호(대림동,현대3차아파트)			
				1,768 (27357463600/21160709184000)	구삼용	서울특별시 관악구 문성로38다길 7,501호(신림동,미건빌라)			
				1,768 (29773678680/21160709184000)	구성희	인천시 남구 주안동 18 - 15 성도빌라 1 - 402			
				1,768 (29773678680/21160709184000)	구순자	서울특별시 송파구 백제고분로50길 29 - 23,303호(방이동,원진아프리카아파트)			
				1,768 (29773678680/21160709184000)	권광남	서울시 중랑구 목동 181 - 14			
				1,768 (29773678680/21160709184000)	권랑기	대구 중구 남산동 303 - 7			
				1,768 (28576012920/21160709184000)	권만진	서울특별시 강서구 화곡동 160 - 11 장군빌라 201호			

연번	소재지 지 번	지목	지적 (㎡)	편입면적 (공유지분)	소 유 자		이 해 관 계 인		
					성 명	주 소	성명	주소	권리의 종류 및 내용
				1,768 (28576012920/21160709184000)	권병영	인천광역시 부평구 갈월동로 45,106동 1101호(갈산동,두산아파트)			
				1,768 (27357463600/21160709184000)	권순	경기도 파주시 하우3길 78(야당동)			
				1,768 (29773678680/21160709184000)	권오성	인천시 연수구 옥련동 628 현대아파트 101-1613			
				1,768 (13678731800/21160709184000)	권정아	경기도 파주시 금바위로 47,808동 1003호(와동동,가람마을8단지동문굿모닝힐)			
				1,768 (29773678680/21160709184000)	권종순	서울 양천구 목동 538-8			
				1,768 (28576012920/21160709184000)	권학옥	경기도 화성시 동탄시범한빛길 10,231동 1801호(반송동,동탄시범한빛마을한화꿈에그린아파트)			
				1,768 (29773678680/21160709184000)	기금자	서울시 강남구 수서동 수서택지개발지구6블럭 도시개발아파트 605-1208			
				1,768 (29773678680/21160709184000)	기세풍	서울시 강서구 방화동 방화2단지아파트 214-707			
				1,768 (29773678680/21160709184000)	김경순	서울시 서대문구 연희동 196-1 연희궁아파트 308호			
				1,768 (29773678680/21160709184000)	김경은	서울 관악구 봉천동 1708 두산아파트 110-1103			
				1,768 (29773678680/21160709184000)	김경자	서울시 동작구 사당동 303-13 대하빌라-401			
				1,768 (29773678680/21160709184000)	김경혜	서울 도봉구 창동 316 주공아파트 204-1108			
				1,768 (29773678680/21160709184000)	김곤상	서울시 금천구 독산동 296-16			
				1,768 (29773678680/21160709184000)	김광섭	서울시 송파구 가락동 84-8			
				1,768 (29773678680/21160709184000)	김광철	대전 서구 갈마동 1418 큰마을아파트 118-901			
				1,768 (29773678680/21160709184000)	김균호	수원시 권선구 고등동 199-153			

연번	소재지 지 번	지목	지적 (㎡)	편입면적 (공유지분)	소 유 자		이 해 관 계 인		
					성 명	주 소	성명	주소	권리의 종류 및 내용
				1,768 (29773678680/21160709184000)	김기준	서울시 강남구 일원동 611-1 공무원아파트 802-505			
				1,768 (29773678680/21160709184000)	김기철	서울시 관악구 봉천동 1618-13			
				1,768 (29773678680/21160709184000)	김남호	서울시 마포구 아현동 655-6			
				1,768 (29773678680/21160709184000)	김년선	서울특별시 중구 동호로25길 51,102호(장충동2가,동국빌리지)			
				1,768 (41217638944/21160709184000)	김다연	경기도 고양시 일산서구 고양대로 633,107동 1503호(일산동,동양아파트)			
				1,768 (29773678680/21160709184000)	김덕수	서울시 송파구 잠실동 311-10 잠실아트빌라-202			
				1,768 (29773678680/21160709184000)	김도균	성루시 성북구 돈암동 616-100 한신아파트 108-1406			
				1,768 (29773678680/21160709184000)	김동립	서울시 강북구 수유동 652			
				1,768 (29773678680/21160709184000)	김동원	서울시 마포구 아현동 572-151			
				1,768 (29773678680/21160709184000)	김동준	경기도 수원시 영통구 법조로 134,3009동 1004호(하동,광교호수마을참누리레이크아파트)			
				1,768 (29773678680/21160709184000)	김동행	서울시 동작구 노량진동 225-114			
				1,768 (29773678680/21160709184000)	김두빈	서울시 동작구 노량진동 272-11			
				1,768 (28576012920/21160709184000)	김란	서울특별시 송파구 방이동 215 코오롱아파트 102-402			
				1,768 (27357463600/21160709184000)	김명섭	서울특별시 강서구 우장산로2길 57-17,비01호(내발산동)			
				1,768 (29773678680/21160709184000)	김명희	대전 유성구 어은동 99 한빛아파트 128-906			
				1,768 (29773678680/21160709184000)	김미라	서울특별시 송파구 송파대로42길 34,202호(송파동,청록빌라비)			

연번	소재지 지 번	지목	지적 (㎡)	편입면적 (공유지분)	소 유 자		이 해 관 계 인		
					성 명	주 소	성명	주소	권리의 종류 및 내용
				1,768 (12758061480/21160709184000)	김미선	대구광역시 달서구 월성동 120 월성푸르지오 101-804			
				1,768 (41217638944/21160709184000)	김미선	전라북도 전주시 완산구 문학대3길 1(효자동3가)			
				1,768 (14886839340/21160709184000)	김미순	서울특별시 송파구 송파대로32길 8,5동 1102호(가락동,우성아파트)			
				1,768 (29773678680/21160709184000)	김미옥	서울시 강서구 등촌동 524-21			
				1,768 (29773678680/21160709184000)	김병노	의왕시 내손동 649 대우사원주택 52-101			
				1,768 (29773678680/21160709184000)	김병로	서울시 성북구 종암동 125-6			
				1,768 (29773678680/21160709184000)	김병목	수원시 장안구 울전동 516 신안아파트 106-1203			
				1,768 (29773678680/21160709184000)	김부선	서울특별시 동작구 사당로10길 58,402호(사당동,삼익맨션)			
				1,768 (14585949520/21160709184000)	김삼섭	서울 중랑구 묵동 77-1 현대연립 가동 202호			
				1,768 (28576012920/21160709184000)	김상규	인천광역시 부평구 십정동 187-15 3층			
				1,768 (29773678680/21160709184000)	김상열	서울시 마포구 공덕동 38-7			
				1,768 (29773678680/21160709184000)	김상훈	충청북도 청주시 청원구 안덕별로69번길 24,103호(내덕동)			
				1,768 (41217638944/21160709184000)	김상희	경기도 부천시 소사동로72번길 32,404동 204호(소사본동,주공뜨란채아파트)			
				1,768 (41217638944/21160709184000)	김선미	전라북도 익산시 선화로1길 57-32,503동 704호(모현동2가,배산휴먼시아5단지)			
				1,768 (41217638944/21160709184000)	김선양	전라북도 전주시 완산구 거마평로 125,107동 1101호(효자동1가,상산타운)			
				1,768 (59547357360/21160709184000)	김성균	대구 달서구 용산동 414-1 성서1차영남우방타운 105-1107			

연번	소재지 지 번	지목	지적 (㎡)	편입면적 (공유지분)	소 유 자		이 해 관 계 인		
					성 명	주 소	성명	주소	권리의 종류 및 내용
				1,768 (29773678680/21160709184000)	김성후	서울시 서대문구 북가좌동 300-12			
				1,768 (28576012920/21160709184000)	김수만	서울특별시 관악구 은천로36길 20-10(봉천동)			
				1,768 (27357463600/21160709184000)	김수연	서울특별시 동작구 사당로16길 74,101호(사당동)			
				1,768 (29773678680/21160709184000)	김숙자	경기도 수원시 장안구 율전동 319 신일아파트 103-1403			
				1,768 (5954735736/21160709184000)	김순식	인천광역시 연수구 능허대로79번길 65,303동 406호(옥련동,현대아파트)			
				1,768 (29773678680/21160709184000)	김순자	서울특별시 종로구 이화동 219			
				1,768 (29773678680/21160709184000)	김승환	경기도 양주시 옥정동로 162,1306동 404호(옥정동,울정마을13단지아파트)			
				1,768 (29773678680/21160709184000)	김시영	서울 서초구 방배동 530-22			
				1,768 (29773678680/21160709184000)	김양호	서울시 동대문구 장안동 329-3 시영아파트 79-203			
				1,768 (29773678680/21160709184000)	김연강	서울시 노원구 하계동 271-3 건영아파트 5-412			
				1,768 (29773678680/21160709184000)	김연우	고양시 일산구 일산동 1575 증산마을 504-102			
				1,768 (29773678680/21160709184000)	김연주	서울시 서초구 방배동 178-19			
				1,768 (29773678680/21160709184000)	김영미	서울 송파구 석촌동 249-3 202호			
				1,768 (29773678680/21160709184000)	김영운	의왕시 오전동 216-1 신안아파트 1-1305			
				1,768 (23125660000/21160709184000)	김영주	서울특별시 서초구 방배동 905-30			
				1,768 (29773678680/21160709184000)	김영철	서울시 송파구 잠실동 19 아파트 43-109			

연번	소재지 지 번	지목	지적 (㎡)	편입면적 (공유지분)	소 유 자		이 해 관 계 인		
					성 명	주 소	성명	주소	권리의 종류 및 내용
				1,768 (29773678680/21160709184000)	김영화	서울시 관악구 봉천동 495 - 46			
				1,768 (29773678680/21160709184000)	김옥민	서울시 동작구 사당동 173 - 2 남성아파트 디 - 407			
				1,768 (29773678680/21160709184000)	김옥자	고양시 덕양구 성사동 433			
				1,768 (29773678680/21160709184000)	김왕진	서울특별시 마포구 성미산로5길 48,403호(성산동,화이트빌)			
				1,768 (29773678680/21160709184000)	김용대	서울시 노원시 중계동 360 - 15 건영아파트 302 - 308			
				1,768 (5715202584/21160709184000)	김용유	서울특별시 광진구 독성로57가길 63,501호(자양동,대원아트빌)			
				1,768 (29773678680/21160709184000)	김용진	서울시 동작구 사당동 72 - 3			
				1,768 (29773678680/21160709184000)	김용호	서울시 노원구 상계동 740 주공아파트 221 - 302			
				1,768 (29773678680/21160709184000)	김우만	서울시 도봉구 방학동 680 - 20			
				1,768 (29773678680/21160709184000)	김원범	서울시 송파구 잠실동 236 - 8			
				1,768 (18749875144/21160709184000)	김원희	서울특별시 노원구 한글비석로8길 20,105동 402호(중계동,대림벽산아파트)			
				1,768 (29773678680/21160709184000)	김원희	서울특별시 노원구 한글비석로8길 20,105동 402호(중계동,대림벽산아파트)			
				1,768 (29773678680/21160709184000)	김원희	서울특별시 노원구 한글비석로8길 20,105동 402호(중계동,대림벽산아파트)			
				1,768 (29773678680/21160709184000)	김유신	경상북도 경산시 백천동 570 백천1주공아파트 103 - 206			
				1,768 (29773678680/21160709184000)	김유신	서울특별시 관악구 봉천동 1520 - 32 102호			

연번	소재지 지 번	지목	지적 (㎡)	편입면적 (공유지분)	소 유 자		이 해 관 계 인		
					성 명	주 소	성명	주소	권리의 종류 및 내용
				1,768 (18749875144/21160709184000)	김유신	서울특별시 관악구 은천로 93,101동 1003호(봉천동,벽산블루밍)			
				1,768 (29773678680/21160709184000)	김은숙	서울시 동작구 상도동 36-1 대림아파트 11-401			
				1,768 (29773678680/21160709184000)	김인규	서울 동작구 사당동 105 사당우성아파트 208동 809호			
				1,768 (29773678680/21160709184000)	김인숙	서울시 노원구 중계동 435-1 현대아파트 203-910			
				1,768 (209096196080/21160709184000)	김인현	서울 송파구 잠실동 295-6			
				1,768 (29773678680/21160709184000)	김재균	서울시 금천구 시흥동 881-23			
				1,768 (29773678680/21160709184000)	김재선	서울특별시 노원구 한글비석로8길 20,105동 402호(중계동,대림벽산아파트)			
				1,768 (29773678680/21160709184000)	김재성	서울시 노원구 상계동 624 주공아파트 1511-111			
				1,768 (29773678680/21160709184000)	김재숙	서울시 서초구 방배동 907-3			
				1,768 (28576012920/21160709184000)	김재원	인천광역시 부평구 세월천로 16,105동 901호(청천동,청천푸르지오아파트)			
				1,768 (29773678680/21160709184000)	김재호	서울 은평구 녹번동 21-352			
				1,768 (29773678680/21160709184000)	김정복	서울시 중랑구 면목동 341-22			
				1,768 (29773678680/21160709184000)	김정숙	서울시 강서구 방화동 방화2단지 도시개발아파트 207-1309			
				1,768 (5715202584/21160709184000)	김정숙	서울특별시 광진구 자양로11길 44-5,에이동 401호(자양동,세림에버빌)			
				1,768 (29773678680/21160709184000)	김정술	서울시 마포구 중동 390 청구아파트 103-203			
				1,768 (84911270400/21160709184000)	김정예	경기도 양주시 백석읍 가업리 605 서광아파트 108-1501			

연번	소재지 지 번	지목	지적 (㎡)	편입면적 (공유지분)	소 유 자		이 해 관 계 인		
					성 명	주 소	성명	주소	권리의 종류 및 내용
				1,768 (5715202584/21160709184000)	김정인	서울특별시 광진구 자양로13길 81-10(자양동)			
				1,768 (59547357360/21160709184000)	김정자	서울시 동작구 사당동 220-105			
				1,768 (28576012920/21160709184000)	김정희	경기도 안양시 동안구 관악대로356번길 21,다동 302호(관양동,궁전빌라)			
				1,768 (5631950208/21160709184000)	김종만	서울시 성북구 하월곡동 산2			
				1,768 (29773678680/21160709184000)	김종분	서울시 강남구 개포동 140 주공아파트 209-407			
				1,768 (29773678680/21160709184000)	김종수	광명시 하안동 702 고층주공아파트 513동 105호			
				1,768 (29773678680/21160709184000)	김종우	서울시 관악구 신림동 1698 태흥아파트 507			
				1,768 (28576012920/21160709184000)	김종필	경기도 성남시 분당구 구미동 211 무지개아파트 103-203			
				1,768 (29773678680/21160709184000)	김중월	서울시 동작구 사당동 265-68			
				1,768 (29773678680/21160709184000)	김지혁	서울특별시 서초구 명달로 15,607호(방배동,서초이엑스에이3차아파트)			
				1,768 (29773678680/21160709184000)	김진수	서울 금천구 독산동 1106-2			
				1,768 (59547357360/21160709184000)	김진호	서울 동작구 상도동 414 건영아파트 102동 210호			
				1,768 (29773678680/21160709184000)	김진호	경기도 부천시 소사구 양지로 20,105동 403호(괴안동,범박휴먼시아1단지)			
				1,768 (5715202584/21160709184000)	김찬선	서울특별시 강남구 개포로109길 9,209동 115호(개포동,대치아파트)			
				1,768 (5715202584/21160709184000)	김찬형	서울특별시 광진구 자양로9길 9(자양동)			
				1,768 (29773678680/21160709184000)	김창석	부천시 소사구 송내동 418-5			

연번	소재지 지 번	지목	지적 (㎡)	편입면적 (공유지분)	소 유 자		이 해 관 계 인		
					성 명	주 소	성명	주소	권리의 종류 및 내용
				1,768 (29773678680/21160709184000)	김창우	서울시 동작구 사당동 89-36			
				1,768 (29773678680/21160709184000)	김창호	서울시 중랑구 묵동 105-4			
				1,768 (13678731800/21160709184000)	김창호	서울특별시 성북구 인촌로27길 52-10,1동 202호(안암동5가,동광하이츠빌라)			
				1,768 (28454298920/21160709184000)	김채원	전라북도 전주시 덕진구 동부대로 785,301동 905호(호성동1가,동신아파트)			
				1,768 (28576012920/21160709184000)	김채희	서울특별시 노원구 한글비석로8길 20,105동 402호(중계동,대림백산아파트)			
				1,768 (29773678680/21160709184000)	김천수	서울시 영등포구 신길동 4918-6			
				1,768 (29773678680/21160709184000)	김철웅	서울시 관악구 신림동 110-14			
				1,768 (29773678680/21160709184000)	김철형	서울시 강남구 일원동 611-1 공무원아파트 802-505			
				1,768 (29773678680/21160709184000)	김초월	서울시 노원구 중계동 515-2 건영아파트 104-308			
				1,768 (29773678680/21160709184000)	김치홍	서울시 중랑구 면목동 620-57			
				1,768 (29773678680/21160709184000)	김태견	성남시 수정구 수진동 1291-1			
				1,768 (29773678680/21160709184000)	김태범	서울시 동대문구 장안동 329-3 시영아파트 65-308			
				1,768 (29773678680/21160709184000)	김태주	서울특별시 서초구 양재대로2길 34,303동 403호(우면동,엘이에치서초3단지아파트)			
				1,768 (29773678680/21160709184000)	김태환	서울시 동작구 사당동 300-58			
				1,768 (29773678680/21160709184000)	김평남	서울시 성동구 금호동3가 372			
				1,768 (27357463600/21160709184000)	김평순	서울특별시 동작구 사당로23길 56-11(사당동)			

연번	소재지 지 번	지목	지적 (㎡)	편입면적 (공유지분)	소 유 자		이 해 관 계 인		
					성 명	주 소	성명	주소	권리의 종류 및 내용
				1,768 (29773678680/21160709184000)	김하지	대구 북구 대현동 14-39			
				1,768 (29773678680/21160709184000)	김해만	인천광역시 남구 주안동 753-12			
				1,768 (29773678680/21160709184000)	김현실	울산광역시 중구 함월6길 41-9,701호(성안동,강산파란들)			
				1,768 (29773678680/21160709184000)	김현정	서울특별시 강남구 테헤란로83길 19,514호(삼성동,현대썬앤빌삼성역)			
				1,768 (29773678680/21160709184000)	김현진	서울시 양천구 목동 520-11 동우빌라 지하-203			
				1,768 (29773678680/21160709184000)	김형배	서울시 서초구 서초동 1685 삼풍아파트 20-1502			
				1,768 (28576012920/21160709184000)	김형석	서울특별시 성북구 하월곡동 88-511			
				1,768 (29773678680/21160709184000)	김형식	서울시 서대문구 연희동 51-60 양지빌라 301호			
				1,768 (29773678680/21160709184000)	김형연	서울시 은평구 신사동 300-64			
				1,768 (28454298920/21160709184000)	김호팔	전라북도 전주시 덕진구 팽나무1길 19,5동 308호(인후동1가,궁전아파트)			
				1,768 (29773678680/21160709184000)	김홍래	연기군 전의면 읍내리 149-1			
				1,768 (27361307200/21160709184000)	나경복	서울특별시 강남구 선릉로121길 8,502호(논현동)			
				1,768 (29773678680/21160709184000)	나경선	서울 서초구 양재동 326-5 신도빌라 501호			
				1,768 (58349691600/21160709184000)	나승욱	경기도 의왕시 내손중앙로 11,1111동 604호(내손동,의왕내손이편한세상아파트)			
				1,768 (29773678680/21160709184000)	나효상	서울시 금천구 독산동 1088-1 주공아파트 1319-1314			
				1,768 (28576012920/21160709184000)	남공량	서울특별시 동작구 사당로16길 96,107동 1305호(사당동,사당휴먼시아아파트)			

연번	소재지 지 번	지목	지적 (㎡)	편입면적 (공유지분)	소 유 자		이 해 관 계 인		
					성 명	주 소	성명	주소	권리의 종류 및 내용
				1,768 (28576012920/21160709184000)	남기원	경기도 수원시 팔달구 화서동 706 꽃피버들마을진흥아파트 141 - 1402			
				1,768 (29773678680/21160709184000)	남선우	서울 동작구 상도동 256 - 117			
				1,768 (29773678680/21160709184000)	남진원	서울시 서초구 방배동 530 - 39			
				1,768 (222632202200/21160709184000)	노경희	전라북도 남원시 오들1길 97,202동 306호(월락동,부영2차아파트)			
				1,768 (29773678680/21160709184000)	노병일	서울시 서초구 양재동 6 - 30			
				1,768 (29773678680/21160709184000)	노복임	성남시 수정구 태평동 6721			
				1,768 (29773678680/21160709184000)	노정구	서울시 동작구 사당동 318 - 63			
				1,768 (28576012920/21160709184000)	노창환	부산광역시 동래구 안락동 15 - 26 안락현대아파트 102 - 1901			
				1,768 (416831501520/21160709184000)	대한예 수교장 로회동 인교회	서울특별시 강남구 청담동 134 - 20 삼익상가 301			
				1,768 (59547357360/21160709184000)	대한예 수교장 로회동 인교회	서울특별시 강남구 청담동 134 - 20 삼익상가 301호			
				1,768 (89321036040/21160709184000)	대한예 수교장 로회동 인교회	서울특별시 강남구 청담동 134 - 20			
				1,768 (29773678680/21160709184000)	라승욱	김포군 김포읍 감정리 676 한국아파트 105 - 1109			
				1,768 (27357463600/21160709184000)	류경열	서울특별시 노원구 덕릉로124길 28 - 13(상계동)			

연번	소재지 지 번	지목	지적 (㎡)	편입면적 (공유지분)	소 유 자		이 해 관 계 인		
					성 명	주 소	성명	주소	권리의 종류 및 내용
				1,768 (29773678680/21160709184000)	류인석	서울시 중랑구 신내동 650 신내아파트 603-701			
				1,768 (29773678680/21160709184000)	마원식	서울시 관악구 봉천동 산89-8			
				1,768 (28234214400/21160709184000)	맹경순	서울특별시 마포구 월드컵북로8길 45,301호(연남동)			
				1,768 (29773678680/21160709184000)	명정단	서울시 동작구 사당동 297			
				1,768 (28576012920/21160709184000)	문영수	전라남도 목포시 죽교동 580-439			
				1,768 (29773678680/21160709184000)	문정자	광주시 서구 쌍촌동 1232-1 광명아파트 103-1207			
				1,768 (29773678680/21160709184000)	문준현	서울 서대문구 남가좌동 371-13 2층			
				1,768 (29773678680/21160709184000)	민경오	서울시 관악구 신림동 415-52 지층-가			
				1,768 (29773678680/21160709184000)	박경민	서울시 동작구 사당동 1025-25			
				1,768 (29773678680/21160709184000)	박경민	경기도 의정부시 신촌로53번길 45(가능동)			
				1,768 (29773678680/21160709184000)	박경순	서울특별시 동대문구 한천로63길 10,111동 1303호(이문동,이문이편한세상아파트)			
				1,768 (29773678680/21160709184000)	박광식	서울시 성북구 성북동 298-1			
				1,768 (28454298920/21160709184000)	박금자	서울특별시 광진구 동일로24길 80-13(화양동)			
				1,768 (27357463600/21160709184000)	박남례	서울특별시 동작구 사당로16차길 32(사당동)			
				1,768 (29773678680/21160709184000)	박남식	서울시 동대문구 답십리동 476-17			
				1,768 (14886839340/21160709184000)	박노신	서울특별시 광진구 자양동 657 102호			

연번	소재지 지 번	지목	지적 (㎡)	편입면적 (공유지분)	소 유 자		이 해 관 계 인		
					성 명	주 소	성명	주소	권리의 종류 및 내용
				1,768 (9468099600/21160709184000)	박노정	경기도 평택시 포승읍 서동대로 489-6			
				1,768 (48877004400/21160709184000)	박노정	경기도 안성시 죽산면 관앞길 94-4			
				1,768 (29773678680/21160709184000)	박동영	서울시 강남구 청담동 46-1			
				1,768 (29773678680/21160709184000)	박명자	서울 마포구 망원동 416-74 현대타운 7-302			
				1,768 (29773678680/21160709184000)	박문식	서울시 성동구 용답동 114-2			
				1,768 (29773678680/21160709184000)	박미용	부산시 동래구 사직동 86-1 주공아파트 23-501			
				1,768 (29773678680/21160709184000)	박범제	서울시 강동구 천호동 452-14			
				1,768 (29773678680/21160709184000)	박선동	경기도 성남시 분당구 탄현로 59,516동 801호(이매동,아름마을)			
				1,768 (29773678680/21160709184000)	박선례	서울시 강동구 길동 322-23			
				1,768 (29773678680/21160709184000)	박선웅	서울특별시 동작구 사당로23바길 9,104동 1103호(사당동,동작삼성래미안아파트)			
				1,768 (29773678680/21160709184000)	박선호	서울시 동작구 사당동 180-72			
				1,768 (28576012920/21160709184000)	박성민	서울특별시 강서구 허준로 175,612동 1202호(가양동,가양6단지아파트)			
				1,768 (29773678680/21160709184000)	박성범	서울시 용산구 한남동 100,1층2호			
				1,768 (5040/21160709184000)	박성수	서울 동작구 노량진동 31-15			
				1,768 (27357463600/21160709184000)	박성용	서울특별시 동작구 만양로 19,706동 1319호(노량진동,신동아리버파크)			
				1,768 (29773678680/21160709184000)	박성현	서울시 강서구 등촌동 704 등촌9단지주공아파트 904-209			

연번	소재지 지 번	지목	지적 (㎡)	편입면적 (공유지분)	소 유 자		이 해 관 계 인		
					성 명	주 소	성명	주소	권리의 종류 및 내용
				1,768 (89321036040/21160709184000)	박성훈	인천광역시 서구 청라라임로 17,126동 902호(연희동, 힐데스하임)			
				1,768 (29773678680/21160709184000)	박성훈	인천광역시 서구 봉오재3로 66,112동 2505호(가정동, 루원시티프라디움)			
				1,768 (29773678680/21160709184000)	박세영	서울 금천구 시흥동 947-3			
				1,768 (29773678680/21160709184000)	박순기	서울시 성동구 금호동1가 180-62			
				1,768 (206088194720/21160709184000)	박승규	서울 송파구 송파동 195-7			
				1,768 (29773678680/21160709184000)	박승대	서울시 송파구 잠실동 101-1 우성아파트 5-601			
				1,768 (29773678680/21160709184000)	박승옥	익산시 주현동 135-21			
				1,768 (29773678680/21160709184000)	박시남	성루시 강서구 방화동 260-36			
				1,768 (29773678680/21160709184000)	박신규	의왕시 내손동 643-2 경춘빌라 나-비01			
				1,768 (29773678680/21160709184000)	박연주	경기도 안양시 동안구 부림로 10,503동 1202호(평촌동,꿈마을아파트)			
				1,768 (29773678680/21160709184000)	박영용	서울시 관악구 봉천동 207-31			
				1,768 (29773678680/21160709184000)	박옥분	경북 경산시 진량면 상림리 226			
				1,768 (29773678680/21160709184000)	박옥자	경기도 양주시 백석읍 가업리 84-2			
				1,768 (28576012920/21160709184000)	박옥자	경기도 남양주시 와부읍 도곡리 976-1 벽산아파트 102-1903			
				1,768 (29773678680/21160709184000)	박옥희	서울특별시 송파구 송이로17길 54-5,401호(가락동,그린빌라)			
				1,768 (18749875144/21160709184000)	박용순	서울특별시 관악구 구암길 106,149동 102호(봉천동,관악드림타운)			

연번	소재지 지 번	지목	지적 (㎡)	편입면적 (공유지분)	소 유 자		이 해 관 계 인		
					성 명	주 소	성명	주소	권리의 종류 및 내용
				1,768 (29773678680/21160709184000)	박유택	서울시 광진구 자양동 218-42			
				1,768 (28576012920/21160709184000)	박운남	서울특별시 동작구 사당로16길 137-1,308호(사당동,신아빌라)			
				1,768 (29773678680/21160709184000)	박재필	서울시 노원구 상계동 685 보람아파트 107-104			
				1,768 (29773678680/21160709184000)	박정민	서울시 서초구 서초동 1474-15			
				1,768 (27357463600/21160709184000)	박정원	경기도 의정부시 의정부로 132-1(가능동)			
				1,768 (29773678680/21160709184000)	박종만	서울시 성동구 금호동3가 1160-1			
				1,768 (59547357360/21160709184000)	박중철	서울시 동작구 노량진동 84-90			
				1,768 (29773678680/21160709184000)	박지용	경기도 양주시 백석읍 양주산성로 838-71,107동 801호(서광아파트)			
				1,768 (29773678680/21160709184000)	박진우	경기도 화성시 능동 1062 동탄능동마을주공아파트 705-1103			
				1,768 (29773678680/21160709184000)	박찬	서울시 송파구 잠실동 19아파트 28-203			
				1,768 (179322517400/21160709184000)	박찬철	서울 동작구 사당동 303-49 동원연립 302호			
				1,768 (14886839340/21160709184000)	박창준	경기도 안양시 동안구 관양동 1589 한가람아파트 508-1304			
				1,768 (29773678680/21160709184000)	박창한	서울시 강남구 역삼동 696-23			
				1,768 (29773678680/21160709184000)	박판식	서울시 동작구 사당동 57-18			
				1,768 (29773678680/21160709184000)	박판진	서울 영등포구 신길동 897-2 삼환아파트 101-907			
				1,768 (29773678680/21160709184000)	박학웅	용인시 모현면 매산리 177-1			

연번	소재지 지 번	지목	지적 (㎡)	편입면적 (공유지분)	소 유 자		이 해 관 계 인		
					성 명	주 소	성명	주소	권리의 종류 및 내용
				1,768 (29773678680/21160709184000)	박해성	광명시 철산동 449-6 주공아파트 1207-607			
				1,768 (29773678680/21160709184000)	박현서	서울시 동작구 사당동 42-23			
				1,768 (29773678680/21160709184000)	박현서	서울특별시 동작구 사당동 42-23			
				1,768 (28576012920/21160709184000)	방기천	서울특별시 광진구 구의동 592-39 한양빌라 3-303			
				1,768 (29773678680/21160709184000)	배광웅	서울시 광진구 구의동 75-26			
				1,768 (29773678680/21160709184000)	배규문	서울시 서대문구 남가좌동 285-6			
				1,768 (29773678680/21160709184000)	배용규	서울시 금천구 독산동 966-1 삼승아파트 에프4층-751			
				1,768 (29773678680/21160709184000)	배용선	서울시 양천구 신월동 591-1 신안약수아파트 5-702			
				1,768 (28575884800/21160709184000)	배희옥	서울특별시 강동구 양재대로 1340,209동 306호(둔촌동,주공아파트)			
				1,768 (29773678680/21160709184000)	백맹순	서울시 동작구 사당동 274-12			
				1,768 (29773678680/21160709184000)	백설이	서울 도봉구 도봉동 560-1 201호			
				1,768 (29773678680/21160709184000)	백은하	서울시 용산구 원효로1가 48-13			
				1,768 (29773678680/21160709184000)	백춘녀	서울시 영등포구 영등포동 602-90			
				1,768 (29773678680/21160709184000)	백형호	군포시 산본동 259-11			
				1,768 (29773678680/21160709184000)	범석	성남시 분당구 야탑동 339 장미마을 831-104			
				1,768 (29773678680/21160709184000)	범훈	광주 북구 일곡동 850-3 한국아파트 102-703			

연번	소재지 지 번	지목	지적 (㎡)	편입면적 (공유지분)	소 유 자		이 해 관 계 인		
					성 명	주 소	성명	주소	권리의 종류 및 내용
				1,768 (29773678680/21160709184000)	변남숙	서울특별시 강남구 학동로43길 30,205호(논현동,제이빌아파트)			
				1,768 (27357463600/21160709184000)	변미란	경기도 구리시 체육관로 54,106동 905호(수택동,원앙아파트)			
				1,768 (27357463600/21160709184000)	변선화	충청남도 천안시 동남구 용곡4길 20,102동 1405호(용곡동,용곡마을아이파크)			
				1,768 (29773678680/21160709184000)	변을섭	서울시 동작구 사당동 78-2			
				1,768 (29773678680/21160709184000)	변정숙	서울특별시 성북구 돌곶이로11길 14-7,비01호(석관동)			
				1,768 (28576012920/21160709184000)	변정숙	서울특별시 성북구 돌곶이로11길 14-7,비01호(석관동)			
				1,768 (12533339000/21160709184000)	서갑용	경기도 하남시 신장1로15번길 22(신장동)			
				1,768 (29773678680/21160709184000)	서광언	서울시 관악구 봉천동 1562-8			
				1,768 (29773678680/21160709184000)	서동환	서울시 송파구 송파동 176-4 한양빌라 3동 지층-102			
				1,768 (29773678680/21160709184000)	서영국	경기도 하남시 하남유니온로 70,102동 1804호(신장동,하남유니온시티에일린의뜰)			
				1,768 (29773678680/21160709184000)	서용훈	경기도 의왕시 오전동 230 성원1차이화아파트 103-2103			
				1,768 (29773678680/21160709184000)	서원호	안양시 동안구 호계동 1053-2 목련아파트 102-1401			
				1,768 (29773678680/21160709184000)	서인혁	서울시 동작구 사당동 289 진흥연립 마-101			
				1,768 (29773678680/21160709184000)	서진희	서울시 동작구 상도동 361-21			
				1,768 (29773678680/21160709184000)	서한식	서울시 강남구 수서동 수서택지개발지구3블럭 주공아파트 101-802			
				1,768 (29773678680/21160709184000)	서현숙	용인시 수지구 풍덕천리 691 동부아파트 105동 1401호			

연번	소재지 지 번	지목	지적 (㎡)	편입면적 (공유지분)	소 유 자		이 해 관 계 인		
					성 명	주 소	성명	주소	권리의 종류 및 내용
				1,768 (29773678680/21160709184000)	선규석	서울시 마포구 성산동 572-681 성산아트-비02			
				1,768 (29773678680/21160709184000)	선남기	서울시 금천구 시흥동 919-21			
				1,768 (29773678680/21160709184000)	성문경	서울시 성북구 하월곡동 22-14			
				1,768 (29773678680/21160709184000)	성백주	서울특별시 은평구 응암동 590-17			
				1,768 (29773678680/21160709184000)	성열현	경기도 성남시 분당구 구미동 66 까치마을 314동 1303호			
				1,768 (28576012920/21160709184000)	성은진	경기도 용인시 처인구 모현면 초부로 63-5,나동 202호(우전빌라)			
				1,768 (58487420600/21160709184000)	손이안	서울특별시 서초구 방배로15길 54-10,203호(방배동,클러버하우스)			
				1,768 (29773678680/21160709184000)	손정자	대전광역시 유성구 대정로28번길 50,103동 106호(대정동,드리움아파트)			
				1,768 (29773678680/21160709184000)	손주덕	서울특별시 강남구 자곡로 101,605동 702호(자곡동,래미안강남힐즈)			
				1,768 (9773678680/21160709184000)	손지연	서울 성북구 동소문동2가 101			
				1,768 (27357463600/21160709184000)	손홍만	서울특별시 동작구 남부순환로255나길 7,301호(사당동)			
				1,768 (29773678680/21160709184000)	송경호	서울시 동작구 사당동 139-53			
				1,768 (29773678680/21160709184000)	송영희	서울특별시 송파구 문정동 19 문정푸르지오아파트 202-1701			
				1,768 (27357463600/21160709184000)	송운섭	경기도 용인시 수지구 만현로 107,707동 1504호(상현동,만현마을쌍용아파트)			
				1,768 (29773678680/21160709184000)	송윤성	경기도 안산시 단원구 광덕서로 19,109동 104호(고잔동,호수공원아파트)			
				1,768 (27357463600/21160709184000)	송은아	서울특별시 서초구 전원말안7길 4(방배동)			

연번	소재지 지 번	지목	지적 (㎡)	편입면적 (공유지분)	소 유 자		이 해 관 계 인		
					성 명	주 소	성명	주소	권리의 종류 및 내용
				1,768 (29773678680/21160709184000)	송장숙	서울 동작구 사당동 275-31			
				1,768 (29773678680/21160709184000)	신경애	서울시 동작구 사당동 272-7			
				1,768 (29773678680/21160709184000)	신남숙	서울 동작구 노량진동 119-151			
				1,768 (27357463600/21160709184000)	신명순	경기도 화성시 팔탄면 버들로 1423			
				1,768 (29773678680/21160709184000)	신병현	서울시 송파구 방이동 116-5			
				1,768 (29773678680/21160709184000)	신북대	서울시 동작구 사당동 59-4			
				1,768 (27357463600/21160709184000)	신숙진	서울특별시 동작구 사당로16길 96,104동 102호(사당동,사당휴먼시아)			
				1,768 (29773678680/21160709184000)	신영례	서울시 관악구 신림동 697-19			
				1,768 (29773678680/21160709184000)	신윤미	경상남도 김해시 김해대로 1864,610동 1201호(삼계동,화정마을부영아파트)			
				1,768 (5954735736/21160709184000)	신인호	인천광역시 미추홀구 숙골로35번길 14-14,308호(도화동,장미빌라)			
				1,768 (29773678680/21160709184000)	신자희	서울특별시 은평구 응암로34나길 5-13,씨동 401호(응암동,남경사인빌)			
				1,768 (29773678680/21160709184000)	신충식	서울시 중랑구 면목동 186-147			
				1,768 (29773678680/21160709184000)	신충식	인천광역시 미추홀구 경원대로852번길 85(주안동)			
				1,768 (29773678680/21160709184000)	신형철	서울시 동작구 사당동 300-44			
				1,768 (29773678680/21160709184000)	심병식	서울시 동작구 사당동 66-30			
				1,768 (29773678680/21160709184000)	심재정	서울시 성북구 장위동 223-4			

연번	소재지 지 번	지목	지적 (㎡)	편입면적 (공유지분)	소 유 자		이 해 관 계 인		
					성 명	주 소	성명	주소	권리의 종류 및 내용
				1,768 (29773678680/21160709184000)	심재풍	서울시 도봉구 도봉동 30-1 도봉한신아파트 124-1103			
				1,768 (29773678680/21160709184000)	안광현	서울시 성동구 금호동1가 600-1 1층-102호			
				1,768 (29773678680/21160709184000)	안나연	경기도 고양시 덕양구 고양대로1315번길 66-18,205호(주교동,제일빌라)			
				1,768 (29773678680/21160709184000)	안병락	서울시 동작구 사당동 708-632			
				1,768 (29773678680/21160709184000)	안병적	서울시 성동구 성수동2가 315-23			
				1,768 (29773678680/21160709184000)	안병주	서울시 금천구 독산동 47-40			
				1,768 (29773678680/21160709184000)	안옥순	의왕시 내손동 326-5			
				1,768 (28576012920/21160709184000)	안은숙	서울특별시 서초구 방배동 911-3 1층 대진빌라 가-101			
				1,768 (9924559560/21160709184000)	안중현	경기도 시흥시 중심상가로 285,113동 904호(정왕동,건영아파트)			
				1,768 (9924559560/21160709184000)	안지영	경기도 시흥시 중심상가로 285,113동 904호(정왕동,건영아파트)			
				1,768 (54586807200/21160709184000)	양두영	경기도 오산시 대원로 70,512동 1203호(원동,주공아파트)			
				1,768 (29773678680/21160709184000)	양두환	서울시 성북구 길음동 537-20			
				1,768 (29773678680/21160709184000)	양봉현	서울 중랑구 면목동 193-1 한신아파트 5-1310			
				1,768 (29773678680/21160709184000)	양순덕	서울시 송파구 가락동 19-19			
				1,768 (28576012920/21160709184000)	양승곤	전라남도 목포시 옥암동 992 현대2차아파트 202-1505			
				1,768 (29773678680/21160709184000)	양승훈	서울시 도봉구 미아동 258-601 대성연립 1-106			

연번	소재지 지 번	지목	지적 (㎡)	편입면적 (공유지분)	소 유 자		이 해 관 계 인		
					성 명	주 소	성명	주소	권리의 종류 및 내용
				1,768 (28576012920/21160709184000)	양신규	서울특별시 관악구 남부순환로 1430,111동 1602호(신림동,신림푸르지오아파트)			
				1,768 (29773678680/21160709184000)	양영환	서울시 성북구 정릉동 10-17			
				1,768 (28576012920/21160709184000)	양우진	서울특별시 동작구 남부순환로255바길 8,102호(사당동,희망연립)			
				1,768 (29773678680/21160709184000)	양점식	서울시 동작구 사당동 70-15			
				1,768 (29773678680/21160709184000)	양중의	서울시 동작구 사당동 272-7			
				1,768 (28576012920/21160709184000)	양창범	서울특별시 서초구 도구로 95-1(방배동)			
				1,768 (28454298920/21160709184000)	엄혜진	서울특별시 노원구 동일로230가길 6,에이동 비01호(상계동,혁구빌라)			
				1,768 (18749875144/21160709184000)	연경분	인천광역시 부평구 안남로222번길 27,104동 1503호(산곡동,경남아파트)			
				1,768 (29773678680/21160709184000)	연설아	서울특별시 송파구 올림픽로12길 52-8,302호(잠실동)			
				1,768 (29773678680/21160709184000)	염인섭	서울시 동작구 사당동 64-82			
				1,768 (18749875144/21160709184000)	오경희	서울특별시 동작구 대방동15나길 16,501호(대방동)			
				1,768 (29773678680/21160709184000)	오명자	서울특별시 송파구 양산로2길 38,602동 502호(거여동,거여6단지아파트)			
				1,768 (29773678680/21160709184000)	오명자	경기도 고양시 일산서구 주협로 122,1611동 605호(주엽동,문촌마을)			
				1,768 (29773678680/21160709184000)	오부길	서울특별시 동작구 사당로2자길 6,301호(사당동,선인아트빌)			
				1,768 (29773678680/21160709184000)	오순야	서울시 동작구 상도동 168-3			
				1,768 (29773678680/21160709184000)	오순옥	서울시 동작구 동작동 65-1			

연번	소재지 지 번	지목	지적 (㎡)	편입면적 (공유지분)	소 유 자		이 해 관 계 인		
					성 명	주 소	성명	주소	권리의 종류 및 내용
				1,768 (29773678680/21160709184000)	오영희	하남시 천현동 611-14 101호			
				1,768 (29773678680/21160709184000)	오운상	서울 성북구 성북동 226-135			
				1,768 (29773678680/21160709184000)	오익진	서울시 서대문구 홍은동 8-344			
				1,768 (14886839340/21160709184000)	오재근	서울시 송파구 문정동 34-13			
				1,768 (29773678680/21160709184000)	오정숙	안양시 동안구 관양동 1447-6			
				1,768 (29773678680/21160709184000)	오희성	서울시 강동구 명일동 28 삼익아파트 508-1605			
				1,768 (29773678680/21160709184000)	우왕재	서울시 강동구 상일동 187 주공아파트 706-205			
				1,768 (29773678680/21160709184000)	우효정	경기도 의정부시 범골로63번길 13,106동 203호(의정부동,롯데캐슬골드파크아파트)			
				1,768 (28234214400/21160709184000)	우효정	경기도 의정부시 범골로63번길 13,106동 203호(의정부동,롯데캐슬골드파크아파트)			
				1,768 (9773678680/21160709184000)	원재만	서울 송파구 마천동 359-26			
				1,768 (29773678680/21160709184000)	원종식	서울특별시 중구 충무로 20-1(충무로3가)			
				1,768 (29290794400/21160709184000)	유경철	경기도 고양시 일산동구 동국로245번길 102-20(성석동)			
				1,768 (29773678680/21160709184000)	유경희	서울 성북구 보문동6가 209-149			
				1,768 (29773678680/21160709184000)	유미자	서울 강서구 염창동 264-40 아담빌라 가동 301호			
				1,768 (29773678680/21160709184000)	유병걸	서울시 서초구 방배동 942-2 남성연립 비-203			
				1,768 (29773678680/21160709184000)	유순임	서울특별시 은평구 녹번동 4-221 연립주택 102			

연번	소재지 지 번	지목	지적 (㎡)	편입면적 (공유지분)	소 유 자		이 해 관 계 인		
					성 명	주 소	성명	주소	권리의 종류 및 내용
				1,768 (29773678680/21160709184000)	유승훈	서울 마포구 신수동 445-5 현대아파트 101-104			
				1,768 (29773678680/21160709184000)	유우진	서울시 동작구 사당동 64-69			
				1,768 (29773678680/21160709184000)	유은주	서울시 성북구 하월곡동 81-291			
				1,768 (29773678680/21160709184000)	유준호	서울특별시 관악구 낙성대역길 24,101호(봉천동,삼호맨션)			
				1,768 (29773678680/21160709184000)	유태선	서울 강서구 화곡동 111-23 1층 3호			
				1,768 (29773678680/21160709184000)	유호상	성남시 중원구 은행동 1213 우리빌라 지-1호			
				1,768 (29773678680/21160709184000)	유환선	서울시 관악구 신림동 478-20			
				1,768 (29773678680/21160709184000)	육은경	서울특별시 동작구 흑석한강로 12,107동 602호(흑석동,흑석한강센트레빌)			
				1,768 (119094714720/21160709184000)	윤경석	서울시 강서구 등촌동 655-27 현대아파트 101-902			
				1,768 (29773678680/21160709184000)	윤권기	인천광역시 부평구 부평동 500-1 주공아파트 506동 1703호			
				1,768 (29773678680/21160709184000)	윤금자	서울 은평구 불광동 311-13 메트로타워 22006			
				1,768 (27829025275/21160709184000)	윤병춘	서울특별시 강북구 숭실로 159,201동 1615호(미아동,벽산라이브파크아파트)			
				1,768 (29773678680/21160709184000)	윤상능	경기도 부천시 길주로573번길 37,303동 1204호			
				1,768 (29773678680/21160709184000)	윤상섭	서울특별시 관악구 남부순환로168가길 6-22(신림동)			
				1,768 (29773678680/21160709184000)	윤선경	경기도 시흥시 함송로29번길 51,1311동 101호(정왕동,대림아파트4단지)			
				1,768 (29773678680/21160709184000)	윤성현	서울시 용산구 갈월동 5-61			

연번	소재지 지 번	지목	지적 (㎡)	편입면적 (공유지분)	소 유 자		이 해 관 계 인		
					성 명	주 소	성명	주소	권리의 종류 및 내용
				1,768 (28576012920/21160709184000)	윤숙자	서울특별시 성북구 정릉동 239 정릉풍림아이원아파트 116-1402			
				1,768 (29773678680/21160709184000)	윤순분	서울시 동작구 노량진동 119-156			
				1,768 (29773678680/21160709184000)	윤순중	서울시 동작구 상도동 195-22			
				1,768 (29773678680/21160709184000)	윤애천	서울 동작구 상도동 490-3,101			
				1,768 (29773678680/21160709184000)	윤영숙	경기도 부천시 소사구 양지로 20,105동 403호(괴안동,범박휴먼시아1단지)			
				1,768 (29773678680/21160709184000)	윤영숙	경기도 부천시 소사구 양지로 20,105동 403호(괴안동,범박휴먼시아1단지)			
				1,768 (29773678680/21160709184000)	윤영원	서울시 광진구 군자동 370-9			
				1,768 (27357463600/21160709184000)	윤정일	경기도 양주시 덕정길 105,105동 702호(덕정동,일성트루엘)			
				1,768 (27357463600/21160709184000)	윤진영	서울특별시 송파구 오금로64가길 17-2,401호(거여동,한옥빌라)			
				1,768 (29773678680/21160709184000)	윤희정	서울시 동작구 상도1동 509-4			
				1,768 (24471816840/21160709184000)	이강우	서울특별시 송파구 송파대로 567,521동 1105호(잠실동,아파트)			
				1,768 (29773678680/21160709184000)	이경삼	서울시 강남구 일원동 수서택지개발지구13블럭 푸른마을아파트 107-1004			
				1,768 (28575884800/21160709184000)	이경숙	전라남도 광양시 광양읍 매일시장길 53			
				1,768 (29773678680/21160709184000)	이관형	경기도 양주군 회천읍 덕계리 480-2			
				1,768 (29773678680/21160709184000)	이광남	서울시 마포구 아현동 387-54,4층			
				1,768 (29773678680/21160709184000)	이광섭	서울시 송파구 석촌동 56-6			

연번	소재지 지 번	지목	지적 (㎡)	편입면적 (공유지분)	소 유 자		이 해 관 계 인		
					성 명	주 소	성명	주소	권리의 종류 및 내용
				1,768 (29773678680/21160709184000)	이광희	고양시 일산구 주엽동 1문촌마을 116-701			
				1,768 (29773678680/21160709184000)	이귀자	경기도 안양시 만안구 석수동 101-160			
				1,768 (29773678680/21160709184000)	이길범	서울시 종로구 창신동 608-15			
				1,768 (28576012920/21160709184000)	이대승	서울특별시 중랑구 중랑역로47길 12(목동)			
				1,768 (29773678680/21160709184000)	이덕기	경기도 성남시 중원구 중동 725			
				1,768 (29773678680/21160709184000)	이도균	서울시 강북구 미아동 329-57			
				1,768 (29773678680/21160709184000)	이동원	부천시 소사구 심곡본동 603-21			
				1,768 (29773678680/21160709184000)	이득규	서울 관악구 남현동 602-188 양지네스코빌 302호			
				1,768 (27357463600/21160709184000)	이명석	서울특별시 성북구 동소문로10길 8,3층(동소문동3가)			
				1,768 (27829025275/21160709184000)	이명석	서울특별시 성북구 동소문로10길 8,3층(동소문동3가)			
				1,768 (28576012920/21160709184000)	이명석	서울특별시 성북구 동소문로10길 8,3층(동소문동3가)			
				1,768 (26818975240/21160709184000)	이명석	서울특별시 성북구 동소문로10길 8,3층(동소문동3가)			
				1,768 (28576012920/21160709184000)	이명석	서울특별시 성북구 동소문로10길 8,3층(동소문동3가)			
				1,768 (28576012920/21160709184000)	이명선	서울특별시 송파구 잠실동 214-6 302			
				1,768 (29773678680/21160709184000)	이명순	서울 동작구 흑석동 275-3 이화주택 105호			
				1,768 (5954735736/21160709184000)	이문희	인천광역시 남동구 간석로56번길 8,801호(간석동,우진아파트)			

연번	소재지 지 번	지목	지적 (㎡)	편입면적 (공유지분)	소 유 자		이 해 관 계 인		
					성 명	주 소	성명	주소	권리의 종류 및 내용
				1,768 (29773678680/21160709184000)	이미화	서울시 광진구 구의동 25-16			
				1,768 (29773678680/21160709184000)	이민재	서울시 구로구 개봉동 329-17 가동			
				1,768 (29773678680/21160709184000)	이배형	서울시 서초구 방배동 919-5 현대빌라-101			
				1,768 (28576012920/21160709184000)	이범순	서울특별시 중랑구 면목동 184-27			
				1,768 (29773678680/21160709184000)	이보현	서울시 구로구 개봉동 314-52			
				1,768 (29773678680/21160709184000)	이봉훈	서울 관악구 남현동 602-188 양지네스코빌 302호			
				1,768 (29773678680/21160709184000)	이상두	서울시 송파구 가락동 185-2			
				1,768 (29773678680/21160709184000)	이상례	서울시 강동구 천호동 55-17 대하연립 나-202			
				1,768 (29773678680/21160709184000)	이상인	서울시 은평구 증산동 179-13 장미빌라 4층 401			
				1,768 (59547357360/21160709184000)	이상준	경기도 군포시 군포로 109,105동 304호(대야미동,군포대야미이편한세상)			
				1,768 (119094714720/21160709184000)	이상현	서울 서초구 방배동 2525 우성아파트 109-1005			
				1,768 (29773678680/21160709184000)	이상현	서울 서초구 방배동 2525 우성아파트 109-1005			
				1,768 (29773678680/21160709184000)	이상훈	서울시 동작구 사당동 41-39			
				1,768 (28576012920/21160709184000)	이상휘	경기도 김포시 대곶면 대능리 166-9			
				1,768 (29773678680/21160709184000)	이석술	서울시 관악구 봉천동 899-26			
				1,768 (29773678680/21160709184000)	이선종	아산시 음봉면 산동리 427-1 삼일원앙아파트 106-1309			

연번	소재지 지 번	지목	지적 (㎡)	편입면적 (공유지분)	소 유 자		이 해 관 계 인		
					성 명	주 소	성명	주소	권리의 종류 및 내용
				1,768 (29773678680/21160709184000)	이선호	서울시 동대문구 답십리동 산2-106 우성그린아파트 102-1302			
				1,768 (29773678680/21160709184000)	이세록	서울 강서구 화곡동 913-6			
				1,768 (29773678680/21160709184000)	이순애	광주군 광주읍 경안리 127 두진아파트-1412			
				1,768 (29773678680/21160709184000)	이순영	광명시 철산동 489-49 신진연립에이 지-208			
				1,768 (29773678680/21160709184000)	이승목	광명시 하안동 30 고충주공아파트 1006동 1202호			
				1,768 (28576012920/21160709184000)	이승영	경기도 용인시 기흥구 언남동 500 초원마을성원상떼빌 209-502			
				1,768 (29773678680/21160709184000)	이영백	서울시 서초구 방배동 1392			
				1,768 (9924559560/21160709184000)	이영선	대구광역시 북구 칠성동2가 568번길			
				1,768 (28576012920/21160709184000)	이영숙	인천광역시 부평구 상정로 15-5,3층호(십정동)			
				1,768 (29773678680/21160709184000)	이영순	서울시 송파구 문정동 34-14			
				1,768 (58349691600/21160709184000)	이영순	서울특별시 강동구 상암로 74-14(천호동)			
				1,768 (9924559560/21160709184000)	이영식	대구광역시 수성구 천을로 91,102동 2101호(시지동,시지태왕아너스)			
				1,768 (29773678680/21160709184000)	이영일	서울특별시 동작구 동작대로43길 36,205호(동작동,신동아갯마을아파트)			
				1,768 (29773678680/21160709184000)	이옥자	서울시 광진구 자양동 553-155			
				1,768 (29773678680/21160709184000)	이옥주	서울특별시 노원구 한글비석로8길 20,105동 402호(중계동,대림벽산아파트)			
				1,768 (29773678680/21160709184000)	이우민	서울시 성북구 하월곡동 77-274			

연번	소재지 지 번	지목	지적 (㎡)	편입면적 (공유지분)	소 유 자		이 해 관 계 인		
					성 명	주 소	성명	주소	권리의 종류 및 내용
				1,768 (29773678680/21160709184000)	이유경	서울특별시 구로구 개봉로18길 29-3(개봉동)			
				1,768 (28234214400/21160709184000)	이은주	서울특별시 성동구 왕십리로11길 12-6(성수동1가)			
				1,768 (29773678680/21160709184000)	이인범	서울시 노원구 중계동 515-2 건영아파트 104-308			
				1,768 (29773678680/21160709184000)	이인형	서울시 금천구 독산동 966 삼승아파트 11-303			
				1,768 (59547357360/21160709184000)	이일영	평택시 비전동 813-1 태산그린아파트 105-1206			
				1,768 (29773678680/21160709184000)	이재경	서울시 동작구 사당동 1131 영아아파트 5-208			
				1,768 (217819400024/21160709184000)	이재호	경기도 군포시 수리산로 71,873동 101호(산본동, 덕유아파트)			
				1,768 (28576012920/21160709184000)	이전재	광주광역시 남구 봉선로175번길 6,201동 505호(봉선동, 삼익아파트)			
				1,768 (29773678680/21160709184000)	이정이	서울시 동작구 흑석동 54-85			
				1,768 (29773678680/21160709184000)	이정호	서울시 동대문구 장안동 194-31			
				1,768 (29773678680/21160709184000)	이제원	서울시 동작구 사당동 1132 삼익아파트 4-104			
				1,768 (29773678680/21160709184000)	이종관	성남시 분당구 야탑동 526 탑마을 709동 1201호			
				1,768 (29773678680/21160709184000)	이종규	서울 동작구 상도동 161-35			
				1,768 (29773678680/21160709184000)	이종균	서울시 동작구 사당동 72-3			
				1,768 (29773678680/21160709184000)	이종근	서울시 금천구 독산동 979-18 반수연립 지층-비03			
				1,768 (28576012920/21160709184000)	이종만	서울특별시 성북구 안암동1가 136			

연번	소재지 지 번	지목	지적 (㎡)	편입면적 (공유지분)	소 유 자		이 해 관 계 인		
					성 명	주 소	성명	주소	권리의 종류 및 내용
				1,768 (28576012920/21160709184000)	이종식	서울특별시 성북구 정릉동 966-124			
				1,768 (29773678680/21160709184000)	이종원	서울 양천구 신정동 276 양천아파트 114동 414호			
				1,768 (29773678680/21160709184000)	이종찬	서울시 서초구 서초동 1611-11 세광연립 205호			
				1,768 (29773678680/21160709184000)	이종찬	서울시 서초구 반포동 742-15			
				1,768 (29773678680/21160709184000)	이주영	인천광역시 부평구 부남로8번길 32-1(부평동)			
				1,768 (27357463600/21160709184000)	이주현	서울특별시 송파구 송이로32길 37,202동 103호(문정동,문정푸르지오아파트)			
				1,768 (29773678680/21160709184000)	이준섭	경기도 양평군 양동면 새말길 64			
				1,768 (29773678680/21160709184000)	이준재	서울 중랑구 상봉동 128-91			
				1,768 (9924559560/21160709184000)	이지현	서울특별시 용산구 보광로25길 7(보광동)			
				1,768 (29773678680/21160709184000)	이진우	안양시 동안구 비산동 1102 관악아파트 127-401			
				1,768 (29773678680/21160709184000)	이창호	서울시 성북구 돈암동 1-3 돈암현대아파트 103-1004			
				1,768 (27357463600/21160709184000)	이채진	서울특별시 관악구 낙성대로3길 204호(봉천동,고흥빌딩)			
				1,768 (28576012920/21160709184000)	이춘자	경기도 용인시 수지구 동천로358번길 17(동천동)			
				1,768 (28576012920/21160709184000)	이춘희	경기도 용인시 수지구 동천로358번길 17(동천동)			
				1,768 (29773678680/21160709184000)	이학순	홍성군 홍성읍 오관리 6-3			
				1,768 (29773678680/21160709184000)	이한곤	서울시 강동구 고덕동 191-5			

연번	소재지 지 번	지목	지적 (㎡)	편입면적 (공유지분)	소 유 자		이 해 관 계 인		
					성 명	주 소	성명	주소	권리의 종류 및 내용
				1,768 (28576012920/21160709184000)	이현상	서울특별시 노원구 월계동 18 그랑빌아파트 106-204			
				1,768 (21842794440/21160709184000)	이현우	서울특별시 성북구 동소문로 248,106동 206호(길음동,삼부아파트)			
				1,768 (29773678680/21160709184000)	이형범	서울시 동작구 노량진동 247-10			
				1,768 (29773678680/21160709184000)	이홍숙	서울시 강동구 성내동 407-41			
				1,768 (29290794400/21160709184000)	이효택	경기도 과천시 별양로 12,316동 1103호(원문동,래미안수르)			
				1,768 (28576012920/21160709184000)	임경례	서울특별시 강서구 강서로15길 15,비동 201호(화곡동,주얼리맨션)			
				1,768 (29773678680/21160709184000)	임규창	서울시 도봉구 방학동 654-13			
				1,768 (29773678680/21160709184000)	임금자	서울 동작구 신대방동 474-5 명진파크빌라 301			
				1,768 (28576012920/21160709184000)	임대성	경기도 안양시 동안구 평촌동 75-2 인덕원대우아파트 117-1905			
				1,768 (29773678680/21160709184000)	임동면	인천 부평구 청천동 377-9 인향아파트 101-1706			
				1,768 (89321036040/21160709184000)	임동필	경기도 고양시 덕양구 토당동 364 능곡1차현대홈타운 104-1302			
				1,768 (18749875144/21160709184000)	임명자	서울특별시 서초구 동광로18길 11-4(방배동)			
				1,768 (29773678680/21160709184000)	임삼례	경기도 화성시 매송면 매송고색로375번길 9-8,106동 101호(대우빌라)			
				1,768 (28576012920/21160709184000)	임상균	서울특별시 관악구 신림로29길 8,108동 1101호(신림동,신림현대아파트)			
				1,768 (29773678680/21160709184000)	임상중	서울 강동구 둔촌동 180-1주공아파트 421-1002			
				1,768 (29773678680/21160709184000)	임수경	강원도 횡성군 둔내면 자포곡리 455-2			

연번	소재지 지 번	지목	지적 (㎡)	편입면적 (공유지분)	소 유 자		이 해 관 계 인		
					성 명	주 소	성명	주소	권리의 종류 및 내용
				1,768 (12533339000/21160709184000)	임수미 자	경기도 남양주시 늘을3로 65-26,1305동 2002호(호평동,호평마을중흥에스클래스)			
				1,768 (28332584920/21160709184000)	임순섭	서울특별시 구로구 개봉로24길 35,제디동 201호(개봉동,동신연립)			
				1,768 (28576012920/21160709184000)	임승광	경기도 성남시 중원구 상대원동 1927-7			
				1,768 (29773678680/21160709184000)	임옥규	서울 송파구 가락동 135-18			
				1,768 (29773678680/21160709184000)	임재근	고양시 일산구 탄현동 1484 탄현마을 301-610			
				1,768 (29773678680/21160709184000)	임재용	서울시 동작구 사당동 105 신동아아파트 407-303			
				1,768 (29773678680/21160709184000)	임종옥	서울시 강남구 삼성동 13-4 해청아파트 13-303			
				1,768 (28576012920/21160709184000)	임찬삼	인천광역시 서구 송학로506번안길 13,써동 302호(검암동,하이트캐슬)			
				1,768 (206088194720/21160709184000)	임채성	서울 관악구 신림동 646-220			
				1,768 (29773678680/21160709184000)	임흥준	고양시 일산구 일산동 583-19 삼남빌라 나-109			
				1,768 (28576012920/21160709184000)	장덕기	경기도 안산시 상록구 이동 577-1			
				1,768 (29773678680/21160709184000)	장동희	서울시 성북구 하월곡동 산2			
				1,768 (41943413120/21160709184000)	장명일	서울 동작구 사당동 274-12			
				1,768 (29773678680/21160709184000)	장문우	서울시 강남구 도곡동 467			
				1,768 (29773678680/21160709184000)	장병환	서울시 중랑구 상봉동 130-155			
				1,768 (17030889104/21160709184000)	장영심	서울특별시 동대문구 약령시로 154,3동 902호(청량리동,미주아파트)			

연번	소재지 지 번	지목	지적 (㎡)	편입면적 (공유지분)	소 유 자		이 해 관 계 인		
					성 명	주 소	성명	주소	권리의 종류 및 내용
				1,768 (29773678680/21160709184000)	장지순	서울시 노원구 월계동 802 극동아파트 102-1109			
				1,768 (29773678680/21160709184000)	장태옥	서울시 노원구 월계동 322-1 사슴아파트 404-1004			
				1,768 (29773678680/21160709184000)	장현주	안양시 동안구 평촌동 897-5 초원아파트 602-703			
				1,768 (29773678680/21160709184000)	전광식	서울특별시 금천구 시흥동 244-49			
				1,768 (29773678680/21160709184000)	전명희	서울시 금천구 시흥동 220-57			
				11,768 (5954735736/21160709184000)	전영찬	서울특별시 노원구 덕릉로71길 30,101동 103호(중계동,양지대림아파트)			
				1,768 (29773678680/21160709184000)	전용기	서울시 동작구 사당동 179-4 다세대1층-1			
				1,768 (29773678680/21160709184000)	전용기	서울 노원구 상계동 1269 수락파크빌 501-702			
				1,768 (84997754760/21160709184000)	전용기	서울특별시 노원구 동일로 1456,706동 801호(상계동,주공아파트)			
				1,768 (28576012920/21160709184000)	전재우	서울특별시 동작구 사당동 188-36 401			
				1,768 (28576012920/21160709184000)	전충호	대전광역시 서구 둔산동 목련아파트 203-307			
				1,768 (29773678680/21160709184000)	전한수	서울시 노원구 월계동 320-11 사슴아파트 304-303			
				1,768 (29773678680/21160709184000)	정간웅	서울시 관악구 봉천동 476-36			
				1,768 (29773678680/21160709184000)	정규명	서울시 동작구 흑석동 28 한강현대아파트 107-301			
				1,768 (29773678680/21160709184000)	정금순	경기도 안양시 만안구 안양동 144-16 2층			
				1,768 (29773678680/21160709184000)	정기일	부천시 원미구 상동 392 한아름 1502-201			

연번	소재지 지 번	지목	지적 (㎡)	편입면적 (공유지분)	소 유 자		이 해 관 계 인		
					성 명	주 소	성명	주소	권리의 종류 및 내용
				1,768 (29773678680/21160709184000)	정명환	서울시 서대문구 남가좌동 345-4			
				1,768 (29773678680/21160709184000)	정복순	이천시 대포동 125 비승아파트 7-502			
				1,768 (29773678680/21160709184000)	정부태	서울시 동작구 사당동 275-31			
				1,768 (27357463600/21160709184000)	정상철	경기도 고양시 일산서구 주엽로 98,1702동 704호(주엽동,문촌마을)			
				1,768 (28576012920/21160709184000)	정성한	서울특별시 종로구 부암동 208-2 2층			
				1,768 (29773678680/21160709184000)	정순남	서울시 동작구 사당동 176-34-101			
				1,768 (29773678680/21160709184000)	정순자	경기도 이천시 신둔면 원적로290번길 34,104동 308호(반석아르미아파트)			
				1,768 (29773678680/21160709184000)	정순혁	서울특별시 동작구 사당로16길 96,107동 1107호(사당동,사당휴먼시아)			
				1,768 (29773678680/21160709184000)	정연수	서울시 중랑구 상봉동 279-113			
				1,768 (28576012920/21160709184000)	정영숙	서울특별시 광진구 자양로43길 111-11(중곡동)			
				1,768 (29773678680/21160709184000)	정옥수	서울시 동작구 동작동 100-18			
				1,768 (29773678680/21160709184000)	정은숙	보령시 대천동 337-7 무학아파트-1005			
				1,768 (29773678680/21160709184000)	정인현	서울 송파구 가락동 197-20 대우빌라 102			
				1,768 (29773678680/21160709184000)	정일권	서울시 동대문구 장안동 318-4 유한연립 에이-302			
				1,768 (8507808600/21160709184000)	정일우	대구광역시 달서구 월성동 120 월성푸르지오 101-804			
				1,768 (29773678680/21160709184000)	정재우	서울 서대문구 홍제동 331 홍제현대아파트 101동 503호			

연번	소재지 지 번	지목	지적 (㎡)	편입면적 (공유지분)	소 유 자		이 해 관 계 인		
					성 명	주 소	성명	주소	권리의 종류 및 내용
				1,768 (29773678680/21160709184000)	정정순	성남시 수정구 신흥동 163-1			
				1,768 (29773678680/21160709184000)	정정식	서울 송파구 문정동 68-8 정우빌라 302			
				1,768 (8507808600/21160709184000)	정정희	대구광역시 달서구 월성동 120 월성푸르지오 101-804			
				1,768 (29773678680/21160709184000)	정재호	인천시 서구 석남동 111-79 문성하이츠타운 5-401			
				1,768 (28576012920/21160709184000)	정진근	서울특별시 성북구 성북로4길 52,301동 714호(돈암동,한진아파트)			
				1,768 (29773678680/21160709184000)	정춘모	서울시 성동구 금호동4가 292			
				1,768 (29773678680/21160709184000)	정행옥	서울특별시 노원구 한글비석로46나길 10,101동 1405호(상계동,금호아파트)			
				1,768 (29773678680/21160709184000)	정호준	서울시 강동구 성내동 438-32			
				1,768 (29773678680/21160709184000)	정회준	고양시 일산구 일산동 1566-2 증산마을 902-1201			
				1,768 (29773678680/21160709184000)	정흥준	서울 구로구 구로동 743-10 백합빌라 301호			
				1,768 (29773678680/21160709184000)	정희영	서울시 송파구 삼전동 104-13 서호주택 비-101			
				1,768 (29773678680/21160709184000)	조경자	서울시 강서구 등촌동 707 등촌7단지주공아파트 704-901			
				1,768 (29773678680/21160709184000)	조광진	서울시 노원구 중계동 362-1 주공아파트 805-408			
				1,768 (29773678680/21160709184000)	조금수	서울시 동작구 사당동 77-12			
				1,768 (56665169840/21160709184000)	조두례	경기도 광명시 디지털로 64,102동 502호(철산동,철산한신아파트)			
				1,768 (29773678680/21160709184000)	조명진	서울시 노원구 중계동 362-1 주공아파트 805-408			

연번	소재지 지 번	지목	지적 (㎡)	편입면적 (공유지분)	소 유 자		이 해 관 계 인		
					성 명	주 소	성명	주소	권리의 종류 및 내용
				1,768 (18749875144/21160709184000)	조명희	서울특별시 서초구 서초대로15길 8-21,301호(방배동)			
				1,768 (29773678680/21160709184000)	조명희	서울특별시 서초구 서초대로15길 8-21,301호(방배동)			
				1,768 (29773678680/21160709184000)	조봉석	서울 송파구 석촌동 250-13 201호			
				1,768 (29773678680/21160709184000)	조상철	고양시 덕양구 성사동 723 신원당마을 201-603			
				1,768 (29773678680/21160709184000)	조성용	안양시 동안구 관양동 1396-1 현대아파트 6동 104호			
				1,768 (29773678680/21160709184000)	조성욱	경기도 과천시 별양로 180,803동 1204호(별양동,주공아파트)			
				1,768 (29773678680/21160709184000)	조성진	서울시 서대문구 홍제동 238-5			
				1,768 (29773678680/21160709184000)	조성현	서울시 구로구 개봉동 170-30 신개봉아파트 가동 402호			
				1,768 (28576012920/21160709184000)	조승한	전라북도 정읍시 석고길 34-22(교암동)			
				1,768 (29773678680/21160709184000)	조승훈	서울 용산구 원효로1가 18-17			
				1,768 (29773678680/21160709184000)	조신숙	서울시 동작구 사당동 318-29			
				1,768 (28576012920/21160709184000)	조영숙	경기도 고양시 덕양구 화신로 170,2102동 201호(행신동,햇빛마을)			
				1,799 (28576012920/21160709184000)	조영애	충청남도 당진군 당진읍 시곡리 136-1 우민늘사랑아파트 101-401			
				1,768 (29773678680/21160709184000)	조영해	대전 서구 괴정동 91-27			
				1,768 (29773678680/21160709184000)	조은숙	서울시 동작구 사당동 275-4			
				1,768 (111316101100/21160709184000)	조정희	경기도 용인시 수지구 손곡로 53,504동 706호(동천동,수진마을신명스카이뷰)			

연번	소재지 지 번	지목	지적 (㎡)	편입면적 (공유지분)	소 유 자		이 해 관 계 인		
					성 명	주 소	성명	주소	권리의 종류 및 내용
				1,768 (29773678680/21160709184000)	조정희	경기도 용인시 수지구 손곡로 53,504동 706호(동천동,수진마을신명스카이뷰)			
				1,768 (29773678680/21160709184000)	조정희	경기도 용인시 수지구 손곡로 53,504동 706호(동천동,수진마을신명스카이뷰)			
				1,768 (29773678680/21160709184000)	조정희	경기도 용인시 수지구 손곡로 53,504동 706호(동천동,수진마을신명스카이뷰)			
				1,768 (29773678680/21160709184000)	조주현	서울시 강동구 암사동 377-4 동서울아파트 6-201			
				1,768 (29290794400/21160709184000)	조천연	경기도 안양시 동안구 관평로 333,11동 702호(관양동,현대아파트)			
				1,768 (29773678680/21160709184000)	조춘섭	서울시 동작구 사당동 318-75			
				1,768 (27357463600/21160709184000)	조태임	서울특별시 송파구 송이로32길 37,202동 103호(문정동,문정푸르지오아파트)			
				1,768 (29773678680/21160709184000)	진귀미 자	서울 성북구 돈암동 616-100 동소문한진아파트 301동 611호			
				1,768 (5301861840/21160709184000)	진상은	서울특별시 강남구 광평로10길 15,110동 303호(일원동,상록수아파트)			
				1,768 (29773678680/21160709184000)	차장수	서울시 동작구 사당동 1025-25			
				1,768 (28454298920/21160709184000)	채범석	서울특별시 동대문구 전농로16길 51,107동 602호(전농동,래미안아름숲아파트)			
				1,768 (29773678680/21160709184000)	채영애	서울시 동작구 본동 444-71			
				1,768 (29773678680/21160709184000)	채은주	서울 강동구 둔촌동 180-1주공아파트 421-1002			
				1,768 (28332584920/21160709184000)	채창길	경기도 양주시 백석읍 고릉말로150번길 15-9,301호(아트벨)			
				1,768 (29773678680/21160709184000)	채희수	보령시 대천동 197-62			
				1,768 (29773678680/21160709184000)	채희진	서울시 서초구 방배동 2525 우성아파트 106-205			

연번	소재지 지 번	지목	지적 (㎡)	편입면적 (공유지분)	소 유 자		이 해 관 계 인		
					성 명	주 소	성명	주소	권리의 종류 및 내용
				1,768 (29773678680/21160709184000)	천삼희	서울시 강서구 화곡동 852-31			
				1,768 (29773678680/21160709184000)	천수선	서울시 마포구 신수동 203-7			
				1,768 (5954735736/21160709184000)	최경희	인천광역시 남동구 당좌로 29-4(구월동)			
				1,768 (29773678680/21160709184000)	최관석	서울시 용산구 후암동 142-6,3층			
				1,768 (29773678680/21160709184000)	최남종	서울시 동작구 상도동 29-130			
				1,768 (29290794400/21160709184000)	최도환	서울특별시 관악구 승방1길 107,201호(남현동)			
				1,768 (83290940120/21160709184000)	최동준	경기도 수원시 영통구 매여울로61번길 32,비01동 103호(매탄동)			
				1,768 (28576012920/21160709184000)	최말순	경기도 안양시 동안구 관양로 157,나동 106동(관양동,원주아파트)			
				1,768 (59547357360/21160709184000)	최명자	서울시 광진구 자양동 465-1 이화빌라 3-303			
				1,768 (29773678680/21160709184000)	최명자	경상북도 구미시 신시로14길 110,1102호(송정동,송정삼우타운)			
				1,768 (52274049020/21160709184000)	최민수	경기도 용인시 수지구 장평로 89,208동 801호(풍덕천동,신정마을)			
				1,768 (28574972160/21160709184000)	최병관	경기도 고양시 일산서구 강성로 270,305동 1509호(대화동,성저마을)			
				1,768 (28576012920/21160709184000)	최병규	경기도 시흥시 정왕대로266번길 6,109동 304호(정왕동,금강아파트)			
				1,768 (29773678680/21160709184000)	최봉순	서울시 중랑구 면목동 502-7			
				1,768 (29773678680/21160709184000)	최상순	서울특별시 강서구 화곡동 1159 우장산아이파크이편한세상 132-1001			
				1,768 (29773678680/21160709184000)	최석규	강원도 속초시 수북로 174,103동 1804호(금호동,생모리치아파트)			

연번	소재지 지 번	지목	지적 (㎡)	편입면적 (공유지분)	소 유 자		이 해 관 계 인		
					성 명	주 소	성명	주소	권리의 종류 및 내용
				1,768 (29773678680/21160709184000)	최석규	강원도 속초시 수북로 174,103동 1804호(금호동, 생모리츠아파트)			
				1,768 (9924559560/21160709184000)	최선미	경기도 수원시 권선구 입북로 50,109동 902호(입북동, 서수원자이아파트)			
				1,768 (29773678680/21160709184000)	최성묵	서울시 금천구 시흥동 926 - 29			
				1,768 (28576012920/21160709184000)	최성식	경기도 성남시 중원구 성남동 3234			
				1,768 (9924559560/21160709184000)	최성훈	울산광역시 남구 수암로 208,101동 307호(야음동, 동광모닝스카이)			
				1,768 (29773678680/21160709184000)	최수남	서울시 동작구 노량진동 225 - 114			
				1,768 (29773678680/21160709184000)	최영일	서울시 양천구 신월동 506 - 5 한일아트빌라 301호			
				1,768 (28576012920/21160709184000)	최영진	경기도 안산시 상록구 성포동 587 주공아파트 308 - 204			
				1,768 (29773678680/21160709184000)	최용병	서울시 송파구 오금동 122 - 7			
				1,768 (29773678680/21160709184000)	최용석	대전 유성구 어은동 99 한빛아파트 121 - 1003			
				1,768 (29773678680/21160709184000)	최용호	서울시 관악구 신림동 386 - 17			
				1,768 (29773678680/21160709184000)	최원봉	서울시 구로구 구로동 776 - 120			
				1,768 (29773678680/21160709184000)	최유정	경상북도 포항시 북구 중흥로255번길 26,가동 210호(죽도동, 대명그랜드1차)			
				1,768 (28574972160/21160709184000)	최정애	서울특별시 동작구 사당로16마길 20 - 3, 202호(사당동)			
				1,768 (9924559560/21160709184000)	최정욱	경기도 시흥시 중심상가로 285,113동 904호(정왕동, 건영아파트)			
				1,768 (29773678680/21160709184000)	최종순	서울시 강동구 성내동 159 - 8			

연번	소재지 지 번	지목	지적 (㎡)	편입면적 (공유지분)	소 유 자		이 해 관 계 인		
					성 명	주 소	성명	주소	권리의 종류 및 내용
				1,768 (29773678680/21160709184000)	최종호	서울시 강남구 대치동 953-26			
				1,768 (52274049020/21160709184000)	최진수	인천광역시 미추홀구 숙골로8번길 15,101동 1701호(도화동,도화역대성유니드아파트)			
				1,768 (29773678680/21160709184000)	최진호	경기도 안양시 동안구 흥안대로94번길 68,101동 1403호(호계동,양우내안애펠리스)			
				1,768 (52274049020/21160709184000)	최철수	서울특별시 관악구 호암로 399,309동 2006호(신림동,삼성산주공아파트)			
				1,768 (9924559560/21160709184000)	최철연	울산광역시 남구 수암로 208,101동 307호(야음동,동광모닝스카이)			
				1,768 (29773678680/21160709184000)	최판예	서울시 성동구 용답동 167-8			
				1,768 (29773678680/21160709184000)	최현수	서울시 구로구 신도림동 312-1 우성아파트 201-703			
				1,768 (52274049020/21160709184000)	최희수	서울특별시 금천구 금하로 816,506동 1503호(시흥동,벽산아파트)			
				1,768 (29773678680/21160709184000)	하선례	서울시 강동구 성내동 462-39			
				1,768 (6648018680/21160709184000)	하을순	서울특별시 서초구 방배동 905-30			
				1,768 (29773678680/21160709184000)	하태업	서울시 구로구 구로동 390-132			
				1,768 (29773678680/21160709184000)	한말희	서울특별시 영등포구 경인로114가길 12,507호(영등포동1가)			
				1,768 (29773678680/21160709184000)	한명수	서울 노원구 공릉동 748 신도1차아파트 102-903			
				1,768 (29773678680/21160709184000)	한미식	서울 은평구 응암동 419-152 2층 나호			
				1,768 (29773678680/21160709184000)	한석진	서울시 영등포구 양평동6가 46			
				1,768 (29773678680/21160709184000)	한영대	성남시 중원구 은행동 1316			

연번	소재지 지 번	지목	지적 (㎡)	편입면적 (공유지분)	소 유 자		이 해 관 계 인		
					성 명	주 소	성명	주소	권리의 종류 및 내용
				1,768 (29773678680/21160709184000)	한재덕	서울시 동작구 사당동 77-3			
				1,768 (29773678680/21160709184000)	허욱	서울특별시 강동구 동남로65길 52-5(명일동)			
				1,768 (29773678680/21160709184000)	형남	서울시 노원구 상계동 647 주공아파트 1204-309			
				1,768 (42455635200/21160709184000)	형남숙	인천광역시 연수구 동춘동 928 현대아파트 105-803			
				1,768 (29773678680/21160709184000)	홍성애	서울특별시 중랑구 면목로33길 66(면목동)			
				1,768 (29773678680/21160709184000)	홍순업	서울 관악구 남현동 1072-78 성원골드빌라트 4층 404호			
				1,768 (29773678680/21160709184000)	홍희식	서울 강남구 역삼동 754 개나리아파트 6동 205호			
				1,768 (206088194720/21160709184000)	황광남	서울 송파구 송파동 195-7			
				1,768 (29773678680/21160709184000)	황대중	서울시 도봉구 쌍문동 713-8			
				1,768 (29773678680/21160709184000)	황봉순	서울시 노원구 중계동 362-1 주공아파트 805-408			
				1,768 (178642072080/21160709184000)	황영남	성남시 수정구 창곡동 387-2			
				1,768 (39114043070/21160709184000)	황영숙	서울 동작구 노량진동 72-16			
				1,768 (18749875144/21160709184000)	황정란	경기도 남양주시 덕송3로 12,1305동 309호(별내동, 별가람마을엘에이치 1-3단지)			
2	월계동 산108-28 (산108-1에서 분할)	임야	799	799 (1942772040/1380764352000)	강민규	서울시 강북구 미아동 124-18			
				799 (1942772040/1380764352000)	강복단	서울 동작구 사당동 44-134 세원빌라 -301			
				799 (1942772040/1380764352000)	강복중	서울 송파구 마천동 359-1 한미타운 105호			

연번	소재지 지 번	지목	지적 (㎡)	편입면적 (공유지분)	소 유 자		이 해 관 계 인		
					성 명	주 소	성명	주소	권리의 종류 및 내용
				799 (1942772040/1380764352000)	강순금	서울 노원구 월계동 산17			
				799 (1942772040/1380764352000)	강순자	성남시 분당구 야탑동 511 탑마을 301-505			
				799 (1942772040/1380764352000)	강영구	청주시 흥덕구 수곡동 88-32			
				799 (1942772040/1380764352000)	강영규	서울 관악구 봉천동 457-321			
				799 (1942772040/1380764352000)	강영안	시흥시 신천동 신천제2지구 59블록 1롯데 뉴월드아파트 101동 1804호			
				799 (1575279816/1380764352000)	강완돌	경기도 고양시 일산동구 은행마을로 62,208동 801호(식사동,은행마을)			
				799 (1942772040/1380764352000)	강인숙	서울시 동작구 사당동 1004-25			
				799 (1942772040/1380764352000)	강점구	서울시 은평구 불광동 23-85 동방빌라 -202			
				799 (1942772040/1380764352000)	강진영	서울시 용산구 용산동 2가 1-716			
				799 (1942772040/1380764352000)	강태경	서울시 성북구 석관동 268-11			
				799 (1942772040/1380764352000)	강한금	서울시 동작구 사당동 267-61			
				799 (1864622760/1380764352000)	강효주	서울특별시 중랑구 중랑천로 20,1동 702호(면목동,한신아파트)			
				799 (1942772040/1380764352000)	강희천	서울시 중랑구 중화동 1-1 대명연립 라동 -202			
				799 (1942772040/1380764352000)	고석일	서울 동작구 사당동 316-90 청운빌라 비-501			
				799 (1864622760/1380764352000)	고은령	서울특별시 서초구 반포동 1-1 신반포3지구아파트 33-407			
				799 (1942772040/1380764352000)	고전주	서울시 도봉구 창동 569-103			

연번	소재지 지 번	지목	지적 (㎡)	편입면적 (공유지분)	소 유 자		이 해 관 계 인		
					성 명	주 소	성명	주소	권리의 종류 및 내용
				799 (1942772040/1380764352000)	고종욱	과천시 부림동 41 주공아파트 812동 1307호			
				799 (1942772040/1380764352000)	고철성	용인시 처인구 포곡읍 삼계리 115-2 그랜드아파트 301호			
				799 (1942772040/1380764352000)	고하영	서울시 송파구 풍납동 507 동아한가람아파트 104-1004			
				799 (1942772040/1380764352000)	곽영희	서울특별시 영등포구 도신로 31,304동 1003호(대림동,현대3차아파트)			
				799 (1785110800/1380764352000)	구삼용	서울특별시 관악구 문성로38다길 7,501호(신림동,미건빌라)			
				799 (1942772040/1380764352000)	구성희	인천시 남구 주안동 18-15 성도빌라 1-402			
				799 (1942772040/1380764352000)	구순자	서울특별시 송파구 백제고분로50길 29-23,303호(방이동,월진아뜨리에아파트)			
				799 (1942772040/1380764352000)	권광남	서울시 중랑구 목동 181-14			
				799 (1942772040/1380764352000)	권랑기	대구 중구 남산동 303-7			
				799 (1864622760/1380764352000)	권만진	서울특별시 강서구 화곡동 160-11 장군빌라 201호			
				799 (1864622760/1380764352000)	권병영	인천광역시 부평구 갈월동로 45,106동 1101호(갈산동,두산아파트)			
				799 (1785110800/1380764352000)	권순	경기도 파주시 하우3길 78(야당동)			
				799 (1942772040/1380764352000)	권오성	인천시 연수구 옥련동 628 현대아파트 101-1613			
				799 (892555400/1380764352000)	권정아	경기도 파주시 금바위로 47,808동 1003호(와동동,가람마을8단지동문굿모닝힐)			
				799 (1942772040/1380764352000)	권종순	서울 양천구 목동 538-8			

연번	소재지 지 번	지목	지적 (㎡)	편입면적 (공유지분)	소 유 자		이 해 관 계 인		
					성 명	주 소	성명	주소	권리의 종류 및 내용
				799 (1864622760/1380764352000)	권학옥	경기도 화성시 동탄시범한빛길 10,231동 1801호(반송동,동탄시범한빛마을 한화꿈에그린아파트)			
				799 (1942772040/1380764352000)	기금자	서울시 강남구 수서동 수서택지개발지구 6블럭 도시개발아파트 605-1208			
				799 (1942772040/1380764352000)	기세풍	서울시 강서구 방화동 방화2단지아파트 214-707			
				799 (1942772040/1380764352000)	김경순	서울시 서대문구 연희동 196-1 연희궁아파트 308호			
				799 (1942772040/1380764352000)	김경은	서울 관악구 봉천동 1708 두산아파트 110-1103			
				799 (1942772040/1380764352000)	김경자	서울시 동작구 사당동 303-13 대하빌라 -401			
				799 (1942772040/1380764352000)	김경혜	서울 도봉구 창동 316 주공아파트 204-1108			
				799 (1942772040/1380764352000)	김곤상	서울시 금천구 독산동 296-16			
				799 (1942772040/1380764352000)	김광섭	서울시 송파구 가락동 84-8			
				799 (1942772040/1380764352000)	김광철	대전 서구 갈마동 1418 큰마을아파트 1108-901			
				799 (1942772040/1380764352000)	김균호	수원시 권선구 고등동 199-153			
				799 (1942772040/1380764352000)	김기준	서울시 강남구 일원동 611-1 공무원아파트 802-505			
				799 (1942772040/1380764352000)	김기철	서울시 관악구 봉천동 1618-13			
				799 (1942772040/1380764352000)	김남호	서울시 마포구 아현동 655-6			
				799 (1942772040/1380764352000)	김년선	서울특별시 중구 동호로25길 51,102호(장충동2가,동국빌리지)			

연번	소재지 지 번	지목	지적 (㎡)	편입면적 (공유지분)	소 유 자		이 해 관 계 인		
					성 명	주 소	성명	주소	권리의 종류 및 내용
				799 (2689505632/1380764352000)	김다연	경기도 고양시 일산서구 고양대로 633,107동 1503호(일산동,동양아파트)			
				799 (1942772040/1380764352000)	김덕수	서울시 송파구 잠실동 311-10 잠실아트빌라 -202			
				799 (1942772040/1380764352000)	김도균	서울시 성북구 돈암동 616-100 한신아파트 108-1406			
				799 (1942772040/1380764352000)	김동립	서울시 강북구 수유동 652			
				799 (1942772040/1380764352000)	김동원	서울시 마포구 아현동 572-151			
				799 (1942772040/1380764352000)	김동행	서울시 동작구 노량진동 225-114			
				799 (1942772040/1380764352000)	김두빈	서울시 동작구 노량진동 272-11			
				799 (1864622760/1380764352000)	김란	서울특별시 송파구 방이동 215 코오롱아파트 102-402			
				799 (1785110800/1380764352000)	김명섭	서울특별시 강서구 우장산로2길 57-17,비01호(내발산동)			
				799 (1942772040/1380764352000)	김명희	대전 유성구 어은동 99 한빛아파트 128-906			
				799 (1942772040/1380764352000)	김미라	서울특별시 송파구 송파대로42길 34,202호(송파동,청록빌라비)			
				799 (832480440/1380764352000)	김미선	대구광역시 달서구 월성동 120 월성푸르지오 101-804			
				799 (2689505632/1380764352000)	김미선	전라북도 전주시 완산구 문학대3길 1(효자동3가)			
				799 (1942772040/1380764352000)	김미옥	서울시 강서구 등촌동 524-21			
				799 (1942772040/1380764352000)	김병노	의왕시 내손동 649 대우사원주택 52-101			
				799 (1942772040/1380764352000)	김병로	서울시 성북구 종암동 125-6			

연번	소재지 지 번	지목	지적 (㎡)	편입면적 (공유지분)	소 유 자		이 해 관 계 인		
					성 명	주 소	성명	주소	권리의 종류 및 내용
				799 (1942772040/1380764352000)	김병목	수원시 장안구 울전동 516 신안아파트 106-1203			
				799 (1942772040/1380764352000)	김부선	서울특별시 동작구 사당로10길 58,402호(사당동,삼익맨션)			
				799 (951752560/1380764352000)	김삼섭	서울 중랑구 묵동 77-1 현대연립 가동 202호			
				799 (1864622760/1380764352000)	김상규	인천광역시 부평구 십정동 187-15 3층			
				799 (1942772040/1380764352000)	김상열	서울시 마포구 공덕동 38-7			
				799 (1942772040/1380764352000)	김상훈	충청북도 청주시 청원구 안덕별로69번길 24,103호(내덕동)			
				799 (2689505632/1380764352000)	김상희	경기도 부천시 소사동로72번길 32,404동 204호(소사본동,주공뜨란채아파트)			
				799 (2689505632/1380764352000)	김선미	전라북도 익산시 선화로1길 57-32,503동 704호(모현동2가,배산휴먼시아5단지)			
				799 (2689505632/1380764352000)	김선양	전라북도 전주시 완산구 거마평로 125,107동 1101호(효자동1가,상산타운)			
				799 (3885544080/1380764352000)	김성균	대구 달서구 용산동 414-1 성서1차영남우방타운 105-1107			
				799 (1942772040/1380764352000)	김성후	서울시 서대문구 북가좌동 300-12			
				799 (1864622760/1380764352000)	김수만	서울특별시 관악구 은천로36길 20-10(봉천동)			
				799 (1785110800/1380764352000)	김수연	서울특별시 동작구 사당로16길 74,101호(사당동)			
				799 (1942772040/1380764352000)	김숙자	경기도 수원시 장안구 울전동 319 신일아파트 103-1403			
				799 (388554408/1380764352000)	김순식	인천광역시 연수구 능히대로79번길 65,303동 406호(옥련동,현대아파트)			
				799 (1942772040/1380764352000)	김순자	서울특별시 종로구 이화동 219			

연번	소재지 지 번	지목	지적 (㎡)	편입면적 (공유지분)	소 유 자		이 해 관 계 인		
					성 명	주 소	성명	주소	권리의 종류 및 내용
				799 (1942772040/1380764352000)	김승환	경기도 양주시 옥정동로 162,1306동 404호(옥정동,울정마을13단지아파트)			
				799 (1942772040/1380764352000)	김시영	서울 서초구 방배동 530 - 22			
				799 (1942772040/1380764352000)	김양호	서울시 동대문구 장안동 329 - 3 시영아파트 79 - 203			
				799 (1942772040/1380764352000)	김연강	서울시 노원구 하계동 271 - 3 건영아파트 5 - 412			
				799 (1942772040/1380764352000)	김연우	고양시 일산구 일산동 1575 증산마을 504 - 102			
				799 (1942772040/1380764352000)	김연주	서울시 서초구 방배동 178 - 19			
				799 (1942772040/1380764352000)	김영미	서울 송파구 석촌동 249 - 3 202호			
				799 (1942772040/1380764352000)	김영운	의왕시 오전동 216 - 1 신안아파트 1 - 1305			
				799 (1508980000/1380764352000)	김영주	서울특별시 서초구 방배동 905 - 30			
				799 (1942772040/1380764352000)	김영철	서울시 송파구 잠실동 19 아파트 43 - 109			
				799 (1942772040/1380764352000)	김영화	서울시 관악구 봉천동 495 - 46			
				799 (1942772040/1380764352000)	김옥민	서울시 동작구 사당동 173 - 2 남성아파트 디 - 407			
				799 (1942772040/1380764352000)	김옥자	고양시 덕양구 성사동 433			
				799 (1942772040/1380764352000)	김왕진	서울특별시 마포구 성미산로5길 48,403호(성산동,화이트빌)			
				799 (1942772040/1380764352000)	김용대	서울시 노원구 중계동 360 - 15 건영아파트 302 - 308			
				799 (372924552/1380764352000)	김용유	서울특별시 광진구 독섬로57가길 63,501호(자양동,대원아트빌)			

연번	소재지 지 번	지목	지적 (㎡)	편입면적 (공유지분)	소 유 자		이 해 관 계 인		
					성 명	주 소	성명	주소	권리의 종류 및 내용
				799 (1942772040/1380764352000)	김용진	서울시 동작구 사당동 72-3			
				799 (1942772040/1380764352000)	김용호	서울시 노원구 상계동 740 주공아파트 221-302			
				799 (1942772040/1380764352000)	김우만	서울시 도봉구 방학동 680-20			
				799 (1942772040/1380764352000)	김원범	서울시 송파구 잠실동 236-8			
				799 (1942772040/1380764352000)	김원희	서울특별시 노원구 한글비석로8길 20,105동 402호(중계동,대림백산아파트)			
				799 (1942772040/1380764352000)	김원희	서울특별시 노원구 한글비석로8길 20,105동 402호(중계동,대림백산아파트)			
				799 (1942772040/1380764352000)	김유신	경상북도 경산시 백천동 570 백천1주공아파트 103-206			
				799 (1942772040/1380764352000)	김유신	서울특별시 관악구 봉천동 1520-32 102호			
				799 (1125316192/1380764352000)	김유신	서울특별시 관악구 은천로 93,101동 1003호(봉천동,백산블루밍)			
				799 (1942772040/1380764352000)	김은숙	서울시 동작구 상도동 36-1 대림아파트 11-401			
				799 (1942772040/1380764352000)	김인규	서울 동작구 사당동 105 사당우성아파트 208동 809호			
				799 (1942772040/1380764352000)	김인숙	서울시 노원구 중계동 435-1 현대아파트 203-910			
				799 (13643804240/1380764352000)	김인현	서울 송파구 잠실동 295-6			
				799 (1942772040/1380764352000)	김재균	서울시 금천구 시흥동 881-23			
				799 (1942772040/1380764352000)	김재선	서울특별시 노원구 한글비석로8길 20,105동 402호(중계동,대림백산아파트)			
				799 (1942772040/1380764352000)	김재성	서울시 노원구 상계동 624 주공아파트 1511-111			

연번	소재지 지 번	지목	지적 (㎡)	편입면적 (공유지분)	소 유 자		이 해 관 계 인		
					성 명	주 소	성명	주소	권리의 종류 및 내용
				799 (1942772040/1380764352000)	김재숙	서울시 서초구 방배동 907 - 3			
				799 (1864622760/1380764352000)	김재원	인천광역시 부평구 세월천로 16,105동 901호(청천동,청천푸르지오아파트)			
				799 (1942772040/1380764352000)	김재호	서울 은평구 녹번동 21 - 352			
				799 (1942772040/1380764352000)	김정복	서울시 중랑구 면목동 341 - 22			
				799 (1942772040/1380764352000)	김정숙	서울시 강서구 방화동 방화2단지도시개발아파트 207 - 1309			
				799 (372924552/1380764352000)	김정숙	서울특별시 광진구 자양로11길 44 - 5,에이동 401호(자양동,세림에버빌)			
				799 (1942772040/1380764352000)	김정술	서울시 마포구 중동 390 청구아파트 103 - 203			
				799 (372924552/1380764352000)	김정인	서울특별시 광진구 자양로13길 81 - 10(자양동)			
				799 (3885544080/1380764352000)	김정자	서울시 동작구 사당동 220 - 105			
				799 (1864622760/1380764352000)	김정희	경기도 안양시 동안구 관악대로356번길 21,다동 302호(관양동,궁전빌라)			
				799 (367492224/1380764352000)	김종만	서울시 성북구 하월곡동 산2			
				799 (1942772040/1380764352000)	김종분	서울시 강남구 개포동 140 주공아파트 209 - 407			
				799 (1942772040/1380764352000)	김종수	광명시 하안동 702 고층주공아파트 513동 105호			
				799 (1942772040/1380764352000)	김종우	서울시 관악구 신림동 1698 태흥아파트 507			
				799 (1864622760/1380764352000)	김종필	경기도 성남시 분당구 구미동 211 무지개마을 103 - 203			
				799 (1942772040/1380764352000)	김중월	서울시 동작구 사당동 265 - 68			

연번	소재지 지 번	지목	지적 (㎡)	편입면적 (공유지분)	소 유 자		이 해 관 계 인		
					성 명	주 소	성명	주소	권리의 종류 및 내용
				799 (1942772040/1380764352000)	김지혁	서울특별시 서초구 명달로 15,607호(방배동,서초이엑스에이3차아파트)			
				799 (1942772040/1380764352000)	김진수	서울 금천구 독산동 1106-2			
				799 (3885544080/1380764352000)	김진호	서울 동작구 상도동 414 건영아파트 102동 210호			
				799 (1942772040/1380764352000)	김진호	경기도 부천시 소사구 양지로 20,105동 403호(괴안동,범박휴먼시아1단지)			
				799 (372924552/1380764352000)	김찬선	서울특별시 강남구 개포로109길 9,209동 115호(개포동,대치아파트)			
				799 (372924552/1380764352000)	김찬형	서울특별시 광진구 자양로9길 9(자양동)			
				799 (1942772040/1380764352000)	김창석	부천시 소사구 송내동 418-5			
				799 (1942772040/1380764352000)	김창우	서울시 동작구 사당동 89-36			
				799 (1942772040/1380764352000)	김창호	서울시 중랑구 묵동 105-4			
				799 (892555400/1380764352000)	김창호	서울특별시 성북구 인촌로27길 52-10,1동 202호(안암동5가,동광하이츠빌라)			
				799 (1856680760/1380764352000)	김채원	전라북도 전주시 덕진구 동부대로 785,301동 905호(호성동1가,동신아파트)			
				799 (1864622760/1380764352000)	김채희	서울특별시 노원구 한글비석로24다길 50-10,2층(상계동)			
				799 (1942772040/1380764352000)	김천수	서울시 영등포구 신길동 4918-6			
				799 (1942772040/1380764352000)	김철웅	서울시 관악구 신림동 110-14			
				799 (1942772040/1380764352000)	김철형	서울시 강남구 일원동 611-1 공무원아파트 802-505			
				799 (1942772040/1380764352000)	김초월	서울시 노원구 중계동 515-2 건영아파트 104-308			

연번	소재지 지 번	지목	지적 (㎡)	편입면적 (공유지분)	소 유 자		이 해 관 계 인		
					성 명	주 소	성명	주소	권리의 종류 및 내용
				799 (1942772040/1380764352000)	김치홍	서울시 중랑구 면목동 620-57			
				799 (1942772040/1380764352000)	김태건	성남시 수정구 수진동 1291-1			
				799 (1942772040/1380764352000)	김태범	서울시 동대문구 장안동 329-3 시영아파트 65-308			
				799 (1942772040/1380764352000)	김태주	서울특별시 서초구 양재대로2길 34,303동 403호(우면동,엘에이치서초3단지아파트)			
				799 (1942772040/1380764352000)	김태환	서울시 동작구 사당동 300-58			
				799 (1942772040/1380764352000)	김평남	서울시 성동구 금호동3가 372			
				799 (1785110800/1380764352000)	김평순	서울특별시 동작구 사당로23길 56-11(사당동)			
				799 (1942772040/1380764352000)	김하지	대구 북구 대현동 14-39			
				799 (1942772040/1380764352000)	김해만	인천광역시 남구 주안동 753-12			
				799 (1942772040/1380764352000)	김현실	울산광역시 중구 함월6길 41-9,701호(성안동,강산파란들)			
				799 (1942772040/1380764352000)	김현정	서울특별시 강남구 테헤란로83길 19,514호(삼성동,현대썬앤빌삼성역)			
				799 (1942772040/1380764352000)	김현진	서울시 양천구 목동 520-11 동우빌라 지하-203			
				799 (1942772040/1380764352000)	김형배	서울시 서초구 서초동 1685 삼풍아파트 20-1502			
				799 (1864622760/1380764352000)	김형석	서울특별시 성북구 하월곡동 88-511			
				799 (1942772040/1380764352000)	김형식	서울시 서대문구 연희동 51-60 양지빌라 301호			
				799 (1942772040/1380764352000)	김형연	서울시 은평구 신사동 300-64			

연번	소재지 지 번	지목	지적 (㎡)	편입면적 (공유지분)	소 유 자		이 해 관 계 인		
					성 명	주 소	성명	주소	권리의 종류 및 내용
				799 (1856680760/1380764352000)	김호팔	전라북도 전주시 덕진구 팽나무1길 19,5동 308호(인후동1가,궁전아파트)			
				799 (1942772040/1380764352000)	김홍래	연기군 전의면 읍내리 149-1			
				799 (1785361600/1380764352000)	나경복	서울특별시 강남구 선릉로121길 8,502호(논현동)			
				799 (1942772040/1380764352000)	나경선	서울 서초구 양재동 326-5 신도빌라 501호			
				799 (3807394800/1380764352000)	나승옥	경기도 의왕시 내손중앙로 11,1111동 604호(내손동,의왕내손이편한세상아파트)			
				799 (1942772040/1380764352000)	나효상	서울시 금천구 독산동 1088-1 주공아파트 1319-1314			
				799 (1864622760/1380764352000)	남공량	서울특별시 동작구 사당로16길 96,107동 1305호(사당동,사당휴먼시아아파트)			
				799 (1864622760/1380764352000)	남기원	경기도 수원시 팔달구 화서동 706 꽃피버들마을진흥아파트 141-1402			
				799 (1942772040/1380764352000)	남선우	서울 동작구 상도동 256-117			
				799 (1942772040/1380764352000)	남진원	서울시 서초구 방배동 530-39			
				799 (14527046600/1380764352000)	노경희	전라북도 남원시 오들1길 97,202동 306호(월락동,부영2차아파트)			
				799 (1942772040/1380764352000)	노병일	서울시 서초구 양재동 6-30			
				799 (1942772040/1380764352000)	노복임	성남시 수정구 태평동 6721			
				799 (1942772040/1380764352000)	노정구	서울시 동작구 사당동 318-63			
				799 (1864622760/1380764352000)	노창환	부산광역시 동래구 안락동 15-26 안락현대아파트 102-1901			

연번	소재지 지 번	지목	지적 (㎡)	편입면적 (공유지분)	소 유 자		이 해 관 계 인		
					성 명	주 소	성명	주소	권리의 종류 및 내용
				799 (27198808560/1380764352000)	대한예수교장로회동인교회	서울특별시 강남구 청담동 134 - 20 삼익상가 301			
				799 (3885544080/1380764352000)	대한예수교장로회동인교회	서울특별시 강남구 청담동 134 - 20 삼익상가 301호			
				799 (5828316120/1380764352000)	대한예수교장로회동인교회	서울특별시 강남구 청담동 134 - 20			
				799 (1942772040/1380764352000)	라승옥	김포군 김포읍 감정리 676 한국아파트 105 - 1109			
				799 (1785110800/1380764352000)	류경열	서울특별시 노원구 덕릉로124길 28 - 13(상계동)			
				799 (1942772040/1380764352000)	류인석	서울시 중랑구 신내동 650 신내아파트 603 - 701			
				799 (1942772040/1380764352000)	마원식	서울시 관악구 봉천동 산89 - 8			
				799 (1860259200/1380764352000)	맹경순	서울특별시 마포구 월드컵북로8길 45,301호(연남동)			
				799 (1942772040/1380764352000)	명정단	서울시 동작구 사당동 297			
				799 (1864622760/1380764352000)	문영수	전라남도목포시 죽교동 580 - 439			
				799 (1942772040/1380764352000)	문정자	광주시 서구 쌍촌동 1232 - 1 광명아파트 103 - 1207			
				799 (1942772040/1380764352000)	문준현	서울 서대문구 남가좌동 371 - 13 2층			
				799 (1942772040/1380764352000)	민경오	서울시 관악구 신림동 415 - 52 지층 - 가			

연번	소재지 지 번	지목	지적 (㎡)	편입면적 (공유지분)	소 유 자		이 해 관 계 인		
					성 명	주 소	성명	주소	권리의 종류 및 내용
				799 (1942772040/1380764352000)	박경민	서울시 동작구 사당동 1025-25			
				799 (1942772040/1380764352000)	박경민	경기도 의정부시 신촌로53번길 45(가능동)			
				799 (1942772040/1380764352000)	박경순	서울특별시 동대문구 한천로63길 10,111동 1303호(이문동,이문이편한세상아파트)			
				799 (1942772040/1380764352000)	박광식	서울시 성북구 성북동 298-1			
				799 (1856680760/1380764352000)	박금자	서울특별시 광진구 동일로24길 80-13(화양동)			
				799 (1785110800/1380764352000)	박남례	서울특별시 당작구 사당로16자길 32(사당동)			
				799 (1942772040/1380764352000)	박남식	서울시 동대문구 답십리동 476-17			
				799 (971386020/1380764352000)	박노신	서울특별시 광진구 자양동 657 102호			
				799 (648962920/1380764352000)	박노정	경기도 평택시 포승읍 서동대로 489-6			
				799 (12315582760/1380764352000)	박노정	경기도 안성시 죽산면 관앞길 94-4			
				799 (1942772040/1380764352000)	박동영	서울시 강남구 청담동 46-1			
				799 (1942772040/1380764352000)	박명자	서울 마포구 망원동 416-74 현대타운 7-302			
				799 (1942772040/1380764352000)	박문식	서울시 성동구 용답동 114-2			
				799 (1942772040/1380764352000)	박미용	부산시 동래구 사직동 86-1 주공아파트 23-501			
				799 (1942772040/1380764352000)	박범제	서울시 강동구 천호동 452-14			
				799 (1942772040/1380764352000)	박복래	부천시 원미구 도당동 105-6			

연번	소재지 지 번	지목	지적 (㎡)	편입면적 (공유지분)	소 유 자		이 해 관 계 인		
					성 명	주 소	성명	주소	권리의 종류 및 내용
				799 (1942772040/1380764352000)	박선동	경기도 성남시 분당구 탄천로 59,516동 801호(이매동,아름마을)			
				799 (1942772040/1380764352000)	박선례	서울시 강동구 길동 322-23			
				799 (1942772040/1380764352000)	박선웅	서울특별시 동작구 사당로23바길 9,104동 1103호(사당동,동작삼성래미안아파트)			
				799 (1942772040/1380764352000)	박선호	서울시 동작구 사당동 180-72			
				799 (1864622760/1380764352000)	박성민	서울특별시 강서구 허준로 175,612동 1202호(가양동,가양6단지아파트)			
				799 (1942772040/1380764352000)	박성범	서울시 용산구 한남동 100.1층 2호			
				799 (1785110800/1380764352000)	박성용	서울특별시 동작구 만양로 19,706동 1319호(노량진동,신동아리버파크)			
				799 (1942772040/1380764352000)	박성현	서울시 강서구 등촌동 704 등촌9단지주공아파트 904-209			
				799 (5828316120/1380764352000)	박성훈	인천광역시 서구 청라라임로 17,126동 902호(연희동,힐테스하임)			
				799 (1942772040/1380764352000)	박성훈	인천광역시 서구 봉오재3로 66,112동 2505호(가정동,루원시티프라디움)			
				799 (1942772040/1380764352000)	박세영	서울 금천구 시흥동 947-3			
				799 (1942772040/1380764352000)	박순기	서울시 성동구 금호동1가 180-62			
				799 (13447528160/1380764352000)	박승규	서울 송파구 송파동 195-7			
				799 (1942772040/1380764352000)	박승대	서울시 송파구 잠실동 101-1 우성아파트 5-601			
				799 (1942772040/1380764352000)	박승욱	익산시 주현동 135-21			
				799 (1942772040/1380764352000)	박시남	서울시 강서구 방화동 260-36			

연번	소재지 지 번	지목	지적 (㎡)	편입면적 (공유지분)	소 유 자		이 해 관 계 인		
					성 명	주 소	성명	주소	권리의 종류 및 내용
				799 (1942772040/1380764352000)	박신규	의왕시 내손동 643-2 경춘빌라 나-비01			
				799 (1942772040/1380764352000)	박연주	경기도 안양시 동안구 부림로 10,503동 1202호(평촌동,꿈마을아파트)			
				799 (1942772040/1380764352000)	박영숙	경기도 과천시 별양로 12,341동 1802호(원문동,래미안슈르)			
				799 (1942772040/1380764352000)	박영용	서울 관악구 봉천동 207-31			
				799 (1942772040/1380764352000)	박옥분	경북 경산시 진량면 상림리 226			
				799 (1942772040/1380764352000)	박옥자	경기도 양주시 백석읍 가업리 84-2			
				799 (1864622760/1380764352000)	박옥자	경기도 남양주시 와부읍 도곡리 976-1 벽산아파트 102-1903			
				799 (1942772040/1380764352000)	박옥희	서울특별시 송파구 송이로17길 54-5,401호(가락동,그린빌라)			
				799 (1125316192/1380764352000)	박용순	서울특별시 관악구 구암길 106,149동 102호(봉천동,관악드림타운)			
				799 (1942772040/1380764352000)	박유태	서울시 관악구 자양동 218-42			
				799 (1864622760/1380764352000)	박윤남	서울특별시 동작구 사당로16길 137-1,308호(사당동,신아빌라)			
				799 (1942772040/1380764352000)	박재필	서울시 노원구 상계동 685 보람아파트 107-104			
				799 (1942772040/1380764352000)	박정민	서울시 서초구 서초동 1474-15			
				799 (1785110800/1380764352000)	박정원	경기도 의정부시 의정로 132-1(가능동)			
				799 (1942772040/1380764352000)	박종만	서울시 성동구 금호동3가 1160-1			
				799 (3885544080/1380764352000)	박중철	서울시 동작구 노량진동 84-90			

연번	소재지 지 번	지목	지적 (㎡)	편입면적 (공유지분)	소 유 자		이 해 관 계 인		
					성 명	주 소	성명	주소	권리의 종류 및 내용
				799 (5759153840/1380764352000)	박지용	경기도 양주시 백석읍 양주산성로 838 - 71,107동 801호(서광아파트)			
				799 (3885544080/1380764352000)	박지용	경기도 양주시 백석읍 양주산성로 838 - 71,107동 801호(서광아파트)			
				799 (1942772040/1380764352000)	박진우	경기도 화성시 능동 1062 동탄능동마을주공아파트 705 - 1103			
				799 (1942772040/1380764352000)	박찬	서울시 송파구 잠실동 19 아파트 28 - 203			
				799 (11701032200/1380764352000)	박찬칠	서울 동작구 사당동 303 - 49 동원연립 302호			
				799 (971386020/1380764352000)	박창준	경기도 안양시 동안구 관양동 1589 한가람아파트 508 - 1304			
				799 (1942772040/1380764352000)	박창한	서울시 강남구 역삼동 696 - 23			
				799 (1942772040/1380764352000)	박판식	서울시 동작구 사당동 57 - 18			
				799 (1942772040/1380764352000)	박판진	서울 영등포구 신길동 897 - 2 삼환아파트 101 - 907			
				799 (1942772040/1380764352000)	박학웅	용인시 모현면 매산리 177 - 1			
				799 (1942772040/1380764352000)	박해성	광명시 철산동 449 - 6 주공아파트 1207 - 607			
				799 (1942772040/1380764352000)	박현서	서울시 동작구 사당동 42 - 23			
				799 (1942772040/1380764352000)	박현서	서울특별시 동작구 사당동 42 - 23			
				799 (1864622760/1380764352000)	방기천	서울특별시 광진구 구의동 592 - 39 한양빌라 3 - 303			
				799 (1942772040/1380764352000)	배광웅	서울시 광진구 구의동 75 - 26			
				799 (1942772040/1380764352000)	배규문	서울시 서대문구 남가좌동 285 - 6			

연번	소재지 지 번	지목	지적 (㎡)	편입면적 (공유지분)	소 유 자		이 해 관 계 인		
					성 명	주 소	성명	주소	권리의 종류 및 내용
				799 (1942772040/1380764352000)	배용규	서울시 금천구 독산동 966-1 삼송아파트 에프4층 - 751			
				799 (1942772040/1380764352000)	배용선	서울시 양천구 신월동 591-1 신안약수아파트 5-702			
				799 (1864614400/1380764352000)	배희옥	서울특별시 강동구 양재대로 1340,209동 306호(둔촌동,주공아파트)			
				799 (1942772040/1380764352000)	백명순	서울시 동작구 사당동 274-12			
				799 (1942772040/1380764352000)	백설이	서울 도봉구 도봉동 560-1 201호			
				799 (1942772040/1380764352000)	백은하	서울시 용산구 원효로1가 48-13			
				799 (1942772040/1380764352000)	백춘녀	서울시 영등포구 영등포동 602-90			
				799 (1942772040/1380764352000)	백형호	군포시 산본동 259-11			
				799 (1942772040/1380764352000)	범석	성남시 분당구 야탑동 339 장미마을 831-104			
				799 (1942772040/1380764352000)	범훈	광주 북구 일곡동 850-3 한국아파트 102-703			
				799 (1942772040/1380764352000)	변남숙	서울특별시 강남구 학동로43길 30,205호(논현동,제이빌아파트)			
				799 (1785110800/1380764352000)	변미란	경기도 구리시 체육관로 54,106동 905호(수택동,원앙아파트)			
				799 (1785110800/1380764352000)	변선화	충청남도 천안시 동남구 용곡4길 20,102동 1405호(용곡동,용곡마을아이파크)			
				799 (1942772040/1380764352000)	변을섭	서울시 동작구 사당동 78-2			
				799 (1942772040/1380764352000)	변정숙	서울특별시 성북구 들긋이로11길 14-7,비01호(석관동)			
				799 (1864622760/1380764352000)	변정숙	서울특별시 성북구 들긋이로11길 14-7,비01호(석관동)			

연번	소재지 지 번	지목	지적 (㎡)	편입면적 (공유지분)	소 유 자		이 해 관 계 인		
					성 명	주 소	성명	주소	권리의 종류 및 내용
				799 (817817000/1380764352000)	서갑용	경기도 하남시 신장1로15번길 22(신장동)			
				799 (1942772040/1380764352000)	서광언	서울시 관악구 봉천동 1562 - 8			
				799 (1942772040/1380764352000)	서동환	서울시 송파구 송파동 176 - 4 한양빌라 3동 지층 - 102			
				799 (1942772040/1380764352000)	서영국	경기도 하남시 하남유니온로 70,102동 1804호(신장동,하남유니온시티에일린의뜰)			
				799 (1942772040/1380764352000)	서용훈	경기도 의왕시 오전동 230 성원1차이화아파트 103 - 2103			
				799 (1942772040/1380764352000)	서원호	안양시 동안구 호계동 1053 - 2 목련아파트 102 - 1401			
				799 (1942772040/1380764352000)	서인혁	서울시 동작구 사당동 289 진흥연립 마 - 101			
				799 (1942772040/1380764352000)	서진희	서울시 동작구 상도동 361 - 21			
				799 (1942772040/1380764352000)	서한식	서울시 강남구 수서동 수서택지개발지구 3블럭 주공아파트 101 - 802			
				799 (1942772040/1380764352000)	서현숙	용인시 수지읍 풍덕천리 691 동부아파트 105동 1401호			
				799 (1942772040/1380764352000)	선규석	서울시 마포구 성산동 572 - 681 성산아트 - 비02			
				799 (1942772040/1380764352000)	선민수	인천광역시 부평구 경인로1118번길 67,111동 702호(일신동,주공아파트)			
				799 (1942772040/1380764352000)	성문경	서울시 성북구 하월곡동 22 - 14			
				799 (1942772040/1380764352000)	성백주	서울특별시 은평구 응암동 590 - 17			
				799 (1942772040/1380764352000)	성열현	경기도 성남시 분당구 구미동 66 까치마을 314동 1303호			
				799 (1864622760/1380764352000)	성은진	경기도 용인시 처인구 모현면 초부로 63 - 5,나동 202호(우전빌라)			

연번	소재지 지 번	지목	지적 (㎡)	편입면적 (공유지분)	소 유 자		이 해 관 계 인		
					성 명	주 소	성명	주소	권리의 종류 및 내용
				799 (1942772040/1380764352000)	손정자	경기도 양평군 지평면 대평로 52 - 1			
				799 (1942772040/1380764352000)	손주덕	서울특별시 강남구 자곡로 101,605동 702호(자곡동, 래미안강남힐즈)			
				799 (1942772040/1380764352000)	손지연	서울 성북구 동소문동2가 101			
				799 (1785110800/1380764352000)	손홍만	서울특별시 동작구 남부순환로255나길 7,301호(사당동)			
				799 (1942772040/1380764352000)	송경호	서울시 동작구 사당동 139 - 53			
				799 (1942772040/1380764352000)	송영희	서울특별시 송파구 문정동 19 문정푸르지오아파트 202 - 1701			
				799 (1785110800/1380764352000)	송운섭	경기도 용인시 수지구 만현로 107,707동 1504호(상현동, 만현마을쌍용아파트)			
				799 (1942772040/1380764352000)	송윤성	경기도 안산시 단원구 광덕서로 19,109동 104호(고잔동, 호수공원아파트)			
				799 (1785110800/1380764352000)	송은아	서울특별시 서초구 전원말안7길 4(방배동)			
				799 (1942772040/1380764352000)	송장숙	서울 동작구 사당동 275 - 31			
				799 (1942772040/1380764352000)	신경애	서울시 동작구 사당동 272 - 7			
				799 (1942772040/1380764352000)	신남숙	서울 동작구 노량진동 119 - 151			
				799 (1785110800/1380764352000)	신명순	경기도 화성시 팔탄면 버들로 1423			
				799 (1942772040/1380764352000)	신병현	서울시 송파구 방이동 116 - 5			
				799 (1942772040/1380764352000)	신복대	서울시 동작구 사당동 59 - 4			
				799 (1785110800/1380764352000)	신숙진	서울특별시 동작구 사당로16길 96,104동 102호(사당동, 사당휴먼시아)			

연번	소재지 지 번	지목	지적 (㎡)	편입면적 (공유지분)	소 유 자		이 해 관 계 인		
					성 명	주 소	성명	주소	권리의 종류 및 내용
				799 (1942772040/1380764352000)	신영례	서울시 관악구 신림동 697 - 19			
				799 (1942772040/1380764352000)	신윤미	경상남도 김해시 김해대로 1864,610동 1201호(삼계동,화정마을부영아파트)			
				799 (388554408/1380764352000)	신인호	인천광역시 미추홀구 숙골로35번길 14 - 14,308호(도화동,장미빌라)			
				799 (1942772040/1380764352000)	신자희	서울특별시 은평구 응암로34나길 5 - 13,씨동 401호(응암동,남경사인빌)			
				799 (1942772040/1380764352000)	신충식	서울시 중랑구 면목동 186 - 147			
				799 (1942772040/1380764352000)	신충식	인천광역시 미추홀구 경원대로852번길 85(주안동)			
				799 (1942772040/1380764352000)	신형철	서울시 동작구 사당동 300 - 44			
				799 (1942772040/1380764352000)	심병식	서울시 동작구 사당동 66 - 30			
				799 (1942772040/1380764352000)	심재정	서울시 성북구 장위동 223 - 4			
				799 (1942772040/1380764352000)	심재풍	서울시 도봉구 도봉동 30 - 1 도봉한신아파트 124 - 1103			
				799 (1942772040/1380764352000)	안나연	경기도 고양시 덕양구 고양대로1315번길 66 - 18,205호(주교동,제일빌라)			
				799 (1942772040/1380764352000)	안병락	서울시 동작구 사당동 708 - 632			
				799 (1942772040/1380764352000)	안병적	서울시 성동구 성수동2가 315 - 23			
				799 (1942772040/1380764352000)	안병주	서울시 금천구 독산동 47 - 40			
				799 (1942772040/1380764352000)	안옥순	의왕시 내손동 326 - 5			
				799 (1864622760/1380764352000)	안은숙	서울특별시 서초구 방배동 911 - 3 1층 대진빌라 가 - 101			

연번	소재지 지 번	지목	지적 (㎡)	편입면적 (공유지분)	소 유 자		이 해 관 계 인		
					성 명	주 소	성명	주소	권리의 종류 및 내용
				799 (647590680/1380764352000)	안중현	경기도 시흥시 중심상가로 285,113동 904호(정왕동,건영아파트)			
				799 (647590680/1380764352000)	안지영	경기도 시흥시 중심상가로 285,113동 904호(정왕동,건영아파트)			
				799 (3561861600/1380764352000)	양두영	경기도 오산시 대원로 70,512동 1203호(원동,주공아파트)			
				799 (1942772040/1380764352000)	양두환	서울시 성북구 길음동 537 - 20			
				799 (1942772040/1380764352000)	양봉현	서울 중랑구 면목동 193 - 1 한신아파트 5 - 1310			
				799 (1942772040/1380764352000)	양순덕	서울시 송파구 가락동 19 - 19			
				799 (1864622760/1380764352000)	양승곤	전라남도 목포시 옥암동992 현대2차아파트 202 - 1505			
				799 (1942772040/1380764352000)	양승훈	서울시 도봉구 미아동 258 - 601 대성연립 1 - 106			
				799 (1864622760/1380764352000)	양신규	서울특별시 관악구 남부순환로 1430,111동 1602호(신림동,신림푸르지오아파트)			
				799 (1942772040/1380764352000)	양영환	서울시 성북구 정릉동 10 - 17			
				799 (1864622760/1380764352000)	양우진	서울특별시 동작구 남부순환로225바길 8,102호(사당동,희망연립)			
				799 (1942772040/1380764352000)	양점식	서울시 동작구 사당동 70 - 15			
				799 (1942772040/1380764352000)	양중의	서울시 동작구 사당동 272 - 7			
				799 (1864622760/1380764352000)	양창범	서울특별시 서초구 도곡로 95 - 1(반배동)			
				799 (1856680760/1380764352000)	엄혜진	서울특별시 노원구 동일로230가길 6,에이동 비01호(상계동,혁구빌라)			
				799 (1125316192/1380764352000)	연경분	인천광역시 부평구 안남로222번길 27,104동 1503호(산곡동,경남아파트)			

연번	소재지 지 번	지목	지적 (㎡)	편입면적 (공유지분)	소 유 자		이 해 관 계 인		
					성 명	주 소	성명	주소	권리의 종류 및 내용
				799 (1942772040/1380764352000)	연설아	서울특별시 송파구 올림픽로12길 52-8,302호(잠실동)			
				799 (1942772040/1380764352000)	염인섭	서울시 동작구 사당동 64-82			
				799 (1125316192/1380764352000)	오경희	서울특별시 동작구 대방동15나길 16,501호(대방동)			
				799 (1942772040/1380764352000)	오명자	서울특별시 송파구 양산로2길 38,602동 502호(거여동,거여6단지아파트)			
				799 (1942772040/1380764352000)	오명자	경기도 고양시 일산서구 주엽로 122,1611동 605호(주엽동,문촌마을)			
				799 (1942772040/1380764352000)	오부길	서울특별시 동작구 사당로2자길 6,301호(사당동,선인아트빌)			
				799 (1942772040/1380764352000)	오순야	서울시 동작구 상도동 168-3			
				799 (1942772040/1380764352000)	오순옥	서울시 동작구 동작동 65-1			
				799 (1942772040/1380764352000)	오영희	하남시 천현동 611-14 101호			
				799 (1942772040/1380764352000)	오운상	서울시 영등포구 여의도동 51 삼익아파트 디-1105			
				799 (1942772040/1380764352000)	오익진	서울시 서대문구 홍은동 8-344			
				799 (1942772040/1380764352000)	오재근	서울시 송파구 문정동 34-13			
				799 (1942772040/1380764352000)	오정숙	안양시 동안구 관양동 1447-6			
				799 (1942772040/1380764352000)	오희성	서울시 강동구 명일동 28			
				799 (1942772040/1380764352000)	우왕재	서울시 강동구 상일동 187 주공아파트 706-205			
				799 (1942772040/1380764352000)	우효정	경기도 의정부시 범골로63번길 13,106동 203호(의정부동,롯데캐슬골드파크아파트)			

연번	소재지 지 번	지목	지적 (㎡)	편입면적 (공유지분)	소 유 자		이 해 관 계 인		
					성 명	주 소	성명	주소	권리의 종류 및 내용
				799 (1860259200/1380764352000)	우효정	경기도 의정부시 범골로63번길 13,106동 203호(의정부동,롯데캐슬골드파크아파트)			
				799 (1942772040/1380764352000)	원재만	서울 송파구 마천동 359-26			
				799 (1942772040/1380764352000)	원종식	서울특별시 중구 충무로 20-1(충무로3가)			
				799 (1911263200/1380764352000)	유경철	경기도 고양시 일산동구 동국로245번길 102-20(성석동)			
				799 (1942772040/1380764352000)	유경희	서울 성북구 보문동6가 209-149			
				799 (1942772040/1380764352000)	유미자	서울 강서구 염창동 264-40 아담빌라 가동 301호			
				799 (1942772040/1380764352000)	유병걸	서울시 서초구 방배동 942-2 남성연립 비-203			
				799 (1942772040/1380764352000)	유승훈	서울 마포구 신수동 445-5 현대아파트 101-104			
				799 (1942772040/1380764352000)	유우진	서울시 동작구 사당동 64-69			
				799 (1942772040/1380764352000)	유은주	서울시 성북구 하월곡동 81-291			
				799 (1942772040/1380764352000)	유준호	서울특별시 관악구 낙성대역길 24,101호(봉천동,삼호맨션)			
				799 (1942772040/1380764352000)	유태선	서울 강서구 화곡동 111-23 1층 3호			
				799 (1942772040/1380764352000)	유호상	성남시 중원구 은행동 1213 우리빌라 지-1호			
				799 (1942772040/1380764352000)	유환선	서울시 관악구 신림동 478-20			
				799 (1942772040/1380764352000)	육은경	서울특별시 동작구 흑석한강로 12,107동 602호(흑석동,흑석한강센터레빌)			
				799 (1942772040/1380764352000)	윤권기	인천광역시 부평구 부평동 500-1 주공아파트 506동 1703호			

연번	소재지 지 번	지목	지적 (㎡)	편입면적 (공유지분)	소 유 자		이 해 관 계 인		
					성 명	주 소	성명	주소	권리의 종류 및 내용
				799 (1942772040/1380764352000)	윤금자	서울 은평구 불광동 311-13 메트로타워 22006			
				799 (1815880825/1380764352000)	윤병춘	서울특별시 강북구 솔샘로 159,201동 1615호(미아동,벽산라이브파크아파트)			
				799 (1942772040/1380764352000)	윤상능	경기도 부천시 길주로573번길 37,303동 1204호(여월동,여월휴먼시아)			
				799 (1942772040/1380764352000)	윤상섭	서울특별시 관악구 남부순환로168가길 6-22(신림동)			
				799 (9713860200/1380764352000)	윤선경	경기도 시흥시 합송로29번길 51,1311동 101호(정왕동,대림아파트4단지)			
				799 (1942772040/1380764352000)	윤성현	서울시 용산구 갈월동 5-61			
				799 (1864622760/1380764352000)	윤숙자	서울특별시 성북구 정릉동 239 정릉풍림아이원아파트 116-1402			
				799 (1942772040/1380764352000)	윤순분	서울시 동작구 노량진동 119-156			
				799 (1942772040/1380764352000)	윤순중	서울시 동작구 상도동 195-22			
				799 (1942772040/1380764352000)	윤애천	서울 동작구 상도동 490-3, 101			
				799 (1942772040/1380764352000)	윤영숙	경기도 부천시 소사구 양지로 20,105동 403호(괴안동,범박휴먼시아1단지)			
				799 (1942772040/1380764352000)	윤영숙	경기도 부천시 소사구 양지로 20,105동 403호(괴안동,범박휴먼시아1단지)			
				799 (1942772040/1380764352000)	윤영원	서울시 광진구 군자동 370-9			
				799 (1785110800/1380764352000)	윤정일	경기도 양주시 덕정길 105,105동 702호(덕정동,일성트루엘)			
				799 (1785110800/1380764352000)	윤진영	서울특별시 송파구 오금로64가길 17-2,401호(거여동,한옥빌라)			
				799 (1942772040/1380764352000)	윤희정	서울시 동작구 상도1동 509-4			

연번	소재지 지 번	지목	지적 (㎡)	편입면적 (공유지분)	소 유 자		이 해 관 계 인		
					성 명	주 소	성명	주소	권리의 종류 및 내용
				799 (1942772040/1380764352000)	이강우	서울 송파구 잠실동 27 아파트 521-1105			
				799 (1942772040/1380764352000)	이경삼	서울시 강남구 일원동 수서택지개발지구 13블럭 푸른마을아파트 107-1004			
				799 (1864614400/1380764352000)	이경숙	전라남도 광양시 광양읍 매일시장길 53			
				799 (1942772040/1380764352000)	이관형	경기도 양주군 회천읍 덕계리 480-2			
				799 (1942772040/1380764352000)	이광남	서울시 마포구 아현동 387-54,4층			
				799 (1942772040/1380764352000)	이광섭	서울시 송파구 석촌동 56-6			
				799 (1942772040/1380764352000)	이광희	고양시 일산구 주엽동 1문존마을 116-701			
				799 (1942772040/1380764352000)	이귀자	경기도 안양시 만안구 석수동 101-160			
				799 (1942772040/1380764352000)	이길범	서울시 종로구 창신동 608-15			
				799 (1864622760/1380764352000)	이대승	서울특별시 중랑구 중랑역로47길 12(목동)			
				799 (1942772040/1380764352000)	이덕기	경기도 성남시 중원구 중동 725			
				799 (1942772040/1380764352000)	이도균	서울시 강북구 미아동 329-57			
				799 (1942772040/1380764352000)	이동원	부천시 소사구 심곡본동 603-21			
				799 (3885544080/1380764352000)	이득규	서울 관악구 남현동 602-188 양지네스코빌 302호			
				799 (1785110800/1380764352000)	이명석	서울특별시 성북구 동소문로10길 8,3층(동소문동3가)			
				799 (1815880825/1380764352000)	이명석	서울특별시 성북구 동소문로10길 8,3층(동소문동3가)			

연번	소재지 지 번	지목	지적 (㎡)	편입면적 (공유지분)	소 유 자		이 해 관 계 인		
					성 명	주 소	성명	주소	권리의 종류 및 내용
				799 (1864622760/1380764352000)	이명석	서울특별시 성북구 동소문로10길 8,3층(동소문동3가)			
				799 (1716976800/1380764352000)	이명석	서울특별시 성북구 동소문로10길 8,3층(동소문동3가)			
				799 (1815056640/1380764352000)	이명석	서울특별시 성북구 동소문로10길 8,3층(동소문동3가)			
				799 (1864622760/1380764352000)	이명선	서울특별시 송파구 잠실동 214-6 302			
				799 (1942772040/1380764352000)	이명순	서울 동작구 흑석동 275-3 이화주택 105호			
				799 (388554408/1380764352000)	이문희	인천광역시 남동구 간석로56번길 8,801호(간석동,우진아파트)			
				799 (1942772040/1380764352000)	이미화	서울시 광진구 구의동 25-16			
				799 (1942772040/1380764352000)	이민재	서울시 구로구 개봉동 329-17 가동			
				799 (1942772040/1380764352000)	이배형	서울시 서초구 방배동 919-5 현대빌라 -101			
				799 (1864622760/1380764352000)	이범순	서울특별시 중랑구 면목동 184-27			
				799 (1942772040/1380764352000)	이보현	서울시 구로구 개봉동 314-52			
				799 (1942772040/1380764352000)	이봉훈	서울 관악구 남현동 602-188 양지네스코빌 302호			
				799 (1942772040/1380764352000)	이상두	서울시 송파구 가락동 185-2			
				799 (1942772040/1380764352000)	이상례	서울시 강동구 천호동 55-17 대하연립 나-202			
				799 (1942772040/1380764352000)	이상인	서울시 은평구 증산동 179-13 장미빌라 4층-401			
				799 (3885544080/1380764352000)	이상준	경기도 군포시 군포로 109,105동 304호(대야미동,군포대야미이편한세상)			

연번	소재지 지 번	지목	지적 (㎡)	편입면적 (공유지분)	소 유 자		이 해 관 계 인		
					성 명	주 소	성명	주소	권리의 종류 및 내용
				799 (7771088160/1380764352000)	이상현	서울 서초구 방배동 2525 우성아파트 109 - 1005			
				799 (1942772040/1380764352000)	이상현	서울 서초구 방배동 2525 우성아파트 109 - 1005			
				799 (1942772040/1380764352000)	이상훈	서울시 동작구 사당동 41 - 39			
				799 (1864622760/1380764352000)	이상휘	경기도 김포시 대곶면 대능리 166 - 9			
				799 (1942772040/1380764352000)	이석술	서울시 관악구 봉천동 899 - 26			
				799 (1942772040/1380764352000)	이선중	아산시 음봉면 산동리 427 - 1 삼일원앙아파트 106 - 1309			
				799 (1942772040/1380764352000)	이선호	서울시 동대문구 답십리동 산2 - 106 우성그린아파트 102 - 1302			
				799 (1942772040/1380764352000)	이세록	서울 강서구 화곡동 913 - 6			
				799 (1942772040/1380764352000)	이수훈	강원도 원주시 단구동 1517 - 4 현대아파트 101 - 202			
				799 (1942772040/1380764352000)	이순애	광주군 광주읍 경안리 127 두진아파트 - 1412			
				799 (1942772040/1380764352000)	이순영	광명시 철산동 489 - 49 신진연립에이 지 - 208			
				799 (1942772040/1380764352000)	이승목	광명시 하안동 30 고층주공아파트 1006동 1202호			
				799 (1864622760/1380764352000)	이승영	경기도 용인시 기흥구 언남동 500 초원마을성원상떼빌 209 - 502			
				799 (1942772040/1380764352000)	이영백	서울시 서초구 방배동 1392			
				799 (1864622760/1380764352000)	이영숙	인천광역시 부평구 상정로 15 - 5,3층호(십정동)			
				799 (1942772040/1380764352000)	이영순	서울시 송파구 문정동 34 - 14			

연번	소재지 지 번	지목	지적 (㎡)	편입면적 (공유지분)	소 유 자		이 해 관 계 인		
					성 명	주 소	성명	주소	권리의 종류 및 내용
				799 (3807394800/1380764352000)	이영순	서울특별시 강동구 상암로 74-14(천호동)			
				799 (1942772040/1380764352000)	이영일	서울특별시 동작구 동작대로43길 36,205호(동작동, 신동아갯마을아파트)			
				799 (1942772040/1380764352000)	이옥자	서울시 광진구 자양동 553-155			
				799 (1942772040/1380764352000)	이옥주	서울특별시 노원구 한글비석로8길 20,105동 402호(중계동, 대림벽산아파트)			
				799 (1942772040/1380764352000)	이우민	서울시 성북구 하월곡동 77-274			
				799 (1942772040/1380764352000)	이유경	서울특별시 구로구 개봉로18길 29-3(개봉동)			
				799 (1860259200/1380764352000)	이은주	서울특별시 성동구 왕십리로11길 12-6(성수동1가)			
				799 (1942772040/1380764352000)	이인범	서울시 노원구 중계동 515-2 건영아파트 104-308			
				799 (1942772040/1380764352000)	이인형	서울시 금천구 독산동 966 삼승아파트 11-303			
				799 (3885544080/1380764352000)	이일영	평택시 비전동 813-1 태산그린아파트 105-1206			
				799 (1942772040/1380764352000)	이재경	서울시 동작구 사당동 1131 영아아파트 5-208			
				799 (14213004872/1380764352000)	이재호	경기도 군포시 수리산로 71,873동 101호(산본동, 덕유아파트)			
				799 (1864622760/1380764352000)	이전재	광주광역시 남구 봉선로175번길 6,201동 505호(봉선동, 삼익아파트)			
				799 (1942772040/1380764352000)	이정이	서울시 동작구 흑석동 54-85			
				799 (1942772040/1380764352000)	이정호	서울시 동대문구 장안동 194-31			
				799 (1942772040/1380764352000)	이제원	서울시 동작구 사당동 1132 삼익아파트 4-104			

연번	소재지 지 번	지목	지적 (㎡)	편입면적 (공유지분)	소 유 자		이 해 관 계 인		
					성 명	주 소	성명	주소	권리의 종류 및 내용
				799 (1942772040/1380764352000)	이종관	성남시 분당구 야탑동 526 탑마을 709동 1201호			
				799 (1942772040/1380764352000)	이종규	서울 동작구 상도동 161-35			
				799 (1942772040/1380764352000)	이종균	서울시 동작구 사당동 72-3			
				799 (1942772040/1380764352000)	이종근	서울시 금천구 독산동 979-18 반수연립 지층-비03			
				799 (1864622760/1380764352000)	이종만	서울특별시 성북구 안암동1가 136			
				799 (1864622760/1380764352000)	이종식	서울특별시 성북구 정릉동 966-124			
				799 (1942772040/1380764352000)	이종원	서울 양천구 신정동 276 양천아파트 114동 414호			
				799 (1942772040/1380764352000)	이종찬	서울시 서초구 서초동 1611-11 세광연립 205호			
				799 (1942772040/1380764352000)	이종찬	서울시 서초구 반포동 742-15			
				799 (1942772040/1380764352000)	이주영	인천광역시 부평구 부남로8번길 32-1(부평동)			
				799 (1785110800/1380764352000)	이주현	서울특별시 송파구 송이로32길 37,202동 103호(문정동,문정푸르지오아파트)			
				799 (1942772040/1380764352000)	이준섭	경기도 양평군 양동면 새말길 64			
				799 (1942772040/1380764352000)	이준재	서울 중랑구 상봉동 128-91			
				799 (1942772040/1380764352000)	이진우	안양시 동안구 비산동 1102 관악아파트 127-401			
				799 (1942772040/1380764352000)	이창호	서울시 성북구 돈암동 1-3 돈암현대아파트 103-1004			
				799 (1785110800/1380764352000)	이채진	서울특별시 관악구 낙성대로3길 204호(봉천동,고흥빌딩)			

연번	소재지 지 번	지목	지적 (㎡)	편입면적 (공유지분)	소 유 자		이 해 관 계 인		
					성 명	주 소	성명	주소	권리의 종류 및 내용
				799 (1864622760/1380764352000)	이춘자	경기도 용인시 수지구 동천로358번길 17(동천동)			
				799 (1864622760/1380764352000)	이춘희	경기도 용인시 수지구 동천로358번길 17(동천동)			
				799 (1942772040/1380764352000)	이학순	홍성군 홍성읍 오관리 6-3			
				799 (1942772040/1380764352000)	이한곤	서울시 강동구 고덕동 191-5			
				799 (1864622760/1380764352000)	이현상	서울특별시 노원구 월계동 18 그랑빌아파트 106-204			
				799 (1425271320/1380764352000)	이현우	서울특별시 성북구 동소문로 248,106동 206호(길음동,삼부아파트)			
				799 (1942772040/1380764352000)	이형범	서울시 동작구 노랑진동 247-10			
				799 (1942772040/1380764352000)	이홍숙	서울시 강동구 성내동 407-41			
				799 (1911263200/1380764352000)	이효택	경기도 과천시 별양로 12,316동 1103호(원문동,래미안슈르)			
				799 (1864622760/1380764352000)	임경례	서울특별시 강서구 강서로15길 15,비동 201호(화곡동,주얼리맨션)			
				799 (1942772040/1380764352000)	임규창	서울시 도봉구 방학동 654-13			
				799 (1942772040/1380764352000)	임금자	서울 동작구 신대방동 474-5 명진파크빌라 301			
				799 (1864622760/1380764352000)	임대성	경기도 안양시 동안구 평천동 75-2 인덕원대우아파트 117-1905			
				799 (1942772040/1380764352000)	임동면	인천 부평구 청천동 377-9 인향아파트 101-1706			
				799 (5828316120/1380764352000)	임동필	경기도 고양시 덕양구 토당동 364 능곡1차현대홈타운 104-1302			
				799 (1125316192/1380764352000)	임명자	서울특별시 서초구 동광로18길 11-4(방배동)			

연번	소재지 지 번	지목	지적 (㎡)	편입면적 (공유지분)	소 유 자		이 해 관 계 인		
					성 명	주 소	성명	주소	권리의 종류 및 내용
				799 (1942772040/1380764352000)	임삼례	경기도 화성시 매송면 매송고색로375번길 9-8,106동 101호(대우빌라)			
				799 (1864622760/1380764352000)	임상균	서울특별시 관악구 신림로29길 8,108동 1101호(신림동,신림현대아파트)			
				799 (1942772040/1380764352000)	임상중	서울 강동구 둔촌동 180-1 주공아파트 421-1002			
				799 (1942772040/1380764352000)	임수경	강원도 횡성군 둔내면 자포곡리 455-2			
				799 (817817000/1380764352000)	임수미 자	경기도 남양주시 늘을3로 65-26,1305동 2002호(호평동,호평마을중흥에스클래스)			
				799 (1848738760/1380764352000)	임순섭	서울특별시 구로구 개봉로24길 35,제디동 201호(개봉동,동신연립)			
				799 (1864622760/1380764352000)	임승광	경기도 성남시 중원구 상대원동 1927-7			
				799 (1942772040/1380764352000)	임옥규	서울 송파구 가락동 135-18			
				799 (1942772040/1380764352000)	임재근	고양시 일산구 탄현동 1484 탄현마을 301-610			
				799 (1942772040/1380764352000)	임재용	서울시 동작구 사당동 105 신동아아파트 407-303			
				799 (1942772040/1380764352000)	임종욱	서울시 강남구 삼성동 13-4 해청아파트 13-303			
				799 (1864622760/1380764352000)	임찬삼	인천광역시 서구 승학로506번안길 13,써동 302호(검안동,하이트캐슬)			
				799 (13447528160/1380764352000)	임채성	서울 관악구 신림동 646-220			
				799 (1942772040/1380764352000)	임홍준	고양시 일산구 일산동 583-19 삼남빌라 나-109			
				799 (1864622760/1380764352000)	장덕기	경기도 안산시 상록구 이동 577-1			

연번	소재지 지 번	지목	지적 (㎡)	편입면적 (공유지분)	소 유 자		이 해 관 계 인		
					성 명	주 소	성명	주소	권리의 종류 및 내용
				799 (1942772040/1380764352000)	장동희	서울시 성북구 하월곡동 산2			
				799 (2736863360/1380764352000)	장명일	서울 동작구 사당동 274-12			
				799 (1942772040/1380764352000)	장문우	서울시 강남구 도곡동 467			
				799 (1942772040/1380764352000)	장병환	서울시 중랑구 상봉동 130-155			
				799 (1027178152/1380764352000)	장영심	서울특별시 동대문구 약령사로 154,3동 902호(청량리동,미주아파트)			
				799 (1942772040/1380764352000)	장지순	서울시 노원구 월계동 802 극동아파트 102-1109			
				799 (1942772040/1380764352000)	장태옥	서울시 노원구 월계동 322-1 사슴아파트 404-1004			
				799 (1942772040/1380764352000)	장현주	안양시 동안구 평촌동 897-5 초원아파트 602-703			
				799 (1942772040/1380764352000)	전광식	서울특별시 금천구 시흥동 244-49			
				799 (1942772040/1380764352000)	전명희	서울시 금천구 시흥동 220-57			
				799 (388554408/1380764352000)	전영찬	서울특별시 노원구 덕릉로71길 30,101동 103호(중계동,양지대림아파트)			
				799 (1942772040/1380764352000)	전용기	서울시 동작구 사당동 179-4 다세대 1층 -1			
				799 (1942772040/1380764352000)	전용기	서울 노원구 상계동 1269 수락파크빌 501-702			
				799 (5546216280/1380764352000)	전용기	서울특별시 노원구 동일로 1456,706동 801호(상계동,주공아파트)			
				799 (1864622760/1380764352000)	전재우	서울특별시 동작구 사당동 188-36 401			
				799 (1864622760/1380764352000)	전충호	대전광역시 서구 둔산동 목련아파트 203-307			

연번	소재지 지 번	지목	지적 (㎡)	편입면적 (공유지분)	소 유 자		이 해 관 계 인		
					성 명	주 소	성명	주소	권리의 종류 및 내용
				799 (1942772040/1380764352000)	전한수	서울시 노원구 월계동 320-11 사슴아파트 304-303			
				799 (1942772040/1380764352000)	정간웅	서울시 관악구 봉천동 476-36			
				799 (1942772040/1380764352000)	정규명	서울시 동작구 흑석동 28 한강현대아파트 107-301			
				799 (1942772040/1380764352000)	정금순	경기도 안양시 만안구 안양동 144-16 2층			
				799 (1942772040/1380764352000)	정기일	부천시 원미구 상동 392 한아름 1502-201			
				799 (1942772040/1380764352000)	정명환	서울시 서대문구 남가좌동 345-4			
				799 (1942772040/1380764352000)	정복순	이천시 대포동 125 비송아파트 7-502			
				799 (1942772040/1380764352000)	정부태	서울시 동작구 사당동 275-31			
				799 (1785110800/1380764352000)	정상칠	경기도 고양시 일산서구 주엽로 98,1702동 704호(주엽동,문촌마을)			
				799 (1864622760/1380764352000)	정성한	서울특별시 종로구 부암동 208-2 2층			
				799 (1942772040/1380764352000)	정순남	서울시 동작구 사당동 176-34 101			
				799 (1942772040/1380764352000)	정순자	경기도 이천시 신둔면 원적로290번길 34,104동 308호(반석아르미아파트)			
				799 (1942772040/1380764352000)	정순혁	서울특별시 동작구 사당로16길 96,107동 1107호(사당동,사당휴먼시아)			
				799 (1942772040/1380764352000)	정연수	서울시 중랑구 상봉동 279-113			
				799 (1864622760/1380764352000)	정영숙	서울특별시 광진구 자양로43길 111-11(중곡동)			
				799 (1942772040/1380764352000)	정옥수	서울시 동작구 동작동 100-18			

연번	소재지 지 번	지목	지적 (㎡)	편입면적 (공유지분)	소 유 자		이 해 관 계 인		
					성 명	주 소	성명	주소	권리의 종류 및 내용
				799 (1942772040/1380764352000)	정은숙	보령시 대천동 337-7 무학아파트 -1005			
				799 (1942772040/1380764352000)	정인현	서울 송파구 가락동 197-20 대우빌라 102			
				799 (1942772040/1380764352000)	정일권	서울시 동대문구 장안동 318-4 유한연립 에이-302			
				799 (555145800/1380764352000)	정일우	대구광역시 달서구 월성동 120 월성푸르지오 101-804			
				799 (1942772040/1380764352000)	정재우	서울 서대문구 홍제동 331 홍제현대아파트 101동 503호			
				799 (1942772040/1380764352000)	정정순	성남시 수정구 신흥동 163-1			
				799 (1942772040/1380764352000)	정정식	서울 송파구 문정동 68-8 정우빌라 302			
				799 (555145800/1380764352000)	정정희	대구광역시 달서구 월성동 120 월성푸르지오 101-804			
				799 (1942772040/1380764352000)	정제호	인천시 서구 석남동 111-79 문성하이츠타운 5-401			
				799 (1864622760/1380764352000)	정진근	서울특별시 성북구 성북로4길 52,301동 714호(돈암동,한진아파트)			
				799 (1942772040/1380764352000)	정춘모	서울시 성동구 금호동4가 292			
				799 (1942772040/1380764352000)	정호준	서울시 강동구 성내동 438-32			
				799 (1942772040/1380764352000)	정회준	고양시 일산구 일산동 1566-2 증산마을 902-1201			
				799 (1942772040/1380764352000)	정흥준	서울 구로구 구로동 743-10 백합빌라 301호			
				799 (1942772040/1380764352000)	정희영	서울시 송파구 삼전동 104-13 서호주택 비-101			
				799 (1942772040/1380764352000)	조경자	서울시 강서구 등촌동 707 등촌7단지주공아파트 704-901			

연번	소재지 지 번	지목	지적 (㎡)	편입면적 (공유지분)	소 유 자		이 해 관 계 인		
					성 명	주 소	성명	주소	권리의 종류 및 내용
				799 (1942772040/1380764352000)	조광진	서울시 노원구 중계동 362-1 주공아파트 805-408			
				799 (1942772040/1380764352000)	조금수	서울시 동작구 사당동 77-12			
				799 (3697477520/1380764352000)	조두래	경기도 광명시 디지털로 64,102동 502호(철산동,철산한신아파트)			
				799 (1942772040/1380764352000)	조명진	서울시 노원구 중계동 362-1 주공아파트 805-408			
				799 (3068088232/1380764352000)	조명희	서울특별시 서초구 서초대로15길 8-21,301호(방배동)			
				799 (1942772040/1380764352000)	조봉석	서울 송파구 석촌동 250-13 201호			
				799 (1942772040/1380764352000)	조상철	고양시 덕양구 성사동 723 신원당마을 201-603			
				799 (1942772040/1380764352000)	조성용	안양시 동안구 관양동 1396-1 현대아파트 6동 104호			
				799 (1942772040/1380764352000)	조성욱	경기도 과천시 별양로 180,803동 1204호(별양동,주공아파트)			
				799 (1942772040/1380764352000)	조성진	서울시 서대문구 홍제동 238-5			
				799 (1942772040/1380764352000)	조성현	서울시 구로구 개봉동 170-30 신개봉아파트 가동 402호			
				799 (1864622760/1380764352000)	조승한	전라북도 정읍시 석고길 34-22(교암동)			
				799 (1942772040/1380764352000)	조승훈	서울 용산구 원효로1가 18-17			
				799 (1942772040/1380764352000)	조신숙	서울시 동작구 사당동 318-29			
				799 (1864622760/1380764352000)	조영숙	경기도 고양시 덕양구 화신로 170,2102동 201호(행신동,햇빛마을)			
				799 (1864622760/1380764352000)	조영애	충청남도 당진군 당진읍 시곡리 136-1 우민들사랑아파트 101-401			

연번	소재지 지 번	지목	지적 (㎡)	편입면적 (공유지분)	소 유 자		이 해 관 계 인		
					성 명	주 소	성명	주소	권리의 종류 및 내용
				799 (1942772040/1380764352000)	조영해	대전 서구 괴정동 91-27			
				799 (1942772040/1380764352000)	조은숙	서울시 동작구 사당동 275-4			
				799 (7263523300/1380764352000)	조정희	경기도 용인시 수지구 손곡로 53,504동 706호(동천동,수진마을신명스카이뷰)			
				799 (1942772040/1380764352000)	조정희	경기도 용인시 수지구 손곡로 53,504동 706호(동천동,수진마을신명스카이뷰)			
				799 (1942772040/1380764352000)	조정희	경기도 용인시 수지구 손곡로 53,504동 706호(동천동,수진마을신명스카이뷰)			
				799 (1942772040/1380764352000)	조정희	경기도 용인시 수지구 손곡로 53,504동 706호(동천동,수진마을신명스카이뷰)			
				799 (1942772040/1380764352000)	조주현	서울시 강동구 암사동 377-4 동서울아파트 6-201			
				799 (1911263200/1380764352000)	조천연	경기도 안양시 동안구 관평로 333,11동 702호(관양동,현대아파트)			
				799 (1942772040/1380764352000)	조춘섭	서울시 동작구 사당동 318-75			
				799 (1785110800/1380764352000)	조태임	서울특별시 송파구 송이로32길 37,202동 103호(문정동,문정푸르지오아파트)			
				799 (1942772040/1380764352000)	진귀미 자	서울 성북구 돈암동 616-100 동소문한진아파트 301동 611호			
				799 (1942772040/1380764352000)	차장수	서울시 동작구 사당동 1025-25			
				799 (1856680760/1380764352000)	채범석	서울특별시 동대문구 전농로16길 51,107동 602호(전농동,래미안아름숲아파트)			
				799 (1942772040/1380764352000)	채영애	서울시 동작구 본동 444-71			
				799 (1942772040/1380764352000)	채은주	서울 강동구 둔촌동 180-1 주공아파트 421-1002			
				799 (1848738760/1380764352000)	채창길	경기도 양주시 백석읍 고릉말로150번길 15-9,301호(아트빌)			

연번	소재지 지 번	지목	지적 (㎡)	편입면적 (공유지분)	소 유 자		이 해 관 계 인		
					성 명	주 소	성명	주소	권리의 종류 및 내용
				799 (1942772040/1380764352000)	채희수	보령시 대천동 197-62			
				799 (1942772040/1380764352000)	채희진	서울시 서초구 방배동 2525 우성아파트 106-205			
				799 (1942772040/1380764352000)	천삼희	서울시 강서구 화곡동 852-31			
				799 (1942772040/1380764352000)	천수선	서울시 마포구 신수동 203-7			
				799 (388554408/1380764352000)	최경희	인천광역시 남동구 당좌로 29-4(구월동)			
				799 (1942772040/1380764352000)	최관석	서울시 용산구 후암동 142-6,3층			
				799 (1942772040/1380764352000)	최남중	서울시 동작구 상도동 29-130			
				799 (1911263200/1380764352000)	최도환	서울특별시 관악구 승방1길 107,201호(남현동)			
				799 (5434844360/1380764352000)	최동준	경기도 수원시 영통구 매여울로61번길 32,비01동 103호(매탄동)			
				799 (1864622760/1380764352000)	최말순	경기도 안양시 동안구 관양로 157,나동 106호(관양동,원주아파트)			
				799 (3885544080/1380764352000)	최명자	서울시 광진구 자양동 465-1 이화빌라 3-303			
				799 (1942772040/1380764352000)	최명자	경상북도 구미시 신시로14길 110,1102호(송정동,송정삼우타운)			
				799 (3410951060/1380764352000)	최민수	경기도 용인시 수지구 정평로 89,208동 801호(풍덕천동,신정마을)			
				799 (1865474880/1380764352000)	최병관	경기도 고양시 일산서구 강성로 270,305동 1509호(대화동,성저마을)			
				799 (1864622760/1380764352000)	최병규	경기도 시흥시 정왕대로266번길 6,109동 304호(정왕동,금강아파트)			
				799 (1942772040/1380764352000)	최봉순	서울시 중랑구 면목동 502-7			

연번	소재지 지 번	지목	지적 (㎡)	편입면적 (공유지분)	소 유 자		이 해 관 계 인		
					성 명	주 소	성명	주소	권리의 종류 및 내용
				799 (1942772040/1380764352000)	최상순	서울특별시 강서구 화곡동 1159 우장산아이파크이편한세상 132-1001			
				799 (1942772040/1380764352000)	최석규	강원도 속초시 수북로 174,103동 1804호(금호동, 생모리치아파트)			
				799 (1942772040/1380764352000)	최석규	강원도 속초시 수북로 174,103동 1804호(금호동, 생모리치아파트)			
				799 (647590680/1380764352000)	최선미	경기도 수원시 권선구 입북로 50,109동 902호(입북동, 서수원자아파트)			
				799 (1942772040/1380764352000)	최성목	서울시 금천구 시흥동 926-29			
				799 (1942772040/1380764352000)	최성순	서울 관악구 봉천동 1706 봉천우성아파트 104-1001			
				799 (1864622760/1380764352000)	최성식	경기도 성남시 중원구 성남동 3234			
				799 (647590680/1380764352000)	최성훈	울산광역시 남구 수암로 208,101동 307호(아음동, 동광모닝스카이)			
				799 (1942772040/1380764352000)	최수남	서울시 동작구 노량진동 225-114			
				799 (1942772040/1380764352000)	최영일	서울시 양천구 신월동 506-5 한일아트빌라 301호			
				799 (1864622760/1380764352000)	최영진	경기도 안산시 상록구 성포동 587 주공아파트 308-204			
				799 (1942772040/1380764352000)	최용병	서울시 송파구 오금동 122-7			
				799 (1942772040/1380764352000)	최용석	대전 유성구 어은동 99 한빛아파트 121-1003			
				799 (1942772040/1380764352000)	최용호	서울시 관악구 신림동 386-17			
				799 (1942772040/1380764352000)	최원봉	서울시 구로구 구로동 776-120			
				799 (1942772040/1380764352000)	최유정	경상북도 포항시 북구 중흥로255번길 26,가동 210호(죽도동, 대명그랜드1차)			

연번	소재지 지 번	지목	지적 (㎡)	편입면적 (공유지분)	소 유 자		이 해 관 계 인		
					성 명	주 소	성명	주소	권리의 종류 및 내용
				799 (1865474880/1380764352000)	최정애	서울특별시 동작구 사당로16마길 20-3,202호(사당동)			
				799 (647590680/1380764352000)	최정옥	경기도 시흥시 중심상가로 285,113동 904호(정왕동,견영아파트)			
				799 (1942772040/1380764352000)	최종순	서울시 강동구 성내동 159-8			
				799 (1942772040/1380764352000)	최종호	서울시 강남구 대치동 953-26			
				799 (3410951060/1380764352000)	최진수	인천광역시 미추홀구 숙골로8번길 15,101동 1701호(도화동,도화역대성유니드아파트)			
				799 (1942772040/1380764352000)	최진호	경기도 안양시 동안구 흥안대로94번길 68,101동 1403호(호계동,양우내안애펬리스)			
				799 (3410951060/1380764352000)	최철수	서울특별시 관악구 호암로 399,309동 2006호(신림동,삼성산주공아파트)			
				799 (647590680/1380764352000)	최철연	울산광역시 남구 수암로 208,101동 307호(야음동,동광모닝스카이)			
				799 (1942772040/1380764352000)	최판예	서울시 성동구 용답동 167-8			
				799 (1942772040/1380764352000)	최현수	서울시 구로구 신도림동 312-1 우성아파트 201-703			
				799 (3410951060/1380764352000)	최희수	서울특별시 금천구 금하로 816,506동 1503호(시흥동,벽산아파트)			
				799 (1942772040/1380764352000)	하선례	서울시 강동구 성내동 462-39			
				799 (433792040/1380764352000)	하을순	서울특별시 서초구 방배동 905-30			
				799 (1942772040/1380764352000)	하태업	서울시 구로구 구로동 390-132			
				799 (1942772040/1380764352000)	한말희	서울특별시 영등포구 경인로114가길 12,507호(영등포동1가)			
				799 (1942772040/1380764352000)	한명수	서울 노원구 공릉동 748 신도1차아파트 102-903			

연번	소재지 지 번	지목	지적 (㎡)	편입면적 (공유지분)	소 유 자		이 해 관 계 인		
					성 명	주 소	성명	주소	권리의 종류 및 내용
				799 (1942772040/1380764352000)	한석진	서울시 영등포구 양평동6가 46			
				799 (1942772040/1380764352000)	한영대	성남시 중원구 은행동 1316			
				799 (1942772040/1380764352000)	한재덕	서울시 동작구 사당동 77-3			
				799 (1942772040/1380764352000)	한주연	서울 은평구 응암동 419-152 2층 나호			
				799 (1942772040/1380764352000)	형남	서울시 노원구 상계동 647 주공아파트 1204-309			
				799 (1942772040/1380764352000)	홍성애	서울특별시 중랑구 면목로33길 66(면목동)			
				799 (1942772040/1380764352000)	홍순업	서울 관악구 남현동 1072-78 성원골드빌라트 4층 404호			
				799 (1942772040/1380764352000)	홍희식	서울 강남구 역삼동 754 개나리아파트 6동 205호			
				799 (13447528160/1380764352000)	황광남	서울 송파구 송파동 195-7			
				799 (1942772040/1380764352000)	황대중	서울시 도봉구 쌍문동 713-8			
				799 (1942772040/1380764352000)	황봉순	서울시 노원구 중계동 362-1 주공아파트 805-408			
				799 (11656632240/1380764352000)	황영남	성남시 수정구 창곡동 387-2			
				799 (2552243210/1380764352000)	황영숙	서울 동작구 노량진동 72-16			
				799 (1125316192/1380764352000)	황정란	경기도 남양주시 덕송3로 12,1305동 309호(별내동, 별가람마을엘에이치 1-3단지)			
3	월계동 산 108-29 (산108-2에서 분할)	임야	1006	1,006 (159298011720/113216070336000)	강민규	서울시 강북구 미아동 124-18			
				1,006 (159298011720/113216070336000)	강복단	서울 동작구 사당동 44-134 세원빌라 -301			

연번	소재지 지 번	지목	지적 (㎡)	편입면적 (공유지분)	소 유 자		이 해 관 계 인		
					성 명	주 소	성명	주소	권리의 종류 및 내용
				1,006 (159298011720/113216070336000)	강복종	서울 송파구 마천동 359-1 한미타운 105호			
				1,006 (159298011720/113216070336000)	강순금	서울 노원구 월계동 산17			
				1,006 (159298011720/113216070336000)	강순자	성남시 분당구 야탑동 511 탑마을 301-505			
				1,006 (159298011720/113216070336000)	강영구	청주시 흥덕구 수곡동 88-32			
				1,006 (159298011720/113216070336000)	강영규	서울 관악구 봉천동 457-321			
				1,006 (159298011720/113216070336000)	강영안	시흥시 신천동 신천제2지구59블록1롯데 뉴월드아파트 101동 1804호			
				1,006 (129165407688/113216070336000)	강완돌	경기도 고양시 일산동구 은행마을로 62,208동 801호(식사동,은행마을)			
				1,006 (159298011720/113216070336000)	강인숙	서울시 동작구 사당동 1004-25			
				1,006 (159298011720/113216070336000)	강점구	서울시 은평구 불광동 23-85 동방빌라 -202			
				1,006 (159298011720/113216070336000)	강진영	서울시 용산구 용산동2가 1-716			
				1,006 (159298011720/113216070336000)	강태경	서울시 성북구 석관동 268-11			
				1,006 (159298011720/113216070336000)	강한금	서울시 동작구 사당동 267-61			
				1,006 (152890144680/113216070336000)	강효주	서울특별시 중랑구 중랑천로 20,1동 702호(면목동,한신아파트)			
				1,006 (159298011720/113216070336000)	강희천	서울시 중랑구 중화동 1-1 대명연립 라동 -202			
				1,006 (159298011720/113216070336000)	고석일	서울 동작구 사당동 316-90 청운빌라 비-501			
				1,006 (152890144680/113216070336000)	고은령	서울특별시 서초구 반포동 1-1 신반포3지구아파트 33-407			

연번	소재지 지 번	지목	지적 (㎡)	편입면적 (공유지분)	소 유 자		이 해 관 계 인		
					성 명	주 소	성명	주소	권리의 종류 및 내용
				1,006 (159298011720/113216070336000)	고전주	서울시 도봉구 창동 569-103			
				1,006 (159298011720/113216070336000)	고종욱	과천시 부림동 41 주공아파트 812동 1307호			
				1,006 (159298011720/113216070336000)	고철성	서울시 용산구 한남동 647-21 라-302			
				1,006 (159298011720/113216070336000)	고하영	서울시 송파구 풍납동 507 동아한가람아파트 104-1004			
				1,006 (159298011720/113216070336000)	곽영희	서울특별시 영등포구 도신로 31,304동 1003호(대림동,현대3차아파트)			
				1,006 (146370544400/113216070336000)	구삼용	서울특별시 관악구 문성로38다길 7,501호(신림동,미건빌라)			
				1,006 (159298011720/113216070336000)	구성희	인천시 남구 주안동 18-15 성도빌라 1-402			
				1,006 (159298011720/113216070336000)	구순자	서울특별시 송파구 백제고분로50길 29-23,303호(방이동,월진아프리에아파트)			
				1,006 (159298011720/113216070336000)	권광남	서울시 중랑구 목동 181-14			
				1,006 (159298011720/113216070336000)	권랑기	대구 중구 남산동 303-7			
				1,006 (152890144680/113216070336000)	권만진	서울특별시 강서구 화곡동 160-11 장군빌라 201호			
				1,006 (152890144680/113216070336000)	권병영	인천광역시 부평구 갈월동로 45,106동 1101호(갈산동,두산아파트)			
				1,006 (146370544400/113216070336000)	권순	경기도 파주시 하우3길 78(야당동)			
				1,006 (159298011720/113216070336000)	권오성	인천시 연수구 옥련동 628 현대아파트 101-1613			
				1,006 (73185272200/113216070336000)	권정아	경기도 파주시 금바위로 47,808동 1003호(와동동,가람마을8단지동문굿모닝힐)			
				1,006 (159298011720/113216070336000)	권종순	서울 양천구 목동 538-8			

연번	소재지 지 번	지목	지적 (㎡)	편입면적 (공유지분)	소 유 자		이 해 관 계 인		
					성 명	주 소	성명	주소	권리의 종류 및 내용
				1,006 (152890144680/113216070336000)	권학옥	경기도 화성시 동탄시범한빛길 10,231동 1801호(반송동,동탄시범한빛마을한화꿈에그린아파트)			
				1,006 (159298011720/113216070336000)	기금자	서울시 강남구 수서동 수서택지개발지구6블럭 도시개발아파트 605-1208			
				1,006 (159298011720/113216070336000)	기세풍	서울시 강서구 방화동 방화2단지아파트 214-707			
				1,006 (159298011720/113216070336000)	김경순	서울시 서대문구 연희동 196-1 연희궁아파트 308호			
				1,006 (159298011720/113216070336000)	김경은	서울 관악구 봉천동 1708 두산아파트 110-1103			
				1,006 (159298011720/113216070336000)	김경자	서울시 동작구 사당동 303-13 대하빌라 -401			
				1,006 (159298011720/113216070336000)	김경혜	서울 도봉구 창동 316 주공아파트 204-1108			
				1,006 (159298011720/113216070336000)	김곤상	서울시 금천구 독산동 296-16			
				1,006 (159298011720/113216070336000)	김광섭	서울시 송파구 가락동 84-8			
				1,006 (159298011720/113216070336000)	김광철	대전 서구 갈마동 1418 큰마을아파트 118-901			
				1,006 (159298011720/113216070336000)	김균호	수원시 권선구 고등동 199-153			
				1,006 (159298011720/113216070336000)	김기준	서울시 강남구 일원동 611-1 공무원아파트 802-505			
				1,006 (159298011720/113216070336000)	김기철	서울시 관악구 봉천동 1618-13			
				1,006 (159298011720/113216070336000)	김남호	서울시 마포구 아현동 655-6			
				1,006 (159298011720/113216070336000)	김년선	서울특별시 중구 동호로25길 51,102호(장충동2가,동국빌리지)			
				1,006 (220526593376/113216070336000)	김다연	경기도 고양시 일산서구 고양대로 633,107동 1503호(일산동,동양아파트)			

연번	소재지 지 번	지목	지적 (㎡)	편입면적 (공유지분)	소 유 자		이 해 관 계 인		
					성 명	주 소	성명	주소	권리의 종류 및 내용
				1,006 (159298011720/113216070336000)	김덕수	서울시 송파구 잠실동 311-10 잠실아트빌라 - 202			
				1,006 (159298011720/113216070336000)	김도균	서울시 성북구 돈암동 616-100 한신아파트 108-1406			
				1,006 (159298011720/113216070336000)	김동립	서울시 강북구 수유동 652			
				1,006 (159298011720/113216070336000)	김동원	서울시 마포구 아현동 572-151			
				1,006 (159298011720/113216070336000)	김동행	서울시 동작구 노량진동 225-114			
				1,006 (159298011720/113216070336000)	김두빈	서울시 동작구 노량진동 272-11			
				1,006 (152890144680/113216070336000)	김란	서울특별시 송파구 방이동 215 코오롱아파트 102-402			
				1,006 (146370544400/113216070336000)	김명섭	서울특별시 강서구 우장산로2길 57-17,비01호(내발산동)			
				1,006 (159298011720/113216070336000)	김명희	대전 유성구 어은동 99 한빛아파트 128-906			
				1,006 (159298011720/113216070336000)	김미라	서울특별시 송파구 송파대로42길 34,202호(송파동,청록빌라비)			
				1,006 (68259412920/113216070336000)	김미선	대구광역시 달서구 월성동 120 월성푸르지오 101-804			
				1,006 (220526593376/113216070336000)	김미선	전라북도 전주시 완산구 문학대3길 1(효자동3가)			
				1,006 (159298011720/113216070336000)	김미옥	서울시 강서구 등촌동 524-21			
				1,006 (159298011720/113216070336000)	김병노	의왕시 내손동 649 대우사원주택 52-101			
				1,006 (159298011720/113216070336000)	김병로	서울시 성북구 종암동 125-6			
				1,006 (159298011720/113216070336000)	김병목	수원시 장안구 율전동 516 신안아파트 106-1203			

연번	소재지 지 번	지목	지적 (㎡)	편입면적 (공유지분)	소 유 자		이 해 관 계 인		
					성 명	주 소	성명	주소	권리의 종류 및 내용
				1,006 (159298011720/113216070336000)	김부선	서울특별시 동작구 사당로10길 58,402호(사당동,삼익맨션)			
				1,006 (78039156080/113216070336000)	김삼섭	서울 중랑구 묵동 77-1 현대연립 가동 202호			
				1,006 (152890144680/113216070336000)	김상규	인천광역시 부평구 십정동 187-15 3층			
				1,006 (159298011720/113216070336000)	김상열	서울시 마포구 공덕동 38-7			
				1,006 (159298011720/113216070336000)	김상훈	충청북도 청주시 청원구 안덕별로69번길 24,103호(내덕동)			
				1,006 (220526593376/113216070336000)	김상희	경기도 부천시 소사동로72번길 32,404동 204호(소사본동,주공뜨란채아파트)			
				1,006 (220526593376/113216070336000)	김선미	전라북도 익산시 선화로1길 57-32,503동 704호(모현동2가,배산휴먼시아5단지)			
				1,006 (220526593376/113216070336000)	김선양	전라북도 전주시 완산구 거마평로 125,107동 1101호(효자동1가,상산타운)			
				1,006 (318596023440/113216070336000)	김성균	대구 달서구 용산동 414-1 성서1차영남우방타운 105-1107			
				1,006 (159298011720/113216070336000)	김성후	서울시 서대문구 북가좌동 300-12			
				1,006 (152890144680/113216070336000)	김수만	서울특별시 관악구 은천로36길 20-10(봉천동)			
				1,006 (146370544400/113216070336000)	김수연	서울특별시 동작구 사당로16길 74,101호(사당동)			
				1,006 (159298011720/113216070336000)	김숙자	경기도 수원시 장안구 울전동 319 신일아파트 103-1403			
				1,006 (31859602344/113216070336000)	김순식	인천광역시 연수구 능허대로79번길 65,303동 406호(옥련동,현대아파트)			
				1,006 (159298011720/113216070336000)	김순자	서울특별시 종로구 이화동 219			
				1,006 (159298011720/113216070336000)	김승환	경기도 양주시 옥정동로 162,1306동 404호(옥정동,율정마을13단지아파트)			

연번	소재지 지 번	지목	지적 (㎡)	편입면적 (공유지분)	소 유 자		이 해 관 계 인		
					성 명	주 소	성명	주소	권리의 종류 및 내용
				1,006 (159298011720/113216070336000)	김시영	서울 서초구 방배동 530-22			
				1,006 (159298011720/113216070336000)	김양호	서울시 동대문구 장안동 329-3 시영아파트 79-203			
				1,006 (159298011720/113216070336000)	김연강	서울시 노원구 하계동 271-3 건영아파트 5-412			
				1,006 (159298011720/113216070336000)	김연우	고양시 일산구 일산동 1575 증산마을 504-102			
				1,006 (159298011720/113216070336000)	김연주	서울시 서초구 방배동 178-19			
				1,006 (159298011720/113216070336000)	김영미	서울 송파구 석촌동 249-3 202호			
				1,006 (159298011720/113216070336000)	김영운	의왕시 오전동 216-1 신안아파트 1-1305			
				1,006 (123729140000/113216070336000)	김영주	서울특별시 서초구 방배동 905-30			
				1,006 (159298011720/113216070336000)	김영철	서울시 송파구 잠실동 19 아파트 43-109			
				1,006 (159298011720/113216070336000)	김영화	서울시 관악구 봉천동 495-46			
				1,006 (159298011720/113216070336000)	김옥민	서울시 동작구 사당동 173-2 남성아파트 디-407			
				1,006 (159298011720/113216070336000)	김옥자	고양시 덕양구 성사동 433			
				1,006 (159298011720/113216070336000)	김왕진	서울특별시 마포구 성미산로5길 48,403호(성산동,화이트빌)			
				1,006 (159298011720/113216070336000)	김용대	서울시 노원구 중계동 360-15 건영아파트 302-308			
				1,006 (30578028936/113216070336000)	김용유	서울특별시 광진구 독성로57가길 63,501호(자양동,대원아트빌)			
				1,006 (159298011720/113216070336000)	김용진	서울시 동작구 사당동 72-3			

연번	소재지 지 번	지목	지적 (㎡)	편입면적 (공유지분)	소 유 자		이 해 관 계 인		
					성 명	주 소	성명	주소	권리의 종류 및 내용
				1,006 (159298011720/113216070336000)	김용호	서울시 노원구 상계동 740 주공아파트 221 - 302			
				1,006 (159298011720/113216070336000)	김우만	서울시 도봉구 방학동 680 - 20			
				1,006 (159298011720/113216070336000)	김원범	서울시 송파구 잠실동 236 - 8			
				1,006 (92270543456/113216070336000)	김원희	서울특별시 노원구 한글비석로 8길 20, 105동 402호(중계동, 대림백산아파트)			
				1,006 (159298011720/113216070336000)	김원희	서울특별시 노원구 한글비석로 8길 20, 105동 402호(중계동, 대림백산아파트)			
				1,006 (159298011720/113216070336000)	김유신	경상북도 경산시 백천동 570 백천1주공아파트 103 - 206			
				1,006 (159298011720/113216070336000)	김유신	서울특별시 관악구 봉천동 1520 - 32 102호			
				1,006 (92270543456/113216070336000)	김유신	서울특별시 관악구 은천로 93, 101동 1003호(봉천동, 백산블루밍)			
				1,006 (159298011720/113216070336000)	김은숙	서울시 동작구 상도동 36 - 1 대림아파트 11 - 401			
				1,006 (159298011720/113216070336000)	김인규	서울 동작구 사당동 105 사당우성아파트 208동 809호			
				1,006 (159298011720/113216070336000)	김인숙	서울시 노원구 중계동 435 - 1 현대아파트 203 - 910			
				1,006 (1118726666320/113216070336000)	김인현	서울 송파구 잠실동 295 - 6			
				1,006 (159298011720/113216070336000)	김재균	서울시 금천구 시흥동 881 - 23			
				1,006 (159298011720/113216070336000)	김재선	서울특별시 노원구 한글비석로 8길 20, 105동 402호(중계동, 대림백산아파트)			
				1,006 (159298011720/113216070336000)	김재성	서울시 노원구 상계동 624 주공아파트 1511 - 111			
				1,006 (159298011720/113216070336000)	김재숙	서울시 서초구 방배동 907 - 3			

연번	소재지 지 번	지목	지적 (㎡)	편입면적 (공유지분)	소 유 자		이 해 관 계 인		
					성 명	주 소	성명	주소	권리의 종류 및 내용
				1,006 (152890144680/113216070336000)	김재원	인천광역시 부평구 세월천로 16,105동 901호(청천동,청천푸르지오아파트)			
				1,006 (159298011720/113216070336000)	김재호	서울 은평구 녹번동 21 - 352			
				1,006 (159298011720/113216070336000)	김정복	서울시 중랑구 면목동 341 - 22			
				1,006 (159298011720/113216070336000)	김정숙	서울시 강서구 방화동 방화2단지도시개발아파트 207 - 1309			
				1,006 (30578028936/113216070336000)	김정숙	서울특별시 광진구 자양로11길 44 - 5,에이동 401호(자양동,세림에버빌)			
				1,006 (159298011720/113216070336000)	김정술	서울시 마포구 중동 390 청구아파트 103 - 203			
				1,006 (30578028936/113216070336000)	김정인	서울특별시 광진구 자양로13길 81 - 10(자양동)			
				1,006 (318596023440/113216070336000)	김정자	서울시 동작구 사당동 220 - 105			
				1,006 (152890144680/113216070336000)	김정희	경기도 안양시 동안구 관악대로356번길 21,다동 302호(관양동,궁전빌라)			
				1,006 (30132604032/113216070336000)	김종만	서울시 성북구 하월곡동 산2			
				1,006 (159298011720/113216070336000)	김종분	서울시 강남구 개포동 140 주공아파트 209 - 407			
				1,006 (159298011720/113216070336000)	김종수	광명시 하안동 702 고층주공아파트 513동 105호			
				1,006 (159298011720/113216070336000)	김종식	서울시 동작구 노량진동 249 - 93			
				1,006 (159298011720/113216070336000)	김종우	서울시 관악구 신림동 1698 태흥아파트 507			
				1,006 (152890144680/113216070336000)	김종필	경기도 성남시 분당구 구미동 211 무지개마을 103 - 203			
				1,006 (159298011720/113216070336000)	김중월	서울시 동작구 사당동 265 - 68			

연번	소재지 지 번	지목	지적 (㎡)	편입면적 (공유지분)	소 유 자		이 해 관 계 인		
					성 명	주 소	성명	주소	권리의 종류 및 내용
				1,006 (159298011720/113216070336000)	김지혁	서울특별시 서초구 명달로 15,607호(방배동,서초이메이3차아파트)			
				1,006 (159298011720/113216070336000)	김진수	서울 금천구 독산동 1106-2			
				1,006 (318596023440/113216070336000)	김진호	서울 동작구 상도동 414 건영아파트 102동 210호			
				1,006 (159298011720/113216070336000)	김진호	경기도 부천시 소사구 양지로 20,105동 403호(괴안동,범박휴먼시아1단지)			
				1,006 (30578028936/113216070336000)	김찬선	서울특별시 강남구 개포로109길 9,209동 115호(개포동,대치아파트)			
				1,006 (30578028936/113216070336000)	김찬형	서울특별시 광진구 자양로9길 9(자양동)			
				1,006 (159298011720/113216070336000)	김창석	부천시 소사구 송내동 418-5			
				1,006 (159298011720/113216070336000)	김창우	서울시 동작구 사당동 89-36			
				1,006 (159298011720/113216070336000)	김창호	서울시 중랑구 묵동 105-4			
				1,006 (73185272200/113216070336000)	김창호	서울특별시 성북구 인촌로27길 52-10,1동 202호(안암동5가,동광하이츠빌라)			
				1,006 (152238938680/113216070336000)	김채원	전라북도 전주시 덕진구 동부대로 785,301동 905호(호성동1가,동신아파트)			
				1,006 (152890144680/113216070336000)	김채희	서울특별시 노원구 한글비석로24다길 50-10,2층(상계동)			
				1,006 (159298011720/113216070336000)	김천수	서울시 영등포구 신길동 4918-6			
				1,006 (159298011720/113216070336000)	김철웅	서울시 관악구 신림동 110-14			
				1,006 (159298011720/113216070336000)	김철형	서울시 강남구 일원동 611-1 공무원아파트 802-505			
				1,006 (159298011720/113216070336000)	김초월	서울시 노원구 중계동 515-2 건영아파트 104-308			

연번	소재지 지 번	지목	지적 (㎡)	편입면적 (공유지분)	소 유 자		이 해 관 계 인		
					성 명	주 소	성명	주소	권리의 종류 및 내용
				1,006 (159298011720/113216070336000)	김치홍	서울시 중랑구 면목동 620-57			
				1,006 (159298011720/113216070336000)	김태건	성남시 수정구 수진동 1291-1			
				1,006 (159298011720/113216070336000)	김태범	서울시 동대문구 장안동 329-3 시영아파트 65-308			
				1,006 (159298011720/113216070336000)	김태주	서울특별시 서초구 양재대로2길 34,303동 403호(우면동,엘에이치서초3단지아파트)			
				1,006 (159298011720/113216070336000)	김태환	서울시 동작구 사당동 300-58			
				1,006 (159298011720/113216070336000)	김평남	서울시 성동구 금호동3가 372			
				1,006 (899092705000/113216070336000)	김평순	서울특별시 동작구 사당로23길 56-11(사당동)			
				1,006 (159298011720/113216070336000)	김하지	대구 북구 대현동 14-39			
				1,006 (159298011720/113216070336000)	김해만	인천광역시 남구 주안동 753-12			
				1,006 (159298011720/113216070336000)	김현실	울산광역시 중구 함월6길 41-9,701호(성안동,강산파란들)			
				1,006 (159298011720/113216070336000)	김현정	서울특별시 강남구 테헤란로83길 19,514호(삼성동,현대썬앤빌삼성역)			
				1,006 (159298011720/113216070336000)	김현진	서울시 양천구 목동 520-11 동우빌라 지하-203			
				1,006 (159298011720/113216070336000)	김형배	서울시 서초구 서초동 1685 삼풍아파트 20-1502			
				1,006 (152890144680/113216070336000)	김형석	서울특별시 성북구 하월곡동 88-511			
				1,006 (159298011720/113216070336000)	김형식	서울시 서대문구 연희동 51-60 양지빌라 301호			
				1,006 (159298011720/113216070336000)	김형연	서울시 은평구 신사동 300-64			

연번	소재지 지 번	지목	지적 (㎡)	편입면적 (공유지분)	소 유 자		이 해 관 계 인		
					성 명	주 소	성명	주소	권리의 종류 및 내용
				1,006 (152238938680/113216070336000)	김호팔	전라북도 전주시 덕진구 팽나무1길 19,5동 308호(인후동1가,궁전아파트)			
				1,006 (159298011720/113216070336000)	김홍래	연기군 전의면 읍내리 149-1			
				1,006 (146391108800/113216070336000)	나경복	서울특별시 강남구 선릉로121길 8,502호(논현동)			
				1,006 (159298011720/113216070336000)	나경선	서울 서초구 양재동 326-5 신도빌라 501호			
				1,006 (312188156400/113216070336000)	나승옥	경기도 의왕시 내손중앙로 11,1111동 604호(내손동,의왕내손이편한세상아파트)			
				1,006 (159298011720/113216070336000)	나효상	서울시 금천구 독산동 1088-1 주공아파트 1319-1314			
				1,006 (152890144680/113216070336000)	남공량	서울특별시 동작구 사당로16길 96,107동 1305호(사당동,사당휴먼시아아파트)			
				1,006 (152890144680/113216070336000)	남기원	경기도 수원시 팔달구 화서동 706 꽃피버들마을진흥아파트 141-1402			
				1,006 (159298011720/113216070336000)	남선우	서울 동작구 상도동 256-117			
				1,006 (159298011720/113216070336000)	남진원	서울시 서초구 방배동 530-39			
				1,006 (1191148313800/113216070336000)	노경희	전라북도 남원시 오들1길 97,202동 306호(월락동,부영2차아파트)			
				1,006 (159298011720/113216070336000)	노병일	서울시 서초구 양재동 6-30			
				1,006 (159298011720/113216070336000)	노복임	성남시 수정구 태평동 6721			
				1,006 (159298011720/113216070336000)	노정구	서울시 동작구 사당동 318-63			
				1,006 (152890144680/113216070336000)	노창환	부산광역시 동래구 안락동15-26 안락현대아파트 102-1901			

연번	소재지 지 번	지목	지적 (㎡)	편입면적 (공유지분)	소 유 자		이 해 관 계 인		
					성 명	주 소	성명	주소	권리의 종류 및 내용
				1,006 (2230172164080/113216070336000)	대한예수교장로회동인교회	서울특별시 강남구 청담동 134 - 20 삼익상가 301			
				1,006 (318596023440/113216070336000)	대한예수교장로회동인교회	서울특별시 강남구 청담동 134 - 20 삼익상가 301호			
				1,006 (477894035160/113216070336000)	대한예수교장로회동인교회	서울특별시 강남구 청담동 134 - 20			
				1,006 (159298011720/113216070336000)	라승옥	김포군 김포읍 감정리 676 한국아파트 105 - 1109			
				1,006 (146370544400/113216070336000)	류경열	서울특별시 노원구 덕릉로124길 28 - 13(상계동)			
				1,006 (159298011720/113216070336000)	류인석	서울시 중랑구 신내동 650 신내아파트 603 - 701			
				1,006 (159298011720/113216070336000)	마원식	서울시 관악구 봉천동 산89 - 8			
				1,006 (148646880000/113216070336000)	맹경순	서울특별시 마포구 월드컵북로8길 45,301호(연남동)			
				1,006 (159298011720/113216070336000)	명정단	서울시 동작구 사당동 297			
				1,006 (152890144680/113216070336000)	문영수	전라남도 목포시 죽교동 580 - 439			
				1,006 (159298011720/113216070336000)	문정자	광주시 서구 쌍촌동 1232 - 1 광명아파트 103 - 1207			
				1,006 (159298011720/113216070336000)	문준현	서울 서대문구 남가좌동 371 - 13 2층			
				1,006 (159298011720/113216070336000)	민경오	서울시 관악구 신림동 415 - 52 지층 - 가			

연번	소재지 지 번	지목	지적 (㎡)	편입면적 (공유지분)	소 유 자		이 해 관 계 인		
					성 명	주 소	성명	주소	권리의 종류 및 내용
				1,006 (159298011720/113216070336000)	박경민	서울시 동작구 사당동 1025-25			
				1,006 (159298011720/113216070336000)	박경민	경기도 의정부시 신촌로53번길 45(가능동)			
				1,006 (159298011720/113216070336000)	박경순	서울특별시 동대문구 한천로63길 10,111동 1303호(이문동,이문이편한세상아파트)			
				1,006 (159298011720/113216070336000)	박광식	서울시 성북구 성북동 298-1			
				1,006 (152238938680/113216070336000)	박금자	서울특별시 광진구 동일로24길 80-13(화양동)			
				1,006 (146370544400/113216070336000)	박남래	서울특별시 동작구 사당로16가길 32(사당동)			
				1,006 (159298011720/113216070336000)	박남식	서울시 동대문구 답십리동 476-17			
				1,006 (79649005860/113216070336000)	박노신	서울특별시 광진구 자양동 657 102호			
				1,006 (53381767400/113216070336000)	박노정	경기도 평택시 포승읍 서동대로 489-6			
				1,006 (268667939280/113216070336000)	박노정	경기도 안성시 죽산면 관앞길 94-4			
				1,006 (159298011720/113216070336000)	박동영	서울시 강남구 청담동 46-1			
				1,006 (159298011720/113216070336000)	박명자	서울 마포구 망원동 416-74 현대타운 7-302			
				1,006 (159298011720/113216070336000)	박문식	서울시 성동구 용답동 114-2			
				1,006 (159298011720/113216070336000)	박미용	부산시 동래구 사직동 86-1 주공아파트 23-501			
				1,006 (159298011720/113216070336000)	박범제	서울시 강동구 천호동 452-14			
				1,006 (159298011720/113216070336000)	박복래	부천시 원미구 도당동 105-6			

연번	소재지 지 번	지목	지적 (㎡)	편입면적 (공유지분)	소 유 자		이 해 관 계 인		
					성 명	주 소	성명	주소	권리의 종류 및 내용
				1,006 (159298011720/113216070336000)	박선동	경기도 성남시 분당구 탄천로 59,516동 801호(이매동,아름마을)			
				1,006 (159298011720/113216070336000)	박선례	서울시 강동구 길동 322-23			
				1,006 (159298011720/113216070336000)	박선웅	서울특별시 동작구 사당로23바길 9,104동 1103호(사당동,동작삼성래미안아파트)			
				1,006 (159298011720/113216070336000)	박선호	서울시 동작구 사당동 180-72			
				1,006 (152890144680/113216070336000)	박성민	서울특별시 강서구 허준로 175,612동 1202호(가양동,가양6단지아파트)			
				1,006 (159298011720/113216070336000)	박성범	서울시 용산구 한남동 100,1층 2호			
				1,006 (146370544400/113216070336000)	박성용	서울특별시 동작구 만양로 19,706동 1319호(노량진동,신동아리버파크)			
				1,006 (159298011720/113216070336000)	박성현	서울시 강서구 등촌동 704 등촌9단지 주공아파트 904-209			
				1,006 (477894035160/113216070336000)	박성훈	인천광역시 서구 청라라임로 17,126동 902호(연희동,힐테스하임)			
				1,006 (159298011720/113216070336000)	박성훈	인천광역시 서구 봉오재3로 66,112동 2505호(가정동,루원시티프라디움)			
				1,006 (159298011720/113216070336000)	박세영	서울 금천구 시흥동 947-3			
				1,006 (159298011720/113216070336000)	박순기	서울시 성동구 금호동1가 180-62			
				1,006 (1102632966880/113216070336000)	박승규	서울 송파구 송파동 195-7			
				1,006 (159298011720/113216070336000)	박승대	서울시 송파구 잠실동 101-1 우성아파트 5-601			
				1,006 (159298011720/113216070336000)	박승욱	익산시 주현동 135-21			
				1,006 (159298011720/113216070336000)	박시남	서울시 강서구 방화동 260-36			

연번	소재지 지 번	지목	지적 (㎡)	편입면적 (공유지분)	소 유 자		이 해 관 계 인		
					성 명	주 소	성명	주소	권리의 종류 및 내용
				1,006 (159298011720/113216070336000)	박신규	의왕시 내손동 643-2 경춘빌라 나-비01			
				1,006 (159298011720/113216070336000)	박연주	경기도 안양시 동안구 부림로 10,503동 1202호(평촌동,꿈마을아파트)			
				1,006 (159298011720/113216070336000)	박영용	서울 관악구 봉천동 207-31			
				1,006 (159298011720/113216070336000)	박옥분	경북 경산시 진량면 상림리 226			
				1,006 (159298011720/113216070336000)	박옥자	경기도 양주시 백석읍 가업리 84-2			
				1,006 (152890144680/113216070336000)	박옥자	경기도 남양주시 와부읍 도곡리 976-1 벽산아파트 102-1903			
				1,006 (159298011720/113216070336000)	박옥희	서울특별시 송파구 송이로17길 54-5,401호(가락동,그린빌라)			
				1,006 (92270543456/113216070336000)	박용순	서울특별시 관악구 구암길 106,149동 102호(봉천동,관악드림타운)			
				1,006 (159298011720/113216070336000)	박유태	서울시 광진구 자양동 218-42			
				1,006 (152890144680/113216070336000)	박윤남	서울특별시 동작구 사당로16길 137-1,308호(사당동,신아빌라)			
				1,006 (159298011720/113216070336000)	박재필	서울시 노원구 상계동 685 보람아파트 107-104			
				1,006 (159298011720/113216070336000)	박정민	서울시 서초구 서초동 1474-15			
				1,006 (146370544400/113216070336000)	박정원	경기도 의정부시 의정로 132-1(가능동)			
				1,006 (159298011720/113216070336000)	박종만	서울시 성동구 금호동3가 1160-1			
				1,006 (318596023440/113216070336000)	박중철	서울시 동작구 노량진동 84-90			
				1,006 (472223059120/113216070336000)	박지용	경기도 양주시 백석읍 양주산성로 838-71,107동 801호(서광아파트)			

연번	소재지 지 번	지목	지적 (㎡)	편입면적 (공유지분)	소 유 자		이 해 관 계 인		
					성 명	주 소	성명	주소	권리의 종류 및 내용
				1,006 (318596023440/113216070336000)	박지용	경기도 양주시 백석읍 양주산성로 838 - 71,107동 901호(서광아파트)			
				1,006 (159298011720/113216070336000)	박진우	경기도 화성시 능동 1062 동탄능동마을주공아파트 705 - 1103			
				1,006 (159298011720/113216070336000)	박찬	서울시 송파구 잠실동 19아파트 28 - 203			
				1,006 (959428654600/113216070336000)	박찬철	서울 동작구 사당동 303 - 49 동원연립 302호			
				1,006 (79649005860/113216070336000)	박창준	경기도 안양시 동안구 관양동 1589 한가람아파트 508 - 1304			
				1,006 (159298011720/113216070336000)	박창한	서울시 강남구 역삼동 696 - 23			
				1,006 (159298011720/113216070336000)	박판식	서울시 동작구 사당동 57 - 18			
				1,006 (159298011720/113216070336000)	박판진	서울 영등포구 신길동 897 - 2 삼환아파트 101 - 907			
				1,006 (159298011720/113216070336000)	박학웅	용인시 모현면 매산리 177 - 1			
				1,006 (159298011720/113216070336000)	박해성	광명시 철산동 449 - 6 주공아파트 1207 - 607			
				1,006 (159298011720/113216070336000)	박현서	서울시 동작구 사당동 42 - 23			
				1,006 (159298011720/113216070336000)	박현서	서울특별시 동작구 사당동 42 - 23			
				1,006 (152890144680/113216070336000)	방기천	서울특별시 광진구 구의동 592 - 39 한양빌라 3 - 303			
				1,006 (159298011720/113216070336000)	배광웅	서울시 광진구 구의동 75 - 26			
				1,006 (159298011720/113216070336000)	배규문	서울시 서대문구 남가좌동 285 - 6			
				1,006 (159298011720/113216070336000)	배용규	서울시 금천구 독산동 966 - 1 삼승아파트 에프4층 - 751			

연번	소재지 지 번	지목	지적 (㎡)	편입면적 (공유지분)	소 유 자		이 해 관 계 인		
					성 명	주 소	성명	주소	권리의 종류 및 내용
				1,006 (159298011720/113216070336000)	배용선	서울시 양천구 신월동 591-1 신안약수아파트 5-702			
				1,006 (152889459200/113216070336000)	배희옥	서울특별시 강동구 양재대로 1340,209동 306호(둔촌동,주공아파트)			
				1,006 (159298011720/113216070336000)	백맹순	서울시 동작구 사당동 274-12			
				1,006 (159298011720/113216070336000)	백설이	서울 도봉구 도봉동 560-1 201호			
				1,006 (159298011720/113216070336000)	백은하	서울시 용산구 원효로1가 48-13			
				1,006 (159298011720/113216070336000)	백춘녀	서울시 영등포구 영등포동 602-90			
				1,006 (159298011720/113216070336000)	백형호	군포시 산본동 259-11			
				1,006 (159298011720/113216070336000)	범석	성남시 분당구 야탑동 339 장미마을 831-104			
				1,006 (159298011720/113216070336000)	범훈	광주 북구 일곡동 850-3 한국아파트 102-703			
				1,006 (159298011720/113216070336000)	변남숙	서울특별시 강남구 학동로43길 30,205호(논현동,제이빌아파트)			
				1,006 (146370544400/113216070336000)	변미란	경기도 구리시 체육관로 54,106동 905호(수택동,원앙아파트)			
				1,006 (146370544400/113216070336000)	변선화	충청남도 천안시 동남구 용곡4길 20,102동 1405호(용곡동,용곡마을아이파크)			
				1,006 (159298011720/113216070336000)	변을섭	서울시 동작구 사당동 78-2			
				1,006 (159298011720/113216070336000)	변정숙	서울특별시 성북구 들곶이로11길 14-7,비01호(석관동)			
				1,006 (152890144680/113216070336000)	변정숙	서울특별시 성북구 들곶이로11길 14-7,비01호(석관동)			
				1,006 (67057081000/113216070336000)	서갑용	경기도 하남시 신장1로15번길 22(신장동)			

연번	소재지 지 번	지목	지적 (㎡)	편입면적 (공유지분)	소 유 자		이 해 관 계 인		
					성 명	주 소	성명	주소	권리의 종류 및 내용
				1,006 (159298011720/113216070336000)	서광언	서울시 관악구 봉천동 1562-8			
				1,006 (159298011720/113216070336000)	서동환	서울시 송파구 송파동 176-4 한양빌라 3동 지층-102			
				1,006 (159298011720/113216070336000)	서영국	경기도 하남시 하남유니온로 70,102동 1804호(신장동,하남유니온시티에일린의뜰)			
				1,006 (159298011720/113216070336000)	서용훈	경기도 의왕시 오전동 230 성원1차이화아파트 103-2103			
				1,006 (159298011720/113216070336000)	서원호	안양시 동안구 호계동 1053-2 목련아파트 102-1401			
				1,006 (159298011720/113216070336000)	서인혁	서울시 동작구 사당동 289 진흥연립 마-101			
				1,006 (159298011720/113216070336000)	서진희	서울시 동작구 상도동 361-21			
				1,006 (159298011720/113216070336000)	서한식	서울시 강남구 수서동 수서택지개발지구3블럭 주공아파트 101-802			
				1,006 (159298011720/113216070336000)	서현숙	용인시 수지구 풍덕천리 691 동부아파트 105동 1401호			
				1,006 (159298011720/113216070336000)	선규석	서울시 마포구 성산동 572-681 성산아트-비02			
				1,006 (159298011720/113216070336000)	선남기	서울시 금천구 시흥동 919-21			
				1,006 (159298011720/113216070336000)	성문경	서울시 성북구 하월곡동 22-14			
				1,006 (159298011720/113216070336000)	성백주	서울특별시 은평구 응암동 590-17			
				1,006 (159298011720/113216070336000)	성열현	경기도 성남시 분당구 구미동 66 까치마을 314동 1303호			
				1,006 (152890144680/113216070336000)	성은진	경기도 용인시 처인구 모현면 초부로 63-5,나동 202호(우전빌라)			
				1,006 (159298011720/113216070336000)	손정자	대전광역시 유성구 대정로28번길 50,103동 106호(대정동,드리움아파트)			

연번	소재지 지 번	지목	지적 (㎡)	편입면적 (공유지분)	소 유 자		이 해 관 계 인		
					성 명	주 소	성명	주소	권리의 종류 및 내용
				1,006 (159298011720/113216070336000)	손주덕	서울특별시 강남구 자곡로 101,605동 702호(자곡동,래미안강남힐즈)			
				1,006 (159298011720/113216070336000)	손지연	서울 성북구 동소문동2가 101			
				1,006 (146370544400/113216070336000)	손홍만	서울특별시 동작구 남부순환로255나길 7,301호(사당동)			
				1,006 (159298011720/113216070336000)	송경호	서울시 동작구 사당동 139 - 53			
				1,006 (159298011720/113216070336000)	송영희	서울특별시 송파구 문정동 19 문정푸르지오아파트 202 - 1701			
				1,006 (146370544400/113216070336000)	송운섭	경기도 용인시 수지구 만현로 107,707동 1504호(상현동,만현마을쌍용아파트)			
				1,006 (159298011720/113216070336000)	송운성	경기도 안산시 단원구 광덕서로 19,109동 104호(고잔동,호수공원아파트)			
				1,006 (146370544400/113216070336000)	송은아	서울특별시 서초구 전원팔안7길 4(방배동)			
				1,006 (159298011720/113216070336000)	송장숙	서울 동작구 사당동 275 - 31			
				1,006 (159298011720/113216070336000)	신경애	서울시 동작구 사당동 272 - 7			
				1,006 (159298011720/113216070336000)	신남숙	서울 동작구 노량진동 119 - 151			
				1,006 (146370544400/113216070336000)	신명순	경기도 화성시 팔탄면 버들로 1423			
				1,006 (159298011720/113216070336000)	신병현	서울시 송파구 방이동 116 - 5			
				1,006 (159298011720/113216070336000)	신복대	서울시 동작구 사당동 59 - 4			
				1,006 (146370544400/113216070336000)	신숙진	서울특별시 동작구 사당로16길 96,104동 102호(사당동,사당휴먼시아)			
				1,006 (159298011720/113216070336000)	신영례	서울시 관악구 신림동 697 - 19			

연번	소재지 지 번	지목	지적 (㎡)	편입면적 (공유지분)	소 유 자		이 해 관 계 인		
					성 명	주 소	성명	주소	권리의 종류 및 내용
				1,006 (159298011720/113216070336000)	신윤미	경상남도 김해시 김해대로 1864,610동 1201호(삼계동,화정마을부영아파트)			
				1,006 (31859602344/113216070336000)	신인호	인천광역시 미추홀구 숙골로35번길 14-14,308호(도화동,장미빌라)			
				1,006 (159298011720/113216070336000)	신자희	서울특별시 은평구 응암로34나길 5-13,씨동 401호(응암동,남경샤인빌)			
				1,006 (159298011720/113216070336000)	신충식	서울시 중랑구 면목동 186-147			
				1,006 (159298011720/113216070336000)	신충식	인천광역시 미추홀구 경원대로852번길 85(주안동)			
				1,006 (159298011720/113216070336000)	신형철	서울시 동작구 사당동 300-44			
				1,006 (159298011720/113216070336000)	심병식	서울시 동작구 사당동 66-30			
				1,006 (159298011720/113216070336000)	심재정	서울시 성북구 장위동 223-4			
				1,006 (159298011720/113216070336000)	심재풍	서울시 도봉구 도봉동 30-1 도봉한신아파트 124-1103			
				1,006 (159298011720/113216070336000)	안광현	서울시 성동구 금호동1가 600-1 1층-102호			
				1,006 (159298011720/113216070336000)	안나연	경기도 고양시 덕양구 고양대로1315번길 66-18,205호(주교동,제일빌라)			
				1,006 (159298011720/113216070336000)	안병락	서울시 동작구 사당동 708-632			
				1,006 (159298011720/113216070336000)	안병적	서울시 성동구 성수동2가 315-23			
				1,006 (159298011720/113216070336000)	안병주	서울시 금천구 독산동 47-40			
				1,006 (159298011720/113216070336000)	안옥순	의왕시 내손동 326-5			
				1,006 (152890144680/113216070336000)	안은숙	서울특별시 서초구 방배동 911-3 1층 대진빌라 가-101			

연번	소재지 지 번	지목	지적 (㎡)	편입면적 (공유지분)	소 유 자		이 해 관 계 인		
					성 명	주 소	성명	주소	권리의 종류 및 내용
				1,006 (53099337240/113216070336000)	안중현	경기도 시흥시 중심상가로 285,113동 904호(정왕동,건영아파트)			
				1,006 (53099337240/113216070336000)	안지영	경기도 시흥시 중심상가로 285,113동 904호(정왕동,건영아파트)			
				1,006 (292055608800/113216070336000)	양두영	경기도 오산시 대원로 70,512동 1203호(원동,주공아파트)			
				1,006 (159298011720/113216070336000)	양두환	서울시 성북구 길음동 537 - 20			
				1,006 (159298011720/113216070336000)	양봉현	서울 중랑구 면목동 193 - 1 한신아파트 5 - 1310			
				1,006 (159298011720/113216070336000)	양순덕	서울시 송파구 가락동 19 - 19			
				1,006 (152890144680/113216070336000)	양승곤	전라남도 목포시 옥암동 992 현대2차아파트 202 - 1505			
				1,006 (159298011720/113216070336000)	양승훈	서울시 도봉구 미아동 258 - 601 대성연립 1 - 106			
				1,006 (152890144680/113216070336000)	양신규	서울특별시 관악구 남부순환로 1430,111동 1602호(신림동,신림푸르지오아파트)			
				1,006 (159298011720/113216070336000)	양영환	서울시 성북구 정릉동 10 - 17			
				1,006 (152890144680/113216070336000)	양우진	서울특별시 동작구 남부순환로255바길 8,102호(사당동,희망연립)			
				1,006 (159298011720/113216070336000)	양점식	서울시 동작구 사당동 70 - 15			
				1,006 (159298011720/113216070336000)	양중의	서울시 동작구 사당동 272 - 7			
				1,006 (152890144680/113216070336000)	양창범	서울특별시 서초구 도곡로 95 - 1(반배동)			
				1,006 (152238938680/113216070336000)	엄혜진	서울특별시 노원구 동일로230가길 6,에이동 비01호(상계동,혁구빌라)			
				1,006 (92270543456/113216070336000)	연경분	인천광역시 부평구 안남로222번길 27,104동 1503호(산곡동,경남아파트)			

연번	소재지 지 번	지목	지적 (㎡)	편입면적 (공유지분)	소 유 자		이 해 관 계 인		
					성 명	주 소	성명	주소	권리의 종류 및 내용
				1,006 (159298011720/113216070336000)	연설아	서울특별시 송파구 올림픽로12길 52-8,302호(잠실동)			
				1,006 (159298011720/113216070336000)	염인섭	서울시 동작구 사당동 64-82			
				1,006 (92270543456/113216070336000)	오경희	서울특별시 동작구 대방동15나길 16,501호(대방동)			
				1,006 (159298011720/113216070336000)	오명자	서울특별시 송파구 양산로2길 38,602동 502호(거여동, 거여6단지아파트)			
				1,006 (159298011720/113216070336000)	오명자	경기도 고양시 일산서구 주엽로 122,1611동 605호(주엽동,문촌마을)			
				1,006 (159298011720/113216070336000)	오부길	서울특별시 동작구 사당로2자길 6,301호(사당동,선인아트빌)			
				1,006 (159298011720/113216070336000)	오순야	서울시 동작구 상도동 168-3			
				1,006 (159298011720/113216070336000)	오순옥	서울시 동작구 동작동 65-1			
				1,006 (159298011720/113216070336000)	오영희	하남시 천현동 611-14 101호			
				1,006 (159298011720/113216070336000)	오운상	서울시 영등포구 여의도동 51 삼익아파트 디-1105			
				1,006 (159298011720/113216070336000)	오익진	서울시 서대문구 홍은동 8-344			
				1,006 (159298011720/113216070336000)	오재근	서울시 송파구 문정동 34-13			
				1,006 (159298011720/113216070336000)	오정숙	안양시 동안구 관양동 1447-6			
				1,006 (159298011720/113216070336000)	오희성	서울시 강동구 명일동 28 삼익아파트 508-1605			
				1,006 (159298011720/113216070336000)	우왕재	서울시 강동구 상일동 187 주공아파트 706-205			
				1,006 (159298011720/113216070336000)	우효정	경기도 의정부시 범골로63번길 13,106동 203호(의정부동,롯데캐슬골드파크아파트)			

연번	소재지 지 번	지목	지적 (㎡)	편입면적 (공유지분)	소 유 자		이 해 관 계 인		
					성 명	주 소	성명	주소	권리의 종류 및 내용
				1,006 (148646880000/113216070336000)	우효정	경기도 의정부시 범골로63번길 13,106동 203호(의정부동,롯데캐슬골드파크아파트)			
				1,006 (159298011720/113216070336000)	원재만	서울 송파구 마천동 359-26			
				1,006 (159298011720/113216070336000)	원종식	서울특별시 중구 충무로 20-1(충무로3가)			
				1,006 (156714437600/113216070336000)	유경철	경기도 고양시 일산동구 동국로245번길 102-20(성석동)			
				1,006 (159298011720/113216070336000)	유경희	서울 성북구 보문동6가 209-149			
				1,006 (159298011720/113216070336000)	유미자	서울 강서구 염창동 264-40 아담빌라 가동 301호			
				1,006 (159298011720/113216070336000)	유병걸	서울시 서초구 방배동 942-2 남성연립 비-203			
				1,006 (159298011720/113216070336000)	유승훈	서울 마포구 신수동 445-5 현대아파트 101-104			
				1,006 (159298011720/113216070336000)	유우진	서울시 동작구 사당동 64-69			
				1,006 (159298011720/113216070336000)	유은주	서울시 성북구 하월곡동 81-291			
				1,006 (159298011720/113216070336000)	유준호	서울특별시 관악구 낙성대역길 24,101호(봉천동,삼호맨션)			
				1,006 (159298011720/113216070336000)	유태선	서울 강서구 화곡동 111-23 1층 3호			
				1,006 (159298011720/113216070336000)	유호상	성남시 중원구 은행동 1213 우리빌라 지-1호			
				1,006 (159298011720/113216070336000)	유환선	서울시 관악구 신림동 478-20			
				1,006 (159298011720/113216070336000)	육은경	서울특별시 동작구 흑석한강로 12,107동 602호(흑석동,흑석한강센트레빌)			
				1,006 (159298011720/113216070336000)	윤권기	인천광역시 부평구 부평동 500-1 주공아파트 506동 1703호			

연번	소재지 지 번	지목	지적 (㎡)	편입면적 (공유지분)	소 유 자		이 해 관 계 인		
					성 명	주 소	성명	주소	권리의 종류 및 내용
				1,006 (159298011720/113216070336000)	윤금자	서울 은평구 불광동 311-13 메트로타워 22006			
				1,006 (148893539225/113216070336000)	윤병춘	서울특별시 강북구 솔샘로 159,201동 1615호(미아동,벽산라이브파크아파트)			
				1,006 (159298011720/113216070336000)	윤상능	경기도 부천시 길주로573번길 37,303동 1204호(여월동,여월휴먼시아)			
				1,006 (159298011720/113216070336000)	윤상섭	서울특별시 관악구 남부순환로168가길 6-22(신림동)			
				1,006 (159298011720/113216070336000)	윤성현	서울시 용산구 갈월동 5-61			
				1,006 (152890144680/113216070336000)	윤숙자	서울특별시 성북구 정릉동 239 정릉풍림아이원아파트 116-1402			
				1,006 (159298011720/113216070336000)	윤순분	서울시 동작구 노량진동 119-156			
				1,006 (159298011720/113216070336000)	윤순중	서울시 동작구 상도동 195-22			
				1,006 (159298011720/113216070336000)	윤애천	서울 동작구 상도동 490-3,101			
				1,006 (159298011720/113216070336000)	윤영숙	경기도 부천시 소사구 양지로 20,105동 403호(괴안동,범박휴먼시아1단지)			
				1,006 (159298011720/113216070336000)	윤영숙	경기도 부천시 소사구 양지로 20,105동 403호(괴안동,범박휴먼시아1단지)			
				1,006 (159298011720/113216070336000)	윤영원	서울시 광진구 군자동 370-9			
				1,006 (146370544400/113216070336000)	윤정일	경기도 양주시 덕정길 105,105동 702호(덕정동,일성트루엘)			
				1,006 (796490058600/113216070336000)	윤주일	서울특별시 서대문구 가재울미래로 2,121동 402호(남가좌동,디엠씨파크뷰자이)			
				1,006 (146370544400/113216070336000)	윤진영	서울특별시 송파구 오금로64가길 17-2,401호(거여동,한옥빌라)			
				1,006 (159298011720/113216070336000)	윤희정	서울시 동작구 상도1동 509-4			

연번	소재지 지 번	지목	지적 (㎡)	편입면적 (공유지분)	소 유 자		이 해 관 계 인		
					성 명	주 소	성명	주소	권리의 종류 및 내용
				1,006 (159298011720/113216070336000)	이경삼	서울시 강남구 일원동 수서택지개발지구13블럭 푸른마을아파트 107 - 1004			
				1,006 (152889459200/113216070336000)	이경숙	전라남도 광양시 광양읍 매일시장길 53			
				1,006 (159298011720/113216070336000)	이관형	경기도 양주군 회천읍 덕계리 480 - 2			
				1,006 (159298011720/113216070336000)	이광남	서울시 마포구 아현동 387 - 54,4층			
				1,006 (159298011720/113216070336000)	이광섭	서울시 송파구 석촌동 56 - 6			
				1,006 (159298011720/113216070336000)	이광희	고양시 일산구 주엽동 1문촌마을 116 - 701			
				1,006 (159298011720/113216070336000)	이귀자	경기도 안양시 만안구 석수동 101 - 160			
				1,006 (159298011720/113216070336000)	이길범	서울시 종로구 창신동 608 - 15			
				1,006 (152890144680/113216070336000)	이대승	서울특별시 중랑구 중랑역로47길 12(묵동)			
				1,006 (159298011720/113216070336000)	이덕기	경기도 성남시 중원구 중동 725			
				1,006 (159298011720/113216070336000)	이도균	서울시 강북구 미아동 329 - 57			
				1,006 (159298011720/113216070336000)	이동원	부천시 소사구 심곡본동 603 - 21			
				1,006 (318596023440/113216070336000)	이득규	서울 관악구 남현동 602 - 188 양지네스코빌 302호			
				1,006 (146370544400/113216070336000)	이명석	서울특별시 성북구 동소문로10길 8,3층(동소문동3가)			
				1,006 (148893539225/113216070336000)	이명석	서울특별시 성북구 동소문로10길 8,3층(동소문동3가)			
				1,006 (152890144680/113216070336000)	이명석	서울특별시 성북구 동소문로10길 8,3층(동소문동3가)			

연번	소재지 지 번	지목	지적 (㎡)	편입면적 (공유지분)	소 유 자		이 해 관 계 인		
					성 명	주 소	성명	주소	권리의 종류 및 내용
				1,006 (140783882400/113216070336000)	이명석	서울특별시 성북구 동소문로10길 8,3층(동소문동3가)			
				1,006 (148911141120/113216070336000)	이명석	서울특별시 성북구 동소문로10길 8,3층(동소문동3가)			
				1,006 (152890144680/113216070336000)	이명선	서울특별시 송파구 잠실동 214-6 302			
				1,006 (159298011720/113216070336000)	이명순	서울 동작구 흑석동 275-3 이화주택 105호			
				1,006 (31859602344/113216070336000)	이문희	인천광역시 남동구 간석로56번길8,801호(간석동,우진아파트)			
				1,006 (159298011720/113216070336000)	이미화	서울시 광진구 구의동 25-16			
				1,006 (159298011720/113216070336000)	이민재	서울시 구로구 개봉동 329-17 가동			
				1,006 (159298011720/113216070336000)	이배형	서울시 서초구 방배동 919-5 현대빌라 - 101			
				1,006 (152890144680/113216070336000)	이범순	서울특별시 중랑구 면목동 184-27			
				1,006 (159298011720/113216070336000)	이보현	서울시 구로구 개봉동 314-52			
				1,006 (159298011720/113216070336000)	이봉훈	서울 관악구 남현동 602-188 양지네스코빌 302호			
				1,006 (159298011720/113216070336000)	이상두	서울시 송파구 가락동 185-2			
				1,006 (159298011720/113216070336000)	이상례	서울시 강동구 천호동 55-17 대하연립 나-202			
				1,006 (159298011720/113216070336000)	이상인	서울시 은평구 증산동 179-13 장미빌라 4층 - 401			
				1,006 (318596023440/113216070336000)	이상준	경기도 군포시 군포로 109,105동 304호(대야미동,군포대야미이편한세상)			
				1,006 (637192046880/113216070336000)	이상현	서울 서초구 방배동 2525 우성아파트 109-1005			

연번	소재지 지 번	지목	지적 (㎡)	편입면적 (공유지분)	소 유 자		이 해 관 계 인		
					성 명	주 소	성명	주소	권리의 종류 및 내용
				1,006 (159298011720/113216070336000)	이상현	서울 서초구 방배동 2525 우성아파트 109 - 1005			
				1,006 (159298011720/113216070336000)	이상훈	서울시 동작구 사당동 41 - 39			
				1,006 (152890144680/113216070336000)	이상휘	경기도 김포시 대곶면 대능리 166 - 9			
				1,006 (159298011720/113216070336000)	이석술	서울시 관악구 봉천동 899 - 26			
				1,006 (159298011720/113216070336000)	이선종	아산시 음봉면 산동리 427 - 1 삼일원앙아파트 106 - 1309			
				1,006 (159298011720/113216070336000)	이선호	서울시 동대문구 답십리동 산2 - 106 우성그린아파트 102 - 1302			
				1,006 (159298011720/113216070336000)	이세록	서울 강서구 화곡동 913 - 6			
				1,006 (159298011720/113216070336000)	이순애	광주군 광주읍 경안리 127 두진아파트 - 1412			
				1,006 (159298011720/113216070336000)	이순영	광명시 철산동 489 - 49 신진연립에이 지 - 208			
				1,006 (159298011720/113216070336000)	이승목	광명시 하안동 30 고층주공아파트 1006동 1202호			
				1,006 (152890144680/113216070336000)	이승영	경기도 용인시 기흥구 연남동 500 초원마을성원상페빌 209 - 502			
				1,006 (159298011720/113216070336000)	이영백	서울시 서초구 방배동 1392			
				1,006 (53099337240/113216070336000)	이영선	대구광역시 북구 칠성동2가 568번지			
				1,006 (152890144680/113216070336000)	이영숙	인천광역시 부평구 상정로 15 - 5,3층호(십정동)			
				1,006 (159298011720/113216070336000)	이영순	서울시 송파구 문정동 34 - 14			
				1,006 (312188156400/113216070336000)	이영순	서울특별시 강동구 상암로 74 - 14(천호동)			

연번	소재지 지 번	지목	지적 (㎡)	편입면적 (공유지분)	소 유 자		이 해 관 계 인		
					성 명	주 소	성명	주소	권리의 종류 및 내용
				1,006 (53099337240/113216070336000)	이영식	대구광역시 수성구 천일로 91,102동 2101호(시지동,시지태왕아너스)			
				1,006 (159298011720/113216070336000)	이영일	서울특별시 동작구 동작대로43길 36,205호(동작동,신동아갯마을아파트)			
				1,006 (159298011720/113216070336000)	이옥자	서울시 광진구 자양동 553 - 155			
				1,006 (159298011720/113216070336000)	이옥주	서울특별시 노원구 한글비석로8길 20,105동 402호(중계동,대림백산아파트)			
				1,006 (159298011720/113216070336000)	이우민	서울시 성북구 하월곡동 77 - 274			
				1,006 (159298011720/113216070336000)	이유경	서울특별시 구로구 개봉로18길 29 - 3(개봉동)			
				1,006 (148646880000/113216070336000)	이은주	서울특별시 성동구 왕십리로11길 12 - 6(성수동1가)			
				1,006 (159298011720/113216070336000)	이인범	서울시 노원구 중계동 515 - 2 건영아파트 104 - 308			
				1,006 (159298011720/113216070336000)	이인형	서울시 금천구 독산동 966 삼승아파트 11 - 303			
				1,006 (318596023440/113216070336000)	이일영	평택시 비전동 813 - 1 태산그린아파트 105 - 1206			
				1,006 (159298011720/113216070336000)	이재경	서울시 동작구 사당동 1131 영아아파트 5 - 208			
				1,006 (1165398394696/113216070336000)	이재호	경기도 군포시 수리산로 71,873동 101호(산본동,덕유아파트)			
				1,006 (152890144680/113216070336000)	이전재	광주광역시 남구 봉선로175번길 6,201동 505호(봉선동,삼익아파트)			
				1,006 (159298011720/113216070336000)	이정이	서울시 동작구 흑석동 54 - 85			
				1,006 (159298011720/113216070336000)	이정호	서울시 동대문구 장안동 194 - 31			
				1,006 (159298011720/113216070336000)	이제원	서울시 동작구 사당동 1132 삼익아파트 4 - 104			

연번	소재지 지 번	지목	지적 (㎡)	편입면적 (공유지분)	소 유 자		이 해 관 계 인		
					성 명	주 소	성명	주소	권리의 종류 및 내용
				1,006 (159298011720/113216070336000)	이종관	성남시 분당구 야탑동 526 탑마을 709동 1201호			
				1,006 (159298011720/113216070336000)	이종규	서울 동작구 상도동 161-35			
				1,006 (159298011720/113216070336000)	이종균	서울시 동작구 사당동 72-3			
				1,006 (159298011720/113216070336000)	이종근	서울시 금천구 독산동 979-18 반수연립 지층-비03			
				1,006 (152890144680/113216070336000)	이종만	서울특별시 성북구 안암동1가 136			
				1,006 (152890144680/113216070336000)	이종식	서울특별시 성북구 정릉동 966-124			
				1,006 (159298011720/113216070336000)	이종원	서울 양천구 신정동 276 양천아파트 114동 414호			
				1,006 (159298011720/113216070336000)	이종찬	서울시 서초구 서초동 1611-11 세광연립 205호			
				1,006 (159298011720/113216070336000)	이종찬	서울시 서초구 반포동 742-15			
				1,006 (159298011720/113216070336000)	이주영	인천광역시 부평구 부남로8번길 32-1(부평동)			
				1,006 (146370544400/113216070336000)	이주현	서울특별시 송파구 송이로32번길 37,202동 103호(문정동,문정푸르지오아파트)			
				1,006 (159298011720/113216070336000)	이준섭	경기도 양평군 양동면 새말길 64			
				1,006 (159298011720/113216070336000)	이준재	서울 중랑구 상봉동 128-91			
				1,006 (53099337240/113216070336000)	이지현	서울특별시 용산구 보광로25길 7(보광동)			
				1,006 (159298011720/113216070336000)	이진우	안양시 동안구 비산동 1102 관악아파트 127-401			
				1,006 (159298011720/113216070336000)	이창호	서울시 성북구 돈암동 1-3 돈암현대아파트 103-1004			

연번	소재지 지 번	지목	지적 (㎡)	편입면적 (공유지분)	소 유 자		이 해 관 계 인		
					성 명	주 소	성명	주소	권리의 종류 및 내용
				1,006 (146370544400/113216070336000)	이채진	서울특별시 관악구 낙성대로3길 23,204호(봉천동,고흥빌딩)			
				1,006 (152890144680/113216070336000)	이춘자	경기도 용인시 수지구 동천로358번길 17(동천동)			
				1,006 (152890144680/113216070336000)	이춘희	경기도 용인시 수지구 동천로358번길 17(동천동)			
				1,006 (159298011720/113216070336000)	이학순	홍성군 홍성읍 오관리 6-3			
				1,006 (159298011720/113216070336000)	이한곤	서울시 강동구 고덕동 191-5			
				1,006 (152890144680/113216070336000)	이현상	서울특별시 노원구 월계동 18 그랑벨아파트 106-204			
				1,006 (116865428760/113216070336000)	이현우	서울특별시 성북구 동소문로 248,106동 206호(길음동,삼부아파트)			
				1,006 (159298011720/113216070336000)	이형범	서울시 동작구 노량진동 247-10			
				1,006 (159298011720/113216070336000)	이홍숙	서울시 강동구 성내동 407-41			
				1,006 (156714437600/113216070336000)	이효택	경기도 과천시 별양로 12,316동 1103호(원문동,래미안슈르)			
				1,006 (152890144680/113216070336000)	임경례	서울특별시 강서구 강서로15길 15,비동 201호(화곡동,주얼리맨션)			
				1,006 (159298011720/113216070336000)	임규창	서울시 도봉구 방학동 654-13			
				1,006 (159298011720/113216070336000)	임금자	서울 동작구 신대방동 474-5 명진파크빌라 301			
				1,006 (152890144680/113216070336000)	임대성	경기도 안양시 동안구 평촌동 75-2 인덕원대우아파트 117-1905			
				1,006 (159298011720/113216070336000)	임동면	인천 부평구 청천동 377-9 인향아파트 101-1706			
				1,006 (477894035160/113216070336000)	임동필	경기도 고양시 덕양구 토당동 364 능곡1차현대홈타운 104-1302			

연번	소재지 지 번	지목	지적 (㎡)	편입면적 (공유지분)	소 유 자		이 해 관 계 인		
					성 명	주 소	성명	주소	권리의 종류 및 내용
				1,006 (92270543456/113216070336000)	임명자	서울특별시 서초구 동광로18길 11-4(방배동)			
				1,006 (159298011720/113216070336000)	임삼례	경기도 화성시 매송면 매송고색로375번길 9-8,106동 101호(대우빌라)			
				1,006 (152890144680/113216070336000)	임상균	서울특별시 관악구 신림로29길 8,108동 1101호(신림동,신림현대아파트)			
				1,006 (159298011720/113216070336000)	임상중	서울 강동구 둔촌동 180-1 주공아파트 421-1002			
				1,006 (159298011720/113216070336000)	임수경	강원도 횡성군 둔내면 자포곡리 455-2			
				1,006 (67057081000/113216070336000)	임수미 자	경기도 남양주시 늘을3로 65-26,1305동 2002호(호평동,호평마을중흥에스클래스)			
				1,006 (151587732680/113216070336000)	임순섭	서울특별시 구로구 개봉로24길 35,계디동 201호(개봉동,동신연립)			
				1,006 (152890144680/113216070336000)	임승광	경기도 성남시 중원구 상대원동 1927-7			
				1,006 (159298011720/113216070336000)	임옥규	서울 송파구 가락동 135-18			
				1,006 (159298011720/113216070336000)	임재근	고양시 일산구 탄현동 1484 탄현마을 301-610			
				1,006 (159298011720/113216070336000)	임재용	서울시 동작구 사당동 105 신동아아파트 407-303			
				1,006 (159298011720/113216070336000)	임종욱	서울시 강남구 삼성동 13-4 해청아파트 13-303			
				1,006 (152890144680/113216070336000)	임찬삼	인천광역시 서구 송학로506번안길 13,써동 302호(검안동,하이트캐슬)			
				1,006 (1102632966880/113216070336000)	임채성	서울 관악구 신림동 646-220			
				1,006 (159298011720/113216070336000)	임홍준	고양시 일산구 일산동 583-19 삼남빌라 나-109			
				1,006 (152890144680/113216070336000)	장덕기	경기도 안산시 상록구 이동 577-1			

연번	소재지 지 번	지목	지적 (㎡)	편입면적 (공유지분)	소 유 자		이 해 관 계 인		
					성 명	주 소	성명	주소	권리의 종류 및 내용
				1,006 (159298011720/113216070336000)	장동희	서울시 성북구 하월곡동 산2			
				1,006 (224409700480/113216070336000)	장명일	서울 동작구 사당동 274-12			
				1,006 (159298011720/113216070336000)	장문우	서울시 강남구 도곡동 467			
				1,006 (159298011720/113216070336000)	장병환	서울시 중랑구 상봉동 130-155			
				1,006 (84223693736/113216070336000)	장영심	서울특별시 동대문구 약령사로 154,3동 902호(청량리동,미주아파트)			
				1,006 (159298011720/113216070336000)	장지순	서울시 노원구 월계동 802 극동아파트 102-1109			
				1,006 (159298011720/113216070336000)	장태옥	서울시 노원구 월계동 322-1 사슴아파트 404-1004			
				1,006 (159298011720/113216070336000)	장현주	안양시 동안구 평촌동 897-5 초원아파트 602-703			
				1,006 (159298011720/113216070336000)	전광식	서울특별시 금천구 시흥동 244-49			
				1,006 (159298011720/113216070336000)	전명희	서울시 금천구 시흥동 220-57			
				1,006 (31859602344/113216070336000)	전영찬	서울특별시 노원구 덕릉로71길 30,101동 103호(중계동,양지대림아파트)			
				1,006 (159298011720/113216070336000)	전용기	서울시 동작구 사당동 179-4 다세대1층-1			
				1,006 (159298011720/113216070336000)	전용기	서울 노원구 상계동 1269 수락파크빌 501-702			
				1,006 (454763198040/113216070336000)	전용기	서울특별시 노원구 동일로 1456,706동 801호(상계동,주공아파트)			
				1,006 (152890144680/113216070336000)	전재우	서울특별시 동작구 사당동 188-36 401			
				1,006 (152890144680/113216070336000)	전충호	대전광역시 서구 둔산동 목련아파트 203-307			

연번	소재지 지 번	지목	지적 (㎡)	편입면적 (공유지분)	소 유 자		이 해 관 계 인		
					성 명	주 소	성명	주소	권리의 종류 및 내용
				1,006 (159298011720/113216070336000)	전한수	서울서 노원구 월계동 320-11 사슴아파트 304-303			
				1,006 (159298011720/113216070336000)	정간웅	서울시 관악구 봉천동 476-36			
				1,006 (159298011720/113216070336000)	정규명	서울시 동작구 흑석동 28 한강현대아파트 107-301			
				1,006 (159298011720/113216070336000)	정금순	경기도 안양시 만안구 안양동 144-16 2층			
				1,006 (159298011720/113216070336000)	정기일	부천시 원미구 상동 392 한아름 1502-201			
				1,006 (159298011720/113216070336000)	정명환	서울시 서대문구 남가좌동 345-4			
				1,006 (159298011720/113216070336000)	정복순	이천시 대포동 125 비송아파트 7-502			
				1,006 (159298011720/113216070336000)	정부태	서울시 동작구 사당동 275-31			
				1,006 (146370544400/113216070336000)	정상칠	경기도 고양시 일산서구 주엽로 98,1702동 704호(주엽동,문촌마을)			
				1,006 (152890144680/113216070336000)	정성한	서울특별시 종로구 부암동 208-2 2층			
				1,006 (159298011720/113216070336000)	정순남	서울시 동작구 사당동 176-34-101			
				1,006 (159298011720/113216070336000)	정순자	경기도 이천시 신둔면 원적로290번길 34,104동 308호(반석아르미아파트)			
				1,006 (159298011720/113216070336000)	정순혁	서울특별시 동작구 사당로16길 96,107동 1107호(사당동,사당휴먼시아)			
				1,006 (159298011720/113216070336000)	정연수	서울시 중랑구 상봉동 279-113			
				1,006 (152890144680/113216070336000)	정영숙	서울특별시 광진구 자양로43길 111-11(중곡동)			
				1,006 (159298011720/113216070336000)	정옥수	서울시 동작구 동작동 100-18			

연번	소재지 지 번	지목	지적 (㎡)	편입면적 (공유지분)	소 유 자		이 해 관 계 인		
					성 명	주 소	성명	주소	권리의 종류 및 내용
				1,006 (159298011720/113216070336000)	정은숙	보령시 대천동 337-7 무학아파트 -1005			
				1,006 (159298011720/113216070336000)	정인현	서울 송파구 가락동 197-20 대우빌라 102			
				1,006 (159298011720/113216070336000)	정일권	서울시 동대문구 장안동 318-4 유한연립 에이-302			
				1,006 (45519299400/113216070336000)	정일우	대구광역시 달서구 월성동 120 월성푸르지오 101-804			
				1,006 (159298011720/113216070336000)	정재우	서울 서대문구 홍제동 331 홍제현대아파트 101동 503호			
				1,006 (159298011720/113216070336000)	정정순	성남시 수정구 신흥동 163-1			
				1,006 (159298011720/113216070336000)	정정식	서울 송파구 문정동 68-8 정우빌라 302			
				1,006 (45519299400/113216070336000)	정정희	대구광역시 달서구 월성동 120 월성푸르지오 101-804			
				1,006 (159298011720/113216070336000)	정제호	인천시 서구 석남동 111-79 문성하이츠타운 5-401			
				1,006 (152890144680/113216070336000)	정진근	서울특별시 성북구 성북로4길 52,301동 714호(돈암동,한진아파트)			
				1,006 (159298011720/113216070336000)	정춘모	서울시 성동구 금호동4가 292			
				1,006 (159298011720/113216070336000)	정호준	서울시 강동구 성내동 438-32			
				1,006 (159298011720/113216070336000)	정회준	고양시 일산구 일산동 1566-2 증산마을 902-1201			
				1,006 (159298011720/113216070336000)	정흥준	서울 구로구 구로동 743-10 백학빌라 301호			
				1,006 (159298011720/113216070336000)	정희영	서울시 송파구 삼전동 104-13 서호주택 비-101			
				1,006 (159298011720/113216070336000)	조경자	서울시 강서구 등촌동 707 등촌7단지주공아파트 704-901			

연번	소재지 지 번	지목	지적 (㎡)	편입면적 (공유지분)	소 유 자		이 해 관 계 인		
					성 명	주 소	성명	주소	권리의 종류 및 내용
				1,006 (159298011720/113216070336000)	조광진	서울시 노원구 중계동 362-1 주공아파트 805-408			
				1,006 (159298011720/113216070336000)	조금수	서울시 동작구 사당동 77-12			
				1,006 (303175465360/113216070336000)	조두래	경기도 광명시 디지털로 64,102동 502호(철산동,철산한신아파트)			
				1,006 (159298011720/113216070336000)	조명진	서울시 노원구 중계동 362-1 주공아파트 805-408			
				1,006 (251568555176/113216070336000)	조명희	서울특별시 서초구 서초대로15길 8-21,301호(방배동)			
				1,006 (159298011720/113216070336000)	조봉석	서울 송파구 석촌동 250-13 201호			
				1,006 (159298011720/113216070336000)	조상철	고양시 덕양구 성사동 723 신원당마을 201-603			
				1,006 (159298011720/113216070336000)	조성용	안양시 동안구 관양동 1396-1 현대아파트 6동 104호			
				1,006 (159298011720/113216070336000)	조성욱	경기도 과천시 별양로 180,803동 1204호(별양동,주공아파트)			
				1,006 (159298011720/113216070336000)	조성진	서울시 서대문구 홍제동 238-5			
				1,006 (159298011720/113216070336000)	조성현	서울시 구로구 개봉동 170-30 신개봉아파트 가동 402호			
				1,006 (152890144680/113216070336000)	조승한	전라북도 정읍시 석고길 34-22(교암동)			
				1,006 (159298011720/113216070336000)	조승훈	서울 용산구 원효로1가 18-17			
				1,006 (159298011720/113216070336000)	조신숙	서울시 동작구 사당동 318-29			
				1,006 (152890144680/113216070336000)	조영숙	경기도 고양시 덕양구 화신로 170,2102동 201호(행신동,햇빛마을)			
				1,006 (152890144680/113216070336000)	조영애	충청남도 당진군 당진읍 시곡리 136-1 우민늘사랑아파트 101-401			

연번	소재지 지 번	지목	지적 (㎡)	편입면적 (공유지분)	소 유 자		이 해 관 계 인		
					성 명	주 소	성명	주소	권리의 종류 및 내용
				1,006 (159298011720/113216070336000)	조영해	대전 서구 괴정동 91-27			
				1,006 (159298011720/113216070336000)	조은숙	서울시 동작구 사당동 275-4			
				1,006 (595574156900/113216070336000)	조정희	경기도 용인시 수지구 손곡로 53,504동 706호(동천동,수진마을신명스카이뷰)			
				1,006 (159298011720/113216070336000)	조정희	경기도 용인시 수지구 손곡로 53,504동 706호(동천동,수진마을신명스카이뷰)			
				1,006 (159298011720/113216070336000)	조정희	경기도 용인시 수지구 손곡로 53,504동 706호(동천동,수진마을신명스카이뷰)			
				1,006 (159298011720/113216070336000)	조정희	경기도 용인시 수지구 손곡로 53,504동 706호(동천동,수진마을신명스카이뷰)			
				1,006 (159298011720/113216070336000)	조주현	서울시 강동구 암사동 377-4 동서울아파트 6-201			
				1,006 (156714437600/113216070336000)	조천연	경기도 안양시 동안구 관평로 333,11동 702호(관양동,현대아파트)			
				1,006 (159298011720/113216070336000)	조춘섭	서울시 동작구 사당동 318-75			
				1,006 (146370544400/113216070336000)	조태임	서울특별시 송파구 송이로32길 37,202동 103호(문정동,문정푸르지오아파트)			
				1,006 (159298011720/113216070336000)	진귀미 자	서울 성북구 돈암동 616-100 동소문한진아파트 301동 611호			
				1,006 (159298011720/113216070336000)	진상은	서울 송파구 뱀이동 131-15			
				1,006 (159298011720/113216070336000)	차장수	서울시 동작구 사당동 1025-25			
				1,006 (152238938680/113216070336000)	채범석	서울특별시 동대문구 전농로16길 51,107동 602호(전농동,래미안아름다운아파트)			
				1,006 (159298011720/113216070336000)	채영애	서울시 동작구 본동 444-71			
				1,006 (159298011720/113216070336000)	채은주	서울 강동구 둔촌동 180-1 주공아파트 421-1002			

연번	소재지 지 번	지목	지적 (㎡)	편입면적 (공유지분)	소 유 자		이 해 관 계 인		
					성 명	주 소	성명	주소	권리의 종류 및 내용
				1,006 (151587732680/113216070336000)	채창길	경기도 양주시 백석읍 고릉말로150번길 15-9,301호(아트빌)			
				1,006 (159298011720/113216070336000)	채희수	보령시 대천동 197-62			
				1,006 (159298011720/113216070336000)	채희진	서울시 서초구 방배동 2525 우성아파트 106-205			
				1,006 (159298011720/113216070336000)	천삼희	서울시 강서구 화곡동 852-31			
				1,006 (159298011720/113216070336000)	천수선	서울시 마포구 신수동 203-7			
				1,006 (31859602344/113216070336000)	최경희	인천광역시 남동구 당좌로 29-4(구월동)			
				1,006 (159298011720/113216070336000)	최관석	서울시 용산구 후암동 142-6,3층			
				1,006 (159298011720/113216070336000)	최남중	서울시 동작구 상도동 29-130			
				1,006 (156714437600/113216070336000)	최도환	서울광역시 관악구 승방1길 107,201호(남현동)			
				1,006 (445631233480/113216070336000)	최동준	경기도 수원시 영통구 매여울로61번길 32,비01동 103호(매탄동)			
				1,006 (152890144680/113216070336000)	최말순	경기도 안양시 동안구 관양로 157,나동 106호(관양동,원주아파트)			
				1,006 (318596023440/113216070336000)	최명자	서울시 광진구 자양동 465-1 이화빌라 3-303			
				1,006 (159298011720/113216070336000)	최명자	경상북도 구미시 신시로14길 110,1102호(송정동,송정삼우타운)			
				1,006 (279681666580/113216070336000)	최민수	경기도 용인시 수지구 정평로 89,208동 801호(풍덕천동,신정마을)			
				1,006 (152875057920/113216070336000)	최병관	경기도 고양시 일산서구 강성로 270,305동 1509호(대화동,성저마을)			
				1,006 (152890144680/113216070336000)	최병규	경기도 시흥시 정왕대로266번길 6,109동 304호(정왕동,금강아파트)			

연번	소재지 지 번	지목	지적 (㎡)	편입면적 (공유지분)	소 유 자		이 해 관 계 인		
					성 명	주 소	성명	주소	권리의 종류 및 내용
				1,006 (159298011720/113216070336000)	최봉순	서울시 중랑구 면목동 502-7			
				1,006 (159298011720/113216070336000)	최석규	강원도 속초시 수북로 174,103동 1804호(금호동,생모리치아파트)			
				1,006 (159298011720/113216070336000)	최석규	강원도 속초시 수북로 174,103동 1804호(금호동,생모리츠아파트)			
				1,006 (53099337240/113216070336000)	최선미	경기도 수원시 권선구 입북로 50,109동 902호(입북동,서수원자이아파트)			
				1,006 (159298011720/113216070336000)	최성목	서울시 금천구 시흥동 926-29			
				1,006 (152890144680/113216070336000)	최성식	경기도 성남시 중원구 성남동 3234			
				1,006 (53099337240/113216070336000)	최성훈	울산광역시 남구 수암로 208,101동 307호(아음동,동광모닝스카이)			
				1,006 (159298011720/113216070336000)	최수남	서울시 동작구 노량진동 225-114			
				1,006 (159298011720/113216070336000)	최영일	서울시 양천구 신월동 506-5 한일아트빌라 301호			
				1,006 (152890144680/113216070336000)	최영진	경기도 안산시 상록구 성포동 587 주공아파트 308-204			
				1,006 (159298011720/113216070336000)	최용병	서울시 송파구 오금동 122-7			
				1,006 (159298011720/113216070336000)	최용석	대전 유성구 어은동 99 한빛아파트 121-1003			
				1,006 (159298011720/113216070336000)	최용호	서울시 관악구 신림동 386-17			
				1,006 (159298011720/113216070336000)	최원봉	서울시 구로구 구로동 776-120			
				1,006 (159298011720/113216070336000)	최유정	경상북도 포항시 북구 중흥로255번길 26,가동 210호(죽도동,대명그랜드1차)			
				1,006 (152875057920/113216070336000)	최정애	서울특별시 동작구 사당로16마길 20-3,202호(사당동)			

연번	소재지 지 번	지목	지적 (㎡)	편입면적 (공유지분)	소 유 자		이 해 관 계 인		
					성 명	주 소	성명	주소	권리의 종류 및 내용
				1,006 (53099337240/113216070336000)	최정옥	경기도 시흥시 중심상가로 285,113동 904호(정왕동,건영아파트)			
				1,006 (159298011720/113216070336000)	최종순	서울시 강동구 성내동 159-8			
				1,006 (159298011720/113216070336000)	최종호	서울시 강남구 대치동 953-26			
				1,006 (279681666580/113216070336000)	최진수	인천광역시 미추홀구 숙골로8번길 15,101동 1701호(도화동,도화역대성유니드아파트)			
				1,006 (159298011720/113216070336000)	최진호	경기도 안양시 동안구 흥안대로94번길 68,101동 1403호(호계동,양우내안애피리스)			
				1,006 (279681666580/113216070336000)	최철수	서울특별시 관악구 호암로 399,309동 2006호(신림동,삼성산주공아파트)			
				1,006 (53099337240/113216070336000)	최철연	울산광역시 남구 수암로 208,101동 307호(야음동,동광모닝스카이)			
				1,006 (159298011720/113216070336000)	최판예	서울시 성동구 용답동 167-8			
				1,006 (159298011720/113216070336000)	최현수	서울시 구로구 신도림동 312-1 우성아파트 201-703			
				1,006 (279681666580/113216070336000)	최희수	서울특별시 금천구 금하로 816,506동 1503호(시흥동,벽산아파트)			
				1,006 (159298011720/113216070336000)	하선례	서울시 강동구 성내동 462-39			
				1,006 (35568871720/113216070336000)	하을순	서울특별시 서초구 방배동 905-30			
				1,006 (159298011720/113216070336000)	하태업	서울시 구로구 구로동 390-132			
				1,006 (159298011720/113216070336000)	한말희	서울특별시 영등포구 경인로114가길 12,507호(영등포동1가)			
				1,006 (159298011720/113216070336000)	한명수	서울 노원구 공릉동 748 신도1차아파트 102-903			
				1,006 (159298011720/113216070336000)	한미식	서울 은평구 응암동 419-152 2층 나호			

연번	소재지 지 번	지목	지적 (㎡)	편입면적 (공유지분)	소 유 자		이 해 관 계 인		
					성 명	주 소	성명	주소	권리의 종류 및 내용
				1,006 (159298011720/113216070336000)	한석진	서울시 영등포구 양평동6가 46			
				1,006 (159298011720/113216070336000)	한영대	성남시 중원구 은행동 1316			
				1,006 (159298011720/113216070336000)	한재덕	서울시 동작구 사당동 77-3			
				1,006 (159298011720/113216070336000)	허욱	서울특별시 강동구 동남로65길 52-5(명일동)			
				1,006 (159298011720/113216070336000)	형남	서울시 노원구 상계동 647 주공아파트 1204-309			
				1,006 (159298011720/113216070336000)	홍성애	서울특별시 중랑구 면목로33길 66(면목동)			
				1,006 (159298011720/113216070336000)	홍순업	서울 관악구 남현동 1072-78 성원골드빌라트 4층 404호			
				1,006 (159298011720/113216070336000)	홍희식	서울 강남구 역삼동 754 개나리아파트 6동 205호			
				1,006 (1102632966880/113216070336000)	황광남	서울 송파구 송파동 195-7			
				1,006 (159298011720/113216070336000)	황대중	서울시 도봉구 쌍문동 713-8			
				1,006 (159298011720/113216070336000)	황봉순	서울시 노원구 중계동 362-1 주공아파트 805-408			
				1,006 (955788070320/113216070336000)	황영남	성남시 수정구 창곡동 387-2			
				1,006 (209271731530/113216070336000)	황영숙	서울 동작구 노량진동 72-16			
				1,006 (92270543456/113216070336000)	황정란	경기도 남양주시 덕송3로 12,1305동 309호(별내동, 별가람마을엘에이치 1-3단지)			
4	월계동 570	임야	688	688 (232946177280/50140244256000)	고은령	서울특별시 서초구 반포동 1-1 신반포3지구아파트 33-407			
				688 (1921631527040/50140244256000)	곽영희	서울특별시 영등포구 도신로 31,304동 1003호(대림동, 현대3차아파트)			

연번	소재지 지 번	지목	지적 (㎡)	편입면적 (공유지분)	소 유 자		이 해 관 계 인		
					성 명	주 소	성명	주소	권리의 종류 및 내용
				688 (236135855360/50140244256000)	구삼용	서울특별시 관악구 문성로38다길 7,501호(신림동,미건빌라)			
				688 (232946177280/50140244256000)	권만진	서울특별시 강서구 화곡동 160-11 장군빌라 201호			
				688 (232946177280/50140244256000)	권병영	인천광역시 부평구 갈월동로 45,106동 1101호(갈산동,두산아파트)			
				688 (236135855360/50140244256000)	권순	경기도 파주시 하우3길 78(야당동)			
				688 (118067927680/50140244256000)	권정아	경기도 파주시 금바위로 47,808동 1003호(와동동,가람마을8단지동문굿모닝힐)			
				688 (232946177280/50140244256000)	권학욱	경기도 화성시 동탄시범한빛길 10,231동 1801호(반송동,동탄시범한빛마을한화꿈에그린아파트)			
				688 (359092910044/50140244256000)	김다연	경기도 고양시 일산서구 고양대로 633,107동 1503호(일산동,동양아파트)			
				688 (232946177280/50140244256000)	김란	서울특별시 송파구 방이동 215 코오롱아파트 102-402			
				688 (236135855360/50140244256000)	김명섭	서울특별시 강서구 우장산로2길 57-17,비01호(내발산동)			
				688 (359092910044/50140244256000)	김미선	전라북도 전주시 완산구 문학대3길 1(효자동3가)			
				688 (142513562700/50140244256000)	김삼섭	서울 중랑구 묵동 77-1 현대연립 가동 202호			
				688 (232946177280/50140244256000)	김상규	인천광역시 부평구 십정동 187-15 3층			
				688 (359092910044/50140244256000)	김상희	경기도 부천시 소사동로72번길 32,404동 204호(소사본동,주공뜨란채아파트)			
				688 (359092910044/50140244256000)	김선미	전라북도 익산시 선화로1길 57-32,503동 704호(모현동2가,배산휴먼시아5단지)			
				688 (359092910044/50140244256000)	김선양	전라북도 전주시 완산구 거마평로 125,107동 1101호(효자동1가,성산타운)			
				688 (236135855360/50140244256000)	김수연	서울특별시 동작구 사당로16길 74,101호(사당동)			

연번	소재지 지 번	지목	지적 (㎡)	편입면적 (공유지분)	소 유 자		이 해 관 계 인		
					성 명	주 소	성명	주소	권리의 종류 및 내용
				688 (46589235456/50140244256000)	김용유	서울특별시 광진구 독성로57가길 63,501호(자양동,대원아트빌)			
				688 (47991505016/50140244256000)	김원희	서울특별시 노원구 한글비석로8길 20,105동 402호(중계동,대림백산아파트)			
				688 (165105711616/50140244256000)	김유신	서울특별시 관악구 온천로 93,101동 1003호(봉천동,벽산블루밍)			
				688 (1819985200460/50140244256000)	김인현	서울 송파구 잠실동 295 - 6			
				688 (232946177280/50140244256000)	김재원	인천광역시 부평구 세월천로 16,105동 901호(청천동,청천푸르지오아파트)			
				688 (46589235456/50140244256000)	김정숙	서울특별시 광진구 자양로11길 44 - 5,에이동 401호(자양동,세림에버빌)			
				688 (46589235456/50140244256000)	김정인	서울특별시 광진구 자양로13길 81 - 10(자양동)			
				688 (232946177280/50140244256000)	김정희	경기도 안양시 동안구 관악대로356번길 21,다동 302호(관양동,궁전빌라)			
				688 (232946177280/50140244256000)	김종필	경기도 성남시 분당구 구미동 211 무지개마을 103 - 203			
				688 (46589235456/50140244256000)	김찬선	서울특별시 강남구 개포로109길 9,209동 115호(개포동,대치아파트)			
				688 (46589235456/50140244256000)	김찬형	서울특별시 광진구 자양로9길 9(자양동)			
				688 (118067927680/50140244256000)	김창호	서울특별시 성북구 인촌로27길 52 - 10,1동 202호(안암동5가,동광하이츠빌라)			
				688 (256619569280/50140244256000)	김채원	전라북도 전주시 덕진구 동부대로 785,301동 905호(호성동1가,동신아파트)			
				688 (232946177280/50140244256000)	김채희	서울특별시 노원구 한글비석로24다길 50 - 10,2층(상계동)			
				688 (232946177280/50140244256000)	김형석	서울특별시 성북구 하월곡동 88 - 511			
				688 (256619569280/50140244256000)	김호팔	전라북도 전주시 덕진구 팽나무1길 19,5동 308호(인후동1가,궁전아파트)			

연번	소재지 지 번	지목	지적 (㎡)	편입면적 (공유지분)	소 유 자		이 해 관 계 인		
					성 명	주 소	성명	주소	권리의 종류 및 내용
				688 (232946177280/50140244256000)	나승옥	경기도 의왕시 내손중앙로 11,111동 604호(내손동,의왕내손이편한세상아파트)			
				688 (232946177280/50140244256000)	남기원	경기도 수원시 팔달구 화서동 706 꽃피버들마을진흥아파트 141 - 1402			
				688 (1921631527040/50140244256000)	노경희	전라북도 남원시 오들1길 97,202동 306호(월락동,부영2차아파트)			
				688 (232946177280/50140244256000)	노창환	부산광역시 동래구 안락동 15-26 안락현대아파트 102 - 1901			
				688 (232946177280/50140244256000)	문영수	전라남도 목포시 죽교동 580 - 439			
				688 (256619569280/50140244256000)	박금자	서울특별시 광진구 동일로24길 80 - 13(화양동)			
				688 (1195280510660/50140244256000)	박노정	경기도 평택시 포승읍 서동대로 489 - 6			
				688 (3894155346420/50140244256000)	박노정	경기도 안성시 죽산면 관앞길 94 - 4			
				688 (232946177280/50140244256000)	박성민	서울특별시 강서구 허준로 175,612동 1202호(가양동,가양6단지아파트)			
				688 (236135855360/50140244256000)	박성용	서울특별시 동작구 만양로 19,706동 1319호(노량진동,신동아리버파크)			
				688 (1795464550220/50140244256000)	박승규	서울 송파구 송파동 195 - 7			
				688 (232946177280/50140244256000)	박옥자	경기도 남양주시 와부읍 도곡리 976 - 1 벽산아파트 102 - 1903			
				688 (165105711616/50140244256000)	박용순	서울특별시 관악구 구암길 106,149동 102호(봉천동,관악드림타운)			
				688 (236135855360/50140244256000)	박정원	경기도 의정부시 의정로 132 - 1(가능동)			
				688 (503819620480/50140244256000)	박지용	경기도 양주시 백석읍 양주산성로 838 - 71,107동 801호(서광아파트)			
				688 (1819985200460/50140244256000)	박찬철	서울 동작구 사당동 71 - 3			

연번	소재지 지 번	지목	지적 (㎡)	편입면적 (공유지분)	소 유 자		이 해 관 계 인		
					성 명	주 소	성명	주소	권리의 종류 및 내용
				688 (232946177280/50140244256000)	방기천	서울특별시 광진구 구의동 592-39 한양빌라 3-303			
				688 (236135855360/50140244256000)	변선화	충청남도 천안시 동남구 용곡4길 20,102동 1405호(용곡동,용곡마을아이파크)			
				688 (232946177280/50140244256000)	변정숙	서울특별시 성북구 돌곶이로11길 14-7,비01호(석관동)			
				688 (114429701120/50140244256000)	서갑용	경기도 하남시 신장1로15번길 22(신장동)			
				688 (232946177280/50140244256000)	성은진	경기도 용인시 처인구 모현면 초부로 63-5,나동 202호(우진빌라)			
				688 (232946177280/50140244256000)	손옥순	서울특별시 종로구 창신동 629-2			
				688 (236135855360/50140244256000)	손홍만	서울특별시 동작구 남부순환로255나길 7,301호(사당동)			
				688 (236135855360/50140244256000)	송은아	서울특별시 서초구 전원말안7길 4(방배동)			
				688 (236135855360/50140244256000)	신명순	경기도 화성시 팔탄면 버들로 1423			
				688 (236135855360/50140244256000)	신숙진	서울특별시 동작구 사당로16길 96,104동 102호(사당동,사당휴먼시아)			
				688 (232946177280/50140244256000)	안은숙	서울특별시 서초구 방배동 911-3 1층 대진빌라 가-101			
				688 (232946177280/50140244256000)	양승곤	전라남도 목포시 옥암동 992 현대2차아파트 202-1505			
				688 (256619569280/50140244256000)	엄혜진	서울특별시 노원구 동일로230가길 6,에이동 비01호(상계동,혁구빌라)			
				688 (165105711616/50140244256000)	연경분	인천광역시 부평구 안남로222번길 27,104동 1503호(산곡동,경남아파트)			
				688 (165105711616/50140244256000)	오경희	서울특별시 동작구 대방동15나길 16,501호(대방동)			
				688 (1819985200460/50140244256000)	유봉석	서울 양천구 신월동 987-1 신월시영아파트 6동 805호			

연번	소재지 지 번	지목	지적 (㎡)	편입면적 (공유지분)	소 유 자		이 해 관 계 인		
					성 명	주 소	성명	주소	권리의 종류 및 내용
				688 (232946177280/50140244256000)	윤숙자	서울특별시 성북구 정릉동 239 정릉풍림아이원아파트 116 - 1402			
				688 (236135855360/50140244256000)	윤정일	경기도 양주시 덕정길 105,105동 702호(덕정동, 일성트루엘)			
				688 (236135855360/50140244256000)	윤진영	서울특별시 송파구 오금로64가길 17 - 2,401호(거여동, 한옥빌라)			
				688 (232946177280/50140244256000)	이대승	서울특별시 중랑구 중랑역로47길 12(목동)			
				688 (236135855360/50140244256000)	이명석	서울특별시 성북구 동소문로10길 8,3층(동소문동3가)			
				688 (232946177280/50140244256000)	이명석	서울특별시 성북구 동소문로10길 8,3층(동소문동3가)			
				688 (120977914920/50140244256000)	이명석	서울특별시 성북구 동소문로10길 8,3층(동소문동3가)			
				688 (515987100000/50140244256000)	이명석	서울특별시 성북구 동소문로10길 8,3층(동소문동3가)			
				688 (240498264600/50140244256000)	이명석	서울특별시 성북구 동소문로10길 8,3층(동소문동3가)			
				688 (232946177280/50140244256000)	이명선	서울특별시 송파구 잠실동 214 - 6 302			
				688 (232946177280/50140244256000)	이범순	서울특별시 중랑구 면목동 184 - 27			
				688 (232946177280/50140244256000)	이상휘	경기도 김포시 대곶면 대능리 166 - 9			
				688 (1267938137920/50140244256000)	이순자	서울 동작구 노량진동 72 - 31			
				688 (232946177280/50140244256000)	이승영	경기도 용인시 기흥구 연남동 500 초원마을성원상페빌 209 - 502			
				688 (232946177280/50140244256000)	이영숙	인천광역시 부평구 상정로 15 - 5,3층호(십정동)			
				688 (1883558033256/50140244256000)	이재호	경기도 군포시 수리산로 71,873동 101호(산본동, 덕유아파트)			

연번	소재지 지 번	지목	지적 (㎡)	편입면적 (공유지분)	소 유 자		이 해 관 계 인		
					성 명	주 소	성명	주소	권리의 종류 및 내용
				688 (232946177280/50140244256000)	이종만	서울특별시 성북구 안암동1가 136			
				688 (232946177280/50140244256000)	이종식	서울특별시 성북구 정릉동 966 - 124			
				688 (236135855360/50140244256000)	이채진	서울특별시 관악구 낙성대로3길 204호(봉천동,고흥빌딩)			
				688 (232946177280/50140244256000)	이현상	서울특별시 노원구 월계동 18 그랑빌아파트 106 - 204			
				688 (195076970820/50140244256000)	이현우	서울특별시 성북구 동소문로 248,106동 206호(길음동,삼부아파트)			
				688 (232946177280/50140244256000)	임경례	서울특별시 강서구 강서로15길 15,비동 201호(화곡동,주얼리맨션)			
				688 (232946177280/50140244256000)	임대성	경기도 안양시 동안구 평촌동 75 - 2 인덕원대우아파트 117 - 1905			
				688 (165105711616/50140244256000)	임명자	서울특별시 서초구 동광로18길 11 - 4(방배동)			
				688 (232946177280/50140244256000)	임상균	서울특별시 관악구 신림로29길 8,108동 1101호(신림동,신림현대아파트)			
				688 (114429701120/50140244256000)	임수미 자	경기도 남양주시 늘을3로 65 - 26,1305동 2002호(호평동,호평마을중흥에스클래스)			
				688 (232946177280/50140244256000)	임승광	경기도 성남시 중원구 상대원동 1927 - 7			
				688 (232946177280/50140244256000)	임찬삼	인천광역시 서구 승학로506번안길 13,씨동 302호(검암동,하이트캐슬)			
				688 (1795464550220/50140244256000)	임채성	서울 관악구 신림동 646 - 220			
				688 (232946177280/50140244256000)	장덕기	경기도 안산시 상록구 이동 577 - 1			
				688 (378649418060/50140244256000)	장명일	서울 동작구 사당동 274 - 12			
				688 (152845386496/50140244256000)	장영심	서울특별시 동대문구 약령시로 154,3동 902호(청량리동,미주아파트)			


연번	소재지 지 번	지목	지적 (㎡)	편입면적 (공유지분)	소 유 자		이 해 관 계 인		
					성 명	주 소	성명	주소	권리의 종류 및 내용
				688 (232946177280/50140244256000)	전재우	서울특별시 동작구 사당동 188-36 401			
				688 (232946177280/50140244256000)	전충호	대전광역시 서구 둔산동 목련아파트 203-307			
				688 (236135855360/50140244256000)	정상칠	경기도 고양시 일산서구 주엽로 98,1702동 704호(주엽동,문촌마을)			
				688 (232946177280/50140244256000)	정성한	서울특별시 종로구 부암동 208-2 2층			
				688 (232946177280/50140244256000)	정영숙	서울특별시 광진구 자양로43길 111-11(중곡동)			
				688 (232946177280/50140244256000)	정진근	서울특별시 성북구 성북로4길 52,301동 714호(돈암동,한진아파트)			
				688 (165105711616/50140244256000)	조명희	서울특별시 서초구 서초대로15길 8-21,301호(방배동)			
				688 (232946177280/50140244256000)	조승한	전라북도 정읍시 석고길 34-22(교암동)			
				688 (232946177280/50140244256000)	조영숙	경기도 고양시 덕양구 화신로 170,2102동 201호(행신동,햇빛마을)			
				688 (232946177280/50140244256000)	조영애	충청남도 당진군 당진읍 시곡리 136-1 우민늘사랑아파트 101-401			
				688 (256619569280/50140244256000)	채범석	서울특별시 동대문구 전농로16길 51,107동 602호(전농동,래미안아름술아파트)			
				688 (472271710720/50140244256000)	최동준	경기도 수원시 영통구 매여울로614번길 32,비01동 103호(매탄동)			
				688 (232946177280/50140244256000)	최말순	경기도 안양시 동안구 관양로 157,나동 106호(관양동,원주아파트)			
				688 (454996300115/50140244256000)	최민수	경기도 용인시 수지구 정평로 89,208동 801호(풍덕천동,신정마을)			
				688 (232946177280/50140244256000)	최병규	경기도 시흥시 정왕대로266번길 6,109동 304호(정왕동,금강아파트)			
				688 (232946177280/50140244256000)	최성식	경기도 성남시 중원구 성남동 3234			

연번	소재지 지 번	지목	지적 (㎡)	편입면적 (공유지분)	소 유 자		이 해 관 계 인		
					성 명	주 소	성명	주소	권리의 종류 및 내용
				688 (232946177280/50140244256000)	최영진	경기도 안산시 상록구 성포동 587 주공아파트 308 - 204			
				688 (454996300115/50140244256000)	최진수	인천광역시 미추홀구 숙골로8번길 15,101동 1701호(도화동,도화역대성유니드아파트)			
				688 (454996300115/50140244256000)	최철수	서울특별시 관악구 호암로 399,309동 2006호(신림동,삼성산주공아파트)			
				688 (454996300115/50140244256000)	최희수	서울특별시 금천구 금하로 816,506동 1503호(시흥동,벽산아파트)			
				688 (165105711616/50140244256000)	한성균	경기도 남양주시 화도읍 먹갓로38번안길 6-8,104동 202호(하늘맨션)			
				688 (1795464550220/50140244256000)	황광남	서울 송파구 송파동 195 - 7			
				688 (1795464550220/50140244256000)	황영숙	서울 동작구 노량진동 72 - 16			

위치도



용지도

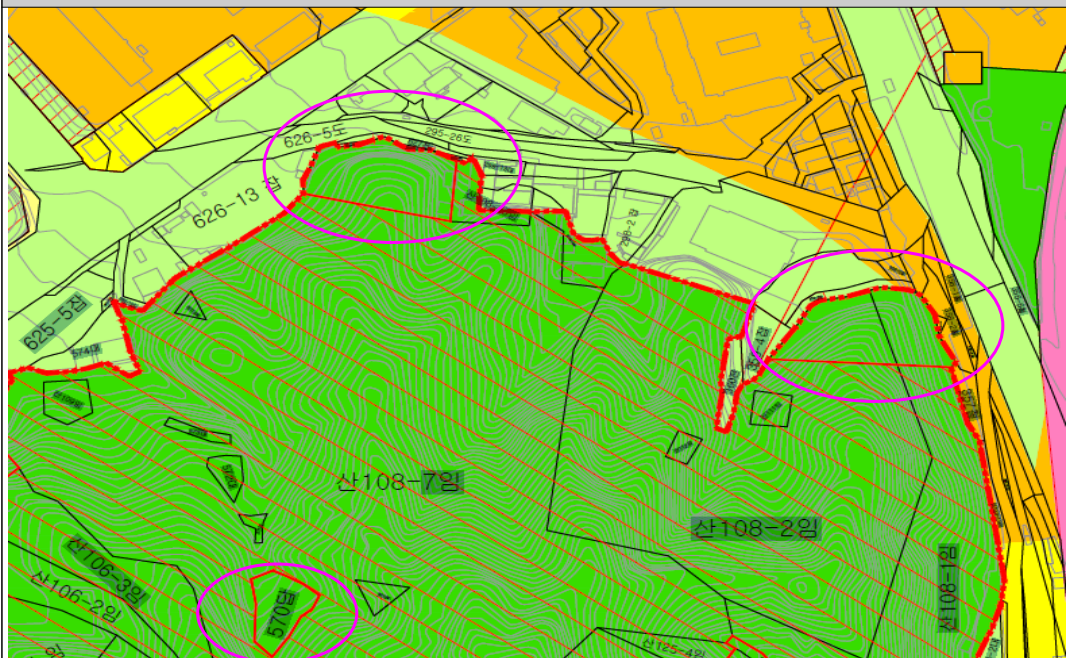

◆ 마포구공고 제2022-694호

도시계획시설(공공공지)사업 실시계획(최초)인가를 위한 열람공고

1. 서울특별시 마포구 고시 제2021-186호(2021.10.07.)로 결정 및 지형도면 승인된 마포구 합정동 85-9번지 일대 도시계획시설(공공공지) 사업에 대하여 실시계획(최초) 인가를 시행하고자 「국토의 계획 및 이용에 관한 법률」 제88조 및 같은 법률 시행령 제97조에 의거 실시계획을 작성하고, 같은 법률 제90조 및 같은 법률 시행령 제99조 및 「서울특별시 도시계획조례」 제68조의 규정에 따라 관계서류를 열람공고 합니다.
2. 관계서류는 서울특별시 마포구 도시계획과(☎02-3153-9357)에 비치하여 토지 등 이해관계인에게 열람하오니 본 열람에 의견이 있으신 분은 열람 기간 내에 의견서를 열람 장소에 서면으로 제출하여 주시기 바랍니다.

2022년 5월 19일

마 포 구 청 장

가. 사업시행지의 위치: 서울특별시 마포구 합정동 85-9 일대

나. 사업의 종류 및 명칭

1) 종류: 도시계획시설(공공공지)

2) 명칭: 합정동 85-9 일대 도시계획시설(공공공지) 조성 사업

다. 사업의 면적 및 규모: 대지면적 42㎡

라. 사업시행자의 성명 및 주소

1) 성명: 서울특별시 마포구청장

2) 주소: 서울특별시 마포구 월드컵로 212(성산동)

마. 사업의 착수 및 준공예정일: 실시계획인가일로부터 1년간

바. 수용 또는 사용할 토지 소유권과 소유권외의 권리 명세: 별첨

사. 공공시설 등의 귀속 및 양도에 관한 사항: 해당사항 없음

아. 열람장소: 마포구 도시계획과(☎02-3153-9357)

자. 열람기간: 2022. 5. 19. ~ 6. 2.

○ 수용 또는 사용할 토지

소재 지번	지목	면적		소유자	이해관계인	비고
		공부상 면적 (㎡)	편입면적 (㎡)			
합정동 85-9 일대	도로	1,264	42.0	서울특별시 마포구	-	-

○ 지장물(건축물)조서

소재 지번	물건의 종류	구조 및 규격	수량 (면적)	소유자		소유권 이외의 권리			비고
				성명	주소	성명	주소	권리 종류 및 내용	
합정동 81-2 일대	건축물	목조	1 (19.83㎡)	최*호	서울특별시 관악구 남부순환로170길 **.* ***호 (신림동)				기존 무허가 건축물

사업소고시

◆ 한강사업본부고시 제2022-170호

하천점용허가 고시

하천법 제33조 제1항 및 같은 법 시행령 제37조에 따라 아래와 같이 하천점용허가 하고, 하천법 제33조 제6항 및 같은 법 시행령 제38조에 따라 이를 고시합니다.

2022년 5월 19일
서울특별시한강사업본부장

허가 받은자		점용허가(사용) 개요				허가 연월일
성 명	주 소	허가구역	점용면적	점용목적	점용기간	
한강사업본부 치수과	서울특별시 성동구 강변북로 257	서울시계 내 한강 (강북취수장)	선박 6척	준설공사	2022.4.28.~ 2022.12.31.	2022. 5.6.

◆ 한강사업본부고시 제2022-171호

하천점용허가 고시

하천법 제33조 제1항 및 같은 법 시행령 제37조에 따라 아래와 같이 하천점용허가 하고, 하천법 제33조 제6항 및 같은 법 시행령 제38조에 따라 이를 고시합니다.

2022년 5월 19일
서울특별시한강사업본부장

허가 받은자		점용허가(사용) 개요				허가 연월일
성 명	주 소	허가구역	점용면적	점용목적	점용기간	
서울특별시 교량안전과	서울특별시 중구 세종대로 110	서울시계 내 한강 (동작대교)	선박 2척	동작대교 정밀점검	2022.5.23.~ 2022.6.3.	2022. 5.6.

◆ 한강사업본부고시 제2022-182호
하천점용허가 고시

하천법 제33조 제1항 및 같은 법 시행령 제37조에 따라 아래와 같이 하천점용허가 하고, 하천법 제33조 제6항 및 같은 법 시행령 제38조에 따라 이를 고시합니다.

2022년 5월 19일
서울특별시한강사업본부장

허가 받은자		점용허가(사용) 개요				허가 연월일
성 명	주 소	허가구역	점용면적	점용목적	점용기간	
성남시 맑은물관리사업소	성남시 수정구 성남대로 1416번길 22	서울시계 내 한강 (풍납동 386-1)	고무보트 1척	오탁방지막 재설치	2022.5.9.~ 2022.11.8.	2022. 5.9.

◆ 한강사업본부고시 제2022-183호
하천점용허가 고시

하천법 제33조 제1항 및 같은 법 시행령 제37조에 따라 아래와 같이 하천점용허가 하고, 하천법 제33조 제6항 및 같은 법 시행령 제38조에 따라 이를 고시합니다.

2022년 5월 19일
서울특별시한강사업본부장

허가 받은자		점용허가(사용) 개요				허가 연월일
성 명	주 소	허가구역	점용면적	점용목적	점용기간	
한국철도공사	대전광역시 동구 중앙로 240	서울시계 내 한강 (한강철교)	선박 2척	도장공사	2022.5.9.~ 2022.6.10.	2022. 5.9.

◆ **한강사업본부고시 제2022-184호****하천점용허가 고시**

하천법 제33조 제1항 및 같은 법 시행령 제37조에 따라 아래와 같이 하천점용허가 하고, 하천법 제33조 제6항 및 같은 법 시행령 제38조에 따라 이를 고시합니다.

2022년 5월 19일
서울특별시한강사업본부장

허가 받은자		점용허가(사용) 개요				허가 연월일
성 명	주 소	허가구역	점용면적	점용목적	점용기간	
주식회사 한담	서울시 강서구 마곡서로 152	서울시계 내 한강 (아라뱃길~잠실대교)	선박 5척	중량물 운송	2022.5.16.~ 2022.5.20.	2022. 5.9.

◆ **한강사업본부고시 제2022-185호****하천점용허가 고시**

하천법 제33조 제1항 및 같은 법 시행령 제37조에 따라 아래와 같이 하천점용허가 하고, 하천법 제33조 제6항 및 같은 법 시행령 제38조에 따라 이를 고시합니다.

2022년 5월 19일
서울특별시한강사업본부장

허가 받은자	점용허가(사용) 개요				허 가 연월일
성 명	점용위치	점용면적	점용목적	점용기간	
강남수상레저 (대표:유덕만)	서울특별시 강남구 압구정로 11길 37-30 (잠원한강공원)	동력선 4척 무동력선 6대	수상레저사업	2022.5.13.~ 2022.11.30.	2022. 5.12.

◆ 한강사업본부고시 제2022-186호
하천점용허가 고시

하천법 제33조 제1항 및 같은 법 시행령 제37조에 따라 아래와 같이 하천점용허가 하고, 하천법 제33조 제6항 및 같은 법 시행령 제38조에 따라 이를 고시합니다.

2022년 5월 19일
서울특별시한강사업본부장

허가 받은자		점용허가(사용) 개요				허가 연월일
성 명	주 소	허가구역	점용면적	점용목적	점용기간	
서울특별시 교량안전과	서울특별시 중구 세종대로 110	서울시계 내 한강 (한강대교)	선박 1척	도장공사	2022.5.16.~ 2022.6.30.	2022. 5.16.

◆ 한강사업본부고시 제2022-187호
하천점용허가 고시

하천법 제33조 제1항 및 같은 법 시행령 제37조에 따라 아래와 같이 하천점용허가 하고, 하천법 제33조 제6항 및 같은 법 시행령 제38조에 따라 이를 고시합니다.

2022년 5월 19일
서울특별시한강사업본부장

허가 받은자		점용허가(사용) 개요				허가 연월일
성 명	주 소	허가구역	점용면적	점용목적	점용기간	
한강사업본부 치수과	서울특별시 성동구 강변북로 257	서울시계 내 한강 (한강 전역)	고무보트 1척	수로조사	2022.5.16.~ 2022.12.31.	2022. 5.16.

사업소공고

◆ 서울시립대학교공고 제2022-236호

공인 등록 공고

서울특별시공인조례 제8조 및 제11조의 규정에 따라 공인의 등록사항을 다음과 같이 공고합니다.

2022년 5월 19일
서울시립대학교총장

□ 공인 등록 사항 : 서울시립대학교도시과학빅데이터AI연구소장인

공 인 명	규격	공인인영	사 유	등록일 (최초사용일)
서울시립대학교도시과학빅데이터AI연구 소장인	2.4cm×2.4cm		신규 등록	2022.5.26

기 타◆ **한강유역환경청고시 제2022-77호****하천점용(변경)허가 고시**

하천법 제33조에 따라 다음과 같이 하천점용(변경)허가 하였기에 고시합니다.

2022년 5월 19일
한강유역환경청장

1. 하천의 명칭: 한강

2. 점용자의 성명 및 주소

- 성 명: 서울특별시장(강동수도사업소장)
- 주 소: 서울시 강동구 성내로 51

3. 점용지역의 위치 및 면적

- 위 치: (당초) 서울시 강동구 암사동~잠실대교 일원
(변경) 당초 구간중 송파구 신정동 1-1번지 일원 잠실대교 남단 구간 변경
- 면 적: (당초) 14,340㎡
(변경) 15,263㎡(영구 14,581 일시 682)

4. 점용의 목적 및 개요

- 목 적: (당초) 송수관로 설치
(변경) 당초 송수관로 중 일부 연결관로 설치(관로 이중화)
- 내 역: (당초) 송수관로 L= 6,518m D= 2,200mm
(변경) 송수관로 L= 6,673m D= 2,200mm, 제수변실 3개소 등
* 연결관로 L= 155m, D300~2,200mm

5. 점용기간: (변경없음) 영구

6. 공사기간: (당초) 2019. 8. 29. ~ 2019. 12. 31.

(변경) 2022. 4. 28. ~ 2022. 12. 31.

◆ 한강유역환경청고시 제2022-81호

하천점용(변경)허가

하천법 제33조에 따라 다음과 같이 하천점용(변경)허가 하였기에 고시합니다.

2022년 5월 19일
한강유역환경청장

1. 하천의 명칭: 한강
2. 점용자의 성명 및 주소
 - 성 명: 서울특별시장(도시기반시설본부장)
 - 주 소: 서울시 중구 청계천로 8 프리미어플레이스빌딩
3. 점용지역의 위치 및 면적
 - 위 치: (변경없음) 서울시 영등포구 양화동 1-73번지 등 13필지
 - 면 적: (당초) 9,740.9㎡(영구 8,389.6, 일시 1,351.3)
(변경) 8,408.8㎡(영구 8,389.6 일시 19.2)
4. 점용의 목적 및 개요
 - 목 적: (당초) 월드컵대교~서부간선도로 직결램프 설치
(변경) 당초 목적에 추가로 신호설비 설치
 - 내 역: (당초) 램프교량(B= 5.75~9.0m, L= 432.2m)
(변경) 램프교량(B= 5.75~9.0m, L= 432.2m)
신호등설비 2개소
5. 점용기간: (변경없음) 2019. 5. 28. ~ 2024. 6. 30.
6. 공사기간: (당초) 2019. 5. 28. ~ 2020. 12. 31.
(변경) 2019. 5. 28. ~ 2020. 12. 31.
2022. 5. 10. ~ 2022. 5. 31.

◆ **한강유역환경청고시 제2022-83호**

하천점용허가

하천법 제33조에 따라 다음과 같이 하천점용허가 하였기에 고시합니다.

2022년 5월 19일
한강유역환경청장

1. 하천의 명칭: 한강
2. 점용자의 성명 및 주소
 - 성 명: 서울특별시장(도시기반시설본부장)
 - 주 소: 서울시 중구 청계천로 8 프리미어플레이스빌딩
3. 점용지역의 위치 및 면적
 - 위 치: 노들로(양화교~한강대교남단)
 - 면 적: 7,151㎡
4. 점용의 목적 및 개요
 - 목 적: 노들로 구조개선공사
 - 내 역: 자전거도로 신설(W= 1.5m, L= 340m)
보도신설(W= 1.5~2.0m, L= 415m)
5. 점용기간: 2022. 5. 2. ~ 2027. 6. 30.
6. 공사기간: 2022. 5. 2. ~ 2024. 01. 31.

◆ **한강유역환경청고시 제2022-88호**

하천점용(변경)허가

하천법 제33조에 따라 다음과 같이 하천점용(변경)허가 하였기에 고시합니다.

2022년 5월 19일
한강유역환경청장

1. 하천의 명칭: 한강
2. 점용자의 성명 및 주소
 - 성 명: 서울특별시장(한강사업본부장)
 - 주 소: 서울시 성동구 강변북로 257(성수동1가)
3. 점용지역의 위치 및 면적
 - 위 치: (변경없음) 서울시 강서구 가양동 등 3개소
 - 면 적: (변경없음) 14,635㎡
4. 점용의 목적 및 개요
 - 목 적: (당초) 통로박스 설치
(변경) 당초 목적에 추가로 염창나들목 육갑문 설치
 - 내 역: (당초) 염강나들목, 염창나들목, 즈믄길나들목
(변경) 당초 내역에 추가로 염창나들목 육갑문 설치
5. 점용기간: (당초) 영구
(변경) 2022. 5. 11. ~ 2027. 06. 30.
6. 공사기간: (당초) 2004. 11. 09 ~ 2007. 04. 30.
(변경) 2004. 11. 09 ~ 2007. 04. 30. 2022. 5. 11. ~ 2023. 06. 30.

정 정

서울특별시조례 제8397호 정정

서울시보 제3778호(2022. 4. 28.)에 게재된 「서울특별시 출산 및 양육지원에 관한 조례 일부개정조례」 중 정정사항이 있어 아래와 같이 공포안을 정정합니다.

서울특별시장 권한대행 행정1부시장 조인동 
2022년 5월 19일

◆ 서울특별시조례 제8397호

서울특별시 출산 및 양육지원에 관한 조례 일부개정조례

서울특별시의회에서 의결된 서울특별시 출산 및 양육지원에 관한 조례 일부개정조례를 이에 공포한다.

서울특별시장 오세훈 
2022년 4월 28일

제4조의4를 다음과 같이 신설한다.

제4조의4(임산부 교통비 지원) ① 시장은 다음 각 호의 기준을 모두 충족하는 임산부에게 예산의 범위에서 1인당 70만 원 이내의 교통비를 지원할 수 있다.

1. 신청일을 기준으로 6개월 이상 계속하여 서울특별시 관할구역 내에 주민등록을 두고 있는 임산부
2. 신청일 현재 임신 중이거나 출산 후 3개월이 경과하지 않은 임산부
- ② 시장은 제1항에 따른 임산부 교통비를 현금, 교통카드, 바우처 등으로 지급할 수 있다.
- ③ 임산부 또는 임산부의 배우자 등은 임산부 교통비 지원신청서 또는 출산 서비스 통합처리 신청서를 제출하여 임산부 교통비 지원을 신청할 수 있다.
- ④ 시장은 제3항에 따른 신청을 받은 날부터 30일 이내에 임산부 교통비 지원 여부를 결정하고 교통비를 지급하여야 한다.
- ⑤ 시장은 지원대상이 아닌 사람이 허위 등으로 임산부 교통비를 지원받은 것이 확인되었을 때에는 즉시 환수하여야 한다.
- ⑥ 시장은 임산부 교통비 지원 관련 사무를 자치구청장에게 위임할 수 있다.
- ⑦ 그 밖에 임산부 교통비 지원에 관하여 필요한 사항은 시장이 따로 정한다.

부 칙

제1조(시행일) 이 조례는 2022년 7월 1일부터 시행한다.

제2조(임산부 교통비 지원에 관한 적용례) 제4조의4의 개정규정은 2022년 7월 1일 현재 임신 중이거나 2022년 7월 1일 이후 임신한 사람부터 적용한다.

< 개정이유와 주요내용 >

1. 개정이유

임산부 교통비 지원의 「공직선거법」상 기부행위 금지 위반 소지를 미연에 방지하기 위해 지원 대상·방법·범위 등을 보다 명확하고 구체적으로 규정하고자 함.

2. 주요내용

- 가. 임산부 교통비 지원대상 및 지원금액을 규정함(제4조의4제1항).
- 나. 임산부 교통비의 지급방법을 규정함(제4조의4제2항).
- 다. 임산부 교통비의 지원신청 방법을 규정함(제4조의4제3항)
- 라. 임산부 교통비 지원신청 접수 후 처리 기한을 규정함(제4조의4제4항).
- 마. 임산부 교통비 환수에 관한 사항을 규정함(제4조의4제5항).
- 바. 임산부 교통비 지원 관련 사무의 위임에 관한 사항을 규정함(제4조의4제6항).

서울특별시조례 제8402호 정정

서울시보 제3778호(2022. 4. 28.)에 게재된 「서울특별시 지방보조금 관리 조례 일부개정조례」 중 정정사항이 있어 아래와 같이 공포안을 정정합니다.

서울특별시장 권한대행 행정1부시장 조인동 인
2022년 5월 19일

◆ 서울특별시조례 제8402호

서울특별시 지방보조금 관리 조례 일부개정조례

서울특별시의회에서 의결된 서울특별시 지방보조금 관리 조례 일부개정조례를 이에 공포한다.

서울특별시장 오세훈 인
2022년 4월 28일

제1조 중 “제32조의2부터 제32조의10” 을 “「지방자치단체 보조금 관리에 관한 법률」” 로, “지방보조금심의위원회” 를 “지방보조금관리위원회” 로 한다.

제2조를 다음과 같이 한다.

제2조(정의) 이 조례에서 사용하는 용어의 뜻은 「지방자치단체 보조금 관리에 관한 법률」(이하 “법” 이라 한다) 제2조에 따른다.

제4조 각 호 외의 부분 중 “(이하 “시장” 이라 한다)은 「지방재정법」(이하 “법” 이라 한다) 제17조” 를 “(이하 “시장” 이라 한다)은 「지방재정법」 제17조” 로 한다.

제5조제2항 중 “법 제32조의2제2항” 을 “법 제6조제2항” 으로 하고, 같은 조 제4항 중 “지방보조금심의위원회” 를 “지방보조금관리위원회” 로 한다.

제6조 중 “자치구청장” 을 “자치구청장(이하 “구청장” 이라 한다)” 으로 한다.

제2장의 제목 “지방보조금심의위원회” 를 “지방보조금관리위원회” 로 한다.

제10조제1항 중 “법 제32조의3” 을 “법 제26조” 로, “지방보조금심의위원회” 를 “지방보조금관리위원회” 로 한다.

제11조제1항 각 호 외의 부분 중 “법 제32조의2 제3항” 을 “법 제26조제2항” 으로 하고, 같은 항에 제4호의2 및 제5호의2를 각각 다음과 같이 신설하며, 같은 항 제6호 중 “법 제60조” 를

“「지방재정법」 제60조”로 한다.

4의2. 법 제25조에 따른 신고포상금 지급에 관한 사항

5의2. 법 제30조에 따른 명단 등의 공표에 관한 사항

제12조제1항 중 “제11조”를 “제11조에 따른”으로 한다.

제19조제1항 중 “법 제32조의2제4항 각 호의 사업을”을 “법 제7조제2항 단서 각 호에 따른 경우를”로 한다.

제24조 단서 중 “법 제17조제2항”을 “「지방재정법」 제17조제2항”으로 한다.

제32조제1항 중 “법 제32조의7 및 법 시행령 제37조의4”를 “법 제27조 및 법 시행령 제16조”로 한다.

제34조제1항 중 “법 제32조의9제1항 및 법 시행령 제37조의5제1항”을 “법 제21조제1항 및 법 시행령 제12조제1항”으로 하고, 같은 조 제2항 단서 중 “법 제32조의9제3항”을 “법 제21조제3항”으로 한다.

제35조제1항 중 “법 제60조”를 “「지방재정법」 제60조”로 한다.

제36조를 다음과 같이 한다.

제36조(지방보조사업 수행 배제 등) 시장은 법 제32조제1항 및 제2항 각 호의 어느 하나에 해당 하는 지방보조사업자등에 대하여 같은 조 제3항 및 제4항에 따라 지방보조사업의 수행 대상에서 배제하거나 지방보조금의 교부를 제한하여야 한다.

제37조제1항 중 “반환명령”을 “반환명령 또는 삭감, 지방보조사업의 수행 배제, 지방보조금의 수급 제한 및 제재부가금의 부과”로, “지방보조금에”를 “지방보조금의 교부에”로 하고, 같은 조 제2항을 제3항으로 하며, 같은 조에 제2항을 다음과 같이 신설하고, 같은 조 제3항(종전의 제2항) 전단 중 “제1항”을 “제1항 및 제2항”으로 한다.

② 지방보조금수령자가 지방보조금의 반환명령 또는 삭감, 지방보조사업의 수행 배제, 지방보조금의 수급 제한 및 제재부가금의 부과, 그 밖에 지방보조금의 교부에 관한 시장의 처분에 이의가 있을 때에도 제1항과 같다.

부 칙

제1조(시행일) 이 조례는 공포한 날부터 시행한다.

제2조(다른 조례의 개정) ① 서울특별시 도시재생 활성화 및 지원에 관한 조례 일부를 다음과 같이 개정한다.

제21조제3항 중 “「지방재정법」”을 “「지방자치단체 보조금 관리에 관한 법률」”로 한다.

제25조제1항제4호 중 “「지방재정법」”을 “「지방자치단체 보조금 관리에 관한 법률」”로 한다.

- ② 서울특별시 마을공동체 활성화 지원 조례 일부를 다음과 같이 개정한다.
제13조제3항 단서 중 “지방재정법 제32조제5항”을 “「지방자치단체 보조금 관리에 관한 법률」 제6조제3항”으로 한다.
제13조의2제1항 전단 및 같은 조 제2항 중 “보조금심의위원회”를 각각 “지방보조금관리위원회”로 한다.
- ③ 서울특별시 마을관리소 지원에 관한 조례 일부를 다음과 같이 개정한다.
제8조제1항 전단 및 같은 조 제2항 중 “보조금심의위원회”를 각각 “지방보조금관리위원회”로 한다.
- ④ 서울특별시 산림교육 활성화에 관한 조례 일부를 다음과 같이 개정한다.
제8조 중 “지방재정법 시행령”을 “지방자치단체 보조금 관리에 관한 법률 시행령”으로 한다.
- ⑤ 서울특별시 여성관련시설 설치 및 운영에 관한 조례 일부를 다음과 같이 개정한다.
제11조제4항 중 “지방재정법”을 “지방자치단체 보조금 관리에 관한 법률”로 한다.
- ⑥ 서울특별시 일자리 정책 기본 조례 일부를 다음과 같이 개정한다.
제7조 중 “지방재정법 제17조 및 제32조의2”를 “지방재정법 제17조와 지방자치단체 보조금 관리에 관한 법률 제2장 및 제3장”으로 한다.
- ⑦ 서울특별시 일제하 일본군 위안부 피해자 지원 및 기념사업에 관한 조례 일부를 다음과 같이 개정한다.
제6조제2항 중 “지방재정법 제32조의8”을 “지방자치단체 보조금 관리에 관한 법률 제6장”으로 한다.

< 개정이유와 주요내용 >

1. 개정이유

- 지방보조금 운영 체계 정비 및 운영성과 제고를 위해 2021. 7. 13. 「지방자치단체 보조금 관리에 관한 법률」이 별도로 제정·시행됨에 따라 「지방재정법」상 명시되었던 지방보조금 관련 규정은 삭제가 되었는바, 이에 상위 법령 제정에 따른 관련 인용 조문 개정 등 정비가 필요한 사항을 정리하고자 함.

2. 주요내용

- 가. 이 조례에서 사용하는 용어를 「지방자치단체 보조금 관리에 관한 법률」 제2조의 정의를 따르도록 함(제2조).
- 나. “지방보조금심의위원회”의 명칭을 “지방보조금관리위원회”로 변경함(제1조, 제5조제4항, 제10조 등).
- 다. 지방보조사업 수행 배제 등에 관한 사항을 반영함(제36조).

서울특별시조례 제8402호 정정

서울시보 제3778호(2022. 4. 28.)에 게재된 「서울특별시 필수노동자 보호 및 지원에 관한 조례 일부개정조례」 중 정정사항이 있어 아래와 같이 공포안을 정정합니다.

서울특별시장 권한대행 행정1부시장 조인동 인
2022년 5월 19일

◆ 서울특별시조례 제8404호

서울특별시 필수노동자 보호 및 지원에 관한 조례 일부개정조례

서울특별시의회에서 의결된 서울특별시 필수노동자 보호 및 지원에 관한 조례 일부개정조례를 이에 공포한다.

서울특별시장 오세훈 인
2022년 4월 28일

제2조제2호 및 제3호를 각각 다음과 같이 하고, 같은 조 제4호를 삭제한다.

2. “필수업무”란 재난이 발생한 경우에도 시민의 생명과 신체를 보호하고 사회기능을 유지하는데 필요한 업무로서 다음 각 목 중 어느 하나에 해당하는 업무를 말한다.

가. 「필수업무 지정 및 종사자 보호·지원에 관한 법률」 제2조제2호에 따라 고용노동부장관이 정하는 업무

나. 제8조에 따른 서울특별시 필수노동자 보호 및 지원위원회의 심의를 거쳐 서울특별시장(이하 “시장”이라 한다.)이 정하는 업무

3. “필수노동자”란 필수업무를 수행하는 과정에서 자신이 아닌 다른 사람의 사업을 위하여 노무를 제공하는 사람으로서 다음 각 목 중 어느 하나에 해당하는 사람을 말한다.

가. 「필수업무 지정 및 종사자 보호·지원에 관한 법률」 제2조제3호에 따라 고용노동부장관이 지정한 필수업무종사자

나. 제8조에 따른 서울특별시 필수노동자 보호 및 지원 위원회의 심의를 거쳐 시장이 지정하는 사람

제3조를 다음과 같이 한다.

제3조(적용대상) 이 조례는 제2조에 따른 필수업무와 필수노동자를 대상으로 한다.

제4조제1항 중 “필수업종의 업무”를 “필수업무”로 한다.

제5조부터 제15조까지를 각각 제6조부터 제16조까지로 하고, 제5조를 다음과 같이 신설한다.

제5조(다른 조례와의 관계) 이 조례는 재난이 발생한 경우 필수노동자의 보호 및 지원에 관하여

다른 조례에 우선하여 적용한다. 다만, 다른 조례에 이 조례에 따른 보호·지원보다 유리한 규정이 있으면 그 조례에서 정하는 바에 따른다.

제6조(중전의 제5조)제1항 중 “발생에 따른”을 “발생시”로 하고, 같은 조 제2항제1호 및 제2호를 각각 다음과 같이 하며, 같은 항 제3호 중 “지원 사업 추진”을 “지원”으로 하고, 같은 항 제4호 중 “필수업종의 지정”을 “국가 및 지방자치단체 간 협력”으로 한다.

1. 필수업무 및 필수노동자 지정에 관한 사항
2. 필수노동자 보호 및 지원에 관한 사항

제7조(중전의 제6조)제1항 중 “필수업종”을 “필수업무”로 한다.

제9조(중전의 제8조)제1호부터 제3호까지를 각각 다음과 같이 하고, 같은 조 제4호 중 “필수노동자”를 “필수노동자에 대한”으로, “지원에 필요한”을 “지원과 관련하여 위원장이 회의에 부치는”으로 한다.

1. 시에서 발생한 재난의 유형, 규모 등을 고려한 필수업무의 범위에 관한 사항
2. 시에서 보호 또는 지원이 필요한 필수노동자의 범위에 관한 사항
3. 시의 필수노동자 지원계획의 수립 및 그 이행 등에 대한 평가에 관한 사항

제10조(중전의 제9조)제1항 중 “10명”을 “15명”으로 하고, 같은 조 제2항 중 “필수노동자 보호 및 지원 업무를 담당하는 국장급 공무원”을 “시장”으로 하며, 같은 조 제3항 각 호 외의 부분 중 “위원장”을 “시장”으로 하고, 같은 항 각 호를 각각 다음과 같이 한다.

1. 서울특별시의회 의원
2. 노동조합 또는 단체, 사용자단체가 추천하는 사람
3. 필수노동자 보호 및 지원에 관한 전문지식이 풍부한 사람
4. 학계, 경제계, 시민단체 등 재난 및 노동 관련 전문가
5. 그 밖에 시장이 필요하다고 인정하는 사람

제14조(중전의 제13조)제1항을 다음과 같이 한다.

- ① 위원장은 다음 각 호에 해당하는 경우에는 위원회를 소집하여야 한다.
 1. 시에 「재난 및 안전관리 기본법」 제14조에 따른 대규모 재난이 발생한 경우
 2. 재적위원 3분의 1이상이 소집을 요구하는 경우
 3. 위원장이 필요하다고 인정하는 경우

부 칙

이 조례는 공포한 날부터 시행한다.

< 개정이유와 주요내용 >

1. 개정이유

- 가. 서울시는 정부보다 먼저 필수노동자의 보호와 지원을 위한 조례를 제정하였으나, 정부가 「필수업무 지정 및 종사자 보호·지원에 관한 법률」을 제정·시행함에 따라 조례에서 사용하는 일부 용어와 규정이 법률과 달라 조례의 적용과 해석에 혼란을 일으킬 수 있음.
- 나. 이에 조례에서 사용하는 용어와 위원회 관련 규정 등을 법률과 부합하도록 수정하고자 함.

2. 주요내용

- 가. “필수노동자”와 “필수업종”의 정의를 「필수업무 지정 및 종사자 보호·지원에 관한 법률」에 부합하도록 변경함(제2조).
- 나. 조례의 적용대상을 명확히 함(제3조).
- 다. 조례에서 사용되는 용어 중 “필수업종”을 “필수업무”로 변경함(제4조, 제7조).
- 라. 다른 조례와의 관계 규정을 신설함(제5조).
- 마. 지원계획의 수립·시행 조건과 수립시 포함해야 하는 사항을 「필수업무 지정 및 종사자 보호·지원에 관한 법률」과 부합하도록 수정함(제6조).
- 바. 위원회 심의·자문 사항을 「필수업무 지정 및 종사자 보호·지원에 관한 법률」에 부합하도록 수정함(제9조).
- 사. 위원회의 위원 정수를 15명으로 하고, 위원장을 서울특별시장으로 하며, 위원의 자격요건을 추가함(제10조).
- 아. 위원회 회의 소집 요건을 명확히 함(제14조).



기관의 장	
선	
람	

공 람									