

서울시보

시보는 공문서의 효력을 갖습니다.

www.seoul.go.kr

제3623호

2020.11.12.(목)



서울특별시

목 차

자치법규

[입법예고]

제2020-3092호	서울특별시 민원조정위원회 조례 일부개정조례안 입법예고	4
제2020-3101호	서울특별시 공무원 직무발명 보상 조례 일부개정조례안 입법예고	5
제2020-3102호	서울특별시 도시철도공채 조례 시행규칙 일부개정규칙안 입법예고	6
제2020-3106호	서울특별시 도시공원 조례 일부개정조례안 입법예고	7
제2020-3107호	서울특별시 도시공원 조례 시행규칙 일부개정규칙안 입법예고	8

고 시

제2020-449호	강북구 수유동 47-52일원 공공지원민간임대주택(역세권 청년주택) 공급촉진지구 지정·지구계획 승인 고시 및 도시관리계획(용도지역, 지구단위계획구역 및 계획) 결정(변경)·지형도면 고시	9
제2020-450호	주택건설사업계획 승인 고시	20
제2020-451호	도시계획시설(학교) 세부시설조성계획 결정(변경)·지형도면 고시(서울대학교)	21
제2020-452호	이문·환경재정비촉진지구 변경지정, 이문·환경재정비촉진계획 변경결정(경미한 변경) 및 지형도면 고시	29
제2020-454호	서울특별시 도시관리계획(용도지역) 변경결정 및 지형도면	48
제2020-455호	제2차 서울시 가로수 조성·관리계획 고시	50
제2020-456호	노량진근린공원 조성계획결정(변경) 및 지형도면 고시	52
제2020-458호	도시관리계획[금천구심 지구단위계획 결정(변경) 및 대한전선부지 특별계획구역 세부개발계획] 결정(변경) 및 지형도면 고시	81
제2020-459호	문정도시개발구역 구역지정 및 개발계획 변경, 실시계획변경인가 및 지형도면 고시	120
제2020-461호	특수판매업체 조건부 집합제한 전환 고시	154

공 고

제2020-2949호	혼잡통행료 과태료 독촉 및 압류 예고장 공시송달(공고)	156
제2020-3062호	정보통신공사업 신규 등록 공고	159
제2020-3063호	정보통신공사업 양도양수 및 법인합병 등록 공고	160
제2020-3069호	자동차번호판 영치 사전안내서 공시송달 공고	161

제2020-3082호	국가지점번호 표기 대상지역 변경 열람 공고	298
제2020-3087호	녹색교통지역 운행제한 위반과태료 부과고지서 공시송달 공고	341
제2020-3093호	부동산개발업 등록 및 말소 공고	382
제2020-3094호	국가지점번호 표기 대상지역 생성 열람 공고	384
제2020-3095호	국가지점번호 표기 대상지역 폐지 열람 공고	395
제2020-3098호	도시공원 부지사용계약 체결 공고	414
제2020-3104호	전용차로 위반 과태료 부과 독촉고지서 공시송달 공고	415
제2020-3105호	전용차로 위반 과태료 사전통지서 공시송달 공고	445
제2020-3108호	혼잡통행료 과태료 납부통지서 공시송달(공고)	467

구 고 시

제2020-159호	사적근린공원 조성계획(변경) 결정 및 지형도면 고시(종로구)	483
제2020-117호	코로나19 방역 강화를 위한 마스크 착용 의무화 행정명령 고시(동대문구) ..	492
제2020-172호	도시계획시설(문화시설)사업 실시계획인가 고시(강북구)	495
제2020-160호	도시계획시설(주차장) 결정(변경) 및 지형도면 고시(도봉구)	496
제2020-155호	도시계획시설(도로)사업 실시계획 변경인가 고시(강서구)	501
제2020-156호	도시계획시설(도로)사업 실시계획 변경인가 고시(강서구)	504
제2020-221호	도시계획시설사업[온수도시자연공원(온수소공원 6-1)] 실시계획 인가 정정 고시(구로구)	509
제2020-224호	도시계획시설(도로)결정 실효 고시(구로구)	516
제2020-108호	도시계획시설(도로)사업 실시계획(변경)인가 고시(금천구)	525
제2020-207호	도시계획시설(철도: 도시철도) 실시계획변경인가 고시(영등포구)	528
제2020-162호	도시계획시설(공원)사업 실시계획 변경인가 고시(동작구)	529
제2020-166호	도시관리계획(도시계획시설:도로) 결정(변경) 및 지형도면 고시(동작구) ..	530
제2020-171호	강동일반산업단지계획 승인 및 지형도면 고시(강동구)	532
제2020-174호	도시계획시설(명일근린공원)사업 실시계획 변경인가 고시(강동구)	564

구 공 고

제2020-1275호	도시계획시설사업(응봉근린공원 조성사업) 실시계획(변경) 열람공고 (성동구)	574
제2020-1284호	도시계획시설사업(공공공지) 공사완료 공고(성동구)	580
제2020-1217호	도시관리계획(도시계획시설:공원,도로) 중복결정 열람공고(중랑구)	581
제2020-1531호	도시계획시설(도로)사업 공사완료 공고(은평구)	584
제2020-1757호	도시관리계획(도시계획시설:주차장) 결정(변경)(안) 열람공고(구로구) ..	586
제2020-1517호	도시계획시설(공원)사업 실시계획 변경인가 열람공고(동작구)	588

사업소고시

제2020-295호	하천점용허가 고시(한강사업본부)	594
------------	-------------------	-----

사업소공고

제2020-8호	소방시설관리업 등록 공고(강서소방서)	595
----------	----------------------	-----

기 타

제2020-319호	하천점용(기간연장) 허가 고시(서울지방국토관리청)	596
제2020-321호	하천점용(일시) 허가 고시(서울지방국토관리청)	596
제2020-322호	하천점용(기간연장) 허가 고시(서울지방국토관리청)	597
제2020-323호	하천점용(기간연장) 허가 고시(서울지방국토관리청)	598
제2020-324호	하천점용허가 고시(서울지방국토관리청)	599
제2020-325호	하천점용허가 고시(서울지방국토관리청)	599

정 정

제2020-222호	도시계획시설사업[온수도시자연공원(온수근린 7-1)] 실시계획 인가 정정 고시(구로구)	601
제2020-223호	도시계획시설사업(개웅산근린공원) 실시계획 변경인가 정정 고시(구로구)	605
제2020-172호	도시계획시설(도로)사업 실시계획(변경)인가 고시 정정(강동구)	607

자치법규

[입법예고]

서울특별시공고 제2020 - 3092호

서울특별시 민원조정위원회 조례 일부개정조례안 입법예고

「서울특별시 민원조정위원회 조례」를 일부 개정함에 있어 그 입법취지와 주요내용을 시민에게 널리 알려 의견을 구하고자 「서울특별시 자치법규의 입법에 관한 조례」 제6조에 따라 다음과 같이 입법예고합니다.

2020년 11월 12일

서울특별시장

1. 개정이유

민원업무를 공정히 수행하고 시민의 권익을 보장하기 위해 「민원 처리에 관한 법률」 및 소관부서 이관사항을 반영하여 정비하고자 함.

주요내용

가. 상위법령 인용조문을 정비함(안 제1조).

나. 민원조정위원회에 관한 사항을 규정함

(1) 위원회 심의에 관한 사항을 규정함(안 제2조).

(2) 위원장 및 위원의 자격을 규정함(안 제3조).

(3) 자격있는 위원이 회의에 참여하도록 규정함(안 제6조제2항).

(3) 소관부서 이관에 따른 간사 및 서기의 부서를 변경함(안 제9조제2항).

다. 의견청취 대상에 이해관계인·참고인이 포함되도록 규정함(안 제10조제1항).

3. 의견제출

이 조례의 개정안에 대하여 의견이 있는 법인·단체 또는 개인은 2020년 12월 2일까지 다음 사항을 기재한 의견서를 작성하여 서울특별시장(참조:시민봉사담당관, 서울특별시 중구 세종대로 110, 본청사 1층 열린민원실)에게 제출하여 주시기 바라며, 그 밖의 자세한 사항은 시민봉사담당관(☎02-2133-6464, FAX 02-2133-0791, E-mail:chg4796@seoul.go.kr)으로 문의하시기 바랍니다.

가. 입법예고 사항에 대한 의견(찬·반 여부 및 그 사유)

나. 성명(법인 또는 단체의 경우에는 법인명 또는 단체명과 그 대표자 성명), 주소 및 전화번호

※ 이 조례의 입법안은 서울특별시 법무행정서비스(<http://legal.seoul.go.kr>)에 게재되어 있습니다.

서울특별시공고 제2020-3101호

서울특별시 공무원 직무발명 보상 조례 일부개정조례안 입법예고

「서울특별시 공무원 직무발명 보상 조례」를 개정함에 있어 그 입법취지와 주요내용을 시민에게 널리 알려 의견을 구하고자 「서울특별시 자치법규의 입법에 관한 조례」 제6조에 따라 다음과 같이 입법예고 합니다.

2020년 11월 12일

서울특별시장

1. 개정이유

서울특별시 공무원의 직무발명을 활성화하기 위하여 인센티브를 강화하고자 함.

2. 주요내용

가. 등록보상금 지급금액을 상향함(안 제16조)

- 1) 특허권 100만원 → 200만원
- 2) 실용신안권 50만원 → 100만원
- 3) 디자인권 30만원 → 60만원

나. 발명비용 지급금액 한도를 상향함(안 제16조)

- 1) 발명비용 500만원 → 700만원

다. 상향된 등록보상금과 발명비용은 조례 시행 이후에 직무발명 권리 승계를 위한 신고가 있는 경우부터 적용하도록 함(안 부칙 제2조).

라. 공무원의 직무발명 장려 및 시유특허권의 활용을 장려하기 위해서 설명회 등을 개최하거나 홍보할 수 있도록 근거 규정을 신설하고, 홍보 사무를 전문기관에 위탁할 수 있도록 함(안 제 33조).

3. 의견제출

이 조례의 개정안에 대하여 의견이 있는 단체 또는 개인은 2020년 12월 2일까지 다음 사항을 기재한 의견서를 작성하여 서울특별시장(참조: 조직담당관, 서울특별시 중구 세종대로 110 신청사 5층)에게 제출하여 주시기 바라며, 그 밖에 자세한 사항은 조직담당관(전화: 02-2133-6739, FAX: 02-2133-0822, E-mail: manutd92@seoul.go.kr)으로 문의하여 주시기 바랍니다.

가. 입법예고 사항에 대한 의견(찬반 여부 및 그 사유)

나. 성명(단체의 경우에는 단체명과 그 대표자 성명), 주소 및 전화번호

※ 이 조례의 입법안은 서울특별시 법무행정서비스(<http://legal.seoul.go.kr>)에 게재되어 있습니다.

서울특별시공고 제2020 - 3102호

서울특별시 도시철도공채 조례 시행규칙 일부개정규칙안 입법예고

「서울특별시 도시철도공채 조례 시행규칙」을 일부 개정함에 있어 그 입법 취지와 주요 내용을 시민에게 널리 알려 의견을 구하고자 「서울특별시 자치법규의 입법에 관한 조례」 제6조에 따라 다음과 같이 입법예고 합니다.

2020년 11월 12일

서울특별시장

1. 개정이유

공채 발행의 효율성 증진을 위한 IT 기반 모바일 공채서비스 도입에 대비해 시장 관인 및 직인 인영 관련 의무 사항을 폐지하고, 공채 발행·관리에 시민 편의성을 제고하고자 공채 매출업무 대행기관의 지역범위를 서울시 외의 지역까지 확대하는 한편, 매입증서에 소멸시효일을 명시하도록 함.

2. 주요내용

가. 시장 관인 및 직인인영의 의무 사용 관련 사항을 삭제함.

(1) 매입증서와 매입확인증에 시장관인을 날인하는 내용을 삭제함(안 제3조제1항 및 제2항).

(2) 시장관인 날인을 인쇄 인영으로 갈음하는 조항을 삭제함(안 제5조 삭제).

(3) 시장 직인인영을 사용승인 받아 인쇄하는 내용을 삭제함(안 제10조제3항).

나. 매출대행 기관을 서울특별시 소재 지역으로 한정하는 지역 제한 내용을 삭제함(안 제3조제1항).

다. 매입증서 기재사항에 ‘소멸시효일’을 명시함(안 제3조제1항제7호 신설).

3. 의견제출

이 규칙의 개정안에 대하여 의견이 있는 법인·단체 또는 개인은 2020년 12월 2일까지 다음 사항을 기재한 의견서를 작성하여 서울특별시(참조: 도시철도과장, 서울특별시 중구 덕수궁길 15 서소문청사 1동 4층)에게 제출하여 주시기 바라며, 그 밖에 자세한 사항은 도시철도과(전화: 02-2133-4343, Fax:02-768-8897, E-mail: k0099@seoul.go.kr)로 문의하여 주시기 바랍니다.

가. 입법예고 사항에 대한 의견(찬·반 여부 및 그 사유)

나. 성명(법인 또는 단체의 경우에는 법인명 또는 단체명과 그 대표자 성명), 주소 및 전화번호

※ 이 규칙의 입법안은 서울특별시 법무행정서비스(<http://legal.seoul.go.kr>)에 게재되어 있습니다.

서울특별시공고 제2020 - 3106호

서울특별시 도시공원 조례 일부개정조례안 입법예고

「서울특별시 도시공원 조례」를 일부 개정함에 있어 그 입법 취지와 주요 내용을 시민에게 널리 알려 의견을 구하고자 「서울특별시 자치법규의 입법에 관한 조례」 제6조에 따라 다음과 같이 입법예고 합니다.

2020년 11월 12일

서울특별시장

1. 개정이유

「도시공원 및 녹지 등에 관한 법률」(이하 “법”이라 한다) 제12조의2에서 조례로 위임한 도시공원 부지사용계약에 필요한 사항을 신설하고, 조항의 신설에 따라 공원·녹지의 사무구분과 사무위임 사항 등을 정비하고자 함.

2. 주요내용

가. 법 제12조의2에서 위임한 도시공원 부지사용계약의 체결 등에 필요한 사항을 법 시행령의 기준에 따라 신설함(안 제30조 신설).

(1) 도시공원 부지사용계약 대상 구역 표기 및 계약기간(안 제30조제1호 및 제2호).

(2) 부지사용료 산정 및 지급방식(안 제30조제3호 및 제4호).

(3) 그 밖에 계약의 변경 및 준수사항 등

나. 제30조의 신설로 현행 제30조 및 제31조의 위치를 이동하면서, 공원·녹지의 사무구분을 조정하고, 사무위임 사항을 추가함(안 제31조 및 제32조, 안 별표 5 및 별표 6).

다. 그 밖에 공원시설 이용료 명칭을 명확히 함(안 별표 2).

3. 의견제출

이 조례의 개정안에 대하여 의견이 있는 법인·단체 또는 개인은 2020년 12월 2일까지 다음 사항을 기재한 의견서를 작성하여 서울특별시장(참조: 공원녹지정책과장, 서울특별시 중구 서소문로 124, 씨티스퀘어 8층)에게 제출하여 주시기 바라며, 그 밖에 자세한 사항은 공원녹지정책과(전화: 02-2133-2038, FAX: 02-2133-1080, E-mail: bobos5@seoul.go.kr)로 문의하여 주시기 바랍니다.

가. 입법예고 사항에 대한 의견(찬·반 여부 및 그 사유)

나. 성명(법인 또는 단체의 경우에는 법인명 또는 단체명과 그 대표자 성명), 주소 및 전화번호

※ 이 조례의 입법안은 서울특별시 법무행정서비스(<http://legal.seoul.go.kr>)에 게재되어 있습니다.

서울특별시공고 제2020 - 3107호

서울특별시 도시공원 조례 시행규칙 일부개정규칙안 입법예고

「서울특별시 도시공원 조례 시행규칙」을 일부 개정함에 있어 그 입법 취지와 주요 내용을 시민에게 널리 알려 의견을 구하고자 「서울특별시 자치법규의 입법에 관한 조례」 제6조에 따라 다음과 같이 입법예고 합니다.

2020년 11월 12일

서울특별시장

1. 개정이유

「서울특별시 도시공원 조례」의 개정사항을 반영하여 공연장 이용료와 천왕산 가족캠핑장(’ 20. 9. 개장) 이용료를 신설하는 등 공원 및 공원시설 이용료를 정비하고자 함.

2. 주요내용

가. 공원 및 공원시설 이용료 중 공통사항을 개정함(안 별표 3).

- (1) 강의실 대여료의 명칭을 변경하고, 대여료의 단위 및 금액 표시방법 등을 별표 3의 사용기준에 맞게 조정함.
- (2) 공연장(복합문화 공간 포함) 이용료를 신설함.
- (3) 캠핑장에 관한 사항을 공통사항이 아닌 각 공원별로 규정하고자 그 위치를 이동시키고, 야영장의 범위에 캠핑장이 포함됨을 명시함.

나. 천왕산 가족캠핑장의 이용료를 신설함(안 별표 3 천왕산란 신설).

다. 그 밖에 별표 3에서 사용하는 용어 및 기호를 통일함.

3. 의견제출

이 규칙의 개정안에 대하여 의견이 있는 법인·단체 또는 개인은 2020년 12월 2일까지 다음 사항을 기재한 의견서를 작성하여 서울특별시(참조: 공원녹지정책과장, 서울특별시 중구 서소문로 124, 씨티스퀘어 8층)에게 제출하여 주시기 바라며, 그 밖에 자세한 사항은 공원녹지정책과(전화: 02-2133-2038, Fax:02-2133-1080, E-mail: bobos5@seoul.go.kr)로 문의하여 주시기 바랍니다.

가. 입법예고 사항에 대한 의견(찬·반 여부 및 그 사유)

나. 성명(법인 또는 단체의 경우에는 법인명 또는 단체명과 그 대표자 성명), 주소 및 전화번호

※ 이 규칙의 입법안은 서울특별시 법무행정서비스(<http://legal.seoul.go.kr>)에 게재되어 있습니다.

고 시

서울특별시고시 제2020 - 449호

**강북구 수유동 47 - 52일원 공공지원민간임대주택(역세권 청년주택) 공급촉진지구
지정·지구계획 승인 고시 및 도시관리계획(용도지역, 지구단위계획구역 및 계획)
결정(변경)·지형도면 고시**

「민간임대주택에 관한 특별법」 제22조 및 제33조, 「서울시 역세권 청년주택 공급 지원에 관한 조례」 제9조에 따라 강북구 수유동 47-52일원 공공지원민간임대주택(역세권 청년주택) 공급촉진지구를 지정하고, 같은 지구에 대하여 같은 법 제28조에 따른 지구계획을 승인하며, 같은 법 제26조, 제28조 및 「토지이용규제기본법」 제8조에 따라 지형도면을 고시합니다.

또한 「민간임대주택에 관한 특별법」 제29조 규정에 따라 강북구 수유동 47-52일원 공공지원 민간임대주택(역세권 청년주택) 공급촉진지구 지구단위계획구역 및 계획을 「국토의 계획 및 이용에 관한 법률」 제30조 및 같은 법 시행령 제25조 규정에 따라 결정하고, 「토지이용규제 기본법」 제8조에 따라 지형도면을 고시합니다.

2020년 11월 12일
서울특별시장

I. 공공지원민간임대주택(역세권 청년주택) 공급촉진지구 지정에 관한 사항

1. 촉진지구의 명칭, 위치 및 면적

- 명 칭 : 강북구 수유동 47-52일원 공공지원민간임대주택(역세권 청년주택) 공급촉진지구
- 위 치 : 서울특별시 강북구 수유동 47-52, 47-70
- 면 적 : 1,895.0㎡

2. 촉진지구 지정일 : 2020년 11월 12일

3. 사업의 종류 : 공공지원민간임대주택(역세권 청년주택) 공급촉진지구 조성 및 건설사업

4. 시행자의 명칭, 소재지 및 대표자 성명

- 명 칭 : 주식회사 에드가수유
- 대표자 성명 : 정영창
- 소재지 : 서울특별시 강북구 덕릉로 59(수유동)
- 법인등록번호 : 110111-7435814

5. 수용하거나 사용할 토지 등의 소재지, 지번, 지목, 면적, 소유권 및 소유권 외의 권리의 명세와 그 소유자 및 권리자의 성명(법인의 경우에는 명칭), 주소

1) 토지세목조서

연번	소재지		지목	편입면적 (㎡)	소유자			관계인			
	행정동	지번			성명	주소	지분	성명	주소	소유권 이외의 권리 종류 및 내용	
		본번									부번
1	강북구 수유동	47	52	대	1,514.8	[위탁자] 주식회사 에드가수유	서울특별시 강북구 덕릉로 59(수유동)	1/1	-	-	-
2		47	70	대	380.2	[수탁자] 주식회사 무궁화신탁	서울특별시 강남구 테헤란로 134, 22층(역삼동, 포스코피엔에스타워)	1/1			
합계					1,895.0	-					

2) 물건조서

연번	소재지			지목	물건의 종류	구조	사용 승인일자	규 모			소유자	관계인			관련 지번
	행정동	지번						연면적 (㎡)	지하 (층)	지상 (층)		성명 또는 명칭	주소	권리의 종류 및 내용	
		본번	부번												
1	강북구 수유동	47	52	대	근린생활시설, 예식장	철근 콘크리트구 조 (철골조)	1982.06.15.	2,378.25	1	4	[위탁자] 주식회사 에드가수유 [수탁자] 주식회사 무궁화신탁	-	-	-	47-70
합계								2,378.25	-						

6. 「국토의 계획 및 이용에 관한 법률」 제30조에 따른 도시·군관리계획에 관한 사항

1) 지구단위계획구역 결정조서

구 분	구 역 명	위 치	면 적(㎡)			비 고
			기정	변경	변경후	
신설	강북구 수유동 47-52일원 공공지원민간임대주택 (역세권 청년주택) 공급촉진지구	강북구 수유동 47-52일원	-	증) 1,895.0	1,895.0	

■ 결정사유서

도면 표시번호	구 역 명	면 적(㎡)	결정사유
-	강북구 수유동 47-52일원 공공지원민간임대주택 (역세권 청년주택) 공급촉진지구	1,895.0	· 공공지원민간임대주택(역세권 청년주택) 공급촉진지구 지정에 따른 지구단위계획구역 지정

7. 관계서류의 열람방법 : 서울시청 서소문2청사 14층 주택공급과(20-2133-6293)와 강북구청 5층 주택과(02-901-6825)에 비치하여 일반인에게 보이게 함

II. 공급촉진지구 지구계획에 관한 사항

1. 지구계획의 개요

- 명 칭 : 강북구 수유동 47-52일원 공공지원민간임대주택(역세권 청년주택) 공급촉진지구
- 위 치 : 서울특별시 강북구 수유동 47-52, 47-70
- 면 적 : 1,895.0㎡
- 공급촉진지구의 지정목적
: 화계역 역세권 지역에 대학생·사회초년생·신혼부부 등의 주거생활 안정을 위한 공공임대주택(역세권 청년주택)을 건설 공급하기 위하여 공급촉진지구 지정

2. 사업시행자의 성명 또는 명칭

- 명 칭 : 주식회사 에드가수유
- 대표자 성명 : 정영창
- 소재지 : 서울특별시 강북구 덕릉로 59(수유동)

3. 사업기간 및 재원조달계획

- 사업기간 : 지구지정일 ~ 2022년
- 재원조달계획 : 자기자본 등

4. 토지이용계획

구 분	면적(㎡)	구성비(%)	비 고
주택건설용지	1,895.0	100.0	임대주택
합 계	1,895.0	100.0	-

※ 추후 측량성과 등에 의해 변경 가능

5. 인구·주택 수용계획

1) 수용인구 : 497인

2) 주택건설계획 : 426세대

구 분		세대수(세대)	비 율(%)	수용인구(인)	비 율(%)	비 고
공공 임대주택	21형	80	18.8	80	16.1	역세권 청년주택 건설·공급
	45A형	36	8.5	96	19.3	
	45B형	1	0.2	2	0.4	
	소 계	117	27.5	178	35.8	
공공지원 민간임대주택	21형	258	60.6	258	51.9	
	29형	44	10.4	44	8.9	
	45A형	4	0.9	11	2.2	
	54형	1	0.2	2	0.4	
	69형	1	0.2	2	0.4	
	78형	1	0.2	2	0.4	
	소 계	309	72.5	319	64.2	
합 계		426	100.0	497	100.0	

※ 역세권 청년주택 공급대상을 고려하여 가구당 인구수는 「공공주택 업무처리지침」의 ‘행복주택 공급계획별 가구당 인구수 기준’을 적용

6. 교통·공공·문화체육시설 등을 포함한 기반시설 설치계획 : 해당사항 없음

7. 환경보전 및 탄소저감 등 환경계획

1) 환경보전계획

가) 생태면적 확보 및 녹지네트워크 조성

- 대상지내 건축물은 현재 근린생활시설, 음식점이 위치하고 있고, 녹지공간이 매우 빈약한 상태이며, 산림지역, 조경녹지 등은 분포치 않음
- 사업시행에 따른 조경녹지 조성 및 오픈스페이스 공간 마련, 녹지체계 구축 등 환경 보전 계획을 통해 도심지 내 생태 및 녹지공간을 최대한 확보토록 할 계획임

나) 환경오염 저감계획

- 공사시 공정별 오염물질발생원을 분류하고, 부지내 지형을 고려하여 살수설비, 세륜시설, 가배수로, 침사지 등 각종 환경오염방지시설을 계획·설치하여 각 공사단계별 환경오염 저감대책을 이행
- 지구 내 충분한 오픈스페이스 및 녹지공간을 확보하여 친환경단지 조성

2) 탄소저감계획

가) 녹지계획

- 탄소저감을 위해 사업지구내 녹지공간을 최대한 확보(자연지반녹지, 인공지반녹지, 옥상녹화 등) 하고, 녹지공간 내 조경식재 시 배기가스에 강하고 환경정화능력이 강한 수종을 식재토록 하여 대기질 정화효과를 기대할 수 있도록 계획함

나) 녹색교통 활성화 유도

- 대상지내 녹지 및 보행네트워크를 구축하고 도로폭원을 적정하게 조성하여 보행, 자전거 등을 통한 녹색교통이 활성화되도록 계획
- 나눔가 등 녹색교통 활성화를 위한 프로그램을 도입하여 탄소배출량 저감 유도

다) 저탄소 친환경단지 조성

- 운영시 난방연료사용 등으로 인하여 발생하는 탄소 배출을 최소화하기 위해 건축물의 열손실 방지를 위해 열관류율에 적합한 단열재를 사용하는 등의 저감대책을 수립토록 함

8. 그 밖에 지구단위계획 등 대통령령으로 정하는 사항 : [붙임] (도면게재생략)

[붙임]

1. 도시관리계획(지구단위계획) 결정조서

1) 지구단위계획구역에 관한 결정사항

가) 지구단위계획구역 결정조서

구 분	구 역 명	위 치	면 적(m ²)			비 고
			기정	변경	변경후	
신설	강북구 수유동 47-52일원 공공지원민간임대주택 (역세권 청년주택) 공급촉진지구	강북구 수유동 47-52일원	-	증) 1,895.0	1,895.0	

■ 결정사유서

도면 표시번호	구 역 명	면 적(m ²)	결정사유
-	강북구 수유동 47-52일원 공공지원민간임대주택 (역세권 청년주택) 공급촉진지구	1,895.0	· 공공지원민간임대주택(역세권 청년주택) 공급촉진지구 지정에 따른 지구단위계획구역 지정

나) 지구단위계획구역 결정도 : 게재생략

2) 토지이용 및 시설에 관한 결정사항

가) 용도지역·지구에 관한 결정(변경)조서

(1) 용도지역에 관한 결정(변경)조서

구 분		면 적(m ²)			구성비(%)	비 고
		기 정	변 경	변경후		
계		1,895.0	-	1,895.0	100.0	
주거지역	제3종일반주거지역	1,895.0	감) 1,895.0	-	0.0	
상업지역	일반상업지역	-	증) 1,895.0	1,895.0	100.0	

■ 변경사유서

도면표 시번호	위 치	용도지역		면 적(m ²)	변경사유
		기 정	변 경		
-	강북구 수유동 47-52일원	제3종 일반주거지역	일반 상업지역	1,895.0	· 청년층 주거안정 실현을 위한 역세권청년주택 건립을 위해 「서울특별시 역세권 청년주택 공급 지원에 관한 조례」 및 「서울특별시 역세권 청년주택 건립 및 운영기준」에 의거 용도지역을 변경함

- (2) 용도지구에 관한 결정조서(해당사항 없음)
 (3) 용도지역·지구에 관한 결정도(변경) : 게재생략

나) 기반시설의 배치와 규모에 관한 결정조서(변경 없음)

3) 획지 및 건축물 등에 관한 결정사항

가) 가구 및 획지에 관한 결정조서

(1) 가구 및 획지에 관한 결정조서

도면 표시번호	가구번호	면 적(m ²)	위 치		비 고
			지 번	면 적(m ²)	
-	-	1,895.0	수유동 47-52	1,514.8	공동개발 지정 (역세권 청년주택)
			수유동 47-70	380.2	

■ 결정사유서

도면표시번호	결정내용	결정사유
-	· 공동개발 지정 - 면적 : 1,895.0m ²	· 청년층 주거안정을 위한 역세권 청년주택 건설을 위해 공동개발 지정

나) 건축물 등에 관한 결정조서

(1) 건축물의 용도에 관한 결정조서

구 분		계획내용	비 고
지정용도	1	· 공동주택(주거복합)주)	· 수유동 47-52, 47-70 역세권 청년 주택에 한함
불허용도	A	· 단독주택(용도복합 제외) · 공동주택(주거복합 제외) · 제2종 근린생활시설 중 단란주점 및 안마시술소 · 문화 및 집회시설 중 집회장 및 관람장 · 판매시설 중 도매시장 · 운수시설 중 여객자동차터미널, 공항시설 항만시설 · 의료시설 중 격리병원 · 수련시설 · 숙박시설 중 일반숙박시설, 생활숙박 시설 및 다중생활시설 · 위락시설 · 공장 · 창고시설 · 위험물 저장 및 처리 시설 · 자동차 관련 시설 · 동물 및 식물 관련 시설 · 자원순환 관련 시설 · 교정 및 군사 시설 · 발전시설 · 묘지 관련 시설 · 장례시설 · 야영장 시설	

주) 「서울특별시 역세권 청년주택 공급 지원에 관한 조례」 제2조제2호의 청년주택에 한하며, 오피스텔은 제외

■ 결정사유서

도면 표시번호	결정내용	결정사유
1	· 지정용도 신설	· 역세권 청년주택 건립을 위하여 수유동 47-52, 47-70 필지에 한하여 지정용도 신설
A	· 불허용도 신설	· 수유동 47-52, 47-70 역세권 청년주택 필지에 「국토의 계획 및 이용에 관한 법률 시행령」 제71조, 「민간임대주택에 관한 특별법」 제35조 및 시행령 제31조, 「서울특별시 도시계획조례」 제32조에 따른 용도를 반영하여 불허용도 계획

(2) 건축물의 밀도에 관한 결정조서

구 분	계획내용	비 고
건폐율	· 60% 이하	· 서울특별시 도시계획조례 제54조 일반상업지역 건폐율 준용
용적률	· 기본용적률 : 680% 이하 · 상한용적률 : 800% 이하	· 역세권 청년주택 건립을 위해 「서울특별시 역세권 청년주택 공급 지원에 관한 조례」, 「서울특별시 역세권 청년주택 건립 및 운영기준」에 의거 적용
최고높이	· 80m 이하	· ‘수유동 47-52, 47-70’ 2필지에 한하여 연접부 경관계획 관련 높이제한 사항 완화

■ 결정사유서

구 분	결정내용	결정사유
건폐율	· 60% 이하	· 역세권 청년주택 건립에 따라 「서울특별시 역세권 청년주택 공급 지원에 관한 조례」 및 「서울특별시 역세권 청년주택 건립 및 운영기준」 내 일반상업지역 기준을 준용하여 용적률 체계 변경
용적률	· 기본용적률 : 680% 이하 · 상한용적률 : 800% 이하	
높이	· 80m 이하	· 역세권 청년주택 건립에 따른 높이계획 결정

■ 용적률 적용기준(신설)

구 분	적용기준	비 고
공공기여율	· 기본공공기여율 : 25% 이상 (부지면적 기준) · 추가공공기여율 : 기본용적률을 초과하는 용적률 50%에 해당하는 공공임대주택의 대지지분	· 수유동 47-52, 47-70 역세권 청년주택에 한함 · 모든 항목 충족시 기본용적률 부여
용도별 비율	주거	· 80% 이상 90% 이하
	비주거	· 10% 이상 20% 이하 (가로변 비주거 설치 의무)
건축물 형태	21세기 미래형 주거환경 조성을 위한 주요정책	· 리모델링이 쉬운 구조, 커뮤니티 지원시설의 설치계획, 에너지 효율 건축물, 친환경 건축물, 공공시설물 설치중 2가지 사항 이상 의무적으로 이행
커뮤니티시설		· 300세대 이상 - 커뮤니티시설 설치 면적 200㎡ 이상
주택규모		· 공공임대주택 : 전용 45㎡ 이하 · 공공지원민간임대주택 : 전용 60㎡ 이하

※ 「서울특별시 역세권 청년주택 건립 및 운영기준」 준용

(3) 건축물의 건축선·배치·형태

구 분		계획내용	비 고
배치	건축한계선	· 간선도로변 : 3m · 이면도로변 : 2m	-

■ 결정사유서

도면표시번호	결정내용	결정사유
-	· 건축한계선 지정 · 간선도로변 : 3m · 이면도로변 : 2m	· 대상지가 접한 간선도로변에 3m, 이면도로변에 2m 폭원의 건축한계선 지정

다) 기타사항에 관한 결정조서

(1) 대지 내 공지에 관한 계획

구 분		계획내용	비 고
대지내 공지	전면공지	· 건축한계선으로 확보 · 간선도로변(3m) : 보도부속형 · 이면도로변(2m) : 보도부속형	지침도 참조

(2) 교통처리에 관한 계획

구 분	계획내용	비 고
차량출입불허구간	· 간선도로변(덕릉로 25m) 차량출입불허	지침도 참조

(3) 공공기여계획

구 분	기본 용적률	상한 용적률	공공기여율	비 고
제3종 일반주거지역 → 일반상업지역	680% 이하	800% 이하	· 기본공공기여율 : 부지 면적의 25% 이상(473.75㎡ 이상) · 추가공공기여율 : 기본용적률을 초과하는 용적률 50%에 해당하는 공공임대 주택의 대지지분	· 수유동 47-52, 47-70 역세권 청년주택에 한함

주) 「서울특별시 역세권 청년주택 건립 및 운영기준」 3-2-1 적용

※ 공공기여하는 공공임대주택의 공급가격은 「공공주택 특별법」 제50조의3제1항에 따른 공공건설임대주택의 분양전환가격 산정기준에서 정하는 건축비로 하고, 그 부속토지는 기부채납 함

라) 지구단위계획 종합결정도 : 게재생략

3. 집단에너지의 공급에 관한 계획 : 해당 없음

4. 방재계획

1) 호우재해

- 사업지는 침수재해 발생이 미미할 것으로 판단되나 배수시설물의 유지관리계획을 통하여 사업대상지 내 침수재해가 발생되지 않도록 관리
- 공사 시 외부우수의 공사장 내 유입으로 인한 홍수 및 토사유출의 증가를 방지하기 위하여 임시침사지, 가배수로, 비닐보호막 등을 설치하여 재해영향을 저감토록 계획
- 운영 시 우수유출 저감을 위하여 저류시설(지하저류조), 침투시설(옥상녹화, 투수포장등)을 계획

2) 사면 및 지반재해

- 지하굴토 공사시 사업지구에 알맞은 지하터파기 공법 선정
 - ① 터파기 계획 : 흙막이공법 적용
 - ② 흙막이 벽체 : C.I.P 벽체 적용
 - ③ 지보재 : 강재버팀보(STRUT) 지지공법 적용
 - ④ 차수 및 지반보강 : E.G.M GROUTING(차수공) 공법 병행적용

3) 지진재해

- 내진설계기준에 따라 건축계획 수립 및 대피시설, 대응시스템 등을 구축
- 지진 등 재난발생 시 피해가 예상되는 시설물에 대한 정기점검 및 정비 실시

4) 기타재해

- 공사시 비산먼지 및 소음 등 발생 저감을 위해 세륜, 세차시설 설치 및 사업지구 경계부로 가설방음벽 등 설치

5. 「공익사업을 위한 토지 등의 취득 및 보상에 관한 법률」 제3조에서 정하는 토지·물건 및 권리의 수용 및 사용계획

1) 토지세목조서

연번	소재지			지목	편입면적 (㎡)	소유자			관계인		
	행정동	지번				성명	주소	지분	성명	주소	소유권 이외의 권리 종류 및 내용
		본번	부번								
1	강북구 수유동	47	52	대	1,514.8	[위탁자] 주식회사 에드가수유	서울특별시 강북구 덕릉로 59(수유동)	1/1	-	-	-
2		47	70	대	380.2	[수탁자] 주식회사 무궁화신탁	서울특별시 강남구 테헤란로 134, 22층(역삼동, 포스코피앤에스타워)	1/1	-	-	-
합계					1,895.0	-					

2) 물건조서

연번	소재지		지번	지목	물건의 종류	구조	사용 승인일자	규 모			소유자	관계인			관련 지번
	행정동	본번	부번					연면적 (㎡)	지하 (층)	지상 (층)		성명 또는 명칭	주소	권리의 종류 및 내용	
1	강북구 수유동	47	52	대	근린생활시설, 예식장	철근 콘크리트구 조 (철골조)	1982.06.15.	2,378.25	1	4	[위탁자] 주식회사 에드가수유 [수탁자] 주식회사 무궁화신탁	-	-	-	47-70
합계								2,378.25	-						

3) 토지취득방법 : 사업시행자 100% 확보 후 신탁

4) 존치건축물 및 공작물 처리계획 : 사업부지내 건축물, 공작물 등은 전면 철거 후 신축

6. 공공시설의 귀속에 관한 계획 : 해당 없음

7. 공사의 감리에 관한 계획 : 「주택법」 및 「건설기술 진흥법」에 의거, 해당 지자체인 강북구청 주택과에서 감리자를 선정하여 감리업무를 수행할 예정임

8. 조성토지의 공급에 관한 계획

구 분	위 치		공급대상자	공급시기	비 고
	면 적(㎡)	구성비(%)			
합계	1,895.0	100.0	-	-	-
주택건설용지	1,895.0	100.0	자체사용	승인 후	-

서울특별시고시 제2020 - 450호

주택건설사업계획 승인 고시

「민간임대주택에 관한 특별법」 제33조제1항 및 「주택법」 제15조제1항에 따라 주택건설사업 계획을 승인하고, 「주택법」 제15조제6항 및 「서울특별시 역세권 청년주택 공급 지원에 관한 조례」 제9조에 따라 아래와 같이 고시합니다.

2020년 11월 12일

서울특별시장

1. 사업의 종류 : 주택건설사업
2. 사업의 명칭 : 강북구 수유동 47-52일원 공공지원민간임대주택(역세권 청년주택) 신축공사
3. 사업주체의 명칭 및 주소

명 칭	대표자	주 소
주식회사 에드가수유	정영창	서울특별시 강북구 덕릉로 59(수유동)

※ 담보신탁: 위탁자(주식회사 에드가수유), 수탁자(주식회사 무궁화 신탁)

4. 사업의 시행기간 : 주택건설사업계획승인일 ~ 2022년

5. 사업개요

- 가. 대지위치 : 서울특별시 강북구 수유동 47-52일원
- 나. 대지면적 : 1,895.0㎡
- 다. 건폐율 : 53.73%(건축면적 : 1,018.18㎡)
- 라. 용적률 : 799.65%(용적률산정용 연면적 : 15,153.30㎡)
- 마. 용도 : 공동주택(공공임대 117세대/민간임대 309세대), 근린생활시설
- 바. 규모 : 1개동, 지하 4층/지상 26층, 연면적 20,613.07㎡
- 사. 의제처리사항 : 「건축법」 제11조 건축허가

6. 기타사항

- 가. 「서울특별시 역세권 청년주택 공급 지원에 관한 조례」 제10조에 따라 시장은 사업계획이 승인된 날로부터 2년 이내에 공사 착공을 하지 않은 경우와, 같은 조례 제9조에 따른 사업계획 결정 시 부여된 조건을 이행하지 않는 경우에는 사업계획을 취소할 수 있음.
- 나. 사업계획이 승인된 날로부터 2년 이내에 공사 착공을 하지 않은 경우 등의 사유로 사업계획이 취소되는 경우에는 「국토의 계획 및 이용에 관한 법률」에 따른 용도지역·용도지구·용도구역, 지구단위계획구역 및 도시·군계획시설은 각각 지정·결정전으로 환원된 것으로 봄.

서울특별시고시 제2020 - 451호

도시계획시설(학교) 세부시설조성계획 결정(변경) · 지형도면 고시
(서울대학교)

건설부고시 제124호(1970.03.17.)로 도시관리계획(도시계획시설:학교)이 최초 결정되고, 서울특별시고시 제2019-157호(2019.5.23.)로 세부시설조성계획 결정(변경)된 서울특별시 관악구 신림동 산56-1 일대 서울대학교에 대한 도시관리계획(도시계획시설:학교) 세부시설조성계획을 「국토의 계획 및 이용에 관한 법률」 제30조 및 같은법 시행령 제25조, 「도시·군계획시설의 결정·구조 및 설치기준에 관한 규칙」 제2조에 따라 다음과 같이 도시계획시설(학교) 세부시설조성계획을 결정(변경) 고시하고, 「국토의 계획 및 이용에 관한 법률」 제32조, 「토지이용규제 기본법」 제8조 및 같은법 시행령 제7조에 따라 지형도면을 고시합니다.

2020년 11월 12일
서울특별시

1. 변경결정 취지

- 「국토의 계획 및 이용에 관한 법률」 제2조 제4호 다목 및 같은법 시행령 제25조 제3항의 규정에 의한 도시계획시설(학교) 세부시설조성계획 결정(변경)에 관한 사항으로, 교육환경 개선을 위한 관악구 신림동 산56-1 일대에 위치한 서울대학교 내 건축물 신·증축 및 계획 변경 사항을 반영하여 세부시설조성계획을 결정(변경)하고자 함.

2. 도시계획시설(학교) 변경결정 조서

1) 도시계획시설(학교) 변경 결정 조서[변경 없음]

구분	시설명	시설의 종 류	위 치	면적 (㎡)			최 초 결정일	비 고
				기정	변경	변경후		
기정	학 교	대 학 (서울대학교)	관악구 신림동 산56-1 일대	3,895,659	-	3,895,659	건고 제124호 (1970.3.17)	제1종일반주거지 자연녹지지역

2) 세부시설조성계획 변경결정 조서

(1) 구역계획

구역	구분	면적(㎡)	구역	구분	면적(㎡)
일반관리구역	①	129,725	외부활동구역	②	53,884
	③	236,586		④	145,853
	⑤	257,508		⑫	61,523
	⑧	77,618	상징경관구역	⑦	71,871
	⑨	80,790	소 계		333,131
	⑩	152,510	녹지보존구역	⑥	47,410
	⑪	147,616		⑭	2,313,069
	⑬	119,696	소 계		2,360,479
소계		1,202,049	합 계		3,895,659

(2) 밀도계획 (건폐율)

구분	밀도산정 기준면적(㎡)	법 정 건폐율 (%)	사용건폐율(%)		관리 건폐율 (%)	비고
			기정	변경		
제1종 일반주거지역	76,122	60.00	19.95	20.01	21.79	○ 밀도 산정시 제외 면적 - 비오톱1등급지 : 2,195,754㎡
자연녹지지역	1,623,783	20.00				
계	1,699,905	21.79				

※ 학교용지 면적(3,895,659㎡) 대비 법정건폐율 20.47%, 사용건폐율 8.73%

(3) 구역별 밀도계획(용적률 · 높이)

구역 구분	용적률 (%)					높이(m)	비고
	법정 용적률	사용용적률		이전용적률	관리용적률		
		기정	변경				
①	125.00	86.55	86.55	-	125.00	●지표로부터 40m이하, 일부 구 역 50m이하 (단, 표고 +40m 초과 건축시 별도심의를 통해 완화)	-
②	103.00	7.65	7.65	- 83.00	20.00	●지표로부터 16m 이하	외부활동구 역 (정문,대운 동장 등)
③	100.00	90.12	90.25	-	100.00	●지표로부터 40m이하, 일부 구 역 50m이하 (단, 표고 +40m 초과 건축시 별도심의를 통해 완화) ●산복도로 연결지 별도 적용(기 준3)	-
④	100.00	-	-	- 100.00	-	-	외부활동구 역 (국수봉)
⑤	101.00	114.95	114.95	+ 49.00	150.00	●지표로부터 40m 이하 ●산복도로 연결지 별도 적용	-
⑥	100.00	-	-	-	-	-	녹지보존구 역
⑦	100.00	91.99	92.68	-	100.00	●지표로부터 40m 이하	상징경관구 역 (본관, 중앙도서관, 아크로폴리 스, 규장각)
⑧	100.00	108.09	108.09	+ 50.00	150.00	●지표로부터 40m 이하 ●산복도로 연결지 별도 적용(기 준3)	-
⑨	100.00	135.93	129.35	+ 50.00	150.00	●지표로부터 40m이하, 일부 구 역 50m이하 (단, 표고 +40m 초과 건축시 별도심의를 통해 완화)	-
⑩	100.00	118.10	119.33	+ 50.00	150.00	●지표로부터 40m이하, 일부 구 역 50m이하 (단, 표고 +40m 초과 건축시 별도심의를 통해 완화)	-
⑪	100.00	74.88	74.88	-	100.00	●지표로부터 40m 이하 ●녹지연접지 16~30m 이하	-
⑫	100.00	1.29	1.29	- 98.00	2.00	●오픈스페이스 구역에 부합되는 높이 관리 : 표고 +16m이하	외부활동구 역 (버들골)
⑬	100.00	94.13	95.62	-	100.00	●지표로부터 16~40m 이하	-
⑭	100.00	0.063	0.063	캠퍼스지역 비오름2등 급지 일부 이전	0.063	●기존 건축물 개축 허용	녹지보존 구역

(4) 변경 건축물 조서

구 분	건물명	건축면적(㎡)				건축연면적(㎡)				지상층면적(㎡)				층수 (지하)		비고
		제1종일반 주거지역		자연녹지 지 역		제1종일반 주거지역		자연녹지 지 역		제1종일반 주거지역		자연녹지 지 역				
		기정	변경	기정	변경	기정	변경	기정	변경	기정	변경	기정	변경	기정	변경	
3 구역	환경대학원	-	-	1,752. 20	1,790. 48	-	-	5,585. 50	5,893. 33	-	-	5,585. 50	5,893. 33	5	5	일부 증축
7 구역	잔디광장 지하주차장	-	-	-	500.0 0	-	-	-	15,221 .11	-	-	-	500.00	-	1(2)	금회 신축
9 구역	농식품연구 소 및 산학협력관 → 농생대 및 역사연구기 록관	-	-	1,880. 46	1,643. 01	-	-	14,231 .43	10,656 .46	-	-	11,75 2.59	6,439. 84	7(2)	6(2)	계획 변경
10 구역	공대대형강 의동→ 데이터사이 언스 대학원 및 공대대형강 의동(1) 데이터사이 언스	-	-	476.5 0	567.3 4	-	-	1,001. 50	2,853. 44	-	-	907.0 0	2,153. 65	2(1)	5(1)	철거 후 신축
	대학원 및 공대대형강 의동(2) 데이터사이 언스	-	-	-	659.9 4	-	-	-	1,338. 80	-	-	-	627.83	-	1(1)	금회 신축
13 구역	정밀기계설 계공동연구 소 실험연구동	-	-	791.1 0	791.1 0	-	-	2,700. 67	4,490. 71	-	-	2,700. 67	4,490. 71	5	6	일부 증축
소계		-	-	4,900. 26	5,951. 87	-	-	23,519 .10	40,453 .85	-	-	20,94 5.76	20,105 .36			

※ 건축물의 규모, 위치 등 세부시설조성계획(변경) 상세내용은 고시도면(건축물 조서 포함)에 의함.


3. 관계도면 : 생략 (열람장소에 비치된 도면과 같음)

※ 첨부된 도면은 참고용 도면이므로 측량, 그 밖의 용도로 사용할 수 없습니다.


4. 관계도서는 서울특별시 시설계획과(☎ 2133-8411) 및 관악구 도시계획과(☎ 879-6371)에서 비치하고 있습니다.

※ 고시문 및 지형도면 등은 서울 도시계획 포털(<http://urban.seoul.go.kr>) 및 토지이용규제정보 서비스(<http://luris.mltm.go.kr>)에 게시할 예정이오니 참고하시기 바랍니다.


도시계획시설(학교) 세부시설조성계획 구역관리계획

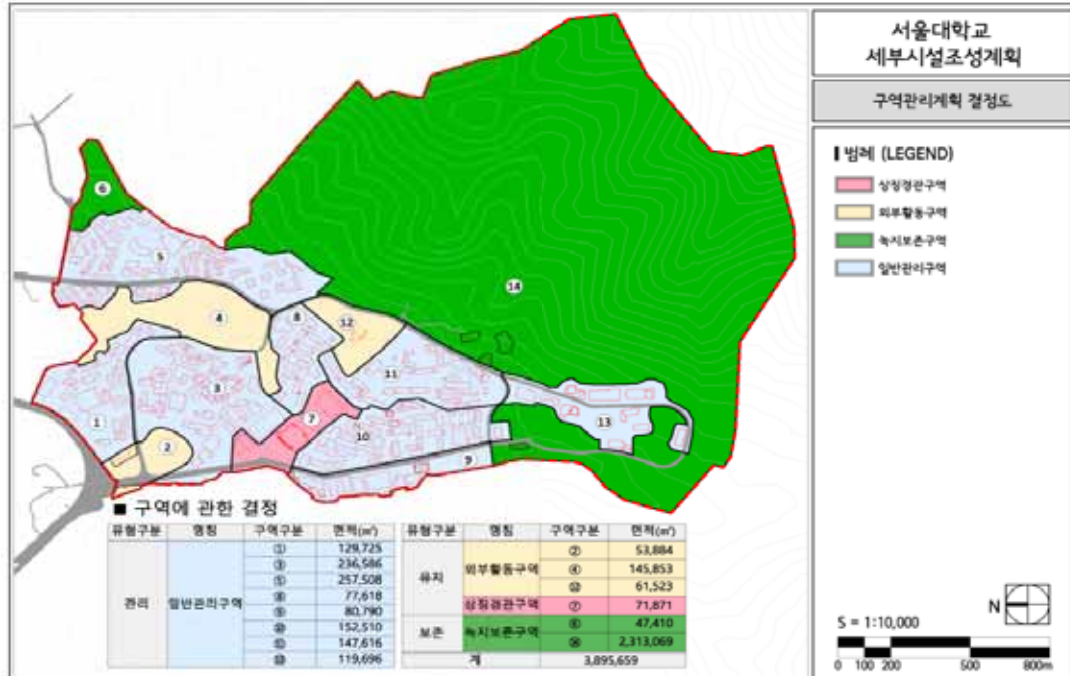


도시계획시설(학교) 세부시설조성계획 밀도계획(건폐율 · 용적률)

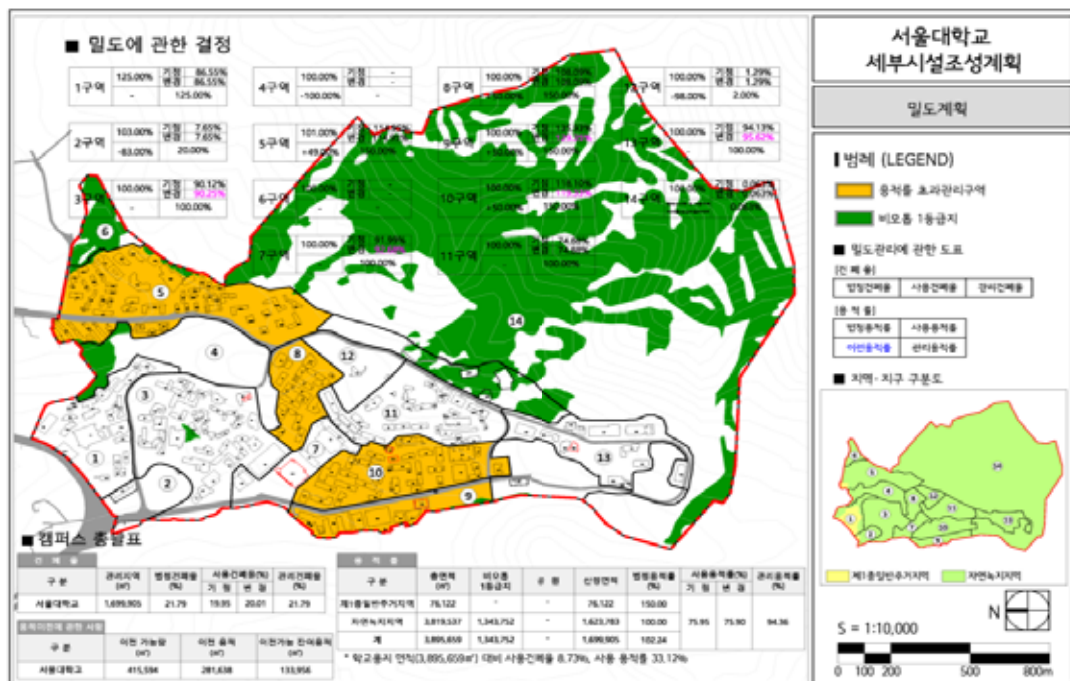


도시계획시설(학교) 세부시설조성계획 밀도계획(높이)

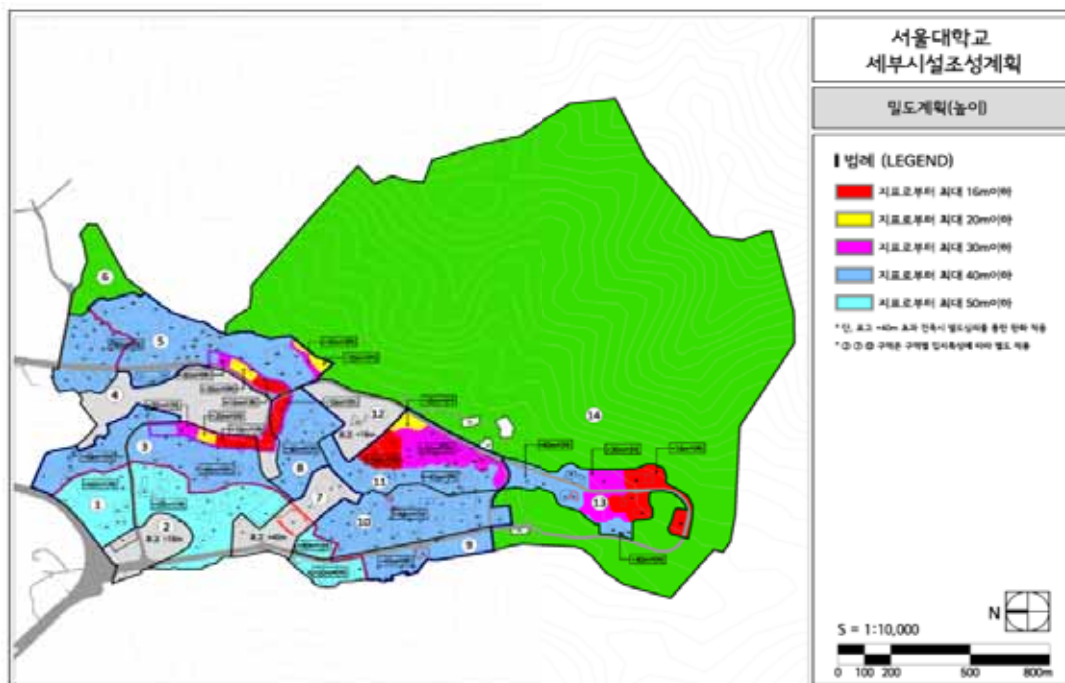

도시계획시설(학교) 세부시설조성계획 건축계획도

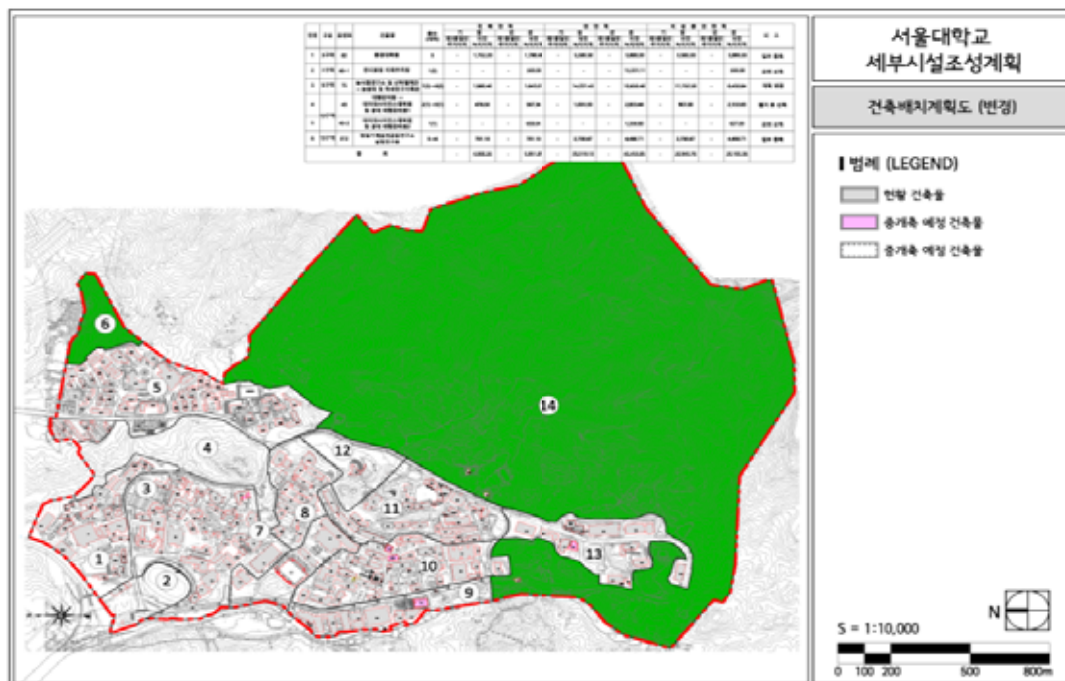

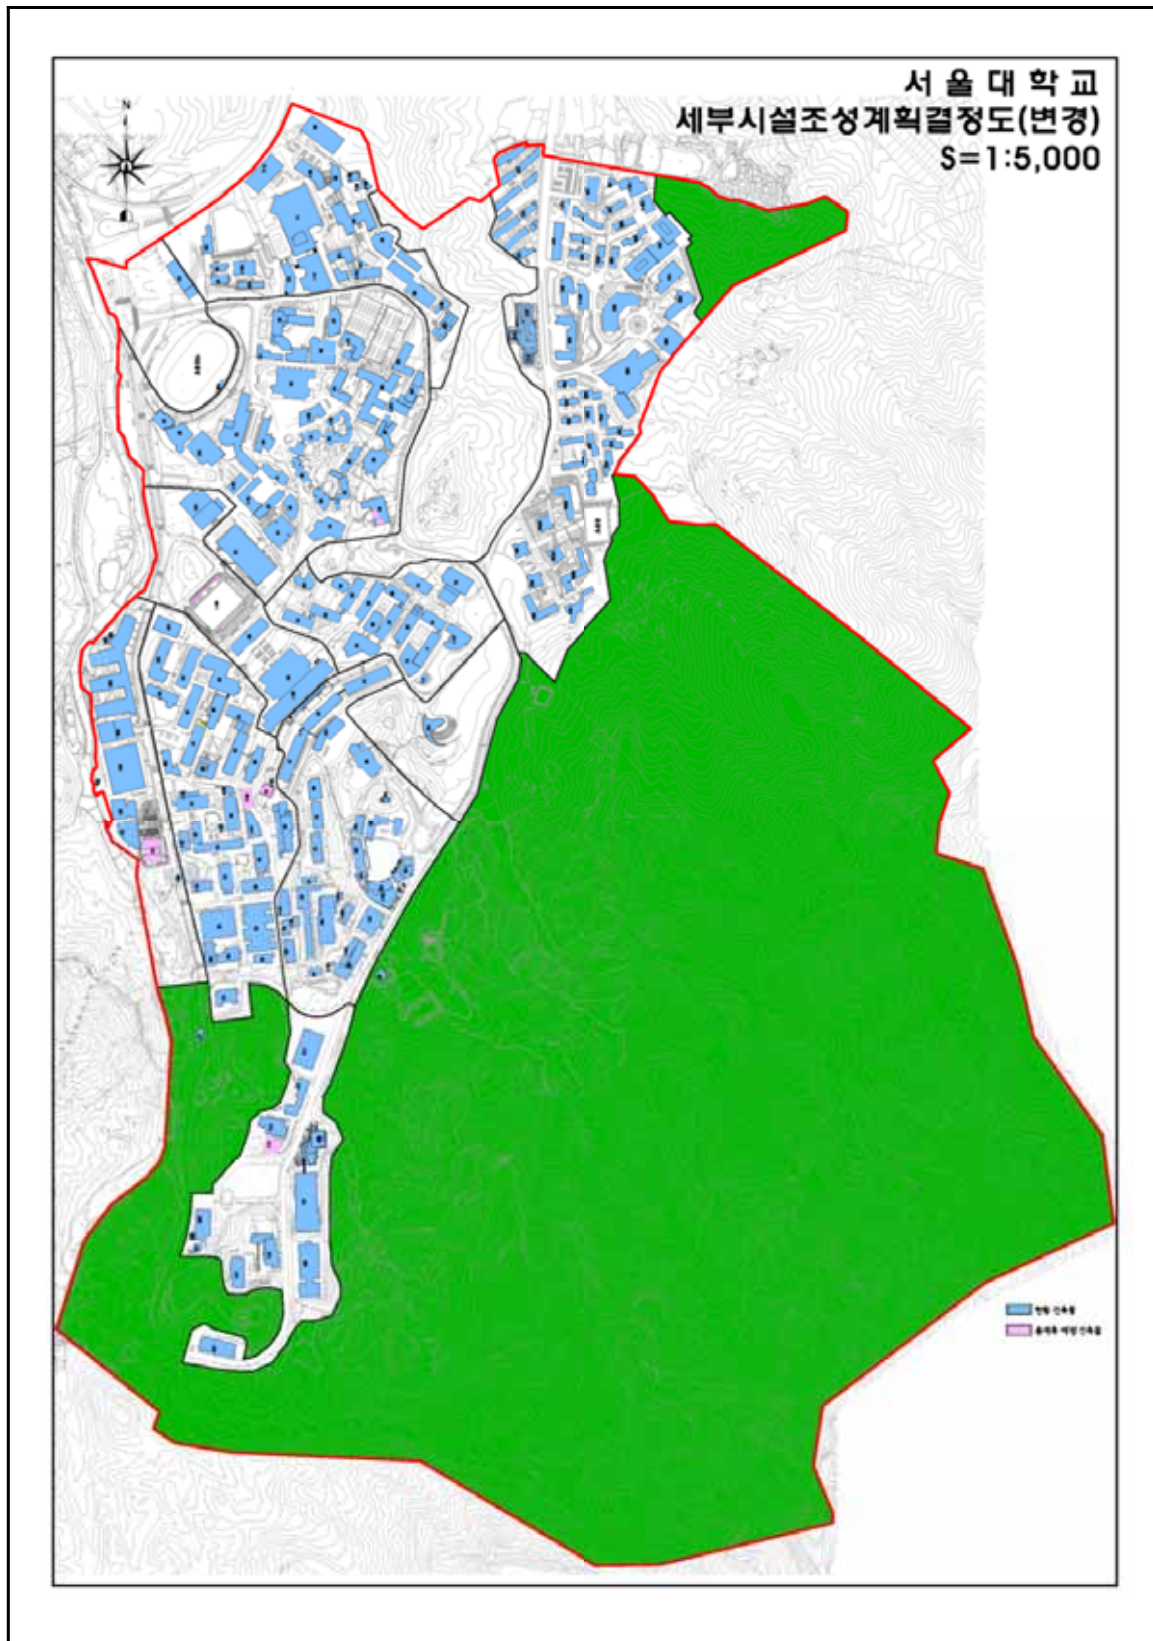

서울대학교 세부시설조성계획결정도(변경)

1. 사업명(영역명)에 따른 결정도	
<table><tr><th>영역명</th><th>사업명</th><th>결정도</th></tr><tr><td>1.1</td><td>1.1.1</td><td>결정</td></tr><tr><td>1.2</td><td>1.2.1</td><td>결정</td></tr><tr><td>1.3</td><td>1.3.1</td><td>결정</td></tr><tr><td>1.4</td><td>1.4.1</td><td>결정</td></tr><tr><td>1.5</td><td>1.5.1</td><td>결정</td></tr><tr><td>1.6</td><td>1.6.1</td><td>결정</td></tr><tr><td>1.7</td><td>1.7.1</td><td>결정</td></tr><tr><td>1.8</td><td>1.8.1</td><td>결정</td></tr><tr><td>1.9</td><td>1.9.1</td><td>결정</td></tr><tr><td>1.10</td><td>1.10.1</td><td>결정</td></tr><tr><td>1.11</td><td>1.11.1</td><td>결정</td></tr><tr><td>1.12</td><td>1.12.1</td><td>결정</td></tr><tr><td>1.13</td><td>1.13.1</td><td>결정</td></tr><tr><td>1.14</td><td>1.14.1</td><td>결정</td></tr><tr><td>1.15</td><td>1.15.1</td><td>결정</td></tr><tr><td>1.16</td><td>1.16.1</td><td>결정</td></tr><tr><td>1.17</td><td>1.17.1</td><td>결정</td></tr><tr><td>1.18</td><td>1.18.1</td><td>결정</td></tr><tr><td>1.19</td><td>1.19.1</td><td>결정</td></tr><tr><td>1.20</td><td>1.20.1</td><td>결정</td></tr><tr><td>1.21</td><td>1.21.1</td><td>결정</td></tr><tr><td>1.22</td><td>1.22.1</td><td>결정</td></tr><tr><td>1.23</td><td>1.23.1</td><td>결정</td></tr><tr><td>1.24</td><td>1.24.1</td><td>결정</td></tr><tr><td>1.25</td><td>1.25.1</td><td>결정</td></tr><tr><td>1.26</td><td>1.26.1</td><td>결정</td></tr><tr><td>1.27</td><td>1.27.1</td><td>결정</td></tr><tr><td>1.28</td><td>1.28.1</td><td>결정</td></tr><tr><td>1.29</td><td>1.29.1</td><td>결정</td></tr><tr><td>1.30</td><td>1.30.1</td><td>결정</td></tr><tr><td>1.31</td><td>1.31.1</td><td>결정</td></tr><tr><td>1.32</td><td>1.32.1</td><td>결정</td></tr><tr><td>1.33</td><td>1.33.1</td><td>결정</td></tr><tr><td>1.34</td1.99	1.99.1	결정	
1.100	1.100.1	결정	
2. 사업명(영역명)에 따른 결정도	
<table><tr><th>영역명</th><th>사업명</th><th>결정도</th></tr><tr><td>2.1</td><td>2.1.1</td><td>결정</td></tr><tr><td>2.2</td><td>2.2.1</td><td>결정</td></tr><tr><td>2.3</td><td>2.3.1</td><td>결정</td></tr><tr><td>2.4</td><td>2.4.1</td><td>결정</td></tr><tr><td>2.5</td><td>2.5.1</td><td>결정</td></tr><tr><td>2.6</td><td>2.6.1</td><td>결정</td></tr><tr><td>2.7</td><td>2.7.1</td><td>결정</td></tr><tr><td>2.8</td><td>2.8.1</td><td>결정</td></tr><tr><td>2.9</td><td>2.9.1</td><td>결정</td></tr><tr><td>2.10</td><td>2.10.1</td><td>결정</td></tr><tr><td>2.11</td><td>2.11.1</td><td>결정</td></tr><tr><td>2.12</td><td>2.12.1</td><td>결정</td></tr><tr><td>2.13</td><td>2.13.1</td><td>결정</td></tr><tr><td>2.14</td><td>2.14.1</td><td>결정</td></tr><tr><td>2.15</td><td>2.15.1</td><td>결정</td></tr><tr><td>2.16</td><td>2.16.1</td><td>결정</td></tr><tr><td>2.17</td><td>2.17.1</td><td>결정</td></tr><tr><td>2.18</td><td>2.18.1</td><td>결정</td></tr><tr><td>2.19</td><td>2.19.1</td><td>결정</td></tr><tr><td>2.20</td><td>2.20.1</td><td>결정</td></tr><tr><td>2.21</td><td>2.21.1</td><td>결정</td></tr><tr><td>2.22</td><td>2.22.1</td><td>결정</td></tr><tr><td>2.93</td><td>2.93.1</td><td>결정</td></tr><tr><td>2.94</td><td>2.94.1</td><td>결정</td></tr><tr><td>2.95</td><td>2.95.1</td><td>결정</td></tr><tr><td>2.96</td><td>2.96.1</td><td>결정</td></tr><tr><td>2.97</td><td>2.97.1</td><td>결정</td></tr><tr><td>2.98</td><td>2.98.1</td><td>결정</td></tr><tr><td>2.99</td><td>2.99.1</td><td>결정</td></tr><tr><td>2.100</td><td>2.100.1</td><td>결정</td></tr></table>										영역명	사업명	결정도	2.1	2.1.1	결정	2.2	2.2.1	결정	2.3	2.3.1	결정	2.4	2.4.1	결정	2.5	2.5.1	결정	2.6	2.6.1	결정	2.7	2.7.1	결정	2.8	2.8.1	결정	2.9	2.9.1	결정	2.10	2.10.1	결정	2.11	2.11.1	결정	2.12	2.12.1	결정	2.13	2.13.1	결정	2.14	2.14.1	결정	2.15	2.15.1	결정	2.16	2.16.1	결정	2.17	2.17.1	결정	2.18	2.18.1	결정	2.19	2.19.1	결정	2.20	2.20.1	결정	2.21	2.21.1	결정	2.22	2.22.1	결정	2.23	2.23.1	결정	2.24	2.24.1	결정	2.25	2.25.1	결정	2.26	2.26.1	결정	2.27	2.27.1	결정	2.28	2.28.1	결정	2.29	2.29.1	결정	2.30	2.30.1	결정	2.31	2.31.1	결정	2.32	2.32.1	결정	2.33	2.33.1	결정	2.34	2.34.1	결정	2.35	2.35.1	결정	2.36	2.36.1	결정	2.37	2.37.1	결정	2.38	2.38.1	결정	2.39	2.39.1	결정	2.40	2.40.1	결정	2.41	2.41.1	결정	2.42	2.42.1	결정	2.43	2.43.1	결정	2.44	2.44.1	결정	2.45	2.45.1	결정	2.46	2.46.1	결정	2.47	2.47.1	결정	2.48	2.48.1	결정	2.49	2.49.1	결정	2.50	2.50.1	결정	2.51	2.51.1	결정	2.52	2.52.1	결정	2.53	2.53.1	결정	2.54	2.54.1	결정	2.55	2.55.1	결정	2.56	2.56.1	결정	2.57	2.57.1	결정	2.58	2.58.1	결정	2.59	2.59.1	결정	2.60	2.60.1	결정	2.61	2.61.1	결정	2.62	2.62.1	결정	2.63	2.63.1	결정	2.64	2.64.1	결정	2.65	2.65.1	결정	2.66	2.66.1	결정	2.67	2.67.1	결정	2.68	2.68.1	결정	2.69	2.69.1	결정	2.70	2.70.1	결정	2.71	2.71.1	결정	2.72	2.72.1	결정	2.73	2.73.1	결정	2.74	2.74.1	결정	2.75	2.75.1	결정	2.76	2.76.1	결정	2.77	2.77.1	결정	2.78	2.78.1	결정	2.79	2.79.1	결정	2.80	2.80.1	결정	2.81	2.81.1	결정	2.82	2.82.1	결정	2.83	2.83.1	결정	2.84	2.84.1	결정	2.85	2.85.1	결정	2.86	2.86.1	결정	2.87	2.87.1	결정	2.88	2.88.1	결정	2.89	2.89.1	결정	2.90	2.90.1	결정	2.91	2.91.1	결정	2.92	2.92.1	결정	2.93	2.93.1	결정	2.94	2.94.1	결정	2.95	2.95.1	결정	2.96	2.96.1	결정	2.97	2.97.1	결정	2.98	2.98.1	결정	2.99	2.99.1	결정	2.100	2.100.1	결정
영역명	사업명	결정도	
2.1	2.1.1	결정	
2.2	2.2.1	결정	
2.3	2.3.1	결정	
2.4	2.4.1	결정	
2.5	2.5.1	결정	
2.6	2.6.1	결정	
2.7	2.7.1	결정	
2.8	2.8.1	결정	
2.9	2.9.1	결정	
2.10	2.10.1	결정	
2.11	2.11.1	결정	
2.12	2.12.1	결정	
2.99	2.99.1	결정	
2.100	2.100.1	결정	
3. 사업명(영역명)에 따른 결정도	
<table><tr><th>영역명</th><th>사업명</th><th>결정도</th></tr><tr><td>3.1</td><td>3.1.1</td><td>결정</td></tr><tr><td>3.2</td><td>3.2.1</td><td>결정</td></tr><tr><td>3.3</td><td>3.3.1</td><td>결정</td></tr><tr><td>3.4</td><td>3.4.1</td><td>결정</td></tr><tr><td>3.5</td><td>3.5.1</td><td>결정</td></tr><tr><td>3.6</td><td>3.6.1</td><td>결정</td></tr><tr><td>3.7</td><td>3.7.1</td><td>결정</td></tr><tr><td>3.8</td><td>3.8.1</td><td>결정</td></tr><tr><td>3.9</td><td>3.9.1</td><td>결정</td></tr><tr><td>3.10</td><td>3.10.1</td><td>결정</td></tr><tr><td>3.11</td><td>3.11.1</td><td>결정</td></tr><tr><td>3.12</td><td>3.12.1</td><td>결정</td></tr><tr><td>3.13</td><td>3.13.1</td><td>결정</td></tr><tr><td>3.14</td><td>3.14.1</td><td>결정</td></tr><tr><td>3.15</td><td>3.15.1</td><td>결정</td></tr><tr><td>3.16</td><td>3.16.1</td><td>결정</td></tr><tr><td>3.17</td><td>3.17.1</td><td>결정</td></tr><tr><td>3.18</td><td>3.18.1</td><td>결정</td></tr><tr><td>3.19</td><td>3.19.1</td><td>결정</td></tr><tr><td>3.20</td><td>3.20.1</td><td>결정</td></tr><tr><td>3.21</td><td>3.21.1</td><td>결정</td></tr><tr><td>3.22</td><td>3.22.1</td><td>결정</td></tr><tr><td>3.23</td><td>3.23.1</td><td>결정</td></tr><tr><td>3.24</td><td>3.24.1</td><td>결정</td></tr><tr><td>3.25</td><td>3.25.1</td><td>결정</td></tr><tr><td>3.26</td><td>3.26.1</td><td>결정</td></tr><tr><td>3.27</td><td>3.27.1</td><td>결정</td></tr><tr><td>3.28</td><td>3.28.1</td><td>결정</td></tr><tr><td>3.29</td><td>3.99.1</td><td>결정</td></tr><tr><td>3.100</td><td>3.100.1</td><td>결정</td></tr></table>										영역명	사업명	결정도	3.1	3.1.1	결정	3.2	3.2.1	결정	3.3	3.3.1	결정	3.4	3.4.1	결정	3.5	3.5.1	결정	3.6	3.6.1	결정	3.7	3.7.1	결정	3.8	3.8.1	결정	3.9	3.9.1	결정	3.10	3.10.1	결정	3.11	3.11.1	결정	3.12	3.12.1	결정	3.13	3.13.1	결정	3.14	3.14.1	결정	3.15	3.15.1	결정	3.16	3.16.1	결정	3.17	3.17.1	결정	3.18	3.18.1	결정	3.19	3.19.1	결정	3.20	3.20.1	결정	3.21	3.21.1	결정	3.22	3.22.1	결정	3.23	3.23.1	결정	3.24	3.24.1	결정	3.25	3.25.1	결정	3.26	3.26.1	결정	3.27	3.27.1	결정	3.28	3.28.1	결정	3.29	3.29.1	결정	3.30	3.30.1	결정	3.31	3.31.1	결정	3.32	3.32.1	결정	3.33	3.33.1	결정	3.34	3.34.1	결정	3.35	3.35.1	결정	3.36	3.36.1	결정	3.37	3.37.1	결정	3.38	3.38.1	결정	3.39	3.39.1	결정	3.40	3.40.1	결정	3.41	3.41.1	결정	3.42	3.42.1	결정	3.43	3.43.1	결정	3.44	3.44.1	결정	3.45	3.45.1	결정	3.46	3.46.1	결정	3.47	3.47.1	결정	3.48	3.48.1	결정	3.49	3.49.1	결정	3.50	3.50.1	결정	3.51	3.51.1	결정	3.52	3.52.1	결정	3.53	3.53.1	결정	3.54	3.54.1	결정	3.55	3.55.1	결정	3.56	3.56.1	결정	3.57	3.57.1	결정	3.58	3.58.1	결정	3.59	3.59.1	결정	3.60	3.60.1	결정	3.61	3.61.1	결정	3.62	3.62.1	결정	3.63	3.63.1	결정	3.64	3.64.1	결정	3.65	3.65.1	결정	3.66	3.66.1	결정	3.67	3.67.1	결정	3.68	3.68.1	결정	3.69	3.69.1	결정	3.70	3.70.1	결정	3.71	3.71.1	결정	3.72	3.72.1	결정	3.73	3.73.1	결정	3.74	3.74.1	결정	3.75	3.75.1	결정	3.76	3.76.1	결정	3.77	3.77.1	결정	3.78	3.78.1	결정	3.79	3.79.1	결정	3.80	3.80.1	결정	3.81	3.81.1	결정	3.82	3.82.1	결정	3.83	3.83.1	결정	3.84	3.84.1	결정	3.85	3.85.1	결정	3.86	3.86.1	결정	3.87	3.87.1	결정	3.88	3.88.1	결정	3.89	3.89.1	결정	3.90	3.90.1	결정	3.91	3.91.1	결정	3.92	3.92.1	결정	3.93	3.93.1	결정	3.94	3.94.1	결정	3.95	3.95.1	결정	3.96	3.96.1	결정	3.97	3.97.1	결정	3.98	3.98.1	결정	3.99	3.99.1	결정	3.100	3.100.1	결정
영역명	사업명	결정도	
3.1	3.1.1	결정	
3.2	3.2.1	결정	
3.3	3.3.1	결정	
3.4	3.4.1	결정	
3.5	3.5.1	결정	
3.6	3.6.1	결정	
3.7	3.7.1	결정	
3.8	3.8.1	결정	
3.9	3.9.1	결정	
3.10	3.10.1	결정	
3.11	3.11.1	결정	
3.12	3.12.1	결정	
3.99	3.99.1	결정	
3.100	3.100.1	결정	
4. 사업명(영역명)에 따른 결정도	
<table><tr><th>영역명</th><th>사업명</th><th>결정도</th></tr><tr><td>4.1</td><td>4.1.1</td><td>결정</td></tr><tr><td>4.2</td><td>4.2.1</td><td>결정</td></tr><tr><td>4.3</td><td>4.3.1</td><td>결정</td></tr><tr><td>4.4</td><td>4.4.1</td><td>결정</td></tr><tr><td>4.5</td><td>4.5.1</td><td>결정</td></tr><tr><td>4.6</td><td>4.6.1</td><td>결정</td></tr><tr><td>4.7</td><td>4.7.1</td><td>결정</td></tr><tr><td>4.8</td><td>4.8.1</td><td>결정</td></tr><tr><td>4.9</td><td>4.9.1</td><td>결정</td></tr><tr><td>4.10</td><td>4.10.1</td><td>결정</td></tr><tr><td>4.11</td><td>4.11.1</td><td>결정</td></tr><tr><td>4.12</td><td>4.12.1</td><td>결정</td></tr><tr><td>4.13</td><td>4.13.1</td><td>결정</td></tr><tr><td>4.14</td><td>4.14.1</td><td>결정</td></tr><tr><td>4.15</td><td>4.15.1</td><td>결정</td></tr><tr><td>4.16</td><td>4.16.1</td><td>결정</td></tr><tr><td>4.17</td><td>4.17.1</td><td>결정</td></tr><tr><td>4.18</td><td>4.18.1</td><td>결정</td></tr><tr><td4.56.1	결정	4.57	4.57.1	결정	4.58	4.58.1	결정	4.59	4.59.1	결정	4.60	4.60.1	결정	4.61	4.61.1	결정	4.62	4.62.1	결정	4.63	4.63.1	결정	4.64	4.64.1	결정	4.65	4.65.1	결정	4.66	4.66.1	결정	4.67	4.67.1	결정	4.68	4.68.1	결정	4.69	4.69.1	결정	
영역명	사업명	결정도	
4.1	4.1.1	결정	
4.2	4.2.1	결정	
4.3	4.3.1	결정	
4.4	4.4.1	결정	
4.5	4.5.1	결정	
4.6	4.6.1	결정	
4.7	4.7.1	결정	
4.8	4.8.1	결정	
4.9	4.9.1	결정	
4.10	4.10.1	결정	
4.11	4.11.1	결정	
4.12	4.12.1	결정	
4.69	4.69.1	결정	

서울특별시고시 제2020 - 452호

**이문·회경재정비촉진지구 변경지정, 이문·회경재정비촉진계획 변경결정
(경미한 변경) 및 지형도면 고시**

서울특별시고시 제2006-357호(2006.10.19)로 도시재정비촉진지구로 지정되고, 서울특별시고시 제2007-496호(2008.1.7) 및 제2009-93호(2009.03.12), 제2009-529호(2009.12.24), 제2010-365호(2010.10.21), 제2011-198호(2011.07.14), 제2011-210호(2011.7.21.), 제2011-397호(2011.11.29.), 제2012-78호(2012.4.5), 제2012-162호(2012.06.28.), 제2012-359호(2012.12.27.), 제2013-263호(2013.08.08.), 제2014-89호(2014.03.13.), 제2014-290호(2014.08.21.), 제2014-373호(2014.10.30.), 제2015-20호(2015.01.22.), 제2015-206호(2015.7.16.), 제2015-325호(2015.10.22.), 제2016-122호(2016.04.21.), 제2016-148호(2016.05.26.), 제2016-233호(2016.8.4.), 제2016-285호(2016.9.8.) 제2016-360호(2016.11.10.), 제2016-379호(2016.11.17.), 제2017-13호(2017.1.12.), 제2017-189호(2017.6.1.), 제2018-93호(2018.3.29.), 제2018-124호(2018.4.26.), 제2018-218호(2018.7.19.), 제2019-19호(2019.1.17.), 제2019-103호(2019.3.21.), 제2019-163호(2019.5.23.), 제2019-241호(2019.7.25.), 제2019-264호(2019.8.8.), 제2019-280호(2019.8.22.), 제2019-309호(2019.9.19.), 제2020-59호(2020.2.13.), 제2020-255호(2020.06.18.), 제2020-264호(2020.06.25.), 제2020-306호(2020.07.16.), 제2020-331호(2020.08.06.)에 의거 재정비촉진계획 결정되고 지형도면 작성고시된 이문·회경재정비촉진계획에 대하여 「도시재정비 촉진을 위한 특별법」 제9조, 제12조 및 같은법 시행령 제15조 규정에 따라 이문·회경재정비촉진계획(이문1구역)을 다음과 같이 변경결정 및 고시하고, 아울러 「토지이용규제기본법」 제8조 규정에 따라 지형도면을 고시합니다.

2020년 11월 12일
서울특별시장

I. 재정비 촉진지구 및 촉진계획(변경) 결정

1. 재정비촉진지구의 명칭·유형·위치·면적 (변경)

명 칭	유 형	위 치	면 적 (㎡)			비 고
			기 정	변 경	변경후	
이문·회경 재정비촉진지구	주거지형	동대문구 이문·회경동 일원	801,242.3	증) 3	801,245.3	

※ 변경사유 : 이문1구역 측량성과 반영에 따른 면적 변경

2. 재정비촉진사업의 완료목표 연도 : 2022년 (변경없음)

3. 재정비촉진지구 정비의 기본방향 및 목표 (변경없음, 기재생략)

4. 결정 또는 변경되는 재정비촉진계획의 개요

1) 토지이용에 관한 계획 (변경)

구 분		면 적 (㎡)			비율(%)	비 고
		기정	증감	변경		
총 계		801,242.3	증) 3	801,245.3	100.0	
주거용지	소 계	462,455.0	감) 18	462,437.0	57.7	-
	공동주택	443,710.9	감) 22	443,688.9	55.4	중앙·삼익·금호(사업완료) 포함
	주상복합	11,621.5	-	11,621.5	1.4	KCC 웰츠타워 등
	종교시설	7,122.6	증) 4	7,126.6	0.9	7개
근생용지	소 계	86,300.0	-	86,300.0	10.8	-
	상업업무	84,898.0	-	84,898.0	10.6	이문·회기 지구단위계획구역
	근린생활시설용지	1,402.0	-	1,402.0	0.2	이문4구역
공공시설 용지	소 계	252,487.3	증) 21	252,508.3	31.5	-
	도 로	135,161.4	증) 9	135,170.4	16.9	보행자전용도로 포함
	철 도	44,371.5	-	44,371.5	5.5	-
	공 원	37,805.3	증) 10	37,815.3	4.7	-
	녹 지	10,438.9	-	10,438.9	1.3	연결녹지, 철도변 완충녹지
	학 교	10,000.0	-	10,000.0	1.2	초등학교 1개교
	복합커뮤니티센터	7,921.0	증) 2	7,923.0	1.0	4개소 - 3개소 : 도시계획시설 결정 - 1개소 : 도시계획시설 제외(4구역)
	공공청사 등	4,575.2	-	4,575.2	0.6	공공청사, 광장, 공공공지, 방수설비
	주 차 장	2,214.0	-	2,214.0	0.3	지하주차장 2개소 (5,530㎡ 중복결정제외)

※ 변경사유 : 이문1구역 측량성과 반영에 따른 면적 변경

2) 인구·주택수용계획 (변경없음, 기재생략)

3) 기반시설 설치계획(문화·복지시설 등) (변경)

구 분		개 소	면 적 (㎡)			비 고
			기 정	변 경	변경후	
합 계		5	17,921.0	증) 2	17,923.0	-
교육시설	초등학교	1	10,000.0	-	10,000.0	이문4구역
문화복지시설	복합커뮤니티센터	4	7,921.0	증) 2	7,923.0	-

※ 변경사유 : 이문1구역 측량성과 반영에 따른 면적 변경

4) 공원·녹지 및 환경보전계획 (변경없음, 기재생략)

구 분		개 소	면 적 (㎡)			비 고
			기 정	변 경	변경후	
합 계		13	48,244.2	증) 10	48,254.2	-
공 원	소 계	11	37,805.3	증) 10	37,815.3	-
	문화공원	1	2,720.0	-	2,720.0	-
	어린이공원	3	7,643.3	-	7,643.3	-
	소공원	7	27,442.0	증) 10	27,452.0	-
녹 지	소 계	2	10,438.9	-	10,438.9	-
	연결녹지	1	3,512.9	-	3,512.9	-
	완충녹지	1	6,926.0	-	6,926.0	-

※ 변경사유 : 이문1구역 측량성과 반영에 따른 면적 변경

5) 교통계획 (변경없음, 기재생략)

6) 경관계획 (변경없음, 기재생략)

7) 도시·주거환경정비기본계획 (변경없음, 기재생략)

8) 재정비촉진구역 및 존치구역 지정에 관한 사항 (변경)

구 분		면 적(㎡)			구성비(%)	비 고
		기정	변경	변경		
촉진지구		801,242.3	증) 3	801,245.3	100.0	-
촉진구역		570,244.3	증) 3	570,247.3	71.2	-
이문1구역		144,853.0	증) 3	144,856.0	18.1	-
이문3구역		154,783.0	-	154,783.0	19.3	결합개발구역
이문3-1구역		133,542.0	-	133,542.0	16.7	구역지정 요건완화, 역세권
이문3-2구역		21,241.0	-	21,241.0	2.7	구릉지
이문4구역		149,690.0	-	149,690.0	18.7	-
휘경1구역		12,916.0	-	12,916.0	1.6	정비구역 기 지정
휘경2구역		43,685.3	-	43,685.3	5.5	-
휘경3구역		64,317.0	-	64,317.0	8.0	-
존치지역		230,998.0	-	230,998.0	28.8	-
지구단위 계획구역	소 계	156,000.0	-	156,000.0	19.5	-
	②	67,135.0	-	67,135.0	8.4	이문지구단위계획
	③	88,865.0	-	88,865.0	11.1	회기지구단위계획(촉진지구 내)

※ 변경사유 : 이문1구역 측량성과 반영에 따른 면적 변경

구 분		면 적(m ²)			구성비(%)	비 고
		기정	변경	변경		
존치시설 및 건축물	소 계	74,998.0	-	74,998.0	9.3	-
	⑤	4,877.0	-	4,877.0	0.6	웰츠타워(주상복합) 등
	⑥	12,993.0	-	12,993.0	1.6	이문로
	⑦	11,776.0	-	11,776.0	1.5	중앙하이츠 아파트
	⑧	17,038.0	-	17,038.0	2.1	경원선
	⑨	8,446.0	-	8,446.0	1.0	삼익아파트
	⑩	1,319.0	-	1,319.0	0.2	빗물펌프장(방수설비)
	⑪	7,298.0	-	7,298.0	0.9	중앙선
	⑫	6,357.0	-	6,357.0	0.8	기타 존치건축물
	⑬	3,196.0	-	3,196.0	0.4	이문동 교회
	⑭	1,698.0	-	1,698.0	0.2	중랑제일교회

※ 변경사유 : 이문1구역 측량성과 반영에 따른 면적 변경

9) 재정비촉진사업별 용도지역 변경계획 (변경)

가. 이문1 재정비촉진구역(주택재개발사업)

구 분		면 적(m ²)			비 고
		기 정	변 경	변 경 후	
계		144,853	증) 3	144,856	100.0
주거지역	소 계	144,853	증) 3	144,856	100.0
	제1종일반주거지역	-	-	-	-
	제2종일반주거지역(7층)	41,468	증) 13	41,481	28.6
	제2종일반주거지역	101,646	감) 11	101,635	70.2
	제3종일반주거지역	1,739	증) 1	1,740	1.2

※ 변경사유 : 이문1구역 측량성과 반영에 따른 면적 변경

10) 재정비촉진사업별 용적률·건폐율 및 높이계획 등 건축계획 (변경없음)

구역명	주용도	용적률		건폐율	높이계획	
		기준	상한		평균층수/ 최고층수	최고높이 (m)
이문1재정비촉진구역	공동주택 및 부대복리시설	210%	247.64%이하	30%이하	18.8이하/27이하	103이하
이문3재정비촉진구역	-	-	-	-	-	-
이문3-1	공동주택 및 비주거	210%	478.40%이하	45%이하	35이하/50이하	185이하
이문3-2	공동주택 및 부대복리시설	170%	75%이하	40%이하	-/4이하	20이하
이문4재정비촉진구역	공동주택 및 부대복리시설	210%	317%이하	35%이하	-/40이하	140이하
회경1재정비촉진구역	공동주택 및 부대복리시설	230%	265%이하	30%이하	19이하/20이하	78이하
회경2재정비촉진구역	공동주택 및 부대복리시설	210%	300%이하	30%이하	25이하/30이하	112이하
회경3재정비촉진구역	공동주택 및 부대복리시설	210%	300%이하	30%이하	26이하/35이하	118이하

11) 기반시설의 비용분담계획 (변경)

구역명		면적(m ²)	기반시설면적(m ²)					
			계획기반 시설①	계획기반 시설내 국공유지②	기존기반시설 내 국공유지③	순부담 제외면적 ④	건축물 토지 환산 면적⑤	순부담면적 ①-②-③ -④+⑤
합 계	기정	570,244.3	145,437.4	24,455.1	6,736.3	2,043.0	4,472.5	116,675.5
	변경	570,247.3	145,458.4	24,455.1	6,736.3	2,043.0	4,472.5	116,696.5
이문1재정비 촉진구역	기정	144,853.0	29,006.0	-	-	-	-	29,006.0
	변경	144,856.0	29,027.0	-	-	-	-	29,027.0
이문3재정비촉진구역		154,783.0	34,332.0	1,280.0	-	2,043.0	-	31,009.0
이문3-1		133,542.0	34,332.0	1,280.0	-	2,043.0	-	31,009.0
이문3-2		21,241.0	-	-	-	-	-	-
이문4재정비촉진구역		149,690.0	44,544.0	12,276.4	6,476.3	-	4,472.5	30,263.8
회경1재정비촉진구역		12,916.0	1,864.0	563.0	-	-	-	1,301.0
회경2재정비촉진구역		43,685.3	13,892.4	6,371.0	260.0	-	-	7,261.4
회경3재정비촉진구역		64,317.0	21,799.0	3,964.7	-	-	-	17,834.3

주) 이문3(3-1), 이문3(3-2)재정비촉진구역은 서울시 ‘결합개발제도 운영기준’에 의한 결합개발구역으로서 하나의 구역으로 공원·녹지 면적산정

주) 회경1재정비촉진구역은 30,000m² 이하의 기 결정된 정비구역으로 2m²/세대 기준 적용

주) 이문3재정비촉진구역의 순부담면적은 인센티브 제외 도로(1,827m²) 및 이전이 기 결정된 보전소 부지면적(216m²)은 불포함한 수치임.

주) 이문3재정비촉진구역은 추가로 건축물(이문1동 주민센터, 임대주택, 공용주차장, 토지환산면적 3,999m²)을 기부채납함.

주) 회경3재정비촉진구역의 순부담면적은 건축물(사회복지시설b,c) 기부채납 환산면적(6,579m²) 포함(건축물 연면적 : 사회복지시설b_지상 3,200m² / 지하 3,555m², 사회복지시설c_지상1,340m² / 지하 780m²)

※ 변경사유 : 이문1구역 측량성과 반영에 따른 면적 변경

- 12) 임대주택 건설 등의 주거대책 (변경없음, 기재생략)
- 13) 단계별 사업추진에 관한 사항 (변경없음, 기재생략)
- 14) 기타계획(에너지순환, 방재, 특성화계획) (변경없음, 기재생략)
- 15) 광고물 관리계획 (변경없음, 기재생략)
- 16) 폐기물 처리에 관한 계획 (변경없음, 기재생략)
- 17) 재정비촉진구역별 정비계획 (이문1구역 외 변경없음)

가. 이문1 재정비촉진구역

(1) 정비구역의 위치 및 면적 (변경)

구 분	재정비촉진사업 명칭	위 치	면 적(m ²)			비 고
			기 정	증 감	변 경	
변 경	이문1재정비촉진구 역	서울시 동대문구 이문동 257 - 42번지 일대	144,853	증) 3	144,856	

※ 변경사유 : 이문1구역 측량성과 반영에 따른 면적 변경

(2) 정비계획

가) 토지이용계획 (변경)

구 분	명 칭	면 적 (㎡)			비 율 (%)	비 고
		기 정	증 (감)	변 경		
합 계		144,853	증) 3	144,856	100.0	-
정비기반 시설 등	소 계	29,006	증) 21	29,027	20.0	-
	도 로	17,612	증) 9	17,621	12.1	-
	공 원	9,218	증) 10	9,228	6.4	-
	문화·사회복지 시설	2,176	증) 2	2,178	1.5	-
택 지 (획지)	소 계	115,847	감) 18	115,829	80.0	-
	1 - 1	78,205	감) 16	78,189	54.0	공동주택
	1 - 2	36,582	감) 6	36,576	25.3	공동주택
	1 - 3	298	증) 4	302	0.2	종교시설
	1 - 4	762	-	762	0.5	종교시설

※ 변경사유 : 이문1구역 측량성과 반영에 따른 면적 변경

나) 도시계획시설 설치계획

■ 도로 총괄표

유별	합 계			1류			2류			3류		
	노선수	연장	면적	노선수	연장	면적	노선수	연장	면적	노선수	연장	면적
합계	6	1,416	17,621	2	823	9,274	4	593	8,347	-	-	-
중로	3	943	11,620	2	823	9,274	1	120	2,346	-	-	-
소로	3	473	6,001	-	-	-	3	473	6,001	-	-	-

※ 이문1구역 측량성과 반영(이문1구역 외 기재 생략)

■ 도로(변경없음)

구분	규 모				기 능	연장(m)	기 점	종 점	사용 형태	주요 경과 지	최초 결정일	비고
	등 급	류 별	번 호	폭원 (m)								
기정	중로	1	9	20~25	보조간선	4,000 (445)	회경지서앞 중1-8호선	변동98-1 대3-39호 선	일반 도로	-	총고시722 (1936.12.26.)	
기정	중로	1	432	20	집산도로	378	이문동 291-26 번지	이문동 264-3번 지	일반 도로	-	서고2007-49 6 (2008.01.07.)	
기정	중로	2	451	18	국지도로	120	이문동 255-7번지	이문동 255-12 번지	일반 도로	-	서고2007-49 6 (2008.01.07.)	
기정	소로	2	3	8~15	국지도로	276 (180)	이문동 264-203 번지	이문동 398-8 번지	일반 도로	-	건고521 (1981.12.31.)	
기정	소로	2	11	8	국지도로	73	이문동 264-420 번지	이문동 264-420 번지	일반 도로	-	건고521 (1981.12.31.)	
기정	소로	2	12	8~12	국지도로	300 (220)	이문동 271-7번지	이문동 291-67 번지	일반 도로	-	건고786 (1964.1.24.)	

※ ()는 축진구역 내 연장임

■ 공원 (변경)

구분	도면 표시 번호	공원명	시설의 종류	위치	면적(m ²)			최초결정일	비고
					기정	변경	변경후		
기정	⑥	달누리공원	어린이공원	이문동 264-421 일원	1,749	-	1,749	서고2007-49 6 (2008.01.07)	
기정	⑬	소공원13	소공원	이문동 255-116 일원	1,479	-	1,479	서고2007-49 6 (2008.01.07)	
변경	A	마을오름공원	소공원	이문동 393-1 일원	5,990	증) 10	6,000	서고2014-29 0 (2014.08.21)	

※ 변경사유 : 이문1구역 측량성과 반영에 따른 면적 변경

■ 사회복지시설 (변경)

구분	도면 표시 번호	시설명	위치	면적(m ²)			최초결정일	비고	
				기정	변경	변경후		건폐율(%)	용적률(%)
변경	A	사회복지 시설	이문동 264-120 일원	2,176	증) 2	2,178	서고2014-29 0 (2014.08.21)	60이하	200이하

※ 변경사유 : 이문1구역 측량성과 반영에 따른 면적 변경

다) 건축물의 정비·개량계획

■ 기존건축물의 정비·개량계획 (변경없음, 기재생략)

■ 건축시설계획 (변경)

결정 구분	구역구분		가구 또는 획지 구분		위 치	연면적(㎡)	주된 용도	건폐율 (%)	용적률 (%)	높이	
	명 칭	면적(㎡)	명 칭	면적(㎡)						평균	최고
기정	이문1 재정비 촉진 구역	144,853	1-1	78,205	동대문구 이문동 257-42번지 일대	288,871.45	공동주택 및 부대복리 시설	30 이하	247.6 4 이하	18.8 층 이하	27층 이하 (103m 이하)
			1-2	36,582	동대문구 이문동 257-555번지 일대	163,161.07	공동주택 및 부대복리 시설				
			1-3	298	동대문구 이문동 255-12번지 일대	576	종교시설	60 이하	200 이하	-	-
			1-4	762	동대문구 이문동 257-57번지 일대	1,566	종교시설	60 이하	200 이하	-	-
			1-6	2,176	동대문구 이문동 264-120번지 일대	4,374	사회복지시 설	60 이하	200 이하	-	-
변경	이문1 재정비 촉진 구역	144,856 (증 3)	1-1	78,189 (감 16)	동대문구 이문동 257-42번지 일대	296,804.15 (증 7,932.7)	공동주택 및 부대복리시 설	30 이하	247.6 4 이하	18.8 층 이하	27층 이하 (103m 이하)
			1-2	36,576 (감 6)	동대문구 이문동 257-555번지 일대	161,926.48 (감 1,234.59)	공동주택 및 부대복리시 설				
			1-3	302 (증 4)	동대문구 이문동 255-12번지 일대	583 (증 7)	종교시설	60 이하	200 이하	-	-
			1-4	762	동대문구 이문동 257-57번지 일대	1,566	종교시설	60 이하	200 이하	-	-
			1-6	2,178 (증 2)	동대문구 이문동 264-120번지 일대	4,374	사회복지시 설	60 이하	200 이하	-	-
주택의 규모 및 규모별 건설비율			• 총세대수 : 3,069세대 [임대 541세대 (17.63%)] - 전용면적 60㎡ 이하 : 1,776세대 (57.87%) - 전용면적 60~85㎡ 이하 : 1,185세대 (38.61%) - 전용면적 85㎡ 초과 : 108세대 (3.52%)								
건축물의 건축선에 관한 계획			• 중1-9호선(이문로)변, 순환가로(연도형상가)변 : 10m • 기타 도로변 : 6m								

주) 데크 설치시 「서울시 도시계획조례」 상 용도지역 안에서의 건폐율 범위 내에서 조정 가능

※ 변경사유 : 이문1구역 측량성과 반영에 따른 면적 변경

라) 정비사업 시행계획 (변경없음)

시행방법	시행예정시기	사업시행예정자	정비사업 시행으로 증감 예상세대수	홍수등 취약요인에 대한 검토 결과	비고
주택재개발사업	1단계 (2008~2022년)	주택재개발조합	-	-	-

마) 임대주택 등의 건설에 관한 계획 (변경)

구분	건립위치	부지면적(㎡)	동 수	연면적(㎡)	세대수	세대규모 (전용)	비고
기정	이문1재정비 촉진구역내	114,787	4	32,904.82	• 236세대 (7.7%)	• 40㎡ 이하	총 건립세대수 3,069세대
					• 249세대 (8.1%)	• 40~50㎡ 이하	
					• 56세대 (1.8%)	• 50~60㎡ 이하	
					• 541세대 (17.6%)	전체	
변경	이문1재정비 촉진구역내	114,765 (감 22)	4	32,905.64 (증 0.82)	• 236세대 (7.7%)	• 40㎡ 이하	총 건립세대수 3,069세대
					• 249세대 (8.1%)	• 40~50㎡ 이하	
					• 56세대 (1.8%)	• 50~60㎡ 이하	
					• 541세대 (17.6%)	전체	

주) 세대수 항목의 ()는 전체 건립세대수에 대한 비율임

※ 변경사유 : 이문1구역 측량성과 반영에 따른 면적 변경

II. 지구단위계획 결정사항

■ 이문1 주택재개발 지구단위계획구역

1. 지구단위계획구역에 관한 결정

가) 지구단위계획구역 결정(변경)조서

구 분	재정비촉진사업 명칭	위 치	면 적(㎡)			비 고
			기 정	증 감	변 경	
변경	이문1재정비촉진 구역	이문동 257 - 42 일원	144,853	증) 3	144,856	-

※ 변경사유 : 이문1구역 측량성과 반영에 따른 면적 변경

2. 토지이용 및 시설에 관한 결정

가) 용도지역 · 지구 결정(변경)조서

구 분		면 적(㎡)			비 고
		기 정	변 경	변 경 후	
계		144,853	증) 3	144,856	100.0
주거 지역	소 계	144,853	증) 3	144,856	100.0
	제1종일반주거지역	-	-	-	-
	제2종일반주거지역 (7층)	41,468	증) 13	41,481	28.6
	제2종일반주거지역	101,646	감) 11	101,635	70.2
	제3종일반주거지역	1,739	증) 1	1,740	1.2

※ 변경사유 : 이문1구역 측량성과 반영에 따른 면적 변경

나) 기반시설 결정(변경)조서

① 도로(변경)

■ 도로 총괄표

유별	합 계			1류			2류			3류		
	노선수	연장	면적	노선수	연장	면적	노선수	연장	면적	노선수	연장	면적
합계	6	1,416	17,621	2	823	9,274	4	593	8,347	-	-	-
중로	3	943	11,620	2	823	9,274	1	120	2,346	-	-	-
소로	3	473	6,001	-	-	-	3	473	6,001	-	-	-

※ 이문1구역 측량성과 반영(이문1구역 외 기재 생략)

구분	구 모				기 능	연장(m)	기 점	종 점	사용 형태	주요 경과 지	최초 결정일	비고
	등 급	류 별	번 호	폭원 (m)								
기정	중로	1	9	20~25	보조간선	4,000 (445)	휘경지서 앞 중1-8호 선	변동98-1 대3-39호 선	일반 도로	-	총고시722 (1936.12.26.)	
기정	중로	1	432	20	집산도로	378	이문동 291-26번 지	이문동 264-3번 지	일반 도로	-	서고2007-49 6 (2008.01.07.)	
기정	중로	2	451	18	국지도로	120	이문동 255-7번 지	이문동 255-12번 지	일반 도로	-	서고2007-49 6 (2008.01.07.)	
기정	소로	2	3	8~15	국지도로	276 (180)	이문동 264-203 번지	이문동 398-8번 지	일반 도로	-	건고521 (1981.12.31.)	
기정	소로	2	11	8	국지도로	73	이문동 264-420 번지	이문동 264-420 번지	일반 도로	-	건고521 (1981.12.31.)	
기정	소로	2	12	8~12	국지도로	300 (220)	이문동 271-7번 지	이문동 291-67번 지	일반 도로	-	건고786 (1964.1.24.)	

※ ()는 측진구역 내 연장임

② 공원 (변경)

구분	도면 표시 번호	공원명	시설의 종류	위치	면적(m ²)			최초결정일	비고
					기정	변경	변경후		
기정	⑥	달누리공원	어린이공원	이문동 264-421 일원	1,749	-	1,749	서고2007-49 6 (2008.01.07)	
기정	⑬	소공원13	소공원	이문동 255-116 일원	1,479	-	1,479	서고2007-49 6 (2008.01.07)	
변경	A	마을오름공원	소공원	이문동 393-1 일원	5,990	증) 10	6,000	서고2014-29 0 (2014.08.21)	

※ 변경사유 : 이문1구역 측량성과 반영에 따른 면적 변경

③ 사회복지시설 (변경)

구분	도면 표시 번호	시설명	위치	면적(m ²)			최초결정일	비고	
				기정	변경	변경후			
변경	A	사회복지시설	이문동 264 - 120 일원	2,176	증) 2	2,178	서고2014 - 290 (2014.08.21)	건폐율(%) 60이하	용적률(%) 200이하

※ 변경사유 : 이문1구역 측량성과 반영에 따른 면적 변경

3. 획지 및 건축물 등에 관한 결정

가) 가구 및 획지에 관한 결정(변경)조서

구분	가구	면적(m ²)			비율	비고
		기정	변경	변경후		
획지	소계	118,023	감) 16	118,007	100.0	-
	1 - 1	78,205	감) 16	78,189	66.3	공동주택 및 부대복리시설
	1 - 2	36,582	감) 6	36,576	31.0	공동주택 및 부대복리시설
	1 - 3	298	증) 4	302	0.3	종교시설
	1 - 4	762	-	762	0.6	종교시설
	1 - 6	2,176	증) 2	2,178	1.8	사회복지시설

※ 변경사유 : 이문1구역 측량성과 반영에 따른 면적 변경

나) 건축물의 용도 · 건폐율 · 용적률 · 높이에 관한 결정조서

① 건축물의 용도에 관한 결정조서(변경없음)

구분		가구	용도	비고
기정	허용용도	1 - 1	공동주택 및 부대복리시설	허용용도 외에는 불허
		1 - 2		
		1 - 3	종교시설	
		1 - 4		
		1 - 6	사회복지시설	

② 건축물 밀도에 관한 계획(변경없음)

구분	가구	건폐율(%)	용적률(%)	높이		비고
				평균층수	최고높이	
기정	1 - 1	30 이하	247.64 이하	18.8층 이하	27층 이하(103m이하)	-
	1 - 2					
	1 - 3	60 이하	200 이하	관련 법령을 따름		
	1 - 4	60 이하	200 이하			
	1 - 6	60 이하	200 이하			

■ 용적률 완화사항(정정)

구분	용적률 완화		비고
	공공시설 기부채납		
	정정 전	정정 후	
기정	24.57%	37.64%	-

※ 정정사유 : 단순 기재 착오에 의한 오기사항(서울특별시고시 제2020 - 255호, 2020.6.18.) 정정

다) 건축물 건축선에 관한 계획(변경없음)

구분	내용	비고
건축한계선	중1 - 9호선(이문로)변, 순환가로(연도형상가)변 : 10m 기타 도로변 : 6m	-

라) 대지내공지 및 통로에 관한 계획(변경없음)

구분	위치	내용	비고
전면공지	건축한계선 지정부분	건축한계선으로 조성되는 대지내 공지로서 보행공간 확보, 보행로변 휴식공간, 선형의 녹지축 및 가로형 공원 조성을 목적으로 조성	-
공공보행통로	획지 1 - 1	보행활성화 유도 및 보행환경 개선(폭 10m)	-

마) 차량동선에 관한 계획(변경없음)

구분	위치	내용	비고
차량출입불허구간	이문로변 등 일부구간	도로에서 대지안으로의 차량출입 금지 (단, 대지여건상 부득이한 경우에 한하여 일부 허용)	-
보차혼용통로	획지 1 - 2	축진구역 인접 현황건축물 차량 진출입 가능하도록 보차혼용통로 조성	-

바) 기타사항에 관한 결정(변경)조서

① 환경보전계획(변경없음)

검토항목		검토결과	환경영향	대책 및 반영사항	비고
자연환경	토양포장 우수유출	○	- 불투수포장도의 변화 - 토사유출	- 체계적인 개발계획에 따라 공원·녹지 최대한 확보 및 투수포장 시행 등으로 사업시행전에 비해 불투수포장을 감소 - 공사구간에 가배수로 및 침사지를 설치하여 영향 최소화	-
	지형변동 절성토균형	○	지하굴착으로 인한 지형변동 예상	개별공사시 지형변화는 있으나 기개발 지역이므로 그 영향은 미미함	-

검토항목		검토 결과	환경영향	대책 및 반영사항	비고
자연환경	녹지변동 녹지체계	○	• 공원 및 녹지면적 증가	• 중랑천 - 천장산의 생태축을 연계하고 어린이공원 및 소공원을 배치하여 주민교류 공간으로 활용	-
	습지보전	×	• 없음	-	-
	비오톱	○	• 녹지대 증가로 비오톱 변화	• 가로공원확보 등으로 조경녹지 비오톱이 형성되며, 그 외 주거지비오톱, 상업 및 업무지비오톱, 공업지 및 도시기반시설 비오톱, 교통시설비오톱 등이 형성됨	-
생활환경	일조	○	• 건축물 설치계획에 따라 일조영향예상	• 건물간 이격거리를 충분히 두고 녹지공간 등을 조성하여 건축물높이에 의한 일조영향 최소화	-
	바람	○	• 건축물 설치계획에 따라 바람변화 예상	• 건축물의 입지방향, 도로의 방향, 녹지의 조성계획시 통풍효과를 최대화하기 위해 연간주풍향 및 계절별 주풍향 등을 고려	-
	에너지	○	• 사업시행으로 인한 에너지 수요 증가	• 지속가능한 에너지 공급체계를 위한 신·재생에너지 및 집단에너지 활용	-
	경관	○	• 녹지체계구축으로 경관의 변화 • 고층의 높은 경관으로 변화	• 중랑천 - 천장산의 생태축으로 경관성 향상 • 주변건축물 및 인근 주거지와와의 스카이라인을 고려하여 층고계획 수립	-
	휴식 및 여가공간	○	• 휴식 및 여가공간의 변화	• 어린이공원 및 소공원, 연결녹지, 자전거 도로 등의 설치로 휴식 및 여가공간 증가	-
	환경오염	○	• 공사시 및 운영기 대기 및 수질오염 예상, 폐기물 및 소음진동 발생 예상	• 공사시 및 운영시 각 항목별로 저감방안을 수립 (시행중 예상되는 환경영향 참조)	-
시행중 예상되는 환경영향	대기질	○	• 공사로 인한 비산먼지 발생	• 계획지구내 개별공사시 경계부에 방진망 설치 • 세륜·세차시설 설치운영 • 살수차량 운행	-
	수질	○	• 계획인구에 의한 오수발생	• 오수관거를 이용 차집하여 중랑물재생센터로 연계처리	-
	폐기물	○	• 공사시 폐유 및 공사투입 인력에 의한 생활폐기물 및 분뇨 발생, 건설폐기물 발생 • 운영시 생활폐기물 발생	• 공사장비의 정비 및 오일교환 등이 사업지구 내에서 이루어지지 않도록 하는 것을 원칙으로 함 • 공사투입인력에 의한 생활폐기물은 분리수거, 분뇨는 간이화장실 설치 및 위탁처리 • 운영시 분리수거함을 이용 분리수거하여 동대문구 처리계획에 따라 처리	-
	소음·진동	○	• 공사시 투입장에 의한 소음 발생 • 운영시 인근 도로변의 차량 소음 발생	• 공사시 지구경계부에 가설방음판넬 설치 및 저소음장치 설치 • 운영시 완충녹지 설치 및 도로변 차량소음 초과 예상지역에 방음벽 등 설치	-

② 임대주택 건설에 관한 결정조서(변경없음)

건립규모	전체 세대수	전체비율 (%)	임대주택 세대수			임대주택 비율(%)		
			계	임대주택	공공임대주택	전체 세대수 대비	전체 비율	공공임대주택
40㎡이하	236	7.7	236	236	-	7.7	43.6	-
40~50㎡이하	249	8.1	249	249	-	8.1	46.0	-
50~60㎡이하	1,291	42.1	56	56	-	1.8	10.4	-
60~85㎡이하	1,185	38.6	-	-	-	-	-	-
85㎡초과	108	3.5	-	-	-	-	-	-
합계	3,069	100.0	541	541	-	17.6	100.0	-

5. 이문1채정비촉진구역 외 기 결정된 재정비촉진계획 변경 없음


6. 관계도면 및 기타 자세한 내용은 재정비촉진계획 변경결정도서 참조 : 생략(비치된 도서와 같음)
※ 첨부된 관련도면은 참고용이므로 측량, 그 밖의 용도로 사용할 수 없음

7. 시민의 열람편의를 위하여 서울특별시 주택건축본부 주거사업과(☎ 02-2133-7229) 및 동대문구 주거정비과(☎ 02-2127-4939)에 관계도서를 각각 비치하고 있습니다.


※ 고시문 및 지형도면 등은 서울 도시계획 포털(<http://urban.seoul.go.kr>) 및 토지이용규제정보 서비스(<http://luris.molit.go.kr>)에 게시할 예정이오니 참고하시기 바랍니다.

■ 관련도면


[정비구역 결정(기정)도]

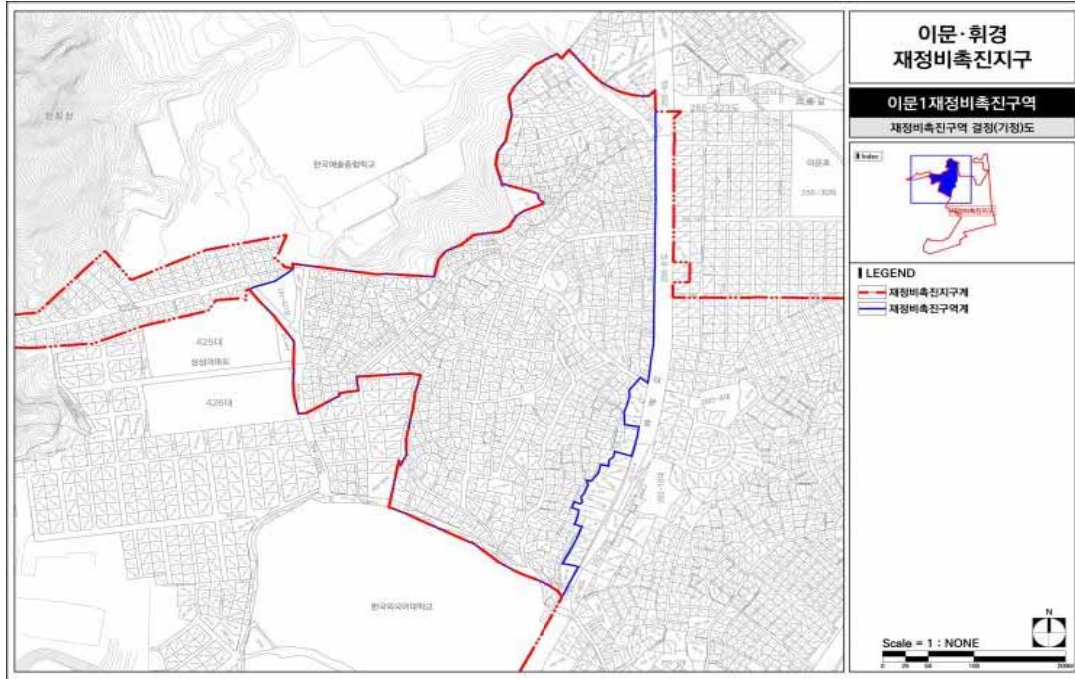


[정비구역 결정(변경)도]

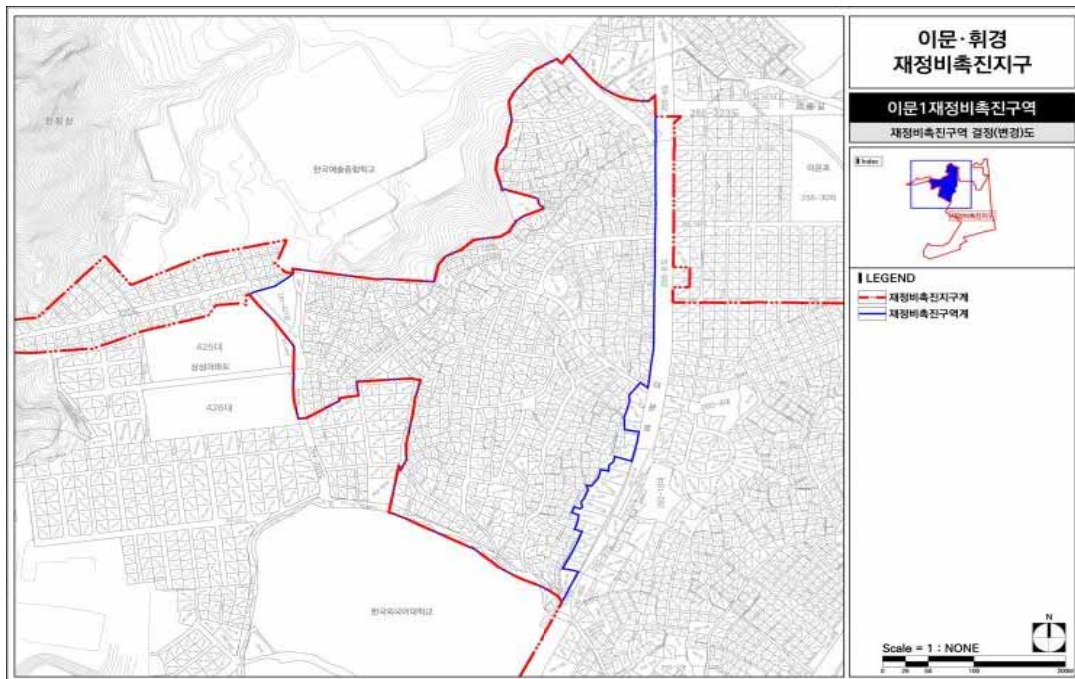


[용도지역·지구 결정(기정)도]

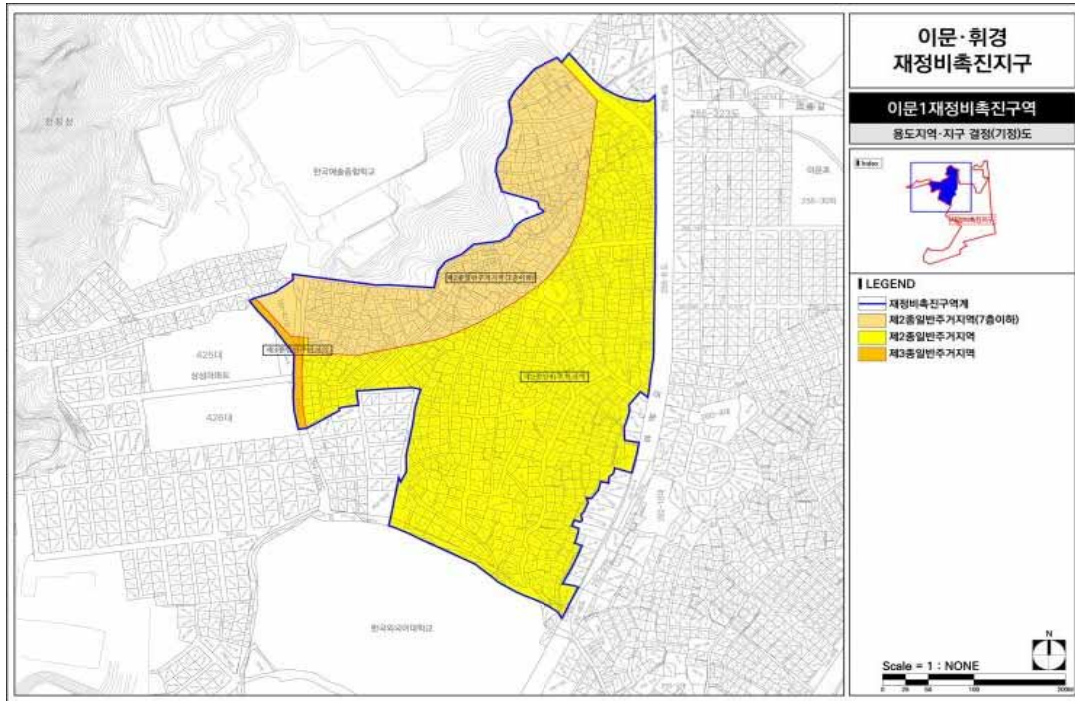


[용도지역·지구 결정(변경)도]

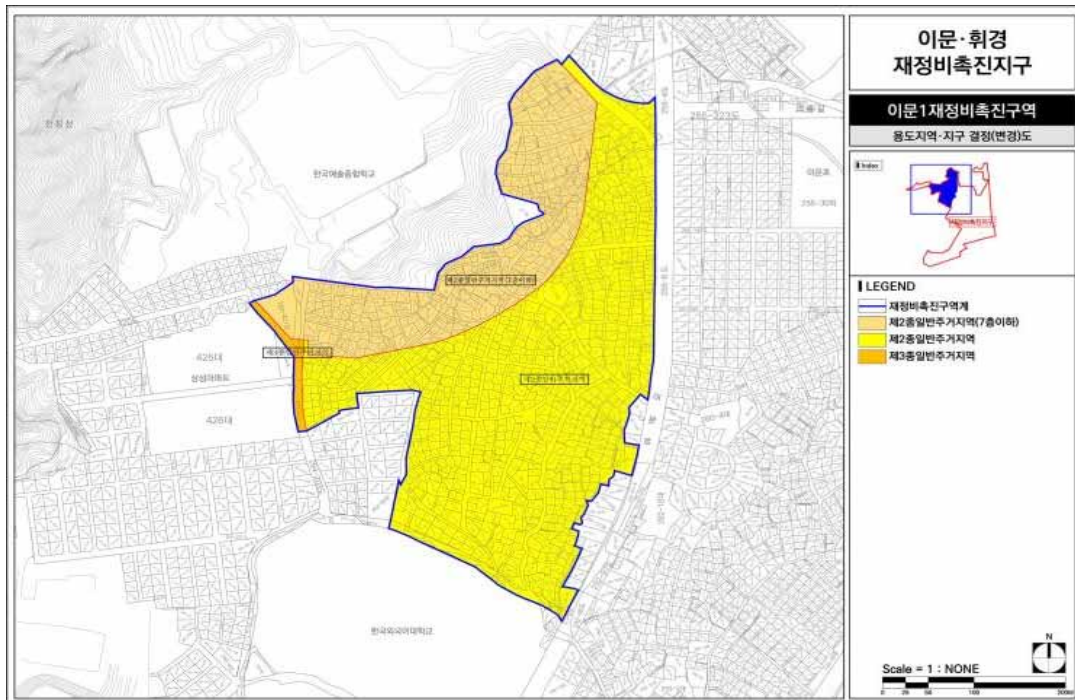


[도시계획시설 결정(기정)도]

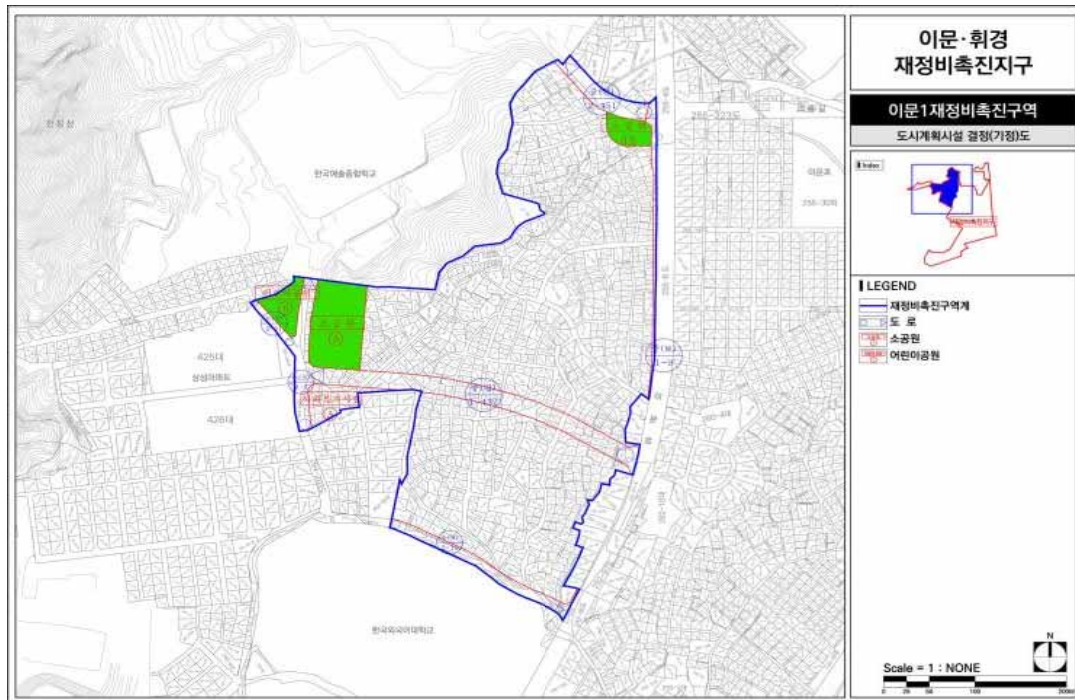


[도시계획시설 결정(변경)도]

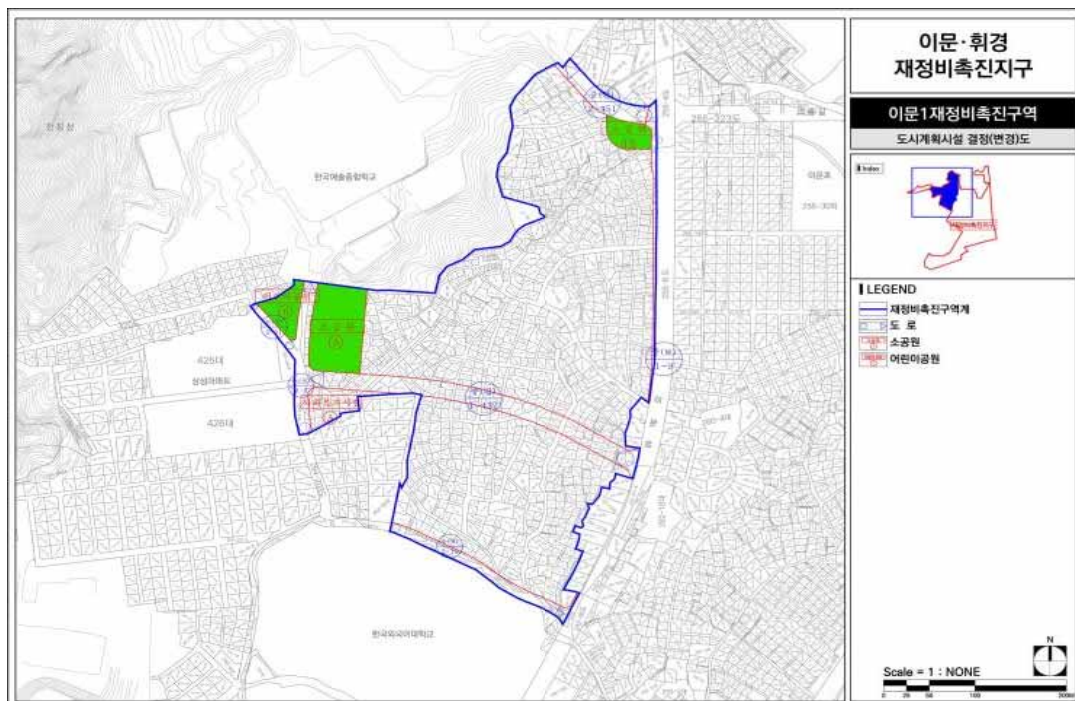


[재정비촉진계획 결정(기정)도]

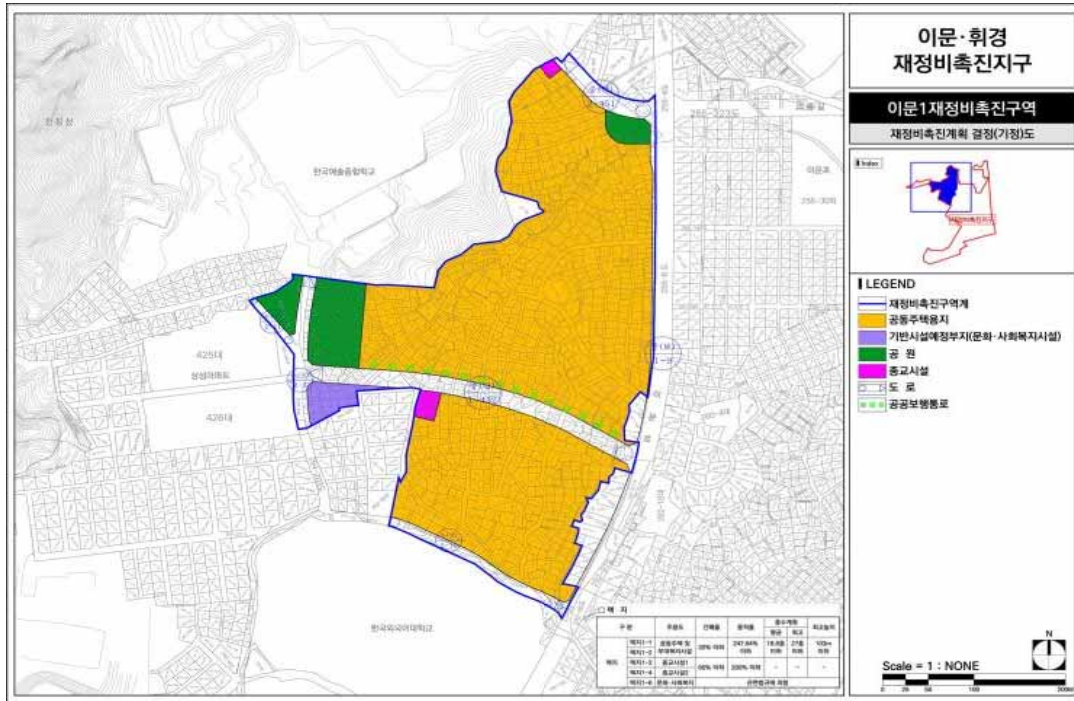


[재정비촉진계획 결정(변경)도]

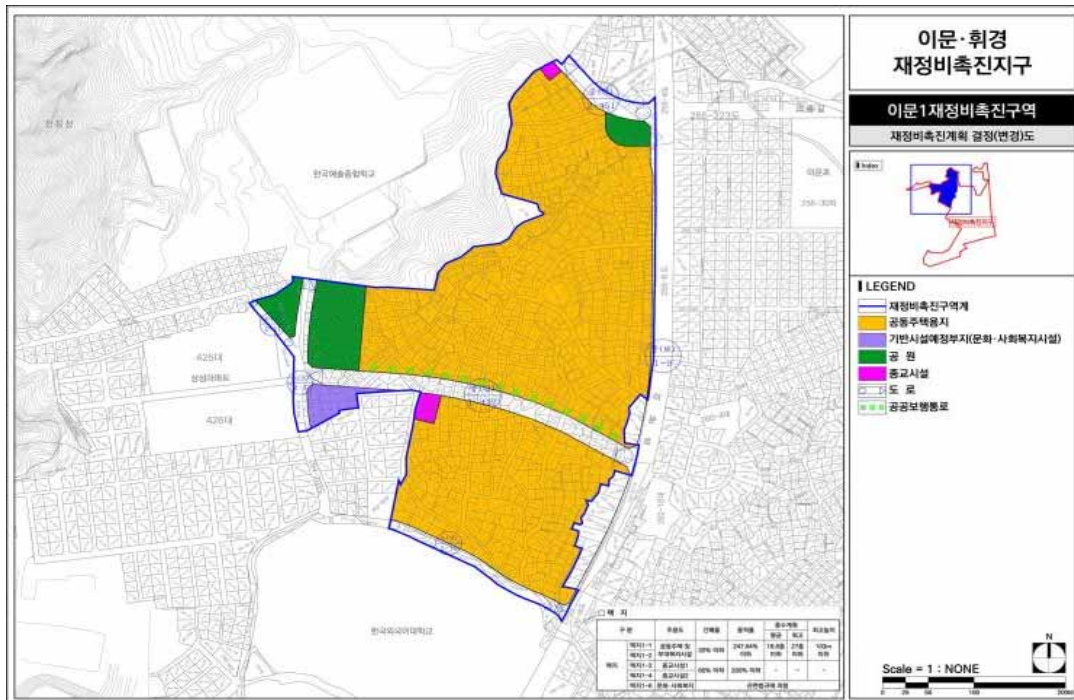

[지구단위계획 결정(기정)도]

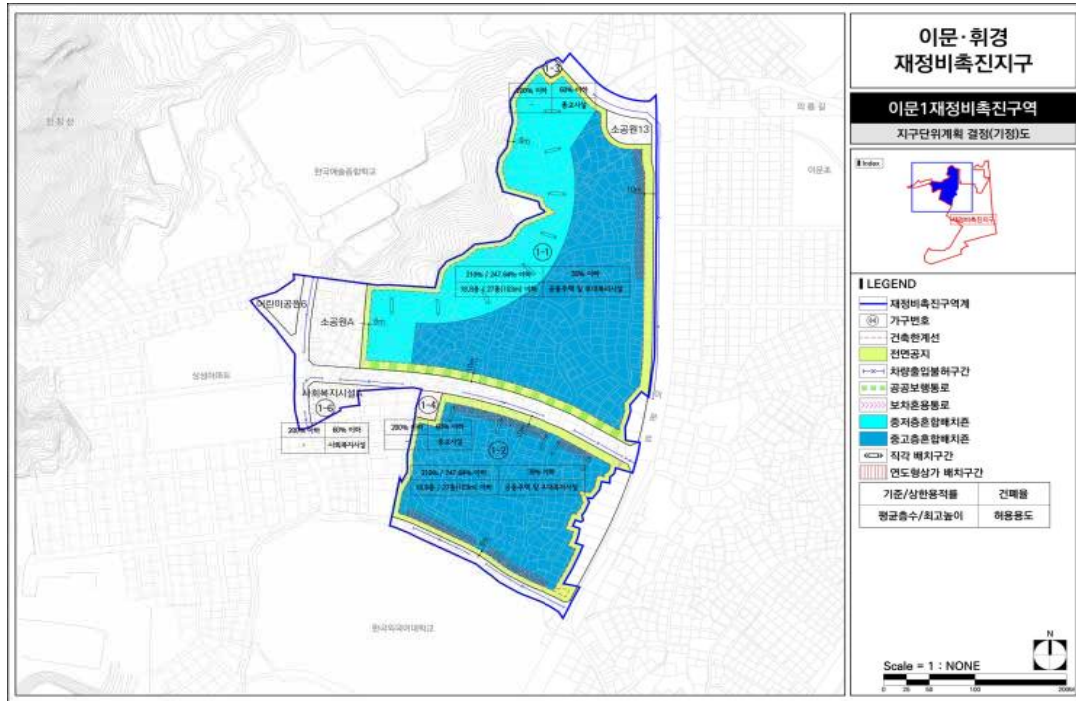

[지구단위계획 결정(변경)도]

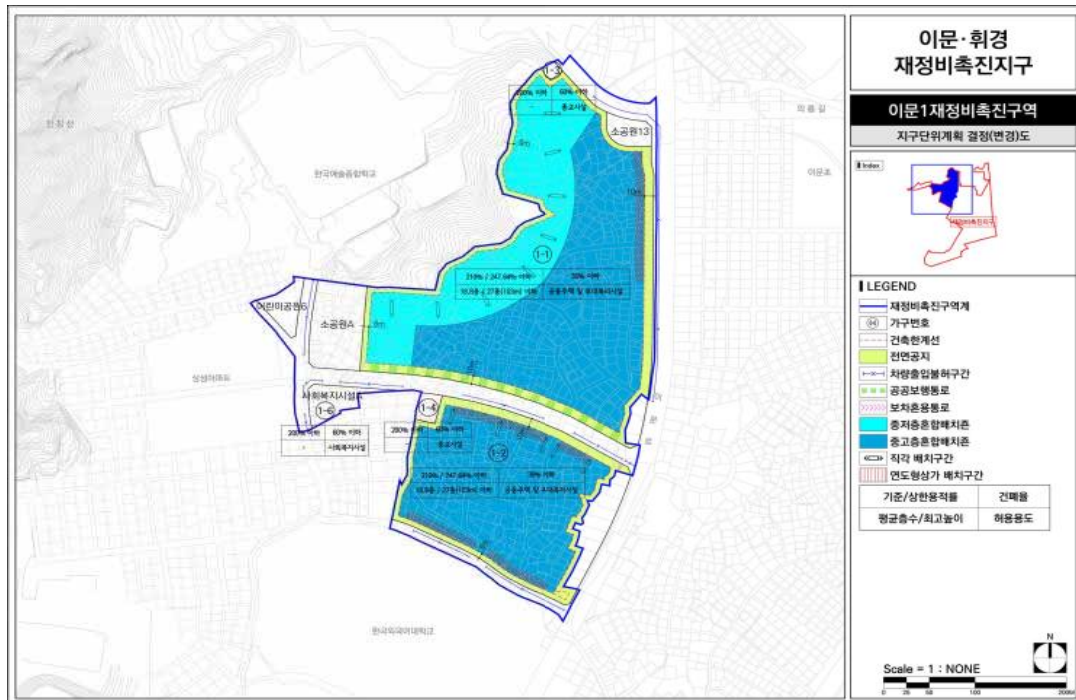

서울특별시고시 제2020 - 454호

서울특별시 도시관리계획(용도지역) 변경결정 및 지형도면

서울특별시 구로구 고척동 66-2 일대 도시관리계획(용도지역) 변경결정(안)에 대하여 2015년 제16차 도시계획위원회 심의('15.11.4)를 거쳐 「국토의 계획 및 이용에 관한 법률」 제30조, 같은 법 시행령 제25조 규정과 「토지이용규제 기본법」 제8조 및 같은 법 시행령 제7조의 규정에 의거 다음과 같이 결정하고, 지형도면을 고시합니다.

2020년 11월 12일
서울특별시 장

가. 도시관리계획(용도지역) 결정(변경) 조서

구분		면적(㎡)			구성비(%)	비고
		기정	변경	변경후		
합 계		81,065	-	81,065	100.0	
공업지역	준공업지역	81,065	감) 81,065	-	-	
주거지역	제2종일반주거지역	-	증) 81,065	81,065	100.0	

나. 도시관리계획(용도지역) 결정(변경) 사유서

위 치	용도지역		면적(㎡)	변경사유
	변경	변경후		
구로구 고척동 66-2 일대	준공업지역	제2종 일반주거지역	81,065	강동구 상일동 404 일대 강동일반산업단지 지정에 따라 수도권정비계획법 제7조에 의거 산업단지(준공업지역) 지정 면적 만큼의 준공업지역을 해제하기 위하여 구로구 고척동 돔야구장 일대의 용도지역을 준공업지역에서 제2종일반주거지역으로 변경

다. 열람장소 : 시민의 편의를 위하여 서울특별시 도시계획과(☎2133-8327)에 관련서류를 비치하고 있습니다.

<기 정>



<변 경>



서울특별시고시 제2020 - 455호

제2차 서울시 가로수 조성·관리계획 고시

서울시 가로수 조성·관리 관련 목표와 추진방향을 제시하기 위하여 산림자원의 조성 및 관리에 관한 법률 제20조에 따라 수립된 “제2차 서울시 가로수 조성·관리계획”을 다음과 같이 고시합니다.

2020년 11월 12일

서울특별시장

1. 계획수립의 개요

☐ 계획수립 근거 및 기간

☒ 법적근거

① 산림자원의 조성 및 관리에 관한 법률 제20조

－ 지방자치단체의 장은 제19조의2에 따라 수립된 도시림등기본계획에 따라 그 관할 구역의 도시림등을 대상으로 도시림등의 조성·관리를 위한 계획(이하 "도시림등 조성·관리계획"이라 한다)을 수립·시행하여야 한다.

② 서울특별시 가로수 조성 및 관리 조례 제4조

－ 서울특별시장(이하 "시장"이라 한다)은 다음 각 호의 내용이 포함된 가로수기본계획을 10년마다 수립한다. 다만, 도로의 상황 또는 경제사정 등 현저한 변경의 사유가 있는 경우에는 이를 변경할 수 있다.

☒ 계획기간 : 2019. 11. ~ 2028. 10

☐ 계획의 성격

☒ 서울시 가로수 조성·관리 방향을 설정하고 세부적인 추진계획을 통해 구체화 하는 10년 단위 시·도 단위의 법정계획

2. 정책목표

☐ 정책비전

☒ 다채롭고 풍요로운 녹음, 상쾌한 바람과 함께 걷는 생태가로숲 조성

☐ 정책목표

☒ 기후변화와 미세먼지에 대응하는 가로수 조성

☒ 다채로운 가로경관 형성

☒ 체계적인 가로수 관리방안

☒ 지속가능한 가로수 조성·관리 기반 구축

3. 전략 및 추진계획

☒ 기후변화와 미세먼지에 대응하는 가로수 조성

- ① 가로수 확충
 - 1단계 : 가로수 구조모델 분석, 2단계 : 보행서비스 수준에 의한 확충
 - 보도관련 사업 연계를 통한 가로수 확충
- ② 가로수 사이 식재(교목, 아교목 식재)
- ③ 미식재 구간 가로수 확충
 - 지하구조물 등 : 플랜터 설치 및 성상별 가로수 식재를 통한 확충
 - 교량, 옹벽 등 : 시설물 도입, 입체녹화 등을 통해 단절된 녹지 연결
- ④ 가로변 공간 녹화
 - 버스중앙차로, 스마트 버스정류장 등 가로주변 자투리 녹화
 - 광장 및 보행자 전용도로 녹화
 - 교통섬 및 횡단보도 주변 녹음수 식재

○ 다채로운 가로경관 형성

- ① 가로수종 다양화
 - 1차 수종 21종 외 2차 수종 5종 선정
 - 띠녹지 자생초화류 도입(1차 16종 외 2차 11종 선정)
- ② 가로여건에 따른 가로수종 다양화(가로환경, 도로 및 보도폭원)
- ③ 가로수 식재패턴 다양화
 - 복합수종 열식, 아교목 식재, 2~3주 단위열식, 집단식재
- ④ 가로띠녹지 다양화
 - 가로유형별, 띠녹지유형별, 기타LID기법 도입 등 조성방안
- ⑤ 상징가로 조성
 - 생태네트워크 가로, 아름다운 명품가로, 역사문화 탐방가로, 지역커뮤니티 가로

○ 체계적인 가로수 관리방안

- ① 가로수 평가시스템 구축
 - 개별 가로수 평가, 노선별 가로수 평가
- ② 보행불편 가로수 관리 평가시스템 구축
 - 보도중앙 가로수, 협소한 보행로 가로수, 가로수 보호판 개선
- ③ 가로수 유지관리 개선
 - 특색있는 가지치기, 배전선로 가지치기, 가로수 터널 조성 등
 - 가지치기 품셈 개선안 마련, 가지치기 부산물 처리방안 마련
- ④ 기타 생육 및 생육환경관리
 - 생육관리 : 뿌리수술, 동고 관리, 시비, 가뭄대책 등
 - 생육환경 관리 : 생육기반 개선, 토양환경 등
- ⑤ 기타 민원(은행 열매 등) 관리

- 지속가능한 가로수 조성·관리 기반 구축
 - ① 시민참여 : 나무돌보미, 시민정원사 활성화
 - ② 온라인 가로수 DB 구축
 - ③ 기타 민원(은행열매 등) 관리

4. 문의처 : 서울시 조경과(02-2133-2124)

서울특별시고시 제2020 - 456호

노량진근린공원 조성계획결정(변경) 및 지형도면 고시

총독부 고시 제208호(1940.3.12.)로 도시계획시설(공원) 최초 결정되고, 서울특별시 고시 제344호(2020.8.20.)로 공원조성계획결정(변경)된 동작구 노량진동 294-190번지 일대 노량진근린공원에 대하여, 서울시 도시공원위원회 심의를 거쳐 『국토의 계획 및 이용에 관한 법률』 제30조 및 32조, 같은법 시행령 제25조, 『도시공원 및 녹지 등에 관한 법률』 제16조의2 규정에 따라 다음과 같이 공원조성계획결정(변경)하고 지형도면을 고시합니다.

2020년 11월 12일

서울특별시장

1. 결정취지

「도시공원 및 녹지 등에 관한 법률」 제16조의2의 규정에 의한 공원조성계획결정(변경)에 관한 사항으로, “노량진5 재정비촉진구역 주택재개발정비사업” 부지내 공원을 조성하여 시민들의 정서 함양에 기여하고, 쾌적한 여가활용공간으로 제공하고자 함

2. 위 치 : 서울특별시 동작구 노량진동 294-190번지 일대

3. 면 적 : 413,203㎡

4. 조성계획 결정조서 및 도면 : 따로 붙임

※ 첨부된 도면은 참고용 도면이므로 측량 또는 그 밖의 용도로 사용할 수 없음.

5. 열람장소

서울특별시 공원조성과(☎ 2133-2075), 동작구 공원녹지과(☎ 820-9846)에 각각 관련 도서를 비치하고 있습니다. 끝.

노량진근린공원 조성계획결정(변경)조서

가. 총괄표 (위치 : 서울특별시 동작구 노량진동 294-190번지 일대)

구 분		변 경 전						변 경 후						비 고
		부지면적 (㎡)	시설면적 (㎡)	건 축 물			공작물 (기)	부지면적 (㎡)	시설면적 (㎡)	건 축 물				
				동수 (동)	바닥면적 (㎡)	연면적 (㎡)				동수 (동)	바닥면적 (㎡)	연면적 (㎡)	공작물 (기)	
계		413,203.00	92,149.86 (19,077.00)	11동	2,725.45	8,684.64	600기	413,203.00	92,624.86 (19,077.00)	11동	2,725.45	8,684.64	642기	증)475.0㎡ (변경전 합계 정정 601기)
기 반 시 설	소 계	46,790.52	46,790.52 (19,077.00)				3기	46,949.52	46,949.52 (19,077.00)				11기	증)159.0㎡
	도 로	38,225.60	38,225.6 (19,077.00)					38,370.60	38,370.60 (19,077.00)					증)145.0㎡
	광 장	8,564.92	8,564.92					8,578.92	8,578.92					증)14.0㎡
조 경 시 설		484.50	484.50				86기	496.50	496.50				92기	증)12.0㎡ (변경전 합계 정정 87기)
휴 양 시 설		9,985.85	9,894.85	1동	54.00	107.00	183기	10,167.85	10,076.85	1동	54.00	107.00	185기	증)182.0㎡

구 분	변 경 전						변 경 후						비 고
	부지면적 (㎡)	시설면적 (㎡)	건 축 물			공작물 (기)	부지면적 (㎡)	시설면적 (㎡)	건 축 물				
			동수 (동)	바닥면적 (㎡)	연면적 (㎡)				동수 (동)	바닥면적 (㎡)	연면적 (㎡)	공작물 (기)	
유 희 시 설	1,708.10	1,328.10					1,830.10	1,450.10				3기	증)122.0㎡
운 동 시 설	27,168.97	27,168.97	(1동)			23기	27,168.97	27,168.97	(1동)			23기	
교 양 시 설	3,897.00	3,127.64	3동	2,243.98	8,150.17		3,897.00	3,127.64	3동	2,243.98	8,150.17	1기	
편 익 시 설	3,353.80	3,095.21	5동	167.40	167.40		3,353.80	3,095.21	5동	167.40	167.40		
관 리 시 설	260.07	260.07	2동	260.07	260.07	305기	260.07	260.07	2동	260.07	260.07	327기	
녹지 및 기타	319,554.19						319,079.19						감)475.0㎡
시 설 률 (법정40%)	(92,149.86 / 413,203.00) x 100 = 22.30%						(92,624.86/ 413,203.00) x 100 = 22.42%						증)0.12%
건 폐 율 (법정20%)	(2,725.45 / 413,203.00) × 100 = 0.66%						(2,725.45 / 413,203.00) × 100 = 0.66%						

나. 시설조서

구분	시설명	변 경 전									변 경 후									비 고	
		부호	위 치	부지면적 (㎡)	시설면적 (㎡)	구조	규모	건축물(㎡)		공작물 (기)	부호	위 치	부지면적 (㎡)	시설면적 (㎡)	구조	규모	건축물(㎡)		공작물 (기)		
								바닥면적	연면적								바닥면적	연면적			
	합계			413,203.00	92,149.86 (19,077.00)			2,725.45	8,684.64	600기			413,203.00	92,624.86 (19,077.00)			2,725.45	8,684.64	642기	증)475.0㎡ (변경전 합계 정정 601기)	
기 반 시 설	광장	소계		46,790.52	46,790.52 (19,077.00)					3기			46,949.52	46,949.52 (19,077.00)					11기	증)159.0㎡	
		도로	전지역	38,225.6	38,225.6 (19,077.00)						전지역	38,370.60	38,370.60 (19,077.00)							증)145.0㎡	
		가		8,564.92	8,564.92						가		8,578.92	8,578.92							증)14.0㎡
		가-1	대방동350-2	(1,350.00)	(1,350.00)						가-1	대방동350-2	(1,350.00)	(1,350.00)							
		가-2	대방동23-176	(853.00)	(853.00)						가-2	대방동23-176	(853.00)	(853.00)							
		가-3	대방동23-176	(250.00)	(250.00)						가-3	대방동23-176	(250.00)	(250.00)							
		가-4	대방동23-176	(680.00)	(680.00)						가-4	대방동23-176	(680.00)	(680.00)							
	가-5	대방동350-2	(1,400.00)	(1,400.00)						가-5	대방동350-2	(1,400.00)	(1,400.00)								

구분	시설명	변 경 전								변 경 후								비 고			
		부호	위 치	부지면적 (㎡)	시설면적 (㎡)	구조	규모	건축물(㎡)		공작물 (기)	부호	위 치	부지면적 (㎡)	시설면적 (㎡)	구조	규모	건축물(㎡)		공작물 (기)		
								바닥면적	연면적								바닥면적			연면적	
		가-6	대방동335-218	(679.00)	(679.00)						가-6	대방동335-218	(679.00)	(679.00)							
		가-7	상도동 산4-4	(360.00)	(360.00)						가-7	상도동 산4-4	(360.00)	(360.00)							
		가-8	노량진동 공325-2	(294.00)	(294.00)						가-8	노량진동 공325-2	(294.00)	(294.00)							
		가-9	노량진동 공325-2	(50.00)	(50.00)						가-9	노량진동 공325-2	(50.00)	(50.00)							
		가-10	노량진동 대221-31	(276.00)	(276.00)						가-10	노량진동 대221-31	(276.00)	(276.00)							
		가-11	상도동 363	(111.41)	(111.41)						가-11	상도동 363	(111.41)	(111.41)							
		가-12	상도동 363	(339.76)	(339.76)						가-12	상도동 363	(339.76)	(339.76)							
		가-13	상도동 363	(52.79)	(52.79)						가-13	상도동 363	(52.79)	(52.79)							
		가-14	상도동 363	(54.94)	(54.94)						가-14	상도동 363	(54.94)	(54.94)							
		가-15	상도동 363	(183.05)	(183.05)						가-15	상도동 363	(183.05)	(183.05)							

구분	시설명	변 경 전								변 경 후									비 고		
		부호	위 치	부지면적 (㎡)	시설면적 (㎡)	구조	규모	건축물(㎡)		공작물 (기)	부호	위 치	부지면적 (㎡)	시설면적 (㎡)	구조	규모	건축물(㎡)			공작물 (기)	
								바닥면적	연면적								바닥면적	연면적			
		가-16	상도동 363	(730.84)	(730.84)						가-16	상도동 363	(730.84)	(730.84)							
		가-17	상도동 363	(121.00)	(121.00)						가-17	상도동 363	(121.00)	(121.00)							
		가-18	상도동 363	(20.69)	(20.69)						가-18	상도동 363	(20.69)	(20.69)							
		가-19	상도동 363	(15.14)	(15.14)						가-19	상도동 363	(15.14)	(15.14)							
		가-22	대방동 3-15잡	(112.50)	(112.50)						가-22	대방동 3-15잡	(112.50)	(112.50)							
		가-23	대방동 13-23대	(101.50)	(101.50)						가-23	대방동 13-23대	(101.50)	(101.50)							
		가-24	대방동 350-2	(443.30)	(443.30)						가-24	대방동 350-2	(443.30)	(443.30)							
		가-26	상도동 453	(86.0)	(86.0)						가-26	상도동 453	(86.0)	(86.0)							
											가-27	노량진동 294-32	(14.0)	(14.0)							신설
계단	①	상도동 453							3기	①	상도동 453								3기		

구분	시설명	변 경 전									변 경 후									비 고	
		부호	위 치	부지면적 (㎡)	시설면적 (㎡)	구조	규모	건축물(㎡)		공작물 (기)	부호	위 치	부지면적 (㎡)	시설면적 (㎡)	구조	규모	건축물(㎡)		공작물 (기)		
								바닥면적	연면적								바닥면적	연면적			
										㉔									8기	신설	
조 경 시 설	소계			484.50	484.50					86기			496.50	496.50					92기	증)12.0㎡ (변경전 합계 정정 87기)	
	그늘 시령	㉔								26기	㉔								28기	변경	
	쉼터	㉔								36기	㉔								36기		
	벽천	㉔	대방동23 - 1 76	330.00	330.0						㉔	대방동23 - 176	330.00	330.0							
		㉔	노량진동 공325 - 2	18.00	18.00						㉔	노량진동 공325 - 2	18.00	18.00							
		㉔	노량진동 대221 - 31	45.00	45.00						㉔	노량진동 대221 - 31	45.00	45.00							
	음악 분수	㉔	노량진동 공325 - 2	56.00	56.00						㉔	노량진동 공325 - 2	56.00	56.00							
	플랜터	㉔								1기	㉔								1기		
	얕음벽	㉔	상도동 453	11.5	11.5					1기	㉔	상도동 453	11.5	11.5					1기		
디딤석 놓기	㉔	상도동 453							22기	㉔	상도동 453							22기			

구분	시설명	변 경 전								변 경 후								비 고		
		부호	위 치	부지면적 (㎡)	시설면적 (㎡)	구조	규모	건축물(㎡)		공작물 (기)	부호	위 치	부지면적 (㎡)	시설면적 (㎡)	구조	규모	건축물(㎡)		공작물 (기)	
								바닥면적	연면적								바닥면적			연면적
	조형 플랜트	㉔	상도동 453	24.0	24.0					1기	㉔	상도동 453	24.0	24.0					1기	
	조형 앞음벽										㉕		12.0	12.0					3기	신설
휴 양 시 설	소개			9,985.85	9,894.85		1동	54.00	107.00	183기			10,167.85	10,076.85		1동	54.00	107.00	185기	증)182.0㎡
	경로당	1	본동 산 11-1	145.00	54.00		2층	54.00	107.00		1	본동 산 11-1	145.00	54.00		2층	54.00	107.00		
	휴게소	나		9,840.85	9,840.85						나		10,022.85	10,022.85						증)182.0㎡
		나-1	대방동350-1	(790.00)	(790.00)						나-1	대방동350-1	(790.00)	(790.00)						
		나-2	대방동15-41	(180.00)	(180.00)						나-2	대방동15-41	(180.00)	(180.00)						
		나-3	대방동23-181	(290.00)	(290.00)						나-3	대방동23-181	(290.00)	(290.00)						
		나-4	상도동4-4	(60.00)	(60.00)						나-4	상도동4-4	(60.00)	(60.00)						
		나-5	대방동23-176	(1,350.00)	(1,350.00)						나-5	대방동23-176	(1,350.00)	(1,350.00)						
		나-6	노량진동225-161	(113.00)	(113.00)						나-6	노량진동225-161	(113.00)	(113.00)						

구분	시설명	변 경 전								변 경 후								비 고				
		부호	위 치	부지면적 (㎡)	시설면적 (㎡)	구조	규모	건축물(㎡)		공작물 (기)	부호	위 치	부지면적 (㎡)	시설면적 (㎡)	구조	규모	건축물(㎡)		공작물 (기)			
								바닥면적	연면적								바닥면적			연면적		
		나-7	노량진동 공325-2	(314.00)	(314.00)						나-7	노량진동 공325-2	(314.00)	(314.00)								
		나-8	노량진동 공325-2	(437.00)	(437.00)						나-8	노량진동 공325-2	(437.00)	(437.00)								
		나-9	본동 11-1	(980.00)	(980.00)						나-9	본동 11-1	(980.00)	(980.00)								
		나-10	본동 126-249	(4,050.00)	(4,050.00)						나-10	본동 126-249	(4,050.00)	(4,050.00)								
			나-11	본동 126-249	(600.00)	(600.00)						나-11	본동 126-249	(600.00)	(600.00)							
		나-12	상도동 363	(153.80)	(153.80)						나-12	상도동 363	(153.80)	(153.80)								
		나-13	상도동 363	(131.99)	(131.99)						나-13	상도동 363	(131.99)	(131.99)								
		나-14	상도동 363	(110.56)	(110.56)						나-14	상도동 363	(110.56)	(110.56)								
		나-18	대방동 13-65대	(37.10)	(37.10)						나-18	대방동 13-65대	(37.10)	(37.10)								

구분	시설명	변 경 전								변 경 후									비 고		
		부호	위 치	부지면적 (㎡)	시설면적 (㎡)	구조	규모	건축물(㎡)		공작물 (기)	부호	위 치	부지면적 (㎡)	시설면적 (㎡)	구조	규모	건축물(㎡)			공작물 (기)	
								바닥면적	연면적								바닥면적	연면적			
	나	나-19	대방동 13-58대	(148.40)	(148.40)						나-19	대방동 13-58대	(148.40)	(148.40)							
		나-20	상도동 453	(76.0)	(76.0)						나-20	상도동 453	(76.0)	(76.0)							
											나-21	노량진동 294-32	(48.00)	(48.00)							신설
											나-22	노량진동 294-185	(22.00)	(22.00)							신설
											나-23	노량진동 294-517	(31.00)	(31.00)							신설
											나-24	노량진동 294-329	(81.00)	(81.00)							신설
	벤치	㉓							169기	㉓									169기		
	피크닉 테이블	㉔							3기	㉔									3기		
	평상	㉕	상도동 453	19.0	19.0					3기	㉕	상도동 453	19.0	19.0						3기	
	등의자	㉖	상도동 453							8기	㉖									10기	변경

구분	시설명	변 경 전								변 경 후								비 고		
		부호	위 치	부지면적 (㎡)	시설면적 (㎡)	구조	규모	건축물(㎡)		공작물 (기)	부호	위 치	부지면적 (㎡)	시설면적 (㎡)	구조	규모	건축물(㎡)		공작물 (기)	
								바닥면적	연면적								바닥면적			연면적
유 회 시 설	소계			1,708.10	1,328.10							1,830.10	1,450.10					3기	증)122.0㎡	
	어린이 놀이터			1,708.10	1,328.10							1,830.10	1,458.10						증)122.0㎡	
		㉔-1	노량진동 225-269	(362.00)	(362.00)						㉔-1	노량진동 225-269	(362.00)	(362.00)						
		㉔-2	본동 산 11-1	(480.00)	(300.00)						㉔-2	본동 산 11-1	(480.00)	(300.00)						
		㉔-3	상도동 356-220대	(600.00)	(400.00)						㉔-3	상도동 356-220대	(600.00)	(400.00)						
		㉔-4	대방동 13-65대	(266.10)	(266.10)						㉔-4	대방동 13-65대	(266.10)	(266.10)						
										㉔-5	노량진동 294-192	122.00	122.00						신설	
	조합 놀이대									㉔								1기	신설	
	흔들 놀이대									㉔								2기	신설	
소계			27,168.97	27,168.97					23기			27,168.97	27,168.97					23기		

구분	시설명	변 경 전								변 경 후								비 고		
		부호	위 치	부지면적 (㎡)	시설면적 (㎡)	구조	규모	건축물(㎡)		공작물 (기)	부호	위 치	부지면적 (㎡)	시설면적 (㎡)	구조	규모	건축물(㎡)		공작물 (기)	
								바닥면적	연면적								바닥면적			연면적
운 동 시 설	배드민턴장	다		6,012.00	6,012.00						다		6,012.00	6,012.00						
		다-1	대방동 23-176	(1,904.00)	(1,904.00)		(8면)				다-1	대방동 23-176	(1,904.00)	(1,904.00)		(8면)				
		다-2	대방동 15-45일대	(728.00)	(728.00)		(3면)				다-2	대방동 15-45일대	(728.00)	(728.00)		(3면)				
		다-3	본동 산6-9	(540.00)	(540.00)		(1면)				다-3	본동 산6-9	(540.00)	(540.00)		(1면)				
		다-4	본동 산6-9	(1,940.00)	(1,940.00)		(3면)				다-4	본동 산6-9	(1,940.00)	(1,940.00)		(3면)				
		다-5	본동 126-249일 대	(900.00)	(900.00)		(1면)				다-5	본동 126-249일대	(900.00)	(900.00)		(1면)				
	테니스장	라		5,283.93	5,283.93						라		5,283.93	5,283.93						
		라-1	대방동 23-189일대	(2,889.93)	(2,889.93)		(4면)				라-1	대방동 23-189일대	(2,889.93)	(2,889.93)		(4면)				
		라-2	본동 126-249일 대	(2,394.00)	(2,394.00)		(4면)				라-2	본동 126-249일대	(2,394.00)	(2,394.00)		(4면)				
	축구장	마	대방동350-2일대	9,000.00	9,000.00						마	대방동350-2일대	9,000.00	9,000.00						

구분	시설명	변 경 전								변 경 후								비 고		
		부호	위 치	부지면적 (㎡)	시설면적 (㎡)	구조	규모	건축물(㎡)		공작물 (기)	부호	위 치	부지면적 (㎡)	시설면적 (㎡)	구조	규모	건축물(㎡)		공작물 (기)	
								바닥면적	연면적								바닥면적			연면적
	다 목 적 구 장	바		5,028.28	5,028.28						바		5,028.28	5,028.28						
		바-1	대방동 23-176	(3,253.00)	(3,253.00)						바-1	대방동 23-176	(3,253.00)	(3,253.00)						
		바-2	본동 산11-1	(950.00)	(950.00)						바-2	본동 산11-1	(950.00)	(950.00)						
		바-3	상도동 363	(290.08)	(290.08)						바-3	상도동 363	(290.08)	(290.08)						
		바-4	대방동 13-60대	(535.20)	(535.20)						바-4	대방동 13-60대	(535.20)	(535.20)						
	체 력 단 련 장	사		1,844.76	1,844.76						사		1,844.76	1,844.76						
		사-1	대방동 23-176	(632.00)	(632.00)						사-1	대방동 23-176	(632.00)	(632.00)						
		사-2	본동 126-249	(53.00)	(53.00)						사-2	본동 126-249	(53.00)	(53.00)						
		사-3	대방동 350-2	(114.00)	(114.00)						사-3	대방동 350-2	(114.00)	(114.00)						
		사-4	대방동 375-78	(238.00)	(238.00)						사-4	대방동 375-78	(238.00)	(238.00)						
	사-5	대방동 375-78	(272.00)	(272.00)						사-5	대방동 375-78	(272.00)	(272.00)							

구분	시설명	변 경 전								변 경 후								비 고		
		부호	위 치	부지면적 (㎡)	시설면적 (㎡)	구조	규모	건축물(㎡)		공작물 (기)	부호	위 치	부지면적 (㎡)	시설면적 (㎡)	구조	규모	건축물(㎡)		공작물 (기)	
								바닥면적	연면적								바닥면적			연면적
		사 - 6	상도동 363	(194.06)	(194.06)						사 - 6	상도동 363	(194.06)	(194.06)						
		사 - 8	대방동 13 - 66대	(268.70)	(268.70)						사 - 8	대방동 13 - 66대	(268.70)	(268.70)						
		사 - 9	상도동 453	(73.0)	(73.0)						사 - 9	상도동 453	(73.0)	(73.0)						
	체력단 련시설	㉓								23기	㉓								23기	
교 양 시 설	소계			3,897.00	3,127.64		3동	2,243.98	8,150.17				3,897.00	3,127.64		3동	2,243.98	8,150.17	1기	
	도서관	3	대방동 23 - 189	1,850.00	1,084.00		5층	994.00	4,959.00		3	대방동 23 - 189	1,850.00	1,084.00		5층	994.00	4,959.00		
	어린이 도서관	3 - 1	노량진동 225 - 161	781.00	781.00		2층	192.00	488.22		3 - 1	노량진동 225 - 161	781.00	781.00		2층	192.00	488.22		
	청소년 수련 시설	4	상도동 산4 - 4	500.00	500.00			1,057.98	2,702.95		4	상도동 산4 - 4	500.00	500.00			1,057.98	2,702.95		
		4 - 1	상도동 산4 - 4	(500.00)	(500.00)		지하 1층 지상 3층	(330)	(1,320.0)		4 - 1	상도동 산4 - 4	(500.00)	(500.00)		지하 1층 지상 3층	(330)	(1,320.0)		

구분	시설명	변 경 전								변 경 후								비 고			
		부호	위 치	부지면적 (㎡)	시설면적 (㎡)	구조	규모	건축물(㎡)		공작물 (기)	부호	위 치	부지면적 (㎡)	시설면적 (㎡)	구조	규모	건축물(㎡)		공작물 (기)		
								바닥면적	연면적								바닥면적			연면적	
		4-2	대방동 350-2	-	-		지하 2층	(727.98)	(1,382.95)		4-2	대방동 350-2	-	-		지하 2층		(727.98)	(1,382.95)		
	다목적 공연장	5	노량진동 공325-2	584.00	584.00					5	노량진동 공325-2	584.00	584.00								
	탐	㉑	-	119.00	115.64					㉑	-	119.00	115.64								
	공군탑	㉑-1	대방동 23-176	(115.00)	(115.00)					㉑-1	대방동 23-176	(115.00)	(115.00)								
	자매 결연탑	㉑-2	대방동 23-176	(4.00)	(0.64)					㉑-2	대방동 23-176	(4.00)	(0.64)								
	야외 무대	㉒	노량진동 공325-2	63.00	63.00					㉒	노량진동 공325-2	63.00	63.00								
	야외 서고									㉓	노량진동 294-329								1기	신설	
편 익 시 설	소계			3,353.8	3,095.21		5동	167.40	167.40			3,353.80	3,095.21		5동		167.40	167.40			
	주차장	아	-	1,813.81	1,813.81		32대			아	-	1,813.81	1,813.81		32대						

구분	시설명	변 경 전								변 경 후								비 고		
		부호	위 치	부지면적 (㎡)	시설면적 (㎡)	구조	규모	건축물(㎡)		공작물 (기)	부호	위 치	부지면적 (㎡)	시설면적 (㎡)	구조	규모	건축물(㎡)		공작물 (기)	
								바닥면적	연면적								바닥면적			연면적
		아 - 1	대방동 15 - 45일대	(1,294.21)	(1,294.21)		15대				아 - 1	대방동 15 - 45일대	(1,294.21)	(1,294.21)		15대				
		아 - 2	대방동 350 - 2	(265.60)	(265.60)		8대				아 - 2	대방동 350 - 2	(265.60)	(265.60)		8대				
		아 - 3	상도동 산4 - 4	(254.00)	(254.00)		9대				아 - 3	상도동 산4 - 4	(254.00)	(254.00)		9대				
	약수터	자	-	1,020.00	1,020.00						자	-	1,020.00	1,020.00						
		자 - 1	본동 126 - 249	(120.00)	(120.00)						자 - 1	본동 126 - 249	(120.00)	(120.00)						
		자 - 2	대방동 350 - 2	(900.00)	(900.00)						자 - 2	대방동 350 - 2	(900.00)	(900.00)						
	화장실	6	-	94.99	66.4		2동	66.4	66.4		6	-	94.99	66.4		2동	66.4	66.4		
		6 - 1	대방동 23 - 189	(74.79)	(59.40)		1동	(59.40)	(59.40)		6 - 1	대방동 23 - 189	(74.79)	(59.40)		1동	(59.40)	(59.40)		

구분	시설명	변 경 전									변 경 후									비 고
		부호	위 치	부지면적 (㎡)	시설면적 (㎡)	구조	규모	건축물(㎡)		공작물 (기)	부호	위 치	부지면적 (㎡)	시설면적 (㎡)	구조	규모	건축물(㎡)		공작물 (기)	
								바닥면적	연면적								바닥면적	연면적		
		6 - 2	대방동 350 - 2	(20.2)	(7.00)		1동	(7.00)	(7.00)		6 - 2	대방동 350 - 2	(20.20)	(7.00)		1동	(7.00)	(7.00)		
	전망대	7	-	425.00	195.00		3동	101.00	101.00		7	-	425.00	195.00		3동	101.00	101.00		
		7 - 1	대방동 23 - 189	(280.00)	(50.00)		1동	(41.00)	(41.00)		7 - 1	대방동 23 - 189	(280.00)	(50.00)		1동	(41.00)	(41.00)		
		7 - 2	본동 126 - 249	(50.00)	(50.00)		1동	(41.00)	(41.00)		7 - 2	본동 126 - 249	(50.00)	(50.00)		1동	(41.00)	(41.00)		
		7 - 3	노량진동 225 - 291	(95.00)	(95.00)		1동	(19.00)	(19.00)		7 - 3	노량진동 225 - 291	(95.00)	(95.00)		1동	(19.00)	(19.00)		
관 리 시 설	소계						2동	260.07	260.07	314기						2동	260.07	260.07	327기	(변경전 합계 정정 305기)
	관리 사무소	8	-	260.07	260.07		2동	260.07	260.07		8	-	260.07	260.07		2동	260.07	260.07		
		8 - 1	대방동 23 - 176	(150.00)	(150.00)	철근 CON' C	1동	(150.00)	(150.00)		8 - 1	대방동 23 - 176	(150.00)	(150.00)	철근 CON' C	1동	(150.00)	(150.00)		

구분	시설명	변 경 전								변 경 후									비 고		
		부호	위 치	부지면적 (㎡)	시설면적 (㎡)	구조	규모	건축물(㎡)		공작물 (기)	부호	위 치	부지면적 (㎡)	시설면적 (㎡)	구조	규모	건축물(㎡)			공작물 (기)	
								바닥면적	연면적								바닥면적	연면적			
		8-2	대방동 20-118	(110.07)	(110.07)	경량 철골 조	1동	(110.07)	(110.07)		8-2	대방동 20-118	(110.07)	(110.07)	경량 철골 조	1동	(110.07)	(110.07)			
	조명 시설									250기	㉔									267기	변경
	휴지통									35기										35기	
	안내판									1기	㉕									3기	변경
	볼라드									15기										15기	
	안전 휨스									1기										1기	(129경간)
	문주									1기										1기	
	경계 휨스	㉔								1기	㉔									1기	(144경간)
	목재 휨스	㉕								1기	㉕									1기	(16경간)
	CCTV										㉖									2기	신설

구분	시설명	변 경 전								변 경 후								비 고		
		부호	위 치	부지면적 (㎡)	시설면적 (㎡)	구조	규모	건축물(㎡)		공작물 (기)	부호	위 치	부지면적 (㎡)	시설면적 (㎡)	구조	규모	건축물(㎡)		공작물 (기)	
								바닥면적	연면적								바닥면적			연면적
	놀이 시설 안내판									㉔									1기	신설
녹지 및 기타				319,554.19								319,079.19								감)475.0㎡

다. 공원시설계획도로

○ 도로총계

구분	등급	류별	번호	폭원(m)	연장(m)	면적(m ²)	기능	기점	종점	비고
당초	총괄	합 계			8,813.7	38,225.6 (19,077)				
변경					8,886.2	38,370.6 (19,077)				증)145.0m ²
	중로	소 계			578	(7,744)				
당초	소로	소 계			8,235.7	30,482.6 (11,333)	공원내 도로 (도시계획도로)			(당초면적 소계정정 30,481.6)
변경					8,308.2	30,626.6 (11,333)	공원내 도로 (도시계획도로)			증)145.0m ²

○ 공원내 도시계획결정도로

구분	등급	류별	번호	폭원(m)	연장(m)	면적(m ²)	기능	기점	종점	비고
당초	총괄	합 계			1,513.6	18,377				
변경없음	중로	소 계			578	7,744				
"	중로	3	1	6-15	154	1,700	도시계획 도로	대방동23-186	소 3-6	변경없음
"	"	3	2	18	158	2,844	"	대방동23-188	대방동23-188	"
"	"	3	3	4-15	266	3,200	"	대방동466-57	대방동15-40	"
변경없음	소로	소 계			936.6	10,633				(연장소계 정정 935.6)
"	소로	1	1	12	271	3,252	도시계획 도로	중3-3	상도2재개발입구	변경없음
"	"	1	3	2-12	200	1,880	"	본동 산11-1	본동 산11-1	"
"	"	1	4	12	169.6	2,035	"	본동 10-5	본동 산127-78	"
"	"	1	5	2-12	27	250	"	본동 30-25	본동 30-66	"
"	"	1	6	12	204	2,448	"	상도동 7-87	흑석동 241-36	"
"	"	1	7	12	64	768	"	상도2 재개발	소3-21	"

다. 공원시설계획도로

구분	등급	류별	번호	폭원(m)	연장(m)	면적(m ²)	기능	기점	종점	비고
당초	소로	소 계			7,300.1	19,848.6				
변경	소로	소 계			7,372.6	19,993.6				증)145.0m ²
변경없음	소로	3	1	10	72	720	진입로	중 3-3	주차장(자-1)	
"	"	"	2	3	10	30	산책로	중 3-1	배드민턴장(다-1)	
"	"	"	6	3-5	340	1,584	"	중 3-1 종점	대방동 360-2	
"	"	"	8	3	54	162	"	소 3-9	광장(가-1)	
"	"	"	9	4	60	240	"	다목적운동장	소 3-8	
"	"	"	10	2	52	104	"	광장(가-1)	광장(가-3)	
"	"	"	11	3	54	162	"	도서관(3)	소 3-13	
"	"	"	12	4	74	296	"	대방동 350-2	소 3-13	
"	"	"	13	2	426	852	"	주차장(자-1)	대방동 15-45	
"	"	"	14	3	28	84	"	소 1-1	배드민턴장(다-2)	
"	"	"	15	2	532	1,064	"	소 1-1	소 1-1	
"	"	"	16	2	392	784	"	소 3-15	소 3-15	
"	"	"	17	2	32	64	"	소 3-15	전망대(5-1)	
"	"	"	18	4	124	496	"	소 1-1	휴게소(나-4)	
"	"	"	22	6	45	270	"	노량진동 225-294	노량진동 225-294	
"	"	"	23	6	40	240	"	본동산 11-1	소 1-3	
"	"	"	24	4	160	640	"	소 3-23 종점	어린이놀이터(④-3)	
"	"	"	25	2	35	70	"	소 3-26	소 1-4	
"	"	"	26	2	192	384	"	소 1-4	소 3-32	

구분	등급	류별	번호	폭원(m)	연장(m)	면적(㎡)	기능	기점	종점	비고
변경없음	소로	3	27	2	40	80	산책로	소 3-32	소 3-26	
"	"	"	28	2	15	30	"	소 3-26	배드민턴장 (다-6)	
"	"	"	29	2	54	108	"	약수터(차-1)	본동 127 -52북측	
"	"	"	31	2	16	32	"	소3-29	배드민턴장 (다-6)	
"	"	3	32	2	240	480	"	본동 129-249서측	소 3-33 기점	
"	"	"	33	4	38	152	"	소 3-34 종점	본동 126-15북측	
"	"	"	34	2	50	100	"	소 3-32	소 3-33 기점	
"	"	"	35	2	7	14	"	소 3-36	본동30-17북동측	
"	"	"	36	2	76	152	"	소 3-33	소 3-39	
"	"	"	37	4	14	56	"	소 3-36	본동 30 -17동측	
"	"	"	38	2	52	104	"	소 3-26	소 3-32	
"	"	"	39	2	180	360	"	소 3-42	소 3-34	
"	"	"	40	2	34	68	"	소 3-39	흑석동 200-52	
"	"	"	41	2	30	60	"	소 3-39	배드민턴장 (다-7)	
"	"	"	42	2	88	176	"	소 3-45	"	
"	"	"	43	2	30	60	"	소 3-44	소 3-42	
"	"	"	44	2	108	216	"	흑석동 211-33	흑석동 200-63	
"	"	"	45	2	72	144	"	소 3-44	휴게소 (나-8)	
"	"	"	46	2	12	24	"	소 3-45	배드민턴장 (다-7)	
"	"	"	47	2	23	46	"	소 3-45	"	
"	"	"	48	2	48	96	"	소 3-4	흑석동 211 -33서측	

구분	등급	류별	번호	폭원(m)	연장(m)	면적(㎡)	기능	기점	종점	비고
변경없음	소로	3	49	2	50	100	산책로	소 3-51 종점	소 3-44	
"	"	"	50	2	32	64	"	흑석동 211-33	소 3-51	
"	"	"	51	2	80	160	"	흑석동 211-33	흑석동 211-33	
"	"	"	52	2-3	274	822	"	다목적운동장	광장(가-5)	
"	"	"	53	4	75	300	"	진입광장(가-3)	광장(가-4)	
"	"	"	54	3	40	120	"	다목적운동장	체력단련장(아-1)	
"	"	"	55	4	156	624	"	주차장(자-1)	중 3-2	
"	소로	3	56	1.2	178	213.6	"	소 3-12	소 3-58	
변경없음	소로	3	57	2	3	6	"	배드민턴장(다-3)	소 3-13	
"	"	"	58	4	45	180	"	광장(가-3)	소 3-11	
"	"	"	59	1.5	704	1,056	"	소 3-15	중 3-3	
"	"	"	60	4	13	52	"	대방동 2-2	대방동 2-2	
"	"	"	61	20	35	700	"	중 3-3	축구장(바)	
"	"	"	62	6	80	480	연결로	상도동 산 4-80임	소 3-63	
"	"	"	63	6	26	156	"	소 3-62	소 3-18	
"	"	"	64	4	25	100	"	소 3-63	상도동 산 4-69임	
"	"	"	65	4	10.2	41	"	소 3-64	상도동 356-220	
"	"	"	66	3	10	30	"	기존도로	어린이도서관(3-1)	
"	"	"	67	2	24	48	"	어린이도서관(3-1)	소 3-68	
"	"	"	68	2	22	44	"	휴게소 (나-6)	전망대 (7)	
"	"	"	69	2	17	34	"	음악분수 ㉔	휴게소 (나-8)	

구분	등급	류별	번호	폭원(m)	연장(m)	면적(㎡)	기능	기점	종점	비고
변경없음	소로	3	70	4	16.5	66	"	광장 (가-9)	휴게소 (가-10)	
"	"	"	71	5	3	15	"	기존도로	광장 (가-8)	
"	"	"	72	4	3	12	"	기존도로	어린이 놀이터(⑧)	
"	"	"	73	3	11	33	"	기존도로	휴게소 (나-7)	
"	"	"	74	4	39	156	연결로	광장 (가-13)	광장 (가-15)	
"	"	"	75	4	60	240	"	광장 (가-15)	광장 (가-16)	
"	"	"	76	5	31	155	"	광장 (가-16)	광장 (가-11)	
"	"	"	77	2	14.5	29	"	광장 (가-19)	휴게소 (나-12)	
"	"	"	78	2	7.6	15	"	광장 (가-18)	광장 (가-16)	
"	"	"	79	3.4	23.1	79	"	광장 (가-15)	광장 (가-12)	
"	"	"	80	1.5	155.6	233	"	광장 (가-15)	광장 (가-12)	
"	"	"	81	1.2	37.3	45	산책로	광장 (가-16)	휴게소 (나-13)	
"	"	"	82	1.2	16.5	20	"	휴게소 (나-13)	광장 (가-11)	
"	"	"	83	1.2	28	34	"	광장 (가-11)	소 3-77	
"	"	"	84	1.2	47	56	"	소 3-77	소 3-78	
"	"	"	85	1.2	21.3	26	"	소 3-78	소 3-75	
"	"	"	86	1.2	17.9	21	"	광장 (가-14)	소 3-74	
"	"	"	87	1.2	49.8	60	"	광장 (가-17)	소 3-75	
"	"	"	88	6.2	45.1	280	"	기존도로	기존도로	
"	"	"	89	3.9	5.1	20	진입로	기존도로	소 3-75	
"	"	"	90	4.5	11.2	50	"	기존도로	광장 (가-17)	

구분	등급	류별	번호	폭원(m)	연장(m)	면적(㎡)	기능	기점	종점	비고
변경없음	소로	3	91	4.5	20.2	91	"	기존도로	광장 (가-17)	
"	"	"	92	4	7.6	30	"	기존도로	소 3-91	
"	"	"	93	4	14	56	"	기존도로	광장 (가-17)	
"	"	"	94	1.2	5.3	6	"	기존도로	소 3-87	
변경없음	"	"	101	2.5	115.8	289.5	산책로	광장 (가-22)	소 3-103	
"	"	"	102	2.5	71.4	178.6	"	소 3-103	소 3-103	
"	"	"	103	3.0	53.7	161.1	진입로	대방동 13-133대	대방동 13-22대	
"	"	"	104	2.5	145.6	364.0	산책로	소 3-103	상도동 451도	
"	"	"	105	2.0	11.3	22.6	진입로	소 3-104	상도동 451도	
"	"	"	106	1.5	30.5	45.7	연결로	소 3-104	소 3-101	
"	소로	3	107	2.0	5.0	10.0	진입로	기존도로	화장실 (6-2)	
"	산책로	-	1	(35)	(20)	(700)	녹지 연결로	체력단련장 (사-3)	체력단련장 (사-4)	
"	소로	3	108	1.5	28.0	42.0	연결로	광장 (가-24)	소 3-12	
변경없음	산책로	3	109	3.0	11.0	33.0	진입로	진출입로	소3-114	
"	"	"	110	3.0	4.5	13.5	"	"	소3-110	
"	"	"	111	4.0	17.0	68.0	"	"	소3-111	
"	"	"	112	3.0	18.0	54.0	연결로	소3-114	소3-114	
"	"	"	113	2.0	39.5	49.0	"	"	"	
"	"	"	114	2.5	210.0	525.0	"	진출입로	가-26	
신규	소로	3	115	2.0	68.5	137.0	연결로	광장 (가-27)	진입부	증:137.0㎡
신규	"	"	116	2.0	4.0	8.0	진입로	진입부	소 3-115	증:8.0㎡

조성계획도(전체)-변경전

S = 1/4000

노량진5구역 근린공원

구분	지명	부호	면적(㎡)	비고	구분	지명	부호	면적(㎡)	비고
계	소계		413,203.00		계	소계		3,887.00	
공원	공원	2	46,790.52		공원	공원	3	2,031.00	
지하	지하	3	38,225.80		지하	지하	4	600.00	
도로	도로	4	8,954.82		도로	도로	5	118.00	
도로	도로	5	86.00		도로	도로	6	60.00	
도로	도로	6	484.00		도로	도로	7	3,353.80	
도로	도로	7	383.00		도로	도로	8	1,813.81	
도로	도로	8	56.00		도로	도로	9	255.60	
도로	도로	9	25.5		도로	도로	10	1,200.00	
도로	도로	10	3,985.85		도로	도로	11	34.99	
도로	도로	11	143.00		도로	도로	12	20.20	
도로	도로	12	9,840.85		도로	도로	13	425.00	
도로	도로	13	1,708.10		도로	도로	14	260.07	
도로	도로	14	1,708.10		도로	도로	15	260.07	
도로	도로	15	27,168.97		도로	도로	16	318,554.19	
도로	도로	16	6,013.00		도로	도로	17	318,554.19	
도로	도로	17	5,293.83		도로	도로	18		
도로	도로	18	9,000.00		도로	도로	19		
도로	도로	19	5,028.28		도로	도로	20		
도로	도로	20	1,844.78		도로	도로	21		





서울특별시고시 제2020 - 458호

**도시관리계획[금천구심 지구단위계획 결정(변경) 및 대한전선부지
특별계획구역 세부개발계획] 결정(변경) 및 지형도면 고시**

서울특별시고시 제2006-204호(2006.06.08.)로 결정되고 서울특별시고시 제2015-52호(2015.02.26)로 변경 결정된 금천구심 지구단위계획구역 내 대한전선부지 특별계획구역에 대하여 2020년 제13차 도시·건축공동위원회 심의(2020.9.23.)를 거쳐 「국토의 계획 및 이용에 관한 법률」 제30조 및 같은 법 시행령 제25조에 따라 도시관리계획(금천구심 지구단위계획 결정(변경) 및 대한전선부지 특별계획구역 세부개발계획)을 결정(변경)하고, 「국토의 계획 및 이용에 관한 법률」 제32조 및 같은 법 시행령 제27조, 「토지이용규제 기본법」 제8조 및 같은 법 시행령 제7조의 규정에 의하여 지형도면을 고시합니다.

2020년 11월 12일
서울특별시

I. 결정취지

금천구심 지구단위계획구역 내 금천구 시흥동 113-112번지 일대 대한전선부지 특별계획구역에 대하여 세부개발계획 수립을 위해 지구단위계획을 결정(변경)하고 세부개발계획을 결정하는 사항임

II. 도시관리계획(지구단위계획) 결정(변경) 사항**① 지구단위계획구역에 관한 결정****1. 지구단위계획구역에 관한 결정(변경)****가. 지구단위계획구역 결정(변경) 조서 : 변경**

구분	구역명	위치	면적 (㎡)			비고
			기정	변경	변경후	
변경	금천구심 지구단위계획구역	시흥동 994번지 일대	749,094.5	감) 1,997.0	747,097.5	-

■ 지구단위계획구역 결정(변경) 사유서

구분	구역명	위치	면적(㎡)	결정(변경)사유
변경	금천구심 지구단위계획구역	시흥동 994번지 일대	747,097.5	대한전선부지 특별계획구역 측량에 따른 면적 변경

② 토지이용 및 시설에 관한 결정(변경) 조서**1. 용도지역·지구 결정(변경)****가. 용도지역 결정(변경) 조서 : 변경**

구 분			면 적(㎡)			구성비 (%)	비 고
			기 정	변 경	변경후		
합 계			749,094.5	감) 1,997.0	747,097.5	100.0	-
주거지역	소 계		281,414.3	-	281,414.3	37.6	-
	일반 주거 지역	제2종일반주거지역 (7층이하)	4,291	-	4,291	0.6	-
		제2종일반주거지역	2,937	-	2,937	0.4	-
		제3종일반주거지역	150,862.0	-	150,862.0	20.1	-
	준주거지역		123,324.3	-	123,324.3	16.5	-
상업지역	일반상업지역		67,778	-	67,778	9.1	-
공업지역	준공업지역		399,902.2	감) 1,997.0	397,905.2	53.3	-

■ 용도지역 결정(변경) 사유서

도면 표시 번호	위치	용도지역	면적(㎡)			결정(변경)사유
			기 정	변 경	변경후	
-	시흥동 994번지 일대	준공업지역	399,902.2	감) 1,997.0	397,905.2	대한전선부지 특별계획구역 측량에 따른 면적 변경

2. 도시기반시설에 관한 결정(변경)

가. 교통시설

1) 도로

■ 도로총괄표

류별	합 계			1 류			2 류			3 류		
	노선수	연장 (m)	면적 (㎡)	노선수	연장 (m)	면적 (㎡)	노선수	연장 (m)	면적 (㎡)	노선수	연장 (m)	면적 (㎡)
합계	24	19,787 (6,837)	576,646.2 (119,072.2)	5	10,215 (2,155)	503,338 (53,638)	5	6,095 (1,255)	27,135 (20,511)	14	3,477 (3,477)	46,173.2 (46,173.2)
광로	1	6,800 (480)	340,000 (24,000)	1	6,800 (480)	340,000 (24,000)	-	-	-	-	-	-
대로	1	500 (450)	12,500 (11,250)	-	-	-	-	-	-	1	500 (450)	12,500 (11,250)
중로	13	11,247 (4,667)	216,297 (75,973)	4	3,415 (1,675)	163,338 (29,638)	4	5,985 (1,145)	26,255 (19,631)	5	1,847 (1,847)	26,704 (26,704)
소로	9	1,240 (1,240)	7,849.2 (7,849.2)	-	-	-	1	110 (110)	880 (880)	8	1,130 (1,130)	6,969.2 (6,969.2)

주) ()안은 지구단위계획 구역 내 면적 및 연장임

■ 도로 결정(변경) 조서 : 변경

구분	규 모				기능	연 장 (m)	기 점	종 점	사용 형태	최초결정일	비 고
	등급	류별	번호	폭원 (m)							
기정	광로	1	15	50	주간선	6,800 (480)	대림동 삼거리 (시흥동 1000-35)	시흥동 시계 (시흥동 1000-91)	일반 도로	건고 제381호 (67.5.24)	시흥대로
기정	대로	3	82	25	보조 간선	500 (450)	시흥동 광1-15 (시흥동 107-4)	시흥동 중2-79 (시흥동 113-82)	일반 도로	건고 제198호 (71.4.7)	시흥대로73길
기정	중로	1	110	20~30 (30)	보조 간선	500 (470)	시흥동 광1-15	안양천 시계 (시흥동 996)	일반 도로	건고 제198호 (71.4.7)	금하로
기정	중로	1	381	20	보조 간선	1,960 (250)	시흥동 266-2886 (시흥동 885-6)	시흥동 883	일반 도로	서고 제1997-62호 (97.3.7)	금하로
기정	중로	1	382	20	보조 간선	485	독산동 1152-4	독산동 1080-6	일반 도로	서고 제1999-75호 (99.3.20)	-
기정	중로	1	383	20	보조 간선	470	시흥동 991	시흥동 557-4	일반 도로	금천구고시 제1998-3호 (98. 01. 09)	-
기정	중로	2	114	20	집산	5,250 (410)	구로동 대3-49 (독산동 1081-7)	시흥동 대3-82 (독산동 1152-5)	일반 도로	건고 제198호 (71.4.7)	벚꽃로
기정	중로	2	317	15	집산	340	시흥동 113-46	시흥동 998-2	일반 도로	서고 제2006-204호 (06.06.08)	-
기정	중로	2	318	15	집산	220	시흥동 995-29	시흥동 996-3	일반 도로	서고 제2006-204호 (06.06.08)	-
기정	중로	2	319	15	집산	175	시흥동 113-100	시흥동 113-119	일반 도로	서고 제2006-204호 (06.06.08)	-
기정	중로	3	320	15~18	집산	505	대3-82	중1-382	일반 도로	서고 제2013-271호 (13.8.22)	-
기정	중로	3	376	15.5	집산	164	광1-15	중2-320	일반 도로	서고 제2013-271호 (13.8.22)	-
기정	중로	3	377	12~15	집산	289	중2-320	중2-114	일반 도로	서고 제2013-271호 (13.8.22)	보행자 우선도로
신설	중로	3	379	12~20 (20)	집산	599	시흥동 113-119	시흥동 555-33	일반 도로	-	벚꽃로
기정	중로	3	375	12	집산	290	시흥동 992-45	시흥동 992-2	일반 도로	서고 제2006-204호 (06.06.08)	-
기정	소로	2	10	8	국지	110	시흥동 108-8	시흥동 113-25	일반 도로	금천구고시제2000-36호 (00.10.11)	-
기정	소로	3	109	6~8	국지	220	시흥동 114-5	시흥동 123-2	일반 도로	금천구 고시제2000-4호 (00.2.19)	시흥대로 63길
기정	소로	3	11	6	국지	165	시흥동 113-125	시흥동 997-1	일반 도로	서고 제2006-204호 (06.06.08)	-
변경	소로	3	11	6~9	국지	165	시흥동 113-125	시흥동 997-1	일반 도로	서고 제2006-204호 (06.06.08)	-
기정	소로	3	12	6	국지	165	시흥동 996	시흥동 996-1	일반 도로	서고 제2006-204호 (06.06.08)	-
기정	소로	3	2	4	국지	36	시흥동 119-16	시흥동 120-12	일반 도로	서고 제1991-248호 (91.8.9)	-
기정	소로	3	13	4	특수	29	시흥동 994-3	시흥동 994-2	보행자 전용 도로	서고 제2006-204호 (06.06.08)	-
기정	소로	3	14	3	특수	50	시흥동 883-3	시흥동 883	보행자 전용 도로	서고 제2006-204호 (06.06.08)	-
기정	소로	3	16	6	국지	311	독산동 1082-9	독산동 1082-11	일반 도로	서공고 제1980-310호 (1980.10.13)	시흥 토지구획 정리사업
기정	소로	3	110	6	국지	154	중2-320	시흥동 113-133	일반 도로	서고 제2013-271호 (13.8.22)	시흥대로 77길

주) ()안은 지구단위계획구역 내 사항임

■ 도로 결정(변경) 사유서

변경 전 도로명	변경 후 도로명	변경 내용	변경 사유
-	중로3-379	· 신설 · 연장 : 599m · 폭원 : 12.0~20.0m	장기미집행 시설 해제('20.07.) 대상 중로 3-379호선에 대하여 특별계획구역 내 도로 신설
소로 3-11	소로 3-11	· 폭원 확장 · 폭원 : 6m → 6~9m	우회전 차로 추가 확보에 따른 소로3-11호선 폭원 조정

나. 공간시설
1) 공원 결정(변경) 조서 : 변경없음

구 분	도면표시 번호	공원명	시설의 세분	위 치	면 적(m ²)			최초결정일	비 고
					기 정	변 경	변경후		
기정	①	공원	문화공원	독산동 11511 일대	16,331.3	-	16,331.3	-	-
기정	②	공원	소공원	독산동 1149	3,057.7	-	3,057.7	서고 제2013-271호 (13.8.22)	-

2) 녹지 결정(변경) 조서 : 변경

구 분	도면표시 번호	시설명	시설의 세 분	위 치	면 적(m ²)			최초결정일	비 고
					기 정	변 경	변경후		
변경	①	녹 지	완충녹지	시흥동 1000-88 일대	2,146.0	감) 185.7	1,960.3	서고 2006-204호 (06.06.08)	철도와 중복

■ 녹지 결정(변경) 사유서

도면표시번호	시 설 명	변 경 내 용	변경사유
①	완충녹지	감) 185.7m ²	대한전선부지 특별계획구역 측량에 따른 면적 감소

3) 광장 결정(변경) 조서 : 변경

구 분	도면표시 번호	시설명	시설의 세 분	위 치	면 적(m ²)			최초결정일	비 고
					기 정	변 경	변경후		
변경	①	광 장	일반광장	시흥동 113-108 일대	3,723.0	감) 116.9	3,606.1	서고 2006-204호 (06.06.08)	-

■ 광장 결정(변경) 사유서

도면표시번호	시 설 명	변 경 내 용	변경사유
①	일반광장	감) 116.9㎡	대한전선부지 특별계획구역 측량에 따른 면적 감소

4) 공공공지 결정(변경) 조서 : 변경없음

구 분	도면표시번호	시설명	위 치	면적(㎡)			최초결정일	비 고
				기 정	변 경	변경후		
기정	①	공공공지	독산동 1152-8	449.2	-	449.2	서고 제2013-271호 (13.8.22)	-
기정	②	공공공지	독산동 1152-9	87.8	-	87.8	서고 제2013-271호 (13.8.22)	-

다. 유통 및 공급시설

1) 시장 결정(변경) 조서 : 변경없음

구 분	도면표시 번호	시설명	시설의 세 분	위 치	면 적(㎡)			결정일	비 고
					기 정	변 경	변경후		
기정	①	시장	대규모 점포	시흥동 884-4 일대	4,055.0	-	4,055.0	서고 제1987-937호 (87.12.28)	대명 시장

라. 공공·문화체육시설

1) 학교 결정(변경) 조서 : 변경없음

구 분	도면표시 번호	시설명	시설의 세 분	위 치	면 적(㎡)			최초결정일	비 고
					기 정	변 경	변경후		
기정	①	학교	초등학교	독산동 1153	10,233.3	-	10,233.3	서고 제2013-271호 (13.8.22)	-

2) 공공청사 결정(변경) 조서 : 신설

구 분	도면표시 번호	시설명	시설의 세 분	위 치	구분	기 정	변 경	변경후	최초결정일	비 고
기정	①	공공 청사	구청사	시흥동 113-79일대	면적 (㎡)	16,604.0	-	16,604.0	서고 제2004-101호 (2004.4.10)	-
기정	②	공공 청사	-	시흥동 1030일대	면적 (㎡)	9,172.6	-	9,172.6	서고 제2013-271호 (13.8.22)	-
신설	③주1)	공공 청사	보건 관련 용도	시흥동 996일대	면적 (㎡)	-	증)2,299.3	증)2,299.3	-	종합의료시설내 중복결정
					높이	-	지상1~3층 지하3층	지상1~3층 지하3층	-	

주1) 공공청사 ③

- 공공청사는 금천구로 귀속되며, 금천구청장이 운영 및 관리함
- 각각의 건축 연면적은 향후 토지평가 등에 따라 면적이 조정될 수 있으며, 면적은 지상층 건축 연면적임 (전체 연면적 2,999.0㎡)

■ 공공청사 결정(변경) 사유서

도면표시번호	시 설 명	변 경 내 용	변경사유
③	공공청사	· 신설 · 위치 : 시흥동 996일대 · 면적 : 2,299.3㎡ · 높이 : 지상1~3층, 지하3층	· 종합의료시설 내 공공청사 조성(중복결정)

3) 문화체육시설 결정(변경) 조서 : 변경없음

구 분	도면표시 번호	시설명	위 치	면 적(㎡)			최초결정일	비 고
				기 정	변 경	변경후		
기정	①	문화체육시설	독산동 1148	2,627.0	-	2,627.0	서고 제2013-271호 (13.8.22)	-

4) 사회복지시설 결정(변경) 조서 : 변경없음

구 분	도면표시 번호	시설명	위 치	면 적(㎡)			최초결정일	비 고
				기 정	변 경	변경후		
기정	①	사회복지시설	시흥동 113-142일대	615.0	-	615.0	서고 제2013-271호 (13.8.22)	-

마. 보건위생시설

1) 종합의료시설 결정(변경) 조서 : 신설

구 분	도면표시 번호	시설명	위 치	면 적(m ²)			최초결정일	비 고
				기 정	변 경	변경후		
신설	①	종합의료시설	시흥동 996일대	-	증) 24,720.6	24,720.6	-	공공청사 중복결정
				건축물 밀도				
				건폐율(%)	용적률(%)	높이(m)		
				60	500	120		

■ 종합의료시설 결정(변경) 사유서

도면표시번호	시 설 명	변 경 내 용	변경사유
①	종합의료시설	증) 24,720.6㎡	· 금천구심 지구단위계획 구역내 공익성 및 공공성 증진을 위하여 종합의료시설(종합병원) 신설

라. 환경기초시설

■ 하수도 결정(변경) 조서 : 변경없음

구 분	도면표시 번호	시설명	위치	면 적(m ²)			최초결정일	비 고
				기 정	변 경	변경후		
기정	①	간선하수도	시흥동 992~ 시흥동 996	828.0	-	828.0	서고 제2003-443호 (2004.1.5)	금천로와 중복결정

③ 획지 및 건축물 등에 관한 계획

1. 가구 및 획지에 관한 계획

가. 가구 결정(변경) 조서 : 변경없음

나. 획지 결정(변경)조서

1) 단위대지의 최대 개발규모 결정(변경) 조서 : 변경없음

2) 획지의 규모와 조성에 관한 결정(변경)조서 : 변경

■ 기정

가구 번호	획지 번호	지 번	면 적(m ²)	계획내용	비 고
A4	1	109-1대, 110-4대, 743-6도	25,313.0	획지선 지정	무지개아파트부지 특별계획구역, 무지개연립부지
		105-1대	1,758.0		
A7	1	113-103임, 104전, 108전, 111도, 112대, 150전	2,625.0	획지선 지정	113-112번지일대 특별계획구역
	2	113-103임, 114대, 115대,	1,737.0	-	개별필지관리
A8	1	118-5대, 997대, 997-1대, 113-123, 124대, 113-119, 121대	36,621.0	획지선 지정	대한전선특별계획구역
B4	1	992-47대	11,571.0	획지선 지정	홈플러스부지 특별계획구역
	2	992-2대, 996-2, 4구	10,642.0	획지선 지정	건영아파트부지 특별계획구역
B5	1	996장, 996-1구	26,500.0	획지선 지정	대한전선특별계획구역
B6	1	992-28, 44, 45장, 996-3장, 4구	22,315.0	획지선 지정	기아자동차 특별계획구역

가구 번호	획지 번호	지 번	면 적(㎡)	계획내용	비 고
D1	1	1156대	12,066.3	획지선 지정	군부대부지 특별계획구역
	2	1155대	29,932.1	획지선 지정	
D2	1	1147대	64,312.0	획지선 지정	
	2	1150대	10,355.0	획지선 지정	
	3	1148대	2,627.0	획지선 지정	
D3	1	독산동1153학, 시흥동1029학	10,233.3	획지선 지정	
	2	시흥동1030대, 독산동1154대	9,172.6	획지선 지정	
D7	1	산167-4, 산192, 산190-2, 산193, 110-5, 6113-40, 46, 94, 95, 96, 97, 98, 100, 102, 155, 161, 162, 163, 164	8,175.0	획지선 지정	필승아파트 특별계획구역

■ 변경

가구 번호	획지 번호	지 번	면 적(㎡)	계획내용	비 고
A4	1	109-1대, 110-4대, 743-6도	25,313.0	획지선 지정	무지개아파트부지 특별계획구역, 무지개연립부지
		105-1대	1,758.0		
A7	1	113-103임, 104전, 108전, 111도, 112대, 150전	2,625.0	획지선 지정	113-112번지일대 특별계획구역
	2	113-103임, 114대, 115대,	1,737.0	-	개별필지관리
A8	1	118-5대, 997대, 997-1대, 113-123, 124대, 113-119, 121대	36,608.1	획지선 지정	대한전선특별계획구역 (측량에 따른 면적 변경) 36,621.0㎡ → 36,608.1㎡
B4	1	992-47대	11,571.0	획지선 지정	홈플러스부지 특별계획구역
	2	992-2대, 996-2, 4구	10,642.0	획지선 지정	건영아파트부지 특별계획구역
B5	1	996장	24,720.6	획지선 지정	대한전선특별계획구역 (측량에 따른 면적변경) 도시계획시설(종합의료시설) 입지에 따른 획지분할 B5-1(종합병원), B5-2 26,500.0㎡ → 26,134.6㎡
	2	996장, 996-1구	1,414.0	획지선 지정	

가구 번호	획지 번호	지 번	면 적(㎡)	계획내용	비 고
B6	1	992-28, 44, 45장, 996-3장, 4구	22,315.0	획지선 지정	기아자동차 특별계획구역
D1	1	1156대	12,066.3	획지선 지정	군부대부지 특별계획구역
	2	1155대	29,932.1	획지선 지정	
D2	1	1147대	64,312.0	획지선 지정	
	2	1150대	10,355.0	획지선 지정	
	3	1148대	2,627.0	획지선 지정	
D3	1	독산동1153학, 시흥동1029학	10,233.3	획지선 지정	
	2	시흥동1030대, 독산동1154대	9,172.6	획지선 지정	
D7	1	산167-4, 산192, 산190-2, 산193, 110-5, 6113-40, 46, 94, 95, 96, 97, 98, 100, 102, 155, 161, 162, 163, 164	8,175.0	획지선 지정	필승아파트 특별계획구역

■ 획지의 규모와 조성에 관한 결정(변경) 사유서

- 측량에 따른 대한전선부지 특별계획구역 면적 변경
- 도시계획시설(종합의료시설) 입지에 따른 B5내 획지선 신설

3) 획지간 공동개발에 관한 결정(변경)조서 : 변경없음

4) 필지의 규모와 조성에 관한 결정(변경) 조서 : 변경없음

2. 건축물에 관한 계획

가. 건축물의 용도 결정(변경) 조서

1) 불허용도 결정(변경) 조서 : 변경

■ 지정

구 분	도면 표시번호	불허용도	비 고
기정	A	•단독주택 •공동주택 (주거면적비율이 용적률의 70% 미만인 주거복합건축물제외) •의료시설 중 격리병원, 정신병원 •공장, 창고시설 •자동차관련시설 (주차장 제외) •위험물저장 및 처리시설	•일반상업지역 •간선(폭25m이상) 도로변 •시흥대로 63길변 (구. 발소길변)
	A-1	•단독주택 •공동주택 (주거면적비율이 용적률의 70% 미만인 주거복합건축물제외/단, 공공임대주택은 80%미만인 경우 제외) •의료시설 중 격리병원, 정신병원 •공장, 창고시설 •자동차관련시설 (주차장 제외) •위험물저장 및 처리시설	•시흥동 992-19 992-20, 992-46번지

구 분	도면 표시번호	불허용도	비 고
	B	•단독주택 •공동주택 (준공업지역 종합발전계획에 의한 경우 제외하며, 산업부지 개발이 우선하거나 병행되어야함) •의료시설 중 격리병원, 정신병원 •창고시설 •자동차관련시설 (주차장, 정비공장 제외) •위험물저장 및 처리시설	•대한전선부지/기아자동차부지
	C	•제2종근린생활시설 중 안마시술소 •의료시설 중 정신병원 •공장, 창고시설 •자동차관련시설 (주차장 제외) •위험물저장 및 처리시설	•기타 지역
	D	•단독주택 •공동주택 (군부대부지 중 상업·업무복합용지(D1(가구단위), (D2-2))의 경우 지상층 연면적 중 주거면적 비율이 60%미만으로 계획시 공동주택 허용) ※군부대부지의 주거면적 비율 중 완화되는 비율(50%→60%,△10%)은 실무부서협의를 통하여 근로자, 젊은이 등을 위한 기숙사, 장기전세주택 및 임대주택 등으로 계획 •의료시설 중 격리병원, 정신병원 •공장, 창고시설 •자동차관련시설(주차장 제외) •숙박시설(관광호텔 제외) •위험물저장 및 처리시설	•군부대부지 - 시흥대로변 - 금천구청역부근
	E	•단독주택 •공동주택 (지상층 연면적 중 주거면적 비율이 60%미만으로 계획시 공동주택 허용) •의료시설 중 격리병원, 정신병원 •창고시설 •자동차관련시설(주차장 제외) •숙박시설(관광호텔 제외) •위험물저장 및 처리시설	•펠송아파트 부지
	F	•공동주택 및 부대복리시설을 제외한 용도	•군부대부지 (공동주택 용지)
	G	•제2종근린생활시설 중 안마시술소 •의료시설 중 격리병원, 정신병원 •창고시설 •자동차관련시설 (주차장 제외) •위험물저장 및 처리시설	•베르빌아파트 북측 민간필지
	H	•단독주택 •공동주택 •의료시설 중 격리병원, 정신병원 •창고시설 •자동차관련시설 (주차장, 정비공장 제외) •위험물저장 및 처리시설	•롯데알미늄부지 주변 개별필지
	I	•단독주택 •공동주택 •의료시설 중 격리병원, 정신병원 •창고시설 •자동차관련시설 (주차장 제외) •위험물저장 및 처리시설	•113-112번지일대 특별계획구역 •홈플러스부지

※ 상기용도는 [건축법시행령 별표1] 적용, 용도별 건축물 종류의 각호에 의한 분류임
 ※ 단독주택은 주거복합이 아닌 경우를 말함
 ※ A-1 주거복합건축물이 주거부분 전체를 공공임대주택으로 공급하지 아니하는 경우는 A기준을 적용함

■ 변경

구 분	도면 표시번호	불허용도	비 고
변경	A	•단독주택 (주거면적비율이 용적률의 70% 미만인 주거복합건축물제외) •공공주택 (주거면적비율이 용적률의 70% 미만인 주거복합건축물제외/단, 공공임대주택은 80%미만인 경우 제외) •의료시설 중 격리병원, 정신병원 •코장 창고시설 •자동차관련시설 (주차장 제외)	•일반상업지역 •간선(폭25m이상) 도로변 •시흥대로 63길변 (구. 발소길변)
	A-1	•단독주택 (주거면적비율이 용적률의 70% 미만인 주거복합건축물제외/단, 공공임대주택은 80%미만인 경우 제외) •공공주택 (주거면적비율이 용적률의 70% 미만인 주거복합건축물제외/단, 공공임대주택은 80%미만인 경우 제외) •의료시설 중 격리병원, 정신병원 •코장 창고시설 •자동차관련시설 (주차장 제외)	•시흥동 992 - 19 992 - 20, 992 - 46번지
	B	•단독주택 (주거면적비율이 용적률의 70% 미만인 주거복합건축물제외/단, 공공임대주택은 80%미만인 경우 제외) •공공주택 (주거면적비율이 용적률의 70% 미만인 주거복합건축물제외/단, 공공임대주택은 80%미만인 경우 제외) •의료시설 중 격리병원, 정신병원 •코장 창고시설 •자동차관련시설 (주차장, 정비공장 제외)	•기아자동차부지
	C	•제2종근린생활시설 중 안마시술소 •의료시설 중 격리병원, 정신병원 •코장 창고시설 •자동차관련시설 (주차장 제외)	•기타 지역
	D	•단독주택 (주거면적비율이 용적률의 70% 미만인 주거복합건축물제외/단, 공공임대주택은 80%미만인 경우 제외) •공공주택 (주거면적비율이 용적률의 70% 미만인 주거복합건축물제외/단, 공공임대주택은 80%미만인 경우 제외) •의료시설 중 격리병원, 정신병원 •코장 창고시설 •자동차관련시설 (주차장 제외) •숙박시설 (관광호텔 제외)	•군부대부지 - 시흥대로변 - 금천구청역부근
	E	•단독주택 (주거면적비율이 용적률의 70% 미만인 주거복합건축물제외/단, 공공임대주택은 80%미만인 경우 제외) •공공주택 (주거면적비율이 용적률의 70% 미만인 주거복합건축물제외/단, 공공임대주택은 80%미만인 경우 제외) •의료시설 중 격리병원, 정신병원 •코장 창고시설 •자동차관련시설 (주차장 제외) •숙박시설 (관광호텔 제외)	•필승아파트 부지
	F	•단독주택 (주거면적비율이 용적률의 70% 미만인 주거복합건축물제외/단, 공공임대주택은 80%미만인 경우 제외) •공공주택 (주거면적비율이 용적률의 70% 미만인 주거복합건축물제외/단, 공공임대주택은 80%미만인 경우 제외) •의료시설 중 격리병원, 정신병원 •코장 창고시설 •자동차관련시설 (주차장 제외) •숙박시설 (관광호텔 제외)	•군부대부지 (공공주택 용지) •대한전선부지 (공공주택 용지)
	G	•제2종근린생활시설 중 안마시술소 •의료시설 중 격리병원, 정신병원 •코장 창고시설 •자동차관련시설 (주차장 제외)	•베르빌아파트 복측 민간필지
	H	•단독주택 (주거면적비율이 용적률의 70% 미만인 주거복합건축물제외/단, 공공임대주택은 80%미만인 경우 제외) •공공주택 (주거면적비율이 용적률의 70% 미만인 주거복합건축물제외/단, 공공임대주택은 80%미만인 경우 제외) •의료시설 중 격리병원, 정신병원 •코장 창고시설 •자동차관련시설 (주차장, 정비공장 제외)	•롯데알미늄부지 주변 개별필지
	I	•단독주택 (주거면적비율이 용적률의 70% 미만인 주거복합건축물제외/단, 공공임대주택은 80%미만인 경우 제외) •공공주택 (주거면적비율이 용적률의 70% 미만인 주거복합건축물제외/단, 공공임대주택은 80%미만인 경우 제외) •의료시설 중 격리병원, 정신병원 •코장 창고시설 •자동차관련시설 (주차장 제외)	•113 - 112번지일대 특별계획구역 •홀플러스부지
	J	•단독주택 (주거면적비율이 용적률의 70% 미만인 주거복합건축물제외/단, 공공임대주택은 80%미만인 경우 제외) •공공주택 (주거면적비율이 용적률의 70% 미만인 주거복합건축물제외/단, 공공임대주택은 80%미만인 경우 제외) •의료시설 중 격리병원, 정신병원 •코장 창고시설 •자동차관련시설 (주차장 제외) •숙박시설 (관광호텔 제외)	•대한전선부지 (산업시설)

※ 상기용도는 [건축법시행령 별표1] 적용, 용도별 건축물 종류의 각호에 의한 분류임

※ 단독주택은 주거복합이 아닌 경우를 말함

※ A - 1 주거복합건축물이 주거부분 전체를 공공임대주택으로 공급하지 아니하는 경우는 A기준을 적용함

■ 불허용도 결정(변경) 사유서

- 대한전선 부지 특별계획구역 세부개발계획에 따른 불허용도 계획 변경

2) 권장용도 결정(변경) 조서 : 변경

■ 기정

구 분	도면 표시번호	전 층	비 고
기정	1	• 업무시설 (오피스텔 제외) • 문화 및 집회시설 중 공연장, 전시장 • 판매시설 중 소매시장, 상점 • 노유자시설 중 아동관련시설	• 간선가로변 (일반상업지역) • 준주거지역 (금하로변) • 113-112번지일대 • 시흥대로 63길변 (시흥대로63길(구.발소길)변)
	2	• 업무시설 (오피스텔 제외) • 문화 및 집회시설 중 공연장, 전시장 • 노유자시설 중 아동관련시설	• 간선가로변 (준공업,준주거지역)
	3	• 문화 및 집회시설 중 공연장, 전시장 • 노유자시설 중 아동관련시설	• 기타지역
	4	• 업무시설 (오피스텔 제외) • 판매시설 중 소매시장 • 노유자시설 중 아동관련시설(영유아 보육시설, 유치원에 한함), 노인복지시설 • 문화 및 집회시설 중 공연장, 전시장	• 군부대부지 (시흥대로변 금천구청역부근 준주거지역)
	5	• 제2종 근린생활시설 중 학원 • 교육연구시설 중 학원 • 노유자시설 중 아동관련시설(영유아 보육시설, 유치원에 한함), 노인복지시설 • 문화 및 집회시설 중 공연장, 전시장	• 필승 APT • 베르빌아파트 북측 민간필지

※ 상기용도는 [건축법시행령 별표1] 적용, 용도별 건축물 종류의 각호에 의한 분류임

■ 변경

구 분	도면 표시번호	전 층	비 고
변경	1	• 업무시설 (오피스텔 제외) • 문화 및 집회시설 중 공연장, 전시장 • 판매시설 중 소매시장, 상점 • 노유자시설 중 아동관련시설	• 간선가로변 (일반상업지역) • 준주거지역 (금하로변) • 113-112번지일대 • 시흥대로 63길변 (시흥대로63길(구.발소길)변)
	2	• 업무시설 (오피스텔 제외) • 문화 및 집회시설 중 공연장, 전시장 • 노유자시설 중 아동관련시설	• 간선가로변 (준공업,준주거지역)
	3	• 문화 및 집회시설 중 공연장, 전시장 • 노유자시설 중 아동관련시설	• 기타지역
	4	• 업무시설 (오피스텔 제외) • 판매시설 중 소매시장 • 노유자시설 중 아동관련시설(영유아 보육시설, 유치원에 한함), 노인복지시설 • 문화 및 집회시설 중 공연장, 전시장	• 군부대부지 (시흥대로변 금천구청역부근 준주거지역)
	5	• 제2종 근린생활시설 중 학원 • 교육연구시설 중 학원 • 노유자시설 중 아동관련시설(영유아 보육시설, 유치원에 한함), 노인복지시설 • 문화 및 집회시설 중 공연장, 전시장	• 필승 APT • 베르빌아파트 북측 민간필지

※ 상기용도는 [건축법시행령 별표1] 적용, 용도별 건축물 종류의 각호에 의한 분류임

※ 대한전선부지 특별계획구역 세부개발계획 수립에 따라 대한전선부지내 권장용도 삭제함

■ 권장용도 결정(변경) 사유서

- 대한전선 부지 특별계획구역 세부개발계획에 따른 권장용도 계획 변경

3) 건축물의 지정용도 결정(변경) 조서 : 변경

구 분	도면표시번호	지정용도	비 고
기정	a	• 의료시설(종합병원) (부지면적 20,000㎡내외)	대한전선부지 특별계획구역
폐지	-	-	-

※ 상기용도는 [건축법시행령 별표1] 적용, 용도별 건축물 종류의 각호에 의한 분류임

■ 지정용도 결정(변경) 사유서

- 대한전선 부지 특별계획구역 세부개발계획에 따른 지정용도 계획 변경
- 도시계획시설(종합의료시설) 결정에 따른 지정용도 계획 폐지

나. 건축물의 밀도 결정(변경) 조서

1) 건폐율 결정(변경)조서 : 변경없음

2) 용적률 결정(변경) 조서 : 변경

가) 용적률 결정(변경) 조서 : 변경없음

나) 준공업지역내 특별계획구역(정비유형 : 산업재생형) : 변경

- 대한전선부지, 기아자동차부지

구 분		기준용적률	허용용적률	상한용적률
기정	공동주택부지	210%	230%(280%)	250%(300%) ※ 허용+(기준×1.3×가중치)
	산업부지	300%	400%	-
변경	대한전선부지	공동주택부지	210%	230%(280%) ※ 상한=허용+(기준×1.3×가중치 ×a토지+0.7×a현금·건축물)
		산업부지	300%	400%
	기아자동차부지	공동주택부지	210%	230%(280%) ※ 허용+(기준×1.3×가중치)
		산업부지	300%	400%

주) ()는 역세권공공임대주택 건립시

3) 용적률 적용기준 : 변경없음
다. 건축물의 높이 결정(변경)조서 : 변경

■ 기정

적용대상		높이계획	비 고
대한전선부지 특별계획구역		150m 이하	
시흥대로변 일반상업지역		120m 이하	
기아자동차부지 특별계획구역		100m 이하	
시흥대로변 준주거지역		80m 이하	
공공청사(금천구청사) 부지			
홈플러스부지			
113-112번지일대 특별계획구역		70m 이하	
금천구청 전면 민간부지(A7-2부지)		50m 이하	
이면부 일반상업지역 및 금하로. 시흥대로73길(구.시흥역길)변 준주거지역		40m 이하	금하로변 남측(B2)주1)
기타 이면부		30m 이하	
이면부 공동주택지 (베르빌, 목련, 건영아파트)		도로사선제한 (H=1.5D이하)을 적용	최고높이가 지정된 대지는 「건축법」 제60조(건축물의 높이 제한) 제3항에 의한 도로 사선제한 (H=1.5D이하)을 적용하지 아니함
이면부 공동주택지 (무지개, 무지개연립)		110m 이하	
롯데알미늄부지 특별계획구역		100m 이하	
롯데알미늄 주변 개별필지		60m 이하	
군부대 부지 특별 계획 구역	시흥대로변 상업업무복합용지 (군부대부지 특별계획구역)	150m 이하	
	금천구청역 인근 상업업무복합용지	사선제한 적용	
	공공청사 용지	60m 이하	
	공동주택 용지	사선제한 적용	
	학교용지	30m 이하	
	문화체육/사회복지용지	30m 이하	
베르빌아파트 북측 민간부지(15개필지)		40m 이하	
필승아파트부지 특별계획구역		80m 이하	

주1) 금하로 남측에 접한 B2구역은 필지의 규모와 조성계획에 따른 공동개발 이행 준수시에 높이 40m를 적용
하며, 그 외의 경우 이면부 기준인 30m 적용

■ 변경

적용대상			높이계획	비 고
대한전선부지 특별계획구역	공동주택 용지		110m 이하	
	산업부지	종합의료시설	120m 이하	
		산업시설	60m 이하	
시흥대로변 일반상업지역			120m 이하	
기아자동차부지 특별계획구역			100m 이하	
시흥대로변 준주거지역			80m 이하	
공공청사(금천구청사) 부지				
홈플러스부지				
113 - 112번지일대 특별계획구역			70m 이하	
금천구청 전면 민간부지(A7 - 2부지)			50m 이하	
이면부 일반상업지역 및 금하로 시흥대로73길(구.시흥역길)변 준주거지역			40m 이하	금하로변 남측(B2)주1)
기타 이면부			30m 이하	최고높이가 지정된 대지는 「건축법」 제60조(건축물의 높이 제한) 제3항에 의한 도로 사선제한 (H=1.5D이하)을 적용하지 아니함
이면부 공동주택지 (베르빌, 목련, 건영아파트)			도로사선제한 (H=1.5D이하)을 적용	
이면부 공동주택지 (무지개, 무지개연립)			110m 이하	
롯데알미늄부지 특별계획구역			100m 이하	
롯데알미늄 주변 개별필지			60m 이하	
군부대 부지 특별 계획 구역	시흥대로변 상업업무복합용지 (군부대부지 특별계획구역)		150m 이하	
	금천구청역 인근 상업업무복합용지		사선제한 적용	
	공공청사 용지		60m 이하	
	공동주택 용지		사선제한 적용	
	학교용지		30m 이하	
	문화체육/사회복지용지		30m 이하	
베르빌아파트 북측 민간부지(15개필지)			40m 이하	
필승아파트부지 특별계획구역			80m 이하	

주1) 금하로 남측에 접한 B2구역은 필지의 규모와 조성계획에 따른 공동개발 이행 준수시에 높이 40m를 적용
하며, 그 외의 경우 이면부 기준인 30m 적용

■ 건축물의 높이 결정(변경) 사유서

- 대한전선 부지 특별계획구역 세부개발계획에 따른 건축물의 높이 계획 변경

라. 건축물의 배치에 관한 결정(변경) 조서

1) 건축한계선에 관한 결정(변경) 조서 : 변경

가구 번호	계획내용		비 고
	기정	변경	
A1	시흥대로변 등 3m 기타 도로변 2m	좌동	-
A2	군부대측 5m, 시흥대로변 3~4m 시흥대로73길(구.시흥역길)변 2m 기타 도로변 1~2m	좌동	-
A3	시흥대로변 3m 보행자우선도로변 1~3m 기타 도로변 1m	좌동	-
A4	시흥대로73길(구.시흥역길)변 5m 필승아파트부지측 도로변 5m 시흥대로63길(구.발소길)변 2~3m 기타 도로변 1m	좌동	-
A5	대한전선측 도로변 5m(주1) 시흥대로63길(구.발소길)변 2m 금하로변 2m, 기타 도로변 1m	좌동	-
A6	대한전선측 도로변 5m 금하로변 2m 기타 도로변 1m	좌동	-
A7	15m이상 도로변 5m	좌동	-
A8	광장변 5m, 금하로변 5m 목련아파트변 5m	광장변 5m, 금하로변 5m 목련아파트변 5~8m	-
B1	시흥대로변 3m, 금하로변 2m 기타 도로변 1m	좌동	-
B2	대한전선측 도로변 5m 기타 도로변 1m	좌동	-
B3	시흥대로변 3m, 기타 도로변 1m	좌동	-
B4	12m이상 도로변 1~5m 4m미만 도로변 1~2m	좌동	건영아파트부지 특별계획구역 2m, 5m 홈플러스부지 특별계획구역 3m, 5m 기타 도로변 1~2m
B5	12m이상 도로변 5m	중로 2-318호선변 5~8m, 12m 이상 도로변 5m	-
B6	홈플러스부지변 3m 기타 도로변 5m	좌동	-
C1	시흥대로변 3m 기타 도로변 1m, 2.5m	좌동	-
C2	시흥대로변 3m, 기타 도로변 1m	좌동	-
C3	시흥대로변 3m, 기타 도로변 1m	좌동	-
C4	도로변 1m	좌동	-
D1	시흥대로변 5m, 남측도로변 5m 기타도로변 5m	좌동	-
D2	벚꽃로변 5m, 기타 도로변 5m	좌동	-
D3	시흥대로73길(구.시흥역길)변 2m 기타 도로변 5m	좌동	-
D6	시흥대로73길(구.시흥역길)변 2m 기타 도로변 5m	좌동	-
D7	남측도로변 2m, 기타 도로변 5m	좌동	-
D8	북측도로변 3m, 기타 도로변 2m	좌동	-
E1	도로변 2m	좌동	-
E2	도로변 2m	좌동	-

주1) 대한전선측 도로(15m)변 필지(가구A5)의 건축한계선은 도로폭 15m를 기준으로 도로에서 5m로 설정함

- 건축한계선에 관한 결정(변경) 사유서
- 가감속차로 설치에 따른 건축한계선 변경

2) 건축물 배치(연도형상가)에 관한 결정(변경) 조서 : 신설

구분	가구번호	계획내용	비 고
신설	A8	특화가로변 가로활성화를 위한 연도형 상가구간 지정	-

- 건축물 배치(연도형 상가)에 관한 결정(변경) 사유서
- 특화가로변 보행활성화를 위해 연도형 상가 배치구간 설정

3) 통경축 배치구간에 관한 결정(변경) 조서 : 신설

구분	계획내용	비 고
신설	통경축 배치구간 안양천지천 통경축(V자 경관) 확보 구간(금하로변)	-

- 통경축 배치구간에 관한 결정(변경) 사유서
- 안양천지천 통경축을 고려하여 금하로를 중심으로 V자 형태의 스카이라인이 조성되도록 통경축 배치구간 설정

마. 건축물의 형태 및 외관에 관한 결정(변경) 조서 : 변경없음

3. 기타사항에 관한 결정(변경) 조서

가. 대지내 공지 및 통로

1) 전면공지(위치지정) : 신설

구 분	계획내용	비 고
신설	보도형 건축한계선내 전면공지(보도형) 위치지정	-
	차도형 차량 출입구 완화차로 부분 전면공지(차도형) 지정주1	-

주) 전면공지(차도형) 및 차폐조경내 보도구간은 조성후 지상권(금천구)설정

- 전면공지(위치지정) 결정(변경) 사유서
- 특화가로 및 커뮤니티가로 기능 활성화를 위한 가로변 전면공지 계획

2) 공개공지(위치지정) : 변경

구 분	가구번호	계획내용	비 고
기정	A4	2개소	시흥대로63길(구.발소길)변 1개소, 시흥대로변 1개소
	A8	2개소	커뮤니티가로변 2개소
	B4	1개소	-
	B5	1개소	커뮤니티가로변 1개소
	B6	2개소	커뮤니티가로변 2개소
	D1	3개소	-
	D2	2개소	-
변경	A4	2개소	시흥대로63길(구.발소길)변 1개소, 시흥대로변 1개소
	A8	2개소	커뮤니티가로변 2개소
	B4	1개소	-
	B5	2개소	커뮤니티가로변 2개소
	B6	2개소	커뮤니티가로변 2개소
	D1	3개소	-
	D2	2개소	-

■ 공개공지(위치지정) 결정(변경) 사유서

- 종합의료시설 출입구 및 건축계획에 따른 공개공지 1개소 신설

3) 차폐조경(위치지정) : 변경

구 분	가구번호	위 치	계획내용	비 고
기정	A8	벚꽃로변	폭 10m	-
변경	A8	벚꽃로변	폭 10m	차폐조경내 5m 보도조성
기정	B5	벚꽃로변	폭 10m	-
변경	B5	벚꽃로변	폭 10m	차폐조경내 5m 보도조성

■ 차폐조경(위치지정) 결정(변경) 사유서

- 대한전선 특별계획구역 교통영향평가 결과 반영에 따른 차폐조경내 보도 확보

4) 공공보행통로 : 변경없음

5) 보차혼용통로 : 변경없음

나. 차량동선 및 주차계획

1) 차량출입불허구간 : 변경

구 분	가구번호	계획내용	비 고
기정	A1	차량출입금지구간	-
	A2	차량출입금지구간	-
	A3	차량출입금지구간	-
	A4	차량출입금지구간	-
	A5	차량출입금지구간	-
	A6	차량출입금지구간	-
	A7	차량출입금지구간	-
	A8	차량출입금지구간	-
	B1	차량출입금지구간	-
	B2	차량출입금지구간	-
	B3	차량출입금지구간	-
	B4	차량출입금지구간	-
	B5	차량출입금지구간	-
	B6	차량출입금지구간	-
	C1	차량출입금지구간	-
	C2	차량출입금지구간	-
	C3	차량출입금지구간	-
	D1	차량출입금지구간	-
	D2	차량출입금지구간	-
	D3	차량출입금지구간	-
	D6	차량출입금지구간	-
	D7	차량출입금지구간	-
변경	A1	차량출입금지구간	-
	A2	차량출입금지구간	-
	A3	차량출입금지구간	-
	A4	차량출입금지구간	-
	A5	차량출입금지구간	-
	A6	차량출입금지구간	-
	A7	차량출입금지구간	-
	A8	차량출입금지구간	-
	B1	차량출입금지구간	-
	B2	차량출입금지구간	-
	B3	차량출입금지구간	-
	B4	차량출입금지구간	-
	B5	차량출입금지구간	-
	B6	차량출입금지구간	-
	C1	차량출입금지구간	-
	C2	차량출입금지구간	-
	C3	차량출입금지구간	-
	D1	차량출입금지구간	-
	D2	차량출입금지구간	-
	D3	차량출입금지구간	-
	D6	차량출입금지구간	-
	D7	차량출입금지구간	-

※ A8, B5 : 도로 가각부에서 50m 구간 및 소로 3 - 11호선, 3 - 12호선 전 구간(단, 중로2 - 318호선내 차량 출입구 제외)

■ 차량출입불허구간 결정(변경) 사유서

- 대한전선 특별계획구역 교통영향평가 결과 반영에 따른 차량출입불허구간 변경
- 2) 보행자전용도로 : 변경없음
- 3) 보행자우선도로 : 변경없음

다. 경관 및 환경친화요소 : 변경없음

4. 특별계획구역에 관한 결정(변경) 조서

가. 특별계획구역에 관한 결정(변경) 조서 : 변경

구 분	도면표시번호	구역명	위 치	면 적 (㎡)			비 고
				기 정	변 경	변경후	
기정	①	군부대부지 특별계획구역	독산동 441-6번지 일대	192,220.5	-	-	-
변경	②	대한전선부지 특별계획구역	시흥동 113-121번지 일대	82,982.0	감) 1,997.0	80,985.0	-
기정	③	기아자동차부지 특별계획구역	시흥동 996-3번지 일대	27,375.0	-	-	-
기정	④	홈플러스부지 특별계획구역	시흥동 992-47번지 일대	13,223.0	-	-	-
기정	⑤	113-112번지 일대 특별계획구역	시흥동 113-112번지 일대	5,981.0	-	-	-
기정	⑥	무지개아파트부지 특별계획구역	시흥동 109-1번지 일대	28,3360.0	-	-	-
기정	⑦	건영아파트부지 특별계획구역	시흥동 992-2번지 일대	11,565.0	-	-	-
기정	⑧	대명시장일대 특별계획구역	시흥동 884번지 일대	7,593.0	-	-	-
기정	⑨	필승아파트부지 특별계획구역	시흥동 산192번지 일대	9,942.0	-	-	-
기정	⑩	공군부대부지 특별계획구역	독산동 484-2번지 일대	124,965.0	-	-	-

■ 특별계획구역 결정(변경) 사유서

구 분	도면표시번호	구역명	위 치	면 적 (㎡)			결정(변경) 사유
				기 정	변 경	변경후	
변경	②	대한전선부지 특별계획구역	시흥동 113-121번지 일대	82,982.0	감) 1,997.0	80,985.0	측량에 따른 면적 변경

나. 특별계획구역 계획지침

- 1) 군부대부지 특별계획구역 : 변경없음
- 2) 대한전선부지 특별계획구역

가) 지정목적

- 대규모 공장부지 이전지로서 기능 전환이 예상되는 지역으로, 금천구심으로의 계획적 개발을 유도하기 위한 계획지침을 제시

나) 구역개요

구 분	도면표시번호	구역명	위 치	면적 (㎡)			결정(변경) 사유
				기 정	변 경	변경후	
변경	②	대한전선부지 특별계획구역	시흥동 113-121번지 일대	82,982.0	감) 1,997.0	80,985.0	측량에 따른 면적 변경

다) 특별계획구역 지침

■ 지정

구 분		계획내용	비 고
토지이용		• 금천구 의료서비스 강화를 위하여 종합병원을 유치하고, 구심 배후주거지로서의 기능 강화를 위해 공동주택 건설 등 복합개발 유도 ※종합병원은 산업부지/공동주택부지에 상관없이 입지 가능하며, 산업부지에 설치가능한 용도로 인정	-
용도지역		• 준공업지역	-
용도지구		• 최고고도지구 (진입표면 해발 297.86m~335.36m)	-
정비유형		• 산업정비형	-
공공시설	도로	• 도로 확폭 및 노선변경 3개소 ① 폭원 12m → 20m (선형 변경) ② 중로1-383 : 폭원 12m → 20m (선형 변경) • 도로 신설 5개소 ① 중로2-317 : 시흥대로73길(구.시흥역길)(시흥대로63길(구.발소길)~금하로 연결(폭원 15m) ② 중로2-318 : 금하로 ~ 중로1-383 (폭원 15m) ③ 중로2-319 : 시흥대로63길(구.발소길) ~ 벚꽃로 (폭원 15m) ④ 소로3-11,3-12 : 금하로 연결부 양쪽 2개소(폭원 6m)	순부담 (23.9%이상)
	광장	• 일반광장 신설 1개소 - 위 치 : 시흥동 113-119 일대 - 면 적 : 2,200㎡	
	완충녹지	• 완충녹지 신설 1개소 - 위 치 : 시흥동 1000-83 일대 (중3-372 좌측변) - 면 적 : 570㎡	
	기타	• 1,950㎡이상	
건축물 용 도	불허용도	• 단독주택 • 공동주택(준공업지역 종합발전계획에 의할 경우 제외하며, 산업부지 개발이 우선하거나 병행되어야함/단, 임대주택건설시 예외)) • 의료시설 중 격리병원, 정신병원 • 창고시설 • 위험물저장 및 처리시설 • 자동차 관련시설(주차장, 정비공장 제외)	-
	권장용도	• 문화 및 집회시설 중 공연장, 전시장 • 노유자시설 중 아동관련시설	-
	지정용도	• 의료시설(종합병원)(부지면적 20,000㎡내외)	-

구 분		계획내용	비 고
건축물 밀 도	건폐율	• 60%이하	※밀도·인센티브 등 '2014 서울특별시 지구단위계획 수립기준' 2-9 준공업지역 지구단위계획 수립기준 적용
	용적률	산업 부지	
		• 기준 300%, 허용 400% • 상한=허용 $\times(1+1.3\alpha\alpha\text{가중치})$	
	공동주택 부지	• 기준 210%, 허용 230(280)%, 상한 250(300)% • 상한=허용+(기준 $\times 1.3\alpha\alpha\text{가중치})$ ※ ()안은 shift 건립시	
	최고높이	• 150m이하	
기타사항에 관한 계획	대지내 공지	건축 한계선	-
		• 5m	
	공개공지 차폐조경	커뮤니티가로변에 공개공지 위치지정(3개소)	6,000㎡이상 확보
		• 2개소(중로3-372번 위치지정, 폭원 10m이상)	-
	차량출입 금지구간	• 폭 20m이상 도로변 교차로에서 50m구간 차량출입금지구간 지정	-

- 주1) 기반시설은 지구단위계획(세부개발계획) 수립시 도시계획시설로 결정
 주2) 도로 및 공원 등 기반시설은 사업시행시 개발주체가 조성후 기부채납함을 원칙으로 함
 주3) 기타 기반시설은 기부채납되는 시설에 한함. 단, 건축물 기부채납의 경우 토지로 환산한 면적을 적용
 주4) 산업부지 및 의료시설(종합병원)의 위치는 주변지역 여건 등을 고려하여 세부개발계획 수립시 결정함
 주5) 현재 진행중인 서울시 준공업지역 종합발전계획(2009) 재정비 내용을 세부개발계획 수립시 검토·반영할 것
 주6) 공개공지 확보면적은 공동주택 입지 등을 고려하여 세부개발계획 수립 시 변경 가능

■ 변경

구 분		계획내용	비 고
토지이용		• 금천구 의료서비스 강화를 위하여 종합병원을 유치하고, 구심 배후주거지로서의 기능 강화를 위 해 공동주택 건설 등 복합개발 유도 ※종합병원은 산업부지/공동주택부지에 상관없이 입지 가능하며, 산업부지에 설치가능한 용도 로 인정	-
용도지역		• 준공업지역	-
정비유형		• 산업재생형	-
공공시설 용지	도로	• 도로 8개소 ① 중로3-379 : 폭원 12~20m (노선변경 및 신설) ② 중로1-383 : 폭원 20m ③ 중로2-317 : 시흥대로73길(구.시흥역길)(시흥대로63길(구.발소길)) ~금하로 연결(폭원 15m) ④ 중로2-318 : 금하로~중로1-383 (폭원 15m) ⑤ 중로2-319 : 시흥대로63길(구.발소길) ~ 벚꽃로 (폭원 15m) ⑥ 소로3-11 : 금하로 연결부 (폭원 6~9m) ⑦ 소로3-12 : 금하로 연결부 (폭원 6m) ⑧ 중로3-375 : 시흥동 992-45~시흥동 992-2 (폭원 12m)	순부담 (23.9%이상)
		• 일반광장 1개소 - 면적: 2,083.1㎡	
	완충녹지	• 완충녹지 1개소 - 면적: 384.3㎡	
	기타	• 1,950㎡이상 (건축물기부채납) 주2)	
	불허용도	A8-1 (공동주택) • 공동주택 및 부대복리시설(주택법 제2조)을 제외한 용도 ※ 산업부지 개발이 우선하거나 병행되어야함 B5 (산업 부지) B5-2 (산업시설) • 산업시설(도시계획조례 별표2 3호)를 제외한 용도	-

구 분			계획내용		비 고	
건축물 밀 도	건폐율		• 60%이하		※밀도·인센티브 ‘서울시 지구단위 계획수립기준· 관리운영기준 및 매뉴얼 (2020.5)’ 4-1-3 준공업지 재생형 수립기준 적용	
	용적률		A8-1 (공동주택)	• 기준 210%, 허용 230(280)%, 상한 250(300)% • 상한=허용+(기준×1.3×가중치×a토지+0.7×a현금·건축물) ※ ()안은 역세권공공임대주택 건립시		
			B5 (산업 부지)	B5-1 (종합의료시설) B5-2 (산업시설)		• 기준 300%, 허용 400% 상한 500% • 상한=허용×(1+1.3×가중치×a토지+0.7×a현금·건축물)
	최고높이		A8-1 (공동주택)	• 110m이하		
			B5 (산업 부지)	B5-1 (종합의료시설) B5-2 (산업시설)		• 120m이하 • 60m이하
건축물 배 치	연도형 상가		• 특화가로변 가로활성화를 위한 연도형 상가 구간 지정		-	
	건축한계선		• 5m~8m		-	
	통경축 배치구간		• 안양천지천 통경축(V자 경관) 확보구간(금하로변)			
기타 사항에 관한 계획	대지내 공지	전면공 지	보도형	• 건축한계선내 전면공지(보도형) 위치지정	-	
			차도형	• 차량 출입구 완화차로 부분 전면공지(차도형) 지정 주3)		
		공개공지		• 커뮤니티가로변에 공개공지 위치지정(4개소)	6,000㎡이상 확보 → 5,100㎡이상 확보	
		차폐조경		• 2개소(중로3-379변 위치지정, 폭원 10m이상), 차폐조경내 5m 보도 조성주3)	-	
	차량출입금지구간		• 도로 가각부에서 50m 구간 및 소로 3-11호선, 3-12호선 전 구간 ※ 단, 중로2-318호선내 차량출입구 제외		-	

- 주1) 도로 및 공원 등 기반시설은 사업시행시 개발주체가 조성후 기부채납함을 원칙으로 함
 주2) 기타 기반시설은 기부채납되는 시설에 한함. 단, 건축물 기부채납의 경우 토지로 환산한 면적을 적용
 주3) 전면공지(차도형) 및 차폐조경내 보도구간은 조성후 지상권(금천구) 설정
 주4) 공동주택 용적률 체계는 준공업지역 종합발전계획 및 준공업지역 지구단위계획 수립 기준 준용

- 3) 기아자동차부지 특별계획구역 : 변경없음
- 4) 홈플러스부지 특별계획구역 : 변경없음
- 5) 113-112번지일대 특별계획구역 : 변경없음
- 6) 무지개아파트부지 특별계획구역 : 변경없음
- 7) 건영아파트부지 특별계획구역 : 변경없음
- 8) 대명시장일대 특별계획구역 : 변경없음
- 9) 필승아파트부지 특별계획구역 : 변경없음
- 10) 공군부대부지 특별계획구역 : 변경없음

5. 인센티브에 관한 사항

가. 용적률 인센티브

- 1) 용적률 인센티브 기본형 : 변경없음
- 2) 용적률 인센티브 혼합형 : 변경없음
- 3) 용적률 인센티브 - 군부대부지 특별계획구역 : 변경없음

4) 용적률 인센티브 - 대한전선부지 특별계획구역(신설)

■ 주거(공동주택) 용지

구 분	인센티브(용적률)		
우수디자인	15%		
녹색건축물 에너지효율등급	구 분	에너지 효율인증 1등급	에너지 효율인증 2등급
	녹색건축 인증 최우수 등급	12%	8%
	녹색건축 인증 우수 등급	8%	4%
산재생에너지 공급률 (건축물의 총에너지사용량 중 신·재생에너지를 이용하여 공급되는 에너지의 비율)	20% 초과	20% 이하 15% 초과	15% 이하 10% 초과
	3%	2%	1%
지능형 건축물	1등급	2등급	3등급
	15%	12%	9%
역사문화보전	지정 및 등록 문화재 보전 옛길/물길 등 복원(재현) 등 (위원회에서 인정하는 경우)		5%
	최대 20%이내		
합계	최대 20%이내		

주) 1. 인센티브 항목에 대한 허용용적률 유효기간은 결정고시 후 3년 이내 인가를 득하지 못할 경우 효력이 자동상실됨

■ 산업부지

항 목			내 용	완 화 기 준	비 고
계획 유도 인센 티브	대지내 공 지	공개공지(위치지정)		기준용적률 × [(설치면적 - 의무면적) ÷ 대지면적] × a	• 필로티 구조 a=0.5 • 개방형 구조 a=1.2
		쌈지형 공지		기준용적률 × [(조성면적 - 의무면적) ÷ 대지면적] × a	• 필로티 구조 a=0.5 • 개방형 구조 a=1.2
		건축한계선, 건축지정선		기준용적률 × [(조성면적 - 의무면적) ÷ 대지면적] × 3	-
		공공보행통로 (보차혼용통로)		기준용적률 × (조성면적 ÷ 대지면적) × a	• 필로티 구조 a=1.0 • 개방형 구조 a=1.5
	건축물 개장	건물내 공익 시설 설치	공공에 사용권 (구분지상권) 으로 제공	기준용적률 × a	• 공연장, 박물관, 미술관, 도서관, 보육시설 등 계획수립시 결정한 시설 또는 도시건축공동위 원회(자치구 포함) 심의에서 인정하는 경우 • 연면적(주차장면적 제외)의 1%이상 실사용면 적 제공시 a=0.25, 2%제공시 a=0.30, 3%이 상 제공시 a=0.35적용
친환경 인센 티브	자연지반 보존			기준용적률 × (자연지반보존면적 ÷ 대지면적) × 0.2	-
	옥상녹화			기준용적률 × (녹화면적 ÷ 대지면적) × 0.1	• 녹화면적은 대지면적의 20%까지만 허용(법정 조경으로 산입된 면적 제외)
	중수도시설 설치			기준용적률 × 0.04	• 총사용량의 10%이상 처리시설 설치시 적용 (관련법상 의무시설인 경우 제외)
	녹색주차장			기준용적률 × (설치면적 ÷ 대지면적) × 0.05	-
	빗물관리시설설치 (저류·침투·이용)			기준용적률 × 0.04	• 빗물저류이용시설 용량(ton) 및 빗물침투시설 설계침투량 (ton/hr)의 합이 건축면적 × 0.05 또는 대지면적 × 0.02 이상 되도록 설치

■ 산업부지

항 목	내 용	완 화 기 준	비 고
친환경 인센 티브	녹색건축인증	• 최우수(그린 1등급) : 기준용적률 x 0.12 • 우수(그린 2등급) : 기준용적률 x 0.08 • 우량(그린 3등급) : 기준용적률 x 0.04	※녹색건축물 조성 지원법에 따른 녹색건축물 인증 기준, 건축물 에너지효율 등급 인증 기준 준용 ※서울시 녹색건축물 설계 기준에 따른 의무 대상 준수 ※건축물의 총에너지사용량 중 신재생에너지를 이용하여 공급되는 에너지의 비율 ※신에너지 및 재생에너지 개발·이용·보급 촉진법 준용
	에너지효율등급인증	• 에너지 효율 1등급 : 기준용적률 x 0.08 • 에너지 효율 2등급 : 기준용적률 x 0.06 • 에너지 효율 3등급 : 기준용적률 x 0.04	
	신재생에너지 보급확대 (신재생에너지 공급률)	• 공급률 20%초과 : 기준용적률×0.12이내 • 공급률 15%초과~20%이하:기준용적률×0.10이내 • 공급률 10%초과~15%이하:기준용적률×0.08이내 • 공급률 5%초과~10%이하:기준용적률×0.06이내 • 공급률 3%초과~5%이하 : 기준용적률×0.04이내	

- 주) 1. 구분지상권 제공이란 건축물내 일부 공간에 공연장, 전시장 등을 설치하고 공공에 사용권(구분지상권)을 제공하는 것을 말한다. 이 경우 사용범위 등 대하여는 입안권자 등과 사전협의하여야 함
 2. 조경면적 등 타 법령에서 의무적으로 조성하도록 하는 사항은 인센티브를 부여할 수 없으며, 유사한 계획요소가 중복되는 경우 인센티브 적용은 유리한 하나의 항목을 적용할 수 있으나 중복하여 계산할 수 없음
 3. 공개공지 의무대상이 아닌 필지에서 공개공지를 조성할 경우, 보행자 이동경로 및 이용이 용이한 위치에 조성시 인센티브 적용 가능.
 (관계법령에 따른 대지면적의 5%이상 조성)

5) 상한용적률(서울시 도시계획조례 시행규칙 제7조) : 변경없음

6. 경미한 변경에 관한 계획 : 변경없음

④ 대한전선 특별계획구역 세부개발계획 결정

1. 특별계획구역 결정(변경)

가. 특별계획구역 결정(변경) 조서 : 변경

구 분	도면 표시 번호	구역명	위 치	면 적(m ²)			비 고
				기 정	변 경	변경후	
변경	②	대한전선부지 특별계획구역	시흥동 113-121번지 일대	82,982	감) 1,997	80,985	-

■ 특별계획구역 결정(변경) 사유서

구 분	구역명	위 치	면 적(m ²)	결정(변경)사유
변경	대한전선부지 특별계획구역	시흥동 113-121번지 일대	80,985	측량에 따른 면적 변경

2. 토지이용 및 시설에 관한 부분

가. 용도지역·지구의 결정(변경)

1) 용도지역 결정(변경)조서 : 변경

구 분	면 적(m ²)			구성비(%)	비 고
	기 정	변 경	변경후		
합 계	82,982	감) 1,997	80,985	100.0	-
준공업지역	82,982	감) 1,997	80,985	100.0	-

■ 용도지역 결정(변경) 사유서

도면 표시 번호	위 치	용도지역	면적(m ²)			결정(변경)사유
			기 정	변 경	변경후	
-	시흥동113-121번지 일대	준공업지역	82,982	감)1,997	80,985	측량에 따른 면적 변경

나. 도시기반시설에 관한 결정(변경)

가. 교통시설

1) 도로 결정(변경) 조서 : 변경

구분	규모				기능	연장 (m)	기 점	종 점	사용 형태	최초 결정일	비 고
	등급	류별	번호	폭원 (m)							
기정	중로	1	383	20	보조 간선	470 (105)	시흥동 991	시흥동 557-4	일반 도로	금천구고시 제1998-3호 (98. 01. 09)	-
기정	중로	2	317	15	집산	340 (194)	시흥동 113-46	시흥동 998-2	일반 도로	서고 제2006-204호 (06.06.08)	-
기정	중로	2	318	15	집산	220 (164)	시흥동 995-29	시흥동 996-3	일반 도로	서고 제2006-204호 (06.06.08)	-
기정	중로	2	319	15	집산	175	시흥동 113-100	시흥동 113-119	일반 도로	서고 제2006-204호 (06.06.08)	-
신설	중로	3	379	12~20 (20)	집산	599 (487)	시흥동 113-119	시흥동 555-33	일반 도로	-	벚꽃로
기정	중로	3	375	12	집산	290 (1)	시흥동 992-45	시흥동 992-2	일반 도로	서고 제2006-204호 (06.06.08)	-
기정	소로	3	11	6	국지	165	시흥동 113-125	시흥동 997-1	일반 도로	서고 제2006-204호 (06.06.08)	-
변경	소로	3	11	6~9	국지	165	시흥동 113-125	시흥동 997-1	일반 도로	서고 제2006-204호 (06.06.08)	-
기정	소로	3	12	6	국지	165	시흥동 996	시흥동 996-1	일반 도로	서고 제2006-204호 (06.06.08)	-

() 특별계획구역내 연장임

■ 도로 결정(변경) 사유서

변경 전 도로명	변경 후 도로명	변경 내용	변경 사유
-	중로3-379	· 신설 · 연장 : 487m · 폭원 : 12.0~20.0m	장기미집행 시설 해제('20.07.) 대상 중로 3-379호선에 대하여 특별계획구역 내 도로 신설
소로 3-11	소로 3-11	· 폭원 확장 · 폭원 : 6m ⇒ 6~9m	우회전 차로 추가 확보에 따른 소로3-11호선 폭원 조정

나. 도시공간시설

1) 녹지 결정(변경) 조서 : 변경

구 분	도면표시 번호	시설명	시설의 세 분	위 치	면 적(m ²)			최초결정일	비 고
					기 정	변 경	변경후		
변경	①	녹 지	완충녹지	시흥동 1000-88 일대	570.0	감) 185.7	384.3	서고 2006-204호 (06.06.08)	철도와 중복

■ 녹지 결정(변경) 사유서

도면표시번호	시 설 명	변 경 내 용	변경사유
①	완충녹지	감) 185.7㎡	측량에 따른 면적 감소

2) 광장 결정(변경)조서 : 변경

구 분	도면표시 번호	시설명	시설의 세 분	위 치	면 적(㎡)			최초결정일	비 고
					기 정	변 경	변경후		
변경	①	광 장	일반광장	시흥동 113-108 일대	2,145.0	감) 61.9	2,083.1	서고 2006-204호 (06.06.08)	-

■ 광장 결정(변경) 사유서

도면표시번호	시 설 명	변 경 내 용	변경사유
①	일반광장	감) 61.9㎡	특별계획구역 측량에 따른 면적 감소

다. 공공·문화체육시설

1) 공공청사 결정(변경) 조서 : 신설

구 분	도면표시 번호	시설명	시설의 세 분	위 치	구분	기 정	변 경	변경후	최초결정일	비 고
신설	③(주1)	공공 청사	보건소	시흥동 996일대	면적 (㎡)	-	증)2,299.3	증)2,299.3	-	종합의료시설내 중복결정
					높이	-	지상1~3층 지하3층	지상1~3층 지하3층	-	

주1) 공공청사 ③

- 공공청사는 금천구로 귀속되며, 금천구청장이 운영 및 관리함
- 각각의 건축 연면적은 향후 토지평가 등에 따라 면적이 조정될 수 있으며, 면적은 지상층 건축 연면적임(전체 연면적 2,999.0㎡)

■ 공공청사 결정(변경) 사유서

도면표시번호	시 설 명	변 경 내 용	변경사유
③	공공청사	· 신설 · 위치 : 시흥동 996일대 · 면적 : 2,299.3㎡ · 높이 : 지상1~3층, 지하3층	· 종합의료시설 내 공공청사 조성(중복결정)

라. 보건위생시설

1) 종합의료시설 결정(변경) 조서 : 신설

구 분	도면표시 번호	시설명	위 치	면 적(㎡)			최초결정일	비 고
				기 정	변 경	변경후		
신설	①	종합의료시설	시흥동 996일대	-	증) 24,720.6	24,720.6	-	공공청사 중복결정
				건축물 밀도				
				건폐율(%)	용적률(%)	높이(m)		
				60	500	120		

■ 종합의료시설 결정(변경) 사유서

도면표시번호	시 설 명	변 경 내 용	변경사유
①	종합의료시설	증) 24,720.6㎡	· 금천구심 지구단위계획 구역내 공익성 및 공공성 증진을 위하여 종합의료시설(종합병원) 신설

3. 획지 및 건축물 등에 관한 계획

가. 가구 및 획지의 규모와 조성에 관한 계획

1) 가구 및 획지에 관한 결정(변경) 조서 : 변경

가구 번호	획지 번호	지 번	면 적(㎡)	계획내용	비 고
A8	1	118-5대, 997대, 997-1대, 113-123, 124대, 113-119, 121대	36,608.1	획지선 지정	대한전선특별계획구역 (측량에 따른 면적 변경) 36,621.0㎡ → 36,608.1㎡
B5	1	996장	24,720.6	획지선 지정	대한전선특별계획구역 (측량에 따른 면적 변경) 26,500.0㎡ → 26,134.6㎡ 도시계획시설(종합의료시설) 입지에 따른 획지분할 B5-1(종합병원), B5-2
	2	996장, 996-1구	1,414.0		

■ 가구 및 획지에 관한 결정(변경) 사유서

가 구	획지번호	면 적(㎡)	변경사유
A8	1	36,608.1	· 측량에 따른 면적 변경
B5	1	24,720.6	· 측량에 따른 면적 변경
	2	1,414.0	· 도시계획시설(종합의료시설) 입지에 따른 B5내 획지선 신설

나. 건축물의 용도에 관한 결정(변경) 조서

1) 불허·권장용도 결정(변경) 조서

구 분		계 획 기 준			세부개발계획
건 축 물 용 도	불 허 용 도	A8-1 (공동주택)		• 공동주택 및 부대복리시설(주택법 제2조)을 제외한 용도 ※ 산업부지 개발이 우선하거나 병행되어야함	좌동
		B5 (산업부지)	B5-2 (산업시설)	• 산업시설(도시계획조례 별표23호)를 제외한 용도	

다. 건축물의 밀도에 관한 결정(변경) 조서

1) 건폐율·용적률 결정(변경) 조서

구 분			계 획 내 용	세부개발계획
건축물 밀 도	건폐율		60%이하	좌동
	용적률	B5 (산업부지)	B5-1 (종합의료시설)	좌동
		B5-2 (산업시설)	- 기준 300%, 허용 400%, 상한 500% - 상한=허용×(1+1.3×가중치×a토지+0.7×a현금·건축물)	
			A8-1 (공동주택)	좌동

라. 건축물의 높이에 관한 결정(변경) 조서

1) 높이 결정(변경) 조서

구 분		계 획 내 용		세부개발계획
건축물 높이	최고높이	A8-1 (공동주택)		좌동
		B5 (산업부지)	B5-1 (종합의료시설)	
			B5-2 (산업시설)	

마. 건축물의 배치에 관한 결정(변경) 조서

1) 건축물의 배치 결정(변경) 조서

구 분	계 획 내 용	세부개발계획
건축한계선	•5m~8m	좌동
연도형 상가 배치	•특화가로변 가로활성화를 위한 연도형 상가 구간 지정	중로2-319호선 및 중로2-317호선(일부)구간
통경축 배치구간	•안양천지천 통경축(V자 경관) 확보 구간(금하로변)	좌동

바. 기타사항에 관한 결정(변경) 조서

1) 대지내 공지 결정(변경) 조서

구 분			계 획 내 용	세부개발계획
기타	대지내 공 지	전면공 지	보도형 • 건축한계선내 전면공지(보도형) 위치지정	B=5m
		차도형	• 차량 출입구 완화차로 부분 전면공지(차도형) 지정주1)	• 중로 3-379호선, 중로 2-317호선변 차량출입구 완화차로 부분 (B=3m) • 중로 2-318호선변 차량 출입구 완화차로 부분 (B=3m)
		공개공지	• 커뮤니티가로변에 공개공지 위치지정(4개소)	• 공동주택 북동측 각각부 도로변 455㎡ • 공동주택 남동측 각각부 도로변 1,275㎡ • 의료시설 동측 도로변 1,746㎡ • 의료시설 남측 도로변 1,624㎡
		차폐조경	• 2개소(중로3-379변 위치 지정, 폭원 10m 이상) 차폐조경내 5m 보도 조성주1)	• 2개소(중로3-379변, 폭원 10m 이상) 차폐조경내 5m 보도 조성주1)

주1) 전면공지(차도형) 및 차폐조경내 보도구간은 조성후 지상권(금천구)설정

2) 차량출입불허구간 결정(변경) 조서

구 분	계 획 내 용	세부개발계획
차량출입 불허구간	• 도로 가각부에서 50m 구간 및 소로 3-11호선, 3-12호선 전 구간 ※ 단, 중로2-318호선내 차량출입구 제외	좌동

사. 특별계획구역에 관한 결정(변경) 조서

구 분		계 획 기 준	세부개발계획		비 고	
면적		-	80,985㎡		-	
토지이용		• 금천구 의료서비스 강화를 위하여 종합병원을 유치하고, 구심 배후 주거지로서의 기능 강화를 위해 공동주택 건설 등 복합개발 유도 ※종합병원은 산업부지/공동주택부지에 상관없이 입지 가능하며, 산업부지에 설치가능한 용도로 인정	구분	면적(㎡)	비율(%)	비고
			구역면적	80,985.0	100.0	-
			기반시설	18,242.3	22.5	-
			획지면적소계	62,742.7	77.5	-
			공동주택	36,608.1	45.2	획지면적의 58.3%
			산업부지	26,134.6	32.3	획지면적의 41.7%
용도지역		• 준공업지역	좌동		-	
정비유형		• 산업재생활형	좌동		-	
기 단 기 						

구 분		제 회 기 준		세부개발계획	비 고
	광장 완충녹지	⑤ 종로2-319 : 시흥대로63길(구.발소길) ~ 뱃꽃로 (폭원 15m) ⑥ 소로3-11 : 금하로 연결부 (폭원 6~9m) ⑦ 소로3-12 : 금하로 연결부 (폭원 6m) ⑧ 종로3-375 : 시흥동 992-45~시흥동 992-2 (폭원 12m)			건축물 기부채납 (공공청사) : 1,950.9㎡
		• 일반광장 1개소 - 면 적 : 2,083.1㎡		좌동	• 면적 : 2,083.1㎡
		• 완충녹지 1개소 - 면 적 : 384.3㎡		좌동	• 면적 : 384.3㎡
		기타		좌동	• 종합의료시설내 건축물 기 부채납(공공청사) : 1,950.9㎡
건축물 용 도	불허용도	A8-1 (공동주택)	• 공동주택 및 부대복리시설(주택법 제2조) 을 제한 용도 ※ 산업부지 개발이 우선하거나 병행되어 아함	좌동	-
		B5 (산업 부지)	B5-2 (산업시설)	• 산업시설(도시계획조례 별표23호)를 제 외한 용도	좌동
건축물 밀 도	건폐율	• 60%이하		좌동	• 공동주택 : 23.55% • 종합의료시설 : 51.48% • 업무시설 : 59.73%
	용적률	A8-1 (공동주택)		좌동	• 공동주택 : 299.87% (역세권공공임대주택 건립)
		B5 (산업 부지)	B5-1 (종합의료시설) B5-2 (산업시설)	좌동	• 종합의료시설 : 360.95% • 업무시설 : 499.91%
	최고높이	A8-1 (공동주택)		좌동	• 공동주택 : 102.8m
		B5 (산업 부지)	B5-1 (종합의료시설)	좌동	• 종합의료시설 : 101.0m
		B5 (산업 부지)	B5-2 (산업시설)	좌동	• 업무시설 : 45.3m
건축물 배 치	연도형 상가	• 특화가로변 가로활성화를 위한 연도형 상가 구간 지정		종로2-319호선 및 종로 2-317호선 (일부)구간	-
	건축한계선	• 5m~8m		좌동	-
기 타	대지내 공지	보도형	• 건축한계선내 전면공지(보도형) 위치지정	B=5m	-
		차도형	• 차량 출입구 완화차로 부분 전면공지(차도형) 지정 주3)	• 종로 3-379호선, 종로 2-317호선변 차량출입 구 완화차로 부분 (B=3m) • 종로 2-318호선변 차 량 출입구 완화차로 부분 (B=3m)	-
	공개공지		• 커뮤니티가로변에 공개공지 위치지정(4개소)	• 공동주택 북동측 각각 부 도로변 455㎡ • 공동주택 남동측 각각 부 도로변 1,275㎡ • 의료시설 동측 도로변 1,746㎡	공동주택 및 종합병원 입지에 따른 공개공지설치 ※ 공개공지 5,100㎡(4개소) 확보

구 분		계 획 기 준	세부개발계획	비 고
			의료시설 남측 도로변 1,624㎡	
	차폐조경	2개소(중로3-379번 위치지정, 폭원 10m이상), 차폐조경내 5m 보도 조성(주3)	2개소(중로3-379번, 폭원 10m이상), 차폐조경내 5m 보도 조성(주3)	-
	차량출입금지구간	- 도로 가각부에서 50m 구간 및 소로 3-11호선, 3-12호선 전구간 ※ 단, 중로2-318호선내 차량출입구 제외	좌동	-

- 주1) 도로 및 공원 등 기반시설은 사업시행시 개발주체가 조성후 기부채납함을 원칙으로 함
 주2) 기타 기반시설은 기부채납되는 시설에 한함. 단, 건축물 기부채납의 경우 토지로 환산한 면적을 적용
 주3) 전면공지(차도형) 및 차폐조경내 보도구간은 조성후 지상권(금천구) 설정
 주4) 공동주택 용적률 체계는 준공업지역 종합발전계획 및 준공업지역 지구단위계획 수립 기준 준용


III. 관계도면 : 붙임 참조(세부 관계도면은 열람장소에 비치된 도면 참조)

※ 첨부된 지형도면 등(그 외 세부관계도면은 첨부 생략)은 참고용 도면이므로 측량 또는 그 밖의 용도로 사용할 수 없습니다.


IV. 관계도서는 서울특별시 도시관리과(☎ 02-2133-8385) 및 금천구 도시계획과(☎ 02-2627-2062)에 비치하고 열람하고 있습니다.

※ 고시문 및 지형도면 등은 토지이용규제정보서비스(<http://luris.molit.go.kr>)에 게시할 예정이오니 참고하시기 바랍니다.


■ 도시계획시설 결정(기정)도

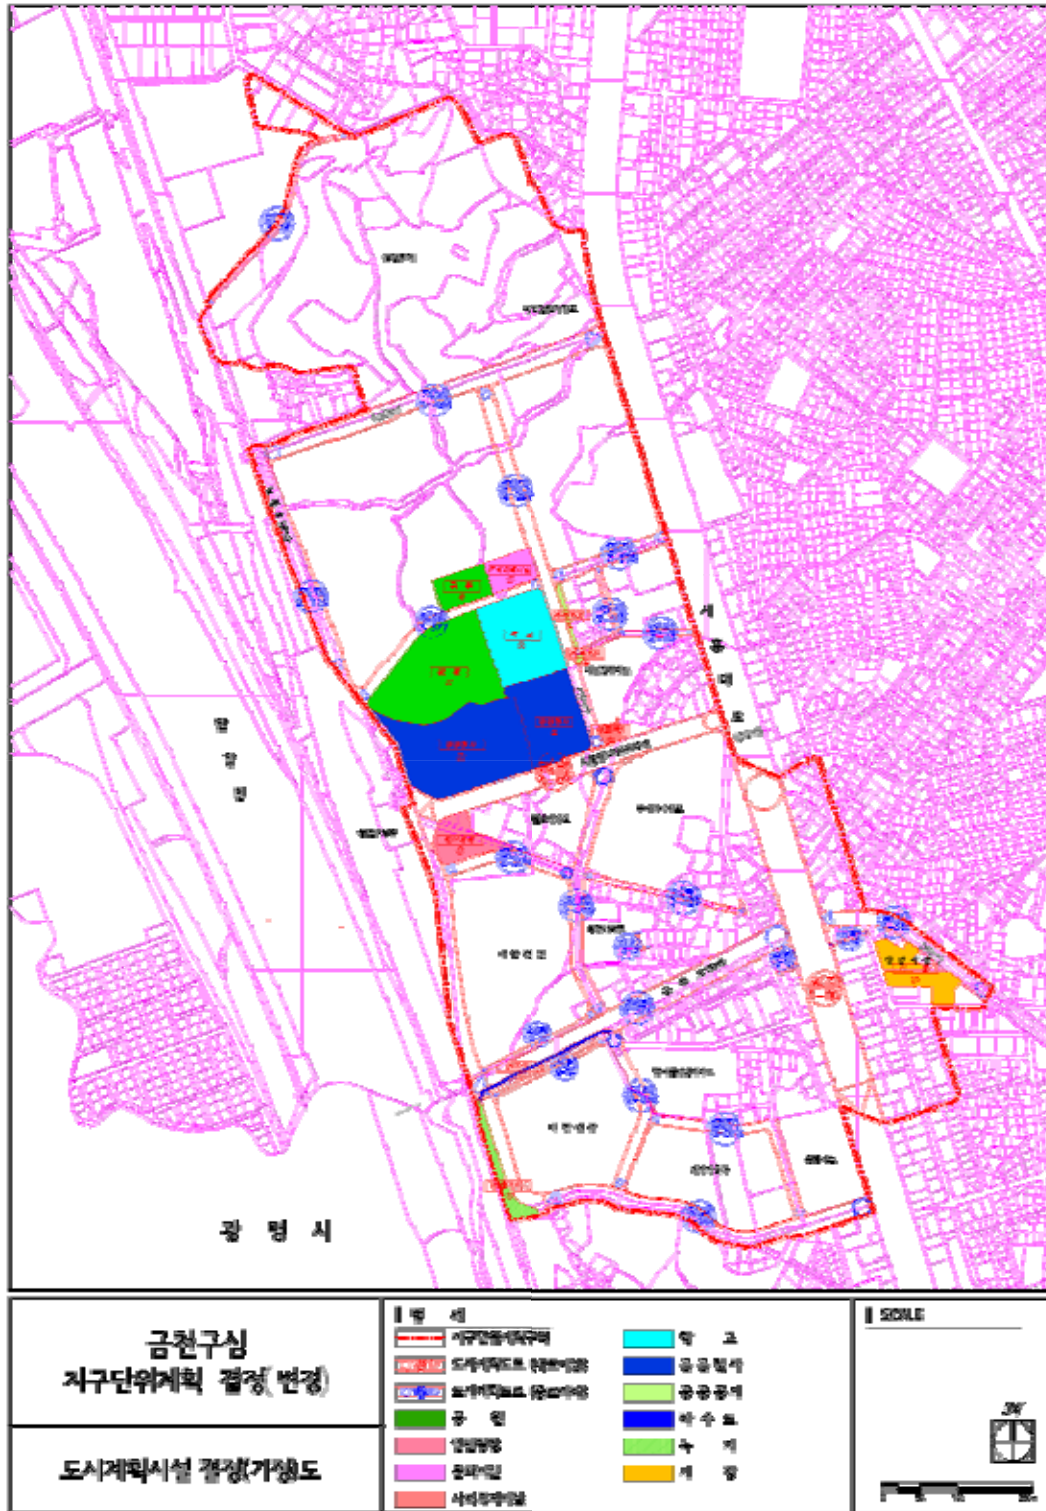

■ 도시계획시설 결정(변경)도

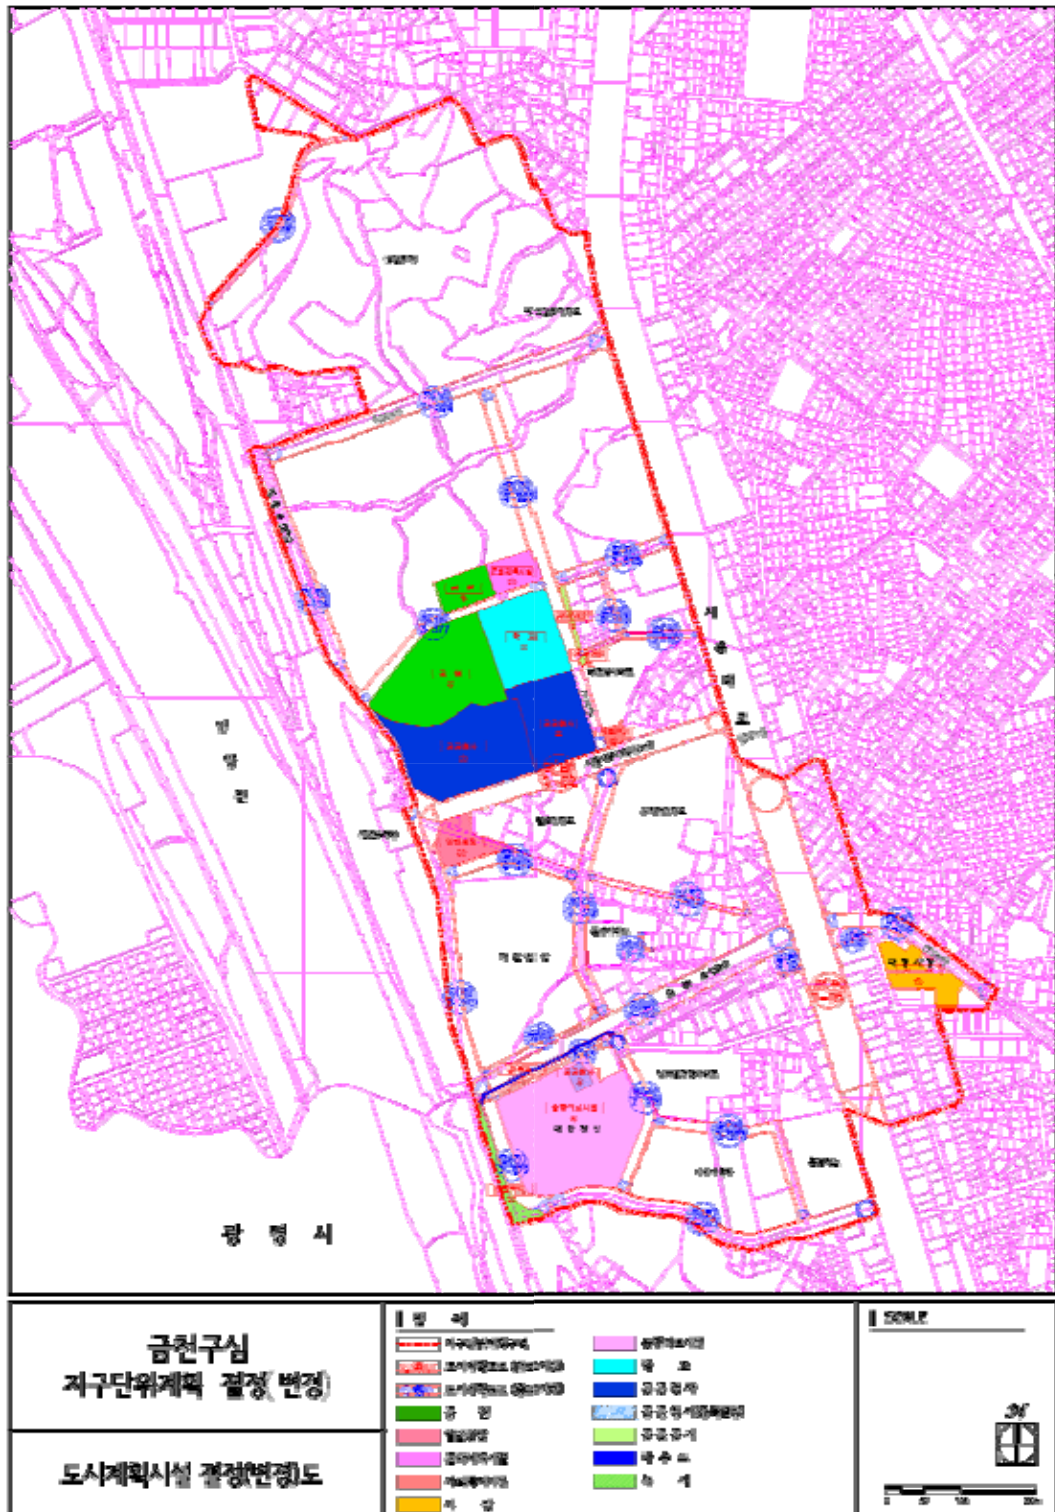


■ 획지 및 건축물 등에 관한 결정(변경)도

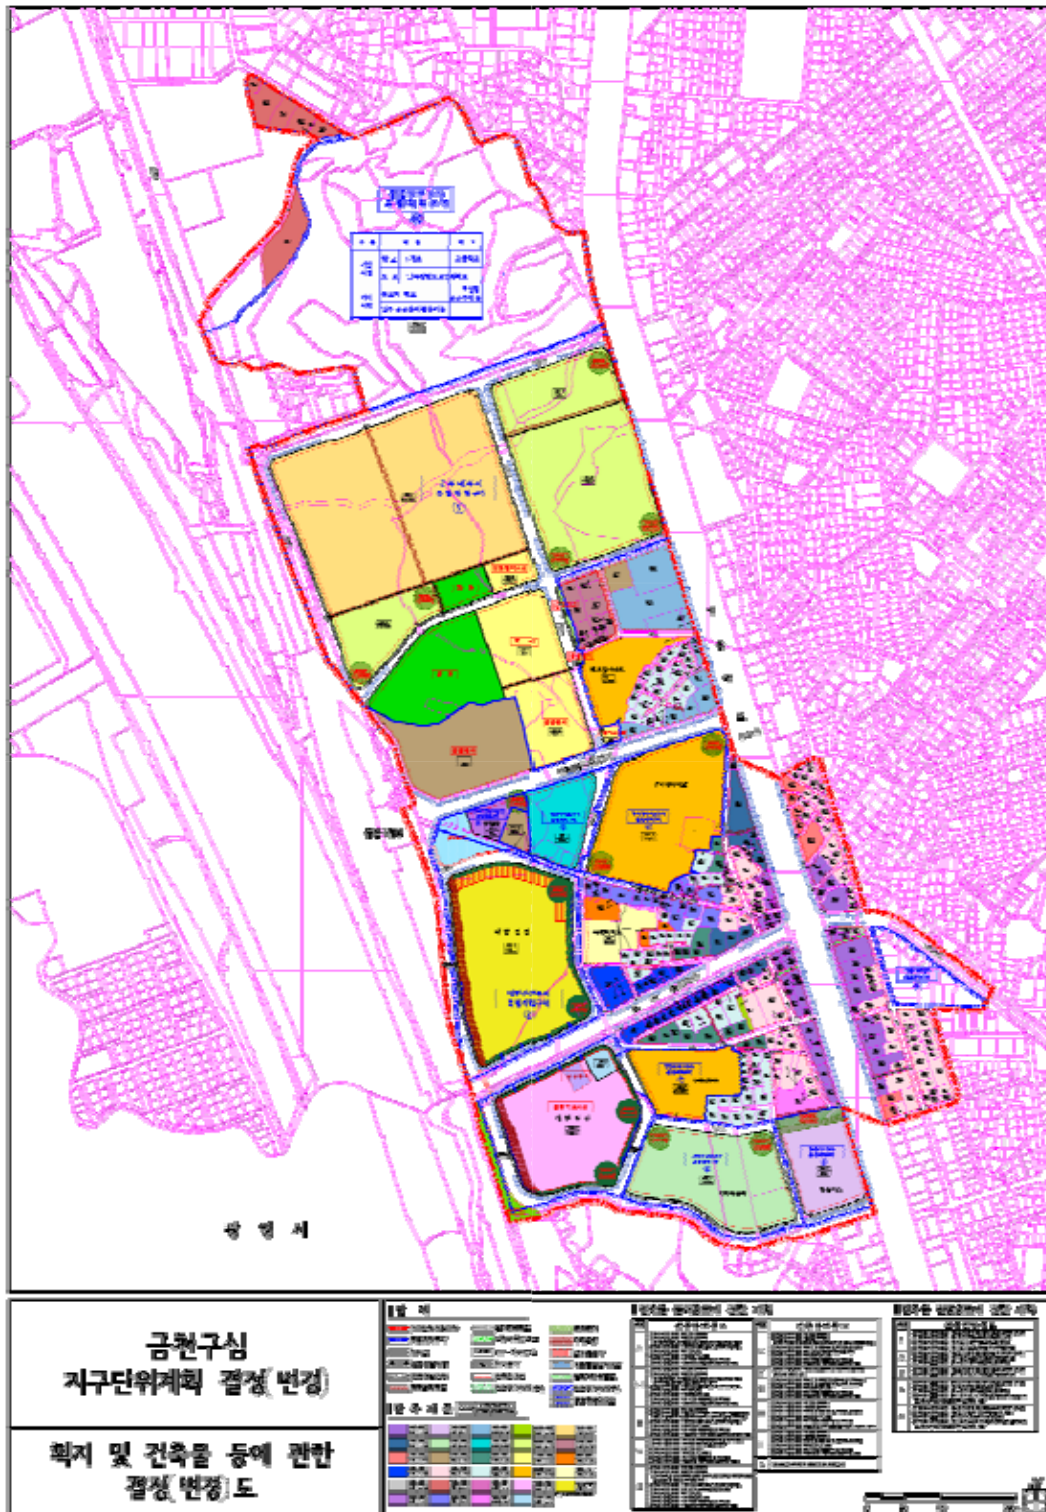

■ 특별계획구역 종합결정(기정)도



■ 특별계획구역 종합결정(변경)도

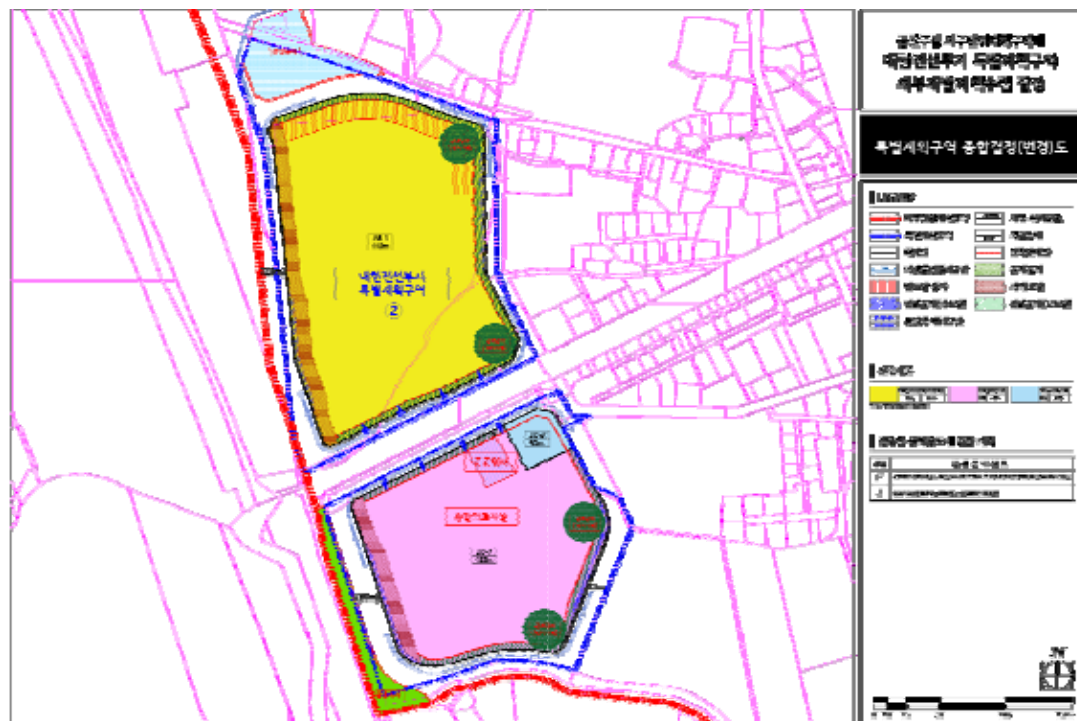

서울특별시고시 제2020 - 459호

문정도시개발구역 구역지정 및 개발계획 변경, 실시계획변경인가 및 지형도면 고시

서울특별시고시 제2007-207호(2007.6.28.)로 도시개발구역지정 및 개발계획 수립, 서울특별시고시 제2008-490호(2008.12.26.)로 개발계획변경, 서울특별시고시 제2009-195호(2009.5.14.)로 도시개발구역 및 개발계획변경, 서울특별시고시 제2009-218호(2009.5.28.)로 개발계획변경 및 실시계획인가, 서울특별시고시 제2011-142호(2011.6.2.)로 개발계획 및 실시계획변경인가, 서울특별시고시 제2012-271호(2012.10.11.)로 개발계획 및 실시계획변경인가, 서울특별시고시 제2013-256호(2013.8.1.)로 실시계획변경인가, 서울특별시고시 제2013-397호(2013.11.28.)로 실시계획변경인가, 서울특별시고시 제2013-464호(2013.12.26.)로 개발계획 및 실시계획변경인가, 서울특별시고시 제2014-104호(2014.3.20.)로 개발계획 및 실시계획변경인가, 서울특별시고시 제2014-107호(2014.3.20.)로 실시계획변경인가, 서울특별시고시 제2014-178호(2014.5.8.)로 실시계획변경인가, 서울특별시고시 제2014-212호(2014.6.5.), 서울특별시고시 제2014-335호(2014.9.25.)로 개발계획 및 실시계획변경인가, 서울특별시고시 제2015-169호(2015.6.18.)로 개발계획변경 및 실시계획변경인가, 서울특별시고시 제2015-319호(2015.10.15.)로 실시계획변경인가, 서울특별시고시 제2015-407호(2015.12.24.)로 개발계획 변경 및 실시계획변경인가, 서울특별시 고시 제2016-417호(2016.12.22.)로 개발계획변경 및 실시계획변경인가, 서울특별시 고시 제2017-480호(2017.12.28.)로 개발계획변경 및 실시계획변경인가, 서울특별시고시 제2018-278호(2018.09.06.)로 개발계획변경 및 실시계획변경인가, 서울특별시 고시 제2019-477호(2019.12.26)로 개발계획변경 및 실시계획변경인가 된 문정도시개발구역의 사업시행기간 연장을 위한 개발계획 변경 및 실시계획 변경 인가 신청에 대하여, 「도시개발법」 제4조, 제17조에 따라 구역지정 및 개발계획 변경, 실시계획변경을 인가하고, 같은 법 제9조 및 제18조에 따라 이를 고시하고, 「토지이용규제기본법」 제8조 및 같은법 시행령 제7조에 따라 지형도면을 고시합니다.

2020년 11월 12일

서울특별시장

I. 문정도시개발사업 구역지정 및 개발계획(변경)

1. 도시개발구역의 명칭 : 문정도시개발구역(변경없음)

2. 도시개발구역의 위치 및 면적(변경)

구역의 명칭	위치	면적(㎡)			비고
		기정	변경	변경후	
문정 도시개발구역	서울특별시 송파구 문정동 649번지 일원	548,239.0	증)0.9	548,239.9	·확정측량 결과반영

3. 도시개발구역의 지정목적(변경없음)

- 문정지역 주변의 대규모 개발 계획에 따른 난개발을 방지하고 공익성이 전제된 친환경적 도시개발 도모

- 신성장동력산업 및 공공행정 지원시설을 계획적으로 유치하여 서울시 지속적인 성장을 위한 비즈니스 공간 조성

4. 도시개발사업의 시행자와 그 주된 사무소의 소재지(변경없음)

- 시행자 : 서울주택도시공사 사장 김세용
- 사무소 소재지 : 강남구 개포로 621(강남구 개포동 14-5)

5. 도시개발사업의 시행기간 및 시행방법(변경)

- 시행기간(변경)

구 분	기 정	변 경	비 고
시행기간	2007.06.28.~2021.12.31.	2007.06.28.~2022.06.30.	-

■ 변경사유 : 잔여공사기간 확보를 위한 사업기간 연장

- 시행방법 : 수용 또는 사용방식에 의한 도시개발사업

6. 토지이용계획 및 기반시설계획(변경)

- 토지이용계획(변경)

구 분	면적(m ²)			구성비(%)	비 고
	기정	증·감	변경		
계	548,239.0	증)0.9	548,239.9	100.0%	-
업무용지	151,572.8	증)2.4	151,575.2	27.6%	-
상업용지	19,814.4	감)0.1	19,814.3	3.6%	-
공공지원용지	12,294.7	-	12,294.7	2.2%	-
도시기반시설용지	355,522.3	증)9,033.4	364,555.7	66.6%	-
공공청사	111,167.2	증)9,034.8	120,202.0	21.9%	-
법원/등기소	29,765.2	-	29,765.2	5.4%	-
검찰청	26,678.9	-	26,678.9	4.9%	-
구치소/보호관찰소	36,367.7	-	36,367.7	6.6%	-
경찰기동대	13,065.1	-	13,065.1	2.4%	-
법무부 부속시설	5,290.3	-	5,290.3	1.0%	-
출입국외국인관서	-	증)9,034.8	9,034.8	1.6%	신설
소 계	244,355.1	감)1.4	244,353.7	44.7%	-
광장	17,054.3 (18,772.3)	-	17,054.3 (18,772.3)	3.1%	도시계획시설 중복결정 - 도로 : 1,718m ²
공원/녹지	112,512.8	감)141.6	112,371.2	20.5%	13개소
근린공원	57,494.5	감)34.6	57,459.9	10.5%	2개소
연결녹지	50,568.3	감)107.0	50,461.3	9.2%	8개소
완충녹지	4,450.0	-	4,450.0	0.8%	3개소
유수지(저류시설)	(5,398.5)	증)230.4	(5,628.9)	-	도시계획시설(공원) 중복 결정
주차장	3,292.4	-	3,292.4	0.6%	2개소
도로	111,495.6	증)140.2	111,635.8	20.5%	-
유보지	9,034.8	감)9,034.8	-	-	-

■ 변경사유

① 도시개발구역 면적 변경

－ 확정측량결과반영

② 유보지 용도 변경

－ 유보지를 공공청사(출입국외국인관서) 용지로 변경하여 원활한 출입국행정 업무수행에 필요한 업무공간 및 민원공간을 확보하고자 공공청사 신설

● 기반시설계획(변경)

1. 도시개발구역 결정조서(변경)

■ 도시개발구역 결정(변경)조서

구분	도면표시 번호	구역명	위치	면 적(㎡)			최초 결정일	비고
				기 정	변 경	변경후		
변경	-	문정도시 개발구역	서울특별시 송파구 문정동 649 일원	548,239.0	증)0.9	548,239.9	서울시고시 제2007-207호 (' 07.06.28)	-

■ 도시개발구역 결정(변경) 사유서

도면 표시번호	구역명	위치	변경내용	변경사유
-	문정도시 개발구역	서울특별시 송파구 문정동 649 일원	A=548,239.0㎡ → 548,239.9㎡ (증0.9㎡)	· 확정측량 결과반영

2. 지구단위계획구역 결정조서(변경)

■ 지구단위계획구역 결정(변경)조서

구분	도면표시 번호	구역명	위치	면 적(㎡)			최초 결정일	비고
				기 정	변 경	변경후		
변경	-	문정도시개발사업 지구단위계획구역	서울특별시 송파구 문정동 649 일원	548,239.0	증)0.9	548,239.9	서울시고시 제2007-207호 (' 07.06.28)	-

■ 지구단위계획구역 결정(변경) 사유서

도면 표시번호	구역명	위치	변경내용	변경사유
-	문정도시개발사업 지구단위계획구역	서울특별시 송파구 문정동 649 일원	A=548,239.0㎡ → 548,239.9㎡ (증0.9㎡)	· 확정측량 결과반영

3. 용도지역 결정(변경) 조서(변경)

■ 용도지역 결정(변경) 조서

용도지역별	면적(m ²)			구성비(%)	비고
	기정	변경	변경후		
합계	548,239.0	증)0.9	548,239.9	100.0	-
3종일반주거지역	263,209.0	증)1.2	285,029.7	48.0	-
일반상업지역	285,030.0	감)0.3	263,210.2	52.0	-

■ 용도지역 결정(변경) 사유서

도면표시 변경	용도지역		면적 (m ²)	결정(변경)사유
	기정	변경		
-	계		증)0.9	·확정측량 결과반영
	제3종일반주거지역	제3종일반주거지역	증)1.2	
	일반상업지역	일반상업지역	감)0.3	

4. 용도지구 결정(변경) 조서(변경없음)

5. 도시계획시설 결정(변경) 조서(변경)

1) 교통시설(변경)

① 도로(변경)

■ 도로총괄표

구분		합계			1류			2류			3류		
		노선 수	연장 (m)	면적 (m ²)	노선 수	연장 (m)	면적 (m ²)	노선 수	연장 (m)	면적 (m ²)	노선 수	연장 (m)	면적 (m ²)
합계	기정	22	15,829	111,495.6	6	3,504	33,717.0	9	9,719	31,671.3	7	2,606	46,107.3
	변경	22	15,829	111,635.8	6	3,504	33,860.0	9	9,719	31,678.6	7	2,606	46,097.2
광로	기정	2	8,715	3,706.1	-	-	-	1	8,000	2,382.8	1	715	1,323.3
	변경	2	8,715	3,705.7	-	-	-	1	8,000	2,309.9	1	715	1,314.8
대로	기정	4	3,942	49,983.6	2	2,775	15,639.6	-	-	-	2	1,167	34,344.0
	변경	4	3,942	50,136.2	2	2,775	15,796.9	-	-	-	2	1,167	34,339.3
중로	기정	13	3,048	56,776.4	3	719	17,958.2	6	1,605	28,378.2	4	724	10,440.0
	변경	13	3,048	56,764.4	3	719	17,943.9	6	1,605	28,377.4	4	724	10,443.1
소로	기정	3	124	1,029.5	1	10	119.2	2	114	910.3	-	-	-

※총괄표상의 도로 면적변경은 측량결과 반영에 따른 변경사항임

■ 도로 결정(변경) 조서

구분	규모				기능	연장 (m)	기점	종점	사용 형태	최초 결정일	비고
	등급	류별	번호	폭원(m)							
기정	광로	2	29	50~55	주간선 도로	8,000	잠실대교	성남시계	일반도로	건고시 제198호 (' 71.04.07)	-
변경	광로	2	29	50~55	주간선 도로	8,000	잠실대교	성남시계	일반도로	건고시 제198호 (' 71.04.07)	선형조정
기정	광로	3	1	40~43	보조간선 도로	715	문정동 310-3	문정동 392-14	일반도로	서울시고시 제2005-173호 (' 05.06.09)	-
변경	광로	3	1	40~43	보조간선 도로	715	문정동 310-3	문정동 392-14	일반도로	서울시고시 제2005-173호 (' 05.06.09)	선형조정
기정	대로	1	74	25~60	보조간선 도로	1,960	문정동 150-14	장지동 233-10	일반도로	서울시고시 제2006-172호 (' 06.05.11)	-
변경	대로	1	74	25~60	보조간선 도로	1,960	문정동 150-14	장지동 233-10	일반도로	서울시고시 제2006-172호 (' 06.05.11)	선형조정
기정	대로	1	181	35~40	보조간선 도로	815	대로1-74	대로2-29	일반도로	건고시 제415호 (' 86.09.23)	-
변경	대로	1	181	35~40	보조간선 도로	815	대로1-74	대로2-29	일반도로	건고시 제415호 (' 86.09.23)	선형조정
기정	대로	3	3	29	집산도로	695	광로3-3	대로1-181	일반도로	서울시고시 제2005-173호 (' 05.06.09)	-
변경	대로	3	3	29	집산도로	695	광로3-3	대로1-181	일반도로	서울시고시 제2005-173호 (' 05.06.09)	선형조정
기정	대로	3	4	27	집산도로	472	대로3-3	문정동 638	일반도로	서울시고시 제2009-218호 (' 09.05.28)	-
변경	대로	3	4	27	집산도로	472	대로3-3	문정동 638	일반도로	서울시고시 제2009-218호 (' 09.05.28)	선형조정
기정	중로	1	3	22	집산도로	140	문정동 652-2	대로3-3	일반도로	서울시고시 제2005-173호 (' 05.06.09)	-
변경	중로	1	3	22	집산도로	140	문정동 652-2	대로3-3	일반도로	서울시고시 제2005-173호 (' 05.06.09)	선형조정
기정	중로	1	4	24	집산도로	446	대로3-3	광로3-1	일반도로	서울시고시 제2005-173호 (' 05.06.09)	-
기정	중로	1	6	24~30	집산도로	133	대로3-4	대로1-181	일반도로	서울시고시 제2009-218호 (' 09.05.28)	-
변경	중로	1	6	24~30	집산도로	133	대로3-4	대로1-181	일반도로	서울시고시 제2009-218호 (' 09.05.28)	선형조정

구분	규모				기능	연장 (m)	기점	종점	사용 형태	최초 결정일	비고
	등급	류별	번호	폭원(m)							
기정	중로	2	1	15	국지도로	219	중로2-1	중로2-2	일반도로	서울시고시 제2005-173호 (' 05.06.09)	-
기정	중로	2	2	15	국지도로	681	대로3-3	대로3-3	일반도로	서울시고시 제2005-173호 (' 05.06.09)	-
변경	중로	2	2	15	국지도로	681	대로3-3	대로3-3	일반도로	서울시고시 제2005-173호 (' 05.06.09)	선형조정
기정	중로	2	3	19	국지도로	153	중로2-2	대로3-4	일반도로	서울시고시 제2009-218호 (' 09.05.28)	-
변경	중로	2	3	19	국지도로	153	중로2-2	대로3-4	일반도로	서울시고시 제2009-218호 (' 09.05.28)	선형조정
기정	중로	2	4	15	국지도로	265	중로2-2	대로3-4	일반도로	서울시고시 제2009-218호 (' 09.05.28)	-
기정	중로	2	5	17.5~ 24	국지도로	201	광로2-29	대로3-3	일반도로	서울시고시 제2009-218호 (' 09.05.28)	-
변경	중로	2	5	17.5~ 24	국지도로	201	광로2-29	대로3-3	일반도로	서울시고시 제2009-218호 (' 09.05.28)	선형조정
기정	중로	2	7	15	국지도로	86	대로3-4	문정동 641	일반도로	서울시고시 제2014-104호 (' 14.03.20)	-
기정	중로	3	1	13	국지도로	187	대로3-3	중로1-3	일반도로	서울시고시 제2012-271호 (' 12.10.11)	-
변경	중로	3	1	13	국지도로	187	대로3-3	중로1-3	일반도로	서울시고시 제2012-271호 (' 12.10.11)	선형조정
기정	중로	3	2	13	국지도로	215	대로3-3	중로1-3	일반도로	서울시고시 제2012-271호 (' 12.10.11)	-
기정	중로	3	3	14.5	국지도로	155	대로3-4	중로1-6	일반도로	서울시고시 제2012-271호 (' 12.10.11)	-
기정	중로	3	4	14.5	국지도로	167	대로3-4	중로1-6	일반도로	서울시고시 제2014-104호 (' 14.03.20)	-
변경	중로	3	4	14.5	국지도로	167	대로3-4	중로1-6	일반도로	서울시고시 제2014-104호 (' 14.03.20)	선형조정
기정	소로	1	1	10	국지도로	10	대로1-74	문정동 654	일반도로	서울시고시 제2014-104호 (' 14.03.20)	-
기정	소로	2	3	8	특수도로	55	광로2-29	중로1-3	보행자 도로	서울시고시 제2009-218호 (' 09.05.28)	-
기정	소로	2	4	8	특수도로	59	광로2-29	중로3-2	보행자 도로	서울시고시 제2012-271호 (' 12.10.11)	-

■ 도로 결정(변경) 사유서

변경전 도로명	변경후 도로명	변경내용	변경사유
광로2-29	광로2-29	선형조정	· 확정측량 결과반영
광로3-1	광로3-1	선형조정	· 확정측량 결과반영
대로1-74	대로1-74	선형조정	· 확정측량 결과반영
대로1-181	대로1-181	선형조정	· 확정측량 결과반영
대로3-3	대로3-3	선형조정	· 확정측량 결과반영
대로3-4	대로3-4	선형조정	· 확정측량 결과반영
중로1-3	중로1-3	선형조정	· 확정측량 결과반영
중로1-6	중로1-6	선형조정	· 확정측량 결과반영
중로2-2	중로2-2	선형조정	· 확정측량 결과반영
중로2-3	중로2-3	선형조정	· 확정측량 결과반영
중로2-5	중로2-5	선형조정	· 확정측량 결과반영
중로3-1	중로3-1	선형조정	· 확정측량 결과반영
중로3-4	중로3-4	선형조정	· 확정측량 결과반영

② 주차장(변경)

■ 주차장 결정(변경) 조서

구분	도면표시 번호	시설명	위치	면 적(㎡)	최초 결정일	비고
기정	①	주차장	문정동 652-1	2,151.5	서울시고시 제2009-218호 (' 09.05.28)	8BL
기정	②	주차장	문정동 640-9	1,140.9	서울시고시 제2012-271호 (' 12.10.11)	5BL
변경	②	주차장	문정동 640-8	1,140.9	서울시고시 제2012-271호 (' 12.10.11)	5BL

■ 주차장 결정(변경) 사유서

도면 표시번호	시설명	변경내용	변경사유
②	주차장	· 지번변경 문정동 640-9번지 → 문정동 640-8번지	· 확정측량 결과반영

2) 공간시설(변경)

① 광장(변경없음)

② 공원(변경)

■ 공원 결정(변경) 조서

구분	도면 표시 번호	시설명	시설의 세 분	위치	면적(㎡)			최초 결정일	비고
					기정	변경	변경후		
기정	①	공원	근린 공원	문정동 653	36,638.3	-	36,638.3	서울시고시 제2009-218호 (' 09.05.28)	-
변경	②	공원	근린 공원	문정동 638	20,856.2	감)34.6	20,821.6	서울시고시 제2009-218호 (' 09.05.28)	5,628.9㎡ :도시계획시설 (유수지) 중복 결정

■ 공원 결정(변경) 사유서

도면 표시번호	시설명	변경내용	변경사유
②	근린공원	· 면적 변경 A=20,856.2㎡ → 20,821.6㎡ (감34.6㎡)	· 확정측량 결과반영

③ 녹지(변경)

■ 녹지 결정(변경) 조서

구분	도면표시 번호	시설명	시설의 세 분	위치	면적(㎡)			최초 결정일	비고
					기정	변경	변경후		
기정	①	녹지	완충 녹지	문정동 647-1	877.4	-	877.4	서울시고시 제2009-218호 (' 09.05.28)	-
기정	②	녹지	완충 녹지	문정동 648-1	2,631.0	-	2,631.0	서울시고시 제2009-218호 (' 09.05.28)	-
기정	③	녹지	완충 녹지	문정동 654-2	941.6	-	941.6	서울시고시 제2014-104호 (' 14.03.20)	-
기정	①	녹지	연결 녹지	문정동 640-2	4,944.8	-	4,944.8	서울시고시 제2009-218호 (' 09.05.28)	-
변경	②	녹지	연결 녹지	문정동 644-1	5,115.7	증)4.1	5,119.8	서울시고시 제2009-218호 (' 09.05.28)	-
기정	③	녹지	연결 녹지	문정동 647-2	9,283.7	-	9,283.7	서울시고시 제2009-218호 (' 09.05.28)	-
기정	④	녹지	연결 녹지	문정동 650-1	7,492.9	-	7,492.9	서울시고시 제2009-218호 (' 09.05.28)	-
변경	⑤	녹지	연결 녹지	문정동 642-1	6,135.9	감)9.6	6,126.3	서울시고시 제2009-218호 (' 09.05.28)	-

구분	도면표시 번호	시설명	시설의 세분	위치	면적(㎡)			최초 결정일	비고
					기정	변경	변경후		
변경	⑥	녹지	연결 녹지	문정동 640-1	9,985.7	감)53.5	9,932.2	서울시고시 제2009-218호 (' 09.05.28)	-
변경	⑦	녹지	연결 녹지	문정동 639-1	3,742.2	감)47.9	3,694.3	서울시고시 제2009-218호 (' 09.05.28)	-
기정	⑧	녹지	연결 녹지	문정동 647-4	3,867.4	-	3,867.4	서울시고시 제2014-104호 (' 14.03.20)	-

■ 녹지 결정(변경) 사유서

도면 표시번호	시설명	변경내용	변경사유
②	연결녹지	· 면적 변경 - A=5,115.7㎡ → 5,119.8㎡ (증4.1㎡)	· 확정측량 결과반영
⑤	연결녹지	· 면적 변경 - A=6,135.9㎡ → 6,126.3 (감9.6㎡)	· 확정측량 결과반영
⑥	연결녹지	· 면적 변경 - A=9,985.7㎡ → 9,932.2㎡ (감53.5㎡)	· 확정측량 결과반영
⑦	연결녹지	· 면적 변경 - A=3,742.2㎡ → 3,694.3㎡ (감47.9㎡)	· 확정측량 결과반영

3) 공공·문화체육시설(변경)

① 공공청사(변경)

■ 공공청사 결정(변경) 조서

구분	도면표시 번호	시설명	시설의 세분	위치	면적(㎡)			최초 결정일	비고
					기정	변경	변경후		
기정	①	공공 청사	법원/ 등기소	문정동 650	29,765.2	-	29,765.2	서울시고시 제2005-173호 (' 05.06.09)	준공
기정	②	공공 청사	검찰청	문정동 649	26,678.9	-	26,678.9	서울시고시 제2005-173호 (' 05.06.09)	준공
기정	③	공공 청사	구치소/ 보호관찰소	문정동 648	36,367.7	-	36,367.7	서울시고시 제2005-173호 (' 05.06.09)	준공
기정	④	공공 청사	경찰 기동대	문정동 654	13,065.1	-	13,065.1	서울시고시 제2005-173호 (' 05.06.09)	준공
기정	⑤	공공 청사	법무부 부속시설	문정동 647	5,290.3	-	5,290.3	서울시고시 제2014-104호 (' 14.03.20)	준공
신설	⑥	공공 청사	출입국 외국인관서	문정동 646	-	증)9,034.8	9,034.8	-	-

■ 공공청사 결정(변경) 사유서

도면 표시번호	시설명	변경내용	변경사유
⑥	공공 청사	신설 - A = 9,034.8㎡ (증 9,034.8㎡)	· 문정지구 내 유보지를 공공청사(출입국 외국인관서)용지로 변경하여 원활한 출입국행정 업무수행에 필요한 업무공간 및 민원공간을 확보 하고자 공공청사 신설

4) 방재시설(변경)

① 유수지(변경)

■ 유수지 결정(변경) 조서

구분	도면표시 번호	시설명	시설의 세분	위치	면적(㎡)			최초 결정일	비고
					기정	변경	변경후		
변경	-	유수지	저류 시설	문정동 638-1	5,398.5	증)230.4	5,628.9	서울시고시 제2009-218호 (' 09.05.28)	도시계획시설 (공원) 중복 결정

■ 유수지 결정(변경) 사유서

도면 표시번호	시설명	변경내용	변경사유
-	유수지	면적 변경 A=5,398.5㎡ → 5,628.9 (증 230.4㎡)	· 확정측량결과반영

5) 환경기초시설(변경없음)

7. 토지 등의 세목 및 그 소유자에 관한 사항(변경없음) : 생략

8. 도시개발구역 밖의 지역에서 도시개발구역의 이용에 제공되는 기반시설(변경없음)

9. 실시계획의 인가신청기간 : 구역지정의 고시일로부터 3년(변경없음)

10. 도시관리계획의 수립 또는 변경에 관한 사항(변경)

- 실시계획인가(변경) 고시사항 중 도시관리계획의 결정내용과 동일

11. 관계도서의 열람 방법

- 공람기간 : 고시일로부터 14일간 공람
- 공람장소 - 서울특별시 도시활성화과 (☎ 02)2133-4642)
 - 송파구청 혁신도시계획과 (☎ 02)2147-2170)
 - 서울주택도시공사 도시개발계획부 (☎ 02)3410-7591)

II. 문정도시개발사업 실시계획인가(변경)

1. 사업의 명칭 : 문정도시개발구역(변경없음)
2. 사업의 목적(변경없음)
3. 도시개발구역의 위치 및 면적(변경)

구역명	위치	면 적(㎡)				비고
		계	548,239.0	증)0.9	548,239.9	
문정도시 개발구역	서울특별시 송파구 문정동 649 일원	1공구	149,005.5	-	149,005.5	-확정측량 결과반영 -향후 용도변경을 위한 4-1블럭 공구변경(2공구 → 3공구)
		2공구	315,072.8	감5,695.5	309,377.3	
		3공구	84,160.7	증5,696.4㎡	89,857.1	

4. 시행자(변경없음)

- 서울주택도시공사 사장 김세용

5. 시행기간(변경)

구 분	기 정	변 경	비 고
시행기간	· 2007.06.28.~2021.12.31. - 1공구 : 2007.06.28.~2017.05.18. - 2공구 : 2007.06.28.~2020.06.30. - 3공구 : 2007.06.28.~2021.12.31.	· 2007.06.28.~2022.06.30. - 1공구 : 2007.06.28.~2017.05.18. - 2공구 : 2007.06.28.~2020.12.31. - 3공구 : 2007.06.28.~2022.06.30.	-

- 변경사유 : 잔여공사기간 확보를 위한 사업기간 연장

6. 시행방식 (변경없음)

7. 도시관리계획(지구단위계획 포함)의 결정 내용(변경)

1. 도시개발구역 결정조서(변경)

■ 도시개발구역 결정(변경)조서(변경)

구역명	위치	면 적(㎡)								최초 결정일	비고
		기정				변경					
		계	1공구	2공구	3공구	계	1공구	2공구	3공구		
문정도시 개발구역	서울특별시 송파구 문정동 649 일원	548,239.0	149,005.5	315,072.8	84,160.7	548,239.9	149,005.5	309,377.3	89,857.1	서울시고시 제2007-207호 (' 07.06.28)	-

■ 도시개발구역 결정(변경) 사유서

도면 표시번호	구역명	변경내용	변경사유
-	문정도시개발구역	면적변경 - 1공구 : 149,005.5㎡ → 149,005.5㎡(변경없음) - 2공구 : 315,072.8㎡ → 309,377.3㎡(감5,695.5㎡) - 3공구 : 84,160.7㎡ → 89,857.1㎡(증5,696.4㎡)	-확정측량 결과반영 -유보지용도변경 -향후 용도변경을 위한 4-1블럭 공구변경(2공구 → 3공구)

■ 공구분할계획표(변경)

구 분	면적(㎡)											비 고
	계				1공구(준공) 면적(㎡)	2공구			3공구			
	면적(㎡)			구성비 (%)		면적(㎡)			면적(㎡)			
기정	증감	변경	기정		증감	변경	기정	증감	변경			
계	548,239.0	증)0.9	548,239.9	100.0%	149,005.5	315,072.8	감)5,695.5	309,377.3	84,160.7	증)5,696.4	59,957.1	-
업무용지	151,572.8	증)2.4	151,575.2	27.6%	-	151,572.8	증)2.4	151,575.2	-	-	-	-
상업용지	19,814.4	감)0.1	19,814.3	3.6%	-	19,814.4	감)0.1	19,814.3	-	-	-	-
공공지원용지	12,294.7	-	12,294.7	2.2%	6,610.0	5,684.7	감)5,684.7	-	-	증)5,696.4	5,696.4	-
도시기반시설용지	355,522.3	증)9,033.4	364,555.7	66.5%	142,395.5	138,000.9	감)13.1	137,987.8	75,125.9	증)9,046.5	84,172.4	-
공공청사	111,167.2	증)9,034.8	120,202.0	21.9%	111,167.2	-	-	-	-	증)9,034.8	9,034.8	-
법원/등기소	29,765.2	-	29,765.2	5.4%	29,765.2	-	-	-	-	-	-	-
검찰청	26,678.9	-	26,678.9	4.9%	26,678.9	-	-	-	-	-	-	-
구치소/보호관찰소	36,367.7	-	36,367.7	6.6%	36,367.7	-	-	-	-	-	-	-
경찰기동대	13,065.1	-	13,065.1	2.4%	13,065.1	-	-	-	-	-	-	-
법무부부속시설	5,290.3	-	5,290.3	1.0%	5,290.3	-	-	-	-	-	-	-
출입국외국인관서	-	증)9,034.8	9,034.8	1.6%	-	-	-	-	-	증)9,034.8	9,034.8	-
소계	244,355.1	감)1.4	244,353.7	44.7%	31,228.3	138,000.9	감)13.1	137,987.8	75,125.9	증)11.7	75,137.6	-
광장	17,054.3 (18,772.3)	-	17,054.3 (18,772.3)	3.1%	-	-	-	-	17,054.3	-	17,054.3	도시계획시설 중복결정 - 도로:1,718㎡
공원/녹지	112,512.8	감)141.6	112,371.2	20.5%	21,226.6	50,566.2	증)4.1	50,570.3	40,720.0	감)145.7	40,574.3	13개소
근린공원	57,494.5	감)34.6	57,459.9	10.5%	-	36,638.3	-	36,638.3	20,856.2	감)34.6	20,821.6	2개소
연결녹지	50,568.3	감)107.0	50,461.3	9.2%	16,776.6	13,927.9	증)4.1	13,932.0	19,863.8	감)111.1	19,752.7	8개소
완충녹지	4,450.0	-	4,450.0	0.8%	4,450.0	-	-	-	-	-	-	3개소
유수지 (저류시설)	(5,398.5)	증)230.4	(5,628.9)	-	-	-	-	-	5,398.5	증)230.4	5,628.9	도시계획시설 (공원) 중복결정
주차장	3,292.4	-	3,292.4	0.6%	-	3,292.4	-	3,292.4	-	-	-	2개소
도로	111,495.6	증)140.2	111,635.8	20.5%	10,001.7	84,142.3	감)17.2	84,125.1	17,351.6	증)157.4	17,509.0	-
유보지	9,034.8	감)9,034.8	-	-	-	-	-	-	9,034.8	감)9,034.8	-	-

■ 변경사유

- ① 도시개발구역 면적 변경
 - 확정측량결과반영
- ② 유보지 용도 변경
 - 유보지를 공공청사(출입국외국인관서)용지로 변경하여 원활한 출입국행정 업무수행에 필요한 업무공간 및 민원공간을 확보하고자 공공청사 신설
- ③ 공공지원용지 공구변경
 - 향후 용도변경을 위한 4-1블럭 공구변경(2공구 → 3공구)

2. 지구단위계획구역 결정조서(변경)

■ 지구단위계획구역 결정(변경)조서(변경)

구분	도면표시 번호	구역명	위치	면 적(㎡)			최초 결정일	비고
				기 정	변 경	변경후		
변경	-	문정도시개발사업 지구단위계획구역	서울특별시 송파구 문정동 649 일원	548,239.0	증)0.9	548,239.9	서울시고시 제2007-207호 (' 07.06.28)	-

■ 지구단위계획구역 결정(변경) 사유서

도면 표시번호	구역명	위치	변경내용	변경사유
-	문정도시개발사업 지구단위계획구역	서울특별시 송파구 문정동 649 일원	A=548,239.0㎡ → 548,239.9㎡ (증0.9㎡)	· 확정측량 결과반영

3. 용도지역 · 지구 결정(변경) 조서(변경)

■ 용도지역 결정(변경) 조서(변경)

용 도 지 역 별	면 적(m)								구 성 비(%)	비고
	기정				변경					
	계	1공구	2공구	3공구	계	1공구	2공구	3공구		
합 계	548,239.0	149,005.5	315,072.8	84,160.7	548,239.9	149,005.5	309,377.3	89,857.1	100.0	-
일반상업지역	285,030.0	-	243,308.7	41,721.3	285,029.7	-	237,617.3	47,412.4	52.0	-
3종일반주거지역	263,209.0	149,005.5	71,764.1	42,439.4	263,210.2	149,005.5	71,760.0	42,444.7	48.0	-

※확정측량 결과반영에 따른 2,3공구 선형 변경

■ 용도지역 결정(변경) 사유서

도면표시 번호	용도지역		면적 (㎡)	결정(변경)사유
	기정	변경		
-	계		증)0.9	- 확정측량 결과반영 - 향후 용도변경을 위한 4-1블럭 공구변경(2공구 → 3공구)
	제3종일반주거지역	제3종일반주거지역	증)1.2 2공구 감)4.1㎡ 3공구 증)5.3㎡	
	일반상업지역	일반상업지역	감)0.3 2공구 감)5,695.5㎡ 3공구 증)5,691.1㎡	

■ 용도지구 결정조서(변경없음)

4. 도시계획시설 결정(변경) 조서(변경)

1) 교통시설(변경)

① 도로(변경)

■ 도로총괄표

구분			합계			1류			2류			3류		
			노선 수	연장 (m)	면적 (㎡)	노선 수	연장 (m)	면적 (㎡)	노선 수	연장 (m)	면적 (㎡)	노선 수	연장 (m)	면적 (㎡)
합계	기정	계	22 (2)	15,829 (749)	111,495.6	6 (2)	3,504 (749)	33,717.0	9	9,719	31,671.3	7	2,606	46,107.3
		1공구	4 (1)	2,454 (513)	10,001.7	2 (1)	1,970 (513)	2,476.1	2	484	7,525.6	-	-	-
		2공구	16	12,359	84,142.3	3	719	17,958.2	6	9,034	20,076.8	7	2,606	46,107.3
		3공구	2 (1)	1,016 (236)	17,351.6	1 (1)	815 (236)	13,282.7	1	201	4,068.9	-	-	-
	변경	계	22 (2)	15,829 (749)	111,635.8	6 (2)	3,504 (749)	33,860.0	9	9,719	31,678.6	7	2,606	46,097.2
		1공구	4 (1)	2,454 (513)	11,081.6	2 (1)	1,970 (513)	3,556.0	2	484	7,525.6	-	-	-
		2공구	16	12,359	84,125.1	3	719	17,943.9	6	9,034	20,084.0	7	2,606	-
		3공구	2 (1)	1,016 (236)	16,429.1	1 (1)	815 (236)	12,360.1	1	201	4,069.0	-	-	46,097.2
광로	기정	계	2	8,715	3,706.1	-	-	-	1	8,000	2,382.8	1	715	1,323.3
		1공구	-	-	-	-	-	-	-	-	-	-	-	-
		2공구	2	8,715	3,706.1	-	-	-	1	8,000	2,382.8	1	715	1,323.3
		3공구	-	-	-	-	-	-	-	-	-	-	-	-
	변경	계	2	8,715	3,705.7	-	-	-	1	8,000	2,309.9	1	715	1,314.8
		1공구	-	-	-	-	-	-	-	-	-	-	-	-
		2공구	2	8,715	3,705.7	-	-	-	1	8,000	2,309.9	1	715	1,314.8
		3공구	-	-	-	-	-	-	-	-	-	-	-	-
대로	기정	계	4 (2)	3,942 (749)	49,983.6	2 (2)	2,775 (749)	15,639.6	-	-	-	2	1,167	34,344.0
		1공구	1 (1)	1,960 (513)	2,356.9	1 (1)	1,960 (513)	2,356.9	-	-	-	-	-	-
		2공구	2	1,167	34,344.0	-	-	-	-	-	-	2	1,167	34,344.0
		3공구	1 (1)	815 (236)	13,282.7	1 (1)	815 (236)	13,282.7	-	-	-	-	-	-

구분		합계			1류			2류			3류		
		노선 수	연장 (m)	면적 (㎡)	노선 수	연장 (m)	면적 (㎡)	노선 수	연장 (m)	면적 (㎡)	노선 수	연장 (m)	면적 (㎡)
변경	계	4 (2)	3,942 (749)	50,136.2	2 (2)	2,775 (749)	15,796.9	-	-	-	2	1,167	34,339.3
	1공구	1 (1)	1,960 (513)	3,436.8	1 (1)	1,960 (513)	3,436.8	-	-	-	-	-	-
	2공구	2	1,167	34,339.3	-	-	-	-	-	-	2	1,167	34,339.3
	3공구	1 (1)	815 (236)	12,360.1	1 (1)	815 (236)	12,360.1	-	-	-	-	-	-
중로	계	13	3,048	56,776.4	3	719	17,958.2	6	1,605	28,378.2	4	724	10,440.0
	1공구	2	484	7,525.6	-	-	-	2	484	7,525.6	-	-	-
	2공구	10	2,363	45,181.9	3	719	17,958.2	3	920	16,783.7	4	724	10,440.0
	3공구	1	201	4,068.9	-	-	-	1	201	4,068.9	-	-	-
	계	13	3,048	56,764.4	3	719	17,943.9	6	1,605	28,377.4	4	724	10,443.1
	1공구	2	484	7,525.6	-	-	-	2	484	7,525.6	-	-	-
	2공구	10	2,363	45,169.8	3	719	17,943.9	3	920	16,782.8	4	724	10,443.1
	3공구	1	201	4,069.0	-	-	-	1	201	4,069.0	-	-	-
소로	계	3	124	1,029.5	1	10	119.2	2	114	910.3	-	-	-
	1공구	1	10	119.2	1	10	119.2	-	-	-	-	-	-
	2공구	2	114	910.3	-	-	-	2	114	910.3	-	-	-
	3공구	-	-	-	-	-	-	-	-	-	-	-	-

※ 총괄표상의 도로 면적변경은 측량결과 반영에 따른 변경사항임

※ ()는 대로1-74호선 1공구 부분준공에 따른 1공구, 3공구 구역 내 연장 및 노선 수

■ 도로 결정(변경) 조서

구분	규모				기능	연장 (m)	기점	종점	사용 형태	최초 결정일	비고
	등급	류별	번호	폭원(m)							
기정	광로	2	29	50~55	주간선 도로	8,000	잠실대교	성남시계	일반도로	건고시 제198호 (' 71.04.07)	2공구
변경	광로	2	29	50~55	주간선 도로	8,000	잠실대교	성남시계	일반도로	건고시 제198호 (' 71.04.07)	2공구 선형조정
기정	광로	3	1	40~43	보조간선 도로	715	문정동 310-3	문정동 392-14	일반도로	서울시고시 제2005-173호 (' 05.06.09)	2공구
변경	광로	3	1	40~43	보조간선 도로	715	문정동 310-3	문정동 392-14	일반도로	서울시고시 제2005-173호 (' 05.06.09)	2공구, 선형조정
기정	대로	1	74	25~60	보조간선 도로	1,960	문정동 150-14	장지동 233-10	일반도로	서울시고시 제2006-172호 (' 06.05.11)	1공구(513m) 3공구(236m)
변경	대로	1	74	25~60	보조간선 도로	1,960	문정동 150-14	장지동 233-10	일반도로	서울시고시 제2006-172호 (' 06.05.11)	1공구(513m) 3공구(236m)
기정	대로	1	181	35~40	보조간선 도로	815	대로1-74	대로2-29	일반도로	건고시 제415호 (' 86.09.23)	3공구
변경	대로	1	181	35~40	보조간선 도로	815	대로1-74	대로2-29	일반도로	건고시 제415호 (' 86.09.23)	3공구, 선형조정
기정	대로	3	3	29	집산도로	695	광로3-3	대로1-181	일반도로	서울시고시 제2005-173호 (' 05.06.09)	2공구
변경	대로	3	3	29	집산도로	695	광로3-3	대로1-181	일반도로	서울시고시 제2005-173호 (' 05.06.09)	2공구정, 선형조정
기정	대로	3	4	27	집산도로	472	대로3-3	문정동 638	일반도로	서울시고시 제2009-218호 (' 09.05.28)	2공구
변경	대로	3	4	27	집산도로	472	대로3-3	문정동 638	일반도로	서울시고시 제2009-218호 (' 09.05.28)	2공구, 선형조정
기정	중로	1	3	22	집산도로	140	문정동 652-2	대로3-3	일반도로	서울시고시 제2005-173호 (' 05.06.09)	2공구
변경	중로	1	3	22	집산도로	140	문정동 652-2	대로3-3	일반도로	서울시고시 제2005-173호 (' 05.06.09)	2공구, 선형조정
기정	중로	1	4	24	집산도로	446	대로3-3	광로3-1	일반도로	서울시고시 제2005-173호 (' 05.06.09)	2공구
기정	중로	1	6	24~30	집산도로	133	대로3-4	대로1-181	일반도로	서울시고시 제2009-218호 (' 09.05.28)	2공구

구분	규모				기능	연장 (m)	기점	종점	사용 형태	최초 결정일	비고
	등급	류별	번호	폭원(m)							
변경	중로	1	6	24~30	집산도로	133	대로3-4	대로1-181	일반도로	서울시고시 제2009-218호 (' 09.05.28)	2공구, 선형조정
기정	중로	2	1	15	국지도로	219	중로2-1	중로2-2	일반도로	서울시고시 제2005-173호 (' 05.06.09)	1공구
기정	중로	2	2	15	국지도로	681	대로3-3	대로3-3	일반도로	서울시고시 제2005-173호 (' 05.06.09)	2공구
변경	중로	2	2	15	국지도로	681	대로3-3	대로3-3	일반도로	서울시고시 제2005-173호 (' 05.06.09)	2공구, 선형조정
기정	중로	2	3	19	국지도로	153	중로2-2	대로3-4	일반도로	서울시고시 제2009-218호 (' 09.05.28)	2공구
변경	중로	2	3	19	국지도로	153	중로2-2	대로3-4	일반도로	서울시고시 제2009-218호 (' 09.05.28)	2공구, 선형조정
기정	중로	2	4	15	국지도로	265	중로2-2	대로3-4	일반도로	서울시고시 제2009-218호 (' 09.05.28)	1공구
기정	중로	2	5	17.5~24	국지도로	201	광로2-29	대로3-3	일반도로	서울시고시 제2009-218호 (' 09.05.28)	3공구
변경	중로	2	5	17.5~24	국지도로	201	광로2-29	대로3-3	일반도로	서울시고시 제2009-218호 (' 09.05.28)	3공구, 선형조정
기정	중로	2	7	15	국지도로	86	대로3-4	문정동 641	일반도로	서울시고시 제2014-104호 (' 14.03.20)	2공구
기정	중로	3	1	13	국지도로	187	대로3-3	중로1-3	일반도로	서울시고시 제2012-271호 (' 12.10.11)	2공구
변경	중로	3	1	13	국지도로	187	대로3-3	중로1-3	일반도로	서울시고시 제2012-271호 (' 12.10.11)	2공구, 선형조정
기정	중로	3	2	13	국지도로	215	대로3-3	중로1-3	일반도로	서울시고시 제2012-271호 (' 12.10.11)	2공구
기정	중로	3	3	14.5	국지도로	155	대로3-4	중로1-6	일반도로	서울시고시 제2012-271호 (' 12.10.11)	2공구
기정	중로	3	4	14.5	국지도로	167	대로3-4	중로1-6	일반도로	서울시고시 제2014-104호 (' 14.03.20)	2공구
변경	중로	3	4	14.5	국지도로	167	대로3-4	중로1-6	일반도로	서울시고시 제2014-104호 (' 14.03.20)	2공구, 선형조정
기정	소로	1	1	10	국지도로	10	대로1-74	문정동 654	일반도로	서울시고시 제2014-104호 (' 14.03.20)	1공구

구분	규모				기능	연장 (m)	기점	종점	사용 형태	최초 결정일	비고
	등급	류별	번호	폭원(m)							
기정	소로	2	3	8	특수도로	55	광로2-29	중로1-3	보행자 도로	서울시고시 제2009-218호 (' 09.05.28)	2공구
기정	소로	2	4	8	특수도로	59	광로2-29	중로3-2	보행자 도로	서울시고시 제2012-271호 (' 12.10.11)	2공구

※()는 대로1-74호선 1공구 부분준공에 따른 1공구, 3공구 구역내 연장임

■ 도로 결정(변경) 사유서

변경전 도로명	변경후 도로명	변경내용	변경사유
광로2-29	광로2-29	· 2공구 : 선형조정	· 확정측량 결과반영
광로3-1	광로3-1	· 3공구 : 선형조정	· 확정측량 결과반영
대로1-74	대로1-74	· 3공구 : 선형조정	· 확정측량 결과반영
대로1-181	대로1-181	· 3공구 : 선형조정	· 확정측량 결과반영
대로3-3	대로3-3	· 2공구 : 선형조정	· 확정측량 결과반영
대로3-4	대로3-4	· 2공구 : 선형조정	· 확정측량 결과반영
중로1-3	중로1-3	· 2공구 : 선형조정	· 확정측량 결과반영
중로1-6	중로1-6	· 2공구 : 선형조정	· 확정측량 결과반영
중로2-2	중로2-2	· 2공구 : 선형조정	· 확정측량 결과반영
중로2-3	중로2-3	· 2공구 : 선형조정	· 확정측량 결과반영
중로2-5	중로2-5	· 3공구 : 선형조정	· 확정측량 결과반영
중로3-1	중로3-1	· 2공구 : 선형조정	· 확정측량 결과반영
중로3-4	중로3-4	· 2공구 : 선형조정	· 확정측량 결과반영

② 주차장(변경)

■ 주차장 결정(변경) 조서

구분	도면표시 번호	시설명	위치	면적(㎡)				최초 결정일	비고
				계	1공구	2공구	3공구		
기정	①	주차장	문정동 652-1	2,151.5	-	2,151.5	-	서울시고시 제2009-218호 (' 09.05.28)	8BL
기정	②	주차장	문정동 640-9	1,140.9	-	1,140.9	-	서울시고시 제2012-271호 (' 12.10.11)	5BL
변경	②	주차장	문정동 640-8	1,140.9	-	1,140.9	-	서울시고시 제2012-271호 (' 12.10.11)	5BL

■ 주차장 결정(변경) 사유서

도면 표시번호	시설명	변경내용	변경사유
②	주차장	· 지번변경 · 문정동 640-9번지 → 문정동 640-8번지	· 확정측량 결과반영

2) 공간시설(변경)

① 광장(변경없음)

② 공원(변경)

■ 공원 결정(변경) 조서

구분	도면표시 번호	시설명	시설의 세 분	위치	면적(㎡)								최초 결정일	비고
					기정				변경					
					계	1공구	2공구	3공구	계	1공구	2공구	3공구		
기정	①	공원	근린 공원	문정동 653	36,638.3	-	36,638.3	-	36,638.3	-	36,638.3	-	서울시고시 제2009-218호 (' 09.05.28)	준공
변경	②	공원	근린 공원	문정동 638	20,856.2	-	-	20,856.2	20,821.6	-	-	20,821.6	서울시고시 제2009-218호 (' 09.05.28)	-

■ 공원 결정(변경) 사유서

도면 표시번호	시설명	변경내용	변경사유
②	근린공원	3공구 : 면적 변경 · A=20,856.2㎡ → 20,821.6㎡ (감34.6㎡)	· 확정측량 결과반영

③ 녹지(변경)

■ 녹지 결정(변경) 조서

구분	도면표시 번호	시설명	시설의 세 분	위치	면적(m ²)								최초 결정일	비고
					기정				변경					
					계	1공구	2공구	3공구	계	1공구	2공구	3공구		
기정	①	녹지	완충 녹지	문정동 647-1	877.4	877.4	-	-	877.4	877.4	-	-	서울시고시 제2009-218호 (' 09.05.28)	준공
기정	②	녹지	완충 녹지	문정동 648-1	2,631.0	2,631.0	-	-	2,631.0	2,631.0	-	-	서울시고시 제2009-218호 (' 09.05.28)	준공
기정	③	녹지	완충 녹지	문정동 654-2	941.6	941.6	-	-	941.6	941.6	-	-	서울시고시 제2014-104호 (' 14.03.20)	준공
기정	①	녹지	연결 녹지	문정동 640-2	4,944.8	-	4,944.8	-	4,944.8	-	4,944.8	-	서울시고시 제2009-218호 (' 09.05.28)	-
변경	②	녹지	연결 녹지	문정동 644-1	5,115.7	-	5,115.7	-	5,119.8	-	5,119.8	-	서울시고시 제2009-218호 (' 09.05.28)	-
기정	③	녹지	연결 녹지	문정동 647-2	9,283.7	9,283.7	-	-	9,283.7	9,283.7	-	-	서울시고시 제2009-218호 (' 09.05.28)	준공
기정	④	녹지	연결 녹지	문정동 650-1	7,492.9	7,492.9	-	-	7,492.9	7,492.9	-	-	서울시고시 제2009-218호 (' 09.05.28)	준공
변경	⑤	녹지	연결 녹지	문정동 642-1	6,135.9	-	-	6,135.9	6,126.3	-	-	6,126.3	서울시고시 제2009-218호 (' 09.05.28)	-
변경	⑥	녹지	연결 녹지	문정동 640-1	9,985.7	-	-	9,985.7	9,932.2	-	-	9,932.2	서울시고시 제2009-218호 (' 09.05.28)	-
변경	⑦	녹지	연결 녹지	문정동 639-1	3,742.2	-	-	3,742.2	3,694.3	-	-	3,694.3	서울시고시 제2009-218호 (' 09.05.28)	-
기정	⑧	녹지	연결 녹지	문정동 647-4	3,867.4	-	3,867.4	-	3,867.4	-	3,867.4	-	서울시고시 제2014-104호 (' 14.03.20)	

■ 녹지 결정(변경) 사유서

도면 표시번호	시설명	변경내용	변경사유
②	연결녹지	2공구 : 면적 변경 - A=5,115.7㎡ → 5,119.8㎡ (증4.1㎡)	· 확정측량 결과반영
⑤	연결녹지	3공구 : 면적 변경 - A=6,135.9㎡ → 6,126.3 (감9.6㎡)	· 확정측량 결과반영
⑥	연결녹지	3공구 : 면적 변경 - A=9,985.7㎡ → 9,932.2㎡ (감53.5㎡)	· 확정측량 결과반영
⑦	연결녹지	3공구 : 면적 변경 - A=3,742.2㎡ → 3,694.3㎡ (감47.9㎡)	· 확정측량 결과반영

3) 공공·문화체육시설(변경)

① 공공청사(변경)

■ 공공청사 결정(변경) 조서

구분	도면표시 번호	시설명	시설의 세 분	위치	면적(㎡)						최초 결정일	비고
					기정			변경				
					1공구	2공구	3공구	1공구	2공구	3공구		
기정	①	공공 청사	법원/등기소	문정동 650	29,765.2	-	-	29,765.2	-	-	서울시고시 제2005-173호 (' 05.06.09)	준공
기정	②	공공 청사	검찰청	문정동 649	26,678.9	-	-	26,678.9	-	-	서울시고시 제2005-173호 (' 05.06.09)	준공
기정	③	공공 청사	구치소/보호관찰소	문정동 648	36,367.7	-	-	36,367.7	-	-	서울시고시 제2005-173호 (' 05.06.09)	준공
기정	④	공공 청사	경찰 기동대	문정동 654	13,065.1	-	-	13,065.1	-	-	서울시고시 제2005-173호 (' 05.06.09)	준공
기정	⑤	공공 청사	법무부 부속시설	문정동 647	5,290.3	-	-	5,290.3	-	-	서울시고시 제2014-104호 (' 14.03.20)	준공
신설	⑥	공공 청사	출입국외국인관서	문정동 646	-	-	9,034.8	-	-	9,034.8	-	-

■ 공공청사 결정(변경) 사유서

도면 표시번호	시설명	변경내용	변경사유
⑥	공공 청사	3공구 : 신설 - A=9,034.8㎡ (증 9,034.8㎡)	· 유보지 용도변경에 따른 공공청사 신설

4) 방재시설(변경)

① 유수지(변경)

■ 유수지 결정(변경) 조서

구분	도면 표시 번호	시설명	시설의 세 분	위치	면적(m ²)								최초 결정일	비고
					기정				변경					
					계	1공구	2공구	3공구	계	1공구	2공구	3공구		
변경	-	유수지	저류 시설	문정동 638-1	5,398.5	-	-	5,398.5	5,628.9	-	-	5,628.9	서울시고시 제2009-218호 (' 09.05.28)	도시계획시설 (공원) 중복결정

■ 유수지 결정(변경) 사유서

도면 표시번호	시설명	변경내용	변경사유
-	유수지	3공구 : 면적 변경 -A=5,398.5㎡ → 5,628.9 (증 230.4㎡)	· 확정측량 결과반영

5) 환경기초시설(변경없음)

① 하수도(변경없음)

5. 획지 및 건축물 등에 관한 도시관리계획 결정(변경) 조서(변경)

1) 가구 및 획지의 규모에 관한 결정 변경 조서

구분	가구번호	면적(㎡)	구분			비고
			번호	위치	면적(㎡)	
기정	3BL	35,969.6	3-1	문정동 651	17,310.7	특별계획구역3
			3-2	문정동 651-3	938.2	-
			3-3	문정동 651-4	915.7	-
			3-4	문정동 651-5	963.3	-
			3-5	문정동 651-6	1,937.9	-
			3-6	문정동 651-8	2,431.9	공동개발(권장)
			3-7	문정동 651-9	2,092.2	
			3-8	문정동 651-10	1,554.3	-
			3-9	문정동 651-11	1,579.9	공동개발(권장) ※공개공지 45㎡ 추가확보 : 공동개발시 서울특별시 건축조례 제26조(공개공지 등의 확보)에 의한 기준면 적 이외에 45㎡이상 추가확보
			3-10	문정동 651-12	1,554.5	
			3-11	문정동 651-15	1,555.6	
			3-12	문정동 651-14	1,580.1	-
			3-13	문정동 651-13	1,555.3	-
변경	3BL	35,969.7	3-1	문정동 651	17,310.7	특별계획구역3

구분	가구번호	면적(㎡)	구분			비고
			번호	위치	면적(㎡)	
			3-2	문정동 651-3	938.2	-
			3-3	문정동 651-4	915.7	-
			3-4	문정동 651-5	963.3	-
			3-5	문정동 651-6	1,937.9	-
			3-6	문정동 651-8	4,524.2	※공동개발 완료로 인한 합필(3-6,3-7)
			3-8	문정동 651-9	1,554.3	※지번변경
			3-9	문정동 651-10	1,579.9	공동개발(권장) ※공개공지 45㎡ 추가확보 : 공동개발시 서울특별시 건축조례 제26조(공개공지 등의 확보)에 의한 기준면적 이외에 45㎡이상 추가확보
			3-10	문정동 651-11	1,554.5	※지번변경
			3-11	문정동 651-14	1,555.6	※지번변경
			3-12	문정동 651-13	1,580.1	※지번변경
			3-13	문정동 651-12	1,555.3	※지번변경
기정	5BL	11,635.2	5-1	문정동 640	1,032.8	-
			5-2	문정동 640-3	980.3	공동개발(권장) ※공개공지 45㎡ 추가확보 : 공동개발시 서울특별시 건축조례 제26조(공개공지 등의 확보)에 의한 기준면적 이외에 45㎡이상 추가확보
			5-3	문정동 640-4	980.3	※연결통로 조성 : 5-2, 5-3BL 대지내 연결통로 조성
			5-4	문정동 640-5	2,171.2	공동개발(권장) ※공개공지 45㎡이상 추가확보 : 공동개발시 서울특별시 건축조례 제26조(공개공지 등의 확보)에 의한 기준면적 이외에 45㎡이상 추가확보
			5-5	문정동 640-6	980.0	
			5-6	문정동 640-7	1,095.2	-
			5-7	문정동 640-8	1,120.7	-
			5-8	문정동 640-9	1,140.9	주차장2
			5-9	문정동 640-11	1,037.4	-
			5-10	문정동 640-10	1,096.4	-
변경	5BL	11,635.6	5-1	문정동 640	1,032.8	-
			5-2	문정동 640-3	1,960.8	※공개공지 45㎡ 추가확보 : 공동개발시 서울특별시 건축조례 제26조(공개공지 등의 확보)에 의한 기준면적 이외에 45㎡이상 추가확보 ※연결통로 조성 : 대지내 연결통로 조성 ※공동개발 완료로 인한 합필(5-2,5-3)
			5-4	문정동 640-4	2,171.3	공동개발(권장) ※공개공지 45㎡이상 추가확보 : 공동개발시 서울특별시 건축조례 제26조(공개공지 등의 확보)에 의한 기준면적 이외에 45㎡이상 추가확보
			5-5	문정동 640-5	980.0	※지번변경
			5-6	문정동 640-6	1,095.2	※지번변경
			5-7	문정동 640-7	1,120.7	※지번변경
			5-8	문정동 640-8	1,140.9	주차장2 ※지번변경
			5-9	문정동 640-10	1,036.2	※지번변경
			5-10	문정동 640-9	1,097.7	※지번변경

구분	가구번호	면적(㎡)	구분			비고
			번호	위치	면적(㎡)	
기정	7BL	17,718.0	7-1	문정동 645	8,801.2	특별계획구역7 (2개획지로 분할)
			7-2	문정동 645-2	8,916.8	
변경	7BL	17,719.9	7-1	문정동 645	8,803.0	특별계획구역7 (2개획지로 분할)
			7-2	문정동 645-2	8,916.9	
기정	8BL	21,965.9	8-1	문정동 652	4,033.9	- 공동개발(권장) 공동개발(권장) 주차장
			8-2	문정동 652-2	3,321.2	
			8-3	문정동 652-3	3,811.4	
			8-4	문정동 652-4	3,927.2	
			8-5	문정동 652-5	4,720.7	
			8-6	문정동 652-1	2,151.5	
변경	8BL	21,965.8	8-1	문정동 652	4,033.9	- 공동개발(권장) 공동개발(권장) 주차장
			8-2	문정동 652-2	3,321.1	
			8-3	문정동 652-3	3,811.4	
			8-4	문정동 652-4	3,927.2	
			8-5	문정동 652-5	4,720.7	
			8-6	문정동 652-1	2,151.5	
기정	10BL	14,749.6	10-1	문정동 639	1,513.0	- - - 공동개발(권장) ※공공보행통로(폭4m) 지정 : 공동개발시 공 공보행통로 폭원 4m이상 지정
			10-2	문정동 639-3	1,332.2	
			10-3	문정동 639-4	1,324.0	
			10-4	문정동 639-5	1,378.5	
			10-5	문정동 639-6	1,401.9	
			10-6	문정동 639-8	1,258.2	
			10-7	문정동 639-7	1,251.5	
			10-8	문정동 647	5,290.3	
변경	10BL	14,749.6	10-1	문정동 639	1,513.0	- - - 공동개발(권장) ※공공보행통로(폭4m) 지정 : 공동개발시 공 공보행통로 폭원 4m이상 지정 ※공동개발 완료로 인한 합필(10-4,10-6)
			10-2	문정동 639-3	1,331.4	
			10-3	문정동 639-4	1,324.0	
			10-4	문정동 639-5	2,636.6	
			10-5	문정동 639-6	2,653.5	
			10-8	문정동 647	5,290.3	
기정	11BL	15,644.8	11-1	문정동 646-2	6,610.0	공공지원용지
			11-2	문정동 646	9,034.8	유보지
변경	11BL	15,644.8	11-1	문정동 646-2	6,610.0	공공지원용지
			11-2	문정동 646	9,034.8	출입국외국인관서 신설

※ 획지 면적변경은 확정측량 결과 반영에 따른 변경사항임

6. 건축물에 대한 용도·건폐율·용적률·높이·배치·형태·색채·건축선에 관한 도시 관리계획 결정조서(변경)

1) 가구 및 획지의 규모에 관한 결정 변경 조서

① 공공청사 용지(변경)

■기정

가구 번호	위치 (획지번호)	구분	계획내용
9BL 12BL	9-1	용도	◦ 허용용도 : 건축법시행령 별표1의 - 공공업무시설 - 교정 및 군사시설 ◦ 불허용도 : 허용용도 외의 용도
		건폐율	◦ 50% 이하
		용적률	◦ 150% 이하
	9-2	높이	◦ 최고높이 : 군사기지 및 군사시설 보호법상 비행안전구역 높이제한 적용 ◦ 「건축법」 제60조 3항에 따른 도로사선제한($H \leq 1.5D$)을 적용하지 않음
	12-2	배치	◦ 지구단위계획 지침에 따름
		형태	◦ 지구단위계획 지침에 따름
		색채	◦ 지구단위계획 지침에 따름
		건축선	◦ 건축한계선 - 연결도로 변 2m - 사업지 서측(탄천 우안도로) 완충녹지 변 2m
10BL	10-8	용도	◦ 허용용도 : 건축법시행령 별표1의 - 공공업무시설 - 교정 및 군사시설 ◦ 불허용도 : 허용용도 외의 용도
		건폐율	◦ 50% 이하
		용적률	◦ 250% 이하
	10-8	높이	◦ 최고높이 : 군사기지 및 군사시설 보호법상 비행안전구역 높이제한 적용 ◦ 「건축법」 제60조 3항에 따른 도로사선제한($H \leq 1.5D$)을 적용하지 않음
		배치	◦ 지구단위계획 지침에 따름
		형태	◦ 지구단위계획 지침에 따름
		색채	◦ 지구단위계획 지침에 따름
		건축선	◦ 건축한계선 - 연결도로 변 2m - 사업지 서측(탄천 우안도로) 완충녹지 변 2m
12BL	12-1	용도	◦ 허용용도 : 건축법시행령 별표1의 - 공공업무시설 - 교정 및 군사시설 ◦ 불허용도 : 허용용도 외의 용도
		건폐율	◦ 50% 이하
		용적률	◦ 180% 이하
	12-1	높이	◦ 최고높이 : 군사기지 및 군사시설 보호법상 비행안전구역 높이제한 적용 ◦ 「건축법」 제60조 3항에 따른 도로사선제한($H \leq 1.5D$)을 적용하지 않음
		배치	◦ 지구단위계획 지침에 따름
		형태	◦ 지구단위계획 지침에 따름
		색채	◦ 지구단위계획 지침에 따름
		건축선	◦ 건축한계선 - 연결도로 변 2m - 사업지 서측(탄천 우안도로) 완충녹지 변 2m

■ 변경

가구 번호	위치 (획지번호)	구분	계획내용
9BL 12BL	9-1	용도	◦ 허용용도 : 건축법시행령 별표1의 - 공공업무시설 - 교정 및 군사시설 ◦ 불허용도 : 허용용도 외의 용도
		건폐율	◦ 50% 이하
		용적률	◦ 150% 이하
		높이	◦ 최고높이 : 군사기지 및 군사시설 보호법상 비행안전구역 높이제한 적용 ◦ 「건축법」 제60조 3항에 따른 도로사선제한(H≤1.5D)을 적용하지 않음
	12-2	배치	◦ 지구단위계획 지침에 따름
		형태	◦ 지구단위계획 지침에 따름
		색채	◦ 지구단위계획 지침에 따름
		건축선	◦ 건축한계선 - 연접도로 변 2m - 사업지 서측(탄천 우안도로) 완충녹지 변 2m
10BL	10-8	용도	◦ 허용용도 : 건축법시행령 별표1의 - 공공업무시설 - 교정 및 군사시설 ◦ 불허용도 : 허용용도 외의 용도
		건폐율	◦ 50% 이하
		용적률	◦ 250% 이하
		높이	◦ 최고높이 : 군사기지 및 군사시설 보호법상 비행안전구역 높이제한 적용 ◦ 「건축법」 제60조 3항에 따른 도로사선제한(H≤1.5D)을 적용하지 않음
		배치	◦ 지구단위계획 지침에 따름
		형태	◦ 지구단위계획 지침에 따름
		색채	◦ 지구단위계획 지침에 따름
		건축선	◦ 건축한계선 - 연접도로 변 2m - 사업지 서측(탄천 우안도로) 완충녹지 변 2m
12BL	12-1	용도	◦ 허용용도 : 건축법시행령 별표1의 - 공공업무시설 - 교정 및 군사시설 ◦ 불허용도 : 허용용도 외의 용도
		건폐율	◦ 50% 이하
		용적률	◦ 180% 이하
		높이	◦ 최고높이 : 군사기지 및 군사시설 보호법상 비행안전구역 높이제한 적용 ◦ 「건축법」 제60조 3항에 따른 도로사선제한(H≤1.5D)을 적용하지 않음
		배치	◦ 지구단위계획 지침에 따름
		형태	◦ 지구단위계획 지침에 따름
		색채	◦ 지구단위계획 지침에 따름
		건축선	◦ 건축한계선 - 연접도로 변 2m - 사업지 서측(탄천 우안도로) 완충녹지 변 2m
11BL	11-2	용도	◦ 허용용도 : 건축법시행령 별표1의 - 공공업무시설 - 교정 및 군사시설 ◦ 불허용도 : 허용용도 외의 용도
		건폐율	◦ 50% 이하
		용적률	◦ 200% 이하
		높이	◦ 최고높이 : 군사기지 및 군사시설 보호법상 비행안전구역 높이제한 적용 ◦ 「건축법」 제60조 3항에 따른 도로사선제한(H≤1.5D)을 적용하지 않음
		배치	◦ 지구단위계획 지침에 따름
		형태	◦ 지구단위계획 지침에 따름
		색채	◦ 지구단위계획 지침에 따름
		건축선	◦ 건축한계선 : 2m
		공공보행통로	◦ 11-1BL과 11-2BL사이에 폭 4m의 공공보행통로 조성(각 2m)

② 미래형업무 용지(변경)

■ 【3BL】 (기정)

가구 번호	위치 (획지번호)	구분	계획내용	비고
3BL	3-2 3-3 3-4 3-5 3-6 3-7 3-8 3-9 3-10 3-11 3-12 3-13	지정 용도	◦신성장동력산업과 관련된 업무용도로 건축법시행령 별표1의 - 업무시설 - 공장(지식산업센터에 한함) - 교육연구시설 - 의료시설 - 문화 및 집회시설 ※ 별첨 신성장동력산업 업종분류표 참조	지상층 연면적의 30% 이상 입지
		권장 용도	◦신성장동력산업 및 지역특화산업과 관련된 업무용도로 건축법시행령 별표1의 - 업무시설 - 공장(지식산업센터에 한함) - 교육연구시설 - 의료시설 - 문화 및 집회시설 - 방송통신시설 ※ 별첨 신성장동력산업 업종분류표 참조	지상층 연면적의 40%
		용도	◦건축법시행령 별표1의 - 단독주택으로서 다른 용도와 복합된 것 - 공동주택과 주거용외의 용도가 복합된 건축물 - 제2종근린생활시설 중 옥외철타이 설치된 골프연습장안마시설소 - 운수시설 - 운송시설 중 옥외철타이 설치된 골프연습장 - 업무시설중 오피스텔 - 숙박시설 - 위락시설 - 창고시설 - 교정 및 군사시설 - 발전시설 - 위험물저장 및 처리시설(단, 미래형 업무시설의 부대시설로 설치되며, 그 시설의 위 치·구조 및 설비의 기준이 위험물 안전관리법 시행규칙 별표에 해당될 경우 허용) - 자동차관련시설(주차장 제외) - 장례식장(의료시설의 부수시설(「의료법」 제36조제1호에 따른 의료기관의 종류에 따른 시설을 말한다)에 해당하는 것은 제외한다]	지정용도 외 일반상업 지역내에서 입지 가능한 용도 중 불허용도
		건폐율	◦60% 이하	-
		용적률	◦기준용적률 : 600% 이하	건축물 에너지 절약 및 이용 효율성 향상을 위하여 건축물 연간 1차에너지 소비 총량을 280kWh/m ² ·y 이하로 계획하여야 하며, 권장용도 40% 수용시 용적률 인센티브 5% 지원 ※수용면적 비율에 따라 인센티브 차등적용
		높이	◦최고높이 : 군사기지 및 군사시설 보호법상 비행안전 구역 높이제한 적용 ◦「건축법」 제60조 3항에 따른 도로사선제한(H≤1.5D)을 적용하지 않음 ◦주차전용건축물의 경우 「주차장법 시행령」 제3조의2 준용	-
		배치	지구단위계획 지침에 따름	-
		형태	지구단위계획 지침에 따름	-
		색채	-	-
		건축선	◦ 건축한계선 - 송파대로변 : 14m - 대로 3-3호선변 : 5m - 단지내도로변 : 3m	-
		지하 연결통로	◦광장(컬처밸리)와 8BL을 연계한 연결통로 조성하여 계획적이며 일체적인 지하공간 개발 도모(폭원6m이상) - 3-5, 3-6, 3-7BL 송파대로변 공개공지 지하 활용 ◦지하연결통로와 진출입구의 개방시간은 문정 지하철역의 운행시간을 고려하여 개방	-
		공공보행통로	◦공공보행통로가 지정된 각각의 대지는 폭3m이상의 공공보행통로를 인접대지와 공동 으로 조성(단 3-4, 3-5BL의 경우 폭2m이상으로 인접대지와 공동으로 조성)	-

■ 【3BL】 (변경)

가구 번호	위치 (획지번호)	구분	계획내용	비고
3BL	3-2 3-3 3-4 3-5 3-6 3-8 3-9 3-10 3-11 3-12 3-13	지정 용도	◦신성장동력산업과 관련된 업무용도로 건축법시행령 별표1의 - 업무시설 - 공장(지식산업센터에 한함) - 교육연구시설 - 의료시설 - 문화 및 집회시설 ※ 별첨 신성장동력산업 업종분류표 참조	지상층 연면적의 30% 이상 입지
		권장 용도	◦신성장동력산업 및 지역특화산업과 관련된 업무용도로 건축법시행령 별표1의 - 업무시설 - 공장(지식산업센터에 한함) - 교육연구시설 - 의료시설 - 문화 및 집회시설 - 방송통신시설 ※ 별첨 신성장동력산업 업종분류표 참조	지상층 연면적의 40%
		용도	◦건축법시행령 별표1의 - 단독주택으로서 다른 용도와 복합된 것 - 공동주택과 주거용외의 용도가 복합된 건축물 - 제2종근린생활시설 중 옥외철타이 설치된 골프연습장·안마시설 - 운수시설 - 운송시설 중 옥외철타이 설치된 골프연습장 - 업무시설중 오피스텔 - 숙박시설 - 위락시설 - 창고시설 - 교정 및 군사시설 - 발전시설 - 위험물저장 및 처리시설(단, 미래형 업무시설의 부대시설로 설치되며, 그 시설의 위 치·구조 및 설비의 기준이 위험물 안전관리법 시행규칙 별표에 해당될 경우 허용) - 자동차관련시설(주차장 제외) - 장례식장(의료시설의 부수시설(「의료법」 제36조제1호에 따른 의료기관의 종류에 따른 시설을 말한다)에 해당하는 것은 제외한다]	지정용도 외 일반상업 지역내에서 입지 가능한 용도 중 불허용도
		불허 용도		
		건폐율	◦60% 이하	
		용적률	◦기준용적률 : 600% 이하	건축물 에너지 절약 및 이용 효율성 향상을 위하여 건축물 연간 1차에너지 소비 총량을 280kWh/m ² ·y 이하로 계획하여야 하며, 권장용도 40% 수용시 용적률 인센티브 5% 지원 ※수용면적 비율에 따라 인센티브 차등적용
		높이	◦최고높이 : 군사기지 및 군사시설 보호법상 비행안전 구역 높이제한 적용 ◦「건축법」 제60조 3항에 따른 도로사선제한(H<1.5D)을 적용하지 않음 ◦주차전용건축물의 경우 「주차장법」 시행령」 제3조의2 준용	-
		배치	지구단위계획 지침에 따름	-
		형태	지구단위계획 지침에 따름	-
		색채	-	-
		건축선	◦ 건축한계선 - 송파대로변 : 14m - 대로 3-3호선변 : 5m - 단지내도로변 : 3m	-
		지하 연결통로	◦광장(컬처밸리)와 8BL을 연계한 연결통로 조성하여 계획적이며 일체적인 지하공간 개발 도모(폭원6m이상) - 3-5, 3-6BL 송파대로변 공개공지 지하 활용 ◦지하연결통로와 진출입구의 개방시간은 문정 지하철역의 운행시간을 고려하여 개방	-
		공공보행통로	◦공공보행통로가 지정된 각각의 대지는 폭3m이상의 공공보행통로를 인접대지와 공동 으로 조성(단 3-4, 3-5BL의 경우 폭2m이상으로 인접대지와 공동으로 조성)	-

■ 【5BL】 (기정)

가구 번호	위치 (획지번호)	구분	계획내용	비고
5BL	5-1 5-2 5-3 5-4 5-5 5-6 5-7 5-9 5-10	용도	지정 용도 ◦신성장동력산업과 관련된 업무용도로 건축법 시행령 별표1의 - 업무시설 - 공장(지식산업센터에 한함) - 교육연구시설 - 의료시설 - 문화 및 집회시설 ※ 별첨 신성장동력산업 업종분류표 참조	·지상층 연면적의 30% 이상 입지
			관장 용도 ◦신성장동력산업 및 지역특화산업과 관련된 업무용도로 건축법 시행령 별표1의 - 업무시설 - 공장(지식산업센터에 한함) - 교육연구시설 - 의료시설 - 문화 및 집회시설 - 방송통신시설 ※ 별첨 신성장동력산업 업종분류표 참조	·지상층 연면적의 40%
		불허 용도	◦건축법시행령 별표1의 - 단독주택으로서 다른 용도와 복합된 것 - 공동주택과 주거용외의 용도가 복합된 건축물 - 제2종근린생활시설 중 옥외철타이 설치된 골프연습장·안마시설 - 운수시설 - 운동시설 중 옥외철타이 설치된 골프연습장 - 업무시설 중 오피스텔(지상층 연면적의 20%미만 가능) - 숙박시설 - 위락시설 - 창고시설 - 교정 및 군사시설 - 발전시설 - 위험물저장 및 처리시설(단, 미래형 업무시설의 부대시설로 설치되며, 그 시설의 위 치·구조 및 설비의 기준이 위험물 안전관리법 시행규칙 별표에 해당될 경우 허용) - 자동차관련시설(주차장 제외) - 장례식장(의료시설의 부수시설(「의료법」 제36조제1호에 따른 의료기관의 종류에 따른 시설을 말한다)에 해당하는 것은 제외한다]	·지정용도 외 일반상업 지역 내에서 입지 가능한 용도 중 불허용도
		건폐율	◦60% 이하	-
		용적률	◦기준용적률 : 600% 이하	·건축물 에너지 절약 및 이 용 효율성 향상을 위하여 건축물 연간 1차에너지 소 비 총량을 280kWh/m ² ·y 이 하로 계획하여야 하며, 권 장용도 40% 수용시 용적률 인센티브 5% 지원 ※수용면적 비율에 따라 인센티브 차등적용
		높이	◦최고높이 : 군사기지 및 군사시설 보호법 상 비행 안전구역 높이제한 적용 ◦「건축법」 제60조 3항에 따른 도로사선제한(H≤1.5D)을 적용하지 않음 ◦주차전용건축물의 경우 「주차장법 시행령」 제3조의2 준용	-
		배치	◦지구단위계획 지침에 따름	-
		형태	◦지구단위계획 지침에 따름	-
		색채	-	-
		건축선	◦건축한계선 - 단지내도로변 : 2m	-
		연결녹지와 블록간 연결도로	◦연결녹지와 블록간 연결도로로 지정된 대지는 연결녹지에서 보행자의 진입을 위해 폭 1.2m이상의 도로로 조성	-

■ 【5BL】 (변경)

가구 번호	위치 (획지번호)	구분	계획내용	비고
5BL	5-1 5-2 5-4 5-5 5-6 5-7 5-9 5-10	용도	지정 용도 ◦신성장동력산업과 관련된 업무용도로 건축법 시행령 별표1의 - 업무시설 - 공장(지식산업센터에 한함) - 교육연구시설 - 의료시설 - 문화 및 집회시설 ※ 별첨 신성장동력산업 업종분류표 참조	·지상층 연면적의 30% 이상 입지
			권장 용도 ◦신성장동력산업 및 지역특화산업과 관련된 업무용도로 건축법 시행령 별표1의 - 업무시설 - 공장(지식산업센터에 한함) - 교육연구시설 - 의료시설 - 문화 및 집회시설 - 방송통신시설 ※ 별첨 신성장동력산업 업종분류표 참조	·지상층 연면적의 40%
		불허 용도	◦건축법시행령 별표1의 - 단독주택으로서 다른 용도와 복합된 것 - 공동주택과 주거용외의 용도가 복합된 건축물 - 제2종근린생활시설 중 옥외철탑이 설치된 골프연습장·안마시설 - 운수시설 - 운동시설 중 옥외철탑이 설치된 골프연습장 - 업무시설 중 오피스텔(지상층 연면적의 20%미만 가능) - 숙박시설 - 위락시설 - 창고시설 - 교정 및 군사시설 - 발전시설 - 위험물저장 및 처리시설(단, 미래형 업무시설의 부대시설로 설치되며, 그 시설의 위 치·구조 및 설비의 기준이 위험물 안전관리법 시행규칙 별표에 해당될 경우 허용) - 자동차관련시설(주차장 제외) - 장례식장[의료시설의 부수시설(「의료법」 제36조제1호에 따른 의료기관의 종류에 따른 시설을 말한다)에 해당하는 것은 제외한다]	·지정용도 외 일반상업 지역 내에서 입지 가능한 용도 중 불허용도
		건폐율	◦60% 이하	-
		용적률	◦기준용적률 : 600% 이하	·건축물 에너지 절약 및 이 용 효율성 향상을 위하여 건축물 연간 1차에너지 소 비 총량을 280kWh/m ² ·y 이 하로 계획하여야 하며, 권 장용도 40% 수용시 용적률 인센티브 5% 지원 ※수용면적 비율에 따라 인센티브 차등적용
		높이	◦최고높이 : 군사기지 및 군사시설 보호법 상 비행 안전구역 높이제한 적용 ◦「건축법」 제60조 3항에 따른 도로사선제한(H≤1.5D)을 적용하지 않음 ◦주차전용건축물의 경우 「주차장법 시행령」 제3조의2 준용	-
		배치	◦지구단위계획 지침에 따름	-
		형태	◦지구단위계획 지침에 따름	-
		색채	-	-
		건축선	◦건축한계선 - 단지내도로변 : 2m	-
		연결녹지와 블록간 연결통로	◦연결녹지와 블록간 연결통로로 지정된 대지는 연결녹지에서 보행자의 진입을 위해 폭 1.2m이상의 통로로 조성	-

■ 【10BL】 (기정)

가구 번호	위치 (획지번호)	구분	계획내용	비고
10BL	10-1 10-2 10-3 10-4 10-5 10-6 10-7	용도	- 건축법시행령 별표1의 - 단독주택으로서 다른 용도와 복합된 것 - 공동주택과 주거용외의 용도가 복합된 건축물 - 제2종근린생활시설 중 옥외철타이 설치된 골프연습장·아마추스소 - 연수시설 - 운동시설 중 옥외철타이 설치된 골프연습장 - 업무시설 중 오피스텔(지상층 연면적의 50%미만 가능) - 숙박시설 - 오락시설 - 창고시설 - 교정 및 군사시설 - 발전시설 - 위험물저장 및 처리시설(다. 미래형 업무시설의 부대시설로 설치되며, 그 시설의 위치, 구조 및 설비의 기준이 위험물 안전관리법 시행규칙 별표에 해당될 경우 허용) - 자동차관련시설(주차장 제외) - 장례식장(의료시설의 부수시설(「의료법」 제36조제1호에 따른 의료기관의 종류에 따른 시설을 말한다)에 해당하는 것은 제외한다)	지정용도 외 일반상업 지 용 도 중 불허용도
		건폐율	°60% 이하	-
		용적률	°기준용적률 : 600% 이하	-
		높이	°최고높이 : 군사기지 및 군사시설 보호법상 비행안전 구역 높이제한 적용 °「건축법」 제60조 3항에 따른 도로사선제한(H≤1.5D)을 적용하지 않음 °주차전용건축물의 경우 「주차장법 시행령」 제3조의2 준용	-
		배치	지구단위계획 지침에 따름	-
		형태	지구단위계획 지침에 따름	-
		색채	-	-
		건축선	° 건축한계선 - 단지내도로변 : 2m	-
		연결녹지와 블록간연결도로	°연결녹지와 블록간 연결도로로 지정된 대지는 연결녹지에서 보행자의 진입을 위해 폭 1.2m이상의 통로로 조성	-

■ 【10BL】 (변경)

가구 번호	위치 (획지번호)	구분	계획내용	비고
10BL	10-1 10-2 10-3 10-4 10-5	용도	- 건축법시행령 별표1의 - 단독주택으로서 다른 용도와 복합된 것 - 공동주택과 주거용외의 용도가 복합된 건축물 - 제2종근린생활시설 중 옥외철타이 설치된 골프연습장·아마추스소 - 연수시설 - 운동시설 중 옥외철타이 설치된 골프연습장 - 업무시설 중 오피스텔(지상층 연면적의 50%미만 가능) - 숙박시설 - 오락시설 - 창고시설 - 교정 및 군사시설 - 발전시설 - 위험물저장 및 처리시설(다. 미래형 업무시설의 부대시설로 설치되며, 그 시설의 위치, 구조 및 설비의 기준이 위험물 안전관리법 시행규칙 별표에 해당될 경우 허용) - 자동차관련시설(주차장 제외) - 장례식장(의료시설의 부수시설(「의료법」 제36조제1호에 따른 의료기관의 종류에 따른 시설을 말한다)에 해당하는 것은 제외한다)	지정용도 외 일반상업 지 용 도 중 불허용도
		건폐율	°60% 이하	-
		용적률	°기준용적률 : 600% 이하	-
		높이	°최고높이 : 군사기지 및 군사시설 보호법상 비행안전 구역 높이제한 적용 °「건축법」 제60조 3항에 따른 도로사선제한(H≤1.5D)을 적용하지 않음 °주차전용건축물의 경우 「주차장법 시행령」 제3조의2 준용	-
		배치	지구단위계획 지침에 따름	-
		형태	지구단위계획 지침에 따름	-
		색채	-	-
		건축선	° 건축한계선 - 단지내도로변 : 2m	-
		연결녹지와 블록간연결도로	°연결녹지와 블록간 연결도로로 지정된 대지는 연결녹지에서 보행자의 진입을 위해 폭 1.2m이상의 통로로 조성	-

7. 기타사항에 관한 도시관리계획 결정조서(변경없음)

8. 특별계획구역에 관한 도시관리계획 결정조서(변경)

1) 특별계획구역에 관한 사항

① 특별계획구역 지정 목적

구분	명칭	면적(㎡)	위치	지정목적
기정	특별계획구역1-1	14,921.2	문정동 642	신성장동력산업과 관련된 업무 용도의 체계적·계획적 입지를 유도하고, 문정역세권과 연계한 지하공간의 진취적이며 창의적인 개발을 위하여 특별계획구역으로 지정
기정	특별계획구역1-2	14,688.7	문정동 642-3	
기정	특별계획구역2	16,357.2	문정동 643-1	
기정	특별계획구역3	17,310.7	문정동 651	
기정	특별계획구역4	10,280.1	문정동 641-3 일원	
기정	특별계획구역6	17,665.4	문정동 644 일원	
기정	특별계획구역7	17,718.0	문정동 645 일원	
변경	특별계획구역7	17,719.9	문정동 645 일원	

② 지구단위계획과의 관계

- 구체적인 개발행위의 발생 시 사업시행자(SH공사)를 통해 세부개발계획을 작성하고 이를 별도의 결정 과정을 거쳐 본 특별계획구역에 대한 지구단위계획으로 결정 함.
- 특별계획구역내 세부개발계획 수립(변경)시 기반시설에 대한 변경(신설 포함)을 수반할 경우, 해당 시행자는 그에 따른 개발계획 변경 및 지구단위계획을 포함한 실시계획 변경을 수립해야 함.

7) 특별계획구역 7(변경)

① 구역결정에 관한 계획(변경)

구역명	위치	면적(㎡)			비고
		기정	변경	변경후	
특별계획구역7	문정동 645일원	17,718.0	증)1.9	17,719.9	확정측량 결과반영

② 가구 및 획지조성에 관한 계획(변경)

구분	구역명	가구 번호	획지계획		비고
			위치	면적(㎡)	
기정	특별계획구역7	7-1	문정동 645	8,801.2	확정측량 결과반영
		7-2	문정동 645-2	8,916.8	
변경	특별계획구역7	7-1	문정동 645	8,803.0	
		7-2	문정동 645-2	8,916.9	

③ 건축물의 용도·건폐율·용적률·높이에 관한 계획(변경없음)

구분		내용	비고
용도	지정 용도	◦ 신성장동력산업과 관련된 업무용도로 건축법시행령 별표1의 - 업무시설 - 공장(지식산업센터에 한함) - 교육연구시설 - 의료시설 - 문화 및 집회시설 ◦ 블록별 핵심(앵커)시설과 관련된 업무용도 (지상층 연면적의 2%이상 입지) ※ 별첨 신성장동력산업 업종분류표 참조	· 지상층 연면적의 30% 이상 입지(핵심 시설 포함)
	권장 용도	◦ 신성장동력산업 및 지역특화산업과 관련된 업무용도로 건축법시행령 별표1의 - 업무시설 - 공장(지식산업센터에 한함) - 교육연구시설 - 의료시설 - 문화 및 집회시설 - 방송통신시설 ※ 별첨 신성장동력산업 업종분류표 참조	· 지상층 연면적의 40%
용도	불허용도	◦ 건축법시행령 별표1의 - 단독주택으로서 다른 용도와 복합된 것 - 공동주택과 주거용외의 용도가 복합된 건축물 - 제2종근린생활시설 중 옥외철담이 설치된 골프연습장 · 안마시술소 - 운수시설 - 운동시설 중 옥외철담이 설치된 골프연습장 - 업무시설 중 오피스텔(지상층 연면적 50%미만 가능) - 숙박시설 - 위락시설 - 창고시설 - 교정 및 군사시설 - 발전시설 - 위험물저장 및 처리시설(단, 미래형 업무시설의 부대시설로 설치되며, 그 시설의 위치·구조 및 설비의 기준이 위험물 안전관리법 시행규칙 별표에 해당될 경우 허용) - 자동차관련시설(주차장 제외) - 장례식장(의료시설의 부수시설(「의료법」 제36조제1호에 따른 의료기관의 종류에 따른 시설을 말한다)에 해당하는 것은 제외한다)	· 지정용도 외 일반상업 지역내에서 입지 가능한 용도 중 불허용도
건폐율		◦ 60% 이하	-
용적률		◦ 기준용적률 : 600% 이하	· 건축물 에너지 절약 및 이용 효율성 향상을 위하여 건축물 연간 1차에너지 소비 총량을 250kWh/m²·y 이하로 계획하여야 하며, 권장용도 40% 수용시 용적률 인센티브 5% 지원 ※수용면적 비율에 따라 인센티브 차등적용
높이		◦ 최고높이 - 군사기지 및 군사시설 보호법상 비행안전구역 높이제한 적용 ◦ 「건축법」 제60조 3항에 따른 도로사선제한(H≤1.5D)을 적용하지 않음	-

④ 건축물의 배치·형태·외관 등에 관한 계획(변경없음)

구분	내용	비고
건축지정선	연결녹지에 연결한 도로변 2m	-
건축한계선	그 외 도로변 2m	-

⑤ 기타사항에 관한 계획(변경없음)

■ 대지내공지

구분	내용	비고
공공보행통로	◦ 획지분할가능선에 의해 획지별로 개발 할 경우 각각의 대지는 폭 3m이상의 공공보행통로를 인접대지와 공동 조성	-

■ 교통처리계획

구분	내용	비고
차량출입불허구간	◦ 교통 흐름을 감안한 일부구간 차량출입불허	-

■ 환경친화 등에 관한 계획

구분	내용	비고									
친환경 건축기준	① 「서울특별시 친환경건축기준(서울특별시 예규 제705호)」 및 「국토해양부 건축물 에너지 효율등급 인증규정(국토해양부고시 제2009-1306호)」, 「서울특별시 녹색건축물 설계 가이드라인」에 따라 “문정도시개발구역” 내 모든 신축 민간건축물은 ‘친환경 에너지 건축물 설계기준’에 대해 다음사항을 준수하여야 한다. · 건축물 예상 에너지사용량에 대한 신·재생에너지 공급비율 : 5%이상 · 건축물 연간 1차 에너지소비 총량 : 250kWh/m²·y이하 ※ 본 지침이 규정하고 있는 내용이 법령·조례·지침 등의 제·개정으로 서로 다를 경우 그 규제내용이 강화된 것을 따른다. ② 인센티브 · ‘친환경건축기준’ 및 ‘건축물 에너지 효율 등급’의 달성 정도에 따라 서울특별시 친환경건축물 및 국토해양부의 건축물에너지 효율등급을 부여하며, 그 등급에 따라 인센티브를 부여한다.	-									
	<table><tr><th>구분</th><th>인센티브 내용</th></tr><tr><td rowspan="6">민간 건축물</td><td>· 서울시 친환경 건축물 건축주에 대한 취득세, 재산세 등 지방세 감면</td></tr><tr><td>· 서울시 친환경 건축물 시공사설계사에 대한 서울시 사업 참가시 가점 부여</td></tr><tr><td>· 용적률 인센티브 5% 지원</td></tr><tr><td>· 친환경 건축물 인증비용 일부 지원</td></tr><tr><td>· 서울시 친환경 건축물 인정표지 부착</td></tr><tr><td>· 그 밖에 민간부문 친환경 건축물 유도를 위해 필요한 지원</td></tr></table>	구분	인센티브 내용	민간 건축물	· 서울시 친환경 건축물 건축주에 대한 취득세, 재산세 등 지방세 감면	· 서울시 친환경 건축물 시공사설계사에 대한 서울시 사업 참가시 가점 부여	· 용적률 인센티브 5% 지원	· 친환경 건축물 인증비용 일부 지원	· 서울시 친환경 건축물 인정표지 부착	· 그 밖에 민간부문 친환경 건축물 유도를 위해 필요한 지원	-
	구분	인센티브 내용									
민간 건축물	· 서울시 친환경 건축물 건축주에 대한 취득세, 재산세 등 지방세 감면										
	· 서울시 친환경 건축물 시공사설계사에 대한 서울시 사업 참가시 가점 부여										
	· 용적률 인센티브 5% 지원										
	· 친환경 건축물 인증비용 일부 지원										
	· 서울시 친환경 건축물 인정표지 부착										
	· 그 밖에 민간부문 친환경 건축물 유도를 위해 필요한 지원										
③기타 관련사항은 시행지침에 따른다.	-										

■ 시설물 설치에 관한 계획

구분	내용			비고
시설물 설치	구분	시설물	설치기준	※공간확보 불가능 등으로 부득이 공공시설 내 설치할 경우 관련기관(부서)과 협의하여 지하에 매설식 등으로 설치할 수 있다.
	한전 지상기기	변압기, 개폐기 등	· 지상기기는 사유지 내 설치하고, 도로·공원(녹지) 등 공공시설 내 설치 금지	
	지주형 시설물	가로등주, 한전주, 통신주, 신호등주, 안내표지판 등	· 지주형 시설물은 최대한 통합하고 단순화 · 기초는 부속물이 지상에 노출되지 않도록 매립하여 설치	

8. 무상귀속 및 대체에 관한 공공시설물 및 토지 등의 조서 총괄(변경없음) : 생략
9. 도시개발법 제19조에 따라 실시계획의 고시로 의제되는 인·허가 등의 고시 또는 공고사항 : 해당사항 없음
10. 인가된 실시계획에 관한 도서의 공람기간 및 공람장소
- 공람기간 : 고시일로부터 14일간 공람
 - 공람장소 - 서울특별시 도시활성화과 (☎ 02)2133-4642)
 - 송파구청 혁신도시계획과 (☎ 02)2147-2170)
 - 서울주택도시공사 도시개발계획부 (☎ 02)3410-7591)

서울특별시고시 제2020 - 461호

특수판매업체 조건부 집합제한 전환 고시

정부 사회적 거리두기 개편(2020. 11.1.)에 따라 집합금지(2020. 6.8.)조치 되었던 특수판매업체(다단계·후원방문·방문판매)에 대해 강화된 방역수칙 준수 등을 전제로 한 조건부 집합제한으로 전환하였음(2020. 11. 7.)을 고시합니다.

2020년 11월 12일

서울특별시장

1. 집합제한 전환 개요

- 대 상 : 서울특별시 내 특수판매업(다단계·후원방문·방문판매, 미신고·미등록 포함) 집합·판매 영업장소
- 기 간 : 2020. 11. 7.(토) 0시부터 ~ 별도 해제 시
- 내 용
 - 서울시 특수판매업체에 대하여 강화된 방역수칙 준수를 조건으로 집합제한 조치

사업주종사자 수칙	이용자 수칙
■ 출입자 명부 관리(4주 보관 후 폐기) - 전자출입명부 설치 및 이용(의무) - 수기명부 비치(이용자가 수기명부 작성 시 시군구(거주지), 전화번호, 신분증 확인) * 전자출입명부 사용이 곤란한 2G폰 이용자, 장애인, 단기 체류외국인, QR코드 거부, 휴대폰 미소지 등의 경우 신분증 대조 후 수기명부 작성 ■ 출입자 증상 확인 및 유증상자 등 출입 제한(발열체크 등) ■ 방역관리자 지정 배치 운영	■ 전자출입명부 인증 또는 수기출입명부 작성 (수기명부 작성 시 본인의 성명, 전화번호 정확히 기재, 신분증 제시) ■ 증상확인 협조 및 유증상자 등 출입금지

사업주·종사자 수칙	이용자 수칙
■ 사업주·종사자·이용자 마스크착용 ■ 1일 1회 이상 종사자 증상확인 및 유증상자 퇴근조치(대장작성) ■ 행사 등 영업활동 전/후 시설 소독(대장작성) ■ 출입구 및 시설 내 여러 곳에 손소독제 비치 ■ 시설 내 이용자 간 2m 간격 유지 ■ 공연, 노래부르기, 음식제공 등 금지 ■ 이용인원 제한 (시설 허가·신고면적 4㎡당 1명) * 출입구 등에 이용 가능인원 게시 및 안내 ■ 마스크 미착용자 대비 시설 내 상시비치 ■ 자연환기(창문 개방 등) 또는 환기시설을 통한 기계환기 시설 완비	■ 마스크 착용 ■ 이용자 간 2m 이상 간격 유지

2. 위반 시 조치사항

○ 위반 시 과태료 부과 기준

가. 부과근거

- 「감염병의 예방 및 관리에 관한 법률」 제49조제1항제2의2호~4호
- 「감염병의 예방 및 관리에 관한 법률」 제83조(과태료) 제2항, 제4항, 제5항
- 「감염병의 예방 및 관리에 관한 법률 시행령」 제33조(과태료의 부과) 별표 3

나. 부과사유 : 특수판매업체 시설에서의 감염병(코로나19 등) 확산 차단을 위해 방역수칙 준수·이행 의무부과

다. 부과권자 : 시장·구청장

라. 부과대상 : 서울시 특수판매업체 방역수칙 미준수자(관리자·운영자·이용자)

마. 부과금액

- 시설의 관리자·운영자가 방역수칙 위반 시 150만원(1차), 300만원(2차) 부과
- 이용자 방역수칙 위반 시 당사자에게 10만원 부과

바. 효력발생일 : 2020. 11. 13.(금) 0시 부터

사. 불복절차

- 과태료 부과에 불복하는 경우에는 「질서위반행위규제법」 제20조 제1항에 따라 과태료 부과 통지를 받은 날로부터 60일 이내에 해당 행정청에 서면으로 이의제기 할 수 있음.

○ 고발조치

- 「감염병의 예방 및 관리에 관한 법률」 제49조 제1항 제2호
- 「감염병의 예방 및 관리에 관한 법률」 제80조 제7호에 따라 고발조치(300만원 이하의 벌금)

○ 업체에서 방역수칙 위반으로 확진자 발생 시 검사·치료비 등 손해배상(구상권) 청구

공 고

서울특별시공고 제2020 - 2949호

혼잡통행료 과태료 독촉 및 압류 예고장 공시송달(공고)

도시교통정비촉진법 제35조 및 서울특별시혼잡통행료징수조례 제11조의 규정에 의거 남산 1·3호 터널 혼잡통행료 미납차량에 대하여 독촉 및 압류 예고장을 발송하였으나, 이사, 수취인 미거주, 수취인 부재, 주소불명 등의 사유로 송달 불능인 대상에 대하여 지방세기본법 제33조 및 행정절차법 제14조제4항의 규정에 의거 다음과 같이 공시송달(공고)합니다.

2020년 11월 12일

서울특별시장

1. 건 명 : 혼잡통행료 과태료 독촉 및 압류 예고장 송달불능분에 대한 공시송달
2. 근 거 : 서울특별시혼잡통행료징수조례 제11조 및 지방세기본법 제33조, 행정절차법 제14조제4항
3. 공시송달 대상 : <붙임>
4. 체납자 제재 안내
 - 가. 당사자는 본 통지를 받은 날(공고일로부터 14일이 경과한 때)로부터 10일 이내에 특별한 사유 없이 과태료를 내지 않으면 질서위반행위규제법 제52조 내지 55조에 규정에 따라 체납된 자동차 관련 과태료 합계액이 30만원 이상이면서 일정 요건에 해당되는 경우에는 해당 자동차 등록권이 영치될 수 있습니다.
 - 나. 과태료 체납액이 500만원(감치 1,000만원)이상이면서 일정요건에 해당되는 경우에는 신용정보제공, 관허사업 제한, 감치 등의 불이익을 받을 수 있습니다.
 - 다. 문의 전화 : 02-2290-6438~9, 6179, 6467 (서울시설공단)
5. 인터넷 납부 : <https://etax.seoul.go.kr> ※ 공인인증서 필요, 신용카드 납부 가능

붙임 : 공시송달 대상자 명단 1부.

연번	요금소	통행일시	차량번호	과태료	납부자	주소
1	남산1호터널	2019-12-16 10:47:25	34호7881	10,300	(주)아이언렌트카	서울특별시 강남구 봉은사로114길 38 204호(삼성동, 경인빌딩)
2	남산3호터널	2019-12-16 13:16:58	21부1647	10,300	CHI SONGMO	경기도 안양시 만안구 냉천로12번길 18-1 102호(안양동, 현암빌라)
3	남산1호터널	2019-12-16 13:19:55	16가4998	10,300	(주)승현프라자(상품용)	서울특별시 성동구 자동차시장1길 94-47 장안모터프라자 804호(용답동)
4	남산1호터널	2019-12-17 07:29:46	64하0122	10,300	에이제이렌터카 주식회사	서울특별시 구로구 서부샛길 822(구로동) (구로동)
5	남산3호터널	2019-12-17 07:40:26	59머3343	10,300	(주)태그프리	서울특별시 금천구 벚꽃로 234 315호(가산동, 에이스하이엔드타워6차)
6	남산1호터널	2019-12-17 08:00:24	29가3583	10,300	주식회사 제이에스엔씨	서울특별시 송파구 법원로 92(문정동, 문정동, 파르너스1차 1204-1호)
7	남산1호터널	2019-12-17 09:47:32	02나3854	10,300	SK 네트워크(주)	경기도 수원시 장안구 경수대로 795(영화동) (영화동)
8	남산1호터널	2019-12-17 14:15:52	21저5343	10,300	주 성우음향정보통신	서울특별시 중구 을지로 157 대림상가 라열 454호(을지로4가)
9	남산3호터널	2019-12-17 14:31:13	163하2348	10,300	비엔케이캐피탈(주)	부산광역시 부산진구 새싹로 1 9층(부전동, 부산은행 부전동지점)
10	남산1호터널	2019-12-17 19:35:41	36하1327	10,300	주식회사 퍼스트렌트카	경기도 용인시 처인구 모현읍 왕당로 138 비동 101호(모현수사)
11	남산1호터널	2019-12-17 19:42:13	15루3391	10,300	(주)엘앤에이치파트너스	서울특별시 중구 소공로 96(소공동) (소공동)
12	남산3호터널	2019-12-18 10:40:13	13주0971	10,300	(주)힐링투어	경기도 광주시 오포읍 새말길 192-1 102호
13	남산1호터널	2019-12-18 14:25:36	48겨7377	10,300	(주)파인토르테크그룹한국법인	경기도 수원시 영통구 광교로 145(이의동, 이의동, 서울대학교 차세대융합기술연구원10층)
14	남산1호터널	2019-12-19 11:40:48	40부2225	10,300	비엔케이캐피탈(주)	부산광역시 부산진구 새싹로 1 9층(부전동, 부산은행 부전동지점)
15	남산1호터널	2019-12-19 15:49:54	50호0907	10,300	에이제이렌터카 주식회사	서울특별시 구로구 서부샛길 822(구로동) (구로동)
16	남산3호터널	2019-12-19 16:24:46	66하1550	10,300	(주)우리카드	서울특별시 종로구 종로1길 50 A동(중학동, 더케이아트타워)
17	남산1호터널	2019-12-19 17:36:17	56너2859	10,300	주식회사 모든오일	서울특별시 강동구 강동대로53길 32 1층 101호(성내동, 감지하이린아파트)
18	남산1호터널	2019-12-20 09:04:38	63부6606	10,300	CUI RONGZHE	서울특별시 영등포구 디지털로54길 18 (대림동)
19	남산1호터널	2019-12-20 09:46:14	23구3892	5,150	SADULLAEV SHERZOD	대구광역시 달서구 달구벌대로199길 20-9 해오름 203호(호산동)
20	남산1호터널	2019-12-20 09:47:24	37무6153	10,300	YU GUANGFU	서울특별시 성동구 성수일로4길 26 102동 2403(성수동2가, 서울숲힐스테이트아파트)
21	남산3호터널	2019-12-20 12:51:08	49하4311	10,300	주식회사 쏘카	제주특별자치도 제주시 연미길 42(오라삼동) (오라삼동)
22	남산3호터널	2019-12-20 13:19:47	11오6855	10,300	(주)이앤에프	경기도화성시마도면마도공단로1길28
23	남산1호터널	2019-12-20 17:40:43	47소7363	10,300	SHEN HAN LI	서울특별시 강동구 상암로51길 61 101동 918호(명일동, 명일엘지아파트)
24	남산1호터널	2019-12-20 18:31:23	47소7363	10,300	SHEN HAN LI	서울특별시 강동구 상암로51길 61 101동 918호(명일동, 명일엘지아파트)
25	남산1호터널	2019-12-20 19:40:35	163허3010	10,300	비엔케이캐피탈(주)	부산광역시 부산진구 새싹로 1 9층(부전동, 부산은행 부전동지점)
26	남산1호터널	2019-12-23 07:37:16	26터5870	10,300	비엔케이캐피탈(주)	부산광역시 부산진구 새싹로 1 9층(부전동, 부산은행부전동지점)
27	남산1호터널	2019-12-23 10:41:29	34호7881	10,300	(주)아이언렌트카	서울특별시 강남구 봉은사로114길 38 204호(삼성동, 경인빌딩)
28	남산1호터널	2019-12-23 17:19:09	370우4574	10,300	CUI XUANAN	인천광역시 중구 큰우물로20번길 13-11 201호(용동)
29	남산1호터널	2019-12-23 17:43:54	28두8204	10,300	이도산업개발 주식회사	충청남도 천안시 서북구 업성2길 101 203호(업성동)
30	남산1호터널	2019-12-23 19:35:39	45라0578	10,300	THEN MARINA	경기도 파주시 하우고개길 408 103동 101호(상지석동)
31	남산3호터널	2019-12-23 20:10:12	67나8089	10,300	피싱코리아 주식회사	경기도 성남시 중원구 둔촌대로 545 310호(상대원동, 한라시그마)
32	남산3호터널	2019-12-23 20:16:20	28고2270	10,300	주식회사 로가	서울특별시 강서구 마곡서로 56 1001호(마곡동, 마곡시아스타워2)
33	남산1호터널	2019-12-24 07:10:17	14주2907	10,300	(주)위커스테크놀로지	서울특별시 마포구 마포대로 63-8 1322호(도화동, 삼창빌딩)
34	남산1호터널	2019-12-24 09:48:28	163호1008	10,300	비엔케이캐피탈(주)	부산광역시 부산진구 새싹로 1 9층(부전동, 부산은행 부전동지점)

연번	요금소	통행일시	차량번호	과태료	납부자	주소
35	남산3호터널	2019-12-24 10:17:54	18마6440	10,300	(주)제이앤비인터내셔널	서울특별시 용산구 새창로 213-12 5085호(한강로2가, 한강현대하이엘)
36	남산3호터널	2019-12-24 16:39:25	07보3017	10,300	우성안전 (주)	경기도 안산시 상록구 대촌3길 2(사사동) (사사동)
37	남산1호터널	2019-12-24 19:36:30	10호3140	10,300	재경렌트카 주식회사	경기도 수원시 팔달구 장다리로 179 307호(인계동)
38	남산1호터널	2019-12-26 08:41:49	01주0222	10,300	(주)일성국제투어	서울특별시 영등포구 국회대로74길 20 819호(여의도동, 맨하탄21리빙텔)
39	남산1호터널	2019-12-26 10:17:10	46호2496	10,300	에이제이렌트카 주식회사	서울특별시 구로구 서부샛길 822(구로동) (구로동)
40	남산1호터널	2019-12-26 17:49:45	37다3372	10,300	(주)코리아교육그룹	서울특별시 서초구 서초대로78길 26 9층(서초동)
41	남산1호터널	2019-12-26 20:41:04	33호3869	10,300	비엔케이캐피탈(주)	부산광역시 부산진구 새싹로 1 9층(부전동, 부산은행 부전동지점)
42	남산1호터널	2019-12-27 08:37:08	11조3447	10,300	CHEN YUHUI	서울특별시 강서구 공항대로45길 33 402호(등촌동)
43	남산1호터널	2019-12-27 09:45:46	49머5313	10,300	사단법인 피파엘	서울특별시 강서구 공항대로 535 503호(염창동, 대림자동차빌딩)
44	남산1호터널	2019-12-27 14:39:56	40러1019	10,300	합자회사 가온건설	강원도 원주시 남산로 81(일산동) (일산동)
45	남산1호터널	2019-12-27 15:21:41	56하2887	10,300	자보렌트카(주)	제주특별자치도 제주시 선반로 93(화북일동) (화북일동)
46	남산1호터널	2019-12-27 19:39:18	15버4160	10,300	(주)케일리	서울특별시 강남구 도산대로59길 16 2층(청담동, 테이볼2025빌딩)
47	남산3호터널	2019-12-27 19:53:45	150터9854	10,300	주식회사 엔나인아이앤씨	서울특별시 광진구 아차산로78길 110 806호(광장동, 리버힐오피스텔)
48	남산1호터널	2019-12-30 09:37:32	39소2713	10,300	JIN ZHONGHAO	서울특별시 영등포구 영등포로80길 25-12 (신길동)
49	남산1호터널	2019-12-30 11:29:07	61오2035	10,300	주식회사 씨드피앤에이치	인천광역시 서구 로봇랜드로249번길 46-39(경서동) (경서동)
50	남산3호터널	2019-12-30 11:32:17	39하1519	10,300	SK네트웍스(주)	경기도 수원시 장안구 경수대로 795(영화동, 영화동, 삼양빌딩)
51	남산1호터널	2019-12-30 12:07:50	35보0233	10,300	YANG JEONG MIN GUILL	서울특별시 성동구 금호로 15 107동 701호(금호동4가, 서울숲푸르지오아파트)
52	남산3호터널	2019-12-30 15:15:28	58보6140	5,150	주식회사 에스더블류에스	서울특별시 금천구 가산디지털1로 1 1201호(가산동, 더루벤스밸리)
53	남산3호터널	2019-12-30 19:27:32	20호1817	10,300	(주)참신렌트카여행사	세종특별자치시 한누리대로 2144 703호(보람동, 세종스마트허브2)
54	남산3호터널	2019-12-30 19:42:29	276보6869	10,300	(주)순신무역	경기도 고양시 덕양구 화중로130번길 48 401-1호(화정동, 삼원프라자)
55	남산3호터널	2019-12-30 20:13:33	66하0986	10,300	(합)경인렌트카	인천광역시 부평구 원적로416번길 50(산곡동) (산곡동)
56	남산1호터널	2019-12-30 20:27:19	63소0539	10,300	(주)나래무역	경기도 남양주시 화도읍 마석중앙로 106 2층
57	남산1호터널	2019-12-31 08:30:36	10노8237	10,300	HAN RENZHE	경기도 수원시 장안구 덕영대로407번길 24 (울전동)
58	남산1호터널	2019-12-31 12:05:35	27수0269	5,150	주식회사 다온아이에스	경기도 안양시 만안구 오리로52번길 33-16(박달동, 박달동, 1층상가)
59	남산3호터널	2019-12-31 13:16:09	23하2561	10,300	비엔케이캐피탈(주)	부산광역시 부산진구 새싹로 1 9층(부전동, 부산은행 부전동지점)
60	남산3호터널	2019-12-31 16:04:39	03수0143	10,300	한국장애인직업교육원열린플라워(주)	경기도 의왕시 계원대학로 27 601호(내손동, 성삼아이비즈2차)
61	남산1호터널	2019-12-31 18:24:56	25도1366	10,300	(주)한가람엔지니어링	서울특별시 서대문구 통일로 484 325호(홍제동, 신지식산업센터)

서울특별시공고 제2020 - 3062호

정보통신공사업 신규 등록 공고

정보통신공사업법 제72조의 규정에 의하여 정보통신공사업의 신규 등록을 다음과 같이 공고합니다.

2020년 11월 12일

서울특별시

1. 정보통신공사업의 신규 등록 내역

연번	등록번호	등록일자	상 호 대 표 자 법인(사업자)등록번호	영업소 소재지
1	203312	20. 10. 5	주식회사 씨앤에이아이(C&AI) 김용재 110111 - 6972156	서울특별시 서초구 매향로 16, 하이프랜드빌딩 13층 1301호 (양재동)
2	203313	20. 10. 5	주식회사 와이즈인포텍 박태수 110111 - 5091569	서울특별시 금천구 벚꽃로 278,SJ테크노빌 1117호 (가산동)
3	203314	20. 10. 5	주식회사 성장기전 지광섭 110111 - 1168552	서울특별시 서초구 남부순환로 2640 - 11, 단성빌딩 401호 (양재동)
4	203315	20. 10. 8	주식회사 제이아이앤티 박현철 110111 - 7480124	서울특별시 송파구 법원로 128, 문정에스케이브이원지엘메트로시티 제10층 제비1014호 (문정동)
5	203316	20. 10. 8	한양산업개발 주식회사 이기욱 110111 - 0036164	서울특별시 광진구 아차산로 355,405호 (자양동)
6	203317	20. 10. 15.	주식회사 다산소프트 김기성 110111 - 4306654	서울특별시 금천구 가산디지털2로 98, 707호 (가산동)
7	203318	20. 10. 16	주식회사 넷피지시스템즈 황한건 110111 - 3641960	서울특별시 종로구 사직로 8길 34, 1520호(내수동, 경희궁의아침3단지오피스텔)
8	203319	20. 10. 16	주식회사 삼천리네트웍스 임진혁 110111 - 5528447	서울특별시 강서구 마곡중앙6로 40, 1003호(마곡동, 장흥빌딩)
9	203320	20. 10. 16	아이클라우드 주식회사 김남훈 110111 - 7457420	서울특별시 영등포구 선유로9길 10, 문래SKV1center 821호 (문래동6가)
10	203321	20. 10. 16	주식회사 포콤방법시스템 김광생 110111 - 1914434	서울특별시 서대문구 간호대로 11 - 32, 예진빌딩 1층 (홍제동)
11	203322	20. 10. 22	이피코리아 주식회사 배문찬 110111 - 1166407	서울특별시 성동구 아차산로 116(성수동2가)

연번	등록번호	등록일자	상 호 대 표 자 법인(사업자)등록번호	영업소 소재지
12	203323	20. 10. 27	주식회사 우찬시스템 박재환 110111 - 3598301	서울특별시 금천구 가산디지털1로 1, 더루벤스밸리 12층 1204호 (가산동)
13	203324	20. 10. 27	주식회사 한맥시스템 이창봉 110111 - 5481661	서울특별시 노원구 석계로18길 23, 305호 (월계동, 삼능스페이스향)
14	203325	20. 10. 28	주식회사 강남전기공사 나중안 110111 - 3519208	서울특별시 서초구 논현로7길 21, 신성빌딩 (양재동)
15	203326	20. 10. 29	주식회사 포덱스 강재식 110111 - 2327347	서울특별시 강남구 도곡로1길 14, 삼일프라자오피스텔 1602호 (역삼동)

2. 근거법령 : 정보통신공사업법 제14조(공사업의 등록 등), 같은 법 시행령 제16조(공사업등록의 신청 등)

3. 내용문의 : 서울특별시 정보통신보안담당관 02)2133 - 2896

서울특별시공고 제2020 - 3063호

정보통신공사업 양도양수 및 법인합병 등록 공고

정보통신공사업법 제72조의 규정에 의하여 정보통신공사업의 양도양수 및 법인합병 등록을 다음과 같이 공고합니다.

2020년 11월 12일

서울특별시장

1. 정보통신공사업의 양도양수 및 법인합병 등록 내역

연번	등록번호	등록일자	상 호 대 표 자 법인(사업자)등록번호	영업소 소재지	비고
1	610065	20. 10. 8.	대영기술 주식회사 김용호 110111 - 7575313	서울특별시 구로구 구일로10길 27, 비동1129호 (구로동, 에스케이허브수)	분할 합병

2. 근거법령 : 정보통신공사업법 제17조(공사업의 양도 등), 같은 법 시행령 제22조(공사업 양도의 신청 등)

3. 내용문의 : 서울특별시 정보통신보안담당관 02)2133 - 2896

서울특별시공고 제2020 - 3069호

자동차번호판 영치 사전안내서 공시송달 공고

질서위반행위규제법 제55조(자동차관련 과태료 체납자에 대한 자동차 등록번호판의 영치) 및 동법 시행령 제14조(자동차 등록번호판의 영치)의 규정에 의거 자동차번호판 영치대상 자동차 소유주에게 『자동차번호판 영치 사전안내서』를 발송하였으나, 본인 외 우편수취, 수취인 불명, 주소불명, 수취거부, 송달곤란 등의 사유로 반송된 송달불능분에 대하여 행정절차법 제14조(송달) 제4항에 의거 다음과 같이 공시송달(공고)합니다.

2020년 11월 12일

서울특별시

1. 건 명 : 자동차번호판 영치 사전안내서 반송분에 대한 공시송달
 2. 근 거 : 질서위반행위규제법 제55조, 질서위반행위규제법 시행령 제14조, 행정절차법 제14조 제4항
 3. 공시송달 대상 및 내용 : 송*옥 외 5,128건 <별첨참조>
 4. 공고기간 : 2020년 11월 12일 ~ 2020년 11월 26일
 5. 유의사항 : 공고 대상자는 공고기간 이후 10일 이내 자동차관련 과태료를 납부하지 않을 경우 질서위반행위규제법 제55조, 동법시행령 제14조에 의거 자동차번호판이 영치됨을 알려드립니다.
- ※ 자동차번호판 영치관련 과태료 체납 내역 확인 및 납부는 자동차 번호판영치 간편민원 서비스 (<http://youngchi.seoul.go.kr>)에서 가능합니다.
- ※ 자동차관련 체납 과태료는 매월 증가산금 부과로 납부 시 금액을 확인하시기 바랍니다.

붙임 : 공시송달 대상자 명단 1부.

등록연번	차량번호	성명	기본주소	과태료 체납 건수	과태료 금액	발송회차
1	42러9947	송*옥	서울특별시 송파구	3	387,990	27
2	42로9691	정*명	서울특별시 노원구	4	303,400	27
3	50오5537	윤*한	서울특별시 노원구	6	352,200	27
4	서울32더5555	(주)**트로	서울특별시 종로구	5	1,189,510	27
5	89구1190	김*구	경기도 이천시	7	315,280	27
6	89거1530	김*동	서울특별시 강동구	1	316,200	27
7	89고2141	방*곤	경기도 의정부시	4	304,320	27
8	89고5665	이*훈	서울특별시 은평구	1	316,200	27
9	89구5640	씨지이**주)	서울특별시 송파구	2	349,950	27
10	89구9700	이*권	서울특별시 은평구	7	565,210	27
11	89누4171	박*배	서울특별시 영등포구	8	305,200	27
12	89나4356	신*호	서울특별시 구로구	1	316,200	27
13	89나9322	남*규	서울특별시 용산구	2	1,090,500	27
14	89노1436	강*희	경기도 남양주시	6	319,360	27
15	89노3933	박*환	서울특별시 영등포구	5	573,640	27
16	89누7714	선*희	서울특별시 서초구	3	488,680	27
17	89다9902	송*영	서울특별시 금천구	6	306,720	27
18	89더9845	김*천	서울특별시 금천구	1	948,600	27
19	93다8626	김*이	서울특별시 광진구	6	301,320	27
20	서울31자6514	홍*열	서울특별시 영등포구	6	306,100	27
21	서울32너9383	주식회**사물	서울특별시 노원구	2	348,080	27
22	93가2543	조*현	서울특별시 금천구	3	1,048,210	27
23	서울32사4820	정*진	서울특별시 영등포구	7	352,640	27
24	92주6708	이*용	서울특별시 강서구	8	385,880	27
25	93거7957	김*희	서울특별시 동대문구	9	402,940	27
26	93구7301	신*옥	서울특별시 관악구	6	1,386,150	27
27	93더1029	김*배	서울특별시 강북구	3	557,450	27
28	93구8190	주식회**물류	서울특별시 도봉구	1	323,400	27
29	93더5251	(주)**랜트	서울특별시 송파구	1	323,400	27
30	93나6987	농업회**리아	서울특별시 도봉구	1	959,400	27
31	93너6301	공*용	서울특별시 강동구	1	316,200	27
32	93도1237	(주)**포존	서울특별시 송파구	3	454,470	27
33	93라8049	조*구	전라북도 전주시	8	352,740	27
34	서울32거7759	편*범	서울특별시 금천구	1	319,800	27
35	서울32러5186	이*성	서울특별시 노원구	2	417,940	27
36	서울32사4800	하*만	서울특별시 광진구	6	301,180	27
37	서울32사5104	안*국	서울특별시 도봉구	3	2,526,620	27
38	서울32사6237	강*택	서울특별시 송파구	6	335,340	27

등록연번	차량번호	성명	기본주소	과태료 체납 건수	과태료 금액	발송회차
39	64주0777	권*원	서울특별시 강서구	1	316,590	27
40	65가0585	정*덕	서울특별시 노원구	3	446,940	27
41	65가0639	최*빛	서울특별시 영등포구	4	468,360	27
42	65구1381	최*연	경기도 구리시	7	327,860	27
43	65구6367	남*찬	경기도 의정부시	9	386,160	27
44	65노6183	백*민	서울특별시 강서구	2	305,310	27
45	69구0525	피엔제**주)	경기도 용인시	7	316,240	27
46	69구1358	이*환	서울특별시 강서구	7	341,680	27
47	69너2779	현대도**회사	서울특별시 강동구	2	347,250	27
48	69거2785	한*윤	서울특별시 도봉구	6	302,720	27
49	69너4248	김*숙	서울특별시 관악구	7	365,820	27
50	75보7382	합자회**행사	강원도 홍천군	4	301,220	27
51	69구1813	박*철	경상북도 안동시	7	357,920	27
52	64주2770	최*성	서울특별시 중랑구	12	415,140	27
53	충북99바9541	주식회**통운	충청북도 청주시	21	991,860	27
54	전남70자4974	(주)**관광	전라남도 강진군	5	308,500	27
55	64조8984	황*옥	서울특별시 금천구	11	476,240	27
56	69노0762	오*순	서울특별시 서초구	6	302,880	27
57	65나7724	조*우	서울특별시 강동구	6	313,360	27
58	65너0840	김*영	서울특별시 서초구	3	445,020	27
59	65노9962	장*규	서울특별시 송파구	2	541,390	27
60	68저9323	김*우	서울특별시 성북구	5	581,880	27
61	69거4637	송*빈	서울특별시 강서구	5	568,630	27
62	69고2482	(주)**건영	서울특별시 은평구	5	1,173,400	27
63	69구6716	LIN**AN	경기도 안산시	6	307,120	27
64	69너2481	유*진	서울특별시 도봉구	2	1,051,400	27
65	75보4528	윤*순	서울특별시 중랑구	5	349,940	27
66	75라5113	이*현	서울특별시 강서구	6	360,600	27
67	75로7414	성*모	서울특별시 은평구	1	323,400	27
68	75루6602	김*섭	서울특별시 금천구	2	323,040	27
69	75무8177	황*섭	서울특별시 중구	11	552,300	27
70	75무9622	(주)**니빌	서울특별시 양천구	3	1,378,500	27
71	75벼2039	CUI**UN	서울특별시 구로구	1	316,200	27
72	75부5258	육*은	서울특별시 도봉구	7	433,740	27
73	75서6009	이*일	경기도 고양시	4	306,400	27
74	75수2747	박*철	서울특별시 노원구	1	319,800	27
75	75수4063	조*찬	서울특별시 영등포구	6	333,000	27
76	75보4823	진*애	인천광역시 부평구	6	330,000	27

등록연번	차량번호	성명	기본주소	과태료 체납 건수	과태료 금액	발송회차
77	75서7592	박*길	서울특별시 중구	14	786,560	27
78	80주9973	(주)**랜트	서울특별시 송파구	1	316,200	27
79	81고2148	세일건**주)	서울특별시 강남구	1	319,800	27
80	81고2472	염*운	부산광역시 남구	7	335,660	27
81	81나7567	김*용	서울특별시 동작구	1	316,200	27
82	81나9932	송*자	인천광역시 부평구	1	319,800	27
83	81노7536	정*모	서울특별시 노원구	7	372,800	27
84	83주1510	김*숙	서울특별시 금천구	6	571,400	27
85	81나7527	(주)**메드	서울특별시 성동구	2	367,240	27
86	80주9528	현도지**주)	서울특별시 서초구	4	301,460	27
87	81구9725	심*섭	충청북도 충주시	6	302,400	27
88	81너2416	(주)**전설	서울특별시 구로구	7	327,130	27
89	83저9067	이*순	서울특별시 강서구	9	577,280	27
90	83조2171	이*열	서울특별시 도봉구	8	605,490	27
91	83조6955	송*석	서울특별시 중랑구	8	413,520	27
92	83주4947	이*수	서울특별시 성북구	1	959,400	27
93	84거0776	김*석	서울특별시 광진구	5	301,920	27
94	84고3889	서*기	서울특별시 성동구	6	344,000	27
95	84고4307	위*열	서울특별시 영등포구	6	301,920	27
96	84구1448	PIU**HE	서울특별시 용산구	1	316,200	27
97	84구4879	신*남	서울특별시 노원구	2	349,040	27
98	84너9512	알리안**주)	부산광역시 중구	5	306,240	27
99	84노2532	차*미	경기도 안산시	6	300,960	27
100	89라9030	(주)**대제	경기도 수원시	5	301,640	27
101	89라9669	김*태	서울특별시 노원구	6	304,040	27
102	89루0368	하*우	인천광역시 서구	6	300,400	27
103	89루7602	채*진	서울특별시 구로구	7	310,480	27
104	89마8743	아이엔**주)	서울특별시 송파구	1	319,800	27
105	89머9550	차*학	서울특별시 은평구	2	377,800	27
106	89모9826	김*홍	서울특별시 성북구	2	337,300	27
107	93로6793	곽*란	서울특별시 마포구	4	369,540	27
108	93루8677	이*식	서울특별시 도봉구	6	317,200	27
109	93마1497	송*수	경기도 고양시	5	300,880	27
110	93버9819	강*구	경기도 고양시	1	323,400	27
111	93서2842	황*경	서울특별시 관악구	3	1,043,000	27
112	93서3277	조*호	서울특별시 서초구	1	948,600	27
113	93수5507	김*윤	서울특별시 강서구	6	1,238,170	27
114	서울32아2112	연*철	서울특별시 도봉구	6	331,260	27

등록연번	차량번호	성 명	기본 주소	과태료 체납 건수	과태료 금액	발송회차
115	93서8895	이*호	서울특별시 중랑구	7	356,960	27
116	93서9455	(주)**비스	서울특별시 금천구	1	319,800	27
117	93소3131	박*원	서울특별시 관악구	11	571,010	27
118	93소4403	김*범	서울특별시 금천구	1	319,800	27
119	93소8076	최*숙	서울특별시 은평구	1	603,930	27
120	서울32아3319	이*수	서울특별시 중랑구	3	2,548,310	27
121	서울32자1781	박*한	서울특별시 강동구	7	326,420	27
122	서울32자4291	김*창	경기도 시흥시	5	302,960	27
123	서울32자4718	김*석	경기도 고양시	6	328,220	27
124	서울33너4809	홍*완	서울특별시 강북구	2	394,200	27
125	서울33리9480	이*영	서울특별시 중랑구	1	316,200	27
126	서울34고2977	허*구	서울특별시 동작구	2	341,730	27
127	서울34더1603	서*원	서울특별시 동대문구	1	948,600	27
128	서울35너9152	방*혁	서울특별시 마포구	9	394,800	27
129	서울35리2325	(주)**보사	서울특별시 송파구	1	316,200	27
130	65다6089	이*덕	서울특별시 양천구	6	366,560	27
131	65리0384	김*미	대구광역시 수성구	7	318,500	27
132	65로0496	권*팔	서울특별시 중랑구	1	630,630	27
133	65로5455	최*임	서울특별시 강남구	1	959,400	27
134	65두4093	양*석	서울특별시 은평구	6	307,680	27
135	65마9202	권*숙	서울특별시 광진구	10	436,960	27
136	65벼2581	강*우	서울특별시 송파구	2	376,120	27
137	65무1380	에스피**주)	부산광역시 해운대구	6	305,760	27
138	65벼0268	박*민	경기도 양주시	7	331,120	27
139	65보3056	유*준	서울특별시 성동구	11	437,040	27
140	69노7761	최*숙	서울특별시 은평구	6	491,480	27
141	69누1174	허*주	강원도 정선군	5	302,400	27
142	69누6230	김*진	서울특별시 성북구	6	313,240	27
143	69다7367	김*환	서울특별시 강북구	5	524,200	27
144	69더9198	김*필	충청남도 당진시	6	316,640	27
145	69두5706	서*원	서울특별시 동대문구	1	319,800	27
146	69라9685	유*옥	서울특별시 강북구	6	361,930	27
147	69러9978	육*제	서울특별시 동대문구	8	654,480	27
148	75수4192	HUY**NH	대전광역시 유성구	5	315,860	27
149	75어1943	이*영	서울특별시 강동구	2	1,105,550	27
150	75어2656	정*성	서울특별시 강서구	3	603,700	27
151	75어2994	서*국	경기도 화성시	6	372,640	27
152	75저5431	조*제	경기도 성남시	6	321,600	27

등록연번	차량번호	성명	기본주소	과태료 체납 건수	과태료 금액	발송회차
153	75조2590	이*철	서울특별시 동대문구	2	1,018,700	27
154	75조5714	최*수	서울특별시 용산구	8	382,260	27
155	76고6575	이*찬	경기도 이천시	4	301,000	27
156	76거2261	김*옥	서울특별시 강서구	1	959,400	27
157	76구1504	김*호	서울특별시 노원구	2	433,630	27
158	76너5711	지*구	서울특별시 서초구	5	368,540	27
159	81누8782	푸드네**회사	서울특별시 성북구	1	316,200	27
160	81다2588	(주)**ny	경기도 포천시	9	570,160	27
161	76나1906	박*원	경기도 화성시	8	433,000	27
162	81다4508	이*근	서울특별시 구로구	6	309,620	27
163	81다5070	장*운	경기도 부천시	6	302,880	27
164	81다9367	김*배	서울특별시 강서구	2	370,840	27
165	81더9611	(주)**구주	경기도 화성시	5	315,760	27
166	81도0712	하*조	서울특별시 강서구	2	992,200	27
167	84노8280	김*문	서울특별시 양천구	8	373,760	27
168	81라2691	서*혁	서울특별시 구로구	1	948,600	27
169	81라3651	권*범	서울특별시 도봉구	1	319,800	27
170	81라9908	박*수	서울특별시 강동구	3	1,095,860	27
171	84누7235	임*희	서울특별시 중랑구	5	321,040	27
172	84도0197	엄*섭	경기도 부천시	7	311,920	27
173	84도0659	(주)**토리	서울특별시 서초구	1	970,200	27
174	84두2015	(주)**구발	서울특별시 서초구	6	307,200	27
175	84두5183	주식회**나인	서울특별시 강남구	5	337,080	27
176	84러9701	신*철	서울특별시 강남구	3	438,140	27
177	84로2885	(주)**포유	서울특별시 금천구	1	305,200	27
178	84로8108	(주)**로벌	서울특별시 송파구	1	319,800	27
179	84루4386	강*영	서울특별시 도봉구	8	374,720	27
180	84마0805	이*진	서울특별시 강북구	3	313,830	27
181	84루3694	김*규	서울특별시 강동구	5	300,560	27
182	89소9125	전*탁	서울특별시 용산구	7	431,200	27
183	83주3376	배*호	경기도 고양시	7	335,440	27
184	69도1504	이*희	서울특별시 중구	10	445,120	27
185	89두0621	우*남	서울특별시 은평구	1	316,200	27
186	84거7847	(주)**랜트	서울특별시 송파구	1	319,800	27
187	81도2840	김*환	서울특별시 노원구	1	316,200	27
188	89루8014	금*자	경기도 연천군	10	436,000	27
189	93모6995	이*석	서울특별시 동대문구	6	384,320	27
190	89마9194	(주)**준	서울특별시 강남구	2	334,350	27

등록연번	차량번호	성명	기본주소	과태료 체납 건수	과태료 금액	발송회차
191	93서5882	최*한	서울특별시 마포구	6	312,400	27
192	서울34리7938	이*향	서울특별시 서대문구	4	301,360	27
193	65더9459	심*석	경기도 고양시	8	381,440	27
194	65마6551	김*주	경기도 용인시	4	300,420	27
195	69도1627	주식회**리아	서울특별시 성북구	6	382,870	27
196	69노3003	문*의	서울특별시 마포구	8	318,840	27
197	69더1646	이*기	충청북도 괴산군	4	483,680	27
198	69러9104	표*명	서울특별시 서대문구	1	959,400	27
199	81라8088	엄*호	서울특별시 도봉구	4	319,580	27
200	89무5413	이*배	서울특별시 영등포구	6	352,230	27
201	89무5426	오*석	서울특별시 노원구	7	314,320	27
202	89무9709	정*주	서울특별시 강남구	6	1,329,630	27
203	89보0374	곽*근	서울특별시 강북구	1	457,290	27
204	89보8839	(주)**자재	경기도 남양주시	5	312,880	27
205	89보8880	심*섭	서울특별시 서대문구	1	319,800	27
206	89부9813	박*웅	경기도 남양주시	6	300,160	27
207	89소0665	대중통**주)	서울특별시 동대문구	2	679,830	27
208	89소9681	홍*배	충청남도 태안군	6	340,720	27
209	89수3107	효림에**회사	서울특별시 도봉구	7	587,110	27
210	89오5357	김*자	서울특별시 노원구	1	970,200	27
211	94가1433	이*필	인천광역시 부평구	4	335,200	27
212	89저1247	(주)**연덕	서울특별시 금천구	4	1,371,270	27
213	93오5993	정*덕	경기도 광주시	5	634,120	27
214	93조8386	장*남	강원도 원주시	11	585,100	27
215	93조8665	정*진	서울특별시 성동구	1	316,200	27
216	94고0569	권*일	서울특별시 강남구	5	620,920	27
217	94나8253	유신**유신	인천광역시 부평구	7	316,720	27
218	94나8686	이*희	서울특별시 강북구	1	323,400	27
219	94가9223	신*준	서울특별시 중구	8	342,080	27
220	65서3954	강자영**순)	서울특별시 종로구	5	620,460	27
221	65소8337	주식회**퍼니	서울특별시 성동구	6	305,880	27
222	65수7813	황*윤	인천광역시 서구	7	315,760	27
223	65여3114	정*복	서울특별시 은평구	1	776,160	27
224	65여6425	곽*현	서울특별시 송파구	1	316,200	27
225	서울40바1573	보람정**주)	서울특별시 중구	1	316,200	27
226	서울40바1651	보람정**주)	서울특별시 중구	1	316,200	27
227	서울38마2845	준우이**주)	서울특별시 중랑구	4	1,112,720	27
228	94라5666	김*중	충청남도 천안시	7	311,920	27

등록연번	차량번호	성명	기본주소	과태료 체납 건수	과태료 금액	발송회차
229	서울40너6571	김석**김석	서울특별시 강서구	5	305,840	27
230	서울35아1561	최*민	서울특별시 중랑구	8	344,480	27
231	94너3304	황*연	서울특별시 구로구	2	1,279,200	27
232	94너4082	이*용	경기도 의정부시	8	362,240	27
233	94너7945	유*훈	서울특별시 은평구	3	413,480	27
234	94노3266	이*철	서울특별시 은평구	6	358,330	27
235	94누9731	배*하	전라북도 무주군	7	303,760	27
236	94두9517	김*흔	경기도 평택시	7	300,400	27
237	65서0236	양*현	서울특별시 서대문구	12	485,060	27
238	서울40노6944	나*웅	서울특별시 노원구	6	325,600	27
239	서울36거5777	이*호	서울특별시 성북구	2	1,003,720	27
240	서울36고5748	공*욱	서울특별시 강북구	6	353,360	27
241	서울36노4071	주식회**너지	서울특별시 종로구	2	500,400	27
242	서울37더6666	장*자	서울특별시 강북구	1	970,200	27
243	서울39거6960	이석원**현)	서울특별시 송파구	1	316,200	27
244	서울38리2552	이*운	서울특별시 마포구	1	970,200	27
245	69로0271	김*용	경기도 파주시	11	501,680	27
246	69모8500	(주)**모드	서울특별시 서초구	6	1,469,170	27
247	69무7222	이*희	서울특별시 관악구	7	326,800	27
248	76두2979	안*은	인천광역시 서구	9	834,140	27
249	76두3374	박*학	서울특별시 양천구	6	365,400	27
250	76라1889	JIN**NG	서울특별시 구로구	4	569,170	27
251	76라6212	황*기	인천광역시 중구	5	358,300	27
252	76러5590	김*규	서울특별시 강남구	1	323,400	27
253	76러6149	안*달	서울특별시 서대문구	6	343,800	27
254	76루7659	천*국	경기도 남양주시	6	398,560	27
255	76루7839	양*혁	대구광역시 수성구	1	323,400	27
256	81루6298	이*관	서울특별시 노원구	13	554,800	27
257	81마2256	신*섭	충청북도 진천군	4	300,420	27
258	81마2692	이*식	서울특별시 은평구	7	455,500	27
259	69버3708	이*국	경기도 고양시	6	305,760	27
260	69버5323	(주)**스큐	서울특별시 금천구	13	555,100	27
261	69보3181	원*석	서울특별시 송파구	7	595,660	27
262	69부2164	주식회**일보	서울특별시 종로구	1	316,200	27
263	69부4775	LIH**UA	서울특별시 영등포구	6	303,280	27
264	69부9011	주식회**피플	인천광역시 중구	7	349,840	27
265	65하3154	씨앤에**주)	인천광역시 부평구	6	301,440	27
266	69오6364	차*준	서울특별시 강서구	7	305,190	27

등록연번	차량번호	성명	기본주소	과태료 체납 건수	과태료 금액	발송회차
267	76노4112	(주)**산업	서울특별시 은평구	2	386,900	27
268	76노9518	문*현	서울특별시 관악구	10	533,000	27
269	76더8410	김*덕	경기도 남양주시	5	301,900	27
270	76도2629	최*훈	서울특별시 용산구	8	475,880	27
271	65오8915	지*환	경상남도 창원시	5	310,960	27
272	76도9997	ZHE**AN	서울특별시 구로구	8	484,040	27
273	81마4922	백*식	서울특별시 강북구	4	1,015,330	27
274	65오6409	김*자	서울특별시 도봉구	7	328,240	27
275	69수0613	김*국	서울특별시 동작구	6	301,920	27
276	69오4203	TAN**UA	서울특별시 종로구	1	970,200	27
277	65우4576	조*성	충청남도 천안시	7	359,360	27
278	65우7426	김*훈	전라북도 정읍시	7	329,200	27
279	65주5050	박*선	서울특별시 도봉구	2	378,520	27
280	65주5252	김*기	서울특별시 강서구	3	414,440	27
281	65주8316	윤*환	경기도 용인시	5	326,320	27
282	84수9453	손*일	서울특별시 광진구	2	350,490	27
283	84마2255	송*석	경기도 김포시	6	306,160	27
284	84모4772	(주)**조경	서울특별시 강서구	1	323,400	27
285	84무5506	최*원	서울특별시 은평구	7	349,760	27
286	84보7009	이*영	서울특별시 영등포구	7	328,720	27
287	84보9441	(주)**푸드	서울특별시 금천구	1	316,200	27
288	84부6664	김*원	전라북도 부안군	6	301,920	27
289	84부7631	전*범	서울특별시 관악구	7	349,900	27
290	84부9952	허*열	서울특별시 양천구	16	679,840	27
291	84소0165	김*희	서울특별시 금천구	6	356,480	27
292	84수1719	(주)**셔널	서울특별시 강서구	5	408,240	27
293	89조3100	김*현	서울특별시 광진구	1	316,200	27
294	84여4290	이*백	충청북도 진천군	7	334,480	27
295	89조4973	김*선	경기도 남양주시	5	302,960	27
296	84수1733	정*진	서울특별시 노원구	4	446,870	27
297	84수3222	주식회**대송	인천광역시 남동구	7	350,720	27
298	81버1015	노원환**주)	서울특별시 도봉구	1	319,800	27
299	81버2468	(주)**스텝	서울특별시 동대문구	2	1,020,040	27
300	81무6750	(유)**주류	서울특별시 송파구	4	480,600	27
301	81버9976	이*광	강원도 삼척시	9	404,400	27
302	81부5407	박*항	서울특별시 동대문구	1	316,200	27
303	81부6697	한*덕	경기도 과천시	8	352,160	27
304	81소0527	김*자	경기도 포천시	9	366,660	27

등록연번	차량번호	성 명	기본 주소	과태료 체납 건수	과태료 금액	발송회차
305	89주0467	임*원	서울특별시 강서구	7	317,200	27
306	90고9301	노*식	충청남도 아산시	10	334,540	27
307	90나0896	(주)**템즈	서울특별시 강남구	1	323,400	27
308	90나8827	한*우	서울특별시 중랑구	16	1,159,920	27
309	90고1896	김*은	경기도 고양시	6	305,760	27
310	90너0729	하나리**주)	경기도 고양시	1	319,800	27
311	90거5386	주식회**유통	서울특별시 강남구	1	970,200	27
312	94루6097	한*순	서울특별시 도봉구	2	338,670	27
313	90너6072	김*분	서울특별시 성동구	8	594,640	27
314	94루0270	김*기	서울특별시 중구	7	337,840	27
315	94로0708	김*란	서울특별시 중랑구	10	385,080	27
316	90너6571	김*식	서울특별시 강서구	2	333,450	27
317	90너8709	손*선	서울특별시 송파구	1	316,200	27
318	94모0943	안*수	서울특별시 구로구	1	319,800	27
319	94버0140	몬스터**회사	서울특별시 종로구	7	307,120	27
320	94러9237	이*환	서울특별시 강남구	1	316,200	27
321	94소4103	김*숙	서울특별시 동대문구	1	319,800	27
322	94여0899	양*경	경기도 양주시	8	351,680	27
323	서울42거4536	장*민	서울특별시 서대문구	1	970,200	27
324	서울43가3104	곽*훈	서울특별시 서초구	1	316,200	27
325	서울43고3364	이*숙	경기도 시흥시	7	571,250	27
326	94버2937	민*근	강원도 원주시	6	326,820	27
327	66구9800	이*희	서울특별시 동작구	5	501,160	27
328	66나4374	허*선	서울특별시 용산구	9	419,150	27
329	66나5510	이*훈	서울특별시 종로구	3	403,400	27
330	66너3959	김*환	서울특별시 양천구	9	384,420	27
331	66노0255	(주)**테크	서울특별시 영등포구	8	369,160	27
332	66노1812	여*욱	경기도 화성시	1	319,800	27
333	94부4893	김*만	인천광역시 계양구	9	389,520	27
334	서울43노3340	엘림텍**타일	서울특별시 마포구	2	721,990	27
335	89무9377	방*훈	서울특별시 중랑구	4	1,328,270	27
336	89주0554	(주)**운수	서울특별시 영등포구	2	1,286,400	27
337	서울42거8233	천종오**1인	서울특별시 관악구	1	316,200	27
338	89부7896	김*환	서울특별시 강북구	5	325,360	27
339	서울36고3208	김*민	경기도 김포시	3	304,330	27
340	76루7787	김*을	경기도 고양시	5	330,100	27
341	81로6401	이*영	경기도 의정부시	5	301,520	27
342	65여3742	(주)**가치	서울특별시 송파구	1	323,400	27

등록연번	차량번호	성명	기본주소	과태료 체납 건수	과태료 금액	발송회차
343	69마3504	김*희	서울특별시 노원구	11	474,800	27
344	66누4976	(주)**지점	경기도 안산시	8	421,200	27
345	76누1896	정*욱	대구광역시 서구	5	301,300	27
346	90거9439	(주)**앤디	경기도 남양주시	5	303,760	27
347	서울43터9723	김*환	서울특별시 서대문구	1	402,600	27
348	서울43리5718	전*우	서울특별시 은평구	1	970,200	27
349	서울44도9688	최*리	서울특별시 양천구	5	368,000	27
350	서울45두6554	주식회**민트	서울특별시 서초구	4	437,910	27
351	66누7107	한*우	서울특별시 노원구	6	349,860	27
352	94서1085	조*환	서울특별시 강북구	1	316,200	27
353	94소3217	하*조	서울특별시 강서구	5	1,112,060	27
354	서울45며6177	KIM**NG	서울특별시 강서구	2	1,929,600	27
355	서울46도6933	진한전**주)	서울특별시 영등포구	4	402,990	27
356	서울48구1732	정*숙	서울특별시 영등포구	1	479,700	27
357	66거2981	오*수	서울특별시 강서구	1	316,200	27
358	94버8830	이*환	인천광역시 미추홀구	6	302,020	27
359	서울45로4751	최*국	서울특별시 강서구	1	323,400	27
360	94버3249	주식회**오펜	서울특별시 종로구	1	316,200	27
361	76무8399	최*배	서울특별시 송파구	1	319,800	27
362	76버2526	김*연	서울특별시 광진구	2	1,044,820	27
363	69오7955	신*일	경기도 수원시	21	665,940	27
364	69우6826	구*호	서울특별시 도봉구	4	511,320	27
365	69저2822	박*수	서울특별시 성북구	1	412,530	27
366	69저6929	이*욱	전라북도 진안군	1	948,600	27
367	69주7564	윤*희	경기도 의정부시	8	386,560	27
368	69주9958	정*원	서울특별시 성북구	10	436,960	27
369	66다2294	이*우	서울특별시 서대문구	1	316,200	27
370	66터5214	(주)**웍스	서울특별시 서초구	3	1,087,960	27
371	66도8000	정*정	서울특별시 용산구	4	501,880	27
372	66도9638	이*식	서울특별시 도봉구	6	331,890	27
373	70가1498	안*국	서울특별시 영등포구	8	577,280	27
374	70고8268	JIN**UA	서울특별시 금천구	3	388,200	27
375	76며2121	JIN**IN	서울특별시 영등포구	7	495,960	27
376	70고9394	김*범	서울특별시 강서구	16	405,680	27
377	70구7225	김*훈	서울특별시 성북구	5	307,900	27
378	70구7382	JIN**HE	서울특별시 금천구	6	331,800	27
379	76무4055	김*현	서울특별시 강남구	1	948,600	27
380	76버9005	박*철	서울특별시 금천구	6	305,530	27

등록연번	차량번호	성 명	기본 주소	과태료 체납 건수	과태료 금액	발송회차
381	76소1565	김*호	서울특별시 도봉구	5	306,700	27
382	76수3682	김*범	경기도 양평군	9	774,220	27
383	76여7009	박*모	서울특별시 은평구	1	316,200	27
384	76주2804	김*현	서울특별시 강남구	1	948,600	27
385	76허2705	지모터**주)	서울특별시 강남구	1	316,200	27
386	77다6091	전*영	서울특별시 도봉구	1	438,120	27
387	77더1243	JIN**YI	서울특별시 금천구	1	818,950	27
388	77더2569	남*근	서울특별시 관악구	7	380,900	27
389	81소4576	(주)**리우	서울특별시 종로구	4	482,040	27
390	81소6416	김*태	서울특별시 송파구	4	551,260	27
391	81소8001	정*영	서울특별시 강동구	1	323,400	27
392	81소8114	이*혁	서울특별시 광진구	1	323,400	27
393	81수1032	정*창	서울특별시 동작구	5	564,400	27
394	81수2871	(주)**리아	서울특별시 마포구	3	388,870	27
395	81수7633	(주)**이권	서울특별시 양천구	1	316,200	27
396	70가8343	최*용	서울특별시 강서구	3	427,600	27
397	70가8807	JIN**AN	울산광역시 남구	6	330,000	27
398	81수9805	박*정	경기도 남양주시	6	318,640	27
399	81수9831	송*제	서울특별시 구로구	7	316,240	27
400	81여7884	한*건	서울특별시 도봉구	6	300,940	27
401	81오7758	윤*주	서울특별시 강서구	7	337,840	27
402	81우2264	김*수	서울특별시 양천구	4	563,480	27
403	84저1792	박*수	대전광역시 서구	2	367,480	27
404	81저8892	주식회**에스	서울특별시 강서구	5	491,600	27
405	84여8467	이*수	서울특별시 강북구	6	305,430	27
406	84우3454	이*근	서울특별시 동대문구	6	1,264,440	27
407	84우4427	주식회**씨엠	서울특별시 구로구	2	359,800	27
408	84우4432	양*덕	인천광역시 남동구	6	303,840	27
409	84저0630	김*준	서울특별시 관악구	1	388,910	27
410	90더6395	김*종	서울특별시 구로구	1	323,400	27
411	90두2453	장*수	경기도 파주시	6	321,760	27
412	84저6641	김*석	서울특별시 성동구	3	468,620	27
413	84조2591	황*철	경기도 고양시	6	326,080	27
414	90노7766	김*정	서울특별시 은평구	3	1,418,050	27
415	90노9741	박*현	서울특별시 중랑구	4	514,900	27
416	90누2637	임*섭	서울특별시 강서구	5	317,680	27
417	90다2786	주식회**리바	경기도 성남시	6	302,020	27
418	90다5780	주식회**유통	서울특별시 강서구	1	323,400	27

등록연번	차량번호	성명	기본주소	과태료 체납 건수	과태료 금액	발송회차
419	90더0711	주식회**플랜	서울특별시 중랑구	1	319,800	27
420	90더4462	(주)**금속	경기도 김포시	7	317,680	27
421	84조9145	현*익	경기도 과천시	6	319,620	27
422	84주0507	김*천	인천광역시 서구	8	360,320	27
423	90노4910	주식회**부들	서울특별시 송파구	6	309,980	27
424	90노6866	(주)**통신	서울특별시 서대문구	7	323,440	27
425	90두4548	(주)**악기	서울특별시 서초구	3	431,200	27
426	90두7728	최*역	서울특별시 노원구	2	994,640	27
427	90라3810	신*운	경기도 용인시	5	302,000	27
428	94저0581	이*진	서울특별시 노원구	4	1,106,500	27
429	94주0740	안*준	서울특별시 구로구	1	319,800	27
430	95나0826	오*준	서울특별시 강북구	8	344,480	27
431	42마6303	YUR**AT	경기도 용인시	4	302,280	27
432	47너5570	김*나	서울특별시 구로구	1	417,170	27
433	47너9464	에이티** - 주	서울특별시 성동구	3	1,057,880	27
434	47노1232	김*혁	서울특별시 강서구	1	316,200	27
435	47너9061	송*순	경기도 고양시	6	315,680	27
436	47너7045	노*미	경기도 구리시	6	321,920	27
437	47너5457	하*애	서울특별시 용산구	5	603,720	27
438	47너5477	(주)**에스	서울특별시 용산구	4	1,098,890	27
439	42머1348	한*애	경기도 구리시	4	300,600	27
440	42머1744	편*장	서울특별시 은평구	7	1,077,290	27
441	42머8314	정*우	서울특별시 강북구	9	446,080	27
442	47구7866	강*원	서울특별시 서대문구	6	310,170	27
443	47나4758	강*건	서울특별시 관악구	1	316,200	27
444	47너2388	박*신	대전광역시 유성구	10	471,920	27
445	47너7784	이*린	경기도 남양주시	5	337,120	27
446	47너7849	한*남	광주광역시 북구	1	319,800	27
447	50수3103	이*훈	경기도 남양주시	4	305,280	27
448	50수9397	박*희	전라남도 신안군	7	334,960	27
449	50오2006	양*숙	경기도 성남시	8	388,640	27
450	82소9511	주식회**전력	서울특별시 은평구	7	329,680	27
451	83서8145	김*익	서울특별시 관악구	1	319,800	27
452	50조8989	문*희	서울특별시 강북구	7	309,040	27
453	50주7627	안*민	경기도 의정부시	6	307,200	27
454	55구0366	이*열	서울특별시 강서구	4	1,242,160	27
455	47누1327	금성정**주)	경기도 화성시	7	323,920	27
456	55거6594	이*리	경기도 남양주시	7	330,640	27

등록연번	차량번호	성 명	기본 주소	과태료 체납 건수	과태료 금액	발송회차
457	55거9966	서*흠	서울특별시 중랑구	3	362,000	27
458	55나0256	장*길	서울특별시 은평구	4	456,790	27
459	55나0857	장*규	서울특별시 영등포구	3	1,330,000	27
460	55구2955	임*희	서울특별시 구로구	7	314,900	27
461	55나0170	추*희	서울특별시 광진구	11	642,670	27
462	55구8652	이*영	서울특별시 성북구	7	387,230	27
463	54수5622	진*해	경기도 부천시	6	306,240	27
464	54수8914	전*숙	서울특별시 강북구	7	311,920	27
465	54여1630	엄*선	서울특별시 관악구	7	333,040	27
466	54여6174	최*만	서울특별시 구로구	9	451,950	27
467	54우5028	김*숙	서울특별시 성북구	7	349,760	27
468	54주3031	양*철	서울특별시 동작구	12	556,240	27
469	55가3633	박*민	충청남도 보령시	7	340,460	27
470	55가9328	이*희	서울특별시 도봉구	6	313,360	27
471	05오7748	이*성	서울특별시 관악구	2	576,930	27
472	04모8741	주식회**래블	서울특별시 용산구	2	388,700	27
473	04수6928	최*동	서울특별시 송파구	6	326,720	27
474	05가0339	조*영	서울특별시 구로구	1	316,200	27
475	05벼4295	김*진	서울특별시 중랑구	4	1,084,290	27
476	05소9485	이*운	서울특별시 강동구	1	316,200	27
477	06가4041	안*구	서울특별시 강북구	5	317,600	27
478	06누1499	이*섭	서울특별시 금천구	6	318,640	27
479	06러8403	이*용	경기도 고양시	9	402,820	27
480	43머3468	태*섭	서울특별시 중구	12	674,930	27
481	43서4425	이*숙	서울특별시 영등포구	7	350,240	27
482	43여4812	최*석	서울특별시 금천구	11	390,960	27
483	45나5614	정*철	서울특별시 구로구	6	308,160	27
484	45로4807	ZHA**UA	서울특별시 구로구	9	439,360	27
485	45조8202	최*진	서울특별시 금천구	9	398,160	27
486	80오1910	임*규	서울특별시 강북구	5	321,760	27
487	80주7436	고*훈	서울특별시 광진구	1	319,800	27
488	81조9083	씨지이**주)	서울특별시 송파구	2	358,800	27
489	82구5458	양*순	서울특별시 서초구	7	349,580	27
490	82너7637	이*창	경기도 의정부시	6	302,320	27
491	82러1603	이*원	서울특별시 서대문구	1	316,200	27
492	06오9187	여*림	경상북도 포항시	7	303,280	27
493	07노4431	이*일	서울특별시 강동구	6	413,140	27
494	07무8705	장항**장항	경기도 성남시	7	309,130	27

등록연번	차량번호	성 명	기본 주소	과태료 체납 건수	과태료 금액	발송회차
495	07조9944	김*일	서울특별시 구로구	2	1,293,600	27
496	08거5732	이*열	서울특별시 은평구	7	306,920	27
497	13너0144	조*우	경기도 김포시	7	318,160	27
498	13고9352	부*훈	서울특별시 성북구	3	406,760	27
499	13구5528	서*자	서울특별시 동작구	5	488,130	27
500	13나0758	곽*혁	경기도 고양시	6	303,360	27
501	13다0202	주식회**딩스	충청북도 음성군	8	355,520	27
502	13다9988	주식회**딩스	서울특별시 강서구	1	316,200	27
503	13더6652	임*환	서울특별시 성동구	6	300,480	27
504	13두8603	임*범	서울특별시 중랑구	2	367,000	27
505	16도2624	KOS**RK	서울특별시 용산구	1	319,800	27
506	16더4354	신*철	서울특별시 서대문구	6	562,280	27
507	16더8907	홍*영	서울특별시 용산구	9	403,920	27
508	16도2135	수광폐**(주	서울특별시 서초구	9	696,190	27
509	16도2704	권*희	서울특별시 동작구	1	948,600	27
510	16두9226	주식회**리스	서울특별시 강남구	7	821,230	27
511	16라0432	주*현	서울특별시 관악구	6	555,400	27
512	16라3351	양*미	서울특별시 영등포구	6	319,600	27
513	16러1678	추*엽	경기도 광명시	9	404,880	27
514	16러2291	이*현	강원도 원주시	5	304,280	27
515	20고9041	박*형	서울특별시 은평구	5	358,740	27
516	20구5708	박*철	서울특별시 노원구	2	300,060	27
517	20구7777	구*회	경기도 고양시	6	334,560	27
518	20나3868	정*수	경기도 부천시	7	306,640	27
519	20보8686	홍석**홍석	서울특별시 성북구	1	603,930	27
520	20서3867	유*한	서울특별시 송파구	6	304,800	27
521	20소3888	김*훈	서울특별시 강남구	1	948,600	27
522	20소6076	장*욱	서울특별시 도봉구	1	444,510	27
523	20소7394	김*진	서울특별시 강남구	1	507,730	27
524	20여0108	서*미	서울특별시 영등포구	3	326,270	27
525	20여0185	천*민	서울특별시 강남구	5	301,200	27
526	20여1243	선*길	인천광역시 남동구	6	300,000	27
527	20여9279	최*애	서울특별시 광진구	2	358,840	27
528	20우6378	권*미	경상북도 안동시	2	637,260	27
529	20저6774	황*숙	서울특별시 도봉구	6	519,360	27
530	24저4571	이*준	인천광역시 부평구	7	388,080	27
531	24소6680	이*규	경기도 고양시	7	324,880	27
532	24수6340	임*재	인천광역시 계양구	6	314,740	27

등록연번	차량번호	성명	기본주소	과태료 체납 건수	과태료 금액	발송회차
533	24우8999	한*욱	서울특별시 성북구	1	323,400	27
534	24하5504	주식회**트카	경기도 부천시	7	334,960	27
535	24호2393	(주)**이카	경기도 고양시	6	308,510	27
536	254주3368	백*현	경기도 성남시	1	319,800	27
537	25가2965	김*순	서울특별시 구로구	10	383,770	27
538	25거0118	최*호	서울특별시 용산구	1	316,200	27
539	25거1886	김*석	서울특별시 강북구	1	319,800	27
540	28라7799	차*수	서울특별시 은평구	1	316,200	27
541	28두8111	CHE**JI	서울특별시 동대문구	3	1,011,790	27
542	28라0453	WAT**IN	서울특별시 용산구	1	323,400	27
543	28라5988	최*미	서울특별시 은평구	7	476,240	27
544	28라9535	백*열	서울특별시 강남구	1	319,800	27
545	28러2006	강숙**강숙	인천광역시 서구	5	307,540	27
546	25로4856	정*수	서울특별시 강북구	5	306,640	27
547	25로6646	알레스**주)	서울특별시 강서구	1	323,400	27
548	25로8660	(주)**이트	서울특별시 성동구	1	959,400	27
549	25루1705	김*민	서울특별시 성동구	9	396,720	27
550	28서2057	정*훈	서울특별시 동작구	2	308,460	27
551	28서2059	노*주	서울특별시 광진구	5	307,600	27
552	28서2516	이*미	서울특별시 구로구	8	641,800	27
553	28소0162	류*우	경기도 양주시	7	306,160	27
554	28소1401	조*선	서울특별시 중랑구	7	320,080	27
555	28소3021	김*일	서울특별시 노원구	3	422,840	27
556	28수1409	전*현	서울특별시 송파구	7	300,880	27
557	28수7551	TUM**ON	서울특별시 용산구	1	701,770	27
558	28수7562	주식회**이즈	서울특별시 강남구	1	948,600	27
559	28어1613	안*화	서울특별시 성북구	2	317,660	27
560	28어1949	이*선	경기도 남양주시	12	821,680	27
561	28어6427	김*봉	충청남도 보령시	5	305,120	27
562	28어7249	조*규	서울특별시 강북구	7	328,720	27
563	28어8647	(주)**퍼니	서울특별시 강남구	10	439,360	27
564	28오4834	김*남	서울특별시 강북구	2	364,840	27
565	28우9887	남*은	경기도 용인시	4	304,700	27
566	32루9691	김*환	경기도 남양주시	5	306,800	27
567	32루4834	황*기	서울특별시 금천구	6	340,960	27
568	32루8988	문*하	서울특별시 양천구	3	401,960	27
569	32루9029	강*성	서울특별시 강서구	1	319,800	27
570	32마0472	이*금	서울특별시 강남구	9	422,020	27

등록연번	차량번호	성 명	기본 주소	과태료 체납 건수	과태료 금액	발송회차
571	32마0495	남*민	서울특별시 강남구	10	1,585,400	27
572	32머4758	이*영	인천광역시 계양구	6	367,040	27
573	32머5976	최*혁	서울특별시 서초구	2	364,840	27
574	32모0732	이재**이재	서울특별시 송파구	6	301,920	27
575	32무7043	정*정	경기도 광주시	5	304,740	27
576	32벼5396	강*선	경기도 남양주시	5	327,000	27
577	45구1834	주식회**프씨	서울특별시 강동구	7	345,910	27
578	45구9227	주*중	서울특별시 송파구	6	306,720	27
579	45나2890	전*구	서울특별시 양천구	8	359,360	27
580	45너7037	이*호	강원도 철원군	6	391,040	27
581	45노7312	조*재	서울특별시 강북구	10	329,500	27
582	45노9904	김*운	서울특별시 광진구	8	358,880	27
583	45다5451	정*일	서울특별시 용산구	11	470,230	27
584	45다7228	이*호	서울특별시 송파구	10	349,670	27
585	45다7450	이*원	서울특별시 은평구	4	1,170,250	27
586	45더0901	QUA**NG	서울특별시 송파구	2	337,770	27
587	45더3672	JIN**RI	세종특별자치시 장군면	9	425,580	27
588	45더7413	정*영	경기도 김포시	7	339,620	27
589	45더7429	노*원	서울특별시 강서구	4	300,880	27
590	45도0805	김*권	경기도 수원시	5	312,800	27
591	48소5407	편*근	서울특별시 관악구	1	948,600	27
592	48수3620	신*복	경기도 부천시	9	397,680	27
593	48수4961	김*진	경기도 고양시	15	647,280	27
594	48여0413	이*연	서울특별시 마포구	6	351,680	27
595	48오3048	주식회**전문	서울특별시 종로구	4	452,760	27
596	48우0854	이*임	서울특별시 성북구	4	453,240	27
597	48우6800	조*무	서울특별시 강서구	7	342,960	27
598	48조0441	박*성	서울특별시 성동구	4	1,088,090	27
599	48조2158	이*훈	경기도 고양시	7	307,900	27
600	48조8647	오*영	서울특별시 성동구	1	959,400	27
601	48주5065	백*혁	인천광역시 부평구	6	314,720	27
602	49가0534	(주)**레블	서울특별시 강남구	5	545,640	27
603	49가1604	김*재	서울특별시 강남구	3	300,640	27
604	52루3814	강*호	서울특별시 관악구	4	371,910	27
605	52루5515	신*진	충청북도 충주시	6	306,720	27
606	52마2480	양*훈	서울특별시 강서구	7	315,080	27
607	52마4492	김*훈	서울특별시 양천구	9	390,960	27
608	82가7668	이*정	충청북도 음성군	2	358,360	27

등록연번	차량번호	성명	기본주소	과태료 체납 건수	과태료 금액	발송회차
609	87다0910	(주)**자인	서울특별시 마포구	1	323,400	27
610	경기78바2816	(주)**관광	경기도 여주시	6	338,400	27
611	06로8382	김*희	서울특별시 강서구	1	323,400	27
612	09구0328	박*선	경기도 시흥시	6	306,460	27
613	17구3692	송*영	서울특별시 강서구	4	1,081,800	27
614	19루3417	최*태	서울특별시 서초구	2	310,870	27
615	21로1539	김*주	인천광역시 중구	12	541,920	27
616	45나2334	이*석	서울특별시 강서구	10	437,920	27
617	08두5243	정*일	서울특별시 강동구	6	340,000	27
618	08마1302	이*용	서울특별시 도봉구	7	319,120	27
619	46너5011	정*두	서울특별시 관악구	5	559,780	27
620	46러5236	신*경	서울특별시 구로구	7	313,840	27
621	46머1451	주식회**루선	서울특별시 구로구	9	429,760	27
622	46수5910	김*만	경기도 광주시	8	360,800	27
623	47구4886	강*일	서울특별시 마포구	10	397,900	27
624	47라4799	김*열	경기도 하남시	1	662,970	27
625	47모2102	박*규	서울특별시 성북구	9	515,520	27
626	20나4624	강*배	서울특별시 종로구	1	316,200	27
627	20나7912	강*정	서울특별시 은평구	7	380,500	27
628	20너0174	주식회**그룹	서울특별시 동작구	12	604,160	27
629	20너1827	조*철	서울특별시 강동구	2	361,960	27
630	20너2452	이*은	서울특별시 서초구	1	323,400	27
631	20누9022	이*국	경기도 수원시	7	317,200	27
632	20더5248	백*웅	서울특별시 관악구	6	305,120	27
633	20더5548	주식회**리스	서울특별시 서초구	2	367,000	27
634	20도2185	XU **WU	서울특별시 영등포구	1	316,200	27
635	24노4633	윤*현	서울특별시 강서구	7	359,280	27
636	24노4813	유한회**운수	서울특별시 강서구	1	316,200	27
637	24노4874	권*희	서울특별시 노원구	2	334,710	27
638	24노8839	전*빈	서울특별시 송파구	5	302,960	27
639	24노9043	노*섭	서울특별시 관악구	1	948,600	27
640	24노9056	김*중	서울특별시 송파구	4	459,000	27
641	24누7997	이*택	경상남도 창원시	7	360,320	27
642	24다0638	전*제	대전광역시 서구	7	314,320	27
643	24다4118	전*준	서울특별시 동작구	6	325,360	27
644	24다6880	박*분	서울특별시 관악구	5	307,920	27
645	24다9655	김*준	서울특별시 구로구	5	301,440	27
646	24다9946	(주)**리아	경기도 부천시	7	301,360	27

등록연번	차량번호	성명	기본주소	과태료 체납 건수	과태료 금액	발송회차
647	24더3490	황앤금**주)	서울특별시 서초구	2	986,240	27
648	24도8350	강*진	부산광역시 북구	7	380,000	27
649	24두4945	주식회**앤씨	서울특별시 영등포구	4	496,120	27
650	27주4787	(주)**모드	서울특별시 구로구	8	656,680	27
651	28가2121	전*진	경기도 성남시	15	654,000	27
652	28가8906	홍*표	서울특별시 강남구	2	1,018,600	27
653	28가9091	박*원	서울특별시 서초구	4	1,059,060	27
654	28거1528	채*희	경기도 안양시	5	307,380	27
655	28고1073	영기합**주)	서울특별시 성동구	1	316,200	27
656	28고1888	김*진	서울특별시 서대문구	7	314,320	27
657	28고4790	이*아	경기도 남양주시	8	341,600	27
658	28로3345	주식회**뉴스	서울특별시 영등포구	2	383,160	27
659	28로5697	최*훈	서울특별시 도봉구	7	586,230	27
660	28루1403	김신**김신	경기도 안양시	10	454,720	27
661	28루5914	강*호	서울특별시 관악구	1	611,210	27
662	28루7608	서*만	서울특별시 동작구	6	302,400	27
663	28마1659	변*덕	경기도 부천시	11	405,800	27
664	28마3463	조*현	경기도 광명시	6	340,480	27
665	31허2378	주식회**마트	서울특별시 강남구	1	2,451,800	27
666	31호8166	(주)**트카	경기도 군포시	5	304,400	27
667	32가0955	김*기	경기도 남양주시	7	339,760	27
668	32가3975	송*희	서울특별시 송파구	2	1,272,000	27
669	32가8370	주식회**이즈	경기도 고양시	10	469,880	27
670	32거8722	김건**김건	경기도 부천시	6	304,800	27
671	32구1713	배*란	서울특별시 금천구	3	415,400	27
672	32구7359	임*기	서울특별시 구로구	2	601,150	27
673	32나9361	김*솔	서울특별시 강동구	7	329,680	27
674	32너4366	황*오	경기도 수원시	6	304,800	27
675	32노0789	이*영	충청남도 천안시	6	325,360	27
676	32노2497	양*훈	서울특별시 강서구	7	322,000	27
677	35오6918	문*예	서울특별시 성북구	2	518,020	27
678	35어8331	손*선	서울특별시 서초구	1	316,200	27
679	35오6400	홍*예	서울특별시 송파구	6	308,160	27
680	35오6885	(주)**앤씨	서울특별시 영등포구	1	316,200	27
681	35오7517	정*호	경기도 고양시	8	372,800	27
682	35우3948	김*섭	전라북도 전주시	7	352,620	27
683	35우5659	장*숙	서울특별시 광진구	1	323,400	27
684	35조4880	강*암	전라북도 김제시	6	318,160	27

등록연번	차량번호	성명	기본주소	과태료 체납 건수	과태료 금액	발송회차
685	35조6412	정*호	서울특별시 종로구	6	302,400	27
686	35조6423	이*준	서울특별시 성동구	15	1,840,480	27
687	32버5726	이*광	서울특별시 강서구	2	965,670	27
688	32버5795	주식회**설텩	서울특별시 강남구	4	1,154,720	27
689	36노8651	이*경	서울특별시 은평구	1	948,600	27
690	36누1317	최*식	서울특별시 은평구	36	1,895,440	27
691	36누7134	문*엽	경기도 김포시	4	304,880	27
692	36다0110	정*경	서울특별시 광진구	1	319,800	27
693	36다0772	오*승	서울특별시 강남구	6	614,200	27
694	36다1720	방*환	서울특별시 강서구	7	303,360	27
695	36더9091	이*호	울산광역시 동구	6	323,000	27
696	36도0410	(주)**부트	서울특별시 강남구	1	391,290	27
697	36라1579	(주)**리아	경기도 광주시	6	307,040	27
698	36러5272	박*호	서울특별시 영등포구	6	320,080	27
699	36러8620	박*은	경기도 고양시	4	300,480	27
700	36로4347	김*일	경기도 부천시	8	472,400	27
701	36로8274	김*길	경기도 고양시	7	309,520	27
702	39모3616	김*열	경기도 고양시	6	333,280	27
703	39무0646	이*주	서울특별시 강동구	3	496,840	27
704	39무0707	김*수	서울특별시 영등포구	1	316,200	27
705	39무3221	정*준	서울특별시 동대문구	6	350,720	27
706	39무4322	문*복	서울특별시 동작구	7	334,000	27
707	39무8653	이*미	서울특별시 중랑구	8	365,600	27
708	39무9138	김*숙	서울특별시 성북구	6	779,900	27
709	39버1128	한*교	서울특별시 구로구	1	305,240	27
710	39보0563	간*호	충청남도 당진시	5	306,160	27
711	39소8949	주식회**장식	서울특별시 성동구	1	323,400	27
712	39수2055	임*섭	서울특별시 광진구	10	439,840	27
713	39수4041	곡*석	서울특별시 강남구	6	338,800	27
714	39오5358	정*원	서울특별시 종로구	1	316,200	27
715	39오8670	서*일	경기도 의정부시	5	308,720	27
716	39오9089	김*미	서울특별시 강서구	7	327,760	27
717	39우2351	정*진	경기도 화성시	9	427,920	27
718	43수7881	김*호	서울특별시 송파구	6	326,880	27
719	43수8152	배*석	서울특별시 노원구	7	526,860	27
720	52모3173	(주)**투어	서울특별시 강남구	5	1,235,140	27
721	52무3928	안*욱	서울특별시 동대문구	1	323,400	27
722	52버1584	강*욱	서울특별시 동대문구	2	1,251,050	27

등록연번	차량번호	성 명	기본 주소	과태료 체납 건수	과태료 금액	발송회차
723	52버4884	김*희	서울특별시 강남구	1	959,400	27
724	52버7271	임*영	서울특별시 성동구	1	970,200	27
725	52보2210	채*란	서울특별시 용산구	8	353,120	27
726	52보2353	안*철	경기도 용인시	7	307,120	27
727	52보3580	이*한	서울특별시 영등포구	7	310,960	27
728	52부3746	김*로	서울특별시 강동구	1	319,800	27
729	52부4793	임*업	서울특별시 중랑구	3	431,480	27
730	56도1692	송*준	경기도 고양시	7	316,720	27
731	56도7223	김*협	서울특별시 관악구	1	305,490	27
732	56두8045	(주)**올팜	경기도 김포시	7	362,480	27
733	56라1333	(주)**에스	서울특별시 강서구	4	654,680	27
734	56라2066	최*운	서울특별시 동대문구	6	438,350	27
735	56라3344	주식회**이지	서울특별시 동대문구	19	848,900	27
736	56라9293	김*형	서울특별시 광진구	7	347,610	27
737	56러1578	이*성	경기도 이천시	10	573,240	27
738	56로5700	안*겸	경기도 군포시	6	320,260	27
739	56루0404	(주)**리아	서울특별시 마포구	3	338,040	27
740	60다9774	젼스톤**주)	서울특별시 강서구	5	305,760	27
741	60너9977	박*분	서울특별시 관악구	7	378,200	27
742	60노8200	김*준	서울특별시 양천구	6	540,220	27
743	60누6663	임*영	서울특별시 영등포구	2	1,009,240	27
744	52서5534	최*우	서울특별시 도봉구	3	836,630	27
745	57서7761	박*명	서울특별시 강서구	6	303,680	27
746	64나4511	김*길	서울특별시 강서구	3	558,250	27
747	67보3175	강*호	서울특별시 도봉구	4	451,430	27
748	28고8459	김*찬	경기도 연천군	8	368,960	27
749	28구1100	김*량	서울특별시 강남구	1	316,200	27
750	28구3219	배*나	서울특별시 영등포구	3	425,100	27
751	28나1762	주식회**드림	경기도 부천시	5	325,840	27
752	28나5899	(주)**인천	대구광역시 달서구	6	304,320	27
753	28나7699	조*성	서울특별시 중랑구	4	420,000	27
754	31머8745	(주)**인콘	서울특별시 송파구	1	307,680	27
755	31무0109	이*평	서울특별시 강동구	5	470,320	27
756	31무3761	김*현	서울특별시 구로구	10	443,680	27
757	31무5205	신*진	서울특별시 서초구	11	469,030	27
758	31무6473	손*영	서울특별시 강북구	9	509,240	27
759	31버1199	이*수	경기도 하남시	6	314,240	27
760	31버6210	OYE**DE	서울특별시 용산구	1	319,800	27

등록연번	차량번호	성명	기본주소	과태료 체납 건수	과태료 금액	발송회차
761	31버6228	주식회**어링	서울특별시 광진구	1	319,800	27
762	31보3927	전*호	충청남도 보령시	11	478,940	27
763	31보7967	김*훈	경기도 파주시	4	512,000	27
764	31부7683	이*신	서울특별시 송파구	17	612,580	27
765	31부9526	신*웅	경기도 안산시	7	334,480	27
766	31서6844	지*환	서울특별시 강서구	1	319,800	27
767	31소0425	스케일**회사	서울특별시 용산구	6	300,440	27
768	31소2495	최언년**상)	서울특별시 동대문구	7	342,110	27
769	35러0712	이*응	서울특별시 송파구	7	837,220	27
770	35러1371	김*수	제주특별자치도 제주시	5	305,490	27
771	35로6768	심*민	경기도 안산시	7	315,280	27
772	35루1575	조*라	서울특별시 강서구	2	1,002,040	27
773	35루8708	(주)**골프	서울특별시 서초구	7	1,263,280	27
774	35마1359	(주)**캠텍	서울특별시 서초구	2	336,150	27
775	35마5059	백*학	서울특별시 송파구	8	342,560	27
776	35마8050	이*철	서울특별시 강북구	1	319,800	27
777	35마9777	이*우	서울특별시 동작구	6	344,480	27
778	35조7620	이*웅	서울특별시 금천구	1	323,400	27
779	35조8477	박*석	서울특별시 성북구	7	425,040	27
780	35조9758	오*석	경기도 김포시	7	318,160	27
781	35주1888	임*재	서울특별시 중구	10	431,680	27
782	396구2913	김*현	서울특별시 관악구	1	540,690	27
783	39거0666	이*범	서울특별시 관악구	1	316,200	27
784	39거0719	JIN**IE	서울특별시 관악구	1	316,200	27
785	39거1705	김*숙	경기도 고양시	5	316,240	27
786	39거7819	안*애	서울특별시 성북구	6	304,320	27
787	39고8106	고갑식**수)	서울특별시 마포구	1	323,400	27
788	39나1311	사*길	서울특별시 관악구	1	445,800	27
789	39너9649	박*국	서울특별시 양천구	10	880,060	27
790	39노1725	최*경	서울특별시 강북구	8	349,760	27
791	39노7665	(주)**커스	서울특별시 성동구	7	306,640	27
792	39다0810	곽*동	서울특별시 노원구	7	350,540	27
793	39다3030	이*민	경기도 하남시	6	301,440	27
794	43다5856	SHA**AN	광주광역시 광산구	6	319,600	27
795	43다7766	토스테** - 주	서울특별시 마포구	7	376,360	27
796	43다9011	위*신	강원도 춘천시	6	305,760	27
797	43다9149	신*택	경기도 김포시	9	401,520	27
798	43다9415	김*호	서울특별시 노원구	6	303,080	27

등록연번	차량번호	성명	기본주소	과태료 체납 건수	과태료 금액	발송회차
799	43도1509	노*기	경기도 하남시	5	301,110	27
800	43두1795	강*준	경기도 김포시	6	343,680	27
801	43라0188	박*옥	서울특별시 관악구	7	315,280	27
802	43러4800	박*주	서울특별시 금천구	1	319,800	27
803	43로2069	김*진	서울특별시 송파구	8	345,190	27
804	60더8693	방*태	서울특별시 광진구	3	390,070	27
805	60더8917	이*섭	서울특별시 마포구	1	316,200	27
806	60도5347	박*익	서울특별시 동대문구	7	317,200	27
807	60두2903	박*인	서울특별시 양천구	1	319,800	27
808	60두7398	(주)**인택	경기도 광주시	8	387,680	27
809	60라0391	임*운	서울특별시 구로구	2	372,280	27
810	02루7797	(주)**리스	서울특별시 구로구	1	319,800	27
811	02마1535	민*경	서울특별시 강서구	3	403,400	27
812	02마8343	신*태	경기도 남양주시	5	302,160	27
813	02머5751	LIC**RI	경기도 부천시	5	306,480	27
814	02모7149	이*신	경기도 수원시	8	348,800	27
815	02모7903	박*주	서울특별시 강동구	4	492,440	27
816	02모8557	성수**성수	서울특별시 도봉구	11	509,360	27
817	02무2579	이*현	경기도 양주시	7	325,360	27
818	02무5868	임*자	서울특별시 동작구	2	1,017,160	27
819	02버6517	박*애	서울특별시 은평구	26	554,320	27
820	02버9904	김*현	서울특별시 양천구	2	747,120	27
821	02보8052	우*명	경기도 고양시	6	301,920	27
822	06러9602	주식회**스트	충청남도 공주시	8	376,160	27
823	06로0896	양*수	경기도 안산시	7	320,080	27
824	06루3741	김*현	서울특별시 금천구	2	365,800	27
825	06루8594	KAY**EK	서울특별시 중구	1	350,970	27
826	06루9375	현*익	서울특별시 금천구	7	331,600	27
827	06마2215	육*균	서울특별시 강서구	6	467,270	27
828	06모7884	주식회**언스	서울특별시 마포구	2	1,018,600	27
829	60더5441	이*훈	서울특별시 서대문구	4	389,730	27
830	경기76아3810	주식회**스킹	경기도 광명시	6	333,600	27
831	09구1401	이*식	서울특별시 관악구	1	316,200	27
832	09누7353	최*수	경기도 의정부시	5	314,480	27
833	09마0146	김*숙	서울특별시 종로구	2	359,320	27
834	10너0501	유*성	서울특별시 광진구	1	316,200	27
835	48도4197	최*임	서울특별시 서초구	1	970,200	27
836	48우9899	정*희	경기도 부천시	6	325,560	27

등록연번	차량번호	성 명	기본 주소	과태료 체납 건수	과태료 금액	발송회차
837	49너6025	정*훈	서울특별시 동대문구	2	680,520	27
838	49다7762	조*희	경기도 포천시	9	388,080	27
839	82보9481	하*희	서울특별시 강동구	1	319,800	27
840	82수7841	김*근	서울특별시 강동구	7	307,600	27
841	82주5634	김*우	서울특별시 영등포구	5	303,600	27
842	83누7555	김*수	서울특별시 강북구	7	310,960	27
843	11다3730	이*의	서울특별시 용산구	1	316,200	27
844	11루8927	원*술	서울특별시 강북구	7	332,080	27
845	11무9395	고*주	경기도 군포시	10	432,640	27
846	13라2597	박*식	경기도 시흥시	10	440,320	27
847	49서7823	최*훈	경상남도 거창군	7	309,520	27
848	49오1820	황웅**황웅	서울특별시 관악구	8	401,520	27
849	50고1176	김*용	경기도 용인시	6	302,880	27
850	50로0278	김*훈	경기도 시흥시	6	335,440	27
851	51고1620	이*아	서울특별시 영등포구	1	316,200	27
852	09너0163	박*진	서울특별시 강동구	1	316,200	27
853	13러1235	(주)**자인	서울특별시 서초구	3	441,640	27
854	26무0839	(주)**앤씨	서울특별시 영등포구	1	316,200	27
855	13고1250	정*범	경상남도 하동군	7	312,880	27
856	53거5555	이*우	세종특별자치시 시청대로	7	310,960	27
857	35머3423	원*연	서울특별시 노원구	9	518,390	27
858	35머9700	김*선	서울특별시 영등포구	8	547,160	27
859	35모6966	임*웅	서울특별시 서초구	1	948,600	27
860	35무1703	김*이	충청북도 청주시	6	333,700	27
861	38보2367	조*정	서울특별시 양천구	5	311,600	27
862	38보2976	이*숙	서울특별시 양천구	5	314,000	27
863	38보4529	주식회**거연	서울특별시 노원구	5	1,170,480	27
864	38보4663	(주)**육일	서울특별시 서초구	1	393,330	27
865	38서2283	김웅**김웅	서울특별시 성북구	7	344,080	27
866	38서9907	김*수	서울특별시 광진구	9	520,800	27
867	38소1156	배*리	서울특별시 강남구	1	323,400	27
868	38소2805	김*영	서울특별시 강서구	7	615,720	27
869	38소4248	김*인	서울특별시 강남구	8	339,430	27
870	38수7205	다익특**회사	경기도 화성시	6	312,960	27
871	38수7982	신*욱	경기도 수원시	7	375,540	27
872	38어5332	김*택	경기도 용인시	5	302,000	27
873	42수9392	정*정	서울특별시 동대문구	3	1,026,720	27
874	42오4465	김*훈	서울특별시 중랑구	5	1,188,760	27

등록연번	차량번호	성명	기본주소	과태료 체납 건수	과태료 금액	발송회차
875	42우6734	(주)**무역	서울특별시 강북구	3	1,313,200	27
876	43마1601	박*영	서울특별시 강서구	3	325,610	27
877	47호1061	(주)**트카	경기도 양주시	5	303,440	27
878	48가0328	QIU**AO	서울특별시 은평구	1	970,200	27
879	48가6081	QUA**NG	서울특별시 구로구	8	375,520	27
880	48거7439	위*훈	경기도 화성시	5	304,080	27
881	48고9256	문*규	서울특별시 동대문구	3	1,272,630	27
882	48구2453	조*빈	서울특별시 서초구	3	1,042,520	27
883	48너0680	홍*표	서울특별시 강동구	7	384,800	27
884	43어6719	염*섭	서울특별시 구로구	14	600,800	27
885	43오6447	한*석	제주특별자치도 제주시	9	494,960	27
886	43우3018	이*열	서울특별시 강북구	3	440,840	27
887	43저0465	김*환	부산광역시 해운대구	5	305,360	27
888	43저9768	김*호	서울특별시 강동구	2	987,810	27
889	43주8571	이*호	서울특별시 영등포구	6	378,630	27
890	43호1314	주식회**러스	서울특별시 서대문구	1	316,200	27
891	45거7364	박*신	서울특별시 송파구	5	355,380	27
892	45거7639	박*진	경기도 하남시	2	363,880	27
893	48러7967	주식회**디지	서울특별시 강남구	9	429,360	27
894	48로5066	박*석	서울특별시 노원구	1	316,200	27
895	48루1376	(주)**스텍	서울특별시 서초구	1	319,800	27
896	48루3982	YAM**MI	서울특별시 용산구	4	437,310	27
897	48마8592	민*수	서울특별시 영등포구	1	316,200	27
898	48머4611	주식회**아이	서울특별시 중구	7	333,960	27
899	48머9797	이*섭	서울특별시 관악구	1	948,600	27
900	48무5267	신*교	서울특별시 강북구	13	559,120	27
901	48버3296	윤*영	경기도 안양시	7	318,640	27
902	48보0611	장*석	서울특별시 관악구	5	504,760	27
903	48부8299	정*호	경기도 하남시	12	528,000	27
904	48부9405	박*백	서울특별시 송파구	7	327,280	27
905	06무9580	(주)**개발	서울특별시 송파구	1	323,400	27
906	06보2370	정*숙	서울특별시 송파구	10	342,660	27
907	06보3499	김*은	서울특별시 구로구	1	866,600	27
908	10오4644	(주)**포유	서울특별시 동대문구	1	948,600	27
909	10오5445	주*수	경기도 부천시	7	311,920	27
910	10오9622	최*훈	서울특별시 동작구	6	304,320	27
911	10오9771	하*현	서울특별시 양천구	2	606,050	27
912	10우7897	함*연	경기도 고양시	6	344,480	27

등록연번	차량번호	성명	기본주소	과태료 체납 건수	과태료 금액	발송회차
913	10우8250	김*엽	서울특별시 종로구	5	302,800	27
914	10저2507	오케이**회사	서울특별시 중구	1	959,400	27
915	10저3315	박*숙	서울특별시 강서구	8	386,160	27
916	10주1882	김*혁	경기도 파주시	8	356,000	27
917	10주5546	김*오	서울특별시 강동구	8	351,680	27
918	10주6930	이*철	서울특별시 강동구	6	300,960	27
919	10주6991	송*규	서울특별시 강서구	4	562,220	27
920	11가6083	(주)**이즈	경기도 고양시	11	731,120	27
921	11거0976	도*왕	경기도 시흥시	6	346,880	27
922	14러8500	이*철	서울특별시 금천구	1	319,800	27
923	14로8756	이*호	서울특별시 서대문구	6	308,000	27
924	14러0384	장*남	서울특별시 송파구	1	319,800	27
925	14러6693	이*환	서울특별시 양천구	1	948,600	27
926	14로7369	XUJ**UA	서울특별시 성동구	6	333,760	27
927	14로9027	신*진	서울특별시 관악구	1	313,690	27
928	14루5757	김*출	서울특별시 구로구	6	325,360	27
929	14마2631	김*원	서울특별시 강남구	1	319,800	27
930	51로4901	신*자	서울특별시 구로구	1	319,800	27
931	85나8928	문*숙	인천광역시 서구	7	363,440	27
932	85서6776	주식회**리아	경기도 남양주시	9	640,720	27
933	86너0603	정*수	서울특별시 강동구	6	547,400	27
934	87마5274	위*우	서울특별시 광진구	1	959,400	27
935	13머1735	(주)**거래	서울특별시 영등포구	1	316,200	27
936	13보7722	박*기	인천광역시 부평구	19	1,202,560	27
937	13우0596	임*수	서울특별시 노원구	4	489,880	27
938	14러0582	한*호	서울특별시 중구	1	319,800	27
939	14마0956	백*희	경기도 남양주시	7	314,900	27
940	14보2635	한*수	경기도 광주시	7	386,160	27
941	14수1449	신*문	서울특별시 성북구	1	316,200	27
942	15고7509	임*희	경기도 남양주시	6	345,020	27
943	51마7588	소*열	서울특별시 서대문구	1	316,200	27
944	51소6426	권*옥	경기도 부천시	16	679,360	27
945	51저2930	한*환	경기도 남양주시	7	322,480	27
946	52주0162	이*병	경기도 성남시	7	313,840	27
947	52주3646	(주)**니온	서울특별시 강남구	5	514,500	27
948	53더3909	정*선	경기도 성남시	6	307,680	27
949	87소8296	심*섭	서울특별시 마포구	7	337,840	27
950	88노8080	김*철	서울특별시 중구	9	394,800	27

등록연번	차량번호	성 명	기본 주소	과태료 체납 건수	과태료 금액	발송회차
951	88보5040	조*윤	서울특별시 성북구	3	356,100	27
952	90서1531	서*수	서울특별시 관악구	1	323,400	27
953	15노5735	제**산	서울특별시 관악구	7	321,040	27
954	15조6559	김*자	서울특별시 영등포구	7	301,400	27
955	16노1968	윤*정	인천광역시 부평구	6	317,680	27
956	42저6731	박*규	서울특별시 용산구	1	316,200	27
957	42조2257	렌트카**주)	경기도 수원시	6	304,160	27
958	42조3731	주식회**에스	서울특별시 강남구	2	850,530	27
959	42주2061	전*숙	서울특별시 은평구	7	302,220	27
960	42주4182	고*희	서울특별시 동대문구	8	392,100	27
961	43가0451	이*희	서울특별시 강남구	1	319,800	27
962	43가2432	PIA**NG	서울특별시 구로구	2	334,350	27
963	43고4986	박*남	서울특별시 동작구	4	1,099,560	27
964	43고5752	조*제	서울특별시 양천구	1	323,400	27
965	43구3816	이금녀**화)	서울특별시 강서구	5	577,340	27
966	43구3958	김*준	서울특별시 중랑구	7	345,140	27
967	47루2225	이*호	경기도 군포시	3	1,006,910	27
968	47루9463	강*승	인천광역시 부평구	7	322,960	27
969	47마2533	고*심	경기도 부천시	8	351,680	27
970	47마9212	CHU**GO	서울특별시 중구	2	349,260	27
971	47머6948	우*인	서울특별시 노원구	8	358,860	27
972	47머8588	박*세	서울특별시 동작구	5	473,010	27
973	47모1170	이*식	서울특별시 중랑구	5	710,860	27
974	47모3947	김*화	서울특별시 도봉구	6	529,090	27
975	47무1233	김*승	경기도 의왕시	7	351,560	27
976	47무2225	이*야	서울특별시 금천구	5	390,000	27
977	47무8886	최진혁**용옥	강원도 속초시	9	425,000	27
978	47버3323	구*준	경기도 고양시	6	339,780	27
979	47버7499	송*대	서울특별시 금천구	8	342,360	27
980	51노4945	김*중	경기도 고양시	12	491,940	27
981	51노5265	양*호	서울특별시 영등포구	6	429,760	27
982	51누0349	이*래	서울특별시 강남구	7	1,256,520	27
983	51다9921	장*희	서울특별시 강서구	9	391,850	27
984	51더0573	이*희	서울특별시 금천구	7	301,840	27
985	48너3724	박*현	경기도 의정부시	7	332,560	27
986	48누0910	길*은	서울특별시 노원구	2	373,720	27
987	48누5714	주식회**이닝	서울특별시 송파구	5	510,820	27
988	48누5953	사단법**지회	서울특별시 송파구	8	376,160	27

등록연번	차량번호	성 명	기본 주소	과태료 체납 건수	과태료 금액	발송회차
989	48다0382	고*진	경기도 고양시	10	434,560	27
990	51무6598	정*경	서울특별시 관악구	7	325,360	27
991	51버4247	PIA**NG	서울특별시 종로구	6	567,800	27
992	51버4993	(주)**랜트	서울특별시 송파구	15	630,760	27
993	51버7474	김*진	서울특별시 서대문구	6	626,440	27
994	51버7750	(주)**타일	서울특별시 영등포구	1	316,200	27
995	51부4064	이*희	서울특별시 관악구	1	407,890	27
996	51부4722	김*섭	인천광역시 미추홀구	6	314,800	27
997	51서5901	김*형	서울특별시 송파구	8	349,760	27
998	51서9653	김*길	서울특별시 서초구	7	349,840	27
999	51소3239	김*진	서울특별시 서대문구	6	300,960	27
1000	51어4749	류*양	인천광역시 중구	6	308,160	27
1001	51오3801	나*환	서울특별시 은평구	6	352,320	27
1002	51오5209	주식회**그룹	서울특별시 성동구	1	316,200	27
1003	55부3130	이*규	경기도 화성시	7	305,200	27
1004	55부3722	박*아	서울특별시 성북구	6	313,890	27
1005	55부3790	김*휘	서울특별시 서초구	6	302,880	27
1006	55부6402	현*환	경기도 안양시	10	445,600	27
1007	55부6734	위*량	서울특별시 서대문구	5	324,880	27
1008	55서8068	이*우	경기도 부천시	9	407,760	27
1009	55서9352	이*열	서울특별시 서대문구	6	306,800	27
1010	55소8193	양*호	서울특별시 송파구	8	371,840	27
1011	55어5934	손*석	서울특별시 동작구	10	413,070	27
1012	52누7395	신*호	서울특별시 서대문구	2	1,047,900	27
1013	52누7761	남*건	서울특별시 은평구	10	640,560	27
1014	52누8465	문*성	서울특별시 양천구	9	671,230	27
1015	52다4825	TRA**NH	서울특별시 종로구	25	1,287,940	27
1016	52다7162	이*혜	경기도 가평군	6	306,160	27
1017	52더3216	김*직	서울특별시 송파구	8	362,720	27
1018	52도9236	강*연	서울특별시 동작구	8	378,080	27
1019	52두0488	김*미	서울특별시 도봉구	7	303,760	27
1020	52두4430	이*수	경기도 남양주시	8	656,880	27
1021	52두6070	염*정	충청남도 아산시	6	300,580	27
1022	52두6108	박*현	경기도 남양주시	6	305,760	27
1023	52두7552	(주)**티드	서울특별시 중구	4	521,080	27
1024	52러7460	라*진	인천광역시 서구	5	300,240	27
1025	52로2355	박*신	서울특별시 은평구	8	349,760	27
1026	52로7507	남*임	서울특별시 서대문구	3	851,400	27

등록연번	차량번호	성 명	기본 주소	과태료 체납 건수	과태료 금액	발송회차
1027	56고6478	이*혁	전라남도 영광군	6	313,440	27
1028	56너0254	박*용	서울특별시 서대문구	1	316,200	27
1029	56너0531	최*민	서울특별시 성동구	1	316,200	27
1030	56너1823	최*현	서울특별시 송파구	1	316,200	27
1031	56너2949	구*모	서울특별시 강동구	6	319,040	27
1032	56너9652	정*석	서울특별시 관악구	2	520,090	27
1033	56노6461	김*성	서울특별시 서대문구	5	1,540,160	27
1034	56누1075	박*례	서울특별시 금천구	7	311,440	27
1035	56누3798	CUI**UI	서울특별시 금천구	6	1,195,640	27
1036	56더2645	김*규	서울특별시 서대문구	11	475,280	27
1037	59소4356	김*결	서울특별시 용산구	11	528,960	27
1038	59수9024	이*현	서울특별시 도봉구	5	305,280	27
1039	17서4411	이*솔	서울특별시 송파구	1	319,800	27
1040	17수0322	전*희	서울특별시 강남구	1	700,350	27
1041	17수3605	고*환	서울특별시 성북구	7	317,680	27
1042	17수4661	이*원	서울특별시 강남구	2	361,240	27
1043	17어2945	오*교	서울특별시 동대문구	7	509,360	27
1044	17오4594	이*민	서울특별시 구로구	7	459,230	27
1045	17우0261	이*인	경기도 파주시	1	970,200	27
1046	17우0471	이*남	서울특별시 송파구	6	307,680	27
1047	17조1638	(주)**트카	경기도 수원시	7	334,800	27
1048	17주5176	이*만	서울특별시 도봉구	8	434,560	27
1049	181저6105	이진**이진	서울특별시 광진구	10	459,390	27
1050	18거1212	포스원**주)	서울특별시 강서구	3	389,050	27
1051	18거8591	이*일	경기도 광명시	5	302,240	27
1052	18고1800	정*영	서울특별시 양천구	3	405,320	27
1053	21러1317	김*유	경기도 성남시	7	324,880	27
1054	21러5040	김*태	서울특별시 종로구	4	1,139,100	27
1055	21로2171	윤*숙	서울특별시 강서구	6	311,040	27
1056	21마0911	권*정	서울특별시 성동구	3	419,220	27
1057	21모5146	권*훈	서울특별시 광진구	5	332,550	27
1058	21무9359	최*나	서울특별시 강남구	4	468,600	27
1059	21보6417	임*주	경기도 하남시	5	308,720	27
1060	21부6846	현*근	서울특별시 마포구	1	316,200	27
1061	21소1222	주식회**테크	서울특별시 송파구	4	427,490	27
1062	21수1497	김*찬	서울특별시 강서구	1	959,400	27
1063	21수6493	이*덕	강원도 평창군	1	970,200	27
1064	25보8123	박*희	경기도 포천시	10	466,720	27

등록연번	차량번호	성 명	기본 주소	과태료 체납 건수	과태료 금액	발송회차
1065	25보8548	이*순	서울특별시 성북구	14	601,280	27
1066	25보8881	허*현	경기도 구리시	7	339,280	27
1067	25부0648	이*훈	서울특별시 강동구	5	301,520	27
1068	16누4985	오*주	서울특별시 관악구	18	555,780	27
1069	16터4268	전*석	서울특별시 성동구	1	316,200	27
1070	16서9092	정*준	인천광역시 남동구	14	605,120	27
1071	16수0789	권*현	서울특별시 금천구	7	350,640	27
1072	53소3655	서원**서원	서울특별시 서초구	7	601,240	27
1073	53여1314	김*철	서울특별시 강북구	7	328,830	27
1074	53주5180	장*웅	서울특별시 성북구	2	336,690	27
1075	54버7465	오*준	서울특별시 강동구	4	306,940	27
1076	55너2434	김*연	서울특별시 마포구	3	412,040	27
1077	55노0128	이*수	인천광역시 미추홀구	7	317,200	27
1078	90우6185	최*락	서울특별시 송파구	10	426,880	27
1079	91노7656	김*홍	서울특별시 중랑구	4	1,071,980	27
1080	91도0855	조*종	전라남도 순천시	7	322,480	27
1081	91수1979	조*철	서울특별시 성북구	8	378,080	27
1082	91주6890	(주)**랜트	서울특별시 송파구	2	1,272,000	27
1083	91주9388	조*상	서울특별시 영등포구	6	317,600	27
1084	92노0984	박*원	서울특별시 관악구	13	538,470	27
1085	92다6418	유*봉	서울특별시 영등포구	6	370,120	27
1086	92모5368	김*중	경기도 의왕시	4	313,280	27
1087	92모8952	곽*호	경기도 부천시	8	367,980	27
1088	92여5175	이*현	서울특별시 은평구	1	323,400	27
1089	16저8092	김*남	서울특별시 관악구	6	341,920	27
1090	17러0792	양*덕	전라남도 강진군	9	392,880	27
1091	17머7385	전*한	경기도 하남시	6	301,920	27
1092	09수9234	(주)**언스	서울특별시 송파구	1	959,400	27
1093	15구2957	연은이**회사	서울특별시 송파구	2	374,920	27
1094	67라9315	이*주	경상북도 포항시	8	402,480	27
1095	70노9820	김*진	서울특별시 강서구	4	374,880	27
1096	51도7633	최*식	서울특별시 구로구	6	305,380	27
1097	51도7777	맹*희	서울특별시 서초구	1	970,200	27
1098	51도7987	신*호	서울특별시 영등포구	6	570,200	27
1099	51두5858	유비캐**회사	서울특별시 서초구	5	1,433,860	27
1100	51두9030	박*우	인천광역시 남동구	7	383,100	27
1101	51라3759	윤*석	경기도 하남시	13	604,220	27
1102	55두3842	윤*수	서울특별시 강서구	4	474,440	27

등록연번	차량번호	성명	기본주소	과태료 체납 건수	과태료 금액	발송회차
1103	55두8723	CHU**AE	서울특별시 성동구	6	577,670	27
1104	55두9136	김*분	서울특별시 동대문구	6	307,600	27
1105	55두9289	김*산	서울특별시 관악구	9	387,120	27
1106	55라0258	이*록	서울특별시 강북구	8	351,680	27
1107	55라0565	양*창	서울특별시 강동구	4	549,600	27
1108	55라4083	남*규	서울특별시 관악구	2	1,001,140	27
1109	55라5938	김*옥	인천광역시 연수구	7	388,080	27
1110	55라7033	이*성	경기도 의정부시	6	313,760	27
1111	55러5980	소*섭	서울특별시 관악구	18	655,680	27
1112	55로1003	석*근	서울특별시 서대문구	7	579,480	27
1113	58수7411	신*미	서울특별시 관악구	1	316,200	27
1114	58수8668	박*근	서울특별시 광진구	10	391,640	27
1115	58오1931	사단법**협회	서울특별시 강남구	8	350,240	27
1116	58오9867	박*희	서울특별시 동대문구	1	540,690	27
1117	58우9420	박*인	서울특별시 강동구	6	364,310	27
1118	58저4574	최*환	서울특별시 관악구	3	383,230	27
1119	55오8159	주식회**퍼니	서울특별시 서초구	1	970,200	27
1120	55우7899	이*옥	서울특별시 강서구	5	1,159,960	27
1121	59누5078	이*호	서울특별시 강동구	3	428,160	27
1122	59다9504	장*희	서울특별시 동작구	8	349,280	27
1123	59더2897	채*식	충청남도 천안시	6	342,640	27
1124	59도8550	황*빈	경기도 하남시	9	400,080	27
1125	59도9824	윤*민	서울특별시 관악구	2	1,282,800	27
1126	59두8018	(주)**이즈	경기도 고양시	7	597,920	27
1127	59두8161	(주)**이즈	경기도 고양시	7	341,600	27
1128	59라3428	김*식	서울특별시 강서구	3	1,053,320	27
1129	59러5701	(주)**스디	서울특별시 동대문구	6	596,760	27
1130	59로5167	김*미	서울특별시 성북구	2	306,040	27
1131	59로5394	유*엽	서울특별시 양천구	3	377,950	27
1132	01호6639	주식회**렌탈	서울특별시 영등포구	1	316,200	27
1133	01호6690	(주)**트카	서울특별시 강서구	2	363,880	27
1134	01호7882	(주)**터카	서울특별시 영등포구	3	428,100	27
1135	01호8166	(주)**트카	서울특별시 서대문구	7	316,720	27
1136	01호9587	비마이**회사	서울특별시 광진구	2	378,500	27
1137	01호9987	광일렌**주)	서울특별시 강서구	5	341,420	27
1138	02가1309	신*선	서울특별시 노원구	5	331,520	27
1139	02거0850	김*문	서울특별시 은평구	16	528,580	27
1140	02거7182	(주)**토킴	서울특별시 강남구	4	578,130	27

등록연번	차량번호	성 명	기본 주소	과태료 체납 건수	과태료 금액	발송회차
1141	02고6038	김*철	서울특별시 양천구	7	328,720	27
1142	02구0885	김*원	서울특별시 서대문구	3	1,071,080	27
1143	02구5657	이*환	경기도 하남시	3	451,320	27
1144	02구6167	양*영	서울특별시 종로구	5	332,080	27
1145	59오3667	임*혁	서울특별시 마포구	1	303,810	27
1146	59오3876	박*호	경기도 구리시	23	919,880	27
1147	59오8679	김*찬	서울특별시 금천구	10	365,430	27
1148	59저7934	허*운	강원도 고성군	6	300,000	27
1149	60고8365	김*철	전라북도 익산시	6	312,000	27
1150	60구1113	주식회**패스	서울특별시 관악구	1	305,500	27
1151	60구4440	정*연	서울특별시 마포구	7	324,400	27
1152	60나8837	(주)**산업	서울특별시 강서구	1	319,800	27
1153	02도9277	원*림	인천광역시 부평구	4	304,080	27
1154	02두0157	김*보	서울특별시 성동구	1	319,800	27
1155	02두1160	김*현	경기도 하남시	6	316,200	27
1156	02라7019	최*기	서울특별시 중구	5	302,960	27
1157	02러0142	송*석	서울특별시 영등포구	7	311,920	27
1158	02러1581	(주)**이스	서울특별시 구로구	1	811,710	27
1159	02러8142	강*춘	인천광역시 연수구	7	312,880	27
1160	02로0908	주*범	서울특별시 강서구	5	549,790	27
1161	02로2299	최*일	서울특별시 노원구	6	304,800	27
1162	02루0656	김*수	서울특별시 양천구	5	302,540	27
1163	02루1515	JIN**NG	서울특별시 구로구	8	390,960	27
1164	02루2279	주 - 알**키안	서울특별시 강남구	1	319,800	27
1165	06구3073	차*주	경기도 고양시	10	446,660	27
1166	06나9384	정*윤	서울특별시 노원구	11	546,680	27
1167	06너8158	전*준	경기도 의정부시	6	305,760	27
1168	06누4240	주식회**로벌	인천광역시 중구	8	508,220	27
1169	25부7838	김*봉	서울특별시 광진구	4	468,120	27
1170	25서2425	양*훈	서울특별시 관악구	8	388,460	27
1171	25수2069	이*순	경기도 하남시	11	520,320	27
1172	25어3600	(주)**정밀	서울특별시 금천구	5	308,080	27
1173	25오5730	김*육	서울특별시 강북구	8	370,880	27
1174	25저3955	황*주	경기도 남양주시	8	354,560	27
1175	29다0347	김*광	경기도 오산시	6	332,420	27
1176	29다5260	이*후	서울특별시 은평구	7	317,200	27
1177	29다6467	박*주	서울특별시 노원구	9	407,250	27
1178	29더5619	정*웅	서울특별시 성북구	4	343,600	27

등록연번	차량번호	성 명	기본 주소	과태료 체납 건수	과태료 금액	발송회차
1179	29더8559	주식회**스텝	서울특별시 강서구	3	1,079,960	27
1180	29도6279	고*진	경기도 부천시	5	300,400	27
1181	29두0186	최*나	서울특별시 관악구	7	324,400	27
1182	29두0956	CUI**UA	경기도 광주시	13	568,720	27
1183	29두1945	홍*기	서울특별시 광진구	1	316,200	27
1184	29두5028	김*혜	서울특별시 중구	4	349,280	27
1185	29라1082	삼부컨**회사	서울특별시 서초구	1	483,770	27
1186	29라1449	(주)**전기	서울특별시 동대문구	7	323,920	27
1187	29라1529	장*혁	서울특별시 관악구	6	570,220	27
1188	29라2331	김*호	경기도 부천시	6	316,720	27
1189	29라7543	이*석	서울특별시 관악구	4	432,050	27
1190	29러8223	문*민	서울특별시 강북구	7	330,960	27
1191	32오9686	최*열	전라남도 순천시	6	331,200	27
1192	32오9817	송*식	서울특별시 금천구	6	308,080	27
1193	32우2066	고*락	서울특별시 영등포구	6	308,080	27
1194	32우2222	YUB**AI	서울특별시 관악구	7	302,320	27
1195	32우4312	김*영	서울특별시 노원구	9	384,860	27
1196	32우8039	권*규	서울특별시 노원구	7	346,000	27
1197	58조3322	김*혁	서울특별시 양천구	2	473,080	27
1198	58조6184	김*희	인천광역시 남동구	10	431,680	27
1199	58주6927	임*섭	서울특별시 관악구	1	316,200	27
1200	58주7451	김*직	서울특별시 관악구	1	319,800	27
1201	59거6593	김*숙	서울특별시 은평구	10	354,070	27
1202	59고0409	류*균	경기도 남양주시	7	322,480	27
1203	01보2833	김*희	경기도 남양주시	6	301,440	27
1204	01보6133	강섭**강섭	서울특별시 강북구	8	348,320	27
1205	01부3635	염*호	서울특별시 영등포구	4	456,120	27
1206	01서9539	박*춘	경기도 의정부시	6	306,340	27
1207	01소5580	김*윤	경상북도 구미시	2	1,405,800	27
1208	01수0317	조*식	서울특별시 서초구	6	306,240	27
1209	01수4344	이*현	서울특별시 동대문구	2	347,530	27
1210	01수7982	ASH** A	서울특별시 성북구	1	323,400	27
1211	01수8959	김*수	서울특별시 도봉구	2	995,080	27
1212	01어1943	김*표	경기도 군포시	5	303,920	27
1213	01어4913	김*현	경기도 의왕시	7	316,720	27
1214	01어5544	윤*주	서울특별시 성북구	2	1,208,550	27
1215	04조3132	조*권	서울특별시 구로구	6	303,840	27
1216	04조3860	주식회**로스	서울특별시 강남구	7	345,040	27

등록연번	차량번호	성명	기본주소	과태료 체납 건수	과태료 금액	발송회차
1217	04조9146	ZHA**NG	인천광역시 남동구	8	321,250	27
1218	04주6034	이*열	서울특별시 중구	6	539,480	27
1219	04하5506	(주)**더원	서울특별시 구로구	1	323,400	27
1220	04하5804	주식회**러스	서울특별시 서대문구	1	316,200	27
1221	05거2646	이*용	전라북도 남원시	7	307,600	27
1222	05거6003	허*영	서울특별시 성북구	2	965,670	27
1223	05고8057	김*만	서울특별시 금천구	7	314,800	27
1224	05소6818	김*봉	서울특별시 구로구	9	377,700	27
1225	05소8281	서*우	서울특별시 금천구	8	382,400	27
1226	05수2579	ZHA**NG	서울특별시 영등포구	9	399,120	27
1227	05여6906	이*운	경기도 의정부시	11	475,760	27
1228	05오0935	오*선	광주광역시 광산구	5	300,000	27
1229	05오2653	주식회**켓온	서울특별시 서초구	9	390,960	27
1230	05오6054	김*훈	서울특별시 강서구	10	439,380	27
1231	05오7090	나*수	서울특별시 은평구	4	477,480	27
1232	05우0504	정*식	서울특별시 강북구	3	413,000	27
1233	05우0665	정*진	서울특별시 송파구	1	316,200	27
1234	10가4239	윤*식	서울특별시 강서구	12	525,120	27
1235	10거7883	이*철	서울특별시 강서구	4	1,091,030	27
1236	10고1907	김*철	서울특별시 송파구	7	349,360	27
1237	10고2152	최*애	서울특별시 강북구	2	408,680	27
1238	10고8657	박*용	서울특별시 마포구	12	522,720	27
1239	10구0938	곽*훈	서울특별시 송파구	6	677,870	27
1240	10구1482	주 - 제**릭터	서울특별시 종로구	5	506,440	27
1241	10구6705	김*영	서울특별시 동대문구	3	305,920	27
1242	10나5907	한*호	서울특별시 성동구	3	1,038,680	27
1243	10나8378	김*재	서울특별시 동대문구	8	369,050	27
1244	10너8626	서강산**회사	서울특별시 은평구	12	563,520	27
1245	10노7956	박*신	경기도 성남시	6	547,640	27
1246	10노9274	최*례	서울특별시 은평구	1	323,400	27
1247	13보1102	김*교	전라북도 익산시	7	390,960	27
1248	13보1171	이*순	경기도 성남시	5	305,320	27
1249	13보3846	오*광	서울특별시 양천구	4	457,560	27
1250	32주5339	김*중	서울특별시 동작구	1	316,200	27
1251	32주5818	LIY**HU	서울특별시 영등포구	15	652,560	27
1252	32주9357	(주)**오텍	경기도 평택시	6	303,840	27
1253	331수3910	MOO**NY	경기도 평택시	8	427,600	27
1254	336주9802	정*찬	충청남도 천안시	8	312,980	27

등록연번	차량번호	성명	기본주소	과태료 체납 건수	과태료 금액	발송회차
1255	33가0709	소*환	서울특별시 마포구	1	323,400	27
1256	33가1385	장*진	서울특별시 강남구	20	757,010	27
1257	36버7108	최*국	서울특별시 노원구	4	447,480	27
1258	36보5970	주식회**디어	서울특별시 중구	3	1,250,800	27
1259	36보6073	주**셀	서울특별시 강남구	1	319,800	27
1260	36보9246	박*빈	서울특별시 강동구	3	409,160	27
1261	36부7907	주식회**기술	서울특별시 영등포구	17	767,600	27
1262	36부8583	강*호	서울특별시 노원구	7	307,120	27
1263	36부9582	(유)**철강	경기도 김포시	13	639,200	27
1264	36서1533	최*숙	경기도 광주시	7	318,160	27
1265	36서3003	조*성	서울특별시 마포구	5	350,180	27
1266	36서8597	서*원	서울특별시 금천구	2	336,510	27
1267	36소5888	설*환	서울특별시 성동구	6	314,320	27
1268	36수3112	박*숙	서울특별시 강동구	1	711,450	27
1269	36수4295	원*자	서울특별시 성북구	1	319,800	27
1270	36수8202	김*년	서울특별시 성동구	4	1,094,400	27
1271	40구7453	유*환	서울특별시 강북구	5	303,120	27
1272	40구7696	임*수	서울특별시 성북구	5	300,080	27
1273	40나7467	이*열	서울특별시 동대문구	7	309,040	27
1274	40나8688	에코건**회사	서울특별시 관악구	1	319,800	27
1275	40나9939	김*유	서울특별시 관악구	1	959,400	27
1276	40노3567	이*희	경기도 남양주시	5	344,000	27
1277	40누0861	한국에**주)	서울특별시 영등포구	7	386,720	27
1278	40누0915	(주)**무역	서울특별시 금천구	1	327,000	27
1279	40누0977	(주)**무역	서울특별시 금천구	3	433,400	27
1280	40누6985	마*수	서울특별시 양천구	12	514,560	27
1281	58러0225	전*호	서울특별시 은평구	1	316,200	27
1282	58러7393	노*학	인천광역시 미추홀구	6	307,040	27
1283	58러9959	양*창	서울특별시 강남구	12	550,560	27
1284	58로8525	이*령	경기도 부천시	8	390,080	27
1285	58마2082	안*영	서울특별시 강북구	6	314,320	27
1286	58마3256	박*훈	경기도 하남시	5	311,120	27
1287	58모2374	프린들**회사	인천광역시 남동구	9	391,920	27
1288	58모5003	김*경	경기도 구리시	5	300,960	27
1289	01너2438	김*준	경기도 수원시	8	358,400	27
1290	01너8724	한*수	서울특별시 중랑구	8	353,220	27
1291	01누3246	이*정	서울특별시 강서구	9	424,560	27
1292	01다3201	이*안	서울특별시 강남구	1	304,080	27

등록연번	차량번호	성 명	기본 주소	과태료 체납 건수	과태료 금액	발송회차
1293	01다3402	(주)**버스	경기도 포천시	6	306,560	27
1294	01다8045	강*숙	서울특별시 용산구	1	970,200	27
1295	01다9208	이*익	서울특별시 강동구	4	1,128,680	27
1296	01더4071	최*필	서울특별시 동대문구	7	303,430	27
1297	01도9730	이*복	서울특별시 강서구	8	370,400	27
1298	01두0412	PIA**UN	경기도 평택시	9	383,760	27
1299	01두0486	장*학	서울특별시 강동구	2	334,170	27
1300	04러9485	JIN**HE	서울특별시 구로구	3	419,240	27
1301	04루2728	이*명	서울특별시 강북구	1	316,200	27
1302	04마0627	CHE**EI	서울특별시 성북구	8	345,920	27
1303	05나5451	김*봄	서울특별시 성동구	6	300,960	27
1304	05너7302	이*주	서울특별시 중구	7	428,620	27
1305	05노0796	장*훈	경기도 안산시	5	304,320	27
1306	05누4008	박*복	경기도 양평군	10	445,340	27
1307	09머8506	정*화	서울특별시 동대문구	9	388,560	27
1308	09머8989	김*진	서울특별시 서대문구	8	384,800	27
1309	09모0632	김*아	서울특별시 송파구	8	357,440	27
1310	09모3024	곽*순	서울특별시 동대문구	7	304,240	27
1311	09모5639	김*일	서울특별시 도봉구	7	312,880	27
1312	09무0739	김*만	서울특별시 은평구	7	318,640	27
1313	09무3726	김*환	서울특별시 은평구	1	323,400	27
1314	09무4452	농업회**회사	경기도 파주시	7	604,640	27
1315	09버1493	(주)**건설	서울특별시 강남구	1	948,600	27
1316	09보2353	(주)**엘티	서울특별시 강남구	12	330,340	27
1317	09보7837	주식회**딩스	서울특별시 강남구	4	505,240	27
1318	09부6781	ZHU**EN	충청남도 천안시	5	423,520	27
1319	09서7948	백*인	서울특별시 강북구	4	313,360	27
1320	09소8184	정*은	서울특별시 강동구	9	404,610	27
1321	13두9994	주식회**긴즈	서울특별시 마포구	2	1,272,000	27
1322	13라1074	영인양**회사	서울특별시 서초구	3	599,230	27
1323	13라1383	유*경	서울특별시 영등포구	2	304,060	27
1324	13라2948	윤*영	서울특별시 강남구	1	319,800	27
1325	13라9786	이*훈	서울특별시 강동구	2	364,490	27
1326	13러1256	이*원	서울특별시 마포구	7	333,960	27
1327	13러4201	오*심	서울특별시 강서구	6	306,640	27
1328	13러6297	김*애	서울특별시 중랑구	1	948,600	27
1329	13부7096	태성산**주)	경기도 화성시	8	365,600	27
1330	13부8266	김*용	인천광역시 서구	1	959,400	27

등록연번	차량번호	성명	기본주소	과태료 체납 건수	과태료 금액	발송회차
1331	13서2352	유*훈	서울특별시 동작구	8	374,850	27
1332	13서5868	김*영	경기도 파주시	1	323,400	27
1333	13소3860	문*원	서울특별시 관악구	1	316,200	27
1334	13소6446	강*숙	경기도 남양주시	7	378,080	27
1335	13소9773	유*선	서울특별시 중랑구	1	319,800	27
1336	13수5523	최*민	서울특별시 강서구	1	316,200	27
1337	13어3494	박*규	서울특별시 강남구	10	451,220	27
1338	16오9840	홍*근	경기도 남양주시	6	305,760	27
1339	16우1132	윤*숙	서울특별시 동작구	7	317,030	27
1340	16주2537	최*재	서울특별시 광진구	6	303,040	27
1341	16주7149	김*달	충청남도 천안시	5	306,000	27
1342	17고7155	오*결	서울특별시 중구	7	325,360	27
1343	17구7827	성*현	서울특별시 중랑구	7	323,920	27
1344	17구8410	유*환	서울특별시 양천구	7	319,600	27
1345	17너4353	이*일	서울특별시 동대문구	5	300,690	27
1346	17누7156	안*우	서울특별시 서초구	6	301,920	27
1347	17누8549	김*일	서울특별시 영등포구	6	322,520	27
1348	20조1194	이*우	서울특별시 성동구	7	306,160	27
1349	20조3075	유*수	경기도 부천시	20	874,400	27
1350	20조6178	주식회**헬렌	서울특별시 양천구	1	323,400	27
1351	20조6803	(주)**브큐	서울특별시 강남구	1	857,010	27
1352	20조8268	박*훈	서울특별시 도봉구	1	991,800	27
1353	20하1543	(주)**트카	서울특별시 강서구	3	585,900	27
1354	40다0809	최*호	서울특별시 관악구	6	311,520	27
1355	40더0525	손*이	서울특별시 양천구	1	316,200	27
1356	40더0587	홍*숙	서울특별시 성동구	3	405,800	27
1357	40더3232	차*운	서울특별시 강북구	4	315,370	27
1358	40더3414	노*순	서울특별시 도봉구	13	730,160	27
1359	40두4148	박*숙	충청북도 진천군	10	444,140	27
1360	45도2104	강*현	서울특별시 송파구	5	1,163,080	27
1361	45라0863	김*화	서울특별시 영등포구	3	428,200	27
1362	45라1627	이*순	인천광역시 남동구	7	378,380	27
1363	45라7025	김은민**문경	서울특별시 노원구	5	302,120	27
1364	45러4955	이*희	경기도 안양시	5	302,480	27
1365	45러9422	김*우	서울특별시 서초구	1	948,600	27
1366	45루0978	김*근	경기도 양주시	4	1,381,760	27
1367	45루2048	(주)**스9	서울특별시 금천구	1	316,200	27
1368	45루2766	손철민**국	서울특별시 서대문구	4	311,150	27

등록연번	차량번호	성 명	기본 주소	과태료 체납 건수	과태료 금액	발송회차
1369	45루6752	양*순	서울특별시 구로구	8	364,470	27
1370	45루8397	민*재	서울특별시 성북구	9	404,880	27
1371	45마0942	조*현	서울특별시 강북구	5	517,720	27
1372	45마2735	신*현	서울특별시 강남구	1	316,200	27
1373	45마5216	신*호	강원도 횡성군	6	307,680	27
1374	49가9189	조*만	서울특별시 용산구	6	309,900	27
1375	49거2175	백*재	경기도 안산시	7	344,560	27
1376	49거7715	김*조	경기도 하남시	4	1,036,900	27
1377	49구4160	이*봉	부산광역시 동구	6	305,760	27
1378	49구6750	(주)**엘엠	서울특별시 광진구	5	362,150	27
1379	49구7926	구*기	경기도 구리시	6	345,600	27
1380	49나2597	윤*민	서울특별시 구로구	8	354,560	27
1381	49너0448	PIA**EN	서울특별시 강동구	2	303,420	27
1382	49너8686	(주)**온삭	서울특별시 강남구	6	305,220	27
1383	49너9179	유*수	서울특별시 성동구	1	319,800	27
1384	04머3052	한*랑	경기도 수원시	9	481,600	27
1385	04모0544	유*기	경기도 파주시	6	305,760	27
1386	04모1577	김성수**화)	서울특별시 영등포구	1	316,200	27
1387	04모2150	이*수	서울특별시 양천구	5	312,400	27
1388	04무0934	박*열	서울특별시 영등포구	6	312,580	27
1389	04무5512	강*명	서울특별시 은평구	7	344,470	27
1390	04버8166	최*근	서울특별시 강서구	8	335,860	27
1391	04보3351	정*호	서울특별시 송파구	1	970,200	27
1392	09구3759	JIN**HE	서울특별시 영등포구	3	1,155,320	27
1393	09너0350	전*망	서울특별시 마포구	1	438,120	27
1394	09너0377	정*문	서울특별시 송파구	4	461,400	27
1395	09노8250	이*원	경기도 하남시	6	304,320	27
1396	09다3647	최*섭	강원도 양양군	6	377,120	27
1397	09다3745	주식회**통신	서울특별시 용산구	1	970,200	27
1398	09다3968	조*수	서울특별시 동대문구	1	948,600	27
1399	09다9375	이*원	서울특별시 강서구	7	346,480	27
1400	09더2792	김*택	서울특별시 성북구	5	308,320	27
1401	12우8421	구*회	경기도 성남시	9	401,980	27
1402	12저3862	김*영	경기도 부천시	6	318,880	27
1403	12저7518	(주)**앤디	서울특별시 강남구	5	301,420	27
1404	12조4297	법무법**인창	서울특별시 서초구	3	408,680	27
1405	12조4518	김*선	서울특별시 강동구	8	616,600	27
1406	12조6844	(주)**랜드	경기도 안양시	12	495,180	27

등록연번	차량번호	성명	기본주소	과태료 체납 건수	과태료 금액	발송회차
1407	13러9902	최*석	서울특별시 관악구	7	304,720	27
1408	16루5092	디에스**회사	서울특별시 성동구	1	970,200	27
1409	16루5761	이*우	서울특별시 성동구	7	339,200	27
1410	16마1670	문*인	서울특별시 은평구	4	305,820	27
1411	16마5049	양*식	서울특별시 성북구	1	323,400	27
1412	16무5635	이*희	서울특별시 강동구	1	970,200	27
1413	16버7432	김*겸	서울특별시 성북구	2	983,360	27
1414	16부2330	이*희	서울특별시 중구	1	323,400	27
1415	16부7336	김*수	서울특별시 송파구	1	316,200	27
1416	16부7418	이*빈	서울특별시 성동구	1	316,200	27
1417	16부9965	김*만	경기도 의정부시	6	307,200	27
1418	16서0740	동성투**회사	서울특별시 송파구	2	360,280	27
1419	16서1498	(주)**트리	서울특별시 금천구	6	307,040	27
1420	16서3897	김*실	서울특별시 강서구	4	372,600	27
1421	20라0331	최*지	서울특별시 서초구	2	339,210	27
1422	20라0566	허*웅	서울특별시 강서구	4	1,107,570	27
1423	20라0625	박*권	서울특별시 종로구	6	520,080	27
1424	20라1030	정*열	서울특별시 성북구	20	898,930	27
1425	20라8405	김*은	서울특별시 중랑구	1	316,200	27
1426	20러6732	최*은	서울특별시 영등포구	4	459,690	27
1427	20로1224	서*지	서울특별시 용산구	1	970,200	27
1428	20로3861	이*훈	서울특별시 양천구	3	821,310	27
1429	20로8072	오*론	서울특별시 종로구	9	371,030	27
1430	20로9051	전*필	경기도 의정부시	5	323,680	27
1431	20루4967	주식회**뱅크	인천광역시 계양구	6	300,800	27
1432	20루7583	오*순	충청남도 공주시	6	310,760	27
1433	20머0277	영재개**주)	서울특별시 성북구	7	333,340	27
1434	20머4956	(주)**지스	경기도 남양주시	7	342,160	27
1435	24라4194	김*수	서울특별시 동대문구	7	1,182,910	27
1436	20하5608	(주)**터카	서울특별시 영등포구	5	516,520	27
1437	20하5615	(주)**터카	서울특별시 송파구	2	368,200	27
1438	20하8680	주식회**터카	서울특별시 강동구	6	308,380	27
1439	20하9925	(주)**트카	서울특별시 강서구	13	645,920	27
1440	20호1053	주식회**너즈	서울특별시 서초구	3	420,680	27
1441	20호1139	주식회**렌탈	서울특별시 영등포구	6	358,400	27
1442	20호1879	광일렌**주)	서울특별시 강서구	5	527,660	27
1443	20호2159	(주)**트카	서울특별시 서대문구	6	309,120	27
1444	20호2859	스마트**회사	경기도 부천시	5	301,680	27

등록연번	차량번호	성 명	기본 주소	과태료 체납 건수	과태료 금액	발송회차
1445	25거4993	강*연	서울특별시 양천구	9	1,411,480	27
1446	25고7904	사단법**협회	서울특별시 강남구	4	480,880	27
1447	25구1504	백*성	서울특별시 송파구	4	458,760	27
1448	25구5141	주*회	서울특별시 구로구	12	489,100	27
1449	25구8214	강*구	강원도 속초시	9	401,380	27
1450	25나2764	강**엘	인천광역시 부평구	11	487,280	27
1451	25너8204	박*라	서울특별시 성북구	11	514,620	27
1452	25노2265	임현**임현	서울특별시 은평구	4	356,160	27
1453	25누3092	봉*용	서울특별시 은평구	10	614,710	27
1454	25다0250	김*곤	경기도 오산시	7	310,480	27
1455	25다7208	김*신	서울특별시 강서구	4	306,640	27
1456	25다8025	박*배	경기도 용인시	7	324,400	27
1457	28마8171	이*열	서울특별시 송파구	6	340,240	27
1458	28머0757	최*수	서울특별시 동대문구	14	628,640	27
1459	28머6042	(주)**무역	서울특별시 금천구	1	327,000	27
1460	28모5513	주식회**d	서울특별시 은평구	3	388,210	27
1461	28모8592	김*균	인천광역시 연수구	1	449,510	27
1462	28무3487	박*호	서울특별시 용산구	9	443,650	27
1463	28무3558	이*천	서울특별시 동대문구	6	304,240	27
1464	28무5382	이*원	서울특별시 광진구	5	301,380	27
1465	28무7351	서*주	서울특별시 서대문구	7	387,780	27
1466	28무9908	이*관	전라남도 여수시	6	303,360	27
1467	49노0853	김*주	서울특별시 강남구	1	534,060	27
1468	49노9447	권*형	서울특별시 동대문구	9	588,880	27
1469	52소2676	조*울	서울특별시 중구	3	403,880	27
1470	52수0761	박*봉	서울특별시 구로구	7	318,090	27
1471	52수6157	정*규	서울특별시 영등포구	8	323,350	27
1472	52수6278	(주)**치펍	서울특별시 광진구	5	1,150,360	27
1473	52수6889	조*원	경기도 과천시	7	471,920	27
1474	52수9263	주식회**앤비	서울특별시 마포구	8	325,800	27
1475	52수9349	박*형	서울특별시 양천구	1	323,400	27
1476	52어9064	김*식	서울특별시 강남구	7	349,980	27
1477	52오3802	정*란	서울특별시 양천구	9	379,460	27
1478	52오5422	김*주	서울특별시 은평구	7	336,880	27
1479	52저2198	박*렬	서울특별시 도봉구	7	334,000	27
1480	12주4667	주식회**사몰	서울특별시 노원구	4	440,800	27
1481	12주6886	정*범	서울특별시 노원구	9	392,880	27
1482	12주8297	이*하	경기도 남양주시	6	303,840	27

등록연번	차량번호	성명	기본주소	과태료 체납 건수	과태료 금액	발송회차
1483	13가1319	(주)**앤씨	서울특별시 송파구	5	494,190	27
1484	13가1838	주식회**애드	서울특별시 성동구	4	457,600	27
1485	13가2402	박*병	서울특별시 강서구	2	1,290,000	27
1486	13가6433	박*진	경상북도 구미시	5	302,160	27
1487	13가9051	백*환	서울특별시 송파구	2	340,110	27
1488	16나4421	하*연	충청북도 진천군	6	333,600	27
1489	16나6242	마*모	경기도 광명시	1	948,600	27
1490	16너2048	정*주	인천광역시 계양구	5	302,960	27
1491	16너6491	김*길	서울특별시 중구	6	329,600	27
1492	16노4145	곽*선	서울특별시 서초구	7	368,270	27
1493	16노7146	김*서	서울특별시 성북구	2	367,480	27
1494	16노7577	장*선	서울특별시 도봉구	5	499,000	27
1495	16노7757	추*창	경기도 의정부시	6	304,320	27
1496	16노9600	위브파**주)	서울특별시 강남구	3	2,267,400	27
1497	16노9771	(주)**어랑	서울특별시 영등포구	1	316,200	27
1498	16누8261	김*수	서울특별시 강서구	4	470,040	27
1499	16다5515	한*희	서울특별시 강북구	5	323,040	27
1500	19우6812	조*우	서울특별시 관악구	4	307,600	27
1501	19조6011	서*상	서울특별시 강남구	5	302,440	27
1502	19조6859	태인스**회사	서울특별시 강서구	7	343,120	27
1503	19조6876	윤*연	경기도 수원시	6	354,160	27
1504	19조7225	조*수	서울특별시 동대문구	7	343,120	27
1505	19조7449	정*임	서울특별시 성동구	7	391,360	27
1506	19조7675	김*민	서울특별시 강남구	6	316,100	27
1507	19조9416	장*준	서울특별시 구로구	1	323,400	27
1508	24라8314	주식회**이션	서울특별시 중구	2	532,290	27
1509	24라9379	권*석	서울특별시 강남구	6	326,080	27
1510	24라3431	임*호	서울특별시 도봉구	6	304,800	27
1511	24로2707	장*호	서울특별시 성북구	1	476,490	27
1512	24로4917	이*기	서울특별시 영등포구	7	303,280	27
1513	24로9022	(주)**가구	서울특별시 광진구	9	479,160	27
1514	24모2443	YIN**UO	서울특별시 구로구	7	322,480	27
1515	24무4959	김*훈	전라남도 고흥군	7	309,620	27
1516	24버4931	김*람	경기도 의정부시	10	423,520	27
1517	24보2582	JIN**UA	서울특별시 구로구	5	316,240	27
1518	24소3341	주식회**머니	서울특별시 송파구	1	970,200	27
1519	24소4381	안*현	서울특별시 중랑구	5	319,600	27
1520	24소5109	강*연	서울특별시 동작구	2	337,050	27

등록연번	차량번호	성 명	기본 주소	과태료 체납 건수	과태료 금액	발송회차
1521	28나7783	김*균	서울특별시 강서구	2	1,245,990	27
1522	28노0490	정*후	서울특별시 강남구	2	438,850	27
1523	28노1221	김*선	서울특별시 송파구	7	351,680	27
1524	28노3052	LEG**IE	경기도 평택시	10	519,820	27
1525	28노3679	김*석	경기도 과천시	7	304,720	27
1526	28노5463	김*영	서울특별시 강동구	8	977,650	27
1527	28누0137	양*천	서울특별시 성동구	8	346,880	27
1528	28누8594	김*걸	인천광역시 계양구	6	390,960	27
1529	28다5547	양*윤	대전광역시 유성구	6	315,520	27
1530	28더5117	방*모	충청남도 서산시	4	300,900	27
1531	28도2975	박*우	서울특별시 강동구	6	348,860	27
1532	28도4966	안*현	경기도 광주시	1	323,400	27
1533	28도8108	이*근	서울특별시 종로구	2	393,160	27
1534	28두0338	김*용	경기도 양평군	6	308,000	27
1535	28두1356	박*웅	서울특별시 강서구	10	438,400	27
1536	28두3897	허*자	인천광역시 동구	8	351,200	27
1537	31소8204	박*환	서울특별시 중구	5	349,390	27
1538	31수0448	신*선	서울특별시 양천구	1	316,200	27
1539	31수0826	김*우	전라남도 여수시	7	335,920	27
1540	28버0679	김*태	경기도 시흥시	5	305,360	27
1541	28보6805	김*현	서울특별시 서초구	10	425,440	27
1542	28보9420	조*혜	서울특별시 노원구	7	603,680	27
1543	28부4382	장*혁	경기도 광주시	8	358,880	27
1544	28부5913	조*수	서울특별시 서초구	2	976,110	27
1545	28부5917	임*기	서울특별시 광진구	9	398,160	27
1546	32다2770	김*민	인천광역시 연수구	6	301,920	27
1547	32더6189	이*영	서울특별시 강동구	1	305,200	27
1548	32더9272	김*중	강원도 영월군	10	439,840	27
1549	32도9180	신*순	서울특별시 용산구	3	436,620	27
1550	32라5994	함*민	서울특별시 송파구	8	372,320	27
1551	32라6245	박*자	서울특별시 노원구	1	959,400	27
1552	32라6470	이*호	서울특별시 금천구	2	358,360	27
1553	32러6101	이*휘	서울특별시 구로구	3	406,520	27
1554	32러6704	주식회**리다	서울특별시 송파구	1	316,200	27
1555	32러6763	양*수	서울특별시 관악구	9	738,840	27
1556	35주9899	(주)**엠이	경상남도 창원시	8	405,360	27
1557	35허1686	주식회**마트	서울특별시 강남구	3	2,187,750	27
1558	36가5648	이*비	서울특별시 성북구	5	318,640	27

등록연번	차량번호	성명	기본주소	과태료 체납 건수	과태료 금액	발송회차
1559	36가8560	송*규	서울특별시 금천구	9	423,520	27
1560	36거0825	김*태	서울특별시 성북구	1	319,800	27
1561	36거3230	다중이**조합	서울특별시 서초구	1	376,270	27
1562	52조2715	이*성	경기도 남양주시	6	306,020	27
1563	52조3871	최*재	서울특별시 강북구	6	580,580	27
1564	52조9705	윤*의	서울특별시 관악구	9	411,600	27
1565	56루0422	김*순	서울특별시 양천구	4	448,210	27
1566	56루4782	주식회**리스	서울특별시 강남구	1	319,800	27
1567	56루8893	김철**김철	서울특별시 강남구	1	319,800	27
1568	56마5592	차*영	서울특별시 관악구	8	1,561,920	27
1569	56마5685	최*진	서울특별시 강남구	5	306,960	27
1570	56마8947	방*숙	전라남도 담양군	5	300,720	27
1571	56모3338	허*주	서울특별시 동대문구	7	308,560	27
1572	56무5447	박*자	서울특별시 영등포구	1	316,200	27
1573	56무8185	(주)**매직	서울특별시 송파구	3	408,720	27
1574	56버0704	김*미	인천광역시 남동구	8	376,160	27
1575	56보0827	허진**허진	서울특별시 관악구	6	311,840	27
1576	60라7651	이*혜	서울특별시 성북구	4	305,760	27
1577	60러8752	홍*화	강원도 속초시	6	301,370	27
1578	60머3201	김*수	서울특별시 서대문구	9	496,480	27
1579	60버1663	손*남	서울특별시 종로구	1	319,800	27
1580	60버1743	조*진	서울특별시 중랑구	1	319,800	27
1581	60버8384	임*빈	서울특별시 동작구	7	337,360	27
1582	60부0658	김*희	서울특별시 송파구	1	316,200	27
1583	60소0482	방*혁	전라남도 보성군	6	303,840	27
1584	60소6697	윤*중	전라남도 여수시	7	319,120	27
1585	60소7020	LIN**NG	강원도 속초시	8	386,700	27
1586	17수0870	이*수	서울특별시 관악구	2	387,500	27
1587	18나9100	장철**장철	서울특별시 동대문구	3	369,500	27
1588	18누9475	정*기	서울특별시 양천구	7	344,880	27
1589	18다1577	김*남	경기도 의정부시	4	307,150	27
1590	18러2882	이*만	경기도 성남시	8	356,960	27
1591	55러4077	김*희	서울특별시 양천구	7	301,840	27
1592	55마1053	김*경	경기도 남양주시	2	1,286,400	27
1593	55서8499	조*철	서울특별시 영등포구	6	303,360	27
1594	55오1469	박*혁	서울특별시 노원구	7	317,680	27
1595	56고8213	정*향	서울특별시 은평구	5	309,520	27
1596	56노8324	장*영	서울특별시 영등포구	7	320,710	27

등록연번	차량번호	성 명	기본 주소	과태료 체납 건수	과태료 금액	발송회차
1597	56러0540	김*진	서울특별시 관악구	3	630,040	27
1598	95부5596	김*환	서울특별시 송파구	1	970,200	27
1599	95여0957	전*신	서울특별시 송파구	1	316,200	27
1600	96고0798	최*자	서울특별시 구로구	8	352,620	27
1601	19러7901	이*규	서울특별시 관악구	1	316,200	27
1602	19마9392	서*희	경기도 의정부시	6	451,840	27
1603	20가5573	서*원	서울특별시 동대문구	5	301,140	27
1604	20거8424	보람아**회사	서울특별시 송파구	7	311,440	27
1605	20고2661	전*주	서울특별시 성북구	2	359,800	27
1606	20고6549	주식회**반트	서울특별시 강남구	1	323,400	27
1607	23주4648	홍*철	서울특별시 성동구	5	304,400	27
1608	23호8106	비엔케**주)	부산광역시 부산진구	7	319,600	27
1609	246머3171	이*택	서울특별시 동대문구	13	561,520	27
1610	24가3453	안*수	서울특별시 구로구	2	300,880	27
1611	24고0906	허*희	경기도 광명시	8	435,120	27
1612	24고6210	이*재	서울특별시 송파구	1	323,400	27
1613	24구3327	원*경	경기도 부천시	6	300,440	27
1614	24구5330	정*리	경기도 안양시	2	995,560	27
1615	24나2752	LUC**NG	서울특별시 구로구	6	329,280	27
1616	24너8983	곽*재	서울특별시 강동구	5	1,151,190	27
1617	24너9237	이*순	서울특별시 강북구	6	352,640	27
1618	24노4137	김*석	서울특별시 서초구	1	319,800	27
1619	27버8922	임*기	경기도 용인시	6	405,600	27
1620	27보2793	박*영	서울특별시 성북구	1	319,800	27
1621	27보3638	이*희	서울특별시 강서구	4	1,088,280	27
1622	27보3646	박*현	서울특별시 구로구	3	349,640	27
1623	27서7959	홍*표	경기도 가평군	7	322,000	27
1624	27수3492	(주)**물산	서울특별시 송파구	1	319,800	27
1625	27수4313	윤*신	서울특별시 구로구	1	306,000	27
1626	27수6339	김*호	서울특별시 광진구	1	323,400	27
1627	27여1023	김*규	서울특별시 광진구	5	1,144,830	27
1628	27여5937	정*철	서울특별시 강북구	7	329,680	27
1629	27우0545	장*영	서울특별시 동대문구	1	948,600	27
1630	27저5591	현*우	경기도 고양시	7	305,850	27
1631	27저5653	한*나	충청북도 청주시	5	306,180	27
1632	27조2162	김*호	경기도 군포시	5	302,800	27
1633	27조7308	박*영	서울특별시 관악구	7	338,090	27
1634	27주4099	박*순	서울특별시 구로구	17	742,920	27

등록연번	차량번호	성명	기본주소	과태료 체납 건수	과태료 금액	발송회차
1635	31수9296	김*규	서울특별시 동작구	5	324,880	27
1636	31어1268	정*재	서울특별시 강서구	7	1,220,280	27
1637	31어6764	김*례	서울특별시 강동구	5	303,780	27
1638	31어9631	백*현	서울특별시 광진구	6	308,460	27
1639	31오9373	박*준	서울특별시 동대문구	6	318,080	27
1640	31조6967	황*진	경기도 고양시	7	310,960	27
1641	31조8833	(주)**비즈	서울특별시 금천구	7	337,360	27
1642	35무2643	정*식	서울특별시 서대문구	5	1,215,640	27
1643	35무5372	주)소**코드	서울특별시 마포구	1	316,200	27
1644	35무9350	장*우	서울특별시 관악구	2	1,293,600	27
1645	35버1916	정*태	서울특별시 노원구	10	417,580	27
1646	35버4102	(주)**엔씨	서울특별시 양천구	9	454,720	27
1647	35버4322	이*정	서울특별시 강서구	1	948,600	27
1648	35보7157	허*길	서울특별시 동대문구	9	572,420	27
1649	35부0340	이*재	서울특별시 용산구	1	970,200	27
1650	35서0801	(주)**시티	대구광역시 달서구	6	330,340	27
1651	35소1227	김*진	서울특별시 구로구	6	321,120	27
1652	35소7697	주식회**너스	서울특별시 강남구	1	565,950	27
1653	38오2668	김*철	서울특별시 중랑구	8	361,280	27
1654	36거3309	(주)**개발	서울특별시 서초구	1	316,200	27
1655	36거5184	이*우	경기도 고양시	6	301,440	27
1656	36구9044	SHA**AN	인천광역시 연수구	5	302,320	27
1657	36나3100	이*찬	경기도 이천시	5	302,100	27
1658	36너5051	이*희	서울특별시 동대문구	7	391,440	27
1659	36너8136	윤*정	서울특별시 광진구	7	303,280	27
1660	36노8404	주식회**리스	서울특별시 서초구	7	328,000	27
1661	36노8481	PIA**UN	서울특별시 중구	5	326,840	27
1662	39더2681	현*균	서울특별시 서초구	6	395,200	27
1663	39더3869	최*훈	서울특별시 강동구	4	811,730	27
1664	39더7855	이*현	서울특별시 양천구	8	361,860	27
1665	39도0808	이*석	서울특별시 마포구	6	356,020	27
1666	39두5004	김*태	서울특별시 영등포구	11	478,160	27
1667	39두7727	HUA**AI	서울특별시 구로구	5	351,200	27
1668	39라2579	주*복	서울특별시 관악구	16	695,350	27
1669	39로7856	김*한	서울특별시 은평구	1	970,200	27
1670	39로9445	석*학	경기도 양주시	11	497,840	27
1671	39루0550	이*호	서울특별시 서초구	1	319,800	27
1672	39루0894	김*은	서울특별시 서초구	1	316,200	27

등록연번	차량번호	성명	기본주소	과태료 체납 건수	과태료 금액	발송회차
1673	39루1259	이*준	서울특별시 광진구	1	323,400	27
1674	39루1887	반석회**법인	서울특별시 강남구	7	359,900	27
1675	39루7628	최*웅	대전광역시 대덕구	9	468,560	27
1676	39루9686	김*호	서울특별시 용산구	10	431,200	27
1677	43머5670	주식회**게터	서울특별시 구로구	1	319,800	27
1678	43머6664	서*숙	서울특별시 강서구	2	374,440	27
1679	43머7748	이*민	서울특별시 성북구	7	406,960	27
1680	43머9522	윤*경	서울특별시 강북구	4	655,750	27
1681	43모2982	주식회**공학	서울특별시 서초구	2	1,169,780	27
1682	43버3944	이*광	서울특별시 금천구	2	1,003,000	27
1683	06누6883	(주)**리아	경기도 부천시	7	339,280	27
1684	06다2581	염*선	서울특별시 강서구	9	389,040	27
1685	06다5301	김*택	인천광역시 서구	6	303,360	27
1686	06다8302	김*현	서울특별시 광진구	3	431,260	27
1687	06도7412	나영**나영	서울특별시 구로구	17	773,760	27
1688	06라8164	JIN**HU	서울특별시 영등포구	1	302,430	27
1689	06러0142	윤*영	서울특별시 노원구	6	346,920	27
1690	10루1411	유*현	서울특별시 강서구	7	351,600	27
1691	10루9199	노*일	서울특별시 용산구	1	319,800	27
1692	10마6608	오*정	인천광역시 서구	12	415,140	27
1693	10머8447	김*수	충청북도 괴산군	6	341,280	27
1694	10무6691	이*영	서울특별시 송파구	6	535,750	27
1695	10부7396	김*성	충청북도 청주시	1	316,200	27
1696	10서2278	유*춘	서울특별시 용산구	2	384,600	27
1697	10서5865	김*철	경기도 부천시	7	318,640	27
1698	10서8316	김*백	경기도 의정부시	6	303,840	27
1699	10소0596	하*웅	경기도 성남시	7	319,600	27
1700	10수1053	이*곤	서울특별시 금천구	1	948,600	27
1701	10수2804	김*환	서울특별시 송파구	6	321,620	27
1702	02서0273	안*현	서울특별시 강동구	7	336,420	27
1703	02소5840	최*원	서울특별시 관악구	1	970,200	27
1704	02수3069	오*훈	서울특별시 광진구	1	316,200	27
1705	02수4166	강*욱	경기도 오산시	6	304,800	27
1706	02어4501	한*규	강원도 춘천시	9	489,960	27
1707	02어5684	이*모	서울특별시 강동구	4	452,520	27
1708	02어9932	권*암	서울특별시 강동구	1	316,200	27
1709	02오2378	박*우	서울특별시 성북구	2	978,450	27
1710	02오4141	고*환	서울특별시 강남구	4	1,153,800	27

등록연번	차량번호	성명	기본주소	과태료 체납 건수	과태료 금액	발송회차
1711	02우6570	JIN**NG	경기도 고양시	1	316,200	27
1712	02조9107	홍*형	경기도 성남시	23	944,720	27
1713	02주0167	주식회**시티	서울특별시 강서구	1	316,200	27
1714	06보3825	유*은	서울특별시 성북구	8	344,260	27
1715	06보5577	강*일	서울특별시 서대문구	1	948,600	27
1716	06보7128	최*복	서울특별시 강동구	1	959,400	27
1717	06부0360	주식회**개발	서울특별시 강남구	3	438,280	27
1718	06부9203	신*철	인천광역시 부평구	5	300,480	27
1719	06오3603	황*현	경기도 수원시	5	326,320	27
1720	06오4887	김*국	경기도 군포시	10	528,260	27
1721	06우0318	오*정	서울특별시 송파구	1	319,800	27
1722	06우5673	이*구	경기도 과천시	4	300,900	27
1723	06조7572	이*선	경기도 김포시	10	413,860	27
1724	06조9909	박*준	서울특별시 금천구	2	333,630	27
1725	06주3718	마*권	서울특별시 마포구	14	556,930	27
1726	11거6435	김*진	서울특별시 서초구	4	319,670	27
1727	11고3166	이*자	서울특별시 은평구	6	573,030	27
1728	19서1441	이*연	서울특별시 은평구	6	301,000	27
1729	19주1650	ALI**ID	인천광역시 서구	5	300,720	27
1730	20나3182	정*미	서울특별시 강남구	9	396,240	27
1731	20루0363	김*우	서울특별시 금천구	1	319,800	27
1732	57고2771	PIA**UN	서울특별시 영등포구	4	339,200	27
1733	57버7289	김*교	서울특별시 중랑구	3	1,064,120	27
1734	57오5786	이*화	서울특별시 동대문구	9	394,800	27
1735	58너1396	김*현	경기도 하남시	5	309,700	27
1736	58더2802	김*환	경기도 시흥시	18	778,560	27
1737	58모2828	조*숙	서울특별시 은평구	3	1,372,160	27
1738	96누4282	강*훈	서울특별시 강동구	5	1,319,970	27
1739	96소9624	조*힘	서울특별시 구로구	5	497,320	27
1740	97가6014	이*구	서울특별시 영등포구	5	1,253,400	27
1741	97더1368	오*환	서울특별시 은평구	1	316,200	27
1742	97두2746	임*수	서울특별시 서대문구	6	341,750	27
1743	97서4544	주식회**이션	서울특별시 마포구	2	1,006,360	27
1744	경기70바7788	합자회**관광	경기도 수원시	6	327,000	27
1745	광주85사1892	유한회**서연	광주광역시 남구	11	465,200	27
1746	서울31아5274	양*현	경기도 남양주시	8	391,940	27
1747	21노0992	송*옥	인천광역시 서구	6	300,000	27
1748	21부5372	김*태	경기도 의정부시	6	303,940	27

등록연번	차량번호	성 명	기본 주소	과태료 체납 건수	과태료 금액	발송회차
1749	22루4895	정*중	서울특별시 영등포구	6	313,360	27
1750	22서9468	한*례	서울특별시 성북구	2	307,640	27
1751	22우0395	유*균	인천광역시 서구	9	565,840	27
1752	23노0146	고*운	경기도 부천시	11	479,600	27
1753	58수0978	이*민	경기도 의정부시	1	316,200	27
1754	31다4844	홍*호	서울특별시 서대문구	6	315,280	27
1755	31두0844	이*현	부산광역시 동래구	9	420,460	27
1756	31라7694	주식회**페어	서울특별시 강서구	8	314,650	27
1757	31러0906	유경**유경	서울특별시 구로구	4	355,250	27
1758	31러0969	변*정	서울특별시 양천구	3	1,033,880	27
1759	31로3618	김*규	서울특별시 광진구	4	462,360	27
1760	31로5872	이*순	인천광역시 미추홀구	6	384,080	27
1761	31루1036	박*우	서울특별시 양천구	8	386,080	27
1762	31루3541	박*오	서울특별시 강서구	7	313,330	27
1763	31루8179	김*근	서울특별시 금천구	6	319,600	27
1764	31머5750	(주)**로드	서울특별시 강남구	1	316,200	27
1765	35너6631	노*우	서울특별시 송파구	7	300,510	27
1766	35노8050	(주)**프트	서울특별시 강남구	1	323,400	27
1767	35누6181	최*환	서울특별시 은평구	7	310,000	27
1768	35누6892	황*민	서울특별시 강서구	1	319,800	27
1769	35다4803	이*훈	서울특별시 강남구	1	970,200	27
1770	35다8301	정*근	서울특별시 은평구	2	307,270	27
1771	35더2301	김*현	서울특별시 성북구	4	301,200	27
1772	35더4089	노*숙	경기도 남양주시	7	329,680	27
1773	35더9033	주식회**도이	서울특별시 강남구	7	330,640	27
1774	35더9473	박*진	서울특별시 중랑구	11	476,720	27
1775	35도3792	조*진	인천광역시 미추홀구	7	311,920	27
1776	35도9132	박*현	서울특별시 광진구	2	361,240	27
1777	38두7839	(주)**이터	서울특별시 노원구	8	367,040	27
1778	38라0445	이*성	경기도 의정부시	8	366,560	27
1779	38라0691	정*은	서울특별시 용산구	2	336,870	27
1780	38라1260	SHI**UN	서울특별시 구로구	1	332,010	27
1781	38우4152	김*영	경기도 광주시	6	335,440	27
1782	38우4464	박*선	서울특별시 성북구	7	473,120	27
1783	38우4777	박*철	경기도 부천시	7	344,080	27
1784	38우7209	박*자	서울특별시 영등포구	31	5,090,530	27
1785	38저5083	김*태	충청남도 논산시	9	436,960	27
1786	38저7394	JIN**AI	충청북도 음성군	5	325,360	27

등록연번	차량번호	성 명	기본 주소	과태료 체납 건수	과태료 금액	발송회차
1787	38조3582	오*현	서울특별시 송파구	2	336,510	27
1788	38주5969	장*용	경기도 부천시	10	442,030	27
1789	38허7021	(주)**트카	전라북도 김제시	6	307,900	27
1790	390러6862	윤*관	경기도 용인시	11	468,560	27
1791	43구8645	고*빈	충청남도 아산시	6	318,340	27
1792	43나1522	김*찬	경기도 군포시	6	342,640	27
1793	43너3909	원*호	서울특별시 영등포구	1	948,600	27
1794	43너9703	박*순	경기도 고양시	5	301,360	27
1795	43너9764	(주)**라미	서울특별시 강남구	1	970,200	27
1796	43노2046	예건중**주)	서울특별시 강남구	1	425,310	27
1797	43노2342	서*환	경상남도 창원시	6	405,260	27
1798	43노2943	JIN**UA	서울특별시 광진구	4	1,100,520	27
1799	43노4644	나*혜	서울특별시 양천구	7	480,560	27
1800	43노4649	이*수	서울특별시 강남구	5	302,480	27
1801	43노4858	최*조	서울특별시 광진구	1	948,600	27
1802	43노8779	나*순	서울특별시 동대문구	1	611,210	27
1803	43노8911	(주)**홀로	서울특별시 서초구	3	479,640	27
1804	43누0767	이*우	경기도 부천시	7	378,320	27
1805	43누0835	(주)**이션	경기도 용인시	7	326,320	27
1806	43누5673	윤*희	서울특별시 도봉구	8	347,360	27
1807	47보6127	시흥유**원회	경기도 안양시	1	316,200	27
1808	47보9590	유*종	경기도 양주시	5	301,840	27
1809	47부6450	아백스**주)	서울특별시 금천구	2	465,000	27
1810	47서1249	이*길	서울특별시 영등포구	2	1,018,120	27
1811	47수6722	(주)**통상	서울특별시 강동구	1	402,600	27
1812	47수6840	조윤**조윤	서울특별시 관악구	6	302,400	27
1813	43소1816	주식회**오랩	서울특별시 강남구	10	436,960	27
1814	43소2110	백*주	서울특별시 광진구	1	970,200	27
1815	43소9809	양*신	서울특별시 관악구	6	302,400	27
1816	43수0751	KOG**OT	서울특별시 성동구	10	436,960	27
1817	43수0972	성*모	서울특별시 노원구	2	311,540	27
1818	48다2119	김*재	서울특별시 송파구	9	481,040	27
1819	48다2513	신*호	경기도 구리시	10	428,800	27
1820	48도0995	김*희	경기도 성남시	5	306,440	27
1821	48도8189	(주)**어터	서울특별시 서초구	1	948,600	27
1822	48두2389	탁*훈	서울특별시 양천구	6	303,840	27
1823	48라5373	김*철	경상남도 남해군	5	307,200	27
1824	48라9850	김*철	서울특별시 동작구	7	325,360	27

등록연번	차량번호	성명	기본주소	과태료 체납 건수	과태료 금액	발송회차
1825	48러0632	주*희	서울특별시 양천구	9	459,100	27
1826	48러3662	DIA**OY	서울특별시 용산구	10	438,400	27
1827	48러5015	전*영	서울특별시 송파구	1	323,400	27
1828	48러5662	고*순	서울특별시 동대문구	1	316,200	27
1829	51오9760	주식회**프림	경기도 김포시	7	340,720	27
1830	51오9784	주식회**레인	서울특별시 영등포구	1	316,200	27
1831	51우9818	이*옥	서울특별시 송파구	11	563,440	27
1832	51주5622	권*강	서울특별시 용산구	13	574,580	27
1833	52가3130	김*엽	인천광역시 동구	5	302,600	27
1834	52가6264	이*진	서울특별시 종로구	3	1,055,960	27
1835	52거4384	김*진	서울특별시 영등포구	1	319,800	27
1836	52거6395	주식회**웰홈	서울특별시 성북구	9	402,960	27
1837	52구6572	홍*표	서울특별시 광진구	1	316,200	27
1838	52너8022	구*영	광주광역시 북구	7	311,920	27
1839	14너9701	박*권	서울특별시 양천구	2	428,360	27
1840	14누0827	윤*수	경기도 용인시	5	355,740	27
1841	14누8608	김*국	서울특별시 성북구	28	1,616,230	27
1842	14다2104	이*민	경기도 고양시	1	319,800	27
1843	14다4164	연*호	서울특별시 성북구	6	312,880	27
1844	14다9959	김*철	서울특별시 성북구	7	336,720	27
1845	14더0703	주식회**테크	서울특별시 송파구	1	316,200	27
1846	14더1961	전*수	서울특별시 강서구	1	319,800	27
1847	14더7562	이*순	서울특별시 광진구	6	324,040	27
1848	14더7985	(주)**건업	서울특별시 서초구	2	336,510	27
1849	14도5465	안*식	서울특별시 강남구	6	309,490	27
1850	14두7120	(주)**란스	강원도 철원군	3	1,089,400	27
1851	14라4231	유*석	서울특별시 양천구	6	1,180,520	27
1852	14라8657	한*희	서울특별시 중구	7	300,400	27
1853	14러0346	오*완	서울특별시 관악구	1	319,800	27
1854	17모1011	박*화	서울특별시 송파구	8	370,500	27
1855	11구1007	이*영	서울특별시 용산구	6	314,080	27
1856	11구2136	양*우	서울특별시 은평구	8	568,960	27
1857	11구4551	(주)**케이	서울특별시 금천구	5	521,900	27
1858	11구6325	김*연	서울특별시 중랑구	2	362,200	27
1859	11나1693	곽*훈	서울특별시 성동구	4	475,320	27
1860	11나8029	주식회**무소	서울특별시 서초구	7	604,920	27
1861	11너4035	박*근	서울특별시 송파구	1	323,400	27
1862	11너4076	이*근	서울특별시 강동구	9	450,490	27

등록연번	차량번호	성명	기본주소	과태료 체납 건수	과태료 금액	발송회차
1863	11노0817	정*혁	경기도 성남시	7	346,100	27
1864	11노9968	박*화	서울특별시 성북구	7	312,400	27
1865	11다1306	김*일	서울특별시 강서구	2	304,750	27
1866	11다5320	김*중	서울특별시 강서구	3	372,940	27
1867	14마5871	이*찬	충청남도 논산시	10	485,460	27
1868	14마7079	박*만	서울특별시 성북구	5	565,640	27
1869	14머9648	전*수	서울특별시 용산구	1	316,200	27
1870	14모4487	YOO**주)	서울특별시 용산구	1	316,200	27
1871	14모6843	합자회**토건	서울특별시 강남구	1	316,200	27
1872	14버4238	홍*우	서울특별시 은평구	1	323,400	27
1873	14버6840	황*우	경기도 용인시	11	650,160	27
1874	14버7230	이*석	서울특별시 금천구	7	657,880	27
1875	14보0803	황*근	인천광역시 서구	5	312,400	27
1876	14보2147	황*성	서울특별시 송파구	7	323,780	27
1877	14부9989	김*정	서울특별시 강남구	5	335,120	27
1878	14서1012	정*문	서울특별시 강북구	7	333,140	27
1879	14서3652	이*규	서울특별시 노원구	3	406,760	27
1880	14서9144	윤*선	서울특별시 영등포구	13	573,980	27
1881	14소6773	원*준	서울특별시 강동구	6	303,800	27
1882	18고2147	케이에**회사	서울특별시 금천구	1	316,200	27
1883	18고2777	원*식	서울특별시 마포구	7	304,720	27
1884	18구2085	임*원	서울특별시 성북구	9	368,450	27
1885	18구6200	서*승	서울특별시 양천구	6	310,950	27
1886	18너1522	최*아	경기도 시흥시	6	300,480	27
1887	58저3196	김*곤	서울특별시 중랑구	1	515,390	27
1888	58조4427	김*수	경기도 하남시	7	304,240	27
1889	59루5688	장*성	서울특별시 구로구	2	333,090	27
1890	59부0772	김*일	서울특별시 노원구	1	316,200	27
1891	59소0292	배*철	부산광역시 북구	6	304,420	27
1892	59여5123	홍*승	서울특별시 관악구	4	302,560	27
1893	60더8105	김*권	서울특별시 송파구	2	369,400	27
1894	60무0341	문*주	서울특별시 용산구	1	319,800	27
1895	서울6소2812	이*호	서울특별시 영등포구	1	316,200	27
1896	서울80배2938	주*철	경기도 부천시	6	349,120	27
1897	서울80배8150	이*훈	서울특별시 도봉구	3	2,580,040	27
1898	서울82마6335	(주)**중기	서울특별시 은평구	1	316,200	27
1899	서울89자1840	이*진	서울특별시 도봉구	7	344,520	27
1900	서울98바9691	오*환	서울특별시 송파구	5	2,674,600	27

등록연번	차량번호	성 명	기본 주소	과태료 체납 건수	과태료 금액	발송회차
1901	23러5637	안*훈	서울특별시 은평구	3	358,260	27
1902	23무7008	진화방**회사	서울특별시 영등포구	6	306,720	27
1903	23수2581	이*우	경기도 안양시	7	345,520	27
1904	24수0242	손*림	경기도 구리시	7	320,560	27
1905	25거0557	권*경	서울특별시 구로구	1	319,800	27
1906	25다7153	이*현	서울특별시 강남구	1	970,200	27
1907	25더8223	김*일	서울특별시 강남구	1	547,010	27
1908	61누1602	유*은	서울특별시 영등포구	1	959,400	27
1909	60여2215	전*백	서울특별시 강서구	1	316,200	27
1910	60여2368	이*오	서울특별시 강서구	1	316,200	27
1911	60주3884	손*국	인천광역시 서구	6	305,280	27
1912	61조5169	이*우	서울특별시 노원구	6	300,000	27
1913	62머6199	박*순	서울특별시 은평구	9	397,200	27
1914	63구9092	이*석	광주광역시 북구	13	740,240	27
1915	38러8546	고*순	서울특별시 송파구	8	372,760	27
1916	38러9930	(주)**건설	서울특별시 성북구	2	368,920	27
1917	38로5019	시흥개**주)	경기도 시흥시	5	303,920	27
1918	38로9249	김기**김기	서울특별시 노원구	3	303,100	27
1919	38마0805	김*원	서울특별시 서초구	9	391,920	27
1920	38마4774	고*곤	서울특별시 관악구	7	336,400	27
1921	38머0823	유*중	경기도 용인시	6	342,600	27
1922	38머6685	진*균	서울특별시 양천구	7	338,180	27
1923	38모7432	곽*성	서울특별시 관악구	2	345,440	27
1924	38무6715	이*진	서울특별시 강북구	10	434,080	27
1925	38버3224	황*준	서울특별시 마포구	1	319,800	27
1926	42모2470	(주)**한성	경기도 화성시	3	300,900	27
1927	42모3223	설*배	서울특별시 마포구	7	310,000	27
1928	42버4845	변*희	경기도 평택시	6	312,640	27
1929	42버6554	에스제**회사	서울특별시 영등포구	9	381,160	27
1930	42보5282	김*일	부산광역시 동래구	20	730,280	27
1931	42부0208	케이피**주)	서울특별시 서초구	8	407,360	27
1932	42부0704	김*훈	경기도 김포시	7	379,600	27
1933	42부3335	최*욱	서울특별시 관악구	1	948,600	27
1934	42서4868	이*현	서울특별시 영등포구	10	402,150	27
1935	42서7330	(주)**이치	경기도 파주시	7	336,240	27
1936	42서8823	(주)**로더	서울특별시 동대문구	1	323,400	27
1937	42소5805	박*인	서울특별시 용산구	1	316,200	27
1938	42수1830	윤*웅	서울특별시 중랑구	2	640,250	27

등록연번	차량번호	성명	기본주소	과태료 체납 건수	과태료 금액	발송회차
1939	42수5010	대보건**회사	경기도 수원시	6	307,680	27
1940	47누4903	최*철	서울특별시 강동구	7	329,200	27
1941	47누6488	문*아	인천광역시 계양구	5	505,480	27
1942	47누6958	임*수	충청남도 천안시	7	346,340	27
1943	47누6988	표*정	서울특별시 강서구	1	323,400	27
1944	47다0833	정*호	서울특별시 강서구	2	340,470	27
1945	47더4391	(주)**딩스	서울특별시 서초구	5	323,920	27
1946	47더5881	최*수	서울특별시 용산구	6	319,430	27
1947	47수7331	이*현	서울특별시 마포구	8	341,120	27
1948	47수8383	장*수	서울특별시 동작구	6	305,760	27
1949	47수8796	주식회**이브	서울특별시 강남구	5	1,205,280	27
1950	47우9478	박*홍	경기도 부천시	6	314,240	27
1951	47우9619	이*규	서울특별시 영등포구	1	316,200	27
1952	47저7333	정*웅	서울특별시 용산구	1	316,200	27
1953	47조9015	장*호	서울특별시 성동구	6	306,720	27
1954	47주2943	박*혜	충청남도 아산시	8	338,710	27
1955	47주7269	PIA**HE	서울특별시 영등포구	1	882,850	27
1956	51러2549	주식회**해라	서울특별시 노원구	1	959,400	27
1957	51러5921	이*찬	서울특별시 강북구	9	466,240	27
1958	51로8292	홍*표	경기도 파주시	5	304,080	27
1959	51루3637	박*덕	서울특별시 구로구	1	948,600	27
1960	51마0462	유*혁	서울특별시 도봉구	6	319,120	27
1961	51마5622	김*석	충청북도 보은군	5	562,760	27
1962	51마7206	이*화	서울특별시 광진구	7	604,790	27
1963	51마7392	오*환	서울특별시 강동구	6	552,200	27
1964	51마7761	오*준	서울특별시 양천구	1	316,200	27
1965	51머4995	(주)**산업	경기도 성남시	4	301,040	27
1966	51머7594	(주)**데이	서울특별시 중구	6	1,150,430	27
1967	51무0828	김*봉	서울특별시 영등포구	8	657,400	27
1968	55로4320	안*환	서울특별시 금천구	12	1,169,660	27
1969	55로6924	조*주	서울특별시 양천구	3	535,070	27
1970	55루0958	김*경	서울특별시 강남구	1	316,200	27
1971	55루4306	구*지	서울특별시 송파구	4	490,850	27
1972	55마2370	김*균	강원도 정선군	6	302,880	27
1973	55마9444	이*호	경기도 군포시	8	370,780	27
1974	55머7544	KIM**UN	서울특별시 강남구	2	410,600	27
1975	55모3094	백*식	서울특별시 도봉구	7	587,050	27
1976	52노5968	CUI**UE	경기도 수원시	7	396,720	27

등록연번	차량번호	성명	기본주소	과태료 체납 건수	과태료 금액	발송회차
1977	52노6118	이*수	서울특별시 영등포구	7	478,240	27
1978	55저3713	차*건	경기도 성남시	7	342,260	27
1979	55저4032	TRA**AT	서울특별시 강북구	4	303,240	27
1980	55저4877	김*성	서울특별시 노원구	1	970,200	27
1981	55저7303	김*백	서울특별시 동대문구	5	311,720	27
1982	55저9550	강*영	서울특별시 성동구	3	412,280	27
1983	55호4313	주식회**러스	서울특별시 서대문구	1	319,800	27
1984	55호5582	주식회**러스	서울특별시 서대문구	1	316,200	27
1985	55호6215	(주)**더원	서울특별시 구로구	1	319,800	27
1986	55호6226	주식회**러스	서울특별시 서대문구	1	316,200	27
1987	56고2328	(주)**무진	서울특별시 송파구	1	323,400	27
1988	56고2600	박*욱	서울특별시 영등포구	8	539,520	27
1989	56고3032	손*신	서울특별시 종로구	10	463,840	27
1990	59루3884	오*훈	서울특별시 성동구	2	322,330	27
1991	59머0178	김*태	경기도 광주시	6	302,880	27
1992	59머9532	(주)**하영	전라남도 여수시	5	313,040	27
1993	59모5430	(주)**앤씨	서울특별시 강남구	7	1,216,010	27
1994	59무1183	위*권	서울특별시 강북구	1	319,800	27
1995	59무1320	고*석	서울특별시 성북구	2	484,370	27
1996	59무2622	최*기	서울특별시 강북구	5	515,090	27
1997	59보4288	홍*섭	경기도 성남시	10	433,120	27
1998	59보4570	이*덕	경기도 남양주시	8	343,040	27
1999	59부2226	표*곤	서울특별시 도봉구	6	300,000	27
2000	59서2887	노*애	경기도 부천시	6	334,080	27
2001	59서5744	류*수	서울특별시 양천구	9	428,880	27
2002	59서7702	안*근	충청남도 천안시	6	340,940	27
2003	17모3640	이*권	서울특별시 동대문구	1	796,890	27
2004	17모4118	김*중	서울특별시 노원구	6	477,680	27
2005	17모7473	CUI**NG	서울특별시 구로구	9	376,040	27
2006	17모7607	손*래	인천광역시 서구	13	564,400	27
2007	17무4951	임*모	서울특별시 광진구	3	409,300	27
2008	17보0622	김*국	서울특별시 성동구	1	959,400	27
2009	17보1048	김*택	경기도 남양주시	5	300,720	27
2010	17보2901	박*철	경기도 의정부시	1	948,600	27
2011	17보6807	이*철	서울특별시 관악구	1	959,400	27
2012	17보9310	최*숙	서울특별시 서대문구	1	970,200	27
2013	17부4953	정*범	서울특별시 강남구	1	323,400	27
2014	17서0228	왕*미	서울특별시 은평구	4	300,740	27

등록연번	차량번호	성 명	기본 주소	과태료 체납 건수	과태료 금액	발송회차
2015	17서0447	최*윤	인천광역시 계양구	10	488,460	27
2016	21너1397	소저너**주)	서울특별시 서초구	1	772,910	27
2017	21너5603	소*현	경기도 광명시	6	350,470	27
2018	21노2473	이*규	서울특별시 노원구	10	460,080	27
2019	21누3484	KIM**NG	서울특별시 서초구	1	316,200	27
2020	21누6864	이*문	서울특별시 구로구	5	668,070	27
2021	21더7728	김*기	서울특별시 영등포구	10	428,320	27
2022	21더8673	LKH**EN	서울특별시 강북구	2	1,019,560	27
2023	21더8952	이*환	경상북도 김천시	7	374,720	27
2024	21도3151	ABU**AN	인천광역시 중구	7	336,120	27
2025	21도9499	조*경	서울특별시 관악구	1	323,400	27
2026	21도9621	주식회**래장	서울특별시 마포구	6	553,910	27
2027	21두4137	권*애	서울특별시 금천구	6	423,320	27
2028	21라4362	소셜네**주)	서울특별시 마포구	7	334,100	27
2029	25머1105	김*욱	충청남도 천안시	12	489,300	27
2030	25머7057	정*나	서울특별시 중랑구	2	317,420	27
2031	18너4730	백*호	서울특별시 송파구	1	316,200	27
2032	18노8791	김*경	서울특별시 강남구	1	458,490	27
2033	18노8935	이*석	인천광역시 중구	7	323,920	27
2034	18누2957	(주)**구소	서울특별시 마포구	1	523,050	27
2035	21어9742	김*훈	서울특별시 도봉구	4	428,330	27
2036	21오9142	원*미	경기도 성남시	6	306,240	27
2037	21조1197	최*원	서울특별시 금천구	7	301,360	27
2038	224어8782	박*호	서울특별시 은평구	1	730,410	27
2039	22가5153	오*아	서울특별시 영등포구	13	862,030	27
2040	22거0262	정*수	서울특별시 강북구	9	411,030	27
2041	22고8472	김*천	경기도 평택시	1	319,800	27
2042	22고9238	김*환	서울특별시 은평구	3	495,030	27
2043	22구6523	김*영	서울특별시 중랑구	5	304,240	27
2044	22나0605	(주)**산업	서울특별시 강남구	1	323,400	27
2045	22나7376	(주)**이스	서울특별시 구로구	3	1,050,920	27
2046	62루1359	주 - 닷**루션	서울특별시 중구	2	1,016,300	27
2047	62루7738	(주)**어링	서울특별시 강북구	6	1,225,930	27
2048	62루9048	조*연	서울특별시 강북구	4	482,520	27
2049	62마1370	문*윤	서울특별시 용산구	8	1,366,200	27
2050	62머4473	김*성	강원도 춘천시	5	306,960	27
2051	62모3230	이*덕	서울특별시 강동구	3	352,320	27
2052	62무0495	이*연	서울특별시 강남구	3	381,010	27

등록연번	차량번호	성 명	기본 주소	과태료 체납 건수	과태료 금액	발송회차
2053	63두7272	이*우	서울특별시 동대문구	4	435,890	27
2054	25마6978	김*기	서울특별시 관악구	6	308,160	27
2055	26가1858	박*경	서울특별시 동대문구	10	422,380	27
2056	26로4341	최*정	경기도 고양시	10	449,440	27
2057	26모4580	주식회**건설	서울특별시 성동구	3	410,600	27
2058	26모7317	김*화	서울특별시 중랑구	7	319,340	27
2059	26서3872	이*우	경기도 안양시	9	483,320	27
2060	26여0547	김*겸	서울특별시 광진구	5	302,800	27
2061	63부2767	안*환	경기도 성남시	1	300,900	27
2062	63여3635	이*연	서울특별시 성동구	2	387,000	27
2063	64나0654	성*수	서울특별시 마포구	6	518,180	27
2064	64무9477	김*현	서울특별시 종로구	5	304,640	27
2065	64오3355	이*진	경기도 하남시	6	301,950	27
2066	29소0688	CAO**AN	서울특별시 구로구	2	1,001,560	27
2067	30고9894	박*석	서울특별시 강북구	6	327,550	27
2068	30도2228	김*철	경상북도 포항시	5	323,680	27
2069	30로8644	변*수	경기도 부천시	1	323,400	27
2070	30주1700	주식회**그룹	서울특별시 종로구	8	360,920	27
2071	31로6137	김*현	서울특별시 강남구	3	320,750	27
2072	66두6675	진*석	경기도 성남시	5	304,080	27
2073	66머4949	JIN**HE	서울특별시 구로구	11	521,760	27
2074	67너8215	황*진	서울특별시 중랑구	7	348,880	27
2075	67로1327	하*순	서울특별시 서초구	7	326,600	27
2076	31주7938	이*천	서울특별시 도봉구	10	402,630	27
2077	32너2189	박*선	서울특별시 노원구	7	310,960	27
2078	33모2017	박*배	서울특별시 중구	6	554,530	27
2079	34거2826	정*필	서울특별시 동대문구	9	408,720	27
2080	47도2310	이*준	서울특별시 종로구	11	493,520	27
2081	47도4094	김*래	서울특별시 송파구	7	382,400	27
2082	47두0699	이*성	서울특별시 성동구	2	365,560	27
2083	47두2692	(주)**브이	서울특별시 영등포구	4	446,520	27
2084	47라6127	송*호	서울특별시 성북구	7	335,440	27
2085	47러8127	송*민	서울특별시 관악구	2	373,480	27
2086	47로3815	TAS**ON	서울특별시 중구	7	359,340	27
2087	47로4141	(**달	서울특별시 양천구	6	348,320	27
2088	50주9901	이*로	서울특별시 관악구	7	328,240	27
2089	50허2311	광일렌**주)	서울특별시 강서구	3	419,820	27
2090	51거3612	손*문	서울특별시 양천구	6	650,390	27

등록연번	차량번호	성명	기본주소	과태료 체납 건수	과태료 금액	발송회차
2091	51거5470	이*영	서울특별시 노원구	5	301,780	27
2092	51고1328	최*호	서울특별시 송파구	7	310,960	27
2093	51고1960	이*균	경기도 오산시	8	343,520	27
2094	51고4637	노*이	서울특별시 강동구	1	316,200	27
2095	51구1336	최*준	경기도 성남시	11	583,120	27
2096	51너0547	톰슨로**티디	서울특별시 종로구	1	316,200	27
2097	51너0599	서*열	서울특별시 종로구	1	316,200	27
2098	51너9512	최*한	경기도 성남시	7	322,960	27
2099	55나7129	김*상	서울특별시 노원구	6	327,860	27
2100	55나7452	(주)**테크	서울특별시 마포구	6	331,600	27
2101	55너2023	(주)**랜드	서울특별시 강북구	9	427,440	27
2102	55너2256	양*훈	서울특별시 강동구	7	353,980	27
2103	55너5071	박*수	서울특별시 강남구	2	372,280	27
2104	55너5277	김*희	서울특별시 강남구	5	420,340	27
2105	55너5401	김*욱	서울특별시 강서구	2	410,840	27
2106	55너6102	김*자	서울특별시 노원구	6	309,600	27
2107	55모6381	최*수	경기도 하남시	9	360,540	27
2108	55모6855	주식회**엔지	서울특별시 송파구	1	323,400	27
2109	55모9114	민*은	서울특별시 서초구	5	301,680	27
2110	55무2183	양*진	서울특별시 영등포구	5	315,280	27
2111	55무9273	박*찬	경기도 의정부시	6	319,840	27
2112	55보2807	경*수	경기도 광명시	6	308,000	27
2113	59고0470	문*은	서울특별시 동작구	10	389,180	27
2114	59고0810	정*진	서울특별시 종로구	8	377,120	27
2115	59고1480	왕*밍	서울특별시 중구	10	434,560	27
2116	59고1711	박*일	경기도 남양주시	9	394,320	27
2117	59구2095	뉴엠알**회사	서울특별시 동대문구	3	1,081,740	27
2118	59구9689	이*석	서울특별시 동대문구	4	1,075,080	27
2119	59나4641	김*경	서울특별시 송파구	1	316,200	27
2120	59너0108	황*연	서울특별시 중랑구	8	376,160	27
2121	59너3089	(주)**이딩	서울특별시 강서구	14	606,080	27
2122	59너7242	김*우	경기도 김포시	7	318,160	27
2123	59너7405	임*호	서울특별시 성북구	8	347,410	27
2124	59너7725	박*현	서울특별시 중랑구	2	308,470	27
2125	59너7771	이*원	서울특별시 서초구	6	306,700	27
2126	59너7903	곽한**곽한	서울특별시 송파구	1	970,200	27
2127	01오3401	임*철	서울특별시 은평구	7	390,240	27
2128	01우4038	최*조	인천광역시 중구	22	914,860	27

등록연번	차량번호	성명	기본주소	과태료 체납 건수	과태료 금액	발송회차
2129	01저0530	(주)**어스	서울특별시 송파구	6	321,900	27
2130	01조3652	박*우	부산광역시 북구	5	304,880	27
2131	01조3961	이*정	충청남도 천안시	5	316,720	27
2132	01주3569	(주)**이가	서울특별시 영등포구	6	348,800	27
2133	01주4008	오*석	서울특별시 은평구	7	1,230,600	27
2134	01주9266	이*성	서울특별시 도봉구	7	329,420	27
2135	01하1019	주식회**터카	서울특별시 강동구	1	316,200	27
2136	02나2031	오*교	서울특별시 종로구	1	316,200	27
2137	02나3981	정*진	서울특별시 강동구	1	948,600	27
2138	02나8114	이*영	경기도 파주시	6	305,280	27
2139	02노2970	조*비	서울특별시 동대문구	8	422,750	27
2140	02노6189	(주)**가구	서울특별시 광진구	2	374,060	27
2141	02노8526	이*현	서울특별시 송파구	6	308,720	27
2142	02다0868	(주)**25	서울특별시 서초구	4	458,790	27
2143	02다4313	이*수	서울특별시 영등포구	6	300,000	27
2144	02더3671	임*숙	서울특별시 성동구	5	327,190	27
2145	02더4000	이*성	서울특별시 용산구	5	312,400	27
2146	02도5330	장*중	서울특별시 동작구	12	322,470	27
2147	02도7650	강*나	서울특별시 노원구	6	313,950	27
2148	02도7882	서*원	서울특별시 구로구	5	302,160	27
2149	05우4652	유*열	서울특별시 동대문구	9	409,680	27
2150	05저0885	주식회**스피	서울특별시 강서구	8	412,530	27
2151	05저5943	에스알**주)	서울특별시 금천구	2	1,002,040	27
2152	05조2317	김*열	경기도 남양주시	8	359,420	27
2153	05조3531	신*순	서울특별시 강서구	2	390,600	27
2154	05조3924	주식회**앤씨	서울특별시 강남구	3	315,570	27
2155	05조5716	임*자	서울특별시 양천구	6	314,320	27
2156	05조7418	김*숙	서울특별시 은평구	5	1,136,130	27
2157	05조8719	강*민	경기도 부천시	1	319,800	27
2158	05주8704	김*성	서울특별시 양천구	4	471,000	27
2159	05주9275	윤*현	경기도 용인시	7	322,000	27
2160	06가7266	윤*성	충청남도 천안시	4	302,880	27
2161	06고7364	황*욱	서울특별시 도봉구	6	363,890	27
2162	10누6303	윤*수	서울특별시 노원구	6	305,600	27
2163	10다7575	한울배**조합	서울특별시 광진구	1	323,400	27
2164	10다7700	한울배**조합	서울특별시 광진구	1	323,400	27
2165	25모3362	전*대	서울특별시 금천구	5	1,149,160	27
2166	25무0126	전*빈	서울특별시 광진구	1	316,200	27

등록연번	차량번호	성명	기본주소	과태료 체납 건수	과태료 금액	발송회차
2167	25무0564	에이원**주)	서울특별시 강동구	2	332,380	27
2168	25무0603	김*자	서울특별시 송파구	7	624,600	27
2169	25무1715	김*경	서울특별시 마포구	1	970,200	27
2170	25버0534	정*희	인천광역시 부평구	7	351,600	27
2171	62무1961	김*준	경기도 파주시	13	605,520	27
2172	62버5526	비전자**회사	서울특별시 영등포구	1	316,200	27
2173	62버6141	박*숙	서울특별시 강서구	8	359,340	27
2174	67수2273	김*진	서울특별시 성북구	13	563,780	27
2175	67어9270	김*순	경기도 시흥시	5	310,600	27
2176	68고9689	신*훈	인천광역시 부평구	2	1,043,850	27
2177	68너8179	박*혁	서울특별시 관악구	2	366,760	27
2178	68머2102	김*용	서울특별시 용산구	7	325,360	27
2179	68부3075	송*필	서울특별시 도봉구	5	501,400	27
2180	68어7537	손*현	서울특별시 강동구	6	322,960	27
2181	34더9329	권*근	경상남도 창원시	1	323,400	27
2182	35가7392	이*욱	서울특별시 양천구	1	316,200	27
2183	35더0822	윤*철	서울특별시 금천구	8	368,960	27
2184	35라4528	김*운	서울특별시 금천구	7	304,240	27
2185	35로6692	김*환	서울특별시 강동구	6	318,240	27
2186	70누6020	강은수**신)	서울특별시 관악구	3	471,260	27
2187	70로5483	주식회**페럴	서울특별시 금천구	3	300,980	27
2188	70서3344	김*만	서울특별시 관악구	6	356,690	27
2189	70오5963	김*남	서울특별시 관악구	6	335,400	27
2190	70저6205	한*천	서울특별시 성북구	7	331,660	27
2191	71부5732	LIX**NG	서울특별시 금천구	8	440,080	27
2192	01나4761	채*민	서울특별시 강동구	3	1,107,900	27
2193	01더8904	이*현	서울특별시 동대문구	4	463,560	27
2194	01로9332	장*성	서울특별시 동대문구	7	303,810	27
2195	01수6866	(주)**선빈	서울특별시 동대문구	5	309,520	27
2196	02거5782	김*윤	서울특별시 강남구	8	497,840	27
2197	02도4475	이*범	강원도 속초시	7	313,360	27
2198	02라2458	정*진	서울특별시 마포구	1	323,400	27
2199	55너7305	정*형	서울특별시 서초구	13	606,740	27
2200	55노8656	씨클립**회사	서울특별시 강남구	1	970,200	27
2201	55더2831	장*정	경기도 김포시	10	434,080	27
2202	55더4606	양*희	서울특별시 도봉구	4	378,980	27
2203	58모5719	하*우	서울특별시 도봉구	1	316,200	27
2204	58모8377	조*용	서울특별시 서초구	3	1,059,800	27

등록연번	차량번호	성명	기본주소	과태료 체납 건수	과태료 금액	발송회차
2205	58무4398	강*현	서울특별시 중구	1	959,400	27
2206	58무7694	전*중	경기도 고양시	6	316,160	27
2207	58버9958	최*국	경기도 안산시	6	300,000	27
2208	58보9250	김*현	광주광역시 서구	4	300,900	27
2209	58보9925	홍*아	서울특별시 광진구	6	300,620	27
2210	58부0824	박*선	인천광역시 계양구	7	316,330	27
2211	58부4867	킹플러**회사	광주광역시 북구	7	301,840	27
2212	58부6929	이*형	서울특별시 성동구	7	686,760	27
2213	58서6339	김*균	서울특별시 동대문구	2	387,340	27
2214	58소1013	고*상	서울특별시 중랑구	7	328,650	27
2215	01두7878	김*태	서울특별시 송파구	8	341,770	27
2216	01라0515	최*호	경기도 시흥시	7	357,520	27
2217	01라6617	김*성	서울특별시 강북구	4	344,000	27
2218	01라8919	윤*용	서울특별시 강서구	4	553,960	27
2219	01러2340	조*현	경기도 양평군	14	620,000	27
2220	01러5441	유*종	서울특별시 금천구	3	727,070	27
2221	01러7487	나**찬	서울특별시 강남구	5	1,161,400	27
2222	01로8822	김*희	경기도 광명시	6	346,560	27
2223	01마5275	최*순	서울특별시 광진구	2	602,110	27
2224	01머3574	주식회**엔피	경기도 부천시	7	314,320	27
2225	01무7567	박*현	서울특별시 서초구	8	348,320	27
2226	01하1079	주식회**터카	서울특별시 강동구	3	371,550	27
2227	01하1099	주식회**터카	서울특별시 송파구	1	316,200	27
2228	01호1821	주식회**터카	서울특별시 영등포구	4	474,840	27
2229	05도1914	(주)**그린	서울특별시 은평구	6	519,360	27
2230	05라8913	박*필	인천광역시 서구	5	305,040	27
2231	05러6681	(주)**리아	세종특별자치시 부강면	8	367,520	27
2232	05로0545	전*우	서울특별시 중구	7	302,890	27
2233	05마6930	박*채	서울특별시 용산구	7	360,060	27
2234	05모7839	삼부컨**회사	서울특별시 서초구	2	540,810	27
2235	05보0957	김*동	서울특별시 송파구	10	463,360	27
2236	05보4347	김*희	서울특별시 노원구	9	598,400	27
2237	05보9862	박*준	서울특별시 동작구	7	335,890	27
2238	05부3374	김*진	경기도 고양시	9	402,480	27
2239	05부4618	김*우	서울특별시 강남구	1	301,920	27
2240	09오0475	김*배	경기도 화성시	7	308,560	27
2241	09우1224	주식회**머니	서울특별시 송파구	10	416,730	27
2242	09주3311	권*주	서울특별시 성북구	7	365,600	27

등록연번	차량번호	성명	기본주소	과태료 체납 건수	과태료 금액	발송회차
2243	09주8297	고*연	서울특별시 서초구	6	302,400	27
2244	09주9172	김*환	충청남도 천안시	9	422,640	27
2245	09하9505	주식회**러스	서울특별시 서대문구	1	323,400	27
2246	09호4013	(주)**더원	서울특별시 구로구	1	319,800	27
2247	09호4442	(주)**더원	서울특별시 구로구	1	316,200	27
2248	101조9246	김*묵	서울특별시 금천구	8	342,080	27
2249	101하1303	(주)**트카	서울특별시 성동구	7	471,440	27
2250	101호3714	광일렌**주)	서울특별시 강서구	6	344,000	27
2251	104도2212	토요타**주)	서울특별시 강남구	1	959,400	27
2252	105나4611	박*영	서울특별시 강북구	5	382,320	27
2253	10더5364	송*래	서울특별시 광진구	1	319,800	27
2254	10두5281	김*민	경기도 용인시	10	483,680	27
2255	10두9891	한*철	서울특별시 강서구	1	695,310	27
2256	10라0606	장*웅	서울특별시 동작구	3	401,960	27
2257	10라4607	정*현	경기도 남양주시	6	321,600	27
2258	10러9827	이*진	경상남도 김해시	7	380,800	27
2259	10로5234	USU**AL	대전광역시 중구	5	344,000	27
2260	13우0349	박*훈	인천광역시 미추홀구	6	305,760	27
2261	13우2924	강*웅	서울특별시 구로구	1	959,400	27
2262	13저6052	(주)**이저	서울특별시 마포구	1	948,600	27
2263	13저8146	김*수	경기도 안양시	14	609,920	27
2264	13조0738	권*형	서울특별시 노원구	8	392,400	27
2265	13호3158	(주)**트카	충청남도 아산시	6	312,940	27
2266	14가5853	(주)**브이	서울특별시 용산구	6	315,380	27
2267	14고5720	조*진	경기도 안산시	5	305,520	27
2268	14고7026	박*호	인천광역시 미추홀구	4	300,900	27
2269	17다4488	박*영	서울특별시 관악구	1	747,030	27
2270	17더4983	최*수	충청남도 천안시	10	441,380	27
2271	17두1368	(주)**랜드	경기도 양평군	8	369,900	27
2272	25버5560	(주)**비엘	강원도 원주시	6	330,720	27
2273	25버6448	김*화	경기도 김포시	7	361,500	27
2274	25보0473	(주)**라자	서울특별시 마포구	2	1,179,930	27
2275	25보0635	한*걸	경기도 김포시	27	1,130,460	27
2276	25보1286	(주)**라운	서울특별시 구로구	8	621,680	27
2277	25보2306	최성훈**회)	서울특별시 광진구	2	367,480	27
2278	28저7185	(주)**티칼	서울특별시 서초구	3	413,720	27
2279	28저7614	노*숙	서울특별시 중랑구	2	437,180	27
2280	28주0359	최*우	서울특별시 양천구	5	355,040	27

등록연번	차량번호	성 명	기본 주소	과태료 체납 건수	과태료 금액	발송회차
2281	28주6861	도*국	경기도 고양시	7	320,080	27
2282	28주8323	이*실	서울특별시 송파구	1	316,200	27
2283	28호2330	주식회**트카	대전광역시 서구	5	337,580	27
2284	291저8435	이*진	서울특별시 동작구	8	523,780	27
2285	29가1338	문*림	서울특별시 강동구	6	326,060	27
2286	29가5320	구*규	경기도 가평군	9	473,840	27
2287	29가7575	박*근	서울특별시 마포구	6	301,440	27
2288	29거7710	최영숙**의순	서울특별시 송파구	1	948,600	27
2289	29나0904	XIO**NG	서울특별시 마포구	1	323,400	27
2290	29나1904	조*영	서울특별시 강서구	5	1,622,060	27
2291	29나5843	정*술	서울특별시 강서구	6	319,520	27
2292	29누4292	BAT**AR	서울특별시 중랑구	8	325,630	27
2293	32보1231	김*준	부산광역시 연제구	6	302,800	27
2294	32부4001	주 - 비**스넷	서울특별시 강남구	2	1,008,280	27
2295	32부4561	(주)**에듀	서울특별시 동작구	1	534,060	27
2296	32부9316	윤*일	서울특별시 구로구	5	319,600	27
2297	32서7645	김*화	서울특별시 노원구	2	363,400	27
2298	32서8735	이*수	경기도 광명시	7	303,280	27
2299	32소5668	주식회**광민	인천광역시 서구	6	352,240	27
2300	32소5919	문*진	서울특별시 성북구	7	316,720	27
2301	32수8921	권*경	서울특별시 영등포구	2	332,370	27
2302	35수0127	신*주	서울특별시 마포구	2	621,270	27
2303	35우5448	(주)**기업	경기도 포천시	13	526,300	27
2304	36주4404	박*원	서울특별시 은평구	5	511,960	27
2305	72러2809	서*창	서울특별시 금천구	1	319,800	27
2306	72주2019	LID**UE	서울특별시 구로구	2	1,043,460	27
2307	74노6884	이*협	경상북도 경주시	10	553,260	27
2308	75나8349	이*규	경기도 양평군	7	390,500	27
2309	02주0846	심*섭	서울특별시 관악구	1	319,800	27
2310	03가7937	박*정	서울특별시 구로구	7	310,960	27
2311	03나3648	조*민	서울특별시 구로구	5	1,140,760	27
2312	03라7999	(주)**인맥	서울특별시 관악구	1	316,200	27
2313	03모1589	마*욱	인천광역시 남동구	7	315,280	27
2314	03수3170	(주)**피쉬	서울특별시 마포구	4	474,920	27
2315	03저6079	이*화	서울특별시 강남구	7	474,450	27
2316	04거9339	이*호	서울특별시 성북구	4	745,390	27
2317	37마7740	노*석	대전광역시 서구	7	363,680	27
2318	37조6721	장*기	서울특별시 양천구	13	535,950	27

등록연번	차량번호	성 명	기본 주소	과태료 체납 건수	과태료 금액	발송회차
2319	78더8910	유*민	서울특별시 강동구	5	318,020	27
2320	78조2317	채*규	서울특별시 강남구	2	377,300	27
2321	79라0185	JIN**NG	서울특별시 구로구	7	385,700	27
2322	79수4183	최*필	서울특별시 관악구	1	319,800	27
2323	80버5691	윤*훈	서울특별시 성북구	6	328,940	27
2324	80부2622	백*준	서울특별시 중랑구	4	451,480	27
2325	04머2779	김*수	서울특별시 영등포구	1	318,830	27
2326	04부7944	심*보	서울특별시 은평구	11	532,420	27
2327	04소3314	신*호	서울특별시 도봉구	6	301,920	27
2328	04수3058	서*수	부산광역시 부산진구	6	317,080	27
2329	04수3660	김*훈	서울특별시 금천구	6	301,440	27
2330	04수5099	김*희	경기도 성남시	6	319,840	27
2331	04수5178	구*상	서울특별시 양천구	8	549,670	27
2332	04수6430	김*엽	경기도 부천시	8	386,160	27
2333	04수6824	김*정	서울특별시 서초구	1	316,200	27
2334	04수8031	임*울	대전광역시 동구	11	653,520	27
2335	04여4625	윤*천	서울특별시 강동구	7	303,280	27
2336	04여5024	이*관	서울특별시 노원구	1	316,200	27
2337	04저4995	서*호	서울특별시 금천구	7	302,320	27
2338	04저7089	이*호	서울특별시 서대문구	9	300,210	27
2339	09더9971	최*영	경기도 용인시	10	416,380	27
2340	09두0298	주식회**기획	서울특별시 강남구	2	358,840	27
2341	09두0676	이*희	서울특별시 서초구	2	379,720	27
2342	09두1343	박*경	서울특별시 중랑구	5	338,400	27
2343	09두2933	김*종	대전광역시 서구	8	391,920	27
2344	09라0991	금호전**회사	서울특별시 강동구	2	1,279,200	27
2345	09러0985	최*숙	서울특별시 영등포구	18	2,006,020	27
2346	09러9040	김*석	부산광역시 해운대구	6	308,000	27
2347	09루2178	조*자	서울특별시 중랑구	7	305,200	27
2348	09마0878	이*희	서울특별시 성북구	2	382,360	27
2349	09마7690	(주)**오션	서울특별시 종로구	3	412,760	27
2350	09머7927	박*우	서울특별시 서대문구	7	1,233,720	27
2351	13로6461	황*경	경기도 김포시	5	304,320	27
2352	13루2848	(주)**리뱅	서울특별시 서초구	1	316,200	27
2353	13루4709	이*준	서울특별시 금천구	1	316,200	27
2354	13루6363	고*영	인천광역시 서구	10	433,120	27
2355	13마8501	김*환	서울특별시 중랑구	1	381,000	27
2356	13머1589	릴레이**주)	경기도 화성시	9	450,000	27

등록연번	차량번호	성명	기본주소	과태료 체납 건수	과태료 금액	발송회차
2357	13머6053	참사랑**애)	서울특별시 노원구	6	328,200	27
2358	13머6314	고*호	서울특별시 도봉구	6	501,420	27
2359	13머6395	김*수	서울특별시 관악구	4	429,550	27
2360	13모9057	유*정	서울특별시 마포구	1	959,400	27
2361	16소5984	(주)**법인	충청북도 충주시	6	303,360	27
2362	16소7493	이*일	경기도 구리시	6	386,320	27
2363	16수0775	최*호	서울특별시 종로구	1	316,200	27
2364	16수2077	윤*진	서울특별시 종로구	5	404,730	27
2365	16수4858	박*경	경기도 광명시	6	307,600	27
2366	16수5519	우*식	서울특별시 관악구	7	347,360	27
2367	16오2396	김*철	서울특별시 서대문구	1	508,470	27
2368	16오4302	김*근	서울특별시 강서구	7	317,200	27
2369	16오5092	성*진	서울특별시 마포구	1	319,800	27
2370	20머8544	유*근	경기도 화성시	8	344,480	27
2371	20모3924	염*석	서울특별시 동작구	1	323,400	27
2372	20머1298	신*만	서울특별시 동작구	7	317,200	27
2373	17러0985	박*기	경기도 가평군	1	316,200	27
2374	17로7712	(주)**천심	경기도 부천시	8	358,880	27
2375	17루0915	나*자	서울특별시 서초구	6	303,360	27
2376	17루3961	박*민	서울특별시 관악구	3	1,039,640	27
2377	17루3992	임*춘	서울특별시 영등포구	7	304,240	27
2378	17루8235	박*용	서울특별시 중랑구	7	306,200	27
2379	17루8666	이*발	경기도 안양시	6	305,740	27
2380	17머0864	이*범	서울특별시 성북구	5	349,280	27
2381	20호3423	주식회**니아	서울특별시 마포구	2	362,680	27
2382	20호9221	(주)**트카	서울특별시 강서구	3	388,080	27
2383	20호9458	주식회**트카	서울특별시 강동구	1	323,400	27
2384	20호9780	(유)**굿카	강원도 강릉시	8	379,860	27
2385	21가1630	김*대	경상북도 경산시	6	323,360	27
2386	21거0754	주식회**조명	서울특별시 종로구	1	316,200	27
2387	21거0780	장*자	서울특별시 관악구	5	446,610	27
2388	21구3951	김*진	서울특별시 은평구	2	336,510	27
2389	21구4046	이*상	서울특별시 강동구	7	340,720	27
2390	21구7657	장*순	경기도 시흥시	7	333,520	27
2391	25도0511	안*성	서울특별시 영등포구	15	621,420	27
2392	25두0455	PIA**UA	서울특별시 금천구	1	754,600	27
2393	25두5317	박*주	서울특별시 강남구	4	491,210	27
2394	25라7758	곽*화	서울특별시 광진구	1	319,800	27

등록연번	차량번호	성 명	기본 주소	과태료 체납 건수	과태료 금액	발송회차
2395	25라7785	송*철	서울특별시 도봉구	3	445,210	27
2396	25러8564	유*삼	강원도 속초시	7	310,960	27
2397	32여0470	고*만	서울특별시 성동구	9	602,060	27
2398	32오5174	김*삼	서울특별시 구로구	1	319,800	27
2399	36루0998	유*인	서울특별시 양천구	6	514,450	27
2400	36루1971	이*수	서울특별시 강동구	8	357,920	27
2401	36루2773	홍*영	서울특별시 동작구	2	1,010,200	27
2402	36루5214	(주)**술단	전라남도 나주시	5	330,000	27
2403	36루5640	박*규	서울특별시 강서구	4	394,470	27
2404	36루5790	스카이**주)	충청북도 진천군	7	304,720	27
2405	36마3860	주식회**푸드	서울특별시 서초구	9	486,180	27
2406	36마8371	삼보개**주)	경기도 김포시	5	338,840	27
2407	36머1409	김*규	서울특별시 중랑구	1	399,750	27
2408	36모1630	이*필	서울특별시 강남구	1	970,200	27
2409	36모4272	조*균	인천광역시 남동구	6	321,440	27
2410	36무5870	박*수	서울특별시 송파구	8	1,244,850	27
2411	36벼3820	윤*춘	서울특별시 용산구	6	312,400	27
2412	36벼7075	이*진	서울특별시 금천구	2	373,480	27
2413	39저2251	조*기	서울특별시 구로구	5	335,440	27
2414	39저2492	주식회**이스	서울특별시 마포구	2	879,240	27
2415	39조1392	김*수	서울특별시 마포구	6	565,370	27
2416	39주2452	(주)**비스	서울특별시 금천구	1	319,800	27
2417	39주6804	하*기	서울특별시 서대문구	6	320,120	27
2418	40가0263	백*구	경기도 광명시	7	345,520	27
2419	40가2385	천*영	서울특별시 강서구	4	1,120,680	27
2420	40가7859	김*태	서울특별시 강서구	7	310,480	27
2421	40거2805	김*덕	경기도 양주시	7	303,280	27
2422	40거7217	안*수	서울특별시 동대문구	1	305,210	27
2423	40거7220	김*순	전라북도 군산시	7	397,680	27
2424	40거8904	유*택	서울특별시 양천구	7	302,800	27
2425	40거9036	WAN**NG	서울특별시 동대문구	2	384,340	27
2426	40고0223	최*봉	서울특별시 종로구	6	300,000	27
2427	40고2094	김*영	서울특별시 강남구	1	319,800	27
2428	40고2506	김*일	경기도 성남시	7	328,720	27
2429	53서6197	김*규	서울특별시 동대문구	7	302,800	27
2430	95다2213	안*준	서울특별시 영등포구	7	561,560	27
2431	95러8525	웨스비**회사	서울특별시 관악구	1	316,200	27
2432	95로2048	박*정	서울특별시 강남구	3	1,002,290	27

등록연번	차량번호	성 명	기본 주소	과태료 체납 건수	과태료 금액	발송회차
2433	95마2497	위*신	서울특별시 양천구	7	310,370	27
2434	95마3354	김*우	서울특별시 송파구	2	363,880	27
2435	86로4295	지*욱	서울특별시 도봉구	5	532,920	27
2436	86루4081	김*현	인천광역시 남동구	1	420,530	27
2437	86루5656	주식회**엔텍	서울특별시 동대문구	2	447,040	27
2438	86마7418	이*심	경기도 김포시	6	304,320	27
2439	90주1021	장*석	서울특별시 강서구	7	608,020	27
2440	91가5812	이*자	서울특별시 구로구	3	419,840	27
2441	91거0610	(주)**설팅	서울특별시 강서구	1	959,400	27
2442	91거0999	(주)**금속	서울특별시 동대문구	1	316,200	27
2443	91거8109	태양조**회사	경기도 남양주시	5	308,160	27
2444	91나4800	전*수	인천광역시 남동구	1	323,400	27
2445	91노6883	주식회**엔미	서울특별시 용산구	3	1,074,680	27
2446	91노7260	강*원	경기도 고양시	6	302,210	27
2447	91누6290	ALS**AN	서울특별시 동대문구	1	316,200	27
2448	91더8077	박*재	경기도 포천시	13	569,680	27
2449	91더8346	이*종	서울특별시 용산구	7	323,900	27
2450	91더9205	김*운	서울특별시 마포구	6	331,040	27
2451	96오6109	주식회**건축	서울특별시 강남구	6	593,450	27
2452	96오9685	정*희	경기도 구리시	7	309,520	27
2453	96우8620	영신중**주)	서울특별시 영등포구	1	316,200	27
2454	96저9396	천*채	경기도 구리시	7	307,600	27
2455	97고0330	(주)**산업	경기도 평택시	12	536,160	27
2456	97고7720	이*춘	강원도 평창군	8	378,080	27
2457	97구2926	임*환	서울특별시 은평구	7	1,275,400	27
2458	97노1113	(주)**에스	서울특별시 성북구	6	301,420	27
2459	97노3492	최*영	서울특별시 도봉구	8	569,950	27
2460	97노8558	유*훈	경기도 동두천시	6	307,200	27
2461	63조7573	정*화	서울특별시 노원구	25	1,203,440	27
2462	67소7295	천*순	경기도 남양주시	7	310,960	27
2463	67수0682	이*수	서울특별시 성북구	2	368,680	27
2464	67수0972	이*경	서울특별시 은평구	1	319,800	27
2465	67수5640	신*휘	서울특별시 관악구	4	431,020	27
2466	67수8174	김*학	서울특별시 은평구	1	323,400	27
2467	67어1734	(주)**먼트	서울특별시 서초구	8	356,480	27
2468	67어3894	철산건**회사	서울특별시 광진구	1	959,400	27
2469	67어4281	전*연	서울특별시 서초구	6	304,060	27
2470	67어7654	최*영	강원도 정선군	5	338,320	27

등록연번	차량번호	성명	기본주소	과태료 체납 건수	과태료 금액	발송회차
2471	72모2565	양*옥	경기도 광주시	5	303,100	27
2472	72무5550	최*성	서울특별시 은평구	1	323,400	27
2473	72버5960	김*수	서울특별시 금천구	5	335,780	27
2474	72오8002	CUI**HE	서울특별시 영등포구	5	540,800	27
2475	72우1577	(주)**키지	서울특별시 성동구	29	1,777,300	27
2476	72우1823	이*호	서울특별시 강동구	6	358,800	27
2477	72주2009	이*철	서울특별시 관악구	7	382,100	27
2478	73거6305	주식회**리아	서울특별시 송파구	3	781,410	27
2479	73거9778	김*숙	경기도 양주시	5	307,300	27
2480	73고5857	주식회**비엘	강원도 원주시	5	308,300	27
2481	73도1630	이*경	서울특별시 중랑구	6	331,800	27
2482	73두0147	QUA**NG	경기도 오산시	1	316,200	27
2483	80루3361	박*돈	서울특별시 도봉구	3	418,280	27
2484	80루6520	(주)**토건	서울특별시 양천구	6	325,880	27
2485	80루6965	이*흥	경기도 성남시	5	302,480	27
2486	92오5687	민*기	서울특별시 양천구	2	1,048,610	27
2487	92오7305	(주)**유통	인천광역시 미추홀구	4	302,880	27
2488	92우0889	신*명	경기도 용인시	5	314,260	27
2489	92저4344	이*연	서울특별시 노원구	10	708,880	27
2490	92저6182	황*성	서울특별시 동대문구	7	316,280	27
2491	92저8625	이*기	서울특별시 중랑구	1	948,600	27
2492	서울31사1757	김*용	서울특별시 강북구	5	319,980	27
2493	서울31사2167	김*돈	충청남도 천안시	6	337,540	27
2494	서울31사2457	박*석	서울특별시 강북구	7	326,320	27
2495	서울31사2555	이*태	서울특별시 도봉구	2	321,280	27
2496	서울31사7663	진*옥	서울특별시 종로구	7	368,010	27
2497	서울31사9080	하*동	경기도 의정부시	5	415,280	27
2498	서울31사9302	전*영	서울특별시 강서구	7	321,520	27
2499	서울31아8397	박*렬	서울특별시 노원구	7	348,590	27
2500	서울31자1280	정*화	서울특별시 금천구	7	307,120	27
2501	서울31자2358	이*옥	경기도 의정부시	6	311,560	27
2502	서울98사2586	김*준	서울특별시 강동구	5	319,580	27
2503	서울98사3592	황*시	서울특별시 양천구	4	308,040	27
2504	서울98사5653	주식회**에스	서울특별시 송파구	2	2,249,230	27
2505	서울98사5753	(주)**운수	서울특별시 영등포구	1	316,200	27
2506	서울98사7001	김*일	서울특별시 은평구	1	323,400	27
2507	서울99바2211	도성운** - 주	서울특별시 영등포구	7	303,060	27
2508	서울99바4907	유한회**운수	서울특별시 강서구	1	420,600	27

등록연번	차량번호	성명	기본주소	과태료 체납 건수	과태료 금액	발송회차
2509	61두1277	박*일	서울특별시 중랑구	7	311,910	27
2510	03너7852	(주)**이티	서울특별시 금천구	1	316,200	27
2511	03노8345	이*호	서울특별시 서대문구	5	1,415,040	27
2512	03누4962	김*택	서울특별시 강동구	3	413,960	27
2513	03누7289	(주)**월드	서울특별시 마포구	7	362,720	27
2514	03누7580	이*희	서울특별시 강남구	3	1,076,800	27
2515	03다3368	이*경	서울특별시 구로구	1	948,600	27
2516	03다4054	(주)**화학	서울특별시 서초구	5	1,412,120	27
2517	03다4852	(주)**시스	서울특별시 금천구	1	316,200	27
2518	03다8096	차*근	서울특별시 양천구	4	479,820	27
2519	03두3174	신*영	서울특별시 관악구	7	320,060	27
2520	03두5336	우*도	서울특별시 은평구	5	1,158,280	27
2521	07도7803	손*수	경기도 과천시	13	552,400	27
2522	07두8211	이*훈	서울특별시 송파구	4	374,440	27
2523	07라4288	(주)**엔씨	경기도 구리시	9	412,560	27
2524	07러1821	김*훈	서울특별시 종로구	4	1,180,740	27
2525	07로6163	조*숙	경기도 부천시	7	310,480	27
2526	07루0701	참메딕**주)	경기도 고양시	8	366,080	27
2527	07루1486	김*현	서울특별시 서초구	6	306,060	27
2528	07루3841	이*희	서울특별시 금천구	7	355,040	27
2529	07마0205	정*덕	서울특별시 동작구	10	709,800	27
2530	07마7234	김*운	광주광역시 서구	1	352,490	27
2531	07머4696	주식회**구조	전라북도 익산시	6	306,640	27
2532	07모4415	서*석	서울특별시 강남구	6	420,660	27
2533	07무3145	한*라	서울특별시 관악구	6	304,800	27
2534	07보0323	(주)**C)	서울특별시 광진구	10	462,830	27
2535	11머2179	박*수	경기도 부천시	6	305,280	27
2536	11머5467	이*선	경기도 양평군	1	323,400	27
2537	53우5588	이*훈	서울특별시 송파구	7	343,120	27
2538	53우5956	정*석	서울특별시 성북구	11	650,610	27
2539	53우7685	김*수	경기도 평택시	6	353,400	27
2540	53저9755	정*욱	대구광역시 북구	6	309,520	27
2541	53주9313	김*유	경기도 용인시	5	302,000	27
2542	53주9567	이*무	서울특별시 관악구	6	310,960	27
2543	57마0907	모춘**모춘	인천광역시 부평구	8	349,760	27
2544	57마5654	기*성	서울특별시 강동구	9	668,360	27
2545	57머1223	서*호	서울특별시 중랑구	7	318,160	27
2546	57머9754	박*희	서울특별시 서대문구	1	316,200	27

등록연번	차량번호	성명	기본주소	과태료 체납 건수	과태료 금액	발송회차
2547	57모4002	구*홍	강원도 강릉시	5	303,930	27
2548	57모4663	마*철	서울특별시 동대문구	2	996,520	27
2549	57모8181	(주)**리아	서울특별시 서초구	1	316,200	27
2550	57무0291	JIZ**NG	전라북도 전주시	13	565,360	27
2551	57보7711	정*영	서울특별시 강서구	3	416,360	27
2552	57부0509	(주)**한샘	서울특별시 서초구	2	375,160	27
2553	57서0175	허*서	서울특별시 중구	6	538,570	27
2554	57서0227	전*옥	서울특별시 중구	4	533,800	27
2555	61두3474	최*엽	서울특별시 용산구	1	307,230	27
2556	61두5747	김*자	서울특별시 은평구	11	485,840	27
2557	61러3318	윤*복	서울특별시 도봉구	6	311,920	27
2558	61러4611	최*석	경기도 고양시	6	308,480	27
2559	61러5602	이*영	서울특별시 성동구	1	316,200	27
2560	61루4084	김*수	서울특별시 노원구	6	301,350	27
2561	61루5662	김*수	서울특별시 서대문구	1	323,400	27
2562	61루5866	박*록	대구광역시 달서구	8	415,440	27
2563	61마3997	이*희	서울특별시 광진구	7	309,620	27
2564	61마7762	한*제	인천광역시 미추홀구	1	307,350	27
2565	61모2580	주식회**가캡	서울특별시 동대문구	3	302,170	27
2566	41저9057	채*미	경기도 김포시	1	319,800	27
2567	41조0126	송*영	경기도 구리시	5	301,060	27
2568	41조5273	류*환	경기도 남양주시	5	301,200	27
2569	41주0487	장*주	경기도 고양시	6	304,320	27
2570	41호1962	(주)**트카	서울특별시 성북구	7	403,650	27
2571	41호9554	주식회**트카	대전광역시 서구	6	306,240	27
2572	46무1291	천*용	서울특별시 동작구	7	625,360	27
2573	46무4605	이*휘	서울특별시 양천구	1	798,790	27
2574	46버8251	전*희	서울특별시 서초구	7	333,980	27
2575	46보9223	JIN**NG	서울특별시 구로구	1	376,270	27
2576	46부1948	에이원**주)	대전광역시 서구	10	427,360	27
2577	46소9488	김*수	제주특별자치도 서귀포시	11	472,400	27
2578	46수0451	한*수	서울특별시 광진구	4	367,410	27
2579	46수2795	김*환	서울특별시 영등포구	7	345,920	27
2580	46수7185	심*억	서울특별시 강동구	4	359,470	27
2581	46어1513	김*근	서울특별시 영등포구	1	316,200	27
2582	46어2546	(주)**배관	충청북도 음성군	6	330,640	27
2583	46어5691	박*원	경기도 화성시	5	306,160	27
2584	46어5800	이*형	서울특별시 구로구	8	318,130	27

등록연번	차량번호	성 명	기본 주소	과태료 체납 건수	과태료 금액	발송회차
2585	46어7411	최*경	서울특별시 중랑구	2	358,840	27
2586	50구0700	김*진	서울특별시 도봉구	9	379,440	27
2587	50노0767	문*련	서울특별시 용산구	6	304,320	27
2588	50노8863	김*옥	서울특별시 노원구	3	359,100	27
2589	50누0579	하*석	서울특별시 용산구	1	323,400	27
2590	50누0695	(주)**앤씨	서울특별시 동대문구	1	319,800	27
2591	50누0753	박*균	서울특별시 동대문구	5	471,450	27
2592	50누6516	이*주	인천광역시 미추홀구	9	358,620	27
2593	50누8465	도림토**회사	서울특별시 금천구	1	319,800	27
2594	50더4725	최*재	서울특별시 노원구	1	604,750	27
2595	50더7447	박*현	서울특별시 강북구	6	303,400	27
2596	50도3867	주식회**청명	부산광역시 강서구	8	368,480	27
2597	19수6104	이*민	서울특별시 영등포구	5	301,210	27
2598	19수7323	허*자	서울특별시 광진구	2	327,230	27
2599	19수7333	나*원	서울특별시 강동구	2	378,520	27
2600	19어5555	최*완	경기도 의정부시	5	306,320	27
2601	19어9974	(주)**피아	서울특별시 영등포구	6	323,440	27
2602	19오6626	유*승	서울특별시 은평구	1	948,600	27
2603	19오9928	김*성	경기도 파주시	6	303,840	27
2604	23서9642	김*혜	경기도 안산시	7	331,120	27
2605	23소6007	이*용	서울특별시 영등포구	4	300,560	27
2606	23소6742	박*호	경기도 남양주시	5	300,720	27
2607	23수0516	문*훈	서울특별시 동작구	5	301,920	27
2608	23수7104	백*운	서울특별시 영등포구	2	1,286,400	27
2609	23어1570	김*형	서울특별시 도봉구	8	414,480	27
2610	23어8343	최*환	경기도 성남시	10	437,440	27
2611	23우4658	대한예**교회	경기도 성남시	5	325,740	27
2612	23우5888	이*진	서울특별시 송파구	6	300,040	27
2613	23저9316	송*정	서울특별시 노원구	5	300,220	27
2614	23조2917	유*한	서울특별시 용산구	4	432,770	27
2615	23조5316	이*순	경상북도 김천시	5	327,520	27
2616	23주3927	김*주	경기도 고양시	7	336,400	27
2617	27라5055	장*근	서울특별시 관악구	6	301,920	27
2618	27라6709	이*일	경기도 고양시	7	359,220	27
2619	27러6541	김*옥	서울특별시 금천구	4	652,670	27
2620	27로0942	윤*주	서울특별시 영등포구	6	336,430	27
2621	27로7705	안가 **회사	서울특별시 중구	1	323,400	27
2622	27로8942	곽*영	서울특별시 성동구	7	322,480	27

등록연번	차량번호	성 명	기본 주소	과태료 체납 건수	과태료 금액	발송회차
2623	27로9148	이*화	서울특별시 서대문구	1	959,400	27
2624	27로9337	권*만	서울특별시 광진구	7	309,040	27
2625	27루0918	(주)**피혁	서울특별시 구로구	2	370,120	27
2626	27루7717	주식회**자하	서울특별시 종로구	4	1,105,320	27
2627	27마2075	권*민	서울특별시 영등포구	2	1,028,810	27
2628	95무8073	길*호	서울특별시 동대문구	2	1,000,430	27
2629	95보4558	하*필	서울특별시 송파구	1	948,600	27
2630	95부4112	김*태	서울특별시 성북구	1	970,200	27
2631	95소4446	(주)**지스	서울특별시 영등포구	1	959,400	27
2632	95소9330	기훈공**주)	전라북도 군산시	1	316,200	27
2633	서울48구8029	임*숙	서울특별시 성북구	6	305,760	27
2634	서울48로3687	권*영	서울특별시 서초구	6	302,990	27
2635	서울48머8032	이*주	서울특별시 강동구	1	959,400	27
2636	서울50도5386	김재호**제)	서울특별시 관악구	1	316,200	27
2637	서울50리7458	김*일	서울특별시 강서구	1	301,550	27
2638	서울51고5612	(주)**토건	서울특별시 영등포구	2	1,227,900	27
2639	서울51고7302	조*래	서울특별시 서초구	2	902,890	27
2640	서울51도7874	신*우	서울특별시 금천구	6	1,213,860	27
2641	서울51무6879	주 - 전**문사	서울특별시 마포구	1	316,200	27
2642	서울52누7503	양인순**훈)	서울특별시 강남구	3	1,090,200	27
2643	서울52두8407	차*주	서울특별시 도봉구	4	1,015,290	27
2644	서울52로2833	김*경	서울특별시 서초구	1	319,800	27
2645	66두3502	정*정	서울특별시 중구	8	338,280	27
2646	66두8265	김*덕	서울특별시 강동구	10	354,000	27
2647	66라1904	김*정	경기도 화성시	5	346,400	27
2648	66라7920	이*구	서울특별시 광진구	1	319,800	27
2649	66러0280	이*진	서울특별시 강북구	7	320,560	27
2650	66러3773	한*승	서울특별시 서초구	2	1,096,950	27
2651	66러5038	GAO**NG	서울특별시 서대문구	7	345,040	27
2652	66러5990	성*모	서울특별시 은평구	1	323,400	27
2653	66로3964	장*현	서울특별시 관악구	2	415,960	27
2654	66로4435	성*경	서울특별시 은평구	4	391,040	27
2655	97노9909	김*희	경기도 남양주시	5	305,680	27
2656	97누4885	정*숙	서울특별시 강서구	1	316,200	27
2657	서울80배3451	백*훈	서울특별시 서초구	7	336,400	27
2658	서울80배4008	이*기	서울특별시 성동구	9	384,720	27
2659	서울80배4454	김*석	서울특별시 성북구	6	307,460	27
2660	서울80배4621	강*원	서울특별시 노원구	6	300,000	27

등록연번	차량번호	성명	기본주소	과태료 체납 건수	과태료 금액	발송회차
2661	서울80배5513	원*연	서울특별시 영등포구	7	331,600	27
2662	서울80배5543	박*영	서울특별시 영등포구	1	2,479,400	27
2663	서울80배6544	(주)**한진	서울특별시 중구	1	323,400	27
2664	서울80배6715	(주)**한진	서울특별시 중구	1	323,400	27
2665	서울80배7300	박*호	서울특별시 동작구	13	808,760	27
2666	서울80배7573	김*훈	서울특별시 동대문구	6	316,240	27
2667	서울80배8812	송*규	서울특별시 양천구	1	2,424,200	27
2668	서울80배9516	정*태	서울특별시 관악구	23	701,300	27
2669	서울80배9518	김*남	서울특별시 관악구	17	578,420	27
2670	63너0566	김*우	서울특별시 은평구	5	514,120	27
2671	63너4613	윤*영	경기도 시흥시	1	546,840	27
2672	63누5152	(주)**기획	서울특별시 영등포구	2	356,190	27
2673	63누6809	이*연	경기도 성남시	7	309,520	27
2674	63도3337	윤*경	서울특별시 관악구	6	363,200	27
2675	63도4029	양*필	서울특별시 양천구	8	351,200	27
2676	63도5912	최*례	서울특별시 은평구	1	316,200	27
2677	63두3830	주식회**개발	경기도 광주시	10	403,780	27
2678	63두7586	조*예	서울특별시 송파구	6	1,224,680	27
2679	63라0921	최*혁	서울특별시 서초구	1	319,800	27
2680	63러2335	최*훈	서울특별시 동대문구	2	1,290,000	27
2681	63러4510	백*식	서울특별시 강북구	4	730,030	27
2682	67나0635	박*민	서울특별시 강서구	7	361,760	27
2683	80루8848	서*선	서울특별시 강북구	1	1,013,400	27
2684	80마9512	(주)**건축	서울특별시 광진구	6	592,120	27
2685	80머5785	최*영	서울특별시 금천구	2	346,350	27
2686	80머7756	이*호	서울특별시 송파구	6	555,020	27
2687	80무2059	장*호	서울특별시 서초구	1	304,080	27
2688	80무2966	인동이**주)	서울특별시 영등포구	1	959,400	27
2689	80무8676	김*환	서울특별시 금천구	3	434,410	27
2690	80무8688	원*춘	서울특별시 강동구	7	321,760	27
2691	80무9321	민*준	서울특별시 광진구	3	373,250	27
2692	80보5190	남*자	서울특별시 강동구	2	1,208,550	27
2693	83구6145	김*현	서울특별시 은평구	6	305,260	27
2694	83나2124	염*영	경기도 평택시	6	323,360	27
2695	83나9088	(주)**랜트	서울특별시 송파구	1	323,400	27
2696	83너2710	곽*창	경기도 김포시	6	304,480	27
2697	83너9239	김*수	경기도 남양주시	4	305,360	27
2698	83누0439	김*환	서울특별시 노원구	2	368,440	27

등록연번	차량번호	성명	기본주소	과태료 체납 건수	과태료 금액	발송회차
2699	83누7273	김*호	서울특별시 은평구	5	338,400	27
2700	83다6857	박*만	경기도 파주시	5	306,800	27
2701	83다7731	황*현	서울특별시 금천구	1	316,200	27
2702	83더4430	김*운	서울특별시 강서구	4	472,920	27
2703	83더9094	박*용	서울특별시 노원구	4	543,520	27
2704	83도1615	(주)**커버	서울특별시 중구	1	319,800	27
2705	83두2201	안*경	서울특별시 은평구	3	501,610	27
2706	87루1762	채*우	서울특별시 강동구	3	414,440	27
2707	87루5615	김*진	서울특별시 강동구	2	361,720	27
2708	87루7567	강*원	경기도 김포시	1	323,400	27
2709	87루9993	임*훈	서울특별시 성동구	4	612,450	27
2710	87마9758	홍*숙	서울특별시 중랑구	1	316,200	27
2711	87머0904	김*철	경기도 남양주시	7	307,600	27
2712	서울99바4908	(주)**화물	서울특별시 은평구	1	316,200	27
2713	인천72다7392	송*기	인천광역시 부평구	6	318,000	27
2714	인천75아2242	(주)**관광	인천광역시 연수구	7	386,900	27
2715	인천80바6052	(주)**한진	인천광역시 중구	5	314,080	27
2716	인천99아3459	강*정	인천광역시 서구	5	301,300	27
2717	64소6620	유*성	경기도 용인시	8	403,440	27
2718	64소7798	지*구	서울특별시 송파구	3	618,910	27
2719	64소9707	정*일	서울특별시 강서구	5	782,520	27
2720	64어1492	최*윤	대전광역시 중구	7	351,200	27
2721	64어9038	(주)**어스	서울특별시 강동구	5	471,770	27
2722	64오3364	(주)**앤씨	서울특별시 광진구	7	333,520	27
2723	64우4011	주식회**피아	서울특별시 종로구	5	320,800	27
2724	64우5474	정*열	서울특별시 도봉구	7	322,480	27
2725	64우7072	이*욱	서울특별시 강남구	3	338,280	27
2726	64저4867	정*현	서울특별시 강동구	9	395,280	27
2727	64저5311	이*혁	서울특별시 중구	1	316,200	27
2728	64저6170	박*빈	서울특별시 강서구	3	515,170	27
2729	64저6550	주 - 디**플랜	서울특별시 서초구	1	316,200	27
2730	64저7488	최*호	서울특별시 강서구	1	316,200	27
2731	68서2057	박*민	서울특별시 서대문구	1	426,870	27
2732	68서4691	이*욱	서울특별시 중랑구	10	436,480	27
2733	68소2583	박*칠	서울특별시 양천구	7	347,280	27
2734	68소2732	이*아	경기도 부천시	8	352,160	27
2735	68소3085	오*탁	서울특별시 노원구	1	302,500	27
2736	68수4206	오*복	경기도 평택시	9	391,440	27

등록연번	차량번호	성 명	기본 주소	과태료 체납 건수	과태료 금액	발송회차
2737	68수5733	임*택	서울특별시 성북구	1	970,200	27
2738	68수9916	(주)**농산	서울특별시 송파구	1	777,090	27
2739	68여7952	(주)**인원	서울특별시 성북구	7	321,520	27
2740	68오3193	박*수	경기도 화성시	5	306,240	27
2741	68오4327	이*형	서울특별시 강남구	6	303,910	27
2742	68오5929	정*수	서울특별시 용산구	6	485,460	27
2743	11모6678	주식회**커스	서울특별시 동대문구	2	1,010,900	27
2744	11모7710	유*정	서울특별시 용산구	1	970,200	27
2745	11모8017	이*식	서울특별시 마포구	4	460,680	27
2746	11모8881	김*고	강원도 양양군	10	439,940	27
2747	11무8888	Jin**ng	서울특별시 구로구	7	387,040	27
2748	11버3056	한*순	서울특별시 영등포구	6	559,860	27
2749	11버3404	(주)**파스	부산광역시 부산진구	7	315,280	27
2750	11보4476	이*봉	경기도 광명시	1	319,800	27
2751	11보5170	최*현	서울특별시 서초구	12	528,480	27
2752	11부5162	삼광전**주)	서울특별시 영등포구	7	333,980	27
2753	11서8447	위*덕	인천광역시 부평구	7	328,240	27
2754	11소3221	주식회**션즈	서울특별시 영등포구	1	316,200	27
2755	14허8181	아이코**주)	서울특별시 서초구	2	373,720	27
2756	14허8186	아이코**주)	서울특별시 서초구	3	424,140	27
2757	14허8187	아이코**주)	서울특별시 서초구	1	316,200	27
2758	14허8193	아이코**주)	서울특별시 서초구	6	535,200	27
2759	14허8194	아이코**주)	서울특별시 서초구	1	323,400	27
2760	14허8197	아이코**주)	서울특별시 서초구	1	323,400	27
2761	14허8198	아이코**주)	서울특별시 서초구	4	473,160	27
2762	14허8200	아이코**주)	서울특별시 서초구	2	371,320	27
2763	14허8206	아이코**주)	서울특별시 서초구	7	326,320	27
2764	156노6046	남**수	경기도 김포시	7	302,800	27
2765	157여3106	최*아	부산광역시 해운대구	1	948,600	27
2766	159모8972	이*심	서울특별시 서대문구	16	690,400	27
2767	15가6398	(주)**윙윙	경기도 용인시	7	327,960	27
2768	15가8810	정*주	서울특별시 동작구	5	316,640	27
2769	15고5101	박*우	서울특별시 양천구	1	323,400	27
2770	18러8362	문*식	서울특별시 동작구	3	1,350,640	27
2771	18러9371	안*민	서울특별시 강남구	3	347,360	27
2772	18로7826	김*근	서울특별시 노원구	81	4,778,160	27
2773	18로7959	이*준	서울특별시 도봉구	3	1,002,870	27
2774	18루4088	사단법**합회	서울특별시 서대문구	5	487,720	27

등록연번	차량번호	성명	기본주소	과태료 체납 건수	과태료 금액	발송회차
2775	61모6709	(주)**닷컴	서울특별시 중구	3	446,680	27
2776	61무3750	유*화	서울특별시 강북구	6	304,640	27
2777	03무9749	주 - 서**보은	서울특별시 관악구	2	387,000	27
2778	03버1980	임*숙	서울특별시 동작구	1	316,200	27
2779	03버6184	김*대	서울특별시 노원구	2	453,630	27
2780	03버6577	최*기	서울특별시 중구	2	1,053,080	27
2781	03보3451	이*목	서울특별시 양천구	3	450,500	27
2782	03보6501	박*숙	서울특별시 구로구	1	316,200	27
2783	03보6574	박*순	서울특별시 관악구	1	316,200	27
2784	03부4522	이*업	인천광역시 부평구	9	420,220	27
2785	03서3763	이*찬	경상북도 경주시	7	511,680	27
2786	03소0725	정*기	서울특별시 은평구	5	384,400	27
2787	03소3177	경제사**원회	서울특별시 종로구	1	316,200	27
2788	03소3819	주식회**퍼니	서울특별시 영등포구	1	316,200	27
2789	03소3820	정인규**재]	서울특별시 서대문구	5	1,414,930	27
2790	03소6043	MOR**YS	경기도 평택시	5	303,100	27
2791	08가2091	백*일	서울특별시 송파구	6	304,800	27
2792	08가4673	주식회**위드	전라남도 고흥군	8	351,200	27
2793	08가5567	이*호	서울특별시 서대문구	7	343,040	27
2794	08가9844	한*욱	서울특별시 강서구	4	314,800	27
2795	08거2452	이*희	서울특별시 금천구	6	334,000	27
2796	08거3001	주식회**산업	제주특별자치도 제주시	7	325,840	27
2797	08거4356	TAN**NG	서울특별시 용산구	1	970,200	27
2798	08고2494	강*희	서울특별시 송파구	8	355,520	27
2799	08구2739	장*연	서울특별시 도봉구	8	408,720	27
2800	08나2084	이*훈	경기도 남양주시	6	318,460	27
2801	08나2565	신*규	서울특별시 송파구	1	948,600	27
2802	08너5165	최*선	서울특별시 송파구	8	342,080	27
2803	08노7118	(주)**TM	부산광역시 금정구	3	301,520	27
2804	08노8817	(주)**셔널	서울특별시 송파구	1	959,400	27
2805	50두4197	안*철	서울특별시 관악구	19	777,300	27
2806	50두6008	조*우	서울특별시 서초구	2	323,660	27
2807	54다3596	JIN**AO	서울특별시 금천구	7	327,280	27
2808	54다4733	장*란	경기도 김포시	7	330,380	27
2809	54더6260	주식회**셔널	서울특별시 서초구	4	1,113,000	27
2810	54더8770	정*환	경기도 고양시	12	484,140	27
2811	54도6210	(주)**시스	서울특별시 송파구	2	966,570	27
2812	27마2718	신*식	서울특별시 서초구	6	303,700	27

등록연번	차량번호	성 명	기본 주소	과태료 체납 건수	과태료 금액	발송회차
2813	27마3067	노순주**주)	서울특별시 성북구	4	449,400	27
2814	27모2485	한*연	경상북도 칠곡군	28	1,195,360	27
2815	27모7605	강*우	경기도 고양시	9	368,100	27
2816	27모8365	김*현	서울특별시 영등포구	7	425,920	27
2817	31가5996	강*호	서울특별시 성동구	7	360,320	27
2818	31고8706	고*숙	서울특별시 동대문구	8	337,120	27
2819	31구3176	(주)**산업	서울특별시 영등포구	11	483,920	27
2820	31구8320	JI **NG	서울특별시 관악구	3	1,011,510	27
2821	31구9703	남*아	서울특별시 중랑구	1	316,200	27
2822	31나2722	이*열	서울특별시 강서구	7	432,160	27
2823	31나3741	강*식	경기도 김포시	5	343,040	27
2824	31나7663	최*국	서울특별시 강동구	8	384,800	27
2825	31너3640	전*주	서울특별시 관악구	1	319,800	27
2826	31노9922	(주)**축산	서울특별시 성동구	5	1,197,880	27
2827	31누9148	주식회**앤씨	경기도 용인시	7	304,240	27
2828	31누9279	엠코유**주)	경기도 군포시	5	303,120	27
2829	34호1596	주식회**터카	서울특별시 강동구	1	316,200	27
2830	34호3648	주식회**너즈	서울특별시 서초구	1	323,400	27
2831	34호5378	주식회**트카	인천광역시 남동구	6	301,440	27
2832	34호8447	(주)**트카	서울특별시 서대문구	6	331,440	27
2833	35가8148	박*식	서울특별시 성동구	7	313,460	27
2834	35거2494	김*만	서울특별시 구로구	5	302,960	27
2835	35거5943	최*현	서울특별시 구로구	1	323,400	27
2836	35구4201	임*준	서울특별시 은평구	4	343,120	27
2837	35나2099	신*호	서울특별시 영등포구	6	531,800	27
2838	35나3495	김*식	서울특별시 강동구	1	319,800	27
2839	66로9223	안*욱	서울특별시 노원구	1	970,200	27
2840	66루8827	주식회**일러	서울특별시 광진구	2	339,930	27
2841	70구8369	(주)**엔지	서울특별시 중랑구	5	309,740	27
2842	70나1659	김*영	서울특별시 송파구	6	329,700	27
2843	70나1737	김*희	서울특별시 노원구	1	727,650	27
2844	70나4447	황*승	서울특별시 은평구	6	506,270	27
2845	70나4679	김*훈	서울특별시 강남구	1	948,600	27
2846	70너1369	김*수	서울특별시 도봉구	7	306,640	27
2847	70너5935	이*순	경기도 남양주시	6	360,940	27
2848	70노7182	XUH**EN	서울특별시 마포구	4	461,930	27
2849	70누1873	정*창	서울특별시 도봉구	5	335,300	27
2850	70누2324	JIN**UI	서울특별시 관악구	6	318,600	27

등록연번	차량번호	성 명	기본 주소	과태료 체납 건수	과태료 금액	발송회차
2851	70누4420	전*영	서울특별시 성북구	1	323,400	27
2852	70누5072	최*원	경기도 하남시	5	305,120	27
2853	77터4591	황*수	서울특별시 은평구	6	601,300	27
2854	77라5666	홍*모	서울특별시 광진구	1	316,200	27
2855	77라5891	최*원	경기도 구리시	6	328,200	27
2856	77라6076	에벤에**주)	서울특별시 서초구	2	444,870	27
2857	77라7636	주식회**주택	서울특별시 강남구	4	303,400	27
2858	77루5789	김*운	서울특별시 강동구	5	307,900	27
2859	77무7574	안*운	경기도 안산시	2	411,080	27
2860	77소5795	LI **JI	서울특별시 강북구	1	316,200	27
2861	77어2743	김*길	서울특별시 중랑구	6	308,650	27
2862	77어2957	김*호	경기도 하남시	5	327,500	27
2863	67나8392	김*민	경기도 안산시	8	351,200	27
2864	67나8742	조*채	충청북도 음성군	12	693,440	27
2865	67너0530	모*아	서울특별시 관악구	1	316,200	27
2866	67너0928	최*운	서울특별시 은평구	2	359,320	27
2867	67너8424	박*영	경기도 시흥시	6	356,080	27
2868	67노0465	박*지	인천광역시 연수구	7	343,120	27
2869	67노2529	이*범	서울특별시 관악구	11	362,790	27
2870	67노3186	정*욱	서울특별시 강남구	1	319,800	27
2871	67노4845	배*원	서울특별시 송파구	7	321,520	27
2872	67누2065	황*연	경기도 의정부시	6	308,000	27
2873	67누3070	최*원	서울특별시 양천구	6	306,240	27
2874	70오6521	조*훈	서울특별시 구로구	1	319,800	27
2875	70오6610	이*호	서울특별시 구로구	4	318,200	27
2876	70우7223	안*민	서울특별시 서초구	11	573,940	27
2877	70우9518	황*현	강원도 강릉시	6	339,000	27
2878	70저5855	이*은	서울특별시 마포구	1	316,200	27
2879	70호2955	(주)**트카	서울특별시 구로구	2	337,060	27
2880	70호3874	(주)**트카	서울특별시 성동구	1	323,400	27
2881	71구2466	이*양	경기도 용인시	5	349,460	27
2882	71너1269	김*용	서울특별시 관악구	1	959,400	27
2883	71도1421	김*현	서울특별시 강남구	1	316,200	27
2884	80가0624	(주)**디칼	서울특별시 중구	1	323,400	27
2885	80가1529	정*근	서울특별시 광진구	3	411,920	27
2886	80가5965	김*수	서울특별시 노원구	8	386,880	27
2887	80거7461	김*규	서울특별시 광진구	2	366,040	27
2888	80거8460	주)로**플랜	서울특별시 송파구	2	330,940	27

등록연번	차량번호	성 명	기본 주소	과태료 체납 건수	과태료 금액	발송회차
2889	87머7571	김*자	서울특별시 양천구	1	316,200	27
2890	87모4304	김*수	경기도 광주시	5	300,720	27
2891	87무1723	진한공**회사	경기도 평택시	9	390,000	27
2892	87무7625	김*섭	경기도 성남시	18	776,100	27
2893	87보2654	김*경	서울특별시 은평구	5	301,040	27
2894	87보2712	이*재	서울특별시 강남구	2	421,400	27
2895	92가4909	그린세**회사	경기도 광명시	7	308,080	27
2896	92가5104	박*구	서울특별시 송파구	8	345,920	27
2897	92거3453	주식회**엔비	서울특별시 노원구	1	319,800	27
2898	92고0506	(주)**애드	서울특별시 금천구	4	1,367,840	27
2899	92구0566	주식회**건설	서울특별시 강동구	1	319,800	27
2900	92구0586	고*민	서울특별시 강북구	5	476,190	27
2901	92나4579	김*식	서울특별시 강서구	4	329,680	27
2902	92나4840	양*남	경기도 남양주시	10	457,120	27
2903	92나9198	김*집	서울특별시 성동구	6	304,240	27
2904	경기71아7975	프린스**주)	경기도 부천시	8	439,600	27
2905	경기71아8286	주식회**행사	경기도 이천시	5	301,760	27
2906	경기73로5460	김*기	서울특별시 광진구	4	306,800	27
2907	경기73아3133	제이킴**주)	경기도 파주시	5	318,020	27
2908	68우4239	(주)**이터	서울특별시 노원구	7	318,640	27
2909	68우5368	송*명	서울특별시 강북구	3	392,280	27
2910	68저0530	차*찬	서울특별시 중랑구	15	644,880	27
2911	22나7898	권*순	서울특별시 강서구	5	369,440	27
2912	22너7710	주식회**디칼	서울특별시 구로구	1	319,800	27
2913	22너9653	김*일	서울특별시 금천구	1	959,400	27
2914	22노0190	소*철	서울특별시 송파구	6	330,820	27
2915	22노0551	서*동	서울특별시 중랑구	2	1,153,110	27
2916	22노4826	송*진	서울특별시 노원구	6	308,160	27
2917	22누7759	김*규	부산광역시 사하구	6	303,470	27
2918	22다4555	황*정	경기도 용인시	6	317,000	27
2919	22더3484	서*순	서울특별시 송파구	3	421,380	27
2920	22도1980	김*정	서울특별시 강동구	1	316,200	27
2921	22라0266	장*철	서울특별시 중랑구	7	351,140	27
2922	25조6122	최*근	서울특별시 관악구	7	307,650	27
2923	25주2044	아이코**주)	서울특별시 서초구	3	413,000	27
2924	26가1669	(주)**비스	서울특별시 영등포구	1	316,200	27
2925	26가5090	김*환	서울특별시 성북구	7	314,120	27
2926	26가6451	박*덕	서울특별시 은평구	1	319,800	27

등록연번	차량번호	성명	기본주소	과태료 체납 건수	과태료 금액	발송회차
2927	26거8856	오*연	대전광역시 서구	7	430,720	27
2928	26고7794	최*민	서울특별시 강북구	7	321,520	27
2929	26너0698	권*영	서울특별시 종로구	1	316,200	27
2930	26다2987	김*경	서울특별시 은평구	6	344,160	27
2931	26다8400	(주)**53	서울특별시 중랑구	5	398,620	27
2932	26도2324	진*섭	서울특별시 송파구	4	1,077,000	27
2933	29러9698	이*춘	인천광역시 남동구	6	343,360	27
2934	18루4217	양*경	서울특별시 성북구	7	347,840	27
2935	18루4584	에스앤**회사	서울특별시 구로구	1	316,200	27
2936	18루6918	문*영	경기도 용인시	14	658,780	27
2937	18머6182	세진이**회사	경기도 안양시	8	476,240	27
2938	18모4965	한*진	서울특별시 도봉구	7	345,240	27
2939	18무2324	박*심	서울특별시 강남구	7	325,840	27
2940	18무8434	윤*균	서울특별시 서대문구	5	306,800	27
2941	18무9057	(주)**그룹	서울특별시 종로구	1	457,290	27
2942	18서8721	주식회**리아	서울특별시 강동구	3	338,390	27
2943	18수3979	김*국	서울특별시 동대문구	6	324,650	27
2944	22마4042	윤*진	경기도 김포시	8	380,000	27
2945	22머9373	김*철	서울특별시 양천구	7	390,950	27
2946	22모4464	오*봉	서울특별시 관악구	5	303,920	27
2947	22무6140	권*성	경기도 남양주시	4	306,940	27
2948	22버1947	송*천	서울특별시 중구	4	331,060	27
2949	22서6624	이*기	서울특별시 서초구	1	323,400	27
2950	22서6942	박*희	서울특별시 동대문구	1	319,800	27
2951	22소1508	정*성	서울특별시 강남구	5	300,760	27
2952	22수1194	조*후	경기도 파주시	8	514,080	27
2953	22수5784	(주)**그룹	서울특별시 마포구	7	337,360	27
2954	22수7378	박*성	서울특별시 중랑구	7	327,760	27
2955	26마5265	이*준	서울특별시 강남구	6	303,760	27
2956	26모2290	주식회**박스	서울특별시 강남구	1	363,630	27
2957	26모4157	민*식	서울특별시 영등포구	1	316,200	27
2958	26모4748	이*훈	서울특별시 구로구	1	959,400	27
2959	12거9818	김성**김성	서울특별시 노원구	7	330,890	27
2960	12구3158	박*희	경기도 고양시	7	319,600	27
2961	12구7317	백*효	경기도 성남시	5	303,220	27
2962	12나4165	김*기	서울특별시 관악구	3	362,700	27
2963	12너8543	엠제이**주)	서울특별시 강남구	6	322,000	27
2964	12노1886	광**발	서울특별시 광진구	1	323,400	27

등록연번	차량번호	성명	기본주소	과태료 체납 건수	과태료 금액	발송회차
2965	12노9339	구*영	서울특별시 강남구	1	319,800	27
2966	12노9385	(주)**이선	서울특별시 성동구	6	303,990	27
2967	12노9506	이*옥	서울특별시 강동구	6	305,020	27
2968	12누4405	박*호	서울특별시 마포구	6	324,880	27
2969	12두2184	이*환	서울특별시 금천구	5	434,350	27
2970	12두2513	주)시**딩스	서울특별시 광진구	8	584,560	27
2971	15다0547	(주)**퍼니	서울특별시 서초구	1	323,400	27
2972	15다1128	서희해**회사	서울특별시 서초구	7	335,920	27
2973	15더6953	임*면	서울특별시 관악구	1	319,800	27
2974	15도0220	박*현	경기도 남양주시	6	306,720	27
2975	15도0233	홍*의	인천광역시 부평구	7	312,880	27
2976	15두0630	윤*정	서울특별시 용산구	3	402,750	27
2977	15라0720	김*빈	경기도 하남시	7	304,240	27
2978	15라5055	최*종	서울특별시 송파구	6	578,820	27
2979	35나6992	(주)**투지	경기도 안양시	6	367,040	27
2980	35너4528	박*광	경기도 하남시	5	388,720	27
2981	38나3034	김정례**면제	서울특별시 관악구	1	316,200	27
2982	38나5097	이*주	서울특별시 은평구	5	303,360	27
2983	38너1270	곽*환	서울특별시 강서구	2	360,280	27
2984	38노3277	정*천	전라북도 익산시	5	310,000	27
2985	38노3955	김*경	서울특별시 송파구	3	1,057,640	27
2986	38노7510	(주)**투어	경기도 가평군	7	313,840	27
2987	38노8160	황*정	서울특별시 중랑구	6	313,120	27
2988	38노8629	이*훈	서울특별시 은평구	2	984,150	27
2989	38노8902	(주)**마컴	서울특별시 서초구	2	370,840	27
2990	38다1249	KHA**IM	경기도 의정부시	7	321,520	27
2991	38다3003	ISL**UL	서울특별시 용산구	1	444,510	27
2992	38다6232	최*일	서울특별시 강서구	1	323,400	27
2993	42노7219	주식회**늘인	경기도 성남시	7	316,720	27
2994	42다8613	이*용	서울특별시 동대문구	4	691,340	27
2995	42더0807	김*영	서울특별시 송파구	6	346,200	27
2996	42더8485	변*진	서울특별시 구로구	5	553,110	27
2997	42도0195	정*섭	서울특별시 도봉구	5	309,310	27
2998	42도1228	임*철	서울특별시 구로구	1	970,200	27
2999	42도2546	최*숙	서울특별시 양천구	1	970,200	27
3000	42두8390	박*진	서울특별시 송파구	10	810,600	27
3001	42두8788	이*근	서울특별시 강남구	5	305,520	27
3002	81조1316	세일건**주)	서울특별시 강남구	1	319,800	27

등록연번	차량번호	성명	기본주소	과태료 체납 건수	과태료 금액	발송회차
3003	81조1319	세일건**주)	서울특별시 강남구	1	319,800	27
3004	81조4427	백*주	서울특별시 금천구	3	713,730	27
3005	81주0859	(주)**어링	서울특별시 영등포구	3	504,800	27
3006	81주3016	김*일	서울특별시 양천구	7	321,300	27
3007	81주4419	안*섭	서울특별시 영등포구	15	642,000	27
3008	81주5265	주식회**스팀	서울특별시 중구	1	323,400	27
3009	81주5737	김*산	서울특별시 송파구	2	344,720	27
3010	82가1775	윤*대	서울특별시 양천구	2	1,022,910	27
3011	82가3923	주식회**주물	서울특별시 영등포구	1	316,200	27
3012	82가5710	(주)**지텍	서울특별시 양천구	3	438,530	27
3013	82가7672	이*심	서울특별시 광진구	1	323,400	27
3014	82가8407	이*섭	서울특별시 강서구	2	394,200	27
3015	84주9020	은창건**주)	경기도 양평군	7	332,560	27
3016	85가0540	신천지**주)	서울특별시 송파구	1	316,200	27
3017	85가0996	한*옥	서울특별시 구로구	5	494,920	27
3018	85고2494	(주)**빛촌	서울특별시 성동구	1	319,800	27
3019	85고5493	유*선	서울특별시 금천구	9	392,500	27
3020	85누0924	강*성	서울특별시 성북구	1	323,400	27
3021	85누3144	(주)**앤씨	서울특별시 성동구	1	316,200	27
3022	85다0259	정*옥	경기도 광주시	8	339,200	27
3023	85다1806	정웅**정웅	경기도 의정부시	5	347,840	27
3024	85다4789	구*완	서울특별시 성북구	1	316,200	27
3025	85러0612	배*정	서울특별시 중구	4	462,600	27
3026	85러0701	김*생	서울특별시 관악구	8	339,250	27
3027	85러0780	이*만	서울특별시 동작구	1	319,800	27
3028	90라5581	하*호	서울특별시 송파구	1	319,800	27
3029	80거8973	(주)**엘담	서울특별시 강남구	3	302,540	27
3030	80고9775	최*민	서울특별시 노원구	1	319,800	27
3031	80구4164	(주)**웰빙	서울특별시 강동구	2	358,360	27
3032	80구6200	(주)**앤씨	경기도 하남시	7	355,920	27
3033	80나2557	최*섭	서울특별시 강동구	1	970,200	27
3034	80나4824	(주)**앤씨	경기도 하남시	9	356,040	27
3035	80나7082	황*익	서울특별시 노원구	1	323,400	27
3036	80너8027	김*열	서울특별시 노원구	7	307,880	27
3037	80노0290	이*균	경기도 하남시	7	301,300	27
3038	82루8370	이*현	서울특별시 강동구	6	579,480	27
3039	82마2353	신*오	서울특별시 송파구	2	373,720	27
3040	82마6374	주식회**노우	서울특별시 구로구	1	316,200	27

등록연번	차량번호	성명	기본주소	과태료 체납 건수	과태료 금액	발송회차
3041	82마9504	박*원	서울특별시 송파구	2	367,720	27
3042	82머7300	한*신	서울특별시 노원구	1	323,400	27
3043	82모8269	김*정	경기도 포천시	6	304,800	27
3044	82무6242	(주)**딩스	서울특별시 강남구	1	970,200	27
3045	82버5253	김*석	경기도 광명시	6	339,840	27
3046	82버6736	신*섭	경기도 고양시	15	641,040	27
3047	82버7544	주식회**이엘	경기도 안양시	6	307,200	27
3048	82버7596	주식회**지스	경기도 이천시	6	346,960	27
3049	82부1650	전*희	서울특별시 성북구	1	319,800	27
3050	82부6132	이*성	서울특별시 영등포구	7	314,720	27
3051	86머2312	심*광	강원도 속초시	1	319,800	27
3052	경기76사4910	(주)**관광	경기도 김포시	7	390,500	27
3053	경기76아3387	(주)**관광	경기도 고양시	5	357,700	27
3054	경기76아8113	(주)**관광	경기도 양평군	5	303,100	27
3055	경기77바4131	(주)**투어	경기도 여주시	6	340,200	27
3056	경기77아5899	주식회**행사	경기도 여주시	7	392,300	27
3057	경기80거2306	이*열	경기도 수원시	4	985,600	27
3058	경기81바5304	(주)**코넷	경기도 이천시	6	335,400	27
3059	경기83사5615	(주)**물류	경기도 여주시	5	323,780	27
3060	경기84도6976	김*현	경기도 의정부시	8	358,820	27
3061	서울86바3570	로하로** - 주	서울특별시 송파구	9	395,780	27
3062	서울86바4192	(주)**한진	서울특별시 금천구	1	323,400	27
3063	서울86바4206	(주)**한진	서울특별시 금천구	1	323,400	27
3064	서울86바5569	삼정화** - 주	서울특별시 송파구	3	300,130	27
3065	서울86바8935	(주)**물류	서울특별시 강서구	1	2,479,400	27
3066	서울86자1194	계*현	서울특별시 성북구	1	323,400	27
3067	서울86자4777	(주)**에스	서울특별시 강동구	13	604,640	27
3068	서울86자7650	김*국	서울특별시 강서구	7	429,300	27
3069	서울86자8898	김*연	서울특별시 성동구	7	302,360	27
3070	서울86자9550	신*철	서울특별시 영등포구	17	712,040	27
3071	서울87바3067	(주)**한진	서울특별시 금천구	5	306,000	27
3072	서울87바3078	(주)**한진	서울특별시 금천구	1	323,400	27
3073	서울87아2150	대동화**회사	서울특별시 서대문구	1	319,800	27
3074	63주9242	두*희	인천광역시 미추홀구	6	305,280	27
3075	64가0169	김*혁	경기도 화성시	5	303,500	27
3076	29러9796	정양**정양	서울특별시 성북구	1	319,800	27
3077	29로0945	김*원	서울특별시 양천구	7	336,430	27
3078	29루0781	이*정	서울특별시 마포구	1	319,800	27

등록연번	차량번호	성명	기본주소	과태료 체납 건수	과태료 금액	발송회차
3079	29루5899	전*진	서울특별시 중랑구	5	306,480	27
3080	29마1886	정*목	서울특별시 구로구	2	463,350	27
3081	29마3554	박*수	경기도 가평군	8	351,680	27
3082	29마9619	김*명	서울특별시 송파구	1	547,010	27
3083	29머4548	해밀자**주)	서울특별시 영등포구	2	391,100	27
3084	29머6044	송*섭	서울특별시 양천구	7	304,240	27
3085	29머8842	장*웅	경기도 김포시	1	323,400	27
3086	29모3747	강*균	서울특별시 성동구	2	338,670	27
3087	29모4247	FAN**IN	경기도 화성시	7	560,080	27
3088	29무2075	주식회**루젠	서울특별시 서초구	12	732,660	27
3089	33거0969	이*열	서울특별시 송파구	1	319,800	27
3090	33고2001	백*희	서울특별시 도봉구	6	303,840	27
3091	33고6258	장*영	충청북도 음성군	6	306,100	27
3092	33나0890	정*희	경기도 하남시	6	300,460	27
3093	33너8065	박*호	서울특별시 관악구	6	319,600	27
3094	33누0783	노원몬**조합	서울특별시 노원구	8	387,740	27
3095	33누4453	김*식	경기도 이천시	5	302,000	27
3096	33누5662	방*자	서울특별시 강서구	7	442,160	27
3097	33다4386	김*희	서울특별시 성동구	8	338,040	27
3098	33다4652	LAN**AI	경기도 안산시	3	330,150	27
3099	33더0532	엄*호	서울특별시 서초구	1	316,200	27
3100	33두9924	김*철	서울특별시 강북구	9	403,410	27
3101	33루2116	ZIA**AQ	서울특별시 용산구	6	559,260	27
3102	26무0209	조*호	서울특별시 중구	2	368,200	27
3103	26무0334	(주)**윙스	서울특별시 구로구	6	1,461,520	27
3104	26무1729	(주)**너스	서울특별시 송파구	8	391,920	27
3105	26무3069	이*성	서울특별시 영등포구	1	316,200	27
3106	26무3557	김*수	서울특별시 중구	2	332,190	27
3107	26무4181	신*숙	서울특별시 광진구	8	300,070	27
3108	29호2374	광일렌**주)	서울특별시 강서구	2	369,880	27
3109	29호2375	광일렌**주)	서울특별시 강서구	8	631,760	27
3110	29호5911	주식회**너즈	서울특별시 서초구	2	349,040	27
3111	29호5941	주식회**너즈	서울특별시 서초구	2	365,560	27
3112	29호6286	(주)**터카	서울특별시 영등포구	1	316,200	27
3113	29호6326	주식회**이션	서울특별시 마포구	5	366,920	27
3114	29호6530	(주)**트카	서울특별시 강서구	6	622,560	27
3115	29호6531	광일렌**주)	서울특별시 강서구	3	511,260	27
3116	29호6532	광일렌**주)	서울특별시 강서구	6	644,940	27

등록연번	차량번호	성명	기본주소	과태료 체납 건수	과태료 금액	발송회차
3117	29호6533	광일렌**주)	서울특별시 강서구	2	459,500	27
3118	29호6534	광일렌**주)	서울특별시 강서구	2	459,500	27
3119	29호6535	광일렌**주)	서울특별시 강서구	3	503,100	27
3120	29호6537	광일렌**주)	서울특별시 강서구	8	677,240	27
3121	33부1181	정*용	서울특별시 양천구	6	315,520	27
3122	33부2543	신*숙	서울특별시 노원구	1	948,600	27
3123	33서6441	계*석	서울특별시 은평구	10	438,400	27
3124	33소2070	김*옥	서울특별시 구로구	3	468,600	27
3125	33수0329	이*옥	서울특별시 양천구	1	323,400	27
3126	33여1610	고*정	경기도 여주시	5	356,960	27
3127	33여1622	박*준	서울특별시 강동구	1	316,200	27
3128	15라5400	이*희	서울특별시 송파구	3	836,110	27
3129	15로6785	GAU**SA	서울특별시 강서구	10	540,920	27
3130	15로8157	김*권	서울특별시 관악구	8	359,880	27
3131	15루4657	윤*현	인천광역시 남동구	9	415,440	27
3132	19구3366	정*국	서울특별시 종로구	8	434,960	27
3133	19나1999	이*순	경상남도 창원시	7	339,280	27
3134	19나7074	정*식	서울특별시 용산구	6	366,780	27
3135	54라4777	홍*혜	경기도 파주시	1	948,600	27
3136	54라9082	강*수	서울특별시 동대문구	1	323,400	27
3137	54로0672	라오항**지점	서울특별시 종로구	1	970,200	27
3138	54로5851	권*준	서울특별시 성동구	2	364,120	27
3139	54머1299	한*주	서울특별시 성북구	1	323,400	27
3140	90러5233	(주)**국관	서울특별시 영등포구	1	316,200	27
3141	90러6793	홍*운	서울특별시 광진구	1	323,400	27
3142	90로6668	천*운	서울특별시 서대문구	11	489,680	27
3143	90로7398	문*순	경기도 안양시	7	308,560	27
3144	90로8295	김*휘	서울특별시 성북구	7	443,200	27
3145	90로9108	오*용	경기도 용인시	6	351,920	27
3146	90루7871	박*효	서울특별시 강서구	7	371,920	27
3147	90마2188	주식회**푸드	서울특별시 동작구	1	316,200	27
3148	90머2525	(주)**물산	경기도 남양주시	5	306,320	27
3149	90모3260	신*호	서울특별시 용산구	1	316,200	27
3150	90무5174	박*근	서울특별시 강서구	7	341,460	27
3151	90무8899	고*식	서울특별시 은평구	6	303,840	27
3152	90버6354	유*수	서울특별시 양천구	9	383,280	27
3153	95여2518	김*호	서울특별시 중랑구	5	1,169,390	27
3154	95우0645	주식회**엔지	경기도 용인시	7	328,720	27

등록연번	차량번호	성 명	기본 주소	과태료 체납 건수	과태료 금액	발송회차
3155	95우8470	이*현	서울특별시 서초구	7	323,920	27
3156	95조0182	황*연	경기도 하남시	7	308,500	27
3157	95조2513	최*빈	서울특별시 관악구	1	945,430	27
3158	95조9326	구*희	경기도 동두천시	5	302,960	27
3159	95주1645	박*홍	서울특별시 서초구	1	316,200	27
3160	95주4451	신*철	서울특별시 강남구	1	300,130	27
3161	95주7793	윤*부	서울특별시 강동구	1	310,200	27
3162	95주8128	조*영	서울특별시 서초구	1	323,400	27
3163	96가8573	(주)**리아	서울특별시 구로구	1	1,035,000	27
3164	서울53루6180	기*정	서울특별시 송파구	5	332,760	27
3165	서울54고3351	오*식	서울특별시 송파구	8	354,080	27
3166	86머4235	황*석	서울특별시 강서구	5	302,960	27
3167	86보0762	김*길	서울특별시 관악구	12	510,720	27
3168	86보3993	김*오	서울특별시 동작구	5	813,790	27
3169	86보4059	주식회**건설	인천광역시 부평구	5	306,000	27
3170	86부6785	이*권	경기도 고양시	7	335,440	27
3171	86부7414	문*식	경기도 양주시	5	332,560	27
3172	86소6256	고*환	서울특별시 동대문구	5	331,680	27
3173	86소7596	황*빈	서울특별시 중구	8	428,880	27
3174	86수3161	금*식	경기도 양주시	7	310,480	27
3175	86수8025	안*원	서울특별시 송파구	1	323,400	27
3176	86수8074	강*훈	서울특별시 성북구	2	996,900	27
3177	86오0642	장*이	전라북도 부안군	8	380,080	27
3178	86오1351	최*석	서울특별시 금천구	1	319,800	27
3179	91더9391	부*현	서울특별시 구로구	7	366,160	27
3180	91더9637	김열**김열	경기도 시흥시	5	320,900	27
3181	91도3062	(주)**랜트	서울특별시 송파구	1	323,400	27
3182	91도4021	최*석	서울특별시 중랑구	4	343,170	27
3183	91도4041	조*대	서울특별시 성북구	2	367,960	27
3184	91도8277	(주)**환경	경기도 시흥시	8	365,600	27
3185	91두0787	김*옥	서울특별시 광진구	7	320,080	27
3186	91두4058	장*수	서울특별시 중랑구	6	335,440	27
3187	91라1402	SHE**FU	서울특별시 동대문구	6	347,840	27
3188	91라5528	이*기	서울특별시 노원구	7	371,100	27
3189	91러2087	주식회**러너	서울특별시 용산구	8	355,620	27
3190	64고8118	윤*민	경기도 파주시	1	319,800	27
3191	64구7517	오*진	경기도 성남시	5	326,320	27
3192	64너8279	양*신	경기도 성남시	5	314,400	27

등록연번	차량번호	성 명	기본 주소	과태료 체납 건수	과태료 금액	발송회차
3193	64노2002	서*준	서울특별시 양천구	9	390,960	27
3194	64노2374	강*서	서울특별시 용산구	5	301,680	27
3195	64노9323	임*수	경기도 화성시	6	311,840	27
3196	67오0800	김*준	서울특별시 강서구	6	308,160	27
3197	67우5732	송*덕	서울특별시 강서구	6	498,310	27
3198	67저9055	송*주	서울특별시 노원구	4	302,000	27
3199	68가2575	주*울	전라남도 목포시	9	398,640	27
3200	68가7043	주식회**아이	경기도 김포시	8	356,960	27
3201	68거0961	주식회**이선	서울특별시 강서구	1	316,200	27
3202	68거3829	박*순	인천광역시 계양구	5	303,120	27
3203	68고6265	변*화	서울특별시 강서구	7	318,160	27
3204	68구0343	박*복	서울특별시 광진구	7	338,320	27
3205	68구5230	한*동	서울특별시 은평구	7	321,100	27
3206	68구9112	송*훈	서울특별시 영등포구	8	338,280	27
3207	73로2776	장*진	서울특별시 관악구	6	351,000	27
3208	73모3225	전*순	서울특별시 서초구	2	374,300	27
3209	73벼3038	ZHE**AN	경기도 시흥시	4	485,700	27
3210	73보6133	황*자	서울특별시 금천구	6	342,600	27
3211	73보8178	김*성	서울특별시 강남구	5	316,700	27
3212	73부8235	이*훈	서울특별시 서초구	9	1,373,930	27
3213	73여5536	김*린	서울특별시 강서구	4	403,160	27
3214	36여2609	주식회**물벗	서울특별시 동작구	1	316,200	27
3215	36여3905	손*길	서울특별시 노원구	1	323,400	27
3216	36여6190	LIY**UN	서울특별시 중구	3	405,800	27
3217	36여7067	김*태	서울특별시 중랑구	1	970,200	27
3218	36우0242	장*승	서울특별시 노원구	9	432,720	27
3219	36우5273	정*환	서울특별시 강서구	9	643,180	27
3220	36우5425	유*숙	서울특별시 동작구	4	430,730	27
3221	36우7211	임*혁	서울특별시 용산구	1	824,670	27
3222	36저5689	이*일	대전광역시 서구	12	454,440	27
3223	36조1826	하*관	서울특별시 송파구	1	970,200	27
3224	36조3327	김훈**김훈	서울특별시 성동구	2	307,120	27
3225	36조5653	김*곤	경기도 광주시	8	339,680	27
3226	36조5803	구*경	경기도 용인시	7	325,360	27
3227	36조7724	권*주	서울특별시 강동구	7	1,230,740	27
3228	40두4717	문*덕	경기도 김포시	5	359,360	27
3229	40로1667	송*운	경기도 하남시	8	357,440	27
3230	40로5511	구로구**센터	서울특별시 구로구	1	323,400	27

등록연번	차량번호	성명	기본주소	과태료 체납 건수	과태료 금액	발송회차
3231	40로6433	허*주	경기도 부천시	6	332,480	27
3232	40로6519	(주)**드림	서울특별시 강남구	3	464,040	27
3233	40로8247	임*진	서울특별시 송파구	1	959,400	27
3234	40루0603	민*기	세종특별자치시 도움3로	1	319,800	27
3235	40루4878	세양건**주)	강원도 동해시	6	307,600	27
3236	40루8668	장*주	부산광역시 북구	5	300,240	27
3237	40머0681	방*란	서울특별시 은평구	1	772,910	27
3238	40머5058	박*서	경기도 양주시	5	307,940	27
3239	40머5895	박*규	서울특별시 구로구	3	451,800	27
3240	40모2764	강*란	경기도 성남시	1	959,400	27
3241	40무6796	조*세	서울특별시 강서구	2	367,000	27
3242	40버0899	주식회**알앤	전라북도 군산시	7	318,160	27
3243	45마6225	우*선	서울특별시 중랑구	4	371,840	27
3244	45머2662	노*찬	전라북도 군산시	7	349,360	27
3245	45머5931	김*민	서울특별시 영등포구	3	410,120	27
3246	45머8269	한*관	전라남도 여수시	2	1,020,150	27
3247	33오4504	LIJ**HU	경기도 안산시	6	335,440	27
3248	33저0813	이*선	서울특별시 금천구	4	307,290	27
3249	33조4521	이*호	서울특별시 노원구	1	323,400	27
3250	33조4827	정*원	서울특별시 송파구	1	316,200	27
3251	37나7271	최*림	서울특별시 강남구	7	347,540	27
3252	37나7382	박*현	부산광역시 연제구	11	542,400	27
3253	37누2196	주 - 미**가로	서울특별시 강남구	6	325,020	27
3254	37누4686	케이씨**주)	서울특별시 강남구	2	300,610	27
3255	37누8570	오*용	서울특별시 서대문구	7	344,000	27
3256	37더0128	안*미	서울특별시 마포구	1	316,200	27
3257	37더4974	이*현	경기도 파주시	6	325,180	27
3258	37더6958	이*우	인천광역시 서구	5	303,440	27
3259	37더8874	(주)엠앤**버설	서울특별시 영등포구	3	410,600	27
3260	37도4891	박*원	서울특별시 도봉구	5	306,240	27
3261	40오2026	김*규	서울특별시 강서구	7	361,280	27
3262	40오7954	홍*철	서울특별시 송파구	2	437,740	27
3263	40우3008	최*우	서울특별시 동대문구	19	820,240	27
3264	40우3139	이*수	충청남도 천안시	16	528,800	27
3265	40우6979	김*현	서울특별시 용산구	9	412,560	27
3266	40저2354	이*진	서울특별시 성북구	4	377,220	27
3267	40저4780	이*훈	서울특별시 용산구	2	364,120	27
3268	40조3685	강*구	서울특별시 강북구	2	1,018,120	27

등록연번	차량번호	성 명	기본 주소	과태료 체납 건수	과태료 금액	발송회차
3269	40조5635	이*주	인천광역시 서구	7	348,880	27
3270	40조6854	이*수	서울특별시 강서구	7	334,960	27
3271	40조7151	한*수	경기도 고양시	5	308,000	27
3272	40주7230	김*태	광주광역시 광산구	4	318,160	27
3273	19너4812	박균**박균	서울특별시 강서구	8	356,000	27
3274	19노1361	이*용	서울특별시 송파구	7	308,560	27
3275	19노6282	JIN**IN	서울특별시 구로구	2	358,360	27
3276	19노6492	박*훈	서울특별시 중랑구	6	301,470	27
3277	19노6726	최*영	서울특별시 동대문구	1	970,200	27
3278	19누3055	최*홍	인천광역시 서구	6	305,760	27
3279	19누5817	홍*두	서울특별시 동대문구	7	309,520	27
3280	19누7427	비엔케**주)	부산광역시 부산진구	8	396,240	27
3281	19누8260	남**영	서울특별시 용산구	7	327,340	27
3282	23너1248	김*숙	서울특별시 서초구	8	364,160	27
3283	23너5314	오*미	서울특별시 관악구	4	921,110	27
3284	23너5835	주식회**쿠폰	서울특별시 광진구	9	405,360	27
3285	23너6880	손*재	서울특별시 성북구	6	318,210	27
3286	23노9631	최*준	경기도 남양주시	9	400,560	27
3287	23누2975	신*훈	경기도 고양시	6	304,160	27
3288	23누4063	(주)**보담	서울특별시 금천구	4	459,940	27
3289	23다0542	LI **HI	서울특별시 구로구	1	959,400	27
3290	23다0543	김*익	서울특별시 강북구	9	391,440	27
3291	23다5795	신*철	서울특별시 동대문구	4	330,930	27
3292	23다5983	이*훈	서울특별시 성동구	7	344,080	27
3293	23다8888	LUK**EN	서울특별시 종로구	5	867,880	27
3294	26오1942	최*혁	서울특별시 용산구	1	323,400	27
3295	26오3523	주식회**프오	서울특별시 도봉구	3	502,660	27
3296	54머4013	태승신**주)	경기도 화성시	9	655,440	27
3297	54모9422	김*숙	경기도 의정부시	1	355,800	27
3298	57조1276	정*우	서울특별시 관악구	7	315,760	27
3299	57주1066	홍*표	서울특별시 영등포구	1	316,200	27
3300	57하6111	(주)**트카	경기도 용인시	13	653,980	27
3301	57하6112	(주)**트카	경기도 용인시	8	345,440	27
3302	57하6113	(주)**트카	경기도 용인시	7	305,680	27
3303	58가0817	박*은	서울특별시 관악구	1	814,800	27
3304	58가3292	이*광	서울특별시 서대문구	1	959,400	27
3305	58거2198	노*섭	서울특별시 관악구	1	948,600	27
3306	58거6971	양*현	서울특별시 성북구	7	1,227,240	27

등록연번	차량번호	성 명	기본 주소	과태료 체납 건수	과태료 금액	발송회차
3307	58거9229	정*미	경기도 화성시	7	342,560	27
3308	58나5129	김*운	서울특별시 서초구	6	303,840	27
3309	58너5920	박*라	서울특별시 강남구	9	474,800	27
3310	61우3583	박*준	서울특별시 서초구	1	948,600	27
3311	61우8081	송*난	서울특별시 구로구	4	414,880	27
3312	61저0424	박*란	인천광역시 서구	5	307,200	27
3313	61저1413	김*훈	서울특별시 관악구	2	404,250	27
3314	61저4709	하*성	서울특별시 서초구	1	970,200	27
3315	61조0457	이*준	서울특별시 중구	6	307,680	27
3316	61주0788	신*희	서울특별시 마포구	6	305,760	27
3317	61주6117	권*완	서울특별시 관악구	4	370,880	27
3318	61허4027	(주)**엔지	서울특별시 마포구	1	323,400	27
3319	62거0835	노*철	경기도 부천시	1	316,200	27
3320	62거7314	SCH**OO	서울특별시 강서구	1	948,600	27
3321	62거8006	김*기	서울특별시 구로구	1	948,600	27
3322	62고3108	이*식	인천광역시 서구	8	343,040	27
3323	서울54나7377	(주)**약품	서울특별시 송파구	4	1,161,000	27
3324	서울54노8210	이*한	서울특별시 강동구	1	322,980	27
3325	서울54로3748	김*진	경상북도 경주시	7	314,320	27
3326	서울54머9203	이*식	서울특별시 강동구	5	537,860	27
3327	서울55거1021	홍*랑	서울특별시 서초구	1	546,840	27
3328	서울55너6788	김*태	경기도 성남시	6	308,820	27
3329	서울55도7317	유 - 서**주류	서울특별시 강동구	3	426,200	27
3330	서울55리5296	(주)**핑거	서울특별시 강남구	6	302,400	27
3331	서울55로8549	(주)**공간	서울특별시 서초구	6	320,840	27
3332	66마5094	이*순	서울특별시 마포구	1	323,400	27
3333	66머3834	정*혁	서울특별시 용산구	1	970,200	27
3334	66모4943	홍*표	경기도 구리시	5	302,160	27
3335	66모7446	WEI**UN	서울특별시 구로구	1	319,800	27
3336	66소1171	유*숙	서울특별시 송파구	1	970,200	27
3337	66소2564	강*만	서울특별시 성동구	6	327,840	27
3338	66수7669	김*현	서울특별시 강북구	1	323,400	27
3339	66오2191	박*빈	서울특별시 용산구	7	331,600	27
3340	66오3302	백*흠	경기도 고양시	7	352,640	27
3341	70누5579	주식회**프씨	서울특별시 강서구	1	323,400	27
3342	70누7119	김*진	서울특별시 강서구	3	311,650	27
3343	70다9421	권*길	서울특별시 영등포구	2	371,300	27
3344	70더2799	김*봉	서울특별시 성북구	5	306,700	27

등록연번	차량번호	성명	기본주소	과태료 체납 건수	과태료 금액	발송회차
3345	70더3518	쿵31**조합	서울특별시 동대문구	6	353,400	27
3346	97라2212	CUI**RI	서울특별시 동대문구	8	509,280	27
3347	97로2036	(주)**이스	서울특별시 동작구	1	316,200	27
3348	97로6563	함*건	경기도 파주시	8	353,120	27
3349	97마1427	이*수	경상남도 함양군	1	335,790	27
3350	97마2498	최*성	서울특별시 도봉구	6	333,150	27
3351	97보6166	이*용	서울특별시 중랑구	8	328,090	27
3352	97서2729	박*화	부산광역시 동구	6	332,640	27
3353	97서3060	강*재	경기도 시흥시	7	332,080	27
3354	97서3394	이*무	서울특별시 성북구	6	304,800	27
3355	서울80배9606	김*형	서울특별시 관악구	6	536,120	27
3356	서울80자3315	삼익통**주)	서울특별시 중구	7	331,300	27
3357	서울81배1215	장*민	서울특별시 강북구	8	350,240	27
3358	서울81배1429	심*호	서울특별시 강동구	7	351,200	27
3359	서울81배1704	심*태	서울특별시 강서구	5	324,200	27
3360	서울81배1718	박*기	서울특별시 강서구	6	308,560	27
3361	서울81배1764	김*현	서울특별시 강서구	2	367,000	27
3362	서울81사2722	서*호	서울특별시 동대문구	8	342,080	27
3363	서울81사5290	배*홍	서울특별시 강동구	1	323,400	27
3364	서울82누3500	이*수	서울특별시 노원구	1	948,600	27
3365	서울82두4435	(주)**그룹	서울특별시 종로구	5	623,210	27
3366	서울82로3464	김*진	경기도 구리시	7	331,600	27
3367	서울82무1377	유*훈	서울특별시 강북구	2	371,320	27
3368	63로1306	임*자	서울특별시 동대문구	10	413,820	27
3369	63로7707	박*정	서울특별시 서초구	2	1,005,400	27
3370	63루4711	이*석	서울특별시 동대문구	7	307,600	27
3371	63루9743	박*희	서울특별시 강서구	7	337,680	27
3372	63마1099	이*호	경기도 고양시	6	301,920	27
3373	73주2106	최*철	서울특별시 서초구	5	302,500	27
3374	74가8475	박*근	경상북도 포항시	5	1,020,120	27
3375	74고8777	ZHA**AO	서울특별시 영등포구	8	436,000	27
3376	74고9101	주*도	경상북도 김천시	7	382,100	27
3377	74고9986	김*웅	서울특별시 은평구	7	394,700	27
3378	80보6533	박*술	경기도 파주시	6	302,400	27
3379	80부2115	에센시**회사	서울특별시 강서구	2	549,890	27
3380	80부3819	김*숙	경기도 성남시	11	447,500	27
3381	80부6307	주*응	서울특별시 도봉구	1	970,200	27
3382	80부6423	이*기	서울특별시 강서구	6	312,800	27

등록연번	차량번호	성 명	기본 주소	과태료 체납 건수	과태료 금액	발송회차
3383	80부6614	최*식	경기도 김포시	5	302,640	27
3384	80부9594	(주)**물산	서울특별시 마포구	1	959,400	27
3385	80서4478	주 - 디**건설	서울특별시 강북구	1	316,200	27
3386	80소1319	김*웅	서울특별시 중구	11	524,340	27
3387	80소4455	한*훈	서울특별시 송파구	6	304,950	27
3388	80소5724	이*용	서울특별시 종로구	6	363,880	27
3389	80소7914	김*권	서울특별시 서대문구	7	344,480	27
3390	80수1873	심*섭	서울특별시 서대문구	1	319,800	27
3391	83두3997	위*희	경기도 남양주시	8	380,960	27
3392	83두4661	허*무	서울특별시 송파구	7	309,040	27
3393	83라0885	이*섭	서울특별시 영등포구	9	524,640	27
3394	83라3200	주식회**이션	경기도 구리시	9	440,420	27
3395	83라3588	김*석	인천광역시 서구	7	363,200	27
3396	45머8338	김*은	서울특별시 강북구	1	319,800	27
3397	45모0451	김*우	서울특별시 동대문구	1	553,230	27
3398	45무8877	김*철	대구광역시 북구	1	368,900	27
3399	45무9303	CUI**AI	서울특별시 구로구	5	879,910	27
3400	45벼0631	(주)**판매	서울특별시 동대문구	7	310,480	27
3401	45벼5306	이*일	서울특별시 마포구	4	471,720	27
3402	45보6417	허*희	전라북도 고창군	6	300,960	27
3403	45부7524	이*만	경기도 고양시	11	522,720	27
3404	45서1568	이*주	서울특별시 노원구	6	300,150	27
3405	45소7702	박*숙	서울특별시 은평구	2	1,007,320	27
3406	41거4422	송*용	서울특별시 관악구	7	343,120	27
3407	41고2227	최*성	서울특별시 동작구	7	714,310	27
3408	41고2573	김*식	서울특별시 강남구	2	1,092,040	27
3409	41고3213	김*민	서울특별시 동대문구	4	385,410	27
3410	46고3323	조*기	서울특별시 강서구	6	337,700	27
3411	46고7583	박*우	경기도 하남시	5	323,700	27
3412	46고7983	황*길	서울특별시 노원구	5	301,520	27
3413	46구9389	운남도**주)	인천광역시 중구	10	441,760	27
3414	46나2924	송*용	경기도 하남시	5	310,480	27
3415	46나6812	김*수	서울특별시 영등포구	7	330,160	27
3416	46나8186	김*일	서울특별시 도봉구	1	316,200	27
3417	46노9305	제이포**주)	서울특별시 서초구	1	352,490	27
3418	46누2326	조*숙	서울특별시 강남구	6	426,000	27
3419	46누2632	강*선	충청남도 천안시	1	598,020	27
3420	46다3796	전*배	경기도 평택시	4	305,200	27

등록연번	차량번호	성명	기본주소	과태료 체납 건수	과태료 금액	발송회차
3421	46다6181	백*빈	서울특별시 동작구	8	576,980	27
3422	49무1863	인마이**회사	서울특별시 송파구	1	319,800	27
3423	49무5093	허강**허강	서울특별시 양천구	1	660,850	27
3424	49무9130	윤*호	인천광역시 서구	9	415,440	27
3425	49버4643	김*철	서울특별시 구로구	2	359,250	27
3426	49버6017	손*수	서울특별시 구로구	8	329,400	27
3427	49버7228	주식회**메시	서울특별시 금천구	11	494,000	27
3428	49버8044	강*환	서울특별시 강남구	4	460,200	27
3429	49보6721	(주)**이지	서울특별시 마포구	7	334,960	27
3430	49부1895	이*영	서울특별시 서초구	1	970,200	27
3431	49부5064	(주)**리아	서울특별시 성동구	3	415,640	27
3432	49부7503	김*달	경상남도 양산시	6	322,460	27
3433	49부7725	(주)**네스	서울특별시 영등포구	6	591,610	27
3434	49부9141	김*식	서울특별시 광진구	1	948,600	27
3435	49소1211	황*복	서울특별시 강동구	9	480,560	27
3436	70더9143	장*호	서울특별시 강남구	2	343,760	27
3437	70도5432	JIN**AN	서울특별시 구로구	5	358,860	27
3438	70도5759	여*원	서울특별시 동대문구	1	335,790	27
3439	70도7201	양*문	서울특별시 구로구	7	418,620	27
3440	70도7220	심*채	서울특별시 구로구	5	300,700	27
3441	70도7250	홍*유	서울특별시 구로구	1	323,400	27
3442	70두2034	(주)**디어	서울특별시 영등포구	5	541,400	27
3443	70라5193	최*순	서울특별시 영등포구	4	300,200	27
3444	77오4766	임*목	서울특별시 성북구	6	310,740	27
3445	63마5324	민*원	서울특별시 용산구	2	305,750	27
3446	63마6803	이*희	서울특별시 강북구	6	334,560	27
3447	63마8557	박*희	서울특별시 노원구	6	307,200	27
3448	63머3327	박*서	경기도 성남시	7	338,800	27
3449	63머3981	김*영	서울특별시 노원구	1	319,800	27
3450	63머4495	박*근	서울특별시 도봉구	4	367,560	27
3451	63머6012	이*철	경기도 김포시	7	332,560	27
3452	63머6414	안*민	경기도 부천시	7	349,360	27
3453	63머9019	이*준	충청남도 천안시	8	384,320	27
3454	63무0181	주식회**셔널	서울특별시 송파구	4	455,640	27
3455	67두0144	김*겸	서울특별시 노원구	1	948,600	27
3456	67두0222	박*균	서울특별시 강남구	12	483,180	27
3457	67라2024	설*화	대전광역시 중구	7	306,160	27
3458	67라6318	이*나	경기도 평택시	4	401,440	27

등록연번	차량번호	성명	기본주소	과태료 체납 건수	과태료 금액	발송회차
3459	67로7328	김*구	충청남도 공주시	5	1,270,100	27
3460	67루9167	주식회**미고	경기도 안양시	7	329,680	27
3461	67마0324	이*우	강원도 홍천군	7	331,420	27
3462	67머0203	손*성	서울특별시 서초구	1	316,200	27
3463	67머2378	송*원	서울특별시 광진구	7	318,160	27
3464	67머3203	김*호	서울특별시 강북구	1	319,800	27
3465	67머3296	(주)**템즈	서울특별시 금천구	1	319,800	27
3466	67머5740	이*언	서울특별시 강북구	1	970,200	27
3467	71라3561	(주)**넥스	전라남도 영광군	4	301,800	27
3468	71러4879	이*경	경기도 의정부시	8	442,000	27
3469	71러8367	이*석	서울특별시 구로구	5	313,820	27
3470	71모1026	주식회**닉스	전라북도 김제시	4	302,800	27
3471	71부6507	임*석	서울특별시 관악구	7	390,500	27
3472	71수5677	신*선	서울특별시 용산구	8	339,370	27
3473	92누3500	김*태	서울특별시 송파구	11	446,520	27
3474	83러5001	표*순	경기도 광주시	8	362,100	27
3475	83러7627	선*일	서울특별시 강북구	1	319,800	27
3476	83러7750	(주)**상사	서울특별시 성동구	7	407,760	27
3477	83로2874	경*대	대전광역시 서구	6	314,800	27
3478	83로6822	한*민	서울특별시 중랑구	1	316,200	27
3479	87보7811	채*호	인천광역시 계양구	12	528,960	27
3480	87부2301	최*열	서울특별시 마포구	4	457,080	27
3481	87부3198	에이빌**주)	서울특별시 중구	1	316,200	27
3482	87소0145	임*주	서울특별시 도봉구	8	341,120	27
3483	87수3000	주식회**건설	서울특별시 중구	2	366,280	27
3484	87오2894	박*칠	전라남도 순천시	8	359,840	27
3485	87주3780	재단법**재단	서울특별시 종로구	2	993,950	27
3486	87주5356	김*훈	서울특별시 관악구	1	319,800	27
3487	88거0804	희**기	서울특별시 강북구	3	409,640	27
3488	88거3781	김*경	서울특별시 성북구	5	319,600	27
3489	88너6491	이*윤	서울특별시 영등포구	7	317,680	27
3490	92너2019	박*순	서울특별시 송파구	8	376,400	27
3491	92노5525	(주)**임즈	서울특별시 강남구	1	713,130	27
3492	92누5753	김*채	서울특별시 영등포구	9	659,290	27
3493	92다1007	서*권	서울특별시 관악구	9	385,260	27
3494	49노9750	김*창	서울특별시 양천구	4	534,840	27
3495	49누9822	정*무	서울특별시 광진구	6	350,720	27
3496	53마3867	홍*희	서울특별시 동대문구	5	405,360	27

등록연번	차량번호	성명	기본주소	과태료 체납 건수	과태료 금액	발송회차
3497	53버4381	이*우	서울특별시 송파구	1	319,800	27
3498	53버6176	김*연	경기도 안산시	5	350,240	27
3499	53보9079	이*정	서울특별시 강남구	2	381,880	27
3500	53서1298	윤*식	서울특별시 서대문구	2	380,280	27
3501	53서2940	최*호	경기도 용인시	8	340,640	27
3502	53서6081	김*경	서울특별시 노원구	3	394,090	27
3503	53서6183	민*욱	서울특별시 종로구	5	538,130	27
3504	53서6462	황*정	서울특별시 송파구	4	375,870	27
3505	53소4218	은*기	서울특별시 서초구	4	441,830	27
3506	57다9649	조*연	서울특별시 도봉구	1	514,860	27
3507	57더6876	(주)**밸브	인천광역시 남동구	6	305,600	27
3508	57도1331	김*연	서울특별시 강남구	1	323,400	27
3509	57도1859	조*화	서울특별시 중랑구	1	316,200	27
3510	57도2760	석*모	서울특별시 용산구	7	300,920	27
3511	57도5414	(주)**엘이	서울특별시 중구	3	1,060,940	27
3512	57도8631	오*지	서울특별시 강북구	8	409,090	27
3513	57러2120	이*금	서울특별시 마포구	2	309,010	27
3514	57로0489	조*현	서울특별시 양천구	6	313,800	27
3515	57로0833	배*선	경기도 화성시	9	619,970	27
3516	57루6567	(주)**전력	서울특별시 구로구	1	319,800	27
3517	26우1004	정*나	경기도 의정부시	6	348,740	27
3518	26우1404	조*원	서울특별시 금천구	6	301,920	27
3519	26우5215	최*나	서울특별시 서초구	1	948,600	27
3520	26우5894	박*일	경기도 안산시	1	970,200	27
3521	26저3781	박*환	서울특별시 양천구	2	793,160	27
3522	26저4920	성민**성민	서울특별시 마포구	3	1,031,040	27
3523	26저7672	이*석	경기도 고양시	8	381,280	27
3524	26조2322	정*욱	서울특별시 강남구	1	948,600	27
3525	26조4106	조*웅	경기도 광명시	8	355,520	27
3526	26하4597	(주)**더원	서울특별시 구로구	1	319,800	27
3527	307주1723	양*운	서울특별시 강북구	2	799,790	27
3528	30가3489	주식회**먼트	서울특별시 강남구	7	653,190	27
3529	30가7055	김*화	서울특별시 영등포구	2	1,004,440	27
3530	62고6377	신샘**신샘	서울특별시 강남구	6	579,480	27
3531	03허3047	주식회**마트	서울특별시 강남구	2	2,593,400	27
3532	04가7457	이*호	서울특별시 중랑구	7	302,790	27
3533	04고7278	(주)**링크	서울특별시 금천구	3	413,240	27
3534	04고7551	최*열	서울특별시 양천구	3	446,090	27

등록연번	차량번호	성명	기본주소	과태료 체납 건수	과태료 금액	발송회차
3535	04구2609	삼인데**주)	서울특별시 금천구	7	392,000	27
3536	04구3040	황*민	서울특별시 강동구	9	389,520	27
3537	04구7735	왕*수	서울특별시 금천구	7	326,320	27
3538	04나3705	주식회**기업	서울특별시 강북구	11	757,720	27
3539	04나4534	조*규	서울특별시 강남구	2	1,024,840	27
3540	04나4538	안*숙	경기도 광주시	5	303,220	27
3541	04나6893	김*희	서울특별시 강남구	2	1,282,800	27
3542	04너6836	이*현	서울특별시 마포구	6	312,950	27
3543	04노7074	최*창	서울특별시 양천구	2	390,600	27
3544	04노8145	박*주	서울특별시 구로구	5	319,120	27
3545	04누1704	나*종	서울특별시 강동구	1	319,800	27
3546	08마0509	(주)**나인	서울특별시 영등포구	1	316,200	27
3547	08마0603	신*추	서울특별시 마포구	1	319,800	27
3548	08마9430	김*순	서울특별시 서초구	5	306,080	27
3549	08머1928	최*봉	서울특별시 성북구	6	1,319,410	27
3550	08머9410	이*련	서울특별시 양천구	7	325,460	27
3551	08모1315	주식회**산업	경기도 성남시	5	303,440	27
3552	08모9502	김*기	서울특별시 노원구	6	316,000	27
3553	08무6933	(주)**집사	서울특별시 구로구	7	316,720	27
3554	08버6847	윤*환	서울특별시 마포구	8	316,620	27
3555	08보5690	WUZ**AN	서울특별시 금천구	7	306,160	27
3556	08부1988	주식회**업단	서울특별시 양천구	6	300,000	27
3557	08서0873	현*호	경기도 평택시	4	872,650	27
3558	08수0424	XU **HE	서울특별시 성북구	1	970,200	27
3559	08어2970	손*모	서울특별시 강남구	7	586,680	27
3560	12보8636	김*령	서울특별시 강서구	5	302,000	27
3561	78가6376	정*도	서울특별시 강북구	1	319,800	27
3562	78가8785	장*수	서울특별시 성동구	6	349,780	27
3563	78고1905	BIK**NG	인천광역시 미추홀구	12	718,520	27
3564	78고9916	김*률	서울특별시 영등포구	1	316,200	27
3565	78구1567	박*혁	서울특별시 동작구	10	719,940	27
3566	78구3748	주 - 엠**케어	서울특별시 서초구	4	307,130	27
3567	78나8952	김*무	경기도 가평군	7	413,900	27
3568	78노9022	최*호	서울특별시 양천구	1	970,200	27
3569	78다2253	이*호	경기도 하남시	4	325,640	27
3570	78더6129	한*수	서울특별시 도봉구	2	1,105,940	27
3571	78라9949	화이트**회사	서울특별시 서초구	1	959,400	27
3572	78라9969	주식회**관광	경기도 여주시	6	333,600	27

등록연번	차량번호	성 명	기본 주소	과태료 체납 건수	과태료 금액	발송회차
3573	82가8667	주*규	서울특별시 강서구	7	326,080	27
3574	82가9719	조*복	서울특별시 노원구	1	316,200	27
3575	82거3444	전*정	서울특별시 은평구	8	331,840	27
3576	82거3575	윤*은	서울특별시 도봉구	6	336,880	27
3577	82거8846	문*희	서울특별시 용산구	1	323,400	27
3578	82고1293	최*재	서울특별시 구로구	2	1,091,490	27
3579	82고2687	(주)**라쇼	서울특별시 용산구	5	499,000	27
3580	82구2620	정*식	경기도 오산시	5	302,640	27
3581	82구3205	김*진	서울특별시 노원구	9	408,580	27
3582	82구3501	홍*진	서울특별시 송파구	3	998,780	27
3583	82구5559	(주)**농산	서울특별시 송파구	3	871,970	27
3584	82구9438	이*성	서울특별시 구로구	3	1,100,440	27
3585	82나3277	오*선	서울특별시 마포구	7	325,840	27
3586	85모4343	박욱**박욱	경기도 양주시	5	302,000	27
3587	85버4139	조은종**주)	서울특별시 양천구	6	362,480	27
3588	71어6969	이*구	서울특별시 양천구	4	494,700	27
3589	71우1629	SUH**ON	경기도 고양시	5	316,100	27
3590	71주6122	주식회**스틸	경기도 고양시	5	326,540	27
3591	72고1225	주식회**스텝	서울특별시 중구	1	319,800	27
3592	80노4607	진*선	서울특별시 강서구	1	316,200	27
3593	80노5405	이*휘	서울특별시 구로구	5	300,860	27
3594	80노7310	전*준	경기도 남양주시	7	333,840	27
3595	80노8424	박*규	서울특별시 관악구	1	319,800	27
3596	80누0187	박*철	서울특별시 노원구	9	371,320	27
3597	80누1205	김*수	서울특별시 강동구	3	509,390	27
3598	80누4925	김*자	서울특별시 강동구	5	313,840	27
3599	80누6167	양*심	서울특별시 강동구	8	382,880	27
3600	80누8098	주 - 티**에이	서울특별시 송파구	3	575,480	27
3601	80다4622	오*열	서울특별시 송파구	1	323,400	27
3602	80더3282	경희리**주)	서울특별시 성동구	2	345,200	27
3603	80더4611	변*훈	서울특별시 동작구	7	315,280	27
3604	80도8930	김*곤	서울특별시 동대문구	12	546,920	27
3605	82부8688	김*석	서울특별시 송파구	1	316,200	27
3606	82부9290	주식회**랜드	서울특별시 영등포구	1	316,200	27
3607	82부9762	(주)**리아	서울특별시 송파구	17	735,440	27
3608	82서8148	이*희	경기도 광주시	6	311,440	27
3609	82소0829	박*현	서울특별시 마포구	13	548,080	27
3610	82소7894	프리존**회사	서울특별시 금천구	1	319,800	27

등록연번	차량번호	성명	기본주소	과태료 체납 건수	과태료 금액	발송회차
3611	82수5239	대한예**(한	서울특별시 강서구	1	316,200	27
3612	92다3676	(주)**리앤	서울특별시 양천구	2	364,600	27
3613	92더6229	이*원	서울특별시 마포구	2	1,293,600	27
3614	92더9378	문*만	서울특별시 광진구	5	303,920	27
3615	92도0179	임*호	인천광역시 부평구	7	346,000	27
3616	92도3465	박*성	서울특별시 은평구	65	4,101,370	27
3617	92도5762	이*진	서울특별시 강동구	4	1,444,360	27
3618	경기85바5256	(주)**예일	경기도 평택시	7	326,040	27
3619	경기87배1374	유*천	경기도 양주시	17	772,400	27
3620	경기87배1653	정*관	경기도 고양시	7	313,360	27
3621	경기90배1070	원*면	경기도 양주시	8	512,640	27
3622	경기92바1786	주식회**지스	경기도 김포시	4	344,000	27
3623	경기92바6511	김*삼	경기도 광주시	6	357,600	27
3624	경기92사2727	오성산**주)	경기도 연천군	6	343,840	27
3625	경남82사5669	(주)**봉사	경상남도 양산시	6	321,000	27
3626	경북81노4274	이*택	경상북도 구미시	5	301,360	27
3627	경북81아1272	씨제이**주)	경상북도 구미시	11	691,360	27
3628	서울87아4057	미림운**회사	서울특별시 성북구	2	365,320	27
3629	서울87아4910	성우운**주)	서울특별시 강동구	1	319,800	27
3630	서울87아5344	무림운**회사	서울특별시 서초구	7	379,440	27
3631	서울88바6003	권*훈	서울특별시 마포구	11	647,740	27
3632	서울89자1171	주식회**운수	서울특별시 광진구	2	423,240	27
3633	49더2712	최*호	전라남도 여주시	8	486,160	27
3634	49더4257	이*남	서울특별시 성동구	4	319,780	27
3635	49도0401	김*경	서울특별시 노원구	8	365,100	27
3636	49도1918	강*룡	인천광역시 서구	14	618,660	27
3637	49도3614	(주)**누네	서울특별시 성동구	2	719,970	27
3638	49도3971	최*민	경기도 양평군	7	307,120	27
3639	49도4243	나*철	서울특별시 중구	5	317,680	27
3640	49라0187	박*홍	서울특별시 강서구	1	316,200	27
3641	49라0231	해운로**틱스	서울특별시 종로구	1	316,200	27
3642	49라0714	주식회**엔피	서울특별시 영등포구	1	316,200	27
3643	49러0993	김*호	인천광역시 계양구	6	302,720	27
3644	53가5250	서*원	전라북도 익산시	10	400,300	27
3645	53가9679	이*형	인천광역시 서구	7	342,080	27
3646	53거1391	김*기	서울특별시 강남구	1	948,600	27
3647	53거5096	심*숙	서울특별시 은평구	6	652,120	27
3648	53고0364	이*하	서울특별시 마포구	6	335,000	27

등록연번	차량번호	성 명	기본 주소	과태료 체납 건수	과태료 금액	발송회차
3649	53고1558	최*식	서울특별시 영등포구	4	307,460	27
3650	53구6232	최*지	서울특별시 중랑구	9	402,960	27
3651	53구6640	김*임	전라남도 신안군	7	351,680	27
3652	53나8200	정*철	서울특별시 성북구	3	415,400	27
3653	53너2706	관세법**청술	서울특별시 강남구	3	1,064,450	27
3654	53너6439	김*혜	서울특별시 영등포구	1	316,200	27
3655	53노1362	김*수	서울특별시 송파구	7	306,990	27
3656	56부2196	김*진	서울특별시 종로구	7	307,410	27
3657	56부8123	박*목	서울특별시 용산구	7	322,000	27
3658	56서1432	영산자**회사	서울특별시 서초구	1	316,200	27
3659	56서4404	김*현	서울특별시 강동구	4	485,490	27
3660	56수0705	김*극	서울특별시 광진구	3	378,130	27
3661	30거3199	강우분**선)	서울특별시 성북구	1	319,800	27
3662	30고0815	송*백	서울특별시 구로구	8	356,480	27
3663	30고3037	XUA**HU	서울특별시 동대문구	10	427,840	27
3664	30고7790	김*영	서울특별시 송파구	7	310,480	27
3665	30구3916	양*선	서울특별시 노원구	6	316,720	27
3666	30구7557	(주)**엔씨	서울특별시 강동구	2	1,252,730	27
3667	30나0689	박*찬	대전광역시 중구	8	473,360	27
3668	30너2186	김*규	서울특별시 강북구	7	309,520	27
3669	30너4735	김*숙	경기도 의정부시	8	349,280	27
3670	30너7421	상아교**주)	서울특별시 강남구	1	751,530	27
3671	34누8312	양*정	서울특별시 성북구	6	318,880	27
3672	34다4727	이*훈	서울특별시 양천구	8	389,120	27
3673	34다6442	김*진	서울특별시 강동구	4	1,180,680	27
3674	34더4355	전*호	서울특별시 구로구	5	313,900	27
3675	34두0579	이*승	서울특별시 강남구	4	450,360	27
3676	34라2176	황*연	서울특별시 강남구	11	495,640	27
3677	34러5813	김*혜	서울특별시 종로구	4	383,320	27
3678	34로6607	김*훈	서울특별시 도봉구	5	508,120	27
3679	34루1757	전*준	서울특별시 성북구	1	335,790	27
3680	34루2326	강*원	서울특별시 노원구	7	317,300	27
3681	34루8942	이*현	서울특별시 강남구	6	463,690	27
3682	34모1973	박*재	서울특별시 송파구	1	520,650	27
3683	37마4528	손*용	서울특별시 성동구	6	303,360	27
3684	37머0335	유*순	서울특별시 강서구	5	307,200	27
3685	37모7712	이*옥	서울특별시 강서구	2	325,880	27
3686	37무5713	진*숙	서울특별시 양천구	13	601,360	27

등록연번	차량번호	성 명	기본 주소	과태료 체납 건수	과태료 금액	발송회차
3687	12부4476	이*선	서울특별시 강북구	10	434,560	27
3688	12부6087	박*희	경기도 안산시	6	318,160	27
3689	12부6890	(주)**린웰	경기도 구리시	8	361,760	27
3690	12부6984	김*현	서울특별시 구로구	4	522,280	27
3691	12소3157	김*섭	서울특별시 동대문구	7	387,600	27
3692	12소3876	성*철	경기도 수원시	5	302,800	27
3693	12소4123	김*순	경기도 양주시	5	303,600	27
3694	12소4425	이*순	서울특별시 송파구	3	410,120	27
3695	12소9176	박*남	서울특별시 강서구	6	368,960	27
3696	12수0158	JIN**UE	경기도 수원시	7	376,240	27
3697	15소8403	곽*훈	서울특별시 마포구	7	348,320	27
3698	15수9448	홍*기	서울특별시 강서구	5	301,000	27
3699	15여1909	이*숙	서울특별시 종로구	7	331,600	27
3700	15여3258	문*현	경기도 평택시	11	508,020	27
3701	15여6278	김*섭	서울특별시 강동구	7	340,720	27
3702	85보2643	장*영	전라북도 전주시	2	545,620	27
3703	85보9354	임*섭	전라남도 순천시	4	337,280	27
3704	85부6802	조*상	서울특별시 영등포구	14	606,080	27
3705	85부7346	박*준	서울특별시 강서구	2	374,900	27
3706	85서6739	김*삼	서울특별시 성북구	9	419,040	27
3707	85수8705	김*식	경기도 광주시	4	304,720	27
3708	85여2804	대오엘**회사	전라남도 완도군	5	301,360	27
3709	85여7523	신*호	서울특별시 성동구	9	519,520	27
3710	85여9485	김*태	인천광역시 중구	6	345,120	27
3711	90버9677	이*원	서울특별시 강서구	6	345,000	27
3712	90보2527	(주)**피엠	경기도 고양시	7	321,040	27
3713	90보3976	송*현	서울특별시 용산구	2	368,680	27
3714	90보5271	신*진	서울특별시 구로구	1	316,200	27
3715	90보5873	KUL**IE	경기도 안산시	7	307,600	27
3716	90부1037	신*민	서울특별시 관악구	1	316,200	27
3717	90부2698	권*자	인천광역시 미추홀구	7	322,480	27
3718	90부3179	임*강	경기도 수원시	6	319,520	27
3719	90부5730	명진디**회사	경기도 고양시	6	300,960	27
3720	90서3439	이*웅	경기도 의정부시	9	386,640	27
3721	90서4824	이*일	서울특별시 중랑구	8	350,520	27
3722	90소1152	김*화	서울특별시 광진구	4	302,800	27
3723	90소4781	(주)**버스	서울특별시 강남구	2	368,200	27
3724	96고8141	주식회**물산	서울특별시 강남구	7	308,560	27

등록연번	차량번호	성 명	기본 주소	과태료 체납 건수	과태료 금액	발송회차
3725	96고8921	이*돈	서울특별시 송파구	2	1,009,240	27
3726	96고9268	일성수**주)	경기도 남양주시	10	439,360	27
3727	96구1882	이*경	서울특별시 강동구	8	377,700	27
3728	96구3866	정*운	서울특별시 도봉구	1	301,840	27
3729	96나0237	코리아**주)	서울특별시 금천구	1	319,800	27
3730	82수7982	김*선	서울특별시 도봉구	2	500,050	27
3731	82수8108	박용석**점)	서울특별시 마포구	2	332,730	27
3732	82여8989	(주)**에이	서울특별시 용산구	6	544,320	27
3733	82오8664	김*준	경기도 하남시	8	357,440	27
3734	82우4392	주식회**이오	경기도 시흥시	5	308,640	27
3735	86오7138	홍*진	서울특별시 양천구	7	390,640	27
3736	86우5498	임현**임현	서울특별시 도봉구	7	319,600	27
3737	86우6787	황*애	서울특별시 구로구	7	329,140	27
3738	86저1591	장*안	서울특별시 중구	15	792,640	27
3739	86저1660	유한회**청과	서울특별시 송파구	1	319,800	27
3740	86저2072	윤*균	충청북도 괴산군	9	412,560	27
3741	86저6228	배*철	서울특별시 서초구	4	466,800	27
3742	86조5040	이*집	서울특별시 중랑구	3	1,049,000	27
3743	86조7240	송*호	경기도 고양시	9	434,080	27
3744	87가3114	HOS**AD	경기도 안산시	5	330,480	27
3745	87가3440	윤*호	서울특별시 종로구	10	477,280	27
3746	87거4279	임*철	서울특별시 구로구	7	309,520	27
3747	87고5268	허윤**허윤	서울특별시 은평구	3	410,120	27
3748	87나5049	정훈**정훈	서울특별시 강서구	1	323,400	27
3749	91러6185	강*정	서울특별시 은평구	12	697,120	27
3750	서울89자3900	이*필	서울특별시 노원구	3	413,240	27
3751	서울89자7739	정*주	서울특별시 양천구	3	745,570	27
3752	서울90바1620	(주)**틱스	서울특별시 영등포구	1	309,650	27
3753	서울90바2076	(주)**운수	서울특별시 양천구	2	371,300	27
3754	서울90바2399	(주)**취알	서울특별시 영등포구	1	721,670	27
3755	56수9952	김*희	광주광역시 광산구	5	305,060	27
3756	56여8968	배*성	서울특별시 강동구	5	304,800	27
3757	56여9278	조*복	경기도 광주시	6	341,760	27
3758	56우4158	주식회**누리	경기도 성남시	8	354,560	27
3759	56우9368	이*원	서울특별시 금천구	3	413,960	27
3760	56저2271	우*영	서울특별시 영등포구	8	376,160	27
3761	56저6009	윤*성	경기도 의정부시	7	371,840	27
3762	56저9868	박*순	서울특별시 중랑구	1	425,310	27

등록연번	차량번호	성 명	기본 주소	과태료 체납 건수	과태료 금액	발송회차
3763	56조1493	윤*진	서울특별시 관악구	4	355,810	27
3764	60어9509	이*렬	서울특별시 도봉구	7	349,220	27
3765	60오5911	정*영	경기도 광명시	16	663,580	27
3766	60저1154	(주)**다얀	서울특별시 서초구	4	725,730	27
3767	60저2333	이*례	경기도 성남시	6	300,480	27
3768	60저3219	(주)**이터	서울특별시 종로구	3	1,023,970	27
3769	60주2149	이*철	서울특별시 성동구	3	353,580	27
3770	60주9779	주식회**리스	서울특별시 강남구	10	405,030	27
3771	60주9897	김*태	서울특별시 동대문구	7	404,880	27
3772	61거3803	권*봉	경상남도 함양군	8	368,340	27
3773	61고1694	VOT**AT	서울특별시 노원구	2	995,080	27
3774	61고1785	바른체**석)	경기도 하남시	5	1,207,160	27
3775	61고4756	안*자	서울특별시 강서구	8	366,080	27
3776	61고5757	이*용	서울특별시 강서구	1	948,600	27
3777	02주0850	이*환	서울특별시 중구	4	469,800	27
3778	02주0965	김*희	서울특별시 관악구	1	319,800	27
3779	02주7080	박*선	서울특별시 은평구	5	377,680	27
3780	03가2873	여*희	서울특별시 강서구	1	319,800	27
3781	03가3584	한*윤	서울특별시 강서구	5	453,630	27
3782	03거1562	박*운	서울특별시 성북구	4	324,120	27
3783	03거8964	김성례**제*	서울특별시 양천구	3	355,740	27
3784	03고1899	비마에**주)	서울특별시 영등포구	7	801,190	27
3785	57루7951	손*태	서울특별시 강동구	1	959,400	27
3786	62구7973	강*지	서울특별시 강서구	5	500,200	27
3787	62나2644	FU **UN	서울특별시 금천구	1	319,800	27
3788	62나7761	이*설	서울특별시 서대문구	12	540,320	27
3789	62나8383	조*철	서울특별시 강서구	10	471,840	27
3790	62노2551	홍*우	경기도 남양주시	8	343,040	27
3791	62다0732	MAH**YU	서울특별시 영등포구	1	316,200	27
3792	62다0767	장*일	서울특별시 중랑구	1	316,200	27
3793	62다5951	강*수	인천광역시 서구	4	701,770	27
3794	62더0632	권*영	서울특별시 강서구	6	383,760	27
3795	62더5060	김*서	인천광역시 서구	6	316,240	27
3796	62더5168	김*익	서울특별시 강남구	7	322,960	27
3797	62두6426	정*성	서울특별시 동대문구	7	315,760	27
3798	62라1682	서*갑	경기도 의정부시	6	304,320	27
3799	62라3712	김*경	서울특별시 은평구	2	444,120	27
3800	62라4325	안*은	서울특별시 동대문구	6	318,160	27

등록연번	차량번호	성 명	기본 주소	과태료 체납 건수	과태료 금액	발송회차
3801	37무5771	김*선	서울특별시 은평구	1	1,099,800	27
3802	37무6092	정*옥	서울특별시 강남구	9	355,020	27
3803	37무7851	김*환	서울특별시 서대문구	11	480,080	27
3804	37버2955	한*남	서울특별시 은평구	4	455,160	27
3805	37버3006	박*찬	서울특별시 영등포구	5	300,920	27
3806	37버3200	이*상	서울특별시 용산구	5	356,960	27
3807	37부4978	박*성	서울특별시 송파구	2	367,720	27
3808	37서2693	주식회**로벌	충청북도 음성군	9	435,220	27
3809	41루5611	송*진	서울특별시 서초구	4	430,790	27
3810	41루5680	안*운	전라북도 전주시	6	348,320	27
3811	41머5049	이*하	서울특별시 관악구	4	470,760	27
3812	41무0188	김*규	서울특별시 관악구	6	349,840	27
3813	41무0455	유*인	서울특별시 서초구	1	323,400	27
3814	41무5483	양*순	서울특별시 중구	22	950,560	27
3815	41버6207	윤*식	충청남도 아산시	6	844,110	27
3816	41보6119	권*구	서울특별시 동대문구	3	405,320	27
3817	41보8019	박*남	서울특별시 노원구	10	448,100	27
3818	41보8356	유*순	대구광역시 달서구	6	334,480	27
3819	41부0860	방*성	서울특별시 성북구	7	339,280	27
3820	41부4659	한*학	서울특별시 송파구	6	306,460	27
3821	41소4055	(주)**앤티	경기도 안산시	5	329,020	27
3822	41소7079	박*경	서울특별시 관악구	1	323,400	27
3823	41소7135	손*라	서울특별시 강남구	2	367,000	27
3824	46로7372	윤*나	경기도 의정부시	7	346,960	27
3825	46로7966	윤*영	서울특별시 영등포구	3	406,760	27
3826	46루0470	계*현	서울특별시 은평구	6	311,240	27
3827	46루0698	조*혜	인천광역시 계양구	8	312,140	27
3828	46루7783	유*윤	경기도 남양주시	7	355,040	27
3829	46마5795	김*중	서울특별시 관악구	2	1,013,800	27
3830	15여8975	허*진	서울특별시 관악구	5	1,145,560	27
3831	15오8214	이*열	서울특별시 강동구	6	325,530	27
3832	15우5833	임*민	서울특별시 동대문구	1	948,600	27
3833	15우6275	이*중	서울특별시 광진구	12	488,690	27
3834	15저1237	홍*기	경기도 화성시	1	316,200	27
3835	15저1491	배*영	서울특별시 영등포구	4	459,480	27
3836	15저3148	김*한	경기도 포천시	8	339,200	27
3837	15저5453	강*영	서울특별시 송파구	1	319,800	27
3838	19마3566	유*영	서울특별시 송파구	10	436,960	27

등록연번	차량번호	성 명	기본 주소	과태료 체납 건수	과태료 금액	발송회차
3839	19마9438	박*진	경기도 남양주시	14	646,320	27
3840	19머3380	김*오	서울특별시 구로구	5	411,100	27
3841	19모0314	오*민	서울특별시 강서구	7	340,720	27
3842	19모4129	김*영	경기도 고양시	7	313,360	27
3843	19모5475	GAV**IA	서울특별시 관악구	1	339,570	27
3844	19모9479	한*훈	서울특별시 성동구	9	423,340	27
3845	19버1035	이*나	서울특별시 동작구	1	316,200	27
3846	19버5786	이*규	서울특별시 강서구	10	379,820	27
3847	19보4776	김*휘	서울특별시 강동구	6	301,920	27
3848	19보5151	이*원	강원도 원주시	5	305,040	27
3849	19보9585	서*일	서울특별시 강남구	13	488,920	27
3850	23머2057	윤*재	서울특별시 동대문구	8	345,440	27
3851	23머6053	실버스**회사	서울특별시 강남구	1	970,200	27
3852	23모3013	김*봉	서울특별시 금천구	7	325,990	27
3853	23모7240	KAA** S	서울특별시 동대문구	1	307,350	27
3854	23무8906	김*식	서울특별시 강서구	3	428,840	27
3855	96노5164	이*훈	서울특별시 용산구	2	388,100	27
3856	96누5145	박*용	경기도 고양시	5	302,760	27
3857	96누8427	김*규	경기도 시흥시	1	948,600	27
3858	96다1702	박*호	서울특별시 구로구	3	862,370	27
3859	96다3521	김*경	서울특별시 성동구	1	323,400	27
3860	96더0494	이*희	서울특별시 관악구	7	328,040	27
3861	96더6551	원*순	서울특별시 광진구	2	1,052,850	27
3862	서울56다5852	안*홍	서울특별시 구로구	3	560,270	27
3863	서울56다8509	최의섭**홍)	서울특별시 노원구	1	319,800	27
3864	서울57가8155	이*수	서울특별시 강남구	6	307,680	27
3865	서울57나4453	신*숙	서울특별시 강남구	7	332,130	27
3866	서울70바6979	서울전**조합	서울특별시 성북구	2	2,775,200	27
3867	서울70바9204	주식회**관광	서울특별시 강남구	1	2,479,400	27
3868	서울70아2006	김*덕	서울특별시 관악구	9	483,300	27
3869	서울71가5746	김*재	서울특별시 노원구	4	464,500	27
3870	서울71도6665	성*영	서울특별시 동작구	5	303,100	27
3871	서울71바8804	보람상**주)	서울특별시 중구	1	351,780	27
3872	서울71바8805	보람상**주)	서울특별시 중구	1	351,780	27
3873	서울72고9059	김*복	서울특별시 도봉구	1	323,400	27
3874	서울72누5245	노*영	서울특별시 강서구	1	316,200	27
3875	서울72루9754	장*순	경기도 의정부시	2	2,124,000	27
3876	62보4321	용*옥	서울특별시 양천구	7	586,680	27

등록연번	차량번호	성명	기본주소	과태료 체납 건수	과태료 금액	발송회차
3877	62보6839	(주)**건설	서울특별시 마포구	3	432,840	27
3878	62부5728	최*열	서울특별시 금천구	7	318,090	27
3879	62서5116	김*익	경기도 남양주시	5	305,360	27
3880	62서6030	김*중	서울특별시 양천구	9	435,520	27
3881	62소9427	LIY**JI	서울특별시 강북구	2	377,320	27
3882	91러8840	주식회**기획	서울특별시 성동구	6	362,240	27
3883	91러8849	최관**최관	서울특별시 강서구	1	319,800	27
3884	91로0210	권*수	경기도 안산시	2	1,001,900	27
3885	91루3195	반*수	서울특별시 관악구	1	316,200	27
3886	91루9131	조*식	서울특별시 영등포구	6	336,400	27
3887	91모3710	이*석	서울특별시 마포구	4	431,920	27
3888	91모3719	주식회**토리	인천광역시 남동구	8	356,480	27
3889	91모4572	문*재	서울특별시 종로구	1	316,200	27
3890	91모6236	이*훈	서울특별시 은평구	6	306,240	27
3891	91모6851	최*선	서울특별시 성북구	6	371,820	27
3892	91무7704	대일안**주)	서울특별시 마포구	7	1,497,200	27
3893	91보8891	강*수	서울특별시 성동구	1	316,200	27
3894	91부6493	주식회**푸드	서울특별시 강남구	2	302,440	27
3895	97서5184	ZHA**AO	서울특별시 용산구	9	383,280	27
3896	97소2136	(주)**아이	서울특별시 중랑구	1	319,800	27
3897	97수6871	윤*여	서울특별시 양천구	5	304,320	27
3898	97수7784	강*용	서울특별시 동대문구	1	319,800	27
3899	97수7972	홍*연	서울특별시 성동구	1	948,600	27
3900	97수8286	대성주**주)	서울특별시 노원구	6	308,160	27
3901	97어1761	최*춘	서울특별시 광진구	11	485,840	27
3902	97어7732	주식회**렉컴	인천광역시 계양구	7	343,600	27
3903	64누9079	김*욱	서울특별시 서초구	7	1,069,770	27
3904	64더0194	유*호	충청남도 천안시	1	948,600	27
3905	64더1081	홍*태	서울특별시 은평구	6	349,940	27
3906	64더8758	최*정	경기도 하남시	7	323,920	27
3907	64더9435	최*호	서울특별시 용산구	1	316,200	27
3908	64도4983	이*연	경기도 군포시	6	357,040	27
3909	64두7366	최**민	서울특별시 강서구	7	323,920	27
3910	64라2336	김*연	서울특별시 서대문구	7	373,420	27
3911	64라5815	송*다	서울특별시 중구	1	757,920	27
3912	64러3782	정*수	서울특별시 마포구	1	319,800	27
3913	64러4152	(재법**꼬회	서울특별시 중구	6	525,120	27
3914	64러5325	양*호	경기도 부천시	6	310,100	27

등록연번	차량번호	성 명	기본 주소	과태료 체납 건수	과태료 금액	발송회차
3915	64루1302	정*구	서울특별시 강동구	1	323,400	27
3916	64루2350	사립학**공단	서울특별시 영등포구	1	316,200	27
3917	64루8503	나*승	경기도 하남시	5	300,080	27
3918	64마0955	박*희	서울특별시 구로구	3	411,560	27
3919	68구9177	박*우	서울특별시 강서구	9	446,560	27
3920	68나4881	정*철	서울특별시 은평구	4	1,131,640	27
3921	68너2295	박*강	서울특별시 은평구	4	344,960	27
3922	68노6777	김*규	서울특별시 동대문구	2	834,120	27
3923	68노7023	이*호	서울특별시 강북구	12	679,960	27
3924	68누1499	주식회**브이	경기도 김포시	7	320,080	27
3925	68누2279	천*훈	서울특별시 관악구	2	359,320	27
3926	68누6412	민*기	서울특별시 강북구	1	323,400	27
3927	68더6267	(주)**법인	서울특별시 송파구	2	567,310	27
3928	68더6565	건화고**회사	서울특별시 영등포구	2	356,430	27
3929	68두9026	조*석	서울특별시 동대문구	5	307,120	27
3930	68라4353	김*동	서울특별시 마포구	4	349,280	27
3931	68라8968	이*석	서울특별시 관악구	11	480,560	27
3932	68로4117	주식회**마곡	서울특별시 강서구	2	335,970	27
3933	74누8646	안*열	서울특별시 동작구	5	337,460	27
3934	74다4015	이*수	경기도 고양시	9	496,500	27
3935	03고6148	조*환	서울특별시 서대문구	2	630,250	27
3936	03고9589	김*순	서울특별시 양천구	7	330,840	27
3937	03나1808	김*숙	서울특별시 용산구	5	307,420	27
3938	03나2402	김*민	경기도 시흥시	7	386,160	27
3939	03나3130	김*성	서울특별시 강동구	2	1,282,800	27
3940	07가7098	ZHA**UN	서울특별시 구로구	2	993,640	27
3941	07거5323	최*선	경기도 용인시	2	303,760	27
3942	07나3687	백*연	서울특별시 마포구	6	312,000	27
3943	07나8073	박*술	서울특별시 동작구	5	321,910	27
3944	07나9537	장*호	서울특별시 관악구	5	378,080	27
3945	07너7437	진*영	경기도 김포시	7	314,900	27
3946	07노1395	주*선	서울특별시 금천구	8	391,140	27
3947	07노2737	이*훈	서울특별시 영등포구	2	365,080	27
3948	07누4929	남*권	서울특별시 구로구	7	339,960	27
3949	07다6222	DOA**EN	부산광역시 강서구	7	512,160	27
3950	07더7861	이*연	서울특별시 마포구	2	768,110	27
3951	07도1449	박*준	서울특별시 중구	2	362,200	27
3952	11다7956	박*천	인천광역시 계양구	8	349,760	27

등록연번	차량번호	성 명	기본 주소	과태료 체납 건수	과태료 금액	발송회차
3953	11더5920	CUI**UI	서울특별시 금천구	4	453,000	27
3954	11더7239	박*수	서울특별시 강동구	7	311,920	27
3955	11더7320	한*호	서울특별시 강서구	5	345,920	27
3956	11두7150	권*영	경기도 김포시	10	410,500	27
3957	11라0716	최*희	서울특별시 동작구	2	370,840	27
3958	11라0972	김*원	서울특별시 마포구	3	415,640	27
3959	11라3596	송*경	서울특별시 용산구	7	302,500	27
3960	11라5887	김*아	서울특별시 동대문구	5	361,200	27
3961	11로4718	이*환	경기도 동두천시	6	337,020	27
3962	11루8467	백*석	부산광역시 사하구	5	327,360	27
3963	62로7931	이*주	서울특별시 양천구	22	977,440	27
3964	03러0693	박*열	서울특별시 양천구	6	307,680	27
3965	03러1830	김*용	서울특별시 강남구	16	948,640	27
3966	03러6959	진*학	서울특별시 서초구	6	307,200	27
3967	03로5853	강*애	서울특별시 서대문구	14	633,830	27
3968	03루3466	사단법**협회	서울특별시 강남구	10	431,200	27
3969	03마1271	XU **NG	서울특별시 영등포구	1	319,800	27
3970	03마2590	김*수	서울특별시 노원구	1	948,600	27
3971	03마3181	김*수	서울특별시 영등포구	9	426,880	27
3972	03머0174	강*혁	강원도 춘천시	4	303,920	27
3973	03머9023	채*태	서울특별시 강서구	1	316,200	27
3974	03모0399	김*원	경기도 용인시	9	397,200	27
3975	03모4157	박*오	서울특별시 광진구	8	312,140	27
3976	03모4174	김*송	경기도 성남시	6	306,220	27
3977	03모7342	이*준	서울특별시 도봉구	7	317,680	27
3978	07보6849	(주)**스텝	서울특별시 구로구	2	1,004,920	27
3979	07서6556	손*현	전라남도 여주시	5	324,860	27
3980	07서6597	박*동	서울특별시 동작구	9	301,330	27
3981	07수1959	(주)**엔디	서울특별시 서초구	7	306,160	27
3982	07수4624	강*원	서울특별시 동작구	8	356,480	27
3983	07여5679	강*수	서울특별시 성동구	8	351,680	27
3984	07오9195	양*도	서울특별시 강서구	5	300,000	27
3985	07우0497	김*희	서울특별시 용산구	9	368,680	27
3986	07우0507	김*진	서울특별시 강남구	6	316,320	27
3987	07조4312	김*명	경기도 수원시	6	306,720	27
3988	07조9579	이*희	서울특별시 성북구	5	439,830	27
3989	07주0908	한*길	경기도 용인시	7	327,280	27
3990	07주7359	김*기	서울특별시 마포구	7	321,040	27

등록연번	차량번호	성명	기본주소	과태료 체납 건수	과태료 금액	발송회차
3991	46머5626	김*호	서울특별시 서대문구	7	823,810	27
3992	46모1257	홍*영	경기도 이천시	7	307,020	27
3993	46모5676	장*만	서울특별시 강서구	1	948,600	27
3994	46모6182	장*학	서울특별시 성북구	4	305,760	27
3995	46모9182	김*미	서울특별시 동작구	6	301,440	27
3996	49조1048	(주)**공업	전라남도 영암군	7	345,520	27
3997	49조3347	(주)**건설	서울특별시 마포구	2	1,268,400	27
3998	49조4671	이*규	서울특별시 용산구	22	958,720	27
3999	49조5516	안*훈	서울특별시 종로구	8	354,560	27
4000	49조8412	김*선	서울특별시 서초구	3	365,520	27
4001	49주5553	배*춘	인천광역시 남동구	7	315,280	27
4002	49호1162	주식회**렌탈	서울특별시 영등포구	7	317,200	27
4003	49호2503	비마이**회사	서울특별시 동대문구	1	323,400	27
4004	50고0579	이*미	서울특별시 중랑구	3	1,031,920	27
4005	50고1706	주식회**토리	서울특별시 영등포구	7	349,840	27
4006	50고4412	이*호	전라북도 군산시	4	300,900	27
4007	54가3672	이*영	충청남도 아산시	7	304,240	27
4008	54거1664	이*수	경기도 부천시	9	388,560	27
4009	54거9888	최*훈	서울특별시 광진구	3	450,360	27
4010	54거9924	윤*로	경기도 김포시	7	347,300	27
4011	54거9936	박*희	서울특별시 강서구	3	443,400	27
4012	54고8695	경*숙	서울특별시 종로구	1	948,600	27
4013	54구2559	정*자	서울특별시 도봉구	4	463,320	27
4014	54나9875	김*연	서울특별시 관악구	1	316,200	27
4015	54노1781	송*진	인천광역시 강화군	3	1,014,610	27
4016	23버0401	남*식	서울특별시 중랑구	7	309,370	27
4017	23버0955	박*준	서울특별시 서초구	6	304,900	27
4018	23보1879	하*호	서울특별시 중구	10	437,920	27
4019	23보2006	이*혁	서울특별시 종로구	1	319,800	27
4020	23보2823	이*희	서울특별시 강남구	1	316,200	27
4021	23보7954	김*석	경기도 성남시	4	323,760	27
4022	23부1366	김*용	서울특별시 은평구	5	506,440	27
4023	23부1915	서*원	서울특별시 용산구	15	550,140	27
4024	27노8943	서*현	서울특별시 강서구	6	437,870	27
4025	27누3943	박*태	서울특별시 강서구	7	489,200	27
4026	27다3323	배*열	서울특별시 도봉구	5	309,040	27
4027	27다4292	김*석	서울특별시 성북구	5	307,040	27
4028	27다5391	백*창	서울특별시 송파구	7	597,720	27

등록연번	차량번호	성명	기본주소	과태료 체납 건수	과태료 금액	발송회차
4029	27다5850	김*구	서울특별시 서초구	7	317,680	27
4030	27다7130	주식회**러스	서울특별시 구로구	5	540,350	27
4031	27더0625	박*중	서울특별시 강남구	8	594,080	27
4032	27더6338	박*민	경기도 성남시	5	301,440	27
4033	27도7278	이*진	서울특별시 강동구	5	302,400	27
4034	27도7729	(주)**아이	경상남도 김해시	5	305,820	27
4035	27도9965	김*원	서울특별시 영등포구	8	342,080	27
4036	27두6483	전*택	서울특별시 강동구	1	948,600	27
4037	27두7617	NAN**UN	경기도 안산시	10	439,360	27
4038	27라3386	CUI**HE	경기도 안양시	7	338,720	27
4039	30보8763	곽*경	서울특별시 서초구	12	550,000	27
4040	30부3537	주식회**리스	서울특별시 강남구	8	345,550	27
4041	30소1183	양응**양응	서울특별시 서초구	6	303,680	27
4042	30소8511	전*은	서울특별시 강동구	8	453,280	27
4043	30수3791	이*진	서울특별시 동대문구	1	319,800	27
4044	30수4421	이*현	서울특별시 도봉구	13	601,760	27
4045	30여8056	심*용	서울특별시 강동구	5	300,080	27
4046	30오5014	김*라	서울특별시 송파구	6	302,880	27
4047	62수2007	신*문	서울특별시 송파구	1	323,400	27
4048	62수2157	하*곤	서울특별시 강북구	27	3,198,910	27
4049	62수2820	김*영	서울특별시 도봉구	3	697,460	27
4050	62여5993	김*영	경기도 시흥시	15	614,940	27
4051	62여8920	KIM**EW	서울특별시 성동구	4	520,400	27
4052	70라7157	한*호	서울특별시 금천구	6	386,560	27
4053	70러1548	WUL**RI	서울특별시 구로구	7	620,240	27
4054	70러2773	임*성	서울특별시 중랑구	4	301,600	27
4055	70러3830	윤*호	서울특별시 성북구	2	424,380	27
4056	70러4270	주*철	서울특별시 강동구	10	531,570	27
4057	70로4567	유*석	서울특별시 중랑구	6	371,320	27
4058	70로9269	민*섭	서울특별시 강동구	6	337,800	27
4059	70루7604	송*근	서울특별시 송파구	1	643,550	27
4060	70마1115	백*철	서울특별시 송파구	5	357,900	27
4061	70마4321	이*영	서울특별시 노원구	6	340,200	27
4062	70마4605	(사)**협회	서울특별시 광진구	2	383,300	27
4063	70마6273	김*현	서울특별시 강남구	2	344,960	27
4064	70머1942	합 - 남**상사	서울특별시 성북구	2	1,219,050	27
4065	70모3927	김*철	서울특별시 강동구	4	302,970	27
4066	70무6381	김*문	서울특별시 송파구	3	355,240	27

등록연번	차량번호	성명	기본주소	과태료 체납 건수	과태료 금액	발송회차
4067	78로9350	(주)**무역	경기도 동두천시	5	336,140	27
4068	78무4904	(주)**관광	서울특별시 노원구	1	316,200	27
4069	78보3095	코리아**주)	서울특별시 강남구	1	329,370	27
4070	79가6029	변*성	경기도 남양주시	6	327,600	27
4071	79가7281	김*석	서울특별시 성동구	2	375,500	27
4072	79거3170	황*옥	경기도 남양주시	7	457,980	27
4073	79고3508	김*기	서울특별시 구로구	9	441,250	27
4074	97저8446	(주)**플랜	서울특별시 마포구	1	323,400	27
4075	97저8885	권*희	서울특별시 중랑구	6	308,160	27
4076	97조4585	(주)**건축	서울특별시 강서구	1	323,400	27
4077	97조7438	신*현	서울특별시 광진구	1	316,200	27
4078	서울82무2221	현대케**주)	서울특별시 동대문구	1	970,200	27
4079	서울82바4112	(주)**에스	서울특별시 강동구	13	439,600	27
4080	서울82바7733	씨제이**회사	서울특별시 중구	1	316,200	27
4081	서울82바9827	(주)**리어	서울특별시 송파구	1	323,400	27
4082	서울83머3723	(주)**이프	서울특별시 중구	4	475,180	27
4083	서울83사1714	한마음**회사	서울특별시 서대문구	1	323,400	27
4084	74두6185	주식회**텍스	서울특별시 중구	1	323,400	27
4085	74로9105	주식회**다드	대전광역시 유성구	5	339,740	27
4086	74머2555	박*준	서울특별시 은평구	4	301,600	27
4087	74머4680	김*군	경기도 성남시	5	302,500	27
4088	74머8237	임*중	인천광역시 미추홀구	7	465,340	27
4089	74모8397	CUI**UN	서울특별시 구로구	6	376,360	27
4090	74모8860	노*숙	서울특별시 양천구	6	383,080	27
4091	74서2407	주식회**건업	경기도 안산시	5	302,500	27
4092	74소2120	김*빈	충청남도 천안시	7	384,500	27
4093	74호6720	(주)**더원	서울특별시 구로구	2	377,900	27
4094	75가8015	LIZ**UN	서울특별시 구로구	6	328,800	27
4095	80수2821	권*일	서울특별시 영등포구	5	395,280	27
4096	80수5060	최*한	서울특별시 송파구	6	546,960	27
4097	80여3986	HAL**AN	서울특별시 동대문구	12	492,780	27
4098	80오0457	주식회**엔피	서울특별시 강서구	1	319,800	27
4099	80오5869	백*훈	서울특별시 서초구	1	316,200	27
4100	80오6153	디앤디**주)	서울특별시 강서구	1	316,200	27
4101	80오9608	김*운	서울특별시 동대문구	5	564,630	27
4102	80우3240	김*석	서울특별시 강북구	1	959,400	27
4103	80우7723	김*철	서울특별시 강북구	6	472,880	27
4104	80저2690	하*자	서울특별시 종로구	2	1,290,000	27

등록연번	차량번호	성명	기본주소	과태료 체납 건수	과태료 금액	발송회차
4105	83로8587	주식회**산업	서울특별시 동대문구	4	1,093,850	27
4106	83루3251	(주)**기업	경기도 김포시	7	304,720	27
4107	83루4218	박*삼	서울특별시 마포구	16	575,130	27
4108	83마2114	박*만	서울특별시 금천구	5	1,232,730	27
4109	83마7771	박*기	서울특별시 강동구	1	323,400	27
4110	11루9614	최*철	서울특별시 중랑구	4	307,400	27
4111	11마0532	이*은	서울특별시 성동구	1	316,200	27
4112	14소7884	황*주	인천광역시 미추홀구	6	305,120	27
4113	14수5208	박*호	경기도 광주시	8	381,440	27
4114	14수5901	이*여	서울특별시 양천구	3	406,080	27
4115	14어0572	최*보	서울특별시 은평구	27	1,215,120	27
4116	14어6120	(주)**리아	서울특별시 성동구	1	319,800	27
4117	14어6623	유*선	경기도 안양시	5	304,300	27
4118	14어9247	홍*성	광주광역시 서구	7	306,640	27
4119	14오6521	방*현	서울특별시 관악구	2	559,550	27
4120	14저6031	정*지	경상남도 통영시	9	405,840	27
4121	14저6873	김*열	인천광역시 미추홀구	7	1,203,350	27
4122	14허8177	아이코**주)	서울특별시 서초구	2	375,640	27
4123	14허8180	아이코**주)	서울특별시 서초구	3	416,700	27
4124	18다6259	주식회**먼트	충청북도 청주시	6	325,960	27
4125	18다6294	김*기	서울특별시 서초구	4	1,381,380	27
4126	18더2124	SHE**HI	경기도 시흥시	7	311,440	27
4127	18더3260	김*순	서울특별시 은평구	9	396,240	27
4128	18더3498	김*희	서울특별시 은평구	1	323,400	27
4129	18도5497	이*희	서울특별시 동작구	7	408,480	27
4130	18두0524	최*현	서울특별시 관악구	7	326,320	27
4131	18두0761	최*순	서울특별시 영등포구	7	309,040	27
4132	18두2095	은*석	서울특별시 동대문구	8	428,400	27
4133	18두5569	안*선	서울특별시 은평구	6	316,320	27
4134	18라0585	김*완	경상북도 구미시	11	485,940	27
4135	18라4815	임*은	서울특별시 강동구	7	341,680	27
4136	22라0705	고*곤	경기도 파주시	7	315,760	27
4137	11수3335	최*균	경상북도 문경시	7	301,760	27
4138	11어0332	정*호	경기도 시흥시	6	306,720	27
4139	11오4723	하나로**주)	서울특별시 동대문구	6	442,720	27
4140	11오9406	송*훈	서울특별시 서대문구	2	1,091,200	27
4141	11우3104	김*완	경기도 광명시	6	302,880	27
4142	11주2429	김*용	경기도 수원시	9	436,000	27

등록연번	차량번호	성명	기본주소	과태료 체납 건수	과태료 금액	발송회차
4143	11하3371	유한회**굿카	서울특별시 광진구	1	2,418,730	27
4144	11호7177	(유)**굿카	강원도 강릉시	6	301,360	27
4145	11호7244	유한회**굿카	강원도 강릉시	8	349,760	27
4146	11호7245	유한회**굿카	강원도 강릉시	8	349,760	27
4147	124라3741	이*형	경기도 의왕시	7	345,440	27
4148	127누1076	이*규	서울특별시 강서구	1	527,000	27
4149	15구0726	주식회**개발	경기도 군포시	7	323,440	27
4150	15구4698	김*의	서울특별시 서초구	1	948,600	27
4151	15나0831	김*균	인천광역시 남동구	3	510,640	27
4152	15나4044	ABD**ON	울산광역시 울주군	6	316,800	27
4153	15나5163	김*진	인천광역시 서구	6	303,840	27
4154	15노3288	윤*숙	경기도 하남시	5	301,040	27
4155	15노6540	태흥개**회사	서울특별시 서초구	7	328,720	27
4156	15노8569	안*기	경기도 광주시	7	309,520	27
4157	15누2483	김*민	경기도 부천시	10	431,200	27
4158	18수7610	(주)**엔씨	서울특별시 마포구	2	1,019,400	27
4159	18여0574	김*자	서울특별시 구로구	1	948,600	27
4160	18여3907	주식회**이션	서울특별시 강남구	1	369,950	27
4161	54노6320	SOO**NG	서울특별시 용산구	4	343,890	27
4162	54다0349	이*구	경기도 고양시	5	302,320	27
4163	54다1681	김*영	서울특별시 동대문구	7	491,600	27
4164	57서0446	김*미	서울특별시 강서구	7	309,040	27
4165	57소4929	(주)**티드	경기도 성남시	7	303,280	27
4166	57소6358	박*준	서울특별시 노원구	5	314,800	27
4167	57수0787	주식회**엔지	경기도 성남시	6	337,200	27
4168	57수5543	권*혜	서울특별시 성동구	7	307,640	27
4169	57수5735	박*빈	서울특별시 중랑구	10	467,280	27
4170	57여0823	조광래**미옥	서울특별시 도봉구	2	951,630	27
4171	57여2014	박*보	서울특별시 마포구	6	303,280	27
4172	57여2809	(주)**리아	서울특별시 강남구	1	959,400	27
4173	57여4762	박*규	경기도 하남시	7	308,080	27
4174	57우9874	정*홍	서울특별시 관악구	2	481,970	27
4175	61보2137	송*경	서울특별시 성북구	1	970,200	27
4176	61보7721	오*열	서울특별시 송파구	3	1,320,880	27
4177	61서3208	신*식	서울특별시 성북구	3	1,002,410	27
4178	61서9902	안*원	경기도 안양시	6	346,560	27
4179	61소2374	김*곤	서울특별시 강북구	6	304,800	27
4180	61소7031	TER**KU	경기도 평택시	7	334,000	27

등록연번	차량번호	성명	기본주소	과태료 체납 건수	과태료 금액	발송회차
4181	61수4058	김*욱	서울특별시 구로구	7	353,300	27
4182	61수6051	주식회**로텍	서울특별시 강남구	4	301,690	27
4183	61어1095	박*운	서울특별시 관악구	4	321,670	27
4184	61어4728	(유)**건설	전라남도 고흥군	4	300,520	27
4185	61어4775	이*학	서울특별시 관악구	8	341,890	27
4186	61오0671	주식회**무역	서울특별시 중구	6	317,200	27
4187	61오4040	윤원**윤원	서울특별시 강동구	4	303,580	27
4188	30조6749	김*숙	서울특별시 관악구	3	408,680	27
4189	30주1386	전*순	서울특별시 강남구	18	1,156,800	27
4190	34어5203	남*철	경기도 의정부시	8	374,240	27
4191	34오5237	양*규	서울특별시 노원구	1	798,790	27
4192	34오7800	박*현	서울특별시 관악구	5	318,720	27
4193	34우3828	이*숙	서울특별시 강서구	1	316,200	27
4194	34우6967	김*준	서울특별시 은평구	5	516,040	27
4195	34저3739	강*운	서울특별시 노원구	1	948,600	27
4196	34저7349	이*우	서울특별시 금천구	1	316,200	27
4197	34저7967	이*영	서울특별시 서초구	5	303,440	27
4198	34조5137	주*광	서울특별시 구로구	3	557,550	27
4199	34조5974	김*환	서울특별시 노원구	3	410,610	27
4200	34주6123	JIN**AO	서울특별시 구로구	3	408,920	27
4201	34호1487	타이거**주)	서울특별시 송파구	1	316,200	27
4202	34호1525	주식회**터카	서울특별시 강동구	1	323,400	27
4203	37조3939	김*철	서울특별시 강남구	7	1,246,920	27
4204	37조7228	이*철	서울특별시 동대문구	28	1,274,480	27
4205	37주0902	전*상	부산광역시 부산진구	6	312,400	27
4206	37주6499	주식회**케이	서울특별시 성동구	2	968,010	27
4207	37주7378	최*주	서울특별시 강동구	7	310,960	27
4208	38가5678	김*롬	서울특별시 마포구	2	1,016,810	27
4209	38거2698	KHA**CH	충청남도 천안시	2	416,930	27
4210	38거5826	손*현	서울특별시 관악구	2	996,750	27
4211	38거7170	바라산**법인	경기도 의왕시	7	346,000	27
4212	38고2539	이*희	경기도 포천시	6	368,340	27
4213	38고9748	(주)**샤인	서울특별시 서초구	3	617,560	27
4214	79고6215	최*철	서울특별시 강남구	1	959,400	27
4215	79구4788	(주)**디어	서울특별시 금천구	5	1,281,620	27
4216	79너6415	JIN**HI	서울특별시 구로구	5	380,020	27
4217	79너7197	곽*운	서울특별시 동대문구	7	394,100	27
4218	82나7310	최*동	서울특별시 송파구	5	301,180	27

등록연번	차량번호	성명	기본주소	과태료 체납 건수	과태료 금액	발송회차
4219	82나9552	다사건**회사	서울특별시 송파구	1	316,200	27
4220	82나9856	반*진	서울특별시 강동구	4	846,530	27
4221	82나9890	박*열	서울특별시 은평구	8	638,680	27
4222	82너3251	김*안	서울특별시 서대문구	3	461,400	27
4223	82누1766	김*호	서울특별시 강남구	1	959,400	27
4224	82누8009	합명회**샘표	서울특별시 중구	8	347,360	27
4225	82누9537	유*갑	서울특별시 관악구	1	316,200	27
4226	82다7276	(주)**마일	경기도 양주시	6	302,400	27
4227	82더0525	이*훈	서울특별시 동대문구	6	300,700	27
4228	82더3241	김*식	서울특별시 구로구	5	306,560	27
4229	82더6363	이*기	서울특별시 은평구	8	302,270	27
4230	85어9576	김*만	경기도 남양주시	5	302,960	27
4231	85우2291	전*재	강원도 강릉시	5	300,880	27
4232	85우6755	(주)**랜트	서울특별시 송파구	1	319,800	27
4233	85저5999	이*례	서울특별시 송파구	9	412,560	27
4234	85조0680	달리서**회사	서울특별시 송파구	2	366,760	27
4235	86가3742	태영기**주)	서울특별시 영등포구	2	360,280	27
4236	86가4934	강*구	서울특별시 도봉구	1	323,400	27
4237	86가6268	주식회**래닝	서울특별시 강서구	5	300,560	27
4238	86거7368	장*길	서울특별시 성동구	3	375,550	27
4239	86고1118	주식회**운수	서울특별시 금천구	1	948,600	27
4240	86너4491	김*귀	서울특별시 광진구	6	300,000	27
4241	86너5554	전*수	경기도 부천시	5	301,920	27
4242	86너7920	세왕상**주)	서울특별시 강동구	12	531,820	27
4243	서울83자1239	김*순	서울특별시 송파구	5	361,400	27
4244	서울83자4037	(주)**한진	서울특별시 금천구	8	353,120	27
4245	서울84자1958	(주)**한진	서울특별시 금천구	1	319,800	27
4246	63무0471	장*혁	서울특별시 노원구	7	316,030	27
4247	63버7554	승*민	서울특별시 서초구	7	317,200	27
4248	63보2907	일오스**주)	서울특별시 성동구	2	304,550	27
4249	63보3721	심*현	서울특별시 영등포구	1	316,200	27
4250	63보9033	양*필	서울특별시 성동구	1	948,600	27
4251	63부1414	권*중	서울특별시 동작구	7	313,360	27
4252	63부1808	APP** L	서울특별시 용산구	1	970,200	27
4253	63부5578	유*곤	서울특별시 은평구	7	422,640	27
4254	63부7471	김*진	서울특별시 노원구	3	379,490	27
4255	63부9328	최*식	서울특별시 양천구	4	326,300	27
4256	63소7912	박*만	서울특별시 성동구	7	347,760	27

등록연번	차량번호	성명	기본주소	과태료 체납 건수	과태료 금액	발송회차
4257	67머8273	김*범	서울특별시 중랑구	7	311,920	27
4258	67머9521	한*원	경기도 남양주시	6	301,540	27
4259	67모6289	CHU**AN	인천광역시 연수구	4	300,900	27
4260	67무0580	정*운	서울특별시 관악구	1	959,400	27
4261	67무0719	김*훈	서울특별시 강남구	2	364,840	27
4262	67무4103	황*산	서울특별시 동작구	4	300,480	27
4263	67무4974	신*훈	서울특별시 성동구	1	319,800	27
4264	67버6165	이*진	서울특별시 관악구	3	412,040	27
4265	67버6611	이*뽀	서울특별시 영등포구	5	300,280	27
4266	83머7471	(주)**이티	서울특별시 강북구	2	373,240	27
4267	83모1995	권*호	서울특별시 강서구	3	1,062,200	27
4268	83무9652	주식회**덴텍	서울특별시 서초구	1	319,800	27
4269	83버3619	유*훈	서울특별시 강북구	6	302,360	27
4270	83버8737	이*춘	서울특별시 강동구	3	779,370	27
4271	83버9369	소*섭	서울특별시 중랑구	10	441,760	27
4272	83보1851	(주)**항공	서울특별시 강서구	8	327,240	27
4273	83보2636	이*경	서울특별시 노원구	8	317,200	27
4274	83보3696	유 - 서**상사	서울특별시 서초구	7	1,388,990	27
4275	88너8598	청인건**주)	인천광역시 연수구	5	304,280	27
4276	88노2579	이*숙	서울특별시 송파구	5	447,260	27
4277	88노3030	(주)**딩스	서울특별시 양천구	1	323,400	27
4278	88노6090	(주)**랜트	서울특별시 송파구	1	319,800	27
4279	88노6428	이*열	서울특별시 동대문구	3	1,284,390	27
4280	88노8018	김*현	서울특별시 강서구	7	312,880	27
4281	88노9112	김*민	경기도 군포시	6	307,680	27
4282	88누0942	이*중	서울특별시 용산구	8	358,880	27
4283	88더2694	한*숙	서울특별시 구로구	6	300,960	27
4284	88더4111	이*산	경기도 양평군	8	318,980	27
4285	88더9280	박*규	서울특별시 강동구	7	341,270	27
4286	88도9516	(주)**건설	서울특별시 서초구	5	300,880	27
4287	88라4117	박*근	전라북도 익산시	7	324,740	27
4288	92라1169	동해플**주)	경기도 남양주시	5	301,680	27
4289	92라3946	송*수	서울특별시 성동구	1	948,600	27
4290	92라9463	김*우	서울특별시 송파구	1	316,200	27
4291	92러2586	이*남	서울특별시 은평구	4	1,032,820	27
4292	92마2443	정*진	서울특별시 송파구	1	323,400	27
4293	92모6790	이*주	서울특별시 광진구	1	323,400	27
4294	92모8683	임*기	경기도 구리시	5	367,760	27

등록연번	차량번호	성명	기본주소	과태료 체납 건수	과태료 금액	발송회차
4295	22라1395	배*태	서울특별시 노원구	9	384,720	27
4296	22라3971	이*은	경기도 화성시	1	300,840	27
4297	22라4979	이*현	서울특별시 강남구	13	825,720	27
4298	22라8110	최*석	경기도 파주시	8	347,840	27
4299	22라8285	(주)**교육	서울특별시 서초구	6	596,520	27
4300	22로4002	김*길	서울특별시 강동구	7	306,160	27
4301	22로8225	주식회**셀폰	서울특별시 용산구	4	305,410	27
4302	22로8955	(주)**행사	경기도 파주시	8	359,840	27
4303	22루0522	이*태	경기도 시흥시	1	316,200	27
4304	22루0643	조*성	서울특별시 성북구	1	319,800	27
4305	22루1359	김*호	경기도 하남시	7	313,840	27
4306	22루1885	조*석	경기도 하남시	1	418,920	27
4307	22루6606	황*준	서울특별시 중랑구	7	316,620	27
4308	26도2345	홍*기	서울특별시 송파구	6	305,280	27
4309	26도8748	신*남	서울특별시 강동구	3	307,080	27
4310	26두0618	김*겸	서울특별시 강서구	2	366,040	27
4311	26두0726	박*리	서울특별시 관악구	6	320,000	27
4312	26라0952	(주)**너스	서울특별시 강서구	1	323,400	27
4313	26라1889	윤*석	서울특별시 마포구	7	313,840	27
4314	26라5471	김*민	서울특별시 강북구	6	304,540	27
4315	26라9761	진*남	서울특별시 성동구	7	391,920	27
4316	26로1508	(주)**이즈	서울특별시 강남구	6	340,810	27
4317	26로4054	오*영	서울특별시 관악구	23	963,620	27
4318	26마2873	이*민	서울특별시 강서구	11	478,640	27
4319	26마3732	박*영	서울특별시 강서구	1	319,800	27
4320	26마4373	유*자	서울특별시 구로구	6	305,760	27
4321	29무8135	김*원	서울특별시 노원구	8	384,320	27
4322	29버3680	백*기	대구광역시 동구	6	301,440	27
4323	29부9496	김*희	서울특별시 동대문구	8	330,230	27
4324	29소0670	이*미	경기도 시흥시	7	307,600	27
4325	18저1430	최*석	인천광역시 미추홀구	6	307,200	27
4326	18조7369	문*영	서울특별시 구로구	8	381,920	27
4327	18허2937	(주)**트카	경기도 이천시	5	304,720	27
4328	19가7890	QUA**HE	서울특별시 구로구	5	1,130,200	27
4329	19거0778	김*부	서울특별시 영등포구	1	316,200	27
4330	61우3151	조*훈	경기도 부천시	4	440,800	27
4331	03수4596	신*진	서울특별시 서초구	8	452,410	27
4332	03어2024	이*훈	서울특별시 강북구	3	411,800	27

등록연번	차량번호	성명	기본주소	과태료 체납 건수	과태료 금액	발송회차
4333	03어6220	JIA**JI	서울특별시 송파구	5	391,800	27
4334	03어6370	청풍건**주)	경기도 광명시	8	374,240	27
4335	03오6718	최현**최현	서울특별시 동대문구	13	541,130	27
4336	03우0970	이*현	경기도 의정부시	9	497,100	27
4337	03우2792	TEN**DR	경기도 안산시	7	306,160	27
4338	03우7842	김*운	서울특별시 강남구	1	970,200	27
4339	03저7150	서*수	서울특별시 은평구	1	319,800	27
4340	03조3275	조*원	경기도 하남시	7	319,120	27
4341	03조8397	김*옥	서울특별시 동대문구	7	350,010	27
4342	03조9037	우성종**회사	서울특별시 강서구	7	311,440	27
4343	08누1819	김*주	서울특별시 성북구	7	349,740	27
4344	08누5442	스타게**주)	서울특별시 서초구	3	534,820	27
4345	08누9424	(주)**패션	서울특별시 금천구	1	959,400	27
4346	08더1461	(주)**젠토	서울특별시 강남구	2	494,520	27
4347	08더3259	박*영	서울특별시 관악구	7	331,120	27
4348	08더5554	주 - 완**자인	서울특별시 강남구	1	948,600	27
4349	08더8231	임*희	인천광역시 남동구	7	330,640	27
4350	08도1093	박*훈	서울특별시 용산구	6	379,520	27
4351	08라7037	박*호	서울특별시 송파구	6	301,360	27
4352	08러6671	오*철	강원도 영월군	7	333,520	27
4353	08로6432	LEE**NG	서울특별시 도봉구	5	523,850	27
4354	08로7862	노*섭	서울특별시 관악구	1	948,600	27
4355	08마0427	오*영	경기도 성남시	7	356,180	27
4356	12라2164	주식회**법인	서울특별시 강남구	1	388,910	27
4357	38고9852	(주)**푸드	서울특별시 강남구	9	389,520	27
4358	42가6047	장*영	서울특별시 양천구	6	311,020	27
4359	42가7517	송*훈	서울특별시 종로구	7	312,880	27
4360	42거8139	손*원	경기도 남양주시	7	395,280	27
4361	42고2457	이*순	서울특별시 강남구	1	959,400	27
4362	42고4624	윤*섭	서울특별시 동대문구	8	330,600	27
4363	42고6698	장*업	서울특별시 중구	13	696,160	27
4364	42구3310	지*부	충청남도 아산시	4	302,580	27
4365	42구5877	백*권	서울특별시 은평구	8	342,560	27
4366	42구6769	박*옥	대구광역시 수성구	11	529,900	27
4367	42나8263	이*호	서울특별시 동작구	2	995,080	27
4368	42나9514	임*균	서울특별시 서대문구	6	561,560	27
4369	42너3546	서*은	경기도 남양주시	6	338,360	27
4370	42노0542	김*희	서울특별시 송파구	9	309,660	27

등록연번	차량번호	성 명	기본 주소	과태료 체납 건수	과태료 금액	발송회차
4371	42노5229	송*정	서울특별시 송파구	8	397,200	27
4372	46오8088	조*운	서울특별시 노원구	15	556,260	27
4373	46우0414	윤*녀	서울특별시 관악구	6	333,760	27
4374	46우1014	CUI**NG	서울특별시 구로구	3	893,210	27
4375	46저5647	신*주	경기도 용인시	8	363,200	27
4376	46저9173	유*빈	서울특별시 동대문구	8	356,480	27
4377	47가1444	최*백	서울특별시 성북구	7	302,800	27
4378	47가3671	강*우	경기도 의정부시	6	301,920	27
4379	47거6896	박**호	서울특별시 양천구	7	319,600	27
4380	47거7469	농업회**주)	경기도 파주시	6	305,760	27
4381	95누7948	(주)**아이	서울특별시 영등포구	7	301,400	27
4382	95다1916	진*호	서울특별시 성동구	6	321,080	27
4383	86노8550	주식회**매직	서울특별시 강동구	7	327,760	27
4384	90수4095	임*수	서울특별시 양천구	2	997,480	27
4385	90수5114	김*희	서울특별시 구로구	5	334,830	27
4386	90수7431	박*화	서울특별시 양천구	1	323,400	27
4387	90여5720	(주)**랜트	서울특별시 송파구	2	1,279,200	27
4388	90여9135	(주)**웍스	경기도 수원시	5	304,080	27
4389	90오6831	김*은	서울특별시 서초구	6	573,880	27
4390	90오8330	마*혁	인천광역시 남동구	1	319,800	27
4391	90우9488	하*수	경기도 광명시	5	300,880	27
4392	90저0823	한일봉** - 주	서울특별시 영등포구	7	316,240	27
4393	90저3570	주 - 금**상사	서울특별시 구로구	1	323,400	27
4394	90저4320	이*열	서울특별시 강서구	2	335,610	27
4395	90저7375	(주**디어	서울특별시 서대문구	1	323,400	27
4396	90조0735	정*모	서울특별시 용산구	1	970,200	27
4397	96도4613	도림토**주)	서울특별시 금천구	4	548,560	27
4398	96도5559	조*철	서울특별시 도봉구	2	727,490	27
4399	96두1747	(유)**건해	서울특별시 송파구	3	1,289,970	27
4400	96두4203	류*철	서울특별시 금천구	2	359,800	27
4401	96두9316	하*래	경기도 남양주시	1	323,400	27
4402	96라0356	강*택	서울특별시 양천구	20	828,620	27
4403	96라3495	믹샤일**회사	서울특별시 은평구	2	425,000	27
4404	96마5860	(주)**푸드	서울특별시 관악구	1	316,200	27
4405	96무5627	고*영	충청남도 논산시	8	343,520	27
4406	96버7549	주식회**트참	서울특별시 강서구	1	319,800	27
4407	96보6791	이*호	서울특별시 중랑구	7	323,920	27
4408	96소5212	(주)**엔씨	서울특별시 마포구	1	948,600	27

등록연번	차량번호	성 명	기본 주소	과태료 체납 건수	과태료 금액	발송회차
4409	서울72모3737	이*희	서울특별시 관악구	5	310,300	27
4410	서울72무5981	오*규	서울특별시 중랑구	4	302,800	27
4411	67보8485	강*연	서울특별시 영등포구	1	316,200	27
4412	67서1838	최*상	경기도 평택시	10	486,080	27
4413	67소5374	변*중	서울특별시 송파구	1	319,800	27
4414	67소6671	나*일	서울특별시 도봉구	4	371,440	27
4415	67소6766	황*수	서울특별시 은평구	5	478,610	27
4416	72고6908	금풍건**주)	서울특별시 강남구	6	594,100	27
4417	72나2825	주식회**서널	서울특별시 강서구	2	1,279,200	27
4418	72나9156	문*연	서울특별시 관악구	5	317,500	27
4419	72누2633	신*규	서울특별시 동대문구	1	323,400	27
4420	72누4208	박병근**선)	경기도 화성시	4	302,920	27
4421	72누9684	더남스**주)	서울특별시 은평구	2	332,010	27
4422	72다8046	김*학	서울특별시 마포구	5	315,260	27
4423	72다8456	박*범	서울특별시 서대문구	6	337,200	27
4424	72도1156	이*현	경기도 수원시	5	315,100	27
4425	72도3394	주식회**협회	서울특별시 영등포구	1	316,200	27
4426	72두2737	이*성	경기도 광주시	5	301,300	27
4427	72라1164	푸른아**주)	서울특별시 종로구	5	323,060	27
4428	72러2903	김*순	서울특별시 관악구	5	307,700	27
4429	72루3376	김*주	서울특별시 서초구	5	1,185,020	27
4430	80두2544	김*윤	서울특별시 양천구	1	319,800	27
4431	80두9377	(주)**스텝	서울특별시 금천구	2	977,010	27
4432	80라2282	(주)**에스	서울특별시 성동구	5	521,920	27
4433	80라5798	여*구	서울특별시 동대문구	7	305,020	27
4434	80라9765	양*희	서울특별시 성동구	7	313,880	27
4435	80러1786	김*희	서울특별시 강북구	6	308,840	27
4436	92무0370	이*욱	서울특별시 구로구	3	422,120	27
4437	92무6924	유*석	서울특별시 강남구	4	1,056,280	27
4438	92버7355	김*태	서울특별시 도봉구	5	425,190	27
4439	92보2902	박*훈	경상남도 사천시	10	407,500	27
4440	92보6778	이*일	서울특별시 영등포구	3	1,109,880	27
4441	92소1359	유림토**회사	충청북도 청주시	11	463,560	27
4442	부산29가1405	한*상	서울특별시 송파구	1	970,200	27
4443	서울2어1596	이*기	서울특별시 서대문구	6	300,200	27
4444	서울2초8632	주 - 삼**지업	서울특별시 중구	1	316,200	27
4445	서울30거9605	그린파**주)	서울특별시 서초구	2	381,720	27
4446	서울30노3233	(주)**공간	서울특별시 마포구	2	1,290,000	27

등록연번	차량번호	성 명	기본 주소	과태료 체납 건수	과태료 금액	발송회차
4447	서울31더1215	(주)**송사	서울특별시 중구	5	1,432,860	27
4448	서울31더7607	이*일	서울특별시 은평구	7	324,400	27
4449	서울31바3096	송*영	서울특별시 성동구	6	355,700	27
4450	서울31바5386	최*광	경기도 의정부시	9	1,364,650	27
4451	서울31바5565	이*의	서울특별시 관악구	2	1,495,720	27
4452	서울90바2749	(주)**운수	서울특별시 영등포구	1	319,800	27
4453	서울90바3143	신성화**주)	서울특별시 구로구	2	391,700	27
4454	서울90바3775	주식회**물류	서울특별시 영등포구	5	300,270	27
4455	서울90바4720	(주)**물류	서울특별시 영등포구	1	316,200	27
4456	서울90바5112	(주)**특수	서울특별시 마포구	10	454,100	27
4457	서울90바5419	정*복	서울특별시 강서구	5	308,720	27
4458	서울91자1568	정*근	서울특별시 구로구	4	322,000	27
4459	서울98바3507	이*민	서울특별시 노원구	2	300,240	27
4460	서울98바6760	김*균	서울특별시 강서구	2	640,300	27
4461	서울98바9605	(주)**특송	서울특별시 관악구	9	831,020	27
4462	서울98바9924	주식회**특송	서울특별시 송파구	7	474,700	27
4463	29수7751	김*자	경기도 의정부시	7	318,640	27
4464	29오4849	양*오	서울특별시 강서구	6	303,840	27
4465	29오8742	이*희	경기도 시흥시	4	507,650	27
4466	29저4682	이*대	서울특별시 도봉구	10	450,380	27
4467	29주0928	신*식	서울특별시 종로구	8	387,680	27
4468	29호1221	비마이**회사	서울특별시 광진구	3	415,400	27
4469	29호2373	광일렌**주)	서울특별시 강서구	4	441,040	27
4470	33루4704	정*혁	서울특별시 관악구	1	323,400	27
4471	33루6139	이*수	경기도 가평군	12	541,760	27
4472	33마0411	김*규	서울특별시 관악구	6	457,630	27
4473	33머4065	김*은	서울특별시 서대문구	1	755,710	27
4474	33머8240	서*환	경상남도 창원시	1	316,200	27
4475	33모7232	김*선	서울특별시 동대문구	1	316,200	27
4476	33무1438	두*술	서울특별시 송파구	10	416,120	27
4477	33무1811	최*영	서울특별시 강서구	6	425,920	27
4478	33무5944	PIA**IE	서울특별시 구로구	8	348,800	27
4479	33무9336	전*홍	서울특별시 광진구	11	474,800	27
4480	33버1359	갤러리**주)	울산광역시 중구	4	300,420	27
4481	33버3763	안*훈	서울특별시 강서구	6	327,280	27
4482	33버5272	백*진	광주광역시 남구	5	302,400	27
4483	33부0437	김*근	서울특별시 마포구	9	717,320	27
4484	36조7885	홍*혜	경기도 파주시	1	959,400	27

등록연번	차량번호	성명	기본주소	과태료 체납 건수	과태료 금액	발송회차
4485	36주4158	최*용	경기도 구리시	7	358,400	27
4486	36호3088	(주)**트카	경기도 평택시	7	302,320	27
4487	36호8208	신밋드**주)	서울특별시 양천구	4	463,900	27
4488	37가7099	강*슬	서울특별시 강서구	1	948,600	27
4489	37거0262	김*한	서울특별시 동작구	15	642,000	27
4490	19거7682	(주)**모터	서울특별시 강남구	8	629,320	27
4491	19고8654	박*임	인천광역시 중구	7	323,440	27
4492	22수9629	함*규	경기도 고양시	6	316,800	27
4493	22어0390	권*자	서울특별시 강북구	1	316,200	27
4494	22어9639	김*성	경기도 용인시	5	304,880	27
4495	22오1912	방*식	인천광역시 부평구	14	729,920	27
4496	22저5478	이*일	인천광역시 미추홀구	5	308,500	27
4497	22저6394	하*관	서울특별시 송파구	6	1,205,480	27
4498	22주7397	(주)**아이	서울특별시 종로구	7	311,440	27
4499	22주8719	신*겸	서울특별시 동대문구	12	521,760	27
4500	23거9899	허*인	서울특별시 양천구	6	333,820	27
4501	23구0531	김*형	서울특별시 서초구	7	351,120	27
4502	23나3002	이*만	서울특별시 구로구	7	321,500	27
4503	23나4262	김*진	서울특별시 마포구	1	319,800	27
4504	26무7517	이*민	서울특별시 강서구	2	419,720	27
4505	26무7663	안나**안나	서울특별시 강남구	4	313,360	27
4506	26보0341	주식회**스팀	서울특별시 영등포구	6	563,990	27
4507	26보2020	(주)**이공	서울특별시 강남구	2	300,000	27
4508	26보2065	백*진	서울특별시 동대문구	6	304,320	27
4509	26보4539	강*순	경기도 광주시	5	303,760	27
4510	26부8083	박*완	경기도 남양주시	5	496,600	27
4511	26부8718	주식회**프티	서울특별시 강남구	2	373,960	27
4512	26부8899	김*창	서울특별시 강남구	7	337,840	27
4513	26부9872	ZHU**UA	서울특별시 동대문구	1	475,390	27
4514	26서3859	(주)**이오	서울특별시 마포구	1	316,200	27
4515	26서8496	이*호	서울특별시 송파구	17	734,480	27
4516	26소2603	김*경	경기도 남양주시	6	304,000	27
4517	12로9170	이*규	서울특별시 은평구	2	1,005,400	27
4518	12루1466	김*연	서울특별시 강서구	7	303,760	27
4519	12마3408	이*성	경기도 고양시	7	333,520	27
4520	12마4504	김*만	서울특별시 중랑구	6	1,539,260	27
4521	12머6414	김*진	서울특별시 강남구	8	367,500	27
4522	12머6864	이*석	서울특별시 양천구	1	598,020	27

등록연번	차량번호	성 명	기본 주소	과태료 체납 건수	과태료 금액	발송회차
4523	12머8390	김*환	서울특별시 구로구	1	319,800	27
4524	12무3107	최*훈	서울특별시 강서구	13	535,770	27
4525	12무6190	(주)**현진	경기도 안양시	7	319,600	27
4526	12버2059	전옥**전옥	서울특별시 노원구	4	1,077,000	27
4527	12보5573	최*팔	서울특별시 서대문구	7	341,200	27
4528	15루8649	임*모	서울특별시 동작구	1	300,730	27
4529	15마2231	이*현	서울특별시 관악구	6	331,680	27
4530	15마3594	우*우	서울특별시 성동구	2	335,790	27
4531	15마4468	김*경	서울특별시 관악구	1	316,200	27
4532	15머2022	김*일	인천광역시 서구	5	304,020	27
4533	15머2232	신*영	서울특별시 노원구	4	470,520	27
4534	15모9633	전*자	경기도 남양주시	5	333,120	27
4535	15무3443	김*식	서울특별시 은평구	7	313,840	27
4536	15무3891	JIN**AI	서울특별시 영등포구	4	399,450	27
4537	15무9747	김*미	서울특별시 성동구	1	323,400	27
4538	15보1480	백*일	경기도 의정부시	6	410,510	27
4539	15서9853	(주)**사람	경상남도 거제시	5	306,800	27
4540	15소3979	봉*근	서울특별시 노원구	6	307,680	27
4541	47거7491	김*녀	서울특별시 도봉구	14	699,020	27
4542	47거8499	박*민	서울특별시 송파구	7	309,520	27
4543	47고1223	최*민	충청북도 제천시	8	463,360	27
4544	47고2757	강**온	서울특별시 동작구	4	523,980	27
4545	50라0301	안*완	서울특별시 도봉구	2	371,800	27
4546	50러2243	김*순	경기도 남양주시	8	380,000	27
4547	50러7261	이*곤	서울특별시 관악구	10	409,660	27
4548	50로4404	이*순	서울특별시 구로구	6	311,040	27
4549	50루5216	조*현	경기도 파주시	6	322,240	27
4550	50머5217	최*름	서울특별시 구로구	7	388,080	27
4551	50머6372	김*정	서울특별시 서대문구	2	950,610	27
4552	50모3497	이*현	경기도 남양주시	6	324,400	27
4553	50보1388	구*완	경기도 의정부시	7	337,840	27
4554	50부0411	이*환	경기도 남양주시	7	347,420	27
4555	50부1164	유*형	경기도 용인시	7	336,720	27
4556	50부5141	손*권	부산광역시 사하구	10	601,760	27
4557	50부9721	조*길	경기도 의정부시	7	315,280	27
4558	54무3004	이*신	서울특별시 동대문구	16	662,860	27
4559	54버3777	임*희	서울특별시 구로구	1	414,210	27
4560	54버3875	박*규	경기도 고양시	7	356,460	27

등록연번	차량번호	성명	기본주소	과태료 체납 건수	과태료 금액	발송회차
4561	54보3693	국제조**주)	서울특별시 강서구	1	323,400	27
4562	54보4636	CUI**UN	서울특별시 영등포구	6	344,960	27
4563	54서1223	신*현	세종특별자치시 전동면	5	312,000	27
4564	54서2928	매령물**회사	서울특별시 종로구	1	895,810	27
4565	54서9040	전*길	서울특별시 강북구	4	301,840	27
4566	54소0125	김*인	경기도 고양시	4	300,880	27
4567	서울72바5713	롯데관** - 주	서울특별시 종로구	5	303,700	27
4568	서울72바9865	현다우**주)	서울특별시 서초구	8	432,400	27
4569	서울72바9958	서울전**조합	서울특별시 성북구	5	301,300	27
4570	서울74바6319	(주)**라인	서울특별시 광진구	6	324,000	27
4571	서울80마6678	(주)**렉스	서울특별시 용산구	1	970,200	27
4572	서울80바7909	주식회**지스	서울특별시 구로구	6	306,590	27
4573	서울80배1076	이*환	서울특별시 마포구	10	436,960	27
4574	서울80배1665	이*혁	서울특별시 성북구	4	302,880	27
4575	서울80배2482	정*건	서울특별시 용산구	1	316,200	27
4576	서울80배3421	한*영	서울특별시 관악구	17	746,480	27
4577	62오7764	박*영	경기도 동두천시	5	307,600	27
4578	62오8554	박*환	서울특별시 광진구	7	356,400	27
4579	62우1729	배*이	경상북도 예천군	8	379,040	27
4580	62우9328	윤*주	서울특별시 성북구	6	339,360	27
4581	62주0627	(주)**설비	서울특별시 강북구	8	449,440	27
4582	62주2902	탁*용	서울특별시 중구	5	1,128,760	27
4583	62주6326	유*기	서울특별시 관악구	2	1,006,360	27
4584	62허1884	(주)**트카	서울특별시 강서구	6	329,120	27
4585	62허8808	비마이**회사	서울특별시 동대문구	1	323,400	27
4586	63고6040	서*현	제주특별자치도 제주시	6	300,000	27
4587	63구9746	장*성	서울특별시 서대문구	6	304,800	27
4588	66조3662	김*석	인천광역시 미추홀구	6	305,740	27
4589	66주1328	최*현	경기도 부천시	7	321,480	27
4590	66주7496	이*열	서울특별시 중구	1	319,800	27
4591	66허5961	주식회**트카	경기도 오산시	8	382,400	27
4592	80러2409	송*구	서울특별시 도봉구	6	552,680	27
4593	80러3594	김*영	서울특별시 노원구	3	410,900	27
4594	80러4444	김*철	서울특별시 관악구	5	303,250	27
4595	80러4817	고*곤	서울특별시 동대문구	1	323,400	27
4596	80러8531	(주)**케이	서울특별시 강서구	1	316,200	27
4597	80로2667	안*현	서울특별시 은평구	3	436,040	27
4598	80로3964	주식회**기업	서울특별시 강남구	2	302,460	27

등록연번	차량번호	성명	기본주소	과태료 체납 건수	과태료 금액	발송회차
4599	80로7159	김*호	경기도 안산시	7	393,440	27
4600	82우7037	김*경	서울특별시 강남구	9	483,300	27
4601	82우7169	정**엘	제주특별자치도 제주시	5	317,530	27
4602	82저0956	오*완	경기도 하남시	8	329,060	27
4603	82저0994	김*호	서울특별시 동작구	1	316,200	27
4604	82저1453	(주)**이트	경기도 이천시	6	328,660	27
4605	82저1546	김*술	서울특별시 중랑구	7	598,880	27
4606	82조5170	김*환	서울특별시 금천구	1	323,400	27
4607	82조5503	노*래	서울특별시 은평구	5	974,390	27
4608	82주5203	김*규	서울특별시 강동구	7	323,920	27
4609	82주8259	홍*호	서울특별시 서대문구	9	391,920	27
4610	83구2809	지에스**회사	경기도 파주시	5	301,200	27
4611	87나6652	신*균	인천광역시 남동구	6	303,360	27
4612	87노0396	(유)**앤비	서울특별시 동대문구	7	310,480	27
4613	87노3198	조*제	서울특별시 관악구	5	500,200	27
4614	87다6220	이*현	서울특별시 관악구	3	1,103,880	27
4615	87다7049	문*정	서울특별시 서초구	1	970,200	27
4616	87더6958	전*홍	경상남도 진주시	1	319,800	27
4617	87두5964	(주)**에이	인천광역시 부평구	7	321,180	27
4618	87라0833	하*민	경기도 남양주시	8	327,500	27
4619	87라5440	주식회**엘티	서울특별시 강남구	2	524,690	27
4620	서울98사1369	김*형	서울특별시 강북구	2	2,775,200	27
4621	서울98사2446	주식회**렉카	서울특별시 영등포구	1	316,200	27
4622	64무2866	김*오	서울특별시 송파구	9	401,520	27
4623	64버2041	김*순	서울특별시 강북구	2	396,490	27
4624	64버3367	김*주	서울특별시 관악구	9	429,360	27
4625	64부0871	황*원	서울특별시 마포구	7	303,760	27
4626	64서2241	유*제	서울특별시 성북구	10	439,340	27
4627	64서4033	최*동	서울특별시 노원구	6	300,480	27
4628	64소1258	손*문	경기도 의정부시	5	316,520	27
4629	68마2791	서*용	서울특별시 양천구	8	693,740	27
4630	68모8313	이*정	경기도 남양주시	6	371,840	27
4631	68모8848	양*성	서울특별시 마포구	9	648,600	27
4632	68무5080	이*복	전라북도 전주시	5	322,460	27
4633	68무8034	김**리	서울특별시 관악구	7	362,240	27
4634	68버1604	서*순	서울특별시 강동구	8	387,200	27
4635	68보4249	하*구	경기도 의정부시	12	381,410	27
4636	68부0985	김*미	서울특별시 강서구	2	372,280	27

등록연번	차량번호	성명	기본주소	과태료 체납 건수	과태료 금액	발송회차
4637	68부6018	코너스**유)	서울특별시 용산구	13	559,120	27
4638	68부9021	신*지	서울특별시 용산구	8	368,960	27
4639	37고2574	김*혜	서울특별시 동대문구	5	306,400	27
4640	37고3800	안*형	서울특별시 노원구	1	948,600	27
4641	37고8343	양*모	서울특별시 동대문구	5	340,740	27
4642	37구2869	김*영	서울특별시 도봉구	10	385,570	27
4643	37구8713	최*길	서울특별시 서초구	8	330,380	27
4644	37구9881	이*철	서울특별시 관악구	1	959,400	27
4645	37구9917	한*희	서울특별시 영등포구	6	304,900	27
4646	40버4701	김*현	서울특별시 성북구	13	577,270	27
4647	40버6572	박*근	경기도 고양시	5	302,000	27
4648	40버7928	조*기	서울특별시 관악구	10	424,960	27
4649	40보1147	박*복	경기도 수원시	7	307,120	27
4650	40보5112	박*수	서울특별시 금천구	5	1,078,270	27
4651	40부7656	양*정	서울특별시 양천구	4	303,360	27
4652	40서5311	(주)**레스	충청북도 충주시	1	316,200	27
4653	40서5944	강*구	경기도 성남시	11	465,500	27
4654	40소1332	정*진	충청북도 청주시	6	300,960	27
4655	40소4798	차*보	서울특별시 중랑구	8	525,580	27
4656	40소9974	LEE**UM	서울특별시 용산구	1	323,400	27
4657	40수0320	김*혜	서울특별시 양천구	4	456,120	27
4658	40수2572	류*균	서울특별시 성동구	7	333,520	27
4659	40여3180	배*승	서울특별시 영등포구	7	306,700	27
4660	40여5475	맹*복	대구광역시 동구	9	408,240	27
4661	45수3422	(주)**앤티	경기도 용인시	12	1,160,140	27
4662	45수6327	김*송	서울특별시 중구	5	344,480	27
4663	45수7520	주경철**회사	서울특별시 성동구	2	369,400	27
4664	45여1926	전*일	서울특별시 영등포구	7	300,990	27
4665	45오5259	김*술	서울특별시 송파구	7	307,890	27
4666	45저0982	참디자**회사	경기도 안양시	10	443,680	27
4667	45저2490	박*우	서울특별시 양천구	2	1,279,200	27
4668	45저5599	이*건	경기도 남양주시	4	340,160	27
4669	45조0580	박*환	서울특별시 서초구	5	308,480	27
4670	45조3807	고*화	서울특별시 은평구	7	313,840	27
4671	26수2626	임*욱	서울특별시 노원구	1	313,030	27
4672	29호6789	스마트**주)	서울특별시 영등포구	1	305,660	27
4673	29호7167	광일렌**주)	서울특별시 강서구	2	428,340	27
4674	29호7190	주식회**터카	서울특별시 강남구	1	323,400	27

등록연번	차량번호	성명	기본주소	과태료 체납 건수	과태료 금액	발송회차
4675	29호7232	(주)**트카	서울특별시 강서구	2	344,960	27
4676	29호7233	(주)**트카	서울특별시 강서구	5	485,840	27
4677	29호7234	광일렌**주)	서울특별시 강서구	2	345,200	27
4678	29호7236	광일렌**주)	서울특별시 강서구	7	592,000	27
4679	29호8682	주식회**물류	서울특별시 중랑구	1	2,424,200	27
4680	29호8683	주식회**물류	서울특별시 중랑구	7	2,682,440	27
4681	29호8978	(주)**트카	서울특별시 강서구	1	323,400	27
4682	29호8981	(주)**트카	서울특별시 강서구	1	323,400	27
4683	29호8988	(주)**트카	서울특별시 서대문구	1	323,400	27
4684	29호9296	주식회**터카	서울특별시 광진구	1	527,000	27
4685	33조7593	성*현	서울특별시 강남구	6	323,840	27
4686	33주0918	이*현	서울특별시 관악구	2	358,840	27
4687	33주7328	법무법**슈로	서울특별시 서초구	1	323,400	27
4688	33주7516	정*재	인천광역시 미추홀구	7	302,140	27
4689	33호3030	(주)**더원	서울특별시 구로구	1	323,400	27
4690	34거8587	포크주**회사	인천광역시 남동구	8	402,480	27
4691	34고0650	HUJ**RU	서울특별시 종로구	2	741,910	27
4692	34고0809	김*재	전라남도 해남군	15	650,620	27
4693	34구8652	고성알**주)	강원도 고성군	8	359,360	27
4694	34나1293	이*근	인천광역시 연수구	7	306,640	27
4695	34나3811	(주)**이오	서울특별시 구로구	2	1,182,190	27
4696	34누1947	김*현	서울특별시 강동구	8	311,940	27
4697	37도4994	김*숙	서울특별시 은평구	8	337,110	27
4698	19더1834	박*숙	경기도 구리시	5	315,680	27
4699	19도5267	오*민	서울특별시 은평구	1	323,400	27
4700	19도5294	(주)**앤씨	서울특별시 양천구	9	451,120	27
4701	19도7307	장*민	경기도 고양시	3	1,125,810	27
4702	19두9099	(주)**앤엠	서울특별시 중구	1	959,400	27
4703	19라8512	강*종	경기도 하남시	7	303,280	27
4704	19러6848	박*훈	서울특별시 성동구	1	319,800	27
4705	19루2214	김*용	전라남도 목포시	7	310,000	27
4706	19루3576	김*숙	서울특별시 강서구	8	333,000	27
4707	19루7114	정*선	서울특별시 은평구	4	443,990	27
4708	19루8972	임*창	서울특별시 구로구	7	326,800	27
4709	19마1891	DOD**UA	서울특별시 강동구	4	1,149,680	27
4710	23더4781	김*진	서울특별시 동대문구	3	440,440	27
4711	23더8245	박*옥	경기도 남양주시	5	306,800	27
4712	23도0198	진*민	서울특별시 종로구	1	323,400	27

등록연번	차량번호	성 명	기본 주소	과태료 체납 건수	과태료 금액	발송회차
4713	23두7551	이*형	서울특별시 성북구	4	543,270	27
4714	23라6878	손*식	서울특별시 광진구	8	363,200	27
4715	23라8330	SON**EN	서울특별시 구로구	3	1,053,800	27
4716	23러8111	나*순	서울특별시 노원구	1	316,200	27
4717	23로0795	김철**김철	인천광역시 미추홀구	8	342,560	27
4718	23루3863	YIN**YU	서울특별시 관악구	1	323,400	27
4719	23루7704	정*종	경기도 김포시	9	407,760	27
4720	23마2522	이*필	인천광역시 계양구	5	300,560	27
4721	23마2630	전*섭	서울특별시 성동구	7	381,200	27
4722	23마4232	최*후	서울특별시 금천구	6	311,040	27
4723	27가9343	주식회**설팅	서울특별시 은평구	2	339,930	27
4724	27거1091	정*희	서울특별시 강남구	1	970,200	27
4725	27고1200	박*호	서울특별시 송파구	7	343,600	27
4726	54수4486	안*태	경기도 이천시	1	959,400	27
4727	58너6179	(주)**이션	서울특별시 관악구	7	337,340	27
4728	58너9910	이*현	서울특별시 서대문구	11	491,120	27
4729	58노3500	정*용	서울특별시 강남구	11	542,880	27
4730	58노3847	김*민	서울특별시 영등포구	3	303,440	27
4731	58누0633	박*덕	서울특별시 동작구	1	959,400	27
4732	58누8812	김*용	서울특별시 은평구	6	313,640	27
4733	58다2471	조*희	경기도 성남시	7	364,740	27
4734	58더9247	(주)**에스	서울특별시 영등포구	1	316,200	27
4735	58더9444	미래기**회사	서울특별시 서초구	5	747,210	27
4736	58도3765	김*권	서울특별시 서초구	6	322,480	27
4737	58도4050	주식회**케이	서울특별시 서초구	1	376,270	27
4738	58두6630	(주)**비나	경기도 포천시	5	303,760	27
4739	58라2708	유*란	서울특별시 성동구	1	319,800	27
4740	01가1129	박*삼	서울특별시 동작구	6	325,720	27
4741	01거7208	(주)**해운	서울특별시 마포구	2	1,030,200	27
4742	01거9398	이*수	서울특별시 송파구	2	1,001,800	27
4743	01고3718	김*민	인천광역시 계양구	8	363,680	27
4744	01구3485	이*아	인천광역시 남동구	7	320,620	27
4745	01구5039	김*길	서울특별시 강동구	5	326,320	27
4746	01구9850	우*현	서울특별시 관악구	7	336,400	27
4747	01나0368	이*재	서울특별시 강동구	7	1,522,640	27
4748	01나1883	박*식	서울특별시 송파구	4	377,670	27
4749	01나9102	정*영	전라북도 군산시	4	308,160	27
4750	01나9137	이*기	서울특별시 강동구	2	1,041,580	27

등록연번	차량번호	성명	기본주소	과태료 체납 건수	과태료 금액	발송회차
4751	04누4303	김*순	서울특별시 양천구	5	310,000	27
4752	67가0484	남*로	서울특별시 강북구	6	322,080	27
4753	67가2257	황*우	서울특별시 영등포구	6	307,400	27
4754	67가3432	글로벌**회사	서울특별시 양천구	1	959,400	27
4755	67가4097	(주)**시간	서울특별시 종로구	1	889,350	27
4756	67가5874	이*철	대구광역시 달성군	7	347,920	27
4757	67구2528	표*렬	서울특별시 광진구	4	314,320	27
4758	67구2894	정*재	서울특별시 성동구	7	342,470	27
4759	70버2653	김*선	서울특별시 성동구	1	316,200	27
4760	70버5887	김*환	서울특별시 성북구	5	306,700	27
4761	70버5958	김*수	서울특별시 노원구	8	600,990	27
4762	70버6509	유*해	경기도 광명시	6	354,600	27
4763	70보3963	주식회**온솔	서울특별시 강서구	2	373,700	27
4764	70서5330	CAI**HU	서울특별시 관악구	1	316,200	27
4765	70소3185	김*수	서울특별시 영등포구	23	3,595,670	27
4766	70소3233	안디옥**원)	서울특별시 관악구	1	323,400	27
4767	70소8230	김*일	경기도 오산시	6	325,200	27
4768	70소8693	임*혁	경기도 구리시	6	354,000	27
4769	70여2735	주 - 세**화사	서울특별시 성동구	4	302,200	27
4770	70오3200	주식회**스엘	서울특별시 송파구	1	316,200	27
4771	70오3952	김*동	서울특별시 도봉구	4	301,800	27
4772	79노4354	강*철	서울특별시 강남구	3	310,920	27
4773	79다7827	(주)**랜트	서울특별시 송파구	1	948,600	27
4774	79로4624	김난**김난	서울특별시 중구	4	552,520	27
4775	79마2424	박*도	경기도 성남시	6	337,800	27
4776	79머9150	KHY**NG	서울특별시 영등포구	1	316,200	27
4777	79머9337	이*희	서울특별시 중랑구	7	332,010	27
4778	87러0557	(주)**이선	서울특별시 금천구	2	349,040	27
4779	87러5084	연흥에**회사	서울특별시 영등포구	1	305,200	27
4780	87로7489	함*호	서울특별시 노원구	5	597,480	27
4781	87로8807	김*태	서울특별시 양천구	5	300,200	27
4782	87루1403	최*혁	서울특별시 중랑구	2	332,730	27
4783	91소5965	(주)**료기	서울특별시 종로구	3	524,970	27
4784	91수3056	임*선	부산광역시 사하구	7	323,440	27
4785	91여5208	채*수	경기도 양평군	6	393,840	27
4786	91오5053	농업회**리아	서울특별시 도봉구	1	959,400	27
4787	91오6335	김*필	서울특별시 강북구	8	411,120	27
4788	91오8411	백*문	경기도 하남시	8	458,080	27

등록연번	차량번호	성명	기본주소	과태료 체납 건수	과태료 금액	발송회차
4789	91우4242	전*진	서울특별시 금천구	1	316,200	27
4790	91우7456	농업회**리아	서울특별시 도봉구	1	959,400	27
4791	91우8603	조*열	서울특별시 양천구	1	316,200	27
4792	91조5883	주식회**스엘	서울특별시 서대문구	2	364,600	27
4793	91주3472	(주)**드비	서울특별시 강남구	1	316,200	27
4794	91주4086	임*경	서울특별시 동대문구	1	316,200	27
4795	98거1189	박*국	서울특별시 은평구	1	316,200	27
4796	98누8066	정*순	서울특별시 동대문구	5	300,700	27
4797	98머8216	신*춘	서울특별시 마포구	9	529,830	27
4798	99가4478	(주)**지스	서울특별시 영등포구	1	970,200	27
4799	99모1281	정*식	서울특별시 영등포구	4	300,460	27
4800	경기30루7446	심*숙	경기도 안양시	5	342,240	27
4801	경기51머1820	안*열	경기도 안산시	5	302,320	27
4802	경기52너9136	(주)**닷컴	경기도 군포시	5	305,680	27
4803	경기67더5237	김*선	경기도 김포시	7	315,280	27
4804	75고5606	(주)**텍스	서울특별시 강서구	5	1,133,260	27
4805	75구5038	이*순	강원도 홍천군	7	382,100	27
4806	75구5900	이*곤	서울특별시 서초구	5	307,300	27
4807	75나5612	김*수	인천광역시 서구	6	414,520	27
4808	75나6644	성*인	경기도 안산시	6	331,800	27
4809	75너1714	홍*표	서울특별시 노원구	1	959,400	27
4810	75너4591	이*정	서울특별시 광진구	2	303,700	27
4811	75너7460	이*우	서울특별시 동대문구	8	458,660	27
4812	75더5666	최*일	서울특별시 성동구	6	316,600	27
4813	75더7706	LIX**XU	서울특별시 구로구	6	345,000	27
4814	75두5269	한*인	서울특별시 강동구	7	379,700	27
4815	75라3710	김*민	서울특별시 서초구	6	603,700	27
4816	80저4792	주 - 한**공사	서울특별시 광진구	5	303,920	27
4817	80저6319	강*원	서울특별시 강서구	8	462,880	27
4818	80조2284	김*철	서울특별시 노원구	3	1,315,400	27
4819	80조5672	표*목	서울특별시 중랑구	6	346,880	27
4820	80주2122	주식회**엔지	서울특별시 마포구	7	300,880	27
4821	80주3121	(주)**엘시	서울특별시 종로구	3	395,760	27
4822	80주4180	주*성	서울특별시 강북구	6	314,980	27
4823	80주4359	한성기**주)	서울특별시 서초구	6	306,640	27
4824	80주4727	풀서비**주)	경기도 포천시	1	316,200	27
4825	80주4858	윤*원	서울특별시 중랑구	1	319,800	27
4826	80주5939	이*환	경기도 고양시	3	305,680	27

등록연번	차량번호	성 명	기본 주소	과태료 체납 건수	과태료 금액	발송회차
4827	80주6732	조*원	서울특별시 성동구	6	301,900	27
4828	80주8648	(주)**세상	서울특별시 영등포구	3	1,311,000	27
4829	80주8677	신*선	서울특별시 강서구	6	590,840	27
4830	45조5850	김*재	서울특별시 동작구	1	319,800	27
4831	45주9490	윤*현	경기도 수원시	1	319,800	27
4832	46가9568	DAV**EE	서울특별시 강서구	1	948,600	27
4833	46거4280	최*석	서울특별시 관악구	7	303,760	27
4834	49로0827	(주)**자인	서울특별시 용산구	7	329,680	27
4835	49로8272	ALN**EM	서울특별시 성북구	5	371,670	27
4836	49로8324	신*수	경기도 시흥시	7	329,300	27
4837	49로9998	김*은	경기도 안성시	7	325,840	27
4838	49루0446	양*석	서울특별시 광진구	3	468,600	27
4839	49루4876	정*명	서울특별시 관악구	1	316,200	27
4840	49루9873	송*윤	제주특별자치도 제주시	5	302,210	27
4841	49마7253	조*라	서울특별시 강남구	8	423,600	27
4842	49머6889	주식회**통신	서울특별시 영등포구	2	333,630	27
4843	49머7878	김*정	경기도 하남시	13	559,600	27
4844	49모4347	김*혁	경기도 화성시	8	396,480	27
4845	49모6386	최*환	서울특별시 성동구	1	316,200	27
4846	49모8940	(주)**광산	서울특별시 구로구	8	348,320	27
4847	53노4740	임*택	서울특별시 서대문구	4	490,520	27
4848	53노9776	TAN**AO	서울특별시 중구	2	414,440	27
4849	53누7056	박*길	서울특별시 관악구	8	345,920	27
4850	53도0313	홍*석	인천광역시 서구	5	1,202,450	27
4851	53도0640	김*규	서울특별시 관악구	9	376,530	27
4852	53두9772	박*민	경기도 용인시	6	364,160	27
4853	53라7965	김*일	경기도 광주시	5	303,460	27
4854	53러1088	김*영	경기도 안산시	7	304,420	27
4855	53루3114	우*성	서울특별시 중랑구	8	339,220	27
4856	53루5539	(주)**이더	서울특별시 동대문구	6	348,480	27
4857	37두3000	박*철	서울특별시 동대문구	8	390,330	27
4858	37두3261	유*상	서울특별시 관악구	7	355,760	27
4859	37두3864	임*숙	서울특별시 중랑구	7	334,960	27
4860	37두8369	최*현	서울특별시 송파구	13	577,360	27
4861	37라1519	김*욱	서울특별시 광진구	3	401,960	27
4862	37라6586	김*숙	경기도 김포시	4	341,120	27
4863	37라7881	(주)**르츠	서울특별시 송파구	10	421,400	27
4864	37러7631	윤*희	경기도 김포시	6	339,840	27

등록연번	차량번호	성 명	기본 주소	과태료 체납 건수	과태료 금액	발송회차
4865	37로0944	이*용	서울특별시 노원구	7	334,090	27
4866	37로4317	백*수	경기도 고양시	6	349,680	27
4867	37마0998	(주)**니스	서울특별시 강북구	1	323,400	27
4868	37마2236	김*남	인천광역시 남동구	5	305,360	27
4869	41구1739	김*웅	서울특별시 강남구	2	1,002,520	27
4870	41구3881	김*진	서울특별시 도봉구	5	1,137,640	27
4871	41나0174	김*채	서울특별시 송파구	6	301,920	27
4872	41나3452	주식회**스텝	경기도 화성시	7	309,520	27
4873	41나6632	김*숙	서울특별시 금천구	5	1,480,800	27
4874	41너2049	안*희	경기도 용인시	2	1,013,160	27
4875	41더1825	DAM**RA	서울특별시 동대문구	8	431,280	27
4876	41더8501	최*남	서울특별시 성동구	7	305,200	27
4877	41도5467	현*웅	서울특별시 도봉구	5	320,660	27
4878	41도5917	정*기	서울특별시 서초구	14	622,720	27
4879	41두2881	김*겸	서울특별시 강서구	17	733,040	27
4880	41러7348	주식회**펀딩	서울특별시 강남구	1	970,200	27
4881	41로5129	김*연	서울특별시 송파구	6	303,360	27
4882	41루0302	윤*자	경기도 김포시	6	317,760	27
4883	41루5224	(주)**스씨	서울특별시 마포구	2	367,000	27
4884	46다6390	형*대	경기도 수원시	5	311,920	27
4885	46더3038	강훈**강훈	서울특별시 구로구	6	333,940	27
4886	46더3559	LIU**NG	경기도 안성시	1	323,400	27
4887	46더5125	김*민	서울특별시 성동구	1	948,600	27
4888	27고1279	김*석	인천광역시 연수구	6	341,120	27
4889	27고2960	김*진	서울특별시 강서구	6	302,400	27
4890	27고5431	엄*용	경기도 시흥시	12	478,380	27
4891	27고7145	이*석	서울특별시 동대문구	6	315,760	27
4892	27구2238	이*훈	경기도 안산시	6	338,240	27
4893	27구3654	경*훈	서울특별시 동대문구	3	545,690	27
4894	27구5120	최*주	서울특별시 강동구	7	350,720	27
4895	27구5411	장*호	서울특별시 서초구	1	304,080	27
4896	27너7145	양*훈	서울특별시 중랑구	5	505,240	27
4897	27노2149	조*석	서울특별시 광진구	8	394,980	27
4898	27노5438	박*영	서울특별시 강동구	6	316,920	27
4899	27노8539	(주)**세라	충청남도 당진시	8	398,640	27
4900	30더3055	장*규	서울특별시 서대문구	7	615,480	27
4901	30두0339	LIZ**HE	경기도 고양시	9	435,660	27
4902	30두4287	윤*영	서울특별시 송파구	1	316,200	27

등록연번	차량번호	성 명	기본 주소	과태료 체납 건수	과태료 금액	발송회차
4903	30러3274	한*훈	서울특별시 마포구	6	309,520	27
4904	30루7685	김*현	서울특별시 강남구	2	337,390	27
4905	30머7288	임*민	인천광역시 미추홀구	6	310,000	27
4906	30모1118	이*우	서울특별시 성동구	6	310,480	27
4907	30버2101	신*영	서울특별시 은평구	4	563,350	27
4908	34버5323	주식회**딩스	서울특별시 강서구	7	361,740	27
4909	34버9692	윤*희	서울특별시 서초구	1	307,350	27
4910	34보4261	장*석	서울특별시 광진구	1	316,200	27
4911	34부0210	농업회**지엔	서울특별시 송파구	1	323,400	27
4912	34부1315	THA**AO	서울특별시 강서구	1	970,200	27
4913	34부5876	고*식	경기도 의정부시	5	301,360	27
4914	04누4846	김*훈	서울특별시 금천구	8	343,040	27
4915	04더4215	(주)**코놀	서울특별시 서대문구	1	319,800	27
4916	04더6695	김태웅**식)	경기도 광명시	2	390,970	27
4917	04더8806	(주)**비치	서울특별시 송파구	1	316,200	27
4918	04도4974	김*성	서울특별시 동대문구	6	318,640	27
4919	04도5965	(주)**화남	서울특별시 중랑구	2	1,145,750	27
4920	04도9341	정*영	서울특별시 서초구	1	323,400	27
4921	04두1961	임*출	서울특별시 관악구	7	319,600	27
4922	04두2654	최*지	서울특별시 관악구	2	366,520	27
4923	04라8803	허*형	서울특별시 노원구	9	477,300	27
4924	04러1559	주식회**드컴	서울특별시 강남구	2	414,440	27
4925	08여4228	임*철	서울특별시 은평구	3	1,339,200	27
4926	08우8860	주식회**스텝	서울특별시 송파구	1	316,200	27
4927	08저2062	삼환케**회사	경기도 군포시	7	327,280	27
4928	08저9333	고*환	전라남도 담양군	11	472,880	27
4929	08저9726	전*우	경기도 고양시	4	300,420	27
4930	08조9834	고*규	서울특별시 동대문구	6	306,840	27
4931	09가4188	주식회**투피	서울특별시 마포구	1	959,400	27
4932	09가4603	천*환	서울특별시 강서구	9	404,400	27
4933	09가8295	박*재	경기도 안산시	7	357,140	27
4934	09가8556	이*준	부산광역시 강서구	37	1,648,260	27
4935	09거9131	신*숙	강원도 춘천시	5	350,720	27
4936	12수9548	손*봉	경기도 화성시	1	316,200	27
4937	12수9553	양*리	경기도 김포시	2	858,970	27
4938	79보6871	JIN**NG	서울특별시 영등포구	5	307,080	27
4939	79소8657	주식회**먼트	서울특별시 은평구	3	438,400	27
4940	79소8699	문*미	서울특별시 동대문구	2	462,090	27

등록연번	차량번호	성명	기본주소	과태료 체납 건수	과태료 금액	발송회차
4941	79조6930	이*주	서울특별시 종로구	1	319,800	27
4942	79주1349	CUI**HE	서울특별시 영등포구	1	641,870	27
4943	82터9830	주식회**이디	서울특별시 강남구	1	319,800	27
4944	82도3648	이*일	인천광역시 남동구	8	308,060	27
4945	82두4131	신*수	서울특별시 동작구	8	454,090	27
4946	82두5504	엄*일	서울특별시 동대문구	1	319,800	27
4947	82두7231	이*규	충청남도 논산시	7	322,000	27
4948	82두9847	이*상	서울특별시 강동구	5	304,720	27
4949	82라0584	정*재	서울특별시 강동구	2	379,700	27
4950	82라9542	김*영	서울특별시 강서구	1	316,200	27
4951	82러1641	김*호	서울특별시 강서구	2	378,760	27
4952	82러2784	(주)**지스	서울특별시 영등포구	1	970,200	27
4953	82로2251	김*진	서울특별시 중랑구	3	412,140	27
4954	82로5292	김*량	인천광역시 부평구	7	325,840	27
4955	82로7423	오*진	서울특별시 강동구	1	319,800	27
4956	82루6605	(주)**자인	서울특별시 송파구	11	459,600	27
4957	86누6842	윤*국	서울특별시 강서구	1	319,800	27
4958	86누7309	(주)**건설	경기도 하남시	9	417,840	27
4959	86도1201	(주)**유통	서울특별시 강서구	1	959,400	27
4960	86두4421	박*배	서울특별시 종로구	1	316,200	27
4961	86두5775	(주)**산물	서울특별시 영등포구	1	970,200	27
4962	86두8611	이*곤	서울특별시 관악구	9	670,040	27
4963	86러0491	주식회**딩스	서울특별시 강서구	7	737,040	27
4964	86러8092	전*수	인천광역시 서구	4	300,400	27
4965	86러8148	정*우	인천광역시 계양구	7	310,480	27
4966	86러8989	강*성	경기도 파주시	5	304,800	27
4967	경기70바9094	(주)**클럽	경기도 김포시	6	378,520	27
4968	경기71바7814	(주)**관광	경기도 안양시	5	306,700	27
4969	서울85구2572	신*현	경기도 부천시	1	316,200	27
4970	서울85나8123	윤*원	서울특별시 동작구	2	465,000	27
4971	서울85너3127	주 - 오**이국	서울특별시 강동구	5	1,202,600	27
4972	서울85노5443	남**인	서울특별시 송파구	2	391,710	27
4973	서울85보3359	주식회**세인	서울특별시 서초구	1	948,600	27
4974	서울85바8849	물류엔**회사	서울특별시 송파구	1	323,400	27
4975	서울85바9532	선진에**회사	서울특별시 강동구	1	323,400	27
4976	서울85자2727	김*수	서울특별시 동대문구	7	351,120	27
4977	서울85자3290	김*철	서울특별시 강서구	5	307,700	27
4978	서울85자4616	박*기	경기도 남양주시	6	327,200	27

등록연번	차량번호	성명	기본주소	과태료 체납 건수	과태료 금액	발송회차
4979	서울85자6189	지*환	서울특별시 종로구	8	406,500	27
4980	서울85자7162	윤*열	서울특별시 동대문구	8	427,920	27
4981	서울85자8951	주식회**이선	서울특별시 송파구	6	300,140	27
4982	63수3551	이*용	서울특별시 관악구	3	456,600	27
4983	63어0691	안*관	서울특별시 성북구	1	316,200	27
4984	63어4742	문*걸	제주특별자치도 제주시	6	311,820	27
4985	63어7564	김*란	서울특별시 송파구	4	1,035,400	27
4986	63어9736	주식회**세훈	경기도 안성시	6	316,720	27
4987	63어9768	조*현	서울특별시 구로구	9	389,040	27
4988	63오3334	임*성	서울특별시 강서구	1	316,200	27
4989	63우6731	이*영	서울특별시 은평구	7	310,480	27
4990	63우9336	오*화	서울특별시 중랑구	7	326,420	27
4991	63저4334	이*원	인천광역시 부평구	7	330,160	27
4992	63저4672	권*진	경기도 안양시	5	318,160	27
4993	63조2444	김*환	서울특별시 노원구	2	992,680	27
4994	63조7500	최*선	서울특별시 중구	5	561,840	27
4995	83소1224	박*웅	서울특별시 양천구	3	1,346,560	27
4996	83소3104	김*철	서울특별시 광진구	4	356,480	27
4997	83소3157	(주)**물산	서울특별시 서초구	10	379,000	27
4998	83소9661	주식회**사물	서울특별시 노원구	5	450,650	27
4999	83수8285	주식회**무역	대구광역시 수성구	6	308,840	27
5000	83어9782	최*선	강원도 태백시	4	304,080	27
5001	83오5845	박*환	경기도 구리시	8	371,340	27
5002	83우9312	김*원	경기도 성남시	7	343,940	27
5003	83저2020	라오나**주)	서울특별시 금천구	1	319,800	27
5004	88로0169	황*상	서울특별시 구로구	2	1,201,740	27
5005	88로3168	조*국	경기도 의정부시	4	300,480	27
5006	88로8485	이*무	강원도 횡성군	7	406,560	27
5007	88마6386	합명회**샘표	서울특별시 중구	10	408,920	27
5008	88머1640	박*숙	서울특별시 성북구	6	477,200	27
5009	88머3327	장*한	서울특별시 강북구	7	1,239,960	27
5010	88모3645	이*일	서울특별시 은평구	6	326,320	27
5011	88부0230	주식회**혜팜	서울특별시 영등포구	5	489,160	27
5012	88우0860	위드푸**조합	서울특별시 강서구	1	319,800	27
5013	88조3256	구정회**래)	서울특별시 서대문구	2	328,750	27
5014	88조7696	백*수	경기도 파주시	8	384,800	27
5015	89가0227	박*성	서울특별시 종로구	7	348,400	27
5016	89거0637	정*철	서울특별시 영등포구	8	396,760	27

등록연번	차량번호	성 명	기본 주소	과태료 체납 건수	과태료 금액	발송회차
5017	92소4112	박*홍	서울특별시 송파구	1	319,800	27
5018	92소6791	김*식	서울특별시 중랑구	8	354,220	27
5019	92여5101	김*순	서울특별시 성북구	7	332,420	27
5020	92오0946	정*람	서울특별시 강동구	11	601,740	27
5021	92오1630	최*문	서울특별시 중구	7	316,720	27
5022	53루5802	양유**양유	서울특별시 관악구	1	948,600	27
5023	53마0567	백*영	서울특별시 양천구	1	319,800	27
5024	56조5096	이*정	서울특별시 강남구	4	304,560	27
5025	56조6865	김*현	서울특별시 송파구	7	305,650	27
5026	56주0398	(주)**에스	서울특별시 강남구	2	997,960	27
5027	56주0934	양*미	서울특별시 관악구	2	427,400	27
5028	56주2535	나*진	서울특별시 광진구	9	625,450	27
5029	56주4043	유*신	서울특별시 노원구	1	401,570	27
5030	57거0212	HON**HU	서울특별시 영등포구	9	639,600	27
5031	57거3648	사단법**재단	서울특별시 영등포구	2	511,260	27
5032	57너2208	임*환	서울특별시 강북구	7	350,800	27
5033	57노5269	서*택	서울특별시 성동구	1	323,400	27
5034	57누1474	서*애	전라북도 정읍시	7	314,800	27
5035	57누1694	이*경	서울특별시 영등포구	25	1,275,820	27
5036	57다2709	(유)**중기	전라북도 전주시	3	300,900	27
5037	61고7069	박*린	서울특별시 용산구	11	492,350	27
5038	61구4591	티지비**회사	서울특별시 동작구	1	959,400	27
5039	61구8836	한*상	충청북도 청주시	2	1,191,540	27
5040	61노2121	(주)**에스	서울특별시 송파구	8	1,351,580	27
5041	61노5056	양*흠	서울특별시 구로구	7	345,920	27
5042	61누2037	최*능	서울특별시 강남구	1	316,200	27
5043	61누6560	(주)**이오	서울특별시 성동구	1	323,400	27
5044	61누7753	티에치**회사	강원도 횡성군	6	316,660	27
5045	61더0820	김*희	서울특별시 양천구	7	336,880	27
5046	61도8098	백*호	서울특별시 성북구	7	305,680	27
5047	46더5426	윤*라	서울특별시 중랑구	1	412,530	27
5048	46도1274	아이비**주)	강원도 횡성군	4	300,900	27
5049	46도3903	황*일	서울특별시 양천구	10	416,790	27
5050	46도5202	박*우	경기도 성남시	5	301,720	27
5051	46도5906	씨네마**주)	경기도 고양시	5	326,080	27
5052	46두5016	이*열	서울특별시 동대문구	8	346,880	27
5053	46두5304	최*모	서울특별시 강서구	2	358,840	27
5054	46로3172	오*영	서울특별시 서초구	14	899,560	27

등록연번	차량번호	성 명	기본 주소	과태료 체납 건수	과태료 금액	발송회차
5055	49소5716	소정건**회사	충청남도 천안시	5	302,640	27
5056	49수0129	임*용	서울특별시 강북구	2	362,440	27
5057	49수3809	(주)**이지	인천광역시 부평구	7	347,840	27
5058	49어5371	김*호	경기도 성남시	7	440,320	27
5059	49우6936	김*석	경기도 평택시	9	450,250	27
5060	49저1585	이*이	서울특별시 마포구	11	495,920	27
5061	49저3098	오*환	경기도 평택시	6	322,480	27
5062	49저3266	김*수	서울특별시 강서구	6	316,720	27
5063	49저3663	원*희	서울특별시 양천구	7	350,800	27
5064	49저9730	최*준	경기도 남양주시	9	420,240	27
5065	53수5849	손*일	서울특별시 중랑구	5	306,320	27
5066	53어0662	박*필	서울특별시 노원구	2	307,990	27
5067	53어1381	정경준**병학	서울특별시 중랑구	3	428,120	27
5068	53어4887	이*자	서울특별시 강서구	4	301,590	27
5069	53어7263	안*호	서울특별시 영등포구	28	1,033,540	27
5070	53어7561	이*욱	서울특별시 양천구	4	303,800	27
5071	53우3999	성*용	서울특별시 강남구	7	383,040	27
5072	34서2704	권*빈	경기도 양평군	1	948,600	27
5073	34소6762	전*훈	경기도 김포시	4	300,900	27
5074	34소7147	최*환	서울특별시 동대문구	10	978,840	27
5075	34소7838	이*화	인천광역시 남동구	2	368,680	27
5076	34소9407	강*일	서울특별시 강남구	2	369,400	27
5077	34수6904	주식회**물산	서울특별시 강남구	8	394,320	27
5078	34어1726	윤*원	서울특별시 중랑구	3	489,080	27
5079	37소1004	주식회**스트	서울특별시 중구	4	1,032,280	27
5080	37소4050	박*래	서울특별시 강북구	10	527,520	27
5081	37소9779	정*진	서울특별시 동대문구	6	308,160	27
5082	37수7439	김*수	서울특별시 양천구	2	308,080	27
5083	37수8234	주식회**앤씨	서울특별시 노원구	6	346,000	27
5084	37어7899	김*태	서울특별시 관악구	1	970,200	27
5085	37오2142	법무법**우리	서울특별시 서초구	4	485,620	27
5086	37오6203	임*욱	서울특별시 관악구	1	316,200	27
5087	37우3801	에이치**주)	서울특별시 마포구	2	1,130,100	27
5088	37우9446	김*환	경상북도 문경시	6	388,560	27
5089	37저4524	아침누**주)	서울특별시 송파구	7	343,600	27
5090	37조0860	고*희	서울특별시 관악구	9	392,880	27
5091	41소7751	조*락	경기도 성남시	7	310,000	27
5092	41수7197	URT**AT	서울특별시 중랑구	2	864,650	27

등록연번	차량번호	성명	기본주소	과태료 체납 건수	과태료 금액	발송회차
5093	41수8379	주식회**통신	서울특별시 용산구	3	457,560	27
5094	41수8918	CHU**IC	서울특별시 강남구	5	495,930	27
5095	41오2622	임*호	경기도 김포시	6	312,880	27
5096	41오2914	안*남	서울특별시 관악구	8	373,280	27
5097	41우6639	강*숙	서울특별시 서대문구	6	301,920	27
5098	41우7865	변*진	서울특별시 강동구	2	1,017,160	27
5099	41저4262	장*석	서울특별시 강동구	6	313,360	27
5100	41저6919	정*빈	서울특별시 성북구	3	473,030	27
5101	12어2583	주식회**이프	서울특별시 종로구	7	321,040	27
5102	12오3167	황*보	서울특별시 강남구	1	316,200	27
5103	12오3484	성*웅	서울특별시 용산구	8	468,160	27
5104	12오3569	손*정	서울특별시 서초구	3	423,320	27
5105	12오3644	문*복	서울특별시 용산구	7	316,240	27
5106	12우0976	최*만	서울특별시 송파구	1	319,800	27
5107	12우1957	이*수	서울특별시 금천구	8	622,700	27
5108	12우2344	POO**IT	경기도 하남시	6	305,620	27
5109	12우7068	정*성	경기도 김포시	7	310,960	27
5110	12우7491	김*웅	경기도 파주시	5	303,120	27
5111	12우8105	송*미	경기도 부천시	41	972,160	27
5112	15주7956	(주)**랜트	서울특별시 송파구	2	1,037,570	27
5113	15하1991	주식회**물류	서울특별시 중랑구	1	319,800	27
5114	15허8194	(유)**지점	서울특별시 마포구	5	306,310	27
5115	15허8376	수랜트**회사	서울특별시 구로구	2	494,330	27
5116	15호1230	(유)**트카	서울특별시 강동구	1	323,400	27
5117	160조4544	이*일	서울특별시 관악구	2	336,690	27
5118	16거9231	정*연	서울특별시 강남구	1	527,110	27
5119	16거9361	유*철	서울특별시 강남구	1	319,800	27
5120	16고4634	사단법**협회	서울특별시 양천구	3	415,260	27
5121	16고4918	정*범	서울특별시 마포구	5	463,180	27
5122	16고9080	송*화	서울특별시 강북구	1	970,200	27
5123	16구9747	박*준	서울특별시 은평구	6	328,240	27
5124	16나1339	김*용	서울특별시 관악구	6	1,498,720	27
5125	19부8220	태흥국**주)	부산광역시 중구	5	328,480	27
5126	19부9439	고*환	서울특별시 용산구	6	530,360	27
5127	19소4550	(주)**특판	서울특별시 강서구	1	319,800	27
5128	19수0591	김*현	서울특별시 용산구	6	592,500	27
5129	19수5688	LIT**AN	서울특별시 서대문구	7	1,027,490	27

■ 행정절차법 시행규칙 [별지 제11호서식] <개정 2014.7.28>

의견제출서

※ 아래의 유의사항을 읽고 작성하시기 바랍니다.

의견제출인	성명	
	주소	전화번호
의견제출 내용	① 예정된 처분의 제목	
	당사자	성명(명칭)
		주소 (전화번호:)
	의견	
	기타	

「행정절차법」 제27조제1항(제31조제3항)에 따라 위와 같이 의견을 제출합니다.

년 월 일

의견제출인

(서명 또는 인)

귀하

유의사항

1. 기재란이 부족한 경우에는 별지를 사용하실 수 있습니다.
2. 증거자료 등을 첨부하실 수 있습니다.
3. 위 의견제출과 관련하여 문서를 받으신 경우에는 문서번호와 일자를 ①란에 함께 기재하여 주시기 바랍니다.

210mm×297mm[백상지 80g/m²(재활용품)]

서울특별시공고 제2020 - 3082호

국가지점번호 표기 대상지역 변경 열람 공고

「도로명주소법」 제8조의5 시행을 위한 같은 법 시행령 제11조의14에 따라 국가지점번호 활용을 목적으로 표기 대상지역을 변경하고, 그 내용을 다음과 같이 고시할 예정이오니 공고내용을 확인하고 의견을 주시기 바랍니다.

2020년 11월 12일
서울특별시 장

1. 공고내용

- 가. 국가지점번호 표기 대상지역 변경 현황 : 붙임1
- 나. 표기 대상지역 변경 내 지점번호 현황 : 붙임2

2. 공고기간 : 2020. 11. 12. ~ 2020. 11. 26.

3. 의견 제출

공고내용에 의견이 있는 기관·단체 및 개인은 공고기간 내 다음 사항을 [별지 제2호 서식] 국가지점번호 표기 대상지역 변경의견 제출서 양식을 서울특별시장에게 제출하여 주시기 바랍니다.

※ 제출하는 곳 : 서울특별시 자치행과

- 1) 전화 : 02-2133-5841
- 2) 주소 : (우편번호04524) 서울시 종로구 세종대로 110, 서울특별시 자치행정과

1. 국가지점번호 표기 대상지역 설정 현황

시도	서울특별시	시군구	중구
현 행			
변경(안)			
전체지역면적	9.963 km ²		
지점번호 표기대상지역 변경 전 면적	0.025 km ²	지점번호 표기대상지역 변경 면적(안)	0.022 km ²

※ 본 도면은 참고용 도면으로만 사용할 수 있습니다.

2. 표기 대상지역 내 지점번호 현황(2020년 11월 05일 현재)

ID	시군구	읍면동	리	지점번호 (1km)	표기대상 지역 명	변경전 면적km ²	변경후 면적km ²	변경사유
2	중구	장충동2가		다사5549, 다사5550	국립극장 뒷편 남산	0.025	0.022	표기지역 주변에 도로, 건물 신설

※ 행정구역 명칭(시군구,읍면동,리)은 지점번호 표기 대상지역 내 대표 명칭입니다.

1. 국가지점번호 표기 대상지역 설정 현황

시도	서울특별시	시군구	성동구
현 행			
변경(안)			
전체지역면적	16.801 km ²		

지점번호 표기대상지역 변경 전 면적	1.697 km ²	지점번호 표기대상지역 변경 면적(안)	0.765 km ²
---------------------------	-----------------------	----------------------------	-----------------------

※ 본 도면은 참고용 도면으로만 사용할 수 있습니다.

2. 표기 대상지역 내 지점번호 현황(2020년 11월 05일 현재)

ID	시군구	읍면동	리	지점번호 (1km)	표기대상 지역 명	변경전 면적km ²	변경후 면적km ²	변경사유
5	성동구	옥수동		다사5649	매봉산	0.019	0.014	표기지역 주변에 도로, 건물 신설
7	성동구	금호동4가		다사5849	응봉산공원	0.015	0.015	표기지역 주변에 도로, 건물 신설
9	성동구	응봉동		다사5950	중랑천	0.047	0.016	표기지역 주변에 도로, 건물 신설
11	성동구	송정동		다사6150	중랑천	0.079	0.009	표기지역 주변에 도로, 건물 신설
15	성동구	옥수동		다사5748,다 사5749,다사5 848,다사5849	한강	1.537	0.712	표기지역 주변에 도로, 건물 신설

※ 행정구역 명칭(시군구,읍면동,리)은 지점번호 표기 대상지역 내 대표 명칭입니다.

1. 국가지점번호 표기 대상지역 설정 현황

시도	서울특별시	시군구	동대문구
현 행			
변경(안)			

전체지역면적	14.235 km ²		
지점번호 표기대상지역 변경 전 면적	0.022 km ²	지점번호 표기대상지역 변경 면적(안)	0.021 km ²


※ 본 도면은 참고용 도면으로만 사용할 수 있습니다.

2. 표기 대상지역 내 지점번호 현황(2020년 11월 05일 현재)

ID	시군구	읍면동	리	지점번호 (1km)	표기대상 지역 명	변경전 면적km ²	변경후 면적km ²	변경사유
8	동대문구	전농동		다사6153	배봉산 근린공원	0.022	0.021	건물 신축 (배봉산숲속도서관, 2019.9.11.사용승인)

※ 행정구역 명칭(시군구,읍면동,리)은 지점번호 표기 대상지역 내 대표 명칭입니다.

1. 국가지점번호 표기 대상지역 설정 현황

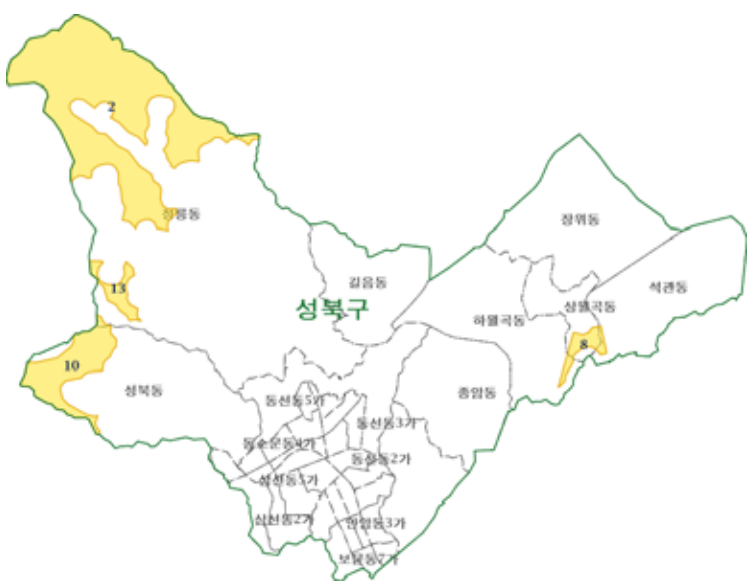시도	서울특별시	시군구	성북구
현 행			
변경(안)			
전체지역면적	24.593 km ²		
지점번호 표기대상지역 변경 전 면적	3.347 km ²	지점번호 표기대상지역 변경 면적(안)	3.123 km ²

※ 본 도면은 참고용 도면으로만 사용할 수 있습니다.

2. 표기 대상지역 내 지점번호 현황(2020년 11월 05일 현재)

ID	시군구	읍면동	리	지점번호 (1km)	표기대상 지역 명	변경전 면적 ^{km²}	변경후 면적 ^{km²}	변경사유
2	성북구	정릉동		다사5358,다 사5359,다사 5457,다사54 58,다사5459 ,다사5557,다 사5558,다사 5559,다사56 58	북한산	2.481	2.386	표기지역 주변에 도로, 건물 신설
8	성북구	상월곡동		다사6055,다 사6056	천장산	0.178	0.109	표기지역 주변에 도로, 건물 신설
10	성북구	성북동		다사5355,다 사5454,다사 5455,다사54 56	북악산	0.561	0.505	표기지역 주변에 도로, 건물 신설
13	성북구	정릉동		다사5456,다 사5556	북한산	0.126	0.124	표기지역 주변에 도로, 건물 신설

※ 행정구역 명칭(시군구,읍면동,리)은 지점번호 표기 대상지역 내 대표 명칭입니다.

1. 국가지점번호 표기 대상지역 설정 현황

시도	서울특별시	시군구	강북구
현 행			
변경(안)			

전체지역면적	23.618 km ²		
지점번호 표기대상지역 변경 전 면적	8.253 km ²	지점번호 표기대상지역 변경 면적(안)	8.208 km ²

※ 본 도면은 참고용 도면으로만 사용할 수 있습니다.

2. 표기 대상지역 내 지점번호 현황(2020년 11월 05일 현재)

ID	시군구	읍면동	리	지점번호 (1km)	표기대상 지역 명	변경전 면적km ²	변경후 면적km ²	변경사유
4	강북구	우이동		다사5459,다 사5460,다사 5461,다사54 62,다사5558 ,다사5559,다 사5560,다사 5561,다사55 62,다사5563 ,다사5564,다 사5565,다사 5658,다사56 59,다사5660 ,다사5661,다 사5662,다사 5663,다사56 64,다사5665 ,다사5762,다 사5763,다사 5764	북한산 국립공원	8.253	8.208	표기지역 주변에 건물 신설

※ 행정구역 명칭(시군구,읍면동,리)은 지점번호 표기 대상지역 내 대표 명칭입니다.

1. 국가지점번호 표기 대상지역 설정 현황

시도	서울특별시	시군구	도봉구
현 행			
변경(안)			

전체지역면적	20.673 km ²		
지점번호 표기대상지역 변경 전 면적	6.308 km ²	지점번호 표기대상지역 변경 면적(안)	6.106 km ²

※ 본 도면은 참고용 도면으로만 사용할 수 있습니다.

2. 표기 대상지역 내 지점번호 현황(2020년 11월 05일 현재)

ID	시군구	읍면동	리	지점번호 (1km)	표기대상 지역 명	변경전 면적km ²	변경후 면적km ²	변경사유
2	도봉구	창동		다사5959,다 사5960,다사 6060	초안산	0.157	0.154	표기지역 주변에 건물 신설
7	도봉구	도봉동		다사5664,다 사5665,다사 5666,다사57 62,다사5763 ,다사5764,다 사5765,다사 5766,다사58 62,다사5863 ,다사5864,다 사5865,다사 5866,다사59 63,다사5964 ,다사5965,다 사5966	도봉산	6.139	5.947	표기지역 주변에 건물 신설 등
11	도봉구	방학동		다사5762	해등로32가길 좌측임야	0.012	0.005	표기지역 주변에 건물 신설

※ 행정구역 명칭(시군구,읍면동,리)은 지점번호 표기 대상지역 내 대표 명칭입니다.

1. 국가지점번호 표기 대상지역 설정 현황

시도	서울특별시	시군구	노원구
현 행			
변경(안)			

전체지역면적	35.579 km ²		
지점번호 표기대상지역 변경 전 면적	8.879 km ²	지점번호 표기대상지역 변경 면적(안)	8.668 km ²

※ 본 도면은 참고용 도면으로만 사용할 수 있습니다.

2. 표기 대상지역 내 지점번호 현황(2020년 11월 05일 현재)

ID	시군구	읍면동	리	지점번호 (1km)	표기대상 지역 명	변경전 면적km ²	변경후 면적km ²	변경사유
2	노원구	상계동		다사6165, 다사6166, 다사6264, 다사6265, 다사6266, 다사6364, 다사6365, 다사6366, 다사6464, 다사6465	수락산	3.089	2.998	표기지역 주변에 도로, 건물 신설
6	노원구	월계동		다사6058, 다사6158	영축산 근린공원	0.027	0.025	표기지역 주변에 도로, 건물 신설
7	노원구	공릉동		다사6458, 다사6459, 다사6558, 다사6559	육군사관학교	0.568	0.490	표기지역 주변에 도로, 건물 신설
20	노원구	중계동		다사6262, 다사6359, 다사6360, 다사6361, 다사6362, 다사6363, 다사6459, 다사6460, 다사6461, 다사6462, 다사6463	수락산 자연공원	2.843	2.817	표기지역 주변에 도로, 건물 신설
23	노원구	공릉동		다사6357, 다사6358, 다사6457, 다사6458	육군사관학교 - 2	0.068	0.067	표기지역 주변에 도로, 건물 신설
34	노원구	상계동		다사6065, 다사6163, 다사6164, 다사6165, 다사6263, 다사6264, 다사6265	수락산 - 5	2.257	2.253	표기지역 주변에 도로, 건물 신설
37	노원구	상계동		다사6463, 다사6464	수락산 자연공원	0.027	0.018	표기지역 주변에 도로, 건물 신설

※ 행정구역 명칭(시군구, 읍면동, 리)은 지점번호 표기 대상지역 내 대표 명칭입니다.

1. 국가지점번호 표기 대상지역 설정 현황

시도	서울특별시	시군구	은평구
현 행			
변경(안)			

전체지역면적	29.772 km ²		
지점번호 표기대상지역 변경 전 면적	8.137 km ²	지점번호 표기대상지역 변경 면적(안)	7.430 km ²

※ 본 도면은 참고용 도면으로만 사용할 수 있습니다.

2. 표기 대상지역 내 지점번호 현황(2020년 11월 05일 현재)

ID	시군구	읍면동	리	지점번호 (1km)	표기대상 지역 명	변경전 면적km ²	변경후 면적km ²	변경사유
5	은평구	수색동		다사4654	봉산	0.010	0.009	건물 신설
8	은평구	응암동		다사4954,다 사4955	백련산	0.117	0.110	건물 신설
10	은평구	신사동		다사4654,다 사4655,다사 4754,다사47 55,다사4756	봉산	0.288	0.283	도로구간 정비
11	은평구	녹번동		다사5055,다 사5056,다사 5156	북한산	0.326	0.321	건물 신설
23	은평구	진관동		다사4757,다 사4758,다사 4759,다사48 58,다사4859	탐골생태공원	0.781	0.396	건물 신설
26	은평구	진관동		다사4959,다 사5056,다사 5057,다사50 58,다사5059 ,다사5060,다 사5061,다사 5062,다사51 56,다사5157 ,다사5158,다 사5159,다사 5160,다사51 61,다사5258 ,다사5259,다 사5260,다사 5261	북한산	6.021	5.957	건물군 내 신규 건물 추가
27	은평구	진관동		다사4959,다 사4960,다사 4961,다사50 60,다사5061	진관근린공원	0.593	0.354	건물 신설

※ 행정구역 명칭(시군구,읍면동,리)은 지점번호 표기 대상지역 내 대표 명칭입니다.

1. 국가지점번호 표기 대상지역 설정 현황

시도	서울특별시	시군구	서대문구
현 행			
변경(안)			

전체지역면적	17.679 km ²		
지점번호 표기대상지역 변경 전 면적	1.644 km ²	지점번호 표기대상지역 변경 면적(안)	1.583 km ²

※ 본 도면은 참고용 도면으로만 사용할 수 있습니다.

2. 표기 대상지역 내 지점번호 현황(2020년 11월 05일 현재)

ID	시군구	읍면동	리	지점번호 (1km)	표기대상 지역 명	변경전 면적km ²	변경후 면적km ²	변경사유
1	서대문구	홍은동		다사4953,다 사4954,다사4 955	백련근린공원	0.242	0.239	표기지역 주변에 도로, 건물 신설
2	서대문구	홍은동		다사5054,다 사5055	홍은중학교 인근	0.055	0.054	표기지역 주변에 도로, 건물 신설
5	서대문구	홍은동		다사5155	법륜사 인근	0.016	0.014	표기지역 주변에 도로, 건물 신설
6	서대문구	홍은동		다사5155	극동아파트 인근	0.007	0.000	표기지역 주변에 도로, 건물 신설
7	서대문구	홍제동		다사5054	홍제현대 아파트 인근	0.002	0.002	표기지역 주변에 도로, 건물 신설
10	서대문구	북아현동		다사5152,다 사5252	독립문 삼호아파트 인근	0.080	0.075	표기지역 주변에 도로, 건물 신설
12	서대문구	연희동		다사5052,다 사5053,다사5 152,다사5153	안산자연공원	0.803	0.795	표기지역 주변에 도로, 건물 신설
13	서대문구	홍은동		다사5055,다 사5056,다사5 156	북한산 자연공원	0.439	0.404	표기지역 주변에 도로, 건물 신설

※ 행정구역 명칭(시군구,읍면동,리)은 지점번호 표기 대상지역 내 대표 명칭입니다.

1. 국가지점번호 표기 대상지역 설정 현황

시도	서울특별시	시군구	마포구
현 행			
변경(안)			
전체지역면적	23.846 km ²		
지점번호 표기대상지역 변경 전 면적	0.025 km ²	지점번호 표기대상지역 변경 면적(안)	0.001 km ²

※ 본 도면은 참고용 도면으로만 사용할 수 있습니다.

2. 표기 대상지역 내 지점번호 현황(2020년 11월 05일 현재)

ID	시군구	읍면동	리	지점번호 (1km)	표기대상 지역 명	변경전 면적km ²	변경후 면적km ²	변경사유
18	마포구	상암동		다사4653	철도부지	0.025	0.001	주변에 건물 있음

※ 행정구역 명칭(시군구,읍면동,리)은 지점번호 표기 대상지역 내 대표 명칭입니다.

1. 국가지점번호 표기 대상지역 설정 현황

시도	서울특별시	시군구	양천구
현 행			
변경(안)			

전체지역면적	17.399 km ²		
지점번호 표기대상지역 변경 전 면적	0.733 km ²	지점번호 표기대상지역 변경 면적(안)	0.483 km ²


※ 본 도면은 참고용 도면으로만 사용할 수 있습니다.

2. 표기 대상지역 내 지점번호 현황(2020년 11월 05일 현재)

ID	시군구	읍면동	리	지점번호 (1km)	표기대상 지역 명	변경전 면적km ²	변경후 면적km ²	변경사유
1	양천구	신월동		다사4046,다 사4047	온수도시자연 공원	0.194	0.088	표기지역 주변에 건물 신설
3	양천구	신월동		다사4047	서서울호수공 원	0.037	0.009	표기지역 주변에 건물 신설
5	양천구	신정동		다사4045,다 사4145	온수도시자연 공원	0.128	0.098	표기지역 주변에 건물 신설
6	양천구	신정동		다사4445	갈산근린공원	0.019	0.017	표기지역 주변에 건물 신설
7	양천구	신정동		다사4445	안양천	0.060	0.029	표기지역 주변에 건물 신설
12	양천구	신정동		다사4045,다 사4046,다사4 145	온수도시자연 공원	0.145	0.133	표기지역 주변에 건물 신설
15	양천구	신정동		다사4246	계남근린공원	0.072	0.067	표기지역 주변에 건물 신설
17	양천구	신정동		다사4546,다 사4547	안양천	0.003	0.003	표기지역 주변에 건물 신설
20	양천구	목동		다사4648	안양천	0.034	0.017	표기지역 주변에 건물 신설
23	양천구	목동		다사4547	안양천	0.041	0.022	표기지역 주변에 건물 신설

※ 행정구역 명칭(시군구,읍면동,리)은 지점번호 표기 대상지역 내 대표 명칭입니다.

1. 국가지점번호 표기 대상지역 설정 현황

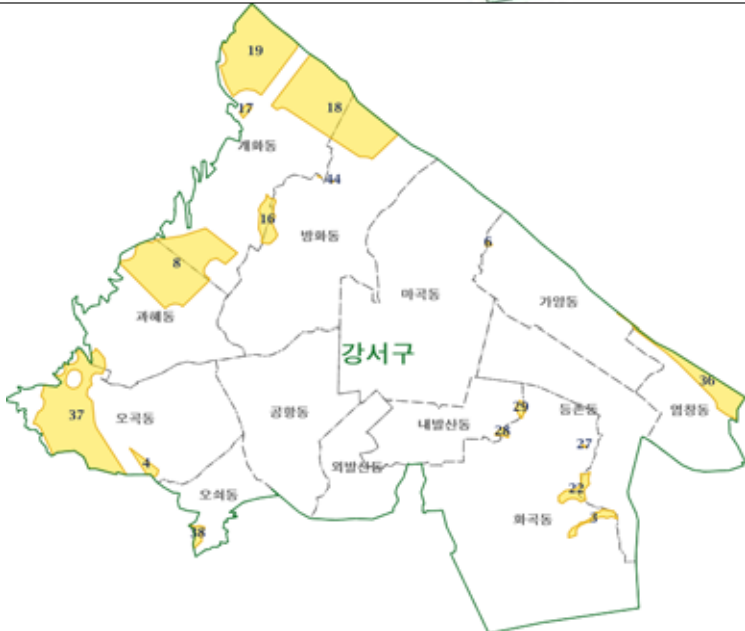시도	서울특별시	시군구	강서구
현 행			
변경(안)			
전체지역면적	41,422 km ²		
지점번호 표기대상지역 변경 전 면적	6,545 km ²	지점번호 표기대상지역 변경 면적(안)	4,504 km ²

※ 본 도면은 참고용 도면으로만 사용할 수 있습니다.

2. 표기 대상지역 내 지점번호 현황(2020년 11월 05일 현재)

ID	시군구	읍면동	리	지점번호 (1km)	표기대상 지역 명	변경전 면적 ^{km²}	변경후 면적 ^{km²}	변경사유
3	강서구	화곡동		다사4248, 다 사4249, 다사 4349	봉제산 지역	0.081	0.044	표기지역 주변에 도로, 건물 신설
4	강서구	오곡동		다사3649, 다 사3650, 다사 3749, 다사37 50	공항남측지역	0.406	0.045	표기지역 주변에 도로, 건물 신설
6	강서구	가양동		다사4153	궁산내 근린공원	0.005	0.004	표기지역 주변에 도로, 건물 신설
8	강서구	과해동		다사3652, 다 사3653, 다사 3752, 다사37 53, 다사3852 , 다사3853	개화동, 과해동 농경지	0.977	0.960	표기지역 주변에 도로, 건물 신설
11	강서구	방화동		다사3953, 다 사3954	개화산 인근지역	0.021	0.000	표기지역 주변에 도로, 건물 신설
16	강서구	개화동		다사3853	개화산 지역	0.425	0.119	표기지역 주변에 도로, 건물 신설
17	강서구	개화동		다사3854, 다 사3855	개화동 115일대	0.016	0.016	표기지역 주변에 도로, 건물 신설
18	강서구	개화동		다사3854, 다 사3855, 다사 3954, 다사39 55, 다사4054	한강둔치 개화, 방화동 지역	2.186	1.114	표기지역 주변에 도로, 건물 신설
19	강서구	개화동		다사3755, 다 사3855, 다사 3856, 다사39 55	개화동 31 - 3일대	0.881	0.819	표기지역 주변에 도로, 건물 신설
22	강서구	화곡동		다사4249, 다 사4349	봉제산 지역	0.074	0.072	표기지역 주변에 도로, 건물 신설
27	강서구	화곡동		다사4350	봉제산 지역	0.001	0.001	표기지역 주변에 도로, 건물 신설

ID	시군구	읍면동	리	지점번호 (1km)	표기대상 지역 명	변경전 면적km ²	변경후 면적km ²	변경사유
28	강서구	내발산동		다사4150	우장산 공원지역	0.015	0.013	표기지역 주변에 도로, 건물 신설
29	강서구	내발산동		다사4250	우장산 공원지역	0.020	0.019	표기지역 주변에 도로, 건물 신설
36	강서구	염창동		다사4351, 다 사4352, 다사 4450, 다사44 51, 다사4550 , 다사4551	한강둔치 가양, 염창동 지역	0.287	0.283	표기지역 주변에 도로, 건물 신설
37	강서구	오곡동		다사3550, 다 사3551, 다사 3649, 다사36 50, 다사3651	오쇠동 농경지역	1.112	0.962	표기지역 주변에 도로, 건물 신설
38	강서구	오쇠동		다사3748, 다 사3749	오쇠동 농경지역	0.037	0.033	표기지역 주변에 도로, 건물 신설
44	강서구	방화동		다사3953	개화산 인근지역		0.000	표기지역 주변에 도로, 건물 신설

※ 행정구역 명칭(시군구, 읍면동, 리)은 지점번호 표기 대상지역 내 대표 명칭입니다.

1. 국가지점번호 표기 대상지역 설정 현황

시도	서울특별시	시군구	구로구
현 행			
변경(안)			
전체지역면적	20.075 km ²		
지점번호 표기대상지역 변경 전 면적	0.832 km ²	지점번호 표기대상지역 변경 면적(안)	0.600 km ²

※ 본 도면은 참고용 도면으로만 사용할 수 있습니다.

2. 표기 대상지역 내 지점번호 현황(2020년 11월 05일 현재)

ID	시군구	읍면동	리	지점번호 (1km)	표기대상 지역 명	변경전 면적 ^{km²}	변경후 면적 ^{km²}	변경사유
11	구로구	항동		다사4042,다 사4043,다사 4141,다사41 42,다사4143	건지산	0.423	0.377	건물신설
13	구로구	개봉동		다사4143,다 사4242,다사 4243	개웅산	0.225	0.086	도로, 건물 신설
23	구로구	온수동		다사3944	온수동 산15-2	0.068	0.030	도로신설
28	구로구	궁동		다사4045,다 사4145	궁동 산1-1	0.030	0.028	건물신설
31	구로구	궁동		다사4045	궁동 산1-42	0.087	0.079	건물신설

※ 행정구역 명칭(시군구,읍면동,리)은 지점번호 표기 대상지역 내 대표 명칭입니다.

1. 국가지점번호 표기 대상지역 설정 현황

시도	서울특별시	시군구	금천구
현 행			
변경(안)			

전체지역면적	13.006 km ²		
지점번호 표기대상지역 변경 전 면적	0.224 km ²	지점번호 표기대상지역 변경 면적(안)	0.210 km ²

※ 본 도면은 참고용 도면으로만 사용할 수 있습니다.

2. 표기 대상지역 내 지점번호 현황(2020년 11월 05일 현재)

ID	시군구	읍면동	리	지점번호 (1km)	표기대상 지역 명	변경전 면적km ²	변경후 면적km ²	변경사유
7	금천구	시흥동		다사4740, 다 사4741, 다사 4840	문교초등학교 인근 임야지역	0.039	0.039	문성로16다길 133-70 건물신설
9	금천구	독산동		다사4741	금천체육공원 인근 임야지역	0.012	0.010	문성로16다길 신설
11	금천구	독산동		다사4741	금천체육공원 인근 임야지역	0.024	0.019	문성로16다길 신설
16	금천구	시흥동		다사4839	삼복터널인근 임야지역	0.149	0.143	난곡로55 관악산 휴먼시아아파트 건물군생성

※ 행정구역 명칭(시군구, 읍면동, 리)은 지점번호 표기 대상지역 내 대표 명칭입니다.

1. 국가지점번호 표기 대상지역 설정 현황

시도	서울특별시	시군구	동작구
현 행			
변경(안)			
전체지역면적	16.378 km ²		
지점번호 표기대상지역 변경 전 면적	0.130 km ²	지점번호 표기대상지역 변경 면적(안)	0.095 km ²

※ 본 도면은 참고용 도면으로만 사용할 수 있습니다.

2. 표기 대상지역 내 지점번호 현황(2020년 11월 05일 현재)

ID	시군구	읍면동	리	지점번호 (1km)	표기대상 지역 명	변경전 면적 ^{km²}	변경후 면적 ^{km²}	변경사유
3	동작구	사당동		다사5242,다 사5243	행림초등학교 옆	0.035	0.015	표기지역 주변 건물 신설
8	동작구	상도동		다사5043,다 사5044	국사봉터널 옆	0.043	0.034	표기지역 주변 건물 신설
12	동작구	동작동		다사5345	동작대교 남단 서쪽	0.052	0.046	표기지역 주변 도로 신설

※ 행정구역 명칭(시군구,읍면동,리)은 지점번호 표기 대상지역 내 대표 명칭입니다.

1. 국가지점번호 표기 대상지역 설정 현황

시도	서울특별시	시군구	관악구
현 행			
변경(안)			
전체지역면적	29.553 km ²		
지점번호 표기대상지역 변경 전 면적	0.277 km ²	지점번호 표기대상지역 변경 면적(안)	0.166 km ²

※ 본 도면은 참고용 도면으로만 사용할 수 있습니다.

2. 표기 대상지역 내 지점번호 현황(2020년 11월 05일 현재)

ID	시군구	읍면동	리	지점번호 (1km)	표기대상 지역 명	변경전 면적 ^{km²}	변경후 면적 ^{km²}	변경사유
3	관악구	봉천동		다사5043	상도근린공원	0.049	0.037	표기지역 주변에 도로, 건물 신설
12	관악구	신림동		다사4740,다 사4840,다사4 841	선우지구 생태공원	0.215	0.126	도로구간 개설 및 도로명주소 부여
15	관악구	봉천동		다사5042	장군봉 근린공원	0.013	0.004	도로구간 개설 및 도로명주소 부여

※ 행정구역 명칭(시군구,읍면동,리)은 지점번호 표기 대상지역 내 대표 명칭입니다.

1. 국가지점번호 표기 대상지역 설정 현황

시도	서울특별시	시군구	서초구
현 행			
변경(안)			

전체지역면적	46.856 km ²		
지점번호 표기대상지역 변경 전 면적	11.148 km ²	지점번호 표기대상지역 변경 면적(안)	10.798 km ²

※ 본 도면은 참고용 도면으로만 사용할 수 있습니다.


2. 표기 대상지역 내 지점번호 현황(2020년 11월 05일 현재)

ID	시군구	읍면동	리	지점번호 (1km)	표기대상 지역 명	변경전 면적km ²	변경후 면적km ²	변경사유
2	서초구	내곡동		다사6140,다 사6141,다사 6240,다사62 41,다사6341	대모산도시공 원내	1.513	1.510	표기지역 주변에 도로, 건물 신설
7	서초구	신원동		다사6039,다 사6137,다사 6138,다사61 39,다사6237 ,다사6238,다 사6239	내곡보금자리 인근	1.619	1.607	표기지역 주변에 도로, 건물 신설
10	서초구	내곡동		다사6239,다 사6240	인능산2도시 자연공원	0.070	0.047	표기지역 주변에 도로, 건물 신설
12	서초구	원지동		다사5837,다 사5838,다사 5839,다사59 36,다사5937 ,다사5938,다 사5939,다사 6036,다사60 37,다사6038 ,다사6039,다 사6136,다사 6137	청계산도시자 연공원	3.691	3.673	표기지역 주변에 도로, 건물 신설
21	서초구	반포동		다사5644	서리풀공원	0.026	0.020	표기지역 주변에 도로, 건물 신설
22	서초구	반포동		다사5445,다 사5446,다사 5545,다사55 46	한강공원반포 지구	0.329	0.268	표기지역 주변에 도로, 건물 신설

ID	시군구	읍면동	리	지점번호 (1km)	표기대상 지역 명	변경전 면적km ²	변경후 면적km ²	변경사유
23	서초구	잠원동		다사5545,다 사5546,다사 5646,다사56 47,다사5747	한강공원 잠원지구	0.941	0.890	표기지역 주변에 도로, 건물 신설
24	서초구	내곡동		다사6238,다 사6239,다사 6338,다사63 39,다사6340 ,다사6439	인능산3도시 공원	1.294	1.163	표기지역 주변에 도로, 건물 신설
26	서초구	우면동		다사5639,다 사5640	우면산도시자 연공원	0.157	0.133	표기지역 주변에 도로, 건물 신설
31	서초구	염곡동		다사5940,다 사5941,다사 6040,다사60 41,다사6139 ,다사6140,다 사6141,다사 6240	대모산도시자 연공원	1.508	1.488	표기지역 주변에 도로, 건물 신설

※ 행정구역 명칭(시군구,읍면동,리)은 지점번호 표기 대상지역 내 대표 명칭입니다.

1. 국가지점번호 표기 대상지역 설정 현황

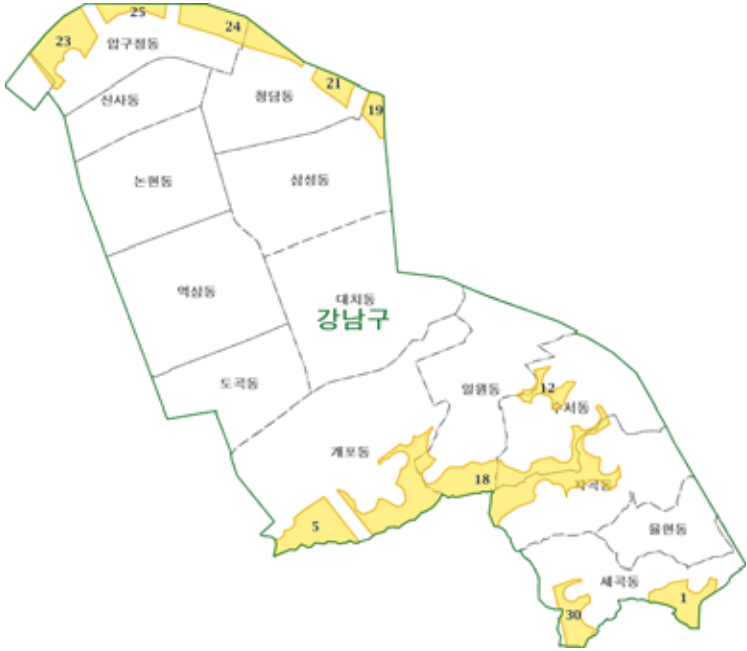시도	서울특별시	시군구	강남구
현 행			
변경(안)			

전체지역면적	39,493 km ²		
지점번호 표기대상지역 변경 전 면적	4,518 km ²	지점번호 표기대상지역 변경 면적(안)	4,297 km ²

※ 본 도면은 참고용 도면으로만 사용할 수 있습니다.



2. 표기 대상지역 내 지점번호 현황(2020년 11월 05일 현재)

ID	시군구	읍면동	리	지점번호 (1km)	표기대상 지역 명	변경전 면적km ²	변경후 면적km ²	변경사유
1	강남구	세곡동		다사6540,다 사6640	세곡사거리 남동쪽	0.353	0.301	건물 신설
5	강남구	개포동		다사6040,다 사6041,다사6 141	구룡산	0.445	0.443	표기지역 주변에 도로, 건물 신설
12	강남구	수서동		다사6343,다 사6443	광평대군묘역	0.144	0.139	표기지역 주변에 도로, 건물 신설
18	강남구	개포동		다사6141,다 사6142,다사6 241,다사6242 ,다사6341,다 사6342,다사6 441,다사6442 ,다사6443,다 사6542	대모산	1.770	1.762	표기지역 주변에 도로, 건물 신설
19	강남구	삼성동		다사6146,다 사6147	한강둔치	0.134	0.132	표기지역 주변에 도로, 건물 신설
21	강남구	청담동		다사6047,다 사6147	한강둔치	0.163	0.154	표기지역 주변에 도로, 건물 신설
23	강남구	압구정동		다사5647,다 사5648,다사5 747,다사5748	한강둔치	0.567	0.454	표기지역 주변에 도로, 건물 신설

ID	시군구	읍면동	리	지점번호 (1km)	표기대상 지역 명	변경전 면적km ²	변경후 면적km ²	변경사유
24	강남구	압구정동		다사5848, 다 사5947, 다사5 948, 다사6047 , 다사6048	한강둔치	0.516	0.515	표기지역 주변에 도로, 건물 신설
25	강남구	압구정동		다사5748, 다 사5848	한강둔치	0.140	0.138	표기지역 주변에 도로, 건물 신설
30	강남구	세곡동		다사6439, 다 사6440	인릉산	0.287	0.257	표기지역 주변에 도로, 건물 신설

※ 행정구역 명칭(시군구, 읍면동, 리)은 지점번호 표기 대상지역 내 대표 명칭입니다.

1. 국가지점번호 표기 대상지역 설정 현황

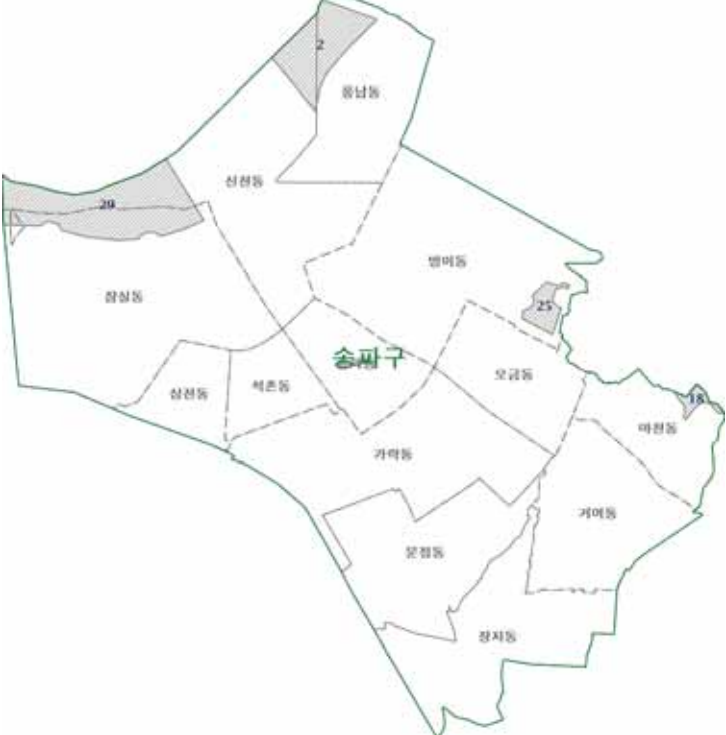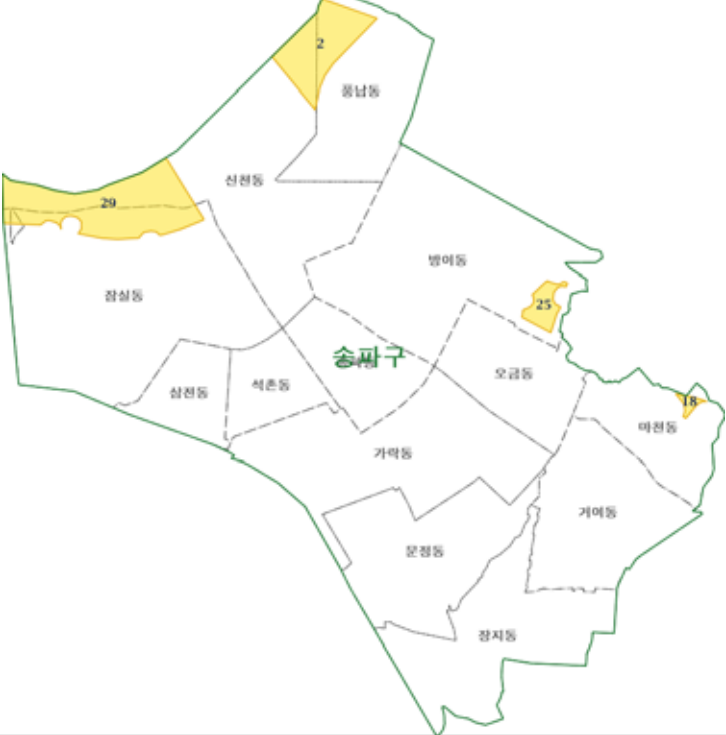시도	서울특별시	시군구	송파구
현 행			
변경(안)			

전체지역면적	33.825 km ²		
지점번호 표기대상지역 변경 전 면적	2.111 km ²	지점번호 표기대상지역 변경 면적(안)	2.024 km ²



※ 본 도면은 참고용 도면으로만 사용할 수 있습니다.

2. 표기 대상지역 내 지점번호 현황(2020년 11월 05일 현재)

ID	시군구	읍면동	리	지점번호 (1km)	표기대상 지역 명	변경전 면적km ²	변경후 면적km ²	변경사유
2	송파구	풍납동		다사6448, 다 사6548, 다사 6549, 다사66 49	한강공원(잠 실지구)	0.631	0.629	도로 선형 변경
18	송파구	마천동		다사6944	천마근린공원	0.071	0.034	도로 신설
25	송파구	방이동		다사6745, 다 사6746, 다사 6845, 다사68 46	방이습지	0.157	0.148	건물 신축
29	송파구	신천동		다사6146, 다 사6147, 다사 6246, 다사62 47, 다사6346 , 다사6347, 다 사6446	한강공원(잠 실지구)	1.253	1.213	건물 신축

※ 행정구역 명칭(시군구, 읍면동, 리)은 지점번호 표기 대상지역 내 대표 명칭입니다.

1. 국가지점번호 표기 대상지역 설정 현황

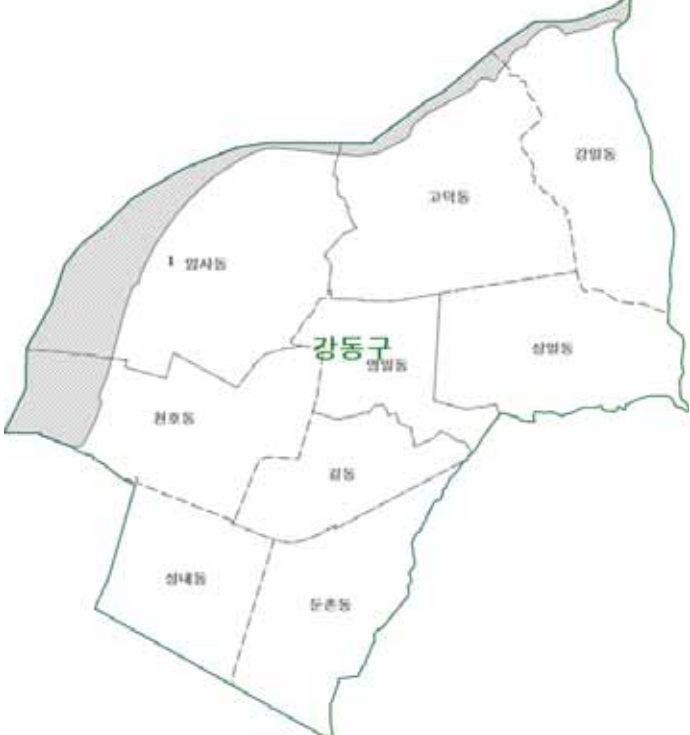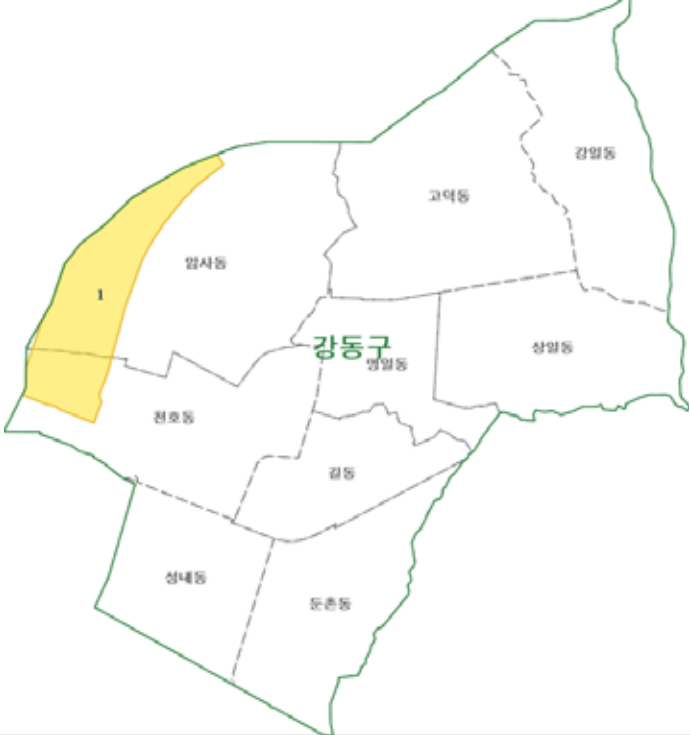시도	서울특별시	시군구	강동구
현 행			
변경(안)			

전체지역면적	24.539 km ²		
지점번호 표기대상지역 변경 전 면적	2.399 km ²	지점번호 표기대상지역 변경 면적(안)	1.585 km ²

※ 본 도면은 참고용 도면으로만 사용할 수 있습니다.

2. 표기 대상지역 내 지점번호 현황(2020년 11월 05일 현재)

ID	시군구	읍면동	리	지점번호 (1km)	표기대상 지역 명	변경전 면적km ²	변경후 면적km ²	변경사유
1	강동구	암사동		다사6549,다 사6550,다사 6649,다사66 50,다사6651 ,다사6751,다 사6752	광나루한강공 원 등	2.399	1.585	표기지역 주변에 도로, 건물 신설

※ 행정구역 명칭(시군구,읍면동,리)은 지점번호 표기 대상지역 내 대표 명칭입니다.

[별지제2호서식]

국가지점번호 표기 대상지역 변경 열람 공고

신청인	성명(법인명)	
	전화번호(휴대전화번호)	전자우편주소
	주소	
의견 제출 대상		
제출내용		

국가지점번호 표기 대상지역 변경에 대한 의견을 위와 같이 제출합니다.

년 월 일

신청인

(서명 또는 인)

서울특별시

귀하

서울특별시공고 제2020 - 3087호

녹색교통지역 운행제한 위반과태료 부과지서 공시송달 공고

「지속가능 교통물류 발전법」 제30조, 같은 법 시행령 제48조, 같은 법 시행규칙 제7조에 따라 녹색교통지역 운행제한 위반차량 소유주에게 과태료 부과지서를 발송하였으나, 수취인 부재, 수취인 불명, 이사, 주소불명, 폐문부재 등 송달 불가능한 반송분에 대하여 다음과 같이 공시송달 (공고)합니다.

2020년 11월 12일

서울특별시

1. 건 명 : 녹색교통지역 운행제한 위반과태료 부과지서 반송분에 대한 공시송달
2. 근 거 : 지속가능 교통물류발전법 제30조(자동차 운행의 제한), 같은 법 시행령 제48조(과태료의 부과기준), 같은 법 시행규칙 제7조(자동차의 운행의 제한), 질서위반행위규제법 제20조(이의제기), 지방세기본법 제31조(송달지연으로 인한 납부기한의 연장), 같은 법 제33조(공시송달), 행정절차법 제14조(송달)
3. 공시송달 대상 및 내용 : <붙임> 참조
4. 공고기간 : 2020. 11. 12. ~ 2020. 11. 26.
5. 이의제기 안내
 - 가. 이의제기기간 : 과태료 부과통지를 받은 날로부터 60일까지
 - 나. 이의제기기간 내에 의견을 제출할 수 있으며(서식은 별첨 ‘이의제기 작성예시’ 참조), 의견제출시 증빙서류를 첨부하여 서울특별시 교통지도과로 제출하여 주시기 바랍니다.

※ 제출기간 내에 의견제출이 없을 경우 의견이 없는 것으로 간주 됩니다.
 - 다. 이의제기 접수처 및 이의제기방법

(이의제기 접수처)

 - 주 소 : 서울시 중구 덕수궁길 15(서울시청 서소문별관 5동 1층 교통지도과 녹색교통과장팀)
 - 전화번호 : 02-2133-1335~1336,

(이의제기 방법)

 - 팩스 제출 : 02-2133-1446
 - 이메일 제출 : green5@seoul.go.kr
 - 인터넷 제출 : <https://oksign.seoul.go.kr>
6. 유의사항
 - 공고대상자는 납부기한내 과태료를 납부하지 않은 경우 질서위반행위규제법 제24조에 따라 3%의 가산금이 발생하고 매 1개월이 경과할 때마다 체납된 과태료의 1.2%의 증가산금이 가산되며, 아울러 국세 또는 지방세 체납처분의 예에 따라 징수(재산에 대한 압류 등)할 수도 있음을 알려드립니다.

7. 납부기한: 2020.12.31.

－ 공고대상자는 서울특별시청 교통지도과에서 고지서(가상계좌)를 발부받아 은행(인터넷뱅킹 포함), 무인공과금기 및 현금인출기(CD/ATM기) 등으로 납부하여 주시기 바랍니다.

－ 인터넷 납부: <https://etax.seoul.go.kr>. (*공인인증서 필요, 신용카드 납부가능)

※ 납부기한, 체납금액 등 자세한 사항은 서울특별시청 교통지도과(☎02-2133-1335~1336)로 문의하시기 바랍니다.

붙임 : 1. 공시송달 대상자 명단 1부.

2. 주요 이의제기 대상 및 이의제기 작성서식 1부.

연번	과세번호	차량번호	소유주	주민번호	주소	위반내용	단속일시	단속장소	과태료 (처분내용)
1	012154	27두6902	김*춘외1인 (김경운)* 공채면제*	320210 - *****	서울특별시 관악구	녹색교통지역 운행제한 위반	20200430	장충체육관(동호로, 진입)	200,000
2	012159	27두6902	김*춘외1인 (김경운)* 공채면제*	320210 - *****	서울특별시 관악구	녹색교통지역 운행제한 위반	20200514	경찰박물관(세문안로, 진입)	200,000
3	012161	27두6902	김*춘외1인 (김경운)* 공채면제*	320210 - *****	서울특별시 관악구	녹색교통지역 운행제한 위반	20200517	시청역 2호선(서소문로, 진입)	200,000
4	012220	14라6986	(*)윈스탑 투어	110111 - *****	서울특별시 중구	녹색교통지역 운행제한 위반	20200528	백범광장(소월로3길)	200,000
5	012225	15라2575	권*률	800520 - *****	충청북도 청주시	녹색교통지역 운행제한 위반	20200510	남산1호터널(삼일대로)	100,000
6	012310	70나2054	조*홍	610127 - *****	서울특별시 중구	녹색교통지역 운행제한 위반	20200501	남산2호터널 북측(녹사평대로58길)	200,000
7	012311	70나2054	조*홍	610127 - *****	서울특별시 중구	녹색교통지역 운행제한 위반	20200526	광희문 성터(장충단로10길)	200,000
8	012315	01나6061	(*) 굿웰인포텍	110111 - *****	서울특별시 중구	녹색교통지역 운행제한 위반	20200523	자하문터널 남측(자하문로)	200,000
9	012317	39터1866	어*	760715 - *****	서울특별시 성동구	녹색교통지역 운행제한 위반	20200518	혜화문(창경궁로, 진입)	200,000
10	012318	92모2988	박*명	810430 - *****	서울특별시 성북구	녹색교통지역 운행제한 위반	20200710	홍인지문(종로, 진입)	200,000
11	012386	80버7702	이*호	610515 - *****	충청북도 괴산군	녹색교통지역 운행제한 위반	20200529	남산1호터널(삼일대로)	200,000
12	012387	80오9901	주*회사 정은연피	110111 - *****	경기도 파주시	녹색교통지역 운행제한 위반	20200430	사직터널 북측(사직로, 진입)	200,000
13	012388	80거5739	주*회사선 우이엔지	131111 - *****	서울특별시 양천구	녹색교통지역 운행제한 위반	20200429	남산1호터널(삼일대로)	200,000
14	012456	92다1808	김*수	741003 - *****	경기도 수원시	녹색교통지역 운행제한 위반	20200522	동대문역사문화공원역(퇴계로, 진입)	200,000
15	012458	92다1808	김*수	741003 - *****	경기도 수원시	녹색교통지역 운행제한 위반	20200526	동대문역사문화공원역(퇴계로, 진입)	200,000
16	012461	80모8815	(*)법세중 합건설	115211 - *****	서울특별시 강남구	녹색교통지역 운행제한 위반	20200506	사직터널 북측(사직로, 진입)	200,000
17	012462	80모8815	(*)법세중 합건설	115211 - *****	서울특별시 강남구	녹색교통지역 운행제한 위반	20200512	사직터널 북측(사직로, 진입)	200,000
18	012469	73구4208	Y*NUSSO V RUSTAM	770505 - *****	인천광역시 연수구	녹색교통지역 운행제한 위반	20200126	승례문 서측(세종대로, 진입)	250,000
19	012560	03저6241	김*석	670113 - *****	경기도 포천시	녹색교통지역 운행제한 위반	20200615	동대문역사문화공원역(퇴계로, 진입)	100,000
20	012567	59너3418	양*철	620125 - *****	충청남도 태안군	녹색교통지역 운행제한 위반	20200708	남산1호터널(삼일대로)	100,000
21	012568	39오6322	오*재	650815 - *****	충청북도 영동군	녹색교통지역 운행제한 위반	20200511	장충체육관(동호로, 진입)	200,000
22	012569	39오6322	오*재	650815 - *****	충청북도 영동군	녹색교통지역 운행제한 위반	20200528	장충체육관(동호로, 진입)	200,000
23	012625	32누4658	J*N GUANGXI AN	651115 - *****	충청남도 천안시	녹색교통지역 운행제한 위반	20200530	동대문역사문화공원역(퇴계로, 진입)	100,000

연번	과세번호	차량번호	소유주	주민번호	주소	위반내용	단속일시	단속장소	과태료 (처분내용)
24	012629	90수2729	성*식	870818 - *****	서울특별시 중랑구	녹색교통지역 운행제한 위반	20200711	동대문역사문화공원역(퇴계로, 진입)	200,000
25	012776	77모6425	김*선	680420 - *****	광주광역시 남구	녹색교통지역 운행제한 위반	20200429	혜화문(창경궁로, 진입)	100,000
26	012778	36도1468	(*)신화이 에프씨	110111 - *****	서울특별시 송파구	녹색교통지역 운행제한 위반	20200504	백범광장(소월로3길)	200,000
27	012788	28나9709	김*구	630217 - *****	서울특별시 강서구	녹색교통지역 운행제한 위반	20200430	경찰박물관(새문안로, 진입)	200,000
28	012789	28나9709	김*구	630217 - *****	서울특별시 강서구	녹색교통지역 운행제한 위반	20200504	경찰박물관(새문안로, 진입)	200,000
29	012790	28나9709	김*구	630217 - *****	서울특별시 강서구	녹색교통지역 운행제한 위반	20200505	경찰박물관(새문안로, 진입)	200,000
30	012925	43구3660	(*)조달뱅크	110111 - *****	서울특별시 양천구	녹색교통지역 운행제한 위반	20200507	홍인지문(종로, 진입)	100,000
31	012927	80수7528	권*억	610811 - *****	서울특별시 송파구	녹색교통지역 운행제한 위반	20200513	남산1호터널(삼일대로)	100,000
32	012928	02구8593	이*상	680820 - *****	인천광역시 중구	녹색교통지역 운행제한 위반	20200515	홍인지문(종로, 진입)	100,000
33	012929	49무1346	서*준	681117 - *****	경기도 남양주시	녹색교통지역 운행제한 위반	20200625	혜화문(창경궁로, 진입)	100,000
34	012930	70다9716	여*주	600219 - *****	서울특별시 용산구	녹색교통지역 운행제한 위반	20200503	시청역 2호선(소문로, 진입)	100,000
35	012063	31노9906	(*)파워랩	110111 - *****	서울특별시 금천구	녹색교통지역 운행제한 위반	20200502	백범광장(소월로3길)	200,000
36	012065	31노9906	(*)파워랩	110111 - *****	서울특별시 금천구	녹색교통지역 운행제한 위반	20200503	장충체육관(동호로, 진입)	200,000
37	012066	31노9906	(*)파워랩	110111 - *****	서울특별시 금천구	녹색교통지역 운행제한 위반	20200504	반얀트리(장충단로, 진입)	200,000
38	012068	31노9906	(*)파워랩	110111 - *****	서울특별시 금천구	녹색교통지역 운행제한 위반	20200517	장충체육관(동호로, 진입)	200,000
39	012069	31노9906	(*)파워랩	110111 - *****	서울특별시 금천구	녹색교통지역 운행제한 위반	20200520	장충체육관(동호로, 진입)	200,000
40	012162	27두6902	김*춘외1인 (김경운)* 공채면제*	320210 - *****	서울특별시 관악구	녹색교통지역 운행제한 위반	20200519	사직터널 북측(사직로, 진입)	200,000
41	012167	27두6902	김*춘외1인 (김경운)* 공채면제*	320210 - *****	서울특별시 관악구	녹색교통지역 운행제한 위반	20200528	경찰박물관(새문안로, 진입)	200,000
42	012169	27두6902	김*춘외1인 (김경운)* 공채면제*	320210 - *****	서울특별시 관악구	녹색교통지역 운행제한 위반	20200530	경찰박물관(새문안로, 진입)	200,000
43	012229	60누0878	(*)스마트 산업개발	160111 - *****	대전광역시 유성구	녹색교통지역 운행제한 위반	20200516	혜화문(창경궁로, 진입)	100,000
44	012231	07오9337	(*)파스텔 발안스코리 아	110111 - *****	경기도 남양주시	녹색교통지역 운행제한 위반	20200512	혜화문(창경궁로, 진입)	200,000
45	012232	07오9337	(*)파스텔 발안스코리 아	110111 - *****	경기도 남양주시	녹색교통지역 운행제한 위반	20200522	동대문역사문화공원역(을지로, 진입)	200,000
46	012319	충남80바23 45	진*운수(주)	161511 - *****	충청남도 천안시	녹색교통지역 운행제한 위반	20200529	남산3호터널(녹사평대로)	200,000
47	012320	03소9575	정*옥	650427 - *****	강원도 태백시	녹색교통지역 운행제한 위반	20200527	반얀트리(장충단로, 진입)	100,000

연번	과세번호	차량번호	소유주	주민번호	주소	위반내용	단속일시	단속장소	과태료 (처분내용)
48	012391	02모7107	유*적	690128 - *****	서울특별시 서대문구	녹색교통지역 운행제한 위반	20200522	사직터널 북측(사직로, 진입)	100,000
49	012394	80가3718	김*구	601026 - *****	서울특별시 중랑구	녹색교통지역 운행제한 위반	20200522	사직터널 북측(사직로, 진입)	100,000
50	012395	80가3718	김*구	601026 - *****	서울특별시 중랑구	녹색교통지역 운행제한 위반	20200526	사직터널 북측(사직로, 진입)	200,000
51	012396	80가3718	김*구	601026 - *****	서울특별시 중랑구	녹색교통지역 운행제한 위반	20200525	홍인지문 북측(울곡로, 진입)	200,000
52	012397	80가3718	김*구	601026 - *****	서울특별시 중랑구	녹색교통지역 운행제한 위반	20200529	홍인지문 북측(울곡로, 진입)	200,000
53	012471	01누6699	최*주	580123 - *****	서울특별시 강서구	녹색교통지역 운행제한 위반	20200429	장충체육관(동호로, 진입)	200,000
54	012472	08러2789	(*)우리아 엔씨	131411 - *****	경기도 안산시	녹색교통지역 운행제한 위반	20200430	혜화문(창경궁로, 진입)	100,000
55	012473	08러2789	(*)우리아 엔씨	131411 - *****	경기도 안산시	녹색교통지역 운행제한 위반	20200502	승례문 서측(세종대로, 진입)	200,000
56	012475	08러2789	(*)우리아 엔씨	131411 - *****	경기도 안산시	녹색교통지역 운행제한 위반	20200508	승례문 서측(세종대로, 진입)	200,000
57	012476	08러2789	(*)우리아 엔씨	131411 - *****	경기도 안산시	녹색교통지역 운행제한 위반	20200517	경찰박물관(새문안로, 진입)	200,000
58	012570	52보7714	김*갑	681225 - *****	경기도 부천시	녹색교통지역 운행제한 위반	20200714	승례문 서측(세종대로, 진입)	100,000
59	012576	10구3683	이*재	900303 - *****	서울특별시 서초구	녹색교통지역 운행제한 위반	20200525	남산2호터널 북측(녹사평대로58길)	200,000
60	012577	10구3683	이*재	900303 - *****	서울특별시 서초구	녹색교통지역 운행제한 위반	20200530	경찰박물관(새문안로, 진입)	200,000
61	012536	01어8769	주*회사 보험천국	110111 - *****	서울특별시 마포구	녹색교통지역 운행제한 위반	20200529	사직터널 북측(사직로, 진입)	200,000
62	012630	62부9188	임*성	690120 - *****	서울특별시 중랑구	녹색교통지역 운행제한 위반	20200515	백범광장(소월로3길)	200,000
63	012631	14라6410	김*선	560722 - *****	인천광역시 연수구	녹색교통지역 운행제한 위반	20200501	시청역 2호선(서소문로, 진입)	100,000
64	012633	86서8127	김*인	740708 - *****	인천광역시 서구	녹색교통지역 운행제한 위반	20200429	남대문시장입구 교차로(퇴계로, 진입)	200,000
65	012635	25주4250	리*완	760204 - *****	충청북도 음성군	녹색교통지역 운행제한 위반	20200510	대금빌딩(장충단로8길)	100,000
66	012636	25주4250	리*완	760204 - *****	충청북도 음성군	녹색교통지역 운행제한 위반	20200602	동대문역사문화공원역(퇴계로, 진입)	200,000
67	012868	73구2928	(*)코스모 그룹	110111 - *****	서울특별시 강남구	녹색교통지역 운행제한 위반	20200513	남산3호터널(녹사평대로)	100,000
68	012869	73구2928	(*)코스모 그룹	110111 - *****	서울특별시 강남구	녹색교통지역 운행제한 위반	20200520	남산1호터널(삼일대로)	100,000
69	012872	73다7547	김*현	561203 - *****	경기도 안산시	녹색교통지역 운행제한 위반	20200510	동대문역사문화공원역(퇴계로, 진입)	100,000
70	012877	80버9989	노*탁	600611 - *****	울산광역시 남구	녹색교통지역 운행제한 위반	20200515	남산1호터널(삼일대로)	100,000
71	012932	60라5934	조*창	740616 - *****	전라남도 곡성군	녹색교통지역 운행제한 위반	20200504	서울과학로(혜화로)	100,000
72	012933	64가5184	A*WOB EDWARD NAGUB MOSSAD	770209 - *****	경상북도 포항시	녹색교통지역 운행제한 위반	20200504	남산1호터널(삼일대로)	100,000
73	012934	64주0669	양*석	720206 - *****	경기도 수원시	녹색교통지역 운행제한 위반	20200508	남산1호터널(삼일대로)	100,000
74	012935	19수7333	나*원	690507 - *****	서울특별시 강동구	녹색교통지역 운행제한 위반	20200508	장충체육관(동호로, 진입)	100,000
75	012937	88머8958	곽*복	660715 - *****	경기도 안양시	녹색교통지역 운행제한 위반	20200501	동대문역사문화공원역(퇴계로, 진입)	200,000

연번	과세번호	차량번호	소유주	주민번호	주소	위반내용	단속일시	단속장소	과태료 (처분내용)
76	011999	93거1099	이*형	620922 - *****	제주특별자치도 제주시	녹색교통지역 운행제한 위반	20200514	남대문시장입구 교차로(퇴계로, 진입)	100,000
77	012000	77조9603	박*천	801025 - *****	울산광역시 남구	녹색교통지역 운행제한 위반	20200512	사직터널 북측(사직로, 진입)	100,000
78	012001	94서0295	최*수	520527 - *****	서울특별시 광진구	녹색교통지역 운행제한 위반	20200501	동대문역사문화공원역(을지로, 진입)	200,000
79	012070	31노9906	(*) 파워랩	110111 - *****	서울특별시 금천구	녹색교통지역 운행제한 위반	20200524	장충체육관(동호로, 진입)	200,000
80	012072	31노9906	(*) 파워랩	110111 - *****	서울특별시 금천구	녹색교통지역 운행제한 위반	20200528	장충체육관(동호로, 진입)	200,000
81	012073	80나4509	민*홍	601022 - *****	경기도 수원시	녹색교통지역 운행제한 위반	20200516	남산2호터널 북측(녹사평대로58길)	100,000
82	012171	67여1734	(*)굿인베 스트먼트	284911 - *****	서울특별시 서초구	녹색교통지역 운행제한 위반	20200522	사직터널 북측(사직로, 진입)	200,000
83	012172	71러1138	(*)대영미 트	126861 - *****	경기도 광주시	녹색교통지역 운행제한 위반	20200527	반얀트리(장충단로, 진입)	100,000
84	012173	78오6346	이*호	830217 - *****	경기도 오산시	녹색교통지역 운행제한 위반	20200505	자하문터널 남측(자하문로)	200,000
85	012175	78오6346	이*호	830217 - *****	경기도 오산시	녹색교통지역 운행제한 위반	20200624	장충체육관(동호로, 진입)	200,000
86	012237	05누4232	(*)종합채 널씨비엠	110111 - *****	서울특별시 구로구	녹색교통지역 운행제한 위반	20200502	윤동주문학관(창의문로)	200,000
87	012239	91가4669	김*용	610510 - *****	경기도 부천시	녹색교통지역 운행제한 위반	20200712	승례문 서측(세종대로, 진입)	200,000
88	012338	27머2205	김*정	750723 - *****	인천광역시 연수구	녹색교통지역 운행제한 위반	20200514	남산1호터널(삼일대로)	200,000
89	012340	92소4891	(*)엔케이 로지스	284111 - *****	경기도 남양주시	녹색교통지역 운행제한 위반	20200514	흥인지문 북측(율곡로, 진입)	200,000
90	012345	09머8506	정*화(권용 락)	671220 - *****	서울특별시 동대문구	녹색교통지역 운행제한 위반	20200512	흥인지문(청계천로, 진입)	200,000
91	012398	72고6908	금*건설 (주)	110111 - *****	서울특별시 강남구	녹색교통지역 운행제한 위반	20200430	사직터널 북측(사직로, 진입)	200,000
92	012399	72고6908	금*건설 (주)	110111 - *****	서울특별시 강남구	녹색교통지역 운행제한 위반	20200504	사직터널 북측(사직로, 진입)	200,000
93	012403	72고6908	금*건설 (주)	110111 - *****	서울특별시 강남구	녹색교통지역 운행제한 위반	20200522	삼청공원(삼청로)	200,000
94	012404	34주2295	(*)삼정환 경	134811 - *****	경기도 오산시	녹색교통지역 운행제한 위반	20200516	흥인지문(종로, 진입)	100,000
95	012405	86버9934	장*주	821101 - *****	경기도 하남시	녹색교통지역 운행제한 위반	20200529	자하문터널 남측(자하문로)	200,000
96	012481	서울53무88 86	정*용	611010 - *****	서울특별시 동대문구	녹색교통지역 운행제한 위반	20200514	남산1호터널(삼일대로)	100,000
97	012482	서울53무88 86	정*용	611010 - *****	서울특별시 동대문구	녹색교통지역 운행제한 위반	20200517	사직터널 북측(사직로, 진입)	200,000
98	012474	08러2789	(*)우리이 엔씨	131411 - *****	경기도 안산시	녹색교통지역 운행제한 위반	20200505	승례문 서측(세종대로, 진입)	200,000
99	012477	08러2789	(*)우리이 엔씨	131411 - *****	경기도 안산시	녹색교통지역 운행제한 위반	20200522	승례문 서측(세종대로, 진입)	200,000
100	012478	08러2789	(*)우리이 엔씨	131411 - *****	경기도 안산시	녹색교통지역 운행제한 위반	20200524	승례문 서측(세종대로, 진입)	200,000

연번	과세번호	차량번호	소유주	주민번호	주소		위반내용	단속일시	단속장소	과태료 (처분내용)
101	012539	07로5927	김*민	730221 - *****	경기도	이천시	녹색교통지역 운행제한 위반	20200513	동대문역사문화공원역(을지로, 진입)	100,000
102	012540	90부1285	미*탑건설 (주)	110111 - *****	경기도	부천시	녹색교통지역 운행제한 위반	20200519	윤동주문학관(창의문로)	200,000
103	012541	90부1285	미*탑건설 (주)	110111 - *****	경기도	부천시	녹색교통지역 운행제한 위반	20200521	시청역 2호선(서소문로, 진입)	200,000
104	012543	80오3308	(*)하나로 공조	110111 - *****	경기도	김포시	녹색교통지역 운행제한 위반	20200502	남산3호터널(녹사평대로)	100,000
105	012544	80오3308	(*)하나로 공조	110111 - *****	경기도	김포시	녹색교통지역 운행제한 위반	20200503	남산3호터널(녹사평대로)	200,000
106	012638	94구0484	T*EREND ASH GANTULG A	891006 - *****	경기도	화성시	녹색교통지역 운행제한 위반	20200503	시청역 2호선(서소문로, 진입)	100,000
107	012639	94구0484	T*EREND ASH GANTULG A	891006 - *****	경기도	화성시	녹색교통지역 운행제한 위반	20200524	시청역 2호선(서소문로, 진입)	200,000
108	012640	75부4992	이*록	470922 - *****	강원도	양구군	녹색교통지역 운행제한 위반	20200507	사직터널 북측(사직로, 진입)	200,000
109	012641	75부4992	이*록	470922 - *****	강원도	양구군	녹색교통지역 운행제한 위반	20200518	장충체육관(동호로, 진입)	200,000
110	012720	90수4544	(*)오케이 종합건설	140811 - *****	경기도	안산시	녹색교통지역 운행제한 위반	20200503	장충체육관(동호로, 진입)	200,000
111	012721	90수4544	(*)오케이 종합건설	140811 - *****	경기도	안산시	녹색교통지역 운행제한 위반	20200504	장충체육관(동호로, 진입)	200,000
112	012722	90수4544	(*)오케이 종합건설	140811 - *****	경기도	안산시	녹색교통지역 운행제한 위반	20200506	장충체육관(동호로, 진입)	200,000
113	012725	90수4544	(*)오케이 종합건설	140811 - *****	경기도	안산시	녹색교통지역 운행제한 위반	20200512	장충체육관(동호로, 진입)	200,000
114	012726	90수4544	(*)오케이 종합건설	140811 - *****	경기도	안산시	녹색교통지역 운행제한 위반	20200514	남산1호터널(삼일대로)	200,000
115	012878	80버9989	노*탁	600611 - *****	울산광역시	남구	녹색교통지역 운행제한 위반	20200516	흥인지문 북측(울곡로, 진입)	100,000
116	012939	70서2501	이*	560927 - *****	서울특별시	중랑구	녹색교통지역 운행제한 위반	20200505	흥인지문(중로, 진입)	100,000
117	012940	서울55러71 28	유*한	590524 - *****	경기도	성남시	녹색교통지역 운행제한 위반	20200503	장충체육관(동호로, 진입)	100,000
118	012002	94서0295	최*수	520527 - *****	서울특별시	광진구	녹색교통지역 운행제한 위반	20200430	동대문역사문화공원역(을지로, 진입)	200,000
119	012003	94서0295	최*수	520527 - *****	서울특별시	광진구	녹색교통지역 운행제한 위반	20200429	반얀트리(장충단로, 진입)	200,000
120	012004	94서0295	최*수	520527 - *****	서울특별시	광진구	녹색교통지역 운행제한 위반	20200511	장충체육관(동호로, 진입)	200,000
121	012005	94서0295	최*수	520527 - *****	서울특별시	광진구	녹색교통지역 운행제한 위반	20200512	장충체육관(동호로, 진입)	200,000
122	012006	94서0295	최*수	520527 - *****	서울특별시	광진구	녹색교통지역 운행제한 위반	20200521	흥인지문(청계천로, 진입)	200,000
123	012312	86누2829	신*훈	760607 - *****	경기도	파주시	녹색교통지역 운행제한 위반	20200521	동대문역사문화공원역(퇴계로, 진입)	200,000
124	012406	86부5451	조*설비 (주)	120111 - *****	인천광역시	부평구	녹색교통지역 운행제한 위반	20200513	자하문터널 남측(자하문로)	100,000

연번	과세번호	차량번호	소유주	주민번호	주소	위반내용	단속일시	단속장소	과태료 (처분내용)
125	012393	80가3718	김*구	601026 - *****	서울특별시 중랑구	녹색교통지역 운행제한 위반	20200515	홍인지문 북측(울곡로, 진입)	100,000
126	012400	72고6908	금*건설 (주)	110111 - *****	서울특별시 강남구	녹색교통지역 운행제한 위반	20200513	사직터널 북측(사직로, 진입)	200,000
127	012401	72고6908	금*건설 (주)	110111 - *****	서울특별시 강남구	녹색교통지역 운행제한 위반	20200515	사직터널 북측(사직로, 진입)	200,000
128	012479	43무6437	김*석	690715 - *****	인천광역시 미추홀구	녹색교통지역 운행제한 위반	20200519	송래문 서측(세종대로, 진입)	100,000
129	012483	서울53무88 86	정*용	611010 - *****	서울특별시 동대문구	녹색교통지역 운행제한 위반	20200520	남산1호터널(삼일대로)	200,000
130	012484	92다6575	주*회사 디에스이노 비즈	110111 - *****	서울특별시 영등포구	녹색교통지역 운행제한 위반	20200429	남산1호터널(삼일대로)	100,000
131	012650	07버4308	C*I XIYI	850621 - *****	인천광역시 연수구	녹색교통지역 운행제한 위반	20200514	홍인지문(종로, 진입)	200,000
132	012651	07버4308	C*I XIYI	850621 - *****	인천광역시 연수구	녹색교통지역 운행제한 위반	20200515	홍인지문(종로, 진입)	200,000
133	012727	90수4544	(*)오케이 종합건설	140811 - *****	경기도 안산시	녹색교통지역 운행제한 위반	20200516	남산1호터널(삼일대로)	200,000
134	012729	90수4544	(*)오케이 종합건설	140811 - *****	경기도 안산시	녹색교통지역 운행제한 위반	20200519	남산1호터널(삼일대로)	200,000
135	012730	90수4544	(*)오케이 종합건설	140811 - *****	경기도 안산시	녹색교통지역 운행제한 위반	20200518	남대문시장입구 교차로(퇴계로, 진입)	200,000
136	012731	90수4544	(*)오케이 종합건설	140811 - *****	경기도 안산시	녹색교통지역 운행제한 위반	20200521	남산1호터널(삼일대로)	200,000
137	012733	90수4544	(*)오케이 종합건설	140811 - *****	경기도 안산시	녹색교통지역 운행제한 위반	20200525	남산1호터널(삼일대로)	200,000
138	012791	서울82무91 68	하*기	530515 - *****	서울특별시 서대문구	녹색교통지역 운행제한 위반	20200428	홍인지문(종로, 진입)	200,000
139	012792	서울82무91 68	하*기	530515 - *****	서울특별시 서대문구	녹색교통지역 운행제한 위반	20200430	홍인지문(종로, 진입)	200,000
140	012798	12여4556	이*주	900302 - *****	서울특별시 서초구	녹색교통지역 운행제한 위반	20200516	남산3호터널(녹사평대로)	100,000
141	012870	84부6348	(*)동감컴 퍼니	110111 - *****	서울특별시 강남구	녹색교통지역 운행제한 위반	20200513	사직터널 북측(사직로, 진입)	100,000
142	012948	15주5448	조*태	650715 - *****	경기도 의정부시	녹색교통지역 운행제한 위반	20200505	남산1호터널(삼일대로)	100,000
143	012949	86서6560	신*용	870114 - *****	인천광역시 계양구	녹색교통지역 운행제한 위반	20200514	반얀트리(장충단로, 진입)	100,000
144	012950	서울34무22 38	송*문	491102 - *****	서울특별시 강남구	녹색교통지역 운행제한 위반	20200514	홍인지문(종로, 진입)	100,000
145	012951	90소7579	주*회사 새답아이시 티	134111 - *****	경기도 안양시	녹색교통지역 운행제한 위반	20200514	장충체육관(동호로, 진입)	100,000
146	012007	94서0295	최*수	520527 - *****	서울특별시 광진구	녹색교통지역 운행제한 위반	20200523	시청역 2호선(서소문로, 진입)	200,000
147	012008	70라5051	주*회사 사르맛	110111 - *****	서울특별시 중구	녹색교통지역 운행제한 위반	20200523	남산1호터널(삼일대로)	200,000

연번	과세번호	차량번호	소유주	주민번호	주소		위반내용	단속일시	단속장소	과태료 (처분내용)
148	012015	36여9694	P*AO MINGZHE	810826 - *****	경기도	김포시	녹색교통지역 운행제한 위반	20200507	동대문역사문화공원 북측(마장로)	100,000
149	012153	27두6902	김*춘외1인 (김경운)* 공채면제*	320210 - *****	서울특별시	관악구	녹색교통지역 운행제한 위반	20200429	홍인지문(종로, 진입)	200,000
150	012155	27두6902	김*춘외1인 (김경운)* 공채면제*	320210 - *****	서울특별시	관악구	녹색교통지역 운행제한 위반	20200505	사직터널 북측(사직로, 진입)	200,000
151	012156	27두6902	김*춘외1인 (김경운)* 공채면제*	320210 - *****	서울특별시	관악구	녹색교통지역 운행제한 위반	20200506	사직터널 북측(사직로, 진입)	200,000
152	012157	27두6902	김*춘외1인 (김경운)* 공채면제*	320210 - *****	서울특별시	관악구	녹색교통지역 운행제한 위반	20200507	사직터널 북측(사직로, 진입)	200,000
153	012251	27루9782	손*혁	700708 - *****	인천광역시	부평구	녹색교통지역 운행제한 위반	20200513	홍인지문(종로, 진입)	200,000
154	012252	27루9782	손*혁	700708 - *****	인천광역시	부평구	녹색교통지역 운행제한 위반	20200518	시청역 2호선(서소문로, 진입)	200,000
155	012253	27루9782	손*혁	700708 - *****	인천광역시	부평구	녹색교통지역 운행제한 위반	20200521	반얀트리(장충단로, 진입)	200,000
156	012261	64가3122	(*)야우산 업	110111 - *****	서울특별시	서초구	녹색교통지역 운행제한 위반	20200430	반얀트리(장충단로, 진입)	200,000
157	012313	01나6061	(*) 굿셀인포텍	110111 - *****	서울특별시	중구	녹색교통지역 운행제한 위반	20200508	사직터널 북측(사직로, 진입)	200,000
158	012314	01나6061	(*) 굿셀인포텍	110111 - *****	서울특별시	중구	녹색교통지역 운행제한 위반	20200516	자하문터널 남측(자하문로)	200,000
159	012316	39터1866	여*	760715 - *****	서울특별시	성동구	녹색교통지역 운행제한 위반	20200430	남대문시장입구 교차로(퇴계로, 진입)	100,000
160	012321	36부4655	주*회사 소망전국스 카이	134811 - *****	경기도	화성시	녹색교통지역 운행제한 위반	20200529	반얀트리(장충단로, 진입)	100,000
161	012322	36부4655	주*회사 소망전국스 카이	134811 - *****	경기도	화성시	녹색교통지역 운행제한 위반	20200531	반얀트리(장충단로, 진입)	100,000
162	012402	72고6908	금*건설 (주)	110111 - *****	서울특별시	강남구	녹색교통지역 운행제한 위반	20200520	사직터널 북측(사직로, 진입)	200,000
163	012407	86부5451	조*설비 (주)	120111 - *****	인천광역시	부평구	녹색교통지역 운행제한 위반	20200518	반얀트리(장충단로, 진입)	100,000
164	012408	86부5451	조*설비 (주)	120111 - *****	인천광역시	부평구	녹색교통지역 운행제한 위반	20200525	사직터널 북측(사직로, 진입)	200,000
165	012414	86부5451	조*설비 (주)	120111 - *****	인천광역시	부평구	녹색교통지역 운행제한 위반	20200602	시청역 2호선(서소문로, 진입)	200,000
166	012489	80버7075	C*NDE FATOUMA TA LAYE	950618 - *****	서울특별시	용산구	녹색교통지역 운행제한 위반	20200518	백범광장(소월로3길)	200,000
167	012491	80버7075	C*NDE FATOUMA TA LAYE	950618 - *****	서울특별시	용산구	녹색교통지역 운행제한 위반	20200528	장충체육관(동호로, 진입)	200,000

연번	과세번호	차량번호	소유주	주민번호	주소	위반내용	단속일시	단속장소	과태료 (처분내용)
168	012493	68도3612	홍*덕	590813 - *****	경기도 의정부시	녹색교통지역 운행제한 위반	20200528	장충체육관(동호로, 진입)	100,000
169	012494	82구8672	(*)데코룩스	110111 - *****	서울특별시 강동구	녹색교통지역 운행제한 위반	20200531	동대문역사문화공원역(을지로, 진입)	100,000
170	012556	52다4825	T*AN TH HANH	920201 - *****	서울특별시 종로구	녹색교통지역 운행제한 위반	20200503	장충체육관(동호로, 진입)	100,000
171	012559	59라3601	제*파건설 기계(주)	110111 - *****	경기도 화성시	녹색교통지역 운행제한 위반	20200508	사직터널 북측(사직로, 진입)	100,000
172	012561	03저6241	김*석	670113 - *****	경기도 포천시	녹색교통지역 운행제한 위반	20200616	장충체육관(동호로, 진입)	100,000
173	012562	03저6241	김*석	670113 - *****	경기도 포천시	녹색교통지역 운행제한 위반	20200708	혜화문(창경궁로, 진입)	200,000
174	012563	32소5362	김*수	950531 - *****	서울특별시 양천구	녹색교통지역 운행제한 위반	20200613	사직터널 북측(사직로, 진입)	100,000
175	012642	서울37터3663	이*민	760714 - *****	서울특별시 강북구	녹색교통지역 운행제한 위반	20200509	홍인지문(종로, 진입)	200,000
176	012646	52우2081	황*일	660813 - *****	경기도 고양시	녹색교통지역 운행제한 위반	20200503	시청역 2호선(서소문로, 진입)	200,000
177	012647	39라6779	D*EV EVGENII	810414 - *****	강원도 횡성군	녹색교통지역 운행제한 위반	20200501	장충체육관(동호로, 진입)	100,000
178	012648	07버4308	C*I XIYI	850621 - *****	인천광역시 연수구	녹색교통지역 운행제한 위반	20200512	홍인지문(종로, 진입)	100,000
179	012723	90수4544	(*)오케이 종합건설	140811 - *****	경기도 안산시	녹색교통지역 운행제한 위반	20200510	홍인지문(청계천로, 진입)	200,000
180	012724	90수4544	(*)오케이 종합건설	140811 - *****	경기도 안산시	녹색교통지역 운행제한 위반	20200511	장충체육관(동호로, 진입)	200,000
181	012801	66라4379	이*모	670911 - *****	서울특별시 구로구	녹색교통지역 운행제한 위반	20200501	경찰박물관(새문안로, 진입)	200,000
182	012807	18버2735	주*회사 메비온스	110111 - *****	서울특별시 광진구	녹색교통지역 운행제한 위반	20200429	장충체육관(동호로, 진입)	100,000
183	012810	46가2338	(*)비알레 시턴	110111 - *****	서울특별시 강남구	녹색교통지역 운행제한 위반	20200430	장충체육관(동호로, 진입)	100,000
184	012871	39버3072	김*호	800714 - *****	전라남도 순천시	녹색교통지역 운행제한 위반	20200625	남산1호터널(삼일대로)	100,000
185	012873	73로3003	김*희	681116 - *****	경기도 안산시	녹색교통지역 운행제한 위반	20200518	경찰박물관(새문안로, 진입)	200,000
186	012874	73로3003	김*희	681116 - *****	경기도 안산시	녹색교통지역 운행제한 위반	20200519	경찰박물관(새문안로, 진입)	200,000
187	012875	73로3003	김*희	681116 - *****	경기도 안산시	녹색교통지역 운행제한 위반	20200520	남산3호터널(녹사평대로)	200,000
188	012952	23너6880	손*재	670528 - *****	서울특별시 성북구	녹색교통지역 운행제한 위반	20200508	사직터널 북측(사직로, 진입)	100,000
189	012953	23너6880	손*재	670528 - *****	서울특별시 성북구	녹색교통지역 운행제한 위반	20200601	동대문역사문화공원역(퇴계로, 진입)	200,000
190	012956	52머2695	강*호	880407 - *****	인천광역시 연수구	녹색교통지역 운행제한 위반	20200514	백범광장(소월로3길)	100,000
191	012957	02모4574	양*철	600728 - *****	강원도 삼척시	녹색교통지역 운행제한 위반	20200514	백범광장(소월로3길)	100,000
192	012016	76무5106	사*법인 고구려역사 문화보전회	132826 - *****	경기도 구리시	녹색교통지역 운행제한 위반	20200514	와룡공원(와룡공원길)	100,000
193	012017	80무2727	(*)두석건 설	204816 - *****	서울특별시 성동구	녹색교통지역 운행제한 위반	20200506	남산2호터널 북측(녹사평대로58길)	200,000
194	012158	27두6902	김*춘외1인 (김경운)* 공채면제*	320210 - *****	서울특별시 관악구	녹색교통지역 운행제한 위반	20200508	사직터널 북측(사직로, 진입)	200,000

연번	과세번호	차량번호	소유주	주민번호	주소	위반내용	단속일시	단속장소	과태료 (처분내용)
195	012160	27두6902	김*춘외1인 (김경운)* 공채면제*	320210 - *****	서울특별시 관악구	녹색교통지역 운행제한 위반	20200516	경찰박물관(새문안로, 진입)	200,000
196	012163	27두6902	김*춘외1인 (김경운)* 공채면제*	320210 - *****	서울특별시 관악구	녹색교통지역 운행제한 위반	20200520	사직터널 북측(사직로, 진입)	200,000
197	012164	27두6902	김*춘외1인 (김경운)* 공채면제*	320210 - *****	서울특별시 관악구	녹색교통지역 운행제한 위반	20200523	사직터널 북측(사직로, 진입)	200,000
198	012165	27두6902	김*춘외1인 (김경운)* 공채면제*	320210 - *****	서울특별시 관악구	녹색교통지역 운행제한 위반	20200526	사직터널 북측(사직로, 진입)	200,000
199	012262	64가3122	(*)아우산 업	110111 - *****	서울특별시 서초구	녹색교통지역 운행제한 위반	20200512	반얀트리(장충단로, 진입)	200,000
200	012277	06가5644	(*)일등산 업	121111 - *****	서울특별시 종로구	녹색교통지역 운행제한 위반	20200522	흥인지문 북측(을곡로, 진입)	200,000
201	012416	90주4287	C*1 YUEQIAO	891202 - *****	대전광역시 유성구	녹색교통지역 운행제한 위반	20200601	사직터널 북측(사직로, 진입)	100,000
202	012421	80루8437	강*구	730316 - *****	경기도 군포시	녹색교통지역 운행제한 위반	20200704	남산3호터널(녹사평대로)	200,000
203	012422	80루8437	강*구	730316 - *****	경기도 군포시	녹색교통지역 운행제한 위반	20200705	남산3호터널(녹사평대로)	200,000
204	012423	80루8437	강*구	730316 - *****	경기도 군포시	녹색교통지역 운행제한 위반	20200720	남산1호터널(삼일대로)	200,000
205	012498	82구3367	송*택	721030 - *****	인천광역시 중구	녹색교통지역 운행제한 위반	20200722	시청역 2호선(서소문로, 진입)	200,000
206	012485	38루4839	양*삼	780423 - *****	경기도 남양주시	녹색교통지역 운행제한 위반	20200527	장충체육관(동호로, 진입)	100,000
207	012564	75서3312	M*NDAKI R KHASAN	840801 - *****	경상남도 통영시	녹색교통지역 운행제한 위반	20200618	자하문터널 남측(자하문로)	100,000
208	012565	39다6190	명*식외1인 (명노호)	470228 - *****	서울특별시 금천구	녹색교통지역 운행제한 위반	20200505	백범광장(소월로3길)	100,000
209	012649	07버4308	C*I XIYI	850621 - *****	인천광역시 연수구	녹색교통지역 운행제한 위반	20200513	흥인지문(종로, 진입)	200,000
210	012652	07버4308	C*I XIYI	850621 - *****	인천광역시 연수구	녹색교통지역 운행제한 위반	20200516	흥인지문(종로, 진입)	200,000
211	012654	07버4308	C*I XIYI	850621 - *****	인천광역시 연수구	녹색교통지역 운행제한 위반	20200523	흥인지문(종로, 진입)	200,000
212	012653	07버4308	C*I XIYI	850621 - *****	인천광역시 연수구	녹색교통지역 운행제한 위반	20200522	흥인지문(종로, 진입)	200,000
213	012655	07버4308	C*I XIYI	850621 - *****	인천광역시 연수구	녹색교통지역 운행제한 위반	20200529	흥인지문(종로, 진입)	200,000
214	012728	90수4544	(*)오케이 종합건설	140811 - *****	경기도 안산시	녹색교통지역 운행제한 위반	20200517	남산1호터널(삼일대로)	200,000
215	012732	90수4544	(*)오케이 종합건설	140811 - *****	경기도 안산시	녹색교통지역 운행제한 위반	20200522	남산1호터널(삼일대로)	200,000
216	012735	90수4544	(*)오케이 종합건설	140811 - *****	경기도 안산시	녹색교통지역 운행제한 위반	20200531	장충체육관(동호로, 진입)	200,000
217	012797	09부3969	(*)엠라이 트	141810 - *****	경기도 성남시	녹색교통지역 운행제한 위반	20200520	흥인지문(종로, 진입)	100,000
218	012799	66러4379	이*모	670911 - *****	서울특별시 구로구	녹색교통지역 운행제한 위반	20200430	경찰박물관(새문안로, 진입)	200,000
219	012800	66러4379	이*모	670911 - *****	서울특별시 구로구	녹색교통지역 운행제한 위반	20200429	경찰박물관(새문안로, 진입)	200,000

연번	과세번호	차량번호	소유주	주민번호	주소	위반내용	단속일시	단속장소	과태료 (처분내용)
220	012802	66라4379	이*모	670911-*****	서울특별시 구로구	녹색교통지역 운행제한 위반	20200502	시청역 2호선(서소문로, 진입)	200,000
221	012803	07주6619	N*ANSAW ANG TTTTPHO N	760210-*****	경기도 화성시	녹색교통지역 운행제한 위반	20200502	반얀트리(장충단로, 진입)	100,000
222	012879	80오9929	박*수	600320-*****	경기도 구리시	녹색교통지역 운행제한 위반	20200516	승례문 서측(세종대로, 진입)	100,000
223	012880	24오1881	(*)소명	303812-*****	경기도 용인시	녹색교통지역 운행제한 위반	20200516	자하문터널 남측(자하문로)	100,000
224	012882	03라8453	서*교	581226-*****	서울특별시 강동구	녹색교통지역 운행제한 위반	20200502	흥인지문(종로, 진입)	100,000
225	012886	41수1940	(*) 지지엘	284311-*****	경기도 동두천시	녹색교통지역 운행제한 위반	20200503	경찰박물관(새문안로, 진입)	100,000
226	012888	11마3451	엄*일	720112-*****	울산광역시 동구	녹색교통지역 운행제한 위반	20200512	남산1호터널(삼일대로)	100,000
227	012962	56주9061	김*국	921210-*****	강원도 동해시	녹색교통지역 운행제한 위반	20200516	장충체육관(동호로, 진입)	100,000
228	012966	48다8604	최*성	811112-*****	경기도 남양주시	녹색교통지역 운행제한 위반	20200430	삼청공원(삼청로)	200,000
229	012967	48다8604	최*성	811112-*****	경기도 남양주시	녹색교통지역 운행제한 위반	20200502	삼청공원(삼청로)	200,000
230	012009	70라5051	주*회사 사르맛	110111-*****	서울특별시 중구	녹색교통지역 운행제한 위반	20200526	장충체육관(동호로, 진입)	200,000
231	012010	70라5051	주*회사 사르맛	110111-*****	서울특별시 중구	녹색교통지역 운행제한 위반	20200530	반얀트리(장충단로, 진입)	200,000
232	012014	01나4449	함*옥	680610-*****	서울특별시 중구	녹색교통지역 운행제한 위반	20200522	남산2호터널 북측(녹사평대로58길)	100,000
233	012166	27두6902	김*춘외1인 (김경운)* 공채면제*	320210-*****	서울특별시 관악구	녹색교통지역 운행제한 위반	20200527	경찰박물관(새문안로, 진입)	200,000
234	012168	27두6902	김*춘외1인 (김경운)* 공채면제*	320210-*****	서울특별시 관악구	녹색교통지역 운행제한 위반	20200529	사직터널 북측(사직로, 진입)	200,000
235	012170	67어1734	(*)굿인베 스트먼트	284911-*****	서울특별시 서초구	녹색교통지역 운행제한 위반	20200518	혜화문(창경궁로, 진입)	200,000
236	012174	78오6346	이*호	830217-*****	경기도 오산시	녹색교통지역 운행제한 위반	20200525	장충체육관(동호로, 진입)	200,000
237	012238	91가4669	김*용	610510-*****	경기도 부천시	녹색교통지역 운행제한 위반	20200708	시청역 2호선(서소문로, 진입)	200,000
238	012240	91가4669	김*용	610510-*****	경기도 부천시	녹색교통지역 운행제한 위반	20200718	시청역 2호선(서소문로, 진입)	200,000
239	012490	80버7075	C*NDE FATOUMA TA LAVE	950618-*****	서울특별시 용산구	녹색교통지역 운행제한 위반	20200520	반얀트리(장충단로, 진입)	200,000
240	012492	80버7075	C*NDE FATOUMA TA LAVE	950618-*****	서울특별시 용산구	녹색교통지역 운행제한 위반	20200530	남대문시장입구 교차로(퇴계로, 진입)	200,000
241	012497	82구3367	송*택	721030-*****	인천광역시 중구	녹색교통지역 운행제한 위반	20200721	사직터널 북측(사직로, 진입)	200,000
242	012499	82구3367	송*택	721030-*****	인천광역시 중구	녹색교통지역 운행제한 위반	20200723	사직터널 북측(사직로, 진입)	200,000
243	012501	89버1287	A*SUBHI ZAINAB HUSSEIN FADHIL	910322-*****	서울특별시 동대문구	녹색교통지역 운행제한 위반	20200429	흥인지문(청계천로, 진입)	200,000
244	012575	10구3683	이*재	900303-*****	서울특별시 서초구	녹색교통지역 운행제한 위반	20200524	승례문 서측(세종대로, 진입)	200,000

연번	과세번호	차량번호	소유주	주민번호	주소	위반내용	단속일시	단속장소	과태료 (처분내용)
245	012656	07버4308	C*I XIXI	850621 - *****	인천광역시 연수구	녹색교통지역 운행제한 위반	20200530	홍인지문(종로, 진입)	200,000
246	012657	07버4308	C*I XIXI	850621 - *****	인천광역시 연수구	녹색교통지역 운행제한 위반	20200601	홍인지문(종로, 진입)	200,000
247	012747	48소4388	박*범	690515 - *****	경기도 안산시	녹색교통지역 운행제한 위반	20200510	반얀트리(장충단로, 진입)	100,000
248	012808	18버2735	주*회사 메비온스	110111 - *****	서울특별시 광진구	녹색교통지역 운행제한 위반	20200511	남산1호터널(삼일대로)	100,000
249	012809	01주9842	전*경	971231 - *****	인천광역시 부평구	녹색교통지역 운행제한 위반	20200429	시청역 2호선(서소문로, 진입)	100,000
250	012889	02라2564	최*섭외1인 (최규돈)	230806 - *****	서울특별시 중랑구	녹색교통지역 운행제한 위반	20200516	동대문역사문화공원역(을지로, 진입)	100,000
251	012891	80두3536	H*LABIA AHMAD	960103 - *****	서울특별시 동대문구	녹색교통지역 운행제한 위반	20200525	동대문역사문화공원역(을지로, 진입)	200,000
252	012893	39누5976	A*MESRI MUBARAK MOHAMM ED MOHAMM ED	960507 - *****	전라남도 영암군	녹색교통지역 운행제한 위반	20200502	백범광장(소월로3길)	100,000
253	012900	90무5932	박*준	690820 - *****	경기도 고양시	녹색교통지역 운행제한 위반	20200703	시청역 2호선(서소문로, 진입)	100,000
254	012885	43여6520	박*순	730914 - *****	서울특별시 영등포구	녹색교통지역 운행제한 위반	20200503	백범광장(소월로3길)	100,000
255	012968	48다8604	최*성	811112 - *****	경기도 남양주시	녹색교통지역 운행제한 위반	20200501	삼청공원(삼청로)	200,000
256	012965	48다8604	최*성	811112 - *****	경기도 남양주시	녹색교통지역 운행제한 위반	20200429	삼청공원(삼청로)	200,000
257	012969	48다8604	최*성	811112 - *****	경기도 남양주시	녹색교통지역 운행제한 위반	20200503	삼청공원(삼청로)	200,000
258	012970	48다8604	최*성	811112 - *****	경기도 남양주시	녹색교통지역 운행제한 위반	20200504	삼청공원(삼청로)	200,000
259	012974	48다8604	최*성	811112 - *****	경기도 남양주시	녹색교통지역 운행제한 위반	20200509	삼청공원(삼청로)	200,000
260	012110	80너7653	천*노	530105 - *****	서울특별시 강북구	녹색교통지역 운행제한 위반	20200525	백범광장(소월로3길)	200,000
261	012112	80너7653	천*노	530105 - *****	서울특별시 강북구	녹색교통지역 운행제한 위반	20200526	백범광장(소월로3길)	200,000
262	012179	03무6093	조*남	611228 - *****	경기도 안양시	녹색교통지역 운행제한 위반	20200504	홍인지문(종로, 진입)	200,000
263	012180	03무6093	조*남	611228 - *****	경기도 안양시	녹색교통지역 운행제한 위반	20200507	홍인지문(종로, 진입)	200,000
264	012182	75우2521	윤*준	840521 - *****	인천광역시 계양구	녹색교통지역 운행제한 위반	20200508	사직터널 북측(사직로, 진입)	100,000
265	012187	90라3299	주*회사 꿈꾸는나무	110111 - *****	경기도 부천시	녹색교통지역 운행제한 위반	20200601	시청역 2호선(서소문로, 진입)	200,000
266	012188	42마4211	손*석	651201 - *****	경기도 부천시	녹색교통지역 운행제한 위반	20200721	장충체육관(동호로, 진입)	100,000
267	012243	80보5574	정*철	711017 - *****	서울특별시 용산구	녹색교통지역 운행제한 위반	20200515	장충체육관(동호로, 진입)	200,000
268	012244	80보5574	정*철	711017 - *****	서울특별시 용산구	녹색교통지역 운행제한 위반	20200602	승례문 서측(세종대로, 진입)	200,000
269	012337	27머2205	김*정	750723 - *****	인천광역시 연수구	녹색교통지역 운행제한 위반	20200507	백범광장(소월로3길)	200,000
270	012341	92소4891	(*)엔케이 로지스	284111 - *****	경기도 남양주시	녹색교통지역 운행제한 위반	20200525	홍인지문(종로, 진입)	200,000
271	012342	09머8506	정*화 (권용락)	671220 - *****	서울특별시 동대문구	녹색교통지역 운행제한 위반	20200504	홍인지문(청계천로, 진입)	200,000
272	012409	86부5451	조*설비 (주)	120111 - *****	인천광역시 부평구	녹색교통지역 운행제한 위반	20200527	남대문시장입구 교차로(퇴계로, 진입)	200,000
273	012410	86부5451	조*설비 (주)	120111 - *****	인천광역시 부평구	녹색교통지역 운행제한 위반	20200526	남대문시장입구 교차로(퇴계로, 진입)	200,000

연번	과세번호	차량번호	소유주	주민번호	주소	위반내용	단속일시	단속장소	과태료 (처분내용)
274	012411	86부5451	조*설비 (주)	120111 - *****	인천광역시 부평구	녹색교통지역 운행제한 위반	20200529	남대문시장입구 교차로(퇴계로, 진입)	200,000
275	012412	86부5451	조*설비 (주)	120111 - *****	인천광역시 부평구	녹색교통지역 운행제한 위반	20200528	시청역 2호선(서소문로, 진입)	200,000
276	012504	97무1986	(*)로벤텍	110111 - *****	경기도 남양주시	녹색교통지역 운행제한 위반	20200511	자하문터널 남측(자하문로)	100,000
277	012505	97무1986	(*)로벤텍	110111 - *****	경기도 남양주시	녹색교통지역 운행제한 위반	20200514	남산3호터널(녹사평대로)	100,000
278	012507	15도3870	최*희	700105 - *****	서울특별시 마포구	녹색교통지역 운행제한 위반	20200505	남산1호터널(삼일대로)	100,000
279	012510	80저5895	이*윤	560909 - *****	충청북도 옥천군	녹색교통지역 운행제한 위반	20200505	남대문시장입구 교차로(퇴계로, 진입)	100,000
280	012585	77수5643	L* MINGLON G	770505 - *****	서울특별시 구로구	녹색교통지역 운행제한 위반	20200507	홍인지문(종로, 진입)	100,000
281	012587	05루5148	주*회사 에시온트레 이드	284911 - *****	경기도 파주시	녹색교통지역 운행제한 위반	20200707	홍인지문(종로, 진입)	200,000
282	012589	66누0439	(*)한가람 엔지니어링	110111 - *****	서울특별시 서대문구	녹색교통지역 운행제한 위반	20200511	남산1호터널(삼일대로)	100,000
283	012592	87오7512	J*N HONG	750427 - *****	인천광역시 중구	녹색교통지역 운행제한 위반	20200501	시청역 2호선(서소문로, 진입)	200,000
284	012665	92여3389	K*M VADIM	581211 - *****	경기도 화성시	녹색교통지역 운행제한 위반	20200506	남대문시장입구 교차로(퇴계로, 진입)	200,000
285	012666	92여3389	K*M VADIM	581211 - *****	경기도 화성시	녹색교통지역 운행제한 위반	20200526	남산2호터널 북측(녹사평대로58길)	200,000
286	012755	96나0274	이*삼	601001 - *****	서울특별시 중구	녹색교통지역 운행제한 위반	20200521	장충체육관(동호로, 진입)	200,000
287	012756	96나0274	이*삼	601001 - *****	서울특별시 중구	녹색교통지역 운행제한 위반	20200525	동대문역사문화공원역(을지로, 진입)	200,000
288	012757	96나0274	이*삼	601001 - *****	서울특별시 중구	녹색교통지역 운행제한 위반	20200527	동대문역사문화공원역(퇴계로, 진입)	200,000
289	012763	90무5092	정*훈	811115 - *****	경기도 화성시	녹색교통지역 운행제한 위반	20200517	동대문역사문화공원역(퇴계로, 진입)	100,000
290	012766	08도6436	한*철	541212 - *****	강원도 원주시	녹색교통지역 운행제한 위반	20200505	홍인지문(종로, 진입)	200,000
291	012813	87가4747	임*빈	840409 - *****	서울특별시 성북구	녹색교통지역 운행제한 위반	20200504	홍인지문(청계천로, 진입)	100,000
292	012817	21노9214	신*숙	650526 - *****	대구광역시 달서구	녹색교통지역 운행제한 위반	20200508	경찰박물관(새문안로, 진입)	100,000
293	012818	21노9214	신*숙	650526 - *****	대구광역시 달서구	녹색교통지역 운행제한 위반	20200511	시청역 2호선(서소문로, 진입)	200,000
294	012887	81우9749	양*용	611227 - *****	서울특별시 중구	녹색교통지역 운행제한 위반	20200510	남산1호터널(삼일대로)	100,000
295	012890	80두3536	H*LABIA AHMAD	960103 - *****	서울특별시 동대문구	녹색교통지역 운행제한 위반	20200520	남산3호터널(녹사평대로)	200,000
296	012892	80두3536	H*LABIA AHMAD	960103 - *****	서울특별시 동대문구	녹색교통지역 운행제한 위반	20200601	동대문역사문화공원역(을지로, 진입)	200,000
297	012894	인천99아13 28	고*주	690601 - *****	인천광역시 부평구	녹색교통지역 운행제한 위반	20200502	경찰박물관(새문안로, 진입)	100,000
298	012895	01고2719	신*진	710425 - *****	서울특별시 서초구	녹색교통지역 운행제한 위반	20200502	반얀트리(장충단로, 진입)	100,000
299	012975	48다8604	최*성	811112 - *****	경기도 남양주시	녹색교통지역 운행제한 위반	20200508	삼청공원(삼청로)	200,000

연번	과세번호	차량번호	소유주	주민번호	주소	위반내용	단속일시	단속장소	과태료 (처분내용)
300	012977	48다8604	최*성	811112 - *****	경기도 남양주시	녹색교통지역 운행제한 위반	20200511	삼청공원(삼청로)	200,000
301	012981	48다8604	최*성	811112 - *****	경기도 남양주시	녹색교통지역 운행제한 위반	20200516	삼청공원(삼청로)	200,000
302	012984	48다8604	최*성	811112 - *****	경기도 남양주시	녹색교통지역 운행제한 위반	20200518	삼청공원(삼청로)	200,000
303	012988	48다8604	최*성	811112 - *****	경기도 남양주시	녹색교통지역 운행제한 위반	20200523	삼청공원(삼청로)	200,000
304	012037	69두6017	(*)호이드 연구소	110111 - *****	서울특별시 영등포구	녹색교통지역 운행제한 위반	20200430	승례문 서측(세종대로, 진입)	200,000
305	012108	80너7653	천*노	530105 - *****	서울특별시 강북구	녹색교통지역 운행제한 위반	20200501	백범광장(소월로3길)	200,000
306	012190	89가3861	마*훈	720212 - *****	경기도 고양시	녹색교통지역 운행제한 위반	20200506	남산1호터널(삼일대로)	100,000
307	012192	04고2283	김*용	880927 - *****	서울특별시 성동구	녹색교통지역 운행제한 위반	20200505	장충체육관(동호로, 진입)	200,000
308	012193	01나1633	김*연	901003 - *****	서울특별시 중구	녹색교통지역 운행제한 위반	20200507	대금빌딩(장충단로8길)	100,000
309	012254	27루9782	손*혁	700708 - *****	인천광역시 부평구	녹색교통지역 운행제한 위반	20200526	시청역 2호선(서소문로, 진입)	200,000
310	012343	09머8506	정*화 (권용락)	671220 - *****	서울특별시 동대문구	녹색교통지역 운행제한 위반	20200508	홍인지문(청계천로, 진입)	200,000
311	012344	09머8506	정*화 (권용락)	671220 - *****	서울특별시 동대문구	녹색교통지역 운행제한 위반	20200511	홍인지문(청계천로, 진입)	200,000
312	012346	09머8506	정*화 (권용락)	671220 - *****	서울특별시 동대문구	녹색교통지역 운행제한 위반	20200515	홍인지문(청계천로, 진입)	200,000
313	012348	09머8506	정*화 (권용락)	671220 - *****	서울특별시 동대문구	녹색교통지역 운행제한 위반	20200516	홍인지문(종로, 진입)	200,000
314	012349	09머8506	정*화 (권용락)	671220 - *****	서울특별시 동대문구	녹색교통지역 운행제한 위반	20200520	홍인지문(청계천로, 진입)	200,000
315	012413	86부5451	조*설비 (주)	120111 - *****	인천광역시 부평구	녹색교통지역 운행제한 위반	20200530	시청역 2호선(서소문로, 진입)	200,000
316	012417	75여1112	정*철	661030 - *****	경기도 부천시	녹색교통지역 운행제한 위반	20200506	시청역 2호선(서소문로, 진입)	100,000
317	012418	75수1903	오*영	820415 - *****	경기도 남양주시	녹색교통지역 운행제한 위반	20200504	자하문터널 남측(자하문로)	100,000
318	012419	80루8437	강*구	730316 - *****	경기도 군포시	녹색교통지역 운행제한 위반	20200623	남산3호터널(녹사평대로)	200,000
319	012420	80루8437	강*구	730316 - *****	경기도 군포시	녹색교통지역 운행제한 위반	20200703	자하문터널 남측(자하문로)	200,000
320	012516	37구6064	김*섭	620425 - *****	서울특별시 광진구	녹색교통지역 운행제한 위반	20200506	혜화문(창경궁로, 진입)	100,000
321	012517	37구6064	김*섭	620425 - *****	서울특별시 광진구	녹색교통지역 운행제한 위반	20200518	삼청공원(삼청로)	100,000
322	012520	48주9647	박*춘	340220 - *****	경기도 광주시	녹색교통지역 운행제한 위반	20200502	사직터널 북측(사직로, 진입)	100,000
323	012593	87오7512	J*N HONG	750427 - *****	인천광역시 중구	녹색교통지역 운행제한 위반	20200511	시청역 2호선(서소문로, 진입)	200,000
324	012594	87오7512	J*N HONG	750427 - *****	인천광역시 중구	녹색교통지역 운행제한 위반	20200517	시청역 2호선(서소문로, 진입)	200,000
325	012595	87오7512	J*N HONG	750427 - *****	인천광역시 중구	녹색교통지역 운행제한 위반	20200518	시청역 2호선(서소문로, 진입)	200,000
326	012597	87오7512	J*N HONG	750427 - *****	인천광역시 중구	녹색교통지역 운행제한 위반	20200522	반얀트리(장충단로, 진입)	200,000
327	012598	87오7512	J*N HONG	750427 - *****	인천광역시 중구	녹색교통지역 운행제한 위반	20200523	남산1호터널(삼일대로)	200,000
328	012734	90수4544	(*)오케이 종합건설	140811 - *****	경기도 안산시	녹색교통지역 운행제한 위반	20200527	남산1호터널(삼일대로)	200,000

연번	과세번호	차량번호	소유주	주민번호	주소		위반내용	단속일시	단속장소	과태료 (처분내용)
329	012736	경기47라3499	배*선	640805-*****	경기도	과천시	녹색교통지역 운행제한 위반	20200712	백범광장(소월로3길)	100,000
330	012737	06여6323	안*영	700105-*****	경기도	남양주시	녹색교통지역 운행제한 위반	20200518	장충체육관(동호로, 진입)	200,000
331	012739	92여7197	(*)미지교	104816-*****	경기도	남양주시	녹색교통지역 운행제한 위반	20200504	경찰박물관(새문안로, 진입)	100,000
332	012743	20우4308	고*진	600930-*****	경기도	용인시	녹색교통지역 운행제한 위반	20200509	남산1호터널(삼일대로)	100,000
333	012824	경기91자7910	김*철	730716-*****	경기도	파주시	녹색교통지역 운행제한 위반	20200430	시청역 2호선(서소문로, 진입)	100,000
334	012826	86소6499	유*숙	621103-*****	경기도	광주시	녹색교통지역 운행제한 위반	20200502	흥인지문(종로, 진입)	100,000
335	012812	86여2504	윤*나	840522-*****	경기도	시흥시	녹색교통지역 운행제한 위반	20200728	팔각정(인왕산로)	200,000
336	012896	34여8692	윤*옥	671222-*****	서울특별시	도봉구	녹색교통지역 운행제한 위반	20200504	경찰박물관(새문안로, 진입)	100,000
337	012897	34여8692	윤*옥	671222-*****	서울특별시	도봉구	녹색교통지역 운행제한 위반	20200520	남대문시장입구 교차로(퇴계로, 진입)	100,000
338	012898	72여7973	(*)지성씨 엔에스	195511-*****	경상남도	김해시	녹색교통지역 운행제한 위반	20200510	승례문 서측(세종대로, 진입)	100,000
339	012902	80보2163	조*님	390714-*****	전라남도	나주시	녹색교통지역 운행제한 위반	20200514	동대문역사문화공원역(을지로, 진입)	200,000
340	012990	48다8604	최*성	811112-*****	경기도	남양주시	녹색교통지역 운행제한 위반	20200525	삼청공원(삼청로)	200,000
341	012991	48다8604	최*성	811112-*****	경기도	남양주시	녹색교통지역 운행제한 위반	20200526	삼청공원(삼청로)	200,000
342	012996	48다8604	최*성	811112-*****	경기도	남양주시	녹색교통지역 운행제한 위반	20200602	삼청공원(삼청로)	200,000
343	012997	80조2403	강*봉	480409-*****	서울특별시	강남구	녹색교통지역 운행제한 위반	20200429	장충체육관(동호로, 진입)	100,000
344	012998	80조2403	강*봉	480409-*****	서울특별시	강남구	녹색교통지역 운행제한 위반	20200430	장충체육관(동호로, 진입)	200,000
345	012031	18수4106	신*호	800130-*****	서울특별시	송파구	녹색교통지역 운행제한 위반	20200503	흥인지문 북측(울곡로, 진입)	200,000
346	012109	80너7653	천*노	530105-*****	서울특별시	강북구	녹색교통지역 운행제한 위반	20200523	백범광장(소월로3길)	200,000
347	012111	80너7653	천*노	530105-*****	서울특별시	강북구	녹색교통지역 운행제한 위반	20200527	백범광장(소월로3길)	200,000
348	012113	80너7653	천*노	530105-*****	서울특별시	강북구	녹색교통지역 운행제한 위반	20200528	백범광장(소월로3길)	200,000
349	012114	80너7653	천*노	530105-*****	서울특별시	강북구	녹색교통지역 운행제한 위반	20200530	백범광장(소월로3길)	200,000
350	012196	80라4462	장*기	611104-*****	전라남도	함평군	녹색교통지역 운행제한 위반	20200505	흥인지문(종로, 진입)	200,000
351	012197	80라4462	장*기	611104-*****	전라남도	함평군	녹색교통지역 운행제한 위반	20200507	동대문역사문화공원역(을지로, 진입)	200,000
352	012263	64가3122	(*)아우산 업	110111-*****	서울특별시	서초구	녹색교통지역 운행제한 위반	20200520	승례문 서측(세종대로, 진입)	200,000
353	012264	64가3122	(*)아우산 업	110111-*****	서울특별시	서초구	녹색교통지역 운행제한 위반	20200525	시청역 2호선(서소문로, 진입)	200,000
354	012265	81마5417	주*회사 나무숲	110111-*****	서울특별시	송파구	녹색교통지역 운행제한 위반	20200526	시청역 2호선(서소문로, 진입)	200,000
355	012266	02소2097	L*WRENC E KEHBILA	860912-*****	경기도	고양시	녹색교통지역 운행제한 위반	20200510	남대문시장입구 교차로(퇴계로, 진입)	200,000
356	012352	09머8506	정*화 (권용락)	671220-*****	서울특별시	동대문구	녹색교통지역 운행제한 위반	20200526	동대문역사문화공원 북측(마장로)	200,000
357	012355	09머8506	정*화 (권용락)	671220-*****	서울특별시	동대문구	녹색교통지역 운행제한 위반	20200602	동대문역사문화공원 북측(마장로)	200,000

연번	과세번호	차량번호	소유주	주민번호	주소	위반내용	단속일시	단속장소	과태료 (처분내용)
358	012358	08버1120	(*)로만자	110111 - *****	서울특별시 강남구	녹색교통지역 운행제한 위반	20200529	장충체육관(동호로, 진입)	200,000
359	012360	02가2958	김*선의1인 (정천기)	291129 - *****	서울특별시 강남구	녹색교통지역 운행제한 위반	20200503	승례문 서측(세종대로, 진입)	200,000
360	012361	02가2958	김*선의1인 (정천기)	291129 - *****	서울특별시 강남구	녹색교통지역 운행제한 위반	20200510	승례문 서측(세종대로, 진입)	200,000
361	012526	86소5672	김*호	690328 - *****	서울특별시 서초구	녹색교통지역 운행제한 위반	20200513	동대문역사문화공원역(퇴계로, 진입)	100,000
362	012500	82구3367	송*택	721030 - *****	인천광역시 중구	녹색교통지역 운행제한 위반	20200724	사직터널 북측(사직로, 진입)	200,000
363	012502	89버1287	A*SUBHI ZAINAB HUSSEIN FADHIL	910322 - *****	서울특별시 동대문구	녹색교통지역 운행제한 위반	20200506	자하문터널 남측(자하문로)	200,000
364	012599	87오7512	J*N HONG	750427 - *****	인천광역시 중구	녹색교통지역 운행제한 위반	20200524	시청역 2호선(서소문로, 진입)	200,000
365	012601	28부5917	임*기	730623 - *****	서울특별시 광진구	녹색교통지역 운행제한 위반	20200528	홍인지문(청계천로, 진입)	200,000
366	012578	91마1086	주*회사 지유엔터프 라이즈	110111 - *****	서울특별시 양천구	녹색교통지역 운행제한 위반	20200507	반얀트리(장충대로, 진입)	100,000
367	012584	82구6939	송*찬	670918 - *****	경기도 남양주시	녹색교통지역 운행제한 위반	20200430	남산1호터널(삼일대로)	100,000
368	012672	75더6111	황*희의1인 (이봉호)	810212 - *****	경기도 광주시	녹색교통지역 운행제한 위반	20200507	남산1호터널(삼일대로)	100,000
369	012677	86여6580	정*조	690123 - *****	서울특별시 강북구	녹색교통지역 운행제한 위반	20200507	혜화문(창경궁로, 진입)	200,000
370	012680	87가7435	양*민	940829 - *****	서울특별시 구로구	녹색교통지역 운행제한 위반	20200506	사직터널 북측(사직로, 진입)	200,000
371	012746	73오2061	X* YUNXIAN	720322 - *****	경기도 시흥시	녹색교통지역 운행제한 위반	20200504	사직터널 북측(사직로, 진입)	200,000
372	012748	92부1881	송*현	790604 - *****	경기도 부천시	녹색교통지역 운행제한 위반	20200520	홍인지문 북측(울곡로, 진입)	100,000
373	012749	16두3494	김*호	770527 - *****	서울특별시 강동구	녹색교통지역 운행제한 위반	20200504	동대문역사문화공원역(을지로, 진입)	200,000
374	012750	04조4712	문*운	700625 - *****	경기도 부천시	녹색교통지역 운행제한 위반	20200502	승례문 서측(세종대로, 진입)	100,000
375	012825	86소6499	유*숙	621103 - *****	경기도 광주시	녹색교통지역 운행제한 위반	20200501	사직터널 북측(사직로, 진입)	100,000
376	012903	80보2163	조*님	390714 - *****	전라남도 나주시	녹색교통지역 운행제한 위반	20200515	동대문역사문화공원역(을지로, 진입)	200,000
377	012905	89나8743	Z*UO CHUNHU	630811 - *****	경기도 수원시	녹색교통지역 운행제한 위반	20200429	남산3호터널(녹사평대로)	200,000
378	012908	89나8743	Z*UO CHUNHU	630811 - *****	경기도 수원시	녹색교통지역 운행제한 위반	20200521	남산3호터널(녹사평대로)	200,000
379	012910	77나5731	L*U CHANGQI NG	780319 - *****	인천광역시 남동구	녹색교통지역 운행제한 위반	20200429	승례문 서측(세종대로, 진입)	100,000
380	012971	48다8604	최*성	811112 - *****	경기도 남양주시	녹색교통지역 운행제한 위반	20200505	삼청공원(삼청로)	200,000
381	012972	48다8604	최*성	811112 - *****	경기도 남양주시	녹색교통지역 운행제한 위반	20200506	삼청공원(삼청로)	200,000
382	012973	48다8604	최*성	811112 - *****	경기도 남양주시	녹색교통지역 운행제한 위반	20200507	삼청공원(삼청로)	200,000
383	012976	48다8604	최*성	811112 - *****	경기도 남양주시	녹색교통지역 운행제한 위반	20200512	삼청공원(삼청로)	200,000

연번	과세번호	차량번호	소유주	주민번호	주소	위반내용	단속일시	단속장소	과태료 (처분내용)
384	012978	48다8604	최*성	811112 - *****	경기도 남양주시	녹색교통지역 운행제한 위반	20200513	삼정공원(삼정로)	200,000
385	012038	69두6017	(*)호이드 연구소	110111 - *****	서울특별시 영등포구	녹색교통지역 운행제한 위반	20200505	남산1호터널(삼일대로)	200,000
386	012039	69두6017	(*)호이드 연구소	110111 - *****	서울특별시 영등포구	녹색교통지역 운행제한 위반	20200521	백범광장(소월로3길)	200,000
387	012118	38다2211	원*스 주식회사	110111 - *****	서울특별시 강남구	녹색교통지역 운행제한 위반	20200512	남산2호터널 북측(녹사평대로58길)	200,000
388	012119	38다2211	원*스 주식회사	110111 - *****	서울특별시 강남구	녹색교통지역 운행제한 위반	20200519	남산2호터널 북측(녹사평대로58길)	200,000
389	012122	38다2211	원*스 주식회사	110111 - *****	서울특별시 강남구	녹색교통지역 운행제한 위반	20200526	남산1호터널(삼일대로)	200,000
390	012124	65소3127	김*열	620418 - *****	부산광역시 사하구	녹색교통지역 운행제한 위반	20200515	남산3호터널(녹사평대로)	100,000
391	012125	65소3127	김*열	620418 - *****	부산광역시 사하구	녹색교통지역 운행제한 위반	20200528	동대문역사문화공원역(퇴계로, 진입)	200,000
392	012207	70가2391	양*주	570816 - *****	서울특별시 강남구	녹색교통지역 운행제한 위반	20200721	남산1호터널(삼일대로)	200,000
393	012208	40루5043	전*준	700926 - *****	경기도 부천시	녹색교통지역 운행제한 위반	20200517	시청역 2호선(서소문로, 진입)	100,000
394	012209	69부8621	주*회사 엠디오산업 개발	110111 - *****	서울특별시 서초구	녹색교통지역 운행제한 위반	20200504	혜화문(창경궁로, 진입)	100,000
395	012267	서울89자44 47	주*회사 서른세살	110111 - *****	서울특별시 송파구	녹색교통지역 운행제한 위반	20200502	남대문시장입구 교차로(퇴계로, 진입)	200,000
396	012363	02가2958	김*선외1인 (정천기)	291129 - *****	서울특별시 강남구	녹색교통지역 운행제한 위반	20200530	승례문 서측(세종대로, 진입)	200,000
397	012367	17머4425	주*회사 비케이패밀 리	110111 - *****	서울특별시 마포구	녹색교통지역 운행제한 위반	20200521	대한통운(통일로2길)	200,000
398	012350	09머8506	정*화 (권용락)	671220 - *****	서울특별시 동대문구	녹색교통지역 운행제한 위반	20200521	동대문역사문화공원역(을지로, 진입)	200,000
399	012351	09머8506	정*화 (권용락)	671220 - *****	서울특별시 동대문구	녹색교통지역 운행제한 위반	20200522	동대문역사문화공원 북측(마장로)	200,000
400	012353	09머8506	정*화 (권용락)	671220 - *****	서울특별시 동대문구	녹색교통지역 운행제한 위반	20200527	혜화문(창경궁로, 진입)	200,000
401	012438	02라3281	(*)한국연 합	110111 - *****	서울특별시 중구	녹색교통지역 운행제한 위반	20200720	백범광장(소월로3길)	100,000
402	012439	50구5936	이*순	751123 - *****	서울특별시 중랑구	녹색교통지역 운행제한 위반	20200525	동대문역사문화공원역(퇴계로, 진입)	100,000
403	012503	89버1287	A*SUBHI ZAINAB HUSSEIN FADHIL	910322 - *****	서울특별시 동대문구	녹색교통지역 운행제한 위반	20200513	홍인지문(종로, 진입)	200,000
404	012506	97무1986	(*)로벤텍	110111 - *****	경기도 남양주시	녹색교통지역 운행제한 위반	20200519	남산3호터널(녹사평대로)	200,000
405	012508	42버1324	유*옥	580510 - *****	경상북도 울진군	녹색교통지역 운행제한 위반	20200502	시청역 2호선(서소문로, 진입)	200,000
406	012586	05수5197	배*민	820808 - *****	서울특별시 용산구	녹색교통지역 운행제한 위반	20200517	사직터널 북측(사직로, 진입)	100,000

연번	과세번호	차량번호	소유주	주민번호	주소	위반내용	단속일시	단속장소	과태료 (처분내용)
407	012588	66누0439	(*)한가람 엔지니어링	110111 - *****	서울특별시 서대문구	녹색교통지역 운행제한 위반	20200430	남대문시장입구 교차로(퇴계로, 진입)	100,000
408	012590	72도1438	(*)성실한 사람들	134111 - *****	경기도 안양시	녹색교통지역 운행제한 위반	20200510	반얀트리(장충단로, 진입)	200,000
409	012591	87오7512	J*N HONG	750427 - *****	인천광역시 중구	녹색교통지역 운행제한 위반	20200430	남대문시장입구 교차로(퇴계로, 진입)	200,000
410	012596	87오7512	J*N HONG	750427 - *****	인천광역시 중구	녹색교통지역 운행제한 위반	20200519	사직터널 북측(사직로, 진입)	200,000
411	012686	03오1730	Y*AN SHOUYI	630105 - *****	서울특별시 광진구	녹색교통지역 운행제한 위반	20200624	장충체육관(동호로, 진입)	200,000
412	012687	03오1730	Y*AN SHOUYI	630105 - *****	서울특별시 광진구	녹색교통지역 운행제한 위반	20200625	장충체육관(동호로, 진입)	200,000
413	012689	35모2671	강*별	831114 - *****	경기도 의정부시	녹색교통지역 운행제한 위반	20200516	장충체육관(동호로, 진입)	100,000
414	012752	57수5824	(*)아이비 피일렉트로 닉스	164811 - *****	서울특별시 서초구	녹색교통지역 운행제한 위반	20200508	사직터널 북측(사직로, 진입)	200,000
415	012758	96나0274	이*삼	601001 - *****	서울특별시 중구	녹색교통지역 운행제한 위반	20200528	동대문역사문화공원역(퇴계로, 진입)	200,000
416	012759	96나0274	이*삼	601001 - *****	서울특별시 중구	녹색교통지역 운행제한 위반	20200529	동대문역사문화공원역(퇴계로, 진입)	200,000
417	012833	42루6344	최*용 (상품용)	720207 - *****	경상남도 진주시	녹색교통지역 운행제한 위반	20200508	혜화문(창경궁로, 진입)	100,000
418	012836	07노1258	최*섭	581104 - *****	인천광역시 중구	녹색교통지역 운행제한 위반	20200726	동대문역사문화공원역(퇴계로, 진입)	200,000
419	012838	02러6115	(*)에스에 이치네트웍 스	134511 - *****	경기도 용인시	녹색교통지역 운행제한 위반	20200509	경찰박물관(새문안로, 진입)	100,000
420	012915	01저1341	유*탁	750429 - *****	강원도 정선군	녹색교통지역 운행제한 위반	20200616	경향신문사(경동길)	100,000
421	012916	97나5398	문*주	870708 - *****	울산광역시 울주군	녹색교통지역 운행제한 위반	20200504	흥인지문(종로, 진입)	100,000
422	012917	96마1090	송*성	810912 - *****	서울특별시 마포구	녹색교통지역 운행제한 위반	20200508	사직터널 상단 남측(송월1길, 진입)	100,000
423	012901	04여4336	(*)마로	110111 - *****	경기도 수원시	녹색교통지역 운행제한 위반	20200516	반얀트리(장충단로, 진입)	100,000
424	012979	48다8604	최*성	811112 - *****	경기도 남양주시	녹색교통지역 운행제한 위반	20200515	삼청공원(삼청로)	200,000
425	012980	48다8604	최*성	811112 - *****	경기도 남양주시	녹색교통지역 운행제한 위반	20200514	삼청공원(삼청로)	200,000
426	012982	48다8604	최*성	811112 - *****	경기도 남양주시	녹색교통지역 운행제한 위반	20200519	삼청공원(삼청로)	200,000
427	012983	48다8604	최*성	811112 - *****	경기도 남양주시	녹색교통지역 운행제한 위반	20200517	삼청공원(삼청로)	200,000
428	012985	48다8604	최*성	811112 - *****	경기도 남양주시	녹색교통지역 운행제한 위반	20200520	삼청공원(삼청로)	200,000
429	012128	94모3515	(*)다원글 로벌	120111 - *****	인천광역시 미추홀구	녹색교통지역 운행제한 위반	20200601	시청역 2호선(서소문로, 진입)	200,000
430	012181	03무6093	조*남	611228 - *****	경기도 안양시	녹색교통지역 운행제한 위반	20200602	동대문역사문화공원역(퇴계로, 진입)	200,000
431	012185	90라3299	주*회사 꿈꾸는나무	110111 - *****	경기도 부천시	녹색교통지역 운행제한 위반	20200526	장충체육관(동호로, 진입)	200,000

연번	과세번호	차량번호	소유주	주민번호	주소		위반내용	단속일시	단속장소	과태료 (처분내용)
432	012186	90라3299	주*회사 꿈꾸는나무	110111 - *****	경기도	부천시	녹색교통지역 운행제한 위반	20200602	장충체육관(동호로, 진입)	200,000
433	012274	06가5644	(*)일등산 업	121111 - *****	서울특별시	종로구	녹색교통지역 운행제한 위반	20200506	사직터널 북측(사직로, 진입)	200,000
434	012275	06가5644	(*)일등산 업	121111 - *****	서울특별시	종로구	녹색교통지역 운행제한 위반	20200512	흥인지문 북측(율곡로, 진입)	200,000
435	012276	06가5644	(*)일등산 업	121111 - *****	서울특별시	종로구	녹색교통지역 운행제한 위반	20200515	흥인지문(청계천로, 진입)	200,000
436	012278	06가5644	(*)일등산 업	121111 - *****	서울특별시	종로구	녹색교통지역 운행제한 위반	20200526	흥인지문(청계천로, 진입)	200,000
437	012354	09머8506	정*화(권용 락)	671220 - *****	서울특별시	동대문구	녹색교통지역 운행제한 위반	20200529	흥인지문(청계천로, 진입)	200,000
438	012356	08버1120	(*)로만자	110111 - *****	서울특별시	강남구	녹색교통지역 운행제한 위반	20200501	반얀트리(장충대로, 진입)	200,000
439	012357	08버1120	(*)로만자	110111 - *****	서울특별시	강남구	녹색교통지역 운행제한 위반	20200511	남산2호터널 북측(녹사평대로58길)	200,000
440	012359	65터1256	유*호	701204 - *****	경기도	부천시	녹색교통지역 운행제한 위반	20200515	남산1호터널(삼일대로)	100,000
441	012362	02가2958	김*선외1인 (정천기)	291129 - *****	서울특별시	강남구	녹색교통지역 운행제한 위반	20200522	송례문 서측(세종대로, 진입)	200,000
442	012442	86구7064	임*택	610511 - *****	경기도	가평군	녹색교통지역 운행제한 위반	20200531	남산3호터널(녹사평대로)	100,000
443	012443	80도8930	김*곤	550905 - *****	서울특별시	동대문구	녹색교통지역 운행제한 위반	20200510	흥인지문 북측(율곡로, 진입)	100,000
444	012522	92보9997	(*)카일리 카페트	284111 - *****	경기도	남양주시	녹색교통지역 운행제한 위반	20200501	동대문역사문화공원역(을지로, 진입)	100,000
445	012600	28부5917	임*기	730623 - *****	서울특별시	광진구	녹색교통지역 운행제한 위반	20200430	남산1호터널(삼일대로)	200,000
446	012618	01나3092	(*) 미루기획	110111 - *****	서울특별시	강남구	녹색교통지역 운행제한 위반	20200429	장충체육관(동호로, 진입)	200,000
447	012700	35조7550	김*경	700925 - *****	서울특별시	강서구	녹색교통지역 운행제한 위반	20200507	남대문시장입구 교차로(퇴계로, 진입)	100,000
448	012760	96나0274	이*삼	601001 - *****	서울특별시	중구	녹색교통지역 운행제한 위반	20200601	동대문역사문화공원역(을지로, 진입)	200,000
449	012761	17여7097	김*환	680112 - *****	경기도	안산시	녹색교통지역 운행제한 위반	20200617	송례문 서측(세종대로, 진입)	200,000
450	012762	17여7097	김*환	680112 - *****	경기도	안산시	녹색교통지역 운행제한 위반	20200703	백범광장(소월로3길)	200,000
451	012765	90우5898	오*순	570806 - *****	경기도	시흥시	녹색교통지역 운행제한 위반	20200518	시청역 2호선(서소문로, 진입)	100,000
452	012839	02러6115	(*)에스에 이치네트웍 스	134511 - *****	경기도	용인시	녹색교통지역 운행제한 위반	20200522	흥인지문(종로, 진입)	100,000
453	012844	96라6396	고*용	790528 - *****	인천광역시	남동구	녹색교통지역 운행제한 위반	20200506	사직터널 북측(사직로, 진입)	100,000
454	012906	89나8743	Z*UO CHUNHU	630811 - *****	경기도	수원시	녹색교통지역 운행제한 위반	20200516	남산3호터널(녹사평대로)	200,000
455	012907	89나8743	Z*UO CHUNHU	630811 - *****	경기도	수원시	녹색교통지역 운행제한 위반	20200517	남산1호터널(삼일대로)	200,000
456	012909	89나8743	Z*UO CHUNHU	630811 - *****	경기도	수원시	녹색교통지역 운행제한 위반	20200520	남산3호터널(녹사평대로)	200,000

연번	과세번호	차량번호	소유주	주민번호	주소	위반내용	단속일시	단속장소	과태료 (처분내용)
457	012911	77나5731	L*U CHANGQI NG	780319 - *****	인천광역시 남동구	녹색교통지역 운행제한 위반	20200512	혜화문(창경궁로, 진입)	100,000
458	012912	95로3639	최*택	700119 - *****	부산광역시 북구	녹색교통지역 운행제한 위반	20200502	남산2호터널 북측(녹사평대로58길)	100,000
459	012986	48다8604	최*성	811112 - *****	경기도 남양주시	녹색교통지역 운행제한 위반	20200521	삼청공원(삼청로)	200,000
460	012987	48다8604	최*성	811112 - *****	경기도 남양주시	녹색교통지역 운행제한 위반	20200522	삼청공원(삼청로)	200,000
461	012989	48다8604	최*성	811112 - *****	경기도 남양주시	녹색교통지역 운행제한 위반	20200527	삼청공원(삼청로)	200,000
462	012992	48다8604	최*성	811112 - *****	경기도 남양주시	녹색교통지역 운행제한 위반	20200528	삼청공원(삼청로)	200,000
463	012993	48다8604	최*성	811112 - *****	경기도 남양주시	녹색교통지역 운행제한 위반	20200529	삼청공원(삼청로)	200,000
464	012040	69두6017	(*)호이드 연구소	110111 - *****	서울특별시 영등포구	녹색교통지역 운행제한 위반	20200601	승례문 서측(세종대로, 진입)	200,000
465	012120	38다2211	원*스 주식회사	110111 - *****	서울특별시 강남구	녹색교통지역 운행제한 위반	20200520	남산3호터널(녹사평대로)	200,000
466	012121	38다2211	원*스 주식회사	110111 - *****	서울특별시 강남구	녹색교통지역 운행제한 위반	20200524	남산2호터널 북측(녹사평대로58길)	200,000
467	012123	38다2211	원*스 주식회사	110111 - *****	서울특별시 강남구	녹색교통지역 운행제한 위반	20200602	남산2호터널 북측(녹사평대로58길)	200,000
468	012126	16우8929	이*영	710703 - *****	인천광역시 남동구	녹색교통지역 운행제한 위반	20200503	백범광장(소월로3길)	100,000
469	012205	89다6563	이*주	640501 - *****	서울특별시 성북구	녹색교통지역 운행제한 위반	20200512	장충체육관(동호로, 진입)	200,000
470	012279	94두2697	윤*덕	800125 - *****	서울특별시 송파구	녹색교통지역 운행제한 위반	20200430	장충체육관(동호로, 진입)	100,000
471	012280	서울37리19 82	김*경	700514 - *****	서울특별시 동대문구	녹색교통지역 운행제한 위반	20200712	홍인지문(종로, 진입)	200,000
472	012283	경기84아31 34	피*물류 (주)	131211 - *****	경기도 부천시	녹색교통지역 운행제한 위반	20200620	서울과학고(혜화로)	100,000
473	012284	81라9498	김*택	610128 - *****	경기도 양평군	녹색교통지역 운행제한 위반	20200508	반얀트리(장충단로, 진입)	100,000
474	012364	02가2958	김*선외1인 (정철기)	291129 - *****	서울특별시 강남구	녹색교통지역 운행제한 위반	20200531	사직터널 북측(사직로, 진입)	200,000
475	012365	02나8114	이*영	781015 - *****	경기도 파주시	녹색교통지역 운행제한 위반	20200511	팔각정(인왕산로)	100,000
476	012366	59무1400	정*윤	671111 - *****	경기도 구리시	녹색교통지역 운행제한 위반	20200530	반얀트리(장충단로, 진입)	200,000
477	012369	02부6626	이*연	510930 - *****	서울특별시 서대문구	녹색교통지역 운행제한 위반	20200429	사직터널 북측(사직로, 진입)	200,000
478	012370	02부6626	이*연	510930 - *****	서울특별시 서대문구	녹색교통지역 운행제한 위반	20200502	승례문 서측(세종대로, 진입)	200,000
479	012446	79라2486	안*식	550817 - *****	서울특별시 강남구	녹색교통지역 운행제한 위반	20200507	남산3호터널(녹사평대로)	100,000
480	012448	41나4866	이*우	811203 - *****	서울특별시 서초구	녹색교통지역 운행제한 위반	20200615	동대문역사문화공원역(퇴계로, 진입)	200,000
481	012451	92다1808	김*수	741003 - *****	경기도 수원시	녹색교통지역 운행제한 위반	20200430	시청역 2호선(서소문로, 진입)	200,000
482	012454	92다1808	김*수	741003 - *****	경기도 수원시	녹색교통지역 운행제한 위반	20200520	동대문역사문화공원역(퇴계로, 진입)	200,000
483	012457	92다1808	김*수	741003 - *****	경기도 수원시	녹색교통지역 운행제한 위반	20200525	동대문역사문화공원역(퇴계로, 진입)	200,000
484	012523	32우8382	안*현	771022 - *****	경기도 양평군	녹색교통지역 운행제한 위반	20200528	남산1호터널(삼일대로)	100,000
485	012525	80소3645	임*석	571120 - *****	서울특별시 관악구	녹색교통지역 운행제한 위반	20200528	백범광장(소월로3길)	100,000

연번	과세번호	차량번호	소유주	주민번호	주소	위반내용	단속일시	단속장소	과태료 (처분내용)
486	012621	70러2773	임*성외1인 (황훈희)	590210 - *****	서울특별시 중랑구	녹색교통지역 운행제한 위반	20200519	흥인지문(종로, 진입)	100,000
487	012624	32누4658	J*N GUANGXI AN	651115 - *****	충청남도 천안시	녹색교통지역 운행제한 위반	20200127	흥인지문(종로, 진입)	250,000
488	012673	75터6111	함*희외1인 (이봉호)	810212 - *****	경기도 광주시	녹색교통지역 운행제한 위반	20200517	장충체육관(동호로, 진입)	200,000
489	012767	08도6436	한*철	541212 - *****	강원도 원주시	녹색교통지역 운행제한 위반	20200507	경찰박물관(새문안로, 진입)	200,000
490	012769	08도6436	한*철	541212 - *****	강원도 원주시	녹색교통지역 운행제한 위반	20200526	흥인지문(종로, 진입)	200,000
491	012770	02다2892	이*숙외1 (김용창)	310220 - *****	서울특별시 영등포구	녹색교통지역 운행제한 위반	20200429	남대문시장입구 교차로(퇴계로, 진입)	100,000
492	012774	09다2172	서*현	611119 - *****	인천광역시 부평구	녹색교통지역 운행제한 위반	20200508	혜화문(창경궁로, 진입)	100,000
493	012775	68가6006	주*회사 비에이치	151111 - *****	충청북도 충주시	녹색교통지역 운행제한 위반	20200601	시청역 2호선(서소문로, 진입)	100,000
494	012853	04나7815	오*안	690605 - *****	경기도 남양주시	녹색교통지역 운행제한 위반	20200518	서울과학고(혜화로)	100,000
495	012827	광주85나20 33	박*규	580420 - *****	광주광역시 북구	녹색교통지역 운행제한 위반	20200501	남산1호터널(삼일대로)	100,000
496	012831	03우2744	정*규	610421 - *****	서울특별시 강남구	녹색교통지역 운행제한 위반	20200501	동대문역사문화공원역(을지로, 진입)	100,000
497	012926	43구3660	(*)조달뱅크	110111 - *****	서울특별시 양천구	녹색교통지역 운행제한 위반	20200511	동대문역사문화공원역(퇴계로, 진입)	100,000
498	012931	87여1329	백*훈	800219 - *****	서울특별시 동대문구	녹색교통지역 운행제한 위반	20200520	흥인지문(종로, 진입)	100,000
499	012936	88머8958	곽*복	660715 - *****	경기도 안양시	녹색교통지역 운행제한 위반	20200429	반얀트리(장충단로, 진입)	100,000
500	012994	48다8604	최*성	811112 - *****	경기도 남양주시	녹색교통지역 운행제한 위반	20200530	삼청공원(삼청로)	200,000
501	012995	48다8604	최*성	811112 - *****	경기도 남양주시	녹색교통지역 운행제한 위반	20200601	삼청공원(삼청로)	200,000
502	012053	92다7240	이*우	780210 - *****	인천광역시 미추홀구	녹색교통지역 운행제한 위반	20200511	송례문 서측(세종대로, 진입)	200,000
503	012127	94모3515	(*)다원글로벌	120111 - *****	인천광역시 미추홀구	녹색교통지역 운행제한 위반	20200528	남대문시장입구 교차로(퇴계로, 진입)	200,000
504	012130	46너8865	정*순	570605 - *****	경기도 의정부시	녹색교통지역 운행제한 위반	20200620	흥인지문(종로, 진입)	100,000
505	012131	51고1216	이*수외1 (이택규)	330307 - *****	서울특별시 용산구	녹색교통지역 운행제한 위반	20200505	남산1호터널(삼일대로)	100,000
506	012206	89다6563	이*주	640501 - *****	서울특별시 성북구	녹색교통지역 운행제한 위반	20200527	흥인지문(청계천로, 진입)	200,000
507	012212	46너9347	박*현	811231 - *****	서울특별시 서대문구	녹색교통지역 운행제한 위반	20200514	반얀트리(장충단로, 진입)	200,000
508	012217	14러6986	(*)원스탑투어	110111 - *****	서울특별시 중구	녹색교통지역 운행제한 위반	20200527	백범광장(소월로3길)	200,000
509	012218	14러6986	(*)원스탑투어	110111 - *****	서울특별시 중구	녹색교통지역 운행제한 위반	20200525	송례문 서측(세종대로, 진입)	200,000
510	012221	14러6986	(*)원스탑투어	110111 - *****	서울특별시 중구	녹색교통지역 운행제한 위반	20200530	백범광장(소월로3길)	200,000
511	012286	37부2528	정*선	690211 - *****	서울특별시 광진구	녹색교통지역 운행제한 위반	20200509	동대문역사문화공원역(퇴계로, 진입)	200,000
512	012287	37부2528	정*선	690211 - *****	서울특별시 광진구	녹색교통지역 운행제한 위반	20200523	동대문역사문화공원 북측(마정로)	200,000

연번	과세번호	차량번호	소유주	주민번호	주소	위반내용	단속일시	단속장소	과태료 (처분내용)
513	012372	02부6626	이*연	510930 - *****	서울특별시 서대문구	녹색교통지역 운행제한 위반	20200523	승례문 서측(세종대로, 진입)	200,000
514	012375	90러5809	신*도	590223 - *****	서울특별시 동대문구	녹색교통지역 운행제한 위반	20200516	동대문역사문화공원역(퇴계로, 진입)	200,000
515	012371	02부6626	이*연	510930 - *****	서울특별시 서대문구	녹색교통지역 운행제한 위반	20200516	승례문 서측(세종대로, 진입)	200,000
516	012373	90러5809	신*도	590223 - *****	서울특별시 동대문구	녹색교통지역 운행제한 위반	20200510	홍인지문(종로, 진입)	200,000
517	012374	90러5809	신*도	590223 - *****	서울특별시 동대문구	녹색교통지역 운행제한 위반	20200515	경찰박물관(새문안로, 진입)	200,000
518	012459	92다1808	김*수	741003 - *****	경기도 수원시	녹색교통지역 운행제한 위반	20200530	동대문역사문화공원역(퇴계로, 진입)	200,000
519	012460	80모8815	(*)법세중 합건설	115211 - *****	서울특별시 강남구	녹색교통지역 운행제한 위반	20200429	홍인지문(종로, 진입)	200,000
520	012463	80모8815	(*)법세중 합건설	115211 - *****	서울특별시 강남구	녹색교통지역 운행제한 위반	20200513	홍인지문(종로, 진입)	200,000
521	012464	80모8815	(*)법세중 합건설	115211 - *****	서울특별시 강남구	녹색교통지역 운행제한 위반	20200514	남산2호터널 북측(녹사평대로58길)	200,000
522	012465	80모8815	(*)법세중 합건설	115211 - *****	서울특별시 강남구	녹색교통지역 운행제한 위반	20200515	사직터널 북측(사직로, 진입)	200,000
523	012604	82수2025	김*석	590324 - *****	경기도 고양시	녹색교통지역 운행제한 위반	20200515	승례문 서측(세종대로, 진입)	200,000
524	012683	91고3523	정*홍	700215 - *****	인천광역시 계양구	녹색교통지역 운행제한 위반	20200504	시청역 2호선(서소문로, 진입)	200,000
525	012684	91고3523	정*홍	700215 - *****	인천광역시 계양구	녹색교통지역 운행제한 위반	20200515	경찰박물관(새문안로, 진입)	200,000
526	012685	91고3523	정*홍	700215 - *****	인천광역시 계양구	녹색교통지역 운행제한 위반	20200516	경찰박물관(새문안로, 진입)	200,000
527	012777	06여7948	유*창	800310 - *****	인천광역시 계양구	녹색교통지역 운행제한 위반	20200619	홍인지문 북측(울곡로, 진입)	100,000
528	012779	36도1468	(*)신화이 에프씨	110111 - *****	서울특별시 송파구	녹색교통지역 운행제한 위반	20200507	백범광장(소월로3길)	200,000
529	012780	36도1468	(*)신화이 에프씨	110111 - *****	서울특별시 송파구	녹색교통지역 운행제한 위반	20200511	백범광장(소월로3길)	200,000
530	012781	36도1468	(*)신화이 에프씨	110111 - *****	서울특별시 송파구	녹색교통지역 운행제한 위반	20200513	동대문역사문화공원 북측(마장로)	200,000
531	012782	36도1468	(*)신화이 에프씨	110111 - *****	서울특별시 송파구	녹색교통지역 운행제한 위반	20200601	백범광장(소월로3길)	200,000
532	012835	01다6022	이*성	830218 - *****	경기도 고양시	녹색교통지역 운행제한 위반	20200509	장충체육관(동호로, 진입)	100,000
533	012837	70로3889	김*수	650303 - *****	경기도 의정부시	녹색교통지역 운행제한 위반	20200509	승례문 서측(세종대로, 진입)	100,000
534	012840	02러6115	(*)에스에 이치네트웍 스	134511 - *****	경기도 용인시	녹색교통지역 운행제한 위반	20200523	사직터널 북측(사직로, 진입)	200,000
535	012938	74저6697	남*열	580301 - *****	서울특별시 양천구	녹색교통지역 운행제한 위반	20200429	홍인지문(종로, 진입)	100,000
536	012954	80가3213	유*수	641101 - *****	인천광역시 계양구	녹색교통지역 운행제한 위반	20200511	홍인지문 북측(울곡로, 진입)	100,000
537	012064	31노9906	(*) 파워랩	110111 - *****	서울특별시 금천구	녹색교통지역 운행제한 위반	20200505	백범광장(소월로3길)	200,000
538	012067	31노9906	(*) 파워랩	110111 - *****	서울특별시 금천구	녹색교통지역 운행제한 위반	20200510	장충체육관(동호로, 진입)	200,000
539	012071	31노9906	(*) 파워랩	110111 - *****	서울특별시 금천구	녹색교통지역 운행제한 위반	20200525	남산2호터널 북측(녹사평대로58길)	200,000
540	012074	80나4509	민*홍	601022 - *****	경기도 수원시	녹색교통지역 운행제한 위반	20200522	남산1호터널(삼일대로)	200,000

연번	과세번호	차량번호	소유주	주민번호	주소		위반내용	단속일시	단속장소	과태료 (처분내용)
541	012226	35거4264	(*)탑코리 아임업	110111 - *****	경기도	용인시	녹색교통지역 운행제한 위반	20200523	남산1호터널(삼일대로)	100,000
542	012233	07오9337	(*)파스텔 발란스코리 아	110111 - *****	경기도	남양주시	녹색교통지역 운행제한 위반	20200528	장충체육관(동호로, 진입)	200,000
543	012210	69부8621	주*회사 엠디오산업 개발	110111 - *****	서울특별시	서초구	녹색교통지역 운행제한 위반	20200507	혜화문(창경궁로, 진입)	100,000
544	012211	46너9347	박*현	811231 - *****	서울특별시	서대문구	녹색교통지역 운행제한 위반	20200430	반얀트리(장충단로, 진입)	200,000
545	012377	90러5809	신*도	590223 - *****	서울특별시	동대문구	녹색교통지역 운행제한 위반	20200521	홍인지문(종로, 진입)	200,000
546	012379	53서7279	(*)삼구	141811 - *****	경기도	파주시	녹색교통지역 운행제한 위반	20200508	자하문터널 남측(자하문로)	200,000
547	012381	53서7279	(*)삼구	141811 - *****	경기도	파주시	녹색교통지역 운행제한 위반	20200522	자하문터널 남측(자하문로)	200,000
548	012466	80모8815	(*)범세종 합건설	115211 - *****	서울특별시	강남구	녹색교통지역 운행제한 위반	20200518	홍인지문(종로, 진입)	200,000
549	012467	80모8815	(*)범세종 합건설	115211 - *****	서울특별시	강남구	녹색교통지역 운행제한 위반	20200527	동대문역사문화공원 북측(마장로)	200,000
550	012468	73구4208	Y*NUSSO V RUSTAM	770505 - *****	인천광역시	연수구	녹색교통지역 운행제한 위반	20200125	남산3호터널(녹사평대로)	250,000
551	012470	73구4208	Y*NUSSO V RUSTAM	770505 - *****	인천광역시	연수구	녹색교통지역 운행제한 위반	20200304	동대문역사문화공원 북측(마장로)	100,000
552	012542	90부1285	미*탑건설 (주)	110111 - *****	경기도	부천시	녹색교통지역 운행제한 위반	20200523	사직터널 북측(사직로, 진입)	200,000
553	012545	서울37러10 31	류*결	600315 - *****	서울특별시	도봉구	녹색교통지역 운행제한 위반	20200502	동대문역사문화공원역(을지로, 진입)	100,000
554	012546	01로1346	(*)동양에 이티	110111 - *****	서울특별시	용산구	녹색교통지역 운행제한 위반	20200518	남산2호터널 북측(녹사평대로58길)	200,000
555	012690	91구7783	(*)부경에 프엔씨	120111 - *****	인천광역시	서구	녹색교통지역 운행제한 위반	20200513	경찰박물관(새문안로, 진입)	200,000
556	012691	91구7783	(*)부경에 프엔씨	120111 - *****	인천광역시	서구	녹색교통지역 운행제한 위반	20200514	경찰박물관(새문안로, 진입)	200,000
557	012692	91구7783	(*)부경에 프엔씨	120111 - *****	인천광역시	서구	녹색교통지역 운행제한 위반	20200516	경찰박물관(새문안로, 진입)	200,000
558	012694	10주2706	신*임	700804 - *****	서울특별시	강서구	녹색교통지역 운행제한 위반	20200509	시청역 2호선(서소문로, 진입)	100,000
559	012783	36도1468	(*)신화이 에프씨	110111 - *****	서울특별시	송파구	녹색교통지역 운행제한 위반	20200618	백범광장(소월로3길)	200,000
560	012784	36도1468	(*)신화이 에프씨	110111 - *****	서울특별시	송파구	녹색교통지역 운행제한 위반	20200622	백범광장(소월로3길)	200,000
561	012785	36도1468	(*)신화이 에프씨	110111 - *****	서울특별시	송파구	녹색교통지역 운행제한 위반	20200623	백범광장(소월로3길)	200,000
562	012786	28나9709	김*구	630217 - *****	서울특별시	강서구	녹색교통지역 운행제한 위반	20200429	경찰박물관(새문안로, 진입)	200,000
563	012787	28나9709	김*구	630217 - *****	서울특별시	강서구	녹색교통지역 운행제한 위반	20200502	경찰박물관(새문안로, 진입)	200,000
564	012955	57라7531	채*수	611022 - *****	광주광역시	북구	녹색교통지역 운행제한 위반	20200512	남산3호터널(녹사평대로)	100,000

연번	과세번호	차량번호	소유주	주민번호	주소	위반내용	단속일시	단속장소	과태료 (처분내용)
565	012958	86누7084	주*회사 포르투나	110111 - *****	서울특별시 종로구	녹색교통지역 운행제한 위반	20200517	남산1호터널(삼일대로)	100,000
566	012961	86주4347	권*순	591201 - *****	인천광역시 미추홀구	녹색교통지역 운행제한 위반	20200516	남산1호터널(삼일대로)	100,000
567	012963	09부5176	장*옥	680717 - *****	경상남도 양산시	녹색교통지역 운행제한 위반	20200517	승례문 서측(세종대로, 진입)	100,000
568	012918	90머6493	최*성	740427 - *****	경기도 성남시	녹색교통지역 운행제한 위반	20200513	장충체육관(동호로, 진입)	100,000
569	012076	04머3806	Y*NG ZHONGG UO	761113 - *****	강원도 원주시	녹색교통지역 운행제한 위반	20200507	백범광장(소월로3길)	200,000
570	012213	46너9347	박*현	811231 - *****	서울특별시 서대문구	녹색교통지역 운행제한 위반	20200519	사직터널 북측(사직로, 진입)	200,000
571	012214	46너9347	박*현	811231 - *****	서울특별시 서대문구	녹색교통지역 운행제한 위반	20200522	백범광장(소월로3길)	200,000
572	012215	14러6986	(*)원스탑 투어	110111 - *****	서울특별시 중구	녹색교통지역 운행제한 위반	20200516	백범광장(소월로3길)	200,000
573	012216	14러6986	(*)원스탑 투어	110111 - *****	서울특별시 중구	녹색교통지역 운행제한 위반	20200523	백범광장(소월로3길)	200,000
574	012219	14러6986	(*)원스탑 투어	110111 - *****	서울특별시 중구	녹색교통지역 운행제한 위반	20200526	동대문역사문화공원역(을지로, 진입)	200,000
575	012309	39저7728	(*)엠펙셀 코리아	131111 - *****	경기도 고양시	녹색교통지역 운행제한 위반	20200504	남대문시장입구 교차로(퇴계로, 진입)	100,000
576	012385	80버7702	이*호	610515 - *****	충청북도 괴산군	녹색교통지역 운행제한 위반	20200508	남산1호터널(삼일대로)	200,000
577	012389	80거5739	주*회사선 우이엔지	131111 - *****	서울특별시 양천구	녹색교통지역 운행제한 위반	20200507	사직터널 북측(사직로, 진입)	200,000
578	012376	90러5809	신*도	590223 - *****	서울특별시 동대문구	녹색교통지역 운행제한 위반	20200517	흥인지문(종로, 진입)	200,000
579	012378	90러5809	신*도	590223 - *****	서울특별시 동대문구	녹색교통지역 운행제한 위반	20200615	남산1호터널(삼일대로)	200,000
580	012380	53저7279	(*)삼구	141811 - *****	경기도 파주시	녹색교통지역 운행제한 위반	20200515	자하문터널 남측(자하문로)	200,000
581	012449	24머1585	X* XIZHE	810328 - *****	충청북도 청주시	녹색교통지역 운행제한 위반	20200519	반얀트리(장충단로, 진입)	100,000
582	012450	04우8749	이*자	540728 - *****	강원도 평창군	녹색교통지역 운행제한 위반	20200721	혜화문(창경궁로, 진입)	100,000
583	012452	92다1808	김*수	741003 - *****	경기도 수원시	녹색교통지역 운행제한 위반	20200502	시청역 2호선(서소문로, 진입)	200,000
584	012453	92다1808	김*수	741003 - *****	경기도 수원시	녹색교통지역 운행제한 위반	20200512	동대문역사문화공원역(퇴계로, 진입)	200,000
585	012455	92다1808	김*수	741003 - *****	경기도 수원시	녹색교통지역 운행제한 위반	20200521	동대문역사문화공원역(퇴계로, 진입)	200,000
586	012557	82구8759	조*동	620605 - *****	서울특별시 강북구	녹색교통지역 운행제한 위반	20200722	흥인지문(종로, 진입)	200,000
587	012617	35터7797	윤*선	851206 - *****	경기도 용인시	녹색교통지역 운행제한 위반	20200519	장충체육관(동호로, 진입)	100,000
588	012619	01나3092	(*) 미루기획	110111 - *****	서울특별시 강남구	녹색교통지역 운행제한 위반	20200509	반얀트리(장충단로, 진입)	200,000
589	012620	01나3092	(*) 미루기획	110111 - *****	서울특별시 강남구	녹색교통지역 운행제한 위반	20200507	장충체육관(동호로, 진입)	200,000
590	012695	10주2706	신*임	700804 - *****	서울특별시 강서구	녹색교통지역 운행제한 위반	20200516	사직터널 북측(사직로, 진입)	200,000
591	012696	43라3670	주*회사 이노빌	121111 - *****	경기도 부천시	녹색교통지역 운행제한 위반	20200430	경찰박물관(새문안로, 진입)	200,000
592	012697	02버8284	(*)와이제 이플래닝	110111 - *****	서울특별시 성북구	녹색교통지역 운행제한 위반	20200502	흥인지문(종로, 진입)	100,000

연번	과세번호	차량번호	소유주	주민번호	주소	위반내용	단속일시	단속장소	과태료 (처분내용)
593	012698	02버8284	(*)와이제이 이플래닝	110111 - *****	서울특별시 성북구	녹색교통지역 운행제한 위반	20200510	혜화문(창경궁로, 진입)	200,000
594	012793	90부7153	박*국	710813 - *****	서울특별시 양천구	녹색교통지역 운행제한 위반	20200709	장충체육관(동호로, 진입)	100,000
595	012768	08도6436	한*철	541212 - *****	강원도 원주시	녹색교통지역 운행제한 위반	20200511	흥인지문(종로, 진입)	200,000
596	012852	04나7815	오*안	690605 - *****	경기도 남양주시	녹색교통지역 운행제한 위반	20200512	서울과학고(혜화로)	100,000
597	012854	91조5810	H*URANIE H MHD KHALED	910120 - *****	인천광역시 연수구	녹색교통지역 운행제한 위반	20200512	시청역 2호선(서소문로, 진입)	100,000
598	012855	89라5482	이*철	670929 - *****	충청남도 부여군	녹색교통지역 운행제한 위반	20200512	혜화문(창경궁로, 진입)	100,000
599	012919	90머6493	최*성	740427 - *****	경기도 성남시	녹색교통지역 운행제한 위반	20200515	반얀트리(장충단로, 진입)	100,000
600	012920	77노6133	B*1 QUANG QUVET	931113 - *****	강원도 춘천시	녹색교통지역 운행제한 위반	20200513	동대문역사문화공원역(퇴계로, 진입)	100,000
601	012923	43구6093	(*)영제테크	170111 - *****	대구광역시 동구	녹색교통지역 운행제한 위반	20200429	남산1호터널(삼일대로)	100,000
602	013309	15거9339	코*드에이 앤씨(주)	110111 - *****	서울특별시 강남구	녹색교통지역 운행제한 위반	20200523	장충체육관(동호로, 진입)	100,000
603	013310	23다4046	김*재	631105 - *****	서울특별시 은평구	녹색교통지역 운행제한 위반	20200523	사직터널 북측(사직로, 진입)	100,000
604	013312	32가9875	이*희	791126 - *****	서울특별시 동작구	녹색교통지역 운행제한 위반	20200523	흥인지문(종로, 진입)	100,000
605	013400	서울40모69 62	임*길	671227 - *****	서울특별시 성북구	녹색교통지역 운행제한 위반	20200705	혜화문(창경궁로, 진입)	100,000
606	013403	73가4710	배*광	700930 - *****	경상북도 영덕군	녹색교통지역 운행제한 위반	20200701	장충체육관(동호로, 진입)	100,000
607	013405	01러7695	신*균	690624 - *****	경기도 파주시	녹색교통지역 운행제한 위반	20200531	혜화문(창경궁로, 진입)	100,000
608	013406	20보6093	최*빈	690306 - *****	경기도 수원시	녹색교통지역 운행제한 위반	20200625	남산1호터널(삼일대로)	100,000
609	013407	20보6093	최*빈	690306 - *****	경기도 수원시	녹색교통지역 운행제한 위반	20200717	반얀트리(장충단로, 진입)	200,000
610	013452	67조6463	구*진	690513 - *****	서울특별시 서대문구	녹색교통지역 운행제한 위반	20200708	시청역 2호선(서소문로, 진입)	100,000
611	013453	67조6463	구*진	690513 - *****	서울특별시 서대문구	녹색교통지역 운행제한 위반	20200723	장충체육관(동호로, 진입)	100,000
612	013460	54가1445	임*훈	770501 - *****	충청남도 천안시	녹색교통지역 운행제한 위반	20200522	남산1호터널(삼일대로)	100,000
613	013542	70다9762	원*화	660711 - *****	경기도 광명시	녹색교통지역 운행제한 위반	20200530	송례문 서측(세종대로, 진입)	100,000
614	013623	89다5798	함*민	770801 - *****	경기도 남양주시	녹색교통지역 운행제한 위반	20200628	혜화문(창경궁로, 진입)	100,000
615	013650	69조9890	풍*도우영 농조합법인	204971 - *****	전라남도 고흥군	녹색교통지역 운행제한 위반	20200524	사직터널 북측(사직로, 진입)	100,000
616	013690	42터3593	강*호	730102 - *****	경기도 고양시	녹색교통지역 운행제한 위반	20200526	시청역 2호선(서소문로, 진입)	100,000
617	013795	01로7371	이*진	690829 - *****	전라남도 목포시	녹색교통지역 운행제한 위반	20200720	사직터널 북측(사직로, 진입)	100,000
618	013798	80로5560	최*옥	701015 - *****	서울특별시 광진구	녹색교통지역 운행제한 위반	20200725	동대문역사문화공원역(을지로, 진입)	100,000
619	013870	57무6846	박*구	660218 - *****	인천광역시 부평구	녹색교통지역 운행제한 위반	20200728	흥인지문(종로, 진입)	100,000
620	013001	34마1554	(*) 신형건설	135815 - *****	경기도 수원시	녹색교통지역 운행제한 위반	20200506	사직터널 북측(사직로, 진입)	100,000
621	013015	77소8330	이*우	620430 - *****	경기도 안산시	녹색교통지역 운행제한 위반	20200525	송례문 서측(세종대로, 진입)	200,000
622	013093	77터7555	이*동	410105 - *****	서울특별시 송파구	녹색교통지역 운행제한 위반	20200510	흥인지문 북측(율곡로, 진입)	100,000

연번	과세번호	차량번호	소유주	주민번호	주소	위반내용	단속일시	단속장소	과태료 (처분내용)
623	013095	80다1560	금*기기 주식회사	110111 - *****	서울특별시 중구	녹색교통지역 운행제한 위반	20200412	경찰박물관(새문안로, 진입)	100,000
624	013099	92다2681	(*)한신건 영	128811 - *****	경기도 고양시	녹색교통지역 운행제한 위반	20200508	동대문역사문화공원역(퇴계로, 진입)	100,000
625	013159	40나5081	양*수	760308 - *****	경기도 하남시	녹색교통지역 운행제한 위반	20200513	장충체육관(동호로, 진입)	100,000
626	013160	05나7419	신*교	620910 - *****	경기도 광주시	녹색교통지역 운행제한 위반	20200514	혜화문(창경궁로, 진입)	100,000
627	013161	36보9526	박*현	640104 - *****	경기도 용인시	녹색교통지역 운행제한 위반	20200514	흥인지문(청계천로, 진입)	100,000
628	013162	76머2121	J*N SHIMIN	701028 - *****	서울특별시 영등포구	녹색교통지역 운행제한 위반	20200513	장충체육관(동호로, 진입)	100,000
629	013163	02고8556	N*UYEN XUAN HIEU	900824 - *****	충청북도 청주시	녹색교통지역 운행제한 위반	20200515	경찰박물관(새문안로, 진입)	100,000
630	013246	92오6308	김*숙	740707 - *****	경기도 양주시	녹색교통지역 운행제한 위반	20200601	흥인지문(종로, 진입)	100,000
631	013656	56터3986	진*규	830214 - *****	경기도 수원시	녹색교통지역 운행제한 위반	20200620	반얀트리(장충단로, 진입)	100,000
632	013700	86부2058	조*현	681215 - *****	서울특별시 송파구	녹색교통지역 운행제한 위반	20200623	남산1호터널(삼일대로)	100,000
633	013703	75모8771	최*애	740414 - *****	경기도 동두천시	녹색교통지역 운행제한 위반	20200703	대금빌딩(장충단로8길)	100,000
634	013807	01수7112	김*진	740109 - *****	인천광역시 부평구	녹색교통지역 운행제한 위반	20200725	시청역 2호선(서소문로, 진입)	100,000
635	013871	82구9179	전*상	611104 - *****	경기도 남양주시	녹색교통지역 운행제한 위반	20200711	사직터널 북측(사직로, 진입)	100,000
636	013860	21다4903	박*우	840825 - *****	충청남도 천안시	녹색교통지역 운행제한 위반	20200714	흥인지문 북측(울곡로, 진입)	100,000
637	013862	86부3771	황*운	670820 - *****	경기도 부천시	녹색교통지역 운행제한 위반	20200712	시청역 2호선(서소문로, 진입)	100,000
638	013018	66여3910	이*근	490528 - *****	서울특별시 중랑구	녹색교통지역 운행제한 위반	20200508	흥인지문(종로, 진입)	100,000
639	013007	40고6917	김*동	580212 - *****	경기도 고양시	녹색교통지역 운행제한 위반	20200508	시청역 2호선(서소문로, 진입)	100,000
640	013100	07소2818	김*규	700106 - *****	강원도 철원군	녹색교통지역 운행제한 위반	20200508	남대문시장입구 교차로(퇴계로, 진입)	100,000
641	013070	20저4122	H*N WEI	851123 - *****	경기도 부천시	녹색교통지역 운행제한 위반	20200516	남대문시장입구 교차로(퇴계로, 진입)	200,000
642	013071	20저4122	H*N WEI	851123 - *****	경기도 부천시	녹색교통지역 운행제한 위반	20200517	시청역 2호선(서소문로, 진입)	200,000
643	013073	20저4122	H*N WEI	851123 - *****	경기도 부천시	녹색교통지역 운행제한 위반	20200526	남산2호터널 북측(녹사평대로58길)	200,000
644	013074	31너7456	김*용	750310 - *****	경기도 성남시	녹색교통지역 운행제한 위반	20200510	남산1호터널(삼일대로)	200,000
645	013165	69누6623	D*MATTE O III MARTIN IGNATIUS	861202 - *****	경기도 양주시	녹색교통지역 운행제한 위반	20200518	남산1호터널(삼일대로)	100,000
646	013168	12보5842	이*연	730714 - *****	경기도 고양시	녹색교통지역 운행제한 위반	20200517	혜화문(창경궁로, 진입)	100,000
647	013170	45고3940	심*만	500523 - *****	경기도 의정부시	녹색교통지역 운행제한 위반	20200518	남산3호터널(녹사평대로)	100,000
648	013261	34라2683	임*선	890302 - *****	서울특별시 마포구	녹색교통지역 운행제한 위반	20200529	흥인지문(종로, 진입)	100,000
649	013263	89라2098	심*규	571123 - *****	경기도 의정부시	녹색교통지역 운행제한 위반	20200525	혜화문(창경궁로, 진입)	100,000
650	013264	89라2098	심*규	571123 - *****	경기도 의정부시	녹색교통지역 운행제한 위반	20200530	흥인지문(종로, 진입)	200,000
651	013324	14부8867	장*근	740813 - *****	경기도 안산시	녹색교통지역 운행제한 위반	20200624	경찰박물관(새문안로, 진입)	100,000
652	013337	29너1087	이*희	880318 - *****	광주광역시 광산구	녹색교통지역 운행제한 위반	20200527	반얀트리(장충단로, 진입)	100,000

연번	과세번호	차량번호	소유주	주민번호	주소	위반내용	단속일시	단속장소	과태료 (처분내용)
653	013338	83루9614	이*아	710508 - *****	광주광역시 동구	녹색교통지역 운행제한 위반	20200618	시청역 2호선(서소문로, 진입)	100,000
654	013483	70도4419	한*돈	550801 - *****	서울특별시 영등포구	녹색교통지역 운행제한 위반	20200707	승례문 서측(세종대로, 진입)	100,000
655	013484	24여4162	김*길	751212 - *****	경기도 화성시	녹색교통지역 운행제한 위반	20200601	장충체육관(동호로, 진입)	100,000
656	013488	서울98사1490	김*진	661205 - *****	서울특별시 도봉구	녹색교통지역 운행제한 위반	20200708	홍인지문(종로, 진입)	100,000
657	013659	02저1777	이*형	541002 - *****	경기도 고양시	녹색교통지역 운행제한 위반	20200529	사직터널 북측(사직로, 진입)	100,000
658	013662	경기87바3441	정*자	701210 - *****	경기도 부천시	녹색교통지역 운행제한 위반	20200702	남대문시장입구 교차로(퇴계로, 진입)	100,000
659	013706	43구0985	우*이앤씨(주)	161411 - *****	충청남도 서산시	녹색교통지역 운행제한 위반	20200527	장충체육관(동호로, 진입)	100,000
660	013707	88여1075	(*)삼화상공	181211 - *****	울산광역시 울주군	녹색교통지역 운행제한 위반	20200601	백범광장(소월로3길)	100,000
661	013782	93소1286	임*용	810521 - *****	충청북도 청주시	녹색교통지역 운행제한 위반	20200711	사직터널 북측(사직로, 진입)	100,000
662	013008	25나8526	김*수	630406 - *****	경기도 부천시	녹색교통지역 운행제한 위반	20200518	와룡공원(와룡공원길)	100,000
663	013009	75루3627	이*천	750513 - *****	서울특별시 구로구	녹색교통지역 운행제한 위반	20200526	남대문시장입구 교차로(퇴계로, 진입)	200,000
664	013010	70노4212	이*천	750513 - *****	서울특별시 구로구	녹색교통지역 운행제한 위반	20200629	경찰박물관(세문안로, 진입)	100,000
665	013077	06오9590	박*정	760608 - *****	서울특별시 성동구	녹색교통지역 운행제한 위반	20200502	동대문역사문화공원역(을지로, 진입)	100,000
666	013079	50너8621	계*옥	601120 - *****	경기도 김포시	녹색교통지역 운행제한 위반	20200530	시청역 2호선(서소문로, 진입)	100,000
667	013086	80너9036	곽*호	670711 - *****	경상북도 영천시	녹색교통지역 운행제한 위반	20200519	남대문시장입구 교차로(퇴계로, 진입)	100,000
668	013087	74가1752	라*수	650305 - *****	서울특별시 동대문구	녹색교통지역 운행제한 위반	20200519	동대문역사문화공원역(퇴계로, 진입)	100,000
669	013177	63조2921	유*석	640304 - *****	제주특별자치도 제주시	녹색교통지역 운행제한 위반	20200519	삼청공원(삼청로)	100,000
670	013179	80무9014	박*상	710601 - *****	서울특별시 도봉구	녹색교통지역 운행제한 위반	20200513	남대문시장입구 교차로(퇴계로, 진입)	100,000
671	013180	78서7458	C*O JAMES	630218 - *****	전라남도 여수시	녹색교통지역 운행제한 위반	20200521	남대문시장입구 교차로(퇴계로, 진입)	100,000
672	013182	62러7158	김*채	420914 - *****	경기도 파주시	녹색교통지역 운행제한 위반	20200728	사직터널 북측(사직로, 진입)	100,000
673	013284	79여1155	하*수	810602 - *****	인천광역시 연수구	녹색교통지역 운행제한 위반	20200622	사직터널 북측(사직로, 진입)	100,000
674	013340	31거4928	박*수	670615 - *****	충청남도 천안시	녹색교통지역 운행제한 위반	20200701	남산1호터널(삼일대로)	100,000
675	013559	63우1386	한*진	761008 - *****	경기도 부천시	녹색교통지역 운행제한 위반	20200619	사직터널 북측(사직로, 진입)	100,000
676	013619	95며1663	하*숙	660125 - *****	전라북도 전주시	녹색교통지역 운행제한 위반	20200701	동대문역사문화공원역(을지로, 진입)	100,000
677	013621	52도9756	송*갑	660805 - *****	인천광역시 서구	녹색교통지역 운행제한 위반	20200525	사직터널 북측(사직로, 진입)	100,000
678	013624	92소3896	이*우	660102 - *****	인천광역시 미추홀구	녹색교통지역 운행제한 위반	20200601	시청역 2호선(서소문로, 진입)	100,000
679	013711	55누3281	정*목	730614 - *****	강원도 영월군	녹색교통지역 운행제한 위반	20200521	해화문(창경궁로, 진입)	100,000
680	013717	90오1579	박*연	750603 - *****	경기도 안양시	녹색교통지역 운행제한 위반	20200716	남산3호터널(녹사평대로)	100,000
681	013875	59두8787	송*훈	780810 - *****	경기도 고양시	녹색교통지역 운행제한 위반	20200711	사직터널 북측(사직로, 진입)	100,000

연번	과세번호	차량번호	소유주	주민번호	주소		위반내용	단속일시	단속장소	과태료 (처분내용)
682	013013	77소8330	이*우	620430-*****	경기도	안산시	녹색교통지역 운행제한 위반	20200520	남대문시장입구 교차로(퇴계로, 진입)	100,000
683	013014	77소8330	이*우	620430-*****	경기도	안산시	녹색교통지역 운행제한 위반	20200521	승례문 서측(세종대로, 진입)	100,000
684	013016	75가9955	G*O JUN	720314-*****	울산광역시	울주군	녹색교통지역 운행제한 위반	20200508	동대문역사문화공원역(을지로, 진입)	100,000
685	013017	07라7045	박*철	681224-*****	인천광역시	서구	녹색교통지역 운행제한 위반	20200509	남산2호터널 북측(녹사평대로58길)	100,000
686	013094	36터9475	J*N LONGDE	740118-*****	서울특별시	영등포구	녹색교통지역 운행제한 위반	20200521	남대문시장입구 교차로(퇴계로, 진입)	200,000
687	013096	80오8566	O*UJIOFOR CHIKEZIE AUGUSTINE	751002-*****	서울특별시	용산구	녹색교통지역 운행제한 위반	20200430	남산2호터널 북측(녹사평대로58길)	100,000
688	013097	경기81자8242	서*후	660325-*****	경기도	성남시	녹색교통지역 운행제한 위반	20200430	시청역 2호선(서소문로, 진입)	100,000
689	013166	34라2256	김*화	640229-*****	서울특별시	송파구	녹색교통지역 운행제한 위반	20200518	승례문 서측(세종대로, 진입)	100,000
690	013167	59우9121	김*욱	700615-*****	서울특별시	성동구	녹색교통지역 운행제한 위반	20200518	장충체육관(동호로, 진입)	100,000
691	013171	45고3940	심*만	500523-*****	경기도	의정부시	녹색교통지역 운행제한 위반	20200519	시청역 2호선(서소문로, 진입)	100,000
692	013173	38가3222	다*원피엠 씨 주식회사	120111-*****	서울특별시	강서구	녹색교통지역 운행제한 위반	20200501	사직터널 북측(사직로, 진입)	100,000
693	013174	52소8251	서*일	681126-*****	서울특별시	서초구	녹색교통지역 운행제한 위반	20200501	백범광장(소월로3길)	100,000
694	013251	45마7947	조*연	710223-*****	경기도	하남시	녹색교통지역 운행제한 위반	20200703	장충체육관(동호로, 진입)	100,000
695	013336	28마9004	황*귀	670814-*****	경기도	고양시	녹색교통지역 운행제한 위반	20200615	경찰박물관(새문안로, 진입)	100,000
696	013580	01구4713	유*국	631112-*****	경기도	김포시	녹색교통지역 운행제한 위반	20200627	남산2호터널 북측(녹사평대로58길)	100,000
697	013581	01구4713	유*국	631112-*****	경기도	김포시	녹색교통지역 운행제한 위반	20200704	시청역 2호선(서소문로, 진입)	100,000
698	013630	02누1109	우*준	721005-*****	서울특별시	성북구	녹색교통지역 운행제한 위반	20200703	혜화문(창경궁로, 진입)	100,000
699	013796	33라6556	T*H CHENGFA N	620624-*****	경기도	부천시	녹색교통지역 운행제한 위반	20200722	홍인지문 북측(울곡로, 진입)	100,000
700	013887	10조5349	김*정	830628-*****	인천광역시	부평구	녹색교통지역 운행제한 위반	20200711	백범광장(소월로3길)	100,000
701	013024	52버1988	고*성	741009-*****	경기도	광주시	녹색교통지역 운행제한 위반	20200501	홍인지문(청계천로, 진입)	100,000
702	013025	04조2038	정*범	630624-*****	서울특별시	강서구	녹색교통지역 운행제한 위반	20200504	시청역 2호선(서소문로, 진입)	100,000
703	013027	54가5003	최*민	680814-*****	강원도	원주시	녹색교통지역 운행제한 위반	20200508	경찰박물관(새문안로, 진입)	100,000
704	013176	94아9459	경*삼	690511-*****	경기도	화성시	녹색교통지역 운행제한 위반	20200519	백범광장(소월로3길)	100,000
705	013178	02무4820	김*영	620723-*****	전라남도	나주시	녹색교통지역 운행제한 위반	20200509	시청역 2호선(서소문로, 진입)	100,000
706	013181	68두4004	조*대	601213-*****	경기도	안양시	녹색교통지역 운행제한 위반	20200509	남산3호터널(녹사평대로)	100,000
707	013252	45마7947	조*연	710223-*****	경기도	하남시	녹색교통지역 운행제한 위반	20200704	장충체육관(동호로, 진입)	100,000
708	013253	42무1212	임*찬	760215-*****	경기도	화성시	녹색교통지역 운행제한 위반	20200619	백범광장(소월로3길)	100,000
709	013256	94저7426	이*환	850902-*****	경기도	시흥시	녹색교통지역 운행제한 위반	20200617	사직터널 북측(사직로, 진입)	100,000

연번	과세번호	차량번호	소유주	주민번호	주소	위반내용	단속일시	단속장소	과태료 (처분내용)
710	013343	24소1474	정*호	791116-*****	울산광역시 북구	녹색교통지역 운행제한 위반	20200702	남산1호터널(삼일대로)	100,000
711	013345	18서1810	이*우	770107-*****	경상북도 군위군	녹색교통지역 운행제한 위반	20200621	남산1호터널(삼일대로)	100,000
712	013346	40라8822	김*아	880215-*****	경기도 안산시	녹색교통지역 운행제한 위반	20200624	남산3호터널(녹사평대로)	100,000
713	013410	39오5362	김*호	650223-*****	경기도 이천시	녹색교통지역 운행제한 위반	20200704	동대문역사문화공원역(퇴계로, 진입)	100,000
714	013413	65거6599	박*섭	540322-*****	서울특별시 동대문구	녹색교통지역 운행제한 위반	20200704	남대문시장입구 교차로(퇴계로, 진입)	100,000
715	013414	43마9009	맹*진	720801-*****	경기도 수원시	녹색교통지역 운행제한 위반	20200531	남산1호터널(삼일대로)	100,000
716	013479	64호5629	김*형	880801-*****	충청북도 청주시	녹색교통지역 운행제한 위반	20200614	홍인지문(종로, 진입)	100,000
717	013481	77소5126	곽*진	710901-*****	경기도 구리시	녹색교통지역 운행제한 위반	20200624	삼청공원(삼청로)	100,000
718	013583	02다1330	김*하외1 (김은희)	680109-*****	서울특별시 마포구	녹색교통지역 운행제한 위반	20200617	팔각정(인왕산로)	100,000
719	013592	80머5770	조*준	691107-*****	서울특별시 강북구	녹색교통지역 운행제한 위반	20200527	남산2호터널 북측(녹사평대로58길)	100,000
720	013634	80터3789	박*석	760320-*****	경기도 광주시	녹색교통지역 운행제한 위반	20200602	경찰박물관(세문안로, 진입)	100,000
721	013635	75터5111	이*화	811031-*****	경기도 안산시	녹색교통지역 운행제한 위반	20200620	장충체육관(동호로, 진입)	100,000
722	013732	87라5829	박*숙	681027-*****	전라남도 장흥군	녹색교통지역 운행제한 위반	20200713	반얀트리(장충단로, 진입)	100,000
723	013806	90나8880	임*태	740501-*****	경기도 고양시	녹색교통지역 운행제한 위반	20200724	사직터널 북측(사직로, 진입)	100,000
724	013808	11거2276	조*라	900205-*****	광주광역시 북구	녹색교통지역 운행제한 위반	20200729	동대문역사문화공원역(을지로, 진입)	100,000
725	013901	54주5026	마*신	730316-*****	경기도 화성시	녹색교통지역 운행제한 위반	20200713	남산1호터널(삼일대로)	100,000
726	013904	82소0751	김*정	720915-*****	경기도 광명시	녹색교통지역 운행제한 위반	20200726	장충체육관(동호로, 진입)	100,000
727	013029	52터4927	Q*AN ZHE	750519-*****	인천광역시 부평구	녹색교통지역 운행제한 위반	20200527	시청역 2호선(서소문로, 진입)	200,000
728	013033	13다5111	임*진	790601-*****	경기도 남양주시	녹색교통지역 운행제한 위반	20200501	남대문시장입구 교차로(퇴계로, 진입)	100,000
729	013019	92터7775	이*용	711010-*****	경기도 의정부시	녹색교통지역 운행제한 위반	20200518	동대문역사문화공원역(퇴계로, 진입)	100,000
730	013021	72고5455	N*O TAT THANG	820611-*****	경상남도 창원시	녹색교통지역 운행제한 위반	20200520	자하문터널 남측(자하문로)	100,000
731	013026	54가5003	최*민	680814-*****	강원도 원주시	녹색교통지역 운행제한 위반	20200504	경찰박물관(세문안로, 진입)	100,000
732	013108	89서3031	윤*명	460823-*****	경기도 수원시	녹색교통지역 운행제한 위반	20200613	반얀트리(장충단로, 진입)	200,000
733	013109	89서3031	윤*명	460823-*****	경기도 수원시	녹색교통지역 운행제한 위반	20200612	반얀트리(장충단로, 진입)	100,000
734	013187	04도5837	배*일	570225-*****	전라남도 목포시	녹색교통지역 운행제한 위반	20200517	자하문터널 남측(자하문로)	100,000
735	013188	07로5033	연*희	660228-*****	경기도 성남시	녹색교통지역 운행제한 위반	20200510	장충체육관(동호로, 진입)	100,000
736	013189	22구0324	양*연	720927-*****	경기도 평택시	녹색교통지역 운행제한 위반	20200503	남산1호터널(삼일대로)	100,000
737	013262	89라2098	심*규	571123-*****	경기도 의정부시	녹색교통지역 운행제한 위반	20200522	홍인지문(종로, 진입)	100,000
738	013265	23나6440	이*영	680210-*****	경기도 남양주시	녹색교통지역 운행제한 위반	20200528	장충체육관(동호로, 진입)	100,000
739	013352	25가4439	이*희	701112-*****	인천광역시 미추홀구	녹색교통지역 운행제한 위반	20200528	승례문 서측(세종대로, 진입)	100,000
740	013353	경기86아29 09	한*주	610905-*****	경기도 안산시	녹색교통지역 운행제한 위반	20200529	남산1호터널(삼일대로)	100,000

연번	과세번호	차량번호	소유주	주민번호	주소	위반내용	단속일시	단속장소	과태료 (처분내용)
741	013418	08고2494	강*희	690509-*****	서울특별시 송파구	녹색교통지역 운행제한 위반	20200615	승례문 서측(세종대로, 진입)	100,000
742	013420	88모4399	서*호	380717-*****	인천광역시 중구	녹색교통지역 운행제한 위반	20200701	남산2호터널 북측(녹사평대로58길)	100,000
743	013425	76구1564	하*민	900212-*****	경기도 남양주시	녹색교통지역 운행제한 위반	20200708	흥인지문(종로, 진입)	100,000
744	013613	26조5752	정*곤	730812-*****	인천광역시 부평구	녹색교통지역 운행제한 위반	20200628	사직터널 북측(사직로, 진입)	100,000
745	013637	73가2071	L* MINGXIN G	640523-*****	충청북도 진천군	녹색교통지역 운행제한 위반	20200526	남산1호터널(삼일대로)	100,000
746	013638	95구7699	윤*재	720922-*****	충청북도 충주시	녹색교통지역 운행제한 위반	20200528	남대문시장입구 교차로(퇴계로, 진입)	100,000
747	013640	37구7005	고*훈	840510-*****	서울특별시 성동구	녹색교통지역 운행제한 위반	20200619	동대문역사문화공원역(을지로, 진입)	100,000
748	013880	43다4461	조*광	920820-*****	서울특별시 광진구	녹색교통지역 운행제한 위반	20200713	백범광장(소월로3길)	100,000
749	013028	52터4927	Q*AN ZHE	750519-*****	인천광역시 부평구	녹색교통지역 운행제한 위반	20200505	경찰박물관(세문안로, 진입)	200,000
750	013030	60버3974	C*1 LONGBI	870126-*****	경기도 시흥시	녹색교통지역 운행제한 위반	20200512	반얀트리(장충단로, 진입)	100,000
751	013032	92다3782	천*현	630625-*****	경기도 고양시	녹색교통지역 운행제한 위반	20200517	사직터널 북측(사직로, 진입)	100,000
752	013110	89서3031	윤*명	460823-*****	경기도 수원시	녹색교통지역 운행제한 위반	20200616	반얀트리(장충단로, 진입)	200,000
753	013111	89서3031	윤*명	460823-*****	경기도 수원시	녹색교통지역 운행제한 위반	20200617	남산2호터널 북측(녹사평대로58길)	200,000
754	013112	89서3031	윤*명	460823-*****	경기도 수원시	녹색교통지역 운행제한 위반	20200619	동대문역사문화공원역(퇴계로, 진입)	200,000
755	013113	89서3031	윤*명	460823-*****	경기도 수원시	녹색교통지역 운행제한 위반	20200622	반얀트리(장충단로, 진입)	200,000
756	013115	89서3031	윤*명	460823-*****	경기도 수원시	녹색교통지역 운행제한 위반	20200628	반얀트리(장충단로, 진입)	200,000
757	013195	37루2766	구*지	900223-*****	경기도 의왕시	녹색교통지역 운행제한 위반	20200521	경찰박물관(세문안로, 진입)	100,000
758	013196	03우8840	구*지	900223-*****	경기도 의왕시	녹색교통지역 운행제한 위반	20200522	반얀트리(장충단로, 진입)	100,000
759	013197	15모7658	H*N MINGXIAN	800425-*****	전라남도 여수시	녹색교통지역 운행제한 위반	20200524	경찰박물관(세문안로, 진입)	100,000
760	013359	03다5136	곽*규	900116-*****	강원도 강릉시	녹색교통지역 운행제한 위반	20200523	동대문역사문화공원역(을지로, 진입)	100,000
761	013436	95라8821	이*훈	841102-*****	세종특별자치시 도음3로	녹색교통지역 운행제한 위반	20200708	승례문 서측(세종대로, 진입)	100,000
762	013500	60주6319	서*호	850205-*****	부산광역시 부산진구	녹색교통지역 운행제한 위반	20200528	동대문역사문화공원 북측(마장로)	100,000
763	013501	88도5855	정*득	750820-*****	경기도 화성시	녹색교통지역 운행제한 위반	20200702	동대문역사문화공원역(퇴계로, 진입)	100,000
764	013502	서울47노8375	성*모	601130-*****	인천광역시 남동구	녹색교통지역 운행제한 위반	20200522	남산3호터널(녹사평대로)	100,000
765	013494	46저7798	손*철	680418-*****	경기도 고양시	녹색교통지역 운행제한 위반	20200527	남산1호터널(삼일대로)	100,000
766	013615	08터4798	P*AO CHANGLI E	850103-*****	경기도 수원시	녹색교통지역 운행제한 위반	20200622	승례문 서측(세종대로, 진입)	100,000

연번	과세번호	차량번호	소유주	주민번호	주소	위반내용	단속일시	단속장소	과태료 (처분내용)
767	013560	02여5841	박*베르트	930729 - *****	서울특별시 영등포구	녹색교통지역 운행제한 위반	20200531	송례문 서측(세종대로, 진입)	100,000
768	013561	78서6593	정*철	670528 - *****	인천광역시 남동구	녹색교통지역 운행제한 위반	20200531	사직터널 북측(사직로, 진입)	100,000
769	013562	78서6593	정*철	670528 - *****	인천광역시 남동구	녹색교통지역 운행제한 위반	20200702	사직터널 북측(사직로, 진입)	100,000
770	013644	39다6336	임*영	651130 - *****	경기도 남양주시	녹색교통지역 운행제한 위반	20200706	혜화문(창경궁로, 진입)	100,000
771	013737	01라4411	오*철	430921 - *****	경기도 하남시	녹색교통지역 운행제한 위반	20200713	삼청공원(삼청로)	100,000
772	013838	05저1087	김*국	751018 - *****	서울특별시 용산구	녹색교통지역 운행제한 위반	20200718	남대문시장입구 교차로(퇴계로, 진입)	100,000
773	013043	50부6384	최*혁	930125 - *****	서울특별시 송파구	녹색교통지역 운행제한 위반	20200516	남산3호터널(녹사평대로)	100,000
774	013048	05오3378	김*주	770705 - *****	부산광역시 사하구	녹색교통지역 운행제한 위반	20200516	시청역 2호선(서소문로, 진입)	100,000
775	013118	05루5951	신*종	970619 - *****	서울특별시 강동구	녹색교통지역 운행제한 위반	20200506	동대문역사문화공원역(을지로, 진입)	100,000
776	013119	38마5392	김*기	650724 - *****	경기도 양주시	녹색교통지역 운행제한 위반	20200506	동대문역사문화공원역(퇴계로, 진입)	100,000
777	013121	92나3971	이*상	840716 - *****	경기도 파주시	녹색교통지역 운행제한 위반	20200429	남대문시장입구 교차로(퇴계로, 진입)	100,000
778	013122	70저3361	전*건설 (주)	410862 - *****	광주광역시 서구	녹색교통지역 운행제한 위반	20200429	남산1호터널(삼일대로)	100,000
779	013202	26라3868	박*균	701226 - *****	인천광역시 서구	녹색교통지역 운행제한 위반	20200531	시청역 2호선(서소문로, 진입)	100,000
780	013203	10여4716	최*동	740325 - *****	서울특별시 양천구	녹색교통지역 운행제한 위반	20200625	남산3호터널(녹사평대로)	100,000
781	013206	86보8027	문*복	561020 - *****	인천광역시 부평구	녹색교통지역 운행제한 위반	20200526	시청역 2호선(서소문로, 진입)	100,000
782	013207	86보8027	문*복	561020 - *****	인천광역시 부평구	녹색교통지역 운행제한 위반	20200602	시청역 2호선(서소문로, 진입)	100,000
783	013274	03무3997	조*신	620126 - *****	경기도 고양시	녹색교통지역 운행제한 위반	20200615	자하문터널 남측(자하문로)	100,000
784	013275	70나2177	김*관	760120 - *****	서울특별시 종로구	녹색교통지역 운행제한 위반	20200622	삼청공원(삼청로)	100,000
785	013276	61가8758	황*하	571203 - *****	대전광역시 서구	녹색교통지역 운행제한 위반	20200628	남산2호터널 북측(녹사평대로58길)	100,000
786	013365	92오2970	김*덕	590925 - *****	전라남도 광양시	녹색교통지역 운행제한 위반	20200704	남산3호터널(녹사평대로)	100,000
787	013402	10두8986	변*산업 (주)	134111 - *****	경기도 안양시	녹색교통지역 운행제한 위반	20200528	남산3호터널(녹사평대로)	100,000
788	013404	73가4710	배*광	700930 - *****	경상북도 영덕군	녹색교통지역 운행제한 위반	20200702	동대문역사문화공원역(퇴계로, 진입)	100,000
789	013408	92거0966	김*호	570801 - *****	경기도 평택시	녹색교통지역 운행제한 위반	20200612	남산1호터널(삼일대로)	100,000
790	013412	92마5794	허*문	610729 - *****	제주특별자치도 제주시	녹색교통지역 운행제한 위반	20200528	남산3호터널(녹사평대로)	100,000
791	013497	85고9734	김*철	800116 - *****	경기도 고양시	녹색교통지역 운행제한 위반	20200529	장충체육관(동호로, 진입)	100,000
792	013498	85고9734	김*철	800116 - *****	경기도 고양시	녹색교통지역 운행제한 위반	20200717	시청역 2호선(서소문로, 진입)	200,000
793	013503	89다8818	주*옥선코 리아	120111 - *****	인천광역시 중구	녹색교통지역 운행제한 위반	20200529	남대문시장입구 교차로(퇴계로, 진입)	100,000
794	013505	89다8818	주*옥선코 리아	120111 - *****	인천광역시 중구	녹색교통지역 운행제한 위반	20200530	남대문시장입구 교차로(퇴계로, 진입)	200,000
795	013507	89다8818	주*옥선코 리아	120111 - *****	인천광역시 중구	녹색교통지역 운행제한 위반	20200602	남대문시장입구 교차로(퇴계로, 진입)	200,000

연번	과세번호	차량번호	소유주	주민번호	주소		위반내용	단속일시	단속장소	과태료 (처분내용)
796	013564	51노5192	성*규외1 (성환태)* 공채면제*	590223 - *****	경기도	부천시	녹색교통지역 운행제한 위반	20200614	흥인지문(종로, 진입)	100,000
797	013568	04조4554	신*주	741223 - *****	서울특별시	광진구	녹색교통지역 운행제한 위반	20200620	남대문시장입구 교차로(퇴계로, 진입)	100,000
798	013651	충북80자44 02	조*호	610717 - *****	충청북도	청주시	녹색교통지역 운행제한 위반	20200622	시청역 2호선(서소문로, 진입)	100,000
799	013652	68부8413	(*)해누리 관광여행사	110111 - *****	서울특별시	양천구	녹색교통지역 운행제한 위반	20200625	남산2호터널 북측(녹사평대로58길)	100,000
800	013749	30서8102	김*실	800528 - *****	인천광역시	부평구	녹색교통지역 운행제한 위반	20200715	사직터널 북측(사직로, 진입)	100,000
801	013751	12고5164	이*형	710612 - *****	경기도	성남시	녹색교통지역 운행제한 위반	20200715	시청역 2호선(서소문로, 진입)	100,000
802	013846	62서7596	권*기	801010 - *****	경기도	수원시	녹색교통지역 운행제한 위반	20200720	흥인지문(종로, 진입)	100,000
803	013852	86보6088	안*균	520209 - *****	인천광역시	동구	녹색교통지역 운행제한 위반	20200718	사직터널 북측(사직로, 진입)	100,000
804	013055	02구8284	미*쿨 주식회사	110111 - *****	충청남도	아산시	녹색교통지역 운행제한 위반	20200524	시청역 2호선(서소문로, 진입)	100,000
805	013058	10오6842	강*일	741117 - *****	경기도	광주시	녹색교통지역 운행제한 위반	20200510	동대문역사문화공원역(퇴계로, 진입)	100,000
806	013059	10오6842	강*일	741117 - *****	경기도	광주시	녹색교통지역 운행제한 위반	20200525	장충체육관(동호로, 진입)	100,000
807	013062	02너1605	이*윌,김윤 신	660904 - *****	서울특별시	종로구	녹색교통지역 운행제한 위반	20200502	서울과학고(해학로)	100,000
808	013123	70저3361	건*건설(주)	410862 - *****	광주광역시	서구	녹색교통지역 운행제한 위반	20200430	동대문역사문화공원역(을지로, 진입)	100,000
809	013114	89서3031	윤*명	460823 - *****	경기도	수원시	녹색교통지역 운행제한 위반	20200623	동대문역사문화공원역(퇴계로, 진입)	200,000
810	013117	39오7941	S*BASTIA N LEONORA	700831 - *****	서울특별시	성북구	녹색교통지역 운행제한 위반	20200510	장충체육관(동호로, 진입)	100,000
811	013120	31더4654	한*범	890211 - *****	세종특별자치 치시	마음안1 로	녹색교통지역 운행제한 위반	20200619	시청역 2호선(서소문로, 진입)	200,000
812	013124	49어8008	한*정	701016 - *****	서울특별시	강동구	녹색교통지역 운행제한 위반	20200503	백범광장(소월로3길)	100,000
813	013190	10보8420	김*경	590106 - *****	서울특별시	노원구	녹색교통지역 운행제한 위반	20200429	장충체육관(동호로, 진입)	200,000
814	013192	34두7687	박*천	670425 - *****	경기도	이천시	녹색교통지역 운행제한 위반	20200519	남산2호터널 북측(녹사평대로58길)	100,000
815	013193	07너8796	L* YUNHON G	731026 - *****	서울특별시	구로구	녹색교통지역 운행제한 위반	20200504	시청역 2호선(서소문로, 진입)	100,000
816	013279	91저5834	곽*수	601215 - *****	경기도	수원시	녹색교통지역 운행제한 위반	20200525	남산1호터널(삼일대로)	100,000
817	013281	86보7770	윤*운	771229 - *****	서울특별시	강서구	녹색교통지역 운행제한 위반	20200626	사직터널 북측(사직로, 진입)	100,000
818	013282	80부6108	진*석	640105 - *****	경기도	의왕시	녹색교통지역 운행제한 위반	20200522	남산1호터널(삼일대로)	100,000
819	013369	34러7887	배*심	620522 - *****	경기도	수원시	녹색교통지역 운행제한 위반	20200704	남산1호터널(삼일대로)	100,000
820	013372	47러1663	유*준	580111 - *****	세종특별자치 치시	연서면	녹색교통지역 운행제한 위반	20200702	장충체육관(동호로, 진입)	100,000
821	013373	25너6259	J*N YONGRI	820118 - *****	경기도	시흥시	녹색교통지역 운행제한 위반	20200702	사직터널 북측(사직로, 진입)	100,000

연번	과세번호	차량번호	소유주	주민번호	주소	위반내용	단속일시	단속장소	과태료 (처분내용)
822	013378	17노7617	김*관외1; 전행진	540218-*****	부산광역시 사하구	녹색교통지역 운행제한 위반	20200704	남산1호터널(삼일대로)	100,000
823	013379	08구8891	정*한	590215-*****	제주특별자치도 제주시	녹색교통지역 운행제한 위반	20200522	홍인지문(종로, 진입)	100,000
824	013415	88서3296	김*권	880819-*****	부산광역시 금정구	녹색교통지역 운행제한 위반	20200626	남산2호터널 북측(녹사평대로58길)	100,000
825	013511	05누5027	Z*AO SONGLIN	820117-*****	서울특별시 영등포구	녹색교통지역 운행제한 위반	20200530	경찰박물관(새문안로, 진입)	100,000
826	013512	53서9114	손*영	730804-*****	전라남도 해남군	녹색교통지역 운행제한 위반	20200618	승례문 서측(세종대로, 진입)	100,000
827	013570	76라2070	주*회사 이갤럭시	120111-*****	인천광역시 미추홀구	녹색교통지역 운행제한 위반	20200523	장충체육관(동호로, 진입)	100,000
828	013571	77누2343	김*호	690508-*****	충청남도 천안시	녹색교통지역 운행제한 위반	20200530	남산3호터널(녹사평대로)	100,000
829	013572	01보4157	이*현	660206-*****	경기도 고양시	녹색교통지역 운행제한 위반	20200615	자하문터널 남측(자하문로)	100,000
830	013577	04고7436	양*영	640726-*****	경기도 안산시	녹색교통지역 운행제한 위반	20200531	동대문역사문화공원역(퇴계로, 진입)	100,000
831	013667	81여2662	안*오	540222-*****	서울특별시 강동구	녹색교통지역 운행제한 위반	20200527	경향신문사(정동길)	100,000
832	013815	06주3443	김*수	590927-*****	경기도 안산시	녹색교통지역 운행제한 위반	20200718	경찰박물관(새문안로, 진입)	100,000
833	013897	39도4099	김*모	730417-*****	경기도 남양주시	녹색교통지역 운행제한 위반	20200720	동대문역사문화공원역(퇴계로, 진입)	100,000
834	013902	96노4043	(*)주원테 크	134211-*****	경상북도 포항시	녹색교통지역 운행제한 위반	20200716	장충체육관(동호로, 진입)	100,000
835	013903	40로3320	박*출	571126-*****	서울특별시 관악구	녹색교통지역 운행제한 위반	20200726	윤동주문학관(창의문로)	100,000
836	013064	20저4122	H*N WEI	851123-*****	경기도 부천시	녹색교통지역 운행제한 위반	20200504	경찰박물관(새문안로, 진입)	100,000
837	013067	20저4122	H*N WEI	851123-*****	경기도 부천시	녹색교통지역 운행제한 위반	20200511	남대문시장입구 교차로(퇴계로, 진입)	200,000
838	013035	86부5621	김*필	651009-*****	인천광역시 계양구	녹색교통지역 운행제한 위반	20200513	자하문터널 남측(자하문로)	100,000
839	013036	52러7743	김*범	620127-*****	인천광역시 연수구	녹색교통지역 운행제한 위반	20200501	시청역 2호선(서소문로, 진입)	100,000
840	013127	07로6597	박*균	830310-*****	서울특별시 강서구	녹색교통지역 운행제한 위반	20200506	자하문터널 남측(자하문로)	100,000
841	013131	21마7893	(*)꿈을짓 는사람들	170111-*****	대구광역시 북구	녹색교통지역 운행제한 위반	20200511	경찰박물관(새문안로, 진입)	100,000
842	013132	41다7455	배*수	600204-*****	충청북도 충주시	녹색교통지역 운행제한 위반	20200512	홍인지문(청계천로, 진입)	100,000
843	013194	07너8796	L* YUNHON G	731026-*****	서울특별시 구로구	녹색교통지역 운행제한 위반	20200531	경찰박물관(새문안로, 진입)	100,000
844	013205	86무7177	(*)삼보기 공	120111-*****	인천광역시 서구	녹색교통지역 운행제한 위반	20200520	자하문터널 남측(자하문로)	100,000
845	013285	01다4978	곽*훈	780713-*****	서울특별시 서대문구	녹색교통지역 운행제한 위반	20200629	시청역 2호선(서소문로, 진입)	100,000
846	013381	75모8881	Z*ENG MINGHE	810220-*****	경기도 수원시	녹색교통지역 운행제한 위반	20200625	동대문역사문화공원역(을지로, 진입)	100,000
847	013426	77도3389	S*EN LONGXIE	780125-*****	서울특별시 영등포구	녹색교통지역 운행제한 위반	20200602	백범광장(소월로3길)	100,000
848	013530	08다2534	김*동	970213-*****	대전광역시 중구	녹색교통지역 운행제한 위반	20200614	해화문(창경궁로, 진입)	100,000

연번	과세번호	차량번호	소유주	주민번호	주소		위반내용	단속일시	단속장소	과태료 (처분내용)
849	013578	04고7436	양*영	640726-*****	경기도	안산시	녹색교통지역 운행제한 위반	20200530	동대문역사문화공원역(퇴계로, 진입)	100,000
850	013579	24거4937	정*수	861126-*****	경기도	용인시	녹색교통지역 운행제한 위반	20200617	남산1호터널(삼일대로)	100,000
851	013585	94너9812	이*재	690406-*****	경기도	안산시	녹색교통지역 운행제한 위반	20200628	남대문시장입구 교차로(퇴계로, 진입)	100,000
852	013671	서울51루3853	강*규	760123-*****	서울특별시	중구	녹색교통지역 운행제한 위반	20200621	혜화문(창경궁로, 진입)	100,000
853	013672	04비5646	임*숙	580112-*****	경기도	남양주시	녹색교통지역 운행제한 위반	20200621	사직터널 북측(사직로, 진입)	100,000
854	013674	39미6355	김*영	760520-*****	경기도	평택시	녹색교통지역 운행제한 위반	20200523	남산1호터널(삼일대로)	100,000
855	013764	25누4245	송*수	721010-*****	충청남도	논산시	녹색교통지역 운행제한 위반	20200719	홍인지문(종로, 진입)	100,000
856	013740	92두2574	정*봉	660108-*****	서울특별시	금천구	녹색교통지역 운행제한 위반	20200713	반얀트리(장충단로, 진입)	100,000
857	013742	50나1324	나*덕	580524-*****	서울특별시	강서구	녹색교통지역 운행제한 위반	20200714	남대문시장입구 교차로(퇴계로, 진입)	100,000
858	013819	51도5641	오*윤	851017-*****	부산광역시	해운대구	녹색교통지역 운행제한 위반	20200721	시청역 2호선(서소문로, 진입)	100,000
859	013822	35모3887	이*봉	770903-*****	경기도	수원시	녹색교통지역 운행제한 위반	20200716	반얀트리(장충단로, 진입)	100,000
860	013039	19모5549	C*EN HONGYAN G	920203-*****	서울특별시	구로구	녹색교통지역 운행제한 위반	20200505	시청역 2호선(서소문로, 진입)	100,000
861	013040	61다2544	서*진	840923-*****	서울특별시	강북구	녹색교통지역 운행제한 위반	20200501	동대문역사문화공원역(퇴계로, 진입)	100,000
862	013041	66소7368	왕*상	601115-*****	서울특별시	성동구	녹색교통지역 운행제한 위반	20200515	시청역 2호선(서소문로, 진입)	100,000
863	013042	82고0698	김*범	930815-*****	강원도	원주시	녹색교통지역 운행제한 위반	20200505	대금빌딩(장충단로8길)	100,000
864	013139	82수7484	강*남	790813-*****	경기도	시흥시	녹색교통지역 운행제한 위반	20200504	동대문역사문화공원역(퇴계로, 진입)	200,000
865	013142	82수7484	강*남	790813-*****	경기도	시흥시	녹색교통지역 운행제한 위반	20200520	동대문역사문화공원역(퇴계로, 진입)	200,000
866	013144	82수7484	강*남	790813-*****	경기도	시흥시	녹색교통지역 운행제한 위반	20200522	동대문역사문화공원역(퇴계로, 진입)	200,000
867	013214	05터2923	조*철	700220-*****	서울특별시	노원구	녹색교통지역 운행제한 위반	20200526	경찰박물관(새문안로, 진입)	100,000
868	013215	69노9837	신*호	670515-*****	제주특별자치도	제주시	녹색교통지역 운행제한 위반	20200602	남산1호터널(삼일대로)	100,000
869	013216	85저6682	(*)비엠비 오토	110111-*****	서울특별시	서초구	녹색교통지역 운행제한 위반	20200526	사직터널 북측(사직로, 진입)	100,000
870	013217	90우7342	H*NT OOS H MAJID ABDUL HUSSEIN	770104-*****	인천광역시	서구	녹색교통지역 운행제한 위반	20200527	혜화문(창경궁로, 진입)	100,000
871	013296	경기68나3809	위*미	660226-*****	경기도	성남시	녹색교통지역 운행제한 위반	20200613	장충체육관(동호로, 진입)	100,000
872	013300	80고7591	박*성	800505-*****	경상남도	김해시	녹색교통지역 운행제한 위반	20200703	승례문 서측(세종대로, 진입)	100,000
873	013432	74거4523	홍*주	681130-*****	서울특별시	송파구	녹색교통지역 운행제한 위반	20200702	장충체육관(동호로, 진입)	100,000
874	013440	96너1285	석*철	921104-*****	대구광역시	수성구	녹색교통지역 운행제한 위반	20200708	혜화문(창경궁로, 진입)	100,000

연번	과세번호	차량번호	소유주	주민번호	주소		위반내용	단속일시	단속장소	과태료 (처분내용)
875	013446	04주9274	권*숙	630505 - *****	부산광역시	부산진구	녹색교통지역 운행제한 위반	20200527	동대문역사문화공원역(을지로, 진입)	100,000
876	013447	06구4351	민*홍	970522 - *****	경기도	김포시	녹색교통지역 운행제한 위반	20200613	사직터널 북측(사직로, 진입)	100,000
877	013504	89다8818	주*옥선코리아	120111 - *****	인천광역시	중구	녹색교통지역 운행제한 위반	20200528	남대문시장입구 교차로(퇴계로, 진입)	100,000
878	013506	89다8818	주*옥선코리아	120111 - *****	인천광역시	중구	녹색교통지역 운행제한 위반	20200601	남대문시장입구 교차로(퇴계로, 진입)	200,000
879	013587	75부8909	박*식	640404 - *****	경기도	부천시	녹색교통지역 운행제한 위반	20200624	남산1호터널(삼일대로)	100,000
880	013590	53누2975	윤*열	900715 - *****	충청북도	청주시	녹색교통지역 운행제한 위반	20200628	남산1호터널(삼일대로)	100,000
881	013684	97라8101	박*일	660416 - *****	경기도	고양시	녹색교통지역 운행제한 위반	20200613	남대문시장입구 교차로(퇴계로, 진입)	100,000
882	013689	35터2826	송*원	660317 - *****	강원도	태백시	녹색교통지역 운행제한 위반	20200707	남산3호터널(녹사평대로)	100,000
883	013743	46다7294	김*수	740523 - *****	서울특별시	서초구	녹색교통지역 운행제한 위반	20200719	장충체육관(동호로, 진입)	100,000
884	013752	92어6716	곽*영	631001 - *****	경기도	남양주시	녹색교통지역 운행제한 위반	20200710	남산1호터널(삼일대로)	100,000
885	013754	84나8974	M*NKHBA T TUMURBA ATAR	850526 - *****	경기도	광주시	녹색교통지역 운행제한 위반	20200713	남산3호터널(녹사평대로)	100,000
886	013823	65누4236	심*훈	711015 - *****	경기도	성남시	녹색교통지역 운행제한 위반	20200723	홍인지문(종로, 진입)	100,000
887	013049	10누7504	김*남외1인 (모금례)	400918 - *****	경기도	성남시	녹색교통지역 운행제한 위반	20200518	백범광장(소월로3길)	100,000
888	013050	01주7008	L* XUELIN	700918 - *****	서울특별시	동작구	녹색교통지역 운행제한 위반	20200518	장충체육관(동호로, 진입)	100,000
889	013148	82수7484	강*남	790813 - *****	경기도	시흥시	녹색교통지역 운행제한 위반	20200529	동대문역사문화공원역(퇴계로, 진입)	200,000
890	013149	75로0580	박*규	700825 - *****	경기도	고양시	녹색교통지역 운행제한 위반	20200517	남대문시장입구 교차로(퇴계로, 진입)	100,000
891	013150	79저3120	정*민	700203 - *****	대구광역시	서구	녹색교통지역 운행제한 위반	20200503	경찰박물관(새문안로, 진입)	200,000
892	013125	49어8008	한*정	701016 - *****	서울특별시	강동구	녹색교통지역 운행제한 위반	20200502	남대문시장입구 교차로(퇴계로, 진입)	100,000
893	013126	73두4450	이*준	830104 - *****	서울특별시	강동구	녹색교통지역 운행제한 위반	20200504	자하문터널 남측(자하문로)	100,000
894	013222	92오7652	(*)다하임	110111 - *****	서울특별시	서초구	녹색교통지역 운행제한 위반	20200529	자하문터널 남측(자하문로)	100,000
895	013229	46터9376	박*순	760330 - *****	충청북도	청주시	녹색교통지역 운행제한 위반	20200627	남산1호터널(삼일대로)	100,000
896	013301	74어7181	최*성	710707 - *****	경기도	용인시	녹색교통지역 운행제한 위반	20200703	남대문시장입구 교차로(퇴계로, 진입)	100,000
897	013302	74어7181	최*성	710707 - *****	경기도	용인시	녹색교통지역 운행제한 위반	20200704	남대문시장입구 교차로(퇴계로, 진입)	100,000
898	013364	80오7643	(*)빌케이코리아	110111 - *****	서울특별시	관악구	녹색교통지역 운행제한 위반	20200531	동대문역사문화공원 북측(마장로)	100,000
899	013366	70소3247	안*민	780419 - *****	경기도	광주시	녹색교통지역 운행제한 위반	20200704	남산1호터널(삼일대로)	100,000
900	013437	08로4501	유*덕	751228 - *****	전라북도	익산시	녹색교통지역 운행제한 위반	20200702	백범광장(소월로3길)	100,000
901	013441	05러9412	선*연	790227 - *****	서울특별시	강서구	녹색교통지역 운행제한 위반	20200708	장충체육관(동호로, 진입)	100,000

연번	과세번호	차량번호	소유주	주민번호	주소	위반내용	단속일시	단속장소	과태료 (처분내용)
902	013443	75너3670	김*식	750721-*****	경기도 안산시	녹색교통지역 운행제한 위반	20200626	남산3호터널(녹사평대로)	100,000
903	013510	05누5027	Z*AO SONGLIN	820117-*****	서울특별시 영등포구	녹색교통지역 운행제한 위반	20200528	경찰박물관(새문안로, 진입)	100,000
904	013515	25너2411	최*경 찬	650225-*****	충청남도 태안군	녹색교통지역 운행제한 위반	20200601	동대문역사문화공원역(을지로, 진입)	100,000
905	013591	54마8007	윤*현	650715-*****	세종특별자치시 조치원읍	녹색교통지역 운행제한 위반	20200523	남산1호터널(삼일대로)	100,000
906	013596	80오7929	유*모	620316-*****	서울특별시 은평구	녹색교통지역 운행제한 위반	20200701	중앙일보 주차장(세종대로7길)	100,000
907	013701	86부2058	조*현	681215-*****	서울특별시 송파구	녹색교통지역 운행제한 위반	20200624	남산1호터널(삼일대로)	200,000
908	013760	09로7177	신*오	720702-*****	부산광역시 부산진구	녹색교통지역 운행제한 위반	20200718	남대문시장입구 교차로(퇴계로, 진입)	100,000
909	013835	07러1749	박*우	830715-*****	서울특별시 송파구	녹색교통지역 운행제한 위반	20200715	경향신문사(정동길)	100,000
910	013060	33다7701	이*운	550226-*****	경기도 용인시	녹색교통지역 운행제한 위반	20200510	남산1호터널(삼일대로)	100,000
911	013128	92나9645	김*관	601123-*****	경기도 고양시	녹색교통지역 운행제한 위반	20200620	시청역 2호선(서소문로, 진입)	100,000
912	013133	79조6611	강*운	690116-*****	경기도 의정부시	녹색교통지역 운행제한 위반	20200429	동대문역사문화공원역(퇴계로, 진입)	200,000
913	013134	79조6611	강*운	690116-*****	경기도 의정부시	녹색교통지역 운행제한 위반	20200501	홍인지문(종로, 진입)	200,000
914	013234	80가2043	유*	810922-*****	경기도 평택시	녹색교통지역 운행제한 위반	20200527	남대문시장입구 교차로(퇴계로, 진입)	100,000
915	013311	23다4046	김*재	631105-*****	서울특별시 은평구	녹색교통지역 운행제한 위반	20200524	시청역 2호선(서소문로, 진입)	100,000
916	013374	29나5061	이*수	891010-*****	대전광역시 유성구	녹색교통지역 운행제한 위반	20200615	동대문역사문화공원역(퇴계로, 진입)	100,000
917	013375	05누6142	이*호	701212-*****	서울특별시 도봉구	녹색교통지역 운행제한 위반	20200619	홍인지문 북측(울곡로, 진입)	100,000
918	013376	92소3620	김*진	801024-*****	경기도 남양주시	녹색교통지역 운행제한 위반	20200620	장충체육관(동호로, 진입)	100,000
919	013380	75모8881	Z*ENG MINGHE	810220-*****	경기도 수원시	녹색교통지역 운행제한 위반	20200624	반얀트리(장충단로, 진입)	100,000
920	013519	47버3997	황*현	590817-*****	경기도 파주시	녹색교통지역 운행제한 위반	20200522	사직터널 북측(사직로, 진입)	100,000
921	013602	97보7089	손*민	850826-*****	서울특별시 관악구	녹색교통지역 운행제한 위반	20200531	동대문역사문화공원 북측(마장로)	100,000
922	013605	58구8778	김*욱	670205-*****	충청남도 홍성군	녹색교통지역 운행제한 위반	20200522	남산3호터널(녹사평대로)	100,000
923	013605	58구8778	김*욱	670205-*****	충청남도 홍성군	녹색교통지역 운행제한 위반	20200522	남산3호터널(녹사평대로)	100,000
924	013712	25너1399	남*웅	651021-*****	경기도 오산시	녹색교통지역 운행제한 위반	20200524	남산1호터널(삼일대로)	100,000
925	013768	72저8569	L* CUIPING	840623-*****	부산광역시 기장군	녹색교통지역 운행제한 위반	20200718	홍인지문 북측(울곡로, 진입)	100,000
926	013772	60저9284	김*후	921216-*****	서울특별시 금천구	녹색교통지역 운행제한 위반	20200710	장충체육관(동호로, 진입)	100,000
927	013063	20저4122	H*N WEI	851123-*****	경기도 부천시	녹색교통지역 운행제한 위반	20200502	홍인지문(종로, 진입)	100,000
928	013065	20저4122	H*N WEI	851123-*****	경기도 부천시	녹색교통지역 운행제한 위반	20200508	사직터널 북측(사직로, 진입)	200,000
929	013066	20저4122	H*N WEI	851123-*****	경기도 부천시	녹색교통지역 운행제한 위반	20200509	시청역 2호선(서소문로, 진입)	200,000
930	013068	20저4122	H*N WEI	851123-*****	경기도 부천시	녹색교통지역 운행제한 위반	20200513	동대문역사문화공원역(을지로, 진입)	200,000
931	013069	20저4122	H*N WEI	851123-*****	경기도 부천시	녹색교통지역 운행제한 위반	20200514	동대문역사문화공원역(을지로, 진입)	200,000

연번	과세번호	차량번호	소유주	주민번호	주소		위반내용	단속일시	단속장소	과태료 (처분내용)
932	013140	82수7484	강*남	790813-*****	경기도	시흥시	녹색교통지역 운행제한 위반	20200507	동대문역사문화공원역(퇴계로, 진입)	200,000
933	013141	82수7484	강*남	790813-*****	경기도	시흥시	녹색교통지역 운행제한 위반	20200518	동대문역사문화공원역(퇴계로, 진입)	200,000
934	013143	82수7484	강*남	790813-*****	경기도	시흥시	녹색교통지역 운행제한 위반	20200525	동대문역사문화공원역(퇴계로, 진입)	200,000
935	013145	82수7484	강*남	790813-*****	경기도	시흥시	녹색교통지역 운행제한 위반	20200526	동대문역사문화공원역(퇴계로, 진입)	200,000
936	013146	82수7484	강*남	790813-*****	경기도	시흥시	녹색교통지역 운행제한 위반	20200527	동대문역사문화공원역(퇴계로, 진입)	200,000
937	013224	41무0326	문*수	610318-*****	충청남도	예산군	녹색교통지역 운행제한 위반	20200626	시청역 2호선(서소문로, 진입)	100,000
938	013322	80여3699	최*규	631113-*****	서울특별시	은평구	녹색교통지역 운행제한 위반	20200531	사직터널 북측(사직로, 진입)	100,000
939	013326	71도4719	다*의 세대선교회 (김윤기)	800915-*****	강원도	원주시	녹색교통지역 운행제한 위반	20200624	흥인지문 북측(울곡로, 진입)	100,000
940	013382	16가4535	이*호	691108-*****	경기도	고양시	녹색교통지역 운행제한 위반	20200705	백범광장(소월로3길)	100,000
941	013383	74조3794	김*선	630426-*****	경기도	의정부시	녹색교통지역 운행제한 위반	20200519	사직터널 북측(사직로, 진입)	100,000
942	013384	70너3057	대*예수교 장로회 향기로 운교회(심 재현)	520907-*****	서울특별시	강동구	녹색교통지역 운행제한 위반	20200615	장충체육관(동호로, 진입)	100,000
943	013459	54가1445	임*훈	770501-*****	충청남도	천안시	녹색교통지역 운행제한 위반	20200520	장충체육관(동호로, 진입)	100,000
944	013523	02누7091	허*수	651208-*****	경기도	화성시	녹색교통지역 운행제한 위반	20200709	반얀트리(장충단로, 진입)	100,000
945	013524	52나5135	양*연	691109-*****	경기도	수원시	녹색교통지역 운행제한 위반	20200531	반얀트리(장충단로, 진입)	100,000
946	013614	59누3878	김*형	920615-*****	서울특별시	중구	녹색교통지역 운행제한 위반	20200703	대금빌딩(장충단로8길)	100,000
947	013718	91고7423	이*수	610718-*****	경기도	안산시	녹색교통지역 운행제한 위반	20200716	송례문 서측(세종대로, 진입)	100,000
948	013679	70로6179	김*호	740810-*****	서울특별시	서초구	녹색교통지역 운행제한 위반	20200706	반얀트리(장충단로, 진입)	100,000
949	013775	76러2590	성*모	640605-*****	경기도	평택시	녹색교통지역 운행제한 위반	20200711	남산3호터널(녹사평대로)	100,000
950	013783	50타3912	김*달	640211-*****	서울특별시	양천구	녹색교통지역 운행제한 위반	20200721	남산1호터널(삼일대로)	100,000
951	013850	89여3806	김*신	710113-*****	경기도	화성시	녹색교통지역 운행제한 위반	20200718	남산1호터널(삼일대로)	100,000
952	013072	20저4122	H*N WEI	851123-*****	경기도	부천시	녹색교통지역 운행제한 위반	20200520	동대문역사문화공원역(을지로, 진입)	200,000
953	013076	74두6335	박*근	650116-*****	인천광역시	미추홀구	녹색교통지역 운행제한 위반	20200502	동대문역사문화공원역(을지로, 진입)	100,000
954	013078	50너8621	계*옥	601120-*****	경기도	김포시	녹색교통지역 운행제한 위반	20200506	사직터널 북측(사직로, 진입)	100,000
955	013147	82수7484	강*남	790813-*****	경기도	시흥시	녹색교통지역 운행제한 위반	20200528	동대문역사문화공원역(퇴계로, 진입)	200,000
956	013151	90나5924	성*자원(주) 회사	401811-*****	경기도	남양주시	녹색교통지역 운행제한 위반	20200429	동대문역사문화공원역(퇴계로, 진입)	100,000
957	013152	72고1786	주*회사 엑스포드 립	180111-*****	서울특별시	서초구	녹색교통지역 운행제한 위반	20200506	장충체육관(동호로, 진입)	100,000

연번	과세번호	차량번호	소유주	주민번호	주소		위반내용	단속일시	단속장소	과태료 (처분내용)
958	013154	72고1786	주*회사 엑스퍼트드림	180111 - *****	서울특별시	서초구	녹색교통지역 운행제한 위반	20200513	반얀트리(장충대로, 진입)	200,000
959	013155	72고1786	주*회사 엑스퍼트드림	180111 - *****	서울특별시	서초구	녹색교통지역 운행제한 위반	20200528	남산2호터널 북측(녹사평대로58길)	200,000
960	013231	경기62나7651	최*영	750727 - *****	경기도	의정부시	녹색교통지역 운행제한 위반	20200629	자하문터널 남측(자하문로)	100,000
961	013233	80라3397	주*회사 김코월드	110111 - *****	서울특별시	강남구	녹색교통지역 운행제한 위반	20200521	반얀트리(장충대로, 진입)	100,000
962	013328	91부6383	한*철	620217 - *****	경기도	화성시	녹색교통지역 운행제한 위반	20200526	남산1호터널(삼일대로)	100,000
963	013330	94다3927	김*중	660305 - *****	충청남도	아산시	녹색교통지역 운행제한 위반	20200627	장충체육관(동호로, 진입)	100,000
964	013332	64고2188	S*AP SOKHA	820601 - *****	경기도	양주시	녹색교통지역 운행제한 위반	20200601	경찰박물관(새문안로, 진입)	100,000
965	013391	09마5442	국*방송주식회사	110111 - *****	서울특별시	동대문구	녹색교통지역 운행제한 위반	20200601	사직터널 북측(사직로, 진입)	100,000
966	013394	95보1620	박*희	790626 - *****	광주광역시	광산구	녹색교통지역 운행제한 위반	20200619	송례문 서측(세종대로, 진입)	100,000
967	013533	62우1344	이*년	640325 - *****	경기도	안산시	녹색교통지역 운행제한 위반	20200530	반얀트리(장충대로, 진입)	100,000
968	013535	89무6093	김*홍	821119 - *****	경기도	파주시	녹색교통지역 운행제한 위반	20200615	송례문 서측(세종대로, 진입)	100,000
969	013616	57주7874	이*환	820120 - *****	서울특별시	용산구	녹색교통지역 운행제한 위반	20200628	백범광장(소월로3길)	100,000
970	013622	50주4112	남*지숙	770601 - *****	경기도	김포시	녹색교통지역 운행제한 위반	20200628	시청역 2호선(서소문로, 진입)	100,000
971	013789	20너7158	김*근	601017 - *****	전라북도	전주시	녹색교통지역 운행제한 위반	20200729	장충체육관(동호로, 진입)	100,000
972	013859	33누7510	송*	830108 - *****	서울특별시	금천구	녹색교통지역 운행제한 위반	20200714	남산3호터널(녹사평대로)	100,000
973	013861	86부3771	황*운	670820 - *****	경기도	부천시	녹색교통지역 운행제한 위반	20200711	시청역 2호선(서소문로, 진입)	100,000
974	013081	12보7847	이*수	660810 - *****	경상북도	경산시	녹색교통지역 운행제한 위반	20200510	송례문 서측(세종대로, 진입)	100,000
975	013082	89오5734	(*)참조은 컴퍼니	135811 - *****	경기도	수원시	녹색교통지역 운행제한 위반	20200602	혜화문(창경궁로, 진입)	200,000
976	013084	54로5504	임*우	730303 - *****	서울특별시	중구	녹색교통지역 운행제한 위반	20200519	혜화문(창경궁로, 진입)	100,000
977	013085	70버4237	임*순	741206 - *****	서울특별시	도봉구	녹색교통지역 운행제한 위반	20200519	혜화문(창경궁로, 진입)	100,000
978	013164	서울44누2488	(*)뉴퍼레이드	110111 - *****	서울특별시	양천구	녹색교통지역 운행제한 위반	20200515	동대문역사문화공원역(을지로, 진입)	100,000
979	013153	72고1786	주*회사 엑스퍼트드림	180111 - *****	서울특별시	서초구	녹색교통지역 운행제한 위반	20200509	남산3호터널(녹사평대로)	100,000
980	013156	72고1786	주*회사 엑스퍼트드림	180111 - *****	서울특별시	서초구	녹색교통지역 운행제한 위반	20200529	남산1호터널(삼일대로)	200,000
981	013157	09무2906	유*철	870817 - *****	경상남도	거창군	녹색교통지역 운행제한 위반	20200509	홍인지문(청계천로, 진입)	100,000
982	013158	서울37거9226	(*)아킨더스	110111 - *****	서울특별시	강남구	녹색교통지역 운행제한 위반	20200507	시청역 2호선(서소문로, 진입)	100,000
983	000089	58라5328	김*권	680420 - *****	세종특별자치시	세종중앙로	녹색교통지역 운행제한 위반	20191201	남산1호터널(삼일대로)	250,000
984	000225	85라3046	강*재	620614 - *****	서울특별시	도봉구	녹색교통지역 운행제한 위반	20191203	혜화문(창경궁로, 진입)	250,000

(녹색교통지역 운행제한 위반)과태료 처분에 대한 이의제기 신청 안내

- 과태료 부과처분에 불복하는 당사자는 과태료 부과 통지를 받은 날로부터 60일 이내에 질서위반행위규제법 제20조에 의거 과태료 부과 행정청(서울시 교통지도과)에 서면으로 이의제기를 신청할 수 있습니다.
- 접수된 이의제기 신청서는 당사자 주소지의 관할법원으로 이송되며, 관련 당사자는 질서위반행위규제법 제28조에 의거 비송사건절차법에 따라 과태료 재판을 받습니다.
 - 행정청은 이의제기를 받은 날로부터 14일 이내에 관할법원에 통보하고 당사자에게 그 처리사실을 통보해 드립니다.

□ 제출서류

- 이의제기 신청서(아래붙임), 과태료고지서, 이의제기 관련 적법·타당성을 증명할만한 자료

□ 제출방법

- 우편(등기), 팩스, 이메일을 통해 제출 가능합니다. 다만, 팩스로 접수하신 민원인께서는 반드시 접수여부를 유선을 통해 확인하여 주시기 바랍니다.
 - 우편주소 : (우) 04515 서울특별시 중구 덕수궁길 15 서울시청 서소문 별관 교통지도과 (녹색교통과징팀)
 - 팩스번호 : 02-2133-1446, 전화번호 : 02-2133-1335~6
 - Email 주소 : green5@seoul.go.kr

(녹색교통지역 운행제한 위반)과태료 처분에 대한 이의제기서

「지속가능 교통물류 발전법」 제30조 위반 과태료 처분에 대해 「질서위반행위규제법」 제20조 제1항에 의거 아래와 같이 이의를 제기합니다.

신 청 인	성 명 ※ 법인일 경우 법인명 또는 사업자명		주 민 번 호 ※ 법인일 경우 법인번호 또는 사업자등록번호		
	주 소	(Email)		연락처	
위반차량	차량번호		차 종		
	소 유 자	(신청인과의 관계)			
과 태 료 처 분	처분근거	지속가능 교통물류 발전법 제30조, 시행령 제48조, 시행규칙 제7조 서울특별시 공고 제2019-2832호(녹색교통진흥특별대책지역 자동차 운행제한 공고)			
	납부번호 (부과일자)	(년 월 일)	과태료 금액		
	위반일시		처분사유	서울녹색교통지역 운행제한 위반	
과 태 료 처 분 불복사유	※ 내용이 많을 경우 요약 기재후 별지에 작성 ※ 증빙자료 1. 과태료 부과 고지서 2. 이의제기에 대한 증빙자료 등				

*개인정보(고유식별정보 제외) 수집 및 이용에 대한 동의: (동의함 ☐ 동의안함 ☐)

귀하로부터 취득한 개인정보는 개인정보보호법 제15조에서 정하는 바에 따라 처리목적 이외에는 사용되지 않으며 변경시에는 사전동의를 구할 것입니다.

년 월 일
신청인 : (서명 또는 인)

서울특별시시장 귀하

서울특별시공고 제2020 - 3093호

부동산개발업 등록 및 말소 공고

「부동산개발업의 관리 및 육성에 관한 법률」 제4조, 제15조 및 같은 법률 시행규칙 제6조, 제15조에 따라 부동산개발업자에 관한 등록 및 말소 현황을 아래와 같이 공고합니다.

2020년 11월 12일

서울특별시

가. 부동산개발업 등록 및 말소 현황(10월)

연번	상 호	대표자	등록/말소일	등록번호	주된 영업소의 소재지	자본금 (천원) /폐업사유	비 고
1	로드비치피에프비이㈜	이종우	2020. 10. 5.	서울200117	서울특별시 중구 을지로 66(을지로2가)	6,500,000	등록
2	(주)플랜잇건설	박병철	2020. 10. 8.	서울200118	서울특별시 용산구 한남대로40길 31, 4층(한남동)	500,000	등록
3	(주)한강주택관리	김지민	2020. 10. 8.	서울200119	서울특별시 강서구 마곡중앙2로 15, 803호(마곡동)	500,000	등록
4	엘비30호피에프비이 주식회사	임성재	2020. 10. 12.	서울200120	서울특별시 종로구 종로5길 7, 7층(청진동)	5,000,000	등록
5	씨엠글로벌건설㈜	김명숙	2020. 10. 15.	서울200121	서울특별시 도봉구 노해로69길 15-15, 7층 701호(창동)	560,000	등록
6	주식회사 굿윌컴퍼니	유병호	2020. 10. 15.	서울200122	서울특별시 서초구 양재천로 135-4, 5층 1호(양재동)	300,000	등록
7	(주)알앤알물류	이현석	2020. 10. 15.	서울200123	서울특별시 서초구 서운로 13, 5층 507호(서초동)	300,000	등록
8	에이디에프디브이1의1전문투자 형 사모부동산모투자회사	에이디에프자산 운용 주식회사	2020. 10. 16.	서울200124	서울특별시 중구 세종대로 136, 10층(태평로1가)	17,146,000	등록
9	주식회사 과천펜타시티피에프비이	엄주범	2020. 10. 16.	서울200125	서울특별시 서초구 서초대로 250, 13층(서초동)	5,265,000	등록
10	아리투자파트너스 주식회사	오경석	2020. 10. 19.	서울200126	서울특별시 강남구 영등대로106길 23, 5층 2호(삼성동)	950,000	등록

연번	상 호	대표자	등록/말소일	등록번호	주된 영업소의 소재지	자본금 (천원) /폐업사유	비 고
11	(취)지엠피앤디	현병섭	2020. 10. 21.	서울200127	서울특별시 중구 서소문로 116, 1116호·1117호(서소문동)	360,000	등록
12	지엘옥정피에프브이취	조경광	2020. 10. 26.	서울200128	서울특별시 종로구 종로5길 7, 제15층 제1호(청진동)	10,000,000	등록
13	주식회사 오스모시스홀딩스	서정훈	2020. 10. 26.	서울200129	서울특별시 서초구 서초대로 143, 2층 (방배동)	300,000	등록
14	주식회사 범웅개발	이운선	2020. 10. 27.	서울200130	서울특별시 강남구 테헤란로37길 15, 7층(역삼동)	300,000	등록
15	남동로지스피에프브이 주식회사	이재민	2020. 10. 29.	서울200131	서울특별시 강남구 테헤란로87길 36, 22층(삼성동)	10,000,000	등록
16	(취)정명토건	전도용, 최명열	2018. 10. 17.	서울180078	경기도 용인시 처인구 양지면 신송로 312, 2층	전출	서울 →경기

※ 기타 문의 사항은 서울특별시 토지관리과(☎2133-4684, 4672)로 연락을 주시기 바랍니다.

서울특별시공고 제2020 - 3094호

국가지점번호 표기 대상지역 생성 열람 공고

「도로명주소법」 제8조의5 시행을 위한 같은 법 시행령 제11조의14에 따라 국가지점번호 활용을 목적으로 표기 대상지역을 변경하고, 그 내용을 다음과 같이 고시할 예정이오니 공고내용을 확인하고 의견을 주시기 바랍니다.

2020년 11월 12일
서울특별시 장

1. 공고내용

- 가. 국가지점번호 표기 대상지역 생성 현황 : 붙임1
- 나. 표기 대상지역 변경 내 지점번호 현황 : 붙임2

2. 공고기간 : 2020. 11. 12. ~ 2020. 11. 26.

3. 의견 제출

공고내용에 의견이 있는 기관·단체 및 개인은 공고기간 내 다음 사항을 [별지 제2호 서식] 국가지점번호 표기 대상지역 변경의견 제출서 양식을 서울특별시시장에게 제출하여 주시기 바랍니다.

※ 제출하는 곳 : 서울특별시 자치행과

- 1) 전화 : 02-2133-5841
- 2) 주소 : (우편번호04524) 서울시 종로구 세종대로 110, 서울특별시 자치행정과

1. 국가지점번호 표기 대상지역 설정 현황

시도	서울특별시	시군구	용산구
현 행			
생성(안)			
전체지역면적	21.898 km ²		
지점번호 표기대상지역 전체 면적	3.377 km ²	지점번호 표기대상지역 생성 면적(안)	0.002 km ²

※ 본 도면은 참고용 도면으로만 사용할 수 있습니다.

2. 표기 대상지역 내 지점번호 현황(2020년 11월 05일 현재)

ID	시군구	읍면동	리	지점번호 (1km)	표기대상 지역 명	변경전 면적 ^{km²}	변경후 면적 ^{km²}	변경사유
34	용산구	한남동		다사5649	응봉공원	0.0	0.002	표기대상지역 분절

※ 행정구역 명칭(시군구,읍면동,리)은 지점번호 표기 대상지역 내 대표 명칭입니다.

1. 국가지점번호 표기 대상지역 설정 현황

시도	서울특별시	시군구	은평구
현 행			

생성(안)				
전체지역면적	29.772 km ²			
지점번호 표기대상지역 전체 면적	8.088 km ²	지점번호 표기대상지역 생성 면적(안)	0.393 km ²	

※ 본 도면은 참고용 도면으로만 사용할 수 있습니다.

2. 표기 대상지역 내 지점번호 현황(2020년 11월 05일 현재)

ID	시군구	읍면동	리	지점번호 (1km)	표기대상 지역 명	변경전 면적km ²	변경후 면적km ²	변경사유
28	은평구	진관동		다사4759,다 사4760,다사 4859,다사48 60	탑골생태공원	0.0	0.179	표기대상지역 분절
30	은평구	진관동		다사4859,다 사4860,다사 4959,다사49 60	진관근린공원	0.0	0.214	표기대상지역 분절

※ 행정구역 명칭(시군구,읍면동,리)은 지점번호 표기 대상지역 내 대표 명칭입니다.

1. 국가지점번호 표기 대상지역 설정 현황

시도	서울특별시	시군구	강서구
현행			
생성(안)			
전체지역면적	41.422 km ²		
지점번호 표기대상지역 전체 면적	5.617 km ²	지점번호 표기대상지역 생성 면적(안)	0.143 km ²


※ 본 도면은 참고용 도면으로만 사용할 수 있습니다.

2. 표기 대상지역 내 지점번호 현황(2020년 11월 05일 현재)

ID	시군구	읍면동	리	지점번호 (1km)	표기대상 지역 명	변경전 면적 ² km	변경후 면적 ² km	변경사유
49	강서구	등촌동		다사4349	봉제산 지역	0.0	0.012	표기대상 분절로 생성된 지역으로 시야가 확보되지 않아 응급상황시 효과적인 대응을 위해 생성
61	강서구	개화동		다사3853,다 사3854,다사3 953,다사3954	개화산 지역	0.0	0.059	표기대상 분절로 생성된 지역으로 시야가 확보되지 않아 응급상황시 효과적인 대응을 위해 생성
63	강서구	개화동		다사3853,다 사3854	개화산 지역	0.0	0.072	표기대상 분절로 생성된 지역으로 시야가 확보되지 않아 응급상황시 효과적인 대응을 위해 생성

※ 행정구역 명칭(시군구,읍면동,리)은 지점번호 표기 대상지역 내 대표 명칭입니다.

1. 국가지점번호 표기 대상지역 설정 현황

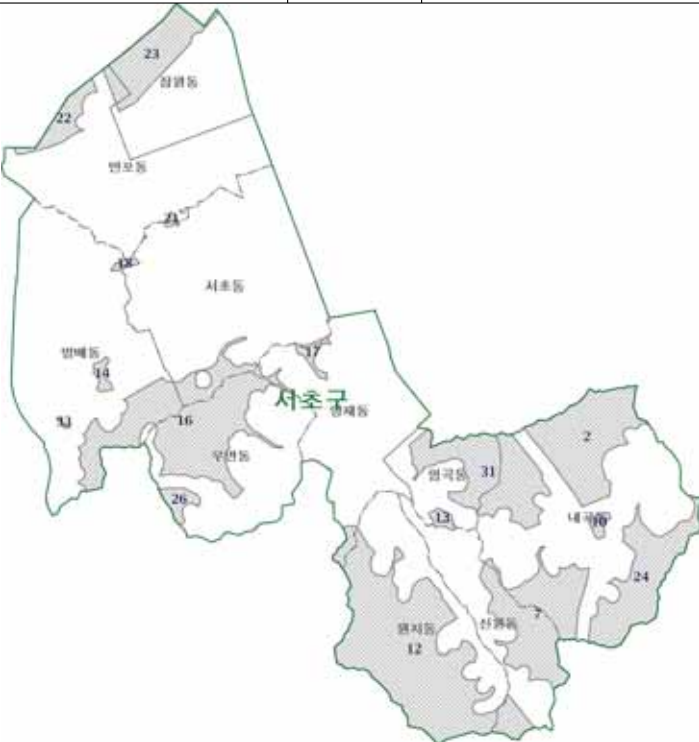시도	서울특별시	시군구	서초구
현 행			
생성(안)			

전체지역면적	46.856 km ²		
지점번호 표기대상지역 전체 면적	13.127 km ²	지점번호 표기대상지역 생성 면적(안)	0.022 km ²

※ 본 도면은 참고용 도면으로만 사용할 수 있습니다.

2. 표기 대상지역 내 지점번호 현황(2020년 11월 05일 현재)

ID	시군구	읍면동	리	지점번호 (1km)	표기대상 지역 명	변경전 면적km ²	변경후 면적km ²	변경사유
48	서초구	반포동		다사5445	한강공원반포 지구	0.0	0.022	표기대상지역 분절

※ 행정구역 명칭(시군구,읍면동,리)은 지점번호 표기 대상지역 내 대표 명칭입니다.

1. 국가지점번호 표기 대상지역 설정 현황

시도	서울특별시	시군구	강동구
현 행			
생성(안)			

전체지역면적	24.539 km ²		
지점번호 표기대상지역 전체 면적	2.016 km ²	지점번호 표기대상지역 생성 면적(안)	0.248 km ²

※ 본 도면은 참고용 도면으로만 사용할 수 있습니다.

2. 표기 대상지역 내 지점번호 현황(2020년 11월 05일 현재)

ID	시군구	읍면동	리	지점번호 (1km)	표기대상 지역 명	변경전 면적km ²	변경후 면적km ²	변경사유
3	강동구	고덕동		다사6852, 다 사6952, 다사7 052, 다사7053	광나루한강공 원 등	0.0	0.248	표기대상지역 분절

※ 행정구역 명칭(시군구, 읍면동, 리)은 지점번호 표기 대상지역 내 대표 명칭입니다.

[별지제2호서식]

국가지점번호 표기 대상지역 생성 열람 공고

신청인	성명(법인명)	
	전화번호(휴대전화번호)	전자우편주소
	주소	
의견 제출 대상		
제출내용		

국가지점번호 표기 대상지역 생성에 대한 의견을 위와 같이 제출합니다.

년 월 일

신청인

(서명 또는 인)

서울특별시

귀하

서울특별시공고 제2020 - 3095호

국가지점번호 표기 대상지역 폐지 열람 공고

「도로명주소법」 제8조의5 시행을 위한 같은 법 시행령 제11조의14에 따라 국가지점번호 활용을 목적으로 표기 대상지역을 변경하고, 그 내용을 다음과 같이 고시할 예정이오니 공고내용을 확인하고 의견을 주시기 바랍니다.

2020년 11월 12일

서울특별시 장

1. 공고내용

가. 국가지점번호 표기 대상지역 폐지 현황 : 붙임1

나. 표기 대상지역 변경 내 지점번호 현황 : 붙임2

2. 공고기간 : 2020. 11. 12. ~ 2020. 11. 26.

3. 의견 제출

공고내용에 의견이 있는 기관·단체 및 개인은 공고기간 내 다음 사항을 [별지 제2호 서식] 국가지점번호 표기 대상지역 변경의견 제출서 양식을 서울특별시시장에게 제출하여 주시기 바랍니다.

※ 제출하는 곳 : 서울특별시 자치행과

1) 전화 : 02-2133-5841

2) 주소 : (우편번호04524) 서울시 종로구 세종대로 110, 서울특별시 자치행정과

1. 국가지점번호 표기 대상지역 설정 현황

시도	서울특별시	시군구	중구
현 행			
폐지(안)			
전체지역면적	9.963 km ²		
지점번호 표기대상지역 전체 면적	0.178 km ²	지점번호 표기대상지역 폐지 면적(안)	0.000 km ²

※ 본 도면은 참고용 도면으로만 사용할 수 있습니다.

2. 표기 대상지역 내 지점번호 현황(2020년 11월 05일 현재)

ID	시군구	읍면동	리	지점번호 (1km)	표기대상 지역 명	변경전 면적 ^{km²}	변경후 면적 ^{km²}	변경사유
3	중구	회현동1가		다사5450	안중근기념관 뒷편 남산	0.000	0.0	표기지역 주변에 도로, 건물 신설
7	중구	장충동2가		다사5550	동국대와장충 체육관사이야 산	0.000	0.0	표기지역 주변 건물 신설 및 대상지역 면적이 좁아 폐지 대상으로 판단됨.

※ 행정구역 명칭(시군구,읍면동,리)은 지점번호 표기 대상지역 내 대표 명칭입니다.

1. 국가지점번호 표기 대상지역 설정 현황

시도	서울특별시	시군구	용산구
현행			

폐지(안)				
전체지역면적	21.898 km ²			
지점번호 표기대상지역 전체 면적	3.377 km ²	지점번호 표기대상지역 폐지 면적(안)	0.000 km ²	

※ 본 도면은 참고용 도면으로만 사용할 수 있습니다.

2. 표기 대상지역 내 지점번호 현황(2020년 11월 05일 현재)

ID	시군구	읍면동	리	지점번호 (1km)	표기대상 지역 명	변경전 면적km ²	변경후 면적km ²	변경사유
3	용산구	한남동		다사5647	한강변	0.000	0.0	해당 표기지역은 한강에 위치하며 대상지역 면적이 좁아 폐지 대상으로 판단됨.
8	용산구	한남동		다사5649	응봉공원	0.000	0.0	해당 표기지역은 건물, 도로구간에서 100m 이내에 위치하며 대상지역 면적이 좁아 폐지 대상으로 판단됨.

※ 행정구역 명칭(시군구,읍면동,리)은 지점번호 표기 대상지역 내 대표 명칭입니다.

1. 국가지점번호 표기 대상지역 설정 현황

시도	서울특별시	시군구	동대문구
현 행			
폐지(안)			

전체지역면적	14.235 km ²		
지점번호 표기대상지역 전체 면적	0.021 km ²	지점번호 표기대상지역 폐지 면적(안)	0.000 km ²

※ 본 도면은 참고용 도면으로만 사용할 수 있습니다.

2. 표기 대상지역 내 지점번호 현황(2020년 11월 05일 현재)

ID	시군구	읍면동	리	지점번호 (1km)	표기대상 지역 명	변경전 면적km ²	변경후 면적km ²	변경사유
1	동대문구	장안동		다사6251	군자교위	0.000	0.0	표기지역 주변에 도로, 건물 신설
2	동대문구	장안동		다사6251,다 사6252	장안현대 홈타운옆	0.000	0.0	표기지역 주변에 도로, 건물 신설
4	동대문구	이문동		다사6155,다 사6254,다사 6255,다사62 56	이문동쌍용 아파트옆	0.000	0.0	표기지역 주변에 도로, 건물 신설
5	동대문구	휘경동		다사6254	휘봉 초등학교옆	0.000	0.0	표기지역 주변에 도로, 건물 신설

※ 행정구역 명칭(시군구,읍면동,리)은 지점번호 표기 대상지역 내 대표 명칭입니다.

1. 국가지점번호 표기 대상지역 설정 현황

시도	서울특별시	시군구	중랑구
현 행			
폐지(안)			

전체지역면적	18.526 km ²		
지점번호 표기대상지역 전체 면적	2.901 km ²	지점번호 표기대상지역 폐지 면적(안)	0.732 km ²

※ 본 도면은 참고용 도면으로만 사용할 수 있습니다.

2. 표기 대상지역 내 지점번호 현황(2020년 11월 05일 현재)

ID	시군구	읍면동	리	지점번호 (1km)	표기대상 지역 명	변경전 면적km ²	변경후 면적km ²	변경사유
1	중랑구	면목동		다사6252,다 사6253	중랑천	0.000	0.0	동부간선도로 구간으로 기초번호가 부여된 지역으로 기초번호판 부착을 통해 위치파악이 가능한 지역임
6	중랑구	면목동		다사6254	중랑천	0.000	0.0	동부간선도로 구간으로 기초번호가 부여된 지역으로 기초번호판 부착을 통해 위치파악이 가능한 지역임
7	중랑구	중화동		다사6155,다 사6255	중랑천	0.000	0.0	동부간선도로 구간으로 기초번호가 부여된 지역으로 기초번호판 부착을 통해 위치파악이 가능한 지역임
14	중랑구	묵동		다사6255,다 사6256,다사6 257	중랑천	0.000	0.0	동부간선도로 구간으로 기초번호가 부여된 지역으로 기초번호판 부착을 통해 위치파악이 가능한 지역임

※ 행정구역 명칭(시군구,읍면동,리)은 지점번호 표기 대상지역 내 대표 명칭입니다.

1. 국가지점번호 표기 대상지역 설정 현황

시도	서울특별시	시군구	성북구
현 행			
폐지(안)			
전체지역면적	24.593 km ²		
지점번호 표기대상지역 전체 면적	3.204 km ²	지점번호 표기대상지역 폐지 면적(안)	0.003 km ²

※ 본 도면은 참고용 도면으로만 사용할 수 있습니다.

2. 표기 대상지역 내 지점번호 현황(2020년 11월 05일 현재)

ID	시군구	읍면동	리	지점번호 (1km)	표기대상 지역 명	변경전 면적 ^{km²}	변경후 면적 ^{km²}	변경사유
14	성북구	석관동		다사6256,다 사6257	중랑천	0.000	0.0	표기지역 주변에 도로, 건물 신설

※ 행정구역 명칭(시군구,읍면동,리)은 지점번호 표기 대상지역 내 대표 명칭입니다.

1. 국가지점번호 표기 대상지역 설정 현황

시도	서울특별시	시군구	마포구
현 행			
폐지(안)			

전체지역면적	23.846 km ²		
지점번호 표기대상지역 전체 면적	1.731 km ²	지점번호 표기대상지역 폐지 면적(안)	0.000 km ²

※ 본 도면은 참고용 도면으로만 사용할 수 있습니다.

2. 표기 대상지역 내 지점번호 현황(2020년 11월 05일 현재)

ID	시군구	읍면동	리	지점번호 (1km)	표기대상 지역 명	변경전 면적km ²	변경후 면적km ²	변경사유
9	마포구	중동		다사4752	철도부지	0.000	0.0	주변에 건물 있음
10	마포구	중동		다사4752, 다 사4753	철도부지	0.000	0.0	주변에 건물 있음
14	마포구	상암동		다사4653, 다 사4753	철도부지	0.000	0.0	주변에 건물 있음
17	마포구	상암동		다사4653	철도부지	0.000	0.0	주변에 건물 있음
19	마포구	상암동		다사4554	철도부지	0.000	0.0	주변에 건물 있음
20	마포구	상암동		다사4554	철도부지	0.000	0.0	주변에 건물 있음

※ 행정구역 명칭(시군구,읍면동,리)은 지점번호 표기 대상지역 내 대표 명칭입니다.

1. 국가지점번호 표기 대상지역 설정 현황

시도	서울특별시	시군구	강서구
현 행			
폐지(안)			
전체지역면적	41.422 km ²		
지점번호 표기대상지역 전체 면적	5.617 km ²	지점번호 표기대상지역 폐지 면적(안)	0.971 km ²

※ 본 도면은 참고용 도면으로만 사용할 수 있습니다.

2. 표기 대상지역 내 지점번호 현황(2020년 11월 05일 현재)

ID	시군구	읍면동	리	지점번호 (1km)	표기대상 지역 명	변경전 면적 ^{km²}	변경후 면적 ^{km²}	변경사유
30	강서구	오곡동		다사3550,다 사3551	오곡동 654일대	0.004	0.0	평지지역인 논밭으로 도로에서 시야가 확보되고 소규모 지역으로 폐지 의견 제출

※ 행정구역 명칭(시군구,읍면동,리)은 지점번호 표기 대상지역 내 대표 명칭입니다.

1. 국가지점번호 표기 대상지역 설정 현황

시도	서울특별시	시군구	영등포구
현 행			
폐지(안)			

전체지역면적	24.512 km ²		
지점번호 표기대상지역 전체 면적	0.442 km ²	지점번호 표기대상지역 폐지 면적(안)	0.442 km ²

※ 본 도면은 참고용 도면으로만 사용할 수 있습니다.

2. 표기 대상지역 내 지점번호 현황(2020년 11월 05일 현재)

ID	시군구	읍면동	리	지점번호 (1km)	표기대상 지역 명	변경전 면적km ²	변경후 면적km ²	변경사유
1	영등포구	양평동		다사4547, 다 사4548	안양천(오목교 - 목동교)	0.019	0.0	주소참조체계 시범사업에 의한 폐지
2	영등포구	양평동		다사4548, 다 사4549, 다사4 648	안양천(목동교 - 양평교)	0.046	0.0	주소참조체계 시범사업에 의한 폐지
3	영등포구	당산동		다사4748	한강(양화대교 - 여의하류IC)	0.006	0.0	주소참조체계 시범사업에 의한 폐지
5	영등포구	양화동		다사4549	안양천(양평교 - 노들로)	0.047	0.0	주소참조체계 시범사업에 의한 폐지
7	영등포구	당산동		다사4649, 다 사4749	한강(성산대교 - 양화대교)	0.014	0.0	주소참조체계 시범사업에 의한 폐지
11	영등포구	문래동5가		다사4546, 다 사4547	안양천(신정교 - 오목교)	0.027	0.0	주소참조체계 시범사업에 의한 폐지
13	영등포구	여의도동		다사5046, 다 사5047	한강(원효대교 - 여의상류IC)	0.065	0.0	주소참조체계 시범사업에 의한 폐지
15	영등포구	여의도동		다사4947, 다 사5047	한강(마포대교 - 원효대교)	0.069	0.0	주소참조체계 시범사업에 의한 폐지
16	영등포구	여의도동		다사4948	한강(서강대교 - 마포대교)	0.079	0.0	주소참조체계 시범사업에 의한 폐지
17	영등포구	여의도동		다사4848	한강(여의하류 IC - 서강대교)	0.042	0.0	주소참조체계 시범사업에 의한 폐지

※ 행정구역 명칭(시군구, 읍면동, 리)은 지점번호 표기 대상지역 내 대표 명칭입니다.

1. 국가지점번호 표기 대상지역 설정 현황

시도	서울특별시	시군구	동작구
현 행			
폐지(안)			
전체지역면적	16.378 km ²		
지점번호 표기대상지역 전체 면적	0.143 km ²	지점번호 표기대상지역 폐지 면적(안)	0.000 km ²


※ 본 도면은 참고용 도면으로만 사용할 수 있습니다.

2. 표기 대상지역 내 지점번호 현황(2020년 11월 05일 현재)

ID	시군구	읍면동	리	지점번호 (1km)	표기대상 지역 명	변경전 면적km ²	변경후 면적km ²	변경사유
5	동작구	상도동		다사5143	구암고교 옆	0.000	0.0	표기지역 주변 건물 신설

※ 행정구역 명칭(시군구,읍면동,리)은 지점번호 표기 대상지역 내 대표 명칭입니다.

1. 국가지점번호 표기 대상지역 설정 현황

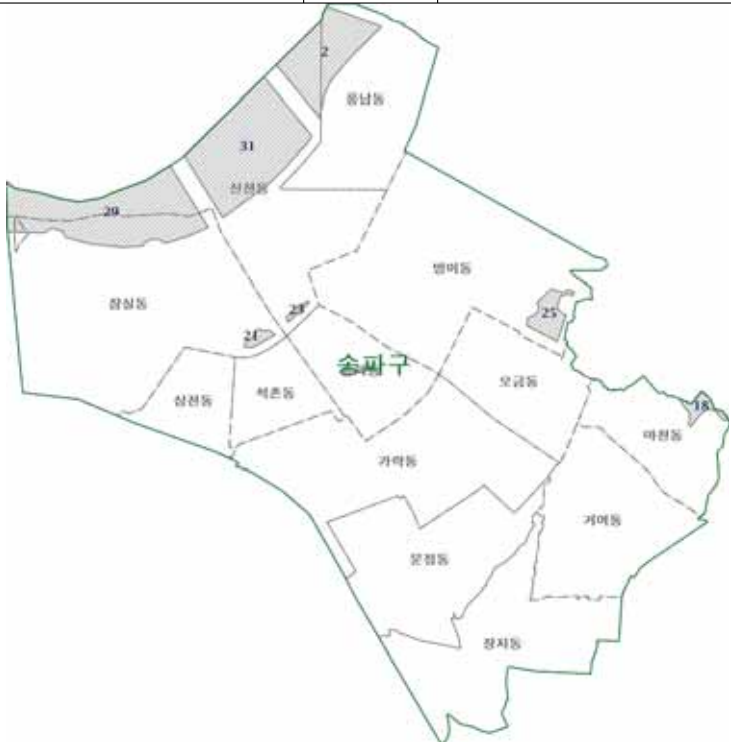시도	서울특별시	시군구	송파구
현행			
폐지(안)			

전체지역면적	33.825 km ²		
지점번호 표기대상지역 전체 면적	3.210 km ²	지점번호 표기대상지역 폐지 면적(안)	0.000 km ²

※ 본 도면은 참고용 도면으로만 사용할 수 있습니다.

2. 표기 대상지역 내 지점번호 현황(2020년 11월 05일 현재)

ID	시군구	읍면동	리	지점번호 (1km)	표기대상 지역 명	변경전 면적km ²	변경후 면적km ²	변경사유
21	송파구	잠실동		다사6445	석촌호수 (서호)	0.000	0.0	도로 신설
23	송파구	신천동		다사6545	석촌호수 (동호)	0.000	0.0	도로 신설

※ 행정구역 명칭(시군구,읍면동,리)은 지점번호 표기 대상지역 내 대표 명칭입니다.

[별지제2호서식]

국가지점번호 표기 대상지역 폐지 열람 공고

신청인	성명(법인명)	
	전화번호(휴대전화번호)	전자우편주소
	주소	
의견 제출 대상		
제출내용		

국가지점번호 표기 대상지역 폐지에 대한 의견을 위와 같이 제출합니다.

년 월 일

신청인

(서명 또는 인)

서울특별시장

귀하

서울특별시공고 제2020 - 3098호

도시공원 부지사용계약 체결 공고

도시공원 및 녹지 등에 관한 법률 제12조의2에 의거 도시공원 부지사용계약을 체결하고, 같은 법 시행령 제10조의2 제2항의 규정에 의하여 다음과 같이 공고합니다.

2020년 11월 12일

서울특별시

1. 도시공원 부지사용계약 체결 내역(현충근린공원)

연번	자치구	공원명	위 치 (소재지)	지목	부지사용 계약면적 (㎡)
1	동작구	현충근린공원	상도동 산43 - 12	임야	1,274

가. 부지사용 계약일 : 2020. 9. 28.

나. 부지사용 계약기간 : 2020. 9. 28. ~ 2023. 9. 26.

2. 도시공원 부지사용계약 체결 내역(노량진근린공원)

연번	자치구	공원명	위 치 (소재지)	지목	부지사용 계약면적 (㎡)
		노량진근린공원	2필지		200
1	동작구	노량진근린공원	본동 23 - 1	대지	55
2	동작구	노량진근린공원	본동 30 - 6	대지	145

가. 부지사용 계약일 : 2020. 10. 30.

나. 부지사용 계약기간 : 2020. 10. 30. ~ 2023. 10. 28.

3. 기타 자세한 사항은 아래 연락처로 문의하시기 바랍니다.

- 서울특별시 공원조성과(☎2133-2086)

서울특별시공고 제2020 - 3104호

전용차로 위반 과태료 부과 독촉고지서 공시송달 공고

도로교통법 제15조 제3항(전용차로의 설치), 제161조(과태료의 부과·징수), 및 시행령 제88조(과태료 부과 및 징수 절차 등)의 규정에 따라 전용차로 위반차량 소유주에게 과태료 부과 고지분 중 미납된 과태료에 대해 지방세징수법 제32조(독촉 및 최고) 지방세징수법 시행규칙 제20조(독촉장) 규정에 따라 독촉고지서를 발송하였으나, 수취인 부재, 주소불명, 수취거부, 송달곤란 등의 사유로 반송된 송달불능분에 대하여 지방세기본법 제33조(공시송달) 및 행정절차법 제14조(송달) 제4항의 의해 다음과 같이 공시송달(공고)합니다.

2020년 11월 12일

서울특별시장

1. 건 명 : 전용차로 위반 과태료부과 독촉고지서 반송분에 대한 공시송달
2. 근 거 : 도로교통법 제15조 제3항, 도로교통법 제161조, 및 시행령 제88조
지방세기본법 제33조, 행정절차법 제14조 제4항
3. 공시송달 대상 : (유)테일러메이드코리아 등 1,027명 <붙임>
4. 공고기간 : `20. 11. 12 ~ `20. 11. 26
 - 공고대상자는 공고 기간 내 서울특별시청 교통지도과 전용차로과징팀에서 과태료 고지서를 발부받아 시중은행, 농협 전국 우체국 및 전국 편의점(세븐일레븐, GS25, CU, 바이더웨이), 무인 수납기(은행 및 각 구청) 등에서 납부하여 주시기 바랍니다.
 - ※ 신용카드(삼성, 현대, 우리BC, 롯데, 외환) 납부는 편의점 및 무인 수납기에서만 가능합니다.
5. 압류예고 안내

과태료 미납 시 지방세징수법 제33조(압류) 및 국세징수법 제45조(부동산 등의 압류 절차)의 규정에 의거 납세의무자 또는 특별징수 의무자의 재산(자동차 등)을 압류 합니다.

 - 전용차로 위반 과태료 단속자료 확인 사이트 <http://cartax.seoul.go.kr>

※ 기타 자세한 내용은 서울특별시청 교통지도과 전용차로과징팀(☎ 02-2133-4570~76)으로 문의하시기 바랍니다.

붙임: 공시송달 대상자 명단 1부.

공시송달(독촉분) 명단

구분	차량 소유주			위반 내역			처분내역
연번	최초차량번호	성명	주소	단속일시	단속장소	위반내용	금 액
1	166호2465	(유)테일러메이드코리아	서울특별시	2020-03-27 19:13	성산동 성산1교~성산2교 교차로	전용차로위반	52,100
2	01하8793	(주)감어인보협대리점	서울특별시	2020-04-09 15:06	롯데백화점 잠실점앞	전용차로위반	52,100
3	59호2526	(주)나라로지스	경기도 용인시	2020-04-14 17:26	송파구 올림픽회관앞	전용차로위반	52,100
4	73루7377	(주)넷플러스코리아	서울특별시	2020-04-21 14:29	역촌동64-37	전용차로위반	62,520
5	95우0693	(주)대성건물관리	서울특별시	2020-04-29 20:27	내곡동 시립어린이병원 건너편	전용차로위반	52,100
6	83가5699	(주)대창	경기도 광주시	2020-04-23 09:35	양재동 양재IC 상행	전용차로위반	52,100
7	17루3792	(주)대하수산식품	경기도 김포시	2020-04-08 12:45	서초동 양재IC 하행	전용차로위반	52,100
8	12루5999	(주)티신모터스*상품용*	서울특별시	2020-05-06 18:37	공릉소방서(구리방향)	전용차로위반	52,100
9	34주4812	(주)동원기술단	서울특별시	2020-04-10 17:54	공릉소방서(구리방향)	전용차로위반	52,100
10	34주4812	(주)동원기술단	서울특별시	2020-04-27 18:58	공릉소방서(구리방향)	전용차로위반	52,100
11	24호2625	(주)레드엔젤	경기도 가평군	2020-03-25 09:38	잠실동 엘스아파트 111동	전용차로위반	52,100
12	24호2625	(주)레드엔젤	경기도 가평군	2020-04-10 11:11	저동1가 삼일로 영락교회	전용차로위반	52,100
13	09루0263	(주)룩스아이디	서울특별시	2020-04-29 17:38	태릉강릉(서울방향)	전용차로위반	52,100
14	55호0679	(주)마니바바	서울특별시	2020-04-09 08:08	대치동 은마아파트1동	전용차로위반	52,100
15	31노5833	(주)마이더스	경상남도 함안군	2020-04-22 19:39	롯데백화점 잠실점앞	전용차로위반	52,100
16	18호3629	(주)모아컴퍼니	서울특별시	2020-03-25 14:09	영등포구 신송빌딩	전용차로위반	52,100
17	95여8379	(주)모토모테크원	경기도 고양시	2020-04-07 18:11	화랑대주유소(서울방향)	전용차로위반	52,100
18	145보1335	(주)무우사랑	서울특별시	2020-04-02 09:20	태릉강릉(서울방향)	전용차로위반	52,100
19	92루7762	(주)미스터모터스(상품용)	인천광역시	2020-06-01 18:43	대치동 은마아파트1동	전용차로위반	52,100
20	36조0419	(주)미코	서울특별시	2020-04-22 19:16	공릉소방서(구리방향)	전용차로위반	52,100
21	57하7514	(주)바른핀테크	서울특별시	2020-03-25 19:56	성산동 성산1교~성산2교 교차로	전용차로위반	52,100
22	52수0791	(주)비에이치1958	서울특별시	2020-04-10 09:22	행당동 한양대전철역 1번 출구	전용차로위반	52,100
23	93노0610	(주)삼진에스엔티	경기도 광주시	2020-04-21 09:20	잠실동 송파YMCA 체육관	전용차로위반	52,100
24	46하3752	(주)서강에프씨	경기도 구리시	2020-04-01 15:39	서초동 반포IC 상행	전용차로위반	52,100
25	53하9400	(주)서광씨엔지	서울특별시	2020-04-09 08:36	잠실동 엘스아파트 111동	전용차로위반	52,100
26	46하4468	(주)선우하우징	서울특별시	2020-02-26 08:27	먹골역~ 중화역방향	전용차로위반	52,100
27	28투2400	(주)세션티알엠	서울특별시	2020-04-04 15:00	서초동 반포IC 상행	전용차로위반	52,100
28	63루0344	(주)소프트에이	서울특별시	2020-04-07 10:17	구로세무서~영등포역방향	전용차로위반	52,100
29	42서6714	(주)씨엔아이컴퍼니(상품용)	서울특별시	2020-04-21 07:50	상계동 상계백병원	전용차로위반	52,100
30	52투5202	(주)아이디건설	경기도 하남시	2020-04-14 19:05	내곡동 시립어린이병원 건너편	전용차로위반	52,100
31	20로9978	(주)아이에스비	경기도 안양시	2020-04-22 07:33	롯데백화점 잠실점앞	전용차로위반	52,100
32	84루2591	(주)아이에스팜스	세종특별자치시	2020-04-24 10:03	영등포구 롯데캐슬아이비	전용차로위반	52,100
33	84루2591	(주)아이에스팜스	세종특별자치시	2020-04-14 09:14	영등포구 롯데캐슬아이비	전용차로위반	52,100
34	83저9121	(주)아키마스터	서울특별시	2020-04-09 08:39	월계동 월계주공아파트1단지 건너편	전용차로위반	52,100

구분	차량 소유주			위반 내역			처분내역
연번	최초차량번호	성명	주소	단속일시	단속장소	위반내용	금 액
35	44하2094	(주)알에스브이피코퍼레이션	서울특별시	2020-03-16 08:49	저동1가 삼일로 영락교회	전용차로위반	52,100
36	33가3067	(주)에스에이치투자방송 (오유진)	서울특별시	2020-03-21 16:24	서초동 반포IC 상행	전용차로위반	52,100
37	33가3067	(주)에스에이치투자방송 (오유진)	서울특별시	2020-03-30 13:43	서초동 반포IC 상행	전용차로위반	52,100
38	33가3067	(주)에스에이치투자방송 (오유진)	서울특별시	2020-03-21 16:23	양재동 양재IC 상행	전용차로위반	52,100
39	58여6331	(주)에코텍스	서울특별시	2020-04-10 18:48	서초동 서초IC 하행	전용차로위반	52,100
40	30노4241	(주)에프아이텔	서울특별시	2020-04-11 14:19	서초동 반포IC 상행	전용차로위반	52,100
41	30노4241	(주)에프아이텔	서울특별시	2020-04-17 09:46	서초동 반포IC 상행	전용차로위반	52,100
42	30노4241	(주)에프아이텔	서울특별시	2020-04-26 16:13	서초동 서초IC 상행	전용차로위반	52,100
43	30노4241	(주)에프아이텔	서울특별시	2020-04-18 18:00	서초동 서초IC 하행	전용차로위반	52,100
44	30노4241	(주)에프아이텔	서울특별시	2020-04-18 18:01	서초동 양재IC 하행	전용차로위반	52,100
45	30노4241	(주)에프아이텔	서울특별시	2020-04-11 14:17	양재동 양재IC 상행	전용차로위반	52,100
46	97덕0369	(주)에프엠자동차손해사 정	서울특별시	2020-04-29 15:16	역촌동36-37 은평연리지아파트	전용차로위반	52,100
47	22저5364	(주)엘앤디엔자임	경기도 용인시	2020-04-17 18:58	롯데백화점 잠실점앞	전용차로위반	52,100
48	12마8963	(주)열원이엔지	경기도 안산시	2020-04-01 13:30	남현동 남태령고개 시외	전용차로위반	52,100
49	38거0655	(주)웰푸드림	서울특별시	2020-03-16 20:04	롯데백화점 잠실점앞	전용차로위반	52,100
50	35저3628	(주)자연속으로	경기도 동두천시	2020-05-08 18:19	상계동 상계주공아파트 10단지	전용차로위반	52,100
51	29주3529	(주)제니패션	서울특별시	2020-04-22 16:10	개봉동 영화아파트 SK충전소앞	전용차로위반	52,100
52	19허7213	(주)제이에스홀딩스원	경기도 하남시	2020-04-13 10:34	서초동 반포IC 상행	전용차로위반	52,100
53	24모3461	(주)지엘자산운용	서울특별시	2020-04-22 14:00	서초동 반포IC 상행	전용차로위반	52,100
54	24모3461	(주)지엘자산운용	서울특별시	2020-04-18 17:37	서초동 반포IC 상행	전용차로위반	52,100
55	24모3461	(주)지엘자산운용	서울특별시	2020-04-22 13:59	서초동 서초IC 상행	전용차로위반	52,100
56	24모3461	(주)지엘자산운용	서울특별시	2020-04-15 15:49	서초동 서초IC 입구 하행	전용차로위반	52,100
57	24모3461	(주)지엘자산운용	서울특별시	2020-04-29 14:32	서초동 서초IC 하행	전용차로위반	52,100
58	24모3461	(주)지엘자산운용	서울특별시	2020-04-29 14:34	서초동 양재IC 하행	전용차로위반	52,100
59	80소5820	(주)지엠에스테축	서울특별시	2020-04-24 13:07	남대문로4가20-1	전용차로위반	52,100
60	25누9801	(주)진흥축산	서울특별시	2020-05-13 18:44	행당동 한양대전철역 1번 출구	전용차로위반	52,100
61	59하3501	(주)청솔푸드	경기도 이천시	2020-03-31 10:22	잠실동181	전용차로위반	52,100
62	39하2641	(주)케이디메디칼	서울특별시	2020-04-16 19:56	태릉강릉(서울방향)	전용차로위반	52,100
63	28구2867	(주)케이커뮤니케이션 즈	경기도 안산시	2020-04-01 20:22	롯데백화점 잠실점앞	전용차로위반	52,100
64	47소5461	(주)코인티브	서울특별시	2020-04-27 17:55	영등포구롯데캐슬엠파이어	전용차로위반	52,100
65	29하2656	(주)클로버렌트카	서울특별시	2020-05-11 17:15	삼성동 경기고등학교	전용차로위반	52,100
66	06노3913	(주)토토로사	인천광역시	2020-03-11 18:59	상계동 마들역 7번출구	전용차로위반	52,100
67	65호4183	(주)파마피아	서울특별시	2020-03-31 19:36	행당동 한양대전철역 1번 출구	전용차로위반	52,100

구분	차량 소유주			위반 내역			처분내역
연번	최초차량번호	성명	주소	단속일시	단속장소	위반내용	금 액
68	46하2654	관양예약소	경기도 안양시	2020-04-14 08:45	남현동 남태령고개 시외	전용차로위반	52,100
69	122하7176	나인스텝컨설팅(주)	서울특별시	2020-05-07 17:15	내곡동 시립어린이병원 건너편	전용차로위반	52,100
70	33누0783	노원몬드라운협동조합	서울특별시	2020-04-01 20:09	공릉소방서(구리방향)	전용차로위반	52,100
71	60하6668	다성시	경기도 김포시	2020-03-19 17:10	성산동 SK성산대교주유소 건너편	전용차로위반	52,100
72	39러8507	레인보우스케이프주식회사	경기도 광주시	2020-05-21 13:02	저동1가 삼일로 영락교회	전용차로위반	52,100
73	57호5230	로얄파트너스주식회사	경기도 광명시	2020-04-17 09:39	상계동 상계주공아파트 10단지	전용차로위반	52,100
74	50호0203	맛있는쭈꾸미(남민경)	서울특별시	2020-05-08 18:42	태릉강릉(서울방향)	전용차로위반	52,100
75	44하8330	모먼트333(이재은)	서울특별시	2020-04-01 20:42	성산동 SK성산대교주유소 건너편	전용차로위반	52,100
76	44하8330	모먼트333(이재은)	서울특별시	2020-04-13 20:48	성산동 SK성산대교주유소 건너편	전용차로위반	52,100
77	66다2447	미래상조119주식회사	전라북도 전주시	2020-04-28 20:42	공릉소방서(구리방향)	전용차로위반	52,100
78	08러1650	베스트세무법인	서울특별시	2020-04-21 18:36	공릉소방서(구리방향)	전용차로위반	52,100
79	서울40모3619	복두월드(주)	서울특별시	2020-04-03 18:37	상계동 상계주공아파트 10단지	전용차로위반	52,100
80	서울40모3619	복두월드(주)	서울특별시	2020-04-02 18:34	상계동 상계주공아파트 10단지	전용차로위반	52,100
81	03루3466	사단법인국가유공자청정 환경보호협회	서울특별시	2020-04-01 16:19	종로5가273-1 가로판매대	전용차로위반	52,100
82	87루5306	사단법인한국산재장애인 협회	대구광역시	2020-04-10 14:03	영등포구한국국직원공제회관	전용차로위반	52,100
83	18호6558	삼성엔크리에(김성근)	대구광역시	2020-04-10 17:08	잠실동 엘시아파트 111동	전용차로위반	52,100
84	66모7600	삼흥통운(주)	경기도 성남시	2020-05-11 18:18	잠실동181-3	전용차로위반	52,100
85	45루7870	생각과상상주식회사	경기도 성남시	2020-06-02 18:57	내곡동 시립어린이병원 건너편	전용차로위반	52,100
86	63누0882	세무법인다울포천지점	경기도 포천시	2020-04-24 08:55	월계동 월계주공아파트1단지 건너편	전용차로위반	52,100
87	69하3960	소디아트(김용훈)	서울특별시	2020-04-09 20:17	내곡동 시립어린이병원 건너편	전용차로위반	52,100
88	68저6246	신영디지털주식회사	경기도 성남시	2020-04-29 09:06	공릉소방서(구리방향)	전용차로위반	52,100
89	11도1417	씨제이디앤엠주식회사	서울특별시	2020-03-20 19:30	태릉강릉(서울방향)	전용차로위반	52,100
90	52호2544	아을뮤직	서울특별시	2020-03-19 16:13	롯데백화점 잠실점앞	전용차로위반	52,100
91	20머0277	영재개발(주)	서울특별시	2020-04-30 14:31	서초동 반포IC 상행	전용차로위반	52,100
92	20머0277	영재개발(주)	서울특별시	2020-04-30 14:30	양재동 양재IC 상행	전용차로위반	52,100
93	45하2011	와이제이무역	경기도 안산시	2020-04-28 12:45	롯데백화점 잠실점앞	전용차로위반	52,100
94	97보6088	우나조경건설주식회사	서울특별시	2020-05-06 16:00	진관동 구파발역 중앙정류소 시내	전용차로위반	52,100
95	314버8541	위드렌탈코리아(유)	경기도 파주시	2020-04-20 18:16	대치동 개포우성2차아파트 12동	전용차로위반	52,100
96	314버8541	위드렌탈코리아(유)	경기도 파주시	2020-04-23 17:22	롯데백화점 잠실점앞	전용차로위반	52,100
97	123거5035	유한회사한국천일염유통 사업단	전라남도 신안군	2020-04-27 10:55	서초동 서초IC 상행	전용차로위반	52,100
98	45하8957	이보드사랑	경기도 의왕시	2020-03-23 09:11	내곡동 GS파크주유소 건너편	전용차로위반	52,100
99	19구7166	인위드브랜딩주식회사	서울특별시	2020-04-29 16:42	영등포구 롯데캐슬아이비	전용차로위반	52,100
100	16라3918	인터내셔널케이티(주)	서울특별시	2020-04-21 14:44	잠실동 송파YMCA 체육관	전용차로위반	52,100
101	55호0403	정우시	경기도 수원시	2020-04-10 14:52	남현동 남태령고개 시외	전용차로위반	52,100
102	경기06초6364	주식회사계룡티엔에스	충청남도 계룡시	2020-04-22 13:53	반포역~논현역 방향	전용차로위반	62,520

구분	차량 소유주			위반 내역			처분내역
연번	최초차량번호	성명	주소	단속일시	단속장소	위반내용	금 액
103	41다4776	주식회사글로벌기전	충청남도 천안시	2020-04-20 15:58	잠실동22-6	전용차로위반	52,100
104	75저6790	주식회사글로벌투어서비스	서울특별시	2020-04-16 11:12	영등포구 롯데캐슬아이비	전용차로위반	62,520
105	15겨9947	주식회사끝장	강원도 평창군	2020-04-10 16:49	서초동 양재IC 하행	전용차로위반	52,100
106	40터3873	주식회사다원산업	경기도 포천시	2020-04-03 18:28	상계동 상계백병원	전용차로위반	52,100
107	43터7128	주식회사터셀홀딩스	서울특별시	2020-05-03 11:36	영등포구 공작아파트 건너편	전용차로위반	52,100
108	38호7397	주식회사레이드백	서울특별시	2020-03-20 18:12	잠실동 송파YMCA 체육관	전용차로위반	52,100
109	65라0451	주식회사명주기업	경상남도 거제시	2020-04-29 13:10	서초동 반포IC 상행	전용차로위반	52,100
110	65라0451	주식회사명주기업	경상남도 거제시	2020-04-29 13:09	서초동 서초IC 상행	전용차로위반	52,100
111	65라0451	주식회사명주기업	경상남도 거제시	2020-04-29 20:09	서초동 서초IC 하행	전용차로위반	52,100
112	65라0451	주식회사명주기업	경상남도 거제시	2020-04-29 20:11	서초동 양재IC 하행	전용차로위반	52,100
113	82러0529	주식회사미래희망드림	서울특별시	2020-05-22 07:40	영등포구 공작아파트 건너편	전용차로위반	52,100
114	51하6210	주식회사베이스링크컴퍼니	서울특별시	2020-03-16 11:48	롯데백화점 잠실점앞	전용차로위반	52,100
115	07우0390	주식회사비엔피(B&P)	서울특별시	2020-04-10 09:17	상계동 상계백병원	전용차로위반	52,100
116	65하0368	주식회사성진주얼리	서울특별시	2020-05-18 11:45	롯데백화점 잠실점앞	전용차로위반	52,100
117	37서2693	주식회사세라스톤글로벌	충청북도 음성군	2020-04-09 17:39	내곡동 GS파크주유소 건너편	전용차로위반	52,100
118	61저0706	주식회사세진플러스	서울특별시	2020-04-13 19:25	화랑대주유소(서울방향)	전용차로위반	52,100
119	64보0385	주식회사송엔터테인먼트	경상남도 창원시	2020-04-02 12:52	잠원동 잠원현대해밀리아파트	전용차로위반	52,100
120	02미1485	주식회사에이스트통상	서울특별시	2020-04-27 20:15	송파구 올림픽회관앞	전용차로위반	52,100
121	32라4060	주식회사에이치엠건설링	서울특별시	2020-04-01 18:43	송파구 올림픽회관앞	전용차로위반	52,100
122	20하7173	주식회사엠비코리아	서울특별시	2020-04-29 08:43	양재동 양재IC 상행	전용차로위반	52,100
123	16주6939	주식회사엠씨엘	경기도 여주시	2020-04-15 10:35	서초동 서초IC 하행	전용차로위반	52,100
124	57호5027	주식회사오성홀딩스그룹	서울특별시	2020-03-31 09:13	잠실동 송파YMCA 체육관	전용차로위반	52,100
125	57호5027	주식회사오성홀딩스그룹	서울특별시	2020-03-18 08:26	잠실동 송파YMCA 체육관	전용차로위반	52,100
126	83비7680	주식회사올물로	서울특별시	2020-04-17 11:59	롯데백화점 잠실점앞	전용차로위반	52,100
127	97보4664	주식회사올빈와인	서울특별시	2020-04-14 15:04	서초동 반포IC 상행	전용차로위반	52,100
128	97보4664	주식회사올빈와인	서울특별시	2020-04-14 15:02	양재동 양재IC 상행	전용차로위반	52,100
129	65하6513	주식회사월드스폰	서울특별시	2020-03-23 19:51	잠실동 송파YMCA 체육관	전용차로위반	52,100
130	14소4759	주식회사웍스텍글로벌	서울특별시	2020-04-17 13:30	서초동 반포IC 상행	전용차로위반	52,100
131	63고6862	주식회사윙피플	제주특별자치도 서귀포시	2020-04-27 09:36	송파구 올림픽회관앞	전용차로위반	52,100
132	49주2839	주식회사이씨엘	경기도 이천시	2020-04-21 17:45	공릉소방서(구리방향)	전용차로위반	52,100
133	34소6458	주식회사이원개발	경기도 양주시	2020-04-29 14:46	잠실동 송파YMCA 체육관	전용차로위반	52,100
134	53하3820	주식회사이피에스인베스트먼트	서울특별시	2020-04-29 20:13	송파구 올림픽회관앞	전용차로위반	52,100
135	27조9722	주식회사정우인터내셔널	경상남도 창원군	2020-05-02 10:56	서초동 반포IC 상행	전용차로위반	52,100
136	03투0394	주식회사제이콘텐츠	서울특별시	2020-04-03 17:07	잠실동 엘시아파트 111동	전용차로위반	52,100
137	92도9196	주식회사지노	경기도 김포시	2020-04-01 10:33	서초동 반포IC 상행	전용차로위반	52,100

구분	차량 소유주			위반 내역			처분내역
연번	최초차량번호	성명	주소	단속일시	단속장소	위반내용	금 액
138	64구0318	주식회사천지창조	경기도 광주시	2020-04-28 10:43	서초동 서초IC 상행	전용차로위반	52,100
139	06터6752	주식회사코스코디자인	경기도 안산시	2020-04-23 18:28	태릉강릉(서울방향)	전용차로위반	52,100
140	169어4899	주식회사쾌활	경기도 김포시	2020-04-23 20:37	중계동 중계그린아파트 109동	전용차로위반	52,100
141	21하4965	주식회사판크로스	경기도 의왕시	2020-03-18 20:39	행당동 한양대전철역 1번 출구	전용차로위반	52,100
142	06나0630	주식회사픽셀라인(Pixel LineInc.)	서울특별시	2020-04-02 09:23	LG에클라트 정관장 앞 이정표	전용차로위반	52,100
143	52두7079	주식회사해오름이엑스에너지	경기도 포천시	2020-04-28 09:13	영등포구 공작아파트 건너편	전용차로위반	52,100
144	52두7079	주식회사해오름이엑스에너지	경기도 포천시	2020-04-27 09:34	영등포구 공작아파트 건너편	전용차로위반	52,100
145	22루1108	지씨엔디주식회사	경기도 고양시	2020-04-17 13:56	롯데백화점 잠실점앞	전용차로위반	52,100
146	83누2768	지역난방안전	경기도 용인시	2020-04-16 08:00	송파구 올림픽회관앞	전용차로위반	52,100
147	95터0181	진가건설주식회사	대전광역시	2020-04-20 19:12	공릉소방서(구리방향)	전용차로위반	62,520
148	47너4519	태림건설(주)	충청남도 공주시	2020-04-16 18:37	상계동 상계백병원	전용차로위반	52,100
149	51로6390	태주종합철강주식회사	경상북도 안동시	2020-04-06 20:23	태릉강릉(서울방향)	전용차로위반	52,100
150	27오3584	하우페이주식회사	서울특별시	2020-04-22 13:10	갈현동530-7	전용차로위반	52,100
151	43미2470	학교법인성일학원	경상북도 고령군	2020-04-28 18:41	상계동 마들역 7번출구	전용차로위반	52,100
152	43미2470	학교법인성일학원	경상북도 고령군	2020-04-28 18:42	상계동 상계주공아파트 10단지	전용차로위반	52,100
153	서울72바2050	한양관광버스협동조합	서울특별시	2020-04-22 09:00	학여울역~개포우성아파트사거리 방향	전용차로위반	62,520
154	91로8002	효성조경개발주식회사	서울특별시	2020-05-11 17:51	공릉소방서(구리방향)	전용차로위반	52,100
155	23나4981	A**	경기도 평택시	2020-04-19 07:45	서초동 양재IC 하행	전용차로위반	52,100
156	42소1355	B**	경기도 안성시	2020-04-23 19:45	서초동 서초IC 하행	전용차로위반	52,100
157	42소1355	B**	경기도 안성시	2020-04-23 19:47	서초동 양재IC 하행	전용차로위반	52,100
158	35도3737	B**	서울특별시	2020-04-03 15:17	서초동 서초IC 입구 하행	전용차로위반	52,100
159	35도3737	B**	서울특별시	2020-04-03 15:16	서초동 서초IC 하행	전용차로위반	52,100
160	32오4572	C**	서울특별시	2020-05-13 17:37	서초동 서초IC 하행	전용차로위반	52,100
161	32오4572	C**	서울특별시	2020-05-13 17:38	서초동 양재IC 하행	전용차로위반	52,100
162	08서4865	G**	서울특별시	2020-04-09 17:22	방배동 남태령고개 시내	전용차로위반	52,100
163	18호4349	J**	서울특별시	2020-04-06 10:48	남현동 남태령고개 시외	전용차로위반	52,100
164	09주2818	J**	서울특별시	2020-04-07 17:17	상계동 상계주공아파트 10단지	전용차로위반	52,100
165	84어1129	J**	경기도 안양시	2020-04-14 20:05	상계동 상계주공아파트 10단지	전용차로위반	52,100
166	314소5709	K**	서울특별시	2020-04-08 17:52	서초동 서초IC 하행	전용차로위반	52,100
167	53구1097	K**	서울특별시	2020-04-23 17:48	롯데백화점 잠실점앞	전용차로위반	52,100
168	43나3657	K**	경기도 성남시	2020-04-26 16:19	서초동 서초IC 하행	전용차로위반	52,100
169	43나3657	K**	경기도 성남시	2020-04-26 16:21	서초동 양재IC 하행	전용차로위반	52,100
170	10고3728	K**	충청북도 옥천군	2020-04-10 10:47	서초동 반포IC 상행	전용차로위반	52,100
171	60고8214	K**	경기도 남양주시	2020-04-03 09:47	태릉강릉(서울방향)	전용차로위반	52,100
172	60고8214	K**	경기도 남양주시	2020-04-16 18:24	태릉강릉(서울방향)	전용차로위반	52,100

구분	차량 소유주			위반 내역			처분내역
연번	최초차량번호	성명	주소	단속일시	단속장소	위반내용	금 액
173	66서3483	L**	경기도 수원시	2020-05-16 18:00	서초동 서초IC 하행	전용차로위반	52,100
174	30두0339	L**	경기도 고양시	2020-04-21 18:54	성산동 SK성산대교주유소 건너편	전용차로위반	52,100
175	15고4682	L**	충청북도 청주시	2020-04-29 10:50	서초동 반포IC 상행	전용차로위반	52,100
176	15고4682	L**	충청북도 청주시	2020-04-29 10:49	서초동 서초IC 상행	전용차로위반	52,100
177	45히1902	M**	강원도 춘천시	2020-03-25 13:51	서초동 반포IC 상행	전용차로위반	52,100
178	45히1902	M**	강원도 춘천시	2020-03-25 13:50	서초동 서초IC 상행	전용차로위반	52,100
179	24머3336	M**	경기도 김포시	2020-04-27 18:48	양화대교북단~남단 방향	전용차로위반	52,100
180	45루2314	P**	서울특별시	2020-04-02 18:16	대치동 은마아파트1동	전용차로위반	52,100
181	145호6691	P**	서울특별시	2020-03-18 18:02	서초동 반포IC 상행	전용차로위반	52,100
182	67루5422	Q**	서울특별시	2020-04-28 17:05	서초동 반포IC 상행	전용차로위반	52,100
183	67루5422	Q**	서울특별시	2020-04-28 17:03	양재동 양재IC 상행	전용차로위반	52,100
184	14호2732	S**	서울특별시	2020-04-22 14:00	롯데백화점 잠실점앞	전용차로위반	52,100
185	39모4243	S**	경상남도 김해시	2020-05-11 17:47	서초동 반포IC 상행	전용차로위반	52,100
186	26도4167	T**	서울특별시	2020-04-27 07:48	공릉소방서(구리방향)	전용차로위반	52,100
187	02라9429	T**	전라남도 영암군	2020-04-10 14:31	서초동 서초IC 입구 하행	전용차로위반	52,100
188	64머1093	T**	경기도 하남시	2020-04-14 08:58	잠실동 송파YMCA 체육관	전용차로위반	52,100
189	62노7726	W**	서울특별시	2020-04-17 17:11	대치동 은마아파트1동	전용차로위반	52,100
190	54머4859	Y**	경기도 안산시	2020-04-20 07:27	행당동 한양대전철역 1번 출구	전용차로위반	52,100
191	11루2078	Y**	경기도 광주시	2020-04-28 15:54	양재동 양재IC 상행	전용차로위반	52,100
192	서울32아5315	강**	서울특별시	2020-04-26 19:09	한국무역보험공사	전용차로위반	52,100
193	01나4665	강**	서울특별시	2020-05-04 17:19	공릉소방서(구리방향)	전용차로위반	52,100
194	167우7854	강**	경기도 안산시	2020-04-06 18:37	서초동 서초IC 하행	전용차로위반	52,100
195	305우9305	강**	서울특별시	2020-05-28 18:16	대치동 개포우성2차아파트 12동	전용차로위반	52,100
196	36소4624	강**	서울특별시	2020-04-01 20:07	상계동 상계주공아파트 10단지	전용차로위반	52,100
197	40두4162	강**	서울특별시	2020-04-08 18:44	내곡동 시립어린이병원 건너편	전용차로위반	52,100
198	02조2653	강**	경기도 성남시	2020-04-09 17:15	롯데백화점 잠실점앞	전용차로위반	52,100
199	38무4108	강**	경상남도 김해시	2020-04-27 07:19	상계동 상계백병원	전용차로위반	52,100
200	38다7340	강**	울산광역시	2020-05-04 15:29	롯데백화점 잠실점앞	전용차로위반	52,100
201	서울31사4933	강**	경기도 의정부시	2020-04-21 09:44	삼성교~강남소방서 방향	전용차로위반	52,100
202	49저9966	강**	충청남도 논산시	2020-04-13 13:27	대조동207-14	전용차로위반	52,100
203	83우0906	강**	서울특별시	2020-04-24 14:08	대조동224-24	전용차로위반	52,100
204	83노3422	강**	인천광역시	2020-05-08 20:25	공릉소방서(구리방향)	전용차로위반	52,100
205	54러6405	강**	인천광역시	2020-04-27 12:55	잠실동 엘스아파트 111동	전용차로위반	52,100
206	61호6774	강**	서울특별시	2020-03-27 19:19	공릉소방서(구리방향)	전용차로위반	52,100
207	64모7066	고**	경기도 성남시	2020-05-30 08:59	양재동 양재IC 상행	전용차로위반	52,100
208	140호5510	고**	전라북도 전주시	2020-04-17 11:56	서초동 반포IC 상행	전용차로위반	52,100
209	48구8246	고**	서울특별시	2020-05-10 07:34	서초동 서초IC 하행	전용차로위반	52,100

구분	차량 소유주			위반 내역			처분내역
연번	최초차량번호	성명	주소	단속일시	단속장소	위반내용	금 액
210	18너2753	고**	대전광역시	2020-04-30 11:23	양재동 양재IC 상행	전용차로위반	52,100
211	16가6645	고**	경기도 가평군	2020-05-04 15:58	종로4가32-8	전용차로위반	52,100
212	16가6645	고**	경기도 가평군	2020-05-13 16:39	예지동187-2 종로4가혼수지하소빙센터	전용차로위반	52,100
213	서울32바3234	고**	경기도 부천시	2020-04-01 17:47	행당동 한양대전철역 1번 출구	전용차로위반	52,100
214	50부9258	고**	부산광역시	2020-03-27 13:22	종로2가84-8 가로판매대	전용차로위반	52,100
215	66가8601	공**	서울특별시	2020-04-27 18:56	공릉소방서(구리방향)	전용차로위반	52,100
216	65하6677	공**	경기도 안산시	2020-03-31 20:30	롯데백화점 잠실점앞	전용차로위반	52,100
217	50모2773	곽**	인천광역시	2020-04-09 09:06	학여울역~대치우성아파트교차로 방향	전용차로위반	52,100
218	06호2867	구**	인천광역시	2020-03-31 13:19	영등포구 새강역 1번출구 앞	전용차로위반	52,100
219	12호9305	구**	경상남도 하동군	2020-03-20 09:35	종로4가 신한은행	전용차로위반	52,100
220	11구7051	구**	경기도 화성시	2020-04-27 16:53	학여울역~대치우성 아파트교차로 방향	전용차로위반	52,100
221	27모8870	권**	경기도 고양시	2020-06-04 16:31	롯데백화점 잠실점앞	전용차로위반	52,100
222	37우3049	권**	서울특별시	2020-04-07 19:44	영등포구한국국직원공제회관	전용차로위반	52,100
223	88수0425	권**	경기도 양주시	2020-05-12 08:36	상계동 상계백병원	전용차로위반	52,100
224	51머3560	권**	서울특별시	2020-04-09 09:03	잠실동 엘스아파트 111동	전용차로위반	52,100
225	37러0790	권**	서울특별시	2020-05-06 20:03	롯데백화점 잠실점앞	전용차로위반	52,100
226	02두7966	권**	경기도 광명시	2020-05-16 08:37	서초동 반포IC 상행	전용차로위반	52,100
227	57고0506	금**	서울특별시	2020-05-05 16:49	종로3가역~종로4가교차로 방향	전용차로위반	52,100
228	서울동대문하3769	김**	서울특별시	2020-05-08 12:01	영등포로터리~영등포역방향	전용차로위반	41,680
229	31누1114	김**	서울특별시	2020-05-04 15:58	종로4가126-4	전용차로위반	52,100
230	57하1544	김**	서울특별시	2020-04-18 13:22	영등포구 공작아파트 건너편	전용차로위반	52,100
231	26수0512	김**	경기도 포천시	2020-04-03 20:11	태릉강릉(서울방향)	전용차로위반	52,100
232	33하1419	김**	경기도 광주시	2020-04-01 17:27	내곡동 시립어린이병원 건너편	전용차로위반	52,100
233	280다2492	김**	경기도 오산시	2020-06-02 08:44	삼육대학교(구리방향)	전용차로위반	52,100
234	280다2492	김**	경기도 오산시	2020-04-29 19:57	화랑대주유소(서울방향)	전용차로위반	52,100
235	45라1786	김**	경기도 시	2020-05-15 11:21	잠실동181 동신빌딩	전용차로위반	52,100
236	37노8708	김**	충청남도 아산시	2020-04-08 18:08	서초동 서초IC 상행	전용차로위반	52,100
237	경기84아3146	김**	경기도 성남시	2020-05-29 08:02	대치동 은마아파트1동	전용차로위반	52,100
238	서울31자7942	김**	서울특별시	2020-04-17 20:07	공릉소방서(구리방향)	전용차로위반	52,100
239	18마6825	김**	경상북도 포항시	2020-04-06 07:33	서초동 반포IC 상행	전용차로위반	52,100
240	01모5938	김**	서울특별시	2020-05-13 20:38	태릉강릉(서울방향)	전용차로위반	52,100
241	42수2514	김**	경기도 고양시	2020-04-26 20:31	서초동 서초IC 하행	전용차로위반	52,100
242	74두3617	김**	서울특별시	2020-06-03 16:37	논현역~신사역교차 방향	전용차로위반	62,520
243	49라0719	김**	서울특별시	2020-06-01 20:42	행당동 한양대전철역 1번 출구	전용차로위반	52,100
244	20고4604	김**	경기도 광주시	2020-05-06 16:10	서초동 반포IC 상행	전용차로위반	52,100
245	20고4604	김**	경기도 광주시	2020-05-06 16:08	양재동 양재IC 상행	전용차로위반	52,100
246	44호4328	김**	서울특별시	2020-04-23 17:54	공릉소방서(구리방향)	전용차로위반	52,100

구분	차량 소유주			위반 내역			처분내역
연번	최초차량번호	성명	주소	단속일시	단속장소	위반내용	금 액
247	51누0825	김**	서울특별시	2020-04-10 19:32	영등포구 공작아파트 건너편	전용차로위반	52,100
248	24라0328	김**	서울특별시	2020-06-01 09:50	학여울역~대치우성아파트교차로 방향	전용차로위반	52,100
249	31가3055	김**	경기도 남양주시	2020-05-28 17:11	서초동 반포IC 상행	전용차로위반	52,100
250	31가3055	김**	경기도 남양주시	2020-05-28 17:08	양재동 양재IC 상행	전용차로위반	52,100
251	26가6219	김**	경기도 성남시	2020-05-07 13:08	잠실동 엘스아파트 111동	전용차로위반	52,100
252	45거1931	김**	경기도 여주시	2020-04-03 17:26	송파구 올림픽회관앞	전용차로위반	52,100
253	01나9746	김**	경기도 구리시	2020-05-14 19:14	삼육 애코팜센터~삼육대 방향	전용차로위반	52,100
254	65서6162	김**	서울특별시	2020-04-08 18:43	성산동 SK성산대교주유소 건너편	전용차로위반	52,100
255	43다7084	김**	경기도 김포시	2020-04-27 11:22	종로5가82-1 1호선 종로5가역	전용차로위반	52,100
256	42가0952	김**	인천광역시	2020-05-04 17:47	영등포구 공작아파트 건너편	전용차로위반	52,100
257	91모6333	김**	서울특별시	2020-05-29 11:21	롯데백화점 잠실점앞	전용차로위반	52,100
258	08호5654	김**	경기도 고양시	2020-04-20 10:24	서초동 반포IC 상행	전용차로위반	52,100
259	13부2800	김**	서울특별시	2020-04-01 14:27	LG에클라트 정관장 앞 이정표	전용차로위반	52,100
260	28서9493	김**	서울특별시	2020-04-10 20:06	대치동 개포우성2차아파트 12동	전용차로위반	52,100
261	39고2678	김**	경기도 화성시	2020-04-25 18:40	서초동 반포IC 상행	전용차로위반	52,100
262	39고2678	김**	경기도 화성시	2020-04-25 18:39	서초동 서초IC 상행	전용차로위반	52,100
263	88거3949	김**	경기도 의정부시	2020-05-21 09:47	상계동 마들역 7번출구	전용차로위반	52,100
264	45여5050	김**	경기도 남양주시	2020-05-11 09:05	상계동 상계주공아파트 10단지	전용차로위반	52,100
265	61조1677	김**	경상북도 경산시	2020-04-14 20:45	서초동 서초IC 하행	전용차로위반	52,100
266	61조1677	김**	경상북도 경산시	2020-04-14 20:46	서초동 양재IC 하행	전용차로위반	52,100
267	61주6910	김**	서울특별시	2020-05-20 14:20	롯데백화점 잠실점앞	전용차로위반	52,100
268	43로6406	김**	서울특별시	2020-05-07 18:54	공릉소방서(구리방향)	전용차로위반	52,100
269	43로6406	김**	서울특별시	2020-05-08 18:03	공릉소방서(구리방향)	전용차로위반	52,100
270	06해0681	김**	서울특별시	2020-04-14 19:24	상계동 상계주공아파트 10단지	전용차로위반	52,100
271	16가3743	김**	서울특별시	2020-05-07 18:27	행당동 한양대전철역 1번 출구	전용차로위반	52,100
272	27모8365	김**	서울특별시	2020-04-10 17:33	LG에클라트 정관장 앞 이정표	전용차로위반	52,100
273	23고0406	김**	서울특별시	2020-05-04 18:11	월계동 월계주공아파트1단지 건너편	전용차로위반	52,100
274	40모5847	김**	인천광역시	2020-04-20 15:37	역촌동43-12	전용차로위반	52,100
275	27노8191	김**	서울특별시	2020-04-22 13:35	역촌동46-38	전용차로위반	52,100
276	49서2411	김**	경기도 부천시	2020-04-23 16:15	롯데백화점 잠실점앞	전용차로위반	52,100
277	43다2312	김**	충청남도 천안시	2020-04-24 19:28	대치동 개포우성2차아파트 12동	전용차로위반	52,100
278	22주1477	김**	경기도 성남시	2020-04-16 19:12	염곡사거리~양재시	전용차로위반	52,100
279	38거9474	김**	서울특별시	2020-05-07 18:28	대치동 은마아파트1동	전용차로위반	52,100
280	47우1572	김**	전라북도 군	2020-05-27 15:36	잠실동 엘스아파트 111동	전용차로위반	52,100
281	52머7837	김**	경기도 안양시	2020-04-29 09:16	서초동 반포IC 상행	전용차로위반	52,100
282	52머7837	김**	경기도 안양시	2020-04-09 09:20	서초동 반포IC 상행	전용차로위반	52,100
283	52머7837	김**	경기도 안양시	2020-04-08 09:10	서초동 반포IC 상행	전용차로위반	52,100

구분	차량 소유주			위반 내역			처분내역
연번	최초차량번호	성명	주소	단속일시	단속장소	위반내용	금 액
284	09오2820	김**	서울특별시	2020-05-06 18:24	서초동 반포IC 상행	전용차로위반	52,100
285	52머7837	김**	경기도 안양시	2020-04-08 09:09	서초동 서초IC 상행	전용차로위반	52,100
286	52머7837	김**	경기도 안양시	2020-04-09 09:19	서초동 서초IC 상행	전용차로위반	52,100
287	52머7837	김**	경기도 안양시	2020-04-29 09:14	양재동 양재IC 상행	전용차로위반	52,100
288	38호1781	김**	경기도 오산시	2020-03-12 17:39	상계동 마들역 7번출구	전용차로위반	52,100
289	25수4813	김**	경기도 성남시	2020-04-13 19:34	삼성동 경기고등학교	전용차로위반	52,100
290	82조4853	김**	경기도 의정부시	2020-04-21 20:29	월계동 월계주공아파트1단지 건너편	전용차로위반	52,100
291	70누7119	김**	서울특별시	2020-05-14 10:01	여의도동13 파라곤앞	전용차로위반	62,520
292	01호9479	김**	경기도 성남시	2020-04-03 14:20	서초동 서초IC 상행	전용차로위반	52,100
293	01호9479	김**	경기도 성남시	2020-04-27 19:14	서초동 서초IC 하행	전용차로위반	52,100
294	01호9479	김**	경기도 성남시	2020-04-27 19:15	서초동 양재IC 하행	전용차로위반	52,100
295	01호9479	김**	경기도 성남시	2020-04-03 14:19	양재동 양재IC 상행	전용차로위반	52,100
296	29머6508	김**	인천광역시	2020-05-10 03:48	잠원동 잠원현대해밀리아파트	전용차로위반	52,100
297	14마2421	김**	서울특별시	2020-04-01 18:49	상계동 상계주공아파트 10단지	전용차로위반	52,100
298	24누9207	김**	경기도 화성시	2020-04-27 19:19	상봉동 중랑역 건너편	전용차로위반	52,100
299	62구8100	김**	서울특별시	2020-05-13 14:54	롯데백화점 잠실점앞	전용차로위반	52,100
300	01서6347	김**	경기도 하남시	2020-05-27 17:14	행당동 한양대전철역 1번 출구	전용차로위반	52,100
301	36노8679	김**	경기도 성남시	2020-04-01 19:28	공릉소방서(구리방향)	전용차로위반	52,100
302	46도1471	김**	경기도 의정부시	2020-06-04 17:37	롯데백화점 잠실점앞	전용차로위반	52,100
303	35저4863	김**	서울특별시	2020-05-28 12:30	신사역~논현역방향	전용차로위반	52,100
304	17수5481	김**	서울특별시	2020-04-22 18:26	성산동 성산1교~성산2교 교차로	전용차로위반	52,100
305	33도5572	김**	경기도 의정부시	2020-05-14 20:22	상계동 상계주공아파트 10단지	전용차로위반	52,100
306	32서2114	김**	충청남도 홍성군	2020-05-14 12:34	여의도동3 여의도역	전용차로위반	52,100
307	39주6669	김**	서울특별시	2020-04-01 19:13	상계동 상계주공아파트 10단지	전용차로위반	52,100
308	24조1382	김**	서울특별시	2020-04-29 18:50	양화대교북단~남단 방향	전용차로위반	52,100
309	36루7103	김**	경기도 남양주시	2020-05-06 20:34	상계동 상계주공아파트 10단지	전용차로위반	52,100
310	10터3086	김**	경기도 안양시	2020-05-29 17:39	성산동 성산1교~성산2교 교차로	전용차로위반	52,100
311	28고0142	김**	경기도 남양주시	2020-04-28 13:34	종로4가149-1 구두수선대	전용차로위반	52,100
312	67주7238	김**	서울특별시	2020-04-22 17:20	역촌동45-35	전용차로위반	52,100
313	05여1682	김**	경기도 하남시	2020-05-12 14:30	롯데백화점 잠실점앞	전용차로위반	52,100
314	03두1617	김**	경기도 화성시	2020-05-29 15:35	롯데백화점 잠실점앞	전용차로위반	52,100
315	80터6957	김**	경기도 남양주시	2020-04-14 07:20	공릉소방서(구리방향)	전용차로위반	52,100
316	71조3908	김**	인천광역시	2020-04-22 15:23	신길동65-42	전용차로위반	62,520
317	24여6081	김**	경상북도 구미시	2020-04-01 17:44	월계동 월계주공아파트1단지 건너편	전용차로위반	52,100
318	15저2994	김**	경기도 안산시	2020-05-06 19:22	롯데백화점 잠실점앞	전용차로위반	52,100
319	30타7925	김**	경상북도 울릉군	2020-06-04 18:13	내곡동 시립어린이병원 건너편	전용차로위반	52,100
320	16여3611	김**	서울특별시	2020-04-14 17:34	월계동 월계주공아파트1단지 건너편	전용차로위반	52,100

구분	차량 소유주			위반 내역			처분내역
연번	최초차량번호	성명	주소	단속일시	단속장소	위반내용	금 액
321	48소3981	김**	서울특별시	2020-05-13 20:34	상계동 상계주공아파트 10단지	전용차로위반	52,100
322	14조1729	김**	경상남도 양산시	2020-05-08 07:59	공릉소방서(구리방향)	전용차로위반	52,100
323	84우1365	김**	서울특별시	2020-04-14 17:43	공릉소방서(구리방향)	전용차로위반	52,100
324	54나7508	김**	충청남도 천안시	2020-05-13 17:51	성산동 SK성산대교주유소 건너편	전용차로위반	52,100
325	30하0553	김**	경기도 양주시	2020-03-20 17:38	미야사거리~길음교 방향	전용차로위반	52,100
326	16투3932	김**	제주특별자치도 제주시	2020-04-06 15:17	잠실동 엘스아파트 111동	전용차로위반	52,100
327	41고8438	김**	서울특별시	2020-05-15 09:21	롯데백화점 잠실점앞	전용차로위반	52,100
328	12루6416	김**	서울특별시	2020-05-08 17:27	월계동 월계주공아파트1단지 건너편	전용차로위반	52,100
329	66라8780	김**	서울특별시	2020-04-16 17:57	월계동 월계주공아파트1단지 건너편	전용차로위반	52,100
330	158너8624	김**	경기도 안양시	2020-04-23 19:12	송파구 올림픽회관앞	전용차로위반	52,100
331	35로8914	김**	서울특별시	2020-05-07 12:22	롯데백화점 잠실점앞	전용차로위반	52,100
332	17우1451	김**	인천광역시	2020-04-29 19:00	영등포구 공작아파트 건너편	전용차로위반	52,100
333	333노5147	김**	서울특별시	2020-04-03 19:30	성산동 성산1교~성산2교 교차로	전용차로위반	52,100
334	41조0436	김**	서울특별시	2020-05-13 12:45	잠실동 엘스아파트 111동	전용차로위반	52,100
335	10나3180	김**	서울특별시	2020-05-27 09:36	공릉소방서(구리방향)	전용차로위반	52,100
336	112노9385	김**	서울특별시	2020-04-17 17:35	롯데백화점 잠실점앞	전용차로위반	52,100
337	113저1252	김**	서울특별시	2020-03-12 19:05	내곡동 시립어린이병원 건너편	전용차로위반	52,100
338	53서6197	김**	서울특별시	2020-05-11 20:22	상계동 상계주공아파트 10단지	전용차로위반	52,100
339	64마2443	김**	경기도 양주시	2020-04-02 19:22	상계동 상계주공아파트 10단지	전용차로위반	52,100
340	64수8562	김**	서울특별시	2020-04-27 17:27	상계동 상계주공아파트 10단지	전용차로위반	52,100
341	48구3057	김**	서울특별시	2020-06-02 18:51	공릉소방서(구리방향)	전용차로위반	52,100
342	48구3057	김**	서울특별시	2020-06-04 19:24	공릉소방서(구리방향)	전용차로위반	52,100
343	145하7508	김**	경기도 광주시	2020-04-19 17:22	서초동 반포IC 상행	전용차로위반	52,100
344	360우2844	김**	인천광역시	2020-05-01 15:43	응암역~구산역 방향	전용차로위반	52,100
345	경기81자7606	김**	경기도 성남시	2020-05-14 09:31	롯데백화점 잠실점앞	전용차로위반	52,100
346	34호8882	김**	서울특별시	2020-05-08 19:24	태릉강릉(서울방향)	전용차로위반	52,100
347	33수9020	김**	서울특별시	2020-05-25 20:15	행당동 한양대전철역 1번 출구	전용차로위반	52,100
348	69저0771	김**	경기도 오산시	2020-05-06 09:41	송파구 올림픽회관앞	전용차로위반	52,100
349	69저0771	김**	경기도 오산시	2020-05-11 09:38	송파구 올림픽회관앞	전용차로위반	52,100
350	83버9785	김**	서울특별시	2020-05-22 10:16	영등포구한국교직원공제회관	전용차로위반	52,100
351	78노7221	김**	서울특별시	2020-05-12 14:09	갈현동531-7	전용차로위반	62,520
352	36마3401	김**	경기도 안산시	2020-04-16 18:14	성산동 성산1교~성산2교 교차로	전용차로위반	52,100
353	38가8235	김**	경기도 고양시	2020-03-18 13:34	장사동189-5	전용차로위반	52,100
354	108투7150	김**	서울특별시	2020-05-13 18:12	공릉소방서(구리방향)	전용차로위반	52,100
355	37라0963	김**	서울특별시	2020-04-06 17:37	롯데백화점 잠실점앞	전용차로위반	52,100
356	59고1616	김**	경기도 평택시	2020-04-25 16:00	서초동 반포IC 상행	전용차로위반	52,100
357	59고1616	김**	경기도 평택시	2020-04-25 15:59	서초동 서초IC 상행	전용차로위반	52,100

구분	차량 소유주			위반 내역			처분내역
연번	최초차량번호	성명	주소	단속일시	단속장소	위반내용	금 액
358	18버4296	김**	서울특별시	2020-06-04 18:06	월계동 월계주공아파트1단지 건너편	전용차로위반	52,100
359	서울31아1196	김**	서울특별시	2020-05-06 11:10	영등포구 공작아파트 건너편	전용차로위반	52,100
360	85버7272	김**	경기도 양주시	2020-05-15 17:54	월계동 월계주공아파트1단지 건너편	전용차로위반	52,100
361	32부7424	김**	서울특별시	2020-05-21 09:43	삼육대학교(구리방향)	전용차로위반	52,100
362	57수3750	김**	인천광역시	2020-05-29 08:48	행당동 한양대전철역 1번 출구	전용차로위반	52,100
363	04거4356	김**	서울특별시	2020-05-27 20:09	태릉강릉(서울방향)	전용차로위반	52,100
364	69수4140	김**	서울특별시	2020-04-02 14:42	서초동 반포C 상행	전용차로위반	52,100
365	11마6983	김**	서울특별시	2020-05-04 18:03	잠실동 엘스아파트 111동	전용차로위반	52,100
366	45호6007	김**	서울특별시	2020-05-19 19:35	공릉소방서(구리방향)	전용차로위반	52,100
367	22오5113	김**	서울특별시	2020-05-06 16:41	봉천동979-7	전용차로위반	52,100
368	81가3874	김**	경기도 하남시	2020-05-14 07:48	공릉소방서(구리방향)	전용차로위반	52,100
369	292노9195	김**	서울특별시	2020-04-09 08:39	서초동 서초C 하행	전용차로위반	52,100
370	36고9924	김**	서울특별시	2020-05-04 17:59	서초동 양재C 하행	전용차로위반	52,100
371	69거5211	김**	서울특별시	2020-04-29 19:33	성산동 성산1교~성산2교 교차로	전용차로위반	52,100
372	67하3243	김**	서울특별시	2020-05-22 15:48	롯데백화점 잠실점앞	전용차로위반	52,100
373	41오6506	김**	경기도 안산시	2020-04-13 09:54	학여울역~대치우성 아파트교차로 방향	전용차로위반	52,100
374	57무9618	김**	서울특별시	2020-04-27 16:08	갈현동460-18	전용차로위반	52,100
375	02거5782	김**	서울특별시	2020-05-26 20:27	성산동 SK성산대교주유소 건너편	전용차로위반	52,100
376	13다8152	김**	서울특별시	2020-04-09 17:06	남현동 남대령고개 시외	전용차로위반	52,100
377	01구7084	김**	서울특별시	2020-06-03 17:44	화랑대주유소(서울방향)	전용차로위반	52,100
378	42미1562	김**	인천광역시	2020-06-01 19:48	롯데백화점 잠실점앞	전용차로위반	52,100
379	98주3369	김**	경기도 파주시	2020-04-14 18:09	롯데백화점 잠실점앞	전용차로위반	62,520
380	98주3369	김**	경기도 파주시	2020-04-14 13:46	잠실동 송파YMCA 체육관	전용차로위반	62,520
381	98주3369	김**	경기도 파주시	2020-04-06 09:36	잠실동 송파YMCA 체육관	전용차로위반	62,520
382	98주3369	김**	경기도 파주시	2020-04-02 20:09	잠실동 송파YMCA 체육관	전용차로위반	62,520
383	98주3369	김**	경기도 파주시	2020-04-06 11:46	잠실동 송파YMCA 체육관	전용차로위반	62,520
384	98주3369	김**	경기도 파주시	2020-04-06 12:53	잠실동 엘스아파트 111동	전용차로위반	62,520
385	98주3369	김**	경기도 파주시	2020-04-06 18:36	잠실동 엘스아파트 111동	전용차로위반	62,520
386	34가2077	김**	경기도 부천시	2020-04-13 09:25	서울여대(구리방향)	전용차로위반	52,100
387	87저4341	김**	서울특별시	2020-05-12 13:34	역촌동85-42	전용차로위반	52,100
388	94보0969	김**	서울특별시	2020-04-08 09:17	월계동 월계주공아파트1단지 건너편	전용차로위반	52,100
389	57미2260	김**	서울특별시	2020-05-18 15:18	서초동 서초C 상행	전용차로위반	52,100
390	서울32마6342	김**	서울특별시	2020-05-22 17:13	대치동 개포우성2차아파트 12동	전용차로위반	52,100
391	80여3212	김**	서울특별시	2020-05-27 08:42	월계동 월계주공아파트1단지 건너편	전용차로위반	52,100
392	38호4684	김**	서울특별시	2020-04-24 14:19	롯데백화점 잠실점앞	전용차로위반	52,100
393	11마9400	김**	경기도 성남시	2020-05-28 20:20	롯데백화점 잠실점앞	전용차로위반	52,100
394	14부2164	김**	서울특별시	2020-04-28 17:55	상계동 상계주공아파트 10단지	전용차로위반	52,100

구분	차량 소유주			위반 내역			처분내역
연번	최초차량번호	성명	주소	단속일시	단속장소	위반내용	금 액
395	38모8613	김**	경기도 평택시	2020-04-23 19:52	서초동 서초IC 하행	전용차로위반	52,100
396	38모8613	김**	경기도 평택시	2020-04-23 19:54	서초동 양재IC 하행	전용차로위반	52,100
397	42저2852	김**	서울특별시	2020-04-09 13:44	영등포구 공작아파트 건너편	전용차로위반	52,100
398	16머4149	김**	광주광역시	2020-04-01 15:08	롯데백화점 잠실점앞	전용차로위반	52,100
399	16머4149	김**	광주광역시	2020-04-03 20:17	롯데백화점 잠실점앞	전용차로위반	52,100
400	03누7707	김**	서울특별시	2020-04-28 20:04	상계동 상계주공아파트 10단지	전용차로위반	52,100
401	61루2535	김**	서울특별시	2020-04-08 10:31	롯데백화점 잠실점앞	전용차로위반	52,100
402	67저9068	김**	경기도 성남시	2020-05-18 18:39	롯데백화점 잠실점앞	전용차로위반	52,100
403	27하3886	김**	서울특별시	2020-03-19 17:45	행당동 한양대전철역 1번 출구	전용차로위반	52,100
404	70서5916	김**	서울특별시	2020-04-21 13:19	역촌동64-38	전용차로위반	62,520
405	169노5344	김**	경기도 화성시	2020-05-27 07:28	양재동 양재IC 상행	전용차로위반	52,100
406	66주1783	김**	경기도 오산시	2020-04-10 18:14	성산동 SK성산대교주유소 건너편	전용차로위반	52,100
407	56가1372	김**	인천광역시	2020-04-22 14:05	영등포구 셋강역 1번출구 앞	전용차로위반	52,100
408	인천86사1730	김**	인천광역시	2020-05-11 12:06	롯데백화점 잠실점앞	전용차로위반	52,100
409	32루2868	김**	서울특별시	2020-05-26 20:34	공릉소방서(구리방향)	전용차로위반	52,100
410	12저9111	김**	서울특별시	2020-05-21 09:52	잠실동 엘스아파트 111동	전용차로위반	52,100
411	15마0388	나**	서울특별시	2020-06-03 08:50	상계동 상계백병원	전용차로위반	52,100
412	37도5080	나**	서울특별시	2020-05-27 18:24	롯데백화점 잠실점앞	전용차로위반	52,100
413	19누8260	남**	서울특별시	2020-04-13 20:31	성산동 SK성산대교주유소 건너편	전용차로위반	52,100
414	68두3019	남**	경상북도 안동시	2020-05-11 18:16	송파구 올림픽회관앞	전용차로위반	52,100
415	64호6223	남**	서울특별시	2020-04-07 18:20	상계동 상계백병원	전용차로위반	52,100
416	89러3460	남**	서울특별시	2020-04-24 12:33	관철동288 가로판매대	전용차로위반	52,100
417	59호9665	남**	서울특별시	2020-04-16 17:44	대치동 개포우성2차아파트 12동	전용차로위반	52,100
418	24호2862	노**	충청남도 아산시	2020-04-23 20:15	서초동 서초IC 상행	전용차로위반	52,100
419	62터6626	노**	경기도 하남시	2020-05-20 08:22	상일IC~천호대교	전용차로위반	52,100
420	157히3530	노**	서울특별시	2020-04-22 19:18	상계동 마들역 7번출구	전용차로위반	52,100
421	07주1076	노**	경기도 안산시	2020-04-29 16:39	39-이대후문 중앙정류소 시외	전용차로위반	52,100
422	52호4508	노**	서울특별시	2020-05-07 20:07	성산동 성산1교~성산2교 교차로	전용차로위반	52,100
423	60구3151	노**	서울특별시	2020-05-12 18:58	논현역~신사역 방향	전용차로위반	52,100
424	52하9231	노**	경기도 고양시	2020-04-27 12:28	롯데백화점 잠실점앞	전용차로위반	52,100
425	16수4689	노**	서울특별시	2020-04-01 08:46	학여울역~대치우성아파트교차로 방향	전용차로위반	52,100
426	50두7562	동**	경기도 남양주시	2020-04-22 12:35	종로5가231-9 구두수선대	전용차로위반	52,100
427	35구0953	동**	서울특별시	2020-05-22 20:00	상계동 상계주공아파트 10단지	전용차로위반	52,100
428	05겨1113	류**	경기도 광주시	2020-05-07 12:39	잠실동 엘스아파트 111동	전용차로위반	52,100
429	21모0358	류**	서울특별시	2020-04-24 18:54	염곡마을~청계산입구삼거리 방향	전용차로위반	52,100
430	39고5712	류**	서울특별시	2020-05-22 12:30	봉천동927-4	전용차로위반	52,100
431	24모0224	맹**	경기도 평택시	2020-05-24 14:45	LG에클라트 정관장 앞 이정표	전용차로위반	52,100

구분	차량 소유주			위반 내역			처분내역
연번	최초차량번호	성명	주소	단속일시	단속장소	위반내용	금 액
432	47고9735	맹**	서울특별시	2020-05-19 20:34	상계동 상계주공아파트 10단지	전용차로위반	52,100
433	268무7042	맹**	서울특별시	2020-05-18 19:43	상계동 마들역 7번출구	전용차로위반	52,100
434	15노3656	문**	경상북도 포항시	2020-05-11 20:27	송파구 올림픽회관앞	전용차로위반	52,100
435	60가4865	문**	광주광역시	2020-06-01 12:41	고속터미널역~반포역방향	전용차로위반	52,100
436	53사4852	문**	경기도 하남시	2020-05-19 21:36	서울글로벌센터	전용차로위반	52,100
437	45주2510	문**	서울특별시	2020-05-26 17:12	월계동 월계주공아파트1단지 건너편	전용차로위반	52,100
438	59여5154	문**	서울특별시	2020-04-10 19:03	공릉소방서(구리방향)	전용차로위반	52,100
439	19허7638	민**	서울특별시	2020-05-19 18:24	상계동 상계주공아파트 10단지	전용차로위반	52,100
440	73너2564	민**	서울특별시	2020-05-07 14:52	대조동224-3	전용차로위반	62,520
441	35서0860	민**	서울특별시	2020-06-02 10:34	롯데백화점 잠실점앞	전용차로위반	52,100
442	55루9648	민**	경기도 용인시	2020-04-14 13:13	갈현동389-6	전용차로위반	52,100
443	87우6989	민**	서울특별시	2020-04-03 12:22	남현동 남대령고개 시외	전용차로위반	52,100
444	62로4011	박**	서울특별시	2020-05-27 08:05	공릉소방서(구리방향)	전용차로위반	52,100
445	46수7909	박**	서울특별시	2020-04-22 18:05	서초동 반포C 상행	전용차로위반	52,100
446	46수7909	박**	서울특별시	2020-04-29 18:40	서초동 반포C 상행	전용차로위반	52,100
447	46수7909	박**	서울특별시	2020-04-02 17:56	서초동 서초C 상행	전용차로위반	52,100
448	46수7909	박**	서울특별시	2020-04-22 18:04	서초동 서초C 상행	전용차로위반	52,100
449	55두6999	박**	서울특별시	2020-04-11 11:36	서초동 반포C 상행	전용차로위반	52,100
450	36조6666	박**	인천광역시	2020-04-13 15:32	종로2가75-9 가로판매대	전용차로위반	52,100
451	43더4259	박**	부산광역시	2020-04-19 19:58	서초동 반포C 상행	전용차로위반	52,100
452	51도3319	박**	서울특별시	2020-04-27 15:23	대조동224-23	전용차로위반	52,100
453	24루2254	박**	서울특별시	2020-04-28 20:20	내곡동 시립어린이병원 건너편	전용차로위반	52,100
454	54가2584	박**	서울특별시	2020-05-07 17:17	화랑대주유소(서울방향)	전용차로위반	52,100
455	48고5411	박**	경기도 하남시	2020-06-01 17:29	행당동 한양대전철역 1번 출구	전용차로위반	52,100
456	05서1507	박**	서울특별시	2020-04-29 16:16	여의도동44-21 가로판매대51	전용차로위반	52,100
457	258거9683	박**	서울특별시	2020-05-08 10:49	북정역~장지역 방향	전용차로위반	52,100
458	서울87자3070	박**	서울특별시	2020-05-19 14:40	서초동 반포C 상행	전용차로위반	52,100
459	40두4148	박**	충청북도 진천군	2020-05-07 17:23	공릉소방서(구리방향)	전용차로위반	52,100
460	20주8879	박**	경기도 남양주시	2020-04-09 17:16	삼육대학교(구리방향)	전용차로위반	52,100
461	서울31가6846	박**	서울특별시	2020-05-07 18:07	대치동 은마아파트1동	전용차로위반	52,100
462	61거0199	박**	경기도 남양주시	2020-04-13 20:36	공릉소방서(구리방향)	전용차로위반	52,100
463	72마7557	박**	서울특별시	2020-05-06 09:03	학여울역~대치우성 아파트교차로 방향	전용차로위반	62,520
464	23소3418	박**	대구광역시	2020-04-02 19:45	행당동 한양대전철역 1번 출구	전용차로위반	52,100
465	41노6633	박**	인천광역시	2020-05-20 10:31	잠실동 엘스아파트 111동	전용차로위반	52,100
466	64우4324	박**	서울특별시	2020-06-03 20:50	상계동 상계백병원	전용차로위반	52,100
467	61두3381	박**	서울특별시	2020-04-03 19:10	롯데백화점 잠실점앞	전용차로위반	52,100
468	05두1331	박**	서울특별시	2020-04-07 17:38	화랑대주유소(서울방향)	전용차로위반	52,100

구분	차량 소유주			위반 내역			처분내역
연번	최초차량번호	성명	주소	단속일시	단속장소	위반내용	금 액
469	08라1207	박**	서울특별시	2020-05-13 10:43	영등포구 롯데캐슬아이비	전용차로위반	52,100
470	47호8093	박**	인천광역시	2020-03-27 13:31	서초동 서초IC 입구 하행	전용차로위반	52,100
471	47호8093	박**	인천광역시	2020-03-27 13:32	서초동 양재IC 하행	전용차로위반	52,100
472	30저2585	박**	서울특별시	2020-04-13 20:00	내곡동 시립어린이병원 건너편	전용차로위반	52,100
473	90무5974	박**	강원도 홍천군	2020-05-11 18:31	공릉소방서(구리방향)	전용차로위반	52,100
474	60보9984	박**	서울특별시	2020-04-09 17:14	롯데백화점 잠실점앞	전용차로위반	52,100
475	29무6786	박**	경기도 남양주시	2020-05-27 13:57	잠실동 엘스아파트 111동	전용차로위반	52,100
476	01가2255	박**	서울특별시	2020-05-12 18:39	공릉소방서(구리방향)	전용차로위반	52,100
477	16우2057	박**	서울특별시	2020-04-06 09:05	한남C~잠원C 방향	전용차로위반	52,100
478	16우2057	박**	서울특별시	2020-04-08 08:56	한남C~잠원C 방향	전용차로위반	52,100
479	51바2800	박**	경기도 시	2020-05-13 08:47	상계동 상계주공아파트 10단지	전용차로위반	52,100
480	20누1301	박**	서울특별시	2020-04-30 16:22	서초동 서초IC 하행	전용차로위반	52,100
481	20누1301	박**	서울특별시	2020-04-30 16:24	서초동 양재IC 하행	전용차로위반	52,100
482	41보2800	박**	경기도 성남시	2020-05-20 16:30	롯데백화점 잠실점앞	전용차로위반	52,100
483	81무6492	박**	서울특별시	2020-05-08 09:09	여의도동3 여의도역	전용차로위반	52,100
484	20구3004	박**	경기도 남양주시	2020-03-10 20:43	태릉강릉(서울방향)	전용차로위반	52,100
485	129루2719	박**	인천광역시	2020-05-04 15:11	서초동 반포IC 상행	전용차로위반	52,100
486	82타7649	박**	서울특별시	2020-04-22 09:41	월계동 월계주공아파트1단지 건너편	전용차로위반	52,100
487	01호9472	박**	서울특별시	2020-04-03 09:18	잠실동 엘스아파트 111동	전용차로위반	52,100
488	08우5051	박**	경상북도 청도군	2020-05-11 08:44	상계동 상계백병원	전용차로위반	52,100
489	66보6871	박**	서울특별시	2020-05-22 19:30	성산동 SK성산대교주유소 건너편	전용차로위반	52,100
490	28머0989	박**	인천광역시	2020-05-27 19:21	롯데백화점 잠실점앞	전용차로위반	52,100
491	41고1899	박**	경기도 안산시	2020-04-21 19:09	서초동 서초IC 하행	전용차로위반	52,100
492	41고1899	박**	경기도 안산시	2020-04-21 19:11	서초동 양재IC 하행	전용차로위반	52,100
493	30라7927	박**	서울특별시	2020-06-01 08:54	상계동 상계백병원	전용차로위반	52,100
494	90루8050	박**	경기도 남양주시	2020-04-24 18:00	공릉소방서(구리방향)	전용차로위반	52,100
495	29수8557	박**	경기도 안산시	2020-04-10 19:37	대치동 개포우성2차아파트 12동	전용차로위반	52,100
496	25무1079	박**	경기도 의정부시	2020-04-10 09:30	태릉강릉(서울방향)	전용차로위반	52,100
497	서울81배1988	박**	서울특별시	2020-06-04 20:36	삼육대학교(구리방향)	전용차로위반	52,100
498	53서2894	박**	서울특별시	2020-05-08 20:26	송파구 올림픽공원앞	전용차로위반	52,100
499	30수9816	박**	강원도 춘천시	2020-05-11 19:10	태릉강릉(서울방향)	전용차로위반	52,100
500	68타6552	박**	서울특별시	2020-06-01 20:25	송파구 올림픽공원앞	전용차로위반	52,100
501	82저3297	박**	경기도 화성시	2020-04-28 15:36	남현동 남태령고개 시외	전용차로위반	52,100
502	13호2978	박**	충청남도 천안시	2020-03-03 12:30	롯데백화점 잠실점앞	전용차로위반	52,100
503	57오8119	박**	경기도 남양주시	2020-04-27 17:34	상계동 상계주공아파트 10단지	전용차로위반	52,100
504	49저7836	박**	인천광역시	2020-04-08 08:40	남현동 남태령고개 시외	전용차로위반	52,100
505	50도0895	방**	경기도 의정부시	2020-04-10 19:13	공릉소방서(구리방향)	전용차로위반	52,100

구분	차량 소유주			위반 내역			처분내역
연번	최초차량번호	성명	주소	단속일시	단속장소	위반내용	금 액
506	343너7687	배**	충청북도 옥천군	2020-04-02 18:29	잠실동 엘스아파트 111동	전용차로위반	52,100
507	41두2963	배**	경기도 성남시	2020-04-07 20:12	내곡동 시립어린이병원 건너편	전용차로위반	52,100
508	12마3876	배**	서울특별시	2020-04-29 07:25	양화대교 북단~남단 방향	전용차로위반	52,100
509	33소2883	배**	경기도 하남시	2020-04-20 13:37	종로5가231-1 가로판매대	전용차로위반	52,100
510	62주7968	배**	충청남도 천안시	2020-05-07 14:48	서초동 반포IC 상행	전용차로위반	52,100
511	서울88바1517	배**	서울특별시	2020-04-01 07:21	공릉소방서(구리방향)	전용차로위반	52,100
512	16다0584	배**	서울특별시	2020-05-25 09:41	공릉소방서(구리방향)	전용차로위반	52,100
513	43가5861	백**	경기도 안산시	2020-04-21 19:22	내곡동 시립어린이병원 건너편	전용차로위반	52,100
514	02서3132	백**	서울특별시	2020-04-03 18:08	화랑대주유소(서울방향)	전용차로위반	52,100
515	66보1887	백**	경기도 부천시	2020-05-21 09:27	상계동 마들역 7번출구	전용차로위반	52,100
516	343바5361	백**	경기도 의정부시	2020-04-03 19:33	성산동 SK성산대교주유소 건너편	전용차로위반	52,100
517	39하5134	배**	서울특별시	2020-03-25 17:41	공릉소방서(구리방향)	전용차로위반	52,100
518	24가1392	서**	서울특별시	2020-05-14 18:07	대치동 은마아파트1동	전용차로위반	52,100
519	88다6016	서**	경기도 남양주시	2020-05-28 17:57	상계동 마들역 7번출구	전용차로위반	52,100
520	03수4477	서**	서울특별시	2020-05-07 17:16	공릉소방서(구리방향)	전용차로위반	52,100
521	55주4263	서**	서울특별시	2020-04-21 10:21	학여울역~대치우성아파트교차로 방향	전용차로위반	52,100
522	47저7517	서**	서울특별시	2020-05-14 20:36	태릉강릉(서울방향)	전용차로위반	52,100
523	29라1239	서**	서울특별시	2020-04-01 19:30	상계동 상계백병원	전용차로위반	52,100
524	49부6331	서**	경기도 광주시	2020-04-16 09:10	시립어린이병원~염곡IC 방향	전용차로위반	52,100
525	45보0411	서**	전라북도 남원시	2020-04-20 18:34	상계동 마들역 7번출구	전용차로위반	52,100
526	51호7629	설**	서울특별시	2020-03-19 17:43	공릉소방서(구리방향)	전용차로위반	52,100
527	69보3141	성**	경기도 남양주시	2020-05-11 18:06	행당동 한양대전철역 1번 출구	전용차로위반	52,100
528	19더8967	소**	서울특별시	2020-04-10 20:06	행당동 한양대전철역 1번 출구	전용차로위반	52,100
529	158마3278	손**	서울특별시	2020-04-13 17:22	공릉소방서(구리방향)	전용차로위반	52,100
530	38고2482	손**	인천광역시	2020-04-18 11:12	서초동 양재IC 하행	전용차로위반	52,100
531	66더9398	손**	경기도 오산시	2020-06-01 18:42	공릉소방서(구리방향)	전용차로위반	52,100
532	서울80자6369	손**	서울특별시	2020-05-13 12:14	예지동187-2 종로4가혼수지하소평센터	전용차로위반	52,100
533	83오1298	손**	서울특별시	2020-04-22 17:22	공릉소방서(구리방향)	전용차로위반	52,100
534	51더4825	손**	경기도 안산시	2020-04-24 16:18	구산동1-20	전용차로위반	52,100
535	295마8013	손**	경기도 성남시	2020-05-18 16:56	서초동 양재IC 하행	전용차로위반	52,100
536	43호5238	손**	강원도 원주시	2020-04-03 07:25	서초동 서초IC 입구 하행	전용차로위반	52,100
537	14조0924	손**	서울특별시	2020-05-12 19:01	상계동 마들역 7번출구	전용차로위반	52,100
538	19허0748	손**	충청북도 청주시	2020-04-20 14:20	서초동 반포IC 상행	전용차로위반	52,100
539	19허0748	손**	충청북도 청주시	2020-04-20 14:18	양재동 양재IC 상행	전용차로위반	52,100
540	15조1547	손**	경기도 광주시	2020-05-27 18:15	롯데백화점 잠실점앞	전용차로위반	52,100
541	15더2600	손**	경기도 성남시	2020-05-19 20:45	롯데백화점 잠실점앞	전용차로위반	52,100
542	47너8383	손**	서울특별시	2020-04-06 15:46	잠실동35	전용차로위반	52,100

구분	차량 소유주			위반 내역			처분내역
연번	최초차량번호	성명	주소	단속일시	단속장소	위반내용	금 액
543	서울73고3338	송**	서울특별시	2020-04-28 16:34	역촌동85-42	전용차로위반	62,520
544	09모9720	송**	세종특별자치시	2020-05-29 17:14	송파구 올림픽회관앞	전용차로위반	52,100
545	40서9499	송**	서울특별시	2020-05-22 19:13	송파구 올림픽회관앞	전용차로위반	52,100
546	48루4097	송**	서울특별시	2020-04-29 18:52	상계동 상계주공아파트 10단지	전용차로위반	52,100
547	12주1813	송**	경기도 시	2020-04-03 17:11	대치동 은마아파트1동	전용차로위반	52,100
548	04루0134	송**	서울특별시	2020-05-29 07:31	삼육대학교(구리방향)	전용차로위반	52,100
549	경기87배1049	송**	경기도 파주시	2020-04-23 13:36	역촌동45-28	전용차로위반	52,100
550	35나0393	송**	서울특별시	2020-04-12 14:47	서초동 서초IC 입구 하행	전용차로위반	52,100
551	34호8030	송**	서울특별시	2020-03-24 17:39	잠실동 엘스아파트 111동	전용차로위반	52,100
552	18오3081	송**	서울특별시	2020-05-06 12:36	종로5가258	전용차로위반	52,100
553	83여1057	송**	서울특별시	2020-04-06 14:40	영등포구 공작아파트 건너편	전용차로위반	52,100
554	83여1057	송**	서울특별시	2020-04-28 14:40	영등포구 공작아파트 건너편	전용차로위반	52,100
555	60거0540	송**	경기도 남양주시	2020-04-03 08:01	월계동 월계주공아파트1단지 건너편	전용차로위반	52,100
556	서울31아5947	송**	서울특별시	2020-05-26 20:29	행당동 한양대전철역 1번 출구	전용차로위반	52,100
557	66여4245	송**	인천광역시	2020-05-03 14:27	영등포구 공작아파트 건너편	전용차로위반	52,100
558	25보0209	송**	서울특별시	2020-04-02 19:28	상계동 상계주공아파트 10단지	전용차로위반	52,100
559	인천83바4863	송**	인천광역시	2020-05-23 11:13	영등포구 공작아파트 건너편	전용차로위반	52,100
560	인천83바4863	송**	인천광역시	2020-05-12 09:48	화랑대주유소(서울방향)	전용차로위반	52,100
561	84루8851	송**	경기도 연천군	2020-05-25 09:08	화랑대주유소(서울방향)	전용차로위반	52,100
562	경기88자2887	신**	경기도 오산시	2020-05-04 13:22	천호대교~광나루역방향	전용차로위반	52,100
563	21히5633	신**	대구광역시	2020-03-23 18:09	행당동 한양대전철역 1번 출구	전용차로위반	52,100
564	경기06조5360	신**	경기도 양주시	2020-05-19 08:39	삼육 예코팜센터~서울여자대학교 방향	전용차로위반	62,520
565	경기06조5360	신**	경기도 양주시	2020-04-03 08:13	육사삼거리~화랑대사거리 방향	전용차로위반	62,520
566	23도2543	신**	충청남도 아산시	2020-05-22 15:48	롯데백화점 잠실점앞	전용차로위반	52,100
567	57모5925	신**	전라북도 군	2020-05-23 10:24	서초동 반포IC 상행	전용차로위반	52,100
568	10더7472	신**	경기도 파주시	2020-05-22 15:53	롯데백화점 잠실점앞	전용차로위반	52,100
569	27여6359	신**	경기도 용인시	2020-04-13 18:37	서초동 서초IC 하행	전용차로위반	52,100
570	서울32사7691	신**	서울특별시	2020-04-12 13:02	NH투자증권 빌딩 앞	전용차로위반	52,100
571	88로1650	신**	서울특별시	2020-06-01 18:23	잠실동 엘스아파트 111동	전용차로위반	52,100
572	44하8543	신**	서울특별시	2020-03-23 20:02	상계동 상계백병원	전용차로위반	52,100
573	26마9721	신**	서울특별시	2020-05-29 09:35	남현동 남대령고개 시외	전용차로위반	52,100
574	56고8772	신**	서울특별시	2020-04-03 18:27	양화대교북단~남단 방향	전용차로위반	52,100
575	17조9164	신**	경기도 광명시	2020-04-06 14:04	영등포구 롯데캐슬아이비	전용차로위반	52,100
576	27루3006	신**	서울특별시	2020-04-14 20:02	상계동 상계주공아파트 10단지	전용차로위반	52,100
577	81누0805	신**	경기도 광명시	2020-04-09 15:12	남가좌동 가좌삼거리	전용차로위반	52,100
578	14나7090	신**	서울특별시	2020-05-07 14:28	갈현동461-30	전용차로위반	52,100
579	03다1872	신**	서울특별시	2020-04-23 07:12	상계동 상계백병원	전용차로위반	52,100

구분	차량 소유주			위반 내역			처분내역
연번	최초차량번호	성명	주소	단속일시	단속장소	위반내용	금 액
580	85루1388	신**	경기도 용인시	2020-05-22 18:55	공릉소방서(구리방향)	전용차로위반	52,100
581	20터2129	신**	경기도 남양주시	2020-05-26 18:34	행당동 한양대전철역 1번 출구	전용차로위반	52,100
582	10나2757	삼**	경기도 과천시	2020-05-02 11:24	방배동 남태령고개 시내	전용차로위반	52,100
583	47호0320	삼**	경기도 광주시	2020-03-31 08:56	대치동 은마아파트1동	전용차로위반	52,100
584	89라9606	삼**	경기도 남양주시	2020-05-14 14:39	대조동228-6	전용차로위반	52,100
585	45루8584	안**	경기도 성남시	2020-05-25 17:38	공릉소방서(구리방향)	전용차로위반	52,100
586	53터9709	안**	서울특별시	2020-04-01 17:25	화랑대주유소(서울방향)	전용차로위반	52,100
587	116도5799	안**	경기도 이천시	2020-04-24 09:39	대치동 은마아파트1동	전용차로위반	52,100
588	29라1794	안**	서울특별시	2020-04-22 19:35	롯데백화점 잠실점앞	전용차로위반	52,100
589	서울31바7688	안**	서울특별시	2020-05-27 09:34	성산동 성산1교~성산2교 교차로	전용차로위반	52,100
590	49호0561	안**	인천광역시	2020-03-31 20:17	개봉동 영화아파트 SK충전소앞	전용차로위반	52,100
591	63보8726	안**	서울특별시	2020-04-28 20:02	상계동 상계주공아파트 10단지	전용차로위반	52,100
592	05여2974	안**	서울특별시	2020-05-12 18:59	상계동 상계주공아파트 10단지	전용차로위반	52,100
593	83라6864	안**	서울특별시	2020-04-29 17:47	월계동 월계주공아파트1단지 건너편	전용차로위반	52,100
594	26하5381	안**	경기도 안산시	2020-03-25 15:20	서초동 반포IC 상행	전용차로위반	52,100
595	03라4732	안**	서울특별시	2020-04-22 09:36	공릉소방서(구리방향)	전용차로위반	52,100
596	62루2523	안**	경기도 군	2020-04-22 18:47	내곡동 시립어린이병원 건너편	전용차로위반	52,100
597	22가6523	안**	서울특별시	2020-05-19 16:58	롯데백화점 잠실점앞	전용차로위반	52,100
598	경기32바4277	양**	경기도 광주시	2020-05-18 16:10	롯데백화점 잠실점앞	전용차로위반	52,100
599	08구5641	양**	경기도 양주시	2020-04-16 08:26	월계동 월계주공아파트1단지 건너편	전용차로위반	52,100
600	39호0813	양**	경기도 고양시	2020-05-02 12:53	반포역~논현역방향	전용차로위반	52,100
601	34호3558	양**	서울특별시	2020-04-02 13:12	롯데백화점 잠실점앞	전용차로위반	52,100
602	269나7780	양**	경기도 안산시	2020-05-03 17:36	39- 이대후문 중앙정류소 시외	전용차로위반	52,100
603	54보0525	양**	인천광역시	2020-04-24 13:39	롯데백화점 잠실점앞	전용차로위반	52,100
604	26수0603	엄**	서울특별시	2020-04-13 08:48	영등포구 롯데캐슬아이비	전용차로위반	52,100
605	63호1444	여**	서울특별시	2020-04-09 19:22	성산동 성산1교~성산2교 교차로	전용차로위반	52,100
606	55보3190	여**	전라북도 군	2020-05-13 18:02	서초동 서초IC 하행	전용차로위반	52,100
607	25여1646	엄**	경상북도 칠곡군	2020-05-08 20:02	행당동 한양대전철역 1번 출구	전용차로위반	52,100
608	12너0814	엄**	충청북도 음성군	2020-05-29 19:31	상계동 상계주공아파트 10단지	전용차로위반	52,100
609	39우2212	오**	광주광역시	2020-06-03 09:00	삼성동 경기고등학교	전용차로위반	52,100
610	경기87배2097	오**	경기도 고양시	2020-04-22 13:15	갈현동439-7	전용차로위반	52,100
611	33가0152	오**	서울특별시	2020-05-21 20:04	상계동 상계주공아파트 10단지	전용차로위반	52,100
612	66라3759	오**	서울특별시	2020-04-28 16:55	롯데백화점 잠실점앞	전용차로위반	52,100
613	32노5197	오**	경기도 남양주시	2020-05-19 14:04	롯데백화점 잠실점앞	전용차로위반	52,100
614	82소9629	오**	서울특별시	2020-04-29 14:10	예지동187-2 종로4가훈수지하소평센터	전용차로위반	52,100
615	24루8045	오**	서울특별시	2020-04-08 14:20	잠실동 엘스아파트 111동	전용차로위반	52,100
616	88보5282	오**	경기도 남양주시	2020-05-18 19:56	태릉강릉(서울방향)	전용차로위반	52,100

구분	차량 소유주			위반 내역			처분내역
연번	최초차량번호	성명	주소	단속일시	단속장소	위반내용	금 액
617	80여5375	오**	서울특별시	2020-05-06 13:26	대조동228-5	전용차로위반	52,100
618	39우5259	오**	서울특별시	2020-04-02 15:46	서린동26-1 종각지하철역사	전용차로위반	52,100
619	39우5259	오**	서울특별시	2020-04-07 07:39	39-이대후문 중앙정류소 시외	전용차로위반	52,100
620	25라9233	오**	경기도 고양시	2020-05-11 09:34	롯데백화점 잠실점앞	전용차로위반	52,100
621	서울80배7388	오**	서울특별시	2020-05-13 10:51	영등포구 롯데캐슬아이비	전용차로위반	52,100
622	25부2922	오**	서울특별시	2020-06-04 20:08	월계동 월계주공아파트1단지 건너편	전용차로위반	52,100
623	45도0426	오**	경기도 남양주시	2020-04-08 19:49	상계동 마들역 7번출구	전용차로위반	52,100
624	32라5068	오**	경기도 남양주시	2020-04-16 20:34	삼육대학교(구리방향)	전용차로위반	52,100
625	32라5068	오**	경기도 남양주시	2020-04-10 19:05	서울여대(구리방향)	전용차로위반	52,100
626	223부7524	오**	서울특별시	2020-05-21 17:51	공릉소방서(구리방향)	전용차로위반	52,100
627	223부7524	오**	서울특별시	2020-05-28 17:38	공릉소방서(구리방향)	전용차로위반	52,100
628	63우9336	오**	서울특별시	2020-06-02 14:58	롯데백화점 잠실점앞	전용차로위반	52,100
629	59저6838	오**	인천광역시	2020-05-20 19:02	잠실동270	전용차로위반	52,100
630	05타6482	오**	서울특별시	2020-05-07 02:13	개봉동 영화아파트 SK충전소앞	전용차로위반	52,100
631	66서9094	우**	서울특별시	2020-05-06 09:29	영등포구 롯데캐슬아이비	전용차로위반	52,100
632	13도5496	우**	서울특별시	2020-04-29 16:11	역촌동85-12 센타폴리스	전용차로위반	52,100
633	167미2488	우**	서울특별시	2020-04-17 13:43	갈현동389-6	전용차로위반	52,100
634	52두0968	원**	경기도 광주시	2020-05-18 16:41	잠실동 잠실역 중앙정류소 시외	전용차로위반	52,100
635	48부1908	원**	서울특별시	2020-06-03 19:26	상계동 상계주공아파트 10단지	전용차로위반	52,100
636	12오0969	위**	광주광역시	2020-04-16 19:30	서초동 양재IC 하행	전용차로위반	52,100
637	19서7198	유**	서울특별시	2020-04-20 08:55	개봉동 영화아파트 SK충전소앞	전용차로위반	52,100
638	서울31바8090	유**	서울특별시	2020-05-08 17:02	잠실새내역~종합운동장사거리 방향	전용차로위반	52,100
639	17보3101	유**	서울특별시	2020-04-22 17:50	공릉소방서(구리방향)	전용차로위반	52,100
640	128호6877	유**	서울특별시	2020-05-13 20:14	상계동 상계주공아파트 10단지	전용차로위반	52,100
641	26루8756	유**	경기도 성남시	2020-04-11 12:14	서초동 반포IC 상행	전용차로위반	52,100
642	26루8756	유**	경기도 성남시	2020-04-11 12:13	서초동 서초IC 상행	전용차로위반	52,100
643	06소3323	유**	서울특별시	2020-04-07 10:22	잠실동 엘스아파트 111동	전용차로위반	52,100
644	88라5116	유**	인천광역시	2020-04-19 15:35	홍은동 산골고개 중앙정류소 시외	전용차로위반	52,100
645	14수5785	유**	대구광역시	2020-05-06 19:43	공릉소방서(구리방향)	전용차로위반	52,100
646	58조3072	유**	서울특별시	2020-05-08 08:44	상계동 상계백병원	전용차로위반	52,100
647	296마4912	유**	서울특별시	2020-05-15 08:37	한남IC~잠원IC 방향	전용차로위반	52,100
648	05미7490	유**	경기도 오산시	2020-05-20 19:07	내곡동 시립어린이병원 건너편	전용차로위반	52,100
649	04조0121	유**	경상북도 문경시	2020-04-29 15:12	롯데백화점 잠실점앞	전용차로위반	52,100
650	37너8180	유**	인천광역시	2020-05-05 17:47	서초동 서초IC 하행	전용차로위반	52,100
651	55수6367	유**	인천광역시	2020-04-09 07:51	성산동 성산1교~성산2교 교차로	전용차로위반	52,100
652	55수6367	유**	인천광역시	2020-04-20 07:42	성산동 성산1교~성산2교 교차로	전용차로위반	52,100
653	13나4372	유**	서울특별시	2020-05-08 18:05	잠원동 잠원현대힐미리아파트	전용차로위반	52,100

구분	차량 소유주			위반 내역			처분내역
연번	최초차량번호	성명	주소	단속일시	단속장소	위반내용	금 액
654	52보9164	유**	경기도 성남시	2020-05-20 20:47	공릉소방서(구리방향)	전용차로위반	52,100
655	54히7510	유**	인천광역시	2020-03-09 19:40	공릉소방서(구리방향)	전용차로위반	52,100
656	54히7510	유**	인천광역시	2020-03-18 20:35	행당동 한양대전철역 1번 출구	전용차로위반	52,100
657	56조2241	유**	경기도 고양시	2020-04-21 15:19	대조동223-15	전용차로위반	52,100
658	서울80배5965	유**	경기도 하남시	2020-04-27 15:43	잠실동181	전용차로위반	52,100
659	36보5748	유**	서울특별시	2020-06-04 09:34	잠실동 엘스아파트 111동	전용차로위반	52,100
660	13라5810	윤**	경상남도 김해시	2020-04-23 14:01	역촌동45-61	전용차로위반	52,100
661	26리1540	윤**	경기도 남양주시	2020-04-14 19:41	남현동 남태령고개 시외	전용차로위반	52,100
662	22조7065	윤**	서울특별시	2020-04-13 11:33	삼성교~종합운동장역 방향	전용차로위반	52,100
663	27다1695	윤**	경기도 성남시	2020-05-08 17:34	삼성교~종합운동장역 방향	전용차로위반	52,100
664	19조8563	윤**	경기도 이천시	2020-04-14 17:19	롯데백화점 잠실점앞	전용차로위반	52,100
665	37마1440	윤**	충청남도 아산시	2020-04-28 17:49	영등포구 공작아파트 건너편	전용차로위반	52,100
666	50오0970	윤**	서울특별시	2020-04-10 16:58	서초동 반포IC 상행	전용차로위반	52,100
667	15부4548	윤**	서울특별시	2020-05-22 18:57	잠실동 엘스아파트 111동	전용차로위반	52,100
668	34누8027	윤**	서울특별시	2020-04-28 17:16	남대문로4가18-1 기업은행	전용차로위반	52,100
669	40두3478	윤**	충청남도 서산시	2020-05-13 19:28	내곡동 시립어린이병원 건너편	전용차로위반	52,100
670	02가1089	윤**	경기도 의정부시	2020-05-04 09:49	월계동 월계주공아파트1단지 건너편	전용차로위반	52,100
671	94구0126	윤**	서울특별시	2020-04-06 14:16	영등포구 신송빌딩	전용차로위반	52,100
672	85마0458	윤**	서울특별시	2020-04-29 16:26	대조동220-10	전용차로위반	52,100
673	31수0112	윤**	경기도 용인시	2020-05-09 15:32	영등포구 롯데캐슬아이비	전용차로위반	52,100
674	86다4812	윤**	서울특별시	2020-05-29 08:38	성산동 성산1교~성산2교 교차로	전용차로위반	52,100
675	67여5935	윤**	서울특별시	2020-05-16 13:19	서초동 서초IC 하행	전용차로위반	52,100
676	128마6666	윤**	서울특별시	2020-05-25 10:44	잠실동 엘스아파트 111동	전용차로위반	52,100
677	58마5822	윤**	서울특별시	2020-04-29 13:52	잠실동 엘스아파트 111동	전용차로위반	52,100
678	31가9698	은**	서울특별시	2020-05-02 10:57	서초동 서초IC 하행	전용차로위반	52,100
679	19다9863	이**	서울특별시	2020-04-10 20:17	내곡동 시립어린이병원 건너편	전용차로위반	52,100
680	37히2093	이**	서울특별시	2020-03-13 19:41	개봉동 영화아파트 SK충전소앞	전용차로위반	52,100
681	14다3007	이**	경기도 성남시	2020-06-03 17:53	송파구 올림픽회관앞	전용차로위반	52,100
682	28고4790	이**	경기도 남양주시	2020-05-15 18:39	삼육대학교(구리방향)	전용차로위반	52,100
683	25비7484	이**	전라북도 정읍시	2020-06-04 13:00	남현동 남태령고개 시외	전용차로위반	52,100
684	64누9273	이**	서울특별시	2020-04-07 14:52	남현동 남태령고개 시외	전용차로위반	52,100
685	64고0400	이**	경기도 남양주시	2020-04-23 17:22	공릉소방서(구리방향)	전용차로위반	52,100
686	인천85사1518	이**	인천광역시	2020-04-08 09:22	월계동 월계주공아파트 1단지 107동	전용차로위반	52,100
687	66구2599	이**	경기도 남양주시	2020-04-22 19:33	공릉소방서(구리방향)	전용차로위반	52,100
688	01도9712	이**	경기도 안산시	2020-04-24 19:33	동양미래대학 구로성심병원 정류소앞 시내	전용차로위반	52,100
689	26나0598	이**	인천광역시	2020-06-04 17:30	성산동 성산1교~성산2교 교차로	전용차로위반	52,100
690	04오7156	이**	경기도 화성시	2020-05-27 17:20	화랑대주유소(서울방향)	전용차로위반	52,100

구분	차량 소유주			위반 내역			처분내역
연번	최초차량번호	성명	주소	단속일시	단속장소	위반내용	금 액
691	59무7291	이**	서울특별시	2020-06-01 18:05	공릉소방서(구리방향)	전용차로위반	52,100
692	38히1339	이**	서울특별시	2020-03-30 18:32	상계동 마들역 7번출구	전용차로위반	52,100
693	07조6086	이**	경기도 고양시	2020-04-24 09:10	상계동 상계백병원	전용차로위반	52,100
694	43리5677	이**	경기도 화성시	2020-05-18 18:37	송파구 올림픽회관앞	전용차로위반	52,100
695	24나1022	이**	대전광역시	2020-05-12 17:04	서초동 서초IC 하행	전용차로위반	52,100
696	67도6453	이**	서울특별시	2020-04-03 17:17	한국방송공사교차로~의원회관앞교차로 방향	전용차로위반	52,100
697	65조5309	이**	인천광역시	2020-04-12 13:14	서초동 반포IC 상행	전용차로위반	52,100
698	08서4138	이**	경기도 부천시	2020-04-29 09:59	롯데백화점 잠실점앞	전용차로위반	52,100
699	60누6778	이**	경기도 안산시	2020-04-16 14:28	롯데백화점 잠실점앞	전용차로위반	52,100
700	156저1284	이**	서울특별시	2020-05-03 12:34	미아사거리역~종암사거리 방향	전용차로위반	52,100
701	66로7129	이**	경기도 용인시	2020-04-14 20:50	서초동 양재IC 하행	전용차로위반	52,100
702	03호5433	이**	경상북도 예천군	2020-03-30 16:23	서초동 반포IC 상행	전용차로위반	52,100
703	13가1357	이**	전라남도 광양시	2020-03-30 19:12	수송동146-2 종로구청	전용차로위반	52,100
704	서울53구7596	이**	서울특별시	2020-05-29 19:25	송파구 올림픽회관앞	전용차로위반	52,100
705	서울53구7596	이**	서울특별시	2020-05-27 19:04	송파구 올림픽회관앞	전용차로위반	52,100
706	서울85자2958	이**	서울특별시	2020-04-08 09:47	롯데백화점 잠실점앞	전용차로위반	52,100
707	64히0885	이**	광주광역시	2020-03-25 21:37	종각역 10번출구	전용차로위반	52,100
708	64구9721	이**	서울특별시	2020-05-29 16:20	서대문사거리~독립문사거리방향	전용차로위반	52,100
709	54여5067	이**	서울특별시	2020-04-03 17:19	상계동 상계주공아파트 10단지	전용차로위반	52,100
710	57고9028	이**	경기도 용인시	2020-06-03 12:26	롯데백화점 잠실점앞	전용차로위반	52,100
711	서울32사9785	이**	서울특별시	2020-05-29 11:22	강동구청역~천호사거리 방향	전용차로위반	52,100
712	68저1904	이**	경기도 남양주시	2020-04-03 18:29	월계동 월계주공아파트 1단지 107동	전용차로위반	52,100
713	15저6528	이**	경기도 성남시	2020-04-28 12:19	롯데백화점 잠실점앞	전용차로위반	52,100
714	35도0188	이**	서울특별시	2020-05-29 20:45	공릉소방서(구리방향)	전용차로위반	52,100
715	02거6145	이**	서울특별시	2020-04-24 17:18	대치동 개포우성2차아파트 12동	전용차로위반	52,100
716	02거6145	이**	서울특별시	2020-05-19 18:22	대치동 개포우성2차아파트 12동	전용차로위반	52,100
717	55루2624	이**	서울특별시	2020-04-30 19:32	여의도동40-1 여의도중학교	전용차로위반	52,100
718	61서9468	이**	경기도 광주시	2020-05-13 16:03	롯데백화점 잠실점앞	전용차로위반	52,100
719	31조5003	이**	경기도 연천군	2020-04-14 19:32	상계동 상계백병원	전용차로위반	52,100
720	14히7071	이**	서울특별시	2020-03-18 08:54	상계동 마들역 7번출구	전용차로위반	52,100
721	49벼4231	이**	서울특별시	2020-04-07 07:59	월계동 월계주공아파트1단지 건너편	전용차로위반	52,100
722	36터9707	이**	서울특별시	2020-04-15 11:29	서초동 반포IC 상행	전용차로위반	52,100
723	36터9707	이**	서울특별시	2020-04-28 10:29	서초동 반포IC 상행	전용차로위반	52,100
724	06매8241	이**	서울특별시	2020-05-06 08:08	상계동 상계백병원	전용차로위반	52,100
725	55구2094	이**	경기도 광주시	2020-04-24 18:04	롯데백화점 잠실점앞	전용차로위반	52,100
726	42거1425	이**	전라북도 전주시	2020-05-30 11:56	양재동 양재IC 상행	전용차로위반	52,100
727	35호7698	이**	서울특별시	2020-04-01 18:18	서초동 반포IC 상행	전용차로위반	52,100

구분	차량 소유주			위반 내역			처분내역
연번	최초차량번호	성명	주소	단속일시	단속장소	위반내용	금 액
728	12너5768	이**	서울특별시	2020-04-29 19:03	영등포구 롯데캐슬아이비	전용차로위반	52,100
729	87노9633	이**	서울특별시	2020-04-22 10:01	잠실동 송파YMCA 체육관	전용차로위반	52,100
730	34호6642	이**	경기도 구리시	2020-04-27 19:58	공릉소방서(구리방향)	전용차로위반	52,100
731	16모1762	이**	서울특별시	2020-04-20 19:24	중계동 중계그린아파트 109동	전용차로위반	52,100
732	16아4060	이**	서울특별시	2020-05-27 17:21	대치동 은마아파트1동	전용차로위반	52,100
733	14주2124	이**	서울특별시	2020-05-20 18:13	잠실동22-7	전용차로위반	52,100
734	37저8252	이**	경기도 과천시	2020-04-13 12:57	남현동 남태령고개 시외	전용차로위반	52,100
735	01비9057	이**	서울특별시	2020-06-04 07:45	공릉소방서(구리방향)	전용차로위반	52,100
736	30두2750	이**	서울특별시	2020-04-14 19:47	송파구 올림픽공원앞	전용차로위반	52,100
737	18나8700	이**	경기도 수원시	2020-05-06 18:09	공릉소방서(구리방향)	전용차로위반	52,100
738	01노9287	이**	경기도 부천시	2020-05-10 02:56	개봉동 영화아파트 SK충전소앞	전용차로위반	52,100
739	92머1645	이**	경기도 의정부시	2020-04-27 13:22	역촌동8-38	전용차로위반	52,100
740	28저8549	이**	서울특별시	2020-04-16 14:15	영등포구한국국직원공제회관	전용차로위반	52,100
741	11로6376	이**	경기도 안양시	2020-04-16 16:34	개봉동 영화아파트 SK충전소앞	전용차로위반	52,100
742	64보2081	이**	서울특별시	2020-04-24 17:54	공릉소방서(구리방향)	전용차로위반	52,100
743	104머9762	이**	서울특별시	2020-05-06 08:36	양화대교 북단~남단 방향	전용차로위반	52,100
744	16머5604	이**	인천광역시	2020-04-22 13:23	롯데백화점 잠실점앞	전용차로위반	52,100
745	69나6601	이**	서울특별시	2020-04-01 19:42	월계동 월계주공아파트1단지 건너편	전용차로위반	52,100
746	26서3872	이**	경기도 안양시	2020-04-14 12:01	서초동 반포IC 상행	전용차로위반	52,100
747	62하3526	이**	전라북도 전주시	2020-03-17 10:04	서초동 반포IC 상행	전용차로위반	52,100
748	14모8672	이**	경기도 하남시	2020-05-08 20:00	롯데백화점 잠실점앞	전용차로위반	52,100
749	36노5934	이**	충청남도 천안시	2019-07-18 15:45	롯데백화점 잠실점앞	전용차로위반	52,100
750	33하8062	이**	광주광역시	2020-04-02 12:33	서초동 서초IC 상행	전용차로위반	52,100
751	23머0294	이**	경기도 고양시	2020-05-11 14:13	갈현동460-5	전용차로위반	52,100
752	67누6302	이**	서울특별시	2020-05-16 23:36	저동1가 삼일로 영락교회	전용차로위반	52,100
753	64나8271	이**	경기도 하남시	2020-04-29 17:18	상계동 상계주공아파트 10단지	전용차로위반	52,100
754	56마3883	이**	경기도 남양주시	2020-04-11 12:17	길동사거리~생태공원앞교차로 방향	전용차로위반	52,100
755	227저1147	이**	서울특별시	2020-03-27 11:08	롯데백화점 잠실점앞	전용차로위반	52,100
756	93머3621	이**	경기도 구리시	2020-05-06 18:26	공릉소방서(구리방향)	전용차로위반	52,100
757	20호4937	이**	서울특별시	2020-03-31 19:13	영등포구롯데캐슬엠포아이어	전용차로위반	52,100
758	86조3218	이**	경기도 부천시	2020-04-24 20:14	성산동 SK성산대교주유소 건너편	전용차로위반	52,100
759	서울32바2886	이**	서울특별시	2020-04-27 21:44	한국무역보험공사	전용차로위반	52,100
760	41나4866	이**	서울특별시	2020-04-02 16:14	서초동 반포IC 상행	전용차로위반	52,100
761	48보4748	이**	서울특별시	2020-04-10 09:24	성산동 성산1교~성산2교 교차로	전용차로위반	52,100
762	34호5199	이**	경기도 시	2020-03-16 12:31	서초동 반포IC 상행	전용차로위반	52,100
763	서울98사4212	이**	서울특별시	2020-04-23 14:06	역촌동9-7	전용차로위반	62,520
764	01하4997	이**	서울특별시	2020-04-21 19:53	서초동 서초IC 하행	전용차로위반	52,100

구분	차량 소유주			위반 내역			처분내역
연번	최초차량번호	성명	주소	단속일시	단속장소	위반내용	금 액
765	10루6596	이**	경기도 구리시	2020-05-02 14:11	영등포구 공작아파트 건너편	전용차로위반	52,100
766	94노0687	이**	인천광역시	2020-04-13 08:43	영등포구 롯데캐슬아이비	전용차로위반	52,100
767	57겨2173	이**	서울특별시	2020-05-26 14:07	잠실동 엘스아파트 111동	전용차로위반	52,100
768	06모2497	이**	서울특별시	2020-05-15 08:54	행당동 한양대전철역 1번 출구	전용차로위반	52,100
769	270저1130	이**	서울특별시	2020-05-19 13:49	구산동1-20	전용차로위반	52,100
770	104타3243	이**	울산광역시	2020-05-22 11:44	남현동 남태령고개 시외	전용차로위반	52,100
771	26호6105	이**	광주광역시	2020-05-01 17:35	방배동 남태령고개 시내	전용차로위반	52,100
772	26라5847	이**	서울특별시	2020-05-07 19:23	상계동 상계주공아파트 10단지	전용차로위반	52,100
773	26라5847	이**	서울특별시	2020-04-27 20:30	상계동 상계주공아파트 10단지	전용차로위반	52,100
774	88도4309	이**	서울특별시	2020-04-29 08:20	공릉소방서(구리방향)	전용차로위반	52,100
775	40호9416	이**	서울특별시	2020-04-06 19:25	성산동 성산1교~성산2교 교차로	전용차로위반	52,100
776	21여3774	이**	경기도 남양주시	2020-04-14 17:57	태릉강릉(서울방향)	전용차로위반	52,100
777	33서0733	이**	서울특별시	2020-05-06 08:36	양화대교 북단~남단 방향	전용차로위반	52,100
778	경기84도3933	이**	경기도 광명시	2020-06-01 08:52	개봉동 영화아파트 SK충전소앞	전용차로위반	52,100
779	29오4107	이**	경기도 성남시	2020-04-17 14:42	롯데백화점 잠실점앞	전용차로위반	52,100
780	80라5658	이**	서울특별시	2020-04-28 09:38	공릉소방서(구리방향)	전용차로위반	52,100
781	57하7339	이**	경기도 의정부시	2020-04-14 15:02	서초동 서초IC 상행	전용차로위반	52,100
782	57하7339	이**	경기도 의정부시	2020-04-14 15:01	양재동 양재IC 상행	전용차로위반	52,100
783	36마9491	이**	경기도 이천시	2020-05-22 19:22	내곡동 시립어린이병원 건너편	전용차로위반	52,100
784	25노8387	이**	서울특별시	2020-05-04 18:58	등촌동666-102	전용차로위반	52,100
785	14라2737	이**	경기도 수원시	2020-04-19 11:27	서초동 서초IC 하행	전용차로위반	52,100
786	14라2737	이**	경기도 수원시	2020-04-19 11:29	서초동 양재IC 하행	전용차로위반	52,100
787	10라7462	이**	인천광역시	2020-04-22 15:28	롯데백화점 잠실점앞	전용차로위반	52,100
788	50다4196	이**	서울특별시	2020-06-02 20:10	상계동 상계주공아파트 10단지	전용차로위반	52,100
789	62도2069	이**	인천광역시	2020-04-27 08:35	종합운동장사거리~삼성교방향	전용차로위반	52,100
790	06서6852	이**	경기도 의정부시	2020-04-06 08:58	중계동 중계그린아파트 109동	전용차로위반	52,100
791	57도2628	이**	서울특별시	2020-04-03 18:39	상계동 상계백병원	전용차로위반	52,100
792	60호7760	이**	서울특별시	2020-05-25 08:22	공릉소방서(구리방향)	전용차로위반	52,100
793	11주2802	이**	서울특별시	2020-05-07 09:41	개봉동 영화아파트 SK충전소앞	전용차로위반	52,100
794	27여3874	이**	서울특별시	2020-05-27 16:52	롯데백화점 잠실점앞	전용차로위반	52,100
795	35누9422	이**	서울특별시	2020-04-09 15:46	성산동390-1	전용차로위반	52,100
796	38로4268	이**	서울특별시	2020-04-04 13:12	강남역~신논현역 방향	전용차로위반	52,100
797	서울31자6705	이**	서울특별시	2020-04-07 21:30	영등포구 롯데캐슬아이비	전용차로위반	52,100
798	01마5709	이**	서울특별시	2020-04-07 17:27	월계동 월계주공아파트1단지 건너편	전용차로위반	52,100
799	67너7715	이**	경기도 의정부시	2020-05-07 17:30	상계동 마들역 7번출구	전용차로위반	52,100
800	101하3865	이**	서울특별시	2020-03-31 19:31	상계동 상계주공아파트 10단지	전용차로위반	52,100
801	05고7290	이**	경기도 의정부시	2020-04-08 09:29	상계동 상계백병원	전용차로위반	52,100

구분	차량 소유주			위반 내역			처분내역
연번	최초차량번호	성명	주소	단속일시	단속장소	위반내용	금 액
802	38머0619	임**	서울특별시	2020-04-20 16:53	서초동 반포IC 상행	전용차로위반	52,100
803	38머0619	임**	서울특별시	2020-04-20 16:51	양재동 양재IC 상행	전용차로위반	52,100
804	81루2405	임**	경기도 안산시	2020-04-28 16:18	동양미래대학 구로성심병원 정류소앞 시내	전용차로위반	52,100
805	12오8082	임**	경기도 오산시	2020-05-31 10:06	양재동 양재IC 상행	전용차로위반	52,100
806	182노8597	임**	서울특별시	2020-04-10 18:26	압구정로데오역~성수대교남단 방향	전용차로위반	52,100
807	31호3891	임**	경기도 화성시	2020-04-28 08:24	서초동 서초IC 상행	전용차로위반	52,100
808	60너7273	임**	서울특별시	2020-05-27 20:24	상계동 상계주공아파트 10단지	전용차로위반	52,100
809	30라0717	임**	경기도 성남시	2020-06-03 12:39	롯데백화점 잠실점앞	전용차로위반	52,100
810	30구5163	임**	서울특별시	2020-04-17 15:18	역촌동45-22	전용차로위반	52,100
811	42머9873	임**	경기도 고양시	2020-05-13 17:32	연신내역~구산역 방향	전용차로위반	52,100
812	54구2335	임**	서울특별시	2020-05-03 13:32	영등포구한국교직원공제회관	전용차로위반	52,100
813	38노1010	임**	서울특별시	2020-05-29 18:47	성산동 성산1교~성산2교 교차로	전용차로위반	52,100
814	41너2196	임**	경기도 양주시	2020-04-20 19:11	공릉소방서(구리방향)	전용차로위반	52,100
815	11고5620	임**	서울특별시	2020-05-25 20:41	행당동 한양대전철역 1번 출구	전용차로위반	52,100
816	62서6587	임**	서울특별시	2020-04-13 09:34	삼육대학교(구리방향)	전용차로위반	52,100
817	59너5195	임**	서울특별시	2020-05-07 13:29	롯데백화점 잠실점앞	전용차로위반	52,100
818	51로2918	임**	서울특별시	2020-05-14 09:41	월계동 월계주공아파트1단지 건너편	전용차로위반	52,100
819	51로2918	임**	서울특별시	2020-04-29 09:41	월계동 월계주공아파트1단지 건너편	전용차로위반	52,100
820	46라8868	임**	경기도 고양시	2020-05-07 17:10	내곡동 시립어린이병원 건너편	전용차로위반	52,100
821	52하4156	임**	서울특별시	2020-03-17 08:32	상계동 마들역 7번출구	전용차로위반	52,100
822	36머0563	장**	경기도 남양주시	2020-05-04 18:55	공릉소방서(구리방향)	전용차로위반	52,100
823	81터3268	장**	인천광역시	2020-06-02 09:02	상계동 상계주공아파트 10단지	전용차로위반	52,100
824	128하8911	장**	인천광역시	2020-05-25 17:37	서초동 반포IC 상행	전용차로위반	52,100
825	128하8911	장**	인천광역시	2020-05-25 17:36	서초동 서초IC 상행	전용차로위반	52,100
826	92로4580	장**	서울특별시	2020-04-06 11:22	영등포구 롯데캐슬아이비	전용차로위반	52,100
827	92로4580	장**	서울특별시	2020-04-01 11:16	영등포구 롯데캐슬아이비	전용차로위반	52,100
828	92로4580	장**	서울특별시	2020-04-10 10:27	영등포구 롯데캐슬아이비	전용차로위반	52,100
829	92로4580	장**	서울특별시	2020-04-08 13:02	영등포구 롯데캐슬아이비	전용차로위반	52,100
830	57구5197	장**	서울특별시	2020-05-29 10:57	롯데백화점 잠실점앞	전용차로위반	52,100
831	58하4110	장**	경기도 수원시	2020-03-12 19:35	중계동 중계그린아파트 109동	전용차로위반	52,100
832	40소9997	장**	서울특별시	2020-05-12 15:51	영등포구한국교직원공제회관	전용차로위반	52,100
833	67머3575	장**	경기도 성남시	2020-05-15 11:05	롯데백화점 잠실점앞	전용차로위반	52,100
834	58나4090	장**	경기도 가평군	2020-05-28 12:49	롯데백화점 잠실점앞	전용차로위반	52,100
835	07수6951	장**	서울특별시	2020-05-11 19:37	상계동 상계주공아파트 10단지	전용차로위반	52,100
836	54나9430	장**	경기도 양주시	2020-05-08 19:01	화랑대주유소(서울방향)	전용차로위반	52,100
837	23하5024	장**	경기도 의정부시	2020-05-27 19:44	상계동 상계주공아파트 10단지	전용차로위반	52,100
838	13마9450	장**	서울특별시	2020-04-14 15:38	갈현동462-49	전용차로위반	52,100

구분	차량 소유주			위반 내역			처분내역
연번	최초차량번호	성명	주소	단속일시	단속장소	위반내용	금 액
839	44호1032	장**	대구광역시	2020-03-10 10:37	잠실동 엘스아파트 111동	전용차로위반	52,100
840	93여3316	장**	경기도 수원시	2020-04-13 08:42	상계동 상계백병원	전용차로위반	52,100
841	66구9931	장**	서울특별시	2020-05-19 10:21	서초동 반포IC 상행	전용차로위반	52,100
842	38터8373	장**	서울특별시	2020-05-12 18:25	송파구 올림픽회관앞	전용차로위반	52,100
843	37라0428	전**	서울특별시	2020-04-10 18:37	서초동 반포IC 상행	전용차로위반	52,100
844	35오7867	전**	서울특별시	2020-04-23 18:44	화랑대주유소(서울방향)	전용차로위반	52,100
845	63로9262	전**	서울특별시	2020-06-02 18:43	송파구 올림픽회관앞	전용차로위반	52,100
846	19모6328	정**	전라북도 군	2020-05-25 11:21	잠실동 엘스아파트 111동	전용차로위반	52,100
847	80여7642	전**	서울특별시	2020-04-10 09:34	태릉강릉(서울방향)	전용차로위반	52,100
848	전북14바7272	전**	경기도 남양주시	2020-04-10 09:48	화랑대주유소(서울방향)	전용차로위반	62,520
849	24우6355	전**	경기도 시	2020-04-06 11:32	롯데백화점 잠실점앞	전용차로위반	52,100
850	20저6606	전**	인천광역시	2020-04-22 19:59	상계동 상계주공아파트 10단지	전용차로위반	52,100
851	03구3734	전**	서울특별시	2020-04-06 19:06	공릉소방서(구리방향)	전용차로위반	52,100
852	05다1558	정**	서울특별시	2020-05-15 17:14	화랑대주유소(서울방향)	전용차로위반	52,100
853	02호3148	정**	서울특별시	2020-04-01 11:21	롯데백화점 잠실점앞	전용차로위반	52,100
854	68비1224	정**	서울특별시	2020-05-04 19:44	성산동 성산1교~성산2교 교차로	전용차로위반	52,100
855	경기06소6651	정**	경기도 광주시	2020-04-16 09:06	태릉강릉(서울방향)	전용차로위반	62,520
856	44호2162	정**	경상남도 양산시	2020-05-07 15:00	서초동 반포IC 상행	전용차로위반	52,100
857	65도0782	정**	경기도 안산시	2020-04-14 19:49	상계동 상계주공아파트 10단지	전용차로위반	52,100
858	04우6396	정**	인천광역시	2020-05-19 10:31	개봉동 영화아파트 SK충전소앞	전용차로위반	52,100
859	13로4055	정**	경기도 고양시	2020-05-07 13:37	대조동224-3	전용차로위반	52,100
860	46미1646	정**	경기도 동두천시	2020-04-10 18:54	공릉소방서(구리방향)	전용차로위반	52,100
861	23미2593	정**	경기도 동두천시	2020-05-28 14:54	롯데백화점 잠실점앞	전용차로위반	52,100
862	55구3367	정**	서울특별시	2020-05-11 17:41	롯데백화점 잠실점앞	전용차로위반	52,100
863	46주3500	정**	서울특별시	2020-04-16 20:05	상계동 마들역 7번출구	전용차로위반	52,100
864	55두8963	정**	서울특별시	2020-04-28 14:20	영등포구 롯데캐슬아이비	전용차로위반	52,100
865	24여4075	정**	서울특별시	2020-05-21 19:51	상계동 상계주공아파트 10단지	전용차로위반	52,100
866	49너4979	정**	서울특별시	2020-05-20 19:48	공릉소방서(구리방향)	전용차로위반	52,100
867	15모0682	정**	서울특별시	2020-04-21 21:18	영등포구 공작아파트 건너편	전용차로위반	52,100
868	48우9899	정**	경기도 부천시	2020-04-13 19:45	상계동 상계주공아파트 10단지	전용차로위반	52,100
869	40오5278	정**	경기도 남양주시	2020-06-04 19:46	공릉소방서(구리방향)	전용차로위반	52,100
870	38호9207	정**	서울특별시	2020-05-04 17:44	상계동 상계백병원	전용차로위반	52,100
871	37가4513	정**	경기도 안양시	2020-05-28 08:49	내곡동 시립어린이병원 건너편	전용차로위반	52,100
872	126구2378	정**	서울특별시	2020-04-22 19:25	성산동 성산1교~성산2교 교차로	전용차로위반	52,100
873	52하6048	정**	경기도 양주시	2020-05-06 19:58	상계동 상계주공아파트 10단지	전용차로위반	52,100
874	39노5213	정**	서울특별시	2020-05-22 18:20	상계동 상계백병원	전용차로위반	52,100
875	30다2513	정**	경기도 남양주시	2020-04-07 17:58	롯데백화점 잠실점앞	전용차로위반	52,100

구분	차량 소유주			위반 내역			처분내역
연번	최초차량번호	성명	주소	단속일시	단속장소	위반내용	금 액
876	20거9096	정**	경상남도 통영시	2020-05-17 11:21	양재동 양재IC 상행	전용차로위반	52,100
877	41소6161	정**	경기도 부천시	2020-06-02 20:05	동양미래대학 구로성심병원 정류소앞 시내	전용차로위반	52,100
878	33무6072	정**	경기도 부천시	2020-04-08 20:25	서초동 서초IC 하행	전용차로위반	52,100
879	33무6072	정**	경기도 부천시	2020-04-08 20:27	서초동 양재IC 하행	전용차로위반	52,100
880	23마3898	정**	서울특별시	2020-04-24 17:40	송파구 올림픽회관앞	전용차로위반	52,100
881	66거6876	정**	경기도 시	2020-05-26 16:09	롯데백화점 잠실점앞	전용차로위반	52,100
882	16어6570	정**	충청남도 대안군	2020-04-13 08:14	양재동 양재IC 상행	전용차로위반	52,100
883	51조9248	정**	대구광역시	2020-05-27 18:11	상계동 상계주공아파트 10단지	전용차로위반	52,100
884	서울31자4894	정**	서울특별시	2020-04-16 14:13	한국무역보험공사	전용차로위반	52,100
885	67무5899	정**	서울특별시	2020-05-26 18:08	화랑대주유소(서울방향)	전용차로위반	52,100
886	57구9715	정**	경기도 안산시	2020-04-14 20:18	상계동 상계백병원	전용차로위반	52,100
887	82노1560	정**	서울특별시	2020-04-06 11:57	롯데백화점 잠실점앞	전용차로위반	52,100
888	07노4365	정**	경기도 남양주시	2020-05-06 16:21	갈현동456-36	전용차로위반	52,100
889	140하1476	정**	인천광역시	2020-04-23 14:12	롯데백화점 잠실점앞	전용차로위반	52,100
890	82부0958	정**	서울특별시	2020-05-13 19:54	서초동 반포IC 상행	전용차로위반	52,100
891	68노9673	정**	서울특별시	2020-04-01 18:35	중계동 중계그린아파트 109동	전용차로위반	52,100
892	44하8876	정**	경상남도 통영시	2020-04-05 20:42	서초동 반포IC 상행	전용차로위반	52,100
893	87다7487	정**	경기도 광주시	2020-05-13 08:08	서초동 반포IC 상행	전용차로위반	52,100
894	36마3082	제**	서울특별시	2020-04-09 18:20	내곡동 시립어린이병원 건너편	전용차로위반	52,100
895	65서5929	제**	서울특별시	2020-05-13 18:12	송파구 올림픽회관앞	전용차로위반	52,100
896	서울31사4970	조**	경기도 남양주시	2020-04-07 16:07	LG에클라트 정관장 앞 이정표	전용차로위반	52,100
897	51주1418	조**	서울특별시	2020-04-01 09:56	삼성교~삼성역 방향	전용차로위반	52,100
898	174마5156	조**	서울특별시	2020-04-21 19:56	공릉소방서(구리방향)	전용차로위반	52,100
899	33호5725	조**	충청북도 청주시	2020-03-13 13:18	잠실동22-6 주민센터	전용차로위반	52,100
900	59여2695	조**	경기도 고양시	2020-05-18 15:24	역촌동46-38	전용차로위반	52,100
901	67오6759	조**	전라남도 목포시	2020-04-06 20:27	대치동 개포우성2차아파트 12동	전용차로위반	52,100
902	서울31사1903	조**	경기도 성남시	2020-05-22 20:49	상계동 상계주공아파트 10단지	전용차로위반	52,100
903	서울31사1903	조**	경기도 성남시	2020-06-01 10:12	학여울역~대치우성아파트교차로 방향	전용차로위반	52,100
904	49호2264	조**	서울특별시	2020-04-28 20:45	상계동 상계주공아파트 10단지	전용차로위반	52,100
905	331노9900	조**	경기도 남양주시	2020-05-15 20:09	공릉소방서(구리방향)	전용차로위반	52,100
906	27무6032	조**	경기도 성남시	2020-05-27 09:31	대치동 개포우성2차아파트 12동	전용차로위반	52,100
907	16도2854	조**	서울특별시	2020-05-14 17:49	성산동 성산1교~성산2교 교차로	전용차로위반	52,100
908	65호3503	조**	서울특별시	2020-03-19 17:25	상계동 상계주공아파트 10단지	전용차로위반	52,100
909	52주1219	조**	서울특별시	2020-04-08 14:33	여의도동20 파크원맞은편 공원쪽	전용차로위반	52,100
910	28노8511	조**	경기도 광주시	2020-04-01 09:55	삼성교~삼성역 방향	전용차로위반	52,100
911	86도9964	주**	인천광역시	2020-04-08 07:42	상계동 상계주공아파트 10단지	전용차로위반	52,100
912	60구7540	주**	서울특별시	2020-05-04 20:45	상계동 상계주공아파트 10단지	전용차로위반	52,100

구분	차량 소유주			위반 내역			처분내역
연번	최초차량번호	성명	주소	단속일시	단속장소	위반내용	금 액
913	서울도봉차3448	주**	서울특별시	2020-04-22 13:52	청계6가교차로~청계5가교차로 방향	전용차로위반	41,680
914	37다8603	지**	경기도 용인시	2020-04-02 16:06	잠실동 엘스아파트 111동	전용차로위반	52,100
915	06마6402	진**	서울특별시	2020-05-08 19:31	송파구 올림픽회관앞	전용차로위반	52,100
916	56모7885	진**	서울특별시	2020-04-17 12:24	여의도동12 국민일보	전용차로위반	52,100
917	19조8207	진**	경기도 남양주시	2020-05-14 19:44	삼육대학교(구리방향)	전용차로위반	52,100
918	291보1165	진**	경기도 화성시	2020-05-28 08:23	학여울역~대치우성아파트교차로 방향	전용차로위반	52,100
919	249무4623	차**	경기도 용인시	2020-05-29 19:50	서초동 서초IC 하행	전용차로위반	52,100
920	서울80배3994	차**	서울특별시	2020-04-02 15:53	충무로4가132-3 세븐일레븐 앞	전용차로위반	52,100
921	30리0273	차**	경상북도 포항시	2020-03-26 13:51	종로4가135-2 가로판매대	전용차로위반	52,100
922	29우0751	차**	서울특별시	2020-04-07 21:46	저동1가 삼일로 영락교회	전용차로위반	52,100
923	49무1876	차**	서울특별시	2020-05-29 17:37	대치동 개포우성2차아파트 12동	전용차로위반	52,100
924	69러0282	차**	서울특별시	2020-05-25 17:25	상계동 마들역 7번출구	전용차로위반	52,100
925	60누1018	채**	대전광역시	2020-04-06 16:38	롯데백화점 잠실점앞	전용차로위반	52,100
926	46호7785	채**	서울특별시	2020-03-24 07:58	개봉동 영화아파트 SK충전소앞	전용차로위반	52,100
927	48저1487	천**	경기도 남양주시	2020-05-21 17:28	공릉소방서(구리방향)	전용차로위반	52,100
928	04보0831	천**	서울특별시	2020-04-20 14:20	서초동 반포IC 상행	전용차로위반	52,100
929	91다0521	천**	경기도 남양주시	2020-04-21 15:24	갈현동462-43	전용차로위반	52,100
930	49루2039	최**	서울특별시	2020-04-22 19:48	상계동 상계백병원	전용차로위반	52,100
931	84우1611	최**	인천광역시	2020-04-01 08:33	성산동 SK성산대교주유소 건너편	전용차로위반	52,100
932	14하2012	최**	충청남도 아산시	2020-03-24 12:39	서초동 반포IC 상행	전용차로위반	52,100
933	14하2012	최**	충청남도 아산시	2020-03-24 12:37	서초동 서초IC 상행	전용차로위반	52,100
934	135가8232	최**	경기도 평택시	2020-04-21 18:52	서초동 반포IC 상행	전용차로위반	52,100
935	12나8589	최**	서울특별시	2020-05-12 17:30	대치동 은마아파트1동	전용차로위반	52,100
936	49더2712	최**	전라남도 여수시	2020-05-11 19:53	행당동 한양대전철역 1번 출구	전용차로위반	52,100
937	53더6950	최**	서울특별시	2020-05-20 17:17	상계동 상계주공아파트 10단지	전용차로위반	52,100
938	58소7450	최**	서울특별시	2020-05-26 09:45	화랑대주유소(서울방향)	전용차로위반	52,100
939	43호4890	최**	경기도 남양주시	2020-03-18 20:15	삼육대학교(구리방향)	전용차로위반	52,100
940	55나4918	최**	서울특별시	2020-05-08 16:44	잠실동 엘스아파트 111동	전용차로위반	52,100
941	145하2674	최**	인천광역시	2020-04-01 11:20	롯데백화점 잠실점앞	전용차로위반	52,100
942	11호5203	최**	강원도 홍천군	2020-04-16 17:50	육사 야구장~화랑대역 방향	전용차로위반	52,100
943	60버8026	최**	경기도 남양주시	2020-05-15 20:44	태릉강릉(서울방향)	전용차로위반	52,100
944	60버8026	최**	경기도 남양주시	2020-05-08 19:47	태릉강릉(서울방향)	전용차로위반	52,100
945	19저5007	최**	서울특별시	2020-05-18 19:01	행당동 한양대전철역 1번 출구	전용차로위반	52,100
946	24여7929	최**	서울특별시	2020-05-11 15:05	롯데백화점 잠실점앞	전용차로위반	52,100
947	01저9183	최**	서울특별시	2020-05-28 17:48	화랑대주유소(서울방향)	전용차로위반	52,100
948	55로0367	최**	인천광역시	2020-04-03 18:26	양화대교북단~남단 방향	전용차로위반	52,100
949	03머9193	최**	충청남도 홍성군	2020-04-07 14:28	종로4가149-1 독일약국	전용차로위반	52,100

구분	차량 소유주			위반 내역			처분내역
연번	최초차량번호	성명	주소	단속일시	단속장소	위반내용	금 액
950	48소2228	최**	서울특별시	2020-04-17 09:45	미아역~삼양입구사거리방향	전용차로위반	52,100
951	52머7417	최**	경기도 과천시	2020-06-04 19:40	남현동 남태령고개 시외	전용차로위반	52,100
952	60호5464	최**	서울특별시	2020-05-11 17:29	잠실동 엘스아파트 111동	전용차로위반	52,100
953	01너3250	최**	서울특별시	2020-04-29 17:55	롯데백화점 잠실점앞	전용차로위반	52,100
954	42오7569	최**	서울특별시	2020-04-07 08:21	잠실동 엘스아파트 111동	전용차로위반	52,100
955	서울31사6339	최**	서울특별시	2020-04-01 09:30	롯데백화점 잠실점앞	전용차로위반	52,100
956	28두0670	최**	서울특별시	2020-05-22 09:41	대치동 은마아파트1동	전용차로위반	52,100
957	28다3976	최**	경상북도 경산시	2020-04-21 18:23	서초동 서초IC 상행	전용차로위반	52,100
958	326저3555	최**	서울특별시	2020-05-06 09:46	여의도동3 여의도역	전용차로위반	52,100
959	19주6088	최**	서울특별시	2020-04-13 17:27	상계동 상계백병원	전용차로위반	52,100
960	394조1060	최**	서울특별시	2020-04-10 19:22	행당동 한양대전철역 1번 출구	전용차로위반	52,100
961	21버6161	최**	서울특별시	2020-05-27 18:51	공릉소방서(구리방향)	전용차로위반	52,100
962	45여5681	최**	경기도 성남시	2020-04-20 09:02	학여울역~대치우성 아파트교차로 방향	전용차로위반	52,100
963	41도5714	최**	경기도 남양주시	2020-04-07 19:43	삼육대학교(구리방향)	전용차로위반	52,100
964	24조2058	최**	서울특별시	2020-05-08 09:11	상계동 상계백병원	전용차로위반	52,100
965	23두3615	최**	서울특별시	2020-05-14 09:55	육사 야구장~화랑대역 방향	전용차로위반	52,100
966	85서5464	최**	서울특별시	2020-04-24 16:28	역촌동1-57	전용차로위반	52,100
967	인천84배1859	최**	인천광역시	2020-04-16 13:56	영등포구한국교직원공제회관	전용차로위반	52,100
968	70거2640	최**	서울특별시	2020-06-03 11:33	종로5가교차로~동대문역 방향	전용차로위반	62,520
969	65호8177	최**	서울특별시	2020-04-04 12:13	서초동 서초IC 상행	전용차로위반	52,100
970	65호8177	최**	서울특별시	2020-04-04 18:05	서초동 서초IC 하행	전용차로위반	52,100
971	65호8177	최**	서울특별시	2020-04-04 18:07	서초동 양재IC 하행	전용차로위반	52,100
972	42라0734	최**	경기도 김포시	2020-04-27 20:04	상계동 상계백병원	전용차로위반	52,100
973	145호2472	최**	충청남도 홍성군	2020-04-07 19:53	내곡동 시립어린이병원 건너편	전용차로위반	52,100
974	58두9671	최**	서울특별시	2020-06-04 10:58	잠원동 잠원현대힐스테리아파트	전용차로위반	52,100
975	80버5673	최**	서울특별시	2020-04-26 09:47	동양미래대학 구로성심병원 정류소앞 시내	전용차로위반	52,100
976	101호5400	최**	경기도 안산시	2020-05-20 16:34	YBM빌딩	전용차로위반	52,100
977	16보5170	최**	경기도 남양주시	2020-04-08 14:42	잠실동 엘스아파트 111동	전용차로위반	52,100
978	65호1670	최**	서울특별시	2020-03-31 18:00	중계동 중계그린아파트 109동	전용차로위반	52,100
979	53더9865	최**	서울특별시	2020-04-23 19:35	상계동 마들역 7번출구	전용차로위반	52,100
980	49구0394	최**	경기도 파주시	2020-05-19 20:39	공릉소방서(구리방향)	전용차로위반	52,100

구분	차량 소유주			위반 내역			처분내역
연번	최초차량번호	성명	주소	단속일시	단속장소	위반내용	금 액
981	02가9559	최**	서울특별시	2020-04-24 14:13	대조동228-8	전용차로위반	52,100
982	43다6141	최**	서울특별시	2020-04-02 18:14	송파구 올림픽회관앞	전용차로위반	52,100
983	04누1531	최**	경기도 파주시	2020-04-07 18:45	상계동 마들역 7번출구	전용차로위반	52,100
984	16라4980	추**	충청북도 제천시	2020-05-25 20:49	상계동 상계백병원	전용차로위반	52,100
985	28마9429	탁**	서울특별시	2020-05-22 11:16	남현동 남태령고개 시외	전용차로위반	52,100
986	69마4408	탁**	서울특별시	2020-04-10 09:26	대치동 은마아파트1동	전용차로위반	52,100
987	59두1223	태**	전라북도 전주시	2020-05-03 00:13	동양미래대학 구로성심병원 정류소앞 시내	전용차로위반	52,100
988	65무4415	표**	대전광역시	2020-04-21 23:05	흥은동 산골고개 중앙정류소 시외	전용차로위반	52,100
989	30로1506	표**	서울특별시	2020-05-29 18:22	상계동 상계주공아파트 10단지	전용차로위반	52,100
990	66로3695	피**	경기도 남양주시	2020-05-08 20:47	롯데백화점 잠실점앞	전용차로위반	52,100
991	24라6750	하**	서울특별시	2020-04-16 20:26	월계동 월계주공아파트1단지 건너편	전용차로위반	52,100
992	335여5577	한**	제주특별자치도 제주시	2020-04-23 17:58	서초동 서초IC 하행	전용차로위반	52,100
993	335여5577	한**	제주특별자치도 제주시	2020-04-23 18:00	서초동 양재IC 하행	전용차로위반	52,100
994	22여1339	한**	경기도 용인시	2020-05-29 20:17	행당동 한양대전철역 1번 출구	전용차로위반	52,100
995	25보0969	한**	전라남도 순천시	2020-04-10 20:18	공릉소방서(구리방향)	전용차로위반	52,100
996	31루3390	한**	경기도 남양주시	2020-05-07 18:06	상계동 상계주공아파트 10단지	전용차로위반	52,100
997	36두2660	한**	서울특별시	2020-05-07 08:27	상계동 상계백병원	전용차로위반	52,100
998	94루0643	한**	서울특별시	2020-04-24 18:25	송파구 올림픽회관앞	전용차로위반	52,100
999	02부7174	한**	강원도 삼척시	2020-05-29 07:41	월계동 월계주공아파트1단지 건너편	전용차로위반	52,100
1000	97너3560	한**	서울특별시	2020-03-20 12:42	예지동187-2 종로4가훈수지하소평센터	전용차로위반	52,100
1001	37저2871	한**	충청남도 천안시	2020-06-03 13:16	롯데백화점 잠실점앞	전용차로위반	52,100
1002	261고3827	한**	서울특별시	2020-05-16 11:08	LG에클라트 정관장 앞 이정표	전용차로위반	52,100
1003	서울80배1820	한**	서울특별시	2020-04-02 14:11	장사동156-1	전용차로위반	52,100
1004	56고1247	허**	경기도 안양시	2020-05-12 08:46	학여울역~대치우성 아파트교차로 방향	전용차로위반	52,100
1005	30버8981	허**	경기도 하남시	2020-04-09 19:03	서초동 반포IC 상행	전용차로위반	52,100
1006	39오9710	허**	서울특별시	2020-04-02 15:21	서린동148	전용차로위반	52,100
1007	150고8165	현**	경기도 안산시	2020-06-01 20:31	롯데백화점 잠실점앞	전용차로위반	52,100
1008	60조7069	현**	서울특별시	2020-05-15 13:24	예지동2-1	전용차로위반	52,100
1009	45고4553	홍**	광주광역시	2020-04-29 22:44	상봉동 중랑역 건너편	전용차로위반	52,100
1010	24호5877	홍**	서울특별시	2020-05-08 20:28	화랑대주유소(서울방향)	전용차로위반	52,100
1011	서울31바6653	홍**	경기도 의정부시	2020-05-21 20:45	LG에클라트 정관장 앞 이정표	전용차로위반	52,100

구분	차량 소유주			위반 내역			처분내역
연번	최초차량번호	성명	주소	단속일시	단속장소	위반내용	금 액
1012	서울80배9972	홍**	서울특별시	2020-05-12 17:27	잠실동181-3	전용차로위반	52,100
1013	42라9349	홍**	경기도 광주시	2020-03-17 12:12	종로4가32-8 가로판매대	전용차로위반	52,100
1014	36조6860	홍**	경기도 안산시	2020-04-21 13:09	서초동 반포IC 상행	전용차로위반	52,100
1015	15도9375	홍**	경기도 성남시	2020-05-13 10:09	롯데백화점 잠실점앞	전용차로위반	52,100
1016	301다8966	홍**	서울특별시	2020-06-01 20:11	상계동 마들역 7번출구	전용차로위반	52,100
1017	11가6297	홍**	경기도 남양주시	2020-04-21 07:48	화랑대주유소(서울방향)	전용차로위반	52,100
1018	49무1678	홍**	경기도 성남시	2020-04-14 19:25	내곡동 시립어린이병원 건너편	전용차로위반	52,100
1019	68고4108	홍**	경기도 의정부시	2020-04-24 18:55	상계동 상계주공아파트 10단지	전용차로위반	52,100
1020	11오7592	황**	경기도 구리시	2020-06-01 17:56	공릉소방서(구리방향)	전용차로위반	52,100
1021	08수2000	황**	경기도 의정부시	2020-05-26 18:39	상계동 상계백병원	전용차로위반	52,100
1022	33수5331	황**	서울특별시	2020-05-20 07:46	학여울역~대치우성아파트교차로 방향	전용차로위반	52,100
1023	145호2368	황**	서울특별시	2020-05-12 14:09	갈현동389-6	전용차로위반	52,100
1024	43다8157	황**	서울특별시	2020-04-16 19:19	성산동 성산1교~성산2교 교차로	전용차로위반	52,100
1025	91라6943	황**	인천광역시	2020-05-27 08:16	성산동 성산1교~성산2교 교차로	전용차로위반	52,100
1026	237서7482	황**	인천광역시	2020-04-21 14:34	역촌동64-36	전용차로위반	52,100
1027	64노0382	황**	서울특별시	2020-05-18 18:12	잠원동 잠원현대힐미리아파트	전용차로위반	52,100

서울특별시공고 제2020 - 3105호

전용차로 위반 과태료 사전통지서 공시송달 공고

도로교통법 제15조 제3항(전용차로의 설치) 및 제160조 제3항에 따라 전용차로 위반차량 소유주에게 질서위반행위규제법 제16조(사전통지 및 의견제출 등) 제1항의 규정에 의거 과태료 사전통지서(의견진술)를 등기 발송하였으나, 수취인 부재, 수취인 불명, 이사, 주소불명, 폐문부재 등 송달 불가능한 반송분에 대하여 지방세기본법 제33조(공시송달) 및 행정절차법 제14조(송달) 제4항에 의거 다음과 같이 공시송달(공고)합니다.

2020년 11월 12일

서울특별시

1. 건 명 : 전용차로 위반 과태료 사전통지서 반송분에 대한 공시송달
2. 근 거 : 도로교통법 제15조 제3항 및 제160조 제3항, 질서위반행위규제법 제16조 제1항, 지방세기본법 제33조, 행정절차법 제14조 제4항
3. 공시송달 대상 및 내용 : 강다니엘 등 745명 <붙임 참조>
4. 공고기간 : `20. 11 12 ~ `20. 11. 26
5. 의견제출 안내
 - 가. 의견제출 기한 : 2020. 11. 12 ~ 2020. 11. 26
 - 나. 의견제출 기한 내에 의견을 제출할 수 있으며(서식은 별첨 ‘의견진술서 작성예시’ 참조), 의견제출시 증빙서류와 함께 인터넷(<http://cartax.seoul.go.kr>) 또는 서울특별시 교통지도 과로 제출하여 주시기 바랍니다.
의견제출 기한 내에 의견제출이 없을 경우 의견이 없는 것으로 간주 됩니다.
 - 다. 국민기초생활수급자, 한부모가족 보호대상자, 장애인(3급 이상), 국가유공자(상이등급 3급 이상), 미성년자는 의견제출 기한 내에 질서위반행위 규제법 시행령 제2조의2에 따른 과태료 감경 50%에 필요한 자료를 제출할 수 있습니다.
단 공동명의 및 과태료를 체납하고 있는 경우는 감경 대상에서 제외됩니다.
 - 라. 의견제출처
 - 주 소 : 서울시 중구 덕수궁길 15(서울시청 서소문별관 2층 교통지도과 전용차로과장팀)
 - 전화번호 : 02-2133-4570~76, 팩스번호 : 02-2133-4904
 - ※ 인터넷(<http://cartax.seoul.go.kr>) 통하여 제출하셔도 됩니다.

붙임 : 1. 공시송달 대상자 명단 1부.
2. 주요 의견제출 대상 및 기타 참고사항 1부.

공시송달(사전통지서)명단

구분	차량 소유주						
연번	최초차량번호	성명	단속일시	주소	단속장소	위반내용	금액
1	48부9688	강다니엘	2020-10-03 22:01	서울특별시	서초동 반포IC 상행	전용차로위반	50,000
2	04머5620	강민재	2020-09-22 18:58	경기도 광주시	송파구 올림픽회관앞	전용차로위반	50,000
3	02구0274	강병구	2020-09-29 21:39	서울특별시	서초동 반포IC 상행	전용차로위반	50,000
4	58소1519	강성원	2020-09-24 17:35	서울특별시	화랑대주유소(서울방향)	전용차로위반	50,000
5	58소1519	강성원	2020-09-25 18:47	서울특별시	화랑대주유소(서울방향)	전용차로위반	50,000
6	43도5847	강세정	2020-09-29 19:09	서울특별시	상계동 마들역 7번출구	전용차로위반	50,000
7	23서0550	강용성	2020-09-29 22:05	서울특별시	서초동 반포IC 상행	전용차로위반	50,000
8	40다4399	강형희	2020-09-22 17:34	경상북도 경산시	성산동 SK성산대교주유소 건너편	전용차로위반	50,000
9	89보9848	강훈철	2020-09-23 11:33	서울특별시	영등포구 신송빌딩 앞	전용차로위반	50,000
10	95구0402	강희수	2020-09-29 21:13	전라북도 김제시	서초동 반포IC 상행	전용차로위반	50,000
11	68모8408	경원식	2020-09-30 00:15	경기도 남양주시	서초동 양재IC 하행	전용차로위반	50,000
12	24호6336	고대현	2020-09-14 13:20	경기도 수원시	서초동 반포IC 상행	전용차로위반	50,000
13	93고3894	고동우	2020-09-28 10:00	서울특별시	삼성교~강남소방서 방향	전용차로위반	50,000
14	20저1390	고명훈	2020-09-25 12:51	서울특별시	롯데백화점 잠실점앞	전용차로위반	50,000
15	83마8997	고문석	2020-09-24 09:11	경기도 성남시	내곡동 시립어린이병원 건너편	전용차로위반	50,000
16	97소8557	고병규	2020-09-23 17:33	서울특별시	공릉소방서(구리방향)	전용차로위반	50,000
17	경기82바6855	고복열	2020-09-23 18:39	경기도 안양시	태릉강릉(서울방향)	전용차로위반	60,000
18	126가5162	고재희	2020-09-23 20:50	경기도 용인시	내곡동 시립어린이병원 건너편	전용차로위반	50,000
19	30구9424	고혜영	2020-10-04 00:05	서울특별시	서초동 서초IC 상행	전용차로위반	50,000
20	310조7575	곽갑용	2020-09-25 18:21	서울특별시	태릉강릉(서울방향)	전용차로위반	50,000
21	32누6347	곽길현	2020-10-04 00:44	서울특별시	서초동 양재IC 하행	전용차로위반	50,000
22	43고2231	곽명집	2020-09-24 15:28	서울특별시	롯데백화점 잠실점앞	전용차로위반	50,000
23	82루2450	구본업	2020-10-05 17:30	서울특별시	공릉소방서(구리방향)	전용차로위반	50,000
24	11모7351	구영규	2020-09-30 00:44	서울특별시	서초동 반포IC 상행	전용차로위반	50,000
25	63누7459	권구연	2020-10-04 21:41	경기도 화성시	서초동 양재IC 하행	전용차로위반	50,000
26	92도9381	권미선	2020-09-18 16:36	서울특별시	여의도지구대~여의서로 방향	전용차로위반	50,000
27	74무6288	권미화	2020-09-25 17:26	서울특별시	온수골사거리~노원역	전용차로위반	60,000
28	46고9688	권범식	2020-09-22 15:44	강원도 원주시	서초동 양재IC 하행	전용차로위반	50,000
29	54로9670	권석환	2020-10-03 23:59	경기도 성남시	서초동 서초IC 상행	전용차로위반	50,000
30	서울31바2917	권영형	2020-10-05 08:32	서울특별시	학여울역교차로~대치우성아파트교차로	전용차로위반	50,000
31	128허8846	권은숙	2020-09-16 18:51	서울특별시	공릉소방서(구리방향)	전용차로위반	50,000
32	62로0463	권재표	2020-09-25 10:28	서울특별시	남현동 남태령고개 시외	전용차로위반	50,000
33	33수8105	권점용	2020-09-29 18:26	경기도 안산시	서초동 서초IC 상행	전용차로위반	50,000
34	225덕2360	권지수	2020-09-23 18:31	경기도 고양시	성산동 SK성산대교주유소 건너편	전용차로위반	50,000
35	90버8521	권택준	2020-09-22 18:36	경기도 광주시	서초동 반포IC 상행	전용차로위반	50,000
36	68수7882	권행길	2020-09-25 17:50	경기도 수원시	양화대교 북단~남단	전용차로위반	50,000

구분	차량 소유주						
연번	최초차량번호	성명	단속일시	주소	단속장소	위반내용	금액
37	06노0280	권현정	2020-10-04 21:06	서울특별시	서초동 반포IC 상행	전용차로위반	50,000
38	67마4340	권홍수	2020-10-03 21:05	서울특별시	서초동 서초IC 상행	전용차로위반	50,000
39	41보3328	기춘서	2020-09-29 08:31	서울특별시	화랑대주유소(서울방향)	전용차로위반	50,000
40	15다0794	김강규	2020-09-29 07:49	서울특별시	영등포구 롯데캐슬아비 앞	전용차로위반	50,000
41	서울31바7221	김경세	2020-10-03 00:23	경기도 의정부시	서초동 서초IC 하행	전용차로위반	50,000
42	257너9238	김경아	2020-09-22 19:37	경기도 고양시	내곡동 시립어린이병원 건너편	전용차로위반	50,000
43	67러9135	김경아	2020-10-01 19:19	전라북도 전주시	서초동 반포IC 상행	전용차로위반	50,000
44	88거1980	김관선	2020-09-27 07:11	경기도 안양시	LG에클라트 정관장 앞 이정표	전용차로위반	50,000
45	12누9294	김광수	2020-10-03 21:04	경기도 화성시	서초동 반포IC 상행	전용차로위반	50,000
46	43러6380	김광엽	2020-09-16 10:19	서울특별시	잠원IC~반포IC	전용차로위반	50,000
47	02거3855	김광일	2020-09-25 18:34	서울특별시	공릉소방서(구리방향)	전용차로위반	50,000
48	서울31아6496	김구	2020-09-28 20:42	서울특별시	행당동 한양대전철역 1번 출구	전용차로위반	50,000
49	63저3912	김근희	2020-09-23 18:08	경기도 광명시	화랑대주유소(서울방향)	전용차로위반	50,000
50	63주6603	김기봉	2020-10-04 22:14	경기도 남양주시	서초동 반포IC 상행	전용차로위반	50,000
51	04여1090	김기선	2020-09-22 18:05	서울특별시	공릉소방서(구리방향)	전용차로위반	50,000
52	21도6598	김기영	2020-09-25 18:34	충청남도 공주시	삼성동 경기고등학교	전용차로위반	50,000
53	15오0766	김기원	2020-09-29 21:55	서울특별시	서초동 서초IC 하행	전용차로위반	50,000
54	53조0790	김기정	2020-09-28 19:39	경기도 시흥시	행당동 한양대전철역 1번 출구	전용차로위반	50,000
55	서울31사6252	김기철	2020-10-03 21:01	서울특별시	서초동 서초IC 하행	전용차로위반	50,000
56	100마6689	김기훈	2020-10-05 17:48	서울특별시	공릉소방서(구리방향)	전용차로위반	50,000
57	25고0493	김길종	2020-09-29 21:02	부산광역시	서초동 서초IC 하행	전용차로위반	50,000
58	36하7128	김나현	2020-09-21 07:22	서울특별시	서초동 반포IC 상행	전용차로위반	50,000
59	45누2555	김남정	2020-09-26 11:36	서울특별시	영등포구 공작아파트 건너편	전용차로위반	50,000
60	경기80바2063	김남주	2020-09-22 09:33	경기도 안산시	남현동 남태령고개 시외	전용차로위반	50,000
61	11보1080	김대성	2020-08-27 08:42	경기도 의정부시	상계동 마들역 7번출구	전용차로위반	50,000
62	13보1595	김대수	2020-09-25 09:22	서울특별시	공릉소방서(구리방향)	전용차로위반	50,000
63	22거1967	김대진	2020-09-29 21:52	경기도 오산시	서초동 서초IC 하행	전용차로위반	50,000
64	32두0982	김대한	2020-10-03 22:35	서울특별시	서초동 양재IC 하행	전용차로위반	50,000
65	23두2649	김도경	2020-09-25 20:19	서울특별시	성산동 SK성산대교주유소 건너편	전용차로위반	50,000
66	32가2811	김동근	2020-09-29 14:54	서울특별시	서초동 서초IC 하행	전용차로위반	50,000
67	32가2811	김동근	2020-09-29 14:56	서울특별시	서초동 양재IC 하행	전용차로위반	50,000
68	10두7421	김동진	2020-09-28 17:58	서울특별시	LG에클라트 정관장 앞 이정표	전용차로위반	50,000
69	59로7545	김동철	2020-09-23 20:19	전라북도 익산시	성산동 SK성산대교주유소 건너편	전용차로위반	50,000
70	107도7881	김동화	2020-09-24 19:32	서울특별시	공릉소방서(구리방향)	전용차로위반	50,000
71	03러7006	김동훈	2020-09-24 07:20	서울특별시	삼성동 경기고등학교	전용차로위반	50,000
72	36버7932	김두한	2020-09-24 07:31	경기도 용인시	내곡동 시립어린이병원 건너편	전용차로위반	50,000
73	36호3440	김만권	2020-09-17 08:43	경기도 평택시	서초동 반포IC 상행	전용차로위반	50,000

구분	차량 소유주					
연번	최초차량번호	성명	단속일시	주소	단속장소	위반내용 금액
74	33소0306	김명성	2020-09-22 13:05	경기도 양주시	롯데백화점 잠실점앞	전용차로위반 50,000
75	245라8518	김미숙	2020-09-22 12:50	광주광역시	서울 송파구 잠실동 20	전용차로위반 50,000
76	19주2280	김미숙	2020-09-23 19:20	경기도 남양주시	공릉소방서(구리방향)	전용차로위반 50,000
77	30보0711	김미숙	2020-10-01 12:43	서울특별시	서초동 반포IC 상행	전용차로위반 50,000
78	65아8136	김미정	2020-10-05 08:39	인천광역시	공릉소방서(구리방향)	전용차로위반 50,000
79	30수5639	김민규	2020-09-29 23:34	서울특별시	서초동 양재IC 하행	전용차로위반 50,000
80	18수6421	김민성	2020-09-25 11:15	충청남도 천안시	서초동 서초IC 하행	전용차로위반 50,000
81	252서9003	김민정	2020-09-28 09:44	서울특별시	태릉강릉(서울방향)	전용차로위반 50,000
82	252서9003	김민정	2020-09-29 19:28	서울특별시	태릉강릉(서울방향)	전용차로위반 50,000
83	36나7714	김백만	2020-09-22 19:27	서울특별시	공릉소방서(구리방향)	전용차로위반 50,000
84	62보5658	김범진	2020-09-29 21:13	경기도 화성시	서초동 서초IC 하행	전용차로위반 50,000
85	56도9094	김병목	2020-10-03 22:19	충청남도 공주시	서초동 양재IC 하행	전용차로위반 50,000
86	25누3437	김병수	2020-09-30 00:00	인천광역시	서초동 서초IC 하행	전용차로위반 50,000
87	83노0647	김병용	2020-09-22 12:14	서울특별시	서초동 반포IC 상행	전용차로위반 50,000
88	24저6749	김병탁	2020-09-29 21:26	서울특별시	서초동 서초IC 하행	전용차로위반 50,000
89	86고9179	김병훈	2020-09-28 08:00	서울특별시	공릉소방서(구리방향)	전용차로위반 50,000
90	27모8365	김보현	2020-09-26 12:14	서울특별시	LG에클라트 정관장 앞 이정표	전용차로위반 50,000
91	14마7539	김봉기	2020-09-29 23:27	서울특별시	서초동 서초IC 하행	전용차로위반 50,000
92	62고8683	김봉석	2020-09-26 20:34	경기도 수원시	한남IC~반포IC	전용차로위반 50,000
93	48부4225	김상규	2020-09-23 17:24	서울특별시	대치동 개포우성2차아파트 12동	전용차로위반 50,000
94	69주6159	김상근	2020-09-29 17:13	서울특별시	롯데백화점 잠실점앞	전용차로위반 50,000
95	서울32자1412	김상용	2020-09-24 20:23	경기도 의정부시	화랑대주유소(서울방향)	전용차로위반 50,000
96	77구3720	김석범	2020-09-27 20:33	서울특별시	종각역 10번출구	전용차로위반 60,000
97	62도4271	김선미	2020-10-01 19:18	경기도 화성시	서초동 반포IC 상행	전용차로위반 50,000
98	13구7661	김선자	2020-09-29 22:45	서울특별시	서초동 서초IC 하행	전용차로위반 50,000
99	49거9635	김선홍	2020-10-01 21:15	서울특별시	서초동 반포IC 상행	전용차로위반 50,000
100	52머7837	김선희	2020-09-23 09:17	경기도 안양시	서초동 반포IC 상행	전용차로위반 50,000
101	51로2953	김선희	2020-09-28 19:11	경기도 오산시	서초동 서초IC 하행	전용차로위반 50,000
102	97노8762	김선희	2020-10-05 08:10	경기도 하남시	대치동 은마아파트1동	전용차로위반 50,000
103	52두7787	김성중	2020-09-25 18:35	경기도 안산시	서초동 반포IC 상행	전용차로위반 50,000
104	82가2233	김성중	2020-10-05 20:37	경기도 안양시	개봉동 영화아파트 SK충전소앞	전용차로위반 50,000
105	21가2597	김성희	2020-09-29 21:02	대전광역시	서초동 서초IC 하행	전용차로위반 50,000
106	36우5533	김수정	2020-09-29 21:13	서울특별시	서초동 서초IC 상행	전용차로위반 50,000
107	50조4442	김수태	2020-09-24 17:40	서울특별시	태릉강릉(서울방향)	전용차로위반 50,000
108	23가8134	김승태	2020-09-22 19:39	서울특별시	대치동 개포우성2차아파트 12동	전용차로위반 50,000
109	101조5286	김양구	2020-10-01 21:09	서울특별시	서초동 반포IC 상행	전용차로위반 50,000
110	15부7169	김여울	2020-10-02 22:02	경기도 오산시	서초동 반포IC 상행	전용차로위반 50,000

구분	차량 소유주					
연번	최초차량번호	성명	단속일시	주소	단속장소	위반내용 금액
111	14주1960	김연중	2020-10-02 23:22	경기도 성남시	서초동 서초IC 하행	전용차로위반 50,000
112	58두0110	김영목	2020-09-28 18:01	서울특별시	공릉소방서(구리방향)	전용차로위반 50,000
113	20누2543	김영분	2020-10-01 00:56	경기도 수원시	서초동 서초IC 하행	전용차로위반 50,000
114	81무5726	김영숙	2020-09-29 10:00	서울특별시	서울 영등포구 여의나루로 68-2	전용차로위반 50,000
115	서울35바8009	김영준	2020-09-28 20:12	서울특별시	대치동 개포우성2차아파트 12동	전용차로위반 50,000
116	01여0782	김영진	2020-10-04 21:03	경기도 수원시	서초동 서초IC 하행	전용차로위반 50,000
117	서울32자3284	김영채	2020-09-29 09:11	서울특별시	대치동 은마아파트1동	전용차로위반 50,000
118	62루8941	김영하	2020-09-24 19:13	서울특별시	성산동 SK성산대교주유소 건너편	전용차로위반 50,000
119	43주9545	김영현	2020-10-03 00:28	경기도 오산시	서초동 양재IC 하행	전용차로위반 50,000
120	80나6092	김영희	2020-10-05 19:14	서울특별시	화랑대주유소(서울방향)	전용차로위반 50,000
121	11여9462	김오자	2020-09-29 23:01	경기도 군포시	서초동 서초IC 하행	전용차로위반 50,000
122	66라6897	김용구	2020-09-23 07:54	서울특별시	공릉소방서(구리방향)	전용차로위반 50,000
123	34나4956	김용권	2020-10-04 00:22	경기도 성남시	서초동 양재IC 하행	전용차로위반 50,000
124	62가4747	김용대	2020-09-04 19:56	서울특별시	내곡동 시립어린이병원 건너편	전용차로위반 50,000
125	17너5706	김용식	2020-09-29 21:44	경기도 화성시	서초동 서초IC 하행	전용차로위반 50,000
126	59터8458	김용욱	2020-09-10 20:22	인천광역시	성산동 SK성산대교주유소 건너편	전용차로위반 50,000
127	04머0550	김우겸	2020-10-04 21:37	서울특별시	서초동 서초IC 하행	전용차로위반 50,000
128	43저6006	김우성	2020-09-24 15:39	경기도 가평군	롯데백화점 잠실점앞	전용차로위반 50,000
129	66구9178	김유나	2020-09-25 18:20	서울특별시	송파구 올림픽회관앞	전용차로위반 50,000
130	06루5054	김유진	2020-09-24 19:00	서울특별시	내곡동 시립어린이병원 건너편	전용차로위반 50,000
131	14루5548	김유철	2020-09-29 14:18	인천광역시	남현동 남대령고개 시외	전용차로위반 50,000
132	45마3446	김운근	2020-09-22 19:48	서울특별시	대치동 개포우성2차아파트 12동	전용차로위반 50,000
133	63비0206	김운혁	2020-09-28 15:42	인천광역시	서초동 반포IC 상행	전용차로위반 50,000
134	02호4754	김윤희	2020-09-02 20:49	경상북도 포항시	송파구 올림픽회관앞	전용차로위반 50,000
135	312나1244	김은남	2020-09-25 19:14	경기도 남양주시	공릉소방서(구리방향)	전용차로위반 50,000
136	07여6182	김응관	2020-09-28 18:35	서울특별시	화랑대주유소(서울방향)	전용차로위반 50,000
137	63로1937	김응규	2020-10-05 19:35	경기도 광주시	공릉소방서(구리방향)	전용차로위반 50,000
138	06다0413	김의동	2020-09-29 21:30	서울특별시	서초동 서초IC 상행	전용차로위반 50,000
139	13다0816	김인옥	2020-09-29 17:56	울산광역시	서초동 양재IC 하행	전용차로위반 50,000
140	94노4154	김재남	2020-09-29 21:49	서울특별시	서초동 반포IC 상행	전용차로위반 50,000
141	43너3008	김정숙	2020-10-03 23:22	경기도 용인시	서초동 양재IC 하행	전용차로위반 50,000
142	02여0506	김정숙	2020-10-05 08:52	서울특별시	공릉소방서(구리방향)	전용차로위반 50,000
143	서울31사1268	김정제	2020-09-29 19:47	서울특별시	대치동 개포우성2차아파트 12동	전용차로위반 50,000
144	41수8825	김정철	2020-09-28 20:21	충청남도 아산시	화랑대주유소(서울방향)	전용차로위반 50,000
145	19거4264	김정현	2020-09-24 19:54	서울특별시	공릉소방서(구리방향)	전용차로위반 50,000
146	02부9481	김정환	2020-10-04 21:32	서울특별시	서초동 서초IC 하행	전용차로위반 50,000
147	13우2855	김종남	2020-10-05 09:12	서울특별시	대치동 개포우성2차아파트 12동	전용차로위반 50,000

구분	차량 소유주						
연번	최초차량번호	성명	단속일시	주소	단속장소	위반내용	금액
148	27러1978	김종민	2020-09-26 19:18	서울특별시	개봉동 영화아파트 SK충전소앞	전용차로위반	50,000
149	20하9314	김종수	2020-09-18 19:15	경기도 군포시	서초동 서초IC 하행	전용차로위반	50,000
150	20하9314	김종수	2020-09-18 19:17	경기도 군포시	서초동 양재IC 하행	전용차로위반	50,000
151	47무1233	김종승	2020-09-29 22:13	경기도 의왕시	서초동 반포IC 상행	전용차로위반	50,000
152	15나5171	김종연	2020-09-25 11:34	서울특별시	서울 영등포구 국제금융로7길 16-2	전용차로위반	50,000
153	36무4460	김종하	2020-09-29 23:21	충청남도 예산군	동양미래대학 구로성심병원 정류소앞 시내	전용차로위반	50,000
154	15구7964	김주영	2020-10-04 13:26	서울특별시	여의도 국민일보	전용차로위반	50,000
155	경기91아4334	김준학	2020-09-29 17:24	경기도 남양주시	공릉소방서(구리방향)	전용차로위반	50,000
156	28어5889	김준희	2020-10-03 00:02	서울특별시	서초동 서초IC 하행	전용차로위반	50,000
157	63라6136	김중오	2020-09-22 18:12	서울특별시	화랑대주유소(서울방향)	전용차로위반	50,000
158	63라6136	김중오	2020-09-23 18:48	서울특별시	화랑대주유소(서울방향)	전용차로위반	50,000
159	서울32자2609	김중현	2020-09-29 20:24	경기도 의정부시	대치동 개포우성2차아파트 12동	전용차로위반	50,000
160	서울32자2609	김중현	2020-09-29 20:43	경기도 의정부시	송파구 올림픽회관앞	전용차로위반	50,000
161	서울31사3858	김지대	2020-09-29 09:30	서울특별시	행당동 한양대전철역 1번 출구	전용차로위반	50,000
162	49어7836	김지선	2020-09-24 19:11	서울특별시	태릉강릉(서울방향)	전용차로위반	50,000
163	08도0947	김지숙	2020-10-03 21:05	서울특별시	서초동 반포IC 상행	전용차로위반	50,000
164	24주5369	김지연	2020-09-29 22:35	서울특별시	서초동 서초IC 상행	전용차로위반	50,000
165	390조5957	김지용	2020-09-28 19:21	서울특별시	영등포구 신송빌딩 앞	전용차로위반	50,000
166	21가6736	김지훈	2020-09-29 22:05	경기도 용인시	서초동 서초IC 상행	전용차로위반	50,000
167	21가6736	김지훈	2020-09-29 22:06	경기도 용인시	서초동 반포IC 상행	전용차로위반	50,000
168	21가6736	김지훈	2020-09-29 23:24	경기도 용인시	서초동 서초IC 하행	전용차로위반	50,000
169	서울강북가6274	김진만	2020-09-23 13:23	경기도 양주시	종각역~종로2가 교차로 방향	전용차로위반	50,000
170	09호9757	김진석	2020-09-14 08:06	서울특별시	잠실동 엘스아파트 111동	전용차로위반	50,000
171	08서8251	김진수	2020-09-29 09:07	경기도 양주시	상계동 상계백병원	전용차로위반	50,000
172	36우4965	김진일	2020-10-03 21:11	경기도 여주시	서초동 서초IC 상행	전용차로위반	50,000
173	265모4703	김찬귀	2020-09-29 21:38	서울특별시	서초동 서초IC 하행	전용차로위반	50,000
174	51가7135	김찬미	2020-09-28 19:34	서울특별시	대치동 개포우성2차아파트 12동	전용차로위반	50,000
175	51오4850	김찬조	2020-09-29 19:39	서울특별시	영등포구 공작아파트 건너편	전용차로위반	50,000
176	61나7404	김창민	2020-10-04 21:06	인천광역시	서초동 반포IC 상행	전용차로위반	50,000
177	서울32자1023	김창순	2020-09-29 22:24	서울특별시	서초동 서초IC 하행	전용차로위반	50,000
178	342나6129	김창일	2020-09-22 07:32	서울특별시	화랑대주유소(서울방향)	전용차로위반	50,000
179	56구7281	김창현	2020-10-05 17:14	서울특별시	내곡동 시립어린이병원 건너편	전용차로위반	50,000
180	41마0187	김철환	2020-10-04 00:45	서울특별시	서초동 서초IC 하행	전용차로위반	50,000
181	324구3712	김태균	2020-09-29 21:22	서울특별시	서초동 서초IC 하행	전용차로위반	50,000
182	56너0291	김태훈	2020-09-25 09:09	서울특별시	서울 영등포구 여의나루로 지하 40	전용차로위반	50,000
183	49버2707	김학승	2020-10-03 21:53	경기도 의정부시	서초동 서초IC 상행	전용차로위반	50,000
184	62모8109	김학열	2020-09-29 08:35	서울특별시	공릉소방서(구리방향)	전용차로위반	50,000

구분	차량 소유주						
연번	최초차량번호	성명	단속일시	주소	단속장소	위반내용	금액
185	19무5305	김학현	2020-09-29 11:33	서울특별시	롯데백화점 잠실점앞	전용차로위반	50,000
186	26하9070	김한수	2020-09-08 13:24	전라남도 순천시	서초동 반포IC 상행	전용차로위반	50,000
187	30도5309	김한승	2020-10-05 19:38	경기도 하남시	공릉소방서(구리방향)	전용차로위반	50,000
188	357주6691	김해동	2020-10-05 11:31	서울특별시	서초동 양재IC 하행	전용차로위반	50,000
189	65거7277	김현옥	2020-09-22 19:00	경기도 남양주시	공릉소방서(구리방향)	전용차로위반	50,000
190	45거4819	김현호	2020-10-02 10:06	서울특별시	서초동 양재IC 하행	전용차로위반	50,000
191	18무7960	김형민	2020-10-05 18:52	경기도 남양주시	공릉소방서(구리방향)	전용차로위반	50,000
192	23무0321	김형수	2020-09-29 21:09	경기도 고양시	서초동 반포IC 상행	전용차로위반	50,000
193	90수9075	김형호	2020-10-04 21:53	경기도 화성시	서초동 반포IC 상행	전용차로위반	50,000
194	서울84자5375	김호식	2020-09-23 15:59	서울특별시	잠원동 잠원현대힐리아파트	전용차로위반	50,000
195	67너9100	김홍찬	2020-10-03 21:24	충청남도 서산시	서초동 양재IC 하행	전용차로위반	50,000
196	58마3935	김화성	2020-09-24 19:30	서울특별시	공릉소방서(구리방향)	전용차로위반	50,000
197	52하1434	김희운	2020-09-21 18:36	경기도 고양시	성산동 SK성산대교주유소 건너편	전용차로위반	50,000
198	88보7828	김효신	2020-10-05 18:29	서울특별시	공릉소방서(구리방향)	전용차로위반	50,000
199	31호0980	김효진	2020-09-17 10:07	서울특별시	서울 영등포구 여의도동 2-7	전용차로위반	50,000
200	36루1525	김훈배	2020-09-28 20:13	경기도 남양주시	공릉소방서(구리방향)	전용차로위반	50,000
201	80구5321	김희진	2020-09-24 09:09	서울특별시	대치동 은마아파트1동	전용차로위반	50,000
202	서울31사2836	나균배	2020-09-29 19:54	경기도 남양주시	송파구 올림픽회관앞	전용차로위반	50,000
203	14다2446	나명옥	2020-09-30 22:22	경기도 고양시	서초동 양재IC 하행	전용차로위반	50,000
204	83부6805	나상주	2020-10-02 21:00	서울특별시	서초동 반포IC 상행	전용차로위반	50,000
205	57누2624	나성덕	2020-09-29 21:04	경기도 수원시	서초동 양재IC 하행	전용차로위반	50,000
206	28저0852	나성진	2020-09-25 09:25	경기도 성남시	대치동 은마아파트1동	전용차로위반	50,000
207	28저0852	나성진	2020-09-29 09:12	경기도 성남시	대치동 은마아파트1동	전용차로위반	50,000
208	93다3866	나성채	2020-09-24 09:02	서울특별시	공릉소방서(구리방향)	전용차로위반	50,000
209	93다3866	나성채	2020-09-24 20:07	서울특별시	공릉소방서(구리방향)	전용차로위반	50,000
210	93다3866	나성채	2020-10-05 18:14	서울특별시	공릉소방서(구리방향)	전용차로위반	50,000
211	33라8362	나응상	2020-09-30 10:31	경기도 용인시	서초동 반포IC 상행	전용차로위반	50,000
212	65너0825	나중찬	2020-09-29 22:45	경기도 평택시	서초동 서초IC 하행	전용차로위반	50,000
213	27노4743	나태형	2020-09-29 21:19	경기도 오산시	서초동 서초IC 상행	전용차로위반	50,000
214	서울31자4748	나형언	2020-09-23 15:59	서울특별시	LG에클라트 정관장 앞 이정표	전용차로위반	50,000
215	45배0408	남상복	2020-09-29 23:56	서울특별시	서초동 서초IC 하행	전용차로위반	50,000
216	86무0898	노기우	2020-09-22 18:29	서울특별시	서초동 반포IC 상행	전용차로위반	50,000
217	83다3019	노길	2020-09-24 08:42	서울특별시	내곡동 시립어린이병원 건너편	전용차로위반	50,000
218	31더1689	노명식	2020-09-24 19:14	서울특별시	내곡동 시립어린이병원 건너편	전용차로위반	50,000
219	31노9854	노용한	2020-09-25 12:09	서울특별시	서울 노원구 동일로215길 48	전용차로위반	50,000
220	05더4766	노재동	2020-09-25 08:58	서울특별시	공릉소방서(구리방향)	전용차로위반	50,000
221	08부1517	노경자	2020-09-24 07:51	서울특별시	공릉소방서(구리방향)	전용차로위반	50,000

구분	차량 소유주						
연번	최초차량번호	성명	단속일시	주소	단속장소	위반내용	금액
222	233보6821	도성수	2020-09-29 15:02	서울특별시	롯데백화점 잠실점앞	전용차로위반	50,000
223	24부4519	류병준	2020-09-30 00:06	경상남도 창원시	서초동 양재IC 하행	전용차로위반	50,000
224	15너5269	마선임	2020-09-23 17:53	서울특별시	LG에클라트 정관장 앞 이정표	전용차로위반	50,000
225	27버7363	마채형	2020-10-02 23:43	경기도 가평군	서초동 양재IC 하행	전용차로위반	50,000
226	29고2497	명미경	2020-09-25 08:55	서울특별시	상계동 상계백병원	전용차로위반	50,000
227	02도5026	문군	2020-10-05 10:12	서울특별시	삼성교~삼성역	전용차로위반	50,000
228	05무6601	문정철	2020-09-28 17:17	서울특별시	태릉강릉(서울방향)	전용차로위반	50,000
229	57두1745	문중철	2020-10-04 00:23	서울특별시	서초동 서초IC 상행	전용차로위반	50,000
230	서울31바2208	문지도	2020-09-29 09:38	경기도 의정부시	상계동 마들역 7번출구	전용차로위반	50,000
231	15더6798	문혜연	2020-09-29 08:56	서울특별시	행당동 한양대전철역 1번 출구	전용차로위반	50,000
232	서울31자3287	민경완	2020-09-25 20:27	경기도 의정부시	대치동 개포우성2차아파트 12동	전용차로위반	50,000
233	45루8397	민경재	2020-09-24 17:46	서울특별시	공릉소방서(구리방향)	전용차로위반	50,000
234	26고5406	민영관	2020-09-29 21:21	경기도 고양시	서초동 양재IC 하행	전용차로위반	50,000
235	68버4097	박경배	2020-10-04 00:38	서울특별시	서초동 서초IC 하행	전용차로위반	50,000
236	53두9617	박경수	2020-09-24 18:16	서울특별시	태릉강릉(서울방향)	전용차로위반	50,000
237	서울31아5995	박경철	2020-09-18 13:41	서울특별시	도림교~도림교교차로	전용차로위반	50,000
238	40더3596	박광규	2020-09-22 17:21	경기도 부천시	공릉소방서(구리방향)	전용차로위반	50,000
239	56도9841	박금수	2020-09-28 08:51	서울특별시	공릉소방서(구리방향)	전용차로위반	50,000
240	30조1505	박기돈	2020-09-25 20:15	서울특별시	공릉소방서(구리방향)	전용차로위반	50,000
241	24호1197	박기순	2020-09-18 10:01	경기도 고양시	서초동 양재IC 하행	전용차로위반	50,000
242	66아4608	박남희	2020-09-29 18:29	서울특별시	공릉소방서(구리방향)	전용차로위반	50,000
243	21조7859	박노임	2020-10-04 00:49	경기도 시흥시	서초동 양재IC 하행	전용차로위반	50,000
244	41우8867	박동원	2020-09-29 22:10	서울특별시	서초동 서초IC 상행	전용차로위반	50,000
245	41우8867	박동원	2020-09-29 22:11	서울특별시	서초동 반포IC 상행	전용차로위반	50,000
246	42주2142	박명순	2020-09-22 18:27	서울특별시	화랑대주유소(서울방향)	전용차로위반	50,000
247	서울31자4521	박무철	2020-09-29 23:14	서울특별시	서초동 반포IC 상행	전용차로위반	50,000
248	서울31사3518	박문식	2020-09-29 09:00	서울특별시	서울 영등포구 여의공원로 68	전용차로위반	50,000
249	64너8828	박민규	2020-09-24 17:32	경기도 하남시	공릉소방서(구리방향)	전용차로위반	50,000
250	30버0838	박민성	2020-10-01 21:18	경기도 부천시	서초동 서초IC 상행	전용차로위반	50,000
251	30버0838	박민성	2020-10-01 21:19	경기도 부천시	서초동 반포IC 상행	전용차로위반	50,000
252	15다3639	박민우	2020-09-22 18:27	경기도 화성시	서초동 반포IC 상행	전용차로위반	50,000
253	51다2938	박민하	2020-09-25 19:17	서울특별시	내곡동 시립어린이병원 건너편	전용차로위반	50,000
254	61무3899	박범준	2020-09-24 17:49	서울특별시	양화대교북단~양화대교남단	전용차로위반	50,000
255	17버9355	박범태	2020-09-22 17:35	서울특별시	화랑대주유소(서울방향)	전용차로위반	50,000
256	서울86자4433	박병호	2020-09-24 19:27	서울특별시	공릉소방서(구리방향)	전용차로위반	50,000
257	38라9681	박상신	2020-09-29 09:07	서울특별시	공릉소방서(구리방향)	전용차로위반	50,000
258	34호2032	박상환	2020-08-31 19:35	경기도 수원시	대치동 은마아파트1동	전용차로위반	50,000

구분	차량 소유주						
연번	최초차량번호	성명	단속일시	주소	단속장소	위반내용	금액
259	08저6778	박선경	2020-09-23 17:35	서울특별시	상계동 상계백병원	전용차로위반	50,000
260	83저6843	박선경	2020-09-28 10:14	서울특별시	서울 영등포구 국제금융로7길 16-2	전용차로위반	50,000
261	16어0811	박선미	2020-09-22 19:52	광주광역시	롯데백화점 잠실점앞	전용차로위반	50,000
262	45수1503	박선애	2020-09-29 22:23	경기도 파주시	서초동 서초IC 하행	전용차로위반	50,000
263	28루2973	박선희	2020-09-29 22:04	서울특별시	서초동 서초IC 상행	전용차로위반	50,000
264	28루2973	박선희	2020-09-29 22:06	서울특별시	서초동 반포IC 상행	전용차로위반	50,000
265	경기92자4842	박순열	2020-09-24 18:58	경기도 포천시	공릉소방서(구리방향)	전용차로위반	50,000
266	34다7654	박승준	2020-09-29 22:33	경기도 광주시	서초동 서초IC 하행	전용차로위반	50,000
267	서울31아5644	박승호	2020-09-28 16:22	서울특별시	잠원동 잠원현대해밀리아파트	전용차로위반	50,000
268	경기32바4095	박영로	2020-09-23 19:10	경기도 성남시	내곡동 시립어린이병원 건너편	전용차로위반	50,000
269	137저7076	박영호	2020-09-29 22:12	경기도 화성시	서초동 서초IC 하행	전용차로위반	50,000
270	서울80배1294	박옥철	2020-09-28 18:05	서울특별시	화랑대주유소(서울방향)	전용차로위반	50,000
271	29거0138	박우식	2020-09-29 22:13	서울특별시	서초동 서초IC 상행	전용차로위반	50,000
272	46버4771	박우원	2020-09-29 21:40	서울특별시	서초동 서초IC 하행	전용차로위반	50,000
273	291터1500	박은숙	2020-09-23 18:07	서울특별시	화랑대주유소(서울방향)	전용차로위반	50,000
274	30무4913	박은자	2020-10-04 21:09	경기도 의왕시	서초동 반포IC 상행	전용차로위반	50,000
275	26터9867	박인선	2020-10-01 23:48	경기도 화성시	서초동 양재IC 하행	전용차로위반	50,000
276	26우1417	박정규	2020-10-03 21:06	서울특별시	서초동 서초IC 상행	전용차로위반	50,000
277	352노1038	박정민	2020-09-15 15:25	서울특별시	압구정로데오역~성수대교남단사거리	전용차로위반	50,000
278	65터9145	박정자	2020-09-30 00:41	충청남도 아산시	서초동 서초IC 하행	전용차로위반	50,000
279	39서1994	박정혜	2020-09-22 13:41	경기도 남양주시	롯데백화점 잠실점앞	전용차로위반	50,000
280	51무3506	박정화	2020-10-05 07:11	경기도 광주시	내곡동 시립어린이병원 건너편	전용차로위반	50,000
281	12다3470	박정희	2020-10-03 22:35	경기도 광주시	서초동 양재IC 하행	전용차로위반	50,000
282	134라2949	박재봉	2020-09-28 11:21	경기도 평택시	서초동 반포IC 상행	전용차로위반	50,000
283	62무8330	박종인	2020-10-04 21:06	서울특별시	서초동 반포IC 상행	전용차로위반	50,000
284	87두5260	박종태	2020-09-29 21:12	서울특별시	서초동 반포IC 상행	전용차로위반	50,000
285	87주0154	박철협	2020-09-25 13:40	서울특별시	서초동 반포IC 상행	전용차로위반	50,000
286	85구0215	박한나	2020-09-21 15:12	경기도 남양주시	영등포구 롯데캐슬아이비 앞	전용차로위반	50,000
287	85누1925	박현수	2020-09-23 19:05	경기도 시흥시	성산동 SK성산대교주유소 건너편	전용차로위반	50,000
288	63두5705	박형수	2020-09-29 21:05	서울특별시	서초동 서초IC 상행	전용차로위반	50,000
289	26오0633	박효균	2020-09-29 19:10	서울특별시	육사야구장~화랑대사거리	전용차로위반	50,000
290	57러8024	박효재	2020-09-25 13:11	서울특별시	남현동 남태령고개 시외	전용차로위반	50,000
291	서울35바1862	방한범	2020-09-22 21:36	경기도 부천시	영등포구 공작아파트 건너편	전용차로위반	50,000
292	357저1948	배동근	2020-10-03 21:04	서울특별시	서초동 반포IC 상행	전용차로위반	50,000
293	서울31사6912	배승규	2020-09-30 21:45	서울특별시	서초동 양재IC 하행	전용차로위반	50,000
294	34로5229	배인섭	2020-10-03 23:23	서울특별시	서초동 서초IC 상행	전용차로위반	50,000
295	서울40노5419	배항렬	2020-09-24 19:12	서울특별시	상계동 상계백병원	전용차로위반	50,000

구분	차량 소유주						
연번	최초차량번호	성명	단속일시	주소	단속장소	위반내용	금액
296	52여4407	백귀연	2020-09-23 12:24	서울특별시	개봉동 영화아파트 SK충전소앞	전용차로위반	50,000
297	48도9233	백남석	2020-09-23 18:47	서울특별시	상계동 마들역 7번출구	전용차로위반	50,000
298	12모0246	백남성	2020-10-01 21:05	서울특별시	서초동 서초IC 상행	전용차로위반	50,000
299	48오0256	백승우	2020-09-29 21:56	서울특별시	서초동 서초IC 상행	전용차로위반	50,000
300	85모6132	백은용	2020-09-25 11:38	서울특별시	남현동 남태령고개 시외	전용차로위반	50,000
301	46저0976	백지연	2020-09-29 21:27	인천광역시	서초동 서초IC 하행	전용차로위반	50,000
302	104허7386	백중환	2020-09-16 17:44	경기도 남양주시	잠실동 엘스아파트 111동	전용차로위반	50,000
303	46소0376	변병우	2020-09-22 17:37	강원도 춘천시	양화대교 북단~남단	전용차로위반	50,000
304	20오7479	변용승	2020-09-22 16:27	경기도 용인시	서초동 서초IC 하행	전용차로위반	50,000
305	38고7805	변지현	2020-09-28 20:09	경기도 남양주시	서울여대(구리방향)	전용차로위반	50,000
306	278구6201	사동진	2020-10-03 22:53	경기도 안양시	서초동 양재IC 하행	전용차로위반	50,000
307	25더8163	서동필	2020-10-03 22:13	서울특별시	서초동 서초IC 상행	전용차로위반	50,000
308	46주4857	서법진	2020-09-29 21:33	서울특별시	서초동 서초IC 상행	전용차로위반	50,000
309	01너4016	서선임	2020-09-22 09:43	서울특별시	공릉소방서(구리방향)	전용차로위반	50,000
310	169오3906	서은미	2020-10-04 21:59	경기도 평택시	서초동 양재IC 하행	전용차로위반	50,000
311	30나2427	서을진	2020-09-23 17:26	서울특별시	태릉강릉(서울방향)	전용차로위반	50,000
312	43두9787	서현주	2020-10-02 21:02	경기도 안양시	서초동 서초IC 하행	전용차로위반	50,000
313	15두8570	석은식	2020-10-05 07:27	서울특별시	삼육대학교(구리방향)	전용차로위반	50,000
314	45라8657	설계환	2020-09-23 13:36	서울특별시	영등포구 롯데캐슬아이비 앞	전용차로위반	50,000
315	02두4455	성득현	2020-09-25 07:46	경기도 남양주시	태릉강릉(서울방향)	전용차로위반	50,000
316	64다3941	손명우	2020-09-30 21:54	서울특별시	서초동 반포IC 상행	전용차로위반	50,000
317	29오8379	손복숙	2020-09-13 14:55	전라남도 함평군	제기동역~신설동역	전용차로위반	50,000
318	88도3887	손성일	2020-09-22 20:16	인천광역시	성산동 SK성산대교주유소 건너편	전용차로위반	50,000
319	34러7379	손영덕	2020-09-26 21:34	서울특별시	동양미래대학 구로성심병원 정류소앞 시내	전용차로위반	50,000
320	69노5983	손종한	2020-09-29 19:13	대구광역시	서초동 서초IC 상행	전용차로위반	50,000
321	서울84자2916	송기열	2020-09-25 18:46	서울특별시	태릉강릉(서울방향)	전용차로위반	50,000
322	12저3707	송미경	2020-10-02 22:59	경기도 수원시	서초동 서초IC 하행	전용차로위반	50,000
323	352머1521	송삼용	2020-09-28 10:41	서울특별시	롯데백화점 잠실점앞	전용차로위반	50,000
324	38버0825	송수종	2020-09-23 08:21	서울특별시	대치동 은마아파트1동	전용차로위반	50,000
325	96다6662	송수지	2020-09-28 20:05	경기도 시흥시	성산동 SK성산대교주유소 건너편	전용차로위반	50,000
326	35가2251	송승환	2020-10-03 21:08	서울특별시	서초동 서초IC 상행	전용차로위반	50,000
327	35가2251	송승환	2020-10-03 21:09	서울특별시	서초동 반포IC 상행	전용차로위반	50,000
328	16주9087	송신영	2020-09-29 21:08	경기도 오산시	서초동 서초IC 하행	전용차로위반	50,000
329	96너6196	송연화	2020-09-29 21:08	서울특별시	서초동 반포IC 상행	전용차로위반	50,000
330	서울32사9289	송영남	2020-10-04 21:12	경기도 의정부시	서초동 서초IC 하행	전용차로위반	50,000
331	45주3068	송재중	2020-09-22 09:14	광주광역시	대치동 은마아파트1동	전용차로위반	50,000
332	02저5771	송학용	2020-09-29 10:20	서울특별시	서울 영등포구 국제금융로7길 16-2	전용차로위반	50,000

구분	차량 소유주						
연번	최초차량번호	성명	단속일시	주소	단속장소	위반내용	금액
333	40고9217	신동조	2020-10-03 00:28	서울특별시	서초동 서초IC 상행	전용차로위반	50,000
334	39저7528	신승철	2020-10-01 22:35	경기도 시흥시	서초동 양재IC 하행	전용차로위반	50,000
335	서울32자4935	신식수	2020-09-28 18:48	경기도 의정부시	행당동 한양대전철역 1번 출구	전용차로위반	50,000
336	351무5456	신영희	2020-09-23 15:17	경기도 남양주시	롯데백화점 잠실점앞	전용차로위반	50,000
337	20나3089	신용우	2020-09-29 20:39	서울특별시	월계동 월계주공아파트1단지 건너편	전용차로위반	50,000
338	239더7233	신원준	2020-09-23 19:39	경기도 남양주시	송파구 올림픽회관앞	전용차로위반	50,000
339	서울31바2281	신윤준	2020-09-22 18:06	서울특별시	태릉강릉(서울방향)	전용차로위반	50,000
340	55부8256	신종철	2020-09-29 13:21	충청남도 태안군	롯데백화점 잠실점앞	전용차로위반	50,000
341	01보5145	신주영	2020-09-24 09:46	경기도 남양주시	공릉소방서(구리방향)	전용차로위반	50,000
342	47노5263	신태우	2020-09-29 20:24	서울특별시	대치동 개포우성2차아파트 12동	전용차로위반	50,000
343	23여6231	신헌수	2020-09-23 17:28	경기도 의정부시	화랑대주유소(서울방향)	전용차로위반	50,000
344	50고1077	신헌연	2020-09-24 18:36	경기도 광주시	행당동 한양대전철역 1번 출구	전용차로위반	50,000
345	39여4829	신희봉	2020-09-29 21:57	서울특별시	서초동 반포IC 상행	전용차로위반	50,000
346	84두7683	심기철	2020-10-04 21:15	서울특별시	서초동 반포IC 상행	전용차로위반	50,000
347	68우8600	심연석	2020-09-28 19:40	서울특별시	태릉강릉(서울방향)	전용차로위반	50,000
348	12거9697	안광일	2020-09-24 20:18	서울특별시	공릉소방서(구리방향)	전용차로위반	50,000
349	40라5303	안병철	2020-10-01 11:33	서울특별시	서대문구 거북골로 120	전용차로위반	50,000
350	23오8389	안상표	2020-09-29 19:36	인천광역시	공릉소방서(구리방향)	전용차로위반	50,000
351	81루7915	안상환	2020-09-24 07:51	서울특별시	영등포구 공작아파트 건너편	전용차로위반	50,000
352	19조5324	안영기	2020-09-22 12:34	충청남도 서산시	상봉역~상봉지하차도교차로	전용차로위반	50,000
353	20수8261	안영수	2020-09-29 22:42	경기도 화성시	서초동 서초IC 하행	전용차로위반	50,000
354	20수8261	안영수	2020-09-29 22:44	경기도 화성시	서초동 양재IC 하행	전용차로위반	50,000
355	35수8517	안은자	2020-09-22 08:39	경기도 화성시	서초동 반포IC 상행	전용차로위반	50,000
356	243여7162	안전애	2020-09-30 10:54	경기도 부천시	상봉동 중랑역 건너편	전용차로위반	50,000
357	83보8200	안중현	2020-09-29 21:01	서울특별시	서초동 반포IC 상행	전용차로위반	50,000
358	56너0376	양남주	2020-09-30 00:36	서울특별시	서초동 양재IC 하행	전용차로위반	50,000
359	69소2286	양동영	2020-10-05 18:29	전라남도 화순군	공릉소방서(구리방향)	전용차로위반	50,000
360	98고5044	양서연	2020-09-28 17:40	경기도 광주시	공릉소방서(구리방향)	전용차로위반	60,000
361	55거1326	양승진	2020-09-25 17:29	경기도 성남시	잠실새내역~잠실지구대 방향	전용차로위반	50,000
362	61두3028	양인철	2020-09-29 23:05	서울특별시	서초동 반포IC 상행	전용차로위반	50,000
363	88거3887	양정아	2020-09-23 18:54	경기도 남양주시	화랑대주유소(서울방향)	전용차로위반	50,000
364	34루2690	양진수	2020-10-03 23:29	경기도 포천시	서초동 서초IC 하행	전용차로위반	50,000
365	06러0188	양진영	2020-09-22 18:06	서울특별시	태릉강릉(서울방향)	전용차로위반	50,000
366	06러0188	양진영	2020-09-22 18:18	서울특별시	화랑대주유소(서울방향)	전용차로위반	50,000
367	97라8840	양창모	2020-09-22 07:19	서울특별시	공릉소방서(구리방향)	전용차로위반	50,000
368	20나3481	양채환	2020-09-23 18:07	서울특별시	화랑대주유소(서울방향)	전용차로위반	50,000
369	94더3205	양희창	2020-09-29 18:39	강원도 원주시	서초동 반포IC 상행	전용차로위반	50,000

구분	차량 소유주						
연번	최초차량번호	성명	단속일시	주소	단속장소	위반내용	금액
370	63도2973	염옥희	2020-09-30 23:03	경기도 성남시	서초동 양재IC 하행	전용차로위반	50,000
371	04누9858	염우열	2020-09-29 09:32	서울특별시	태릉강릉(서울방향)	전용차로위반	50,000
372	서울32자1309	염종갑	2020-09-23 17:57	서울특별시	잠원동 잠원현대힐미리아파트	전용차로위반	50,000
373	서울31자3644	오경택	2020-10-01 22:53	서울특별시	서초동 서초IC 하행	전용차로위반	50,000
374	28소3787	오경환	2020-09-29 17:30	서울특별시	공릉소방서(구리방향)	전용차로위반	50,000
375	06두6050	오관섭	2020-09-29 22:46	서울특별시	서초동 서초IC 하행	전용차로위반	50,000
376	36노0854	오광호	2020-09-25 18:47	서울특별시	대치동 개포우성2차아파트 12동	전용차로위반	50,000
377	67다6281	오상균	2020-09-29 21:20	서울특별시	서초동 서초IC 상행	전용차로위반	50,000
378	67다6281	오상균	2020-09-29 21:21	서울특별시	서초동 반포IC 상행	전용차로위반	50,000
379	11주6182	오성광	2020-09-28 20:05	서울특별시	태릉강릉(서울방향)	전용차로위반	50,000
380	81나8090	오성근	2020-09-23 19:35	경기도 성남시	공릉소방서(구리방향)	전용차로위반	50,000
381	93마0177	오세중	2020-10-05 19:35	서울특별시	내곡동 시립어린이병원 건너편	전용차로위반	50,000
382	서울31자5898	오연돌	2020-09-23 18:26	서울특별시	행당동 한양대전철역 1번 출구	전용차로위반	50,000
383	25거1948	오영환	2020-09-25 08:31	경기도 남양주시	태릉강릉(서울방향)	전용차로위반	50,000
384	서울80자5471	오용탁	2020-09-23 18:13	서울특별시	공릉소방서(구리방향)	전용차로위반	50,000
385	37라0856	오우석	2020-09-29 16:17	서울특별시	서초동 서초IC 하행	전용차로위반	50,000
386	40고4795	오은주	2020-09-29 21:39	경기도 광주시	서초동 서초IC 상행	전용차로위반	50,000
387	13마7053	오정민	2020-09-29 22:04	서울특별시	서초동 서초IC 상행	전용차로위반	50,000
388	17여3068	오지용	2020-09-22 08:01	경기도 남양주시	태릉강릉(서울방향)	전용차로위반	50,000
389	51소4924	온지현	2020-09-25 20:07	서울특별시	상계동 마들역 7번출구	전용차로위반	50,000
390	14부6154	웅정대	2020-09-30 00:13	서울특별시	서초동 서초IC 하행	전용차로위반	50,000
391	18하9331	우소리	2020-09-04 20:37	경기도 부천시	롯데백화점 잠실점앞	전용차로위반	50,000
392	61두1597	유경훈	2020-09-29 08:52	서울특별시	송파구 올림픽회관앞	전용차로위반	50,000
393	경기49바4576	유근학	2020-09-28 08:46	경기도 남양주시	공릉소방서(구리방향)	전용차로위반	50,000
394	63오9172	유덕무	2020-09-29 21:39	서울특별시	서초동 서초IC 상행	전용차로위반	50,000
395	23나3383	유동현	2020-09-25 23:17	경기도 부천시	개봉동 영화아파트 SK충전소앞	전용차로위반	50,000
396	18서8338	유두석	2020-09-22 18:02	서울특별시	화랑대주유소(서울방향)	전용차로위반	50,000
397	13더7545	유명근	2020-09-29 09:55	충청남도 서산시	영등포구 국회대로76길 33	전용차로위반	50,000
398	13더7545	유명근	2020-09-29 11:34	충청남도 서산시	LG에클라트 정관장 앞 이정표	전용차로위반	50,000
399	23부1872	유명균	2020-09-28 10:01	서울특별시	개봉동 영화아파트 SK충전소앞	전용차로위반	50,000
400	15오7833	유문중	2020-09-22 18:06	서울특별시	태릉강릉(서울방향)	전용차로위반	50,000
401	50서6433	유민수	2020-09-28 10:39	경기도 부천시	서울 영등포구 여의도동 2-7	전용차로위반	50,000
402	334수8870	유복화	2020-09-21 07:52	서울특별시	한남IC~반포IC	전용차로위반	50,000
403	334수8870	유복화	2020-09-29 21:05	서울특별시	서초동 서초IC 상행	전용차로위반	50,000
404	334수8870	유복화	2020-10-01 21:06	서울특별시	서초동 서초IC 상행	전용차로위반	50,000
405	334수8870	유복화	2020-10-03 21:29	서울특별시	서초동 서초IC 상행	전용차로위반	50,000
406	68누0158	유복화	2020-10-04 21:14	서울특별시	서초동 반포IC 상행	전용차로위반	50,000

구분	차량 소유주						
연번	최초차량번호	성명	단속일시	주소	단속장소	위반내용	금액
407	39오6259	유성균	2020-09-29 21:00	서울특별시	서초동 반포IC 상행	전용차로위반	50,000
408	서울36고3931	유순선	2020-09-28 18:23	서울특별시	공릉소방서(구리방향)	전용차로위반	50,000
409	22보0531	유영풍	2020-10-04 00:31	서울특별시	서초동 서초IC 하행	전용차로위반	50,000
410	107모6234	유은숙	2020-09-24 17:07	충청남도 천안시	롯데백화점 잠실점앞	전용차로위반	50,000
411	34라1131	유재무	2020-09-24 18:40	서울특별시	서초동 반포IC 상행	전용차로위반	50,000
412	20가5939	유정명	2020-09-29 21:53	경기도 성남시	서초동 반포IC 상행	전용차로위반	50,000
413	01무0613	유증열	2020-09-28 18:12	경기도 구리시	공릉소방서(구리방향)	전용차로위반	50,000
414	92고1781	유창중	2020-09-28 18:00	서울특별시	태릉강릉(서울방향)	전용차로위반	50,000
415	34비5323	유철용	2020-08-25 00:16	경기도 양주시	개봉동 영화아파트 SK충전소앞	전용차로위반	50,000
416	49고8405	유해민	2020-09-29 23:21	경기도 성남시	서초동 서초IC 상행	전용차로위반	50,000
417	17오0335	유혜정	2020-09-29 23:32	경기도 이천시	서초동 양재IC 하행	전용차로위반	50,000
418	40우4367	유희경	2020-09-24 09:28	서울특별시	성산동 성산1교~성산2교 교차로	전용차로위반	50,000
419	66거6448	윤경신	2020-09-29 18:29	서울특별시	공릉소방서(구리방향)	전용차로위반	50,000
420	53구6656	윤대열	2020-09-29 22:08	서울특별시	서초동 서초IC 하행	전용차로위반	50,000
421	92소7088	윤만현	2020-10-05 18:04	경기도 남양주시	삼육대학교(구리방향)	전용차로위반	50,000
422	20하3264	윤문수	2020-08-14 08:02	서울특별시	롯데백화점 잠실점앞	전용차로위반	50,000
423	38노4483	윤미란	2020-09-25 17:50	서울특별시	양화대교 북단~남단	전용차로위반	50,000
424	25너8722	윤민영	2020-09-24 09:35	경기도 파주시	송파구 올림픽회관앞	전용차로위반	50,000
425	14너3331	윤병립	2020-09-22 19:46	서울특별시	공릉소방서(구리방향)	전용차로위반	50,000
426	69서7568	윤상빈	2020-09-29 18:23	서울특별시	육사야구장~화랑대사거리	전용차로위반	50,000
427	55다6806	윤수진	2020-09-25 19:02	경기도 용인시	내곡동 시립어린이병원 건너편	전용차로위반	50,000
428	11버9413	윤양선	2020-09-23 20:15	경기도 화성시	행당동 한양대전철역 1번 출구	전용차로위반	50,000
429	서울32자4640	윤여찬	2020-09-29 21:24	경기도 의정부시	영등포구 한국교직원공제회관 앞	전용차로위반	50,000
430	55두6875	윤영봉	2020-09-21 09:54	서울특별시	영등포구 롯데캐슬아비비 앞	전용차로위반	50,000
431	06너9547	윤영재	2020-09-29 21:57	경기도 성남시	서초동 서초IC 상행	전용차로위반	50,000
432	06너9547	윤영재	2020-09-29 21:58	경기도 성남시	서초동 반포IC 상행	전용차로위반	50,000
433	02나7349	윤용선	2020-09-25 08:12	경기도 남양주시	화랑대주유소(서울방향)	전용차로위반	50,000
434	24서9127	윤종제	2020-09-25 17:11	서울특별시	공릉소방서(구리방향)	전용차로위반	50,000
435	24보5729	윤종태	2020-10-03 21:01	서울특별시	서초동 서초IC 하행	전용차로위반	50,000
436	서울31자3435	윤중현	2020-09-29 22:43	경기도 의정부시	서초동 서초IC 하행	전용차로위반	50,000
437	서울31사4606	윤창용	2020-10-03 00:04	서울특별시	서초동 양재IC 하행	전용차로위반	50,000
438	91여6853	윤충열	2020-09-23 19:48	충청남도 논산시	개봉동 영화아파트 SK충전소앞	전용차로위반	50,000
439	17하6204	윤태빈	2020-09-10 19:34	경기도 성남시	롯데백화점 잠실점앞	전용차로위반	50,000
440	80무0804	윤훈식	2020-09-22 08:03	서울특별시	상계동 상계백병원	전용차로위반	50,000
441	90마4342	이경광	2020-09-25 08:24	경기도 성남시	대치동 은마아파트1동	전용차로위반	50,000
442	20주3026	이경민	2020-09-29 20:42	경기도 구리시	공릉소방서(구리방향)	전용차로위반	50,000
443	50서9323	이경순	2020-09-22 20:20	서울특별시	태릉강릉(서울방향)	전용차로위반	50,000

구분	차량 소유주						
연번	최초차량번호	성명	단속일시	주소	단속장소	위반내용	금액
444	55보1625	이관선	2020-09-29 07:11	서울특별시	삼육대학교(구리방향)	전용차로위반	50,000
445	25부2645	이광일	2020-09-29 08:33	경기도 부천시	내곡동 시립어린이병원 건너편	전용차로위반	50,000
446	40모0598	이교원	2020-10-04 21:55	경기도 김포시	서초동 양재IC 하행	전용차로위반	50,000
447	68부5490	이규순	2020-10-02 16:24	서울특별시	미아동 이마트 미아점 건너편	전용차로위반	50,000
448	51머9490	이규윤	2020-09-28 08:45	서울특별시	공릉소방서(구리방향)	전용차로위반	50,000
449	100주2539	이근수	2020-09-24 08:58	서울특별시	대치동 은마아파트1동	전용차로위반	50,000
450	서울85고3016	이기봉	2020-09-24 17:55	서울특별시	서울송중초등학교 맞은편	전용차로위반	50,000
451	35서0684	이기원	2020-09-29 08:12	경기도 의정부시	화랑대주유소(서울방향)	전용차로위반	50,000
452	43고2449	이길수	2020-09-29 19:45	경기도 하남시	롯데백화점 잠실점앞	전용차로위반	50,000
453	59거6756	이나경	2020-09-09 18:43	경상남도 김해시	내곡동 시립어린이병원 건너편	전용차로위반	50,000
454	35무1948	이대용	2020-09-25 18:50	서울특별시	화랑대주유소(서울방향)	전용차로위반	50,000
455	15오8929	이대희	2020-09-25 18:23	서울특별시	상계동 상계백병원	전용차로위반	50,000
456	54더0243	이동구	2020-10-02 22:39	경기도 수원시	서초동 양재IC 하행	전용차로위반	50,000
457	06수6466	이동선	2020-09-30 23:13	서울특별시	서초동 서초IC 하행	전용차로위반	50,000
458	56조3041	이동호	2020-09-29 22:20	경기도 용인시	서초동 서초IC 하행	전용차로위반	50,000
459	45구6850	이만기	2020-09-22 19:07	서울특별시	서초동 반포IC 상행	전용차로위반	50,000
460	36호6120	이만영	2020-09-13 13:00	서울특별시	서초동 반포IC 상행	전용차로위반	50,000
461	60나7697	이명재	2020-10-04 22:10	서울특별시	서초동 서초IC 하행	전용차로위반	50,000
462	31여9475	이문재	2020-09-24 18:14	경기도 성남시	대치동 개포우성2차아파트 12동	전용차로위반	50,000
463	36모3226	이미숙	2020-09-23 12:06	서울특별시	서울 영등포구 여의나루로 지하 40	전용차로위반	50,000
464	65주5332	이민우	2020-09-23 17:33	경기도 남양주시	공릉소방서(구리방향)	전용차로위반	50,000
465	52가8668	이범영	2020-10-05 07:47	충청북도 청주시	공릉소방서(구리방향)	전용차로위반	50,000
466	19더3873	이병권	2020-10-05 11:09	서울특별시	서울 영등포구 국회대로 750	전용차로위반	50,000
467	69보6497	이병남	2020-10-04 21:54	서울특별시	서초동 서초IC 하행	전용차로위반	50,000
468	16우3920	이보영	2020-09-29 22:14	서울특별시	서초동 반포IC 상행	전용차로위반	50,000
469	86너0411	이봉수	2020-09-29 19:32	경기도 구리시	공릉소방서(구리방향)	전용차로위반	50,000
470	17소2539	이삼재	2020-09-28 19:23	서울특별시	성산동 SK성산대교주유소 건너편	전용차로위반	50,000
471	09주8014	이상록	2020-10-05 17:51	서울특별시	상계동 상계백병원	전용차로위반	50,000
472	서울98바4700	이석환	2020-09-22 17:55	경기도 남양주시	공릉소방서(구리방향)	전용차로위반	60,000
473	서울31사6747	이성규	2020-09-25 08:43	경기도 의정부시	대치동 은마아파트1동	전용차로위반	50,000
474	서울31바4103	이성백	2020-10-02 23:28	경기도 의정부시	서초동 양재IC 하행	전용차로위반	50,000
475	01누9246	이성신	2020-10-05 17:59	서울특별시	서초동 반포IC 상행	전용차로위반	50,000
476	54모1741	이성애	2020-09-29 23:27	대전광역시	서초동 양재IC 하행	전용차로위반	50,000
477	375우2818	이성열	2020-09-29 23:44	서울특별시	서초동 서초IC 하행	전용차로위반	50,000
478	47모0335	이수민	2020-10-02 21:25	경기도 파주시	서초동 서초IC 하행	전용차로위반	50,000
479	50주7726	이수정	2020-09-28 07:35	서울특별시	공릉소방서(구리방향)	전용차로위반	50,000
480	63부5986	이수정	2020-09-29 16:03	인천광역시	서초동 서초IC 하행	전용차로위반	50,000

구분	차량 소유주						
연번	최초차량번호	성명	단속일시	주소	단속장소	위반내용	금액
481	67누1293	이수학	2020-09-30 22:03	경기도 부천시	서초동 반포IC 상행	전용차로위반	50,000
482	14수7366	이순복	2020-10-03 22:13	서울특별시	서초동 서초IC 상행	전용차로위반	50,000
483	12부0925	이순임	2020-09-29 18:08	경기도 의정부시	삼육대학교(구리방향)	전용차로위반	50,000
484	05부2158	이승규	2020-09-13 09:51	서울특별시	LG에클라트 정관장 앞 이정표	전용차로위반	50,000
485	04나4332	이승하	2020-09-29 21:28	서울특별시	서초동 반포IC 상행	전용차로위반	50,000
486	45겨3428	이아름	2020-09-28 12:50	경기도 안양시	롯데백화점 잠실점앞	전용차로위반	50,000
487	25로7899	이안나	2020-09-21 19:30	서울특별시	영등포구 공작아파트 건너편	전용차로위반	50,000
488	13마0843	이애경	2020-09-10 20:05	경기도 파주시	내곡동 시립어린이병원 건너편	전용차로위반	50,000
489	경기37바5947	이연영	2020-09-29 08:05	경기도 부천시	개봉동 영화아파트 SK충전소앞	전용차로위반	50,000
490	15다4295	이연기	2020-09-24 09:46	서울특별시	서초동 반포IC 상행	전용차로위반	50,000
491	20모1937	이연조	2020-10-04 12:02	경기도 남양주시	개봉동 영화아파트 SK충전소앞	전용차로위반	50,000
492	60호4858	이영선	2020-09-12 17:19	경상남도 하동군	LG에클라트 정관장 앞 이정표	전용차로위반	50,000
493	13여3475	이영애	2020-10-02 23:05	서울특별시	서초동 양재IC 하행	전용차로위반	50,000
494	경기83바6760	이영운	2020-09-28 10:19	경기도 부천시	종로4가 신한은행	전용차로위반	50,000
495	35소8018	이영일	2020-09-30 13:44	경기도 김포시	방배동 남태령고개 시내	전용차로위반	50,000
496	60저5543	이오석	2020-09-25 18:48	인천광역시	성산동 SK성산대교주유소 건너편	전용차로위반	50,000
497	서울31아7681	이용섭	2020-10-03 00:26	서울특별시	서초동 양재IC 하행	전용차로위반	50,000
498	84도0632	이용종	2020-09-29 21:01	서울특별시	서초동 반포IC 상행	전용차로위반	50,000
499	02조4849	이용태	2020-10-04 21:10	경기도 고양시	서초동 서초IC 하행	전용차로위반	50,000
500	21버1633	이원복	2020-09-25 14:08	경기도 파주시	종로4가 신한은행	전용차로위반	50,000
501	83고2363	이원진	2020-09-29 21:10	서울특별시	서초동 반포IC 상행	전용차로위반	50,000
502	62가6251	이원형	2020-09-28 19:42	서울특별시	롯데백화점 잠실점앞	전용차로위반	50,000
503	352고5583	이유신	2020-09-22 09:04	서울특별시	공릉소방서(구리방향)	전용차로위반	50,000
504	57보4444	이은자	2020-10-03 16:23	세종특별자치시	상봉동 중랑역 건너편	전용차로위반	50,000
505	경기87바6826	이익주	2020-09-29 19:22	경기도 남양주시	공릉소방서(구리방향)	전용차로위반	50,000
506	04가5050	이인영	2020-09-29 18:35	서울특별시	상계동 마들역 7번출구	전용차로위반	50,000
507	서울31사2423	이재섭	2020-09-29 23:33	서울특별시	서초동 서초IC 하행	전용차로위반	50,000
508	06도0784	이재현	2020-09-25 18:57	서울특별시	성산동 SK성산대교주유소 건너편	전용차로위반	50,000
509	61하8756	이정순	2020-09-01 11:11	서울특별시	개봉동 영화아파트 SK충전소앞	전용차로위반	50,000
510	61하8756	이정순	2020-09-02 11:59	서울특별시	개봉동 영화아파트 SK충전소앞	전용차로위반	50,000
511	23모6322	이정연	2020-09-30 00:02	대구광역시	서초동 양재IC 하행	전용차로위반	50,000
512	65무4474	이정욱	2020-09-28 09:44	서울특별시	공릉소방서(구리방향)	전용차로위반	50,000
513	97마5759	이정하	2020-09-25 11:20	경기도 용인시	서초동 반포IC 상행	전용차로위반	50,000
514	21수2930	이정훈	2020-09-23 19:19	서울특별시	송파구 올림픽회관앞	전용차로위반	50,000
515	45노2840	이종래	2020-10-02 12:27	울산광역시	개봉동 영화아파트 SK충전소앞	전용차로위반	50,000
516	161구4797	이종숙	2020-09-29 17:22	경기도 구리시	서울여대(구리방향)	전용차로위반	50,000
517	335저1177	이종우	2020-09-29 21:53	경기도 수원시	서초동 서초IC 상행	전용차로위반	50,000

구분	차량 소유주						
연번	최초차량번호	성명	단속일시	주소	단속장소	위반내용	금액
518	31도6222	이종욱	2020-10-04 21:53	경기도 고양시	서초동 서초IC 하행	전용차로위반	50,000
519	서울31사2887	이종진	2020-09-28 16:01	서울특별시	LG에클라트 정관장 앞 이정표	전용차로위반	50,000
520	57조1879	이종호	2020-10-02 22:02	서울특별시	서초동 반포IC 상행	전용차로위반	50,000
521	225어2232	이종호	2020-10-05 17:53	인천광역시	롯데백화점 잠실점앞	전용차로위반	50,000
522	02다7825	이종환	2020-09-28 18:37	서울특별시	공릉소방서(구리방향)	전용차로위반	50,000
523	92구2888	이주명	2020-09-23 05:39	서울특별시	동양미래대학 구로성심병원 정류소앞 시내	전용차로위반	50,000
524	58리0417	이준민	2020-09-24 11:28	서울특별시	서울 노원구 동일로214길 2-2	전용차로위반	50,000
525	54라7210	이준석	2020-10-02 22:23	서울특별시	서초동 서초IC 하행	전용차로위반	50,000
526	서울87자3141	이준신	2020-09-23 19:17	서울특별시	공릉소방서(구리방향)	전용차로위반	50,000
527	26루6415	이지영	2020-09-23 07:11	서울특별시	서초동 반포IC 상행	전용차로위반	50,000
528	17수1957	이지은	2020-09-29 19:12	세종특별자치시	공릉소방서(구리방향)	전용차로위반	50,000
529	03주1635	이진우	2020-10-01 23:29	경기도 김포시	서초동 양재IC 하행	전용차로위반	50,000
530	42나2723	이진욱	2020-09-29 21:16	경기도 포천시	서초동 반포IC 상행	전용차로위반	50,000
531	24소2734	이찬호	2020-09-23 17:42	세종특별자치시	대치동 은마아파트1동	전용차로위반	50,000
532	65거4464	이창민	2020-10-04 21:55	서울특별시	서초동 양재IC 하행	전용차로위반	50,000
533	39부8004	이창호	2020-09-22 07:56	충청북도 진천군	행당동 한양대전철역 1번 출구	전용차로위반	50,000
534	30무3066	이창훈	2020-09-24 17:38	서울특별시	서초동 서초IC 하행	전용차로위반	50,000
535	66라8715	이창훈	2020-10-05 09:33	서울특별시	상계동 마들역 7번출구	전용차로위반	50,000
536	23라4148	이한상	2020-09-29 22:07	서울특별시	서초동 반포IC 상행	전용차로위반	50,000
537	06허0393	이한솔	2020-09-20 14:49	전라남도 광양시	서초동 서초IC 하행	전용차로위반	50,000
538	04버5732	이해자	2020-09-29 17:11	경기도 남양주시	공릉소방서(구리방향)	전용차로위반	50,000
539	72하5235	이현우	2020-09-17 11:06	인천광역시	영등포구 셋강역 1번출구 앞	전용차로위반	60,000
540	28고0401	이현철	2020-09-29 22:13	경기도 평택시	서초동 서초IC 하행	전용차로위반	50,000
541	263나2049	이형래	2020-09-23 19:18	경기도 의정부시	송파구 올림픽회관앞	전용차로위반	50,000
542	46모5959	이호영	2020-09-24 17:06	경기도 부천시	서초동 반포IC 상행	전용차로위반	50,000
543	63모9189	이화연	2020-09-24 16:37	경기도 남양주시	롯데백화점 잠실점앞	전용차로위반	50,000
544	24호1247	이희수	2020-09-01 11:46	경기도 고양시	잠실동 엘스아파트 111동	전용차로위반	50,000
545	40모4222	이희억	2020-09-24 17:15	전라북도 군산시	성산동 SK성산대교주유소 건너편	전용차로위반	50,000
546	81저5069	이희천	2020-09-24 17:12	서울특별시	대치동 은마아파트1동	전용차로위반	50,000
547	92보3517	임병조	2020-09-23 08:35	경기도 이천시	공릉소방서(구리방향)	전용차로위반	50,000
548	54모7343	임상원	2020-10-01 22:02	경기도 과천시	서초동 서초IC 상행	전용차로위반	50,000
549	03고7121	임상훈	2020-10-03 23:43	서울특별시	서초동 양재IC 하행	전용차로위반	50,000
550	서울32자1702	임연일	2020-09-22 20:45	서울특별시	월계동 월계주공아파트1단지 건너편	전용차로위반	50,000
551	01두5695	임영택	2020-09-24 15:52	인천광역시	남현동 남태령고개 시외	전용차로위반	50,000
552	94보0193	임익두	2020-09-29 20:11	서울특별시	삼육대학교(구리방향)	전용차로위반	50,000
553	01소8382	장기철	2020-09-23 18:43	경기도 의정부시	상계동 상계백병원	전용차로위반	50,000
554	01소8382	장기철	2020-09-24 18:46	경기도 의정부시	상계동 상계백병원	전용차로위반	50,000

구분	차량 소유주						
연번	최초차량번호	성명	단속일시	주소	단속장소	위반내용	금액
555	40나5848	장대희	2020-10-02 21:01	서울특별시	서초동 서초IC 상행	전용차로위반	50,000
556	63러6561	장동광	2020-09-25 13:52	경기도 이천시	서초동 반포IC 상행	전용차로위반	50,000
557	89나8544	장동빈	2020-09-22 17:58	경기도 의정부시	화랑대주유소(서울방향)	전용차로위반	50,000
558	89나8544	장동빈	2020-09-25 07:32	경기도 의정부시	태릉강릉(서울방향)	전용차로위반	50,000
559	53두7287	장두희	2020-09-29 17:20	충청북도 청주시	공릉소방서(구리방향)	전용차로위반	50,000
560	26마0182	장병돈	2020-09-22 17:30	서울특별시	태릉강릉(서울방향)	전용차로위반	50,000
561	20고3025	장성관	2020-09-23 19:20	충청남도 보령시	공릉소방서(구리방향)	전용차로위반	50,000
562	28수7989	장세훈	2020-10-01 00:12	서울특별시	서초동 서초IC 하행	전용차로위반	50,000
563	19서7446	장수황	2020-10-01 19:14	서울특별시	서초동 반포IC 상행	전용차로위반	50,000
564	38로0312	장순례	2020-09-22 08:40	경기도 남양주시	공릉소방서(구리방향)	전용차로위반	50,000
565	01구1896	장영혜	2020-09-24 17:57	경기도 남양주시	공릉소방서(구리방향)	전용차로위반	50,000
566	54더7208	장인호	2020-09-28 20:07	경기도 고양시	롯데백화점 잠실점앞	전용차로위반	50,000
567	58더1093	장정현	2020-09-30 00:53	서울특별시	서초동 서초IC 하행	전용차로위반	50,000
568	16루9111	장효식	2020-09-25 20:44	인천광역시	성산동 SK성산대교주유소 건너편	전용차로위반	50,000
569	158마6734	장훈	2020-09-05 12:21	서울특별시	영등포구 롯데캐슬아이비 앞	전용차로위반	50,000
570	64조4430	전민영	2020-09-22 09:10	경기도 김포시	성산동 성산1교~성산2교 교차로	전용차로위반	50,000
571	64조4430	전민영	2020-09-25 09:07	경기도 김포시	성산동 성산1교~성산2교 교차로	전용차로위반	50,000
572	64조4430	전민영	2020-09-28 09:07	경기도 김포시	성산동 성산1교~성산2교 교차로	전용차로위반	50,000
573	42로9397	전보권	2020-09-24 16:54	서울특별시	양화대교북단~양화대교남단	전용차로위반	50,000
574	169버7075	전세은	2020-09-24 09:07	경기도 시흥시	성산동 성산1교~성산2교 교차로	전용차로위반	50,000
575	11마9549	전옥순	2020-09-23 07:29	서울특별시	공릉소방서(구리방향)	전용차로위반	50,000
576	68무1289	전용오	2020-09-29 17:13	서울특별시	공릉소방서(구리방향)	전용차로위반	50,000
577	21두4288	전우준	2020-09-25 12:13	경상남도 양산시	롯데백화점 잠실점앞	전용차로위반	50,000
578	39두4306	전종범	2020-09-28 17:30	경기도 남양주시	공릉소방서(구리방향)	전용차로위반	50,000
579	89루2133	전진주	2020-09-30 11:55	경기도 광주시	서초동 반포IC 상행	전용차로위반	50,000
580	68수4388	전한성	2020-10-03 22:46	경기도 화성시	서초동 서초IC 하행	전용차로위반	50,000
581	39주8191	전희현	2020-09-29 22:07	경기도 평택시	서초동 양재IC 하행	전용차로위반	50,000
582	01저7985	정광조	2020-09-25 17:51	인천광역시	양화대교 북단~남단	전용차로위반	50,000
583	83로3391	정기준	2020-10-01 13:26	경기도 양주시	서초동 반포IC 상행	전용차로위반	50,000
584	68부7614	정동규	2020-09-22 17:21	서울특별시	공릉소방서(구리방향)	전용차로위반	50,000
585	06로8090	정동춘	2020-09-29 10:36	경기도 성남시	롯데백화점 잠실점앞	전용차로위반	50,000
586	01너9115	정병만	2020-09-29 19:12	경기도 남양주시	공릉소방서(구리방향)	전용차로위반	50,000
587	충남80자7160	정사홍	2020-09-25 09:50	충청남도 천안시	개봉동 영화아파트 SK충전소앞	전용차로위반	50,000
588	87너8061	정선조	2020-09-24 08:38	서울특별시	송파구 올림픽회관앞	전용차로위반	50,000
589	07머1321	정성덕	2020-09-23 19:35	충청북도 청주시	공릉소방서(구리방향)	전용차로위반	50,000
590	19무1981	정성애	2020-09-30 00:09	대전광역시	서초동 양재IC 하행	전용차로위반	50,000
591	12더2254	정세희	2020-09-05 15:26	서울특별시	생태공원앞 교차로~상일2교	전용차로위반	50,000

구분	차량 소유주					
연번	최초차량번호	성명	단속일시	주소	단속장소	위반내용 금액
592	22라7091	정순례	2020-09-25 20:45	서울특별시	서초동 반포IC 상행	전용차로위반 50,000
593	42마8727	정승일	2020-09-28 18:24	서울특별시	대치동 개포우성2차아파트 12동	전용차로위반 50,000
594	52서8892	정영국	2020-09-23 20:16	서울특별시	송파구 올림픽회관앞	전용차로위반 50,000
595	서울86자8544	정영택	2020-09-30 21:07	서울특별시	서초동 반포IC 상행	전용차로위반 50,000
596	66나3053	정용관	2020-10-01 19:19	서울특별시	서초동 반포IC 상행	전용차로위반 50,000
597	39라1675	정인호	2020-09-25 20:04	서울특별시	태릉강릉(서울방향)	전용차로위반 50,000
598	20저6943	정재관	2020-09-29 18:07	서울특별시	공릉소방서(구리방향)	전용차로위반 50,000
599	14저4799	정정운	2020-09-29 21:10	서울특별시	서초동 반포IC 상행	전용차로위반 50,000
600	50주7212	정종현	2020-10-05 17:55	서울특별시	육사야구장-화랑대사거리	전용차로위반 50,000
601	141구3973	정지철	2020-09-29 22:43	경기도 용인시	서초동 양재IC 하행	전용차로위반 50,000
602	50마8523	정진섭	2020-09-29 18:48	서울특별시	대치동 개포우성2차아파트 12동	전용차로위반 50,000
603	96다9187	정찬욱	2020-09-25 20:39	경기도 안산시	성산동 SK성산대교주유소 건너편	전용차로위반 50,000
604	68두6696	정창수	2020-09-29 22:42	경기도 시흥시	서초동 서초IC 하행	전용차로위반 50,000
605	51오5387	정충자	2020-09-22 19:11	서울특별시	공릉소방서(구리방향)	전용차로위반 50,000
606	서울32아4041	정태환	2020-09-28 15:08	서울특별시	압구정갤러리아백화점 ~ 성수대교남단교차로	전용차로위반 50,000
607	05호0404	정하린	2020-09-02 20:04	서울특별시	성산동 SK성산대교주유소 건너편	전용차로위반 50,000
608	93나6577	정하성	2020-10-05 17:43	경기도 양평군	공릉소방서(구리방향)	전용차로위반 50,000
609	13가8593	정학손	2020-09-22 08:00	서울특별시	공릉소방서(구리방향)	전용차로위반 50,000
610	21가3818	정현철	2020-09-27 16:46	인천광역시	LG에클라트 정관장 앞 이정표	전용차로위반 50,000
611	139도4874	정효진	2020-10-03 23:19	경기도 용인시	서초동 서초IC 하행	전용차로위반 50,000
612	29두2951	제갈청	2020-09-22 19:39	서울특별시	롯데백화점 잠실점앞	전용차로위반 50,000
613	서울85자1869	조경원	2020-09-22 08:54	서울특별시	영등포구 롯데캐슬아이비 앞	전용차로위반 50,000
614	42라2170	조권근	2020-09-29 11:54	경기도 안양시	롯데백화점 잠실점앞	전용차로위반 50,000
615	94라0250	조대식	2020-09-24 08:58	서울특별시	영등포구 롯데캐슬아이비 앞	전용차로위반 50,000
616	61저2431	조동심	2020-09-27 13:23	경기도 오산시	서초동 반포IC 상행	전용차로위반 50,000
617	01소8371	조동훈	2020-10-05 14:09	경기도 양주시	서울 종로구 종로 236-3	전용차로위반 50,000
618	27보2731	조병권	2020-10-01 19:13	경기도 안양시	서초동 반포IC 상행	전용차로위반 50,000
619	08가5099	조병호	2020-09-23 19:22	서울특별시	공릉소방서(구리방향)	전용차로위반 50,000
620	07조5975	조상길	2020-09-22 17:50	서울특별시	태릉강릉(서울방향)	전용차로위반 50,000
621	33조2909	조성택	2020-09-24 17:02	충청남도 태안군	서초동 서초IC 하행	전용차로위반 50,000
622	35주1223	조숙연	2020-10-01 21:10	서울특별시	서초동 서초IC 상행	전용차로위반 50,000
623	265두7833	조영관	2020-09-24 20:29	서울특별시	태릉강릉(서울방향)	전용차로위반 50,000
624	25서5197	조영란	2020-10-01 21:07	서울특별시	서초동 서초IC 상행	전용차로위반 50,000
625	40구7091	조영표	2020-10-03 11:46	서울특별시	강북구 오현로 165-3	전용차로위반 50,000
626	42라5126	조우영	2020-09-29 23:58	경기도 수원시	서초동 서초IC 상행	전용차로위반 50,000
627	84주7250	조윤희	2020-09-22 12:50	서울특별시	서울 노원구 상계동 169-477	전용차로위반 50,000
628	84주7250	조윤희	2020-09-24 12:18	서울특별시	노원구 한글비석로 424	전용차로위반 50,000

구분	차량 소유주						
연번	최초차량번호	성명	단속일시	주소	단속장소	위반내용	금액
629	84주7250	조운호	2020-09-25 12:59	서울특별시	노원구 한글비석로 421	전용차로위반	50,000
630	36구4882	조은희	2020-09-29 21:07	인천광역시	서초동 반포IC 상행	전용차로위반	50,000
631	07주3247	조익환	2020-09-25 10:28	경기도 성남시	남현동 남태령고개 시외	전용차로위반	50,000
632	30거3418	조재기	2020-09-23 18:47	서울특별시	화랑대주유소(서울방향)	전용차로위반	50,000
633	52두3549	조재섭	2020-10-03 22:13	서울특별시	서초동 서초IC 상행	전용차로위반	50,000
634	11수5621	조종구	2020-09-25 19:50	경기도 광주시	대치동 개포우성2차아파트 12동	전용차로위반	50,000
635	18가6149	조찬숙	2020-09-29 18:24	서울특별시	태릉강릉(서울방향)	전용차로위반	50,000
636	14너3141	조창익	2020-09-28 19:24	경기도 남양주시	태릉강릉(서울방향)	전용차로위반	50,000
637	94나6620	조춘매	2020-09-28 18:31	경기도 포천시	공릉소방서(구리방향)	전용차로위반	50,000
638	128허2847	조태우	2020-09-10 19:53	서울특별시	서울여대(구리방향)	전용차로위반	50,000
639	05부2932	조판희	2020-09-30 23:14	서울특별시	서초동 서초IC 하행	전용차로위반	50,000
640	48서4376	조홍환	2020-09-28 08:26	서울특별시	공릉소방서(구리방향)	전용차로위반	50,000
641	23수1532	조희진	2020-09-30 00:01	서울특별시	서초동 양재IC 하행	전용차로위반	50,000
642	51오6470	조희진	2020-09-24 20:38	서울특별시	상계동 상계백병원	전용차로위반	50,000
643	67조1868	주경희	2020-09-29 20:25	서울특별시	공릉소방서(구리방향)	전용차로위반	50,000
644	26나2794	주영훈	2020-10-04 21:02	서울특별시	서초동 서초IC 하행	전용차로위반	50,000
645	53러1809	주종욱	2020-09-29 23:15	서울특별시	서초동 서초IC 하행	전용차로위반	50,000
646	04주6413	주호철	2020-09-30 00:34	서울특별시	서초동 서초IC 상행	전용차로위반	50,000
647	33부1251	지선경	2020-09-24 08:14	서울특별시	공릉소방서(구리방향)	전용차로위반	50,000
648	179버7941	차경자	2020-09-22 18:03	서울특별시	송파구 올림픽회관앞	전용차로위반	50,000
649	09우1128	차문중	2020-09-29 23:32	서울특별시	서초동 서초IC 하행	전용차로위반	50,000
650	서울성북라0659	차재남	2020-09-15 07:38	경기도 남양주시	청계7가교차로~청계6가교차로	전용차로위반	40,000
651	58누0122	천지원	2020-10-02 22:44	서울특별시	서초동 서초IC 상행	전용차로위반	50,000
652	58누0122	천지원	2020-10-02 22:45	서울특별시	서초동 반포IC 상행	전용차로위반	50,000
653	49로8629	최갑선	2020-09-30 00:22	경상남도 고성군	서초동 서초IC 상행	전용차로위반	50,000
654	69버2966	최경덕	2020-09-29 09:36	경기도 이천시	서초동 반포IC 상행	전용차로위반	50,000
655	49로1335	최관혁	2020-09-29 18:09	경기도 남양주시	공릉소방서(구리방향)	전용차로위반	50,000
656	45노9752	최기숙	2020-09-29 22:12	인천광역시	서초동 서초IC 하행	전용차로위반	50,000
657	17고6475	최덕주	2020-10-04 21:07	경기도 안성시	서초동 양재IC 하행	전용차로위반	50,000
658	11서3276	최문준	2020-10-03 00:12	서울특별시	서초동 서초IC 상행	전용차로위반	50,000
659	14저3957	최병호	2020-09-24 12:28	서울특별시	노원구 한글비석로 427	전용차로위반	50,000
660	서울31사8852	최상동	2020-09-30 00:37	서울특별시	서초동 서초IC 상행	전용차로위반	50,000
661	서울31사8852	최상동	2020-09-30 00:38	서울특별시	서초동 반포IC 상행	전용차로위반	50,000
662	04거4412	최성욱	2020-09-09 09:48	서울특별시	양화대교북단~양화대교남단	전용차로위반	50,000
663	12러0859	최선금	2020-09-22 15:53	경기도 수원시	서초동 서초IC 상행	전용차로위반	50,000
664	12러0859	최선금	2020-09-22 15:54	경기도 수원시	서초동 반포IC 상행	전용차로위반	50,000
665	352고5568	최성욱	2020-09-22 19:07	서울특별시	화랑대주유소(서울방향)	전용차로위반	50,000

구분	차량 소유주						
연번	최초차량번호	성명	단속일시	주소	단속장소	위반내용	금액
666	352고5568	최성욱	2020-09-24 17:38	서울특별시	화랑대주유소(서울방향)	전용차로위반	50,000
667	69조7478	최수경	2020-10-02 22:18	경기도 광주시	서초동 양재IC 하행	전용차로위반	50,000
668	19가3731	최승철	2020-09-29 22:12	경기도 화성시	서초동 서초IC 하행	전용차로위반	50,000
669	11다3673	최여정	2020-09-24 11:26	충청북도 충주시	서초동 반포IC 상행	전용차로위반	50,000
670	11다3673	최여정	2020-09-24 19:14	충청북도 충주시	서초동 서초IC 하행	전용차로위반	50,000
671	57보9000	최연종	2020-09-28 20:48	서울특별시	행당동 한양대전철역 1번 출구	전용차로위반	50,000
672	66거6032	최용근	2020-09-29 23:32	서울특별시	서초동 양재IC 하행	전용차로위반	50,000
673	18로2363	최용현	2020-10-03 22:03	경기도 수원시	서초동 양재IC 하행	전용차로위반	50,000
674	18로2363	최용현	2020-10-04 21:42	경기도 수원시	서초동 서초IC 하행	전용차로위반	50,000
675	20모5596	최용호	2020-10-04 21:46	경기도 안양시	서초동 서초IC 하행	전용차로위반	50,000
676	41라1415	최운정	2020-09-29 08:51	인천광역시	송파구 올림픽회관앞	전용차로위반	50,000
677	18라8049	최의길	2020-09-29 17:13	서울특별시	공릉소방서(구리방향)	전용차로위반	50,000
678	56라2659	최인숙	2020-09-30 13:56	서울특별시	서초동 양재IC 하행	전용차로위반	50,000
679	124보2121	최인하	2020-09-29 21:11	경기도 수원시	서초동 서초IC 하행	전용차로위반	50,000
680	01도4209	최일운	2020-09-25 10:02	경상북도 의성군	학여울역교차로~대치우성아파트교차로	전용차로위반	50,000
681	53소2454	최재민	2020-10-05 14:48	서울특별시	개봉동 영화아파트 SK충전소앞	전용차로위반	50,000
682	43거9353	최재훈	2020-10-04 21:45	경기도 용인시	서초동 서초IC 하행	전용차로위반	50,000
683	257우6842	최정원	2020-09-24 18:42	경기도 안양시	내곡동 시립어린이병원 건너편	전용차로위반	50,000
684	52부7447	최지혁	2020-10-04 21:48	경기도 성남시	서초동 서초IC 하행	전용차로위반	50,000
685	52부7447	최지혁	2020-10-04 21:50	경기도 성남시	서초동 양재IC 하행	전용차로위반	50,000
686	64고1737	최진해	2020-09-29 18:22	경기도 성남시	내곡동 시립어린이병원 건너편	전용차로위반	50,000
687	47버5829	최찬영	2020-10-02 21:16	경기도 남양주시	서초동 서초IC 하행	전용차로위반	50,000
688	309여8720	최창호	2020-10-05 07:58	서울특별시	공릉소방서(구리방향)	전용차로위반	50,000
689	45누4203	최치관	2020-10-04 00:49	경기도 안양시	서초동 양재IC 하행	전용차로위반	50,000
690	16모9605	최평수	2020-09-29 22:10	경기도 수원시	서초동 서초IC 상행	전용차로위반	50,000
691	64가5960	최현빈	2020-09-29 21:01	경기도 수원시	서초동 서초IC 하행	전용차로위반	50,000
692	19머7520	최현숙	2020-09-30 00:42	충청북도 음성군	서초동 서초IC 하행	전용차로위반	50,000
693	24호1337	최형선	2020-09-02 09:48	서울특별시	상계동 마들역 7번출구	전용차로위반	50,000
694	50구3963	최혜영	2020-09-29 19:00	서울특별시	행당동 한양대전철역 1번 출구	전용차로위반	50,000
695	68가4050	최호중	2020-09-29 09:42	충청북도 청주시	화랑대주유소(서울방향)	전용차로위반	50,000
696	16호8359	최효식	2020-09-10 17:55	대구광역시	남현동 남태령고개 시외	전용차로위반	50,000

구분	차량 소유주						
연번	최초차량번호	성명	단속일시	주소	단속장소	위반내용	금액
697	25가0983	최희영	2020-09-24 08:38	서울특별시	성산동 SK성산대교주유소 건너편	전용차로위반	50,000
698	25가0983	최희영	2020-09-25 08:33	서울특별시	성산동 SK성산대교주유소 건너편	전용차로위반	50,000
699	36여2288	추영선	2020-09-29 21:07	서울특별시	서초동 서초IC 상행	전용차로위반	50,000
700	54수0516	탁아영	2020-10-04 21:54	충청남도 천안시	서초동 서초IC 하행	전용차로위반	50,000
701	27수6087	하진승	2020-09-22 20:29	서울특별시	공릉소방서(구리방향)	전용차로위반	50,000
702	16조6118	하태봉	2020-09-29 21:30	서울특별시	서초동 서초IC 상행	전용차로위반	50,000
703	62부3636	한동수	2020-09-25 20:08	서울특별시	영등포구 롯데캐슬아이비 앞	전용차로위반	50,000
704	43수9358	한상규	2020-10-04 00:03	경기도 성남시	서초동 양재IC 하행	전용차로위반	50,000
705	68누5232	한상용	2020-09-22 08:26	경기도 성남시	학여울역교차로~대성우성아파트교차로	전용차로위반	50,000
706	23고0176	한상용	2020-10-02 21:55	서울특별시	서초동 서초IC 상행	전용차로위반	50,000
707	서울91자1134	한상훈	2020-09-21 15:14	서울특별시	서울글로벌센터	전용차로위반	50,000
708	70허8867	한성근	2020-08-31 09:50	서울특별시	종합운동장역~강남소방서	전용차로위반	60,000
709	82도3811	한수정	2020-10-03 21:13	서울특별시	서초동 반포IC 상행	전용차로위반	50,000
710	38구8831	한슬기	2020-10-04 21:33	서울특별시	서초동 반포IC 상행	전용차로위반	50,000
711	62부4303	한아름	2020-09-24 15:59	서울특별시	롯데백화점 잠실점앞	전용차로위반	50,000
712	28로9259	한여옥	2020-09-30 00:20	충청남도 천안시	서초동 서초IC 하행	전용차로위반	50,000
713	18서8139	한영숙	2020-09-28 17:45	서울특별시	상계동 마들역 7번출구	전용차로위반	50,000
714	33부0881	한옥순	2020-09-29 17:57	경기도 남양주시	삼육대학교(구리방향)	전용차로위반	50,000
715	08주3946	한정아	2020-09-23 19:36	서울특별시	태릉강릉(서울방향)	전용차로위반	50,000
716	24주4971	한지윤	2020-10-03 23:41	서울특별시	서초동 서초IC 하행	전용차로위반	50,000
717	86도6716	한태성	2020-09-25 18:25	서울특별시	송파구 올림픽회관앞	전용차로위반	50,000
718	26우3501	함승욱	2020-09-24 18:29	서울특별시	상계동 마들역 7번출구	전용차로위반	50,000
719	서울31아2573	함종대	2020-09-26 14:41	경기도 의정부시	종각역 10번출구	전용차로위반	50,000
720	289거4853	함현정	2020-09-24 20:22	경기도 남양주시	공릉소방서(구리방향)	전용차로위반	50,000
721	128허9634	허민	2020-09-17 14:54	경상북도 포항시	롯데백화점 잠실점앞	전용차로위반	50,000
722	84마0889	허성범	2020-09-24 18:13	경기도 남양주시	공릉소방서(구리방향)	전용차로위반	50,000
723	86오8343	허성훈	2020-09-22 08:01	경기도 용인시	내곡동 시립어린이병원 건너편	전용차로위반	50,000
724	09무7623	허영숙	2020-10-05 17:13	경기도 김포시	대치동 개포우성2차아파트 12동	전용차로위반	50,000
725	05머7080	허위영	2020-09-29 17:17	경상남도 통영시	롯데백화점 잠실점앞	전용차로위반	50,000
726	42우9435	허유정	2020-10-05 18:48	서울특별시	화랑대주유소(서울방향)	전용차로위반	50,000
727	02도4572	허준희	2020-09-23 10:07	서울특별시	개봉동 영화아파트 SK충전소앞	전용차로위반	50,000

구분	차량 소유주					
연번	최초차량번호	성명	단속일시	주소	단속장소	위반내용 금액
728	09나8572	현종욱	2020-10-02 23:51	경기도 성남시	서초동 서초IC 하행	전용차로위반 50,000
729	243무9478	홍석재	2020-09-29 21:11	경기도 고양시	서초동 서초IC 상행	전용차로위반 50,000
730	243무9478	홍석재	2020-09-29 21:12	경기도 고양시	서초동 반포IC 상행	전용차로위반 50,000
731	60다2999	홍성민	2020-09-24 20:07	서울특별시	태릉강릉(서울방향)	전용차로위반 50,000
732	35나0305	홍성실	2020-09-29 22:57	서울특별시	서초동 서초IC 하행	전용차로위반 50,000
733	15고0146	홍성희	2020-09-22 07:38	서울특별시	공릉소방서(구리방향)	전용차로위반 50,000
734	15고0146	홍성희	2020-09-23 07:34	서울특별시	공릉소방서(구리방향)	전용차로위반 50,000
735	23누5564	홍종식	2020-10-01 00:52	경기도 오산시	서초동 양재IC 하행	전용차로위반 50,000
736	52로2890	황건호	2020-10-04 00:33	서울특별시	서초동 서초IC 하행	전용차로위반 50,000
737	02수3125	황규동	2020-09-29 21:55	서울특별시	서초동 서초IC 상행	전용차로위반 50,000
738	09조2093	황규진	2020-09-30 00:15	경기도 고양시	서초동 서초IC 상행	전용차로위반 50,000
739	398구5470	황보은	2020-09-29 18:05	경기도 성남시	롯데백화점 잠실점앞	전용차로위반 50,000
740	36수6607	황석민	2020-10-03 22:52	경기도 수원시	서초동 양재IC 하행	전용차로위반 50,000
741	87모2817	황선녀	2020-09-25 10:32	서울특별시	남현동 남태령고개 시외	전용차로위반 50,000
742	116오9662	황선호	2020-09-22 08:59	서울특별시	공릉소방서(구리방향)	전용차로위반 50,000
743	서울32아3580	황원규	2020-09-29 22:31	서울특별시	서초동 서초IC 상행	전용차로위반 50,000
744	83무0673	황유복	2020-09-23 09:49	서울특별시	영등포구 공작아파트 건너편	전용차로위반 50,000
745	64겨2917	황유성	2020-09-29 10:55	서울특별시	서울 영등포구 여의나루로 7	전용차로위반 50,000

서울특별시공고 제2020 - 3108호

혼잡통행료 과태료 납부통지서 공시송달(공고)

도시교통정비촉진법 제35조 및 서울특별시혼잡통행료징수조례 제11조의 규정에 의거 남산 1·3호 터널 혼잡통행료 미납차량에 대하여 과태료 납부 통지서를 발송하였으나, 이사, 수취인 미거주, 수취인 부재, 주소불명 등의 사유에 의한 송달 불능분에 대하여 지방세기본법 제33조 및 행정절차법 제14조제4항의 규정에 의거 다음과 같이 공시송달(공고)합니다.

2020년 11월 12일

서울특별시장

1. 건 명 : 혼잡통행료 과태료 납부통지서 송달불능분에 대한 공시송달
2. 근 거 : 서울특별시혼잡통행료징수조례 제11조 및 지방세기본법 제33조,
행정절차법 제14조제4항
3. 공시송달 대상 : <붙임>
4. 이의제기 안내
 - 가. 당사자는 본 통지를 받은 날(공고일로부터 14일이 경과한 때)로부터 60일 이내에 이의제기를 할 수 있습니다. 이의제기 기한 내에 이의제기가 없을 경우 이의 제기가 없는 것으로 간주됩니다.
 - 나. 접수된 이의제기서는 관할법원에 통보되어 해당 사건에 대한 과태료 재판이 진행됩니다.
 - 다. 이의 제기 방법
 - 인터넷 : www.sisul.or.kr 접속 후 교통사업 → 기타교통업무 → 혼잡통행료 징수 → 혼잡통행료 이의제기 클릭·작성
 - 문의 전화 : 02-2290-6438~9, 6179, 6467 (서울시설공단)
5. 인터넷 납부 : <https://etax.seoul.go.kr> ※ 공인인증서 필요, 신용카드 납부 가능

붙임 : 공시송달 대상자 명단 .

소유주변경 2차과태료 고지내역(2020.04.01~2020.04.30)

순번	관리번호	차량번호	통행일시	변경일자	요금소	차로	과태료	발송일자	납부자	납부기한	주소	비고
1	19-15916	54하7708	2019-07-03 07:33:51	2020-04-23	남산1호터널	제3차로	10,300	2020-10-14	조문기	2020-11-03	서울특별시 성동구 왕십리로36 강변건영아파트 203동 707호	
2	19-16963	14서3762	2019-07-16 14:05:41	2020-04-28	남산1호터널	제6차로	10,300	2020-10-14	이상협	2020-11-03	서울특별시 강남구 테헤란로318 13층 오렌지라이프 테헤란지점(역삼동)	
3	19-17188	66하3386	2019-07-18 18:25:49	2020-04-23	남산1호터널	제5차로	10,300	2020-10-14	오명식	2020-11-03	서울특별시 용산구 독서당로124-8 (한남동)	
4	19-16844	59하1768	2019-07-25 11:31:38	2020-04-27	남산1호터널	제6차로	10,300	2020-10-14	(주)메이크업포엘	2020-11-03	경기도 고양시 덕양구 도래로안길58-1 301호(도내동)	
5	20-1474	56호0223	2019-10-16 18:27:41	2020-04-28	남산1호터널	제4차로	10,300	2020-10-14	주식회사 효정글로벌	2020-11-03	서울특별시서초구서초대로73길42 (서초동,강남역리가스퀘어) 1417호	
6	20-1916	67호2635	2019-10-25 17:52:57	2020-04-28	남산3호터널	제9차로	10,300	2020-10-14	(주)웰크론한텍	2020-11-03	경기도 화성시 향남읍 발안공단로92-36 (주)웰크론한텍	
7	20-2867	39하1877	2019-11-01 07:09:59	2020-04-08	남산1호터널	제6차로	10,300	2020-10-14	김영돈	2020-11-03	서울특별시 동작구 사당로2가길 102 (사당동,사당자이아파트) 104동 2001호	
8	20-2897	53하0692	2019-11-01 11:47:06	2020-04-07	남산1호터널	제7차로	10,300	2020-10-14	주식회사 인원더랜드	2020-11-03	서울특별시 서초구 서초대로398 4층 710호(서초동,플래티넘타워)	
9	20-2894	52호8922	2019-11-01 14:17:32	2020-04-28	남산3호터널	제3차로	10,300	2020-10-14	배한비	2020-11-03	서울특별시 마포구 망원동 405-28 그린빌 401호	
10	20-2829	19하7736	2019-11-01 15:34:15	2020-04-08	남산1호터널	제4차로	10,300	2020-10-14	피오레샵	2020-11-03	경기도 구리시 검배로142 (도평동,엑스케이,신일아파트) 203동 1003호	
11	20-2726	04호3065	2019-11-01 16:21:48	2020-04-07	남산3호터널	제7차로	10,300	2020-10-14	조형식	2020-11-03	경기도 성남시 중원구 희망로317번길 24-14 (상대원동)	
12	20-2816	14호2794	2019-11-01 16:33:42	2020-04-07	남산1호터널	제3차로	10,300	2020-10-14	(주)평화엔지니어링	2020-11-03	경기도 안양시 동안구 관악대로454 평화엔지니어링(관양동)	
13	20-2991	39호7944	2019-11-04 08:31:29	2020-04-08	남산3호터널	제1차로	10,300	2020-10-14	주식회사 더메인라인	2020-11-03	서울특별시 서대문구 서소문로37 (합동,충정로대우디오빌) 104호	
14	20-3155	69나0598	2019-11-04 11:55:31	2020-04-02	남산1호터널	제2차로	10,300	2020-10-14	우지원터블유점(우지원)	2020-11-03	경기도 성남시 분당구 성남대로393 (정자동,두산위브파빌리온)A동 609호	
15	20-2930	12호3636	2019-11-04 12:01:10	2020-04-21	남산3호터널	제4차로	10,300	2020-10-14	조희근	2020-11-03	서울특별시 구로구 우마3길 39 (가리봉동)	
16	20-3154	67호0950	2019-11-04 12:25:03	2020-04-07	남산1호터널	제6차로	10,300	2020-10-14	김유미	2020-11-03	서울특별시 강동구 양재대로91길 29 502호	
17	20-2913	128하4160	2019-11-04 14:34:26	2020-04-07	남산3호터널	제3차로	10,300	2020-10-14	주식회사 크리클투	2020-11-03	서울특별시 송파구 법원로11길 25 비동 1406호 (문정동,에이치비지니스파크)	
18	20-3130	58호7491	2019-11-04 17:06:19	2020-04-06	남산1호터널	제2차로	10,300	2020-10-14	주식회사 톡스맥틱	2020-11-03	서울특별시영등포구양평로22사길1 2층	
19	20-3133	59호9988	2019-11-04 17:26:53	2020-04-09	남산3호터널	제9차로	10,300	2020-10-14	황선희	2020-11-03	서울특별시 서초구 언남16길 8 (양재동,하이텔)	
20	20-2797	106호1070	2019-11-04 19:24:20	2020-04-13	남산3호터널	제10차로	10,300	2020-10-14	김학수	2020-11-03	서울특별시 관악구 봉천동 1609-24 202호	
21	20-3105	45호3819	2019-11-04 19:47:12	2020-04-08	남산1호터널	제3차로	10,300	2020-10-14	스카이트어	2020-11-03	경기도 화성시 동탄순환대로12길 85 (산척동,그린힐 반도유보라 아이비파크 10) 3634동 2003호	

순번	관리번호	차량번호	통행일시	변경일자	요금소	차로	과태료	발송일자	납부자	납부기한	주소	비고
22	20-2914	128호5030	2019-11-04 20:23:34	2020-04-23	남산3호터널	제3차로	10,300	2020-10-14	서울지방경찰청(이용표)	2020-11-03	서울특별시 종로구 사직로8길 31 서울지방경찰청 경비2과 외빈경호대	
23	20-3135	60하6568	2019-11-04 20:32:59	2020-04-10	남산3호터널	제2차로	10,300	2020-10-14	양찬(제이씨에스코퍼레이션)	2020-11-03	강원도 태백시 동태백로346-1 (동점동)	
24	20-3393	53하3393	2019-11-05 09:08:37	2020-04-07	남산1호터널	제3차로	10,300	2020-10-14	장지성	2020-11-03	서울특별시 관악구 신림동 503-50번지 302호	
25	20-3172	11호2282	2019-11-05 11:06:58	2020-04-07	남산1호터널	제1차로	10,300	2020-10-14	최수용	2020-11-03	서울특별시 송파구 마천로106 (오금동,향기빌딩) 4층 미르비앤씨	
26	20-4046	45하0856	2019-11-05 14:05:48	2020-04-08	남산3호터널	제10차로	10,300	2020-10-14	충환이네	2020-11-03	서울특별시 마포구 토정로237 (신수동,동해그랑빌) 2층	
27	20-3009	69호3115	2019-11-05 14:43:08	2020-04-10	남산1호터널	제6차로	10,300	2020-10-14	삼호인력	2020-11-03	경기도 부천시 경인옛로24 (소사본동)	
28	20-2982	67호9786	2019-11-05 20:25:07	2020-04-07	남산1호터널	제3차로	10,300	2020-10-14	하영덕	2020-11-03	경상남도 김해시 금관대로953 타이어테크 서김해점(풍유동)	
29	20-3301	33하1127	2019-11-05 20:37:40	2020-04-14	남산1호터널	제2차로	10,300	2020-10-14	김양배	2020-11-03	서울특별시 은평구 통일로73길 8-1 402호	
30	20-3389	52호5042	2019-11-05 20:39:29	2020-04-17	남산3호터널	제10차로	10,300	2020-10-14	JIN XUN	2020-11-03	서울특별시 영등포구 대림동717 902호	
31	20-3145	04호7230	2019-11-05 20:46:45	2020-04-23	남산1호터널	제3차로	10,300	2020-10-14	홈플러스(주)(임일순)	2020-11-03	서울특별시 강서구 화곡로398 홈플러스본사 (등촌동)	
32	20-3875	60노3863	2019-11-06 09:22:03	2020-04-08	남산3호터널	제4차로	10,300	2020-10-14	정소영	2020-11-03	경기도 부천시 부흥로49 2729동 2303호 (상동,백송마을 품림아이원)	
33	20-3857	55호1235	2019-11-06 10:14:10	2020-04-08	남산1호터널	제2차로	10,300	2020-10-14	주식회사 비즈웰	2020-11-03	서울특별시 영등포구 양평로21가길 19 B동 505호(양평동5가, 양평동우림아파트 1차(B))	
34	20-3825	43호6087	2019-11-06 13:29:24	2020-04-09	남산3호터널	제3차로	10,300	2020-10-14	최항순	2020-11-03	경기도 수원시 영통구 동수원로 316 4동 1301호(매탄동,영광아파트)	
35	20-3690	09하7866	2019-11-06 14:26:19	2020-04-08	남산3호터널	제3차로	10,300	2020-10-14	오정근	2020-11-03	경기도 이천시 부발읍 경충대로2092번길 39-50 (현대성우오스타2단지) 103동 2002호	
36	20-3691	09하8043	2019-11-06 15:55:14	2020-04-08	남산3호터널	제9차로	10,300	2020-10-14	(주)하나국제	2020-11-03	서울특별시 중구 퇴계로36 (남창동,삼선빌딩) 1015호	
37	20-3793	36마4871	2019-11-06 20:51:25	2020-04-14	남산3호터널	제3차로	10,300	2020-10-14	장용진	2020-11-03	경기도 성남시 수정구 태평로58번길 7-5 장용진	
38	20-4010	63호2175	2019-11-07 08:15:34	2020-04-07	남산3호터널	제8차로	10,300	2020-10-14	에듀키디	2020-11-03	서울특별시 서초구 방배천로4길 28 4층 (방배동,연용빌딩)	
39	20-3954	37하8210	2019-11-07 11:59:55	2020-04-09	남산1호터널	제5차로	10,300	2020-10-14	(주)비티비엘	2020-11-03	경기도 성남시 분당구 운중로146 (운중동,젬백스타워) 402호	
40	20-3962	39하6672	2019-11-07 14:02:41	2020-04-08	남산1호터널	제6차로	10,300	2020-10-14	주식회사 엘엠씨종합개발	2020-11-03	경기도 부천시 길주로77번길 19-27 (상동,광장프라자) 302호	
41	20-4056	57하0324	2019-11-07 16:50:37	2020-04-08	남산3호터널	제10차로	10,300	2020-10-14	JIN XINHE	2020-11-03	서울특별시 광진구 아차산로34길 32-4 (자양동)	
42	20-3914	10하0681	2019-11-07 19:28:07	2020-04-07	남산3호터널	제7차로	10,300	2020-10-14	김종민	2020-11-03	서울특별시 노원구 노해로85길 10-55 701호(상계동,소담빌)	
43	20-3971	44하4464	2019-11-07 19:57:17	2020-04-17	남산1호터널	제4차로	10,300	2020-10-14	장효	2020-11-03	서울특별시 도봉구 덕릉로66길 17 (창동,주공17단지아파트) 1704동 510호	
44	20-4009	63하6416	2019-11-07 20:45:04	2020-04-07	남산1호터널	제3차로	10,300	2020-10-14	박승환	2020-11-03	경기도 부천시 신흥로170 502동 2404호(중동,위브트스트레이트)	

순번	관리번호	차량번호	통행일시	변경일자	요금소	차로	과태료	발송일자	납부자	납부기한	주소	비고
45	20-3052	51호8743	2019-11-08 11:40:31	2020-04-08	남산3호터널	제1차로	10,300	2020-10-14	JIN YINGJUN	2020-11-03	경기도 안산시 상록구 구룡체육관로 14 (이동) 302호	
46	20-3042	48하7293	2019-11-08 12:46:53	2020-04-10	남산3호터널	제2차로	10,300	2020-10-14	(주)수퍼코스	2020-11-03	경기도 김포시 양촌읍 김포한강4로 369번길 (석모리)	
47	20-2752	21하9488	2019-11-08 13:05:44	2020-04-29	남산3호터널	제9차로	10,300	2020-10-14	김현성(트랜드아이템)	2020-11-03	서울특별시 동작구 노량진로26길 62 2층 디저트월드(본동,아파트상가)	
48	20-3065	57호4236	2019-11-08 15:14:55	2020-04-13	남산3호터널	제9차로	10,300	2020-10-14	박노주	2020-11-03	충청남도 천안시 서북구 봉서산샛길64 (쌍용동,쌍용마을뜨란채아파트) 515동 205호	
49	20-3054	52하6011	2019-11-08 17:34:13	2020-04-08	남산3호터널	제4차로	10,300	2020-10-14	최신민	2020-11-03	인천광역시 연수구 함박로35번길 20-1 301호	
50	20-3016	38호7932	2019-11-08 20:05:22	2020-04-09	남산1호터널	제8차로	10,300	2020-10-14	지영서	2020-11-03	대전광역시 중구 평촌로93 107동 1703호 (태평동,쌍용에가아파트)	
51	20-3021	41하8059	2019-11-08 20:33:54	2020-04-14	남산1호터널	제4차로	10,300	2020-10-14	이영화	2020-11-03	경기도 남양주시 다산지금로16번길 56 107동 506호(다산동,한화꿈에그린아파트)	
52	20-3066	58루1725	2019-11-08 20:58:11	2020-04-14	남산1호터널	제4차로	10,300	2020-10-14	수영영통아울렛(김재현)	2020-11-03	경기도 용인시 기흥구 중부대로56번길 13 LF수원영동아울렛	
53	20-3281	59하2267	2019-11-11 11:48:38	2020-04-07	남산3호터널	제9차로	10,300	2020-10-14	장만	2020-11-03	서울특별시 송파구 석촌동 154 금광빌딩 5층	
54	20-3223	37하1489	2019-11-11 14:06:42	2020-04-09	남산1호터널	제6차로	10,300	2020-10-14	(주)클라우드게이트	2020-11-03	서울특별시강남구언주로537(역삼동)14층	
55	20-3234	42호8963	2019-11-11 14:27:28	2020-04-09	남산3호터널	제10차로	10,300	2020-10-14	(주)뉴코드	2020-11-03	서울특별시 서초구 청두곳2길 10 (방배동)	
56	20-3215	33하7871	2019-11-11 14:29:36	2020-04-13	남산3호터널	제1차로	10,300	2020-10-14	유준욱	2020-11-03	서울특별시 광진구 자양변영로34길 12-14 (자양동)	
57	20-3221	36하0293	2019-11-11 16:51:22	2020-04-07	남산3호터널	제2차로	10,300	2020-10-14	윤정길	2020-11-03	광주광역시 서구 구성로99 102동 304호(양동)	
58	20-3203	269라7715	2019-11-11 19:49:44	2020-04-14	남산1호터널	제2차로	10,300	2020-10-14	백세인(이양연)	2020-11-03	강원도 삼척시 중앙시장1길 22-23 604호	
59	20-3446	55호7965	2019-11-12 07:01:12	2020-04-08	남산1호터널	제3차로	10,300	2020-10-14	노승우	2020-11-03	서울특별시 구로구 경인로20가길 23 (오류동,프리가)602호	
60	20-3448	56호1465	2019-11-12 08:34:47	2020-04-08	남산1호터널	제3차로	10,300	2020-10-14	주식회사 타조홀딩스	2020-11-03	서울특별시 마포구 토정로255 (용강동,3층)	
61	20-4051	45호6420	2019-11-12 11:28:50	2020-04-08	남산1호터널	제6차로	10,300	2020-10-14	(주)온아시아	2020-11-03	서울특별시 양천구 신월로389 (신정동,남부빌딩)B1층 101호	
62	20-3409	41하8059	2019-11-12 11:56:04	2020-04-14	남산3호터널	제3차로	10,300	2020-10-14	이영화	2020-11-03	경기도 남양주시 다산지금로16번길 56 107동 506호(다산동,한화꿈에그린아파트)	
63	20-4050	17하0368	2019-11-12 15:37:51	2020-04-08	남산1호터널	제2차로	10,300	2020-10-14	인트로덕션 미디어	2020-11-03	서울특별시 강남구 언주로149길 5 (논현동) 3층 2호	
64	20-3447	56하9699	2019-11-12 17:25:00	2020-04-10	남산1호터널	제3차로	10,300	2020-10-14	김민우	2020-11-03	서울특별시 강남구 선릉로727 5층 (논현동,NK빌딩)	
65	20-3407	39고4184	2019-11-12 19:17:19	2020-04-14	남산3호터널	제4차로	10,300	2020-10-14	(주)한화	2020-11-03	서울특별시 중구 청계천로86 23층 (장교동,한화빌딩)	
66	20-3450	57누2881	2019-11-12 20:30:19	2020-04-08	남산1호터널	제2차로	10,300	2020-10-14	허승범	2020-11-03	경기도 성남시 분당구 동판교로225 305동 1006호(삼평동,롯데마을3단지아파트)	
67	20-3375	29호6110	2019-11-12 20:47:39	2020-04-07	남산1호터널	제3차로	10,300	2020-10-14	정준호	2020-11-03	서울특별시 광진구 아차산로60길 13-8 (구의동,구의아키빌리지) 202호	

순번	관리번호	차량번호	통행일시	변경일자	요금소	차로	과태료	발송일자	납부자	납부기한	주소	비고
68	20-3518	42호9035	2019-11-13 09:28:00	2020-04-09	남산1호터널	제6차로	10,300	2020-10-14	유형복(에스코트)	2020-11-03	서울특별시 송파구 충민로 5 (문정동, 송파한화오벨리스크)	
69	20-3467	09호3133	2019-11-13 11:25:49	2020-04-08	남산3호터널	제1차로	10,300	2020-10-14	(주)엘캠텍	2020-11-03	서울특별시 강서구 마곡중앙8로 3길 57 (마곡동)	
70	20-3515	41하8059	2019-11-13 11:56:32	2020-04-14	남산1호터널	제4차로	10,300	2020-10-14	이영화	2020-11-03	경기도 남양주시 다산지금로16번길 56 107동 506호(다산동, 한화꿈에그린아파트)	
71	20-3510	39호6740	2019-11-13 12:49:31	2020-04-10	남산3호터널	제3차로	5,150	2020-10-14	윤대원	2020-11-03	서울특별시 동대문구 이문로18 (회경동) 조은빌딩 801호	
72	20-3462	04호6692	2019-11-13 17:17:34	2020-04-10	남산1호터널	제2차로	10,300	2020-10-14	비숍머트리얼즈코리아	2020-11-03	경기도 시흥시 협력로 143 (정왕동, 에어프로덕츠코리아(주))	
73	20-3527	49호2050	2019-11-13 19:16:05	2020-04-08	남산1호터널	제2차로	10,300	2020-10-14	조정일	2020-11-03	서울특별시 동대문구 무학로18길 19 (용두동) 102호	
74	20-3478	128하5236	2019-11-13 20:16:58	2020-04-28	남산1호터널	제7차로	10,300	2020-10-14	아이비엔터테인먼트	2020-11-03	서울특별시 강남구 자곡로174-10 강남에이스타워G9 525호(자곡동)	
75	20-3612	39하8900	2019-11-14 08:22:09	2020-04-08	남산1호터널	제4차로	10,300	2020-10-14	서일화	2020-11-03	경기도 성남시 분당구 동판교로 91 (백현동, 백현마을4단지) 412동 905호	
76	20-3587	23보3721	2019-11-14 11:32:26	2020-04-08	남산3호터널	제8차로	10,300	2020-10-14	김성실	2020-11-03	경기도 화성시 남양읍 시청로102번길 77 301동 101호(불랑쉬타운하우스)	
77	20-3627	49하5366	2019-11-14 11:39:38	2020-04-07	남산3호터널	제8차로	10,300	2020-10-14	주식회사 루크투어	2020-11-03	서울특별시 중구 삼일대로299 207호(충무로2가, 성창빌딩)	
78	20-3632	54호6618	2019-11-14 12:09:52	2020-04-03	남산3호터널	제2차로	10,300	2020-10-14	(주)두택	2020-11-03	경기도 하남시 초이로92번길 41-6 2층(초이동)	
79	20-3613	39호7450	2019-11-14 12:33:06	2020-04-08	남산3호터널	제3차로	10,300	2020-10-14	김형목	2020-11-03	경기도 부천시 삼각로267 (도당동, 삼보아파트) 2동 401호	
80	20-3615	41하8059	2019-11-14 13:31:43	2020-04-14	남산1호터널	제5차로	10,300	2020-10-14	이영화	2020-11-03	경기도 남양주시 다산지금로16번길 56 107동 506호(다산동, 한화꿈에그린아파트)	
81	20-3628	49호3163	2019-11-14 14:27:13	2020-04-13	남산1호터널	제2차로	5,150	2020-10-14	박종원	2020-11-03	경기도 고양시 덕양구 토당로123 202동 909호(대림아파트)	
82	20-3633	55호6653	2019-11-14 15:47:57	2020-04-08	남산1호터널	제6차로	10,300	2020-10-14	주식회사 태성컴퍼니	2020-11-03	경기도 용인시 기흥구 강남로9 (구갈동, 태평양프라자) 503-3G호	
83	20-3584	21거0182	2019-11-14 16:27:32	2020-04-14	남산3호터널	제4차로	10,300	2020-10-14	씨엠지코리아(주)	2020-11-03	경기도 부천시 조마루로2 부천체육문화센터 스포츠센터동 1층 102호 F 106호 2201호	
84	20-3638	61하5291	2019-11-14 16:54:50	2020-04-10	남산1호터널	제5차로	10,300	2020-10-14	조정미	2020-11-03	인천광역시 강화군 길상면 해안남로 328-7 (장흥리)	
85	20-3594	28누0724	2019-11-14 20:39:42	2020-04-14	남산1호터널	제7차로	10,300	2020-10-14	정영순	2020-11-03	경기도 남양주시 다산중앙로146번길 7 2204동 2201호	
86	20-4053	45호6350	2019-11-14 20:55:29	2020-04-08	남산3호터널	제9차로	10,300	2020-10-14	주식회사 시원플랜	2020-11-03	서울특별시 서초구 도곡로65 (방배동) 1층	
87	20-3813	55호5873	2019-11-15 07:03:33	2020-04-08	남산3호터널	제9차로	10,300	2020-10-14	AN YUZHEN	2020-11-03	경기도 용인시 기흥구 평촌2로 1번길 8-12 (동백동)	
88	20-4054	45호7086	2019-11-15 07:06:13	2020-04-08	남산3호터널	제8차로	10,300	2020-10-14	성해	2020-11-03	서울특별시 중구 퇴계로73길 32 (홍인동, 화산빌딩) 601호	
89	20-3845	65하7386	2019-11-15 08:10:25	2020-04-07	남산3호터널	제8차로	10,300	2020-10-14	장성우	2020-11-03	경기도 고양시 일산동구 경의로 25-37 201동 1019호(백석동, 동문굿모닝힐2차오피스텔)	

순번	관리번호	차량번호	통행일시	변경일자	요금소	차로	과태료	발송일자	납부자	납부기한	주소	비고
90	20-3747	36호0298	2019-11-15 09:20:33	2020-04-07	남산3호터널	제3차로	10,300	2020-10-14	푸에고	2020-11-03	서울특별시 용산구 녹사평대로40다길 61 (이태원동) 2,3층	
91	20-3676	13호2355	2019-11-15 12:37:14	2020-04-08	남산1호터널	제3차로	10,300	2020-10-14	김동빈	2020-11-03	서울특별시 서초구 강남대로30길 35 304호	
92	20-3677	13호2355	2019-11-15 13:39:02	2020-04-08	남산1호터널	제5차로	10,300	2020-10-14	김동빈	2020-11-03	서울특별시 서초구 강남대로30길 35 304호	
93	20-3686	18하0644	2019-11-15 14:31:39	2020-04-07	남산1호터널	제4차로	10,300	2020-10-14	하나시스템	2020-11-03	인천광역시 남동구 서판로68번길 47-3 1호 (만수동,민성빌라)	
94	20-3751	40주0176	2019-11-15 16:12:02	2020-04-07	남산3호터널	제3차로	10,300	2020-10-14	에이징생명과학 주식회사	2020-11-03	서울특별시 서초구 반포대로23길 6 301호(서초동,효진빌딩)	
95	20-3752	40주0176	2019-11-15 16:51:59	2020-04-07	남산3호터널	제7차로	10,300	2020-10-14	에이징생명과학 주식회사	2020-11-03	서울특별시 서초구 반포대로23길 6 301호(서초동,효진빌딩)	
96	20-4047	45하0856	2019-11-15 17:08:41	2020-04-08	남산3호터널	제10차로	10,300	2020-10-14	충환이네	2020-11-03	서울특별시 마포구 토정로237 (신수동,동해그랑빌) 2층	
97	20-3663	10러1572	2019-11-15 18:15:13	2020-04-14	남산1호터널	제3차로	10,300	2020-10-14	주식회사 타오코리아	2020-11-03	서울특별시 송파구 법원로11길 11 B동 1012호	
98	20-3674	12호1553	2019-11-15 20:45:35	2020-04-07	남산1호터널	제7차로	10,300	2020-10-14	(주)엘엔케이	2020-11-03	충청북도 진천군 광혜원면 중리1길 11 2층(축협)	
99	20-4417	38호7154	2019-11-18 07:59:26	2020-04-21	남산1호터널	제2차로	10,300	2020-10-14	이현준	2020-11-03	서울특별시 송파구 백제고분로48나길 11 402호 (방이동 에스엠하우스)	
100	20-4446	57하2374	2019-11-18 11:24:13	2020-04-23	남산1호터널	제5차로	10,300	2020-10-14	오름(이병식)	2020-11-03	서울특별시 종로구 돈화문로6가길 16 315호	
101	20-4442	55호7965	2019-11-18 14:39:03	2020-04-24	남산1호터널	제3차로	10,300	2020-10-14	노승우	2020-11-03	서울특별시 구로구 경인로20가길 23 (오류동,프리가)602호	
102	20-4420	41하1066	2019-11-18 15:19:20	2020-04-13	남산1호터널	제7차로	10,300	2020-10-14	장성순	2020-11-03	서울특별시 중구 황학동184 (마장로)	
103	20-4381	11하9013	2019-11-18 16:59:39	2020-04-16	남산1호터널	제5차로	10,300	2020-10-14	하진한	2020-11-03	경기도 용인시 기흥구 흥덕2로126 705동 601호	
104	20-4396	26머4954	2019-11-18 17:34:02	2020-04-17	남산1호터널	제1차로	10,300	2020-10-14	사단법인 한국강소기업협회	2020-11-03	서울특별시 강남구 선릉로716 101호 사단법인 한국강소기업협회	
105	20-4397	26하0985	2019-11-18 20:10:06	2020-04-24	남산3호터널	제3차로	10,300	2020-10-14	김형제고기의 철학	2020-11-03	세종특별자치시 새롬중앙로33 (새롬동,새뜸프라자) 113,114,115호	
106	20-4550	45하8238	2019-11-19 11:01:42	2020-04-24	남산3호터널	제3차로	10,300	2020-10-14	주식회사 엔데이터	2020-11-03	서울특별시 강남구 테헤란로504 4층 432	
107	20-4537	39호2178	2019-11-19 12:14:52	2020-04-24	남산3호터널	제10차로	10,300	2020-10-14	주식회사 헬로우카	2020-11-03	서울특별시 강남구 논현동192-9 헬로우카	
108	20-4485	128하5570	2019-11-19 14:02:26	2020-04-16	남산1호터널	제3차로	10,300	2020-10-14	김도영	2020-11-03	서울특별시 서초구 연남길85 401호	
109	20-4512	26호7029	2019-11-19 14:22:16	2020-04-20	남산3호터널	제8차로	10,300	2020-10-14	윤석동	2020-11-03	경기도 화성시 용건로 99 풍성신미주아파트 118동 1201호	
110	20-4554	49호1506	2019-11-19 14:45:29	2020-04-16	남산1호터널	제5차로	10,300	2020-10-14	백두대간영농조합법인	2020-11-03	강원도 횡성군 우천면 우천제2농공단지65-50 1층	
111	20-4519	29거6925	2019-11-19 14:51:22	2020-04-17	남산3호터널	제9차로	10,300	2020-10-14	(주)다인씨엔티	2020-11-03	경기도 하남시 하남대로398번길 106 좌측 큰대문	
112	20-4486	128하5570	2019-11-19 15:28:35	2020-04-16	남산1호터널	제6차로	10,300	2020-10-14	김도영	2020-11-03	서울특별시 서초구 연남길85 401호	
113	20-4517	28두6608	2019-11-19 16:58:11	2020-04-21	남산1호터널	제5차로	10,300	2020-10-14	대도종합개발(주)	2020-11-03	광주광역시 북구 서하로92 이은영님 앞(매곡동,야가페교회)	
114	20-4573	63하3520	2019-11-19 19:30:29	2020-04-13	남산3호터널	제8차로	5,150	2020-10-14	(주)후스독	2020-11-03	경기도 성남시 수정구 대왕판교로815 판교창조경제밸리 창업존 827호	

순번	관리번호	차량번호	통행일시	변경일자	요금소	차로	과태료	발송일자	납부자	납부기한	주소	비고
115	20-4579	67호2754	2019-11-19 19:33:24	2020-04-24	남산3호터널	제10차로	10,300	2020-10-14	SAIF MUFTAH SALEM SUWAIKAN	2020-11-03	서울특별시 서대문구 연희로353 (홍은동,그랜드힐튼호텔) 스위트A동 7030호	
116	20-4569	59하3822	2019-11-19 20:45:47	2020-04-21	남산3호터널	제3차로	10,300	2020-10-14	주식회사 에스엔제이	2020-11-03	경기도 김포시 양촌읍 황금로23번길 229 주식회사 에스엔제이	
117	20-4580	68호6105	2019-11-19 20:59:56	2020-04-24	남산1호터널	제3차로	10,300	2020-10-14	김숙희	2020-11-03	경기도 고양시 일산서구 강선로9 (주엽동,강선마을19단지아파트) 1903동 702호	
118	20-4665	56호0775	2019-11-20 08:51:28	2020-04-24	남산1호터널	제6차로	10,300	2020-10-14	김민성	2020-11-03	서울특별시 중랑구 용마산로94나길 24 1층 우측	
119	20-4689	68호3163	2019-11-20 12:16:51	2020-04-24	남산3호터널	제7차로	10,300	2020-10-14	최승재	2020-11-03	서울특별시 송파구 바람드리4길 9-3 (풍납동)	
120	20-4639	35하0606	2019-11-20 12:55:48	2020-04-16	남산1호터널	제1차로	10,300	2020-10-14	그린카	2020-11-03	서울특별시 도봉구 도봉로152길 16 북한산현대택시온오피스텔 1110호	
121	20-4681	64하4285	2019-11-20 15:30:04	2020-04-29	남산1호터널	제8차로	10,300	2020-10-14	주식회사 콘텐츠스 난다긴다(최현목)	2020-11-03	서울특별시 강남구 도산대로452 (청담동)	
122	20-4597	114여4001	2019-11-20 17:18:07	2020-04-20	남산1호터널	제2차로	10,300	2020-10-14	(주)매니매니모드	2020-11-03	서울특별시 용산구 대사관로31길 7-6 4층(주)매니매니모드(한남동)	
123	20-4667	57하5175	2019-11-20 18:38:47	2020-04-14	남산3호터널	제4차로	10,300	2020-10-14	(주)페르노리카코리아	2020-11-03	서울특별시 중구 한강대로416 서울스퀘어10층	
124	20-4684	65호5800	2019-11-20 20:55:45	2020-04-13	남산1호터널	제1차로	10,300	2020-10-14	명동정	2020-11-03	서울특별시 중구 삼일대로299 1층(충무로2가)	
125	20-4677	128하4021	2019-11-21 08:44:37	2020-04-16	남산3호터널	제7차로	10,300	2020-10-14	그린카	2020-11-03	서울특별시양천구목동중앙남로3가길42 1층	
126	20-4770	56호9944	2019-11-21 14:28:06	2020-04-24	남산3호터널	제2차로	10,300	2020-10-14	ZHAO RIBO	2020-11-03	서울특별시 송파구 삼학사로18길 3-16 (석촌동,COZYTOOM)302호	
127	20-4762	49하5365	2019-11-21 14:32:46	2020-04-16	남산1호터널	제8차로	10,300	2020-10-14	주식회사 루크투어	2020-11-03	서울특별시 중구 삼일대로299 207호(충무로2가,성창빌딩)	
128	20-4757	46호5610	2019-11-21 14:40:22	2020-04-16	남산1호터널	제5차로	10,300	2020-10-14	김용희	2020-11-03	서울특별시 중구 삼일대로299 207호(충무로2가,성창빌딩)	
129	20-4749	40호1534	2019-11-21 16:05:00	2020-04-16	남산3호터널	제3차로	10,300	2020-10-14	그린카	2020-11-03	서울특별시 강동구 상암로52-5 1층 102호	
130	20-4754	45호1400	2019-11-21 16:14:04	2020-04-24	남산1호터널	제6차로	10,300	2020-10-14	어썸브릿지	2020-11-03	서울특별시 서초구 반포대로24길 35 (서초동)1층	
131	20-4790	67라5115	2019-11-21 16:48:37	2020-04-23	남산1호터널	제6차로	10,300	2020-10-14	주식회사 서범	2020-11-03	서울특별시 송파구 충민로66 가든파이버라이프 티-9076호	
132	20-4369	04하1162	2019-11-21 16:49:45	2020-04-17	남산3호터널	제7차로	10,300	2020-10-14	장정철	2020-11-03	인천광역시 계양구 장기동 131-10 계양 벽산 블루밍 101동 504호	
133	20-4792	67호0952	2019-11-21 16:56:28	2020-04-16	남산1호터널	제3차로	10,300	2020-10-14	그린카	2020-11-03	서울특별시 구로구 개봉1동 50-16 (고척로)	
134	20-4709	22호6471	2019-11-21 17:39:06	2020-04-13	남산3호터널	제7차로	5,150	2020-10-14	몰카아이씨티	2020-11-03	경기도 성남시 중원구 광명로377 310호(금광동,신구대학교 창업관)	
135	20-4791	67하7271	2019-11-21 18:25:40	2020-04-29	남산1호터널	제8차로	10,300	2020-10-14	금융위원회(임종룡)	2020-11-03	서울특별시 종로구 세종로 세종대로209 16동 16 12층	
136	20-4779	61호8501	2019-11-21 20:26:16	2020-04-17	남산1호터널	제4차로	10,300	2020-10-14	서우승	2020-11-03	부산광역시 영도구 해양로301번길 26 3층 (동삼동,한국해양수산개발원)	
137	20-4852	37호9723	2019-11-22 07:07:09	2020-04-21	남산3호터널	제1차로	10,300	2020-10-14	PIAO YUNHE	2020-11-03	서울특별시 중구 퇴계로409 (홍인동,홍화브라운 오피스텔 1101호)	

순번	관리번호	차량번호	통행일시	변경일자	요금소	차로	과태료	발송일자	납부자	납부기한	주소	비고
138	20-4882	57하0404	2019-11-22 08:00:35	2020-04-24	남산1호터널	제6차로	10,300	2020-10-14	관세법인 선율	2020-11-03	서울특별시 강남구 언주로129길 8 재성빌딩 502호	
139	20-4861	44하7151	2019-11-22 08:42:14	2020-04-24	남산1호터널	제8차로	10,300	2020-10-14	주식회사 코덱 엔지니어링(오윤환)	2020-11-03	서울특별시 강남구 선릉로86길 31 롯데골드로즈2차 1509호	
140	20-4875	51수0640	2019-11-22 09:06:28	2020-04-17	남산3호터널	제2차로	10,300	2020-10-14	서울심미플러스차과(김도훈)	2020-11-03	서울특별시 서초구 서초중앙로188 C동 2202호(서초동,아크로비스타)	
141	20-4902	69하5823	2019-11-22 09:12:37	2020-04-24	남산1호터널	제5차로	10,300	2020-10-14	임구룡	2020-11-03	서울특별시 관악구 낙성대역10길 (봉천동,몽마르뜨)23-8 3층 302호	
142	20-4897	66하1387	2019-11-22 15:38:33	2020-04-10	남산1호터널	제3차로	10,300	2020-10-14	KONOPLEV SPARTAK	2020-11-03	인천광역시 연수구 함박안로62번길4 301호	
143	20-4900	68호6155	2019-11-22 17:19:52	2020-04-23	남산1호터널	제3차로	10,300	2020-10-14	주식회사 아르떼모하 디자인(안종연)	2020-11-03	경기도 양평군 강하면 왕창부로길63 (나동,다동)	
144	20-4860	43하2449	2019-11-22 17:35:31	2020-04-09	남산1호터널	제6차로	10,300	2020-10-14	(주)미디어빈 유영환	2020-11-03	경기도 성남시 분당구 장미로 139 204동 1102호(야탑동,매화마을)	
145	20-4845	33호9235	2019-11-22 18:46:11	2020-04-21	남산1호터널	제2차로	10,300	2020-10-14	오현아	2020-11-03	서울특별시 서초구 서운로122 3동 201호(서초동,삼성서초가든스위트)	
146	20-4974	55호5873	2019-11-25 07:03:52	2020-04-24	남산3호터널	제7차로	10,300	2020-10-14	AN YUZHEN	2020-11-03	경기도 용인시 기흥구 평창2로 1번길 8-12 (동백동)	
147	20-4954	47호6533	2019-11-25 14:38:30	2020-04-17	남산1호터널	제7차로	10,300	2020-10-14	박병호	2020-11-03	경기도 성남시 중원구 희망로392번길 8-7 청그린맨션 202호	
148	20-4917	20하2410	2019-11-25 15:44:13	2020-04-16	남산1호터널	제6차로	10,300	2020-10-14	아이에이치익스프레스	2020-11-03	경기도 부천시 원미로12-1 (심곡동)	
149	20-4904	13호3081	2019-11-25 15:51:50	2020-04-21	남산3호터널	제2차로	10,300	2020-10-14	유소정	2020-11-03	서울특별시 송파구 올림픽로212 (갤러리아펠리스) A동 1137호	
150	20-4916	20하2410	2019-11-25 16:04:27	2020-04-16	남산1호터널	제2차로	10,300	2020-10-14	아이에이치익스프레스	2020-11-03	경기도 부천시 원미로12-1 (심곡동)	
151	20-4967	45호5239	2019-11-25 19:24:51	2020-04-24	남산1호터널	제2차로	10,300	2020-10-14	(주)큐브정보통신	2020-11-03	서울특별시 송파구 석촌호수로12길 60 (잠실동,홍성빌딩)3층	
152	20-4982	52하0212	2019-11-25 20:06:25	2020-04-16	남산1호터널	제2차로	10,300	2020-10-14	주식회사 글로벌	2020-11-03	서울특별시 중구 남대문로7길 16 5층(소공동,소공한국빌딩)	
153	20-5004	05나6875	2019-11-26 07:36:05	2020-04-17	남산1호터널	제5차로	10,300	2020-10-14	양성훈	2020-11-03	서울특별시 영등포구 도신로31 현대3차아파트 304동 201호	
154	20-5016	18하8107	2019-11-26 07:44:52	2020-04-16	남산3호터널	제3차로	10,300	2020-10-14	주식회사 브라더스키퍼	2020-11-03	경기도 안양시 동안구 흥안대로313 2빌딩 (평촌동,안양시농수산물도매시장)	
155	20-5046	39하5154	2019-11-26 07:51:47	2020-04-24	남산3호터널	제1차로	10,300	2020-10-14	로스만스파이스트비비(영업소)	2020-11-03	서울특별시 강남구 테헤란로152 (역삼동,강남파이낸스센터)42층 BAT코리아	
156	20-5036	32다9484	2019-11-26 09:25:42	2020-04-23	남산1호터널	제4차로	10,300	2020-10-14	김근오	2020-11-03	서울특별시 강남구 강남대로152길 20 포토피아 3층 (신사동)	
157	20-5079	68호6590	2019-11-26 14:36:38	2020-04-23	남산1호터널	제3차로	10,300	2020-10-14	이중훈	2020-11-03	서울특별시 송파구 풍성로6길 19 102호	
158	20-5048	40너0599	2019-11-26 16:02:32	2020-04-17	남산3호터널	제4차로	10,300	2020-10-14	라이프라이크 주식회사	2020-11-03	서울특별시 강남구 학동로42길 25 지하층(논현동,고석공간빌딩)	
159	20-5021	20호3333	2019-11-26 16:19:01	2020-04-16	남산1호터널	제5차로	10,300	2020-10-14	서현민	2020-11-03	서울특별시 서대문구 연희로38-20 연희대우아파트 101동 1001호	
160	20-5017	18호1200	2019-11-26 19:42:57	2020-04-16	남산1호터널	제6차로	10,300	2020-10-14	박승호	2020-11-03	서울특별시 광진구 군자동53-3번지 302호	

순번	관리번호	차량번호	통행일시	변경일자	요금소	차로	과태료	발송일자	납부자	납부기한	주소	비고
161	20-5013	166하6587	2019-11-26 19:52:27	2020-04-24	남산1호터널	제6차로	10,300	2020-10-14	레드트리	2020-11-03	경기도하남시중부고속도로117-1(천현동)	
162	20-4300	39하6304	2019-11-27 07:12:02	2020-04-24	남산1호터널	제5차로	10,300	2020-10-14	주식회사 녹십자랩셀	2020-11-03	경기도 용인시 기흥구 이현로30번길 107 (보정동,(주)녹십자)GC녹십자랩셀	
163	20-4297	38호7154	2019-11-27 10:56:17	2020-04-21	남산1호터널	제1차로	10,300	2020-10-14	이현준	2020-11-03	서울특별시 송파구 백제고분로48나길 11 402호 (방이동 에스엠하우스)	
164	20-4374	68하4719	2019-11-27 12:47:45	2020-04-09	남산1호터널	제5차로	10,300	2020-10-14	유주아	2020-11-03	인천광역시 중구 하늘별빛로111 (중산동,스카이스티자이) 110동 2501호	
165	20-4299	39루0999	2019-11-27 14:25:39	2020-04-17	남산1호터널	제5차로	10,300	2020-10-14	드림미래기술(주)	2020-11-03	서울특별시 송파구 충민로66 제6비-35(문정동)	
166	20-4271	18호0993	2019-11-27 18:50:29	2020-04-29	남산1호터널	제3차로	5,150	2020-10-14	양인기	2020-11-03	서울특별시 서대문구 홍은동 265-62 (홍은동)	
167	20-4255	01호9670	2019-11-27 20:04:42	2020-04-21	남산1호터널	제7차로	10,300	2020-10-14	권순동	2020-11-03	경기도 수원시 영통구 영통로130번길 52-22 1동 302호(삼일빌라)	
168	20-4296	38호7154	2019-11-27 20:04:58	2020-04-21	남산1호터널	제2차로	10,300	2020-10-14	이현준	2020-11-03	서울특별시 송파구 백제고분로48나길 11 402호 (방이동 에스엠하우스)	
169	20-4236	56호6644	2019-11-28 16:39:52	2020-04-24	남산1호터널	제7차로	10,300	2020-10-14	김은영	2020-11-03	서울특별시 마포구 방울내로1길 41-6 (망원동,삼성주택) 나동 201호	
170	20-4240	59하4976	2019-11-28 18:40:18	2020-04-21	남산1호터널	제2차로	10,300	2020-10-14	임형울	2020-11-03	서울특별시 중구 다산로36길 99 401호(신당동)	
171	20-4153	67하4555	2019-11-29 11:36:11	2020-04-29	남산1호터널	제3차로	10,300	2020-10-14	롯데피에스넷(주)	2020-11-03	서울특별시 금천구 가산디지털2로 179 (가산동,롯데정보통신)	
172	20-4124	51하8078	2019-11-29 12:06:20	2020-04-21	남산1호터널	제2차로	10,300	2020-10-14	강영실	2020-11-03	강원도 춘천시 모수물길60 103동 1202호(소양로2가,소양로현대아파트)	
173	20-4114	42하3763	2019-11-29 12:12:06	2020-04-20	남산1호터널	제1차로	10,300	2020-10-14	현대건설(주)	2020-11-03	서울특별시 종로구 율곡로75 (계동,현대건설빌딩)	
174	20-4077	14하4342	2019-11-29 12:53:38	2020-04-20	남산3호터널	제4차로	10,300	2020-10-14	전태훈	2020-11-03	경기도 동두천시 동두천로185 (생연동,부영아파트) 404동 201호	
175	20-4150	65호3305	2019-11-29 17:56:57	2020-04-23	남산3호터널	제1차로	10,300	2020-10-14	최하승	2020-11-03	서울특별시 동작구 상도로15길 112 (상도동) 504호	
176	20-4081	166하7542	2019-11-29 18:40:26	2020-04-24	남산3호터널	제3차로	10,300	2020-10-14	동북식품	2020-11-03	경기도 시흥시 큰솔로12번안길11-1 (정왕동)101호	
177	20-4116	43하2449	2019-11-29 19:44:08	2020-04-09	남산3호터널	제4차로	10,300	2020-10-14	(주)미디어버빈 유영환	2020-11-03	경기도 성남시 분당구 장미로 139 204동 1102호(야탑동,매화마을)	
178	20-5175	63하7967	2019-12-02 13:06:01	2020-04-27	남산3호터널	제2차로	10,300	2020-10-14	주식회사 다성디자인	2020-11-03	서울특별시 구로구 가마산로77 6층 601호 (구로동)	
179	20-5114	20호0447	2019-12-02 16:41:52	2020-04-27	남산1호터널	제5차로	10,300	2020-10-14	그린카	2020-11-03	경기도 양주시 경동대학로20 휴먼시아4단지 402동 404호	
180	20-5199	14하8978	2019-12-03 12:57:27	2020-04-27	남산3호터널	제7차로	10,300	2020-10-14	그린카	2020-11-03	서울특별시 동작구 등용로4길 89 나동 202호	
181	20-5375	44호8214	2019-12-04 19:44:33	2020-04-27	남산1호터널	제6차로	10,300	2020-10-14	신옥기	2020-11-03	경상남도 거제시 둔덕면 시목2길 21-7 신옥기	
182	20-5493	65호3934	2019-12-06 16:58:58	2020-04-28	남산1호터널	제3차로	10,300	2020-10-14	최장욱	2020-11-03	경기도 수원시 권선구 권선로694번길 26 102동 801호	
183	20-5734	18하2164	2019-12-10 14:12:51	2020-04-27	남산3호터널	제2차로	10,300	2020-10-14	(주)삼우	2020-11-03	경기도 평택시 진위면 진위로328번길 56 (주)삼우	
184	20-5733	18하2164	2019-12-10 16:06:38	2020-04-27	남산1호터널	제6차로	10,300	2020-10-14	(주)삼우	2020-11-03	경기도 평택시 진위면 진위로328번길 56 (주)삼우	

순번	관리번호	차량번호	통행일시	변경일자	요금소	차로	과태료	발송일자	납부자	납부기한	주소	비고
185	20-5620	49하5366	2019-12-12 09:12:33	2020-04-27	남산1호터널	제5차로	10,300	2020-10-14	주식회사 루크투어	2020-11-03	서울특별시 중구 삼일대로299 207호(충무로2가,성창빌딩)	
186	20-5594	44하8629	2019-12-12 11:59:14	2020-04-27	남산3호터널	제3차로	10,300	2020-10-14	그린카	2020-11-03	서울특별시 용산구 이태원동 713번지 (녹사평대로246)	
187	20-5682	67하0480	2019-12-12 12:28:14	2020-04-27	남산3호터널	제4차로	10,300	2020-10-14	이정진	2020-11-03	경기도 군포시 군포로609번길 11 (당동 세븐빌) 301호	
188	20-5915	18호7365	2019-12-13 11:14:14	2020-04-27	남산1호터널	제7차로	10,300	2020-10-14	윤명진	2020-11-03	서울특별시 광진구 능동로21길 14-16 (군자동)	
189	20-5971	53하9642	2019-12-13 11:24:43	2020-04-27	남산1호터널	제5차로	10,300	2020-10-14	김혜성	2020-11-03	서울특별시 송파구 백제고분로25길 30 204호(삼전동)	
190	20-5887	02호8027	2019-12-13 14:17:56	2020-04-27	남산1호터널	제5차로	10,300	2020-10-14	윤현숙	2020-11-03	부산광역시 동래구 중앙대로1523 101동 906호(온천동,skyhub sky)	
191	20-6373	20호5246	2019-12-17 14:19:49	2020-04-27	남산3호터널	제1차로	10,300	2020-10-14	조경운	2020-11-03	전라북도 전주시 완산구 모악로4685 101동 205호(우마아파트)	
192	20-6192	05하0277	2019-12-17 18:59:34	2020-04-27	남산3호터널	제7차로	10,300	2020-10-14	롯데건설(주)	2020-11-03	서울특별시 서초구 잠원로14길 29 (잠원동,롯데북지센터빌딩)	
193	20-6522	40호6098	2019-12-17 19:52:56	2020-04-27	남산1호터널	제7차로	10,300	2020-10-14	김도우	2020-11-03	대전광역시 중구 당지로79번길 44 1층(신성동)	
194	20-6552	49하5366	2019-12-18 12:54:56	2020-04-27	남산1호터널	제8차로	10,300	2020-10-14	주식회사 루크투어	2020-11-03	서울특별시 중구 삼일대로299 207호(충무로2가,성창빌딩)	
195	20-6657	10하0309	2019-12-19 18:55:23	2020-04-27	남산1호터널	제1차로	10,300	2020-10-14	박성희	2020-11-03	경기도 용인시 처인구 한터로275번길 40 103동 404호(고림동,예원마을코아루아파트)	
196	20-6762	40하3632	2019-12-20 08:40:43	2020-04-27	남산3호터널	제9차로	10,300	2020-10-14	골든벨	2020-11-03	서울특별시 영등포구 신봉로122 지층호(신길동,광명빌딩)	
197	20-6734	34호0546	2019-12-20 14:31:20	2020-04-27	남산3호터널	제10차로	10,300	2020-10-14	김민석	2020-11-03	서울특별시 동대문구 천호대로85길 66 (창안동) 303호	
198	20-6686	18호0115	2019-12-20 18:53:52	2020-04-27	남산3호터널	제4차로	10,300	2020-10-14	주식회사 케이티	2020-11-03	서울특별시 서초구 태봉로151 (우면동,한국통신연구개발본부)	
199	20-7055	63호2334	2019-12-23 11:18:16	2020-04-27	남산1호터널	제7차로	10,300	2020-10-14	박영경	2020-11-03	경기도 성남시 분당구 서판교로29 903동 1101호(판교동,판교원마을한림플레이아파트)	
200	20-6896	10호1322	2019-12-24 17:24:54	2020-04-27	남산3호터널	제9차로	10,300	2020-10-14	변승현	2020-11-03	경기도 수원시 권선구 곡반정동518-2 306호	
201	20-7247	57하3129	2019-12-26 11:17:26	2020-04-27	남산1호터널	제6차로	10,300	2020-10-14	그린카	2020-11-03	서울특별시 양천구 목2동 53-10 나동 301호	
202	20-7248	57하3567	2019-12-27 14:58:07	2020-04-27	남산1호터널	제3차로	10,300	2020-10-14	삼광P.N.P	2020-11-03	경기도 시흥시 과림동 69번지 삼광피엔피	
203	20-6483	67호1936	2019-12-30 14:14:31	2020-04-27	남산3호터널	제4차로	10,300	2020-10-14	이재용	2020-11-03	서울특별시 용산구 청파동1가 1-58번지 403호	
204	20-6069	14하8259	2019-12-30 20:37:09	2020-04-27	남산1호터널	제4차로	10,300	2020-10-14	그린카	2020-11-03	서울특별시 서초구 연남7길 20 (양재동) 지하2호	
205	20-6035	06호2824	2019-12-31 15:22:56	2020-04-28	남산1호터널	제1차로	5,150	2020-10-14	김진원	2020-11-03	서울특별시 서대문구 연희로14길 43 화이트빌 A동 504호	
206	20-6490	68호1404	2019-12-31 17:39:09	2020-04-27	남산3호터널	제10차로	10,300	2020-10-14	호화수	2020-11-03	서울특별시 용산구 보광로14 A동 1106호(보광동,신동아아파트)	
207	20-6482	67하8706	2019-12-31 19:52:08	2020-04-27	남산1호터널	제3차로	10,300	2020-10-14	그린카	2020-11-03	충청북도 충주시 대소원면 만정리734-130번지 서울텔 06호	
	전수	207					2,101,200					

혼잡통행료 과태료 독촉 및 압류예고장 공시송달 대상

순번	요금소	통행일시	차량번호	소유자	과태료	주소
1	남산1호터널	2019-07-03 07:33:51	54허7708	조문기	10,300	서울특별시 성동구 왕십리로
2	남산1호터널	2019-07-16 14:05:41	14서3762	이상협	10,300	서울특별시 강남구 테헤란로
3	남산1호터널	2019-07-18 18:25:49	66하3386	오명식	10,300	서울특별시 용산구 독서당로
4	남산1호터널	2019-07-25 11:31:38	59하1768	(주)메이크업포엘	10,300	경기도 고양시 덕양구 도래울안길
5	남산1호터널	2019-10-16 18:27:41	56호0223	주식회사 효정글로벌	10,300	서울특별시 서초구 서초대로73길
6	남산3호터널	2019-10-25 17:52:57	67호2635	(주)엘그론한텍	10,300	경기도 화성시 향남읍 발안공단로
7	남산1호터널	2019-11-01 07:09:59	39하1877	김영돈	10,300	서울특별시 동작구 사당로2가길
8	남산1호터널	2019-11-01 11:47:06	53하0692	주식회사 인원터랜드	10,300	서울특별시 서초구 서초대로
9	남산3호터널	2019-11-01 14:17:32	52호8922	배한비	10,300	서울특별시 마포구 망원동
10	남산1호터널	2019-11-01 15:34:15	19허7736	피오레샵	10,300	경기도 구리시 검배로
11	남산3호터널	2019-11-01 16:21:48	04호3065	조형식	10,300	경기도 성남시 중원구 회망로317번길
12	남산1호터널	2019-11-01 16:33:42	14호2794	(주)평화엔지니어링	10,300	경기도 안양시 동안구 관악대로
13	남산3호터널	2019-11-04 08:31:29	39호7944	주식회사 더메인라인	10,300	서울특별시 서대문구 서소문로
14	남산1호터널	2019-11-04 11:55:31	69나0598	우지원더블유집(우지원)	10,300	경기도 성남시 분당구 성남대로
15	남산3호터널	2019-11-04 12:01:10	12호3636	조희근	10,300	서울특별시 구로구 우마3길
16	남산1호터널	2019-11-04 12:25:03	67호0950	김유미	10,300	서울특별시 강동구 양재대로91길
17	남산3호터널	2019-11-04 14:34:26	128하4160	주식회사 크리콜투	10,300	서울특별시 송파구 법원로11길
18	남산1호터널	2019-11-04 17:06:19	58호7491	주식회사 톡스메틱	10,300	서울특별시 영등포구 양평로22사길
19	남산3호터널	2019-11-04 17:26:53	59호9988	황선희	10,300	서울특별시 서초구 연남16길
20	남산3호터널	2019-11-04 19:24:20	106호1070	김학수	10,300	서울특별시 관악구 봉천동
21	남산1호터널	2019-11-04 19:47:12	45호3819	스카이트어	10,300	경기도 화성시 동탄순환대로12길
22	남산3호터널	2019-11-04 20:23:34	128호5030	서울지방경찰청(이용표)	10,300	서울특별시 종로구 사직로8길
23	남산3호터널	2019-11-04 20:32:59	60하6568	왕찬(제이씨에스코퍼레이션)	10,300	강원도 태백시 동태백로
24	남산1호터널	2019-11-05 09:08:37	53하3393	장지성	10,300	서울특별시 관악구 신림동
25	남산1호터널	2019-11-05 11:06:58	11호2282	최수용	10,300	서울특별시 송파구 마천로
26	남산3호터널	2019-11-05 14:05:48	45하0856	충환이네	10,300	서울특별시 마포구 토정로
27	남산1호터널	2019-11-05 14:43:08	69호3115	삼호인력	10,300	경기도 부천시 경인옛로
28	남산1호터널	2019-11-05 20:25:07	67호9786	하영덕	10,300	경상남도 김해시 금관대로
29	남산1호터널	2019-11-05 20:37:40	33하1127	김양배	10,300	서울특별시 은평구 통일로73길
30	남산3호터널	2019-11-05 20:39:29	52호5042	JIN XUN	10,300	서울특별시 영등포구 대림동
31	남산1호터널	2019-11-05 20:46:45	04호7230	홈플러스(주)(임일순)	10,300	서울특별시 강서구 화곡로
32	남산3호터널	2019-11-06 09:22:03	60노3863	정소영	10,300	경기도 부천시 부흥로
33	남산1호터널	2019-11-06 10:14:10	55호1235	주식회사 비즈웰	10,300	서울특별시 영등포구 양평로21가길
34	남산3호터널	2019-11-06 13:29:24	43호6087	최향순	10,300	경기도 수원시 영통구 동수원로
35	남산3호터널	2019-11-06 14:26:19	09하7866	오정근	10,300	경기도 이천시 부발읍 경충대로2092번길
36	남산3호터널	2019-11-06 15:55:14	09하8043	(주)하나국제	10,300	서울특별시 중구 퇴계로
37	남산3호터널	2019-11-06 20:51:25	36마4871	장용진	10,300	경기도 성남시 수정구 태평로58번길

순번	요금소	통행일시	차량번호	소유자	과태료	주소
38	남산3호터널	2019-11-07 08:15:34	63호2175	에듀키디	10,300	서울특별시 서초구 방배천로4길
39	남산1호터널	2019-11-07 11:59:55	37하8210	(주)비티비엘	10,300	경기도 성남시 분당구 운중로
40	남산1호터널	2019-11-07 14:02:41	39하6672	주식회사 엘엠씨종합개발	10,300	경기도 부천시 길주로77번길
41	남산3호터널	2019-11-07 16:50:37	57하0324	JIN XINHE	10,300	서울특별시 광진구 아차산로34길
42	남산3호터널	2019-11-07 19:28:07	10하0681	김종민	10,300	서울특별시 노원구 노해로85길
43	남산1호터널	2019-11-07 19:57:17	44하4464	장효	10,300	서울특별시 도봉구 덕릉로66길
44	남산1호터널	2019-11-07 20:45:04	63하6416	박승환	10,300	경기도 부천시 신흥로
45	남산3호터널	2019-11-08 11:40:31	51하8743	JIN YINGJUN	10,300	경기도 안산시 상록구 구룡체육관로
46	남산3호터널	2019-11-08 12:46:53	48하7293	(주)수퍼코스	10,300	경기도 김포시 양촌읍 김포한강4로 369번길
47	남산3호터널	2019-11-08 13:05:44	21하9488	김현성(트렌드아이템)	10,300	서울특별시 동작구 노랑진로26길
48	남산3호터널	2019-11-08 15:14:55	57하4236	박노주	10,300	충청남도 천안시 서북구 봉서산랫길
49	남산3호터널	2019-11-08 17:34:13	52하6011	최신민	10,300	인천광역시 연수구 함박로35번길
50	남산1호터널	2019-11-08 20:05:22	38하7932	지영서	10,300	대전광역시 중구 평촌로
51	남산1호터널	2019-11-08 20:33:54	41하8059	이영화	10,300	경기도 남양주시 다산지금로16번길
52	남산1호터널	2019-11-08 20:58:11	58루1725	수영영통아울렛(김재현)	10,300	경기도 용인시 기흥구 중부대로56번길
53	남산3호터널	2019-11-11 11:48:38	59하2267	장만	10,300	서울특별시 송파구 석촌동
54	남산1호터널	2019-11-11 14:06:42	37하1489	(주)클라우드게이트	10,300	서울특별시 강남구 언주로
55	남산3호터널	2019-11-11 14:27:28	42하8963	(주)뉴코드	10,300	서울특별시 서초구 청두꽃2길
56	남산3호터널	2019-11-11 14:29:36	33하7871	유준옥	10,300	서울특별시 광진구 자양변영로34길
57	남산3호터널	2019-11-11 16:51:22	36하0293	윤정길	10,300	광주광역시 서구 구성로
58	남산1호터널	2019-11-11 19:49:44	269라7715	백세인(이양연)	10,300	강원도 삼척시 중앙시장1길
59	남산1호터널	2019-11-12 07:01:12	55하7965	노승우	10,300	서울특별시 구로구 경인로20가길
60	남산1호터널	2019-11-12 08:34:47	56하1465	주식회사 타조홀딩스	10,300	서울특별시 마포구 토정로
61	남산1호터널	2019-11-12 11:28:50	45하6420	(주)온아시아	10,300	서울특별시 양천구 신월로
62	남산3호터널	2019-11-12 11:56:04	41하8059	이영화	10,300	경기도 남양주시 다산지금로16번길
63	남산1호터널	2019-11-12 15:37:51	17하0368	인트로덕션 미디어	10,300	서울특별시 강남구 언주로149길
64	남산1호터널	2019-11-12 17:25:00	56하9699	김민우	10,300	서울특별시 강남구 선릉로
65	남산3호터널	2019-11-12 19:17:19	39고4184	(주)한화	10,300	서울특별시 중구 청계천로
66	남산1호터널	2019-11-12 20:30:19	57누2881	허승범	10,300	경기도 성남시 분당구 동판교로
67	남산1호터널	2019-11-12 20:47:39	29하6110	정준호	10,300	서울특별시 광진구 아차산로60길
68	남산1호터널	2019-11-13 09:28:00	42하9035	유형복(에스코트)	10,300	서울특별시 송파구 충민로
69	남산3호터널	2019-11-13 11:25:49	09하3133	(주)엘캠텍	10,300	서울특별시 강서구 마곡중앙8로 3길
70	남산1호터널	2019-11-13 11:56:32	41하8059	이영화	10,300	경기도 남양주시 다산지금로16번길
71	남산3호터널	2019-11-13 12:49:31	39하6740	윤대원	5,150	서울특별시 동대문구 이문로
72	남산1호터널	2019-11-13 17:17:34	04하6692	비슴머트리얼즈코리아	10,300	경기도 시흥시 협력로
73	남산1호터널	2019-11-13 19:16:05	49하2050	조정일	10,300	서울특별시 동대문구 무학로18길
74	남산1호터널	2019-11-13 20:16:58	128하5236	아이비엔터테인먼트	10,300	서울특별시 강남구 자곡로
75	남산1호터널	2019-11-14 08:22:09	39하8900	서일화	10,300	경기도 성남시 분당구 동판교로

순번	요금소	통행일시	차량번호	소유자	과태료	주소
76	남산3호터널	2019-11-14 11:32:26	23보3721	김성실	10,300	경기도 화성시 남양읍 시청로102번길
77	남산3호터널	2019-11-14 11:39:38	49하5366	주식회사 루크투어	10,300	서울특별시 중구 삼일대로
78	남산3호터널	2019-11-14 12:09:52	54호6618	(주)두택	10,300	경기도 하남시 초이로92번길
79	남산3호터널	2019-11-14 12:33:06	39호7450	김형목	10,300	경기도 부천시 삼작로
80	남산1호터널	2019-11-14 13:31:43	41하8059	이영화	10,300	경기도 남양주시 다산지금로16번길
81	남산1호터널	2019-11-14 14:27:13	49호3163	박종원	5,150	경기도 고양시 덕양구 토당로
82	남산1호터널	2019-11-14 15:47:57	55호6653	주식회사 태성컴퍼니	10,300	경기도 용인시 기흥구 강남로
83	남산3호터널	2019-11-14 16:27:32	21거0182	씨엠지코리아(주)	10,300	경기도 부천시 조마루로
84	남산1호터널	2019-11-14 16:54:50	61하5291	조정미	10,300	인천광역시 강화군 길상면 해안남로
85	남산1호터널	2019-11-14 20:39:42	28누0724	정영순	10,300	경기도 남양주시 다산중앙로146번길
86	남산3호터널	2019-11-14 20:55:29	45호6350	주식회사 시원플랜	10,300	서울특별시 서초구 도곡로
87	남산3호터널	2019-11-15 07:03:33	55호5873	AN YUZHEN	10,300	경기도 용인시 기흥구 평촌2로 1번길
88	남산3호터널	2019-11-15 07:06:13	45호7086	성해	10,300	서울특별시 중구 퇴계로73길
89	남산3호터널	2019-11-15 08:10:25	65하7386	장성우	10,300	경기도 고양시 일산동구 경의로
90	남산3호터널	2019-11-15 09:20:33	36호0298	푸에고	10,300	서울특별시 용산구 녹사평대로40다길
91	남산1호터널	2019-11-15 12:37:14	13호2355	김동빈	10,300	서울특별시 서초구 강남대로30길
92	남산1호터널	2019-11-15 13:39:02	13호2355	김동빈	10,300	서울특별시 서초구 강남대로30길
93	남산1호터널	2019-11-15 14:31:39	18하0644	하나시스템	10,300	인천광역시 남동구 서판로68번길
94	남산3호터널	2019-11-15 16:12:02	40주0176	에이징생명과학 주식회사	10,300	서울특별시 서초구 반포대로23길
95	남산3호터널	2019-11-15 16:51:59	40주0176	에이징생명과학 주식회사	10,300	서울특별시 서초구 반포대로23길
96	남산3호터널	2019-11-15 17:08:41	45하0856	충환이네	10,300	서울특별시 마포구 토정로
97	남산1호터널	2019-11-15 18:15:13	10러1572	주식회사 타오코리아	10,300	서울특별시 송파구 법원로11길
98	남산1호터널	2019-11-15 20:45:35	12호1553	(주)엘엔케이	10,300	충청북도 진천군 광혜원면 중리1길
99	남산1호터널	2019-11-18 07:59:26	38호7154	이현준	10,300	서울특별시 송파구 백제고분로48나길
100	남산1호터널	2019-11-18 11:24:13	57하2374	오름(이병식)	10,300	서울특별시 종로구 돈화문로6가길
101	남산1호터널	2019-11-18 14:39:03	55호7965	노승우	10,300	서울특별시 구로구 경인로20가길
102	남산1호터널	2019-11-18 15:19:20	41하1066	장성순	10,300	서울특별시 중구 황학동
103	남산1호터널	2019-11-18 16:59:39	11하9013	하진한	10,300	경기도 용인시 기흥구 흥덕2로
104	남산1호터널	2019-11-18 17:34:02	26머4954	사단법인 한국강소기업협회	10,300	서울특별시 강남구 선릉로
105	남산3호터널	2019-11-18 20:10:06	26하0985	김형제고기의 철학	10,300	세종특별자치시 새롬중앙로
106	남산3호터널	2019-11-19 11:01:42	45하8238	주식회사 엔데이터	10,300	서울특별시 강남구 테헤란로
107	남산3호터널	2019-11-19 12:14:52	39호2178	주식회사 헬로우카	10,300	서울특별시 강남구 논현동
108	남산1호터널	2019-11-19 14:02:26	128하5570	김도영	10,300	서울특별시 서초구 언남길
109	남산3호터널	2019-11-19 14:22:16	26호7029	윤석동	10,300	경기도 화성시 용건로
110	남산1호터널	2019-11-19 14:45:29	49호1506	백두대간영농조합법인	10,300	강원도 횡성군 우천면 우천제2농공단지로
111	남산3호터널	2019-11-19 14:51:22	29거6925	(주)다인씨엔터	10,300	경기도 하남시 하남대로398번길
112	남산1호터널	2019-11-19 15:28:35	128하5570	김도영	10,300	서울특별시 서초구 언남길
113	남산1호터널	2019-11-19 16:58:11	28두6608	대도종합개발(주)	10,300	광주광역시 북구 서하로

순번	요금소	통행일시	차량번호	소유자	과태료	주소
114	남산3호터널	2019-11-19 19:30:29	63하3520	(주)후스독	5,150	경기도 성남시 수정구 대왕판교로
115	남산3호터널	2019-11-19 19:33:24	67호2754	SAIF MUFTAH SALEM SUWAIDAN	10,300	서울특별시 서대문구 연희로
116	남산3호터널	2019-11-19 20:45:47	59하3822	주식회사 에스엔제이	10,300	경기도 김포시 양촌읍 황금로23번길
117	남산1호터널	2019-11-19 20:59:56	68호6105	김승희	10,300	경기도 고양시 일산서구 강선로
118	남산1호터널	2019-11-20 08:51:28	56호0775	김민성	10,300	서울특별시 중랑구 용마산로94나길
119	남산3호터널	2019-11-20 12:16:51	68호3163	최승재	10,300	서울특별시 송파구 바람드리4길
120	남산1호터널	2019-11-20 12:55:48	35하0606	그린카	10,300	서울특별시 도봉구 도봉로152길
121	남산1호터널	2019-11-20 15:30:04	64하4285	주식회사 콘텐츠 난다간다(최현목)	10,300	서울특별시 강남구 도산대로
122	남산1호터널	2019-11-20 17:18:07	114어4001	(주)매니매니모드	10,300	서울특별시 용산구 대사관로31길
123	남산3호터널	2019-11-20 18:38:47	57하5175	(주)페르노리카코리아	10,300	서울특별시 중구 한강대로
124	남산1호터널	2019-11-20 20:55:45	65호5800	명동정	10,300	서울특별시 중구 삼일대로
125	남산3호터널	2019-11-21 08:44:37	128하4021	그린카	10,300	서울특별시 양천구 목동중앙남로3가길
126	남산3호터널	2019-11-21 14:28:06	56호9944	ZHAO RIBO	10,300	서울특별시 송파구 삼학사로18길
127	남산1호터널	2019-11-21 14:32:46	49하5365	주식회사 루크투어	10,300	서울특별시 중구 삼일대로
128	남산1호터널	2019-11-21 14:40:22	46호5610	김용희	10,300	서울특별시 중구 삼일대로
129	남산3호터널	2019-11-21 16:05:00	40호1534	그린카	10,300	서울특별시 강동구 상암로
130	남산1호터널	2019-11-21 16:14:04	45호1400	어썸브릿지	10,300	서울특별시 서초구 반포대로24길
131	남산1호터널	2019-11-21 16:48:37	67라5115	주식회사 서범	10,300	서울특별시 송파구 충민로
132	남산3호터널	2019-11-21 16:49:45	04하1162	장정철	10,300	인천광역시 계양구 장기동
133	남산1호터널	2019-11-21 16:56:28	67호0952	그린카	10,300	서울특별시 구로구 개봉1동
134	남산3호터널	2019-11-21 17:39:06	22호6471	몰키아이씨티	5,150	경기도 성남시 중원구 광명로
135	남산1호터널	2019-11-21 18:25:40	67하7271	금융위원회(임종룡)	10,300	서울특별시 종로구 세종로 세종대로
136	남산1호터널	2019-11-21 20:26:16	61호8501	서우승	10,300	부산광역시 영도구 해양로301번길
137	남산3호터널	2019-11-22 07:07:09	37호9723	PIAO YUNHE	10,300	서울특별시 중구 퇴계로
138	남산1호터널	2019-11-22 08:00:35	57하0404	관세법인 선율	10,300	서울특별시 강남구 언주로129길
139	남산1호터널	2019-11-22 08:42:14	44하7151	주식회사 코덱엔지니어링(오윤환)	10,300	서울특별시 강남구 선릉로86길
140	남산3호터널	2019-11-22 09:06:28	51수0640	서울심미플러스치과(김도훈)	10,300	서울특별시 서초구 서초중앙로
141	남산1호터널	2019-11-22 09:12:37	69하5823	임구룡	10,300	서울특별시 관악구 낙성대역10길
142	남산1호터널	2019-11-22 15:38:33	66하1387	KONOPLEV SPARTAK	10,300	인천광역시 연수구 함박안로62번길
143	남산1호터널	2019-11-22 17:19:52	68호6155	주식회사 아르떼모하디자인(안종연)	10,300	경기도 양평군 강하면 왕창부로길
144	남산1호터널	2019-11-22 17:35:31	43하2449	(주)미디어번 유희환	10,300	경기도 성남시 분당구 장미로
145	남산1호터널	2019-11-22 18:46:11	33호9235	오현아	10,300	서울특별시 서초구 서운로
146	남산3호터널	2019-11-25 07:03:52	55호5873	AN YUZHEN	10,300	경기도 용인시 기흥구 평촌2로 1번길
147	남산1호터널	2019-11-25 14:38:30	47호6533	박병호	10,300	경기도 성남시 중원구 회망로392번길
148	남산1호터널	2019-11-25 15:44:13	20하2410	아이에이치익스프레스	10,300	경기도 부천시 원미로
149	남산3호터널	2019-11-25 15:51:50	13호3081	유소정	10,300	서울특별시 송파구 올림픽로

순번	요금소	통행일시	차량번호	소유자	과태료	주소
150	남산1호터널	2019-11-25 16:04:27	20하2410	아이에이치익스프레스	10,300	경기도 부천시 원미로
151	남산1호터널	2019-11-25 19:24:51	45호5239	(주)큐브정보통신	10,300	서울특별시 송파구 석촌호수로12길
152	남산1호터널	2019-11-25 20:06:25	52하0212	주식회사 글로힐	10,300	서울특별시 중구 남대문로7길
153	남산1호터널	2019-11-26 07:36:05	05나6875	양성훈	10,300	서울특별시 영등포구 도신로
154	남산3호터널	2019-11-26 07:44:52	18하8107	주식회사 브라더스키퍼	10,300	경기도 안양시 동안구 흥안대로
155	남산3호터널	2019-11-26 07:51:47	39하5154	로스만스파이스티브이 (영업소)	10,300	서울특별시 강남구 테헤란로
156	남산1호터널	2019-11-26 09:25:42	32다9484	김근오	10,300	서울특별시 강남구 강남대로152길
157	남산1호터널	2019-11-26 14:36:38	68호6590	이종훈	10,300	서울특별시 송파구 풍성로6길
158	남산3호터널	2019-11-26 16:02:32	40너0599	라이프라이크 주식회사	10,300	서울특별시 강남구 학동로42길
159	남산1호터널	2019-11-26 16:19:01	20호3333	서현민	10,300	서울특별시 서대문구 연희로
160	남산1호터널	2019-11-26 19:42:57	18호1200	박승호	10,300	서울특별시 광진구 군자동
161	남산1호터널	2019-11-26 19:52:27	166하6587	레드트리	10,300	경기도 하남시 중부고속도로
162	남산1호터널	2019-11-27 07:12:02	39하6304	주식회사 녹십자랩셀	10,300	경기도 용인시 기흥구 이현로30번길
163	남산1호터널	2019-11-27 10:56:17	38호7154	이현준	10,300	서울특별시 송파구 백제고분로48나길
164	남산1호터널	2019-11-27 12:47:45	68하4719	유주아	10,300	인천광역시 중구 하늘별빛로
165	남산1호터널	2019-11-27 14:25:39	39루0999	드림미래기술(주)	10,300	서울특별시 송파구 충민로
166	남산1호터널	2019-11-27 18:50:29	18호0993	양인기	5,150	서울특별시 서대문구 홍은동
167	남산1호터널	2019-11-27 20:04:42	01호9670	권순동	10,300	경기도 수원시 영통구 영통로130번길
168	남산1호터널	2019-11-27 20:04:58	38호7154	이현준	10,300	서울특별시 송파구 백제고분로48나길
169	남산1호터널	2019-11-28 16:39:52	56호6644	김은영	10,300	서울특별시 마포구 방울내로1길
170	남산1호터널	2019-11-28 18:40:18	59하4976	임형울	10,300	서울특별시 중구 다산로36길
171	남산1호터널	2019-11-29 11:36:11	67하4555	롯데피에스넷(주)	10,300	서울특별시 금천구 가산디지털2로
172	남산1호터널	2019-11-29 12:06:20	51하8078	강영실	10,300	강원도 춘천시 모수물길
173	남산1호터널	2019-11-29 12:12:06	42하3763	현대건설(주)	10,300	서울특별시 종로구 율곡로
174	남산3호터널	2019-11-29 12:53:38	14하4342	전태훈	10,300	경기도 동두천시 동두천로
175	남산3호터널	2019-11-29 17:56:57	65호3305	최하승	10,300	서울특별시 동작구 상도로15길
176	남산3호터널	2019-11-29 18:40:26	166하7542	동북식품	10,300	경기도 시흥시 큰술로12번안길
177	남산3호터널	2019-11-29 19:44:08	43하2449	(주)미디어벤 유휘환	10,300	경기도 성남시 분당구 장미로
178	남산3호터널	2019-12-02 13:06:01	63하7967	주식회사 다성디자인	10,300	서울특별시 구로구 가마산로
179	남산1호터널	2019-12-02 16:41:52	20호0447	그린카	10,300	경기도 양주시 경동대로
180	남산3호터널	2019-12-03 12:57:27	14하8978	그린카	10,300	서울특별시 동작구 등용로4길
181	남산1호터널	2019-12-04 19:44:33	44호8214	신욱기	10,300	경상남도 거제시 둔덕면 시목2길
182	남산1호터널	2019-12-06 16:58:58	65호3934	최장욱	10,300	경기도 수원시 권선구 권선로694번길
183	남산3호터널	2019-12-10 14:12:51	18하2164	(주)삼우	10,300	경기도 평택시 진위면 진위로328번길
184	남산1호터널	2019-12-10 16:06:38	18하2164	(주)삼우	10,300	경기도 평택시 진위면 진위로328번길
185	남산1호터널	2019-12-12 09:12:33	49하5366	주식회사 루크투어	10,300	서울특별시 중구 삼일대로
186	남산3호터널	2019-12-12 11:59:14	44하8629	그린카	10,300	서울특별시 용산구 이태원동
187	남산3호터널	2019-12-12 12:28:14	67하0480	이정진	10,300	경기도 군포시 군포로609번길

순번	요금소	통행일시	차량번호	소유자	과태료	주소
188	남산1호터널	2019-12-13 11:14:14	18호7365	윤명진	10,300	서울특별시 광진구 능동로21길
189	남산1호터널	2019-12-13 11:24:43	53호9642	김혜성	10,300	서울특별시 송파구 백계고분로25길
190	남산1호터널	2019-12-13 14:17:56	02호8027	윤현숙	10,300	부산광역시 동래구 중앙대로
191	남산3호터널	2019-12-17 14:19:49	20호5246	조경운	10,300	전라북도 전주시 완산구 모악로
192	남산3호터널	2019-12-17 18:59:34	05호0277	롯데건설(주)	10,300	서울특별시 서초구 잠원로14길
193	남산1호터널	2019-12-17 19:52:56	40호6098	김도우	10,300	대전광역시 중구 당지로79번길
194	남산1호터널	2019-12-18 12:54:56	49호5366	주식회사 루크투어	10,300	서울특별시 중구 삼일대로
195	남산1호터널	2019-12-19 18:55:23	10호0309	박성희	10,300	경기도 용인시 처인구 한터로275번길
196	남산3호터널	2019-12-20 08:40:43	40하3632	골든벨	10,300	서울특별시 영등포구 신봉로
197	남산3호터널	2019-12-20 14:31:20	34호0546	김민석	10,300	서울특별시 동대문구 천호대로85길
198	남산3호터널	2019-12-20 18:53:52	18호0115	주식회사 케이티	10,300	서울특별시 서초구 태봉로
199	남산1호터널	2019-12-23 11:18:16	63호2334	박영경	10,300	경기도 성남시 분당구 서판교로
200	남산3호터널	2019-12-24 17:24:54	10호1322	변승현	10,300	경기도 수원시 권선구 곡반정동
201	남산1호터널	2019-12-26 11:17:26	57하3129	그린카	10,300	서울특별시 양천구 목2동
202	남산1호터널	2019-12-27 14:58:07	57하3567	삼광P.N.P	10,300	경기도시흥시과림동
203	남산3호터널	2019-12-30 14:14:31	67호1936	이재용	10,300	서울특별시 용산구 청파동1가
204	남산1호터널	2019-12-30 20:37:09	14하8259	그린카	10,300	서울특별시 서초구 언남7길
205	남산1호터널	2019-12-31 15:22:56	06호2824	김진원	5,150	서울특별시 서대문구 연희로14길
206	남산3호터널	2019-12-31 17:39:09	68호1404	호화수	10,300	서울특별시 용산구 보광로
207	남산1호터널	2019-12-31 19:52:08	67하8706	그린카	10,300	충청북도 충주시 대소원면 만정리

구 고 시

종로구고시 제2020 - 159호

사직근린공원 조성계획(변경) 결정 및 지형도면 고시

1. 건설교통부고시 제1977-138호(1977.07.09.)로 도시계획시설(공원) 최종 결정 고시되고, 서울시고시 제1979-310호(1979.07.07.)로 공원조성계획(최초) 결정되고, 서울시고시 2005-60호(2005.03.03.)로 공원조성계획(최종) 고시된 종로구 사직동 1-28번지 일대 사직근린공원에 대하여
2. 국토의 계획 및 이용에 관한 법률 제30조, 제32조, 같은법 시행령 제25조 및 도시공원 및 녹지 등에 관한 법률 제16조의 2 규정에 따라 다음과 같이 공원조성계획을 결정(변경)하고 지형도면을 고시하고자 합니다.

2020년 11월 12일

종로구청장

가. 공 원 명 : 사직근린공원

나. 위 치 : 서울특별시 종로구 사직동 1-28일대

다. 면 적 : 168,099.8㎡

라. 변경사유 : 황학정 국궁장 앞 도로확장 및 지하주차장 조성 등에 따른 공원시설 변경

마. 사업시행자 : 종로구청장

바. 사업관리청 : 서울특별시장

사. 조성계획변경

구 분		변 경 전					변 경 후						비고	
		부지면적 (㎡)	시설면적 (㎡)	규모 (동)	건축물(㎡)		공작물 (기)	부지면적 (㎡)	시설면적 (㎡)	규모 (동)	건축물(㎡)			공작물 (기)
					바닥면적	연면적					바닥면적	연면적		
계		168,099.8	38,888.8	18	5,359.04	14,957.4	76	168,099.8	37,384.8	19	5,359.04	15,398.94	68	시설면적 감소 1,504㎡ (중 1동) (감8기)
기 단 기 사 설	소 계	18,242	10,642 (7,600)					18,068	10,468 (7,600)					감) 174㎡
	도 로	10,842	3,242 (7,600)					10,668	3,068 (7,600)					감) 174㎡
	진입광장	7,400	7,400					7,400	7,400					
조경시설		5,110	5,110				2	5,110	5,110				6	

구 분	변 경 전						변 경 후						비고
	부지면적 (㎡)	시설면적 (㎡)	규모 (동)	건축물(㎡)		공작물 (기)	부지면적 (㎡)	시설면적 (㎡)	규모 (동)	건축물(㎡)		공작물 (기)	
				바닥면적	연면적					바닥면적	연면적		
휴양시설	985	985	1	79	158	1	555	555	1	79	158	1	감) 430㎡
유흥시설	700	700				2	700	700				2	
운동시설	7,505.8	7,505.8	1	2,083.65	6,756.14	17	6,605.8	6,605.8	1	2,083.65	6,756.14	9	감)900㎡ 감)8기
교양시설	16,170	13,289	10	2,645.56	7,081.43	3	16,170	13,289	10	2,645.56	7,081.43	3	
편익시설	622	437	4	399.63	810.63	3	622	437	5	399.63	1,252.17	3	증)1동 (증)(468.06㎡)
관리시설	220	220	2	151.2	151.2	48	220	220	2	151.2	151.2	48	
녹지, 기타	118,545						120,049						증) 1,504㎡
시설율 (법정 40%)	(38,888.8㎡ / 168,099.8㎡) × 100 % ■ 23.13 %						(37,384.8㎡ / 168,099.8㎡) × 100 % ■ 22.24 %						감) 0.89%
건폐율 (법정 10%)	(5,359.04㎡ / 168,099.8㎡) × 100 % ■ 3.19 %						(5,359.04㎡ / 168,099.8㎡) × 100 % ■ 3.19 %						

아. 관계도서 : 열람 장소에 비치

자. 열람장소 : 종로구청 공원녹지과 담당자 박상현 (☎02-2148-2834)

사직근린공원 조성계획결정(변경) 시설조서

1. 시설조서

구 분		변 경 전								변 경 후								비 고		
		부호	위 치	부지면적 (㎡)	시설면적 (㎡)	구조	규모	건축물 (㎡)		공작물 (기)	부호	위 치	부지면적 (㎡)	시설면적 (㎡)	구조	규모	건축물 (㎡)		공작물 (기)	
								바닥면적	연면적								바닥면적			연면적
총 계				168,099.8	38,888.8		18	5,359.04	14,957.40	76			168,099.8	37,384.8		19	5,359.04	15,398.94	68	감)8기
기 도 로 반 사 설	소 계			18,242	10,642 (7,600)								18,068	10,468 (7,600)						감)174㎡
	도 로		전지역	10,842	3,242 (7,600)						전지역	10,668	3,068 (7,600)							감)174㎡
	진입광장	가	4 개소	2,900	2,900					가	4 개소	2,900	2,900							
	진입광장1	가-1	사직동1-48 (현1-28)	(1,600)	(1,600)					가-1	사직동1-48 (현1-28)	(1,600)	(1,600)							
	진입광장2	가-2	사직동1-48 (현1-28)	(1,300)	(1,300)					가-2	사직동1-48 (현1-28)	(1,300)	(1,300)							
	다목적광장	나	사직동1-48 (현1-28)	4,500	4,500					나	사직동1-48 (현1-28)	4,500	4,500							
조 경 사 설	소 계			5,110	5,110				2			5,110	5,110						2	
	장식화단	다	4 개소	5,110	5,110					다	4 개소	5,110	5,110							
	장식화단1	다-1	사직동1-48 (현1-28)	(2,500)	(2,500)					다-1	사직동1-48 (현1-28)	(2,500)	(2,500)							
	장식화단2	다-2	사직동1-48 (현1-28)	(1,700)	(1,700)					다-2	사직동1-48 (현1-28)	(1,700)	(1,700)							
	장식화단3	다-3	사직동1-48 (현1-28)	(450)	(450)					다-3	사직동1-48 (현1-28)	(450)	(450)							
	장식화단4	다-4	사직동1-48 (현1-28)	(400)	(400)					다-4	사직동1-48 (현1-28)	(400)	(400)							
	파고라	①	2 개소						2	①	2 개소								2	
	파고라	①-1	조경휴게소내			목재			(1)	①-1	조경휴게소내			목재				(1)		

구 분		변 경 전									변 경 후									비 고
		부호	위 치	부지면적 (㎡)	시설면적 (㎡)	구조	규모	건축물 (㎡)		공작물 (기)	부호	위 치	부지면적 (㎡)	시설면적 (㎡)	구조	규모	건축물 (㎡)		공작물 (기)	
								바닥면적	연면적								바닥면적	연면적		
	파고라	①-2	배드민턴장내			목재				(1)	①-2	배드민턴장내			목재				(1)	
휴 양 시 설	소 계			985	985		1	79	158	1			555	555		1	79	158	1	감)430㎡
	경로당	1	사직동 산1-13 (현262-197)	160	160	연와조	1동 2층	79	158		1	사직동 산1-13 (현262-197)	160	160	연와조	1동2층	79	158		
	조경휴게소	마	1 개소	825	825					1	마	1 개소	395	395					1	감)430㎡
	조경휴게소	마-1	사직동 산1-30	(825)	(825)					(1)	마-1	사직동 산1-30	(395)	(395)					(1)	감)430㎡
유 형 시 설	소 계			700	700					2			700	700					2	
	어린이 놀이터	사	사직동1-48 (현1-28)	700	700					2	사	사직동1-48 (현1-28)	700	700					2	
운 동 시 설	소 계			7,505.8	7,505.8		1	2,083.65	6,756.14	17			6,605.8	6,605.8		1	2,083.65	6,756.14	9	감)900㎡ 감)8기
	국궁장	2	사직동 산1-1	2,565	2,565						2	사직동 산1-1	2,565	2,565						
	배드민턴장	아	2 개소	864	864						아	1 개소	336	336						
	배드민턴장	아-1	사직동 산1-9	(336)	(336)						아-1	사직동 산1-9	(336)	(336)						
	배드민턴장	아-2	행촌동 산1-3 (현210-1127)	(528)	(528)						아-2									폐지 감)528㎡
	체력단련장	자	2 개소	1,007	1,007					17	자	1 개소	635	635					9	
	체력단련장	자-1	사직동 산1-1	(635)	(635)					(9)	자-1	사직동 산1-1	(635)	(635)					(9)	
	체력단련장	자-2	행촌동 산1-3 (현210-1127)	(372)	(372)					(8)	자-2									폐지 감)372㎡ 감)8기
문화 체육센터	3	사직동284-1	3,069.80	3,069.80	철골/ 철근con	1동 지하2층 지상3층	2,083.65	6,756.14		3	사직동284-1	3,069.80	3,069.80	철골/ 철근con	1동 지하2층 지상3층	2,083.65	6,756.14			

구 분		변 경 전									변 경 후									비 고
		부호	위 치	부지면적 (㎡)	시설면적 (㎡)	구조	규모	건축물 (㎡)		공작물 (기)	부호	위 치	부지면적 (㎡)	시설면적 (㎡)	구조	규모	건축물 (㎡)		공작물 (기)	
								바닥면적	연면적								바닥면적	연면적		
교 양 시 설	소 계			16,170	13,289		10	2,645.56	7,081.43	3			16,170	13,289		10	2,645.56	7,081.43	3	
	종로도서관	4	사직동1-48 (현1-28)	3,300	1,030	철근con	1동 3층	1,030	3,427		4	사직동1-48 (현1-28)	3,300	1,030	철근con	1동 3층	1,030	3,427		
	어린이 도서관	5	사직동1-48 (현1-28)	6,000	6,000	철근con	2동 3층	1,229.16	3,269.43		5	사직동1-48 (현1-28)	6,000	6,000	철근con	2동 3층	1,229.16	3,269.43		
	사직단	6	사직동1-28	5,600	5,600	목조와즙	1동	16.2	16.2		6	사직동1-28	5,600	5,600	목조와즙	1동	16.2	16.2		
	사직단정문	7	사직동1-48 (현1-28)	80	80	목조와즙	1동	63.8	63.8		7	사직동1-48 (현1-28)	80	80	목조와즙	1동	63.8	63.8		
	단군성전	8	사직동1-50 (현1-28)	800	189	목조와즙	3동	189	189		8	사직동1-50 (현1-28)	800	189	목조와즙	3동	189	189		
	황학정	9	사직동 산1-1	120	120	목조와즙	1동	64.4	63		9	사직동 산1-1	120	120	목조와즙	1동	64.4	63		
	안향청	10	사직동1-48 (현1-28)	100	100	목조와즙	1동	53	53		10	사직동1-48 (현1-28)	100	100	목조와즙	1동	53	53		
	어머니 현장비	③	사직동1-48 (현1-28)	10	10	화강석				1	③	사직동1-48 (현1-28)	10	10	화강석				1	
	이울곡동상	④	사직동1-48 (현1-28)	80	80	동, 화강석				1	④	사직동1-48 (현1-28)	80	80	동, 화강석				1	
	신사임당 동상	⑤	사직동1-48 (현1-28)	80	80	동, 화강석				1	⑤	사직동1-48 (현1-28)	80	80	동, 화강석				1	
편 의 시 설	소 계			622	437		4	399.63	810.63	3			622	437		5	399.63	1,252.17	3	증)1동
	매점	13	1개소	10	10		1동	5.6	5.6		13	1개소	10	10		1동	5.6	5.6		
	매점-1	13-1	사직동1-48 (현1-28)	(10)	(10)	알미늄	(1동)	(5.6)	(5.6)		13-1	사직동1-48 (현1-28)	(10)	(10)	알미늄	(1동)	(5.6)	(5.6)		
	화장실	14	2 개소	100	100		2동	79.03	79.03		14	2 개소	100	100		2동	79.03	79.03		
	화장실1	14-1	사직동1-48 (현1-28)	(60)	(60)	조적조	(1동)	(45)	(45)		14-1	사직동1-48 (현1-28)	(60)	(60)	조적조	(1동)	(45)	(45)		

구 분		변 경 전									변 경 후									비 고
		부호	위 치	부지면적 (㎡)	시설면적 (㎡)	구조	규모	건축물 (㎡)		공작물 (기)	부호	위 치	부지면적 (㎡)	시설면적 (㎡)	구조	규모	건축물 (㎡)		공작물 (기)	
								바닥면적	연면적								바닥면적	연면적		
	화장실2	14-2	사직동1-48 (현1-28)	(40)	(40)	조적조, 와즙	(1동)	(34.03)	(34.03)		14-2	사직동1-48 (현1-28)	(40)	(40)	조적조, 와즙	(1동)	(34.03)	(34.03)		
	국공전수관	15	사직동 산1-1	500	315	철근con	1동 지하1층 지상2층	315	726		15	사직동 산1-1	500	315	철근con	1동 지하1층 지상2층	315	726		
	음수대	차	2 개소	4	4					2	차	2 개소	4	4					2	
	음수대1	차-1	사직동1-48 (현1-28)	(2)	(2)	스텐레스				(1)	차-1	사직동1-48 (현1-28)	(2)	(2)	스텐레스				(1)	
	음수대2	차-2	사직동1-48 (현1-28)	(2)	(2)	스텐레스				(1)	차-2	사직동1-48 (현1-28)	(2)	(2)	스텐레스				(1)	
	약수터	카	다목적광장내	5	5						카	다목적광장내	5	5						
	공중전화	㉔	사직동1-48 (현1-28)	3	3	철재, 유리				1	㉔	사직동1-48 (현1-28)	3	3	철재, 유리				1	
	주 차 장										18	사직동 산1-1	(468.06)	(468.06)	철근con	1동 지하1층	(441.54)	441.54		신설 지하주차장 상부녹지 (증)(468.06㎡)
관 리 시 설	소 계			220	220		2	151.2	151.2	48			220	220		2	151.2	151.2	48	
	관리사무소	16	사직동1-48 (현1-28)	150	150	조적조	1동	100	100		16	사직동1-48 (현1-28)	150	150	조적조	1동	100	100		
	창고	17	사직동1-48 (현1-28)	70	70	조적조	1동	51.2	51.2		17	사직동1-48 (현1-28)	70	70	조적조	1동	51.2	51.2		
	종합안내판	㉕	집입광장내			목재, 와즙				1	㉕	집입광장내			목재, 와즙				1	
	공원등		공원내			철재				47		공원내			철재				47	
녹지 및 기타				118,545									120,049							증)1,504㎡

2. 도로조서

구분	등급	류별	번호	폭원 (m)	연 장(m)	면 적(m²)	기 능	기 점	종 점	비고
당초	합 계				1,649	10,842				
변경					1,635	10,668				
당초	소로	소 계			850	7,600				
당초		1	1	10	430	4,300	도시 계획도로	사직동 산1-6	사직동 산1-41	
당초		1	2	10	270	2,700	도시 계획도로	남측 주택지	효자동 경계	
당초		3	1	4	150	600	도시 계획도로	사직동 262	사직동 203	
	* 도시계획도로는 부지면적에는 산입, 시설면적에는 ()로 표시하여 미 산입시킴으로서 시설물에 미포함.									
당초	소로	소 계			550	2,700				
변경					449	2,265				
당초		3	2	6	350	2,100	진입도로	중앙도로	서울시교육원	
변경					306	1,836	진입도로	중앙도로	서울시교육원	
당초		3	3	3	110	330	보행로	소로(3-2)	확학정	
변경					53	159	보행로	산책로(4-1)	확학정	
당초		3	4	3	50	150	보행로	사직단북측	소로(3-2)	
당초		3	5	3	40	120	보행로	다목적광장	단군성전	
당초	산책로	소 계			249	542				
변경					336	803				
당초		4	1	3	65	195	산책로	소로(3-3)	소로(1-1)	
변경					152	456	산책로	소로(3-2)	소로(1-1)	
당초		4	2	2	75	150	보행로	소로(3-3)	체력단련장 (자-1)	
당초		4	3	2	47	94	산책로	체력단련장 (자-1)	사직동 산1-1	
당초		4	4	2	20	40	산책로	행촌동 산1-3	행촌동 산1-3	
당초		4	5	1.5	42	63	연결로	소로(3-2)	소로(3-2)	

조성계획도-변경후

사직근린공원



구분	구분	구분명	구분	구분명
자연 지역	10	잔디광장	4	종교도사공
	10-1	잔디광장 1	8	아름다운마을
	10-2	잔디광장 2	8	주거지
	10-3	잔디광장 3	7	사적지광장
문화 지역	11	체육광장	8	잔디광장
			8	문화광
			10	잔디광
문화 지역	12	문화광		
	12-1	문화광 1	13	아름다운마을
	12-2	문화광 2	8	잔디광장
	12-3	문화광 3	10	잔디광장
문화 지역	13	문화광 4		
	13-1	문화광 4-1		
	13-2	문화광 4-2		
	13-3	문화광 4-3		
문화 지역	14	문화광 5		
	14-1	문화광 5-1		
	14-2	문화광 5-2		
	14-3	문화광 5-3		
문화 지역	15	문화광 6		
	15-1	문화광 6-1		
	15-2	문화광 6-2		
	15-3	문화광 6-3		
문화 지역	16	문화광 7		
	16-1	문화광 7-1		
	16-2	문화광 7-2		
	16-3	문화광 7-3		
문화 지역	17	문화광 8		
	17-1	문화광 8-1		
	17-2	문화광 8-2		
	17-3	문화광 8-3		
문화 지역	18	문화광 9		
	18-1	문화광 9-1		
	18-2	문화광 9-2		
	18-3	문화광 9-3		
문화 지역	19	문화광 10		
	19-1	문화광 10-1		
	19-2	문화광 10-2		
	19-3	문화광 10-3		
문화 지역	20	문화광 11		
	20-1	문화광 11-1		
	20-2	문화광 11-2		
	20-3	문화광 11-3		
문화 지역	21	문화광 12		
	21-1	문화광 12-1		
	21-2	문화광 12-2		
	21-3	문화광 12-3		
문화 지역	22	문화광 13		
	22-1	문화광 13-1		
	22-2	문화광 13-2		
	22-3	문화광 13-3		
문화 지역	23	문화광 14		
	23-1	문화광 14-1		
	23-2	문화광 14-2		
	23-3	문화광 14-3		
문화 지역	24	문화광 15		
	24-1	문화광 15-1		
	24-2	문화광 15-2		
	24-3	문화광 15-3		
문화 지역	25	문화광 16		
	25-1	문화광 16-1		
	25-2	문화광 16-2		
	25-3	문화광 16-3		
문화 지역	26	문화광 17		
	26-1	문화광 17-1		
	26-2	문화광 17-2		
	26-3	문화광 17-3		
문화 지역	27	문화광 18		
	27-1	문화광 18-1		
	27-2	문화광 18-2		
	27-3	문화광 18-3		
문화 지역	28	문화광 19		
	28-1	문화광 19-1		
	28-2	문화광 19-2		
	28-3	문화광 19-3		
문화 지역	29	문화광 20		
	29-1	문화광 20-1		
	29-2	문화광 20-2		
	29-3	문화광 20-3		
문화 지역	30	문화광 21		
	30-1	문화광 21-1		
	30-2	문화광 21-2		
	30-3	문화광 21-3		
문화 지역	31	문화광 22		
	31-1	문화광 22-1		
	31-2	문화광 22-2		
	31-3	문화광 22-3		
문화 지역	32	문화광 23		
	32-1	문화광 23-1		
	32-2	문화광 23-2		
	32-3	문화광 23-3		
문화 지역	33	문화광 24		
	33-1	문화광 24-1		
	33-2	문화광 24-2		
	33-3	문화광 24-3		
문화 지역	34	문화광 25		
	34-1	문화광 25-1		
	34-2	문화광 25-2		
	34-3	문화광 25-3		
문화 지역	35	문화광 26		
	35-1	문화광 26-1		
	35-2	문화광 26-2		
	35-3	문화광 26-3		
문화 지역	36	문화광 27		
	36-1	문화광 27-1		
	36-2	문화광 27-2		
	36-3	문화광 27-3		
문화 지역	37	문화광 28		
	37-1	문화광 28-1		
	37-2	문화광 28-2		
	37-3	문화광 28-3		
문화 지역	38	문화광 29		
	38-1	문화광 29-1		
	38-2	문화광 29-2		
	38-3	문화광 29-3		
문화 지역	39	문화광 30		
	39-1	문화광 30-1		
	39-2	문화광 30-2		
	39-3	문화광 30-3		
문화 지역	40	문화광 31		
	40-1	문화광 31-1		
	40-2	문화광 31-2		
	40-3	문화광 31-3		
문화 지역	41	문화광 32		
	41-1	문화광 32-1		
	41-2	문화광 32-2		
	41-3	문화광 32-3		
문화 지역	42	문화광 33		
	42-1	문화광 33-1		
	42-2	문화광 33-2		
	42-3	문화광 33-3		
문화 지역	43	문화광 34		
	43-1	문화광 34-1		
	43-2	문화광 34-2		
	43-3	문화광 34-3		
문화 지역	44	문화광 35		
	44-1	문화광 35-1		
	44-2	문화광 35-2		
	44-3	문화광 35-3		
문화 지역	45	문화광 36		
	45-1	문화광 36-1		
	45-2	문화광 36-2		
	45-3	문화광 36-3		
문화 지역	46	문화광 37		
	46-1	문화광 37-1		
	46-2	문화광 37-2		
	46-3	문화광 37-3		
문화 지역	47	문화광 38		
	47-1	문화광 38-1		
	47-2	문화광 38-2		
	47-3	문화광 38-3		
문화 지역	48	문화광 39		
	48-1	문화광 39-1		
	48-2	문화광 39-2		
	48-3	문화광 39-3		
문화 지역	49	문화광 40		
	49-1	문화광 40-1		
	49-2	문화광 40-2		
	49-3	문화광 40-3		
문화 지역	50	문화광 41		
	50-1	문화광 41-1		
	50-2	문화광 41-2		
	50-3	문화광 41-3		
문화 지역	51	문화광 42		
	51-1	문화광 42-1		
	51-2	문화광 42-2		
	51-3	문화광 42-3		
문화 지역	52	문화광 43		
	52-1	문화광 43-1		
	52-2	문화광 43-2		
	52-3	문화광 43-3		
문화 지역	53	문화광 44		
	53-1	문화광 44-1		
	53-2	문화광 44-2		
	53-3	문화광 44-3		
문화 지역	54	문화광 45		
	54-1	문화광 45-1		
	54-2	문화광 45-2		
	54-3	문화광 45-3		
문화 지역	55	문화광 46		
	55-1	문화광 46-1		
	55-2	문화광 46-2		
	55-3	문화광 46-3		
문화 지역	56	문화광 47		
	56-1	문화광 47-1		
	56-2	문화광 47-2		
	56-3	문화광 47-3		
문화 지역	57	문화광 48		
	57-1	문화광 48-1		
	57-2	문화광 48-2		
	57-3	문화광 48-3		
문화 지역	58	문화광 49		
	58-1	문화광 49-1		
	58-2	문화광 49-2		
	58-3	문화광 49-3		
문화 지역	59	문화광 50		
	59-1	문화광 50-1		
	59-2	문화광 50-2		
	59-3	문화광 50-3		
문화 지역	60	문화광 51		
	60-1	문화광 51-1		
	60-2	문화광 51-2		
	60-3	문화광 51-3		
문화 지역	61	문화광 52		
	61-1	문화광 52-1		
	61-2	문화광 52-2		
	61-3	문화광 52-3		
문화 지역	62	문화광 53		
	62-1	문화광 53-1		
	62-2	문화광 53-2		
	62-3	문화광 53-3		
문화 지역	63	문화광 54		
	63-1	문화광 54-1		
	63-2	문화광 54-2		
	63-3	문화광 54-3		
문화 지역	64	문화광 55		
	64-1	문화광 55-1		
	64-2	문화광 55-2		
	64-3	문화광 55-3		
문화 지역	65	문화광 56		
	65-1	문화광 56-1		
	65-2	문화광 56-2		
	65-3	문화광 56-3		
문화 지역	66	문화광 57		
	66-1	문화광 57-1		
	66-2	문화광 57-2		
	66-3	문화광 57-3		
문화 지역	67	문화광 58		
	67-1	문화광 58-1		
	67-2	문화광 58-2		
	67-3	문화광 58-3		
문화 지역	68	문화광 59		
	68-1	문화광 59-1		
	68-2	문화광 59-2		
	68-3	문화광 59-3		
문화 지역	69	문화광 60		
	69-1	문화광 60-1		
	69-2	문화광 60-2		
	69-3	문화광 60-3		
문화 지역	70	문화광 61		
	70-1	문화광 61-1		
	70-2	문화광 61-2		
	70-3	문화광 61-3		
문화 지역	71	문화광 62		
	71-1	문화광 62-1		
	71-2	문화광 62-2		
	71-3	문화광 62-3		
문화 지역	72	문화광 63		
	72-1	문화광 63-1		
	72-2	문화광 63-2		
	72-3	문화광 63-3		
문화 지역	73	문화광 64		
	73-1	문화광 64-1		
	73-2	문화광 64-2		
	73-3	문화광 64-3		
문화 지역	74	문화광 65		
	74-1	문화광 65-1		
	74-2	문화광 65-2		
	74-3	문화광 65-3		
문화 지역	75	문화광 66		
	75-1	문화광 66-1		
	75-2	문화광 66-2		
	75-3	문화광 66-3		
문화 지역	76	문화광 67		
	76-1	문화광 67-1		
	76-2	문화광 67-2		
	76-3	문화광 67-3		
문화 지역	77	문화광 68		
	77-1	문화광 68-1		
	77-2	문화광 68-2		
	77-3	문화광 68-3		
문화 지역	78	문화광 69		
	78-1	문화광 69-1		
	78-2	문화광 69-2		
	78-3	문화광 69-3		
문화 지역	79	문화광 70		
	79-1	문화광 70-1		
	79-2	문화광 70-2		
	79-3	문화광 70-3		
문화 지역	80	문화광 71		
	80-1	문화광 71-1		
	80-2	문화광 71-2		
	80-3	문화광 71-3		
문화 지역	81	문화광 72		
	81-1	문화광 72-1		
	81-2	문화광 72-2		
	81-3	문화광 72-3		
문화 지역	82	문화광 73		
	82-1	문화광 73-1		
	82-2	문화광 73-2		
	82-3	문화광 73-3		
문화 지역	83	문화광 74		
	83-1	문화광 74-1		
	83-2	문화광 74-2		
	83-3	문화광 74-3		
문화 지역	84	문화광 75		
	84-1	문화광 75-1		
	84-2	문화광 75-2		
	84-3	문화광 75-3		
문화 지역	85	문화광 76		
	85-1	문화광 76-1		
	85-2	문화광 76-2		
	85-3	문화광 76-3		
문화 지역	86	문화광 77		
	86-1	문화광 77-1		
	86-2	문화광 77-2		
	86-3	문화광 77-3		
문화 지역	87	문화광 78		
	87-1	문화광 78-1		
	87-2	문화광 78-2		
	87-3	문화광 78-3		
문화 지역	88	문화광 79		
	88-1	문화광 79-1		
	88-2	문화광 79-2		
	88-3	문화광 79-3		
문화 지역	89	문화광 80		
	89-1	문화광 80-1		
	89-2	문화광 80-2		
	89-3	문화광 80-3		
문화 지역	90	문화광 81		
	90-1	문화광 81-1		
	90-2	문화광 81-2		
	90-3	문화광 81-3		
문화 지역	91	문화광 82		
	91-1	문화광 82-1		
	91-2	문화광 82-2		
	91-3	문화광 82-3		
문화 지역	92	문화광 83		
	92-1	문화광 83-1		
	92-2	문화광 83-2		
	92-3	문화광 83-3		
문화 지역	93	문화광 84		
	93-1	문화광 84-1		
	93-2	문화광 84-2		
	93-3	문화광 84-3		
문화 지역	94	문화광 85		
	94-1	문화광 85-1		
	94-2	문화광 85-2		
	94-3	문화광 85-3		
문화 지역	95	문화광 86		
	95-1	문화광 86-1		
	95-2	문화광 86-2		
	95-3	문화광 86-3		
문화 지역	96	문화광 87		
	96-1	문화광 87-1		
	96-2	문화광 87-2		
	96-3	문화광 87-3		
문화 지역	97	문화광 88		
	97-1	문화광 88-1		
	97-2	문화광 88-2		
	97-3	문화광 88-3		
문화 지역	98	문화광 89		

동대문구고시 제2020 - 117호

코로나19 방역 강화를 위한 마스크 착용 의무화 행정명령 고시

코로나19 확산 차단 및 예방 등 방역 강화를 위해 「감염병의 예방 및 관리에 관한 법률」에 따라 아래와 같이 서울특별시 동대문구 마스크 착용 의무화 행정명령을 아래와 같이 고시합니다.

2020년 11월 12일

동 대 문 구 청 장

1. 처분당사자 : 서울특별시 동대문구 지역 거주자 및 방문자

2. 처분내용

－ 중점관리시설* 및 일반관리시설**, 집회·시위장, 실내 스포츠 경기장, 대중교통, 의료기관·약국, 요양시설, 주·야간 보호시설, 고위험 사업장(콜센터, 유통물류센터 등), 500인 이상 모임·행사 시 마스크 착용 의무화

※ 단, 일상적 사생활이나 음식물 섭취 등 불가피한 경우 제외

* 중점관리시설(9종) : 유흥주점, 단란주점, 감성주점, 콜라텍, 헌팅포차, 노래연습장, 실내 스탠딩공연장, 방문판매 등 직접판매홍보관, 식당·카페(일반음식점·휴게음식점·제과점 영업, 150㎡ 이상)

** 일반관리시설(14종) : PC방, 결혼식장, 장례식장, 학원, 직업훈련기관, 공연장, 영화관, 놀이공원·워터파크, 오락실·멀티방, 목욕장업, 실내체육시설, 이·미용업, 상점·마트·백화점(300㎡이상), 독서실·스터디카페

※ 코로나바이러스감염증-19 중앙재난안전대책본부의 사회적 거리두기 단계 변경시 아래 표와 같이 마스크 착용 의무시설 확대 적용

구 분	1단계	1.5단계	2단계	2.5단계	3단계
	생활방역	지역 유행 단계		전국 유행 단계	
의무화 (위반 시 과태료)	▶중점·일반관리시설, 대중교통,의료기관·약국, 요양시설, 주야간보호시설, 집회·시위장, 실내 스포츠경기장, 고위험 사업장, 지자체에 신고·협의된 500인 이상 모 임·행사	▶실외 스포츠 경기장 추 가	▶실내 전체, 위험도 높은 실외 활동	▶실내 전체, 2m 이상 거리 유지가 되지 않는 실외	

3. 처분근거 : 「감염병의 예방 및 관리에 관한 법률」 제49조제1항제2의2호~4호

4. 처분사유 : 서울특별시 동대문구 내 마스크 착용 의무화를 통한 개인 방역을 강화하여, 추가적인 감염병 확산을 차단하고자 함

5. 처분기간 : 2020. 11. 13.(금) ~ 별도명령 시 까지

6. 처분 위반 시 과태료 부과 기준

가. 과태료 부과근거

- 「감염병의 예방 및 관리에 관한 법률」 제83조(과태료) 제2항, 제4항, 제5항
- 「감염병의 예방 및 관리에 관한 법률 시행령」 제33조(과태료의 부과) 별표 3

나. 과태료 부과권자 : 동대문구청장

다. 단속내용 : 허가된 마스크*로, 올바른 착용**

- *허가된 마스크 : KF94, KF80, KF-AD(비말차단), 수술용 마스크, 입과 코를 가릴 수 있는 천(면) 마스크, 일회용 마스크
- ※ 망사형 마스크, 밸브형 마스크, 스카프 등의 옷가지로 얼굴을 가리는 것은 마스크 착용으로 인정하지 않음
- **올바른 착용 : 입과 코를 완전히 가렸는지 여부

라. 과태료 부과 대상 예외자 및 예외상황

1) 과태료 부과대상 예외자

- 질서위반행위규제법에 따라 과태료 부과가 면제되는 ‘만 14세 미만자’ 및 ‘심신장애로 인하여 행위의 옳고 그름을 판단할 능력이 없거나 그 판단에 따른 행위를 할 능력이 없는 자’
- 뇌병변·발달장애인 등 주변의 도움없이 스스로 마스크를 착용하거나 벗기 어려운 사람
- 호흡기질환 등 마스크 착용시 호흡이 어렵다는 의학적 소견을 가진 사람

2) 과태료 부과대상 예외상황

- 음식·음료를 먹거나 마실 때
- 검진, 수술, 치료, 투약 등 의료행위 중 마스크 착용이 어려울 때
- 세수, 양치 등 개인위생 활동을 할 때
- 원활한 공무수행을 위해 필요한 때
- 본인 확인을 위한 신원확인 등 마스크를 벗어야 할 때
- 얼굴을 보여야 하는 공연(무대에 머물때로 한정), 방송 출연(촬영할 때로 한정, 유튜브 등 개인방송은 사적 공간에서 촬영할 때로 한정) 및 사진 촬영(촬영할 때로 한정), 수어통역을 할 때
- 운동선수, 악기 연주자가 시합·경기 및 공연·경연을 할 때
- 수영장·목욕탕 등 물속·탕 안에 있을 때
- 결혼식장에서 신랑, 신부, 양가 부모님이 예식을 할 때

마. 단속방법

- 공무원 현장 단속 원칙
- 위반행위 적발 시, 당사자에게 마스크를 착용할 것을 지도하고, 불이행시 질서위반행위규제법의 절차에 따라 과태료 부과
- ※ 마스크 착용시 호흡이 어려운 사람은 의견제출 기간 내 의료법 시행규칙 제9조에 따른 진단서 또는 소견서 제출 가능

바. 부과금액 : 위반 횟수와 관계없이 마스크 미착용 당사자에게 10만원 부과

7. 처분의 효력 발생일 : 2020. 11. 13.(금) 0시 부터
8. 처분서의 교부요청 : 처분 당사자는 「행정절차법」 제24조제1항에 따라 처분서의 교부를 요청할 수 있습니다.
9. 이 처분에 대하여 불복하거나 이의가 있는 경우에는 이 처분의 효력이 발생한 날부터 90일 이내에 「행정심판법」 제23조제1항에 따라 중앙행정심판위원회에 행정심판을 청구할 수 있으며, 「행정소송법」 제9조에 따라 소재지 관할 행정법원에 취소소송을 제기할 수 있습니다.
또한 과태료 부과에 불복하는 경우에는 「질서위반행위규제법」 제20조 제1항에 따라 과태료 부과 통지를 받은 날로부터 60일 이내에 해당 행정청에 서면으로 이의제기 할 수 있습니다.
10. 이 처분에 위반한 자는 과태료 부과 이외에도, 위반으로 발생한 모든 확진 관련 검사·조사·치료 등 방역비용이 구상청구 될 수 있습니다. 끝.

강북구고시 제2020 - 172호

도시계획시설(문화시설)사업 실시계획인가 고시

강북구 수유동 486-722호 외1필지 빨래골입구 거주자우선주차장 부지에 대하여 강북구 고시 제2020-131호(2020.8.20.)의하여 도시계획시설(문화시설) 변경결정 됨에 따라 「국토의계획 및 이용에 관한 법률」 제88조, 같은법 시행령 제97조 규정에 의거 실시계획을 작성하고, 같은법 제91조, 같은법 시행령 제100조 규정에 따라 아래와 같이 도시계획시설(문화시설)사업 실시계획 인가 고시 합니다.

관련 서류는 강북구청 도시재생과에 비치하여 토지 및 물건소유자와 이해관계인에게 보입니다.

2020년 11월 12일

강 북 구 청 장

가. 사업시행지의 위치: 서울특별시 강북구 수유동 486-722호 외1필지

나. 사업의 종류 및 명칭

- 사업의 종류: 도시계획시설(문화시설)사업
- 사업의 명칭: 빨래골 거주자우선주차장 환경개선사업

다. 사업의 면적 또는 규모

- 건축규모: 지상3층, 연면적: 498.7㎡

라. 사업시행자의 서명 및 주소

- 성명: 서울특별시 강북구청장
- 주소: 서울특별시 강북구 도봉로89길 13

마. 사업의 착수예정일 및 준공예정일

- 실시계획 인가일로부터 2021.12.31.일 까지

바. 공공시설 등의 귀속 및 양도에 관한 사항: 해당없음

사. 설계도서: 별첨

아. 자금계획: 2,121백만원

자. 위치도 및 계획평면도: 별첨

차. 수용 또는 사용할 토지 또는 건물의 소재지·지번·지목 및 면적, 소유권과 소유권 외의 권리의 명세 및 그 소유자·권리자의 성명·주소

연번	소재지		지목	지적면적(㎡)	사용 또는 수용면적(㎡)	소유자	비고
1	수유동	486-722	대	269	269	강북구(도시재생과)	토지
2	수유동	486-823	주차장	610	610	강북구(주차관리과)	토지
합 계				879	879		

카. 기타 자세한 사항은 강북구청 도시재생과(02)901-2578)로 문의하여 주시기 바랍니다.

도봉구고시 제2020 - 160호

도시계획시설(주차장) 결정(변경) 및 지형도면 고시

「국토의 계획 및 이용에 관한 법률」 제30조, 같은 법 시행령 제25조에 따라 아래와 같이 도봉구 쌍문동 85-7호 도시계획시설(주차장) 결정(변경)하고, 같은 법 제32조 및 같은 법 시행령 제27조와 「토지이용규제 기본법」 제8조 및 같은 법 시행령 제7조에 따라 지형도면을 작성하여 이를 고시합니다.

2020년 11월 12일

도 봉 구 청 장

1. 도시관리계획 결정(변경) 조서

가) 도시계획시설(주차장) 결정(변경) 조서

구분	도면 표시 번호	시설명	위 치	면 적(m ²)			최 초 결정일	비 고
				기 정	변 경	변경후		
변경	-	주차장	쌍문동 85-7호	422.8	-	422.8	도봉구고시 제1998-2호 (1998.01.07.)	공간적범위 결정

○ 공간적범위 결정(변경) 조서

구분	도면 표시 번호	시설명	위 치	구 분	면 적(m ²)			최 초 결정일	비 고
					기 정	변 경	변경후		
변경	-	주차장	쌍문동 85-7호	지상1층이하	422.8	-	422.8	도봉구고시 제1998-2호 (1998.01.07.)	공간적범위 결정

○ 공간적범위 결정 사유서

시설명	변 경 내 용	변 경 사 유
주차장	- 주차장 공간적범위 결정(변경) - 지상1층이하	도시계획시설 부지를 활용한 입체적개발(비도시 계획시설: 근린생활시설)로 토지이용의 고도화 및 주민 커뮤니티 공간 확보를 위한 공간적 범위 결정

2. 관계도면 : 따로붙임(열람장소에 비치된 도면과 같음)


※ 첨부된 지형도면 등(그 외 세부 관계도면은 붙임 생략)은 “참고용” 도면이므로 측량, 그 밖의 용도로 사용할 수 없음.

3. 열람장소


서울특별시 도봉구 도시계획과(☎ 2091-3554)에 관계도면을 비치하고 있습니다.

※ 고시문 및 지형도면 등은 서울 도시계획 포털(<http://urban.seoul.go.kr>) 및 토지이용규제정보 서비스(<http://luris.molit.go.kr/>)에 게시할 예정이오니 참고하시기 바랍니다.

지형도면 고시도

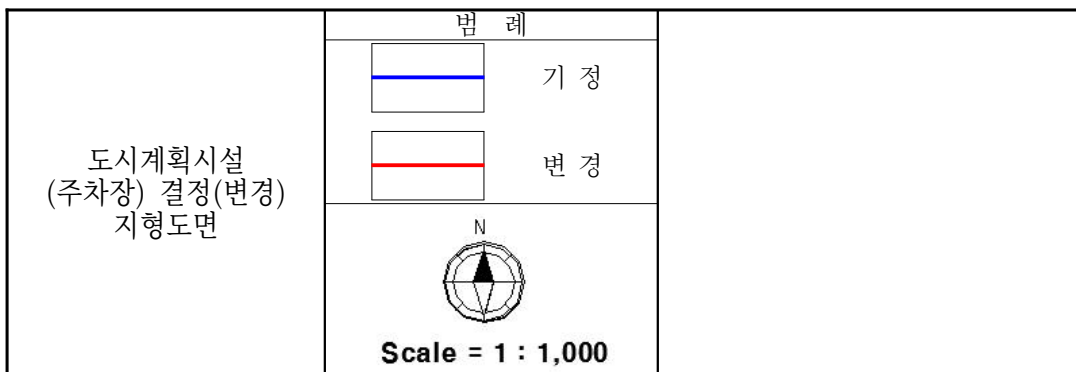

■ 공간적범위 결정도(안) - 평면도 : 지상 1층이하

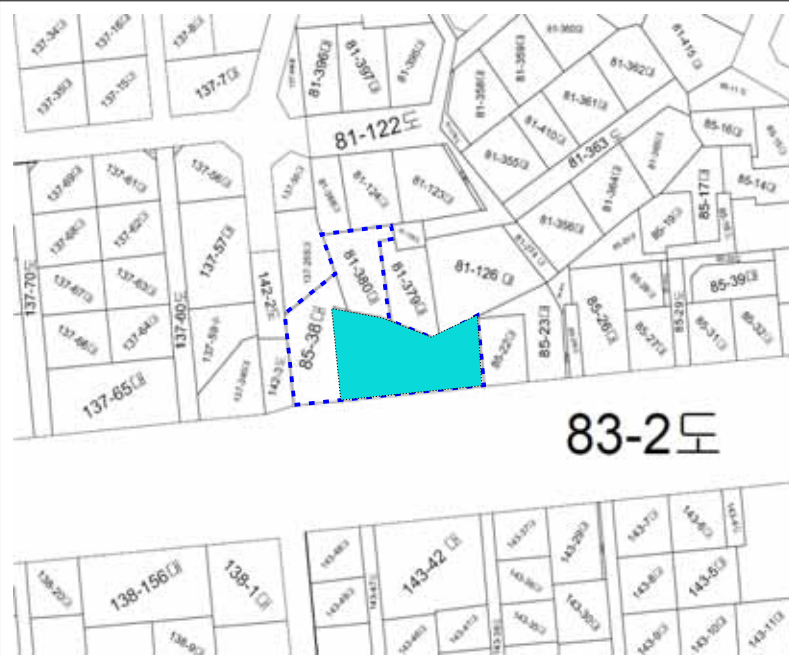


도시계획시설
변경 결정도
【공간적범위결정】
- 지상1층이하 -

범례

	사업대상지
	도시계획시설
	비도시계획시설

■ 공간적범위 결정도(안) - 평면도 : 지상 2층 이상

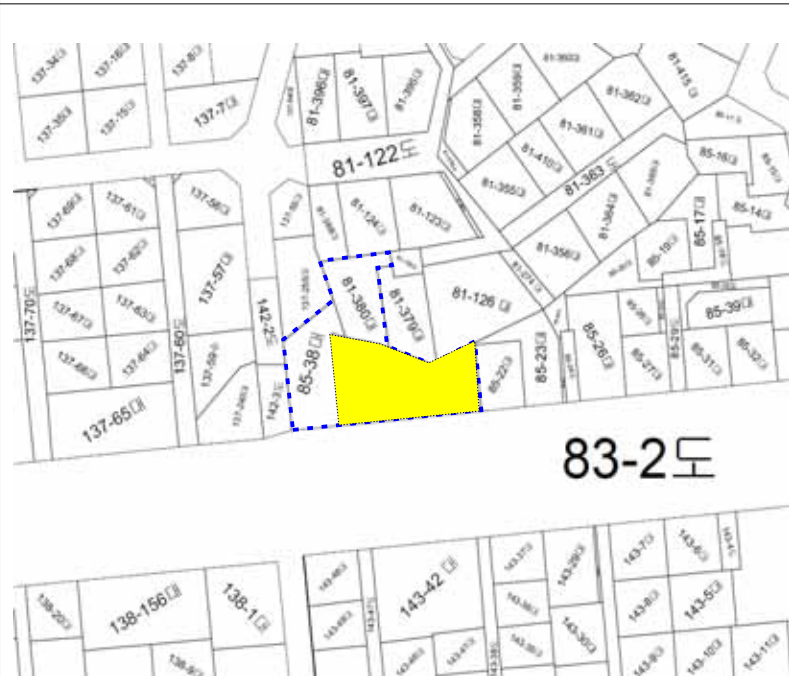


도시계획시설
변경 결정도
【공간적범위결정】
- 지상2층이상 -


범례

	사업대상지
	도시계획시설
	비도시계획시설

■ 공간적범위 결정도(안) - 횡단면도

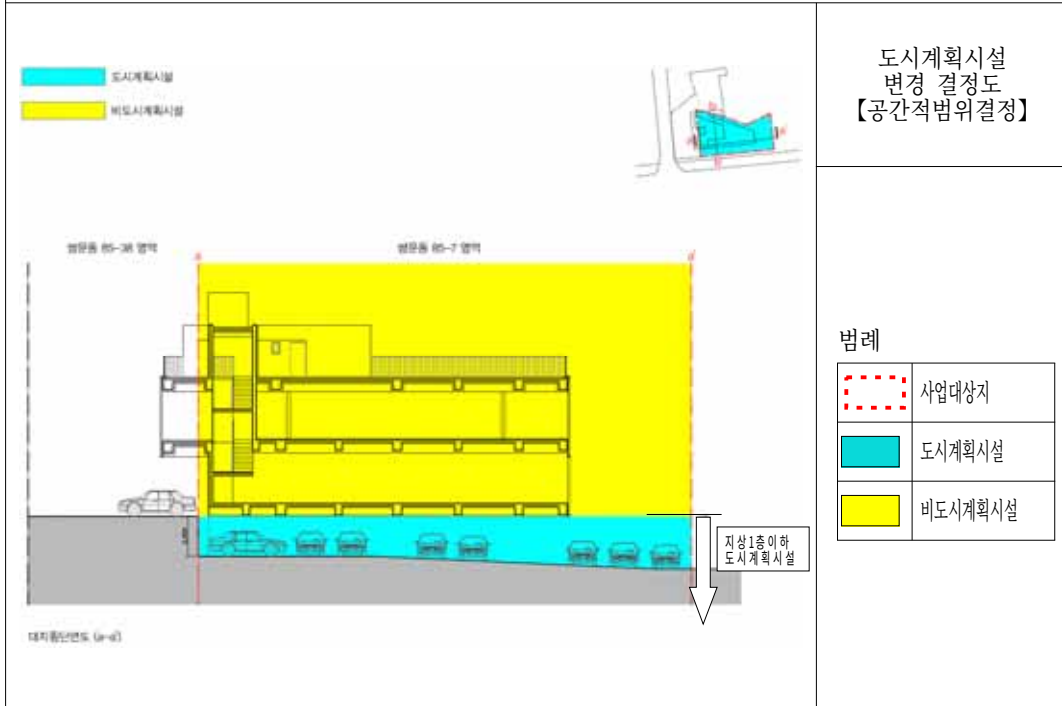

■ 공간적범위 결정도(안) - 종단면도

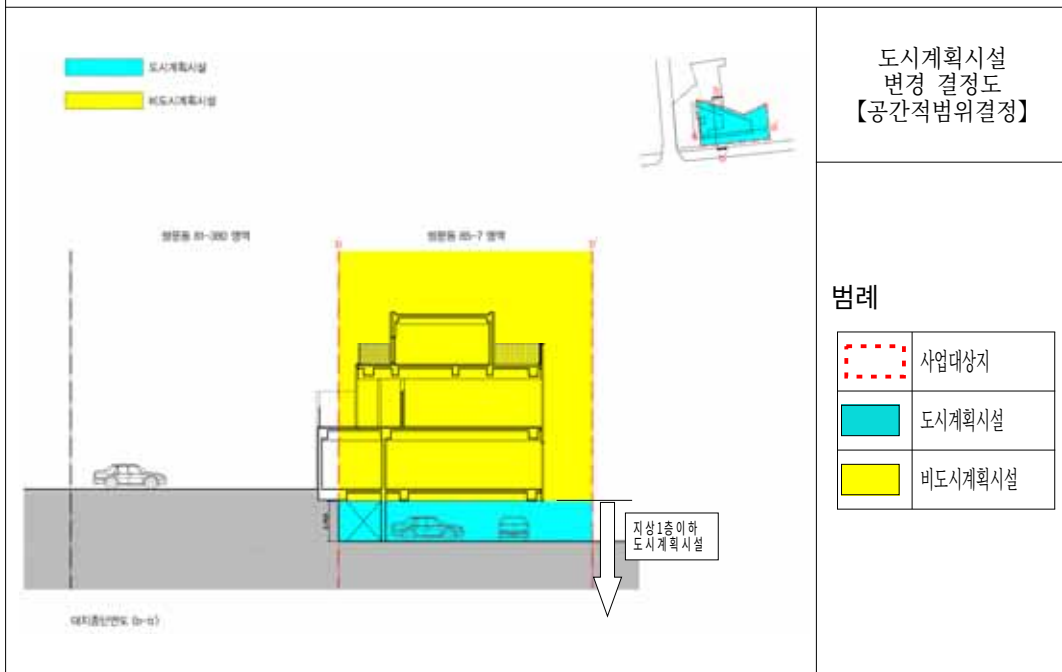

강서구고시 제2020 - 155호

도시계획시설(도로)사업 실시계획 변경인가 고시

1. 서울특별시 고시 제1978-288호(1978.06.15.)로 도시계획시설(도로) 결정 및 지형도면 승인된 「강서구 공항동 41-44~56-11간 도로개설공사」에 대하여,
2. 서울특별시 강서구고시 제2019-136호(2019.11.14.) 및 강서구고시 제2020-11호(2020.01.30.), -40호(2020.04.09.), -97호(2020.07.02.), -126호(2020.09.03.)로 도시계획시설(도로)사업 실시계획(변경)인가 고시한 후 경미한 사항(물건조서 일부 정정) 변경을 위하여,
3. 「국토의 계획 및 이용에 관한 법률」 제88조 및 같은 법 시행령 제97조의 규정에 의거 도시계획시설(도로) 사업에 대한 실시계획 변경인가하고, 같은 법 제91조 및 같은 법 시행령 제100조에 의거 고시합니다.

2020년 11월 12일

강 서 구 청 장

가. 사업시행지: 강서구 공항동 41-44~56-11간

나. 사업종류: 도시계획시설(도로)사업

다. 사업명: 강서구 공항동 41-44~56-11간 도로개설공사

라. 사업규모: 도로개설(B=6m, L=85m) 등

마. 사업시행자

- 주 소: 서울특별시 강서구 화곡로 302(화곡동)

- 성 명: 강서구청장

바. 사업착공 및 준공예정일(변경없음): 인가일로부터 ~ 2021.12.

사. 사용 또는 수용할 토지(물건)의 지번, 소유권 및 소유권 이외의 권리명세(변경): 별첨

아. 기타 자세한 내용은 강서구청 도로과(☎2600-6935)에 문의하시기 바랍니다.

사용 또는 수용할 토지조서(변경없음)

■ 공사명 : 공항동 41-44 ~ 56-11간 도로개설공사

사업시행자 : 강서구청장

사업의종류 : 도시계획시설(도로)사업

연 번	지번	지목	공부 면적 (㎡)	편입 면적 (㎡)	소 유 자		지분	이해관계인			비고
					성 명	주 소		성 명	주 소	권리내용	
1	공항동 35 - 19	전	25	25	이*창	서울시 강서구 공항동 **** - *	1/1	-	-	-	
2	공항동 36 - 36	전	48	48	이*임	서울시 강서구 방화동 *** - **, *층	1/1	이용화	서울 강서구 공항동 36 - 40	소유권이전청 구권가등기	
3	공항동 41 - 54	도로	165	165	김*현	서울시 영등포구 공항동 **	1/1	-	-	-	
4	공항동 41 - 122	대	25	25	이*용	서울시 마포구 성산동 ***, 대원아파트 *층 *** - ***	1/1	-	-	-	
5	공항동 41 - 123	대	8	8	최*실	서울시 강서구 화곡동 *** - **	1/1	-	-	-	
6	공항동 41 - 126	대	19	19	최*길	서울시 강서구 공항대로8길 ** - *(공항동)	1/1	고양축산업 협동조합	경기도 고양시 덕양구 성사동 696 - 4(문촌지점)	근저당권	
7	공항동 41 - 127	대	29	29	이*화	경기도 용인시 수지구 대지로 ***, ***동 ***호(죽전동, 용*죽*동*센*레*)	1/1	-	-	-	

사용 또는 수용할 물건조서(변경있음)

■ 공사명 : 공항동 41-44 ~ 56-11간 도로개설공사

사업시행자 : 강서구청장

사업의종류 : 도시계획시설(도로)사업

연번	지번	물건의 종류	구조및 규격	수량 (면적)	소유자		지분	이해관계인			비고
					성명	주 소		성명	주 소	권리내용	
1	공항동 41 - 126	담장	벽돌	8.6m×1.6m	최*길	서울시 강서구 공항대로8길 **-*(공항동)	1/1	고양축산 업협동조 합	경기도 고양시 덕양구 성사동 696 - 4(문촌지점)	근저당권	
		대문	철재	1식							
		문주	벽돌	1식							
		수목	교목	3주							
		정화조	벽돌	1식							
		화단	벽돌	3.4㎡							
		선반	판넬	1.5㎡							
		바닥	콘크리트	1.5㎡							
		계단	대리석,벽돌	1.3m×3.0m							
2	공항동 41 - 127	바닥	사각블록	18.2㎡	신영부 동산신 탁주식 회사 (수탁자)	서울특별시 영등포구 국제금융로8길 16, 8층(여의도동, 신영증권빌딩)	1/1	-	-	-	
		건물	벽돌	13㎡							
		가건물	벽돌, 판넬	19㎡							
		담장	벽돌	7.5m×1.7m							
3	공항동 36 - 34	담장지붕	철재	1식	최*섭	강서구 화곡로66길 *** - *, ***호 (등촌동, 아*연*)	1/1	-	-	-	
		조립식건물	판넬	9㎡							
		자동차단기	철재	1식							
		담장펜스	판넬	2.3m×2.55 m							
		담장펜스	철재	21m×1.85m							
		조명등	부착식	1개							
		조명등	지주식	2개							
		간판	지주식	1개							
		바닥	자갈	50㎡							

강서구고시 제2020 - 156호

도시계획시설(도로)사업 실시계획 변경인가 고시

1. 서울특별시 고시 제84호(2004.08.30.)로 도시계획시설(도로) 결정 및 지형도면 승인된 「강서구 방화동 322-2~318-3간 도로개설공사」에 대하여,
2. 서울특별시 강서구고시 제2019-137호(2019.11.14.) 및 강서구고시 제2020-47호(2020.04.23.), -54호(2020.05.07.) -127호(2020.09.03.)로 도시계획시설(도로)사업 실시계획 (변경)인가 고시한 후 경미한 사항(물건조서 일부 정정) 변경을 위하여,
3. 「국토의 계획 및 이용에 관한 법률」 제88조 및 같은 법 시행령 제97조의 규정에 의거 도시계획시설(도로) 사업에 대한 실시계획 변경인가하고, 같은 법 제91조 및 같은 법 시행령 제100조에 의거 고시합니다.

2020년 11월 12일

강 서 구 청 장

가. 사업시행지: 강서구 방화동 322-2~318-3간

나. 사업종류: 도시계획시설(도로)사업

다. 사업명: 강서구 방화동 322-2~318-3간 도로개설공사

라. 사업규모: 도로개설(B=4~8m, L=126m) 등

마. 사업시행자

- 주 소: 서울특별시 강서구 화곡로 302(화곡동)

- 성 명: 강서구청장

바. 사업착공 및 준공예정일(변경없음): 인가일로부터 ~ 2021.12.

사. 사용 또는 수용할 토지(물건)의 지번, 소유권 및 소유권 이외의 권리명세(변경): 별첨

아. 기타 자세한 내용은 강서구청 도로과(☎2600-6935)에 문의하시기 바랍니다.

사용 또는 수용할 토지조서(변경없음)

(소유권 변동사항 반영)

■ 공사명 : 방화동 322-2 ~ 318-3간 도로개설공사

사업시행자 : 강서구청장

사업의종류 : 도시계획시설(도로)사업

연번	지번	지목	공부 면적 (㎡)	편입 면적 (㎡)	소유자		지분	이해관계인			비고
					성명	주소		성명	주소	권리내용	
1	방화동 319-32	묘지	138	138	주*철	서울특별시 강서구 화곡동 **** 화곡푸르지오@ ***동 ***호	1/1	-	-	-	
2	방화동 320-3	도로	183	183	서울특별시 강서구	-	1/1	-	-	-	
3	방화동 320-4	대	17	17	서울특별시 강서구	-	1/1	-	-	-	
4	방화동 322-1	도로	139	139	이*자	서울시 마포구 도화길 **(도화동)	1/20	-	-	-	
					서울특별시 강서구	-	19/20	-	-	-	
5	방화동 322-2	도로	26	26	서울특별시 강서구	-	1/1	-	-	-	

사용 또는 수용할 물건조서(변경있음)

연번	지번	물건의 종류	구조및 규격	수량 (면적)	소유자		지분	이해관계인			비고
					성명	주 소		성명	주 소	권리 내용	
1	방화동 319-33	가건물	판넬, 철재	4㎡	이*자	서울시 강서구 방화3동 ***-*	1/1	고양동부 새마을금고	경기도 고양시 덕양구 화정동 909 세은빌딩 803호	근저 당권	
2	방화동 319-33	바닥	콘크 리트	57㎡	홍*의	서울특별시 강서구 방화동 ***-*	1/2	-	-	-	
					채*자	서울특별시 강서구 방화동 ***-*	1/2	-	-	-	
3	방화동 319-32	석축	자연석	10㎡	하*용	서울특별시 강서구 방화대로4*길 *-***(방화동)	1/1	-	-	-	
		바닥	콘크 리트	52㎡							
4	방화동 319-32	경계석	콘크 리트	24㎡	양*영	서울특별시 강서구 방화대로4*길 *-**, ***호(방화동, 태*아파트)	36.98/ 1,246	주식회사우리 은행	서울특별시 중구 소공로 51(회현동1가, 본점)	근저 당권	
					오*석	서울특별시 강서구 방화대로4*길 *-**, ***호(방화동, 태*아파트)	36.98/ 1,246	-	-	-	
					박*철	고양시 일산동구 마두동 *** 백마마을 ***-****	36.28/ 623	-	-	-	
					윤*순	서울특별 강서구 방화대로4*길 *-**, ***호(방화동)	37.85/ 623	주식회사국민 은행	서울 중구 남대문로2가 9-1(내발산지점)	근저 당권	
								주식회사국민 은행	서울 중구 남대문로 84(을지로2가, 방화동지점)	근저 당권	

연번	지번	물건의 종류	구조및 규격	수량 (면적)	소유자		지분	이해관계인			비고
					성명	주 소		성명	주 소	권리 내용	
					김*웅	서울 서초구 방배로*3길 ** ***호(방배동, 남*빌*트)	36.98/ 623	주식회사하나 은행	서울 중구 을지로 35(을지로1가, 방화동지점)	근저 당권	
					이*순	서울 강서구 방화동 *** - * 태청아파트 - ***	36.28/ 623	주식회사신한 은행	서울 중구 태평로2가 120(방화역지점)	근저 당권	
					심*자	서울 강서구 방화동 *** - * 태청아파트 - ***	37.85/ 623	삼성화재해상 보험주식회사	서울 서초구 서초대로74길 14(서초동)	근저 당권	
					장*원	서울 강서구 방화동 *** - * 태청아파트 - ***	36.98/ 1,246	-	-	-	
					최*우	서울 강서구 방화동 *** - * 태청아파트 - ***	36.98/ 1,246	주식회사하나 은행	서울 중구 을지로66(을지로2가, 본점)	근저 당권	
					박*필	서울 강서구 양천로2*가길 ** 104동 ***호(방화동, 방화동한*로*힐)	36.28/ 623	-	-	-	
		바닥	콘크 리트	70m ²	이*연	서울 강서구 방화동 *** - ** 현대파크빌 ***	37.85/ 623	-	-	-	
					박*현	서울 강서구 방화대로4*길 * - **, ***호(방화동, 태*아파트)	36.98/ 623	주식회사한국 스탠다드차타 드은행	서울 종로구 종로 47(공평동, 리테일금융서비스부리테일금융 운영)	근저 당권	
					최*주	서울 강서구 방화대로*9길 * - **, ***호(방화동, 태*아파트)	36.28/ 623	-	-	-	
					최*준	서울 강서구 방화대로4*길 ** - *, ***호(방화동, 태*연립 *층)	37.85/ 623	주식회사우리 은행	서울 중구 소공로 51(회현동1가, 마곡역지점)	근저 당권	
					이*화	서울 강서구 방화동 *** - * 태*아파트 - ***	29.74/ 623	-	-	-	
					윤*복	인천광역시 강화군 하점면 고려산로 ***	35.71/ 623	-	-	-	

연번	지번	물건의 종류	구조및 규격	수량 (면적)	소유자		지분	이해관계인			비고
					성명	주 소		성명	주 소	권리 내용	
					김*훈	서울 강서구 방화대로5*길 **,***호(방화동, 예*쉐*빌*차)	33.14/ 623	주식회사우리 은행	서울 중구 소공로 51(회현동1가, 방화역지점)	근저 당권	
					전*철	서울 강서구 방화대로3*길 ***, *동 ***호(마곡동, 신안빌라)	20.48/ 623	주식회사국민 은행	서울 중구 남대문로 84(을지로2가, 방화동지점)		
					김*운	서울 강서구 방화대로4*가길 ** - *, ***호(방화동)	31.1/ 623	주식회사신한 은행	서울 중구 세종대로9길 20(태평로2가, 이태원지점)		
					이*희	서울 강서구 방화대로4*길 * - **, ***호(방화동, 태*아파트)	28.39/ 623	주식회사우리 은행	서울 중구 소공로 51(회현동1가, 방화역지점)		

구로구고시 제2020 - 221호

도시계획시설사업[온수도시자연공원(온수소공원 6 - 1)]
실시계획 인가 정정 고시

1. 온수도시자연공원은 건설부고시 제465호(1971.08.06.)로 최초 결정 고시되고, 건설부고시 제 528호(1986.11.03.)로 최종 변경 결정 고시되었으며, 공원의 조성계획은 서울특별시고시 제 2015-266호(2015.09.10.)로 고시되었습니다.
2. 온수도시자연공원 일부인 온수동 산4-26번지 일대에 대한 도시계획시설(공원)사업 시행을 위하여 서울특별시 구로구 고시 제2020-195호(2020.10.08.)로 실시계획 인가 정정 고시 후 분할측량을 마치고, 「국토의 계획 및 이용에 관한 법률」 제88조 및 같은 법 시행령 제97조의 규정에 의거 도시계획시설(공원)사업 실시계획을 인가하고자 같은 법 제91조 및 같은 법 시행령 제100조의 규정에 따라 다음과 같이 고시합니다.

2020년 11월 12일
구로구청장

가. 실시계획의 주요내용

- 1) 사업시행지의 위치 : 서울특별시 구로구 온수동 산4-26, 산4-27
- 2) 사업의 종류, 명칭 및 사업내용
 - 사업의 종류 : 도시계획시설(공원)사업
 - 사업의 명칭 : 온수도시자연공원(온수소공원 6-1) 조성사업
 - 사업내용 : 토지보상 등
- 3) 사업의 면적 : 2,428㎡
- 4) 사업시행자 등의 성명 및 주소
 - 사업 시행자 구성 명 : 구로구청장
 - 주 소 : 서울특별시 구로구 가마산로 245 (구로동 435)
- 5) 시설관리청 : 서울특별시
- 6) 사업 착수·준공 예정일 : 실시계획 인가일로부터 2년간
- 7) 사용 또는 수용할 토지 및 물건조서 : 따로 붙임

※ 기타 자세한 사항은 위 열람 장소로 문의하시기 바랍니다.

수용 또는 사용할 토지조서

☐ 사 업 명 : 온수도시자연공원(소공원 6-1) 조성

☐ 사업 시행자 : 구로구청장

연번	소재지번	지목	지적 면적 (㎡)	편입 면적 (㎡)	소 유 자		관 계 인			비고
					성 명	주 소	성 명	주 소	소유권 이외의 권리	
계			2,428	2,428						
1	온수동 산4-27	임야	616	616	이현○	서울 영등포구 온수동 ○				
					이완○	서울 마포구 노고산동 ○-○				
					이영○	서울특별시 금천구 시흥대로73길 11 무지개아파트 ○동 ○호				
					이승○	서울특별시 강남구 테헤란로64길 ○ 선릉역풍림아이원레몬 제에이동 ○호				
					이찬○	서울특별시 강남구 도곡로73길 23-2, ○호				
					이봉○	서울특별시 구로구 부일로5길 22-6, 디아이빌 3차 ○호				
					이종○	서울특별시 구로구 부일로5길 22-6, 디아이빌 3차 ○호				
					이철○	서울특별시 노원구 초안산로1길 18, 월계2단지 주공아파트 ○동 ○호				

연번	소재지번	지목	지적 면적 (㎡)	편입 면적 (㎡)	소 유 자		관 계 인			비고
					성 명	주 소	성 명	주 소	소유권 이외의 권리	
					이용○	서울특별시 은평구 가좌로7나길 30, 응암우성아파트 ○동 ○호				
3	온수동 산4-26	임야	1,812	1,812	강동○	서울특별시 강서구 곰달래로19나길 5-7, 갤럭시시티 ○호				
					최영○	경기도 부천시 소사로78번길 81, 두산아파트 ○동 ○호				
					김남○	경기도 양주시 백석읍 권율로 1455-15, 백석한승아파트 ○동 ○호				
					김평○	서울특별시 금천구 독산로70길 ○-○				
					강주○	전라남도 광양시 폭포사랑길 94-30, 장미아파트 ○동 ○호				
					이상○	경상북도 포항시 남구 지곡로 20, 승리아파트 ○동 ○호				
					김부○	서울특별시 중구 동호로8가길 ○				
					고명○	경기도 안양시 동안구 흥안대로 493번길 ○, ○호				
					김정○	서울특별시 광진구 구의강변로3가길 39, 현대아파트 ○동 ○호				
					김성○	서울특별시 광진구 구의강변로 64, 구의아크로리버 ○동 ○호				

연번	소재지번	지목	지적 면적 (㎡)	편입 면적 (㎡)	소 유 자		관 계 인			비고
					성 명	주 소	성 명	주 소	소유권 이외의 권리	
					이성○	경기도 고양시 일산동구 정발산로82번길 10, 정발마을 ○동 ○호				
					윤춘○	서울특별시 강남구 개포로136길 ○, 1층동				
					이대○	경기도 수원시 권선구 매실로 70, 호매실GS아파트 ○동 ○호				
					김도○	경상북도 포항시 북구 대신로36번길 ○-○				
					변순○	서울특별시 마포구 와우산로 1, 밤섬리버베르빌 ○호				
					나재○	전라남도 영광군 홍농읍 홍농로 546, 한수원사택 ○동 ○호				
					김성○	서울특별시 구로구 새말로 93, 신도림태영타운 ○동 ○호				
					임영○	대구광역시 중구 달구벌대로 1955, 대신센트럴자이 ○동 ○				
					박원○	서울특별시 관악구 인현1가길 24, ○층 ○호				
					원범○	경기도 수원시 영통구 센트럴타운로 107, 광교푸르지오월드마크 ○동 ○호				
					황민○	광주광역시 남구 제석로80번길 36, 한국아텔리움아파트 ○동 ○호				

연번	소재지번	지목	지적 면적 (㎡)	편입 면적 (㎡)	소 유 자		관 계 인			비고
					성 명	주 소	성 명	주 소	소유권 이외의 권리	
					송현○	서울특별시 은평구 진관4로 48-51, 은평뉴타운 상림마을 ○동 ○호				
					손문○	서울특별시 구로구 신도림로 87, 신도림1차동아아파트 ○동 ○호				
					조용○	서울특별시 양천구 신정이펜2로 55, 신정이펜하우스2단지 ○동 ○호				
					이강○	경상북도 포항시 남구 지곡로 337, 그린빌라 ○동 ○호				
					윤희○	경기도 파주시 청암로 27 산내마을6단지한라비발디 ○동 ○호				
					정재○	서울특별시 구로구 공원로 63, 희훈타워빌 ○호				
					안용○	서울특별시 영등포구 여의대방로43라길 9, 삼환아파트 ○동 ○호				
					김영○	충청남도 보령시 보령북로 226, 서오맨션아파트 ○호				
					조선○	경기도 군포시 오금로134번길 ○-○				
					강자○	경기도 안양시 만안구 박달로 554, 행복한사람들아파트 ○호				
					강일○	경기도 용인시 처인구 영문로29번길 17, 성웅아파트 ○동 ○호				

연번	소재지번	지목	지적 면적 (㎡)	편입 면적 (㎡)	소 유 자		관 계 인			비고
					성 명	주 소	성 명	주 소	소유권 이외의 권리	
					조현○	경기도 군포시 송부로96번길 29, LH송정마을 ○동 ○호				
					권영○	충청남도 당진시 합덕읍 신촌로 ○-○				
					박재○	서울특별시 성북구 화랑로48길 16, 두산아파트 ○동 ○호				
					최화○	대전광역시 동구 우암로 203번길 ○	대전 광역시 세정과	대전광역시 425		압류
					서완○	경기도 성남시 분당구 백현로 227, 푸른마을 ○동 ○호				
					정소○	경기도 파주시 가온로 205 해솔마을7단지롯데캐슬 ○동 ○호				
					김선○	인천광역시 부평구 이규보로 79, 주공 뜨란채아파트 ○동 ○호	권세○	서울특별시 성북구 정릉로21가길 ○, ○호		
					이준○	울산광역시 북구 상방로 12, 한우리아파트 ○동 ○호				

수용 또는 사용할 물건조서

☐ 사업 명 : 온수도시자연공원(소공원 6-1) 조성

☐ 사업 시행자 : 구로구청장

연번	지번	물건의 종 류	구조	면적(m ²)	소 유 자		이 해 관 계 인			비고
					성 명	주 소	성 명	주 소	소유권 이외의 관리내용	
1	온수동산4 -26	건물		74	이연○	충청남도 태안군 근흥면 수룡길 ○-○	이중○	충청남도 태안군 근흥면 수룡길 ○-○		
							이중○	경기도 평택시 비전3로 116, 평택소사별호반베드디움 1105동 1603호		
							이중○	서울특별시 영등포구 가마산로 ○		
							이중○	경기도 안양시 만안구 양화로135번길 ○ 벽산아파트 ○동 ○호		
							이중○	경기도 고양시 덕양구 행신로311번길 ○-○ 문화빌라 ○호		
							이중○	인천광역시 부평구 아트센터로44번길 ○-○ 선호아트빌 ○동 ○호		
							이중○	서울특별시 금천구 시흥대로84가길 ○		
							이중○	인천광역시 부평구 동암산로 ○		

구로구고시 제2020 - 224호

도시계획시설(도로)결정 실효 고시

「국토의 계획 및 이용에 관한 법률」 제48조 및 같은 법 시행령 제42조에 따라 도시계획시설(도로) 결정을 실효 고시합니다.

2020년 11월 12일

구로구청장

1. 도시계획시설(도로) 결정(변경) 조서

연번	구분	규 모				기능	연장 (m)	기점	종점	사용 형태	최 초 결정일	비 고
		등급	류별	번호	폭원 (m)							
1	폐지	중로	2	-	15	집산도 로	189	구로큰길 (대1-51)	구로동 473-28	일반 도로	서고 319 (2000.11.10.)	
2	폐지	중로	3	-	12	집산도 로	112	구로동 609-16	구로동 609-29	일반 도로	서고 319 (2000.11.10.)	
3	폐지	소로	1	-	10	국지도 로	259	경인로 (광3-2)	신도림동 406-1	일반 도로	서고 319 (2000.11.10.)	
4	폐지	소로	1	-	10	국지도 로	95	경인로 (광3-2)	신도림동 360-96	일반 도로	서고 319 (2000.11.10.)	
5	기정	소로	3	-	6	국지도 로	195	궁동 95	궁동 103-2	일반 도로	서고 186 (1973.12. 3.)	
	변경	소로	3	-	6	국지도 로	120	궁동 95	궁동 100	일반 도로		미집행구 간 실효
6	폐지	소로	2	-	8	국지도 로	72	신도림동 286-11	신도림동 286-11	일반도 로	서고 293 (1978. 6.16.)	
7	폐지	소로	2	-	8	국지도 로	27	신도림동 643-1	신도림동 643-1	일반도 로	서고 175 (1976. 7.27.)	
8	폐지	소로	2	-	8	국지도 로	256	신도림동 312	신도림동 299-3	일반도 로	서고 14 (1974. 2. 5.)	

2. 실효사유 : 「국토의 계획 및 이용에 관한 법률」 제48조제1항
(도시계획시설 결정의 실효)


3. 지형도면의 작성 : 불임 참조

※ 첨부된 지형도면은 참고용 도면이므로 측량 및 그 밖의 용도로 사용할 수 없습니다.


4. 열람장소 : 시민의 열람편의를 위하여 구로구 도시계획과(☎860-2280)에 관계도서를 비치
하여 열람하고 있습니다.

□ 도시계획시설(도로) 결정 실효 지형도면 고시 (연번1-페이지)

○ 기정

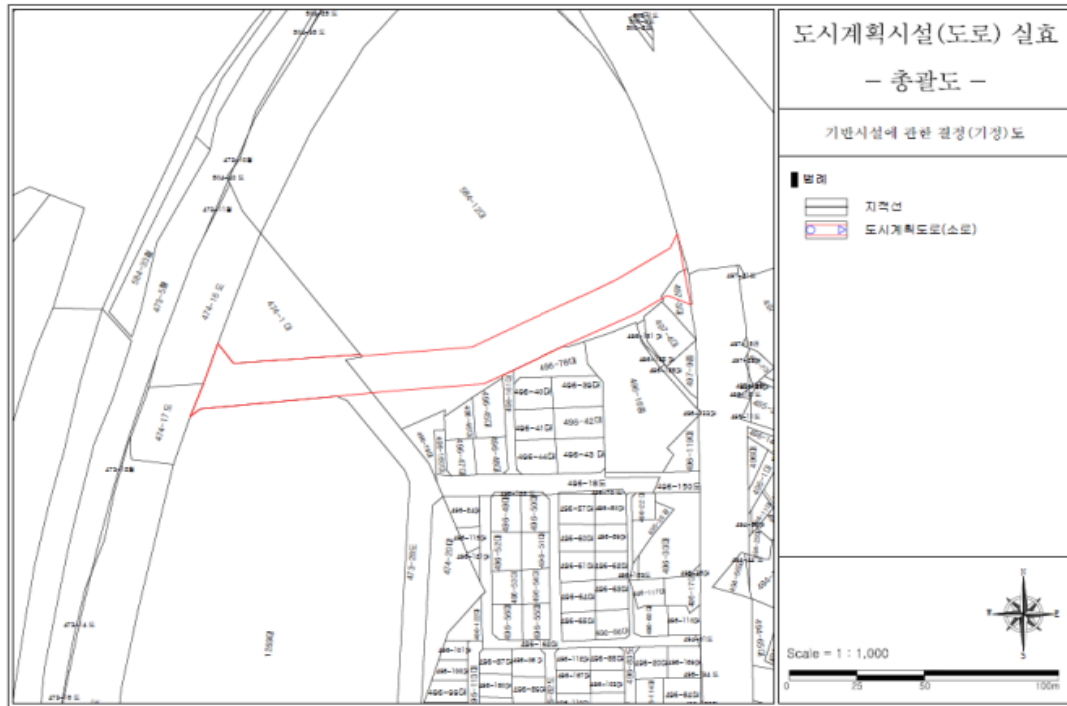


○ 변경

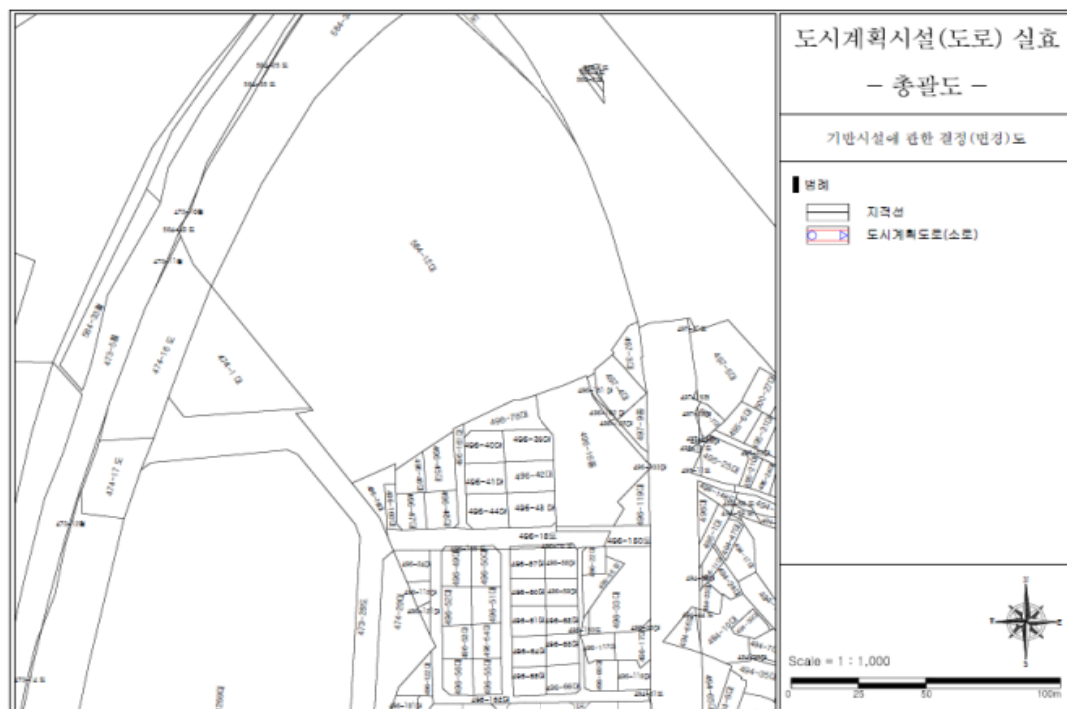


□ 도시계획시설(도로) 결정 실효 지형도면 고시 (연번2-페이지)

○ 기정

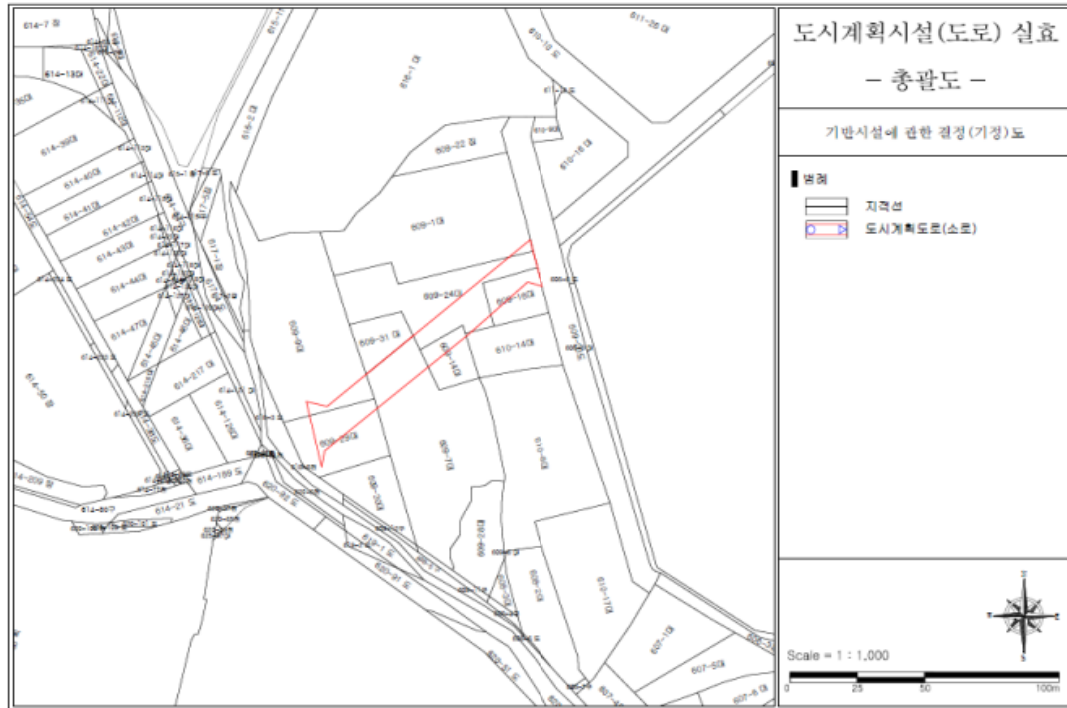


○ 변경

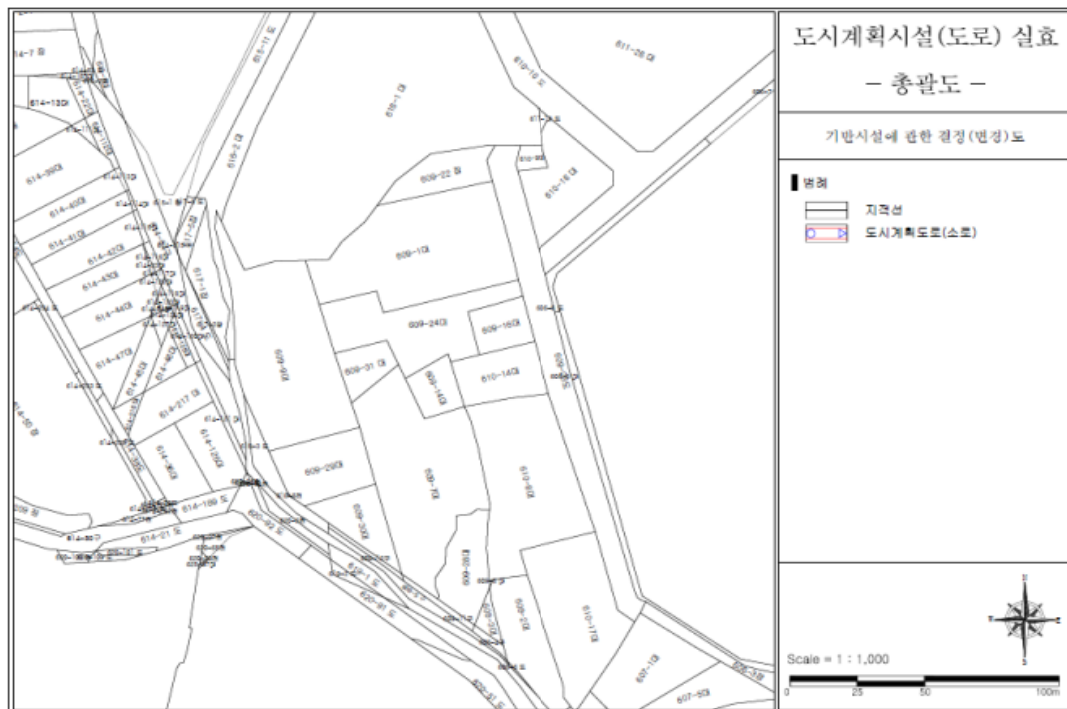


□ 도시계획시설(도로) 결정 실효 지형도면 고시 (연번3-폐지)

○ 기정

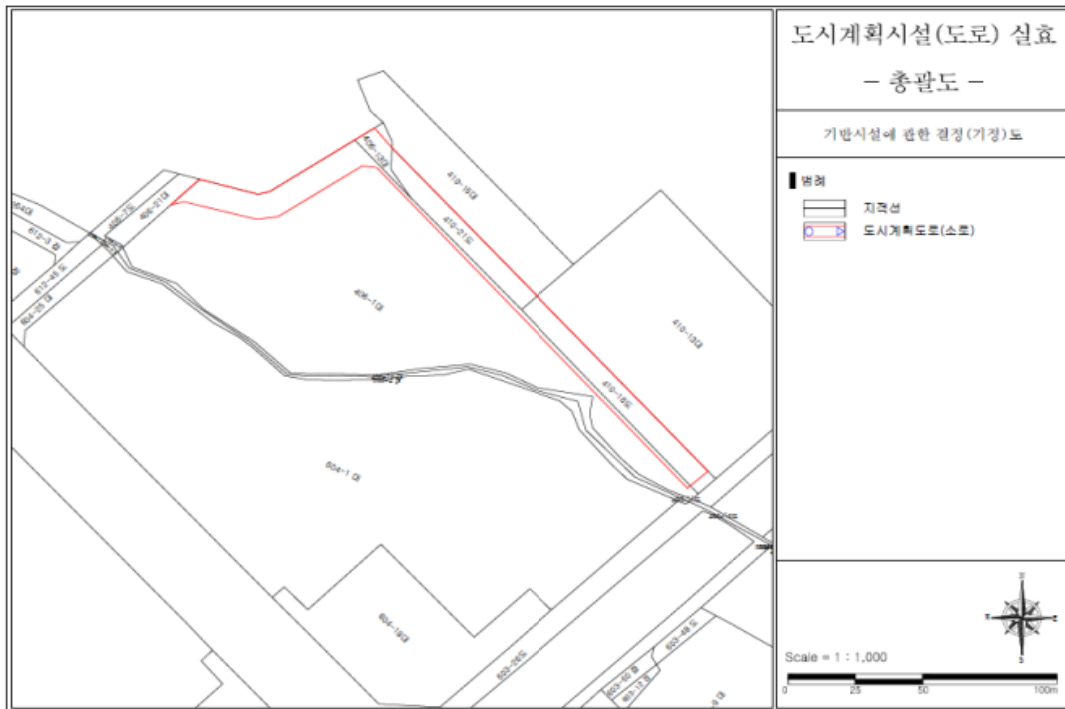


○ 변경

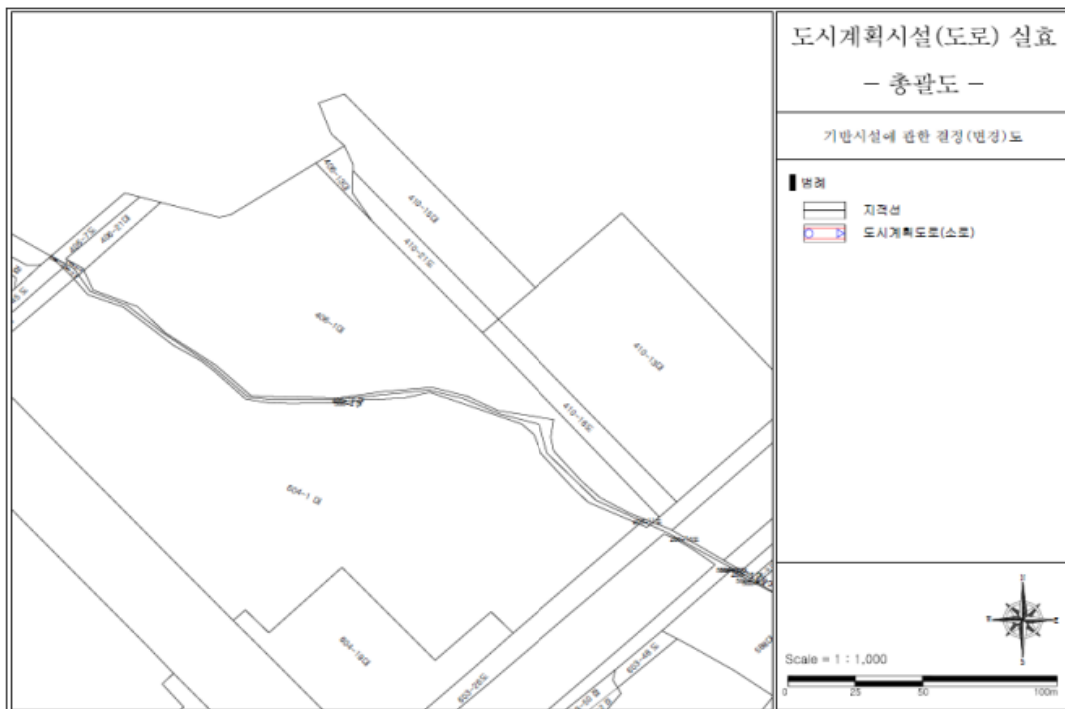


□ 도시계획시설(도로) 결정 실효 지형도면 고시 (연번4-페이지)

○ 기정

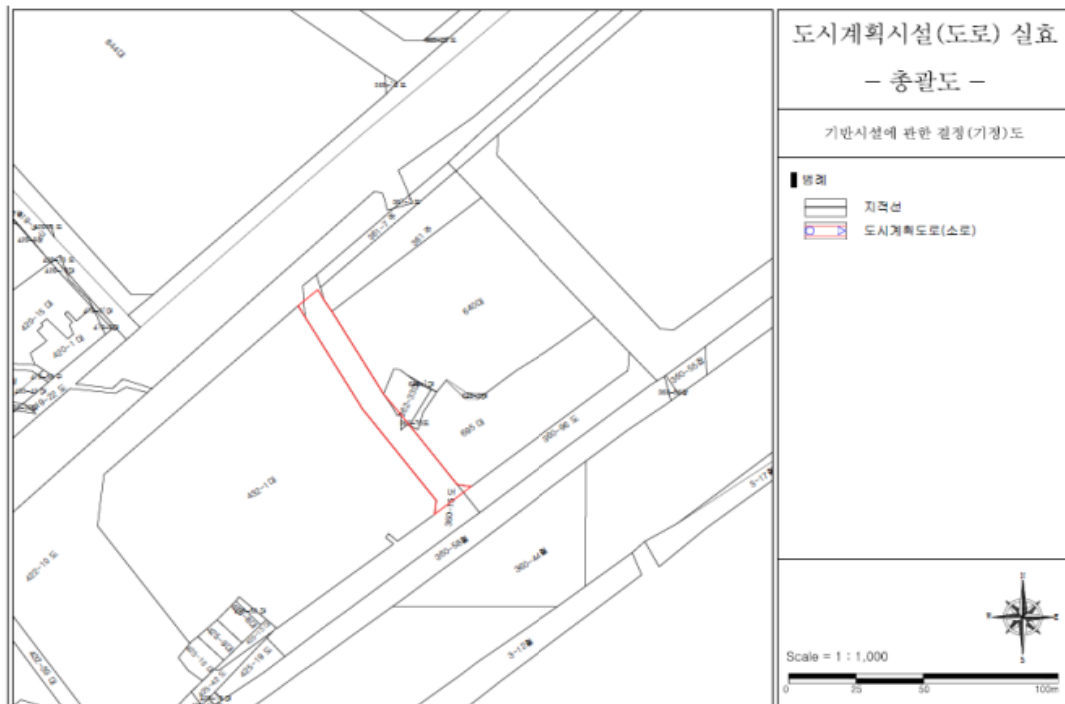


○ 변경

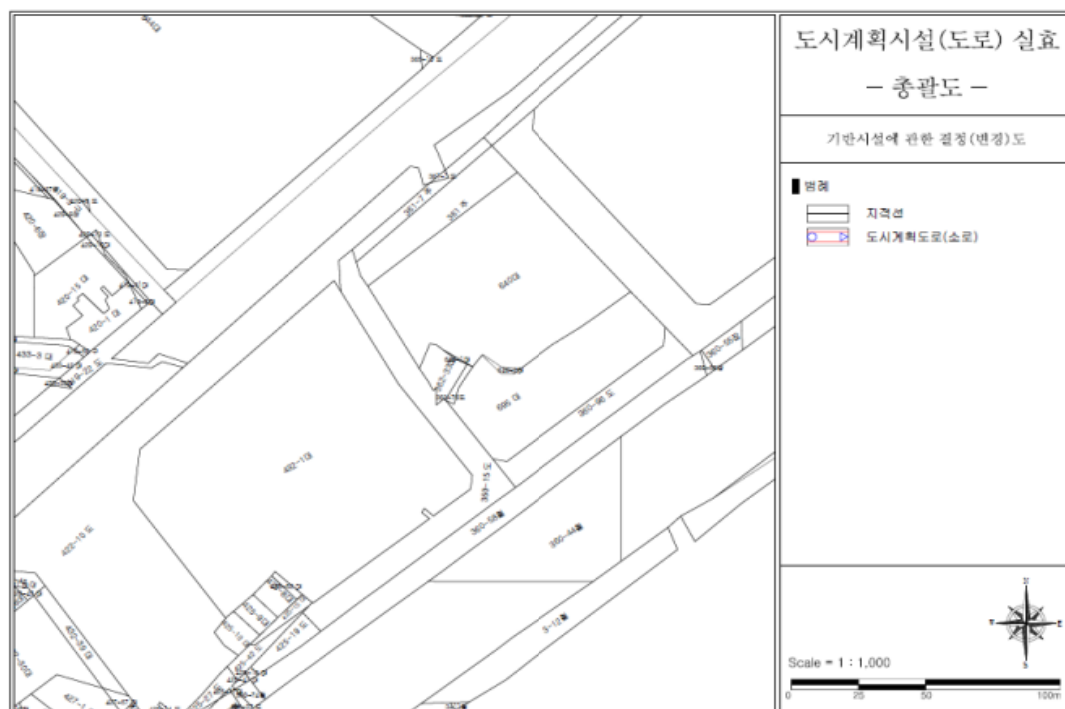


□ 도시계획시설(도로) 결정 실효 지형도면 고시 (연번5-변경)

○ 기정

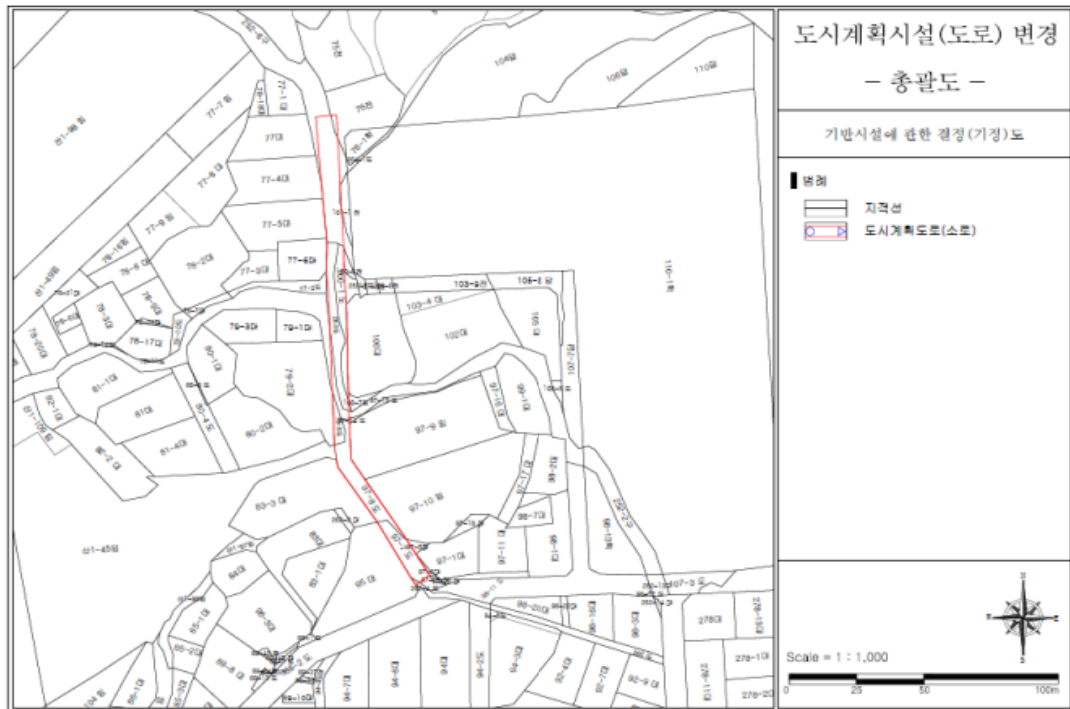


○ 변경

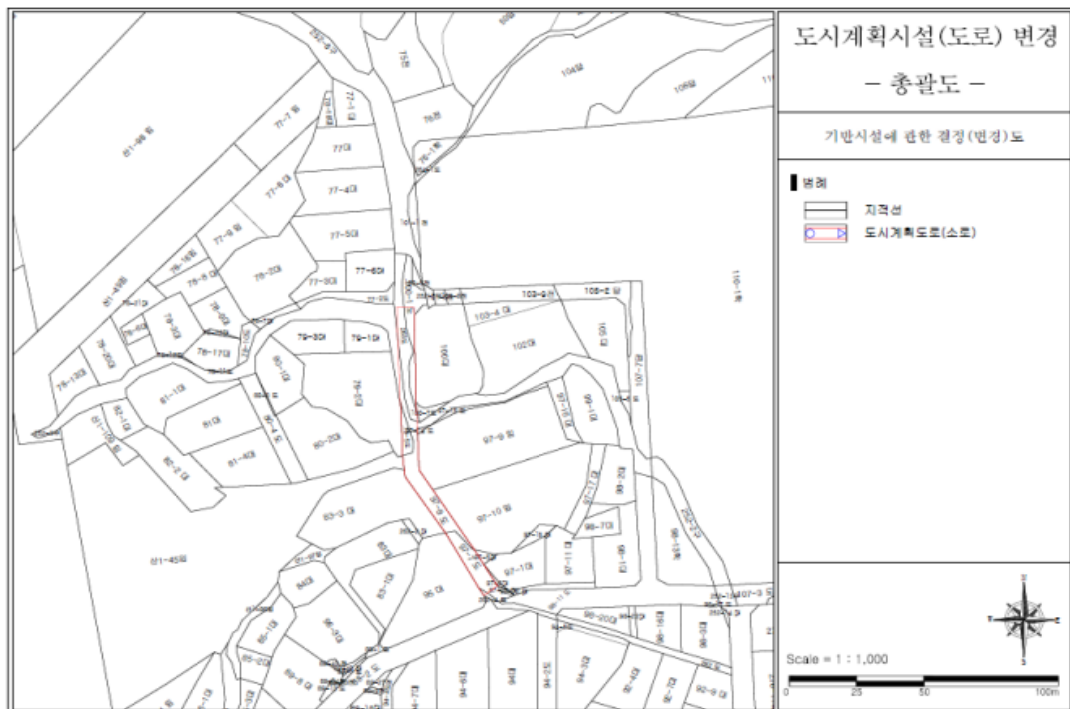


□ 도시계획시설(도로) 결정 실효 지형도면 고시 (연번6-페이지)

○ 기정

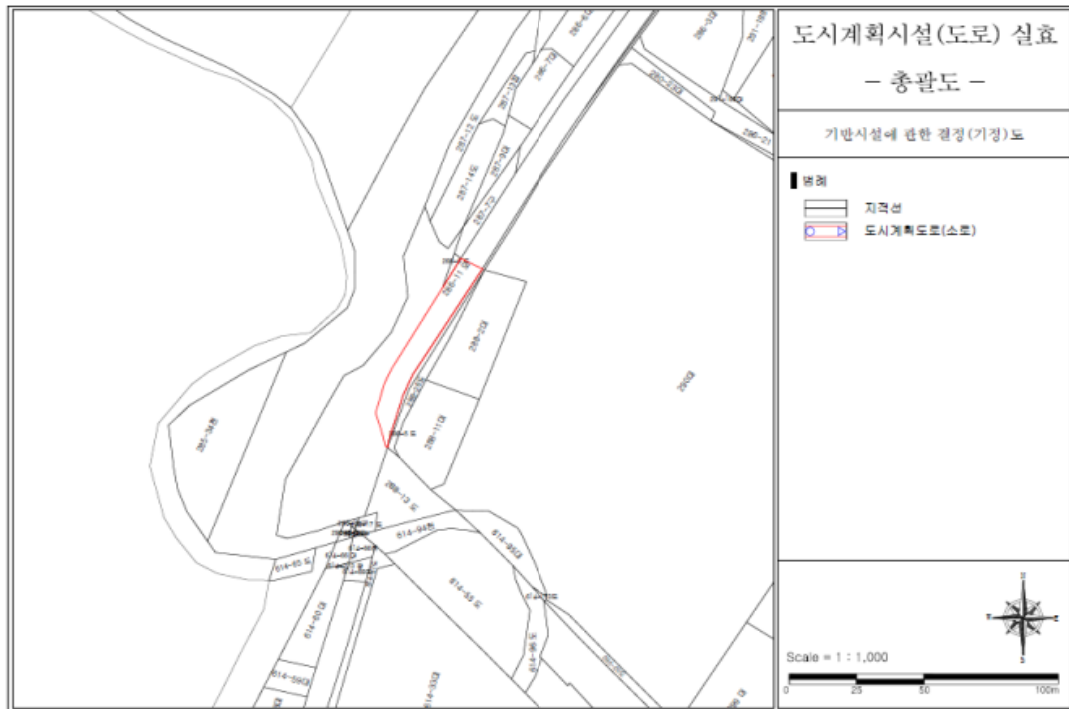


○ 변경

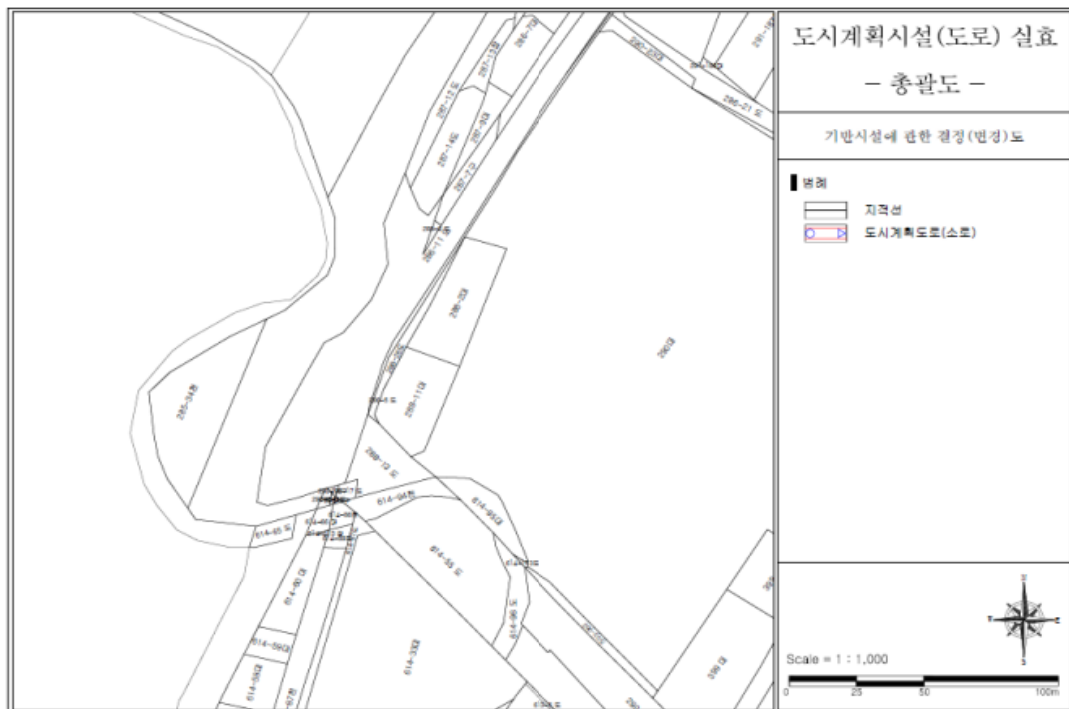


□ 도시계획시설(도로) 결정 실효 지형도면 고시 (연번7-페이지)

○ 기정

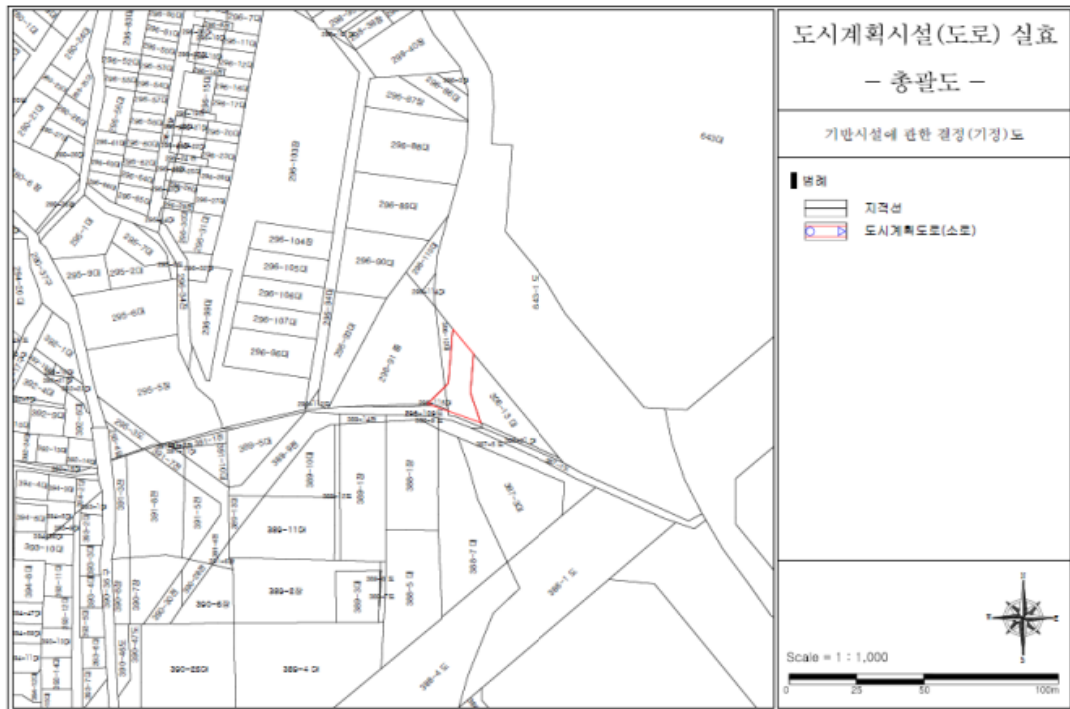


○ 변경

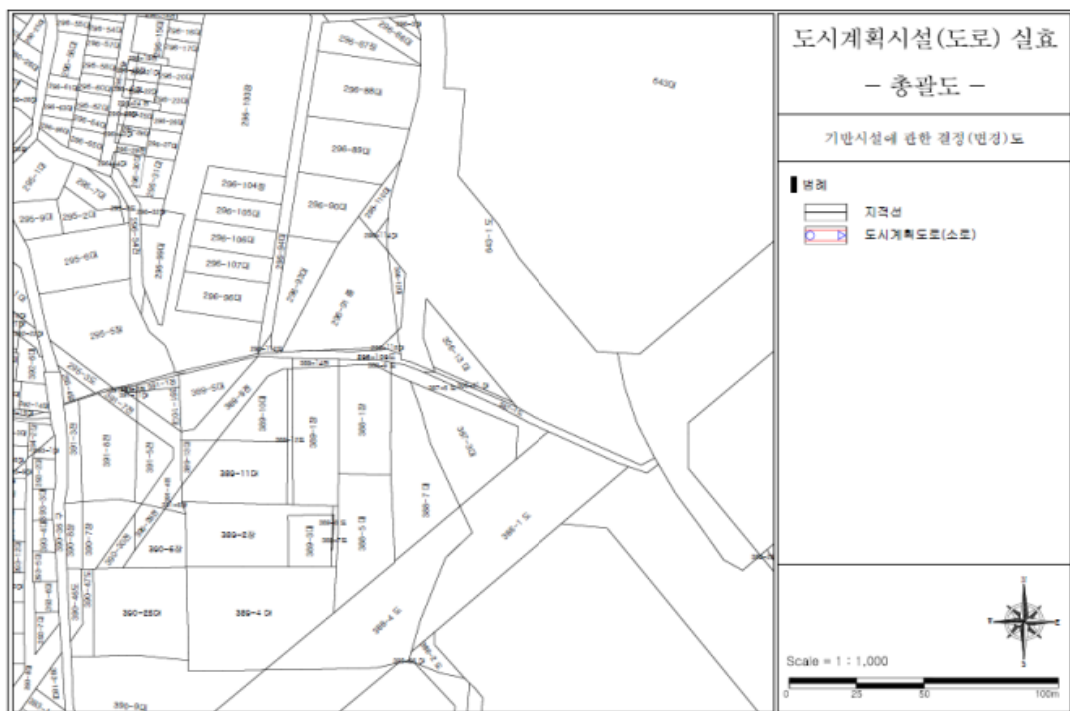


□ 도시계획시설(도로) 결정 실효 지형도면 고시 (연번8-페이지)

○ 기정

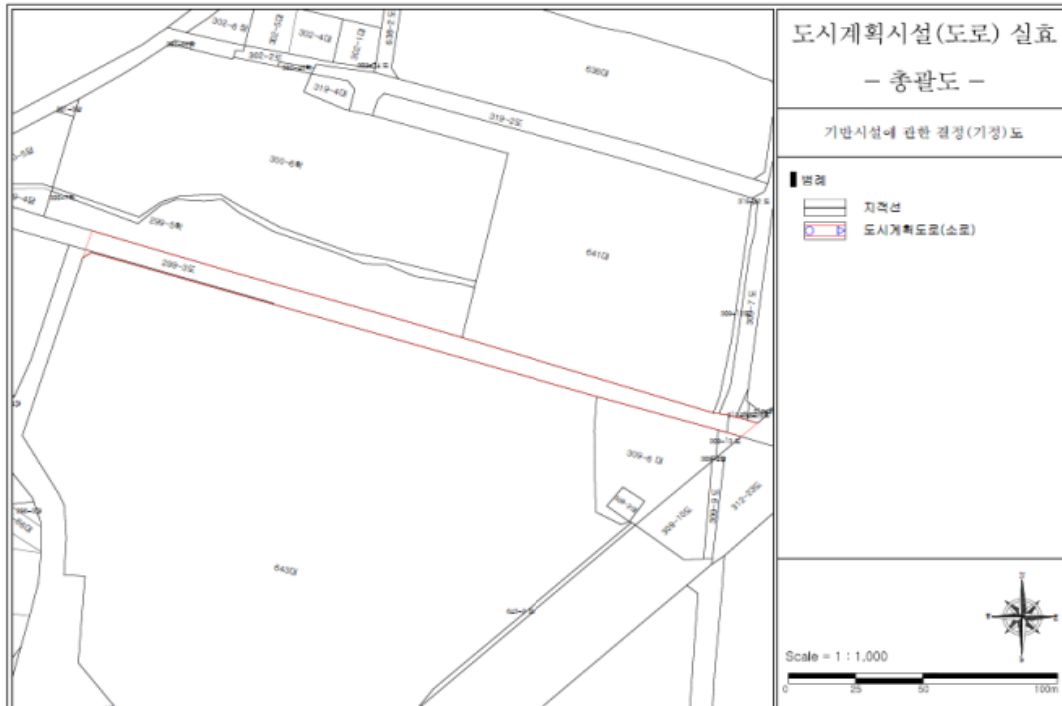

○ 변경

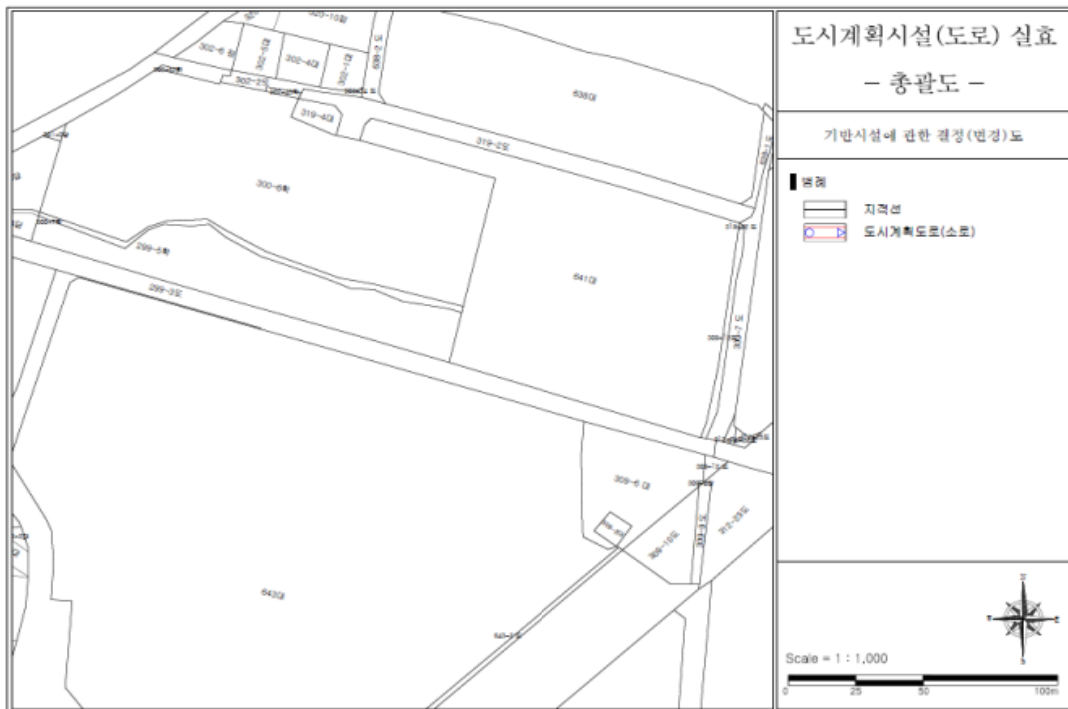

금천구고시 제2020 - 108호

도시계획시설(도로)사업 실시계획(변경)인가 고시

1. 서울특별시고시 제50호(1982.02.03.)로 결정되고, 금천구공고 제2020-1362호(2020.10.22.)로 실시계획(변경)인가 열람공고를 완료한 “시흥동 212-5 ~ 시흥동 214-12” 도시계획시설(도로)에 대하여 『국토의 계획 및 이용에 관한 법률』 제88조 및 같은법 시행령 제97조에 의거 실시계획을 작성하고, 같은법 제91조 및 같은법 시행령 제100조의 규정에 의거 다음과 같이 고시합니다.
2. 토지 및 물건소유자, 이해관계인에게는 개별통지할 것이나, 송달불능 등 미수령자에 대해서는 본 고시로 갈음합니다.
3. 관계 서류는 토지소유자 및 이해관계인 등이 열람하실 수 있도록, 서울특별시 금천구청 도로과에 비치합니다.

2020년 11월 12일

금 천 구 청 장

가. 사업시행지의 위치 : 금천구 시흥동 212-5 ~ 시흥동 214-12

나. 사업의 종류 및 명칭

○ 종 류 : 도시계획시설(도로)사업

○ 명 칭 : 시흥동 212-5 ~ 시흥동 214-12 도시계획시설(도로) 보상

다. 사업의 규모 : 폭 5~6m, 연장 140m

라. 사업시행자의 성명 및 주소

○ 성 명 : 서울특별시 금천구청장

○ 주 소 : 서울특별시 금천구 시흥대로73길 70

마. 사업의 착수 및 준공예정일 : 실시계획(변경)인가일로부터 3년

바. 수용 또는 사용할 토지, 건물 등 소재지·지번·지목 및 면적, 소유권과 소유권 이외의 권리의 명세 : 불임

사. 토지 또는 건물의 소유자와 「공익사업을 위한 토지의 취득 및 보상에 관한 법률」 제2조 제5항의 규정에 의한 관계인의 주소 및 성명 : 불임

아. 기타 자세한 사항은 금천구청 도로과(☎2627-1805)로 문의하시기 바랍니다.

수용 또는 사용할 토지조서

사업의 명칭 : 시흥동 212-5~215-12 도시계획시설(도로) 보상

사업의 종류 : 도시계획시설(도로)사업

연번	소재지 지번	지목	지적 (㎡)	편입 면적 (㎡)	소유자			이해관계인			비고
					주소	성명	지분	주소	성명	권리의 내용	
1	시흥동 212-3	대지	136	9	금천구 시흥동 ***-*	박*영	전부	금천구 남부순환로 *****	*****조합	근저당권	
2	시흥동 213-6	대지	6	4	구로구 시흥동 ***-**	유*식	1/2				
					구로구 시흥동 ***-*	장*선	1/2				

위치도(기정·변경)



영등포구고시 제2020-207호

도시계획시설(철도: 도시철도) 실시계획변경인가 고시

건설부고시 제695호('90.10.19) 및 서울특별시고시 제77호('93.03.24)로 최초 결정되고 서울특별시고시 제107호('19.03.21) 및 영등포구고시 제2020-62호('20.03.26.)로 (변경) 결정된 도시계획시설(철도:도시철도)(지하철 5호선 환기구 덕트부)에 대하여 「국토의 계획 및 이용에 관한 법률」 제86조, 제88조, 제91조 및 같은법 시행령 제96조, 제97조, 제100조 규정에 따라 사업시행자 지정 및 실시계획인가된 영등포구 여의도동 2-1 일대 「Y22 개발계획에 따른 지하철 5호선 환기구 2개소 덕트부 변경 공사」 도시계획시설(철도: 도시철도)사업에 대하여 「국토의 계획 및 이용에 관한 법률」 제88조 및 같은법 시행령 제97조에 따라 도시계획시설 실시계획변경 인가하고, 같은법 제91조, 같은법 시행령 제100조 및 같은법 시행규칙 제14조에 따라 고시합니다.

2020년 11월 12일

영 등 포 구 청 장

가. 사업의 위치: 서울특별시 영등포구 여의도동 2-1 일대(변경없음)

나. 사업의 종류 및 명칭(변경없음)

- 종 류: 도시계획시설(철도: 도시철도)사업
- 명 칭: Y22 개발계획에 따른 지하철 5호선 환기구 2개소 덕트부 변경 공사

다. 사업의 규모 및 면적: 352.5㎡(변경없음)

- 환기구 #5155(MBC앞 교차로): 201.0㎡
- 환기구 #5156(삼부아파트 입구사거리): 151.5㎡

라. 사업시행자의 성명 및 주소(변경없음)

- 성 명: 와이이십이프로젝트금융투자(주) 대표 유 필 상
- 주 소: 서울특별시 영등포구 국제금융로2길 32, 9층

마. 사업의 착수예정일 및 준공예정일(변경)

- 착수예정일: 실시계획인가일
- 준공예정일
 - 기정: 2020년 11월 07일
 - 변경: 2021년 02월 07일

바. 수용 또는 사용할 토지 및 소유권 이외의 권리의 명세(변경없음)

사. 공공시설 등의 귀속 및 양도에 관한 사항(변경없음)

아. 기타 자세한 사항은 영등포구청 도시계획과(☎ 2670-3539)에 문의하시기 바랍니다.

동작구고시 제2020-162호
도시계획시설(공원)사업 실시계획 변경인가 고시

1. 건설부고시 제187호(1962.12.20.)로 도시계획시설(공원) 최초 결정되고, 서울시고시 제 2011-66호(2011.3.10.)로 공원조성계획 결정(변경) 및 지형도면 고시되어 서울특별시 동작구 고시 제2019-60호(2019.7.18.) 및 제 2019-70호(2019.8.16.)로 실시계획인가된 현충근린 공원에 대하여 국토의 계획 및 이용에 관한 법률 제88조 및 같은 법률 시행령 제97조에 의거 변경인가를 위한 실시계획을 작성하고, 같은 법률 제91조 및 같은 법률 시행령 제100조의 규정에 의거 그 내용을 다음과 같이 고시합니다.
2. 관계서류는 서울특별시 동작구청 공원녹지과(02-820-1164)에 비치하여 일반인에게 보입니다.

2020년 11월 12일

동 작 구 청 장

가. 사업의 종류 및 명칭 (변경없음)

- 종 류 : 도시계획시설(공원)사업
- 명 칭 : 2019년 장기미집행 도시공원 보상사업(현충근린공원)

나. 사업의 면적 및 규모 (변경없음)

- 사업시행지 : 서울특별시 동작구 흑석동 산88-76 등 18필지
- 면 적 : 93,233㎡
- 내 용 : 토지보상 93,233㎡, 지장물 보상

다. 사업시행자의 성명 및 주소 (변경없음)

- 시 행 자 : 서울특별시 동작구청장
- 주 소 : 동작구 장승배기길 161(노량진동 47-2)

라. 시설관리청 : 서울특별시청 (변경없음)
마. 사업착수 및 준공예정일 (변경)

- 당 초 : 실시계획인가일로부터 ~ 2020. 12. 31까지
- 변 경 : 실시계획인가일로부터 ~ 2021. 12. 31까지

바. 수용 또는 사용할 토지 소재지 지번 및 소유권 이외의 권리명세 (변경없음) : 계재생략
사. 토지의 소유자와 「공익사업을 위한 토지 등의 취득 및 보상에 관한 법률」 제2조 제5호의 규정에 의한 관계인의 주소 및 성명 (변경없음) : 계재생략
아. 기타 상세한 사항은 동작구청 공원녹지과(서울특별시 동작구 노량진로 74, ☎820-1164)로 문의하시기 바랍니다.

동작구고시 제2020 - 166호

도시관리계획(도시계획시설:도로) 결정(변경) 및 지형도면 고시

서울특별시 동작구 노량진동 13-8 일대 도시계획시설(도로)에 대하여 「국토의 계획 및 이용에 관한 법률」 제30조, 같은 법 시행령 제25조 및 「서울특별시 도시계획 조례」 제68조 규정에 의거 도시관리계획을 결정(변경)하고, 「국토의 계획 및 이용에 관한 법률」 제32조, 「토지이용규제기본법」 제8조, 같은 법 시행령 제7조 규정에 따라 지형도면을 작성하여 이를 고시하고자 합니다.

2020년 11월 12일

동 작 구 청 장

1. 결정(변경) 취지

－ 측량과정에 지적선 오차 발생

2. 도시관리계획(도시계획시설:도로) 결정(변경) 조서

구분	규 모				기능	연장 (m)	기점	종점	사용형태	최초 결정일	비 고
	등급	류별	번호	폭원(m)							
기정	소로	3	2	6	국지도로	155	노량진동 13-8일대	노량진동 16-1일대	일반도로	서고 277 (2014.7.31.)	
변경	소로	3	2	6	국지도로	155	노량진동 13-8일대	노량진동 16-1일대	일반도로		지적선 오차


3. 토지세목조서

소재지	지번	지목	지적 (㎡)	편입 면적 (㎡)		소유자	비 고
				기정	변경		
동작구 노량진동	13-26	대	8,206	36	36	수협중앙회	

4. 지형도면 : 붙임참조

－ 붙임 지형도면은 참고용 도면이므로 측량, 그 밖의 용도로 사용할 수 없음

5. 고시관련 세부내용에 대하여는 동작구 도시계획과(☎820-9596)에 관련 도서를 비치하여 열람하고 있습니다.

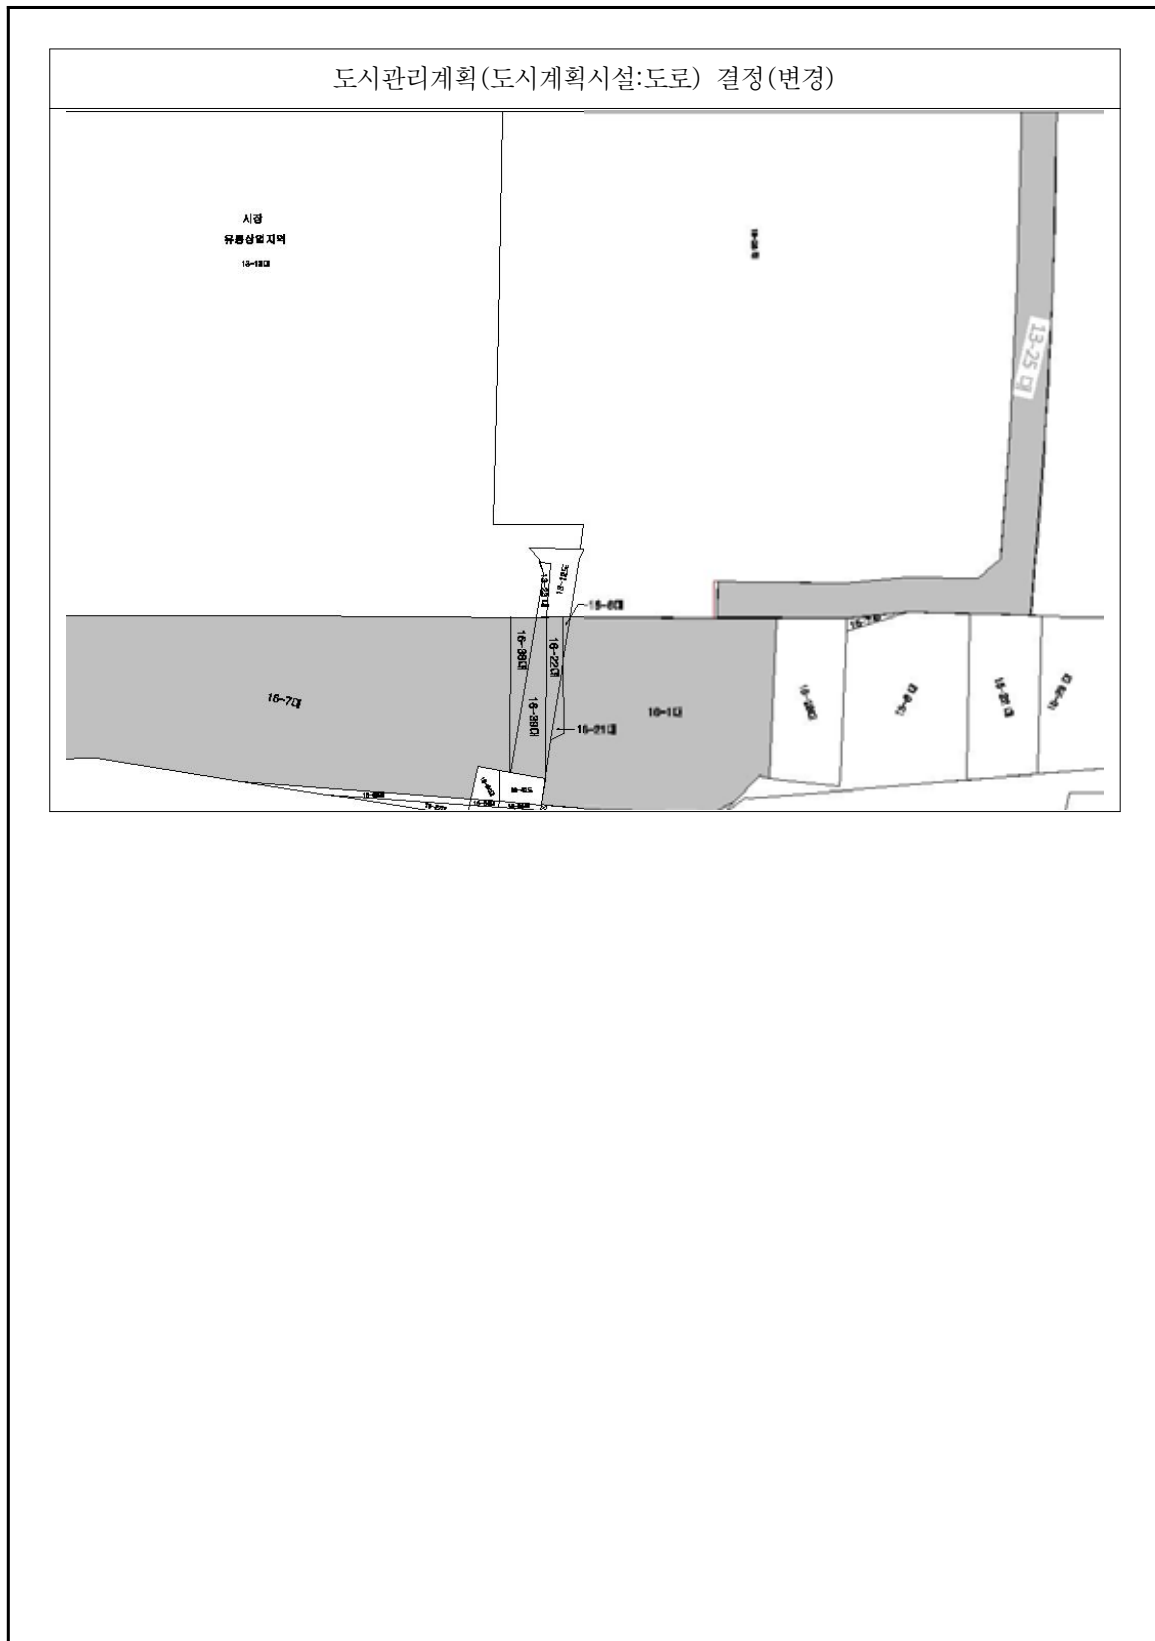

강동구고시 제2020 - 171호

강동일반산업단지계획 승인 및 지형도면 고시

강동일반산업단지 산업단지계획에 대하여 「산업단지 인·허가 절차 간소화를 위한 특별법」 제15조에 따라 산업단지계획을 승인 고시하고, 「국토의 계획 및 이용에 관한 법률」 제32조 및 「토지이용규제 기본법」 제8조에 따라 지형도면을 고시합니다.

2020년 11월 12일

강 동 구 청 장

1. 산업단지의 명칭·위치 및 면적

가. 명칭 : 강동일반산업단지

나. 위치 : 서울특별시 강동구 상일동 404번지 일원

다. 면적 : 산업단지 78,144㎡, 산업단지 외 사업(지구외 진입도로) 3,229㎡

2. 산업단지 지정목적 및 필요성

가. 「엔지니어링산업 발전방안」의 일환으로 엔지니어링복합단지 조성 및 중소기업 간 협업강화 및 집적화에 따른 시너지 제고

나. 엔지니어링산업은 부가가치가 높고 양질의 일자리를 창출하는 지식집약산업이며, 세계적으로 급성장하고 있는 신성장 동력산업으로, 첨단업무단지와 함께 그린경제벨트를 구축하여 강동구의 열악한 산업구조를 첨단·지식 기반산업으로 재편하여 자족기능을 갖춘 경제도시로의 성장 도모

3. 산업단지개발사업의 시행자 및 주소

가. 사업시행자 : 서울주택도시공사 사장 김세용

나. 주 소 : 서울특별시 강남구 개포로 621

4. 산업단지의 개발기간 및 개발방법

가. 시행기간 : 산업단지계획승인일 ~ 2023년

나. 개발방법 : 공영개발

5. 주요유치업종 및 유치업종배치계획

가. 유치업종 : 582. 소프트웨어 개발 및 공급업, 62. 컴퓨터 프로그래밍, 시스템 통합 및 관리업, 63. 정보서비스업, 701. 자연과학 및 공학 연구개발업, 72. 건축기술, 엔지니어링 및 기타 과학기술 서비스업, 732. 전문디자인업

나. 유치업종 배치계획

산업시설용지	
대분류	중분류
J 정보통신업	582. 소프트웨어 개발 및 공급업
	62. 컴퓨터 프로그래밍, 시스템 통합 및 관리업

산업시설용지	
대분류	중분류
	63. 정보서비스업
M 전문, 과학 및 기술서비스업	701. 자연과학 및 공학 연구개발업
	72. 건축기술, 엔지니어링 및 기타 과학기술 서비스업
	732. 전문디자인업

6. 토지이용계획 및 주요기반시설계획

가. 토지이용계획

용 도		면 적(m ²)	구성비(%)	비 고
총계(산업단지)		78,144	100.0	
산업시설용지		27,193	34.8	- 유상공급면적의 50% 이상
	산업용지1	15,091	19.3	- 영세기업 15% 이상
	산업용지2	5,335	6.8	- 중소기업 전용단지, 영세기업 15% 이상
	산업용지3	6,767	8.7	- 영세기업 15% 이상
복합시설용지		5,696	7.3	
지원시설용지		12,936	16.6	
	지원용지1	7,205	9.3	
	지원용지2	5,731	7.3	
공공시설용지		26,627	34.0	
	공원	5,157	6.5	- 5~7.5%미만 공원 내 저류지 1,883m ² 중복결정
	녹지	7,393	9.5	
	주차장	1,441	1.8	- 0.6%이상
	도로	12,636	16.2	- 8%이상
기타시설용지		5,692	7.3	- 존치시설(변전소)
지구외 진입도로		(3,229)	(100.0)	

나. 주요기반시설계획

1) 도 로

(1) 도로 총괄표(지구 내)

구분	합 계			1 류			2 류			3 류		
	노선수 (개소)	연장 (m)	면적 (㎡)	노선수 (개소)	연장 (m)	면적 (㎡)	노선수 (개소)	연장 (m)	면적 (㎡)	노선수 (개소)	연장 (m)	면적 (㎡)
중 로	5	880	12,636	-	-	-	1	310	5,526	4	570	7,110

(2) 도로 결정 조서(지구 내)

구분	규모				기 능	연장 (m)	기 점	종 점	사 용 태	최초 결정일	비고
	등급	류별	번호	폭원 (m)							
신설	중로	2	414	18	집산 도로	310	상일동 433-3일원 (대로2-33)	상일동 412-3일원 (중3-516)	일반 도로		
신설	중로	3	514	12	국지 도로	135	상일동 417-2일원 (중1-411)	상일동 418-1일원 (남측지구계)	일반 도로		
신설	중로	3	515	12	국지 도로	164	상일동 414일원 (중3-516)	상일동 418-1일원 (중3-514)	일반 도로		
신설	중로	3	516	12	국지 도로	143	상일동 405일원	상일동 산12-2일원 (남측지구계)	일반 도로		
신설	중로	3	517	12	국지 도로	128	상일동 산12-1일원 (동측지구계)	상일동 411-2일원 (중3-516)	일반 도로		

(3) 도로 총괄표(지구 외)

구분	합 계			1 류			2 류			3 류		
	노선수 (개소)	연장 (m)	면적 (㎡)	노선수 (개소)	연장 (m)	면적 (㎡)	노선수 (개소)	연장 (m)	면적 (㎡)	노선수 (개소)	연장 (m)	면적 (㎡)
합계	3	247	3,229	2	103	2,073	1	144	1,156	-	-	-
중 로	1	77	1,718	1	77	1,718	-	-	-	-	-	-
소 로	2	170	1,511	1	26	355	1	144	1,156	-	-	-

(4) 도로 결정 조서(지구 외)

구분	규모				기능	연장 (m)	기점	종점	사용 형태	최초 결정일	비고
	등급	류별	번호	폭원 (m)							
신설	중로	1	411	21	집산 도로	77	상일동 433 - 3일원 (대로2 - 33)	상일동 425 - 10일원 (중2 - 414)	일반 도로	-	-
신설	소로	1	210	12	국지 도로	26	상일동 425 - 12일원 (서울시경계)	상일동 360 - 10일원 (중1 - 411)	일반 도로	-	-
신설	소로	2	220	8	국지 도로	144	풍산동 218 - 34일원 (광로2 - 5)	상일동 12일원	일반 도로	-	-

2) 주차장

구분	도면표시 번호	시설명	시설의세분	위치	면적(m ²)	비고
신설	21	주차장	노외주차장	상일동 426 - 2번지 일원	1,441	-

3) 공원

구분	도면표시 번호	시설명	시설의세분	위치	면적(m ²)	비고
합계				-	5,157	1개소
신설	19	공원	소공원	상일동 425번지 일원	5,157	저류시설 중복 (1,883m ²)

4) 녹지

구분	도면표시 번호	시설명	시설의세분	위치	면적(m ²)	비고
소계				-	7,393	4개소
신설	1	녹지	경관녹지	상일동 산12 - 1번지 일원	3,434	
신설	2	녹지	경관녹지	상일동 414번지 일원	2,470	
신설	3	녹지	경관녹지	상일동 421 - 8번지 일원	809	
신설	4	녹지	경관녹지	상일동 362 - 6번지 일원	680	

5) 유수지

구 분	도면표시 번 호	시설명	시설의 세분	위 치	면적(m ²)	비 고
신설	4	유수지	저류시설	상일동 425번지 일원	1,883	소공원 중복 (1,883m ²)

7. 사업비 및 재원조달계획

가. 추정 사업비

구 분		금액(억원)	비 고
조 성 비	소 계	262	
	조사설계비	10	
	공사비	92	
	부담금	160	용지부담금, 생태보전협력금 등
보 상 비	소계	1,276	
	토지매입비	1,190	
	지장물 등	86	지장물보상비, 이주대책비 등
기타 비용	기타	407	직접인건비, 판매비, 일반관리비, 자본비용, 예비비, 법인세
계		1,945	

나. 년차별 투자계획

(단위 : 억원)

구 분	계	1차년도	2차년도	3차년도	4차년도	5차년도	6차년도	7차년도
총사업비	1,945	657	686	128	209	252	12	1
조성비	1,344	625	627	17	33	42	-	-
보상비	262	18	18	39	82	105	-	-
기타비용	339	14	41	72	94	105	12	1

다. 재원조달계획

- 타인자본(회사채 발행), 분양수입금

8. 수용·사용할 토지·건축물 기타 물건이나 권리가 있는 경우 그 세목과 그 소유자 및 「공익사업을 위한 토지 등의 취득 및 보상에 관한 법률」 제2조5호의 규정에 의한 관계인의 성명·주소 [붙임1]

9. 도시관리계획결정에 대한 「국토의 계획 및 이용에 관한 법률 시행령」 제25조 제5항의 각호의 사항

가. 용도지역 결정(변경) 조서

1) 용도지역 결정(변경) 조서

용도지역		용도지역 세분	총면적(m ²)			구성비 (%)
			기 정	변 경	변경후	
총 계			78,144	-	78,144	100.0
도시지역	공업지역	준공업지역	-	증) 78,144	78,144	100.0
	녹지지역	자연녹지지역	78,144	감) 78,144	-	-

주) 지구외도로 면적 3,229㎡는 용도지역 변경사항이 없으므로 “용도지역 변경” 사항에서 제외

2) 용도지역 결정(변경) 사유서

위 치	용도지역		면 적 (㎡)	결정(변경)사유
	기정	변경		
강동구 상일동 404번지 일원	자연녹지지역	준공업지역	78,144	일반산업단지 조성을 위한 용도지역 변경

나. 지구단위계획구역 결정 조서

1) 지구단위계획구역 결정 조서

구 분	구 역 명	위 치	면 적(㎡)			비 고
			기 정	변 경	변경 후	
신 설	강동일반산업단지 (엔지니어링 복합단지) 지구단위계획구역	강동구 상일동 404번지 일원	-	증) 78,144	78,144	-

2) 지구단위계획구역 결정 사유서

도면 표시 번호	구 역 명	위 치	면 적(㎡)	변 경 사 유
①	강동일반산업단지 (엔지니어링 복합단지) 지구단위계획구역	강동구 상일동 404번지 일원	78,144	강동일반산업단지(엔지니어링 복합단지) 조성에 따른 지구단위계획구역 신설

다. 도시계획시설 결정 조서

1) 도 로

(1) 도로 총괄표(지구 내)

구분	합 계			1 류			2 류			3 류		
	노선수 (개소)	연장 (m)	면적 (㎡)	노선수 (개소)	연장 (m)	면적 (㎡)	노선수 (개소)	연장 (m)	면적 (㎡)	노선수 (개소)	연장 (m)	면적 (㎡)
중 로	5	880	12,636	-	-	-	1	310	5,526	4	570	7,110

(2) 도로 결정 조서(지구 내)

구분	규모				기 능	연장 (m)	기 점	종 점	사 용 형 태	최초 결정일	비고
	등급	류별	번호	폭원 (m)							
신설	중로	2	414	18	집산 도로	310	상일동 433-3일원 (대로2-33)	상일동 412-3일원 (중3-516)	일반 도로		
신설	중로	3	514	12	국지 도로	135	상일동 417-2일원 (중1-411)	상일동 418-1일원 (남측지구계)	일반 도로		
신설	중로	3	515	12	국지 도로	164	상일동 414일원 (중3-516)	상일동 418-1일원 (중3-514)	일반 도로		
신설	중로	3	516	12	국지 도로	143	상일동 405일원	상일동 산12-2일원 (남측지구계)	일반 도로		
신설	중로	3	517	12	국지 도로	128	상일동 산12-1일원 (동측지구계)	상일동 411-2일원 (중3-516)	일반 도로		

□ 도로 결정 사유서

변경전 도로명	변경후 도로명	변 경 내 용	변 경 사 유
-	중로 2-414	•일반도로 신설 •B=18m, L=310m	강동일반산업단지(엔지니어링 복합단지) 조성사업에 따른 노선 신설
-	중로 3-514	•일반도로 신설 •B=12m, L=135m	
-	중로 3-515	•일반도로 신설 •B=12m, L=164m	
-	중로 3-516	•일반도로 신설 •B=12m, L=143m	
-	중로 3-517	•일반도로 신설 •B=12m, L=128m	

(3) 도로 총괄표(지구 외)

류별	합 계			1 류			2 류			3 류		
	노선수 (개소)	연장 (m)	면적 (㎡)	노선수 (개소)	연장 (m)	면적 (㎡)	노선수 (개소)	연장 (m)	면적 (㎡)	노선수 (개소)	연장 (m)	면적 (㎡)
합계	3	247	3,229	2	103	2,073	1	144	1,156	-	-	-
중 로	1	77	1,718	1	77	1,718	-	-	-	-	-	-
소 로	2	170	1,511	1	26	355	1	144	1,156	-	-	-

(4) 도로 결정 조서(지구 외)

구분	규모				기 능	연장 (m)	기 점	종 점	사 용 태	최초 결정 일	비고
	등급	류별	번호	폭원 (m)							
신설	중로	1	411	21	집산 도로	77	상일동 433 - 3일원 (대로2 - 33)	상일동 425 - 10일원 (중2 - 414)	일반 도로	-	-
신설	소로	1	210	12	국지 도로	26	상일동 425 - 12일원 (서울시경계)	상일동 360 - 10일원 (중1 - 411)	일반 도로	-	-
신설	소로	2	220	8	국지 도로	144	풍산동 218 - 34일원 (광로2 - 5)	상일동 12일원	일반 도로	-	-

□ 도로 결정 사유서

변경전 도로명	변경후 도로명	변 경 내 용	변 경 사 유
-	중로 1 - 411	•신설 •B=21m, L=77m	강동일반산업단지(엔지니어링 복합단지) 조성사업에 따른 진입도로 신설
-	소로 1 - 210	•신설 •B=12m, L=26m	강동일반산업단지(엔지니어링 복합단지) 조성사업에 따른 진입도로 신설
-	소로 2 - 220	•신설 •B=8m, L=144m	강동일반산업단지(엔지니어링 복합단지) 조성사업에 따른 진입도로 신설

2) 주차장

(1) 주차장 결정 조서

구분	도면표시 번호	시설명	위 치	면 적(㎡)			최초 결정일	비고
				기 정	변 경	변경후		
신설	21	주차장	상일동 426-2번지 일원	-	증) 1,441	1,441		

(2) 주차장 결정 사유서

도면표시 번호	시 설 명	변 경 내 용	변 경 사 유
21	노외주차장	•신설 •위치 : 상일동 426-2번지 일원 •면적 : 1,441㎡	강동일반산업단지(엔지니어링 복합단지) 조성사업에 따른 지구 내 주차장 신설

3) 공원

(1) 공원 결정 조서

구분	도면 표시 번호	시설명	시설의 세 분	위 치	면 적(m ²)			최초 결정일	비고
					기 정	변 경	변경후		
합 계(1개소)				-	-	증) 5,157	5,157		
신설	19	공원	소공원	상일동 425번지 일원	-	증) 5,157	5,157		저류시설 중복 (1,883m ²)

(2) 공원 결정 사유서

도면표시 번호	시 설 명	변 경 내 용	변 경 사 유
19	소공원	•신설 •위치 : 상일동 425번지 일원 •면적 : 5,157㎡	강동일반산업단지(엔지니어링 복합단지) 조성사업에 따른 공원 신설

4) 녹지

(1) 녹지 결정 조서

구분	도면 표시 번호	시설명	시설의 세 분	위 치	면 적(m ²)			최초 결정일	비 고
					기 정	변 경	변경후		
합 계(4개소)				-	-	증) 7,393	7,393		
신설	1	녹지	경관녹지	상일동 산12-1번지 일원	-	증) 3,434	3,434	-	
신설	2	녹지	경관녹지	상일동 414번지 일원	-	증) 2,470	2,470	-	
신설	3	녹지	경관녹지	상일동 421-8번지 일원	-	증) 809	809	-	
신설	4	녹지	경관녹지	상일동 362-6번지 일원	-	증) 680	680	-	

(2) 녹지 결정 사유서

도면표시 번호	시 설 명	변 경 내 용	변 경 사 유
1	경관녹지	•신설 •위치 : 상일동 산12-1번지 일원 •면적 : 3,434㎡	강동일반산업단지(엔지니어링 복합단지) 조성사업에 따른 녹지 신설
2	경관녹지	•신설 •위치 : 상일동 414번지 일원 •면적 : 2,470㎡	강동일반산업단지(엔지니어링 복합단지) 조성사업에 따른 녹지 신설
3	경관녹지	•신설 •위치 : 상일동 421-8번지 일원 •면적 : 809㎡	강동일반산업단지(엔지니어링 복합단지) 조성사업에 따른 녹지 신설
4	경관녹지	•신설 •위치 : 상일동 362-6번지 일원 •면적 : 680㎡	강동일반산업단지(엔지니어링 복합단지) 조성사업에 따른 녹지 신설

5) 유수지

(1) 유수지 결정 조서

구분	도면 표시 번호	시설명	시설의 세분	위 치	면 적(㎡)			최초 결정일	비고
					기 정	변 경	변경후		
신설	4	유수지	저류시설	상일동 425번지 일원	-	증) 1,883	1,883	-	소공원 중복 (1,883㎡)

(2) 유수지 결정 사유서

도면표시 번호	시 설 명	변 경 내 용	변 경 사 유
4	유수지	•신설 •위치 : 상일동 425번지 일원 •면적 : 1,883㎡	강동일반산업단지(엔지니어링 복합단지) 조성사업에 따른 신설로서 공원1과 중복결정

라. 가구 및 획지의 규모와 구성에 관한 도시관리계획 결정조서

1) 산업시설용지

도면 번호	가 구		획 지		비 고
	가구번호	면 적(m ²)	위 치	면 적(m ²)	
합 계		27,193	-	27,193	
산업	산업1	15,091	산업1	15,091	- 영세기업 15%
	산업2	5,335	산업2	5,335	- 중소기업 전용단지, 영세기업 15%
	산업3	6,767	산업3	6,767	- 영세기업 15%

※ 획지분할가능

2) 복합시설용지

도면번호	가 구		획 지		비 고
	가구번호	면 적(m ²)	위 치	면 적(m ²)	
복합	복합1	5,696	복합1	5,696	

3) 지원시설용지

도면번호	가 구		획 지		비 고
	가구번호	면 적(m ²)	위 치	면 적(m ²)	
합 계		12,936	-	12,936	
지원	지원1	7,205	지원1	7,205	
	지원2	5,731	지원2	5,731	

4) 주차장용지

도면번호	가 구		획 지		비 고
	가구번호	면 적(m ²)	위 치	면 적(m ²)	
주	주1	1,441	주1	1,441	

마. 건축물에 대한 용도·건폐율·용적률·높이·배치·형태·색채·건축선에 관한 도시관리계획결정조서
1) 산업시설용지

도면 번호	위치	구분	계획내용	
산업	산업1	용도	허용용도	• 벤처기업집적시설 및 그에 따른 부대시설 - 「벤처기업육성에 관한 특별조치법」 제2조 제4항 • 지식산업센터 및 그에 따른 부대시설 - 「산업집적활성화 및 공장설립에 관한 법률」 제28조의2 (제조업 제외) • 준공업지역 내 건축할 수 있는 건축물 중 「건축법 시행령」 [별표1]에 의한 다음의 용도 - 업무시설(오피스텔 제외) - 문화 및 집회시설 (전시장에 한함) - 교육연구시설(연구소에 한함)
			불허용도	• 허용용도 이외의 용도 • 입주제한업종표에 기재된 업종
		건폐율	• 50% 이하	
		용적률	• 330% 이하	
		층수(높이)	• 10층 이하(40m 이하)	
		배치	• 건축물의 전면방향 - 둘 이상의 도로에 면하고 있을 경우 폭원이 넓은 도로변 - 동일한 폭원의 도로에 면할 경우에는 획지가 포함된 가구의 장변구간	
		형태	• 물탱크 등의 시설물은 외부노출 금지 • 외벽은 전면과 측면 재료를 통일성 있게 처리	
		대지안의 조경	• 대지안의 조경확보는 「서울특별시 건축조례」 제24조에 따름 • 공개공지 위치에 우선적으로 조성하고 그 외 면적은 종로 2류 및 공원변에 조성	
		색채	• 건축물의 색상은 건물전면과 측·후면이 동일계통을 사용	
		건축선	• 건축한계선 - 12m초과 도로변 : 5m - 12m이하 도로변 : 3m	
			• 벽면한계선 : 5m, 7.5m	
		기타	• 획지분할 가능	

※ 「학교보건법」에서 규정하는 학교환경위생정화구역에 해당할 경우 관련법에 따른 금지시설 제외
※ 산업시설용지는 지상연면적(주차장 및 기계실 등 제외) 50%이상을 주요유치업종인 'M72. 건축기술, 엔지니어링 및 기타 과학기술 서비스업'을 확보하여야하고 영세기업에 대한 임대·분양비율을 15% 이상 확보해야함

도면 번호	위치	구분	계획내용	
산업	산업 2~3	용도	허용용도	• 벤처기업집적시설 및 그에 따른 부대시설 - 「벤처기업육성에 관한 특별조치법」 제2조 제4항 • 지식산업센터 및 그에 따른 부대시설 - 「산업집적활성화 및 공장설립에 관한 법률」 제28조의2(제조업 제외) • 준공업지역 내 건축할 수 있는 건축물 중 「건축법 시행령」 [별표1]에 의한 다음의 용도 - 업무시설(오피스텔 제외) - 문화 및 집회시설 (전시장에 한함) - 교육연구시설(연구소에 한함)
			불허용도	• 허용용도 이외의 용도 • 입주제한업종표에 기재된 업종
		건폐율	• 50% 이하	
		용적률	• 350% 이하	
		층수(높이)	• 12층 이하(48m 이하)	
		배치	• 건축물의 전면방향 - 둘 이상의 도로에 면하고 있을 경우 폭원이 넓은 도로변 - 동일한 폭원의 도로에 면할 경우에는 획지가 포함된 가구의 장변구간	
		형태	• 물탱크 등의 시설물은 외부노출 금지 • 외벽은 전면과 측면 재료를 통일성 있게 처리	
		대지안의 조경	• 대지안의 조경확보는 「서울특별시 건축조례」 제24조에 따름 • 공개공지 위치에 우선적으로 조성하고 그 외 면적은 중로 2류 및 공원변에 조성	
		색채	• 건축물의 색상은 건물전면과 측·후면이 동일계통을 사용	
		건축선	• 건축한계선 - 천호대로변 : 10m - 12m초과 도로변 : 5m - 기타(존치)시설변 : 5m - 지원시설변 : 5m	
		기타	• 획지분할 가능	

※ 「학교보건법」에서 규정하는 학교환경위생정화구역에 해당할 경우 관련법에 따른 금지시설 제외
 ※ 산업시설용지는 지상연면적(주차장 및 기계실 등 제외) 50%이상을 주요유치업종인 ‘M72. 건축기술, 엔지니어링 및 기타 과학기술 서비스업’을 확보하여야하고 영세기업에 대한 임대·분양비율을 15% 이상 확보해야함

[유치업중계획]

■ : 입주제한업종

구분	한국표준산업분류					제한사유
	중분류		소분류		세분류	
J	58	출판업	581	서적, 잡지 및 기타 인쇄물 출판업		오염물질 발생
			582	소프트웨어 개발 및 공급업	5821 5822	
	62	컴퓨터 프로그래밍, 시스템 통합 및 관리업	620	컴퓨터 프로그래밍, 시스템 통합 및 관리업	6201 6202 6209	
	63	정보서비스업	631	자료처리, 호스팅, 포털 및 기타 인터넷 정보매개서비스업	6311 6312	지식기반산업 미해당 (뉴스업)
					6391	
			639	기타 정보 서비스업	6399	
M	70	연구개발업	701	자연과학 및 공학 연구개발업	7011 7012	
			702	인문 및 사회과학 연구개발업		지식기반산업 미해당
	72	건축기술, 엔지니어링 및 기타 과학기술 서비스업	721	건축기술, 엔지니어링 및 관련기술 서비스업	7211 7212	
			729	기타 과학기술 서비스업	7291 7292	
	73	기타 전문, 과학 및 기술 서비스업	731	수의업		지식기반산업 미해당
			732	전문디자인업	7320	
			733	사진 촬영 및 처리업		지식기반산업 미해당
			739	그 외 기타 전문, 과학 및 기술 서비스업		

2) 복합시설용지

도면 번호	위치	구분	계획내용
복합	복합1	산업 시설	• 벤처기업집적시설 및 그에 따른 부대시설 - 「벤처기업육성에 관한 특별조치법」 제2조 제4항 • 지식산업센터 및 그에 따른 부대시설 - 「산업집적활성화 및 공장설립에 관한 법률」 제28조의2(제조업 제외) • 준공업지역 내 건축할 수 있는 건축물 중 「건축법 시행령」 [별표1]에 의한 다음의 용도 - 업무시설(오피스텔 제외) - 문화 및 집회시설 (전시장에 한함) - 교육연구시설(연구소에 한함)
			• 허용용도 이외의 용도 • 입주제한업종표에 기재된 업종
		지원 시설	• 준공업지역 내 건축할 수 있는 건축물 중 「건축법 시행령」 [별표1]에 의한 다음의 용도 - 주거시설(기숙사, 공공임대주택, 공공지원민간임대주택에 한함) - 사회복지시설 - 제1,2종 근린생활시설(2층이하)¹⁾²⁾ - 업무시설 - 문화 및 집회시설(공연장, 전시장에 한함) - 판매시설³⁾
			• 허용용도 이외의 용도
		건폐율	• 60% 이하
		용적률	• 330% 이하 ⁴⁾
		층수(높이)	• 10층 이하(40m 이하)
		배치	• 건축물의 전면방향 - 둘 이상의 도로에 면하고 있을 경우 폭원이 넓은 도로변 - 녹지면에 저층(7F이하)으로 배치(권장)
		형태	• 옥상정원 설치 권장 - 조경, 잔디, 파고라, 벤치 등을 설치하여 이용자의 휴식공간으로 활용 • 1층 전면부 외벽면은 50% 이상을 투시형 벽면으로 하고, 셔터는 투시형 셔터를 설치토록 권장
		대지안의 조경	• 대지안의 조경확보는 「서울특별시 건축조례」 제24조에 따름 • 중로 2류변에 조성되는 전면공지는 가로환경을 개선하기 위해 조성 • 수변공원의 보행연계 강화 및 종사자의 교류공간 확보를 위해 공공보행통로 조성
		색채	• 건축물의 색상은 건물전면과 측·후면이 동일계통을 사용
		건축선 ⁵⁾	• 건축한계선 - 중로 2류변 : 5m - 수변공원변 : 3m - 지원시설변 : 5m
			• 벽면한계선 : 5m

1) 제1종근린생활시설 중 변전소, 양수장, 정수장 제외

2) 제2종근린생활시설 중 안마시술소, 단란주점, 종교집회장, 장의사, 총포판매사, 옥외골프연습장 불허

3) 판매시설은 상점 및 이와 유사한 용도에 한하며, 「게임산업진흥에 관한 법률」에 의한 일반게임제공업의 시설 및 복합유통게임제공업의 시설 제외

4) 지원시설로서 주거시설(공동주택, 오피스텔 등) 포함시는 「서울특별시 도시계획조례」 제55조제4항에 따른 용적률 적용(단, 기숙사 제외)

5) 중앙도시계획위원회 심의(5차) 결과 준용

3) 지원시설용지

도면 번호	위치	구분	계획내용	
지원	지원1	용도	허용용도	• 준공업지역 내 건축할 수 있는 건축물 중 「건축법 시행령」 [별표1]에 의한 다음의 용도 - 제1,2종 근린생활시설 - 업무시설(오피스텔 제외) - 노유자시설(노인복지주택 제외) - 교육연구시설 - 문화 및 집회시설(공연장, 전시장에 한함) - 의료시설(격리병원, 장례식장 제외)
			불허용도	• 허용용도 이외의 용도
		건폐율	• 50% 이하	
		용적률	• 350% 이하	
		층수(높이)	• 12층 이하(48m 이하)	
		배치	• 건축물의 전면방향 - 둘 이상의 도로에 면하고 있을 경우 폭원이 넓은 도로변 - 천호대로변으로부터 10m이격	
		형태	• 옥상정원 설치 권장 - 조경, 잔디, 파고라, 벤치 등을 설치하여 이용자의 휴식공간으로 활용 • 1층 전면부 외벽면은 50% 이상을 투시형 벽면으로 하고, 셔터를 투시형 셔터를 설치토록 권장	
		대지안의 조경	• 대지안의 조경확보는 「서울특별시 건축조례」 제24조에 따름 • 각종 소음 및 공해의 완충작용을 수행할 수 있도록 천호대로변 공개공지 위치에 주로 조성하고 그 외 면적은 중로변에 조성 • 중로 1류변에 조성되는 전면공지는 가로환경을 개선하기 위해 조성	
		색채	• 건축물의 색상은 건물전면과 측·후면이 동일계통을 사용	
		건축선	• 건축한계선 - 천호대로변 : 10m - 중로1류 도로변 : 5m - 산업시설변 : 5m	
		기타	• 획지분할 가능	

※ 「학교보건법」에서 규정하는 학교환경위생정화구역에 해당할 경우 관련법에 따른 금지시설 제외, 제1종 근린생활시설 중 변전소, 양수장, 정수장 제외, 제2종근린생활시설 중 안마시술소, 단란주점, 종교집회장, 장의사, 총포판매사, 옥외골프연습장 불허

도면 번호	위치	구분	계획내용	
지원	지원2	용도	허용용도	- 준공업지역 내 건축할 수 있는 건축물 중 「건축법 시행령」 [별표1]에 의한 다음의 용도 - 제1,2종 근린생활시설 - 업무시설(오피스텔 제외) - 노유자시설(노인복지주택 제외) - 교육연구시설 - 문화 및 집회시설(공연장, 전시장에 한함) - 의료시설(격리병원, 장례식장 제외)
			불허용도	허용용도 이외의 용도
		건폐율	50% 이하	
		용적률	330% 이하	
		층수(높이)	10층 이하(40m 이하)	
		배치	- 건축물의 전면방향 - 둘 이상의 도로에 면하고 있을 경우 폭원이 넓은 도로변 - 천호대로변으로부터 10m이격	
		형태	- 옥상정원 설치 권장 - 조경, 잔디, 파고라, 벤치 등을 설치하여 이용자의 휴식공간으로 활용 1층 전면부 외벽면은 50% 이상을 투시형 벽면으로 하고, 셔터는 투시형 셔터를 설치토록 권장	
		대지안의 조경	- 대지안의 조경확보는 「서울특별시 건축조례」 제24조에 따름 - 중로 2류변에 조성되는 전면공지는 가로환경을 개선하기 위해 조성 - 보행연계 강화 및 종사자의 교류공간 확보를 위해 공공보행통로 조성	
		색채	건축물의 색상은 건물전면과 측·후면이 동일계통을 사용	
		건축선	- 건축한계선 - 중로 2류변 : 5m - 중로 3류변 : 5m - 복합시설변 : 5m - 수변공원변 : 3m	
			벽면한계선 : 5m	
		기타	획지분할 가능	

※ 제1종근린생활시설 중 변전소, 양수장, 정수장 제외, 제2종근린생활시설 중 안마시술소, 단란주점, 종교 집회장, 장의사, 총포판매사, 옥외골프연습장 불허

4) 주차장용지

도면번호	위치	구분	계획내용	
주	주1	용도	허용용도	「주차장법」 제2조의 규정에 의한 노외주차장 ※ 주차전용건축물의 부속용도는 주차장 연면적의 30% 이내 - 주차전용건축물 및 부속용도[제1.2종근린생활시설, 문화 및 집회시설, 운동시설(옥외 철타이 설치된 골프연습장, 운동장 제외), 자동차관련시설(정비공장, 세차장에 한함)]
			불허용도	허용용도 이외의 용도
		건폐율	90% 이하	
		용적률	350% 이하	
		층수	5층 이하	
		배치	-	
		형태	옥외주차장 조성 시 생태주차장(50% 이상) 조성 또는 투수성 포장재(전체 50% 이상) 사용을 권장	
		대지안의 조경	대지안의 조경확보는 「서울특별시 건축조례」 제24조에 따름	
		색채	건축물의 색상은 건물전면과 측·후면이 동일계통을 사용	
		건축선	- 건축한계선 - 천호대로변 : 10m	

※ 제1종근린생활시설 중 변전소, 양수장, 정수장 제외, 제2종근린생활시설 중 안마시술소, 단란주점, 종교 집회장, 장의사, 총포판매사, 옥외골프연습장 불허, 문화 및 집회시설 중 집회장, 관람장, 동·식물원 제외

바. 기타사항에 관한 도시관리계획 결정조서

1) 산업시설용지

도면번호	위 치	구 분	계획내용
산업	산업 1~3	담장	담장을 설치할 경우 투시형 또는 생울타리로 설치할 것을 권장 단, 보안을 요하는 건축물은 제외
		공공보행 통로	바닥높이는 인접한 보도 높이와 동일하게 유지
		차량의 진출입	- 차량의 출입구는 지구단위계획에서 지정한 차량출입 불허구간을 제외한 구간에 설치하여야 하며, 도로의 각각구간에는 설치할 수 없음 - 획지에 접한 도로 중 위계가 낮은 도로 또는 가구의 장변 구간에 설치하는 것을 원칙으로 하며, 도면 내 표시된 차량출입 권장지점 으로 설치할 것을 권장
		주차장 설치기준	주차대수 설치기준은 「주차장법」 및 「서울특별시 주차장조 례」 등 관련법규에 따라 적합하게 설치하여야 하며, 교통영향분 석·개선대책 심의 의결 내용에 따라 법정주차대수의 120% 이 상을 설치하도록 함
		주차장의 형태 및 위치	차량출입시 운전자의 안전시계 구간내에는 시선에 장애가 되는 어떠한 시설물도 설치되어서는 아니되며, 지하주차장의 출입구에는 도로교통의 안전에 필요한 교통안전시설(경보장치 등)을 설치 하여야 함

2) 복합·지원시설용지

도면번호	위 치	구 분	계획내용
복합, 지원	복합1, 지원1~2	담장	담장 설치의 원칙적으로 불허 단, 인접대지와 높이차가 있는 경우 보행의 안전을 위한 담장 시 설물 설치 가능
		공공보행 통로	바닥높이는 인접한 보도 높이와 동일하게 유지
		차량의 진출입	- 차량의 출입구는 지구단위계획에서 지정한 차량출입 불허구간을 제외한 구간에 설치하여야 하며, 도로의 각각구간에는 설치할 수 없음 - 획지에 접한 도로 중 위계가 낮은 도로 또는 가구의 장변 구간에 설치하는 것을 원칙으로 하며, 도면 내 표시된 차량출입 권장지점 으로 설치할 것을 권장
		주차장 설치기준	주차대수 설치기준은 「주차장법」 및 「서울특별시 주차장조 례」 등 관련법규에 따라 적합하게 설치하여야 하며, 교통영향분 석·개선대책 심의 의결 내용에 따라 법정주차대수의 120% 이 상을 설치하도록 함
		주차장의 형태 및 위치	차량출입시 운전자의 안전시계 구간내에는 시선에 장애가 되는 어떠한 시설물도 설치되어서는 아니되며, 지하주차장의 출입구에는 도로교통의 안전에 필요한 교통안전시설(경보장치 등)을 설치 하여야 함

3) 주차장용지

도면번호	위 치	구 분	계획내용
주	주1	담장	담장 설치는 원칙적으로 불허 단, 인접대지와 높이차가 있는 경우 보행의 안전을 위한 담장 시 설물 설치가능
		차량의 진출입	차량의 출입구는 지구단위계획에서 지정한 차량출입 불허구간을 제외한 구간에 설치하여야 하며, 도로의 가각구간에는 설치할 수 없음
		보행자 동선	보행자 출입구의 설치는 이용자의 접근방향을 고려하여 실시하 되, 인접한 시설들과 연계하여 설치하도록 권장

10. 관계도서는 강동구 투자유치과(02-3425-6502)와 서울주택도시공사 도시개발계획부
(02-3410-7592)에 비치하고 이해관계인과 일반인에게 보입니다.

11. 관계도면: 붙임2 참조

※ 첨부된 지형도면은 참고용 도면이므로 측량, 그 밖의 용도로 사용할 수 없으며, 지형도면은
토지이용규제정보서비스(<http://luris.molit.go.kr>)에 게시할 예정이오니 참고하시기 바랍니다.

[붙임1]

□ 산업단지 내 편입토지조서

연번	소재지	지번	지목	공부면적	편입면적	소유자			관계인			비고
						성명	주소	소유지분	성명	주소	권리관계	
1	상일동	12-6	도로	118	118	서울특별시	-	1/1				
2	상일동	12-8	도로	99	99	서울특별시	-	1/1				
3	상일동	362-6	답	950	873	이재환	하남시 창우동 520 은행쌍용아파트 116-1103	1/1	중소기업은행	서울특별시 중구 을지로2가 50 (길동지점)	근저당권	
									중소기업은행	서울특별시 중구 을지로2가 50 (길동지점)	지상권	
4	상일동	399-6	구거	92	79	서울특별시	-	1/1				
5	상일동	400-1	답	3,114	2,967	김학선	서울특별시 성동구 송정동 73-21	1/1				
6	상일동	403-2	전	4,875	4,849	최광수	서울특별시 강동구 고덕로1길 20(암사동)	1/1	광주농업 협동조합	경기도 광주시 중앙로 145번길 6(경안동)	근저당권	
									광주지구축산 협동조합	경기도 광주시 중앙로 87(역동) (경안지점)	근저당권	
7	상일동	403-9	잡종지	6	6	박수정	서울 강동구 성내동 43-1	1/1				
8	상일동	404	전	3,533	3,533	최영호	경기도 광주시 퇴촌면 오리길 99	1/1	서귀포수 산업협동조합	제주특별자치도 서귀포시 칠십리로 44(서귀동)	근저당권	
									오비맥주 주식회사	서울특별시 강남구 강남대로 372, 10층(역삼동, 화인타워)	근저당권	
									이순범	서울특별시 강동구 초광로294번길 70-12(상일동)	근저당권	
									박영님	전라북도 부안군 동진면 동진남로 401-15	근저당권	
									하이트진로 주식회사	서울특별시 강남구 청담동 132-12	근저당권	
									롯데칠성 음료주식회사	서울특별시 서초구 서초동 1322-1	근저당권	
									주식회사 하나은행	서울특별시 중구 을지로 35(을지로1가) (성남북지점)	근저당권	
									김귀자	경기도 용인시 기흥구 연원로42번길 33, 205동 301호	근저당권	
									이창식	경기도 하남시 천현로 140 (천현동)	근저당권	
									주식회사 신한은행	서울특별시 중구 세종대로9길 20 (태평로2가) (창신동금융센터)	근저당권	
									서귀포수산업 협동조합	제주특별자치도 서귀포시 칠십리로 44(서귀동)	지상권	
9	상일동	404-2	전	190	190	최영호	경기도 광주시 퇴촌면 오리길 99	1/1	서귀포수산업 협동조합	제주특별자치도 서귀포시 칠십리로 44(서귀동)	근저당권	
									오비맥주 주식회사	서울특별시 강남구 강남대로 372, 10층(역삼동, 화인타워)	근저당권	
									하이트진로	서울특별시 강남구 청담동	근저당권	

연번	소재지	지번	지목	공부면적	편입면적	소유자			관계인			비고
						성명	주소	소유지분	성명	주소	권리관계	
									주식회사	132-12		
									롯데칠성음료 주식회사	서울특별시 서초구 서초동 1322-1	근저당권	
									김귀자	경기도 용인시 기흥구 연원로42번길 33, 205동 301호	근저당권	
									이창식	경기도 하남시 천현로 140 (천현동)	근저당권	
									주식회사 신한은행	서울특별시 중구 세종대로9길 20 (태평로2가) (창신동금융센터)	근저당권	
									주식회사 하나은행	서울특별시 중구 을지로 35(을지로1가)(성남북지점)	근저당권	
									서귀포수산업 협동조합	제주특별자치도 서귀포시 서귀동 667-6	지상권	
10	상일동	404-3	대	298	298	최유진	서울특별시 강동구 초광로294번길 70-12 (상일동)	1/1	송파농업 협동조합	서울특별시 송파구 마천로 275(마천동)	근저당권	
									송파농업 협동조합	서울특별시 송파구 마천동 115-4 (방이동지점)	근저당권	
									오비맥주 주식회사	충청북도 청원군 현도면 중삼리 52	근저당권	
									하이트진로 주식회사	서울특별시 강남구 청담동 132-12	근저당권	
									주식회사 하나은행	서울특별시 중구 을지로 35(을지로1가) (성남북지점)	근저당권	
									주식회사 신한은행	서울특별시 중구 세종대로9길 20 (태평로2가) (창신동금융센터)	근저당권	
11	상일동	404-4	도로	32	32	최유진	경기도 광주시 퇴촌면 오리길 95	1/1				
12	상일동	405	잡종지	5,692	5,692	한국전력공사	전라남도 나주시 전력로 55(빛가람동)	1/1				
13	상일동	405-2	전	1,653	1,653	박정수	서울특별시 광진구 중곡동 235-25	1/1	농협협동조합 중앙회	서울특별시 중구 충정로1가 75 (단대지점)	근저당권	
									농협은행 주식회사	서울특별시 중구 통일로 120(충정로1가) (단대지점)	근저당권	
14	상일동	411	전	1,025	1,025	박순덕	경기도 하남시 산곡남로 158-34 (상산곡동)	1/1	중부농업 협동조합	경기도 광주시 중부면 광지원리 167-2 (산곡지점)	근저당권	
									중부농업 협동조합	경기도 광주시 중부면 회안대로 1426 (산곡지점)	근저당권	
									중부농업 협동조합	경기도 광주시 중부면 광지원리 167-2	지상권	
15	상일동	411-2	전	16	16	박순덕	하남시 상산곡동 502-7	1/1				
16	상일동	411-3	전	1,772	1,772	이민규	하남시 초일동 314-1	1/1				

연번	소재지	지번	지목	공부면적	편입면적	소유자			관계인			비고
						성명	주소	소유지분	성명	주소	권리관계	
17	상일동	411-4	임야	121	121	이민규	하남시 초일동 314-1	1/1				
18	상일동	412	대	656	656	유한회사선진주류	서울특별시 강동구 초광로 294번길 70(상일동)	1/1	주식회사 우리은행	서울 중구 회현동1가 203 (하남지점)	근저당권	
									주식회사 광주은행	광주광역시 동구 계봉로 225(대안동)(길동지점)	근저당권	
19	상일동	412-2	대	330	330	박순덕	경기도 하남시 산곡남로 137-1 (상산곡동)	1/1	주식회사 우리은행	서울특별시 중구 소공로51 (회현동1가)(하남금융센터)	근저당권	
20	상일동	412-3	도로	80	80	유한회사선진주류	서울특별시 강동구 초광로 294번길 70(상일동)	1/1	주식회사 우리은행	서울 중구 회현동1가 203 (하남지점)	근저당권	
									주식회사 광주은행	광주광역시 동구 계봉로 225(대안동)(길동지점)	근저당권	
21	상일동	412-4	도로	28	28	강동구	-	1/1				
22	상일동	413	전	1,322	1,322	한영복	서울 광진구 중곡동 74-77	1/1				
23	상일동	413-1	도로	264	264	강동구	-	1/1				
24	상일동	413-2	전	602	602	윤길언	서울특별시 광진구 영화사로 35(중곡동)	1/1				
25	상일동	414	임야	8,347	8,347	강천수	서울특별시 양천구 목동로17길 7 (신정동)	1/2	신목신용 협동조합	서울특별시 양천구 오목로 217(신정동, 신협빌딩)	근저당권	
									독고운	서울특별시 용산구 서빙고로 413, 102동 401호 (한남동, 현대하이페리온)	공유자전 원지분전 부이전담 보가등기	
						박양순	서울특별시 광진구 아차산로 637, 12동 1203호(광장동, 위커힐아파트)	1/2				
26	상일동	415	전	3,540	3,540	김정태	서울 송파구 잠실동 40 갤러리아팰리스 에이-3106	1/1	주식회사 국민은행	서울특별시 중구 남대문로2가 9-1 (신사동지점)	근저당권	
27	상일동	416-1	전	1,582	1,582	김정태	서울 송파구 잠실동 40 갤러리아팰리스 에이-3106	1/1	주식회사 국민은행	서울특별시 중구 남대문로2가 9-1 (신사동지점)	근저당권	
28	상일동	416-2	전	1,713	1,713	김정태	서울 송파구 잠실동 40 갤러리아팰리스 에이-3106	1/1	주식회사 국민은행	서울특별시 중구 남대문로2가 9-1 (신사동지점)	근저당권	
29	상일동	417-1	전	909	909	김정태	서울 송파구 잠실동 40 갤러리아팰리스 에이-3106	1/1	주식회사 국민은행	서울특별시 중구 남대문로2가 9-1 (신사동지점)	근저당권	
30	상일동	417-2	전	862	862	김정태	서울 송파구 잠실동 40 갤러리아팰리스 에이-3106	1/1	주식회사 국민은행	서울특별시 중구 남대문로2가 9-1 (신사동지점)	근저당권	
31	상일동	418-1	전	469	469	김정태	서울 송파구 잠실동 40 갤러리아팰리스 에이-3106	1/1	주식회사 국민은행	서울특별시 중구 남대문로2가 9-1 (신사동지점)	근저당권	
32	상일동	418-2	답	3,993	3,993	장수복	서울특별시 은평구 가좌로 301-1(신사동)	1/1				
33	상일동	419-1	잡종지	2,407	2,407	강릉유씨 대종회	서울특별시 강남구 상일동 324	1/1				
34	상일동	419-2	전	1,461	1,461	김두영	서울특별시 송파구 잠실동 22 리센즈 251-2903	1/1				
35	상일동	420	답	3,986	3,986	김억만	서울 성동구 광장동287-5	1/1				

연번	소재지	지번	지목	공부면적	편입면적	소유자			관계인			비고
						성명	주소	소유지분	성명	주소	권리관계	
36	상일동	420-1	답	7	1	강동구	-	1/1				
37	상일동	421-1	답	66	66	최광수	서울특별시 강동구 고덕로1길 20(암사동)	1/1	서울경기양돈 축산업협동조합	서울특별시 강동구 상암로92(천호동)	근저당권	
38	상일동	421-4	답	367	367	설재수	서울특별시 광진구 동일로 272 (군자동)	1/1	서울축산업 협동조합	서울특별시 강서구 등촌동 631-6 (대청역지점)	근저당권	
									서울축산업 협동조합	서울특별시 강서구 양천로 574 (등촌동) (대청역지점)	근저당권	
									서울축산업 협동조합	서울특별시 강서구 등촌동 631-6	지상권	
39	상일동	421-5	전	760	760	김정태	서울 송파구 신천동 7-19 시그마타워아파트 1401	1/1				
40	상일동	421-6	답	826	826	이승진	서울특별시 용산구 이촌로34길 29, 101동 1405호(이촌동, 현대한강아파트)	1/2	서울신용 보증재단	서울특별시 마포구 마포대로 163(공덕동, 서울신용보증재단빌딩) (마포지점)	근저당권	
						이재순	경상북도 영천시 고경면 대죽길 38-15	1/2	농협은행 주식회사	서울특별시 중구 통일로 120(충정로1가) (명일동지점)	근저당권	
41	상일동	421-7	답	1,300	1,300	정연준	경기도 남양주시 와부읍 덕소리 612 덕소아이파크 102-404	1/1	주식회사 국민은행	서울특별시 중구 남대문로2가 9-1 (압구정역지점)	근저당권	
42	상일동	421-8	도로	6,247	6,247	국토교통부	-	1/1				
43	상일동	421-10	답	1	1	설재수	서울특별시 광진구 동일로 272 (군자동)	1/1	서울축산업 협동조합	서울특별시 강서구 등촌동 631-6 (대청역지점)	근저당권	
									서울축산업 협동조합	서울특별시 강서구 양천로 574 (등촌동) (대청역지점)	근저당권	
									서울축산업 협동조합	서울특별시 강서구 등촌동 631-6	지상권	
44	상일동	421-12	답	234	234	안홍범	경기도 파주시 한빛로 70, 522동 504호 (야당동, 한빛마을5단지 캐슬엔칸타빌)	1/1				
45	상일동	421-14	답	374	374	이종선	서울특별시 송파구 송이로34길 11-1, 502호(문정동)	1/1	농협은행 주식회사	서울특별시 중구 통일로 120(충정로1가) (길동지점)	근저당권	
46	상일동	421-17	답	3,759	3,759	이재환	하남시 창우동 520 은행쌍용아파트 116-1103	1/1	중소기업은행	서울특별시 중구 을지로2가 50	근저당권	
									중소기업은행	서울특별시 중구 을지로2가 50 (길동지점)	지상권	
47	상일동	421-18	답	1,489	1,489	신슬아	서울특별시 양천구 목동동로 430, 612동 1004호(목동, 목동신시가지 아파트)	331/1489	서울축산업 협동조합	서울특별시 강서구 등촌동 631-6	지상권	

연번	소재지	지번	지목	공부면적	편입면적	소유자			관계인			비고
						성명	주소	소유지분	성명	주소	권리관계	
						홍남숙	서울특별시 양천구 목동중앙로7길 32, 101동 303호(목동, 목동이편한세상아파트)	579/1489				
						홍성찬	서울특별시 광진구 독섬로 60길 7-5(자양동)	579/1489	서울축산업 협동조합	서울특별시 강서구 등촌동 631-6	근저당권	
48	상일동	423	대	122	101	이재환	경기도 하남시 창우동 520 은행쌍용아파트 116-1103	1/1	중소기업은행	서울특별시 중구 을지로2가 50 (길동지점)	근저당권	
49	상일동	423-3	답	94	94	이재환	경기도 하남시 창우동 520 은행쌍용아파트 116-1103	1/1	중소기업은행	서울특별시 중구 을지로2가 50 (길동지점)	근저당권	
									중소기업은행	서울특별시 중구 을지로2가 50 (길동지점)	지상권	
50	상일동	424	답	333	333	이관석	대전광역시 대덕구 아리랑로 197번길 62 (읍내동)	1/1	한국농어촌 공사	경기도 의왕시 안양판교로 98(포일동) (세종대전금산지사)	근저당권	
51	상일동	425	답	1,937	1,937	김평안	인천광역시 남동구 아암대로1503번길 21, 1004동 3802호(논현동, 에코메트로한화꿈에그린아파트)	484/1937	주식회사 전북은행	전라북도 전주시 덕진구 금암동 669-2(논현동지점)	근저당권	
									주식회사 전북은행	전라북도 전주시 덕진구 금암동 669-2	지상권	
						신승미	인천광역시 연수구 컨벤시아대로252번길 50, 1405동 4003호(송도동, 송도 더샵 퍼스트파크)	363/1937				
						이재홍	인천광역시 남동구 아암대로1503번길 21, 1002동 3102호(논현동, 에코메트로한화꿈에그린아파트)	606/1937				
						조홍래	인천광역시 남동구 아암대로1503번길 21, 1003동 1904호(논현동, 에코메트로한화꿈에그린아파트)	484/1937				
52	상일동	425-1	전	351	351	강동구	-	1/1				
53	상일동	425-4	전	72	72	강동구	-	1/1				
54	상일동	425-7	하천	2,695	271	서울특별시	-	1/1				
55	상일동	12-1	도로	26,897	3,592	국토교통부	-	1/1				
56	상일동	12-2	임야	10,322	95	풍천임씨 죽에공파종회	서울특별시 강동구 명일동 353-3	1/1				
합 계				114,390	78,144							

□ 산업단지 외 진입도로 편입토지조서

연번	소재지	지번	지목	공부면적	편입면적	소유자			관계인			비고
						성명	주소	소유지분	성명	주소	관리관계	
1	상일동	360-5	도로	34	12	국토교통부	-	1/1				
2	상일동	360-10	도로	891	213	국토교통부	-	1/1				
3	상일동	425-2	하천	2,443	213	서울특별시	-	1/1				
4	상일동	425-5	하천	6	5	국토교통부	-	1/1				
5	상일동	425-6	하천	227	227	서울특별시	-	1/1				
6	상일동	425-7	하천	2,695	207	서울특별시	-	1/1				
7	상일동	425-10	도로	151	150	국토교통부	-	1/1				
8	상일동	427-9	잡	64	1	한국토지주택공사	경상남도 진주시 충의로 19(충무공동)	1/1				
9	상일동	432-6	답	427	64	이경호	경기도 고양시 일산서구 대화2로 68, 204동 1404호(대화동, 대화마을2단지아파트)	1/1	국	고양세무서	근저당권	
									서울특별시 강동구		압류	
10	상일동	432-7	도로	103	89	국토교통부	-	1/1				
11	상일동	432-9	도로	45	1	국토교통부	-	1/1				
12	상일동	433-3	답	721	505	이경호	경기도 고양시 일산서구 대화2로 68, 204동 1404호(대화동, 대화마을2단지아파트)	1/1				
13	상일동	433-6	답	288	16	서울특별시	-	1/1				
14	상일동	435-9	하천	2,669	15	서울특별시	-	1/1				
15	상일동	360-10	도로	891	191	국토교통부	-	1/1				
16	상일동	425-7	하천	2,695	21	서울특별시	-	1/1				
17	상일동	425-12	하천	18	18	서울특별시	-	1/1				
18	상일동	432-7	도로	103	8	국토교통부	-	1/1				
19	상일동	432-9	도로	45	34	국토교통부	-	1/1				
20	상일동	433-3	답	721	38	이경호	경기도 고양시 일산서구 대화2로 68, 204동 1404호(대화동, 대화마을2단지아파트)	1/1				
21	상일동	435-9	하천	2,669	45	서울특별시	-	1/1				
22	상일동	2-1	대	330	3	김용길	서울특별시 송파구 삼전로10길 51(삼전동)		중소기업은행	서울특별시 중구 을지로 79 (을지로2가) (일산장항지점)	근저당권	


연번	소재지	지번	지목	공부면적	편입면적	소유자			관계인			비고
						성명	주소	소유지분	성명	주소	권리관계	
23	상일동	2-6	전	718	1	김용길	서울특별시 송파구 삼전로10길 51(삼전동)		중소기업은행	서울특별시 중구 을지로 79 (을지로2가) (일산강향지점)	근저당권	
									중소기업은행	서울특별시 중구 을지로 79 (을지로2가) (일산강향지점)	지상권	
24	상일동	2-7	도로	27	27	김용길	서울특별시 송파구 삼전로10길 51(삼전동)		중소기업은행	서울특별시 중구 을지로 79 (을지로2가) (일산강향지점)	근저당권	
25	상일동	11-1	전	1,020	1	김용철	서울특별시 강동구 천호대로 1239, 105동 1302호 (길동, 지에스강동자이아파트)	1/1				
26	상일동	12	전	2,170	116	김익균	서울특별시 송파구 올림픽로 99, 112동 102호 (잠실동, 잠실엘스)	1/2				
						김정균	서울특별시 송파구 올림픽로 135, 203동 102호 (잠실동, 리센즈)	1/2				
27	상일동	12-3	도로	25,705	23	국토교통부						
28	상일동	12-4	전	7,487	982	김희춘	서울 종로구 원시동 136-5	1/1				
29	상일동	13-4	전	250	3	김용철	서울특별시 강동구 천호대로 1239, 105동 1302호 (길동, 지에스강동자이아파트)	1/1				
합 계				55,613	3,229							

[붙임2]


□ 강동일반산업단지 토지이용계획도




□ 강동일반산업단지 유치업종배치계획도

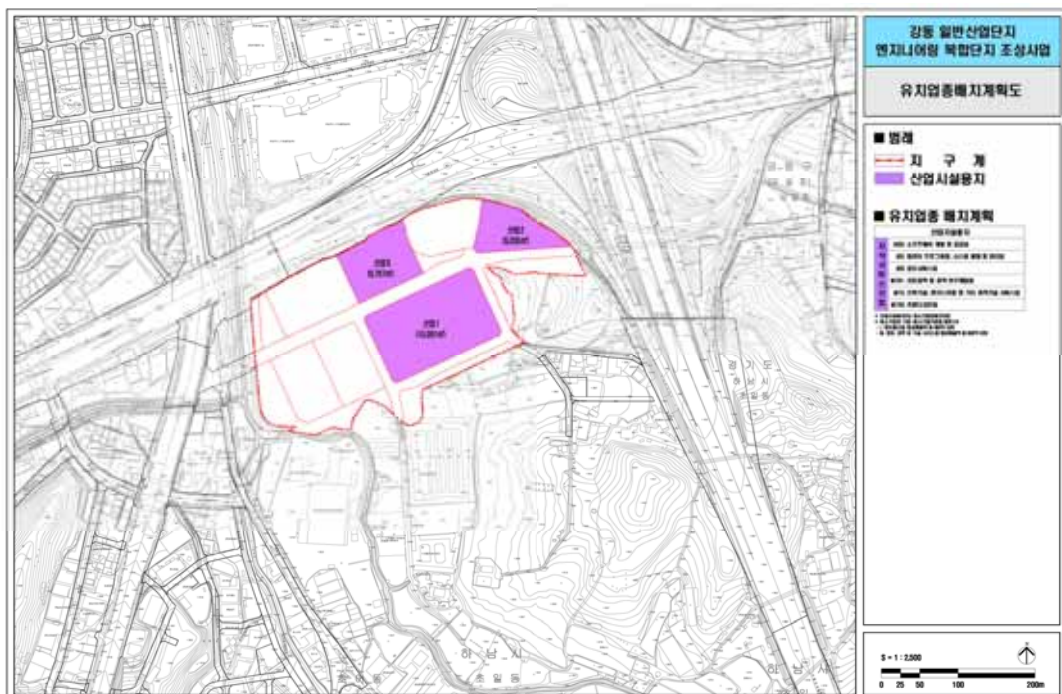


□ 강동일반산업단지 지구단위계획구역 결정도

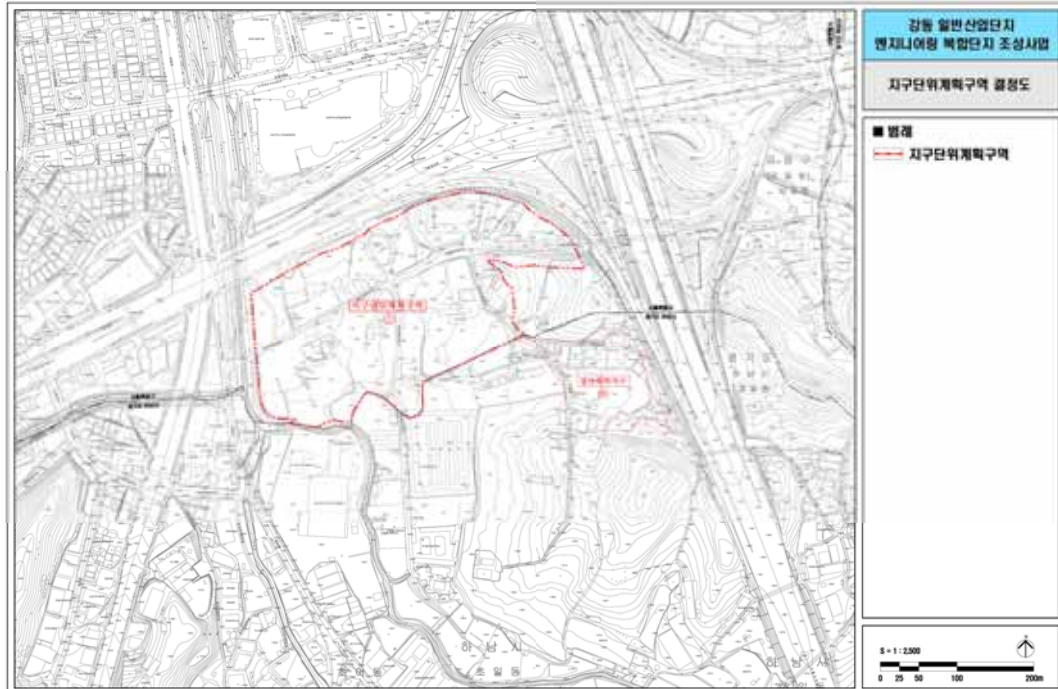


□ 강동일반산업단지 용도구역 결정도

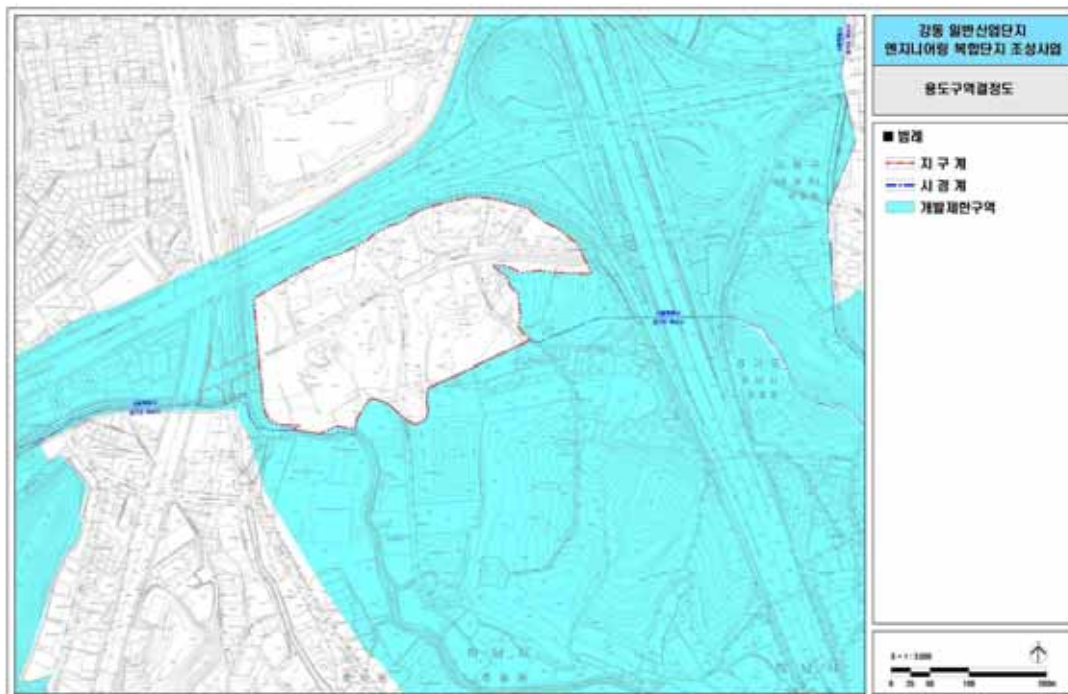

□ 강동일반산업단지 용도지역 결정도 (기정)

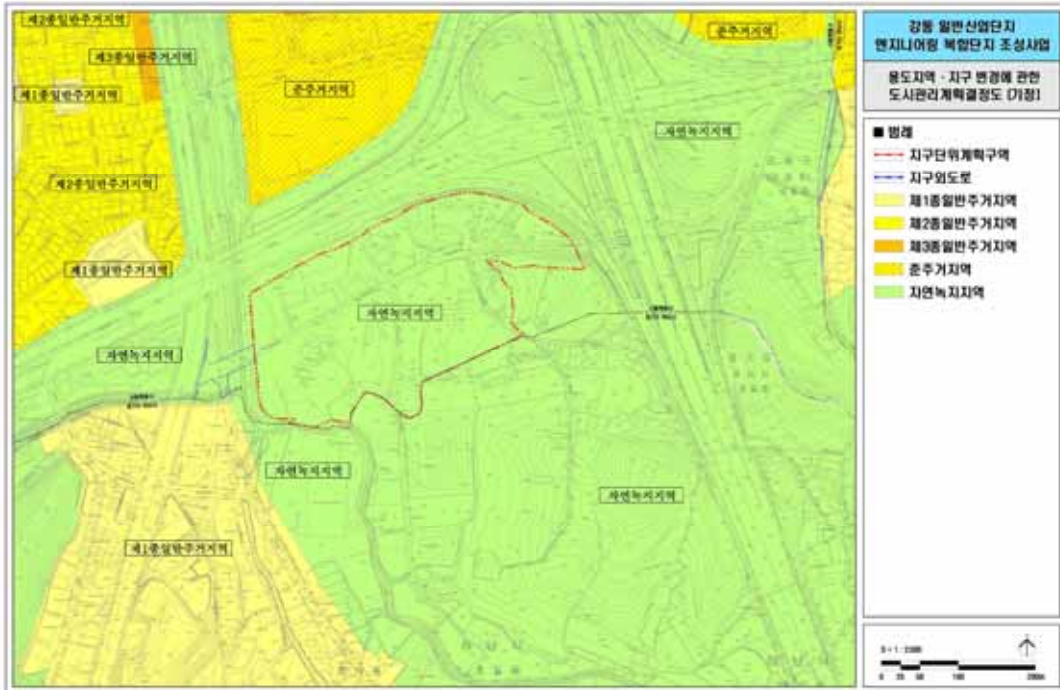

□ 강동일반산업단지 용도지역 결정(변경)도

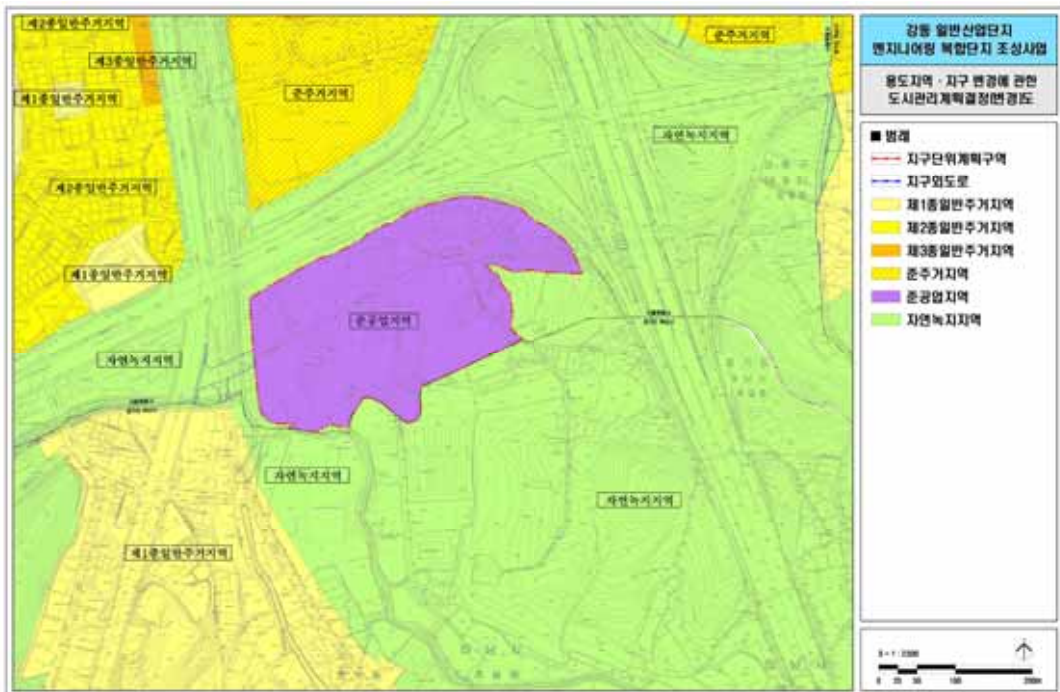


□ 강동일반산업단지 도시기반시설의 배치와 규모에 관한 도시관리계획 결정도 (기정)




□ 강동일반산업단지 도시기반시설의 배치와 규모에 관한 도시관리계획 결정(변경)도



□ 강동일반산업단지 가구 및 획지와 조성에 관한 도시관리계획 결정도

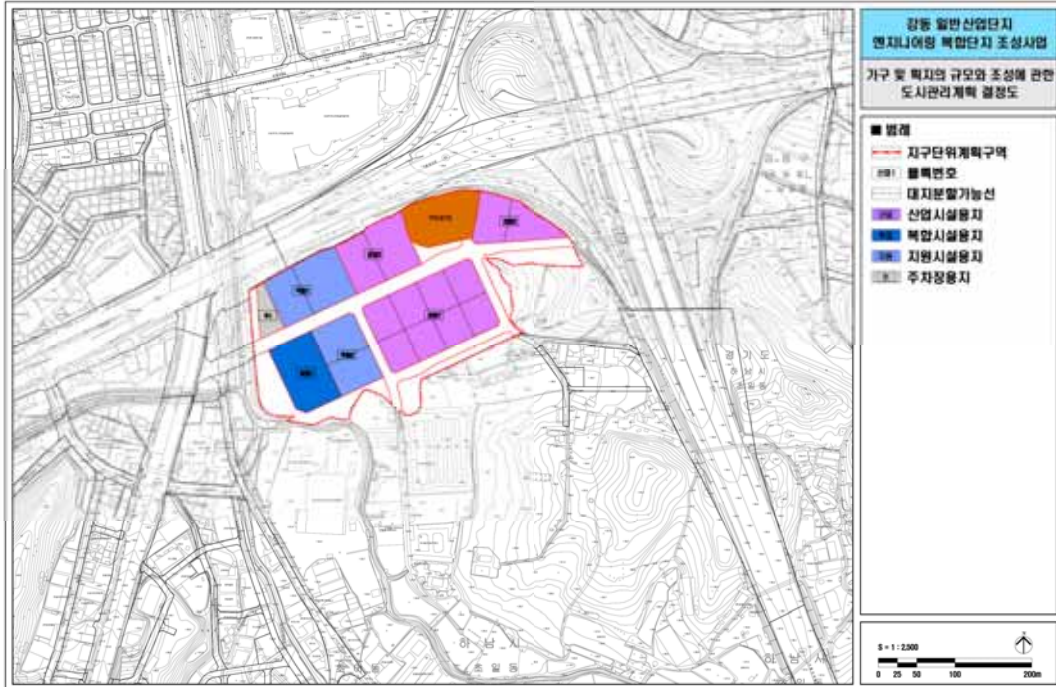

□ 강동일반산업단지 건축물 및 기타사항에 관한 도시관리계획 결정도

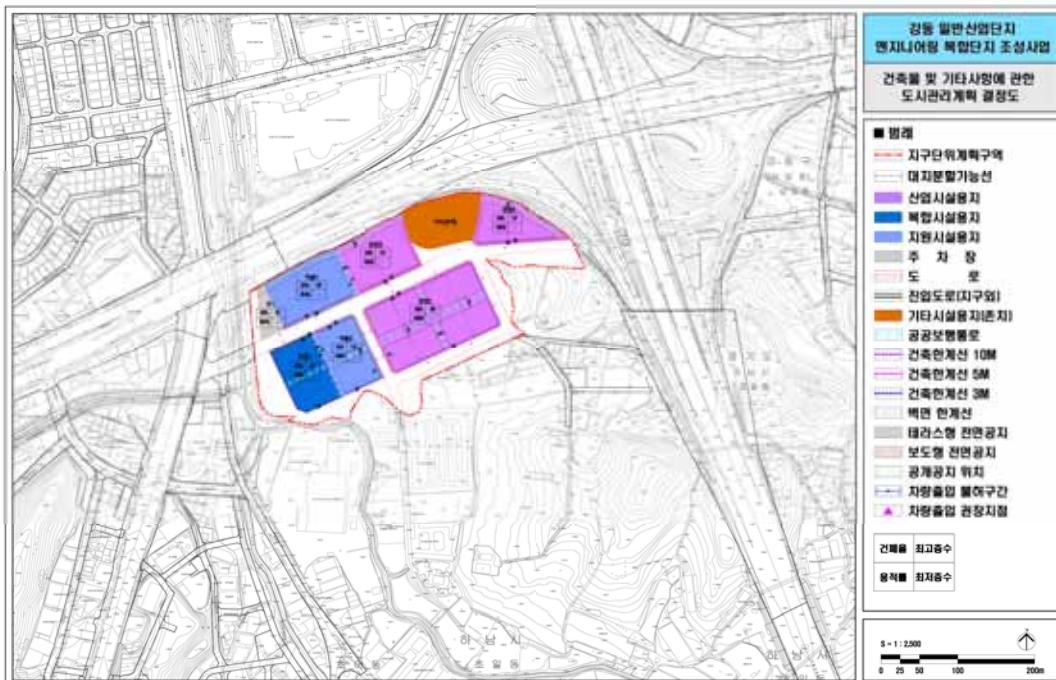

강동구고시 제2020 - 174호

도시계획시설(명일근린공원)사업 실시계획 변경인가 고시

1. 건설부 고시 제465호(1971.8.6.)로 도시계획시설(공원)로 결정되고, 서울특별시 고시 제 2018-97호(2018.4.5.)로 도시계획시설(공원) 조성계획변경 결정되었으며, 강동구고시 제 2020-58호(2020.4.2.)로 도시계획시설(공원)사업 실시계획인가되고 강동구고시 제 2020-74호(2020.5.1.)로 변경인가된 명일근린공원에 대하여 도시계획시설(공원)사업을 시행하고자 「국토의 계획 및 이용에 관한 법률」 제88조 및 같은법 시행령 제97조에 의거 변경 인가를 위한 실시계획을 작성하고, 같은법 제90조 및 같은법 시행령 제99조 규정에 의거 그 내용을 다음과 같이 고시합니다.
2. 소유자 및 이해관계자에게는 개별 통지할 것이나, 송달 불능 등 미 수령자에 대하여는 본 고시로 갈음합니다.
3. 관계서류는 서울특별시 강동구청 푸른도시과(☎02-3425-6443)에 비치하여 일반에게 보입니다.

2020년 11월 12일

강 동 구 청 장

가. 사업시행지의 위치(변경없음)

- 서울특별시 강동구 상일동 산62-2번지 외 13필지

나. 사업의 종류 및 명칭(변경없음)

- 1) 종류: 도시계획시설(명일근린공원) 사업
- 2) 명칭: 명일근린공원 조성

다. 사업시행자의 성명 및 주소(변경없음)

- 1) 시행자: 서울특별시 강동구청장
- 2) 주 소: 서울특별시 강동구 성내로 25

라. 시설관리청(변경없음): 서울특별시청

마. 사업의내용(변경없음): 공원조성(토지보상)

바. 규 모(변경없음): 토지보상 3,042㎡

사. 사업기간

- 당초: 실시계획변경인가일로부터 2020. 12. 31일까지
- 변경: 실시계획변경인가일(2020. 5. 1.)로부터 2022. 12. 31일까지
- ※ 변경사유: 사업의 완료일 오기로 인한 정정(최초인가: 2022. 12. 31일까지)

아. 수용 또는 사용할 토지 또는 건물의 소재지·지번·지목 및 면적, 소유권과 소유권 외의 권리의 명세 및 그 소유자·권리자의 성명·주소: 따로 붙임

자. 『국토의 계획 및 이용에 관한 법률』 제99조의 규정에 의한 공공시설 등의 귀속 및 양도에 관한 사항: 해당없음

차. 기타 상세한 사항은 강동구청 푸른도시과(☎02-3425-6443)로 문의하시기 바랍니다.

수용 또는 사용할 토지조서(변경없음)

□ 사 업 명: 명일근린공원 조성

□ 사업시행자: 강동구청장

연번	소재지	지목	지적면적(㎡)	편입면적(㎡)	소유자			이해관계인			비고
					성명	주소	지분	성명	주소	권리의 종류 및 내용	
계	14필지		3,042	3,042							
1	상일동 산62-2	임야	1,200	1,200	여*희	서울특별시 **구 **대로 ****, ***동 ***호(*동, **아파트)	6611.6 /14485				
					남*우	경기도 **시 **로***번길 ** , ****동 ****호(**동, **아파트)	3430.8 /14485	** 세무서	**도 **시 **구 **로 **(****동)	근저당권	
					이*현	경기도 **시 **로***번길 ** , ****동 ****호(**동, **아파트)	1223.4 /14485				
					남*희	경기도 **시 **로***번길 ** , ****동 ****호(**동, **아파트)	978.7 /14485				
					남*렬	경기도 **시 **로***번길 ** , ****동 ****호(**동, **아파트)	978.7 /14485				
					남*우	서울특별시 **구 **로 **, ***동***호(**동, **아파트)	261.8 /14485				
					남*은	서울특별시 **구 **로 **, ***동***호(**동, **아파트)	500 /14485				
					남*수	서울특별시 **구 **로 **, ***동***호(**동, **아파트)	500 /14485				
2	상일동 141-2	전	1,170	1,170	****군파종중	서울특별시 **구 **로 **, ****호(*동, **빌딩)					
3	상일동 161-220	대	24	24	임*순	서울특별시 **구 **동 ***.*	3828/16744	윤*진	서울 **구 **동 **.*	가처분 - 매매, 양도, 자당권, 임차권	
								이*홍	서울 **구 **동 **.*		

연번	소재지	지목	지적면적(m²)	편입면적(m²)	소유자			이해관계인			비고
					성명	주소	지분	성명	주소	권리의 종류 및 내용	
								임*호	서울 **구 **동 ***-***	기타일체의 처분행위 금지	
								박*분	서울 **구 **동 **-*		
								남*주	서울 **구 **동 **-*		
								강*철	서울 **구 **동 ***		
								서*창	서울 **구 **동 ***-**		
					임*순	경기도 **시 **구 ****로 **, ****동 ****호(**동, ****아파트)	2552/16744	윤*진	서울 **구 **동 **-***		
								이*홍	서울 **구 ***동 **-*		
								임*호	서울 **구 **동 ***-***		
								박*분	서울 **구 **동 **-*		
								남*주	서울 **구 **동 **-*		
					임*숙	서울특별시 **구 **길 **(**동)	1276/16744	강*철	서울 **구 **동 ***		
								서*창	서울 **구 **동 ***-**		
								윤*진	서울 **구 **동 **-***		
								이*홍	서울 **구 ***동 **-*		
								임*호	서울 **구 **동 ***-***		
								박*분	서울 **구 **동 **-*		
								남*주	서울 **구 **동 **-*		
								강*철	서울 **구 **동 ***		
								서*창	서울 **구 **동 ***-**		

연번	소재지	지목	지적면적(m ²)	편입면적(m ²)	소유자			이해관계인			비고
					성명	주소	지분	성명	주소	권리의 종류 및 내용	
					임*식	경기도 **시 **읍 **로 **, ***동 ****호(****아파트)	2552/16744	윤*진	서울 **구 **동 **-***		
								이*홍	서울 **구 ***동 **-*		
								임*호	서울 **구 **동 ***-***		
								박*분	서울 **구 **동 **-*		
								남*주	서울 **구 **동 **-*		
								강*철	서울 **구 **동 ***		
								서*창	서울 **구 **동 ***-**		
					임*식	서울특별시 **구 ***로 **(**동)	3828/16744	윤*진	서울 **구 **동 **-***		
								이*홍	서울 **구 ***동 **-*		
								임*호	서울 **구 **동 ***-***		
								박*분	서울 **구 **동 **-*		
								남*주	서울 **구 **동 **-*		
								강*철	서울 **구 **동 ***		
								서*창	서울 **구 **동 ***-**		
					임*자	서울특별시 **구 ***로**길 ***, **동 ****호(**동, **아파트)	638/16744	윤*진	서울 **구 **동 **-***		
								이*홍	서울 **구 ***동 **-*		
								임*호	서울 **구 **동 ***-***		
								박*분	서울 **구 **동 **-*		
								남*주	서울 **구 **동 **-*		

연번	소재지	지목	지적면적(m ²)	편입면적(m ²)	소유자			이해관계인			비고
					성명	주소	지분	성명	주소	권리의 종류 및 내용	
								강*철	서울 **구 **동 ***		
								서*창	서울 **구 **동 *** - **		
					장*환	서울특별시 **구 **동 *** - ***	20/728				
					전*일	서울특별시 **구 **길 **, ***호(**동, ****아파트)	8/728				
					이*영	서울특별시 **구 ***로 **, *동 ***호(**동, ****아파트)	6/728	주식회사** 건설	서울 *구 **로*가 ***	가등기	
					김*곤	경기도 **시 **읍 **로 *** - *, *동 ***호(*****)	7/728				
					이*건	서울특별시 **구 **로 **, ***동 ***호(**동, ****아파트)	13/728				
					이*덕	서울특별시 **구 **동 ** - *(**/*) **아파트 ***동 **호	7/728	주식회사** 건설	서울 *구 **로*가 ***	가등기	
					이*준	서울특별시 *구 **동 *** - ***	7/728				
					김*자	서울특별시 **구 **동 *** - *(**/*) **아파트 ***동 ***호	7/728	서울특별시 **구	서울특별시 **구 **로**	압류	
					박*례	전라남도 순천시 **면 **리 ***(**/*)	8/728				
					어*규	서울특별시 *구 ***로***길 **(**동)	7/728				
4	상일동 135-2	전	42	42	**** **공사	경상남도 진주시 **로 **(**동)					
5	상일동 135-1	전	24	24	김*환	서울 **구 **동 *** **아파트 *동 ***호					
6	상일동 산37-1	임야	99	99	이*수	서울특별시 **구 **로**길 ** - *(**동)					
7	상일동	전	89	89	***중회	서울특별시 **구 **동 ** - *					

연번	소재지	지목	지적면적(㎡)	편입면적(㎡)	소유자			이해관계인			비고
					성명	주소	지분	성명	주소	권리의 종류 및 내용	
	257-1										
8	상일동 산64-2	묘지	198	198	김*석	서울특별시 **구 **로**길 **, *동 ****호(**동, **아파트)	1/2				
					김*민	서울특별시 **구 **로**길 **, *동 ****호(**동, **아파트)	1/2				
9	상일동 262-6	답	42	42	지*민	서울 **구 **동 ***-**	1/3				
					윤*란	서울 **구 **동 ****-**	1/3				
					심*섭	서울특별시 **구 **로**길 **, *동 ****호(**동, ****아파트)	1/3				
10	상일동 262-7	답	18	18	지*민	서울 **구 **동 ***-**	1/3				
					윤*란	서울 **구 **동 ****-**	1/3				
					심*섭	서울특별시 **구 **로**길 **, *동 ****호(**동, ****아파트)	1/3				
11	상일동 264-9	답	13	13	김*익	경기도 양평군 **면 ***로 ***					
12	상일동 산20-2	임야	61	61	김*익	경기도 양평군 **면 ***로 ***					
13	상일동 161-201	대	2	2	임*순	서울특별시 **구 **동 ****-*	3828/16744	윤*진	서울 **구 **동 ***-***	가처분 - 매매, 양도, 자당권, 임차권 기타일체의 처분행위 금지	
								이*홍	서울 **구 ***동 ***-*		
								임*호	서울 **구 **동 ****-***		
								박*분	서울 **구 **동 ***-*		
								남*주	서울 **구 **동 ****-*		
								강*철	서울 **구 **동 ***		

연번	소재지	지목	지적면적(m ²)	편입면적(m ²)	소유자			이해관계인			비고
					성명	주소	지분	성명	주소	권리의 종류 및 내용	
					임*순	경기도 **시 **구 *****로 **, *****동 *****호(**동, ****아파트)	2552/16744	서*창	서울 **구 **동 ***-**		
								윤*진	서울 **구 **동 **-***		
								이*홍	서울 **구 ***동 **-*		
								임*호	서울 **구 **동 ***-***		
								박*분	서울 **구 **동 **-*		
								남*주	서울 **구 **동 **-*		
								강*철	서울 **구 **동 ***		
								서*창	서울 **구 **동 ***-**		
					임*숙	서울특별시 **구 **길 **(**동)	1276/16744	윤*진	서울 **구 **동 **-***		
								이*홍	서울 **구 ***동 **-*		
								임*호	서울 **구 **동 ***-***		
								박*분	서울 **구 **동 **-*		
								남*주	서울 **구 **동 **-*		
								강*철	서울 **구 **동 ***		
								서*창	서울 **구 **동 ***-**		
					임*식	경기도 **시 **읍 **로 **, *****동 *****호(****아파트)	2552/16744	윤*진	서울 **구 **동 **-***		
								이*홍	서울 **구 ***동 **-*		
								임*호	서울 **구 **동 ***-***		
								박*분	서울 **구 **동 **-*		

연번	소재지	지목	지적면적(m ²)	편입면적(m ²)	소유자			이해관계인			비고
					성명	주소	지분	성명	주소	권리의 종류 및 내용	
								남*주	서울 **구 **동 **-*		
								강*철	서울 **구 **동 ***		
								서*창	서울 **구 **동 ***-**		
					임*식	서울특별시 **구 ***로 **(**동)	3828/16744	윤*진	서울 **구 **동 **-***		
								이*홍	서울 **구 ***동 **-*		
								임*호	서울 **구 **동 ***-***		
								박*분	서울 **구 **동 **-*		
								남*주	서울 **구 **동 **-*		
								강*철	서울 **구 **동 ***		
								서*창	서울 **구 **동 ***-**		
					임*자	서울특별시 **구 ***로**길 ***, **동 ****호(**동, **아파트)	638/16744	윤*진	서울 **구 **동 **-***		
								이*홍	서울 **구 ***동 **-*		
								임*호	서울 **구 **동 ***-***		
								박*분	서울 **구 **동 **-*		
								남*주	서울 **구 **동 **-*		
								강*철	서울 **구 **동 ***		
								서*창	서울 **구 **동 ***-**		
					장*환	서울특별시 **구 **동 ***-***	20/728				
					전*일	서울특별시 **구 **길 **, ***호(**동, ****아파트)	8/728				
					이*영	서울특별시 **구 ***로 ***, *동 ***호(**동, ****아파트)	6/728	주식회사** 건설	서울 *구 **로*가 ***	가등기	
					김*곤	경기도 **시 **읍 **로 ***-*, *동 ***호(*****)	7/728				

연번	소재지	지목	지적면적(m ²)	편입면적(m ²)	소유자			이해관계인			비고
					성명	주소	지분	성명	주소	권리의 종류 및 내용	
					이*건	서울특별시 **구 **로 *** **동 ***호(**동, ****아파트)	13728				
					이*덕	서울특별시 **구 **동 **-(**/*) **아파트 **동 **호	7/728	주식회사** 건설	서울 *구 **로*가 ***	가등기	
					이*준	서울특별시 *구 **동 *** **	7/728				
					김*자	서울특별시 **구 **동 ***-(**/*) **아파트 ***동 ***호	7/728				
					박*례	전라남도 순천시 **면 **리 ***(**/*)	8/728				
					어*규	서울특별시 *구 ***로***길 **(**동)	7/728				
14	상일동 173-1	대	60	60	정*진	경기도 성남시 중원구 도촌남로 22, 108동 203호(도촌동, 휴면시아 섬마을)					


수용 또는 사용할 물건조서(변경없음)

☐ 사 업 명: 명일근린공원 조성

☐ 사업시행자: 강동구청장

연번	소재지 지 번	물건의 종 류	구조 및 규격	면적 및 수량	소유자			이해관계인			비고
					성명	주소	지분	성명	주소	권리의 종류 및 내용	
1	상일동 산37-1	분묘	단장묘	1기	연고자 미상						

보 상 용 지 도

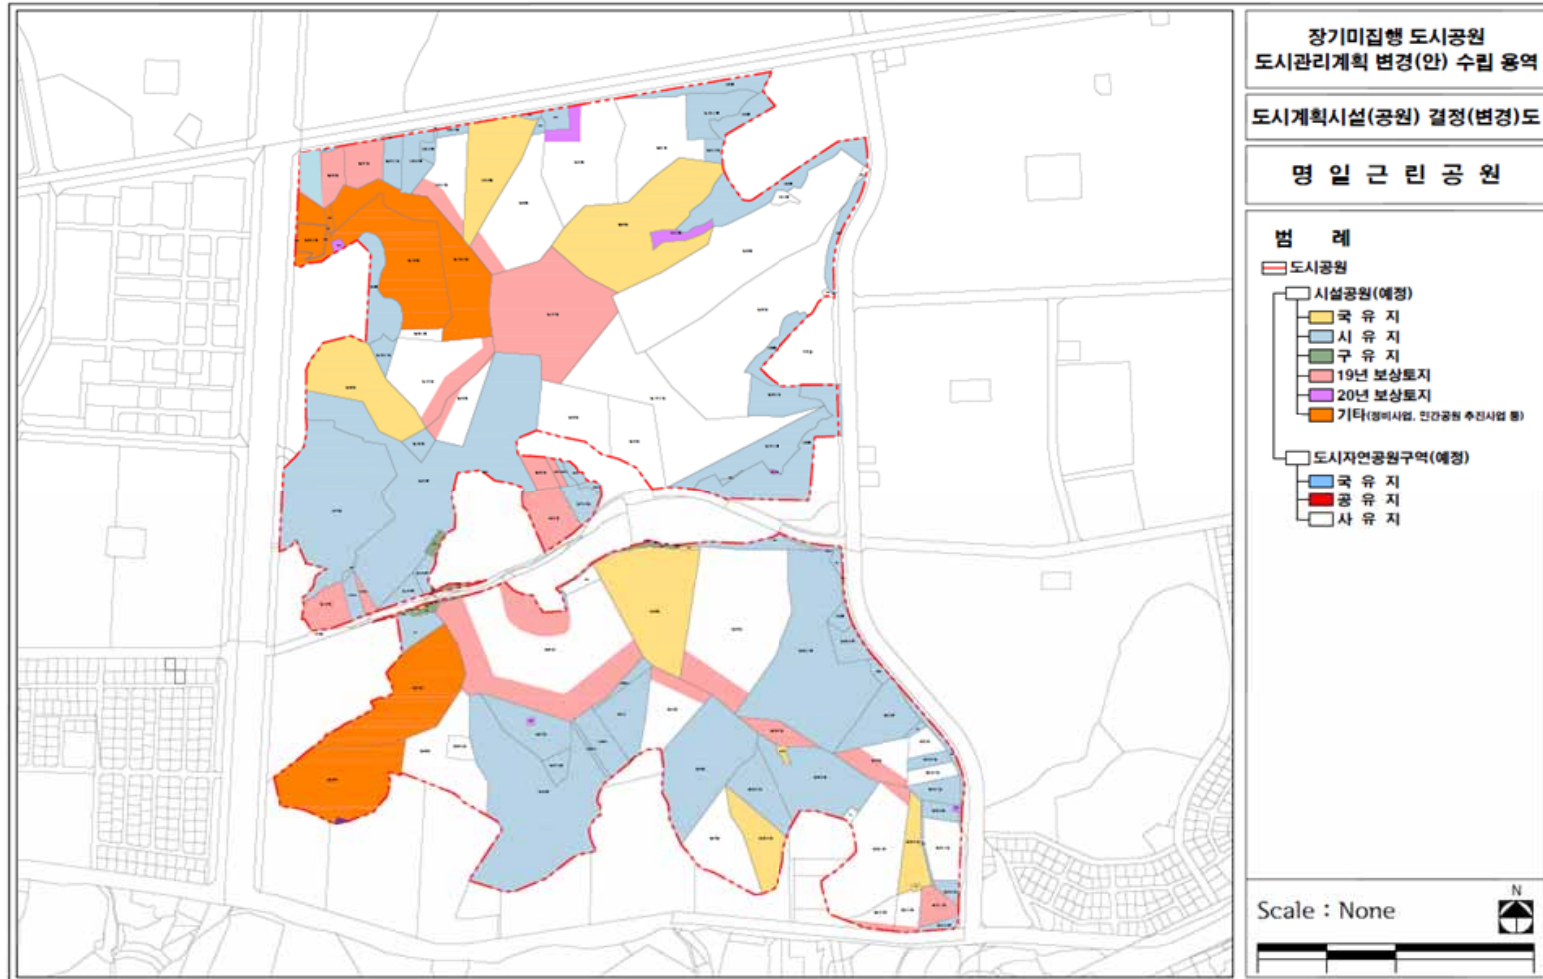

구 공 고

성동구공고 제2020 - 1275호

도시계획시설사업(응봉근린공원 조성사업) 실시계획(변경) 열람공고

1. 응봉근린공원은 건설부고시 제138호(1977.7.9.)로 도시계획시설(공원)로 결정되고, 서울특별시 고시 제2016-318호(2016.10.13.)로 공원조성계획(변경)결정 및 지형고시된 된 도시계획시설(응봉근린공원 조성사업)의 실시계획인가를 위하여,
2. 서울특별시 성동구 고시 제2020-23호로 도시계획시설사업(응봉근린공원 조성사업) 실시계획(변경)인가 고시를 하였으나, 변경사항(사업기간)이 있어 「국토의 계획에 관한 법률」 제90조 및 같은 법 시행령 제99조에 따라 관련 서류를 다음과 같이 열람공고 합니다.
3. 본 공고내용에 의견이 있으신 분은 공람기간 내 의견서를 열람장소에 제출하여 주시기 바라며, 토지소유자 및 이해관계자에게는 개별 통지할 것이나 송달불능 등 미수령자에게는 이 공고로 갈음합니다.

2020년 11월 12일

성 동 구 청 장

가. 사업시행지의 위치: 서울특별시 성동구 금호동2가 산9-1호 일대

나. 사업의 종류 및 명칭

1) 사업의 종류: 도시계획시설(공원)사업

2) 사업의 명칭: 응봉근린공원 조성

다. 사업의 면적: 약4,000㎡(※ 보상 외 주변대상지 포함)

라. 사업의 시행자의 성명 및 주소

1) 시행자: 성동구청장

2) 주 소: 서울특별시 성동구 고산자로 270

마. 시설관리청: 서울특별시청

바. 사업 착수일 및 준공예정일(변경)

1) 당 초: 실시계획인가 고시일부터 2020년 12월 31일까지

2) 변 경: 실시계획인가 고시일부터 2021년 12월 31일까지

사. 공고방법: 성동구보 및 서울시보 게재

아. 열람기간: 공고일로부터 14일간

자. 열람장소 및 의견제출장소: 성동구청 10층 공원녹지과

차. 수용 또는 사용할 토지 또는 건물의 소재지·지번·지목 및 면적, 소유권과 소유권외의 권리의 명세 및 그 소유자·권리자의 성명·주소 : 붙임

카. 기타 자세한 내용은 성동구청 공원녹지과 (☎2286-5654)에 문의하여 주시기 바랍니다.

물 건 조 서

○ 사업시행자 : 서울특별시 성동구청장

○ 사업의 종류 및 명칭 : 도시계획시설(공원)사업 - 응봉근린공원 조성

연번	소재지 지 번	물건의 종 류	구조 규격	면적(㎡) 및 수량		실제이용 상 황	소유자		세대주	세대원	비고		
				공부상 면 적	측 량 면 적		주소	성명					
1	금호동2가 산9-1	건 물	세멘블럭조	66.116	80	주거	금호산 **길 ** (금호동*가)	권**	권**				
		부속건물	세멘블럭조		2	화장실							
		수수꽃다리	H5.0*R30	1주					박**				
		담장	H2.5*L25m	1개소									
		대문	H1.8*W1.7m	1개소									
		화단	-	6㎡									
2	금호동2가 산9-1	건 물	세멘블럭조	82.645	89	주거	금호산 **길 ** - * (금호동*가)	박**	박**				
		부속건물	세멘블럭조		10	창고							
			세멘블럭조		8	화장실							
		꽃사과나무	H2.0*R4	1주					이**			이**	
		담장	H2.5*L1.5m	1개소									
		대문	H1.9*W1.7m	1개소									

연번	소재지 지 번	물건의 종 류	구조 규격	면적(m ²) 및 수량		실제이용 상 황	소유자		세대주	세대원	비고
				공부상 면 적	측 량 면 적		주소	성명			
		화단	-	4m ²							
3	금호동2가 산9-1	건 물	세멘블럭조	49.587	64	주거	금호산 **길 **-** (금호동*가)	남**	김**	남**	
		부속건물	세멘블럭조		5	창고				김**	
		담장	H2.5*L23m	1개소						김**	
		대문	H1.9*W1.3m	1개소						김**	
		계단	W0.7*L2.4m	1개소						김**	
4	금호동2가 산9-1	건 물	세멘블럭조	66.116	59	주거	금호산 **길 **-** (금호동*가)	이**	이**	이**	
		부속건물	세멘블럭조		2	창고			이**		
			세멘블럭조		5	창고			이**		
			세멘블럭조		2	화장실			이**		
		대문	H1.8*W1.4m	1개소					김**	이**	
		계단	W1.1*L1.6m	1개소					김**	이**	

연번	소재지 지 번	물건의 종 류	구조 규격	면적(m) 및 수량		실제이용 상 황	소유자		세대주	세대원	비고
				공부상 면 적	측 량 면 적		주소	성명			
5	금호동2가 산9-1	건 물	세멘블럭조	59.5044	46	주거	금호산 **길 ** - * (금호동*가)	김**	장**		
					24	주거			이**	김**	
		부속건물	세멘블럭조		5	창고			이**		
		대문	H1.9*W1.3m	1개소							
		계단	W1.1*L1.1m	1개소					이**		
7	금호동2가 산9-1	건 물	세멘블럭조	82.645	84	주거	금호산 **길 ** - * (금호동*가)	민**	민**	장**	
		부속건물	세멘블럭조		4	창고					
		대문	H1.9*W1.5m	1개소							
		화단	-	42㎡							
		계단1	W1.0*L3.0m	1개소							
		계단2	W1.0*L1.0m	1개소							
		계단3	W1.5*L0.7m	1개소							
		연탄광	-	2㎡							
		장독대		2㎡							
		담장(석축)	H2.0*L15.0m	1개소							
		담장	H1.5*L12.0m	1개소							

연번	소재지 지 번	물건의 종 류	구조 규격	면적(m) 및 수량		실제이용 상 황	소유자		세대주	세대원	비고	
				공부상 면 적	측 량 면 적		주소	성명				
8	금호동2가 산9-1	건 물	세멘블럭조	36.3638	49	주거	금호산 **길 ** - ** (금호동*가)	오**	안**			
		부속건물	세멘블럭조		4	창고						
		대문	H2.0*W1.3m	1개소					오**	임**		
		계단	W1.4*L1.6m	1개소								
		옥상텃밭	-	4㎡								
		장독대	-	7㎡					오**	오**		
		담장(석축)	H1.5*L8.0m	1개소								
9	금호동2가 산9-1	건 물	세멘블럭조	42.9754	53	주거	금호산 **길 ** - ** (금호동*가)	김**	민**			
		부속건물	세멘블럭조		9	창고						
		대문	H2.0*W1.0m	1개소					이**	김**		
		계단	W2.0*L3.0m	1개소								

연번	소재지 지 번	물건의 종 류	구조 규격	면적(m) 및 수량		실제이용 상 황	소유자		세대주	세대원	비고
				공부상 면 적	측 량 면 적		주소	성명			
		담장(석축)	H1.5*L8.0m	1개소							
10	금호동2가 산9-1	건 물	세멘블럭조	42.9754	98	주거	금호산 **길 ** - ** (금호동*가)	나**			
		두릅나무	H2.5*R6	1주					나**		
		담장	H2.0*L1.5m	1개소					민**		
		대문	H2.0*W1.4m	1개소							
		화단	-	3㎡					박**		
		계단	W1.5*L3.0m	1개소							
		옥상틔밭1	-	4㎡							
		옥상틔밭2	-	12㎡					유**		

성동구공고 제2020 - 1284호

도시계획시설사업(공공공지) 공사완료 공고

서울특별시 성동구공고 제2019-65호(2019.7.11.) 도시계획시설(공공공지) 결정 및 지형도면 고시, 서울특별시 성동구고시 제2019-82호(2019. 8. 29.) 도시계획시설(공공공지)사업 실시계획인가 및 사업인정에 관한 고시된 「성동구 성수1가동 656-304호 외 1필지」에 대한 도시계획시설(공공공지) 사업이 완료되어 『국토의 이용에 관한 법률』 제98조 및 같은법 시행령 제102조 규정에 의거 다음과 같이 공사완료 공고합니다.

2020년 11월 12일

성 동 구 청 장

가. 사업시행지의 위치

- 서울특별시 성동구 성수1가동 656-304호외 1필지

나. 사업의 종류 및 명칭

- 사업의 종류 : 도시계획시설(공공공지)사업
- 사업의 명칭 : 성수1가동 생활권 공원녹지 조성

다. 사업시행자의 성명 및 주소

- 성 명 : 성동구청장
- 주 소 : 서울특별시 성동구 고산자로 270(행당동)

라. 공사완료 현황

- 공사기간 : 2019.10. ~ 2019. 12.
- 사업면적 : 284㎡
- 공사내용 : 주민휴게공간, 녹지조성 등

마. 게재방법 : 시보 및 구보, 구청 및 동주민센터 게시판 게시

바. 관계도서 : 생략(성동구청 공원녹지과 비치)

사. 그 밖에 자세한 사항은 서울특별시 성동구 공원녹지과(☎2286-5654)로 문의하여 주시기 바랍니다.

중랑구공고 제2020 - 1217호

도시관리계획(도시계획시설:공원,도로) 중복결정 열람공고

1. 건설부고시 제465호(1971.08.06.)로 도시관리계획(도시계획시설:공원) 결정고시 되고 서울 특별시고시 제1997-24호(1997.02.13)로 공원조성계획 결정고시된 봉화산근린공원에 대하여
2. 도시계획시설(공원,도로) 중복결정을 위해 「국토의 계획 및 이용에 관한 법률」 제28조 및 같은 법 시행령 제22조, 「서울특별시 도시계획조례」 제7조, 제68조, 「토지이용규제 기본법」 제8조, 같은법 시행령 제6조의 규정에 따라 주민의견을 청취를 다음과 같이 열람공고 합니다.

2020년 11월 12일

중 랑 구 청 장

가. 열람기간 : 열람공고일로부터 14일간

나. 열람장소 : 중랑구청(도로과 도로계획팀 ☎02-2094-2693)

다. 열람내용

- 도시계획시설(도로) 변경결정(안) 조서

구분	규모				기능	연장 (m)	기점	종점	사용 형태	주요 경과지	최초 결정일	비고
	등급	류별	번호	폭원 (m)								
기정	중로	1	50	20 (23~30)	보조간선 도로	3,250	이문동 (중화동 286-26)	신내동 3-42 (중화동 286-42)	일반 도로	-	서고387 (78.8.3)	
변경	중로	1	50	20 (23~30)	보조간선 도로	3,250	이문동 (중화동 286-26)	신내동 3-42 (중화동 286-42)	일반 도로	-		봉화산로, 근린공원 중복결정 (면적:227㎡)

- 도로 변경 사유서

변경전 도로명	변경후 도로명	변경내용	변경사유
중로 1-50	중로 1-50	B=20m(23m~30m) (변경) L=3,250m (변경없음)	봉화산로 일부구간 보도 확장을 통한 보행환경 개선(근린공원 중복면적:227㎡)


○ 도시계획시설(공원) 중복결정(안) 조서

구분	시설명	시설의 세분	위치	면적(㎡)			최초 결정일	비고
				기정	변경	변경후		
기정	공원	근린공원	상봉동 481-2	556,451.3	-	556,451.3	71.8.6 (건설부고시 제465호)	봉화산로, 근린공원 중복결정 (면적:227㎡)

○ 공원 중복결정 사유서

시설명	변경내용	결정사유	비고
공원	-부지면적 변경 없음 (중복결정 면적227㎡)	도시계획시설 공원, 도로 중복결정을 통해 봉화산 근린공원에 접하는 봉화산로의 협소한 보도의 보행공간 확보	

다. 본 중복결정(안)에 대하여 의견이 있으신 분은 열람기간 내에 열람장소에 의견서를 서면으로 제출하여 주시기 바라며, 기타 자세한 사항은 열람장소로 문의하시기 바랍니다.

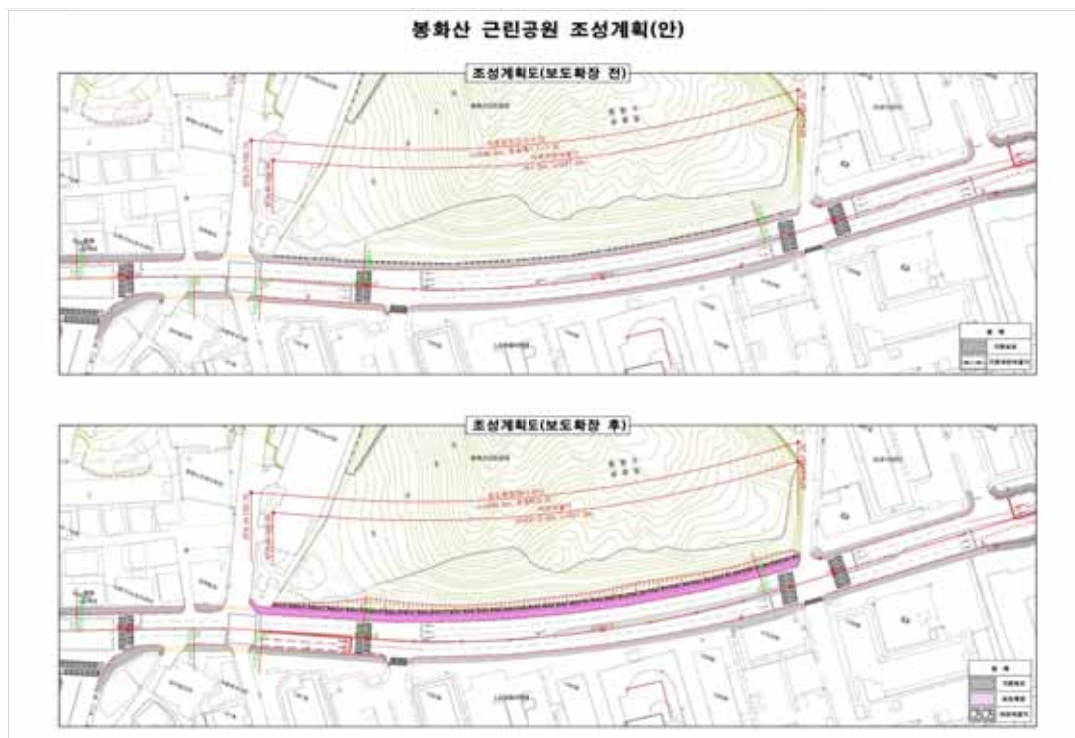

도시관리계획 결정도(당초)



도시관리계획 결정도(변경)



은평구공고 제2020 - 1531호

도시계획시설(도로)사업 공사완료 공고

1. 서울특별시고시 제3호(1969.1.18), 서울특별시고시 제354호(1990.10.24.)로 도시계획시설(도로)결정 및 지형도면 고시되고, 서울특별시 은평구고시 제2018-37호(2018. 4. 5.)로 실시계획 작성고시된 『녹번동 173~165-1 도로개설』 도시계획시설(도로)사업이 완료됨에 따라
2. 「국토의 계획 및 이용에 관한 법률」 제98조 및 같은법 시행령 제102조 규정에 따라 다음과 같이 도시계획시설(도로)사업 공사완료를 공고합니다.

2020년 11월 12일
은 평 구 청 장

가. 사업시행 위치 : 은평구 녹번동 173 ~ 165-1

나. 사업종류 및 명칭

- 종 류 : 도시계획시설(도로)사업
- 명 칭 : 녹번동 173 ~ 165-1 도로개설

다. 사업시행 규모 : 도로(B=5~5.5m, L=114m)

라. 사업시행자의 성명·주소

- 성 명 : 서울특별시 은평구청장
- 주 소 : 서울특별시 은평구 은평로 195

마. 사업기간 : 2018. 4. 5. ~ 2020. 10. 30.

바. 관계서류는 은평구청 도로과(☎351-7904)에 비치하여 일반인에게 보입니다.

□ 위 치 도



구로구공고 제2020 - 1757호

도시관리계획(도시계획시설:주차장) 결정(변경)(안) 열람공고

1. 구로구 구로동 548번지 일원 도시계획시설(주차장) 결정(변경)(안)에 대하여 「국토의 계획 및 이용에 관한 법률」 제28조, 같은 법 시행령 제22조, 「토지이용규제 기본법」 제8조, 같은 법 시행령 제6조 및 「서울특별시 도시계획조례」 제7조 및 제68조에 따라 토지소유자 및 이해관계인 등의 주민의견 청취를 위하여 다음과 같이 열람공고 합니다.
2. 본 도시관리계획 결정(변경)(안)에 대하여 의견이 있으시면 열람기간 내에 서면으로 의견서를 제출하여 주시기 바랍니다.

2020년 11월 12일

구로구청장

가. 열람기간 : 공고일 익일부터 14일간

나. 열람장소 : 구로구청 도시계획과(☎860-2280), 주차관리과(☎860-2106),
주택과(☎860-2941)
구로구청홈페이지(<http://guro.go.kr>→고사·공고),
서울도시계획포털(<http://urban.seoul.go.kr>)

다. 도시계획시설 결정(변경)(안) 조서

1) 결정(변경)(안) 조서

구분	도면표시 번호	시설명	위치	면적(㎡)			최초 결정일	비고
				기정	변경	변경후		
변경	①	주차장	구로동 548번지 일원	2,389	감)1,234	1,155	구고시 제65호 (2004. 7. 6.)	경남연립 소규모재건축사업

2) 결정(변경) 사유서

도면표시번호	시설명	변경내용	변경사유
①	주차장	· 면적변경 - 2,389㎡ → 1,155㎡ (감 1,234㎡)	다가구·단독 주택 밀집지역 내 심각한 주차난 해소를 위하여 소규모재건축 조합에서 제안한 입체식 공영주차장 건설 기부채납을 통해 부족한 주차면수를 확보함으로써 주차편의를 제공하고자 함



라. 관련도서 : 붙임 참조

※ 첨부된 지형도면은 참고용 도면이므로 측량 및 그 밖의 용도로 사용할 수 없습니다.

마. 기타사항

- 본 도시계획시설(주차장) 결정(변경)(안)에 대한 자세한 사항은 구로구 도시계획과(☎860-2280), 주차관리과(☎860-2106), 주택과(☎860-2941)로 문의하여 주시기 바랍니다.

도시관리계획(도시계획시설 : 주차장) 결정(변경) (안) 도

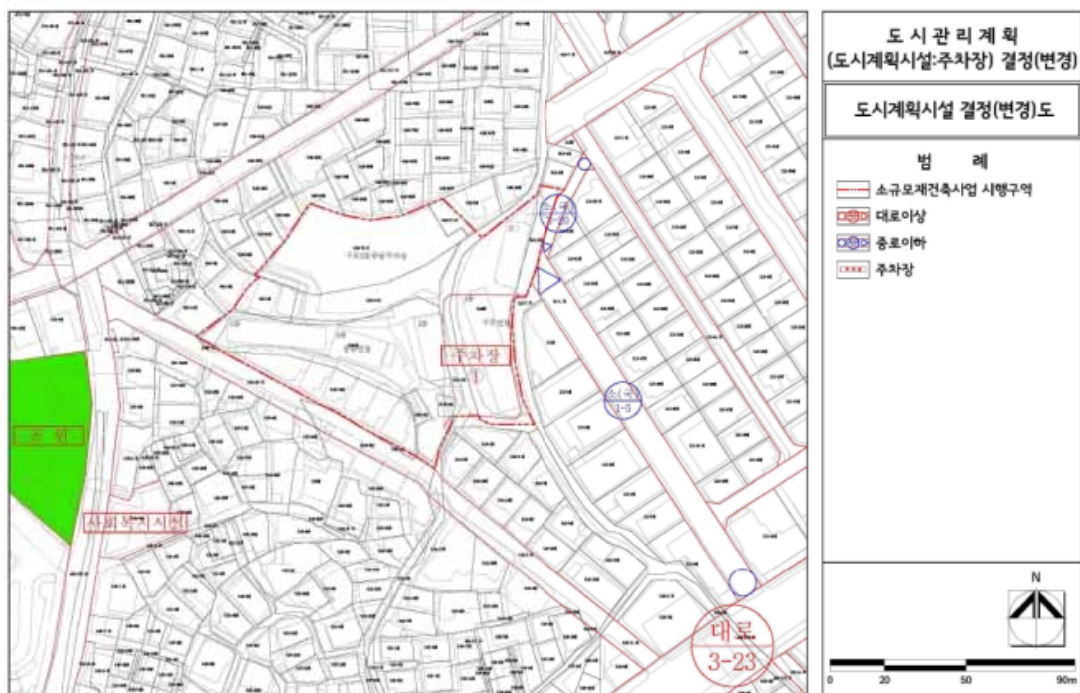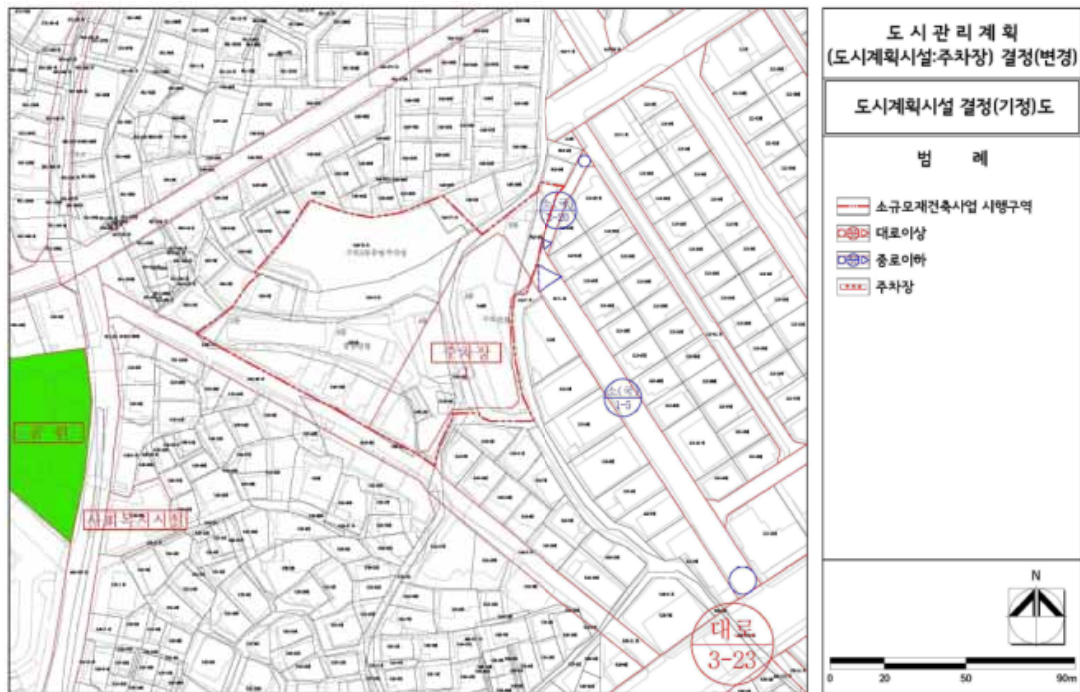

동작구공고 제2020 - 1517호

도시계획시설(공원)사업 실시계획 변경인가 열람공고

1. 총독부고시 제208호(1940.3.12.)로 도시계획시설(공원) 최초 결정되고, 서울시 고시 제 2019-386호(2019.11.21.)로 공원조성계획 결정(변경) 및 지형도면 고시되어 서울특별시 동작구 고시 제2020-61호(2020.6.4.)로 실시계획 인가된 노량진근린공원에 대하여 국토의 계획 및 이용에 관한 법률 제88조 및 같은 법률 시행령 제97조에 의거 실시계획 변경인가 하고자, 같은 법률 제90조 및 같은 법률 시행령 제99조의 규정에 의거 그 내용을 열람공고 합니다.
2. 소유자 및 이해관계자에게는 개별 통지할 것이나, 송달 불능 등 미 수령자에 대하여는 본 공고로 갈음합니다.
3. 관계서류는 서울특별시 동작구청 공원녹지과(02-820-9844)에 비치하여 공고일로부터 14일간 열람하오니 의견이 있으신 분은 열람기간내 의견서를 열람장소에 서면으로 제출하여 주시기 바랍니다.

2020년 11월 12일

동 작 구 청 장

가. 사업의 종류 및 명칭

- 종 류 : 도시계획시설(공원)사업
- 명 칭 : 2020년 장기미집행 도시공원 보상사업(노량진근린공원)

나. 사업의 면적 및 규모

- 사업시행지 : 서울특별시 동작구 대방동 60-17 등 20필지(토지분할로 일부 지번 변경)
- 면 적 : 1,869.5㎡
- 내 용 : 토지보상 1,869.5㎡, 지장물 보상

다. 사업시행자의 성명 및 주소

- 시 행 자 : 서울특별시 동작구청장
- 주 소 : 동작구 장승배기길 161(노량진동 47-2)

라. 시설관리청 : 서울특별시청

마. 사업착수 및 준공예정일 : 실시계획인가일로부터 ~ 2021. 12. 31까지

바. 수용 또는 사용할 토지 소재지 지번 및 소유권 이외의 권리명세 : 따로붙임(일부 지번 및 물건 조서 등 변경)

사. 토지의 소유자와 「공익사업을 위한 토지 등의 취득 및 보상에 관한 법률」 제2조 제5호에 의한 관계인의 주소 및 성명 : 따로붙임

아. 열람기간 : 공고일로부터 14일간

자. 열람장소 : 동작구청 공원녹지과(서울특별시 동작구 노량진로 74, ☎02-820-9844)

사용 또는 수용할 토지조서



일련번호	소재지 지번	지목	면적(㎡)		소유자			소유권 이외의 권리			비고
			지적	편입 면적	주소	성명	지분	성명	주소	권리의 종류및내용	
	계		1869.5	1869.5							
1 (당초)	대방동 60-17	임야	388	388	서울특별시 동작구 등용로12길 ○○(대방동)	지○수	1/1	주식회사○○ ○전당포대부	서울특별시 송파구 올림픽로 145, 1씨○○호(잠실동, 리센츠상가)	근저당권 지상권	
1 (변경)	대방동 60-17	임야	388	388	서울특별시 동작구 등용로12길 ○○(대방동)	지○수	1/1	주식회사○○ ○전당포대부	서울특별시 송파구 올림픽로 145, 1씨○○호(잠실동, 리센츠상가)	근저당권 지상권	
								김○순	서울특별시 송파구 가락로7길 28, ○○○호(석촌동)	근저당권	
2	대방동 60-19	임야	22	22	서울특별시 동작구 등용로12길 ○○(대방동)	지○수	1/1	주식회사○○ ○전당포대부	서울특별시 송파구 올림픽로 145, 1씨○○호(잠실동, 리센츠상가)	근저당권 지상권	
3	대방동 350-7	도로	84.6	84.6	성남시 분당구 구미동 ○○○	대한○○공 사	1/1				
4	대방동 360-3	도로	4.9	4.9	성남시 분당구 구미동 ○○○	대한○○공 사	1/1				
5 (당초)	상도동 7-37	대	430	161	서울특별시 관악구 동작동 307번지 반포아파트 50동 ○○○호	김○국	1/1	○○구청 주식회사 ○○은행 주식회사 ○○은행	서울 중구 충무로1가 53-○ 서울 중구 충무로1가 53-○	압류 근저당권 지상권	
5 (변경)	상도동 7-201	대	161	161	서울특별시 관악구 동작동 307번지 반포아파트 50동 ○○○호	김○국	1/1	○○구청 주식회사 ○○은행 주식회사 ○○은행 김○국	서울 중구 충무로1가 53-○ 서울 중구 충무로1가 53-○ 서울 서대문구 역촌동 52-○○	압류 근저당권 지상권 소유권이전청구 권가등기	
6	상도동 7-191	대	9	9	서울 동작구 상도동 7-○○	서○숙	1/1				
7 (당초)	상도동 7-51	대	165	30	서울특별시 동작구 흑석로 27-○, ○층동(상도동)	권○일	1/1	○○○○은행	서울특별시 중구 을지로 ○○(을지로2가) (테헤란로중앙지점)	근저당권	
7 (변경)	상도동 7-202	대	30	30	서울특별시 동작구 흑석로 27-○, ○층동(상도동)	권○일	1/1	○○○○은행	서울특별시 중구 을지로 ○○(을지로2가) (테헤란로중앙지점)	근저당권	
8	흑석동 200-43	대	13	13	서울특별시 관악구 흑석동 200-○○	김○목	1/1				
9	흑석동 200-55	대	43	43	서울특별시 동작구 흑석로3길 33-○○(흑석동)	전○준	1/1				



일련번호	소재지 지번	지목	면적(㎡)		소유자			소유권 이외의 권리			비고
			지적	편입 면적	주소	성명	지분	성명	주소	권리의 종류및내용	
10	흑석동 200-56	대	142	142	서울특별시 동작구 흑석로3길 33-00(흑석동)	전○준	1/1				
11	흑석동 200-57	대	26	26	서울특별시 동작구 흑석로3길 33-00(흑석동)	전○준	1/1				
12	흑석동 200-58	대	7	7	서울특별시 동작구 흑석로3길 33-00(흑석동)	전○준	1/1				
13	흑석동 200-59	대	122	122	서울특별시 동작구 흑석로3길 33-00(흑석동)	전○준	1/1				
14	흑석동 200-60	대	79	79	서울특별시 동작구 흑석로3길 33-00(흑석동)	전○준	1/1				
15	흑석동 200-61	대	298	298	서울특별시 동작구 흑석로3길 33-00(흑석동)	전○준	1/1				
16	흑석동 200-62	대	218	218	서울특별시 동작구 흑석로3길 33-00(흑석동)	전○준	1/1				
17	본동 30-6	대	145	145	서울 구로구 고척동 62-000	학교법인○ ○학원	1/1				
18	본동 23-1	대	55	55	서울 구로구 고척동 62-000	학교법인○ ○학원	1/1				
19	본동 468-40	대	6	6	성남시 분당구 수내동 75, 푸른마을 402-000	장○영	1/1				
20	본동 468-41	대	16	16	서울 노원구 공릉동 708 공릉2단지아파트 204-000	김○섭	1/1				


사용 또는 수용할 물건조서

일련 번호	소재지지번	물건의 종류	구조 및 규격	수량	이용 현황	소유자		이해관계인			비고
						주소	성명	주소	성명	권리의 종류및내용	
당초	1	흑석동 200-61 (흑석로 3길 33-10)	건물	66.11㎡	1		전○재				
	2	본동 468-40 (매봉로 79)	건물	6㎡	1		미상				
			촉재	13m	1						
변경	1	흑석동 200-61 (흑석로 3길 33-10)	건물	66.11㎡	1		전○재				

사업 위치도

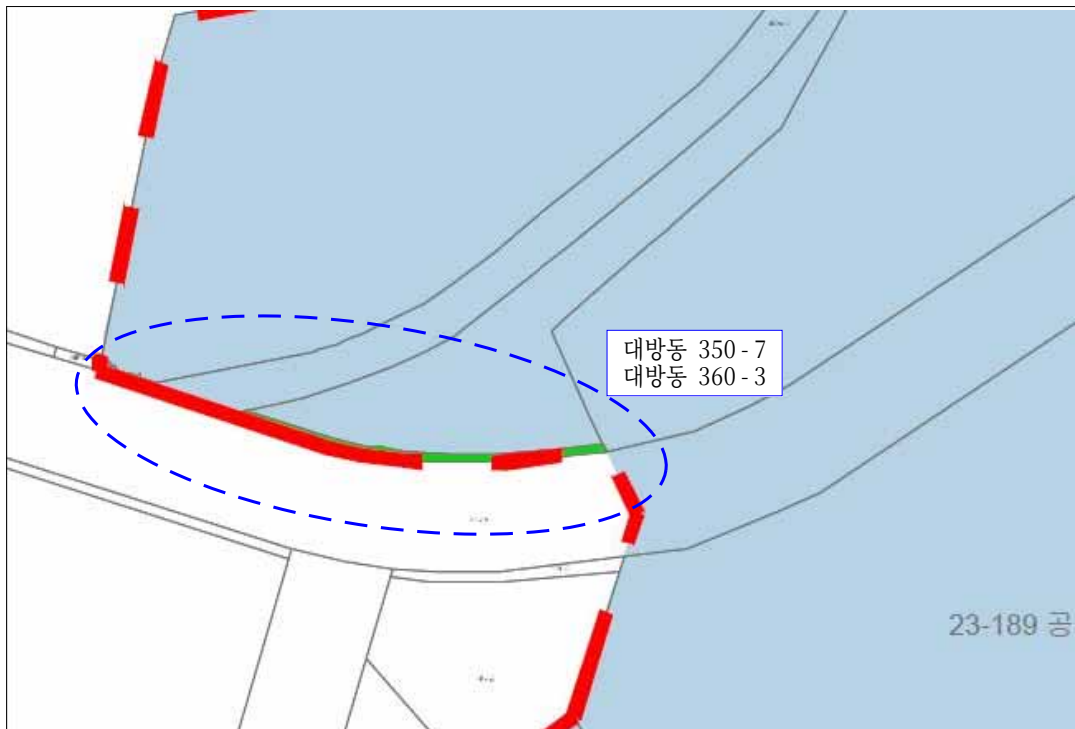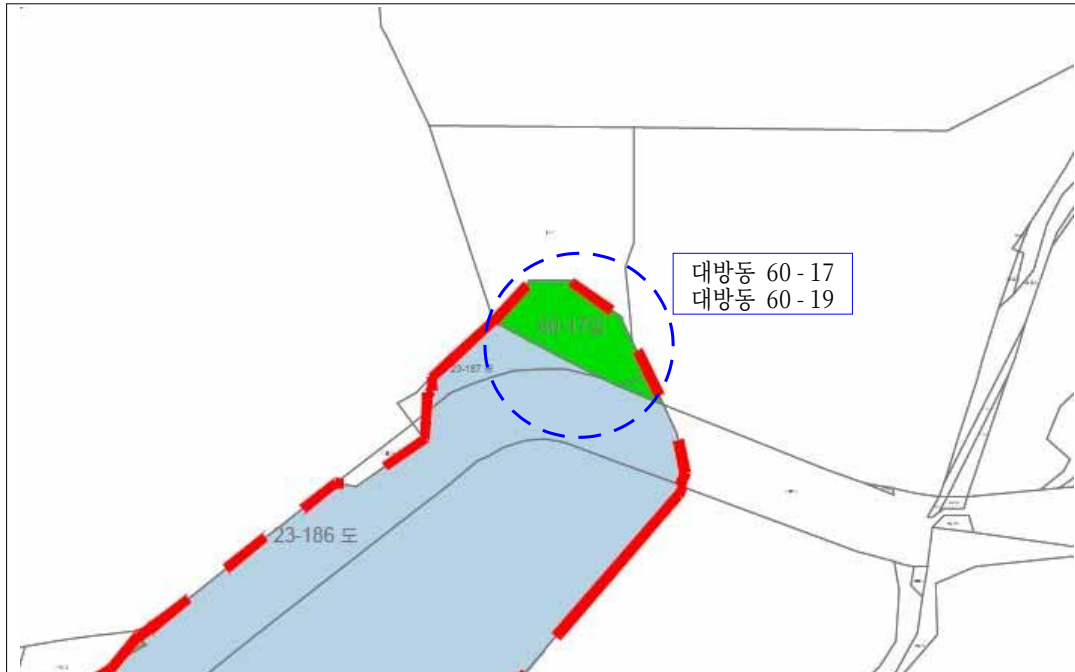

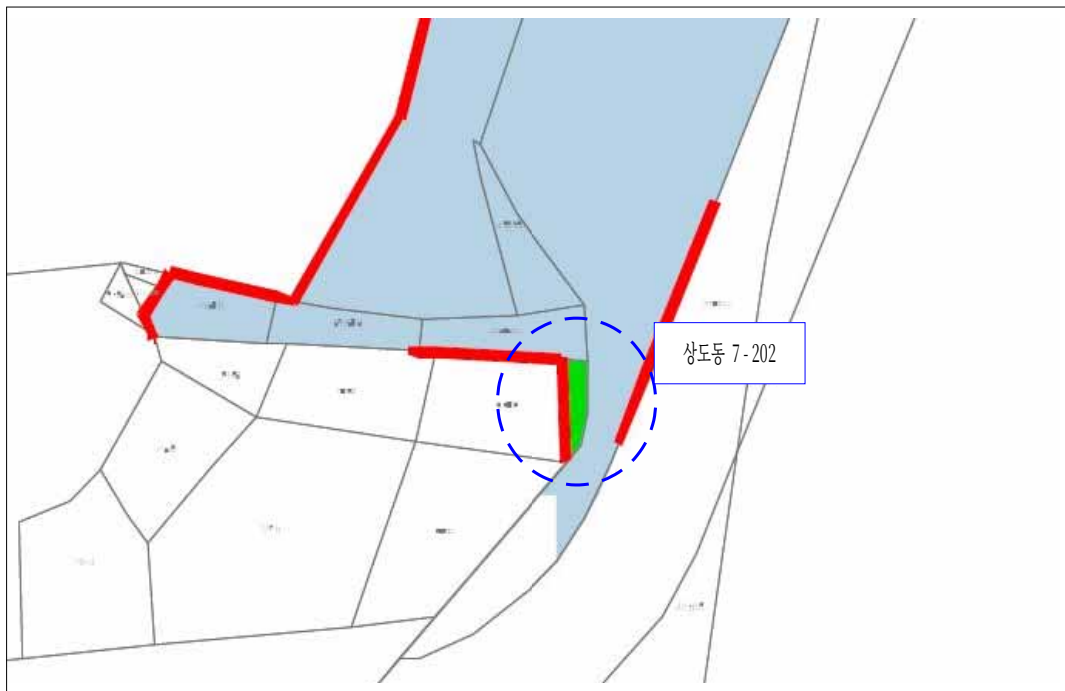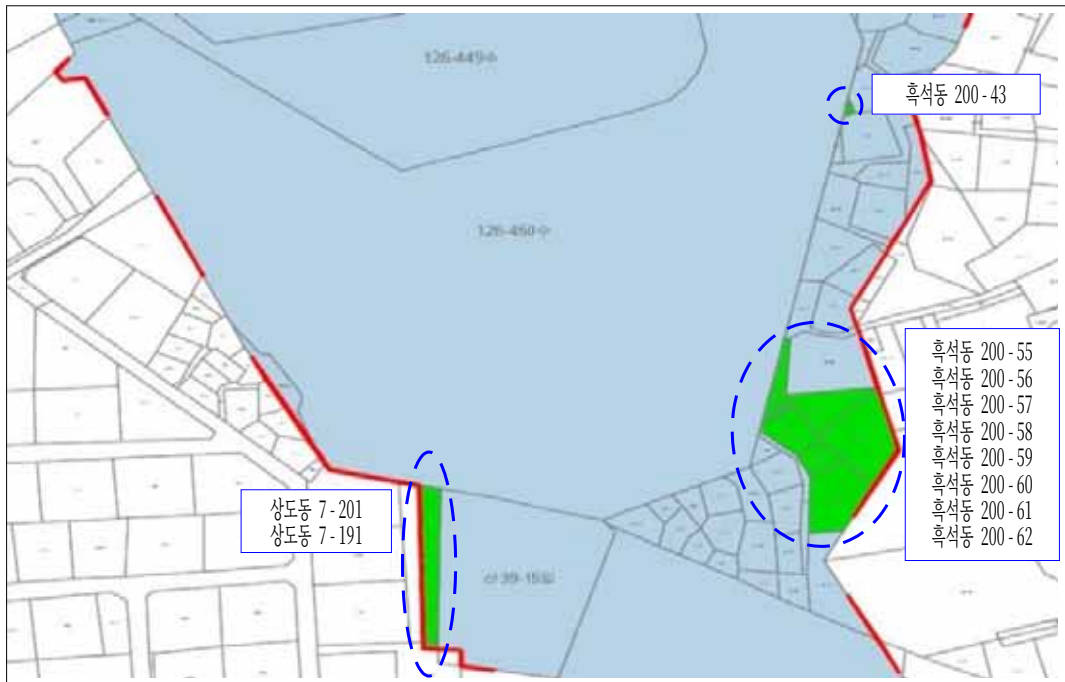

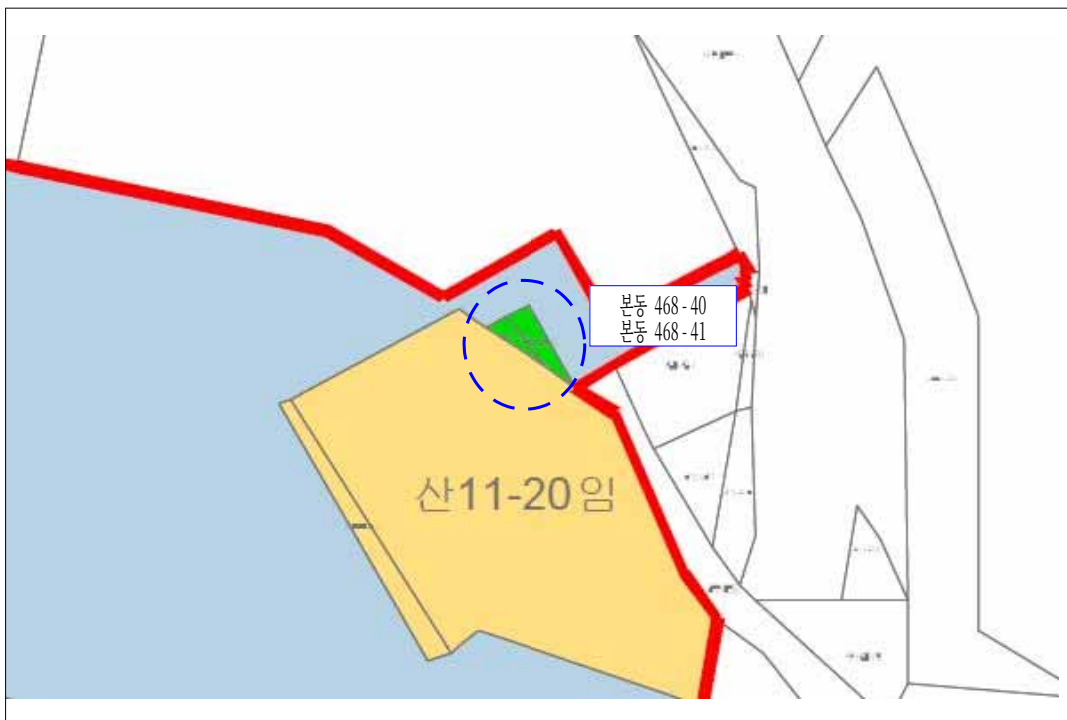

사업소고시

한강사업본부고시 제2020 - 295호

하천점용허가 고시

하천법 제33조 제1항 및 같은 법 시행령 제37조에 따라 아래와 같이 하천점용허가 하고, 하천법 제33조 제6항 및 같은 법 시행령 제38조에 따라 이를 고시합니다.

2020년 11월 12일
서울특별시한강사업본부장

허가 받은자		점용허가(사용) 개요				허가 연월일
성 명	주 소	허가구역	점용면적	점용목적	점용기간	
은진개발(주)	부산광역시 중구 중앙동 4가 25-2	서울시계 내 한강 (반포 세빛섬)	선박 4척	하상정비공사	2020.11.10.~ 2020.11.30.	2020. 11.9.

사업소공고

강서소방서공고 제2020 - 8호

소방시설관리업 등록 공고

『화재예방, 소방시설 설치·유지 및 안전관리에 관한 법률』 제29조 규정에 의하여 다음과 같이 소방시설관리업을 등록하고 같은 법 시행규칙 제22조 제3항 규정에 따라 이를 공고합니다.

2020년 11월 12일

강 서 소 방 서 장

업 종	등록번호 (등록년월일)	상 호 (사업자등록번호)	대표자 (생년월일)	영업소재지	전화번호
소방 시설 관리업	제서울(강서) - 2020 - 0001호 (2020.11.9.)	교원소방주식회사 (369 - 81 - 02115)	김정주 (19**.**.**))	서울특별시 강서구 금남화로15길 13, 201호 (방화동)	02 - 6012 - 2998

※기타 상세한 사항은 강서소방서 예방과(☎ 02-6981-5092)로 문의하시기 바랍니다.

기 타

서울지방국토관리청고시 제2020 - 319호

하천점용(기간연장)허가 고시

하천법 제33조에 따라 다음과 같이 하천점용(기간연장)허가 하였기에 고시합니다.

2020년 11월 12일
서울지방국토관리청장

1. 하천의 명칭: 안양천(국가하천)
2. 점용자의 성명 및 주소
 - 성 명: 한국전력공사 남서울본부장
 - 주 소: 서울시 영등포구 여의동로7길 5
3. 점용지역의 위치 및 면적
 - 위 치: 서울시 금천구 시흥동 784-15
 - 면 적: 54.08㎡
4. 점용의 목적 및 개요
 - 목 적: 철탑 설치
 - 내 역: 관형 철탑 2기
5. 점용기간: (당초) 2010.11.16.~2020.11.15.
(변경) 2020.11.16.~2025.12.31.

서울지방국토관리청고시 제2020 - 321호

하천점용(일시)허가 고시

「하천법」 제33조에 따라 다음과 같이 하천점용(일시)허가 하였기에 고시합니다.

2020년 11월 12일
서울지방국토관리청장

1. 하천의 명칭 : 한강(국가하천)
2. 점용자의 성명 및 주소
 - 성 명 : (주)삼원 대표이사
 - 주 소 : 경기도 성남시 수정구 복정로 123, 301호 (복정동)
3. 점용지역의 위치 및 면적
 - 위 치 : 서울특별시 송파구 잠실동 1168-8번지 일원
 - 면 적 : 일시 2,020.9㎡
4. 점용의 목적 및 개요
 - 목 적 : 여주천연가스발전소 기자재 운송을 위한 임시선착장 설치(일시)
 - 내 역 : 임시선착장 설치 1개소
5. 점용기간(공사기간) : 2020.11.5.~2021.05.31.(2020.11.5.~2020.11.30.)

서울지방국토관리청고시 제2020 - 322호

하천점용(기간연장)허가 고시

하천법 제33조에 따라 다음과 같이 하천점용(기간연장)허가 하였기에 고시합니다.

2020년 11월 12일
서울지방국토관리청장

1. 하천의 명칭: 안양천(국가하천)
2. 점용자의 성명 및 주소
 - 성 명: (주)삼천리 대표이사
 - 주 소: 경기도 광명시 자경로 17(일직동)
3. 점용지역의 위치 및 면적
 - 위 치: 서울시 금천구 시흥동 784-8번지 ~ 경기도 광명시 소하동 30-3번지
 - 면 적: 166.5㎡

4. 점용의 목적 및 개요

- 목 적: 도시가스 공급배관 매설
- 내 역: 도시가스관(직경 250mm, 연장346m)

5. 점용기간: (당초) 2015.11.14.~2020.11.13.
(변경) 2020.11.14.~2025.12.31.

서울지방국토관리청고시 제2020 - 323호

하천점용(기간연장)허가 고시

하천법 제33조에 따라 다음과 같이 하천점용(기간연장)허가 하였기에 고시합니다.

2020년 11월 12일
서울지방국토관리청장

1. 하천의 명칭: 안양천(국가하천)

2. 점용자의 성명 및 주소

- 성 명: (주)삼천리 대표이사
- 주 소: 경기도 광명시 자경로 17(일직동)

3. 점용지역의 위치 및 면적

- 위 치: 서울시 금천구 시흥동 672-10번지
- 면 적: 77㎡

4. 점용의 목적 및 개요

- 목 적: 도시가스 공급배관 매설
- 내 역: 도시가스관(직경 220mm, 연장175m)

5. 점용기간: (당초) 2015.12.29.~2020.12.28.
(변경) 2020.12.29.~2025.12.31.

서울지방국토관리청고시 제2020 - 324호

하천점용허가 고시

「하천법」 제33조에 따라 다음과 같이 하천점용허가 하였기에 고시합니다.

2020년 11월 12일
서울지방국토관리청장

1. 하천의 명칭 : 한강(국가하천)
2. 점용자의 성명 및 주소
 - 성 명 : 용산구청장
 - 주 소 : 서울시 용산구 녹사평대로 150
3. 점용지역의 위치 및 면적
 - 위 치 : 서울시 용산구 이촌동 361-1번지
 - 면 적 : 360㎡ (일시 216㎡)
4. 점용의 목적 및 개요
 - 목 적 : 빗물펌프장 토출구 감시설비 설치
 - 내 역 : CCTV용 전주 및 IP주 6개소, 전기관로 D36 L=600m
5. 점용기간(공사기간) : 2020.11.6.~2025.12.31.(2020.11.6.~2021.2.3.)

서울지방국토관리청고시 제2020 - 325호

하천점용허가 고시

「하천법」 제33조에 따라 다음과 같이 하천점용허가 하였기에 고시합니다.

2020년 11월 12일
서울지방국토관리청장

1. 하천의 명칭 : 한강(국가하천)

2. 점용자의 성명 및 주소

- 성 명 : 서울특별시(도시빛정책과장)
- 주 소 : 서울시 중구 세종대로 110

3. 점용지역의 위치 및 면적

- 위 치 : 서울시 마포구 망원동 205-5번지
- 면 적 : 2.56m²

4. 점용의 목적 및 개요

- 목 적 : 서울함공원 내 편의시설 설치
- 내 역 : 안내판 2개소(H=1.4m), 바닥동판 2개소, 벤치2개소(H=0.4m)

5. 점용기간(공사기간) : 2020.11.6.~2025.12.31.(2020.11.6.~2020.12.5.)

정 정

구로구고시 제2020 - 222호

도시계획시설사업[온수도시자연공원(온수근린 7 - 1)] 실시계획 인가 정정 고시

1. 온수도시자연공원은 건설부고시 제465호(1971.08.06.)로 최초 결정 고시되고, 건설부고시 제 528호(1986.11.03.)로 최종 변경 결정 고시되었으며, 공원의 조성계획은 서울특별시고시 제 2015-266호(2015.09.10.)로 고시되었습니다.
2. 온수도시자연공원 일부인 온수동 산5-47번지 일대에 대한 도시계획시설(공원)사업 시행을 위하여 서울특별시 구로구 고시 제2020-196호(2020.10.08.)로 실시계획 인가 정정 고시 후 분할측량을 마치고, 「국토의 계획 및 이용에 관한 법률」 제88조 및 같은 법 시행령 제97조의 규정에 의거 도시계획시설(공원)사업 실시계획을 인가하고자 같은 법 제91조 및 같은 법 시행령 제100조의 규정에 따라 다음과 같이 고시합니다.

2020년 11월 12일

구로구청장

가. 실시계획의 주요내용

- 1) 사업시행지의 위치 : 서울특별시 구로구 오류동 산5-47번지 등 4필지
 - 2) 사업의 종류, 명칭 및 사업내용
 - 사업의 종류 : 도시계획시설(공원)사업
 - 사업의 명칭 : 온수도시자연공원(온수근린 7-1) 조성사업
 - 사업내용 : 토지보상
 - 3) 사업의 면적(변경) : 4,610㎡
 - 4) 사업시행자 등의 성명 및 주소
 - 사업 시행자 ㄱ 성명 : 구로구청장
 - ㄴ 주 소 : 서울특별시 구로구 가마산로 245 (구로동 435)
 - 5) 시설관리청 : 서울특별시
 - 6) 사업 착수·준공 예정일 : 실시계획 인가일로부터 2년간
 - 7) 사용 또는 수용할 토지 및 물건조서 : 따로 붙임
- ※ 기타 자세한 사항은 위 열람 장소로 문의하시기 바랍니다.

수용 또는 사용할 토지조서

☐ 사업 명 : 온수도시자연공원(온수근린 7-1) 조성

☐ 사업 시행자 : 구로구청장

연번	소재지번	지목	지적 면적 (㎡)	편입 면적 (㎡)	소 유 자		관 계 인			비고
					성 명	주 소	성 명	주 소	소유권 이외의 권리	
계			4,610	4,610						
1	구로구 오류동 산5-47	임야	548	548	박진○	경기도 용인시 기흥구 이현로29번길 86-26, ○동 ○호 (보정동, 대림아파트)				
2	구로구 오류동 산5-48	임야	1,276	1,276	박동○	경기도 용인시 수지구 수풍로 38 수지2차삼성아파트 ○동 ○호				
					박경○	서울특별시 성동구 금호로 15 서울숲푸르지오 ○동 ○호				
					박경○	경기도 수원시 영통구 청명북로 81 청명마을주공아파트 ○동 ○호				
3	구로구 오류동 산5-18	임야	1,879	1,879	서동○	서울시 강남구 남부순환로373길 21, ○호 (도곡동, 이니그마빌 - III)				

연번	소재지번	지목	지적 면적 (㎡)	편입 면적 (㎡)	소 유 자		관 계 인			비고
					성 명	주 소	성 명	주소	소유권 이외의 권리	
4	구로구 오류동 산5-88	임야	907	907	박동○	경기도 용인시 수지구 수풍로 38 수지2차삼성아파트 ○동 ○호				
					김세○	서울 성동구 금호로 15, ○동 ○호 (금호동4가, 서울숲푸르지오)				
					박경○	서울 성동구 금호로 15, ○동 ○호 (금호동4가, 서울숲푸르지오)				
					박경○	경기도 수원시 영통구 청명북로 81 청명마을주공아파트 ○동 ○호				
					박석○	경기도 용인시 기흥구 이현로29번길 86-26, ○동 ○호(보정동, 대림아파트)				
					박은○	경기도 용인시 기흥구 이현로29번길 86-26, ○동 ○호(보정동, 대림아파트)				
					박진○	경기도 용인시 기흥구 이현로29번길 86-26, ○동 ○호(보정동, 대림아파트)				
					최승○	서울 영등포구 국제금융로7길 32, ○동 ○호 (여의도동, 장미아파트)				

연번	소재지번	지목	지적 면적 (㎡)	편입 면적 (㎡)	소 유 자		관 계 인			비고
					성 명	주 소	성 명	주 소	소유권 이외의 권리	
					박은○	서울 영등포구 국제금융로7길 32, ○동 ○호 (여의도동, 장미아파트)				
					최종○	서울 마포구 마포대로7길 22, ○동 ○호 (공덕동, 래미안 공덕3차아파트)				
					최종○	서울 마포구 마포대로 195, ○동 ○호 (아현동, 마포래미안푸르지오)				

구로구고시 제2020 - 223호

도시계획시설사업(개웅산근린공원) 실시계획 변경인가 정정 고시

1. 개웅산근린공원은 건설부고시 제465호(1971.08.06.)로 최초 결정 고시되고, 공원의 조성계획은 서울특별시고시 제1997-30호(1997.02.07.)로 최초로 고시되었으며 서울특별시고시 제2005-347호(2005.11.17.)로 최종 고시되었습니다.
2. 개웅산근린공원 일부인 천왕동 9-100번지 등 6필지에 대한 도시계획시설(공원)사업 시행을 위하여 서울특별시 구로구 고시 제2020-197호(2020.10.08.)로 실시계획 변경인가 정정 고시 후 분할측량을 마치고, 「국토의 계획 및 이용에 관한 법률」 제88조 및 같은 법 시행령 제97조의 규정에 의거 도시계획시설(공원)사업 실시계획을 인가하고자 같은 법 제91조 및 같은 법 시행령 제100조의 규정에 따라 다음과 같이 고시합니다.

2020년 11월 12일

구로구청장

가. 실시계획의 주요내용

- 1) 사업시행지의 위치 : 서울특별시 구로구 천왕동 9-100번지 일대
- 2) 사업의 종류, 명칭 및 사업내용
 - 사업의 종류 : 도시계획시설(공원)사업
 - 사업의 명칭 : 개웅산근린공원 조성사업
 - 사업내용 : 토지보상
- 3) 사업의 면적 : 1,960㎡
- 4) 사업시행자 등의 성명 및 주소
 - 사업 시행자 ㄱ성 명 : 구로구청장
 - ㄴ주 소 : 서울특별시 구로구 가마산로 245 (구로동 435)
- 5) 시설관리청 : 서울특별시
- 6) 사업 착수·준공 예정일 : 실시계획 인가일로부터 2년간
- 7) 사용 또는 수용할 토지 및 물건조서 : 따로 붙임

※ 기타 자세한 사항은 위 열람 장소로 문의하시기 바랍니다.

수용 또는 사용할 토지조서

☐ 사업명 : 개웅산근린공원 조성

☐ 사업시행자 : 구로구청장

연번	소재지번	지목	지적 면적 (㎡)	편입 면적 (㎡)	소유자		관계인			비고
					성명	주소	성명	주소	소유권 이외의 권리	
계			1,960	1,960						
1	천왕동 산8-10	임야	1,737	1,737	황정○	서울특별시 성동구 응봉동15, 대림강변아파트 ○동 ○호				
2	천왕동 9-100	대지	95	95	에스에 이치 공사	서울특별시 강남구 개포로 621(개포동)				
3	천왕동 9-101	대지	33	33	에스에 이치 공사	서울특별시 강남구 개포로 621(개포동)				
4	천왕동 9-104	대지	1	1	에스에 이치 공사	서울특별시 강남구 개포로 621(개포동)				
5	천왕동 9-105	대지	92	92	에스에 이치 공사	서울특별시 강남구 개포로 621(개포동)				
6	천왕동 9-102	대지	2	2	이석○	서울특별시 양천구 신정로 170, 신정현대아파트 ○동 ○호				

강동구고시 제2020-172호

도시계획시설(도로)사업 실시계획(변경)인가 고시 정정

1. 서울특별시고시 제3호(1969.1.18.), 서울특별시고시 제1993-107호(1993.4.15.)로 도시계획시설(도로) 결정 및 지형도면 고시되고, 서울특별시 강동구 고시 제2020-60호(2020.4.9.)로 실시계획인가 고시하고, 서울특별시 강동구 고시 제2020-99호(2020.6.4.)로 실시계획(변경)인가 고시한 내용 중 일부를 아래와 같이 정정 고시합니다.

2020년 11월 12일

강 동 구 청 장

가. 정정사유: 서울특별시 강동구 제2020-99호(2020.6.4.) 도시계획시설(도로) 실시계획(변경)인가 고시 내용 중 소유자에 관한 일부 오기 정정

나. 사업개요(변경없음)

연번	사 업 명	사업시행 위치	사업규모	사업시행 기간
1	성내동 219-5 ~ 172-12간 도로개설	성내동 219-5 ~ 172-12	폭 6m 연장 324m	실시계획인가고시 일로부터 5년 (2020.4.9. ~ 2025.4.8.)
2	천호동 395-79 ~ 397-402간 도로개설	천호동 395-79 ~ 397-402	폭 6m 연장 180m	

다. 사업의 종류(변경없음): 도시계획시설(도로) 사업

라. 사업시행자(변경없음): 강동구청장(강동구 성내로 25, 도로과, ☎3425-6343, 6344)

마. 사업착수 및 준공예정일(변경없음): 실시계획인가 고시일로부터 5년간(2020.4.9.~2025.4.8.)

바. 수용 또는 사용할 토지 또는 건물의 소재지·지번·지목 및 면적, 소유권과 소유권외의 권리의 명세 및 그 소유자·권리자의 성명·주소(변경) : 별첨

사. 『국토의 계획 및 이용에 관한 법률』 제99조의 규정에 의한 공공시설 등의 귀속 및 양도에 관한 사항(해당없음)

수용 또는 사용할 토지 명세 및 소유권 외의 권리명세서

□ 사 업 명 : 성내동 219-5 ~172-12간 도로개설

연 번	구분	권리의 소재지	토 지					이해관계인			비 고
			지 목	면 적(m ²)		소 유 자		권리의 종 류	권 리 자		
				공부상	편입	성 명	주 소		성 명	주 소	
1	변경없음	강동구 성내동 219-5	도	453	453	강동구					
2	변경없음	강동구 성내동 203-57	대	101	96	한국기독교회 *****	서울특별시 종로구 연지동 136- **				
3	변경없음	강동구 성내동 219-37	도	110	75.5	강동구					
4	변경없음	강동구 성내동 218-16	도	291	291	(취증인)*****	서울특별시 서초구 서초대로**길, ***호				
						(취증)**	서울특별시 서초구 서초대로**길, ***호				
5	변경없음	강동구 성내동 203-56	도	291	253	차**	강원도 속초시 조양동 1480- **				
6	변경없음	강동구 성내동 203-44	도	3	1.9	강동구					
7	변경없음	강동구 성내동 206-2	대	288	288	오**	서울특별시 강동구 성내동 ***	압류	강동세**	서울특별시 강동구 천호대로 ****	
								가압류	(취제일**	서울특별시 중구 충무로1가 ** - *	

								가압류	성업**	서울특별시 강남구 역삼동 ***	
								압류	송파세**	서울특별시 강동대로 **	
								근저당권	취득상호*****	서울특별시 영등포구 양평동 4가 *** - *	
8	변경없음	강동구 성내동 202-18	도로	6069	148.8	서울특별시					
9	당초	강동구 성내동 174-97	도로	483	462	강동구					
						김**	서울특별시 강동구 천호동 19* - **				
	변경	강동구 성내동 174-70	도로	462	462	강동구					
						김**	서울특별시 강동구 천호동 19* - **				
10	당초	강동구 성내동 174-95	도로	443	70	서**	서울특별시 송파구 석촌동 285 잠실한솔아파트 *** - ***	가등기	이**	서울특별시 강동구 천중로 *** **빌딩 ***호	
								가등기	조**	서울특별시 강동구 길동 320-9 웅주아크로파크 - ***	
								가등기	문**	서울특별시 송파구 마천동 124-15 정문빌라*차 - ***	
	변경	강동구 성내동 174-63	도로	21	21	서**	서울특별시 송파구 석촌동 285 잠실한솔아파트 *** - ***	가등기	이**	서울특별시 강동구 천중로 *** **빌딩 ***호	

								가등기	조**	서울특별시 강동구 길동 320-9 웅주아크로파크 - ***	
								가등기	문**	서울특별시 송파구 마천동 124-15 정문빌라*차 - ***	
11	변경없음	강동구 성내동 175-24	대	18	18	이**	서울특별시 광진구 중곡동 33- **				
12	변경없음	강동구 성내동 173-6	도로	43	43	안**	서울특별시 강동구 성내동 174- **				
13	변경없음	강동구 성내동 175-23	대지	10	10	이**	서울특별시 강동구 성내동 17* - *				
14	변경없음	강동구 성내동 176-8	대	3	3	조**	서울특별시 광진구 구의동 60- **				
15	변경없음	강동구 성내동 172-13	도로	68	68	국토교통부					
16	변경없음	강동구 성내동 172-5	도로	109	109	구**	서울특별시 강동구 성내동 1**				
17	변경없음	강동구 성내동 172-12	대	29	29	전**	서울특별시 용산구 청파동2가 11-2 화원연립 - ***				
18	변경없음	강동구 성내동 172-14	도	63	12.6	강동구					
19	변경없음	강동구 성내동 179-1	도	543	4.3	강동구					

수용 또는 사용할 토지 명세 및 소유권 외의 권리명세서

□ 사 업 명 : 천호동 395-79 ~ 397-402간 도로개설

연 번	구분	권리의 소재지	토 지				이해관계인			비 고	
			지 목	면 적(m)		소 유 자		권리의 종 류	권 리 자		
				공부상	편입	성 명	주 소		성 명		주 소
1	변경없음	강동구 천호동 201 - 25	도	96	96	국토교통부					
2	변경없음	강동구 천호동 201 - 26	도	8	8	국토교통부					
3	변경없음	강동구 천호동 201 - 37	도	3	3	유**	서울특별시 성북구 안암동 4가 ** - *				
4	변경없음	강동구 천호동 201 - 49	도	2	2	국토교통부					
5	변경없음	강동구 천호동 201 - 50	도	3	3	국토교통부					
6	변경없음	강동구 천호동 201 - 51	대	10	10	경**	부산광역시해운대구해운대해변로*** ***동***호(우동, 대우***)				
7	변경없음	강동구 천호동 201 - 52	도	43	43	유**	서울특별시 성북구 안암동 4가 ** - *				
8	변경없음	강동구 천호동 393 - 41	도로	5	5	배**	서울특별시 서대문구 홍제동 * - ***				
						강**	서울특별시 성동구 금호동 2가 *** - **				

9	변경없음	강동구 천호동 393-42	답	4	4	김**	서울특별시 강동구 천호동 ***-*				
						정**	서울특별시 중구 신당동 **-*				
						박**	서울특별시 강동구 천호동 ***-*				
10	변경없음	강동구 천호동 395-83	대	13	13	이**	서울특별시 강동구 천중로15길 **(천호동)				
11	변경없음	강동구 천호동 395-84	대	12	12	서**	서울특별시 종로구 창신동 ***-**				
						김**	서울특별시 종로구 창신동 ***-**				
12	변경없음	강동구 천호동 395-85	대	6	6	장**	서울특별시 강동구 진항도로 **-(천호동)				
						장**	서울특별시 송파구 바람드리**길 *(풍납동)				
13	변경없음	강동구 천호동 396-12	대	7	7	대한예수교** *****	서울특별시 강동구 천호동 ***-*				
14	변경없음	강동구 천호동 396-13	대	12	12	대한예수교** *****	서울특별시 강동구 천호동 ***-*				
15	변경없음	강동구 천호동 396-14	대	15	15	김**	서울특별시 강동구 천호동 ***-*				
16	변경없음	강동구 천호동 397-2	도로	122	32.9	국토교통부					

17	변경없음	강동구 천호동 397 - 402	도로	3963	571.4	강동구					
18	당초	강동구 천호동 397 - 422	대	17	17	박**	경기도 양평군 단월면 향소절골길 ***	근저당권	(취신한**	서울특별시 중구 세종대로9길 **	
						강**	서울특별시 강동구 천호동 ** - * **아파트 ***				
	변경	강동구 천호동 397 - 422	대	17	17	박**	경기도 양평군 단월면 향소절골길 ***	근저당권	(취신한**	서울특별시 중구 세종대로9길 **	
						강**	서울특별시 강동구 천호동 ** - * **아파트 ***				
19	변경없음	강동구 천호동 397 - 423	대	2	2	이**	경기도남양주시화도읍녹촌로97 - 29 ***동***호(남양주녹촌두산위브아파트)	근저당권	천호단위*****	서울특별시 강동구 암사동 487 - **	
20	변경없음	강동구 천호동 397 - 424	대	7	7	전**	서울특별시강동구양재대로1340 ***동***호(둔촌동,주공아파트)				
21	변경없음	강동구 천호동 397 - 425	대	8	8	유**	서울특별시 강동구 천호동 *** - *				
22	변경없음	강동구 천호동 397 - 426	대	8	8	유**	서울특별시 강동구 천호동 *** - *				
23	변경없음	강동구 천호동 397 - 427	대	10	10	유**	서울특별시 강동구 천호동 *** - *	압류	강동세**	서울특별시 강동구 천호대로 ****	
24	변경없음	강동구 천호동 397 - 428	도로	3	3	홍**	서울특별시 강동구 천호동 *** - **				
						김**	서울특별시 강동구 천호동 *** - **				

25	변경없음	강동구 천호동 397-429	대	1	1	유**	서울특별시 강동구 천호동 ***-*				
26	변경없음	강동구 천호동 397-430	도로	12	12	강동구					
27	변경없음	강동구 천호동 201-14	도로	60	60	김**	경기도 하남시 초일로 *** (초일동)				
28	변경없음	강동구 천호동 201-18	도로	427	14.8	강동구					
29	변경없음	강동구 천호동 201-48	도로	21	20.2	강동구					
30	변경없음	강동구 천호동 201-53	도로	20	14.9	기획재정부					
31	변경없음	강동구 천호동 395-100	도로	106	6	이**	서울특별시 강동구 천호동 ***-*				
32	변경없음	강동구 천호동 395-79	도로	225	21.7	강동구					
33	변경없음	강동구 천호동 395-80	도로	64	64	정**	서울특별시 강동구 구천면로34길 **-*(천호동)				
34	변경없음	강동구 천호동 397-404	도로	463	51.6	강동구					

- 안전한 서울 • 따뜻한 서울
- 꿈꾸는 서울 • 숨쉬는 서울



기관의 장	
선	
람	

공 람									