

서울시보

시보는 공문서의 효력을 갖습니다.

www.seoul.go.kr

제 3521호

2019. 5. 23.(목)

함께
서울



목 차

◆ 자치법규

[입법예고]

제2019-1420호 서울특별시 주거 기본 조례 일부개정조례안 입법예고	4
제2019-1454호 서울특별시 문화재 보호 조례 일부개정조례안 입법예고	5

◆ 고 시

제2019-153호 상봉재정비촉진지구 재정비촉진계획 변경결정 및 지형도면 정정 고시	6
제2019-154호 신길재정비촉진지구 변경지정, 재정비촉진계획 변경 결정 및 지형도면 고시	7
제2019-155호 영등포재정비촉진계획 변경(경미한 변경)결정 및 지형도면 고시	50
제2019-156호 도봉구 쌍문동 507-1일원 공공지원민간임대주택(역세권 청년주택) 공급촉진지구 지정·지구계획 승인 고시 및 도시관리계획 (지구단위계획구역 및 계획) 결정·지형도면 고시	60
제2019-157호 도시계획시설(학교) 세부시설조성계획 결정(변경)·지형도면 고시 (서울대학교)	71
제2019-158호 상봉재정비촉진지구 재정비촉진계획 변경결정 및 지형도면 고시	80
제2019-162호 가재울 재정비촉진지구 재정비촉진계획(가재울 지구단위계획) 변경 (경미한 사항) 결정 및 지형도면 고시	103
제2019-163호 이문·휘경 재정비촉진지구 재정비촉진계획(휘경2, 휘경3) 변경결정 (경미한 사항) 및 지형도면 고시	114
제2019-164호 서울 상암택지개발지구 지구단위계획 변경 결정 고시	128

◆ 공 고

제2019-1410호 『창덕궁 앞 도성한복판 도시재생활성화지역 2019년 주민공모사업』 공고	131
제2019-1411호 정보통신공사업 양도양수 및 법인합병 등록 공고	135
제2019-1412호 정보통신공사업 신규 등록 공고	135
제2019-1415호 도시계획시설(문화시설)사업 실시계획 고시를 위한 실시계획(안) 열람 공고	137

제2019-1418호 도시관리계획 변경 결정 및 도시계획시설(도로)사업 실시계획 고시를 위한 열람공고	140
제2019-1424호 전용차로 위반 과태료 사전통지서 공시송달 공고	145
제2019-1430호 도시계획시설사업 공사완료 공고	175
제2019-1431호 2019년도 제6차 건축물 미술작품위원회 심의결과 공고	177
제2019-1441호 도시계획시설(도로)사업 실시계획 인가를 위한 열람·공고	180
제2019-1443호 서울공예박물관 자료구입 공고	185
제2019-1444호 2019년 보행환경개선 사업계획 수립(안) 열람공고(강남구, 관악구) ...	190
제2019-1448호 도시계획시설(수도공급설비) 사업 실시계획 폐지를 위한 열람공고 ...	192
제2019-1449호 차량운행제한위반 과태료 부과고지 및 독촉고지 공시송달 공고	193
제2019-1459호 제37회 서울특별시 건축상 대학생부문 제10회 SAF 대학생 아이디어 공모[여름건축학교]	195
제2019-1462호 서울특별시의회 부의안건 공고	201
제2019-1464호 수도요금 체납에 따른 재산압류예고 공시송달 공고	203
제2019-1472호 제17회 서울특별시 복지상 수상후보자 추천공고	204
제2019-1480호 「여객자동차운수사업용자동차(마을버스) 차령연장 고시」 개정고시안 행정예고	205
제2019-1487호 서울창포원 공원조성계획(최초) 결정 열람공고	207

◆ 구 고 시

제2019-44호 도시계획시설사업(용마도시자연공원 조성-중랑) 실시계획변경 인가고시(중랑구)	208
제2019-45호 도시계획시설사업(봉화산근린공원 조성-신내동·상봉동·묵동) 실시계획변경 인가고시(중랑구)	217
제2019-46호 도시계획시설사업(봉화산근린공원 조성-중화동) 실시계획변경 인가고시(중랑구)	230
제2019-76호 도시계획시설(도로)사업 실시계획인가 고시(강북구)	241
제2019-61호 도시계획시설(사회복지시설, 공공청사) 변경결정 및 지형도면고시 (노원구)	246
제2019-66호 도시계획시설(녹지)사업 실시계획 인가 고시(마포구)	248
제2019-61호 도시계획시설(개화근린공원)사업 실시계획 인가(강서구)	250
제2019-63호 도시계획시설(염창근린공원)사업 실시계획 변경인가(강서구)	254
제2019-66호 도시계획시설(도로)사업 실시계획(변경)인가(강동구)	256

◆ 구 공 고

제2019-665호 도시계획시설(개운산근린공원)사업 실시계획인가를 위한 열람 및 사업인정에 관한 의견 청취 공고(성북구)	258
제2019-775호 도시계획시설(도로)사업 시행자 지정 및 실시계획인가를 위한 열람공고(강서구)	260
제2019-788호 봉제산근린공원 조성계획 결정(변경) 열람공고(강서구)	263
제2019-800호 도시계획시설(염창근린공원)사업 실시계획 열람공고(강서구)	277
제2019-767호 도시계획시설(여객자동차정류장) 실시계획변경인가를 위한 열람공고 (금천구)	279
제2019-969호 도시계획시설(도로)사업 공사완료 공고(영등포구)	286
제2019-608호 도시계획시설(도로)사업 실시계획(변경)인가를 위한 열람공고 (동작구)	286
제2019-718호 도시계획시설(공원)사업 시행자지정 및 실시계획인가를 위한 열람공고 (관악구)	287
제2019-719호 도시계획시설(공원)사업 시행자지정 및 실시계획인가를 위한 열람공고 (관악구)	291

◆ 사업소고시

제2019-123호 하천점용허가(한강사업본부)	293
제2019-124호 하천점용허가 고시(한강사업본부)	293
제2019-125호 하천점용허가 고시(한강사업본부)	294
제2019-126호 하천점용허가 고시(한강사업본부)	294

◆ 사업소공고

제2019-127호 한강공원 보전 및 이용에 관한 기본조례 위반 (수시분) 과태료 부과 공시송달 공고(한강사업본부)	295
제2019-128호 한강공원 보전 및 이용에 관한 기본조례 위반 (사전통지분) 과태료 부과 공시송달 공고(한강사업본부)	299

자치법규

[입법예고]

◆ 서울특별시공고 제2019-1420호

서울특별시 주거 기본 조례 일부개정조례안 입법예고

「서울특별시 주거 기본 조례」를 개정함에 있어 그 입법취지와 주요내용을 시민에게 널리 알려 의견을 구하고자 「서울특별시 자치법규의 입법에 관한 조례」 제6조에 따라 다음과 같이 입법예고 합니다.

2019년 5월 23일
서울특별시장

< 개정이유와 주요내용 >

1. 개정이유

“중앙센터”와 “지역센터”의 명칭 및 기능이 구분되도록 명확히 규정하고 주거복지사업 지원 대상 사업을 정비하여 보편적인 주거복지를 실현하고자 함

2. 주요내용

가. 주거복지사업의 대상을 “주거약자 등”으로 한정하는 문구를 삭제하고 “시장이 주거 복지 향상을 위해 필요로 하는 사업”으로 변경하고자 함(안 제7조)

나. 종전의 “주거복지센터”를 “서울특별시 중앙주거복지센터” 변경하여 “지역센터”와 구분되도록 규정하고자 함 (안 제19조)

다. “중앙센터” 및 “지역센터”의 기능을 각각 규정하고자 함 (안 제20조)

3. 의견제출

이 조례의 개정안에 대하여 의견이 있는 법인·단체 또는 개인은 2019년 6월 12일(수)까지 다음 사항을 기재한 의견서를 작성하여 서울특별시장(참조 : 주택정책과, 서울특별시 중구 세종대로 110 서울시청)에게 제출하여 주시기 바라며, 그 밖에 자세한 사항은 주택정책과 (전화 : 02-2133-7028, FAX : 02-2133-0752, E-mail : pine1019@seoul.go.kr)로 문의하시기 바랍니다.

가. 입법예고 사항에 대한 의견(찬·반 여부 및 그 사유)

나. 성명(법인 또는 단체의 경우에는 법인명 또는 단체명과 그 대표자 성명), 주소 및 전화번호

◆ 서울특별시공고 제2019-1454호

서울특별시 문화재 보호 조례 일부개정조례안 입법예고

「서울특별시 문화재 보호 조례」를 개정함에 있어 그 입법취지와 주요내용을 시민에게 널리 알려 의견을 구하고자 「서울특별시 자치법규의 입법에 관한 조례」 제6조에 따라 다음과 같이 입법예고합니다.

2019년 5월 23일
서울특별시장

< 개정이유와 주요내용 >

1. 개정이유

「문화재보호법」 개정에 따른 법령 위임사항 등을 반영하여 정비·보완하고자 함

2. 주요내용

- 가. 등록문화재의 정의 조항 신설(안 제2조제3항)
- 나. 등록문화재의 등록 조문 신설(안 제62조)
- 다. 등록문화재의 관리 조문 신설(안 제63조)
- 라. 등록문화재의 신고사항 조문 신설(안 제64조)
- 마. 등록문화재의 현상변경 조문 신설(안 제65조)
- 바. 등록문화재의 말소 조문 신설(안 제66조)
- 사. 준용 규정 조문 신설(안 제67조)

3. 의견제출

이 조례의 개정안에 대하여 의견이 있는 단체 또는 개인은 2019년 6월 12일까지 다음 사항을 기재한 의견을 작성하여 서울특별시장(중구 덕수궁길 15. 서소문청사 1동 4층 역사문화재과)에게 제출하여 주시기 바라며, 그 밖에 자세한 사항은 역사문화재과(전화 : 02-2133-2613, 팩스 : 2133-1062)로 문의하시기 바랍니다.

- 가. 입법예고 사항에 대한 의견(찬·반 여부 및 그 사유)
- 나. 성명(법인 또는 단체의 경우에는 법인명 또는 단체명과 그 대표자 성명), 주소 및 전화번호

※ 이 조례의 입법안은 서울특별시 법무행정서비스(<http://legal.seoul.go.kr>)에 게재되어 있습니다.

고 시

◆ 서울특별시고시 제2019-153호

상봉재정비촉진지구 재정비촉진계획 변경결정 및 지형도면 정정 고시

서울특별시고시 제2017-174호(2017.5.15.), -402호(2017.11.16.)로 고시된 “상봉재정비촉진지구 재정비촉진계획 변경결정 및 지형도면 고시”와 관련하여 일부 오기 사항이 있어 아래와 같이 정정 고시합니다.

2019년 5월 23일
서울특별시

1. 정정사유: 존치관리구역에 대한 지구단위계획 가구 및 획지에 관한 계획 중 대지운용 사항에서 상업지역 운용방식 및 적용대상 오기에 따른 정정
※ 이 외에 정정 사항은 없음.
2. 정정 내용: 결정도서 제16장 존치지역의 관리 및 정비계획 중 대지운용에 관한 사항

<정정 전>

- 대지운용에 관한 사항

제어 요소	운용방식		대지규모(㎡)		적용대상
			권장규모	최대개발규모	
공동 개발	간선부	준주거지역	300 ~ 500	2,000	망우로(35m), 면목로(25m), 봉우재로(25m)
		상업지역	300 ~ 600	3,000	망우로(35m)
	이면부	준주거지역	90	1,000	준주거지역(이면부)
		상업지역	150	1,000	근린상업지역(이면부)

<정정 후>

- 대지운용에 관한 사항

제어 요소	운용방식		대지규모(㎡)		적용대상
			권장규모	최대개발규모	
공동 개발	간선부	준주거지역	300 ~ 500	2,000	망우로(35m), 면목로(25m), 봉우재로(25m)
		상업지역 (일반, 근린)	300 ~ 600	3,000	망우로(35m)
	이면부	준주거지역	90	1,000	
		상업지역 (일반, 근린)	150	1,000	

3. 관계도면 및 기타 자세한 내용은 「상봉재정비촉진지구 재정비촉진계획 변경결정 도서」 참조 :
아래 장소에 비치한 도서와 같음.

4. 시민의 열람편의를 위하여 서울특별시 주택건축본부 주거사업과(☎02-2133-7227) 및 중랑구청
도시개발과(☎02-2094-2193)에 관계도서를 각각 비치하고 있습니다.

◆ 서울특별시고시 제2019-154호

신길재정비촉진지구 변경지정, 재정비촉진계획 변경 결정 및 지형도면 고시

서울특별시고시 제2006-357호(2006.10.19.)로 재정비촉진지구로 지정 고시된 서울특별시고시 제2007-445호(2007.11.29.)로 재정비촉진계획이 결정 고시된 이후 서울특별시고시 제2009-313호(2009. 8.13.), 서울특별시고시 제2009-347호(2009.9.10.), 서울특별시고시 제2009-556호(2010.1.7.), 서울특별시고시 제2010-125호(2010.4.8.), 서울특별시고시 제2010-269호(2010.7.15.), 서울특별시고시 제2011-93호(2011.4.14.), 서울특별시고시 제2011-258호(2011.9.8.), 서울특별시고시 제2011-277호(2011.9.22.), 서울특별시고시 제2011-302호(2011.10.20.), 서울특별시고시 제2011-353호(2011.12. 1.), 서울특별시고시 제2012-6호(2012.1.12.), 서울특별시고시 제2012-114호(2012.5.10.), 서울특별시고시 제2013-17호(2013.1.17.), 서울특별시고시 제2013-32호(2013.2.7.), 서울특별시고시 제2013-115호(2013.4.11.), 서울특별시고시 제2013-143호(2013.5.9.), 서울특별시고시 제2013-156호(2013.5.23.), 서울특별시고시 제2013-187호(2013.6.20.), 서울특별시고시 제2013-297호(2013.9.12.), 서울특별시고시 제2013-337호(2013.10.10.), 서울특별시고시 제2013-374호(2013.11.7.), 서울특별시고시 제2013-401호(2013.11.28.), 서울특별시고시 제2013-447호(2013.12.26.), 서울특별시고시 제2014-282(2014.8.7.), 서울특별시고시 제2014-313호(2014.9.4.), 서울특별시고시 제2014-351호(2014.10.16.), 서울특별시고시 제2015-55호(2015.2.26.), 서울특별시고시 제2015-254호(2015.8.27.), 서울특별시고시 제2016-229호(2016.08.04.), 서울특별시고시 제2017-149호(2017.04.27), 서울특별시고시 제2017-257호(2017.07.20.), 서울특별시고시 제2017-461호(2017.12.21), 서울특별시고시 제2018-269호(2018.08.30.), 서울특별시고시 제2019-128호(2019.04.18)로 재정비촉진계획 변경결정 고시된 신길재정비촉진지구에 대하여, 「도시재정비촉진을 위한 특별법」 제5조 제1항 및 제12조 제1항 규정에 의거 재정비촉진지구 변경지정 및 재정비촉진계획을 변경 결정하고 「같은 법」 제5조 제5항, 제12조 제3항 및 「같은 법 시행령」 제5조 및 제15조의 규정에 따라 이를 고시하며, 「토지이용규제 기본법」 제8조 규정에 따라 지형도면을 고시합니다.

2019년 5월 23일
서울특별시장

1. 재정비촉진지구의 명칭·유형·위치·면적 및 지정목적

명 칭	유 형	위 치	면 적(㎡)			개발기간	
			기 정	변 경	변 경 후	기준년도	목표년도
신길재정비 촉진지구	주거지형	영등포구 신길동 236번지 일대	1,469,404.9	감)794,308.3	675,096.6	2006	2023

※ 변경 사유 : 신길1,2,4,6,15,16 촉진구역(정비구역) 해제 및 일부 존치지역(지구단위계획구역 등) 제척에 따른 촉진지구 변경

※ 신길재정비촉진지계획에서 제척되는 “신길재정비촉진지구 내 신길지구단위계획구역”은 2007. 11. 29. 신길재정비 촉진계획 수립 이전의 계획으로 환원됨

- 신길지구중심(서고 제2006-56호), 신흥지구(서고 제2002-228호), 신길1생활권 중심(서고 제2006-299호), 신길6 생활권(서고 제2002-152호)로 환원

2. 재정비촉진계획의 개요

가. 토지이용에 관한 계획

구 분	명 칭	면 적(㎡)			비 율(%)
		기 정	변 경	변 경 후	
합 계		1,469,404.9	감)794,308.3	675,096.6	100.0
계획 기반 시설	소 계	503,898.3	감)261,105.2	242,793.1	36.0
	공공청사	4,743.2	감)4,468.0	275.2	0.0
	문화/복지	9,869.5	감)3,651.6	6,217.9	0.9
	학교시설	106,163.2	감)41,678.0	64,485.2	9.6
	공원녹지	142,615.2	감)60,322.9	82,292.3	12.2
	공공공지	701.2	감)95.7	605.5	0.1
	주 차 장	676.3	감)676.3	－	0.0
	도 로	239,096.7	감)150,212.7	88,884.0	13.2
	철 도	33.0	－	33.0	0.0
주거 용지	소 계	772,840.9	감)373,825.2	399,015.7	59.1
	공동주택	768,503.9	감)369,488.2	399,015.7	59.1
	주상복합	4,337.0	감)4,337.0	－	0.0
상업/업무		135,739.3	감)135,739.3	－	0.0
기타 종교시설 등		56,926.4	감)23,638.6	33,287.8	4.9

※ 상기면적은 추후 측량결과에 따라 변경될 수 있음

※ 공원녹지 면적은 신길3 촉진(정비)구역 남측 존치면적(공원 141.7㎡ / 녹지 1,613.3㎡) 포함

※ 변경 사유 : 신길1,2,4,6,15,16 촉진구역(정비구역) 해제 및 일부 존치지역(지구단위계획구역 등) 제척에 따른 촉진지구 변경
신길9구역 : 장래 지역에 필요한 행정수요 대응을 위한 시설 유치(사회복지시설→공공공지 변경)

나. 인구·주택수용계획

구 분		계획세대			인구수			비 고
		기 정	변 경	변 경 후	기 정	변 경	변 경 후	
존치지역	개별주택	2,008	감)2,008	-	5,421	감)5,421	-	
	공동주택	2,621	감)2,139	482	7,076	감)5,775	1,301	
촉진구역 (공동주택)	소계	16,067	감)6,240	9,827	43,381	감)16,849	26,532	
	40㎡이하	1,148	감)467	681	3,099	감)1,260	1,839	
	40㎡~60㎡	5,812	감)1,496	4,316	15,693	감)4,040	11,653	
	60㎡~85㎡	6,769	감)2,445	4,324	18,276	감)6,602	11,674	
	85㎡초과	2,338	감)1,832	506	6,313	감)4,947	1,366	
계		20,696	감)10,387	10,309	56,034	감)28,045	27,989	

※ 변경 사유: 신길1,2,4,6,15,16 촉진구역(정비구역) 해제 및 일부 존치지역(지구단위계획구역 등) 제척에 따른 촉진지구 변경

다. 교육시설, 문화시설, 복지시설 등 기반시설 설치계획

구 분	명 칭	개 소		면 적(㎡)			비 고
		기정	변경	기 정	변 경	변 경 후	
합 계		14	8	116,032.7	감)45,329.6	70,703.1	
교육 시설	소 계	7	5	106,163.2	감)41,678.0	64,485.2	
	초등학교	4	2	96,164.0	감)41,678.0	54,486.0	촉진지구 제척에 따른 변경 (대영중·고 면적 포함)
	중학교	2	2	9,999.2	－	9,999.2	1개소 신설, 1개소 기설치 (대영중은 대영초에 포함)
	고등학교	1	1	－	－	－	기설치(대영고는 대영초에 포함)
문화 · 복지 시설	소 계	7	3	9,869.5	감)3,651.6	6,217.9	
	문화시설	2	1	2,235.6	감)1,208.0	1,027.6	1개소 신설
	도서관	1	1	2,300.3	－	2,300.3	1개소 신설
	사회복지시설	4	1	5,333.6	감)2,443.6	2,890.0	1개소 신설

※ 변경 사유: 신길1,2,4,6,15,16 촉진구역(정비구역) 해제 및 일부 존치지역(지구단위계획구역 등) 제척에 따른 촉진지구 변경

라. 공원·녹지 및 환경보전계획

구 분	명 칭	개 소		면 적(㎡)			비 고
		기정	변경	기 정	변 경	변 경 후	
공원 녹지 시설	소 계	62	35	140,809.5	감)60,274.2	80,535.3	
	근린공원	5	3	65,685.2	감)25,708.1	39,977.1	기 설치 2개소, 1개소 신설
	어린이공원	3	2	7,078.0	감)3,464.0	3,614.0	기 설치 1개소, 1개소 신설
	소공원	18	9	31,231.7	감)13,063.0	18,168.7	9개소 신설
	녹 지	36	21	36,814.6	감)17,037.1	19,777.5	21개소 신설

※ 변경 사유 : 신길1,2,4,6,15,16 축진구역(정비구역) 해제 및 일부 존치지역(지구단위계획구역 등) 제척에 따른 축진지구 변경

마. 교통계획

- 해제구역과 사업추진 구역간 연계성을 고려한 효율적 교통계획 변경 수립

바. 경관계획

- 주변 지역과의 스카이라인 조화 및 자연경관·인공경관의 영향과 특성을 고려한 경관계획 변경 수립

사. 축진구역의 지정에 관한 사항

구역명	위 치	면 적(㎡)			사업의 종류	비 고
		기 정	변 경	변 경 후		
합 계 (10개 구역)		493,328.2	－	493,328.2	－	－
신길3재정비촉진구역	영등포구 신길동 145-40일대	38,502.9	－	38,502.9	주택재개발사업	－
신길5재정비촉진구역	영등포구 신길동 1583-1일대	76,602.0	－	76,602.0	주택재개발사업	－
신길7재정비촉진구역	영등포구 신길동 2039일대	93,728.6	－	93,728.6	주택재개발사업	－
신길8재정비촉진구역	영등포구 신길동 3163일대	32,287.3	－	32,287.3	주택재개발사업	－
신길9재정비촉진구역	영등포구 신길동 240-16일대	74,091.1	－	74,091.1	주택재개발사업	－

구역명	위 치	면 적(㎡)			사업의 종류	비 고
		기 정	변 경	변 경 후		
신길10재정비촉진구역	영등포구 신길동 3590일대	32,234.0	-	32,234.0	주택재건축사업	-
신길11재정비촉진구역	영등포구 신길동 329-94일대	50,759.3	-	50,759.3	주택재개발사업	-
신길12재정비촉진구역	영등포구 신길동 337-246일대	52,159.0	-	52,159.0	주택재개발사업	-
신길13재정비촉진구역	영등포구 신길동 340-1일대	15,120.0	-	15,120.0	주택재건축사업	-
신길14재정비촉진구역	영등포구 신길동 347-50일대	27,844.0	-	27,844.0	주택재개발사업	-
신길1재정비촉진구역	영등포구 신길동 157-26일대	-	-	-	-	해제
신길2재정비촉진구역	영등포구 신길동 205-69일대	-	-	-	-	해제
신길4재정비촉진구역	영등포구 신길동 4914-9일대	-	-	-	-	해제
신길6재정비촉진구역	영등포구 신길동 510일대	-	-	-	-	해제
신길15재정비촉진구역	영등포구 신길동 276-1일대	-	-	-	-	해제
신길16재정비촉진구역	영등포구 신길동 314-4일대	-	-	-	-	해제

- ※ 신길1 촉진구역(정비구역) 해제 : 서울특별시고시 제2017-112호('17.3.30.)
 ※ 신길2,4 촉진구역(정비구역) 해제 : 서울특별시고시 제2014-422호('14.12.11.)
 ※ 신길6 촉진구역(정비구역) 해제 : 서울특별시고시 제2017-288호('17.8.3.)
 ※ 신길15 촉진구역(정비구역) 해제 : 서울특별시고시 제2015-133호('15.5.21.)
 ※ 신길16 촉진구역(정비구역) 해제 : 서울특별시고시 제2014-248호('14.7.3.)

아. 촉진사업별 용도지역 변경계획

구역명	구 분	면 적(㎡)			구성비 (%)	비 고
		기 정	변 경	변 경 후		
합계	계	493,328.2	—	493,328.2	100.0	—
	제1종일반주거지역	17,156.9	—	17,156.9	3.5	
	제2종일반주거지역(7층)	3,729.3	—	3,729.3	0.8	
	제2종일반주거지역	427,869.0	—	427,869.0	86.6	
	제3종일반주거지역	41,285.0	—	41,285.0	8.4	
	근린상업지역	3,288.0	—	3,288.0	0.7	
신길3 재정비 촉진구역	소 계	38,502.9	—	38,502.9	100.0	—
	제1종일반주거지역	4,029.6	—	4,029.6	10.5	
	제2종일반주거지역	34,473.3	—	34,473.3	89.5	
신길5 재정비 촉진구역	소 계	76,602.0	—	76,602.0	100.0	—
	제2종일반주거지역(7층)	2,765.0	—	2,765.0	3.6	
	제2종일반주거지역	73,837.0	—	73,837.0	96.4	
신길7 재정비 촉진구역	소 계	93,728.6	—	93,728.6	100.0	—
	제2종일반주거지역	93,728.6	—	93,728.6	100.0	
신길8 재정비 촉진구역	소 계	32,287.3	—	32,287.3	100.0	—
	제1종일반주거지역	1,129.9	—	1,129.9	3.5	
	제2종일반주거지역	31,157.4	—	31,157.4	96.5	
신길9 재정비 촉진구역	소 계	74,091.1	—	74,091.1	100.0	—
	1종일반주거지역	11,997.4	—	11,997.4	16.2	
	제2종일반주거지역(7층)	448.3	—	448.3	0.6	
	2종일반주거지역	61,645.4	—	61,645.4	83.2	
신길10 재정비 촉진구역	소 계	32,234.0	—	32,234.0	100.0	
	제2종일반주거지역	6,069.0	—	6,069.0	18.8	
	제3종일반주거지역	26,165.0	—	26,165.0	81.2	
신길11 재정비 촉진구역	소 계	50,759.3	—	50,759.3	100.0	
	2종일반주거지역	47,471.3	—	47,471.3	93.5	
	근린상업지역	3,288.0	—	3,288.0	6.5	
신길12 재정비 촉진구역	소 계	52,159.0	—	52,159.0	100.0	
	2종일반주거지역(7층)	516.0	—	516.0	1.0	
	2종일반주거지역	51,643.0	—	51,643.0	99.0	
신길13 재정비 촉진구역	소 계	15,120.0	—	15,120.0	100.0	
	3종일반주거지역	15,120.0	—	15,120.0	100.0	
신길14 재정비 촉진구역	소 계	27,844.0	—	27,844.0	100.0	
	2종일반주거지역	27,844.0	—	27,844.0	100.0	

구역명	구 분	면 적(㎡)			구성비 (%)	비 고
		기정	변경	변경후		
신길1 재정비 촉진구역	소 계	-	-	-	-	용도지역 환원 제2종일반주거지역(7층) : 55,303㎡ 제2종일반주거지역 : 4,956㎡ 제3종일반주거지역 : 2,437㎡
	제2종일반주거지역	-	-	-	-	
	준주거지역	-	-	-	-	
신길2 재정비 촉진구역	소 계	-	-	-	-	용도지역 환원 제2종일반주거지역(7층) : 55,629㎡ 제2종일반주거지역 : 5,118㎡ 제3종일반주거지역 : 1,224㎡
	제2종일반주거지역(7층)	-	-	-	-	
	제2종일반주거지역	-	-	-	-	
	제3종일반주거지역	-	-	-	-	
신길4 재정비 촉진구역	소 계	-	-	-	-	용도지역 환원 제2종일반주거지역(7층) : 37,214㎡ 제2종일반주거지역 : 14,564㎡ 제3종일반주거지역 : 334㎡
	제2종일반주거지역	-	-	-	-	
	제3종일반주거지역	-	-	-	-	
신길6 재정비 촉진구역	소 계	-	-	-	-	용도지역 환원 제2종일반주거지역(7층) : 35,734㎡ 제2종일반주거지역 : 289㎡ 제3종일반주거지역 : 243㎡
	제2종일반주거지역	-	-	-	-	
	제3종일반주거지역	-	-	-	-	
신길15 재정비 촉진구역	소 계	-	-	-	-	용도지역 환원 제2종일반주거지역(7층) : 69,744㎡ 제2종일반주거지역 : 35,841㎡ 근린상업지역 : 148㎡
	제2종일반주거지역	-	-	-	-	
	근린상업지역	-	-	-	-	
신길16 재정비 촉진구역	소 계	-	-	-	-	용도지역 환원 제2종일반주거지역(7층) : 67,992㎡ 제2종일반주거지역 : 11,970㎡ 제3종일반주거지역 : 310㎡
	제2종일반주거지역	-	-	-	-	
	제3종일반주거지역	-	-	-	-	

※ 신길1,2,4,6,15,16 촉진구역(정비구역) 해제에 따른 용도지역 기 환원

- 신길1 촉진구역(정비구역) 해제 : 서울특별시고시 제2017-112호('17.3.30.)
- 신길2,4 촉진구역(정비구역) 해제 : 서울특별시고시 제2014-422호('14.12.11)
- 신길6 촉진구역(정비구역) 해제 : 서울특별시고시 제2017-288호('17.8.3.)
- 신길15 촉진구역(정비구역) 해제 : 서울특별시고시 제2015-133호('15.5.21)
- 신길16 촉진구역(정비구역) 해제 : 서울특별시고시 제2014-248호('14.7.3)

※ 용도지역 변경은 사업시행을 전제로 수립된 계획으로, 용도지역 변경은 사업시행인가 이후 효력 발생

자. 촉진사업별 용적률, 건폐율 및 높이계획 등 건축계획

구역명	주용도	상한용적률 (%)	건폐율 (%)	높이계획		비고
				공동주택 (평균/최고)	최고높이 (m)	
신길3재정비촉진구역 (주택재개발사업)	공동주택	300%이하	60%이하	21/32	112	
신길5재정비촉진구역 (주택재개발사업)	공동주택	300%이하	60%이하	22/29	94	
신길7재정비촉진구역 (주택재개발사업)	공동주택	300%이하	60%이하	22/27	97	
신길8재정비촉진구역 (주택재개발사업)	공동주택	300%이하	60%이하	22/27	91	
신길9재정비촉진구역 (주택재개발사업)	공동주택	300%이하	60%이하	22/29	103	
신길10재정비촉진구역 (주택재건축사업)	공동주택	300%이하	50%이하	-/29	103	
신길11재정비촉진구역 (주택재개발사업)	공동주택	232%이하	60%이하	19/25	91	
신길12재정비촉진구역 (주택재개발사업)	공동주택	300%이하	60%이하	20/29	103	
신길13재정비촉진구역 (주택재건축사업)	공동주택	250%이하	50%이하	-/22	82	
신길14재정비촉진구역 (주택재개발사업)	공동주택	300%이하	60%이하	22/28	94	

※ 신길 3, 5, 7, 8, 9, 12, 14구역의 상한용적률은 소형주택을 추가로 건립하는 경우임.
(서울시 '소형주택 공급확대를 위한 촉진계획 변경가이드라인'(2010.6.)에 따름)

차. 기반시설의 비용분담계획

구분	구역면적 (㎡)	기반시설면적(㎡)					비고
		계획 기반시설 ①	계획기반시 설내 국공유지②	기준기반 시설내 국공유지③	유상매입 시설 ④	순부담면적(㎡) (①-②-③-④)	
신길3재정비촉진구역	38,502.9	7,723.0	1,070.4	1,313.04	-	5,339.56 (13.9%)	
신길5재정비촉진구역	76,602.0	17,136.4	207.9	1,576.0	-	15,352.5 (20.0%)	
신길7재정비촉진구역	93,728.6	21,524.0	-	3,830.0	4,199.7	13,494.3 (14.4%)	
신길8재정비촉진구역	32,287.3	6,655.3	44.0	909.6	-	5,701.7 (17.7%)	
신길9재정비촉진구역	74,091.1	20,308.2	4,348.9	7,110.1	-	8,849.2 (11.9%)	
신길10재정비촉진구역	32,234.0	6,129.4	14.0	3,172.0	-	2,943.4 (9.1%)	
신길11재정비촉진구역	50,759.3	10,996.7	1,493.0	2,564.0	-	6,939.7 (13.7%)	
신길12재정비촉진구역	52,159.0	14,656.4	644.2	4,273.4	-	9,738.8 (18.7%)	
신길13재정비촉진구역	15,120.0	2,569.0	247.0	547.0	-	1,775.0 (11.7%)	
신길14재정비촉진구역	27,844.0	5,002.2	52.0	1,071.0	-	3,879.2 (13.9%)	
계	493,328.2	112,700.6	8,121.4	26,366.14	4,199.7	74,013.36 (15.0%)	

카. 임대주택 건설 등 세입자 등의 주거대책

구 분	구역명	계획세대수(세대)	분양주택(세대)	임대주택(세대)	비 고
기정	합계	16,067	13,340	2,727	-
변경		9,835	8,231	1,604	
기정	신길3재정비촉진구역	799	649	150	-
기정	신길5재정비촉진구역	1,546	1,260	286	-
기정	신길7재정비촉진구역	1,722	1,533	189	-
기정	신길8재정비촉진구역	641	522	119	-
기정	신길9재정비촉진구역	1,476	1,210	266	-
기정	신길10재정비촉진구역	816	738	78	-
기정	신길11재정비촉진구역	949	777	172	-
기정	신길12재정비촉진구역	1,008	824	184	-
기정	신길13재정비촉진구역	266	217	49	-
기정	신길14재정비촉진구역	612	501	111	-
기정	신길1재정비촉진구역	985	806	179	촉진구역 해제
변경		-	-	-	
기정	신길2재정비촉진구역	941	771	170	촉진구역 해제
변경		-	-	-	
기정	신길4재정비촉진구역	776	637	139	촉진구역 해제
변경		-	-	-	
기정	신길6재정비촉진구역	635	520	115	촉진구역 해제
변경		-	-	-	
기정	신길15재정비촉진구역	1,649	1,352	297	촉진구역 해제
변경		-	-	-	
기정	신길16재정비촉진구역	1,246	1,023	223	촉진구역 해제
변경		-	-	-	

타. 재정비촉진사업 시행기간 동안의 범죄예방대책 (변경없음)

파. 단계적 사업추진에 관한 사항

구 분	사업기간			대 상 지 역
	추진시기	이주시기	입주시기	
1단계 사업구역	2007~2023			신길3,5,7,8,9,11,12 재정비촉진구역 (주택재개발사업) 신길10,13 재정비촉진구역 (주택재건축사업)
2단계 사업구역	2009~2020			신길14재정비촉진구역 (주택재개발사업)

※ 단계별 추진계획은 각 단계의 총량의 범위 및 주민들의 사업추진의지에 따라 조정이 가능

※ 단계별 사업추진에 대한 세부적 운용방안은 영등포구에서 수립한 운용기준을 따름(4,000세대가 넘지 않는 범위 내)

하. 재정비촉진지구 정비의 기본방향 및 목표 (변경없음)

거. 존치지역의 관리 및 정비계획

가) 존치관리구역의 관리 및 정비계획(지구단위계획)

(1) 지구단위계획구역에 관한 결정

구분	구역명	위 치	면 적(㎡)			비 고
			기 정	변 경	변 경 후	
폐지	신길재정비촉진지구 내 신길지구단위계획구역	신길동 254-7번지 일대	207,847	감)207,847	-	서고 제2011-258호 (2011.9.8.)

※ 폐지 사유 : 재정비촉진지구 및 지구단위계획구역 중첩구역에 대한 효율적인 계획운용을 위해 지구단위계획구역 폐지

(2)~(6) 신길재정비촉진지구 내 신길지구단위계획 결정 (폐지)

※ 지구단위계획구역 폐지 및 재정비촉진지구 제척으로 환원되는 도시관리계획은 “25) 재정비촉진지구 제척으로
효력을 상실하는 존치지역 도시관리계획 결정 조서” 참조

너. 재정비촉진구역별 정비계획

1) 구역별 정비계획

구 분	구역면적 (㎡)	대지면적 (㎡)	기준(계획) 용적률(%)	상한 용적률(%)	건폐율 (%)	계획 용적률(%)	평균층수/ 최고층수	비고
신길3재정비촉진구역 (주택재개발사업)	38,502.9	30,779.9	210	300	25이하	251.52이하	21/32	
신길5재정비촉진구역 (주택재개발사업)	76,602.0	59,073.6	210	300	25이하	265이하	22/29	
신길7재정비촉진구역 (주택재개발사업)	93,728.6	70,569.1	210	300	25이하	253.40이하	22/27	
신길8재정비촉진구역 (주택재개발사업)	32,287.3	24,914.2	210	300	25이하	255.44이하	22/27	
신길9재정비촉진구역 (주택재개발사업)	74,091.1	51,714.6	210	300	25이하	253.38이하	22/29	
신길10재정비촉진구역 (주택재건축사업)	32,234.0	26,104.6	210	300	29.46	298.56	-/29	
신길11재정비촉진구역 (주택재개발사업)	50,759.3	39,762.6	190	232	25이하	232이하	19/25	
신길12재정비촉진구역 (주택재개발사업)	52,159.0	35,921.6	210	300	25이하	263.12이하	20/29	
신길13재정비촉진구역 (주택재건축사업)	15,120.0	12,551.0	210	250	20.84	248.61	-/22	
신길14재정비촉진구역 (주택재개발사업)	27,844.0	22,841.8	210	300	25이하	256.30이하	22/28	

※ 신길 3, 5, 7, 8, 9, 12, 14 재정비촉진구역의 기준용적률 및 상한용적률은 소형주택을 추가로 건립하는 경우임.
(서울시 ‘소형주택 공급확대를 위한 촉진계획 변경가이드라인’(2010.6.)에 따름)

2) 구역별 주택규모별 배분계획

구 분	합계	일반분양(전용면적)				임대주택(전용면적)				비고
		소계	85㎡ 초과	60~85㎡	60㎡ 이하	소계	40㎡ 이하	40~50㎡	50~60㎡	
신길3재정비촉진구역 (주택재개발사업)	799	649	28	333	288	150	72	62	16	
신길5재정비촉진구역 (주택재개발사업)	1,546	1,260	107	789	364	286	132	119	35	
신길7재정비촉진구역 (주택재개발사업)	1,722	1,533	207	833	493	189	85	76	28	
신길8재정비촉진구역 (주택재개발사업)	641	522	14	363	145	119	57	50	12	
신길9재정비촉진구역 (주택재개발사업)	1,476	1,210	24	424	762	266	124	115	27	
신길10재정비촉진구역 (주택재건축사업)	816	738	-	307	431	78	-	78	-	
신길11재정비촉진구역 (주택재개발사업)	949	777	17	535	225	172	82	72	18	
신길12재정비촉진구역 (주택재개발사업)	1,008	824	5	395	424	184	84	76	24	
신길13재정비촉진구역 (주택재건축사업)	266	217	104	87	26	49	-	-	49	
신길14재정비촉진구역 (주택재개발사업)	612	501	-	240	261	111	45	48	18	
합 계	9,835	8,231	506	4,306	3,419	1,604	681	696	227	
비 율	100.0	83.7	5.1	43.8	34.8	16.3	6.9	7.1	2.3	

3) 정비계획

가) 신길3재정비촉진구역 정비계획(주택재개발사업) (변경없음)

※ 서울특별시 고시 제2018-269호(2018.8.30)로 변경

나) 신길5재정비촉진구역 정비계획(주택재개발사업) (변경없음)

※ 서울특별시 고시 제2017-461호(2017.12.21)로 변경

다) 신길7재정비촉진구역 정비계획(주택재개발사업) (변경없음)

※ 서울특별시 고시 제2013-187호(2013.6.20)로 변경

라) 신길8재정비촉진구역 정비계획(주택재개발사업) (변경없음)

※ 서울특별시 고시 제2015-55호(2015.2.26)로 변경

마) 신길9재정비촉진구역 정비계획(주택재개발사업)

(1) 정비구역의 위치 및 면적 (변경없음)

구 분	촉진사업 명칭	위 치	면 적(㎡)			비 고
			기 정	변 경	변 경 후	
기 정	주택재개발사업	신길동 240-16번지 일대	74,091.1	-	74,091.1	-

(2) 정비계획

가) 토지이용계획

구 분	명 칭	면 적(㎡)			비율 (%)	비 고
		기 정	변 경	변 경 후		
합계		74,091.1	-	74,091.1	100.0	-
정비기반시설 등	소 계	19,918.6	증)389.6	20,308.2	27.4	무상귀속 (구)
	도 로	4,095.6	-	4,095.6	5.5	
	공 원	13,910.6	-	13,910.6	18.8	
	녹 지	1,912.4	-	1,912.4	2.6	
	공공공지	-	증)389.6	389.6	0.5	
택 지 (획 지)	소 계	54,172.5	감)389.6	53,782.9	72.6	-
	9-1	51,714.6	-	51,714.6	69.8	공동주택
	9-2	1,422.0	-	1,422.0	1.9	종교시설
	9-3	448.7	-	448.7	0.6	종교시설
	9-4	197.6	-	197.6	0.3	종교시설
	9-5	389.6	감)389.6	-	-	사회복지시설폐지

※ 변경 사유 : 사회복지시설 이전폐지 및 장래 지역에 필요한 행정 수요 대응을 위한 공공공지로 변경

나) 도시계획시설 설치계획

① 도로 결정조서 (변경없음)

구분	규모				기능	연장	위치		사용 형태	주요 경과지	최초 결정일	비고
	등급	류별	번호	폭원(m)			기점	종점				
기정	소로	2	12	8	집산 도로	180	신길동 237	신길동 242	일반 도로	-	서고51 (82.2.4)	-
기정	중로	2	151	15	집산 도로	571 (118)	신길동 2099 (신길동 3183-63)	신길동 3517 (신길동 3518)	일반 도로	-	서고156 (91.5.31)	-
기정	중로	3	152	12	집산 도로	299 (293)	신길동 3183-28	신길동 242-14	일반 도로	-	서고156 (91.5.31)	-
기정	대로	3	134	25~30	간선 도로	1,000 (180)	신길동 382 (신길동 740)	신길동 235-2	일반 도로	-	서고378 (78.7.31)	-

※ ()는 재정비촉진구역 내

② 공원 결정조서 (변경없음)

구분	도면 번호	공원명	시설의 세분	위 치	면 적(㎡)			최초 결정일	비고
					기 정	변 경	변 경 후		
기정	4	-	근린공원	신길동 243-58	13,776.7 (11,776.8)	-	13,776.7 (11,776.8)	서고445 (07.11.29)	8구역:1,129.9㎡ 촉진구역외:870㎡
기정	10	-	소공원	신길동 3403 일대	2,133.8	-	2,133.8	서고445 (07.11.29)	-

※ ()는 재정비촉진구역 내

③ 녹지 결정조서 (변경없음)

구분	도면 번호	시설명	시설의 세분	위 치	면 적(㎡)			최초 결정일	비고
					기 정	변 경	변 경 후		
기정	22	녹지	연결녹지	신길동 3516 일대	1,912.4	-	1,912.4	서고445 (07.11.29)	-

④ 사회복지시설 결정조서

구분	도면번호	시설명	위 치	면 적(㎡)			최초 결정일	비고
				기 정	변 경	변 경 후		
폐지	4	사회복지시설	신길동 243-26 일대	389.6	감)389.6	-	서고313 (14.9.4)	-

※ 변경 사유 : 사회복지시설 이전폐지에 따른 면적 변경 반영

⑤ 공공시설 결정조서

구분	도면번호	시설명	위 치	면 적(㎡)			최초 결정일	비고
				기 정	변 경	변 경 후		
신설	18	공공공지	신길동 243-26 일대	-	증)389.6	389.6	-	-

※ 변경 사유 : 장래 행정 수요에 대응할 수 있도록 사회복지시설을 공공공지로 변경

다) 공동이용시설 설치계획 (변경없음)

시설구분	시설의 종류	위 치	면 적(㎡)			비고
			기 정	변 경	변 경 후	
공동 이용 시설	관리사무소	신길동 240-16 일대	260이상	-	260이상	법적기준 이상을 충족해야 함
	주민공동시설		2,550이상	-	2,550이상	
	문고		270이상	-	270이상	
	보육시설		175이상	-	175이상	
	경로당		150이상	-	150이상	

라) 건축물의 정비개량 및 건축시설계획

① 기존건축물의 정비 개량 계획(변경없음)

구역구분		가구 또는 획지 구분		위 치	정비개량계획(동)					비고
명칭	면적(㎡)	명칭	면적(㎡)		계	존치	개수	철거후 신축	철거 이주	
신길9	74,091.1	-	-	신길동 240-16번지 일대	476	-	-	476	-	

② 건축시설계획

결 구 분	구 역 구 분		가구 또는 획지 구분		위 치	연면적 (㎡) (주1)	주용도	건폐율 (%)	용적률 (%)	평균 층수/ 최고 층수	
	명 칭	면적(㎡)	명 칭	면적(㎡)	
기 정	신길9 재정비 촉진구역	74,091.1	9-1	51,714.6	신길동 240-16번지 일대	132,068.75 이하	공동주택 및 부대복리시설	25 이하	255.38 이하	22/29	
			9-2	1,422.0	신길동 242-193번지 일대	2,844.0 이하	종교시설	60 이하	200 이하	-	
			9-3	448.7	신길동 239번지 일대	897.4 이하	종교시설	60 이하	200 이하	-	
			9-4	197.6	신길동 3183-1번지 일대	395.2 이하	종교시설	60 이하	200 이하	-	
			9-5	398.6	신길동 243-26번지 일대	779.2 이하	사회복지시설	60 이하	200 이하	-	
	주택의 규모 및 규모별 건설비율		<table><tr><th rowspan="2">구분</th><th rowspan="2">합계</th><th colspan="4">분양(전용면적)</th><th colspan="4">임대(전용면적)</th></tr><tr><th>소계</th><th>85㎡ 초과</th><th>60~85㎡</th><th>60㎡이하</th><th>소계</th><th>40㎡이하</th><th>40~50㎡</th><th>50~60㎡</th></tr><tr><td>세대수</td><td>1,476</td><td>1,210</td><td>24</td><td>424</td><td>762</td><td>266</td><td>124</td><td>115</td><td>27</td></tr><tr><td>비율</td><td>100.00</td><td>81.98</td><td>1.63</td><td>28.73</td><td>51.62</td><td>18.02</td><td>8.40</td><td>7.79</td><td>1.83</td></tr></table>	구분	합계	분양(전용면적)				임대(전용면적)				소계	85㎡ 초과	60~85㎡	60㎡이하	소계	40㎡이하	40~50㎡	50~60㎡	세대수	1,476	1,210	24	424	762	266	124	115	27	비율	100.00	81.98	1.63	28.73	51.62	18.02	8.40	7.79	1.83	●건설비율 - 세대당 전용면적 85㎡이하 : 65%이상 - 세대당 전용면적 60㎡이하 : 25%이상 ●임대주택 건립비율 <table><tr><th>평형</th><th>전용면적 40㎡이하</th><th>전용면적 40~50㎡이하</th><th>전용면적 50~60㎡이하</th></tr><tr><th>배분비</th><td>40~50%</td><td>40~50%</td><td>10~20%</td></tr></table> - 전체 세대수의 18% 이상 확보 ※ 법적으로 17%이상이지만 7구역의 학교시설 확보에 다른 임대주택 1/2감면으로 촉진지구내 재정비촉진구역(재개발) 균등 배분 ※ 기준용적률 20% 상향에 따른 늘어나는 용적률 해당부분은 17%이상 확보	평형	전용면적 40㎡이하	전용면적 40~50㎡이하	전용면적 50~60㎡이하	배분비	40~50%	40~50%	10~20%
			구분			합계	분양(전용면적)				임대(전용면적)																																							
				소계	85㎡ 초과		60~85㎡	60㎡이하	소계	40㎡이하	40~50㎡	50~60㎡																																						
			세대수	1,476	1,210	24	424	762	266	124	115	27																																						
			비율	100.00	81.98	1.63	28.73	51.62	18.02	8.40	7.79	1.83																																						
			평형	전용면적 40㎡이하	전용면적 40~50㎡이하	전용면적 50~60㎡이하	
배분비	40~50%	40~50%	10~20%	

변 경	신길9 재정비 촉진구역	74,091.1	9-1	51,714.6	신길동 240-16번지 일대	132,068.75 이하	공동주택 및 부대복리시설	25 이하	255.38 이하	22/29		
			9-2	1,422.0	신길동 242-193번지 일대	2,844.0 이하	종교시설	60 이하	200 이하	-		
			9-3	448.7	신길동 239번지 일대	897.4 이하	종교시설	60 이하	200 이하	-		
			9-4	197.6	신길동 3183-1번지 일대	395.2 이하	종교시설	60 이하	200 이하	-		
	주택의 규모 및 규모별 건설비용		구분	합계	분양(전용면적)				임대(전용면적)			
					소계	85㎡ 초과	60~85㎡	60㎡ 이하	소계	40㎡ 이하	40~50㎡	50~60㎡
			세대수	1,476	1,210	24	424	762	266	124	115	27
			비율	100.00	81.98	1.63	28.73	51.62	18.02	8.40	7.79	1.83
			●건설비용 - 세대당 전용면적 85㎡이하 : 65%이상 - 세대당 전용면적 60㎡이하 : 25%이상 ●임대주택 건립비용									
			평형	전용면적 40㎡ 이하		전용면적 40~50㎡ 이하		전용면적 50~60㎡ 이하				
배분비	40~50%		40~50%		10~20%							
- 전체 세대수의 18% 이상 확보 ※ 법적으로 17%이상이지만 7구역의 학교시설 확보에 다른 임대주택 1/2감면으로 촉진 지구내 재정비촉진구역(재개발) 균등 배분 ※ 기준용적률 20% 상향에 따른 늘어나는 용적률 해당부분은 17%이상 확보												
건축물의 건축선에 관한 계획			●건축법, 주택법 등 관련 법규에 의함 ●신길재정비촉진계획에 따른 건축계획 시행지침에 따름									

주1) 연면적 : 용적률 산정용 연면적

마) 도시경관과 환경보전 및 재난방지에 관한 계획 (변경없음)

구분	계 획 내 용	비고
도시경관	- 기분방향 - 도시적 맥락에 따라 주변 지역과의 스카이라인 조화를 고려한 계획 - 간선가로변, 커뮤니티가로변, 학교변 등 입지특성에 따른 경관계획 수립 - 도시경관계획 - 간선가로변 : 초고층타워형 주동배치로 단지외부 도시가로에 대응 단지 진입부에 랜드마크적 경관을 조성 - 커뮤니티 가로변 : 연결녹지에 인접한 저층연도형 주동배치 단지내외부로의 개방감을 고려한 빗각배치 및 휴먼스케일의 가로조성 - 학교변 : 학교변 직각배치 및 타워형 주동배치로 개방감을 확보	-
환경보전	우수유출량 감소를 위해 녹지율을 향상시키고, 투수성 포장률을 높일 수 있도록 공원 및 녹지를 계획	-
재난방지	- 긴급재난구조차량 접근 및 소방차등의 접근로 배려 - 자연재해에 대비한 방재시스템 및 단지내 상하수도시설의 합리적인 설계 반영	-

바) 정비사업 시행계획(변경없음)

시행방법	시행예정시기	사업시행예정자	정비사업 시행으로 증감 예상세대수	홍수등 취약요인에 대한 검토 결과	비 고
주택재개발사업	-	주택재개발조합	-	-	-

사) 기존수목의 현황 및 활용계획 (변경없음)

본 사업지는 주거밀집지역으로서 자연성이 매우 낮고 식물상이 매우 빈약하나,
양호한 수목은 사업시 이식 후 재식토록 함

아) 가구 및 획지에 관한 계획

가구	면적(㎡)	획 지					비고
		구분	위 치	면적(㎡)			
				기정	변경	변경후	
9	54,172.5	9-1	신길동 240-16번지 일대	51,714.6	-	51,714.6	공동주택 및 부대복리시설
		9-2	신길동 242-193번지 일대	1,422.0	-	1,422.0	종교시설
		9-3	신길동 239번지 일대	448.7	-	448.7	종교시설
		9-4	신길동 3183-1번지 일대	197.6	-	197.6	종교시설
		9-5	신길동 243-26번지 일대	389.6	감)389.6	-	복지시설

자) 임대주택의 건설에 관한 계획 (변경없음)

구 분	건립위치	부지면적(㎡)	동수(동)	연면적(㎡)	세대수	세대규모(전용)	비 고
기 정	신길동 240-16 일대 (신길9구역 내)	-	-	17,200.00 이상	266	40㎡이하, 40~50㎡, 50~60㎡	

※ 임대주택 건립비율 : 전체 세대수의 18% 이상 확보

- 법적으로 17%이상이지만 7구역의 학교시설 확보에 따른 임대주택 1/2감면으로 촉진지구내 재정비촉진구역
(재개발) 균등 배분

※ 기준용적률 20%상향에 따른 늘어나는 용적률 해당부분은 17% 이상 확보

※ 임대주택 평형배분 계획 (변경없음)

평 형	전용면적 40㎡이하	전용면적 40 ~ 50㎡이하	전용면적 50 ~ 60㎡이하
배분비	40 ~ 50%	40 ~ 50%	10 ~ 20%

- 바) 신길10재정비촉진구역 정비계획(주택재건축사업) (변경없음)
 ※ 서울특별시 고시 제2019-128호(2019.4.18)로 변경
- 사) 신길11재정비촉진구역 정비계획(주택재개발사업) (변경없음)
 ※ 서울특별시 고시 제2013-32호(2013.2.7)로 변경
- 아) 신길12재정비촉진구역 정비계획(주택재개발사업) (변경없음)
 ※ 서울특별시 고시 제2017-149호(2017.4.27)로 변경
- 자) 신길13재정비촉진구역 정비계획(주택재건축사업) (변경없음)
- 차) 신길14재정비촉진구역 정비계획(주택재개발사업) (변경없음)
 ※ 서울특별시 고시 제2014-282호(2014.8.7.)로 변경

다. 도시관리계획 결정조서

1) 용도지역결정(변경) 조서

구 분		면 적(㎡)			구성비 (%)
		기 정	변 경	변 경 후	
합 계		1,469,404.9	감)794,308.3	675,096.6	100.0
주거 지역	소 계	1,421,284.9	감)749,703.1	671,581.8	99.5
	제1종일반주거지역	45,759.9	감)2,661.3	42,668.8	6.4
	제2종일반주거지역(7층)	227,352.0	감)133,483.6	93,868.4	13.9
	제2종일반주거지역	942,186.0	감)490,550.5	452,065.3	66.9
	제3종일반주거지역	170,169.0	감)87,604.4	82,564.6	12.2
	준주거지역	35,818.0	감)35,403.3	414.7	0.1
근린상업지역		48,120.0	감)44,605.2	3,514.8	0.5

- ※ 신길1,2,4,6,15,16 촉진구역(정비구역) 해제에 따른 용도지역 기 환원
- 신길1 촉진구역(정비구역) 해제 : 서울특별시고시 제2017-112호('17.3.30.)
 - 신길2,4 촉진구역(정비구역) 해제 : 서울특별시고시 제2014-422호('14.12.11)
 - 신길6 촉진구역(정비구역) 해제 : 서울특별시고시 제2017-288호('17.8.3.)
 - 신길15 촉진구역(정비구역) 해제 : 서울특별시고시 제2015-133호('15.5.21)
 - 신길16 촉진구역(정비구역) 해제 : 서울특별시고시 제2014-248호('14.7.3)

2) 지구단위계획구역결정(변경)조서

구분	구 역 명	위 치	면 적(㎡)			비 고
			기 정	변 경	변 경 후	
폐지	신길재정비촉진지구 내 신길지구단위계획구역	신길동 254-7번지 일대	207,847	감)207,847	-	서고 제2011-258호 (2011.9.8.)

※ 폐지 사유 : 재정비촉진지구 및 지구단위계획구역 중첩구역에 대한 효율적인 계획운용을 위해 지구단위계획구역 폐지

3) 도시계획시설결정(변경)조서

※ 금회 추진지구에서 제척되는 도시계획시설 결정 조서는 “3. 추진구역 지정 효력상실에 따른 재정비추진계획 결정 효력상실” 및 “4. 재정비추진지구 제척으로 효력을 상실하는 존치지역 도시관리계획 결정 조서” 참조

가) 도 로

구분	규모				기능	연장	위치		사용 형태	주요 경과지	최초 결정일	비고
	등급	류별	번호	폭원 (m)			기점	종점				
기정	대로	1	53	35	간선 도로	1,550 (459)	문래동 광장 (신길동 397-2)	신길동 광장 (신길동 426)	일반 도로	-	건고393 (78.12.7)	도림로
기정	대로	2	54	30	간선 도로	3,050 (710)	신길동 대로3-28	구로공단 (신길동 347-65)	일반 도로	-	건고393 (78.12.7)	가마산로
기정	대로	3	23	25	보조 간선	4,250 (282)	신길동 (대1-6)	구로동 (중1-220)	일반 도로	-	건고542 (71.9.13)	도신로
기정	대로	3	28	25~ 30	주간 선로	2,780 (786)	영등포동 (신길동 233-71)	신도림동 (신길동 3599-3)	일반 도로	-	건고177 (62.12.8)	신길로
기정	대로	3	134	25~ 30	간선 도로	1,000 (591)	신길동382 (신길동 740)	신길동 235-2	일반 도로	-	서고378 (78.7.31)	신길9재 추구역 내 완화차로 확보
기정	중로	2	1	15	집산 도로	314	신길동 337-390	신길동 335-17	일반 도로	-	-	신길5주택 건설사업
기정	중로	2	2	15	집산 도로	357	신길동 638	신길동 2093	일반 도로	-	서고445 (07.11.29)	5구역
변경	중로	2	2	15	집산 도로	180	신길동 1190	신길동 2093	일반 도로	-	서고445 (07.11.29)	
기정	중로	2	4	15~ 18	집산 도로	110	신길동 335-23	신길동 325-49	일반 도로	-	서고445 (07.11.29)	11구역
기정	중로	2	34	13.5 ~15	보조 간선	1,650 (390)	신길동 115-1	신길동 2363	일반 도로	-	건고2493 (66.6.21)	존치지역
기정	중로	2	151	15~ 17	집산 도로	571 (63)	신길동 2099 (신길동 3002)	신길동 3517	일반 도로	-	서고156 (91.5.31)	구역내 완화차로 확보
기정	중로	3	3	12~ 16	집산 도로	280 (257)	신길동 2857 (신길동 2862)	신길동 3187	일반 도로	-	서고445 (07.11.29)	7구역 10구역
기정	중로	2	5	15	집산 도로	263	신길동 518	신길동 1673	일반 도로	-	서고445 (07.11.29)	5구역
기정	중로	3	63	12~ 20	집산 도로	268	신길동 335-17	신길동 342-88	일반 도로	-	서고683 (87.9.24)	11구역 14구역
기정	중로	3	71	12	집산 도로	472	신길동 426-3	신길동 336-2	일반 도로	-	-	12구역 13구역
기정	중로	3	152	12	집산 도로	299	신길동 3183-28	신길동 242-14	일반 도로	-	서고156 (91.5.31)	8구역 9구역
기정	소로	1	4	10	집산 도로	269	신길동 329-57	신길동 263-5	일반 도로	-	서고105 (83.2.24)	11구역
기정	소로	1	65	10	집산 도로	28	신길동 252-9	신길동 252-11	일반 도로	-	서고105 (83.2.24)	11구역
기정	소로	2	2	8	집산 도로	321	신길동 253-318	신길동 337-255	일반 도로	-	-	신길5주택 건설사업 (존치지역)

기정	소로	2	6	8~10	집산도로	128	신길동 2372	신길동 2340	일반도로	-	서고445 (07.11.29)	7구역
기정	소로	2	7	8~10	집산도로	243	신길동 337-209	신길동 253-330	일반도로	-	-	12구역
기정	소로	2	8	8	집산도로	155	신길동 424-3	신길동 340-1	일반도로	-	서고445 (07.11.29)	13구역
기정	소로	2	12	8	집산도로	180	신길동 237	신길동 242	일반도로	-	서고51 (82.2.4)	9구역
기정	소로	2	69	8~9.5	집산도로	114	신길동 253-69	신길동 329-57	일반도로	-	서고105 (83.2.24)	11구역
환원	소로	2	108	8~10	집산도로	670 (172)	신길동 209-102	신길동 135	일반도로	-	건고768 (64.1.24)	3구역
기정	소로	2	153	8	집산도로	162 (130)	신길동 341-1	신길동 400-16	일반도로	-	서고331 (90.9.28)	존치지역
기정	소로	3	5	4	특수도로	165	신길동 541	신길동 1637	보행자 전용도로	-	서고445 (07.11.29)	보행자 전용도로 반영

※ 신길6 추진구역(정비구역) 해제에 따른 중로2-2호선 연장 변경

※ 신길1,2 추진구역(정비구역) 해제에 따른 소로2-108호선 환원

※ ()는 재정비추진지구 내

나) 철 도(변경없음)

구분	도면 번호	시설명	시설의 세 분	위 치	면 적 (㎡)			최 초 결정일	비 고
					기 정	변 경	변경후		
기정	1	철도	고속철도 (신풍역)	신길동 3599 일대	6,623.5	-	6,623.5	서고77 (93.3.18)	신풍역

다) 공 원

구분	도면 번호	공원명	시설의 세분	위 치	면 적(㎡)			최초 결정일	비고
					기 정	변 경	변 경 후		
기정	1	매낙골	근린공원	신길동 895 일대	57,703.6 (4,029.6)	-	57,703.6 (4,029.6)	건고138 (77.7.9)	3구역
환원	2	신길공원	근린공원	신길동 426-3	19,503.9 (57.0)	증)139.0	19,642.9 (57.0)	건고258 (82.7.12)	13구역
기정	4	-	근린공원	신길동 243-58 일대	13,776.7 (12,906.7)	-	13,776.7 (12,906.7)	서고445 (07.11.29)	8구역 9구역
기정	1	제1호 어린이공원	어린이 공원	신길동 337-88	1,633.0	-	1,633.0	-	
기정	2	-	어린이 공원	신길동 541 일대	1,981.0		1,981.0	서고445 (07.11.29)	
기정	5	-	소공원	신길동 2296 일대	1,479.9	-	1,479.9	서고445 (07.11.29)	
변경	6	-	소공원	신길동 2306 일대	1,636.2	감)1,491.0	145.2	서고445 (07.11.29)	5구역
기정	7	-	소공원	신길동 2135 일대	1,024.1	-	1,024.1	서고445 (07.11.29)	

기정	8	-	소공원	신길동 3584 일대	4,046.3	-	4,046.3	서고445 (07.11.29)	7구역: 199.3㎡
기정	9	-	소공원	신길동 3126 일대	2,348.5	-	2,348.5	서고445 (07.11.29)	
기정	10	-	소공원	신길동 3403 일대	2,133.8	-	2,133.8	서고445 (07.11.29)	
기정	12	-	소공원	신길동 336-317 일대	2,523.2	-	2,523.2	서고445 (07.11.29)	
기정	13	-	소공원	신길동 335-10 일대	1,661.4	-	1,661.4	서고445 (07.11.29)	
기정	14	-	소공원	신길동 335-34 일대	2,001.3	-	2,001.3	서고445 (07.11.29)	

※ 신길6 축진구역(정비구역) 해제 및 일부 존치지역(지구단위계획구역 등) 제척에 따른 면적 변경

※ ()는 축진(정비)구역 내 면적임

라) 녹 지

구분	도면 번호	시설명	시설의 세분	위 치	면 적(㎡)			최초 결정일	비고
					기 정	변 경	변 경 후		
기정	7	녹지	연결녹지	신길동 202-109 일대	726.3	-	726.3	서고445 (07.11.29)	
기정	8	녹지	연결녹지	신길동 146-18 일대	709.8	-	709.8	서고445 (07.11.29)	
기정	9	녹지	연결녹지	신길동 140-6 일대	1,274.3	-	1,274.3	서고445 (07.11.29)	
기정	10	녹지	연결녹지	신길동 142-9 일대	735.3	-	735.3	서고445 (07.11.29)	
기정	12	녹지	연결녹지	신길동 1964 일대	2,597.3	-	2,597.3	서고445 (07.11.29)	
변경	14	녹지	연결녹지	신길동 577 일대	1,404.0	감)1,375.0	29.0	서고445 (07.11.29)	5구역
변경	15	녹지	연결녹지	신길동 1560 일대	847.2	감)629.0	218.2	서고445 (07.11.29)	5구역
기정	17	녹지	연결녹지	신길동 2121 일대	1,226.6	-	1,226.6	서고445 (07.11.29)	
기정	18	녹지	연결녹지	신길동 2241 일대	1,621.0	-	1,621.0	서고445 (07.11.29)	
기정	19	녹지	연결녹지	신길동 2888 일대	1,210.7	-	1,210.7	서고445 (07.11.29)	7구역: 1,100.7㎡
기정	20	녹지	연결녹지	신길동 2835 일대	314.5	-	314.5	서고445 (07.11.29)	
기정	21	녹지	연결녹지	신길동 3183-156 일대	811.2	-	811.2	서고445 (07.11.29)	
기정	22	녹지	연결녹지	신길동 3516 일대	1,912.4	-	1,912.4	서고445 (07.11.29)	
기정	25	녹지	연결녹지	신길동 340-1 일대	1,602.0	-	1,602.0	서고445 (07.11.29)	
기정	26	녹지	연결녹지	신길동 337-6 일대	298.1	-	298.1	서고445 (07.11.29)	

기정	27	녹지	연결녹지	신길동 336-204 일대	1,425.9	-	1,425.9	서고445 (07.11.29)	
기정	28	녹지	연결녹지	신길동 336-257 일대	771.7	-	771.7	서고445 (07.11.29)	
기정	29	녹지	연결녹지	신길동 337-400 일대	622.1	-	622.1	서고445 (07.11.29)	
기정	30	녹지	연결녹지	신길동 326-6 일대	170.7	-	170.7	서고445 (07.11.29)	
기정	31	녹지	연결녹지	신길동 325-43 일대	250.0	-	250.0	서고445 (07.11.29)	
기정	32	녹지	연결녹지	신길동 326-9 일대	1,250.4	-	1,250.4	서고445 (07.11.29)	

※ 신길6 축진구역(정비구역) 해제에 따른 면적 변경

마) 공공공지

구분	도면 번호	시설명	위 치	면 적 (㎡)			최 초 결정일	비고
				기 정	변 경	변 경 후		
기정	3	공공공지	신길동 253-312 일대	153.0	-	153.0	-	신길5 주택건설사업
기정	17	공공공지	신길동 425-28	62.9	-	62.9	서고445 (07.11.29)	
신설	18	공공공지	신길동 243-26	-	증)389.6	389.6	-	신길9구역

※ 공공공지 18 : 장래 행정 수요에 대응할 수 있도록 사회복지시설을 공공공지로 변경

바) 공공청사(변경없음)

구분	도면 번호	시설명	시설의 세 분	위 치	면 적 (㎡)			최 초 결정일	비고
					기 정	변 경	변경후		
기정	4	공공청사	-	신길동 340-4 일대	118.0	-	118.0	서고445 (07.11.29)	파출소
기정	5	공공청사	-	신길동 349-3 일대	157.2	-	157.2	서고445 (07.11.29)	파출소

사) 학 교

구분	도면 번호	시설명	시설의 세 분	위 치	면 적 (㎡)			최 초 결정일	비고
					기 정	변 경	변경후		
변경	2	학교	초등학교	신길7동 550 일대	22,273.0	감)675.0	21,598.0	서교위76 (88.12.21)	대방
기정	3	학교	초등학교	신길5동 341-1	32,888.0	-	32,888.0	서고683 (87.7.10)	대영
	4	학교	중학교	신길5동 342-29	대영초에 포함	-	대영초에 포함	서고4546 (85.7.10)	대영
	5	학교	고등학교	신길5동 342	대영초에 포함	-	대영초에 포함	서고4546 (85.7.10)	대영
기정	7	학교	중학교	신길동 2064 일대	9,999.2	-	9,999.2	서고445 (07.11.29)	

※ 신길6 축진구역(정비구역) 해제 및 중로 2-2호선 연장 변경에 따른 면적 감소

아) 문화시설(변경없음)

구분	도면 번호	시설명	시설의 세 분	위 치	면 적 (㎡)			최 초 결정일	비고
					기 정	변 경	변경후		
기정	2	문화시설	-	신길동 549 일대	1,027.6	-	1,027.6	서고445 (07.11.29)	

자) 도 서 관(변경없음)

구분	도면 번호	시설명	위 치	면 적(㎡)			최 초 결정일	비고
				기정	변경	변경후		
기정	1	도서관	신길동 252-11 일대	2,300.3	-	2,300.3	서고445 (07.11.29)	구립 도서관

파) 사회복지시설

구분	도면 번호	시설명	위 치	면 적(㎡)			최 초 결정일	비고
				기정	변경	변경후		
기정	2	사회복지시설	신길동 339-34 일대	2,890.0	-	2,890.0	서고445 (07.11.29)	
폐지	4	사회복지시설	신길동 243-26일대	389.6	-	389.6	서고313 (14.9.4)	

러. 광고물관리계획 (변경없음)

머. 폐기물 처리에 관한 계획 (변경없음)

버. 방재계획 (변경없음)

서. 정보화계획 (변경없음)

어. 에너지순환계획 (변경없음)

저. 특성화계획 (변경없음)

처. 기타 (변경없음)

3. 촉진구역 지정 효력상실에 따른 재정비촉진계획 결정 효력상실

가. 촉진(정비)구역 (기)해제

구 분	명 칭	위 치	면 적(㎡)	정비구역 해제고시(해제일)
해제	신길1재정비촉진구역	신길동 157-26 일대	62,696.0	서고제2017-112호 (` 17.3.30)
	신길2재정비촉진구역	신길동 205-69 일대	61,971.0	서고제2014-422호 (` 14.12.11)
	신길4재정비촉진구역	신길동 4914-9 일대	52,112.0	서고제2014-422호 (` 14.12.11)
	신길6재정비촉진구역	신길동 510 일대	36,266.0	서고제2017-288호 (` 17.8.3)
	신길15재정비촉진구역	신길동 276-1 일대	105,733.0	서고제2015-133호 (` 15.5.21)
	신길16재정비촉진구역	신길동 314-4 일대	80,272.0	서고제2014-248호 (` 14.7.3)

나. 토지이용계획(폐지) : 상기 해제 구역

다. 도시계획시설 설치계획

1) 도로

구분	규모				기능	연장	위치		사용 형태	주요 경과지	최초 결정일	비고
	등급	류별	번호	폭원 (m)			기점	종점				
기정	대로	3	134	25~30	간선 도로	1,000 (591)	신길동382 (신길동 740)	신길동 235-2	일반 도로	-	서고378 (78.7.31)	신길9재촉 구역내 완화차로 확보
기정	중로	2	2	15	집산 도로	357	신길동 638	신길동 2093	일반 도로	-	서고445 (07.11.29)	5구역 6구역
변경	중로	2	2	15	집산 도로	180	신길동 1190	신길동 2093	일반 도로	-	서고445 (07.11.29)	5구역
환원	소로	2	31	8	집산 도로	285	신길동 285-1	신길동 232-84	일반 도로	-	건고768 (64.1.24)	15구역
기정	중로	2	32	15	집산 도로	293	신길동 325-78	신길동 296-12	일반 도로	-	-	16구역, 도신로 생활권
환원	소로	2	32	8	집산 도로	300	신길동 296-12	신길동 325-77	일반 도로	-	-	
기정	중로	2	37	15	집산 도로	152	신길동 318-2	신길동 314-38	일반 도로	-	건고768 (64.1.24)	16구역
환원	소로	2	37	8	집산 도로	158	신길동 315-35	신길동 318-1	일반 도로	-	-	

구분	규모				기능	연장	위치		사용 형태	주요 경과지	최초 결정일	비고
	등급	류별	번호	폭원 (m)			기점	종점				
기정	소로	3	38	6	집산 도로	151	신길동 323-2	신길동 325-65	일반 도로	-	건고768 (64.1.24)	16구역
환원	소로	3	38	6	집산 도로	156	신길동 325-1	신길동 320-8	일반 도로	-	-	
기정	소로	1	44	10	집산 도로	95	신길동 260-3	신길동 257-29	일반 도로	-	건고768 (64.1.28)	15구역, 신길지구
환원	소로	2	44	8	집산 도로	214	신길동 229-6	신길동 260-3	일반 도로	-	-	
기정	소로	1	45	10	집산 도로	134	신길동 233-1	신길동 257-41	일반 도로	-	건고768 (64.1.28)	15구역, 신길지구
환원	소로	2	45	8	집산 도로	376	신길동 301	신길동 233-1	일반 도로	-	-	
기정	소로	2	106	8	집산 도로	86	신길동 117-1	신길동 117-19	일반 도로	-	건고768 (64.1.24)	1구역
환원	소로	2	106	8	집산 도로	142 (86)	신길동 117-1	신길동 151-11	일반 도로	-	건고768 (64.1.24)	
기정	중로	2	108	15	집산 도로	572	신길동 136	신길동 223-33	일반 도로	-	건고768 (64.1.24)	1구역 2구역
환원	소로	2	108	8~ 10	집산 도로	670	신길동 209-102	신길동 135	일반 도로	-	-	
기정	소로	2	109	8	집산 도로	341	신길동 4934-4	신길동 205-220	일반 도로	-	건고768 (64.1.24)	2구역
환원	소로	2	109	8	집산 도로	152	신길동 205-276	신길동 205-114	일반 도로	-	-	
환원	소로	2	-	8	집산 도로	176	신길동 308-17	신길동 359-16	일반 도로	-	영고 1998-41	16구역
환원	소로	2	-	8	집산 도로	160	신길동 153-15	신길동 202-133	일반 도로	-	서고7 (72.1.7.)	1구역
환원	소로	2	-	8	집산 도로	39	신길동 137-5	신길동 137-26	일반 도로	-	서고7 (72.1.7.)	1구역
기정	소로	2	9	8	집산 도로	54	신길동 162-19	신길동 155-6	일반 도로	-	서고7 (72.1.7.)	1구역, 신길1 생활권
환원	소로	2	-	8	집산 도로	140	신길동 162-19	신길동 154-6	일반 도로	-	-	
환원	소로	3	34	6	집산 도로	86	신길3동 296-9	신길3동 307-5	일반 도로	-	건고768 (64.1.28)	16구역
환원	소로	3	35	6	집산 도로	70	신길동 308-34	신길동 310-25	일반 도로	-	건고768 (64.1.28)	16구역

구분	규모				기능	연장	위치		사용 형태	주요 경과지	최초 결정일	비고
	등급	류별	번호	폭원 (m)			기점	종점				
환원	소로	3	36	6	집산 도로	66	신길동 310-43	신길동 315-82	일반 도로	-	건고768 (64.1.28)	16구역
환원	소로	3	39	6	집산 도로	254	신길동 307	신길동 325	일반 도로	-	건고768 (64.1.28)	16구역, 신길지구
환원	소로	3	40	6	집산 도로	194	신길동 226-98	신길동 278-1	일반 도로	-	건고768 (64.1.24)	15구역
환원	소로	3	43	6	집산 도로	272	신길동 278-1	신길동 268-30	일반 도로	-	건고768 (64.1.24)	15구역
기정	소로	3	46	6	집산 도로	30	신길동 262-54	신길동 236-37	일반 도로	-	건고768 (64.1.28)	15구역, 신길지구
환원	소로	3	46	6	국지 도로	113	신길동 269-10	신길동 262-54	일반 도로	-	-	
기정	소로	2	57	8	집산 도로	272	신길동 115-7	신길동 159-38	일반 도로	-	건고768 (64.1.24)	1구역, 2구역, 신길1 생활권
환원	소로	3	57	6	집산 도로	272	신길동 115-7	신길동 159-38	일반 도로	-	-	
환원	소로	3	100	6	집산 도로	70	신길동 196-37	신길동 221-5	일반 도로	-	건고768 (64.1.24)	2구역
기정	소로	3	102	6	집산 도로	47	신길동 197-6	신길동 196-6	일반 도로	-	건고768 (64.1.24)	2구역, 신길1 생활권
환원	소로	3	102	6	집산 도로	246	신길동 196-6	신길동 205-69	일반 도로	-	-	
환원	소로	3	107	6	집산 도로	236	신길동 154-2	신길동 201-38	일반 도로		건고768 (64.1.24)	1구역
환원	소로	4	42	4	집산 도로	204	신길동 267	신길동 278-1	일반 도로	-	건고768 (64.1.24)	15구역
환원	소로	3	-	4	집산 도로	206	신길동 294-2	신길동 359-16	일반 도로	-	-	16구역
기정	소로	3	2	4	집산 도로	146	신길동 4934-8	신길동 201-65	일반 도로	-	서고228 (02.6.18)	2구역
환원	소로	3	-	6	집산 도로	85	신길동 202-170	신길동 201-65	일반 도로	-	-	
폐지	중로	2	3	15	집산 도로	398	신길동 222-4	신길동 318-7	일반 도로	-	-	15구역
폐지	중로	3	1	12	집산 도로	246	신길동 205-84	신길동 159-35	일반 도로	-	서고445 (07.11.29)	1구역
폐지	중로	3	2	12	집산 도로	544	신길동 1795-31	신길동 209-98	일반 도로	-	서고445 (07.11.29)	2구역 4구역

구분	규모				기능	연장	위치		사용 형태	주요 경과지	최초 결정일	비고
	등급	류별	번호	폭원 (m)			기점	종점				
폐지	중로	3	5	15	집산 도로	178	신길동 281-20	신길동 287-1	일반 도로	-	-	15구역
폐지	중로	3	6	12	집산 도로	291	신길동 621-5	신길동 2363	일반 도로	-	서고445 (07.11.29)	6구역, 신길6 생활권
폐지	중로	3	7	12	집산 도로	112	신길동 625-3	신길동 626	일반 도로	-	-	6구역
폐지	소로	1	2	10	집산 도로	131	신길동 225-1	신길동 232-81	일반 도로	-	-	15구역
폐지	소로	2	1	8	집산 도로	356	신길동 209-112	신길동 196-24	일반 도로	-	서고445 (07.11.29)	2구역
폐지	소로	2	4	8	집산 도로	159	신길동 4934-3	신길동 205-17	일반 도로	-	서고445 (07.11.29)	2구역
폐지	소로	3	1	4.5 ~6	집산 도로	208	신길동 355-535	신길동 294-8	일반 도로	-	-	16구역

※ ()는 급회 제척되는 재정비촉진지구 내 사항임. 세부적인 현황은 도시관리계획 결정도 참조

2) 공원

구분	도면 번호	공원명	시설의 세분	위 치	면 적(㎡)			최초 결정일	비고
					기 정	변 경	변 경 후		
폐지	3	-	근린공원	신길동 223-17 일대	10,259.0	감)10,259.0	-	서고445 (07.11.29)	2구역
폐지	5	-	근린공원	신길동 314-33 일대	9,089.0	감)9,089.0	-	서고445 (07.11.29)	16구역
폐지	3	-	어린이 공원	신길동 281-6 일대	3,464.0	감)3,464.0	-	서고445 (07.11.29)	15구역
폐지	1	-	소공원	신길동 202-73 일대	5,901.0	감)5,901.0	-	서고445 (07.11.29)	1구역
폐지	2	-	소공원	신길동 205-63 일대	1,015.0	감)1,015.0	-	서고445 (07.11.29)	2구역
폐지	3	-	소공원	신길동 201-84 일대	513.0	감)513.0	-	서고445 (07.11.29)	2구역
폐지	4	-	소공원	신길동 4903-16 일대	1,188.0	감)1,188.0	-	서고445 (07.11.29)	4구역
폐지	15	-	소공원	신길동 285-9 일대	912.0	감)912.0	-	서고445 (07.11.29)	15구역
폐지	16	-	소공원	신길동 279-1 일대	1,279.0	감)1,279.0	-	서고445 (07.11.29)	15구역

3) 녹지

구분	도면 번호	시설명	시설의 세분	위 치	면 적(㎡)			최초 결정일	비고
					기 정	변 경	변 경 후		
폐지	1	녹지	연결녹지	신길동 209-1 일대	1,004.0	감)1,004.0	-	서고445 (07.11.29)	2구역
폐지	2	녹지	연결녹지	신길동 205-163 일대	1,000.0	감)1,000.0	-	서고445 (07.11.29)	2구역
폐지	3	녹지	연결녹지	신길동 205-143 일대	803.0	감)803.0	-	서고445 (07.11.29)	2구역
폐지	4	녹지	연결녹지	신길동 199-31 일대	1,701.0	감)1,701.0	-	서고445 (07.11.29)	1구역
폐지	5	녹지	연결녹지	신길동 202-125 일대	614.0	감)614.0	-	서고445 (07.11.29)	1구역
폐지	6	녹지	연결녹지	신길동 146-20 일대	568.0	감)568.0	-	서고445 (07.11.29)	1구역
폐지	11	녹지	연결녹지	신길동 4921-1 일대	2,722.0	감)2,722.0	-	서고445 (07.11.29)	4구역
폐지	13	녹지	연결녹지	신길동 566 일대	830.0	감)830.0	-	서고445 (07.11.29)	6구역
폐지	16	녹지	연결녹지	신길동 2335 일대	749.0	감)749.0	-	서고445 (07.11.29)	6구역
폐지	33	녹지	연결녹지	신길동 325-94 일대	409.0	감)409.0	-	서고445 (07.11.29)	16구역
폐지	34	녹지	연결녹지	신길동 311-3 일대	1,250.0	감)1,250.0	-	서고445 (07.11.29)	16구역
폐지	35	녹지	연결녹지	신길동 318-3 일대	664.0	감)664.0	-	서고445 (07.11.29)	15구역
폐지	36	녹지	연결녹지	신길동 268-3 일대	1,277.0	감)1,277.0	-	서고445 (07.11.29)	15구역
폐지	37	녹지	연결녹지	신길동 276-44 일대	920.0	감)920.0	-	서고445 (07.11.29)	15구역
폐지	38	녹지	연결녹지	신길동 224-20 일대	534.0	감)534.0	-	서고445 (07.11.29)	15구역

4) 공공공지

구분	도면 번호	시설명	위 치	면 적(㎡)			최초 결정일	비고
				기 정	변 경	변 경 후		
환원	4	공공공지	신길동 232-51외 1필지	-	증)2,251.0	2,251.0	영고51 (03.10.2)	4구역
환원	5	공공공지	신길4동 245-32외 1필지	-	증)161.0	161.0	영고12 (03.3.25)	4구역
환원	6	공공공지	신길6동 1581-13 일대	-	증)43.0	43.0	영고47 (05.7.28)	6구역
환원	9	공공공지	신길3동 280번지외 6필지	-	증)526.0	526.0	-	15구역
환원	10	공공공지	신길동 282-3 일대	-	증)765.0	765.0	-	15구역

구분	도면 번호	시설명	위 치	면 적(㎡)			최초 결정일	비고
				기 정	변 경	변 경 후		
환원	11	공공공지	신길3동 268-22외 4필지	-	증)399.0	399.0	-	15구역
환원	12	공공공지	신길동 310-51	-	증)330.0	330.0	-	16구역
폐지	14	공공공지	신길동 201-65	37.0	감)37.0	-	서고445 (07.11.29)	2구역
폐지	15	공공공지	신길동 202-28	382.0	감)382.0	-	서고445 (07.11.29)	2구역

5) 공공청사

구분	도면 번호	시설명	시설의 세분	위 치	면 적(㎡)			최초 결정일	비고
					기 정	변 경	변 경 후		
폐지	1	공공 청사	-	신길동 223-7 일대	1,444.0	감)1,444.0	-	서고445 (07.11.29)	신길4동 주민센터
폐지	2	공공 청사	-	신길동 302-5 일대	1,561.0	감)1,561.0	-	서고445 (07.11.29)	신길3동 주민센터
폐지	3	공공 청사	-	신길동 232-79 일대	163.0	감)163.0	-	서고445 (07.11.29)	파출소

6) 학교

구분	도면 번호	시설명	시설의 세분	위 치	면 적(㎡)			최초 결정일	비고
					기 정	변 경	변 경 후		
환원	1	학교	초등학교	신길4동 210 (신길동 223-28)	21,940.0	감)1,028	20,912	서고373 (78.7.27)	우신
환원	6	학교	초등학교	신길3동 285-1 (신길동 285-10)	19,063.0	감)540	18,523.0	서고위76 (88.12.21)	도림

7) 문화시설

구분	도면 번호	시설명	시설의 세분	위 치	면 적(㎡)			최초 결정일	비고
					기 정	변 경	변 경 후		
폐지	1	문화시설	-	신길동 158-20 일대	1,208.0	감)1,208.0	-	서고445 (07.11.29)	1구역

8) 사회복지시설

구분	도면 번호	시설명	위 치	면 적(㎡)			최초 결정일	비고
				기 정	변 경	변 경 후		
폐지	3	사회복지시설	신길동 224-24 일원	1,181.0	감)1,181.0	-	서고445 (07.11.29)	15구역

라. 공동이용시설 설치계획(폐지) : 가)의 해제 구역

마. 건축시설계획(폐지) : 가)의 해제 구역

바. 정비사업 시행계획(폐지) : 가)의 해제 구역

사. 가구 및 획지에 관한 계획(폐지) : 가)의 해제 구역

아. 임대주택의 건설에 관한 계획(폐지) : 가)의 해제 구역

4. 재정비촉진지구 제척으로 효력을 상실하는 존치지역 도시관리계획 결정 조서

가. 도시계획시설 결정(변경) 조서

1) 도로

구분	규모				기능	연장	위치		사용 형태	주요 경과지	최초 결정일	비고
	등급	류별	번호	폭원 (m)			기점	종점				
기정	중로	2	32	15	집산 도로	43	신길동 296-10	신길동 296-12	일반 도로	-	건고768 (64.1.24)	도신로 생활권
환원	소로	2	32	8	집산 도로	300	신길동 296-12	신길동 325-77	일반 도로	-	-	
기정	소로	2	33	8	집산 도로	151	신길동 298-32	신길동 296-42	일반 도로	-	건고768 (64.1.24)	도신로 생활권
환원	소로	2	33	8	집산 도로	352	신길동 298-1	신길동 296-42	일반 도로	-	-	
폐지	소로	1	3	10	집산 도로	221	신길동 288-2	신길동 298-28	일반 도로	-	서고445 (07.11.29)	
기정	중로	2	36	15	보조 간선	1,200	영등포동 634-1	신길동 321-13	일반 도로	-	건고177 (62.12.8)	도신로 생활권
기정	소로	2	30	8	집산 도로	20	신길동 288-2	신길동 287-46	일반 도로	-	-	도신로 생활권
기정	소로	2	57	8	집산 도로	272	신길동 115-7 (신길동 155-6)	신길동 159-38	일반 도로	-	건고768 (64.1.24)	신길1 생활권
환원	소로	3	57	6	집산 도로	70	신길동 197	신길동 196-1	일반 도로	-	-	
환원	소로	3	63	6	집산 도로	60	신길동 342-135	신길동 342-132	일반 도로	-	서고683 (87.9.24)	신평 지구
기정	소로	3	102	6	집산 도로	47	신길동 197-6	신길동 196-6	일반 도로	-	건고768 (64.1.24)	신길1 생활권
환원	소로	3	102	6	집산 도로	246	신길동 196-6	신길동 205-69 (신길동 197-6)	일반 도로	-	-	
환원	소로	3	-	4	집산 도로	206	신길동 294-2	신길동 359-16	일반 도로	-	영고 1993-41	도신로 생활권
폐지	소로	3	1	4.5 ~ 6	집산 도로	208	신길동	신길동 294-8	일반 도로	-	서고445 (07.11.29)	도신로 생활권

2) 철도 (변경없음)

구분	도면 번호	시설명	시설의 세분	면 적(㎡)			연장 (m)	면적 (㎡)	최초 결정일	비고
				기점	종점	주요 경과지				
기정	1	철도	고속철도 (7호선)	성동구 화양6일대	온수동 산2-1일대	-	43,760	-	서고77 (93.3.18)	7호선

구분	도면 번호	시설명	시설의 세분	위 치	면 적(㎡)			최초 결정일	비고
					기 정	변 경	변 경 후		
기정	1	철도	고속철도 (신풍역)	신길동 3599 일대	6,623.5	-	6,623.5	서고77 (93.3.18)	신풍역
기정	2	철도	고속철도 (보라매역)	신길동 508 일대	8,317.6	-	8,317.6	서고77 (93.3.18)	보라매역

3) 공원

구분	도면 번호	공원명	시설의 세분	위 치	면 적(㎡)			최초 결정일	비고
					기 정	변 경	변 경 후		
폐지	17	-	소공원	신길동 296-65 일대	331.0	감) 331.0	-	서고258 (11.9.8)	도신로 생활권

나. 지구단위계획구역 및 계획

1) 지구단위계획구역 결정(변경)조서

구분	도면 표시	구 역 명	위 치	면 적(㎡)			비 고
				기 정	변 경	변 경 후	
폐지	-	신길재정비촉진지구 내 신길지구단위계획구역	신길동 254-7번지 일대	207,847	감) 207,847	-	서고 제2011-258호 (2011.9.8.)
환원	1	신길지구중심 지구단위계획구역	신길동 254-7번지 일대	-	증) 66,649	66,649	서고 제2006-56호 (2006.2.16.)
환원	2	신풍지구 지구단위계획구역	신길동 425-1번지 일대	-	증) 13,601	13,601	서고 제2002-228호 (2006.6.25.)
환원	3	신길1생활권 지구단위계획구역	신길동 196-3번지 일대	-	증) 13,963	13,963	서고 제2006-299호 (2006.8.31.)
환원	4	신길6생활권 지구단위계획구역	신길동 506번지 일대	-	증) 19,363	19,363	서고 제2002-152호 (2002.5.2.)

※ 세부적인 편입현황은 도시관리계획 결정도 참조

■ 지구단위계획구역 결정(변경) 사유

구분	구역명	위치	면적(㎡)	결정(변경)사유
폐지	신길재정비촉진지구 내 신길지구단위계획구역	신길동 254-7번지 일대	-	●재정비촉진지구 및 지구단위계획구역 중첩구역에 대한 효율적인 계획운용을 위해 지구단위계획구역 폐지
환원	신길지구중심 지구단위계획구역	신길동 254-7번지 일대	66,649	
환원	신풍지구 지구단위계획구역	신길동 425-1번지 일대	13,601	
환원	신길1생활권 지구단위계획구역	신길동 196-3번지 일대	13,963	
환원	신길6생활권 지구단위계획구역	신길동 506번지 일대	19,363	

2) 신길지구중심 지구단위계획 결정조서

가) 토지이용 및 시설에 관한 결정

① 도시기반시설 결정조서

㉠ 도로 결정(변경) 조서

구분	규모				기능	연장	위치		사용 형태	주요 경과지	최초 결정일	비고
	등급	류별	번호	폭원 (m)			기점	종점				
기정	대로	2	54	30	간선 도로	3,050 (320)	신길동 대로3-28	구로공단 (신길동 347-65)	일반 도로	-	건고393 (78.12.7)	가마산로
기정	대로	3	28	25~ 30	주간 선로	2,780 (180)	영등포동 (신길동 233-71)	신도림동 (신길동 3599-3)	일반 도로	-	건고177 (62.12.8)	신길로
기정	대로	3	134	25~30	간선 도로	1,000 (170)	신길동 382 (신길동 740)	신길동 235-2	일반 도로	-	서고378 (78.7.31)	가마산로
기정	소로	1	44	10	집산 도로	95	신길동 260-3	신길동 257-29	일반 도로	-	건고768 (64.1.28)	신길지구
환원	소로	2	44	8	집산 도로	214 (103)	신길동 229-6	신길동 260-3	일반 도로	-	-	
기정	소로	1	45	10	집산 도로	134	신길동 233-1	신길동 257-41	일반 도로	-	건고768 (64.1.28)	신길지구
환원	소로	2	45	8	집산 도로	376 (134)	신길동 301	신길동 233-1	일반 도로	-	-	
기정	소로	3	70	6	집산 도로	32	신길동 252-9	신길동 253-126	일반 도로	-	서고105 (83.2.24)	신길지구
기정	소로	3	11	6	집산 도로	35	신길동 4902-16	신길동 4902-14	일반 도로	-	서고51 (82.2.4)	신길지구
환원	소로	3	11	6	국지 도로	204	신길동 235-7	신길동 4902-14	일반 도로	-	-	

구분	규모				기능	연장	위치		사용 형태	주요 경과지	최초 결정일	비고
	등급	류별	번호	폭원 (m)			기점	종점				
환원	소로	3	13	6	국지 도로	33	신길동 236-9	신길동 236	일반 도로	-	서고51 (82.2.4)	신길지구
기정	소로	3	46	6	집산 도로	30	신길동 262-54	신길동 236-37	일반 도로	-	건고768 (64.1.28)	신길지구
환원	소로	3	46	6	국지 도로	113 (55)	신길동 269-10	신길동 262-54	일반 도로	-	-	
기정	소로	1	47	10	집산 도로	107	신길동 254-7	신길동 258-22	일반 도로	-	건고768 (64.1.28)	신길지구
환원	소로	3	47	6	집산 도로	206	신길동 362-1	신길동 254-1	일반 도로	-	-	
기정	소로	1	48	10	집산 도로	62	신길동 254-1	신길동 233-4	일반 도로	-	건고768 (64.1.28)	신길지구
환원	소로	3	48	6	집산 도로	204 (101)	신길동 230-1	신길동 254-1	일반 도로	-	-	
기정	소로	2	2	8	집산 도로	205	신길동 260-5	신길동 319-6	일반 도로	-	서고56 (06.2.16)	신길지구
환원	소로	2	2	8	국지 도로	103	신길동 263-37	신길동 321-1	일반 도로	-	-	
기정	소로	1	5	10	국지 도로	20	신길동 329-59	신길동 259-6	일반 도로	-	서고56 (06.2.16)	신길지구
환원	소로	2	3	8	국지 도로	20	신길동 329-59	신길동 259-6	일반 도로	-	-	
기정	소로	1	1	10	국지 도로	258	신길동 235-7	신길동 4902-5	일반 도로	-	서고56 (06.2.16)	신길지구
환원	소로	3	1	6	국지 도로	97	신길동 4902-16	신길동 4902-5	일반 도로	-	-	
환원	소로	3	39	6	집산 도로	254 (36)	신길동 307 (신길동 324-18)	신길동 325	일반 도로	-	건고768 (64.1.28)	신길지구
기정	소로	3	64	6	집산 도로	25	신길동 254-4	신길동 252-5	일반 도로	-	서고105 (83.2.24)	신길지구
폐지	소로	3	3	6	집산 도로	97 (77)	신길동 4903-21 (신길동 4902-5)	신길동 232-17	일반 도로	-	서고445 (07.11.29)	신길지구
폐지	소로	3	6	6	집산 도로	36	신길동 347-295	신길동 324-18	일반 도로	-	서고258 (11.9.8)	신길지구
폐지	소로	1	6	10	특수 도로	22	신길동 232-65	신길동 254-5	보행자 전용 도로	-	서고258 (11.9.8)	신길지구

※ ()는 지구단위계획구역 내 사항임. 세부적인 현황은 도시관리계획 결정도 참조

㉠ 교통시설(주차장)

구분	도면 번호	시설명	위 치	면 적(㎡)			최초 결정일	비고
				기 정	변 경	변 경 후		
폐지	2	주차장	신길동 236-10	676.3	감) 676.3	-	서고258 (11.9.8)	신길지구

㉡ 유통 및 공급시설(시장)

구분	도면 번호	공원명	시설의 세분	위 치	면 적(㎡)			최초 결정일	비고
					기 정	변 경	변 경 후		
환원	1	시장	정기시장	신길동 255-9	2,580.0	증) 263.0	2,843.0	서고370 (83.7.20)	신길지구
환원	2	시장	정기시장	신길동 259-4외 6	781.0	증) 156.0	937.0	서고5 (83.1.7)	신길지구

나) 획지 및 건축물 등에 관한 계획

- 서울특별시 고시 제2006-56호(2006.2.16.)의 결정사항으로 환원

다) 지구단위계획의 경미한 사항에 관한 계획

- 서울특별시 고시 제2006-56호(2006.2.16.)의 결정사항으로 환원

3) 신풍지구중심 지구단위계획 결정조서

가) 토지이용 및 시설에 관한 결정

① 도시기반시설 결정조서

㉠ 도로 결정(변경) 조서

구분	규모				기능	연장	위치		사용 형태	주요 경과지	최초 결정일	비고
	등급	류별	번호	폭원(m)			기점	종점				
기정	소로	3	-	6	집산 도로	26	신길동 2862	신길동 3574-15	일반 도로	-	서고228 (02.6.18)	신풍지구
폐지	소로	3	7	4	집산 도로	170	신길동 342-161	신길동 342-142	일반 도로	-	서고258 (11.9.8)	신풍지구

※ ()는 지구단위계획구역 내 사항임. 세부적인 현황은 도시관리계획 결정도 참조

㉠ 공원 결정(변경) 조서

구분	도면 번호	공원명	시설의 세분	위 치	면 적(㎡)			최초 결정일	비고
					기 정	변 경	변 경 후		
환원	2	신길공원	근린공원	신길동 426-3	19,503.9 (7,359.8)	증) 139.0	19,642.9 (-)	건고258 (82.7.12)	신풍지구
폐지	19	-	소공원	신길동 3599 일대	805.0	감) 805.0	-	서고258 (11.9.8)	신풍지구

※ ()는 지구단위계획구역 내 사항임. 세부적인 현황은 도시관리계획 결정도 참조

㉡ 공공공지 결정(변경) 조서

구분	도면 번호	시설명	위 치	면 적(㎡)			최초 결정일	비고
				기 정	변 경	변 경 후		
환원	2	공공공지	신길동 3599 일원	-	증) 805.0	805.0	서고228 (02.6.18)	신풍지구

㉢ 전기공급시설 결정조서(변경없음)

구분	도면 번호	시설명	위 치	면 적(㎡)			최초 결정일	비고
				기 정	변 경	변 경 후		
기정	1	전기공급설비	신길동 253-251	2,980.0	-	2,980.0	서고127 (97.4.29)	신풍지구

(나) 획지 및 건축물 등에 관한 사항

○ 서울특별시 고시 제2002-228호(2002.6.25.)의 결정사항으로 환원

(다) 운영지침에 관한 사항

○ 서울특별시 고시 제2002-228호(2002.6.25.)의 결정사항으로 환원

4) 신길1생활권 지구단위계획 결정조서

가) 토지이용 및 시설에 관한 결정

① 도시기반시설 결정조서

㉠ 도로 결정(변경) 조서

구분	규모				기능	연장	위치		사용 형태	주요 경과지	최초 결정일	비고
	등급	류별	번호	폭원 (m)			기점	종점				
기정	소로	2	9	8	집산 도로	54	신길동 162-19	신길동 155-6	일반 도로	-	서고7 (72.1.7)	신길1 생활권
환원	소로	2	-	8	집산 도로	140 (54)	신길동 162-19	신길동 154-6 (신길동 155-6)	일반 도로	-	-	
환원	소로	2	106	8	집산 도로	142 (23)	신길동 117-1 (신길동 151-33)	신길동 151-11 (신길동 151-19)	일반 도로	-	건고768 (64.1.24)	신길1 생활권
기정	소로	3	104	6	집산 도로	40	신길동 160-28	신길동 159-62	일반 도로	-	건고768 (64.1.24)	신길1 생활권
폐지	소로	2	1	8	집산 도로	356 (82)	신길동 209-112 (신길동 197-6)	신길동 196-24	일반 도로	-	서고445 (07.11.29)	신길1 생활권
폐지	중로	3	1	12	집산 도로	246 (24)	신길동 205-84 (신길동 159-48)	신길동 159-35	일반 도로	-	서고445 (07.11.29)	신길1 생활권

※ ()는 지구단위계획구역 내 사항임. 세부적인 현황은 도시관리계획 결정도 참조

㉡ 공간시설(공원)

구분	도면 번호	공원명	시설의 세분	위 치	면 적(㎡)			최초 결정일	비고
					기 정	변 경	변 경 후		
폐지	18	-	소공원	신길동 159-35 일대	433.0	감) 433.0	-	서고258 (11.9.8)	신길1생활권

㉢ 공간시설(공공공지)

구분	도면 번호	시설명	위 치	면 적(㎡)			최초 결정일	비고
				기 정	변 경	변 경 후		
환원	1	공공공지	신길동 157-35 일대	-	증) 30.0	30.0	서고299 (06.8.31)	신길1생활권

나) 획지 및 건축물 등에 관한 계획

○ 서울특별시 고시 제2006-299호(2006.8.31.)의 결정사항으로 환원

(다) 지구단위계획의 경미한 사항에 관한 계획

○ 서울특별시 고시 제2006-299호(2006.8.31.)의 결정사항으로 환원

4) 신길6생활권 지구단위계획 결정조서

가) 토지이용 및 시설에 관한 결정

① 도시기반시설 결정조서

㉠ 도로 결정(변경) 조서

구분	규모				기능	연장	위치		사용 형태	주요 경과지	최초 결정일	비고
	등급	류별	번호	폭원 (m)			기점	종점				
기정	중로	2	34	13.5 ~ 15	보조 간선	1,650 (62)	신길동 115-1	신길동 2363	일반 도로	-	건고2493 (66.6.21)	신길6 생활권
폐지	중로	3	6	12	집산 도로	291 (113)	신길동 621-5	신길동 2363 (신길동 509-1)	일반 도로	-	서고445 (07.11.29)	신길6 생활권

※ ()는 지구단위계획구역 내 사항임. 세부적인 현황은 도시관리계획 결정도 참조

㉡ 공공공지 결정(변경) 조서

구분	도면 번호	시설명	위 치	면 적(㎡)			최초 결정일	비고
				기 정	변 경	변 경 후		
폐지	16	공공공지	신길동 567 일대	269.0	감)269.0	-	서고445 (07.11.29)	신길6 생활권

(나) 획지 및 건축물 등에 관한 사항

○ 서울특별시 고시 제2002-152호(2002.5.2.)의 결정사항으로 환원

(다) 운영지침에 관한 사항


○ 서울특별시 고시 제2002-152호(2002.5.2.)의 결정사항으로 환원

5. 관계 도면 : 붙임 참조(세부 관계도면은 열람 장소에 비치된 도면 참조)


- 재정비촉진계획결정 지형도면(첨부된 지형도면은 참고용 도면이므로 측량, 그 밖의 용도로 사용할 수 없습니다.)

6. 열람 장소 : 시민의 열람편의를 위하여 서울특별시 주택건축본부 주거사업과(☎02)2133-7223) 및 영등포구청 도시재생과(☎02)2670-3527)에 관계서류를 비치하고 열람하고 있습니다.


[재정비촉진지구 결정(기정)도]

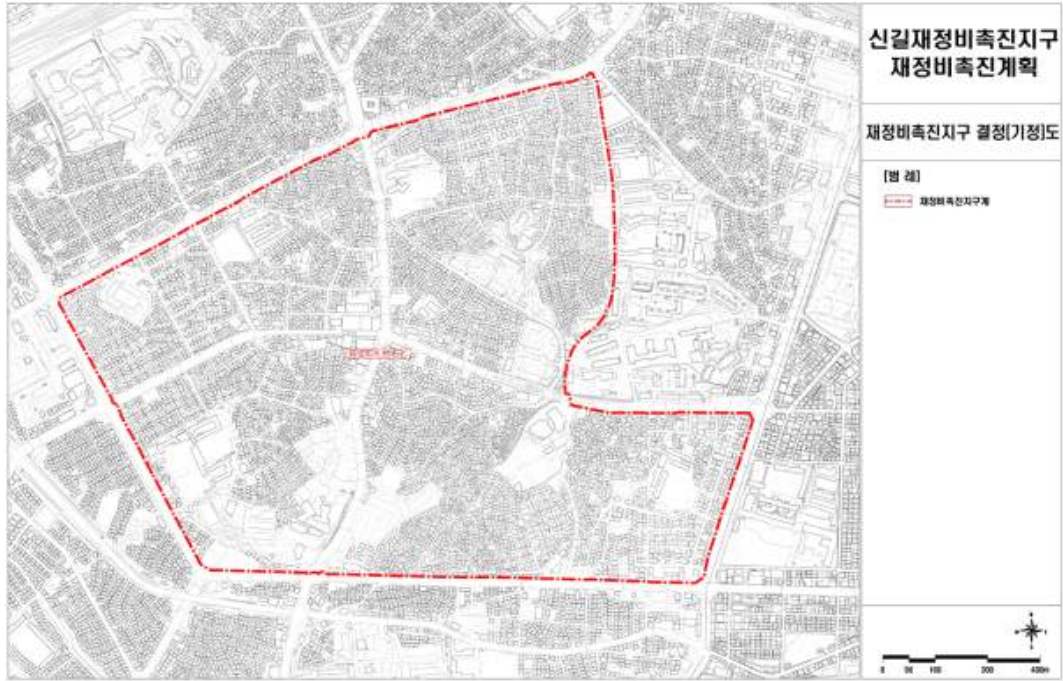


[재정비촉진지구 결정(변경)도]

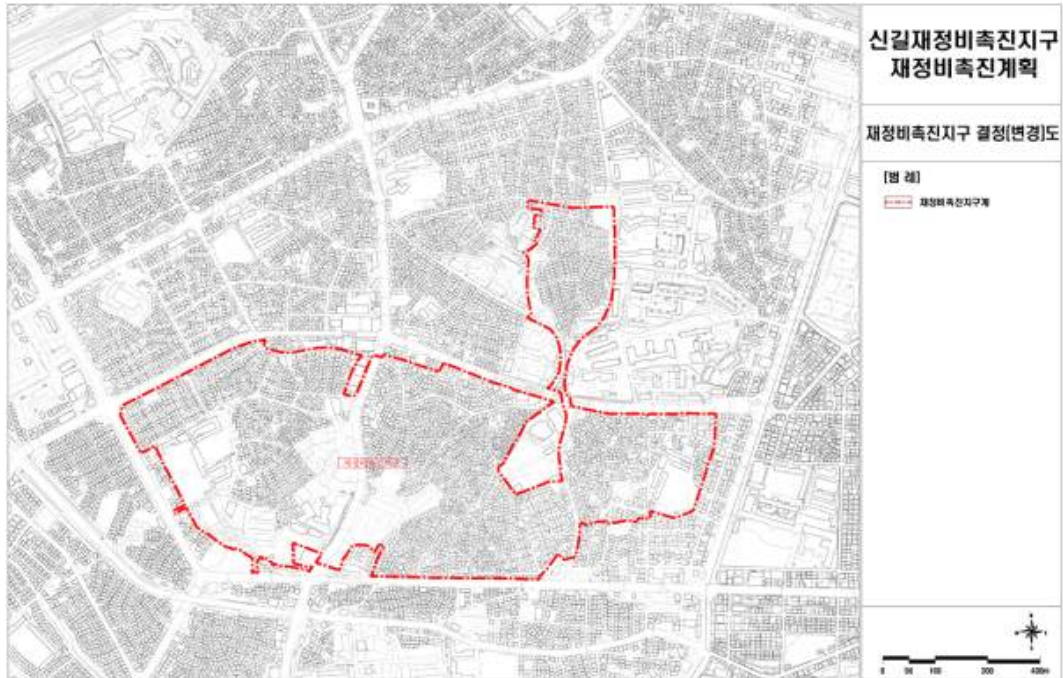

[재정비촉진구역 결정(기정)도]

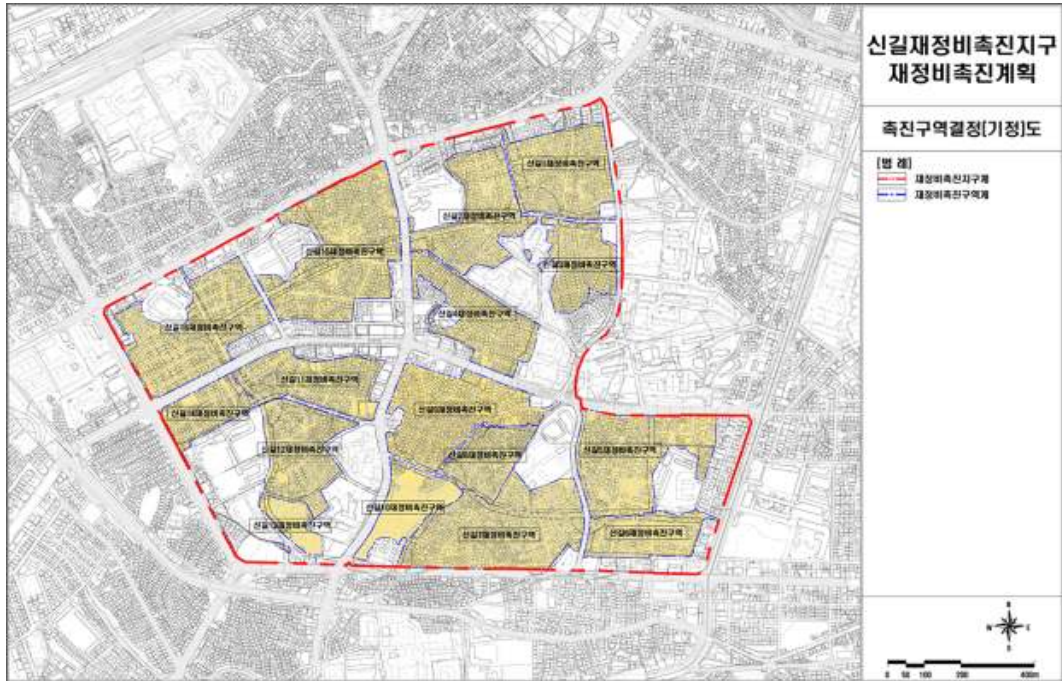


[재정비촉진구역 결정(변경)도]

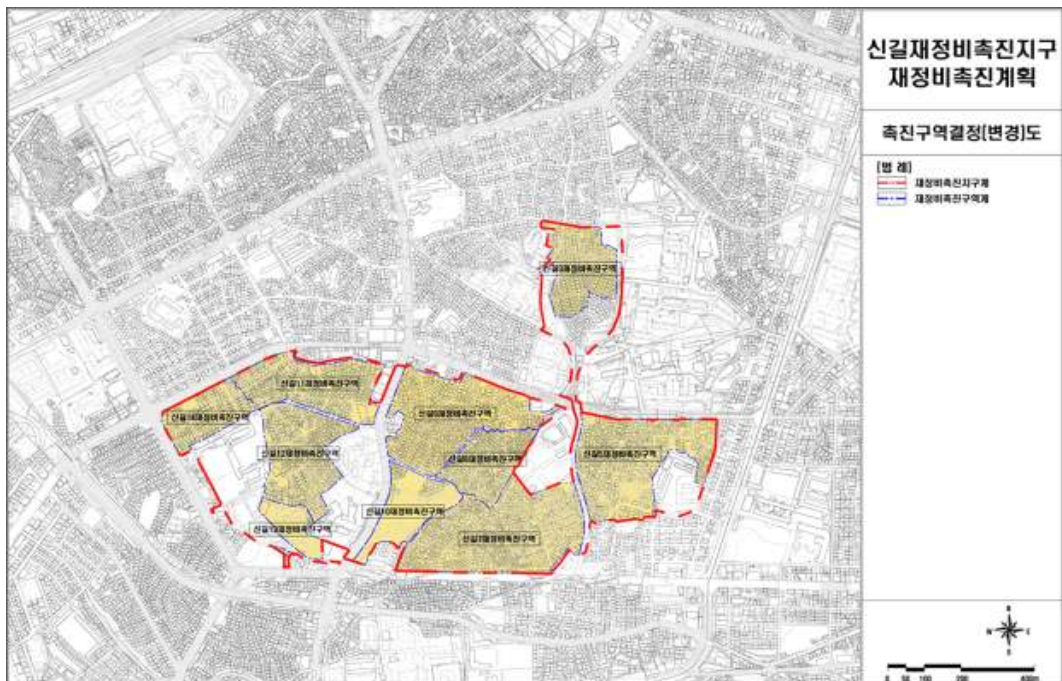

[토지이용계획(기정)도]



[토지이용계획(변경)도]

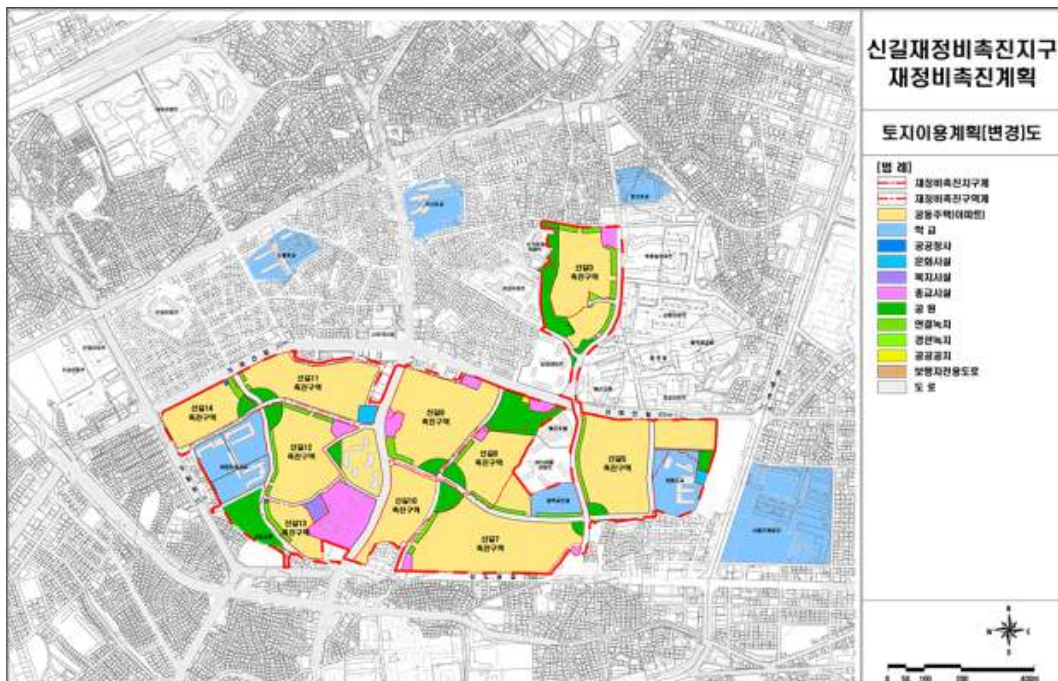


[신길9재정비촉진구역 토지이용계획(기정)도]



[신길9재정비촉진구역 토지이용계획(변경)도]




[지형도면고시도(2/5)]

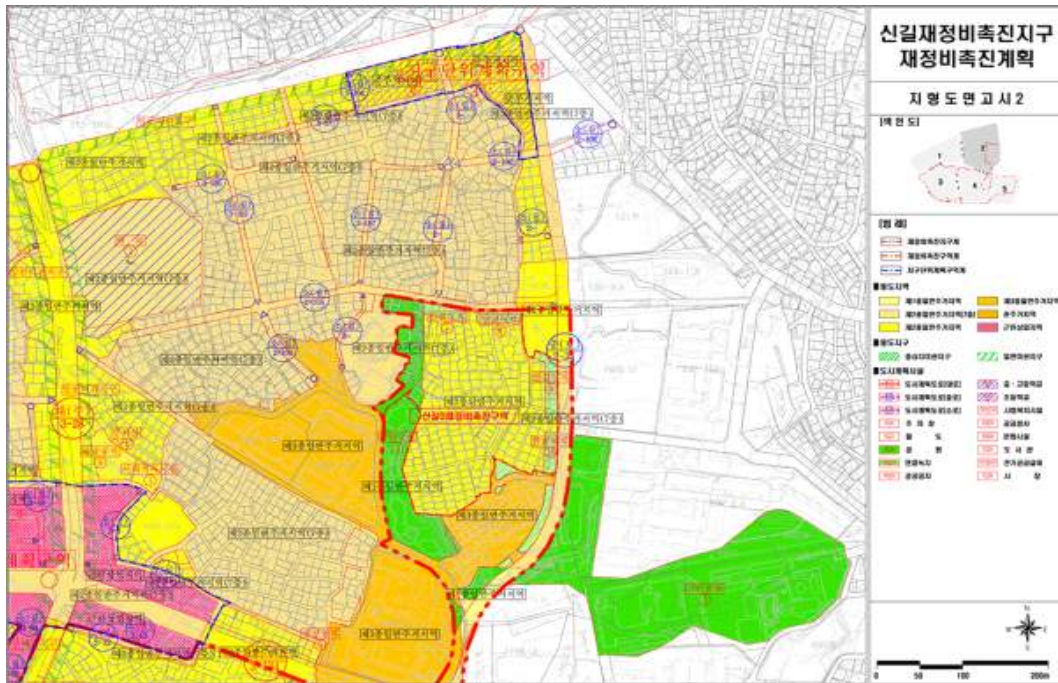

[지형도면고시도(3/5)]



[지형도면고시도(4/5)]

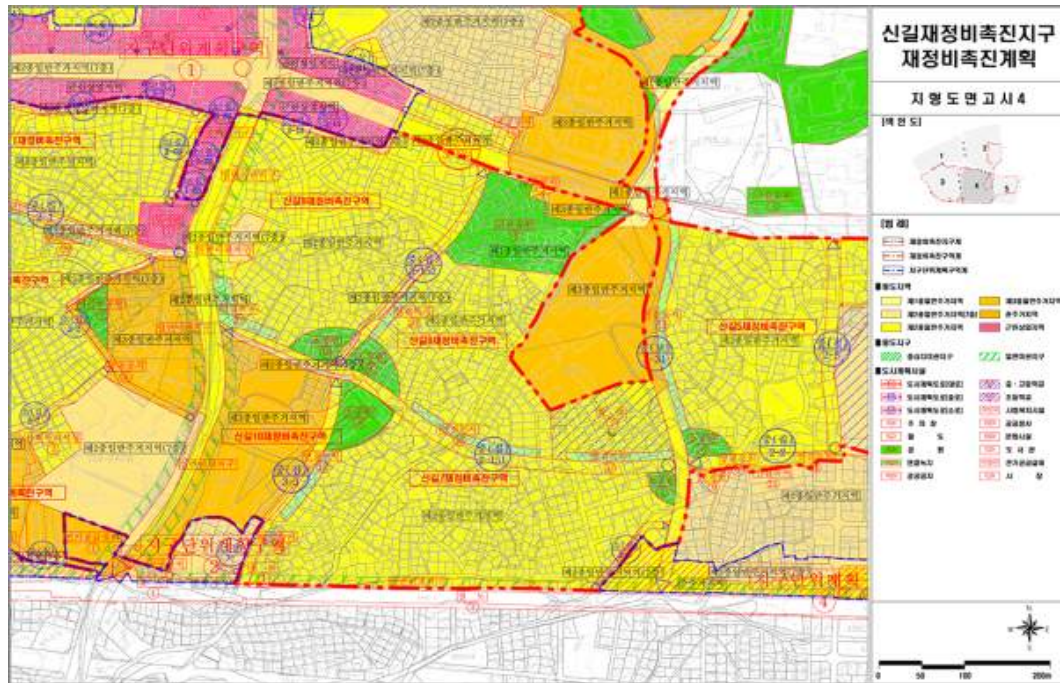

[지형도면고시도(5/5)]



◆ 서울특별시고시 제2019-155호

영등포재정비촉진계획 변경(경미한 변경)결정 및 지형도면 고시

1. 서울특별시고시 제2003-372호(2003.11.18.)로 뉴타운 사업지구로 지정된 이후 서울특별시고시 제2005-411호(2005.12.22.)로 서울특별시 도시·주거환경정비기본계획(도시환경정비사업부문-영등포지역) 변경결정 및 영등포1도시환경정비구역으로 지정되고, 서울특별시고시 제2010-18호(2010.01.21.)로 영등포재정비촉진지구 지정 및 재정비촉진계획 결정되어, 서울특별시고시 제2012-371호(2013.01.03.)로 영등포재정비촉진지구 변경지정 및 재정비촉진계획 변경 결정, 서울특별시고시 제2015-226호(2015.07.30.)로 정비구역 해제, 서울특별시고시 제2016-18호(2016.01.14.)로 영등포재정비촉진지구 변경 지정 및 재정비촉진계획 변경 결정, 서울특별시고시 제2017-148호(2017.04.27.)로 영등포재정비촉진지구 재정비촉진계획 변경 결정, 서울특별시고시 제2017-177호(2017.05.25.)로 영등포재정비촉진지구 재정비촉진계획 변경 결정, 서울특별시고시 제2017-280호(2017.08.03.)로 영등포재정비촉진지구 재정비촉진계획 변경 결정, 서울특별시고시 제2018-12호(2018.01.18.)로 영등포재정비촉진지구 재정비촉진계획 변경 결정된 영등포재정비촉진지구에 대하여 「도시재정비 촉진에 관한 특별법」 제12조에 따라 재정비촉진계획을 변경 결정하고 「같은 법 시행령」 제15조에 따라 이를 고시합니다.
2. 영등포재정비촉진지구 재정비촉진계획 변경 결정에 대하여 「토지이용규제기본법」 제8조에 따라 지형도면을 고시합니다.

2019년 5월 23일
서울특별시장

- 가. 재정비촉진지구의 명칭·유형·위치·면적(변경없음)
- 나. 재정비촉진계획의 목적(변경없음)
- 다. 재정비촉진사업의 완료 목표연도(변경없음)
- 라. 재정비촉진계획의 개요(변경없음)
- 마. 재정비촉진구역 지정(변경) 결정 조서(변경)
 - 가) 영등포1-2 재정비촉진구역(변경없음)
 - 나) 영등포1-3 재정비촉진구역(변경)
 - (1) 정비구역의 위치 및 면적(변경없음)
 - (2) 토지이용계획(변경없음)
 - (3) 도시계획시설 설치계획(변경)
 - 도로(변경없음)
 - 철도(변경없음)

○ 입체적 도시계획시설(변경)

구분	도면 표시번호	시설명	위치	구분	기 정	변경	변경후	최초 결정일	비 고
변경	-	철도	영등포동7가 23-1일대	길이	79m	-	79m	건설부고시 제695호 (90.10.19)	•입체적 결정 범위 (출입구 일부) -면적(평면투영면적) 기 정 : 193.11㎡ 변경후 : 163.81㎡ H=+1.86m ~ +9.31m (해수면기준) •입체적 도시계획시설 공유 지(도로) 부분 면적 조정
				폭	4.35m	-	4.35m		
				높이	•지상부 •지하부 - 도로계획고에서 지하7.45m까지	-	•지상부 •지하부 - 도로계획고에서 지하7.45m까지		
				층	-	-	-		

※ 철도 입체구역 특정내용 : 지상부와 지하부의 도로계획고에서 지하 7.45m까지는 입체적 도시계획 시설로 결정하고 지하 7.45m 이상부터는 비도시계획시설임.

○ 변경사유

도면 표시번호	시설명	결정(변경) 내용	변 경 사 유
-	철도	•입체적 결정범위(출입구 일부) 변경 1)면적(평면투영면적) - 193.11㎡ → 163.81㎡, (감 29.30㎡)	•입체적 도시계획시설 중 공유지(도로) 부분이 포함된 기정계획의 착오 정정을 위해 계획변경 없이 일부 면적조정

- (4) 공동이용시설 설치계획(변경없음)
 (5) 기존건축물의 정비·개량 및 건축시설계획(변경없음)
 (6) 정비사업 시행계획(변경없음)
 (7) 가구 및 확지에 관한 계획(변경없음)
 (8) 임대주택의 건설에 관한 계획(변경없음)
 다) 영등포1-4 재정비촉진구역(변경없음)
 라) 영등포1-11 재정비촉진구역(변경없음)
 마) 영등포1-12 재정비촉진구역(변경없음)
 바) 영등포1-13 재정비촉진구역(변경없음)
 사) 영등포1-14 재정비촉진구역(변경없음)
 바. 도시관리계획 결정조서(변경)
 가) 용도지역 결정 조서(변경없음)
 나) 용도지구 결정 조서(변경없음)
 다) 도시계획시설 결정 조서(변경)
 (1) 교통시설(변경없음)
 ○도로(변경없음)
 ○주차장(변경없음)
 ○철도(변경없음)

(2) 공간시설(변경없음)

○공원(변경없음)

○공공공지(변경없음)

(3) 입체적 도시계획시설(변경)

구분	도면 표시 번호	시설명	위치	구분	기 정	변경	변경후	최초 결정일	비 고
기정	중로 1-7	보행자 전용도로	영등포동7가 109 ~ 영등포동7가 148-4	길이	139m	-	139m	서울시고시 제2005-411호 (2005.12.22)	•입체구역 특정내용 -지상부와 지하부의 도로 계획고에서 지하 2m 까지는 입체적 도시계획 시설로 결정하고 지하 2m이상 부터는 비도시 계획시설임
				폭	20m	-	20m		
				높이	•지상부 •지하부 - 도로 계획 고에서 지하 2m까지	-	•지상부 •지하부 - 도로 계획 고에서 지하 2m까지		
				층	-	-	-		
기정	소로 1-9	보행자 전용도로	영등포동7가 144-17 ~ 영등포동7가 145-7	길이	80m	-	80m	서울시고시 제2005-411호 (2005.12.22)	
				폭	10m	-	10m		
				높이	•지상부 •지하부 - 도로 계획 고에서 지하 2m까지	-	•지상부 •지하부 - 도로 계획 고에서 지하 2m까지		
				층	-	-	-		
변경	-	철도	영등포동7가 23-1일대	길이	79m	-	79m	건설부고시 제695호 (90.10.19)	•입체적 결정 범위 (출입구 일부) -면적(평면투영면적) 기 정 : 193.11㎡ 변경후 : 163.81㎡ -H=+1.86m~+9.31m (해수면기준) •입체적 도시계획시설 공유지(도로) 부분 면적 조정
				폭	4.35m	-	4.35m		
				높이	•지상부 •지하부 - 도로 계획 고에서 지하7.45m까지	-	•지상부 •지하부 - 도로 계획 고에서 지하7.45m까지		
				층	-	-	-		

※ 철도 입체구역 특정내용 : 지상부와 지하부의 도로계획고에서 지하 7.45m까지는 입체적 도시계획 시설로 결정하고 지하 7.45m 이상부터는 비도시계획시설임.

■ 입체적 도시계획시설 결정(변경) 사유서

도면 표시번호	시설명	결정(변경) 내용	변 경 사 유
-	철도	•입체적 결정범위(출입구 일부) 변경 1)면적(평면투영면적) - 193.11㎡ → 163.81㎡, (감 29.30㎡)	•입체적 도시계획시설 중 공유지(도로)부분이 포함된 기정계획의 착오 정정을 위해 계획변경 없이 일부 면적조정

사. 광고물 관리 계획(변경없음)

아. 폐기물 처리에 관한 계획(변경없음)

- 자. 친환경건축물에 관한 계획(변경없음)
 - 차. 환경설계를 통한 범죄 예방에 관한 계획(변경없음)
 - 카. 기존 수목의 현황 및 활용계획(변경없음)
 - 타. 무장애 생활환경에 관한 계획 (변경없음)
 - 파. 유비쿼터스에 관한 계획 (변경없음)
 - 하. 사업시행인가 또는 관리처분계획인가 시기 조정에 관한 계획 (변경없음)
3. 관계도면 및 기타 자세한 내용은‘영등포 재정비촉진지구 재정비촉진계획 변경 결정도서’ 참조 : 생략
4. 시민의 열람편의를 위하여 서울특별시 주택건축본부 주거사업과(☎ 02-2133-7223) 및 영등포구청 도시재생과(☎02-2670-3528)에 관계도서를 각각 비치하고 있습니다.

■ 재정비촉진지구 결정도(변경없음)



 재정비촉진지구계

PROJECT TITLE 사업명칭


영등포 재정비촉진지구 변경지정 및
재정비촉진계획 변경결정

NAME OF DRAWING 도면명

재정비촉진지구 결정도(기정)



■ 재정비촉진구역 결정도(변경없음)

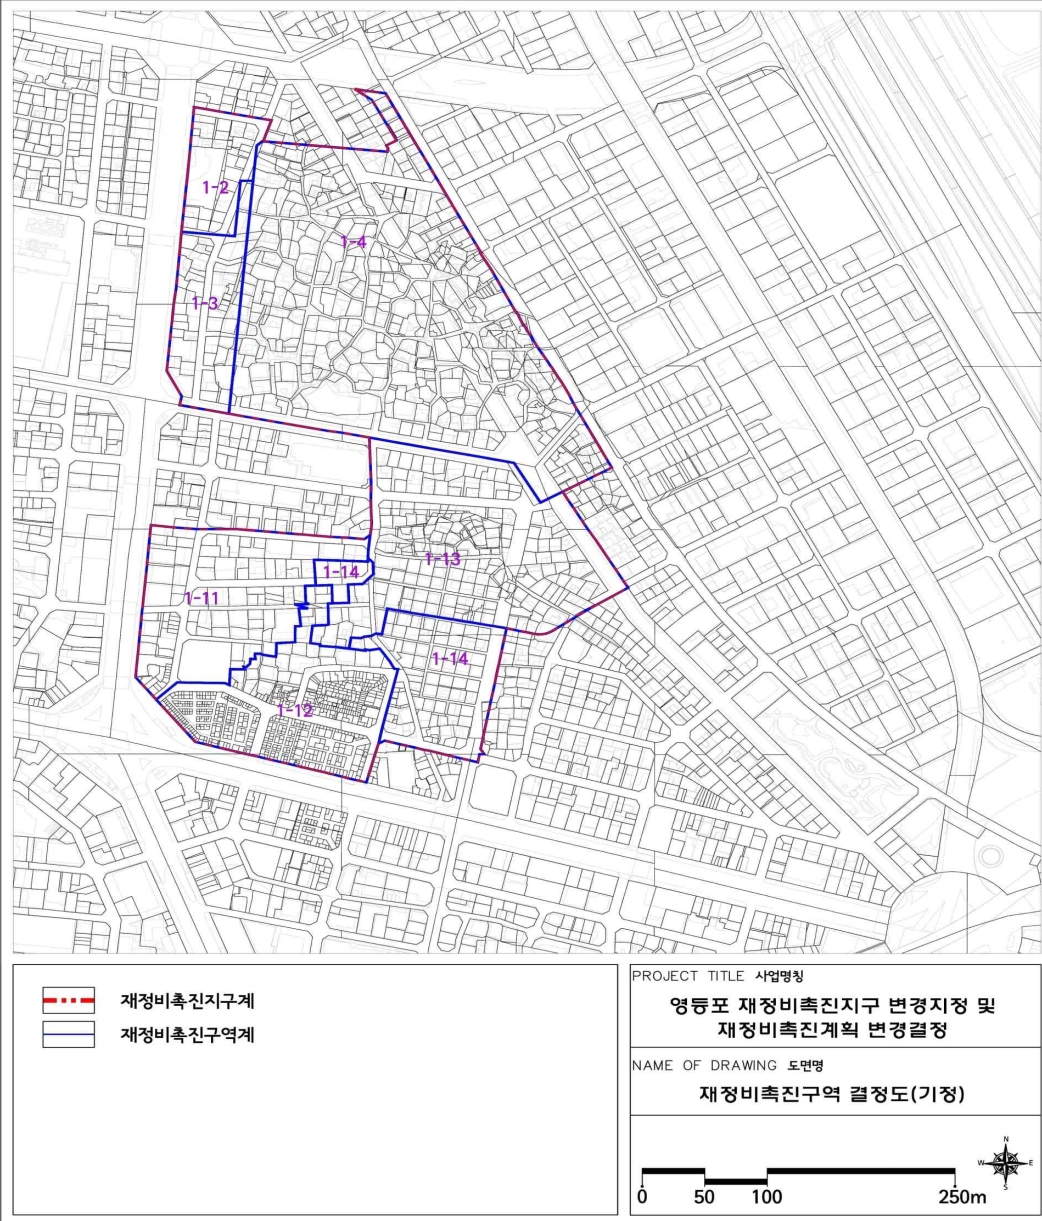

■ 토지이용계획도(변경없음)



- | | | | |
|--|----------|--|---------|
| | 재정비촉진지구계 | | 종교용지 |
| | 재정비촉진구역계 | | 보행자전용도로 |
| | 주상복합 | | 공원 |
| | 상업복합 | | 광장 |
| | 도로 | | 공공공지 |

PROJECT TITLE 사업명칭


영등포 재정비촉진지구 변경지정 및
재정비촉진계획 변경결정

NAME OF DRAWING 도면명


토지이용계획도(기정)



■ 용도지역 및 지구 변경계획도(변경없음)

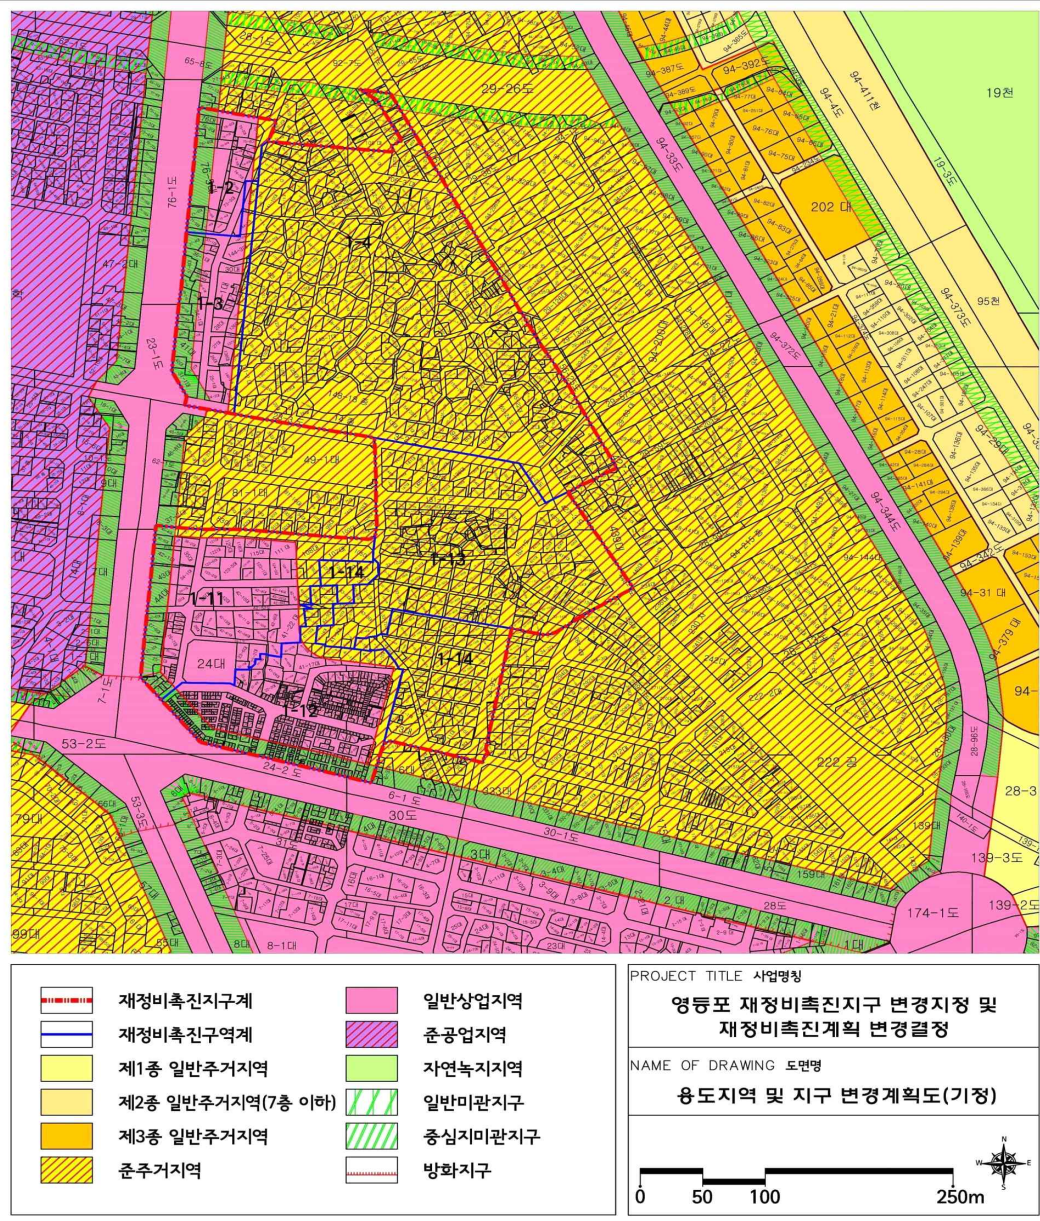

■ 도시계획시설 결정도(변경없음)

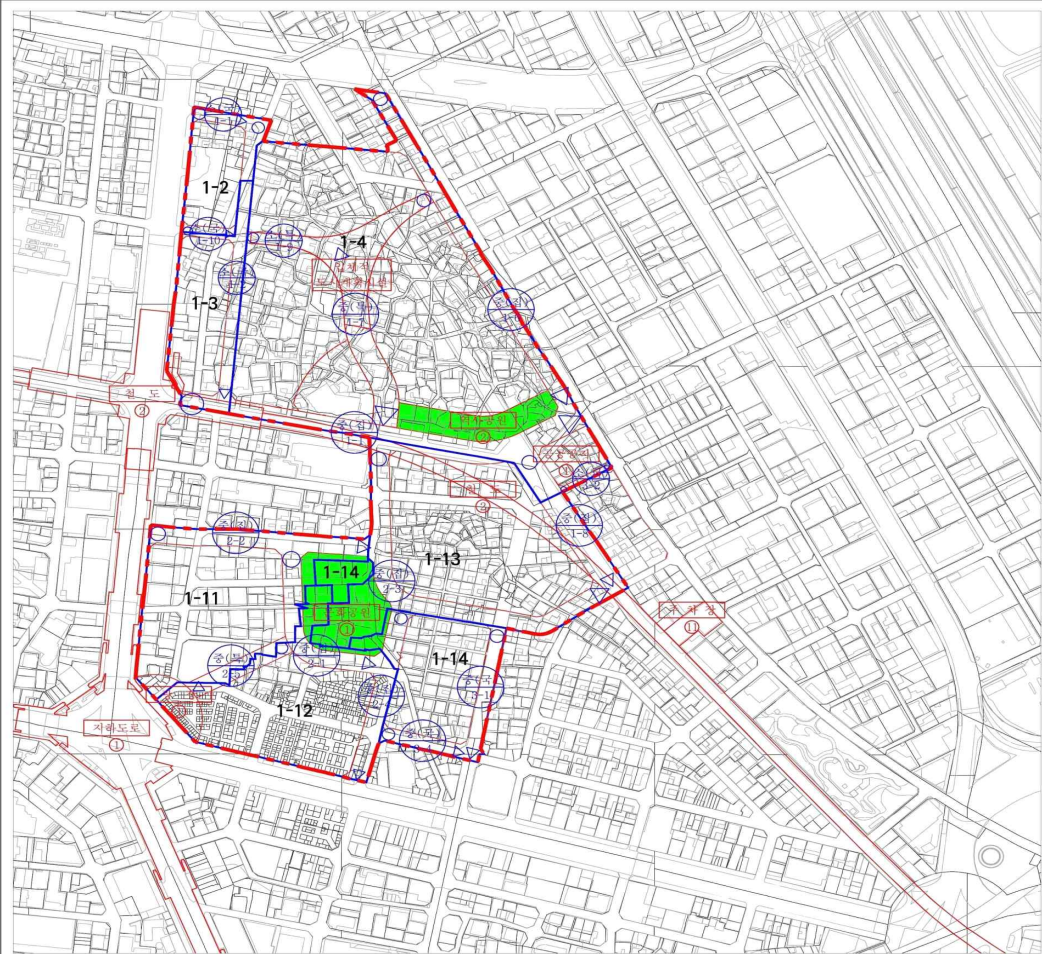

- 재정비촉진지구계
- 도로(대로이상)
- 도로(중로이하)
- 공원
- 공공공지
- 광장

- 철도
- 주차장
- 지하도로
- 입체적도시계획시설

PROJECT TITLE 사업명칭

영등포 재정비촉진지구 변경지정 및
재정비촉진계획 변경결정


NAME OF DRAWING 도면명

도시계획시설 결정도(기정)




■ 입체적도시계획시설 결정도(변경)

○ 가정

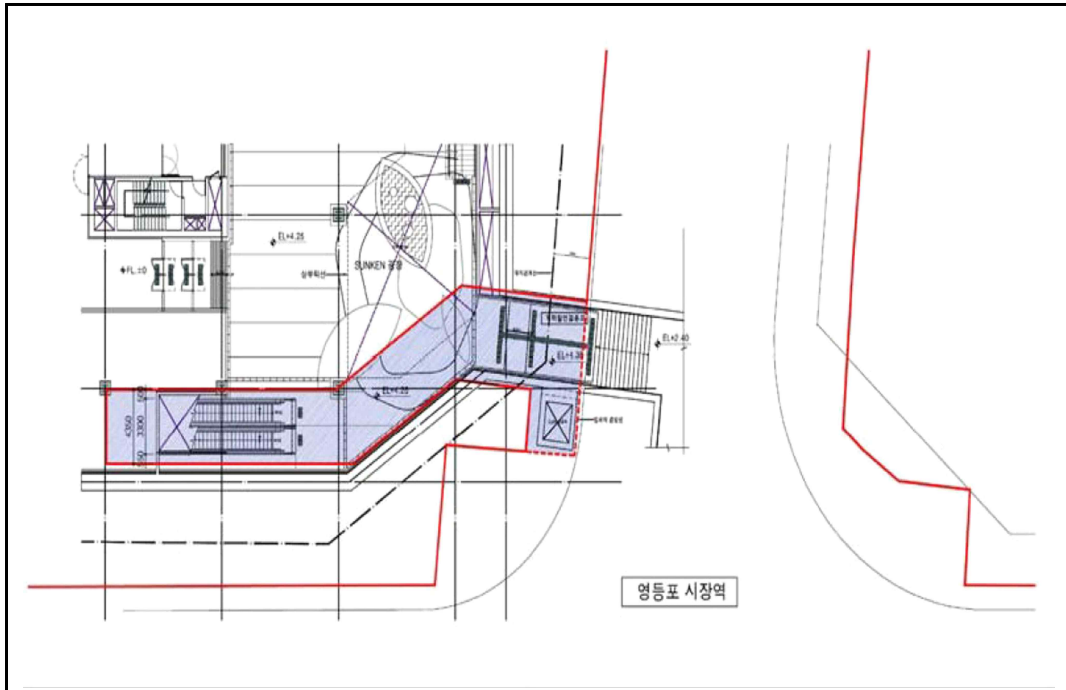

○ 변경

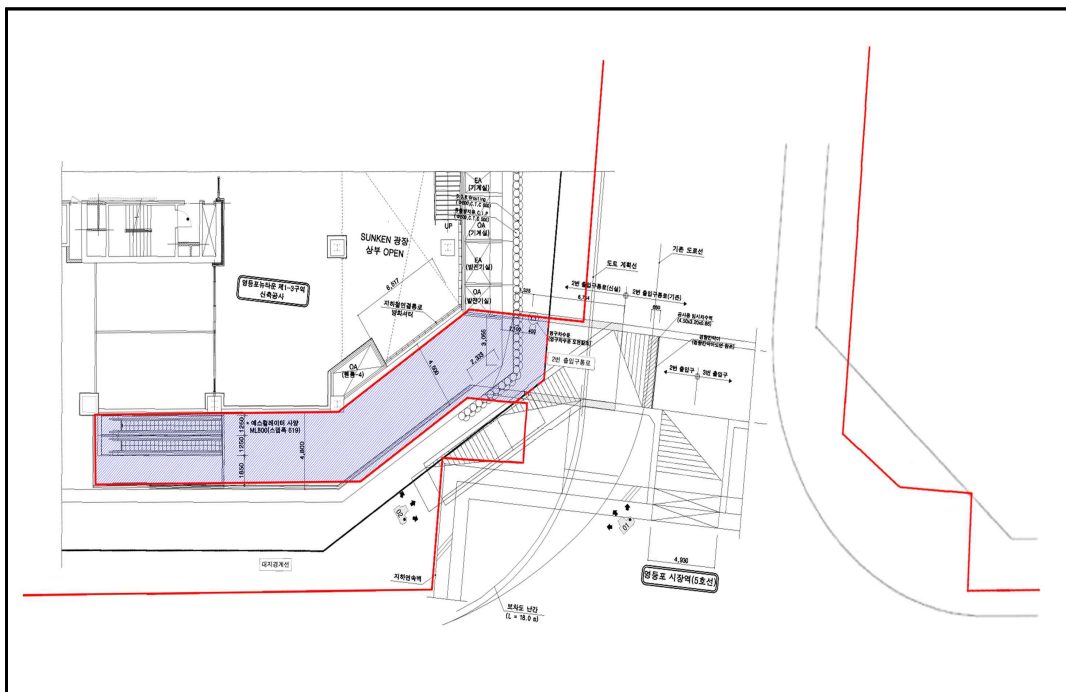

◆ 서울특별시고시 제2019-156호

**도봉구 쌍문동 507-1일원 공공지원민간임대주택(역세권 청년주택) 공급촉진지구
지정·지구계획 승인 고시 및 도시관리계획(지구단위계획구역 및 계획)
결정·지형도면 고시**

「민간임대주택에 관한 특별법」 제22조 및 제33조, 「서울시 역세권 청년주택 공급 지원에 관한 조례」 제9조에 따라 도봉구 쌍문동 507-1일원 공공지원민간임대주택(역세권 청년주택) 공급촉진지구를 지정하고, 같은 지구에 대하여 같은 법 제28조에 따른 지구계획을 승인하며, 같은 법 제26조, 제28조 및 「토지이용규제기본법」 제8조에 따라 지형도면을 고시합니다.

또한 「민간임대주택에 관한 특별법」 제29조 규정에 따라 도봉구 쌍문동 507-1일원 공공지원 민간임대주택(역세권 청년주택) 공급촉진지구 지구단위계획구역 및 계획을 「국토의 계획 및 이용에 관한 법률」 제30조 및 같은 법 시행령 제25조 규정에 따라 결정하고, 「토지이용규제 기본법」 제8조에 따라 지형도면을 고시합니다.

2019년 5월 23일
서울특별시장

I. 공공지원민간임대주택(역세권 청년주택) 공급촉진지구 지정에 관한 사항

1. 촉진지구의 명칭, 위치 및 면적

- 명 칭 : 도봉구 쌍문동 507-1일원 공공지원민간임대주택(역세권 청년주택) 공급촉진지구
- 위 치 : 서울특별시 도봉구 쌍문동 507-1일원
- 면 적 : 3,111.0㎡

2. 사업의 종류 : 공공지원민간임대주택(역세권 청년주택) 공급촉진지구 조성 및 건설사업

3. 시행자의 명칭, 소재지 및 대표자 성명

- 명 칭 : 도회 주식회사
- 대표자 성명 : 조현철
- 소재지 : 전라남도 목포시 당가두로 20, 3층(옥암동)
- 법인등록번호 : 201111.0032360

4. 수용하거나 사용할 토지 등의 소재지, 지번, 지목, 면적, 소유권 및 소유권 외의 권리의 명세와 그 소유자 및 권리자의 성명(법인의 경우에는 명칭), 주소

1) 토지세목조서

연번	소재지		지목	편입면적(㎡)	소유자			관계인			
	행정동	지번			성명	주소	지분	성명	주소	소유권 이외의 권리 종류 및 내용	
		본번									부번
1	도봉구 쌍문동	507	1	대	1,851.0	[위탁자] 도휘 주식회사	전라남도 목포시 당가두로 20, 3층(옥암동)	100%	-	-	-
2		507	14	대	1,260.0	[수탁자] 주식회사 무궁화신탁	서울 강남구 테헤란로 134, 22층(포스코 피앤에스타워)				
합계					3,111.0	-					

2) 물건조서

연번	소재지			지목	물건의 종류	구조	사용 승인일자	규 모			소유자	관계인			관련 지번
	행정동	지번						연면적 (㎡)	지하 (층)	지상 (층)		성명 또는 명칭	주소	권리의 종류 및 내용	
		본번	부번												
1	도봉구 쌍문동	507	1	대	업무 시설	철근 콘크리트조	1996.03.09	3,971.26	1	4	[위탁자] 도휘주식회사	-	-	-	-
2		507	14	대							[수탁자] 주식회사 무궁화신탁				

5. 「국토의 계획 및 이용에 관한 법률」 제30조에 따른 도시·군관리계획에 관한 사항

1) 지구단위계획구역 결정조서

구 분	구 역 명	위 치	면 적(㎡)			비 고
			기 정	변 경	변경후	
신설	도봉구 쌍문동 507-1일원 공공지원민간임대주택(역세권 청년주택) 공급촉진지구	도봉구 쌍문동 507-1, 507-14	-	증) 3,111.0	3,111.0	공공지원민간임대주택 (역세권 청년주택) 공급촉진지구 신설

▪ 지구단위계획구역 결정사유서

도면표시 번 호	구 역 명	면 적(㎡)	결정사유
-	도봉구 쌍문동 507-1일원 공공지원민간임대주택(역세권 청년주택) 공급촉진지구	3,111.0	· 공공지원민간임대주택(역세권 청년주택) 공급촉진지구 지정에 따른 지구단위계획구역 지정

6. 관계서류의 열람방법 : 서울시청 3층 주택공급과(02-2133-6297)와 도봉구청 12층 주택과(02-2091-3511)에 비치하여 일반인에게 보이게 함.

II. 공급촉진지구 지구계획에 관한 사항

1. 지구계획의 개요

- 명 칭 : 도봉구 쌍문동 507-1일원 공공지원민간임대주택(역세권 청년주택) 공급촉진지구
- 위 치 : 서울특별시 도봉구 쌍문동 507-1일원
- 면 적 : 3,111.0㎡
- 공급촉진지구의 지정목적 : 대중교통중심 역세권 지역에 대학생·사회초년생·신혼부부 등의 주거생활 안정을 위한 공공지원민간임대주택(역세권 청년주택)을 건설 공급하기 위하여 공급촉진지구 지정

2. 사업시행자의 성명 또는 명칭

- 명 칭 : 도휘 주식회사
- 대표자 성명 : 조현철
- 소재지 : 전라남도 목포시 당가두로 20, 3층(옥암동)

3. 사업기간 및 재원조달계획

- 사업기간 : 지구지정일 ~ 2022년
- 재원조달계획 : 자기자본 등

4. 토지이용계획

구 분	면 적(㎡)	구성비(%)	비 고
주택건설용지	3,111.0	100.0	임대주택
합 계	3,111.0	100.0	-

※ 행정절차 이행시 관련부서 협의의견 및 측량성과 등에 의해 변경 가능

5. 인구·주택 수용계획

1) 수용인구 : 409인

2) 주택건설계획 : 253세대

구 분		세대수(세대)	비 율(%)	수용인구(인)	비 율(%)	비 고
공공 임대주택	20 TYPE	1	0.4	1	0.2	역세권 청년주택 건설·공급
	21 TYPE	6	2.4	6	1.5	
	22 TYPE	8	3.2	8	2.0	
	23A TYPE	16	6.3	16	3.9	
	30A TYPE	17	6.7	46	11.2	
	소 계	48	19.0	77	18.8	
공공지원 민간임대주택	20 TYPE	5	1.9	5	1.2	
	21 TYPE	30	11.9	30	7.3	
	22 TYPE	22	8.7	22	5.4	
	23A TYPE	67	26.5	67	16.4	
	23B TYPE	5	1.9	5	1.2	
	30A TYPE	65	25.7	173	42.3	
	30B TYPE	11	4.4	30	7.4	
	소 계	205	81.0	332	81.2	
합 계		253	100.0	409	100.0	

※ 역세권 청년주택 공급대상을 고려하여 가구당 인구수는 「공공주택 업무처리지침」의 ‘행복주택 공급계층별 가구당 인구수 기준’을 적용

6. 교통·공공·문화체육시설 등을 포함한 기반시설 설치계획 : 해당사항 없음

7. 환경보전 및 탄소저감 등 환경계획

1) 환경보전계획

가) 생태면적 확보 및 녹지네트워크 조성

- 대상지내 건축물은 현재 근린생활시설 및 요양병원 등이 위치되어 있고, 일부 주차장 분포 등 녹지공간이 매우 빈약한 상태이며, 산림지역, 조경녹지 등은 분포치 않음
- 사업시행에 따른 조경녹지 조성 및 오픈스페이스 공간 마련, 녹지체계 구축 등 환경보전계획을 통해 도심지 내 생태 및 녹지공간을 최대한 확보토록 할 계획임

나) 환경오염 저감계획

- 공사시 공정별 오염물질발생원을 분류하고, 부지내 지형을 고려하여 살수설비, 세륜시설, 가배수로, 침사지 등 각종 환경오염방지시설을 계획·설치하여 각 공사단계별 환경오염 저감대책을 이행
- 지구 내 충분한 오픈스페이스 및 녹지공간을 확보하여 친환경단지 조성

2) 탄소저감계획

가) 녹지계획

- 탄소저감을 위해 사업지구내 녹지공간을 최대한 확보(자연지반녹지, 인공지반녹지, 옥상녹화 등) 하고, 녹지공간 내 조경식재 시 배기가스에 강하고 환경정화능력이 강한 수종을 식재토록 하여 대기질 정화효과를 기대할 수 있도록 계획함

나) 녹색교통 활성화 유도

- 대상지내 녹지 및 보행네트워크를 구축하고 도로폭원을 적정하게 조성하여 보행, 자전거 등을 통한 녹색교통이 활성화되도록 계획
- 나눔카 등 녹색교통 활성화를 위한 프로그램을 도입하여 탄소배출량 저감 유도

다) 저탄소 친환경단지 조성

- 운영시 난방연료사용 등으로 인하여 발생하는 탄소 배출을 최소화하기 위해 건축물의 열손실 방지를 위해 열관류율에 적합한 단열재를 사용하는 등의 저감대책을 수립토록 함

8. 그 밖에 지구단위계획 등 대통령령으로 정하는 사항 : [붙임] (도면게재생략)

[붙임]

1. 도시·군관리계획

1) 지구단위계획구역에 관한 결정사항

가) 지구단위계획구역 결정조서

구 분	구 역 명	위 치	면 적(㎡)			비 고
			기 정	변 경	변경후	
신설	도봉구 쌍문동 507-1일원 공공지원민간임대주택(역세권 청년주택) 공급촉진지구	도봉구 쌍문동 507-1, 507-14	-	증) 3,111.0	3,111.0	공공지원민간임대주택 (역세권 청년주택) 공급촉진지구 신설

▪ 지구단위계획구역 결정사유서

도면표시 번 호	구 역 명	면 적(㎡)	결정사유
-	도봉구 쌍문동 507-1일원 공공지원민간임대주택(역세권 청년주택) 공급촉진지구	3,111.0	· 공공지원민간임대주택(역세권 청년주택) 공급촉진지구 지정에 따른 지구단위계획구역 지정

나) 지구단위계획 구역 결정도 : 게재생략

2) 토지이용 및 시설에 관한 결정(변경)사항

가) 용도지역·지구에 관한 결정(변경)조서

(1) 용도지역 결정(변경)조서

구 분		면 적(㎡)			구성비(%)	비 고
		기 정	변 경	변경 후		
소계		3,111.0	-	3,111.0	100.0	
주거 지역	제2종일반주거지역(7층 이하)	3,111.0	감) 3,111.0	-	-	
	준주거지역	-	증) 3,111.0	3,111.0	100.0	

■ 용도지역 결정(변경)사유서

도면표시 번호	위 치	용도지역		면 적(㎡)	결정(변경)사유
		기 정	변 경		
-	도봉구 쌍문동 507-1, 507-14	제2종일반 주거지역 (7층 이하)	준주거지역	3,111.0	· 청년층 주거안정 실현을 위한 역세권 청년주택 건립을 위해 「서울특별시 역세권 청년주택 공급 지원에 관한 조례」 및 「서울특별시 역세권 청년 주택 건립 및 운영기준」에 의거 용도지역을 변경하고자 함

(2) 용도지구 결정조서

① 경관지구 결정조서

구 분	지구의 세분	위 치	면 적(㎡)	연 장(m)	폭 원(m)	최초결정일	비 고
신설	조망가로 특화경관지구	우이동 319 ~ 양동사거리	150,203 (799.3)	53,700 (53.7)	양측15 (삼양로)	2019.04.18. (서고시 2019-129호)	삼양로

※ ()는 대상지내 조망가로특화경관지구 면적 및 연장 사항임

※ 서울특별시고시 제2019-129호(2019.04.18.)에 따라 조망가로미관지구 폐지 및 조망가로특화경관지구 신설

② 고도지구 결정조서(변경 없음)

구 분	도면 표시번호	지구명	지구의 세분	위 치	고도제한 내용	면 적(㎡)	최초 결정일	비 고
기정	-	북한산 주변	고도 지구	강북구 미아1·2동, 수유 1·4·5·6동 일대 도봉구 도봉1동, 방학 2·3동, 쌍문1동 일대	20m 이하 (완화시 28m 이하)	3,557,000 (3,111.0)	'90.12.10. (서울특별시 고시 404호)	① <완화시 기준> 도시계획위원회 심의를 거쳐 완화(별첨도면) ② 지표면(건축법령 적용) 으로부터 건물 최상단까지의 높이(단, 필로티부분은 높이에 포함하되, 계단실 및 엘리 베이터 면적 범위내 높이 3m 이내의 계단탑 및 엘리 베이터탑은 제외)

※ ()는 대상지내 고도지구 면적 사항임

※ 서울특별시고시 제2014-110호 최고고도지구 변경

(3) 용도지역·지구 결정(변경)도 : 게재생략

나) 기반시설의 배치와 규모에 관한 결정조서(변경 없음)

다) 획지에 관한 사항

(1) 가구 및 획지에 관한 결정조서

구 분	가구번호	위 치	면적(㎡)		비 고
신설	-	쌍문동 507-1	1,851.0	3,111.0	공동개발 지정
		쌍문동 507-14	1,260.0		

▪ 가구 및 획지에 관한 결정사유서

도면표시번호	결정내용	결정사유
-	- 공동개발 지정 - 신설 : 쌍문동 507-1, 507-14	☑청년층 주거안정을 위한 역세권 청년주택 건립을 위해 공동개발 지정

(2) 가구 및 획지에 관한 결정도 : 게재생략

라) 건축물에 관한 결정사항

(1) 건축물의 용도에 관한 결정조서

구 분		도면표시 번 호	계획내용	비 고
용도계획	지정용도	A	- 공동주택^{주1)}(주거복합), 근린생활시설 ※ 단, 지하1층, 지상1층은 비주거용도 설치	
	불허용도	U1	- 조망가로특화경관지구 불허용도 - 제2종근린생활시설 중 안마시술소, 단란주점, 성인전용시설(성인전용전화방, 성인용품점, 사행성 게임장 등) - 위락시설	

주1) 공동주택은 「서울특별시 역세권 청년주택 공급 지원에 관한 조례」 제2조제2호의 청년주택에 한하며, 오피스텔은 제외

▪ 결정사유서

도면표시 번 호	결정내용	결정사유
-	지정용도 신설	「국토의 계획 및 이용에 관한 법률」 및 「서울특별시 도시계획조례」, 「서울특별시 역세권 청년주택 공급 지원에 관한 조례」, 「서울특별시 역세권 청년주택 건립 및 운영기준」을 준용하여 준주거지역내 건축할 수 있는 지정용도계획 수립
	불허용도 신설	역세권 청년주택 공급에 따른 주거환경보호를 위해 불허용도 계획

(2) 건축물 밀도에 관한 결정조서

구 분	계획내용	비 고
건폐율	• 70% 이하	• 「국토의 계획 및 이용에 관한 법률」 시행령 제84조제1항제6호
용적률	• 기본용적률 : 400% 이하 • 상한용적률 : 법적용적률 이하	• 「서울특별시 역세권 청년주택 건립 및 운영기준」 준용
높이	• 20m 이하(7층 이하)	• 고도지구 높이 제한구역(완화시 28m) • 조망가로특화경관지구(완화시 8층)

▪ 결정사유서

구 분	계획내용	결정사유
건폐율	• 70% 이하	• 역세권 청년주택 건립에 따라 「서울특별시 역세권 청년주택 공급 지원에 관한 조례」 제12조 및 「서울특별시 역세권 청년주택 건립 및 운영기준」 3-4-5에 의거 원활한 경관계획 수립 등을 위해 「국토의 계획 및 이용에 관한 법률」 제77조, 같은법 시행령 제84조에서 정한 건폐율 상한까지 완화 적용
용적률	• 기본용적률 : 400% 이하 • 상한용적률 : 법적용적률 이하	• 역세권 청년주택 건립에 따라 「서울특별시 역세권 청년주택 공급 지원에 관한 조례」 및 「서울특별시 역세권 청년주택 건립 및 운영기준」을 준용하여 용적률 결정
높이	• 20m 이하(7층 이하)	• 북한산 주변 고도지구 높이 제한구역에 따라 높이계획 수립 • 조망가로특화경관지구 층수 완화(6층→7층)

(3) 용적률 완화항목 및 내용에 관한 결정조서

구 분		적용기준	완화내용	비 고
공공 기여율	공공시설 등 설치·제공비율	• 공공기여율 15%에 해당하는 공공시설 설치 및 제공 (공공임대주택 부속토지 포함)	기본용적률 400% 부여	모든 항목을 충족하여야 함
주택 건설기준	비주거비율	• 15% 미만(가로변 비주거 설치 의무)		
	공공임대주택 비율	• 공공임대 : 공공지원민간임대 = 15 : 85		
	주택규모	• 공공임대주택 : 전용 45㎡ 이하 • 공공지원민간임대주택 : 전용 60㎡ 이하		
건축물 형태	21세기 미래형 주거환경 조성을 위한 주요정책	• 리모델링이 쉬운 구조, 커뮤니티 지원시설의 설치 계획, 에너지 효율 건축물, 친환경 건축물 중 2가지 사항 이상 의무적으로 이행		
주민 공동시설	커뮤니티시설	• 주민공동이용시설 미대상 규모인 경우에도 주민 공동체 활성화를 위해 100㎡ 이상의 주민커뮤니티 시설 설치		

※ 「서울특별시 역세권 청년주택 건립 및 운영기준」 준용

마) 기타사항에 관한 결정 : 신설

구 분	내 용	비 고
건축한계선	• 간선도로변, 이면도로변 : 대지경계로부터 3m 후퇴	지침도 참조
전면공지	• 건축한계선으로 확보 - 간선도로변(3m) : 보도부속형 - 이면도로변(3m) : 보도부속형	

바) 공공기여 계획

구 분	기본용적률	공공기여율	비 고
공공임대주택	400% 이하 [제2종일반주거지역(7층이하) →준주거지역]	용도지역 변경 부지 면적의 15% 이상주 (466.65㎡ 이상)	-

주) 「서울특별시 역사권 청년주택 건립 및 운영기준」 3-3-1 적용

※ 공공기여하는 공공임대주택의 건축비는 시장이 표준건축비로 매입하고, 부속토지는 시장에게 기부채납 함

2. 집단에너지의 공급에 관한 계획 : 해당 없음

3. 방재계획

1) 호우재해

- 우수과망 계획시 “방재성능 목표강우량”과 금회 확률강우량을 비교, 검토하여 우수관거가 충분한 통수단면을 확보하여 침수위험을 예방토록 하였음
- 사업대상지의 배수유역에 대해 사업시행단계별로 홍수유출량을 산정하였으며, 개발중은 나대지화되어 유출률이 감소하여 홍수유출량이 감소되며, 개발후에는 공동주택내에 설치되는 불투수층과 녹지의 증가로 유출률이 감소하여 홍수유출량이 감소하는 것으로 나타남
- 본 사업대상지의 우수는 기존 우수관거에 연결할 계획이므로 통수능 초과에 따른 내수침수 등의 재해위험은 미미할 것으로 검토되어, 별도의 저감대책은 필요하지 않을 것으로 검토됨

2) 토사유출 및 지반재해

- 개발 중에는 사업지구 외부로 토사유출이 발생하여 주변지역의 배수시설내 퇴적되어 우수소통단면의 잠식 혹은 폐색이 발생할 수 있으므로, 개발 중 토사유출 저감대책이 필요하여 침사지 등의 대책을 강구하였음
- 본 사업은 지하시설물 설치를 위해 기존 부지를 굴착하여 부지를 조성토록 계획을 수립하였으며, 굴착부에 대해 흙막이벽을 설치토록 계획하였음에 따라 흙막이벽 설치에 대해 안정성검토를 실시
- 금회 사업대상지의 지반조사를 통해 연약지반 여부를 검토하였으며, 이외 본 사업시행시 지하수 사용계획은 없으므로 지하수 채수로 인한 지반의 침하가 발생할 가능성은 없음

3) 기타재해

- 사업대상지와 가장 인접한 서울기상관측소의 풍속조사결과, 역대 순간최대풍속은 31.5m/s이며, 최대풍속은 25.0m/s으로 사업대상지가 평지에 위치함을 감안해도 강풍경보에 해당하는 수치임에 따라 사업대상지 내 시설물설치계획에 대한 상세 설계시 풍하중을 적용하여 재해위험을 최소화하여야 함

4. 「공익사업을 위한 토지 등의 취득 및 보상에 관한 법률」 제3조에서 정하는 토지·물건 및 권리의 수용 및 사용계획

1) 토지세목조서

연번	소재지			지목	편입면적(㎡)	소유자			관계인		
	행정동	지번				성명	주소	지분	성명	주소	소유권 이외의 권리 종류 및 내용
		본번	부번								
1	도봉구 쌍문동	507	1	대	1,851.0	[위탁자] 도회 주식회사	전라남도 목포시 당가두로 20, 3층(옥암동)	100%	-	-	-
2		507	14	대	1,260.0	[수탁자] 주식회사 무궁화신탁	서울 강남구 테헤란로 134, 22층(포스코 피앤에스타워)				
합계					3,111.0	-					

2) 물건조서

연번	소재지			지목	물건의 종류	구조	사용 승인일자	규 모			소유자	관계인			관련 지번
	행정동	지번						연면적 (㎡)	지하 (층)	지상 (층)		성명 또는 명칭	주소	권리의 종류 및 내용	
		본번	부번												
1	도봉구 쌍문동	507	1	대	업무 시설	철근 콘크리트조	1996.03.09	3,971.26	1	4	[위탁자] 도회주식회사	-	-	-	-
2		507	14	대							[수탁자] 주식회사 무궁화신탁				

3) 토지취득방법 : 사업시행자 100% 확보 후 신탁

4) 존치건축물 및 공작물 처리계획 : 사업부지내 건축물, 공작물 등은 전면 철거 후 신축

5. 공공시설의 귀속에 관한 계획 : 해당 없음

6. 공사의 감리에 관한 계획 : 「건축법」 제25조제1항 및 시행령 제19조1항에 따라 건축주가 해당요건에 적합한 공사감리자를 지정함

7. 조성토지의 공급에 관한 계획

구 분	위 치		공급대상자	공급시기	비 고
	면 적(㎡)	구성비(%)			
합계	3,111.0	100.0	-	-	-
주택건설용지	3,111.0	100.0	자체사용	건축허가 이후	-

◆ 서울특별시고시 제2019-157호

도시계획시설(학교) 세부시설조성계획 결정(변경) · 지형도면 고시 (서울대학교)

건설부고시 제124호(1970.03.17.)로 도시관리계획(도시계획시설:학교)이 최초 결정되고, 서울특별시고시 제2018-273호(2018.8.30.)로 세부시설조성계획 결정(변경)된 서울특별시 관악구 신림동 산56-1 일대 서울대학교에 대한 도시관리계획(도시계획시설:학교) 세부시설조성계획을 「국토의 계획 및 이용에 관한 법률」 제30조 및 같은법 시행령 제25조, 「도시·군계획시설의 결정·구조 및 설치기준에 관한 규칙」 제2조에 따라 다음과 같이 도시계획시설(학교) 세부시설조성계획을 결정(변경) 고시하고, 「국토의 계획 및 이용에 관한 법률」 제32조, 「토지이용규제 기본법」 제8조 및 같은법 시행령 제7조에 따라 지형도면을 고시합니다.

2019년 5월 23일
서울특별시장

1. 변경결정 취지

- 「국토의 계획 및 이용에 관한 법률」 제2조 제4호 다목 및 같은법 시행령 제25조 제3항의 규정에 의한 도시계획시설(학교) 세부시설조성계획 결정(변경)에 관한 사항으로, 교육환경개선을 위한 관악구 신림동 산56-1 일대에 위치한 서울대학교 내 건축물(사범대학1, 자연대 대형강의동2) 증축 및 계획 변경 사항을 반영하여 세부시설조성계획을 결정(변경)하고자 함.

2. 도시계획시설(학교) 변경결정 조서

1) 도시계획시설(학교) 변경 결정 조서[변경 없음]

구분	시설명	시설의 종 류	위 치	면적 (㎡)			최 초 결정일	비 고
				기정	변경	변경후		
기정	학 교	대 학 (서울대학교)	관악구 신림동 산56-1 일대	3,895,659	-	3,895,659	건고 제124호 (1970.3.17)	제1종일반주거지역 자연녹지지역

2) 세부시설조성계획 변경결정 조서

(1) 구역계획(변경없음)

구역	구분	면적(㎡)	구역	구분	면적(㎡)
일반관리구역	①	129,725	외부활동구역	②	53,884
	③	236,586		④	145,853
	⑤	257,508		⑫	61,523
	⑧	77,618	상징경관구역	①	71,871
	⑨	80,790	소 계		333,131
	⑩	152,510	녹지보존구역	⑥	47,410
	⑪	147,616		⑭	2,313,069
	⑬	119,696	소 계		2,360,479
소계		1,202,049	합 계		3,895,659

(2) 밀도계획 (건폐율)

구분	밀도산정 기준면적(㎡)	법 정 건폐율(%)	사용건폐율(%)		관리 건폐율(%)	비고
			기정	변경		
제1종 일반주거지역	76,122	60.00	19.94	19.95	21.79	○ 밀도 산정시 제외 면적 － 비오톱1등급지 : 2,195,754㎡
자연녹지지역	1,623,783	20.00				
계	1,699,905	21.79				

※ 학교용지 면적(3,895,659㎡) 대비 법정건폐율 20.47%, 사용건폐율 8.71%

(3) 구역별 밀도계획(용적률·높이)

구역 구분	용적률 (%)					높이(m)	비고
	법정용적률	사용용적률		이전용적률	관리용적률		
		기정	변경				
①	125.00	86.66	86.55	-	125.00	●지표로부터 40m이하, 일부 구역 50m이하 (단, 표고 +40m 초과 건축시 별도심의를 통해 완화)	-
②	103.00	7.65	7.65	- 83.00	20.00	●지표로부터 16m 이하	외부활동구역 (정문, 대운동장 등)
③	100.00	90.12	90.12	-	100.00	●지표로부터 40m이하, 일부 구역 50m이하 (단, 표고 +40m 초과 건축시 별도심의를 통해 완화) ●산복도로 연결지 별도 적용(기준3)	-
④	100.00	-	-	- 100.00	-	-	외부활동구역 (국수봉)
⑤	101.00	116.25	114.95	+ 49.00	150.00	●지표로부터 40m 이하 ●산복도로 연결지 별도 적용	-
⑥	100.00	-	-	-	-	-	녹지보존구역
⑦	100.00	91.99	91.99	-	100.00	●지표로부터 40m 이하	상징경관구역 (본관, 중앙도서관, 아크로폴리스, 규장각)
⑧	100.00	107.82	108.09	+ 50.00	150.00	●지표로부터 40m 이하 ●산복도로 연결지 별도 적용(기준3)	-
⑨	100.00	135.95	135.93	+ 50.00	150.00	●지표로부터 40m이하, 일부 구역 50m이하 (단, 표고 +40m 초과 건축시 별도심의를 통해 완화)	-
⑩	100.00	118.25	118.10	+ 50.00	150.00	●지표로부터 40m이하, 일부 구역 50m이하 (단, 표고 +40m 초과 건축시 별도심의를 통해 완화)	-
⑪	100.00	75.22	74.88	-	100.00	●지표로부터 40m 이하 ●녹지연접지 16~30m 이하	-
⑫	100.00	1.29	1.29	- 98.00	2.00	●오픈스페이스 구역에 부합되는 높이 관리 : 표고 +16m이하	외부활동구역 (버들골)
⑬	100.00	94.13	94.13	-	100.00	●지표로부터 16~40m 이하	-
⑭	100.00	0.063	0.063	캠퍼스지역 비오토피카 2등급지 일부 이전	0.063	●기존 건축물 개축 허용	녹지보존구역

(4) 변경 건축물 조서

구 분	건물명	건축면적(㎡)				건축연면적(㎡)				지상층면적(㎡)				층수 (지하)		비고
		제1종일반 주거지역		자연녹지 지 역		제1종일반 주거지역		자연녹지 지 역		제1종일반 주거지역		자연녹지 지 역				
		기정	변경	기정	변경	기정	변경	기정	변경	기정	변경	기정	변경	기정	변경	
1 구 분	반려동물병원	180.04	151.31	1,574.57	1,317.68	180.04	151.31	5,519.71	5,516.29	180.04	151.31	4,410.65	4,355.50	지하1층 지상4층	지하1층 지상4층	면적정정 및 동번호 변경 80-2→ 80-1
	동물복제 연구동	-	-	390.00	375.81	-	-	1,440.00	1,374.71	-	-	1,440.00	1,374.71	지상4층	지상4층	면적정정 및 동번호 변경 80-1→ 85-1
	수의대시약 보관창고	-	-	50.00	50.00	-	-	50.00	50.00	-	-	50.00	50.00	지상1층	지상1층	준공에 의한 면적정정
5 구 역	연구공원	-	-	3,435.88	3,494.82	-	-	18,936.66	18,973.51	-	-	6,237.46	6,304.31	지하2층 지상5층	지하2층 지상5층	준공에 의한 면적정정
	삼성전자 서울대연구소	-	-	5,260.00	5,553.88	-	-	41,834.00	42,623.10	-	-	35,888.00	32,484.96	지하2층 지상10층	지하2층 지상10층	준공에 의한 면적정정
	외국인가속사 A동	-	-	3,295.51	3,295.51	-	-	19,097.93	19,097.93	-	-	15,064.47	15,064.47	지하2층 지상8층	지하2층 지상8층	동번호 변경 907→915
	외국인가속사 B동													지하2층 지상9층	지하2층 지상9층	동번호 변경 908→916
	외국인가속사 C동													지하2층 지상7층	지하2층 지상7층	동번호 변경 909→917
8 구 역	사범대학1	-	-	1,283.04	1,296.41	-	-	5,181.66	5,390.81	-	-	5,181.66	5,390.81	지상4층	지상5층	금회증축
9 구 역	정규장 관리실	-	-	57.60	62.81	-	-	109.60	91.94	-	-	109.60	91.94	지상2층	지상2층	준공에 의한 면적정정
10 구 역	자연대 대형강의동2	-	-	1,300.00	1,371.14	-	-	6,000.00	6,652.65	-	-	5,000.00	4,778.30	지하1층 지상5층	지하1층 지상5층	계획변경
11 구 역	천문관측소 → 천문관측소1	-	-	309.38	309.38	-	-	615.76	615.76	-	-	615.76	615.76	지상3층	지상3층	건물명 변경
	천문대 → 천문관측소2	-	-	160.00	147.04	-	-	270.00	283.48	-	-	270.00	283.48	지상2층	지상2층	면적정정 및 건물명 변경
	교수회관	-	-	1,967.00	1,905.03	-	-	3,888.95	3,711.25	-	-	3,519.76	3,342.06	지하1층 지상2층	지하1층 지상2층	면적정정
	기초과학 공동기기센터	-	-	759.90	771.97	-	-	3,374.03	3,374.03	-	-	3,249.83	2,919.97	지하1층 지상4층	지하1층 지상4층	면적정정
소계		180.04	151.31	19,842.88	19,951.48	180.04	151.31	106,318.30	107,755.46	180.04	151.31	81,037.19	77,056.27			

※ 건축물의 규모, 위치 등 세부시설조성계획(변경) 상세내용은 고시도면(건축물 조서 포함)에 의함.


3. 관계도면 : 생략 (열람장소에 비치된 도면과 같음)

※ 첨부된 도면은 참고용 도면이므로 측량, 그 밖의 용도로 사용할 수 없습니다.


4. 관계도서는 서울특별시 시설계획과(☎ 2133-8411) 및 관악구 도시계획과(☎ 879-6371)에서 비치하고 있습니다.

※ 고시문 및 지형도면 등은 서울 도시계획 포털(<http://urban.seoul.go.kr>) 및 토지이용규제정보 서비스(<http://luris.mltm.go.kr>)에 게시할 예정이오니 참고하시기 바랍니다.


도시계획시설(학교) 세부시설조성계획 구역관리계획

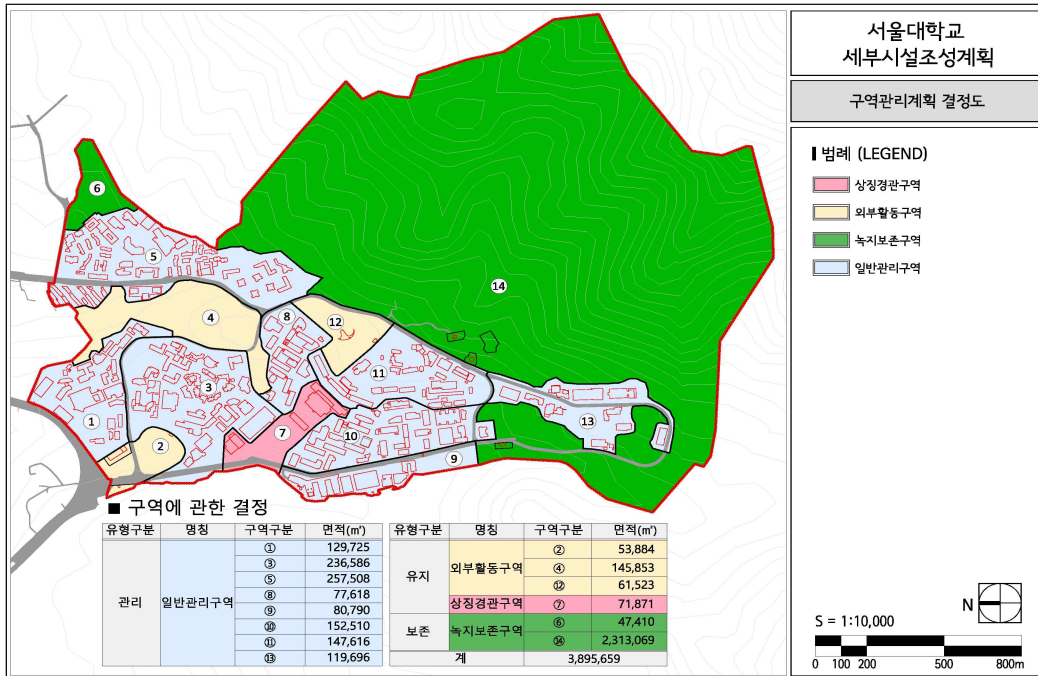


도시계획시설(학교) 세부시설조성계획 밀도계획(건폐율·용적률)

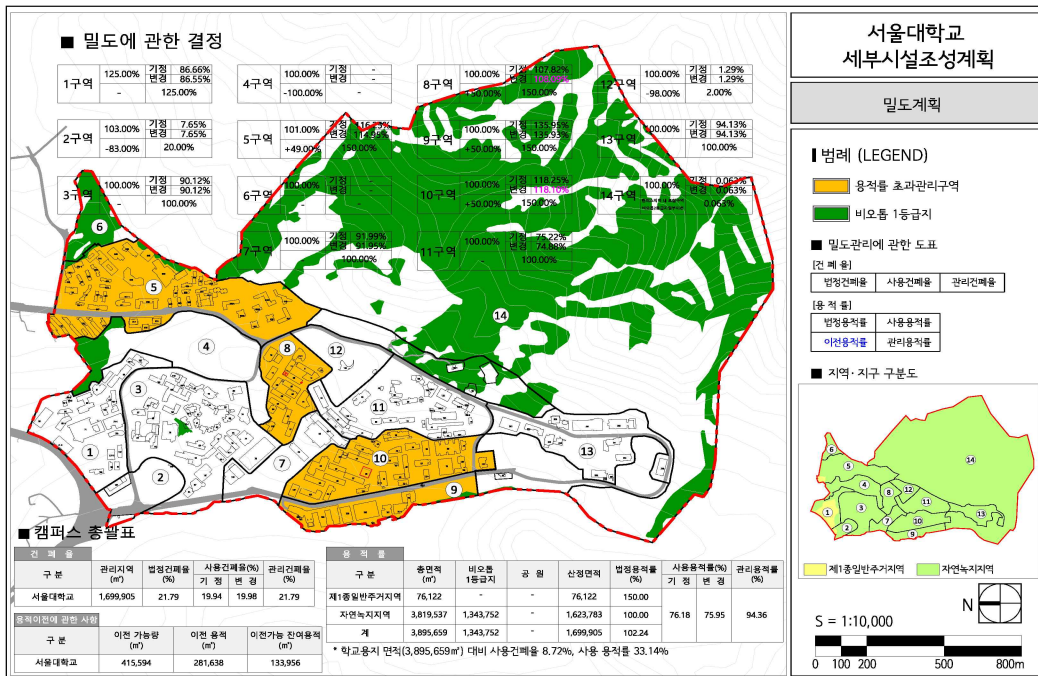


도시계획시설(학교) 세부시설조성계획 밀도계획(높이)

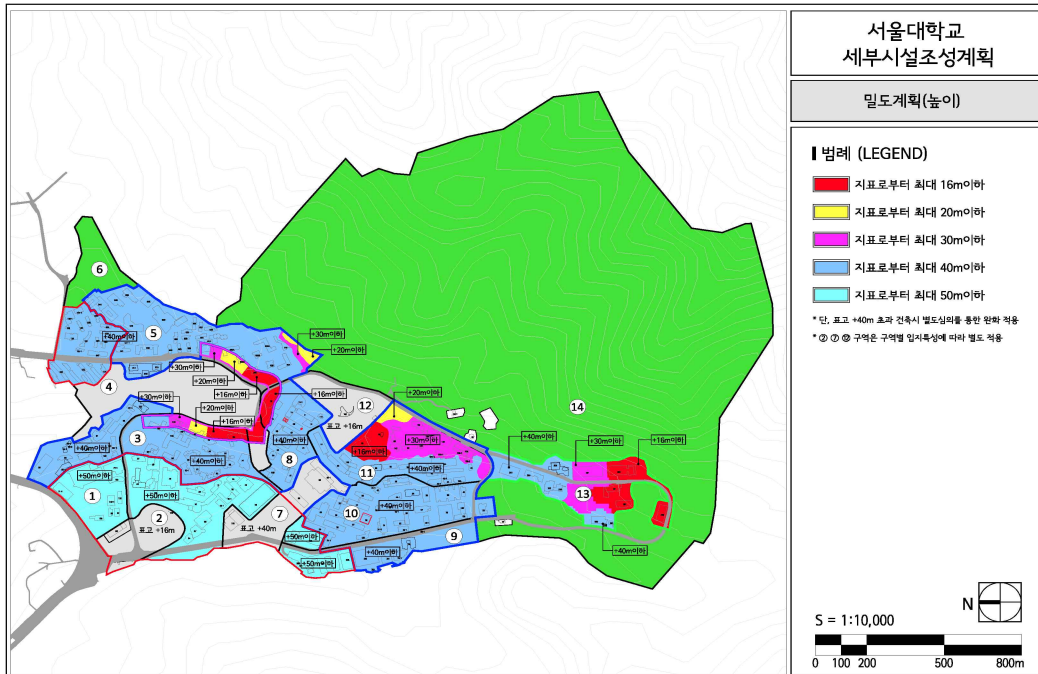

도시계획시설(학교) 세부시설조성계획 건축계획도

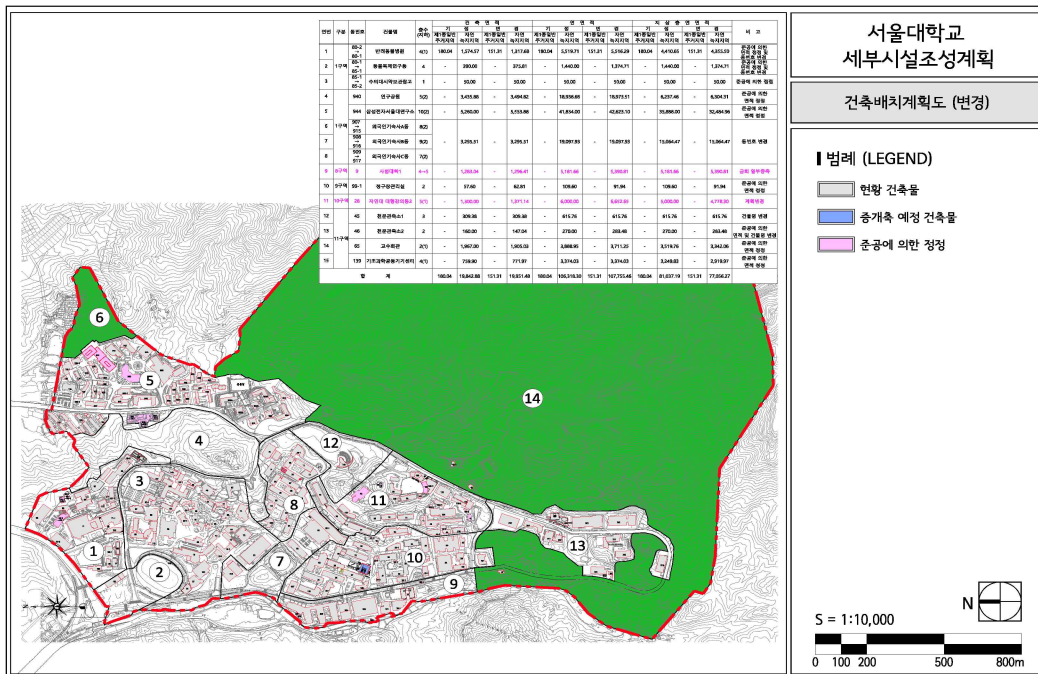

서울대학교
세부시설조성계획결정도(변경)
S=1:5,000

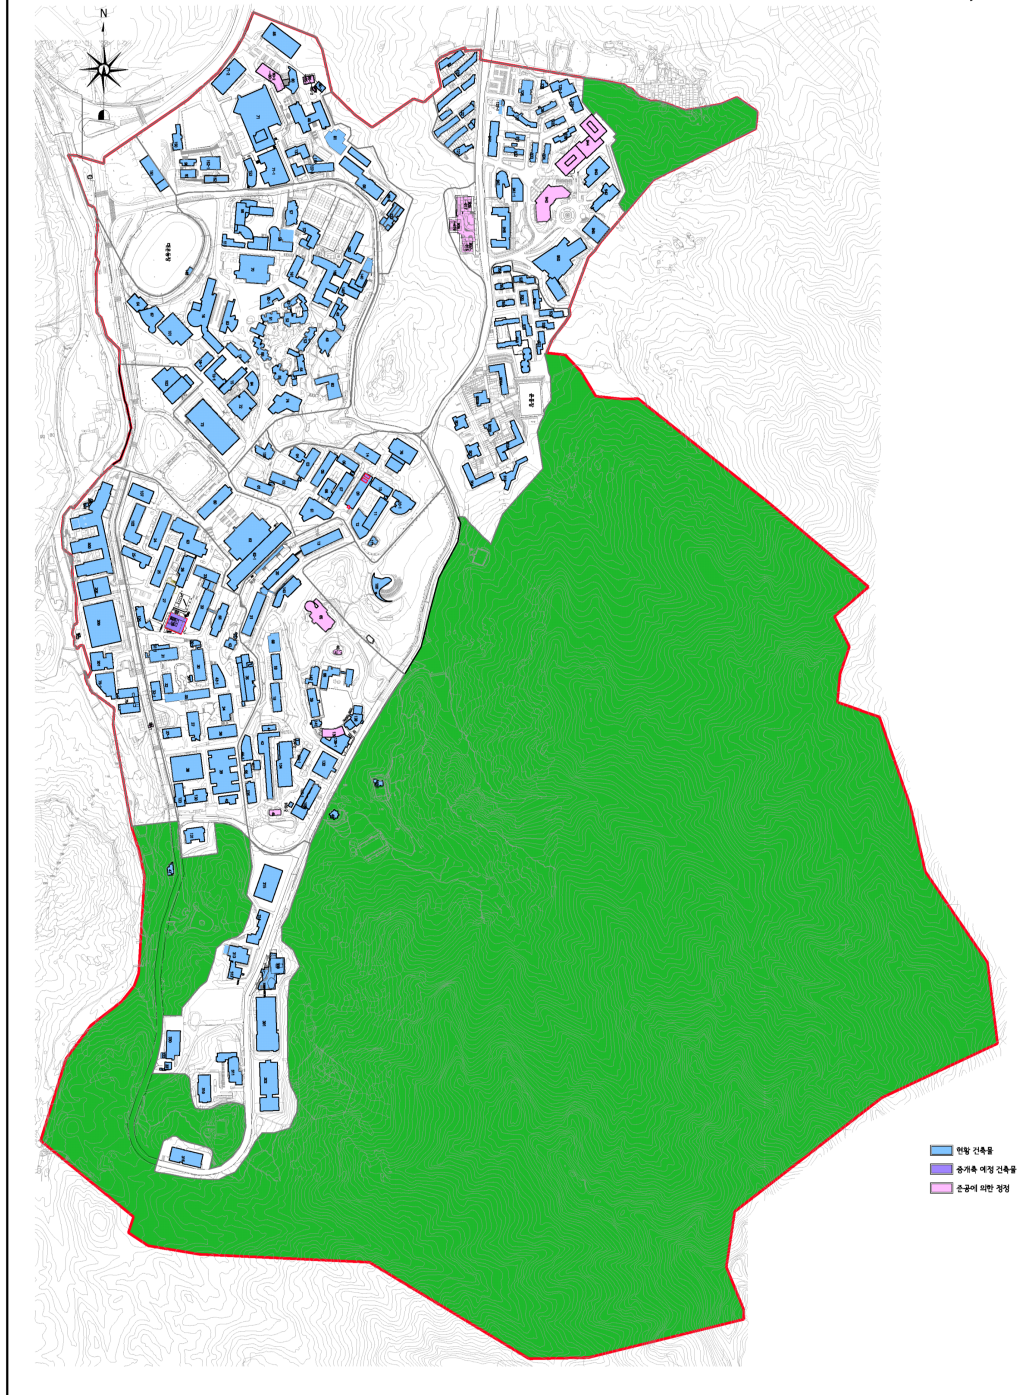

- 79 -

◆ 서울특별시고시 제2019-158호

상봉재정비촉진지구 재정비촉진계획 변경결정 및 지형도면 고시

1. 서울특별시 고시 제2006-357호(2006.10.19.)에 의해 상봉재정비촉진지구로 지정되고, 서울특별시 고시 제2008-157호(2008.5.8.) 및 서울특별시 고시 제2008-430호(2008.11.27.), 서울특별시 고시 제2009-312호(2009.8.13.), 서울특별시 고시 제2011-325호(2011.11.3.), 서울특별시 고시 제2013-78호(2013.3.21.), 서울특별시 고시 제2013-159호(2013.5.30.), 서울특별시 고시 제2013-367호(2013.10.31.), 서울특별시 고시 제2014-43호(2014.2.6.), 서울특별시 고시 제2014-128호(2014.4.3.), 서울특별시 고시 제2014-241호(2014.6.26.), 서울특별시 고시 제2014-375호(2014.11.6.), 서울특별시 고시 제2015-99호(2015.4.16.), 서울특별시 고시 제2015-205호(2015.7.16.), 서울특별시 고시 제2015-298호(2015.9.24.), 서울특별시 고시 제2017-174호(2017.5.25.), 서울특별시 고시 제2017-402호(2017.11.16.) 등으로 변경 결정된 상봉재정비촉진계획에 대하여 「도시재정비 촉진에 관한 특별법」 제12조 제1항에 따라 재정비촉진계획을 변경 결정하고, 같은 법 제12조 제3항 및 같은 법 시행령 제15조에 따라 이를 고시합니다.
2. 「토지이용규제 기본법」 제8조 규정에 따라 지형도면을 고시합니다.

2019년 5월 23일
서울특별시 장

가. 재정비촉진지구의 명칭·유형·위치·면적 및 지정목적 (변경없음)

명칭	유형	위치	면적(㎡)			지정목적
			기정	증·감	변경	
상봉 재정비촉진 지구	중심지형	중랑구 망우동, 상봉동 일대	505,597.9	-	505,597.9	지역중심으로 토지이용을 합리적으로 조정하고 도시기반시설을 체계적으로 확충함으로써 상업·유통·업무 등의 도시 기능을 증진

나. 재정비촉진사업의 완료목표 연도 : 2023년 (변경없음)

다. 재정비촉진지구 정비의 기본방향 및 목표 (변경없음)

- 도심 의존적 도시구조를 탈피하여 중랑 생활권 및 동북1권의 기초생활서비스 수요 충족
- 토지의 효율적 이용과 지역중심에 걸맞는 도시기능 회복을 통해 지역상권 활성화와 도시환경 개선

라. 재정비촉진계획의 주요 변경내용

- 상봉9재정비촉진구역 재정비촉진계획 변경
 - 토지이용계획
 - 도시계획시설 설치계획
 - 건축물의 정비·개량 및 건축시설계획

- 건축물 용도별 비율에 관한 계획
- 정비사업 시행계획
- 임대주택의 건설에 관한 계획

마. 상봉 재정비촉진지구 재정비촉진계획의 개요

1) 토지이용에 관한 계획 (변경)

구 분		면 적 (㎡)			비 율(%)	비 고
		기 정	증·감	변 경		
합 계		505,597.9	—	505,597.9	100.0%	
계		314,265.1	—	314,265.1	62.16%	
주거용지	소 계	166,119.3	—	166,119.3	32.86%	
	도심주거	86,731.4	—	86,731.4	17.16%	
	주거복합	79,387.9	—	79,387.9	15.70%	
상업용지	소 계	62,400.9	—	62,400.9	12.34%	
	대형판매	19,428.0	—	19,428.0	3.84%	
	근린상업서비스	42,972.9	—	42,972.9	8.50%	
복합용지	소 계	83,071.8	—	83,071.8	16.43%	
	상업·업무·숙박	83,071.8	—	83,071.8	16.43%	
기 타	소 계	2,673.1	—	2,673.1	0.53%	
	종 교	2,673.1	—	2,673.1	0.53%	
계		191,332.8	—	191,332.8	37.84%	
계획기반시설	사회복지시설	606.7	—	606.7	0.12%	
	광 장	2,340.7	—	2,340.7	0.46%	
	공공공지	1,927.0	—	1,927.0	0.38%	
	보행자전용도로	227.0	—	227.0	0.05%	
	철 도	15,375.3	—	15,375.3	3.04%	
	도 로	169,287.1	—	169,287.1	33.48%	
	여객자동차터미널 및 공공청사	1,569.0	—	1,569.0	0.31%	선형변경

2) 인구·주택수용계획 (변경) : 17,820인 / 6,750세대

주 택 유 형		주택 수(호)			인구 수(인)			비 고
		기 정	증·감	변 경	기 정	증·감	변 경	
합 계		6,633	증) 117	6,750	17,511	증) 309	17,820	—
촉진 구역	소 계	1,855	증) 117	1,972	4,897	증) 309	5,206	세대당 2.64인
	60㎡이하	307	감) 35	272	810	감) 92	718	
	60~85㎡이하	1,014	증) 152	1,166	2,677	증) 401	3,078	
	85㎡초과	534	—	534	1,410	—	1,410	
존치관리구역		4,778	—	4,778	12,614	—	12,614	기존세대 수용

○ 구역별 수용계획
- 기정

구 분		기존 세대수	계획 세대수			인구수	주거비율 (%)
			소계	일반세대	임대주택		
촉진 구역	상봉7재정비촉진구역	349	511	423	88	1,349	59.2
	상봉8재정비촉진구역	2	497	473	24	1,312	45.9
	상봉9재정비촉진구역	-	847	776	71	2,236	57.7
존치관리구역		4,778	4,778	4,778	-	12,614	-
계		5,129	6,633	6,450	183	17,511	-

- 변경

구 분		기존 세대수	계획 세대수			인구수	주거비율 (%)
			소계	일반세대	임대주택		
촉진 구역	상봉7재정비촉진구역	349	511	423	88	1,349	59.2
	상봉8재정비촉진구역	2	497	473	24	1,312	45.9
	상봉9재정비촉진구역	-	964	864	100	2,545	54.5
존치관리구역		4,778	4,778	4,778	-	12,614	-
계		5,129	6,750	6,538	212	17,820	-

3) 기반시설 설치계획 (변경)

○ 추진지구 기반시설계획 (변경)

구 분		현 황(㎡)		계 획(㎡)				비 고
				기 정	증·감	변 경		
교통 시설	도 로	148,058.0	(29.28%)	169,287.1	－	169,287.1	(33.48%)	－
	철도시설	15,375.3	(3.04%)	15,375.3	－	15,375.3	(3.04%)	－
	여객자동차터미널	29,204.9	(5.78%)	1,569.0	－	1,569.0	(0.31%)	선형변경 (공공청사 중복결정)
	보행자도로	－	－	227.0	－	227.0	(0.05%)	－
	소 계	192,638.2	(38.10%)	186,458.4	－	186,458.4	(36.88%)	－
도시 공간 시설	사회복지시설	－		606.7	－	606.7	(0.12%)	－
	광 장	－		2,340.7	－	2,340.7	(0.46%)	－
	공공공지	1,099.0	(0.22%)	1,927.0	－	1,927.0	(0.38%)	－
	소 계	1,099.0	(0.22%)	4,874.4	－	4,874.4	(0.96%)	－
총 계		193,737.2	(38.32%)	191,332.8	－	191,332.8	(37.84%)	－

○ 공공 문화·복지시설 설치계획 (변경)

구 분		위 치	연면적(㎡)			비 고
			기 정	증·감	변 경	
합 계			10,212.8	증)1,002.7	11,215.5	
문화 복지 시설 (공공)	지역커뮤니티시설	촉진7구역	5,964.2	—	5,964.2	사회복지시설 또는 공공청사 용도의 건축물 시설 기부채납(복합건축물의 대지지분 477.1㎡ 별도 산정)
	소극장 / 갤러리	촉진8구역	2,448.6	—	2,448.6	조성(기부채납) 완료
	주민커뮤니티시설 (공공청사)	촉진9구역	1,800.0	증)1,002.7	2,802.7	건축물로 조성 후 기부채납 (여객자동차터미널과 중복결정)

※ 기부채납 대지면적은 건축물 전체 연면적 대비 공공시설 면적을 계산하여 대지지분으로 환산

※ 건축물로 기부채납 시 공공시설 이용편의를 고려하여 인지성이 높은 저층부(지하 1층~지상 2층)를 포함하여 수직방향으로 연속되는 공간 배치 및 해당 시설로의 접근성 향상을 위해 전용 출입구 및 전용 엘리베이터 등 전용코어 설치

※ 상봉7, 9재정비촉진구역에서 설치하는 공공·문화·복지시설은 향후 구체적인 건축계획 수립시 관련부서 협의를 통해 위치 및 기부채납 면적 결정

○ 민간 문화·복지시설 설치계획 (변경없음)

4) 공원·녹지 및 환경보존계획 (변경없음)

5) 교통계획 (도서 참조)

6) 경관계획 (도서 참조)

7) 도시 및 주거환경정비기본계획 (변경)

○ 도시환경정비구역 (변경없음)

○ 구역별 계획

- 기정

구 역 명	위 치	면적 (㎡)	건폐율 (%)	용적률(%)		최고높이 (m)	주용도	사업방식
				기준	최대			
상봉7 재정비촉진구역	상봉동 88번지 일대	14,990.0	60	600	900	140m이하	주거, 업무, 판매, 복지	도시환경 정비사업
상봉8 재정비촉진구역	상봉동 500번지 일대	25,334.6	60	510	603	185m이하	주거, 판매, 업무, 교육·연구	도시환경 정비사업
상봉9 재정비촉진구역	상봉동 83-1번지 일대	28,526.6	60	700	738	175m이하	판매, 업무, 주거, 문화	도시환경 정비사업

- 변경

구 역 명	위 치	면적 (㎡)	건폐율 (%)	용적률(%)		최고높이 (m)	주용도	사업방식
				기준	최대			
상봉7 재정비촉진구역	상봉동 88번지 일대	14,990.0	60	600	900	140m이하	주거, 업무, 판매, 복지	도시환경 정비사업
상봉8 재정비촉진구역	상봉동 500번지 일대	25,334.6	60	510	603	185m이하	주거, 판매, 업무, 교육·연구	도시환경 정비사업
상봉9 재정비촉진구역	상봉동 83-1번지 일대	28,526.6	60	700	738	175m이하	판매, 업무, 주거, 문화, 근린생활시설	도시환경 정비사업

8) 재정비촉진구역의 지정에 관한 사항 (변경없음)

9) 촉진사업별 용도지역 변경계획 (변경없음)

10) 촉진사업별 용도지구 변경계획 (변경없음)

11) 촉진사업별 건폐율, 용적률 및 높이계획 등 건축계획 (변경)

○ 건축계획

- 기정

구역명	주용도	건폐율 (%)	용적률 (%)		높이계획 (m)	비고
			기준	최대		
상봉7 재정비촉진구역	주거, 업무, 판매, 복지	60	600	900	140m이하	
상봉8 재정비촉진구역	주거, 판매, 업무, 교육	60	510	603	185m이하	
상봉9 재정비촉진구역	판매, 업무, 주거, 문화	60	700	738	175m이하	

- 변경

구역명	주용도	건폐율 (%)	용적률 (%)		높이계획 (m)	비고
			기준	최대		
상봉7 재정비촉진구역	주거, 업무, 판매, 복지	60	600	900	140m이하	
상봉8 재정비촉진구역	주거, 판매, 업무, 교육	60	510	603	185m이하	
상봉9 재정비촉진구역	판매, 업무, 주거, 문화, 근린생활시설	60	700	738	175m이하	

12) 기반시설 설치비용 분담계획 (변경없음)

13) 임대주택 건설 등 세입자 등의 주거대책 (변경)

○ 임대주택 건설 등 세입자 등의 주거대책

- 기정

구 분	구 역 명	계 획 세대수	일반 주택 (세대)	임대주택 공급계획(세대)					비 고
				소계	전용면적 40~50㎡	전용면적 60㎡이하	전용면적 85㎡이하	전용면적 85㎡초과	
계		1,855	1,672	183	—	135	39	9	
				(100.0%)	—	(73.8%)	(21.3%)	(4.9%)	
촉진 구역	상봉7재정비촉진구역	511	423	88	—	40	39	9	공급 완료
	상봉8재정비촉진구역	497	473	24	—	24	—	—	
	상봉9재정비촉진구역	847	776	71	—	71	—	—	

- 변경

구 분	구 역 명	계 획 세대수	일반 주택 (세대)	임대주택 공급계획(세대)					비 고
				소계	전용면적 40~50㎡	전용면적 60㎡이하	전용면적 85㎡이하	전용면적 85㎡초과	
계		1,972	1,760	212 (100.0%)	—	164 (77.4%)	39 (18.4%)	9 (4.2%)	
촉진 구역	상봉7재정비촉진구역	511	423	88	—	40	39	9	공급 완료
	상봉8재정비촉진구역	497	473	24	—	24	—	—	
	상봉9재정비촉진구역	964	864	100	—	100	—	—	

14) 단계적 사업추진에 관한 사항 (변경)

○ 단계별 사업추진계획

- 기 정

구 분	사업기간			해당 구역	비 고
	추진시기	이주시기	입주시기		
1단계	2007년	2009년	2013년	상봉8재정비촉진구역	
2단계	2011년	2018년	2022년	상봉7재정비촉진구역	
3단계	2013년	2018년	2023년	상봉9재정비촉진구역	

- 변경

구 분	사업기간			해당 구역	비 고
	추진시기	이주시기	입주시기		
1단계	2007년	2009년	2013년	상봉8재정비촉진구역	
2단계	2011년	2018년	2022년	상봉7재정비촉진구역	
3단계	2019년	2020년	2023년	상봉9재정비촉진구역	

15) 재정비촉진구역별 정비계획 (변경)

가) 상봉 7재정비촉진구역 : 변경없음

나) 상봉 8재정비촉진구역 : 사업완료

다) 상봉 9재정비촉진구역 : 변경

(1) 정비구역 위치 및 면적 (변경없음)

(2) 정비계획

(가) 용도지역 (변경없음)

(나) 토지이용계획 (변경)

구 분	명 칭	면 적(㎡)			구성비(%)	비 고
		기정	증·감	변경		
합 계		28,526.6	－	28,526.6	100.0	
정비기반시설 등	소계	5,828.1	－	5,828.1	20.4	총 기부채납 25.7% (토지 20.4%, 건축물 5.3%)
	도로	4,259.1	－	4,259.1	14.9	
	자동차정류장 및 공공청사	1,569.0	－	1,569.0	5.5	선형변경
획 지	소계	22,698.5	－	22,698.5	79.6	
	획지	22,698.5	－	22,698.5	79.6	

※ 여객터미널 부지 내 건축물기부채납 5.3%(환산부지면적/구역면적) 별도(여객터미널 3.0%, 공공청사 2.3%)

(다) 도시계획시설 설치계획 (변경)

○ 도로 (변경없음)

○ 공공청사 (변경)

구 분	도면표시 번호	시설명	위 치	면 적(㎡)			최 초 결정일	비 고
				기정	증·감	변경		
변경	①	공공청사	상봉동 83-5일대	1,569.0	—	1,569.0	—	여객자동차터미널과 중복결정 (선형변경)

○ 자동차정류장 (변경)

구 분	도면표시 번호	시설명	시설의 종류	위 치	면 적(㎡)			최 초 결정일	비 고
					기정	증·감	변경		
변경	①	자동차 정류장	여객자동차 터미널	상봉동 83-5일대	1,569.0	—	1,569.0	서울시 고시 제282호 (1981.7.27)	공공청사와 중복결정 (선형변경)

(라) 건축물의 정비·개량 및 건축시설계획 (변경)

- 기존 건축물의 정비·개량 계획 (변경없음)
- 건축시설계획
 - 기정

구역구분		가구 또는 획지 구분		위 치	연면적 (㎡)	주용도	건폐율 (%)	용적률 (%)	높이 (m)
명 칭	면적(㎡)	명 칭	면적(㎡)						
상봉 9 재정비촉진지구	28,526.6	획지	22,698.5	상봉동 83-1일대	275,433.74	판매, 업무, 주거, 문화.	60이하	738이하	175m (52층)
		여객자동차 터미널 및 공공청사	1,569.0	상봉동 83-5일대	여객자동차터미널		환산부지면적 3.0%(855.8㎡) 해당 건축물 제공		
					공공청사		환산부지면적 2.3%(657㎡) 해당 건축물 제공		
주택의 규모 및 규모별 건설비율		○ 건립규모 / (건설비율) - 전용면적 60㎡이하 : 135세대 / (15.9%) - 전용면적 60㎡~85㎡이하 : 712세대 / (84.1%) - 전용면적 85㎡초과 : - / - ○ 건립예정 세대수 : 847세대							
건축물의 건축선에 관한 계획		○ 건축법, 주택법 등 관련 법규에 의함 ○ 상봉지구 재정촉진계획에 따른 건축계획 시행지침에 따름 ○ 건축한계선은 도로경계선으로부터 5~6m ○ 벽면한계선(저층부)은 건축한계선으로부터 3~5m ○ 벽면한계선(고층부)은 지상 6층 이상은 건축한계선으로부터 3~10m							
대지내 공지에 관한 계획		○ 재정비촉진구역 내 서측 및 중앙부에 각각 남북방향으로 공공보행통로 2개소 계획 ○ 상봉중앙공원변 각각부 2개소 및 공원축소 부분을 공개공지로 지정							

※ 환산부지면적 산정기준 : 「공공시설등 기부채납 용적률 인센티브 운영기준」 (2014.08. 서울시 도시계획국)

- 변경

구역구분		가구 또는 획지 구분		위 치	연면적 (㎡)	주용도	건폐율 (%)	용적률 (%)	높이 (m)	비 고
명 칭	면적(㎡)	명 칭	면적(㎡)							
상봉 9 재정비촉진지구	28,526.6	획지	22,698.5	상봉동 83-1 일대	325,319.10	판매, 업무, 주거, 문화, 근생	60이하	738이하	175m (52층)	접근이 용이한 비주거용도 부설주차장에 주차면 20면 이상 공유(공공) 개방 운영
		여객자동차 터미널 및 공공청사	1,569.0	상봉동 83-5 일대	여객자동차터미널		환산부지면적 3.0%(855.8㎡) 해당 건축물 제공			
					공공청사		환산부지면적 2.3%(657㎡) 해당 건축물 제공			
주택의 규모 및 규모별 건설비율		○ 건립규모 / (건설비율) - 전용면적 60㎡이하 : 100세대 / (8.37%) - 전용면적 60㎡~85㎡이하 : 864세대 / (91.63%) - 전용면적 85㎡초과 : - / - ○ 건립예정 세대수 : 964세대								
건축물의 건축선에 관한 계획		○ 건축법, 주택법 등 관련 법규에 의함 ○ 상봉지구 재정촉진계획에 따른 건축계획 시행지침에 따름 ○ 건축한계선은 도로경계선으로부터 3~6m ○ 벽면한계선(저층부)는 건축한계선으로부터 3~6m ○ 벽면한계선(고층부)는 지상6층이상은 건축한계선으로부터 2~10m								
대지내 공지에 관한 계획		○ 재정비촉진구역 내 동측에서 북측 방향으로 공공보행통로 1개소 계획 ○ 구역계 북동측 1개소, 남서측 1개소 공개공지로 지정								

※ 환산부지면적 산정기준 : 「공공시설등 기부채납 용적률 인센티브 운영기준」 (2014.08. 서울시 도시계획국)

※ 도시재정비 위원회 심의결과 조건사항(2019.01.28.)

- 공공보행통로와 공개공지 사이의 보행통로는 공공보행통로로 조성할 것.
- 공공보행통로는 주차장으로 덮여져서 공공보행의 이익이 줄어들었으니 재검토할 것.
- 기반조성은 주변지역 주민들과 이용자들이 편리하게 이용할 수 있도록 장애물 없는 생활환경(Barrier-Free) 인증을 받을 것.
- 공공보행통로에 연결한 가로활성화시설(키즈룸, 도서관, 북카페 등)은 가로활성화 용도에 적합하게 검토할 것.
- 교통처리계획에서 차량 진입구와 출입구 분리 등의 대안에 대하여는 교통영향평가 위원회에서 심도있게 논의될 수 있도록 할 것.
- 주변 사업구역 해제에 따른 주거지 주차문제 해소를 위해 주거시설 차량 출입구 쪽 차량진출입이 가장 용이한 장소에 주차장 면적을 확보하여 인접 지역주민에게 개방하는 방안을 검토할 것.
- 대규모시설이 건립되므로 임대주택을 추가 설치하여 공공성을 높이는 방안을 검토할 것.(권고)

※ 도시재정비위원회 심의결과 조건사항 및 조치계획(2019.01.28.)

구분	심의의견	조치계획													
1	●공공보행통로와 공개공지 사이의 보행 통로는 공공보행통로로 조성할 것.	●공개공지-2의 형태와 위치를 일부 조정하여 공공보행통로와 직접 연결 ※ 공공보행통로 조성원칙 - 인근 주변지역과 단절이 되지 않도록 고려하고, 일반인에게 상시 개방 - 보도와 공개공지 등을 일체적으로 조성하여 단차 발생을 지양하고, 공간의 연계성 도모 - 통로 입구에서 출구까지 시야 확보 및 보행자의 가로활동을 감안하여 활동공간을 배분 - 종단 구배를 최소화하고, 바닥 포장재료를 주변과 차별화하여 공공성 및 인지도 증진 ※ 공공보행통로 조성계획(안) <table><tr><th colspan="2">구분</th><th>내용</th></tr><tr><td rowspan="3">공공보행통로</td><td>위치</td><td>●대상지의 북서~남동 구간 연결(공공보행통로 1개소) - 지역 상황과 지적 상황을 고려하여 굴곡형 조성</td></tr><tr><td>조성 형태</td><td>●최소 폭원6m 이상 확보 - 연장 195m, 시·종점 및 선형 도면표시 ●필로티형 공공보행통로 구간(북측 50m) 유효높이 6m이상 확보 - 단, 북측 진입부에서는 유효높이 8m 확보 ●대지 단차가 있으므로, 종단 구배를 최소화(1/12~1/18) ●주변 보행동선, 공개공지와 연계하여 이용효율을 높일 수 있도록 커뮤니티 공간으로 조성</td></tr><tr><td>운영 계획</td><td>●물건 적치 금지, 장애물 제거 등 보행 편의성 제고 ●보행안전을 위하여 가로등 설치 및 보안시설 설치 ●보도와 단차 및 장애인의 편의를 위해 계단과 더불어 경사로 설치 ●24시간 개방 및 출입차단 금지(대문, 펜스 등 설치 금지)</td></tr><tr><td>비고</td><td>공간 연계성</td><td>●공공보행통로변연도형상가, 키즈룸, 북카페, 도서관 등 배치 ●공공보행통로와 공개공지 2개소 연결 - 북동측(공개공지-1), 남서측(공개공지-2)</td></tr></table>	구분		내용	공공보행통로	위치	●대상지의 북서~남동 구간 연결(공공보행통로 1개소) - 지역 상황과 지적 상황을 고려하여 굴곡형 조성	조성 형태	●최소 폭원6m 이상 확보 - 연장 195m, 시·종점 및 선형 도면표시 ●필로티형 공공보행통로 구간(북측 50m) 유효높이 6m이상 확보 - 단, 북측 진입부에서는 유효높이 8m 확보 ●대지 단차가 있으므로, 종단 구배를 최소화(1/12~1/18) ●주변 보행동선, 공개공지와 연계하여 이용효율을 높일 수 있도록 커뮤니티 공간으로 조성	운영 계획	●물건 적치 금지, 장애물 제거 등 보행 편의성 제고 ●보행안전을 위하여 가로등 설치 및 보안시설 설치 ●보도와 단차 및 장애인의 편의를 위해 계단과 더불어 경사로 설치 ●24시간 개방 및 출입차단 금지(대문, 펜스 등 설치 금지)	비고	공간 연계성	●공공보행통로변연도형상가, 키즈룸, 북카페, 도서관 등 배치 ●공공보행통로와 공개공지 2개소 연결 - 북동측(공개공지-1), 남서측(공개공지-2)
구분		내용													
공공보행통로	위치	●대상지의 북서~남동 구간 연결(공공보행통로 1개소) - 지역 상황과 지적 상황을 고려하여 굴곡형 조성													
	조성 형태	●최소 폭원6m 이상 확보 - 연장 195m, 시·종점 및 선형 도면표시 ●필로티형 공공보행통로 구간(북측 50m) 유효높이 6m이상 확보 - 단, 북측 진입부에서는 유효높이 8m 확보 ●대지 단차가 있으므로, 종단 구배를 최소화(1/12~1/18) ●주변 보행동선, 공개공지와 연계하여 이용효율을 높일 수 있도록 커뮤니티 공간으로 조성													
	운영 계획	●물건 적치 금지, 장애물 제거 등 보행 편의성 제고 ●보행안전을 위하여 가로등 설치 및 보안시설 설치 ●보도와 단차 및 장애인의 편의를 위해 계단과 더불어 경사로 설치 ●24시간 개방 및 출입차단 금지(대문, 펜스 등 설치 금지)													
비고	공간 연계성	●공공보행통로변연도형상가, 키즈룸, 북카페, 도서관 등 배치 ●공공보행통로와 공개공지 2개소 연결 - 북동측(공개공지-1), 남서측(공개공지-2)													
2	●공공보행통로는 주차장으로 덮여져서 공공보행의 이익이 줄어들었으니 재검토할 것.	●공공보행통로는 폭원6m이상 확보 ●개방된 야외공간으로 시설물 설치 제한 및 24시간 통행권 보장 ●필로티구간은 높이 6m이상 확보 ※단, 북측필로티구간 진입부는 높이 8m이상을 확보하여 개방감 증진													
3	●지반조성은 주변지역 주민들과 이용자들이 편리하게 이용할 수 있도록 장애물 없는 생활환경(Barrier-Free) 인증을 받을 것.	●외부 지반조성 계획은 장애인 등의 이용에 불편이 없도록 BF인증에 준하는 「장애인, 노인, 임산부 등의 편의 증진 보장에 관한 법률」의 기준을 적용하겠음.(장애인 통행이 가능한 기울기 1/18 등 기준)													
4	●공공보행통로에 연결한 가로활성화시설(키즈룸, 도서관, 북카페 등)은 가로활성화 용도에 적합하게 검토할 것.	●단지내 부대복리시설인 키즈룸, 북카페, 도서관 등의 시설을 공공보행통로 주변으로 배치하여 보행가로의 활성화를 유도할 수 있도록 하겠음.													
5	●교통처리계획에서 차량 진입구와 출입구 분리 등의 대안에 대하여는 교통영향평가 위원회에서 심도있게 논의될 수 있도록 할 것.	●향후 교통영향평가 진행시 차량진출입구 운영방안과 관련하여 대안 검토를 진행토록 하겠음.													
6	●주변 사업구역 해제에 따른 주거지 주차문제 해소를 위해 주거시설 차량 출입구 쪽 차량진출입이 가장 용이한 장소에 주차장 면적을 확보하여 인접 지역 주민에게 개방하는 방안을 검토할 것.	●지역주민에게 주차면 20면 개방, 공유주차장운영 - 공공성 확보: 사업자-중량구 협약 - 조성 계획: 전용주차구역 20면 조성 ※ 공유주차장 조성계획(안) - 규모 및 위치 : 전용주차구역 20면, 일반차량과 동선 분리 조성(최상층 9층 등) - 운영 및 관리 : 사업자와 공공기관(서울시 또는 중량구)협약체결 후 위탁운영 20년 - 주차시스템 : 공유주차장(스마트폰 어플 ‘모두의 주차장’) 또는 공유주차장 등록 관리 운영방식은 ‘공유주차장’ 기준, 위탁운영 공공기관(서울시, 중량구) 결정 가능. 20년 이상, 20면 이상을 주민에게 개방하는 계획(안)이므로, 공유주차장 또는 공유주차장 모두 가능함. (공유주차장으로서 서울시 주차계획과 기준(5면 이상 개방, 2년이상 개방) 충족)													
7	●대규모시설이 건립되므로 임대주택을 추가 설치하여 공공성을 높이는 방안을 검토할 것.(권고)	●임대주택 총 100세대 확보를 통해 공공성을 제고하도록 계획함. (심의안 대비 증 12세대)													

(마) 도시경관과 환경보전 및 재난방지에 관한 계획 (변경없음)

(바) 정비사업 시행계획 (변경)

구 분	시행방법	시행예정시기	사업시행예정자	정비사업 시행으로 증가 예상세대수	홍수 등 취약요인에 대한 검토결과	비 고
기정	도시환경 정비사업	2013년~2023년	토지등소유자	증) 847	취약요인 없음	
변경	도시환경 정비사업	2019년~2023년	토지등소유자	증) 964	취약요인 없음	

(사) 가구 및 획지에 관한 사항 (변경없음)

(아) 건축물 용도별 비율에 관한 계획 (변경)

구 분		비 주 거					주 거			비 고
		판 매	업 무	문 화	근린생활 시설	계	준주택 (오피스텔)	주 거 (공동주택)	계	
기정	비율(%)	34.7	4.1	3.5	-	42.3	8.8	48.9	57.7	
변경	비율(%)	43.0	-	1.0	1.5	45.5	5.5	49.0	54.5	

(자) 임대주택의 건설에 관한 계획 (변경)

구 분	건립위치	부지면적(㎡)	동 수	연면적(㎡)	세 대 수	세대규모 (전용)	비 고
기정	상봉 9 재정비촉진구역	22,698.5	-	6,526.98	71	60㎡미만	
변경	상봉 9 재정비촉진구역	22,698.5	-	8,911.15	100	60㎡미만	법정 대비 12세대 추가 확보

16) 존치지역의 관리 및 정비계획 (변경없음)

17) 기타(광고물 계획, 폐기물 처리 계획, 정보화계획, 방재계획, 에너지 순환계획, 집단에너지 공급계획, 신·재생에너지 적용계획, 특성화 계획, 여성 친화적 촉진구역 건설계획, 친환경 건축물 계획) (변경없음)

18) 도시관리계획 결정(변경)조서

(가) 재정비촉진지구 결정조서 (변경없음)

- (나) 용도지역 결정조서 (변경없음)
 (다) 용도지구 결정조서 (변경없음)
 (라) 지구단위계획 결정조서 (변경없음)
 (마) 도시계획시설 결정(변경)조서
 (1) 도로 결정조서 (변경없음)
 (2) 공공공지 결정조서 (변경없음)
 (3) 광장 결정조서 (변경없음)
 (4) 도시철도 결정조서 (변경없음)
 (5) 철도 결정조서 (변경없음)
 (6) 사회복지시설 결정조서 (변경없음)
 (7) 공공청사 결정(변경)조서

구 분	도면표시 번호	시설명	위 치	면 적(㎡)			최 초 결정일	비 고
				기정	증·감	변경		
변경	①	공공청사	상봉동 83-5 일대	1,569.0	-	1,569.0	서울특별시 고시 제3288호 (2015.4.16.)	여객자동차터미널과 중복결정 (선형변경)

(8) 여객자동차터미널 결정(변경)조서

구 분	도면표시 번호	시설명	시설의 세분	위 치	면 적(㎡)			최 초 결정일	비 고
					기정	증·감	변경		
변경	①	자동차 정류장	여객자동차 터미널	상봉동 83-5번지 일대	1,569.0	-	1,569.0	서울특별시 고시 제282호 (1981.7.27.)	공공청사와 중복결정 (선형변경)


바. 기타 본 재정비촉진계획 변경에 대한 사항은 「상봉재정비촉진지구 재정비촉진계획 결정(변경)도서」에 명시

사. 관계도면 : 열람 장소에 비치된 도면과 같음


- 첨부된 지형도면은 참고용 도면이므로 측량, 그 밖의 용도로 사용할 수 없습니다.

아. 시민의 열람 편의를 위하여 서울특별시 주택건축본부 주거사업과(☎02-2133-7227) 및 중랑구청 도시개발과(☎02-2094-2193)에 관계도서를 비치하고 있습니다.


○ 재정비촉진지구 결정도 (변경없음)

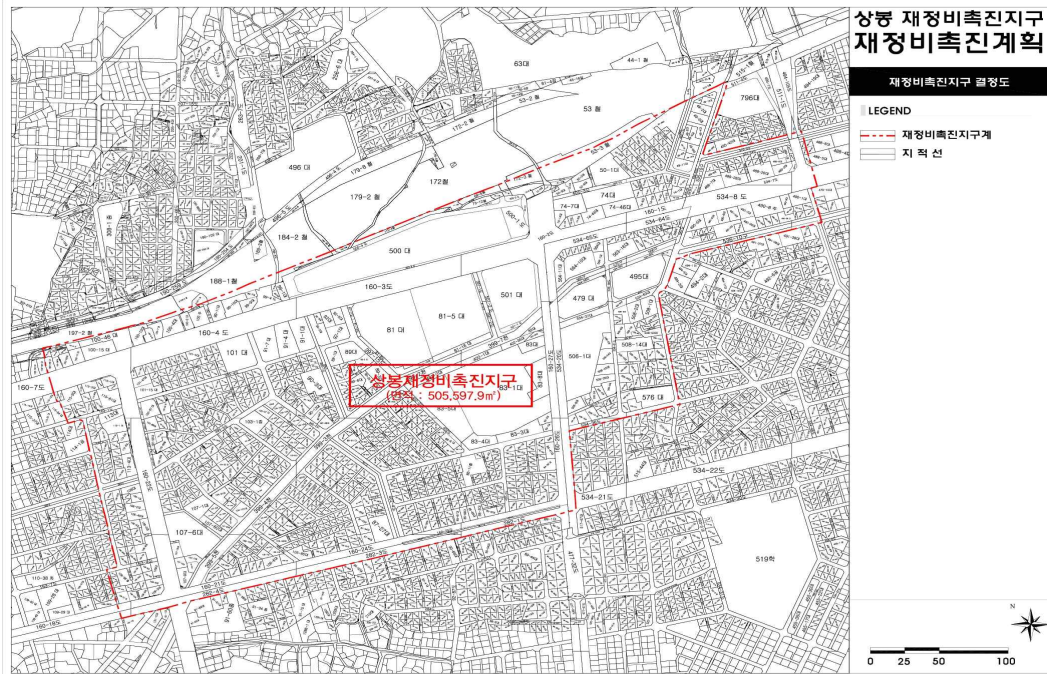


○ 지구단위계획구역 결정도 (변경없음)

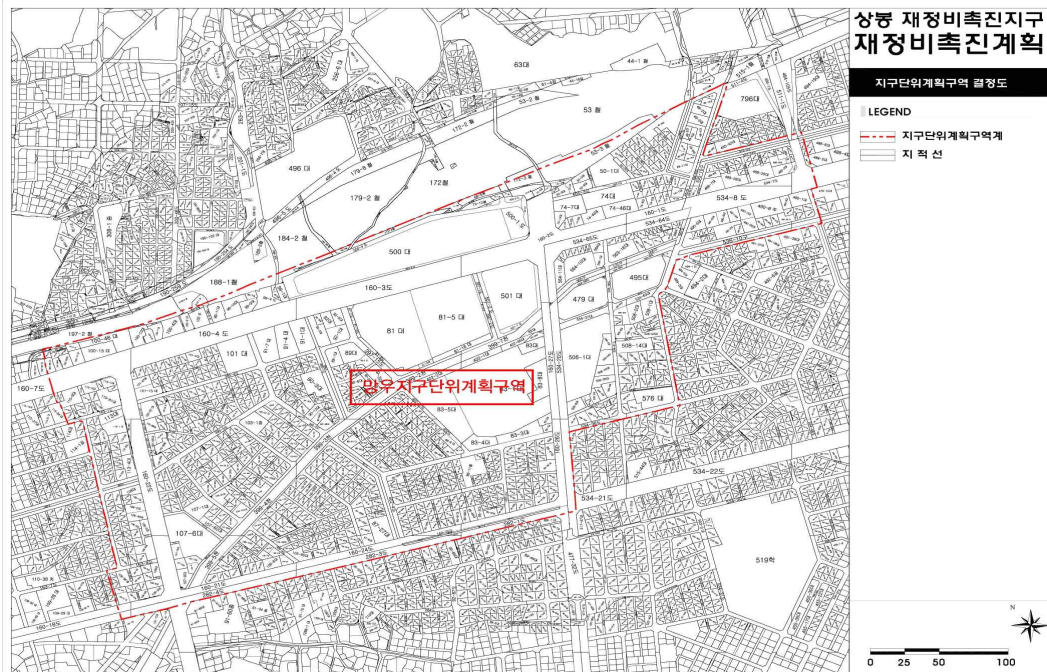


○ 용도지역·지구 결정도 (변경없음)

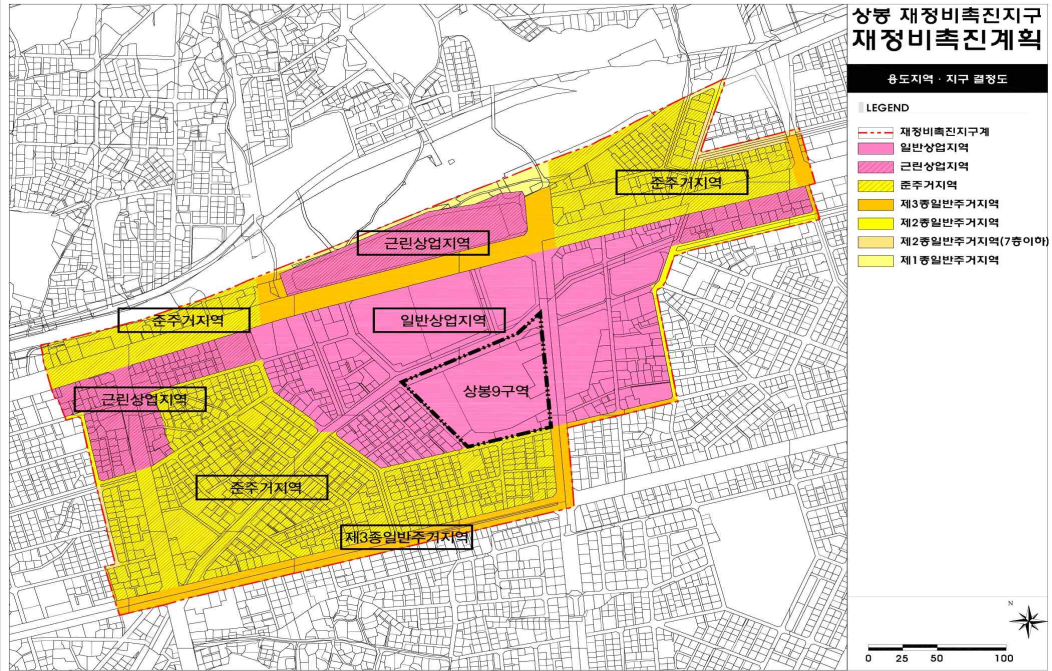


○ 촉진구역 및 존치지역 결정도 (변경없음)

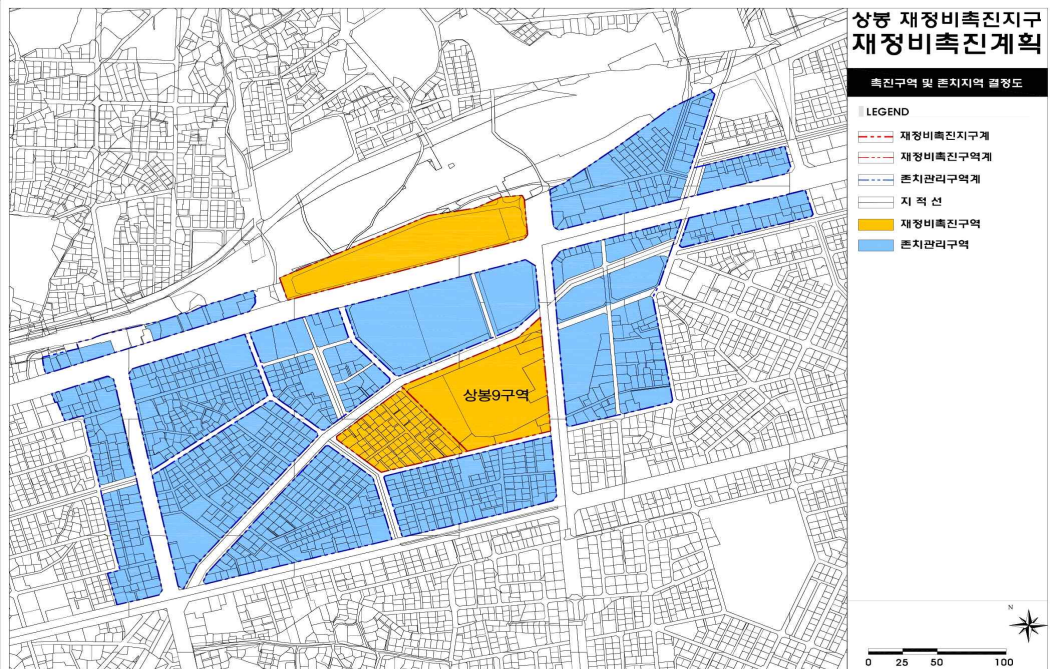


○ 토지이용계획 (기정)

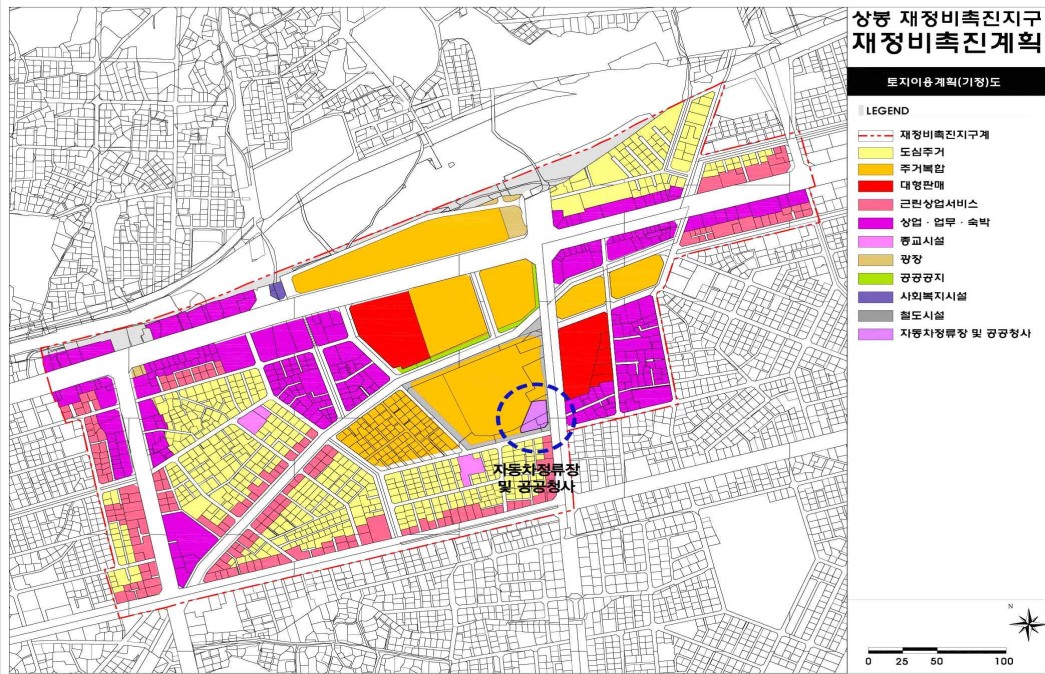


○ 토지이용계획 (변경)

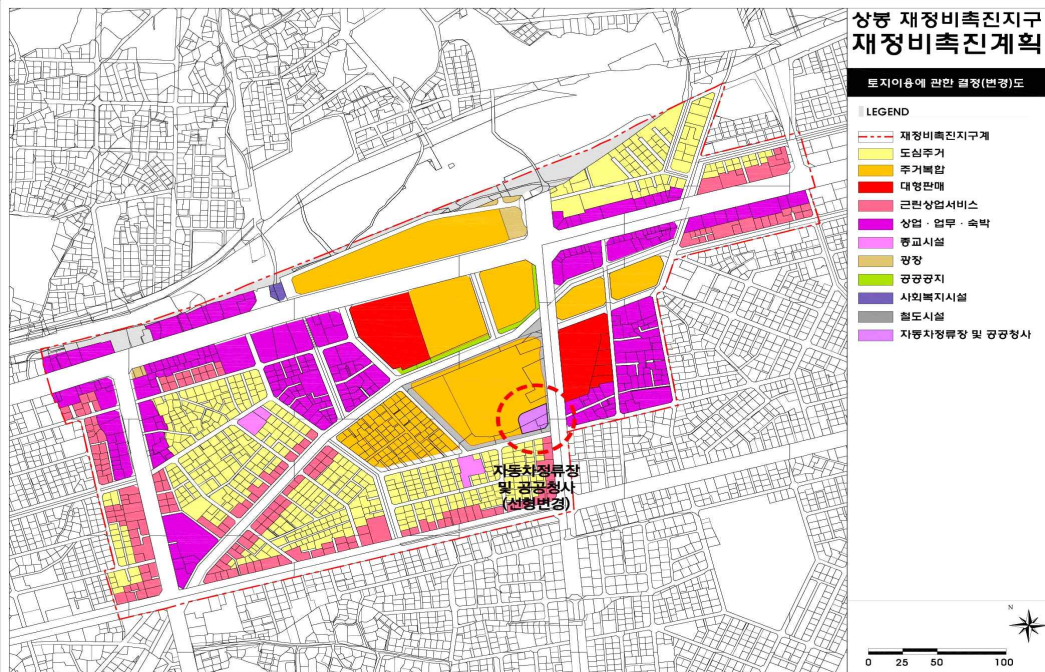


○ 도시기반시설에 관한 결정도 (기정)

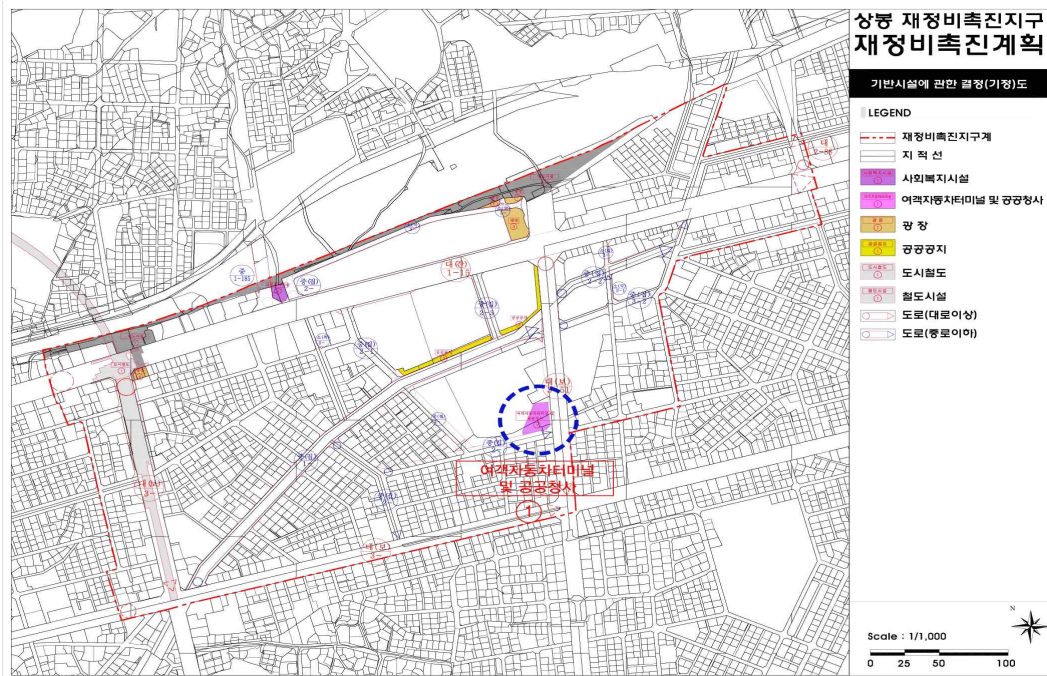


○ 도시기반시설에 관한 결정도 (변경)

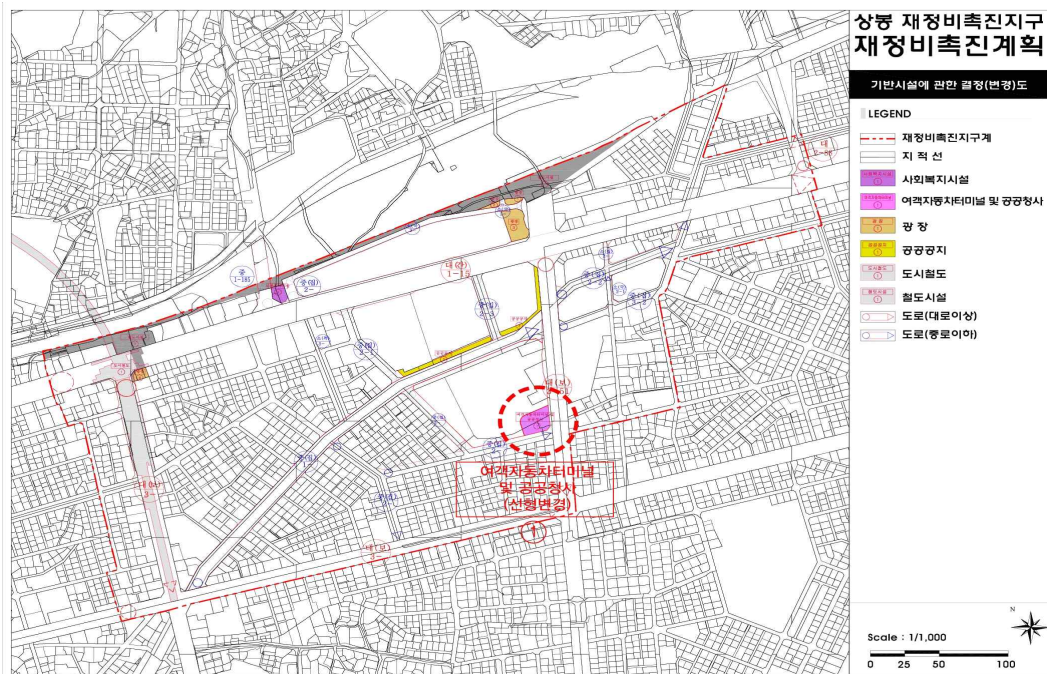


○ 획지 및 건축물 등에 관한 결정도 (기정)

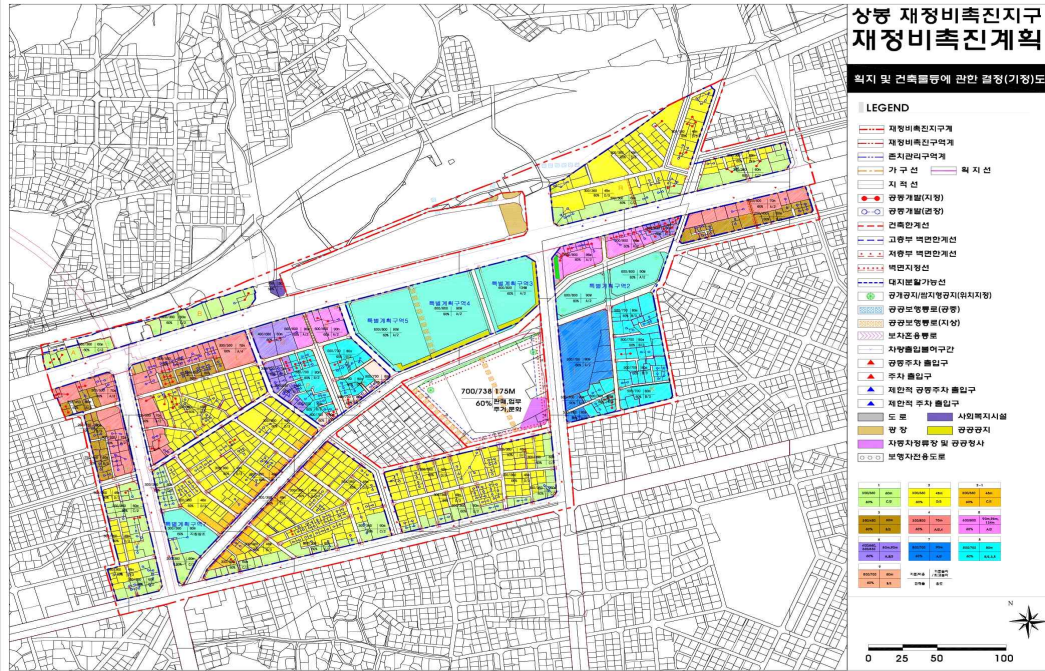


○ 획지 및 건축물 등에 관한 결정도 (변경)

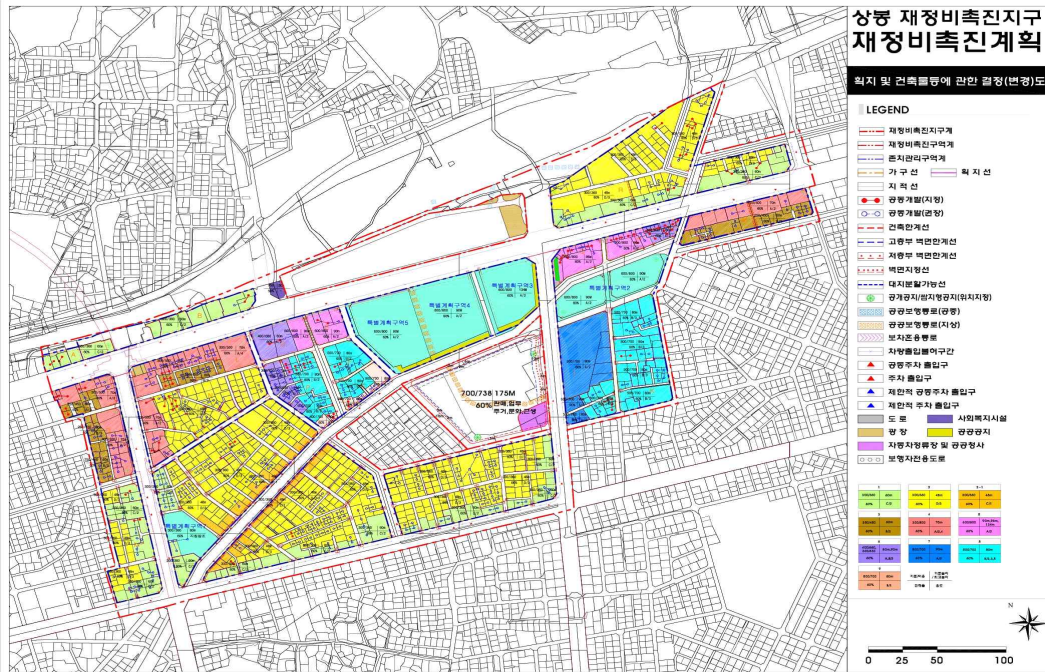


○ 상봉9 재정비촉진구역 결정도 (변경없음)

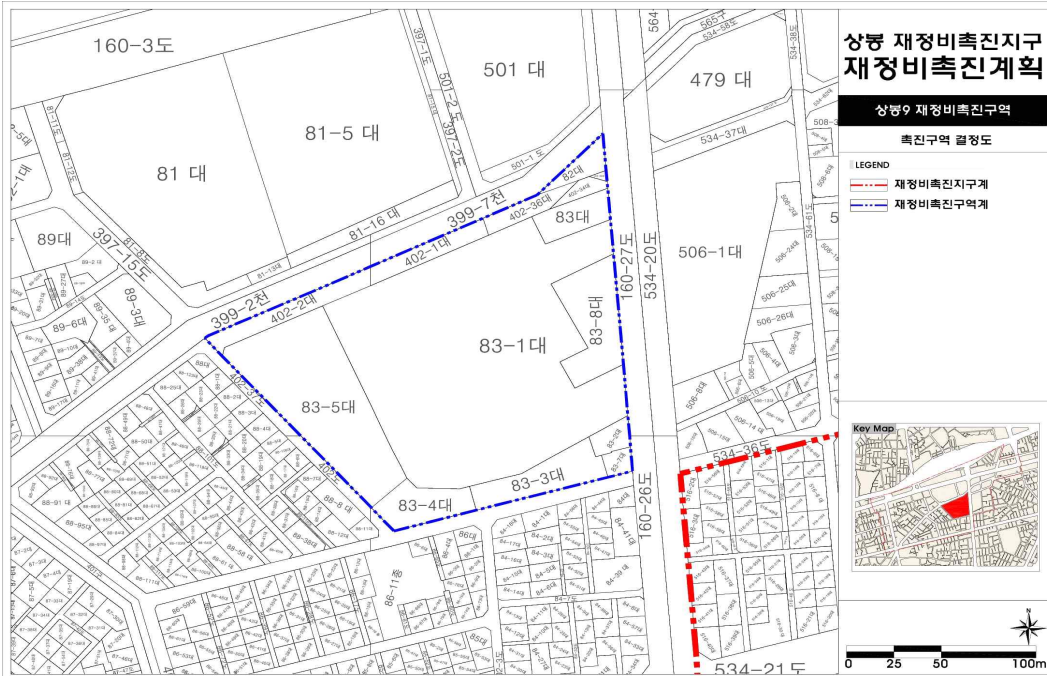


○ 상봉9 재정비촉진구역 용도지역·지구 결정도 (변경없음)

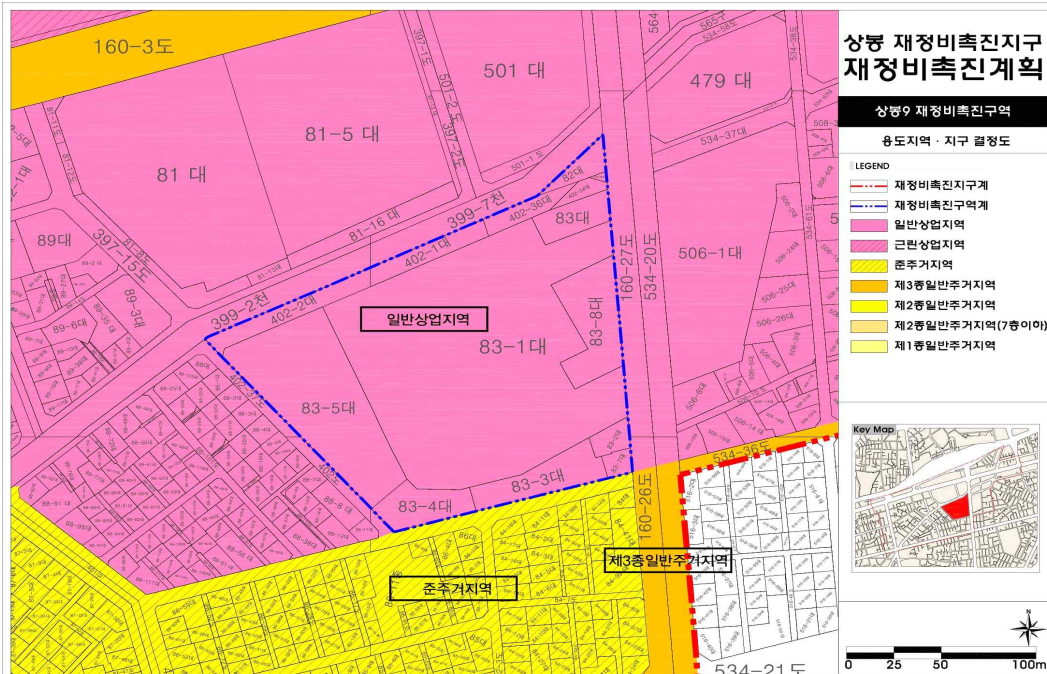


○ 상봉9 재정비촉진구역 토지이용계획(기정)도

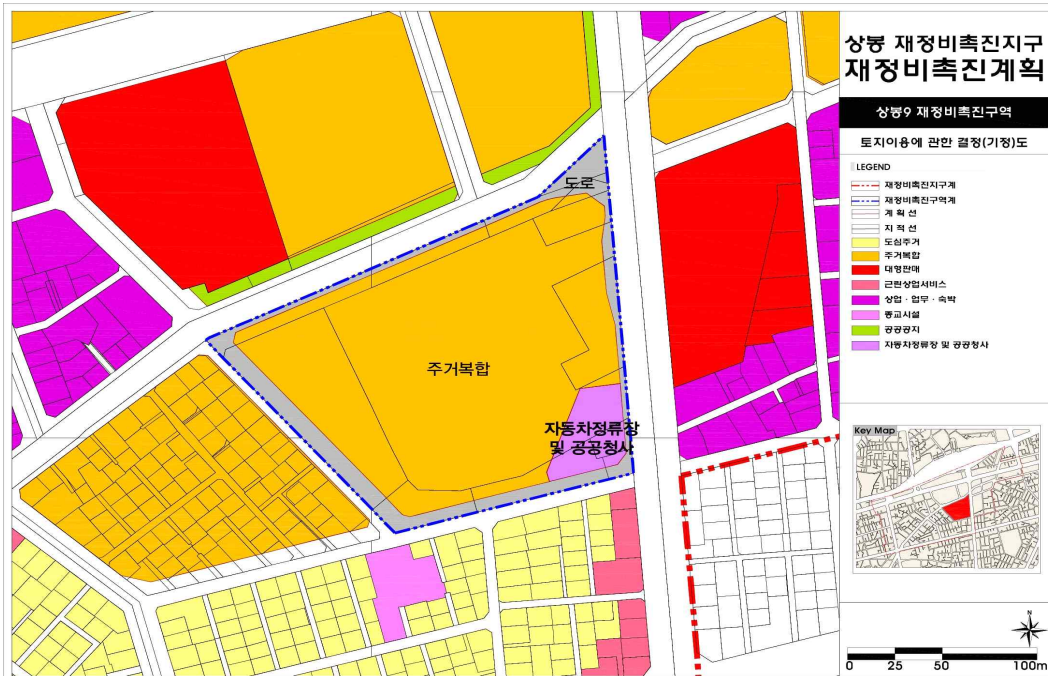


○ 상봉9 재정비촉진구역 토지이용계획(변경)도

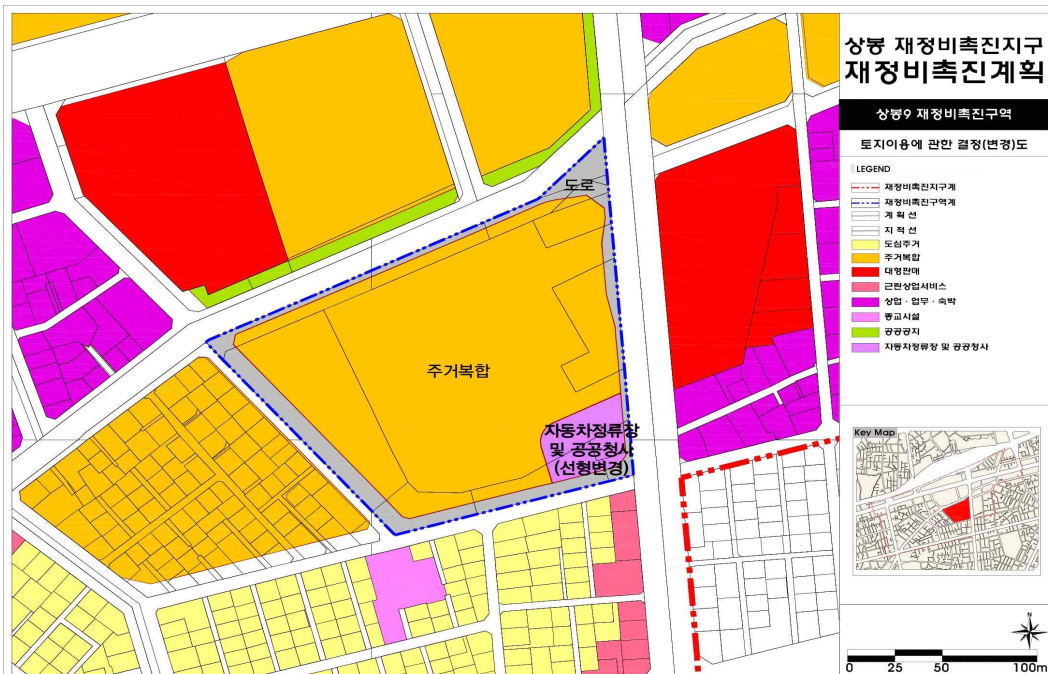


○ 상봉9 재정비촉진구역 기반시설 결정(기정)도

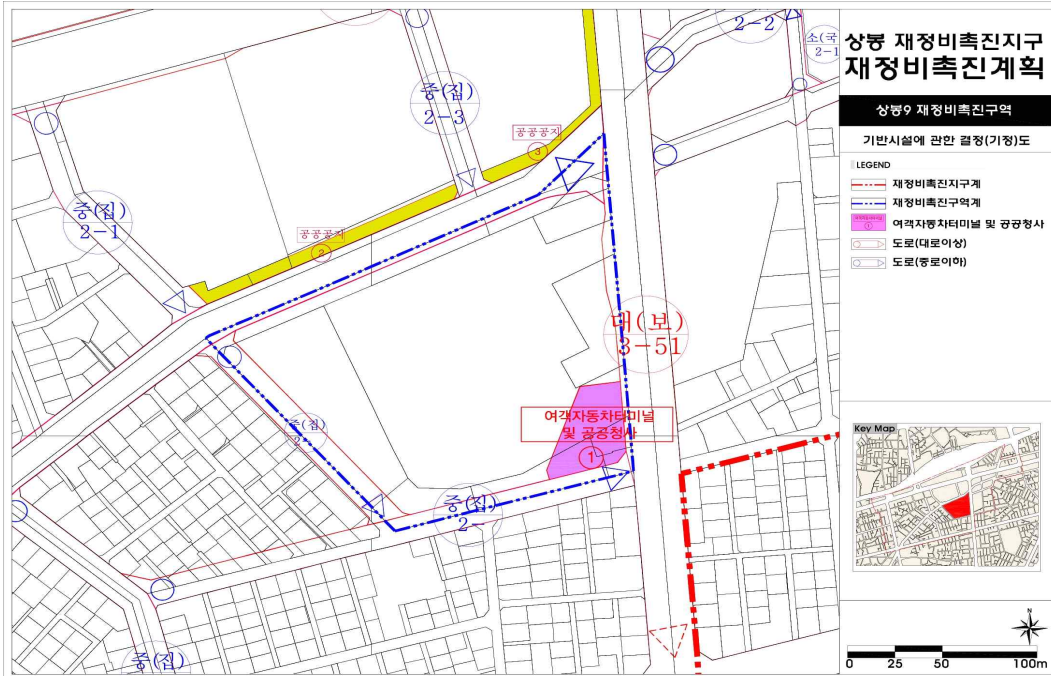


○ 상봉9 재정비촉진구역 기반시설 결정(변경)도

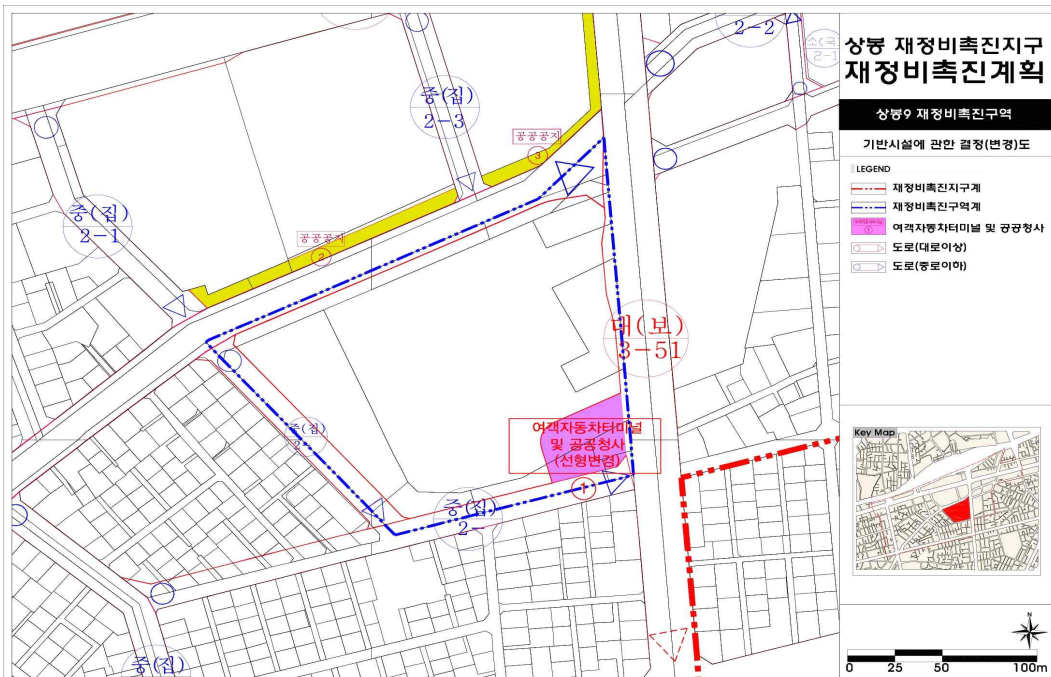


○ 상봉9 재정비촉진구역 획지 및 건축물 등에 관한 결정(기정)도

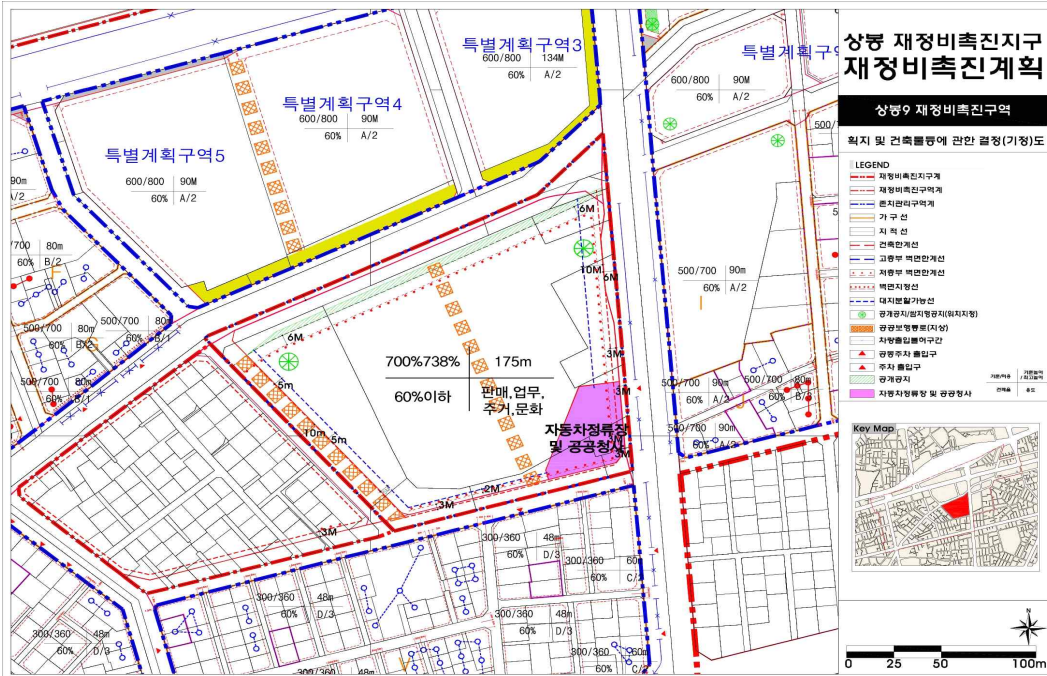


○ 상봉9 재정비촉진구역 획지 및 건축물 등에 관한 결정(변경)도

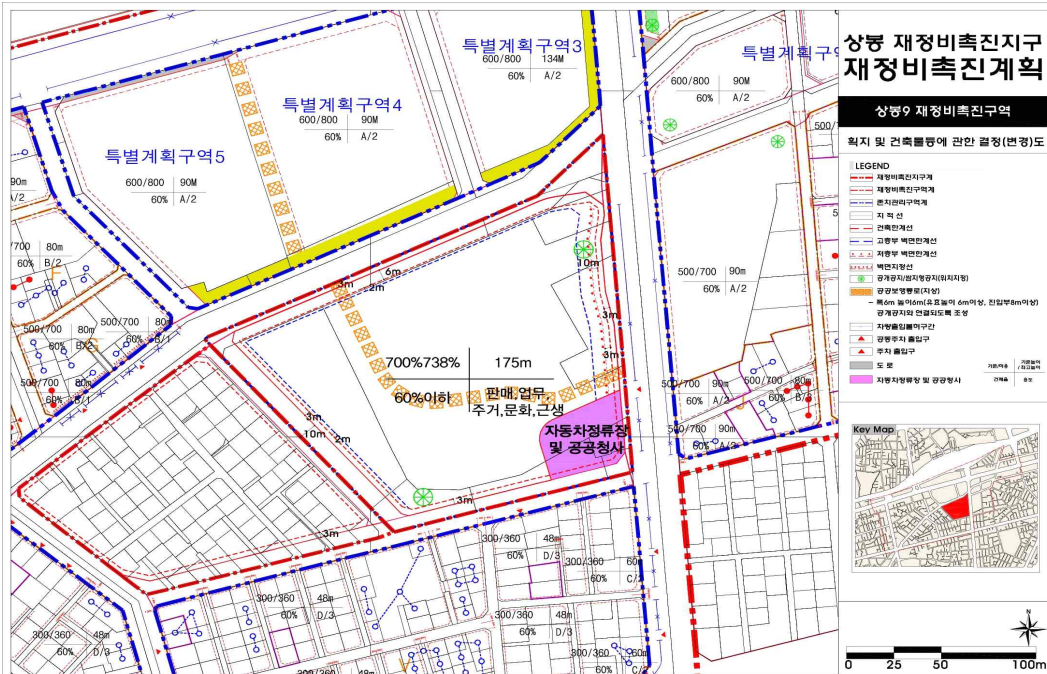

○ 상봉9 재정비촉진구역 정비계획(기정)도

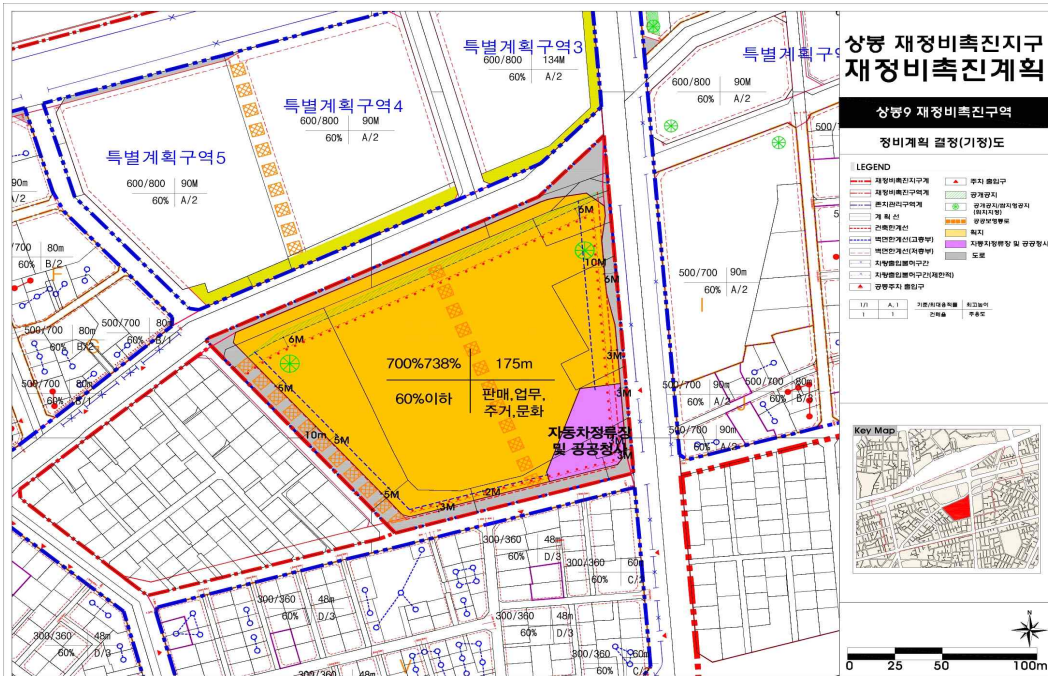

○ 상봉9 재정비촉진구역 정비계획(변경)도

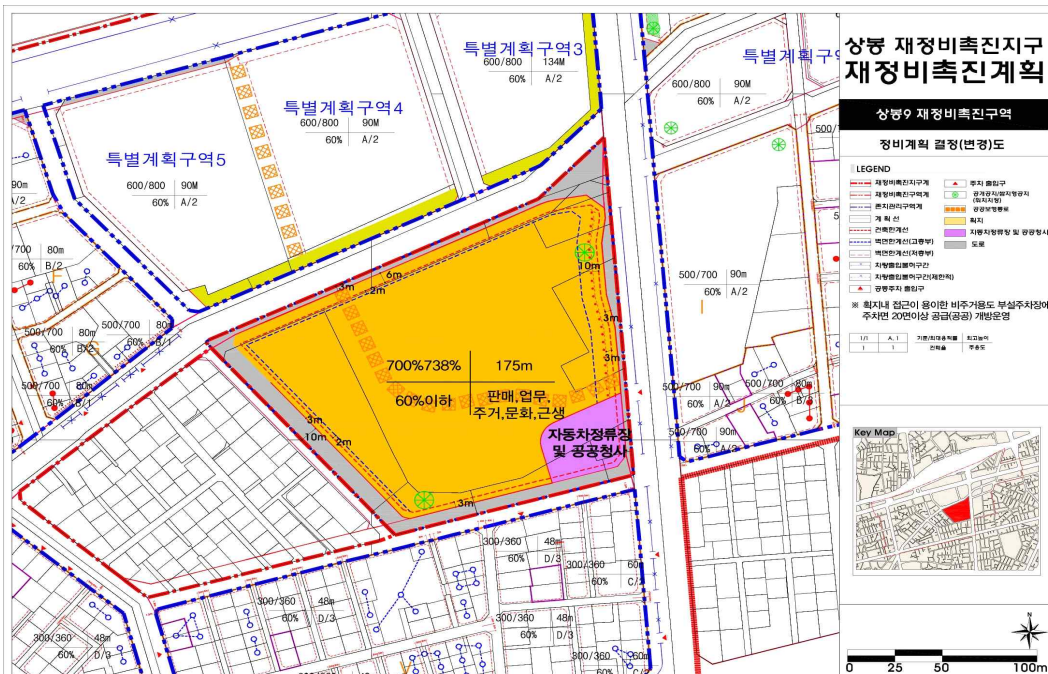

◆ 서울특별시고시 제2019-162호

**가재울 재정비촉진지구 재정비촉진계획(가재울 지구단위계획)
변경(경미한 사항) 결정 및 지형도면 고시**

- 서대문구 남가좌동 269-1번지 일원 역세권 청년주택(준공공 임대주택) 사업 -

서울특별시고시 제2003-372호(2003.11.18)로 뉴타운지구 지정, 서울특별시공고 제2005-59호(2005.1.15)로 뉴타운개발기본계획 승인된 가재울 재정비촉진지구 및 재정비촉진계획과 서울특별시고시 제1997-25호(1997.2.5)로 지구단위계획구역 결정, 서울특별시고시 제2001-147호(2001.5.2)로 지구단위계획 결정, 서울특별시고시 제2007-91호(2007.4.5) 등으로 변경 결정된 가재울 지구단위계획 내 남가좌동 269-1번지 일원에 대한 역세권 청년주택(준공공 임대주택) 사업 관련 도시관리계획(가재울 지구단위계획) 결정을 위하여 「도시재정비 촉진에 관한 특별법」 제12조 및 같은법 시행령 제15조, 「서울특별시 역세권 청년주택 공급 지원에 관한 조례」 제9조에 따라 가재울 재정비촉진지구 재정비촉진계획(가재울 지구단위계획)을 변경(경미한 사항)하고 「토지이용규제기본법」 제8조 및 같은법 시행령 제7조에 따라 지형도면을 고시합니다.

2019년 5월 23일

서울특별시장

I. 역세권 청년주택 사업개요

- 위치 : 서울특별시 서대문구 남가좌동 269-1번지 외 3필지(269-5, 268-16, 258-121)
- 면적 : 689㎡
- 목적 : 가좌역 일대 청년주택 공급을 위하여 가재울 재정비촉진계획 및 지구단위계획을 변경함

II. 재정비촉진계획 결정(변경)사항

- ① 재정비촉진지구의 명칭·유형·위치·면적 및 지정목적 : 변경없음
- ② 재정비촉진사업의 완료목표 연도 : 변경없음
- ③ 재정비촉진지구 정비의 기본방향 및 목표 : 변경없음
- ④ 재정비촉진계획의 개요
 1. 토지이용에 관한 계획 : 변경없음

2. 인구·주택수용계획(변경)

구 분		면적(㎡)	인구수(인)	가구수(가구)			비 고
				계	분양	임대	
촉진 구역	가재울1 재정비촉진구역	19,782.09	892	362	272	90	—
	가재울2 재정비촉진구역	26,116.50	1,138	473	373	100	—
	가재울3 재정비촉진구역	242,710.00	7,871	3,293	2,664	629	—
	가재울4 재정비촉진구역	284,637.50	10,277	4,300	3,550	750	—
	가재울5 재정비촉진구역	52,867.70	2,383	997	827	170	—
	가재울6 재정비촉진구역	48,084.40	2,419	1,047	869	178	—
	가재울7 재정비촉진구역	78,640.00	3,240	1,350	1,080	270	—
	가재울8 재정비촉진구역	13,180.00	654	283	237	46	—
준치 관리 구역	가재울 지구단위계획구역	기정	58,318.00	3,099	1,287	1,287	증) 202인 (124가구)
		변경	58,318.00	3,301	1,411	1,287	
	총 치		254,601.00	14,732	6,164	5,209	955
총 계		기정	1,078,937.19	46,705	19,556	16,368	증) 202인 (124가구)
		변경	1,078,937.19	46,907	19,680	16,368	

■ 결정(변경)사유서

도면표시번호	변경내용	변경 사유
—	· 가재울 지구단위계획구역의 인구 및 가구수 변경 - 인구 : 3,099인→3,301인 [증) 202인] - 가구 : 1,287가구→1,411가구 [증) 임대주택 124가구]	· 남가좌동 269-1번지 일원 청년주택 건립계획을 가재울 지구단위계획의 인구·주택수용계획(임대 주택분)에 반영하여 변경함

3. 교육시설, 공공문화·체육시설 등 기반시설 설치계획 : 변경없음
4. 공원·녹지 및 환경보전계획 : 변경없음
5. 교통 및 동선처리계획 : 변경없음
6. 경관계획 : 변경없음
7. 도시 및 주거환경정비기본계획 : 변경없음
8. 촉진구역의 지정에 관한 사항 : 변경없음
9. 재정비촉진사업별 용도지역 변경계획 : 변경없음
10. 재정비촉진사업별 용적률·건폐율 및 높이계획 등 건축계획 : 변경없음
11. 기반시설의 비용분담계획 : 변경없음
12. 임대주택 건설 등 세입자 등의 주거대책 : 변경없음
13. 단계적 사업추진에 관한 사항 : 변경없음
14. 광고물 관리계획 : 변경없음
15. 폐기물 처리에 관한 계획 : 변경없음
16. 재정비촉진구역별 정비계획 : 변경없음

17. 존치지역의 관리 및 정비계획 : 변경없음

18. 재정비촉진지구에 대한 도시관리계획 결정조서 : 변경없음

Ⅲ. 지구단위계획 결정(변경)사항**① 지구단위계획구역에 관한 결정사항**

구분	도면표시 번호	구역명	위치	면적(㎡)	최초결정일
기정	①	가재울 지구단위계획구역	서대문구 남가좌동 295, 104, 105번지 일대	58,318 (689)	2001.5.2 (서울특별시고시 제2001-147호)

※ ()는 남가좌동 269-1번지 일원 청년주택 사업대상지 면적임

② 토지이용 및 시설에 관한 결정사항**1. 용도지역에 관한 결정**

구 분		면 적(㎡)	구성비(%)	비고
기정	총 계	58,318	100.0	
	주거지역	소 계	54.7	
		제3종일반주거지역	4.5	
		준주거지역	50.2	
	상업지역	소 계	45.3	
		일반상업지역	45.3	청년주택 사업대상지(689㎡)

2. 도시기반시설에 관한 결정**가. 교통시설**

구분	합계				기능	연장(m)	기점	종점	사용형태	최초 결정일	비고
	등급	류별	번호	폭원(m)							
기정	중로	3	1	12	국지 도로	437 (399)	남가좌동 268-33	남가좌동 142-2	일반도로	-	가각부 기부채납 (면적:8.9㎡)

나. 공공·문화시설**1) 사회복지시설 결정(변경)조서**

구분	도면표시번호	시설명	위치	면적(㎡)	최초결정일	비고
기정	①	사회복지시설	남가좌동 270-1일대	447	2001.5.2 (서울특별시고시 제2001-147호)	토지교환에 따른 시설 선형 변경 (면적 변경없음)
변경	①	사회복지시설	남가좌동 270-1일대	447	-	

■ 결정(변경)사유서

도면표시번호	변경내용	변경 사유
-	· 사회복지시설 선형 변경 - 남가좌동 269-1번지 및 270-1번지(사회복지시설부지) 일부 토지교환 예정에 따른 시설 선형 변경	· 청년주택 건립 및 상호 토지이용의 효율성 제고를 위하여 토지교환 - 교환부지 : 남가좌동 269-1, 270-1 - 교환면적 : 동일면적 14.29㎡

③ 획지 및 건축물 등에 관한 결정사항

1. 가구 및 획지에 관한 결정(변경)

BL	기 정				변 경				비고
	도면 번호	위치	면적 (㎡)	공동개발	도면 번호	위치	면적 (㎡)	공동개발	
6	1	남가좌동 269-1	236	공동개발 권장	1	남가좌동 269-1	236	공동개발 권장	청년주택 사업대상지 (689㎡)
		남가좌동 268-16	109	공동개발 지정		남가좌동 268-16	109	공동개발 지정	
		남가좌동 269-5	311			남가좌동 269-5	311		
		남가좌동 269-9	360			남가좌동 258-121	33		
		남가좌동 258-121	33	공동개발 권장		남가좌동 269-9	360	공동개발 지정	-
		남가좌동 258-122	63	공동개발 권장		남가좌동 258-122	63		
		남가좌동 270-4	813	공동개발 지정		남가좌동 270-4	813	공동개발 지정	
		남가좌동 270-9	628			남가좌동 270-9	628		

■ 결정(변경)사유서

도면표시번호	변경내용	변경 사유
6BL-1	· 6BL-1 내 공동개발 계획 변경 - 남가좌동 268-16, 269-5, 258-121번지 공동개발 지정, 남가좌동 269-9, 258-122번지 공동개발 지정	· 청년주택 건립 및 상호 토지이용의 효율성 제고를 위하여 공동개발 계획 변경

2. 건축물 등에 관한 결정
가. 건축물의 용도계획(변경)

구 분		기 정	변 경	비 고
지정용도		-	- 공동주택(주거복합) ※비주거용도: 지상1층~지상2층 설치	남가좌동 269-1번지 외 3필지 청년주택 사업지에 한함
불허용도	전층	- 일반상업지역에서의 허용용도 외 용도 - 중심지미관지구에서의 불허용도 - 제2종근린생활시설 중 안마사술소 - 숙박시설(관광호텔 제외)	좌 동	
	1층전면	- 위락시설 중 무도장과 무도학원, 투전 기업소 및 카지노 업소	좌 동	
권장용도	전층	- 문화 및 집회시설 중 공연장, 전시장 - 업무시설 - 판매 및 영업시설 중 소매시장, 상점	좌 동	
	1층전면	- 판매 및 영업시설	좌 동	

※ 지정용도의 공동주택은 「서울특별시 역세권 청년주택 공급 지원에 관한 조례」 제2조제2호에 따른 임대주택을 의미함(오피스텔 제외)

■ 결정(변경)사유서

도면표시번호	변경내용	변경 사유
-	· 지정용도 신설 - 공동주택(주거복합(역세권 청년주택)) 지정	· 청년주택 건립을 위하여 지정용도 규정

나. 건축물의 건폐율, 용적률, 높이에 관한 계획(변경)

구 분	기 정	변 경	비고
건폐율	60% 이하	70% 이하	남가좌동 269-1번지 외 3필지 청년주택 사업지에 한함
용적률	· 기준 : 300% 이하 · 허용 : 500% 이하(630% 이하) · 상한 : 법정용적률 이하	· 기본 : 800% 이하 · 상한 : 법정용적률 이하	
높이	최고높이 100m 이하 ※ 단독·공동개발시 건축법 관련 사선제한 규정(1:1.5D)을 적용	최고높이 70m 이하 ※ 단독·공동개발시 「서울시 지구단위계획 수립기준」의 높이계획 기준에 따라 최고높이를 산정함	

※ ()는 블록단위개발시 허용용적률 적용치임

※ 역세권 청년주택 건립시 「서울특별시 역세권 청년주택 공급 지원에 관한 조례」 및 「서울특별시 역세권 청년주택 건립 및 운영기준」의 용적률 기준을 준용하며, 서울특별시 지구단위계획 수립기준에 따른 비주거용도 비율을 적용하지 아니함

■ 결정(변경)사유서

도면표시번호	변경내용	변경 사유
-	· 건폐율 : 60% → 70% · 용적률 : 기존 300%, 허용 500%, 상한 법정용적률 → 기본 800%, 상한 법정용적률 · 높이 : 최고높이 100m → 70m	· 「서울특별시 역세권 청년주택 공급 지원에 관한 조례」 제12조에 의거 건폐율 완화 · 「서울특별시 역세권 청년주택 건립 및 운영기준」에 따른 용적률 기준 준용 · 관련규정이 폐지됨에 따라 단독공동개발시 지구단위계획 수립기준에 따른 높이계획 기준을 준용하여 최고높이 산정을 규정함

다. 건축물의 배치 및 건축선, 형태, 색채, 외관 등에 관한 계획

1) 건축물의 배치 및 건축선에 관한 결정(변경)

구분	기정	변경	비 고
건축한계선	· 1m	· 수색로6길변 : 2m · 이면도로변 : 1m	도면 참조
벽면한계선	· 고층부 6m(6층 이상)	· 수색로6길변 : 삭제	

■ 결정(변경)사유서

도면표시번호	변경내용	변경 사유
-	· 수색로6길변에 지정된 건축한계선 및 벽면한계선 계획 변경 - 건축한계선 : 1m → 2m 변경 - 벽면한계선 : 삭제	· 토지 및 건축물의 효용성 제고 및 가로변 양호한 보행환경 조성을 위하여 건축선 변경

2) 건축물의 형태, 색채, 외관 등에 관한 결정 : 변경없음

라. 공공기여 계획(신설)

구분	내용	면적	공공기여율	비 고
공공임대주택	공공임대주택 토지지분	68.05㎡	10.0%	공공임대주택 15세대
계	-	68.05㎡	10.0%	

■ 결정(신설)사유서

도면표시번호	변경내용	변경 사유
-	· 공공기여계획 신설 - 공공기여율 10% 이상을 공공임대주택으로 기부채납	· 「서울특별시 역세권 청년주택 건립 및 운영기준」의 일반상업지역 공공기여 기준에 따라 공공임대주택 제공 계획 수립

3. 기타사항에 관한 결정

가. 대지내 공지에 관한 계획(변경)

구분	위 치	내 용	비고
보차혼용통로	· 남가좌동 269-5, 269-9번지 사이	· 대지경계선 중심에서 수색로6길에 수직 되는 연장선을 1.5m씩 이격하여 폭 3m로 조성	도면 참조

■ 결정(변경)사유서

도면표시번호	변경내용	변경 사유
-	· 보차혼용통로 신설 - 남가좌동 269-5, 269-9 일부 지정	· 가재울 지구단위계획 재정비안에 따라 개별개발시 차량진출입로 확보가 가능토록 보차혼용통로 지정

나. 교통처리계획(변경)

구분	기정	변경	비고
차량출입 금지구간	· 일부구간 차량출입 허용 - 남가좌동 269-5 도로변	· 일부 차량출입 허용구간 위치 이동 - 남가좌동 269-5, 269-9 사이	도면 참조

■ 결정(변경)사유서

도면표시번호	변경내용	변경 사유
-	· 차량출입금지구간 적용구역 일부구간 변경	· 공동개발 변경에 따라 차량출입 허용구간 위치 이동

다. 환경친화 요소 : 변경없음

4. 특별계획구역에 관한 결정 : 변경없음

5. 인센티브 운용계획(변경)

■ 역세권 청년주택 건립시

구 분		내 용	비 고
공공기여율		• 공공기여율 10%에 해당하는 공공시설 설치 및 제공 (공공기여율은 부지면적 기준이며, 공공임대주택으로 확보)	-남가좌동 269-1번지 외 3필지 청년주택 사업지에 한함 -모든 항목 충족시 기본용적률 800% 부여
비주거비율		• 용적률 기준 10% 이상, 20% 미만 (가로변 비주거 설치 의무)	
주택규모		• 공공임대주택 : 전용 45㎡ 이하 • 공공지원민간임대주택 : 전용 60㎡ 이하	
건축물형태	21세기 미래형 주거환경 조성을 위한 주요정책	• 리모델링이 쉬운 구조, 커뮤니티 지원시설의 설치계획, 에너지 효율 건축물, 친환경 건축물 중 2가지 사항 이상 의 무적으로 이행	
주민 공동시설	커뮤니티시설	• 주민공동이용시설 설치대상이 아닌 규모인 경우 주민공동체 활성화를 위하여 100㎡ 이상 설치	

■ 결정(변경)사유서

도면표시번호	변경내용	변경 사유
-	• 역세권 청년주택 건립시 인센티브 운용계획을 신설함	• 청년주택 건립에 따라 「서울특별시 역세권 청년주택 건립 및 운영기준」을 준용하여 인센티브 운용계획 수립

6. 경미한 사항에 관한 계획 : 변경없음


IV. 관계도면 : 붙임 참조

- 기타 자세한 내용은 열람장소에 비치된 결정도서 및 도면을 참조하시기 바랍니다.


V. 관계서류 열람방법

- 관계서류는 서울시청 주거사업과(02-2133-7226), 서대문구청 도시관리과(02-330-1589), 서울시청 주택공급과(02-2133-6297)에 비치하여 열람하고 있습니다.
- 역세권 청년주택 건립과 관련하여 재정비촉진계획의 자세한 내용은 서울시청 주택공급과 (담당자 김승선, 02-2133-6297)로 문의하시기 바랍니다.

<도시기반시설 결정(기정)도>

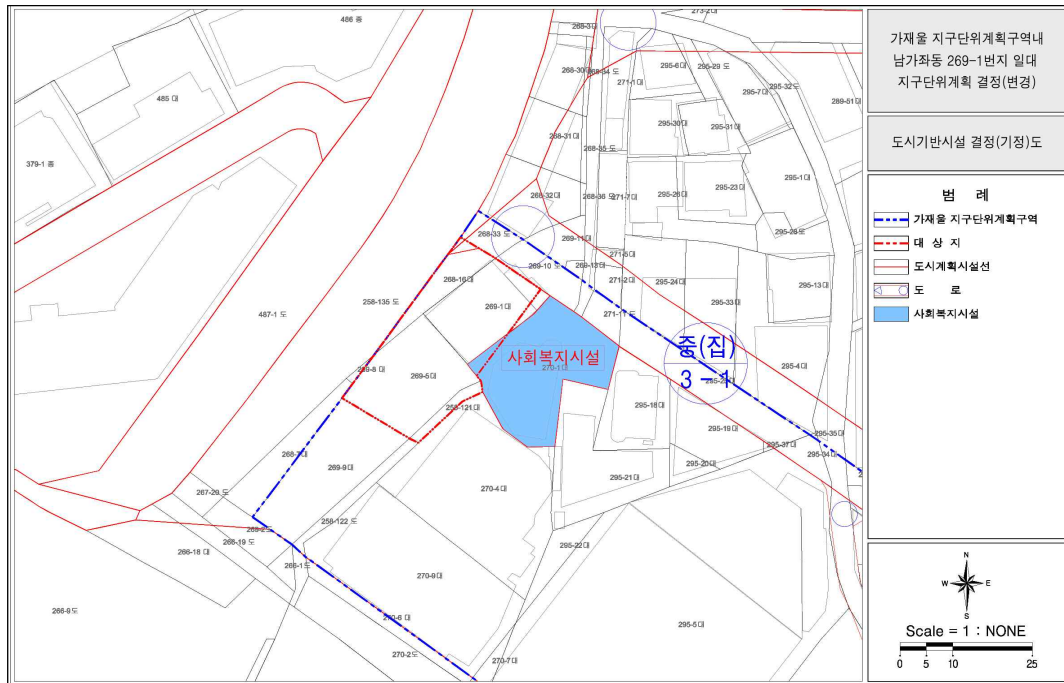


<도시기반시설 결정(변경)도>

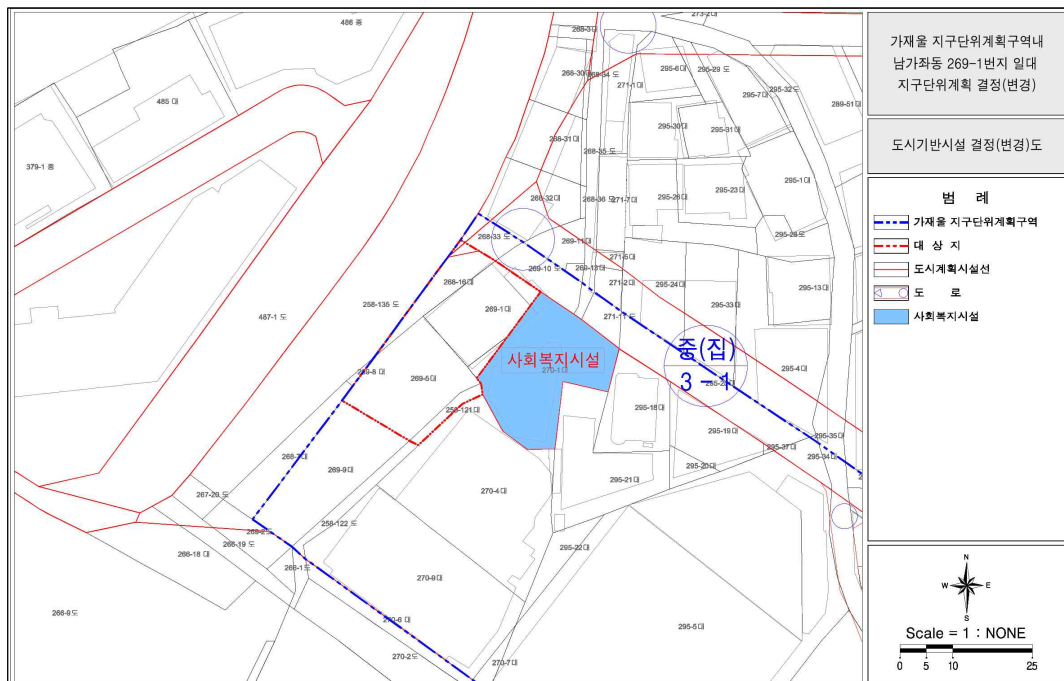


※ 첨부된 결정도면은 참고용 도면이므로 측량 또는 그 밖의 용도로 사용할 수 없습니다.

<가구 및 획지에 관한 결정(기정)도>

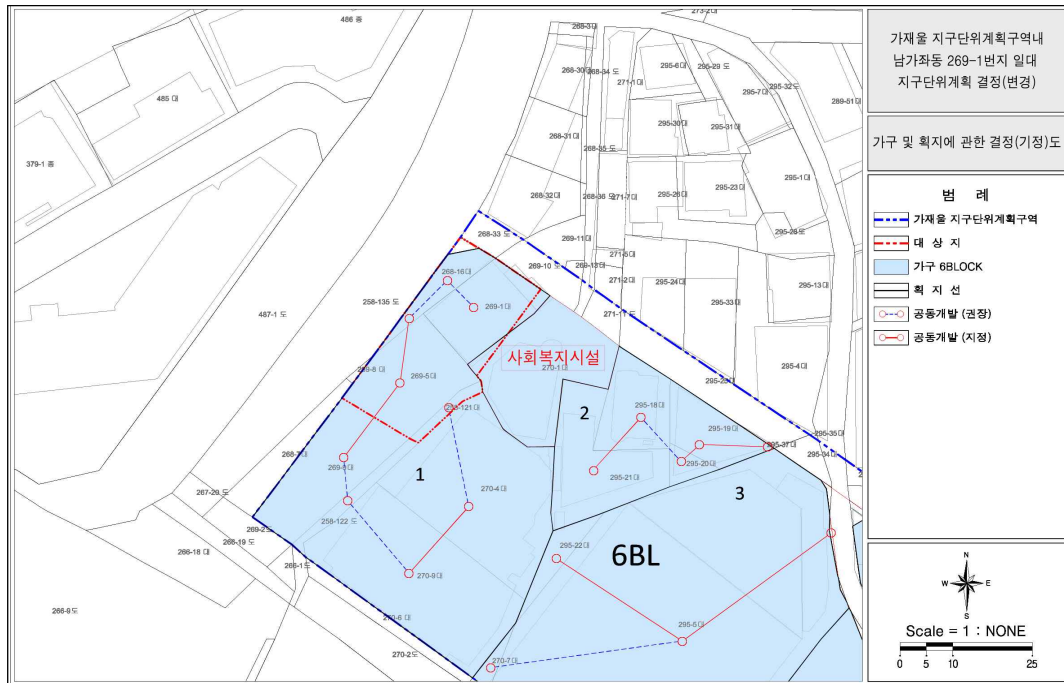


<가구 및 획지에 관한 결정(변경)도>

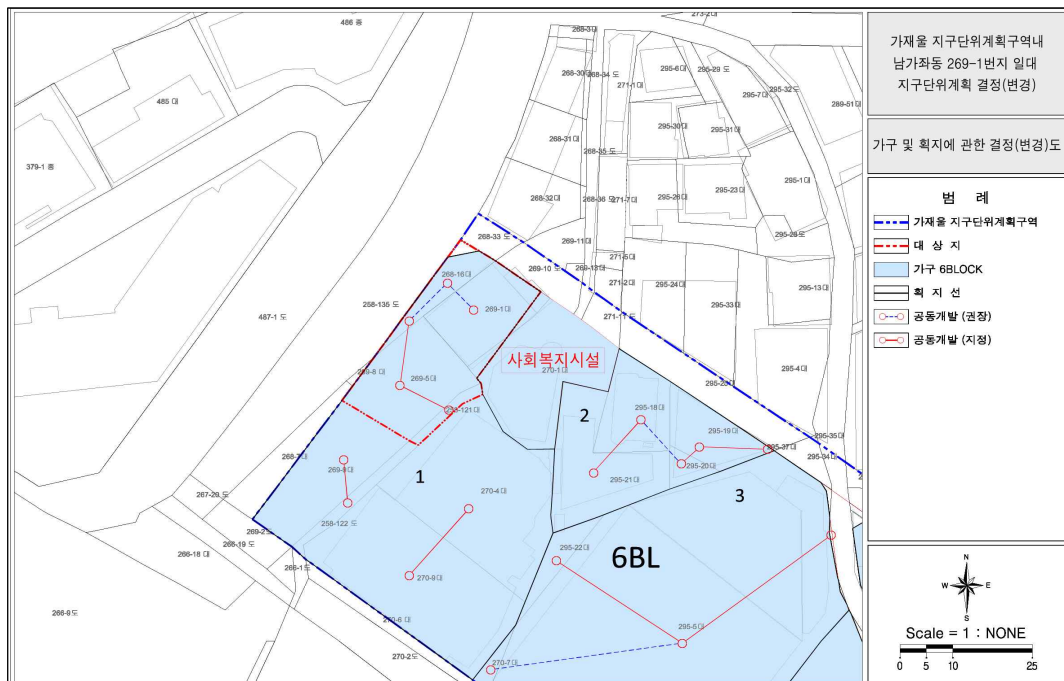

※첨부된 결정도면은 참고용 도면이므로 측량 또는 그 밖의 용도로 사용할 수 없습니다.

<건축물 등에 관한 결정(기정)도>

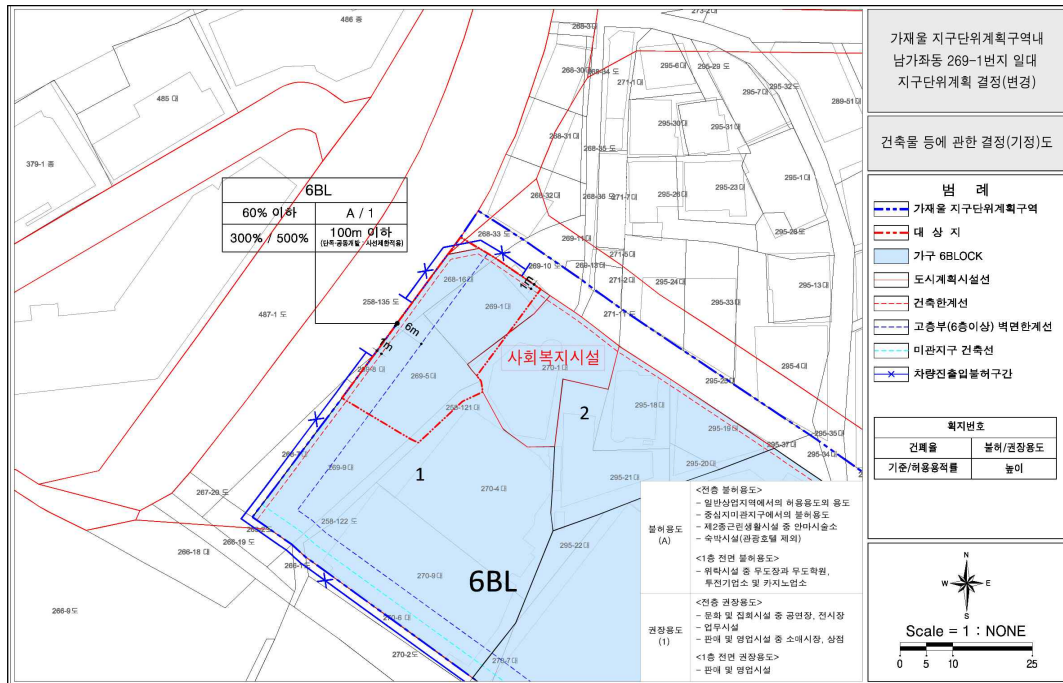

<건축물 등에 관한 결정(변경)도>



※첨부된 결정도면은 참고용 도면이므로 측량 또는 그 밖의 용도로 사용할 수 없습니다.

◆ 서울특별시고시 제2019-163호

이문·휘경 재정비촉진지구 재정비촉진계획(휘경2, 휘경3) 변경결정(경미한 사항) 및 지형도면 고시

서울특별시고시 제2006-357호(2006.10.19)로 재정비촉진지구로 지정되고, 서울특별시고시 제2007-496호(2008.1.7) 및 제2009-93호(2009.03.12), 제2009-529호(2009.12.24), 제2010-365호(2010.10.21), 제2011-198호(2011.07.14), 제2011-210호(2011.7.21.), 제2011-397호(2011.11.29.), 제2012-78호(2012.4.5), 제2012-162호(2012.06.28.), 제2012-359호(2012.12.27.), 제2013-263호(2013.08.08.), 제2014-89호(2014.03.13.), 제2014-290호(2014.08.21.), 제2014-373호(2014.10.30.), 제2015-20호(2015.01.22.), 제2015-206호(2015.7.16.), 제2015-325호(2015.10.22.), 제2016-122호(2016.04.21.), 제2016-148호(2016.05.26.), 제2016-233호(2016.8.4.), 제2016-285호(2016.9.8.) 제2016-360호(2016.11.10.), 제2016-379호(2016.11.17.), 제2017-13호(2017.1.12.), 제2017-189호(2017.6.1.), 제2018-93호(2018.3.29.), 제2018-124호(2018.4.26.), 제2018-218호(2018.7.19.), 제2019-19호(2019.1.17.), 제2019-103호(2019.3.21.)에 의거 재정비촉진계획 결정되고 지형도면 작성 고시된 이문·휘경 재정비촉진계획에 대하여 「도시재정비 촉진에 관한 특별법」 제9조, 제12조 및 같은법 시행령 제15조 규정에 따라 이문·휘경재정비촉진계획(휘경2구역)을 다음과 같이 변경결정하고, 아울러 「토지이용규제기본법」 제8조 규정에 따라 지형도면을 고시합니다.

2019년 5월 23일
서울특별시

1. 재정비촉진지구의 명칭 · 유형 · 위치 · 면적 (변경없음)

명 칭	유 형	위 치	면 적(㎡)			비 고
			기정	변경	변경후	
이문·휘경 재정비촉진지구	주거지형	동대문구 이문·휘경동 일원	830,453.0	-	830,453.0	

2. 재정비촉진사업의 완료목표 연도 : 2022년 (변경없음)

3. 재정비촉진지구 정비의 기본방향 및 목표 (변경없음, 생략)

4. 결정 또는 변경되는 재정비촉진계획의 개요

1) 토지이용에 관한 계획

구 분		면 적 (㎡)			비율(%)	비 고
		기정	증감	변경		
총 계		830,453.0	-	830,453.0	100.0	-
주거 용지	소 계	460,419.3	증) 48	460,467.3	55.4	-
	공동주택	441,774.8	증) 48	441,822.8	53.2	중앙·삼익·금호(사업완료) 포함
	주상복합	11,621.5	-	11,621.5	1.4	KCC 웰초타워 등
	종교시설	7,023.0	-	7,023.0	0.8	6개
근생 용지	소 계	107,988.0	-	107,988.0	13.0	-
	상업업무	107,988.0	-	107,988.0	13.0	신이문·이문·회기 지구단위계획구역
공공 시설 용지	소 계	262,045.7	감) 48	261,997.7	31.5	-
	도 로	137,605.2	-	137,605.2	16.6	보행자전용도로 포함
	철 도	44,301.5	증) 21	44,322.5	5.3	-
	공 원	34,137.0	-	34,137.0	4.1	-
	녹 지	20,612.0	감) 78	20,534.0	2.5	연결녹지, 철도변 완충녹지
	학 교	8,000.0	-	8,000.0	1.0	초등학교 1개교
	복합커뮤니티센터	7,781.0	감) 1	7,780.0	0.9	4개소
	공공청사등	6,219.0	증) 10	6,229.0	0.8	공공청사, 광장, 공공공지, 방수설비
	주 차 장	3,390.0	-	3,390.0	0.4	지하주차장2개소(3,175㎡) 중 1개소 중복결정면적(2,000㎡) 제외

※ 변경사유 : 회경2구역 공공청사 정형화를 위한 선형 및 면적조정

회경3구역 측량결과 및 면적 오기정정에 따른 토지이용계획 면적 변경

2) 인구·주택수용계획 : (변경없음, 생략)

3) 기반시설 설치계획(문화·복지시설 등) : (변경없음, 생략)

4) 공원·녹지 및 환경보전계획

구 분	명 칭	개 소	면 적(㎡)	비 고
기 정	합 계	17개소	54,749.00	-
	공원 시설	소 계	11개소	34,137.00
		근린공원	1개소	10,564.00
		어린이공원/소공원	10개소	23,573.00
	녹지 시설	소계	6개소	20,612.00
		연결녹지	3개소	9,118.00
		완충녹지	3개소	11,494.00
변 경	합 계	17개소	54,671.0	-
	공원 시설	소 계	11개소	34,137.00
		근린공원	1개소	10,564.00
		어린이공원/소공원	10개소	23,573.00
	녹지 시설	소계	6개소	20,534.00
		연결녹지	3개소	9,108.00
		완충녹지	3개소	11,426.00

※ 변경사유 : 회경2구역 공공청사 정형화를 위한 연결녹지 선형 및 면적조정

회경3구역 측량결과 및 면적 오기정정에 따른 토지이용계획 면적 변경

- 5) 교통계획 : (변경없음, 생략)
 6) 경관계획 : (변경없음, 생략)
 7) 도시·주거환경정비기본계획 : (변경없음, 생략)
 8) 재정비촉진구역 및 존치구역 지정에 관한 사항

구 분		면 적(㎡)			구성비(%)	비 고
		기 정	변 경	변 경 후		
촉진지구		830,453.0	—	830,453.0	100.0	
촉진구역		571,729.0	감) 21	571,708.0	68.8	
이문1구역		144,964.0	—	144,964.0	17.5	
이문3구역		154,618.0	—	154,618.0	18.6	결합개발 구역
	이문3-1구역	133,505.0	—	133,505.0	16.1	구역지정 요건완화, 역세권
	이문3-2구역	21,241.0	—	21,241.0	2.6	구릉지
이문4구역		151,388.0	—	151,388.0	18.2	
회경1구역		12,915.0	—	12,915.0	1.6	정비구역 기지정
회경2구역		43,329.0	—	43,329.0	5.2	
회경3구역		64,387.0	감) 21	64,366.0	7.8	
존치지역		258,724.0	증) 21	258,745.0	31.2	
지구단위 계획구역	소 계	185,567.0	—	185,567.0	22.3	
	①	29,567.0	—	29,567.0	3.6	신이문지구단위계획 (촉진지구 내)
	②	67,135.0	—	67,135.0	8.1	이문지구단위계획
	③	88,865.0	—	88,865.0	10.7	회기지구단위계획 (촉진지구 내)
존치시설 및 건축물	소 계	73,157.0	증) 21	73,178.0	8.8	
	④	0.0	—	0.0	0.0	이문초등학교
	⑤	4,877.0	—	4,877.0	0.6	웰츠타워(주상복합) 등
	⑥	12,993.0	—	12,993.0	1.6	이문로
	⑦	11,776.0	—	11,776.0	1.4	중앙하이츠 아파트
	⑧	17,038.0	—	17,038.0	2.1	경원선
	⑨	8,446.0	—	8,446.0	1.0	삼익아파트
	⑩	1,319.0	—	1,319.0	0.2	빗물펌프장(방수설비)
	⑪	7,228.0	증) 21	7,249.0	0.9	중앙선
	⑫	6,284.0	—	6,284.0	0.8	기타 존치건축물
	⑬	3,196.0	—	3,196.0	0.4	이문동 교회

※ 변경사유 : 회경3구역 측량결과 및 면적오기 정정에 따른 토지이용계획 면적 변경

9) 재정비촉진사업별 용도지역 변경계획

1) 회경2재정비촉진구역(주택재개발사업) (변경없음)

구 분		면 적 (㎡)			구성비 (%)
		기 정	변 경	변경후	
계		43,329	—	43,329	100.0
주거지역	소계	43,329	—	43,329	100.0
	제2종 일반주거지역	14,742	—	14,742	34.0
	제3종 일반주거지역	28,587	—	28,587	66.0

2) 휘경3재정비촉진구역(주택재개발사업)

구 분		면 적 (㎡)			구성비 (%)
		기 정	변 경	변경후	
계		64,387	감) 21	64,366	100.0
주거지역	소계	64,387	감) 21	64,366	100.0
	제2종 일반주거지역(7층)	6,769	감) 21	6,748	10.5
	제2종 일반주거지역	3,505	감) 1	3,504	5.4
	제3종 일반주거지역	54,113	증) 1	54,114	84.1

※ 변경사유 : 휘경3구역 측량결과 및 면적오기 정정에 따른 토지이용계획 면적 변경

10) 재정비촉진사업별 용적률·건폐율 및 높이계획 등 건축계획 : (변경없음, 생략)

11) 기반시설의 비용분담계획 : (변경없음, 생략)

12) 임대주택 건설 등의 주거대책 : (변경없음, 생략)

13) 단계별 사업추진에 관한 사항 : (변경없음, 생략)

14) 기타계획(에너지순환, 방재, 특성화계획) : (변경없음, 생략)

15) 광고물 관리계획 : (변경없음, 생략)

16) 폐기물 처리에 관한 계획 : (변경없음, 생략)

17) 구역별 재정비촉진계획

가. 휘경2 재정비촉진구역(주택재개발사업)

(1) 정비구역의 위치 및 면적 (변경없음)

구 분	재정비촉진사업 명칭	위 치	면 적(㎡)			비 고
			기 정	증 감	변 경	
기정	휘경2재정비촉진구역	서울시 동대문구 휘경동 128-12번지 일대	43,329	-	43,329	

(2) 인구·주택수용계획 (변경없음)

(3) 재정비 촉진계획

가) 토지이용계획

구 분	명 칭	면 적 (㎡)			비 율 (%)	비 고
		기 정	증 (감)	변 경		
합 계		43,329	-	43,329	100.0	-
정비기반 시설 등	소 계	13,761	-	13,761	31.8	-
	도 로	6,921	-	6,921	16.0	-
	공 원	3,402	-	3,402	7.9	-
	녹 지	3,438	감) 10	3,428	7.9	-
택 지 (획지)	소 계	29,568	-	29,568	68.2	-
	6-1	28,587	-	28,587	65.9	공동주택
	6-2	178	-	178	0.4	종교시설
	6-3	803	증) 10	813	1.9	공공청사

※ 변경사유 : 휘경2구역 공공청사 정형화를 위한 선형 조정

나) 도시계획시설 설치계획

◦ 도로 (변경없음)

구분	규모				기능	연 장 (m)	기 점	종 점	사용 형태	주요 경과지	최초결정일	비 고
	등급	류별	번호	폭원(m)								
기정	중로	1	10	21.3	집산 도로	595 (157)	이문동 288-65번지	휘경동 147-6번지	일반 도로		내고 23 (1952.3.25)	
기정	중로	1	435	20	특수 도로	185	휘경동 147-6번지	휘경동 119-46번지	보행자 도로		내고 23 (1952.3.25)	
기정	중로	2	142	15~20	집산 도로	427 (178)	휘경2동 42-4번지	휘경동 139-27번지	일반 도로		건고 46 (1976.4.7)	

주) 연장 항목의 괄호 내용은 축진지구내 연장을 의미함

◦ 녹지

구분	도면 표시번호	시설명	시설의 세분	위치	면적(㎡)			최초 결정일	비고
					기정	변경	변경후		
변경	㉔	녹지	연결녹지	휘경동 140-18일원	3,438	감) 10	3,428	서고2007-496 (' 08.1.7)	

※ 변경사유 : 휘경2구역 공공청사 정형화를 위한 선형 조정

◦ 공원 (변경없음)

구분	도면 표시번호	공원명	시설의 세분	위치	면적(㎡)			최초결정일	비고
					기정	변경	변경후		
기정	㉔	아름공원	어린이공원	휘경동 118-10 일원	3,402	-	3,402	서고2007-496 (' 08.1.7)	

◦ 공공청사

구분	도면 표시번호	시설명	시설의 세분	위치	면적(㎡)			최초 결정일	비고
					기정	변경	변경후		
변경	㉔	공공청사	동사무소	휘경동 135-9번지	803	증) 10	813	동고 107 (1997.11.6)	휘경1동 동사무소

※ 변경사유 : 휘경2구역 공공청사 정형화를 위한 선형 조정

다) 건축물의 정비·개량 및 건축시설계획
 ◦ 기존건축물의 정비·개량계획 (변경없음)

결정구분	구역구분		가구 또는 획지 구분		위치	정비개량계획 (동)					비고
	명칭	면적 (㎡)	명칭	면적 (㎡)		계	존치	개수	철거후 신축	철거이주	
기정	휘경2 재정비 추진구역	43,722	-	-	서울시 동대문구 휘경동 128-12번지 일대	319	-	-	319	-	-

◦ 건축시설계획 (변경없음)

결정구분	구역구분		가구 또는 획지구분		위치	연면적(㎡)	주된용도	건폐율(%)	용적률(%)	층 수
	명칭	면적(㎡)	명칭	면적(㎡)						
기정	휘경2 재정비 추진구역	43,329	6-1	28,587	동대문구 휘경동 131-31번지 일대	85,660	공동주택 및 부대복리시설	30 이하	300 이하	30층이하 (112m이하)
			6-2	178	동대문구 휘경동 131-75번지 일대	356	종교시설	60 이하	200 이하	-
			6-3	803	동대문구 휘경동 135-9번지 일대	1,606	공공청사	60 이하	200 이하	-
주택의 규모 및 규모별 건설비율			• 총세대수 : 900세대 [임대 149세대, 장기전세 25세대] - 전용면적 60㎡이하 : 489세대 (54.3%) - 전용면적 60~85㎡이하 : 355세대 (39.5%) - 전용면적 85㎡초과 : 56세대 (6.2%)							
건축물의 건축선에 관한 계획			• 중앙선 철로변 : 10m • 기타 도로변 : 6m							

나. 회경3 재정비촉진구역(주택재개발사업)

구 분	재정비촉진사업 명칭	위 치	면 적(㎡)			비 고
			기 정	증 감	변 경	
변경	회경3재정비촉진구역	서울시 동대문구 회경동 172번지 일대	64,387	감) 21	64,366	-

※ 변경사유 : 회경3구역 측량결과 및 면적오기 정정에 따른 토지이용계획 면적 변경

(2) 인구·주택수용계획 (변경없음)

(3) 재정비 촉진계획

가) 토지이용계획

구 분	명 칭	면 적 (㎡)			비 율 (%)	비 고
		기 정	증 (감)	변 경		
합 계		64,387	감) 21	64,366	100.0	-
정비기반 시설 등	소 계	12,179	감) 69	12,111	24.3	-
	도 로	3,989	-	3,989	6.2	-
	녹 지	7,389	감) 68	7,321	11.4	-
	공공공지	801	-	801	1.2	-
택 지 (획지)	소 계	52,208	증) 48	52,255	75.7	-
	7-1	48,703	증) 48	48,751	75.7	-
	7-2	2,368	감) 78	2,290	3.6	사회복지시설
	7-3	1,137	증) 77	1,214	1.9	사회복지시설

※ 변경사유 : 회경3구역 측량결과 및 면적오기 정정에 따른 토지이용계획 면적 변경

나) 도시계획시설 설치계획

◦ 도로 (변경없음)

구분	규모				기능	연 장 (m)	기 점	종 점	사용 형태	주요 경과지	최초결정일	비 고
	등급	류별	번호	폭원(m)								
기정	중로	2	142	15~20	집산 도로	427 (80)	회경2동 42-4번지	회경동 139-27번지	일반 도로		건고 46 (1976.4.7)	
기정	중로	2	143	15	집산 도로	200	회경동 101-10번지	회경동 175-4번지	일반 도로	-	-	
기정	소로	1	3	10~12 (12)	국지 도로	200 (149)	회경동 154-8번지	회경동 146-127번지	일반 도로	-	서고2007-496 (' 08.1.7)	

주) 연장 항목의 괄호 내용은 촉진지구내 연장을 의미함

◦ 녹지

구분	도면 표시번호	시설명	시설의 세분	위 치	면적(㎡)			최초 결정일	비고
					기정	변경	변경후		
변경	㉕	녹지	완충녹지	휘경동 194-1일원	7,389	감) 68	7,321	서고2007-496 (' 08.1.7)	

※ 변경사유 : 휘경3구역 측량결과 및 면적오기 정정에 따른 토지이용계획 면적 변경

◦ 공공공지

구분	도면 표시번호	시설명	위 치	면적(㎡)			최초 결정일	비고
				기정	변경	변경후		
기정	㉖	공공공지	휘경동 104-9 일원	801	-	801	서고2007-496 (' 08.1.7)	

◦ 사회복지시설

구분	도면 표시번호	시설명	위 치	면적(㎡)			최초 결정일	비고 (관리청)
				기정	변경	변경후		
변경	㉗	사회복지시설	휘경동 100-35 일원	2,368	감) 78	2,290	-	동대문구청
변경	㉘	사회복지시설	휘경동 100-41 일원	1,137	증) 77	1,214	-	동대문구청

※ 사회복지시설 ㉗,㉘(토지 및 시설물)은 동대문구로 귀속되며, 동대문구청장이 운영 및 관리함

※ 휘경3구역 측량결과 및 면적오기 정정에 따른 토지이용계획 면적 변경

다) 건축물의 정비·개량 및 건축시설계획

◦ 기존건축물의 정비·개량계획

결 정 구 분	구 역 구 분		가 구 또는 확 지 구 분		위 치	정 비 개 량 계 획 (동)					비고
	명 칭	면적 (㎡)	명 칭	면적 (㎡)		계	존치	개수	철거후 신 축	철거 이주	
기정	휘경3 재정비	64,387	-	-	서울시 동대문구 휘경동 172번지 일대	526	-	-	526	-	-
변경	촉진구역	64,366	-	-		489	-	-	489	-	-

※ 변경사유 : 휘경3구역 측량결과 및 면적오기 정정에 따른 토지이용계획 면적 변경

◦ 건축시설계획 (변경없음)

결정 구분	구역구분		가구 또는 획지구분		위치	연면적(㎡)	주된용도	건폐율 (%)	용적률 (%)	층 수
	명칭	면적(㎡)	명칭	면적(㎡)						
기정	휘경3 재정비 촉진구역	64,387	7-1	48,703	동대문구 휘경동 165-58번지 일대	146,095	공동주택 및 부대복리시설	30이하	300 이하	35층이하 (118m이하)
			7-2	2,368	동대문구 휘경동 100-35번지 일대	3,200	사회복지시설b	60이하	200 이하	-
			7-3	1,137	동대문구 휘경동 100-41번지 일대	1,287	사회복지시설c	60이하	200 이하	-
변경		64,366	7-1	48,751	동대문구 휘경동 165-58번지 일대	146,095	공동주택 및 부대복리시설	30이하	300 이하	35층이하 (118m이하)
			7-2	2,290	동대문구 휘경동 100-35번지 일대	3,200	사회복지시설b	60이하	200 이하	-
			7-3	1,214	동대문구 휘경동 100-41번지 일대	1,287	사회복지시설c	60이하	200 이하	-
주택의 규모 및 규모별 건설비용			•총세대수 : 1,792세대 (임대 263세대, 장기전세 168세대)							
			•규모별 건설비용							
			구분(전용면적)		합계	분양주택	임대주택	장기전세주택		
			합계		1,792(100.0%)	1,361	263	168		
			60㎡이하		1,531(85.4%)	1,100	263	168		
			60~85㎡이하		261(14.6%)	261	-	-		
85㎡초과		-	-	-	-					
건축물의 건축선에 관한 계획			•중2-142(지구순환가로)변 : 10m							
			•중로2-143(진출입로)변 : 10m							
건축물 형태 및 배치에 관한계획			•소로1-3변 : 4m							
			•기타 도로변 : 6m							
			•외대역동로변 전면부 1층에 연도형상가 계획							
			•경원선으로부터 소음대책을 위한 사선배치 계획 권장							
			•현황레벨을 활용하여 주민공동시설의 쾌적성 도모							

주1) 인공지반(데크)설치구역은 「서울시 도시계획조례」 상 용도지역 안에서의 건폐율 범위 내에서 조정가능
 ※ 변경사유 : 휘경3구역 측량결과 및 면적오기 정정에 따른 토지이용계획 면적 변경

라) 재정비촉진사업 시행계획 (변경없음)

마) 임대주택의 건설에 관한 계획 : 해당없음


5. 휘경2,3재정비촉진구역 외 기 결정된 재정비촉진계획 변경 없음

6. 시민의 열람편의를 위하여 서울특별시 주택건축본부 주거사업과(☎ 02-2133-7229) 및 동대문구 도시계획과(☎ 02-2127-4546)에 관계도서를 각각 비치하고 있습니다.


※ 고시문 및 지형도면 등은 서울 도시계획 포털 (<http://urban.seoul.go.kr>) 및 토지이용규제정보 서비스(<http://luris.molit.go.kr>)에 게시할 예정이오니 참고 하시기 바랍니다.

■ 관련도면 - 휘경2구역

[재정비촉진구역 결정도(변경없음)]

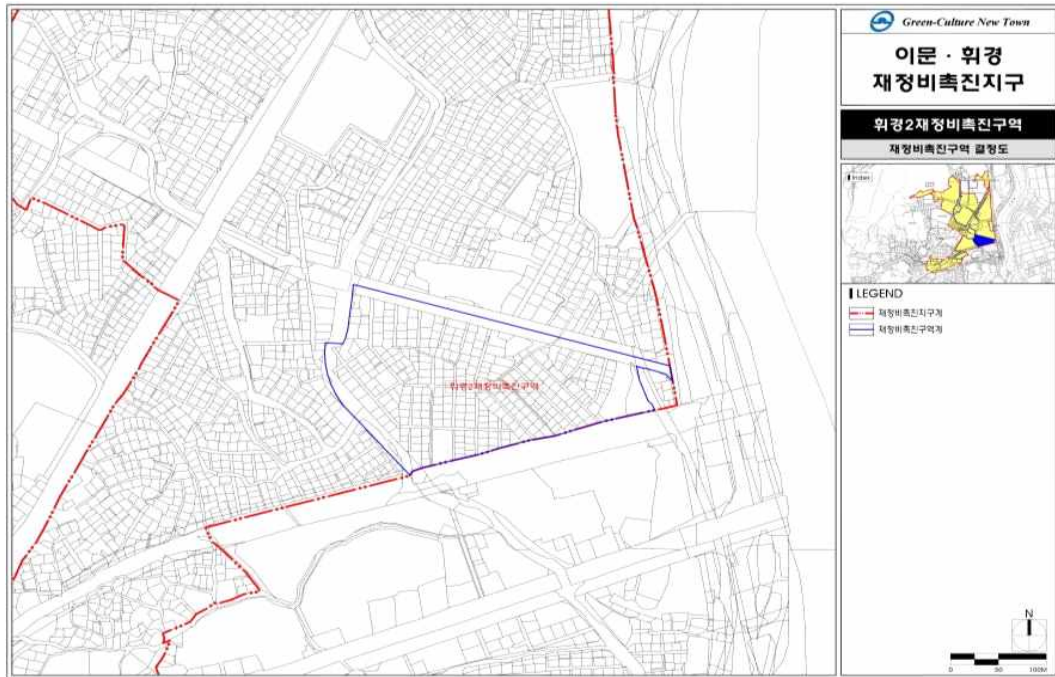

[용도지역지구 결정도]

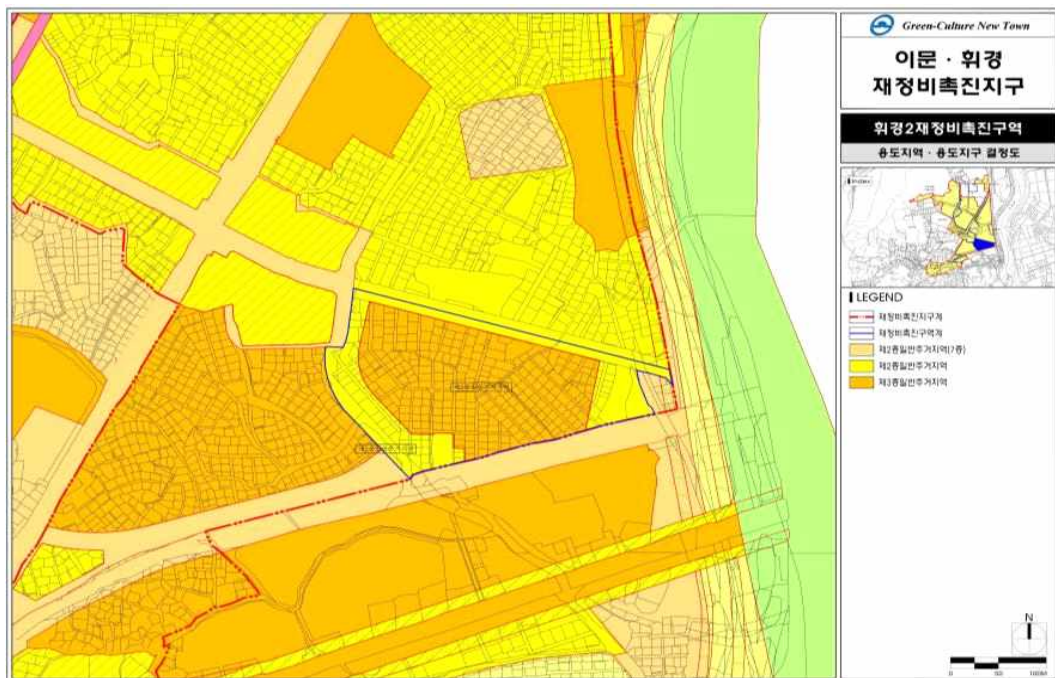


[도시계획시설 결정도(기정)]




[도시계획시설 결정도(변경)]



[재정비촉진계획 결정도(기정)]

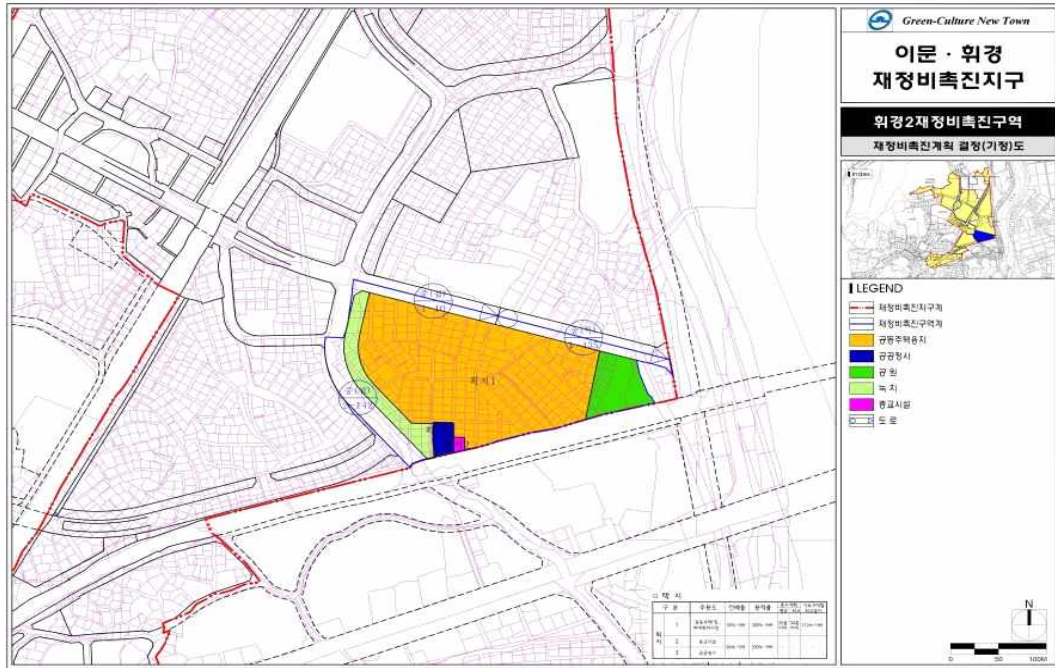


[재정비촉진계획 결정도(변경)]

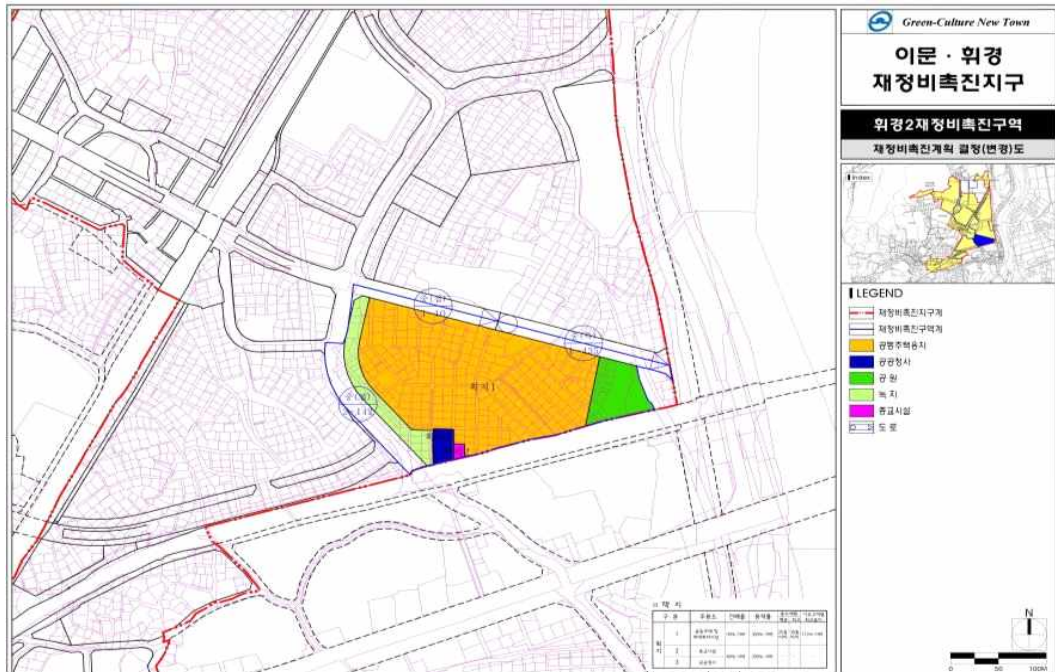


■ 관련도면 - 휘경3구역


[재정비촉진구역 결정도(변경없음)]

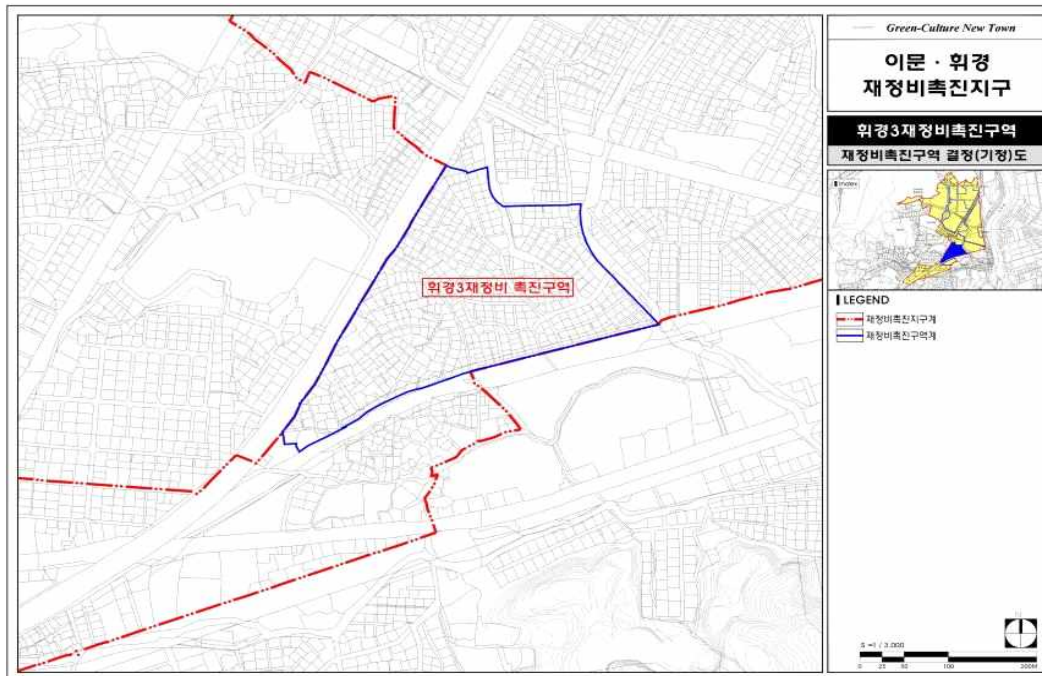


[용도지역지구 결정도(변경없음)]

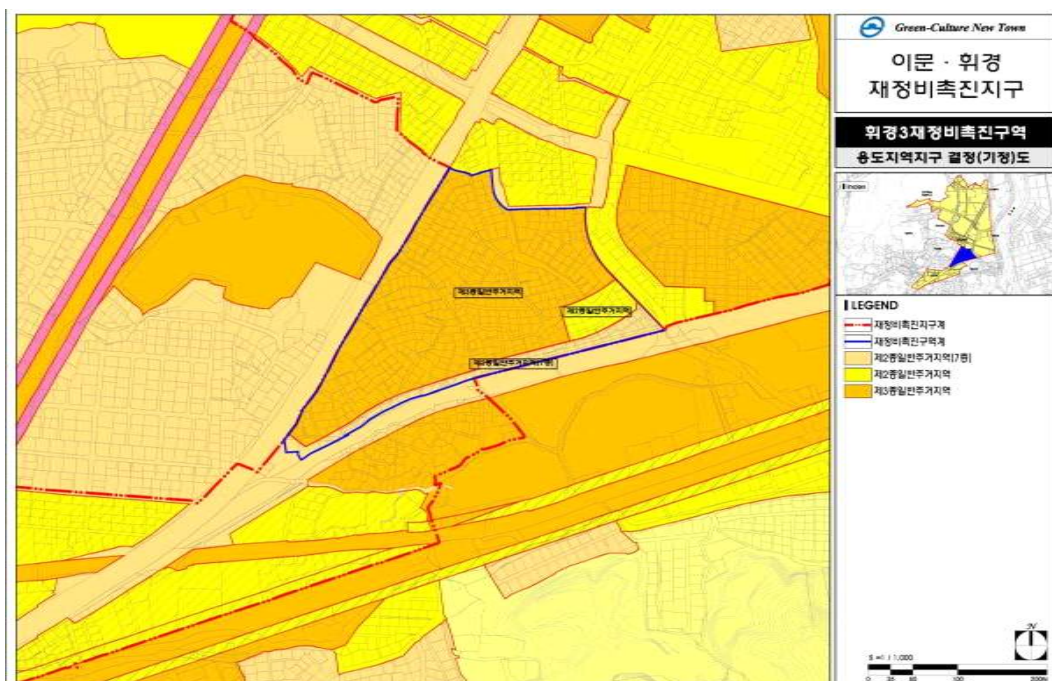

[도시계획시설 결정도(변경없음)]

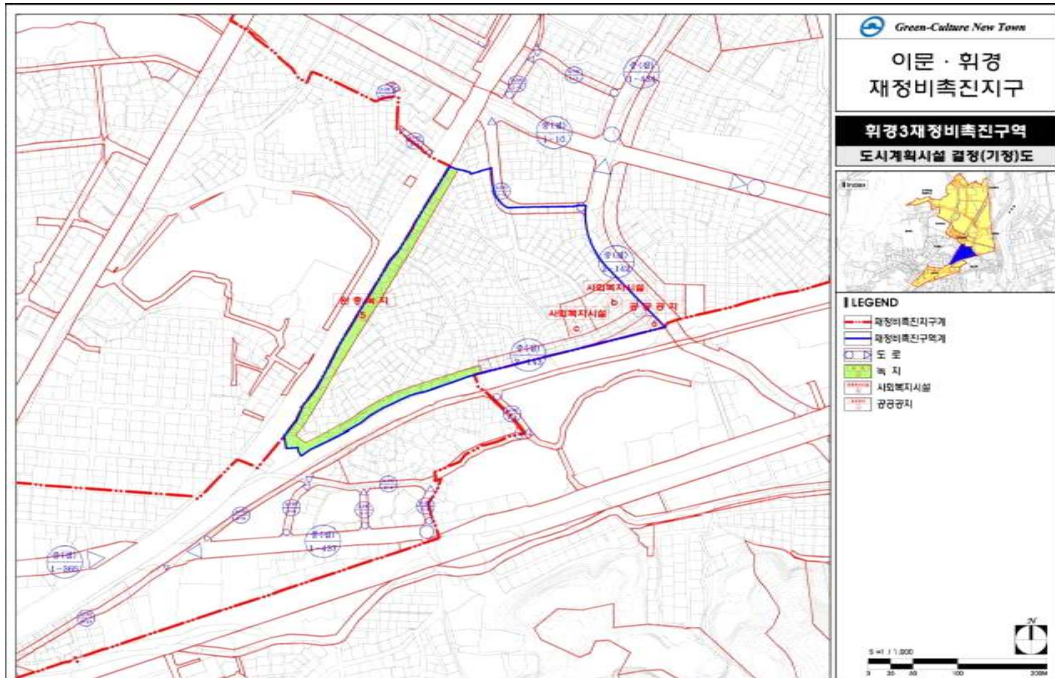

[재정비촉진계획 결정도(변경없음)]

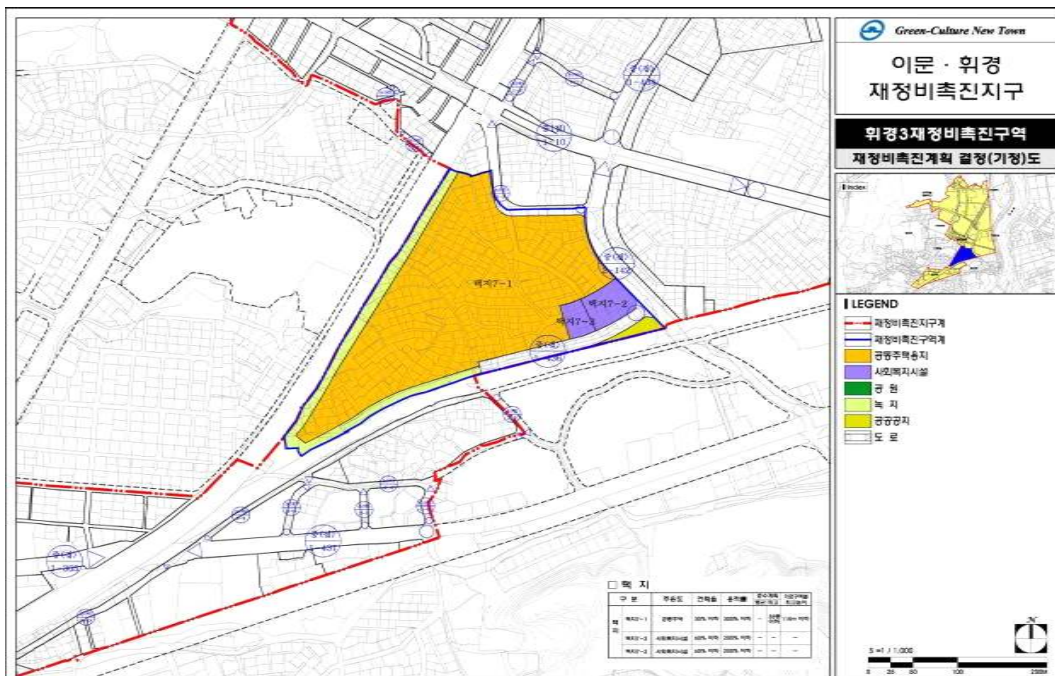

◆ 서울특별시고시 제2019-164호

서울 상암택지개발지구 지구단위계획 변경 결정 고시

(마포구 상암동 1588번지 건축물 지정용도 변경)

건설교통부 고시 제1997-68호(1997.3.6)로 택지개발예정지구 지정되고, 서울특별시 고시 제1998-200호(1998.6.11)로 택지개발예정지구 변경 및 택지개발계획 승인, 서울특별시 공고 제2011-1945호(2011.12.15) 4공구 공사완료 공고, 서울특별시 고시 제2014-432호(2014.12.18)로 개발계획 및 실시계획 변경승인된 상암택지개발지구 지구단위계획에 대해 『국토의 계획 및 이용에 관한 법률』 제30조 및 같은 법 시행령 제25조의 규정에 따라 지구단위계획 변경 결정 고시하고, 「국토의 계획 및 이용에 관한 법률」 제32조 및 같은 법 시행령 제27조, 「토지이용 규제 기본법」 제8조 및 같은 법 시행령 제7조에 의거하여 지형도면을 고시합니다.

2019년 5월 23일
서울특별시장

1. 결정취지

상암 DMC 첨단업무용지(B4-2)를 데이터센터로 개발하고자, 개정된 「건축법 시행령」 [별표1]을 반영하여 지정용도에 ‘데이터센터’를 추가하는 상암택지개발지구 지구단위계획 변경 결정 사항임.

2. 도시관리계획 결정(변경) 조서

가. 지구단위계획구역에 관한 결정

1) 지구단위계획구역 결정조서 : 변경없음

구역명	위치	면적(㎡)			비고
		기정	변경	변경후	
상암 택지개발지구 지구단위계획구역	마포구 상암동 509-7번지 일원	1,690,253.6	-	1,690,253.6	

나. 토지이용 및 시설에 관한 결정

1) 토지이용에 관한 계획

가) 용도지역에 관한 결정조서 : 변경없음

나) 용도지구에 관한 결정조서 : 변경없음

다. 획지 및 건축물 등에 관한 결정

1) 가구 및 획지에 관한 결정조서 : 변경없음

2) 건축물에 관한 결정조서 : 변경


가) 건축물 용도 계획 : 변경

구분	위치 및 시설명	계 획 내 용	비고
b3	B4-2 (첨단업무)	◦ 지정용도 (연면적의 70% 이상) - 업무시설 - 문화 및 집회시설 중 '가' 목(공연장), '라' 목(전시장) - 교육연구시설(학교, 교육원, 직업훈련소, 연구소) ◦ 불허용도 - 위락시설 - 제2종근린생활시설 중 옥외골프연습장 및 안마시술소 - 단독 및 공동주택, 숙박시설, 위험물 저장 및 처리시설, 자동차 관련 시설, 동물 및 식물 관련시설	기정
		◦ 지정용도 (연면적의 70% 이상) - 업무시설 - 문화 및 집회시설 중 '가' 목(공연장), '라' 목(전시장) - 교육연구시설(학교, 교육원, 직업훈련소, 연구소) - 방송통신시설 중 '마' 목(데이터센터) ◦ 불허용도 - 위락시설 - 제2종근린생활시설 중 옥외골프연습장 및 안마시술소 - 단독 및 공동주택, 숙박시설, 위험물 저장 및 처리시설, 자동차 관련 시설, 동물 및 식물 관련시설	변경

3) 기타사항에 관한 결정조서 : 변경없음

3. 시민의 열람편의를 위하여 서울특별시 산업거점조성반(☎ 2133-8745)에 관련도서를 비치하고 있습니다.

□ 획지 및 건축물 등에 관한 결정도

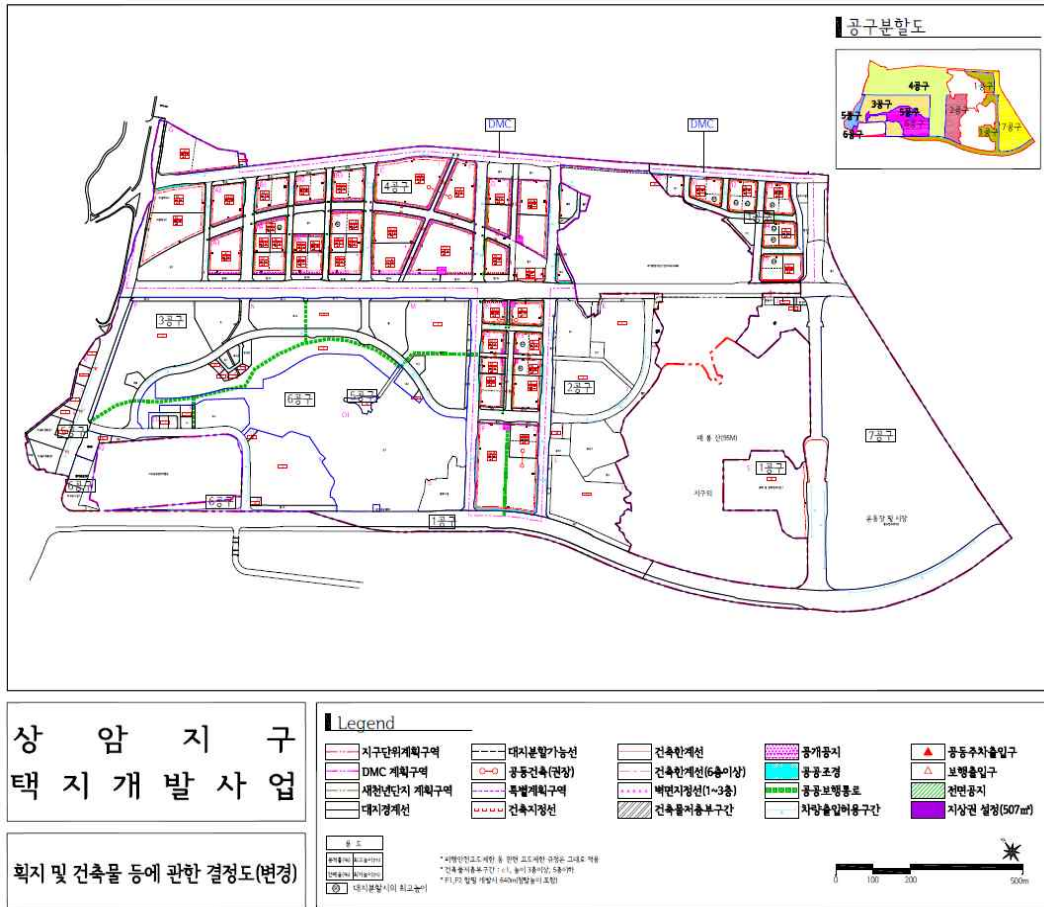

공 고

◆ 서울특별시공고 제2019-1410호

『창덕궁 앞 도성한북판 도시재생활성화지역 2019년 주민공모사업』 공고

창덕궁 앞 도성한북판 도시재생활성화지역 내 지속적인 주민역량 강화 및 참여확대를 위하여 「창덕궁 앞 도성한북판 도시재생활성화지역 2019년 주민공모사업」 계획을 다음과 같이 공고하니 관심 있는 주민 및 비영리단체 등의 많은 참여를 바랍니다.

2019년 5월 23일
서울특별시

1. 지원개요

☐ 사업개요

- 일반공모사업(지역공동체 활성화 프로그램)
 - 지역공동체 활성화를 위한 홍보·교육·이벤트·커뮤니티 형성 등
- 기획공모사업(산업·문화예술·관광 활성화를 위한 프로그램)
 - 지역자원 등을 활용한 전시·발표·축제 등


☐ 신청대상 : 사업 대상지 내 주민(3인 이상), 비영리단체, 문화예술 활동가 등

☐ 지원항목 : 사업운영비, 업무진행비, 시설비 등


☐ 지원내용 및 건별 지원금액

구 분	지원내용	최대 지원 금액(건별)	자부담률
일반공모	지역공동체 활성화 프로그램 - 지역공동체 활성화를 위한 홍보·교육·이벤트 · 커뮤니티 형성 등	5,000천원 ※지방보조금심의위원회에서 조정 가능	10% 이상
기획공모	산업·문화예술·관광 활성화를 위한 프로그램 - 지역자원 등을 활용한 전시·발표·축제 등	15,000천원 ※지방보조금심의위원회에서 조정 가능	10% 이상

- 위치도

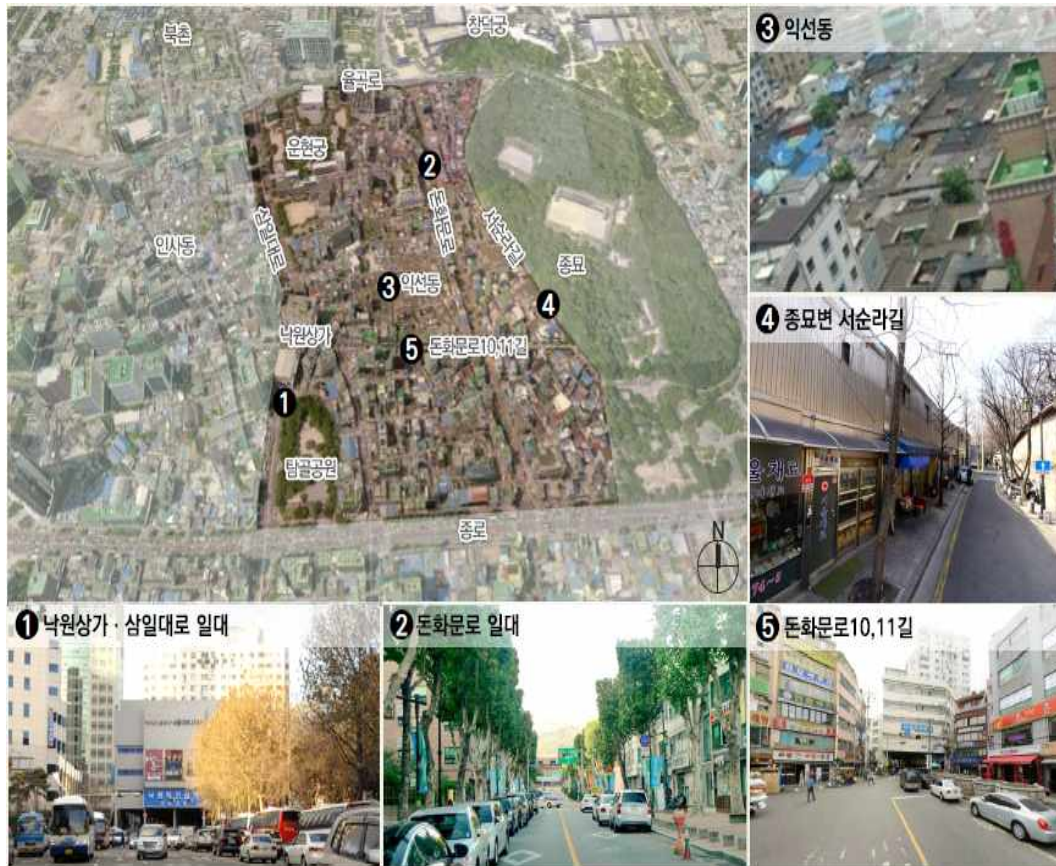

2. 지원 절차

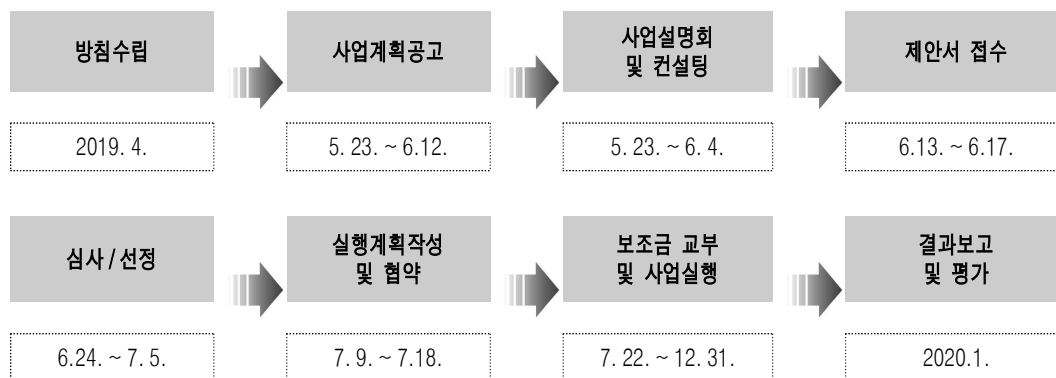

※ 위 일정은 향후 변경 될 수 있음

□ 사업 컨설팅 : '19. 5. 23.(목) ~ 6. 4.(화)

○ 제안서 작성 등 사전상담 실시

- 장 소 : 운니동 소통방(☎ 02-745-9311) ※ 요청 시 방문 설명
- 내 용 : 사업 설명 및 제안서 작성 안내

※ 사업 계획 수립 및 제안서 작성방법 지원을 위한 사전상담 안내

공모사업에 대해 궁금한 점이 있거나 사업을 신청하는데 어려움이 있을 때 사전 상담을 신청하시기 바랍니다.

- 신 청 처 : 운니동 소통방 주민지원활동가(☎ 02-745-9311)
- 상담내용 : 공모사업 안내, 제안서 작성 지원 등
- 상담기간 : 공고일 ~ 6. 17.(월)까지

□ 사업제안서 등 접수

○ 공고기간 : '19. 5. 23.(목) ~ '19. 6. 12.(수)

○ 접수기간 : '19. 6. 13.(목) ~ '19. 6. 17.(화)

○ 접수방법

- 직접제출 : 운니동 소통방(☎ 02-745-9311)
- 우 편 : 서울 종로구 운니동 61-1
- 이메일 접수 : revcity2019@naver.com

○ 제출서류

- 공통 : ①사업신청서(제안서) ②모임(단체)소개서 ③사업계획서
- 공통 제출 서류 목록 확인은 별첨 '서식' 참조

□ 제안사업 심사

○ 서면(적격성) 심사 : '19. 6. 20.(목) ~ 6. 21.(금)

- 거주지, 중복지원 여부 등 형식적 요건 심사
- 사업내용이 공모사업의 취지와 맞는지 여부 심사
- 부적격 시 미선정(경미한 사항은 보완 요청) 및 사유 통보(전화 또는 이메일)

○ 면접 심사 : '19. 6. 24.(월) ~ 6. 28.(금)

- 준비정도, 사업에 대한 이해도, 지속 및 확장가능성 등에 대한 질문 후 평가
- 현장 확인이 필요한 경우 현장 확인 병행

※ 제안자별 참석시간은 개별 통보 예정

○ 최종심사(보조금심의위원회 심의) : '19. 7. 1.(월) ~ 7. 5.(금)

- 서면 및 면접 심사자료를 토대로 선정여부 및 지원금액 결정
- 필요시 집행기준에 맞게 사업비 재조정 조건부 선정

※ 심사일정에 따라 면접심사와 최종심사는 동시에 진행 될 수도 있음

☐ 심사기준

- 사업 타당성 : 사업의 필요성, 실현가능성 등
- 사업 실행력 : 참가자의 열의, 준비정도, 자부담사업비 확보율 등
- 사업의 파급효과 : 참여자 확산, 지역경제 활성화 기여도 등
- 사업의 공공성

※ 자부담 사업비 요건 강화

- 선정 심사 시 자부담 사업비 부담률을 반영
- 협약체결 이전까지 현금으로 확보 자부담 전용통장에 입금
- 보조금과 동일하게 집행정산

☐ 최종 선정결과 발표 : 서울시 홈페이지 및 개별통보

3. 유의사항

- ☐ 제안신청 제반 서류는 반환하지 않는 것을 원칙으로 함
- ☐ 사업계획서의 소요사업비 산출내역, 비용지원이 결정된 후 구체적인 지출 및 정산방법 등은 서울시 별도기준에 따라야 함
- ☐ 사업비 회수
 - 사업비 목적 외로 사용하거나 지원조건을 위반
 - 법령 및 조례 위반
 - 허위 또는 부정의 방법으로 사업비를 지원 받은 경우
 - 정당한 사유 없이 사업 지연
 - 중간평가 결과 사업추진이 미진하거나 사업완료가 불가능하다고 인정된 경우

4. 문의처

- 윤니동 소통방 주민지원활동가 (☎ 02-745-9311)
- 서울시 역사도심재생과 김영무(☎ 02-2133-8493)

※ 신청서, 사업계획서 등 각종 제출서식은 별도 첨부

※ 상기 일정은 사정에 따라 변경될 수 있습니다.

◆ 서울특별시공고 제2019-1411호

정보통신공사업 양도양수 및 법인합병 등록 공고

정보통신공사업법 제72조의 규정에 의하여 정보통신공사업의 양도양수 및 법인합병 등록을 다음과 같이 공고합니다.

2019년 5월 23일
서울특별시 장

1. 정보통신공사업의 양도양수 및 법인합병 등록 내역

연번	등록번호	등록일자	상 호 대 표 자 법인(사업자)등록번호	영업소 소재지	비고
1	170167	2019.4.29.	주식회사 해주정보통신 김동집 110111.7058004	서울 강서구 등촌로13길 83, 비02호 (화곡동, 에이앤케슬)	양도 양수

2. 근거법령 : 정보통신공사업법 제17조(공사업의 양도 등), 같은 법 시행령 제22조(공사업 양도의 신청 등)

3. 내용문의 : 서울특별시 정보통신보안담당관 02)2133 - 2896

◆ 서울특별시공고 제2019-1412호

정보통신공사업 신규 등록 공고

정보통신공사업법 제72조의 규정에 의하여 정보통신공사업의 신규 등록을 다음과 같이 공고합니다.

2019년 5월 23일
서울특별시 장

연번	등록번호	등록일자	상 호 대 표 자 법인(사업자)등록번호	영업소 소재지
1	203034	2019.4.5.	브레인즈스퀘어 주식회사 강선근 110111.1909865	서울특별시 성동구 성수이로 87, 성문빌딩 8층 (성수동2가)
2	203035	2019.4.5.	주식회사 에스지아이코리아 김남욱 110111.2452285	서울특별시 금천구 가산디지털1로 226, 에이스하이엔드타워5차 19층 1902호 (가산동)
3	203036	2019.4.5.	지인정보통신 주식회사 송필홍 110111.6443941	서울특별시 광진구 천호대로 600, 3층 (능동)

연번	등록번호	등록일자	상 호 대 표 자 법인(사업자)등록번호	영업소 소재지
4	203037	2019.4.10.	주식회사 팀스커뮤니케이션즈 이정은 110111.5763720	서울특별시 용산구 한강대로40가길 31, 와이빌딩 1층 (한강로2가)
5	203038	2019.4.10.	시지이앤씨 주식회사 장혁수 110111.1559090	서울특별시 구로구 디지털로27길 24 (구로동)
6	203039	2019.4.10.	주식회사 엔트라인소프트 전승호 110111.5624071	서울특별시 금천구 가산디지털1로 171, 가산에스케이브이원센터 1905호 (가산동)
7	203040	2019.4.16.	세리정보기술 주식회사 이금모 110111.1595573	서울특별시 영등포구 영신로 220, 케이엔케이디지털타워 1810-1813호 (영등포동8가)
8	203041	2019.4.16.	주식회사 심시스글로벌 김윤제 110111.6945179	서울특별시 서초구 동산로 23, 베델회관 602호(양재동)
9	203042	2019.4.24.	주식회사 몽블 김천수 284111.0152424	서울특별시 강동구 진황도로 107, 5층 (길동, 도고하임)
10	203043	2019.4.24.	주식회사 아이비피 (IBP Co.,Ltd) 이준형 110111.5416254	서울특별시 영등포구 국회대로70길 22, 403호(여의도동)
11	203044	2019.4.24.	주식회사 엠씨에스텍 우희탁 110111.1149205	서울특별시 영등포구 영신로 220, 케이엔케이디지털타워 1602호 (영등포동8가)
12	203045	2019.4.29.	주식회사 태진티엔에스 조병영 110111.6898617	서울특별시 구로구 디지털로 306, 대륭포스트타워2 710호 (구로동)
13	203046	2019.4.29.	주식회사 에코센스 권동명 110111.3146944	서울특별시 구로구 디지털로34길 55, 코오롱싸이언스밸리2차 1414호 (구로동)
14	203047	2019.4.29.	제이정보기술 주식회사 이승희 110111.6065232	서울특별시 구로구 공원로 3, 선경오피스텔 502호 (구로동)
15	203048	2019.4.29.	주식회사 건영이앤씨 박지명 110111.3285346	서울특별시 송파구 중대로 215, 신도빌딩 2층 (가락동)

1. 정보통신공사업의 신규 등록 내역

2. 근거법령 : 정보통신공사업법 제14조(공사업의 등록 등), 같은 법 시행령 제16조(공사업 등록의 신청 등)

3. 내용문의 : 서울특별시 정보통신보안담당관 02)2133 - 2896

◆ 서울특별시공고 제2019-1415호

도시계획시설(문화시설)사업 실시계획 고시를 위한 실시계획(안) 열람 공고

1. 서울특별시고시 제1997-194호(1997.06.05.)로 도시계획시설(학교, 공원, 주차장, 문화시설) 결정 및 변경결정이 고시되고, 성북구고시 제1997-55호(1997.07.25.)로 지적승인고시, 성북구고시 제1997-75호(1997.09.29.)로 도시계획(문화시설) 변경결정, 성북구고시 제1997-96호(1997.11.21.)로 도시계획(문화시설) 변경결정 및 지적승인 고시, 성북구고시 제2019-71호(2019.5.2.)로 도시계획시설(문화시설)변경 결정(경미한 변경) 고시된 『창작연극지원시설 건립 사업』에 대하여 아래와 같이 「국토의 계획 및 이용에 관한 법률」 제88조 및 같은 법 시행령 제97조 규정에 따라 도시계획시설(문화시설)사업 실시계획(안)을 작성하고 같은 법 제90조 및 같은 법 시행령 제99조에 따라 열람 공고하오니
2. 본 열람공고 내용에 대하여 의견이 있으신 분은 열람기간 내에 의견서를 열람장소(서울특별시 문화시설과 ☎ 02-2133-4213)에 서면으로 제출하시기 바랍니다.

2019년 5월 23일

서울특별시장

가. 사업개요

- 1) 사업시행지의 위치 : 서울특별시 성북구 동소문동1가 1-4, 2
 - 2) 사업의 종류 및 명칭 : 도시계획시설(문화시설 : 창작연극지원시설 건립)사업
 - 3) 사업시행지 면적 및 규모
 - 건축규모 : 7,201㎡(지하2층/지상6층)
 - 용도 : 문화 및 집회시설(공연장)
 - 대지면적 : 2,760.5㎡
 - 4) 사업시행자의 성명 및 주소 : 서울특별시장(서울특별시 중구 태평로1가 31)
 - 5) 사업의 사업착수예정일 및 준공예정일 : 실시계획 고시일로부터 ~ 3년
 - 6) 사용 또는 수용할 토지, 물건 및 소유권 이외의 권리명세서 : 불임
- 나. 열람기간 : 공고일 다음날부터 14일간(열람시간 09:00~18:00)
- 다. 열람장소 : 서울특별시 문화시설과(☎02-2133-4213)

토 지 조 서

○ 사 업 시 행 자 : 서울특별시장

○ 사 업 의 명 칭 : 창작연극지원시설 건립

일련 번호	소재지	지번	지목	면적 (㎡)	편입 면적 (㎡)	소유자		이해관계인		소유권 이외의 권리내용	비고
						성명	주소	성명	주소		
합계					2,760.5						
1	동소문동 1가	1-4	공원	2,604.8	2,604.8	성북구	서울특별시 성북구 보문로 168	-	-	-	-
2	동소문동 1가	2	대지	155.7	155.7	성북구	서울특별시 성북구 보문로 168	-	-	-	-

물 건 조 서

- 해당없음 -

영 업 권 조 서

- 해당없음 -

□ 위치도



□ 현황사진



◆ 서울특별시공고 제2019-1418호

도시관리계획 변경 결정 및 도시계획시설(도로)사업 실시계획 고시를 위한 열람공고

1. 건설부 고시 제1990-138호(1990.3.21.)로 택지개발예정지구 지정되어 서울특별시 고시 제2000-245호(2000.8.25.)로 변경 승인되었고, 건설부 고시 제521호(1991.9.3.)로 택지개발계획 승인되어 서울특별시 고시 제2000-245호(2000.8.25.)로 변경 승인되었고 서울특별시고시 제391호(1991.12.30.)로 택지개발사업 실시계획 승인되었고 서울특별시 고시 제2000-245호(2000.8.25.)로 변경 승인되었고 서울특별시 고시 제2001-220호(2001.7.4.)로 변경 승인된 도시계획시설 관련 『도시고속도로 연결램프(화랑로 진출입) 설치』 사업에 대하여,
2. 「국토의 계획 및 이용에 관한 법률」 제30조, 제86조, 제88조 및 같은 법 시행령 제25조, 제96조, 제97조 등 규정에 의거한 도시관리계획(경미한 변경) 결정. 사업시행자 지정 및 실시계획 고시, 지형도면 고시를 위해, 「국토의 계획 및 이용에 관한 법률」 제90조, 제96조, 같은 법 시행령 제99조, 「공익사업을 위한 토지 등의 취득 및 보상에 관한 법률」 제21조, 제22조 및 같은 법 시행령 제11조 등의 규정에 의거 관계서류를 다음과 같이 열람·공고하여 협의하고자 하오니,
3. 본 열람공고 및 협의 내용에 대하여 의견이 있으신 분은 열람기간 내 의견서를 열람 장소에 제출하여 주시기 바라며, 기타 자세한 사항은 열람 장소로 문의하여 주시기 바랍니다.

2019년 5월 23일
서울특별시

가. 도시관리계획 (경미한 변경)결정

1) 교통시설

가) 도로(변경)결정 조서

구분	구 모				기능	연장 (m)	기점	종점	사용 형태	주요 경과지	최초 결정일	비고
	등급	류별	번호	폭원 (m)								
기정	대로	3	187	19~63	구획도로	430	공릉동 284-2전	목동 16-2답	자동차 전용도로	-	서울시고시 제91-391호 (‘91.12.30)	총기점:성산동56-1 총종점:목동16-2 총연장:19,770m
변경	대로	3	187	19~63	구획도로	430	공릉동 284-2전	목동 16-2답	자동차 전용도로	-	서울시고시 제91-391호 (‘91.12.30)	총기점:성산동56-1 총종점:목동16-2 총연장:19,770m (주차장)증복:900㎡ 일부폭원변경

가-1) 도로(변경)결정 사유서

변경전 도로명	변경후 도로명	변경 내용	변경 사유
대로 3-187	대로 3-187	변경 : 일부구간폭원변경	-연결램프 추가 설치에 따른 변경

2) 공간시설

가) 광장(변경)결정 조서

구분	도면 표시 번호	시설명	시설의 세분	위치	면 적 (㎡)			최초 결정일	비고
					기정	변경	변경후		
변경	-	광 장	교통광장	신내동 639번지 일원	38,606.1	증) 1,644	40,250.1	서울시고시 제91-391호 (‘91.12.30)	(녹지)중복:1,644㎡

가-1) 광장(변경)결정 사유서

도면표시번호	시설명	결 정 내 용	결 정 사 유
-	광 장	광장변경 : 당초: 38,606.1㎡ → 변경: 40,250.1㎡ 증)1,644㎡	-연결램프 추가 설치에 따른 변경 -광장 내부 대체 녹지 중복결정 및 조성

- 국토의 계획 및 이용에 관한 법률 시행령 제25조에 따른 도시계획시설 부지 면적의 5퍼센트 미만의 변경

나) 녹지(변경)결정 조서

구분	도면 표시 번호	시설명	시설의 세분	위치	면 적 (㎡)			최초 결정일	비고
					기정	변경	변경후		
변경	17	녹 지	완충녹지	신내동 638-3번지 일원	2,747.8	-	2,747.8	서울시고시 제91-391호 (‘91.12.30)	(광장)중복:1,644㎡
변경	15	녹 지	완충녹지	신내동 639-1번지 일원	3,381.3	-	3,381.3	서울시고시 제91-391호 (‘91.12.30)	

나-1) 녹지(변경)결정 사유서

도면표시번호	시설명	결 정 내 용	결 정 사 유
17	녹지	광장 중복 결정 : 1,302㎡	-연결램프 추가 설치에 따른 변경 -광장 내부 대체 녹지 중복결정 및 조성
15	녹지	광장 중복 결정 : 342㎡	-연결램프 추가 설치에 따른 변경 -광장 내부 대체 녹지 중복결정 및 조성

3) 공간시설중복 도시계획시설 내역서

가) 주차장

구분	도면 표시 번호	시설명	시설의 세분	위치	면 적 (㎡)			최초 결정일	비고
					기정	중복면적	중복(%)		
변경	1	주차장	노외주차장	목동 28번지 일원	6,115.2	900	14.7	서울시고시 제91-391호 (‘91.12.30)	(도로)중복

나. 도시계획시설(도로)사업 실시계획

1) 사업의 종류 및 명칭

- 종류 : 도시계획시설(도로) 사업
- 명칭 : 도시고속도로 연결램프(화랑로 진출입) 설치

- 2) 사업시행지의 위치
 - 위치 : 서울특별시 중랑구 묵동(기존 묵동IC 주변)
- 3) 사업의 면적 또는 규모
 - 화랑로 진입램프 : 폭 5.0m, 연장 640.8m
 - 화랑로 진출램프 : 폭 5.0m, 연장 838.5m
- 4) 사업시행자의 성명 및 주소(변경)
 - 성명 : 서울특별시시장(서울특별시 도시기반시설본부)
 - 주소 : 서울특별시 중구 청계천로 8, 프리미어플레이스빌딩 12층
- 5) 사업의 착수 및 준공예정일
 - 착수일로부터 42개월
- 6) 수용 또는 사용할 토지 및 건물의 소재지·지번·지목 및 면적, 소유권과 소유권외의 권리의 명세 및 그 소유자·권리자의 성명·주소(변경) - 토지 조서(별첨)
- 7) 사업계획서 : 생략(열람 장소에 비치)
- 8) 위치도



다. 열람 일시 및 장소

- 1) 열람 일시 : 공고일 다음날부터 14일간(09:00~18:00)
- 2) 열람 장소 : 서울특별시 도로계획과(서울특별시 중구 세종대로 110, 서울특별시청 10층), 도시기반시설본부 토목부(서울특별시 중구 청계천로 8, 프리미어플레이스빌딩 12층)

라. 기타 자세한 내용은 도시기반시설본부 토목부(☎02-3708-2589)로 문의하시기 바랍니다.


수 용 토 지 조 서

- 사업시행자 : 서울특별시(서울특별시 도시기반시설본부)
- 사업의 명칭 : 도시고속도로 연결램프(화랑로 진출입) 설치


일련 번호	소재지	지 번	지 목	지적 (㎡)	편입 면적 (㎡)	소 유 자		관 계 인			비고
						성 명	주 소	성 명	주 소	권리관계	
1	노원구 공릉동	73	도	4,906.2	1,854.0	공	서울특별시				
2	노원구 공릉동	60-1	천	9,122.3	644.0	공	서울특별시 노원구				
3	중랑구 묵동	26-1	천	10,514.5	1,494.0	공	서울특별시 중랑구				
4	중랑구 묵동	28-1	도	3,120.3	204.0	공	서울특별시				
5	중랑구 묵동	28	잡	1,723.0	733.0	공	서울특별시				
6	중랑구 묵동	27	도	11,618.6	9,989.0	공	서울특별시				
7	중랑구 묵동	27-1	공	296.9	296.9	공	서울특별시 중랑구				
8	중랑구 묵동	29	잡	4,392.2	166.0	공	서울특별시				
9	중랑구 신내동	639	도	20,934.3	3,445.0	공	서울특별시				
10	중랑구 신내동	638-3	공	2,450.9	985.0	공	서울특별시 중랑구				
11	중랑구 신내동	638-2	천	16,038.1	351.0	공	서울특별시 중랑구				
12	중랑구 신내동	639-1	공	3,381.3	342.0	공	서울특별시 중랑구				

도시계획시설(도로,주차장,광장,녹지) 지형도면

○ 당초

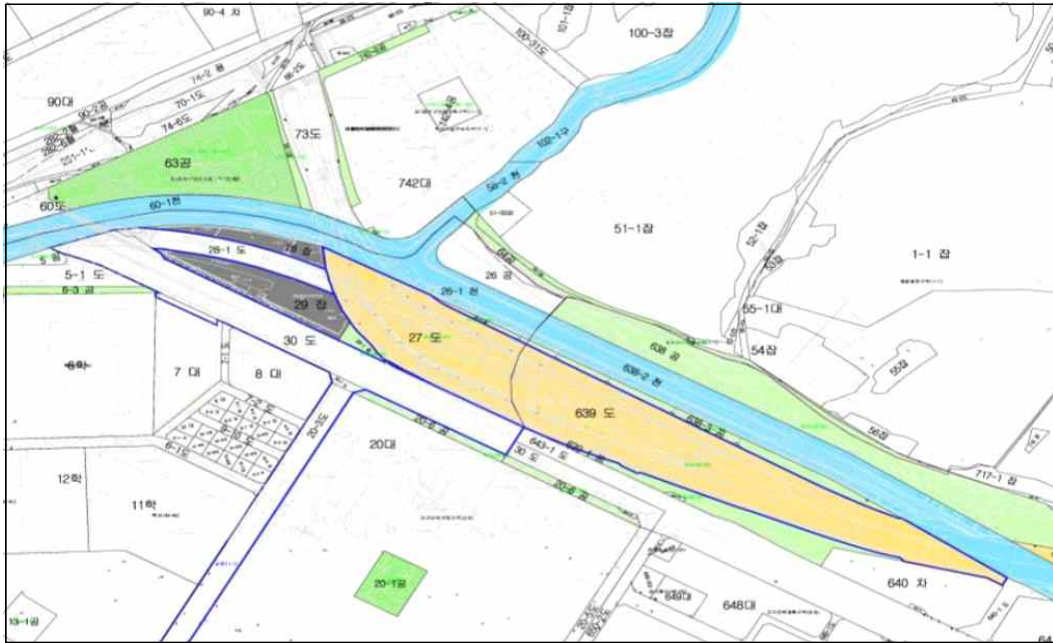

○ 변경

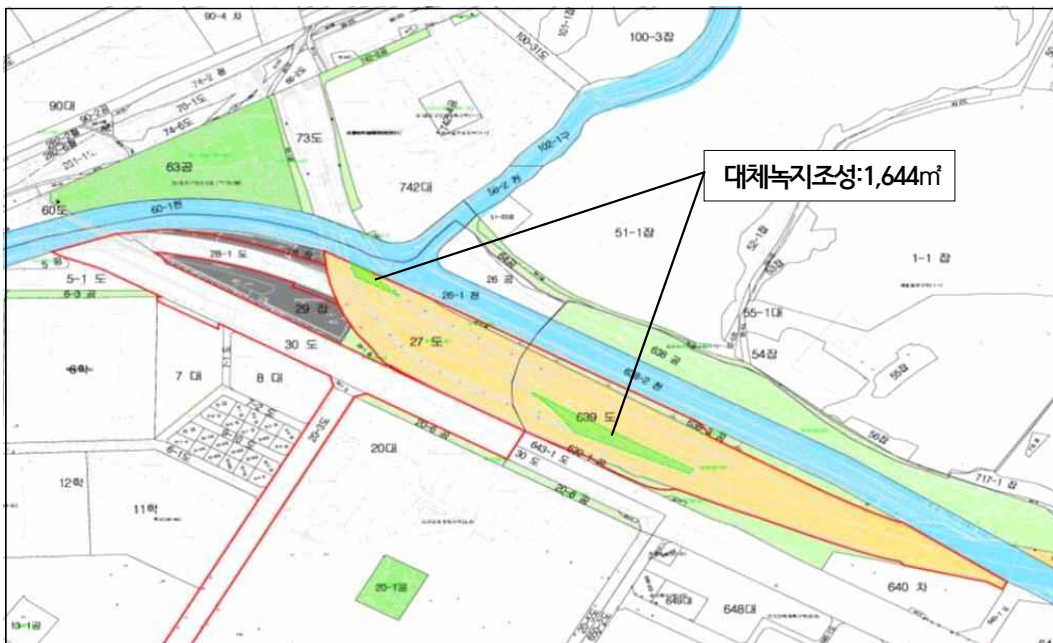

※ 참고용으로 측량 등 그 밖의 용도로 활용할 수 없음.

◆ 서울특별시공고 제2019-1424호

전용차로 위반 과태료 사전통지서 공시송달 공고

도로교통법 제15조 제3항(전용차로의 설치) 및 제160조 제3항에 따라 전용차로 위반차량 소유주에게 질서위반행위규제법 제16조(사전통지 및 의견제출 등) 제1항의 규정에 의거 과태료 사전통지서(의견진술)를 등기 발송하였으나, 수취인 부재, 수취인 불명, 이사, 주소불명, 폐문부재 등 송달 불가능한 반송분에 대하여 지방세기본법 제33조(공시송달) 및 행정절차법 제14조(송달) 제4항에 의거 다음과 같이 공시송달(공고)합니다.

2019년 5월 23일
서울특별시

1. 건 명 : 전용차로 위반 과태료 사전통지서 반송분에 대한 공시송달
2. 근 거 : 도로교통법 제15조 제3항 및 제160조 제3항, 질서위반행위규제법 제16조 제1항, 지방세기본법 제33조, 행정절차법 제14조 제4항
3. 공시송달 대상 및 내용 : (K)지에스교역(군자) 등 1,189명 <붙임 참조>
4. 공고기간 : '19. 05. 15 ~ '19. 05. 29
5. 의견제출 안내
 - 가. 의견제출 기한 : 2019. 5. 30 ~ 2019. 6. 11
 - 나. 의견제출 기한 내에 의견을 제출할 수 있으며(서식은 별첨 '의견진술서 작성예시' 참조), 의견제출시 증빙서류와 함께 인터넷(<http://cartax.seoul.go.kr>)또는 서울특별시 교통지도과로 제출하여 주시기 바랍니다.
 - 의견제출 기한 내에 의견제출이 없을 경우 의견이 없는 것으로 간주 됩니다.
 - 다. 국민기초생활수급자, 한부모가족 보호대상자, 장애인(3급 이상), 국가유공자(상이등급 3급 이상), 미성년자는 의견제출 기한 내에 질서위반행위 규제법 시행령 제2조의2에 따른 과태료 감경 50%에 필요한 자료를 제출할 수 있습니다.
 - 단 공동명의 및 과태료를 체납하고 있는 경우는 감경 대상에서 제외됩니다.
 - 라. 의견제출처
 - 주 소 : 서울시 중구 덕수궁길 15(서울시청 서소문별관 2층 교통지도과 전용차로과장팀)
 - 전화번호 : 02-2133-4570~75, 팩스번호 : 02-2133-4904
 - ※ 인터넷(<http://cartax.seoul.go.kr>)통하여 제출하셔도 됩니다.

- 붙임 : 1. 공시송달 대상자 명단 1부.
2. 주요 의견제출 대상 및 기타 참고사항 1부.

공시충당(사전통지서)명단

구분	차량 소유주						
연번	최초차량번호	성 명	단속일시	주 소	단속장소	위반내용	금 액
1	18호4305	(K)지예스교역(군자)	2019-02-18 08:37	서울특별시	중계동 중계그린아파트 109동	전용차로위반	50,000
2	26조3503	(유)은별건설	2019-04-13 17:32	전라남도 순천시	서초동 양재IC 하행	전용차로위반	50,000
3	26조3503	(유)은별건설	2019-04-11 10:39	전라남도 순천시	양재동 양재IC 상행	전용차로위반	50,000
4	26조3503	(유)은별건설	2019-04-13 17:29	전라남도 순천시	서초동 서초IC 하행	전용차로위반	50,000
5	24호5549	(주)금마렌트카	2019-04-09 16:58	경기도 부천시	개봉동 영화아파트 SK충전소앞	전용차로위반	50,000
6	서울06가7427	(주)나래	2019-04-08 09:35	경기도 광명시	내곡동 시립어린이병원	전용차로위반	60,000
7	충남70바6416	(주)뉴백우관광	2019-04-08 10:15	충청남도 아산시	종각역 10번출구	전용차로위반	60,000
8	15가6163	(주)다뉴이엔지	2019-02-26 13:37	경기도 화성시	롯데백화점 잠실점앞	전용차로위반	50,000
9	11가8737	(주)대건패밀리	2019-04-12 17:44	경기도 의정부시	상계동 마들역 7번출구	전용차로위반	50,000
10	81너2493	(주)대창기업	2019-04-10 18:59	경기도 안양시	월계동 월계주공아파트1단지 건너편	전용차로위반	50,000
11	48저0170	(주)무아필름	2019-04-16 19:08	서울특별시	성산동 SK성산대교주유소 건너편	전용차로위반	50,000
12	84보7937	(주)보은유통	2019-04-10 11:45	서울특별시	롯데백화점 잠실점앞	전용차로위반	50,000
13	15우6281	(주)뷰티풀마인드	2019-02-24 12:08	대전광역시	LG에클라트 정관장 앞 이정표	전용차로위반	50,000
14	21하4810	(주)비손스틸원	2019-02-14 12:28	경기도 화성시	개봉동 영화아파트 SK충전소앞	전용차로위반	50,000
15	15루4957	(주)선휴	2019-04-14 19:04	경기도 화성시	LG에클라트 정관장 앞 이정표	전용차로위반	50,000
16	35가4573	(주)센트럴	2019-04-11 20:35	경기도 군	서초동 반포IC 상행	전용차로위반	50,000
17	45호4629	(주)아이티아이씨엔씨	2019-03-04 15:27	경기도 수원시	서초동 반포IC 상행	전용차로위반	50,000
18	43고0777	(주)양명여행사	2019-02-21 18:14	제주특별자치도 제주시	양재동 양재IC 상행	전용차로위반	50,000
19	43고0777	(주)양명여행사	2019-02-21 18:16	제주특별자치도 제주시	서초동 서초IC 상행	전용차로위반	50,000
20	80서6691	(주)연암시스템	2019-04-15 17:44	서울특별시	화랑대주유소(서울방향)	전용차로위반	50,000
21	91오9200	(주)엘로플라스틱	2019-04-08 08:52	서울특별시	서초동 서초IC 상행	전용차로위반	50,000
22	91오9200	(주)엘로플라스틱	2019-04-16 08:20	서울특별시	서초동 반포IC 상행	전용차로위반	50,000
23	91오9200	(주)엘로플라스틱	2019-04-08 20:37	서울특별시	서초동 서초IC 하행	전용차로위반	50,000
24	91오9200	(주)엘로플라스틱	2019-04-12 09:05	서울특별시	양재동 양재IC 상행	전용차로위반	50,000
25	91오9200	(주)엘로플라스틱	2019-04-08 08:53	서울특별시	서초동 반포IC 상행	전용차로위반	50,000
26	91오9200	(주)엘로플라스틱	2019-04-12 09:07	서울특별시	서초동 반포IC 상행	전용차로위반	50,000
27	91오9200	(주)엘로플라스틱	2019-04-16 08:18	서울특별시	양재동 양재IC 상행	전용차로위반	50,000
28	68하6499	(주)우주이엔씨	2019-03-05 14:49	서울특별시	서초동 서초IC 상행	전용차로위반	50,000
29	68하6499	(주)우주이엔씨	2019-03-05 11:41	서울특별시	서초동 반포IC 하행	전용차로위반	50,000
30	68하6499	(주)우주이엔씨	2019-03-05 14:50	서울특별시	서초동 반포IC 상행	전용차로위반	50,000
31	20하5301	(주)웨이즈컴퍼니	2019-03-12 17:44	서울특별시	롯데백화점 잠실점앞	전용차로위반	50,000
32	24로9022	주유림리버트사무용가구	2019-04-11 13:51	서울특별시	잠실동 22 CU	전용차로위반	50,000
33	09호2661	(주)인터비디이엔티	2019-03-11 16:51	서울특별시	LG에클라트 정관장 앞 이정표	전용차로위반	50,000
34	67두1872	(주)제이비전텍	2019-04-10 10:11	서울특별시	롯데백화점 잠실점앞	전용차로위반	50,000
35	경기77자2239	(주)제이에스투어	2019-04-08 14:43	경기도 가평군	LG에클라트 정관장 앞 이정표	전용차로위반	60,000

구분	차량 소유주				단속장소		금 액
	연번	최초차량번호	성 명	단속일시	주 소	위반내용	
	36	65하2914	㈜지트리크리에이티브	2019-02-28 18:17	서울특별시	서초동 양재IC 하행	전용차로위반 50,000
	37	68하7997	(주)진영에프에스	2019-03-12 12:56	경기도 안산시	롯데백화점 잠실점 앞	전용차로위반 50,000
	38	97도4505	(주)청마에프에스	2019-04-10 07:23	서울특별시	대동강릉(서울방향)	전용차로위반 50,000
	39	42도1152	(주)투데이식품	2019-04-15 12:20	경기도 성남시	잠실동 엘스아파트 111동	전용차로위반 50,000
	40	경기76자7645	(주)파인투어	2019-04-11 10:44	경기도 파주시	LG에클라트 정관장 앞 이정표	전용차로위반 60,000
	41	27버2613	(주)한남이앤씨	2019-03-12 17:29	충청북도 충주시	상계동 상계주공아파트 10단지	전용차로위반 50,000
	42	03로3286	(주)한베모두	2019-04-15 19:52	서울특별시	내곡동 GS파크주유소 건너편	전용차로위반 50,000
	43	54하8415	(합)동원렌트카	2019-04-11 17:29	충청남도 논산시	서초동 서초IC 상행	전용차로위반 50,000
	44	54하8415	(합)동원렌트카	2019-04-11 17:30	충청남도 논산시	서초동 반포IC 상행	전용차로위반 50,000
	45	서울98사2536	경진로지스틱(주)	2019-04-16 09:45	서울특별시	화랑대주유소(서울방향)	전용차로위반 60,000
	46	57하5548	광화문법무사법인	2019-02-22 08:47	서울특별시	송파구 올림픽화관 앞	전용차로위반 50,000
	47	04보4933	구상에너지(주)	2019-04-14 14:14	경기도 광명시	영등포구 롯데캐슬엘파이어	전용차로위반 50,000
	48	66호6098	구성건설(주)	2019-02-25 07:12	충청북도 제천시	중계동 중계그린아파트 109동	전용차로위반 50,000
	49	55하5408	나이스평가정보 주식회사	2019-03-04 16:22	서울특별시	LG에클라트 정관장 앞 이정표	전용차로위반 50,000
	50	42머3311	농업회사법인웰빙소백산주식회사	2019-04-10 17:28	경상북도 영주시	상계동 상계주공아파트 10단지	전용차로위반 50,000
	51	53하5309	디자인풍경(이순옥)	2019-02-11 09:41	경기도 화성시	공릉소방서(구리방향)	전용차로위반 50,000
	52	52두0930	명진홀딩스주식회사	2019-04-12 17:18	서울특별시	내곡동 GS파크주유소 건너편	전용차로위반 50,000
	53	39호0784	미디어플러스	2019-03-08 11:57	서울특별시	삼성동 경기고등학교	전용차로위반 50,000
	54	49하4568	바나바케이알	2019-02-26 20:01	경기도 고양시	성산동 SK성산대교주유소 건너편	전용차로위반 50,000
	55	67나8988	법무법인일홍	2019-04-12 08:07	서울특별시	대치동 개포우성2차아파트 12동	전용차로위반 50,000
	56	53하7982	베스트오브베스트(강진구)	2019-02-13 17:45	서울특별시	송파구 올림픽화관 앞	전용차로위반 50,000
	57	59호0953	비엘커피	2019-02-28 20:31	서울특별시	화랑대주유소(서울방향)	전용차로위반 50,000
	58	47소0784	사단법인태극기무궁화사랑회	2019-04-16 08:56	서울특별시	성산동 SK성산대교주유소 건너편	전용차로위반 50,000
	59	47소0784	사단법인태극기무궁화사랑회	2019-04-10 09:21	서울특별시	성산동 SK성산대교주유소 건너편	전용차로위반 50,000
	60	83조7126	삼서공업(주)	2019-04-08 07:21	충청북도 음성군	내곡동 GS파크주유소 건너편	전용차로위반 50,000
	61	54머5902	삼일제지(주)	2019-04-10 20:16	서울특별시	내곡동 GS파크주유소 건너편	전용차로위반 50,000
	62	04호1321	상상컴퍼니(지유미)	2019-02-22 17:33	서울특별시	내곡동 시립어린이병원	전용차로위반 50,000
	63	80두0732	서진건설산업주식회사	2019-04-08 10:08	경기도 용인시	남원동 남태령고개 시외	전용차로위반 50,000
	64	56로1472	세움주택건설(주)	2019-04-11 10:57	충청남도 천안시	롯데백화점 잠실점 앞	전용차로위반 50,000
	65	68호7555	소상공인연합회	2019-02-20 08:55	서울특별시	영등포구 롯데캐슬엘파이어	전용차로위반 50,000
	66	서울34사2258	신화기업운수주식회사	2019-04-17 17:36	서울특별시	대치동 개포우성2차아파트 12동	전용차로위반 50,000
	67	15호0949	안동장터국밥	2019-03-07 10:29	서울특별시	삼성동 경기고등학교	전용차로위반 50,000
	68	67주7284	에프세포리스트(주)	2019-04-12 19:38	경기도 광주시	여의도동 53-1	전용차로위반 50,000

구분	차량 소유주				단속장소	위반내용	금 액
	연번	최초차량번호	성 명	단속일시	주 소		
69	40루6893	오릭스캐피탈코리아(주)	2019-04-04 18:10	인천광역시	강남소방서~종합운동장역 방향	전용차로위반	50,000
70	49하3253	오피스디에이치(주)	2019-02-27 15:44	경기도 남양주시	종각역 10번출구	전용차로위반	50,000
71	27두7533	와이엠종합건설(주)	2019-04-16 09:03	경기도 평택시	내곡동 시립어린이병원	전용차로위반	50,000
72	전북85사7110	유한회사그린로시스	2019-04-08 19:46	전라북도 김제시	내곡동 GS파크주유소 건너편	전용차로위반	60,000
73	44하3106	제이엔글로벌주식회사	2019-02-27 13:57	서울특별시	삼성동 경기고등학교	전용차로위반	50,000
74	92라8656	주-델타콤	2019-04-11 20:41	경기도 고양시	성산동 SK성산대교주유소 건너편	전용차로위반	50,000
75	01오7028	주-서교건설	2019-04-12 09:52	서울특별시	잠실동 엘스아파트 111동	전용차로위반	50,000
76	59라6200	주식회사 강남생활설계연구소	2019-04-16 18:13	서울특별시	삼육대학교(구리방향)	전용차로위반	50,000
77	96버7594	주식회사노가다	2019-04-15 08:29	경기도 용인시	서초동 반포IC 상행	전용차로위반	50,000
78	경기76사3558	주식회사뉴제로클투어	2019-04-09 15:07	경기도 평택시	LG에클라트 정관장 앞 이정표	전용차로위반	60,000
79	인천06아5668	주식회사미라클물류	2019-04-10 09:01	서울특별시	성산동 SK성산대교주유소 건너편	전용차로위반	60,000
80	31조9289	주식회사샘이레	2019-04-15 18:50	서울특별시	대치동 개포우성2차아파트 12동	전용차로위반	50,000
81	31조9289	주식회사샘이레	2019-04-17 19:36	서울특별시	대치동 개포우성2차아파트 12동	전용차로위반	50,000
82	31조9289	주식회사샘이레	2019-04-09 18:51	서울특별시	대치동 개포우성2차아파트 12동	전용차로위반	50,000
83	59호9434	주식회사석영	2019-03-07 15:15	경기도 남양주시	잠실동 송파YMCA 체육관	전용차로위반	50,000
84	18하6057	주식회사 선디자인팩토리	2019-02-21 21:54	서울특별시	LG에클라트 정관장 앞 이정표	전용차로위반	50,000
85	83누1535	주식회사성지제이퍼	2019-04-12 17:34	서울특별시	월계동 월계주공 아파트1단지 건너편	전용차로위반	50,000
86	57하9070	주식회사승우투어	2019-03-07 16:54	서울특별시	롯데백화점 잠실점앞	전용차로위반	50,000
87	54서5698	주식회사사	2019-04-12 19:39	서울특별시	대치동 은마아파트1동	전용차로위반	50,000
88	04호8133	주식회사쏘카	2019-04-09 19:08	경기도 남양주시	공릉소방서(구리방향)	전용차로위반	50,000
89	40하9957	주식회사쏘카	2019-04-16 11:50	경기도 수원시	서초동 반포IC 상행	전용차로위반	50,000
90	63호6476	주식회사쏘카	2019-04-11 20:48	경기도 수원시	서초동 반포IC 하행	전용차로위반	50,000
91	49하4889	주식회사쏘카	2019-04-08 13:24	경기도 안산시	서초동 반포IC 하행	전용차로위반	50,000
92	10조6317	주식회사에프엠코리아	2019-02-27 08:44	경기도 하남시	송파구 올림픽회관앞	전용차로위반	50,000
93	18라8857	주식회사옥스	2019-03-12 08:37	대전광역시	송파구 올림픽회관앞	전용차로위반	50,000
94	57오1674	주식회사웨이브	2019-04-17 13:10	인천광역시	상계동 669 도미노피자	전용차로위반	50,000
95	48하5869	주식회사 사케이제이몬스터	2019-02-27 09:47	서울특별시	송파구 올림픽회관앞	전용차로위반	50,000
96	23부6368	주식회사 티엠인터네셔널	2019-02-21 12:11	경기도 용인시	롯데백화점 잠실점앞	전용차로위반	50,000
97	경기98사7494	창경티엔에스(주)	2019-04-09 09:07	경기도 고양시	내곡동 시립어린이병원	전용차로위반	60,000
98	81머8698	투트라비디엠(주)	2019-04-11 17:26	서울특별시	삼성동 경기고등학교	전용차로위반	50,000
99	67머2037	충효교회	2019-04-09 15:08	인천광역시	롯데백화점 잠실점앞	전용차로위반	50,000
100	경남72바8957	행복투어협동조합	2019-04-13 15:57	경상남도 양산시	종각역 10번출구	전용차로위반	60,000
101	33호5561	현대성모큐	2019-03-05 19:36	인천광역시	대치동 개포우성2차아파트 12동	전용차로위반	50,000
102	55호7928	A**	2019-03-21 18:39	서울특별시	서초동 서초IC 하행	전용차로위반	50,000

구분	차량 소유주						
연번	최초차량번호	성 명	단속일시	주 소	단속장소	위반내용	금 액
103	55호7928	A**	2019-03-21 18:38	서울특별시	서초동 반포IC 하행	전용차로위반	50,000
104	55호7928	A**	2019-03-06 18:14	서울특별시	서초동 반포IC 하행	전용차로위반	50,000
105	55호7928	A**	2019-03-16 16:46	서울특별시	서초동 반포IC 하행	전용차로위반	50,000
106	55호7928	A**	2019-04-05 18:44	서울특별시	서초동 서초IC 하행	전용차로위반	50,000
107	55호7928	A**	2019-03-16 16:47	서울특별시	서초동 서초IC 하행	전용차로위반	50,000
108	55호7928	A**	2019-04-05 18:43	서울특별시	서초동 반포IC 하행	전용차로위반	50,000
109	18호9786	B**	2019-02-24 14:55	서울특별시	서초동 서초IC 입구 하행	전용차로위반	50,000
110	18호9786	B**	2019-02-24 14:53	서울특별시	서초동 반포IC 하행	전용차로위반	50,000
111	18호9786	B**	2019-03-18 17:06	서울특별시	서초동 반포IC 하행	전용차로위반	50,000
112	65너5099	B**	2019-04-14 11:42	서울특별시	서초동 서초IC 하행	전용차로위반	50,000
113	63호9765	B**	2019-03-08 20:03	경기도 평택시	저동1가 삼일로 영락교회	전용차로위반	50,000
114	43저1564	E**	2019-04-17 09:04	경기도 안성시	양재동 양재IC 상행	전용차로위반	50,000
115	43저1564	E**	2019-04-17 09:06	경기도 안성시	서초동 반포IC 상행	전용차로위반	50,000
116	03누9377	H**	2019-04-08 17:20	서울특별시	잠실동 엘스아파트 111동	전용차로위반	50,000
117	11거7376	H**	2019-04-08 18:50	서울특별시	내곡동 GS파크주유소 건너편	전용차로위반	50,000
118	64하3308	H**	2019-03-07 11:33	서울특별시	서초동 서초IC 입구 하행	전용차로위반	50,000
119	64하3308	H**	2019-03-07 11:32	서울특별시	서초동 서초IC 하행	전용차로위반	50,000
120	48수7309	J**	2019-04-16 18:05	인천광역시	내곡동 GS파크주유소 건너편	전용차로위반	50,000
121	45수7980	J**	2019-04-08 11:48	인천광역시	남현동 남태령고개 시외	전용차로위반	50,000
122	18구2446	J**	2019-04-09 18:54	서울특별시	행당동 한양대전철역 1번 출구	전용차로위반	50,000
123	21오4893	J**	2019-04-09 14:31	경기도 시	서초동 반포IC 하행	전용차로위반	50,000
124	49도5084	J**	2019-04-11 20:47	인천광역시	양재동 양재IC 상행	전용차로위반	50,000
125	49도5084	J**	2019-04-11 20:49	인천광역시	서초동 반포IC 상행	전용차로위반	50,000
126	32모8586	J**	2019-04-15 07:22	서울특별시	성산동 성산1교~성산2교 교차로	전용차로위반	50,000
127	66마2572	J**	2019-04-09 17:39	서울특별시	성산동 SK성산대교주유소 건너편	전용차로위반	50,000
128	15소7111	K**	2019-04-14 18:11	서울특별시	서초동 서초IC 하행	전용차로위반	50,000
129	34너4501	L**	2019-04-12 16:58	서울특별시	개봉동 영화아파트 SK충전소앞	전용차로위반	50,000
130	25머1191	L**	2019-04-12 14:48	경기도 부천시	롯데백화점 잠실점앞	전용차로위반	50,000
131	08나4888	L**	2019-04-08 19:04	서울특별시	영등포구 셋강역 1번출구 앞	전용차로위반	50,000
132	93가1244	L**	2019-04-17 09:20	경기도 수원시	상계동 상계주공아파트 10단지	전용차로위반	50,000
133	26노7747	L**	2019-04-08 20:18	서울특별시	상계동 상계백병원	전용차로위반	50,000
134	68가7969	L**	2019-04-17 15:48	서울특별시	서초동 양재IC 하행	전용차로위반	50,000
135	31라7308	M**	2019-04-09 14:41	경기도 안산시	서초동 반포IC 하행	전용차로위반	50,000
136	51수7125	M**	2019-04-14 17:36	전라북도 군	서초동 서초IC 하행	전용차로위반	50,000
137	52하8128	N**	2019-03-04 11:56	서울특별시	롯데백화점 잠실점앞	전용차로위반	50,000
138	33우3455	O**	2019-04-08 20:39	경기도 남양주시	행당동 한양대전철역 1번 출구	전용차로위반	50,000
139	51다1016	P**	2019-04-11 19:45	서울특별시	행당동 한양대전철역 1번 출구	전용차로위반	50,000

구분	차량 소유주						금 액
	연번	최초차량번호	성 명	단속일시	주 소	단속장소	
	140	15두5800	P**	2019-04-15 10:34	경기도 평택시	서초동 서초IC 하행	전용차로위반 50,000
	141	15두5800	P**	2019-04-13 09:08	경기도 평택시	양재동 양재IC 상행	전용차로위반 50,000
	142	15두5800	P**	2019-04-13 09:10	경기도 평택시	서초동 반포IC 상행	전용차로위반 50,000
	143	14소1618	P**	2019-04-09 16:20	충청남도 천안시	서초동 반포IC 하행	전용차로위반 50,000
	144	06수7262	Q**	2019-04-09 09:53	서울특별시	봉천동 979-172	전용차로위반 50,000
	145	42소0858	Q**	2019-04-13 16:39	서울특별시	서초동 반포IC 상행	전용차로위반 50,000
	146	32어6688	Q**	2019-04-09 13:54	서울특별시	롯데백화점 잠실점앞	전용차로위반 50,000
	147	67호2751	R**	2019-02-20 08:37	서울특별시	서초동 서초IC 하행	전용차로위반 50,000
	148	67호2751	R**	2019-02-20 08:36	서울특별시	서초동 반포IC 하행	전용차로위반 50,000
	149	10두5574	S**	2019-04-11 14:38	경기도 가평군	롯데백화점 잠실점앞	전용차로위반 50,000
	150	42오9275	V**	2019-04-15 07:24	경상남도 김해시	양재동 양재IC 상행	전용차로위반 50,000
	151	42오9275	V**	2019-04-15 07:26	경상남도 김해시	서초동 반포IC 상행	전용차로위반 50,000
	152	40도7685	W**	2019-04-09 12:28	경기도 수원시	서초동 서초IC 하행	전용차로위반 50,000
	153	51로8006	Y**	2019-04-11 09:07	서울특별시	대치동 개포우성2차아파트 12동	전용차로위반 50,000
	154	53수9787	Y**	2019-04-17 11:34	경기도 부천시	동양미래대학 구로성심병원 정류소앞 시내	전용차로위반 50,000
	155	14거5098	Y**	2019-04-14 15:44	인천광역시	서초동 서초IC 하행	전용차로위반 50,000
	156	30오6121	Z**	2019-04-08 17:15	서울특별시	내곡동 GS파크주유소 건너편	전용차로위반 50,000
	157	51호1279	Z**	2019-03-12 18:31	인천광역시	서초동 서초IC 하행	전용차로위반 50,000
	158	37누6484	강**	2019-04-16 17:42	경기도 의정부시	상계동 상계주공아파트 10단지	전용차로위반 50,000
	159	58무0309	강**	2019-04-10 07:59	경기도 광주시	서초동 반포IC 상행	전용차로위반 50,000
	160	58무0309	강**	2019-04-10 07:58	경기도 광주시	서초동 서초IC 상행	전용차로위반 50,000
	161	91거8167	강**	2019-04-15 17:49	경상북도 안동시	서초동 서초IC 하행	전용차로위반 50,000
	162	03소3232	강**	2019-04-16 09:02	경기도 성남시	내곡동 GS파크주유소 건너편	전용차로위반 50,000
	163	58무8251	강**	2019-04-12 07:25	서울특별시	송파구 올림픽공원앞	전용차로위반 50,000
	164	85조3343	강**	2019-04-09 14:31	경기도 남양주시	잠실동 엘스아파트 111동	전용차로위반 50,000
	165	10더4771	강**	2019-04-13 17:02	경기도 부천시	개봉동 영화아파트 SK충전소앞	전용차로위반 50,000
	166	45버8554	강**	2019-04-13 15:31	경기도 김포시	서초동 양재IC 하행	전용차로위반 50,000
	167	03버7595	강**	2019-04-17 19:17	서울특별시	내곡동 GS파크주유소 건너편	전용차로위반 50,000
	168	39호3350	강**	2019-03-12 07:24	서울특별시	공릉소방서(구리방향)	전용차로위반 50,000
	169	66무9967	강**	2019-04-11 17:11	서울특별시	롯데백화점 잠실점앞	전용차로위반 50,000
	170	36두7295	강**	2019-04-12 20:48	경기도 고양시	내곡동 GS파크주유소 건너편	전용차로위반 50,000
	171	70두7957	강**	2019-04-09 15:46	서울특별시	논현역 교차로~신사역 방향	전용차로위반 60,000
	172	69서1213	강**	2019-04-12 20:23	경기도 남양주시	공릉소방서(구리방향)	전용차로위반 50,000
	173	69다1557	강**	2019-04-17 18:31	경기도 성남시	내곡동 GS파크주유소 건너편	전용차로위반 50,000
	174	23고6029	강**	2019-04-13 12:20	전라북도 정읍시	서초동 서초IC 상행	전용차로위반 50,000
	175	23고6029	강**	2019-04-13 12:19	전라북도 정읍시	양재동 양재IC 상행	전용차로위반 50,000
	176	23고6029	강**	2019-04-13 18:14	전라북도 정읍시	서초동 양재IC 하행	전용차로위반 50,000
	177	23고6029	강**	2019-04-13 18:12	전라북도 정읍시	서초동 서초IC 하행	전용차로위반 50,000

구분	차량 소유주				단속장소	위반내용	금 액
	연번	최초차량번호	성 명	단속일시	주 소		
178	32라3404	강**	2019-04-12 17:22	서울특별시	롯데백화점 잠실점앞	전용차로위반	50,000
179	87무1335	강**	2019-04-12 07:34	경기도 의정부시	상계동 상계주공아파트 10단지	전용차로위반	50,000
180	64머3560	강**	2019-04-16 17:14	서울특별시	월계동 월계주공아파트1단지 건너편	전용차로위반	50,000
181	40호7473	강**	2019-02-13 17:36	서울특별시	성산동 SK성산대교주유소 건너편	전용차로위반	50,000
182	12호4200	계**	2019-02-25 09:41	경기도 양주시	상계동 마들역 7번출구	전용차로위반	50,000
183	65호6157	고**	2019-02-26 18:13	경기도 의정부시	중계동 중계그린아파트 109동	전용차로위반	50,000
184	23조0770	고**	2019-02-18 11:43	서울특별시	서초동 반포IC 하행	전용차로위반	50,000
185	92수2703	고**	2019-04-10 17:32	경기도 고양시	서초동 반포IC 상행	전용차로위반	50,000
186	92수2703	고**	2019-04-10 17:31	경기도 고양시	서초동 서초IC 상행	전용차로위반	50,000
187	92수2703	고**	2019-04-09 17:46	경기도 고양시	서초동 반포IC 상행	전용차로위반	50,000
188	서울85자8009	고**	2019-04-08 17:53	서울특별시	적선동 31-1 경복궁 포토	전용차로위반	50,000
189	18조7675	고**	2019-04-09 15:55	경기도 하남시	롯데백화점 잠실점앞	전용차로위반	50,000
190	15러4888	고**	2019-04-14 16:41	서울특별시	불광역~ 연신내역 방향	전용차로위반	50,000
191	03고7459	고**	2019-04-16 09:52	경기도 이천시	서초동 반포IC 하행	전용차로위반	50,000
192	55서0420	공**	2019-04-16 18:03	인천광역시	성산동 SK성산대교주유소 건너편	전용차로위반	50,000
193	47도4061	곽**	2019-04-09 20:40	경기도 남양주시	서울여대(구리방향)	전용차로위반	50,000
194	57무9512	구**	2019-04-08 17:11	서울특별시	태릉강릉(서울방향)	전용차로위반	50,000
195	10너0903	구**	2019-04-11 19:16	서울특별시	영등포구 한국교직원공제회관	전용차로위반	50,000
196	87모5236	권**	2019-04-10 15:14	서울특별시	영등포구 롯데캐슬엔파이어	전용차로위반	50,000
197	11오2491	권**	2019-04-13 17:21	서울특별시	영등포구 롯데캐슬아이비	전용차로위반	50,000
198	57나0779	권**	2019-04-04 18:10	경기도 광주시	강남소방서~종합운동장역 방향	전용차로위반	50,000
199	경기88사8870	권**	2019-04-15 08:58	경기도 남양주시	태릉강릉(서울방향)	전용차로위반	50,000
200	60더6699	권**	2019-04-13 15:09	인천광역시	여의도동 20	전용차로위반	50,000
201	54라5093	권**	2019-04-11 18:19	경기도 평택시	내곡동 GS파크주유소 건너편	전용차로위반	50,000
202	36나0757	권**	2019-04-16 09:43	경기도 남양주시	태릉강릉(서울방향)	전용차로위반	50,000
203	서울31자1590	권**	2019-04-11 08:46	서울특별시	영등포구 롯데캐슬아이비	전용차로위반	50,000
204	21머0459	권**	2019-04-16 18:35	경기도 군	내곡동 시립어린이병원	전용차로위반	50,000
205	36너2813	권**	2019-04-08 12:17	서울특별시	잠실동 엘스아파트 111동	전용차로위반	50,000
206	27소6052	권**	2019-04-12 09:49	경기도 남양주시	화랑대주유소(서울방향)	전용차로위반	50,000
207	17오2475	권**	2019-04-16 09:47	경기도 고양시	상계동 상계주공아파트 10단지	전용차로위반	50,000
208	16어9016	권**	2019-04-09 19:45	서울특별시	롯데백화점 잠실점앞	전용차로위반	50,000
209	61거3803	권**	2019-04-08 19:56	경상남도 함양군	송파구 올림픽회관앞	전용차로위반	50,000
210	03구1639	권**	2019-04-08 08:57	서울특별시	상계동 마들역 7번출구	전용차로위반	50,000
211	48머3356	권**	2019-04-14 15:24	서울특별시	LG에클라트 정관장 앞 이정표	전용차로위반	50,000
212	57조1393	권**	2019-04-09 18:23	경기도 양주시	내곡동 GS파크주유소 건너편	전용차로위반	50,000
213	53하8018	권**	2019-02-26 04:05	경기도 안성시	저동1가 삼일로 영락교회	전용차로위반	50,000

구분	차량 소유주						
연번	최초차량번호	성 명	단속일시	주 소	단속장소	위반내용	금 액
214	04버8467	권**	2019-04-10 08:48	서울특별시	송파구 올림픽회관앞	전용차로위반	50,000
215	14너1355	권**	2019-04-10 17:20	서울특별시	삼성동 경기고등학교	전용차로위반	50,000
216	14너1355	권**	2019-04-17 17:41	서울특별시	삼성동 경기고등학교	전용차로위반	50,000
217	60주5998	기**	2019-04-10 08:52	경기도 시	상계동 상계주공아파트 10단지	전용차로위반	50,000
218	47거5525	기**	2019-04-10 17:15	서울특별시	내곡동 GS파크주유소 건너편	전용차로위반	50,000
219	62무7543	기**	2019-04-15 08:20	경기도 양주시	상계동 상계백병원	전용차로위반	50,000
220	83어9118	김**	2019-04-17 07:38	경기도 고양시	내곡동 GS파크주유소 건너편	전용차로위반	50,000
221	56두5721	김**	2019-04-16 13:11	서울특별시	잠실동 엘스아파트 111동	전용차로위반	50,000
222	32로4954	김**	2019-04-13 18:07	충청남도 천안시	서초동 서초IC 상행	전용차로위반	50,000
223	03조1349	김**	2019-04-12 19:41	서울특별시	대치동 은마아파트1동	전용차로위반	50,000
224	93더3639	김**	2019-04-13 13:30	서울특별시	영등포구 롯데캐슬아이비	전용차로위반	50,000
225	29나1472	김**	2019-04-10 19:42	인천광역시	성산동 SK성산대교주유소 건너편	전용차로위반	50,000
226	11무0992	김**	2019-04-17 08:11	경기도 평택시	내곡동 GS파크주유소 건너편	전용차로위반	50,000
227	80부8451	김**	2019-04-08 19:31	서울특별시	신림동 1577-1	전용차로위반	50,000
228	26두1619	김**	2019-04-12 18:23	서울특별시	봉천동 883-4	전용차로위반	50,000
229	68서4007	김**	2019-04-11 19:54	서울특별시	영등포구 한국교직원공제회관	전용차로위반	50,000
230	서울32바1820	김**	2019-04-12 20:42	서울특별시	월계동 월계주공아파트1단지 건너편	전용차로위반	50,000
231	67무4458	김**	2019-04-14 19:39	인천광역시	동양미래대학 구로성심병원 정류소앞 시내	전용차로위반	50,000
232	48우4906	김**	2019-04-09 14:32	경기도 안양시	잠실동 엘스아파트 111동	전용차로위반	50,000
233	08허7031	김**	2019-03-30 17:32	대구광역시	서초동 서초IC 하행	전용차로위반	50,000
234	90나3300	김**	2019-04-12 17:56	서울특별시	내곡동 GS파크주유소 건너편	전용차로위반	50,000
235	50머2198	김**	2019-04-12 07:20	대구광역시	서초동 반포IC 상행	전용차로위반	50,000
236	50머2198	김**	2019-04-12 07:18	대구광역시	양재동 양재IC 상행	전용차로위반	50,000
237	51소8992	김**	2019-04-10 07:28	경기도 남양주시	화랑대주유소(서울방향)	전용차로위반	50,000
238	12머6813	김**	2019-04-09 19:16	경기도 수원시	서초동 반포IC 상행	전용차로위반	50,000
239	39저0294	김**	2019-04-09 08:14	서울특별시	상계동 상계주공아파트 10단지	전용차로위반	50,000
240	39저0294	김**	2019-04-16 07:34	서울특별시	상계동 상계주공아파트 10단지	전용차로위반	50,000
241	39저0294	김**	2019-04-11 07:39	서울특별시	상계동 상계주공아파트 10단지	전용차로위반	50,000
242	39저0294	김**	2019-04-12 07:32	서울특별시	상계동 상계주공아파트 10단지	전용차로위반	50,000
243	15구2168	김**	2019-04-12 18:07	경기도 구리시	공릉소방서(구리방향)	전용차로위반	50,000
244	46소9103	김**	2019-04-09 19:50	서울특별시	롯데백화점 잠실점앞	전용차로위반	50,000
245	36노1048	김**	2019-04-09 12:37	서울특별시	삼성동 경기고등학교	전용차로위반	50,000
246	50서7031	김**	2019-04-15 17:25	서울특별시	상계동 마들역 7번출구	전용차로위반	50,000
247	35머0151	김**	2019-04-17 13:39	경기도 고양시	미아동 이마트 미아점 건너편	전용차로위반	50,000
248	13노0569	김**	2019-04-08 17:05	서울특별시	국립현충원 교차로~혹석역 방향	전용차로위반	50,000
249	66누9774	김**	2019-04-09 09:42	서울특별시	상계동 상계백병원	전용차로위반	50,000
250	60하5099	김**	2019-03-08 18:14	서울특별시	내곡동 시립어린이병원	전용차로위반	50,000
251	28호1470	김**	2019-03-20 16:17	경기도 수원시	롯데백화점 잠실점앞	전용차로위반	50,000
252	11부5060	김**	2019-04-12 09:10	서울특별시	송파구 올림픽회관앞	전용차로위반	50,000
253	서울85두1296	김**	2019-04-15 17:54	서울특별시	상계동 상계주공아파트 10단지	전용차로위반	50,000
254	01누5518	김**	2019-04-15 20:13	서울특별시	내곡동 GS파크주유소 건너편	전용차로위반	50,000
255	83무5359	김**	2019-04-15 17:49	서울특별시	화랑대주유소(서울방향)	전용차로위반	50,000
256	12조4535	김**	2019-04-12 19:41	서울특별시	여의도동 51	전용차로위반	50,000

구분	차량 소유주						
연번	최초차량번호	성 명	단속일시	주 소	단속장소	위반내용	금 액
257	경기81자8236	김**	2019-04-11 20:20	경기도 성남시	롯데백화점 잠실점앞	전용차로위반	50,000
258	33도0916	김**	2019-04-10 07:25	대구광역시	대치동 개포우성2차아파트 12동	전용차로위반	50,000
259	65소2682	김**	2019-04-09 19:58	서울특별시	서초동 반포IC 상행	전용차로위반	50,000
260	34라5071	김**	2019-04-11 19:44	서울특별시	내곡동 GS파크주유소 건너편	전용차로위반	50,000
261	34도5011	김**	2019-04-17 11:15	서울특별시	남현동 남태령고개 시외	전용차로위반	50,000
262	85저8484	김**	2019-04-16 10:46	충청남도 아산시	남현동 남태령고개 시외	전용차로위반	50,000
263	73마1749	김**	2019-04-14 15:49	서울특별시	LG에클라트 정관장 앞 이정표	전용차로위반	60,000
264	35두7668	김**	2019-04-11 09:21	전라남도 여수시	내곡동 GS파크주유소 건너편	전용차로위반	50,000
265	23더4261	김**	2019-04-14 16:11	경기도 안양시	LG에클라트 정관장 앞 이정표	전용차로위반	50,000
266	43나1275	김**	2019-04-15 17:41	부산광역시	잠실동 엘스아파트 111동	전용차로위반	50,000
267	57어3509	김**	2019-04-15 19:49	서울특별시	LG에클라트 정관장 앞 이정표	전용차로위반	50,000
268	37보5950	김**	2019-04-11 12:48	서울특별시	양재동 양재IC 상행	전용차로위반	50,000
269	56오0314	김**	2019-04-10 08:48	경기도 성남시	대치동 개포우성2차아파트 12동	전용차로위반	50,000
270	13머9520	김**	2019-04-17 09:05	서울특별시	상계동 상계주공아파트 10단지	전용차로위반	50,000
271	04조1462	김**	2019-04-15 14:49	서울특별시	영등포구 한국교직원공제회관	전용차로위반	50,000
272	40소9592	김**	2019-04-15 18:13	서울특별시	월계동 월계주공아파트1단지 건너편	전용차로위반	50,000
273	09무9685	김**	2019-04-09 07:29	서울특별시	상계동 마들역 7번출구	전용차로위반	50,000
274	59누2238	김**	2019-04-12 18:28	서울특별시	성산동 SK성산대교주유소 건너편	전용차로위반	50,000
275	48우4943	김**	2019-04-10 08:49	서울특별시	잠실동 엘스아파트 111동	전용차로위반	50,000
276	63가3254	김**	2019-04-17 07:59	서울특별시	상계동 상계주공아파트 10단지	전용차로위반	50,000
277	64하1550	김**	2019-02-25 10:59	충청북도 음성군	서초동 반포IC 상행	전용차로위반	50,000
278	64하1550	김**	2019-02-25 10:58	충청북도 음성군	서초동 서초IC 상행	전용차로위반	50,000
279	40모2348	김**	2019-04-12 18:43	경기도 성남시	롯데백화점 잠실점앞	전용차로위반	50,000
280	65부9722	김**	2019-04-15 17:35	경상남도 창원시	양재동 양재IC 상행	전용차로위반	50,000
281	42나2232	김**	2019-04-12 10:50	서울특별시	서초동 서초IC 하행	전용차로위반	50,000
282	57조4089	김**	2019-04-12 18:05	광주광역시	양재동 양재IC 상행	전용차로위반	50,000
283	69오6639	김**	2019-04-17 13:20	서울특별시	잠실동 엘스아파트 111동	전용차로위반	50,000
284	63보4353	김**	2019-04-12 18:16	서울특별시	태릉강릉(서울방향)	전용차로위반	50,000
285	67소0387	김**	2019-04-12 16:57	서울특별시	서초동 반포IC 상행	전용차로위반	50,000
286	67소0387	김**	2019-04-12 16:55	서울특별시	양재동 양재IC 상행	전용차로위반	50,000
287	65수7849	김**	2019-04-09 16:53	경기도 화성시	롯데백화점 잠실점앞	전용차로위반	50,000
288	서울89자3761	김**	2019-04-10 09:29	서울특별시	송파구 올림픽회관앞	전용차로위반	50,000
289	19머3173	김**	2019-04-09 09:15	경기도 광주시	내곡동 GS파크주유소 건너편	전용차로위반	50,000
290	46로0849	김**	2019-04-11 11:19	경기도 부천시	잠실동 엘스아파트 111동	전용차로위반	50,000
291	36버3727	김**	2019-04-17 18:42	경기도 안양시	성산동 SK성산대교주유소 건너편	전용차로위반	50,000
292	17모5294	김**	2019-04-15 06:29	경기도 성남시	신사역교차로~한남대교 방향	전용차로위반	50,000
293	37머1957	김**	2019-04-11 17:57	경기도 고양시	성산동 SK성산대교주유소 건너편	전용차로위반	50,000
294	61호9216	김**	2019-02-27 18:06	서울특별시	공릉소방서(구리방향)	전용차로위반	50,000
295	02더8049	김**	2019-04-08 18:31	경상남도 창원군	내곡동 GS파크주유소 건너편	전용차로위반	50,000
296	20호7370	김**	2019-03-20 20:33	부산광역시	성산동 SK성산대교주유소 건너편	전용차로위반	50,000
297	서울31바9403	김**	2019-04-17 17:15	서울특별시	성산동 SK성산대교주유소 건너편	전용차로위반	50,000
298	43주3949	김**	2019-04-12 19:18	경기도 성남시	롯데백화점 잠실점앞	전용차로위반	50,000
299	87마7975	김**	2019-04-10 18:08	서울특별시	내곡동 GS파크주유소 건너편	전용차로위반	50,000
300	51우5652	김**	2019-04-12 21:39	서울특별시	영등포구 롯데캐슬엠피아	전용차로위반	50,000

구분	차량 소유주				주 소	단속장소	위반내용	금 액
	연번	최초차량번호	성 명	단속일시				
	301	43부1427	김**	2019-04-09 09:20	경기도 수원시	내곡동 GS파크주유소 건너편	전용차로위반	50,000
	302	01누0130	김**	2019-04-09 16:20	경기도 안양시	롯데백화점 잠실점앞	전용차로위반	50,000
	303	36누2651	김**	2019-04-17 18:10	충청북도 청주시	행당동 한양대전철역 1번 출구	전용차로위반	50,000
	304	52머7837	김**	2019-04-16 09:20	경기도 안양시	서초동 반포IC 상행	전용차로위반	50,000
	305	52머7837	김**	2019-04-12 09:18	경기도 안양시	양재동 양재IC 상행	전용차로위반	50,000
	306	52머7837	김**	2019-04-12 09:20	경기도 안양시	서초동 반포IC 상행	전용차로위반	50,000
	307	52머7837	김**	2019-04-16 09:18	경기도 안양시	양재동 양재IC 상행	전용차로위반	50,000
	308	52머7837	김**	2019-04-17 09:15	경기도 안양시	양재동 양재IC 상행	전용차로위반	50,000
	309	52머7837	김**	2019-04-10 09:17	경기도 안양시	서초동 서초IC 상행	전용차로위반	50,000
	310	52머7837	김**	2019-04-17 09:17	경기도 안양시	서초동 반포IC 상행	전용차로위반	50,000
	311	52머7837	김**	2019-04-10 09:18	경기도 안양시	서초동 반포IC 상행	전용차로위반	50,000
	312	65머8619	김**	2019-04-16 20:11	서울특별시	영등포구 한국교직원공제회관	전용차로위반	50,000
	313	25나0156	김**	2019-04-12 18:07	경기도 성남시	내곡동 GS파크주유소 건너편	전용차로위반	50,000
	314	55머0626	김**	2019-04-16 09:31	경기도 수원시	내곡동 시립어린이병원	전용차로위반	50,000
	315	62누0701	김**	2019-04-11 18:07	서울특별시	공릉소방서(구리방향)	전용차로위반	50,000
	316	32부4710	김**	2019-04-10 12:50	서울특별시	잠실동 엘스아파트 111동	전용차로위반	50,000
	317	18오1014	김**	2019-04-08 17:32	서울특별시	상계동 상계주공아파트 10단지	전용차로위반	50,000
	318	46구7480	김**	2019-04-10 20:43	서울특별시	롯데백화점 잠실점앞	전용차로위반	50,000
	319	40부3406	김**	2019-04-12 17:33	서울특별시	서초동 서초IC 상행	전용차로위반	50,000
	320	32너6396	김**	2019-04-10 07:29	서울특별시	LG에클라트 정관장 앞 이정표	전용차로위반	50,000
	321	63부2408	김**	2019-03-07 17:23	경기도 구리시	공릉소방서(구리방향)	전용차로위반	50,000
	322	93서8755	김**	2019-04-17 09:33	경기도 의정부시	상계동 상계주공아파트 10단지	전용차로위반	50,000
	323	08우0285	김**	2019-04-12 17:38	서울특별시	내곡동 GS파크주유소 건너편	전용차로위반	50,000
	324	46가6679	김**	2019-04-13 19:08	경기도 의정부시	서초동 양재IC 하행	전용차로위반	50,000
	325	55호3016	김**	2019-02-26 23:22	경기도 의왕시	홍은동 산골고개 중앙정류소 시외	전용차로위반	50,000
	326	08오3501	김**	2019-04-08 19:20	서울특별시	영등포구 한국교직원공제회관	전용차로위반	50,000
	327	18어4840	김**	2019-04-12 20:16	인천광역시	성산동 SK성산대교주유소 건너편	전용차로위반	50,000
	328	34부8151	김**	2019-04-12 17:56	인천광역시	롯데백화점 잠실점앞	전용차로위반	50,000
	329	38오0627	김**	2019-04-10 16:36	서울특별시	종합운동장역~삼성역 방향	전용차로위반	50,000
	330	89나9989	김**	2019-04-11 17:21	경기도 수원시	서초동 서초IC 입구 하행	전용차로위반	50,000
	331	02보1522	김**	2019-04-12 14:33	서울특별시	롯데백화점 잠실점앞	전용차로위반	50,000
	332	19조4793	김**	2019-04-17 19:14	서울특별시	상계동 마들역 7번출구	전용차로위반	50,000
	333	36모4983	김**	2019-04-12 07:14	경기도 고양시	서울어대(구리방향)	전용차로위반	50,000
	334	12가0609	김**	2019-04-16 08:21	경기도 군	내곡동 GS파크주유소 건너편	전용차로위반	50,000
	335	31나9660	김**	2019-04-11 18:09	서울특별시	상계동 상계주공아파트 10단지	전용차로위반	50,000
	336	55투3536	김**	2019-04-12 20:38	서울특별시	내곡동 GS파크주유소 건너편	전용차로위반	50,000
	337	25라7777	김**	2019-04-12 19:01	경상남도 창원시	서초동 반포IC 상행	전용차로위반	50,000
	338	38어2327	김**	2019-04-16 16:16	전라남도 광양시	서초동 반포IC 상행	전용차로위반	50,000
	339	38어2327	김**	2019-04-16 16:14	전라남도 광양시	양재동 양재IC 상행	전용차로위반	50,000
	340	65수9410	김**	2019-04-14 15:02	경기도 오산시	잠실동 잠실역 중앙정류소 시외	전용차로위반	50,000
	341	84오9993	김**	2019-04-12 18:25	서울특별시	내곡동 GS파크주유소 건너편	전용차로위반	50,000
	342	62부6759	김**	2019-04-11 14:37	경기도 양평군	롯데백화점 잠실점앞	전용차로위반	50,000
	343	16오6877	김**	2019-04-10 17:04	서울특별시	삼성동 경기고등학교	전용차로위반	50,000
	344	27라7349	김**	2019-04-11 16:12	서울특별시	잠실동 엘스아파트 111동	전용차로위반	50,000

구분	차량 소유주				단속장소	위반내용	금 액
	연번	최초차량번호	성 명	단속일시			
	345	36무9080	김**	2019-04-17 15:57	서울특별시	잠실동 엘스아파트 111동	전용차로위반 50,000
	346	27저1240	김**	2019-04-15 19:22	서울특별시	송파구 올림픽회관앞	전용차로위반 50,000
	347	18더9301	김**	2019-04-08 18:29	경기도 남양주시	내곡동 GS파크주유소 건너편	전용차로위반 50,000
	348	36두3403	김**	2019-04-10 19:16	서울특별시	삼육대학교(구리방향)	전용차로위반 50,000
	349	42서8233	김**	2019-04-12 11:37	경기도 부천시	롯데백화점 잠실점앞	전용차로위반 50,000
	350	01소5826	김**	2019-04-10 17:52	서울특별시	삼성동 경기고등학교	전용차로위반 50,000
	351	61저2024	김**	2019-04-15 19:28	인천광역시	내곡동 GS파크주유소 건너편	전용차로위반 50,000
	352	43노8038	김**	2019-04-13 13:00	서울특별시	이수교차로 ~ 이수역 방향	전용차로위반 50,000
	353	서울31사5248	김**	2019-04-11 09:31	서울특별시	행당동 한양대전철역 1번 출구	전용차로위반 50,000
	354	37무5371	김**	2019-04-11 20:30	서울특별시	성산동 SK성산대교주유소 건너편	전용차로위반 50,000
	355	서울83자1374	김**	2019-04-12 17:09	서울특별시	학여울역교차로~대치우성아파트 교차로 방향	전용차로위반 50,000
	356	57조9951	김**	2019-04-10 08:03	서울특별시	송파구 올림픽회관앞	전용차로위반 50,000
	357	82두9470	김**	2019-04-09 13:09	서울특별시	삼성동 경기고등학교	전용차로위반 50,000
	358	서울32자5424	김**	2019-04-12 07:52	서울특별시	영등포구 한국교직원공제회관	전용차로위반 50,000
	359	03나3121	김**	2019-04-17 18:26	전라남도 여수시	서초동 반포IC 하행	전용차로위반 50,000
	360	03나3121	김**	2019-04-17 18:33	전라남도 여수시	서초동 양재IC 하행	전용차로위반 50,000
	361	15투8599	김**	2019-04-12 20:53	서울특별시	저동1가 삼일로 영락교회	전용차로위반 50,000
	362	50가9562	김**	2019-04-10 19:30	서울특별시	내곡동 GS파크주유소 건너편	전용차로위반 50,000
	363	42라9259	김**	2019-04-08 07:33	서울특별시	개봉동 영화아파트 SK출전소앞	전용차로위반 50,000
	364	19투2150	김**	2019-04-10 18:07	서울특별시	상계동 상계주공아파트 10단지	전용차로위반 50,000
	365	25라6369	김**	2019-04-08 18:05	인천광역시	내곡동 GS파크주유소 건너편	전용차로위반 50,000
	366	80나0715	김**	2019-04-11 17:40	경기도 부천시	성산동 SK성산대교주유소 건너편	전용차로위반 50,000
	367	68부3496	김**	2019-04-08 15:24	인천광역시	잠실동 엘스아파트 111동	전용차로위반 50,000
	368	65오5775	김**	2019-04-17 19:37	서울특별시	월계동 월계주공아파트1단지 건너편	전용차로위반 50,000
	369	48우7845	김**	2019-04-08 17:22	전라남도 목포시	영등포구 롯데캐슬썬파이어	전용차로위반 50,000
	370	63호8786	김**	2019-02-18 09:45	경기도 수원시	서초동 반포IC 하행	전용차로위반 50,000
	371	29소3293	김**	2019-04-14 08:32	경기도 의정부시	LG에클라트 정관장 앞 이정표	전용차로위반 50,000
	372	19거3241	김**	2019-04-17 14:28	서울특별시	남현동 남태령고개 시외	전용차로위반 50,000
	373	45호0332	김**	2019-03-08 19:30	서울특별시	남현동 남태령고개 시외	전용차로위반 50,000
	374	35노7572	김**	2019-04-17 18:31	경기도 안양시	내곡동 GS파크주유소 건너편	전용차로위반 50,000
	375	39호0502	김**	2019-03-02 18:53	서울특별시	서초동 서초IC 상행	전용차로위반 50,000
	376	62누5089	김**	2019-04-14 16:49	경기도 고양시	양재동 양재IC 상행	전용차로위반 50,000
	377	62누5089	김**	2019-04-14 16:50	경기도 고양시	서초동 반포IC 상행	전용차로위반 50,000
	378	48투2868	김**	2019-04-12 15:27	서울특별시	잠실동 엘스아파트 111동	전용차로위반 50,000
	379	07가6345	김**	2019-04-12 19:28	서울특별시	내곡동 GS파크주유소 건너편	전용차로위반 50,000
	380	23오4842	김**	2019-04-11 11:48	서울특별시	남현동 남태령고개 시외	전용차로위반 50,000
	381	40마5215	김**	2019-04-12 19:30	서울특별시	행당동 한양대전철역 1번 출구	전용차로위반 50,000
	382	61우3122	김**	2019-04-12 14:43	인천광역시	저동1가 삼일로 영락교회	전용차로위반 50,000
	383	02소8349	김**	2019-04-15 21:41	서울특별시	진관동 구파발역 중앙정류소 시내	전용차로위반 50,000
	384	경기14노7423	김**	2019-04-15 09:18	경기도 남양주시	화랑대주유소(서울방향)	전용차로위반 60,000
	385	56고1724	김**	2019-04-10 19:21	경기도 과천시	남현동 남태령고개 시외	전용차로위반 50,000
	386	33수2404	김**	2019-04-16 09:04	경기도 의정부시	상계동 상계주공아파트 10단지	전용차로위반 50,000
	387	64러3314	김**	2019-04-17 18:31	서울특별시	내곡동 GS파크주유소 건너편	전용차로위반 50,000

구분	차량 소유주				주 소	단속장소	위반내용	금 액
	연번	최초차량번호	성 명	단속일시				
	388	27저3160	김**	2019-04-10 17:57	서울특별시	송파구 올림픽회관앞	전용차로위반	50,000
	389	31구4611	김**	2019-04-10 20:11	전라남도 순천시	성산동 SK성산대교주유소 건너편	전용차로위반	50,000
	390	31구3760	김**	2019-04-13 14:54	경기도 시	여의도동 20	전용차로위반	50,000
	391	04너6404	김**	2019-04-10 10:45	서울특별시	영등포구 롯데캐슬아이비	전용차로위반	50,000
	392	22오8406	김**	2019-04-17 10:20	서울특별시	서초동 서초IC 입구 하행	전용차로위반	50,000
	393	50노3121	김**	2019-04-08 18:48	서울특별시	서초동 서초IC 상행	전용차로위반	50,000
	394	63구6289	김**	2019-04-12 09:08	대구광역시	내곡동 시립어린이병원	전용차로위반	50,000
	395	63구6289	김**	2019-04-12 09:11	대구광역시	내곡동 GS파크주유소 건너편	전용차로위반	50,000
	396	48더0422	김**	2019-04-15 20:13	대전광역시	내곡동 시립어린이병원	전용차로위반	50,000
	397	25주6929	김**	2019-04-09 07:44	경기도 부천시	대치동 개포우성2차아파트 12동	전용차로위반	50,000
	398	04저4475	김**	2019-04-08 18:56	서울특별시	봉천동 979-7	전용차로위반	50,000
	399	08거0114	김**	2019-04-17 19:58	경기도 용인시	서초동 반포IC 상행	전용차로위반	50,000
	400	61주6460	김**	2019-04-13 14:56	서울특별시	여의도동 20	전용차로위반	50,000
	401	49어2376	김**	2019-04-17 08:53	서울특별시	성산동 SK성산대교주유소 건너편	전용차로위반	50,000
	402	30너5778	김**	2019-04-09 18:43	경기도 남양주시	송파구 올림픽회관앞	전용차로위반	50,000
	403	83우9312	김**	2019-04-09 10:11	경기도 성남시	잠실동 엘스아파트 111동	전용차로위반	50,000
	404	31고1604	김**	2019-04-13 18:38	서울특별시	서초동 반포IC 상행	전용차로위반	50,000
	405	80노3033	김**	2019-04-15 20:07	서울특별시	내곡동 시립어린이병원	전용차로위반	50,000
	406	80노3033	김**	2019-04-12 20:47	서울특별시	내곡동 시립어린이병원	전용차로위반	50,000
	407	80노3033	김**	2019-04-17 19:47	서울특별시	내곡동 시립어린이병원	전용차로위반	50,000
	408	80노3033	김**	2019-04-10 20:00	서울특별시	내곡동 시립어린이병원	전용차로위반	50,000
	409	80노3033	김**	2019-04-11 20:13	서울특별시	내곡동 시립어린이병원	전용차로위반	50,000
	410	80노3033	김**	2019-04-08 20:27	서울특별시	내곡동 시립어린이병원	전용차로위반	50,000
	411	32호2162	김**	2019-02-25 16:43	경기도 남양주시	남현동 남태령고개 시외	전용차로위반	50,000
	412	45로5628	김**	2019-04-09 19:49	세종특별자치시	롯데백화점 잠실점앞	전용차로위반	50,000
	413	27두4816	김**	2019-04-13 12:54	인천광역시	서초동 반포IC 상행	전용차로위반	50,000
	414	99마0367	김**	2019-04-09 17:09	경기도 용인시	서초동 양재IC 하행	전용차로위반	60,000
	415	43고1924	김**	2019-04-12 19:30	경기도 의정부시	태릉강릉(서울방향)	전용차로위반	50,000
	416	63조3243	김**	2019-04-15 18:07	서울특별시	공릉소방서(구리방향)	전용차로위반	50,000
	417	10고3977	김**	2019-04-10 20:14	경기도 의정부시	월계동 월계주공아파트1단지 건너편	전용차로위반	50,000
	418	47라3148	김**	2019-04-17 16:34	서울특별시	영등포구 섯강역 1번출구 앞	전용차로위반	50,000
	419	11우4851	김**	2019-04-09 23:03	서울특별시	무악동 독립문역 중앙정류소 시외	전용차로위반	50,000
	420	19버3344	김**	2019-04-11 20:16	서울특별시	화랑대주유소(서울방향)	전용차로위반	50,000
	421	39호8378	김**	2019-02-18 14:22	서울특별시	삼성동 경기고등학교	전용차로위반	50,000
	422	65마2055	김**	2019-04-17 19:34	서울특별시	상계동 마들역 7번출구	전용차로위반	50,000
	423	37버7155	김**	2019-04-16 19:09	인천광역시	남현동 남태령고개 시외	전용차로위반	50,000
	424	28저5542	김**	2019-04-08 10:05	서울특별시	개봉동 영화아파트 SK충전소앞	전용차로위반	50,000
	425	21보6012	김**	2019-04-09 09:06	경기도 광주시	서초동 서초IC 입구 하행	전용차로위반	50,000
	426	68루0609	김**	2019-04-15 17:54	서울특별시	상계동 마들역 7번출구	전용차로위반	50,000
	427	68루0609	김**	2019-04-15 17:55	서울특별시	상계동 상계주공아파트 10단지	전용차로위반	50,000
	428	83누0884	김**	2019-04-12 20:16	서울특별시	상계동 마들역 7번출구	전용차로위반	50,000
	429	03저6516	김**	2019-04-09 20:47	서울특별시	삼육대학교(구리방향)	전용차로위반	50,000
	430	15소2828	김**	2019-04-09 11:02	서울특별시	잠실동 엘스아파트 111동	전용차로위반	50,000
	431	63두4053	김**	2019-04-10 15:39	경기도 군	롯데백화점 잠실점앞	전용차로위반	50,000

구분	차량 소유주						
연번	최초차량번호	성 명	단속일시	주 소	단속장소	위반내용	금 액
432	서울31사5078	김**	2019-04-11 17:34	서울특별시	상계동 상계주공아파트 10단지	전용차로위반	50,000
433	59가9570	김**	2019-04-08 08:32	경기도 의정부시	상계동 상계주공아파트 10단지	전용차로위반	50,000
434	서울31자5608	김**	2019-04-08 08:50	서울특별시	상계동 상계주공아파트 10단지	전용차로위반	50,000
435	37더7139	김**	2019-04-11 10:25	광주광역시	서초동 반포IC 상행	전용차로위반	50,000
436	37더7139	김**	2019-04-11 10:23	광주광역시	양재동 양재IC 상행	전용차로위반	50,000
437	11오5395	김**	2019-04-09 17:20	인천광역시	롯데백화점 잠실점앞	전용차로위반	50,000
438	서울31사8904	김**	2019-04-11 15:04	서울특별시	LG에클라트 정관장 앞 이정표	전용차로위반	50,000
439	64모9734	김**	2019-04-09 14:42	서울특별시	잠실동 엘스아파트 111동	전용차로위반	50,000
440	20거0854	김**	2019-04-08 15:12	서울특별시	서초동 반포IC 하행	전용차로위반	50,000
441	69버0533	김**	2019-04-08 07:15	서울특별시	송파구 올림픽회관앞	전용차로위반	50,000
442	경기49바4412	김**	2019-04-08 19:20	서울특별시	공릉소방서(구리방향)	전용차로위반	50,000
443	49나4119	김**	2019-04-17 13:09	인천광역시	무악동 독립문역 중앙정류소 시외	전용차로위반	50,000
444	36조8603	김**	2019-04-11 10:46	서울특별시	서초동 서초IC 입구 하행	전용차로위반	50,000
445	17도7332	김**	2019-04-11 19:19	경기도 의정부시	상계동 마들역 7번출구	전용차로위반	50,000
446	29고0333	김**	2019-04-16 18:48	서울특별시	상계동 669 도미노피자	전용차로위반	50,000
447	서울31아6907	김**	2019-04-12 17:39	서울특별시	상계동 상계주공아파트 10단지	전용차로위반	50,000
448	56머0362	김**	2019-04-09 16:29	경기도 하남시	롯데백화점 잠실점앞	전용차로위반	50,000
449	47우3786	김**	2019-04-11 13:06	경기도 화성시	롯데백화점 잠실점앞	전용차로위반	50,000
450	06로2795	김**	2019-04-13 05:49	경기도 수원시	저동1가 삼일로 영락교회	전용차로위반	50,000
451	20호7452	김**	2019-01-10 09:40	경기도 화성시	공릉소방서(구리방향)	전용차로위반	50,000
452	19버9539	김**	2019-04-17 20:03	경기도 성남시	대치동 은마아파트1동	전용차로위반	50,000
453	28머7137	김**	2019-04-17 20:05	경기도 성남시	행당동 한양대전철역 1번 출구	전용차로위반	50,000
454	87다9319	김**	2019-04-11 08:02	인천광역시	상계동 상계주공아파트 10단지	전용차로위반	50,000
455	09하9846	김**	2019-03-11 18:28	경기도 구리시	화랑대주유소(서울방향)	전용차로위반	50,000
456	09머1276	김**	2019-04-14 19:15	서울특별시	저동1가 삼일로 영락교회	전용차로위반	50,000
457	43고5541	김**	2019-04-16 19:57	서울특별시	내곡동 시립어린이병원	전용차로위반	50,000
458	69투7590	김**	2019-04-09 09:30	경기도 수원시	송파구 올림픽회관앞	전용차로위반	50,000
459	48투3478	김**	2019-04-09 19:28	서울특별시	롯데백화점 잠실점앞	전용차로위반	50,000
460	36가8791	김**	2019-04-11 17:27	서울특별시	행당동 한양대전철역 1번 출구	전용차로위반	50,000
461	60가2404	김**	2019-04-08 07:24	충청남도 공주시	서초동 반포IC 상행	전용차로위반	50,000
462	60가2404	김**	2019-04-08 07:22	충청남도 공주시	양재동 양재IC 상행	전용차로위반	50,000
463	서울32자1226	김**	2019-04-16 19:35	서울특별시	공릉소방서(구리방향)	전용차로위반	50,000
464	02주3171	김**	2019-04-12 18:00	서울특별시	내곡동 GS파크주유소 건너편	전용차로위반	50,000
465	경기88배1993	김**	2019-04-15 10:34	경기도 남양주시	용답동 63-2 오피유	전용차로위반	50,000
466	36머1678	김**	2019-04-12 18:38	경기도 화성시	내곡동 GS파크주유소 건너편	전용차로위반	50,000
467	37머4654	김**	2019-04-09 18:58	서울특별시	롯데백화점 잠실점앞	전용차로위반	50,000
468	68우2061	나**	2019-04-12 17:15	서울특별시	내곡동 GS파크주유소 건너편	전용차로위반	50,000
469	49구9111	나**	2019-04-15 08:38	서울특별시	공릉소방서(구리방향)	전용차로위반	50,000
470	42리5170	나**	2019-04-12 19:28	경기도 안산시	송파구 올림픽회관앞	전용차로위반	50,000
471	57우1722	나**	2019-04-12 19:04	서울특별시	상계동 마들역 7번출구	전용차로위반	50,000
472	09무0908	나**	2019-04-12 08:06	서울특별시	잠실동 송파YMCA 체육관	전용차로위반	50,000
473	36버4578	나**	2019-04-11 09:12	서울특별시	상계동 상계백병원	전용차로위반	50,000
474	47주6913	남**	2019-04-10 20:27	인천광역시	성산동 SK성산대교주유소 건너편	전용차로위반	50,000
475	61가0406	남**	2019-04-15 18:49	경기도 광주시	내곡동 GS파크주유소 건너편	전용차로위반	50,000

구분	차량 소유주						
연번	최초차량번호	성 명	단속일시	주 소	단속장소	위반내용	금 액
476	68노0775	남**	2019-04-17 18:27	서울특별시	내곡동 GS파크주유소 건너편	전용차로위반	50,000
477	33모5595	남**	2019-04-09 19:55	서울특별시	롯데백화점 잠실점앞	전용차로위반	50,000
478	65구6367	남**	2019-04-17 19:57	서울특별시	행당동 한양대전철역 1번 출구	전용차로위반	50,000
479	62도6033	남**	2019-04-09 12:56	서울특별시	삼성동 경기고등학교	전용차로위반	50,000
480	69너6800	노**	2019-04-12 17:10	서울특별시	공릉소방서(구리방향)	전용차로위반	50,000
481	90노9872	노**	2019-04-16 18:40	경기도 광주시	공릉소방서(구리방향)	전용차로위반	50,000
482	69소3971	노**	2019-04-09 13:33	경기도 고양시	39-이대후문 중앙정류소 시외	전용차로위반	50,000
483	49호1690	노**	2019-02-21 19:06	서울특별시	서초동 서초IC 상행	전용차로위반	50,000
484	49호1690	노**	2019-03-09 12:26	서울특별시	서초동 양재IC 하행	전용차로위반	50,000
485	49호1690	노**	2019-02-21 19:07	서울특별시	서초동 반포IC 상행	전용차로위반	50,000
486	49호1690	노**	2019-03-09 12:23	서울특별시	서초동 반포IC 하행	전용차로위반	50,000
487	14거5776	노**	2019-04-09 08:31	경기도 광주시	내곡동 GS파크주유소 건너편	전용차로위반	50,000
488	28가1021	노**	2019-04-17 13:15	서울특별시	잠실동 엘스아파트 111동	전용차로위반	50,000
489	40더1465	도**	2019-04-16 18:55	서울특별시	삼성역 ~종합운동장역 방향	전용차로위반	50,000
490	39너0699	동**	2019-04-13 08:24	서울특별시	동양미래대학 구로성심병원 정류소앞 시내	전용차로위반	50,000
491	14호2468	라**	2019-02-25 18:49	경기도 이천시	서초동 반포IC 상행	전용차로위반	50,000
492	03로8535	류**	2019-04-10 17:27	서울특별시	내곡동 GS파크주유소 건너편	전용차로위반	50,000
493	41보0500	류**	2019-04-15 20:12	대전광역시	내곡동 시립어린이병원	전용차로위반	50,000
494	64조0309	류**	2019-04-10 11:55	충청남도 아산시	남현동 남태령고개 시외	전용차로위반	50,000
495	09마5947	류**	2019-04-10 16:39	서울특별시	영등포구 롯데캐슬아이비	전용차로위반	50,000
496	61로2849	마**	2019-04-17 17:51	서울특별시	대치동 은마아파트1동	전용차로위반	50,000
497	41조1569	마**	2019-04-10 09:23	서울특별시	내곡동 GS파크주유소 건너편	전용차로위반	50,000
498	18가6171	명**	2019-04-15 17:34	서울특별시	대치동 개포우성2차아파트 12동	전용차로위반	50,000
499	64머8207	목**	2019-04-11 08:37	경기도 성남시	상계동 상계백병원	전용차로위반	50,000
500	39호3885	문**	2019-03-05 08:45	서울특별시	태릉강릉(서울방향)	전용차로위반	50,000
501	02도8710	문**	2019-04-15 20:21	서울특별시	화랑대주유소(서울방향)	전용차로위반	50,000
502	52서9723	문**	2019-04-13 13:22	경상북도 포항시	양재동 양재IC 상행	전용차로위반	50,000
503	52서9723	문**	2019-04-13 13:24	경상북도 포항시	서초동 반포IC 상행	전용차로위반	50,000
504	27우0951	문**	2019-04-10 18:50	서울특별시	공릉소방서(구리방향)	전용차로위반	50,000
505	90라8808	문**	2019-04-09 18:25	경기도 광주시	상계동 마들역 7번출구	전용차로위반	50,000
506	87나8124	문**	2019-04-08 08:57	경기도 부천시	내곡동 GS파크주유소 건너편	전용차로위반	50,000
507	17어1158	민**	2019-04-13 15:47	충청북도 음성군	서초동 서초IC 상행	전용차로위반	50,000
508	59너0394	민**	2019-04-16 20:37	서울특별시	상계동 마들역 7번출구	전용차로위반	50,000
509	13구6868	민**	2019-04-06 17:11	경기도 용인시	한남IC ~ 잠원IC 방향	전용차로위반	50,000
510	06오5948	민**	2019-04-08 08:11	서울특별시	성산동 SK성산대교주유소 건너편	전용차로위반	50,000
511	06우3410	민**	2019-04-08 07:30	서울특별시	내곡동 시립어린이병원	전용차로위반	50,000
512	22수7638	민**	2019-04-08 14:19	경기도 광명시	영등포구 롯데캐슬아이비	전용차로위반	50,000
513	34저0877	민**	2019-04-12 19:29	인천광역시	내곡동 GS파크주유소 건너편	전용차로위반	50,000
514	04누4781	민**	2019-04-11 20:21	서울특별시	행당동 한양대전철역 1번 출구	전용차로위반	50,000
515	37라0219	박**	2019-04-09 17:07	경기도 의정부시	삼성동 경기고등학교	전용차로위반	50,000
516	49수9121	박**	2019-04-12 13:24	전라북도 익산시	롯데백화점 잠실점앞	전용차로위반	50,000
517	01모7737	박**	2019-04-10 19:14	경기도 광주시	종각역 10번출구	전용차로위반	50,000
518	52더1635	박**	2019-04-09 09:17	서울특별시	대치동 은마아파트1동	전용차로위반	50,000

구분	차량 소유주				주 소	단속장소	위반내용	금 액
	연번	최초차량번호	성 명	단속일시				
	519	28노8558	박**	2019-04-08 09:26	경기도 용인시	내곡동 시립어린이병원	전용차로위반	50,000
	520	37보0828	박**	2019-04-09 10:35	광주광역시	서초동 반포IC 하행	전용차로위반	50,000
	521	43고4942	박**	2019-04-09 17:17	경기도 남양주시	삼육대학교(구리방향)	전용차로위반	50,000
	522	13너1938	박**	2019-04-15 17:56	서울특별시	송파구 올림픽회관앞	전용차로위반	50,000
	523	33오0751	박**	2019-04-16 09:16	경기도 광주시	송파구 올림픽회관앞	전용차로위반	50,000
	524	84수2420	박**	2019-04-09 11:25	서울특별시	신림동 1576-1	전용차로위반	50,000
	525	56라2340	박**	2019-04-08 07:14	제주특별자치도 제주시	대치동 은마아파트1동	전용차로위반	50,000
	526	36수2656	박**	2019-04-03 18:24	서울특별시	강남소방서~종합운동장역 방향	전용차로위반	50,000
	527	41오6024	박**	2019-04-15 19:29	서울특별시	월계동 월계주공아파트1단지 건너편	전용차로위반	50,000
	528	16더0270	박**	2019-04-13 11:57	경기도 안산시	서초동 서초IC 하행	전용차로위반	50,000
	529	15노7042	박**	2019-04-10 17:14	서울특별시	상계동 마들역 7번출구	전용차로위반	50,000
	530	52두7936	박**	2019-04-09 09:30	경기도 남양주시	상계동 상계백병원	전용차로위반	50,000
	531	84우8189	박**	2019-04-10 19:18	경기도 광주시	대치동 개포우성2차아파트 12동	전용차로위반	50,000
	532	63더7945	박**	2019-04-13 08:27	서울특별시	수색동 수색역	전용차로위반	50,000
	533	47서4185	박**	2019-04-12 19:34	경기도 화성시	내곡동 GS파크주유소 건너편	전용차로위반	50,000
	534	68나0176	박**	2019-04-13 13:00	경상북도 경주시	서초동 서초IC 하행	전용차로위반	50,000
	535	48저4974	박**	2019-04-11 10:06	경기도 광주시	잠실동 엘스아파트 111동	전용차로위반	50,000
	536	서울31아8051	박**	2019-04-02 16:03	서울특별시	강남소방서~종합운동장역 방향	전용차로위반	50,000
	537	10어0638	박**	2019-04-17 09:42	경기도 군	행당동 한양대전철역 1번 출구	전용차로위반	50,000
	538	30누1376	박**	2019-04-17 08:22	서울특별시	상계동 상계주공아파트 10단지	전용차로위반	50,000
	539	54부6929	박**	2019-04-10 18:06	경기도 고양시	대치동 개포우성2차아파트 12동	전용차로위반	50,000
	540	54너8584	박**	2019-04-15 10:35	서울특별시	잠실동 엘스아파트 111동	전용차로위반	50,000
	541	66나4036	박**	2019-04-15 15:08	서울특별시	잠실동 엘스아파트 111동	전용차로위반	50,000
	542	23누7181	박**	2019-04-08 17:17	서울특별시	잠실동 엘스아파트 111동	전용차로위반	50,000
	543	13허4304	박**	2019-02-18 14:23	경상북도 구미시	서초동 양재IC 하행	전용차로위반	50,000
	544	13허4304	박**	2019-02-18 14:20	경상북도 구미시	서초동 반포IC 하행	전용차로위반	50,000
	545	58루0628	박**	2019-04-14 20:52	경기도 수원시	저동1가 삼일로 영락교회	전용차로위반	50,000
	546	04더6589	박**	2019-04-09 17:17	경기도 부천시	성산동 SK성산대교주유소 건너편	전용차로위반	50,000
	547	43소0740	박**	2019-04-08 18:28	서울특별시	내곡동 GS파크주유소 건너편	전용차로위반	50,000
	548	23로5521	박**	2019-04-16 20:38	서울특별시	상계동 마들역 7번출구	전용차로위반	50,000
	549	53보8913	박**	2019-04-16 17:44	서울특별시	내곡동 GS파크주유소 건너편	전용차로위반	50,000
	550	50어1093	박**	2019-04-10 10:27	서울특별시	롯데백화점 잠실점앞	전용차로위반	50,000
	551	16라7568	박**	2019-04-15 20:47	경기도 고양시	상계동 상계백병원	전용차로위반	50,000
	552	40모9346	박**	2019-04-13 15:18	서울특별시	여의도동 2	전용차로위반	50,000
	553	50오5194	박**	2019-04-11 17:39	서울특별시	상계동 상계주공아파트 10단지	전용차로위반	50,000
	554	서울31사9232	박**	2019-04-12 08:54	서울특별시	영등포구 한국교직원공제회관	전용차로위반	50,000
	555	21부7910	박**	2019-04-12 19:48	서울특별시	롯데백화점 잠실점앞	전용차로위반	50,000
	556	서울31바7407	박**	2019-04-17 17:56	서울특별시	대치동 은마아파트1동	전용차로위반	50,000
	557	22로5811	박**	2019-04-17 13:27	서울특별시	잠실동 엘스아파트 111동	전용차로위반	50,000
	558	69마5166	박**	2019-04-17 09:44	경기도 안산시	성산동 SK성산대교주유소 건너편	전용차로위반	50,000
	559	22수9137	박**	2019-04-12 07:13	인천광역시	남현동 남태령고개 시외	전용차로위반	50,000
	560	67저7940	박**	2019-04-09 18:49	서울특별시	대치동 개포우성2차아파트 12동	전용차로위반	50,000
	561	03오3149	박**	2019-04-12 11:05	서울특별시	롯데백화점 잠실점앞	전용차로위반	50,000

구분	차량 소유주				주 소	단속장소	위반내용	금 액
	연번	최초차량번호	성 명	단속일시				
	562	서울31사7704	박**	2019-04-10 16:33	서울특별시	종합운동장역~삼성역 방향	전용차로위반	50,000
	563	06무4406	박**	2019-04-12 07:32	서울특별시	행당동 한양대전철역 1번 출구	전용차로위반	50,000
	564	02수1564	박**	2019-04-08 20:21	경기도 포천시	상계동 마들역 7번출구	전용차로위반	50,000
	565	61하7654	박**	2019-02-21 19:23	충청북도 청주시	서초동 반포IC 하행	전용차로위반	50,000
	566	40조5684	박**	2019-04-12 19:42	경기도 광주시	대치동 개포우성2차아파트 12동	전용차로위반	50,000
	567	36로2894	박**	2019-04-13 13:41	서울특별시	영등포구 롯데캐슬아이비	전용차로위반	50,000
	568	60두3424	박**	2019-04-15 20:16	경기도 성남시	대치동 개포우성2차아파트 12동	전용차로위반	50,000
	569	01무3840	박**	2019-04-11 18:07	전라남도 고흥군	월계동 월계주공아파트1단지 건너편	전용차로위반	50,000
	570	84주7353	박**	2019-04-08 17:49	경기도 하남시	송파구 올림픽회관앞	전용차로위반	50,000
	571	57루1865	박**	2019-04-08 08:29	서울특별시	태릉강릉(서울방향)	전용차로위반	50,000
	572	15머9097	박**	2019-04-11 08:02	서울특별시	상계동 상계백병원	전용차로위반	50,000
	573	47소1360	박**	2019-04-15 08:23	서울특별시	상계동 상계주공아파트 10단지	전용차로위반	50,000
	574	69누0393	박**	2019-04-11 09:39	경기도 수원시	양재동 양재IC 상행	전용차로위반	50,000
	575	30구5135	박**	2019-03-08 15:49	경기도 고양시	롯데백화점 잠실점앞	전용차로위반	50,000
	576	93다7554	박**	2019-04-12 17:34	서울특별시	내곡동 GS파크주유소 건너편	전용차로위반	50,000
	577	01머1526	박**	2019-04-09 17:51	서울특별시	롯데백화점 잠실점앞	전용차로위반	50,000
	578	04도5704	박**	2019-04-11 08:02	서울특별시	대치동 은마아파트1동	전용차로위반	50,000
	579	28조5165	박**	2019-04-09 18:48	대구광역시	행당동 한양대전철역 1번 출구	전용차로위반	50,000
	580	62가6706	박**	2019-04-08 17:18	서울특별시	상계동 상계주공아파트 10단지	전용차로위반	50,000
	581	26루3683	방**	2019-04-11 16:33	서울특별시	잠실동 엘스아파트 111동	전용차로위반	50,000
	582	41고4738	방**	2019-04-12 10:41	서울특별시	영등포구 롯데캐슬아이비	전용차로위반	50,000
	583	06저6360	방**	2019-04-12 19:27	서울특별시	내곡동 GS파크주유소 건너편	전용차로위반	50,000
	584	84무0239	방**	2019-04-12 18:26	서울특별시	봉천동 979-7	전용차로위반	50,000
	585	38다9437	방**	2019-02-24 14:40	서울특별시	양재동 양재IC 상행	전용차로위반	50,000
	586	38다9437	방**	2019-02-24 11:57	서울특별시	서초동 서초IC 하행	전용차로위반	50,000
	587	38다9437	방**	2019-02-24 14:42	서울특별시	서초동 반포IC 상행	전용차로위반	50,000
	588	38다9437	방**	2019-02-24 11:58	서울특별시	서초동 서초IC 입구 하행	전용차로위반	50,000
	589	38마2744	배**	2019-04-14 16:00	서울특별시	영등포구 롯데캐슬아이비	전용차로위반	50,000
	590	67수3735	배**	2019-04-08 09:42	서울특별시	상계동 상계백병원	전용차로위반	50,000
	591	57저5131	백**	2019-04-09 15:56	경기도 남양주시	롯데백화점 잠실점앞	전용차로위반	50,000
	592	25가0437	백**	2019-04-13 17:28	광주광역시	서초동 반포IC 상행	전용차로위반	50,000
	593	25가0437	백**	2019-04-13 17:26	광주광역시	양재동 양재IC 상행	전용차로위반	50,000
	594	68무0284	백**	2019-04-10 08:11	서울특별시	개봉동 영화아파트 SK충전소앞	전용차로위반	50,000
	595	55보5748	백**	2019-04-15 17:32	경기도 남양주시	내곡동 GS파크주유소 건너편	전용차로위반	50,000
	596	66루7326	백**	2019-04-16 16:57	경기도 수원시	서초동 서초IC 상행	전용차로위반	50,000
	597	66루7326	백**	2019-04-16 16:56	경기도 수원시	양재동 양재IC 상행	전용차로위반	50,000
	598	10러6496	백**	2019-04-11 11:13	서울특별시	롯데백화점 잠실점앞	전용차로위반	50,000
	599	서울40머3106	백**	2019-04-12 20:09	서울특별시	상계동 마들역 7번출구	전용차로위반	50,000
	600	40저2949	백**	2019-04-09 13:15	서울특별시	영등포구 롯데캐슬아이비	전용차로위반	50,000
	601	13머1733	변**	2019-04-11 21:24	서울특별시	영등포구 롯데캐슬아이비	전용차로위반	50,000
	602	31부0750	부**	2019-04-13 15:03	인천광역시	여의도동 2	전용차로위반	50,000
	603	17고0905	서**	2019-04-09 16:40	경기도 광주시	롯데백화점 잠실점앞	전용차로위반	50,000
	604	55서4784	서**	2019-04-14 10:30	서울특별시	동양미래대학 구로성심병원 정류소앞 시내	전용차로위반	50,000

구분	차량 소유주						
연번	최초차량번호	성 명	단속일시	주 소	단속장소	위반내용	금 액
605	52무0138	서**	2019-04-13 15:08	서울특별시	여의도동 2	전용차로위반	50,000
606	19가8220	서**	2019-04-17 17:12	서울특별시	성산동 SK성산대교주유소 건너편	전용차로위반	50,000
607	59노6906	서**	2019-04-16 07:26	경기도 광주시	내곡동 시립어린이병원	전용차로위반	50,000
608	87우7076	서**	2019-04-16 17:36	서울특별시	공릉소방서(구리방향)	전용차로위반	50,000
609	06주0173	서**	2019-04-15 17:22	대구광역시	내곡동 GS파크주유소 건너편	전용차로위반	50,000
610	59너6564	서**	2019-04-13 18:01	서울특별시	영등포구 롯데캐슬엠파이어	전용차로위반	50,000
611	20거0388	서**	2019-04-15 08:45	서울특별시	공릉소방서(구리방향)	전용차로위반	50,000
612	25서6461	서**	2019-04-16 18:52	서울특별시	공릉소방서(구리방향)	전용차로위반	50,000
613	60고4542	선**	2019-04-12 09:42	서울특별시	삼육대학교(구리방향)	전용차로위반	50,000
614	26여2313	설**	2019-04-12 08:46	경기도 의정부시	서초동 반포IC 하행	전용차로위반	50,000
615	64나4633	성**	2019-04-09 19:27	서울특별시	롯데백화점 잠실점앞	전용차로위반	50,000
616	41로9983	성**	2019-04-12 11:05	경기도 하남시	롯데백화점 잠실점앞	전용차로위반	50,000
617	35너9121	성**	2019-04-11 18:23	서울특별시	내곡동 GS파크주유소 건너편	전용차로위반	50,000
618	29부9053	성**	2019-04-11 09:44	서울특별시	상계동 상계주공아파트 10단지	전용차로위반	50,000
619	16조5521	소**	2019-04-10 14:41	인천광역시	LG에클라트 정관장 앞 이정표	전용차로위반	50,000
620	14러1545	소**	2019-04-16 08:49	경기도 평택시	내곡동 GS파크주유소 건너편	전용차로위반	50,000
621	53저9368	손**	2019-04-11 09:15	서울특별시	송파구 올림픽회관앞	전용차로위반	50,000
622	53저9368	손**	2019-04-15 09:25	서울특별시	송파구 올림픽회관앞	전용차로위반	50,000
623	39다2511	손**	2019-04-16 20:10	경기도 남양주시	공릉소방서(구리방향)	전용차로위반	50,000
624	37가2567	손**	2019-04-08 12:44	서울특별시	남현동 남태령고개 시외	전용차로위반	50,000
625	01마4200	손**	2019-04-08 17:37	서울특별시	행당동 한양대전철역 1번 출구	전용차로위반	50,000
626	13구7646	손**	2019-04-12 17:57	서울특별시	공릉소방서(구리방향)	전용차로위반	50,000
627	54더2103	손**	2019-04-13 18:17	충청북도 청주시	잠실동 잠실역 중앙정류소 시외	전용차로위반	50,000
628	51주5623	손**	2019-04-11 20:30	서울특별시	상계동 상계백병원	전용차로위반	50,000
629	17머5452	손**	2019-04-16 14:26	서울특별시	남현동 남태령고개 시외	전용차로위반	50,000
630	48더3598	손**	2019-04-10 10:40	경기도 남양주시	롯데백화점 잠실점앞	전용차로위반	50,000
631	97소8933	손**	2019-04-15 17:32	서울특별시	내곡동 GS파크주유소 건너편	전용차로위반	50,000
632	51러9789	손**	2019-04-12 20:32	경기도 용인시	내곡동 시립어린이병원	전용차로위반	50,000
633	04가9440	송**	2019-04-15 07:54	서울특별시	행당동 한양대전철역 1번 출구	전용차로위반	50,000
634	42버8762	송**	2019-04-09 09:19	경기도 과천시	내곡동 GS파크주유소 건너편	전용차로위반	50,000
635	12두0691	송**	2019-04-15 18:04	경기도 안산시	송파구 올림픽회관앞	전용차로위반	50,000
636	30다7262	송**	2019-04-17 10:43	서울특별시	잠실동 엘스아파트 111동	전용차로위반	50,000
637	21러3760	송**	2019-04-12 20:42	경기도 성남시	내곡동 시립어린이병원	전용차로위반	50,000
638	97라0928	송**	2019-04-17 08:11	경기도 광명시	내곡동 GS파크주유소 건너편	전용차로위반	50,000
639	97라0928	송**	2019-04-08 08:57	경기도 광명시	내곡동 GS파크주유소 건너편	전용차로위반	50,000
640	71러8309	송**	2019-04-14 09:29	경기도 부천시	LG에클라트 정관장 앞 이정표	전용차로위반	60,000
641	38러6374	송**	2019-04-08 20:30	대전광역시	상계동 상계백병원	전용차로위반	50,000
642	36누0473	송**	2019-04-11 17:57	서울특별시	상계동 마들역 7번출구	전용차로위반	50,000
643	67라5508	송**	2019-04-15 18:06	충청남도 공주시	서초동 반포IC 하행	전용차로위반	50,000
644	60거0540	송**	2019-04-17 08:59	경기도 남양주시	공릉소방서(구리방향)	전용차로위반	50,000
645	47다2525	송**	2019-04-16 17:28	서울특별시	잠실동 엘스아파트 111동	전용차로위반	50,000
646	47누8744	송**	2019-04-11 20:13	서울특별시	성산동 SK성산대교주유소 건너편	전용차로위반	50,000
647	37루6888	송**	2019-04-08 17:45	경기도 광주시	내곡동 시립어린이병원	전용차로위반	50,000
648	30마7891	송**	2019-04-12 17:22	경기도 시	롯데백화점 잠실점앞	전용차로위반	50,000

구분	차량 소유주				단속장소	위반내용	금 액
	연번	최초차량번호	성 명	단속일시	주 소		
	649	84주3760	송**	2019-04-09 17:19	경기도 포천시	공릉소방서(구리방향)	전용차로위반
	650	62버5207	손**	2019-04-10 18:14	경기도 군	내곡동 GS파크주유소 건너편	전용차로위반
	651	39라0630	신**	2019-04-09 20:08	서울특별시	롯데백화점 잠실점앞	전용차로위반
	652	서울31바4052	신**	2019-04-11 16:26	경기도 고양시	영등포구 한국교직원공제회관	전용차로위반
	653	29무8554	신**	2019-04-16 08:54	경기도 의정부시	상계동 마들역 7번출구	전용차로위반
	654	16라3782	신**	2019-04-12 20:45	경기도 동두천시	상계동 상계백병원	전용차로위반
	655	28소9146	신**	2019-04-17 08:52	경기도 광주시	서울여대(구리방향)	전용차로위반
	656	49마7042	신**	2019-04-08 17:16	서울특별시	영등포구 롯데캐슬엠피아어	전용차로위반
	657	54로0564	신**	2019-04-14 12:36	인천광역시	영등포구 롯데캐슬아이비	전용차로위반
	658	86누8287	신**	2019-04-15 20:05	경기도 고양시	양재동 양재IC 상행	전용차로위반
	659	86누8287	신**	2019-04-15 20:07	경기도 고양시	서초동 반포IC 상행	전용차로위반
	660	06다8503	신**	2019-03-06 17:10	서울특별시	상계동 마들역 7번출구	전용차로위반
	661	서울31아6841	신**	2019-04-12 19:27	경기도 부천시	행당동 한양대전철역 1번 출구	전용차로위반
	662	02너6390	신**	2019-04-11 17:47	서울특별시	롯데백화점 잠실점앞	전용차로위반
	663	96노4970	신**	2019-04-17 00:55	경상북도 구미시	동양미래대학 구로성심병원 정류소앞 시내	전용차로위반
	664	80여4736	신**	2019-04-12 18:04	서울특별시	태릉강릉(서울방향)	전용차로위반
	665	19우1180	신**	2019-04-11 19:01	경기도 남양주시	상계동 669 도미노피자	전용차로위반
	666	18마4854	신**	2019-04-04 18:10	서울특별시	강남소방서~종합운동장역 방향	전용차로위반
	667	서울83사1666	신**	2019-04-16 08:16	서울특별시	월계동 월계주공아파트1단지 건너편	전용차로위반
	668	24수7848	신**	2019-04-11 17:46	경기도 남양주시	공릉소방서(구리방향)	전용차로위반
	669	19가3462	심**	2019-04-11 08:42	서울특별시	월계동 월계주공아파트1단지 건너편	전용차로위반
	670	08주7696	심**	2019-04-08 08:59	경기도 오산시	내곡동 GS파크주유소 건너편	전용차로위반
	671	54고8575	심**	2019-04-11 20:41	경기도 용인시	행당동 한양대전철역 1번 출구	전용차로위반
	672	92고1589	심**	2019-04-15 08:37	경기도 안산시	공릉소방서(구리방향)	전용차로위반
	673	86나5133	심**	2019-04-08 19:44	서울특별시	화랑대주유소(서울방향)	전용차로위반
	674	43도2420	안**	2019-04-15 17:24	경기도 화성시	내곡동 GS파크주유소 건너편	전용차로위반
	675	58마3133	안**	2019-04-16 09:04	경기도 파주시	상계동 마들역 7번출구	전용차로위반
	676	88마6747	안**	2019-04-08 18:17	서울특별시	내곡동 시립어린이병원	전용차로위반
	677	35라2466	안**	2019-04-08 08:00	서울특별시	행당동 한양대전철역 1번 출구	전용차로위반
	678	23조5007	안**	2019-04-16 18:41	서울특별시	공릉소방서(구리방향)	전용차로위반
	679	63거1765	안**	2019-04-09 18:13	경기도 남양주시	공릉소방서(구리방향)	전용차로위반
	680	24나2237	안**	2019-04-17 11:32	부산광역시	잠실동 엘스아파트 111동	전용차로위반
	681	66조8002	안**	2019-04-15 17:13	서울특별시	공릉소방서(구리방향)	전용차로위반
	682	서울31자2158	안**	2019-04-10 15:58	경기도 구리시	종합운동장역~소방서 방향	전용차로위반
	683	36보0499	안**	2019-04-08 19:55	경기도 용인시	내곡동 시립어린이병원	전용차로위반
	684	05주7786	양**	2019-04-15 17:45	서울특별시	내곡동 GS파크주유소 건너편	전용차로위반
	685	89주7423	양**	2019-04-11 19:36	부산광역시	내곡동 GS파크주유소 건너편	전용차로위반
	686	45가0773	양**	2019-04-09 07:22	서울특별시	대치동 은마아파트1동	전용차로위반
	687	05로2210	양**	2019-04-12 10:01	경기도 화성시	남현동 남태령고개 시외	전용차로위반
	688	89무4486	양**	2019-04-11 07:33	경기도 부천시	공릉소방서(구리방향)	전용차로위반
	689	11보8308	양**	2019-04-11 08:52	경기도 성남시	행당동 한양대전철역 1번 출구	전용차로위반
	690	07거8061	양**	2019-04-12 07:33	경기도 의정부시	월계동 월계주공아파트1단지 건너편	전용차로위반
	691	07거8061	양**	2019-04-17 07:33	경기도 의정부시	월계동 월계주공아파트1단지 건너편	전용차로위반

구분	차량 소유주						
연번	최초차량번호	성 명	단속일시	주 소	단속장소	위반내용	금 액
692	14저6206	양**	2019-04-12 19:12	서울특별시	송파구 올림픽회관앞	전용차로위반	50,000
693	12두8957	양**	2019-04-10 19:25	경기도 수원시	성산동 SK성산대교주유소 건너편	전용차로위반	50,000
694	37서6787	양**	2019-04-11 09:54	서울특별시	롯데백화점 잠실점앞	전용차로위반	50,000
695	63수2747	양**	2019-04-12 19:52	서울특별시	대치동 개포우성2차아파트 12동	전용차로위반	50,000
696	03너5380	양**	2019-04-09 18:25	서울특별시	행당동 한양대전철역 1번 출구	전용차로위반	50,000
697	05무1870	양**	2019-04-15 18:15	서울특별시	내곡동 시립어린이병원	전용차로위반	50,000
698	56호7717	양**	2019-02-05 00:20	전라북도 전주시	서초동 반포IC 하행	전용차로위반	50,000
699	02버9307	양**	2019-04-12 17:39	서울특별시	월계동 월계주공아파트1단지 건너편	전용차로위반	50,000
700	35고8251	어**	2019-04-16 17:13	경기도 구리시	내곡동 GS파크주유소 건너편	전용차로위반	50,000
701	17우5190	엄**	2019-04-16 09:10	충청남도 서산시	서초동 반포IC 하행	전용차로위반	50,000
702	11구1149	엄**	2019-04-16 08:57	강원도 강릉시	내곡동 GS파크주유소 건너편	전용차로위반	50,000
703	59조8160	여**	2019-04-08 07:22	서울특별시	공릉소방서(구리방향)	전용차로위반	50,000
704	59조8160	여**	2019-04-10 07:33	서울특별시	공릉소방서(구리방향)	전용차로위반	50,000
705	59조8160	여**	2019-04-12 07:20	서울특별시	공릉소방서(구리방향)	전용차로위반	50,000
706	47서8805	여**	2019-04-12 09:14	경기도 구리시	공릉소방서(구리방향)	전용차로위반	50,000
707	68누2454	염**	2019-04-14 15:02	인천광역시	잠실동 잠실역 중앙정류소 시외	전용차로위반	50,000
708	13구0508	예**	2019-04-10 07:45	서울특별시	성산동 SK성산대교주유소 건너편	전용차로위반	50,000
709	66거1765	오**	2019-04-16 20:30	경기도 부천시	성산동 SK성산대교주유소 건너편	전용차로위반	50,000
710	59노6111	오**	2019-04-16 09:19	대전광역시	내곡동 GS파크주유소 건너편	전용차로위반	50,000
711	80라8695	오**	2019-04-11 19:26	경기도 부천시	내곡동 GS파크주유소 건너편	전용차로위반	50,000
712	23주8742	오**	2019-04-13 21:19	서울특별시	저동1가 삼일로 영락교회	전용차로위반	50,000
713	66나7984	오**	2019-04-16 20:42	서울특별시	양재동 양재IC 상행	전용차로위반	50,000
714	67머0655	오**	2019-04-08 18:03	인천광역시	내곡동 시립어린이병원	전용차로위반	50,000
715	41소7180	오**	2019-04-13 15:12	경기도 안산시	여의도동 2	전용차로위반	50,000
716	12부3634	오**	2019-04-09 12:43	경기도 용인시	롯데백화점 잠실점앞	전용차로위반	50,000
717	27고2303	오**	2019-04-17 20:11	경기도 광주시	내곡동 GS파크주유소 건너편	전용차로위반	50,000
718	81버9463	오**	2019-04-16 08:54	전라남도 목포시	내곡동 GS파크주유소 건너편	전용차로위반	50,000
719	16오6849	오**	2019-04-17 13:51	서울특별시	잠실동 엘스아파트 111동	전용차로위반	50,000
720	23마5476	오**	2019-04-08 20:46	서울특별시	공릉소방서(구리방향)	전용차로위반	50,000
721	68누0974	옥**	2019-04-11 19:18	서울특별시	대치동 은마아파트1동	전용차로위반	50,000
722	57호3895	온**	2019-02-14 08:42	서울특별시	서초동 반포IC 하행	전용차로위반	50,000
723	57호3895	온**	2019-02-14 08:43	서울특별시	서초동 서초IC 입구 하행	전용차로위반	50,000
724	67두1303	옹**	2019-04-09 08:25	경기도 이천시	상계동 상계백병원	전용차로위반	50,000
725	서울89자5991	우**	2019-04-12 20:22	서울특별시	내곡동 시립어린이병원	전용차로위반	50,000
726	54부4902	원**	2019-04-08 17:29	서울특별시	상계동 상계주공아파트 10단지	전용차로위반	50,000
727	51버4966	원**	2019-04-17 19:45	경기도 고양시	성산동 SK성산대교주유소 건너편	전용차로위반	50,000
728	31고0310	원**	2019-04-12 18:04	서울특별시	내곡동 GS파크주유소 건너편	전용차로위반	50,000
729	서울32사1299	유**	2019-04-15 20:02	서울특별시	송파구 올림픽회관앞	전용차로위반	50,000
730	40호6832	유**	2019-02-13 18:48	경기도 화성시	공릉소방서(구리방향)	전용차로위반	50,000
731	40호6832	유**	2019-02-14 17:28	경기도 화성시	공릉소방서(구리방향)	전용차로위반	50,000
732	18하0916	유**	2019-02-27 09:59	경상북도 고령군	서초동 서초IC 입구 하행	전용차로위반	50,000
733	47고0353	유**	2019-04-10 16:11	경기도 남양주시	종합운동장영~소방서 방향	전용차로위반	50,000
734	20머9141	유**	2019-04-13 10:32	전라북도 완주군	양재동 양재IC 상행	전용차로위반	50,000
735	33서3399	유**	2019-04-14 16:03	서울특별시	양재동 양재IC 상행	전용차로위반	50,000

구분	차량 소유주						
연번	최초차량번호	성명	단속일시	주소	단속장소	위반내용	금액
736	33서3399	유**	2019-04-14 16:05	서울특별시	서초동 반포IC 상행	전용차로위반	50,000
737	16라3053	유**	2019-04-09 08:17	서울특별시	태릉~답티지하차도 방향	전용차로위반	50,000
738	88노2745	유**	2019-04-11 17:40	서울특별시	상계동 상계주공아파트 10단지	전용차로위반	50,000
739	60보0104	유**	2019-04-17 16:18	서울특별시	잠실동 엘스아파트 111동	전용차로위반	50,000
740	80저1851	유**	2019-04-11 13:17	경기도 안양시	영등포구 롯데캐슬엠피아	전용차로위반	50,000
741	01하2878	유**	2019-03-22 10:33	서울특별시	롯데백화점 잠실점앞	전용차로위반	50,000
742	39도4532	유**	2019-04-15 17:24	서울특별시	행당동 한양대전철역 1번 출구	전용차로위반	50,000
743	56나6768	유**	2019-04-10 20:27	서울특별시	상계동 상계백병원	전용차로위반	50,000
744	12서5296	유**	2019-04-08 20:31	경기도 남양주시	공릉소방서(구리방향)	전용차로위반	50,000
745	55두3892	유**	2019-04-10 20:49	서울특별시	행당동 한양대전철역 1번 출구	전용차로위반	50,000
746	81더5666	유**	2019-04-12 11:21	서울특별시	남현동 남태령고개 시외	전용차로위반	50,000
747	07마2031	윤**	2019-04-15 08:21	서울특별시	상계동 상계주공아파트 10단지	전용차로위반	50,000
748	07마2031	윤**	2019-04-11 19:09	서울특별시	상계동 마들역 7번출구	전용차로위반	50,000
749	23더3753	윤**	2019-04-15 20:12	서울특별시	서초동 서초IC 상행	전용차로위반	50,000
750	63오1614	윤**	2019-04-16 19:04	경기도 성남시	대치동 은마아파트1동	전용차로위반	50,000
751	12두5485	윤**	2019-04-13 11:32	인천광역시	장지동 장지역 중앙정류소 시내	전용차로위반	50,000
752	51더8986	윤**	2019-04-08 18:32	서울특별시	화랑대주유소(서울방향)	전용차로위반	50,000
753	09가1653	윤**	2019-04-08 17:57	서울특별시	공릉소방서(구리방향)	전용차로위반	50,000
754	30루0203	윤**	2019-04-15 15:30	서울특별시	미아동 이마트 미아점 건너편	전용차로위반	50,000
755	56조0566	윤**	2019-04-11 14:37	인천광역시	장지동 장지역 중앙정류소 시내	전용차로위반	50,000
756	05라5003	윤**	2019-04-11 17:45	서울특별시	대치동 은마아파트1동	전용차로위반	50,000
757	54부4621	윤**	2019-04-11 09:41	서울특별시	영등포구 롯데캐슬아이비	전용차로위반	50,000
758	31부7882	윤**	2019-04-10 19:43	서울특별시	공릉소방서(구리방향)	전용차로위반	50,000
759	15고5241	윤**	2019-04-09 20:48	경기도 광주시	롯데백화점 잠실점앞	전용차로위반	50,000
760	16가9119	윤**	2019-04-17 12:48	경기도 안양시	잠실동 엘스아파트 111동	전용차로위반	50,000
761	22루5810	윤**	2019-04-15 17:39	경기도 의정부시	내곡동 GS파크주유소 건너편	전용차로위반	50,000
762	04보6025	윤**	2019-04-10 16:31	서울특별시	종합운동장역~삼성역 방향	전용차로위반	50,000
763	07모7399	윤**	2019-04-09 19:26	전라북도 전주시	롯데백화점 잠실점앞	전용차로위반	50,000
764	30주2221	윤**	2019-04-15 19:30	서울특별시	행당동 한양대전철역 1번 출구	전용차로위반	50,000
765	47마6845	윤**	2019-04-08 09:44	서울특별시	공릉소방서(구리방향)	전용차로위반	50,000
766	84누5769	윤**	2019-04-08 10:59	서울특별시	잠원동 잠원현대힐리리아파트	전용차로위반	50,000
767	08서5058	윤**	2019-04-10 18:48	경기도 광주시	내곡동 GS파크주유소 건너편	전용차로위반	50,000
768	29무6177	이**	2019-04-09 20:15	경기도 남양주시	삼육대학교(구리방향)	전용차로위반	50,000
769	22나6329	이**	2019-04-08 17:25	경기도 광주시	상계동 상계주공아파트 10단지	전용차로위반	50,000
770	18마3733	이**	2019-04-16 18:42	서울특별시	상계동 669 도미노피자	전용차로위반	50,000
771	90수5409	이**	2019-04-09 12:35	경기도 남양주시	롯데백화점 잠실점앞	전용차로위반	50,000
772	84가2334	이**	2019-04-10 20:05	충청남도 아산시	여의도동 3	전용차로위반	50,000
773	46저0651	이**	2019-04-11 16:25	경기도 부천시	롯데백화점 잠실점앞	전용차로위반	50,000
774	34라9317	이**	2019-04-08 17:22	경기도 파주시	공릉소방서(구리방향)	전용차로위반	50,000
775	45무2295	이**	2019-04-10 20:30	서울특별시	롯데백화점 잠실점앞	전용차로위반	50,000
776	43보6304	이**	2019-04-09 19:17	경기도 부천시	삼육대학교(구리방향)	전용차로위반	50,000
777	30노1982	이**	2019-04-15 18:21	서울특별시	상계동 마들역 7번출구	전용차로위반	50,000
778	51두6050	이**	2019-04-11 07:36	서울특별시	내곡동 GS파크주유소 건너편	전용차로위반	50,000
779	41모0114	이**	2019-04-15 20:18	경기도 부천시	공릉소방서(구리방향)	전용차로위반	50,000

구분	차량 소유주				주 소	단속장소	위반내용	금 액
	연번	최초차량번호	성 명	단속일시				
	780	48리0620	이**	2019-04-17 17:53	서울특별시	대치동 은마아파트1동	전용차로위반	50,000
	781	37고2345	이**	2019-04-12 20:07	경기도 남양주시	공릉소방서(구리방향)	전용차로위반	50,000
	782	90도0482	이**	2019-04-17 17:56	서울특별시	내곡동 GS파크주유소 건너편	전용차로위반	50,000
	783	82로9842	이**	2019-04-17 16:34	경기도 부천시	영등포구 샛강역 1번출구 앞	전용차로위반	50,000
	784	52버6280	이**	2019-04-11 08:26	서울특별시	내곡동 시립어린이병원	전용차로위반	50,000
	785	46부6570	이**	2019-04-12 13:03	인천광역시	잠실동 엘스아파트 111동	전용차로위반	50,000
	786	62하3792	이**	2019-03-07 13:46	인천광역시	서초동 서초IC 상행	전용차로위반	50,000
	787	84어8577	이**	2019-04-12 14:30	경기도 성남시	롯데백화점 잠실점앞	전용차로위반	50,000
	788	89어5343	이**	2019-04-08 07:41	서울특별시	서초동 반포IC 하행	전용차로위반	50,000
	789	39리2073	이**	2019-04-15 19:59	서울특별시	상계동 마들역 7번출구	전용차로위반	50,000
	790	03도1762	이**	2019-04-15 17:44	경기도 양평군	서울여대(구리방향)	전용차로위반	50,000
	791	84조4900	이**	2019-04-08 18:59	서울특별시	서초동 반포IC 하행	전용차로위반	50,000
	792	84조4900	이**	2019-04-08 19:01	서울특별시	서초동 서초IC 입구 하행	전용차로위반	50,000
	793	서울30더3412	이**	2019-04-10 07:51	서울특별시	행당동 한양대전철역 1번 출구	전용차로위반	50,000
	794	서울30더3412	이**	2019-04-08 07:50	서울특별시	행당동 한양대전철역 1번 출구	전용차로위반	50,000
	795	서울30더3412	이**	2019-04-09 07:24	서울특별시	행당동 한양대전철역 1번 출구	전용차로위반	50,000
	796	서울32사6082	이**	2019-04-08 08:35	경기도 남양주시	영등포구 롯데캐슬아이비	전용차로위반	50,000
	797	서울31자1596	이**	2019-04-17 14:25	서울특별시	잠실동 잠실역 중앙정류소 시외	전용차로위반	50,000
	798	29고7005	이**	2019-04-13 14:19	서울특별시	영등포구 롯데캐슬아이비	전용차로위반	50,000
	799	38부6500	이**	2019-04-11 08:53	서울특별시	성산동 SK성산대교주유소 건너편	전용차로위반	50,000
	800	38부6500	이**	2019-04-08 08:53	서울특별시	성산동 SK성산대교주유소 건너편	전용차로위반	50,000
	801	32도2928	이**	2019-04-17 17:59	경기도 성남시	상계동 상계주공아파트 10단지	전용차로위반	50,000
	802	61오2431	이**	2019-04-16 18:11	서울특별시	대치동 개포우성2차아파트 12동	전용차로위반	50,000
	803	서울85자5959	이**	2019-04-12 20:07	서울특별시	성산동 SK성산대교주유소 건너편	전용차로위반	50,000
	804	31로4793	이**	2019-04-08 13:07	경기도 안산시	남현동 남태령고개 시외	전용차로위반	50,000
	805	01오8882	이**	2019-04-13 14:13	경기도 안산시	양재동 양재IC 상행	전용차로위반	50,000
	806	01소6595	이**	2019-04-13 15:53	서울특별시	영등포구 롯데캐슬아이비	전용차로위반	50,000
	807	22소0653	이**	2019-04-11 18:01	경기도 광주시	내곡동 GS파크주유소 건너편	전용차로위반	50,000
	808	64나0183	이**	2019-04-08 20:23	경기도 고양시	내곡동 GS파크주유소 건너편	전용차로위반	50,000
	809	20두3121	이**	2019-04-09 17:45	경기도 의정부시	상계동 마들역 7번출구	전용차로위반	50,000
	810	20버2892	이**	2019-04-12 09:07	서울특별시	성산동 SK성산대교주유소 건너편	전용차로위반	50,000
	811	32가4265	이**	2019-04-16 11:17	서울특별시	영등포구 롯데캐슬아이비	전용차로위반	50,000
	812	08로6251	이**	2019-04-15 18:57	서울특별시	내곡동 시립어린이병원	전용차로위반	50,000
	813	08로6251	이**	2019-04-08 18:47	서울특별시	내곡동 시립어린이병원	전용차로위반	50,000
	814	46수4793	이**	2019-04-12 18:29	경기도 양주시	롯데백화점 잠실점앞	전용차로위반	50,000
	815	49어7708	이**	2019-04-11 08:55	경기도 의정부시	상계동 상계주공아파트 10단지	전용차로위반	50,000
	816	19나5944	이**	2019-04-10 19:45	경기도 고양시	성산동 SK성산대교주유소 건너편	전용차로위반	50,000
	817	16버4339	이**	2019-04-10 17:17	경기도 화성시	내곡동 GS파크주유소 건너편	전용차로위반	50,000
	818	39무4005	이**	2019-04-08 20:09	서울특별시	행당동 한양대전철역 1번 출구	전용차로위반	50,000
	819	26가0150	이**	2019-04-10 15:29	서울특별시	롯데백화점 잠실점앞	전용차로위반	50,000
	820	52하1082	이**	2019-02-26 17:28	경기도 부천시	성산동 SK성산대교주유소 건너편	전용차로위반	50,000
	821	20소7750	이**	2019-04-17 17:53	경기도 남양주시	상계동 마들역 7번출구	전용차로위반	50,000
	822	15수9624	이**	2019-04-17 17:14	경기도 용인시	내곡동 GS파크주유소 건너편	전용차로위반	50,000
	823	15마0117	이**	2019-04-10 18:45	서울특별시	내곡동 시립어린이병원	전용차로위반	50,000

구분	차량 소유주						
연번	최초차량번호	성 명	단속일시	주 소	단속장소	위반내용	금 액
824	48도0654	이**	2019-04-15 09:19	경기도 광주시	공릉소방서(구리방향)	전용차로위반	50,000
825	04구5739	이**	2019-04-12 07:22	서울특별시	송파구 올림픽회관앞	전용차로위반	50,000
826	07머9514	이**	2019-04-10 17:19	경기도 남양주시	잠실동 엘스아파트 111동	전용차로위반	50,000
827	68우3048	이**	2019-04-10 16:27	서울특별시	종합운동장역~삼성역 방향	전용차로위반	50,000
828	45서7650	이**	2019-04-15 19:04	경상북도 포항시	화랑대주유소(서울방향)	전용차로위반	50,000
829	30라6208	이**	2019-04-10 20:45	서울특별시	공릉소방서(구리방향)	전용차로위반	50,000
830	38마0867	이**	2019-04-12 20:39	경기도 광명시	성산동 SK성산대교주유소 건너편	전용차로위반	50,000
831	86저9809	이**	2019-04-08 17:17	서울특별시	내곡동 GS파크주유소 건너편	전용차로위반	50,000
832	27보3553	이**	2019-04-10 07:41	서울특별시	개봉동 영화아파트 SK충전소앞	전용차로위반	50,000
833	47마3106	이**	2019-04-14 19:24	서울특별시	서초동 양재IC 하행	전용차로위반	50,000
834	29어5601	이**	2019-04-14 10:00	인천광역시	LG에클라트 정관장 앞 이정표	전용차로위반	50,000
835	33로2079	이**	2019-04-16 14:03	서울특별시	서초동 반포IC 하행	전용차로위반	50,000
836	89리4316	이**	2019-04-10 20:03	서울특별시	여의도동 3	전용차로위반	50,000
837	89리4316	이**	2019-04-17 19:59	서울특별시	여의도동 3	전용차로위반	50,000
838	57호8599	이**	2019-03-05 09:42	서울특별시	여의도동 13-1	전용차로위반	50,000
839	41부3971	이**	2019-04-13 20:38	인천광역시	동양미래대학 구로성심병원 정류소앞 시내	전용차로위반	50,000
840	16도4815	이**	2019-04-09 09:45	서울특별시	상계동 상계주공아파트 10단지	전용차로위반	50,000
841	01호1246	이**	2019-03-22 17:40	경기도 파주시	롯데백화점 잠실점앞	전용차로위반	50,000
842	53어3484	이**	2019-04-17 18:33	경기도 군	대치동 은마아파트1동	전용차로위반	50,000
843	20도0482	이**	2019-04-08 20:03	경기도 남양주시	공릉소방서(구리방향)	전용차로위반	50,000
844	48고0914	이**	2019-04-09 08:21	경기도 평택시	공릉소방서(구리방향)	전용차로위반	50,000
845	경기45바5175	이**	2019-04-17 20:55	경기도 고양시	영등포구 롯데캐슬엠피아	전용차로위반	50,000
846	48소3805	이**	2019-04-10 18:46	서울특별시	성산동 SK성산대교주유소 건너편	전용차로위반	50,000
847	31마9441	이**	2019-04-17 18:17	경상북도 구미시	성산동 SK성산대교주유소 건너편	전용차로위반	50,000
848	92너3356	이**	2019-04-11 15:57	서울특별시	신림동 1576-2	전용차로위반	50,000
849	05수3182	이**	2019-04-16 17:03	서울특별시	잠실동 엘스아파트 111동	전용차로위반	50,000
850	95나0788	이**	2019-04-09 17:31	경기도 용인시	내곡동 시립어린이병원	전용차로위반	50,000
851	95나0788	이**	2019-04-08 09:08	경기도 용인시	내곡동 GS파크주유소 건너편	전용차로위반	50,000
852	95나0788	이**	2019-04-08 09:06	경기도 용인시	내곡동 시립어린이병원	전용차로위반	50,000
853	12보8546	이**	2019-04-11 20:47	경기도 파주시	성산동 SK성산대교주유소 건너편	전용차로위반	50,000
854	51오6788	이**	2019-04-10 08:06	경기도 파주시	태릉강릉(서울방향)	전용차로위반	50,000
855	35무4910	이**	2019-04-11 11:14	경기도 파주시	롯데백화점 잠실점앞	전용차로위반	50,000
856	49거0807	이**	2019-04-10 11:29	경기도 화성시	롯데백화점 잠실점앞	전용차로위반	50,000
857	경기80아1589	이**	2019-04-13 12:29	경기도 용인시	동양미래대학 구로성심병원 정류소앞 시내	전용차로위반	50,000
858	16오4082	이**	2019-04-08 20:36	서울특별시	공릉소방서(구리방향)	전용차로위반	50,000
859	06수7117	이**	2019-04-08 18:25	서울특별시	내곡동 GS파크주유소 건너편	전용차로위반	50,000
860	23누3149	이**	2019-04-11 18:04	경기도 성남시	내곡동 GS파크주유소 건너편	전용차로위반	50,000
861	45모4316	이**	2019-04-12 08:54	서울특별시	개봉동 영화아파트 SK충전소앞	전용차로위반	50,000
862	15주5491	이**	2019-04-13 18:02	경기도 오산시	서초동 반포IC 상행	전용차로위반	50,000
863	27마2071	이**	2019-04-16 08:44	경기도 의정부시	상계동 마들역 7번출구	전용차로위반	50,000
864	03소3312	이**	2019-04-11 14:22	인천광역시	잠실동 잠실역 중앙정류소 시외	전용차로위반	50,000
865	68수4633	이**	2019-04-10 17:42	서울특별시	대치동 은마아파트1동	전용차로위반	50,000

구분	차량 소유주						
연번	최초차량번호	성 명	단속일시	주 소	단속장소	위반내용	금 액
866	59호7066	이**	2019-02-14 20:23	서울특별시	성산동 SK성산대교주유소 건너편	전용차로위반	50,000
867	64머1393	이**	2019-04-11 18:42	경기도 남양주시	성산동 SK성산대교주유소 건너편	전용차로위반	50,000
868	50우3164	이**	2019-04-09 13:05	서울특별시	영등포구 롯데캐슬아이비	전용차로위반	50,000
869	03가4314	이**	2019-04-15 20:42	충청남도 천안시	상계동 상계백병원	전용차로위반	50,000
870	22루1129	이**	2019-04-08 08:09	서울특별시	성산동 SK성산대교주유소 건너편	전용차로위반	50,000
871	48소5604	이**	2019-02-27 18:45	서울특별시	서울여대(구리방향)	전용차로위반	50,000
872	63너8071	이**	2019-04-09 19:00	경기도 남양주시	잠실동 잠실역 중앙정류소 서외	전용차로위반	50,000
873	17소3034	이**	2019-04-14 09:11	서울특별시	YBM빌딩	전용차로위반	50,000
874	38버9516	이**	2019-04-15 18:18	서울특별시	화랑대주유소(서울방향)	전용차로위반	50,000
875	23노6152	이**	2019-04-17 13:42	충청북도 충주시	서초동 서초IC 입구 하행	전용차로위반	50,000
876	69하3011	이**	2019-02-27 19:17	경기도 남양주시	월계동 월계주공아파트1단지 건너편	전용차로위반	50,000
877	60루6899	이**	2019-04-16 18:18	강원도 동해시	행당동 한양대전철역 1번 출구	전용차로위반	50,000
878	48저4367	이**	2019-04-12 19:12	경기도 남양주시	송파구 올림픽회관앞	전용차로위반	50,000
879	54머8205	이**	2019-04-12 19:05	서울특별시	성산동 SK성산대교주유소 건너편	전용차로위반	50,000
880	56가6023	이**	2019-04-16 21:56	서울특별시	잠실동 잠실역 중앙정류소 서외	전용차로위반	50,000
881	48오3620	이**	2019-04-08 18:28	서울특별시	태릉강릉(서울방향)	전용차로위반	50,000
882	46수0475	이**	2019-04-12 17:30	경상북도 군	저동1가 삼일로 영락교회	전용차로위반	50,000
883	31라0128	이**	2019-04-08 09:41	서울특별시	공릉소방서(구리방향)	전용차로위반	50,000
884	서울31바2558	이**	2019-04-08 10:14	서울특별시	삼성역~종합운동장역 방향	전용차로위반	50,000
885	65호4907	이**	2019-03-11 20:22	서울특별시	할리스종로점	전용차로위반	50,000
886	33무9467	이**	2019-04-08 12:57	서울특별시	상계동 666 숯불고기집	전용차로위반	50,000
887	66소3353	이**	2019-04-17 20:08	서울특별시	성산동 SK성산대교주유소 건너편	전용차로위반	50,000
888	47보2771	이**	2019-04-10 17:04	서울특별시	서초동 반포IC 상행	전용차로위반	50,000
889	48오2751	이**	2019-04-15 18:53	경기도 남양주시	태릉강릉(서울방향)	전용차로위반	50,000
890	44호4617	이**	2019-02-16 16:24	경기도 화성시	무악동 독립문역 중앙정류소 서외	전용차로위반	50,000
891	69주6962	이**	2019-04-10 17:20	서울특별시	상계동 상계백병원	전용차로위반	50,000
892	58우5428	이**	2019-04-12 17:15	경기도 하남시	삼성역~봉은사역 방향	전용차로위반	50,000
893	36보6564	이**	2019-04-10 18:39	경기도 고양시	성산동 SK성산대교주유소 건너편	전용차로위반	50,000
894	51조2333	이**	2019-04-08 09:40	서울특별시	태릉강릉(서울방향)	전용차로위반	50,000
895	서울36고2263	이**	2019-04-11 08:42	서울특별시	서울여대(구리방향)	전용차로위반	50,000
896	35오7791	이**	2019-04-12 14:36	서울특별시	롯데백화점 잠실점앞	전용차로위반	50,000
897	57어5651	이**	2019-04-16 19:09	서울특별시	대치동 개포우성2차아파트 12동	전용차로위반	50,000
898	서울86자6169	이**	2019-04-12 09:23	서울특별시	월계동 월계주공아파트1단지 건너편	전용차로위반	50,000
899	서울48고4601	이**	2019-04-12 20:16	서울특별시	성산동 SK성산대교주유소 건너편	전용차로위반	50,000
900	09마0294	이**	2019-04-10 19:37	경기도 구리시	공릉소방서(구리방향)	전용차로위반	50,000
901	49더4996	이**	2019-04-12 20:46	서울특별시	송파구 올림픽회관앞	전용차로위반	50,000
902	52주1213	이**	2019-04-13 13:19	서울특별시	영등포구 롯데캐슬아이비	전용차로위반	50,000
903	61오3183	이**	2019-04-11 19:21	경기도 광주시	저동1가 삼일로 영락교회	전용차로위반	50,000
904	05조9368	이**	2019-04-15 09:42	경기도 하남시	내곡동 시립어린이병원	전용차로위반	50,000
905	26고8137	이**	2019-04-09 19:27	서울특별시	롯데백화점 잠실점앞	전용차로위반	50,000
906	45소7815	이**	2019-04-08 09:36	서울특별시	남현동 남태령고개 서외	전용차로위반	50,000
907	69라5155	이**	2019-04-08 19:47	경기도 고양시	내곡동 시립어린이병원	전용차로위반	50,000
908	69라5155	이**	2019-04-08 19:50	경기도 고양시	내곡동 GS파크주유소 건너편	전용차로위반	50,000
909	82소3669	이**	2019-04-15 17:56	서울특별시	대치동 은마아파트1동	전용차로위반	50,000

구분	차량 소유주						
연번	최초차량번호	성 명	단속일시	주 소	단속장소	위반내용	금 액
910	82소3669	이**	2019-04-17 17:47	서울특별시	대치동 은마아파트1동	전용차로위반	50,000
911	41도5322	이**	2019-04-15 20:15	충청남도 당진시	내곡동 GS파크주유소 건너편	전용차로위반	50,000
912	53모6786	이**	2019-04-11 17:28	서울특별시	성산동 SK성산대교주유소 건너편	전용차로위반	50,000
913	27러7099	이**	2019-04-11 13:28	경기도 수원시	영등포구 롯데캐슬엠티어	전용차로위반	50,000
914	63호4014	이**	2019-02-27 12:45	경기도 이천시	서초동 반포IC 상행	전용차로위반	50,000
915	63호4014	이**	2019-02-27 12:44	경기도 이천시	서초동 서초IC 상행	전용차로위반	50,000
916	55수3664	이**	2019-04-16 08:09	경기도 구리시	공릉소방서(구리방향)	전용차로위반	50,000
917	16부0597	임**	2019-04-09 14:14	서울특별시	롯데백화점 잠실점앞	전용차로위반	50,000
918	56마3251	임**	2019-04-09 18:38	서울특별시	공릉소방서(구리방향)	전용차로위반	50,000
919	28고8570	임**	2019-04-08 15:00	경기도 남양주시	양재IC ~ 서초IC 방향	전용차로위반	50,000
920	12터3853	임**	2019-04-14 13:57	경상북도 구미시	LG에클라트 정관장 앞 이정표	전용차로위반	50,000
921	41거6855	임**	2019-04-10 16:25	서울특별시	종합운동장역~삼성역 방향	전용차로위반	50,000
922	34소1767	임**	2019-04-13 15:36	서울특별시	영등포구 롯데캐슬아이비	전용차로위반	50,000
923	67머7251	임**	2019-04-08 18:28	경기도 평택시	내곡동 GS파크주유소 건너편	전용차로위반	50,000
924	27보3935	임**	2019-04-13 15:13	서울특별시	여의도동 2	전용차로위반	50,000
925	61터6538	임**	2019-04-14 15:41	서울특별시	영등포구 롯데캐슬아이비	전용차로위반	50,000
926	59마8354	임**	2019-04-17 20:50	서울특별시	내곡동 시립어린이병원	전용차로위반	50,000
927	36우3796	임**	2019-04-12 10:37	인천광역시	롯데백화점 잠실점앞	전용차로위반	50,000
928	21서7423	임**	2019-04-09 12:06	서울특별시	삼성동 경기고등학교	전용차로위반	50,000
929	47어2628	임**	2019-04-17 17:42	서울특별시	상계동 마들역 7번출구	전용차로위반	50,000
930	59거8037	임**	2019-04-10 07:49	서울특별시	대치동 개포우성2차아파트 12동	전용차로위반	50,000
931	50거6849	임**	2019-04-10 19:48	서울특별시	월계동 월계주공아파트1단지 건너편	전용차로위반	50,000
932	01버9587	임**	2019-04-17 18:29	서울특별시	성산동 SK성산대교주유소 건너편	전용차로위반	50,000
933	39조6650	임**	2019-04-09 21:31	경기도 파주시	LG에클라트 정관장 앞 이정표	전용차로위반	50,000
934	14모9074	임**	2019-04-12 11:15	강원도 태백시	롯데백화점 잠실점앞	전용차로위반	50,000
935	63주5215	장**	2019-04-10 19:15	서울특별시	송파구 올림픽회관앞	전용차로위반	50,000
936	63저3281	장**	2019-04-08 09:08	경기도 남양주시	공릉소방서(구리방향)	전용차로위반	50,000
937	24고3343	장**	2019-04-08 20:05	서울특별시	내곡동 GS파크주유소 건너편	전용차로위반	50,000
938	03득8520	장**	2019-04-12 18:31	경기도 고양시	롯데백화점 잠실점앞	전용차로위반	50,000
939	69오9755	장**	2019-04-09 08:20	경기도 남양주시	화랑대주유소(서울방향)	전용차로위반	50,000
940	23라3780	장**	2019-04-12 09:39	서울특별시	행당동 한양대전철역 1번 출구	전용차로위반	50,000
941	04수6218	장**	2019-04-16 12:30	서울특별시	서초동 반포IC 상행	전용차로위반	50,000
942	28마6864	장**	2019-04-09 14:50	경기도 김포시	롯데백화점 잠실점앞	전용차로위반	50,000
943	87수4371	장**	2019-04-10 09:13	경기도 남양주시	상계동 상계주공아파트 10단지	전용차로위반	50,000
944	61러2532	장**	2019-04-11 17:10	경기도 김포시	송파구 올림픽회관앞	전용차로위반	50,000
945	18수0418	장**	2019-04-17 20:00	전라북도 전주시	대치동 은마아파트1동	전용차로위반	50,000
946	서울31바2654	장**	2019-04-10 15:58	서울특별시	종합운동장역~소방서 방향	전용차로위반	50,000
947	56무6207	장**	2019-04-17 09:33	서울특별시	내곡동 시립어린이병원	전용차로위반	50,000
948	서울31바2059	장**	2019-04-11 20:50	서울특별시	영등포구 한국교직원공제회관	전용차로위반	50,000
949	04소1586	장**	2019-04-13 14:22	경기도 고양시	서초동 반포IC 상행	전용차로위반	50,000
950	56저9241	장**	2019-04-15 20:08	서울특별시	송파구 올림픽회관앞	전용차로위반	50,000
951	48고2116	장**	2019-04-13 14:05	경기도 김포시	영등포구 한국교직원공제회관	전용차로위반	50,000
952	97서3179	장**	2019-04-10 13:12	서울특별시	잠실동 엘스아파트 111동	전용차로위반	50,000

구분	차량 소유주				단속장소	위반내용	금 액
	연번	최초차량번호	성 명	단속일시			
	953	50거5759	장**	2019-04-10 16:46	인천광역시	압구정로데오역~성수대교남단 교차로 방향	전용차로위반 50,000
	954	51누9106	전**	2019-04-08 20:44	서울특별시	대치동 개포우성2차아파트 12동	전용차로위반 50,000
	955	17로2866	전**	2019-04-12 19:21	서울특별시	대치동 개포우성2차아파트 12동	전용차로위반 50,000
	956	56호9610	전**	2019-01-11 12:16	세종특별자치시	서초동 서초IC 상행	전용차로위반 50,000
	957	32리5837	전**	2019-04-15 07:36	서울특별시	대치동 은마아파트1동	전용차로위반 50,000
	958	69구1860	전**	2019-04-09 16:33	서울특별시	삼성동 경기고등학교	전용차로위반 50,000
	959	29하1337	전**	2019-03-11 20:02	서울특별시	화랑대주유소(서울방향)	전용차로위반 50,000
	960	59리4771	전**	2019-04-09 19:06	서울특별시	롯데백화점 잠실점앞	전용차로위반 50,000
	961	42도7210	전**	2019-04-10 15:02	서울특별시	롯데백화점 잠실점앞	전용차로위반 50,000
	962	54너4049	전**	2019-04-09 19:32	서울특별시	삼육대학교(구리방향)	전용차로위반 50,000
	963	52모1527	전**	2019-04-11 08:00	서울특별시	행당동 한양대전철역 1번 출구	전용차로위반 50,000
	964	52모1527	전**	2019-04-16 08:14	서울특별시	행당동 한양대전철역 1번 출구	전용차로위반 50,000
	965	15고2623	전**	2019-04-12 17:19	경기도 용인시	내곡동 GS파크주유소 건너편	전용차로위반 50,000
	966	22나3107	전**	2019-04-10 19:44	인천광역시	송파구 올림픽회관앞	전용차로위반 50,000
	967	19조4750	전**	2019-04-12 07:25	서울특별시	송파구 올림픽회관앞	전용차로위반 50,000
	968	15구6215	전**	2019-04-12 20:33	서울특별시	내곡동 GS파크주유소 건너편	전용차로위반 50,000
	969	56어1757	전**	2019-04-12 07:47	강원도 춘천시	태릉강릉(서울방향)	전용차로위반 50,000
	970	56어1757	전**	2019-04-15 08:55	강원도 춘천시	태릉강릉(서울방향)	전용차로위반 50,000
	971	66보4853	전**	2019-04-12 20:47	인천광역시	성산동 SK성산대교주유소 건너편	전용차로위반 50,000
	972	33하8491	전**	2019-03-08 20:03	경기도 용인시	상계동 마들역 7번출구	전용차로위반 50,000
	973	32조4321	전**	2019-04-16 17:41	경기도 부천시	행당동 한양대전철역 1번 출구	전용차로위반 50,000
	974	13도1946	전**	2019-04-09 18:09	경기도 남양주시	서울여대(구리방향)	전용차로위반 50,000
	975	66서0367	전**	2019-04-08 18:08	경기도 고양시	화랑대주유소(서울방향)	전용차로위반 50,000
	976	56투8836	전**	2019-04-16 17:52	서울특별시	대치동 은마아파트1동	전용차로위반 50,000
	977	06투3883	전**	2019-04-12 09:13	경기도 안산시	서초동 반포IC 상행	전용차로위반 50,000
	978	06투3883	전**	2019-04-17 09:14	경기도 안산시	서초동 반포IC 상행	전용차로위반 50,000
	979	31마4495	정**	2019-04-17 15:42	서울특별시	삼성동 경기고등학교	전용차로위반 50,000
	980	55부0340	정**	2019-04-11 17:31	서울특별시	롯데백화점 잠실점앞	전용차로위반 50,000
	981	03가4561	정**	2019-02-26 08:50	서울특별시	행당동 한양대전철역 1번 출구	전용차로위반 50,000
	982	38로0175	정**	2019-04-14 15:59	서울특별시	서초동 서초IC 상행	전용차로위반 50,000
	983	47오9523	정**	2019-04-12 18:45	서울특별시	공릉소방서(구리방향)	전용차로위반 50,000
	984	67우1103	정**	2019-04-15 14:13	서울특별시	미아동 이마트 미아점 건너편	전용차로위반 50,000
	985	65노6263	정**	2019-04-10 11:50	서울특별시	롯데백화점 잠실점앞	전용차로위반 50,000
	986	서울86자4606	정**	2019-04-11 13:15	서울특별시	롯데백화점 잠실점앞	전용차로위반 50,000
	987	20투6388	정**	2019-04-12 09:34	경기도 의정부시	상계동 마들역 7번출구	전용차로위반 50,000
	988	30리3189	정**	2019-04-09 08:59	경기도 안산시	공릉소방서(구리방향)	전용차로위반 50,000
	989	32어6093	정**	2019-04-10 19:47	서울특별시	월계동 월계주공아파트1단지 건너편	전용차로위반 50,000
	990	62거4614	정**	2019-04-08 10:33	인천광역시	서초동 반포IC 하행	전용차로위반 50,000
	991	62거4614	정**	2019-04-08 10:36	인천광역시	서초동 서초IC 입구 하행	전용차로위반 50,000
	992	32버0249	정**	2019-04-10 09:16	서울특별시	상계동 상계주공아파트 10단지	전용차로위반 50,000
	993	53무6106	정**	2019-04-11 18:49	부산광역시	서초동 반포IC 상행	전용차로위반 50,000
	994	29어0762	정**	2019-04-10 20:35	서울특별시	내곡동 시립어린이병원	전용차로위반 50,000
	995	68호4402	정**	2019-02-22 20:29	서울특별시	신사역교차로~한남대교 방향	전용차로위반 50,000

구분	차량 소유주				주 소	단속장소	위반내용	금 액
	연번	최초차량번호	성 명	단속일시				
	996	서울32아2380	정**	2019-04-10 08:49	서울특별시	행당동 한양대전철역 1번 출구	전용차로위반	50,000
	997	16로2209	정**	2019-04-15 18:06	서울특별시	잠실동 엘스아파트 111동	전용차로위반	50,000
	998	24어7748	정**	2019-04-09 17:34	서울특별시	상계동 마들역 7번출구	전용차로위반	50,000
	999	48어0999	정**	2019-04-08 12:42	서울특별시	잠실동 송파YMCA 체육관	전용차로위반	50,000
	1,000	42소0853	정**	2019-04-10 10:27	경기도 시	롯데백화점 잠실점앞	전용차로위반	50,000
	1,001	01루0739	정**	2019-04-10 19:02	충청북도 청주시	서초동 서초IC 하행	전용차로위반	50,000
	1,002	서울31사3170	정**	2019-04-15 19:30	서울특별시	상계동 상계백병원	전용차로위반	50,000
	1,003	02서8729	정**	2019-04-13 16:48	서울특별시	양재동 양재IC 상행	전용차로위반	50,000
	1,004	02서8729	정**	2019-04-13 16:50	서울특별시	서초동 반포IC 상행	전용차로위반	50,000
	1,005	46하5503	정**	2019-02-27 09:54	서울특별시	롯데백화점 잠실점앞	전용차로위반	50,000
	1,006	59가0633	정**	2019-04-16 20:09	서울특별시	행당동 한양대전철역 1번 출구	전용차로위반	50,000
	1,007	26우2788	정**	2019-04-14 10:11	인천광역시	개봉동 영화아파트 SK충전소앞	전용차로위반	50,000
	1,008	31두5274	정**	2019-04-12 17:51	서울특별시	공릉소방서(구리방향)	전용차로위반	50,000
	1,009	35무3497	정**	2019-04-13 16:19	경기도 과천시	잠실동 잠실역 중앙정류소 서외	전용차로위반	50,000
	1,010	42두8326	정**	2019-04-09 19:06	경기도 광주시	송파구 올림픽회관앞	전용차로위반	50,000
	1,011	03가4203	정**	2019-04-16 20:44	부산광역시	월계동 월계주공아파트1단지 건너편	전용차로위반	50,000
	1,012	18로1907	정**	2019-04-11 17:24	서울특별시	내곡동 GS파크주유소 건너편	전용차로위반	50,000
	1,013	50주8458	정**	2019-04-08 09:47	서울특별시	내곡동 GS파크주유소 건너편	전용차로위반	50,000
	1,014	38라1877	정**	2019-04-17 17:55	인천광역시	상계동 상계주공아파트 10단지	전용차로위반	50,000
	1,015	11수0790	정**	2019-04-11 08:44	경기도 남양주시	상계동 상계주공아파트 10단지	전용차로위반	50,000
	1,016	32노2552	정**	2019-04-16 20:25	서울특별시	공릉소방서(구리방향)	전용차로위반	50,000
	1,017	40오7006	정**	2019-04-16 19:17	서울특별시	행당동 한양대전철역 1번 출구	전용차로위반	50,000
	1,018	07도1414	정**	2019-04-10 15:05	서울특별시	롯데백화점 잠실점앞	전용차로위반	50,000
	1,019	35수4430	정**	2019-04-08 10:11	경기도 고양시	서초동 서초IC 상행	전용차로위반	50,000
	1,020	35수4430	정**	2019-04-08 10:12	경기도 고양시	서초동 반포IC 상행	전용차로위반	50,000
	1,021	14서6606	정**	2019-04-15 18:31	서울특별시	공릉소방서(구리방향)	전용차로위반	50,000
	1,022	54라1016	정**	2019-04-15 19:18	서울특별시	송파구 올림픽회관앞	전용차로위반	50,000
	1,023	46수4451	정**	2019-04-10 19:03	경기도 하남시	송파구 올림픽회관앞	전용차로위반	50,000
	1,024	25고7550	정**	2019-04-08 09:27	인천광역시	성산동 SK성산대교주유소 건너편	전용차로위반	50,000
	1,025	53라8478	정**	2019-04-10 19:09	경기도 구리시	공릉소방서(구리방향)	전용차로위반	50,000
	1,026	02조4340	정**	2019-04-16 17:43	경기도 고양시	상계동 마들역 7번출구	전용차로위반	50,000
	1,027	50구1303	정**	2019-04-14 13:39	서울특별시	서초동 반포IC 상행	전용차로위반	50,000
	1,028	50구1303	정**	2019-04-14 13:38	서울특별시	서초동 서초IC 상행	전용차로위반	50,000
	1,029	53라3321	정**	2019-04-09 19:38	서울특별시	개봉동 영화아파트 SK충전소앞	전용차로위반	50,000
	1,030	27러2479	조**	2019-02-28 16:43	서울특별시	롯데백화점 잠실점앞	전용차로위반	50,000
	1,031	13어3396	조**	2019-04-12 19:15	경기도 남양주시	서울어대(구리방향)	전용차로위반	50,000
	1,032	서울31바2338	조**	2019-04-11 08:28	경기도 용인시	행당동 한양대전철역 1번 출구	전용차로위반	50,000
	1,033	47도4522	조**	2019-04-08 15:29	서울특별시	잠실동 엘스아파트 111동	전용차로위반	50,000
	1,034	51너8146	조**	2019-04-08 17:29	경기도 수원시	송파구 올림픽회관앞	전용차로위반	50,000
	1,035	11누6453	조**	2019-04-10 17:30	경기도 용인시	성산동 SK성산대교주유소 건너편	전용차로위반	50,000
	1,036	서울31자4250	조**	2019-04-16 20:19	경기도 성남시	대치동 개포우성2차아파트 12동	전용차로위반	50,000
	1,037	33가7379	조**	2019-04-11 14:13	경상남도 양산시	롯데백화점 잠실점앞	전용차로위반	50,000
	1,038	31두4154	조**	2019-04-16 09:45	경기도 의정부시	상계동 마들역 7번출구	전용차로위반	50,000
	1,039	45라7380	조**	2019-04-17 09:07	서울특별시	공릉소방서(구리방향)	전용차로위반	50,000

구분	차량 소유주						
연번	최초차량번호	성 명	단속일시	주 소	단속장소	위반내용	금 액
1,040	14소7794	조**	2019-04-11 19:36	서울특별시	화랑대주유소(서울방향)	전용차로위반	50,000
1,041	04두4059	조**	2019-04-09 18:01	서울특별시	대치동 은마아파트1동	전용차로위반	50,000
1,042	13가2287	조**	2019-04-12 18:06	서울특별시	롯데백화점 잠실점앞	전용차로위반	50,000
1,043	65마8289	조**	2019-04-16 19:06	인천광역시	서초동 양재IC 하행	전용차로위반	50,000
1,044	21버2829	조**	2019-04-11 17:57	경기도 구리시	서울여대(구리방향)	전용차로위반	50,000
1,045	02오6446	조**	2019-04-15 17:49	서울특별시	대치동 개포우성2차아파트 12동	전용차로위반	50,000
1,046	35소2017	조**	2019-04-12 18:08	서울특별시	상계동 상계주공아파트 10단지	전용차로위반	50,000
1,047	80누7911	조**	2019-04-12 18:25	경기도 하남시	내곡동 GS파크주유소 건너편	전용차로위반	50,000
1,048	22우4154	조**	2019-04-15 20:43	서울특별시	공릉소방서(구리방향)	전용차로위반	50,000
1,049	65하2084	조**	2019-02-12 21:33	서울특별시	영등포구 셋강역 1번출구 앞	전용차로위반	50,000
1,050	32모4917	조**	2019-04-10 16:01	경기도 성남시	종합운동장역~소방서 방향	전용차로위반	50,000
1,051	56조9974	조**	2019-04-09 16:54	서울특별시	롯데백화점 잠실점앞	전용차로위반	50,000
1,052	47마7724	주**	2019-04-11 17:15	서울특별시	상계동 669 복권방	전용차로위반	50,000
1,053	05소2025	주**	2019-04-11 13:19	경기도 광명시	동양미래대학 구로성심병원 정류소앞 시내	전용차로위반	50,000
1,054	58무8679	주**	2019-04-15 07:19	충청남도 서천군	내곡동 GS파크주유소 건너편	전용차로위반	50,000
1,055	47루3904	주**	2019-04-08 18:45	서울특별시	화랑대주유소(서울방향)	전용차로위반	50,000
1,056	27무5035	지**	2019-04-09 09:42	경기도 시	상계동 상계주공아파트 10단지	전용차로위반	50,000
1,057	61무3893	지**	2019-04-16 19:26	서울특별시	공릉소방서(구리방향)	전용차로위반	50,000
1,058	19두3078	지**	2019-04-10 13:30	경기도 이천시	롯데백화점 잠실점앞	전용차로위반	50,000
1,059	66무1020	지**	2019-04-16 07:36	경기도 안성시	서초동 서초IC 입구 하행	전용차로위반	50,000
1,060	26마4908	진**	2019-04-16 09:19	서울특별시	대치동 은마아파트1동	전용차로위반	50,000
1,061	55나0489	진**	2019-04-13 15:11	서울특별시	여의도동 2	전용차로위반	50,000
1,062	05우0788	진**	2019-04-12 08:01	경기도 성남시	서초동 서초IC 하행	전용차로위반	50,000
1,063	05우0788	진**	2019-04-12 08:02	경기도 성남시	서초동 서초IC 입구 하행	전용차로위반	50,000
1,064	40너8888	짱**	2019-04-17 16:19	서울특별시	삼성동 경기고등학교	전용차로위반	50,000
1,065	63더9626	차**	2019-04-16 18:01	경기도 용인시	공릉소방서(구리방향)	전용차로위반	50,000
1,066	34도5126	채**	2019-04-15 18:02	서울특별시	상계동 마들역 7번출구	전용차로위반	50,000
1,067	서울55다3650	채**	2019-04-17 07:27	서울특별시	대치동 개포우성2차아파트 12동	전용차로위반	50,000
1,068	46마8843	채**	2019-04-09 17:24	서울특별시	공릉소방서(구리방향)	전용차로위반	50,000
1,069	서울32사4539	채**	2019-04-11 20:44	서울특별시	행당동 한양대전철역 1번 출구	전용차로위반	50,000
1,070	47버0983	천**	2019-04-12 16:37	경기도 시	양재동 양재IC 상행	전용차로위반	50,000
1,071	47버0983	천**	2019-04-12 16:38	경기도 시	서초동 서초IC 상행	전용차로위반	50,000
1,072	19더7279	천**	2019-04-17 20:00	경기도 수원시	행당동 한양대전철역 1번 출구	전용차로위반	50,000
1,073	23너2331	천**	2019-04-09 15:29	경기도 용인시	서초동 반포IC 상행	전용차로위반	50,000
1,074	23너2331	천**	2019-04-09 15:27	경기도 용인시	양재동 양재IC 상행	전용차로위반	50,000
1,075	서울86자8824	천**	2019-04-08 16:21	서울특별시	영등포구 롯데캐슬아이비	전용차로위반	50,000
1,076	49너7531	최**	2019-04-12 17:30	서울특별시	잠실동 엘스아파트 111동	전용차로위반	50,000
1,077	69루1299	최**	2019-04-11 12:10	경기도 안산시	롯데백화점 잠실점앞	전용차로위반	50,000
1,078	11거3045	최**	2019-04-14 16:27	전라남도 목포시	서초동 서초IC 하행	전용차로위반	50,000
1,079	15우5049	최**	2019-04-17 20:08	경기도 파주시	성산동 SK성산대교주유소 건너편	전용차로위반	50,000
1,080	61로5339	최**	2019-04-15 09:36	서울특별시	행당동 한양대전철역 1번 출구	전용차로위반	50,000
1,081	68너3128	최**	2019-04-16 19:47	서울특별시	내곡동 시립어린이병원	전용차로위반	50,000
1,082	서울31사7314	최**	2019-04-09 12:32	서울특별시	롯데백화점 잠실점앞	전용차로위반	50,000

구분	차량 소유주						
	연번	최초차량번호	성명	단속일시	주 소	단속장소	위반내용
	1,083	46두1039	최**	2019-04-13 13:43	부산광역시	양재동 양재IC 상행	전용차로위반
	1,084	24너6133	최**	2019-04-14 14:04	경기도 고양시	LG에클라트 정관장 앞 이정표	전용차로위반
	1,085	43두9494	최**	2019-04-16 19:32	경기도 가평군	태릉강릉(서울방향)	전용차로위반
	1,086	서울81사3074	최**	2019-04-15 08:05	서울특별시	화랑대주유소(서울방향)	전용차로위반
	1,087	11보5999	최**	2019-04-12 14:36	서울특별시	영등포구 롯데캐슬아이비	전용차로위반
	1,088	68노3369	최**	2019-04-07 19:11	서울특별시	영등포역~여의도 방향	전용차로위반
	1,089	50조5979	최**	2019-04-11 14:04	경기도 구리시	롯데백화점 잠실점앞	전용차로위반
	1,090	27보7170	최**	2019-04-08 16:43	경상남도 김해시	서초동 반포IC 하행	전용차로위반
	1,091	08나8645	최**	2019-04-12 12:06	경기도 의정부시	서초동 반포IC 하행	전용차로위반
	1,092	23로7936	최**	2019-04-09 12:39	서울특별시	상계동 668 도미노피자	전용차로위반
	1,093	11너4779	최**	2019-04-09 20:47	서울특별시	롯데백화점 잠실점앞	전용차로위반
	1,094	53라4449	최**	2019-04-08 09:48	경기도 오산시	송파구 올림픽회관앞	전용차로위반
	1,095	15우3297	최**	2019-04-11 17:27	경기도 성남시	내곡동 GS파크주유소 건너편	전용차로위반
	1,096	46저9072	최**	2019-04-15 19:42	인천광역시	공릉소방서(구리방향)	전용차로위반
	1,097	14서2704	최**	2019-04-12 16:43	경기도 파주시	롯데백화점 잠실점앞	전용차로위반
	1,098	55노9171	최**	2019-04-09 17:35	서울특별시	롯데백화점 잠실점앞	전용차로위반
	1,099	85어0841	최**	2019-04-08 17:31	서울특별시	남대문로4가 18-7 기업은행 옆 파나소닉	전용차로위반
	1,100	19더1561	최**	2019-04-15 17:18	서울특별시	내곡동 GS파크주유소 건너편	전용차로위반
	1,101	60너1005	최**	2019-04-08 20:28	경기도 안양시	내곡동 시립어린이병원	전용차로위반
	1,102	66다6440	최**	2019-04-15 18:29	충청남도 천안시	내곡동 GS파크주유소 건너편	전용차로위반
	1,103	18가5917	최**	2019-04-10 16:25	서울특별시	종합운동장역~삼성역 방향	전용차로위반
	1,104	66더9777	최**	2019-04-12 20:47	경기도 성남시	내곡동 시립어린이병원	전용차로위반
	1,105	95주1378	최**	2019-04-15 10:42	경기도 평택시	서초동 반포IC 상행	전용차로위반
	1,106	95주1378	최**	2019-04-08 09:59	경기도 평택시	서초동 반포IC 상행	전용차로위반
	1,107	95주1378	최**	2019-04-15 10:40	경기도 평택시	양재동 양재IC 상행	전용차로위반
	1,108	95주1378	최**	2019-04-17 11:35	경기도 평택시	서초동 서초IC 상행	전용차로위반
	1,109	95주1378	최**	2019-04-13 08:43	경기도 평택시	서초동 반포IC 상행	전용차로위반
	1,110	95주1378	최**	2019-04-17 11:34	경기도 평택시	양재동 양재IC 상행	전용차로위반
	1,111	07소8347	최**	2019-04-11 11:19	충청남도 천안시	롯데백화점 잠실점앞	전용차로위반
	1,112	15조6138	최**	2019-04-12 19:24	서울특별시	여의도동 2-6	전용차로위반
	1,113	38로0398	최**	2019-04-11 18:17	경기도 남양주시	내곡동 GS파크주유소 건너편	전용차로위반
	1,114	서울14다7595	최**	2019-04-12 09:01	경기도 성남시	내곡동 시립어린이병원	전용차로위반
	1,115	16로7226	최**	2019-04-12 17:12	서울특별시	상계동 상계주공아파트 10단지	전용차로위반
	1,116	20머1060	최**	2019-04-17 14:52	경기도 광명시	남현동 남대령고개 시외	전용차로위반
	1,117	16노0295	최**	2019-04-09 12:40	서울특별시	롯데백화점 잠실점앞	전용차로위반
	1,118	06호5029	최**	2019-03-15 19:41	서울특별시	롯데백화점 잠실점앞	전용차로위반
	1,119	45부7512	최**	2019-04-12 12:25	경기도 여주시	잠실동 잠실역 중앙정류소 시외	전용차로위반
	1,120	25라1677	최**	2019-04-09 16:17	인천광역시	롯데백화점 잠실점앞	전용차로위반
	1,121	11머9459	최**	2019-04-11 08:17	서울특별시	상계동 상계주공아파트 10단지	전용차로위반
	1,122	65호8177	최**	2019-03-12 17:07	경기도 화성시	서초동 서초IC 상행	전용차로위반
	1,123	65호8177	최**	2019-03-02 10:33	경기도 화성시	서초동 서초IC 상행	전용차로위반
	1,124	65호8177	최**	2019-03-03 11:30	경기도 화성시	서초동 서초IC 입구 하행	전용차로위반
	1,125	65호8177	최**	2019-03-12 18:17	경기도 화성시	서초동 서초IC 하행	전용차로위반

구분	차량 소유주						
연번	최초차량번호	성 명	단속일시	주 소	단속장소	위반내용	금 액
1,126	32소3860	최**	2019-04-12 19:39	서울특별시	성산동 SK성산대교주유소 건너편	전용차로위반	50,000
1,127	14라2449	최**	2019-04-12 18:15	경기도 남양주시	태릉강릉(서울방향)	전용차로위반	50,000
1,128	67머3064	최**	2019-04-17 10:34	전라남도 무안군	잠실동 잠실역 중앙정류소 시외	전용차로위반	50,000
1,129	22누5543	최**	2019-04-17 18:29	서울특별시	내곡동 GS파크주유소 건너편	전용차로위반	50,000
1,130	43모8346	최**	2019-04-12 08:48	서울특별시	월계동 월계주공아파트1단지 건너편	전용차로위반	50,000
1,131	17누2679	최**	2019-04-10 17:36	서울특별시	대치동 은마아파트1동	전용차로위반	50,000
1,132	17누2679	최**	2019-04-12 17:36	서울특별시	대치동 은마아파트1동	전용차로위반	50,000
1,133	56누0601	최**	2019-04-12 15:03	서울특별시	잠실동 엘스아파트 111동	전용차로위반	50,000
1,134	41소1114	최**	2019-04-11 13:16	부산광역시	영등포구 롯데캐슬아이비	전용차로위반	50,000
1,135	04조8454	최**	2019-04-13 05:37	경기도 안양시	저동1가 삼일로 영락교회	전용차로위반	50,000
1,136	64거4299	추**	2019-04-08 17:31	서울특별시	내곡동 GS파크주유소 건너편	전용차로위반	50,000
1,137	40무3484	하**	2019-04-09 09:36	서울특별시	상계동 상계백병원	전용차로위반	50,000
1,138	83오5993	한**	2019-04-10 15:52	서울특별시	종합운동장역~소방서 방향	전용차로위반	50,000
1,139	서울31야3059	한**	2019-04-10 00:42	서울특별시	동양미래대학 구로성심병원 정류소앞 시내	전용차로위반	50,000
1,140	97어3164	한**	2019-04-15 15:20	인천광역시	남현동 남태령고개 시외	전용차로위반	50,000
1,141	11머9454	한**	2019-04-09 07:27	서울특별시	상계동 상계백병원	전용차로위반	50,000
1,142	34조9229	한**	2019-04-10 19:51	경기도 과천시	성산동 SK성산대교주유소 건너편	전용차로위반	50,000
1,143	49너3578	한**	2019-04-16 07:15	서울특별시	공릉소방서(구리방향)	전용차로위반	50,000
1,144	69가2872	한**	2019-04-08 19:57	충청남도 천안시	행당동 한양대전철역 1번 출구	전용차로위반	50,000
1,145	14조4735	한**	2019-04-16 19:23	경기도 하남시	내곡동 GS파크주유소 건너편	전용차로위반	50,000
1,146	10도2926	한**	2019-04-05 16:45	서울특별시	한일시	전용차로위반	50,000
1,147	14보0265	한**	2019-04-17 17:44	서울특별시	내곡동 GS파크주유소 건너편	전용차로위반	50,000
1,148	61너7568	한**	2019-04-15 14:51	경기도 하남시	잠실동 엘스아파트 111동	전용차로위반	50,000
1,149	59더5484	한**	2019-04-11 19:47	경기도 광주시	롯데백화점 잠실점앞	전용차로위반	50,000
1,150	09노8222	한**	2019-03-08 20:39	서울특별시	화랑대주유소(서울방향)	전용차로위반	50,000
1,151	15누2884	한**	2019-04-09 19:26	인천광역시	서초동 양재IC 하행	전용차로위반	50,000
1,152	서울31사7859	한**	2019-04-11 20:35	경기도 양주시	상계동 상계백병원	전용차로위반	50,000
1,153	28호8132	한**	2019-02-13 18:55	경기도 남양주시	중계동 중계그린아파트 109동	전용차로위반	50,000
1,154	32조7282	한**	2019-04-09 19:30	서울특별시	화랑대주유소(서울방향)	전용차로위반	50,000
1,155	31호8805	한**	2019-03-14 14:23	경기도 안산시	롯데백화점 잠실점앞	전용차로위반	50,000
1,156	52모7481	함**	2019-04-09 19:24	경기도 남양주시	롯데백화점 잠실점앞	전용차로위반	50,000
1,157	74노3947	함**	2019-04-10 10:00	서울특별시	영등포구 롯데캐슬엠파이어	전용차로위반	60,000
1,158	13마7158	함**	2019-04-11 07:21	서울특별시	공릉소방서(구리방향)	전용차로위반	50,000
1,159	61소2180	허**	2019-04-12 14:20	서울특별시	상봉동 중앙역 건너편	전용차로위반	50,000
1,160	66조3378	허**	2019-04-12 15:53	경기도 광주시	롯데백화점 잠실점앞	전용차로위반	50,000
1,161	31더5699	허**	2019-04-12 17:10	경기도 하남시	대치우성아파트~휘문교교사거리 방향	전용차로위반	50,000
1,162	08도2419	홍**	2019-04-05 18:18	경기도 안산시	강남소방서~종합운동장역 방향	전용차로위반	50,000
1,163	66누8114	홍**	2019-04-09 18:46	서울특별시	공릉소방서(구리방향)	전용차로위반	50,000
1,164	13려2372	홍**	2019-04-12 17:47	서울특별시	상계동 상계주공아파트 10단지	전용차로위반	50,000
1,165	07머7678	홍**	2019-04-11 20:48	서울특별시	화랑대주유소(서울방향)	전용차로위반	50,000
1,166	서울32바8070	홍**	2019-04-11 18:23	경기도 남양주시	공릉소방서(구리방향)	전용차로위반	50,000
1,167	62어1509	홍**	2019-04-09 07:36	경기도 남양주시	대치동 은마아파트1동	전용차로위반	50,000
1,168	31서3077	홍**	2019-04-12 20:02	경기도 부천시	롯데백화점 잠실점앞	전용차로위반	50,000

구분	차량 소유주						
연번	최초차량번호	성명	단속일시	주소	단속장소	위반내용	금액
1,169	07부2045	홍**	2019-04-11 11:24	서울특별시	롯데백화점 잠실점앞	전용차로위반	50,000
1,170	53주5408	홍**	2019-04-16 12:39	서울특별시	잠실동 엘스아파트 111동	전용차로위반	50,000
1,171	08고6479	홍**	2019-04-10 17:14	경기도 안성시	내곡동 GS파크주유소 건너편	전용차로위반	50,000
1,172	23오0223	홍**	2019-04-10 20:24	서울특별시	월계동 월계주공아파트1단지 건너편	전용차로위반	50,000
1,173	42나7031	홍**	2019-04-09 12:11	서울특별시	롯데백화점 잠실점앞	전용차로위반	50,000
1,174	경기06소5245	황**	2019-04-09 07:45	인천광역시	개봉동 영화아파트 SK충전소앞	전용차로위반	60,000
1,175	22로5148	황**	2019-04-16 11:49	충청남도 서산시	39-이대후문 중앙정류소 시외	전용차로위반	50,000
1,176	09러2093	황**	2019-04-12 17:47	서울특별시	상계동 상계백병원	전용차로위반	50,000
1,177	14구3058	황**	2019-04-16 20:39	경기도 수원시	내곡동 GS파크주유소 건너편	전용차로위반	50,000
1,178	14저2473	황**	2019-04-12 20:50	서울특별시	행당동 한양대전철역 1번 출구	전용차로위반	50,000
1,179	27부5087	황**	2019-04-17 17:30	경기도 안산시	대치동 은마아파트1동	전용차로위반	50,000
1,180	28소4860	황**	2019-04-08 09:40	경기도 남양주시	잠실동 엘스아파트 111동	전용차로위반	50,000
1,181	97두5031	황**	2019-04-15 07:30	충청남도 부여군	태릉강릉(서울방향)	전용차로위반	50,000
1,182	43부0487	황**	2019-03-08 19:35	경기도 광주시	화랑대주유소(서울방향)	전용차로위반	50,000
1,183	34노6417	황**	2019-04-08 19:14	경기도 구리시	상계동 마들역 7번출구	전용차로위반	50,000
1,184	47조1499	황**	2019-04-12 23:40	경기도 안산시	개봉동 영화아파트 SK충전소앞	전용차로위반	50,000
1,185	30모8739	황**	2019-04-11 19:07	서울특별시	상계동 상계백병원	전용차로위반	50,000
1,186	20보1540	황**	2019-04-08 07:13	경기도 용인시	내곡동 시립어린이병원	전용차로위반	50,000
1,187	36다5821	황**	2019-04-12 18:10	경기도 남양주시	화랑대주유소(서울방향)	전용차로위반	50,000
1,188	35머2879	황**	2019-04-09 00:12	서울특별시	잠실동 잠실역 중앙정류소 시외	전용차로위반	50,000
1,189	63우6725	황**	2019-04-10 17:44	서울특별시	상계동 마들역 7번출구	전용차로위반	50,000

◆ 서울특별시공고 제2019-1430호

도시계획시설사업 공사완료 공고

서울특별시고시 제2012-273호(2012.10.12.)로 도시계획시설(도로, 녹지) 결정 및 도시계획시설사업 시행자의 지정·실시계획인가 고시되고, 서울특별시고시 제2014-388호(2014.11.14.), 제2016-61호(2016.3.3.), 제2018-210호(2018.07.06.), 제2018-348호(2018.10.26.)로 도시계획시설(도로, 녹지, 사회복지시설) 결정(변경) 및 실시계획변경인가된 노원구 상계동 1322 일원 도시계획시설(도로, 녹지, 사회복지시설) 사업의 공사가 완료되어 「국토의 계획 및 이용에 관한 법률」 제98조 및 같은 법 시행령 제102조 규정에 의거 이를 공고합니다.

2019년 5월 23일
서울특별시

1. 도시계획시설사업 개요(소로1-8호선)

가. 사업시행지의 위치

- 소로1-8호선 : 노원구 상계동 1322-1번지 일원
(상계동 보금자리주택건설사업 지구단위계획구역 내)

나. 사업의 종류 및 명칭

- (1) 사업의 종류 : 도시계획시설(도로) 사업
- (2) 사업의 명칭 : 상계동 보금자리주택건설사업 지구단위계획구역 내 소로 1-8호선 확장공사

다. 사업의 규모(도로)

- 소로1-8호선 : L=214m, B=10~14m

라. 사업의 시행자의 성명·주소

- (1) 주 소 : 서울시 강남구 개포로 621
- (2) 성 명 : 서울주택도시공사 (사장 김세용)

마. 사업기간 : 2013.12. ~ 2019.5.

바. 수용 또는 사용할 토지 또는 건물의 소재지·지번·지목 및 면적, 소유권과 소유권 이외의 권리의 명세 및 그 소유자·권리자의 성명

구분	위치	지번	지목	면 적		소유자			비고		
				공부 면적	편입 면적	성 명	주 소	지분	성명	주소	소유권 이외의 권리종류 및내용
				-	763.3						
1	상계동	1322-1	도	763.3	763.3	서울주택도시공사	서울특별시 강남구 개포동 14-5				

사. 「국토의 계획 및 이용에 관한 법률」 제99조에 의한 공공시설 등의 귀속 및 양도에 관한 사항
- 기부채납시설

구 분	위 치	편입면적	관리청	비 고
소로1-8호선	·상계동 1322-1 일원	763.3㎡	노원구	무상귀속

2. 도시계획시설사업 개요(중로2-508호선, 완충녹지, 사회복지시설)

가. 사업시행지의 위치

- 중로2-508호 : 노원구 상계동 1322-3번지 일원
- 완충녹지 : 노원구 상계동 1322-2번지 일원
- 사회복지시설 : 노원구 상계동 1322-4번지 일원

나. 사업의 종류와 명칭

- (1) 사업의 종류 : 도시계획시설(중로2-508호선, 완충녹지, 사회복지시설)사업
- (2) 사업의 명칭 : 상계동 보금자리주택건설사업 지구단위계획구역 내 중로2-508호선 개설,
완충녹지 및 사회복지시설 대지 조성

다. 사업시행면적 또는 규모

(1) 사업시행면적

- 중로2-508호 : 2,328.8㎡
- 완충녹지 : 3,245.9㎡
- 사회복지시설 : 58.6㎡

(2) 사업의 규모

- 중로2-508호선 : L=155.7m, B=15m
- 완충녹지 : B=20m
- 사회복지시설 : A=58.6㎡

라. 사업시행자의 성명 및 주소

- (1) 주 소 : 부산광역시 영도구 태종로 233(봉래동5가 29)
- (2) 성 명 : (주)한진중공업 (대표이사 이윤희)

마. 사업기간 : 2013.12. ~ 2019.5.

바. 수용 또는 사용할 토지 또는 건물의 소재지·지번·지목 및 면적, 소유권과 소유권 이외의 권리의 명세 및 그 소유자·권리자의 성명

구분	위치	지번	지목	면 적		소유자			비고		
				공부 면적	편입 면적	성 명	주 소	지분	성명	주소	소유권 이외의 권리종류 및내용
				-	5,633.3						
1	상계동	1322-2	공	3,245.9	3,245.9	㈜한진중공업	부산광역시 영도구 봉래동5가 29				
2	상계동	1322-3	도	2,328.8	2,328.8	㈜한진중공업	부산광역시 영도구 봉래동5가 29				
2	상계동	1322-4	대	58.6	58.6	㈜한진중공업	부산광역시 영도구 봉래동5가 29				

사. 「국토의 계획 및 이용에 관한 법률」 제99조에 의한 공공시설 등의 귀속 및 양도에 관한 사항
- 기부채납시설

구 분	위 치	편입면적	관리청	비 고
중로2-508호선	· 상계동 1322-3 일원	2,328.8㎡	노원구	무상귀속
완충녹지	· 상계동 1322-2 일원	3,245.9㎡	노원구	무상귀속
사회복지시설	· 상계동 1322-4 일원	58.6㎡	서울특별시	무상귀속

3. 관계도서는 서울특별시 공공주택과(☎2133-7081)에 비치하여 이해관계인과 일반인에게 보입니다.

◆ 서울특별시공고 제2019-1431호

2019년도 제6차 건축물 미술작품위원회 심의결과 공고

문화예술진흥법 시행령 제14조 제3항 규정에 의하여 「2019년도 제6차 서울특별시 미술작품 심의위원회」 심의결과를 다음과 같이 공고합니다.

2019년 5월 23일
서울특별시

- 가. 심의일시: 2019. 5. 9.(목) 14:00 ~ 18:00
- 나. 심의장소: 서울시청 서소문청사 1동 4층 회의실
- 다. 심의작품: 총 13건 17작품(조각 14작품, 회화 3작품)
- 라. 심의결과: 승인 11작품, 부결 6작품
- 마. 작품별 심의결과: 별첨
- 바. 기타 궁금한 사항은 서울특별시 디자인정책과(☎ 02-2133-2716)로 문의하시기 바랍니다.

2019년 제6차 미술작품심의위원회 심의결과

□ 부결사유는 응답소(http://eungdapso.seoul.go.kr/Gud/Committee_guide_list.jsp#list/1) 홈페이지 내 '2019년 제6차 미술작품 심의위원회 결과' 회의록을 참고해주시기 바랍니다.

연번	건물명	종류	작품명	심의결과		권 고 사 항
				승인	부결	
1	강서구 마곡동 (마곡도시개발구역 업무C9-4) 문영퀵즈파크	조각	영원한 빛-Cosmos	0		
2-1	마포구 신수동 93-102번지일대 신촌숲 아이파크	조각	행복이 머무는 자리	0		
2-2		조각	Circle		0	
3	성북구 장위동 173-114일대 래미안 장위 퍼스트하이	조각	탈주의 기둥	0		
4	강서구 마곡지구 C8-4블럭	조각	공존		0	
5	강서구 마곡동 C13-2,10	조각	어락원(魚樂園) 2019	0		
6	강남구 역삼동 605,605-3,605-29 C-HOTEL	조각	붉은 화분 (POT ROUGE)	0		
7	송파구 장지동 위례신도시 A1-6블럭	조각	자연의 움직임		0	
8	영등포구 신길동 337-246번지일대 신길12재정비촉진구역	조각	바람에 이는 물길	0		

2019년 제6차 미술작품심의위원회 심의결과

□ 부결사유는 응답소(http://eungdapso.seoul.go.kr/Gud/Committee_guide_list.jsp#list/1) 홈페이지 내 '2019년 제6차 미술작품 심의위원회 결과' 회의록을 참고해주시기 바랍니다.

연번	건물명	종류	작품명	심의결과		권 고 사 항
				승인	부결	
9	서초구 신반포로 171(잠원동 74-2외1필지) 신반포6차아파트 신반포 센트럴자이	조각	공간안에서 구의 운동	○		
10-1	강동구 상일동 131번지일대	조각	The Forest - Four Seasons		○	
10-2	고덕 센트럴 IPARK	조각	공간의 확장		○	
11-1	영등포구 영등포동 2가94-155외6필지 (버드나루로)	회화	348West 22nd Street, Newyork, NY10011, USA2017		○	
11-2	H TOWER	회화	목안리 장수대	○		
12-1	서대문구 남가좌동 224번지일대	조각	Daybreak 2019 - The Garden	○		
12-2	가재울 뉴타운 6구역 주택재개발정비사업	조각	Daybreak 2019 - The Gallery	○		
13	강남구 청담동 129외2필지 더 펜트하우스 청담	회화	Monumental Mountain	○		

※ 승인된 작품에 대해서는 반드시 시민안전을 고려하여 설치해주시기 바랍니다.

◆ 서울특별시공고 제2019-1441호

도시계획시설(도로)사업 실시계획 인가를 위한 열람·공고

1. 서울특별시고시 제2015-309호(2015.10.1.)호로 도시계획시설(도로) 변경결정 및 지형도면 고시된 「고덕교 확장 및 고덕보도교 설치공사」에 대해 도시계획시설(도로)사업 실시계획 인가를 위하여 「국토의 계획 및 이용에 관한 법률」 제90조 및 같은 법 시행령 제99조 제1항의 규정에 따라 관계서류를 아래와 같이 열람·공고합니다.
2. 관계도서는 서울특별시 도로계획과 및 도시기반시설본부 토목부에 비치하여 일반인에게 열람하고 있으며, 본 사업에 따른 의견이 있으신 분은 열람기간 내 열람장소에 제출하여 주시기 바랍니다.

2019년 5월 23일

서울특별시장

가. 사업시행지의 위치 : 서울특별시 강동구 강일동 601-1 ~ 강일동 571-1

나. 사업의 종류 및 명칭 : 도시계획시설(도로) 사업

다. 사업의 명칭 : 고덕교 확장 및 고덕보도교 설치공사

라. 사업의 규모 : 고덕교 확장 폭20m(보도포함, 4차로)→20.3m(차로, 6차로)
고덕보도교 신설 2개소(폭4m, 연장 56~58m)

마. 사업시행자의 성명 및 주소 : 서울특별시장(서울특별시 중구 세종대로 110)

바. 사업의 착수 및 준공예정일 : 실시계획일로부터 2020년 12월 31일까지

사. 열람 기간 : 열람공고일 다음날로부터 14일간

아. 열람 장소 : 서울특별시 도로계획과(02-2133-8082)

서울특별시 도시기반시설본부 토목부(02-3708-2559)

자. 수용 또는 사용할 토지 또는 물건의 소재지 · 지번 · 지목 및 면적, 소유권과 소유권 외의 권리 명세 및 그 소유자 · 권리자의 성명 · 주소 : “붙임”

차. 『국토의 계획 및 이용에 관한 법률』 제99조의 규정에 의한 공공시설 등의 귀속 및 양도에 관한 사항(해당없음)


차. 의견제출 : 열람기간 내 서울특별시 도로계획과(☎02-2133-8082) 및 서울특별시 도시기반시설본부 토목부(☎02-3708-2559)에 의견서를 서면 제출

편입토지 조서

번호	소재지 (시,군, 읍,면, 동,리)	지 번	지목	면 적 (㎡)	편 입 면 적 (㎡)	소 유 자		관 계 자		비고
						주 소	성 명	주 소	성 명	
1	강일동	600-10	도	191.0	191.0	강남구 개포동 14-5	SH공사			
2	강일동	501-16	천	32.0	32.0	강남구 개포동 14-5	SH공사			
3	강일동	501-17	천	851.0	851.0	강남구 개포동 14-5	SH공사			
4	강일동	578-8	천	113.0	113.0	강남구 개포동 14-5	SH공사			
5	강일동	575-6	도	242.0	242.0	강남구 개포동 14-5	SH공사			
6	강일동	578-5	도	146.0	146.0	강남구 개포동 14-5	SH공사			
7	강일동	577-1	도	634.0	634.0	강남구 개포동 14-5	SH공사			
8	강일동	576-11	도	3.0	3.0	강남구 개포동 14-5	SH공사			
9	강일동	576-7	도	56.0	56.0	강남구 개포동 14-5	SH공사			
10	강일동	573-2	도	42.0	42.0	강남구 개포동 14-5	SH공사			
11	강일동	571-6	도	1,425.0	1,425.0	강남구 개포동 14-5	SH공사			
12	강일동	572-1	도	488.0	488.0	강남구 개포동 14-5	SH공사			
13	강일동	501-5	천	16.0	16.0	강남구 개포동 14-5	SH공사			
14	강일동	501-4	천	219.0	219.0	강남구 개포동 14-5	SH공사			
15	강일동	575-7	도	69.0	69.0	강남구 개포동 14-5	SH공사			
16	강일동	603-3	답	321.0	321.0	강남구 개포동 14-5	SH공사			

번호	소재지 (시,군, 읍,면, 동,리)	지 번	지목	면 적 (㎡)	편 입 면 적 (㎡)	소 유 자		관 계 자		비고
						주 소	성 명	주 소	성 명	
17	강일동	601-1	도	169.0	169.0	강남구 개포동 14-5	SH공사			
18	강일동	601-4	전	1,192.0	1,192.0	강남구 개포동 14-5	SH공사			
19	강일동	601-3	도	5,995.0	5,995.0	강남구 개포동 14-5	SH공사			
20	강일동	665-10	공	5,505.0	104.3	강남구 개포동 14-5	SH공사			
21	강일동	681	도	17,607.5	513.4	강남구 개포동 14-5	SH공사			
22	강일동	687	도	5,580.7	6.0	강남구 개포동 14-5	SH공사			
23	강일동	682-8	도	2,172.4	6.1	강남구 개포동 14-5	SH공사			
24	강일동	718	공	43,524.6	16.1	강남구 개포동 14-5	SH공사			
25	강일동	682-9	공	987.7	73.5	강남구 개포동 14-5	SH공사			
26	강일동	580-6	도	314.0	2.0	국	국토교통부			
27	강일동	579	도	4.0	4.0	국	국토교통부			
28	강일동	289-3	도	33,311.0	45.0	국	국토교통부			
29	강일동	576-10	도	39.0	39.0	국	국토교통부			
30	강일동	574-5	도	1.0	1.0	국	국토교통부			
31	강일동	573-5	도	17.0	17.0	국	국토교통부			
32	강일동	553-1	도	18,395.0	16.0	국	국토교통부			
33	강일동	562-1	도	145.0	4.0	국	국토교통부			
34	강일동	578-6	천	2.0	2.0	국	국토교통부			

번호	소재지 (시,군, 읍,면, 동,리)	지 번	지목	면 적 (㎡)	편 입 면 적 (㎡)	소 유 자		관 계 자		비고
						주 소	성 명	주 소	성 명	
35	강일동	578-7	도	3.0	3.0	국	국토교통부			
36	강일동	580-7	도	400.0	1.0	국	국토교통부			
37	강일동	718-1	도	4,137.8	4.0	국	국토교통부			
38	강일동	501-1	천	4,270.0	218.0	국	서울특별시			
39	강일동	600-8	도	6.0	6.0	국	서울특별시			
40	강일동	579-9	도	97.0	28.0	국	서울특별시			
41	강일동	579-10	도	59.0	30.0	국	서울특별시			
42	강일동	579-6	도	25.0	22.0	국	서울특별시			
43	강일동	579-7	도	6.0	6.0	국	서울특별시			
44	강일동	571-8	도	13.0	13.0	국	서울특별시			
45	강일동	576-4	도	26.0	26.0	국	서울특별시			
46	강일동	575-1	도	15.0	15.0	국	서울특별시			
47	강일동	575-8	도	2.0	2.0	국	서울특별시			
48	강일동	576-8	도	1.0	1.0	국	서울특별시			
49	강일동	571-9	도	6.0	2.0	국	서울특별시			
합 계				148,876.7	13,430.4					

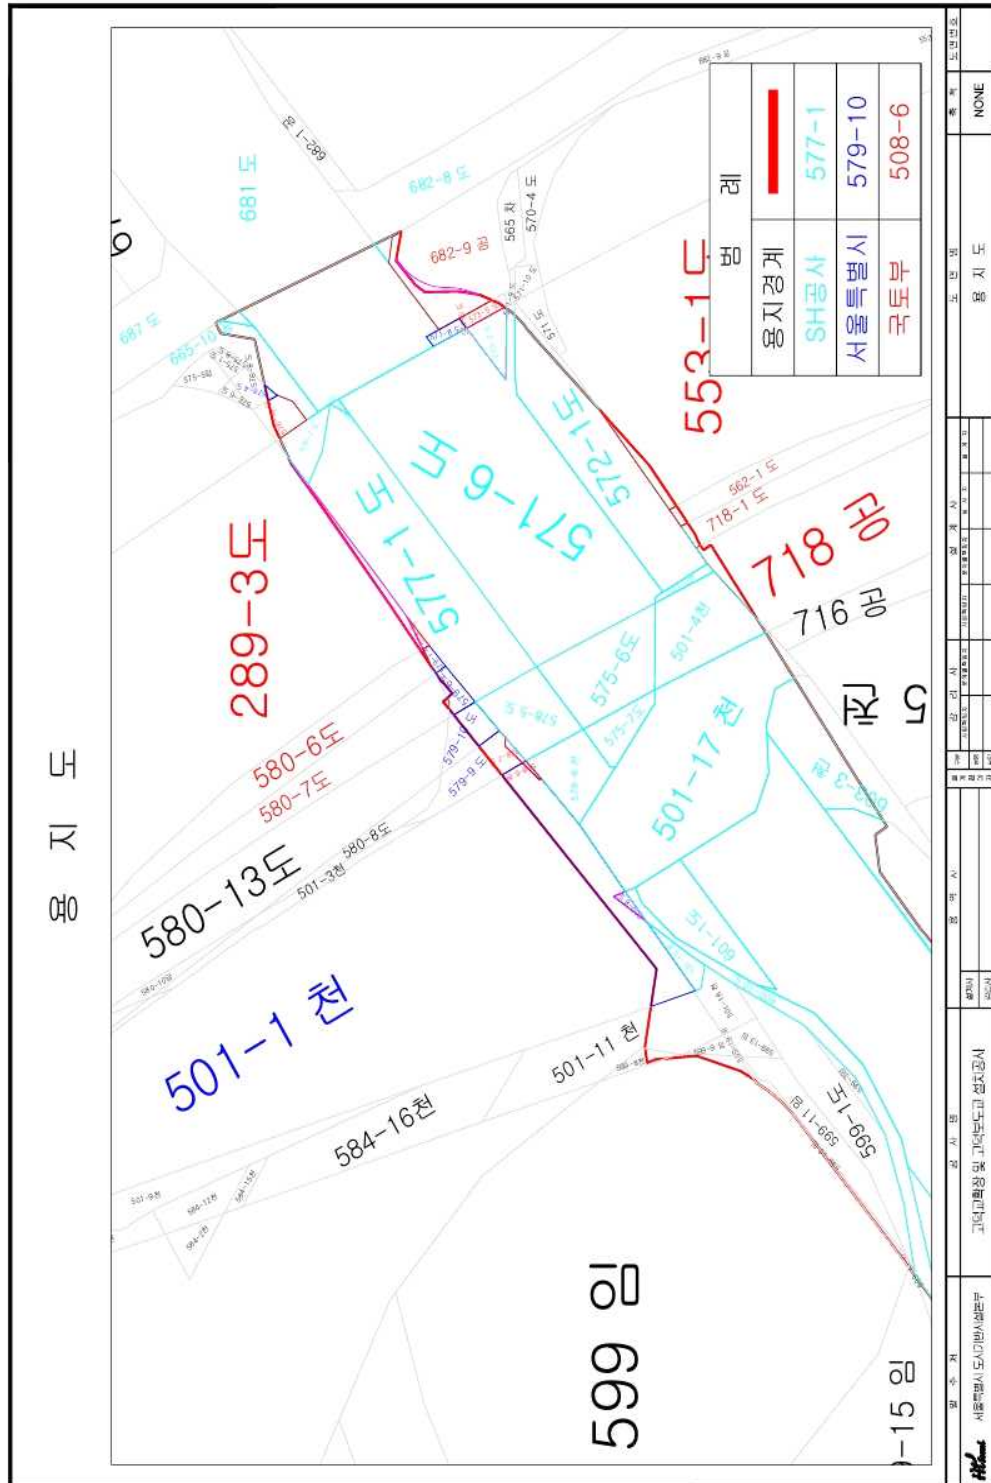

◆ 서울특별시공고 제2019-1443호

서울공예박물관 자료구입 공고

서울특별시 박물관자료 수집 및 관리 조례에 따라 자료구입계획을 아래와 같이 공고하오니 소장자 여러분의 많은 참여를 바랍니다.

2019년 5월 23일
서울특별시 장

1. 구입 대상 자료

번호	구입 분야 (주제)	세부 내역
1	전승공예	○ 전통공예의 기술 및 예술적 특성을 계승한 작품 및 관련자료 ○ 국가 및 지방자치단체 지정 공예기술 분야 무형문화재 기능보유자(초대~현재)의 작품 및 관련자료 ○ : 작품(기능보유자 인정 이전시기 포함), 도구, 도면 등 ※ 작품과 함께 해당 재료, 도구, 도면, 공정별 견본, 도록 등의 관련자료 일습을 갖춘 사례를 우선함 ○ 담양죽제품, 나주반, 한산모시, 안성유기, 남포벼루 등 지역공예를 대표하는 작품 및 관련자료 ○ 수출공예품전람회, 공예시범소 등 1950~1970년대 전승공예 진흥 관련 자료
2	근대공예	○ 조선미술전람회(1932~1944년), 만국박람회 등 19세기말~20세기 초에 개최한 전람회와 박람회에 출품한 공예 작품 및 도록 등 관련자료 ○ 한성(이왕직, 조선)미술품제작소, 중앙시험소, 공업전습소, 태천철공예소, 신성공예사 등 공예품 제작 및 교육기관 관련자료 ○ 주요 공예가의 작품 및 관련자료
3	대규모 단일 주제 공예 컬렉션	○ 단일 주제로 수집한 대규모 공예 컬렉션: 수량 5,000점 이상 예) 주제: 작가, 재질, 시대, 용도 등 ※ 신청자료 중 일부만 구입할 수 있음

가. 우선 구입대상

- ① 주요 대회 수상작품(조선미술전람회, 전승공예대전 등): 수상이력 증빙자료(도록, 사진, 서류 등) 필요
- ② 작가 및 제작처, 제작과정, 판매처, 전시이력 등이 증빙되는 자료
- ③ 연속간행 서적류의 경우 완질: 조선미술전람회 도록, 전승공예대전 도록 등
- ④ 보관상자 및 봉투, 설명서 등 일습을 갖춘 자료

나. 전승공예 ‘작품’ 매도신청시 유의사항

- ① 제작자 및 제작과정과 기재사항이 일치하여야 합니다. 사실에 위배되었을 경우 계약을 취소할 수 있으며, 향후 3년간 서울공예박물관 매도계약이 불가합니다.
- ② 최종 선정 자료의 실제 외형(구도, 색상, 크기 등)이 매도신청시 제출한 이미지와 다를 경우 계약이 안 됩니다.

2. 참가 자격: 문화재매매업자 및 법인, 개인소장자, 작가 등

- 가. 문화재매매업자 및 사업체 운영자는 반드시 등록 상호명으로 매도신청합니다.
- 나. 문화재 관련 사범은 참가할 수 없으며, 소유나 출처가 분명치 않은 자료 및 불법문화재는 매도 신청이 불가합니다.(서울특별시 박물관자료 수집 및 관리 조례 시행규칙 제3조 의거)
- 다. 최종선정 후 계약시 계약자명과 매도신청자명, 통장명의를 일치해야합니다.

3. 매도신청 접수 기간: 2019년 6월 17일(월) ~ 7월 19일(금)까지

4. 접수 방법: 방문 또는 우편 접수, 이메일 접수 중 택일

가. 방문 접수 및 우편 접수

- ① 주소: 서울시 중구 덕수궁 길15 서소문청사 1동 2층 서울공예박물관 수집연구과 자료공개구입 담당자
- ② 방문 접수시간: 오전 09:00~11:30, 오후 13:00~17:30(토, 일, 공휴일 제외)
- ③ 우편 접수시 ‘매도신청서 재중’ 명기, 우편물 분실 우려가 있으므로 등기우편을 사용하십시오.

나. 이메일 접수: jiheechoi@seoul.go.kr

※ 신청기간에만 접수합니다.(우편접수는 마감일자 우체국 소인분까지 유효합니다.)

5. 제출 서류

가. ①, ②번 서식을 다운로드하여 작성 후 자료사진과 함께 제출합니다.

- ① 자료매도신청서(소정양식) 1통
 - 신청서에 매도신청자 서명 또는 날인을 해야 합니다.(이메일 접수시에는 이미지 파일로 송부합니다.)
 - 매도신청 자료목록은 ②번 서식에 별도 작성합니다.
- ② 매도신청자료 명세서(소정양식) 1통
 - 개별 자료목록을 작성합니다.

※ 3번 분야(대규모 단일 주제 컬렉션)는 종류별로 묶어서 명세서 작성 가능합니다.

- ③ 자료사진(파일)
 - 파일명을 자료번호와 동일하게 변경하여 제출합니다.
 - 파일형식: JPG(1건당 1매 이상, 1매 2MB~5MB)
 - 이메일 접수는 사진파일이 많을 경우 압축파일로 변환하여 송부합니다.

나. 서류 작성시 유의사항

- ① 매도신청서 및 명세서 작성시 자료의 명칭, 시대, 크기, 출처, 내용, 수량, 신청액을 반드시 기재합니다.
- ② ‘내용’란에는 형태상 특징(보존상태, 특기사항 등)과 제작자 및 작품 설명 등을 기재합니다.

**6. 실물 접수: 사전 서류 심사(대규모 단일 주제 컬렉션의 경우 현장 실사가 있을 수 있음) 후
평가대상으로 선정된 자료에 한해 개별 통지하여 실물 접수함**

가. 실물 접수시 제출 서류

- 문화재매매업자: 문화재매매업허가증, 사업자등록증 사본 각 1통
- 법인 또는 단체: 자료매도위임장, 법인등기부 등본 또는 단체등록증 사본 각 1통
- 개인: 신분증 지참 또는 사본 제출(사본 제출시 주민등록번호 뒷자리 가림)
- 대리접수시: 위임인이 작성한 위임장 1부, 위임인 및 대리인의 신분증 지참

나. 실물 접수는 심의 평가를 위한 진행 과정의 일부이며 구입 결정 완료가 아닙니다.

다. 평가에서 선정되지 않은 자료는 반환 통보일로부터 10일 이내에 접수자가 직접 되찾아 갑니다. 매도신청자에게 반환 안내를 한 날로부터 30일 이내에 찾아가지 않는 자료는 서울공예박물관에서 임의로 처분할 수 있습니다.

7. 자료 구입 가격: 자료평가위원회 평가에 의함

8. 구입 결정

가. 자료평가위원회 및 박물관건립추진위원회의 평가, 심의에 따라서 구입 대상을 선정합니다.

나. 구입선정 자료는 인터넷에 공개하여 불법취득 자료 여부를 검증합니다.

다. 최종 선정된 자료의 평가금액에 매도신청자가 동의할 경우 매매계약을 체결합니다.

9. 매도신청 후 구입 관련 절차

가. 자료수집실무위원회 서류 심의(결과 개별 안내) → 실물 접수 → 분야별 자료평가위원회 심의
→ 박물관건립추진위원회 심의 → 도난문화재여부 확인(인터넷 공개) → 자료구입 계약

나. 신청접수 마감으로부터 최종 구입결정까지 3~4개월이 소요됩니다.

다. 심의 결과 및 추후 일정은 개별 안내합니다. 절차는 일부 변경될 수 있습니다.

10. 소유권 이전: 계약체결 이후 대금 지급과 함께 자료의 소유권은 서울공예박물관으로 귀속되며, 서울공예박물관은 모든 자료를 촬영하여 인쇄물 및 기타 저작물에 사용할 수 있습니다.

11. 기타 사항

가. 출처 및 취득경로가 불분명하거나 소장자와 소유관계가 불분명한 자료, 불법으로 취득한 자료는 구입하지 않습니다.

나. 구입대상에서 제외된 실물 자료는 본인에게 연락하여 소정의 절차에 따라서 반환합니다.

다. 자료 접수 및 반환으로 발생하는 운송비 및 제반 비용, 계약체결시 수입인지세는 매도 신청자가 부담합니다.

라. 제출된 서류는 반환하지 않습니다.

마. 자료공개구입 매도신청자는 본 공고내용을 이해하고 동의한 것으로 간주합니다.

바. 기타 자세한 사항은 서울공예박물관 수집연구과(02-2133-4082)로 문의 바랍니다.

①번 서식

자 료 매 도 신 청 서

접수번호 :

성명 (상호)		생년월일 (사업자등록번호)		전화번호	
주소				이메일 (E-mail)	

매도신청자료 목록

연번	명칭	수량 (점)	매도신청액 (원)	비고
계				

1. 「서울특별시 박물관자료 수집 및 관리 조례 시행규칙」 제3조제1항에 따라 위와 같이 자료 매도를 신청합니다.
2. 위 자료는 도난 또는 도굴품이 아님을 확인하며, 만약 도난 또는 도굴품으로 판명될 때에는 민·형사상 어떠한 불이익이라도 감수 하겠습니다.
3. 위 자료 중 매도자료로 선정되지 않은 자료는 즉시 회수하겠습니다.

 년 월 일 신 청 자 : (서명 또는 인)

서울특별시장 귀하

②번 서식

매도신청자료서

매 도 신 청 자 료 명 세 서									
연도	주제 분야	명칭	시대	크기 (cm)	출처 (소장경위)	내용	수량 (점)	매도신청액 (원)	비고
계									

※ 매도신청자로 사진은 각 1장 이상 특별 노숙합

◆ 서울특별시공고 제2019-1444호

2019년 보행환경개선 사업계획 수립(안) 열람공고 (강남구, 관악구)

서울특별시고시 제2019-74(2019.2.21.)호로 보행환경개선지구 신규 및 변경 지정 고시하고, 「보행안전 및 편의증진에 관한 법률」 제10조 제1항, 제3항 및 동법 시행령 제9조 제1항 규정에 의거 지역주민 및 관계 전문가의 의견을 듣기 위한 사업계획 수립(안)을 다음과 같이 열람 공고합니다.

2019년 5월 23일
서울특별시

1. 강남구 선릉로86길 일대 보행환경개선 사업

가. 보행환경개선지구 지정 현황

자치구	위 치	지구면적	유 형	지정연도
강남구	선릉로86길 일대	6,000㎡	보행유발지구	2019

나. 강남구 선릉로86길 일대 보행환경개선 사업계획 수립(안)

- 1) 보행자길 신설, 단절된 보행자 길의 연결 등 보행자길 조성
 - 변경사항 없음
- 2) 해당 구역의 전통 및 문화와 조화를 이루는 보행자 길의 조성
 - 변경사항 없음
- 3) 차도와 보도의 분리, 고원식 횡단보도의 설치, 가로등 및 보안등의 설치, 영상정보처리기기의 설치 등 보행자 안전시설의 설치와 유지·보수 및 성능 개선
 - 선릉로424 ~ 선릉로86길 24 : 보행로 구분 포장(150m)
 - 선릉로86길 24~ 삼성로85길 19 : 보행자우선도로 조성(400m)
- 4) 보행자의 통행을 방해하거나 보행자의 안전을 위협하는 시설물 및 적치물 등의 정비
 - 변경사항 없음
- 5) 노인·임산부·어린이·장애인 등을 위한 보행편의증진시설의 설치
 - 교차로 알림이 5개소 설치
- 6) 차량 통행량과 속도의 저감 방안
 - 보행자우선도로 조성
- 7) 보행안전 및 편의증진에 관한 법률 제15조 제1항 각 호에 해당하는 시설물의 통합 설치 방안
 - 변경 없음
- 8) 보행자의 안전과 편의증진을 위한 주차 개선 방안
 - 변경 없음
- 9) 보행환경개선사업의 시행에 따른 차량과 보행자의 통행량 변화 등 주변 지역의 교통에 미치는 영향
 - 변경 없음

다. 열람기간 : 열람 공고일로부터 14일간

라. 관계도서 : 생략(열람 장소에 비치)

마. 열람장소 : 강남구청 교통행정과(☎3423-6402)

서울시청 보행정책과(☎2133-2418)

바. 기 타 : 보행환경개선 사업계획 수립(안)에 대하여 의견이 있으신 분은 열람 기간 내 열람 장소에 서면으로 의견서를 제출하여 주시기 바랍니다.

2. 관악구 당곡2길 일대 보행환경개선 사업

가. 보행환경개선지구 지정 현황

자치구	위 치	지구면적	유 형	지정연도
관악구	당곡2길 일대	21,000㎡	보행유발지구	2019

나. 관악구 당곡2길 일대 보행환경개선 사업계획 수립(안)

1) 보행자길 신설, 단절된 보행자길의 연결 등 보행자길 조성

- 당곡2길 69 ~ 당곡2길 63 : 보도 신설(폭1.8m, 연장 90m)
- 당곡2길 62 ~ 봉천로21길 93 : 보도 신설(폭1.8m, 연장 210m)
- 봉천로21길 93 ~ 봉천로21길 77 : 변경 없음(폭2.0m, 연장 120m)
- 봉천로21길 93 ~ 당곡2길 103 : 보행공간 신설(폭0.5~1m, 연장 140m)

2) 해당 구역의 전통 및 문화와 조화를 이루는 보행자길의 조성

- 변경사항 없음

3) 차도와 보도의 분리, 고원식 교차로의 설치, 가로등 및 보안등의 설치, 영상정보처리장치 설치 등 보행자 안전시설의 설치와 유지·보수 및 성능 개선

《차도와 보도의 분리》

- 당곡2길 69 ~ 당곡2길 63 : 차도 폭 조정(5.5m → 3.7m)
- 당곡2길 62 ~ 봉천로21길 93 : 차도 폭 조정(5.6m → 3.8m)
- 봉천로21길 93 ~ 당곡2길 103 : 차도 폭 조정 (5~5.5m→3~4m)
- 봉천로21길 93 ~ 봉천로21길 77 : 차도 폭 변경사항 없음

《고원식 교차로 설치》

- 당곡2길 69(연희빌라입구) : 고원식 교차로 155㎡
- 봉천로13길 77(공영주차장입구) : 고원식 교차로 164㎡
- 봉천로21길 93(당곡고교 정문) : 고원식 교차로 127㎡

《무인교통단속장비 설치》

- 봉천로21길 93 : 무인교통단속장비(차량 과속단속) 1대

4) 보행자의 통행을 방해하거나 보행자의 안전을 위협하는 시설물 및 적치물 등의 정비

- 변경사항 없음

5) 노인·임산부·어린이·장애인 등을 위한 보행편의증진시설(보행자 웬스)의 설치

- 당곡2길 69 ~ 당곡2길 63 : 연장 90m
- 당곡2길 62 ~ 봉천로21길 93 : 연장 210m
- 봉천로21길 93 ~ 봉천로21길 77 : 연장 120m

6) 차량 통행량과 속도의 저감 방안

- 당곡2길 69 ~ 당곡2길 63 : 속도제한 60km → 30km 하향 조정
- 당곡2길 62 ~ 봉천로21길 93 : 속도제한 60km → 30km 하향
- 봉천로21길 93 ~ 봉천로21길 77: 속도제한 60km → 30km 하향
- 봉천로21길 93 ~ 봉천로21길 77: 속도제한 30km, 변경사항 없음

7) 보행안전 및 편의증진에 관한 법률 제15조 제1항 각 호에 해당하는 시설물의 통합 설치 방안

- 변경사항 없음

8) 보행자의 안전과 편의증진을 위한 주차 개선 방안

- 당곡2길 69 → 당곡2길 63 : 노상주차장 20면 삭선
- 봉천로21길 93 → 당곡2길 103 : 노상주차장 이전·신설 13면

9) 보행환경개선사업의 시행에 따른 차량과 보행자의 통행량 변화 등 주변 지역의 교통에 미치는 영향

《차량 일방통행 지정》

- 당곡2길 69 → 당곡2길 63 : 보도 신설(폭1.8m, 연장 90m)
- 당곡2길 62 → 봉천로21길 93 : 보도 신설(폭1.8m, 연장 210m)
- 봉천로21길 93 → 당곡2길 103 : 보행공간 신설(폭0.5~1m, 연장 140m)

다. 열람기간 : 열람 공고일로부터 14일간

라. 관계도서 : 생략(열람 장소에 비치)

마. 열람장소 : 관악구청 교통행정과(☎02-879-6861)

서울시청 보행정책과(☎02-2133-2418)

바. 기 타 : 보행환경개선 사업계획 수립(안)에 대하여 의견이 있으신 분은 열람 기간 내 열람 장소에 서면으로 의견서를 제출하여 주시기 바랍니다.

◆ 서울특별시공고 제2019-1448호

도시계획시설(수도공급설비) 사업 실시계획 폐지를 위한 열람공고

1. 서울특별시 고시 제2016-138호(2016. 5. 19.)에 따라 「도시계획시설(수도공급설비) 변경 결정 (경미한 변경) 및 실시계획인가 고시」 한 관악구 봉천동 산66-3에 대한 도시계획시설 사업 실시계획 폐지를 위해 「국토의 계획 및 이용에 관한 법률」 제88조, 제90조, 같은 법 시행령 제99조의 규정에 따라 아래와 같이 관계 서류를 열람공고 합니다.
2. 관계 서류는 서울특별시상수도사업본부 급수부(☎ 3146-1414)에서 공고일로부터 14일간 열람할 수 있고, 사업 폐지에 따른 의견이 있으신 분은 열람기간 중 의견서를 작성하여 상수도 사업본부장(참조 : 급수부장, 주소 : 서울시 서대문구 서소문로 51, 상수도사업본부 4층, 전화 : 3146-1414, FAX : 3146-1429)에게 제출하여 주시기 바랍니다.

2019년 5월 23일
서울특별시장

가. 실시계획 폐지 내용

- 1) 폐지 사유 : 사업 취소
- 2) 위 치 : 관악구 봉천동 산66-3
- 3) 사업의 종류 : 도시계획시설(수도공급설비) 사업
- 4) 사업의 명칭 : 사당배수지 건설공사
- 5) 사업 규모 : 배수지 건설 5,000m³, asp 포장 501m², 관리동 및 화장실 74m², 조경 3,607m²
- 6) 면 적 : 4,131m²
- 7) 사업시행자의 성명 및 주소 : 서울특별시, 중구 세종대로 110
- 8) 사업의 착수 및 준공예정일 : 2016. 6. ~ 2018. 12.
- 9) 수용 또는 사용할 토지 또는 건물의 소재지·지번 및 면적, 소유권과 소유권외의 권리의 명세 및 그 소유자·권리자의 성명·주소

번호	토지소재지			지목	토지소유자		관계인			비고
	소재지	지번	면적 (m ²)		성명	주 소	성명	주소	권리 관계	
1	관악구 봉천동	산66-3	4,131	임	서울특별시	중구 세종대로 110	-	-	-	
합계		1필지								

나. 그 밖에 자세한 사항은 서울특별시 상수도사업본부 급수부로 문의

◆ 서울특별시공고 제2019-1449호

차량운행제한위반 과태료 부과고지 및 독촉고지 공시송달 공고

도로법 제77조(차량의 운행제한) 규정을 위반한 행위자에 대하여 질서위반행위규제법 제17조(과태료의 부과)에 따라 과태료 부과고지서 및 독촉고지서를 발송하였으나 이사불명, 수취인불명, 수취인부재, 주소불명 등의 사유로 반송되었기, 행정절차법 제14조(송달) 제4항 및 지방세기본법 제33조(공시송달) 규정에 따라 다음과 같이 공고(공시송달)합니다.

2019년 5월 23일
서울특별시

1. 건 명 : 차량운행제한위반 과태료 부과고지 및 독촉고지 공시송달
2. 근 거 : 도로법 제117조 제1항 및 동법 시행령 제105조, 질서위반행위규제법 제17조 제1항, 지방세기본법 제33조, 행정절차법 제14조 제4항

3. 공시송달 대상 및 내용

가. 차량운행제한위반 과태료 부과고지

대상자		처분의 원인이 되는 사실	처분내용
성명	주소		
정덕희	경기도 안산시 단원구 와동*로 **(301호)	일시 : 2019-03-14 04:50 장소 : 서울시 올림픽대로(잠실동) 내용 : 차량높이 4.38로0.38미터초과	과태료:50만원
김광동	충북 음성군 금왕읍 덕금로1***~*(6동000호)	일시 : 2019-03-24 06:10 장소 : 서울시 서초구 현릉로 내용 : 차량의 길이 제한 3.5미터초과	과태료:50만원
권전행	경기도 포천시 정자동길 ***~**(8동***호)	일시 : 2019-03-25 14:47 장소 : 서울시 송파구 올림픽대로 내용 : 차량의 축중량 제한 1.3톤초과	과태료:50만원

나. 차량운행제한위반 과태료 독촉고지

대상자		처분의 원인이 되는 사실	처분내용
성명	주소		
심혁균	경기도 평택시 포승읍 호암길 * (2층)	일시 : 2018-11-01 09:47 장소 : 서울시 강남구 개포동 양재대로 내용 : 차량의 길이 제한 2m 초과	과태료:30만원

4. 공고기간 : 공고일로부터 14일간

5. 납부방법 및 수납기관

동부도로사업소 관리단속과로부터 고지서를 받아 시중 은행 본·지점(한국은 행 제외), 농협 및 수협중앙회 본·지점, 우체국에 납부할 수 있고, 인터넷 (etax.seoul.go.kr)에 접속하여 신용카드나 계좌이체도 납부가 가능하며, 또한 전용계좌에 입금함으로써 편리하게 과태료를 납부할 수 있습니다. 기한 내에 과태료를 납부하지 않을 경우 ‘질서위반행위 규제법’에 따라 최고 75% 가산금이 부과되며 재산압류, 관허사업 제한, 신용정보 제공, 감치 등의 불이익을 받을 수 있습니다.

6. 문의처

- 주소 : 서울시 강남구 남부순환로 3142-33 동부도로사업소 관리단속과
- 전화번호 : 02-2040-0321, 팩스번호 : 02-2040-0305

◆ 서울특별시공고 제2019-1459호

제37회 서울특별시 건축상 대학생부문

제10회 SAF 대학생 아이디어 공모 [여름건축학교]

서울특별시에서는 다음세대(next generation) 도시건축 문화조성의 주역인 대학생들을 대상으로 아이디어를 공모합니다. 공모를 통해 선발된 학생들에게는 서울건축문화제(SAF) 여름건축학교 스튜디오를 통해 아이디어를 발전시키고 공유하는 장이 마련됩니다. 서울의 새로운 ‘열린공간 _New Open Spaces’에 대한 대학생 여러분의 참신한 아이디어를 기대하며, 많은 관심과 참여를 바랍니다.

2019년 5월 23일
서울특별시

1. 주 제 : 열린공간 _New Open Spaces
2. 응모기간 : 2019. 5. 23.(목) ~ 7. 10.(수)
 - 사진 등록기간 : 2019. 5. 23.(목) ~ 7. 8.(월)
 - 제출 일 : 2019. 7. 9.(화) ~ 10.(수) (2일간)
3. 응모자격 : 국내·외 대학(교)에 재·휴학 중인 대학(원)생이 3명 내외로 팀을 구성하여 참가
(건축대학뿐만 아니라, 디자인/ 예술대학 등 학생도 응모 가능)
4. 선정인원 : 10개 팀(약30명)
5. 제출자료(동영상)
 - 주제에 대한 참가 팀의 아이디어나 생각을 1분30초 이내 동영상으로 제작하여 제출
※ 동영상은 아이디어를 설명할 수 있는 이미지, 스케치, 모델링, 다이어그램 등을 포함한 자유형식
6. 응모방법
 - 이메일 : office@saf.kr
 - 유튜브 업로드 후 해당 주소(URL)를 신청서 및 접수 이메일에 기재해 제출
 - 제출서류
 - 신청서 1부
 - 제출자료 이용허락 동의서 1부
 - 동영상 파일(1분 30초 이내)
 - ※ 양식은 서울건축문화제 웹사이트(<http://saf.kr>)에서 다운로드하여 작성
7. 심사 결과 발표 : 2019. 7.16.(화) 개별 통지 및 홈페이지(<http://saf.kr>) 게시
8. SAF 여름건축학교 운영
 - 아이디어 응모팀 동영상 중 심사를 통해 선정된 10개 팀(30명)을 5개 팀(30명)으로 재구성하여 여름건축학교에 참여
 - 2~3인의 멘토(튜터+크리틱)로 구성되는 5개의 스튜디오 운영
※ 스튜디오 멘토 참여 건축가 명단 참조(붙임2)

<SAF 여름건축학교 운영(안)>

- ▶ 일 시 : '19. 7. 19.(금) ~ 8. 10.(토)
※ 오리엔테이션(O.T): 2019. 7. 19.(금) 예정 / 워크숍: 8.9.(금)~10.(토) 2일간(예정)
- ▶ 장 소 : 미 정
- ▶ 참가대상 : 심사를 통해 선정된 10개 팀(30명)
- ▶ 진행방법 : 각 팀별 멘토와 함께 3주 동안 팀별 활동을 진행하고, 2일간의 워크숍을 통해 보다 발전된 아이디어결과물을 제출(디자인 프로세스와 워크숍 과정을 결과물과 함께 한편의 동영상으로 완성) ※ 팀별 활동: 온오프라인

9. 시상 및 작품전시

- 시상내용 : 최우수 1팀, 우수 4팀 : 제37회 서울시 건축상(대학생 부문) 상장 수여
- 시상식 : 2019. 9. 6.(금) 예정
 - 시상금 : 최우수 1팀 300만원, 우수 4팀 각 100만원
- 작품전시 : 2019. 9. 6.(금) ~ 9. 22.(일)
 - ※ 제11회 서울건축문화제 일정에 따라 변경 될 수 있음

10. 기타사항

- 심사결과에 따라 수상작품(수상자)의 수가 조정될 수 있음
- 1차 심사에 통과하였으나 워크숍에 불참한 팀의 경우 예비팀으로 선정된 팀이 참가할 수 있으며, 워크숍 불참자는 수상자에서 제외됨 ※ 1차 응모 팀원 변경 불가
- 공익적인 목적으로 이용되는 경우 제출한 자료의 출판권 및 사용권 등은 서울특별시에 있음
- 기타 자세한 사항은 접수 서울시 건축기획과(담당 : 서민우, ☎ 2133-7276)로 문의

참고자료

제10회 SAF 여름건축학교
대학생 아이디어 공모 발제문

주 제 : 열린공간 _ New Open Spaces

지난 400여년의 역사를 살펴볼 때 공간이 역사적으로 발달하는 과정에서 공간의 진화가 일어나게 된 배경의 핵심은 보다 많은 이들에게 참여와 혜택의 기회를 제공하는 열린 공간의 성장과 직접적으로 관련이 있었다. 하지만 우리 주변에 새로 생기는 많은 주거들이 게이티드 커뮤니티로 도시의 섬들을 만들면서 사회와의 연결을 줄이고 있다. 이는 바람직한 모습은 아니며 더욱이 우리가 추구하는 미래도시의 모습도 아니다. 하지만 우리가 익히 들어온 일본의 작은 소도시인 다케오의 시립도서관은 여러 논란이 있지만 인구가 줄어드는 작은 도시에서 예산을 절감하면서 365일 운영하면서도, 서비스의 질을 개선시킨 점에서 민간이 운영하는 공공 공간의 열린 혁신 공간 모델을 보여주고 있다.

미국 뉴욕 맨해튼이나 미국 동부의 도시들은 역사적 제약을 갖고 있지만 서부의 실리콘밸리와 시애틀이 기존 도시의 제약과 한계를 벗어난 디지털 도시로서 새로운 가능성들을 열어주는 열린 공간이 되고 있는 점도 시사하는 바가 크다. 서부의 이런 중소도시들은 상대적으로 기존 사회와 다른 개념을 시도하기가 자유롭기 때문이다. 이러한 점에서 집합도시(Collective Cities)라는 서울 건축비엔날레의 주제와 큰 틀에서 함께 호흡하며 서울이라는 도시 속에 만들어지거나 만들어질 가능성이 있는 ‘열린 공간’에 주목하며 본 건축문화제의 전체행사를 준비하고자 한다.

서식 1

대학생 아이디어 공모 참가 신청서

(팀장) 소 속	대학(교)	학부·학과	학년(재학, 휴학, 대학원)	
(팀장) 성 명		성별		생년월일
(팀장) 주 소	예 : 서울시 중구 (이하 세부주소는 생략하여 기재)			
(팀장) 연락처	휴대전화:		이메일:	
신청경로	☐ 인터넷(홈페이지, SNS) ☐ 보도자료 ☐ 지인권유 ☐ 기관소개			
동영상 주소	예 : https://youtu.be/ABCdeFghIJK			
신청동기	(글씨크기 12포인트, 줄간격 160% 기준)			
참가신청 주의사항	1. 본 신청양식은 변경할 수 없습니다. 2. 동영상은 1분30초 이내(동영상에 아이디어를 설명할 수 있는 이미지, 스케치, 모델링, 다이어그램 등 포함)로 자유형식, 표지 화면 우측 상단에 참여자 성명을 명시하시기 바랍니다. 3. 1차 심사에 통과하였으나 워크숍에 불참한 팀의 경우 예비팀으로 선정된 팀이 참가할 수 있으며, 워크숍 불참자는 수상자에서 제외됩니다.(1차 응모 팀원 변경 불가)			

〈개인정보수집에 관한 안내〉

1. 수집·이용목적 : 참가자 인적정보 확인, 제11회 서울건축문화제 운영관련 이용(공지사항 안내 등)
2. 수집하려는 개인정보 항목 : 소속, 성명, 성별, 생년월일, 주소, 연락처(이메일, 휴대전화)
3. 개인정보의 보유 및 이용기간 : 제11회 서울건축문화제 운영기간 동안 보유, 이후 파기
4. 개인정보 수집 미동의 시, 참가가 제한될 수 있습니다.

위 내용을 숙지하였으며, 개인정보 수집에 동의합니다. ☐ 동의 ☐ 미동의

(동의 시, □에 ☑ 표시를 해주시기 바랍니다.)

위와 같이 제37회 서울시 건축상(대학생부문) 대학생 아이디어 공모 참가를 신청합니다.

2019. . .

신청인 (인)

서울특별시장 귀하

참여자 명단

소 속	대학(교)	학부·학과	학년(재학, 휴학, 대학원)		
성 명		성별		생년월일	
주 소	예 : 서울시 중구 (이하 세부주소는 생략하여 기재)				
연 락 처	휴대전화:		이메일:		

소 속	대학(교)	학부·학과	학년(재학, 휴학, 대학원)		
성 명		성별		생년월일	
주 소	예 : 서울시 중구 (이하 세부주소는 생략하여 기재)				
연 락 처	휴대전화:		이메일:		

소 속	대학(교)	학부·학과	학년(재학, 휴학, 대학원)		
성 명		성별		생년월일	
주 소	예 : 서울시 중구 (이하 세부주소는 생략하여 기재)				
연 락 처	휴대전화:		이메일:		

서식 2

제출자료 이용허락 동의서

응모자(저작권자)

■ 성 명 :			
■ 생년월일 :			
■ 소 속 :			
■ 연 락 처 :			

저 작 물

- 공모명 : 제37회 서울특별시 건축상(대학생 부문) 대학생 아이디어 공모
- 저작물 : 동영상 및 워크숍 결과물

상기 저작권자 본인은 「대학생 아이디어 공모」와 관련 작품출품 시 제출한 자료에 대하여 다음과 같은 조건으로 이용하는 것을 허락합니다.

1. 제출자료에 대한 저작권(저작인격권과 저작재산권)은 응모자에게 있으며,
2. 제출자료를 공익적인 목적으로 이용하는 경우, 주최/주관기관(서울특별시)이 제출 자료에 대한 저작재산권 및 2차적 저작물 작성권을 행사하는 것을 허락합니다.
3. 이용허락 기간은 수상일로부터 무기한으로 하고, 저작권자가 불가피한 사유로 기간을 변경하고자 하는 경우 서울특별시와 사전 협의하여 변경할 수 있습니다.

년 월 일

성 명 : _____ (서명 또는 인)

성 명 : _____ (서명 또는 인)

성 명 : _____ (서명 또는 인)

◆ 서울특별시공고 제2019-1462호

서울특별시의회 부의안건 공고

지방자치법 제46조(부의안건의 공고) 규정에 의하여 서울특별시의회에 부의할 안건을 다음과 같이 공고합니다.

2019년 5월 23일
서울특별시

구분	연번	부의 안건명	주관 부서
승인안 (3건)	1	서울특별시 2018회계연도 결산 승인안	재 무 과
	2	서울특별시 2018회계연도 예비비 지출 승인안	재 무 과
	3	서울특별시 2018회계연도 기금결산 승인안	재 무 과
예산안 (1건)	1	2019년도 제1회 서울특별시 추가경정예산안	예 산 담 당 관
조례안 (13건)	1	서울특별시 공무원 직류 운영에 관한 조례안	인 사 과
	2	서울특별시 세입징수포상금 지급 조례 일부개정조례안	3 8 세 금 징 수 과
	3	서울특별시 가족자연체험시설 설치 및 운영 조례 일부개정조례안	교 육 정 책 과
	4	서울특별시 행정기구 설치 조례 일부개정조례안	조 직 담 당 관
	5	서울특별시 공무원 정원 조례 일부개정조례안	조 직 담 당 관
	6	서울특별시 조례의 상위법령 인용조문 일괄정비를 위한 조례안	법 무 담 당 관
	7	서울특별시 노동자 권리 보호 및 증진을 위한 조례 일부개정조례안	노 동 정책 담당관
	8	서울특별시 관광진흥 조례 일부개정조례안	관 광 정 책 과
	9	서울특별시 성별영향평가 조례안	여 성 정책 담당관
	10	서울특별시 성평등 기본 조례 일부개정조례안	여 성 정책 담당관
	11	서울특별시 도시계획 조례 일부개정조례안	도 시 계 획 과
	12	서울특별시 건축 조례 일부개정조례안	건 축 기 획 과
	13	서울특별시 마곡광장의 사용 및 관리에 관한 조례안	서 남 권 사 업 과

구분	연번	부의 안건명	주관 부서
동의안 (12건)	1	서울특별시 2019년 제2차 수시분 공유재산 관리계획안	자 산 관 리 과
	2	서울특별시 NPO지원센터 운영 사무 민간위탁 동의안	민 관 협 력 담 당 관
	3	시립청소년자립지원관 민간위탁 동의안	청 소 년 정 책 과
	4	2019년도 서울특별시 감채기금 운용계획 변경안	재 정 균 형 발 전 관 담 당 관
	5	서울창업디딤터 운영 민간위탁 동의안	투 자 창 업 과
	6	서울특별시 양재 R&D 혁신허브 운영 민간위탁 동의안	산 업 거 점 활 성 화 반
	7	서울에너지공사 출자 동의안	녹 색 에 너 지 과
	8	서울특별시 녹색기업 창업펀드 운영 사무 민간위탁 동의안	녹 색 에 너 지 과
	9	고덕수변 생태공원 민간위탁 동의안	한 강 사 업 본 부 (공 원 부)
	10	잠실야구장 관리·운영 사무 민간위탁 동의안	체 육 시 설 관 리 사 업 소
	11	서울특별시 통합건강증진사업 지원단 운영 민간위탁 동의안	건 강 증 진 과
	12	서울교통공사 출자 동의안	도 시 철 도 과
의견 청취 (9건)	1	서울특별시 청량리 종합시장 일대 도시재생활성화계획 수립(안) 의견청취	소 상 공 인 정 책 담 당 관
	2	서울특별시 세운상가 일대 도시재생활성화계획 변경 의견청취	역 사 도 심 재 생 과
	3	서울특별시 마장축산물시장 일대 도시재생활성화계획 수립(안) 의견청취	재 생 정 책 과
	4	서울특별시 용산전자상가 일대 도시재생활성화계획 수립(안) 의견청취	재 생 정 책 과
	5	서울특별시 홍릉 일대 도시재생선도지역 지정신청 의견청취	공 공 재 생 과
	6	서울특별시 양천구 목3동 도시재생선도지역 지정신청 의견청취	주 거 재 생 과
	7	서울특별시 역세권 청년주택 용도지역 변경결정 의견청취 (송파구 잠실동 187-10번지의 4필지)	주 택 공 급 과
	8	서울특별시 역세권 청년주택 용도지역 변경결정 의견청취 (중랑구 상봉동 118-8외 1필지)	주 택 공 급 과
	9	서울특별시 도시·주거환경정비기본계획 변경 의견청취 (후암1 정비예정구역)	주 거 사 업 과

◆ 서울특별시공고 제2019-1464호

수도요금 체납에 따른 재산압류예고 공시송달 공고

서울특별시 수도조례 제49조 및 지방세 징수법 제 33조에 의거 수도요금 체납에 따른 재산(부동산, 차량, 예금)압류예고서를 우편 송달하였으나 미거주 등의 사유로 반송되었기에 행정절차법 제14조 제4항의 규정에 따라 다음과 같이 공고합니다.

2019년 5월 23일
서울특별시장

1. 공고기간 : 2019.05.23. ~ 2019.06.06.

2. 공시송달 내역

가. 압류에 관계된 체납액의 내용

고객번호	급수설비 소재지	체납내역			
		과목	납기	횟수	금액
038543167	용산구 회나무로32길 16 101호(이태원동 210-25)	상하수도요금	19.03외 17건	18회	1,605,150원

나. 압류내역

압류구분	압류물건	물건소유자			압류금액	압류예정일
		성명	사업자등록번호	주소		
건물	용산구 회나무로32길 16 101호 (이태원동 210-25)	김세안	550415-*****	용산구 이태원동	1,605,150원	2019년 06월 17일

3. 체납금 납부방법

가. 가상 전용계좌 : 신한은행 562-025-26876286(예금주 : 서울시상수도 물사용자)

나. 신용카드 납부 자동응답 전화번호 : 1599-3900

4. 이의신청

가. 신청기간 : 압류 처분이 있는 것을 안 날(처분의 통지를 받았을 때에는 그 통지를 받은 날)부터 90일 이내

나. 신청방법 : 불복의 사유를 적어 중부수도사업소장 또는 상수도사업본부장에게 제출

※ 지방세기본법 시행령 제59조제1항에 의거

◆ 서울특별시공고 제2019-1472호

제17회 서울특별시 복지상 수상후보자 추천공고

서울특별시에서는 사랑과 실천의 나눔문화 활성화로 천만시민 누구나 함께 누리는 희망의 도시 서울을 함께 만들어가는데 기여한 시민 및 단체를 찾아 그 노고를 치하하고 시민의 귀감이 되도록 「서울특별시 복지상」을 시상하고자 하오니 관심 있는 분들의 많은 참여와 추천바랍니다.

2019년 5월 23일
서울특별시 장

1. 시상분야 : 3개 분야(복지자원봉사자, 복지후원자, 복지종사자)
2. 시상인원 : 10명(대상 1명, 최우수상 분야별 1명, 우수상 분야별 2명)
3. 시상내용 : 상패
4. 수상대상자

가. 추천분야 : 복지자원봉사자, 복지후원자, 복지종사자

나. 자격요건

- (1) 후보자 추천 공고일 현재 우리시에 3년 이상 계속하여 거주하거나, 사업장(주된 직장)을 갖고 있는 시민 또는 단체로 서울시 복지증진에 기여한 공적이 현저한 자
- (2) 3년 이상 거주하지 않았으나 서울시 소재 시설에 종사하거나 서울시민을 대상으로 자원봉사를 3년 이상한 자
- (3) 공적심사위원회에서 특별한 공적이 있다고 인정하는 경우에는 자격 인정

※ 제외대상

- ▶ 서울시복지상을 수상한지 3년이 경과되지 아니한 자
- ▶ 동일공적으로 이미 다른 분야 상을 수상하였거나 수상자로 확정된 자
- ▶ 수사중이거나 형사 처분을 받은 자
- ▶ 기타 사회적으로 물의를 일으키거나 지탄을 받는 자

※ 단, 수상대상자를 결정함에 있어 적합한 자가 없는 경우에는 수상자를 축소 선정하거나 선정하지 아니할 수 있음.

5. 추천방법 : 분야별 추천

가. 추천권자 - 복지분야 관계기관·단체 또는 개인

- (1) 복지분야 관계기관·단체 : 자체 공적심사 의결 후 추천
 - 서울특별시 및 산하기관, 서울특별시 자치구, 복지분야 비영리법인 또는 행정기관에 등록되어 있는 단체, 사회복지시설
- (2) 개인 : 만 19세 이상 서울특별시 거주시민 10인 이상 연서

나. 추천구비서류

- ① 추천서 1부(별지1) ② 공적조서 1부(별지2) ③ 공적요약서 1부(별지3)
 ④ 주요경력 및 수상기록 1부(별지4) ⑤ 공적을 구체적으로 증명할 수 있는 자료 각 1부
 ⑥ 공적심사의결서(기관 추천시 제출) 1부 ⑦ 단체일 경우 단체등록증 사본 1부.
 ※ ①~⑦ 자료가 수록된 파일(USB, 이메일 등)도 함께 제출하여 주시기 바랍니다.

(메일 주소 : yksong@seoul.go.kr)

6. 접수기간 : 2019. 5. 23.(목) ~ 6. 21.(금) 18:00

7. 접 수 처 : 서울특별시 복지정책과 또는 자치구 복지 담당부서

8. 접수방법

가. 오프라인 : 방문접수 또는 우편접수

나. 온 라 인 : e-메일(yksong@seoul.go.kr)

※ 우편접수는 2019.6.21.(금요일) 우편소인 우편물에 한하여 접수, 우송 중 분실된 우편물에 대하여는 서울특별시에서 책임지지 않습니다.

(우편번호 04524 서울특별시 중구 세종대로 110 서울시청 4층, 서울특별시 복지정책실 복지정책과)

※ 온라인 접수의 경우 6.21(금) 18:00까지 수신된 메일에 한하여 유효함.

9. 수상자 발표 : 시상일 이전 수상대상자에게 사전 개별통지

10. 시 상 식 : 2019년 9월 중 ※ 수상자 개별 통보

11. 기타 참고사항

가. 제출된 서류와 자료는 반환하지 않습니다.

나. 추천서, 공적조서 등의 서식은 서울특별시 복지정책과 또는 각 자치구 복지담당부서에서 받으시거나 서울특별시 홈페이지 (<http://welfare.seoul.go.kr>) 에서 다운받으실 수 있습니다.

다. 기타 자세한 사항은 서울특별시 복지정책과(☎ 2133-7319) 및 각 자치구 복지담당 부서에 문의하시기 바랍니다.

◆ **서울특별시공고 제2019-1480호**

「**여객자동차운수사업용자동차(마을버스) 차령연장 고시**」 개정고시안 행정예고

「여객자동차운수사업용자동차(마을버스) 차령연장 고시」를 개정함에 있어 그 개정 내용과 취지를 시민들에게 미리 알려 의견을 구하고자 「행정절차법」 제46조에 따라 다음과 같이 행정예고 합니다.

2019년 5월 23일
 서 울 특 별 시 장

< 개정이유와 주요내용 >

1. 개정이유

「경유 마을버스 제로선언」(2019. 4. 15.)에 따라 '20년부터 '23년까지 경유 마을버스 444대 전량을 전기차로 교체할 계획이므로, '19년부터 '20년 사이에 차령 만료되는 경유 마을버스가 위의 계획에 따라 전기차로 교체될 수 있게 그 차령을 연장할 수 있도록 하고자 함

2. 주요내용

마을버스 차령연장 대상 차량에 기존 “CNG를 연료로 사용하는 버스” 외에 “친환경 차량(전기차·수소전기차 등)으로 대체 예정인 경유를 연료로 하는 버스”를 추가

▶ 개정고시안 신구 비교

현 행	개 정 안
2. 대상자동차 여객자동차운수사업법에 의거 서울특별시(자치구를 포함)에 등록된 마을버스 운송사업용 자동차 중 <u>CNG를 연료로 사용하는 버스</u>	2. 대상자동차 ----- ----- <u>CNG를 연료로 사용하는 버스 및 친환경 차량(전기차·수소전기차 등)으로 대체 예정인 경유를 연료로 하는 버스</u>

3. 의견제출

이 개정고시안에 대하여 의견이 있는 법인·단체 또는 개인은 2019년 6월 12일까지 다음 사항을 기재한 의견서를 작성하여 서울특별시장(참조: 버스정책과장, 서울특별시 중구 덕수궁길 15 서소문청사1동 7층)에게 제출하여 주시기 바라며, 그 밖에 자세한 사항은 버스정책과(전화: 02)2133-2273, 팩스: 02)2133-1049, 이메일: hsw0923@seoul.go.kr)로 문의하여 주시기 바랍니다.

가. 행정예고 사항에 대한 의견(찬·반 여부 및 그 사유)

나. 성명(법인·단체의 경우에는 법인명 또는 단체명과 그 대표자 성명), 주소 및 전화번호

※ 이 개정고시안은 서울특별시 법무행정서비스(<http://legal.seoul.go.kr>)에 게재되어 있습니다.

◆ 서울특별시공고 제2019-1487호

서울창포원 공원조성계획(최초) 결정 열람공고

서울특별시고시 제2010-180호(2010.05.13.)로 도시계획시설(공원)로 최초 결정된 도봉구 도봉동 4-1번지 일대 서울창포원에 대하여 공원조성계획(최초)을 결정하고자 『도시공원 및 녹지 등에 관한 법률』 제16조의2조 및 『국토의 계획 및 이용에 관한 법률』 제28조와 같은 법 시행령 제22조 규정에 따라 시민의견을 청취코자 다음과 같이 열람공고합니다.

2019년 5월 23일

서울특별시장

1. 결정취지

- 도봉산과 중랑천을 연결하는 동북권 녹지축의 생태거점인 서울창포원을 보다 특성화된 공원으로 조성하여 공원의 질적 향상을 통해 시민들에게 만족도 높은 공원을 선사하고자 시민들의 의견을 청취하여 공원조성계획에 반영하고자 함.

2. 위 치 : 서울특별시 도봉구 도봉동 4-1번지 일대

3. 면 적 : 51,146㎡

4. 공원조성계획

- 가. 기반시설 : 도로 및 광장 8,207.67㎡
- 나. 조경시설 : 잔디마당 등 7종 6,663.21㎡
- 다. 휴양시설 : 책읽는 언덕 쉼터 등 15종 1,003.96㎡
- 라. 편익시설 : 전망육교 등 2종 458.47㎡
- 마. 관리시설 : 방문자센터 743.17㎡
- 바. 녹지 및 기타 : 34,069.52㎡

5. 관계도서 : 시설조서 및 도면 등 열람장소에 비치

6. 열람장소 : 중부공원녹지사업소 북서울꿈의숲관리사무소(☎ 2289-4023)

7. 열람기간 : 열람공고일로부터 14일간

8. 안내사항 : 공원조성계획에 대하여 의견이 있을 시 열람기간내 서면으로 의견서 제출

구 고 시

◆ 중랑구고시 제2019-44호

도시계획시설사업(용마도시자연공원 조성-중랑) 실시계획변경 인가고시

1. 용마도시자연공원은 내무부고시 제413호(1958.02.15.)로 도시계획시설(공원)로 최초 결정 고시되었고 서울특별시고시 제2003-318호(2003.10.30.)로 최종 결정 고시되었으며
2. 이 공원의 조성계획은 건설부고시 제491호(1982.12.30.)로 최초 결정 고시된 다음 서울특별시 고시 제2005-207호(2005.07.14.)로 최종 결정(변경) 고시되었습니다.
3. 용마도시자연공원의 일부인 서울시 중랑구 망우동 423-43번지 일대에 대해 도시계획시설(공원) 사업 시행을 위하여 실시계획을 작성하여 서울특별시 중랑구 고시 제2019-24호(2019.04.11.)로 인가고시 하였으나, 일부 필지의 면적 조정으로 「국토의 계획 및 이용에 관한 법률」 제91조 및 같은 법 시행령 제100조에 따라 다음과 같이 변경 인가고시 합니다.

2019년 5월 23일

중 랑 구 청 장

가. 사업시행지의 위치 : 서울특별시 중랑구 망우동 423-43번지 외 20필지

나. 사업의 종류 및 명칭

- 1) 사업의 종류 : 도시계획시설(공원)사업
- 2) 사업의 명칭 : 용마도시자연공원 조성(중랑)

다. 사업의 면적 : 38,484.9㎡ → 38,485.3㎡

(※감정평가 결과에 따라 사업면적 조정가능)

라. 사업의 시행자의 성명 및 주소

- 1) 성 명 : 중랑구청장
- 2) 주 소 : 서울특별시 중랑구 봉화산로 179(신내동)

마. 사업의 내용 : 공원용지의 토지보상 등

바. 사업 착수일 및 준공예정일 : 실시계획인가 고시일부터 2020년 12월 31일까지

사. 수용 또는 사용할 토지 또는 건물의 소재지·지번·지목 및 면적, 소유권과 소유권 외의 권리의 명세 및 그 소유자·권리자의 성명·주소 : 붙임

아. 국토의 계획 및 이용에 관한 법률 제99조의 규정에 의한 공공시설 등의 귀속 및 양도에 관한 사항

- 1) 서울특별시 도시계획 조례 제68조 별표 4의 제10호와 서울특별시 도시공원 조례 제30조, 제31조의 규정에 의거하여
- 2) 서울특별시의 사무위임을 받아 도시계획시설(공원)의 설치 및 관리를 위해 서울특별시의 재원으로 시행하는 사업이므로 수용(매수)되는 토지는 서울특별시 (장)에 귀속됨

자. 기타 자세한 내용은 중랑구청(공원녹지과 ☎02-2094-2355 주무관 장영규)에 문의하여 주시기 바랍니다.

수용 또는 사용할 토지조서

- ☐ 사업명 : 용마도시자연공원 조성(중랑)
☐ 사업시행자 : 중랑구청장

【당초】

연번	소재지번	지목	지적면적 (㎡)	편입면적 (㎡)	소유자			관계인			비고
					성명	주소	지분	성명	주소	권리의 내용	
계			74,363.3	38,484.9							
1	중랑구 망우동 423-43	과수원	1,844.3	1,844.3	김*열	서울 중랑구 용마공원로 ** ***	단독	서울원에 농업협동조합	서울 중랑구 묵동 188-10	근저당권	
2	중랑구 망우동 113-1	잡종지	1,980	1,941.3	최*규	서울 서초구 반포대로 *** ****	단독				
3	중랑구 망우동 113-9	잡종지	132	79	임*원	경북 구미시 원남로3길 *** ****	단독				
4	중랑구 망우동 113-10	잡종지	132	77.9	조*화	서울 동대문구 서울시립대로 * ****	단독				
5	중랑구 망우동 113-11	잡종지	132	73.6	조*화	서울 동대문구 서울시립대로 * ****	단독				
6	중랑구 망우동 113-12	잡종지	146	113	하*희	서울 동대문구 서울시립대로 ** *****	단독				

연번	소재지번	지목	지적 면적 (㎡)	편입 면적 (㎡)	소유자			관계인			비고
					성명	주소	지분	성명	주소	관리의 내용	
7	중랑구 망우동 113-13	접종지	2,134	2,134	배*훈	서울 중랑구 용마산로 ***	단독				
8	중랑구 망우동 113-2	접종지	1,939	1,939	배*훈	서울 중랑구 용마산로 ***	단독				
9	중랑구 망우동 113-6	대	331	3.1	엄*영	서울 구로구 고척로52라길 ***	단독				
10	중랑구 망우동 113-30	접종지	4	4	배*훈	서울 중랑구 용마산로 ***	단독				
11	중랑구 면목동 신16-6	임야	7,339	2,624.4	인*창	서울 성북구 동소문로34길 **	2/7				
					인*민	서울 마포구 홍익로6길 **	2/7				
					이*연	인천 연수구 선학로 ***	3/7				
12	중랑구 면목동 신16-5	임야	11,569	7,851.2	학교법인 세명학원	서울 용마산로90길 28 (면목동)	단독				
13	중랑구 면목동 신16-12	임야	258	258	학교법인 세명학원	서울 용마산로90길 28 (면목동)	단독				

연번	소재지번	지목	지적 면적 (㎡)	필지 면적 (㎡)	소유자			관계인			비고
					성명	주소	지분	성명	주소	관리의 내용	
14	중앙구 면목동 산16-13	임야	148	148	학교법인 세방학원	서울 용마산로90길 28 (면목동)	단독				
15	중앙구 면목동 49-51	학교 용지	8	8	학교법인 세방학원	서울 용마산로90길 28 (면목동)	단독				
16	중앙구 면목동 49-52	학교 용지	38	38	학교법인 세방학원	서울 용마산로90길 28 (면목동)	단독				
17	중앙구 면목동 49-2	학교 용지	413	413	학교법인 세방학원	서울 용마산로90길 28 (면목동)	단독				
18	중앙구 면목동 517	과수원	1,012	1,012	김*두	서울 중랑구 동일로148나길 *** **	단독				
19	중앙구 면목동 산32	임야	13,587	5,813.6	인*훈	서울 광진구 독섬로52마길 *****	단독	류*연	서울 강남구 청담동 *****	근저당권	
20	중앙구 면목동 산31-10	임야	1,552	1,461.9	서*항	서울 강남구 삼성로 *** **	1/2				
					서*하	서울 서초구 강남대로 43길 ** ****	1/2				
21	중앙구 면목동 산33	임야	29,665	10,647.6	인*훈	서울 광진구 독섬로52마길 *****	단독	류*연	서울 강남구 청담동 *****	근저당권	

수용 또는 사용할 물건조서

- ☐ 사업명 : 용마도시자연공원 조성(중랑)
☐ 사업시행자 : 중랑구청장

연번	지번	물건의 종류	구조 및 규격	수량(주) 또는 면적(㎡)	소유자		이해관계인			비고
					성명	주소	성명	주소	소유권 이외의 권리내용	
1			세멘조	19.83	이*안	서울 송파구 토성로 *** ****	김*주	서울 중랑구 용마산로 *** **		세입자
2			세멘조	39.66	문*희	전북 전주시 덕진구 우아동3가 *****	정*달	서울 중랑구 용마산로84길 ** **		세입자
3	중랑구 면목동 산33	기존 무허가 건물	세멘조	138.84	조*영	서울 광진구 자양로44길 ***** **	안*훈 이*임 정*숙 서*자 이*욱	서울 중랑구 용마산로84길 ** **		세입자
4			세멘조	19.83	서*순	서울특별시 서초구 명달로 ***** **				
5	중랑구 면목동 산517	과수목 (배나무)		150주	안*훈	서울 광진구 독성로52마길 ***** **				
6	중랑구 면목동 산32	과수목 (배나무)		250주	안*훈	서울 광진구 독성로52마길 ***** **				
7	중랑구 면목동 산33	과수목 (배나무)		200주	안*훈	서울 광진구 독성로52마길 ***** **				

【변경】

연번	소재지번	지목	지적 면적 (㎡)	면적 면적 (㎡)	소유자			관계인			비고
					성명	주소	지분	성명	주소	관리의 내용	
계			74,363.3	38,485.3							
1	중랑구 망우동 423-43	과수원	1,844.3	1,844.3	김*열	서울 중랑구 용마공원로 ** ***	단독	서울원에 농업협동조합	서울 중랑구 묵동 188-10	근저당권	
2	중랑구 망우동 113-1	잡종지	1,980	1,941	최*규	서울 서초구 반포대로 *** ****	단독				
3	중랑구 망우동 113-9	잡종지	132	79	임*원	경북 구미시 원남로3길 *** ****	단독				
4	중랑구 망우동 113-10	잡종지	132	78	조*화	서울 동대문구 서울시립대로 * ****	단독				
5	중랑구 망우동 113-11	잡종지	132	74	조*화	서울 동대문구 서울시립대로 * ****	단독				
6	중랑구 망우동 113-12	잡종지	146	113	하*희	서울 동대문구 서울시립대로 ** ****	단독				

연번	소재지번	지목	지적 면적 (㎡)	편입 면적 (㎡)	소유자			관계인			비고
					성명	주소	지분	성명	주소	관리의 내용	
7	중랑구 망우동 113-13	잡종지	2,134	2,134	배*훈	서울 중랑구 용마산로 **** *	단독				
8	중랑구 망우동 113-2	잡종지	1,939	1,939	배*훈	서울 중랑구 용마산로 **** *	단독				
9	중랑구 망우동 113-6	대	331	3	임*영	서울 구로구 고척로52라길 *** ****	단독				
10	중랑구 망우동 113-30	잡종지	4	4	배*훈	서울 중랑구 용마산로 **** *	단독				
11	중랑구 면목동 산16-6	임야	7,339	2,624	인*창	서울 성북구 동소문로34길 ** ****	2/7				
					인*민	서울 마포구 홍익로6길 ** ***	2/7				
					이*연	인천 연수구 선학로 *** ****	3/7				
12	중랑구 면목동 산16-5	임야	11,569	7,851	학교법인 세명학원	서울 용마산로90길 28 (면목동)	단독				
13	중랑구 면목동 산16-12	임야	258	258	학교법인 세명학원	서울 용마산로90길 28 (면목동)	단독				

연번	소재지번	지목	지적 면적 (㎡)	필면 면적 (㎡)	소유자			관계인			비고
					성명	주소	지분	성명	주소	권리의 내용	
14	중랑구 면목동 산16-13	임야	148	148	학교법인 세방학원	서울 용마산로90길 28 (면목동)	단독				
15	중랑구 면목동 49-51	학교 용지	8	8	학교법인 세방학원	서울 용마산로90길 28 (면목동)	단독				
16	중랑구 면목동 49-52	학교 용지	38	38	학교법인 세방학원	서울 용마산로90길 28 (면목동)	단독				
17	중랑구 면목동 49-2	학교 용지	413	413	학교법인 세방학원	서울 용마산로90길 28 (면목동)	단독				
18	중랑구 면목동 517	과수원	1,012	1,012	김*두	서울 중랑구 동일로148나길 *** **	단독				
19	중랑구 면목동 산32	임야	13,587	5,814	인*훈	서울 광진구 독섬로52마길 **** **	단독	류*연	서울 강남구 청담동 **** **	근저당권	
20	중랑구 면목동 산31-10	임야	1,552	1,462	서*항	서울 강남구 삼성로 *** **** **	1/2				
					서*하	서울 서초구 강남대로 43길 ** ****	1/2				
21	중랑구 면목동 산33	임야	29,665	10,648	인*훈	서울 광진구 독섬로52마길 **** **	단독	류*연	서울 강남구 청담동 **** **	근저당권	

수용 또는 사용할 물건조서

- ☐ 사업명 : 용마도시자연공원 조성(중량)
☐ 사업시행자 : 중량구청장

연번	지번	물건의 종류	구조 및 규격	수량(주) 또는 면적(㎡)	소유자		이해관계인			비고
					성명	주소	성명	주소	소유권 이외의 권리내용	
1			세멘조	19.83	이*안	서울 송파구 토성로 *** ****	김*주	서울 중랑구 용마산로 *** ****		세입자
2			세멘조	39.66	문*희	전북 전주시 덕진구 우아동3가 *****	정*달	서울 중랑구 용마산로84길 ** ****		세입자
3	중량구 면목동 산33	기준 무허가 건물	세멘조	138.84	조*영	서울 광진구 자양로44길 ***** ****	안*훈	서울 중랑구 용마산로84길 ** ****		세입자
							이*임			
							정*숙			
							서*자			
4			세멘조	19.83	서*순	서울특별시 서초구 명달로 ***** ****				
5	중량구 면목동 517	과수목 (배나무)		150주	안*훈	서울 광진구 독성로52마길 ****				
6	중량구 면목동 산32	과수목 (배나무)		250주	안*훈	서울 광진구 독성로52마길 ****				
7	중량구 면목동 산33	과수목 (배나무)		200주	안*훈	서울 광진구 독성로52마길 ****				

◆ 중랑구고시 제2019-45호

**도시계획시설사업(봉화산근린공원 조성-신내동·상봉동·목동) 실시계획변경
인가고시**

1. 봉화산근린공원은 건설부고시 제465호(1971.08.06.)로 도시계획시설(공원)로 최초 결정 고시 되었고 서울특별시고시 제1998-392호(1998.12.05.)로 최종 결정 고시되었으며
2. 이 공원의 조성계획은 서울특별시고시 제1997-24호(1997.02.12.)로 최초 결정 고시된 다음 서울특별시고시 제2016-221호(2016.07.28.)로 최종 결정(변경) 고시되었습니다.
3. 봉화산근린공원의 일부인 서울시 중랑구 신내동 산158번지 일대에 대해 도시계획시설(공원) 사업 시행을 위하여 실시계획을 작성하여 서울특별시 중랑구 고시 제2019-26호(2019.04.11.)로 인가고시 하였고 중랑구 고시 제2019-34호(2019.05.02.)호로 실시계획변경 인가고시한 봉화산 근린공원 조성(신내동·상봉동·목동)에 대하여 일부 면적 조정으로 「국토의 계획 및 이용에 관한 법률」 제91조 및 같은 법 시행령 제100조에 따라 다음과 같이 변경 인가고시 합니다.

2019년 5월 23일

중 랑 구 청 장

가. 사업시행지의 위치 : 서울특별시 중랑구 신내동 산158번지 외 19필지

나. 사업의 종류 및 명칭

1) 사업의 종류 : 도시계획시설(공원)사업

2) 사업의 명칭 : 봉화산근린공원 조성(신내동·상봉동·목동)

다. 사업의 면적 : 69,710㎡ (면적의 합은 변동없음. 일부 토지 소수점 이하 변동있음)

(※ 감정평가 결과에 따라 사업면적이 변경될 수 있음)

라. 사업의 시행자의 성명 및 주소

1) 성 명 : 서울특별시 중랑구청장

2) 주 소 : 서울특별시 중랑구 봉화산로 179(신내동)

마. 사업의 내용 : 공원용지 보상 등

바. 사업 착수일 및 준공예정일 : 실시계획인가 고시일부터 2020년 12월 31일까지

사. 수용 또는 사용할 토지 또는 건물의 소재지·지번·지목 및 면적, 소유권과 소유권 외의 권리의 명세 및 그 소유자·권리자의 성명·주소 : 붙임

아. 국토의 계획 및 이용에 관한 법률 제99조의 규정에 의한 공공시설 등의 귀속 및 양도에 관한 사항

1) 서울특별시 도시계획 조례 제68조 별표 4의 제10호와 서울특별시 도시공원 조례 제30조, 제31조의 규정에 의거하여

2) 서울특별시의 사무위임을 받아 도시계획시설(공원)의 설치 및 관리를 위해 서울특별시의 재원으로 시행하는 사업이므로 수용(매수)되는 토지는 서울특별시 (장)에 귀속됨

자. 기타 자세한 내용은 중랑구청(공원녹지과 ☎02-2094-2355 주무관 장영규)에 문의하여 주시기 바랍니다.

수용 또는 사용할 토지조서

- ☐ 사업명 : 봉화산근린공원 조성(신내동·상봉동·목동)
☐ 사업시행자 : 중랑구청장

【당초】

연번	소재지번	지목	지적 면적 (㎡)	편입 면적 (㎡)	소유자			관계인			비고
					성명	주소	지분	성명	주소	관리의 내용	
계			228,688	69,710							
1	중랑구 신내동 산158	임야	40	40	김*진	전북 전주시 완산구 팔달로 *** **	단독				
2	중랑구 신내동 779-3	임야	741	741	이*순	서울 중랑구 면목로66길 ** **	1/10				
					손*숙	서울 중랑구 면목로66길 ** **	1/10				
					손*숙	서울 중랑구 신내로15길 *** **	1/10				
					손*숙	인천 계양구 효서로 *** **	1/10				
					손*도	서울 성동구 고산자로 *** **	6/10				
3	중랑구 신내동 779-8	임야	905	905	이*순	서울 중랑구 면목로66길 ** **	1/10				' 19. 04.24. 합 판
					손*숙	서울 중랑구 면목로66길 ** **	1/10				
					손*숙	서울 중랑구 신내로15길 *** **	1/10				
					손*숙	인천 계양구 효서로 *** **	1/10				
					손*도	서울 성동구 고산자로 *** **	6/10				
4	중랑구 신내동 779-5	과수원	2,036	2,036	학교법인 한성학원	서울 서대문구 북아현로1길 24 (북아현동)	단독				
5	중랑구 신내동 779-6	과수원	5,321	5,321	학교법인 한성학원	서울 서대문구 북아현로1길 24 (북아현동)	단독				

연번	소재지번	지목	지적 면적 (㎡)	필지 면적 (㎡)	소유자			관계인			비고
					성명	주소	지분	성명	주소	관리의 내용	
6	중랑구 신내동 779	전	281	281	학교법인 한성학원	서울 서대문구 북이현로1길 24 (북이현동)	단독				
7	중랑구 신내동 779-4	과수원	6,308	6,308	이*순	서울 중랑구 면목로66길 ** ***	1/10	동서울농업 협동조합	서울 중랑구 망우로 290(상봉동)	근저당권	
					손*숙	서울 중랑구 면목로66길 ** ***	1/10				
					손*숙	서울 중랑구 신내로15길 *** ***	1/10				
					손*숙	인천 계양구 효서로 *** ****	1/10				
8	중랑구 신내동 산147-1	임야	12,556	12,556	손*도	서울 성동구 고산자로 *** ****	6/10				
					전주이씨양원 군파종중	서울시 강남구 도산대로*** **	단독				
9	중랑구 신내동 산145	임야	13,983	2,538.1	오*수	경기 남양주시 진접읍 해밀예당3로 ** *****	단독	동서울농업 협동조합	서울 중랑구 망우로 290(상봉동)	근저당권	
10	중랑구 신내동 산136-1	임야	29,870	3,520.3	전주이씨원천 군파종중	서울시 서초구 서초대로 ** ***	단독				
11	중랑구 신내동 산137	임야	8,270	3,045.1	윤*숙	서울 강서구 강서로 *** ****	9/27				

연번	소재지번	지목	지적 면적 (㎡)	편입 면적 (㎡)	소유자			관계인			비고
					성명	주소	지분	성명	주소	관리의 내용	
11	중랑구 신내동 산137	임야	8,270	3,045.1	윤*숙	서울 강남구 일원로 *** ****	9/27				
					박*선		3/27				
					박*지	서울 광진구 구의강변로3길 ** ****	2/27				
					박*영		2/27				
					박*준		2/27				
12	중랑구 신내동 산138-4	임야	6,000	3,318.4	황*숙	인천 중구 신포로46번길 * ****	단독				
13	중랑구 신내동 780-5	임야	14,798	4,784.8	최*상	서울 성북구 돌곶이로27길 *** ****	1/3	고*철	서울 노원구 동일로 191가길 ** ****	가입류	
								주식회사 대하	충남 당진시 순성명 순성로 773	근저당권	
								국		근저당권	성북 세무서
								홍*희	경기 고양시 덕양구 백양로 *** ****	근저당권	
								김*훈	서울 도봉구 도봉로177가길 **** **	근저당권	

연번	소재지번	지목	지적 면적 (㎡)	편입 면적 (㎡)	소유자			관계인			비고
					성명	주소	지분	성명	주소	권리의 내용	
13	중랑구 신내동 780-5	임야	14,798	4,784.8	최*락	서울 성북구 장월로 *** **	1/3	국		근저당권	성북 세무서
					최*희	서울 노원구 마들로 ** **	1/3				
14	중랑구 신내동 산141-1	임야	38,835	2,311.6	한*국	서울 강남구 압구정로 *** **	단독				
15	중랑구 상봉동 산5	임야	39,547	6,822.2	학교법인 청인학원	서울 강동구 강동대로 *** **	단독				
16	중랑구 묵동 산46-26	임야	29,567	2,141.9	한*국	서울 강남구 압구정로 *** **	단독				
17	중랑구 묵동 산46-15	임야	628	628	이*찬	경기 수원시 권선구 금곡로140번길 ** **	512/ 628				
					조*복	서울 강남구 자곡로7길 *** **	116/ 628				
18	중랑구 묵동 산46-24	임야	12,042	6,319.6	한*국	서울 강남구 압구정로 *** **	단독				
19	중랑구 묵동 121-324	전	18	18	정*복	경기 용인시 기흥구 구성2로 ** ****	단독				
20	중랑구 묵동 산43	임야	6,942	6,074	최*수	서울 송파구 송파대로 *** **	126/ 378				
					한*수	서울 도봉구 노해로40길 * **	126/ 378				
					최*수	서울 중랑구 동일로140길 ** **	36/378				

연번	소재지번	지목	지적 면적 (㎡)	편입 면적 (㎡)	소유자			관계인			비고
					성명	주소	지분	성명	주소	관리의 내용	
20	중랑구 묵동 산43	임야	6,942	6,074	최*선	서울 중랑구 중화동 *****	36/378				
					최*숙 (*1년생)	서울 중랑구 중랑천로10길 ** ** **	6/378				
					최*숙	서울 중랑구 중랑역로21길 ** ** **	6/378				
					최*숙 (*8년생)	서울 중랑구 동일로 *** ** **	6/378				
					최*숙	서울 노원구 석발로 *** ** **	6/378				
					최*숙	경기 남양주시 외부들 덕소로97번길 ** ** ** **	6/378				
					김*주	서울 중랑구 중랑천로24길 **** ***	8/378				
					최*수	서울 중랑구 중랑천로20길 ** ** **	8/378				
					최*수	경기 의정부시 가금로 ** ** **	4/378				
					최*수	경북 김천시 용암로 *** ** *	4/378				

수용 또는 사용할 물건조서

- ☐ 사업명 : 봉화산근린공원 조성(신내동·상봉동·목동)
☐ 사업시행자 : 중랑구청장

연번	지번	물건의 종류	구조 및 규격	수량(주) 또는 면적(㎡)	소유자		이해관계인			비고
					성명	주소	성명	주소	권리의 내용	
1	중랑구 신내동 779-3	무허가 건물2동	샌드위치 패널 등	216.25	양*수	서울 중랑구 신내로15길 ***				
2	중랑구 신내동 779-6	과수목 (배나무)		200주	김*지	서울 중랑구 신내역로1길 ** ****				
3	중랑구 신내동 779-4	과수목 (배나무)		300주						
4	중랑구 신내동 779-5	과수목 (배나무)		100주						

【변경】

연번	소재지번	지목	지적 면적 (㎡)	편입 면적 (㎡)	소유자			관계인			비고
					성명	주소	지분	성명	주소	권리의 내용	
계			228,688	69,710							
1	중랑구 신내동 산158	임야	40	40	김*진	전북 전주시 완산구 팔달로 ***	단독				
2	중랑구 신내동 779-3	임야	741	741	이*순	서울 중랑구 면목로66길 ** ***	1/10				
					손*숙	서울 중랑구 면목로66길 ** ***	1/10				
					손*숙	서울 중랑구 신내로15길 ***	1/10				
					손*숙	인천 계양구 효서로 *** *****	1/10				
3	중랑구 신내동 779-8	전	905	905	손*도	서울 성동구 고산자로 *** *****	6/10				
					이*순	서울 중랑구 면목로66길 ** ***	1/10				'19. 04.24. 분할 및 지목변경
					손*숙	서울 중랑구 면목로66길 ** *****	1/10				
					손*숙	서울 중랑구 신내로15길 ***	1/10				
					손*숙	인천 계양구 효서로 *** *****	1/10				
					손*도	서울 성동구 고산자로 *** *****	6/10				
4	중랑구 신내동 779-5	과수원	2,036	2,036	학교법인 한성학원	서울 서대문구 북아현로1길 24 (북아현동)	단독				
5	중랑구 신내동 779-6	과수원	5,321	5,321	학교법인 한성학원	서울 서대문구 북아현로1길 24 (북아현동)	단독				

연번	소재지번	지목	지적 면적 (㎡)	편입 면적 (㎡)	소유자			관계인			비고
					성명	주소	지분	성명	주소	권리의 내용	
6	중랑구 신내동 779	전	281	281	학교법인 한성학원	서울 서대문구 북이현로1길 24(북아현동)	단독				
7	중랑구 신내동 779-4	과수원	6,308	6,308	이*순	서울 중랑구 면목로66길 ** ***	1/10	동서울농업 협동조합	서울 중랑구 망우로 290(상봉동)	근저당권	
					손*숙	서울 중랑구 면목로66길 ** ***	1/10				
					손*숙	서울 중랑구 신내로15길 *** ***	1/10				
8	중랑구 신내동 산147-1	임야	12,556	12,556	손*숙	인천 계양구 효서로 *** **	1/10				
					손*도	서울 성동구 고산자로 *** ***	6/10				
9	중랑구 신내동 산145	임야	13,983	2,538	전주이씨양 원군파종중	서울시 강남구 도산대로*** ***	단독				
10	중랑구 신내동 산136-1	임야	29,870	3,520	오*수	경기 남양주시 진접읍 해밀예당3로 ** **	단독	동서울농업 협동조합	서울 중랑구 망우로 290(상봉동)	근저당권	
11	중랑구 신내동 산137	임야	8,270	3,045	전주이씨원 원군파종중	서울시 서초구 서초대로 ** ***	단독				
					윤*숙	서울 강서구 강서로 *** **	9/27				

연번	소재지번	지목	지적 면적 (㎡)	편집 면적 (㎡)	소유자			관계인			비고
					성명	주소	지분	성명	주소	관리의 내용	
11	중랑구 신내동 산137	임야	8,270	3,045	윤*숙	서울 강남구 일원로 *** ****	9/27				
					박*선	서울 광진구 구의강변로3길 ** ****	3/27				
					박*지		2/27				
					박*영		2/27				
					박*준		2/27				
12	중랑구 신내동 산138-4	임야	6,000	3,318	홍*숙	인천 중구 신포로46번길 * ****	단독				
13	중랑구 신내동 780-5	임야	14,798	4,785	최*상	서울 성북구 돌곶이로27길 *** ****	1/3	고*철	서울 노원구 동일로 191길 ** ****	가입류	
								주식회사 대하	충남 당진시 순성명 순성로 773	근저당권	
								국		근저당권	성북 세무서
								홍*희	경기 고양시 덕양구 백양로 *** ****	근저당권	
								김*훈	서울 도봉구 도봉로177가길 ***** ****	근저당권	

연번	소재지번	지목	지적 면적 (㎡)	편입 면적 (㎡)	소유자			관계인			비고
					성명	주소	지분	성명	주소	권리의 내용	
13	중랑구 신내동 780-5	임야	14,798	4,785	최*락	서울 성북구 장월로 ****	1/3	국		근저당권	성북 세무서
					최*희	서울 노원구 마들로 **	1/3				
14	중랑구 신내동 산141-1	임야	38,835	2,312	한*국	서울 강남구 압구정로 ***	단독				
15	중랑구 상봉동 산5	임야	39,547	6,822	학교법인 창인학원	서울 강동구 강동대로 ****	단독				
16	중랑구 묵동 산46-26	임야	29,567	2,142	한*국	서울 강남구 압구정로 ***	단독				
17	중랑구 묵동 산46-15	임야	628	628	이*찬	경기 수원시 권선구 금곡로140번길 **	512/ 628				
					조*복	서울 강남구 자곡로7길 ***	116/ 628				
18	중랑구 묵동 산46-24	임야	12,042	6,320	한*국	서울 강남구 압구정로 ***	단독				
19	중랑구 묵동 121-324	전	18	18	정*복	경기 용인시 기흥구 구성2로 **	단독				
20	중랑구 묵동 산43	임야	6,942	6,074	최*수	서울 송파구 송파대로 ***	126/ 378				
					한*수	서울 도봉구 노혜로40길 *	126/ 378				
					최*수	서울 중랑구 동일로140길 **	36/378				

연번	소재지번	지목	지적 면적 (㎡)	면적 (㎡)	소유자			관계인			비고
					성명	주소	지분	성명	주소	관리의 내용	
20	중랑구 묵동 산43	임야	6,942	6,074	최*선	서울 중랑구 중화동 *****	36/378				
					최*숙 (*1년생)	서울 중랑구 중랑천로10길 ** ** **	6/378				
					최*숙	서울 중랑구 중랑역로21길 ** ** **	6/378				
					최*숙 (*8년생)	서울 중랑구 동일로 *** ** **	6/378				
					최*숙	서울 노원구 섬밭로 *** ** **	6/378				
					최*숙	경기 남양주시 와부읍 덕소로97번길 ** ** ** **	6/378				
					김*주	서울 중랑구 중랑천로24길 ***	8/378				
					최*수	서울 중랑구 중랑천로20길 ** ** **	8/378				
					최*수	경기 의정부시 가림로 ** ** **	4/378				
					최*수	경북 김천시 용암로 *** ** **	4/378				

수용 또는 사용할 물건조서

- ☐ 사업명 : 봉화산근린공원 조성(신내동·상봉동·목동)
- ☐ 사업시행자 : 중랑구청장

연번	지번	물건의 종류	구조 및 규격	수량(주) 또는 면적(㎡)	소유자			이해관계인			비고
					성명	주소	성명	주소	성명	권리의 내용	
1	중랑구 신내동 779-3	무허가 건물2동	샌드위치 패널 등	216.25	양*수	서울 중랑구 신내로15길 ***					
2	중랑구 신내동 779-4	과수목 (배나무)		370주							
3	중랑구 신내동 779-6	과수목 (배나무)		200주	김*치	서울 중랑구 신내역로1길 ****					
4	중랑구 신내동 779-5	과수목 (배나무)		100주							

◆ 중랑구고시 제2019-46호

도시계획시설사업(봉화산근린공원 조성-중화동) 실시계획변경 인가고시

1. 봉화산근린공원은 건설부고시 제465호(1971.08.06.)로 도시계획시설(공원)로 최초 결정 고시 되었고 서울특별시고시 제1998-392호(1998.12.05.)로 최종 결정 고시되었으며
2. 이 공원의 조성계획은 서울특별시고시 제1997-24호(1997.02.12.)로 최초 결정 고시된 다음 서울특별시고시 제2016-221호(2016.07.28.)로 최종 결정(변경) 고시되었습니다.
3. 봉화산근린공원의 일부인 서울시 중랑구 중화동 산5-6번지 일대에 대해 도시계획시설(공원) 사업 시행을 위하여 실시계획을 작성하여 서울특별시 중랑구 고시 제2019-25호(2019.04.11.)로 인가고시 하였으나, 일부 필지의 면적 조정으로 「국토의 계획 및 이용에 관한 법률」 제91조 및 같은 법 시행령 제100조에 따라 다음과 같이 변경 인가고시 합니다.

2019년 5월 23일

중랑구청장

가. 사업시행지의 위치 : 서울특별시 중랑구 중화동 산5-6번지 외 14필지

나. 사업의 종류 및 명칭

- 1) 사업의 종류 : 도시계획시설(공원)사업
- 2) 사업의 명칭 : 봉화산근린공원 조성(중화동)

다. 사업의 면적 : 24,839㎡ (면적의 합은 변동없음. 일부 토지 소수점 이하 변동있음)

(※감정평가 결과에 따라 사업면적 조정가능)

라. 사업의 시행자의 성명 및 주소

- 1) 성명 : 중랑구청장
- 2) 주소 : 서울특별시 중랑구 봉화산로 179(신내동)

마. 사업의 내용 : 공원용지의 토지보상 등

바. 사업 착수일 및 준공예정일 : 실시계획인가 고시일부터 2020년 12월 31일까지

사. 수용 또는 사용할 토지 또는 건물의 소재지·지번·지목 및 면적, 소유권과 소유권 외의 권리의 명세 및 그 소유자·관리자의 성명·주소 : 붙임

아. 국토의 계획 및 이용에 관한 법률 제99조의 규정에 의한 공공시설 등의 귀속 및 양도에 관한 사항

- 1) 서울특별시 도시계획 조례 제68조 별표 4의 제10호와 서울특별시 도시공원 조례 제30조, 제31조의 규정에 의거하여
- 2) 서울특별시의 사무위임을 받아 도시계획시설(공원)의 설치 및 관리를 위해 서울특별시의 재원으로 시행하는 사업이므로 수용(매수)되는 토지는 서울특별시 (장)에 귀속됨

자. 기타 자세한 내용은 중랑구청(공원녹지과 ☎02-2094-2355 주무관 장영규)에 문의하여 주시기 바랍니다.

수용 또는 사용할 토지조서

☐ 사업명 : 봉화산근린공원 조성(중화동)

☐ 사업시행자 : 중랑구청장

【당 초】

연번	소재지번	지목	지적 면적 (㎡)	편입 면적 (㎡)	소유자			관계인			비고
					성명	주소	지분	성명	주소	권리의 내용	
계			52,626	24,839							
1	중랑구 중화동 산5-6	임야	1,372	1,372	제*영	서울 서초구 신반포로 *** *****	단독				
2	중랑구 중화동 산5-5	임야	1,574	1,574	이*영	서울 중랑구 망우로48길 ** ****	단독				
3	중랑구 중화동 산5-1	임야	974	974	양*	경북 봉화군 명호면 갈골길 ***	1/2				
					양*	경기 군포시 당동로32번길 ** *****	1/2				
4	중랑구 중화동 산5-8	임야	3,273	993	제*현	서울 서초구 신반포로 *** *****	1/3				
					이*정	서울 강남구 압구정로 *** *****	1/3				
					이*선	서울 강남구 압구정로 *** *****	1/3				
5	중랑구 중화동 산9-4	임야	8,231	7,540.3	강*규	경기 남양주시 수동면 지둔로 *****	5/11				

연번	소재지번	지목	지적 면적 (㎡)	편입 면적 (㎡)	소 유 자			관 계 인			비고
					성 명	주 소	지분	성 명	주 소	권리의 내용	
5	중랑구 중화동 산9-4	임야	8,231	7,540.3	최*정	경기 가평군 설악면 양방가루재길 ***	2/11				
					강*정	미합중국 메릴랜드주 클락스빌 헬름즈맨웨이 ****	2/11				
					강*애	미합중국 메릴랜드주 볼티모어 브리티네인 ****	2/11				
6	중랑구 중화동 산9-16	임야	757	472.8	강*원	서울 동작구 만양로 * ****	단독				
7	중랑구 중화동 산11	임야	10,215	251.4	고*규	서울 강동구 올림픽로107길 ** ***	4/12				
					조*종	경기 고양시 덕양구 화중로 *** ****	2/12				
					박*길	서울 성동구 왕십리로 **** *	6/12				
8	중랑구 중화동 산12	임야	3,947	722.6	최*수	서울 송파구 송파대로 *** ****	6/40				
					황*선	서울 송파구 송파대로 *** ****	6/40				
					최*범	경기 수원시 영통구 대학로 ** ****	6/40				
					최*성	경기 성남시 분당구 구미로144번길 * ****	6/40				
					최*우	서울 송파구 송파대로 *** ****	6/40				
					최*수	서울 용산구 이촌로 ***** ****	5/40				

연번	소재지번	지목	지적 면적 (㎡)	편입 면적 (㎡)	소유자			관계인			비고
					성명	주소	지분	성명	주소	권리의 내용	
8	중랑구 중화동 산12	임야	3,947	722.6	최*수	부산 수영구 남천동로 ** *****	5/40				
9	중랑구 중화동 21-1	전	633	633	최*수	서울 동일로136나길 ** ***	단독				
10	중랑구 중화동 산8	임야	14,678	3,333.9	최*호	서울 중랑구 신내로21길 ** *****	4/10				
					최*형	서울 중랑구 신내로21길 ** *****	3/10				
					최*원	서울 중랑구 신내로21길 ** *****	3/10				
11	중랑구 중화동 산5-17	임야	1,460	1,460	박*화	미합중국 캘리포니아주 라하브라시 웨스트세인트 엔드류스 에빈유 ***	4/16				
					박*형	강원 강릉시 성덕로 ***** *****	3/16				
					박*재	서울 마포구 마포대로 *** *****	3/16				
					박*철	경기 성남시 분당구 정자일로 ** *****	3/16				
					박*전	경기 용인시 수지구 상현로 ** *****	3/16				
12	중랑구 중화동 산5-2	임야	1,983	1,983	서*욱	미합중국 뉴욕주 ***** 엘름허스트 ***** **번가	단독	박*숙	서울 송파구 양재대로 *****	소유권 이전 청구권	

연번	소재지번	지목	지적 면적 (㎡)	편입 면적 (㎡)	소 유 자			관 계 인			비고
					성 명	주 소	지분	성 명	주 소	권리의 내용	
13	중랑구 중화동 산5-9	임야	1,573	1,573	한*환	서울 강남구 연주로30길 ** *****	단독				
14	중랑구 중화동 산5-11	임야	999	999	박*화	미합중국 캘리포니아주 라하브라시 웨스트세인트 엔드류스 에빈유 ***	4/16				
					박*형	강원 강릉시 성덕로 ***** *****	3/16				
					박*재	서울 마포구 마포대로 *** *****	3/16				
					박*철	경기 성남시 분당구 정자일로 ** *****	3/16				
					박*전	경기 용인시 수지구 상현로 ** *****	3/16				
15	중랑구 중화동 산5-10	임야	957	957	김*덕	서울 강남구 논현로145길 ** *****	1/2				
					정*진	서울 도봉구 노해로66길 ** *****	1/2				

수용 또는 사용할 물건조서

☐ 사 업 명 : 봉화산근린공원 조성(중화동)

☐ 사업 시행자 : 중랑구청장

연번	지번	물건의 종 류	구조 및 규격	수량(주) 또는 면적(㎡)	소 유 자		이 해 관 계 인			비고
					성 명	주 소	성 명	주 소	권리의 내용	
				이	하	여	백			

【변 경】

연번	소재지번	지목	지적 면적 (㎡)	편입 면적 (㎡)	소 유 자			관 계 인			비고
					성 명	주 소	지분	성 명	주 소	권리의 내용	
계			52,626	24,839							
1	중랑구 중화동 산5-6	임야	1,372	1,372	제*영	서울 서초구 신반포로 *** ****	단독				
2	중랑구 중화동 산5-5	임야	1,574	1,574	이*영	서울 중랑구 망우로48길 ** ****	단독				
3	중랑구 중화동 산5-1	임야	974	974	양*	경북 봉화군 명호면 갈골길 ****	1/2				
					양*	경기 군포시 당동로32번길 ** ****	1/2				
4	중랑구 중화동 산5-8	임야	3,273	993	제*현	서울 서초구 신반포로 *** ****	1/3				
					이*정	서울 강남구 압구정로 *** ****	1/3				
					이*선	서울 강남구 압구정로 *** ****	1/3				
5	중랑구 중화동 산9-4	임야	8,231	7,540	강*규	경기 남양주시 수동면 지둔로 *****	5/11				

연번	소재지번	지목	지적 면적 (㎡)	편입 면적 (㎡)	소 유 자			관 계 인			비고
					성 명	주 소	지분	성 명	주 소	권리의 내용	
5	중랑구 중화동 산9-4	임야	8,231	7,540	최*정	경기 가평군 설악면 양방가루재길 ***	2/11				
					강*정	미합중국 메릴랜드주 클락스빌 헬름즈맨웨이 ****	2/11				
					강*애	미합중국 메릴랜드주 볼티모어 브리티네인 ****	2/11				
6	중랑구 중화동 산9-16	임야	757	473	강*원	서울 동작구 만양로 * ****	단독				
7	중랑구 중화동 산11	임야	10,215	251	고*규	서울 강동구 올림픽로107길 ** ***	4/12				
					조*종	경기 고양시 덕양구 화중로 *** ****	2/12				
					박*길	서울 성동구 왕십리로 **** ***	6/12				
8	중랑구 중화동 산12	임야	3,947	723	최*수	서울 송파구 송파대로 *** ****	6/40				
					황*선	서울 송파구 송파대로 *** ****	6/40				
					최*범	경기 수원시 영통구 대학로 ** ****	6/40				
					최*성	경기 성남시 분당구 구미로144번길 * ****	6/40				
					최*우	서울 송파구 송파대로 *** ****	6/40				
					최*수	서울 용산구 이촌로 ***** ****	5/40				

연번	소재지번	지목	지적 면적 (㎡)	편입 면적 (㎡)	소유자			관계인			비고
					성명	주소	지분	성명	주소	권리의 내용	
8	중랑구 중화동 산12	임야	3,947	723	최*수	부산 수영구 남천동로 ** ****	5/40				
9	중랑구 중화동 21-1	전	633	633	최*수	서울 동일로136나길 ** **	단독				
10	중랑구 중화동 산8	임야	14,678	3,334	최*호	서울 중랑구 신내로21길 ** ****	4/10				
					최*형	서울 중랑구 신내로21길 ** ****	3/10				
					최*원	서울 중랑구 신내로21길 ** ****	3/10				
11	중랑구 중화동 산5-17	임야	1,460	1,460	박*화	미합중국 캘리포니아주 라하브라시 웨스트세인트 앤드류스 에빈유 ***	4/16				
					박*형	강원 강릉시 성덕로 ***** ****	3/16				
					박*재	서울 마포구 마포대로 *** ****	3/16				
					박*철	경기 성남시 분당구 정자일로 ** *****	3/16				
					박*전	경기 용인시 수지구 상현로 ** *****	3/16				
12	중랑구 중화동 산5-2	임야	1,983	1,983	서*욱	미합중국 뉴욕주 ***** 엘름허스트 **** **번가	단독	박*숙	서울 송파구 양재대로 **** **	소유권 이전 청구권	

연번	소재지번	지목	지적 면적 (㎡)	편입 면적 (㎡)	소 유 자			관 계 인			비고
					성 명	주 소	지분	성 명	주 소	관리의 내용	
13	중랑구 중화동 산5-9	임야	1,573	1,573	한*환	서울 강남구 연주로30길 ** ****	단독				
14	중랑구 중화동 산5-11	임야	999	999	박*화	미합중국 캘리포니아주 라하브라시 웨스트세인트 앤드류스 에빈유 ***	4/16				
					박*형	강원 강릉시 성덕로 ***** **	3/16				
					박*재	서울 마포구 마포대로 *** **	3/16				
					박*철	경기 성남시 분당구 정자일로 ** **	3/16				
					박*전	경기 용인시 수지구 상현로 ** **	3/16				
15	중랑구 중화동 산5-10	임야	957	957	김*덕	서울 강남구 논현로145길 ** ****	1/2				
					정*진	서울 도봉구 노해로66길 ** ****	1/2				

수용 또는 사용할 물건조서

☐ 사 업 명 : 봉화산근린공원 조성(중화동)

☐ 사업 시행자 : 중랑구청장

연번	지번	물건의 종 류	구조 및 규격	수량(주) 또는 면적(㎡)	소 유 자		이 해 관 계 인			비고
					성 명	주 소	성 명	주 소	권리의 내용	
				이	하	여	백			

◆ 강북구고시 제2019-76호

도시계획시설(도로)사업 실시계획인가 고시

1. 서울특별시고시 제1972-89호(1972.06.30.)로 도시계획시설(도로) 결정고시 및 지형도면 고시 하고, 강북구공고 제2019-513호(2019. 4.25.)로 도시계획시설(도로)사업 실시계획작성 고시를 위하여 열람 공고한 아래 사업에 대하여,
2. 「국토의 계획 및 이용에 관한 법률」 제88조 및 같은 법 시행령 제97조의 규정에 의하여 실시계획작성 하고 같은 법 제91조 및 같은 법 시행령 제100조에 따라 이를 고시합니다.
3. 관계도서는 서울특별시 강북구청 도로관리과 및 건설관리과에 비치하여 토지, 건물 등 소유자 및 이해관계인에게 보입니다.

2019년 5월 23일

강 북 구 청 장

가. 사업의 종류 : 도시계획시설(도로)사업

나. 사업 개요

사업의 명칭	사업시행지의 위치	사업규모	도시계획시설결정(변경) 및 지형도면 작성 고시	비고
삼양로171길21~ 삼양로173길 31-13 도로개설	삼양로171길21~ 삼양로173길31-13	폭 5m~7m 연장 85m	서울특별시고시 제1972-89호 (1972.06.30.)	

다. 사업시행자 성명 및 주소 : 서울특별시 강북구청장 [강북구 도봉로89길 13(수유동)]

라. 사업의 착수 및 준공예정일 : 실시계획작성 고시일로부터 2년

마. 수용 또는 사용할 토지, 건물 등 소재지·지번·지목 및 면적, 소유권과 소유권 이외의 권리의 명세 : 붙임

바. 기타 상세한 사항은 강북구청 도로관리과(☎901-5833)로 문의하시기 바랍니다.

수용 또는 사용할 토지조서

사업의 명칭 : 삼양로171길21~삼양로173길31-13 도로개설
 사업의 종류 : 도시계획시설(도로)사업

연번	소재지 지번	지목	지적 (㎡)	면적 (㎡)	소유자		이해관계인				비고
					주소	성명	지분	주소	성명	권리의 내용	
1	우이동 165-22	도로	333	332	서울특별시 성북구 길음동 524-60	김득남	5/12				
					서울특별시 도봉구 창동 807 쌍용아파트 102-302	김종민	2/12				
					서울특별시 강북구 우이동 165-2 1층	김영배	5/12				
2	우이동 172-1	대	6	6	서울특별시 강북구 우이동 172	이현영					


수용 또는 사용할 건물조서

사업의 명칭 : 삼양로171길21~삼양로173길31-13 도로개설
사업의 종류 : 도시계획시설(도로)사업

연번	소재지 지번	물건의 종류	구조 및 규격	수량 (㎡)	소유자		이해관계인			비고
					주소	성명	주소	성명	관내 내용	
1	서울특별시 강북구 우이동 165-2	담장, 화단, 계단		1식	서울특별시 강북구 삼양로173가길 24, 지하호(우이동)	임동하				
					서울특별시 강북구 도봉로97길7(수유동)	임종태				
					경기도 평택군 팽성면 남산리 69	김영배				
					서울특별시 강북구 우이동 165-2 2층	이홍순	서울특별시 중구 을지로66 (을지로2가)	주식회사 하나은행	근저당권	
2	서울특별시 강북구 우이동 172	화단		1식	서울특별시 강북구 우이동 172	이현영	서울시 중구 충정로1가 75	농업협동 조합중앙회 (가락남지점)	근저당권	
3	서울특별시 강북구 우이동 165-22	담장		1식	서울특별시 성북구 길음동 524-60	김득남				
					서울특별시 도봉구 창동 807 쌍용아파트 103-302	김종민				
					서울특별시 강북구 우이동 165-2 1층	김영배				

연번	소재지	물건의 종류	구조 및 규격	수량 (㎡)	소유자		이해관계인			비고
					주소	성명	주소	성명	권리의 내용	
4	서울특별시 강북구 우이동 165-26	건물		4㎡	서울특별시 강북구 삼양로658, 1동509호 (우이동)	김혜지				
					서울특별시 강북구 우이동 173-4	유경호				
					서울특별시 도봉구 삼양로566, 103동 601호 (쌍문동, 북한산월드메르디앙아파트)	편승수	경기도 고양시 덕양구 화정로 27, 609동1803호 (화정동, 은빛마을)	유운수	전세권	
					서울특별시 강북구 삼양로173길71-10, 402호 (우이동, 우성빌라)	김화자				
5	서울특별시 강북구 우이동 165-26	담장 및 화단		1식	서울특별시 강북구 삼양로658, 1동509호 (우이동)	김혜지				
					서울특별시 강북구 우이동 173-4	유경호				
					서울특별시 도봉구 삼양로566, 103동 601호 (쌍문동, 북한산월드메르디앙아파트)	편승수	경기도 고양시 덕양구 화정로 27, 609동1803호 (화정동, 은빛마을)	유운수	전세권	
					서울특별시 강북구 삼양로173길71-10, 402호 (우이동, 우성빌라)	김화자				

□ 위치도

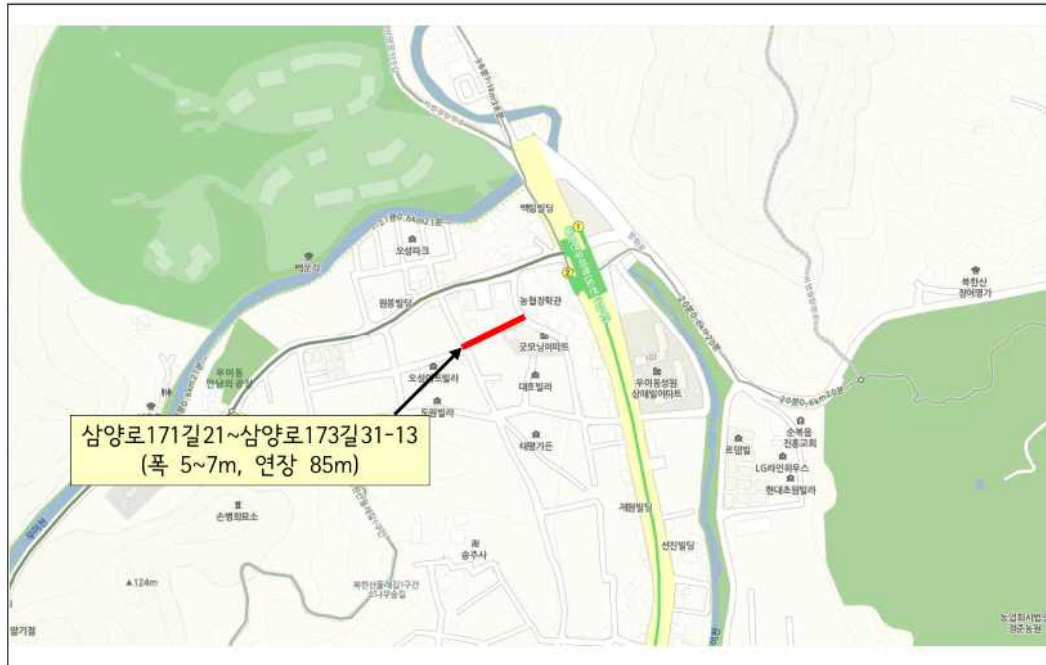

□ 현황사진



◆ 노원구고시 제2019-61호

도시계획시설(사회복지시설, 공공청사) 변경결정 및 지형도면 고시

서울특별시 노원구고시 제2017-100호(2017. 9.21.)로 결정된 서울특별시 노원구 상계동 1035-3번지 일대 도시계획시설(사회복지시설, 공공청사)에 대하여 「국토의 계획 및 이용에 관한 법률」 제30조 및 같은법률 시행령 제25조, 「서울특별시 도시계획 조례」 제68조에 따라 도시계획시설을 변경결정하고 「토지이용규제 기본법」 제8조 및 같은법 시행령 제7조에 따라 지형도면을 작성하여 이를 고시합니다.

2019년 5월 23일

노 원 구 청 장

1. 변경결정 취지

「국토의 계획 및 이용에 관한 법률」 제2조 제4호 다목에 따른 도시계획시설(사회복지시설, 공공청사)로 경미한 변경사항임.

2. 도시관리계획 변경결정 조서

○ 도시계획시설(사회복지시설, 공공청사) 변경결정

구분	시설명	시설의 종 류	위 치	면적 (㎡)			최 초 결정일	비 고
				기 정	변 경	변경후		
변경	사회복지시설	청소년상담 복지센터	노원구 상계동 1035-3 일대	529		529	노원구고시 2017-100호 (17.9.21.)	지적오차에 따른 계획선 변경
변경	공공청사	재활용 전시, 홍보관	노원구 상계동 1035-3 일대	410		410	노원구고시 2017-100호 (17.9.21.)	지적오차에 따른 계획선 변경


○ 건축물의 범위(변경없음)

시설명	건폐율	용적률	높이	비고
사회복지시설	60% 이하	200% 이하	4층 이하	제2종일반주거지역 (7층이하)
공공청사	60% 이하	200% 이하	4층 이하	제2종일반주거지역 (7층이하)

3. 관계도면 : 붙임 참조

※ 첨부된 도면은 참고용이므로 측량, 그 밖의 용도로 사용할 수 없습니다.

4. 열람장소 : 노원구청 도시관리과(☎2116-3864)에 관계도서를 비치하고 있습니다.

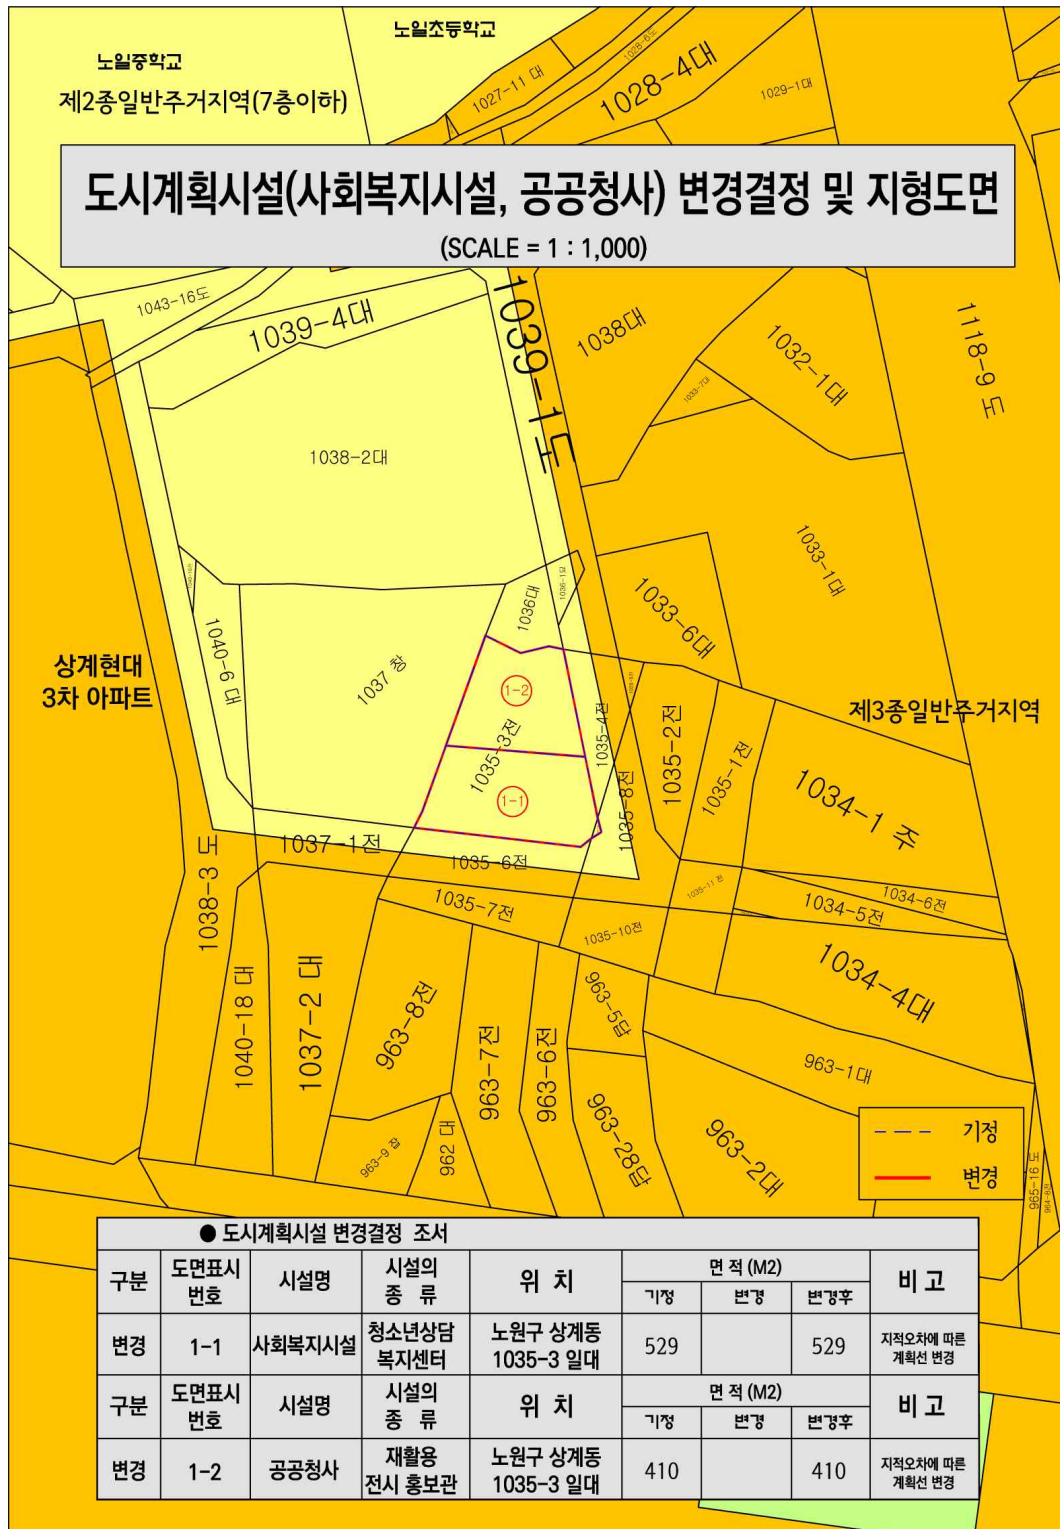

◆ 마포구고시 제2019-66호

도시계획시설(녹지)사업 실시계획 인가 고시

1. 서울특별시고시 제59호(1976.3.31.)로 도시계획시설(녹지) 결정되고 서울특별시고시 제2015-264호(2015.9.10.)로 마포 석유비축기지 문화공원 조성계획결정 및 지형도면 고시된 성산녹지의 도시계획시설(녹지)사업 실시계획 인가를 위하여,
2. 서울특별시 마포구 공고 제2019-346호(2019.4.4)호로 도시계획시설(녹지) 사업 실시계획 인가고시를 위한 열람공고를 마치고, 「국토의 계획 및 이용에 관한 법률」 제91조 및 같은 법 시행령 제100조 규정에 의거 다음과 같이 실시계획 인가 고시합니다.
3. 소유자 및 이해관계인에게 개별 통지할 예정이나 송달불능 등 미수령자에 대하여는 본 고시로 갈음하며, 관계서류는 서울특별시 마포구 공원녹지과 (☎3153-9572)에 비치하여 이해관계인 및 일반인에게 보입니다.

2019년 5월 23일

마 포 구 청 장

가. 사업시행지의 위치 : 마포구 성산동 산4-212 외 2필지

나. 사업의 종류 및 명칭

- 사업의 종류 : 도시계획시설(녹지) 사업
- 사업의 명칭 : 성산완충녹지 보상

다. 사업의 규모 : 1,868㎡

라. 사업시행자의 성명 및 주소

- 성 명 : 마포구청장
- 주 소 : 서울특별시 마포구 월드컵로 212(성산동)

마. 사업의 내용 : 녹지 조성(토지보상)

바. 사업의 착수 및 준공예정일 : 실시계획인가일로부터 2020. 6. 30.까지

사. 사용 또는 수용할 토지·물건의 소재 및 지목, 지적, 소유권 이외의 권리명세 : 별첨

아. 공공시설 등의 귀속 및 양도에 관한 사항 : 해당사항 없음

※ 기타 자세한 사항은 마포구청(공원녹지과, ☎02-3153-9572)으로 문의하시기 바라며,
「공익사업을 위한 토지 등의 취득 및 보상에 관한 법률」과 「도시공원 및 녹지 등에
관한 법률」 등 관련법령, 토지 등의 감정평가 결과에 따라 공고되는 내용과 달리 사용
또는 수용할 토지 및 물건의 보상면적 및 내용이 달라질 수 있습니다.

사용 또는 수용할 토지조서

연 번	소 재 지 (위 치)		지목	지적 면적 (㎡)	편입 면적 (㎡)	실제 이용 상황	소 유 자		이해관계인			비고 (지분)
	동	번지					성 명	주 소(등기)	성명	주 소	소유권 이외의 권 리	
계				8,368	1,868							
1	상암	산4-21 2	임야	618	618	월드컵 대로변 녹지	정인숙	경기도 고양시 덕양구 원골1로 17(덕은동)				1/6
							정인식	경기도 고양시 덕양구 덕은로 18(덕은동)				1/6
							정원식	경기도 고양시 덕양구 덕은로 36(덕은동)				1/6
							정문식	경기도 고양시 덕양구 덕은로 17(덕은동)				3/6
2	성산	산53-1 8	임야	450	450	산책로	대한예수교 장로회 한국예루 살렘교회	서울시 서초구 신반포로 162(반포동)				
3	성산	산53-5 3	임야	7,300	800	산책로	박동국	용산구 청파로47가길 19-16(청파동3가)				7401/ 37005
							박동진	용산구 청파로47가길 19-16(청파동3가)				7401/ 37005
							박동현	영등포구 국제금융로7길 20(여의도동,대교 [Ⓢ]) 2-1102				7401/ 37005
							박동인	강남구 삼성로126길 17 (삼성동, 효성빌라) 41-105				7401/ 37005
							박동숙	서초구 잠원로3길 8 (잠원동, 반포한신타워 [Ⓢ]) 102-1402				7401/ 37005

◆ 강서구고시 제2019-61호

도시계획시설(개화근린공원)사업 실시계획 인가

1. 건설부 고시 제138호(‘77.7.14)로 최초 도시계획시설(공원) 결정되고, 서울특별시 고시 제359호(2004.11.15.)로 최초 공원조성계획 결정된 도시계획시설 개화근린공원에 대하여 공원조성사업을 시행하고자,
2. 「국토의 계획 및 이용에 관한 법률 제88조 및 같은법 시행령 제97조」 규정에 의거 실시계획 인가하고, 「국토의 계획 및 이용에 관한 법률 제91조 및 같은법 시행령 제100조」에 의거 다음과 같이 고시합니다.

2019년 5월 23일

강 서 구 청 장

가. 사업의 종류 및 명칭

- 1) 사업의 종류 : 도시계획시설(공원)사업
- 2) 사업의 명칭 : 개화근린공원 조성

나. 사업시행지 : 서울특별시 강서구 방화동 산33-5번지 등 7필지

다. 사업의규모 : 17,074㎡

라. 사업의내용 : 공원조성을 위한 토지보상

마. 사업시행자 : 서울특별시 강서구청장

바. 시설관리청 : 서울특별시청

사. 사업기간 : 실시계획인가일로부터 ~ 3년간

아. 수용 또는 사용할 토지조서 : 별도첨부

자. 고시방법 : 서울시보 및 구 홈페이지 게재


수용 또는 사용할 조서(토지)

- ☐ 사업명 : 개화근린공원 조성
☐ 사업시행자 : 강서구청장

연번	지번	지목	지적(㎡)		공유 지분	소유자		이해관계인				비고
			공부	편입		주소	성명	주소	성명	관리의 내용		
1	개화동 산33-5	임야	496	496	6/8	서울특별시 강서구 방화동 569-30	심철기		강서구	압류		
			1/8		경기도 부천시 소사구 송내동 374-1	심기순						
			1/8		서울특별시 양천구 오목로 62(신월동)	심을순		양천세무서	압류			
2	개화동 332-5	잡종지	698	698		인천광역시 강화군 길상면 해안남로 931	장혜옥					
3	방화동 산153-5	임야	1,197	1,197		부산광역시 동래구 사직로 80, 125동 1901호 (사직동, 사직쌍용예가)	정강식	창원시 마산합포구 해안대로 283(신포동1가)	이미옥	가입류		
									국토교통부	지상권 설정		

연번	지번	지목	지적(㎡)		공유 지분	소유자		이해관계인			비고
			공부	편입		주소	성명	주소	성명	권리의 내용	
4	개화동 산90-3	임야	3,586	3,586	3/10	미합중국 캘리포니아주 90005 로스앤젤레스사우스 플리머스 블루버드 857#102	김태호				
					3/10	미합중국 캘리포니아주 90005 로스앤젤레스사우스 플리머스 블루버드 857#102	장연숙				
					2/10	미합중국 캘리포니아주 90005 로스앤젤레스사우스 플리머스 블루버드 857#102	혜옥헤더김리				
					2/10	미합중국 캘리포니아주 90005 로스앤젤레스사우스 플리머스 블루버드 857#102	조니단장호김				
5	개화동 산91-9	임야	7,236	7,236		서울특별시 강남구 강남대로112길 30, 6층(논현동)	김옥봉				
6	개화동 산84-1	임야	1,938	1,938		경기도 화성시 동탄숲속로 68	정수형				
						전라남도 영광군 법성면 용덕로4길 45	장기봉				
						서대문구 연희로36길 26	장선숙				
						서울특별시 광진구 구의강변로 84	장재숙				
7	방화동 산169-5	임야	1,923	1,923		서울특별시 용산구 서빙고로51길 64	장지호				
						서울특별시 강서구 양천로7길 15-8(방화동)	노준식				

□ 수용 또는 사용할 토지위치

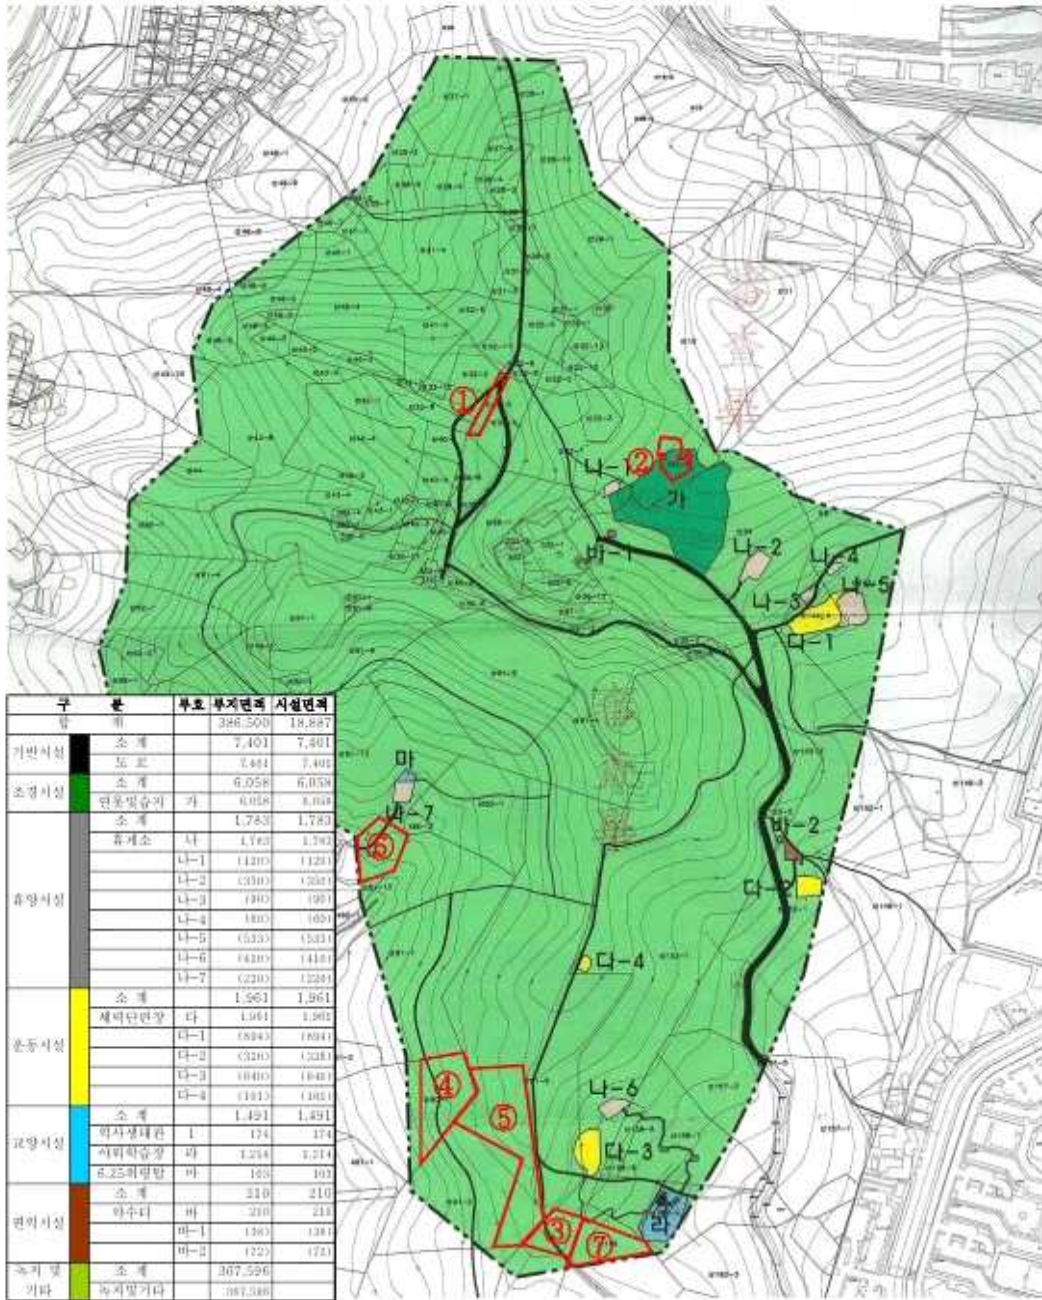

연번	지번	연번	지번
①	강서구 개화동 산33-5	②	강서구 개화동 332-5
③	강서구 방화동 산153-5	④	강서구 개화동 산90-3
⑤	강서구 개화동 산91-9	⑥	강서구 개화동 산84-1
⑦	강서구 방화동 산169-5		

◆ 강서구고시 제2019-63호

도시계획시설(염창근린공원)사업 실시계획 변경인가

1. 건설부고시 제138호(1977.7.9.)로 최초 도시계획시설(공원) 결정, 건설부고시 제112호(1990.5. 1.)로 최초 조성계획결정, 강서구고시 제1999-34호(1999.8.25.)로 조성계획 변경 및 지형도면 고시, 서울특별시 강서구고시 제2019-22호(2019. 03. 14.)로 도시계획시설(염창근린공원)사업 실시계획 인가 고시된 도시계획시설 염창근린공원에 대하여,
2. 「국토의 계획 및 이용에 관한 법률」 제88조 및 같은법 시행령 제97조규정에 의거 실시계획 변경인가 하고, 「국토의 계획 및 이용에 관한 법률 제91조 및 같은법 시행령 제100조」에 의거 다음과 같이 고시합니다.

2019년 5월 23일

강 서 구 청 장

가. 사업의 종류 및 명칭

- 1) 사업의 종류 : 도시계획시설(공원) 사업
- 2) 사업의 명칭 : 염창근린공원 조성

나. 사업시행지 : 서울특별시 강서구 염창동 산30-20번지 등 3필지

다. 사업의 규모 : 784㎡

라. 사업의 내용 : 공원조성(토지보상)

마. 사업시행자 : 서울특별시 강서구청장[서울특별시 강서구 화곡로 302(화곡동)]

바. 시설관리청 : 서울특별시청

사. 사업기간

- 당 초 : 인가일로부터 ~ 2021. 12. 31
- 변 경 : 인가일로부터 ~ 2022. 12. 31

아. 수용 또는 사용할 토지조서 : 별도첨부

자. 「국토의 계획 및 이용에 관한 법률 제99조」의 규정에 의한 공공시설 등의 귀속 및 양도에 관한 사항 : 해당없음

차. 고시방법 : 서울시보 및 구 홈페이지 게재

3. 소유자 및 이해관계자에게는 개별 통지할 것이나, 송달불능 등 미수령자에 대하여는 본 고시로 갈음하며, 기타 상세한 사항은 강서구청 공원녹지과(☎02-2600-4255, 주무관 남준영)로 문의하시기 바랍니다.

수용 또는 사용할 토지조서

- ☐ 사업명 : 염창근린공원 조성
☐ 사업시행자 : 서울특별시 강서구청장

일련 번호	소재지	지목	면적		공유 지분	소유자			관계인			비고
			공부상 (㎡)	편입 (㎡)		성명 또는 명칭	주소	성명 또는 명칭	주소	성명 또는 명칭	권리의 종류 및 내용	
계	3필지		784	784								
1	강서구 염창동 산30-20	임야	496	496	-	주식회사 일레븐건설	경기도 성남시 분당구 분당로55, 11층(서현동, 분당퍼스트타워)					
2	강서구 염창동 산32-8	임야	238	238	119.5/238	권영대	서울특별시 강서구 수명로2길 63, 605동 902호(내발산동, 마곡수명산파크 6단지)					
					118.5/238	권숙녀	서울특별시 영등포구 여의대방로61길 13, 302(신길동)					
3	강서구 염창동 산34	임야	50	50	-	주식회사 일레븐건설	경기도 성남시 분당구 분당로55, 11층(서현동, 분당퍼스트타워)					

◆ 강동구고시 제2019-66호

도시계획시설(도로)사업 실시계획(변경)인가

서울특별시고시 제2005-36호(2005. 2. 5.)로 지구단위계획구역 결정되고, 서울특별시고시 제2006-27호(2006. 1. 17.), 서울특별시고시 제2010-472호(2010. 12. 23.), 서울특별시고시 제2015-253호(2015. 8.27.)로 변경결정 고시 되어 서울특별시 강동구 공고 제2019-430호(2019. 4. 7.)로 실시계획인가 열람공고 되어 강동구고시 제2019-557호(2019. 3. 28.)로 도시계획시설(도로)사업 실시계획인가 된 「두레근린공원 주변 도로확장공사」에 대하여 토지분할 완료에 따라 「국토의 계획 및 이용에 관한 법률」 제88조 및 같은 법 시행령 제97조의 규정에 따라 실시계획(변경)인가하고 같은 법 제91조 및 같은 법 시행령 제100조의 규정에 의하여 아래와 같이 고시합니다.

2019년 5월 23일

강 동 구 청 장

- 가. 사업시행지의 위치: 강동구 고덕동 497
- 나. 사업의 종류: 도시계획시설(도로) 사업
- 다. 사업의 명칭: 두레근린공원 주변 도로확장공사
- 라. 사업의 규모: 폭 20m, 연장 145m(일부확장)
- 마. 사업시행자: 강동구청장(서울특별시 강동구 성내로 25, 도로과 02-3425-6343)
- 바. 사업착수예정일 및 준공예정일: 실시계획인가 고시일로부터 2019년 12월 31일
- 사. 수용 또는 사용할 토지 및 건물의 소재지·지번·지목 및 면적, 소유권과 소유권외의 권리의 명세 및 그 소유자·권리자의 성명·주소: 따로 붙임
- 아. 『국토의 계획 및 이용에 관한 법률』 제99조의 규정에 의한 공공시설 등의 귀속 및 양도에 관한 사항(해당 없음)

수용 및 사용할 토지조서

- ☐ 사업명 : 두레근린공원 주변 도로확장공사
☐ 사업시행자 : 강동구청장

연번	구분	소재지번	지적(㎡)		지목	소유자			관계인			비고
			공부	편입		성명	주소	소	성명	주소	소유권이 의존권리	
1	당초	고덕동 497	13,460.2	742.3	공	강동구						
	변경	고덕동 497-1	742.3	742.3	공	강동구						

구 공 고

◆ 성북구공고 제2019-665호

도시계획시설(개운산근린공원)사업 실시계획인가를 위한 열람 및 사업인정에 관한 의견 청취 공고

1. 총독부고시 제1940-208호(1940.3.12.)로 최초 도시계획시설(공원) 결정되고, 서울특별시고시 제2008-321호(2008.9.25.)로 결정(변경) 및 지형도면고시된 성북구 안암동5가 산1-3일대 개운산근린공원에 대하여, 「국토의 계획 및 이용에 관한 법률」 제90조 및 동법 시행령 제99조에 의거 도시계획시설(공원)사업을 시행하기 위해 주민의견을 청취하고자 다음과 같이 열람 공고하며,
2. 「공익사업을 위한 토지 등의 취득 및 보상에 관한 법률」 제21조 제2항 및 같은법 시행령 제11조에 따라 사업인정에 관한 의견청취를 공고합니다.
3. 소유자 및 이해관계인에게는 개별 통지할 것이나, 미수령자에 대하여는 본 공고로 갈음합니다.
4. 관계서류는 성북구청 공원녹지과(☎2241-3664)에 비치하여 공고일 다음날로부터 14일간 일반인 및 이해관계인에게 열람하오니, 의견이 있으신 분은 열람기간 내에 의견서를 제출하여 주시기 바랍니다.

2019년 5월 23일

성 북 구 청 장

가. 사업시행지의 위치 : 서울특별시 성북구 안암동5가 산1-3일대

나. 사업의 종류 및 명칭

- 사업의 종류 : 도시계획시설(공원) 조성사업
- 사업의 명칭 : 개운산근린공원 조성

다. 사업의 내용 및 규모

- 사업의 규모 : 32,090㎡(측량에따른 면적변경)
- 사업의 내용 : 공원 조성을 위한 토지의 보상

라. 사업시행자 : 서울특별시장(사무수임자 : 성북구청장)

※서울특별시 도시공원 조례 제30조

마. 사업기간 : 실시계획인가고시일로부터 2년간

바. 수용할 토지 조서 : 따로붙임

사. 열람장소 : 성북구청 9층 공원녹지과(☎ 2241-3663)

아. 열람기간 : 공고일 다음날로부터 14일(열람시간 09:00~18:00)

토 지 조 서(변경)

- 사업시행자 : 서울특별시청(사무수입자 성북구청장)
○ 사업의 종류 및 명칭 : 도시계획시설(공원)사업 - 개운산근린공원 조성

연번	소재지 지 번	지목	면적(㎡)			소유자			이해관계인			비고
			공부면적 (㎡)	편입면적(㎡)		성명	주소	성명	성명	주소	소유권 이외 관리종류 및 내용	
				당초	변경							
1	안암동5가 산1-55	임야	4,542.0	4,520.50	4,513.0	학교법인 고려중앙학원	서울특별시 성북구 안암동5가 1-2					측량에 따른 면적변경
2	안암동5가 산1-3	임야	82,804.0	27,577.80	27,577.0	학교법인 고려중앙학원	서울특별시 성북구 안암동5가 1-2					

◆ 강서구공고 제2019-775호

도시계획시설(도로)사업 시행자 지정 및 실시계획인가를 위한 열람공고

1. 서울특별시 강서구고시 제2006-18호(2006.03.16)로 도시계획시설(도로) 결정 및 지형도면승인 고시된 강서구 외발산동 270-7외 5필지 도로개설사업에 따른 도시계획시설(도로)에 대하여 사업시행자 지정 및 실시계획인가를 위해 「국토의 계획 및 이용에 관한 법률」 제86조, 제88조, 동법 시행령 제96조, 제97조에 따라 도시계획시설(도로)사업 시행자 지정 및 실시계획을 작성하고, 동법 제90조, 동법 시행령 제99조 규정에 따라 관계도서를 아래와 같이 열람공고 합니다.
2. 관계도서는 강서구청 도로과에 비치하여 공고일로부터 14일간 일반인에게 열람하고 있으며, 본 사업시행에 따른 의견이 있을 경우 열람기간 이내에 열람 장소로 서면 제출하여 주시기 바랍니다.

2019년 5월 23일

강 서 구 청 장

가. 사업시행지 : 강서구 외발산동 270-7외 5필지

(강서구 외발산동 270-7, 268-31, 268-29, 268-8, 270-3, 270)

나. 사업종류 : 도시계획시설(도로)사업

다. 사업명 : 강서구 외발산동 270-7외 5필지 도로개설공사

라. 사업시행면적 또는 규모

○ 시설 결정면적 : 2,608㎡(금회 시행면적 : 532㎡)

○ 규 모 : 도로개설(B=8m, L=69m)

마. 사업시행자

○ 주 소 : 서울특별시 강서구 강서로 266, ***동 ***호

○ 성 명 : 최*덕

바. 사업착공 및 준공예정일 : 인가일로부터 ~ 2019.12.31.

사. 사용 또는 수용할 토지(물건)의 지번, 소유권 및 소유권 이외의 권리명세 : 따로붙임

아. 국토의 계획 및 이용에 관한 법률 제99조 규정에 의한 공공시설 등의 귀속에 관한 사항

○ 새로이 설치하는 도로에 대하여 도로관리청(강서구)에 무상 기부채납

자. 열람기간 : 공고일로부터 14일간

차. 열람장소 : 강서구청 도로과(☎2600-6935)

사용 또는 수용할 토지조서

사업시행자 : 최*덕
사업의종류 : 도시계획시설(도로)사업

■ 공사명 : 외발산동 270-7외 5필지 도로개설공사

연번	소재지	지번	지목	면적	사용 또는 수용할 면적 (㎡)	소유자		소유권외의 권리명세 및 소유자, 권리자 성명주소		
						성명	주소	성명	주소	관리내용
1	외발산동	270-7	전	40	40	최*덕	서울특별시 강서구 강서로 266, ***동 ***호			
2	외발산동	268-31	임야	102	102	최*덕	서울특별시 강서구 강서로 266, ***동 ***호			
3	외발산동	268-29	임야	807	66	기획재정부	세종특별자치시 갈매로 477			
4	외발산동	268-8	전	1,746	258	서울특별시	서울특별시 세종대로 110			
5	외발산동	270-3	도로	293	62	국토교통부	세종특별자치시 도움6로 11			
6	외발산동	270	전	1,775	4	최*덕	서울특별시 강서구 강서로 266, ***동 ***호			
						이*옥	서울특별시 강서구 외발산동 216-37			
						최*영	서울특별시 강서구 남부순환로19길 127 (외발산동)			
	계				532					

사용 또는 수용할 건물조서

사업시행자 : 최*덕
 사업의종류 : 도시계획시설(도로)사업

■ 공사명 : 외발산동 270-7외 5필지 도로개설공사

연번	지번	지목	물건의 종류	구조 및 규격	공부면적	사용 또는 수용할 면적(㎡)	소유자		소유권외의 권리명세및 소유자,권리자 성명주소	
							성명	주소	성명	주소
1	268-8	전	건물	경량철골조 판넬지붕	1,746㎡	55㎡	서울특별시 강서구	서울특별시 강서구 화곡로 302		
2	268-8	전	담장	세멘블럭조	1,746㎡	높이:1.70m 길이:24.0m				
3	268-8	전	담장	경량판넬	1,746㎡	높이:1.3m 길이:39.0m				

◆ 강서구공고 제2019-788호

봉제산근린공원 조성계획 결정(변경) 열람공고

건설교통부고시 제138호(1977.07.14.)로 도시계획시설(공원) 결정, 서울특별시고시 제2001-193호(2001.6.11.)로 공원조성계획 결정, 서울특별시고시 제2013-107호(2013.04.04.)로 공원조성계획 결정(변경)된 강서구 화곡동 산 1번지 일대 봉제산근린공원에 대하여 공원조성계획 결정(변경)하고자 국토의 계획 및 이용에 관한 법률 제28조 및 동법 시행령 제22조, 도시공원 및 녹지 등에 관한 법률 제16조, 동법 제16조의2 규정에 의거 주민의견 청취를 위해 아래와 같이 열람공고 합니다.

2019년 5월 23일

강 서 구 청 장

1. 공원현황

- 가. 도시계획시설(공원)명 : 봉제산근린공원
- 나. 위 치 : 서울시 강서구 화곡동 산 1번지 일대
- 다. 면 적 : 917,917.60㎡

2. 조성계획 결정(변경)

- 가. 주요 변경내용 : 봉제산근린공원 다목적체육관 건립 및 물놀이장 조성 등에 따른 공원시설 종류 및 면적 변경

나. 변경내역

- 기반시설 : 20,270.0㎡ → 19,988.0㎡ (감 282.0㎡)
- 유희시설 : 2,377.0㎡ → 4,439.0㎡ (증 2,062.0㎡)
- 운동시설 : 10,313.0㎡ → 10,313.0㎡ (-)
- 편의시설 : 1,723.0㎡ → 1,808.6㎡ (증 85.6㎡)
- 녹지및기타 : 841,362.60㎡ → 839,497.00㎡ (감 1,865.60㎡)

3. 관계도서 : 열람장소에 비치

4. 열람기간 : 열람공고일 다음날 부터 14일간

5. 열람장소 : 강서구청 공원녹지과 (☎ 02-2600-4255)

6. 본 조성계획 결정(변경)에 대하여 의견이 있으신 분은 열람기간 내에 열람장소에 의견을 서면으로 제출하여 주시기 바라며, 기타 자세한 사항은 열람장소로 문의하시기 바랍니다.

도시계획시설(통제신근린공원)조성계획 결정(변경) 조서

■ 총괄표 (강서구 화곡동 산1번지 일대)

구 분	변 경 전					변 경 후					비 고		
	부지면적 (㎡)	시설면적 (㎡)	건축물(㎡)			공작물 (기)	부지면적 (㎡)	시설면적 (㎡)	건축물(㎡)			공작물 (기)	
			통수 (동)	바닥면적	연 면 적				통수 (동)	바닥면적			연 면 적
계	917,917.60	76,555.00	7	721.00	1,725.00	379	917,917.60	78,420.60	12	1,565.80	2,569.80	421	
참고사항	시설율	$76,555.00\text{㎡} \div 917,917.60 \text{㎡} \times 100 \% = 8.34 \% (40\%이하)$					$78,420.60\text{㎡} \div 917,917.60 \text{㎡} \times 100 \% = 8.54 \% (40\%이하)$						
	건폐율	$721.00\text{㎡} \div 917,917.60\text{㎡} \times 100 \% = 0.08 \% (20\%이하))$					$1,565.80\text{㎡} \div 917,917.60 \text{㎡} \times 100 \% = 0.17 \% (20\%이하)$						

가. 총괄조서

구 분		변 경 전						변 경 후						비 고
		부지면적 (㎡)	시설면적 (㎡)	건축물(㎡)			공작물 (기)	부지면적 (㎡)	시설면적 (㎡)	건축물(㎡)			공작물 (기)	
				동수 (동)	바닥면적	연 면 적				동수 (동)	바닥면적	연 면 적		
계	기 단 기 사 설	917,917.60	76,555.00	7	721.00	1,725.00	379	917,917.60	78,420.6	12	1,565.80	2,569.80	421	시설면적 : 증 1,865.6㎡
		20,270.0	20,270.0	-	-	-	9	19,988.00	19,988.00	-	-	-	9	시설면적 감) 282.0㎡
	도 로	19,225.00	19,225.00	-	-	-	-	18,943.00	18,943.00	-	-	-	-	시설면적 감) 282.0㎡
	광 장	1,045.00	1,045.00	-	-	-	9	1,045.00	1,045.00	-	-	-	9	
	조경시설	11,548.00	11,548.00	-	-	-	46	11,548.00	11,548.00	-	-	-	46	
	휴양시설	5,761.00	5,761.00	2	366.00	1,370.00	91	5,761.00	5,761.00	2	366.00	1,370.00	91	
	유흥시설	2,377.00	2,377.00	-	-	-	78	4,439.00	4,439.00	-	-	-	104	시설면적 증) 2,062.0㎡
	운동시설	10,313.00	10,313.00	-	-	-	109	10,313.00	10,313.00	1	759.2	759.2	125	
	교양시설	24,363.00	24,363.00	-	-	-	46	24,363.00	24,363.00	-	-	-	46	
	편익시설	1,723.00	1,723.00	3	155.00	155.00	-	1,808.60	1,808.60	7	240.6	240.6	-	시설면적 증) 85.6㎡
	관리시설	200.0	200.0	2	200.0	200.0	-	200.0	200.0	2	200.0	200.0	-	
	녹지.기타	841,362.60	-	-	-	-	-	839,497.00	-	-	-	-	-	감 1,865.6㎡

나. 시설조서

구 분	시설명	변 경 전						변 경 후						비 고				
		부호	위 치	부지면적 (㎡)	시설면적 (㎡)	건축물(㎡)			공작물 (기)	부호	위 치	부지면적 (㎡)	시설면적 (㎡)		건축물(㎡)			공작물 (기)
						구조	동수 (동)	바닥면적	연면적					구조	동수 (동)	바닥면적	연면적	
기반 시설	총 계			917,917.60	76,555.00		7	721.00	1,725.00	379			917,917.60	78,420.60	12	1,565.80	2,569.80	421 (중)
	소 계			20,270.0	20,270.0					9			19,988.00	19,988.00				9 감) 282.0㎡
	도 로		전지역	19,225.00	19,225.00							전지역	18,943.00	18,943.00				감) 282.0㎡
	광 장	가		1,045.00	1,045.00					9	가		1,045.00	1,045.00			9	
		가-1	화곡동 산41-6	(90.00)	(90.00)						가-1	화곡동 산41-6	(90.00)	(90.00)				
		가-3	화곡동 산25-9	(218.00)	(218.00)					3	가-3	화곡동 산25-9	(218.00)	(218.00)				3
가-4		화곡동 산24-31	(222.00)	(222.00)					2	가-4	화곡동 산24-31	(222.00)	(222.00)				2	
조경 시설	가-5	화곡동 산22-21	(378.00)	(378.00)					1	가-5	화곡동 산22-21	(378.00)	(378.00)				1	
	가-6	화곡동 산5-3	(137.00)	(137.00)					3	가-6	화곡동 산5-3	(137.00)	(137.00)				3	
조경 시설	소 계			11,548.00	11,548.00					46			11,548.00	11,548.00				46
	잔디광장	나		1,985.00	1,985.00					8	나		1,985.00	1,985.00				8
		나-1	화곡동 산47-16	(1,348.00)	(1,348.00)					1	나-1	화곡동 산47-16	(1,348.00)	(1,348.00)				1
		나-2	화곡동 산47-16	(293.00)	(293.00)						나-2	화곡동 산47-16	(293.00)	(293.00)				
		나-3	화곡동 산22-20	(206.00)	(206.00)					7	나-3	화곡동 산22-20	(206.00)	(206.00)				7
	조각공원	나-4	화곡동 42-114	(138.00)	(138.00)						나-4	화곡동 42-114	(138.00)	(138.00)				
미니수목원	다	등촌동 산23-4	506.00	506.00					10	다	등촌동 산23-4	506.00	506.00				10	
	미니수목원	라	화곡동 산22-1	416.00	416.00						라	화곡동 산22-1	416.00	416.00				

구분	시설명	변경 전										변경 후										비고
		부호	위치	부지면적 (㎡)	시설면적 (㎡)	건축물(㎡)				공작물 (기)	부호	위치	부지면적 (㎡)	시설면적 (㎡)	건축물(㎡)				공작물 (기)			
						구조	층수 (층)	바닥면적	연면적						구조	층수 (층)	바닥면적	연면적				
조경 시설	산마루공원	마	화곡동 산1	751.00	751.00					20	마	화곡동 산1	751.00	751.00					20			
	조경녹지	바		7,890.00	7,890.00					8	바		7,890.00	7,890.00					8			
		바-1	화곡동 산47-16	(7,788.00)	(7,788.00)					8	바-1	화곡동 산47-16	(7,788.00)	(7,788.00)					8			
		바-2	화곡동 산42-1	(102.00)	(102.00)						바-2	화곡동 산42-1	(102.00)	(102.00)								
휴양 시설	휴게소	소계		5,761.00	5,761.00	R.C조	2	366.00	1,370.00	91			5,761.00	5,761.00	R.C조	2	366.00	1,370.00	91			
		사		4,731.00	4,731.00					87	사		4,731.00	4,731.00					87			
		사-1	화곡동 산22-4	(1,337.00)	(1,337.00)					24	사-1	화곡동 산22-4	(1,337.00)	(1,337.00)					24			
		사-2	화곡동 산5-3	(392.00)	(392.00)					8	사-2	화곡동 산5-3	(392.00)	(392.00)					8			
		사-3	화곡동 산221	(232.00)	(232.00)					4	사-3	화곡동 산221	(232.00)	(232.00)					4			
		사-4	등촌동 산24-2	(110.00)	(110.00)					3	사-4	등촌동 산24-2	(110.00)	(110.00)					3			
		사-5	화곡동 산47-16	(321.00)	(321.00)					2	사-5	화곡동 산47-16	(321.00)	(321.00)					2			
		사-6	화곡동 산42-1	(285.00)	(285.00)					1	사-6	화곡동 산42-1	(285.00)	(285.00)					1			
		사-7	등촌동 산87	(124.00)	(124.00)					17	사-7	등촌동 산87	(124.00)	(124.00)					17			
		사-8	화곡동 산5-5	(506.00)	(506.00)					12	사-8	화곡동 산5-5	(506.00)	(506.00)					12			
		사-9	화곡동 산5-5	(187.00)	(187.00)					3	사-9	화곡동 산5-5	(187.00)	(187.00)					3			
		사-10	화곡동 산5-3	(398.00)	(398.00)					3	사-10	화곡동 산5-3	(398.00)	(398.00)					3			
사-11	화곡동 산41-7	(638.00)	(638.00)					10	사-11	화곡동 산41-7	(638.00)	(638.00)					10					
사-12	화곡동 42-114	(201.00)	(201.00)							사-12	화곡동 42-114	(201.00)	(201.00)									

구 분	시설명	변 경 전						변 경 후						비 고							
		부호	위 치	부지면적 (㎡)	시설면적 (㎡)	건축물(㎡)			공작물 (기)	부호	위 치	부지면적 (㎡)	시설면적 (㎡)		건축물(㎡)			공작물 (기)			
						구조	층수 (층)	바닥면적							연면적	구조	층수 (층)		바닥면적	연면적	
휴양 시설	경로당	①	화곡동 산47-16	160.00	160.00	R.C조	1	46.00	90.00		①	화곡동 산47-16	160.00	160.00	R.C조	1	46.00	90.00			
	노인복지 회관	②	화곡동 산41-7	870.00	870.00	R.C조	1	320.00	1,280.00	4	②	화곡동 산41-7	870.00	870.00	R.C조	1	320.00	1,280.00	4		
	소 계			2,377.00	2,377.00					78		4,439.00	4,439.00					104	중 2,062㎡		
	유희 시설	아	8개소	2,377.00	2,377.00						78	아	8개소	2,377.00	2,377.00					104	중 2,062㎡
		아-1	화곡동 산47-16	(208.00)	(208.00)						3	아-1	화곡동 산47-16	(208.00)	(208.00)					3	
		아-2	화곡동 산22-15	(911.00)	(911.00)						21	아-2	화곡동 산22-15	(911.00)	(911.00)					21	
		아-4	등촌동 산24-2	(174.00)	(174.00)						5	아-4	등촌동 산24-2	(174.00)	(174.00)					5	
		아-5	등촌동 산24-2	(211.00)	(211.00)						1	아-5	등촌동 산24-2	(211.00)	(211.00)					1	
아-6		등촌동 산86	(323.00)	(323.00)						6	아-6	등촌동 산86	(323.00)	(323.00)					6		
운동 시설	모험놀이 시설	아-7	화곡동 산22-20	(107.00)	(107.00)					1	아-7	화곡동 산22-20	(107.00)	(107.00)					1		
		아-8	화곡동 산53-1	(443.00)	(443.00)					41	아-8	화곡동 산53-1	(443.00)	(443.00)					41		
											아-9	화곡동 산22-65	(2,062.00)	(2,062.00)					26		
		소 계			10,313.00	10,313.00					109		10,313.00	10,313.00		1	759.20	759.20	125		
	배드민턴장	자	화곡동 473-13	2,364.00	2,364.00					18	자	화곡동 473-13	2,364.00	2,364.00					18		
		차	3개소	4,156.00	4,156.00					8	차	3개소	4,156.00	4,156.00					37	면적착오 정정 함께 반영함	
		차-1	화곡동 산47-16	(657.00)	(657.00)					8	차-1	화곡동 산47-16	(657.00)	(657.00)					8		
		차-2	화곡동 산22-32	(725.00)	(725.00)							차-2	화곡동 산22-32	(1,335.00)	(1,335.00)	파행강 판조	1	759.20	759.20	16	면적착오 정정 (중) 610㎡
차-3	화곡동 산22-80임	(2,774.00)	(2,774.00)						13	차-3	화곡동 산22-80임	(2,164.00)	(2,164.00)					13	면적착오 정정 (중) 610㎡		

구 분	시설명	변 경 전										변 경 후										비 고
		부호	위 치	부지면적 (㎡)	시설면적 (㎡)	건축물(㎡)			공작물 (기)	부호	위 치	부지면적 (㎡)	시설면적 (㎡)	건축물(㎡)			공작물 (기)					
						구조	층수 (층)	바닥면적						연면적	구조	층수 (층)		바닥면적	연면적			
운동 시설	농구장	카	1개소	519.00	519.00					카	1개소	519.00	519.00									
		카-1	화곡동 산47-16	(519.00)	(519.00)					카-1	화곡동 산47-16	(519.00)	(519.00)									
		타	화곡동 산47-16	509.00	509.00					타	화곡동 산47-16	509.00	509.00									
	다목적운동장	파-1	화곡동 산47-16	792.00	792.00				3	파-1	화곡동 산47-16	792.00	792.00					3				
		하	4개소	1,973.0	1,973.0				64	하	4개소	1,973.0	1,973.0					67				
	체력단련장	하-1	화곡동 42-114	(1,360.00)	(1,360.00)				44	하-1	화곡동 42-114	(1,360.00)	(1,360.00)					44				
		하-2	화곡동 산204	(397.00)	(397.00)				6	하-2	화곡동 산204	(397.00)	(397.00)					6				
		하-3	화곡동 산48-2	(106.00)	(106.00)				5	하-3	화곡동 산48-2	(106.00)	(106.00)					5				
		하-4	화곡동 산42-1	(64.00)	(64.00)				9	하-4	화곡동 산42-1	(64.00)	(64.00)					9				
		하-5	화곡동 산47-16	(46.00)	(46.00)				3	하-5	화곡동 산47-16	(46.00)	(46.00)					3				
교양 시설	소 계			24,363.00	24,363.00				46			24,363.00	24,363.00					46				
		거	1개소	23,171.00	23,171.00				26	거	1개소	23,171.00	23,171.00					26				
	자연체험학습원	조경녹지	거-1	화곡동 산42-6외	(19,792.00)	(19,792.00)			14	거-1	화곡동 산42-6외	(19,792.00)	(19,792.00)					14				
		광장	거-2	화곡동 산43-20	(1,576.00)	(1,576.00)				거-2	화곡동 산43-20	(1,576.00)	(1,576.00)									
		파고라	거-3	화곡동 산42-6	(42.00)	(42.00)			1	거-3	화곡동 산42-6	(42.00)	(42.00)					1				
		육각정자	거-4	화곡동 산42-6	(25.00)	(25.00)			1	거-4	화곡동 산42-6	(25.00)	(25.00)					1				
		어린이놀이터	거-5	화곡동 산41-6	(731.00)	(731.00)			1	거-5	화곡동 산41-6	(731.00)	(731.00)					1				
		감성놀이마당	거-6	화곡동 산43-20	(163.00)	(163.00)			5	거-6	화곡동 산43-20	(163.00)	(163.00)					5				
		다목적운동장	거-7	화곡동 산42-6	(842.00)	(842.00)			4	거-7	화곡동 산42-6	(842.00)	(842.00)					4				
		봉수대	너	화곡동 산42-1	1,192.00	1,192.00			20	너	화곡동 산42-1	1,192.00	1,192.00					20				

구 분	시설명	변 경 전										변 경 후							비 고	
		부호	위 치	부지면적 (㎡)	시설면적 (㎡)	건축물(㎡)			공작물 (기)	부호	위 치	부지면적 (㎡)	시설면적 (㎡)	구조	층수 (층)	바닥면적	연면적	공작물 (기)		
편의 시설	소 계	더	4개소	1,723.0	1,723.0		3	155.00	155.00		더	4개소	1808.6	1808.6	7	240.6	240.6		증) 85.6㎡	
	주차장	더-1	화곡동 산47-16	(593.0)	(593.0)	아스콘					더-1	화곡동 산47-16	(593.0)	(593.0)	아스콘					
		더-2	화곡동 산42-1	(346.00)	(346.00)	투수블럭					더-2	화곡동 산42-1	(346.00)	(346.00)	투수블럭					
		더-3	화곡동 산42-1	(204.00)	(204.00)	투수블럭					더-3	화곡동 산42-1	(204.00)	(204.00)	투수블럭					
		러	2개소	150.00	150.00						러	2개소	150.00	150.00						
	약수터	러-1	화곡동 산1	(50.00)	(50.00)						러-1	화곡동 산1	(50.00)	(50.00)						
		러-2	화곡동 산1	(100.00)	(100.00)						러-2	화곡동 산1	(100.00)	(100.00)						
	화장실	③	화곡동 산47-16	310.00	310.00	R.C조	1	35.00	35.00		③	화곡동 산47-16	310.00	310.00	R.C조	1	35.00	35.00		
		④-1	화곡동 산22-83	60.00	60.00	R.C조	1	60.00	60.00		④-1	화곡동 산22-83	60.00	60.00	R.C조	1	60.00	60.00		
		④-2	화곡동 산22-80임	60.00	60.00	R.C조	1	60.00	60.00		④-2	화곡동 산22-80임	60.00	60.00	R.C조	1	60.00	60.00		
											④-3	화곡동 산22-31임	19.80	19.80	경량 철골조	1	19.80	19.80	증) 19.8㎡	
관리 시설	소 계			200.0	200.0		2	200.0	200.0				200.0	200.0	2	200.0	200.0			
		⑤	화곡동 산43-1	140.00	140.00	R.C조	1	140.00	140.00			화곡동 산43-1	140.00	140.00	R.C조	1	140.00	140.00		
	⑥	화곡동 산47-16	60.0	60.0	R.C조	1	60.0	60.0		⑥	화곡동 산47-16	60.0	60.0	R.C조	1	60.0	60.0			
	녹지 및 기타	녹지	시설 지역외	841,362.6							시설 지역외	839,497.00							녹지면적 감) 1,865.6㎡	

다. 도로조서

구 분	등 급	류 별	번호	폭원 (m)	연 장(m)	면 적(㎡)	기 능	기 점	종 점	비고
당초	합 계				9,634.00	19,225.00				
변경					9,479.00	18,943.00				
당초		소 계			1,379.00	4,581.00				
변경					1,334.00	4,464.00				
당초	소로	3	1	3	325.00	975.00	진입도로	국립동물검역소	휴게소 7-6	
당초		3	2	6	370.00	2,220.00	진입도로	노인복지회관	배드민턴장 10-2	
당초		3	3	3	36.00	108.00	진입도로	화곡 산42-3임	배드민턴장 10-2	
당초		3	4	1.5	64.00	96.00	진입도로	화곡 680도	배수지	
당초		3	5	3	204.00	612.00	진입도로	어린이놀이터 8-4	모험놀이시설 9-2	
변경		3	5	3	171.00	513.00	진입도로	어린이놀이터 아-2	모험놀이시설 자	
당초		3	6	1.5	222.00	333.00	진입도로	광장 1-4	화곡 산22-16임	
변경		3	6	1.5	210.00	315.00	진입도로	소로 3-5	잔디광장 나-3	
당초		3	7	1.5	70.00	105.00	진입도로	장수공원입구	약수터	
당초		3	8	1.5	88.00	132.00	진입도로	등촌 산86-3임	등촌 산86임	
당초		소 계			8,255.00	14,644.00				
변경					8,145.00	14,479.00				
당초	산책로	3	1	1.5	680.00	1,020.00	산책로	화곡 산210임		
당초		3	2	1.5	148.00	222.00	부진입 도로	광장 1-1	화곡 산204임	
당초		3	3	1.5	72.00	108.00	등산로	화곡 산204임	모험놀이시설 9-1	
당초		3	4	1.5	166.00	429.00	등산로	모험놀이시설 9-1	체력단련장 14-1	
당초		3	5	1.5	310.00	465.00	산책로	모험놀이시설 9-1	휴게소 7-2	
당초		3	6	1.5	182.00	273.00	등산로	그리스도신학대	화곡 산24-2임	


구 분	등 급	류 별	번호	폭원 (m)	연 장(m)	면 적(㎡)	기 능	기 점	종 점	비고
당초	산책로	3	7	2.5	114.00	285.00	부진입 도로	화곡 42-114	체력단련장 14-1	
당초		3	8	2.0	75.00	150.00	등산로	광장 1-2	체력단련장 14-1	
당초		3	9	1.5	86.00	129.00	등산로	등촌 산24-2임	등촌 산24-2임	
당초		3	10	1.5	220.00	330.00	부진입 도로	휴게소 7-2	체력단련장 14-1	
당초		3	11	1.5	20.00	30.00	산책로	어린이놀이터 8-2	휴게소 7-2	
당초		3	12	1.5	24.00	36.00	부진입 도로	광장 1-2	어린이놀이터 8-2	
당초		3	13	1.5	404.00	606.00	산책로	등촌 산24-2임	연화사	
당초		3	14	1.5	90.00	135.00	부진입 도로	화곡 42-114대	체력단련장 14-2	
당초		3	15	2.0	11.00	22.00	등산로	체력단련장 14-2	화곡 42-125대	
당초		3	16	3.0	62.00	186.00	등산로	체력단련장 14-1	조각공원	
당초		3	17	2.0	223.00	446.00	산책로	잔디광장 2-2	자연학습원 15-1	
당초		3	18	1.5	408.00	612.00	등산로	배드민턴장 10-1	화곡 42-1임	
당초		3	19	3.0	38.00	114.00	등산로	화곡 산 42-1임	조각공원	
당초		3	20	3.0	76.00	228.00	등산로	화곡 산 42-1임	봉수대	
당초		3	21	3.0	96.00	288.00	산책로	연화사	미니수목원	
당초		3	22	3.0	564.00	1,692.00	등산로	봉수대	화곡 산5-1임	
당초		3	23	1.0	30.00	30.00	등산로	휴게소 7-6	체력단련장 14-3	
당초		3	24	2.5	92.00	230.00	등산로	화곡배수지	체력단련장 14-3	
당초		3	25	3.0	31.00	93.00	등산로	화곡 산22-1임	체력단련장 14-3	
당초		3	26	2.5	52.00	130.00	산책로	배드민턴장 10-2	화곡 산42-1임	

구 분	등 급	류 별	번 호	폭원 (m)	연 장(m)	면 적(㎡)	기 능	기 점	종 점	비고
당초	산책로	3	27	1.5	596.00	894.00	산책로	휴게소 7-7	화곡 산42-1임	
당초		3	28	3.0	80.00	240.00	산책로	산마루공원	산마루공원	
당초		3	29	1.5	224.00	336.00	부진입 도로	등촌 산15-3임	등촌 산86임	
당초		3	30	1.5	178.00	267.00	부진입 도로	어린이놀이터 8-3	화곡 산5-1임	
당초		3	31	1.5	90.00	135.00	산책로	화곡 산42-3임	화곡 산22-13임	
당초		3	32	1.5	456.00	684.00	등산로	어린이놀이터 8-4	화곡 산22-2임	
변경		3	32	1.5	346.00	519.00	등산로	어린이놀이터 아-9	화곡 산22-2임	
당초	산책로	3	33	1.5	34.00	51.00	산책로	휴게소 7-7	화곡 산22-4임	
당초		3	34	1.5	112.00	168.00	산책로	휴게소 7-7	모험놀이시설 9-2	
당초		3	35	1.5	26.00	39.00	산책로	화곡 산22-2임	배드민턴장 10-3	
당초		3	36	1.5	134.00	201.00	부진입 도로	화곡 산22-24임	배드민턴장 10-3	
당초		3	37	1.5	292.00	438.00	산책로	배드민턴장 10-3	화곡 산1임	
당초		3	38	1.5	136.00	204.00	등산로	휴게소 7-10	화곡 산5-1임	
당초		3	39	1.5	88.00	132.00	산책로	등촌 산86임	등촌 산87임	
당초		3	40	1.5	214.00	321.00	등산로	등촌 산87임	휴게소 7-8	
당초		3	41	1.5	130.00	195.00	등산로	휴게소 7-8	휴게소 7-11	
당초		3	42	1.5	66.00	99.00	등산로	휴게소 7-8	화곡 산5-2임	
당초		3	43	1.5	312.00	468.00	부진입 도로	등촌 산87임	등촌 산89-5임	
당초		3	44	1.5	146.00	219.00	부진입 도로	광장 1-5	휴게소 7-10	
당초		3	45	1.5	168.00	252.00	부진입 도로	광장 1-5	휴게소 7-12	
당초		3	46	1.5	58.00	87.00	등산로	휴게소 7-11	휴게소 7-12	
당초		3	47	1.5	244.00	366.00	부진입 도로	등촌 산89-5임	휴게소 7-12	
당초		3	48	2.0	29.0	114.0	산책로	화곡 산47-16	화곡 산47-16	

[illegible]

조성계획도(변경전)


아
다
리
산
제
포

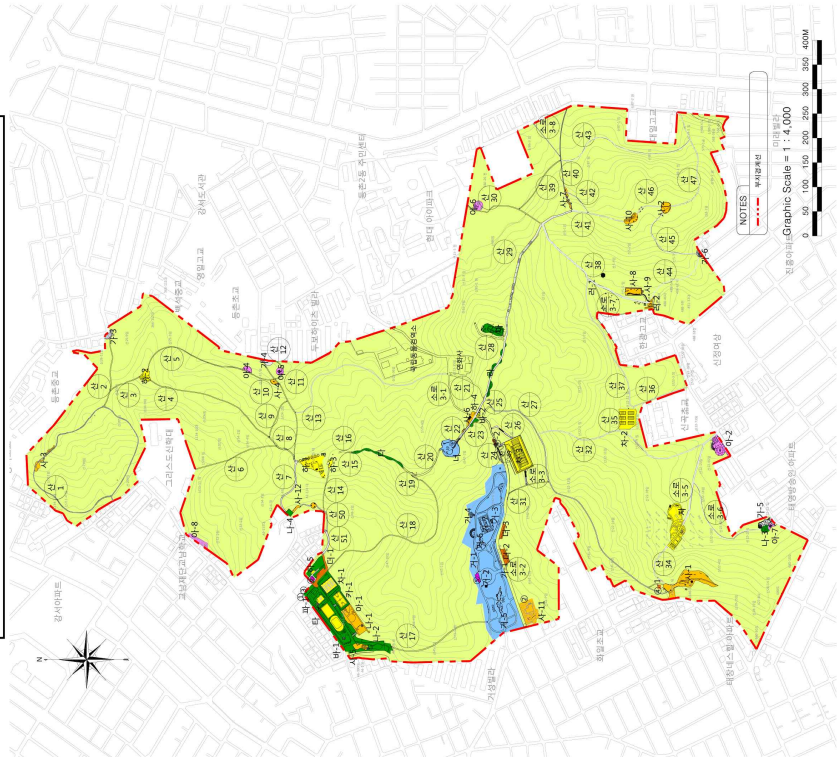

구분	종류	수량	단가	총액	비고
기타	종로	71-16	1,015	72,066	93,976-16
	종로	71-16	1,015	72,066	
	종로	71-16	1,015	72,066	
공공기관	공공기관	415	415	172,275	
	공공기관	415	415	172,275	
	공공기관	415	415	172,275	
지방자치단체	지방자치단체	7,880	7,880	61,880	
	지방자치단체	7,880	7,880	61,880	
	지방자치단체	7,880	7,880	61,880	
기업은행	기업은행	415	415	172,275	
	기업은행	415	415	172,275	
	기업은행	415	415	172,275	
농협은행	농협은행	415	415	172,275	
	농협은행	415	415	172,275	
	농협은행	415	415	172,275	
도시민생지원	도시민생지원	415	415	172,275	
	도시민생지원	415	415	172,275	
	도시민생지원	415	415	172,275	
지방자치단체	지방자치단체	415	415	172,275	
	지방자치단체	415	415	172,275	
	지방자치단체	415	415	172,275	
조성계획도(변경후)

봉제산근린공원

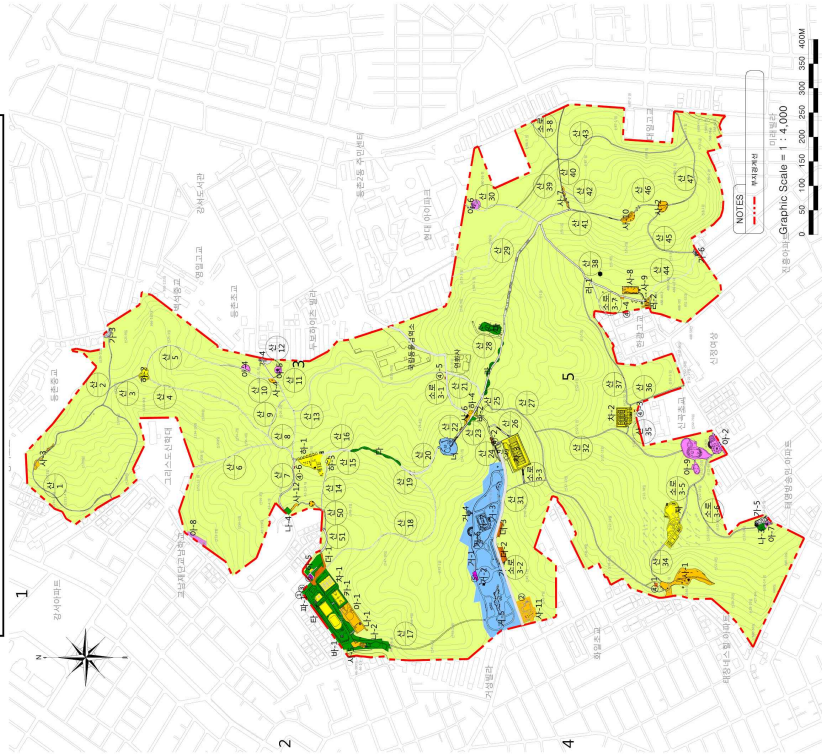

■ 범례

구분	시·종	번호	부식면적	비고
기타시설	도로	21-2	19,998	경 282.0
	도로	21-3	1,598	
	도로	21-4	1,598	
◆ 강서구공고 제2019-800호

도시계획시설(염창근린공원)사업 실시계획 열람공고

1. 건설부 고시 제138호('77.7.9)로 최초 도시계획시설(공원) 결정되고, 건설부 고시 제112호(1990.5.1)로 최초 공원조성계획 결정, 강서구 고시 제1999-34호(1999.8.25)로 공원조성계획 변경 및 지형도면 고시된 도시계획시설 염창근린공원 조성사업에 대하여,
2. 실시계획 인가를 위한 서류의 열람 및 의견을 청취하고자 『국토의 계획 및 이용에 관한 법률』 제90조 및 같은법 시행령 제99조, 『공익사업을 위한 토지 등의 취득 및 보상에 관한 법률』 제21조 제2항 및 같은법 시행령 제11조에 의거 다음과 같이 열람공고 합니다.
3. 관계서류는 서울특별시 강서구청(공원녹지과)에 비치하고, 공고일로부터 14일간 일반인에게 열람하며 본 도시계획사업 시행에 따른 의견이 있으시면 열람기간 내 의견서를 제출하여 주시기 바랍니다.

2019년 5월 23일

강 서 구 청 장

가. 사업의 종류 및 명칭

- 1) 사업의 종류 : 도시계획시설(공원)사업
- 2) 사업의 명칭 : 염창근린공원 조성

나. 사업시행지 : 서울특별시 강서구 염창동 산32-13번지 등 7필지

다. 사업의규모 : 12,776㎡

라. 사업의내용 : 공원조성을 위한 토지보상

마. 사업시행자 : 서울특별시 강서구청장

바. 시설관리청 : 서울특별시청

사. 사업기간 : 실시계획인가일로부터 ~ 2021.12.31.

아. 수용 또는 사용할 토지조서 : 별도첨부

자. 열람장소 : 강서구청 가양동별관 3층 공원녹지과 ☎02-2600-4255, 주무관 남준영)

차. 열람기간 : 공고일로부터 14일간

수용 또는 사용할 토지조서

- ☐ 사업명 : 염창근린공원 조성
☐ 사업시행자 : 서울특별시 강서구청장

일련 번호	소재지	지목	면적		공유 지분	소유자		관계인			비고
			공부상 (㎡)	편입 (㎡)		성명 또는 명칭	주소	성명 또는 명칭	주소	관리의 종류 및 내용	
계	7필지		12,776	12,776							
1	강서구 염창동 신32-13	임야	1,658	1,658	-	주식회사 일레븐건설	경기도 성남시 분당구 분당로55, 11층(서현동, 분당퍼스트타워)	-	-	-	
2	강서구 염창동 신30-67	임야	140	140	-	이중권	서울특별시 중구 정동 15-6 정동상림원 A동 701호	한국전력공사 [114671.0001456]	전라남도 나주시 전력로55(빛가람동 120)	구분지상권 (송전선로)	
3	강서구 염창동 신30-62	임야	2,000	2,000	-	이중권	서울특별시 중구 정동 15-6 정동상림원 A동 701호	한국전력공사 [114671.0001456]	전라남도 나주시 전력로55(빛가람동 120)	구분지상권 (송전선로)	
4	강서구 염창동 신30-65	임야	526	526	-	이중권	서울특별시 중구 정동 15-6 정동상림원 A동 701호	한국전력공사 [114671.0001456]	전라남도 나주시 전력로55(빛가람동 120)	구분지상권 (송전선로)	
5	강서구 염창동 신30-66	임야	3,974	3,974	-	이중권	서울특별시 중구 정동 15-6 정동상림원 A동 701호	한국전력공사 [114671.0001456]	전라남도 나주시 전력로55(빛가람동 120)	구분지상권 (송전선로)	
6	강서구 염창동 신30-64	임야	1,700	1,700	-	이승현	서울특별시 용산구 서빙고동 241-21 신동아아파트 15동 306호	농업협동조합중앙회 [110136.0027690]	서울특별시 중구 충정로1가 75 (회현역지점)	근저당권 지상권 (토지전부)	
7	강서구 염창동 신30-61	임야	2,778	2,778	-	이승현	서울특별시 용산구 서빙고동 241-21 신동아아파트 15동 306호	농업협동조합중앙회 [110136.0027690]	서울특별시 중구 충정로1가 75 (회현역지점)	근저당권 지상권 (토지전부)	

◆ 금천구공고 제2019-767호

도시계획시설(여객자동차정류장) 실시계획변경인가를 위한 열람공고

1. 서울특별시고시 제362(1979. 8. 10)호로 도시계획사업(여객자동차정류장) 시행허가되고 서울특별시 허가 번호 제170(1980. 5. 19.)호에 의거 도시계획사업(여객자동차정류장) 시행 허가 원부변경 허가를 득하고, 금천구 고시 제2016-78호(2016.10.30.)로 도시계획사업(여객자동차정류장) 실시계획인가를 받고 금천구 공고 제2016-87호(2016.12.15.)로 실시계획변경인가되고 제2017-861호(2017.7.20.)호로 2차 변경인가 된 『서울특별시 금천구 시흥동 271-51 여객자동차정류장』 관련하여,
2. 국토의 계획 및 이용에 관한 법률 제88조 및 같은 법률 시행령 제97조에 의거 실시계획 변경인가(3차)하고자, 같은 법률 제90조 및 같은 법률 시행령 제99조 규정에 의거 관계서류를 열람공고 합니다.
3. 본 열람공고 내용에 대하여 의견이 있으신 분은 열람기간 내에 의견서를 열람장소에 서면으로 제출하시기 바랍니다.

2019년 5월 23일

금 천 구 청 장

가. 사업시행지의 위치(변경없음) : 서울특별시 금천구 시흥동 271-51

나. 사업의 종류 및 명칭

- 종류 : 도시계획시설(여객자동차정류장)
- 명칭 : 범일운수 진출입로 변경공사

다. 사업면적 또는 규모(변경없음)

- 면적 : 2,607㎡

구분	시설명	시설의 세분	위치	규모(㎡)			최 초 결정일	비고
				기 시행	금회 시행	차후 시행		
결정	자동차 정류장	여객자동차 정류장	금천구 시흥동 271-51	2,607	-	-	-	
실시 계획	자동차 정류장	여객자동차 정류장	금천구 시흥동 271-51	2,607	-	-	2016.10.30	• 옹벽(71m) 철거 • 건물철거(1동) • 주차장 및 정류장 확대
변경	자동차 정류장	여객자동차 정류장	금천구 시흥동 271-51	2,607	-	-	2016.12.9	• 면적 변경없음 • 인접부지 절토로 인한 옹벽 높이 변경으로 공작물 전체 면적의 17.5%변경
2차 변경	자동차 정류장	여객자동차 정류장	금천구 시흥동 271-51	2,607	-	-	2017.7.20.	• 옹벽 재설치 • 기사 휴게실 증축
3차 변경	자동차 정류장	여객자동차 정류장	금천구 시흥동 271-51	2,607	-	-	-	• 옹벽 철거 후 진출입로 변경

라. 사업시행자의 성명 및 주소(변경없음)

- 주소 : 서울특별시 금천구 시흥동 271-51
- 성명 : 범일운수(주) 대표이사 박도식

마. 사업의 착수 및 준공예정일

- 착 공 : 인가일로부터
- 준공예정 : 2년 이내

바. 수용 또는 사용할 토지 소재지·지번·지목 및 면적, 소유권과 소유권외의 권리의 명세 및 그 소유자·권리자의 성명·주소(변경없음) : 별첨

사. 수용 또는 사용할 건물 소재지·지번·지목 및 면적, 소유권과 소유권외의 권리의 명세 및 그 소유자·권리자의 성명·주소(변경없음) : 별첨

아. 사업목적

- 당초 인접건축물의 안전을 위해 옹벽을 설치하였으나, 시흥동 271-51부지 내 옹벽을 철거하고 진출입로를 변경하고자함.
- 저상버스 도입 증가, 현 차고지 부족으로 민원이 발생하여 2차 변경 인가 시 신설한 승용차 주차구획을 버스주차구획으로 변경하고자 함.

자. 열람기간 : 공고일로부터 14일간

차. 열람장소 : 금천구청 교통행정과

카. 기타 자세한 사항은 금천구청 교통행정과(☎2627-1727)로 문의하시기 바랍니다.

사 업 계 획 서

1. 사업의 종류 및 명칭

- 종류 : 도시계획시설(여객자동차정류장)
- 명칭 : 범일운수 진출입로 변경공사

2. 사업의 면적 또는 규모

- 면적 : 2,607m²

3. 사업 시행자의 성명 및 주소

- 사업시행자의 성명 : 범일운수 대표이사 박도식
- 사업시행자의 주소 : 서울특별시 금천구 시흥동 271-51

4. 사업의 위치

- 서울특별시 금천구 시흥동 271-51번지

5. 사업의 목적

- 당초 인접건축물의 안전을 위해 옹벽을 설치하였으나, 시흥동 271-51부지 내 옹벽을 철거하고 진출입로를 변경하고자함.
- 저상버스 도입 증가, 현 차고지 부족으로 민원이 발생하여, 2차 변경 인가 시 신설한 승용차 주차구획을 버스주차구획으로 변경하고자 함.

6. 사업시행기간 : 실시계획 인가일 ~ 2년 이내

7. 자금조달계획

(단위 : 천원)


구 분		금 액	비 고
합 계		1,725,000	자기자본
사업	소 계	1,725,000	자기자본
	토지매입비	1,450,000	자기자본
	부지조성공사비	275,000	자기자본

8. 추진경위

- 1979. 08. 10 : 도시계획사업(여객자동차정류장) 시행허가(서고 제362호)
- 1980. 05. 19 : 도시계획사업(여객자동차정류장) 시행허가변경(서허 제170호)
- 2016. 09. 01 : 도시계획사업(여객자동차정류장) 실시계획 인가 접수(새울-227558)
- 2016. 10. 26 : 도시계획시설(자동차정류장) 사업시행자 지정 및 실시계획인가 고시
- 범일운수 옹벽 및 관리동 철거후 정류장 부지 및 주차장부지 확장
(금천구 고시 제2016-78호)
- 2016. 12. 07 : 도시계획시설(자동차정류장) 사업실시계획(변경)인가 고시
(금천구 고시 제2016-87호)
- 2016. 12. 15 : 도시계획시설(자동차정류장) 사업실시계획(변경)인가 공고
(금천구 공고 제2016-1161호)
- 2017. 04. : 도시계획시설(자동차정류장) 사업실시계획(2차변경)인가 신청
- 2017. 07. 20 : 도시계획시설(자동차정류장) 사업실시계획(2차변경)인가 고시
(금천구 고시 제2017-861호)

9. 사업의 개요

번호	명 칭	단위	수 량	규 격	비 고
1	역L옹벽	M	11.6	h=3.0~4.0	
2	메쉬웬스설치	M	36.0		
3	가드레일 설치	M	16.0		
4	도로경계석설치	M	25.0	150×150	보차도경계석(미끄럼)
5	보도블록포장	m²	18.0	T=6cm	일반석(직선 23.0m)
6	보도블록포장	m²	10.5	T=8cm	경사석(직선 2.0m)
7	보차도경계석 설치	M	25.0	200×250	
8	L형측구설치	M	22.0	B=50cm	도로경계석(미끄럼)
9	아스콘포장	m²	25.0	B=20cm	일반석(직선 27.4m)
10	빗물받이설치	EA	1	400×2,000	
		EA	1	400×1,000	

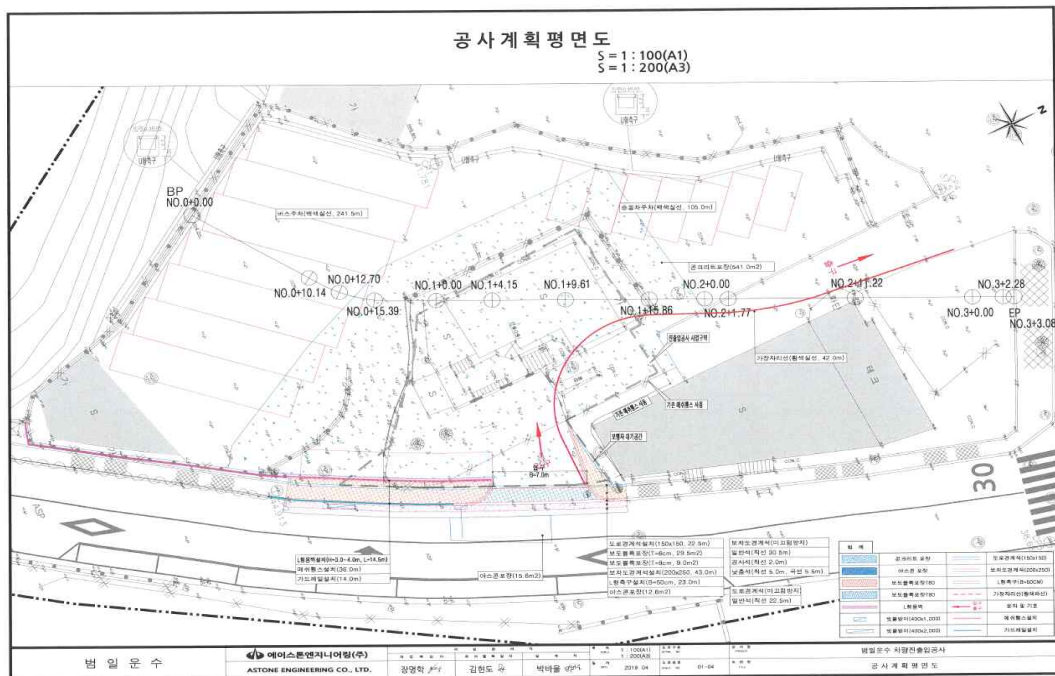

10. 수용 또는 사용할 토지의 소재지·지번·지목 및 면적, 소유권과 권리의 명세

수용 또는 사용할 토지조서

- 사업의 종류 : 도시계획시설(여객자동차정류장)
- 사업의 명칭 : 범일운수 진출입로 변경사업

순번	소재지	지 번	지목	면적(㎡)			소유자	근저장권	토지권리 관계
				지적 면적	편입 면적	잔 여			
1	시흥동	271-51	대	2,607	-	-	범일운수 주식회사	금 5,400,000,000원 주식회사 하나은행	소유주
								금1,500,000,000원 주식회사 하나은행	
합 계				2,607	-	-			

11. 용지도



◆ 영등포구공고 제2019-969호

도시계획시설(도로)사업 공사완료 공고

건고시 제1985-561호(1985.12.23)로 도시계획시설(도로)로 결정되고, 서고시 제1986-19호(1986.01.16)로 지적고시 되었으며, 서고시 제2016-236호(2016.08.11.) 및 제2017-94호(2017.3.16.)로 도시계획시설(도로)사업 실시계획 인가고시 된 『도림동 187-11~187-39간 도로개설공사』의 도시계획시설(도로)사업을 완료함에 따라, 「국토의 계획 및 이용에 관한 법률」 제98조(공사 완료의 공고 등) 및 「동법 시행령」 제102조 (공사완료공고 등)의 규정에 의하여 아래와 같이 공고합니다.

2019년 5월 23일
영 등 포 구 청 장

가. 사업개요

사 업 명	사 업 시 행 지	사 업 규 모	공 사 기 간
도림동 286-11~187-39간 도로개설공사	도림동 187-17 ~ 200-20	도로개설 폭 6m, 연장 115m	2017.9.25. ~ 2019.4.30.

나. 사업의 종류 : 도시계획시설(도로)사업

다. 사업시행자 성명·주소 : 영등포구청장, 서울특별시 영등포구 당산로 123

라. 준공도서 : 생략

마. 관련서류는 영등포구청(도로과)에 비치하고 있습니다.(☎2670-3814)

◆ 동작구공고 제2019-608호

도시계획시설(도로)사업 실시계획(변경)인가를 위한 열람공고

1. 서울특별시 동작구고시 제2014-114호(2014.11.27.)로 동작1주택재건축정비사업 사업시행인가 고시 시 실시계획인가 의제된 동작구 동작동 도시계획시설[도시계획도로(소로1-1호선 및 소로3-1호선) 개설공사] 사업의 실시계획변경인가를 위하여,
2. 「국토의 계획 및 이용에 관한 법률」 제90조 및 같은법 시행령 제99조의 규정에 따라 다음과 같이 관계서류를 열람공고 합니다.
3. 관계도서는 서울특별시 동작구청 주택과에 비치하여 공고일(시보게재일) 다음날로부터 14일간 일반인에게 열람하고 있으며, 본 열람공고 내용에 대한 의견은 열람기간 내에 동작구 주택과에 서면으로 제출하여 주시기 바랍니다.

2019년 5월 23일
동 작 구 청 장

□ 실시계획변경인가 신청의 요지

가. 사업시행지의 위치 : 소로1-1호선, 소로3-1호선(동작구 동작동 102번지 일원)

나. 사업의 종류 : 도시계획시설(도로)사업

다. 사업의 명칭 : 동작동 102번지 일대 도로 개설공사

라. 사업시행자 : 동작1주택재건축정비사업조합 조합장 이병례

마. 도시계획시설(도로) 사업시행 면적 또는 규모

구 분	도시계획시설 결정	사업시행 면적 또는 규모		비고
		기 정	변 경	
소로 1-1호선	연장 : 705(122)m 폭원 : 6~16m	연장 : 705(122)m 폭원 : 6~16m	연장 : 705(122)m 폭원 : 6~17.4m	국지 도로
소로 3-1호선	연장 : 57m 폭원 : 6m	연장 : 57m 폭원 : 6m	연장 : 55.6m 폭원 : 6~7m	국지 도로
도로 면적	소로 1-1호선 : 1,147 m ² 소로 3-1호선 : 474.7 m ²	소로 1-1호선 : 1,147 m ² 소로 3-1호선 : 474.7 m ²	소로 1-1호선 : 1,200 m ² 소로 3-1호선 : 505 m ²	

※()는 구역내 연장

바. 사업의 착수 및 준공예정일 : 사업시행계획변경인가일(2018.11.22.)로부터 60개월

사. 열람공고기간 : 시보게재일 다음날로부터 14일

아. 열람장소 : 서울특별시 동작구청 주택과 (☎02-820-9776). 끝.

◆ 관악구공고 제2019-718호

도시계획시설(공원)사업 시행자지정 및 실시계획인가를 위한 열람공고

1. 「건설부 고시 제369호(1980.11.15.)」로 도시계획시설(공원) 결정되고, 「서울시고시 제2018-56호(2018.3.2.)」로 공원조성계획 최종 결정(변경)된 관악산도시자연공원에 대하여 도시계획시설사업 「2019년 장기미집행 도시공원 보상사업 - 관악산도시자연공원(관악12)」을 시행하고자, 「국토의 계획 및 이용에 관한 법률」 제86조, 제90조, 같은 법 시행령 제99조에 의거 사업시행자 지정 및 실시계획인가를 위해 열람공고합니다.
2. 아울러, 「공익사업을 위한 토지 등의 취득 및 보상에 관한 법률」 제21조 제2항 및 같은 법 시행령 제11조의 규정에 따라 사업인정에 관한 이해관계자 등의 의견을 듣고자 하오니 의견이 있으신 분은 열람기간 내 의견서를 열람 장소에 의견서(전자문서에 의한 제출 포함)로 제출하여 주시기 바랍니다.
3. 수용 또는 사용할 토지 및 지장물 소유자와 이해관계인에게는 개별통지 할 예정이나, 통지받을 자를 알 수 없거나, 송달 불능 등 미수령자에 대하여는 본 공고로 갈음합니다.

2019년 5월 23일

관 악 구 청 장

가. 사업위치 : 관악구 남현동 497번지 일대

나. 사업의 종류 및 명칭

1) 종 류 : 도시계획시설(공원)사업

2) 명 칭 : 2019년 장기미집행 도시공원 보상사업 - 관악산도시자연공원(관악12)

3) 사업내용 : 장기미집행 공원용지 보상

4) 면 적 : 13,347㎡

다. 사업시행자 : 관악구청장(서울시 관악구 관악로 145)

라. 시설관리청 : 서울특별시

마. 사업기간 : 실시계획인가일 ~ 2021. 12. 31.

바. 사용 또는 수용할 토지 및 물건조서 : 붙임참조

사. 공고방법 : 서울시보 게재

아. 열람기간 : 공고(시보게재)일 다음날로부터 14일간

자. 열람 및 의견제출 장소 : 관악구청 공원녹지과(☎02-879-6524)

차. 기타 자세한 내용이 궁금하신 경우 열람 장소로 문의하시기 바랍니다.

사용 또는 수용할 토지 및 물건조서

○ 사 업 명 : 2019년 장기미집행 도시공원 보상사업 - 관악산도시자연공원(관악12)

연번	소재지	지목	면적(㎡)		현황	소유자			소유권 이외의 권리			비고
			지적	편입면적		성명	공유지분	주 소	성명	주소	권리의 종류 및 내용	
합계			84,363	13,347								
1	남현동 497	임	116	116	임,대	김○○○씨	단독	경남 밀양시 무안면				
2	남현동 산57-48	임	40,233	530	임	전주이씨 ○○○○ 중증 중증	단독	경기도 안산시 단원구 원서1로 38				

연번	소재지	지목	면적(㎡)		현황	소유자			소유권 이외의 권리			비고
			지적	편입면적		성명	공유지분	주소	성명	주소	권리의 종류 및 내용	
3	남현동 산57-10	임	23,141	4,141	임	강○수	628530657.2/ 1466537734	서울특별시 동작구 동작대로17길				
						김○순	146653773.4/ 1466537734	서울시 성동구 독서당로 343				
						한○유	104750884.6/ 1466537734	경기도 고양시 일산동구 하늘마을1로 25				
						윤○숙	167598880.4/ 1466537734	서울특별시 서초구 서초대로19길				
						강○영	419003538.4/ 1466537734	경기도 안성시 고삼면 고삼호수로				
4	남현동 산57-49	임	20,873	8,560	임,대	장○란	13228 /26456	경기도 과천시 과천대로				
						편○근	11971 /26456	경기도 과천시 과천대로	신한은행	서울시 중구 태평로2가 120	근저당 설정	
5	남부순환로260길 132-10	무허가 건물			무허가 건물	편○근		경남 밀양시 무안면				
6	남부순환로 260길 132-8	무허가 건물			무허가 건물	김○호		서울 관악구 남부순환로				

◆ 관악구공고 제2019-719호

도시계획시설(공원)사업 시행자지정 및 실시계획인가를 위한 열람공고

1. 「건설부 고시 제369호(1980.11.15.)」로 도시계획시설(공원) 결정되고, 「서울시고시 제2018-56호(2018.3.2.)」로 공원조성계획 최종 결정(변경)된 관악산도시자연공원에 대하여 도시계획시설사업 「2019년 장기미집행 도시공원 보상사업 - 관악산도시자연공원(관악5)」을 시행하고자, 「국토의 계획 및 이용에 관한 법률」 제86조, 제90조, 같은 법 시행령 제99조에 의거 사업시행자 지정 및 실시계획인가를 위해 열람공고합니다.
2. 아울러, 「공익사업을 위한 토지 등의 취득 및 보상에 관한 법률」 제21조 제2항 및 같은 법 시행령 제11조의 규정에 따라 사업인정에 관한 이해관계자 등의 의견을 듣고자 하오니 의견이 있으신 분은 열람기간 내 의견서를 열람 장소에 의견서(전자문서에 의한 제출 포함)로 제출하여 주시기 바랍니다.
3. 수용 또는 사용할 토지 및 지장물 소유자와 이해관계인에게는 개별통지 할 예정이나, 통지받을 자를 알 수 없거나, 송달 불능 등 미수령자에 대하여는 본 공고로 갈음합니다.

2019년 5월 23일

관 악 구 청 장

가. 사업위치 : 관악구 신림동 산136-1번지 일대

나. 사업의 종류 및 명칭

- 1) 종 류 : 도시계획시설(공원)사업
- 2) 명 칭 : 2019년 장기미집행 도시공원 보상사업 - 관악산도시자연공원(관악5)
- 3) 사업내용 : 장기미집행 공원용지 보상
- 4) 면 적 : 5,386㎡

다. 사업시행자 : 관악구청장(서울시 관악구 관악로 145)

라. 시설관리청 : 서울특별시

마. 사업기간 : 실시계획인가일 ~ 2021. 12. 31.

바. 수용 또는 사용할 토지 및 물건조서 : 불임참조

사. 공고방법 : 서울시보 게재

아. 열람기간 : 공고(시보게재)일 다음날로부터 14일간

자. 열람 및 의견제출 장소 : 관악구청 공원녹지과(☎02-879-6526)

차. 기타 자세한 내용이 궁금하신 경우 열람 장소로 문의하시기 바랍니다.

사용 또는 수용할 토지조서

○ 사 업 명 : 2019년 장기미집행 도시공원 보상사업 - 관악산도시자연공원(관악5)

구 분	소재지	지 목	면 적(㎡)		현 황	소 유 자			소유권 이외의 권리			비 고
			지 적	편입 면적		성 명	공유지분	주 소	성 명	주 소	권리의 종류 및 내용	
합 계	5필지		5,386	5,386								
1	신림동 산136-1	임	1,667	1,667	임	이0동	단독지분	서울 강남구 영동대로***길				
2	신림동 산136-2	임	823	823	임	김0조	단독지분	경북 구미시 형곡로 ***				
3	신림동 산136-3	임	134	134	임	변0순	단독지분	경기도 광주시 오포읍 신현로 ***				
4	신림동 산136-4	임	331	331	임	이0동	단독지분	서울 강남구 영동대로***길				
5	신림동 산89-5	임	2,431	2,431	임	김0희	단독지분	서울 서대문구 북아현로***길				
					무허가 건축물							목0집

사업소고시

◆ 한강사업본부고시 제2019-123호

하천점용허가

하천법 제33조제1항, 같은 법 시행령 제37조 및 같은 법 시행규칙 제17조제3항에 따라 아래와 같이 하천점용허가를 하고, 하천법 제33조제6항 및 같은 법 시행령 제38조에 따라 이를 고시합니다.

2019년 5월 23일
서울특별시한강사업본부장

허가 받은자		허가점용(사용)개요				허 가 연월일
성 명	주 소	점용지역	점용면적(척수)	점용목적	점용기간	
서울시한강사업본부 (본부장 정수용)	성동구 강변북로 257	여의도한강공원	한강아라호 선착장 979㎡	유선사업을 위한 하천점용	2019. 5. 1. ~ 2022. 4.30.	2019. 5.15.
		서울시계내	한강아라호(688톤) 1척			

◆ 한강사업본부고시 제2019-124호

하천점용허가 고시

하천법 제33조 제1항 및 같은 법 시행령 제37조에 따라 아래와 같이 하천점용허가 하고, 하천법 제33조 제6항 및 같은 법 시행령 제38조에 따라 이를 고시합니다.

2019년 5월 23일
서울특별시한강사업본부장

허가 받은자		점용허가(사용) 개요				허 가 연월일
성 명	주 소	허가구역	점용면적	점용목적	점용기간	
㈜광장티앤비	서울시 강동구 선사로6길 54	서울시 강동구 고덕동 73-2번지상 한강	선박 3척	공사 투입 대기를 위한 수상 정박대기	2019.05.16. ~ 2019.06.30.	2019. 05.16.

◆ **한강사업본부고시 제2019-125호****하천점용허가 고시**

하천법 제33조 제1항 및 같은 법 시행령 제37조에 따라 아래와 같이 하천점용허가 하고,
하천법 제33조 제6항 및 같은 법 시행령 제38조에 따라 이를 고시합니다.

2019년 5월 23일
서울특별시한강사업본부장

허가 받은자		점용허가(사용) 개요				허 가 연월일
성 명	주 소	허가구역	점용면적	점용목적	점용기간	
교량안전과	서울특별시 중구 세종대로 110	서울시계 내 한강 (반포대교)	선박 2척	정밀안전진단	'19.05.21. ~ '19.06.02.	'19. 05.16.

◆ **한강사업본부고시 제2019-126호****하천점용허가 고시**

하천법 제33조 제1항 및 같은 법 시행령 제37조에 따라 아래와 같이 하천점용허가 하고,
하천법 제33조 제6항 및 같은 법 시행령 제38조에 따라 이를 고시합니다.

2019년 5월 23일
서울특별시한강사업본부장

허가 받은자		허가점용(사용)개요				허 가 연월일
성 명	주 소	영업구역	점용면적	점용목적	점용기간	
오엔수상레저 (대표 유인석)	전북 김제시 중앙1길 51	반포대교 ~ 한남대교 상류 300m	동력선 2척 - 모터보트 1척 - 구조선 1척 무동력 5대 - 수상스키 1대 - 웨이크보드 1대 - 워터슬라이드 3대	수상레저사업	2019.5.17. ~ 2019.11.30	2019. 5.17.

사업소공고

◆ 한강사업본부공고 제2019-127호

**한강공원 보전 및 이용에 관한 기본조례 위반
(수시분) 과태료 부과 공시송달 공고**

서울특별시 한강공원 보전 및 이용에 관한 기본조례 제17조 규정을 위반한 위반자들에게 질서위반행위규제법 제17조에 의거 (수시분) 과태료 부과고지서를 발송하였으나, **주소불명, 수취인 불명, 폐문부재** 등의 사유로 반송되어 「행정절차법」 제14조(송달) 제4항의 규정에 의거 다음과 같이 공시송달 공고합니다.

2019년 5월 23일

서울특별시한강사업본부장

1. 건 명 : 한강공원 보전 및 이용에 관한 기본조례 위반 행위자 (수시분) 과태료 부과고지 반송분에 대한 공시송달
2. 근 거 : 한강공원 보전 및 이용에 관한 기본조례 제17조 및 제20조
3. 공시송달 대상 : “세부내역 별첨 참조”
4. 공고기간 : 2019.5.23. ~ 2019.6.5.(14일)
5. 자진납부기간 : 2019.6.6. ~ 2019.6.19.(14일)
6. 수령방법
 - 서울특별시 한강사업본부 운영총괄과에서 과태료 부과고지서를 수령하시기 바랍니다.
7. 공지사항
 - 기타 자세한 내용은 서울특별시 한강사업본부 운영총괄과(☎02-3780-0815)로 문의하여 주시기 바랍니다.

집시위반 과태료 부과 공시청달 대상내역

순번	세목코드	세목명	과세년월	과세번호	과세대상	부과금액 (원)	성명/법인명	반송사유	납세자기본주소	납세자상세주소
1	10-288706	[시일반]서울특별시 한강공원보전및이용 관련위반과태료	2019-05	000583	지정된 장소 외의 장소에서의 주차행위	50,000	주식회사 아+팩스	수취인불명	인천광역시 계양구 장제로***번길 **--*	***호 (박촌동)
2	10-288706	[시일반]서울특별시 한강공원보전및이용 관련위반과태료	2019-05	000626	행상 또는 노점상행위	70,000	김*태	수취인불명	경성남도 창원군 계성면 광계마을길 **	(계성면)
3	10-288706	[시일반]서울특별시 한강공원보전및이용 관련위반과태료	2019-05	000570	지정된 장소 외의 장소에서의 주차행위	50,000	임*	이사불명	경기도 수원시 팔달구 인계로*번길 **--**	***호 (인계동)
4	10-288706	[시일반]서울특별시 한강공원보전및이용 관련위반과태료	2019-05	000571	지정된 장소 외의 장소에서의 주차행위	50,000	오*길	수취인불명	경기도 광주시 퇴촌면 길울길 **	***호 (퇴촌면)
5	10-288706	[시일반]서울특별시 한강공원보전및이용 관련위반과태료	2019-05	000575	지정된 장소 외의 장소에서의 주차행위	50,000	김*호	수취인불명	세종특별자치시 조치원읍 돌마루*길 *	***호 (조치원읍)
6	10-288706	[시일반]서울특별시 한강공원보전및이용 관련위반과태료	2019-05	000582	바퀴가 있는 동력장치를 이용 하여 차도 외의 장소에 출입 하는 행위	50,000	정*빈	폐문부재	서울특별시 동작구 국사봉*나길 *--*	(상도동)
7	10-288706	[시일반]서울특별시 한강공원보전및이용 관련위반과태료	2019-05	000592	지정된 장소 외의 장소에서의 주차행위	50,000	이*수	폐문부재	서울특별시 동작구 시당로**라길 **	*층 제*호 (시당동)
8	10-288706	[시일반]서울특별시 한강공원보전및이용 관련위반과태료	2019-05	000615	행상 또는 노점상행위	70,000	한*범	폐문부재	서울특별시 동작구 등용로*길 **	니동 ***호 (대방동, 미래하이츠빌)
9	10-288706	[시일반]서울특별시 한강공원보전및이용 관련위반과태료	2019-05	000576	바퀴가 있는 동력장치를 이용 하여 차도 외의 장소에 출입 하는 행위	50,000	권*매	기타	서울특별시 광진구 독성로**가길 *	(지암동)
10	10-288706	[시일반]서울특별시 한강공원보전및이용 관련위반과태료	2019-05	000578	지정된 장소 외의 장소에서의 주차행위	50,000	조*택	기타	서울 광진구 독성로**라길 **	(지암동)
11	10-288706	[시일반]서울특별시 한강공원보전및이용 관련위반과태료	2019-05	000588	바퀴가 있는 동력장치를 이용 하여 차도 외의 장소에 출입 하는 행위	50,000	김*원	폐문부재	서울특별시 관악구 문성로**길 **	지층 ***호 (신림동)
12	10-288706	[시일반]서울특별시 한강공원보전및이용 관련위반과태료	2019-05	000583	지정된 장소 외의 장소에서의 주차행위	50,000	이*영	기타	서울특별시 강랑구 중랑여로 ***--*	(묵동)

순번	세목코드	세목명	과세년월	과세번호	과세대상	부과금액 (원)	성명/법인명	반송사유	납세자기본주소	납세자상세주소
13	10-288706	[시일반]서울특별시 한강공원보전및이용 관련위반과태료	2019-05	000596	지정된 장소 외의 장소에서의 주차행위	50,000	이*진	폐문부재	서울특별시 강서구 곰달래로 **	***호 (화곡동, 유림노르웨이숲아파트)
14	10-288706	[시일반]서울특별시 한강공원보전및이용 관련위반과태료	2019-05	000600	비위가 있는 동력장치를 이용 하여 차도 외의 장소에 출입 하는 행위	50,000	한*석	폐문부재	서울특별시 관악구 남부순환로***길 **--*	지층 ***호 (신림동)
15	10-288706	[시일반]서울특별시 한강공원보전및이용 관련위반과태료	2019-05	000625	행상 또는 노점상행위	70,000	조*순	기타	서울특별시 마포구 세창로*길 **	***동 ***호 (도화동, 현대*차아파트)
16	10-288706	[시일반]서울특별시 한강공원보전및이용 관련위반과태료	2019-05	000574	지정된 장소 외의 장소에서의 주차행위	50,000	이*영	기타	서울특별시 금천구 독신로***길 **	층 ***호 (독산동)
17	10-288706	[시일반]서울특별시 한강공원보전및이용 관련위반과태료	2019-05	000577	지정된 장소 외의 장소에서의 주차행위	50,000	이*규	기타	서울특별시 마포구 만리재로*길 **	(공덕동)
18	10-288706	[시일반]서울특별시 한강공원보전및이용 관련위반과태료	2019-05	000579	지정된 장소 외의 장소에서의 주차행위	50,000	이*영	기타	서울특별시 금천구 독신로***길 **	(독산동)
19	10-288706	[시일반]서울특별시 한강공원보전및이용 관련위반과태료	2019-05	000580	지정된 장소 외의 장소에서의 주차행위	50,000	최*자	기타	서울특별시 성동구 무학로*길 **--*	(홍익동)
20	10-288706	[시일반]서울특별시 한강공원보전및이용 관련위반과태료	2019-05	000581	비위가 있는 동력장치를 이용 하여 차도 외의 장소에 출입 하는 행위	50,000	김*훈	폐문부재	서울특별시 은평구 서오릉로*길 **--*	***호 (역촌동)
21	10-288706	[시일반]서울특별시 한강공원보전및이용 관련위반과태료	2019-05	000585	지정된 장소 외의 장소에서의 주차행위	50,000	주*규	폐문부재	경기도 성남시 수정구 수정로***번길 **--*	***호 (태평동, 화인빌라)
22	10-288706	[시일반]서울특별시 한강공원보전및이용 관련위반과태료	2019-05	000590	지정된 장소 외의 장소에서의 주차행위	50,000	(주)에*엔아이앤씨	기타	서울특별시 마포구 마포대로*길 **	***호 (공덕동)
23	10-288706	[시일반]서울특별시 한강공원보전및이용 관련위반과태료	2019-05	000591	지정된 장소 외의 장소에서의 주차행위	50,000	정*석	기타	서울특별시 관진구 자양반영로*길 **--*	(자양동)
24	10-288706	[시일반]서울특별시 한강공원보전및이용 관련위반과태료	2019-05	000598	지정된 장소 외의 장소에서의 주차행위	50,000	김*섭	폐문부재	서울특별시 은평구 은평로*길 **--*	***호 (신사동, 신한월드빌)
25	10-288706	[시일반]서울특별시 한강공원보전및이용 관련위반과태료	2019-05	000599	비위가 있는 동력장치를 이용 하여 차도 외의 장소에 출입 하는 행위	50,000	이*규	기타	서울특별시 마포구 만리재로*길 **	(공덕동)

순번	세목코드	세목명	과세년월	과세번호	과세대상	부과금액 (원)	성명/법인명	반송사유	납세자기본주소	납세자상세주소
26	10-288706	[시일반]서울특별시 한강공원보전및이용 관련위반과태료	2019-05	000609	행사 또는 노점상행위	70,000	김*호	폐문부재	서울특별시 은평구 은암로 ***-***	*동 ***호 (은암동, 기릉하이츠)
27	10-288706	[시일반]서울특별시 한강공원보전및이용 관련위반과태료	2019-05	000621	행사 또는 노점상행위	70,000	조*윤	기타	경기도 오산시 수청로 ***	***동 ***호 (금암동, 죽피마을 휴먼시아아파트)
28	10-288706	[시일반]서울특별시 한강공원보전및이용 관련위반과태료	2019-05	000622	행사 또는 노점상행위	70,000	이*인	폐문부재	서울특별시 도봉구 도봉로***길 **	***호 (방학동, 북한산현대백스온오피스텔)
29	10-288706	[시일반]서울특별시 한강공원보전및이용 관련위반과태료	2019-05	000623	행사 또는 노점상행위	70,000	이*주	기타	서울특별시 영등포구 가마산로 ***	***동***호 (신길동)
30	10-288706	[시일반]서울특별시 한강공원보전및이용 관련위반과태료	2019-05	000569	지정된 장소 외의 장소에서의 주차행위	50,000	전*미	폐문부재	서울특별시 종로구 평창문화로 ***	***동 ***호 (평창동, 롯데아파트낙천대)
31	10-288706	[시일반]서울특별시 한강공원보전및이용 관련위반과태료	2019-05	000572	바위가 있는 등락장치를 이용하여 차도 외의 장소에 출입하는 행위	50,000	김*연	폐문부재	경기도 김포시 김포한강+*로 ***	***동 ***호 (은암동, 풍경마을반도유보러아파트)

◆ 한강사업본부공고 제2019-128호

**한강공원 보전 및 이용에 관한 기본조례 위반
(사전통지분) 과태료 부과 공시송달 공고**

서울특별시 한강공원 보전 및 이용에 관한 기본조례 제17조 규정을 위반한 위반자들에게 질서위반행위규제법 제17조에 의거 (사전통지분) 과태료 부과고지서를 발송하였으나, **주소불명, 수취인 불명, 폐문부재** 등의 사유로 반송되어 「행정절차법」 제14조(송달) 제4항의 규정에 의거 다음과 같이 공시송달 공고합니다.

2019년 5월 23일

서울특별시한강사업본부장

1. 건 명 : 한강공원 보전 및 이용에 관한 기본조례 위반 행위자 (사전통지분)과태료 부과고지
반송분에 대한 공시송달
2. 근 거 : 한강공원 보전 및 이용에 관한 기본조례 제17조 및 제20조
3. 공시송달 대상 : “세부내역 별첨 참조”
4. 공고기간 : 2019.5.23. ~ 6.5.(14일)
5. 차진납부기간 : 2019.6.6. ~ 2019.6.19.(14일)
6. 수령방법
 - 서울특별시 한강사업본부 운영총괄과에서 과태료 부과고지서를 수령하시기 바랍니다.
7. 공지사항
 - 기타 자세한 내용은 서울특별시 한강사업본부 운영총괄과(☎02-3780-0815)로 문의하여 주시기 바랍니다.

집시위반 과태료 사전통지 공시송달 대상내역

순번	세목코드	세목명	적발연월	사전통지 번호	성명/법인명	위반내용	부과금액(원)	자진납부금액 (원)	반송사유	납세자기본주소	납세자산세주소
1	10-288706	[시일반]서울특별시 한강공원보전및이용 관련위반과태료	2019-04	000260	이*학,유*순	바위가 있는 동력장치를 이용하여 차도 외의 장소에 출입하는 행위	50,000	40,000	폐문부재	서울특별시 강서구 양천로**길 **	***동 ***호 (염창동, 염창*차우성아파트)
2	10-288706	[시일반]서울특별시 한강공원보전및이용 관련위반과태료	2019-04	000315	김*연	지정된 장소 외의 장소에서의 주차 행위	50,000	40,000	기타	경기도 남양주시 오남읍 양지로 ***-***	***동****호 (오남읍, 두신위브아파트)
3	10-288706	[시일반]서울특별시 한강공원보전및이용 관련위반과태료	2019-04	000316	박*정	동반한 애완동물을 통제할 수 있는 줄을 착용시키지 아니하는 행위	50,000	40,000	폐문부재	서울특별시 강동구 들림피로**길 ***-**	(성내동)
4	10-288706	[시일반]서울특별시 한강공원보전및이용 관련위반과태료	2019-04	000329	최*선	지정된 장소 외의 장소에서의 주차 행위	50,000	40,000	기타	서울특별시 마포구 반월내로*안길 ***-**	***호 (민원동)
5	10-288706	[시일반]서울특별시 한강공원보전및이용 관련위반과태료	2019-04	000332	김*기	바위가 있는 동력장치를 이용하여 차도 외의 장소에 출입하는 행위	50,000	40,000	기타	서울특별시 용산구 우사단로*가길 **	*층 (노원동)
6	10-288706	[시일반]서울특별시 한강공원보전및이용 관련위반과태료	2019-04	000334	한*희	지정된 장소 외의 장소에서의 주차 행위	50,000	40,000	폐문부재	서울특별시 관악구 청림*길 **	***동 ****호 (봉천동, 관악우즈지오아파트)
7	10-288706	[시일반]서울특별시 한강공원보전및이용 관련위반과태료	2019-04	000336	배*호	바위가 있는 동력장치를 이용하여 차도 외의 장소에 출입하는 행위	50,000	40,000	수취인불명	서울특별시 송파구 우라성대로*길 ***-**	*동***호 (방이동)
8	10-288706	[시일반]서울특별시 한강공원보전및이용 관련위반과태료	2019-04	000337	한*은	동반한 애완동물을 통제할 수 있는 줄을 착용시키지 아니하는 행위	50,000	40,000	폐문부재	경기도 하남시 미사강변한강로 **	***동***호 (선동, 미사강변리버뷰자이)
9	10-288706	[시일반]서울특별시 한강공원보전및이용 관련위반과태료	2019-04	000338	장*규	지정된 장소 외의 장소에서의 주차 행위	50,000	40,000	기타	경기도 시흥시 하장로***면길 **	***호 (하정동)
10	10-288706	[시일반]서울특별시 한강공원보전및이용 관련위반과태료	2019-04	000339	김*재	바위가 있는 동력장치를 이용하여 차도 외의 장소에 출입하는 행위	50,000	40,000	폐문부재	전라남도 목포시 양로 **	***동 ****호 (산정동, 일신아파트)
11	10-288706	[시일반]서울특별시 한강공원보전및이용 관련위반과태료	2019-04	000340	김*우	바위가 있는 동력장치를 이용하여 차도 외의 장소에 출입하는 행위	50,000	40,000	폐문부재	서울특별시 서대문구 북아현로**길 **	(북아현동)
12	10-288706	[시일반]서울특별시 한강공원보전및이용 관련위반과태료	2019-04	000341	장*철	지정된 장소 외의 장소에서의 주차 행위	50,000	40,000	기타	서울특별시 성동구 복서당로 ***	***동 ****호 (옥수동, 옥수성아파트)

순번	세목코드	세목명	적발년월	사전통지 번호	성명/법인명	위반내용	부과금액(원)	자진납부금액 (원)	반송사유	납세자기본주소	납세자상세주소
13	10-288706	[시일변]서울특별시 한강공원보전및이용 관련위반과태료	2019-04	000342	이*진	바위가 있는 동력장치를 이용하여 차도 외의 장소에 출입하는 행위	50,000	40,000	기타	서울특별시 용산구 녹서당로**길 **	(한남동)
14	10-288706	[시일변]서울특별시 한강공원보전및이용 관련위반과태료	2019-04	000407	이*원	지정된 장소 외의 장소에서의 주차 행위	50,000	40,000	기타	경기도 시흥시 동서로 *****	***호 (조남동, 대명세르빌)
15	10-288706	[시일변]서울특별시 한강공원보전및이용 관련위반과태료	2019-04	000408	유*수	지정된 장소 외의 장소에서의 주차 행위	50,000	40,000	기타	서울특별시 송파구 송파대로**길 **	***동 ***호 (장지동, 송파대인타운**단지)
16	10-288706	[시일변]서울특별시 한강공원보전및이용 관련위반과태료	2019-04	000411	박*경	바위가 있는 동력장치를 이용하여 차도 외의 장소에 출입하는 행위	50,000	40,000	기타	서울특별시 미포구 망원로*길 **	***호 (망원동)
17	10-288706	[시일변]서울특별시 한강공원보전및이용 관련위반과태료	2019-04	000412	김*해	바위가 있는 동력장치를 이용하여 차도 외의 장소에 출입하는 행위	50,000	40,000	폐문부재	충청남도 천안시 동남구 신촌로 **	***동 ***호 (신방동, 초원그린타운)
18	10-288706	[시일변]서울특별시 한강공원보전및이용 관련위반과태료	2019-04	000421	장*순*대	지정된 장소 외의 장소에서의 주차 행위	50,000	40,000	폐문부재	서울특별시 강서구 미국정길로 **	***동 ***호 (마곡동, 마곡엠밸리**단지)
19	10-288706	[시일변]서울특별시 한강공원보전및이용 관련위반과태료	2019-04	000422	손*구*김*지	지정된 장소 외의 장소에서의 주차 행위	50,000	40,000	폐문부재	서울특별시 강서구 강서로 ***	***동 ***호 (회곡동, 우장산아이파크아파트상아파 트)
20	10-288706	[시일변]서울특별시 한강공원보전및이용 관련위반과태료	2019-04	000423	김*호	지정된 장소 외의 장소에서의 주차 행위	50,000	40,000	폐문부재	경기도 고양시 덕양구 음내로 **	***동 ***호 (고양동, 현대아파트)
21	10-288706	[시일변]서울특별시 한강공원보전및이용 관련위반과태료	2019-04	000428	문*상	지정된 장소 외의 장소에서의 주차 행위	50,000	40,000	폐문부재	경기도 고양시 일산동구 효속마을*로 **	***동 ***호 (중동, 효속마을*단지아파트)
22	10-288706	[시일변]서울특별시 한강공원보전및이용 관련위반과태료	2019-04	000429	김*연	지정된 장소 외의 장소에서의 주차 행위	50,000	40,000	폐문부재	경기도 고양시 일산동구 백석로 ***	***동 ***호 (백석동, 백송마을*단지아파트)
23	10-288706	[시일변]서울특별시 한강공원보전및이용 관련위반과태료	2019-04	000430	김*우	바위가 있는 동력장치를 이용하여 차도 외의 장소에 출입하는 행위	50,000	40,000	폐문부재	서울특별시 서대문구 북아현로**길 **	(북아현동)
24	10-288706	[시일변]서울특별시 한강공원보전및이용 관련위반과태료	2019-04	000433	김*웅	지정된 장소 외의 장소에서의 주차 행위	50,000	40,000	폐문부재	서울특별시 동대문구 답십리로 *****	*동 ***호 (답십리동, 동답십리아파트)

순번	세목코드	세목명	적발연월	사전통지 번호	성명/법인명	위반내용	부과금액(원)	자진납부금액 (원)	반송사유	납세자기본주소	납세자상세주소
25	10-288706	[시일반]서울특별시 한강공원보전및이용 관련위반과태료	2019-04	000435	김*우	지정된 장소 외의 장소에서의 주차 행위	50,000	40,000	폐문부재	서울특별시 관악구 문성로**길 **	***호 (신림동)
26	10-288706	[시일반]서울특별시 한강공원보전및이용 관련위반과태료	2019-04	000438	권*욱	동반한 애완동물을 통제할 수 있는 줄을 착용시키지 아니하는 행위	50,000	40,000	폐문부재	서울특별시 강동구 상암로 **	***동 ***호 (암사동, 선사현대아파트)
27	10-288706	[시일반]서울특별시 한강공원보전및이용 관련위반과태료	2019-04	000439	윤*연	동반한 애완동물을 통제할 수 있는 줄을 착용시키지 아니하는 행위	50,000	40,000	폐문부재	서울특별시 강동구 구진민로**길 **	아데나루체 ***호 (천호동)
28	10-288706	[시일반]서울특별시 한강공원보전및이용 관련위반과태료	2019-04	000441	남*	지정된 장소 외의 장소에서의 주차 행위	50,000	40,000	폐문부재	서울특별시 강동구 진왕도로**길 **	B***호 (천호동)
29	10-288706	[시일반]서울특별시 한강공원보전및이용 관련위반과태료	2019-04	000447	정*식	지정된 장소 외의 장소에서의 주차 행위	50,000	40,000	폐문부재	서울특별시 강동구 아리수로**길 ***-**	(고덕동)
30	10-288706	[시일반]서울특별시 한강공원보전및이용 관련위반과태료	2019-04	000450	대*투자개발(주)	지정된 장소 외의 장소에서의 주차 행위	50,000	40,000	폐문부재	서울특별시 서초구 정계산로 **	(신원동)
31	10-288706	[시일반]서울특별시 한강공원보전및이용 관련위반과태료	2019-04	000455	송*권	지정된 장소 외의 장소에서의 주차 행위	50,000	40,000	폐문부재	서울특별시 강동구 구진민로**길 ***-**	(천호동)
32	10-288706	[시일반]서울특별시 한강공원보전및이용 관련위반과태료	2019-04	000458	오*은	지정된 장소 외의 장소에서의 주차 행위	50,000	40,000	폐문부재	서울특별시 강동구 상암로**길 **	(천호동)
33	10-288706	[시일반]서울특별시 한강공원보전및이용 관련위반과태료	2019-04	000463	임*빈	지정된 장소 외의 장소에서의 주차 행위	50,000	40,000	폐문부재	경기도 부천시 오정구 성일로**번길 **	기동***호 (원종동, 은호빌라)
34	10-288706	[시일반]서울특별시 한강공원보전및이용 관련위반과태료	2019-04	000464	김*수	지정된 장소 외의 장소에서의 주차 행위	50,000	40,000	폐문부재	서울특별시 동대문구 정환로**길 **	***호 (장안동, 코지언 레지던스)
35	10-288706	[시일반]서울특별시 한강공원보전및이용 관련위반과태료	2019-04	000468	김*우	지정된 장소 외의 장소에서의 주차 행위	50,000	40,000	폐문부재	서울특별시 서대문구 북아현로**길 **	(북아현동)
36	10-288706	[시일반]서울특별시 한강공원보전및이용 관련위반과태료	2019-04	000472	문*임	지정된 장소 외의 장소에서의 주차 행위	50,000	40,000	기타	서울특별시 용산구 신흥로**길 ***	(용산동*가)

순번	세목코드	세목명	적발년월	사전통지 번호	성명/법인명	위반내용	부과금액(원)	자진납부금액 (원)	반송사유	납세자기본주소	납세자상세주소
37	10-288706	[시일반]서울특별시 한강공원 포장및이용 관련위반과태료	2019-04	000476	강*남	지정된 장소 외의 장소에서의 주차 행위	50,000	40,000	이사불명	대구광역시 동구 범전로*길 ***	(불로동)
38	10-288706	[시일반]서울특별시 한강공원 포장및이용 관련위반과태료	2019-04	000482	양*우	지정된 장소 외의 장소에서의 주차 행위	50,000	40,000	기타	서울특별시 강남구 역삼로**길 **	B**호 (대치동)
39	10-288706	[시일반]서울특별시 한강공원 포장및이용 관련위반과태료	2019-04	000483	변*남	지정된 장소 외의 장소에서의 주차 행위	50,000	40,000	기타	서울특별시 관진구 지암로**길 **	(구의동)
40	10-288706	[시일반]서울특별시 한강공원 포장및이용 관련위반과태료	2019-04	000506	하*술	바꾸기 있는 동력장치를 이용하여 차도 외의 장소에 출입하는 행위	50,000	40,000	폐문부재	서울특별시 강서구 공향대로*길 **~**	(공향동)



함께 서울

시민과 함께 세계와 함께

- 안전한 서울
- 따뜻한 서울
- 꿈꾸는 서울
- 숨쉬는 서울

기관의 장	
선	
람	

공 람									