

동행·매력  
특별시 서울

# 서울시보

시보는 공문서의 효력을 갖습니다.

[www.seoul.go.kr](http://www.seoul.go.kr)

제3880호  
2023. 6. 15.(목)



## 목 차

### ◆ 자치법규 등

#### [입법예고]

|               |                                                             |     |
|---------------|-------------------------------------------------------------|-----|
| 제2023 - 1675호 | 서울특별시 도시철도건설사업비특별회계 설치 조례 일부개정조례안<br>입법예고 .....             | 5   |
| 제2023 - 1689호 | 서울특별시 규제개혁위원회 설치 및 운영 조례 시행규칙 일부개정규칙안<br>입법예고 .....         | 8   |
| 제2023 - 1696호 | 서울특별시 교통사업특별회계 설치 조례 일부개정조례안 입법예고 .....                     | 16  |
| 제2023 - 1700호 | 서울특별시 노동자복지시설의 설치 및 운영에 관한 조례 시행규칙안<br>입법예고 .....           | 20  |
| 제2023 - 1705호 | 서울특별시 지역균형발전 지원 조례 일부개정조례안 입법예고 .....                       | 22  |
| 제2023 - 1708호 | 서울특별시 주택사업특별회계 조례 일부개정조례안 입법예고 .....                        | 25  |
| 제2023 - 1712호 | 서울특별시 도시개발 조례 일부개정조례안 입법예고 .....                            | 28  |
| 제2023 - 1713호 | 서울특별시 서울새활용플라자 설치 및 운영에 관한 조례<br>일부개정조례안 입법예고 .....         | 31  |
| 제2023 - 1714호 | 서울특별시 자치경찰사무 및 자치경찰위원회 조직·운영 등에 관한 조례<br>일부개정조례안 입법예고 ..... | 37  |
| 제2023 - 1720호 | 서울특별시 공공미술의 설치 및 관리에 관한 조례 일부개정조례안<br>입법예고 .....            | 41  |
| 제2023 - 1721호 | 서울특별시 버스정책시민위원회 조례 일부개정조례안 입법예고 .....                       | 54  |
| 제2023 - 1725호 | 서울특별시 기록물 관리에 관한 조례 일부개정조례안 입법예고 .....                      | 59  |
| 제2023 - 1728호 | 서울특별시 물순환 회복 및 저영향개발 기본 조례 일부개정 조례안<br>입법예고 .....           | 62  |
| 제2023 - 1729호 | 서울특별시 재난 및 안전관리 기본 조례 일부개정조례안 입법예고 .....                    | 70  |
| 제2023 - 1730호 | 서울특별시 재난 및 안전관리 기본 조례 시행규칙 일부개정규칙안<br>입법예고 .....            | 78  |
| 제2023 - 1731호 | 서울특별시 환경분쟁조정위원회 운영에 관한 조례 일부개정조례안<br>입법예고 .....             | 93  |
| 제2023 - 1732호 | 서울특별시 생활악취 저감 및 관리에 관한 조례 일부개정조례안<br>입법예고 .....             | 97  |
| 제2023 - 1736호 | 서울특별시 한강수질개선특별회계 설치 조례 일부개정조례안<br>입법예고 .....                | 104 |
| 제2023 - 1739호 | 서울특별시 농수산물도매시장 조례 시행규칙 일부개정규칙안<br>입법예고 .....                | 108 |

|               |                                                                    |     |
|---------------|--------------------------------------------------------------------|-----|
| 제2023 - 1740호 | 서울특별시 기금 관리 기본 조례안 입법예고 .....                                      | 122 |
| 제2023 - 1741호 | 서울특별시 전략산업육성 및 기업지원에 관한 조례 시행규칙 일부개정규칙안<br>입법예고 .....              | 129 |
| 제2023 - 1742호 | 서울특별시 광역교통시설부담금 부과·징수 및 광역교통시설 특별회계<br>설치·운영 조례 일부개정조례안 입법예고 ..... | 134 |
| 제2023 - 1743호 | 서울특별시 한강공원 보전 및 이용에 관한 기본 조례 시행규칙<br>일부개정규칙안 입법예고 .....            | 153 |
| 제2023 - 1744호 | 서울특별시 대외협력기금의 설치 및 운용에 관한 조례 일부개정조례안<br>입법예고 .....                 | 160 |

### [행정예고]

|               |                                      |     |
|---------------|--------------------------------------|-----|
| 제2023 - 1745호 | 서울특별시 메시지민원 처리 규정 일부개정규정안 행정예고 ..... | 163 |
|---------------|--------------------------------------|-----|

### ◆ 고 시

|              |   |     |
|--------------|---|-----|
| 제2023 - 232호 | 용도지구(원효아파트지구) 결정(변경) 및 지형도면 고시 .....                                                                          | 172 |
| 제2023 - 233호 | 신정재정비촉진지구 변경지정, 재정비촉진계획(신정2재정비촉진구역,<br>2-2지구) (경미한) 변경결정 및 지형도면 고시 .....                                      | 175 |
| 제2023 - 234호 | 흑석재정비촉진지구 재정비촉진계획(흑석11구역) 변경 결정(경미한 변경)<br>및 지형도면 고시 .....                                                    | 194 |
| 제2023 - 235호 | 서초구 방배동 936-9번지 일원 공공지원민간임대주택(역세권 청년주택)<br>공급촉진지구 지정 해제 및 도시관리계획(용도지역, 지구단위계획구역<br>및 계획) 결정(변경)·지형도면 고시 ..... | 223 |
| 제2023 - 238호 | 도시관리계획(홍은 8-1 지구단위계획구역 및 지구단위계획) 결정 및<br>지형도면 고시 .....                                                        | 233 |
| 제2023 - 239호 | 제3종시설물의 지정 고시 .....                                                                                           | 240 |
| 제2023 - 240호 | 용도지구(이수아파트지구) 결정(변경) 및 지형도면 고시 .....                                                                          | 242 |
| 제2023 - 241호 | 도시관리계획(이수아파트지구 지구단위계획구역 및 지구단위계획) 결정 및<br>지형도면 고시 .....                                                       | 245 |
| 제2023 - 242호 | 신촌지역 마포3 도시정비형 재개발구역 정비계획 결정(변경) 및<br>지형도면 고시 .....                                                           | 263 |
| 제2023 - 243호 | 돈의문재정비촉진지구 변경지정, 재정비촉진계획(돈의문2구역)<br>변경 결정 및 지형도면 고시 .....                                                     | 286 |
| 제2023 - 244호 | 한국수출(서울디지털) 국가산업단지계획 (경미한)변경 및 지형도면<br>고시 .....                                                               | 320 |
| 제2023 - 245호 | 상봉재정비촉진지구 재정비촉진계획 변경결정 및 지형도면 고시 .....                                                                        | 358 |
| 제2023 - 246호 | 제3종시설물의 지정 고시 .....                                                                                           | 394 |

### ◆ 공 고

|               |                                                       |     |
|---------------|-------------------------------------------------------|-----|
| 제2023 - 1587호 | 수도요금 체납에 따른 재산압류예고 공시송달 공고                            | 396 |
| 제2023 - 1695호 | 「건설기술 진흥법」 위반(건설기술인 교육·훈련 미이수) 과태료 처분<br>사전통지 공시송달 공고 | 397 |
| 제2023 - 1641호 | 철도안전법 위반 과태료 수시분 부과 공시송달 공고                           | 401 |
| 제2023 - 1644호 | 행정심판 답변서 공시송달 공고                                      | 407 |
| 제2023 - 1653호 | 정보통신공사업 양도·양수 및 법인합병 등록 공고                            | 408 |
| 제2023 - 1654호 | 정보통신공사업 신규 등록 공고                                      | 409 |
| 제2023 - 1669호 | 전용차로 위반 과태료 부과 고지서 공시송달 공고                            | 410 |
| 제2023 - 1670호 | 전용차로 위반 과태료 독촉고지서 공시송달 공고                             | 471 |
| 제2023 - 1677호 | 비영리민간단체 등록말소 공고                                       | 515 |
| 제2023 - 1679호 | 주식매각 신고사항 공개                                          | 517 |
| 제2023 - 1693호 | 회계관계 공무원 직인 등록 및 폐기 공고                                | 518 |
| 제2023 - 1694호 | 종합공사시공업 행정처분(등록말소) 공시송달 공고                            | 519 |
| 제2023 - 1704호 | 철도안전법 위반 과태료 독촉고지 공시송달 공고                             | 520 |
| 제2023 - 1706호 | 종합공사시공업 행정처분(영업정지) 공시송달 공고                            | 523 |
| 제2023 - 1709호 | 녹색교통지역 운행제한 위반과태료 사전통지서 공시송달 공고                       | 524 |
| 제2023 - 1717호 | 토지거래허가구역 재지정 공고                                       | 531 |
| 제2023 - 1719호 | 비영리민간단체 등록말소 공고                                       | 534 |
| 제2023 - 1726호 | 청문조서 열람·확인 통지 공시송달 공고                                 | 537 |
| 제2023 - 1727호 | 전용차로 위반 과태료 사전통지서 공시송달 공고                             | 538 |
| 제2023 - 1734호 | 종합공사시공업 처분사전통지(청문실시통지) 공시송달 공고                        | 571 |

### ◆ 구 고 시

|             |                                                |     |
|-------------|------------------------------------------------|-----|
| 제2023 - 64호 | 도시계획시설사업(공원) 실시계획 변경인가 고시(은평구)                 | 572 |
| 제2023 - 65호 | 도시계획시설사업(향림근린공원) 실시계획 변경인가 고시(은평구)             | 593 |
| 제2023 - 66호 | 도시계획시설사업(공원) 실시계획 변경인가 고시(은평구)                 | 600 |
| 제2023 - 67호 | 도시계획시설사업(공원) 실시계획 변경인가 고시(은평구)                 | 604 |
| 제2023 - 55호 | 도시계획시설(도로)사업 실시계획 변경인가 고시(강서구)                 | 608 |
| 제2023 - 56호 | 도시관리계획(도시계획시설:공공청사) 결정(변경) 및 지형도면 고시<br>(강서구)  | 610 |
| 제2023 - 84호 | 도시계획시설(학교)사업 실시계획(변경) 인가 고시(송파구)               | 612 |
| 제2023 - 92호 | 도시계획시설(도로, 공공공지) 사업시행자 지정 및 실시계획인가 고시<br>(강동구) | 614 |



### ◆ 구 공 고

|               |                                                                                     |     |
|---------------|-------------------------------------------------------------------------------------|-----|
| 제2023 - 890호  | 응봉1 주택재건축 정비사업 공원조성계획변경을 위한 열람공고<br>(성동구) .....                                     | 622 |
| 제2023 - 802호  | 도시공원(오동근린공원) 부지사용계약(연장)을 위한 의견 청취 열람공고<br>(강북구) .....                               | 641 |
| 제2023 - 1053호 | 온수도시자연공원구역 부지사용계약 체결 공고(양천구) .....                                                  | 645 |
| 제2023 - 1088호 | 도시관리계획(공항지구중심 지구단위계획 변경 및 공항대로 이면부 특별<br>계획구역 지정 및 세부개발계획 수립) 결정(안) 열람공고(강서구) ..... | 646 |
| 제2023 - 1093호 | 거여동 173 - 3번지 일원 도시관리계획(지구단위계획구역, 지구단위계획)<br>결정(변경)(안) 열람 공고(송파구) .....             | 651 |

### ◆ 사업소고시

|              |                         |     |
|--------------|-------------------------|-----|
| 제2023 - 168호 | 하천점용허가 고시(한강사업본부) ..... | 652 |
| 제2023 - 169호 | 하천점용허가 고시(한강사업본부) ..... | 652 |
| 제2023 - 175호 | 하천점용허가 고시(한강사업본부) ..... | 653 |
| 제2023 - 176호 | 하천점용허가 고시(한강사업본부) ..... | 653 |

### ◆ 사업소공고

|              |                                                                  |     |
|--------------|------------------------------------------------------------------|-----|
| 제2023 - 174호 | 수상레저안전법 위반 과태료 부과고지(사전통지분) 공시송달 공고<br>(한강사업본부) .....             | 654 |
| 제2023 - 177호 | 한강공원 보전 및 이용에 관한 기본조례 위반 (사전통지분) 과태료 부과<br>공시송달 공고(한강사업본부) ..... | 656 |
| 제2023 - 178호 | 한강공원 보전 및 이용에 관한 기본조례 위반 (수시분) 과태료 부과<br>공시송달 공고(한강사업본부) .....   | 688 |
| 제2023 - 179호 | 한강공원 보전 및 이용에 관한 기본조례 위반 과태료 독촉장고지서 부과<br>공시송달 공고(한강사업본부) .....  | 697 |

### ◆ 기 타

|              |                           |     |
|--------------|---------------------------|-----|
| 제2023 - 172호 | 하천점용 허가 고시(한강유역환경청) ..... | 704 |
| 제2023 - 184호 | 하천점용(변경)허가(한강유역환경청) ..... | 705 |

**자치법규 등****[입법예고]****◆ 서울특별시공고 제2023-1675호****서울특별시 도시철도건설사업비특별회계 설치 조례 일부개정조례안 입법예고**

「서울특별시 도시철도건설사업비특별회계 설치 조례」를 개정함에 있어 그 입법취지와 주요 내용을 시민에게 널리 알려 의견을 구하고자 「서울특별시 자치법규의 입법에 관한 조례」 제6조에 따라 다음과 같이 입법예고 합니다.

2023년 6월 15일

서울특별시장

**1. 개정이유**

도시철도건설사업의 원활한 추진을 위해 2023년 12월31일 기한이 종료되는 도시철도건설사업비특별회계 존속기한을 연장하고자 관련 조항 개정

**2. 주요내용**

도시철도건설사업비특별회계의 존속기한을 2028년 12월 31일로 연장함

**3. 의견제출**

이 조례 개정안에 대하여 의견이 있는 단체 또는 개인은 2023년 7월 5일까지 다음 사항을 기재한 의견서를 작성하여 서울특별시장(참조 : 도시기반시설본부장)에게 제출하여 주시기 바라며, 그 밖에 자세한 사항은 도시기반시설본부(전화: 02 - 6438 - 2033, FAX: 02 - 6438 - 2099, E - mail: jas0902@seoul.go.kr)로 문의하여 주시기 바랍니다.

**가. 의견서에 기재할 사항**

- 1) 입법 예고 사항에 대한 의견(찬·반 여부 및 그 사유)
- 2) 성명(법인 또는 단체의 경우에는 법인명 또는 단체명과 그 대표자 성명), 주소 및 전화번호

**나. 의견서 보내실 곳**

- 1) 우 편 : 서울특별시 청계천로 8 프리미어플레이스 11층
- 2) 이메일 : jas0902@seoul.go.kr
- 3) 온라인 : 서울특별시 법무행정서비스(<http://legal.seoul.go.kr>)

※ 이 입법예고문 및 조례안은 서울특별시 법무행정서비스(<http://legal.seoul.go.kr>)에서도 확인하실 수 있습니다.

서울특별시조례 제 호

이 조례의 개정(안)은 확정된 입법안이 아니므로 조례·규칙심의회 및 시의회 심의 결과 등에 따라 내용이 변경될 수 있습니다.

**서울특별시 도시철도건설사업비특별회계 설치 조례 일부개정조례안**

서울특별시 도시철도건설사업비특별회계 설치 조례 일부를 다음과 같이 개정한다.

제2조의2 중 “2023년 12월 31일”을 “2028년 12월 31일”로 한다.

부 칙

이 조례는 공포한 날부터 시행한다.

## 신 · 구조문대비표

| 현       행                                                     | 개   정   안                                                    |
|---------------------------------------------------------------|--------------------------------------------------------------|
| 제2조의2(존속기한) 회계의 존속기한은 <u>2023</u><br><u>년 12월 31일</u> 까지로 한다. | 제2조의2(존속기한)   - - - - -<br>- <u>2028년 12월 31일</u> - - - - -. |

## ◆ 서울특별시공고 제2023-1689호

**서울특별시 규제개혁위원회 설치 및 운영 조례 시행규칙 일부개정규칙안 입법예고**

「서울특별시 규제개혁위원회 설치 및 운영 조례 시행규칙」을 일부 개정함에 있어 그 입법 취지와 주요 내용을 시민에게 널리 알려 의견을 구하고자 「서울특별시 자치법규의 입법에 관한 조례」 제6조에 따라 다음과 같이 입법예고 합니다.

2023년 6월 15일  
서울특별시

## 1. 개정이유

- 규제개혁 업무 및 규제개혁위원회 운영을 보다 효율적으로 수행하기 위하여 관련 조문을 정비하고자 함.

## 2. 주요내용

- 위원회 회의 시 공동위원장인 행정1부시장과 임명직 위원의 대리참석 및 직무대행에 관한 사항 규정(안 제4조).

## 3. 의견제출

이 규칙의 개정안에 대하여 의견이 있는 법인·단체 또는 개인은 2023년 7월 5일까지 다음 사항을 기재한 의견서를 작성하여 서울특별시(참조: 법무담당관)에게 제출하여 주시기 바라며 그 밖의 자세한 사항은 법무담당관(전화: 02 - 2133 - 6685)로 문의하여 주시기 바랍니다.

가. 의견서에 기재할 사항

- (1) 입법예고 사항에 대한 의견(찬·반 여부 및 그 사유)
  - (2) 성명(법인 또는 단체의 경우에는 법인명 또는 단체명과 그 대표자 성명), 주소 및 전화번호
- 나. 의견서 보내실 곳

- (1) FAX: 02) 2133 - 0821
- (2) 이메일: miso607@seoul.go.kr
- (3) 우 편: 서울특별시 중구 세종대로 110
- (4) 온라인: 서울특별시 법무행정서비스(<http://legal.seoul.go.kr>)

※ 이 입법예고문 및 규칙안은 서울특별시 법무행정서비스(<http://legal.seoul.go.kr>)에 게재되어 있습니다.

**◆ 서울특별시규칙 제 호**

이 규칙의 개정안은 확정된 입법안이 아니므로 조례·규칙심의회 심의 결과에 따라 내용이 변경될 수 있습니다.

**서울특별시 규제개혁위원회 설치 및 운영 조례 시행규칙 일부개정규칙안**

서울특별시 규제개혁위원회 설치 및 운영 조례 시행규칙 일부를 다음과 같이 개정한다.

제3조의 제목 “(위원회의 구성등)”을 “(위원회의 구성)”으로 하고, 같은 조 제1호 중 “부교수 이상”을 “부교수 이상”으로 한다.

제4조제3항을 제5항으로 하고, 같은 조에 제3항 및 제4항을 각각 다음과 같이 신설한다.

- ③ 조례 제4조제2항에 따라 위원장(행정1부시장)의 직무를 대행할 수 있는 사람은 해당 위원장이 지정한 3급 이상 공무원을 말한다.
- ④ 조례 제3조제3항에 따라 임명된 서울특별시 소속 3급 이상 공무원인 위원이 부득이한 사유로 회의에 참석할 수 없을 때 해당 위원이 지정한 4급 이상 공무원이 대리하여 그 직무를 대행한다.

제5조제1항 중 “실、국、본부장”을 “실、본부、국장”으로 한다.

제6조제1항 중 “제6조제2항”을 “제5조제2항”으로, “제8조”를 “제7조”로, “실、국、본부장”을 “실、본부、국장”으로 한다.

제7조제2항 중 “제6조제2항제2호”를 “제5조제2항제2호”로, “실、국、본부”를 “실、본부、국장”으로 하고, 같은 조 제3항 중 “제6조제2항”을 “제5조제2항”으로, “실、국、본부장”을 “실、본부、국장”으로 하며, 같은 조 제4항 중 “실、국、본부장에게 통보하고, 실、국、본부장”을 “실、본부、국장에 통보하고, 실、본부、국장”으로 한다.

제8조제1항 중 “제6조”를 “제5조”로, “실、국、본부장”을 “실、본부、국장”으로 하고, 같은 조 제3항 본문 중 “관계공무원”을 “관계 공무원”으로 한다.

제9조제1항 중 “제8조”를 “제7조”로 하고, 같은 조 제2항 각 호 외의 부분 및 같은 조 제3항 중 “실、국、본부장”을 각각 “실、본부、국장”으로 하며, 같은 항 중 “처리기한내”를 “처리기한 내”로 하고, 같은 조 제4항 중 “실、국、본부장”을 “실、본부、국장”으로 한다.



제10조제1항 각 호 외의 부분, 같은 조 제2항 및 제3항 중 “실、국、본부장”을 각각 “실、본부、국장”으로 한다.

제11조 중 “기존규제”를 “기존 규제”로, “제8조제1항”을 “제7조제1항”으로 한다.

제12조 중 “제11조제1항”을 “제10조제1항”으로 한다.

제13조 중 “실、국、본부장”을 “실、본부、국장”으로 한다.

#### 부 칙

이 규칙은 공포한 날부터 시행한다.

## 신 · 구조문대비표

| 현행   | 개정안   |
|---|---|
| 제3조(위원회의 구성등) 「서울특별시 규제개혁위원회 설치 및 운영 조례」(이하 “조례”라 한다) 제3조제3항에서 “학식과 경험이 풍부한 사람”이라 함은 다음 각 호의 어느 하나에 해당하는 사람을 말한다. | 제3조(위원회의 구성) - - - - -<br>- - - - -<br>- - - - -<br>- - - - -<br>- - - - -<br>- - - - -<br>- - - - -                          |
| 1. 대학이나 공인된 연구기관에서 <u>부교수</u> 이<br>상 또는 이에 상당하는 직에 있거나 있었던<br>사람                                                  | 1. - - - - -<br>- - <u>부교수 이상</u> - - - - -<br>- - - - -                                                                      |
| 2. ~ 5. (생략)   | 2. ~ 5. (현행과 같음)   |
| 제4조(회의) ①、② (생략)                                                                                                  | 제4조(회의) ①、② (현행과 같음)   |
| <신설>   | ③ 조례 제4조제2항에 따라 위원장(행정1부<br>시장)의 직무를 대행할 수 있는 사람은 해당<br>위원장이 지정한 3급 이상 공무원을 말한다.                                              |
| <신설>   | ④ 조례 제3조제3항에 따라 임명된 서울특<br>별시 소속 3급 이상 공무원인 위원이 부득이<br>한 사유로 회의에 참석할 수 없을 때 해당<br>위원이 지정한 4급 이상 공무원이 대리로 참<br>석하여 그 직무를 대행한다. |
| ③ (생략)   | ⑤ (현행 제3항과 같음)   |
| 제5조(안건제출) ① 실、국、본부장은 조례<br>제2조제2호에 해당하는 규제(규제의 존속기<br>간 연장을 포함한다. 이하 같다)에 대하여<br>위원회의 심사를 받아야 한다.                 | 제5조(안건제출) ① 실、본부、국장 - - - - -<br>- - - - -<br>- - - - -<br>- - - - -<br>- - - - -                                             |
| ② (생략)   | ② (현행과 같음)   |
| 제6조(예비심사) ① 위원회는 제6조제2항에                                                                                          | 제6조(예비심사) ① - - - - - 제5조제2항 -                                                                                                |

| 현행   | 개정안   |
|---|---|
| <p>따라 제출받은 안전에 대해 제8조의 심사대상규제(이하 “중요규제”라 한다) 여부를 결정하고, 이를 관계 실·국·본부장에게 통보하여야 한다.</p> <p>② (생략)</p> <p>제7조(심사) ① (생략)</p> <p>② 제1항에 따라 위원회가 심사를 하는 경우, 위원회는 제6조제2항제2호에 따라 제출된 관계 실·국·본부의 자체심사의견서가 신뢰할 수 있는 자료와 근거에 의하여 적절한 절차에 따라 적정하게 이루어졌는지 여부를 심사하여야 한다.</p> <p>③ 위원회는 제6조제2항 각 호의 첨부서류 중 보완이 필요한 사항에 대하여는 관계 실·국·본부장에게 그 보완을 요구할 수 있다.</p> <p>④ 위원회는 제1항에 따라 심사를 마친 때에는 그 결과를 관계 실·국·본부장에게 통보하고, 실·국·본부장은 통보받은 사항을 지체 없이 시장에게 보고하여야 한다.</p> <p>제8조(의견청취 등) ① 제6조에 따라 심의안을 제출한 각 실·국·본부장은 위원회에 출석하여 의견을 진술할 수 있다.</p> <p>② (생략)</p> <p>③ 제2항에 따라 통지를 받은 이해관계인, 전문가 또는 관계공무원은 회의에 출석하여</p> | <p>----- 제7조-----</p> <p>----- 실·본부·국장-----</p> <p>-----</p> <p>② (현행과 같음)</p> <p>제7조(심사) ① (현행과 같음)</p> <p>② ----- 제5조제2항제2호----- 실·본부·국장-----</p> <p>-----</p> <p>③ ----- 제5조제2항----- 실·본부·국장-----</p> <p>-----</p> <p>④ ----- 실·본부·국장에 통보하고, 실·본부·국장-----</p> <p>-----</p> <p>제8조(의견청취 등) ① 제5조----- 실·본부·국장-----</p> <p>-----</p> <p>② (현행과 같음)</p> <p>③ ----- 관계공</p> |

| 현행   | 개정안   |
|---|---|
| <p>의견을 진술하거나 회의개최일 전일까지 서면으로 의견을 제출할 수 있다. 다만, 특별한 사유 없이 회의에 참석하지 아니하거나 서면으로 의견을 제출하지 아니한 경우에는 의견이 없는 것으로 본다.</p>      | <p>무원 - - - - -</p> <p>- - - - -</p> <p>- - - - -</p> <p>- - - - -</p> <p>- - - - -</p> <p>- - - - -</p> <p>- - - - -</p> <p>- - - - -</p> |
| <p>제9조(개선권고 등) ① 위원회는 제8조에 따른 심사결과에 따라 해당 규제의 신설 또는 강화를 철회하도록 하거나 개선을 권고할 수 있다.</p>                                    | <p>제9조(개선권고 등) ① - - - - - 제7조 -</p> <p>- - - - -</p> <p>- - - - -</p> <p>- - - - -</p> <p>- - - - -</p>                                   |
| <p>② 제1항에 따른 철회 또는 개선의 권고는 다음 각 호의 사항을 포함한 권고서를 관계 실·국·본부장에게 통지하여야 한다.</p>                                             | <p>② - - - - -</p> <p>- - - - -</p> <p>- - - - - 실·본부·국장 - - - - -</p>                                                                     |
| <p>1. ~ 4. (생략)</p>   | <p>1. ~ 4. (현행과 같음)</p>   |
| <p>③ 제2항에 따른 철회 또는 개선권고를 받은 실·국·본부장은 제2항제4호에 따른 처리기한내에 위원회의 철회 또는 개선권고 사항에 대한 조치를 하고, 그 처리결과를 지체 없이 위원회에 제출하여야 한다.</p> | <p>③ - - - - -</p> <p>- - - - - 실·본부·국장 - - - - -</p> <p>- - - - - 처리기한 내 - - - - -</p> <p>- - - - -</p> <p>- - - - -</p> <p>- - - - -</p> |
| <p>④ 제2항에 따른 철회 또는 개선권고를 받은 실·국·본부장은 상위법령이 개정되는 등 특별한 사정이 있는 경우를 제외하고는 동일한 안건을 제출하여서는 아니 된다.</p>                       | <p>④ - - - - -</p> <p>- - - - - 실·본부·국장 - - - - -</p> <p>- - - - -</p> <p>- - - - -</p> <p>- - - - -</p> <p>- - - - -</p>                  |
| <p>제10조(규제의 등록 및 입증책임) ① 각 실·</p>                                                                                      | <p>제10조(규제의 등록 및 입증책임) ① - 실</p>   |

| 현행   | 개정안   |
|---|---|
| <p>국·본부장은 소관 규제에 대하여 다음 각 호의 사항을 명시하여 「전자정부법」 제65조에 따라 구축·운영되는 시도 행정정보시스템에 등록하여야 하며, 법무담당관은 규제사무목록을 작성하여야 한다.</p> <p>1. ~ 7. (생략)</p> <p>② 위원회는 직권으로 조사하여 등록되지 아니한 규제가 있는 경우에는 관계 실·국·본부장에게 지체 없이 이를 제1항에 따른 시도 행정정보시스템에 등록하게 하거나 해당 규제를 폐지하는 정비계획을 제출하도록 요구할 수 있다.</p> <p>③ 각 실·국·본부장은 이해관계인, 전문가 등의 요청이 있는 경우에는 규제의 존치 필요성을 입증하여야 한다.</p> <p>제11조(의견수렴) 위원회는 규제개혁에 관하여 시민 등이 제출한 <u>기존규제</u>의 폐지 또는 개선 등에 관한 의견이 필요하다고 인정되는 경우에 <u>제8조제1항</u>부터 제4항까지의 규정을 준용하여 심사·처리할 수 있다.</p> <p>제12조(규제의 공표) 법무담당관은 제2조에 따른 규제정비종합계획과 <u>제11조제1항</u>의 규제사무목록을 시 홈페이지에 공표하여야 한다.</p> | <p><u>·본부·국장</u> - - - - -</p> <p>- - - - -</p> <p>- - - - -</p> <p>- - - - -</p> <p>- - - - -</p> <p>- - - - -</p> <p>1. ~ 7. (현행과 같음)</p> <p>② - - - - -</p> <p>- - - - -</p> <p>- - - - - <u>실·본부·국장</u> - - - - -</p> <p>- - - - -</p> <p>- - - - -</p> <p>- - - - -</p> <p>- - - - -</p> <p>③ - - <u>실·본부·국장</u> - - - - -</p> <p>- - - - -</p> <p>- - - - -</p> <p>- - - - -</p> <p>제11조(의견수렴) - - - - -</p> <p>- - - - -</p> <p><u>기존 규제</u> - - - - -</p> <p>- - - - -</p> <p>- - - - - <u>제7조제1항</u> - - - - -</p> <p>- - - - -</p> <p>- - - - -</p> <p>제12조(규제의 공표) - - - - -</p> <p>- - - - -</p> <p><u>제10조제1항</u> - - - - -</p> <p>- - - - -</p> <p>- .</p> |

| 현행                                                                                | 개정안                                                                                   |
|-----------------------------------------------------------------------------------|---------------------------------------------------------------------------------------|
| 제13조(규제의 정비) <u>실·국·본부장은</u> 제2조에 따른 규제정비종합계획에 따라 기존규제를 정비하고 그 결과를 위원회에 제출하여야 한다. | 제13조(규제의 정비) <u>실·본부·국장</u> - - - -<br>- - - - -<br>- - - - -<br>- - - - -<br>- - - . |

## ◆ 서울특별시공고 제2023-1696호

**서울특별시 교통사업특별회계 설치 조례 일부개정조례안 입법예고**

「서울특별시 교통사업특별회계 설치 조례」를 개정함에 있어 그 이유와 주요내용을 시민에게 널리 알려 이에 대한 의견을 구하고자 「서울특별시 자치법규의 입법에 관한 조례」 제6조에 따라 다음과 같이 입법예고합니다.

2023년 6월 15일

서울특별시장

## 1. 개정이유

- 「서울특별시 교통사업특별회계 설치 조례」 제2조의2에 명시된 특별회계 존속기한(2023.12.31.) 이 도래함에 따라, 존속기한을 연장하고 특별회계의 효율적 운용을 도모하고자 함.

## 2. 주요내용

- 「서울특별시 교통사업특별회계 설치 조례」의 존속기한을 2028년 12월 31일까지로 연장함(안 제2조의2)
- 회계는 교통관리계정·주차장관리계정으로 구분하고, 교통개선분담금계정은 교통관리계정으로 통합하여 운영함(안 제4조 및 제6조)

## 3. 의견제출

이 조례안에 대하여 의견이 있는 법인·단체 또는 개인은 2023년 7월 5일까지 다음 사항을 기재한 의견서를 작성하여 서울특별시장(참조: 교통정책과장)에게 제출하여 주시기 바라며 그 밖의 자세한 사항은 교통정책과(전화: 02 - 2133 - 2217)로 문의하여 주시기 바랍니다.

## 가. 의견서에 기재할 사항

- (1) 입법예고 사항에 대한 의견(찬·반 여부 및 그 사유)
- (2) 성명(법인 또는 단체의 경우에는 법인명 또는 단체명과 그 대표자 성명), 주소 및 전화번호

## 나. 의견서 보내실 곳

- (1) FAX: 02 - 2133 - 1048
- (2) 이메일: koeunlim@seoul.go.kr
- (3) 우 편: 서울특별시 중구 덕수궁길 15 서소문청사 1동 7층
- (4) 온라인: 서울특별시 법무행정서비스(<http://legal.seoul.go.kr>)

※ 이 입법예고문 및 조례안은 서울특별시 법무행정서비스(<http://legal.seoul.go.kr>)에 게재되어 있습니다.

◆ **서울특별시조례 제 호**

이 조례(안)은 확정된 입법안이 아니므로  
조례·규칙심의회 및 시의회 심의 결과에  
따라 내용이 변경될 수 있습니다.

**서울특별시 교통사업특별회계 설치 조례 일부개정조례안**

서울특별시 교통사업특별회계 설치 조례 일부를 다음과 같이 개정한다.

제2조의2를 다음과 같이 한다.

제2조의2(존속기한) 회계의 존속기한은 2028년 12월 31일까지로 한다.

제4조 중 “교통관리계정, 교통개선분담금계정, 주차장관리계정”을 “교통관리계정, 주차장관리계정”으로 한다.

제6조제1항제10호를 제11호로 하고, 같은 항에 제10호를 다음과 같이 신설한다.

10. 「대도시권 광역교통관리에 관한 특별법」 제7조 및 제7조의2에 따라 개발사업의 시행자가 납입하는 교통개선사업비와 법 제15조에 따라 교통영향분석, 개선대책의 수립대상사업을 시행하는 자가 납부하는 교통개선사업비

제6조제2항제4호 중 “대폐차:”를 “代廢車:”로 하고, 같은 항 제6호를 제7호로 하며, 같은 항에 제6호를 다음과 같이 신설한다.

6. 광역교통개선사업의 시행과 교통영향분석, 개선대책의 수립대상 사업의 해당 교통개선에 필요한 비용

제8조를 삭제한다.

제13조 중 “규정된 것 이외”를 “규정한 것 외”로 한다.

**부 칙**

이 조례는 공포한 날부터 시행한다.



## 신 · 구조문대비표

| 현행   | 개정안   |
|---|---|
| 제2조의2(존속기한) 특별회계의 존속기한은 2023년 12월 31일 까지로 한다.   | 제2조의2(존속기한) 회계의 존속기한은 2028년 12월 31일까지로 한다.   |
| 제4조(계정의 구분) 회계는 교통관리계정·교통개선분담금계정·주차장관리계정으로 구분하고, 각각 별도의 계좌를 설치하여 운영한다.   | 제4조(계정의 구분) - - - - 교통관리계정·주차장관리계정 - - - - -<br>- - - - -<br>- - - - -.   |
| 제6조(교통관리계정의 세입 및 세출) ① 교통관리계정의 세입은 다음 각 호의 수입으로 한다.<br><br>1. ~ 9. (생략)<br><br><신설><br><br><br><br><br><br><br><br><br>10. (생략)<br><br>② 교통관리계정의 세출은 다음 각 호의 지출로 한다.<br><br>1. ~ 3. (생략)<br><br>4. 여객자동차 대기오염 방지시설 및 차량대폐차(대폐차: 차량이 만료된 차량 등을 다른 차량으로 대체하는 것을 말한다)와 시설개선 및 경영개선에 필요한 자금보조 및 융자와 「여객자동차 운수사업법」 제88조제4항 각 호의 사항<br><br><br><br><br><br><br><br><br>5. (생략) | 제6조(교통관리계정의 세입 및 세출) ① - - - - -<br>- - - - -<br>- - - - -.<br><br>1. ~ 9. (현행과 같음)<br><br>10. 「대도시권 광역교통관리에 관한 특별법」 제7조 및 제7조의2에 따라 개발사업의 시행자가 납입하는 교통개선사업비와 법 제15조에 따라 교통영향분석·개선대책의 수립대상사업을 시행하는 자가 납부하는 교통개선사업비<br><br>11. (현행 제10호와 같음)<br><br>② - - - - -<br>- - - - -.<br><br>1. ~ 3. (현행과 같음)<br><br>4. - - - - -<br>- - - - - 代廢車: - - - - -<br>- - - - -<br>- - - - -<br>- - - - -<br>- - - - -<br>- - - - -<br>- - - - -<br>- - - - -<br>- - - - -<br><br>5. (현행과 같음) |

<신 설>

6. (생 략)

제8조(교통개선분담금계정의 세입 및 세출)

① 교통개선분담금계정의 세입은 「대도시 권 광역교통관리에 관한 특별법」 제7조 및 제7조의2에 따라 개발사업의 시행자가 납입하는 교통개선사업비와 법 제15조에 따라 교통영향분석·개선대책의 수립대상사업을 시행하는 자가 납부하는 교통개선사업비 등으로 한다.

② 교통개선분담금계정의 세출은 해당 광역 교통개선사업의 시행과 교통영향분석·개선 대책의 수립대상 사업의 해당 교통개선에 필 요한 비용 등으로 지출한다.

제13조(준용) 이 조례에 규정된 것 이외에 회 계의 운영에 필요한 사항은 일반회계의 예를 따른다.

6. 광역교통개선사업의 시행과 교통영향분 석·개선대책의 수립대상 사업의 해당 교통 개선에 필요한 비용

7. (현행 제6호와 같음)

<삭 제>

제13조(준용) - - - - - 규정한 것 외 -  
- - - - -  
- - - - -

## ◆ 서울특별시공고 제2023-1700호

**서울특별시 노동자복지시설의 설치 및 운영에 관한 조례 시행규칙안 입법예고**

「서울특별시 노동자복지시설의 설치 및 운영에 관한 조례 시행규칙」을 제정함에 있어 그 입법 취지와 주요 내용을 시민에게 널리 알려 의견을 구하고자 「서울특별시 자치법규의 입법에 관한 조례」 제6조에 따라 다음과 같이 입법예고 합니다.

2023년 6월 15일

서울특별시장

## 1. 제정이유

「서울특별시 노동자복지시설의 설치 및 운영에 관한 조례」에서 위임한 노동복지시설 이용료에 관한 사항을 규정하기 위해 규칙을 제정하고자 함

## 2. 주요내용

- 서울특별시 노동자복지관 및 강북노동자복지관 이용료 규정(안 제2조 및 별표)

## 3. 의견제출

이 규칙의 개정안에 대하여 의견이 있는 법인·단체 또는 개인은 2023년 7월 5일까지 다음 사항을 기재한 의견서를 작성하여 서울특별시장(참조: 노동정책담당관)에게 제출하여 주시기 바라며 그 밖의 자세한 사항은 노동정책담당관(전화: 02 - 2133 - 5427)으로 문의하여 주시기 바랍니다.

가. 의견서에 기재할 사항

- (1) 입법예고 사항에 대한 의견(찬·반 여부 및 그 사유)
  - (2) 성명(법인 또는 단체의 경우에는 법인명 또는 단체명과 그 대표자 성명), 주소 및 전화번호
- 나. 의견서 보내실 곳

- (1) FAX: 02 - 768 - 8860
- (2) 이메일: historyx@seoul.go.kr
- (3) 우 편: 서울특별시 중구 서소문로 124 16층 노동정책담당관
- (4) 온라인: 서울특별시 법무행정서비스(<http://legal.seoul.go.kr>)

※ 이 입법예고문 및 규칙안은 서울특별시 법무행정서비스(<http://legal.seoul.go.kr>)에 게재되어 있습니다.

**◆ 서울특별시규칙 제 호**

이 규칙(안)은 확정된 입법안이 아니므로  
조례·규칙심의회 심의 결과에 따라 내용  
이 변경될 수 있습니다.

**서울특별시 노동자복지시설의 설치 및 운영에 관한 조례 시행규칙안**

제1조(목적) 이 규칙은 「서울특별시 노동자복지시설의 설치 및 운영에 관한 조례」에서 위임한 사항과 그 시행에 관하여 필요한 사항을 규정함을 목적으로 한다.

제2조(이용료 징수) 「서울특별시 노동자복지시설의 설치 및 운영에 관한 조례」 제8조에 따른 노동복지시설의 시설 이용료는 별표와 같다.

제3조(세부 운영지침) 노동자복지시설의 관리·운영에 관하여 이 규칙에서 정하지 않은 사항 및 그 밖에 필요한 사항은 시장이 별도로 정한다.

**부 칙**

이 규칙은 서울특별시 노동자복지관 및 서울특별시 강북노동자복지관의 새로운 위수탁협약이 체결되는 시점부터 시행한다.

**[별표] 시설 이용료(제2조 관련)**

| 명 칭               | 시설명 | 기본 이용시간 | 금액(원)   | 비고   |
|-------------------|-----|---------|---------|---|
| 서울특별시<br>노동자복지관   | 강당  | 2시간     | 120,000 | <ul style="list-style-type: none"> <li>- 냉난방 이용 금액 포함</li> <li>- 음향 기본 장비 필요 시 제공</li> <li>- 1회의 기본 이용시간은 2시간으로 하며, 2시간 미만 이용은 기본 이용시간 이용으로 간주함</li> <li>- 기본 이용시간 초과 시 이용금액을 시간당 단가로 추가 징수함</li> </ul> |
|                   | 소강당 | 2시간     | 60,000  |   |
| 서울특별시<br>강북노동자복지관 | 강당  | 2시간     | 100,000 |   |
|                   | 회의실 | 2시간     | 40,000  |   |

## ◆ 서울특별시공고 제2023-1705호

**서울특별시 지역균형발전 지원 조례 일부개정조례안 입법예고**

「서울특별시 지역균형발전 지원 조례」를 개정함에 있어 그 입법취지와 주요 내용을 시민에게 널리 알려 의견을 구하고자 「서울특별시 자치법규의 입법에 관한 조례」 제6조에 따라 다음과 같이 입법예고 합니다.

2023년 6월 15일

서울특별시

## 1. 개정이유

서울시 지역균형발전 사업의 원활한 추진을 위해 2023년 12월31일 기한이 종료되는 균형발전특별회계 존속기한을 연장하고자 관련 조항 개정

## 2. 주요내용

균형발전특별회계의 존속기한을 2028년 12월 31일로 연장함

## 3. 의견제출

이 조례의 개정안에 대하여 의견이 있는 법인·단체 또는 개인은 2023년 7월 5일까지 다음 사항을 기재한 의견서를 작성하여 서울특별시(참조 : 균형발전정책과장)에게 제출하여 주시기 바라며, 그 밖의 자세한 사항은 균형발전정책과(전화 : 02-2133-8628, FAX : 02-2133-0746, E-mail : bs0521@seoul.go.kr)로 문의하여 주시기 바랍니다.

## 가. 의견서에 기재할 사항

- 1) 입법 예고 사항에 대한 의견(찬·반 여부 및 그 사유)
- 2) 성명(법인 또는 단체의 경우에는 법인명 또는 단체명과 그 대표자 성명), 주소 및 전화번호

## 나. 의견서 보내실 곳

- 1) 우 편 : 서울특별시 중구 서소문로 124 서소문2청사 10층
- 2) 이메일 : bs0521@seoul.go.kr
- 3) 온라인 : 서울특별시 법무행정서비스(<http://legal.seoul.go.kr>)

※ 이 입법예고문 및 조례안은 서울특별시 법무행정서비스(<http://legal.seoul.go.kr>)에서도 확인하실 수 있습니다.

◆ 서울특별시조례 제 호

이 조례의 개정(안)은 확정된 입법안이 아니므로 조례·규칙심의회 및 시의회 심의 결과 등에 따라 내용이 변경될 수 있습니다.

서울특별시 지역균형발전 지원 조례

일부개정조례안

서울특별시 지역균형발전 지원 조례 일부를 다음과 같이 개정한다.

제13조 중 “2023년 12월 31일”을 “2028년 12월 31일”로 한다.

부 칙

이 조례는 공포한 날부터 시행한다.

## 신 · 구조문대비표

| 현       행                                                  | 개   정   안                                                                      |
|------------------------------------------------------------|--------------------------------------------------------------------------------|
| 제13조(특별회계 존속기한) 특별회계의 존속<br>기한은 <u>2023년 12월 31일</u> 로 한다. | 제13조(특별회계 존속기한) - - - - -<br>- - - - - <u>2028년 12월 31일</u> - - - - -<br>- - . |

**◆ 서울특별시공고 제2023-1708호**
**서울특별시 주택사업특별회계 조례 일부개정조례안 입법예고**

「서울특별시 주택사업특별회계 조례」를 일부 개정함에 있어 그 입법취지와 주요 내용을 시민에게 널리 알려 의견을 구하고자 「서울특별시 자치법규의 입법에 관한 조례」 제6조에 따라 다음과 같이 입법예고 합니다.

2023년 6월 15일

서울특별시장

**1. 개정이유**

주택사업특별회계 재정비축진사업계정의 존속기한이 2023년 12월 31일 만료 예정으로 원활한 계정운용을 위해 「지방재정법」 제9조에 따라 해당 계정의 존속기한을 5년 연장하려는 것임

**2. 주요내용**

- 재정비축진사업계정의 존속기한을 “2028년 12월 31일까지”로 연장  
(안 제5조의4)

**3. 의견제출**

이 조례의 개정안에 대하여 의견이 있는 법인·단체 또는 개인은 2023년 7월 5일까지 다음 사항을 기재한 의견서를 작성하여 서울특별시장[참조: 재정비축진사업과장]에게 제출하여 주시기 바랍니다.

**가. 제출내용**

- (1) 입법예고 사항에 대한 의견(찬반 여부 및 그 사유)
- (2) 의견 제출자의 성명(법인 또는 단체의 경우에는 법인명 또는 단체명과 그 대표자 성명), 주소 및 전화번호

**나. 제출방법 : 팩스 · 이메일 · 등기우편**

- (1) FAX : 02 - 2133 - 0754
- (2) E - mail : pkekjk@seoul.go.kr
- (3) 우편 : 서울특별시 중구 서소문로 124, 씨티스퀘어B/D 15층 재정비축진사업과
- (4) 온라인 : 서울특별시 법무행정서비스(<http://legal.seoul.go.kr>)

**다. 문 의 : 서울특별시 재정비축진사업과(☎02 - 2133 - 7215)**

※ 이 입법예고문 및 조례 개정안은 서울특별시 법무행정서비스(<http://legal.seoul.go.kr>)에도 게재되어 있습니다.



## ◆ 서울특별시조례 제 호

이 조례의 개정(안)은 확정된 입법안이 아니므로 조례·규칙심의회 및 시의회 심의 결과 등에 따라 내용이 변경될 수 있습니다.

**서울특별시 주택사업특별회계 조례 일부개정조례안**

서울특별시 주택사업특별회계 조례 일부를 다음과 같이 개정한다.

제5조의4 중 “2023년 12월 31일까지”를 “2028년 12월 31일까지”로 한다.

**부 칙**

이 조례는 공포한 날부터 시행한다.

## 신 · 구 조문 대비표

| 현<br>행                                                               | 개<br>정<br>안                                                         |
|----------------------------------------------------------------------|---------------------------------------------------------------------|
| 제5조의4(재정비촉진사업계정의 존속기한) 재정비촉진사업계정의 존속기한은 <b>2023년 12월 31일까지</b> 로 한다. | 제5조의4(재정비촉진사업계정의 존속기한)<br>-----<br><b>2028년 12월 31일까지</b> - - - - - |

## ◆ 서울특별시공고 제2023-1712호

## 서울특별시 도시개발 조례 일부개정조례안 입법예고

「서울특별시 도시개발 조례」를 개정함에 있어 그 입법취지와 주요 내용을 시민에게 널리 알려 의견을 구하고자 「서울특별시 자치법규의 입법에 관한 조례」 제6조에 따라 다음과 같이 입법예고 합니다.

2023년 6월 15일

서울특별시장

## 1. 개정이유

「지방재정법」 제9조제3항에 5년 이내의 범위에서 특별회계의 존속기한을 해당 조례에 명시하게 되어 있어, 「서울특별시 도시개발 조례」 제9조제3항에 도시개발특별회계의 존속기한을 2023년 12월 31일까지로 명시함

지속적인 도시개발사업 및 도시계획시설사업에 대한 수요에 대응 및 도시개발특별회계 존치 필요성을 인정하여 존속기한을 연장하고자 함

## 2. 주요내용

도시개발특별회계의 존속기한을 2028년 12월 31일까지로 연장함

## 3. 의견제출

이 조례의 개정안에 대하여 의견이 있는 법인·단체 또는 개인은 2023년 7월 5일까지 다음 사항을 기재한 의견서를 작성하여 서울특별시장(참조: 도시정비과장)에게 제출하여 주시기 바라며, 그 밖의 자세한 사항은 도시정비과 도시정비정책팀(전화: 02 - 2133 - 8647, FAX: 02 - 768 - 8925, E - mail: sujinyoon@seoul.go.kr)로 문의하여 주시기 바랍니다.

## 가. 의견서에 기재할 사항

1) 입법 예고 사항에 대한 의견(찬·반 여부 및 그 사유)

2) 성명(법인 또는 단체의 경우에는 법인명 또는 단체명과 그 대표자 성명), 주소 및 전화번호

## 나. 의견서 보내실 곳

1) 우 편 : 서울특별시 중구 서소문로 124, 10층

2) 이메일 : sujinyoon@seoul.go.kr

3) 온라인 : 서울특별시 법무행정서비스(<http://legal.seoul.go.kr>)

※ 이 입법예고문 및 조례안은 서울특별시 법무행정서비스(<http://legal.seoul.go.kr>)에서도 확인하실 수 있습니다.

◆ 서울특별시조례 제 호

이 조례의 개정(안)은 확정된 입법안이 아니므로 조례·규칙심의회 및 시의회 심의 결과 등에 따라 내용이 변경될 수 있습니다.

**서울특별시 도시개발 조례 일부개정조례안**

서울특별시 도시개발 조례 일부를 다음과 같이 개정한다.

제9조제3항 중 “2023년 12월 31일”을 “2028년 12월 31일”로 한다.

부 칙

이 조례는 공포한 날부터 시행한다.

### 신·구조문 대비표

| 현       행                                     | 개   정   안                                               |
|-----------------------------------------------|---------------------------------------------------------|
| 제9조(특별회계의 설치) ①、② (생   략)                     | 제9조(특별회계의 설치) ①、② (현행과 같<br>음)                          |
| ③ 특별회계의 존속기한은 <u>2023년 12월 31</u><br>일까지로 한다. | ③ - - - - - <u>2028</u><br><u>년 12월 31일</u> - - - - - . |

◆ 서울특별시공고 제2023-1713호

**서울특별시 서울새활용플라자 설치 및 운영에 관한 조례  
일부개정조례안 입법예고**

「서울특별시 서울새활용플라자 설치 및 운영에 관한 조례」를 개정하기 위해 그 입법 취지와 주요 내용을 시민에게 널리 알려 의견을 구하고자 「서울특별시 자치법규의 입법에 관한 조례」 제6조에 따라 다음과 같이 입법예고 합니다.

2023년 6월 15일  
서울특별시장

1. 개정이유

서울새활용플라자 운영협의회 운영 개선에 필요한 내용을 반영하기 위해 조례를 개정하고자 함

2. 주요내용

- 가. 운영협의회 위원의 연임 제한 규정 추가(안 제16조제5항)
- 나. 위원장의 직무 규정 신설(안 제17조)
- 다. 위원의 제척·기피·회피 사유 보완(안 제18조)
- 라. 위촉직 위원의 해촉 규정 신설(안 제19조)
- 마. 회의 개최 통보, 당연직 위원 대리참석 규정 등 신설(안 제20조제2항, 제4항)

3. 의견제출

이 조례 제정안에 대하여 의견이 있는 법인·단체 또는 개인은 2023년 7월 5일까지 다음 사항을 기재한 의견서를 작성하여 서울특별시장(참조 : 자원순환과장)에게 제출하여 주시기 바라며, 기타 자세한 사항은 자원순환과(전화: 02-2133-3688)로 문의하여 주시기 바랍니다.

가. 제출내용

- (1) 입법예고 사항에 대한 의견(찬반 여부 및 그 사유)
- (2) 의견 제출자의 성명(법인 또는 단체의 경우에는 법인명 또는 단체명과 그 대표자 성명), 주소 및 전화번호

나. 제출방법 : 팩스 · 이메일 · 등기우편 · 온라인

- (1) FAX: 02)2133 - 1026
- (2) E - mail: motif77@seoul.go.kr
- (3) 우편: 서울 중구 덕수궁길 15 서울시청 서소문청사 1동 10층
- (4) 온라인: 서울특별시 법무행정서비스(<http://legal.seoul.go.kr>)

※ 이 조례의 입법안은 서울특별시 법무행정서비스(<http://legal.seoul.go.kr>)에서도 확인하실 수 있습니다.

◆ **서울특별시조례 제7423호**

이 조례의 개정(안)은 확정된 입법안이 아니므로 조례·규칙심의회 및 시의회 심의 결과 등에 따라 내용이 변경될 수 있습니다.

**서울특별시 서울새활용플라자 설치 및 운영에 관한 조례  
일부개정조례안**

서울특별시 서울새활용플라자 설치 및 운영에 관한 조례 일부를 다음과 같이 개정한다.

제7조제1항을 제목 외의 부분으로 한다.

제16조제5항을 다음과 같이 하고, 같은 조 제6항 중 “부서장으로 한다”를 “부서장이 맡는다”로 한다.

⑤ 위원의 임기는 2년으로 하되, 한 차례만 연임할 수 있다. 다만, 보궐위원의 임기는 전임자 임기의 남은 기간으로 하며, 당연직 위원의 임기는 그 직에 재임하는 기간으로 한다.

제17조를 다음과 같이 한다.

제17조(위원장의 직무) ① 위원장은 위원회를 대표하고, 위원회의 업무를 총괄한다.

② 위원장이 부득이한 사유로 직무를 수행할 수 없을 때에는 부위원장이 그 직무를 대행하고, 위원장과 부위원장이 모두 부득이한 사유로 그 직무를 수행할 수 없을 때에는 위원장이 미리 지명한 위원이 그 직무를 대행한다.

제18조를 제20조로 하고, 같은 조(종전의 제18조) 제2항, 제3항 및 제4항을 각각 제3항, 제5항 및 제6항으로 하며, 같은 조에 제2항 및 제4항을 각각 다음과 같이 신설하고, 제18조 및 제19조를 각각 다음과 같이 신설한다.

② 위원장은 회의 개최 15일 전까지 회의 일정과 안건 등을 위원에게 통보하여야 한다. 다만, 긴급한 사유로 위원회를 개최할 필요가 있거나 보안과 관련된 사항 등은 그러하지 아니하다.

④ 당연직 위원이 부득이한 사유로 협의회에 출석하지 못할 때에는 해당 위원이 소속하는 부서의 4급 이상 공무원을 대리위원으로 지정하여 참석하게 할 수 있다.

제18조(제척·기피·회피 등) ① 위원이 다음 각 호의 어느 하나에 해당하는 경우에는 협의회회의 심의·의결에서 제척된다.

1. 위원 또는 그 배우자나 배우자였던 사람이 해당 안건의 당사자가 되거나 그 안건의 당사자와 공동권리자 또는 공동의무자인 경우
2. 위원이 해당 안건의 당사자와 친족이거나 친족이었던 경우

3. 위원이 해당 안전에 대하여 증언, 진술, 자문, 연구, 용역 또는 감정을 한 경우
4. 위원이나 위원이 속한 법인이 해당 안전의 당사자의 대리인이거나 대리인이었던 경우
- ② 당사자는 제1항에 따른 제척사유가 있거나 위원에게 공정한 심의·의결을 기대하기 어려운 사정이 있는 경우에는 협의회에 기피 신청을 할 수 있고, 협의회는 의결로 기피 여부를 결정한다. 이 경우 기피 신청의 대상인 위원은 그 의결에 참여하지 못한다.
- ③ 위원 본인이 제1항 각 호 또는 제2항의 사유에 해당하는 경우에는 스스로 해당 안전의 심의·의결에서 회피하여야 한다.

제19조(위원의 해촉) ① 시장은 위원이 다음 각 호의 어느 하나에 해당하는 경우에는 임기 만료 전이라도 해당 위원을 해촉할 수 있다.

1. 위원 스스로가 사임을 희망한 경우
2. 장기 치료를 요하는 질병 또는 6개월 이상의 해외여행 등으로 직무를 수행하기 어려운 경우
3. 위원회 직무와 관련하여 알게 된 비밀을 누설하였거나 그 내용을 개인적으로 이용한 경우
4. 위원회의 직무와 관련하여 비위 사실이 있거나 위원직을 유지하기에 적합하지 않다고 인정되는 비위 사실이 발생한 경우
5. 회피신청 대상자에 해당함에도 불구하고 회피하지 아니한 경우
6. 1년 단위(위촉일부터 기산(起算)한다. 이하 이 조에서 같다)의 출석률이 50퍼센트 미만인 경우
7. 직무태만, 품위손상이나 그 밖의 사유로 인하여 위원으로 적합하지 아니하다고 인정되는 경우
- ② 제1항제6호와 관련하여 다음 각 호의 어느 하나에 해당되는 경우에는 예외로 적용한다.
  1. 위원의 1년 단위 참석대상 회의 개최 횟수가 1회인 경우
  2. 잔여임기 1년 미만 등으로 1년 단위 출석률 적용이 어려운 경우
  3. 천재지변, 응급상황, 그 밖에 위원회가 인정하는 특별한 사정으로 인해 출석하지 못하는 경우

## 부 칙

이 조례는 공포한 날부터 시행한다.



## 신 · 구조문대비표

| 현행                                                                                           | 개정안   |
|----------------------------------------------------------------------------------------------|---|
| 제7조(사용료의 면제) ① (생략)                                                                          | 제7조(사용료의 면제) (현행 제1항과 같음)   |
| 제16조(구성) ① ~ ④ (생략)                                                                          | 제16조(구성) ① ~ ④ (현행과 같음)   |
| ⑤ <u>위원의 임기는 2년으로 하되 연임할 수 있고, 보궐위원의 임기는 전임자의 남은 임기로 하며, 당연직 위원</u> 의 임기는 그 직에 재임하는 기간으로 한다. | ⑤ <u>위원의 임기는 2년으로 하되, 한 차례만 연임할 수 있다. 다만, 보궐위원의 임기는 전임자 임기의 남은 기간으로 하며, 당연직 위원</u> 의 임기는 그 직에 재임하는 기간으로 한다.   |
| ⑥ <u>협의회는 사무를 처리하기 위하여 간사를 두며, 간사는 재활용 업무를 담당하는 부서장으로 한다.</u>                                | ⑥ - - - - -<br>- - - - -<br>- - - - - 부서장이 맡는다.   |
| 제17조(제척·회피 등) ① <u>협회의회의 위원이 심의 사건과 직접적인 이해관계가 있으면 해당 사건의 심의에 참여할 수 없다.</u>                  | 제17조(위원장의 직무) ① <u>위원장은 위원회를 대표하고, 위원회의 업무를 총괄한다.</u>   |
| ② <u>위원이 제1항에 해당하는 경우에는 스스로 해당 사건의 심의를 회피할 수 있다.</u>                                         | ② <u>위원장이 부득이한 사유로 직무를 수행할 수 없을 때에는 부위원장이 그 직무를 대행하고, 위원장과 부위원장이 모두 부득이한 사유로 그 직무를 수행할 수 없을 때에는 위원장이 미리 지명한 위원이 그 직무를 대행한다.</u>   |
| <신설>                                                                                         | 제18조(제척·기피·회피 등) ① <u>위원이 다음 각 호의 어느 하나에 해당하는 경우에는 협회의회의 심의·의결에서 제척된다.</u><br>1. <u>위원 또는 그 배우자나 배우자였던 사람이 해당 사건의 당사자가 되거나 그 사건의 당사자와 공동권리자 또는 공동의무자인 경우</u><br>2. <u>위원이 해당 사건의 당사자와 친족이거나 친족이었던 경우</u><br>3. <u>위원이 해당 사건에 대하여 증언, 진술, 자문, 연구, 용역 또는 감정을 한 경우</u> |

| 현행                | 개정안   |
|-------------------|---|
| <p>&lt;신설&gt;</p> | <p>4. <u>위원이나 위원이 속한 법인이 해당 안건의 당사자의 대리인이거나 대리인이었던 경우</u></p> <p>② <u>당사자는 제1항에 따른 제척사유가 있거나 위원에게 공정한 심의·의결을 기대하기 어려운 사정이 있는 경우에는 협의회에 기피신청을 할 수 있고, 협의회는 의결로 기피 여부를 결정한다. 이 경우 기피 신청의 대상인 위원은 그 의결에 참여하지 못한다.</u></p> <p>③ <u>위원 본인이 제1항 각 호 또는 제2항의 사유에 해당하는 경우에는 스스로 해당 안건의 심의·의결에서 회피하여야 한다.</u></p> <p>제19조(위원의 해촉) ① <u>시장은 위원이 다음 각 호의 어느 하나에 해당하는 경우에는 임기 만료 전이라도 해당 위원을 해촉할 수 있다.</u></p> <ol style="list-style-type: none"> <li><u>1. 위원 스스로가 사임을 희망한 경우</u></li> <li><u>2. 장기 치료를 요하는 질병 또는 6개월 이상의 해외여행 등으로 직무를 수행하기 어려운 경우</u></li> <li><u>3. 위원회 직무와 관련하여 알게 된 비밀을 누설하였거나 그 내용을 개인적으로 이용한 경우</u></li> <li><u>4. 위원회의 직무와 관련하여 비위 사실이 있거나 위원직을 유지하기에 적합하지 않다고 인정되는 비위 사실이 발생한 경우</u></li> <li><u>5. 회피신청 대상자에 해당함에도 불구하고 회피하지 아니한 경우</u></li> <li><u>6. 1년 단위(위촉일부터 기산(起算)한다. 이하 이 조에서 같다)의 출석률이 50퍼센트 미만인 경우</u></li> <li><u>7. 직무태만, 품위손상이나 그 밖의 사유로 인하여 위원으로 적합하지 아니하다고 인</u></li> </ol> |

| 현행   | 개정안   |
|---|---|
| <p>제18조(운영) ① (생략)</p> <p><u>&lt;신설&gt;</u></p> <p>② (생략)</p> <p><u>&lt;신설&gt;</u></p> <p>③、④ (생략)</p> | <p><u>정되는 경우</u></p> <p>② 제1항제6호와 관련하여 다음 각 호의 어느 하나에 해당되는 경우에는 예외로 적용한다.</p> <p>1. <u>위원의 1년 단위 참석대상 회의 개최 횟수가 1회인 경우</u></p> <p>2. <u>잔여임기 1년 미만 등으로 1년 단위 출석을 적용이 어려운 경우</u></p> <p>3. <u>천재지변, 응급상황, 그 밖에 위원회가 인정하는 특별한 사정으로 인해 출석하지 못하는 경우</u></p> <p>제20조(운영) ① (현행과 같음)</p> <p>② <u>위원장은 회의 개최 15일 전까지 회의 일정과 안건 등을 위원에게 통보하여야 한다. 다만, 긴급한 사유로 위원회를 개최할 필요가 있거나 보안과 관련된 사항 등은 그러하지 아니하다.</u></p> <p>③ (현행 제2항과 같음)</p> <p>④ <u>당연직 위원이 부득이한 사유로 협의회에 출석하지 못할 때에는 해당 위원이 소속하는 부서의 4급 이상 공무원을 대리위원으로 지정하여 참석하게 할 수 있다.</u></p> <p>⑤、⑥ (현행 제3항 및 제4항과 같음)</p> |

## ◆ 서울특별시공고 제2023-1714호

**서울특별시 자치경찰사무 및 자치경찰위원회 조직·운영 등에 관한 조례  
일부개정조례안 입법예고**

「서울특별시 자치경찰사무 및 자치경찰위원회의 조직·운영 등에 관한 조례」를 개정함에 있어 그 입법취지와 주요내용을 시민에게 널리 알려 의견을 구하고자 「서울특별시 자치법규의 입법에 관한 조례」 제6조에 따라 다음과 같이 입법예고합니다.

2023년 6월 15일

서울특별시장

## 1. 개정이유

자치경찰위원회 회의의 효율성 제고를 위하여 서면의결 대상 및 원격영상회의 운영에 관한 사항 신설 등 「서울특별시 자치경찰사무 및 자치경찰위원회 조직·운영 등에 관한 조례」를 일부 개정하고자 함.

## 2. 주요내용

## ○ 서면의결 대상 신설(안 제8조제2항)

- 위원회는 위원이 출석하는 회의를 원칙으로 함.
- 다만, 안건의 내용이 경미하거나 긴급한 사유로 위원이 출석하는 회의를 개최할 시간적 여유가 없는 경우 등 위원회 세칙으로 정하는 경우 서면으로 할 수 있음.

## ○ 원격영상회의의 운영 등에 관한 사항 신설(안 제8조제3항)

- 위원이 출석하는 회의는 원격영상회의 방식(위원 중 일부는 대면, 일부는 원격영상회의를 병행하는 경우 포함)으로 할 수 있음.

## 3. 의견제출

이 조례의 개정안에 대하여 의견이 있는 단체 또는 개인은 2023년 7월 5일까지 다음 사항을 기재한 의견서를 작성하여 서울특별시장 (참조 : 자치경찰총괄과장)에게 제출하여 주시기 바라며, 그 밖에 자세한 사항은 자치경찰총괄과(전화 : 02)2133-9817, FAX : 02)2133-0781, E-mail : shalom76@seoul.go.kr)로 문의하시기 바랍니다.

## 가. 의견서에 기재할 사항

- 1) 입법예고 사항에 대한 의견(찬·반 여부 및 그 사유)
- 2) 성명(법인 또는 단체의 경우에는 법인명 또는 단체명과 그 대표자 성명), 주소 및 전화번호

## 나. 제출방법: 팩스 · 이메일 · 등기우편 · 온라인

- 1) FAX: 02)2133-0781

- 2) 이메일: shalom76@seoul.go.kr
- 3) 우편:서울특별시 중구 무교로 21(더익스체인지서울) 4층 자치경찰위원회
- 4) 온라인: 서울특별시 법무행정서비스(<http://legal.seoul.go.kr>)

※ 이 입법예고문 및 개정안은 서울특별시 법무행정서비스(<http://legal.seoul.go.kr>)에서도 확인  
하실 수 있습니다.

## ◆ 서울특별시조례 제 호

이 조례(안)은 확정된 입법안이 아니므로  
조례·규칙심의회 심의 결과에 따라 내용  
이 변경될 수 있습니다.

**서울특별시 자치경찰사무 및 자치경찰위원회의 조직·운영 등에 관한 조례  
일부개정조례안**

서울특별시 자치경찰사무 및 자치경찰위원회의 조직·운영 등에 관한 조례 일부를 다음과 같이 개정한다.

제8조제2항 및 제3항을 각각 제4항 및 제5항으로 하고, 같은 조에 제2항 및 제3항을 각각 다음과 같이 신설한다.

- ② 위원회는 위원이 출석하는 회의를 원칙으로 한다. 다만, 안건의 내용이 경미하거나 긴급한 사유로 위원이 출석하는 회의를 개최할 시간적 여유가 없는 경우 등 위원회 세칙으로 정하는 경우에는 서면으로 할 수 있다.
- ③ 제2항의 규정에 의한 위원이 출석하는 회의는 원격영상회의 방식(위원 중 일부는 대면, 일부는 원격영상회의를 병행하는 경우 포함)으로 할 수 있다.

부 칙

이 조례는 2023년 11월 10일부터 시행한다.

## 신 · 구조문 대비표

| 현 행                   | 개 정 안   |
|-----------------------|---|
| 제8조(위원회의 회의 등) ① (생략) | 제8조(위원회의 회의 등) ① (현행과 같음)   |
| <신 설>                 | <p>② 위원회는 위원이 출석하는 회의를 원칙으로 한다. 다만, 안건의 내용이 경미하거나 긴급한 사유로 위원이 출석하는 회의를 개최할 시간적 여유가 없는 경우 등 위원회 세칙으로 정하는 경우에는 서면으로 할 수 있다.</p> <p>③ 제2항의 규정에 의한 위원이 출석하는 회의는 원격영상회의 방식(위원 중 일부는 대면, 일부는 원격영상회의를 병행하는 경우 포함)으로 할 수 있다.</p> |
| <신 설>                 |   |
| ②·③ (생 략)             | ④·⑤ (현행 제2항 및 제3항과 같음)   |

◆ 서울특별시공고 제2023-1720호

**서울특별시 공공미술의 설치 및 관리에 관한 조례  
일부개정조례안 입법예고**

「서울특별시 공공미술의 설치 및 관리에 관한 조례」를 일부 개정함에 있어 그 입법 취지와 주요 내용을 시민에게 널리 알려 의견을 구하고자 「서울특별시 자치법규의 입법에 관한 조례」 제6조에 따라 다음과 같이 입법예고 합니다.

2023년 6월 15일  
서울특별시장

1. 개정이유

「문화예술진흥법」 및 동 시행령 개정( ' 22. 7. 19. 시행)에 따른 위임 사항을 반영하여, 건축물 미술작품의 철거 근거를 마련하는 등 건축물 미술작품 설치 및 관리 운용에 관한 사항을 일부 보완·정비하고자 함

2. 주요내용

- 가. 미술작품심의위원회의 기능에 건축물 미술작품 “철거”에 관한 심의 근거 신설 (안 제18조)
- 나. 건축물 미술작품의 심의 신청시기를 “착공신고서”에서 “착공신고서 제출 이후 180일 이내”로 변경하여 구체화하고, 경미한 변경사항에 대한 규정을 신설(안 제19조)
- 다. 건축물 미술작품 기금 출연 절차 및 설계변경시 차액을 기금으로 출연 가능한 규정 신설(안 제19조의2)
- 라. 공모를 통한 건축물 미술작품 의무대상 규정 신설(안 제20조)
- 마. 심의위원 미술작품 설치에 참여 금지 명문화(안 제21조)

3. 의견제출

이 조례의 개정안에 대하여 의견이 있는 법인·단체 또는 개인은 2023년 7월 5일까지 다음 사항을 기재한 의견서를 작성하여 서울특별시장(참조: 디자인정책담당관)에게 제출하여 주시기 바라며, 그 밖에 자세한 사항은 디자인정책담당관(전화: 02-2133-2716, FAX:02-768-8978, E-mail: jooyeon27@seoul.go.kr)으로 문의하여 주시기 바랍니다.

가. 의견서에 기재할 사항

- 1) 입법 예고 사항에 대한 의견(찬·반 여부 및 그 사유)
- 2) 성명(법인 또는 단체의 경우에는 법인명 또는 단체명과 그 대표자 성명), 주소 및 전화번호

나. 의견서 보내실 곳

- 1) 우 편 : 서울시 중구 세종대로 110 서울시청 8층 디자인정책담당관
- 2) 이메일 : jooyeon27@seoul.go.kr



3) 온라인 : 서울특별시 법무행정서비스(<http://legal.seoul.go.kr>)

※ 이 입법예고문 및 조례안은 서울특별시 법무행정서비스(<http://legal.seoul.go.kr>)에서도  
확인하실 수 있습니다.

◆ **서울특별시조례 제 호**

**서울특별시 공공미술의 설치 및 관리에 관한 조례**

**일부 개정 조례안**

서울특별시 공공미술의 설치 및 관리에 관한 조례 일부를 다음과 같이 개정한다.

제8조제3항제3호 중 “공무원”을 “공무원”으로 한다.

제9조제3항 중 “회피할 수 있다”를 “회피하여야 한다”로 한다.

제17조 중 “둘 수 있다”를 “둔다”로 한다.

제18조제1항제1호 중 “건축물미술작품”을 “건축물 미술작품”으로 하고, 같은 항 제2호 중 “제20조제2항”을 “제20조제3항”으로 하며, 같은 항 제3호 중 “건축물미술작품”을 “건축물 미술작품”으로, “교체”를 “교체, 철거”로 한다.

제19조제3항 중 “착공신고 시”를 “착공신고서 제출 이후 180일 이내에”로 하고, 같은 조 제4항을 제5항으로 하며, 같은 조에 제4항을 다음과 같이 신설하고, 같은 조 제5항(종전의 제4항) 중 “제3항”을 “제3항과 제4항”으로, “해당 건축주에게 통보하고,”를 “건축주와 구청장에게 통보하고”로 하며, 같은 조에 제6항을 다음과 같이 신설한다.

④ 설치된 건축물 미술작품을 이전·변경·철거하고자 하는 건축주는 시장에게 이전·변경·철거 신청을 하여야 하고, 시장은 미술작품심의위원회에 이를 회부하여 심의를 거쳐야 한다.

⑥ 건축주는 건축물 미술작품에 대하여 다음 각 호의 어느 하나에 해당하는 경미한 변경이 있는 경우에는 건축물 미술작품 변경심의 신청서를 시장에게 제출하여야 한다. 이 경우 시장은 미술작품심의위원회 위원장의 확인을 거쳐 미술작품심의위원회의 감정·평가 절차를 생략할 수 있다.

1. 작품명 변경

2. 건축물 미술작품의 5m 이내의 위치변경

제19조의2를 다음과 같이 신설한다.

제19조의2(기금의 출연절차 등) ① 「문화예술진흥법」 제9조제2항에 따라 건축물 미술작품을 설치하는 대신 기금을 출연하거나, 「문화예술진흥법 시행령」 제13조의2제3항에 따라 건축물 미술작품 설치에 사용해야 하는 금액과 감정·평가를 거친 금액의 차액을 출연하고자 하는 건축주는 「건축법」 제22조제1항에 따른 사용승인 신청 전에 기금출연계획서를 시장과 「문화예술진흥법」 제20조에 따른 한국문화예술위원회에 각각 제출하여야 한다.

② 시장은 「문화예술진흥법 시행령」 제13조의2제2항에 따라 한국문화예술위원회로부터 통보받거나 「문화예술진흥법 시행령」 제13조의2제3항에 따라 출연한 건축주가 제출한 기금 출연확인서에 따른 내역을 기록·관리하여야 한다.

제20조제2항을 제3항으로 하고, 같은 조에 제2항을 다음과 같이 신설하며, 같은 조 제3항(종전의 제2항) 중 “시장은 제1항에 따라”를 “제1항 및 제2항에서 시장이”로 한다.

② 「문화예술진흥법」 제9조의4제2항에 따라 공모방식을 적용해야 하는 건축주는 아래 각 호에 해당한다.

1. 국가기관 및 지방자치단체

2. 「공공기관의 운영에 관한 법률」 제4조에 따른 공공기관

3. 「지방공기업법」에 따른 지방공기업
  4. 「지방자치단체 출자·출연기관의 운영에 관한 법률」에 따른 지방 출자·출연기관
- 제21조제3항 각 호 외의 부분 단서 중 “한다”를 “하고, 위원으로 위촉된 사람은 위촉기간 중에 서울특별시 건축물 미술작품 설치에 참여할 수 없다”로 한다.
- 제30조제1호 중 “업무”를 “업무 및 결과 통보”로 하고, 같은 조 제3호를 제4호로 하며, 같은 조에 제3호를 다음과 같이 신설하고, 같은 조 제4호(종전의 제3호) 중 “관리대장”을 “관리 총괄표”로 한다.
3. 설치된 건축물 미술작품의 이전·변경·철거 신청 접수 관련 업무 및 결과 통보

#### 부 칙

이 조례는 공포한 날부터 시행한다.

## 신 · 구조문대비표

| 현행   | 개정안   |
|---|---|
| <p>제8조(공공미술위원회의 구성) ①、② (생략)</p> <p>③ 위원은 다음 각 호의 어느 하나에 해당하는 사람 중에서 시장이 임명 또는 위촉한다. 다만, 공무원을 위원으로 임명하는 경우에는 그 수를 전체 위원 수의 4분의 1 이하로 한다.</p> <p>1. 2. (생략)</p> <p>3. 미술·건축·디자인·도시계획 관련 업무를 담당하는 <u>공무원</u>“</p> <p>④、⑤ (생략)</p> <p>제9조(위원의 제척·기피·회피) ①、② (생략)</p> <p>③ 위원이 제1항 각 호 및 제2항의 사유에 해당하는 경우에는 스스로 해당 안건의 심의에서 <u>회피할 수 있다</u>.</p> <p>제17조(미술작품심의위원회의 설치) 시장은 「문화예술진흥법」 제9조제1항에 따른 미술작품(이하 “건축물 미술작품“이라 한다)의 공정한 감정·평가를 위하여 「문화예술진흥법 시행령」 제14조제1항에 따라 서울특별시 미술작품심의위원회(이하 “미술작품심의위원회“라 한다)를 <u>둘 수 있다</u>.</p> | <p>제8조(공공미술위원회의 구성) ①、② (현행과 같음)</p> <p>③ -----</p> <p>-----</p> <p>-----</p> <p>-----</p> <p>-----</p> <p>1. 2. (현행과 같음)</p> <p>3. -----</p> <p>----- <u>공무원</u></p> <p><u>원</u></p> <p>④、⑤ (현행과 같음)</p> <p>제9조(위원의 제척·기피·회피) ①、② (현행과 같음)</p> <p>③ -----</p> <p>-----</p> <p>-----</p> <p><u>회피하여야 한다</u>.</p> <p>제17조(미술작품심의위원회의 설치) -----</p> <p>-----</p> <p>-----</p> <p>-----</p> <p>-----</p> <p>-----</p> <p>-----</p> <p>----- <u>둔다</u>.</p> |

| 현행                                                                                            | 개정안   |
|-----------------------------------------------------------------------------------------------|---|
| 제18조(미술작품심의위원회의 기능) ① 미술작품심의위원회는 다음 각 호의 사항을 심의한다.                                            | 제18조(미술작품심의위원회의 기능) ① - - - - -<br>- - - - -<br>- - - - -                                                            |
| 1. 「문화예술진흥법」 제9조에 따라 설치하려는 건축물미술작품                                                            | 1. - - - - -<br>- - - - - 건축물 미술작품                                                                                   |
| 2. 제20조제2항에 따른 공모당선작 선정                                                                       | 2. 제20조제3항 - - - - -<br>- - - - -                                                                                    |
| 3. 건축물미술작품의 위치변경 및 작품의 교체                                                                     | 3. 건축물 미술작품 - - - - -<br>- - - 교체, 철거                                                                                |
| ② (생략)                                                                                        | ② (현행과 같음)   |
| 제19조(건축물 미술작품의 설치절차 등) ①, ② (생략)                                                              | 제19조(건축물 미술작품의 설치절차 등) ①, ② (현행과 같음)                                                                                 |
| ③ 건축주는 「건축법」 제21조에 따른 착공신고 시 시장에게 미술작품설치계획서를 제출하여야 하며, 시장은 미술작품심의위원회에 이를 회부하여 심의를 받도록 하여야 한다. | ③ - - - - -<br>- - - - - 착공신고서 제출 이후 180일 이내에<br>에 - - - - -<br>- - - - -<br>- - - - -<br>- - - - -                  |
| <신설>                                                                                          | ④ 설치된 건축물 미술작품을 이전·변경·철거하고자 하는 건축주는 시장에게 이전·변경·철거 신청을 하여야 하고, 시장은 미술작품심의위원회에 이를 회부하여 심의를 거쳐야 한다.                     |
| ④ 시장은 제3항에 따른 심의 결과를 해당 건축주에게 통보하고, 이를 서울시보에 공고하여야 한다.                                        | ⑤ - - - - - 제3항과 제4항 - - - - -<br>- 건축주와 구청장에게 통보하고 - - - - -<br>- - - - -                                           |
| <신설>                                                                                          | ⑥ 건축주는 건축물 미술작품에 대하여 다음 각 호의 어느 하나에 해당하는 경미한 변경이 있는 경우에는 건축물 미술작품 변경심의 신청서를 시장에게 제출하여야 한다. 이 경우 시장은 미술작품심의위원회 위원장의 확 |

| 현행                                                                                                 | 개정안   |
|---|---|
| <p><u>&lt;신 설&gt;</u></p> <p>제20조(공모를 통한 건축물 미술작품의 설치)</p> <p>① (생략)</p> <p><u>&lt;신 설&gt;</u></p> | <p>인을 거쳐 미술작품심의위원회의 감정·평가 절차를 생략할 수 있다.</p> <p>1. 작품명 변경</p> <p>2. 건축물 미술작품의 5m 이내의 위치변경</p> <p>제19조의2(기금의 출연절차 등) ① 「문화예술진흥법」 제9조제2항에 따라 건축물 미술작품을 설치하는 대신 기금을 출연하거나, 「문화예술진흥법 시행령」 제13조의2제3항에 따라 건축물 미술작품 설치에 사용해야 하는 금액과 감정·평가를 거친 금액의 차액을 출연하고자 하는 건축주는 「건축법」 제22조제1항에 따른 사용승인 신청 전에 기금출연계획서를 시장과 「문화예술진흥법」 제20조에 따른 한국문화예술위원회에 각각 제출하여야 한다.</p> <p>② 시장은 「문화예술진흥법 시행령」 제13조의2제2항에 따라 한국문화예술위원회로부터 통보받거나 「문화예술진흥법 시행령」 제13조의2제3항에 따라 출연한 건축주가 제출한 기금출연확인서에 따른 내역을 기록·관리하여야 한다.</p> <p>제20조(공모를 통한 건축물 미술작품의 설치)</p> <p>① (현행과 같음)</p> <p>② 「문화예술진흥법」 제9조의4제2항에 따라 공모방식을 적용해야 하는 건축주는 아래 각 호에 해당한다.</p> <p>1. 국가기관 및 지방자치단체</p> <p>2. 「공공기관의 운영에 관한 법률」 제4조에 따른 공공기관</p> <p>3. 「지방공기업법」에 따른 지방공기업</p> <p>4. 「지방자치단체 출자·출연기관의 운영에 관한 법률」에 따른 지방 출자·출연기관</p> |

| 현행   | 개정안   |
|---|---|
| <p>② 시장은 제1항에 따라 공모를 대행할 경우 관련 분야 전문가의 의견을 들어 공모절차를 진행하여야 하며, 공모당선작 선정은 미술작품심의위원회의 심의결과에 따른다.</p> <p>제21조(미술작품심의위원회의 구성) ①、② (생략)</p> <p>③ 위원은 다음 각 호의 사람 중에서 시장이 임명 또는 위촉한다. 다만, 공무원을 위원으로 임명하는 경우에는 그 수를 전체 위원 수의 4분의 1 이하로 한다.</p> <p>1. ~ 4. (생략)</p> <p>④ (생략)</p> <p>제30조(권한의 위임) 시장은 건축물 미술작품에 대한 다음 각 호의 권한을 구청장에게 위임한다. 다만, 제1호 및 제2호는 「건축법 시행령」 제8조제1항에 따라 시장의 건축허가를 받아야 하는 건축물인 경우 그러하지 아니하다.</p> <p>1. 건축물 미술작품 설치에 관한 고지, 공모를 통한 건축물 미술작품의 설치권장 및 공모대행, 미술작품설치계획서 접수 관련 업무</p> | <p>③ 제1항 및 제2항에서 시장이 - - - - -</p> <p>- - - - -</p> <p>- - - - -</p> <p>- - - - -</p> <p>- - - - -</p> <p>- - - - -</p> <p>제21조(미술작품심의위원회의 구성) ①、② (현행과 같음)</p> <p>③ - - - - -</p> <p>- - - - -</p> <p>- - - - -</p> <p>- - - - -</p> <p>- - - - -</p> <p>하고, 위원으로 위촉된 사람은 위촉기간 중에 서울특별시 건축물 미술작품 설치에 참여할 수 없다.</p> <p>1. ~ 4. (현행과 같음)</p> <p>④ (현행과 같음)</p> <p>제30조(권한의 위임) - - - - -</p> <p>- - - - -</p> <p>- - - - -</p> <p>- - - - -</p> <p>- - - - -</p> <p>- - - - -</p> <p>- - - - -</p> <p>1. - - - - -</p> <p>- - - - -</p> <p>- - - - -</p> <p>- - - - -</p> <p>- - - - - 업무 및 결과 통보</p> |

| 현행   | 개정안   |
|---|---|
| <p>2. (생략)</p> <p><u>&lt;신설&gt;</u></p> <p>3. 건축물 미술작품 관리대장 작성·비치, 건축물 미술작품 점검, 건축물 미술작품의 철거·훼손·분실 시 건축주에 대한 원상회복 조치 등 사후관리</p> | <p>2. (현행과 같음)</p> <p>3. 설치된 건축물 미술작품의 이전·변경·철거 신청 접수 관련 업무 및 결과 통보</p> <p>4. ----- 관리총괄표 -----<br/>-----<br/>-----<br/>-----<br/>-----</p> |



## 규제영향분석

### I. 분석대상규제의 개요

| 1. 규제사무명                      | 서울특별시 공공미술의 설치 및 관리에 관한 조례(안)   | 2. 구 분 |   |    |  |            |    |                |  |
|-------------------------------|---|--------|---|----|--|------------|----|----------------|--|
|                               |   | 신설     | ○ | 강화 |  | 내용<br>심사   |    | 존속<br>기한<br>연장 |  |
| 3. 소관부처명<br>및 작성자<br>인적사항     | 디자인정책관 최인규, 디자인정책담당관 이창현<br>공공미술진흥팀장 박경순, 담당 신성란   |        |   |    |  |            |    |                |  |
| 4. 근거법령명등                     | 「문화예술진흥법」 및 동 시행령   |        |   |    |  | 관 련<br>규제수 | 0건 |                |  |
| 5. 파규제집단 및<br>이해관계자           | 미술작품심의위원회 심의를 받고자 하는 자와<br>미술작품심의위원회 위촉기간 중에 있는 심의위원   |        |   |    |  |            |    |                |  |
| 6. 규제존속기한                     | 존속기한 없음   |        |   |    |  |            |    |                |  |
| 7. 종전규제 및<br>신설(변경)<br>규제의 내용 | <p>○[건축물 미술작품의 설치 절차]</p> <ul style="list-style-type: none"><li>- 설치된 건축물 미술작품의 이전·변경·철거하고자 하는 건축주는 시장에게 이전·변경·철거 신청을 하여야 하고, 시장은 미술작품심의위원회에 이를 회부하여 심의를 거쳐야 한다.</li><li>- 건축물 미술작품에 경미한 변경(작품명 변경, 5m 이내의 위치 변경)이 있는 경우는 미술작품심의위원회의 감정·평가 절차를 생략할 수 있다.</li></ul> <p>○[기금의 출연절차 등]</p> <ul style="list-style-type: none"><li>- 「문화예술진흥법」에 따라 미술작품 설치에 필요한 금액과 미술작품심의위원회의 감정·평가를 거친 금액의 차액을 기금으로 출연하는 경우 건축물 사용승인 신청 전 기금출연계획서를 제출해야 한다.</li></ul> <p>○[미술작품심의위원회 위원의 서울특별시 건축물 미술작품 설치 참여금지]</p> <ul style="list-style-type: none"><li>- 미술작품심의위원회 위원은 위촉기간 중에 서울특별시에 설치되는 건축물 미술작품 설치에 참여할 수 없다.</li></ul> |        |   |    |  |            |    |                |  |

## II. 평가요소별 규제영향분석

### 1. 규제의 신설 또는 강화의 필요성

#### 가. 문제의 정의내용 및 문제발생의 원인

##### ○ [건축물 미술작품의 설치 절차]

- 개정된 「문화예술진흥법」 제9조의3제3항에 건축주에게 건축물 미술작품 철거 조치가 신설됨에 따라, 기존에 미술작품심의위원회 심의기능에 ‘철거’를 신규 추가하고, 이에 해당되는 이전·변경·철거 절차 규정 정비 필요
- 건축물 미술작품의 작품명 변경이나 근접 위치 이동과 같은 경미한 변경 사항에 대한 규정 및 절차 규정 필요성 제기

##### ○ [기금의 출연절차 등]

- 개정된 「문화예술진흥법 시행령」 제13조의2, 제15조의3에 따라 건축물의 설계변경 시 미술작품 설치에 필요한 금액과 미술작품심의위원회의 감정·평가를 거친 금액의 차액 기금 출연 가능 규정과 이에 해당하는 절차로 기금출연계획서 제출 규정 신설 필요성 제기

##### ○ [미술작품심의위원회 위원의 서울특별시 건축물 미술작품 설치 참여금지]

- 공정성 제고를 위해 국민권익위원회 권고에 따라 미술작품심의위원회 위원은 위촉기간 중에 서울특별시에 설치되는 건축물 미술작품 설치에 참여할 수 없는 규정 신설 필요

#### 나. 문제해결을 위한 규제의 필요성

##### ○ [건축물 미술작품의 설치 절차]

- 기존에는 건축물 미술작품에 대한 의무적 설치 규정만 존재하고 철거 규정이 없으므로, 노후되거나 안전성에 문제가 있는 작품의 경우 철거가 법적으로 불가능하여 이에 대한 문제가 지속적으로 증대되고 있는 상황임. 이에 철거 절차를 추가 신설하여 보수가 불가하여 도시경관을 해치고, 시민의 안전에 위협 가능성이 있는 건축물 미술작품에 대한 철거 조치가 가능토록 개정하여 시민의 문화예술 만족도를 높이하고자 함
- 건축물 미술작품의 변경 관련된 모든 사항은 미술작품심의위원회 심의를 통해서만 변경이 가능하며, 경미한 사항에 대한 절차 간소화에 대한 요구가 많았음. 문화체육관광부에서 시달한 표준조례를 따라 작품명 변경이나 근접 위치 이동과 같은 경미한 변경 사항을 규정하고 이에 대해 미술작품심의위원회 위원장 확인으로 심의를 생략하는 규정으로 절차의 간소화에 대한 요구를 충족하고자 함

##### ○ [기금의 출연절차 등]

- 건축물의 설계변경으로 미술작품 설치에 필요한 금액과 미술작품심의위원회의 감정·평가를 거친 금액의 차액이 발생시, 그 차액으로 건축물 미술작품을 추가로 제작해야함. 실제로는 미술작품 설치 가능한 금액이나 기간이 부족한 경우가 자주 발생하여 이에 대한 제도 개선 요구가 지속적으로 제기되었음. 이를 개선하기 위해 차액을 기금으로 출연가능하게 하는 것이며, 이에 해당하는 절차로 기금출연계획서 제출을 신설하여 불합리함을 개선하고자 함

##### ○ [미술작품심의위원회 위원의 서울특별시 건축물 미술작품 설치 참여금지]

- 미술작품심의위원회는 건축물에 설치될 미술작품의 가격을 감정·평가하고, 설치 적정성 등을 판단하므로 이권개입 방지를 위한 공정성이 요구됨. 미술작품심의위원회 위원 은 위촉기간 중에 부당한 사익 추구를 방지하고자 서울특별시에 의무적으로 설치되는 건축물 미술작품 설치에 참여할 수 없는 규정을 신설하여 공정성을 제고하고자 함

다. 규제의 목표 설정

- 시민의 일상공간에서 다수 접하게 되는 건축물 미술작품의 설치 절차, 기금출연, 이를 심의하는 미술작품심의위원의 미술작품 설치 참여 금지 조항을 개선 정비함으로 건축물 미술작품 제도를 개선하고 미술작품심의위원회의 공정성을 높여서 시민의 문화예술 만족도를 높이하고자 함

2. 규제목적의 실현가능성

가. 규제에 대한 반대 및 사회적 제약요소

- 미술작품의 안전성 및 시민 만족도를 높이기 위한 심의 대상 기준마련과 작품심이나 기금 관련 서류 제출 등에 관한 규정으로 규제에 대한 반대와 사회적 제약 요소는 없을 것으로 판단됨

나. 기술수준, 행정환경에 비추어 본 실현가능성

- 기존에 시행되는 심의나 절차에 추가적인 사항이거나 명문화되는 사항으로 기술수준, 행정환경에 비추어 실현 가능함

3. 규제와 대체수단의 존재 및 기존 규제중복 여부

가. 기존규제의 대체여부

- 본 조례는(「서울특별시 공공미술의 설치 및 관리에 관한 조례 일부개정안」)은 기존 조례(「서울특별시 공공미술의 설치 및 관리에 관한 조례」)를 대체함

나. 규제 외 다른 방법으로 목적달성 여부

- 「문화예술진흥법」 및 동 시행령의 개정안과 국민권익위원회 권고안을 반영한 것으로 「서울특별시 공공미술의 설치 및 관리에 관한 조례」 외에는 다른 방법으로 목적달성이 어려움

다. 유사한 기존규제와 중복 여부

- 해당사항 없음

4. 규제의 비용과 편익 분석

가. 규제의 비용분석

- 본 개정(안)에 따라 추가적으로 요구되는 비용 증가감소는 없을 것으로 판단됨

나. 규제의 편익분석

- 「서울특별시 공공미술의 설치 및 관리에 관한 조례」의 개정을 통해, 개선된 제도를 반영

하여 보다 구체적이고 공정성을 제고한 제도 운영이 가능할 것으로 기대됨

다. 비용편익의 비교 및 검토

- 본 조례의 일부개정을 통해 얻는 절차의 구체성과 공정성 제고로 이를 통한 편익이 큰 것으로 판단됨

5. 경쟁 제한적 요소 포함 여부

가. 시장경쟁제한 요소 포함여부

- 본 조례는 시장경쟁제한 요소를 포함하고 있지 않음

나. 기업활동 저해요소 포함여부

- 본 조례는 기업활동 저해요소를 포함하고 있지 않음

6. 규제내용의 객관성, 명료성

가. 규제기준·절차의 명확성 등

- 본 조례는 건축물 미술작품의 설치와 기금 출연 절차를 구체화하고, 심의의 공정성을 제고하기 위한 방법을 구체적으로 규정함

나. 규제의 법적근거 및 존속기한의 타당성 여부

- 본 조례는 「문화예술진흥법」 및 동 시행령 개정 사항과 국민권익위원회의 권고안을 반영한 것으로 조례 폐지 시까지 존속

7. 행정기구, 인력 및 예산의 소요

가. 규제집행을 위한 조직·인력·예산 판단

- 해당사항 없음

나. 기존조직·인력·예산으로 대체 가능 여부

- 기존조직·인력·예산으로 운영 가능함

8. 민원사무의 구비서류·처리절차 등의 적정성

- 상위법 개정내용을 반영한 사항으로 규정과 처리 절차를 명확하게 규정하였음

III. 기타 기재사항

1. 사후성과 평가를 위한 기준제시

- 해당사항 없음

2. 기타 참고사항

- 해당사항 없음

◆ 서울특별시공고 제2023-1721호

**서울특별시 버스정책시민위원회 조례 일부개정조례안 입법예고**

「서울특별시 버스정책시민위원회 조례」를 개정함에 있어 그 입법취지와 주요내용을 시민에게 널리 알려 의견을 구하고자 「서울특별시 자치법규의 입법에 관한 조례」 제6조에 따라 다음과 같이 입법예고합니다.

2023년 6월 15일

서울특별시장

1. 개정이유

- 마을버스 심의위원회를 폐지하고 그 기능을 버스정책시민위원회로 통합하여 위원회 운영의 효율성을 제고하고자 함
  - 기존에 마을버스 심의위원회는 “마을버스” 기준운송원가 산정 및 안전 운행기준 등을 심의해왔으나, “시내버스” 정책방향 등을 심의하는 버스정책시민위원회와 위원 구성 및 기능이 중복되어 두 위원회를 통합하고자 함

2. 주요내용

- 이 조례의 목적 및 버스정책시민위원회 설치 규정에 마을버스에 관한 사항 추가(안 제1조 및 제1조의2)
- 버스정책시민위원회 심의 사항에 마을버스 요금조정, 재정지원 기준 등에 관한 사항 추가(안 제2제2항 신설)
- 「서울특별시 마을버스 재정지원 및 안전 운행기준 등에 관한 조례」 중 마을버스 심의위원회에 관한 규정 삭제(부칙 제2조)

3. 의견제출

이 조례의 개정안에 대하여 의견이 있는 단체 또는 개인은 2023년 7월 5일까지 다음 사항을 기재한 의견서를 작성하여 서울특별시장[참조: 버스정책과장]에게 제출하여 주시기 바랍니다.

가. 제출내용

- (1) 입법예고 사항에 대한 의견(찬반 여부 및 그 사유)
- (2) 의견 제출자의 성명(법인 또는 단체의 경우에는 법인명 또는 단체명과 그 대표자 성명), 주소 및 전화번호

나. 제출방법 : 팩스 · 이메일 · 등기우편

- (1) FAX : 02 - 2133 - 1049
- (2) E - mail : hbg0110@seoul.go.kr

(3) 우편 : 서울특별시 중구 서소문청사 5층 버스정책과

(4) 온라인 : 서울특별시 법무행정서비스(<http://legal.seoul.go.kr>)

다. 문 의 : 서울특별시 버스정책과(☎02 - 2133 - 2268)

※ 이 입법예고문 및 조례 개정안은 서울특별시 법무행정서비스(<http://legal.seoul.go.kr>)에도 게재되어 있습니다.

# ◆ 서울특별시조례 제 호

이 조례의 개정(안)은 확정된 입법안이 아니므로 조례·규칙심의회 및 시의회 심의 결과 등에 따라 내용이 변경될 수 있습니다.

## 서울특별시 버스정책시민위원회 조례 일부개정조례안

서울특별시 버스정책시민위원회 조례 일부를 다음과 같이 개정한다.

제1조 중 “ 시내버스개혁대책의 효과적인 추진과 시내버스정책 ”을 “ 시내버스 및 마을버스정책 ”으로 한다.

제1조의2 중 “ 시내버스정책 ”을 “ 시내버스 및 마을버스정책 ”으로 한다.

제2조 제목 외의 부분을 제1항으로 하고, 같은 조 제1항(중전의 제목 외의 부분) 각 호 외의 부분 중 “ 서울특별시 위원회(이하 “ 위원회 ”라 한다) ”를 “ 위원회 ”로, “ 사항 ”을 “ 시내버스 정책 ”으로 하며, 같은 조 제1항(중전의 제목 외의 부분) 제3호 중 “ 보조금 ”을 “ 시내버스 보조금 ”으로 하고, 같은 조 제1항(중전의 제목 외의 부분) 제5호 중 “ 시민 ”을 “ 시내버스 시민 ”으로 하며, 같은 조 제1항(중전의 제목 외의 부분) 제6호 중 “ 이해당사자간 ”을 “ 시내버스 이해당사자간 ”으로 하고, 같은 조 제1항(중전의 제목 외의 부분) 제7호 중 “ 노선체계 ”를 “ 시내버스 노선체계 ”로 하며, 같은 조 제1항(중전의 제목 외의 부분) 제8호 및 제1항(중전의 제목 외의 부분) 제10호 중 “ 버스관련 ”을 각각 “ 시내버스 관련 ”으로 하고, 같은 조에 제2항을 다음과 같이 신설한다.

② 위원회는 다음 각 호의 마을버스 정책에 대하여 심의하고, 시장의 자문에 응한다.

1. 마을버스 정책방향에 관한 사항
2. 마을버스 요금조정에 관한 사항
3. 마을버스 기준운송원가 산정 및 보조금 등 재정지원기준과 방법에 관한 사항
4. 마을버스 안전운행 기준 등에 관한 사항
5. 그 밖에 마을버스 정책수립 및 집행과 관련되는 주요사항

## 부 칙

제1조(시행일) 이 조례는 공포한 날부터 시행한다.

제2조(다른 조례의 개정) 서울특별시 마을버스 재정지원 및 안전 운행기준 등에 관한 조례 일부를 다음과 같이 개정한다.

제3조제3항의 “ 서울특별시 마을버스 심의위원회(이하 “ 위원회 ”라 한다) ”를 “ 「서울특별시 버스정책시민위원회 조례」에 따른 버스정책시민위원회 ”로 한다.

제12조부터 제16조까지 삭제한다.

## 신 · 구조문대비표

| 현행   | 개정안                                                                                                  |
|---|---|
| 제1조(목적) 이 조례는 <u>시내버스개혁대책의 효과적인 추진과 시내버스정책의 전문성, 효율성 및 시민의 참여와 협력을 확보하는데 필요한 사항을 규정함을 목적으로 한다.</u>                        | 제1조(목적) - - - - - <u>시내버스 및 마을버스정책</u> - - - - -<br>- - - - -<br>- - - - -<br>- - - - -.             |
| 제1조의2(위원회의 설치) <u>시내버스정책에 관하여</u> 심의하고, 서울특별시장(이하 “시장”이라 한다)의 자문에 응하기 위하여 도시교통실 소속하에 <u>버스정책시민위원회</u> (이하 “위원회”라 한다)를 둔다. | 제1조의2(위원회의 설치) <u>시내버스 및 마을버스정책</u> - - - - -<br>- - - - -<br>- - - - -<br>- - - - -.                |
| 제2조(위원회의 기능) <u>서울특별시 위원회</u> (이하 “위원회”라 한다)는 다음 각 호의 사항에 대하여 심의하고, 시장의 자문에 응한다.                                          | 제2조(위원회의 기능) ① <u>위원회</u> - - - - -<br>- - - - -<br>- - - - - <u>시내버스 정책</u> - - - - -<br>- - - - -. |
| 1. 2. (생략)   | 1. 2. (현행과 같음)                                                                                       |
| 3. <u>보조금</u> 등의 지원기준과 방법에 관한 사항                                                                                          | 3. <u>시내버스 보조금</u> - - - - -<br>- - - - -                                                            |
| 4. (생략)   | 4. (현행과 같음)                                                                                          |
| 5. <u>시민</u> 만족도 평가 등 서비스평가제 및 시민참여에 관한 사항                                                                                | 5. <u>시내버스 시민</u> - - - - -<br>- - - - -                                                             |
| 6. <u>이해당사자간</u> 갈등·조정·중재 및 합의 도출에 관한 사항                                                                                  | 6. <u>시내버스 이해당사자간</u> - - - - -<br>- - - - -                                                         |
| 7. <u>노선체계</u> 합리화 방안에 관한 사항                                                                                              | 7. <u>시내버스 노선체계</u> - - - - -<br>-                                                                   |
| 8. 차고지 및 승차대 등 <u>버스관련</u> 시설에 관한 사항                                                                                      | 8. - - - - - <u>시내버스 관련</u> - - - - -                                                                |
| 9. (생략)   | 9. (현행과 같음)                                                                                          |



| 현행                             | 개정안   |
|--------------------------------|---|
| 10. <u>버스관련</u> 시민제안 및 주요 민원사항 | 10. <u> 시내버스 관련</u> - - - - -<br>- - -   |
| 11. 12. (생략)                   | 11. 12. (현행과 같음)   |
| <u>&lt;신설&gt;</u>              | ② 위원회는 다음 각 호의 마을버스 정책에<br>대하여 심의하고, 시장의 자문에 응한다.<br>1. 마을버스 정책방향에 관한 사항<br>2. 마을버스 요금조정에 관한 사항<br>3. 마을버스 기준운송원가 산정 및 보조금<br>등 재정지원기준과 방법에 관한 사항<br>4. 마을버스 안전운행 기준 등에 관한 사항<br>5. 그 밖에 마을버스 정책수립 및 집행과 관<br>련되는 주요사항 |

## ◆ 서울특별시공고 제2023-1725호

## 서울특별시 기록물 관리에 관한 조례 일부개정조례안 입법예고

「서울특별시 기록물 관리에 관한 조례」를 개정함에 있어 그 입법취지와 주요내용을 시민에게 널리 알려 의견을 구하고자 「서울특별시 자치법규의 입법에 관한 조례」 제6조에 따라 다음과 같이 입법예고 합니다.

2023년 6월 15일

서울특별시장

## 1. 개정이유

서울기록관리위원회의 존속기한 연장을 위해 「서울특별시 기록물 관리에 관한 조례」를 일부개정하고자 함

## 2. 주요내용

- 서울기록관리위원회의 존속기한 연장
  - 위원회의 존속기한은 2027년 12월 31일까지로 함(안 제17조)

## 3. 의견제출

이 조례의 개정안에 대하여 의견이 있는 법인·단체 또는 개인은 2023년 7월 5일까지 다음 사항을 기재한 의견서를 작성하여 서울특별시장(참조: 서울기록원장)에게 제출하여 주시기 바랍니다.

## 가. 의견서에 기재할 사항

- 1) 입법예고 사항에 대한 의견(찬·반 여부 및 그 사유)
- 2) 성명(법인 또는 단체의 경우에는 법인명 또는 단체명과 그 대표자 성명), 주소 및 전화번호

## 나. 의견서 보내실 곳

- 1) 우편 : 서울특별시 은평구 통일로62길 7 서울기록원
- 2) 이메일 : records4u@seoul.go.kr
- 3) 온라인 : 서울특별시 법무행정서비스(<http://legal.seoul.go.kr>)

## 다. 문의: 서울특별시 서울기록원(☎02-350-5613)

※ 이 입법예고문 및 조례안은 서울특별시 법무행정서비스(<http://legal.seoul.go.kr>)에도 게재되어 있습니다.

◆ 서울특별시조례 제 호

이 조례의 개정(안)은 확정된 입법안이 아니므로 조례·규칙심의회 및 시의회 심의 결과 등에 따라 내용이 변경될 수 있습니다.

**서울특별시 기록물 관리에 관한 조례 일부개정조례안**

서울특별시 기록물 관리에 관한 조례 일부를 다음과 같이 개정한다.

제17조 중 “2023년 12월 31일”을 “2027년 12월 31일”로 한다.

부 칙

이 조례는 2024년 1월 1일부터 시행한다.

## 신 · 구조문대비표

| 현       행                                          | 개   정   안                                                           |
|----------------------------------------------------|---------------------------------------------------------------------|
| 제17조(위원회의 존속기한) 위원회의 존속기한은<br>2023년 12월 31일까지로 한다. | 제17조(위원회의 존속기한) - - - - -<br>- - - - - 2027년 12월 31일 - - - - -<br>- |

**◆ 서울특별시공고 제2023-1728호**
**서울특별시 물순환 회복 및 저영향개발 기본 조례 일부개정 조례안 입법예고**

「서울특별시 물순환 회복 및 저영향개발 기본 조례」를 일부개정함에 있어 그 입법취지와 주요 내용을 시민에게 널리 알려 의견을 구하고자 「서울특별시 자치법규의 입법에 관한 조례」 제6조에 따라 다음과 같이 입법예고합니다.

2023년 6월 15일

서울특별시장

**1. 개정이유**

- 운영 실적이 저조한 물순환 시민위원회를 폐지하고, 변화된 여건을 반영한 물순환안전국 자문단으로 개편·운영하여 효율성을 제고하고자 관련 조문을 개정하고자 함.

**2. 주요내용**

- 「서울특별시 물순환 회복 및 저영향개발 기본 조례」 제9조제2항의 ‘물순환 시민위원회’를 ‘물순환안전국 자문단’으로 개정
- 「서울특별시 물순환 회복 및 저영향개발 기본 조례」에서 물순환 시민위원회와 관련된 제21조~제32조를 삭제

**3. 의견제출**

이 조례의 개정안에 대하여 의견이 있는 법인·단체 또는 개인은 2023년 7월 5일까지 다음 사항을 기재한 의견서를 작성하여 서울특별시장(참조: 수변감성도시과장)에게 제출하여 주시기 바라며, 그 밖에 자세한 사항은 서울특별시 수변감성도시과(전화: 02 - 2133 - 4371)로 문의하여 주시기 바랍니다.

**가. 제출내용**

- (1) 입법예고 사항에 대한 의견(찬반 여부 및 그 사유)
- (2) 의견 제출자의 성명(법인 또는 단체의 경우에는 법인명 또는 단체명과 그 대표자 성명), 주소 및 전화번호

**나. 제출방법 : 팩스 · 이메일 · 등기우편 · 온라인**

- (1) FAX: 02)2133 - 1041
- (2) E - mail: kkaann2@seoul.go.kr
- (3) 우편: 서울특별시 중구 덕수궁길15 수변감성도시과
- (4) 온라인: 서울특별시 법무행정서비스(<http://legal.seoul.go.kr>)

※ 이 조례의 입법안은 서울특별시 법무행정서비스(<http://legal.seoul.go.kr>)에서도 확인하실 수 있습니다.

## ◆ 서울특별시조례 제 호

이 조례의 개정(안)은 확정된 입법안이 아니므로 조례·규칙심의회 및 시의회 심의 결과 등에 따라 내용이 변경될 수 있습니다.

**서울특별시 물순환 회복 및 저영향개발 기본 조례 일부개정조례안**

서울특별시 물순환 회복 및 저영향개발 기본 조례 일부를 다음과 같이 개정한다.

제3조제3항 중 “시의”를 “서울특별시(이하 “시”라고 한다)의”로 한다.

제9조제2항 중 ‘제21조의 물순환 시민위원회’를 ‘물순환안전국 자문단’으로 한다.

제6장(제21조부터 제32조까지)을 삭제한다.

**부 칙**

이 조례는 공포한 날부터 시행한다.

## 신 · 구조문대비표

| 현행   | 개정안                                                                                    |
|---|----------------------------------------------------------------------------------------|
| 제3조(기본 책무) ①·② (생략)   | 제3조(기본 책무) ①·② (현행과 같음)                                                                |
| ③ 사업자는 「환경정책기본법」 제5조에 따라 사업활동으로부터 발생하는 환경오염 및 환경훼손을 스스로 방지하기 위하여 필요한 조치를 하여야 하며, <u>시의</u> 관련 시책에 참여하고 협력하여야 할 책무를 진다. | ③ -----<br>-----<br>-----<br>-----<br>-----<br>-- <u>서울특별시(이하 “시”라고 한다)의</u><br>-----. |
| ④ (생략)   | ④ (현행과 같음)                                                                             |
| 제9조(사전협의 대상과 시기) ① (생략)                                                                                                | 제9조(사전협의 대상과 시기) ① (현행과 같음)                                                            |
| ② 대지면적 1만제곱미터 이상 대규모 개발 사업은 사전협의 전 <u>제21조의 물순환 시민위원회의</u> 자문을 받아야 한다.                                                 | ② -----<br>-----<br><u>물순환안전국 자문단</u> -----<br>-----.                                  |
| 제6장 물순환 시민위원회   | <삭 제>                                                                                  |
| 제21조(물순환 시민위원회의 설치 및 기능)                                                                                               | <삭 제>                                                                                  |
| ① 시장은 빗물관리와 물의 재이용을 통한 물순환 회복정책의 자문을 위하여 시민·전문가·관계 공무원 등이 참여하는 물순환 시민위원회(이하 “위원회”라 한다)를 설치·운영한다.                       |                                                                                        |
| ② 위원회는 다음 각 호에 대해 자문한다.                                                                                                |                                                                                        |
| 1. 물순환 도시 조성 종합계획에 관한 사항                                                                                               |                                                                                        |
| 2. 저영향개발에 관한 정책 및 제9조에 따른 대지면적 1만제곱미터 이상의 저영향개발 사전협의에 관한 사항                                                            |                                                                                        |
| 3. 빗물관리기본계획에 관한 사항   |                                                                                        |
| 4. 빗물분담량 산출   |                                                                                        |

| 현행   | 개정안                |
|---|--------------------|
| <p> <u>5. 빗물관리정책의 점검 및 평가</u><br/> <u>6. 빗물관리시설의 설치기준</u><br/> <u>7. 빗물관리시설 운영 및 확대</u><br/> <u>8. 물 재이용시설 운영 및 확대</u><br/> <u>9. 지하수의 보전·관리·조사·개발·이용</u><br/> <u>10. 토양 오염방지와 토양환경보전</u><br/> <u>11. 빗물관리 등의 시민실천 모델 개발</u><br/> <u>12. 그 밖에 위원장이 회의에 부치는 사항</u> </p> <p> <u>제22조(구성) ① 위원회는 공동위원장 2명을 포함하여 45명 이내의 위원으로 구성한다.</u><br/> <u>② 외부위원은 다음 각 호의 어느 하나에 해당하는 자 중에서 시장이 위촉하는 자로 하며, 외부위원 위촉시에는 「양성평등기본법」 제21조제2항 본문에 따라 특정 성별이 위촉직 위원 수의 10분의 6을 초과하지 아니하도록 하여야 한다. 다만, 같은 항 단서에 따라 해당 분야 특정 성별의 전문인력 부족 등 부득이한 사유가 있다고 인정되어 양성평등실무위원회의 의결을 거친 경우에는 그러하지 아니하다.</u><br/> <u>1. 수리지질, 응용 지질, 수문, 토양보전관리, 환경, 빗물관리, 물의 재이용, 도시계획, 자연재해, 경제 또는 법률에 관한 학식과 경험이 풍부한 사람</u><br/> <u>2. 빗물관리, 물재이용, 지하수, 하천 등 환경보전 활동을 수행하는 민간단체(「비영리민간단체 지원법」 제2조에 따른 단체를 말한다)에서 추천하는 사람</u><br/> <u>3. 서울특별시의회의 의원</u><br/> <u>③ 내부위원은 3급 이상의 공무원 중에서 시장이 지정하는 자로 행정2부시장, 재난안전관리실장, 균형발전본부장, 물순환안전국장, 푸른도시여가국장을 포함한다.</u> </p> | <p>&lt;삭 제&gt;</p> |



| 현행   | 개정안                                                      |
|---|----------------------------------------------------------|
| <p>④ 위촉된 외부위원 중에서 호선한 자 1명 및 행정2부시장을 공동위원장으로 한다.</p> <p>⑤ 위원장은 위원회의 사무에 관하여 각자 위원회를 대표하고, 위원회의 업무를 총괄한다.</p> <p>⑥ 위원장이 부득이한 사유로 그 직무를 수행할 수 없는 경우에는 회의에 참석한 위원 중에서 호선으로 선임된 위원이 그 직무를 대행한다.</p> <p>제23조(위원의 임기) ① 내부위원의 임기는 그 직위에 재직하는 기간으로 한다.</p> <p>② 외부위원의 임기는 2년으로 하되, 3회에 한하여 연임할 수 있다.</p> <p>③ 보궐위원의 임기는 전임위원 임기의 잔여기간으로 한다.</p> <p>제24조(위원의 제척·기피·회피) ① 위원은 해당 사건과 이해관계가 있는 경우에는 그 사건의 처리에서 제척된다.</p> <p>② 위원장은 위원에게 해당 사건의 공정한 처리를 기대하기 어려운 사정이 있을 때에는 해당 위원을 해당 사건의 처리에서 배제하여야 한다.</p> <p>③ 위원이 해당 사건과 이해관계가 있음을 알게 되었을 경우에는 스스로 그 사건의 처리에 참여하지 아니하여야 한다.</p> <p>제25조(결격사유) 시장은 다음 각 호의 어느 하나에 해당하는 경우에는 위원회의 의결을 거쳐 위원을 위촉 해제 할 수 있다.</p> <p>1. 위원이 해외 장기 체류나 장기치료를 요하는 질병 또는 그 밖의 사유로 직무를 수행하기 어려운 경우</p> <p>2. 위원이 품위손상·장기불참 등 그 직무를 수행하는데 부적당하다고 판단되는 경우</p> | <p>&lt;삭 제&gt;</p> <p>&lt;삭 제&gt;</p> <p>&lt;삭 제&gt;</p> |

[illegible]

| 현행   | 개정안   |
|---|-------|
| <p>2. 물의 재이용 분과위원회</p> <p>3. 지하수 분과위원회</p> <p>② 분과위원장은 위원중 호선하거나 위원장이 지명하며, 분과위원회를 대표하고 분과위원회의 업무를 총괄한다.</p> <p>③ 분과위원회를 보좌하기 위하여 실무연구단을 둘 수 있으며, 구성·운영에 관한 사항은 위원회에서 정한다.</p> |       |
| 제28조(간사와 서기) ① 위원회의 효율적인 운영을 지원하기 위하여 위원회에 간사와 서기 각 1명을 둔다.   | <삭 제> |
| ② 간사는 물순환 정책을 담당하는 과장이 되고, 서기는 업무를 담당하는 사무관이 된다.   |       |
| 제29조(의견청취 등) ① 위원장은 위원회의 자문사항과 관련하여 필요하다고 인정할 때에는 관계공무원, 전문가 또는 이해관계인을 출석시켜 의견을 들을 수 있다.                                                                                       | <삭 제> |
| ② 위원회는 업무수행을 위하여 필요한 경우에는 조사·연구 및 공청회, 토론회 개최, 설문조사 등을 통하여 자료 및 여론을 수집할 수 있다.                                                                                                  |       |
| 제30조(수당) 위원회 회의에 출석한 위원에게는 예산의 범위에서 「서울특별시 위원회 수당 및 여비 지급 조례」에 따라 수당을 지급할 수 있다. 다만, 공무원이 그 소관업무와 직접 관련하여 위원회에 참석하는 경우에는 그러하지 아니한다.                                             | <삭 제> |
| 제31조(운영세칙) 이 조례에 규정한 사항 외에 위원회의 운영에 필요한 사항은 위원회의 의결을 거쳐 위원장이 정한다.   | <삭 제> |
| 제32조(위원회의 존속기한) 위원회의 존속기   | <삭 제> |

| 현행                                                                                   | 개정안 |
|--------------------------------------------------------------------------------------|-----|
| <u>한은 이 조례 시행일로부터 2년으로 하되,</u><br><u>위원회 운영에 대한 성과평가 후 존속기한을</u><br><u>연장할 수 있다.</u> |     |

◆ 서울특별시공고 제2023-1729호

**서울특별시 재난 및 안전관리 기본 조례  
일부개정조례안 입법예고**

「서울특별시 재난 및 안전관리 기본 조례」를 개정함에 있어 그 입법취지와 주요 내용을 시민에게 널리 알려 의견을 구하고자 「서울특별시 자치 법규의 입법에 관한 조례」 제6조에 따라 다음과 같이 입법예고 합니다.

2023년 6월 15일

서울특별시장

1. 개정이유

각종 재난에 선제적·효율적으로 대응하기 위해 「서울특별시 재난 및 안전관리 기본 조례」 관련 규정을 개정하고자 함.

2. 주요내용

- 가. “재난관리책임기관”, “재난관리주관기관”의 정의 규정은 「재난 및 안전관리 기본법」 규정을 단순히 확인·재기재하는 내용으로 불필요하여 삭제(안 제2조제9호 및 제10호 삭제)
- 나. “재난수습 주무부서” 용어 정의 규정 신설(안 제2조제9호)
- 다. 안전관리위원회 구성·운영 효율화를 위해 소위원회 설치 규정 신설(안 제6조제2항)
- 라. 자치경찰위원장을 당연직 위원에 포함하는 규정 신설(안 제7조제2항제4호)
- 마. 공무원인 위원의 대리출석, 대리출석한 위원에 의결권 부여 규정 신설(안 제9조제4항)
- 바. 재난안전대책본부 구성·운영에 “총괄지원관” 임무 규정 신설(안 제14조제2항제3호)

3. 의견제출

이 개정안에 대하여 의견이 있는 법인·단체 또는 개인은 2023년 7월 5일까지 다음 사항을 기재한 의견서를 작성하여 서울특별시장(참조: 안전총괄과장)에게 제출하여 주시기 바라며, 그 밖에 자세한 사항은 서울특별시 안전총괄과(전화: 02 - 2133 - 8042)로 문의하여 주시기 바랍니다.

가. 제출내용

- (1) 입법예고 사항에 대한 의견(찬반 여부 및 그 사유)
- (2) 의견 제출자의 성명(법인 또는 단체의 경우에는 법인명 또는 단체명과 그 대표자 성명), 주소 및 전화번호

나. 제출방법 : 팩스 · 이메일 · 등기우편 · 온라인

- (1) FAX: 02)2133 - 0762
- (2) E - mail: jmh1710@seoul.go.kr

(3) 우편: 서울특별시 중구 서소문로 124

(4) 온라인: 서울특별시 법무행정서비스(<http://legal.seoul.go.kr>)

※ 이 조례의 입법안은 서울특별시 법무행정서비스(<http://legal.seoul.go.kr>)에서도 확인할 수 있습니다.

# ◆ 서울특별시조례 제 호

이 조례의 개정(안)은 확정된 입법안이 아니므로 조례·규칙심의회 심의 결과 등에 따라 내용이 변경될 수 있습니다.

## 서울특별시 재난 및 안전관리 기본 조례 일부개정조례안

서울특별시 재난 및 안전관리 기본 조례 일부를 다음과 같이 개정한다.

제2조제9호를 다음과 같이 하고, 같은 조 제10호를 삭제하며, 같은 조 제11호 및 제12호를 각각 제10호 및 제11호로 한다.

9. “재난수습 주무부서”란 재난 유형에 따라 해당 재난의 수습을 주관하여 수행하는 부서를 말한다.

제6조 제목 외의 부분을 제1항으로 하고, 같은 조에 제2항을 다음과 같이 신설한다.

- ② 위원회의 업무를 효율적으로 수행하기 위하여 필요한 경우 소위원회를 구성·운영할 수 있으며 소위원회는 위원회에서 위임받은 사항을 심의하거나 자문한다.

제7조제1항 중 “되고”를 “말고”로, “된다”를 “말는다”로 하고, 같은 조 제2항 각 호 외의 부분 중 “자가”를 “사람이”로 하며, 같은 항 제3호를 다음과 같이 하고, 같은 항 제4호부터 제7호까지를 각각 제5호부터 제8호까지로 하며, 같은 항에 제4호를 다음과 같이 신설하고, 같은 항 제7호(종전의 제6호) 중 “자”를 “사람”으로 하며, 같은 항 제8호(종전의 제7호) 중 “자 중”을 “사람 중”으로, “위촉하는 자”를 “위촉하는 사람”으로 한다.

3. 서울특별시경찰청장
4. 서울특별시 자치경찰위원장

제8조 각 호 외의 부분 본문 중 “제7조제2항제7호”를 “제7조제2항제8호”로 한다.

제9조에 제4항을 다음과 같이 신설한다.

- ④ 공무원인 위원이 부득이한 사유로 위원회 회의에 참석할 수 없는 경우에는 해당 기관의 소속 공무원을 대리위원으로 지정하여 참석하게 할 수 있으며, 대리참석한 공무원은 의결 권한을 가진다.

제12조제5항 중 “있으며”를 “있으며,”로, “담당과장으로 한다”를 “담당과장이 맡는다”로 한다.

제14조제1항 중 “시장이되고, 본부장은”을 “시장이 맡으며,”로 하고, 같은 조 제2항 각 호 외의 부분 중 “통제관”을 “총괄지원관, 통제관”으로 하며, 같은 항 제2호 중 “되며”를 “맡으며, 본부장·차장을 보좌하면서”로, “업무를”을 “업무 등을”로 하고, 같은 항 제3호를 다음과 같이 하며, 같은 항 제4호 및 제5호를 각각 제5호 및 제6호로 하고, 같은 항에 제4호를 다음과 같이 신설하며, 같은 조 제3항을 다음과 같이 한다.

3. 총괄지원관은 재난안전관리실장이 맡으며, 본부장·차장을 보좌하면서 대책본부 업무 지원을 총괄한다.
4. 통제관은 재난수습 주무 실·본부·국장이 맡으며, 본부장·차장을 보좌하면서 업무전반을 통제한다.
- ③ 그 밖에 재난수습 주무부서의 지정, 실무반의 편성 및 임무 등에 관한 사항은 규칙으로 정한다.

제55조제1항 중 “「서울특별시자원봉사활동지원조례」 제3조의2제9호”를 “「서울특별시 자원봉사활동 지원 조례」 제3조의2제9호”로 한다.

제56조제2항 중 “자”를 “사람”으로 한다.

## 부 칙

제1조(시행일) 이 조례는 공포한 날부터 시행한다.

제2조(다른 조례의 개정) 서울특별시 다중운집 행사 안전 관리에 관한 조례 일부를 다음과 같이 개정한다.

제5조제3항 중 “「서울특별시 재난 및 안전관리 기본 조례」 제10조에 의해 설치·운영되는 안전정책실무조정위원회”를 “「서울특별시 재난 및 안전관리 기본 조례」 제6조에 의해 설치·운영되는 안전관리위원회”로 한다.



신 · 구조문대비표

| 현행   | 개정안   |
|---|---|
| 제2조(정의) 이 조례에서 사용하는 용어의 뜻은 다음과 같다.   | 제2조(정의) -----<br>-----.   |
| 1. ~ 8. (생략)   | 1. ~ 8. (현행과 같음)   |
| 9. “재난관리책임기관”이란 재난업무를 하는 다음 각 목의 기관을 말한다.<br>가. 서울특별시(이하 “시”라 한다) 및 자치구<br>나. 시의 행정기관·공공기관·공공단체(공공기관 및 공공단체의 지부 등 지방조직을 포함한다) 및 재난관리의 대상이 되는 중요시설의 관리기관 등으로서 시장이 정하는 기관 | 9. “재난수습 주무부서”란 재난 유형에 따라 해당 재난의 수습을 주관하여 수행하는 부서를 말한다.                                                                           |
| 10. “재난관리주관기관”이란 재난이나 그 밖의 각종 사고에 대하여 그 유형별로 예방·대비·대응 및 복구 등의 업무를 주관하여 수행하도록 시장이 정하는 관계 행정기관을 말한다.                                                                      | <삭 제>   |
| 11. 12. (생략)   | 10. 11. (현행 제11호 및 제12호와 같음)   |
| 제6조(서울특별시안전관리위원회의 설치) (생략)<br><신 설>   | 제6조(서울특별시안전관리위원회의 설치) ① (현행 제목 외의 부분과 같음)<br>② 위원회의 업무를 효율적으로 수행하기 위하여 필요한 경우 소위원회를 구성·운영할 수 있으며 소위원회는 위원회에서 위임받은 사항을 심의하거나 자문한다. |
| 제7조(안전관리위원회의 구성) ① 안전관리위원회의 위원장은 시장이 되고, 부위원장은 행정2부시장이 된다.   | 제7조(안전관리위원회의 구성) ① -----<br>----- 말고<br>----- 말하는<br>다.                                                                           |
| ② 위원회는 위원장 및 부위원장 각 1명을   | ② -----   |

| 현행   | 개정안   |
|---|---|
| 포함한 40명 이내의 위원으로 구성하며, 위원은 다음 각 호의 <u>자</u> 가 된다.   | -----<br>-----<br>----- <u>사람</u> 이 -----.                                                                    |
| 1. 2. (생략)   | 1. 2. (현행과 같음)                                                                                                |
| 3. <u>서울지방경찰청장</u>   | 3. <u>서울특별시경찰청장</u>                                                                                           |
| <신설>   | 4. <u>서울특별시 자치경찰위원장</u>                                                                                       |
| 4. 5. (생략)   | 5. 6. (현행 제4호 및 제5호와 같음)                                                                                      |
| 6. 서울시 관할 구역 내 재난관리와 관련이 있는 기관·단체의 장 중에서 시장이 위촉하는 <u>자</u>   | 7. -----<br>-----<br>----- <u>사람</u>                                                                          |
| 7. 재난관리에 관한 학식과 경험이 있는 <u>자</u> 중에서 시장이 <u>위촉하는 자</u>   | 8. -----<br>----- <u>사람</u> 중 -----<br><u>위촉하는 사람</u>                                                         |
| ③ (생략)   | ③ (현행과 같음)   |
| 제8조(안전관리위원회 위원의 임기) 제7조제2항제7호에 따른 위촉직 위원의 임기는 2년으로 하되, 연임할 수 있다. 다만, 위원장은 위원회의 운영상 필요한 경우 또는 다음 각 호의 어느 하나에 해당하는 경우 위촉직 위원을 임기만료 전이라도 해촉할 수 있으며, 보궐위원의 임기는 전임자의 남은 임기로 한다. | 제8조(안전관리위원회 위원의 임기) 제7조제2항제8호 -----<br>-----<br>-----.<br>-----<br>-----<br>-----<br>-----<br>-----<br>-----. |
| 1. ~ 3. (생략)   | 1. ~ 3. (현행과 같음)                                                                                              |
| 제9조(안전관리위원회의 회의) ① ~ ③ (생략)   | 제9조(안전관리위원회의 회의) ① ~ ③ (현행과 같음)                                                                               |
| <신설>   | ④ <u>공무원인 위원이 부득이한 사유로 위원회</u>                                                                                |

| 현행   | 개정안   |
|---|---|
| <p>제12조(안전관리민관협력위원회) ① ~ ④ (생략)</p> <p>⑤ 협력위원회는 사무를 처리하기 위하여 간사 1명을 둘 수 있으며 간사는 협력위원회를 운영하는 담당과장으로 한다.</p> <p>⑥ ~ ⑨ (생략)</p> <p>제14조(대책본부의 구성·운영) ① 본부장은 시장이 되고, 본부장은 대책본부의 업무를 총괄한다.</p> <p>② 대책본부에는 다음 각 호와 같이 차장, 지원협력관, 통제관, 담당관 및 실무반을 둔다.</p> <p>1. (생략)</p> <p>2. 지원협력관은 기획조정실장이 되며 대책본부의 행정지원과 대외협력 업무를 총괄한다.</p> <p>3. 통제관은 재난의 종류에 따라 그 재난의 수습을 주무하는 실·본부·국의 장이 되며 본부장을 보좌하면서 업무전반을 통제한다.</p> <p>&lt;신설&gt;</p> <p>4. 5. (생략)</p> | <p>회의에 참석할 수 없는 경우에는 해당 기관의 소속 공무원을 대리위원으로 지정하여 참석하게 할 수 있으며, 대리참석한 공무원은 의결 권한을 가진다.</p> <p>제12조(안전관리민관협력위원회) ① ~ ④ (현행과 같음)</p> <p>⑤ ----- 있으며, ----- 담당과장이 맡는다.</p> <p>⑥ ~ ⑨ (현행과 같음)</p> <p>제14조(대책본부의 구성·운영) ① -----</p> <p>- 시장이 맡으며, -----</p> <p>② ----- 총괄지원관, 통제관 -----</p> <p>1. (현행과 같음)</p> <p>2. -----</p> <p>- - 맡으며, 본부장·차장을 보좌하면서 -----</p> <p>- 업무 등을 -----</p> <p>3. 총괄지원관은 재난안전관리실장이 맡으며, 본부장·차장을 보좌하면서 대책본부 업무 지원을 총괄한다.</p> <p>4. 통제관은 재난수습 주무 실·본부·국장이 맡으며, 본부장·차장을 보좌하면서 업무전반을 통제한다.</p> <p>5. 6. (현행 제4호 및 제5호와 같음)</p> |

| 현행   | 개정안   |
|---|---|
| <p>③ 그 밖에 재난의 종류에 따라 해당 재난의 수습을 주무하는 부서의 지정에 관한 사항, 실무반의 편성 및 임무는 규칙으로 정한다.</p> <p>④ (생략)</p> <p>제55조(자원봉사자) ① 시장은 「서울특별시 자원봉사활동지원조례」 제3조의2제9호에 따라 자원봉사자 및 자원봉사단체를 재난관리 및 재해구호에 관한 활동에 참여시킬 수 있다.</p> <p>②、③ (생략)</p> <p>제56조(재정지원) ① (생략)</p> <p>② 제37조에 따라 재난위험요인을 신고한 자에게 예산의 범위 내에서 포상금 등을 지급할 수 있다.</p> <p>③ ~ ⑤ (생략)</p> | <p>③ 그 밖에 재난수습 주무부서의 지정, 실무반의 편성 및 임무 등에 관한 사항은 규칙으로 정한다.</p> <p>④ (현행과 같음)</p> <p>제55조(자원봉사자) ① - - - - - 「서울특별시 자원봉사활동 지원 조례」 제3조의2제9호 - - - - -<br/>- - - - -<br/>- - - - -<br/>- - - - -</p> <p>②、③ (현행과 같음)</p> <p>제56조(재정지원) ① (현행과 같음)</p> <p>② - - - - -<br/>- - - - - 사람 - - - - -<br/>- - - - -<br/>- - - - -</p> <p>③ ~ ⑤ (현행과 같음)</p> |

**◆ 서울특별시공고 제2023-1730호**
**서울특별시 재난 및 안전관리 기본 조례 시행규칙 일부개정규칙안 입법예고**

「서울특별시 재난 및 안전관리 기본 조례 시행규칙」을 개정함에 있어 그 입법취지와 주요 내용을 시민에게 널리 알려 의견을 구하고자 「서울특별시 자치 법규의 입법에 관한 조례」 제6조에 따라 다음과 같이 입법예고 합니다.

2023년 6월 15일

서울특별시장

**1. 개정이유**

조직개편 사항을 반영하기 위해 「서울특별시 재난 및 안전관리 기본 조례 시행규칙」 관련 규정을 개정하고자 함.

**2. 주요내용**

- 「서울특별시 행정기구 설치 조례」 개정(2023. 5. 22. 개정, 2023. 7. 1. 시행)에 따른 조직개편 사항을 반영하여 대책본부 실무반, 재난수습 주무부서 명칭 등 정비(안 별표 1, 별표 2)
  - 안전총괄실 → 재난안전관리실
  - 안전총괄과 → 재난안전정책과, 안전지원과 → 재난안전예방과
  - 한강사업본부 → 미래한강본부

**3. 의견제출**

이 개정안에 대하여 의견이 있는 법인·단체 또는 개인은 2023년 7월 5일까지 다음 사항을 기재한 의견서를 작성하여 서울특별시장(참조: 안전총괄과장)에게 제출하여 주시기 바라며, 그 밖에 자세한 사항은 서울특별시 안전총괄과(전화: 02 - 2133 - 8042)로 문의하여 주시기 바랍니다.

**가. 제출내용**

- (1) 입법예고 사항에 대한 의견(찬반 여부 및 그 사유)
- (2) 의견 제출자의 성명(법인 또는 단체의 경우에는 법인명 또는 단체명과 그 대표자 성명), 주소 및 전화번호

**나. 제출방법 : 팩스 · 이메일 · 등기우편 · 온라인**

- (1) FAX: 02)2133 - 0762
- (2) E - mail: jmh1710@seoul.go.kr
- (3) 우편: 서울특별시 중구 서소문로 124
- (4) 온라인: 서울특별시 법무행정서비스(<http://legal.seoul.go.kr>)

※ 이 규칙의 입법안은 서울특별시 법무행정서비스(<http://legal.seoul.go.kr>)에서도 확인할 수 있습니다.

◆ 서울특별시규칙 제 호

이 규칙의 개정(안)은 확정된 입법안이 아니므로 조례·규칙심의회 심의 결과 등에 따라 내용이 변경될 수 있습니다.

**서울특별시 재난 및 안전관리 기본 조례 시행규칙 일부개정규칙안**

서울특별시 재난 및 안전관리 기본 조례 시행규칙 일부를 다음과 같이 개정한다.

별표 1을 별지와 같이 한다.

별표 2를 별지와 같이 한다.

부 칙

이 규칙은 공포한 날부터 시행한다.

## [ 별표 1 ]

**대책본부에 두는 실무반(제4조 관련)**

| 구 분        | 주 요 임 무   | 관 련 부 서   |
|------------|---|---|
| 통 제 관      | 본부장·차장 보좌 및 상황총괄반 등 10개 실무반 업무총괄   | 재난수습 주무 실·본부·국장   |
| 지원협력관      | 본부장·차장 보좌 및 재난홍보반, 질서협력반, 행정지원·자원봉사반 업무총괄   | 기획조정실장   |
| 총괄지원관      | 본부장·차장 보좌 및 대책본부 업무 지원 총괄   | <u>재난안전관리실장</u>   |
| 담 당 관      | 통제관 보좌 및 상황총괄반 업무 총괄   | 재난수습 주무부서 과장   |
| 상황총괄반      | <ul style="list-style-type: none"> <li>○ 재난상황 총괄 관리(재난상황 종합보고 등)</li> <li>○ 재난상황 전파(NDMS, 재난안전통신망, 재난 문자 등 활용)</li> <li>○ 동원명령, 대피명령, 통행제한 등 응급조치</li> <li>○ 상황판단회의, 대책회의 개최</li> <li>○ 재난현장 피해조사, 현장 지휘 및 복구 점검 총괄</li> <li>○ 특별재난지역 선포 건의</li> </ul> | <ul style="list-style-type: none"> <li>○ 실무반장 : 재난수습 주무부서 과장 (예 : 풍수해 발생 시 치수안전과)</li> <li>○ 지원부서 <ul style="list-style-type: none"> <li>- 재난수습 주무 실·본부·국 소속 부서</li> <li>- <u>재난안전관리실</u> 소속 부서 등 (재난안전정책과, <u>재난상황관리과</u>, 중대재해예방과, 도로계획과 등)</li> </ul> </li> </ul> |
| 생활지원반      | <ul style="list-style-type: none"> <li>○ 피해주민 생활안정 지원(임시주거, 응급구호 물품 등)</li> <li>○ 취약계층 보호대책(거동불편노인, 장애인, 만성질환자 등)</li> <li>○ 사망자 장례 등 지원</li> <li>○ 민간단체 구호활동 지원</li> <li>○ 소상공인 및 전통시장 상인 경영안정, 시설 복구비 등 지원</li> </ul>                                | <ul style="list-style-type: none"> <li>○ 실무반장 : 복지정책과장</li> <li>○ 지원부서 <ul style="list-style-type: none"> <li>- 안심돌봄복지과, 어르신복지과, 가족다문화담당관, 소상공인담당관, 상권활성화담당관 등</li> </ul> </li> <li>○ 유관기관 <ul style="list-style-type: none"> <li>- 대한적십자사 등</li> </ul> </li> </ul>  |
| 재난현장 환경정비반 | <ul style="list-style-type: none"> <li>○ 임시적환장, 폐기물 처리시설 점검</li> <li>○ 재해지역 폐기물 발생량, 환경오염량, 수집 운반경로, 청소인력, 장비 배치 등 현황파악</li> <li>○ 재난현장 폐기물 수거, 운반, 처리 및 관련 장비 등 지원</li> </ul>                                                                         | <ul style="list-style-type: none"> <li>○ 실무반장 : 생활환경과장</li> <li>○ 지원부서 <ul style="list-style-type: none"> <li>- 기후환경정책과, 자원순환과 등</li> </ul> </li> </ul>   |
| 통신지원반      | <ul style="list-style-type: none"> <li>○ 통신시설 피해상황 파악 및 보고</li> <li>○ 통신두절지역(재해지역 등) 통신 기반시스템 복구</li> <li>○ 긴급통신을 위한 자원 파악 및 지원</li> <li>○ 재난현장 및 대책본부 비상통신지원</li> <li>○ 대체통신 수단 확보 및 지원</li> </ul>                                                    | <ul style="list-style-type: none"> <li>○ 실무반장 : 정보통신보안담당관</li> <li>○ 지원부서 <ul style="list-style-type: none"> <li>- 디지털정책담당관, 데이터센터, 총무과 등</li> </ul> </li> <li>○ 유관기관 <ul style="list-style-type: none"> <li>- 기간통신사업자 등</li> </ul> </li> </ul>                      |

| 구 분    | 주 요 임 무   | 관 련 부 서   |
|--------|---|---|
| 시설복구반  | <ul style="list-style-type: none"> <li>○ 재난지역 복구 계획 수립 및 복구 지원</li> <li>○ 관련 기관 등에 응급복구 지원 요청</li> <li>○ 시설복구 현황 관리 및 보고</li> </ul>                                                                    | <ul style="list-style-type: none"> <li>○ 실무반장 : 방재시설부장<br/>(도시기반시설본부)</li> <li>○ 지원부서 <ul style="list-style-type: none"> <li>- 건설혁신과, 도로관리과, 도로시설과, 교량안전과, 도로사업소, 지역건축안전센터, 공원여가정책과, 산지방재과, 상수도사업본부 등</li> </ul> </li> <li>○ 유관기관 <ul style="list-style-type: none"> <li>- 서울시설공단, 수도방위사령부 등</li> </ul> </li> </ul> |
| 에너지복구반 | <ul style="list-style-type: none"> <li>○ 에너지 시설(전기가스유류 등) 피해상황 관리 및 복구</li> <li>○ 2차 피해 방지를 위한 전기가스 등 시설물 안전관리</li> </ul>                                                                              | <ul style="list-style-type: none"> <li>○ 실무반장 : 녹색에너지과장</li> <li>○ 지원부서 <ul style="list-style-type: none"> <li>- 예방과(소방재난본부) 등</li> </ul> </li> <li>○ 유관기관 <ul style="list-style-type: none"> <li>- 서울에너지공사, 한국전력공사, 한국전기안전공사, 한국가스공사, 한국가스안전공사 등</li> </ul> </li> </ul>                                            |
| 자원지원반  | <ul style="list-style-type: none"> <li>○ 재난관리자원 공동활용시스템 등을 활용한 자원확보</li> <li>○ 재난복구에 필요한 자원 지원</li> </ul>                                                                                              | <ul style="list-style-type: none"> <li>○ 실무반장 : <u>재난안전정책과장</u></li> <li>○ 지원부서 <ul style="list-style-type: none"> <li>- 안전관리과(도시기반시설본부), 예산담당관, 자치행정과, 재무과, 총무과, 안전총괄과 등</li> </ul> </li> </ul>   |
| 교통대책반  | <ul style="list-style-type: none"> <li>○ 지하철, 버스, 택시 등 비상수송 대책 추진</li> <li>○ 교통정보센터(TOPIS) 및 도로전광표지(VMS) 등 활용 상황전파</li> <li>○ 재난수습 관련 차량 및 장비 주차 지원, 주차장 안전대책</li> </ul>                               | <ul style="list-style-type: none"> <li>○ 실무반장 : 교통정책과장</li> <li>○ 지원부서 <ul style="list-style-type: none"> <li>- 도시철도과, 버스정책과, 미래첨단교통과, 택시정책과, 주차계획과, 교통운영과 등</li> </ul> </li> <li>○ 유관기관 <ul style="list-style-type: none"> <li>- 서울교통공사, 서울시설공단 등</li> </ul> </li> </ul>                                           |
| 의료방역반  | <ul style="list-style-type: none"> <li>○ 재난현장 의료인력 투입운영</li> <li>○ 현장 응급의료소 설치 및 운영 지원</li> <li>○ 재난심리지원</li> <li>○ 재난현장 방역대책 실시</li> <li>○ 방역물자 비축현황 점검 및 지원</li> <li>○ 피해지역 주민 감염병 등 예방접종</li> </ul> | <ul style="list-style-type: none"> <li>○ 실무반장 : 보건의료정책과장</li> <li>○ 지원부서 <ul style="list-style-type: none"> <li>- 정신건강과, 감염병관리과, 스마트건강과, 코로나19대응지원과, <u>재난안전정책과</u>, 공공의료추진단, 보건환경연구원, 서울시립병원 등</li> </ul> </li> </ul>                                                                                              |
| 구조구급반  | <ul style="list-style-type: none"> <li>○ 재난상황 즉시 전파</li> <li>○ 소방 장비인력 등 재난 초동대응체제 전환</li> <li>○ 피해(예상)지역 경보 방송(방송차량, 민방위 통제소)</li> <li>○ 재난현장 구조 및 구급 등(긴급구조통제단)</li> </ul>                           | <ul style="list-style-type: none"> <li>○ 실무반장 : <u>재난대응과장</u>(소방재난본부)</li> <li>○ 지원부서 <ul style="list-style-type: none"> <li>- 소방행정과, 현장대응단, 종합방재센터 등</li> </ul> </li> </ul>   |



| 구 분        | 주 요 임 무   | 관 련 부 서   |
|------------|---|---|
| 재난홍보반      | <ul style="list-style-type: none"> <li>○ 대외발표 총괄(보도자료 배포, 기자설명회 등)</li> <li>○ 각종 매체 활용 재난상황 및 시민행동요령 안내</li> <li>○ 각종 매체 모니터링 및 왜곡정보 대응</li> <li>○ 재난현장 취재안내</li> </ul>                                                               | <ul style="list-style-type: none"> <li>○ 실무반장 : 언론담당관</li> <li>○ 지원부서 <ul style="list-style-type: none"> <li>- 홍보담당관, 뉴미디어담당관 등</li> </ul> </li> <li>○ 유관기관 <ul style="list-style-type: none"> <li>- 교통방송, 한국방송공사 등</li> </ul> </li> </ul>                                      |
| 질서협력반      | <ul style="list-style-type: none"> <li>○ 경찰 협력을 통한 교통통제·치안유지·범죄예방 지원</li> <li>○ 군부대, 민방위, 타지자체 협력을 통한 복구 인력 및 장비 지원</li> <li>○ 학교시설 피해 관련 지원 대책</li> </ul>                                                                            | <ul style="list-style-type: none"> <li>○ 실무반장 : 자치경찰총괄과장</li> <li>○ 지원부서 <ul style="list-style-type: none"> <li>- 민방위담당관, 대외협력과, 교육지원정책과 등</li> </ul> </li> <li>○ 유관기관 <ul style="list-style-type: none"> <li>- 수도권방위사령부, 서울경찰청, 서울교육청 등</li> </ul> </li> </ul>                 |
| 행정지원·자원봉사반 | <ul style="list-style-type: none"> <li>○ 피해 자치구 행정지원(市 공무원, 자원봉사 등)</li> <li>○ 재난현장 자원봉사자 및 민간단체 참여 지원</li> <li>○ 재난현장 등 지원을 위한 인력 배치 및 근무 명령</li> <li>○ 민원사항 접수 및 처리</li> <li>○ 각종 법률사항 자문 및 지원</li> <li>○ 합동 분향소 설치 및 운영</li> </ul> | <ul style="list-style-type: none"> <li>○ 실무반장 : 자치행정과장</li> <li>○ 지원부서 <ul style="list-style-type: none"> <li>- 총무과, 인사과, 법률지원담당관, 민원담당관 등</li> </ul> </li> <li>○ 유관기관 <ul style="list-style-type: none"> <li>- 120다산콜재단, 서울시자원봉사센터, 대한적십자사, 재난관련 민간단체 등</li> </ul> </li> </ul> |

## [별표 2]

**재난수습 주무부서(제5조 관련)**

| 연번 | 재난분야     | 재난유형               | 수습주무부서         |                |
|----|----------|--------------------|----------------|----------------|
|    |          |                    | 실·본부·국(통제관)    | 과(담당관)         |
| 1  | 자연<br>재난 | 풍수해(태풍·호우)         | 물순환안전국         | 치수안전과          |
| 2  |          | 지진                 | <u>재난안전관리실</u> | <u>재난안전예방과</u> |
| 3  |          | 대형화산폭발             | <u>재난안전관리실</u> | <u>재난안전예방과</u> |
| 4  |          | 가뭄                 | 물순환안전국         | 수변감성도시과        |
| 5  |          | 산사태·급경사지           | 푸른도시여가국        | 산지방재과          |
| 6  |          | 낙뢰                 | 소방재난본부         | 재난대응과          |
| 7  |          | 한파                 | <u>재난안전관리실</u> | <u>재난안전예방과</u> |
| 8  |          | 폭염                 | <u>재난안전관리실</u> | <u>재난안전예방과</u> |
| 9  |          | 풍수해(대설)            | <u>재난안전관리실</u> | 도로관리과          |
| 10 |          | 대규모 황사 발생          | 기후환경본부         | 대기정책과          |
| 11 | 사회<br>재난 | 산불                 | 푸른도시여가국        | 자연생태과          |
| 12 |          | 화학물질 유출사고          | 기후환경본부         | 생활환경과          |
| 13 |          | 대규모 수질오염           | 물순환안전국         | 물재생시설과         |
| 14 |          | 공동구 사고             | <u>재난안전관리실</u> | 도로시설과          |
| 15 |          | 댐붕괴                | 물순환안전국         | 치수안전과          |
| 16 |          | 도시철도 대형사고          | 도시교통실          | 도시철도과          |
| 17 |          | 고속철도 대형사고          | 도시교통실          | 도시철도과          |
| 18 |          | 다중밀집시설 대형화재        | 소방재난본부         | 재난대응과          |
| 19 |          | 사업장 대규모 인적사<br>고   | 소방재난본부         | 재난대응과          |
| 20 |          | 다중밀집건축물 붕괴<br>대형사고 | 주택정책실          | 지역건축안전센터       |
| 21 |          | 가축질병               | 푸른도시여가국        | 동물보호과          |
| 22 |          | 감염병                | 시민건강국          | 감염병관리과         |
| 23 |          | 정보통신 사고            | 디지털정책관         | 정보통신보안담당관      |
| 24 |          | 원전안전(방사능)          | 비상기획관          | 민방위담당관         |
| 25 |          | 전력분야               | 기후환경본부         | 녹색에너지과         |
| 26 |          | 원유수급분야             | 기후환경본부         | 녹색에너지과         |
| 27 |          | 보건의료 마비            | 시민건강국          | 보건의료정책과        |

| 연번 | 재난분야     | 재난유형           | 수습주무부서         |                |
|----|----------|----------------|----------------|----------------|
|    |          |                | 실·본부·국(통제관)    | 과(담당관)         |
| 28 |          | 식·용수 사고        | 상수도사업본부        | 생산부 생산관리과      |
| 29 |          | 육상화물운송 마비      | 도시교통실          | 물류정책과          |
| 30 |          | 공연·행사장 안전사고    | 문화본부           | 문화정책과          |
| 31 | 사회<br>재난 | 초미세먼지          | 기후환경본부         | 대기정책과          |
| 32 |          | 도로터널 사고        | <u>재난안전관리실</u> | 도로시설과          |
| 33 |          | 도시가스 수급분야      | 기후환경본부         | 녹색에너지과         |
| 34 |          | 한강수난사고         | <u>미래한강본부</u>  | 수상사업부 수상관리과    |
| 35 |          | 위험물 사고         | 소방재난본부         | 예방과            |
| 36 |          | 농수산물 유통마비      | 노동공정상생정책관      | 농수산물통담당관       |
| 37 |          | 산업시설생산 마비      | 경제정책실          | 전략산업기반과        |
| 38 |          | 생활필수품 유통 마비    | 노동공정상생정책관      | 공정경제담당관        |
| 39 |          | 해외재난           | 경제정책실          | 국제협력과          |
| 40 |          | 생활폐기물 매립시설 마비  | 기후환경본부         | 자원순환과          |
| 41 |          | 소각시설 마비        | 기후환경본부         | 자원순환과          |
| 42 |          | 생활폐기물 수집·운반 마비 | 기후환경본부         | 생활환경과          |
| 43 |          | 버스 총파업         | 도시교통실          | 버스정책과          |
| 44 |          | 택시 총파업         | 도시교통실          | 택시정책과          |
| 45 |          | 지하철 파업         | 도시교통실          | 도시철도와          |
| 46 |          | 도로공사장 붕괴       | 도시기반시설본부       | 토목부(시설국)       |
| 47 |          | 지하철 공사장 붕괴     | 도시기반시설본부       | 도시철도토목부(도시철도국) |
| 48 |          | 물재생센터 마비       | 물순환안전국         | 물재생시설과         |
| 49 |          | 지반침하           | <u>재난안전관리실</u> | 도로관리과          |
| 50 |          | 지하도상가 안전사고     | <u>재난안전관리실</u> | 도로시설과          |
| 51 |          | 한강교량 대형사고      | <u>재난안전관리실</u> | 교량안전과          |
| 52 |          | 병원시설 대형사고      | 시민건강국          | 공공의료추진단        |
| 53 |          | 대형 상수도 누수      | 상수도사업본부        | 시설부 누수대응과      |
| 54 |          | 상수도공사장 붕괴      | 상수도사업본부        | 시설부 시설건설과      |
| 55 |          | 대테러            | 소방재난본부         | 재난대응과          |
| 56 |          | 정전 승강기 사고      | 소방재난본부         | 재난대응과          |

| 연번 | 재난분야 | 재난유형      | 수습주무부서      |             |
|----|------|-----------|-------------|-------------|
|    |      |           | 실·본부·국(통제관) | 과(담당관)      |
| 57 |      | 정보서비스 마비  | 디지털정책관      | 데이터센터 기획관리과 |
| 58 |      | 아파트공사장 붕괴 | 주택정책실       | 주거정비과       |
| 59 |      | 시정사 마비    | 행정국         | 총무과         |
| 60 |      | 열공급 중단    | 기후환경본부      | 녹색에너지과      |

※ 소방재난본부가 수습주무부서인 재난의 경우 현장조치 행동매뉴얼은 소방재난본부에서 관리하되 재난안전대책본부 구성 시에는 해당 재난 발생 시설 등과 관련된 실·본부·국에서 통제관, 담당관(상황총괄반 실무반장) 역할 수행 가능

## [ 별표 1 ] 현행 및 개정안 대비표

## 대책본부에 두는 실무반(제4조 관련)

| 현행    |   |   | 개정안   |   |   |
|-------|---|---|-------|---|---|
| 구 분   | 주 요 임 무   | 관 련 부 서   | 구 분   | 주 요 임 무   | 관 련 부 서   |
| 통 제 관 | 본부장·차장 보좌 및 상황총괄반 등 10개 실무반 업무총괄   | 재난수습 주무실·본부·국장   | 통 제 관 | 본부장·차장 보좌 및 상황총괄반 등 10개 실무반 업무총괄   | 재난수습 주무실·본부·국장   |
| 지원협력관 | 본부장·차장 보좌 및 재난홍보반, 질서협력반, 행정지원·자원봉사반 업무총괄   | 기획조정실장   | 지원협력관 | 본부장·차장 보좌 및 재난홍보반, 질서협력반, 행정지원·자원봉사반 업무총괄   | 기획조정실장   |
| 총괄지원관 | 본부장·차장 보좌 및 대책본부 업무 지원 총괄   | 안전총괄실장   | 총괄지원관 | 본부장·차장 보좌 및 대책본부 업무 지원 총괄   | 재난안전관리실장   |
| 담 당 관 | 통제관 보좌 및 상황총괄반 업무 총괄   | 재난수습 주무부서 과장   | 담 당 관 | 통제관 보좌 및 상황총괄반 업무 총괄   | 재난수습 주무부서 과장   |
| 상황총괄반 | <ul style="list-style-type: none"> <li>○ 재난상황 총괄 관리(재난상황 종합보고 등)</li> <li>○ 재난상황 전파(NDMS, 재난안전통신망, 재난문자 등 활용)</li> <li>○ 동원명령, 대피명령, 통제제한 등 응급조치</li> <li>○ 상황판단회의, 대책회의 개최</li> <li>○ 재난현장 피해조사, 현장 지휘 및 복구 점검 총괄</li> <li>○ 특별재난지역 선포 건의</li> </ul> | <ul style="list-style-type: none"> <li>○ 실무반장 : 재난수습 주무부서 과장 (예 : 풍수해 발생 시 치수안전과)</li> <li>○ 지원부서 <ul style="list-style-type: none"> <li>- 재난수습 주무실·본부·국 소속 부서</li> <li>- 안전총괄실 소속 부서 등</li> </ul> </li> <li>(안전총괄과, 중대재해예방과, 도로계획과 등)</li> </ul>                   | 상황총괄반 | <ul style="list-style-type: none"> <li>○ 재난상황 총괄 관리(재난상황 종합보고 등)</li> <li>○ 재난상황 전파(NDMS, 재난안전통신망, 재난문자 등 활용)</li> <li>○ 동원명령, 대피명령, 통제제한 등 응급조치</li> <li>○ 상황판단회의, 대책회의 개최</li> <li>○ 재난현장 피해조사, 현장 지휘 및 복구 점검 총괄</li> <li>○ 특별재난지역 선포 건의</li> </ul> | <ul style="list-style-type: none"> <li>○ 실무반장 : 재난수습 주무부서 과장 (예 : 풍수해 발생 시 치수안전과)</li> <li>○ 지원부서 <ul style="list-style-type: none"> <li>- 재난수습 주무실·본부·국 소속 부서</li> <li>- <u>재난안전관리실</u> 소속 부서 등</li> </ul> </li> <li>(재난안전정책과, 재난상황관리과, 중대재해예방과, 도로계획과 등)</li> </ul> |
| 생활지원반 | <ul style="list-style-type: none"> <li>○ 피해주민 생활안정 지원(임시주거, 응급구호물품 등)</li> <li>○ 취약계층 보호대책(거동불편노인, 장애인, 만성질환자 등)</li> <li>○ 사망자 장례 등 지원</li> <li>○ 민간단체 구호활동 지원</li> <li>○ 소상공인 및 전통시장 상인 경영안</li> </ul>                                              | <ul style="list-style-type: none"> <li>○ 실무반장 : 복지정책과장</li> <li>○ 지원부서 <ul style="list-style-type: none"> <li>- 안심돌봄복지과, 어르신복지과, 가족다문화담당관, 소상공인담당관, 상권활성화담당관 등</li> </ul> </li> <li>○ 유관기관 <ul style="list-style-type: none"> <li>- 대한적십자사 등</li> </ul> </li> </ul> | 생활지원반 | <ul style="list-style-type: none"> <li>○ 피해주민 생활안정 지원(임시주거, 응급구호물품 등)</li> <li>○ 취약계층 보호대책(거동불편노인, 장애인, 만성질환자 등)</li> <li>○ 사망자 장례 등 지원</li> <li>○ 민간단체 구호활동 지원</li> <li>○ 소상공인 및 전통시장 상인 경영안정, 시설 복구비 등 지원</li> </ul>                                | <ul style="list-style-type: none"> <li>○ 실무반장 : 복지정책과장</li> <li>○ 지원부서 <ul style="list-style-type: none"> <li>- 안심돌봄복지과, 어르신복지과, 가족다문화담당관, 소상공인담당관, 상권활성화담당관 등</li> </ul> </li> <li>○ 유관기관 <ul style="list-style-type: none"> <li>- 대한적십자사 등</li> </ul> </li> </ul>   |

| 현행          |   |   | 개정안         |   |   |
|-------------|---|---|-------------|---|---|
| 구 분         | 주 요 임 무   | 관 련 부 서   | 구 분         | 주 요 임 무   | 관 련 부 서   |
|             | 정, 시설복구비 등 지원   |   |             |   |   |
| 재난현장 환경정비 반 | <ul style="list-style-type: none"> <li>○ 임시적환장, 폐기물 처리시설 점검</li> <li>○ 재해지역 폐기물 발생량, 환경오염량, 수집 운반경로, 청소인력, 장비 배치 등 현황파악</li> <li>○ 재난현장 폐기물 수거, 운반, 처리 및 관련 장비 등 지원</li> </ul>                       | <ul style="list-style-type: none"> <li>○ 실무반장 : 생활환경과장</li> <li>○ 지원부서 - 기후환경정책과, 자원순환과 등</li> </ul>   | 재난현장 환경정비 반 | <ul style="list-style-type: none"> <li>○ 임시적환장, 폐기물 처리시설 점검</li> <li>○ 재해지역 폐기물 발생량, 환경오염량, 수집 운반경로, 청소인력, 장비 배치 등 현황파악</li> <li>○ 재난현장 폐기물 수거, 운반, 처리 및 관련 장비 등 지원</li> </ul>                      | <ul style="list-style-type: none"> <li>○ 실무반장 : 생활환경과장</li> <li>○ 지원부서 - 기후환경정책과, 자원순환과 등</li> </ul>   |
| 통신지원 반      | <ul style="list-style-type: none"> <li>○ 통신시설 피해상황 파악 및 보고</li> <li>○ 통신두절지역(재해지역 등) 통신 기반 시스템 복구</li> <li>○ 긴급통신을 위한 자원 파악 및 지원</li> <li>○ 재난현장 및 대책본부 비상통신지원</li> <li>○ 대체통신 수단 확보 및 지원</li> </ul> | <ul style="list-style-type: none"> <li>○ 실무반장 : 정보통신보안담당관</li> <li>○ 지원부서 - 디지털정책담당관, 데이터센터, 총무과 등</li> <li>○ 유관기관 - 기간통신사업자 등</li> </ul>                                                                 | 통신지원 반      | <ul style="list-style-type: none"> <li>○ 통신시설 피해상황 파악 및 보고</li> <li>○ 통신두절지역(재해지역 등) 통신 기반시스템 복구</li> <li>○ 긴급통신을 위한 자원 파악 및 지원</li> <li>○ 재난현장 및 대책본부 비상통신지원</li> <li>○ 대체통신 수단 확보 및 지원</li> </ul> | <ul style="list-style-type: none"> <li>○ 실무반장 : 정보통신보안담당관</li> <li>○ 지원부서 - 디지털정책담당관, 데이터센터, 총무과 등</li> <li>○ 유관기관 - 기간통신사업자 등</li> </ul>                                                                 |
| 시설복구 반      | <ul style="list-style-type: none"> <li>○ 재난지역 복구 계획 수립 및 복구 지원</li> <li>○ 관련 기관 등에 응급복구 지원 요청</li> <li>○ 시설복구 현황 관리 및 보고</li> </ul>                                                                  | <ul style="list-style-type: none"> <li>○ 실무반장 : 방재시설부장 (도시기반시설본부)</li> <li>○ 지원부서 - 건설혁신과, 도로관리과, 도로시설과, 교량안전과, 도로사업소, 지역건축안전센터, 공원여가정책과, 산지방재과, 상수도사업본부 등</li> <li>○ 유관기관 - 서울시설공단, 수도방위사령부 등</li> </ul> | 시설복구 반      | <ul style="list-style-type: none"> <li>○ 재난지역 복구 계획 수립 및 복구 지원</li> <li>○ 관련 기관 등에 응급복구 지원 요청</li> <li>○ 시설복구 현황 관리 및 보고</li> </ul>                                                                 | <ul style="list-style-type: none"> <li>○ 실무반장 : 방재시설부장 (도시기반시설본부)</li> <li>○ 지원부서 - 건설혁신과, 도로관리과, 도로시설과, 교량안전과, 도로사업소, 지역건축안전센터, 공원여가정책과, 산지방재과, 상수도사업본부 등</li> <li>○ 유관기관 - 서울시설공단, 수도방위사령부 등</li> </ul> |
| 에너지복구 반     | <ul style="list-style-type: none"> <li>○ 에너지 시설(전기가스 유류 등) 피해상황 관리 및 복구</li> <li>○ 2차 피해 방지를 위한 전기·가스 등 시설물 안전관리</li> </ul>                                                                          | <ul style="list-style-type: none"> <li>○ 실무반장 : 녹색에너지과장</li> <li>○ 지원부서 - 예방과(소방재난본부) 등</li> <li>○ 유관기관</li> </ul>                                                                                        | 에너지복구 반     | <ul style="list-style-type: none"> <li>○ 에너지 시설(전기가스 유류 등) 피해상황 관리 및 복구</li> <li>○ 2차 피해 방지를 위한 전기·가스 등 시설물 안전관리</li> </ul>                                                                         | <ul style="list-style-type: none"> <li>○ 실무반장 : 녹색에너지과장</li> <li>○ 지원부서 - 예방과(소방재난본부) 등</li> <li>○ 유관기관 - 서울에너지공사,</li> </ul>                                                                             |

| 현행        |   |   | 개정안       |   |   |
|-----------|---|---|-----------|---|---|
| 구 분       | 주 요 임 무   | 관 련 부 서   | 구 분       | 주 요 임 무   | 관 련 부 서   |
|           |   | <ul style="list-style-type: none"> <li>서울에너지공사,</li> <li>한국전력공사,</li> <li>한국전기안전공사,</li> <li>한국가스공사,</li> <li>한국가스안전공사 등</li> </ul>   |           |   | <ul style="list-style-type: none"> <li>한국전력공사,</li> <li>한국전기안전공사,</li> <li>한국가스공사,</li> <li>한국가스안전공사 등</li> </ul>   |
| 자원지원<br>반 | <ul style="list-style-type: none"> <li>○ 재난관리자원 공동 활용시스템 등을 활용한 자원확보</li> <li>○ 재난복구에 필요한 자원 지원</li> </ul>                                                                                              | <ul style="list-style-type: none"> <li>○ 실무반장 : <u>안전지원과장</u></li> <li>○ 지원부서               <ul style="list-style-type: none"> <li>- 안전관리과 (도시기반시설본부), 예산담당관, 자치행정과, 재무과, 총무과, <u>안전총괄과</u> 등</li> </ul> </li> </ul>                                                                                         | 자원지원<br>반 | <ul style="list-style-type: none"> <li>○ 재난관리자원 공동 활용시스템 등을 활용한 자원확보</li> <li>○ 재난복구에 필요한 자원 지원</li> </ul>                                                                                              | <ul style="list-style-type: none"> <li>○ 실무반장 : <u>재난안전정책과장</u></li> <li>○ 지원부서               <ul style="list-style-type: none"> <li>- 안전관리과 (도시기반시설본부), 예산담당관, 자치행정과, 재무과, 총무과, <u>안전총괄과</u> 등</li> </ul> </li> </ul>                                                                                       |
| 교통대책<br>반 | <ul style="list-style-type: none"> <li>○ 지하철, 버스, 택시 등 비상수송 대책 추진</li> <li>○ 교통정보센터(TOPIS) 및 도로전광표지(VMS) 등 활용 상황전파</li> <li>○ 재난수습 관련 차량 및 장비 주차 지원, 주차장 안전대책</li> </ul>                                | <ul style="list-style-type: none"> <li>○ 실무반장 : <u>교통정책과장</u></li> <li>○ 지원부서               <ul style="list-style-type: none"> <li>- 도시철도과, 버스정책과, 미래첨단교통과, 택시정책과, 주차계획과, 교통운영과 등</li> </ul> </li> <li>○ 유관기관               <ul style="list-style-type: none"> <li>- 서울교통공사, 서울시설공단 등</li> </ul> </li> </ul> | 교통대책<br>반 | <ul style="list-style-type: none"> <li>○ 지하철, 버스, 택시 등 비상수송 대책 추진</li> <li>○ 교통정보센터(TOPIS) 및 도로전광표지(VMS) 등 활용 상황전파</li> <li>○ 재난수습 관련 차량 및 장비 주차 지원, 주차장 안전대책</li> </ul>                                | <ul style="list-style-type: none"> <li>○ 실무반장 : <u>교통정책과장</u></li> <li>○ 지원부서               <ul style="list-style-type: none"> <li>- 도시철도과, 버스정책과, 미래첨단교통과, 택시정책과, 주차계획과, 교통운영과 등</li> </ul> </li> <li>○ 유관기관               <ul style="list-style-type: none"> <li>- 서울교통공사, 서울시설공단 등</li> </ul> </li> </ul> |
| 의료방역<br>반 | <ul style="list-style-type: none"> <li>○ 재난현장 의료인력 투입·운영</li> <li>○ 현장 응급의료소 설치 및 운영 지원</li> <li>○ 재난심리지원</li> <li>○ 재난현장 방역대책 실시</li> <li>○ 방역물자 비축현황 점검 및 지원</li> <li>○ 피해지역 주민 감염병 등 예방접종</li> </ul> | <ul style="list-style-type: none"> <li>○ 실무반장 : <u>보건의료정책과장</u></li> <li>○ 지원부서               <ul style="list-style-type: none"> <li>- 정신건강과, 감염병관리과, 스마트건강과, 코로나19대응지원과, <u>안전지원과</u>, 공공의료추진단, 보건환경연구원, 서울시립병원 등</li> </ul> </li> </ul>                                                                    | 의료방역<br>반 | <ul style="list-style-type: none"> <li>○ 재난현장 의료인력 투입·운영</li> <li>○ 현장 응급의료소 설치 및 운영 지원</li> <li>○ 재난심리지원</li> <li>○ 재난현장 방역대책 실시</li> <li>○ 방역물자 비축현황 점검 및 지원</li> <li>○ 피해지역 주민 감염병 등 예방접종</li> </ul> | <ul style="list-style-type: none"> <li>○ 실무반장 : <u>보건의료정책과장</u></li> <li>○ 지원부서               <ul style="list-style-type: none"> <li>- 정신건강과, 감염병관리과, 스마트건강과, 코로나19대응지원과, <u>재난안전정책과</u>, 공공의료추진단, 보건환경연구원, 서울시립병원 등</li> </ul> </li> </ul>                                                                  |
| 구조구급<br>반 | <ul style="list-style-type: none"> <li>○ 재난상황 즉시 전파</li> <li>○ 소방 장비인력 등 재난 초동대응체제 전환</li> <li>○ 피해(예상)지역 경보 방송(방송차량, 민방위 통제소)</li> <li>○ 재난현장 구조 및 구급</li> </ul>                                       | <ul style="list-style-type: none"> <li>○ 실무반장 : <u>재난대응과장(소방재난본부)</u></li> <li>○ 지원부서               <ul style="list-style-type: none"> <li>- 소방행정과, 현장대응단, 종합방재센터 등</li> </ul> </li> </ul>   | 구조구급<br>반 | <ul style="list-style-type: none"> <li>○ 재난상황 즉시 전파</li> <li>○ 소방 장비인력 등 재난 초동대응체제 전환</li> <li>○ 피해(예상)지역 경보 방송(방송차량, 민방위 통제소)</li> <li>○ 재난현장 구조 및 구급 등(긴급구조통제단)</li> </ul>                            | <ul style="list-style-type: none"> <li>○ 실무반장 : <u>재난대응과장(소방재난본부)</u></li> <li>○ 지원부서               <ul style="list-style-type: none"> <li>- 소방행정과, 현장대응단, 종합방재센터 등</li> </ul> </li> </ul>   |

| 현행                 |   |   | 개정안                |   |   |
|--------------------|---|---|--------------------|---|---|
| 구 분                | 주 요 임 무   | 관 련 부 서   | 구 분                | 주 요 임 무   | 관 련 부 서   |
|                    | 구급 등(긴급구조통제단)   |   |                    |   |   |
| 재난홍보<br>반          | <ul style="list-style-type: none"> <li>○ 대외발표 총괄(보도자료 배포, 기자설명회 등)</li> <li>○ 각종 매체 활용 재난상황 및 시민행동요령 안내</li> <li>○ 각종 매체 모니터링 및 왜곡정보 대응</li> <li>○ 재난현장 취재안내</li> </ul>                                                              | <ul style="list-style-type: none"> <li>○ 실무반장 : 언론담당관</li> <li>○ 지원부서 - 홍보담당관, 뉴미디어담당관 등</li> <li>○ 유관기관 - 교통방송, 한국방송공사 등</li> </ul>                                      | 재난홍보<br>반          | <ul style="list-style-type: none"> <li>○ 대외발표 총괄(보도자료 배포, 기자설명회 등)</li> <li>○ 각종 매체 활용 재난상황 및 시민행동요령 안내</li> <li>○ 각종 매체 모니터링 및 왜곡정보 대응</li> <li>○ 재난현장 취재안내</li> </ul>                                                              | <ul style="list-style-type: none"> <li>○ 실무반장 : 언론담당관</li> <li>○ 지원부서 - 홍보담당관, 뉴미디어담당관 등</li> <li>○ 유관기관 - 교통방송, 한국방송공사 등</li> </ul>                                      |
| 질서협력<br>반          | <ul style="list-style-type: none"> <li>○ 경찰 협력을 통한 교통통제·치안유지·범죄예방 지원</li> <li>○ 군부대, 민방위, 타지자체 협력을 통한 복구 인력 및 장비 지원</li> <li>○ 학교시설 피해 관련 지원 대책</li> </ul>                                                                           | <ul style="list-style-type: none"> <li>○ 실무반장 : 자치경찰총괄과장</li> <li>○ 지원부서 - 민방위담당관, 대외협력과, 교육지원정책과 등</li> <li>○ 유관기관 - 수도방위사령부, 서울경찰청, 서울교육청 등</li> </ul>                  | 질서협력<br>반          | <ul style="list-style-type: none"> <li>○ 경찰 협력을 통한 교통통제·치안유지·범죄예방 지원</li> <li>○ 군부대, 민방위, 타지자체 협력을 통한 복구 인력 및 장비 지원</li> <li>○ 학교시설 피해 관련 지원 대책</li> </ul>                                                                           | <ul style="list-style-type: none"> <li>○ 실무반장 : 자치경찰총괄과장</li> <li>○ 지원부서 - 민방위담당관, 대외협력과, 교육지원정책과 등</li> <li>○ 유관기관 - 수도방위사령부, 서울경찰청, 서울교육청 등</li> </ul>                  |
| 행정지원·<br>자원봉사<br>반 | <ul style="list-style-type: none"> <li>○ 피해 자치구 행정지원(市 공무원, 자원봉사 등)</li> <li>○ 재난현장 자원봉사자 및 민간단체 참여 지원</li> <li>○ 재난현장 등 지원을 위한 인력 배치 및 근무명령</li> <li>○ 민원사항 접수 및 처리</li> <li>○ 각종 법률사항 자문 및 지원</li> <li>○ 합동 분향소 설치 및 운영</li> </ul> | <ul style="list-style-type: none"> <li>○ 실무반장 : 자치행정과장</li> <li>○ 지원부서 - 총무과, 인사과, 법률지원담당관, 민원담당관 등</li> <li>○ 유관기관 - 120다산콜재단, 서울시자원봉사센터, 대한적십자사, 재난관련 민간단체 등</li> </ul> | 행정지원·<br>자원봉사<br>반 | <ul style="list-style-type: none"> <li>○ 피해 자치구 행정지원(市 공무원, 자원봉사 등)</li> <li>○ 재난현장 자원봉사자 및 민간단체 참여 지원</li> <li>○ 재난현장 등 지원을 위한 인력 배치 및 근무명령</li> <li>○ 민원사항 접수 및 처리</li> <li>○ 각종 법률사항 자문 및 지원</li> <li>○ 합동 분향소 설치 및 운영</li> </ul> | <ul style="list-style-type: none"> <li>○ 실무반장 : 자치행정과장</li> <li>○ 지원부서 - 총무과, 인사과, 법률지원담당관, 민원담당관 등</li> <li>○ 유관기관 - 120다산콜재단, 서울시자원봉사센터, 대한적십자사, 재난관련 민간단체 등</li> </ul> |



## [ 별표 2 ] 현행 및 개정안 대비표

## 재난수습 주무부서(제5조 관련)

| 연번 | 재난분야     | 재난유형            | 현행          |              | 개정             |                |
|----|----------|-----------------|-------------|--------------|----------------|----------------|
|    |          |                 | 수습주무부서      |              | 수습주무부서         |                |
|    |          |                 | 실·본부·국(통제관) | 과(담당관)       | 실·본부·국(통제관)    | 과(담당관)         |
| 1  | 자연<br>재난 | 홍수해(태풍·호우)      | 물순환안전국      | 치수안전과        | 물순환안전국         | 치수안전과          |
| 2  |          | 지진              | 안전총괄실       | <u>안전지원과</u> | <u>재난안전관리실</u> | <u>재난안전예방과</u> |
| 3  |          | 대형화산폭발          | 안전총괄실       | <u>안전지원과</u> | <u>재난안전관리실</u> | <u>재난안전예방과</u> |
| 4  |          | 가뭄              | 물순환안전국      | 수변감성도시과      | 물순환안전국         | 수변감성도시과        |
| 5  |          | 산사태·급경사지        | 푸른도시여가국     | 산지방재과        | 푸른도시여가국        | 산지방재과          |
| 6  |          | 낙뢰              | 소방재난본부      | 재난대응과        | 소방재난본부         | 재난대응과          |
| 7  |          | 한파              | 안전총괄실       | <u>안전지원과</u> | <u>재난안전관리실</u> | <u>재난안전예방과</u> |
| 8  |          | 폭염              | 안전총괄실       | <u>안전지원과</u> | <u>재난안전관리실</u> | <u>재난안전예방과</u> |
| 9  |          | 홍수해(대설)         | 안전총괄실       | 도로관리과        | <u>재난안전관리실</u> | 도로관리과          |
| 10 |          | 대규모 황사 발생       | 기후환경본부      | 대기정책과        | 기후환경본부         | 대기정책과          |
| 11 | 사회<br>재난 | 산불              | 푸른도시여가국     | 자연생태과        | 푸른도시여가국        | 자연생태과          |
| 12 |          | 화학물질 유출 사고      | 기후환경본부      | 생활환경과        | 기후환경본부         | 생활환경과          |
| 13 |          | 대규모 수질오염        | 물순환안전국      | 물재생시설과       | 물순환안전국         | 물재생시설과         |
| 14 |          | 공동구 사고          | 안전총괄실       | 도로시설과        | <u>재난안전관리실</u> | 도로시설과          |
| 15 |          | 댐붕괴             | 물순환안전국      | 치수안전과        | 물순환안전국         | 치수안전과          |
| 16 |          | 도시철도 대형 사고      | 도시교통실       | 도시철도과        | 도시교통실          | 도시철도과          |
| 17 |          | 고속철도 대형 사고      | 도시교통실       | 도시철도과        | 도시교통실          | 도시철도과          |
| 18 |          | 다중밀집시설 대형화재     | 소방재난본부      | 재난대응과        | 소방재난본부         | 재난대응과          |
| 19 |          | 사업장 대규모 인적사고    | 소방재난본부      | 재난대응과        | 소방재난본부         | 재난대응과          |
| 20 |          | 다중밀집건축물 붕괴 대형사고 | 주택정책실       | 지역건축안전센터     | 주택정책실          | 지역건축안전센터       |
| 21 |          | 가축질병            | 푸른도시여가국     | 동물보호과        | 푸른도시여가국        | 동물보호과          |
| 22 |          | 감염병             | 시민건강국       | 감염병관리과       | 시민건강국          | 감염병관리과         |
| 23 |          | 정보통신 사고         | 디지털정책관      | 정보통신보안담당관    | 디지털정책관         | 정보통신보안담당관      |

| 연번 | 재난분야 | 재난유형           | 현행            |                | 개정             |                |
|----|------|----------------|---------------|----------------|----------------|----------------|
|    |      |                | 수습주무부서        |                | 수습주무부서         |                |
|    |      |                | 실·본부·국(통제관)   | 과(담당관)         | 실·본부·국(통제관)    | 과(담당관)         |
| 24 |      | 원전 안전 (방사능)    | 비상기획관         | 민방위담당관         | 비상기획관          | 민방위담당관         |
| 25 |      | 전력분야           | 기후환경본부        | 녹색에너지과         | 기후환경본부         | 녹색에너지과         |
| 26 |      | 원유수급분야         | 기후환경본부        | 녹색에너지과         | 기후환경본부         | 녹색에너지과         |
| 27 |      | 보건의료 마비        | 시민건강국         | 보건의료정책과        | 시민건강국          | 보건의료정책과        |
| 28 |      | 식·용수 사고        | 상수도사업본부       | 생산부 생산관리과      | 상수도사업본부        | 생산부 생산관리과      |
| 29 |      | 육상화물운송 마비      | 도시교통실         | 물류정책과          | 도시교통실          | 물류정책과          |
| 30 |      | 공연·행사장 안전사고    | 문화본부          | 문화정책과          | 문화본부           | 문화정책과          |
| 31 | 사회재난 | 초미세먼지          | 기후환경본부        | 대기정책과          | 기후환경본부         | 대기정책과          |
| 32 |      | 도로터널 사고        | 안전총괄실         | 도로시설과          | <u>재난안전관리실</u> | 도로시설과          |
| 33 |      | 도시가스 수급 분야     | 기후환경본부        | 녹색에너지과         | 기후환경본부         | 녹색에너지과         |
| 34 |      | 한강수난사고         | <u>한강사업본부</u> | 수상사업부 수상관리과    | <u>미래한강본부</u>  | 수상사업부 수상관리과    |
| 35 |      | 위험물 사고         | 소방재난본부        | 예방과            | 소방재난본부         | 예방과            |
| 36 |      | 농수산물 유통 마비     | 노동공정상생정책관     | 농수산유통담당관       | 노동공정상생정책관      | 농수산유통담당관       |
| 37 |      | 산업시설 생산 마비     | 경제정책실         | 전략산업기반과        | 경제정책실          | 전략산업기반과        |
| 38 |      | 생활필수품 유통 마비    | 노동공정상생정책관     | 공정경제담당관        | 노동공정상생정책관      | 공정경제담당관        |
| 39 |      | 해외재난           | 경제정책실         | 국제협력과          | 경제정책실          | 국제협력과          |
| 40 |      | 생활폐기물 매립시설 마비  | 기후환경본부        | 자원순환과          | 기후환경본부         | 자원순환과          |
| 41 |      | 소각시설 마비        | 기후환경본부        | 자원순환과          | 기후환경본부         | 자원순환과          |
| 42 |      | 생활폐기물 수집·운반 마비 | 기후환경본부        | 생활환경과          | 기후환경본부         | 생활환경과          |
| 43 |      | 버스 총파업         | 도시교통실         | 버스정책과          | 도시교통실          | 버스정책과          |
| 44 |      | 택시 총파업         | 도시교통실         | 택시정책과          | 도시교통실          | 택시정책과          |
| 45 |      | 지하철 파업         | 도시교통실         | 도시철도와          | 도시교통실          | 도시철도와          |
| 46 |      | 도로공사장 붕괴       | 도시기반시설본부      | 토목부(시설국)       | 도시기반시설본부       | 토목부(시설국)       |
| 47 |      | 지하철 공사장 붕괴     | 도시기반시설본부      | 도시철도토목부(도시철도국) | 도시기반시설본부       | 도시철도토목부(도시철도국) |
| 48 |      | 물재생센터 마비       | 물순환안전국        | 물재생시설과         | 물순환안전국         | 물재생시설과         |
| 49 |      | 지반침하           | 안전총괄실         | 도로관리과          | <u>재난안전관리실</u> | 도로관리과          |

| 연번 | 재난분야 | 재난유형       | 현행          |             | 개정          |             |
|----|------|------------|-------------|-------------|-------------|-------------|
|    |      |            | 수습주무부서      |             | 수습주무부서      |             |
|    |      |            | 실·본부·국(통제관) | 과(담당관)      | 실·본부·국(통제관) | 과(담당관)      |
| 50 |      | 지하도상가 안전사고 | 안전총괄실       | 도로시설과       | 재난안전관리실     | 도로시설과       |
| 51 |      | 한강교량 대형사고  | 안전총괄실       | 교량안전과       | 재난안전관리실     | 교량안전과       |
| 52 |      | 병원시설 대형사고  | 시민건강국       | 공공의료추진단     | 시민건강국       | 공공의료추진단     |
| 53 |      | 대형 상수도 누수  | 상수도사업본부     | 시설부 누수대응과   | 상수도사업본부     | 시설부 누수대응과   |
| 54 |      | 상수도 공사장 붕괴 | 상수도사업본부     | 시설부 시설건설과   | 상수도사업본부     | 시설부 시설건설과   |
| 55 |      | 대테러        | 소방재난본부      | 재난대응과       | 소방재난본부      | 재난대응과       |
| 56 |      | 정전 송강기 사고  | 소방재난본부      | 재난대응과       | 소방재난본부      | 재난대응과       |
| 57 |      | 정보서비스 마비   | 디지털정책관      | 데이터센터 기획관리과 | 디지털정책관      | 데이터센터 기획관리과 |
| 58 |      | 아파트 공사장 붕괴 | 주택정책실       | 주거정비과       | 주택정책실       | 주거정비과       |
| 59 |      | 시청사 마비     | 행정국         | 총무과         | 행정국         | 총무과         |
| 60 |      | 열공급 중단     | 기후환경본부      | 녹색에너지과      | 기후환경본부      | 녹색에너지과      |

※ 소방재난본부가 수습주무부서인 재난의 경우 현장조치 행동매뉴얼은 소방재난본부에서 관리하되 재난안전대책본부 구성 시에는 해당 재난 발생 시설 등과 관련된 실·본부·국에서 통제관, 담당관(상황총괄반 실무반장) 역할 수행 가능

◆ **서울특별시공고 제2023-1731호**

**서울특별시 환경분쟁조정위원회 운영에 관한 조례 일부개정조례안 입법예고**

「서울특별시 환경분쟁조정위원회 운영에 관한 조례」를 개정함에 있어 그 입법취지와 주요내용을 시민에게 널리 알려 의견을 구하고자 「서울특별시 자치법규의 입법에 관한 조례」 제6조에 따라 다음과 같이 입법예고합니다.

2023년 6월 15일

서울특별시

1. 개정이유

환경분쟁조정위원회 운영과 관련하여 나타난 일부 미비점을 개선·보완하여 환경분쟁조정위원회 운영을 내실화하고자 함.

2. 주요내용

가. 위원회 위원의 연임규정 명확화(안 제2조제2항)

- 위원의 연임 제한이 명확하지 않은 종전의 규정을 개정하여 한 차례만 연임할 수 있도록 명확화

나. 위원장 직무대행 규정 신설(안 제2조제4항)

- 부득이한 사유로 위원장(행정1부시장)이 직무를 수행할 수 없는 경우 시 환경업무 담당 본부장 또는 국장이 직무를 대행할 수 있도록 규정

3. 의견 제출

개정안에 대하여 의견이 있는 법인·단체 또는 개인은 2023년 7월 5일까지 다음 사항을 기재한 의견을 작성하여 서울특별시(참조: 생활환경과장)에게 제출하여 주시기 바라며, 그 밖에 자세한 사항은 생활환경과(전화: 02 - 2133 - 4253)로 문의하여 주시기 바랍니다.

가. 의견서에 기재할 사항

- (1) 입법예고 사항에 대한 의견(찬성·반대 여부 및 그 사유)
- (2) 성명(법인·단체의 경우에는 법인·단체명과 그 대표자 성명), 주소 및 전화번호

나. 제출 방법: 팩스·이메일·등기우편·온라인

- (1) 팩스: 02 - 768 - 8863
- (2) 이메일: wtchoi@seoul.go.kr
- (3) 우편: 서울 중구 덕수궁길 15 서울시청 서소문청사 생활환경과
- (4) 온라인: 서울특별시 법무행정서비스(<http://legal.seoul.go.kr>)

※ 이 조례의 입법안은 서울특별시 법무행정서비스(<http://legal.seoul.go.kr>)에서도 확인하실 수 있습니다.

# **◆ 서울특별시조례 제 호**

이 조례의 개정(안)은 확정된 입법안이 아니므로 조례·규칙심의회 및 시의회 심의 결과 등에 따라 내용이 변경될 수 있습니다.

## **서울특별시 환경분쟁조정위원회 운영에 관한 조례 일부개정조례안**

서울특별시 환경분쟁조정위원회 운영에 관한 조례 일부를 다음과 같이 개정한다.

제2조의 제목 “(위원회 구성)”을 “(위원회의 구성 및 운영)”으로 하고, 같은 조 제2항 본문 중 “연임”을 “한 차례만 연임”으로 하며, 같은 항 단서 중 “전임자”를 “전임자 임기”로 하고, 같은 조 제3항 중 “행정(1)부시장이 되고”를 “행정1부시장이 맡고”로, “서울특별시장”을 “서울특별시장(이하 “시장”이라 한다)”으로, “서울특별시 환경업무”를 “서울특별시(이하 “시”라 한다) 환경업무”로 하며, 같은 조 제4항을 제5항으로 하고, 같은 조에 제4항을 다음과 같이 신설한다.

④ 위원장은 위원회를 대표하고 위원회의 직무를 총괄하며, 위원장이 부득이한 사유로 직무를 수행할 수 없는 경우에는 시 환경업무 담당 본부장 또는 국장이 그 직무를 대행한다.

제2조의2 제목 외의 부분을 제1항으로 하고, 같은 조 제1항(종전의 제목 외의 부분) 각 호 외의 부분 중 “위원장”을 “시장”으로, “위원을”을 “해당 위원을”로 하며, 같은 조 제1항(종전의 제목 외의 부분) 제2호 중 “심신쇠약으로”를 “심신쇠약으로”로 하고, 같은 조 제1항(종전의 제목 외의 부분) 제3호 중 “있는”을 “있거나, 위원의 직을 유지하기 적합하지 아니하다고 인정되는 비위사실이 있는”으로 하며, 같은 조 제1항(종전의 제목 외의 부분)제4호를 삭제하고, 같은 조 제1항(종전의 제목 외의 부분)제5호를 제4호로 한다.

제3조제1항 중 “서울특별시”를 “시”로, “되고”를 “맡고”로, “된다”를 “맡는다”로 하고, 같은 조 제2항 중 “위원회”를 “위원회에”로 한다.

## **부 칙**

이 조례는 공포한 날부터 시행한다.

## 신 · 구조문대비표

| 현행   | 개정안   |
|---|---|
| 제2조(위원회 구성) ① (생략)   | 제2조(위원회의 구성 및 운영) ① (현행과 같음)   |
| ② 위원회 위원의 임기는 2년으로 하되, <u>연임</u> 할 수 있다. 다만, 보궐위원의 임기는 <u>전임</u> 자의 남은 기간으로 한다.                                                              | ② -----<br>----- <u>한 차례만 연임</u> -----<br>----- <u>전임자 임기</u> -----<br>-----.                                                                |
| ③ 위원회의 위원장은 서울특별시 <u>행정(1)부</u> 시장이 되고, 위원회의 위원은 「환경분쟁조정법」(이하 “법”이라 한다) 제8조제3항에 따라 <u>서울특별시장이</u> 위촉하는 자와 <u>서울특별시 환경업무</u> 담당 국장급 공무원으로 한다. | ③ -----<br>- <u>행정1부시장</u> 이 맡고 -----<br>-----<br>-----<br>----- <u>서울특별시장(이하 “시장”이라 한다)</u> -----<br>- <u>서울특별시(이하 “시”라 한다) 환경업무</u> -----. |
| <신설>   | ④ 위원장은 위원회를 대표하고 위원회의 직무를 총괄하며, 위원장이 부득이한 사유로 직무를 수행할 수 없는 경우에는 <u>시 환경업무 담당 본부장 또는 국장이</u> 그 직무를 대행한다.                                      |
| ④ (생략)   | ⑤ (현행 제4항과 같음)   |
| 제2조의2(위원의 해촉) 위원장은 위원이 다음 각 호의 어느 하나에 해당하는 경우에는 <u>위원</u> 을 해촉할 수 있다.                                                                        | 제2조의2(위원의 해촉) ① <u>시장</u> -----<br>-----<br>----- <u>해당 위원</u> 을 -----<br>-----.                                                             |
| 1. (생략)   | 1. (현행과 같음)   |
| 2. 장기간의 <u>심신쇠약</u> 으로 직무를 수행할 수 없게 된 경우   | 2. ----- <u>심신쇠약</u> -----<br>-----   |
| 3. 직무와 관련된 비위사실이 <u>있는</u> 경우   | 3. -----<br><u>있거나, 위원의 직을 유지하기 적합하지 아</u>                                                                                                   |

| 현행   | 개정안   |
|---|---|
| <p>4. 직무태만, 품위손상이나 그 밖의 사유로 인하여 위원으로 적합하지 아니하다고 인정되는 경우</p> <p>5. (생략)</p> <p>제3조(위원회의 사무처리 등) ① 위원회의 사무를 처리하기 위하여 간사 및 서기를 두되, 간사는 <u>서울특별시</u> 소속공무원 중에서 위원회의 업무를 주관하는 과장이 <u>되고</u>, 서기는 담당 공무원이 <u>된다</u>.</p> <p>② 위원회는 법 제13조제2항 각 호의 업무수행을 위하여 심사관을 둔다.</p> | <p><u>니하다고 인정되는 비위사실이 있는</u> - - - -<br/>- - - -</p> <p><u>&lt;삭 제&gt;</u></p> <p>4. (현행 제5호와 같음)</p> <p>제3조(위원회의 사무처리 등) ① - - - - -<br/>- - - - -<br/>- - - - - <u>시</u> - - - - -<br/>- - - - -<br/>- - - - - <u>맡고</u> -<br/>- - - - - <u>맡는다</u>.</p> <p>② <u>위원회에</u> - - - - -<br/>- - - - -<br/>- - - .</p> |

**◆ 서울특별시공고 제2023-1732호**
**서울특별시 생활악취 저감 및 관리에 관한 조례 일부개정조례안 입법예고**

「서울특별시 생활악취 저감 및 관리에 관한 조례」를 개정함에 있어 그 입법취지와 주요내용을 시민에게 널리 알려 의견을 구하고자 「서울특별시 자치법규의 입법에 관한 조례」 제6조에 따라 다음과 같이 입법예고합니다.

2023년 6월 15일

서울특별시장

**1. 개정이유**

생활악취관리위원회(이하 “위원회”) 운영과 관련하여 나타난 일부 미비점을 개선·보완하여 위원회 운영을 내실화하고자 함.

**2. 주요내용**

가. 위원회 위원의 제척·기피·회피 사유 신설(안 제7조)

나. 위원회 위원의 해촉 규정 신설(안 제8조)

다. 위원장의 직무 및 위원회 운영에 관한 규정 신설(안 제9조 및 제10조)

**3. 의견 제출**

개정안에 대하여 의견이 있는 법인·단체 또는 개인은 2023년 7월 5일까지 다음 사항을 기재한 의견을 작성하여 서울특별시장(참조: 생활환경과장)에게 제출하여 주시기 바라며, 그 밖에 자제한 사항은 생활환경과(전화: 02 - 2133 - 4254)로 문의하여 주시기 바랍니다.

**가. 의견서에 기재할 사항**

- (1) 입법예고 사항에 대한 의견(찬성·반대 여부 및 그 사유)
- (2) 성명(법인·단체의 경우에는 법인·단체명과 그 대표자 성명),  
주소 및 전화번호

**나. 제출 방법: 팩스 · 이메일 · 등기우편 · 온라인**

- (1) 팩스: 02 - 768 - 8863
- (2) 이메일: hwangyeong1@seoul.go.kr
- (3) 우편: 서울 중구 덕수궁길 15 서울시청 서소문청사 생활환경과
- (4) 온라인: 서울특별시 법무행정서비스(<http://legal.seoul.go.kr>)

※ 이 조례의 입법안은 서울특별시 법무행정서비스(<http://legal.seoul.go.kr>)에서도 확인하실 수 있습니다.



# ◆ 서울특별시조례 제 호

이 조례의 개정(안)은 확정된 입법안이 아니므로 조례·규칙심의회 및 시의회 심의 결과 등에 따라 내용이 변경될 수 있습니다.

## 서울특별시 생활악취 저감 및 관리에 관한 조례

### 일부개정조례안

서울특별시 생활악취 저감 및 관리에 관한 조례 일부를 다음과 같이 개정한다.

제3조 제목 외의 부분 중 “시장”을 “서울특별시시장(이하 “시장”이라 한다)”으로 한다.

제6조의 제목 “(위원회 설치 및 구성)”을 “(생활악취관리위원회 설치 및 구성)”으로 하고, 같은 조 제2항 중 “구성하고”를 “구성하며”로, “공무원과 위촉위원”을 “위원”으로 하며, 같은 조 제3항 각 호 외의 부분 중 “자 중”을 “사람 중에서”로, “위촉하되,”를 “위촉하되”로, “없다”를 “없으며, 위촉직 위원 중 특정 성별이 위촉직 위원 수의 10분의 6을 초과하지 아니하도록 하여야 한다”로 하고, 같은 조 제4항 중 “있으며, 보궐위원의 임기는 전임자의 남은기간으로 하고, 당연직위원의 임기는 해당직에 재직하는 기간으로 한다”를 “있다”로 한다.

제6조제4항에 단서를 다음과 같이 신설한다.

다만, 보궐위원의 임기는 전임자 임기의 남은 기간으로 하고, 당연직위원의 임기는 해당직에 재직하는 기간으로 한다.

제6조제5항을 삭제한다.

제7조 및 제8조를 각각 제11조 및 제12조로 하고, 제7조부터 제10조까지를 각각 다음과 같이 신설한다.

제7조(위원의 제척·기피·회피) ① 위원이 다음 각 호의 어느 하나에 해당하는 경우에는 위원회의 심의·의결에서 제척된다.

1. 위원 또는 그 배우자나 배우자였던 사람이 해당 안건의 당사자가 되거나 그 안건의 당사자와 공동권리자 또는 공동의무자인 경우
2. 위원이 해당 안건의 당사자와 친족이거나 친족이었던 경우
3. 위원이 해당 안건에 대하여 증언, 진술, 자문, 연구, 용역 또는 감정을 한 경우
4. 위원이나 위원이 속한 법인이 해당 안건의 당사자의 대리인이거나 대리인이었던 경우

② 당사자는 제1항에 따른 제척사유가 있거나 위원에게 공정한 심의·의결을 기대하기 어려운 사정이 있는 경우에는 위원회에 기피 신청을 할 수 있고, 위원회는 의결로 기피 여부를 결정한다. 이 경우 기피 신청의 대상인 위원은 그 의결에 참여하지 못한다.

③ 위원 본인이 제1항 각 호 또는 제2항의 사유에 해당하는 경우에는 스스로 해당 안건의 심의·의결에서 회피하여야 한다.

제8조(위원의 해촉) ① 시장은 위원이 다음 각 호의 어느 하나에 해당하는 경우에는 해당 위원을 해촉할 수 있다.

1. 위원 스스로가 사임을 희망하는 경우
  2. 장기 치료를 요하는 질병 또는 6개월 이상의 해외여행 등으로 직무를 수행하기 어려운 경우
  3. 위원회 직무와 관련하여 알게 된 비밀을 누설하였거나 그 내용을 개인적으로 이용한 경우
  4. 위원회의 직무와 관련하여 비위 사실이 있거나 위원직을 유지하기에 적합하지 않다고 인정되는 비위 사실이 발생한 경우
  5. 회피신청 대상자에 해당함에도 불구하고 회피하지 아니한 경우
  6. 1년 단위(위촉일부터 기산(起算)한다. 이하 이 조에서 같다)의 출석률이 50퍼센트 미만인 경우
  7. 직무태만, 품위손상이나 그 밖의 사유로 인하여 위원으로 적합하지 아니하다고 인정되는 경우
- ② 제1항제6호와 관련하여 다음 각 호의 어느 하나에 해당되는 경우에는 예외로 적용한다.
1. 위원의 1년 단위 참석대상 회의 개최 횟수가 1회인 경우
  2. 잔여임기 1년 미만 등으로 1년 단위 출석률 적용이 어려운 경우
  3. 천재지변, 응급상황, 그 밖에 위원회가 인정하는 특별한 사정으로 인해 출석하지 못하는 경우

제9조(위원장의 직무) ① 위원장은 위원회를 대표하고, 위원회의 업무를 총괄한다.

② 위원장이 부득이한 사유로 직무를 수행할 수 없을 때에는 부위원장이나 그 직무를 대행하며, 위원장과 부위원장이 모두 부득이한 사유로 그 직무를 수행할 수 없을 때에는 위원장이 미리 지명한 위원이 그 직무를 대행한다.

제10조(위원회 운영) ① 위원장은 회의 개최 15일 전까지 회의 일정과 안건 등을 위원에게 통보하여야 한다. 다만, 긴급한 사유로 위원회를 개최할 필요가 있거나 보안과 관련된 사항 등은 그러하지 아니하다.

② 위원회 회의는 재적위원 과반수의 출석으로 개의하고, 출석의원 과반수의 찬성으로 의결한다.

③ 위원회의 사무 처리를 위하여 간사 1인을 두되, 간사는 생활악취 담당 팀장이 맡는다.

제12조(종전의 제8조) 제목 외의 부분을 제1항으로 하고, 같은 조에 제2항을 다음과 같이 신설한다.

② 이 조례에서 정하지 않은 위원회의 설치·운영에 필요한 사항은 「서울특별시 각종 위원회의 설치·운영에 관한 조례」를 준용한다.

## 부 칙

이 조례는 공포한 날부터 시행한다.

## 신 · 구조문대비표

| 현행   | 개정안   |
|---|---|
| 제3조(시장의 책무) 시장은 생활악취의 효율적인 방지 및 저감을 위한 시책을 적극적으로 수립하고 추진하여야 한다.                                          | 제3조(시장의 책무) <u>서울특별시시장(이하 “시장”이라 한다)</u> - - - - -<br>- - - - -<br>- - - - -.                                                                                        |
| 제6조(위원회 설치 및 구성) ① (생략)                                                                                  | 제6조(생활악취관리위원회 설치 및 구성) ① (현행과 같음)   |
| ② 위원회는 위원장과 부위원장 각 1명을 포함하여 15명 이내로 구성하고, 위원장은 위촉위원 중에서 호선하고 부위원장은 <u>공무원</u> 과 <u>위촉위원</u> 중에서 호선한다.    | ② - - - - -<br>- - - - -<br><u>구성하며</u> - - - - -<br>- - - - - <u>위원</u><br>- - - - -<br>- .                                                                         |
| ③ 위원은 다음 각 호의 <u>자</u> 중 시장이 임명 또는 위촉하되, 공무원으로 임명하는 위원은 전체 위원의 4분의 1을 초과할 수 없다.                          | ③ - - - - - <u>사람</u> 중에 <u>서</u> - - - - - <u>위촉하되</u> - - - - -<br>- - - - -<br>- - - - - <u>없으며,</u><br><u>위촉직 위원 중 특정 성별이 위촉직 위원의 10분의 6을 초과하지 아니하도록 하여야 한다.</u> |
| 1. 2. (생략)                                                                                               | 1. 2. (현행과 같음)   |
| ④ 위촉직 위원의 임기는 2년으로 하되, 한 차례만 연임할 수 있으며, 보궐위원의 임기는 전임자의 남은기간으로 하고, 당연직 위원의 임기는 해당직에 재직하는 기간으로 한다. <단서 신설> | ④ - - - - -<br>- - - - -<br>있다. 다만, 보궐위원의 임기는 전임자 임기의 남은 기간으로 하고, 당연직 위원의 임기는 해당직에 재직하는 기간으로 한다.                                                                     |
| ⑤ 위원회의 사무 처리를 위하여 간사 1인을 두되, 간사는 생활악취담당팀장이 된다.                                                           | <삭 제>   |
| <신 설>   | 제7조(위원의 제척·기피·회피) ① 위원은 다음 각 호의 어느 하나에 해당하는 경우에는 위원회의 심의·의결에서 제척된다.                                                                                                  |

| 현행                | 개정안   |
|-------------------|---|
| <p>&lt;신설&gt;</p> | <p>1. <u>위원 또는 그 배우자나 배우자였던 사람이 해당 안건의 당사자가 되거나 그 안건의 당사자와 공동권리자 또는 공동의무자인 경우</u></p> <p>2. <u>위원이 해당 안건의 당사자와 친족이거나 친족이었던 경우</u></p> <p>3. <u>위원이 해당 안건에 대하여 증언, 진술, 자문, 연구, 용역 또는 감정을 한 경우</u></p> <p>4. <u>위원이나 위원에 속한 법인이 해당 안건의 당사자의 대리인이거나 대리인이었던 경우</u></p> <p>② <u>당사자는 제1항에 따른 제척사유가 있거나 위원에게 공정한 심의·의결을 기대하기 어려운 사정이 있는 경우에는 위원회에 기피 신청을 할 수 있고, 위원회는 의결로 기피 여부를 결정한다. 이 경우 기피 신청의 대상인 위원은 그 의결에 참여하지 못한다.</u></p> <p>③ <u>위원 본인이 제1항 각 호 또는 제2항의 사유에 해당하는 경우에는 스스로 해당 안건의 심의·의결에서 회피하여야 한다.</u></p> <p>제8조(위원의 해촉) ① <u>시장은 위원이 다음 각 호의 어느 하나에 해당하는 경우에는 해당 위원을 해촉할 수 있다.</u></p> <p>1. <u>위원 스스로가 사임을 희망하는 경우</u></p> <p>2. <u>장기 치료를 요하는 질병 또는 6개월 이상의 해외여행 등으로 직무를 수행하기 어려운 경우</u></p> <p>3. <u>위원회 직무와 관련하여 알게 된 비밀을 누설하였거나 그 내용을 개인적으로 이용한 경우</u></p> <p>4. <u>위원회의 직무와 관련하여 비위 사실이 있거나 위원직을 유지하기에 적합하지 않다고 인정되는 비위 사실이 발생한 경우</u></p> |

| 현행                                  | 개정안   |
|-------------------------------------|---|
| <p>&lt;신설&gt;</p> <p>&lt;신설&gt;</p> | <p>5. 회피신청 대상자에 해당함에도 불구하고 회피하지 아니한 경우</p> <p>6. 1년 단위(위촉일부터 기산(起算)한다. 이하 이 조에서 같다)의 출석률이 50퍼센트 미만인 경우</p> <p>7. 직무태만, 품위손상이나 그 밖의 사유로 인하여 위원으로 적합하지 아니하다고 인정되는 경우</p> <p>② 제1항제6호와 관련하여 다음 각 호의 어느 하나에 해당되는 경우에는 예외로 적용한다.</p> <p>1. 위원의 1년 단위 참석대상 회의 개최 횟수가 1회인 경우</p> <p>2. 잔여임기 1년 미만 등으로 1년 단위 출석률 적용이 어려운 경우</p> <p>3. 천재지변, 응급상황, 그 밖에 위원회가 인정하는 특별한 사정으로 인해 출석하지 못하는 경우</p> <p>제9조(위원장의 직무) ① 위원장은 위원회를 대표하고, 위원회의 업무를 총괄한다.</p> <p>② 위원장이 부득이한 사유로 직무를 수행할 수 없을 때에는 부위원장이나 그 직무를 대행하며, 위원장과 부위원장이 모두 부득이한 사유로 그 직무를 수행할 수 없을 때에는 위원장이 미리 지명한 위원이 그 직무를 대행한다.</p> <p>제10조(위원회 운영) ① 위원장은 회의 개최 15일 전까지 회의 일정과 안건 등을 위원에게 통보하여야 한다. 다만, 긴급한 사유로 위원회를 개최할 필요가 있거나 보안과 관련된 사항 등은 그러하지 아니하다.</p> <p>② 위원회 회의는 재적위원 과반수의 출석으로 개의하고, 출석의원 과반수의 찬성으로</p> |

| 현행                                                                         | 개정안   |
|----------------------------------------------------------------------------|---|
| <p><u>제7조</u> (생략)</p> <p><u>제8조</u>(준용) (생략)</p> <p><u>&lt;신설&gt;</u></p> | <p><u>의결한다.</u></p> <p><u>③ 위원회의 사무 처리를 위하여 간사 1인을 두되, 간사는 생활악취 담당 팀장이 맡는다.</u></p> <p><u>제11조</u> (현행 제7조와 같음)</p> <p><u>제12조(준용) ①</u> (현행 제목 외의 부분과 같음)</p> <p><u>② 이 조례에서 정하지 않은 위원회의 설치·운영에 필요한 사항은 「서울특별시 각종 위원회의 설치·운영에 관한 조례」를 준용한다.</u></p> |

## ◆ 서울특별시공고 제2023-1736호

**서울특별시 한강수질개선특별회계 설치 조례 일부개정조례안 입법예고**

「서울특별시 한강수질개선특별회계 설치 조례」를 개정함에 있어 그 입법취지와 주요 내용을 시민에게 널리 알려 의견을 구하고자 「서울특별시 자치법규의 입법에 관한 조례」 제6조에 따라 다음과 같이 입법예고 합니다.

2023년 6월 15일  
서울특별시

## 1. 개정이유

한강수질개선특별회계의 존속기한 연장을 위해 관련 조항 개정

## 2. 주요내용

가. 한강수질개선특별회계의 존속기한을 2028년 12월 31일까지로 개정

나. 상위법 인용조항 등 수정

## 3. 의견제출

이 조례의 개정안에 대하여 의견이 있는 법인·단체 또는 개인은 2023년 7월 5일까지 다음 사항을 기재한 의견서를 작성하여 서울특별시(참조: 물재생시설과장)에게 제출하여 주시기 바라며, 그 밖의 자세한 사항은 물재생시설과(전화: 02-2133-3767)로 문의하여 주시기 바랍니다.

## 가. 제출내용

- (1) 입법예고 사항에 대한 의견(찬반 여부 및 그 사유)
- (2) 의견 제출자의 성명(법인 또는 단체의 경우에는 법인명 또는 단체명과 그 대표자 성명), 주소 및 전화번호

## 나. 제출방법: 팩스 · 이메일 · 등기우편 · 온라인

- (1) FAX: 02)2133 - 1043
- (2) E - mail: bauhaus11@seoul.go.kr
- (3) 우편: 서울 중구 덕수궁길 15 서울시청 서소문청사 1동 8층
- (4) 온라인: 서울특별시 법무행정서비스(<http://legal.seoul.go.kr>)

※ 이 조례의 입법안은 서울특별시 법무행정서비스(<http://legal.seoul.go.kr>)에서도 확인하실 수 있습니다.

◆ **서울특별시조례 제 호**

이 조례의 개정(안)은 확정된 입법안이 아니므로  
조례·규칙심의회 및 시의회 심의 결과 등에 따라  
내용이 변경될 수 있습니다.

**서울특별시 한강수질개선특별회계 설치 조례  
일부개정조례안**

서울특별시 한강수질개선특별회계 설치 조례 일부를 다음과 같이 개정한다.

제1조 중 “잠실상수원”을 “이 조례는 잠실상수원”으로 한다.

제2조제1호 중 “「수도법」(이하 “법”이라 한다)제7조、제78조”를 “「수도법」 제7조、제78조”로 하고, 같은 조 제2호를 다음과 같이 한다.

2. “수질개선사업”이란 「한강수계 상수원수질개선 및 주민지원 등에 관한 법률」(이하 “한강수계법”이라 한다) 제13조 및 같은 법 시행규칙 제12조에 따른 수질개선사업계획상의 수질개선사업을 말한다.

제3조의2 중 “2023년 12월 31일”을 “2028년 12월 31일”로 한다.

제4조제1항을 제목 외의 부분으로 하고, 같은 조 제1호 중 “국가 또는 시·도”를 “국가”로 하며, 같은 조 제3호를 다음과 같이 한다.

3. 한강수계법 제20조에 따른 한강수계관리기금으로부터의 전입금

제5조 중 “법 제17조제2항 및 「한강수계 상수원수질개선 및 주민지원 등에 관한 법률 시행령」 제20조”를 “한강수계법 제17조제2항 및 같은 법 시행령 제20조”로 한다.

부 칙

이 조례는 공포한 날부터 시행한다.



## 신 · 구조문대비표

| 현행   | 개정안   |
|---|---|
| 제1조(목적) <u>잠실상수원</u> 수질개선사업의 효율적 추진을 위해 「한강수계 상수원수질개선 및 주민지원 등에 관한 법률」 제16조에 따라 서울특별시 한강 수질개선특별회계를 설치하고, 그 운영에 관하여 필요한 사항을 규정함을 목적으로 한다.   | 제1조(목적) <u>이 조례는 잠실상수원</u> - - - - -<br>- - - - -<br>- - - - -<br>- - - - -<br>- - - - -<br>- - - - -<br>- - - - -<br>- - - - -.   |
| 제2조(정의) 이 조례에서 사용하는 용어의 정의는 다음과 같다.<br><br>1. “상수원”이란 「수도법」(이하 “법”이라 한다)제7조, 제78조 및 「수도법 시행령」 제67조제1항제1호에 따라 서울특별시 시장(이하 “시장”이라 한다)이 잠실상수원보호구역으로 지정·공고한 지역을 말한다.<br><br>2. “수질개선사업”이란 법 제13조제1항 및 「한강수계 상수원수질개선 및 주민지원 등에 관한 법률 시행규칙」 제12조에 따른 수질개선사업계획상의 수질개선사업을 말한다. | 제2조(정의) - - - - -<br>- - - - -.<br><br>1. - - - - - 「수도법」 제7조, 제78조 - - - - -<br>- - - - -<br>- - - - -<br>- - - - -<br>- - - - -<br>- - - - -<br>- - - - -.<br><br>2. “수질개선사업”이란 「한강수계 상수원수질개선 및 주민지원 등에 관한 법률」(이하 “한강수계법”이라 한다) 제13조 및 같은 법 시행규칙 제12조에 따른 수질개선사업계획상의 수질개선사업을 말한다. |
| 제3조의2(존속기한) 회계의 존속기한은 2023년 12월 31일까지로 한다.   | 제3조의2(존속기한) - - - - -<br>- 2028년 12월 31일 - - - - -.   |
| 제4조(세입) ① 회계의 세입은 다음 각 호와 같다.<br><br>1. 국가 또는 시·도의 보조금<br><br>2. (생략)   | 제4조(세입) - - - - -<br>- - - - -.<br><br>1. 국가 - - - - -<br><br>2. (현행과 같음)   |

| 현행   | 개정안   |
|---|---|
| <p>3. 「한강수계 상수원수질개선 및 주민지원 등에 관한 법률」(이하 “법”이라 한다) 제20조에 따른 한강수계관리기금으로부터의 전입금</p> <p>4. 5. (생략)</p> <p>제5조(세출) 회계의 세출은 법 제17조제2항 및 「한강수계 상수원수질개선 및 주민지원 등에 관한 법률 시행령」 제20조에 따른 사업에 드는 비용을 말한다.</p> | <p>3. 한강수계법 제20조에 따른 한강수계관리기금으로부터의 전입금</p> <p>4. 5. (현행과 같음)</p> <p>제5조(세출) - - - - - 한강수계법 제17조제2항 및 같은 법 시행령 제20조 - - - - -<br/>- - - - -<br/>- - - - -<br/>- - - - -.</p> |

**◆ 서울특별시공고 제2023-1739호**
**서울특별시 농수산물도매시장 조례 시행규칙  
일부개정규칙안 입법예고**

「서울특별시 농수산물도매시장 조례 시행규칙」을 일부 개정함에 있어 그 입법취지와 주요내용을 시민에게 널리 알려 의견을 구하고자 「서울특별시 자치법규의 입법에 관한 조례」 제6조에 따라 다음과 같이 입법예고 합니다.

2023년 6월 15일

서울특별시장

**1. 개정이유**

「서울특별시 농수산물도매시장 조례」 개정 사항과 도매시장법인의 최저거래 기준 등 도매시장 운영을 위해 필요한 사항 반영하기 위해 조례 시행규칙 일부를 개정하고자 함

**2. 주요내용****가. 조례 개정에 따른 사항 반영**

- 도매시장법인 재지정 시 고려사항에 지정조건 이행 심사·평가위원회(이하 “위원회”라 한다)의 심의 결과 추가(안 제4조제8항 및 제9항)
- 위원회 심의사항 및 소집 등 위원회 운영에 관한 사항 규정(안 제4조의2)
- 중도매업 재허가 절차 규정에 조례 개정에 따른 용어 정비 사항 반영(“재허가” → “갱신허가”) 등(안 제26조제1항)
- 중도매업 갱신허가 신청자에 대한 적격여부 검증 권한 위임 및 검증결과 제출 기한 규정 신설(안 제26조제2항)
- 중도매업 허가 신청서에 갱신허가에 관한 사항 추가  
(별지 제8호 서식)

**나. 도매시장 최저거래 기준 정비(별지 7호 개정)**

- 시장별 구분 기준 정비
  - 도매시장법인의 최저거래 기준 신설
  - 가락시장 중도매인의 최저거래 기준 조정 및 수산부류 비수기(4~9월) 반영
- ※ 별표7 최저거래기준에 관한 사항은 2023년 10월 1일부터 시행

**다. 기타 시장 운영을 위해 필요한 사항과 현실에 맞지 않는 조항 정비**

- 시장도매인 재지정 시 도매시장법인 재지정 관련 조항을 준용하도록 규정 신설(안 제16조 제7항)
- 지방도매시장 중도매업 허가신청 절차 규정 정비(안 제24조)
- 판매원표 보관방법 정비(안 제48조제4항)
- 강서시장 청과부류 중도매인 상한 수 조정(별표 3)

## 3. 의견제출

이 규칙안에 대하여 의견이 있는 법인·단체 또는 개인은 2023년 7월 5일까지 다음 사항을 기재한 의견서를 작성하여 서울특별시장(참조: 농수산유통담당관)에게 제출하여 주시기 바라며 그 밖의 자세한 사항은 농수산유통담당관(전화: 02 - 2133 - 4464)으로 문의하여 주시기 바랍니다.

가. 의견서에 기재할 사항

- (1) 입법예고 사항에 대한 의견(찬·반 여부 및 그 사유)
- (2) 성명(법인 또는 단체의 경우에는 법인명 또는 단체명과 그 대표자 성명), 주소 및 전화번호

나. 의견서 보내실 곳

- (1) FAX: 02) 768 - 8945
- (2) 이메일: [arkatrax@seoul.go.kr](mailto:arkatrax@seoul.go.kr)
- (3) 우 편: 서울특별시 중구 서소문로 124, 농수산유통담당관
- (4) 온라인: 서울특별시 법무행정서비스(<http://legal.seoul.go.kr>)

※ 이 입법예고문 및 규칙안은 서울특별시 법무행정서비스(<http://legal.seoul.go.kr>)에도 게재되어 있습니다.

**◆ 서울특별시조례 제 호**

이 규칙의 개정안은 확정된 입법안이 아니므로 조례·규칙심의회 심의 결과에 따라 내용이 변경될 수 있습니다.

**서울특별시 농수산물도매시장 조례 시행규칙 일부개정규칙안**

서울특별시 농수산물도매시장 조례 시행규칙 일부를 다음과 같이 개정한다.

제4조제8항 중 “비율, 보증금 등 법 제23조제3항의 요건을 심사하여”를 “비율, 법 제23조제3항제5호에 따른 거래규모, 순자산액 비율, 보증금 등의 요건, 조례 제4조의2에 따른 지정조건 이행 심사·평가 위원회(이하 “위원회”라 한다)의 심사·평가 결과 등을 고려하여 법인의”로 하고, 같은 조에 제9항을 다음과 같이 신설한다.

⑨ 조례 제4조제3항제3호에 따라 지정조건을 위반하여 재지정하지 않을 수 있는 경우는 지정기간 동안 위원회의 지정조건 이행 심사 결과 3회 이상 부진 평가를 받은 경우를 말한다.

제4조의2 및 제7조의2를 각각 다음과 같이 신설한다.

제4조의2(지정조건 이행 심사·평가위원회의 운영) ① 조례 제4조의2에 따른 위원회는 다음 각 호의 사항을 심의한다.

1. 법인에 부여된 지정조건의 이행 여부에 관한 사항
2. 재지정 시 반영할 지정조건, 평가 방법 등의 제안에 관한 사항
3. 그 밖에 법인 지정과 관련한 제도 개선 등에 관한 사항
- ② 조례 제4조의2제3항에 따른 위원장은 위원회 소집 등의 업무를 총괄하며, 위원장이 부득이한 사유로 직무를 수행할 수 없을 때에는 위원장이 미리 지명한 위원이 그 직무를 대행한다.
- ③ 위원장은 매년 상반기 중 각 도매시장의 도매시장법인별 직전 1개년도 지정조건 이행 여부 심사를 위한 위원회를 소집한다.
- ④ 법인 지정조건 이행 심사 기준은 각 도매시장 부류별로 부여된 지정조건의 세부 항목에 대해 시장이 따로 정하여 평가 해당 연도 1분기 이내에 해당 법인에 통보한다.
- ⑤ 위원장은 위원회의 회의가 끝난 후 지정조건 이행 심사 결과 및 회의록을 지체 없이 시장에 게 보고하여야 한다.
- ⑥ 그 밖에 위원회 운영에 관한 사항은 시장이 따로 정한다.

제7조의2(최저거래금액) 도매시장 부류별 도매시장법인의 월간 최저거래 기준은 별표 7과 같다.

제16조에 제7항을 다음과 같이 신설한다.

- ⑦ 시장도매인의 재지정에 관하여는 제4조제8항 및 제9항을 준용한다.

제24조제1항 단서를 후단으로 하여 다음과 같이 한다.

이 경우 가락동도매시장 등에서 중도매업을 하고자 하는 자는 공사 사장에게 신청서를 제출하여야 하며, 공사 사장은 법 제25조제2항의 적격여부 등에 대한 검토의견서를 첨부하여 시장에 제출하여야 한다.

제24조에 제5항을 다음과 같이 신설한다.

⑤ 시장은 가락동도매시장 등 외의 도매시장에서 중도매업을 하고자 하는 자가 제1항에 따른 허가신청서 및 허가변경신청서를 제출하는 경우 법 제25조제2항에 따른 적격 여부 등을 법인에게 검토하게 할 수 있다.

제26조를 다음과 같이 한다.

제26조(갱신허가 절차 등) ① 조례 제13조에 따른 중도매업 갱신허가를 받으려는 자는 별지 제8호 서식을 시장에게 제출하여야 한다. 다만, 가락동도매시장 등에서의 중도매업 갱신허가를 받으려는 자는 공사 사장에게 제출한다.

② 가락동도매시장 등은 공사 사장이, 그 밖의 시장에 대해서는 법인이 법·조례·개설자가 정한 갱신허가 조건에 따라 적격 여부를 확인하고, 확인 결과를 허가종료일 15일 전까지 시장에 제출하여야 한다.

제48조제4항 중 “디스켓, CD”를 “전자적 보관매체”로 한다.

별표 3 중 강서농산물도매시장 중도매인란 중 “600명”을 “350명”으로 한다.

별표 7 및 별지 제8호 서식을 별지와 같이 한다.

#### 부 칙

이 규칙은 공포한 날부터 시행한다. 다만, 별표7의 개정규정은 2023년 10월 1일부터 시행한다.

## [별표 7]

## 부류별 도매시장법인, 중도매인, 시장도매인의 월간 최저거래 기준

(제7조의2, 제20조, 제27조 관련)

| 시장명                      | 부류별   |      | 도매시장법인                                    | 중도매인                       |                            | 시장<br>도매인 |
|--------------------------|-------|------|-------------------------------------------|----------------------------|----------------------------|-----------|
|                          |       |      |                                           | 개인                         | 법인                         |           |
| 서울특별시<br>가락동농수산물<br>도매시장 | 청과부류  |      | 법인별 직전 3개년 해당 월 평균거래금액의 100분의 80에 해당하는 금액 | 5,000만원<br>(특수품목은 2,000만원) | 1억원<br>(특수품목은 8,000만원)     | 2억원       |
|                          | 수산물부류 | 선어패류 |                                           | 3,000만원<br>(4월~9월 2,500만원) | 8,000만원<br>(4월~9월 6,500만원) | 1억원       |
|                          |       | 건어   |                                           | 2,000만원<br>(4월~9월 1,600만원) | 4,000만원<br>(4월~9월 3,200만원) | 5천만원      |
| 서울특별시<br>강서농산물도매시장       | 청과부류  |      |                                           | 2,500만원<br>(특수품목은 1,500만원) | 6,500만원                    | 2억원       |
| 서울특별시<br>노량진수산물<br>도매시장  | 수산물부류 | 선어패류 |                                           | 2,500만원                    | 6,500만원                    | -         |
|                          |       | 건어   |                                           | 1,600만원                    | 3,200만원                    | -         |
| 서울특별시양재동<br>양곡도매시장       | 양곡부류  |      |                                           | 24,000kg                   | 80,000kg                   | 96,000kg  |

[별지 제8호 서식](제24조제1항 관련)

|   |                                                                      |                  |  |                                   |
|---|----------------------------------------------------------------------|------------------|--|-----------------------------------|
| 중도매업 허가 <u>갱신</u> 허가 신청서(개인, 법인)   |                                                                      |                  |  | 처리기한 60일<br>※ 단, 갱신허가 처리기한<br>30일 |
| 신<br>청<br>인   | 성 명<br>(대표자)                                                         | ※ 법인인 경우 대표자명 기입 |  | 생년월일<br>(법인등록번호)                  |
|   | 주 소                                                                  | ※법인인 경우 법인명 기입   |  |                                   |
|   | 상 호 명<br>(법 인 명)                                                     | 참가 도매<br>시 장 명   |  |                                   |
|   | 주된 경매참가 희망<br>도매시장법인 명                                               | 거래 품목            |  |                                   |
|   | 「서울특별시 농수산물 도매시장조례 시행규칙」 제24조에 따라 위와 같이 중도매업 허가 <u>갱신</u> 허가를 신청합니다. |                  |  |                                   |
| <div style="display: flex; justify-content: space-around; font-size: 1.2em;"> <span>년</span> <span>월</span> <span>일</span> </div> <div style="display: flex; justify-content: space-around; margin-top: 20px;"> <span>신 청 인</span> <span>(서명 또는 인)</span> </div> <div style="text-align: left; margin-top: 40px;">             서울특별시시장 귀 하           </div>   |                                                                      |                  |  |                                   |
| <div style="display: flex;"> <div style="width: 100px;">첨부서류</div> <div>             1. 공통서류<br/>               가. 가족관계증명서(법인인 경우 임원)<br/>               나. 사진 1매(반명함판 3cm×4cm)<br/>               다. 기존 중도매인허가증(허가갱신 및 법인 전환시)<br/>             2. 개인의 경우<br/>               가. 은행의 잔고증명서<br/>             3. 법인의 경우<br/>               가. 정관<br/>               나. 법인등기부등본 및 주주명부<br/>               다. 당해 법인의 직전 회계연도의 재무제표 및 그 부속서류(허가 갱신 및 법인 전환의 경우 대차대조표)<br/>               라. 신규 법인 전환시 출자금 납입증명서 및 중도매업 폐업신고서           </div> </div> |                                                                      |                  |  |                                   |



## 신 · 구조문대비표

| 현행   | 개정안   |
|---|---|
| 제4조(지정절차 등) ① ~ ⑦ (생략)   | 제4조(지정절차 등) ① ~ ⑦ (현행과 같음)   |
| <p>⑧ 시장은 「농수산물유통 및 가격안정에 관한 법률 시행규칙」(이하 “법 시행규칙”이라 한다) 제52조의2의 조건과 거래규모, 순자산액 <u>비율</u>, 보증금 등 법 제23조제3항의 조건을 심사하여 재지정 여부를 결정할 수 있다.</p> <p>&lt;신설&gt;</p> <p>&lt;신설&gt;</p> | <p>⑧ - - - - -</p> <p>- - - - -</p> <p>- - - - -</p> <p>- - - - -</p> <p>- - - - - <u>비율</u>, 법 제23조제3항제5호에 따른 거래규모, 순자산액 비율, 보증금 등의 조건, 조례 제4조의2에 따른 지정조건 이행 심사·평가 위원회(이하 “위원회”라 한다)의 심사·평가 결과 등을 고려하여 법인의 - - - - .</p> <p>⑨ 조례 제4조제3항제3호에 따라 지정조건을 위반하여 재지정하지 않을 수 있는 경우는 지정기간 동안 위원회의 지정조건 이행 심사 결과 3회 이상 부진 평가를 받은 경우를 말한다.</p> <p>제4조의2(지정조건 이행 심사·평가위원회의 운영) ① 조례 제4조의2에 따른 위원회는 다음 각 호의 사항을 심의한다.</p> <ol style="list-style-type: none"> <li>1. 법인에 부여된 지정조건의 이행 여부에 관한 사항</li> <li>2. 재지정 시 반영할 지정조건, 평가 방법 등의 제안에 관한 사항</li> <li>3. 그 밖에 법인 지정과 관련한 제도 개선 등에 관한 사항</li> </ol> <p>② 조례 제4조의2제3항에 따른 위원장은 위원회 소집 등의 업무를 총괄하며, 위원장이 부득이한 사유로 직무를 수행할 수 없을 때에는 위원장이 미리 지명한 위원이 그 직무를 대행한다.</p> <p>③ 위원장은 매년 상반기 중 각 도매시장의</p> |

| 현행   | 개정안   |
|---|---|
| <p><u>&lt;신 설&gt;</u></p> <p>제16조(지정절차 등) ① ~ ⑥ (생략)</p> <p><u>&lt;신 설&gt;</u></p> <p>제24조(허가 절차 등) ① 조례 제12조제1항에 따라 도매시장에서 중도매업을 하고자 하는 자는 별지 제8호 서식에 따른 허가신청서를, 허가사항을 변경하고자 하는 자는 별지 제8의2호 서식에 따른 변경신청서를 각각 시장에게 제출하여야 한다. 다만, 가락동도매시장 등의 경우에는 공사 사장(그 밖의 도매시장은 법인 대표)에게 신청서를 제출하여야 하며, 공사 사장(그 밖의 도매시장은 법인 대표)은 법 제25조제2항의 적격여부 등에 대해 검토의견서를 첨부하여 시장에게 제출하여야 한다.</p> <p>② ~ ④ (생략)</p> <p><u>&lt;신 설&gt;</u></p> | <p><u>도매시장법인별 직전 1개년도 지정조건 이행 여부 심사를 위한 위원회를 소집한다.</u></p> <p>④ 법인 지정조건 이행 심사 기준은 각 도매시장 부류별로 부여된 지정조건 세부 항목에 대해 시장이 따로 정하여 평가 해당 연도 1분기 이내에 해당 법인에 통보한다.</p> <p>⑤ 위원장은 위원회의 회의가 끝난 후 지정조건 이행 심사 결과 및 회의록을 지체 없이 시장에게 보고하여야 한다.</p> <p>⑥ 그 밖에 위원회 운영에 관한 사항은 시장이 따로 정한다.</p> <p>제7조의2(최저거래금액) 도매시장 부류별 도매시장법인의 월간 최저거래 기준은 별표 7과 같다.</p> <p>제16조(지정절차 등) ① ~ ⑥ (현행과 같음)</p> <p>⑦ 시장도매인의 재지정에 관하여는 제4조 제8항 및 제9항을 준용한다.</p> <p>제24조(허가 절차 등) ① - - - - -<br/>- - - - -<br/>- - - - -<br/>- - - - -<br/>- - - - -<br/>- - - - -<br/>- - - - -<br/>- - - - - 이 경우 가락동도매시장 등에서 중도매업을 하고자 하는 자는 공사 사장에게 신청서를 제출하여야 하며, 공사 사장은 법 제25조제2항의 적격여부 등에 대한 검토의견서를 첨부하여 시장에게 제출하여야 한다.</p> <p>② ~ ④ (현행과 같음)</p> <p>⑤ 시장은 가락동도매시장 등 외의 도매시장</p> |

| 현행   | 개정안   | |
|---|
| <p>제26조(재허가 절차 등) ① 조례 제13조와 관련하여, 가락동도매시장 등은 공사 사장이, 노량진시장은 법인이 법·조례·개설자가 정한 재허가 조건에 따라 적격자를 선정한 후, 시장에게 중도매업 재허가를 허가종료일 30일전까지 추천하여야 한다.</p> <p>② 신청서식은 제24조 제1항, 제2항, 제3항을 준용한다.</p>   | <p>에서 중도매업을 하고자 하는 자가 제1항에 따른 허가신청서 및 허가변경신청서를 제출하는 경우 법 제25조제2항에 따른 적격 여부 등을 법인에게 검토하게 할 수 있다.</p> <p>제26조(갱신허가 절차 등) ① 조례 제13조에 따른 중도매업 갱신허가를 받으려는 자는 별지 제8호 서식을 시장에게 제출하여야 한다. 다만, 가락동도매시장 등에서의 중도매업 갱신허가를 받으려는 자는 공사 사장에게 제출한다.</p> <p>② 가락동도매시장 등은 공사 사장이, 그 밖의 시장에 대해서는 법인이 법·조례·개설자가 정한 갱신허가 조건에 따라 적격 여부를 확인하고, 확인 결과를 허가종료일 15일 전까지 시장에게 제출하여야 한다.</p> | |
| <p>제48조(판매원표 관리) ① ~ ③ (생략)</p> <p>④ 법인 또는 시장도매인은 판매일자 순으로 판매원표를 보관 관리(문서, <u>디스켓</u>, <u>CD</u> 등 포함)하여야 한다.</p> <p>⑤ ~ ⑦ (생략)</p>   | <p>제48조(판매원표 관리) ① ~ ③ (현행과 같음)</p> <p>④ -----<br/>-----<br/>----- 전자적 보관매체 -----<br/>-----.</p> <p>⑤ ~ ⑦ (현행과 같음)</p>   | |
| <p>[별표 3]</p> <p>도매시장법인, 시장도매인, 중도매인 상한 수<br/>(제5조, 제17조, 제25조 관련)</p>   | <p>[별표 3]</p> <p>도매시장법인, 시장도매인, 중도매인 상한 수<br/>(제5조, 제17조, 제25조 관련)</p>   | |
| <table><tr><th>시</th><th>장</th><th>명</th><th>부</th><th>류</th><th>별</th><th>도매시장법인</th><th>시장도매인</th><th>중도매인</th></tr><tr><td colspan="9">(생략)</td></tr><tr><td>강서</td><td>농산물</td><td>도매시장</td><td>청과부류</td><td>3개</td><td>60개</td><td>600명</td><td colspan="2"></td></tr><tr><td colspan="9">(생략)</td></tr></table> | 시   | 장    | 명    | 부    | 류   | 별      | 도매시장법인 | 시장도매인 | 중도매인 | (생략) |  |  |  |  |  |  |  |  | 강서 | 농산물 | 도매시장 | 청과부류 | 3개 | 60개 | 600명 |  |  | (생략) |  |  |  |  |  |  |  |  | <table><tr><th>시</th><th>장</th><th>명</th><th>부</th><th>류</th><th>별</th><th>도매시장법인</th><th>시장도매인</th><th>중도매인</th></tr><tr><td colspan="9">(현행과 같음)</td></tr><tr><td>-----</td><td>-----</td><td>..</td><td>---</td><td>350명</td><td colspan="4"></td></tr><tr><td colspan="9">(현행과 같음)</td></tr></table> | 시 | 장 | 명 | 부 | 류 | 별 | 도매시장법인 | 시장도매인 | 중도매인 | (현행과 같음) |  |  |  |  |  |  |  |  | ----- | ----- | .. | --- | 350명 |  |  |  |  | (현행과 같음) |  |  |  |  |  |  |  |  |
| 시   | 장   | 명    | 부    | 류    | 별   | 도매시장법인 | 시장도매인  | 중도매인  | |
| (생략)   | |
| 강서   | 농산물   | 도매시장 | 청과부류 | 3개   | 60개 | 600명   | |
| (생략)   | |
| 시   | 장   | 명    | 부    | 류    | 별   | 도매시장법인 | 시장도매인  | 중도매인  | |
| (현행과 같음)   | |
| -----   | -----   | ..   | ---  | 350명 | |
| (현행과 같음)   | |
| <p>[별표 7]</p> <p>부류별 <u>중도매인 및 시장도매인</u>의 월간 최저거래 기준(제20조, 제27</p>   | <p>[별표 7]</p> <p>부류별 <u>도매시장법인, 중도매인, 시장도매인</u>의 월간 최저거래 기</p>   | |

| 현행                                                                                       |           |          |            |                                   |          | 개정안                     |                            |          |                                                                 |                               |                               |             |           |
|------------------------------------------------------------------------------------------|-----------|----------|------------|-----------------------------------|----------|-------------------------|----------------------------|----------|-----------------------------------------------------------------|-------------------------------|-------------------------------|-------------|-----------|
| 조 관련)                                                                                    |           |          |            |                                   |          | 준(제7조의2, 제20조, 제27조 관련) |                            |          |                                                                 |                               |                               |             |           |
| 시장명                                                                                      | 부류별       |          | 도매시장법<br>인 | 중도매인                              |          | 시장<br>도매인               | 시장명                        | 부류별      |                                                                 | 도매시장법<br>인                    | 중도매인                          |             | 시장<br>도매인 |
|                                                                                          |           |          |            | 개인                                | 법인       |                         |                            |          |                                                                 |                               | 개인                            | 법인          |           |
| 서울특별시<br>가락동<br>농수산물<br>도매시장                                                             | 청과부류      |          | 신 설>       | 4,000만원<br>(특수품목<br>은<br>2,000만원) | 8,000만원  | 2억원                     | (현행과 같음)                   | (현행과 같음) | 법인별 직<br>전 3개년<br>해당 월 평<br>균거래금액<br>의 100분의<br>80에 해당<br>하는 금액 | 5,000만원<br>(특수품목은<br>2,000만원) | 1억원<br>(특수품목은<br>8,000만원)     | (현행과<br>같음) |           |
|                                                                                          | 수산물<br>부류 | 선어<br>패류 |            | 2,500만원                           | 6,500만원  | 1억원                     |                            |          |                                                                 | 3,000만원<br>(4월~9월<br>2,500만원) | 8,000만원<br>(4월~9월<br>6,500만원) |             |           |
|                                                                                          |           | 건어       |            | 1,600만원                           | 3,200만원  | 5천만원                    |                            |          |                                                                 | 2,000만원<br>(4월~9월<br>1,600만원) | 4,000만원<br>(4월~9월<br>3,200만원) |             |           |
| · 서울특별시양<br>재동 양곡 도매<br>시장<br>· 서울특별시 강<br>서 농산물 도매<br>시장<br>· 서울특별시노<br>량진 수산물 도<br>매시장 | 청과부류      |          | 신 설>       | 2,500만원<br>(특수품목<br>은<br>1,500만원) | 6,500만원  | 2억원                     | 서울특별시<br>강서<br>농산물<br>도매시장 | 청과부류     | (현행과<br>같음)                                                     | (현행과<br>같음)                   | (현행과<br>같음)                   | (현행과<br>같음) |           |
|                                                                                          | 수산물<br>부류 | 선어<br>패류 |            | 2,500만원                           | 6,500만원  | -                       |                            |          |                                                                 | (현행과<br>같음)                   | (현행과<br>같음)                   | (현행과<br>같음) |           |
|                                                                                          |           | 건어       |            | 1,600만원                           | 3,200만원  | -                       |                            |          |                                                                 | (현행과<br>같음)                   | (현행과<br>같음)                   | (현행과<br>같음) |           |
| 양곡부류                                                                                     |           |          | 24,000kg   | 80,000kg                          | 96,000kg |                         |                            |          | (현행과<br>같음)                                                     | (현행과<br>같음)                   | (현행과<br>같음)                   |             |           |

[별지 제8호 서식](제24조제1항 관련)

|                                                         |  |          |
|---------------------------------------------------------|--|----------|
| 중도매업 허가신청서(개인, 법인)                                      |  | 처리기한 60일 |
| (생략)                                                    |  |          |
| 「서울특별시 농수산물 도매시장조례 시행규칙」 제24조에 따라 위와 같이 중도매업 허가를 신청합니다. |  |          |
| (이하 생략)                                                 |  |          |

[별지 제8호 서식](제24조제1항 관련)

|                                                             |  |                                    |
|-------------------------------------------------------------|--|------------------------------------|
| 중도매업 허가갱신허가신청서(개인, 법인)                                      |  | ----- 60일<br>※ 단, 갱신허가<br>처리기한 30일 |
| (현행과 같음)                                                    |  |                                    |
| 「서울특별시 농수산물 도매시장조례 시행규칙」 제24조에 따라 위와 같이 중도매업 허가갱신허가를 신청합니다. |  |                                    |
| (현행과 같음)                                                    |  |                                    |

## 규제영향분석

### I. 분석대상규제의 개요

| 1. 규제사무명                      | 도매시장 유통주체의 월간 최저거래기준 설정(조정) 및 강서농산물도매시장 중도매인 상한 수조정   | 2. 구 분 |   |    |            |          |    |                |
|-------------------------------|---|--------|---|----|------------|----------|----|----------------|
|                               |   | 신설     | ○ | 강화 | ○          | 내용<br>심사 |    | 존속<br>기한<br>연장 |
| 3. 소관부처명<br>및 작성자<br>인적사항     | 노동·공정·상생정책관 박재용<br>농수산유통담당관 정덕영, 도매시장관리팀장 천소영 담당 이후락   |        |   |    |            |          |    |                |
| 4. 근거법령명 등                    | 서울특별시 농수산물도매시장 조례 시행규칙 제7조의2, 제25조, 제27조 및 별표3, 별표7   |        |   |    | 관 련<br>규제수 |          | 3건 |                |
| 5. 피규제집단 및<br>이해관계자           | 도매시장법인, 시장도매인, 중도매인 등 3개 집단<br>2,300여명   |        |   |    |            |          |    |                |
| 6. 규제존속기한                     | 기한없음: 상위법령 및 서울시 조례에 의하여 위임된 사항으로<br>상위법령 및 서울시 조례에 폐지 시까지 유지   |        |   |    |            |          |    |                |
| 7. 종전규제 및<br>신설(변경)<br>규제의 내용 | <div>▶ 신설 규제</div> <div>- 지정조건 이행 심사·평가 위원회 운영 및 결과활용 등</div> <div>- 도매시장법인의 월간 최저거래 기준 설정</div> <div>▶ 강화 규제</div> <div>- 가락시장 중도매인 월간 최저거래 기준 상향 조정</div> <div>- 강서시장 중도매인 상한수 하향 조정</div> |        |   |    |            |          |    |                |

## II. 평가요소별 규제영향분석

### 1. 규제의 신설 또는 강화의 필요성

#### 지정조건 이행 심사·평가 위원회의 운영 및 평가결과 활용 등(신설)

- 가. 도매시장 관련 제반사항을 규정한 「농수산물 유통 및 가격안정에 관한 법률」(이하 농안법)에 따라 서울시는 서울시 소재 중앙 및 지방도매시장의 개설자로서 도매시장법인, 시장도매인, 중도매인 등 도매시장 내 유통주체에 대한 허가 권한을 가지고 있으며, 허가 시 허가받은 자가 이행하여야 하는 지정조건을 부여하고 있음
- 나. 각 유통주체가 되려는 자는 농안법 규정(제23조(도매시장법인), 제25조(중도매인), 제36조(시장도매인))에 따라 개설자가 업무규정으로 정하는 일정 요건을 갖추어야 하며, 서울특별시 농수산물 도매시장 조례(이하 조례)는 제4조 도매시장법인, 시장도매인의 재지정 시 개설자가 부여한 지정조건을 이행하지 않은 자는 재지정 대상에서 제외할 수 있도록 규정하고 있음
- 다. 상기 재지정 시 지정조건 이행 여부 등 판단은 개설자의 재량에 속하는 행위이나, 외부 위원이 포함된 공정한 위원회를 신설하여 해당 위원회의 심의를 받음으로써 공정성과 객관성을 확보하고자 지난해 조례 개정을 통해 지정조건 이행 심사·평가 위원회 설치 조항을 신설(2022.10.18.)하였으며, 해당 위원회의 운영과 결과 활용 등 세부적인 사항 규정하고자 금번 조례 시행규칙 개정 시 해당 조항을 신설하고자 함

#### 도매시장 유통주체의 월간 최저거래기준 설정(조정)

- 가. 이하 농안법은 농수산물의 원활한 유통과 적정한 가격을 유지하게 함으로써 생산자와 소비자의 이익을 보호하고 국민생활의 안정을 도모하기 위해 제정되었으며, 도매시장 내 각 유통주체(도매시장법인, 중도매인, 시장도매인)에게 개설자가 업무규정으로 정하는 거래규모를 달성하도록 하고 있음
- 나. 서울 소재 도매시장의 개설자인 서울시는 농안법에서 위임받은 사항을 업무규정인 「서울특별시 농수산물 도매시장 조례」(이하 조례)와 조례 시행규칙(이하 규칙)에 규정하면서 규칙 별표7 (2015.7.1. 시행)에 중도매인과 시장도매인의 월간 최저거래기준을 정하여 운영하고 있음.
- 다. 그러나, 유통주체 중 가장 규모가 크다할 수 있는 도매시장법인의 거래기준은 정하지 않아 규정이 필요하고, 중도매인의 최저 거래기준은 2015년 7월 시행 이후 현재까지 변경되지 않았기에 국내 제1의 중앙 도매시장인 가락시장의 여건을 반영하지 못하고 있어, 물가상승 및 제반 유통여건 변화 등을 고려 상향 조정하고자 함

### 강서농산물도매시장 중도매인 상한 수 조정

- 가. 농안법 제20조는 도매시장 개설자에게 거래관계자의 편익과 소비자 보호를 위해 도매시장 시설의 정비·개선과 합리적인 관리, 거래질서의 확립 및 환경 개선 등의 의무를 부여하고 있어, 도매시장 유통주체인 중도매인이 편리하게 영업하기 위한 장소를 제공하여야 할 의무가 있음
- 나. 2004년 개장한 강서농산물도매시장은 인근 영등포청과시장 상인 전부를 포함하여 개장한다는 목표로 당시 영등포청과시장 상인 수(600명)를 도매시장 중도매인 상한 수로 정하였으나, 영업을 위한 최소면적 기준 제공 가능한 중도매인 점포 수는 300여개 정도로 개장 이후 현재까지 300명을 초과하는 중도매인을 모집하지 못하고 있으며, 시장 내 여유 공간도 없어 중도매인 점포를 추가로 확보하기도 어려운 점 등 제반 여건을 고려, 중도매인의 상한 수를 350명으로 조정하고자 함
2. 규제목적의 실현가능성
- 가. 규제에 대한 반대 및 사회적 제약요소
- 금번 개정에 따라 도매시장법인의 월간 최저거래기준이 마련되고, 가락시장 중도매인의 최저거래기준이 일부 상향, 강서시장의 중도매인 수는 하향 조정됨
  - 월간 최저거래기준의 이해관계자인 도매시장법인, 가락시장 중도매인은 해당 규제의 신설 또는 강화에 대해 반대 입장
  - 강서시장 중도매인은 규제 강화에 대해 중립적(찬성도 반대도 하지 않음) 입장
- 나. 기술수준, 행정환경에 비추어 본 실현가능성
- 금번 개정 앞서 각 이해관계자에 의견을 조회하고 조정하는 과정을 충분히 거쳐 개정안을 마련하였음
  - 규제의 수준도 도매시장법인 및 가락시장 중도매인이 무난히 달성할 수 있는 수준임
  - 해당 규제 이행여부 확인 등 도매시장 관리 업무의 일환으로 추가적으로 소요되는 행정력(예산 및 인력)도 없기에 규제 신설 또는 강화의 목적 실현이 가능하다고 판단
3. 규제의 대체수단의 존재 및 기존 규제중복 여부: 해당없음
4. 규제의 비용과 편익 분석
- 가. 규제의 비용: 본 규정 개정으로 추가 발생하는 비용은 없음
- 나. 규제의 편익
- (시 민) 농수산물의 안정적 공급에 따라 물가안정 등 부수적 효과 발생이 예상되며, 저렴한 비용으로 양질의 농수산물을 공급받는 등 편익이 발생할 것으로 기대
- (행정편익) 도매시장법인의 최저거래기준 설정으로 행정지도 및 처분의 기준 명확화
- 다. 검토결과: 본 규제로 발생하는 비용은 없는 반면, 편익은 증가할 것으로 판단됨

## 5. 경쟁 제한적요소 포함 여부

- 가. 시장경쟁제한 요소 포함여부: 해당없음  
 나. 기업활동 저해요소 포함여부: 해당없음

## 6. 규제내용의 객관성, 명료성

## 가. 규제기준·절차의 명확성 등

- 도매시장법인 및 중도매인의 월간 최저거래기준 신설 또는 조정을 위해 학술용역(서울특별시농수산물공사)을 시행하고, 도출된 결과를 바탕으로 이해관계자와 사전 협의를 거쳐 개정안을 작성
- 가격 폭락과 폭등 등이 발생할 수 있고, 계절별 비수기가 있는 등 농수산물 거래의 특성을 반영하여 최근 3개년 거래금액을 기준으로 삼는 등 합리적이고 명확하게 작성 되었음

## 나. 규제의 법적근거 및 존속기한의 타당성 여부

- 근 거: 농안법 제23조, 제25조, 제36조 및 법 시행규칙 제16조 등에 따라 개설자에게 위임된 사항을 규정
- 존속기한: 상위 법령 폐지 시까지 존속

## 7. 행정기구, 인력 및 예산의 소요

- 가. 규제집행을 위한 조직·인력·예산 판단: 해당없음  
 나. 기존조직·인력·예산으로 대체 가능 여부: 가능  
 - 기존 도매시장 관리업무에 수반된 사업으로 기존 조직·인력·예산으로 대체 가능

## 8. 민원사무의 구비서류·처리절차 등의 적정성

- 가. 구비서류와 처리기간의 적정성: 해당없음  
 나. 처리기관 및 처리절차의 적정성: 해당없음

## III. 기타 기재사항

## 1. 사후성과 평가를 위한 기준제시

- 가. 도매시장법인 최저거래기준은 분기별 산정하며, 매년 지정조건 이행여부 심사·평가(농림축산식품부와 산정 주기를 6개월로 변경 협의 예정)  
 나. 중도매인의 최저거래기준은 농안법 제25조 제3항 제6호에 따라 매월 단위 산정, 분기별 평가 및 행정처분  
 (농림축산식품부와 산정 및 처분 주기를 6개월 변경 협의 예정)  
 다. 강서시장 중도매인 상한 수 조정은 평가사항 없음

## 2. 기타 참고사항



## ◆ 서울특별시공고 제2023-1740호

## 서울특별시 기금 관리 기본 조례안 입법예고

「서울특별시 기금 관리 기본 조례」를 제정함에 있어 그 주요 내용과 취지를 시민에게 미리 알려 의견을 듣고자 「행정절차법」 제46조에 따라 다음과 같이 공고합니다.

2023년 6월 15일

서울특별시장

## 1. 제정이유

「지방자치단체 기금관리기본법」에 대응하는 별도 조례를 제정하여 기금 운용 및 관리의 제도적 기반을 확립하고자 함

## 2. 주요내용

- 기금 설치 시 市 재정계획심의위원회에서 심의하도록 하여 기금의 남설을 제한함(안 제4조)
- 기금 보조사업 또한 일반회계·특별회계 보조사업과 동일한 절차에 따라 편성·집행하도록 함(안 제6조)
- 기금별로 운영하던 기금운용심의위원회를 통합·정비함(안 제8조부터 제13조까지)

## 3. 의견제출

이 조례안에 대한 의견이 있는 법인·단체 또는 개인은 '23. 7. 5.(수)까지 다음 사항을 기재한 의견서를 서울특별시장(참조 : 재정담당관)에게 제출하여 주시기 바랍니다.

가. 의견서에 기재할 사항

- 1) 입법예고 사항에 대한 의견(찬·반 여부 및 그 사유)
- 2) 성명(법인 또는 단체의 경우에는 법인명 또는 단체명과 그 대표자 성명), 주소 및 전화번호

나. 의견서 보내실 곳

- 1) 우 편 : 서울특별시 중구 세종대로 110 서울특별시청 5층, 재정담당관
- 2) 이메일 : itsone89@seoul.go.kr
- 3) 온라인 : 서울특별시 법무행정서비스(<http://legal.seoul.go.kr>)

다. 문의: 서울특별시 재정담당관(☎02-2133-6875)

※ 이 입법예고문 및 조례안은 서울특별시 법무행정서비스(<http://legal.seoul.go.kr>)에도 게재되어 있습니다.

## ◆ 서울특별시조례 제 호

이 조례의 개정(안)은 확정된 입법안이 아니므로 조례·규칙심의회 및 시의회 심의 결과 등에 따라 내용이 변경될 수 있습니다.

# 서울특별시 기금 관리 기본 조례안

## 제1장 총칙

제1조(목적) 이 조례는 「지방자치법」 제159조 및 「지방자치단체 기금관리기본법」에 따라 서울특별시에 개별 조례로 설치하는 각종 기금의 관리 및 운용에 관한 기본적인 사항을 규정함으로써 기금 운용의 공공성과 재정의 효율성 증진에 이바지함을 목적으로 한다.

제2조(적용 범위) 이 조례는 서울특별시(이하 “시”라 한다)에서 관리·운용하는 모든 기금에 대하여 적용한다. 다만, 특별회계로 설치·운용하는 기금의 경우 이 조례를 적용하지 아니한다.

## 제2장 기금의 관리 및 운용

제3조(기금관리공무원 지정 등) ① 서울특별시장(이하 “시장”이라 한다)은 기금을 효율적으로 관리·운용하기 위하여 다음과 같이 기금관리공무원을 둔다. 다만, 기금관리공무원의 사무 중 지출의 원인행위(계약사무 포함) 및 지급명령 사무에 대해서는 기금사업비 집행 절차의 투명성을 강화하기 위하여 「서울특별시 회계관리에 관한 규칙」에서 정하는 관서 회계관계공무원을 기금관리공무원으로 하여 처리하게 하여야 한다.

1. 총괄기금관리관 : 기획조정실장
2. 기금운용관 : 해당 기금 담당 실·본부·국장
3. 분임기금운용관 : 해당 기금 담당 과장
4. 기금출납원 : 해당 기금 담당 사무관

② 「지방회계법」 중 경리관과 징수관에 관한 규정은 기금운용관 및 분임기금운용관에게, 지출원과 출납원에 관한 규정은 기금출납원에게 이를 각각 준용한다.

③ 총괄기금관리관은 기금운용의 효율성과 공공성을 높이기 위하여 기금운용관에게 기금운용에 관하여 필요한 지시를 하거나 해당 기금의 자금을 통합재정안정화기금 통합 계정에 예탁하도록 지시할 수 있으며, 기금운용관은 이에 따른다.

제4조(기금 신설 등) ① 기금을 신설하기 위해 조례에 근거를 마련하려는 실·본부·국장은 해당 조례안을 입법예고하기 전에 기금 신설에 관한 계획서를 작성하여 총괄기금관리관과 미리 협의하여야 하고 「서울특별시 재정운영 조례」 제8조에 따른 서울특별시 재정계획심의위원회(이

하 “재정계획심의위원회”라 한다)의 심의를 거쳐야 한다.

② 총괄기금관리관은 제1항에 따른 협의를 요청받은 경우에는 다음 각 호의 사항 등을 검토하여 기금 설치의 필요성 및 적절성 여부를 판단해야 한다.

1. 일반회계 또는 특별회계로 사업을 수행하는 것이 곤란한지 여부
2. 일반회계 또는 특별회계의 기존 사업과의 중복성
3. 기금 설치 목적의 적정성 및 달성 가능성
4. 기금 성격에 부합하는 재원의 안정적인 확보 가능성
5. 시 예산정책 방향과의 부합

③ 기금 신설 시 「지방자치단체 기금관리기본법」(이하 “법”이라 한다) 제4조제1항 전단에 따라 조례에 5년 이내의 범위에서 기금의 존속기한을 명시하여야 한다. 다만, 법 제4조제1항 단서에 따라 법률에 따라 의무적으로 설치·운용되는 기금과 「지방공기업법」 제19조제2항에 따른 지역개발을 위한 기금은 그렇지 않다.

④ 기금의 존속기한을 연장하는 경우 제8조에 따른 기금운용심의위원회 및 재정계획심의위원회의 심의를 거쳐야 한다.

제5조(기금의 관리 및 운용) ① 시장은 기금의 수입과 지출을 명확히 하기 위하여 기금계좌를 따로 설치하여 관리·운용하여야 한다.

② 시장은 기금의 현금 및 유가증권을 서울특별시금고(이하 “시금고”라 한다)에 보관하여야 하며, 기금의 관리·운용에 관한 사무의 일부를 시금고에 위탁할 수 있다.

③ 시장은 필요하다고 인정하는 경우 「지방회계법 시행령」 제49조제2항에 따라 시금고에 대하여 시장이 지정하는 금융기관 등으로 하여금 기금의 관리·운용에 관한 사무의 일부를 취급하게 하도록 할 수 있다.

④ 시장은 각 기금의 자금을 통합재정안정화기금 통합 계정에 통합하여 효율적으로 운용할 수 있다. 다만, 해당 기금의 설치목적 달성에 지장이 있다고 인정하는 기금의 경우에는 그렇지 않다.

⑤ 기금운용관은 통합재정안정화기금 통합 계정에 1년 미만의 기간으로 자금을 예탁할 경우 기금운용계획 변경 절차 없이 예탁을 할 수 있다.

⑥ 총괄기금관리관은 각 기금의 자금을 통합재정안정화기금 통합 계정에 통합하여 관리하는 경우에는 기금운용관의 자금배정요구에 의하여 정기 또는 수시로 배정한다.

제6조(기금의 보조사업) 기금으로 추진하는 지방보조사업에 관한 사항은 「서울특별시 지방보조금 관리 조례」 및 같은 조례 시행규칙과 「지방보조금 관리기준」(행정안전부예규)을 따른다.

제7조(기금운용의 성과 분석) 시장은 법 제14조제1항에 따른 기금 운용 성과 분석 결과와 같은 법 제14조제4항에 따라 행정안전부장관으로부터 기금 운용 성과 분석에 대하여 통보받거나 권고받은 사항을 다음 연도 기금운용계획안과 함께 서울특별시의회에 제출하여야 한다.

### 제3장 기금운용심의위원회

제8조(기금운용심의위원회의 설치 및 구성) ① 시장은 법 제13조제1항에 따라 기금의 관리·운용에 관한 중요한 사항을 심의하기 위하여 기금운용심의위원회(이하 "위원회"라 한다)를 설치·운영한다.

② 위원회는 200명 이내의 위원으로 구성하고 위원장은 회의를 개최할 때마다 회의에 참석한 위촉직 위원 중에서 호선한다.

③ 위원은 다음 각 호의 어느 하나에 해당하는 사람 중 시장이 임명 또는 위촉하되, 기금 운용 또는 기금 관련 분야에 관한 전문지식을 갖춘 민간전문가가 3분의 1 이상 참여하도록 하여야 한다.

1. 서울특별시의회 의원(이하 “시의원”이라 한다)
2. 기금 업무와 관련된 본청 4급 이상 공무원
3. 민간전문가나 대학교수 등 재정 및 시정 각 분야에 학식과 경험이 풍부한 사람
- ④ 위원회의 사무 처리를 위하여 간사 1인을 두되, 간사는 기금 운용 담당 사무관이 맡는다.

제9조(위원의 임기) ① 위원의 임기는 2년으로 하되, 한 차례에 한하여 연임할 수 있다. 다만, 시의원인 위원의 임기는 그 소관 상임위원회 소속 기간 내로 하며, 공무원인 위원의 경우는 해당 직위에 재직하는 기간으로 한다.

② 시의원이 아닌 위촉직 위원은 제1항에 따른 임기가 만료된 경우에도 후임 위원이 위촉될 때까지 그 직무를 수행할 수 있으며, 사임 등 결원으로 인하여 새로 위촉된 위원의 임기는 전임 위원의 남은 임기로 한다.

제10조(위원회의 운영) ① 법 제13조제2항에 따라 위원회는 다음 각 호의 사항을 심의한다.

1. 법 제8조에 따른 기금운용계획의 수립 및 결산보고서의 작성
2. 법 제14조에 따른 기금 운용의 성과 분석
3. 기금운용계획의 변경
4. 기금 존속 기한의 연장
5. 기금의 관리·운용에 관한 중요사항으로써 시장이 위원회의 회의에 부치는 사항

제11조(위원회의 회의) ① 시장은 제11조 각 호의 사항을 심의하기 위하여 회의를 소집한다. 이 경우 총괄기금관리관이 회의 운영 등에 필요한 사무를 총괄하되, 필요한 경우 회의 개최 등 사무의 일부를 해당 기금운용관이 하도록 할 수 있다.

② 위원회 회의는 시장이 매 회의마다 지정하는 10명 이상 20명 이하의 위원으로 구성하되, 그 구성원 과반수의 출석으로 개의하고, 출석위원 과반수의 찬성으로 의결한다.

③ 공무원인 위원이 부득이한 사유로 회의에 출석하지 못하는 경우에는 해당 위원이 지정한 공무원이 대리 위원으로 출석할 수 있다.

④ 위원회의 회의를 개최한 때에는 회의록을 작성하여 비치하여야 한다.

⑤ 그 밖에 위원회 운영에 관하여 필요한 사항은 위원회의 의결을 거쳐 위원장이 따로 정한다.

제12조(의견 청취 등) 위원회는 업무수행을 위하여 필요한 경우 기금운용부서에 관련 자료를 요

청할 수 있으며 회의에 출석할 것을 요청할 수 있다.

제13조(수당) 시장은 위원회에 참석한 위원 중 공무원이 아닌 위원에게 「서울특별시 위원회 수당 및 여비 지급 조례」에 따라 예산의 범위에서 수당 및 여비를 지급할 수 있다.

제14조(준용) 위원의 제척·기피·회피 및 해촉 등 위원회 운영에 관하여 이 조례에서 정하지 않은 사항은 「서울특별시 각종 위원회의 설치·운영에 관한 조례」의 규정을 따른다.

제15조(시행규칙) 이 조례의 시행에 필요한 사항은 규칙으로 정한다.

## 부 칙

제1조(시행일) 이 조례는 공포한 날부터 시행한다.

제2조(다른 조례의 개정) ① 서울특별시 재정운영 조례 일부를 다음과 같이 개정한다.

제4장 제17조부터 제20조까지를 삭제한다.

② 서울특별시 통합재정안정화기금 설치 및 운용 조례 일부를 다음과 같이 개정한다.

제8조제1항 중 “「서울특별시 재정운영 조례」 제18조제3항”을 “「서울특별시 기금 관리 기본 조례」 제3조제3항”으로 한다.

제10조부터 제14조까지를 삭제한다.

③ 서울특별시 중소기업육성기금의 설치 및 운용에 관한 조례 일부를 다음과 같이 개정한다.

제3장 제8조부터 제10조의2까지를 삭제한다.

④ 서울특별시 식품진흥기금조례 일부를 다음과 같이 개정한다.

제6조부터 제9조까지를 삭제한다.

⑤ 서울특별시 기후대응기금의 설치 및 운용에 관한 조례 일부를 다음과 같이 개정한다.

제3장 제8조부터 제12까지를 삭제한다.

제15조제1항을 다음과 같이 한다.

① 기금의 운용과 기금운용심의위원회 구성 및 운영 등에 관하여 이 조례에서 정하지 아니한 사항은 「서울특별시 기금 관리 기본 조례」, 「서울특별시 지방보조금 관리 조례」를 따른다.

⑥ 서울특별시 도로굴착복구기금 설치 조례 일부를 다음과 같이 개정한다.

제7조부터 제10조까지를 삭제한다.

⑦ 서울특별시 성평등 기본 조례 일부를 다음과 같이 개정한다.

제41조를 삭제한다.

제41조의2를 다음과 같이 한다.

기금의 운용과 기금운용심의위원회 구성 및 운영 등에 관하여 이 조례에서 정하지 아니한 사항은 「서울특별시 기금 관리 기본 조례」 및 「서울특별시 지방보조금 관리 조례」를 따른다. 제58조의2 중 “위원회, 제41조에 따른 기금운용심의회 및 제49조에 따른 격차개선위원회”를 “위원회 및 제49조에 따른 격차개선위원회”로 한다.

⑧ 서울특별시 사회복지기금 조례 일부를 다음과 같이 개정한다.

제5장 제15조부터 제19조까지를 삭제한다.

제21조제1항을 다음과 같이 한다.

① 기금의 운용과 기금운용심의위원회 구성 및 운영 등에 관하여 이 조례에서 정하지 아니한 사항은 「서울특별시 기금 관리 기본 조례」 및 「서울특별시 지방보조금 관리 조례」를 따른다.

⑨ 서울특별시 체육진흥기금 설치 및 운용에 관한 조례 일부를 다음과 같이 개정한다.

제5조부터 제7조까지를 삭제한다.

제9조 중 “심의위원회”를 “「서울특별시 기금 관리 기본 조례」 제8조에 따른 기금운용심의위원회”로 한다.

제11조를 다음과 같이 한다.

제11조(관계 규정의 준용) 기금의 운용과 기금운용심의위원회 구성 및 운영 등에 관하여 이 조례에서 정하지 아니한 사항은 「서울특별시 기금 관리 기본 조례」의 규정을 따르고, 기금의 운용을 위한 회계관리는 「서울특별시 회계관리에 관한 규칙」의 규정을 따른다.

⑩ 서울특별시 재난관리기금의 설치 및 운용 조례 일부를 다음과 같이 개정한다.

제8조부터 제11조까지를 삭제한다.

제14조제1항을 다음과 같이 한다.

① 기금의 운용과 기금운용심의위원회 구성 및 운영 등에 관하여 이 조례에서 정하지 아니한 사항은 「서울특별시 기금 관리 기본 조례」를 따른다.

⑪ 서울특별시 남북교류협력에 관한 조례 일부를 다음과 같이 개정한다.

제4조제4호 중 “남북교류협력위원회”을 “「서울특별시 기금 관리 기본 조례」 제8조에 따른 기금운용심의위원회”로 한다.

제5조제2항 중 “제8조에 따른 서울특별시남북교류협력위원회”를 “「서울특별시 기금 관리 기본 조례」 제8조에 따른 기금운용심의위원회”로 한다

제8조제4호를 삭제한다.

⑫ 서울특별시 대외협력기금의 설치 및 운용에 관한 조례 일부를 다음과 같이 개정한다.

제8조부터 제11조까지를 삭제한다.

⑬ 서울특별시 도시재생기금 설치 및 운용에 관한 조례 일부를 다음과 같이 개정한다.

제8조부터 제12조까지를 삭제한다.

⑭ 서울특별시 관광진흥기금 설치 및 운용에 관한 조례 일부를 다음과 같이 개정한다.

제9조제2항 중 “「지방자치단체 기금관리기본법」 제13조에 따른 기금운용심의위원회”를 “「서울특별시 기금 관리 기본 조례」 제8조에 따른 기금운용심의위원회”로 한다

제10조부터 제15조까지를 삭제한다.

⑮ 서울특별시 공무원 주거안정기금 설치 및 운용에 관한 조례 일부를 다음과 같이 개정한다.

제7조부터 제10조까지를 삭제한다.

⑯ 서울특별시 하수도사업 회전기금 설치 및 운용 조례 일부를 다음과 같이 개정한다.

제10조부터 제15조까지를 삭제한다.

제16조를 다음과 같이 한다.

제16조(다른 법규와의 관계) 기금의 관리 및 운용, 기금운용심의위원회 구성 및 운영 등에 관하여 이 조례에서 정하지 아니한 사항은 「서울특별시 기금 관리 기본 조례」, 「서울특별시 하수도사업 설치 조례」에 따른다.

⑰ 서울특별시 고향사랑 기부금 모금 및 운용에 관한 조례 일부를 다음과 같이 개정한다.

제9조부터 제15조까지를 삭제한다.

⑱ 서울특별시 기반시설설치기금 조례 일부를 다음과 같이 개정한다.

제8조부터 제12조까지를 삭제한다.

제13조제1항을 다음과 같이 한다.

① 기금의 운용과 기금운용심의위원회의 구성 및 운영 등에 관하여 이 조례에서 정하지 아니한 사항은 「서울특별시 기금 관리 기본 조례」를 따른다.

⑲ 서울특별시 박물관미술관 소장품 구입 기금의 설치 및 운용에 관한 조례 일부를 다음과 같이 개정한다.

제6조부터 제11조까지를 삭제한다.

제13조 중 “심의위원회”를 “「서울특별시 기금 관리 기본 조례」 제8조에 따른 기금운용심의위원회”로 한다

제16조를 다음과 같이 한다.

제16조(다른 조례와의 관계) 기금의 운용과 기금운용심의위원회의 구성 및 운영 등에 관하여 이 조례에서 정하지 아니한 사항은 「서울특별시 기금 관리 기본 조례」의 규정을 따르고, 기금의 운용을 위한 회계관리는 「서울특별시 회계관리에 관한 규칙」의 규정을 따른다.

제3조(경과조치) 이 조례 시행 당시 부칙 제2조에 따라 개정되는 조례에 따라 위원으로 임명 또는 위촉된 사람은 종전의 규정에도 불구하고 이 조례 시행일에 임기가 만료된 것으로 본다. 다만, 부칙 제2조제11항의 남북교류협력위원회의 위원의 경우는 그렇지 않다.



◆ 서울특별시공고 제2023-1741호

**서울특별시 전략산업육성 및 기업지원에 관한 조례 시행규칙 일부개정규칙안  
입법예고**

「서울특별시 전략산업 육성 및 기업지원에 관한 조례 시행규칙」을 개정함에 있어 그 입법취지와 주요내용을 시민에게 널리 알려 의견을 구하고자 「서울특별시 자치법규의 입법에 관한 조례」 제6조에 따라 다음과 같이 입법예고합니다.

2023년 6월 15일

서울특별시장

1. 개정이유

최근에 개정된 “서울특별시 전략산업육성 및 기업지원에 관한 조례”에 따라 조례 인용 조문 등을 현행화함

2. 주요내용

가. 개정된 조례에 맞춰 인용 조문을 변경함(제3조, 제5조)

나. 개정된 조례에서 관련 내용이 삭제됨에 따라 조항을 삭제함(제8조)

3. 의견제출

이 시행규칙의 개정안에 대하여 의견이 있는 법인·단체 또는 개인은 2023년 7월 5일까지 다음 사항을 기재한 의견서를 작성하여 서울특별시장(참조: 전략산업기반과장)에게 제출하여 주시기 바랍니다.

가. 제출내용

(1) 입법예고 사항에 대한 의견(찬반 여부 및 그 사유)

(2) 의견 제출자의 성명(법인 또는 단체의 경우에는 법인명 또는 단체명과 그 대표자 성명), 주소 및 전화번호

나. 제출방법 : 팩스 · 이메일 · 등기우편 · 온라인

(1) FAX: 02)2133 - 0881

(2) E - mail: yj.lee@seoul.go.kr

(3) 우편: 서울특별시 중구 서소문로 124(서소문2청사 17층) 전략산업기반과

(4) 온라인: 서울특별시 법무행정서비스(<http://legal.seoul.go.kr>)

다. 문의: 서울특별시 경제정책실 전략산업기반과(☎02 - 2133 - 8476)

※ 이 입법예고문 및 개정안은 서울특별시 법무행정서비스(<http://legal.seoul.go.kr>)에서도 확인하실 수 있습니다.



**◆ 서울특별시규칙 제 호**

이 규칙(안)은 확정된 입법안이 아니므로 조례·규칙심의회 심의 결과에 따라 내용이 변경될 수 있습니다.

**서울특별시 전략산업육성 및 기업지원에 관한 조례 시행규칙 일부개정 규칙안**

서울특별시 전략산업육성 및 기업지원에 관한 조례 시행규칙 일부를 다음과 같이 개정한다.

제2조제2호 중 “구청장”을 “구청장(이하 “구청장”이라 한다)”으로 한다.

제3조의 제목 “(대상지 선정 기본요건)”을 “(진흥지구 기본요건)”으로 하고, 같은 조 제1항 본문 중 “제11조제3항”을 “제11조제4항”으로 하며, 같은 조 제2항 각 호 외의 부분 중 “제11조제3항”을 “제11조제3항제1호”로 하고, 같은 조 제4항제1호 중 “시”를 “서울특별시(이하 “시”라 한다)”로 하며, 같은 항 제2호 중 “서울특별시(이하 “시”라 한다)”를 “시”로 하고, 같은 항 제3호 중 “100퍼센터”를 “100퍼센트”로 한다.

제4조의 제목 “(대상지 선정 신청)”을 “(진흥지구 지정대상지 신청)”으로 한다.

제5조의 제목 “(대상지 선정)”을 “(진흥지구 지정대상지 선정)”으로 하고, 같은 조 제목 외의 부분 중 “제11조제6항”을 “제11조제5항”으로 한다.

제8조제3항을 삭제한다.

**부 칙**

이 규칙은 공포한 날부터 시행한다.

## 신 · 구조문대비표

| 현행   | 개정안   |
|---|---|
| 제2조(진흥지구 관리기관) 「서울특별시 전략 산업육성 및 기업지원에 관한 조례」(이하 "조례"라 한다) 제2조제4호 및 제5호에 따른 진흥지구의 관리기관은 다음 각 호와 같다.                   | 제2조(진흥지구 관리기관) - - - - -<br>- - - - -<br>- - - - -<br>- - - - -<br>- - - - -                                       |
| 1. (생략)   | 1. (현행과 같음)   |
| 2. 진흥지구 관할 <u>구청장</u>                                                                                                | 2. - - - - - <u>구청장(이하 "구청장"이라 한다)</u>                                                                             |
| 3. (생략)   | 3. (현행과 같음)   |
| 제3조(대상지 선정 기본요건) ① 조례 제11조 제3항에 따른 진흥지구 지정대상지 면적은 8천제곱미터 이상으로 한다. 다만, 중·소규모의 공장이적지 발생 등 필요한 경우에는 5천제곱미터 이상으로 할 수 있다. | 제3조(진흥지구 기본요건) ① - - - -<br>- - 제11조제4항 - - - - -<br>- - - - -<br>- - - - -<br>- - - - -<br>- - - - -<br>- - - - - |
| ② 조례 제11조제3항에 따른 권장업종에 포함될 수 있는 산업은 다음 각 호와 같다.                                                                      | ② - - - - 제11조제3항제1호 - - - - -<br>- - - - -<br>- - - - -                                                           |

| 현행   | 개정안   |
|---|---|
| 1. ~ 8. (생략)   | 1. ~ 8. (현행과 같음)   |
| ③ (생략)   | ③ (현행과 같음)   |
| ④ 조례 제11조제3항제1호에서 정하는 지역은 다음 각 호의 어느 하나의 지역을 말한다.   | ④ - - - - -<br>- - - - -<br>- - - - -   |
| 1. 대상지역내 권장업종 종사자수가 시 전체 해당 업종 종사자수의 100분의 1 이상인 지역   | 1. - - - - -<br>- - - <u>서울특별시(이하 "시"라 한다)</u> - -<br>- - - - -                                                                            |
| 2. 경제활동면적(지목이 대, 공장용지, 창고용지 면적의 합을 말한다)을 기준으로 대상지역내 단위면적당(1제곱킬로미터) 권장업종의 종사자수가 <u>서울특별시(이하 "시"라 한다)</u> 전체 단위면적당 권장업종 종사자수의 2배 이상이고, 권장업종의 지역 내 최근 5년간 성장률(종사자수 증가율을 말한다. 이하 같다)이 0보다 큰 지역 | 2. - - - - -<br>- - - - -<br>- - - - -<br>- - - - -<br>- - - - - <u>시</u><br>- - - - -<br>- - - - -<br>- - - - -<br>- - - - -<br>- - - - - |
| 3. 대상지역내 권장업종 사업자수가 10개 이상이고, 권장업종의 지역 내 최근 5년간 성장률이 <u>100퍼센트</u> 이상인 지역   | 3. - - - - -<br>- - - - -<br>- - - - - <u>100</u><br><u>퍼센트</u> - - - - -                                                                  |

| 현행   | 개정안                                                                                           |
|---|-----------------------------------------------------------------------------------------------|
| ⑤ (생략)   | ⑤ (현행과 같음)                                                                                    |
| 제4조(대상지 선정 신청) ①·② (생략)   | 제4조(진흥지구 지정대상지 신청) ①·② (현행과 같음)                                                               |
| 제5조(대상지 선정) 조례 제11조제6항에 따른 진흥지구 지정 대상지 선정은 대상지역의 적합성, 발전가능성, 추진주체의 육성의지 등을 기준으로 하되 세부 심의기준 및 선정방법 등 대상지 선정에 관한 세부사항은 시장이 따로 정한다.     | 제5조(진흥지구 지정대상지 선정) - 제11조제5항 -<br>-----<br>-----<br>-----<br>-----<br>-----<br>-----<br>----- |
| 제8조(진흥계획의 평가) ①·② (생략)   | 제8조(진흥계획의 평가) ①·② (현행과 같음)                                                                    |
| ③ 조례 제12조제10항제2호에 따른 진흥계획의 수행실태 평가는 시장이 필요한 경우 개별 진흥지구에 대해 실시하거나, 진흥지구 전체에 대하여 실시할 수 있다. 이 경우 평가항목은 제2항을 준용하되 필요한 경우 시장이 따로 정할 수 있다. | <삭제>                                                                                          |

**◆ 서울특별시공고 제2023-1742호**
**서울특별시 광역교통시설부담금 부과·징수 및 광역교통시설 특별회계 설치·운영  
조례 일부개정조례안 입법예고**

「서울특별시 광역교통시설부담금 부과·징수 및 광역교통시설 특별회계 설치·운영 조례」를 개정함에 있어 그 입법취지와 주요내용을 시민에게 널리 알려 의견을 구하고자 「서울특별시 자치법규의 입법에 관한 조례」 제6조에 따라 다음과 같이 입법예고합니다.

2023년 6월 15일

서울특별시장

**1. 개정이유**

「대도시권 광역 교통관리에 관한 특별법」 및 같은 법 시행령의 개정( ' 23.5.16. 시행)으로 인하여 광역교통시설 부담금(이하 “부담금”) 체납 시 징수하는 가산금 부과체계가 변경됨에 따라 해당 내용을 조례에 반영하고, 부담금의 부과·징수에 대한 사무처리 비용으로 자치구에 교부하고 있는 징수교부금의 차등 교부 근거를 신설하여 부담금 징수율 제고를 도모하고자 함

**2. 주요내용**

- 가. 가산금 징수 비율 변경 및 산정방식 근거 신설(안 제7조제1항 및 제2항)
- 나. 자치구 징수교부금 차등 교부 근거 신설(안 제11조제2항 단서 및 별표)
- 다. 부담금 부과대상사업 승인 등 내역서 서식 수정(안 별지 제4호 및 제5호 서식)

**3. 의견제출**

이 조례의 개정안에 대하여 의견이 있는 법인·단체 또는 개인은 2023년 7월 5일까지 다음 사항을 기재한 의견서를 작성하여 서울특별시장(참조: 교통정책과장)에게 제출하여 주시기 바랍니다.

**가. 제출내용**

- (1) 입법예고 사항에 대한 의견(찬반 여부 및 그 사유)
- (2) 의견 제출자의 성명(법인 또는 단체의 경우에는 법인명 또는 단체명과 그 대표자 성명), 주소 및 전화번호

**나. 제출방법 : 팩스 · 이메일 · 등기우편 · 온라인**

- (1) FAX: 02 - 2133 - 1048
- (2) E - mail: atcyjh1128@seoul.go.kr
- (3) 우편: 서울특별시 중구 덕수궁길 15, 7층 교통정책과
- (4) 온라인: 서울특별시 법무행정서비스(<http://legal.seoul.go.kr>)

다. 문의: 서울특별시 교통정책과(☎02 - 2133 - 2253)

※ 이 입법예고문 및 조례안은 서울특별시 법무행정서비스(<http://legal.seoul.go.kr>)에도 게재되어 있습니다.

**◆ 서울특별시조례 제 호**

이 조례의 개정(안)은 확정된 입법안이 아니므로 조례·규칙심의회 및 시의회 심의 결과 등에 따라 내용이 변경될 수 있습니다.

## 서울특별시 광역교통시설부담금 부과·징수 및 광역교통시설특별회계 설치·운영 조례 일부개정조례안

서울특별시 광역교통시설부담금 부과·징수 및 광역교통시설특별회계 설치·운영 조례 일부를 다음과 같이 개정한다.

제1조 중 “위임된”을 “위임한”으로 한다.

제2조제1호 중 “개량”을 “개량, 광역버스운송사업에 대한 지원 등”으로 한다.

제4조제1항 중 “「지방세기본법 시행규칙」 별지 제17호 서식(전산용1)에 따른”을 “「지방세징수법 시행규칙」 별지 제8호 서식 및 「서울특별시 회계관리에 관한 규칙」 별지 제8호 서식을 준용한”으로 하고, 같은 조 제3항 중 “제17조제2항에따라”를 “제17조제2항에 따라”로 한다.

제5조 중 “영 제17조제3항”을 “법 제11조의4제3항 및 영 제17조제3항”으로 한다.

제6조제2항제1호 중 “회수”를 “횡수”로 한다.

제7조 제목 외의 부분을 제1항으로 하고, 같은 조 제1항(종전의 제목 외의 부분) 중 “부담금의 100분의 3”을 “부담금액의 100분의 1”로, “부가한다”를 “징수한다”로 하며, 같은 조에 제2항을 다음과 같이 신설한다.

② 시장은 제1항에 따른 가산금을 징수하는 때에는 체납된 부담금에 납부기한의 다음 날부터 납부일 전일까지의 기간과 1일 10만분의 22의 율을 곱한 금액을 제1항에 따른 가산금에 더하여 징수한다. 이 경우 가산금의 총액은 체납된 부담금의 100의 3을 초과할 수 없다.

제11조제2항 중 “구청장에게”를 “자치구에”로 하고, 같은 항에 단서를 다음과 같이 신설한다.

다만, 부담금의 연간 징수율이 50% 이상인 자치구에 대하여는 별표에서 정한 교부금을 해당 자치구에 교부한다.

별표를 별지와 같이 신설한다.

별지 제4호서식을 별지와 같이 한다.

별지 제5호서식을 별지와 같이 한다.

부 칙

제1조(시행일) 이 조례는 공포한 날부터 시행한다.

제2조(광역교통시설부담금의 가산금에 관한 적용례) 제7조제1항 및 제2항의 개정규정은 2023년 5월 16일 이후 광역교통시설 부담금을 결정·부과하는 경우부터 적용한다.



[별표]

## 부담금 징수율에 따른 교부금(제11조제2항 단서 관련)

| 부담금 징수율           | 교부금               |
|-------------------|-------------------|
| 50퍼센트 이상 60퍼센트 미만 | 징수한 부담금의 100분의 6  |
| 60퍼센트 이상 70퍼센트 미만 | 징수한 부담금의 100분의 8  |
| 70퍼센트 이상          | 징수한 부담금의 100분의 10 |

※ 부담금 징수율(%) =  $\frac{\text{현년도 징수액}}{\text{과년도 미수납액} + \text{현년도 징수결정액}} \times 100$

## [별지 제4호서식]

## 광역교통시설부담금 부과대상사업 승인·인가·준공검사 등 내역서

(택지개발사업, 도시개발사업, 아파트지구개발사업, 대지조성사업)

## 1. 부담금 부과 대상사업 시행자에 관한 사항

|         |  |                            |  |
|---------|--|----------------------------|--|
| 성명      |  | 생년월일<br>(법인의 경우<br>법인등록번호) |  |
| 상호      |  | 전화번호                       |  |
| 사무소 소재지 |  |                            |  |

## 2. 승인·인가·준공검사 등 통보사항

|         |   |         |       |         |  |
|---------|---|---------|-------|---------|--|
| 대상사업명   |   |         |       |         |  |
| 사업지위치   |   | 대지면적(㎡) |       | 세대수(세대) |  |
| 도시계획현황  | 지역( )   | 지구( )   | 구역( ) |         |  |
| 부과근거 규정 | <input type="checkbox"/> 택지개발사업, <input type="checkbox"/> 도시개발사업, 주택건설촉진법( <input type="checkbox"/> 아파트지구개발사업 <input type="checkbox"/> 대지조성사업)                                |         |       |         |  |
| 통보사유    | <input type="checkbox"/> 최초 승인·인가·허가 <input type="checkbox"/> 변경 승인·인가·허가<br><input type="checkbox"/> 준공검사 신청 <input type="checkbox"/> 사용검사 신청 <input type="checkbox"/> 기타( ) |         |       |         |  |

## 3. 부담금 면제대상 사업면적

| 구분   | 종전(최초)내역(㎡) | 변경내역(㎡) |
|---|-------------|---------|
| 법 제11조제1항제1호부터 제3호까지에 해당하여 부담금 부과 대상으로 결정된 사업의 지구, 구역 또는 사업지역에서 시행되는 같은 항 제1호부터 제4호까지, 제6호 및 제7호의 사업                                             |             |         |
| 「도시 및 주거환경정비법」에 따른 주거환경개선사업   |             |         |
| 법 제11조제1항제4호 또는 제6호의 사업 중 4년 이상 임대하기 위하여 「민간임대주택에 관한 특별법」에 따른 민간임대주택 또는 「공공주택 특별법」에 따른 공공임대주택을 건설하는 사업으로서 「주택법」 제2조제6호의 국민주택규모 이하의 임대주택을 건설하는 사업 |             |         |
| 「공익사업을 위한 토지 등의 취득 및 보상에 관한 법률」 제78조에 의한 이주대책의 실시에 따른 주택지의 조성 및 주택의 건설                                                                           |             |         |
| 법 제11조제1항 각 호의 사업 중 「사회기반시설에 대한 민간투자법」 제2조제1호 가목부터 다목까지의 어느 하나에 해당하는 시설을 신설·증설 또는 개량하는 사업을 시행하는 자가 같은 법 제21조에 따라 부대사업으로 시행하는 사업                  |             |         |
| ① 계   |             |         |

주 : 부담금 면제대상 사업면적은 「대도시권 광역교통 관리에 관한 특별법」 제11조의2제1항에 따름

## 4. 개발면적 내역

| 구 분                   |                                                                             | 종전(최초)내역(㎡) | 변경내역(㎡) |
|-----------------------|-----------------------------------------------------------------------------|-------------|---------|
| ② 전체면적                |                                                                             |             |         |
| 부담금 면제대상 사업면적(①)      |                                                                             |             |         |
| 제외면적(※)               | 국가 또는 지방자치단체에 무상으로 귀속되거나 법 제11조제1항 각 호에 따른 사업시행자가 기부채납하는 용지                 |             |         |
|                       | 법 제16조에 따른 임대주택의 건설을 위한 용지                                                  |             |         |
|                       | 「공익사업을 위한 토지 등의 취득 및 보상에 관한 법률」 제78조에 의한 이주대책의 실시에 따른 주택지의 조성 및 주택건설을 위한 용지 |             |         |
|                       | 공용외청사용지와 「학교용지 확보 등에 관한 특례법」 제1조에 따른 각급학교 용지                                |             |         |
|                       | ③ 제외면적 계                                                                    |             |         |
| ④부과대상 개발면적(② - ① - ③) |                                                                             |             |         |

(※) 제외면적 내역은 「대도시권 광역교통 관리에 관한 특별법 시행령」 제16조의2제1항에 따른

## 5. 용적률 내역 : ⑤( )%

[적용식]

## 6. 공제액 세부 내역

| 구 분                                                             | 종전(최초)내역(원) | 변경내역 |
|-----------------------------------------------------------------|-------------|------|
| 해당 사업과 관련하여 도시철도 또는 철도의 건설 및 개량에 소요되는 비용                        | 원           | 원    |
| 사업이 시행되는 지구·구역 또는 사업지역 밖에서 도로를 설치하는 비용                          | 원           | 원    |
| 해당 사업과 관련하여 주차장, 공영차고지, 간선급행버스체계 또는 환승센터의 구성시설을 설치하거나 개량에 드는 비용 | 원           | 원    |
| ⑥공제액 총계                                                         | 원           | 원    |

주 : 공제액 내역은 「대도시권 광역교통 관리에 관한 특별법 시행령」 제16조의2제4항에 따른

## 7. 부담금 부과액

| 구 분                            | 종전(최초)내역 | 변경내역 |
|--------------------------------|----------|------|
| ⑦부담금                           | 원        | 원    |
| 공제액(⑥)                         | 원        | 원    |
| ⑧경감율                           | ( )%     | ( )% |
| 최종 광역교통시설부담금 부과액 [(⑦ - ⑥) × ⑧] | 원        | 원    |

주 : ⑦부담금=표준개발비(국토교통부장관이 매년 고시하는 금액)×부과율(15%)×개발면적(④)×용적률(⑤)/200

주 : ⑧경감율은 「대도시권 광역교통관리에 관한 특별법」 제11조의2제2항에 따른

## [별지 제5호서식]

**광역교통시설부담금 부과대상사업 승인·인가·준공검사 등 내역서**  
(주택건설사업, 주택재개발사업, 주상복합건물)

## 1. 부담금 부과 대상사업 시행자에 관한 사항

|         |  |                            |  |
|---------|--|----------------------------|--|
| 성 명     |  | 생년월일<br>(법인의 경우<br>법인등록번호) |  |
| 상 호     |  | 전화번호                       |  |
| 사무소 소재지 |  |                            |  |

## 2. 승인·인가·준공검사 등 통보사항

|         |                                                 |         |  |                          |  |
|---------|-------------------------------------------------|---------|--|--------------------------|--|
| 대상사업명   |                                                 |         |  |                          |  |
| 사업지위치   |                                                 | 대지면적(㎡) |  | 세대수(세대)                  |  |
| 도시계획현황  | 지역( )                                           | 지구( )   |  | 구역( )                    |  |
| 부과근거 규정 | 주택건설사업(□재건축사업 □기타사업), □주택재개발사업, □주상복합건물(20세대이상) |         |  |                          |  |
| 통보사유    | □ 최초 승인·인가·허가<br>□ 준공검사 신청                      |         |  | □ 변경 승인·인가·허가<br>□ 기타( ) |  |

## 3. 부담금 면제대상 사업면적

| 구 분   | 종전(최초)내역(㎡) | 변경내역(㎡) |
|---|-------------|---------|
| 법 제11조제1항제1호부터 제3호까지에 해당하여 부담금 부과 대상으로 결정된 사업의 지구, 구역 또는 사업지역에서 시행되는 같은 항 제1호부터 제4호까지, 제6호 및 제7호의 사업                                             |             |         |
| 「도시 및 주거환경정비법」에 따른 주거환경개선사업   |             |         |
| 법 제11조제1항제4호 또는 제6호의 사업 중 4년 이상 임대하기 위하여 「민간임대주택에 관한 특별법」에 따른 민간임대주택 또는 「공공주택 특별법」에 따른 공공임대주택을 건설하는 사업으로서 「주택법」 제2조제6호의 국민주택규모 이하의 임대주택을 건설하는 사업 |             |         |
| 「공익사업을 위한 토지 등의 취득 및 보상에 관한 법률」 제78조에 의한 이주대책의 실시에 따른 주택지의 조성 및 주택의 건설                                                                           |             |         |
| 법 제11조제1항 각 호의 사업 중 「사회기반시설에 대한 민간투자법」 제2조제1호 가목부터 다목까지의 어느 하나에 해당하는 시설을 신설·증설 또는 개량하는 사업을 시행하는 자가 같은 법 제21조에 따라 부대사업으로 시행하는 사업                  |             |         |
| ① 계   |             |         |

주 : 부담금 면제대상 사업내역은 「대도시권 광역교통 관리에 관한 특별법」 제11조의2제1항에 따른

4. 건축연면적 내역

| 구 분                                               |                                                                              | 종전(최초)내역(㎡) | 변경내역(㎡) |
|---------------------------------------------------|------------------------------------------------------------------------------|-------------|---------|
| ② 총 건축연면적                                         |                                                                              |             |         |
| 부담금 면제대상 건축연면적(①)                                 |                                                                              |             |         |
| 제외면적<br>(※)                                       | 지하층(주거용인 경우를 제외)과 건축물안의 주차장                                                  |             |         |
|                                                   | 공용외 청사와 「학교용지 확보 등에 관한 특례법」 제1조에 따른 각급학교                                     |             |         |
|                                                   | 「주택법」 제2조제13호에 따른 부대시설 및 같은 조 제14호에 따른 복리시설                                  |             |         |
|                                                   | 「주택건설기준 등에 관한 규정」 제2조제3호에 따른 주민공동시설 (「주택법」 제2조제13호 및 같은 조 제14호에 해당하는 시설은 제외) |             |         |
|                                                   | 「도시 및 주거환경정비법」에 따른 재개발·재건축사업이 시행되는 구역 내 종전 건축물의 연면적                          |             |         |
|                                                   | 「빈집 및 소규모주택 정비에 관한 특례법」에 따른 소규모주택정비사업의 경우 해당 사업이 시행되는 구역 내 종전 건축물의 연면적       |             |         |
|                                                   | 「주택법」에 따른 리모델링사업의 경우 해당 사업의 종전 건축물의 연면적                                      |             |         |
| ③ 제외면적 계                                          |                                                                              |             |         |
| 부과대상 건축연면적(② - ① - ③) 또는 주상복합건물인 경우 주택인 시설의 건축연면적 |                                                                              |             |         |

(※) 제외면적 내역은 「대도시권 광역교통 관리에 관한 특별법 시행령」 제16조의2제6항에 따름

5. 부과대상 건축연면적 세부내역

(부과대상 건축연면적 세부내역 작성시 내용이 초과되면 별지로 작성하여 통보)

5-1. 주택부문 건축연면적 세부내역

[종전(최초)내역]

| 구 분 | ④공급면적<br>(㎡) | 층수<br>(층) | ⑤세대수<br>(세대) | ⑥면적계(㎡)<br>(④×⑤) | ⑦표준건축비<br>(천원/㎡) | ⑧부과율 | 부담금(원)<br>(⑥×⑦×⑧) |
|-----|--------------|-----------|--------------|------------------|------------------|------|-------------------|
|     |              |           |              |                  |                  |      |                   |
|     |              |           |              |                  |                  |      |                   |
| 계   |              |           |              |                  | -                | -    |                   |

〔변경내역〕

| 구 분 | 4공급면적<br>(㎡) | 층수<br>(층) | 5세대수<br>(세대) | 6면적계(㎡)<br>(4×5) | 7표준건축비<br>(천원/㎡) | 8부과율 | 부담금(원)<br>(6×7×8) |
|-----|--------------|-----------|--------------|------------------|------------------|------|-------------------|
|     |              |           |              |                  |                  |      |                   |
|     |              |           |              |                  |                  |      |                   |
| 계   |              |           |              |                  | -                | -    |                   |

### 5-2. 주택이외의 부문 건축연면적 세부내역

| 구 분      |                 | 종전(최초)내역          |            |                      |                      |                   | 변경내역              |            |                      |                      |                   |
|----------|-----------------|-------------------|------------|----------------------|----------------------|-------------------|-------------------|------------|----------------------|----------------------|-------------------|
| 전용<br>면적 | ⑨<br>부과율<br>(%) | ⑩건축<br>연면적<br>(㎡) | ⑪호수<br>(호) | ⑫면적계<br>(㎡)<br>(⑩×⑪) | ⑬표준<br>건축비<br>(천원/㎡) | 부담금(원)<br>(⑨×⑫×⑬) | ㉑건축<br>연면적<br>(㎡) | ㉒호수<br>(호) | ㉓면적계<br>(㎡)<br>(㉑×㉒) | ㉔표준<br>건축비<br>(천원/㎡) | 부담금(원)<br>(⑨×㉓×㉔) |
|          |                 |                   |            |                      |                      |                   |                   |            |                      |                      |                   |
| 계        |                 |                   |            |                      | -                    |                   | 계                 |            |                      | -                    |                   |

## 6. 공제액 세부 내역

| 구 분                                                             | 종전(최초)내역(원) | 변경내역 |
|-----------------------------------------------------------------|-------------|------|
| 해당 사업과 관련하여 도시철도 또는 철도의 건설 및 개량에 소요되는 비용                        | 원           | 원    |
| 사업이 시행되는 지구·구역 또는 사업지역 밖에서 도로를 설치하는 비용                          | 원           | 원    |
| 해당 사업과 관련하여 주차장, 공영차고지, 간선급행버스체계 또는 환승센터의 구성시설을 설치하거나 개량에 드는 비용 | 원           | 원    |
| ⑭공제액 총계                                                         | 원           | 원    |

주 : 공제액 내역은 「대도시권 광역교통 관리에 관한 특별법 시행령」 제16조의2제4항에 따름

## 7. 부담금 부과액

| 구 분                                   | 종전(최초)내역 | 변경내역     |
|---------------------------------------|----------|----------|
| ⑮부 담 금                                | 원        | 원        |
| - 주택부문 부과액                            | 원        | 원        |
| - 주택이외부문 부과액                          | 원        | 원        |
| 공 제 액(⑭)                              | 원        | 원        |
| ⑯경 감 율                                | (     )% | (     )% |
| 최종 광역교통시설부담금 부과액 $[(⑮ - ⑭) \times ⑯]$ | 원        | 원        |

주 : ⑯경감율은 「대도시권 광역교통 관리에 관한 특별법」 제11조의2제2항에 따름

## 신 · 구조문대비표

| 현행   | 개정안   |
|---|---|
| 제1조(목적) 이 조례는 「대도시권 광역교통 관리에 관한 특별법」 및 같은 법 시행령에서 위임된 사항과 그 시행에 관하여 필요한 사항을 정하고, 같은 법 제11조의7에 따라 서울특별시광역교통시설 특별회계의 설치 및 운영에 관하여 필요한 사항을 규정함을 목적으로 한다. | 제1조(목적) -----<br>-----<br>----- 위임<br>한 -----<br>-----<br>-----<br>-----<br>-----                                            |
| 제2조(정의) 이 조례에서 사용하는 용어의 정의는 다음 각 호와 같다.   | 제2조(정의) -----<br>-----<br>--.                                                                                                |
| 1. “부담금”이란 「대도시권 광역교통 관리에 관한 특별법」(이하 “법”이라 한다) 제11조제1항 각 호에 해당하는 사업을 시행하는 자가 광역교통시설 등의 건설 및 <u>개량</u> 을 위하여 부담하는 광역교통시설부담금을 말한다.                      | 1. -----<br>-----<br>-----<br>-----<br>----- <u>개량, 광역버스운송사업에</u><br><u>대한 지원 등</u> -----.                                   |
| 2. ~ 3. (생략)   | 2. ~ 3. (현행과 같음)   |
| 제4조(부담금의 부과) ① 서울특별시(이하 “시장”이라 한다)은 법 제11조의4에 따라 부담금을 부과하고자 하는 때는 「지방세기본법 시행규칙」 별지 제17호 서식(전산용 1)에 따른 납부고지서를 발부한다.                                    | 제4조(부담금의 부과) ① -----<br>-----<br>-----<br>----- 「지방세징수법<br>시행규칙」 별지 제8호 서식 및 「서울특별<br>시 회계관리에 관한 규칙」 별지 제8호 서식<br>을 준용한 ---. |
| ② ~ ③ (생략)   | ② ~ ③ (현행과 같음)   |
| 제5조(부담금의 납부기한 연기) 납부의무자가 영 제17조제3항에 따라 납부 기한을 연기   | 제5조(부담금의 납부기한 연기) -----<br>---- 법 제11조의4제3항 및 영 제17조제                                                                        |



| 현행   | 개정안   |
|---|---|
| 받고자 하는 때에는 별지 제1호서식에 따른 납부연기신청서를 시장에게 제출하여야 한다.                                                          | 3항 - - - - -<br>- - - - -<br>- - - - -<br>- - - - -.   |
| 제6조(부담금의 분할납부) ① (생략)                                                                                    | 제6조(부담금의 분할납부) ① (현행과 같음)   |
| ② 제1항에 따른 분할납부의 신청은 부담금의 부과금액이 1억원 이상인 경우에 한하되, 다음 각 호의 기준에 따라 이를 허용할 수 있다.                              | ② - - - - -<br>- - - - -<br>- - - - -<br>- - - - -<br>- - - - -.                                                                                         |
| 1. 납부 회수는 2회로 한다.                                                                                        | 1. - - - 회수 - - - - -.   |
| 2. 3. (생략)                                                                                               | 2. 3. (현행과 같음)   |
| 제7조(부담금의 연체에 대한 가산금) 시장은 납부의무자가 부담금을 납부기한 내에 납부하지 아니하는 때에는 법 제11조의4제5항에 따라 부담금의 100분의 3에 해당하는 가산금을 부과한다. | 제7조(부담금의 연체에 대한 가산금) ① - -<br>- - - - -<br>- - - - -<br>- - - - -<br>- - 부담금액의 100분의 1 - - - - -<br>- - - - - 징수한다.                                      |
| <신설>   | ② 시장은 제1항에 따른 가산금을 징수하는 때에는 체납된 부담금에 납부기한의 다음 날부터 납부일 전일까지의 기간과 1일 10만분의 22의 이자율을 곱한 금액을 제1항에 따른 가산금에 더하여 징수한다. 이 경우 가산금의 총액은 체납된 부담금의 100의 3을 초과할 수 없다. |
| 제11조(권한의 위임 등) ① (생략)                                                                                    | 제11조(권한의 위임 등) ① (현행과 같음)   |
| ② 시장은 제1항에 따라 자치구청장이 징수한 부담금의 100분의 3에 해당하는 금액을 부담금의 부과·징수에 대한 사무처리 비용으로 해당 구청장에게 교부한다. <단서 신설>          | ② - - - - -<br>- - - - -<br>- - - - -<br>- - - - -<br>- - - - - 자치구에 - - - - -                                                                           |

| 현행                                                              | 개정안   |
|-----------------------------------------------------------------|---|
|                                                                 | <p>-. 다만, 부담금의 연간 징수율이 50% 이상인 자치구에 대하여는 별표에서 정한 교부금을 해당 자치구에 교부한다.</p>                                                                                |
| <p>[별지 제4호서식]<br/>1. ~ 2. (생략)<br/>3. 부담금 면제대상 사업면적</p>         | <p>[별지 제4호서식]<br/>1. ~ 2. (현행과 같음)<br/>3. 부담금 면제대상 사업면적</p>                                                                                            |
| 구분                                                              | 구분   |
| <신설>                                                            | <p>법 제11조제1항제1호부터 제3호까지에 대하여 부담금 부과 대상으로 결정된 사업의 지구, 구역 또는 사업지역에서 시행되는 같은 항제1호부터 제4호까지, 제6호 및 제7호의 사업</p>                                              |
| 도시 및 주거환경정비법에 의한 주거환경개선사업                                       | <p>「도시 및 주거환경정비법」에 따른<br/>-----</p>   |
| 주택건설사업중 5년이상 임대하기 위한 임대주택법에 의하여 주택건설사업으로서 국민주택규모 이하의 임대주택       | <p>법 제11조제1항제4호 또는 6호의 사업 중 4년 이상 임대하기 위하여 「민간임대주택에 관한 특별법」에 따른 민간임대주택 또는 「공공주택 특별법」에 따른 공공임대주택을 건설하는 사업으로서 「주택법」 제2조제6호의 -----<br/>-----을 건설하는 사업</p> |
| 공익사업을 위한 토지 등의 취득 및 보상에 관한 법률 제78조의 규정에 의한 이주대책의 실시에 따른 주택지의 조성 | <p>「공익사업을 위한 토지 등의 취득 및 보상에 관한 법률」 제78조에 의한<br/>-----<br/>-----<br/>---- 조성 및 주택의 건설</p>                                                               |
| 「사회기반시설에 대한 민간투자법」에 의한 시설을 시행하는 자가 동법 제21조규정에 의한 부대사업으로 시행하는 사업 | <p>법 제11조제1항 각 호의 사업 중 「사회기반시설에 대한 민간투자법」 제2조제1호가목부터 다목까지의 어느 하나에 해당하는 시설을 신설·</p>                                                                     |

| 현행   | 개정안   |  |             
|---|---|--|-------------|-------------------------------------|--------------------------------|--------------------------------------------------------------------------------------|-----------------------------------------------------|----------|--------------------|--|----------------------------------------------------------|--|---|----|--|-------------|-----------------------------------------------------------------------|---------------------------|-------------------------------------------------------------------------|----------------------------------------------------|----------|--------------------|--|--------------------------------------------------------------|--|
| <div> <div></div> <div>① 계</div> <div> <p>주 : 부담금 면제대상 사업내역은 <u>대도시권광역교통관리에 관한 특별법 제11조의2제1항의 규정에 의함</u></p> </div> </div>   | <div> <div>증설 또는 개량하는 사업을 시행하는 자가 같은 법 제21조에 따라<br/>-----</div> <div>① 계</div> <div> <p>주 : 부담금 면제대상 사업내역은 「<u>대도시권 광역교통 관리에 관한 특별법 제11조의2제1항에 따른</u></p> </div> </div> |  |             
| 4. 개발면적 내역   | 4. 개발면적 내역   |  |             
| <table border="1"> <thead> <tr> <th colspan="2">구분</th> </tr> </thead> <tbody> <tr> <td rowspan="5">제외면적<br/>(※)</td> <td>국가 또는 <u>지자체에 무상귀속 또는 기부채납하는 용지</u></td> </tr> <tr> <td><u>국민주택규모의 임대주택의 건설을 위한 용지</u></td> </tr> <tr> <td><u>공익사업을 위한 토지 등의 취득 및 보상에 관한 법률 제78조의 규정에 의한 이주대책의 실시에 따른 주택지의 조성 및 주택건설을 위한 용지</u></td> </tr> <tr> <td><u>공용외 청사용지와 학교용지확보에 관한 특별법 제1조의 규정에 의한 각급학교 용지</u></td> </tr> <tr> <td>③ 제외면적 계</td> </tr> <tr> <td colspan="2">④ 부과대상 개발면적(②-①-③)</td> </tr> <tr> <td colspan="2">(※) 제외면적 내역은 <u>대도시권광역교통관리에 관한 특별법 제16조의2제1항의 규정에 의함</u></td> </tr> </tbody> </table> | 구분   |  | 제외면적<br>(※) | 국가 또는 <u>지자체에 무상귀속 또는 기부채납하는 용지</u> | <u>국민주택규모의 임대주택의 건설을 위한 용지</u> | <u>공익사업을 위한 토지 등의 취득 및 보상에 관한 법률 제78조의 규정에 의한 이주대책의 실시에 따른 주택지의 조성 및 주택건설을 위한 용지</u> | <u>공용외 청사용지와 학교용지확보에 관한 특별법 제1조의 규정에 의한 각급학교 용지</u> | ③ 제외면적 계 | ④ 부과대상 개발면적(②-①-③) |  | (※) 제외면적 내역은 <u>대도시권광역교통관리에 관한 특별법 제16조의2제1항의 규정에 의함</u> |  | <table border="1"> <thead> <tr> <th colspan="2">구분</th> </tr> </thead> <tbody> <tr> <td rowspan="5">제외면적<br/>(※)</td> <td>국가 또는 <u>지방자치단체에 무상으로 귀속되거나 법 제11조제1항 각 호에 따른 사업시행자가</u> - -<br/>-----</td> </tr> <tr> <td>법 제16조에 따른 -----<br/>-----</td> </tr> <tr> <td>「<u>공익사업을 위한 토지 등의 취득 및 보상에 관한 법률 제78조에 따른</u>-----<br/>-----<br/>-----</td> </tr> <tr> <td>공용외 청사용지와 「<u>학교용지 확보 등에 관한 특별법 제1조에 따른</u> -----</td> </tr> <tr> <td>③ 제외면적 계</td> </tr> <tr> <td colspan="2">④ 부과대상 개발면적(②-①-③)</td> </tr> <tr> <td colspan="2">(※) 제외면적 내역은 「<u>대도시권 광역교통 관리에 관한 특별법 시행령 제16조의2제1항에 따른</u></td> </tr> </tbody> </table> | 구분 |  | 제외면적<br>(※) | 국가 또는 <u>지방자치단체에 무상으로 귀속되거나 법 제11조제1항 각 호에 따른 사업시행자가</u> - -<br>----- | 법 제16조에 따른 -----<br>----- | 「 <u>공익사업을 위한 토지 등의 취득 및 보상에 관한 법률 제78조에 따른</u> -----<br>-----<br>----- | 공용외 청사용지와 「 <u>학교용지 확보 등에 관한 특별법 제1조에 따른</u> ----- | ③ 제외면적 계 | ④ 부과대상 개발면적(②-①-③) |  | (※) 제외면적 내역은 「 <u>대도시권 광역교통 관리에 관한 특별법 시행령 제16조의2제1항에 따른</u> |  |
| 구분   |   |  
| 제외면적<br>(※)   | 국가 또는 <u>지자체에 무상귀속 또는 기부채납하는 용지</u>   |  |             
|   | <u>국민주택규모의 임대주택의 건설을 위한 용지</u>   |  |             
|   | <u>공익사업을 위한 토지 등의 취득 및 보상에 관한 법률 제78조의 규정에 의한 이주대책의 실시에 따른 주택지의 조성 및 주택건설을 위한 용지</u>                                                                                    |  |             
|   | <u>공용외 청사용지와 학교용지확보에 관한 특별법 제1조의 규정에 의한 각급학교 용지</u>   |  |             
|   | ③ 제외면적 계   |  |             
| ④ 부과대상 개발면적(②-①-③)   |   |  
| (※) 제외면적 내역은 <u>대도시권광역교통관리에 관한 특별법 제16조의2제1항의 규정에 의함</u>   |   |  
| 구분   |   |  
| 제외면적<br>(※)   | 국가 또는 <u>지방자치단체에 무상으로 귀속되거나 법 제11조제1항 각 호에 따른 사업시행자가</u> - -<br>-----                                                                                                   |  |             
|   | 법 제16조에 따른 -----<br>-----   |  |             
|   | 「 <u>공익사업을 위한 토지 등의 취득 및 보상에 관한 법률 제78조에 따른</u> -----<br>-----<br>-----                                                                                                 |  |             
|   | 공용외 청사용지와 「 <u>학교용지 확보 등에 관한 특별법 제1조에 따른</u> -----   |  |             
|   | ③ 제외면적 계   |  |             
| ④ 부과대상 개발면적(②-①-③)   |   |  
| (※) 제외면적 내역은 「 <u>대도시권 광역교통 관리에 관한 특별법 시행령 제16조의2제1항에 따른</u>   |   |  
| 5. (생략)   | 5. (현행과 같음)   |  |             
| 6. 공제액 세부 내역   | 6. 공제액 세부 내역   |  |             

| 현행   | 개정안 |                               |                                |       |         |    |       |                                  |   |    |                                                 |                                               |                                                                        |         |    |   |                                             |
|---|-----|-------------------------------|--------------------------------|-------|---------|----|-------|----------------------------------|---|----|-------------------------------------------------|-----------------------------------------------|------------------------------------------------------------------------|---------|----|---|---------------------------------------------|
| <table><tr><td>구분</td></tr><tr><td><u>도시철도 또는 철도의 건설 및 개량 비용</u></td></tr><tr><td><u>지구·구역 또는 사업지역밖의 도로설치 비용</u></td></tr><tr><td>&lt;신 설&gt;</td></tr><tr><td>⑥공제액 총계</td></tr></table> <p>주 : 공제액 내역은 <u>대도시권광역교통관리에 관한특별법시행령 제16조의2 제3항의 규정</u>에 의함</p> <p>7. (생략)</p> <p>[별지 제5호서식]</p> <p>1. ~ 2. (생략)</p> <p>3. 부담금 면제대상 사업면적</p> <table><tr><td>구분</td></tr><tr><td>&lt;신 설&gt;</td></tr><tr><td><u>도시 및 주거환경정비법에 의한 주거환경개선사업</u></td></tr></table> | 구분  | <u>도시철도 또는 철도의 건설 및 개량 비용</u> | <u>지구·구역 또는 사업지역밖의 도로설치 비용</u> | <신 설> | ⑥공제액 총계 | 구분 | <신 설> | <u>도시 및 주거환경정비법에 의한 주거환경개선사업</u> | <table><tr><td>구분</td></tr><tr><td><u>해당 사업과 관련하여 도시철도 또는 철도의 건설 및 개량에 소요되는 비용</u></td></tr><tr><td><u>사업이 시행되는 지구·구역 또는 사업지역 밖에서 도로를 설치하는 비용</u></td></tr><tr><td><u>해당 사업과 관련하여 주차장, 공영차고지, 간선급행버스체계 또는 환승센터의 구성시설을 설치하거나 개량에 드는 비용</u></td></tr><tr><td>⑥공제액 총계</td></tr></table> <p>주 : 공제액 내역은 「<u>대도시권 광역교통 관리에 관한 특별법 시행령</u>」 제16조의2제4항에 따름</p> <p>7. (현행과 같음)</p> <p>[별지 제5호서식]</p> <p>1. ~ 2. (현행과 같음)</p> <p>3. 부담금 면제대상 사업면적</p> <table><tr><td>구분</td></tr><tr><td><u>법 제11조제1항제1호부터 제3호까지에 대하여 부담금 부과 대상으로 결정된 사업의 지구, 구역 또는 사업지역에서 시행되는 같은 항 제1호부터 제4호까지, 제6호 및 제7호의 사업</u></td></tr><tr><td><u>「도시 및 주거환경정비법」에 따른</u><br/>-----<br/>-----</td></tr></table> | 구분 | <u>해당 사업과 관련하여 도시철도 또는 철도의 건설 및 개량에 소요되는 비용</u> | <u>사업이 시행되는 지구·구역 또는 사업지역 밖에서 도로를 설치하는 비용</u> | <u>해당 사업과 관련하여 주차장, 공영차고지, 간선급행버스체계 또는 환승센터의 구성시설을 설치하거나 개량에 드는 비용</u> | ⑥공제액 총계 | 구분 | <u>법 제11조제1항제1호부터 제3호까지에 대하여 부담금 부과 대상으로 결정된 사업의 지구, 구역 또는 사업지역에서 시행되는 같은 항 제1호부터 제4호까지, 제6호 및 제7호의 사업</u> | <u>「도시 및 주거환경정비법」에 따른</u><br>-----<br>----- |
| 구분   |     |                               |                                |       |         |    |       |                                  |   |    |                                                 |                                               |                                                                        |         |    |   |                                             |
| <u>도시철도 또는 철도의 건설 및 개량 비용</u>   |     |                               |                                |       |         |    |       |                                  |   |    |                                                 |                                               |                                                                        |         |    |   |                                             |
| <u>지구·구역 또는 사업지역밖의 도로설치 비용</u>   |     |                               |                                |       |         |    |       |                                  |   |    |                                                 |                                               |                                                                        |         |    |   |                                             |
| <신 설>   |     |                               |                                |       |         |    |       |                                  |   |    |                                                 |                                               |                                                                        |         |    |   |                                             |
| ⑥공제액 총계   |     |                               |                                |       |         |    |       |                                  |   |    |                                                 |                                               |                                                                        |         |    |   |                                             |
| 구분   |     |                               |                                |       |         |    |       |                                  |   |    |                                                 |                                               |                                                                        |         |    |   |                                             |
| <신 설>   |     |                               |                                |       |         |    |       |                                  |   |    |                                                 |                                               |                                                                        |         |    |   |                                             |
| <u>도시 및 주거환경정비법에 의한 주거환경개선사업</u>   |     |                               |                                |       |         |    |       |                                  |   |    |                                                 |                                               |                                                                        |         |    |   |                                             |
| 구분   |     |                               |                                |       |         |    |       |                                  |   |    |                                                 |                                               |                                                                        |         |    |   |                                             |
| <u>해당 사업과 관련하여 도시철도 또는 철도의 건설 및 개량에 소요되는 비용</u>   |     |                               |                                |       |         |    |       |                                  |   |    |                                                 |                                               |                                                                        |         |    |   |                                             |
| <u>사업이 시행되는 지구·구역 또는 사업지역 밖에서 도로를 설치하는 비용</u>   |     |                               |                                |       |         |    |       |                                  |   |    |                                                 |                                               |                                                                        |         |    |   |                                             |
| <u>해당 사업과 관련하여 주차장, 공영차고지, 간선급행버스체계 또는 환승센터의 구성시설을 설치하거나 개량에 드는 비용</u>   |     |                               |                                |       |         |    |       |                                  |   |    |                                                 |                                               |                                                                        |         |    |   |                                             |
| ⑥공제액 총계   |     |                               |                                |       |         |    |       |                                  |   |    |                                                 |                                               |                                                                        |         |    |   |                                             |
| 구분   |     |                               |                                |       |         |    |       |                                  |   |    |                                                 |                                               |                                                                        |         |    |   |                                             |
| <u>법 제11조제1항제1호부터 제3호까지에 대하여 부담금 부과 대상으로 결정된 사업의 지구, 구역 또는 사업지역에서 시행되는 같은 항 제1호부터 제4호까지, 제6호 및 제7호의 사업</u>   |     |                               |                                |       |         |    |       |                                  |   |    |                                                 |                                               |                                                                        |         |    |   |                                             |
| <u>「도시 및 주거환경정비법」에 따른</u><br>-----<br>-----   |     |                               |                                |       |         |    |       |                                  |   |    |                                                 |                                               |                                                                        |         |    |   |                                             |

| 현행                                                              |                                       | 개정안   |                                         |
|-----------------------------------------------------------------|---------------------------------------|---|-----------------------------------------|
| 주택건설사업중 5년이상 임대하기 위한 임대주택법에 의하여 주택건설사업으로서 국민주택규모 이하의 임대주택       |                                       | 법 제11조제1항제4호 또는 6호의 사업 중 4년 이상 임대하기 위하여 「민간임대주택에 관한 특별법」에 따른 민간임대주택 또는 「공공주택 특별법」에 따른 공공임대주택을 건설하는 사업으로서 「주택법」 제2조제6호의 -----을 건설하는 사업 |                                         |
| 공익사업을 위한 토지 등의 취득 및 보상에 관한 법률 제78조의 규정에 의한 이주대책의 실시에 따른 주택지의 조성 |                                       | 「공익사업을 위한 토지 등의 취득 및 보상에 관한 법률」 제78조에 의한 -----<br>-- 조성 및 주택의 건설                                                                      |                                         |
| 「사회기반시설에 대한 민간투자법」에 의한 시설을 시행하는 자가 동법 제21조규정에 의한 부대사업으로 시행하는 사업 |                                       | 법 제11조제1항 각 호의 사업 중 「사회기반시설에 대한 민간투자법」 제2조제1호가목부터 다목까지의 어느 하나에 해당하는 시설을 신설·증설 또는 개량하는 사업을 시행하는 자가 같은 법 제21조에 따라 -----                 |                                         |
| ① 계                                                             |                                       | ① 계   |                                         |
| 주 : 부담금 면제대상 사업내역은 대도시권광역교통관리예관특별법 제11조의2제1항의 규정에 의함            |                                       | 주 : 부담금 면제대상 사업내역은 「대도시권 광역교통 관리에 관한 특별법」 제11조의2제1항에 따른                                                                               |                                         |
| 4. 건축연면적 내역                                                     |                                       | 4. 건축연면적 내역   |                                         |
| 구분                                                              |                                       | 구분   |                                         |
| 제외면적(※)                                                         | 지하층(주거용인 경우 제외)과 건물안의 주차장             | 제외면적(※)   | -----<br>건축물-----                       |
|                                                                 | 공용의 청사와 학교용지확보에관한특별법 제1조의 규정에 의한 각급학교 |   | ----- 「학교용지 확보 등에 관한 특별법」 제1조에 따른 ----- |
|                                                                 | 「주택법」 제13호 : 부대시설 중 관리                |   | 「주택법」 제2조제13호에 따른 부대시설 및 같              |

| 현행                                                  |                             |                       | 개정안                                                                         |  |
|-----------------------------------------------------|-----------------------------|-----------------------|-----------------------------------------------------------------------------|--|
|                                                     | 제2조                         | 사무소                   | 은 조 제14호에 따른 복리시설                                                           |  |
|                                                     |                             | 제14호 : 복리시설 중 주민 공동시설 | 「주택건설기준 등에 관한 규정」 제2조제3호에 따른 주민공동시설(「주택법」 제2조제13호 및 같은 조 제14호에 해당하는 시설은 제외) |  |
|                                                     | 재개발·재건축사업의 조합원에게 분양되는 건축연면적 |                       | 「도시 및 주거환경정비법」에 따른 재개발·재건축사업이 시행되는 구역 내 종전 건축물의 연면적                         |  |
|                                                     | <신 설>                       |                       | 「빈집 및 소규모주택 정비에 관한 특례법」에 따른 소규모주택정비사업의 경우 해당 사업이 시행되는 구역 내 종전 건축물의 연면적      |  |
|                                                     | <신 설>                       |                       | 「주택법」에 따른 리모델링사업의 경우 해당 사업의 종전 건축물의 연면적                                     |  |
|                                                     | <신 설>                       |                       | 「주택법」 제2조제6호의 국민주택 규모 이하인 임대주택의 연면적                                         |  |
|                                                     | ③ 제외면적 계                    |                       | ③ 제외면적 계                                                                    |  |
| (※) 제외면적 내역은 대도시권광역교통관리에관한특별법시행령 제16조의2 제5항의 규정에 의함 |                             |                       | (※) : 제외면적 내역은 「대도시권 광역교통 관리에 관한 특별법 시행령」 제16조의2 제6항에 따름                    |  |
| 5. (생략)                                             |                             |                       | 5. (현행과 같음)                                                                 |  |
| 6. 공제액 세부 내역                                        |                             |                       | 6. 공제액 세부 내역                                                                |  |

| 현행   | 개정안        |                                          |                                                     |   |         |                                                          |   |    |              |           |           |           |           |           |           |                                                              |
|---|------------|------------------------------------------|-----------------------------------------------------|---|---------|----------------------------------------------------------|---|----|--------------|-----------|-----------|-----------|-----------|-----------|-----------|--------------------------------------------------------------|
| <table><tr><th>구분</th></tr><tr><td>당해 사업과 관련하여 도시철도 또는 철도의 건설 및 개량에 소요되는 비용</td></tr><tr><td>사업이 시행되는 지구·구역 또는 사업지역 밖에서 도로를 설치하는 비용</td></tr><tr><td>해당 사업과 관련하여 주차장, 공영차고지, 간선급행버스체계 또는 환승센터의 구성시설을 설치하거나 개량에 드는 비용</td></tr><tr><td>⑭공제액 총계</td></tr><tr><td>주 : 공제액 내역은 <u>대도시권광역교통관리에관한특별법시행령 제16조의2제3항의 규정에 의함</u></td></tr></table> | 구분         | 당해 사업과 관련하여 도시철도 또는 철도의 건설 및 개량에 소요되는 비용 | 사업이 시행되는 지구·구역 또는 사업지역 밖에서 도로를 설치하는 비용              | 해당 사업과 관련하여 주차장, 공영차고지, 간선급행버스체계 또는 환승센터의 구성시설을 설치하거나 개량에 드는 비용                                                                  | ⑭공제액 총계 | 주 : 공제액 내역은 <u>대도시권광역교통관리에관한특별법시행령 제16조의2제3항의 규정에 의함</u> | <table><tr><th>구분</th></tr><tr><td>해당 - - - - -</td></tr><tr><td>- - - - -</td></tr><tr><td>- - - - -</td></tr><tr><td>- - - - -</td></tr><tr><td>- - - - -</td></tr><tr><td>- - - - -</td></tr><tr><td>- - - - -</td></tr><tr><td>주 : 공제액 내역은 「<u>대도시권 광역교통 관리에 관한 특별법시행령</u>」 제16조의2제4항에 따름</td></tr></table> | 구분 | 해당 - - - - - | - - - - - | - - - - - | - - - - - | - - - - - | - - - - - | - - - - - | 주 : 공제액 내역은 「 <u>대도시권 광역교통 관리에 관한 특별법시행령</u> 」 제16조의2제4항에 따름 |
| 구분   |            |                                          |                                                     |   |         |                                                          |   |    |              |           |           |           |           |           |           |                                                              |
| 당해 사업과 관련하여 도시철도 또는 철도의 건설 및 개량에 소요되는 비용   |            |                                          |                                                     |   |         |                                                          |   |    |              |           |           |           |           |           |           |                                                              |
| 사업이 시행되는 지구·구역 또는 사업지역 밖에서 도로를 설치하는 비용   |            |                                          |                                                     |   |         |                                                          |   |    |              |           |           |           |           |           |           |                                                              |
| 해당 사업과 관련하여 주차장, 공영차고지, 간선급행버스체계 또는 환승센터의 구성시설을 설치하거나 개량에 드는 비용   |            |                                          |                                                     |   |         |                                                          |   |    |              |           |           |           |           |           |           |                                                              |
| ⑭공제액 총계   |            |                                          |                                                     |   |         |                                                          |   |    |              |           |           |           |           |           |           |                                                              |
| 주 : 공제액 내역은 <u>대도시권광역교통관리에관한특별법시행령 제16조의2제3항의 규정에 의함</u>   |            |                                          |                                                     |   |         |                                                          |   |    |              |           |           |           |           |           |           |                                                              |
| 구분   |            |                                          |                                                     |   |         |                                                          |   |    |              |           |           |           |           |           |           |                                                              |
| 해당 - - - - -   |            |                                          |                                                     |   |         |                                                          |   |    |              |           |           |           |           |           |           |                                                              |
| - - - - -   |            |                                          |                                                     |   |         |                                                          |   |    |              |           |           |           |           |           |           |                                                              |
| 주 : 공제액 내역은 「 <u>대도시권 광역교통 관리에 관한 특별법시행령</u> 」 제16조의2제4항에 따름   |            |                                          |                                                     |   |         |                                                          |   |    |              |           |           |           |           |           |           |                                                              |
| 7. 부담금 부과액   | 7. 부담금 부과액 |                                          |                                                     |   |         |                                                          |   |    |              |           |           |           |           |           |           |                                                              |
| <table><tr><th>구분</th></tr><tr><td>(생략)</td></tr><tr><td>주 : ㉞경감율은 <u>대도시권광역교통관리에관한특별법 제11조의2제2항의 규정에 의함</u></td></tr></table>   | 구분         | (생략)                                     | 주 : ㉞경감율은 <u>대도시권광역교통관리에관한특별법 제11조의2제2항의 규정에 의함</u> | <table><tr><th>구분</th></tr><tr><td>(생략)</td></tr><tr><td>주 : ㉞경감율은 「<u>대도시권 광역교통 관리에 관한 특별법</u>」 제11조의2제2항에 따름</td></tr></table> | 구분      | (생략)                                                     | 주 : ㉞경감율은 「 <u>대도시권 광역교통 관리에 관한 특별법</u> 」 제11조의2제2항에 따름   |    |              |           |           |           |           |           |           |                                                              |
| 구분   |            |                                          |                                                     |   |         |                                                          |   |    |              |           |           |           |           |           |           |                                                              |
| (생략)   |            |                                          |                                                     |   |         |                                                          |   |    |              |           |           |           |           |           |           |                                                              |
| 주 : ㉞경감율은 <u>대도시권광역교통관리에관한특별법 제11조의2제2항의 규정에 의함</u>   |            |                                          |                                                     |   |         |                                                          |   |    |              |           |           |           |           |           |           |                                                              |
| 구분   |            |                                          |                                                     |   |         |                                                          |   |    |              |           |           |           |           |           |           |                                                              |
| (생략)   |            |                                          |                                                     |   |         |                                                          |   |    |              |           |           |           |           |           |           |                                                              |
| 주 : ㉞경감율은 「 <u>대도시권 광역교통 관리에 관한 특별법</u> 」 제11조의2제2항에 따름   |            |                                          |                                                     |   |         |                                                          |   |    |              |           |           |           |           |           |           |                                                              |

## ◆ 서울특별시공고 제2023-1743호

**서울특별시 한강공원 보전 및 이용에 관한 기본 조례 시행규칙  
일부개정규칙안 입법예고**

「서울특별시 한강공원 보전 및 이용에 관한 기본조례 시행규칙」을 개정함에 있어 그 입법취지와 주요내용을 시민에게 널리 알려 이에 대한 의견을 구하고자 「서울특별시 자치법규의 입법에 관한 조례」 제6조에 따라 다음과 같이 입법예고 합니다.

2023년 6월 15일

서울특별시장

## 1. 개정이유

- 신규 수상이용시설인 ‘서울수상레포츨센터’ 조성에 따른 이용료 감면규정 신설 필요
- 다자녀 할인 혜택 확대에 맞춰 한강공원 주차장 요금 개정 필요

## 2. 주요내용

- 가. ‘서울수상레포츨센터’의 이용료 감면범위 기준 신설(안 별표 2)
- 나. 두 자녀 이상 다둥이 행복카드 소지자의 한강공원 주차장 이용료 50% 감액(안 별표 2)

## 3. 의견제출

이 시행규칙안에 대하여 의견이 있는 법인·단체 또는 개인은 2023년 7월 5일까지 다음 사항을 기재한 의견서를 작성하여 서울특별시장(참조: 한강사업본부 기획예산과장)에게 제출하여 주시기 바라며, 그 밖의 자세한 사항은 기획예산과(전화: 02 - 3780 - 0752)로 문의하여 주시기 바랍니다.

## 가. 제출내용

- (1) 입법예고 사항에 대한 의견(찬반 여부 및 그 사유)
- (2) 의견 제출자의 성명(법인 또는 단체의 경우에는 법인명 또는 단체명과 그 대표자 성명), 주소 및 전화번호

## 나. 제출방법 : 팩스 · 이메일 · 등기우편 · 온라인

- (1) FAX: 02) 3780 - 0740
- (2) E - mail: hsgu11@seoul.go.kr
- (3) 우편: 서울특별시 성동구 강변북로 257
- (4) 온라인: 서울특별시 법무행정서비스(<http://legal.seoul.go.kr>)

※ 이 조례의 입법안은 서울특별시 법무행정서비스(<http://legal.seoul.go.kr>)에서도 확인하실 수 있습니다.



# **◆ 서울특별시규칙 제 호**

이 규칙의 개정(안)은 확정된 입법안이 아니므로 조례·규칙심의회 심의 결과 등에 따라 내용이 변경될 수 있습니다.

## **서울특별시 한강공원 보전 및 이용에 관한 기본 조례 시행규칙 일부개정규칙안**

서울특별시 한강공원 보전 및 이용에 관한 기본 조례 시행규칙 일부를 다음과 같이 개정한다.

제2조제2항 중 “한강사업본부장”을 “미래한강본부장”으로 한다.

[별표 2] ‘1. 별표 1의 이용시설’ 표의 하단을 다음과 같이 한다.

※ 주차장, 여의도 물빛무대, 한강르네상스호 및 아라호 대여, 서울수상레포츠센터 감면규정은 별도로 정함

※ 별표 1의 이용시설 중 감면대상이 중복되는 경우 감면율이 높은 항목 1개만 적용함

[별표 2] ‘2. 주차장’ 표의 ‘카’ 항을 다음과 같이 한다.

### **2. 주차장**

| 감면대상                    | 감면율(%) | 비고 |
|-------------------------|--------|----|
| 카. 다둥이 행복카드 소지자(두자녀 이상) | 50%    | -  |

[별표 2]에 ‘5. 서울수상레포츠센터’를 다음과 같이 신설한다.

### **5. 서울수상레포츠센터**

| 감 면 대 상                  | 감면율(%) |
|--------------------------|--------|
| 가. 국가 또는 지방자치단체가 주관하는 행사 | 100    |
| 나. 국가 또는 지방자치단체가 후원하는 행사 | 100 이내 |

| 감 면 대 상   | 감면율(%) |
|---|--------|
| 다. 「장애인복지법 시행규칙」 제2조제1항에 따른 장애인으로서 「장애인복지법」 제32조제1항에 따른 장애인등록증을 소지한 사람 및 그와 동행하는 보호자 1명. 다만, 동행하는 보호자에 대한 감면 시설 및 시기는 시장이 따로 정한다. | 50     |
| 라. 「국가유공자 등 예우 및 지원에 관한 법률」 제4조제1항제4호·제6호·제12호·제13호·제15호 및 같은 법 제73조에 따른 상이자로서 국가유공자 증서를 제시한 자                                    | 50     |
| 마. 「의사상자 등 예우 및 지원에 관한 법률 시행령」 제10조 및 시행규칙 제4조에 따른 증서를 제시한 자                                                                      | 50     |
| 바. 다둥이 행복카드 소지자(카드에 등재된 가족 포함)   | 50     |

## 부 칙

이 규칙은 공포한 날부터 시행한다.

### 신 · 구조문대비표

| 현<br>행   | 개<br>정<br>안   |         |       
|---|---|---------|-------|-------|------|--------|----|-------------------------|----|---------|---|------|--------|-------|-------|------|--------|----|-------------------------|-----|---|
| <p>제2조(기본계획의 수립) ① (생 략)</p> <p>② 서울특별시 <u>한강사업본부장</u>(이하 “본부장”이라 한다)은 기본계획을 수립 또는 변경하고자 할 경우 조례 제22조에 따른 서울특별시 한강시민위원회의 의견을 들을 수 있다.</p>   | <p>제2조(기본계획의 수립) ① (현행과 같음)</p> <p>② - - - - - <u>미래한강본부장</u> - - - - -<br/>- - - - -<br/>- - - - -<br/>- - - - -<br/>- - - - -<br/>- - - - - .</p> |         |       
| <p><b>[별표 2]</b></p> <p><u>이용료 감면범위(제8조 관련)</u></p> <p>1. 별표 1의 이용시설</p> <table><tr><td>감면대상</td><td>감면율(%)</td></tr><tr><td>(생 략)</td><td>(생 략)</td></tr></table> <p>※ 주차장, 여의도 물빛무대 및 한강르네상스호·한강아라호 대여 감면규정은 별도로 정함</p> <p>※ (생 략)</p> <p>2. 주차장</p> <table><tr><td>감면대상</td><td>감면율(%)</td><td>비고</td></tr><tr><td>카. 다동이 행복카드 소지자(세자녀 이상)</td><td>50</td><td>두자녀 30%</td></tr></table> <p>3. (생 략)</p> <p>4. (생 략)</p> | 감면대상   | 감면율(%)  | (생 략) | (생 략) | 감면대상 | 감면율(%) | 비고 | 카. 다동이 행복카드 소지자(세자녀 이상) | 50 | 두자녀 30% | <p><b>[별표 2]</b></p> <p><u>이용료 감면범위(제8조 관련)</u></p> <p>1. 별표 1의 이용시설</p> <table><tr><td>감면대상</td><td>감면율(%)</td></tr><tr><td>(생 략)</td><td>(생 략)</td></tr></table> <p>※ 주차장, 여의도 물빛무대 및 한강르네상스호·한강아라호 대여, 서울수상레포츠센터 감면규정은 별도로 정함</p> <p>※ (현행과 같음)</p> <p>2. 주차장</p> <table><tr><td>감면대상</td><td>감면율(%)</td><td>비고</td></tr><tr><td>카. 다동이 행복카드 소지자(두자녀 이상)</td><td>50%</td><td>-</td></tr></table> <p>3. (현행과 같음)</p> <p>4. (현행과 같음)</p> | 감면대상 | 감면율(%) | (생 략) | (생 략) | 감면대상 | 감면율(%) | 비고 | 카. 다동이 행복카드 소지자(두자녀 이상) | 50% | - |
| 감면대상   | 감면율(%)   |         |       
| (생 략)   | (생 략)   |         |       
| 감면대상   | 감면율(%)   | 비고      |       |       |      |        |    |                         |    |         |   |      |        |       |       |      |        |    |                         |     |   |
| 카. 다동이 행복카드 소지자(세자녀 이상)   | 50   | 두자녀 30% |       |       |      |        |    |                         |    |         |   |      |        |       |       |      |        |    |                         |     |   |
| 감면대상   | 감면율(%)   |         |       
| (생 략)   | (생 략)   |         |       
| 감면대상   | 감면율(%)   | 비고      |       |       |      |        |    |                         |    |         |   |      |        |       |       |      |        |    |                         |     |   |
| 카. 다동이 행복카드 소지자(두자녀 이상)   | 50%   | -       |       |       |      |        |    |                         |    |         |   |      |        |       |       |      |        |    |                         |     |   |

| 현행    | 개정안   |        |        |                          |     |                          |        |   |    |                                                                                                |    |                                                              |    |                                |    |
|-------|---|--------|--------|--------------------------|-----|--------------------------|--------|---|----|------------------------------------------------------------------------------------------------|----|--------------------------------------------------------------|----|--------------------------------|----|
| <신 설> | 5. 서울수상레포츠센터   |        |        |                          |     |                          |        |   |    |                                                                                                |    |                                                              |    |                                |    |
|       | <table><tr><th>감면대상</th><th>감면율(%)</th></tr><tr><td>가. 국가 또는 지방자치단체가 주관하는 행사</td><td>100</td></tr><tr><td>나. 국가 또는 지방자치단체가 후원하는 행사</td><td>100 이내</td></tr><tr><td>다. 「장애인복지법 시행규칙」 제2조 제1항에 따른 장애인으로서 「장애인복지법」 제32조제1항에 따른 장애인등록증을 소지한 사람 및 그와 동행하는 보호자 1명. 다만, 동행하는 보호자에 대한 감면 시설 및 시기는 시장이 따로 정한다.</td><td>50</td></tr><tr><td>라. 「국가유공자 등 예우 및 지원에 관한 법률」 제4조제1항제4호·제6호·제12호·제13호·제15호 및 같은 법 제73조에 따른 상이자로써 국가유공자 증서를 제시한 자</td><td>50</td></tr><tr><td>마. 「의사상자 등 예우 및 지원에 관한 법률 시행령」 제10조 및 시행규칙 제4조에 따른 증서를 제시한 자</td><td>50</td></tr><tr><td>바. 다둥이 행복카드 소지자(카드에 등재된 가족 포함)</td><td>50</td></tr></table> | 감면대상   | 감면율(%) | 가. 국가 또는 지방자치단체가 주관하는 행사 | 100 | 나. 국가 또는 지방자치단체가 후원하는 행사 | 100 이내 | 다. 「장애인복지법 시행규칙」 제2조 제1항에 따른 장애인으로서 「장애인복지법」 제32조제1항에 따른 장애인등록증을 소지한 사람 및 그와 동행하는 보호자 1명. 다만, 동행하는 보호자에 대한 감면 시설 및 시기는 시장이 따로 정한다. | 50 | 라. 「국가유공자 등 예우 및 지원에 관한 법률」 제4조제1항제4호·제6호·제12호·제13호·제15호 및 같은 법 제73조에 따른 상이자로써 국가유공자 증서를 제시한 자 | 50 | 마. 「의사상자 등 예우 및 지원에 관한 법률 시행령」 제10조 및 시행규칙 제4조에 따른 증서를 제시한 자 | 50 | 바. 다둥이 행복카드 소지자(카드에 등재된 가족 포함) | 50 |
|       | 감면대상   | 감면율(%) |        |                          |     |                          |        |   |    |                                                                                                |    |                                                              |    |                                |    |
|       | 가. 국가 또는 지방자치단체가 주관하는 행사   | 100    |        |                          |     |                          |        |   |    |                                                                                                |    |                                                              |    |                                |    |
|       | 나. 국가 또는 지방자치단체가 후원하는 행사   | 100 이내 |        |                          |     |                          |        |   |    |                                                                                                |    |                                                              |    |                                |    |
|       | 다. 「장애인복지법 시행규칙」 제2조 제1항에 따른 장애인으로서 「장애인복지법」 제32조제1항에 따른 장애인등록증을 소지한 사람 및 그와 동행하는 보호자 1명. 다만, 동행하는 보호자에 대한 감면 시설 및 시기는 시장이 따로 정한다.   | 50     |        |                          |     |                          |        |   |    |                                                                                                |    |                                                              |    |                                |    |
|       | 라. 「국가유공자 등 예우 및 지원에 관한 법률」 제4조제1항제4호·제6호·제12호·제13호·제15호 및 같은 법 제73조에 따른 상이자로써 국가유공자 증서를 제시한 자   | 50     |        |                          |     |                          |        |   |    |                                                                                                |    |                                                              |    |                                |    |
|       | 마. 「의사상자 등 예우 및 지원에 관한 법률 시행령」 제10조 및 시행규칙 제4조에 따른 증서를 제시한 자   | 50     |        |                          |     |                          |        |   |    |                                                                                                |    |                                                              |    |                                |    |
|       | 바. 다둥이 행복카드 소지자(카드에 등재된 가족 포함)   | 50     |        |                          |     |                          |        |   |    |                                                                                                |    |                                                              |    |                                |    |

## 신·구조문 대비표

| 현행   | 개정(안)  |         |      
|---|--------|---------|------|-------------------------|---|---------|---|------|--------|----|-------------------------|-----|---|------|--------|--------------------------|-----|--------------------------|--------|---|----|
| <div><div>[별표 2]</div><div>이용료 감면범위(제8조 관련)</div><div>1. 별표 1의 이용시설</div><table><tr><td>감면대상</td><td>감면율(%)</td></tr><tr><td>(생략)</td><td>(생략)</td></tr></table><div>※ 주차장, 여의도 물빛무대 및 한강르네상스호·한강아라호 대여 감면규정은 별도로 정함</div><div>※ (생략)</div></div> | 감면대상   | 감면율(%)  | (생략) | (생략)                    | <div><div>[별표 2]</div><div>이용료 감면범위(제8조 관련)</div><div>1. 별표 1의 이용시설</div><table><tr><td>감면대상</td><td>감면율(%)</td></tr><tr><td>(생략)</td><td>(생략)</td></tr></table><div>※ 주차장, 여의도 물빛무대 및 한강르네상스호·한강아라호 대여, 서울수상레포츠센터 감면규정은 별도로 정함</div><div>※ (현행과 같음)</div></div> | 감면대상    | 감면율(%)   | (생략) | (생략)   |    |                         |     |   |      |        |                          |     |                          |        |   |    |
| 감면대상   | 감면율(%) |         |      
| (생략)   | (생략)   |         |      
| 감면대상   | 감면율(%) |         |      
| (생략)   | (생략)   |         |      
| <div><div>2. 주차장</div><table><tr><td>감면대상</td><td>감면율(%)</td><td>비고</td></tr><tr><td>카. 다둥이 행복카드 소지자(세자녀 이상)</td><td>50</td><td>두자녀 30%</td></tr></table><div>3. (생략)</div><div>4. (생략)</div><div>&lt;신설&gt;</div></div>                          | 감면대상   | 감면율(%)  | 비고   | 카. 다둥이 행복카드 소지자(세자녀 이상) | 50   | 두자녀 30% | <div><div>2. 주차장</div><table><tr><td>감면대상</td><td>감면율(%)</td><td>비고</td></tr><tr><td>카. 다둥이 행복카드 소지자(두자녀 이상)</td><td>50%</td><td>-</td></tr></table><div>3. (현행과 같음)</div><div>4. (현행과 같음)</div><div>5. <u>서울수상레포츠센터</u></div><table><tr><td>감면대상</td><td>감면율(%)</td></tr><tr><td>가. 국가 또는 지방자치단체가 주관하는 행사</td><td>100</td></tr><tr><td>나. 국가 또는 지방자치단체가 후원하는 행사</td><td>100 이내</td></tr><tr><td>다. 「장애인복지법 시행규칙」 제2조 제1항에 따른 장애인으로서 「장애인복지법」 제32조제1항에 따른 장애인등록증을 소지한 사람 및 그와 동행하는 보호자 1명. 다만, 동행하는 보호자에 대한 감면 시설 및 시기는 시장이 따로 정한다.</td><td>50</td></tr></table></div> | 감면대상 | 감면율(%) | 비고 | 카. 다둥이 행복카드 소지자(두자녀 이상) | 50% | - | 감면대상 | 감면율(%) | 가. 국가 또는 지방자치단체가 주관하는 행사 | 100 | 나. 국가 또는 지방자치단체가 후원하는 행사 | 100 이내 | 다. 「장애인복지법 시행규칙」 제2조 제1항에 따른 장애인으로서 「장애인복지법」 제32조제1항에 따른 장애인등록증을 소지한 사람 및 그와 동행하는 보호자 1명. 다만, 동행하는 보호자에 대한 감면 시설 및 시기는 시장이 따로 정한다. | 50 |
| 감면대상   | 감면율(%) | 비고      |      |                         |   |         |   |      |        |    |                         |     |   |      |        |                          |     |                          |        |   |    |
| 카. 다둥이 행복카드 소지자(세자녀 이상)   | 50     | 두자녀 30% |      |                         |   |         |   |      |        |    |                         |     |   |      |        |                          |     |                          |        |   |    |
| 감면대상   | 감면율(%) | 비고      |      |                         |   |         |   |      |        |    |                         |     |   |      |        |                          |     |                          |        |   |    |
| 카. 다둥이 행복카드 소지자(두자녀 이상)   | 50%    | -       |      |                         |   |         |   |      |        |    |                         |     |   |      |        |                          |     |                          |        |   |    |
| 감면대상   | 감면율(%) |         |      
| 가. 국가 또는 지방자치단체가 주관하는 행사   | 100    |         |      
| 나. 국가 또는 지방자치단체가 후원하는 행사   | 100 이내 |         |      
| 다. 「장애인복지법 시행규칙」 제2조 제1항에 따른 장애인으로서 「장애인복지법」 제32조제1항에 따른 장애인등록증을 소지한 사람 및 그와 동행하는 보호자 1명. 다만, 동행하는 보호자에 대한 감면 시설 및 시기는 시장이 따로 정한다.   | 50     |         |      

| 현 행 | 개 정 (안)                                                                                        |        |
|-----|------------------------------------------------------------------------------------------------|--------|
|     | 감면대상                                                                                           | 감면율(%) |
|     | 라. 「국가유공자 등 예우 및 지원에 관한 법률」 제4조제1항제4호·제6호·제12호·제13호·제15호 및 같은 법 제73조에 따른 상이자로서 국가유공자 증서를 제시한 자 | 50     |
|     | 마. 「의사상자 등 예우 및 지원에 관한 법률 시행령」 제10조 및 시행규칙 제4조에 따른 증서를 제시한 자                                   | 50     |
|     | 바. 다동이 행복카드 소지자(카드에 등재된 가족 포함)                                                                 | 50     |

## ◆ 서울특별시공고 제2023-1744호

**서울특별시 대외협력기금의 설치 및 운용에 관한 조례 일부개정조례안 입법예고**

「서울특별시 대외협력기금의 설치 및 운용에 관한 조례」를 개정함에 있어 그 입법취지와 주요 내용을 시민에게 널리 알려 의견을 구하고자 「서울특별시 자치법규의 입법에 관한 조례」 제6조에 따라 다음과 같이 입법예고 합니다.

2023년 6월 15일  
서울특별시

## 1. 개정이유

대외협력기금 존속기한 연장을 위해 관련 조항을 개정함.

## 2. 주요내용

○ 대외협력기금의 존속기한을 2023년 12월 31일에서 2028년 12월 31일로 연장함.

## 3. 의견제출

이 조례의 개정안에 대하여 의견이 있는 법인·단체 또는 개인은 2023년 7월 5일까지 다음 사항을 기재한 의견서를 작성하여 서울특별시장(참조 : 국제협력과)에게 제출하여 주시기 바라며, 그 밖의 자세한 사항은 국제협력과(전화: 02 - 2133 - 5294)로 문의하여 주시기 바랍니다.

가. 의견서에 기재할 사항

- 1) 입법예고 사항에 대한 의견(찬·반 여부 및 그 사유)
- 2) 성명(법인 또는 단체의 경우에는 법인명 또는 단체명과 그 대표자 성명), 주소 및 전화번호

나. 제출방법: 팩스 · 이메일 · 등기우편 · 온라인

- 1) FAX: 02)2133 - 5294
- 2) 이메일: kamong12@seoul.go.kr
- 3) 우편: 서울특별시 중구 세종대로 110, 8층
- 4) 온라인: 서울특별시 법무행정서비스(<http://legal.seoul.go.kr>)

※ 이 입법예고문 및 개정안은 서울특별시 법무행정서비스(<http://legal.seoul.go.kr>)에서도 확인하실 수 있습니다.

◆ 서울특별시조례 제 호

서울특별시 대외협력기금의 설치 및 운용에 관한 조례 일부개정조례안

서울특별시 대외협력기금의 설치 및 운용에 관한 조례 일부를 다음과 같이 개정한다.  
제3조의2 본문 중 “2023년 12월 31일”을 “2028년 12월 31일”로 한다.

부 칙

이 조례는 공포한 날부터 시행한다.



## 신 · 구조문대비표

| 현행   | 개정안   |
|---|---|
| 제3조의2(기금의 존속기한) 기금의 존속기한은 <u>2023년 12월 31일</u> 까지로 한다. 다만, 존속기한이 경과된 이후에도 기금의 존치 필요성이 있는 경우에는 조례를 개정하여 존속기한을 연장할 수 있다. | 제3조의2(기금의 존속기한) - - - - -<br>- - - - <u>2028년 12월 31일</u> - - - - -<br>- - . - - - - -<br>- - - - -<br>- - - - -<br>- - - - -<br>- - - - -<br>- . |

**[행정예고]****◆ 서울특별시공고 제2023-1745호****서울특별시 메시지민원 처리 규정 일부개정규정안 행정예고**

「서울특별시 메시지민원 처리 규정」을 일부개정함에 있어 그 주요 내용과 취지를 시민에게 미리 알려 의견을 듣고자 「행정절차법」 제46조에 따라 다음과 같이 공고합니다.

2023년 6월 15일

서울특별시

**1. 개정이유**

- 가. 현장민원 불법주정차 신고의 경우 동일인의 정당한 사유없는 반복신고 또는 위반사항의 불특정 신고(허위신고) 사례가 다수 발생하여 행정력 낭비가 초래되고 있음. 이에, 반복민원의 경우 「민원처리법」 제23조에 따른 반복민원 처리에 관한 사항을 준용하도록 하고, 불법주정차 신고시 구체화된 신고요건을 갖추도록 규정하여 요건 불충족시 처리기간(즉시)의 예외처리(확인후안내)가 가능하도록 함
- 나. 신속한 민원처리 및 업무의 효율성을 위하여 처리기한이 ‘즉시 처리’인 현장민원의 경우 업무담당자가 현장에서 민원처리 후 담당자 전결처리를 할 수 있도록 근거를 마련하고자 함

**2. 주요내용**

- 가. 제안민원의 플랫폼 명칭을 ‘상상대로 서울’로 수정하고, 온라인 의견수렴, 처리부서검토 등의 처리기일을 「서울특별시 시민참여 기본 조례 시행규칙」 등에 따라 규정함(안 제2조 제4호 및 제5조제1항제2호 관련 별표2)
- 나. 현장민원 처리기준의 불법주정차 신고에 대해 구체화된 신고요건을 갖추도록 하고 신고요건 불충족시 처리기간(즉시)의 예외처리(확인후 안내)할 수 있도록 함(안 제5조제1항제1호 관련 별표1)
- 다. 현장민원 처리기한이 ‘즉시 처리’인 경우 신속한 민원처리를 위하여 담당자 전결기준을 규정함(안 제6조)
- 라. 반복민원의 경우 「민원처리법」 제23조에 따른 반복민원 처리에 관한 사항을 준용하도록 하고, 그 처리상의 준수사항을 규정함(안 제6조의2 신설)
- 마. 감사부서의 장의 민원 처리상황, 운영실태 확인·점검 대상을 ‘현장민원’으로 명확화하고, 현장민원 운영 활성화를 위해 인센티브(표창 등)지급의 근거를 규정함(안 제9조)

**3. 의견제시**

이 예규의 개정안에 대한 의견이 있는 법인·단체 또는 개인은 2023년 7월 5일까지 다음 사항을 기재한 의견서를 서울특별시(참조: 민원담당관)에게 제출하여 주시기 바랍니다.

## 가. 제출내용

- (1) 행정예고 사항에 대한 의견(찬반 여부 및 그 사유)
- (2) 의견 제출자의 성명(법인 또는 단체의 경우에는 법인명 또는 단체명과 그 대표자 성명), 주소 및 전화번호

## 나. 제출방법 : 팩스 · 이메일 · 등기우편

- (1) F A X : 02 - 2133 - 0791
- (2) E - mail : swingband@seoul.go.kr
- (3) 우 편 : (0524)서울특별시 중구 세종대로 110, 서울시청 민원담당관
- (4) 온라인 : 서울특별시 법무행정서비스(<http://legal.seoul.go.kr>)

## 다. 문 의 : 서울특별시 민원담당관(☎02 - 2133 - 6464)

※ 이 입법예고문 및 개정안은 서울특별시 법무행정서비스(<http://legal.seoul.go.kr>)에서도 확인하실 수 있습니다.

◆ 서울특별시예규 제0000호

**서울특별시 메시지민원 처리 규정 일부개정규정안**

서울특별시 메시지민원 처리 규정 일부를 다음과 같이 개정한다.

제2조제4호나목의 “민주주의 서울”을 “상상대로 서울”로 한다.

제6조제1항을 다음과 같이 한다.

- ① 메시지민원의 처리는 「서울특별시 사무전결처리 규칙」 제6조를 준용한다. 다만, 소통민원 및 처리기한이 ‘즉시 처리’인 현장민원의 경우 담당자 전결로 처리할 수 있다.

제6조의2를 다음과 같이 신설한다.

제6조의2(반복민원의 처리) ① 반복민원을 종결처리하고자 하는 경우 「민원 처리에 관한 법률」 제23조를 준용하되, 최초 종결처리시 민원인에게 민원 종결처리사실을 통지하고 이후 접수되는 민원에 대해서는 회신 없이 종결처리 할 수 있다.

② 제1항에 따른 최초 종결처리는 1·2차 답변 결재자의 차상급자 이상 결재를 받아야 한다. 제9조 제목 외의 부분을 제1항으로 하고, 같은 조 제1항(종전의 제목 외의 부분) 중 “메시지민원”을 “현장민원”으로, “하며, 이행상태가 불량하다고 판단되는 경우에는 지체없이 이를 시정하고 관련공무원에 대한 징계 등 필요한 조치를 취하여야 한다”를 “한다”로 하며, 같은 조에 제2항을 다음과 같이 신설한다.

- ② 감사부서의 장은 제1항에 의한 확인·점검 결과 이행상태가 우수한 경우 관련 공무원 및 기관·부서 등에 표창 지급 등을 할 수 있으며, 이행상태가 불량한 경우에는 처리부서의 장에게 시정을 요구하고 관련 공무원에 대한 징계 등 필요한 조치를 취하여야 한다.

별표를 별지와 같이 한다.

부 칙

이 예규는 발령한 날부터 시행한다.

## &lt;별표 1&gt;

**현장민원 처리기준(제5조제1항제1호와관련)**

| 연번 | 분야       | 민원목록          | 세부항목                                                      | 처리시간 |            |           |
|----|----------|---------------|-----------------------------------------------------------|------|------------|-----------|
|    |          |               |                                                           | 즉시   | 24시간<br>이내 | 확인후<br>안내 |
| 1  | 교통       | 불법주정차         | 불법주정차 단속,                                                 | ●    |            |           |
| 2  |          | 거주자우선주차위반     | 거주자우선주차 위반차량 견인                                           | ●    |            |           |
| 3  |          | 장애인주차구역위반     | 장애인 주차구역 위반차량 단속                                          |      | ●          |           |
| 4  |          | 방치차량          | 방치차량 견인, 이론차 단속                                           |      |            | ●         |
| 5  |          | 교통불편신고        | 교통표지판, 보행자 안내표지판, 교통시설물, 교통표지판 신설, 버스 정류장 신설 요청           |      |            | ●         |
| 6  | 도로       | 도로시설물         | 교량, 터널, 육교, 축대, 옹벽, 지하도 등                                 |      |            | ●         |
| 7  |          | 도로시설물 안전      | 도로침하·함몰·씽크홀·동공 등 도로파손, 도로시설, 중대시민재해 공중이용시설 등 파손에 따른 사고 위험 |      | ●          |           |
| 8  |          | 도로불편사항        | 도로파손 등                                                    |      |            | ●         |
| 9  |          | 보도불편사항        | 보도블록 정비 등                                                 |      |            | ●         |
| 10 |          | 지하시설물         | 상하수도, 가스, 전기, 통신, 난방 관로 등 지하시설물의 안전사고 위험                  |      | ●          |           |
| 11 |          | 보안등고장         | 고장수리 (조도개선, 부점등 등)                                        |      | ●          |           |
| 12 |          | 가로등고장         | 고장수리 (조도개선, 부점등 등)                                        |      | ●          |           |
| 13 |          | 제설요청          | (계절적 업무)                                                  |      | ●          |           |
| 14 |          | 자전거전용도로 불편사항  | 자전거 도로이용 불편신고(도로파손 등 신고, 건의제안                             |      |            | ●         |
| 15 |          | 자전거보관소 불편사항   | 자전거 무인대여 시스템, 무단방치 자전거 관리, 보관대 유지 보수                      |      |            | ●         |
| 16 | 청소       | 쓰레기무단투기       | 불법 무단투기신고                                                 |      |            | ●         |
| 17 |          | 규격봉투 미수거      | 음식물, 생활쓰레기 등 미수거(비정상 배출시)확인 후 안내)                         |      |            | ●         |
| 18 |          | 대형폐기물 미수거     | 신고 폐기물 미수거(비정상 배출시 확인 후 안내)                               |      |            | ●         |
| 19 |          | 가로청소요청        | 가로변 청소요청                                                  |      |            | ●         |
| 20 |          | 재활용 수집 운반     | 재활용 미수거 등                                                 |      |            | ●         |
| 21 |          | 정화조 관리        | 정화조 설치 및 준공                                               |      |            | ●         |
| 22 |          | 생활쓰레기 처리      | 생활쓰레기 처리(1회용품, 폐건전지, 형광등 등)                               |      |            | ●         |
| 23 | 주택<br>건축 | 공사장 안전·불편신고   | 건설기계 오작동, 건설자재 낙하 등 각종 공사장 위험, 보행불편 등                     |      | ●          |           |
| 24 |          | 무허가 신고        | 무허가 건축물 신고                                                |      | ●          |           |
| 25 |          | 공동주택물 이용관련 불편 | 공동주택물 이용시 불편사항 등                                          |      |            | ●         |
| 26 |          | 건축물, 공작물 위험   | 건축물이나 옹벽, 중대시민재해 공중이용시설 등의 균열, 기울어짐 등 붕괴나 전도 우려           |      | ●          |           |
| 27 |          | 주택가 감전위험      | 누전, 합선 등에 따른 감전사고 위험                                      |      | ●          |           |
| 28 | 치수<br>방재 | 하수시설          | 하수도파손, 빗물받이, 준설 등                                         |      | ●          |           |
| 29 |          | 하수도 맨홀        | 맨홀뚜껑불량, 손실 등                                              |      | ●          |           |
| 30 |          | 수방시설물         | 수방관련 시설물                                                  |      |            | ●         |
| 31 |          | 풍수해(침수)신고     | 풍수해, 침수신고, 하천범람 신고 등                                      |      | ●          |           |
| 32 |          | 하천시설물         | 하천시설물(제육시설 등) 신고                                          |      |            | ●         |

| 연번 | 분야       | 민원목록           | 세부항목                                                                                | 처리시간 |            |           |
|----|----------|----------------|-------------------------------------------------------------------------------------|------|------------|-----------|
|    |          |                |                                                                                     | 즉시   | 24시간<br>이내 | 확인후<br>안내 |
| 33 | 가로<br>정비 | 불법광고물          | 불법 광고물 처리요청                                                                         |      | ●          |           |
| 34 |          | 노상적치물정비        | 노상적치물 무단점용                                                                          |      |            | ●         |
| 35 |          | 노점상단속          | 노점상 무단점용                                                                            |      |            | ●         |
| 36 | 보건       | 방역요청           | 방역처리요청                                                                              |      | ●          |           |
| 37 |          | 유기동물신고         | 유기견, 고양이 등 신고                                                                       | ●    |            |           |
| 38 |          | 부정불량식품 신고      | 식품위생관련(부정불량식품 등) 신고                                                                 |      |            | ●         |
| 39 |          | 위생불량 신고        | 위생불량업소 신고                                                                           |      |            | ●         |
| 40 |          | 원산지 위반 신고      | 원산지 표시 위반업소 신고                                                                      |      |            | ●         |
| 41 |          | 집단 식중독 신고      | 집단 식중독 신고                                                                           |      |            | ●         |
| 42 |          | 집단 급식소 관리      | 집단 급식소 관리                                                                           |      |            | ●         |
| 43 | 공원<br>녹지 | 가로수 녹지대 파손     | 가로수 녹지대 시설 파손, 가로수 전지작업 요청 등                                                        |      | ●          |           |
| 44 |          | 공원이용 불편사항      | 공원시설물파손, 보수요청, 공원청소상태불량, 등산로 불편사항 등 이용시민 불편사항                                       |      |            | ●         |
| 45 |          | 공원(약수터 등) 수질관리 | 공원 내 지하수 실태조사, 수질관리 등                                                               |      |            | ●         |
| 46 | 환경       | 산사태            | 절토사면 등 산사태 발생 징후                                                                    |      | ●          |           |
| 47 |          | 소음             | 공사장, 에어컨, 노래방소음 등                                                                   |      | ●          |           |
| 48 |          | 악취             | 사업장 (폐유 등) 악취신고                                                                     |      | ●          |           |
| 49 |          | 진동             | 공사장 진동 등                                                                            |      | ●          |           |
| 50 |          | 매연             | 사업장 (대기배출신고사업소 등) 매연신고                                                              |      | ●          |           |
| 51 |          | 비산먼지발생사업장      | 공사장 먼지관련 민원 등                                                                       |      | ●          |           |
| 52 |          | 불법소각           | 불법소각 신고                                                                             |      |            | ●         |
| 53 | 경제<br>산업 | 환경오염           | 유독물질 유출, 오폐수 방류, 휘발성 유기화합물 배출시설 관리                                                  |      |            | ●         |
| 54 |          | 불법통신 판매업 유해신고  | 불법통신 판매업 유해신고                                                                       |      |            | ●         |
| 55 |          | 부동산중개 불편사항     | 부동산중개업 위법행위 신고                                                                      |      |            | ●         |
| 56 |          | 대부업 관련 불편사항    | 대부업 피해 신고                                                                           |      |            | ●         |
| 57 | 기타       | 다중이용시설물 이용불편   | 구청사, 동주민센터, 주민자치센터, 구민회관, 구립체육관(구립체육시설) / 구립도서관, 노인복지관, 아동복지시설, 문화시설 등 다중이용시설물 불편신고 |      |            | ●         |
| 58 |          | 여성불편           | 화장실, 수유시설, 기저귀 교환장소, 휴식공간 등                                                         |      |            | ●         |
| 59 |          | 관광복지           | 문화재, 공연장, 전시장, 각종 복지시설 관련 불편사항                                                      |      |            | ●         |
| 60 |          | 방범시설           | CCTV(방범용, 쓰레기무단투기 단속용 등) 설치보수 등 불편사항                                                |      |            | ●         |
| 61 |          | 행사             | 행사(단기장기)장 이용 불편                                                                     |      |            | ●         |
| 62 |          | 행사장 안전         | 각종 행사장 안전 신고                                                                        |      | ●          |           |
| 63 |          | 공중화장실불편신고      | 변기파손, 고장신고 등                                                                        |      |            | ●         |
| 64 |          | 소방안전           | 소방시설 점검 등                                                                           |      |            | ●         |
| 65 | 건의       | 건의제안사항         | 그 밖의 건의제안사항 등                                                                       |      |            | ●         |

## ※ 비고

- 1) 교통분야: 불법주정차 단속의 경우 민원신고서 신고내용 또는 현장사진을 통하여 위반 일시·장소, 위반사항, 차량정보 등을 확인할 수 없어 즉시 처리할 수 없는 부득이한 사유가 있는 경우에는 그 처리기한을 즉시가 아닌 확인 후 안내로 변경할 수 있다.
- 2) 중대시민재해 공중이용시설이란 「중대재해 처벌 등에 관한 법률」 제2조 4호의 시설을 말한다.
- 3) 민원 처리자는 안전·위험신고 민원이 「중대재해 처벌 등에 관한 법률」에 적용되는지 여부를 판단하여, 해당될 경우 각 기관(부서)이 수립한 업무처리 절차에 따라 조치한다.

&lt;별표 2&gt;

## 제안민원 처리기준(제5조제1항제2호와 관련)

| 구 분              | 처리 기일                     | 비 고 |
|------------------|---------------------------|-----|
| 온라인 의견수렴         | <u>30일</u>                |     |
| 검토 및 제안 채택 여부 결정 | <u>처리부서 접수일로부터 1개월 이내</u> |     |

## 신·구 조문대비표

| 현행                                                                      | 개정안   |
|-------------------------------------------------------------------------|---|
| 제2조(정의) 이 예규에서 사용하는 용어의 뜻은 다음과 같다.                                      | 제2조(정의) -----<br>-----.                                                                                  |
| 1. ~ 3. (생략)                                                            | 1. ~ 3. (현행과 같음)                                                                                         |
| 4. "관리부서"란 다음 각 목의 메시지민원 처리시스템별로 메시지민원을 모니터링 및 점검·관리하는 부서를 말한다.         | 4. -----<br>-----<br>-----.                                                                              |
| 가. (생략)                                                                 | 가. (현행과 같음)                                                                                              |
| 나. <u>민주주의 서울</u>                                                       | 나. <u>상상대로</u> - - -                                                                                     |
| 제6조(전결기준) ① 메시지민원의 처리는 「서울특별시 사무전결처리 규칙」을 준용한다. 다만, 소통민원은 담당자 전결로 처리한다. | 제6조(전결기준) ① 메시지민원의 처리는 「서울특별시 사무전결처리 규칙」 제6조를 준용한다. 다만, 소통민원 및 처리기한이 ‘즉시 처리’인 현장민원의 경우 담당자 전결로 처리할 수 있다. |
| ② (생략)                                                                  | ② (현행과 같음)                                                                                               |
| <신설>                                                                    | 제6조의2(반복민원의 처리) ① 반복민원을 종결처리하고자 하는 경우 「민원 처리에 관한 법률」 제23조를 준용하고, 최초 종결처리시 민원인에게 민원 종결처리사실을 통지하고          |



| 현행   | 개정안   |
|---|---|
| <p>제9조(처리상황의 확인·점검) 감사부서의 장은 메시지민원의 처리상황과 운영실태를 분기별 1회 이상 확인·점검하여야 하며, 이행상태가 불량하다고 판단되는 경우에는 지체없이 이를 시정하고 관련공무원에 대한 징계 등 필요한 조치를 취하여야 한다.</p> <p>&lt;신 설&gt;</p> | <p>이후에 대해서는 처리결과 회신 없이 종결한다.</p> <p>② 제1항에 따른 최초 종결처리는 1·2차 답변 결재자의 차상급자 이상 결재를 받아 종결한다.</p> <p>제9조(처리상황의 확인·점검) ① - - - - -<br/>       - - - - - <u>현장민원</u> - - - - -<br/>       - - - - -<br/>       - - - - - 한다.</p> <p>② 감사부서의 장은 제1항에 의한 확인·점검 결과 이행상태가 우수한 경우 관련 공무원 및 기관·부서 등에 표창 지급 등을 할 수 있으며, 이행상태가 불량한 경우에는 처리부서의 장에게 시정을 요구하고 관련 공무원에 대한 징계 등 필요한 조치를 취하여야 한다.</p> |



## 고 시

### ◆ 서울특별시고시 제2023-232호

#### 용도지구(원호아파트지구) 결정(변경) 및 지형도면 고시

건설부고시 제131호(1976.08.21.)로 지정되고, 서울특별시고시 제274호(1990.08.24.) 및 제 2005 - 423호(2005.12.29.)로 변경 결정된 원호아파트지구에 대하여 2023년 제1차 서울특별시 도시계획위원회(2023.01.18.) 심의를 거쳐 「국토의 계획 및 이용에 관한 법률」 제30조 및 같은 법 시행령 제25조에 따라 도시관리계획(용도지구:아파트지구)을 결정(변경) 고시하고, 「국토의 계획 및 이용에 관한 법률」 제32조와 「토지이용규제 기본법」 제8조의 규정에 따라 지형도면을 고시합니다.

2023년 6월 15일  
서울특별시장

#### 1. 도시관리계획(용도지구) 결정(변경)

##### 가. 용도지구(아파트지구) 결정(변경) 조서

| 구분 | 도면<br>표시<br>번호 | 지구명         | 위치                     | 면적(㎡)    |             |      | 최초 결정일                    |
|----|----------------|-------------|------------------------|----------|-------------|------|---------------------------|
|    |                |             |                        | 기정       | 변경          | 변경 후 |                           |
| 폐지 | ①              | 원호<br>아파트지구 | 원호로4가<br>118 - 16번지 일대 | 27,117.3 | 감) 27,117.3 | -    | 1976.08.21.<br>(건고 제131호) |

##### 나. 아파트지구 결정(변경) 사유서

| 도면<br>표시번호 | 지구명     | 변경내용 | 변경사유                                                           |
|------------|---------|------|----------------------------------------------------------------|
| ①          | 원호아파트지구 | 폐지   | 도시여건 및 제도 변화 등으로 실효성이 상실된 아파트지구를 지구단위계획구역으로 전환함에 따라 아파트지구를 폐지함 |

#### 2. 관계도면 : 붙임 참조

## 3. 기타사항


- 아파트지구에서 폐지되는 범위 내 도시계획시설 계획 등 도시관리계획은 원효아파트지구 지구단위계획[서울특별시고시 제2020 - 20호(2020.01.09.)]을 따름.

## 4. 열람장소

- 시민의 열람 편의를 위하여 서울특별시 공동주택지원과(☎02 - 2133 - 7146), 용산구 주택과 (☎02 - 2199 - 7363) 및 도시계획과 (☎02 - 2199 - 7413)에 관계도서를 비치하고 있습니다.

※ 고시문 및 지형도면은 서울도시계획포털(<http://urban.seoul.go.kr>)에 게시할 예정이오니 참고하시기 바랍니다.

■ 용도지구(아파트지구) 결정(변경)도 (기정/ 변경)

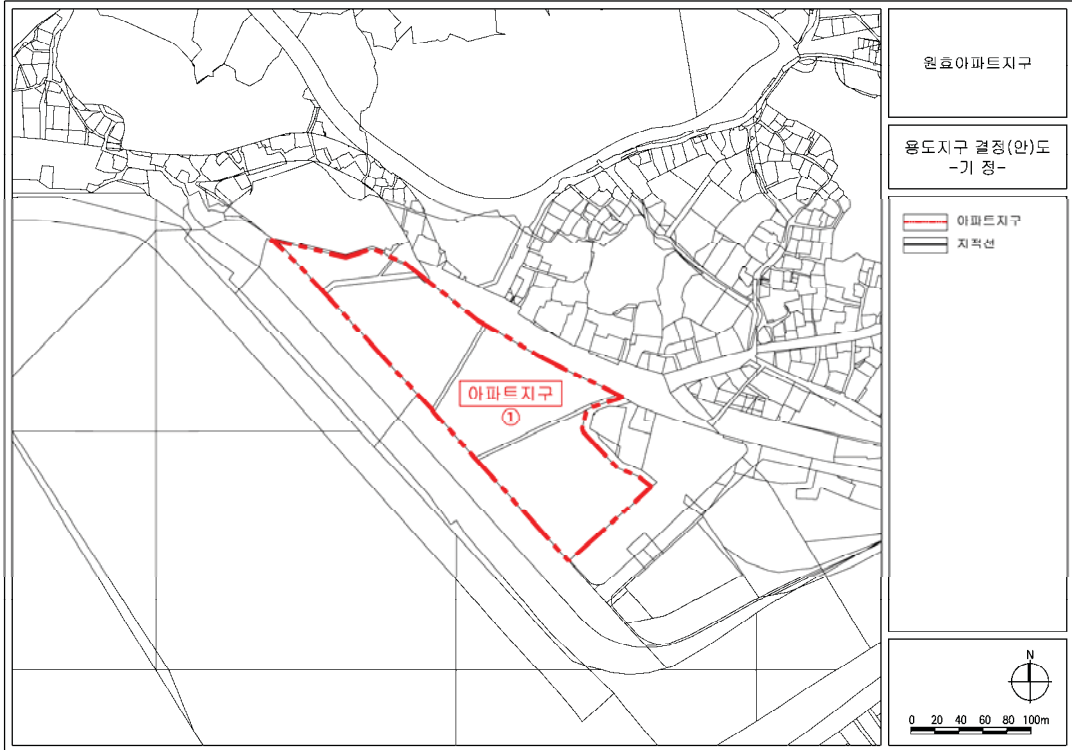

## ◆ 서울특별시고시 제2023-233호

### 신정재정비촉진지구 변경지정, 재정비촉진계획(신정2재정비촉진구역, 2-2지구) (경미한) 변경결정 및 지형도면 고시

서울특별시고시 제2006-443호(2006. 12. 21.)로 재정비촉진지구 및 재정비촉진계획 결정되고, 서울특별시고시 제2008-443호(2008. 12. 11.)로 재정비촉진지구 변경 지정 및 재정비촉진계획 변경 결정 되었으며, 서울특별시고시 제2009-100호(2009. 3. 12.), 제2009-308호(2009. 8. 6.), 제2009-341호(2009. 9. 10.), 제2009-517호(2009. 12. 17.), 제2010-195호(2010. 5. 21.), 제2010-290호(2010. 8. 5.), 제2011-97호(2011. 4. 21.), 제2011-186호(2011. 7. 7.), 제2012-171호(2012. 7. 5.), 제2012-194호(2012. 7. 26.), 제2012-243호(2012. 9. 13.), 제2013-111호(2013. 4. 4.), 제2013-197호(2013. 6. 27.), 제2014-29호(2014. 1. 23.), 제2014-130호(2014. 4. 3.), 제2014-284호(2014. 8. 7.), 제2014-395호(2014. 11. 20.), 제2017-306호(2017. 8. 17.), 제2017-381호(2017. 10. 26.), 제2018-172호(2018. 5. 31.), 제2020-156호(2020. 4. 16.), 제2020-176호(2020. 5. 1.), 제2020-209호(2020. 5. 21.), 제2020-372호(2020. 9. 10.), 제2021-253호(2021. 6. 3.), 제2022-59호(2022. 2. 17.)로 변경 결정된 신정재정비촉진지구 재정비촉진계획에 대하여 「도시재정비 촉진을 위한 특별법」 제12조의 규정에 따라 재정비촉진계획을 변경 결정하고, 같은 법 제12조 제3항 및 같은 법 시행령 제15조의 규정에 따라 아래와 같이 고시하며, 「토지이용규제 기본법」 제8조의 규정에 따라 지형도면을 고시합니다.

2023년 6월 15일  
서울특별시장

## 1. 재정비촉진지구의 명칭·유형·위치·면적 (변경)

| 명칭        | 유형   | 위치                   | 면적(㎡)     |        |           | 비고 |
|-----------|------|----------------------|-----------|--------|-----------|----|
|           |      |                      | 기정        | 변경     | 변경후       |    |
| 신정재정비촉진지구 | 주거지형 | 양천구 신정동<br>1162번지 일대 | 639,854.4 | 감) 6.8 | 638,847.6 |    |

※ 변경사유 : 신정2재정비촉진구역 2-2지구 주택재개발정비사업 확정측량결과 반영

## 2. 재정비촉진사업의 완료목표 연도 (변경없음)

- 기준년도 : 2004년
- 목표연도 : 2025년

## 3. 재정비촉진지구 정비의 기본방향 및 목표 (변경없음)

## 4. 재정비촉진계획의 개요 (변경)

## 가. 토지이용에 관한 계획 (변경)

| 구 분            |           | 면 적 (㎡)   |        |           | 비 율 (%) | 비 고              |
|----------------|-----------|-----------|--------|-----------|---------|------------------|
|                |           | 기 정       | 증 감    | 변 경       |         |                  |
| 총 계            |           | 639,854.4 | 감) 6.8 | 638,847.6 | 100.0   |                  |
| 주거<br>용지       | 소 계       | 456,943.4 | 감) 6.8 | 456,936.6 | 71.4    |                  |
|                | 공동주택(아파트) | 383,907.8 | 감) 6.8 | 383,901.0 | 60.0    |                  |
|                | 주상복합      | 73,035.6  | -      | 73,035.6  | 11.4    |                  |
| 종교·근린생활시설용지    |           | 3,915.7   | 감) 6.2 | 3,909.5   | 0.6     |                  |
| 업무·상업용지        |           | 11,963.3  | -      | 11,963.3  | 1.9     |                  |
| 계획<br>기반<br>시설 | 소 계       | 167,032.0 | 증) 6.2 | 167,038.2 | 26.1    |                  |
|                | 공공청사      | 8,260.9   | -      | 8,260.9   | 1.1     | 공공공지와<br>중복결정(1) |
|                | 문화·복지시설   | 6,618.9   | -      | 6,618.9   | 1.0     |                  |
|                | 학교시설      | 27,767.6  | -      | 27,767.6  | 4.3     |                  |
|                | 공원녹지      | 38,835.6  | -      | 38,835.6  | 6.1     |                  |
|                | 공공공지      | 6,380.2   | -      | 6,380.2   | 1.0     |                  |
|                | 도 로       | 79,289.0  | 증) 6.2 | 79,295.2  | 12.4    |                  |
|                | 주 차 장     | 1,283.3   | -      | 1,283.3   | 0.2     |                  |

※ (1) : 중복결정 된 공공공지 면적(1,403.5㎡) 포함

※ 변경사유 : 신정2재정비촉진구역 2-2지구 주택재개발정비사업 확정측량결과 및 종교용지 지적분할결과 반영

## 나. 교육시설, 문화시설, 복지시설 등 기반시설 설치계획 (변경없음)

## 다. 공원·녹지 조성 및 환경보전 계획 (변경없음)

## 1) 공원·녹지계획

## 가) 총괄표

| 구분   | 명칭          | 개소 |    | 면 적(㎡)   |    |          | 비고 |
|------|-------------|----|----|----------|----|----------|----|
|      |             | 기정 | 변경 | 기정       | 변경 | 변경 후     |    |
| 계    |             | 12 | 12 | 38,835.6 | -  | 38,835.6 |    |
| 공원시설 | 소공원         | 11 | 11 | 30,270.5 | -  | 30,270.5 |    |
|      | 어린이공원       | -  | -  | -        | -  | -        |    |
|      | 계남근린공원 등 존치 | -  | -  | 3,627.1  | -  | 3,627.1  |    |
| 녹지시설 | 경관녹지        | 1  | 1  | 4,938.0  | -  | 4,938.0  |    |

## 나) 공원·녹지계획

| 구분 | 시설명  | 위치             | 면 적(㎡)  |    |         | 비고         |
|----|------|----------------|---------|----|---------|------------|
|    |      |                | 기정      | 변경 | 변경후     |            |
| 기정 | 소공원  | 신월6동 570-26 일원 | 4,862.8 | -  | 4,862.8 | 신정1재정비촉진구역 |
| 기정 | 소공원  | 신월6동 584-8 일대  | 1,298.3 | -  | 1,298.3 | 신정1재정비촉진구역 |
| 기정 | 소공원  | 신월2동 605 일대    | 1,026.1 | -  | 1,026.1 | 신정1재정비촉진구역 |
| 기정 | 소공원  | 신월2동 615-4 일대  | 3,001.0 | -  | 3,001.0 | 신정1재정비촉진구역 |
| 기정 | 소공원  | 신월6동 568-1 일대  | 6,035.9 | -  | 6,035.9 | 신정1재정비촉진구역 |
| 기정 | 소공원  | 신정동 1205-15 일원 | 789.2   | -  | 789.2   | 신정2재정비촉진구역 |
| 기정 | 소공원  | 신정동 1150-53 일원 | 2,690.8 | -  | 2,690.8 | 신정2재정비촉진구역 |
| 기정 | 소공원  | 신정동 1192-13 일대 | 3,196.3 | -  | 3,196.3 | 신정3재정비촉진구역 |
| 기정 | 소공원  | 신월6동 575-1 일대  | 2,040.0 | -  | 2,040.0 | 신정2존치관리구역  |
| 기정 | 소공원  | 신정동 1196-1 일대  | 4,532.7 | -  | 4,532.7 | 신정4재정비촉진구역 |
| 기정 | 소공원  | 신정동 1219-9 일대  | 797.4   | -  | 797.4   | 신정4재정비촉진구역 |
| 기정 | 경관녹지 | 신정동 1165-3 일대  | 4,938.0 | -  | 4,938.0 | 신정2재정비촉진구역 |

라. 교통계획 (변경없음)

마. 경관계획 (변경없음)

바. 도시·주거환경정비기본계획 (변경없음)

| 구 분 | 구역<br>번호 | 동 명 | 지 번     | 면적<br>(ha) | 계획<br>용적률 (%) | 건폐율<br>(%) | 층수<br>(높이) | 추진<br>단 계 | 주 택<br>유 형 | 비 고    |
|-----|----------|-----|---------|------------|---------------|------------|------------|-----------|------------|--------|
| 기정  | 2        | 신월동 | 551-600 | 25.5       | 189           | 50         | 24층 이하     | 1         | 단독         | 주택재개발  |
| 기정  | 3        | 신정동 | 1162    | 10.6       | 208           | 60         | 27층 이하     | 2         | 단독         | 주택재개발  |
| 기정  | -        | 신정동 | 1183-5  | 3.5        | 400           | 60         | 80m 이하     | 3         | 업무주상복합     | 도시환경정비 |
| 기정  | -        | 신정동 | 1200    | 8.2        | 190           | 60         | 평균층수 20층이하 | 3         | 단독         | 주택재건축  |



**사. 재정비촉진구역 및 존치구역 지정에 관한 사항 (변경)**

| 구 분     | 재정비촉진계획(변경) | 면 적(㎡)    |         |           | 비 고      |
|---------|-------------|-----------|---------|-----------|----------|
|         |             | 기정        | 변경      | 변경후       |          |
| 총 계     |             | 639,854.4 | 감) 6.8  | 639,847.6 | -        |
| 재정비촉진구역 | 신정1재정비촉진구역  | 254,270.5 | -       | 254,270.5 | 주택재개발    |
|         | 신정2재정비촉진구역  | 105,685.6 | 감) 13.0 | 105,672.6 | 주택재개발    |
|         | 신정3재정비촉진구역  | 35,583.5  | -       | 35,583.5  | 도시환경정비사업 |
|         | 신정4재정비촉진구역  | 82,065.2  | -       | 82,065.2  | 주택재건축    |
| 존치구역    | 신정1존치관리구역   | 5,315.0   | -       | 5,315.0   | 지구단위계획   |
|         | 신정2존치관리구역   | 35,110.4  | -       | 35,110.4  |          |
|         | 신정3존치관리구역   | 11,135.4  | -       | 11,135.4  |          |
|         | 신정4존치관리구역   | 21,948.2  | -       | 21,948.2  |          |
|         | 신정5존치관리구역   | 16,285.3  | -       | 16,285.3  |          |
|         | 존치구역        | 72,455.3  | 증) 6.2  | 72,461.5  | -        |

※ 변경사유 : 신정2재정비촉진구역 2-2지구 주택재개발정비사업 확정측량결과 및 종교용지 지적분할결과 반영

**아. 재정비촉진지구 용도지역 계획 (변경)**

| 구 분      |                |                 | 면 적(㎡)    |        |           | 구성비<br>(%) |
|----------|----------------|-----------------|-----------|--------|-----------|------------|
|          |                |                 | 기정        | 변경     | 변경후       |            |
| 계        |                |                 | 639,854.4 | 감) 6.8 | 638,847.6 | 100.0      |
| 주거<br>지역 | 일반<br>주거<br>지역 | 소계              | 575,214.3 | 감) 6.8 | 575,207.5 | 89.9       |
|          |                | 제1종일반주거지역       | 45,160.6  | -      | 45,160.6  | 7.1        |
|          |                | 제2종일반주거지역(7층이하) | 109,463.9 | 감) 6.8 | 109,457.1 | 17.1       |
|          |                | 제2종일반주거지역       | 349,295.9 | -      | 349,295.9 | 54.6       |
|          |                | 제3종일반주거지역       | 71,293.9  | -      | 71,293.9  | 11.1       |
|          | 준주거지역          |                 | 39,620.5  | -      | 39,620.5  | 6.2        |

| 구 분    | 면 적(㎡)   |    |          | 구성비<br>(%) |
|--------|----------|----|----------|------------|
|        | 기정       | 변경 | 변경후      |            |
| 근린상업지역 | 23,016.6 | -  | 23,016.6 | 3.6        |
| 자연녹지지역 | 2,003.0  | -  | 2,003.0  | 0.3        |

※ 변경사유 : 신정2재정비촉진구역 2-2지구 주택재개발정비사업 확정측량결과 반영

#### 자. 재정비촉진사업별 용적률·건폐율 및 높이계획 등 건축계획 (변경없음)

| 구 분 | 구 역 명      | 주 용 도            | 용 적 륜     |           |              | 건폐율<br>(%) | 높이계획<br>(평균층수/최고층수)<br>(높이) |
|-----|------------|------------------|-----------|-----------|--------------|------------|-----------------------------|
|     |            |                  | 기준<br>용적률 | 허용<br>용적률 | 상한<br>용적률    |            |                             |
| 기정  | 신정1재정비촉진구역 | 공동주택 및<br>부대복리시설 | 197%      | -         | 267.9%<br>이하 | 50% 이하     | 19층 이하 / 24층<br>72m 이하      |
|     | 1-1지구      |                  | 209%      | -         | 300.0%<br>이하 | 50% 이하     |                             |
|     | 1-2지구      |                  | 189%      | -         | 240.0%<br>이하 | 50% 이하     |                             |
|     | 1-3지구      |                  | 203%      | -         | 253.9%<br>이하 | 50% 이하     |                             |
|     | 1-4지구      |                  | 189%      | -         | 240.0%<br>이하 | 50% 이하     |                             |
| 기정  | 신정2재정비촉진구역 | 공동주택 및<br>부대복리시설 | 208%      | -         | 254.6%<br>이하 | 60% 이하     | 20층 이하 / 27층                |
|     | 2-1지구      |                  | 208%      | -         | 258.0%<br>이하 | 60% 이하     | 22층 이하 / 27층                |
|     | 2-2지구      |                  | 208%      | -         | 242.0%<br>이하 | 60% 이하     | 18층 이하 / 24층                |
| 기정  | 신정3재정비촉진구역 | 상업, 업무,<br>판매시설  | 400%      | -         | 530.0%<br>이하 | 60% 이하     | - / - (80m 이하)              |
| 기정  | 신정4재정비촉진구역 | 공동주택 및<br>부대복리시설 | 190%      | 195%      | 250.0%<br>이하 | 60% 이하     | 20층 이하 / 23층                |

### 차. 기반시설의 비용분담계획 (변경)

| 구분 | 구역명            | 구역면적<br>(㎡)           | 기 반 시 설 면 적(㎡) |                       |                       |              |                  |        |
|----|----------------|-----------------------|----------------|-----------------------|-----------------------|--------------|------------------|--------|
|    |                |                       | 계획기반<br>시설 ①   | 계획기반<br>시설내<br>국공유지 ② | 기존기반<br>시설내<br>국공유지 ③ | 유상매입<br>시설 ④ | 순부담<br>(①-②-③-④) |        |
|    |                |                       |                |                       |                       |              | 면적               | 구성비(%) |
| 기정 | 신정1재정비<br>촉진구역 | 254,270.5             | 79,460.5       | 43,152.5              | 24,126.7              | -            | 12,181.3         | 4.79   |
| 기정 | 신정2재정비<br>촉진구역 | 105,685.6             | 28,119.4       | 8,579.7               | 13,675.9              | -            | 5,863.8          | 5.55   |
| 변경 |                | 105,672.6<br>(감 13.0) | 28,119.4       | 8,579.7               | 13,675.9              | -            | 5,863.8          | 5.55   |
| 기정 | 신정3재정비<br>촉진구역 | 35,583.5              | 12,839.8       | 5,502.2               | 681.0                 | -            | 6,656.6          | 18.71  |
| 기정 | 신정4재정비<br>촉진구역 | 82,065.2              | 19,975.2       | 5,487.5               | 1,928.7               | -            | 12,559.0         | 15.30  |

※ 변경사유 : 신정2재정비촉진구역 2-2지구 주택재개발정비사업 확정측량결과 및 종교용지 지적분할결과 반영

### 카. 임대주택 건설 등 세입자 등의 주거대책 (변경없음)

| 구분 | 신정1재정비촉진구역 |         |         |         |         | 신정2재정비촉진구역 |         |         | 신정4<br>재정비촉진구역 |
|----|------------|---------|---------|---------|---------|------------|---------|---------|----------------|
|    | 1-1지구      | 1-2지구   | 1-3지구   | 1-4지구   | 소계      | 2-1지구      | 2-2지구   | 소계      |                |
| 일반 | 2,503      | 296     | 175     | 770     | 3,744   | 1,231      | 336     | 1,567   | 1,620          |
| 임대 | 542        | 61      | 36      | 160     | 799     | 266        | 71      | 337     | 40             |
|    | (17.8%)    | (17.1%) | (17.1%) | (17.2%) | (17.6%) | (17.8%)    | (17.4%) | (17.7%) | (2.4%)         |
| 계  | 3,045      | 357     | 211     | 930     | 4,543   | 1,497      | 407     | 1,904   | 1,660          |

### 타. 단계별 사업추진에 관한 사항 (변경없음)

| 구분  | 추진시기 | 이주시기 | 입주시기 | 대상지역       | 비고       |
|-----|------|------|------|------------|----------|
| 1단계 | 2009 | 2011 | 2014 | 신정1재정비촉진구역 | 주택재개발사업  |
| 2단계 | 2010 | 2013 | 2016 | 신정2재정비촉진구역 | 주택재개발사업  |
| 3단계 | 2010 | 2014 | 2017 | 신정3재정비촉진구역 | 도시환경정비사업 |
| 4단계 | 2017 | 2022 | 2025 | 신정4재정비촉진구역 | 주택재건축사업  |

주) 1. 단계별 추진계획은 촉진구역에 대한 주민들의 사업 추진의지에 따라 조정이 가능함

2. 대규모 철거 및 이주로 인한 전세난이 우려될 경우 구청장은 전 단계사업의 입주시기에 맞추어 관리처분계획인가 시기를 조정할 수 있음

3. 시장이 권역별 주택수급 등을 판단하여 관리처분인가 시기 조정을 요구할 경우 구청장은 시기를 조정하여야 함

파. 광고물 관리계획 (변경없음)

하. 폐기물 처리에 관한 계획 (변경없음)

거. 특성화계획 (변경없음)

너. 재정비촉진구역별 정비계획 (변경)

1) 신정1재정비촉진구역(주택재개발사업) (변경없음)

2) 신정2재정비촉진구역(주택재개발사업) (변경)

가) 정비계획의 위치 및 면적 (변경)

| 구분 | 재정비촉진사업 명칭 | 위치                   | 면적(㎡)     |         |           | 비고 |
|----|------------|----------------------|-----------|---------|-----------|----|
|    |            |                      | 기정        | 증감      | 변경        |    |
| 변경 | 신정2재정비촉진구역 | 양천구 신정동<br>1162번지 일대 | 105,685.6 | 감) 13.0 | 105,672.6 |    |

※ 변경사유 : 신정2재정비촉진구역 2-2지구 주택재개발정비사업 확정측량결과 및 종교용지 지적분할결과 반영

나) 인구·주택수용계획 (변경없음)

| 구 분            |           | 주 택 수 (호) |     |       | 인구수   | 비 고           |
|----------------|-----------|-----------|-----|-------|-------|---------------|
|                |           | 기 정       | 변 경 | 변경후   |       |               |
| 신정2재정비<br>촉진구역 | 40㎡ 이하    | 115       | -   | 115   | 5,027 | 임대주택<br>337세대 |
|                | 40㎡ ~ 60㎡ | 615       | -   | 615   |       |               |
|                | 60㎡ ~ 85㎡ | 1,075     | -   | 1,075 |       |               |
|                | 85㎡ 초과    | 99        | -   | 99    |       |               |
|                | 계         | 1,904     | -   | 1,904 |       |               |

다) 재정비촉진계획 (변경)

(1) 토지이용계획 (변경)

| 구 분 |        | 면적(㎡)     |         |           | 비율(%) |
|-----|--------|-----------|---------|-----------|-------|
|     |        | 기정        | 변경      | 변경후       |       |
| 합계  |        | 105,685.6 | 감) 13.0 | 105,672.6 | 100.0 |
| 택지  | 소 계    | 76,913.2  | 감) 6.8  | 76,906.4  | 72.8  |
|     | 공동주택용지 | 76,913.2  | 감) 6.8  | 76,906.4  | 72.8  |

| 구 분    |         | 면적(㎡)    |        |          | 비율(%) |
|--------|---------|----------|--------|----------|-------|
|        |         | 기정       | 변경     | 변경후      |       |
| 계획기반시설 | 소 계     | 28,119.4 | -      | 28,119.4 | 26.6  |
|        | 도 로     | 14,607.7 | -      | 14,607.7 | 13.8  |
|        | 공 원     | 3,480.0  | -      | 3,480.0  | 3.3   |
|        | 녹 지     | 4,938.0  | -      | 4,938.0  | 4.7   |
|        | 공공공지    | 1,403.5  | -      | 1,403.5  | 1.3   |
|        | 주차장     | 1,283.3  | -      | 1,283.3  | 1.2   |
|        | 공공청사(1) | 3,810.4  | -      | 3,810.4  | 3.6   |
| 존치지역   |         | 653.0    | 감) 6.2 | 646.8    | 0.6   |

※ (1) : 중복결정 된 공공공지 면적(1,403.5㎡) 포함

※ 변경사유 : 신정2재정비촉진구역 2-2지구 주택재개발정비사업 확장측량결과 및 종교용지 지적분할결과 반영

## (2) 용도지역계획 (변경)

| 구 분  |                |                 | 면 적 (㎡)   |         |           | 구성비 (%) | 비 고 |
|------|----------------|-----------------|-----------|---------|-----------|---------|-----|
|      |                |                 | 기 정       | 변 경     | 변경후       |         |     |
| 주거지역 | 소 계            |                 | 105,685.6 | 감) 13.0 | 105,672.6 | 100.0   |     |
|      | 일반<br>주거<br>지역 | 제1종일반주거지역       | 13,142.5  | -       | 13,142.5  | 12.4    |     |
|      |                | 제2종일반주거지역(7층이하) | 8,439.8   | 감) 13.0 | 8,426.8   | 8.0     |     |
|      |                | 제2종일반주거지역       | 84,103.3  | -       | 84,103.3  | 79.6    |     |

※ 변경사유 : 신정2재정비촉진구역 2-2지구 주택재개발정비사업 확장측량결과 및 종교용지 지적분할결과 반영

## (3) 도시계획시설 설치계획 (변경없음)

## (가) 도로 (변경없음)

| 구 분 | 구 모 |    |    |         | 기능       | 연장 (m) | 기점             | 종점             | 사용<br>형태 | 주 요<br>경과지 | 최 초<br>결 정 일                          | 비 고 |
|-----|-----|----|----|---------|----------|--------|----------------|----------------|----------|------------|---------------------------------------|-----|
|     | 등급  | 류별 | 번호 | 폭원 (m)  |          |        |                |                |          |            |                                       |     |
| 기 정 | 중로  | 1  | A1 | 20      | 집산<br>도로 | 260    | 신정동<br>1180-24 | 신정동<br>1163-6  | 일반<br>도로 | -          | 서울특별시고시<br>제2008-443호<br>(2008.12.11) |     |
| 기 정 | 중로  | 3  | 3  | 13~15.5 | 집산<br>도로 | 519    | 신정동<br>1230    | 신정동<br>1234    | 일반<br>도로 | -          | "                                     |     |
| 기 정 | 중로  | 3  | A1 | 12      | 국지<br>도로 | 507    | 신정동<br>1203-1  | 신정동<br>1163-5  | 일반<br>도로 | -          | "                                     |     |
| 기 정 | 소로  | 1  | A1 | 10      | 국지<br>도로 | 56     | 신정동<br>1163-8  | 신정동<br>1163-13 | 일반<br>도로 | -          | "                                     |     |

| 구 분 | 구 모 |    |    |           | 기능       | 연장<br>(m)    | 기점          | 종점          | 사용<br>형태 | 주 요<br>경과지 | 최 결<br>정 일 | 비 고 |
|-----|-----|----|----|-----------|----------|--------------|-------------|-------------|----------|------------|------------|-----|
|     | 등급  | 류별 | 번호 | 폭원<br>(m) |          |              |             |             |          |            |            |     |
| 기 정 | 소로  | 2  | A1 | 8~9       | 국지<br>도로 | 500<br>(257) | 신정동<br>1223 | 신정동<br>1226 | 일반<br>도로 | -          | "          |     |
| 기 정 | 소로  | 3  | A1 | 6         | 국지<br>도로 | 255          | 신정동<br>1221 | 신정동<br>1221 | 일반<br>도로 | -          | "          | 구역외 |
| 기 정 | 소로  | 3  | A2 | 6         | 국지<br>도로 | 43           | 신정동<br>1233 | 신정동<br>1233 | 일반<br>도로 | -          | "          | 구역외 |

## (나) 공원 (변경없음)

| 구분 | 도면<br>표시번호 | 공원명 | 시설의<br>세분 | 위 치              | 면 적 (㎡) |     |         | 최 결<br>정 일                            | 비 고   |
|----|------------|-----|-----------|------------------|---------|-----|---------|---------------------------------------|-------|
|    |            |     |           |                  | 기 정     | 변 경 | 변경후     |                                       |       |
| 기정 | ①          | -   | 소공원       | 신정동<br>1205-15일대 | 788.8   | -   | 788.8   | 서울특별시고시<br>제2008-443호<br>(2008.12.11) |       |
| 기정 | ②          | -   | 소공원       | 신정동<br>1150-53일대 | 2,690.8 | -   | 2,690.8 | 서울특별시고시<br>제2008-443호<br>(2008.12.11) | (2-2) |

## (다) 녹지 (변경없음)

| 구분 | 도면표시<br>번호 | 녹지명 | 시설의<br>세분 | 위 치             | 면 적 (㎡) |     |         | 최 결<br>정 일                            | 비 고 |
|----|------------|-----|-----------|-----------------|---------|-----|---------|---------------------------------------|-----|
|    |            |     |           |                 | 기 정     | 변 경 | 변경후     |                                       |     |
| 기정 | ①          | 녹지  | 경관<br>녹지  | 신정동<br>1165-3일대 | 4,938.0 | -   | 4,938.0 | 서울특별시고시<br>제2008-443호<br>(2008.12.11) |     |

## (라) 공공공지 (변경없음)

| 구 분 | 도면표시<br>번호 | 시설명  | 위 치          | 면 적(㎡)  |     |         | 최초 결정일                                | 비 고 |
|-----|------------|------|--------------|---------|-----|---------|---------------------------------------|-----|
|     |            |      |              | 기정      | 변 경 | 변경후     |                                       |     |
| 기 정 | ③          | 공공공지 | 신정동 1167-4일대 | 1,403.5 | -   | 1,403.5 | 서울특별시고시<br>제2008-443호<br>(2008.12.11) |     |

## (마) 주차장 (변경없음)

| 구 분 | 도면표시<br>번호 | 시설명 | 위 치           | 면 적(㎡)  |     |         | 최초 결정일                                | 비 고 |
|-----|------------|-----|---------------|---------|-----|---------|---------------------------------------|-----|
|     |            |     |               | 기정      | 변 경 | 변경후     |                                       |     |
| 기 정 | ①          | 주차장 | 신정동 1203-11일대 | 1,283.1 | -   | 1,283.1 | 서울특별시고시<br>제2017-381호<br>(2017.10.26) |     |

## (바) 공공청사 (변경없음)

| 구 분 | 도면표시<br>번호 | 시설명  | 위 치          | 면 적(㎡)  |     |         | 최초 결정일                               | 비 고  |
|-----|------------|------|--------------|---------|-----|---------|--------------------------------------|------|
|     |            |      |              | 기정      | 변 경 | 변경후     |                                      |      |
| 기 정 | ①          | 공공청사 | 신정동 1165-8일대 | 3,810.4 | -   | 3,810.4 | 서울특별시고시<br>제2020-209호<br>(2020.5.21) | 중복결정 |

※ 중복결정된 공공공지 면적(1,403.5㎡) 포함

## (4) 건축시설계획 (변경)

| 결정<br>구분            | 가구 또는 획지의 구분       |           | 위치                                                | 건폐율                                                           | 용적률           | 높이              |                    | 연면적 | 주된 용도       |                   |
|---------------------|--------------------|-----------|---------------------------------------------------|---------------------------------------------------------------|---------------|-----------------|--------------------|-----|-------------|-------------------|
|                     | 명칭                 | 면적(㎡)     |                                                   |                                                               |               | (최고층수/<br>평균층수) | 최고<br>높이           |     |             |                   |
| 기정                  | 신정2<br>재정비<br>촉진구역 | 소계        | 105,685.6                                         | 신정3동<br>1162번지 일대                                             | 60%이하         | 254.6%<br>이하    | 27층이하/<br>20층이하    | 80m | 건축법규에<br>따름 | 공동주택 및<br>부대복리시설, |
|                     |                    | 2-1<br>지구 | 86,086.1                                          | 신정3동<br>1175-28번지 일대                                          | 60%이하         | 258.0%<br>이하    | 27층이하/<br>22층이하    | 80m | 건축법규에<br>따름 | 공동주택 및<br>부대복리시설  |
|                     |                    | 2-2<br>지구 | 19,599.5                                          | 신정3동<br>1150-41번지 일대                                          | 60%이하         | 242.0%<br>이하    | 24층이하/<br>15,18층이하 | 72m | 건축법규에<br>따름 | 공동주택 및<br>부대복리시설  |
|                     | 주택의 규모별 건설비율       |           |                                                   | ○ 건립규모 : 전용면적 40㎡, 40㎡~50㎡, 50㎡~60㎡, 60㎡~85㎡, 85㎡초과<br>○ 건립비율 |               |                 |                    |     |             |                   |
|                     |                    |           |                                                   | 구분                                                            | 전용면적<br>60㎡이하 | 전용면적<br>60㎡~85㎡ | 전용면적<br>85㎡초과      |     |             |                   |
|                     |                    |           |                                                   |                                                               | 60% 이상        |                 | 40% 미만             |     |             |                   |
| 건립기준                |                    |           | 20% 이상                                            |                                                               | -             |                 |                    |     |             |                   |
|                     |                    |           | ○ 건립예정 세대수 : 1,904세대(임대주택: 건립호수의 17% 이상)          |                                                               |               |                 |                    |     |             |                   |
| 건축시설의<br>건축선에 관한 계획 |                    |           | ○ 건축법, 주택법 등 관계법규에 의함<br>○ 재정비촉진계획에 따른 건축계획지침에 따름 |                                                               |               |                 |                    |     |             |                   |
| 변경                  | 신정2<br>재정비<br>촉진구역 | 소계        | 105,672.6<br>(갑 13.0)                             | 신정3동<br>1162번지 일대                                             | 60%이하         | 254.6%<br>이하    | 27층이하/<br>20층이하    | 80m | 건축법규에<br>따름 | 공동주택 및<br>부대복리시설, |
|                     |                    | 2-1<br>지구 | 86,086.1                                          | 신정3동<br>1175-28번지 일대                                          | 60%이하         | 258.0%<br>이하    | 27층이하/<br>22층이하    | 80m | 건축법규에<br>따름 | 공동주택 및<br>부대복리시설  |
|                     |                    | 2-2<br>지구 | 19,586.5<br>(갑 13.0)                              | 신정3동<br>1150-41번지 일대                                          | 60%이하         | 242.0%<br>이하    | 24층이하/<br>15,18층이하 | 72m | 건축법규에<br>따름 | 공동주택 및<br>부대복리시설  |
|                     | 주택의 규모별 건설비율       |           |                                                   | ○ 건립규모 : 전용면적 40㎡, 40㎡~50㎡, 50㎡~60㎡, 60㎡~85㎡, 85㎡초과<br>○ 건립비율 |               |                 |                    |     |             |                   |
|                     |                    |           |                                                   |                                                               |               |                 |                    |     |             |                   |

| 결정<br>구분            | 가구 또는 획지의 구분 |       | 위치                                                | 건폐율           | 용적률 | 높이              |          | 연면적    | 주된 용도         |
|---------------------|--------------|-------|---------------------------------------------------|---------------|-----|-----------------|----------|--------|---------------|
|                     | 명칭           | 면적(㎡) |                                                   |               |     | (최고층수/<br>평균층수) | 최고<br>높이 |        |               |
|                     |              |       | 구분                                                | 전용면적<br>60㎡이하 |     | 전용면적<br>60㎡~85㎡ |          |        | 전용면적<br>85㎡초과 |
|                     |              |       | 건립기준                                              | 60% 이상        |     |                 |          | 40% 미만 |               |
|                     |              |       |                                                   | 20% 이상        | -   |                 |          |        |               |
|                     |              |       | ○ 건립예정 세대수 : 1,904세대(임대주택: 건립호수의 17% 이상)          |               |     |                 |          |        |               |
| 건축시설의<br>건축선에 관한 계획 |              |       | ○ 건축법, 주택법 등 관계법규에 의함<br>○ 재정비촉진계획에 따른 건축계획지침에 따름 |               |     |                 |          |        |               |

※ 변경사유 : 신정2재정비촉진구역 2-2지구 주택재개발정비사업 확정측량결과 및 종교용지 지적분할결과 반영

#### (5) 공공청사 건축시설계획 (변경없음)

| 구분 | 위치              | 대지면적        | 건축건립계획 |            |        | 비고                                                                                                   |
|----|-----------------|-------------|--------|------------|--------|---|
|    |                 |             | 층수     | 연면적(1)     | 용적률    |   |
| 기정 | 신정동<br>1165-3일대 | 3,810.4㎡(2) | 지상3층   | 3,610.0㎡이하 | 150%이하 | <ul style="list-style-type: none"> <li>건축법 등 관련규정에 따름</li> <li>층수는 지상부 공공청사(2,406.9㎡)에 한함</li> </ul> |

※ (1) : 용적률산정용 연면적

※ (2) : 중복결정 된 공공공지 면적(1,403.5㎡) 포함

#### (6) 사업시행지구 분할계획 (변경)

##### (가) 신정2재정비촉진구역 사업시행지구 분할 (변경)

| 구분 | 촉진사업명칭     | 위치                          | 면적(㎡)     |         |           | 비고 |
|----|------------|-----------------------------|-----------|---------|-----------|----|
|    |            |                             | 기정        | 증감      | 변경        |    |
| 변경 | 신정2재정비촉진구역 | 서울시 양천구 신정동<br>1162번지 일대    | 105,685.6 | 감) 13.0 | 105,672.6 |    |
|    | 2-1지구      | 서울시 양천구 신정동 1175-28번지<br>일대 | 86,086.1  | -       | 86,086.1  |    |
|    | 2-2지구      | 서울시 양천구 신정동 1150-41번지<br>일대 | 19,599.5  | 감) 13.0 | 19,586.5  |    |

※ 변경사유 : 신정2재정비촉진구역 2-2지구 주택재개발정비사업 확정측량결과 및 종교용지 지적분할결과 반영

##### (나) 신정2재정비촉진구역 사업시행지구별 토지이용계획 (변경)

| 분할사업<br>시행지구 | 구 분 |        | 면적(㎡)     |         |           | 비고 |
|--------------|-----|--------|-----------|---------|-----------|----|
|              |     |        | 기정        | 변경      | 변경후       |    |
| 합계           |     |        | 105,685.6 | 감) 13.0 | 105,672.6 |    |
| 2-1<br>지구    | 소 계 |        | 86,086.1  | -       | 86,086.1  |    |
|              | 택지  | 소 계    | 60,663.8  | -       | 60,663.8  |    |
|              |     | 공동주택용지 | 60,663.8  | -       | 60,663.8  |    |



| 분할사업<br>시행지구 | 구 분            |      | 면적(㎡)    |         |          | 비고                             |
|--------------|----------------|------|----------|---------|----------|--------------------------------|
|              |                |      | 기정       | 변경      | 변경후      |                                |
|              | 계획<br>기반<br>시설 | 소 계  | 25,422.3 | -       | 25,422.3 |                                |
|              |                | 도 로  | 14,601.4 | -       | 14,601.4 |                                |
|              |                | 공 원  | 789.2    | -       | 789.2    |                                |
|              |                | 녹 지  | 4,938.0  | -       | 4,938.0  |                                |
|              |                | 공공공지 | 1,403.5  | -       | 1,403.5  |                                |
|              |                | 주차장  | 1,283.3  | -       | 1,283.3  |                                |
|              |                | 공공청사 | 3,810.4  | -       | 3,810.4  | 중복결정 된 공공공지<br>면적(1,403.5㎡) 포함 |
| 2-2<br>지구    | 소 계            |      | 19,599.5 | 감) 13.0 | 19,586.5 |                                |
|              | 택지             | 소 계  | 16,249.4 | 감) 6.8  | 16,242.6 |                                |
|              |                | 공동주택 | 16,249.4 | 감) 6.8  | 16,242.6 |                                |
|              | 계획<br>기반<br>시설 | 소 계  | 2,697.1  | -       | 2,697.1  |                                |
|              |                | 도 로  | 6.3      | -       | 6.3      |                                |
|              |                | 공 원  | 2,690.8  | -       | 2,690.8  |                                |
|              | 잔치지역           |      | 653.0    | 감) 6.2  | 646.8    | 신서교회                           |

※ 변경사유 : 신정2재정비촉진구역 2-2지구 주택재개발정비사업 확정측량결과 및 종교용지 지적분할결과 반영

(다) 신정2재정비촉진구역 사업시행지구별 기반시설의 비용분담계획 (변경)

| 구분 | 구역명            | 구역면적<br>(㎡)           | 기반시설 면적(㎡)  |                   |                   |             | 순부담<br>(① - ② - ③ - ④) |            |
|----|----------------|-----------------------|-------------|-------------------|-------------------|-------------|------------------------|------------|
|    |                |                       | 계획기반시설<br>① | 계획기반시설내<br>국공유지 ② | 기존기반시설내<br>국공유지 ③ | 유상매입시설<br>④ | 면적                     | 구성비<br>(%) |
| 기정 | 신정2재정비<br>촉진구역 | 105,685.6             | 28,119.4    | 8,579.7           | 13,675.9          | -           | 5,863.8                | 5.55       |
|    | 2-1지구          | 86,086.1              | 25,422.3    | 8,337.8           | 11,424.5          | -           | 5,660.0                | 6.57       |
|    | 2-2지구          | 19,599.5              | 2,697.1     | 241.9             | 2,251.4           | -           | 203.8                  | 1.04       |
| 변경 | 신정2재정비<br>촉진구역 | 105,672.6<br>(감 13.0) | 28,119.4    | 8,579.7           | 13,675.9          | -           | 5,863.8                | 5.55       |
|    | 2-1지구          | 86,086.1              | 25,422.3    | 8,337.8           | 11,424.5          | -           | 5,660.0                | 6.57       |
|    | 2-2지구          | 19,586.5<br>(감 13.0)  | 2,697.1     | 241.9             | 2,251.4           | -           | 203.8                  | 1.04       |

## (라) 사업시행지구별 인구주택수용계획 (변경없음)

| 구분             |           | 전체    | 1지구   | 2지구   | 비고                                  |
|----------------|-----------|-------|-------|-------|-------------------------------------|
| 인구수            |           | 5,027 | 3,952 | 1,075 |                                     |
| 신정2재정비<br>촉진구역 | 40㎡ 미만    | 115   | 90    | 25    | 임대주택 337세대<br>1지구 : 266<br>2지구 : 71 |
|                | 40㎡ ~ 60㎡ | 615   | 460   | 155   |                                     |
|                | 60㎡ ~ 85㎡ | 1,075 | 848   | 227   |                                     |
|                | 85㎡ 초과    | 99    | 99    | -     |                                     |
|                | 계         | 1,904 | 1,497 | 407   |                                     |

3) 신정3재정비촉진구역(주택재개발사업) (변경없음)

4) 신정4재정비촉진구역(주택재건축사업) (변경없음)

더. 도시관리계획 결정조서(신정1~5존치관리구역) (변경없음)


5. 관계도면 및 기타 재정비촉진계획에 관한 사항은 「신정재정비촉진지구 재정비촉진계획 변경 결정도서」 참조 : 아래 장소에 비치한 도서와 같음

※ 첨부된 도면은 참고용으로, 측량 등 그 밖의 용도로 사용할 수 없음


6. 시민의 열람 편의를 위하여 서울특별시 주택정책실 재정비촉진사업과(☎ 02 - 2133 - 7226) 및 양천구 도시계획과(☎ 02 - 2620 - 3514)에 관계도서를 비치 및 열람하고 있습니다.

※ 고시문 및 지형도면은 토지이음(<http://www.eum.go.kr>)에 게시할 예정입니다.


[신정재정비촉진지구 결정도] (변경없음)

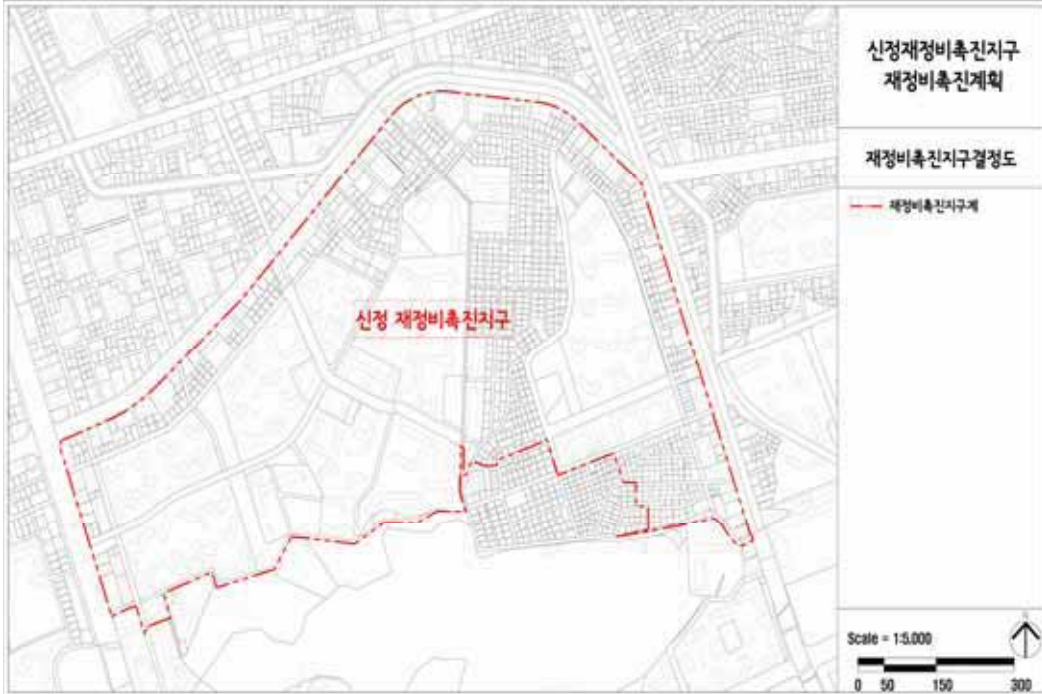


[재정비촉진구역 결정도] (기정)

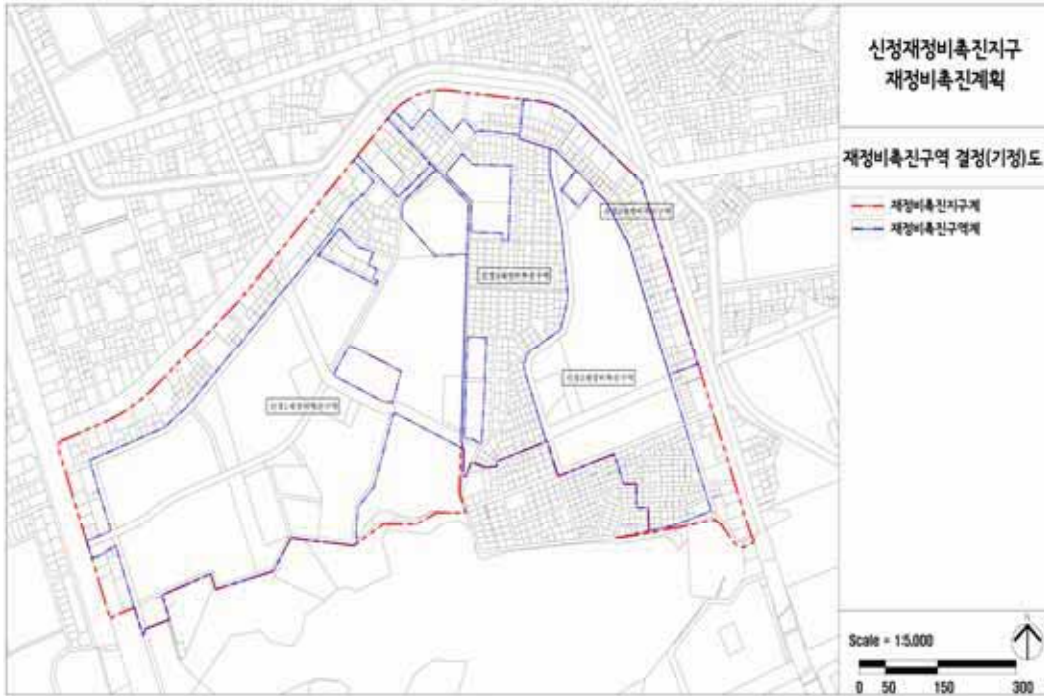


[재정비촉진구역 결정도] (변경)

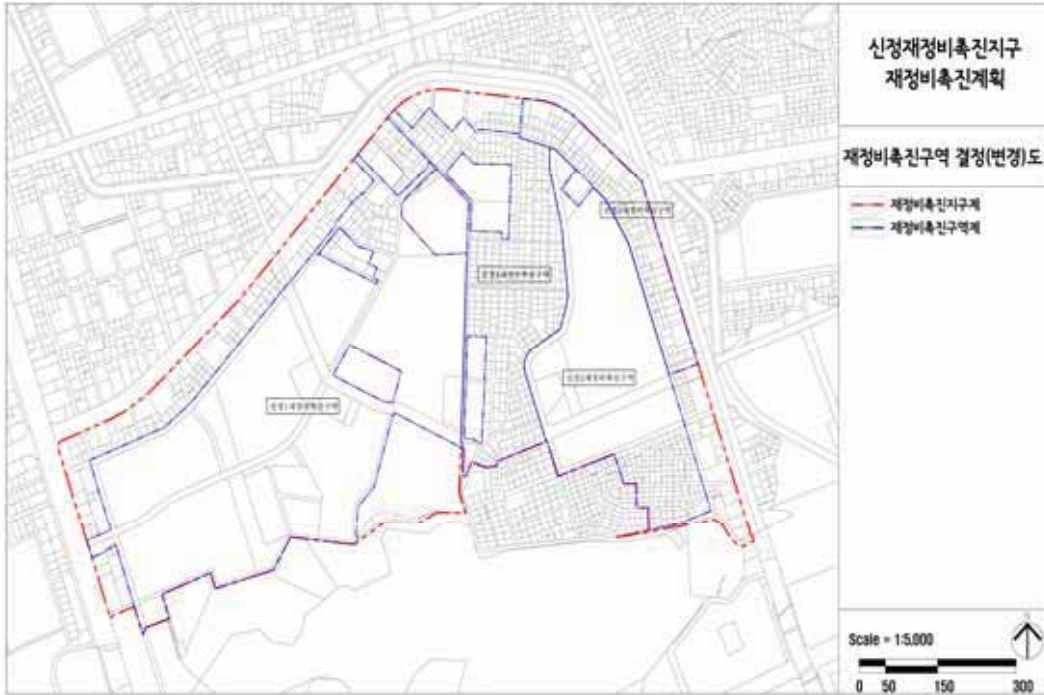

[토지이용계획 결정도] (기정)

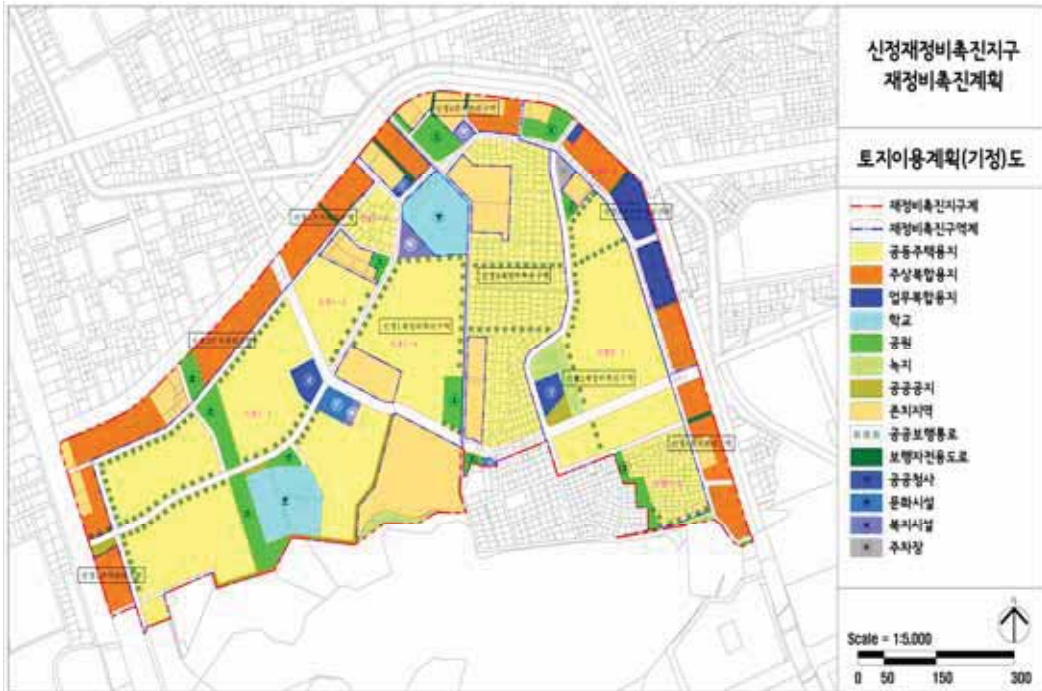


[토지이용계획 결정도] (변경)

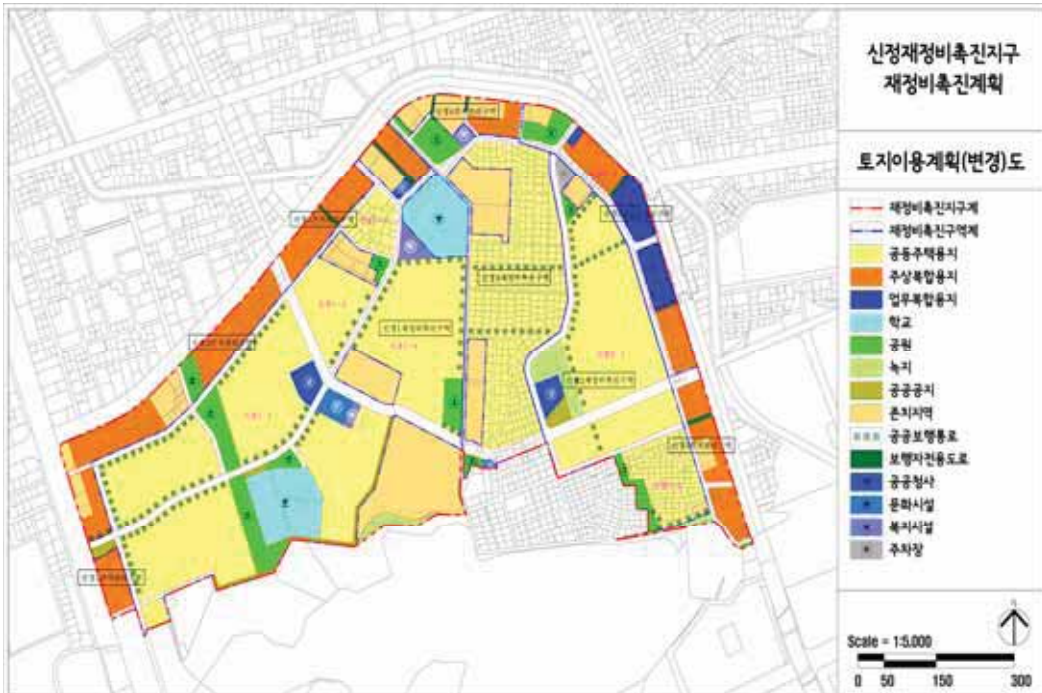





[용도지역·지구 결정도] (변경없음)

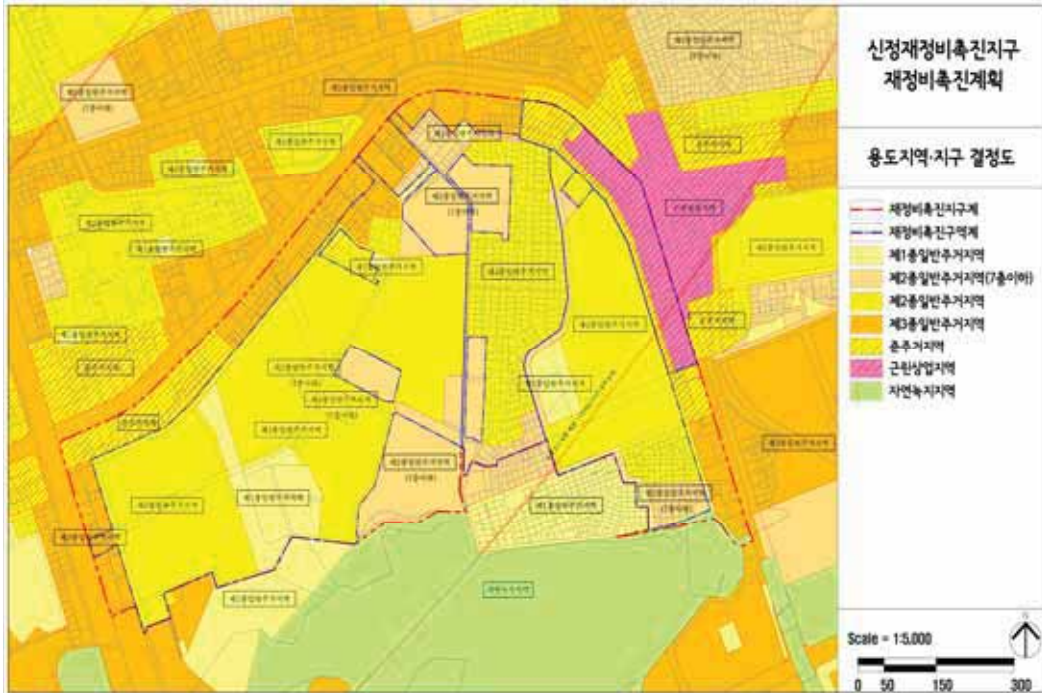


[도시기반시설 결정도] (변경없음)

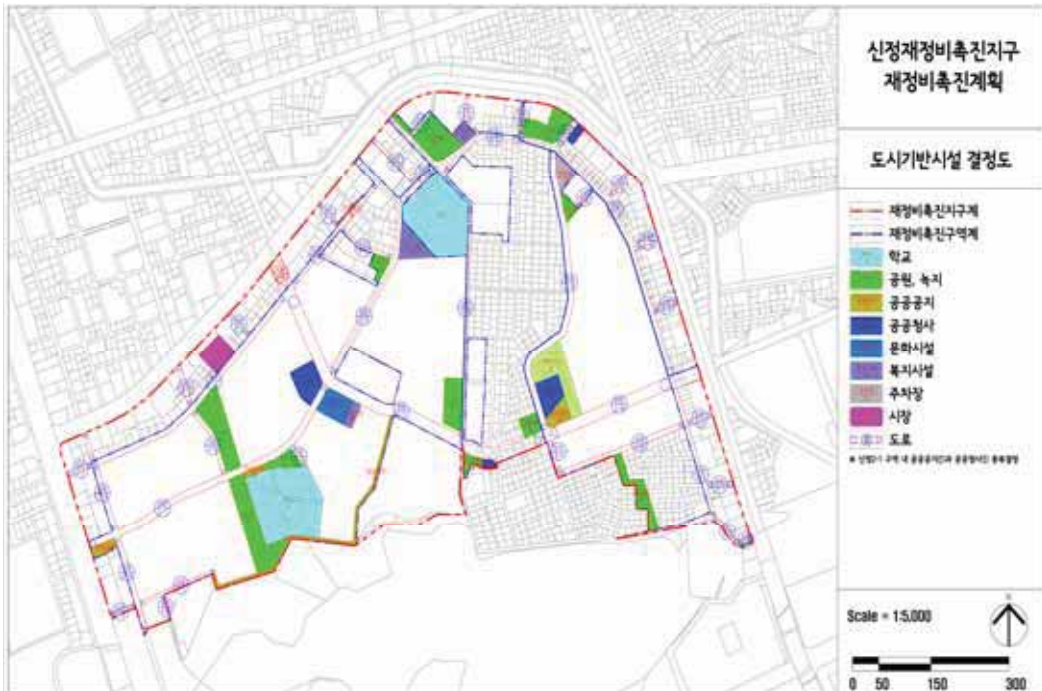

[신정2 재정비촉진구역 결정도] (기정)

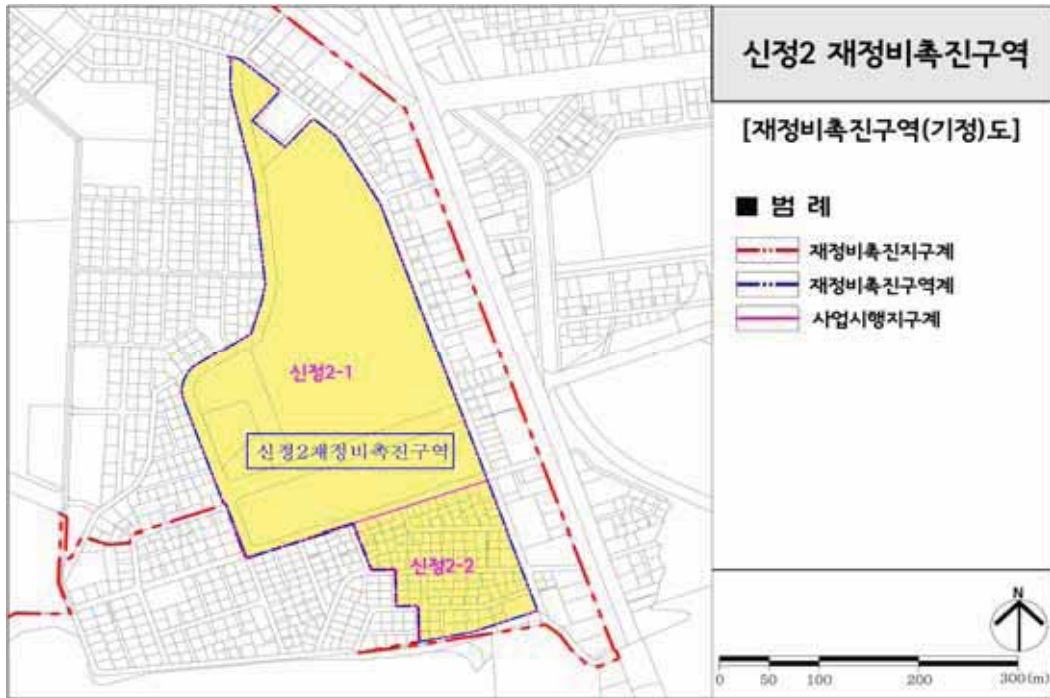


[신정2 재정비촉진구역 결정도] (변경)

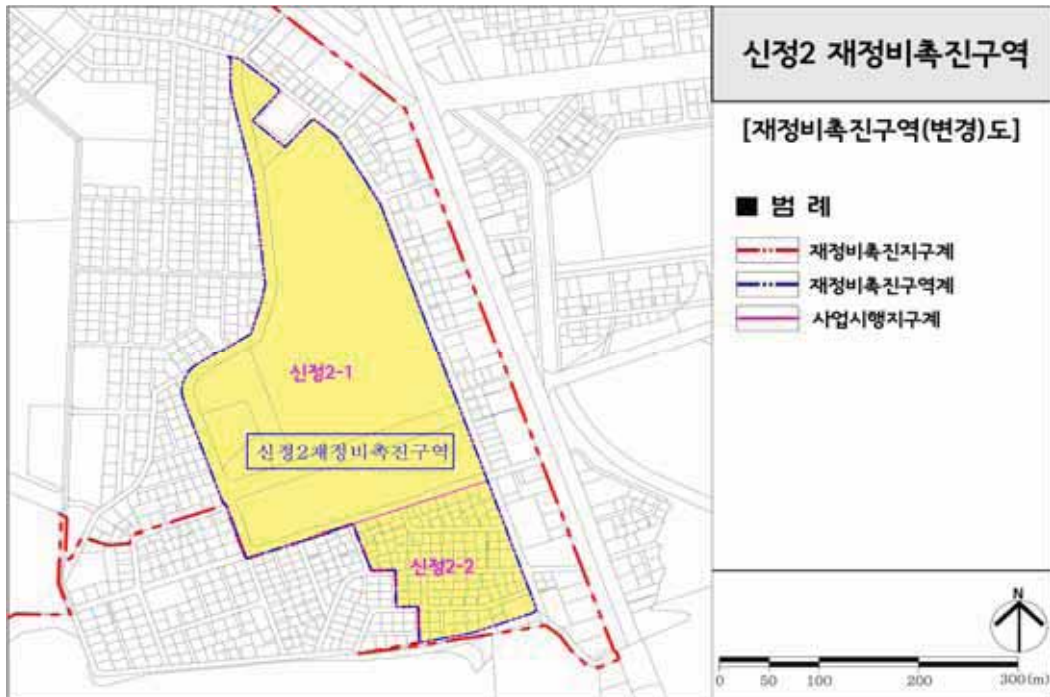




[신정2 토지이용계획 결정도] (기정)

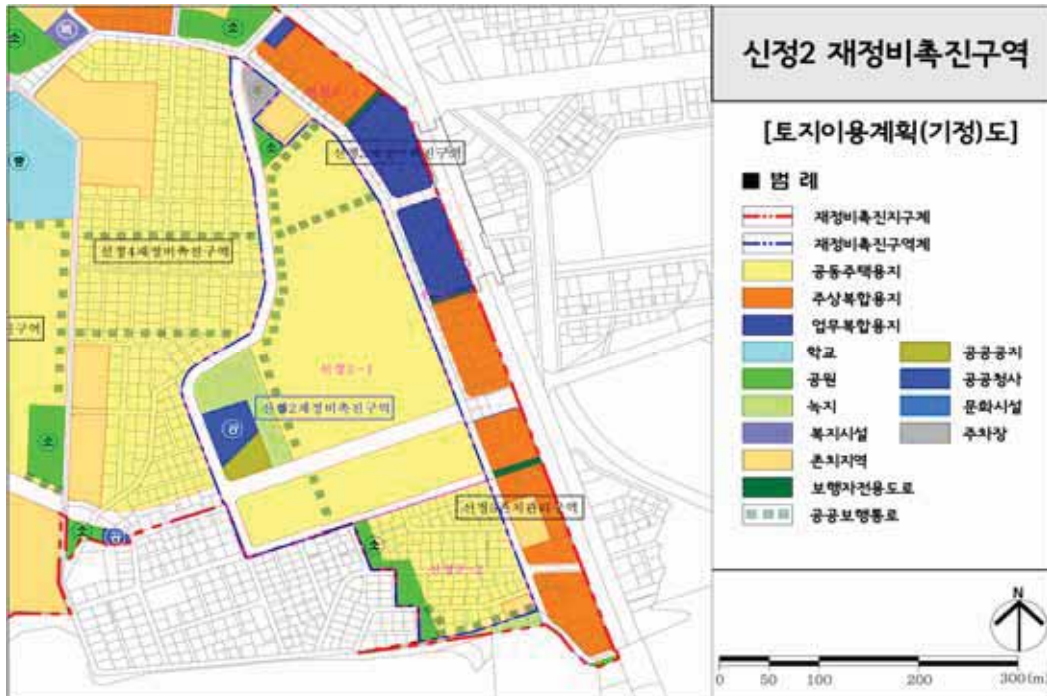

[신정2 토지이용계획 결정도] (변경)

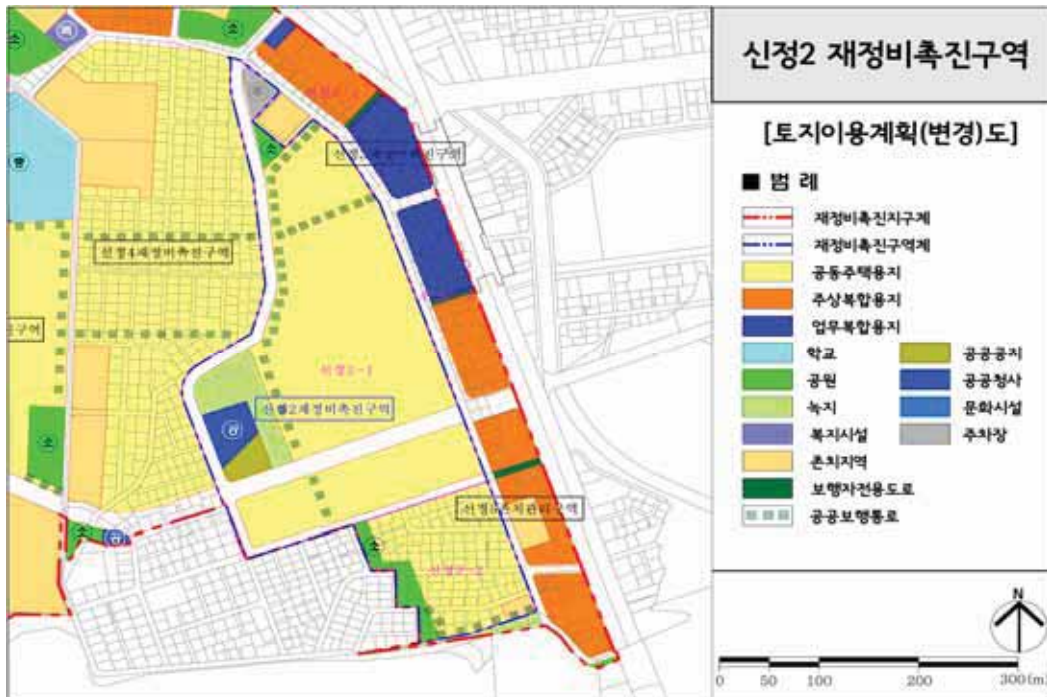



## ◆ 서울특별시고시 제2023-234호

### 흑석재정비촉진지구 재정비촉진계획(흑석11구역) 변경 결정 (경미한 변경) 및 지형도면 고시

1. 서울특별시고시 제2006 - 357호(2006.10.19.)에 의거 흑석재정비촉진지구로 지정되고, 서울특별시고시 제2008 - 307호(2008.09.11), 서울특별시고시 제2009 - 71호(2009.02.26), 서울특별시고시 제2009 - 265호(2009.07.02), 서울특별시고시 제2009 - 478호(2009.12.03), 서울특별시고시 제2010 - 167호(2010.05.06), 서울특별시고시 제2010 - 262호(2010.07.15), 서울특별시고시 제2011 - 156호(2011.06.16.), 서울특별시고시 제2012 - 4호(2012.01.12.), 서울특별시고시 제2012 - 21호(2012.01.26.), 서울특별시고시 제2012 - 128호(2012.05.17), 서울특별시고시 제2012 - 180호(2012.7.12), 서울특별시고시 제2012 - 196호(2012.07.26), 서울특별시고시 제2012 - 292호(2012.11.01), 서울특별시고시 제2012 - 317호(2012.11.29), 서울특별시고시 제2012 - 346호(2012.12.20), 서울특별시고시 제2013 - 155호(2013.05.23.), 서울특별시고시 제2013 - 249호(2013.08.01.), 서울특별시고시 제2013 - 298호(2013.09.12.), 서울특별시고시 제2013 - 407호(2013.12.05.), 서울특별시고시 제2014 - 161호(2014.04.24.), 서울특별시고시 제2014 - 207호(2014.06.05.), 서울특별시고시 제2014 - 358호(2014.10.23), 서울특별시고시 제2015 - 22호(2015.01.22.), 서울특별시고시 제2015 - 122호(2015.05.07.), 서울특별시고시 제2016 - 155호(2016.06.02.), 서울특별시고시 제2016 - 212호(2016.07.28.), 서울특별시고시 제2017 - 185호(2017.06.01.), 서울특별시고시 제2017 - 266호(2017.07.20.), 서울특별시고시 제2017 - 407호(2017.11.16.), 서울특별시고시 제2018 - 60호(2018.03.08.), 서울특별시고시 제2018 - 112호(2018.04.19.), 서울특별시고시 제2018 - 156호(2018.05.24.), 서울특별시고시 제2018 - 222호(2018.07.19.), 서울특별시고시 제2018 - 304호(2018.09.20.), 서울특별시고시 제2018 - 353호(2018.11.01.), 서울특별시고시 제2019 - 95호(2019.03.14.), 서울특별시고시 제2019 - 115호(2019.04.04.), 서울특별시고시 제2020 - 27호(2020.01.16.), 서울특별시고시 제2020 - 35호(2020.01.23.), 서울특별시고시 제2020 - 91호(2020.03.05.), 서울특별시고시 제2020 - 113호(2020.03.26.), 서울특별시고시 제2020 - 433호(2020.10.29.), 서울특별시고시 제2021 - 53호(2021.02.04.), 서울특별시고시 제2021 - 479호(2021.09.02.), 서울특별시고시 제2022 - 450호(2022.11.24.), 서울특별시고시 제2023 - 207호(2023.05.25.)로 재정비촉진계획 변경결정 고시된 흑석재정비촉진지구에 대하여, 「도시재정비 촉진에 관한 특별법」 제5조제1항 및 같은 법 제12조제1항 규정에 의거 재정비촉진지구 변경지정 및 재정비촉진계획 변경결정하고, 같은 법 제5조제5항, 같은 법 시행령 제5조 및 같은 법 제12조제3항, 같은 법 시행령 제15조의 규정에 따라 이를 고시하며, 같은 법 제13조 및 「국토의 계획 및 이용에 관한 법률」 제50조에 따라 지구단위계획구역 및 지구단위계획으로 변경결정·고시합니다.
2. 흑석 재정비촉진지구 변경지정 및 재정비촉진계획 변경결정에 대하여 「토지이용규제기본법」 제8조에 따라 지형도면을 고시 합니다.

2023년 6월 15일  
서울특별시장

## 1. 흑석재정비촉진지구의 변경 지정에 관한 사항(변경없음)

| 명칭        | 유형   | 위치                 | 면적(㎡)     |    |           | 비고 |
|-----------|------|--------------------|-----------|----|-----------|----|
|           |      |                    | 기정        | 변경 | 변경 후      |    |
| 흑석재정비촉진지구 | 주거지형 | 동작구 흑석동 84·10번지 일원 | 901,990.8 | -  | 901,990.8 |    |

## 2. 재정비촉진사업의 완료목표 연도(변경없음)

## 3. 재정비촉진지구 정비의 기본방향 및 목표(변경없음)

## 4. 재정비촉진계획의 개요(변경)

## 가. 토지이용에 관한 계획(변경)

| 구분                   |            | 면적(㎡)     |         |           | 구성비(%) | 비고     |
|----------------------|------------|-----------|---------|-----------|--------|--------|
|                      |            | 기정        | 증감      | 변경 후      |        |        |
| 총계                   |            | 901,990.8 | -       | 901,990.8 | 100.00 |        |
| 주거용지                 | 소계         | 535,443.9 | 감) 5.8  | 535,438.1 | 59.36  |        |
|                      | 공동주택       | 483,363.7 | 감) 5.8  | 483,357.9 | 53.59  | 흑석11구역 |
|                      | 주상복합       | 52,080.2  | -       | 52,080.2  | 5.77   |        |
| 계획<br>기반<br>시설<br>용지 | 소계         | 291,349.5 | 증) 5.8  | 291,355.3 | 32.30  |        |
|                      | 도로         | 99,214.7  | 감) 1.8  | 99,212.9  | 11.00  | 흑석11구역 |
|                      | 공공청사       | 5,959.8   | 감) 5.1  | 5,954.7   | 0.66   | 흑석11구역 |
|                      | 문화시설       | 3,048.5   | -       | 3,048.5   | 0.34   |        |
|                      | 복합커뮤니티시설   | 2,373.0   | -       | 2,373.0   | 0.26   |        |
|                      | 사회복지시설     | 4,399.8   | -       | 4,399.8   | 0.49   |        |
|                      | 대학교(의료시설)  | 25,951.4  | -       | 25,951.4  | 2.88   |        |
|                      | 학교         | 63,012.7  | -       | 63,012.7  | 6.99   |        |
|                      | 공원         | 65,351.0  | 증) 12.7 | 65,363.7  | 7.24   | 흑석11구역 |
|                      | 녹지         | 7,132.1   | -       | 7,132.1   | 0.79   |        |
|                      | 공공공지       | 6,399.5   | -       | 6,399.5   | 0.71   |        |
| 환원                   | 소계         | 8,507.0   | -       | 8,507.0   | 0.94   |        |
|                      | 유수지        | 2,930.8   | -       | 2,930.8   | 0.32   |        |
|                      | 유수지·도로     | 764.5     | -       | 764.5     | 0.09   |        |
|                      | 유수지·주차장    | 698.7     | -       | 698.7     | 0.08   |        |
|                      | 유수지·공원     | 1,943.3   | -       | 1,943.3   | 0.22   |        |
|                      | 유수지·공원·주차장 | 1,105.7   | -       | 1,105.7   | 0.12   |        |

| 구 분 |        |               | 면 적(㎡)   |     |          | 구성비<br>(%) | 비 고 |
|-----|--------|---------------|----------|-----|----------|------------|-----|
|     |        |               | 기 정      | 증 감 | 변경 후     |            |     |
|     |        | 유수지 · 공원 · 도로 | 298.0    | -   | 298.0    | 0.03       |     |
|     |        | 공 원           | 637.1    | -   | 637.1    | 0.07       |     |
|     |        | 도 로           | 128.9    | -   | 128.9    | 0.01       |     |
| 기타  | 소 계    |               | 75,197.4 | -   | 75,197.4 | 8.34       |     |
|     | 현황녹지   |               | 20,792.9 | -   | 20,792.9 | 2.31       |     |
|     | 근린생활시설 |               | 9,782.0  | -   | 9,782.0  | 1.08       |     |
|     | 종교시설   |               | 18,198.5 | -   | 18,198.5 | 2.02       |     |
|     | 지구단위계획 |               | 26,303.0 | -   | 26,303.0 | 2.92       |     |
|     | 현원     | 기타(자투리 토지 등)  | 121.0    | -   | 121.0    | 0.01       |     |

※ 흑석11재정비촉진구역 지적측량결과 반영에 따른 면적 변경

## 나. 인구 · 주택 수용계획(변경)

| 구 분      |           | 계획세대(세대)           |                    | 인구수(인)             |                    | 비고 |
|----------|-----------|--------------------|--------------------|--------------------|--------------------|----|
|          |           | 기정                 | 변경                 | 기정                 | 변경                 |    |
| 합계       |           | 12,213<br>(13,515) | 12,218<br>(13,520) | 29,240<br>(30,542) | 29,252<br>(30,554) |    |
| 촉진<br>구역 | 소계        | 9,849              | 9,854              | 23,638             | 23,650             |    |
|          | 40㎡ 이하    | 662                | 663                | 1,589              | 1,591              |    |
|          | 40~60㎡ 이하 | 3,164              | 3,161              | 7,594              | 7,586              |    |
|          | 60~85㎡ 이하 | 5,097              | 5,102              | 12,233             | 12,245             |    |
|          | 85㎡ 초과    | 926                | 928                | 2,222              | 2,228              |    |
| 존치지역     |           | 2,364              | 2,364              | 5,602              | 5,602              |    |

※ ( )는 부분임대 1,302호 포함시

## 다. 교육시설, 문화시설, 복지시설 등 기반시설 설치계획(변경)

| 구 분      |         | 면 적(㎡)   |     |          | 비 고   |
|----------|---------|----------|-----|----------|-------|
|          |         | 기 정      | 변 경 | 변경 후     |       |
| 교육<br>시설 | 은로초교    | 21,395.2 | -   | 21,395.2 |       |
|          | 중대부중    | 16,336.0 | -   | 16,336.0 |       |
|          | 중대부속초교  | 11,234.0 | -   | 11,234.0 |       |
|          | 중앙대     | 25,951.4 | -   | 25,951.4 | 메디칼센터 |
|          | 신설학교    | 14,047.5 | -   | 14,047.5 |       |
|          | 소계      | 88,964.1 | -   | 88,964.1 |       |
| 사회<br>복지 | 유아보육(2) | 1,822.0  | -   | 1,822.0  |       |

| 구 분              |         | 면 적(㎡)    |        |           | 비 고                    |
|------------------|---------|-----------|--------|-----------|------------------------|
|                  |         | 기 정       | 변 경    | 변경 후      |                        |
| 시설               | 노인복지(2) | 1,716.6   | -      | 1,716.6   |                        |
|                  | 사회복지    | 861.2     | -      | 861.2     | 사회복지관                  |
|                  | 소계      | 4,399.8   | -      | 4,399.8   |                        |
| 복합<br>커뮤니티<br>시설 | 1       | 1,435.0   | -      | 1,435.0   | 도서관, 사회복지시설            |
|                  | 2       | 938.0     | -      | 938.0     | 유아보육, 노인복지, 전시이벤트, 공연장 |
|                  | 3       | -         | -      | -         | 주상복합과 복합화(흑석복지센터)      |
|                  | 소계      | 2,373.0   | -      | 2,373.0   |                        |
| 문화<br>시설         | 2       | 3,048.5   | -      | 3,048.5   | 사회복지시설과 중복결정           |
|                  | 소계      | 3,048.5   | -      | 3,048.5   |                        |
| 공공<br>청사         | 1       | 747.1     | -      | 747.1     | 주민센터                   |
|                  | 2       | 332.7     | -      | 332.7     | 파출소                    |
|                  | 4       | 1,941.0   | -      | 1,941.0   | 통합동 주민센터               |
|                  | 5       | 424.8     | -      | 424.8     | 파출소                    |
|                  | 6       | -         | -      | -         | 주상복합과복합화(우체국)          |
|                  | 7       | 2,514.2   | 감) 5.1 | 2,509.1   |                        |
|                  | 소계      | 5,959.8   | 감) 5.1 | 5,954.7   |                        |
| 총계               |         | 104,745.2 | 감) 5.1 | 104,740.1 |                        |

## 라. 공원·녹지 및 환경보전계획(변경)

| 구 분   |    | 공 원      |          |         |         | 녹 지     |         |         | 기 타     | 합계       |
|-------|----|----------|----------|---------|---------|---------|---------|---------|---------|----------|
|       |    | 문화공원     | 근린공원     | 어린이공원   | 소공원     | 연결녹지    | 완충녹지    | 경관녹지    | 공공공지    |          |
| 개수    |    | 2        | 6        | 2       | 5       | 1       | 1       | 2       | 7       | 26       |
| 면적(㎡) | 기정 | 11,051.0 | 45,195.6 | 2,163.5 | 6,940.9 | 3,011.2 | 2,263.5 | 1,857.4 | 6,399.5 | 78,882.6 |
|       | 변경 | 11,051.0 | 45,208.3 | 2,163.5 | 6,940.9 | 3,011.2 | 2,263.5 | 1,857.4 | 6,399.5 | 78,895.3 |

※ 현황녹지(완성군 묘, 개인소유 토지)는 산정에서 제외함

## 마. 교통계획(변경없음)

## 바. 경관계획(변경없음)

## 사. 도시·주거환경정비기본계획(변경없음)

## 아. 재정비촉진구역 지정에 관한 사항(변경없음)

**자. 재정비촉진사업별 용도지역 변경계획(변경)**

| 구 분      |                |               | 면 적(㎡)    |         |           | 구성비<br>(%) | 비고 |
|----------|----------------|---------------|-----------|---------|-----------|------------|----|
|          |                |               | 기 정       | 증 감     | 변경 후      |            |    |
| 총 계      |                |               | 901,990.8 | -       | 901,990.8 | 100.0      |    |
| 주거<br>지역 | 일반<br>주거<br>지역 | 소 계           | 867,221.6 | -       | 867,221.6 | 96.1       |    |
|          |                | 제1종일반주거지역     | 154,481.1 | 증) 10.9 | 154,492.0 | 17.1       |    |
|          |                | 제2종일반주거지역(7층) | 224,760.0 | 감) 5.1  | 224,754.9 | 24.9       |    |
|          |                | 제2종일반주거지역     | 472,061.0 | 감) 5.8  | 472,055.2 | 52.3       |    |
|          |                | 제3종일반주거지역     | 15,919.5  | -       | 15,919.5  | 1.8        |    |
|          | 준주거지역          |               | 34,769.2  | -       | 34,769.2  | 3.9        |    |

**1) 흑석1구역(주택재개발사업) ~ 10) 흑석10구역(주택재개발사업)(변경없음)**
**11) 흑석11구역(주택재개발사업)(변경)**

| 구 분      |                |               | 면 적(㎡)   |         |          | 구성비<br>(%) |
|----------|----------------|---------------|----------|---------|----------|------------|
|          |                |               | 기 정      | 증 감     | 변경 후     |            |
| 총 계      |                |               | 89,332.5 | -       | 89,332.5 | 100.0      |
| 주거<br>지역 | 일반<br>주거<br>지역 | 소 계           | 89,332.5 | -       | 89,332.5 | 100.0      |
|          |                | 제1종일반주거지역     | 10,786.7 | 증) 10.9 | 10,797.6 | 12.1       |
|          |                | 제2종일반주거지역(7층) | 7,343.5  | 감) 5.1  | 7,338.4  | 8.2        |
|          |                | 제2종일반주거지역     | 71,202.3 | 감) 5.8  | 71,196.5 | 79.7       |
|          |                | 제3종일반주거지역     | -        | -       | -        | -          |

**차. 재정비촉진사업별 용도지구 지정 및 변경계획(변경없음)**
**카. 재정비촉진사업별 용적률·건폐율 및 높이계획 등 건축계획(변경)**

| 구역명 | 건폐율(%) |      | 용적률(%) |     | 층수   |      |      |    | 비고       |
|-----|--------|------|--------|-----|------|------|------|----|----------|
|     |        |      |        |     | 평균   |      |      | 최고 |          |
|     | 기준     | 계획   | 기준     | 상한  | 기준   | 완화   | 계획   |    |          |
| 흑석1 | -      | -    | -      | -   | -    | -    | -    | -  |          |
| 흑석2 | 60     | 54.3 | -      | 400 | -    | -    | -    | 35 | 해발고도141m |
| 흑석3 | 60     | 23.4 | 200    | 251 | 16.0 | -    | 15.5 | 20 |          |
| 흑석4 | 60     | 25   | 170    | 228 | 16.0 | -    | 14.1 | 20 |          |
| 흑석5 | 60     | 23   | 190    | 235 | 16.0 | 18.2 | 18.2 | 20 |          |

| 구역명  |     | 건폐율(%) |       | 용적률(%) |        | 층수   |      |      | 비고 |         |
|------|-----|--------|-------|--------|--------|------|------|------|----|---------|
|      |     |        |       |        |        | 평균   |      |      |    | 최고      |
|      |     | 기준     | 계획    | 기준     | 상한     | 기준   | 완화   | 계획   |    |         |
| 흑석6  |     | 60     | 23    | 190    | 224    | 16.0 | -    | 16.0 | 20 |         |
| 흑석7  |     | 50     | 32.0  | 178.8  | 207.7  | 14.5 | -    | 13.6 | 28 | 1,2층 혼재 |
| 흑석8  |     | 60     | 22.5  | 210    | 240.9  | 16.0 | 18.0 | 18.0 | 25 |         |
| 흑석9  |     | 60     | 20.0  | 205    | 254.8  | 16.0 | 21.4 | 21.1 | 25 |         |
| 흑석10 |     | 40     | 40.0  | 150    | -      | 4.0  | -    | 4.0  | 4  |         |
| 흑석11 | 기 정 | 60     | 26.37 | 190    | 205.85 | 16.0 | -    | 13.3 | 16 | 특별건축구역  |
|      | 변 경 | 60     | 25.49 | 190    | 205.85 | 16.0 | -    | 13.3 | 16 | 특별건축구역  |

※ 흑석1구역 건축계획은 향후 조합 등 추진주체 구성 시 용도지역 조정 등이 포함된 건축계획을 수립(변경)할 수 있음.

#### 타. 기반시설의 비용분담계획(변경)

##### 1) 재정비촉진구역별 기반시설 순부담률 산정(변경)

| 구역 명               |    | 구역 면적<br>(㎡)           | 기반시설면적(㎡)              |                      |                      |                |                     |              |                          |                 |
|--------------------|----|------------------------|------------------------|----------------------|----------------------|----------------|---------------------|--------------|--------------------------|-----------------|
|                    |    |                        | 계획<br>기반시설             | 계획기반<br>시설 내<br>국공유지 | 기존기반<br>시설 내<br>국공유지 | 유상<br>매입<br>시설 | 신설학교<br>타구역<br>부담면적 | 중대부중<br>대토면적 | 순 부담<br>면적               | 순<br>부담률<br>(%) |
|                    |    |                        | A                      | B                    | C                    | D              | E                   | F            | A - B - C<br>- D - E - F |                 |
| 계                  | 기정 | 661,083.0              | 196,270.3              | 48,371.7             | 38,501.4             | -              | 9,774.8             | 1,964.0      | 97,658.4                 | 14.8            |
|                    | 변경 | 661,083.0              | 196,276.1              | 48,371.7             | 38,501.4             | -              | 9,774.8             | 1,964.0      | 97,664.2                 | 14.8            |
| 흑석1재정비촉진구역         |    | 26,675.0               | 8,638.0                | 2,255.0              | 1,022.0              | -              | -                   | -            | 5,361.0                  | 20.1            |
| 흑석2재정비촉진구역         |    | 45,229.0               | 19,504.0               | 9,313.0              | 2,649.0              | -              | -                   | -            | 7,542.0                  | 16.7            |
| 흑석3재정비촉진구역         |    | 102,557.9              | 30,676.5               | 9,493.1              | 4,132.5              | -              | -                   | -            | 17,050.9                 | 16.6            |
| 흑석4재정비촉진구역<br>(준공) |    | 56,619.9<br>(56,622.8) | 15,507.7<br>(15,510.6) | 2,561.0              | 1,252.0              | -              | -                   | -            | 11,694.7<br>(11,697.6)   | -<br>(20.7)     |
| 흑석5재정비촉진구역<br>(준공) |    | 40,642.4<br>(40,940.8) | 8,176.8<br>(8,475.2)   | 1,324.0              | 822.0                | -              | -                   | -            | 6,030.8<br>(6,329.2)     | -<br>(15.5)     |
| 흑석6재정비촉진구역         |    | 64,016.3               | 15,824.8               | 4,741.0              | 3,237.6              | -              | -                   | -            | 7,846.2                  | 12.3            |
| 흑석7재정비촉진구역         |    | 73,846.7               | 18,675.8               | 7,284.0              | 3,441.0              | -              | -                   | -            | 7,950.8                  | 10.8            |
| 흑석8재정비촉진구역         |    | 34,597.1               | 12,520.7               | 4,842.2              | 4,156.8              | -              | -                   | -            | 3,521.7                  | 10.2            |
| 흑석9재정비촉진구역         |    | 94,614.2               | 32,899.8               | 2,462.0              | 2,566.0              | -              | 9,774.8             | 1,964.0      | 16,133.0                 | 17.0            |
| 흑석10재정비촉진구역        |    | 32,952.0               | 6,707.0                | 1,066.0              | 850.0                | -              | -                   | -            | 4,791.0                  | 14.5            |
| 흑석11재정비<br>촉진구역    | 기정 | 89,332.5               | 27,139.2               | 3,030.4              | 14,372.5             | -              | -                   | -            | 9,736.3                  | 10.89           |
|                    | 변경 | 89,332.5               | 27,145.0               | 3,030.4              | 14,372.5             | -              | -                   | -            | 9,742.1                  | 10.90           |

※ 흑석4·5구역 ( )는 준공시 자료임

※ 흑석11재정비촉진구역 지적측량결과 반영에 따른 면적변경

## 2) 재정비촉진구역별 흑석9구역 내 신설학교 공동부담에 관한 사항(변경없음)

## 파. 기반시설의 민간투자사업에 관한 계획(변경없음)

## 하. 임대주택 건설 등 세입자 등의 주거대책(변경)

| 구 분  |    | 총계    | 임대    |       |              |              | 분양    |           |              |           | 부분<br>임대 |
|------|----|-------|-------|-------|--------------|--------------|-------|-----------|--------------|-----------|----------|
|      |    |       | 소계    | 40㎡이하 | 40~50㎡<br>이하 | 50~60㎡<br>이하 | 소계    | 60㎡<br>이하 | 60~85㎡<br>이하 | 85㎡<br>초과 |          |
| 흑석1  |    | -     | -     | -     | -            | -            | -     | -         | -            | -         |          |
| 흑석2  |    | 694   | 101   | -     | 80           | 21           | 593   | 46        | 414          | 133       | 196      |
| 흑석3  |    | 1,772 | 338   | 156   | 136          | 46           | 1,434 | 542       | 856          | 36        | 320      |
| 흑석4  |    | 863   | 147   | 62    | 62           | 23           | 716   | 28        | 518          | 170       | -        |
| 흑석5  |    | 655   | 114   | 46    | 51           | 17           | 541   | 24        | 391          | 126       | -        |
| 흑석6  |    | 963   | 165   | 70    | 68           | 27           | 798   | 48        | 559          | 191       | 34       |
| 흑석7  |    | 1,073 | 162   | 65    | 75           | 22           | 911   | 151       | 716          | 44        | 322      |
| 흑석8  |    | 545   | 94    | 40    | 44           | 10           | 451   | 184       | 237          | 30        | 77       |
| 흑석9  |    | 1,540 | 267   | 109   | 110          | 48           | 1,273 | 537       | 647          | 89        | 283      |
| 흑석10 |    | 227   | -     | -     | -            | -            | 227   | 92        | 88           | 47        | -        |
| 흑석11 | 기정 | 1,517 | 258   | 113   | 109          | 36           | 1,259 | 528       | 671          | 60        | 70       |
|      | 변경 | 1,522 | 260   | 114   | 108          | 38           | 1,262 | 524       | 676          | 62        | 70       |
| 총계   | 기정 | 9,849 | 1,646 | 661   | 735          | 250          | 8,203 | 2,180     | 5,097        | 926       | 1,302    |
|      | 변경 | 9,854 | 1,648 | 662   | 734          | 252          | 8,206 | 2,176     | 5,102        | 928       | 1,302    |

※ 존치지역은 2,364세대, 흑석2구역 오피스텔 85세대 포함

※ 흑석1구역 건축계획은 향후 조합 등 추진주체 구성 시 용도지역 조정 등이 포함된 촉진계획을 수립(변경)할 수 있음.

## 거. 단계적 사업추진에 관한 사항(변경없음)

## 너. 기타계획(에너지순환계획, 방재계획, 정보화계획, 친환경건축물 가이드라인)(변경없음)

## 더. 특성화계획(변경없음)

## 러. 광고물 관리계획(변경없음)

## 머. 폐기물처리에 관한 계획(변경없음)

**버. 재정비촉진구역별 정비계획(변경)**

1) 흑석1구역(주택재개발사업) ~ 10) 흑석10구역(주택재개발사업)(변경없음)

11) 흑석11구역(주택재개발사업)(변경)

가) 정비구역의 위치 및 면적(변경없음)

| 구 분         | 면 적(㎡)   |    |          | 비 고 |
|-------------|----------|----|----------|-----|
|             | 기 정      | 변경 | 변경 후     |     |
| 흑석11재정비촉진구역 | 89,332.5 | -  | 89,332.5 |     |

**나. 재정비촉진계획 변경 결정에 관한 사항(변경)**
**(1) 토지이용계획(변경)**

| 구 분          | 명 칭               | 면 적(㎡)   |         |          | 비 율(%) | 비 고                           |
|--------------|-------------------|----------|---------|----------|--------|-------------------------------|
|              |                   | 기 정      | 증 감     | 변경 후     |        |                               |
| 합 계          |                   | 89,332.5 | -       | 89,332.5 | 100.0  |                               |
| 정비기반<br>시설 등 | 소 계               | 16,774.2 | 증) 5.8  | 16,780.0 | 18.8   |                               |
|              | 도 로               | 3,905.7  | 감) 1.8  | 3,903.9  | 4.4    |                               |
|              | 공 원               | 5,323.4  | 증) 12.7 | 5,336.1  | 6.0    |                               |
|              | 녹 지               | 1,557.6  | -       | 1,557.6  | 1.7    |                               |
|              | 공공청사<br>(11-3, 8) | 2,939.0  | 감) 5.1  | 2,933.9  | 3.3    | ○파출소(424.8)<br>○공공청사(2,509.1) |
|              | 문화시설<br>(11-4)    | 3,048.5  | -       | 3,048.5  | 3.4    | ○문화/사회복지시설 중복결정               |
| 택 지<br>(획 지) | 소 계               | 72,558.3 | 감) 5.8  | 72,552.5 | 81.2   |                               |
|              | 11-1              | 70,142.5 | 감) 9.3  | 70,133.2 | 78.5   | ○공동주택                         |
|              | 11-2              | 635.0    | 증) 3.5  | 638.5    | 0.7    | ○공동주택                         |
|              | 11-5              | 1,780.8  | -       | 1,780.8  | 2.0    | ○종교시설                         |

※ 흑석11구역 지적측량결과 반영에 따른 면적 변경

**(2) 용도지역 결정 변경에 관한 사항(변경)**
**(가) 용도지역 결정(변경) 조서**

| 구 분      |                |               | 면 적(㎡)   |         |          | 구성비<br>(%) |
|----------|----------------|---------------|----------|---------|----------|------------|
|          |                |               | 기 정      | 증 감     | 변경 후     |            |
| 총 계      |                |               | 89,332.5 | -       | 89,332.5 | 100.0      |
| 주거<br>지역 | 일반<br>주거<br>지역 | 소 계           | 89,332.5 | -       | 89,332.5 | 100.0      |
|          |                | 제1종일반주거지역     | 10,786.7 | 증) 10.9 | 10,797.6 | 12.1       |
|          |                | 제2종일반주거지역(7층) | 7,343.5  | 감) 5.1  | 7,338.4  | 8.2        |
|          |                | 제2종일반주거지역     | 71,202.3 | 감) 5.8  | 71,196.5 | 79.7       |
|          |                | 제3종일반주거지역     | -        | -       | -        | -          |



## - 변경사유서

| 도면<br>표시<br>번호 | 위치         | 용도지역      |           | 면적(㎡)   | 용적률 | 변 경 사 유                                   |
|----------------|------------|-----------|-----------|---------|-----|-------------------------------------------|
|                |            | 기정        | 변경        |         |     |                                           |
| -              | 흑석11<br>구역 | 1종일반주거    | 1종일반주거    | 증) 10.9 | -   | ●흑석11재정비촉진구역 지적측량결과에<br>따른 도로/공원 면적 변경 반영 |
|                |            | 2종일반주거(7) | 2종일반주거(7) | 감) 5.1  | -   | ●흑석11재정비촉진구역 지적측량결과에<br>따른 공공청사 면적 변경 반영  |
|                |            | 2종일반주거    | 2종일반주거    | 감) 5.8  | -   | ●흑석11재정비촉진구역 지적측량결과에<br>따른 공동주택 면적 변경 반영  |

## (3) 도시계획시설 설치계획(변경)

## (가) 도로 결정 조서(변경없음)

| 결정<br>구분 | 규모 |    |    |       | 기능        | 연장<br>(m)      | 위치           |               | 사용<br>형태 | 주요<br>경과지 | 최초<br>결정일            | 비고             |
|----------|----|----|----|-------|-----------|----------------|--------------|---------------|----------|-----------|----------------------|----------------|
|          | 등급 | 류별 | 번호 | 폭원(m) |           |                | 기점           | 종점            |          |           |                      |                |
| 기정       | 대로 | 1  | 43 | 35    | 주간선<br>도로 | 2,000<br>(341) | 한강대교남<br>단   | 이수교           | 일반<br>도로 | -         | 건고14<br>(77.1.31)    | 1,2,7,11<br>구역 |
| 기정       | 중로 | 2  | 5  | 15    | 국지<br>도로  | 144<br>(107)   | 흑석동<br>335-4 | 흑석동<br>288-3  | 일반<br>도로 | -         | 서고 196호<br>(12.7.26) | 5,11구역         |
| 기정       | 소로 | 3  | 6  | 6     | 국지<br>도로  | 155            | 흑석동<br>288-5 | 흑석동<br>293-10 | 일반<br>도로 | -         | 서고 91호<br>(20.3.05)  |                |

※ ( ) 는 흑석9재정비촉진구역에 해당함

## (나) 공원 결정(변경) 조서(변경)

| 구분 | 도면<br>표시<br>번호 | 공원명        | 시설의<br>세분 | 위 치         | 면 적(㎡)                   |                     |                          | 최초<br>결정일            | 비 고                           |
|----|----------------|------------|-----------|-------------|--------------------------|---------------------|--------------------------|----------------------|-------------------------------|
|    |                |            |           |             | 기 정                      | 증 감                 | 변경후                      |                      |                               |
| 변경 | -              | 현충<br>근린공원 | 근린<br>공원  | 동작동 산30-7일대 | 1,096,143.1<br>(5,323.4) | 증) 12.7<br>(증 12.7) | 1,096,155.8<br>(5,336.1) | 서고제321호<br>(09.8.27) | 흑석3,4,6,11구역,<br>존치관리<br>13구역 |

※ ( ) 는 흑석11재정비촉진구역에 해당함

## - 변경사유서

| 도면표시<br>번호 | 공원명        | 변 경 내 용                                                     | 변 경 사 유                     |
|------------|------------|-------------------------------------------------------------|-----------------------------|
| -          | 현충<br>근린공원 | ○근린공원 확장 (증 12.7㎡)<br>- 면적 : 1,096,143.1㎡<br>→ 1,096,155.8㎡ | ●흑석11구역 지적측량결과에 따른 면적 변경 반영 |

## (다) 녹지 결정 조서(변경없음)

| 구 분 | 도면<br>표시번호 | 시설명 | 시설의<br>세분 | 위 치       | 면 적(㎡)  |     |         | 최초<br>결정일            | 비 고 |
|-----|------------|-----|-----------|-----------|---------|-----|---------|----------------------|-----|
|     |            |     |           |           | 기 정     | 증 감 | 변경 후    |                      |     |
| 기정  | ①          | 녹지  | 경관녹지      | 흑석동산88-14 | 1,557.6 | -   | 1,557.6 | 서고 196호<br>(12.7.26) |     |

## (라) 공공청사 결정 조서(변경)

| 구 분 | 도면<br>표시번호 | 시설 명 | 시설의<br>세분 | 위 치             | 면 적(㎡)  |        |         | 최초<br>결정일            | 비 고        |
|-----|------------|------|-----------|-----------------|---------|--------|---------|----------------------|------------|
|     |            |      |           |                 | 기 정     | 증 감    | 변경 후    |                      |            |
| 기정  | ⑤          | 공공청사 | 파출소       | 흑석동<br>335-7 일대 | 424.8   | -      | 424.8   | 서고 196호<br>(12.7.26) |            |
| 변경  | ⑥          | 공공청사 | -         | 흑석동<br>38-58일대  | 2,514.2 | 감) 5.1 | 2,509.1 | 서고 479호<br>(21.9.2)  | (서울시 기부채납) |

## - 변경사유서

| 도면표시<br>번호 | 시설명  | 변 경 내 용                                          | 변 경 사 유                      |
|------------|------|--------------------------------------------------|------------------------------|
| ⑥          | 공공청사 | ◦ 공공청사 축소 (감 5.1㎡)<br>- 면적 : 2,514.2㎡ → 2,509.1㎡ | ● 흑석11구역 지적측량결과에 따른 면적 변경 반영 |

## (마) 문화시설/사회복지시설 결정 조서(변경없음)

| 구 분 | 도면<br>표시번호 | 시설명             | 시설의<br>세분 | 위 치            | 면 적(㎡)  |     |         | 최 초<br>결정일          | 비 고                |
|-----|------------|-----------------|-----------|----------------|---------|-----|---------|---------------------|--------------------|
|     |            |                 |           |                | 기 정     | 증 감 | 변경 후    |                     |                    |
| 기정  | ①          | 문화시설/<br>사회복지시설 | -         | 흑석동<br>38-58일대 | 3,048.5 | -   | 3,048.5 | 서고 91호<br>(20.3.05) | 중복결정<br>(동작구 기부채납) |

## (4) 공동이용시설 설치계획(변경)

| 시설구분       | 시설의 종류 | 위 치              | 면적(㎡)    |             |          | 비 고 |
|------------|--------|------------------|----------|-------------|----------|-----|
|            |        |                  | 기 정      | 증 감         | 변경 후     |     |
| 공동이용<br>시설 | 관리사무소  | 흑석11재정비<br>촉진구역내 | 234.88   | 증) 141.41   | 376.29   |     |
|            | 경비실    |                  | 56.00    | 감) 20.00    | 36.00    |     |
|            | 경로당    |                  | 529.07   | 증) 151.95   | 681.02   |     |
|            | 어린이집   |                  | 785.26   | 감) 8.71     | 776.55   |     |
|            | 작은도서관  |                  | 400.19   | 증) 133.65   | 533.84   |     |
|            | 어린이놀이터 |                  | 1,561.70 | -           | 1,561.70 |     |
|            | 주민운동시설 |                  | 368.93   | 증) 2.00     | 370.93   |     |
|            | 근린생활시설 |                  | 2,724.53 | 감) 1,272.08 | 1,452.45 |     |

※ 향후 인허가시 변경될 수 있으며, 관련 규정에 적합하게 설치

## (5) 건축물의 정비·개량 및 건축시설계획(변경)

## (가) 기존건축물의 정비·개량계획(변경없음)

| 결정<br>구분 | 구역구분            |          | 가구 또는 획지구분 |       | 위 치            | 정비개량계획(동) |    |    |            |          | 비고 |
|----------|-----------------|----------|------------|-------|----------------|-----------|----|----|------------|----------|----|
|          | 명칭              | 면적(㎡)    | 명칭         | 면적(㎡) |                | 계         | 존치 | 개수 | 철거 후<br>신축 | 철거<br>이주 |    |
| 기정       | 흑석11재정비<br>촉진구역 | 89,332.5 | -          | -     | 흑석동304<br>번지일대 | 347       | -  | -  | 345        | 2        |    |

## (나) 건축시설계획(변경)

| 결정<br>구분 | 구역구분                    |          | 가구 또는 획지구분 |          | 위 치          | 주된<br>용도         | 건폐율<br>(%) | 용적률<br>(%) | 평균층수/<br>최고층수     |
|----------|-------------------------|----------|------------|----------|--------------|------------------|------------|------------|-------------------|
|          | 명칭                      | 면적(㎡)    | 명칭         | 면적(㎡)    |              |                  |            |            |                   |
| 기정       | 흑석11<br>재정비<br>촉진<br>구역 | 89,332.5 | 택지11-1     | 70,142.5 | 흑석동 267 일대   | 공동주택 및<br>부대복리시설 | 29이하       | 205.85이하   | 13.3층이하/<br>16층이하 |
|          |                         |          | 택지11-2     | 635.0    | 흑석동 290-6 일대 |                  |            |            |                   |
|          |                         |          | 택지11-3     | 424.8    | 흑석동 335-7 일대 | 공공청사             | 60이하       | 200이하      | 12층이하             |

| 결정<br>구분                   | 구역구분                                                   |   | 가구 또는 획지구분 |         | 위치           | 주된<br>용도       | 건폐율<br>(%) | 용적률<br>(%) | 평균층수/<br>최고층수 |          |      
|---|
|                            | 명칭                                                     | 면적(㎡)   | 명칭         | 면적(㎡)   | |
|                            |                                                        |   | 택지11-4     | 3,048.5 | 흑석동 38-58 일대 | 문화시설<br>사회복지시설 | 60이하       | 200이하      | 7층이하          |          |      
|                            |                                                        |   | 택지11-5     | 1,780.8 | 흑석동 264 일대   | 종교시설           | 60이하       | 200이하      | 7층이하          |          |      
|                            |                                                        |   | 택지11-8     | 2,514.2 | 흑석동 38-58 일대 | 공공청사           | 60이하       | 200이하      | 7층이하          |          |      
|                            | 주택의 규모 및<br>규모별 건설비용                                   | ○ 건설비용<br>- 세대 당 전용면적 85㎡미만 : 60%이상 (80%이상 권장)<br>- 85㎡초과 20%이상 계획 시 : 초과세대수 만큼의 부분임대 설치<br>- 세대 당 전용면적 60㎡이하 : 40%이상<br>○ 건립예정세대수 : 1,517 세대<br>- 임대주택 건립시 전용면적 38㎡이상   | |
|                            |                                                        | <table><tr><th>구분(전용면적)</th><th>총세대수</th><th>분양세대</th><th>임대세대</th><th>비 율(%)</th></tr><tr><td>40㎡미만</td><td>113</td><td>-</td><td>113</td><td>7.4</td></tr><tr><td>40~50㎡미만</td><td>109</td><td>-</td><td>109</td><td>7.2</td></tr><tr><td>50~60㎡미만</td><td>564</td><td>528</td><td>36</td><td>37.2</td></tr><tr><td>60~85㎡미만</td><td>671</td><td>671</td><td>-</td><td>44.2</td></tr><tr><td>85㎡이상</td><td>60</td><td>60</td><td>-</td><td>4.0</td></tr><tr><td>합 계</td><td>1,517</td><td>,259</td><td>258</td><td>100</td></tr></table> |            |         |              |                |            |            |               | 구분(전용면적) | 총세대수 | 분양세대 | 임대세대 | 비 율(%) | 40㎡미만 | 113 | - | 113 | 7.4 | 40~50㎡미만 | 109 | - | 109 | 7.2 | 50~60㎡미만 | 564 | 528 | 36 | 37.2 | 60~85㎡미만 | 671 | 671 | - | 44.2 | 85㎡이상 | 60 | 60 | - | 4.0 | 합 계 | 1,517 | ,259 | 258 | 100 |
|                            |                                                        | 구분(전용면적)   | 총세대수       | 분양세대    | 임대세대         | 비 율(%)         |            |            
|                            |                                                        | 40㎡미만   | 113        | -       | 113          | 7.4            |            |            
|                            |                                                        | 40~50㎡미만   | 109        | -       | 109          | 7.2            |            |            
|                            |                                                        | 50~60㎡미만   | 564        | 528     | 36           | 37.2           |            |            
|                            |                                                        | 60~85㎡미만   | 671        | 671     | -            | 44.2           |            |            
| 85㎡이상                      |                                                        | 60   | 60         | -       | 4.0          | |
| 합 계                        | 1,517                                                  | ,259   | 258        | 100     | |
| 심의완화 사항                    | ○ 특별건축구역 건축계획 수립을 통한 인동거리 등 완화<br>- 인동거리 : 0.8h → 0.6h | |
|                            | 건축물의 건축선에<br>관한 계획                                     | ○ 건축법, 주택건설기준 등 관련 법규에 의함<br>○ 건축한계선 : 현충로변 공동주택 6m<br>(단 건축물에서 1.5m이내 설치하는 방음벽[구조물 포함] 제외)   | |
| 건축물의 배치·형태·<br>색채 등에 관한 계획 |                                                        | ○ 공공보행통로 : 4~6m<br>○ 흑석11구역 도시·건축 혁신 건축계획지침에 따름   | |
|                            | 기타 사항                                                  | ○ 공동주택 부지내 옹벽(11-2 포함) 유지관리는 조합(분양 후 입주자)이 관리하며, 분양계약서 및 입주자 공고문에 명기<br>하여 사업 추진   | |

| 결정<br>구분 | 구역구분                       |                                                                             | 가구 또는 획지구분   |                                                                      | 위치                                                                                        | 주된<br>용도         | 건폐율<br>(%) | 용적률<br>(%) | 평균층수/<br>최고층수     |  |
|----------|----------------------------|-----------------------------------------------------------------------------|---|----------------------------------------------------------------------|-------------------------------------------------------------------------------------------|------------------|------------|------------|-------------------|--|
|          | 명칭                         | 면적(㎡)                                                                       | 명칭   | 면적(㎡)                                                                |                                                                                           |                  |            |            |                   |  |
| 변경       | 흑석11<br>재정비<br>촉진<br>구역    | 89,332.5                                                                    | 택지11-1   | 70,133.2                                                             | 흑석동 267 일대                                                                                | 공동주택 및<br>부대복리시설 | 29이하       | 205.85이하   | 13.3층이하/<br>16층이하 |  |
|          |                            |                                                                             | 택지11-2   | 638.5                                                                | 흑석동 290-6 일대                                                                              |                  |            |            |                   |  |
|          |                            |                                                                             | 택지11-3   | 424.8                                                                | 흑석동 335-7 일대                                                                              | 공공청사             | 60이하       | 200이하      | 12층이하             |  |
|          |                            |                                                                             | 택지11-4   | 3,048.5                                                              | 흑석동 38-58 일대                                                                              | 문화시설<br>사회복지시설   | 60이하       | 200이하      | 7층이하              |  |
|          |                            |                                                                             | 택지11-5   | 1,780.8                                                              | 흑석동 264 일대                                                                                | 종교시설             | 60이하       | 200이하      | 7층이하              |  |
|          |                            |                                                                             | 택지11-8   | 2,509.1                                                              | 흑석동 38-58 일대                                                                              | 공공청사             | 60이하       | 200이하      | 7층이하              |  |
|          | 주택의 규모 및<br>규모별 건설비용       |                                                                             | ○건설비용<br>- 세대 당 전용면적 85㎡미만 : 60%이상 (80%이상 권장)<br>- 85㎡초과 20%이상 계획 시 : 초과세대수 만큼의 부분임대 설치<br>- 세대 당 전용면적 60㎡이하 : 40%이상<br>○건립예정세대수 : 1,522 세대<br>- 임대주택 건립시 전용면적 38㎡이상 |                                                                      |                                                                                           |                  |            |            |                   |  |
|          |                            |                                                                             | 구분(전용면적)   |                                                                      | 총세대수                                                                                      | 분양세대             | 임대세대       | 비율(%)      |                   |  |
|          |                            |                                                                             | 40㎡미만   |                                                                      | 114                                                                                       | -                | 114        | 7.5        |                   |  |
|          |                            |                                                                             | 40~50㎡미만   |                                                                      | 108                                                                                       | -                | 108        | 7.1        |                   |  |
|          |                            |                                                                             | 50~60㎡미만   |                                                                      | 562                                                                                       | 524              | 38         | 36.9       |                   |  |
|          |                            |                                                                             | 60~85㎡미만   |                                                                      | 676                                                                                       | 676              | -          | 44.4       |                   |  |
|          |                            |                                                                             | 85㎡이상   |                                                                      | 62                                                                                        | 62               | -          | 4.1        |                   |  |
|          |                            |                                                                             | 합 계   |                                                                      | 1,522                                                                                     | 1,262            | 260        | 100        |                   |  |
|          |                            |                                                                             | 심의완화 사항   | ○특별건축구역 건축계획 수립을 통한 인동거리 등 완화<br>- 인동거리 : 0.5h (서울특별시 건축조례 개정 사항 반영) |                                                                                           |                  |            |            |                   |  |
|          |                            |                                                                             |   | 건축물의 건축선에<br>관한 계획                                                   | ○건축법, 주택건설기준 등 관련 법규에 의함<br>○건축한계선 : 현충로변 공동주택 6m<br>(단 건축물에서 1.5m이내 설치하는 방음벽[구조물 포함] 제외) |                  |            |            |                   |  |
|          | 건축물의 배치·형태·<br>색채 등에 관한 계획 | ○공공보행통로 : 4~6m<br>○흑석11구역 도시·건축 혁신 건축계획지침에 따름                               |   |                                                                      |                                                                                           |                  |            |            |                   |  |
|          | 기타 사항                      | ○공동주택 부지내 옹벽(11-2 포함) 유지관리는 조합(분양 후 입주자)이 관리하며, 분양계약서 및 입주자 공고문에 명기하여 사업 추진 |   |                                                                      |                                                                                           |                  |            |            |                   |  |

## (다) 용적률 계획(변경)

| 구 분                     | 산 정 내 용   |              |              |                      |                              |
|-------------------------|---|--------------|--------------|----------------------|------------------------------|
| 토지이용계획                  | 계<br>(구역면적)   | 택지<br>(공동주택) | 신설<br>정비기반시설 | 신설 정비기반시설<br>내 국,공유지 | 택지내 용도폐지 되는 기존<br>기반시설 국,공유지 |
|                         | 89,332.5㎡   | 70,771.7㎡    | 27,145.0㎡    | 3,030.4㎡             | 14,372.5㎡                    |
| 공공시설부지<br>제공면적<br>(순부담) | <ul style="list-style-type: none"> <li>• 새로이 설치하는 정비기반시설 면적 - 새로이 설치하는 정비기반시설 내 국공유지</li> <li>- 택지내 용도폐지되는 기존 기반시설 국공유지</li> <li>= 27,145.0㎡ - 3,030.4㎡ - 14,372.5㎡ = 9,742.1㎡</li> <li>* 새로이 설치하는 기반시설 면적 : 공공청사 토지환산면적(2,289.74㎡) 및 문화/사회복지시설 토지환산면적(3,199.62㎡), 학교부담금 및 건축비 토지환산면적(4,875.64㎡) 포함</li> </ul>                                                             |              |              |                      |                              |
| 기준용적률                   | • 기준용적률 = 190%   |              |              |                      |                              |
| 상한용적률                   | <ul style="list-style-type: none"> <li>• 상한용적률<br/>= 기준용적률 × (1 + 1.3 × 기중치 × α 토지 + 0.7 × α 현금 · 건축물)</li> <li>▶ 대상지</li> <li>• 기준용적률 190%</li> <li>• α 토지 = -1,032.3/70,771.7 = -0.01458</li> <li>• α 현금 · 건축물 = 10,365.0/70,771.7 = 0.1464</li> <li>▶ 상한용적률 (완화가능용적률)<br/>= 190% × (1 + 1.3 × -0.01458 × 1.0 + 0.7 × 0.1464)<br/>= 205.85% ≥ 건축계획(안) 202.24%</li> </ul> |              |              |                      |                              |

## (6) 임대주택 건설에 관한 계획

- 임대주택은 공공임대주택으로 「서울특별시 도시 및 주거환경정비 조례」 제42조(임대주택 인수방법 및 절차 등)에 따라 서울시에 매각(처분)

|       |   |       |       |       |         |        |
|-------|---|-------|-------|-------|---------|--------|
| 계획기준  | <ul style="list-style-type: none"> <li>• 임대주택건설 : 주택 전체 세대수의 17% 이상</li> <li>• 전체 임대주택 세대수의 30% 이상 : 40㎡이하</li> <li>※ 40㎡이하 : 40~50㎡ : 50~60㎡이하 = 40~50% : 40~50% : 10~20%</li> </ul> |       |       |       |         |        |
| 산출 근거 | <ul style="list-style-type: none"> <li>• 전체세대수 : 1,517세대</li> <li>• 재개발임대주택 건설계획 : 260세대</li> <li>: 1,522세대 × 17% = 258.74세대 ∴ 260세대 &gt; 258.74세대</li> </ul>                         |       |       |       |         |        |
| 건립규모  | 세대수   |       | 전체 비율 |       | 임대주택 비율 |        |
|       | 기정   | 변경    | 기정    | 변경    | 기정      | 변경     |
| 합 계   | 258세대   | 260세대 | 17.0% | 17.1% | 100.0%  | 100.0% |

|          |       |       |      |      |       |       |
|----------|-------|-------|------|------|-------|-------|
| 40㎡이하    | 113세대 | 114세대 | 7.4% | 7.5% | 43.8% | 43.9% |
| 40~50㎡이하 | 109세대 | 108세대 | 7.2% | 7.1% | 42.2% | 41.5% |
| 50~60㎡이하 | 36세대  | 38세대  | 2.4% | 2.5% | 14.0% | 14.6% |

※ 추후 동·호수 전산추첨을 통해 공급

## (7) 기부채납계획(변경)

| 구분              | 시설명             | 시설규모   | 비 고 |
|-----------------|-----------------|---|-----|
| 도로              | 대로 1-43         | <ul style="list-style-type: none"> <li>•대로 1-43(현충로) 호선 일부 확장</li> <li>- 폭 3m, 연장 152m</li> </ul>   |     |
|                 | 중로 2- 5         | <ul style="list-style-type: none"> <li>•중로 2-5호선 일부 개설</li> <li>- 폭 15m, 연장 107m</li> </ul>   |     |
|                 | 소로 3-6          | <ul style="list-style-type: none"> <li>•중로 3-34호선 개설</li> <li>- 폭 6m, 연장 55m</li> </ul>   |     |
| 공원              | 현충근린공원          | <ul style="list-style-type: none"> <li>•현충근린공원 일부 조성</li> <li>- 면적 : 5,323.4㎡ → 5,336.1㎡ (증 12.7㎡)</li> </ul>   |     |
| 녹지              | 경관녹지            | <ul style="list-style-type: none"> <li>•경관녹지 조성 (면적 1,557.6㎡)</li> </ul>   |     |
| 공공시설            | 공공청사<br>(지구대)   | <ul style="list-style-type: none"> <li>•공공청사 토지 및 건축물 기부채납</li> <li>- 위치 : 흑석동 335-7번지 일원</li> <li>- 토지면적 : 424.8㎡, 건축면적 : 661.84㎡</li> </ul>   | 경찰청 |
|                 | 문화시설<br>/사회복지시설 | <ul style="list-style-type: none"> <li>•문화시설/사회복지시설 토지 및 건축물 기부채납</li> <li>- 위치 : 흑석동 38-58번지 일원</li> <li>- 토지면적 : 3,048.5㎡</li> <li>- 건축면적 : 5,970.0㎡</li> <li>- 세부용도 : 문화시설, 우리동네키움센터</li> </ul>                                                       | 동작구 |
|                 | 공공청사            | <ul style="list-style-type: none"> <li>•공공청사 토지 및 건축물 기부채납</li> <li>- 위치 : 흑석동 38-58번지 일원</li> <li>- 토지면적 : 2,514.2㎡ → 2,509.1㎡ (감 5.1㎡)</li> <li>- 건축면적 : 5,000.0㎡</li> <li>- 세부용도 : 창업지원시설, 여성인력개발센터</li> <li>(서울시 기부채납 통합관리시스템에 의해 추후 확정함)</li> </ul> | 서울시 |
| 신설학교 부담<br>(신설) |                 | <ul style="list-style-type: none"> <li>•신설학교 조성을 위한 공동부담금 및 학교 건축비</li> <li>- 공동부담금 : 25.7억원</li> <li>- 학교 건축비 : 240억원</li> </ul>   |     |

- (8) 도시경관과 환경보전 및 재난방지에 관한 계획(변경없음)
- (9) 정비사업 시행계획(변경없음)
- (10) 정비구역주변의 교육환경 보호에 관한 계획(변경없음)
- (11) 안전 및 범죄예방에 관한 계획(변경없음)
- (12) 기존 수목의 현황 및 활용계획(변경없음)
- (13) 생태 면적률(변경없음)
- (14) 건축계획(변경)

| 구 분         |    | 내 용              |                  | 비 고                         |
|-------------|----|------------------|------------------|-----------------------------|
|             |    | 기 정              | 변 경              |                             |
| 구역면적(㎡)     |    | 89,332.5         | 89,332.5         |                             |
| 대지면적(㎡)     |    | 70,777.5         | 70,771.7         | 특별건축구역                      |
| 용적률산정용면적(㎡) |    | 143,137.18       | 143,129.10       |                             |
| 건축면적(㎡)     |    | 18,667.24        | 18,037.73        |                             |
| 용적률(%)      |    | 202.23           | 202.24           |                             |
| 건폐율(%)      |    | 26.37            | 25.49            |                             |
| 주차대수        | 지상 | -                | -                | 근생 법정: 11대<br>공동 법정: 1,426대 |
|             | 지하 | 2,430            | 2,530            |                             |
|             | 계  | 2,430(근생 20대 포함) | 2,530(근생 15대 포함) | 법정: 1,437대                  |

다) 도시·건축 혁신계획(변경없음)

라) 지구단위계획 결정에 관한 사항(변경)

(1) 지구단위계획구역에 관한 결정(변경없음)

(2) 토지이용 및 시설에 관한 결정 : 생략[ 4 - 버 - 11) 흑석11구역(주택재개발사업)(변경)  
에 관한 사항 내용과 같음]

(3) 획지 및 건축물 등에 관한 결정(변경)

(가) 가구 및 획지에 관한 결정(변경) 조서

| 구 분 | 가 구    | 면 적(㎡)   |        |          | 비 고  |
|-----|--------|----------|--------|----------|------|
|     |        | 기 정      | 증 감    | 변경 후     |      |
| 획지  | 11 - 1 | 70,142.5 | 감) 9.3 | 70,133.2 | 공동주택 |
|     | 11 - 2 | 635.0    | 증) 3.5 | 638.5    | 공동주택 |
|     | 11 - 5 | 1,780.8  | -      | 1,780.8  | 종교시설 |

(나) 건축물 용도·건폐율·용적률·높이에 관한 결정조서(변경없음)

(다) 건축물 건축선에 관한 계획(변경없음)

(4) 경관계획(변경없음)



(5) 기타 사항에 관한 결정(변경)조서(변경)

(가) 대지내 공지에 관한 결정조서(변경없음)

(나) 임대주택 및 소형주택의 건설에 관한 결정조서(변경)

- 임대주택은 공공임대주택으로 「서울특별시 도시 및 주거환경정비 조례」 제42조(임대주택 인수방법 및 절차 등)에 따라 서울시에 매각(처분)

| 건립규모     | 전체 세대수 | 전체비율 (%) | 공공임대주택 세대수 |      |      | 공공임대주택 비율(%) |       |            |
|----------|--------|----------|------------|------|------|--------------|-------|------------|
|          |        |          | 계          | 임대주택 | 소형주택 | 전체세대수 대비     | 전체비율  | 공공임대중 소형주택 |
| 합 계      | 1,522  | 100.0    | 260        | 260  | -    | 17.1         | 100.0 | -          |
| 40㎡이하    | 114    | 7.5      | 114        | 114  | -    | 7.5          | 43.9  | -          |
| 40~50㎡이하 | 108    | 7.1      | 108        | 108  | -    | 7.1          | 41.5  | -          |
| 50~60㎡이하 | 562    | 36.9     | 38         | 38   | -    | 2.5          | 14.6  | -          |
| 60~85㎡이하 | 676    | 44.4     | -          | -    | -    | -            | -     | -          |
| 85㎡초과    | 62     | 4.1      | -          | -    | -    | -            | -     | -          |

※ 추후 동·호수 전산추첨을 통해 공급

(다) 환경관리계획(변경없음)

(6) 지구단위계획 운영지침(변경없음)

서. 재정비촉진지구에 대한 도시관리계획 결정조서(변경)

1) 재정비촉진지구 결정조서(변경없음)

| 구 분 | 지구 명          | 위 치                   | 면 적(㎡)    |     |           | 비 고 |
|-----|---------------|-----------------------|-----------|-----|-----------|-----|
|     |               |                       | 기 정       | 증 감 | 변경 후      |     |
| 기정  | 흑석재정비<br>촉진지구 | 동작구 흑석동<br>84-10번지 일대 | 901,990.8 | -   | 901,990.8 |     |

2) 용도지역 결정조서(변경)

| 구 분      |                |               | 면 적(㎡)    |         |           | 구성비<br>(%) | 비고 |
|----------|----------------|---------------|-----------|---------|-----------|------------|----|
|          |                |               | 기 정       | 증 감     | 변경 후      |            |    |
| 총 계      |                |               | 901,990.8 | -       | 901,990.8 | 100.0      |    |
| 주거<br>지역 | 일반<br>주거<br>지역 | 소 계           | 867,221.6 | -       | 867,221.6 | 96.1       |    |
|          |                | 제1종일반주거지역     | 154,481.1 | 증) 10.9 | 154,492.0 | 17.1       |    |
|          |                | 제2종일반주거지역(7층) | 224,760.0 | 감) 5.1  | 224,754.9 | 24.9       |    |
|          |                | 제2종일반주거지역     | 472,061.0 | 감) 5.8  | 472,055.2 | 52.3       |    |
|          |                | 제3종일반주거지역     | 15,919.5  | -       | 15,919.5  | 1.8        |    |
|          | 준주거지역          |               | 34,769.2  | -       | 34,769.2  | 3.9        |    |

※ 흑석11재정비촉진구역 지적측량결과 반영에 따른 면적 변경

3) 용도지구 결정(변경)조서(변경없음)

4) 도시계획시설 결정(변경)조서

가) 교통시설(변경)

(1) 도로(변경)

(가) 도로 총괄표

| 유별 |    | 합계  |       |          | 1류  |       |          | 2류  |       |          | 3류  |       |         |
|----|----|-----|-------|----------|-----|-------|----------|-----|-------|----------|-----|-------|---------|
|    |    | 노선수 | 연장(m) | 면적(㎡)    | 노선수 | 연장(m) | 면적(㎡)    | 노선수 | 연장(m) | 면적(㎡)    | 노선수 | 연장(m) | 면적(㎡)   |
| 합계 |    | 29  | 5,184 | 78,236.0 | 7   | 2,668 | 44,584.3 | 11  | 1,712 | 24,101.0 | 11  | 956   | 9,550.7 |
| 대로 |    | 1   | 341   | 1,010.7  | 1   | 341   | 1,010.7  | -   | -     | -        | -   | -     | -       |
| 중로 |    | 13  | 3,449 | 63,000.4 | 3   | 1,735 | 36,840.0 | 6   | 1,241 | 20,261.0 | 4   | 473   | 5,900.8 |
| 소로 | 기정 | 15  | 1,546 | 14,226.7 | 3   | 592   | 6,735.0  | 5   | 471   | 3,840.0  | 7   | 483   | 3,651.7 |
|    | 변경 | 15  | 1,546 | 14,224.9 | 3   | 592   | 6,735.0  | 5   | 471   | 3,840.0  | 7   | 483   | 3,649.9 |

## (나) 도로 결정(변경) 조서

| 구분 | 규모 |    |    |           | 기능        | 연장<br>(m)      | 위치                               |                                | 사용<br>형태 | 주요<br>경과지 | 최초결정일                 | 비고                 |
|----|----|----|----|-----------|-----------|----------------|----------------------------------|--------------------------------|----------|-----------|-----------------------|--------------------|
|    | 등급 | 류별 | 번호 | 폭원<br>(m) |           |                | 기점                               | 종점                             |          |           |                       |                    |
| 기정 | 대로 | 1  | 43 | 35        | 주간선<br>도로 | 2,000<br>(341) | 한강대교남단                           | 이수교                            | 일반<br>도로 | -         | 건고14<br>(77.1.31)     | 흑석1,2,7,11구역       |
| 기정 | 중로 | 1  | 1  | 20~23     | 집산<br>도로  | 996            | 흑석동<br>25-21                     | 흑석동<br>산63-100                 | 일반<br>도로 | -         | 서고 307호<br>(08.9.11)  | 흑석3,4,5,6,9구역      |
| 기정 | 중로 | 1  | 2  | 20~23     | 집산<br>도로  | 251            | 흑석동<br>130-3                     | 흑석동<br>183-10                  | 일반<br>도로 | -         | 서고 307호<br>(08.9.11)  | 흑석2,7구역            |
| 기정 | 중로 | 1  | 30 | 20        | 집산<br>도로  | 488            | 흑석동<br>100-8                     | 흑석동<br>79-162                  | 일반<br>도로 | -         | 서고 307호<br>(08.9.11)  | 흑석2,3,8,9구역        |
| 기정 | 중로 | 2  | 1  | 15~18     | 집산<br>도로  | 532            | 흑석동<br>183-17                    | 흑석동<br>41-15                   | 일반<br>도로 | -         | 서고 307호<br>(08.9.11)  | 흑석1,2,5구역          |
| 기정 | 중로 | 2  | 2  | 15~21     | 집산<br>도로  | 234            | 흑석동<br>143-57                    | 흑석동<br>186-147                 | 일반<br>도로 | -         | 서고 307호<br>(08.9.11)  | 흑석7구역              |
| 기정 | 중로 | 2  | 3  | 15~18     | 집산<br>도로  | 152            | 흑석동<br>130-6                     | 흑석동<br>163-3                   | 일반<br>도로 | -         | 서고 307호<br>(08.9.11)  | 흑석7구역              |
| 기정 | 중로 | 2  | 4  | 15        | 집산<br>도로  | 128            | 흑석동<br>6-5                       | 흑석동<br>4-7                     | 일반<br>도로 | -         | 서고 307호<br>(08.9.11)  | 흑석1구역              |
| 기정 | 중로 | 2  | 5  | 15        | 국지<br>도로  | 144            | 흑석동 335-4                        | 흑석동<br>288-3                   | 일반<br>도로 | -         | 서고 196호<br>(12.7.26)  | 흑석5,11구역           |
| 기정 | 중로 | 2  | 30 | 15~20     | 집산<br>도로  | 71             | 흑석초교                             | 중대부중                           | 일반<br>도로 | -         | 총고제722호<br>(36.12.26) | 흑석존치12구역           |
| 기정 | 중로 | 3  | 2  | 12        | 국지<br>도로  | 135            | 흑석동<br>68-4                      | 흑석동<br>67-207                  | 일반<br>도로 | -         | 서고 307호<br>(08.9.11)  | 흑석4구역              |
| 기정 | 중로 | 3  | 3  | 12        | 집산<br>도로  | 110            | 흑석동<br>200-8                     | 흑석동<br>204-126                 | 일반<br>도로 | -         | 서고 196호<br>(12.7.26)  | 흑석10구역             |
| 기정 | 중로 | 3  | 31 | 12        | 국지<br>도로  | 821<br>(228)   | 흑석동<br>(흑석동<br>산63-100)          | 상도동<br>(흑석동<br>257-129)        | 일반<br>도로 | -         | 서고 307호<br>(08.9.11)  | 흑석3구역              |
| 기정 | 중로 | 3  | 32 | 12~15     | 집산<br>도로  | 559<br>(-)     | 흑석동<br>183-6                     | 상도동                            | 일반<br>도로 | -         | 서고 307호<br>(08.9.11)  | 흑석1존치관리,<br>흑석10구역 |
| 기정 | 소로 | 1  | 1  | 10        | 국지<br>도로  | 278            | 흑석동<br>76-171                    | 흑석동<br>257-58                  | 일반<br>도로 | -         | 서고 307호<br>(08.9.11)  | 흑석3구역              |
| 기정 | 소로 | 2  | 2  | 8         | 국지<br>도로  | 212<br>(77)    | 흑석동<br>252-53<br>(흑석동<br>67-207) | 흑석동<br>67-54<br>(흑석동<br>327-2) | 일반<br>도로 | -         | 서고 307호<br>(08.9.11)  | 흑석4구역              |
| 기정 | 소로 | 2  | 3  | 8         | 국지<br>도로  | 108            | 흑석동<br>67-207                    | 흑석동<br>75-33                   | 일반<br>도로 | -         | 서고 307호<br>(08.9.11)  | 흑석3,4구역            |
| 기정 | 소로 | 2  | 4  | 8         | 국지<br>도로  | 206            | 흑석동<br>173-12                    | 흑석동<br>173-79                  | 일반<br>도로 | -         | 서고 346호<br>(12.12.20) | 흑석7구역              |
| 기정 | 소로 | 2  | 5  | 8         | 국지<br>도로  | 60             | 흑석동<br>198-90                    | 흑석동<br>198-90                  | 일반<br>도로 | -         | 서고 346호<br>(12.12.20) | 흑석7구역              |

| 구분 | 규모 |    |     |           | 기능       | 연장<br>(m)   | 위치             |                                  | 사용<br>형태 | 주요<br>경과지 | 최초결정일                 | 비고               |
|----|----|----|-----|-----------|----------|-------------|----------------|----------------------------------|----------|-----------|-----------------------|------------------|
|    | 등급 | 류별 | 번호  | 폭원<br>(m) |          |             | 기점             | 종점                               |          |           |                       |                  |
| 기정 | 소로 | 2  | 6   | 8         | 국지<br>도로 | 20          | 흑석동<br>51-1    | 흑석동<br>4-7                       | 일반<br>도로 | -         | 서고 346호<br>(12.12.20) | 흑석1구역            |
| 기정 | 소로 | 3  | 1   | 6         | 국지<br>도로 | 29          | 흑석동4           | 흑석동<br>54-8                      | 일반<br>도로 | -         | 서고 439호<br>(03.12.30) | 흑석5구역            |
| 기정 | 소로 | 3  | 2   | 6         | 국지<br>도로 | 152<br>(74) | 흑석동<br>86-1    | 흑석동<br>93-203                    | 일반<br>도로 | -         | 서고 307호<br>(08.9.11)  | 흑석9구역            |
| 기정 | 소로 | 1  | 2   | 10        | 국지<br>도로 | 241         | 흑석동<br>198-90  | 흑석동<br>204-171                   | 일반<br>도로 | -         | 서고 196호<br>(12.7.26)  | 흑석10구역           |
| 기정 | 소로 | 3  | 180 | 6         | 국지<br>도로 | 147<br>(85) | 흑석동<br>중로3-31  | 흑석동<br>239-65<br>(흑석동<br>239-40) | 일반<br>도로 | -         | 서고 제425호<br>(84.7.25) | 흑석6구역            |
| 기정 | 소로 | 3  | 49  | 6~8       | 국지<br>도로 | 80          | 흑석동<br>143-122 | 흑석동<br>143-118                   | 일반<br>도로 | -         | -                     | 흑석7구역            |
| 기정 | 소로 | 1  | 3   | 6         | 국지<br>도로 | 73          | 흑석동<br>소로1-1   | 흑석동<br>76-73                     | 일반<br>도로 | -         | 서고 제407호<br>(13.12.5) | 흑석3구역            |
| 기정 | 소로 | 3  | 4   | 4         | 국지<br>도로 | 55          | 흑석동<br>332-1   | 흑석동<br>225-35                    | 일반<br>도로 | -         | -                     | 흑석9구역<br>흑석6존치관리 |
| 기정 | 소로 | 3  | 5   | 4         | 국지<br>도로 | 36          | 흑석동<br>332-3   | 흑석동<br>97-22                     | 일반<br>도로 | -         | -                     | 흑석9구역<br>흑석6존치관리 |
| 기정 | 소로 | 3  | 6   | 6         | 국지<br>도로 | 155         | 흑석동 288-5      | 흑석동 293-10                       | 일반<br>도로 | -         | 서고 제91호<br>(20.3.05)  | 흑석11구역           |

(2) 주차장(변경없음)

(3) 철도(변경없음)

나) 공간시설(변경)

(1) 공원(변경)

(가) 공원 총괄표

| 구 분   | 개소 | 면적(㎡)    |         |          | 비 고 |
|-------|----|----------|---------|----------|-----|
|       |    | 기 정      | 증 감     | 변경후      |     |
| 합 계   | 13 | 58,161.0 | 증) 12.7 | 58,173.7 |     |
| 어린이공원 | 2  | 2,825.5  | -       | 2,825.5  |     |
| 소공원   | 4  | 2,230.9  | -       | 2,230.9  |     |
| 근린공원  | 5  | 47,601.6 | 증) 12.7 | 47,614.3 |     |
| 문화공원  | 2  | 5,503.0  | -       | 5,459.0  |     |

## (나) 공원 결정(변경) 조서

| 구분 | 도면<br>표시<br>번호 | 공원명         | 시설의<br>세분 | 위 치                 | 면 적(㎡)                    |                     |                           | 최초<br>결정일                | 비 고                        |
|----|----------------|-------------|-----------|---------------------|---------------------------|---------------------|---------------------------|--------------------------|----------------------------|
|    |                |             |           |                     | 기 정                       | 증 감                 | 변경 후                      |                          |                            |
| 기정 | ①              | -           | 문화<br>공원  | 흑석동<br>105번지일대      | 3,786.0                   | -                   | 3,786.0                   | 서고제307호<br>(08.9.11)     | 흑석1구역제척지<br>(흑석2구역)        |
| 기정 | ②              | -           | 문화<br>공원  | 흑석동<br>51-8번지일대     | 1,673.0                   | -                   | 1,673.0                   | -                        | 흑석1구역                      |
| 기정 | ①              | -           | 근린<br>공원  | 흑석동<br>58-11번지일대    | 12,634.9                  | -                   | 12,634.9                  | 서고제307호<br>(08.9.11)     | 흑석1,2,4,5,9<br>구역          |
| 기정 | ②              | -           | 근린<br>공원  | 흑석동<br>69-163번지일대   | 10,240.9                  | -                   | 10,240.9                  | 서고제307호<br>(08.9.11)     | 흑석3,4구역                    |
| 기정 | ②              | -           | 어린이<br>공원 | 흑석동<br>54-28번지일대    | 2,163.5                   | -                   | 2,163.5                   | 서고제307호<br>(08.9.11)     | 흑석1,5구역                    |
| 기정 | -              | 물새<br>어린이공원 | 어린이공원     | 흑석동<br>105번지 일대     | 662.0                     | -                   | 662.0                     | 서고제79호<br>(80. 3. 3)     | 흑석존치<br>12구역               |
| 기정 | ①              | -           | 소공원       | 흑석동<br>231-31번지일대   | 1,420.1                   | -                   | 1,420.1                   | 서고제307호<br>(08.9.11)     | 흑석8구역                      |
| 기정 | ③              | -           | 소공원       | 흑석동<br>339-4번지      | 254.8                     | -                   | 254.8                     | 서고제307호<br>(08.9.11)     | 흑석6구역                      |
| 기정 | ⑦              | -           | 소공원       | 흑석동<br>186-135번지일대  | 442.0                     | -                   | 442.0                     | 서고제128호<br>(12.5.17)     | 지구단위계획<br>구역               |
| 기정 | ⑧              | -           | 소공원       | 흑석동<br>198-90번지일대   | 114.0                     | -                   | 114.0                     | 서고제196호<br>(12.7.26)     | 흑석10구역                     |
| 기정 | ⑩              | 노량진<br>근린공원 | 근린<br>공원  | 대방동, 본동, 노량진동<br>일대 | 415,610<br>(1,542)        | -                   | 415,610<br>(1,542)        | 총독부고시 제208호<br>(40.3.12) | 흑석10구역                     |
| 변경 | -              | 현충<br>근린공원  | 근린<br>공원  | 동작동 산30-7일대         | 1,096,143.1<br>(16,496.8) | 증) 12.7<br>(증 12.7) | 1,096,155.8<br>(16,509.5) | 서고제321호<br>(09.8.27)     | 흑석3,4,6,11구역, 존<br>치관리13구역 |
| 기정 | -              | 용봉정<br>근린공원 | 근린<br>공원  | 흑석동 본동 일대           | 82,997.0<br>(6,687.0)     | -                   | 82,997.0<br>(6,687.0)     | 총독부고시 제208호<br>(40.3.12) | 흑석7구역                      |

※ ( )는 흑석재정비촉진지구내 면적임

(2) 공공공지(변경없음)

(3) 녹지(변경없음)

## 다) 공공·문화체육시설(변경)

## (1) 공공청사(변경)

| 구분 | 도면<br>표시번호 | 시설명  | 시설의<br>세분 | 위 치          | 면 적(㎡) |     |       | 최 초<br>결정일             | 비 고             |
|----|------------|------|-----------|--------------|--------|-----|-------|------------------------|-----------------|
|    |            |      |           |              | 기 정    | 증 감 | 변경 후  |                        |                 |
| 기정 | ①          | 공공청사 | -         | 흑석동 39-2일대   | 747.1  | -   | 747.1 | 서고 제439호<br>(03.12.30) | 주민센터<br>(흑석5구역) |
| 기정 | ②          | 공공청사 | -         | 흑석동 177-32일대 | 332.7  | -   | 332.7 | 서고 제307호<br>(08.9.11)  | 파출소<br>(흑석7구역)  |

| 구분 | 도면<br>표시번호 | 시설명  | 시설의<br>세분 | 위 치          | 면 적(㎡)  |        |         | 최 초<br>결정일            | 비 고                 |
|----|------------|------|-----------|--------------|---------|--------|---------|-----------------------|---------------------|
|    |            |      |           |              | 기 정     | 증 감    | 변경 후    |                       |                     |
| 기정 | ④          | 공공청사 | -         | 흑석동 54-152일대 | 1,941   | -      | 1,941   | 서고 제307호<br>(08.9.11) | 통합동 주민센터<br>(흑석2구역) |
| 기정 | ⑤          | 공공청사 | -         | 흑석동 335-7일대  | 424.8   | -      | 424.8   | 서고 제196호<br>(12.7.26) | 파출소<br>(흑석11구역)     |
| 변경 | ⑥          | 공공청사 | -         | 흑석동 38-58일대  | 2,514.2 | 감) 5.1 | 2,509.1 | 서고 제479호<br>(21.9.2)  | (흑석11구역)            |

(2) 문화시설/사회복지시설(변경없음)

(3) 사회복지시설(변경없음)

(4) 학교(변경없음)

(5) 도서관(변경없음)

라) 방재시설 ~ 마) 유통 및 공급시설(변경없음)


5. 기타 재정비촉진계획 수립 관련 사항은 「흑석 재정비촉진지구 재정비촉진계획 결정(변경)도서」에 명시 : 결정(변경)도서 게재 생략

6. 지형도면은 서울특별시 주택정책실 재정비촉진사업과 및 동작구 도시정비1과에 비치한 도면과 같음


※ 첨부된 도면 등(그 외 세부관계도면은 첨부 생략)은 참고용 도면이므로 측량, 그 밖의 용도로 사용할 수 없음

7. 시민의 열람편의를 위하여 서울시 주택정책실 재정비촉진사업과(☎02-2133-7223) 및 동작구 도시정비1과(☎02-820-9264)에 관련도서를 각각 비치하고 열람하고 있습니다

■ 흑석재정비촉진지구 결정도(변경없음)

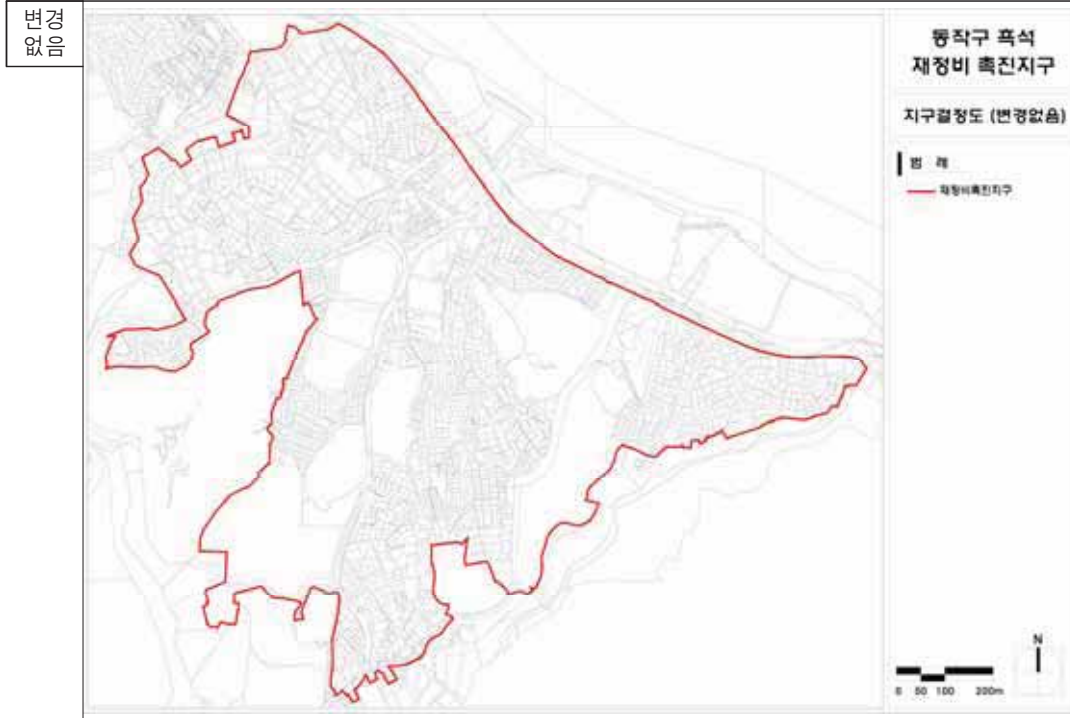


■ 흑석재정비촉진구역 결정도(변경없음)

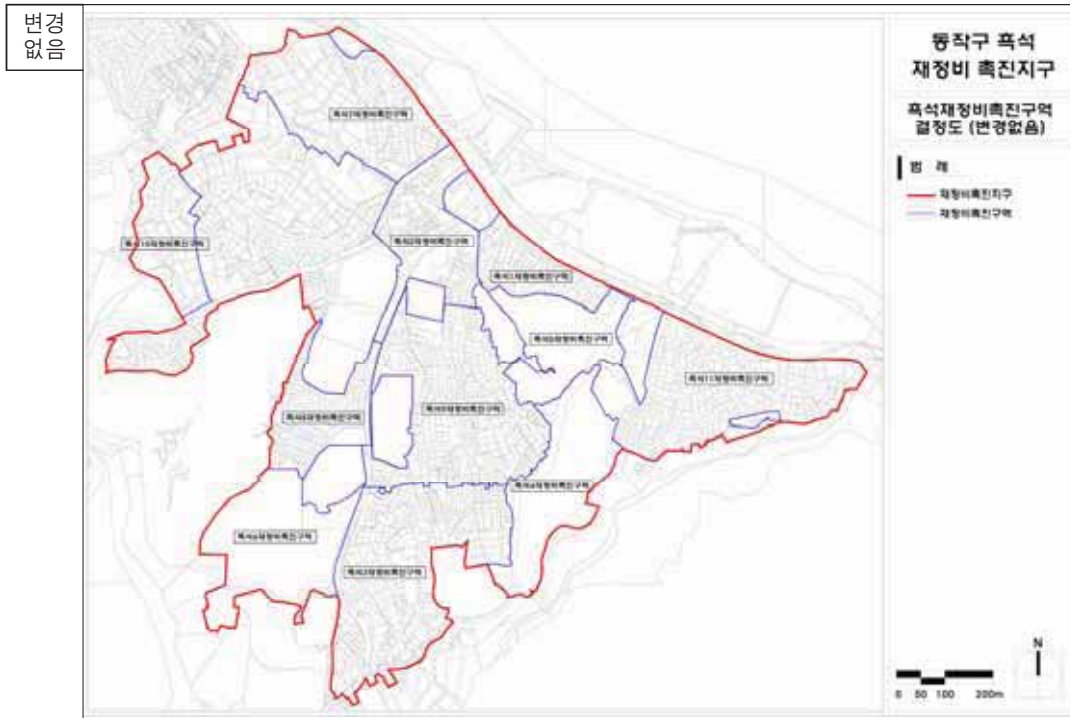

■ 흑석재정비촉진지구 토지이용계획 결정도(변경없음)




■ 흑석재정비촉진지구 용도지역 결정도(변경없음)

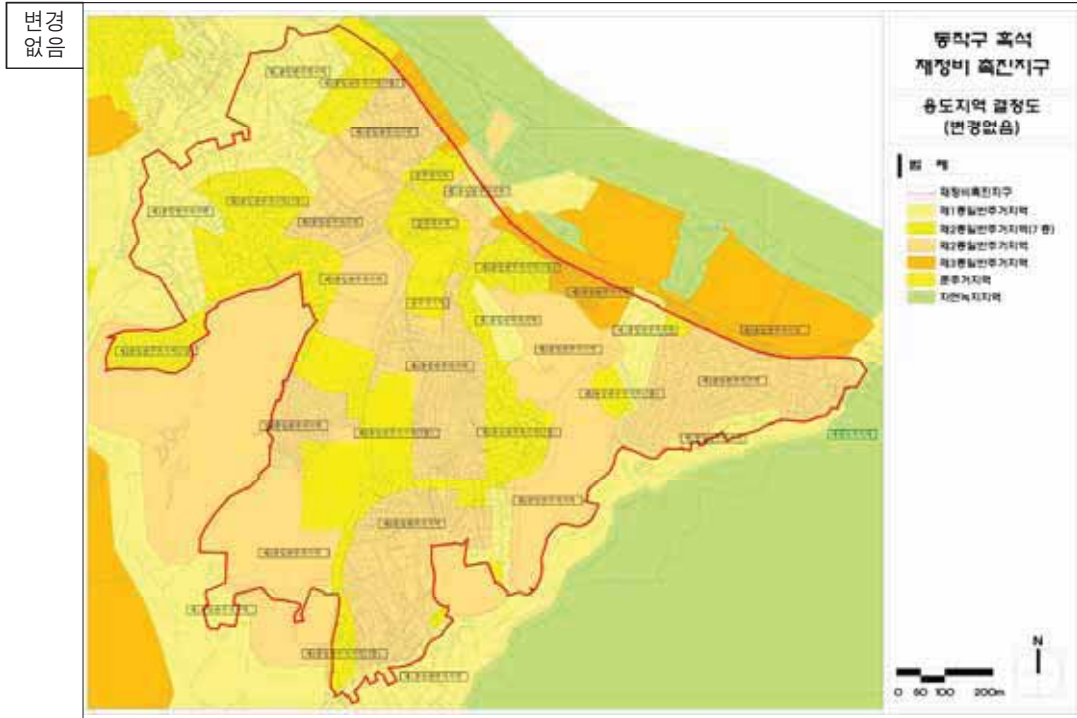




■ 흑석재정비촉진지구 도시계획시설 결정도(변경없음)

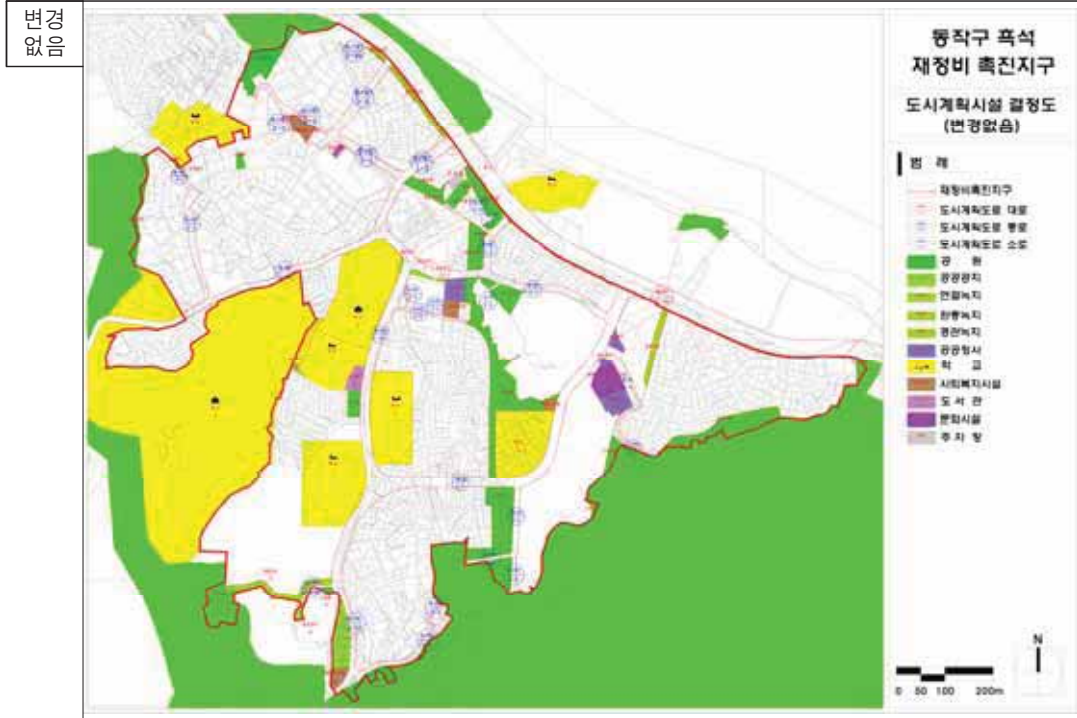

■ 흑석재정비촉진지구 지구단위계획구역결정도(변경없음)

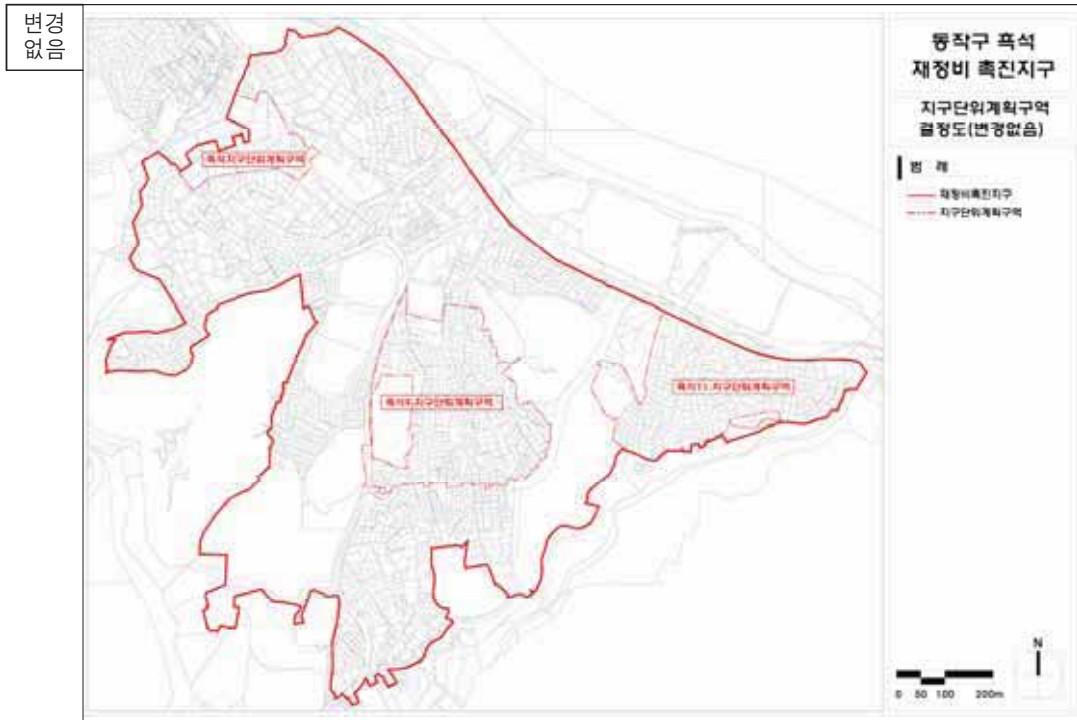


■ 흑석11재정비촉진구역 결정도(변경없음)



■ 흑석11재정비촉진구역 토지이용계획결정도(변경없음)



■ 흑석11재정비촉진구역 용도지역결정도(변경없음)

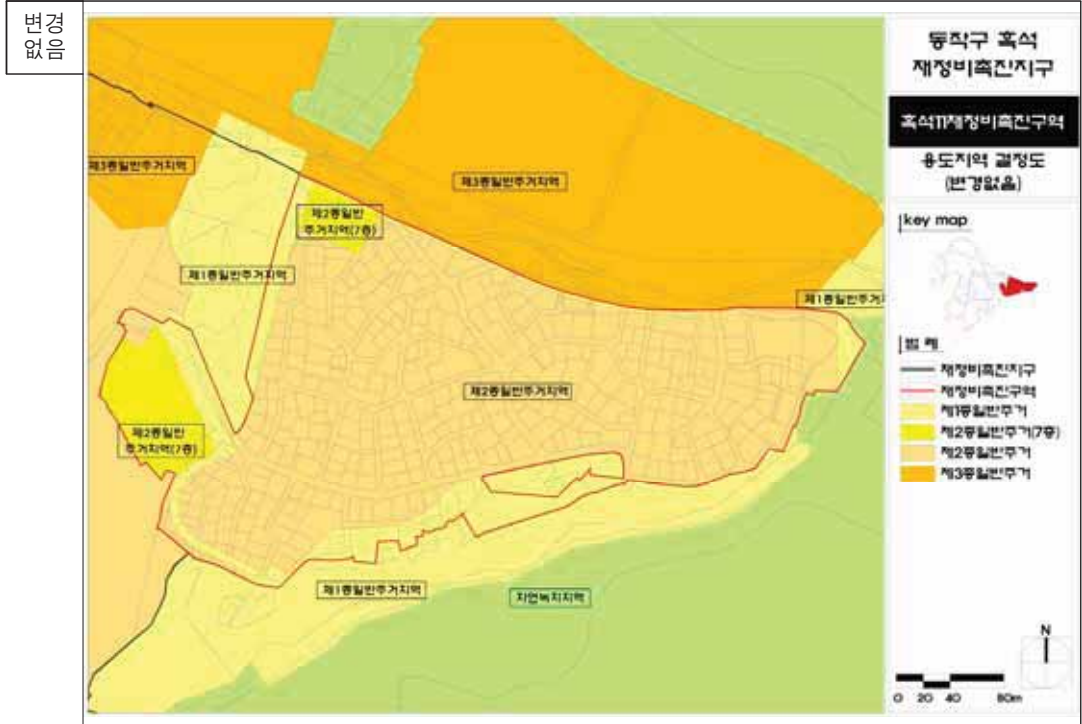

■ 흑석11재정비촉진구역 도시계획시설결정도(변경없음)



■ 흑석11재정비촉진구역 촉진계획 결정(변경)도

기정



변경







## ◆ 서울특별시고시 제2023-235호

**서초구 방배동 936-9번지 일원 공공지원민간임대주택(역세권 청년주택)  
공급촉진지구 지정 해제 및 도시관리계획(용도지역, 지구단위계획구역  
및 계획) 결정(변경) · 지형도면 고시**

「민간임대주택에 관한 특별법」 제27조 및 같은법 시행령 제23조, 「서울시 역세권 청년주택 공급 지원에 관한 조례」 제10조에 따라 서초구 방배동 936-9번지 일원 공공지원민간임대주택(역세권 청년주택) 공급촉진지구 지정의 해제를 하고, 「토지이용규제기본법」 제8조에 따라 지형도면을 고시합니다.

또한, 「민간임대주택에 관한 특별법 시행령」 제23조 규정에 따라 서초구 방배동 936-9번지 일원 공공지원민간임대주택(역세권 청년주택) 공급촉진지구 지구단위계획구역 및 계획을 「국토의 계획 및 이용에 관한 법률」 제30조 및 같은 법 시행령 제25조 규정에 따라 결정(변경)하고, 「토지이용규제기본법」 제8조에 따라 지형도면을 고시합니다.

2023년 6월 15일  
서울특별시

## 1. 촉진지구의 명칭, 위치 및 면적

- 명 칭 : 방배동 936-9번지 일원 공공지원민간임대주택(역세권 청년주택) 공급촉진지구
- 위 치 : 서울특별시 서초구 방배동 936-9 일원
- 면 적 : 1,451.8㎡

## 2. 촉진지구의 지정일 및 해제일

- 촉진지구의 지정일 : 2022년 06월 16일
- 촉진지구의 해제일 : 2023년 06월 15일

## 3. 촉진지구의 지정 해제사유 : 공공지원민간임대주택(역세권 청년주택)사업 취소

## 4. 「국토의 계획 및 이용에 관한 법률」에 따른 용도지역·용도지구·용도구역, 지구단위계획구역 및 도시·군계획시설의 환원 또는 폐지에 관한 사항

## 1) 용도지역 결정(변경)조서

| 구 분       | 면 적(㎡)  |            |         | 구성비(%) | 비 고 |
|-----------|---------|------------|---------|--------|-----|
|           | 기 정     | 변 경        | 변경 후    |        |     |
| 계         | 1,451.8 | -          | 1,451.8 | 100.0  |     |
| 제3종일반주거지역 |         | 증) 1,451.8 | 1,451.8 | 100.0  |     |
| 준주거지역     | 1,451.8 | 감) 1,451.8 | -       | -      |     |

## □ 변경사유서

| 도면<br>표시<br>번호 | 위치                    | 용 도 지 역 |               | 면 적(㎡)  | 변경사유                                                                                                   |
|----------------|-----------------------|---------|---------------|---------|---|
|                |                       | 기 정     | 변 경           |         |   |
| -              | 서초구 방배동<br>936-9번지 일원 | 준주거지역   | 제3종일반<br>주거지역 | 1,451.8 | <ul style="list-style-type: none"> <li>서초구 방배동 936-9번지 일원 역세권 청년주택 사업 취소에 따른 기 결정 용도지역으로 환원</li> </ul> |

## 2) 지구단위계획구역 결정(변경)조서

| 구 분 | 구 역 명           | 위 치                     | 면 적(㎡)                 |           |           | 비 고                              |
|-----|-----------------|-------------------------|------------------------|-----------|-----------|----------------------------------|
|     |                 |                         | 기 정                    | 변 경       | 변경후       |                                  |
| 변 경 | 내방역일대 지구단위 계획구역 | 서초구<br>방배동<br>936-9번지일원 | 212,856.4<br>[1,451.8] | 212,856.4 | 212,856.4 | [ ]는 역세권 청년주택<br>공급촉진지구 내<br>면적임 |

## □ 변경사유서

| 구 분 | 구 역 명           | 면 적(㎡)    | 변경사유   |
|-----|-----------------|-----------|---|
| -   | 내방역일대 지구단위 계획구역 | 212,856.4 | <ul style="list-style-type: none"> <li>서초구 방배동 936-9번지 일원 역세권 청년주택 사업 취소에 따른 기결정 지구단위계획구역으로 환원(서울특별시고시 제2020-399호, 2020년 9월 24일)</li> </ul> |

## 3) 획지 및 건축물 등에 관한 결정(변경)조서

## 가) 획지에 관한 결정(변경)조서

| 도면표시번호 | 가구<br>번호 | 가 구 |        |                     |       |       | 비 고 |
|--------|----------|-----|--------|---------------------|-------|-------|-----|
|        |          | 위 치 |        | 면 적(㎡)              |       |       |     |
|        |          |     |        | 기정                  | 변경    | 변경후   |     |
| -      | SR13     | 방배동 | 936-9  | 1,451.8<br>(공동개발지정) | 618.2 | 618.2 |     |
|        |          |     | 936-10 |                     | 833.6 | 833.6 |     |

## □ 변경사유서

| 도면표시<br>번호 | 가구<br>번호 | 변경내용                   | 변경사유                                                        |
|------------|----------|------------------------|-------------------------------------------------------------|
| -          | SR13     | •공동개발지정 → 공동개발지정<br>해제 | •서초구 방배동 936-9번지 일원 역세권 청년주택 사업 취소에 따른 기결정<br>지구단위계획구역으로 환원 |

## 나) 건축물에 관한 결정(변경)조서

## ① 건축물의 용도에 관한 결정(변경)조서 : 폐지

| 구분 |                           | 기 정   | 변 경 |
|----|---------------------------|---|-----|
| 용도 | 지정용도<br>(C)               | •공동주택(주거복합) <sup>1)</sup>   | 폐 지 |
|    | 불허용도 <sup>2)</sup><br>(A) | <ul style="list-style-type: none"> <li>• 해당 필지의 용도지역에서 불허하는 시설 일지 불가</li> <li>• 해당 필지의 용도지역에서 허용하는 시설 중 다음 시설은 건축불가 <ul style="list-style-type: none"> <li>- 제2종근린생활시설 중 총포판매소, 옥외철탑골프연습장</li> <li>- 제2종근린생활시설 중 종교집회장(신설)</li> <li>- 문화 및 집회시설 중 마권 장외 발매소 및 마권 전화투표소</li> <li>- 의료시설 중 정신병원, 격리병원</li> <li>- 운동시설 중 옥외철탑골프연습장</li> <li>- 공장, 창고시설, 위험물 저장 및 처리 시설, 자동차 관련 시설<br/>(단, 주차장 제외), 동물 및 식물 관련시설, 교정 및 군사시설</li> <li>• '민간임대주택에 관한 특별법' 이 정한 불허용도</li> <li>- 제2종 근린생활시설 중 단란주점 및 안마시술소, 문화 및 집회시설<br/>중 집회장 및 관람장, 판매시설 중 도매시장, 숙박시설 중 일반숙박<br/>시설, 생활숙박시설 및 다중생활시설, 위락시설, 자원순환 관련 시설,<br/>발전시설, 묘지 관련 시설, 장례시설, 야영장 시설</li> </ul> </li> </ul> | 폐 지 |

## □ 변경사유서

| 도면표시번호 | 변경내용           | 변경사유                                                 |
|--------|----------------|------------------------------------------------------|
| -      | •지정용도, 불허용도 폐지 | •서초구 방배동 936-9번지 일원 역세권 청년주택 사업 취소에 따른 지정용도, 불허용도 폐지 |

주1) 「서울특별시 역세권 청년주택 공급 지원에 관한 조례」 제2조제2호의 역세권 청년주택에 한하며, 오피스텔은 제외

주2) 「민간임대주택에 관한 특별법 시행령」 제31조제1항 준용



## ② 건축물 밀도에 관한 결정(변경)조서

| 구 분 | 기정                                      | 변경        | 비 고               |
|-----|-----------------------------------------|-----------|-------------------|
| 건폐율 | • 60% 이하                                | • 50% 이하  | • 서울시 도시계획조례 제54조 |
| 용적률 | • 기본용적률 : 400% 이하<br>• 상한용적률 : 허용용적률 이하 | • 250% 이하 | • 서울시 도시계획조례 제55조 |
| 높 이 | • 최고높이 57m 이하                           | • 35m 이하  | • 관계법령에 따름        |

## □ 변경사유서

| 도면표시<br>번호 | 변경내용                                                                                            | 변경사유   |
|------------|-------------------------------------------------------------------------------------------------|---|
| -          | <ul style="list-style-type: none"> <li>• 용도지역<br/>준주거지역→제3종일반주거지역 환원에<br/>따른 밀도계획 변경</li> </ul> | <ul style="list-style-type: none"> <li>• 서초구 방배동 936-9번지 일원 역세권 청년주택<br/>사업 취소에 따라 건폐율, 용적률, 높이계획은<br/>환원되는 제3종일반주거지역의 밀도계획 적용</li> </ul> |

## ③ 용적률 완화항목 및 내용에 관한 결정(변경)조서 :폐지

| 구 분             |                                          | 기 정                                                                                  |   |                                        |                         | 변경                          |    |
|-----------------|------------------------------------------|--------------------------------------------------------------------------------------|---|----------------------------------------|-------------------------|-----------------------------|----|
|                 |                                          | 내 용                                                                                  | 계획사항   |                                        | 완화<br>내용                |                             | 비고 |
| 공공<br>기여율       | 공공시설 등<br>설치·제공 비율                       | ●기본공공기여율 : 대지면적의<br>10% 이상<br>- 1,451.8㎡ x 10% = 145.18㎡                             | ①기본공공기여율(㉓+㉔)<br>: 148.31㎡(10.21%)<br>㉓공공시설:110.39㎡(7.60%)<br>㉔공공임대주택:37.92㎡(2.61%)<br>→ 3세대                                                                                | ③ 총 132세대<br>중 공공임대<br>주택 15세대<br>공공기여 | 기본<br>용적률<br>400%<br>부여 | 모든<br>항목을<br>총괄<br>하여야<br>함 | 폐지 |
|                 |                                          | ●완화용적율(100%)<br>- 기본용적률(400%)에서<br>증가되는용적률(100%)의<br>50%에 해당하는 공공임대<br>주택 = 725.9㎡   | ②추가공공기여율<br>: 145.73㎡(10.04%)<br><br>㉓공공임대주택:<br>→ 12세대(726.66㎡)   |                                        |                         |                             |    |
| 건축물<br>용도<br>구분 | 비주거비율<br>(용적률<br>기준)                     | ●15% 이하<br>(가로변 비주거 설치 의무)                                                           | ●주거 : 비주거 = 89.68% : 10.32%   |                                        |                         |                             |    |
| 주택<br>건설<br>비중  | 주택규모                                     | ●공공임대주택<br>: 전용 45㎡ 이하<br>●민간임대주택<br>: 전용 60㎡ 이하                                     | ●공공임대주택 : 15세대<br>- 전용 20㎡(2세대), 전용 36㎡(13세대)<br>●SH선매입 : 9세대<br>- 전용 18㎡(8세대), 전용 20㎡(1세대)<br>●민간임대주택 : 108세대<br>- 전용 20㎡(54세대), 전용 22㎡(2세대),<br>전용 36㎡(47세대), 전용 41㎡(5세대) |                                        |                         |                             |    |
| 건축물<br>형태       | 21세기<br>미래형<br>주거환경<br>조성을<br>위한<br>주요정책 | ●리모델링이 쉬운 구조,<br>커뮤니티 지원시설의 설치<br>계획, 에너지 효율 건축물,<br>친환경 건축물 중 2가지<br>사항 이상 의무적으로 이행 | ●리모델링이 쉬운 구조<br>●에너지 효율 건축물   |                                        |                         |                             |    |
| 주민<br>공동<br>시설  | 커뮤니티<br>시설                               | ● 청년주택 운영기준 3-3-8<br>- 100세대 이상 ~ 300세대<br>미만 : 150㎡이상                               | ● 법정기준(① + ②): 150㎡ 이상<br>① 주민공동시설 : 도시형생활주택 제외<br>② 커뮤니티시설 : 150㎡ 이상<br>● 커뮤니티시설 계획 : 157.32㎡(지상2층)                                                                        |                                        |                         |                             |    |

주) '서울특별시 역세권 청년주택 건립 및 운영기준' 준용

☐ 변경사유서

| 도면표시<br>번호 | 변경내용                                                                                   | 변경사유                                                                                                 |
|------------|----------------------------------------------------------------------------------------|---|
| -          | <ul style="list-style-type: none"> <li>역세권 운영기준에 따른 용적을 완화항목 및 내용에 관한 계획 폐지</li> </ul> | <ul style="list-style-type: none"> <li>서초구 방배동 936-9번지 일원 역세권 청년주택 사업 취소에 따른 용적을 완화 적용 폐지</li> </ul> |

## 다) 건축선에 관한 계획 : 폐지

| 구 분       | 기 정                                                                                        | 변 경 | 비 고   |
|-----------|--------------------------------------------------------------------------------------------|-----|---|
| 건축<br>한계선 | <ul style="list-style-type: none"> <li>간선도로 및 이면도로(역세권청년주택), 도로경계선으로부터 3m 이격 계획</li> </ul> | 폐 지 | <ul style="list-style-type: none"> <li>기결정 건축한계선으로 환원               <ul style="list-style-type: none"> <li>- 간선도로변:도로경계선으로부터 3m 이격 계획</li> <li>- 이면도로 :도로경계선으로부터 1m 이격 계획</li> </ul> </li> </ul> |

☐ 변경사유서

| 구 분 | 변경내용                                                              | 변경사유                                                                                                |
|-----|-------------------------------------------------------------------|---|
| -   | <ul style="list-style-type: none"> <li>건축한계선에 관한 계획 폐지</li> </ul> | <ul style="list-style-type: none"> <li>서초구 방배동 936-9번지 일원 역세권 청년주택 사업 취소에 따른 건축한계선 계획 폐지</li> </ul> |

## 라) 공동주차출입구 계획 : 변경

| 구 분 | 공동주차출입구 |        |              |        |        | 비 고 |
|-----|---------|--------|--------------|--------|--------|-----|
|     | 위 치     |        | 기정           | 변경     | 변경후    |     |
| -   | 방배동     | 936-9  | 공동개발지정으로 미설치 | -      | -      |     |
|     |         | 936-10 |              | 설치(환원) | 설치(환원) |     |

☐ 변경사유서

| 구 분 | 변경내용                                                              | 변경사유   |
|-----|-------------------------------------------------------------------|---|
| -   | <ul style="list-style-type: none"> <li>공동주차출입구의 설치(환원)</li> </ul> | <ul style="list-style-type: none"> <li>서초구 방배동 936-9번지 일원 역세권 청년주택 사업 취소에 따른 기결정 지구단위계획 환원에 따른 방배동 936-10번지의 공동주차출입구 설치(환원)</li> </ul> |

**마) 공공기여 계획 : 폐지**

| 기 정            |                 |        |                                                                                  |                                                                                                 | 변 경 |
|----------------|-----------------|--------|----------------------------------------------------------------------------------|-------------------------------------------------------------------------------------------------|-----|
| 구분             |                 | 용적률    | 공공기여 기준                                                                          | 공공기여 계획                                                                                         |     |
| 공공<br>임대<br>주택 | 기본용적률<br>(부지면적) | 400%이하 | ●부지면적 기준 10% 이상<br>(부지면적 145.18㎡ 이상)                                             | ●부지면적 기준 148.31㎡(10.21%)<br>- 공공시설 (서초구 청년센터): 110.39(7.60%)<br>- 공공임대주택 : 37.92㎡ (2.61%) → 3세대 | 폐 지 |
|                | 상한용적률<br>(연면적)  | 500%이하 | ●완화용적률(100%)<br>●공공임대주택으로 제공하는 용적률<br>(500% - 400%)×50%=50%이상<br>(연면적 725.9㎡ 이상) | ●공공임대주택 제공 연면적 : 726.66㎡→12세대                                                                   |     |
| 공공<br>시설       | -               | -      | ●지상2층 공공시설 조성후기부채납<br>(서초구 청년센터)                                                 | ●공공시설 전용면적 : 233.47㎡                                                                            |     |

☐ 변경사유서

| 구 분 | 변경내용                                                        | 변경사유                                                                                              |
|-----|-------------------------------------------------------------|---------------------------------------------------------------------------------------------------|
| -   | <ul style="list-style-type: none"> <li>• 공공기여 폐지</li> </ul> | <ul style="list-style-type: none"> <li>• 서초구 방배동 936-9번지 일원 역세권 청년주택 사업 취소에 따른 공공기여 폐지</li> </ul> |


5. 관계서류의 열람방법 : 서울시청 서소문2청사 6층 전략주택공급과(02-2133-6294)와 서초구청 2층 건축과(02-2155-6823)에 비치하여 일반인에게 보이게 함

□ 관계도면 : [붙임]

■ 공급촉진지구에 관한 결정(변경)도




변경전

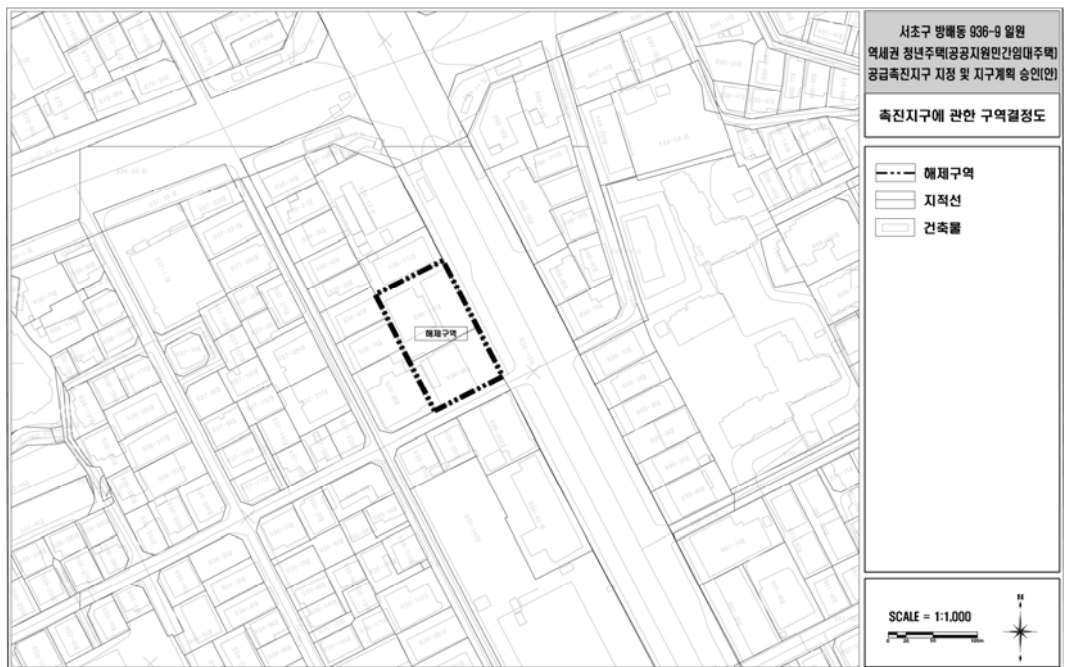


변경후

■ 지구단위계획구역에 관한 결정(변경)도

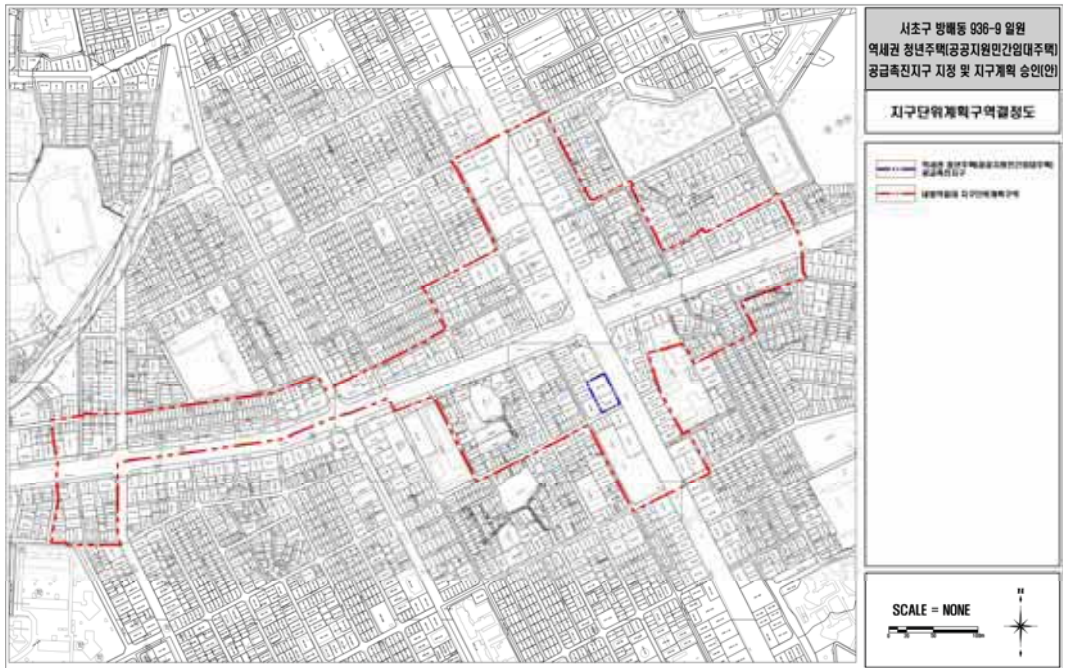

변경전

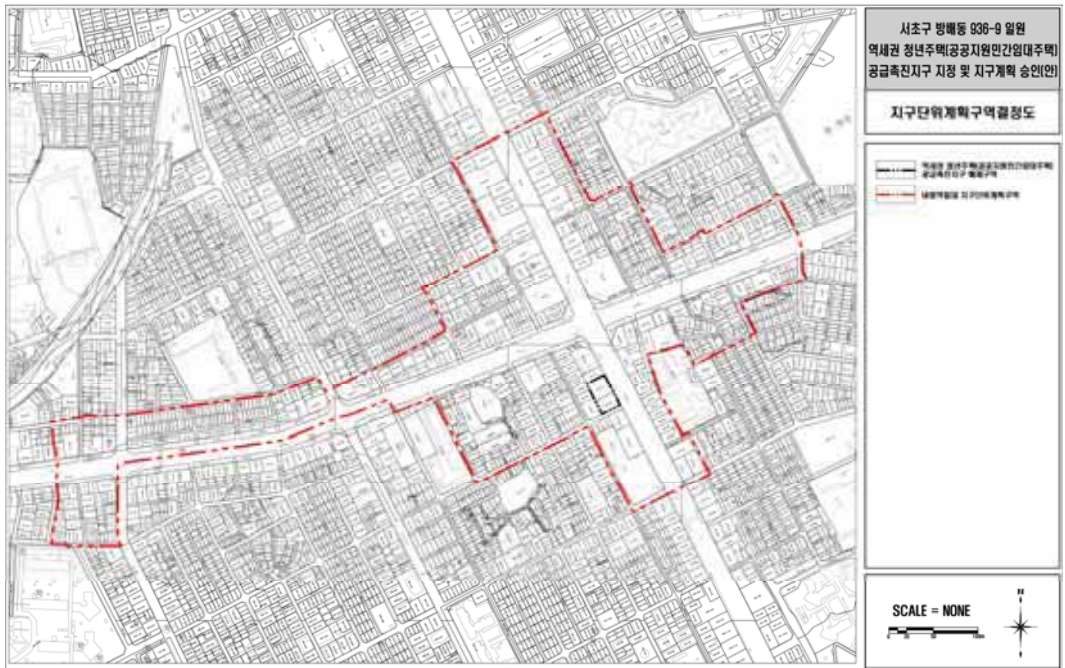

변경후



■ 용도지역에 관한 결정(변경)도



변경전



변경후

## ◆ 서울특별시고시 제2023-238호

## 도시관리계획(홍은 8-1 지구단위계획구역 및 지구단위계획) 결정 및 지형도면 고시

서울특별시 서대문구 홍은동 14-11번지 일원에 대하여 2023년 제2차 서울특별시 도시·건축 공동위원회 수권소위원회(2023.4.6.) 심의를 거쳐 「국토의 계획 및 이용에 관한 법률」 제30조 및 같은 법 시행령 제25조에 따라 도시관리계획(홍은 8-1 지구단위계획구역 및 지구단위계획)을 결정하고, 「국토의 계획 및 이용에 관한 법률」 제32조 및 같은법 시행령 제27조, 「토지이용규제기본법」 제8조 및 같은법 시행령 제7조의 규정에 의하여 지형도면을 고시합니다.

2023년 6월 15일  
서울특별시

## I. 결정취지

- 서대문구 홍은동 14-11번지 일원에 대하여 노후·불량한 주거환경 개선 등 합리적인 토지이용계획을 위하여 도시관리계획을 결정하는 사항임.

## II. 도시관리계획 결정사항

## 1. 지구단위계획구역에 관한 결정

## ■ 지구단위계획구역 결정 조서

| 구 분 | 도면표시<br>번 호 | 구 역 명              | 위 치                    | 면 적 (㎡) |             |          | 비 고 |
|-----|-------------|--------------------|------------------------|---------|-------------|----------|-----|
|     |             |                    |                        | 기 정     | 변 경         | 변경 후     |     |
| 신 설 | -           | 홍은 8-1<br>지구단위계획구역 | 서대문구 홍은동<br>14-11번지 일원 | -       | 증) 4,508.98 | 4,508.98 |     |

## ■ 지구단위계획구역 결정 사유서

| 도면표시<br>번 호 | 구 역 명              | 위 치                    | 면 적(㎡)   | 변 경 사 유   |
|-------------|--------------------|------------------------|----------|---|
| -           | 홍은 8-1<br>지구단위계획구역 | 서대문구 홍은동<br>14-11번지 일원 | 4,508.98 | <ul style="list-style-type: none"> <li>홍은동 14-11번지 일원의 노후·불량한 주거지에 주변지역과 조화로운 적정 개발을 유도하고 체계적이고, 계획적인 개발 및 관리를 위하여 지구단위계획 구역으로 지정하고자 함.</li> </ul> |



## 2. 토지이용 및 시설에 관한 결정

## 가. 용도지역 · 지구에 관한 결정 조서

## 1) 용도지역 결정(변경) 조서 : 변경없음

| 구 분  | 면 적(㎡)    |          |          | 구 성 비(%) | 비 고   |
|------|-----------|----------|----------|----------|-------|
|      | 기 정       | 변 경      | 변경후      |          |       |
| 합 계  | 4,508.98  | -        | 4,508.98 | 100.0    |       |
| 주거지역 | 제2종일반주거지역 | 4,508.98 | -        | 4,508.98 | 100.0 |

## 2) 용도지구 결정(변경) 조서 : 해당사항 없음

## 나. 도시기반시설에 관한 도시관리계획 결정 조서

## 1) 교통시설

## ■ 도로 결정 조서

| 구 분 | 규모 |     |     |       | 기능       | 연 장<br>(m) | 기 점           | 종 점           | 사용<br>형태 | 주요<br>경과지 | 최초<br>결정일                   | 비 고 |
|-----|----|-----|-----|-------|----------|------------|---------------|---------------|----------|-----------|-----------------------------|-----|
|     | 등급 | 류 별 | 번 호 | 폭원(m) |          |            |               |               |          |           |                             |     |
| 기정  | 소로 | 2   | 2   | 8~10  | 국지<br>도로 | 374        | 홍은동<br>13-42  | 홍은동<br>16-49  | 일반<br>도로 | -         | 서울시고시<br>제152호<br>(90.5.28) |     |
| 기정  | 소로 | 3   | 3   | 6     | 국지<br>도로 | 78         | 홍은동<br>14-37  | 홍은동<br>14-42  | 일반<br>도로 | -         |                             |     |
| 기정  | 소로 | 3   | -   | 6     | 국지<br>도로 | 62         | 홍은동<br>11-134 | 홍은동<br>11-391 | 일반<br>도로 | -         | 서울시고시<br>제152호<br>(90.5.28) |     |

※ 대상지에 포함된 도시계획시설 설치계획은 없으며 주변 도시계획시설(도로)은 변경없이 유지

## 3. 획지 및 건축물 등에 관한 결정

## 가. 가구 및 획지의 규모와 조성에 관한 결정 조서

## ■ 가구 및 획지의 규모와 조성에 관한 결정 조서

| 구 분 | 도면표시 | 획 지                 |          | 비 고           |
|-----|------|---------------------|----------|---------------|
|     |      | 위 치                 | 면 적(㎡)   |               |
| 획지  | A-1  | 서대문구 홍은동 14-11번지 일원 | 4,508.98 | 공동주택 및 부대복리시설 |

## 나. 건축물의 용도·건폐율·용적률·높이에 관한 결정 조서

## 1) 건축물의 용도·건폐율·용적률·높이에 관한 결정 조서

| 도면번호<br>표시 | 위 치                  | 구 분   | 계획내용           |            |   |  |
|------------|----------------------|-------|----------------|------------|---|--|
| A - 1      | 홍은동<br>14-11번지<br>일원 | 용도    | ●공동주택 및 부대복리시설 |            |   |  |
|            |                      | 건폐율   | ●60% 이하        |            |   |  |
|            |                      | 용적률   | 기준             | 190% 이하    |   |  |
|            |                      |       | 허용             | 194% 이하    | ●녹색건축물 에너지효율등급 : 4%   |  |
|            |                      |       | 상한             | 215.77% 이하 | ●허용용적률 x (1+1.3x가중치xα토지+0.7xα현금·건축물<br>※ α토지 = 공공시설등 부지(토지)로 제공한 후의 대지<br>면적 대 공공시설등 부지(토지)로 제공하는 면적 비율<br>※ α현금·건축물 = 공공시설등 부지(토지)로 제공한후<br>대지면적 대 공공시설등 부지(건축물 설치비용 환산부지)로<br>제공하는 면적의 비율<br>※ 가중치는 사업부지 용적률에 대한 공공시설 제공부지의<br>용적률 비율 |  |
|            |                      |       | 최고높이           | ●17층 이하    |   |  |
|            |                      | 건축한계선 | ●도로변 건축한계선 3m  |            |   |  |

## 2) 용적률 적용에 관한 사항

| 구 분             | 산출결과    | 비 고   |
|-----------------|---------|---|
| 공공시설 제공면적       | 294.56㎡ | ●임대주택 부속토지(대지지분 294.56㎡)<br>= (649.72㎡ / 9,945.63㎡) × 4,508.98㎡ = 294.56㎡                                                                                             |
| 기준용적률           | 190%    | ●제2종일반주거지역 : 4,508.98㎡ (용도지역 변경없음)   |
| 허용용적률           | 194%    | ●기준용적률+허용용적률 인센티브 = 190% + 4% = 194%   |
| 가중치             | 1       | ●가중치=1   |
| $\alpha$ 토지     | 0.0699  | ● $\alpha$ = 공공시설(임대주택부속토지) 제공면적/공공시설부지 제공후의 대지면적<br>= 294.56㎡ / (4,508.98㎡ - 294.56㎡) = 0.0699                                                                       |
| $\alpha$ 현금·건축물 | 0.0305  | ● $\alpha$ = 공공시설(환산부지면적) 제공면적/공공시설부지 제공후의 대지면적<br>= 128.66㎡ / (4,508.98.0㎡ - 294.56㎡) = 0.0305                                                                       |
| 환산부지면적          | 128.66㎡ | ●환산부지면적 = (임대주택면적 × 표준건축비) / 부지가액<br>= (649.72㎡ × 1,019,400원) / 5,148,000원<br>●공공건설임대주택 표준건축비(국토교통부고시 제2016-339호, 2016. 6. 8.)<br>●부지가액 : 대상지(14-51번지) 2021년 공시지가의 2배 |
| 상한용적률           | 215.77% | ●허용용적률 × (1 + 1.3 × 1 × 0.0699 + 0.7 × 0.0305) = 215.77%<br>●임대주택 8세대(전용59형 8세대) 기부채납                                                                                 |

## 3) 건축물 배치 및 형태에 관한 결정 조서

| 구분   | 계획내용   |
|------|---|
| 배치   | <ul style="list-style-type: none"> <li>•구역 내 · 외 경계부 옹벽 및 단차를 최소화한 지형순응형 배치</li> <li>•주요 경관차단 및 환경저해가 발생하지 않도록 배치</li> <li>•도로에서 건축물 주출입구까지 진입부분은 보도와 단 차이가 없도록 배치</li> </ul> |
| 형태   | <ul style="list-style-type: none"> <li>•건축물 형태는 저층부와 상층부 간의 재료와 색상을 조화롭게 계획하여 개방감 확보</li> </ul>                                                                               |
| 색채계획 | <ul style="list-style-type: none"> <li>•주변과 조화로운 입면 및 색채계획</li> </ul>   |

## 다. 기타사항에 관한 계획

## 1) 교통처리에 관한 결정 조서

| 구분         | 위치        | 계획내용                       | 비고   |
|------------|-----------|----------------------------|---|
| 차량진출입 허용구간 | 홍은 중앙로 3길 | 주차출입구를 차량진출입허용구간으로 지정      | <ul style="list-style-type: none"> <li>•주차 출입구에는 담장, 계단, 화단 등 기타 차량출입에 지장을 주는 일체의 장애물을 설치 할 수 없음</li> </ul> |
| 차량진출입 불허구간 | 홍은 중앙로 5길 | 주차출입구 외 구간을 차량진출입불허구간으로 지정 |   |

## 2) 대지 내 공지에 관한 결정 조서


| 구분   | 위치                     | 계획내용                                                                                      | 비고                                                                          |
|------|------------------------|-------------------------------------------------------------------------------------------|-----------------------------------------------------------------------------|
| 전면공지 | 홍은 중앙로 3길<br>홍은 중앙로 5길 | <ul style="list-style-type: none"> <li>•보도형 전면공지</li> <li>- 건축한계선 후퇴부분(폭 : 3m)</li> </ul> | <ul style="list-style-type: none"> <li>•보행환경 개선을 위한 보도 및 녹지공간 활용</li> </ul> |

## 4. 관계도면 : 붙임 참조


5. 관계도서 : 서울특별시 공공주택과(02 - 2133 - 7865), 서대문구 도시계획과(02 - 330 - 1937)에 비치

6. 고시문 및 지형도면 등은 서울도시계획포털(<http://urban.seoul.go.kr>) 및 토지이음(<http://www.eum.go.kr>)에 게시할 예정이오니 참고하시기 바랍니다.

□ 지구단위계획구역 결정도

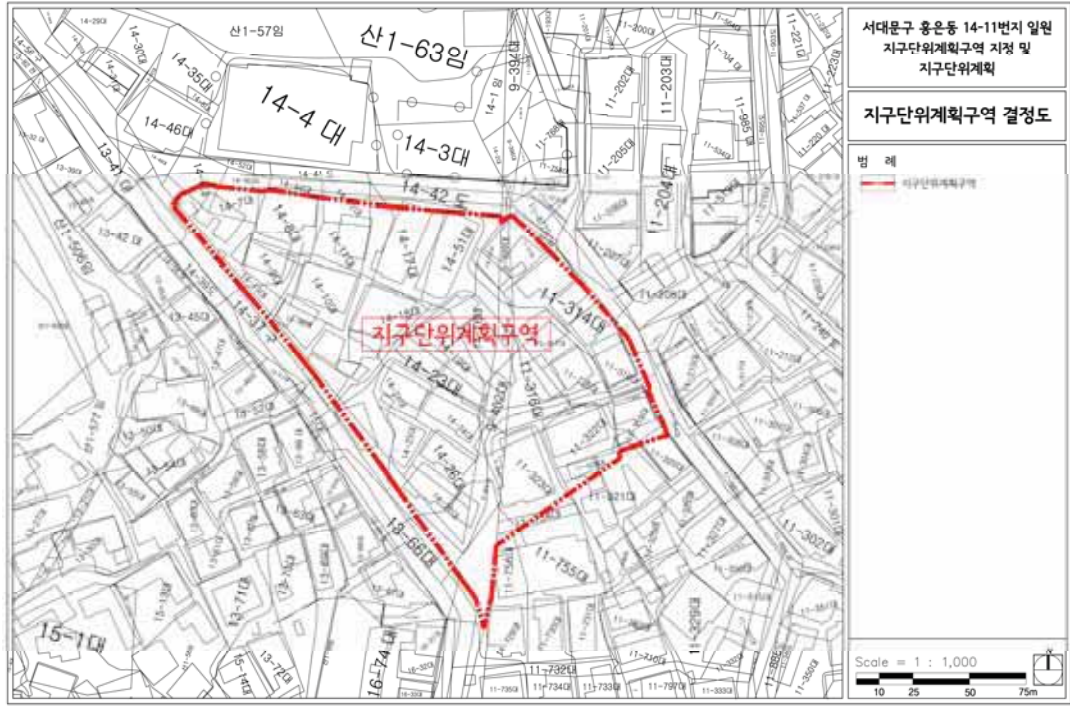


□ 용도지역 결정도

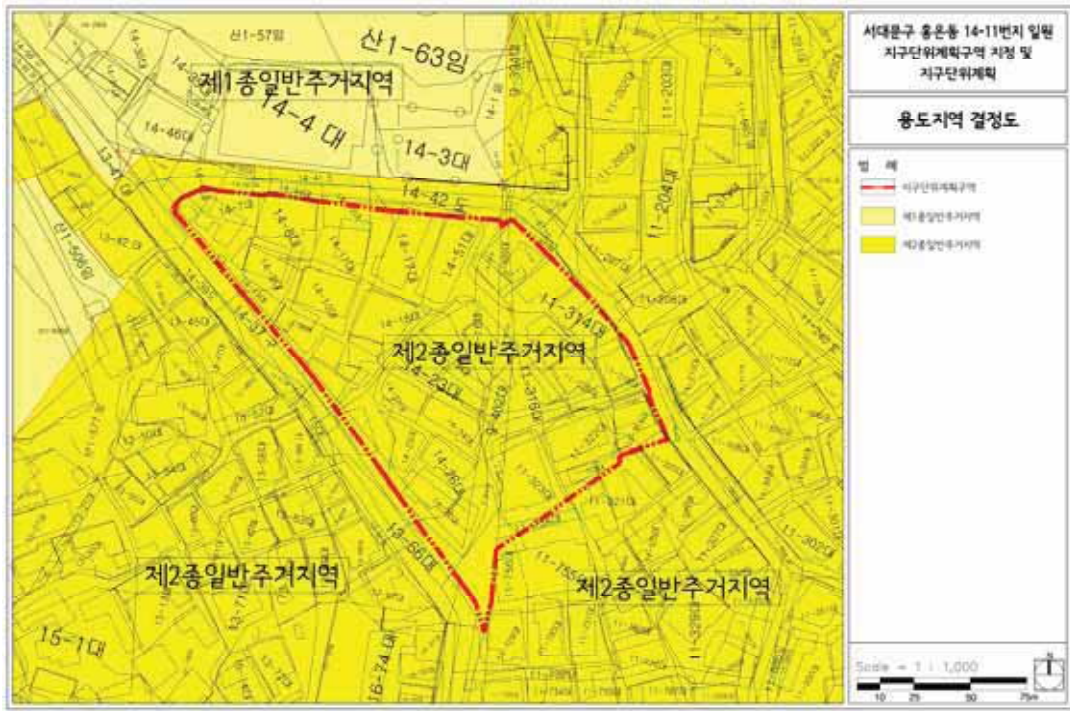





□ 기반시설의 배치와 규모에 관한 결정도

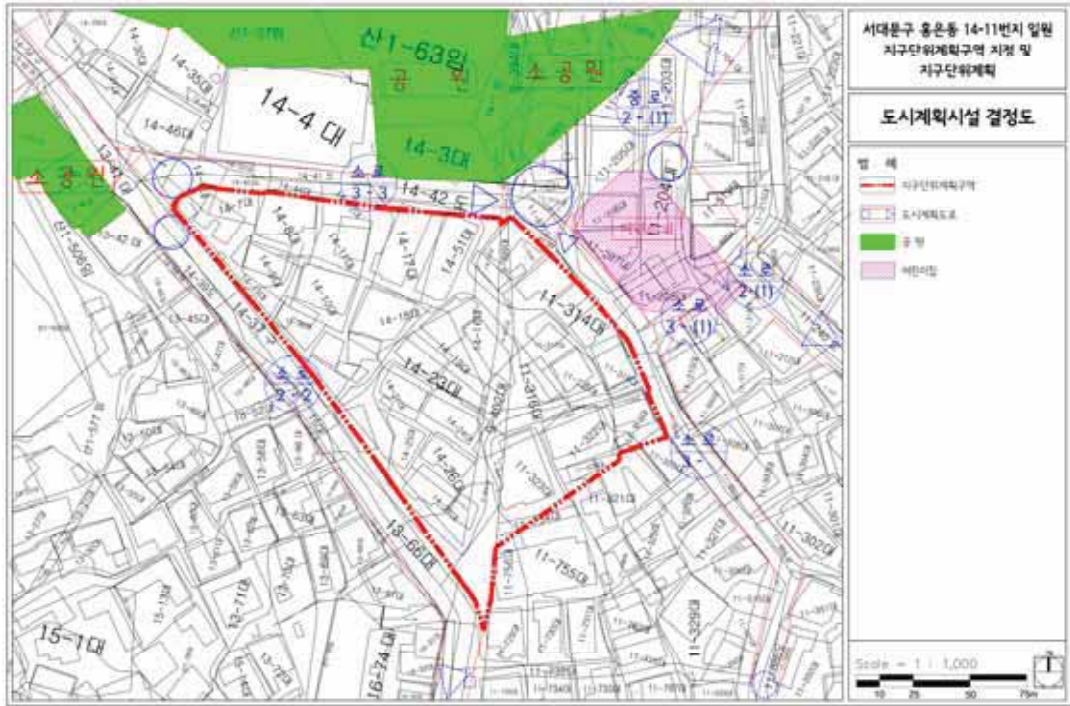

□ 가구 및 획지의 규모와 조성에 관한 결정도

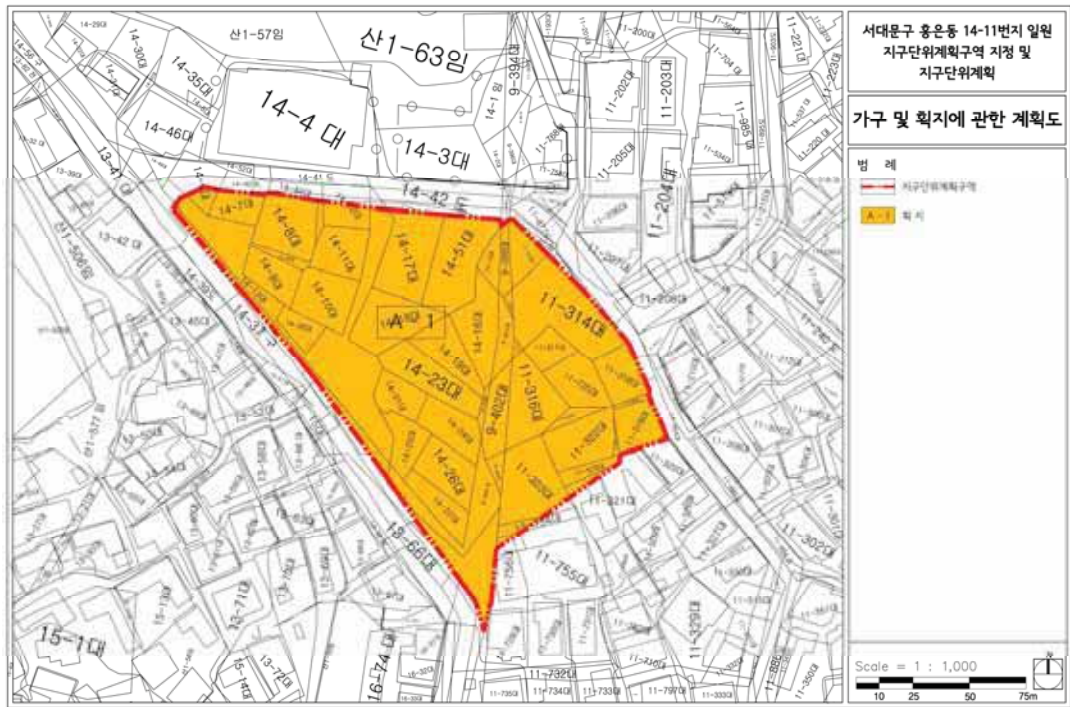

□ 건축물 등에 관한 결정도

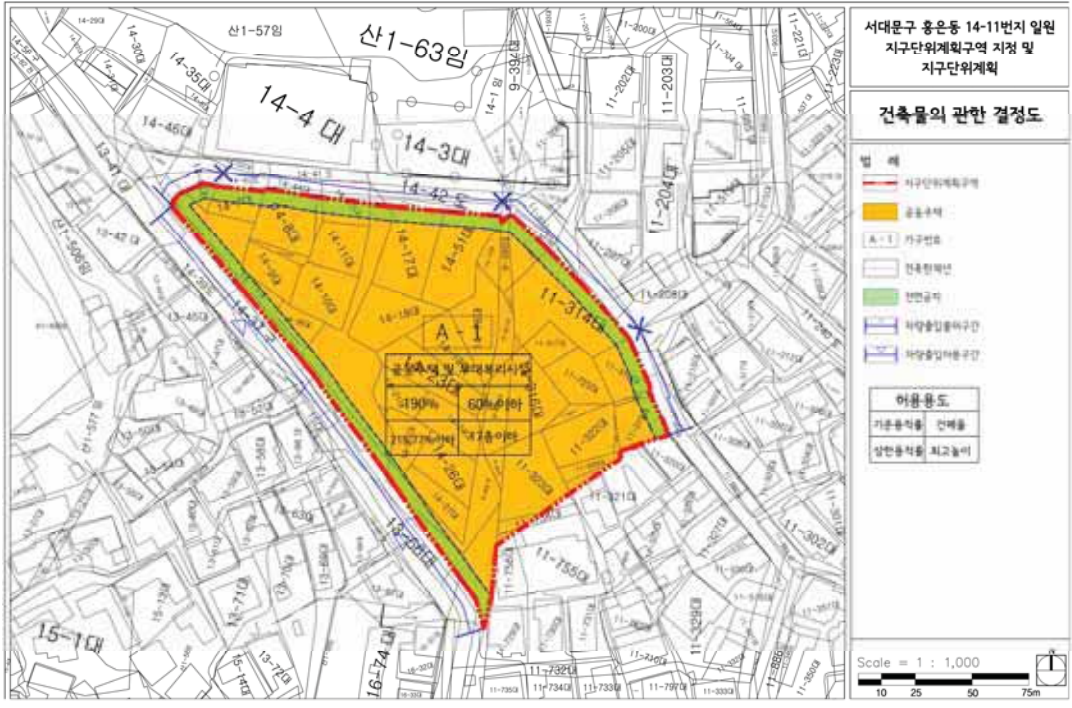

**◆ 서울특별시고시 제2023-239호**
**제3종시설물의 지정 고시**

「시설물의 안전 및 유지관리에 관한 특별법」 제8조에 따라 다음과 같이 지정하였음을 고시합니다.

2023년 6월 15일

서울특별시 시장

| 대상 시설물 |                                |                  | 지정 사유   | 안전점검·안전조치에 관한 사항                                                                      | 비고 |
|--------|--------------------------------|------------------|---|---------------------------------------------------------------------------------------|----|
| 시설물 명칭 | 소재지                            | 관리주체             |   |                                                                                       |    |
| 반포교    | 서초구 반포동 1306                   | 남부도로사업소<br>시설보수과 | <ul style="list-style-type: none"> <li>- 다중이 이용하는 교량시설물로 재난을 예방하기 위하여 계속적으로 관리할 필요가 있다고 인정</li> <li>- 제3종시설물로 지정하여 관리 필요</li> </ul> | <ul style="list-style-type: none"> <li>- 정기적인 안전점검을 실시하고 주요손상에 대해 보수·보강 실시</li> </ul> |    |
| 이수교    | 서초구 방배동 750                    |                  |   |                                                                                       |    |
| 구로교    | 영등포구 대림동 994<br>~ 구로구 구로동 1123 |                  |   |                                                                                       |    |
| 송동교    | 서초구 우면동 530                    |                  |   |                                                                                       |    |
| 봉림교    | 관악구 신림동 1639~1587              |                  |   |                                                                                       |    |

| 대상 시설물         |                   |                  | 지정 사유   | 안전점검·안전조치에 관한 사항                                                                    | 비고 |
|----------------|-------------------|------------------|---|-------------------------------------------------------------------------------------|----|
| 시설물 명칭         | 소재지               | 관리주체             |   |                                                                                     |    |
| 신림1교           | 관악구 신림동 808 ~ 409 | 남부도로사업소<br>시설보수과 | <ul style="list-style-type: none"> <li>다중이 이용하는 교량시설물로 재난을 예방하기 위하여 계속적으로 관리할 필요가 있다고 인정</li> <li>제3종시설물로 지정하여 관리 필요</li> </ul> | <ul style="list-style-type: none"> <li>정기적인 안전점검을 실시하고 주요손상에 대해 보수·보강 실시</li> </ul> |    |
| 승리교            | 관악구 신림동 1636~1637 |                  |   |                                                                                     |    |
| 신림2교           | 관악구 신림동 94~408    |                  |   |                                                                                     |    |
| 사방교            | 서초구 방배동 866~1682  |                  |   |                                                                                     |    |
| 신사고가           | 강남구 신사동           |                  |   |                                                                                     |    |
| 주흥교고가          | 서초구 잠원동 35        |                  |   |                                                                                     |    |
| 신길고가           | 영등포구 신길동 31       |                  |   |                                                                                     |    |
| 여의상류IC<br>본교박스 | 동작구 노량진동 19~16    |                  |   |                                                                                     |    |
| 여의상류IC<br>셋강2교 | 영등포구 여의도동 70-4    |                  |   |                                                                                     |    |
| 동방1교           | 영등포구 도림로 145      |                  |   |                                                                                     |    |



## ◆ 서울특별시고시 제2023-240호

**용도지구(이수아파트지구) 결정(변경) 및 지형도면 고시**

건설부고시 제131호(1976.08.21.)로 지정된 이수아파트지구에 대하여 2023년 제1차 서울특별시 도시계획위원회(2023.01.18.) 심의를 거쳐 「국토의 계획 및 이용에 관한 법률」 제30조 및 같은 법 시행령 제25조에 따라 도시관리계획(용도지구:아파트지구)을 결정(변경) 고시하고, 「국토의 계획 및 이용에 관한 법률」 제32조와 「토지이용규제 기본법」 제8조의 규정에 따라 지형도면을 고시합니다.

2023년 6월 15일  
서울특별시

1. 도시관리계획 (용도지구) 결정(변경) 조서  
가. 용도지구(아파트지구)의 결정(변경) 조서

| 구분 | 도면 표시 번호 | 지구명       | 위치               | 면적(㎡)    |                |          | 최초 결정일                   |
|----|----------|-----------|------------------|----------|----------------|----------|--------------------------|
|    |          |           |                  | 기정       | 변경             | 변경 후     |                          |
| 변경 | ①        | 이수 아파트 지구 | 서초구 방배동 758번지 일원 | 81,633.6 | 감)<br>35,107.9 | 46,525.7 | 1976.08.21.<br>(건고 131호) |

## 나. 변경 사유서

| 도면표시번호 | 지구명     | 변경내용                               | 변경사유   |
|--------|---------|------------------------------------|---|
| ①      | 이수아파트지구 | 아파트지구 면적 변경<br>81,633.6㎡→46,525.7㎡ | 도시여건 및 제도 변화 등으로 실효성이 상실된 아파트지구를 지구단위계획구역으로 전환함에 따라 아파트지구를 변경(제척)함<br>(금번 아파트지구 제척시 재건축사업 추진에 지장이 있는 구역은 존치) |

## 2. 관계도면 : 붙임 참조

## 3. 기타사항



- 존치되는 아파트지구 내 재건축사업구역은 「도시 및 주거환경정비법」 제9조에 따른 정비계획 결정(변경)시 사업시행자가 아파트지구를 개별 제척(폐지)함.
- 아파트지구에서 제척되는 범위 내 도시계획시설계획 등 도시관리계획은 이수아파트지구 지구단위계획을 따름.

## 4. 열람장소

- 시민의 열람 편의를 위하여 서울특별시 공동주택지원과(☎02 - 2133 - 7146), 서초구 재건축 사업과(☎02 - 2155 - 7305) 및 서초구 도시계획과(☎02 - 2155 - 6793)에 관계도서를 비치하고 있습니다.

※ 고시문 및 지형도면은 서울도시계획포털(<http://urban.seoul.go.kr>)에 게시할 예정이오니 참고하시기 바랍니다.

■ 용도지구(아파트지구)의 결정(변경)도 (기정 / 변경)

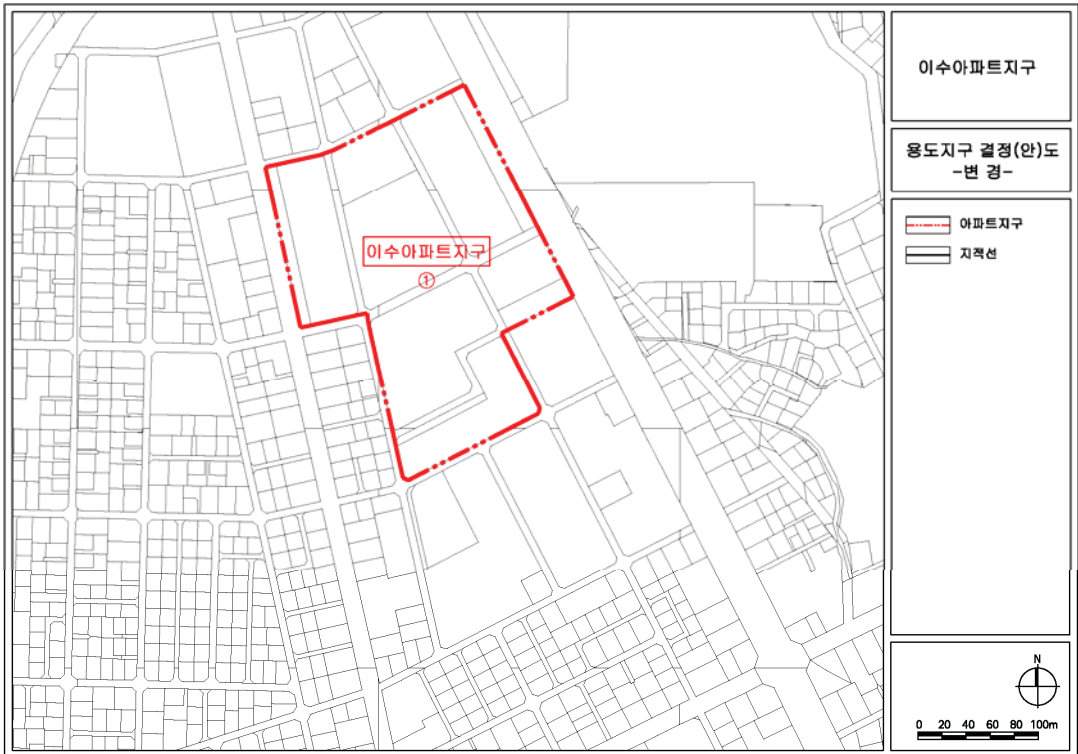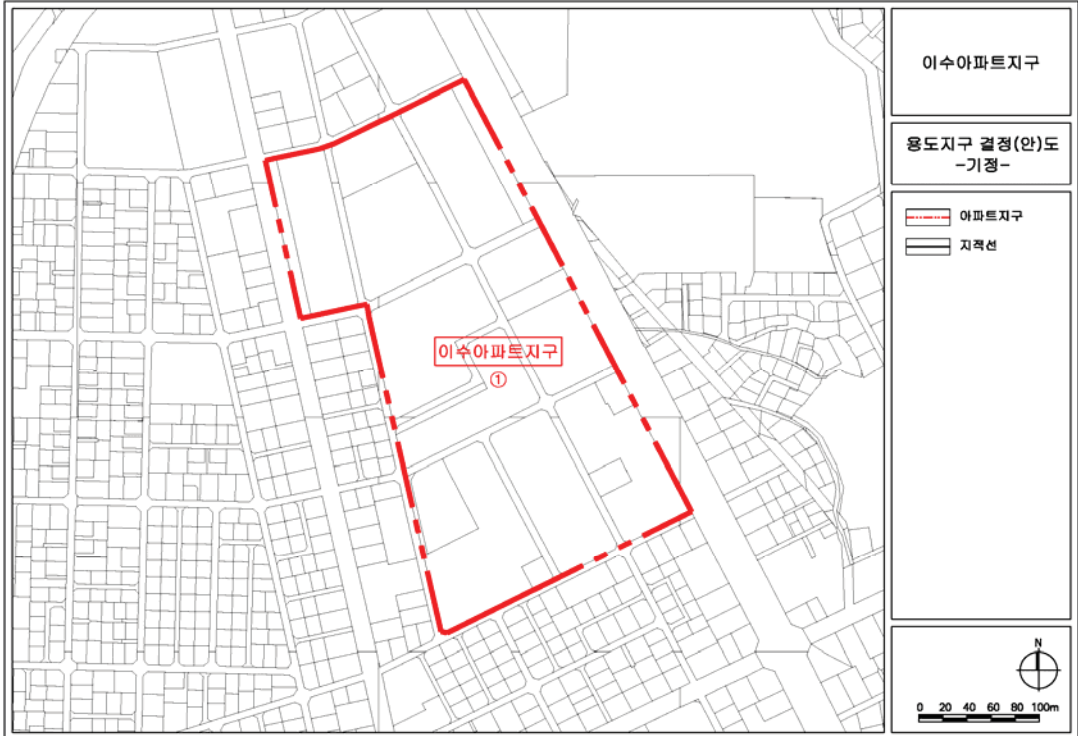

## ◆ 서울특별시고시 제2023-241호

## 도시관리계획(이수아파트지구 지구단위계획구역 및 지구단위계획) 결정 및 지형도면 고시

건설부고시 제131호(1976.08.21.)로 최초 지정된 서울특별시 서초구 방배동 758-4번지 일대 이수아파트지구의 지구단위계획구역 지정 및 지구단위계획 결정(안)에 대하여 2022년 제16차 서울특별시 도시·건축공동위원회 심의(2022.11.23.)를 거쳐, 「국토의 계획 및 이용에 관한 법률」 제30조, 같은 법 시행령 제25조의 규정에 따라 도시관리계획을 결정하고, 「국토의 계획 및 이용에 관한 법률」 제32조 및 같은 법 시행령 제27조, 「토지이용규제 기본법」 제8조 및 같은 법 시행령 제7조 규정에 의하여 지형도면을 고시합니다.

2023년 6월 15일  
서울특별시

## I. 결정 취지

- 아파트단지 재건축 가능시기 단계별 도래에 따라 선제적 도시관리계획 수립을 위하여 이수아파트지구 지구단위계획 구역 지정 및 지구단위계획을 결정하는 사항임

## II. 도시관리계획(지구단위계획구역 및 계획)에 관한 결정(신설) 조서

## ① 지구단위계획구역에 관한 결정(신설)

## 1. 지구단위계획구역 결정(신설)조서

## 가. 지구단위계획구역 결정 조서 : 신설

| 구분 | 구역명                 | 위치                    | 면적(㎡) |              |           | 비고 |
|----|---------------------|-----------------------|-------|--------------|-----------|----|
|    |                     |                       | 기정    | 변경           | 변경후       |    |
| 신설 | 이수아파트지구<br>지구단위계획구역 | 서초구 방배동<br>758-4번지 일대 | -     | 증) 81,633.6㎡ | 81,633.6㎡ |    |

## 나. 지구단위계획구역 결정 사유서

| 구분 | 구역명                 | 면적(㎡) |              |           | 결정사유                                                                      |
|----|---------------------|-------|--------------|-----------|---------------------------------------------------------------------------|
|    |                     | 기정    | 변경           | 변경후       |                                                                           |
| 신설 | 이수아파트지구<br>지구단위계획구역 | -     | 증) 81,633.6㎡ | 81,633.6㎡ | 아파트지구 관련 법령 등의 제도적 변화 및 대규모주거단지 재건축에 따른 광역차원의 체계적 관리방안 필요에 따라 지구단위계획구역 지정 |

## ② 도시관리계획에 관한 결정조서

## 1. 용도지역·지구 결정조서

가. 용도지역 결정 조서 : 변경없음

| 구분   | 면적(㎡)     |          |          | 구성비(%)   | 비고    |
|------|-----------|----------|----------|----------|-------|
|      | 기정        | 변경       | 변경 후     |          |       |
| 합계   | 81,633.6  | -        | 81,633.6 | 100.0    |       |
| 주거지역 | 제3종일반주거지역 | 81,633.6 | -        | 81,633.6 | 100.0 |

## 나. 용도지구 결정조서 : 변경없음

| 구분 | 지구명     | 면적(㎡)    |    |          | 비고                          |
|----|---------|----------|----|----------|-----------------------------|
|    |         | 기정       | 변경 | 변경 후     |                             |
| 기정 | 이수아파트지구 | 46,525.7 | -  | 46,525.7 | 방배삼호아파트 존치<br>(추진위 존립근거 마련) |

## 2. 도시계획시설 결정조서

## 가. 교통시설 : 신설

## 1) 도로

## ■ 도로 결정 조서

| 구분 | 규 모 |    |    |    | 기능   | 연장<br>(m)    | 기점            | 종점            | 사용<br>형태    | 최초<br>결정일 | 비고         |
|----|-----|----|----|----|------|--------------|---------------|---------------|-------------|-----------|------------|
|    | 등급  | 류별 | 번호 | 폭원 |      |              |               |               |             |           |            |
| 신설 | 소로  | 2  | 1  | 8  | 국지도로 | 216<br>(160) | 방배동<br>758-3  | 방배동<br>769-1  | 일반도로        | -         | 일부<br>구역 내 |
| 신설 | 소로  | 3  | 1  | 6  | 국지도로 | 180          | 방배동<br>757-4  | 방배동<br>760-2  | 일반도로        | -         | 저촉         |
| 신설 | 소로  | 3  | 2  | 6  | 국지도로 | 130          | 방배동<br>758-5  | 방배동<br>756-6  | 보행자<br>우선도로 | -         | 구역 내       |
| 신설 | 소로  | 3  | 3  | 6  | 국지도로 | 137          | 방배동<br>769-19 | 방배동<br>769-2  | 일반도로        | -         | 저촉         |
| 신설 | 소로  | 3  | 4  | 6  | 국지도로 | 132          | 방배동<br>772-13 | 방배동<br>760-2  | 보행자<br>우선도로 | -         | 구역 내       |
| 신설 | 소로  | 3  | 5  | 6  | 국지도로 | 253<br>(197) | 방배동<br>758-3  | 방배동<br>769-24 | 보행자<br>우선도로 | -         | 일부<br>구역 내 |
| 신설 | 소로  | 3  | 6  | 6  | 국지도로 | 139          | 방배동<br>777-17 | 방배동<br>777-3  | 일반도로        | -         | 저촉         |
| 신설 | 소로  | 3  | 7  | 6  | 국지도로 | 134          | 방배동<br>776-4  | 방배동<br>771-1  | 보행자<br>우선도로 | -         | 구역 내       |
| 신설 | 소로  | 3  | 8  | 6  | 국지도로 | 134          | 방배동<br>795-1  | 방배동<br>772-13 | 보행자<br>우선도로 | -         | 구역 내       |
| 신설 | 소로  | 3  | 9  | 6  | 국지도로 | 291          | 방배동<br>796-33 | 방배동<br>777-21 | 일반도로        | -         | 저촉         |

※ ( )는 구역 내 해당사항임

### ■ 도로 결정사유서

| 변경전 도로명 | 변경 후 도로명 | 변경내용                                | 변경사유                                                     |
|---------|----------|-------------------------------------|----------------------------------------------------------|
| -       | 소로 2-1   | • 노선 신설<br>- 폭원 : 8m<br>- 연장 : 216m | • 이수 토지구획정리사업(1972~1981)으로 조성된 서초구 소유의 도로를 금회 도시계획시설로 지정 |
| -       | 소로 3-1   | • 노선 신설<br>- 폭원 : 6m<br>- 연장 : 180m | • 이수 토지구획정리사업(1972~1981)으로 조성된 서초구 소유의 도로를 금회 도시계획시설로 지정 |
| -       | 소로 3-2   | • 노선 신설<br>- 폭원 : 6m<br>- 연장 : 130m | • 이수 토지구획정리사업(1972~1981)으로 조성된 서초구 소유의 도로를 금회 도시계획시설로 지정 |
| -       | 소로 3-3   | • 노선 신설<br>- 폭원 : 6m<br>- 연장 : 137m | • 이수 토지구획정리사업(1972~1981)으로 조성된 서초구 소유의 도로를 금회 도시계획시설로 지정 |
| -       | 소로 3-4   | • 노선 신설<br>- 폭원 : 6m<br>- 연장 : 130m | • 이수 토지구획정리사업(1972~1981)으로 조성된 서초구 소유의 도로를 금회 도시계획시설로 지정 |
| -       | 소로 3-5   | • 노선 신설<br>- 폭원 : 6m<br>- 연장 : 253m | • 이수 토지구획정리사업(1972~1981)으로 조성된 서초구 소유의 도로를 금회 도시계획시설로 지정 |
| -       | 소로 3-6   | • 노선 신설<br>- 폭원 : 6m<br>- 연장 : 139m | • 이수 토지구획정리사업(1972~1981)으로 조성된 서초구 소유의 도로를 금회 도시계획시설로 지정 |
| -       | 소로 3-7   | • 노선 신설<br>- 폭원 : 6m<br>- 연장 : 134m | • 이수 토지구획정리사업(1972~1981)으로 조성된 서초구 소유의 도로를 금회 도시계획시설로 지정 |
| -       | 소로 3-8   | • 노선 신설<br>- 폭원 : 6m<br>- 연장 : 134m | • 이수 토지구획정리사업(1972~1981)으로 조성된 서초구 소유의 도로를 금회 도시계획시설로 지정 |
| -       | 소로 3-9   | • 노선 신설<br>- 폭원 : 6m<br>- 연장 : 291m | • 이수 토지구획정리사업(1972~1981)으로 조성된 서초구 소유의 도로를 금회 도시계획시설로 지정 |

### 나. 유통·공급시설

#### 1) 시장

#### ■ 시장 결정(변경) 조서

| 구분 | 도면 표시 번호 | 시설명      | 시설의 세분 | 위치        | 면적(㎡)   |            |     | 최초 결정일                 | 비고 |
|----|----------|----------|--------|-----------|---------|------------|-----|------------------------|----|
|    |          |          |        |           | 기정      | 변경         | 변경후 |                        |    |
| 폐지 | ①        | 삼호아파트 시장 | 아파트 상가 | 방배동 758-2 | 1,040.0 | 감) 1,040.0 | -   | 서고 제153호<br>(75.09.29) |    |

#### ■ 시장 변경 사유서

| 도면표시번호 | 시설명      | 변경내용  | 변경사유   |
|--------|----------|-------|---|
| ①      | 삼호아파트 시장 | 시장 폐지 | <ul style="list-style-type: none"> <li>유통환경 변화에 대응하기 위한 도시계획시설(시장) 관리방안(시설계획과 - 16145, 2017.12.28.)에 의해 시설유지 필요성에 따라 해제유형으로 결정되어 도시계획시설(시장) 해제</li> </ul> |

## 다. 공공·문화체육시설

## 1) 공공청사

## ■ 공공청사 결정 조서

| 구분 | 도면<br>표시<br>번호 | 시설명          | 시설의<br>세분 | 위치        | 면적(㎡) |          |       | 최초<br>결정일 | 비고 |
|----|----------------|--------------|-----------|-----------|-------|----------|-------|-----------|----|
|    |                |              |           |           | 기정    | 변경       | 변경후   |           |    |
| 신설 | ①              | 방배본동<br>주민센터 | -         | 방배동 774-9 | -     | 증) 639.5 | 639.5 | -         |    |

## ■ 공공청사 결정사유서

| 도면표시번호 | 시설명       | 변경내용    | 변경사유                                                                                      |
|--------|-----------|---------|-------------------------------------------------------------------------------------------|
| ①      | 방배본동 주민센터 | 공공청사 신설 | <ul style="list-style-type: none"> <li>주민센터로 사용되고, 서초구 소유의 토지로 도시계획시설로 지정하여 관리</li> </ul> |

## ③ 건축계획에 관한 결정조서

## 1. 가구 및 획지에 관한 결정조서

## ■ 가구 및 획지 설정기준

| 구분 | 설정기준   | 비고 |
|----|---|----|
| 가구 | • 6m이상 도로로 구획되는 블록을 기준으로 가구 설정   |    |
| 획지 | <ul style="list-style-type: none"> <li>정비계획등으로 기 결정된 일단의 계획적 개발단위</li> <li>지구단위계획을 통해 기반시설 계획등에 따른 계획적 개발단위</li> <li>단일 건축물로서 대지가 다수의 필지로 된 경우</li> </ul> |    |

## ■ 가구에 관한 결정조서

| 가구번호<br>(도면번호) | 위 치                 | 면적(㎡)    | 비 고      |
|----------------|---------------------|----------|----------|
| A              | 서초구 방배동 760-1번지 일원  | 6,815.1  | 특별계획구역 1 |
| B              | 서초구 방배동 759-2번지 일원  | 9,912.0  | 특별계획구역 1 |
| C              | 서초구 방배동 758-4번지 일원  | 8,108.8  | 특별계획구역 1 |
| D              | 서초구 방배동 770-1번지 일원  | 14,771.0 | 특별계획구역 1 |
| E              | 서초구 방배동 772-1번지 일원  | 8,106.3  | 특별계획구역 1 |
| F              | 서초구 방배동 776-3번지 일원  | 11,757.7 | 특별계획구역 2 |
| G              | 서초구 방배동 775-1번지 일원  | 7,213.4  | -        |
| H              | 서초구 방배동 774-19번지 일원 | 8,186.0  | -        |

■ 가구 및 획지에 관한 결정조서

※ 아파트개발기본계획상 면적 상관없이 지적 공부상면적 표기

| 가구 |    | 획지 |     |         |         | 비 고                 |
|----|----|----|-----|---------|---------|---------------------|
| 구분 | 번호 | 번호 | 위치  | 대지면적(㎡) | 계획면적(㎡) |                     |
| 신설 | A  | 1  | 방배동 | 760-1대  | 5,576.0 | 특별계획구역 1<br>(삼호아파트) |
|    |    |    | 방배동 | 760-2대  | 1,239.1 |                     |
| 신설 | B  | 1  | 방배동 | 759-2대  | 7,060.2 |                     |
|    |    |    | 방배동 | 759-3대  | 2,851.8 |                     |
| 신설 | C  | 1  | 방배동 | 758-4대  | 6,418.1 |                     |
|    |    |    | 방배동 | 758-2대  | 1,690.7 |                     |
| 신설 | D  | 1  | 방배동 | 758-5도, | 859.6   |                     |
|    |    |    |     | 770-1대, | 8,138.7 |                     |
|    |    |    |     | 771-1대, | 5,174.3 |                     |
|    |    |    |     | 771-2대  | 507.3   |                     |
|    |    |    |     | 770-2도  | 0.6     |                     |
|    |    |    |     | 775-2도  | 90.8    |                     |
| 신설 | E  | 1  | 방배동 | 772-1대  | 2,472.5 | 3,578.2             |
|    |    |    |     | 772-2대  | 1,105.7 |                     |
|    |    | 2  | 방배동 | 772-13대 | 4,528.1 | 4,528.1             |
| 신설 | F  | 1  | 방배동 | 776-1도  | 257.6   | 11,757.7            |
|    |    |    |     | 776-2대  | 2,583.0 |                     |
|    |    |    |     | 776-3대  | 8,490.3 |                     |
|    |    |    |     | 776-4대  | 426.8   |                     |
| 신설 | G  | 1  | 방배동 | 775-1대  | 7,213.4 | 7,213.4             |
| 신설 | H  | 1  | 방배동 | 774-19대 | 6,886.5 | 6,886.5             |
|    |    | 2  | 방배동 | 774대    | 660.0   | 660.0               |
|    |    | 3  | 방배동 | 774-9대  | 639.5   | 639.5               |



## 2. 건축물 용도 결정조서

## 가. 건축물의 용도

| 구분           | 도면표시 | 허 용 용 도                  |   | 불허용도           |
|--------------|------|--------------------------|---|----------------|
| 공동주택<br>용지   | A    | 전층                       | • 공동주택 및 「주택법」에 의한 부대·복리시설   | 허용용도<br>이외의 용도 |
|              |      | 커뮤니티<br>활성화 용도<br>(1~2층) | • 「주택법」에 의한 복리시설 (수련시설 및 지식산업센터 제외)   | 허용용도<br>이외의 용도 |
| 근린생활<br>시설용지 | B    | 전층                       | <ul style="list-style-type: none"> <li>• 제1종·제2종근린생활시설(단란주점 및 안마사술소 제외)</li> <li>• 교육연구시설(학교 제외)</li> <li>• 판매시설</li> <li>• 노유자시설</li> <li>• 운동시설</li> <li>• 업무시설(금융업소)</li> <li>• 수련시설(생활권수련시설)</li> </ul> | 허용용도<br>이외의 용도 |

## 3. 건축물 건폐율·용적률·높이에 관한 결정조서

## 가. 건폐율에 관한 결정조서

| 구분        | 건폐율    | 비고                         | 코드구분 |
|-----------|--------|----------------------------|------|
| 제3종일반주거지역 | 50% 이하 | A1,B1,C1,D1,E1,E2,F1,G1,H1 | RA-3 |
|           | 50% 이하 | H2                         | CG-3 |
|           | 50% 이하 | H3                         | -    |

※ 「빈집 및 소규모주택 정비에 관한 특례법」에 따른 정비사업 시 건폐율은 관련 법령에 따름

※ 「주택법」에 따른 리모델링 사업 추진 시 기존 건폐율 체계와 별도로 관련 규정에 따름 (관련법 개정 등 기준 변경 시 변경된 기준 준수)

## 나. 용적률에 관한 결정조서

| 구분        | 용적률  |      |             | 비고                         | 코드구분 |
|-----------|------|------|-------------|----------------------------|------|
|           | 기준   | 허용   | 상한          |                            |      |
| 제3종일반주거지역 | 230% | 230% | 300%        | A1,B1,C1,D1,E1,E2,F1,G1,H1 | RA-3 |
|           | 250% | 250% | 법적용적률 2배 이하 | H2                         | CG-3 |
|           | 250% | 250% | 법적용적률 2배 이하 | H3                         | -    |

※ 「도시 및 주거환경정비법」에 의한 정비사업으로 추진할 경우 예정 법적상한용적률은 300% 이하로서 건축위원회 심의 시 확정

※ 상한용적률 산정은 「서울특별시 지구단위계획 수립기준」 2-7-3. 계획수립기준의 상한용적률 산정기준을 따름

※ 기준(허용)용적률 230% 적용 대상 기존 공동주택은 「서울시 아파트지구 지구단위계획 전환지침(2021.03)」에 따라 허용용적률 의무사항을 준수하여야 함

※ 「빈집 및 소규모주택 정비에 관한 특례법」에 따른 정비사업 시 용적률은 관련 법령에 따름

※ 「주택법」에 따른 리모델링 사업 추진 시 기존 용적률 체계와 별도로 관련 규정에 따름 (관련법 개정 등 기준 변경 시 변경된 기준 준수)

## 다. 허용용적률 의무사항

| 구분 |                                                                  | 적용기준            |               |               |     |
|----|------------------------------------------------------------------|-----------------|---------------|---------------|-----|
| 1  | 우수디자인                                                            | 15%             |               |               |     |
| 2  | 장수명주택                                                            | 우수등급 이상         | 10%           |               |     |
| 3  | 녹색건축물<br>에너지효율등급                                                 | 구분              | 에너지 효율인증 1등급  | 에너지 효율인증 1등급  |     |
|    |                                                                  | 녹색건축 인증 최우수 등급  | 12%           | 8%            |     |
|    |                                                                  | 녹색건축 인증 우수 등급   | 8%            | 4%            |     |
|    |                                                                  |                 |               |               |     |
| 4  | 신·재생에너지 공급률<br>(건축물의 총에너지사용량 중<br>신·재생에너지를 이용하여<br>공급되는 에너지의 비율) | 20% 초과          | 20% 이하 15% 초과 | 15% 이하 10% 초과 |     |
|    |                                                                  | 3%              | 2%            | 1%            |     |
|    |                                                                  |                 |               |               |     |
|    |                                                                  |                 |               |               |     |
| 5  | 지능형 건축물                                                          | 1등급             | 2등급           | 3등급           | 4등급 |
|    |                                                                  | 15%             | 12%           | 9%            | 6%  |
|    |                                                                  |                 |               |               |     |
| 합계 |                                                                  | 총 20% 이상 선택적 이행 |               |               |     |

## 라. 높이에 관한 결정조서

| 구분        | 높이                                        | 비고                         | 코드구분 |
|-----------|-------------------------------------------|----------------------------|------|
| 제3종일반주거지역 | 「서울특별시 도시기본계획」,<br>「도시 및 주거환경정비 기본계획」에 따름 | A1,B1,C1,D1,E1,E2,F1,G1,H1 | RA-3 |
|           | 최고높이 40m 이하 주1)                           | H2                         | CG-3 |
|           | 최고높이 40m 이하 주1)                           | H3                         | -    |

※ 「서울특별시 도시기본계획」, 「도시 및 주거환경정비 기본계획」 등 상위계획의 높이기준 변경 시 변경된 기준을 따름

※ 「빈집 및 소규모주택 정비에 관한 특례법」에 따른 정비사업 시 건폐율, 용적률, 높이계획 등은 관련 법령에 따름

※ 「주택법」에 따른 리모델링 사업 추진 시 기존 용적률 체계와 별도로 관련 규정에 따름 (관련법 개정 등 기준 변경 시 변경된 기준 준수)

※ 주1) 기준높이는 최고높이의 0.8배 적용. 단, 최소 20m로 설정

## 마. 기준높이 완화 인센티브 내용 (공동주택 외 지역)

| 구분 | 적용기준      | 완화내용          | 비고   |
|----|-----------|---------------|---|
| 1  | 대지내<br>공지 | 공개공지<br>조성시   | <ul style="list-style-type: none"> <li>• <math>\text{기준높이} \times [(\text{제공면적} - \text{설치면적}) / \text{대지면적}] \times \alpha</math></li> <li>• <math>\alpha=2.5</math></li> <li>• 기후변화대응을 위한 실내공개공지 조성시 완화계수 <math>\alpha=4.0</math> 적용</li> </ul> |
|    | 대지내<br>공지 | 섬지형 공지<br>조성시 | <ul style="list-style-type: none"> <li>• <math>\text{기준높이} \times (\text{제공면적} / \text{대지면적}) \times 2.5 \times \alpha</math></li> <li>• 필로티형 : <math>\alpha=0.8</math></li> <li>• 개방형 : <math>\alpha=1.0</math></li> </ul>                       |

| 구분 |               | 적용기준                   | 완화내용                                                        | 비고                                                                       |
|----|---------------|------------------------|-------------------------------------------------------------|--------------------------------------------------------------------------|
| 2  | 건축물 내 공익시설 설치 | 조성시                    | • 건축물 전체면적의 10% 이상 공익시설 설치 시 기준높이 10m 완화                    | • 공원장, 박물관, 미술관, 도서관, 보육시설 등 계획수립시 결정한 시설 또는 도시계획위원회(자치구 포함)심의에서 인정하는 경우 |
| 3  | 건축물 용도        | 저층부 가로활성화 용도           | • 기준높이 $\times \alpha$                                      | • 저층부 바닥면적의 50%이상 확보시 인정<br>• $\alpha=0.4$                               |
| 4  | 기반시설          | 기부채납시                  | • 기준높이 $\times$ [기반시설의 부지로 제공하는 면적 / 대지 면적] $\times \alpha$ | • $\alpha=10.0$                                                          |
| 5  | 친환경           | 옥상녹화                   | • 대지면적의 10% 이상 성치 시 기준높이 8m 완화                              | • 법적 조경으로 산입된 면적 제외                                                      |
|    |               | 에너지효율등급 및 녹색건축물, 제로에너지 | • 기준높이 $\times 2.5$                                         | • 서울시 「녹색건축물 설계기준」 상 의무사항을 초과하여 인증된 경우                                   |

※ 기부채납에 따른 완화규정을 적용함에 있어 제공된 부지 면적은 용적을 완화(상한용적률)와 중복하여 적용할 수 있음

#### 4. 건축물 배치·형태 및 경관계획에 관한 결정조서

##### 가. 건축선 및 대지내 공지

| 구분     |       | 적용지역       | 계획내용                            | 비고            |
|--------|-------|------------|---------------------------------|---------------|
| 건축선    | 건축한계선 | 공동주택       | • 도로경계선 등으로부터 3m                | 지정위치는 결정도를 따름 |
| 대지내 공지 | 전면공지  | 건축한계선 지정구간 | • 도로의 보행공간과 일체화된 보행공간 및 조경공간 조성 | 지정위치는 결정도를 따름 |

##### 나. 건축물의 배치 및 형태

| 구분      |      | 적용지역 | 계획내용   | 비고 |
|---------|------|------|---|----|
| 배치 및 형태 | 공동주택 | RA   | <ul style="list-style-type: none"><li>• 건축물 배치 시 「주변과 소통하는 열린 생활공간」 조성을 위한 아파트단지 조성기준(2020.01, 서울시)에 따라 배치계획 수립</li><li>• 도로변은 프라이버시 보호 및 소음저감을 위한 공간 확보</li><li>• 공원 및 녹지 주변은 쾌적한 보행환경과 풍부한 녹지환경을 조성하며, 보행동선이 연결되도록 계획</li><li>• 단지 내부 배치는 타워형, 판상형, 혼합형의 혼합 배치로 일률적인 판상 형태의 이미지 탈피</li><li>• 주동 형태가 상이하더라도 통행축 확보를 위한 배치 고려</li><li>• 주거지로서의 차분한 분위기와 안정감을 저해하지 않도록 조성하되, 미관적으로 단조롭지 않고 세련되게 연출</li><li>• 각종 범죄로부터 안전한 생활환경 조성을 위해 범죄예방환경설계(CPTED) 가이드라인 및 기준 준용하여 계획</li><li>• 대지와 도로의 경계부에 담장 등의 설치를 지양하고 커뮤니티시설 및 열린 조정시설 등을 배치하여 생활가로를 조성하여 열린공간으로 계획</li></ul> | -  |

| 구분             |              | 적용지역            | 계획내용   | 비고 |
|----------------|--------------|-----------------|---|----|
| 기타<br>외관<br>요소 | 부대 및<br>복리시설 | RA              | <ul style="list-style-type: none"> <li>커뮤니티 활성화용도 배치구간 및 공공보행통로 주변에 우선 배치</li> <li>전면도로를 향하여 전면부 및 주출입구 계획</li> <li>단지 내 부대복리시설은 3층 이하, 1층부 층고는 4m이상으로 계획</li> </ul> | -  |
|                | 옥외설비         | 지구단위계획<br>구역 전체 | <ul style="list-style-type: none"> <li>에어컨 실외기가 외벽면에 직접 노출되지 않도록 차폐 가능한 별도의 설치 공간 계획</li> </ul>                                                                      | -  |
|                | 담장의 설치       |                 | <ul style="list-style-type: none"> <li>원칙적으로 금지, 필요시 높이 1m 이하의 투시형 목책 또는 식재 등의 마운딩 가능</li> </ul>                                                                     | -  |
|                | 광고물<br>설치제한  |                 | <ul style="list-style-type: none"> <li>판류형 간판 설치 금지하고 입체형으로 설치</li> <li>건물 신축시 간판설치 및 교체를 원활하게 할 수 있는 간판 계시틀 등의 입면 디자인 도입</li> </ul>                                 | -  |

## 5. 특별계획구역에 관한 결정조서

### 가. 특별계획구역에 관한 결정조서

| 구분 | 구역명      | 위치           | 면적(㎡) |             |          | 비고   |
|----|----------|--------------|-------|-------------|----------|------|
|    |          |              | 기정    | 변경          | 변경후      |      |
| 신설 | 특별계획구역 1 | 방배동 760-1 일원 | -     | 증) 46,525.7 | 46,525.7 | 삼호   |
| 신설 | 특별계획구역 2 | 방배동 776-3 일원 | -     | 증) 11,757.7 | 11,757.7 | 쌍용에가 |

#### ■ 특별계획구역 지정사유서

- 공동주택 단지 중 정비계획수립대상 구역인 대규모 단지(1만㎡ 이상 또는 200세대 이상 단지)에 대하여, 사업추진 시 주변지역에 미치는 영향을 고려한 사업계획 및 계획적 관리를 위하여 특별계획구역으로 지정
- 향후 구역별 세부개발계획 수립을 통해 통합적, 체계적, 합리적, 창의적인 재건축 정비계획 유도

### 나. 특별계획구역에 대한 지구단위계획 내용

#### ■ 특별계획구역 1 - 신설

| 구 분           | 계획내용   | 비고                |
|---------------|---|-------------------|
| 위 치           | • 서울시 서초구 방배동 760-1 일원   | -                 |
| 특별계획구역면적(㎡)   | • 46,525.7 ㎡   | -                 |
| 용도지역·지구       | • 제3종일반주거지역 / 아파트지구   | -                 |
| 획지(계획대지)면적(㎡) | • 38,804.1 ㎡   | -                 |
| 공공시설 등 계획     | <ul style="list-style-type: none"> <li>도로 : 4,529.3㎡ (방배로43길 8m→14~17m 확폭/ 동광로19길 6m→7m 확폭)</li> <li>문화공원(주차장 중복결정) : 3,192.3㎡, 공공시설(파출소) : 중복 결정, 363.0㎡</li> </ul> | 문화공원, 주차장<br>중복결정 |

| 구 분                   |                        | 계획내용   | 비고      |
|-----------------------|------------------------|---|---------|
|                       |                        | <ul style="list-style-type: none"> <li>※ 문화공원과 주차장 중복결정은 향후 세부개발계획 수립 시 주차수요 등을 고려하여 검토</li> <li>※ 특별계획구역 분할 시행 시 공원 조성 불필요</li> </ul>   |         |
| 용도계획                  |                        | • 공동주택(아파트) 및 부대복리시설   | -       |
| 밀도<br>계획              | 건폐율                    | • 50% 이하   | -       |
|                       | 용적률                    | <ul style="list-style-type: none"> <li>• 기준 / 허용 / 상한 : 230% / 230% / 300%</li> <li>※ 기준(허용)용적률 230% 적용대상 기존 공동주택은 「서울시 아파트지구 지구단위 계획 전환 지침 (2021.03)」에 따라 허용용적률 의무사항을 준수하여야 함</li> <li>※ 분할 시행 시 삼호3차아파트의 경우 서울시 소규모재건축 업무처리기준에 따름</li> </ul>   | -       |
|                       | 높이                     | • 서울특별시 도시기본계획, 도시 및 주거환경정비 기본계획에 따름   | 지침도에 따름 |
| 건축선<br>및<br>대지내<br>공지 | 건축선                    | <ul style="list-style-type: none"> <li>• 동광로19길 변 : 대지경계선으로부터 4m</li> <li>• 그 외 도로변 : 대지경계선으로부터 3m</li> </ul>   | 지침도에 따름 |
|                       | 고층부<br>변면한계선           | <ul style="list-style-type: none"> <li>• 방배로, 방배중앙로, 방배로43길, 방배로39길 변 : 대지경계선으로부터 4m</li> <li>※ 3층 이상 공동주택(아파트)에 한함</li> </ul>   | 지침도에 따름 |
|                       | 대지내<br>공지              | <ul style="list-style-type: none"> <li>• 전면공지 - 도로에 접한 공지는 도로의 보행공간과 일체화된 보행공간 및 조경공간으로 조성</li> <li>• 폭 6m 이하의 도로에 접한 경우 차도부속형 전면공지 1m 조성</li> </ul>   | 지침도에 따름 |
|                       | 공공보행통로                 | <ul style="list-style-type: none"> <li>• 방배로45길 폐도 후 보행자의 통행을 위한 공공보행통로 설치 (폭 6m 이상 및 24시간 개방)</li> <li>• 주요시설 연결 및 지역사회 커뮤니티 기능 담당</li> <li>• 공공보행통로 주변으로 커뮤니티 및 부대복리시설 배치 권장</li> <li>※ 추후 분양공고 시 공공보행통로 조성 내용을 명기하며, 공공보행통로의 기능 및 범위가 지속될 수 있도록 부동산등기법 제70조에 의한 지역권 설정을 이전고시 시 토지 등기부등본 '을구'에 명기하고, 해당부분을 표시한 도면 및 도면번호를 기록하도록 함</li> </ul>   | 지침도에 따름 |
| 건축물<br>배치<br>및<br>형태  | 배치<br>및<br>형태          | <ul style="list-style-type: none"> <li>• 공동주택 <ul style="list-style-type: none"> <li>- 건축물 배치 시 「주변과 소통하는 열린 생활공간」 조성을 위한 아파트단지 조성기준(2020.01, 서울시)에 따라 배치계획 수립</li> <li>- 도로변은 프라이버시 보호 및 소음저감을 위한 공간 확보</li> <li>- 단지 내부 배치는 타워형, 판상형, 혼합형의 혼합 배치로 일률적인 판상형태의 이미지 탈피</li> <li>- 주거지로서의 차분한 분위기와 안정감을 저해하지 않도록 조성하되, 미관적으로 단조롭지 않고 세련되게 연출</li> <li>- 각종 범죄로부터 안전한 생활환경 조성을 위해 범죄예방환경설계(CPTED) 가이드라인 및 기준 준용하여 계획</li> </ul> </li> <li>• 부대 및 복리시설 <ul style="list-style-type: none"> <li>- 전면도로를 향하여 전면부 및 주출입구 계획</li> <li>- 단지내 부대복리시설은 2층 이하, 1층부 층고는 4m이상으로 계획</li> <li>- 주택법에 의한 주민공동시설 법적 면적의 1/3이상은 개방형 커뮤니티시설로 확보</li> </ul> </li> </ul> | -       |
|                       | 커뮤니티<br>활성화 용도<br>배치구간 | <ul style="list-style-type: none"> <li>• 방배로, 방배중앙로, 방배로43길, 방배로39길 변 : 건축한계선으로부터 10m</li> <li>• 저층부(1~2층)에 커뮤니티 활성화용도 배치(가로활성화시설 및 개방형 커뮤니티시설 배치)</li> </ul>   | 지침도에 따름 |

| 구 분 |             | 계획내용   | 비고      |
|-----|-------------|---|---------|
|     | 기타<br>외관요소  | <ul style="list-style-type: none"> <li>• 옥외설비               <ul style="list-style-type: none"> <li>- 에어컨 실외기가 외벽면에 직접 노출되지 않도록 차폐가능한 별도의 설치공간 계획</li> </ul> </li> <li>• 담장의 설치               <ul style="list-style-type: none"> <li>- 원칙적으로 금지, 필요시 높이 1m이하의 투시형 목재 또는 식재 등의 마운딩 가능</li> </ul> </li> <li>• 광고물 설치제한               <ul style="list-style-type: none"> <li>- 판루형 간판 설치 금지하고 입체형으로 설치</li> <li>- 건물 신축 시 간판설치 및 교체를 원활하게 할 수 있는 간판계시를 등의 입면디자인 도입</li> </ul> </li> </ul>   | -       |
|     | 교통처리계획      | <ul style="list-style-type: none"> <li>• 차량출입 불허구간               <ul style="list-style-type: none"> <li>- 간선도로변 일대 차량출입 불허구간이 지정된 구간내에서는 대지안으로의 차량출입이 불가능하도록 조성</li> </ul> </li> <li>• 단지내 주차 및 차량동선               <ul style="list-style-type: none"> <li>- 비상차량을 제외한 단지내 지상주차장 금지</li> <li>- 단지내 도로는 아스팔트 포장을 지양하고 가급적 보도와 같은 형태로 조성</li> <li>- 단지내 보행동선과 차량동선이 교차하는 구간은 보행우선 통행구조로 조성</li> </ul> </li> <li>• 단지내 보행동선               <ul style="list-style-type: none"> <li>- 학교,공원 등 보행다발 시설과 연계되는 곳에 단지내 보행자도로 조성</li> <li>- 보행자도로는 인접단지의 보행자도로와 연계하여 조성</li> <li>- 보행축상에 조정시설 및 주민휴게시설 설치</li> </ul> </li> </ul> | 지침도에 따름 |
|     | 원지방보존구간     | <ul style="list-style-type: none"> <li>• 원지방 보존(지하 5m 이상) 및 수고 8m이상의 벚꽃식재(동광로19길 변 대지경계선으로부터 2m)</li> </ul>   | 지침도에 따름 |
|     | 특별건축구역      | <ul style="list-style-type: none"> <li>• 정비구역 신규 지정(세부개발계획) 시 특별건축구역 지정</li> </ul>   | -       |
|     | 기타에<br>관한사항 | <ul style="list-style-type: none"> <li>• 세부개발계획 수립 시, 벚꽃길(동광로19길) 지하는 필요 시 최소한의 구간에 대해 지하주차장 연결 통로로 활용 가능</li> <li>• 세부개발계획 수립 방식 : 「도시 및 주거환경 정비법」에 의한 주택재건축사업</li> <li>• 인구 및 주택수용에 관한 사항               <ul style="list-style-type: none"> <li>- 임대주택을 확보할 경우 1~2인가구중대 등 인구구조 변화에 대응하고 다양한 주택유형 공급을 도모하기 위해 독신자(청년)와 1~2인을 위한 맞춤형 주거유형이 공급될 수 있도록 함</li> </ul> </li> </ul>   | -       |

1) 층수 및 상한용적률은 '국토의 계획 및 이용에 관한 법률'에 의한 지구단위계획(세부개발계획) 수립 또는 '도시 및 주거환경 정비법'에 의한 주택재건축사업 정비구역 지정 신청 시 해당 위원회의 심의를 거쳐 완화할 수 있음

## ■ 특별계획구역 2 - 신설

| 구 분           | 계획내용                    | 비고      |
|---------------|-------------------------|---------|
| 위 치           | • 서울시 서초구 방배동 774-19 일원 | -       |
| 특별계획구역면적(㎡)   | • 11,757.7㎡             | -       |
| 용도지역·지구       | • 제3종일반주거지역 / 아파트지구     | -       |
| 획지(계획대지)면적(㎡) | • 11,757.7㎡             | -       |
| 공공시설 등 면적(㎡)  | -                       | -       |
| 공공시설 등 계획     | • 세부개발계획(정비계획 등)수립 시 결정 | 지침도에 따름 |
| 용도계획          | • 공동주택(아파트) 및 부대복리시설    | -       |

| 구 분                   |                        | 계획내용   | 비고      |
|-----------------------|------------------------|---|---------|
| 밀도<br>계획              | 건폐율                    | • 50% 이하   | -       |
|                       | 용적률                    | • 기준 / 허용 / 상한 : 230% / 230% / 300%<br>※ 기준(허용)용적률 230% 적용대상 기존 공동주택은 「서울시 아파트지구 지구단위계획 전환지침 (2021.03)」에 따라 허용용적률 의무사항을 준수하여야 함   | -       |
|                       | 높이                     | • 서울특별시 도시기본계획, 도시 및 주거환경정비 기본계획에 따름   | 지침도에 따름 |
| 건축선<br>및<br>대지내<br>공지 | 건축선                    | • 도로변 : 대지경계선으로부터 3m   | 지침도에 따름 |
|                       | 고층부<br>변면한계선           | • 방배로39길 변 : 대지경계선으로부터 4m<br>※ 3층 이상 공동주택(아파트)에 한함   | 지침도에 따름 |
|                       | 대지내<br>공지              | • 전면공지 - 도로에 접한 공지는 도로의 보행공간과 일체화된 보행공간 및 조경공간으로 조성<br>• 폭 6m 이하의 도로에 접한 경우 차도부속형 전면공지 1m 조성   | 지침도에 따름 |
| 건축물<br>배치<br>및<br>형태  | 배치<br>및<br>형태          | <ul style="list-style-type: none"> <li>• 공동주택 <ul style="list-style-type: none"> <li>- 건축물 배치 시 「주변과 소통하는 열린 생활공간」 조성을 위한 아파트단지 조성기준(2020.01, 서울시)에 따라 배치계획 수립</li> <li>- 도로변은 프라이버시 보호 및 소음저감을 위한 공간 확보</li> <li>- 단지 내부 배치는 타워형, 판상형, 혼합형의 혼합 배치로 일률적인 판상형태의 이미지 탈피</li> <li>- 주거거로서의 차분한 분위기와 안정감을 저해하지 않도록 조성하되, 미관적으로 단조롭지 않고 세련되게 연출</li> <li>- 각종 범죄로부터 안전한 생활환경 조성을 위해 범죄예방환경설계(CPTED) 가이드라인 및 기준 준용하여 계획</li> </ul> </li> <li>• 부대 및 복리시설 <ul style="list-style-type: none"> <li>- 전면도로를 향하여 전면부 및 주출입구 계획</li> <li>- 단지내 부대복리시설은 2층 이하, 1층부 층고는 4m이상으로 계획</li> <li>- 주택법에 의한 주민공동시설 법적 면적의 1/3이상은 개방형 커뮤니티시설로 확보</li> </ul> </li> </ul> | -       |
|                       | 커뮤니티<br>활성화 용도<br>배치구간 | <ul style="list-style-type: none"> <li>• 방배로39길 변 : 건축한계선으로부터 10m</li> <li>• 저층부(1~2층)에 커뮤니티 활성화용도 배치 (가로활성화시설 및 개방형 커뮤니티 시설 배치)</li> </ul>   | 지침도에 따름 |
|                       | 기타<br>외관요소             | <ul style="list-style-type: none"> <li>• 옥외설비 <ul style="list-style-type: none"> <li>- 에어컨 실외기가 외벽면에 직접 노출되지 않도록 차폐가능한 별도의 설치공간 계획</li> </ul> </li> <li>• 담장의 설치 <ul style="list-style-type: none"> <li>- 원칙적으로 금지, 필요시 높이 1m이하의 투시형 목재 또는 식재 등의 마운딩 가능</li> </ul> </li> <li>• 광고물 설치제한 <ul style="list-style-type: none"> <li>- 판루형 간판 설치 금지하고 입체형으로 설치</li> <li>- 건물 신축 시 간판설치 및 교체를 원활하게 할 수 있는 간판게시물 등의 입면디자인 도입</li> </ul> </li> </ul>   | -       |

| 구 분         | 계획내용   | 비고      |
|-------------|---|---------|
| 교통처리계획      | <ul style="list-style-type: none"> <li>차량출입 불허구간               <ul style="list-style-type: none"> <li>간선도로변 및 교차로 가각부 일대 차량출입 불허구간이 지정된 구간내에서는 대지안으로의 차량출입이 불가능하도록 조성</li> </ul> </li> <li>단지내 주차 및 차량동선               <ul style="list-style-type: none"> <li>비상차량을 제외한 단지내 지상주차를 금지</li> <li>단지내 도로는 아스팔트 포장을 지양하고 가급적 보도와 같은 형태로 조성</li> <li>단지내 보행동선과 차량동선이 교차하는 구간은 보행우선 통행구조로 조성</li> </ul> </li> <li>단지내 보행동선               <ul style="list-style-type: none"> <li>학교,공원 등 보행다발 시설과 연계되는 곳에 단지내 보행자도로 조성</li> <li>보행자도로는 인접단지의 보행자도로와 연계하여 조성</li> <li>보행축상에 조정시설 및 주민휴게시설 설치</li> </ul> </li> </ul> | 지침도에 따름 |
| 특별건축구역      | <ul style="list-style-type: none"> <li>정비구역 신규 지정(세부개발계획) 시 특별건축구역 지정</li> </ul>   | -       |
| 기타에<br>관한사항 | <ul style="list-style-type: none"> <li>세부개발계획 수립 방식 : 「도시 및 주거환경 정비법」에 의한 주택재건축사업</li> <li>인구 및 주택수용에 관한 사항               <ul style="list-style-type: none"> <li>임대주택을 확보할 경우 1~2인가구중대 등 인구구조 변화에 대응하고 다양한 주택유형 공급을 도모하기 위해 독신자(청년)와 1~2인을 위한 맞춤형 주거유형이 공급될 수 있도록 함</li> </ul> </li> </ul>   | -       |

#### ④ 기타사항에 관한 결정조서

##### 1. 교통처리에 관한 결정조서

##### ○ 교통처리계획

| 구분       | 적용지역             | 계획내용   | 비고               |
|----------|------------------|---|------------------|
| 교통<br>처리 | 차량출입<br>불허구간     | <ul style="list-style-type: none"> <li>차량출입 불허구간이 지정된 구간내에서는 대지안으로의 차량출입이 불가능하도록 조성</li> <li>※ 기존 건축물에 대하여 차량출입불허구간 적용을 받지 아니하고 기존 차량 출입구간 적용(철거 후 신축 시 적용)</li> </ul>             | 지정위치는<br>결정도를 따름 |
|          | 단지내 주차 및<br>차량동선 | <ul style="list-style-type: none"> <li>비상차량을 제외한 단지내 지상주차를 금지</li> <li>단지내 도로는 아스팔트 포장을 지양하고 가급적 보도와 같은 형태의 재료 및 형태로 조성</li> <li>단지내 보행동선과 차량동선이 교차하는 구간은 보행우선 통행구조로 조성</li> </ul> | -                |
|          | 단지 내 보행동선        | <ul style="list-style-type: none"> <li>학교·공원 등 보행 다발 시설과 연계되는 곳에 단지 내 보행자도로를 조성</li> <li>보행자도로는 인접단지의 보행자도로와 연계하여 조성</li> <li>보행축 상에 조정시설 및 주민휴게시설 설치</li> </ul>                   | -                |



III. 관계도면 : 붙임참조(세부 관계도면은 열람장소에 비치된 도면 참조)

※ 첨부된 지형도면 등(그 외 세부 관계도면은 첨부 생략)은 참고용 도면이므로 측량, 그 밖의 용도로 사용할 수 없습니다.

IV. 열람장소 : 서울특별시 공동주택지원과(☎02 - 2133 - 7146), 서초구 주거개선과(☎02 - 2155 - 7348) 및 도시계획과(☎02 - 2155 - 6793)에 관계도서를 비치하여 열람하고 있습니다.

※ 고시문 및 지형도면 등은 토지이음(<https://www.eum.go.kr>) 및 서울도시계획포털(<https://urban.seoul.go.kr>)에 게시할 예정이오니 참고하시기 바랍니다.

<붙임>

■ 지구단위계획구역 결정도



■ 용도지역 · 지구에 관한 결정도



■ 도시계획시설 결정(기정)도



■ 도시계획시설 결정(변경)도





■ 획지 및 건축물 등에 관한 결정도



■ 특별계획구역에 관한 결정도



■ 기타사항에 관한 결정도



◆ 서울특별시고시 제2023-242호

**신촌지역 마포3 도시정비형 재개발구역  
정비계획 결정(변경) 및 지형도면 고시**

서울특별시고시 제2010 - 101호(2010.3.18.)로 도시·주거환경정비기본계획(도시정비형 재개발사업부문) 수립(신촌지역 정비예정구역)하고, 서울특별시고시 제2013 - 314호(2013.9.26.)로 신촌지구일대 지구단위계획구역 및 계획으로 결정, 서울특별시 고시 제2014 - 304(2014.08.28.)호로 결정된 정비구역에 대하여 서울특별시 마포구 공고제2020 - 1541호(2020.12.24.), 제2022 - 470호(2022.4.7.)로 공람공고, 2022년 제13차 도시계획위원회(2022.12.7.) 심의를 거쳐 서울특별시 마포구 공고 제2023 - 744호(2023.4.27.)로 재공람공고를 통해 『도시 및 주거환경정비법』 제16조 규정에 따라 도시정비형 재개발구역 정비계획 변경 결정 고시하고, 『토지이용규제 기본법』 제8조 규정에 따라 지형도면을 고시합니다.

2023년 6월 15일  
서울특별시장

I. 지구단위계획 결정사항

1. 지구단위계획구역 및 계획에 관한 결정 조서

가. 지구단위계획구역 결정 조서 - 변경없음

| 구분 | 구역명                | 위 치                   | 면 적(㎡)    |     |           | 비 고 |
|----|--------------------|-----------------------|-----------|-----|-----------|-----|
|    |                    |                       | 기 정       | 변 경 | 변경후       |     |
| 기정 | 신촌지구일대<br>지구단위계획구역 | 서대문구, 마포구<br>신촌로터리 일대 | 548,255.2 | -   | 548,255.2 | -   |

## 2. 토지이용 및 시설에 관한 결정

## 가. 용도지역·지구에 관한 결정 조서

## 1) 용도지역 결정 조서 - 변경없음

| 구 분  |                 | 면 적(㎡)    |     |           | 비율(%) | 비 고 |
|------|-----------------|-----------|-----|-----------|-------|-----|
|      |                 | 기 정       | 변 경 | 변경후       |       |     |
| 계    |                 | 548,255.2 | -   | 548,255.2 | 100.0 | -   |
| 주거지역 | 소 계             | 330,060.4 | -   | 330,060.4 | 60.2  | -   |
|      | 제1종일반주거지역       | 6,248.0   | -   | 6,248.0   | 1.1   | -   |
|      | 제2종일반주거지역(7층이하) | 15,379.1  | -   | 15,379.1  | 2.8   | -   |
|      | 제2종일반주거지역       | 58,827.4  | -   | 58,827.4  | 10.7  | -   |
|      | 제3종일반주거지역       | 135,329.5 | -   | 135,329.5 | 24.7  | -   |
|      | 준주거지역           | 114,276.4 | -   | 114,276.4 | 20.9  | -   |
| 상업지역 | 소 계             | 218,194.8 | -   | 218,194.8 | 39.8  | -   |
|      | 일반상업지역          | 218,194.8 | -   | 218,194.8 | 39.8  | -   |

## 2) 용도지구 결정 조서 - 변경없음

| 구 분 | 도면표시<br>번호 | 지구명  | 위 치          | 연장(m)  | 최초<br>결정일          | 비 고 |
|-----|------------|------|--------------|--------|--------------------|-----|
| 기정  | -          | 방화지구 | 신촌로타리 ~ 합정동간 | 58,080 | 건고727호<br>63.12.13 | -   |
| 기정  | -          | 방화지구 | 아현동 ~ 신촌로타리  | 67,440 | 건고727호<br>63.12.13 | -   |

※ '19.4.18. 서울시고시 제2019-129호[도시관리계획(용도지구 : 미관지구, 경관지구) 결정(변경)]에 따라 미관지구 일괄폐지

## 나. 도시기반시설에 관한 결정 조서

## 1) 교통시설

## 가) 도로 결정 조서 - 변경없음

| 구분 | 규 모 |    |    |           | 기능       | 연장<br>(m)   | 기점              | 종점              | 사용<br>형태    | 주요<br>경과지 | 최초<br>결정일              | 비고 |
|----|-----|----|----|-----------|----------|-------------|-----------------|-----------------|-------------|-----------|------------------------|----|
|    | 등급  | 류별 | 번호 | 폭원<br>(m) |          |             |                 |                 |             |           |                        |    |
| 기정 | 중로  | 3  | 1  | 12        | 국지<br>도로 | 29          | 노고산동<br>49-28   | 노고산동<br>49-25   | 일반<br>도로    | -         | 대현토지구획정리사업<br>64.7.8   | -  |
| 기정 | 소로  | 1  | 1  | 10~12     | 국지<br>도로 | 189<br>(25) | 노고산동<br>56-74   | 노고산동<br>49-1    | 일반<br>도로    | -         | 서고286호<br>11.9.29      | -  |
| 기정 | 소로  | 1  | 2  | 10        | 국지<br>도로 | 203         | 노고산동<br>49-50   | 노고산동<br>49-31   | 일반<br>도로    | -         | 대현토지구획정리사업<br>64.7.8   | -  |
| 기정 | 소로  | 1  | 5  | 10        | 국지<br>도로 | 32          | 동교동<br>185-28   | 동교동<br>185-1    | 일반<br>도로    | -         | 대현토지구획정리사업<br>64.7.8   | -  |
| 기정 | 소로  | 3  | 9  | 7         | 국지<br>도로 | 74          | 노고산동<br>57-3    | 노고산동<br>57-1    | 일반<br>도로    | -         | 대현토지구획정리사업<br>64.7.8   | -  |
| 기정 | 소로  | 2  | 8  | 8         | 국지<br>도로 | 46          | 노고산동<br>57-4    | 노고산동<br>57-59   | 일반<br>도로    | -         | 대현토지구획정리사업<br>64.7.8   | -  |
| 기정 | 중로  | 3  | 6  | 12        | 국지<br>도로 | 40          | 노고산동<br>31-17   | 노고산동<br>31-22   | 일반<br>도로    | -         | 대현토지구획정리사업<br>64.7.8   | -  |
| 기정 | 소로  | 1  | 3  | 8~10      | 국지<br>도로 | 167         | 노고산동<br>31-76   | 노고산동<br>31-23   | 일반<br>도로    | -         | 대현토지구획정리사업<br>64.7.8   | -  |
| 기정 | 소로  | 1  | 4  | 10        | 국지<br>도로 | 30          | 노고산동<br>31-4    | 노고산동<br>31-2    | 일반<br>도로    | -         | 대현토지구획정리사업<br>64.7.8   | -  |
| 기정 | 중로  | 3  | 2  | 12        | 국지<br>도로 | 177         | 노고산동<br>106-8   | 노고산동<br>109-108 | 일반<br>도로    | -         | 대현토지구획정리사업<br>64.7.8   | -  |
| 기정 | 중로  | 3  | 3  | 12        | 국지<br>도로 | 176         | 노고산동<br>107-108 | 노고산동<br>107-12  | 일반<br>도로    | -         | 대현토지구획정리사업<br>64.7.8   | -  |
| 기정 | 중로  | 3  | 4  | 12        | 국지<br>도로 | 38          | 노고산동<br>107-3   | 노고산동<br>107-13  | 일반<br>도로    | -         | 대현토지구획정리사업<br>64.7.8   | -  |
| 기정 | 중로  | 3  | 5  | 12        | 국지<br>도로 | 146         | 노고산동<br>107-112 | 노고산동<br>109-61  | 일반<br>도로    | -         | 대현토지구획정리사업<br>64.7.8   | -  |
| 기정 | 소로  | 3  | 4  | 6         | 특수<br>도로 | 22          | 노고산동<br>106-95  | 노고산동<br>106-88  | 보행자<br>우선도로 | -         | 대현토지구획정리사업<br>64.7.8   | -  |
| 기정 | 소로  | 3  | 5  | 6         | 특수<br>도로 | 64          | 노고산동<br>109-80  | 노고산동<br>109-17  | 보행자<br>우선도로 | -         | 대현토지구획정리사업<br>64.7.8   | -  |
| 기정 | 소로  | 3  | 6  | 6         | 특수<br>도로 | 61          | 노고산동<br>106-13  | 노고산동<br>106-43  | 보행자<br>우선도로 | -         | 대현토지구획정리사업<br>64.7.8   | -  |
| 기정 | 소로  | 3  | 7  | 6         | 특수<br>도로 | 140         | 노고산동<br>106-77  | 노고산동<br>106-39  | 보행자<br>우선도로 | -         | 대현토지구획정리사업<br>64.7.8   | -  |
| 기정 | 소로  | 3  | 8  | 6         | 국지<br>도로 | 66          | 신수동<br>81-65    | 신수동<br>81-92    | 일반<br>도로    | -         | 서고2014-304호<br>14.8.28 | -  |
| 기정 | 중로  | 3  | 9  | 12        | 국지<br>도로 | 334         | 노고산동<br>107-77  | 노고산동<br>109-4   | 일반<br>도로    | -         | 서고2023-196호<br>23.5.25 | -  |
| 기정 | 중로  | 2  | 27 | 15~18     | 집산<br>도로 | 1,200       | 신수동             | 현석동             | 일반<br>도로    | -         | 건고 177<br>62.12.8      | -  |
| 기정 | 대로  | 1  | 18 | 30        | 간선<br>도로 | 2,000       | 원효로1가           | 노고산동<br>31-21   | 일반<br>도로    | -         | 서고501호<br>86.7.23      | -  |

※ 보행자우선도로 설치하는 개별지구 사업시행계획인가 교통영향평가등 절차 진행 시 시행주체, 시행시기, 비용부담 등 구체적 사항에 대하여 관리청 및 관할경찰서와 협의하여 이행



## 나) 주차장 결정 조서 - 변경없음

| 구분 | 도면<br>표시<br>번호 | 시설명 | 위 치                    | 면 적(㎡)  |     |         | 최초<br>결정일                  | 비고           |
|----|----------------|-----|------------------------|---------|-----|---------|----------------------------|--------------|
|    |                |     |                        | 기 정     | 변 경 | 변경후     |                            |              |
| 기정 | ①              | 주차장 | 마포구 노고산동<br>117-2번지 일대 | 1,442.1 | -   | 1,442.1 | 서고2014-304호<br>(2014.8.28) | 소공원①<br>중복결정 |

※ 주차장 조성에 대한 구체적인 사항은 개별사업의 정비계획 변경, 사업시행계획인가 등의 절차 진행 시 관리청과 협의하여 이행

## 2) 공간시설

## 가) 공원 결정 조서 - 변경없음

| 구분 | 도면<br>표시<br>번호 | 시설명 | 시설의<br>세분 | 위 치                    | 면 적(㎡)  |     |         | 최초<br>결정일                  | 비고          |
|----|----------------|-----|-----------|------------------------|---------|-----|---------|----------------------------|-------------|
|    |                |     |           |                        | 기 정     | 변 경 | 변경후     |                            |             |
| 기정 | ①              | 공원  | 소공원       | 마포구 노고산동<br>117-2번지 일대 | 1,442.1 | -   | 1,442.1 | 서고2014-304호<br>(2014.8.28) | 주차장<br>중복결정 |
| 기정 | ①              | 공원  | 문화공원      | 마포구 신수동<br>81-21번지 일대  | 1,997.7 | -   | 1,997.7 | 서고2014-304호<br>(2014.8.28) | -           |

※ 공원 조성에 대한 구체적인 사항은 개별사업의 정비계획 변경, 사업시행계획인가 등의 절차 진행 시 관리청과 협의하여 이행

## 3. 획지 및 건축물 등에 관한 결정 - 변경없음

## 4. 특별계획구역에 관한 결정

## 가. 특별계획구역 결정 조서 - 변경없음

| 구분 | 구역명                      | 위 치                    | 면 적(㎡)   |     |          | 비고 |
|----|--------------------------|------------------------|----------|-----|----------|----|
|    |                          |                        | 기 정      | 변 경 | 변경후      |    |
| 기정 | 특별계획구역 3<br>(신촌지역 마포1구역) | 마포구 노고산동<br>49-1번지 일대  | 7,404.4  | -   | 7,404.4  | -  |
| 기정 | 특별계획구역 4<br>(신촌지역 마포2구역) | 마포구 노고산동<br>57-1번지 일대  | 9,502.0  | -   | 9,502.0  | -  |
| 기정 | 특별계획구역 5<br>(신촌지역 마포4구역) | 마포구 노고산동<br>107-1번지 일대 | 52,583.6 | -   | 52,583.6 | -  |
| 기정 | 특별계획구역 6<br>(신촌지역 마포3구역) | 마포구 노고산동<br>31-6번지 일대  | 8,657.8  | -   | 8,657.8  | -  |
| 계  |                          |                        | 78,147.8 | -   | 78,147.8 | -  |

## 나. 지구단위계획 특별계획구역 6 계획지침 - 변경없음

| 구 분                             |      | 계 획 지 침                                                        |   | 비 고                                          |
|---------------------------------|------|----------------------------------------------------------------|---|----------------------------------------------|
| 토지이용                            |      | • 지역의 중심기능 설정 및 상위계획기능의 강화를 위하여 판매, 업무, 문화·집회, 관광숙박용도 등 도입 유도  |   | -                                            |
| 용도지역                            |      | • 일반상업지역                                                       |   | -                                            |
| 용도지구                            |      | • 중심지미관지구, 방화지구                                                |   | -                                            |
| 건축물<br>용도                       | 권장용도 | • 판매, 업무, 관광숙박, 의료시설 중 병원, 교육연구시설 중 학원                         |   | 세부개발 계획시<br>제시된<br>권장용도 중<br>선택하여 주용도로<br>설정 |
|                                 | 불허용도 | 양화로변                                                           | • 단독주택, 공동주택(주거복합건축물 제외), 단란주점, 안마시술소, 장례식장, 격리병원, 정신병원, 요양병원, 일반숙박시설, 위락시설, 공장, 창고시설, 위험물 저장 및 처리시설, 자동차관련 시설(주차장 제외), 교정 및 군사시설 | 전층                                           |
|                                 |      | 양화로변<br>외 지역                                                   | • 단독주택, 공동주택(주거복합건축물 제외), 일반숙박시설, 장례식장, 격리병원, 정신병원, 요양병원, 공장, 창고시설, 위험물 저장 및 처리시설, 자동차 관련시설(주차장 제외), 교정 및 군사시설                    |                                              |
| 건폐율                             |      | • 60% 이하                                                       |   | -                                            |
| 용적률<br>(기준용적률/<br>허용용적률/ 상한용적률) |      | • 일반상업지역 : 600% / 800% 이하                                      |   | 1991. 5. 11 이후<br>상향<br>(준주거<br>→ 일반상업)      |
|                                 |      | • 일반상업지역(용도지역 상향기준 적용지역)<br>: 300% 이하 / 630% 이하 / 법적용적률의 2배 이하 |   |                                              |
| 최고높이                            |      | • 100m 이하                                                      |   | -                                            |

※ 특별계획구역은 용도, 밀도, 최고높이 이외의 사항은 도시·주거환경정비기본계획(세부개발계획)에서 정한바에 따름  
(허용용적률 인센티브, 획지계획 등)

## II. 정비구역 지정 및 정비계획 결정

### 1. 도시정비형 재개발구역 지정

#### 가. 정비구역 지정 조서 - 변경없음

| 구분 | 구역명                     | 위 치                   | 면 적(㎡)  |     |         | 비고 |
|----|-------------------------|-----------------------|---------|-----|---------|----|
|    |                         |                       | 기 정     | 변 경 | 변경후     |    |
| 기정 | 신촌지역 마포3<br>도시정비형 재개발구역 | 마포구 노고산동<br>31-6번지 일대 | 8,657.8 | -   | 8,657.8 | -  |

※ 상기면적은 추후 측량결과에 따라 변경될 수 있음

#### 나. 분담금 추산액 및 산출근거

※ 추후 지구별로 사업시행을 위한 건축계획 등이 구체화되는 지구별 정비계획 수립 시 별도 제시

### 2. 신촌지역 마포3구역 정비계획 변경

#### 가. 용도지역·지구 결정 조서

##### 1) 용도지역 결정 조서 - 변경없음

| 구 분    | 면 적(㎡)  |     |         | 구성비(%) | 비 고 |
|--------|---------|-----|---------|--------|-----|
|        | 기 정     | 변 경 | 변경후     |        |     |
| 합 계    | 8,657.8 | -   | 8,657.8 | 100.0  | -   |
| 일반상업지역 | 8,657.8 | -   | 8,657.8 | 100.0  | -   |

##### 2) 용도지구 결정 조서 - 변경없음

| 구분 | 도면표시<br>번호 | 지구명  | 위 치         | 연장(m)  | 최초<br>결정일          | 비 고 |
|----|------------|------|-------------|--------|--------------------|-----|
| 기정 | -          | 방화지구 | 아현동 ~ 신촌로터리 | 67,440 | 건고727호<br>63.12.13 | -   |

※ '19.4.18. 서울시고시 제2019-129호[도시관리계획(용도지구 : 미관지구, 경관지구) 결정(변경)]에 따라 미관지구 일괄폐지

#### 나. 토지이용계획 - 변경없음

| 구 분           |       | 면 적(㎡)  |     |         | 구성비(%) | 비고                   |
|---------------|-------|---------|-----|---------|--------|----------------------|
|               |       | 기 정     | 변 경 | 변경후     |        |                      |
| 합 계           |       | 8,657.8 | -   | 8,657.8 | 100.0  | -                    |
| 정비기반시설        | 소 계   | 903.7   | -   | 903.7   | 10.4   | -                    |
|               | 도 로   | 903.7   | -   | 903.7   | 10.4   | -                    |
| 획 지<br>(정비구역) | 소 계   | 7,754.1 | -   | 7,754.1 | 89.6   | -                    |
|               | 3-1지구 | 1,464.0 | -   | 1,464.0 | 16.9   | -                    |
|               | 3-2지구 | 2,403.0 | -   | 2,403.0 | 27.8   | -                    |
|               | 3-3지구 | 2,995.9 | -   | 2,995.9 | 34.6   | 관리처분계획인가<br>(`22.9.) |
|               | 3-4지구 | 891.2   | -   | 891.2   | 10.3   | 존치                   |

※ 상기면적은 추후 측량결과에 따라 변경될 수 있음

## 다. 도시계획시설 및 기반시설 결정

## 1) 교통시설

## 가) 도로 결정 조서 - 변경없음

| 구분 | 규 모 |    |    |           | 기능       | 연장<br>(m) | 기 점           | 종 점           | 사용<br>형태 | 주요<br>경과지 | 최초<br>결정일            | 비고 |
|----|-----|----|----|-----------|----------|-----------|---------------|---------------|----------|-----------|----------------------|----|
|    | 등급  | 류별 | 번호 | 폭원<br>(m) |          |           |               |               |          |           |                      |    |
| 기정 | 중로  | 3  | 6  | 12        | 국지<br>도로 | 40        | 노고산동<br>31-17 | 노고산동<br>31-22 | 일반<br>도로 | -         | 대현토지구획정리사업<br>64.7.8 | -  |
| 기정 | 소로  | 1  | 3  | 8~10      | 국지도<br>로 | 167       | 노고산동<br>31-76 | 노고산동<br>31-23 | 일반<br>도로 | -         | 대현토지구획정리사업<br>64.7.8 | -  |
| 기정 | 소로  | 1  | 4  | 10        | 국지<br>도로 | 30        | 노고산동<br>31-4  | 노고산동<br>31-2  | 일반<br>도로 | -         | 대현토지구획정리사업<br>64.7.8 | -  |

※ ( )는 지구내 연장

## 3. 기반시설의 설치(부담) 계획 - 변경없음

| 구분 |       | 시행면적    | 획지면적    | 분담면적  | 건축물 제공 | 순부담 비율  | 비고                   |
|----|-------|---------|---------|-------|--------|---------|----------------------|
| 기정 | 3-1지구 | 1,576.1 | 1,464.0 | 112.1 | -      | 7.1% 이상 | -                    |
| 기정 | 3-2지구 | 2,577.5 | 2,403.0 | 174.5 | -      | 6.8% 이상 | -                    |
| 기정 | 3-3지구 | 3,245.0 | 2,995.9 | 249.1 | 149.8  | 12.3%   | 관리처분계획인가<br>(`22.9.) |
| 기정 | 3-4지구 | 915.3   | 891.2   | 24.1  | -      | 2.6%    | 존치                   |
| 계  |       | 8,313.9 | 7,754.1 | 559.8 | 149.8  | 8.5% 이상 | -                    |

## 4. 기존 건축물의 정비·개량에 관한 계획 - 변경없음

| 구분 | 구역구분                    |         | 위 치                  | 정비개량계획(동) |    |    |           |          | 비고 |
|----|-------------------------|---------|----------------------|-----------|----|----|-----------|----------|----|
|    | 명 칭                     | 면적(㎡)   |                      | 계         | 존치 | 개수 | 철거후<br>신축 | 철거<br>이주 |    |
| 기정 | 신촌지역 마포3<br>도시정비형 재개발구역 | 8,657.8 | 마포구 노고산동<br>31-6번지일대 | 25        | 1  | -  | 24        | -        | -  |

## 5. 건축물에 관한 계획 - 변경

| 결정<br>구분 | 구역구분                          |           | 지구구분  |           | 위 치              | 주용도 | 건폐율<br>(%) | 용적률<br>(%)           | 최고높이<br>(m) | 비고                         |
|----------|-------------------------------|-----------|-------|-----------|------------------|-----|------------|----------------------|-------------|----------------------------|
|          | 명칭                            | 면적<br>(㎡) | 명칭    | 면적<br>(㎡) |                  |     |            |                      |             |                            |
| 기정       | 신촌지역<br>마포3<br>도시정비형<br>재개발구역 | 8,657.8   | 3-1지구 | 1,464.0   | 노고산동<br>31-6 일대  | 업무  | 60이하       | 기준 427이하<br>허용 702이하 | 100이하       | -                          |
| 변경       |                               |           | 3-1지구 | 1,464.0   | 노고산동<br>31-6 일대  | 업무  | 60이하       | 기준 404이하<br>허용 689이하 | 100이하       | -                          |
| 기정       |                               |           | 3-2지구 | 2,403.0   | 노고산동<br>31-11 일대 | 업무  | 60이하       | 기준 410이하<br>허용 692이하 | 100이하       | -                          |
| 변경       |                               |           | 3-2지구 | 2,403.0   | 노고산동<br>31-11 일대 | 업무  | 60이하       | 기준 388이하<br>허용 680이하 | 100이하       | -                          |
| 기정       |                               |           | 3-3지구 | 2,995.9   | 노고산동<br>31-77 일대 | 주거  | 60이하       | 기준 394이하<br>허용 684이하 | 100이하       | 관리처분<br>계획인가<br>( ' 22.9.) |
| 기정       |                               |           | 3-4지구 | 891.2     | 노고산동<br>31-90 일대 | 업무  | 60이하       | 기준 420이하<br>허용 700이하 | 80이하        | 존치                         |
| 변경       |                               |           | 3-4지구 | 891.2     | 노고산동<br>31-90 일대 | 업무  | 60이하       | 기준 412이하<br>허용 693이하 | 80이하        | 존치                         |

※ 용도, 밀도, 최고높이는 신촌지구일대 지구단위계획 특별계획구역 계획지침에 따라 결정(용적률은 서고시 제2013-314호 신촌지구일대 지구단위계획 특별계획구역 6구역 계획지침에 따라 일반상업지역은 기준용적률 600% 이하, 허용용적률 800% 이하를 적용하며, 일반상업지역 (용도지역상향기준 적용지역)은 기준용적률 300% 이하, 허용용적률 630% 이하를 적용한다.)

※ 향후 지구별 건축계획 수립에 따른 정비계획 변경시 정비기반시설 확보계획 등을 고려하여 상한용적률 결정

※ 서울시 도시·주거환경정비기본계획(도시정비형 재개발사업부문)에 따라 주거 주용도 변경 및 기부채납에 따른 높이완화 적용가능

| 구분                    |    | 내용                                                     |                       |                                                        | 변경사유                                                       |
|-----------------------|----|--------------------------------------------------------|-----------------------|--------------------------------------------------------|------------------------------------------------------------|
|                       |    | 적용지역                                                   |                       | 계획내용                                                   |                                                            |
| 건축물의<br>건축선에<br>관한 계획 | 기정 | 건축지정선                                                  | 신촌로변                  | 5m                                                     | · 유연한 건축계획을 위하여 건축지정선을<br>건축한계선으로 전환<br>· 건축물 후퇴부분 전면공지 조성 |
|                       |    |                                                        | 백범로변                  | 3m                                                     |                                                            |
|                       | 변경 | 건축지정선                                                  | 3-3지구                 | 3m                                                     |                                                            |
|                       | 기정 | 건축한계선                                                  | 그 외 이면부               | 2m                                                     |                                                            |
|                       | 변경 | 건축한계선                                                  | 신촌로·백범로변<br>및 그 외 이면부 | · 신촌로변 : 5m<br>· 백범로변(3-3지구 제외) : 3m<br>· 그 외 이면부 : 2m |                                                            |
|                       | 기정 | 고층부<br>벽면한계선                                           | 3-3지구                 | · 백범로변 : 6m                                            |                                                            |
| 대지내 공지에<br>관한 계획      | 기정 | 공공보행통로                                                 | 3-1지구,<br>3-2지구       | · 폭원 4m 이상                                             | -                                                          |
|                       | 기정 | 공개공지                                                   | 위치지정                  | · 획지별 지정된 위치를 준수하여<br>확보기준면적 이상을 설치                    | · 보행동선체계 및 대상지 특성을 고려한<br>공개공지 조성을 위하여 위치지정 삭제             |
|                       | 변경 | 공개공지                                                   | 3-3지구                 |                                                        |                                                            |
| 기타사항에<br>관한 사항        | 기정 | · 저층부 가로활성화용도 설치구간 : 신촌로변, 백범로변                        |                       |                                                        | -                                                          |
| 임대주택의<br>규모 및 건설비용    | 기정 | · 2030 서울시 도시·주거환경정비기본계획[도시정비형 재개발사업 부문]<br>주거공급계획에 따름 |                       |                                                        | -                                                          |

※ 2030 서울시 도시·주거환경정비기본계획 정비유도지침 참고

## 6. 교통 및 동선처리계획

| 항 목       | 지점 | 교통검토 및 개선방안                                                           | 시행주체          | 시행시기        |
|-----------|----|-----------------------------------------------------------------------|---------------|-------------|
| 가로 및 교차로  | -  | ◦ 주변지역 개발계획 반영<br>- 「신촌지구일대 지구단위계획 재정비 교통영향평가(변경신고서), 2020.8」 개선방안 반영 | 개별사업<br>시행자1) | 개별사업<br>완료전 |
|           | -  | ◦ 대상지 인접가로 장래 차로운영계획 수립                                               | 개별사업<br>시행자   | 개별사업<br>완료전 |
|           | -  | ◦ 주변 교차로 최적 신호 운영방안 제시(2031년) : 4개소                                   | 관할경찰서         | 사업완료전       |
|           | ㉠  | ◦ 사업지 내부 12.0m 도로 차로 운영방안 제시                                          | 사업시행자2)       | 사업완료전       |
|           | ㉡  | ◦ 사업지 내부 10.0m 도로 차로 운영방안 제시                                          | 사업시행자         | 사업완료전       |
| 진출입 동 선   | -  | ◦ 사업지 내부 및 진출입구 기하구조 개선방안 제시                                          | 사업시행자         | 사업완료전       |
|           | -  | ◦ 사업지 내부 회전반경 R=6.0~8.0m 확보                                           | 사업시행자         | 사업완료전       |
| 대중교통 및 보행 | -  | ◦ 보행동선 단절지점 횡단보도 설치(24개소)                                             | 사업시행자         | 사업완료전       |
|           | -  | ◦ 사업지 내부 비상차량 및 보행자 혼용도로 설치                                           | 사업시행자         | 사업완료전       |
| 주 차       | -  | ◦ 법정주차 : 5,752대                                                       | 사업시행자         | 사업완료전       |
|           | -  | ◦ 주차수요(2031년) : 6,145대                                                | 사업시행자         | 사업완료전       |
| 교통안전 및 기타 | ㉢  | ◦ 보행자 안전을 위한 보행자우선도로 일방통행 운영 및 스텝포장 및 노면표시설치                          | 사업시행자         | 사업완료전       |
|           | -  | ◦ 사업지 사업지내부 및 외부 도로 교통안전표지판 설치                                        | 사업시행자         | 사업완료전       |
|           | -  | ◦ 공공보행통로 설치                                                           | 사업시행자         | 사업완료전       |
|           | -  | ◦ 사업지 내·외부 교통안전표지판 설치                                                 | 사업시행자         | 사업완료전       |
|           | -  | ◦ 차량 통행 제한을 위한 볼라드 설치                                                 | 사업시행자         | 사업완료전       |
|           | -  | ◦ 차량 속도 저감을 위한 과속방지턱 설치                                               | 사업시행자         | 사업완료전       |

1) 개별사업시행자 : 신촌지역(마포) 도시정비형 재개발구역 외부 사업시행자

2) 사업시행자 : 신촌지역(마포) 도시정비형 재개발구역 내부 사업시행자

※ 보행자우선도로 설치에 개별지구 사업시행계획인가 교통영향평가 등 절차시 시행주체, 시행시기, 비용부담 등 구체적인 사항에 대하여 관리청 및 관할경찰서와 협의하여 이행

## 7. 도시경관과 환경보전 및 재난방지에 관한 계획

| 구 분  | 계 획 내 용   | 비 고 |
|------|---|-----|
| 도시경관 | <ul style="list-style-type: none"> <li>◦ 주변개발현황 및 장래개발방향 등 주변여건에 부합하는 스카이라인 유도</li> <li>◦ 주변 환경을 고려 차폐감 및 위압감이 완화될 수 있는 건축물 형태 유도</li> </ul>   | -   |
| 환경보전 | <ul style="list-style-type: none"> <li>◦ 공사 시 방진망 설치 등으로 대기오염 정화장치 마련</li> <li>◦ 공사폐자재 분리수거, 재활용 및 위탁처리</li> <li>◦ 저소음, 저진동 건설기계사용 및 가설방음판넬 설치</li> <li>◦ 조경계획 수립 시 다층구조 식생대를 조성하여 조류를 유인하고, 소규모 비오터를 조성하여 새로운녹지축을 형성</li> <li>◦ 단지 내 청정연료를 사용토록 계획하고 에너지 절약형 건축물 설계기법을 도입하여 장래 에너지 사용량을절감토록 하며, 그에 따른 온실가스 및 오염물질 배출 최소화</li> <li>◦ 치음성능이 우수한 창호 사용 등을 통한 정온한 환경 유지</li> </ul>   | -   |
| 재난방지 | <ul style="list-style-type: none"> <li>◦ 건축법의 관련 법규를 준수하여 종합적 방재계획 수립</li> <li>◦ 홍수 등의 재해방지를 위하여 녹지의 확충, 투수성 포장 등을 계획하여 지구내 우수유출량의 최소화</li> <li>◦ 자연지반을 최대한화하고 표면수 유출을 최소화하기 위해 우수침투율이 높은 투수성 포장재 사용</li> <li>◦ 단지내 빗물이 최대한 집수, 저장되어 강우시 빗물의 유출이 억제될 수 있도록 빗물 분담량을 적용하여</li> <li>저류시설 빗물이용시설, 침투트렌치, 침투측구, 침투통, 투수포장 등 빗물관리시설 설치</li> <li>◦ 공사는 원칙적으로 우기를 피하여 시행하고 절개지 발생시 비닐 등을 덮어 토사유출 방지</li> <li>◦ 화재방지를 위해 가능한 내연성, 불연성 건축자재 사용</li> <li>◦ 터파기 공사시 균열, 침하 등을 방지하기 위하여 흙막이공법을 실시 후 공사 시행</li> <li>◦ 재해시 소방도로 기능수행이 가능하도록 진입로 및 내부동선체계 구축</li> </ul> | -   |

## 8. 정비구역 주변의 교육환경 보호에 관한 계획

| 정비구역 주변현황                                                  | 교육환경 보호에 관한 계획   |
|------------------------------------------------------------|---|
| 정비구역 일부 교육환경 보호구역 내 입지해 있음<br>(서강대, 창서초, 창천초 반경 200m 내 위치) | <ul style="list-style-type: none"> <li>◦ 신촌지역 마포1구역내 창서초(일부), 3구역내 창천초, 4구역내 서강대학교(일부) 「교육환경 보호에관한 법률」 제8조에 의거 상 대보호구역에 해당함</li> <li>◦ 「교육환경 보호에 관한 법률」에 의거하여 정비구역으로부터 200미터 이내에 교육시설이 설치되어 있을 때에는 해당 지방자치단 체의 교육감 또는 교육장과 협의</li> <li>◦ 교육환경보호를 위해 차량이 출입하는 지구내 진입도로 주변으로 횡단보도 및 과속방지턱 등의 교통시설을 설치하여 안전한 통학 로 확보</li> <li>◦ 교육환경보호에 관한 법률에서 규정하고 있는 교육환경보호구역 내 금지행위 불허</li> <li>◦ 공사 시 가설방음시설 설치, 소음진동 저감, 비산먼지 저감 등 공사 시 안전대책 마련</li> </ul> |

## 9. 정비구역을 분할통합하거나 결합하여 시행하는 경우 관련 계획

가. 민간이 사업시행지구의 정비계획을 변경 제안할 경우, 사업시행지구 변경 등 세부 정비계획을 수립하여 서울시 도시계획위원회 등 관련절차 이행

## 10. 정비구역 및 주변지역의 주택수급에 관한 사항

가. 정비구역의 주택현실 현황

## 1) 건축물 동수

| 구역 내 건축물 동수 |         |          | 구역 내 건축물 동수 |     |     |
|-------------|---------|----------|-------------|-----|-----|
| 계           | 주거용 건축물 | 비주거용 건축물 | 계           | 유허가 | 무허가 |
| 25          | 5       | 20       | 25          | 25  | -   |

## 2) 거주현황

○ 향후 개별지구 정비사업 시행 시 세부계획 수립

## 3) 규모별 거주현황

○ 향후 개별지구 정비사업 시행 시 세부계획 수립

나. 정비구역으로 인해 새로 건축되는 주택 현황

○ 향후 개별지구 정비사업 시행 시 세부계획 수립

## 11. 세입자 주거대책

가. 거주자 실태조사를 통해 나타난 세입자세대의 주거유형과 주거특성을 고려하여 안정적 주거 유형의 유지를 위한 임대주택, 소형주택 건설 등 대책 수립

나. 대학밀집지 특성 등을 고려, 다양한 계층의 도심거주 유도를 위하여 임대주택 건립 유도

다. 재개발사업의 임대주택 및 주택규모별 건설비율(서울시고시 제2022 - 493호, 2022.12.12.)에 따라 법정기준 이상 건립

라. 임차상인의 경우 향후 개발지구별 사업시행시 구역별로 소유자 권리관계 및 이주대책, 임차상인 및 세입자 문제 등은 원칙적으로 각 사업구역별로 처리



## 12. 안전 및 범죄예방에 관한 사항

## 가. 범죄예방설계 기본방향

- 1) CPTED(환경설계를 통한 범죄예방)설계를 통한 안전한 도시환경
  - 도시환경이 범죄에 대한 방어적인 기능을 갖도록 디자인하여 범죄발생 가능성을 줄이고, 도시민들이범죄에 대한 두려움을 덜 느끼고 안전감을 인식토록 설계
- 2) 주민친화적인 건축계획을 통해 안전한 공간 제공
  - 사각지대 공간이 항상 감시될 수 있는 시스템 구축
  - 외부로부터 쉽게 침입될 수 없는 구조로 설계
  - 주민이 생활에 더욱더 편리하고 안전함을 느낄 수 있는 시설물 조성

## 나. CPTED설계 (환경설계를 통한 범죄예방 설계)

## 1) 범죄예방 CPTED설계 4대 기본원칙

- 자연적감시 (Surveillance) : 일반인에 의한 감시가 가능한 도로 구조, 건물배치
- 접근통제 (Access control) : 출입통제장치 등으로 범죄인의 접근 차단
- 영역성 (Territoriality) : 인도·조경 등을 통해 공적영역과 사적영역 구분
- 장소의 이미지 (Image) : 정돈되고 깨끗한 환경 유지

## 2) CPTED설계 9개 실행전략

- |                |                |            |
|----------------|----------------|------------|
| ○ 분명한 시야선 확보   | ○ 영역성 강화       | ○ 활동인자 증대  |
| ○ 적절한 조명의 사용   | ○ 정확한 표시로 정보표시 | ○ 고립지역의 개선 |
| ○ 대지의 복합적 사용증진 | ○ 쾌적한 공간설계 지향  | ○ 사각지대의 개선 |

## 3) 신촌지역 마포3 도시정비형 재개발구역에 적용할 CPTED설계 내용

- 분명한 시야선 확보
  - 공원 설계시 도로에서 내부가 관찰 가능하도록 조성
  - 수목 식재 형태 및 크기의 일관성 유지로 은닉 장소를 없앴
- 적절한 조명의 사용
  - 적절한 조명을 범죄에 대한 두려움을 제거하고, 범죄를 예방할 수 있는 가장 중요한요소  
이므로 어둠이 없는 적합한 조명설계
- 사각지대의 개선
  - 감시가 곤란한 지역은 주변 환경을 개선하여 사각지대를 없애는 설계
- 대지의 복합적 사용 증진
  - 다양한 복합시설 배치로 활용도를 높여 시설이용을 증진시키고, 주민에 의한 자연적인 감시로 안전성 확보
- 정확한 표시로 정보제공
  - 표지판은 적절한 위치에 설치하여 주민이나 방문객들에게 정확한 정보를 제공

## 13. 가구 및 획지에 관한 계획

| 구분 | 구역명                        | 지구명   | 획 지           |         | 비 고         |
|----|----------------------------|-------|---------------|---------|-------------|
|    |                            |       | 위 치           | 면적(㎡)   |             |
| 기정 | 신촌지역 마포3<br>도시정비형<br>재개발구역 | 3-1지구 | 노고산동 31-6 일대  | 1,464.0 | 평균 1,938.5㎡ |
| 기정 |                            | 3-2지구 | 노고산동 31-11 일대 | 2,403.0 |             |
| 기정 |                            | 3-3지구 | 노고산동 31-77 일대 | 2,995.9 |             |
| 기정 |                            | 3-4지구 | 노고산동 31-90 일대 | 891.2   |             |

## 14. 기존 수목의 현황 및 활용계획

- 가. 향후 개별지구 정비사업 시행 시 기존 수목의 현황을 조사, 공사 착공 전 기존 수목활용에 대한 구체적 계획을 제출하여 관련부서와 협의
- 나. 준공협의 시 기존 수목 활용계획을 제대로 이행하였는지 확인할 수 있는 증빙자료 제출
- 다. 기존 보호수, 수림대로 적절히 보호할 수 있도록 계획되었는지 협의

## 15. 인구 및 주택의 수용계획

- 가. 향후 개별지구 정비사업 시행시 해당여부에 따라 세부계획 수립

## 16. 주거환경관리를 위한 주민공동체 활성화 방안(관리형 주거환경개선사업으로 한정)

- 해당사항 없음

## 17. 구역 내 옛길, 옛물길, 「한옥 등 건축자산의 진흥에 관한 법률」 제2조의 건축자산 및 한옥 등 역사문화자산의 보전 및 활용계획

- 가. 개별지구 정비사업 시행 시 구역내 역사문화자산 현황을 조사하여 정비계획 수립 시 도시조직, 건축유산, 매장문화재 및 멸실유적 등 역사문화자산에 대한 발견 및 보전계획을 수립

## 18. 임대주택 및 소형주택의 건설에 관한 계획

- 가. 일반상업지역
- 2030 서울시 도시 주거환경정비기본계획[도시정비형 재개발사업 부문] 주거공급계획에 따라 주거용적률 400%를 기준으로 완화되는 용적률의 1/2은 공공주택으로 공급한다. 단, 상업지역에서는 관련 부서 협의 시 매입예산의 과다소요 등으로 공공주택 확보 실효성이 낮다고 판단되는 경우에는 서울시 도시계획위원회 심의를 통해 장기일반 민간임대주택, 공공지원민간임대주택도 가능하다.
  - 공공시설 등 기부채납에 따른 상한용적률은 공공주택 확보 의무비율 산정 시 제외한다.
  - 건설하는 주택 전체세대수의 80% 이상을 전용85㎡ 이하 규모의 주택으로 건설하여야 하며, 공공주택은 국민주택규모(전용 85㎡)이하로 확보한다.

- 주거비를 완화에 따라 증가하는 공공주택 등 확보 시 공공이 부담하여 인수하는 것을 원칙으로 한다
- ※ 공공주택 인수 시 「공공주택특별법」 제44조 및 시행령 제38조에 따라 토지, 건축물 감정평가금액 이내 매입한다. 단, 서울시 공공주택과에서 공공주택에 관한 매입기준 별도 마련 시에는 그에 따른다.

### 주거허용에 따라 증가되는 용적률의 1/2 공공주택 공급



[ 주거비를 완화 및 공공주택 등 확보기준(지역중심 예시) ]

#### 나. 준주거지역

- 공공주택 도입에 따라 증가하는 용적률의 1/2은 공공주택으로 공급한다.
- 용적률 완화에 따라 공급하는 공공주택은 토지는 기부채납, 건축물은 공공건설임대주택 표 준건축비(국토부장관 고시)를 적용한다. 단, 서울시 공공주택과에서 공공주택에 관한 매입 기준 별도 마련시에는 그에 따른다.

## 19. 환경성 검토결과

| 검토항목           |             | 목표기준              | 준수 여부 | 현황 및 검토결과                                   | 계획에서의 반영사항                                  | 비고 |
|----------------|-------------|-------------------|-------|---------------------------------------------|---------------------------------------------|----|
| 자연<br>생태<br>환경 | 1.1 비오름     | 비오름 보전<br>등급 향상   | ○     | · 비오름유형 5등급, 개별비오름<br>평가도 평가제외등급으로 조사됨      | · 공지 내 녹지공간의 최대 확보로 도시<br>생태기능 복원 및 강화      | -  |
|                | 1.2 생태 네트워크 | 녹지·수생태계 연결성<br>확보 | ○     | · 기 시가화지역으로 녹지공간 전무<br>· 조경수목에 의한 녹지연결 빈약   | · 주변지역 공원 및 녹지계획에 반영하여<br>녹지 조성, 보행환경 개선    | -  |
|                | 1.3 동식물상    | 동식물상<br>보호        | -     | · 해당사항 없음                                   | -                                           | -  |
|                | 1.4 자연환경 자산 | 자연환경<br>보전        | -     | · 대상지 주변 보호지역 없음                            | -                                           | -  |
| 생활<br>환경       | 토지<br>환경    | 2.1 토지이용          | ○     | · 상업 및 주거지역                                 | · 토지이용을 향상 및 합리적 개발유도                       | -  |
|                |             | 2.2 토양            | ○     | · 부지조성시 지하굴착에 따른<br>토량발생                    | · 발생토량은 토석정보 공유시스템을 통해<br>재활용               | -  |
|                |             | 2.3 지형·지질<br>토양   | ○     | · 지형변동 비율 미미함<br>· 지하공간계획으로 지하수 유출<br>일부 예상 | · 지형에 순응한 계획 수립<br>· 지하공간 최소화, 흙막이 공법 실시    | -  |
|                | 물환<br>경     | 3.1 물순환 수리<br>전문  | ○     | · 계획대상지 내 공간유형별 확보로<br>20% 이상 계획            | · 인공지반녹지, 옥상녹화, 틈새투수성포장<br>등 적용             | -  |
|                |             | 3.2 수질            | ○     | · 공사시 토사유출                                  | · 우천시 공사억제, 비닐덮개 설치 등<br>토사유출 저감방안 제시       | -  |
|                | 대기<br>환경    | 4.1 바람 및<br>미기후   | ○     | · 서북서풍의 평균풍속<br>2.3m/sec(서울기준)              | · 풍향을 고려한 건축물 배치, 층고, 입면적<br>등을 고려          | -  |
|                |             | 4.2 악취            | -     | · 해당사항 없음                                   | -                                           | -  |
|                |             | 4.3 대기질<br>미세먼지   | ○     | · PM2.5 서울시 대기환경기준 초과                       | · 공사시 및 운영시 대기질 관리방안 수립                     | -  |
|                |             | 4.4 온실가스          | -     | · 해당사항 없음                                   | · 녹색건축물 설계기준 반영                             | -  |
|                | 기타          | 5.1 친환경적<br>자원순환  | ○     | · 공사시 공사인부에 의한 분뇨 및<br>생활·건설폐기물 발생          | · 폐기물 유형별 분리 및 처리대책 마련                      | -  |
|                |             | 5.2 소음·진동         | ○     | · 건설장비에 의한 소음발생 운영시<br>교통소음발생               | · 계획대상지 경계에 가설 방음 패널 설치<br>· 녹지공간조성으로 영향 저감 | -  |
|                |             | 5.3 일조            | -     | · 해당사항 없음                                   | -                                           | -  |
| 사회<br>경제<br>환경 | 6.1 인구      | 인구 고려한<br>계획 수립   | -     | · 해당사항 없음                                   | -                                           | -  |

### III. 2022년 제13차 도시계획위원회 심의(‘22.12.07.)

#### 1. 심의결과 : 수정가결

##### 가. 주요의견

| 구 분                                | 심의결과     | 심의의견   | 조치계획   | 비고 |
|------------------------------------|----------|---|---|----|
| 제13차<br>도시계획<br>위원회<br>(‘22.12.07) | 수정<br>가결 | <ul style="list-style-type: none"> <li>4구역 내부도로의 사용형태 변경(소로 3-4, 소로3-5, 소로3-6, 소로3-7 : 보행자전용도로 → 일반도로)은 기정 계획의 취지 등을 검토하여 결정하되, 존치지구(4-13-1)의 차량진출입에 문제가 없도록 시간대별 차량통행 운영방안 등을 검토할 것</li> </ul> | <ul style="list-style-type: none"> <li>최초 정비구역 지정시 토지이용은 업무·상업의 중심의 용도로 계획되었으나 그간 주거비율 완화(‘19년) 등 많은 여건 변화로 인해 주거 중심으로 변경되어 보행유동인구 수용 등 보행자 전용도로의 필요성이 저하됨</li> <li>또한, 4-13지구가 3개 지구로 분할되면서 4-13-2와 존치지구(만덕사) 차량진출입이 가능하도록 보행자우선 도로를 설치하여 보행안전성, 지역간 보행연결성, 관리 운영효율성, 상가활성화를 제고하겠음</li> </ul> | 반영 |
|                                    |          | <ul style="list-style-type: none"> <li>4구역 내 소공원 하부 주차장계획은 향후 건축설계시 연접한 지하철역(서강대역)과의 관계를 고려하여 보행 연속성 및 편의성이 확보될 수 있도록 검토할 것</li> </ul>                                                          | <ul style="list-style-type: none"> <li>지상부는 공원을 조성하여 경의선숲길 근린공원과 연계할 수 있도록 하고 하부주차장은 벽면을 개방하여 연접한 서강대역과의 연결성을 확보토록 계획하였으며</li> <li>‘경의선 서강대역 복합역사개발 지구단위계획(서울시고시 제 2018-291호, ‘18.9.)’ 상 보행동선, 역출입구, 가로 활성화와 연계하여 향후 건축 설계 시 보행연속성, 편의성을 확보할 수 있도록 계획지침에 반영하겠음</li> </ul>                      | 반영 |
|                                    |          | <ul style="list-style-type: none"> <li>서강로변의 보행 편의성 증진 측면에서 향후 4구역 개별지구의 정비사업 추진시 건축한계선 등을 활용하여 보행공간이 충분히 확보될 수 있도록 가이드라인 마련 등 방안을 검토할 것</li> </ul>                                             | <ul style="list-style-type: none"> <li>서강로변 보행 편의성 증진을 위해 보도(4.2m)에 보도부속형 전면공지(3m)를 배치하여 7.2m의 보행공간을 확보토록 계획함</li> <li>또한 경의선숲길과 연접한 서강로16길변은 보도(2m)를 보도부속형 전면공지(2m)와 맞닿아 배치하여 4m의 보행공간 확보 및 전면부 가로활성화용도를 배치하여 서강로변 보행동선과 연계 및 접근성을 강화토록 계획하였음 1)</li> </ul>                                   | 반영 |
|                                    |          | <ul style="list-style-type: none"> <li>신촌지역(마포) 내 4개 구역을 각각의 정비구역으로 결정·고시할 것</li> </ul>   | <ul style="list-style-type: none"> <li>신촌지역(마포) 내 4개 구역을 각각의 정비구역으로 결정·고시하겠음</li> </ul>   | 반영 |

1) 조치계획 내용에 따른 보행공간 조성에서 단면도는 정비계획 결정(변경) 도서 II.신촌지역 마포3 도시정비형 재개발구역에 대한 결정 제6장 첨부도서 제13차 도시계획위원회 심의의견 및 조치계획 참조

#### IV. 관련도면 : 붙임참조

※ 첨부된 정비구역 지정 및 지형도면 등(그 외 세부관계도면은 첨부 생략)은 참고용 도면이므로 측량, 그 밖의 용도로 사용할 수 없습니다.


#### V. 정비계획 지정 및 정비계획 수립 도서 : 생략

#### VI. 열람장소


시민의 열람편의를 위하여 서울특별시 도시정비과(☎02-2133-8490) 및 마포구 도시계획과(☎02-3153-9362)에 관계도서를 비치하고 있습니다.

※ 고시문 및 지형도면은 토지이음(<http://www.eum.go.kr>)에 게시할 예정이오니 참고하시기 바랍니다.

■ 신촌지구일대 지구단위계획구역 결정도(변경없음)

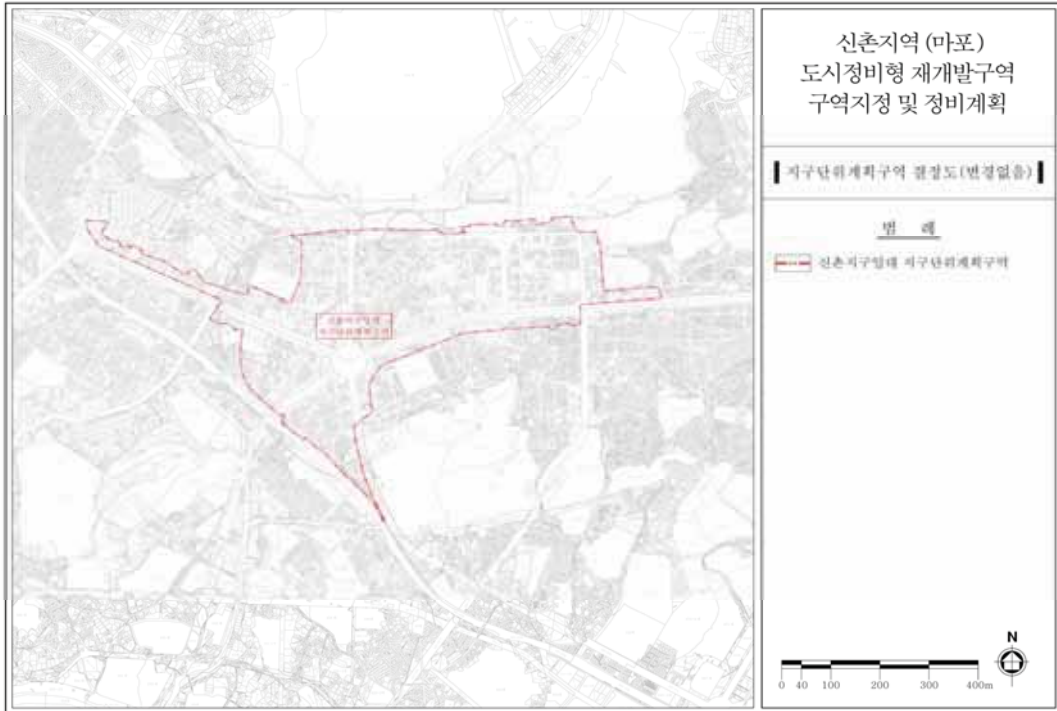


■ 신촌지구일대 지구단위계획 특별계획구역 결정도(변경없음)

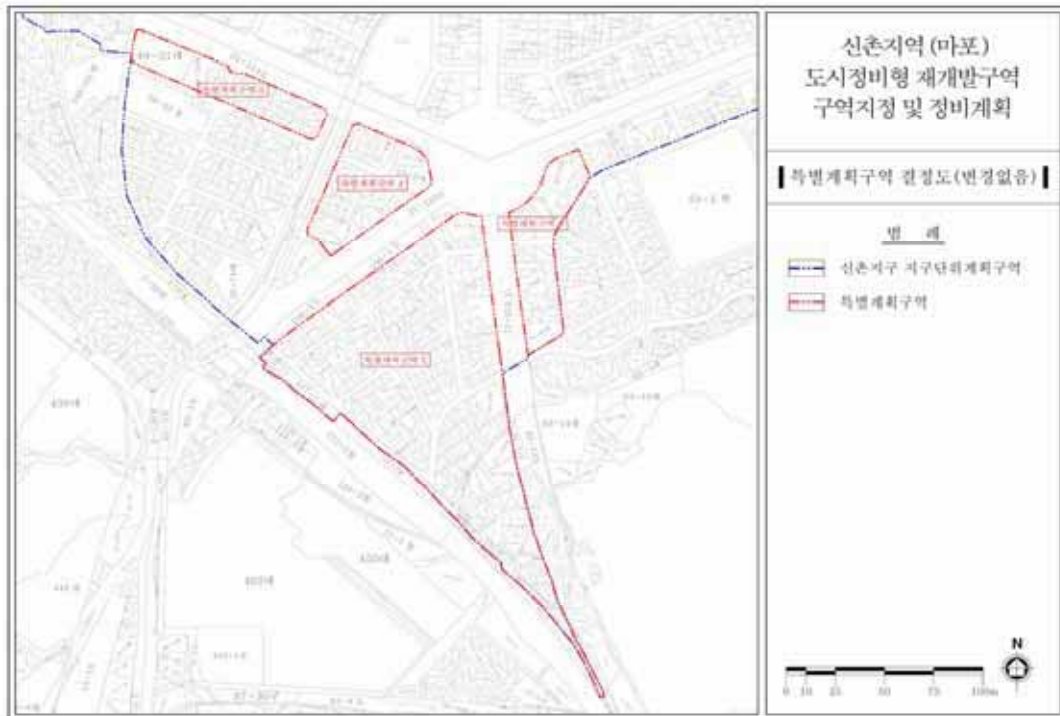





■ 신촌지구일대 지구단위계획 특별계획구역 6 결정도(변경없음)

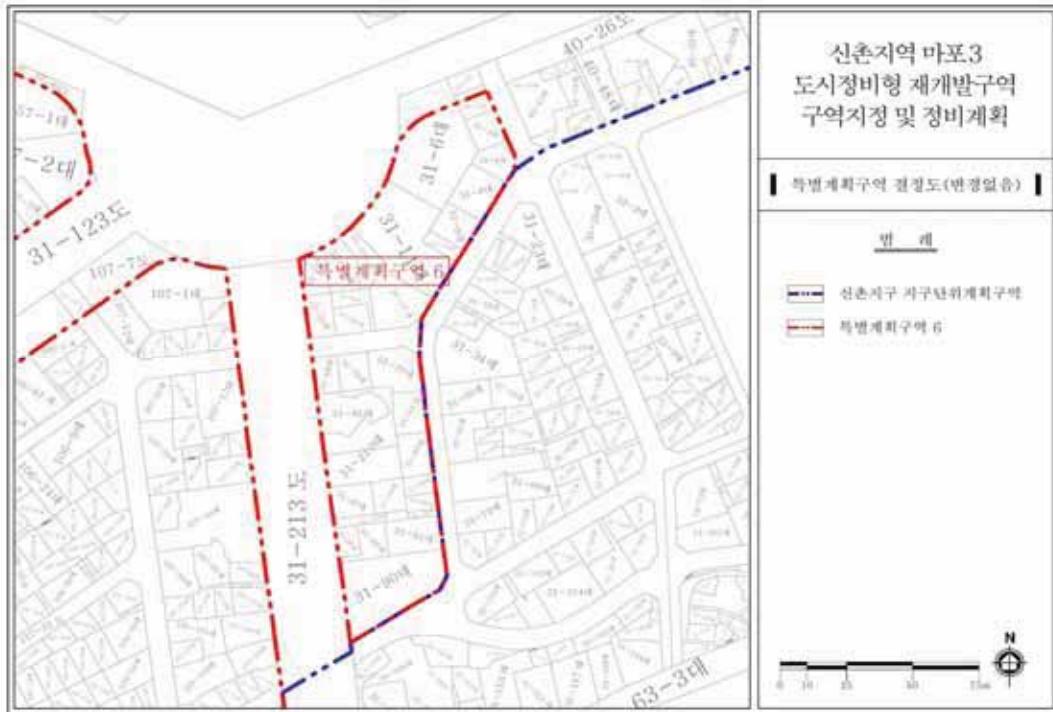

■ 신촌지역(마포) 정비구역 결정도(변경없음)

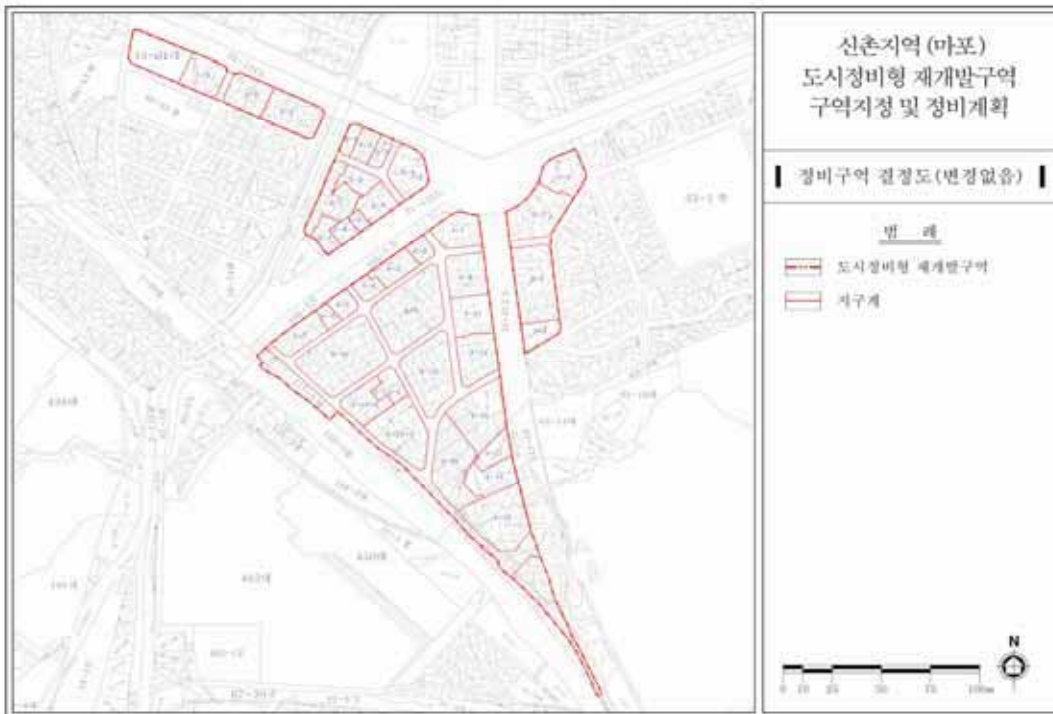

■ 신촌지역(마포) 용도지역·용도지구 결정도(변경없음)

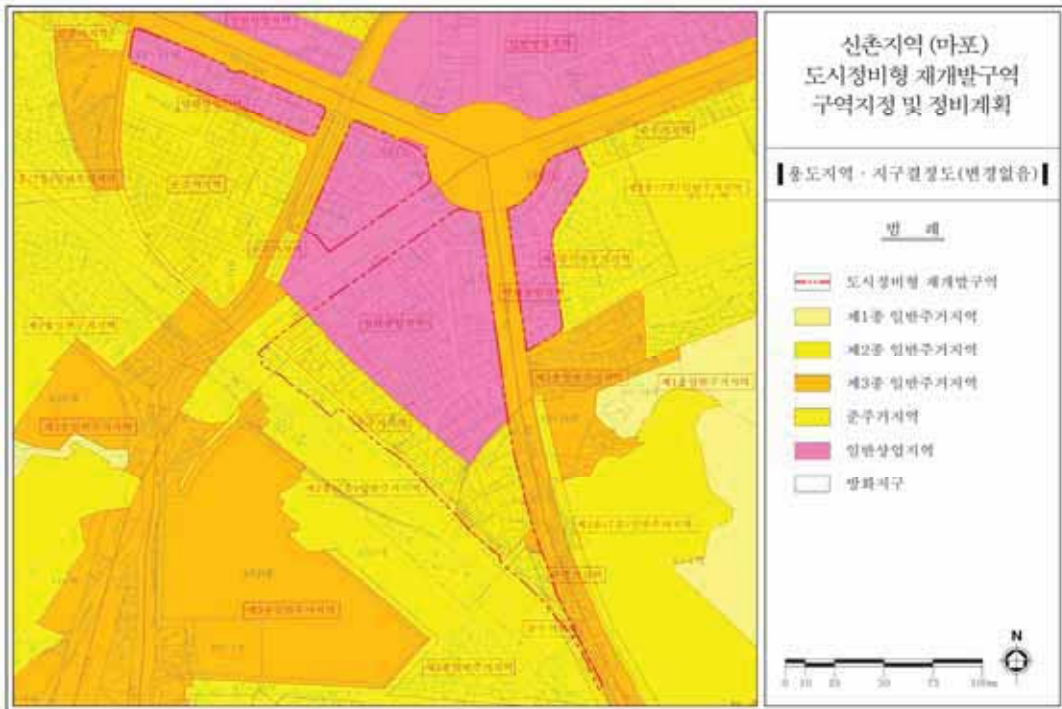


■ 신촌지역(마포) 도시계획시설 결정도(변경없음)







■ 신촌지역(마포) 정비계획 결정도(기정/변경)

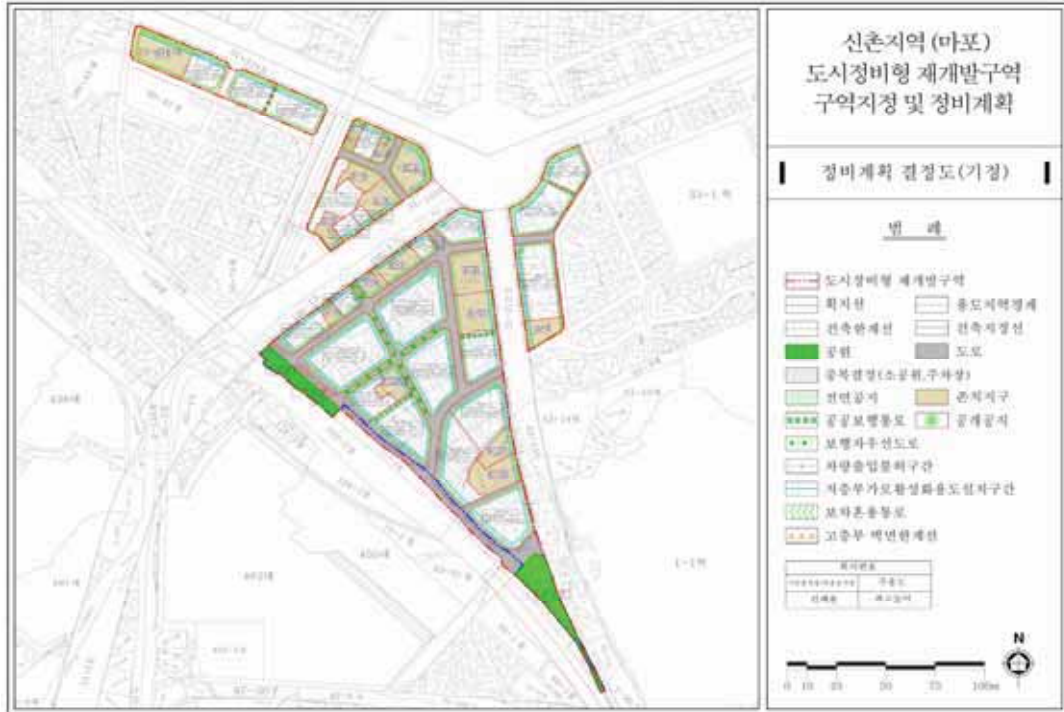


■ 신촌지역 마포3 정비구역 결정도(변경없음)

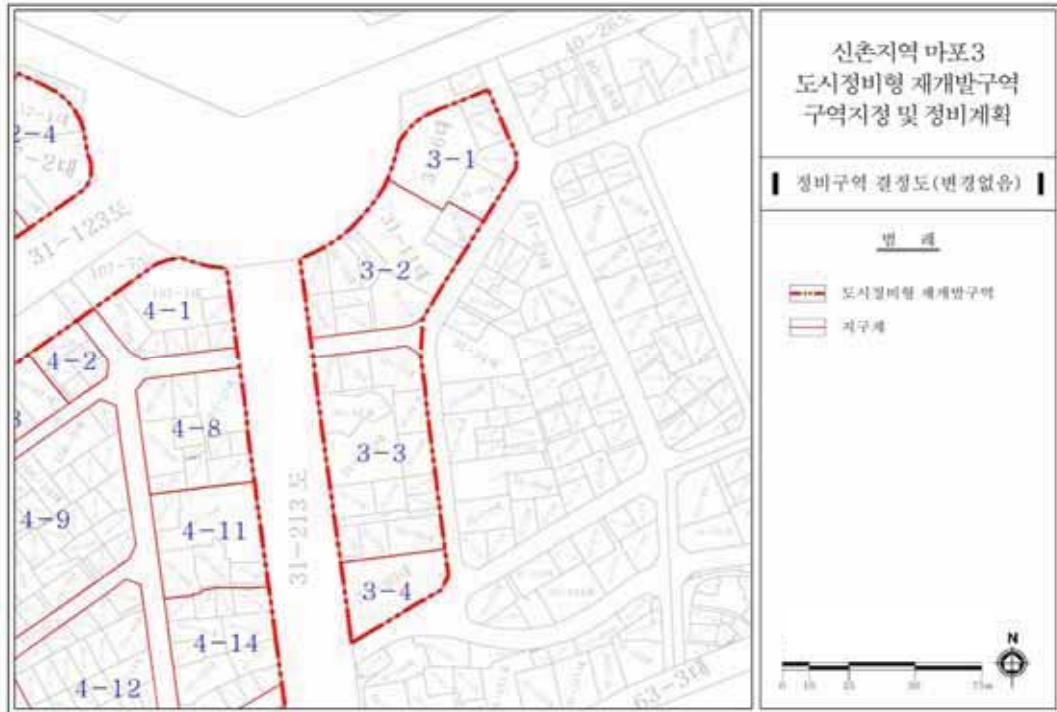

■ 신촌지역 마포3 용도지역·용도지구 결정도(변경없음)


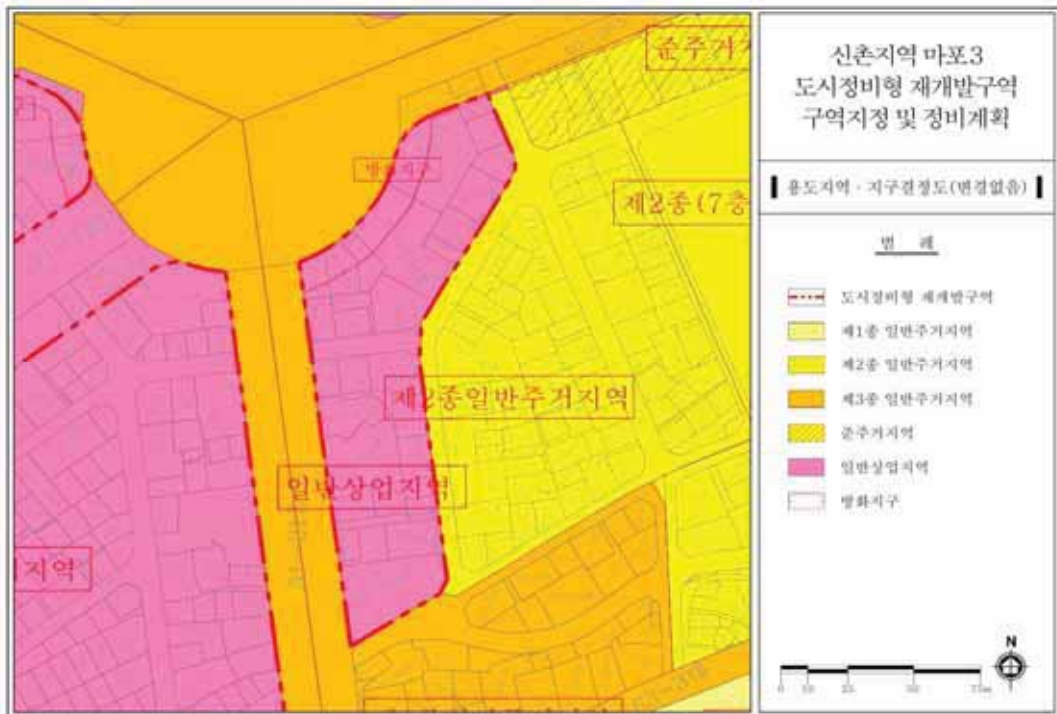


■ 신촌지역 마포3 도시계획시설 결정도(변경없음)

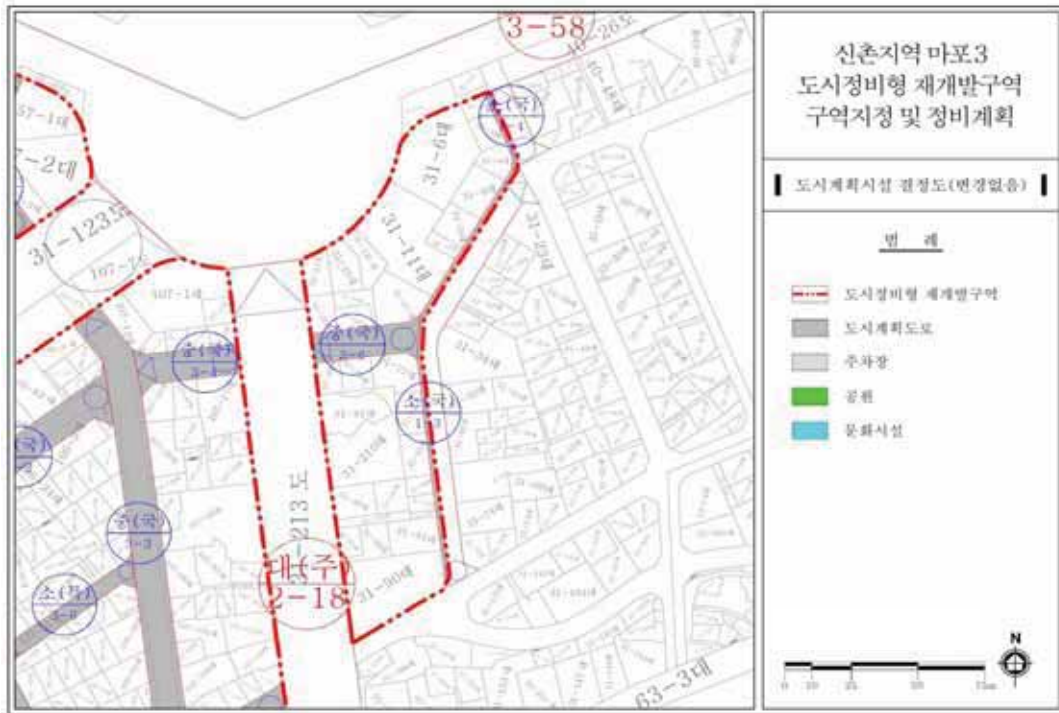



■ 신촌지역 마포3 정비계획 결정도(기정/변경)

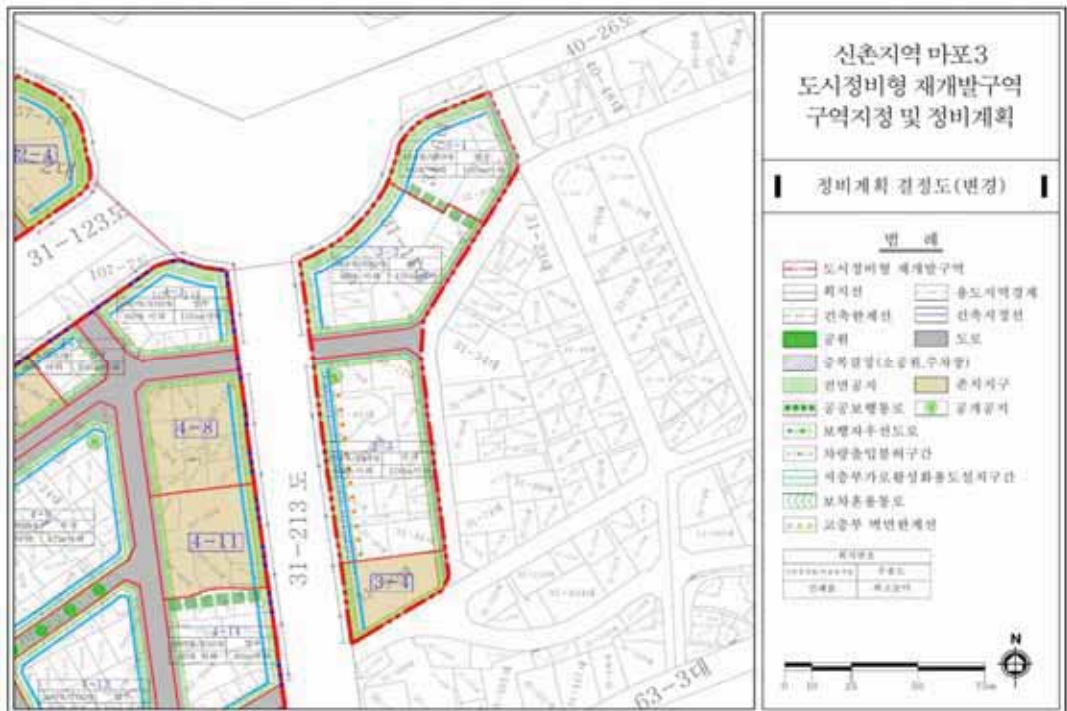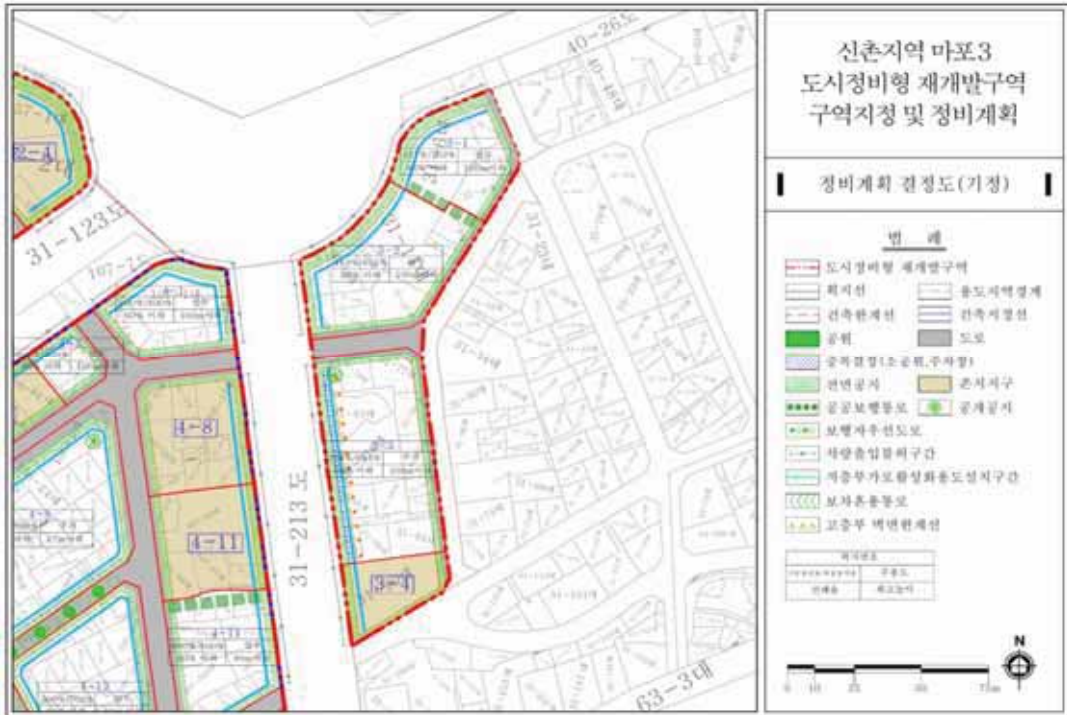

◆ **서울특별시고시 제2023-243호**

**돈의문재정비촉진지구 변경지정, 재정비촉진계획(돈의문2구역) 변경 결정 및  
지형도면 고시**

1. 서울특별시고시 제2003 - 372호(2003.11.18.)로 교남뉴타운지구 지정되고, 서울특별시공고 제2005 - 322호(2005.3.10.)로 교남뉴타운지구개발기본계획 승인, 서울특별시고시 제2006 - 126호(2006.4.13.)로 정비구역지정 결정, 종로구고시 제2007 - 32호(2007.7.12.)로 구역변경, 서울특별시고시 제2008 - 71호(2008.3.13.)로 변경지정, 종로구고시 제2009 - 15호(2009.3.19.)로 돈의문도시환경정비계획·구역지정변경(경미한 변경), 종로구고시 제2013 - 23호(2013.3.14.)로 돈의문도시환경정비계획(경미한 변경) 결정, 종로구고시 제2013 - 76호(2013.10.24.)로 돈의문1구역 도시환경정비계획(경미한 변경) 결정, 종로구고시 제2014 - 35호(2014.5.15.)로 돈의문1구역 도시환경정비계획(경미한 변경)결정, 서울특별시고시 제2015 - 159호(2015.6.11.)로 돈의문재정비촉진지구 지정 및 재정비촉진계획 결정, 서울특별시고시 제2016 - 283호(2016.9.8.)로 돈의문재정비촉진지구 변경지정, 재정비촉진계획(돈의문1구역) 변경결정, 서울특별시고시 제2017 - 14호(2017.01.12.)로 돈의문재정비촉진지구 변경지정, 재정비촉진계획 변경결정(경미한변경), 서울특별시고시 제2017 - 111호(2017.03.30.)로 재정비촉진계획 변경결정(경미한 변경), 서울특별시고시 제2017 - 140호(2017.04.20.)로 재정비촉진계획 변경결정(경미한변경), 서울특별시고시 제2017 - 163호(2017.05.11.)로 돈의문재정비촉진지구 변경지정, 재정비촉진계획 변경결정, 서울특별시고시 제2017 - 214호(2017.06.15.)로 돈의문재정비촉진지구 변경지정, 재정비촉진계획 변경결정(경미한변경), 서울특별시고시 제2017 - 287호(2017.08.03.)로 재정비촉진계획 변경결정(경미한변경), 서울특별시고시 제2018 - 174호(2018.05.31.)로 재정비촉진계획 변경결정(경미한변경), 서울특별시고시 제2018 - 220호(2018.07.19.)로 재정비촉진계획 변경결정(경미한 변경), 서울특별시고시 제2018 - 387호(2018.11.29.)로 돈의문재정비촉진지구 변경지정, 재정비촉진계획 변경결정(경미한변경), 서울특별시고시 제2020 - 140호(2020.04.09.)로 돈의문재정비촉진지구 재정비촉진계획 변경결정(경미한변경), 서울특별시고시 제2020 - 304호(2020.07.16.)로 돈의문재정비촉진지구 재정비촉진계획 변경결정(경미한변경), 제2020 - 471호(2020.11.19.)로 돈의문재정비촉진지구 재정비촉진계획 변경결정(경미한변경), 서울특별시고시 제2022 - 6호(2022.01.06.)로 돈의문재정비촉진지구 재정비촉진계획 정정, 서울특별시고시 제2022 - 492호(2022.12.15.)로 돈의문재정비촉진지구 재정비촉진계획(돈의문1구역) 변경(경미한사항)된 돈의문재정비촉진지구에 대하여 「도시재정비 촉진에 관한 특별법」 제5조제1항 및 같은 법 제12조제1항에 따라 재정비촉진지구 변경지정 및 재정비촉진계획을 변경 결정하고, 같은 법 제5조제5항 및 제12조제3항, 같은 법 시행령 제5조 및 제15조에 따라 이를 고시하며, 「국토의 계획 및 이용에 관한 법률」 제50조에 따라 지구단위계획구역 및 지구단위계획으로 결정 고시합니다.

2. 돈의문재정비촉진지구 변경 지정, 재정비촉진계획 변경 결정에 「토지이용규제 기본법」 제8조(국토의 계획 및 이용에 관한 법률 제32조포함)에 따라 지형도면을 고시합니다.

2023년 6월 15일

서울특별시

### 1. 재정비촉진지구의 명칭, 유형, 위치, 면적 및 지정목적

| 지구명            | 유형   | 위치                 | 면적(㎡)     |         |           | 지정목적                                                              |
|----------------|------|--------------------|-----------|---------|-----------|-------------------------------------------------------------------|
|                |      |                    | 기정        | 변경      | 변경후       |                                                                   |
| 돈의문<br>재정비촉진지구 | 중심지형 | 종로구 교남동 62-1<br>일대 | 168,299.4 | 증) 34.3 | 168,333.7 | 상대적으로 열악한 도심기능 및<br>노후·불량한 주거기능의 종합적 개선을<br>통한 직주근접형 도심 커뮤니티공간 조성 |

※ 변경사유 : 돈의문2구역 내 필지의 분할·합병 등 토지이동에 따른 공부상 면적 반영하여 재정비촉진지구 면적 변경(지구계 변경 없음)

### 2. 재정비촉진사업의 완료목표

- (돈의문2구역) 목표연도 : 2028년

### 3. 재정비촉진지구 정비의 기본방향 및 목표(변경없음)

### 4. 재정비촉진계획의 개요

#### 1) 토지이용에 관한 계획(변경)

| 구분         |          | 계         |           |           |            | 돈의문1<br>(변경없음) |            | 돈의문2    |           |         |            | 돈의문3<br>(변경없음) |            | 존치시설<br>(도로)<br>(변경없음) |            | 비고 |
|------------|----------|-----------|-----------|-----------|------------|----------------|------------|---------|-----------|---------|------------|----------------|------------|------------------------|------------|----|
|            |          | 면적(㎡)     |           |           | 구성비<br>(%) | 면적<br>(㎡)      | 구성비<br>(%) | 면적(㎡)   |           |         | 구성비<br>(%) | 면적<br>(㎡)      | 구성비<br>(%) | 면적<br>(㎡)              | 구성비<br>(%) |    |
|            |          | 기정        | 변경        | 변경후       |            |                |            | 기정      | 변경        | 변경후     |            |                |            |                        |            |    |
| 합계         |          | 168,299.4 | 증)34.3    | 168,333.7 | 100.0      | 152,639.0      | 100.0      | 6,801.4 | 증)34.3    | 6,835.7 | 100.0      | 8,829.2        | 100.0      | 29.8                   | 100.0      |    |
| 택지<br>(획지) | 소계       | 112,283.6 | 증)373.6   | 112,657.2 | 66.9       | 100,393.1      | 65.8       | 5,510.1 | 증)373.6   | 5,883.7 | 86.1       | 6,380.4        | 72.3       | -                      | -          |    |
|            | 주택<br>용지 | 95,287.9  | 증)5,883.7 | 101,171.6 | 60.1       | 95,287.9       | 62.4       | -       | 증)5,883.7 | 5,883.7 | 86.1       | -              | -          | -                      | -          |    |
|            | 종교<br>시설 | 1,666.4   | -         | 1,666.4   | 1.0        | 1,666.4        | 1.1        | -       | -         | -       | -          | -              | -          | -                      | -          |    |
|            | 상업<br>업무 | 15,329.3  | 감)5,510.1 | 9,819.2   | 5.8        | 3,438.8        | 2.3        | 5,510.1 | 감)5,510.1 | -       | -          | 6,380.4        | 72.3       | -                      | -          |    |

| 구분               |          | 계        |         |          |            | 돈의문1<br>(변경없음) |            | 돈의문2    |         |       |            | 돈의문3<br>(변경없음) |            | 존치시설<br>(도로)<br>(변경없음) |            | 비고                        |
|------------------|----------|----------|---------|----------|------------|----------------|------------|---------|---------|-------|------------|----------------|------------|------------------------|------------|---------------------------|
|                  |          | 면적(㎡)    |         |          | 구성비<br>(%) | 면적<br>(㎡)      | 구성비<br>(%) | 면적(㎡)   |         |       | 구성비<br>(%) | 면적<br>(㎡)      | 구성비<br>(%) | 면적<br>(㎡)              | 구성비<br>(%) |                           |
|                  |          | 기정       | 변경      | 변경후      |            |                |            | 기정      | 변경      | 변경후   |            |                |            |                        |            |                           |
| 정비<br>기반<br>시설 등 | 소계       | 48,232.3 | 감)339.3 | 47,893.0 | 28.5       | 44,462.4       | 34.2       | 1,291.3 | 감)339.3 | 952.0 | 13.9       | 2,448.8        | 27.7       | 29.8                   | 100.0      |                           |
|                  | 공원       | 7,162.8  | 감)834.0 | 6,328.8  | 3.8        | 6,328.8        | 4.1        | 834.0   | 감)834.0 | -     | -          | -              | -          | -                      | -          |                           |
|                  | 녹지       | 1,053.2  | -       | 1,053.2  | 0.6        | 1,053.2        | 0.7        | -       | -       | -     | -          | -              | -          | -                      | -          |                           |
|                  | 도로       | 27,264.9 | 증)494.7 | 27,759.6 | 16.5       | 24,447.6       | 16.0       | 457.3   | 증)494.7 | 952.0 | 13.9       | 2,330.2        | 26.4       | 29.8                   | 100.0      |                           |
|                  | 철도       | (286.5)  | -       | (286.5)  | -          | -              | -          | -       | -       | -     | -          | (286.5)        | -          | -                      | -          | 입체적<br>결정<br>(면적<br>산입제외) |
|                  | 공공<br>공지 | 118.6    | -       | 118.6    | 0.1        | -              | -          | -       | -       | -     | -          | 118.6          | 1.3        | -                      | -          |                           |
|                  | 광장       | 602.1    | -       | 602.1    | 0.4        | 602.1          | 0.4        | -       | -       | -     | -          | -              | -          | -                      | -          |                           |
|                  | 공공<br>청사 | 2,925.8  | -       | 2,925.8  | 1.7        | 2,925.8        | 1.9        | -       | -       | -     | -          | -              | -          | -                      | -          |                           |
|                  | 문화<br>시설 | 9,104.9  | -       | 9,104.9  | 5.4        | 9,104.9        | 6.0        | -       | -       | -     | -          | -              | -          | -                      | -          |                           |
| 존치시설             |          | 7,783.5  | -       | 7,783.5  | 4.6        | 7,783.5        | 5.1        | -       | -       | -     | -          | -              | -          | -                      | -          |                           |

## 2) 인구·주택 수용계획 : 2,643호 / 7,045인(변경)

| 구 분             |         | 주택수(호) |        |       | 인구수(인) |        |       | 비 고                                       |
|-----------------|---------|--------|--------|-------|--------|--------|-------|-------------------------------------------|
|                 |         | 기정     | 변경     | 변경후   | 기정     | 변경     | 변경후   |                                           |
| 합 계             |         | 2,415  | 증) 228 | 2,643 | 6,521  | 증) 524 | 7,045 | -                                         |
| 재정비<br>촉진<br>지구 | 소 계     | 2,415  | 증) 228 | 2,643 | 6,521  | 증) 524 | 7,045 | 금회<br>돈의문2<br>세대당<br>2.3명<br>으로<br>인구수 추계 |
|                 | 40㎡ 이하  | 339    | 증) 19  | 358   | 915    | 증) 44  | 959   |                                           |
|                 | 40㎡~60㎡ | 679    | 증) 57  | 736   | 1,833  | 증) 131 | 1,964 |                                           |
|                 | 60㎡~85㎡ | 1,167  | 증) 152 | 1,319 | 3,151  | 증) 350 | 3,501 |                                           |
|                 | 85㎡ 초과  | 230    | -      | 230   | 621    | -      | 621   |                                           |

## 3) 교육시설, 문화시설, 복지시설 등 기반시설 설치계획(변경없음)

## 4) 공원·녹지 및 환경보존계획(변경)

| 구 분 | 명 칭   | 개소 |      |     | 면적(㎡)   |          |         | 비 고 |
|-----|-------|----|------|-----|---------|----------|---------|-----|
|     |       | 기정 | 변경   | 변경후 | 기정      | 변경       | 변경후     |     |
| 합 계 |       | 11 | 감) 1 | 10  | 8,936.7 | 감) 834.0 | 8,102.7 | -   |
| 공원  | 소 계   | 5  | 감) 1 | 4   | 7,162.8 | 감) 834.0 | 6,328.8 | -   |
|     | 어린이공원 | 1  | 감) 1 | -   | 834.0   | 감) 834.0 | -       | -   |
|     | 소공원   | 4  | -    | 4   | 6,328.8 | -        | 6,328.8 | -   |
| 녹지  | 소 계   | 4  | -    | 4   | 1,053.2 | -        | 1,053.2 | -   |
|     | 완충녹지  | 4  | -    | 4   | 1,053.2 | -        | 1,053.2 | -   |
| 기타  | 소계    | 2  | -    | 2   | 720.7   | -        | 720.7   | -   |
|     | 공공공지  | 1  | -    | 1   | 118.6   | -        | 118.6   | -   |
|     | 광장    | 1  | -    | 1   | 602.1   | -        | 602.1   | -   |

## 5) 교통계획(변경없음)

## 6) 경관계획(변경없음)

## 7) 도시·주거환경정비기본계획

## (1) 도시정비형 재개발사업부문(변경)

| 구 분 | 사업방식           | 구역명         | 위치                   | 면적(㎡)     |         |           | 비 고 |
|-----|----------------|-------------|----------------------|-----------|---------|-----------|-----|
|     |                |             |                      | 기정        | 변경      | 변경후       |     |
| 기정  | 도시정비형<br>재개발사업 | 돈의문1재정비촉진구역 | 종로구 교남동<br>62-1번지 일대 | 152,639.0 | -       | 152,639.0 | -   |
| 변경  | 도시정비형<br>재개발사업 | 돈의문2재정비촉진구역 | 종로구 교남동 28번지<br>일원   | 6,801.4   | 증) 34.3 | 6,835.7   | -   |
| 기정  | 도시정비형<br>재개발사업 | 돈의문3재정비촉진구역 | 종로구 평동 222번지<br>일원   | 8,829.2   | -       | 8,829.2   | -   |

## 8) 재정비촉진구역 지정에 관한 사항

| 구 분     |      | 구역명         | 면적(㎡)     |         |           | 사업방식           | 비 고 |
|---------|------|-------------|-----------|---------|-----------|----------------|-----|
|         |      |             | 기 정       | 변 경     | 변경후       |                |     |
| 총 계     |      |             | 168,299.4 | 증) 34.3 | 168,333.7 | -              | -   |
| 돈의<br>문 | 촉진구역 | 돈의문1재정비촉진구역 | 152,639.0 | -       | 152,639.0 | 도시정비형<br>재개발사업 | -   |
|         |      | 돈의문2재정비촉진구역 | 6,801.4   | 증) 34.3 | 6,835.7   |                | 변경  |
|         |      | 돈의문3재정비촉진구역 | 8,829.2   | -       | 8,829.2   |                | -   |
|         |      | 준치시설(도로)    | 29.8      | -       | -         |                | -   |

※ 변경사유 : 돈의문2구역 내 필지의 분할·합병 등 토지이동에 따른 공부상 면적 반영하여 재정비촉진구역 면적 변경(구역계 변경 없음)



## 9) 재정비촉진사업별 용도지역 변경계획(변경)

- (1) 돈의문1구역(도시정비형 재개발사업)(변경없음)  
 (2) 돈의문2구역(도시정비형 재개발사업)

| 구 분  |           | 면 적 (㎡) |          |         | 구성비 (%) | 비고 |
|------|-----------|---------|----------|---------|---------|----|
|      |           | 기 정     | 변 경      | 변경후     |         |    |
| 합 계  |           | 6,801.4 | 증) 34.3  | 6,835.7 | 100.0   | -  |
| 주거지역 | 제3종일반주거지역 | 1,273.4 | 감) 260.3 | 1,013.1 | 14.8    |    |
| 상업지역 | 일반상업지역    | 5,528.0 | 증) 294.6 | 5,822.6 | 85.2    |    |

※ 변경사유 : 용도지역 상향이 기 계획된 지역으로서, 역세권에 위치하여 토지 활용의 극대화 및 중심지 기능 강화 도모를 위하여 용도지역 상향

- (3) 돈의문3구역(도시정비형 재개발사업)(변경없음)

## 10) 재정비촉진사업별 용도지구 지정 및 변경계획(변경없음)

## 11) 재정비촉진사업별 용적률·건폐율 및 높이계획 등 건축계획(변경)

- (1) 돈의문1구역(도시정비형 재개발사업)(변경없음)  
 (2) 돈의문2구역(도시정비형 재개발사업)

| 결정 구분 | 획지 구분 | 위 치          | 건폐율 (%) | 용적률(%) |          |        | 최고층수 (층) | 높이(m) | 주용도      |
|-------|-------|--------------|---------|--------|----------|--------|----------|-------|----------|
|       |       |              |         | 기준     | 상한       | 법적상한   |          |       |          |
| 기정    | 획지2   | 교남동 28 번지 일원 | 60 이하   | 500    | 650 이하   | -      | 20 이하    | 70 이하 | 업무/판매    |
| 변경    | 획지2   | 교남동 28 번지 일원 | 60 이하   | 500    | 535.3 이하 | 750 이하 | -        | 70 이하 | 주거/업무/근생 |

- (3) 돈의문3구역(도시정비형 재개발사업)(변경없음)

## 12) 기반시설의 비용분담계획(변경)

- (1) 돈의문1구역(도시정비형 재개발사업)(변경없음)  
 (2) 돈의문2구역(도시정비형 재개발사업)

| 구 분 | 구역<br>면적 | 획지면적    | 기반시설면적(㎡) |        |       |       | 기존공공용지 |       | 부담률<br>(%) |
|-----|----------|---------|-----------|--------|-------|-------|--------|-------|------------|
|     |          |         | 소계        | 정비기반시설 |       | 건축물   | 소계     | 도로    |            |
|     |          |         |           | 도로     | 공원    |       |        |       |            |
| 기정  | 6,801.4  | 5,510.1 | 1,291.3   | 457.3  | 834.0 | -     | 849.3  | 849.3 | 7.42       |
| 변경  | 6,835.7  | 5,883.7 | 1,517.2   | 952.0  | -     | 565.2 | 883.6  | 883.6 | 10.64      |

- (3) 돈의문3구역(도시정비형 재개발사업)(변경없음)

## 13) 기반시설의 민간투자사업에 관한계획(해당없음)

## 14) 임대주택 건설 등 세입자 등의 주거대책(변경)

- (1) 돈의문1구역(도시정비형 재개발사업)(변경없음)  
 (2) 돈의문2구역(도시정비형 재개발사업)(변경)

1. 모든 임대주택은 원칙적으로 공공임대주택으로 계획하여야 한다. 다만, 필요시 해당 위원회에서 인정하는 경우는 그에 따른다.
2. 「도시 및 주거환경정비법」 등 관계 법령에 의한 의무 임대주택 등은 세입자 주거대책 및 도시저소득 주민의 입주기회 확대 등 공공목적의 공공임대주택 용도로 정하며, 서울시에 매각(처분)하여야 한다.
3. 「도시재정비 촉진법」에 따라 사업시행자는 세입자의 주거안정과 개발이익의 조정을 위하여 해당 재정비촉진사업으로 증가되는 용적률의 50%이상을 임대주택으로 공급하여야 한다.
4. 공동주택 단지 내 분양주택과 공공주택은 동일(유사)한 규모와 적절한 비율로 혼합하여 특정 동·층 및 라인에 집중하지 않고 분산되도록 건설하고, 공공주택의 선정은 분양주택을 포함한 전체 주택을 대상으로 동시 공개추첨의 방법으로 선정하여야 한다. 단, 위원회에서 인정하는 경우 그에 따른다.

## ○ 임대주택 건설계획

| 구분              | 계획세대수(세대) | 분양주택 |       |                 | 임대주택(세대) |       |                 | 비고 |
|-----------------|-----------|------|-------|-----------------|----------|-------|-----------------|----|
|                 |           | 소계   | 60㎡이하 | 60㎡초과~<br>85㎡이하 | 소계       | 60㎡이하 | 60㎡초과~<br>85㎡이하 |    |
| 돈의문2<br>재정비촉진구역 | 228       | 151  | 44    | 107             | 77       | 32    | 45              |    |

## (3) 돈의문3구역(도시정비형 재개발사업)(해당없음)

- 15) 단계적 사업추진에 관한 사항(해당없음)
- 16) 기존 수목의 현황 및 활용계획(변경없음)
- 17) 존치지역의 관리 및 정비계획(해당없음)
- 18) 재정비촉진사업 시행기간 동안의 범죄예방대책
  - 사업이 시행되는 경우 재정비촉진구역의 주민 안전 등을 위하여 순찰 강화, 순찰초소의 설치 등 범죄 예방을 위하여 필요한 시설의 설치 및 관리 등 관할 시·도경찰청장 또는 경찰서장에게 요청하겠음
  - 상대보호구역(학교 주변 200m이내)과 일부 절대보호구역이 포함되나, 개발 용도상 영향이 없을 것으로 검토됨
- 19) 제30조제5항에 따른 순환개발 방식의 시행을 위한 사항(해당없음)
- 20) 상가의 분포 및 수용계획
  - 돈의문2구역 내 기존 근린생활시설은 24개동이 위치해 있으며, 현재 건축계획 상 근린생활시설 연면적은 8,891.87㎡로 추후 상가 소유주들의 요청이 있을 시 관련 법규에 따라 협의토록 하겠음
  - (※ 근린생활시설 연면적은 건축위원회 심의 및 사업시행인가 시 변경될 수 있음)
- 21) 광고물 관리계획

## 가. 계획목표

- 구역별 통합된 광고물계획으로 지구 고유의 이미지를 부각하겠음
- 광고물 유형에 따라 고층부 및 저층부의 특성을 살린 광고물을 계획하겠음
- 광고물 설치에 대한 일반적 기준은 서울시 옥외광고물 가이드라인 등 관련 지침을 참조하겠음

## 22) 폐기물 처리에 관한 계획

## 가. 폐기물의 최소화

- 생활 쓰레기의 분리수거를 통한 쓰레기양 감소와 자원의 재활용을 생활화 할 수 있는 환경을 조성하겠음
- 수거대행업체에 의하여 정기적으로 수거·운반하는 등 종로구 폐기물 처리계획에 의거하여 처리토록 하겠음

## 나. 폐기물의 자원화

- 분리수거에 의해 재활용 및 자원화가 가능한 폐기물은 적극 활용하도록 하겠음
- 음식물 쓰레기와 공사시 발생하는 건설폐기물은 가공을 통하여 자원화하겠음

## 23) 친환경건축물에 관한 계획

- 건축물의 자재생산, 설계, 건설, 유지관리, 폐기 등 전 과정을 대상으로 에너지 및 자원의 절약, 오염물질의 배출감소, 쾌적성, 주변 환경과의 조화 등 환경에 영향을 미치는 요소를 고려하여 계획하겠음
- 쾌적하고 건강한 실내환경을 창출하고, 주변환경과의 조화를 고려하여 설계하겠음

## 24) 환경설계를 통한 범죄 예방에 관한 계획

- 사업시행인가 시 「범죄예방 건축기준 고시」 내용을 반영 하고 필요에 따라 그에 대한 내용을 향후 협의하겠음

## 25) 무장애 생활환경에 관한 계획

- 보행약자를 고려한 입체적 무장애(Barrier free)환경을 조성하도록 하겠음
- 장애인·노인·임산부 등 모든 시설 이용자가 각종 시설물을 보다 편안하고 안전하게 이용할 수 있도록 계획하겠음

## 26) 유비쿼터스에 관한 계획

- 도시기능 및 관리의 효율화를 위해 기존 정보인프라를 혁신하고 유비쿼터스 기술을 접목하겠음
- 미래지향적이고 향후 주변 지역 여건변화 및 요구에 유연하게 대처하도록 계획하겠음

## 27) 「도시 및 주거환경정비법」 제50조 및 제74조에 따른 사업시행인가 또는 관리처분계획인가 시기 조정에 관한 계획(해당없음)

28) 「도시재정비 촉진을 위한 특별법」 제9조제6항에 따라 국토교통부장관이 따로 재정비 촉진계획의 수립기준을 정한 경우 그 수립기준에 해당되는 사항(해당없음)

29) 재정비촉진구역별 정비계획

(1) 돈의문1구역(도시정비형 재개발사업)(변경없음)

(2) 돈의문2구역(도시정비형 재개발사업)

가) 정비구역의 위치 및 면적

| 구 분 | 구역명             | 위 치                | 면 적(㎡)  |         |         | 사업방식           |
|-----|-----------------|--------------------|---------|---------|---------|----------------|
|     |                 |                    | 기 정     | 변 경     | 변경후     |                |
| 변경  | 돈의문2재정비<br>촉진구역 | 종로구 교남동<br>28번지 일원 | 6,801.4 | 증) 34.3 | 6,835.7 | 도시정비형<br>재개발사업 |

■ 변경사유서

| 구 분 | 변경내용   | 변경사유   |
|-----|---|---|
| 변경  | <ul style="list-style-type: none"> <li>면적 증가 : 증) 34.3㎡</li> <li>-(기정) 6,801.4㎡→(변경) 6,835.7㎡</li> </ul> | <ul style="list-style-type: none"> <li>돈의문2구역 내 필지의 분할·합병 등 토지이용에 따른 공부상 면적 반영하여 재정비촉진구역 면적 변경(구역계 변경없음)</li> </ul> |

나) 추정분담금 추산액 및 산출근거

|           |   |          |
|-----------|---|----------|
| 추정<br>지분율 | <ul style="list-style-type: none"> <li>추정지분율산정방식               <ul style="list-style-type: none"> <li>분양대상자투자금액(종전 토지 또는 건축물 평가액 + 분양예정지 대지평가차액 + 비용부담액) ÷ 총사업비(분양예정지 대지평가액 + 신축건축물시설평가액)</li> <li>분양예정지 대지평가차액(총 대지평가차액)</li> <li>분양예정지 대지평가액 - 대지조성비 - 총 종전 토지 또는 건축물 평가액</li> <li>개별 분양예정지 대지평가차액(각 토지등소유자별)</li> <li>총 대지평가차액 × 분양대상자별 종전 토지 또는 건축물 평가액 비율</li> <li>비용부담액(사업시행자 부담 원칙)</li> <li>대지조성비 + 신축건축물비(신축건축물시설평가액)</li> </ul> </li> </ul>   | [단위: 천원] |
| 추정<br>지분율 | <ul style="list-style-type: none"> <li>추정지분율: 100%               <ul style="list-style-type: none"> <li>분양대상자투자금액 ÷ 총사업비 =</li> <li>(178,280,000 + 31,554,029 + 282,393,971) ÷ 492,228,000 = 100% = 1</li> <li>총 사업비(종후 평가금액 추산액): 492,228,000</li> <li>분양예정지 대지평가액: 219,518,029, 신축건축물시설 평가액: 272,709,971</li> <li>대지조성비: 9,684,000</li> <li>총 종전 토지 및 건축물 평가액: 178,280,000</li> <li>총 대지평가차액: 219,518,029 - 9,684,000 - 178,280,000 = 31,554,029</li> <li>비용부담액: 9,684,000 + 272,709,971 = 282,393,971</li> </ul> </li> <li>추정지분율 관련               <ul style="list-style-type: none"> <li>종전 토지 또는 건축물(종전자산 추산액)은 약식 감정평가한 감정평가 금액</li> <li>총사업비(종후 평가금액 추산액)는, 향후 관리처분계획을 의한 '분양대상자별 분양예 정인 대지 또는 건축물의 추산액(종후평가)' 이 나와야 확정할 수 있지만, 분담금을 추산하기 위하여, 정비사업비(추산액)를 기준으로 작성</li> </ul> </li> </ul> |          |

| 개별<br>분양대상자<br>투자금액 | <ul style="list-style-type: none"> <li>· 개별 분양대상자 투자금액(권리가액 상당액)</li> <li>· 임의 산정 (A)의 종전 토지등소유자의 종전 자산(토지 또는 건축물): 500,000(가정)</li> <li>· (A)의 개별 종전토지 또는 건물 평가액 비율 = <math>500,000 \div 178,280,000 \approx 0.280\%</math></li> <li>· (A)의 개별 대지평가차액 = <math>31,554,029 \times 0.280\% \approx 88,496</math></li> <li>· (A)의 개별 분양대상자 투자금액(권리가액 상당액) = <math>500,000 + 88,496 = 588,496</math></li> <li>· (A)의 지분율 = <math>588,496 \div 492,228,000 \approx 0.120\%</math></li> </ul>   | |
|---|
| 추정<br>분담금<br>산출     | <ul style="list-style-type: none"> <li>· 추정분담금(개략적인 개별 분담금) 산출방식</li> <li>· 개별 분양예정인 대지 또는 건축물의 추산액 - 개별 분양대상자 투자금액</li> <li>· 토지등소유자가 분양받는 물건에 비해 토지등소유자의 권리가액 상당액이 높은 경우<br/>개별 분담금인 청산금을 사업시행자로부터 수령(사업시행자 지급), 그 반대인 경우<br/>사업시행자에게 청산금을 지급(사업시행자 징수)</li> <li>· (A)의 종전토지 또는 건물 평가액 5억원 가정에 따른 개략적인 개별 분담금(예시)</li> </ul> <table border="1"> <thead> <tr> <th colspan="2">구분</th><th>토지등소유자<br/>분양가(추산액)<br/>(3.3㎡당, 천원)</th><th>토지등소유자<br/>분양가<br/>(추산액, 천원)</th><th>개별 분양대상자<br/>투자금액(권리가액<br/>상당액, 천원)</th><th>개별 분담금<br/>(천원)</th><th>비고</th></tr> </thead> <tbody> <tr> <td rowspan="3">주택</td><td>84A(33.49㎡)</td><td>45,300</td><td>1,517,000</td><td>588,496</td><td>928,504</td><td>지급</td></tr> <tr> <td>59B(23.64㎡)</td><td>45,300</td><td>1,070,000</td><td>588,496</td><td>481,504</td><td>지급</td></tr> <tr> <td>39B(15.76㎡)</td><td>45,300</td><td>713,000</td><td>588,496</td><td>124,504</td><td>지급</td></tr> <tr> <td>업무시설</td><td>전용 33㎡</td><td>33,300</td><td>330,000</td><td>588,496</td><td>- 255,496</td><td>수령</td></tr> <tr> <td rowspan="3">근린생활<br/>시설</td><td>지상2층(전용 33㎡)</td><td>26,900</td><td>269,000</td><td>588,496</td><td>- 319,496</td><td>수령</td></tr> <tr> <td>지상1층(전용 33㎡)</td><td>67,100</td><td>671,000</td><td>588,496</td><td>82,504</td><td>지급</td></tr> <tr> <td>지하1층(B1)</td><td>13,500</td><td>135,000</td><td>588,496</td><td>- 453,496</td><td>수령</td></tr> </tbody> </table> |                                   |                            |                                   |                |    | 구분 |  | 토지등소유자<br>분양가(추산액)<br>(3.3㎡당, 천원) | 토지등소유자<br>분양가<br>(추산액, 천원) | 개별 분양대상자<br>투자금액(권리가액<br>상당액, 천원) | 개별 분담금<br>(천원) | 비고 | 주택 | 84A(33.49㎡) | 45,300 | 1,517,000 | 588,496 | 928,504 | 지급 | 59B(23.64㎡) | 45,300 | 1,070,000 | 588,496 | 481,504 | 지급 | 39B(15.76㎡) | 45,300 | 713,000 | 588,496 | 124,504 | 지급 | 업무시설 | 전용 33㎡ | 33,300 | 330,000 | 588,496 | - 255,496 | 수령 | 근린생활<br>시설 | 지상2층(전용 33㎡) | 26,900 | 269,000 | 588,496 | - 319,496 | 수령 | 지상1층(전용 33㎡) | 67,100 | 671,000 | 588,496 | 82,504 | 지급 | 지하1층(B1) | 13,500 | 135,000 | 588,496 | - 453,496 | 수령 |
| 구분                  |   | 토지등소유자<br>분양가(추산액)<br>(3.3㎡당, 천원) | 토지등소유자<br>분양가<br>(추산액, 천원) | 개별 분양대상자<br>투자금액(권리가액<br>상당액, 천원) | 개별 분담금<br>(천원) | 비고 | |
| 주택                  | 84A(33.49㎡)   | 45,300                            | 1,517,000                  | 588,496                           | 928,504        | 지급 | |
|                     | 59B(23.64㎡)   | 45,300                            | 1,070,000                  | 588,496                           | 481,504        | 지급 | |
|                     | 39B(15.76㎡)   | 45,300                            | 713,000                    | 588,496                           | 124,504        | 지급 | |
| 업무시설                | 전용 33㎡   | 33,300                            | 330,000                    | 588,496                           | - 255,496      | 수령 | |
| 근린생활<br>시설          | 지상2층(전용 33㎡)   | 26,900                            | 269,000                    | 588,496                           | - 319,496      | 수령 | |
|                     | 지상1층(전용 33㎡)   | 67,100                            | 671,000                    | 588,496                           | 82,504         | 지급 | |
|                     | 지하1층(B1)   | 13,500                            | 135,000                    | 588,496                           | - 453,496      | 수령 | |

※ 관리처분계획인가 시 개별 물건에 대한 종전자산 감정평가 및 분양가격 확정 결과 등에 따라 변경될 수 있음

## 다) 정비계획

### (가) 토지이용계획(변경)

| 구 분        |      | 면 적 (㎡) |            |         | 비 율(%) | 비 고 |
|------------|------|---------|------------|---------|--------|-----|
|            |      | 기 정     | 변 경        | 변경후     |        |     |
| 합 계        |      | 6,801.4 | 증) 34.3    | 6,835.7 | 100.0  | -   |
| 정비기반<br>시설 | 소 계  | 1,291.3 | 감) 339.3   | 952.0   | 13.9   | -   |
|            | 도 로  | 457.3   | 증) 494.7   | 952.0   | 13.9   | -   |
|            | 공 원  | 834.0   | 감) 834.0   | -       | -      | -   |
| 택지(획지)     | 소 계  | 5,510.1 | 증) 373.6   | 5,883.7 | 86.1   | -   |
|            | 주택용지 | -       | 증) 5,883.7 | 5,883.7 | 86.1   | -   |
|            | 상업업무 | 5,510.1 | 감) 5,510.1 | -       | -      | -   |

### ■ 변경사유서

| 구 분 | 변경내용   | 변경사유   |
|-----|---|---|
| 변경  | <ul style="list-style-type: none"> <li>• 면적 증가 : 증) 34.3㎡</li> <li>- (기정) 6,801.4㎡ → (변경) 6,835.7㎡</li> </ul> | <ul style="list-style-type: none"> <li>• 돈의문2구역 지적공부상이 면적 증감에 따른 면적반영 및 공원폐지에 따른 정비기반시설 면적 변경</li> </ul> |

#### (나) 용도지역계획(변경)

| 구 분  |           | 면 적 (㎡) |          |         | 구성비 (%) | 비 고 |
|------|-----------|---------|----------|---------|---------|-----|
|      |           | 기 정     | 변 경      | 변경후     |         |     |
| 합 계  |           | 6,801.4 | 증) 34.3  | 6,835.7 | 100.0   | -   |
| 주거지역 | 제3종일반주거지역 | 1,273.4 | 감) 260.3 | 1,013.1 | 14.8    |     |
| 상업지역 | 일반상업지역    | 5,528.0 | 증) 294.6 | 5,822.6 | 85.2    |     |

### ■ 변경사유서

| 구 분 | 변경내용   | 변경사유   |
|-----|---|---|
| 변경  | <ul style="list-style-type: none"> <li>• 면적 증가 : 증) 34.3㎡</li> <li>- (기정) 6,801.4㎡ → (변경) 6,835.7㎡</li> </ul> | <ul style="list-style-type: none"> <li>• 용도지역 상향이 기 계획된 지역으로서 역세권에 위치하여 토지 활용의 극대화 및 중심지 강화 도모를 위하여 용도지역 변경</li> </ul> |

#### (다) 용도지구계획(변경없음)

| 구 분 | 도면표시번호 | 지구명  | 위 치     | 면적(㎡)               | 최초결정일                   | 비 고 |
|-----|--------|------|---------|---------------------|-------------------------|-----|
| 기정  | -      | 방화지구 | 서대문~영천간 | 27,600<br>(2,222.7) | 건고727호<br>(1963.12.13.) | 노선형 |

※ ( )는 구역 내 해당하는 사항임

## (라) 도시계획시설 설치계획(변경)

## ① 도로(변경)

| 구 분 | 규모 |    |     |              | 기능        | 연장<br>(m)      | 기점          | 종점         | 사용형태 | 비 고                                |
|-----|----|----|-----|--------------|-----------|----------------|-------------|------------|------|------------------------------------|
|     | 등급 | 류별 | 번호  | 폭원(m)        |           |                |             |            |      |                                    |
| 기정  | 대로 | 2  | 3   | 35~40<br>(-) | 주간선<br>도로 | 4,750<br>(-)   | 봉래동<br>2가43 | 홍은동<br>450 | 일반도로 | -                                  |
| 변경  | 대로 | 2  | 3   | 35~40<br>(3) | 주간선<br>도로 | 4,750<br>(167) | 봉래동<br>2가43 | 홍은동<br>450 | 일반도로 | 일부 확폭<br>(폭 3m, 총 연장 770m)         |
| 기정  | 중로 | 2  | 43  | 16           | 집산<br>도로  | 199<br>(7)     | 교남동 55-1    | 송월동 98-1   | 일반도로 | -                                  |
| 변경  | 중로 | 2  | 43  | 16           | 집산<br>도로  | 199<br>(7)     | 교남동 55-1    | 송월동 98-1   | 일반도로 | 가각부 선형 변경                          |
| 기정  | 중로 | 3  | 101 | 13           | 집산<br>도로  | 350<br>(39)    | 평동<br>209-1 | 송월동 68-4   | 일반도로 | -                                  |
| 기정  | 소로 | 1  | 100 | 11           | 국지<br>도로  | 35             | 교남동<br>10   | 교남동<br>8-2 | 일반도로 | -                                  |
| 변경  | 소로 | 1  | 100 | 11           | 국지<br>도로  | 32             | 교남동<br>10   | 교남동<br>8-2 | 일반도로 | 가각부 선형 변경 및 통일로 일부<br>확폭에 따른 연장 변경 |

※ ( )는 구역내 폭원 및 연장임

## ■ 도로 결정(변경) 사유서

| 변경 전 도로명 | 변경 후 도로명 | 변경내용             | 변경사유                               |
|----------|----------|------------------|------------------------------------|
| 대로 2-3   | 대로 2-3   | •도로 확폭에 따른 면적 증가 | •대로 2-3의 확폭(폭3m)에 따라 구역 내 도로 면적 증가 |
| 중로 2-43  | 중로 2-43  | •가각부 선형 변경       | •대로 2-3 확폭에 따른 가각부 선형 변경           |
| 소로 1-100 | 소로 1-100 | •가각부 선형 및 연장 변경  | •대로 2-3 확폭에 따른 가각부 선형 변경 및 연장 변경   |

## ② 공원(변경)

| 구분 | 도면표시<br>번호 | 시설명 | 시설의<br>종류 | 위 치          | 면적(㎡) |          |     | 최초결정일                                 | 비 고 |
|----|------------|-----|-----------|--------------|-------|----------|-----|---------------------------------------|-----|
|    |            |     |           |              | 기 정   | 변 경      | 변경후 |                                       |     |
| 폐지 | ③          | 공원  | 어린이<br>공원 | 교남동<br>10 일원 | 834.0 | 감) 834.0 | -   | 서울특별시고시<br>제2006-126호<br>(2006.4.13.) | -   |

## ■ 공원 결정(변경) 사유서

| 도면표시번호 | 시설명 | 변경내용      | 변경사유                                  |
|--------|-----|-----------|---------------------------------------|
| ③      | 공원  | •공원 시설 폐지 | •소공원의 면적이 협소하여 공원으로서의 기능이 적어 해당 공원 폐지 |

## (마) 공동이용시설 설치계획(신설)

| 시설구분   | 시설의 종류 | 위 치                    | 면적(㎡) |            |         | 비고 |
|--------|--------|------------------------|-------|------------|---------|----|
|        |        |                        | 기 정   | 증 감        | 변 경     |    |
| 공동이용시설 | 관리사무소  | 서울시 종로구 교남동<br>28번지 일원 | -     | 증) 24.09㎡  | 24.09㎡  | -  |
|        | 경비실    |                        | -     | 증) 21.18㎡  | 21.18㎡  | -  |
|        | 경로당    |                        | -     | 증) 72.80㎡  | 72.80㎡  | -  |
|        | 기타시설   |                        | -     | 증) 693.83㎡ | 693.83㎡ | -  |

※ 향후 건축위원회 심의 및 사업시행계획인가 시 변경될 수 있음

## (바) 건축물의 정비·개량 및 건축시설계획(변경)

## ① 기존 건축물의 정비·개량계획

| 구분 | 구역구분       |                 |         | 가구 및 획지 |         | 정비개량계획(동) |    |    |        |       |
|----|------------|-----------------|---------|---------|---------|-----------|----|----|--------|-------|
|    | 명 칭        | 위 치             | 면 적(㎡)  | 명 칭     | 면 적(㎡)  | 계         | 존치 | 개수 | 철거후 신축 | 철거 이주 |
| 기정 | 돈의문<br>2구역 | 교남동 28 번지<br>일원 | 6,801.4 | 획지2     | 5,510.1 | 34        | -  | -  | 34     | -     |
| 변경 | 돈의문<br>2구역 | 교남동 28 번지<br>일원 | 6,835.7 |         | 5,883.7 | 34        | -  | -  | 34     | -     |

## ② 건축시설계획

| 결정<br>구분                     | 획지<br>구분 | 위 치               | 면 적<br>(㎡)    | 건폐율<br>(%) | 용적률(%) |          |        | 최고층수<br>(층) | 높이<br>(m) | 주용도      | 비고 |
|------------------------------|----------|-------------------|---------------|------------|--------|----------|--------|-------------|-----------|----------|----|
|                              |          |                   |               |            | 기준     | 상한       | 법정상한   |             |           |          |    |
| 기정                           | 획지2      | 교남동<br>28번지<br>일원 | 5,510.1       | 60 이하      | 500    | 650 이하   | -      | 20 이하       | 70 이하     | 업무/판매    | -  |
| 변경                           | 획지2      | 교남동<br>28번지<br>일원 | 5,883.7       | 60 이하      | 500    | 535.3 이하 | 750 이하 | -           | 70 이하     | 주거/업무/근생 | -  |
| 주택의 규모<br>및 규모별<br>건설비율 (신설) |          |                   |               |            |        |          |        |             |           |          |    |
|                              |          | 구 분               |               | 계획세대수      |        |          |        | 비 고         |           |          |    |
|                              |          |                   |               | 기정         | 변경     | 변경후      | 비율     |             |           |          |    |
|                              |          | 소 계               |               | -          | 증) 228 | 228      | 100.0% | -           |           |          |    |
|                              |          | 85㎡ 이하            | 60㎡ 이하        | -          | 증) 76  | 76       | 33.3%  | -           |           |          |    |
|                              |          |                   | 60㎡초과 ~ 85㎡이하 | -          | 증) 152 | 152      | 66.7%  | -           |           |          |    |
| 85㎡ 초과                       |          | -                 | -             | -          | -      | -        |        |             |           |          |    |



| 결정<br>구분   | 획지<br>구분 | 위 치                                | 면 적<br>(㎡) | 건폐율<br>(%) | 용적률(%) |    |      | 최고층수<br>(층)                       | 높이<br>(m) | 주용도 | 비고 |
|------------|----------|------------------------------------|------------|------------|--------|----|------|-----------------------------------|-----------|-----|----|
|            |          |                                    |            |            | 기준     | 상한 | 법정상한 |                                   |           |     |    |
| 건폐율        |          | ●60% 이하                            |            |            |        |    |      |                                   |           |     |    |
| 건축한계선      |          | (기정) ●가로변에 적용 : 3m                 |            |            |        |    |      | (변경) ●가로변에 적용 : 3m                |           |     |    |
| 벽면한계선      |          | (기정) ●상업지역 중간 : 5m                 |            |            |        |    |      | (변경) -                            |           |     |    |
| 공개공지       |          | (기정) ●상업지역 중심 공개공지 조성(2개소)         |            |            |        |    |      | (변경) ●공개공지 조성(1개소) 주1)            |           |     |    |
| 공공보행<br>통로 |          | (기정) ●공공보행통로 지정(1개소)<br>- 폭원 : 10m |            |            |        |    |      | (변경) ●공공보행통로 지정(1개소)<br>- 폭원 : 4m |           |     |    |

주1) 공개공지 위치, 규모 등은 향후 건축위원회의 심의 결과에 따름

### ③ 용적률 계획

| 구분           | 산정내용   |            |                 |             |                              |              |             |
|--------------|---|------------|-----------------|-------------|------------------------------|--------------|-------------|
| 토지이용<br>계획   | 계<br>(구역면적)   | 택지<br>(획지) | 기반시설 부지 제공면적(㎡) |             |                              | 순부담<br>면적(㎡) | 순부담율<br>(%) |
|              |   |            | 계획기반<br>시설면적    | 건축물 환산부지 면적 | 용도폐지 되는<br>정비기반시설 국공유지<br>면적 |              |             |
|              | 6,835.7   | 5,883.7    | 1,147.7         | 369.5       | 883.6                        | 633.6        | 10.64       |
| 순부담<br>면적(㎡) | ● 순부담면적<br>= 계획기반시설면적 - 용도폐지 되는 정비기반시설 국·공유지 면적<br>= 1,517.2㎡ - 883.6㎡ = 633.6㎡   |            |                 |             |                              |              |             |
| 순부담율<br>(%)  | ● 순부담율<br>= 순부담 면적 / (전체 구역 면적 - 용도폐지 되는 정비기반시설 국·공유지 면적)<br>= 633.6㎡ / (6,835.7㎡ - 883.6㎡) = 10.64%   |            |                 |             |                              |              |             |
| 기준<br>용적률    | ● 기준용적률 500%   |            |                 |             |                              |              |             |
| 상한<br>용적률    | ● 상한용적률 = 기준용적률 x (1 + 1.3 x 가중치 x α토지 + 0.7 x α건축물)<br>- 가중치 : 사업부지 용적률에 대한 공공시설 등 부지의 해당 용적률<br>- α토지 : 공공시설 등 부지로 제공한 후의 대지면적 대 공공시설 부지로 제공하는 면적의 비율<br>- α건축물 : 공공시설 등 부지로 제공한 후의 대지면적 대 공공시설 등 부지(건축물 설치비용 환산부지)로 제공하는 면적의 비율<br>- 건축물에 대한 토지(대지)지분: (2,314.39㎡/69,569.49㎡) x 5,883.7㎡ = 195.7㎡<br>- 건축물 환산부지면적: (2,314.39㎡ x 3,614.545.5원)/22,639,026원/㎡ = 369.5㎡<br>※ 공공시설부지(토지) 제공 후 대지면적 = 구역면적 - (새로이 설치하는 정비기반시설 면적 + 공공시설 등 부지(토지)로 제공하는 면적)<br>= 6,835.7㎡ - 952.0㎡ - 195.7㎡ = 5,688.0㎡ |            |                 |             |                              |              |             |

| 구분          | 산정내용   |
|-------------|---|
|             | $\cdot \alpha \text{ 토지} : (952.0\text{㎡} + 195.7\text{㎡} - 883.6\text{㎡}) / (6,835.7\text{㎡} - 952.0\text{㎡} - 195.7\text{㎡}) = 0.0464$<br>$\cdot \alpha \text{ 건축물} : 369.5\text{㎡} / (6,835.7\text{㎡} - 952.0\text{㎡} - 195.7\text{㎡}) = 0.0650$<br>$\cdot \text{가중치}$<br>$= \{(952.0\text{㎡} \times 250\%) / 952.0\text{㎡}\} / 600\%$<br>$= 250\% / 600\% = 0.4167$<br>$= 500\% \times (1 + 1.3 \times 0.4167 \times 0.0464 + 0.7 \times 0.0650) = 535.3\%$ |
| 법적상한<br>용적률 | <ul style="list-style-type: none"> <li>• 법적상한용적률 = 750.0%(상한용적률 535.3% + 증가용적률 214.7%)</li> <li>• 상한용적률에서 법적상한용적률을 적용하여 증가하는 용적률(214.7%)의 1/2(107.35%)은 임대주택으로 건설</li> </ul>   |

## ○ 공공기여계획(기부채납)

| 구분 | 시설명    | 위치                 | 기부채납              |               | 세부용도 | 채납행정청<br>(관리청) | 비 고 |
|----|--------|--------------------|-------------------|---------------|------|----------------|-----|
|    |        |                    | 토지면적(㎡)<br>(대지지분) | 건축물<br>연면적(㎡) |      |                |     |
| 신규 | 사회복지시설 | 종로구 교남동 28번지<br>일원 | 195.7㎡            | 2,314.39㎡     | -    | 서울특별시          | -   |

## &lt;건축물 면적표&gt;

| 합계        | 전용면적(2층)  | 공용면적(주차장 등) |
|-----------|-----------|-------------|
| 2,314.39㎡ | 1,570.37㎡ | 744.02㎡     |

※ 향후 토지가 및 건축계획 등에 따라 건축물의 면적, 층고, 형태는 조정될 수 있으며, 세부용도에 대해서는 서울시 기부채납 통합관리시스템에 의해 추후 확정함  
 ※ '기부채납시설 채납행정청 지정 합의서' 결정도서에 첨부

(사) 도시경관과 환경보전 및 재난방지에 관한 계획(변경없음)

(아) 정비구역 주변의 교육환경 보호에 관한 계획

- 대상지 주변으로 유치원 1개소와 중학교 1개소, 대학교 1개소가 위치하고 있음
- 상대보호구역(학교 주변 200m이내)과 일부 절대보호구역이 포함되나, 개발 용도상 영향이 없을 것으로 검토됨

| 정비구역 주변현황                               | 교육환경 보호에 관한 계획   | 비 고 |
|-----------------------------------------|---|-----|
| 금화초등학교(병설유치원 포함), 동명여자중학교, 중앙대학교(평동캠퍼스) | <ul style="list-style-type: none"> <li>• 교육환경 보호에 관한 법률 제8조, 제9조 및 시행령 제21조, 제22조에 의거 본 구역 내 입지시설에 대해 교육환경 보호구역에서의 저촉시설은 입지 불가토록 함</li> </ul> | -   |

## (자) 정비사업시행 예정시기

| 시행방법        | 시행예정시기           | 사업시행예정자 | 정비사업시행에 의한 증감예상 세대수 | 홍수 등 취약요인에 대한 검토결과  | 비 고 |
|-------------|------------------|---------|---------------------|---------------------|-----|
| 도시정비형 재개발사업 | 사업시행인가일로부터 5년 이내 | 토지등소유자  | 증) 228              | 이상없음<br>(환경성검토서 참조) | -   |

## (차) 기존수목의 현황 및 활용계획(해당없음)

## (카) 가구 및 획지에 관한 계획(변경)

| 구 분 | 가구 및 획지 |             |         | 비 고 |
|-----|---------|-------------|---------|-----|
|     | 명 칭     | 위 치         | 면 적(㎡)  |     |
| 기정  | 획지2     | 교남동 28번지 일원 | 5,510.1 | -   |
| 변경  |         |             | 5,883.7 |     |

## (타) 환경성 검토결과

| 검토항목          | 목표기준              | 준수 여부 | 현황 및 검토결과                                                                                               | 계획에의 반영사항                                                                          | 비고 |
|---------------|-------------------|-------|---|------------------------------------------------------------------------------------|----|
| 가. 물순환, 수리·수문 | 건축유형별 용도지역별 기준 적용 | ○     | •생태면적율은 30% 이상으로 계획                                                                                     | •자연지반녹지, 인공지반녹지, 옥상녹화, 투수포장 등과 식재를 적용                                              | -  |
| 나. 생태 네트워크    | 녹지·수생태 연결성 확보     | ○     | •대상지 내는 주로 노후된 근린생활시설로, 녹지공간이 조성되지 않은 것으로 조사되었음                                                         | •대상지 지상부에 조경녹지, 옥상정원 등을 최대한 확보함으로써 쾌적한 복합 환경 창출<br>•자연지반녹지, 인공지반녹지를 통하여 생태적 연결성 확보 | -  |
| 다. 토지이용       | 종합적인 토지이용계획       | ○     | •대상지는 용도지역상 제3종일반주거지역 및 일반상업지역                                                                          | •택지(주택용지, 상업업무) 및 정비기반시설 조성                                                        | -  |
| 라. 지형·지질      | 지형·지질 변동최소화       | ○     | •본 대상지내에는 노후된 근린생활시설 등이 존재하며, 평탄한 지형임<br>•부지조성시 지하굴착에 따른 토량발생<br>•지형변동 비율 미미함<br>•지하공간계획으로 지하수 유출 일부 예상 | •발생토량은 토석정보 공유 시스템을 통해 재활용<br>•지형에 순응한 계획 수립<br>•지하공간 최소화, 흙막이공법 실시                | -  |
| 마. 비오톱        | 비오톱보전 등급 향상       | ○     | •서울시 도시생태현황도상 비오톱유형평가 4등급으로 조사됨                                                                         | •대지면적내 조경녹지 등을 조성할 계획임에 따라 새로운 녹지공간을 형성                                            | -  |

| 검토항목              | 목표기준            | 준수 여부 | 현황 및 검토결과                                                                    | 계획에의 반영사항                                                                                 | 비고 |
|-------------------|-----------------|-------|------------------------------------------------------------------------------|-------------------------------------------------------------------------------------------|----|
| 바. 일조             | 일조침해 최소화        | ○     | •대상지 북측으로 주거지가 위치하고 있음                                                       | •본 대상지 북측으로 주거지역이 입지하고 있으나, 건물높이, 배치계획 등의 조절을 통해 일조영향 최소화                                 | -  |
| 사. 바람             | 바람길 확보          | ○     | •바람길에 미치는 영향이 미미함                                                            | •영향은 미미하나, 주풍향을 고려한 건물 배치를 통해 바람길 확보                                                      | -  |
| 아. 열              | 열환경 영향 최소화      | ○     | •열 지표면 열수지의 변화 등으로 대상지 주변 지역이 열섬현상이 발생 할 수 있음                                | •조경녹지, 옥상정원, 단지 내 차열투수포장 등을 최대한 확보                                                        | -  |
| 자. 대기질·미세먼지, 온실가스 | 대기오염 최소화        | ○     | •건축물의 부지정지 및 터파기 작업에 의한 단기적으로 오염 물질이 발생                                      | •방진망 등 비산먼지 저감시설을 설치                                                                      | -  |
|                   | 온실가스 저감         | ○     | •유입인구의 증가로 온실가스 증가                                                           | •환경정화능력이 강한 수종을 식재                                                                        | -  |
| 차. 수질             | 수질등급 유지 및 오염최소화 | ○     | •건축물의 부지정지 및 터파기 작업에 의한 일시적인 토사 유출 발생                                        | •공사중 가배수로, 침사지 등을 설치하여 토사유출을 사전에 예방                                                       | -  |
| 카. 에너지            | 에너지자립률 상향계획수립   | ○     | •에너지사용량 증가                                                                   | •청정연료 사용<br>•에너지절약형 설계기법 도입<br>•신재생에너지 설비 도입을 검토                                          | -  |
| 타. 경관             | Skyline보전       | ○     | •배후의 인왕산(339.8m)과 안산(295.9m)이 접하는 지리적 여건<br>•대상지 일부에서 안산, 인왕산으로의 조망 양호       | •건축을 신축에 따른 시각적 개방 확보 및 경관조화를 통한 시가지환경의 질 향상<br>•주변 지역과 조화되는 고층부 경관창출을 위한 스카이라인 조성        | -  |
|                   | 조망권 확보          | ○     | •주변지역의 조망권 보호 필요                                                             | •녹지 공간 확보를 비롯한 녹색경관창출을 도모함                                                                | -  |
| 파. 휴식 및 여가공간      | 휴식여가 공간 최대 확보   | ○     | •대상지 주변으로 경희궁, 서대문 독립공원, 사적공원 등 대규모 오픈스페이스 입지하고 있음                           | •조경공간 내 자연·인공지반 등 녹지공간 최대확보<br>•옥상녹화 등을 통한 휴식공간 제공                                        | -  |
| 하. 보행친화공간         | 보행자전용도로 계획수립    | ○     | •대상지 서측으로는 통일로(폭원 35m, 왕복 7차로)가 통과하고 있으며, 남측으로는 새문안로(폭원 40m, 왕복 8차로)와 접하고 있음 | •남북의 주보행동선과 내부의 오픈스페이스와 유기적으로 연계되는 보행동선 계획<br>•단지내 도로와 보행로가 교차하는 지점은 보행자의 통행이 우선하는 구조로 구성 | -  |
|                   | 자전거전용도로 계획수립    | X     | •대지면적이 작아, 자전거전용도로 확보에 한계가 있음                                                | •사업지 전면 통일로 상 비분리형 자전거·보행자 겸용도로 설치                                                        | -  |

| 검토항목            | 목표기준                  | 준수 여부 | 현황 및 검토결과                                                    | 계획에의 반영사항                                                      | 비고 |
|-----------------|-----------------------|-------|--------------------------------------------------------------|----------------------------------------------------------------|----|
|                 | 자전거보관소<br>15대/100unit | ○     | -                                                            | •공동주택 단지내 자전거보관소 설치                                            | -  |
| 거. 소음 및 진동      | 소음환경<br>기준이하          | ○     | •공사중 인근지역에 공사장비 가동에 따라 소음 65dB(A)이상 발생 예상<br>•도로에 의한 교통소음 영향 | •환경기준이하 유지를 위하여 가설방음판넬 설치후 공사시행<br>•차음설계(창호, 외벽)를 통한 정온한 환경 유지 | -  |
| 너. 친환경적<br>자원순환 | 폐기물발생량<br>최소화         | ○     | •공사시 건설폐재 및 폐유등 발생                                           | •건설폐기물은 성상별로 분리하여 재활용토록하며, 폐유는 별도시설에 보관후 전량 위탁처리토록 하겠음         | -  |

## (파) 임대주택의 건설에 관한 계획

- 모든 임대주택은 원칙적으로 공공임대주택으로 계획하여야 한다. 다만, 필요시 해당 위원회에서 인정하는 경우는 그에 따른다.
- 「도시 및 주거환경정비법」 등 관계 법령에 의한 의무 임대주택 등은 세입자 주거대책 및 도시저소득 주민의 입주기회 확대 등 공공목적의 공공임대주택 용도로 정하며, 서울시에 매각(처분)하여야 한다.
- 「도시재정비 촉진법」에 따라 사업시행자는 세입자의 주거안정과 개발이익의 조정을 위하여 해당 재정비촉진사업으로 증가되는 용적률의 50%이상을 임대주택으로 공급하여야 한다.
- 공동주택 단지 내 분양주택과 공공주택은 동일(유사)한 규모와 적절한 비율로 혼합하여 특정 동·층 및 라인에 집중하지 않고 분산되도록 건설하고, 공공주택의 선정은 분양주택을 포함한 전체 주택을 대상으로 동시 공개추첨의 방법으로 선정하여야 한다. 단, 위원회에서 인정하는 경우 그 에 따른다.

## ○ 임대주택 건설계획

| 구분 | 구역명             | 계획세대수(세대) | 분양주택 |       |             | 임대주택(세대) |       |             | 비고 |
|----|-----------------|-----------|------|-------|-------------|----------|-------|-------------|----|
|    |                 |           | 소계   | 60㎡이하 | 60㎡초과~85㎡이하 | 소계       | 60㎡이하 | 60㎡초과~85㎡이하 |    |
| 신설 | 돈의문2<br>재정비촉진구역 | 228세대     | 151  | 44    | 107         | 77       | 32    | 45          | -  |

## ① 재개발사업 임대주택 건설계획

|             |   |        |         |
|-------------|---|--------|---------|
| 계획기준        | <ul style="list-style-type: none"> <li>「도시 및 주거환경정비법」 제10조 기준</li> <li>- 임대주택 건설 : 세대수의 5%</li> <li>- 전체 임대주택 세대수의 30% 이상 또는 주택 전체 세대수의 5% 이상 : 전용면적 40㎡ 이하</li> </ul> |        |         |
| 산출근거        | <ul style="list-style-type: none"> <li>분양주택 세대수 : 151세대</li> <li>재개발임대주택 건설계획 : 8세대</li> <li>: 151세대 x 5% = 7.6세대 이상 ≤ 계획 세대수 8세대</li> </ul>                           |        |         |
| 건립규모        | 세대수   | 전체 비율  | 임대주택 비율 |
| 합계          | 8세대   | 100.0% | 100.0%  |
| 40㎡이하       | 8세대   | 100.0% | 100.0%  |
| 40㎡초과~60㎡이하 | -   | -      | -       |
| 60㎡초과~85㎡이하 | -   | -      | -       |

※ 「도시 및 주거환경정비법」 제10조에 따른 재개발 의무 공공주택 (임대주택은 표준건축비 매입, 부속토지는 사업시행계획인가 고시 기준 감정평가액 적용 매입)

## ② 증가용적률에 따른 임대주택 건설계획

|              |   |       |    |                      |
|--------------|---|-------|----|----------------------|
| 계획기준         | 「도시재정비 촉진에 관한 특별법」 제31조 기준   |       |    |                      |
| 계획기준         | 1) 증가되는 용적률의 1/2 공공주택 건설 107.35%<br>= 6,316.15㎡ ≤ 6,336.42㎡(64세대)<br>2) 용도지역 상향부분 증가용적률(250%) 1/2에 해당하는 용적률 기준(125.0%) 공공주택 건설<br>= 294.6㎡(증가되는 용도지역 면적) x 125.0% = 368.25㎡ ≤ 390.72㎡(5세대) |       |    |                      |
| 세대규모<br>(전용) | 세대수   |       |    | 비고<br>(변경 : 공공주택 규모) |
|              | 기정   | 증감    | 변경 |                      |
| 40㎡이하        | -   | 증) 5  | 5  | (39㎡ : 5세대)          |
| 40㎡초과~60㎡이하  | -   | 증) 19 | 19 | (59㎡ : 19세대)         |
| 60㎡초과~85㎡이하  | -   | 증) 45 | 45 | (84㎡ : 45세대)         |
| 전체           | -   | 증) 69 | 69 | -                    |

※ 임대주택 연면적은 향후 건축위원회 심의 및 사업시행인가 시 변경될 수 있음

※ 「도시재정비 촉진에 관한 특별법」 제31조에 따른 용적률 완화 공공주택 (임대주택은 표준건축비 매입, 부속토지는 기부채납)

(하) 정비사업을 통하여 공공지원민간임대주택을 공급하거나 같은 조 제11호에 따른 주택임대관리업자에게 임대할 목적으로 주택을 위탁하려는 경우에는 다음 각 목의 사항(해당없음)

(거) 도시및주거환경정비법 제17조제4항에 따른 현금납부에 관한 사항(해당없음)

(너) 도시및주거환경정비법 제18조에 따라 정비구역을 분할, 통합 또는 결합하여 지정하려는 경우 그 계획(해당없음)

(더) 도시및주거환경정비법 제23조제1항제2호에 따른 방법으로 시행하는 주거환경개선사업의 경우 법 제24조에 따른 사업시행자로 예정된 자(해당없음)

(러) 기존 건축물의 정비·개량에 관한 계획

| 구분 | 구역구분    |              |         | 가구 및 획지 |         | 정비개량계획(동) |    |    |        |       |
|----|---------|--------------|---------|---------|---------|-----------|----|----|--------|-------|
|    | 명칭      | 위치           | 면적(㎡)   | 명칭      | 면적(㎡)   | 계         | 존치 | 개수 | 철거후 신축 | 철거 이주 |
| 기정 | 돈의문 2구역 | 교남동 28 번지 일원 | 6,801.4 | 획지2     | 5,510.1 | 34        | -  | -  | 34     | -     |
| 변경 | 돈의문 2구역 | 교남동 28 번지 일원 | 6,835.7 |         | 5,883.7 | 34        | -  | -  | 34     | -     |

(머) 주민의 소득원 개발에 관한 사항(해당없음)

(버) 주거환경관리를 위한 주민공동체 활성화 방안(해당없음)

(서) 구역 내 옛길, 옛물길, 「한옥 등 건축자산의 진흥에 관한 법률」 제2조의 건축자산 및 한옥 등 역사·문화자원의 보전 및 활용계획(해당없음)

(3) 돈의문3구역(도시정비형 재개발사업)(변경없음)

## 5. 지구단위계획구역에 관한 결정

### 1) 지구단위계획구역에 관한 결정

#### (1) 지구단위계획구역 결정(변경) 조서

| 구분 | 구역명                     | 위치                 | 면적(㎡)   |         |         | 최초 결정일                       | 비고 |
|----|-------------------------|--------------------|---------|---------|---------|------------------------------|----|
|    |                         |                    | 기정      | 변경      | 변경후     |                              |    |
| 변경 | 돈의문2재정비촉진구역<br>지구단위계획구역 | 종로구 교남동<br>28번지 일원 | 6,801.4 | 증) 34.3 | 6,835.7 | 서고제2006-126호<br>(2006.4.13.) | -  |

#### ■ 변경사유서

| 구분 | 변경내용   | 변경사유   |
|----|---|---|
| 변경 | <ul style="list-style-type: none"> <li>구역면적 증가 : 증) 34.3㎡</li> <li>-(기정) 6,801.4㎡→(변경) 6,835.7㎡</li> </ul> | <ul style="list-style-type: none"> <li>돈의문2구역 내 필지의 분할·합병 등 토지이용에 따른 공부상 면적 반영하여 구역 면적 변경(구역계 변경없음)</li> </ul> |

## 2) 토지이용 및 시설에 관한 결정

## (1) 용도지역·지구 결정(변경) 조서

## 가) 용도지역 결정(변경) 조서

| 구 분  |           | 면 적 (㎡) |          |         | 구성비 (%) | 비고 |
|------|-----------|---------|----------|---------|---------|----|
|      |           | 기 정     | 변 경      | 변경후     |         |    |
| 합 계  |           | 6,801.4 | 증) 34.3  | 6,835.7 | 100.0   |    |
| 주거지역 | 제3종일반주거지역 | 1,273.4 | 감) 260.3 | 1,013.1 | 14.8    |    |
| 상업지역 | 일반상업지역    | 5,528.0 | 증) 294.6 | 5,822.6 | 85.2    |    |

## ■ 변경사유서

| 구 분 | 변경내용   | 변경사유   |
|-----|---|---|
| 변경  | <ul style="list-style-type: none"> <li>• 면적 증가 : 증) 34.3㎡</li> <li>- (기정) 6,801.4㎡ → (변경) 6,835.7㎡</li> </ul> | <ul style="list-style-type: none"> <li>• 용도지역 상향이 기 계획된 지역으로서 역세권에 위치하여 토지 활용의 극대화 및 중심지 강화 도모를 위하여 용도지역 변경</li> </ul> |

## (2) 도시계획시설 결정(변경) 조서

## 가) 도로 결정(변경) 조서

| 구 분 | 규모 |    |     |              | 기능        | 연장 (m)         | 기점          | 종점         | 사용형태 | 비 고                                |
|-----|----|----|-----|--------------|-----------|----------------|-------------|------------|------|------------------------------------|
|     | 등급 | 류별 | 번호  | 폭원(m)        |           |                |             |            |      |                                    |
| 기정  | 대로 | 2  | 3   | 35~40<br>(-) | 주간선<br>도로 | 4,750<br>(-)   | 봉래동<br>2가43 | 홍은동<br>450 | 일반도로 | -                                  |
| 변경  | 대로 | 2  | 3   | 35~40<br>(3) | 주간선<br>도로 | 4,750<br>(167) | 봉래동<br>2가43 | 홍은동<br>450 | 일반도로 | 일부 확폭<br>(폭 3m, 총 연장 770m)         |
| 기정  | 중로 | 2  | 43  | 16           | 집산<br>도로  | 199<br>(7)     | 교남동 55-1    | 송월동 98-1   | 일반도로 | -                                  |
| 변경  | 중로 | 2  | 43  | 16           | 집산<br>도로  | 199<br>(7)     | 교남동 55-1    | 송월동 98-1   | 일반도로 | 가각부 선형 변경                          |
| 기정  | 중로 | 3  | 101 | 13           | 집산<br>도로  | 350<br>(39)    | 평동<br>209-1 | 송월동 68-4   | 일반도로 | -                                  |
| 기정  | 소로 | 1  | 100 | 11           | 국지<br>도로  | 35             | 교남동<br>10   | 교남동<br>8-2 | 일반도로 | -                                  |
| 변경  | 소로 | 1  | 100 | 11           | 국지<br>도로  | 32             | 교남동<br>10   | 교남동<br>8-2 | 일반도로 | 가각부 선형 변경 및 통일로 일부<br>확폭에 따른 연장 변경 |

※ ( )는 구역내 폭원 및 연장임



### ■ 도로 결정(변경) 사유서

| 변경 전 도로명 | 변경 후 도로명 | 변경내용             | 변경사유                               |
|----------|----------|------------------|------------------------------------|
| 대로 2-3   | 대로 2-3   | •도로 확폭에 따른 면적 증가 | •대로 2-3의 확폭(폭3m)에 따라 구역 내 도로 면적 증가 |
| 중로 2-43  | 중로 2-43  | •가각부 선형 변경       | •대로 2-3 확폭에 따른 가각부 선형 변경           |
| 소로 1-100 | 소로 1-100 | •가각부 선형 및 연장 변경  | •대로 2-3 확폭에 따른 가각부 선형 변경 및 연장 변경   |

### 나) 공원 결정(변경) 조서

| 구분 | 도면표시<br>번호 | 시설명 | 시설의<br>종류 | 위 치          | 면적(㎡) |          |     | 최초결정일                                 | 비 고 |
|----|------------|-----|-----------|--------------|-------|----------|-----|---------------------------------------|-----|
|    |            |     |           |              | 기 정   | 변 경      | 변경후 |                                       |     |
| 폐지 | ③          | 공원  | 어린이<br>공원 | 교남동<br>10 일원 | 834.0 | 감) 834.0 | -   | 서울특별시고시<br>제2006-126호<br>(2006.4.13.) | -   |

### ■ 공원 결정(변경) 사유서

| 도면표시번호 | 시설명 | 변경내용      | 변경사유                                  |
|--------|-----|-----------|---------------------------------------|
| ③      | 공원  | •공원 시설 폐지 | •소공원의 면적이 협소하여 공원으로서의 기능이 적어 해당 공원 폐지 |

### 3) 획지 및 건축물 등에 관한 결정(변경)

#### (1) 가구 및 획지에 관한 결정(변경) 조서

| 구분 | 가구  | 면 적(㎡)  |          |         | 비율(%) | 비 고 |
|----|-----|---------|----------|---------|-------|-----|
|    |     | 기 정     | 변 경      | 변경후     |       |     |
| 변경 | 획지2 | 5,510.1 | 증) 373.6 | 5,883.7 | 100.0 | -   |

#### (2) 건축물 용도 · 건폐율 · 용적률 · 높이에 관한 결정(변경) 조서

##### 가) 건축물의 용도에 관한 결정(변경) 조서

| 구분 | 가구  | 용 도                                   | 비 고                        |
|----|-----|---------------------------------------|----------------------------|
| 신설 | 획지2 | •해당 용도지역 내 서울시 도시계획 조례 상 용도지역에 적합한 용도 | 돈의문2구역<br>(도시정비형<br>재개발사업) |

### ■ 변경사유서

| 구분 | 변경내용          | 변경사유                                       | 비 고                        |
|----|---------------|--------------------------------------------|----------------------------|
| 신설 | •건축물의 용도계획 신설 | •해당 용도지역 내 서울시 도시계획 조례 상 용도지역에 적합한 용도계획 수립 | 돈의문2구역<br>(도시정비형<br>재개발사업) |

### 나) 건축물의 건폐율 · 용적률 · 높이에 관한 결정(변경) 조서

| 구분 | 가구  | 건폐율    | 용적률  |           |         | 높이     | 비 고                        |
|----|-----|--------|------|-----------|---------|--------|----------------------------|
|    |     |        | 기준   | 상한        | 법정상한    |        |                            |
| 기정 | 획지2 | 60% 이하 | 500% | 650% 이하   | -       | 70m 이하 | 돈의문2구역<br>(도시정비형<br>재개발사업) |
| 변경 | 획지2 | 60% 이하 | 500% | 535.3% 이하 | 750% 이하 | 70m 이하 |                            |

### 다) 건축물 건축선에 관한 계획

| 구 분   | 기정            | 변경            | 비 고                        |
|-------|---------------|---------------|----------------------------|
| 건축한계선 | •가로변에 적용 : 3m | •가로변에 적용 : 3m | 돈의문2구역<br>(도시정비형<br>재개발사업) |
| 벽면한계선 | •상업지역 중간 : 5m | -             |                            |

### 라) 기타사항에 관한 결정(변경) 조서

#### ■ 대지내 공지에 관한 결정조서

| 구 분 |            | 적용위치          | 계획내용                                               | 비 고                        |
|-----|------------|---------------|----------------------------------------------------|----------------------------|
| 기정  | 공개<br>공지   | 도면에 표기        | •상업지역 중심 공개공지 조성(2개소)                              | 돈의문2구역<br>(도시정비형<br>재개발사업) |
| 변경  |            | -             | •공개공지 조성(1개소 주1)                                   |                            |
| 기정  | 전면공지       | 통일로변,<br>이면도로 | •건축한계선으로 조성되는 공간은 보행활동을 고려한 가로공간으로 조성<br>- 폭원 : 3m |                            |
| 기정  | 공공보행<br>통로 | 도면에 표기        | •공공보행통로 지정(1개소)<br>- 폭원 : 10m                      |                            |
| 변경  |            |               | •공공보행통로 지정(1개소)<br>- 폭원 : 4m                       |                            |

주1) 공개공지 위치, 규모 등은 향후 건축위원회의 심의 결과에 따름

### ■ 교통처리에 관한 결정조서

| 구 분      | 적용위치 | 계획내용                         | 비 고                      |
|----------|------|------------------------------|--------------------------|
| 차량출입불허구간 | 통일로변 | •도로에서 대지 안으로의 차량통행을 원칙적으로 금지 | 돈의문2<br>(도시정비형<br>재개발사업) |

### ■ 환경관리계획 또는 경관계획

- 서울의 도심권 지역거점으로서 주변지역 개발과 조화되면서 입지적 특성을 고려한 새로운 거점경관 창출
- 지리적 특성을 살려 주요 장소에서의 조망보호 및 관리
- 돈의문 지구내 보행활동과 공간특성을 고려한 친밀감 있는 도시경관 창출

### ■ 임대주택의 건설에 관한 결정조서

1. 모든 임대주택은 원칙적으로 공공임대주택으로 계획하여야 한다. 다만, 필요시 해당 위원회에서 인정하는 경우는 그에 따른다.
2. 「도시 및 주거환경정비법」 등 관계 법령에 의한 의무 임대주택 등은 세입자 주거대책 및 도시저소득 주민의 입주기회 확대 등 공공목적의 공공임대주택 용도로 정하며, 서울시에 매각(처분)하여야 한다.
3. 「도시재정비 촉진에 관한 특별법」에 따라 사업시행자는 세입자의 주거안정과 개발이익의 조정을 위하여 해당 재정비촉진사업으로 증가되는 용적률의 50%이상을 임대주택으로 공급하여야 한다.
4. 공동주택 단지 내 분양주택과 공공주택은 동일(유사)한 규모와 적절한 비율로 혼합하여 특정 동·층 및 라인에 집중하지 않고 분산되도록 건설하고, 공공주택의 선정은 분양주택을 포함한 전체 주택을 대상으로 동시 공개추첨의 방법으로 선정하여야 한다. 단, 위원회에서 인정하는 경우 그 에 따른다.

## ○ 주택의 규모별 비율

| 건립규모        | 전체 세대수 | 전체 비율(%) | 임대주택 세대수 |   |    | 임대주택 비율(%) |       |
|-------------|--------|----------|----------|---|----|------------|-------|
|             |        |          | 계        | ① | ②  | 전체세대수 대비   | 전체 비율 |
| 합계          | 228    | 100.0    | 77       | 8 | 69 | 33.3       | 100.0 |
| 40㎡이하       | 19     | 8.3      | 13       | 8 | 5  | 68.4       | 16.9  |
| 40㎡초과~50㎡이하 | -      | -        | -        | - | -  | -          | -     |
| 50㎡초과~60㎡이하 | 57     | 25.0     | 19       | - | 19 | 33.3       | 24.7  |
| 60㎡초과~85㎡이하 | 152    | 66.7     | 45       | - | 45 | 29.6       | 58.4  |

※ ① 「도시 및 주거환경정비법」 제10조에 따른 재개발 임대주택

② 「도시재정비촉진을 위한 특별법」 제31조에 따른 임대주택

## 4) 보행안전 등을 고려한 교통처리계획(교통성검토서 참조)

## 5) 그 밖에 토지 이용의 합리화, 도시나 농·산·어촌의 기능 증진 등에 필요한 사항으로서 대통령령으로 정하는 사항(해당없음)

## &lt; 2023년 제3차 도시재정비위원회 심의결과 : 수정가결 &gt;

| 구 분                     | 심 의 의 건   | 조 치 계 획   | 비 고 |
|-------------------------|---|---|-----|
| 제3차<br>도시<br>재정비<br>위원회 | <ul style="list-style-type: none"> <li>• 공개공지와 공공보행통로의 위치, 규모, 폭원 및 활용도는 주변 여건(환경)과 지하연결통로와의 연계성 등을 종합적으로 검토하여 계획하고 건축위원회 심의에서 적정 여부를 논의</li> </ul> | <ul style="list-style-type: none"> <li>• 기존 경교장길 변에 설치한 남측 공개공지는 활용도를 고려하여 공공보행통로와 면한 공개공지 측으로 통합하여 충분한 폭원의 공간을 확보하여 보행 및 휴게공간으로 이용할 수 있는 공개공지를 계획하였음</li> <li>• 장변이 긴 형태의 대지임을 감안하여 선로과 공개공지 측으로 동선을 유도하여 지하연결통로가 연계되도록 계획하였음</li> <li>※ 금회 조치계획(안)의 공개공지 및 공공보행통로 계획은 추후 건축위원회 심의에서 적정 여부를 논의하여 해당 결과를 반영하겠음</li> </ul> | 반영  |

(표 계속)

| 구 분                     | 심 의 의 건                                                                           | 조 치 계 획   | 비 고 |
|-------------------------|-----------------------------------------------------------------------------------|---|-----|
| 제3차<br>도시<br>재정비<br>위원회 | - 교통영향평가에서 논의될 수 있도록 다음 사항을 검토할 것                                                 |   | 반영  |
|                         | • 통일로 8길은 차로 폭이 넓어 불법주정차가 우려되므로 능률차로 형태로 확대(2차로 → 3차로) 검토                         | • 통일로 8길은 현재 2차로로 운영중인 바, 불법 주정차 방지 및 차량의 원활한 소통을 위해 능률차로제(2차로→3차로)로 변경 계획하였음   |     |
|                         | • 대상지 주변도로는 상습 정체구간으로 이면도로로 우회하는 차량이 많으므로 주변 상황 (버스 정류장 등)을 종합적으로 고려하여 교통처리 계획 수립 | • 상습정체구간의 경우 도로 확폭을 통해 1개 차로가 추가 확보되었고, 이면도로의 원활한 소통을 위해 차량진출입구는 우회전 진출입만 가능하도록 계획하였음<br>• 이면도로의 차량출입불허구간은 가각부로부터 35~40m에서 25m로 조정하여 추후 이면도로의 원활한 차량진출입 계획이 가능하도록 하였음   |     |
|                         | • 단일 진출입구 설치로 인해 불합리한 차량 동선을 개선할 수 있도록 차량 진입과 진출을 분리하는 방안 검토                      | • 불합리한 차량동선을 개선할 수 있도록 차량진출입구는 우회전 진출입만 가능하도록 계획하였음<br>- 「서울특별시 교통영향평가 수립지침」 [별표2]는 도시개발 등 개발사업의 경우에는 침두시 중방향 발생교통량이 시간당 400대 이상이거나 주택이 800세대 이상인 경우 진출입구 차로 수를 편도2차로 이상 설치하거나 진출입구를 2개소 이상 설치하는 것을 검토토록 되어 있으나,<br>본 사업지는 침두시 중방향 발생교통량이 시간당 82대, 주택이 228세대이며, 짧은 구간에 차량진입구와 진출구를 분리 설치할 경우 건축계획 및 보행자와 차량의 상충지점이 늘어남에 따른 사고 위험 등의 문제로 차량 진출입구의 분리보다는 단일 진출입구를 설치하여 우회전 진출입만 가능하도록 계획하였음<br>※ 금회 조치계획(안)에 대해서는 향후 교통영향평가심의에서 적정 여부를 논의하여 해당 결과를 반영하겠음 |     |

6. 관련도면 및 기타 자세한 내용은 ‘돈의문재정비촉진지구 변경지정, 재정비촉진계획(돈의문2구역) 변경결정 도서’ 참조


※ 첨부된 결정도면 등은 참고용 도면이므로 측량, 그 밖의 용도로 사용할 수 없습니다.

7. 시민의 열람편의를 위하여 서울특별시 재정비촉진사업과(☎02) 2133 - 7218) 및 종로구청 도시개발과(☎02) 2148 - 2695)에 관계도서를 각각 비치하고 있습니다.


※ 「토지이용규제 기본법」 제8조 및 같은 법 시행령 제7조 등에 따른 지형도면 등은 토지이음(<http://eum.go.kr>)에서 열람할 수 있습니다.

[관련도면]


○ 돈의문재정비촉진지구 결정(기정)도

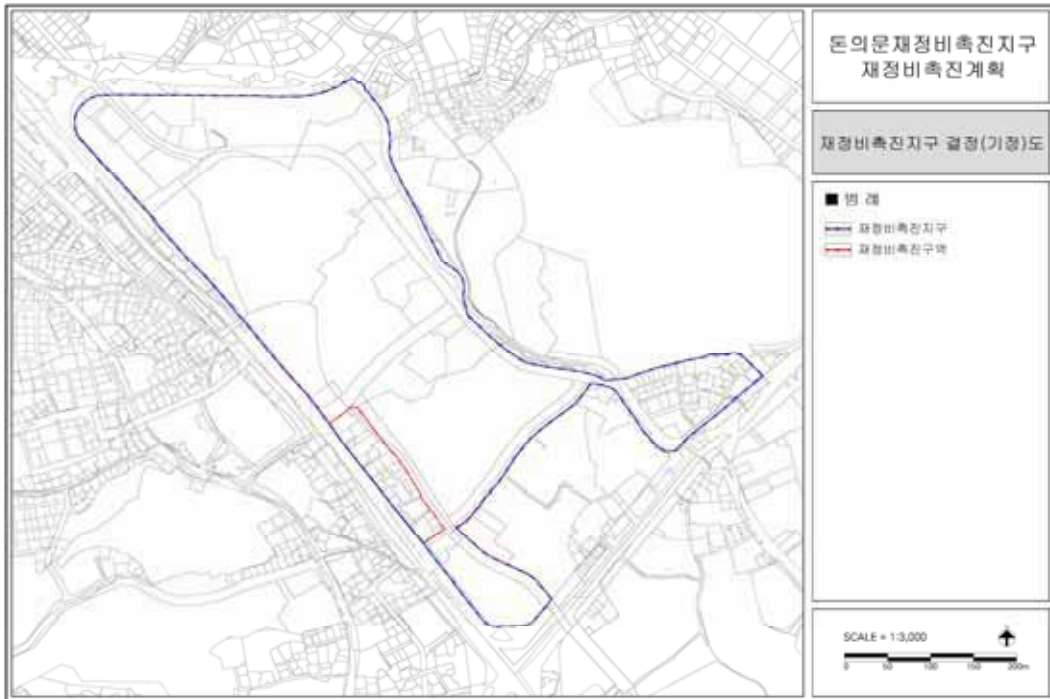


○ 돈의문재정비촉진지구 결정(변경)도

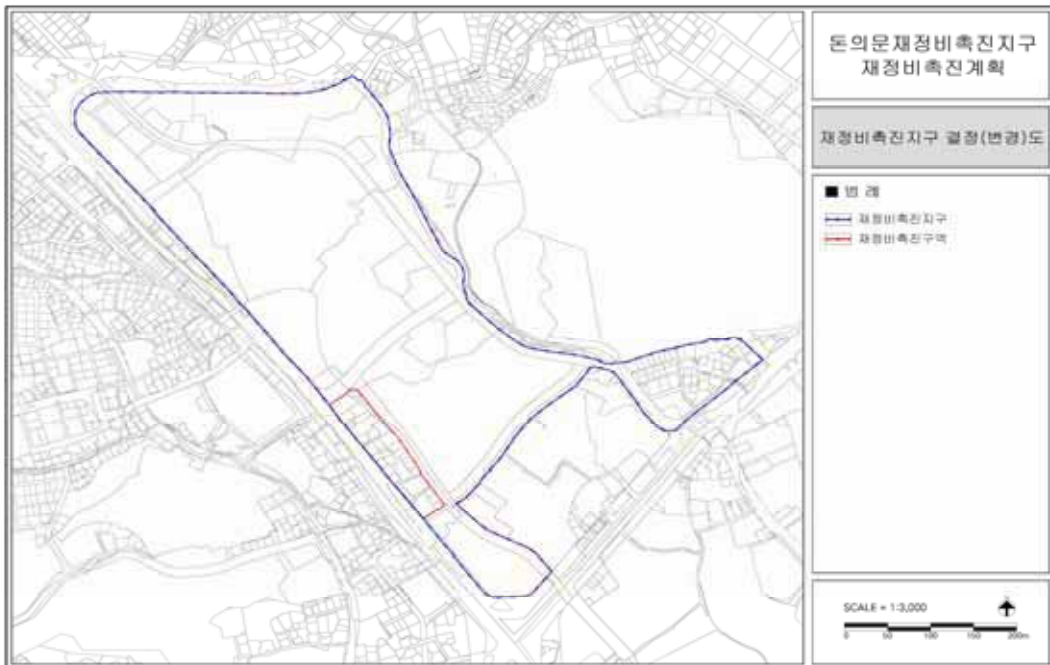

○ 동의문재정비촉진지구 토지이용계획 결정(기정)도

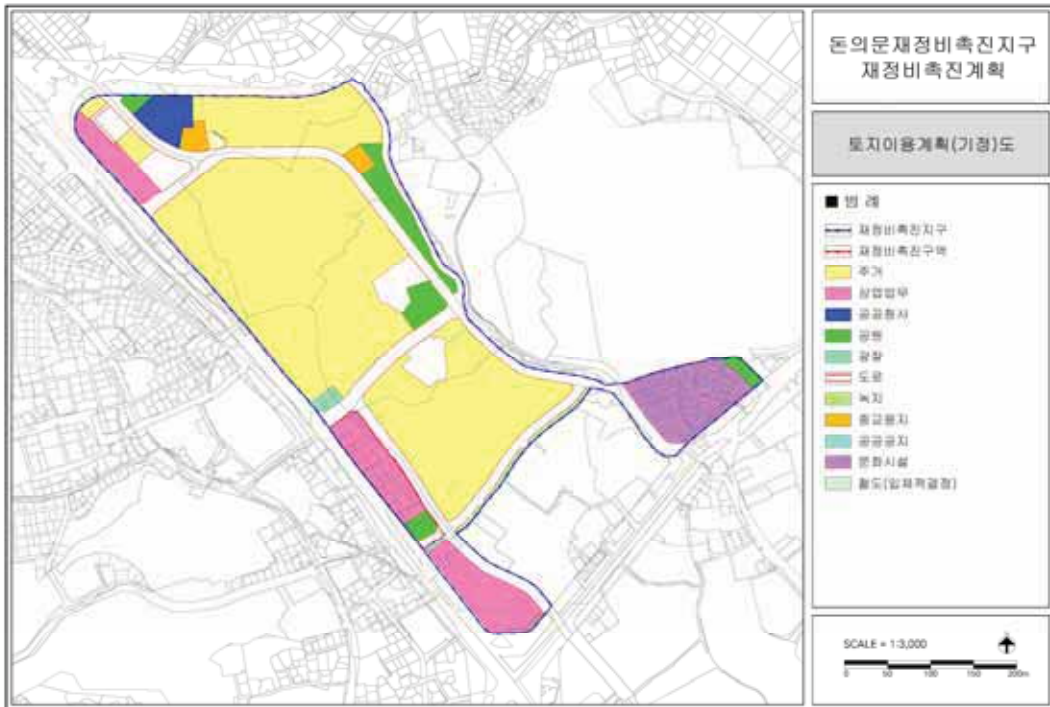


○ 동의문재정비촉진지구 토지이용계획 결정(변경)도

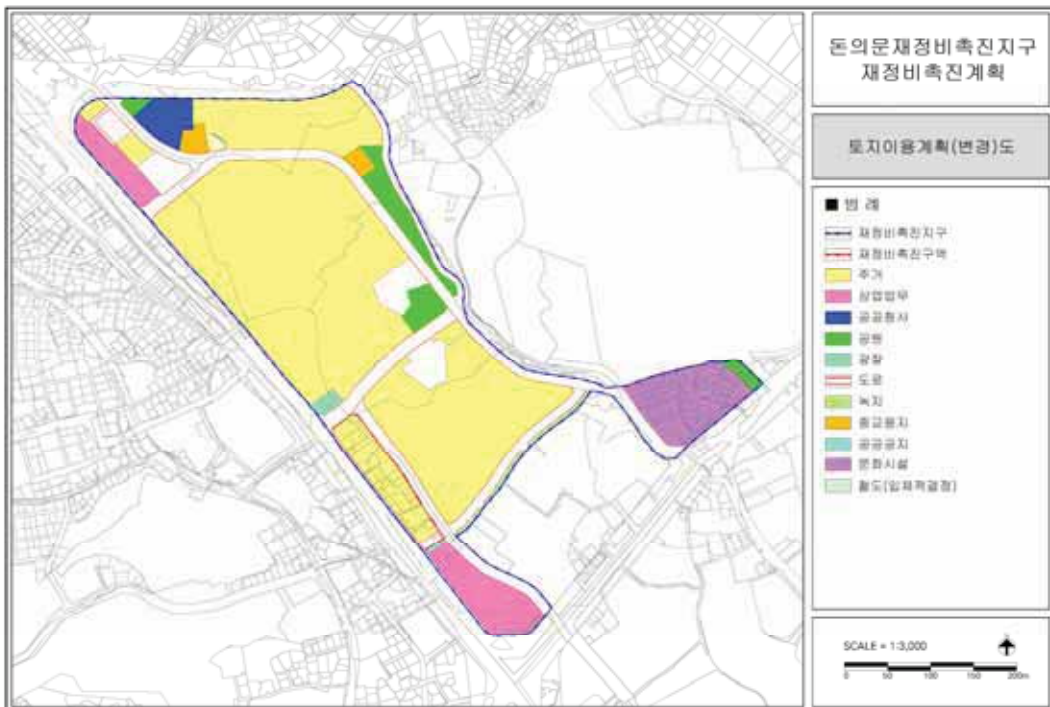




○ 돈의문재정비촉진지구 도시계획시설 결정(기정)도

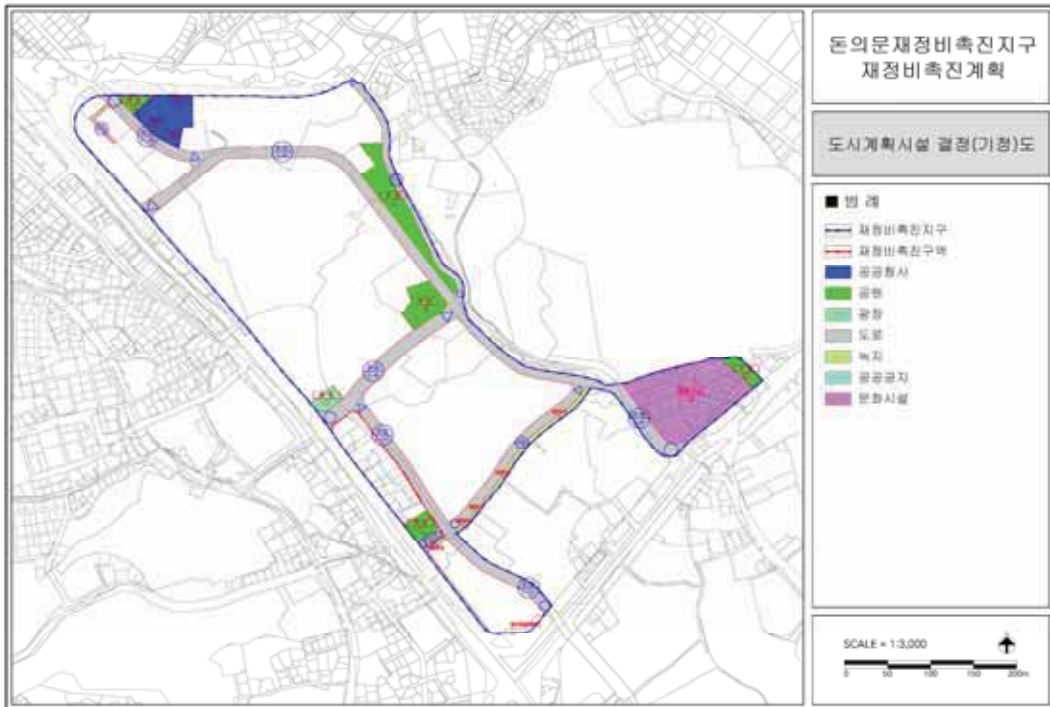

○ 돈의문재정비촉진지구 도시계획시설 결정(변경)도

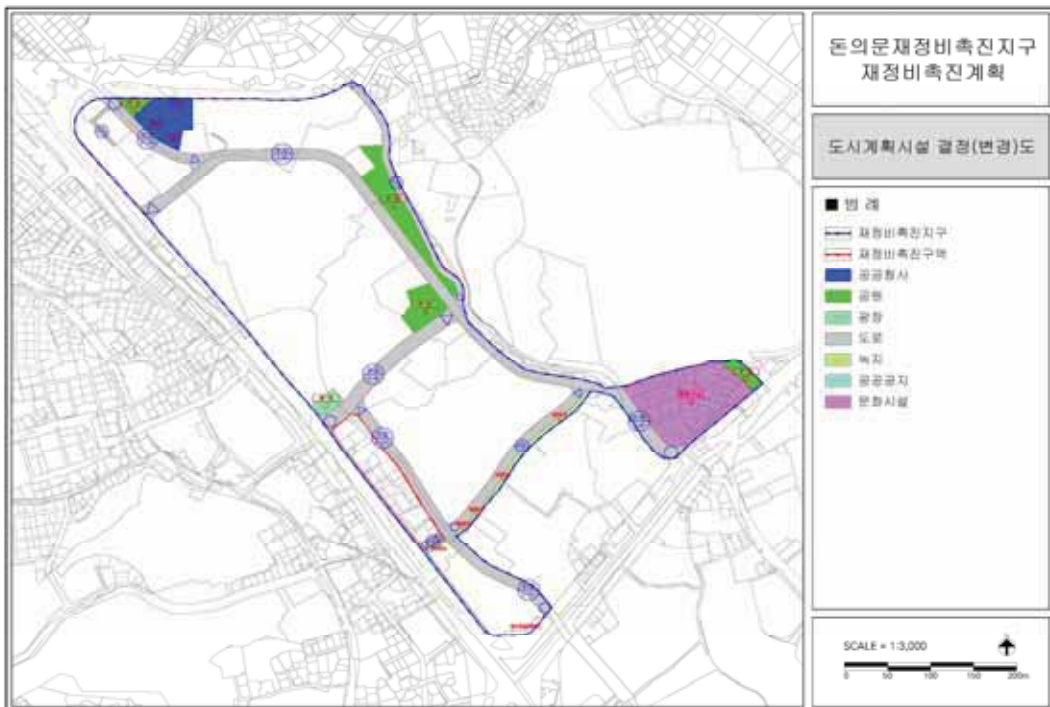



○ 재정비촉진구역 결정(기정)도




○ 재정비촉진구역 결정(변경)도




○ 토지이용계획 결정(기정)도




○ 토지이용계획 결정(변경)도

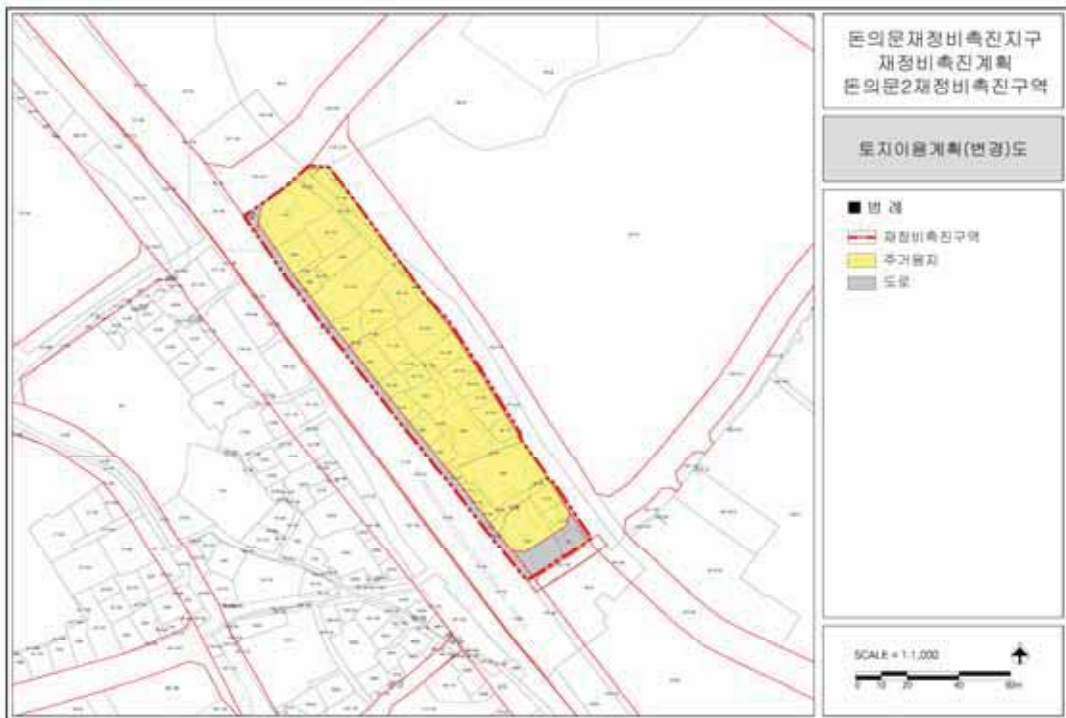

○ 용도지역·지구 결정(기정)도

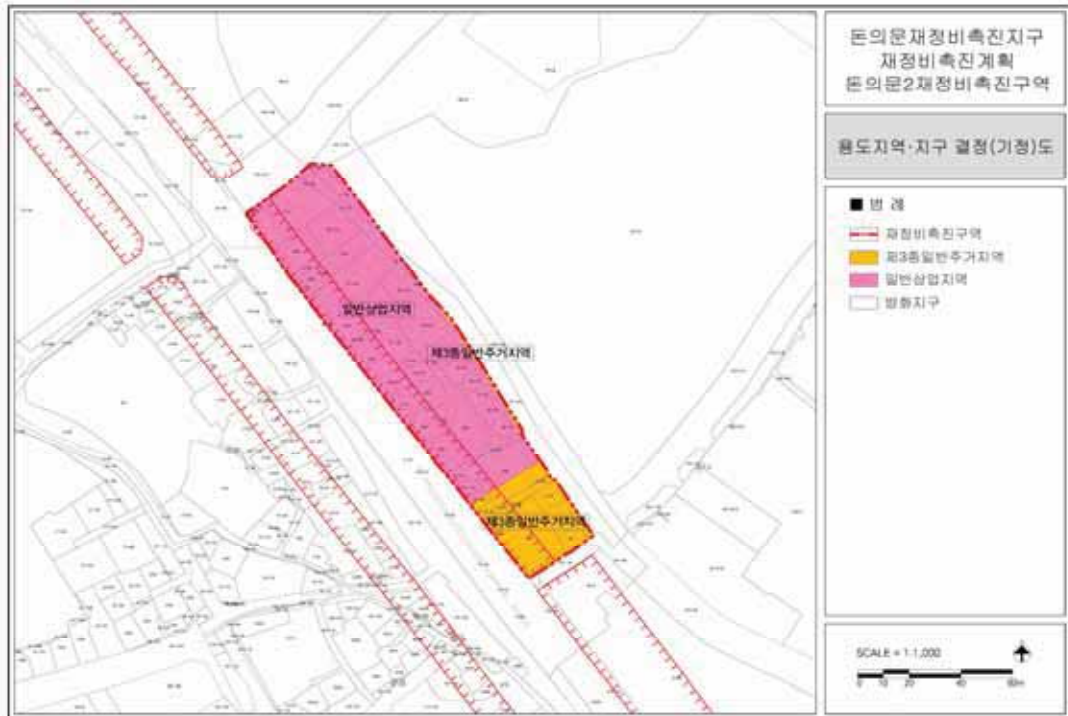

○ 용도지역·지구 결정(변경)도

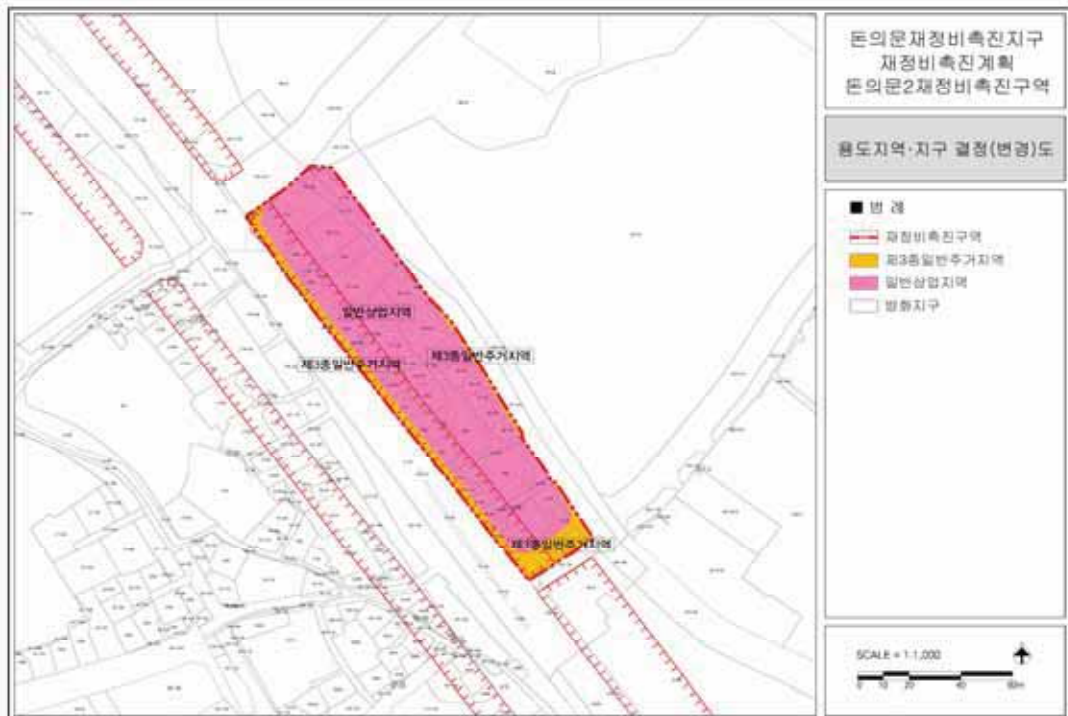



○ 도시계획시설 결정(기정)도




○ 도시계획시설 결정(변경)도




○ 재정비촉진계획 결정(기정)도



○ 재정비촉진계획 결정(변경)도

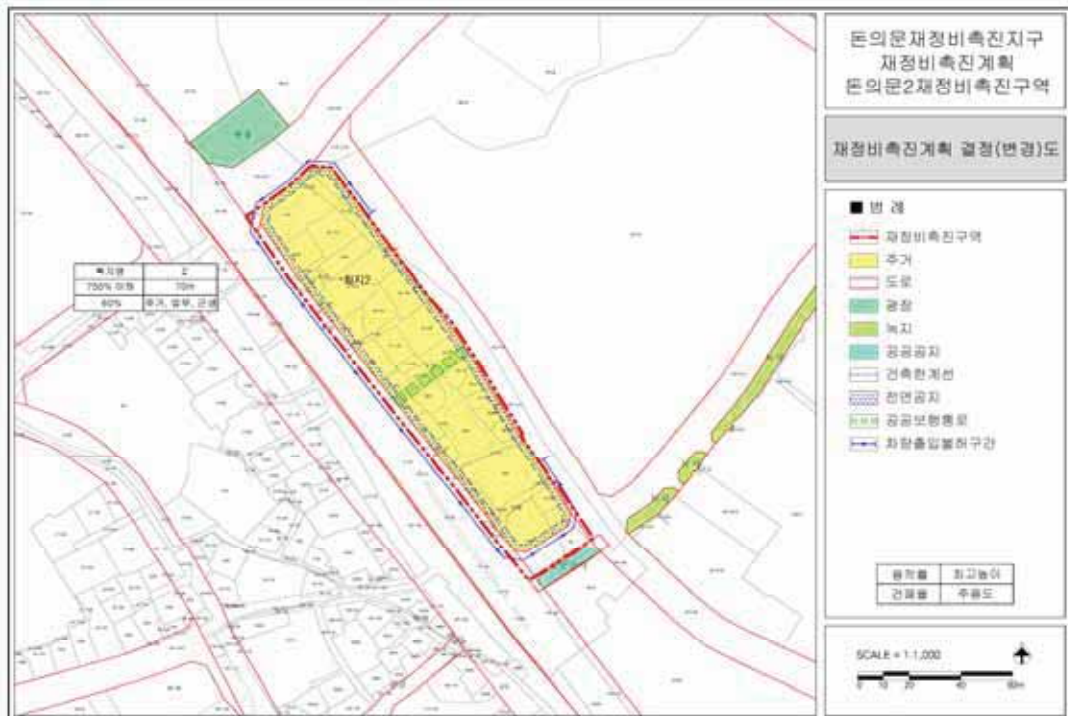

○ 돈의문2재정비촉진구역 지구단위계획구역 및 지구단위계획결정도

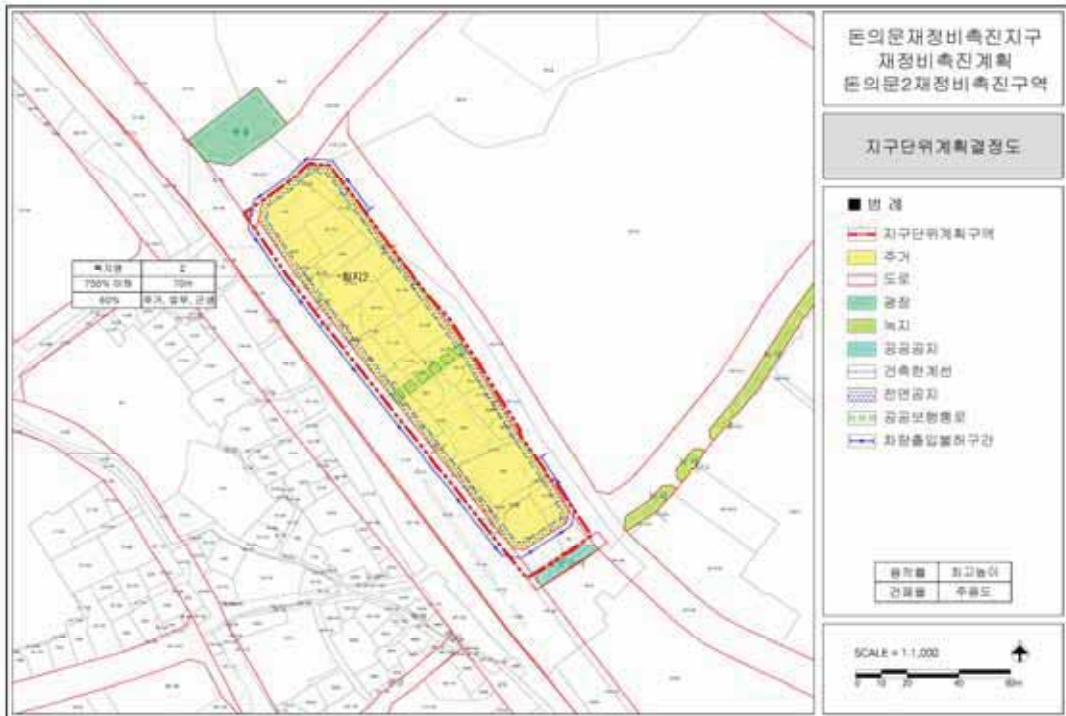

## ◆ 서울특별시고시 제2023-244호

**한국수출(서울디지털) 국가산업단지계획 (경미한)변경 및 지형도면 고시**

1. 국토해양부 고시 제2012 - 382호(2012.07.04.)로 개발계획이 승인되고 국토해양부 고시 제 2012 - 383호(2012.07.04.), 서울특별시 고시 제2022 - 504호(2022.12.22.) 한국수출(서울 디지털)국가산업단지계획 변경사항 중 용지변경 및 일부 정정사항이 있어 「산업단지 인·허가 절차 간소화를 위한 특별법」 제15조 규정에 따라 산업단지계획을 (경미한)변경하고, 국토의 계획 및 이용에 관한 법률」 제32조 및 「토지이용규제 기본법」 제8조에 따라 지형도면을 고시합니다.

2023년 6월 15일  
서울특별시장

## 1. 산업단지 명칭(변경없음)

- 한국수출(서울디지털)국가산업단지

## 2. 산업단지 지정 목적 및 필요성(변경없음)

- 한국수출(서울디지털)국가산업단지(이하 G밸리)는 준공 후 50여년이 경과한 노후 산업단지로서 자체적인 산업고도화로 과거 제조업 중심의 공업단지에서 IT, 소프트웨어 등 첨단산업 중심의 산업단지로 변모하였지만, 이에 상응하는 기반시설 및 지원시설 부족 등으로 경쟁력이 저하되고 있음.
- 2009년 「산업입지 및 개발에 관한 법률」 시행령 개정 및 2012년 G밸리 한국수출(서울디지털)국가산업단지 개발계획 고시(국토교통부)에 따라 개발계획 변경 및 실시계획 승인 등 일부 권한이 서울시로 위임되었으며
- 이에 서울시에서는 2015년 「2030 G밸리 재생과 활성화 방안」 수립을 통해 기본방향, 목표 및 이의 실현을 위한 지구단위계획(법정계획) 필요성 등을 제시하였음
- 이에 따라 2012년 기 조성완료된 현황을 반영한 개발계획을 보완하고, 실시계획(지구단위계획)을 변경·수립하여 도시공간 및 건축물 등에 대한 체계적 관리와 전략거점 개발 촉진 등을 통한 실질적인 G밸리 활성화를 도모하고자함

## 3. 지정 대상지역의 위치 및 면적(변경없음)

### 가. 산업단지 지정 대상지역의 위치(변경없음)

- 서울특별시 구로구 구로동, 금천구 가산동 일원

### 나. 산업단지 지정 대상지역의 면적(변경없음)

- 1,922,261㎡ (변경없음)

## 4. 산업단지의 개발기간 및 개발방법(변경없음)

### 가. 산업단지의 개발기간 및 개발방법(변경없음)

- 개발기간 : 1964년~1975년 조성완료 후 분양완료
- 개발방법 : 공영개발방식(기조성 완료)

### 나. 추진경위(변경없음)

- 2015.06. : 2030 준공업지역 종합발전계획 수립(서울시)
- 2016.12. : 한국수출(서울디지털) 국가산업단지 개발계획 변경 및 실시계획 수립 착수
- 2019.10. : 도시건축공동위원회 자문
- 2020.11. : 도시건축공동위원회 자문
- 2021.06 : 산업단지계획 심의위원회 심의
- 2021.10.28. : 한국수출(서울디지털) 국가산업단지계획 변경 및 지형도면 고시(서고 제2021-595호)
- 2022.12.22. : 한국수출(서울디지털) 국가산업단지계획 (경미한)변경 및 지형도면 고시(서고 제2022-504호)



## 5. 주요 유치업종 또는 제한업종(변경)

### 가. 유치업종 선정(변경없음)

#### 1) 주요 유치업종(변경없음)

- 「산업입지 및 개발에 관한 법률」 제2조에 의한 전업종

| 조항 | 분류     | 내용                                                                                                 |
|----|--------|---|
| 1  | 공장     | 「산업집적활성화 및 공장설립에 관한 법률」 제2조제1호에 따른 공장                                                              |
| 2  | 지식산업   | 컴퓨터소프트웨어개발업·연구개발업·엔지니어링 서비스업 등 전문 분야의 지식을 기반으로하여 창의적 정신활동에 의하여 고부가 가치의 지식서비스를 창출하는 데에 이바지할 수 있는 산업 |
| 3  | 문화산업   | 「문화산업진흥 기본법」 제2조제1호에 따른 문화산업                                                                       |
| 4  | 정보통신산업 | 「정보통신산업 진흥법」 제2조제2호에 따른 정보통신산업                                                                     |
| 5  | 재활용산업  | 「자원의 절약과 재활용촉진에 관한 법률」 제2조제11호에 따른 재활용산업                                                           |
| 6  | 자원비축산업 | 석탄, 석유, 원자력, 천연가스 등 에너지자원의 비축·저장·공급 등을 위한 시설과 이에 관련된 시설                                            |
| 7  | 물류시설   | 「물류시설의 개발 및 운영에 관한 법률」 제2조제1호에 따른 시설(물류단지는 제외)                                                     |

#### 2) 제한업종(변경없음)

- 한국수출(서울디지털) 국가산업단지 관리기본계획 상 산업시설구역 내 입주 제한업종

| 제한사유                                      | 내용   |
|-------------------------------------------|---|
| 용수다소비 업종                                  | 23311(시멘트 제조업), 23322(레이콘 제조업), 23991(아스콘 제조업)                                                            |
| 입주부적격 업종                                  | 134(섬유제품 염색, 정리 및 마무리 가공업), 151(가죽, 가방 및 유사제품 제조업) 1711(필프 제조업), 1011(도축업), 10611(곡물도정업), 45-47(도매 및 소매업) |
| 화학물질 및 화학제품 제조업 등 지정 악취물질 및 특정유해물질 배출 사업장 | 지정악취물질과 특정대기·수질유해물질의 배출이 예상되는 원료 등을 사용하는 설비의 설치에 대하여 환경관련 인·허가기관으로부터 사전협의 승인을 득하지 못하는 사업장                 |

- ※ 단, 상기 입주제한업종 중 지자체 등 환경인허가기관과의 협의를 통하여 공해유발이 없다고 인정되고, 환경인허가 기관에서 입주를 요청하는 환경관련 업종에 한하여 입주를 허용할 수 있음

### 나. 유치업종 배치계획(변경)

#### 1) 유치업종 배치계획

| 구분                             | 면적(㎡)             |         |           | 비고   |
|--------------------------------|-------------------|---------|-----------|---|
|                                | 기정 <sup>주1)</sup> | 증감      | 변경        |   |
| 「산업입지 및 개발에 관한 법률」 제2조에 의한 전업종 | 1,425,264         | 증)3,349 | 1,428,613 | · 가산동 60-23번지 구조고도화사업(LH청년매입 임대주택 건립사업) 승인 취소에 따라 가산동 60-23번지의 토지이용계획이 지원시설용지에서 사업 승인 전인 산업시설용지로 변경되어 전체 유치업종 배치면적 증가 |

주1) 기정 면적은 산업통산자원부고시 제2023-92호(2023.5.11.)에 따라 구조고도화사업 승인 및 산업단지 계획 변경 의제된 「가산동 345-26번지 방송통신시설(데이터센터) 신축공사」를 반영한 사항임

## 6. 사업시행자의 주소 및 성명(변경없음)

- 기정 : 기초성 완료된 지역으로 해당사항 없음
- 기정
  - 사업시행자 주소 : 서울특별시 중구 세종대로 110
  - 사업시행자 성명 : 서울특별시청

## 7. 사업시행지역의 토지이용 현황(변경없음)

- 기초성 완료된 지역으로 해당사항 없음

## 8. 토지이용계획 및 기반시설 계획(변경)

## 가. 용도지역 계획(변경없음)

| 용도<br>지역         |      | 용도지역<br>세분    | 합계        |            | 1단지       |            | 2단지       |            | 3단지       |            | 비고                    |
|------------------|------|---------------|-----------|------------|-----------|------------|-----------|------------|-----------|------------|-----------------------|
|                  |      |               | 면적(㎡)     | 구성비<br>(%) | 면적<br>(㎡) | 구성비<br>(%) | 면적<br>(㎡) | 구성비<br>(%) | 면적<br>(㎡) | 구성비<br>(%) |                       |
| 도<br>시<br>지<br>역 | 합계   |               | 1,922,261 | 100.0      | 447,922   | 23.3       | 387,555   | 20.2       | 1,086,784 | 56.5       | -                     |
|                  | 주거지역 | 소계            | 162       | 0.0        | -         | -          | 162       | 0.0        | -         | -          | 2단지<br>복측<br>도로<br>일부 |
|                  |      | 제2종일반<br>주거지역 | 162       | 0.0        | -         | -          | 162       | 0.0        | -         | -          |                       |
|                  | 공업지역 | 소계            | 1,922,099 | 100.0      | 447,922   | 23.3       | 387,393   | 20.2       | 1,086,784 | 56.5       | -                     |
|                  |      | 준공업<br>지역     | 1,922,099 | 100.0      | 447,922   | 23.3       | 387,393   | 20.2       | 1,086,784 | 56.5       | -                     |
|                  |      |               |           |            |           |            |           |            |           |            |                       |

## 나. 토지이용계획(변경)

| 구 분            |            | 합 계               |          |           |         | 1단지     |         | 2단지     |         | 3단지       |         | 비고                          |
|----------------|------------|-------------------|----------|-----------|---------|---------|---------|---------|---------|-----------|---------|-----------------------------|
|                |            | 면적 (㎡)            |          |           | 구성비 (%) | 면적 (㎡)  | 구성비 (%) | 면적 (㎡)  | 구성비 (%) | 면적 (㎡)    | 구성비 (%) |                             |
|                |            | 기정 <sup>주1)</sup> | 변경       | 변경후       |         |         |         |         |         |           |         |                             |
| 합 계            |            | 1,922,261         | -        | 1,922,261 | 100.0   | 447,922 | 23.3    | 387,555 | 20.2    | 1,086,784 | 56.5    | -                           |
| 산업<br>시설<br>용지 | 소 계        | 1,425,264         | 증) 3,349 | 1,428,613 | 74.3    | 309,100 | 16.5    | 209,021 | 14.0    | 849,606   | 44.2    | -                           |
|                | 제조시설<br>용지 | 1,425,264         | 증) 3,349 | 1,428,613 | 74.3    | 316,278 | 16.5    | 269,821 | 14.0    | 849,606   | 44.2    | 가산동<br>60-23<br>용지변경<br>주2) |
| 지원<br>시설<br>용지 | 소 계        | 204,125           | 감) 3,349 | 200,776   | 10.4    | 71,332  | 3.3     | 49,665  | 2.6     | 79,779    | 4.2     | -                           |
|                | 지원<br>시설   | 175,371           | 감) 3,349 | 172,022   | 8.9     | 71,332  | 3.3     | 49,665  | 2.6     | 51,025    | 2.7     | 가산동<br>60-23<br>용지변경<br>주2) |
|                | 체육<br>시설   | 17,043            | -        | 17,043    | 0.9     | -       | -       | -       | -       | 17,043    | 0.9     | -                           |
|                | 변전소        | 11,711            | -        | 11,711    | 0.6     | -       | -       | -       | -       | 11,711    | 0.6     | -                           |
| 공공<br>시설<br>용지 | 소 계        | 288,128           | -        | 288,128   | 15.0    | 67,404  | 3.5     | 63,325  | 3.3     | 157,399   | 8.2     | -                           |
|                | 도 로        | 256,302           | -        | 256,302   | 13.3    | 61,427  | 3.2     | 63,325  | 3.3     | 131,550   | 6.8     | -                           |
|                | 철도용지       | 1,669             | -        | 1,669     | 0.1     | -       | -       | -       | -       | 1,669     | 0.1     | -                           |
|                | 공공청사       | 16,046            | -        | 16,046    | 0.8     | 5,977   | 0.3     | -       | -       | 10,069    | 0.5     | -                           |
|                | 유수지        | 14,111            | -        | 14,111    | 0.7     | -       | -       | -       | -       | 14,111    | 0.7     | -                           |
| 주거<br>시설<br>용지 | 소 계        | 4,744             | -        | 4,744     | 0.2     | -       | -       | 4,744   | 0.2     | -         | -       | -                           |
|                | 공동주택<br>용지 | 4,744             | -        | 4,744     | 0.2     | -       | -       | 4,744   | 0.2     | -         | -       | 공공<br>임대                    |

주1) 기정 면적은 산업통산자원부고시 제2023-92호(2023.5.11.)에 따라 구조고도화사업 승인 및 산업단지 계획 변경 의제된 「가산동 345-26번지 방송통신시설(데이터센터) 신축공사」의 용지계획을 반영한 사항임

주2) 산업통산자원부고시 제2023-92호(2023.5.11.)에 따라 구조고도화사업 승인 취소된 「가산동 60-23 LH청년매입임대주택」의 용지 변경 반영

**다. 주요 기반시설계획(변경없음)****1) 교통계획(변경없음)****(1) 도로(변경없음)**

| 구 분 | 합 계 |        | 1류 |       | 2류 |       | 3류 |       |
|-----|-----|--------|----|-------|----|-------|----|-------|
|     | 개소  | 연장(m)  | 개소 | 연장(m) | 개소 | 연장(m) | 개소 | 연장(m) |
| 합 계 | 41  | 13,706 | 13 | 7,700 | 20 | 4,304 | 8  | 1,702 |
| 광 로 | -   | -      | -  | -     | -  | -     | -  | -     |
| 대 로 | 7   | 1,986  | -  | -     | 1  | 376   | 6  | 1,610 |
| 중 로 | 20  | 8,986  | 7  | 6,770 | 12 | 2,137 | 1  | 79    |
| 소 로 | 14  | 2,734  | 6  | 930   | 7  | 1,791 | 1  | 13    |

**2) 유통 및 공급시설계획(변경없음)****(1) 전기공급설비(변전시설)(변경없음)**

| 시설명              | 위치                    | 면적(㎡)  | 최초 결정일 | 비고  |
|------------------|-----------------------|--------|--------|-----|
| 전기공급설비<br>(변전시설) | 금천구 가산동<br>547-50잡 일원 | 11,711 | -      | 3단지 |

**3) 공공문화체육시설(변경없음)****(1) 공공청사(변경없음)**

| 시설명          | 위치                      | 면적(㎡)  | 최초 결정일 | 비고  |
|--------------|-------------------------|--------|--------|-----|
| 공공청사         | 소계                      | 16,046 | -      | -   |
| 1(소방서)       | 구로구 구로동 812대 일원         | 804    | -      | 1단지 |
| 2(한국산업기술시험원) | 구로구 구로동 819대, 819-2대 일원 | 1,039  | -      | 1단지 |
| 3(한국산업기술시험원) | 구로구 구로동 222-30대 일원      | 4,134  | -      | 1단지 |
| 4 (차량보관소)    | 금천구 가산동 614-34대 일원      | 3,214  | -      | 3단지 |
| 6 (구로세관)     | 금천구 가산동 319-25대 일원      | 6,855  | -      | 3단지 |

**(2) 체육시설(변경없음)**

| 시설명           | 위치                 | 면적(㎡)  | 최초 결정일 | 비고  |
|---------------|--------------------|--------|--------|-----|
| 체육시설<br>(운동장) | 금천구 가산동 459-18체 일원 | 17,043 | -      | 3단지 |

## 4) 방재시설(변경없음)

## (1) 유수지(변경없음)

| 시설명          | 위치                  | 면적(㎡)  | 최초<br>결정일                      | 비고                            |
|--------------|---------------------|--------|--------------------------------|-------------------------------|
| 유수지          | 소계                  | 14,111 | -                              | -                             |
| 1 (가산 제1펌프장) | 금천구 가산동 550-22유 일원  | 6,464  | 건설부고시 제1971-85호<br>(1971.2.15) | 3단지 대로 3-118<br>중복결정(면적:479㎡) |
| 2 (가산 제2펌프장) | 금천구 가산동 535-146유 일원 | 7,647  | 건설부고시 제1971-85호<br>(1971.2.15) | 3단지                           |

## 5) 기타 주요기반시설(변경없음)

## (1) 기타 주요기반시설


| 구 분       | 현 황                                                                              |
|-----------|----------------------------------------------------------------------------------|
| 용 수       | ·취수원 : 1단지(독산배수지), 2단지(금천배수지)에서 공급<br>·공급능력 : 1단지(V=22,000㎡/일), 2단지(V=60,000㎡/일) |
| 오 · 폐 수   | ·서남물재생센터에서 최종처리                                                                  |
| 전 력       | ·인입경로 : 인천화력발전소→광명영서변전소→단지변전소→입주기업체<br>·공급능력 : 전압 154kV, 용량 60,000kVA/일          |
| 통 신       | ·35,971회선공급<br>(전화회선 29,719회선 / 종합정보통신망(ISDN)52회선 / 전용회선 6,200회선)                |
| 산 업 폐 기 물 | ·지정업체 위탁처리                                                                       |
| 에너지공급시설   | ·강남도시가스에서 공급(공급능력 : 일반용1,079천㎡ / 산업용80천㎡)                                        |

※용수, 오·폐수 현황 반영

※용수, 오·폐수 외 「2011한국산업단지총량», 한국산업단지공단, 2010년 9월말 기준

6) 기반시설결정도(변경없음)

- 기반시설결정도(기정)

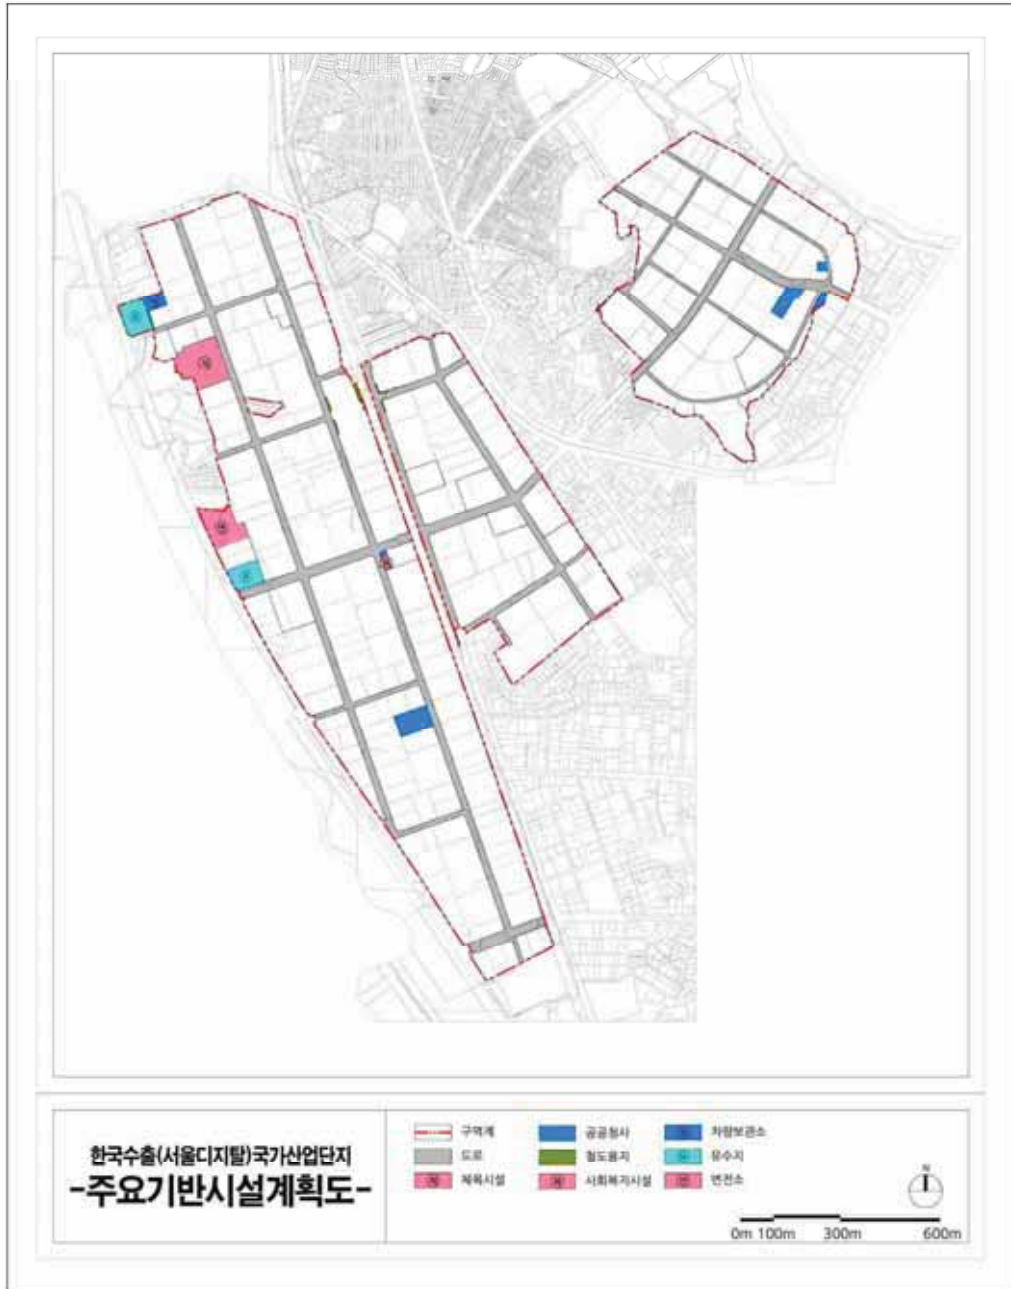

## 9. 재원조달계획(변경없음)

- 기초성 완료된 지역으로 해당사항 없음

## 10. 수용·사용할 토지·건축물, 그 밖의 물건이나 권리 세목(변경없음)

## 가. 수용할 토지 세목(무상귀속)

| 소재지              | 지번       |    | 면적        |          | 소유자          |                     | 관계인 |            |    |           | 비고                                                                      |
|------------------|----------|----|-----------|----------|--------------|---------------------|-----|------------|----|-----------|-------------------------------------------------------------------------|
|                  | 본번<br>부번 | 지목 | 공부상<br>면적 | 권입<br>면적 | 성명           | 주소                  | 지분  | 성명 및<br>영칭 | 주소 | 권리의<br>종류 |                                                                         |
| 서울특별시<br>구로구 구로동 | 197-37   | 대  | 776       | 776      | 한국산업<br>단지공단 | 서울 구로구<br>구로동 188-5 | -   | -          | -  | -         | 한국수출공업단지<br>조성당시 준공인가<br>조건에 의한<br>한국산업<br>단지공단부지(도로)<br>도로 관리청<br>무상귀속 |
| 서울특별시<br>구로구 구로동 | 212-18   | 대  | 132       | 132      | 한국산업<br>단지공단 | 서울 구로구<br>구로동 188-5 | -   | -          | -  | -         |                                                                         |
| 서울특별시<br>구로구 구로동 | 823      | 도로 | 46        | 46       | 한국산업<br>단지공단 | 서울 구로구<br>구로동 188-5 | -   | -          | -  | -         |                                                                         |

## 11. 에너지공급계획(해당없음)

- 기초성 완료된 지역으로 해당사항 없음

## 12. 입주수요에 관한 자료(해당없음)

- 기초성 완료된 지역으로 해당사항 없음

## 13. 도시·군관리계획결정에 대한 사항(변경없음)

## 가. 용도지역 결정 조서(변경없음)

| 구 분      |               | 면 적 (㎡)   |     |           | 구성비 (%) | 비 고             |
|----------|---------------|-----------|-----|-----------|---------|-----------------|
|          |               | 기 정       | 변 경 | 변경후       |         |                 |
| 총계       |               | 1,922,261 | -   | 1,922,261 | 100.0   | -               |
| 주거<br>지역 | 소 계           | 162       | -   | 162       | 0.0     | -               |
|          | 제2종일반<br>주거지역 | 162       | -   | 162       | 0.0     | 2단지 북측<br>도로 일부 |
| 공업<br>지역 | 소 계           | 1,922,099 | -   | 1,922,099 | 100.0   | -               |
|          | 준공업지역         | 1,922,099 | -   | 1,922,099 | 100.0   | -               |

## 나. 지구단위계획구역 결정 조서(변경없음)

| 구 분 | 도면<br>표시<br>번호 | 구역명                               | 위 치                             | 면 적 (㎡)   | 최초<br>결정일                              | 비고 |
|-----|----------------|-----------------------------------|---------------------------------|-----------|----------------------------------------|----|
| 기 정 | ①              | 한국수출(서울디지털)<br>국가산업단지<br>지구단위계획구역 | 서울특별시 구로구<br>구로동, 금천구 가산동<br>일원 | 1,922,261 | 서울특별시고시<br>제2021-595호<br>(2021.10.28.) | -  |

## 다. 도시계획시설결정 조서(변경없음)

## 1) 교통시설(변경없음)

## (1) 도로(변경없음)

## ■ 도로총괄표

| 구분 | 계   |           |           | 1류  |           |           | 2류  |           |           | 3류  |           |           |
|----|-----|-----------|-----------|-----|-----------|-----------|-----|-----------|-----------|-----|-----------|-----------|
|    | 노선수 | 연장<br>(m) | 면적<br>(㎡) | 노선수 | 연장<br>(m) | 면적<br>(㎡) | 노선수 | 연장<br>(m) | 면적<br>(㎡) | 노선수 | 연장<br>(m) | 면적<br>(㎡) |
| 계  | 41  | 13,706    | 256,302   | 13  | 7,700     | 150,941   | 20  | 4,304     | 60,190    | 8   | 1,702     | 45,171    |
| 광로 | -   | -         | -         | -   | -         | -         | -   | -         | -         | -   | -         | -         |
| 대로 | 7   | 1,986     | 55,310    | -   | -         | -         | 1   | 376       | 11,211    | 6   | 1,610     | 44,099    |
| 중로 | 20  | 8,986     | 174,552   | 7   | 6,770     | 141,047   | 12  | 2,137     | 32,493    | 1   | 79        | 1,012     |
| 소로 | 14  | 2,734     | 26,440    | 6   | 930       | 9,894     | 7   | 1,791     | 16,486    | 1   | 13        | 60        |

( 이 하 여 백 )



■ 도로결정 조서

| 구분  | 규모 |    |     |                   | 기능 | 연장<br>(m)        | 기점                         | 종점                                 | 사용<br>형태 | 주요<br>경과지 | 최초<br>결정일                        | 비고                                 |
|-----|----|----|-----|-------------------|----|------------------|----------------------------|------------------------------------|----------|-----------|----------------------------------|------------------------------------|
|     | 등급 | 류별 | 번호  | 폭원<br>(m)         |    |                  |                            |                                    |          |           |                                  |                                    |
| 소 계 |    |    |     |                   | -  | 620<br>(376)     | -                          | -                                  | -        | -         | -                                | -                                  |
| 기정  | 대로 | 2  | 55  | 30                | -  | 620<br>(376)     | 구로동광로15<br>(구로동811)        | 구로동중1-60<br>(구로동198-4)             | 일반도로     | -         | 건고제137호<br>(1977.7.9)            | -                                  |
| 소 계 |    |    |     |                   | -  | 2,250<br>(1,610) | -                          | -                                  | -        | -         | -                                | -                                  |
| 기정  | 대로 | 3  | 118 | 25<br>~29         | 집산 | 2,250<br>(745)   | 구로동3공단<br>(구로동182-13)      | 서울시<br>도시구역계<br>광명APT<br>(구로동 851) | 일반도로     | -         | 서고제378호<br>(1978.7.31)           | -                                  |
| 기정  | 대로 | 3  | 118 | 25<br>~29         | 집산 | 2,250<br>(272)   | 구로동3공단<br>(가산동60-27)       | 광명APT<br>(가산동 60-73)               | 일반도로     | -         | 서고제378호<br>(1978.7.31)           | -                                  |
| 기정  | 대로 | 3  | 118 | 25<br>~29         | 집산 | 2,250<br>(98)    | 구로동3공단<br>(가산동 60-51)      | 광명APT<br>(가산동 60-6)                | 일반도로     | -         | 서고제378호<br>(1978.7.31)           | -                                  |
| 기정  | 대로 | 3  | 118 | 25<br>~29         | 집산 | 2,250<br>(209)   | 구로동3공단<br>(가산동345-9)       | 광명APT<br>(가산동 345-60)              | 일반도로     | -         | 서고제378호<br>(1978.7.31)           | -                                  |
| 기정  | 대로 | 3  | 118 | 25<br>~29         | 집산 | 2,250<br>(182)   | 구로동3공단<br>(가산동371-23)      | 광명APT<br>(가산동 371-71)              | 일반도로     | -         | 서고제378호<br>(1978.7.31)           | 유수지1<br>중복<br>결정<br>(면적 :<br>479㎡) |
| 기정  | 대로 | 3  | 118 | 25<br>~29         | 집산 | 2,250<br>(104)   | 구로동3공단<br>(가산동345-1)       | 광명APT<br>(가산동 371-68)              | 일반도로     | -         | 서고제378호<br>(1978.7.31)           | -                                  |
| 소 계 |    |    |     |                   | -  | 8,977<br>(6,770) | -                          | -                                  | -        | -         | -                                | -                                  |
| 기정  | 중로 | 1  | 1   | 20                | 국지 | 89<br>(87)       | 가산동<br>60-3                | 가산동<br>60-3                        | 일반도로     | -         | -                                | -                                  |
| 기정  | 중로 | 1  | 2   | 20                | 국지 | 1,208            | 가산동<br>60-49               | 가산동<br>60-15                       | 일반도로     | -         | 서고제<br>2021-595호<br>(2021.12.28) | -                                  |
| 기정  | 중로 | 1  | 3   | 20                | 국지 | 845              | 가산동<br>60-49               | 가산동<br>50-3                        | 일반도로     | -         | 서고제<br>2021-595호<br>(2021.12.28) | -                                  |
| 기정  | 중로 | 1  | 4   | 20                | 국지 | 2,322            | 가산동<br>680                 | 가산동<br>505-3                       | 일반도로     | -         | 서고제<br>2021-595호<br>(2021.12.28) | -                                  |
| 기정  | 중로 | 1  | 5   | 20                | 국지 | 1,953            | 가산동<br>569-21              | 가산동<br>481-11                      | 일반도로     | -         | 서고제<br>2021-595호<br>(2021.12.28) | -                                  |
| 기정  | 중로 | 1  | 111 | 20<br>~34         | -  | 1500<br>(250)    | 구로구<br>독산동<br>(가산동 680)    | 가리봉동<br>안양천시계<br>(가산동 703)         | 일반도로     | -         | 서고제86호<br>(1990.3.31)            | -                                  |
| 기정  | 중로 | 1  | 109 | 14<br>~36<br>(20) | 집산 | 1,060<br>(105)   | 독산동<br>광로15<br>(가산동 319-7) | 가산동<br>319-7                       | 일반도로     | -         | 건고198호<br>(1971.4.7)             | -                                  |

| 구분  | 규모 |    |     |           | 기능   | 연장<br>(m)        | 기점                     | 종점            | 사용<br>형태 | 주 요<br>경과지 | 최 초<br>결정일                       | 비고 |
|-----|----|----|-----|-----------|------|------------------|------------------------|---------------|----------|------------|----------------------------------|----|
|     | 등급 | 류별 | 번호  | 폭원<br>(m) |      |                  |                        |               |          |            |                                  |    |
| 소 계 |    |    |     |           | -    | 3,219<br>(2,137) | -                      | -             | -        | -          | -                                | -  |
| 기정  | 종로 | 2  | 398 | 15        | 집산   | 650<br>(386)     | 구로동1280<br>(구로동197-11) | 구로동<br>197-21 | 일반도로     | -          | 서고제54호<br>(1999.3.5)             | -  |
| 기정  | 종로 | 2  | 144 | 15        | 보조간선 | 850<br>(32)      | 구로동<br>대1-58           | 구로1공단         | 일반도로     | -          | 서고제133호<br>(1977.05.03.)         | -  |
| 기정  | 종로 | 2  | 1   | 15        | 국지   | 164              | 가산동<br>233-5           | 가산동<br>219-24 | 일반도로     | -          | 서고제752호<br>(1987.11.02)          | -  |
| 기정  | 종로 | 2  | 2   | 15        | 국지   | 209              | 가산동<br>470-8           | 가산동<br>459-2  | 일반도로     | -          | 서고제<br>2021-595호<br>(2021.12.28) | -  |
| 기정  | 종로 | 2  | 3   | 15        | 국지   | 175              | 가산동<br>459-23          | 가산동<br>459-40 | 일반도로     | -          | 서고제<br>2021-595호<br>(2021.12.28) | -  |
| 기정  | 종로 | 2  | 4   | 15        | 국지   | 83               | 가산동<br>371-28          | 가산동<br>371-28 | 일반도로     | -          | 서고제<br>2021-595호<br>(2021.12.28) | -  |
| 기정  | 종로 | 2  | 5   | 15        | 국지   | 209              | 가산동<br>371-6           | 가산동<br>371-8  | 일반도로     | -          | 서고제<br>2021-595호<br>(2021.12.28) | -  |
| 기정  | 종로 | 2  | 6   | 15        | 국지   | 116              | 가산동<br>450-3           | 가산동<br>544-6  | 일반도로     | -          | 서고제<br>2021-595호<br>(2021.12.28) | -  |
| 기정  | 종로 | 2  | 7   | 15        | 국지   | 209              | 가산동<br>345-13          | 가산동<br>345-25 | 일반도로     | -          | 서고제<br>2021-595호<br>(2021.12.28) | -  |
| 기정  | 종로 | 2  | 8   | 15        | 국지   | 97               | 가산동<br>345-40          | 가산동<br>557-4  | 일반도로     | -          | 서고제<br>2021-595호<br>(2021.12.28) | -  |
| 기정  | 종로 | 2  | 9   | 15        | 국지   | 210              | 가산동<br>319-18          | 가산동<br>327-35 | 일반도로     | -          | 서고제<br>2021-595호<br>(2021.12.28) | -  |
| 기정  | 종로 | 2  | 10  | 15        | 집산   | 207              | 구로동<br>237-10          | 구로동<br>237-14 | 일반도로     | -          | 서고제<br>2021-595호<br>(2021.12.28) | -  |

| 구분  | 규모 |    |    |           | 기능 | 연장<br>(m)        | 기점                       | 종점                        | 사용<br>형태 | 주 요<br>경과지 | 최 초<br>결정일                       | 비고 |
|-----|----|----|----|-----------|----|------------------|--------------------------|---------------------------|----------|------------|----------------------------------|----|
|     | 등급 | 류별 | 번호 | 폭원<br>(m) |    |                  |                          |                           |          |            |                                  |    |
| 소계  |    |    |    |           | -  | 79               | -                        | -                         | -        | -          | -                                | -  |
| 기정  | 중로 | 3  | 1  | 12        | 국지 | 79               | 가산동<br>715               | 가산동<br>715                | 일반도로     | -          | -                                | -  |
| 소 계 |    |    |    |           | -  | 983<br>(930)     | -                        | -                         | -        | -          | -                                | -  |
| 기정  | 소로 | 1  | 1  | 10        | 국지 | 318              | 구로동<br>197-10            | 구로동<br>191-7              | 일반도로     | -          | 서고제<br>2021-595호<br>(2021.12.28) | -  |
| 기정  | 소로 | 1  | 2  | 10        | 국지 | 204              | 구로동<br>819               | 구로동<br>826                | 일반도로     | -          | 서고제<br>2021-595호<br>(2021.12.28) | -  |
| 기정  | 소로 | 1  | 3  | 11        | 국지 | 104              | 가산동<br>60-11             | 가산동<br>60-11              | 일반도로     | -          | 서고제<br>2021-595호<br>(2021.12.28) | -  |
| 기정  | 소로 | 1  | 4  | 11        | 국지 | 99               | 가산동<br>219-21            | 가산동<br>219-21             | 일반도로     | -          | 서고제<br>2021-595호<br>(2021.12.28) | -  |
| 기정  | 소로 | 1  | 5  | 11        | 국지 | 93               | 가산동<br>60-32             | 가산동<br>219-8              | 일반도로     | -          | 서고제<br>2021-595호<br>(2021.12.28) | -  |
| 기정  | 소로 | 1  | 6  | 8~10      | 국지 | 165<br>(112)     | 가산동<br>219-5             | 가산동<br>152-27             | 일반도로     | -          | 서고제752호<br>(1987.11.02)          | -  |
| 소 계 |    |    |    |           | -  | 2,074<br>(1,791) | -                        | -                         | -        | -          | -                                | -  |
| 기정  | 소로 | 2  | 1  | 9         | 국지 | 148              | 구로동<br>197-33            | 구로동<br>197-17             | 일반도로     | -          | 서고제<br>2021-595호<br>(2021.12.28) | -  |
| 기정  | 소로 | 2  | 2  | 9         | 국지 | 347              | 구로동<br>188-25            | 구로동<br>817                | 일반도로     | -          | 서고제<br>2021-595호<br>(2021.12.28) | -  |
| 기정  | 소로 | 2  | 3  | 9         | 국지 | 206              | 구로동<br>197-28            | 구로동<br>212-26             | 일반도로     | -          | 서고제<br>2021-595호<br>(2021.12.28) | -  |
| 기정  | 소로 | 2  | 4  | 9         | 국지 | 182              | 구로동<br>212-30            | 구로동<br>197-48             | 일반도로     | -          | 서고제<br>2021-595호<br>(2021.12.28) | -  |
| 기정  | 소로 | 2  | 5  | 8~9       | 국지 | 377<br>(94)      | 가리봉동<br>122-29<br>115-12 | 가리봉동<br>235<br>(가리봉118-3) | 일반도로     | -          | 서고제226호<br>(1988.4.1)            | -  |
| 기정  | 소로 | 2  | 6  | 8~11      | 국지 | 314              | 구로동<br>826               | 구로동<br>235                | 일반도로     | -          | 서고제<br>2021-595호<br>(2021.12.28) | -  |
| 기정  | 소로 | 2  | 7  | 9         | 국지 | 500              | 구로동<br>829               | 구로동<br>851                | 일반도로     | -          | 서고제<br>2021-595호<br>(2021.12.28) | -  |
| 소 계 |    |    |    |           | -  | 13               | -                        | -                         | -        | -          | -                                | -  |
| 기정  | 소로 | 3  | 1  | 4         | 국지 | 13               | 구로동<br>830               | 구로동<br>830                | 일반도로     | -          | 구로고제10호<br>(2011.03.24)          | -  |

※()안은 지구단위계획 구역 내 폭원 및 연장임

## 2) 방재시설(변경없음)

## (1) 유수지(변경없음)

## ■ 유수지 결정조서

| 구분 | 도면<br>표시<br>번호 | 시설명                   | 시설의<br>세 분 | 위 치                    | 면 적 (㎡) |    |        | 최 초<br>결정일                        | 비고                                        |
|----|----------------|-----------------------|------------|------------------------|---------|----|--------|-----------------------------------|-------------------------------------------|
|    |                |                       |            |                        | 기정      | 변경 | 변경후    |                                   |                                           |
| 소계 | -              | -                     | -          | 2개소                    | 14,111  | -  | 14,111 | -                                 | -                                         |
| 기정 | 1              | 유수지<br>(가산 제1범프<br>장) | 유수<br>시설   | 금천구 가산동<br>550-22유 일원  | 6,464   | -  | 6,464  | 건설부고시<br>제1971-85호<br>(1971.2.15) | 3단지<br>대로3-118<br>중복결정<br>(면적 : 479<br>㎡) |
| 기정 | 2              | 유수지<br>(가산 제2범프<br>장) | 유수<br>시설   | 금천구 가산동<br>535-146유 일원 | 7,647   | -  | 7,647  | 건설부고시<br>제1971-85호<br>(1971.2.15) | 3단지                                       |

## 3) 공공·문화체육시설(변경없음)

## (1) 체육시설(변경없음)

## ■ 체육시설 결정조서

| 구분 | 도면표시<br>번호 | 시설명                    | 시설의<br>세 분 | 위 치                   | 면 적 (㎡) |    |        | 최 초<br>결정일                      | 비고  |
|----|------------|------------------------|------------|-----------------------|---------|----|--------|---------------------------------|-----|
|    |            |                        |            |                       | 기정      | 변경 | 변경후    |                                 |     |
| 소계 | -          | -                      | -          | 1개소                   | 17,043  | -  | 17,043 | -                               | -   |
| 기정 | 1          | 체육시설<br>(서울디지털운동<br>장) | -          | 금천구 가산동<br>459-18체 일원 | 17,043  | -  | 17,043 | 건설부고시<br>1971-제85호<br>(71.2.15) | 3단지 |

( 이 하 여 백 )

라. 가구 및 획지의 규모와 구성에 관한 도시관리계획 결정 조서(변경없음)

1) 가구 및 획지에 관한 결정 조서(변경없음)

■ 가구 결정 조서

| 구분 | 가구번호<br>(도면번호) | 위치            | 비고        |
|----|----------------|---------------|-----------|
| 가구 | A1             | 구로동 197-12 일원 | -         |
|    | A2             | 구로동 197-28 일원 | -         |
|    | A3             | 구로동 197-10 일원 | -         |
|    | A4             | 구로동 170-5 일원  | -         |
|    | A5             | 구로동 237-10 일원 | -         |
|    | A6             | 구로동 212-16 일원 | -         |
|    | A7             | 구로동 212-1 일원  | -         |
|    | A8             | 구로동 197-5 일원  | -         |
|    | A9             | 구로동 832 일원    | -         |
|    | A10            | 구로동 235 일원    | -         |
|    | A11            | 구로동 212-8 일원  | -         |
|    | A12            | 구로동 188-25 일원 | -         |
|    | A13            | 구로동 182-13 일원 | -         |
|    | A14            | 구로동 826 일원    | -         |
|    | B1             | 가산동 50-3 일원   | -         |
|    | B2             | 가산동 79-2 일원   | 특별계획가능구역1 |
|    | B3             | 가산동 60-19 일원  | -         |
|    | B4             | 가산동 60-3 일원   | 특별계획구역1   |

| 구분 | 가구번호<br>(도면번호) | 위치            | 비고                   |
|----|----------------|---------------|----------------------|
| 가구 | B5             | 가산동 60-26 일원  | -                    |
|    | B6             | 가산동 60-8 일원   | -                    |
|    | B7             | 가산동 219-5 일원  | -                    |
|    | B8             | 가산동 233-5 일원  | -                    |
|    | C1             | 가산동 533 일원    | -                    |
|    | C2             | 가산동 481-10 일원 | -                    |
|    | C3             | 가산동 459-11 일원 | -                    |
|    | C4             | 가산동 459-18 일원 | 특별계획구역2              |
|    | C5             | 가산동 459-9 일원  | 특별계획가능구역2            |
|    | C6             | 가산동 448 일원    | -                    |
|    | C7             | 가산동 371-50 일원 | 특별계획구역3<br>특별계획가능구역3 |
|    | C8             | 가산동 371-28 일원 | 특별계획가능구역4            |
|    | C9             | 가산동 345-90 일원 | -                    |
|    | C10            | 가산동 345-9 일원  | -                    |
|    | C11            | 가산동 345-54 일원 | -                    |
|    | C12            | 가산동 345-48 일원 | -                    |
|    | C13            | 가산동 327-23 일원 | 특별계획구역4<br>특별계획가능구역5 |
|    | C14            | 가산동 670 일원    | 특별계획가능구역6,7,8        |
|    | C15            | 가산동 660 일원    | 특별계획구역5              |
|    | C16            | 가산동 687 일원    | -                    |
|    | C17            | 가산동 715 일원    | -                    |

## 2) 획지의 규모와 조성에 관한 결정 조서(변경없음)

| 가구번호<br>(도면번호) | 위치              | 면적(㎡)  | 계획내용   |    | 비고                  |
|----------------|-----------------|--------|--------|----|---------------------|
|                |                 |        | 기정     | 변경 |                     |
| A1             | 구로구 구로동 197-39  | 8,256  | 공동개발권장 | —  | 과소필지 및<br>세장형 필지 해소 |
|                | 구로구 구로동 197-46  |        |        |    |                     |
|                | 구로구 구로동 197-36  |        |        |    |                     |
| A4             | 구로구 구로동 170-13  | 3,835  | 공동개발지정 | —  | 과소필지 및 세장형<br>필지 해소 |
|                | 구로구 구로동 170-32  |        |        |    |                     |
| A4             | 구로구 구로동 170-10  | 6,086  | 공동개발지정 | —  | 과소필지 및<br>세장형 필지 해소 |
|                | 구로구 구로동 170-11  |        |        |    |                     |
|                | 구로구 구로동 170-12  |        |        |    |                     |
| A9             | 구로구 구로동 1129-79 | 19,090 | 공동개발지정 | —  | 기 공동개발<br>(G스퀘어)    |
|                | 구로구 가리봉동 137-24 |        |        |    |                     |
|                | 구로구 구로동 222-16  |        |        |    |                     |
|                | 구로구 구로동 832     |        |        |    |                     |
| A10            | 구로구 구로동 235-3   | 13,095 | 공동개발지정 | —  | 과소필지 및<br>세장형 필지 해소 |
|                | 구로구 구로동 222-25  |        |        |    |                     |
| A10            | 구로구 구로동 222-13  | 13,350 | 공동개발지정 | —  | 동일소유                |
|                | 구로구 구로동 829     |        |        |    |                     |
| A14            | 구로구 구로동 826     | 2,813  | 공동개발권장 | —  | 과소필지 및<br>세장형 필지 해소 |
|                | 구로구 구로동 826-1   |        |        |    |                     |
| B1             | 금천구 가산동 44-3    | 7,930  | 공동개발지정 | —  | 과소필지 및<br>세장형 필지 해소 |
|                | 금천구 가산동 60-11   |        |        |    |                     |
| B3             | 금천구 가산동 60-22   | 8,967  | 공동개발지정 | —  | 동일소유                |
|                | 금천구 가산동 60-55   |        |        |    |                     |

| 가구번호<br>(도면번호) | 위치             | 면적(㎡)  | 계획내용                                                     |    | 비고                  |
|----------------|----------------|--------|----------------------------------------------------------|----|---------------------|
|                |                |        | 기정                                                       | 변경 |                     |
| B5             | 금천구 가산동 60-26  | 32,431 | 공동개발지정<br>(60-26, 60-49 장)<br>공동개발권장<br>(60-49, 60-31 장) | -  | 기 공동개발              |
|                | 금천구 가산동 60-49  |        |                                                          |    |                     |
|                | 금천구 가산동 60-31  |        |                                                          |    |                     |
| B5             | 금천구 가산동 60-27  | 7,069  | 공동개발지정                                                   | -  | 동일소유                |
|                | 금천구 가산동 60-50  |        |                                                          |    |                     |
| B5             | 금천구 가산동 60-46  | 3,192  | 공동개발지정                                                   | -  | 동일소유                |
|                | 금천구 가산동 219-19 |        |                                                          |    |                     |
| B8             | 금천구 가산동 219-21 | 4,744  | 공동개발지정                                                   | -  | 동일소유                |
|                | 금천구 가산동 233-26 |        |                                                          |    |                     |
| C3             | 금천구 가산동 505-5  | 1,653  | 공동개발지정                                                   | -  | 동일소유                |
|                | 금천구 가산동 515-23 |        |                                                          |    |                     |
|                | 금천구 가산동 505-3  |        |                                                          |    |                     |
| C3             | 금천구 가산동 505-14 | 7,418  | 공동개발권장                                                   | -  | 과소필지 및<br>세장형 필지 해소 |
|                | 금천구 가산동 505-15 |        |                                                          |    |                     |
| C4             | 금천구 가산동 450-3  | 3,306  | 공동개발지정                                                   | -  | 동일소유                |
|                | 금천구 가산동 450-6  |        |                                                          |    |                     |
|                | 금천구 가산동 450-7  |        |                                                          |    |                     |
| C5             | 금천구 가산동 459-28 | 5,207  | 공동개발지정                                                   | -  | 동일소유                |
|                | 금천구 가산동 459-5  |        |                                                          |    |                     |
| C5             | 금천구 가산동 371-8  | 5,170  | 공동개발권장                                                   | -  | 동일소유                |
|                | 금천구 가산동 371-7  |        |                                                          |    |                     |



| 가구번호<br>(도면번호) | 위치             | 면적(㎡)  | 계획내용   |    | 비고                  |
|----------------|----------------|--------|--------|----|---------------------|
|                |                |        | 기정     | 변경 |                     |
| C6             | 금천구 가산동 547-50 | 11,711 | 공동개발지정 | -  | 기 공동개발<br>(변전소)     |
|                | 금천구 가산동 547-51 |        |        |    |                     |
|                | 금천구 가산동 550-11 |        |        |    |                     |
|                | 금천구 가산동 550-57 |        |        |    |                     |
| C6             | 금천구 가산동 550-13 | 3,819  | 공동개발지정 | -  | 동일소유                |
|                | 금천구 가산동 550-15 |        |        |    |                     |
|                | 금천구 가산동 550-58 |        |        |    |                     |
|                | 금천구 가산동 550-59 |        |        |    |                     |
| C6             | 금천구 가산동 549-1  | 10,072 | 공동개발지정 | -  | 동일소유                |
|                | 금천구 가산동 550-12 |        |        |    |                     |
| C6             | 금천구 가산동 550-21 | 6,729  | 공동개발지정 | -  | 과소필지 및<br>세장형 필지 해소 |
|                | 금천구 가산동 550-9  |        |        |    |                     |
| C7             | 금천구 가산동 371-11 | 10,221 | 공동개발권장 | -  | 과소필지 및<br>세장형 필지 해소 |
|                | 금천구 가산동 371-45 |        |        |    |                     |
| C7             | 금천구 가산동 371-47 | 5,786  | 공동개발권장 | -  | 과소필지 및<br>세장형 필지 해소 |
|                | 금천구 가산동 371-59 |        |        |    |                     |
| C7             | 금천구 가산동 371-17 | 13,673 | 공동개발지정 | -  | 과소필지 및<br>세장형 필지 해소 |
|                | 금천구 가산동 615-5  |        |        |    |                     |
| C7             | 금천구 가산동 371-18 | 25,585 | 공동개발지정 | -  | 과소필지 및<br>세장형 필지 해소 |
|                | 금천구 가산동 429-2  |        |        |    |                     |
|                | 금천구 가산동 426-14 |        |        |    |                     |
|                | 금천구 가산동 550-1  |        |        |    |                     |

| 가구번호<br>(도면번호) | 위치             | 면적(㎡)  | 계획내용                                                      |    | 비고                           |
|----------------|----------------|--------|-----------------------------------------------------------|----|------------------------------|
|                |                |        | 기정                                                        | 변경 |                              |
| C9             | 금천구 가산동 371-23 | 14,216 | 공동개발지정                                                    | -  | 동일소유                         |
|                | 금천구 가산동 371-70 |        |                                                           |    |                              |
| C9             | 금천구 가산동 345-34 | 7,377  | 공동개발지정                                                    | -  | 동일소유                         |
|                | 금천구 가산동 345-66 |        |                                                           |    |                              |
|                | 금천구 가산동 345-67 |        |                                                           |    |                              |
|                | 금천구 가산동 345-68 |        |                                                           |    |                              |
|                | 금천구 가산동 345-69 |        |                                                           |    |                              |
|                | 금천구 가산동 345-70 |        |                                                           |    |                              |
|                | 금천구 가산동 345-71 |        |                                                           |    |                              |
|                | 금천구 가산동 345-72 |        |                                                           |    |                              |
| C9             | 금천구 가산동 614-26 | 3,378  | 공동개발지정                                                    | -  | 과소필지 및 세장형 필지<br>해소          |
|                | 금천구 가산동 345-33 |        |                                                           |    |                              |
| C11            | 금천구 가산동 345-58 | 1,149  | 공동개발지정                                                    | -  | 기 공동개발<br>(G밸리근로자<br>문화복지센터) |
|                | 금천구 가산동 345-91 |        |                                                           |    |                              |
|                | 금천구 가산동 371-68 |        |                                                           |    |                              |
| C11            | 금천구 가산동 319-26 | 6,706  | 공동개발지정<br>(326-4, 327-8 장)<br>공동개발권장<br>(326-4, 319-26 장) | -  | 과소필지 및<br>세장형 필지 해소          |
|                | 금천구 가산동 326-4  |        |                                                           |    |                              |
|                | 금천구 가산동 326-8  |        |                                                           |    |                              |
| C13            | 금천구 가산동 610-23 | 4,877  | 공동개발지정                                                    | -  | 과소필지 및<br>세장형 필지 해소          |
|                | 금천구 가산동 327-29 |        |                                                           |    |                              |

| 가구번호<br>(도면번호) | 위치             | 면적(㎡)  | 계획내용   |    | 비고                   |
|----------------|----------------|--------|--------|----|----------------------|
|                |                |        | 기정     | 변경 |                      |
| C13            | 금천구 가산동 327-32 | 11,867 | 공동개발권장 | -  | 기 공동개발<br>(대릉테크노타운)  |
|                | 금천구 가산동 327-33 |        |        |    |                      |
|                | 금천구 가산동 327-35 |        |        |    |                      |
| C15            | 금천구 가산동 319-7  | 15,021 | 공동개발지정 | -  | 동일소유<br>(특별계획구역5)    |
|                | 금천구 가산동 319-10 |        |        |    |                      |
|                | 금천구 가산동 657    |        |        |    |                      |
| C16            | 금천구 가산동 716    | 6,578  | 공동개발지정 | -  | 기 공동개발<br>(디지털엠피아빌딩) |
|                | 금천구 가산동 685    |        |        |    |                      |
| C17            | 금천구 가산동 714-1  | 972    | 공동개발지정 | -  | 동일소유                 |
|                | 금천구 가산동 714-5  |        |        |    |                      |

## 3) 획지구도에 관한 사항(변경없음)

## ■ 개발 규모

| 구분       | 계획 내용  | 면적(㎡) | 비고     |
|----------|--------|-------|--------|
| 개발<br>규모 | 최소개발규모 | 1,650 | 산업시설용지 |

**마. 가구물 용도 및 건폐율·용적률·높이·배치·형태·색채·건축선에 관한 도시관리계획 결정 조서(변경없음)**
**1) 산업시설용지**

| 구 분            |           | 계 획 내 용                |   |
|----------------|-----------|------------------------|---|
| 산업<br>시설<br>용지 | 건축물<br>용도 | 허용<br>용도<br>A          | <ul style="list-style-type: none"> <li>• 공장 및 부대시설<sup>주1)</sup>, 교육·연구시설 중 연구소, 창고시설</li> <li>• 「한국수출(서울디지털) 국가산업단지 관리기본계획」 산업시설구역 내 입주 가능 시설</li> </ul> <p>주1) 「산업집적활성화 및 공장설립에 관한 법률」에 따른 지식산업센터 건립 시 동법 시행령 제36조의4제2항 각호에 따른 시설로서 연면적 30%이하. 단, 동법 시행령 제36조의4 제2항 제3호, 제5호에 따른 근린생활 시설과 상점의 총면적은 산업단지 안의 지식산업센터 건축연면적의 100분의 20을 초과할 수 없음.</p> <p>※ 「산업집적활성화 및 공장설립에 관한 법률」에 따른 지식산업센터 건립 시 입주업체의 생산 활동을 지원하기 위한 시설 중 기숙사와 오피스텔은 지식산업센터 연면적의 15% 미만</p>           |
|                |           | 권장<br>용도               | <ul style="list-style-type: none"> <li>• 1층 바닥면적의 70% 또는 1~2층 각층 바닥면적의 40% 이상 다음의 가로활성화용도               <ul style="list-style-type: none"> <li>－ 제1종근생 중 일용품소매점(공방), 휴게음식점, 제과점</li> <li>－ 제2종근생 중 공연장, 휴게음식점, 제과점, 일반음식점, 체육시설</li> <li>－ 문화 및 집회시설 중 공연장, 전시장<sup>주2)</sup></li> <li>－ 판매시설 중 소매시장, 상점</li> </ul> </li> <li>주2) 「산업집적활성화 및 공장설립에 관한 법률」 시행규칙 제26조의2에 따라 문화 및 집회시설 또는 운동시설 각각의 바닥면적 총합계는 지식산업센터 내 지원시설의 바닥면적 총합계의 100분의 30이하로 하여야 함</li> </ul>       |
|                |           | 특화가로변<br>(산업교류<br>활성화) | <ul style="list-style-type: none"> <li>• 1층 바닥면적의 70% 또는 1~2층 각층 바닥면적의 40% 이상 다음의 가로활성화용도               <ul style="list-style-type: none"> <li>－ 제1종근생 중 일용품소매점(공방), 휴게음식점, 제과점</li> <li>－ 제2종근생 중 공연장, 서점, 사진관, 휴게음식점, 제과점, 일반음식점, 체육시설</li> </ul> </li> </ul>   |
|                |           | 특화가로변<br>(수변연계<br>활성화) |   |
|                |           | 서부간선<br>도로변            |   |
|                | 지정<br>용도  | 지정<br>용도               | • 공개공지등 확보에 따른 용적률 인센티브를 부여받을 경우 해당부지의 입지특성 등을 고려하여 시행지침 「표II-3」 산업시설용지 지정용도 커뮤니티시설 확보 기준」에 따른 시설 설치   |
|                |           | 불허<br>용도               | • 허용·권장·지정용도 이외의 용도   |
|                | 밀도        | 건폐율                    | • 60% 이하   |
|                |           | 용적률                    | <ul style="list-style-type: none"> <li>• 기준 : 400%이하 / 허용 : 400%이하 / 상한 : 법적용적률 2배 이하</li> <li>※ 공개공지 등을 설치할 경우, 공공성 확보 등에 대한 계획유도사항 (한국수출(서울디지털)국가산업단지 지구단위계획 시행지침 제II편 제3조 제4항 각호에 따른 기준) 모두 준수 시 「서울시 지구단위계획 수립기준」에 따라 허용용적률 1.2배 범위에서 상한용적률 인센티브 적용 가능</li> <li>※ 제로에너지건축물 또는 녹색건축 인증 등 「서울특별시 녹색건축물 설계기준」 내 인센티브 기준에 부합하는 건축물 건립 시, 「서울특별시 녹색건축물 설계기준」의 산식에 따라 상한용적률 인센티브 적용</li> <li>※ 공공시설 기부채납 시 「서울시 지구단위계획 수립기준 3-8-3」의 산식에 따라 상한용적률 범위내에서 완화 가능</li> </ul> |
|                |           | 높이                     | <ul style="list-style-type: none"> <li>• 기준높이 : 85m, 최고높이 : 100m, 완화높이 : 최고높이의 1.2배 이하</li> <li>※ 권장용도 등에 대한 지침 준수 시 최고높이 이하</li> <li>※ 공공시설 기부채납 시 「서울시 지구단위계획 수립기준 3-5-3」의 산식에 따라 최고높이의 1.2배 범위내에서 완화 가능</li> </ul>   |
| 배치 및<br>형태 등   | 배치 및 형태   | 배치 및 형태                | • 지구단위계획 시행지침 및 결정도에 따름   |
|                | 색채        | 색채                     | • 지구단위계획 시행지침 및 결정도에 따름   |
|                | 건축선       | 건축선                    | • 건축선이 지정된 대지는 건축물의 외벽면이 당해 선의 수직면으로 돌출해서는 안되며, 건축선의 위치와 폭은 지구단위계획 시행지침 및 결정도를 따름   |
|                | 기타        | 기타                     | • 전면공지에 대하여 공공의 원활한 유지·관리를 도모하고자 시행지침 제1편 총론 제20조 (전면공지)에 따라 해당 부분에 지상권 설정   |

## 2) 지원설용지

| 구분                         |                            | 계 획 내 용                                                                            |   |   |   |
|----------------------------|----------------------------|------------------------------------------------------------------------------------|---|---|---|
| 지<br>원<br>시<br>설<br>용<br>지 | 건<br>축<br>물<br>용<br>도      | 허<br>용<br>용<br>도<br>B                                                              | <ul style="list-style-type: none"><li>• 공동주택 중 기숙사</li><li>• 제1종 근린생활시설</li><li>• 제2종 근린생활시설(단란주점, 안마시술소, 장의사 및 실외철타이 있는 골프연습장 제외)</li><li>• 교육연구시설 중 교육원, 직업훈련소, 학원, 연구소</li><li>• 의료시설 중 종합병원, 병원, 치과병원, 한방병원</li><li>• 문화 및 집회시설 중 공연장</li><li>• 집회장 중 회의장, 전시장</li><li>• 판매시설</li><li>• 업무시설</li><li>• 노유자시설</li><li>• 운동시설</li><li>• 숙박시설 중 관광숙박시설<sup>주1)</sup></li><li>• 「한국수출(서울디지털) 국가산업단지 관리기본계획」 상 지원시설구역 내 입주가능 시설</li></ul> <p>주1) 「관광진흥법」 제16조 제5항 및 동법 시행령 제14조에 따른 관광숙박시설 허용</p>                                    |   |   |
|                            |                            |                                                                                    | 권<br>장<br>용<br>도   | 특화가로변<br>(산업교류<br>활성화)   | <ul style="list-style-type: none"><li>• 1층 바닥면적의 70% 또는 1~2층 각층 바닥면적의 40% 이상 다음의 가로활성화용도<ul style="list-style-type: none"><li>- 제1종근생 중 일용품소매점(공방), 휴게음식점, 제과점</li><li>- 제2종근생 중 공연장, 휴게음식점, 제과점, 일반음식점, 체육시설</li><li>- 문화및집회시설 중 공연장, 전시장</li><li>- 판매시설 중 소매시장, 상점</li></ul></li></ul> |
|                            |                            |                                                                                    |   | 특화가로변<br>(수변연계<br>활성화)<br>·<br>서부간선<br>도로변   | <ul style="list-style-type: none"><li>• 1층 바닥면적의 70% 또는 1~2층 각층 바닥면적의 40% 이상 다음의 가로활성화용도<ul style="list-style-type: none"><li>- 제1종근생 중 일용품소매점(공방), 휴게음식점, 제과점</li><li>- 제2종근생 중 공연장, 서점, 사진관, 휴게음식점, 제과점, 일반음식점, 체육시설</li></ul></li></ul>                                               |
|                            |                            |                                                                                    | 지<br>정<br>용<br>도   | <ul style="list-style-type: none"><li>• 공개공지 등 확보에 따른 용적률 인센티브를 부여받을 경우 해당부지의 입지특성 등을 고려하여 시행지침 ‘표II-9」 지원시설용지 지정용도 커뮤니티시설 확보 기준」에 따른 시설 설치</li></ul> |   |
|                            |                            |                                                                                    | 불<br>허<br>용<br>도   | <ul style="list-style-type: none"><li>• 허용 · 권장용도 이외의 용도</li></ul>                                                                                    |   |
|                            |                            |                                                                                    | 건<br>폐<br>율   | <ul style="list-style-type: none"><li>• 60% 이하</li></ul>                                                                                              |   |
|                            | 밀<br>도                     | 용<br>적<br>률                                                                        | <ul style="list-style-type: none"><li>• 기준 : 400%이하 / 허용 : 400%이하 / 상한 : 법적용적률 2배 이하</li><li>※ 부지 내 업무시설 중 오피스텔 설치할 경우 「서울시 도시계획조례」 제55조 제4항에 따른 용적률 적용</li><li>※ 공개공지 등을 설치할 경우, 공공성 확보 등에 대한 계획유도사항(한국수출(서울디지털)국가산업단지 지구단위계획 시행지침 제II편 제37조 제4항 각호에 따른 기준) 모두 준수 시 「서울시 지구단위계획 수립기준」에 따라 허용용적률 1.2배 범위에서 상한용적률 인센티브 적용 가능</li><li>※ 제로에너지건축물 또는 녹색건축 인증 등 「서울특별시 녹색건축물 설계기준」 내 인센티브 기준에 부합하는 건축을 건립 시, 「서울특별시 녹색건축물 설계기준」의 산식에 따라 상한용적률 인센티브 적용</li><li>※ 공공시설 기부채납 시 「서울시 지구단위계획 수립기준 3-8-3」의 산식에 따라 상한용적률 범위내에서 완화 가능</li></ul> |   |   |
|                            |                            | 높<br>이                                                                             | <ul style="list-style-type: none"><li>• 기준높이 : 85m, 최고높이 : 100m, 완화높이 : 최고높이의 1.2배 이하</li><li>※ 권장용도 및 특화가로변 건축물 배치·형태 등 지침 준수 시 최고높이(100m) 이하</li><li>※ 공공시설 기부채납 시 「서울시 지구단위계획 수립기준 3-5-3」의 산식에 따라 최고높이의 1.2배 범위내에서 완화 가능</li></ul>   |   |   |
|                            | 배<br>치<br>및<br>형<br>태<br>등 | 배<br>치<br>및<br>형<br>태                                                              | • 지구단위계획 시행지침 및 결정도에 따름   |   |   |
|                            |                            | 색<br>채                                                                             | • 지구단위계획 시행지침 및 결정도에 따름   |   |   |
| 건<br>축<br>선                |                            | • 건축선이 지정된 대지는 건축물의 외벽면이 당해선의 수직면으로 돌출하여서는 아니되며, 건축선의 위치와 폭은 지구단위계획 시행지침 및 결정도를 따름 |   |   |   |
| 기<br>타                     |                            | • 전면공지에 대하여 공공의 원활한 유지·관리를 도모하고자 시행지침 제1편 총론 제20조(전면공지)에 따라 해당 부분에 지상권 설정          |   |   |   |

## 3) 주거시설용지

| 구분             |            |               | 계 획 내 용   |
|----------------|------------|---------------|---|
| 주거<br>시설<br>용지 | 건축물<br>용도  | 허용<br>용도<br>D | <ul style="list-style-type: none"> <li>• 공동주택 중 기숙사(임대)</li> <li>• 「공공주택 특별법」에 따른 공공임대주택</li> <li>• 「주택법」에 따른 부대시설 및 복리시설</li> </ul> |
|                |            | 불허<br>용도      | • 허용용도 이외의 용도   |
|                | 밀도         | 건폐율           | • 60% 이하   |
|                |            | 용적률           | <ul style="list-style-type: none"> <li>• 400%이하<sup>주1)</sup></li> <li>주1) 서울시 도시계획조례 제55조 제4항에 따라 기숙사 및 임대주택 용적률 적용</li> </ul>      |
|                |            | 높이            | • 25층 이하   |
|                | 배치 및<br>형태 | 배치 및<br>형태    | • 지구단위계획 시행지침 및 결정도에 따름   |
|                |            | 색채            | • 지구단위계획 시행지침 및 결정도에 따름   |
|                |            | 건축선           | • 건축선이 지정된 대지는 건축물의 외벽면이 당해선의 수직면으로 돌출하여서는 아니되며, 건축선의 위치와 폭은 지구단위계획 시행지침 및 결정도를 따름                                                   |

## 4) 공공시설용지

| 구분             |            |               | 계 획 내 용   |
|----------------|------------|---------------|---|
| 공공<br>시설<br>용지 | 건축물<br>용도  | 허용<br>용도<br>C | <ul style="list-style-type: none"> <li>• 「국토의 계획 및 이용에 관한 법률」 제2조 제4호 및 제6호에 따른 공공시설 및 기반시설</li> <li>• 「한국수출(서울디지털) 국가산업단지 관리기본계획」 상 공공시설구역내 입주가능 시설</li> </ul> |
|                |            | 불허<br>용도      | • 허용용도 이외의 용도   |
|                | 밀도         | 건폐율           | • 60% 이하   |
|                |            | 용적률           | • 400%이하   |
|                |            | 높이            | • 85m이하   |
|                | 배치 및<br>형태 | 배치 및<br>형태    | • 지구단위계획 시행지침 및 결정도에 따름   |
|                |            | 색채            | • 지구단위계획 시행지침 및 결정도에 따름   |
|                |            | 건축선           | • 건축선이 지정된 대지는 건축물의 외벽면이 당해선의 수직면으로 돌출 하여서는 아니되며, 건축선의 위치와 폭은 지구단위계획 시행지침 및 결정도를 따름                                                                             |



■ 금천구 가산동 60-23 변경 사항

| 구 분                 |           |          | 계 획 내 용   |   |
|---------------------|-----------|----------|---|---|
|                     |           |          | 기정   | 변경   |
| 금천구<br>가산동<br>60-23 | 건축물<br>용도 | 허용<br>용도 | <b>허용용도 B</b> <ul style="list-style-type: none"> <li>공동주택 중 기숙사</li> <li>제2종 근린생활시설(단란주점, 안마시술소, 장의사 및 실외철타입이 있는 골프연습장 제외)</li> <li>교육연구시설 중 교육원, 직업훈련소, 학원, 연구소</li> <li>의료시설 중 종합병원, 병원, 치과병원, 한방 병원</li> <li>문화 및 집회시설 중 공연장</li> <li>문화 및 집회시설 중 집회장 중 회의장, 전시장</li> <li>판매시설</li> <li>노유자시설</li> <li>숙박시설 중 관광숙박시설<sup>주1)</sup></li> <li>「한국수출(서울디지털) 국가산업단지 관리기본 계획」 상 지원시설구역 내 입주가능 시설</li> </ul> <p>주1) 「관광진흥법」 제16조 제5항 및 동법 시행령 제14조에 따른 관광숙박시설 허용</p>                                                                        | <b>허용용도 A</b> <ul style="list-style-type: none"> <li>공장 및 부대시설<sup>주1)</sup>, 교육·연구시설 중 연구소, 창고시설</li> <li>「한국수출(서울디지털) 국가산업단지 관리기본 계획」 산업시설구역 내 입주 가능 시설</li> </ul> <p>주1) 「산업집적활성화 및 공장설립에 관한 법률」에 따른 지식산업센터 건립 시 동법 시행령 제36조의4제2항 각호에 따른 시설로서 연면적 30%이하. 단, 동법 시행령 제36조의4 제2항 제3호, 제5호에 따른 근린생활 시설과 상점의 총면적은 산업단지 안의 지식산업센터 건축연면적의 100분의 20을 초과할 수 없음.</p> <p>※ 「산업집적활성화 및 공장설립에 관한 법률」에 따른 지식산업센터 건립 시 입주업체의 생산 활동을 지원하기 위한 시설 중 기숙사와 오피스텔은 지식 산업센터 연면적의 15% 미만</p> |
|                     |           | 지정<br>용도 | <ul style="list-style-type: none"> <li>공개공지등 확보에 따른 용적률 인센티브를 부여받을 경우 해당부지의 입지특성 등을 고려하여 시행지침 '표II-3' 산업시설용지 지정용도 커뮤니티시설 확보 기준'에 따른 시설 설치</li> </ul>   |   |
|                     |           | 불허<br>용도 | <ul style="list-style-type: none"> <li>허용·권장·지정용도 이외의 용도</li> </ul>   |   |
|                     | 밀도        | 건폐율      | <ul style="list-style-type: none"> <li>60% 이하</li> </ul>   |   |
|                     |           | 용적률      | <ul style="list-style-type: none"> <li>기준 : 400%이하 / 허용 : 400%이하 / 상한 : 법적용적률 2배 이하</li> <li>※ 부지 내 업무시설 중 오피스텔 설치할 경우 「서울시 도시계획조례」 제55조 제4항에 따른 용적률 적용</li> <li>※ 공개공지 등을 설치할 경우, 공공성 확보 등에 대한 계획유도사항 (한국수출(서울디지털)국가산업단지 지구단위계획 시행지침 제11편 제37조 제4항 각호에 따른 기준) 모두 준수 시 「서울시 지구단위계획 수립기준」에 따라 허용용적률 1.2배 범위에서 상한용적률 인센티브 적용 가능</li> <li>※ 제로에너지건축물 또는 녹색건축 인증 등 「서울특별시 녹색건축물 설계기준」 내 인센티브 기준에 부합하는 건축물 건립 시, 「서울특별시 녹색건축물 설계기준」의 산식에 따라 상한용적률 인센티브 적용</li> <li>※ 공공시설 기부채납 시 「서울시 지구단위계획 수립기준 3-8-3」의 산식에 따라 상한용적률 범위내에서 완화 가능</li> </ul> | <ul style="list-style-type: none"> <li>기준 : 400%이하 / 허용 : 400%이하 / 상한 : 법적용적률 2배 이하</li> <li>※ 공개공지 등을 설치할 경우, 공공성 확보 등에 대한 계획유도사항 (한국수출(서울디지털)국가산업단지 지구단위계획 시행지침 제11편 제3조 제4항 각호에 따른 기준) 모두 준수 시 「서울시 지구단위계획 수립기준」에 따라 허용용적률 1.2배 범위에서 상한용적률 인센티브 적용 가능</li> <li>※ 제로에너지건축물 또는 녹색건축 인증 등 「서울특별시 녹색건축물 설계기준」 내 인센티브 기준에 부합하는 건축물 건립 시, 「서울특별시 녹색건축물 설계기준」의 산식에 따라 상한용적률 인센티브 적용</li> <li>※ 공공시설 기부채납 시 「서울시 지구단위계획 수립기준 3-8-3」의 산식에 따라 상한용적률 범위내에서 완화 가능</li> </ul>     |

| 구 분       |         |    | 계 획 내 용   |   |
|-----------|---------|----|---|---|
|           |         |    | 기정   | 변경   |
|           |         | 높이 | <ul style="list-style-type: none"> <li>기준높이 : 85m, 최고높이 : 100m, 완화높이 : 최고높이의 1.2배 이하</li> <li>※ 공공시설 기부채납 시 「서울시 지구단위계획 수립기준 3-5-3」의 산식에 따라 최고높이의 1.2배 범위내에서 완화 가능</li> </ul> | <ul style="list-style-type: none"> <li>기준높이 : 85m, 최고높이 : 100m, 완화높이 : 최고높이의 1.2배 이하</li> <li>※ 공공시설 기부채납 시 「서울시 지구단위계획 수립기준 3-5-3」의 산식에 따라 최고높이의 1.2배 범위내에서 완화 가능</li> </ul> |
| 배치 및 형태 등 | 배치 및 형태 |    | 지구단위계획 시행지침 및 결정도에 따름   |   |
|           | 색채      |    | 지구단위계획 시행지침 및 결정도에 따름   |   |
|           | 건축선     |    | 건축선이 지정된 대지는 건축물의 외벽면이 당해 선의 수직면으로 돌출해서는 안되며, 건축선의 위치와 폭은 지구단위계획 시행지침 및 결정도를 따름                                                                                               |   |
|           | 기타      |    | 전면공지에 대하여 공공의 원활한 유지·관리를 도모하고자 시행지침 제1편 총론 제20조(전면공지)에 따라 해당 부분에 지상권 설정   |   |

■ 금천구 가산동 60-23 변경 사유서

| 가구번호 | 위치            | 변경내용   | 변경사유   |
|------|---------------|---|---|
| B3   | 금천구 가산동 60-23 | <ul style="list-style-type: none"> <li>산업단지계획 상 해당 필지의 토지이용계획 변경에 따라 건축물의 용도 및 규모 등 지구단위계획 관련 사항 변경</li> <li>- 지원시설용지 ⇒ 산업시설용지 변경</li> </ul> | <ul style="list-style-type: none"> <li>금천구 가산동 60-23 구조고도화사업(LH매입청년임대주택건설사업) 대행계약 해제로 구조고도화 사업 승인 취소</li> <li>지원시설용지에서 종전 산업시설용지로 환원</li> </ul> |

■ 가구 및 건축물 등에 관한 도시관리계획 결정도(S=1/5,000) : 별첨

마. 기타사항에 관한 도시관리계획 결정조서(변경없음)

-지구단위계획 결정도 및 시행지침에 따름



**바. 특별계획구역에 관한 사항(변경없음)**
**1) 특별계획구역에 관한 결정 조서(변경없음)**

| 구분 | 도면<br>표시<br>번호 | 구역명       | 획지면적(㎡) |    |        | 위치         | 면적<br>(㎡) | 단지 | 비고                          |
|----|----------------|-----------|---------|----|--------|------------|-----------|----|-----------------------------|
|    |                |           | 기정      | 변경 | 변경후    |            |           |    |                             |
| 기정 | 1              | 특별계획구역1   | 9,547   | —  | 9,547  | 가산동60-6    | 9,547     | 2  | 만승아울렛                       |
| 기정 | 2              | 특별계획구역2   | 17,043  | —  | 17,043 | 가산동 459-18 | 17,043    | 3  | 디지털운동장<br>(도시계획시설<br>:체육시설) |
| 기정 | 3              | 특별계획구역3   | 5,348   | —  | 5,348  | 가산동 371-12 | 5,348     | 3  | E랜드                         |
| 기정 | 4              | 특별계획구역4   | 6,855   | —  | 6,855  | 가산동 319-25 | 6,855     | 3  | 구로세관                        |
| 기정 | 5              | 특별계획구역5   | 15,021  | —  | 15,021 | 가산동 319-7  | 8,331     | 3  | 교학사부지                       |
|    |                |           |         |    |        | 가산동 319-10 | 2,721     |    |                             |
|    |                |           |         |    |        | 가산동 657    | 3,969     |    |                             |
| 기정 | 1              | 특별계획가능구역1 | 6,585   | —  | 6,585  | 가산동 79-2   | 6,585     | 2  | —                           |
| 기정 | 2              | 특별계획가능구역2 | 10,225  | —  | 10,225 | 가산동 459-14 | 10,225    | 3  | —                           |
| 기정 | 3              | 특별계획가능구역3 | 10,221  | —  | 10,221 | 가산동 371-11 | 8,568     | 3  | —                           |
|    |                |           |         |    |        | 가산동 371-45 | 1,653     |    |                             |
| 기정 | 4              | 특별계획가능구역4 | 6,695   | —  | 6,695  | 가산동 371-36 | 6,695     | 3  | —                           |
| 기정 | 5              | 특별계획가능구역5 | 3,617   | —  | 3,617  | 가산동 319-18 | 3,617     | 3  | —                           |
| 기정 | 6              | 특별계획가능구역6 | 7,051   | —  | 7,051  | 가산동 327-18 | 7,051     | 3  | —                           |
| 기정 | 7              | 특별계획가능구역7 | 6,662   | —  | 6,662  | 가산동 567-13 | 6,662     | 3  | —                           |
| 기정 | 8              | 특별계획가능구역8 | 5,580   | —  | 5,580  | 가산동 569-6  | 5,580     | 3  | —                           |

※ 특별계획구역 및 특별계획가능구역에 대한 세부개발계획 결정절차는 「산업단지 인·허가 절차 간소화를 위한 특별법」에 따른 산업단지계획 변경 절차에 따름

※ 특별계획가능구역의 경우 지구단위계획 결정 고시일로부터 3년 이내에 특별계획구역 지정에 관한 신청이 없는 경우 그 3년이 되는 날의 다음날에 특별계획가능구역에 대한 효력이 상실되며 이 경우 개별 용지별 기준을 적용 받음. 단, 주민요청 또는 입안권자가 필요하다고 인정하는 경우 해당 위원회 자문을 거쳐 2년 이내(총 5년 범위 이내)에서 효력기간을 연장할 수 있음

**가. 특별계획구역에 대한 지구단위계획 결정 사항(변경없음)**

- 특별계획구역 1 : 변경없음(생략)
- 특별계획구역 2 : 변경없음(생략)
- 특별계획구역 3 : 변경없음(생략)
- 특별계획구역 4 : 변경없음(생략)
- 특별계획구역 5 : 변경없음(생략)
- 특별계획가능구역 1 : 변경없음(생략)
- 특별계획가능구역 2 : 변경없음(생략)
- 특별계획가능구역 3 : 변경없음(생략)
- 특별계획가능구역 4 : 변경없음(생략)
- 특별계획가능구역 5 : 변경없음(생략)
- 특별계획가능구역 6 : 변경없음(생략)
- 특별계획가능구역 7 : 변경없음(생략)
- 특별계획가능구역 8 : 변경없음(생략)

14. 관계도서는 서울특별시 서울특별시 경제정책실 신산업정책관 전략산업기반과 (02-2133-8532), 금천구 도시계획과(02-2627-2062)와 구로구 도시계획과 (02-8601-2734)에 비치하고 이해관계인과 일반인에게 보입니다.

**15. 관계도면: 붙임1 참조**

※ 첨부된 지형도면은 참고용 도면이므로 측량, 그 밖의 용도로 사용할 수 없으며, 지형도면은 토지 이용규제정보서비스(<http://luris.molit.go.kr>)에 게시할 예정이오니 참고하시기 바랍니다.

[붙임1]

□ 한국수출(서울디지털)국가산업단지 토지이용계획도(기정)



□ 한국수출(서울디지털)국가산업단지 토지이용계획도(변경)



한국수출(서울디지털)국가산업단지

- 토 지 이 용 계 획 ( 변 경 ) -



SCALE=1:5,000  
0m 100m 300m 600m



□ 한국수출(서울디지털)국가산업단지 유치업종배치계획도(기정)



한국수출(서울디지털)국가산업단지

— 유치업종배치계획도(기정) —

지구계  
지적선  
산업시설용지

※ 「산업입지 및 개발에 관한 법률 제2조」에 의한 전업종  
※ 「한국수출(서울디지털)국가산업단지 관리기본계획」상  
입주제한업종 입주불가

SCALE=1:5,000  
0m 100m 300m 600m




□ 한국수출(서울디지털)국가산업단지 유치업종배치계획도(변경)



□ 한국수출(서울디지털)국가산업단지 용도지역·지구결정도(기정)



□ 한국수출(서울디지털)국가산업단지 도시관리계획종합도(기정)

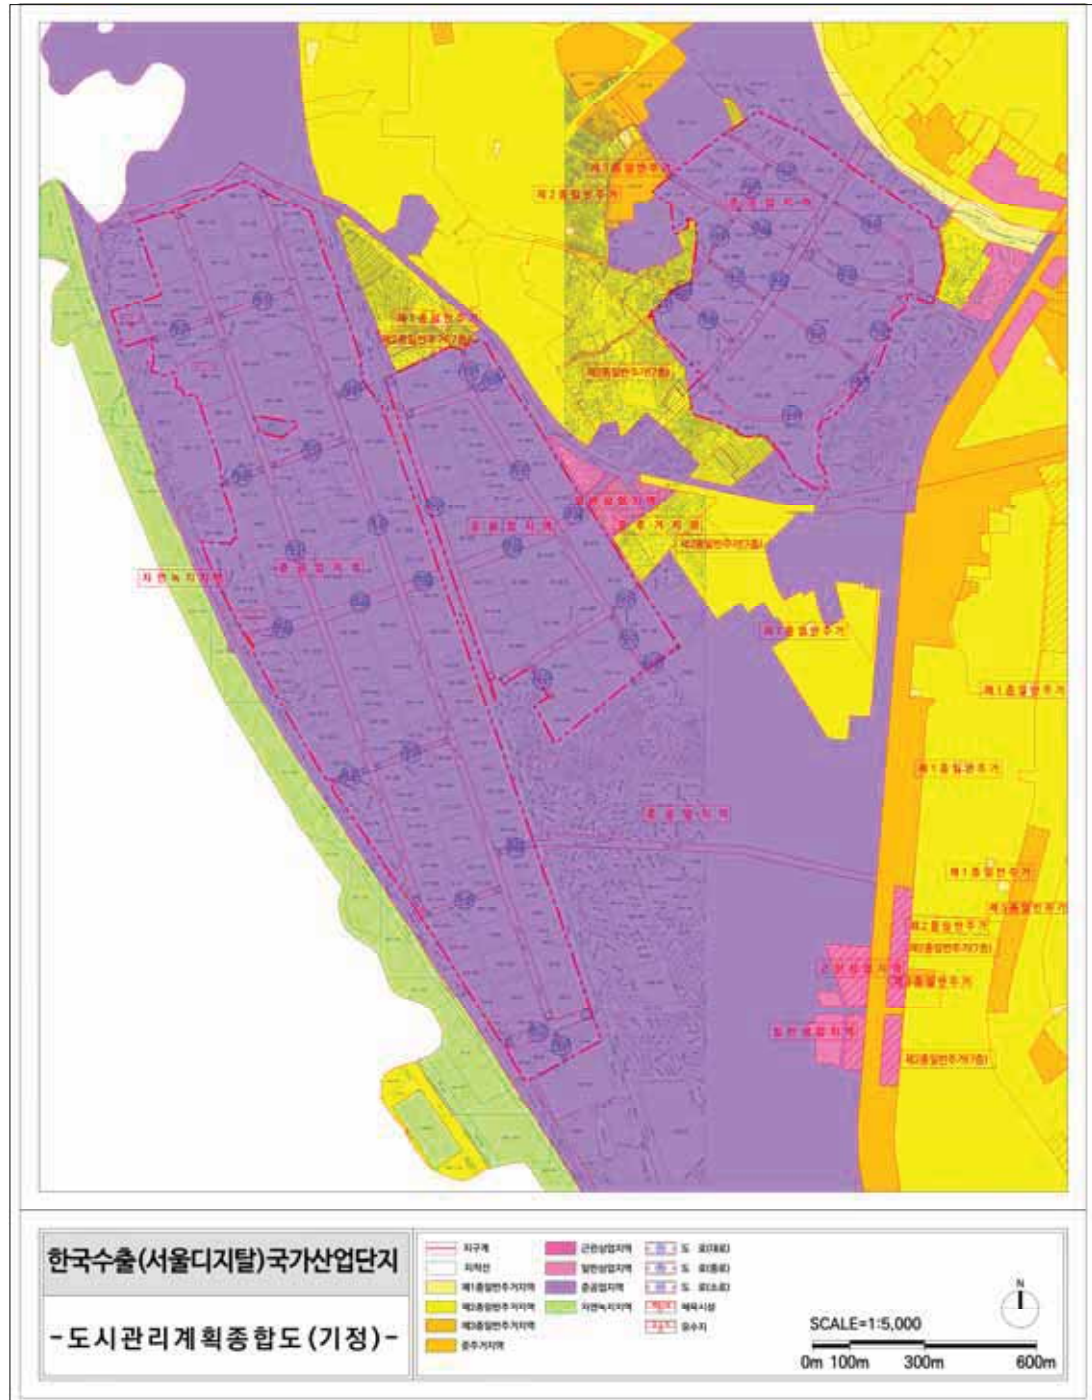





□ 한국수출(서울디지털)국가산업단지 지구단위계획결정도(기정)



□ 한국수출(서울디지털)국가산업단지 도시기반시설결정도(기정)

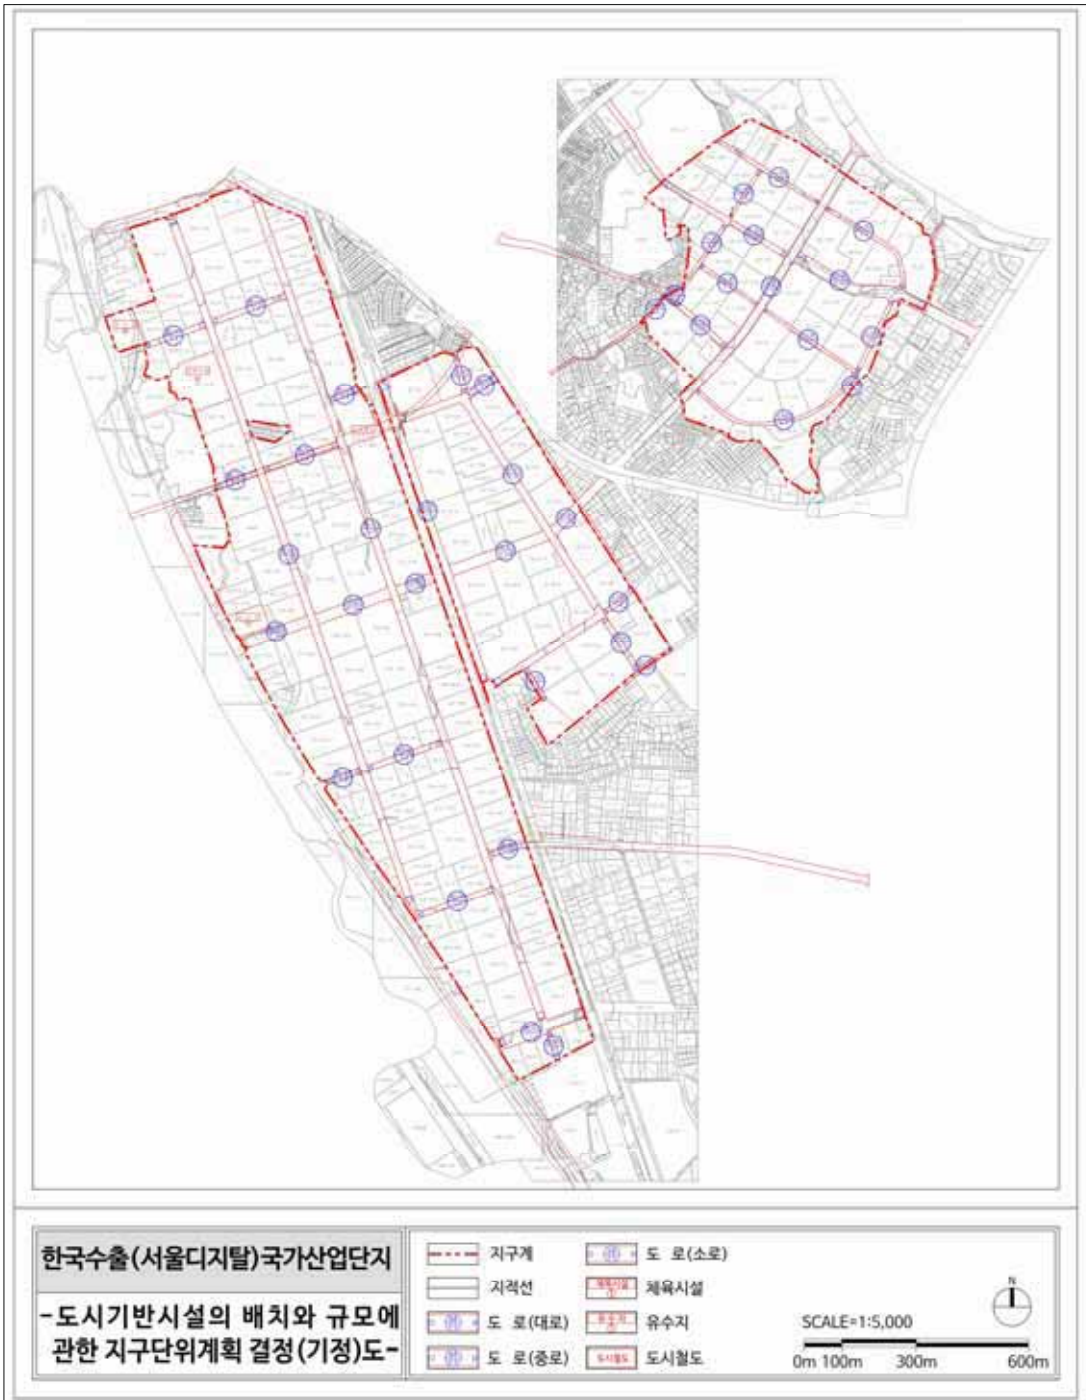

□ 한국수출(서울디지털)국가산업단지 특별계획구역에 관한 결정도(기정)

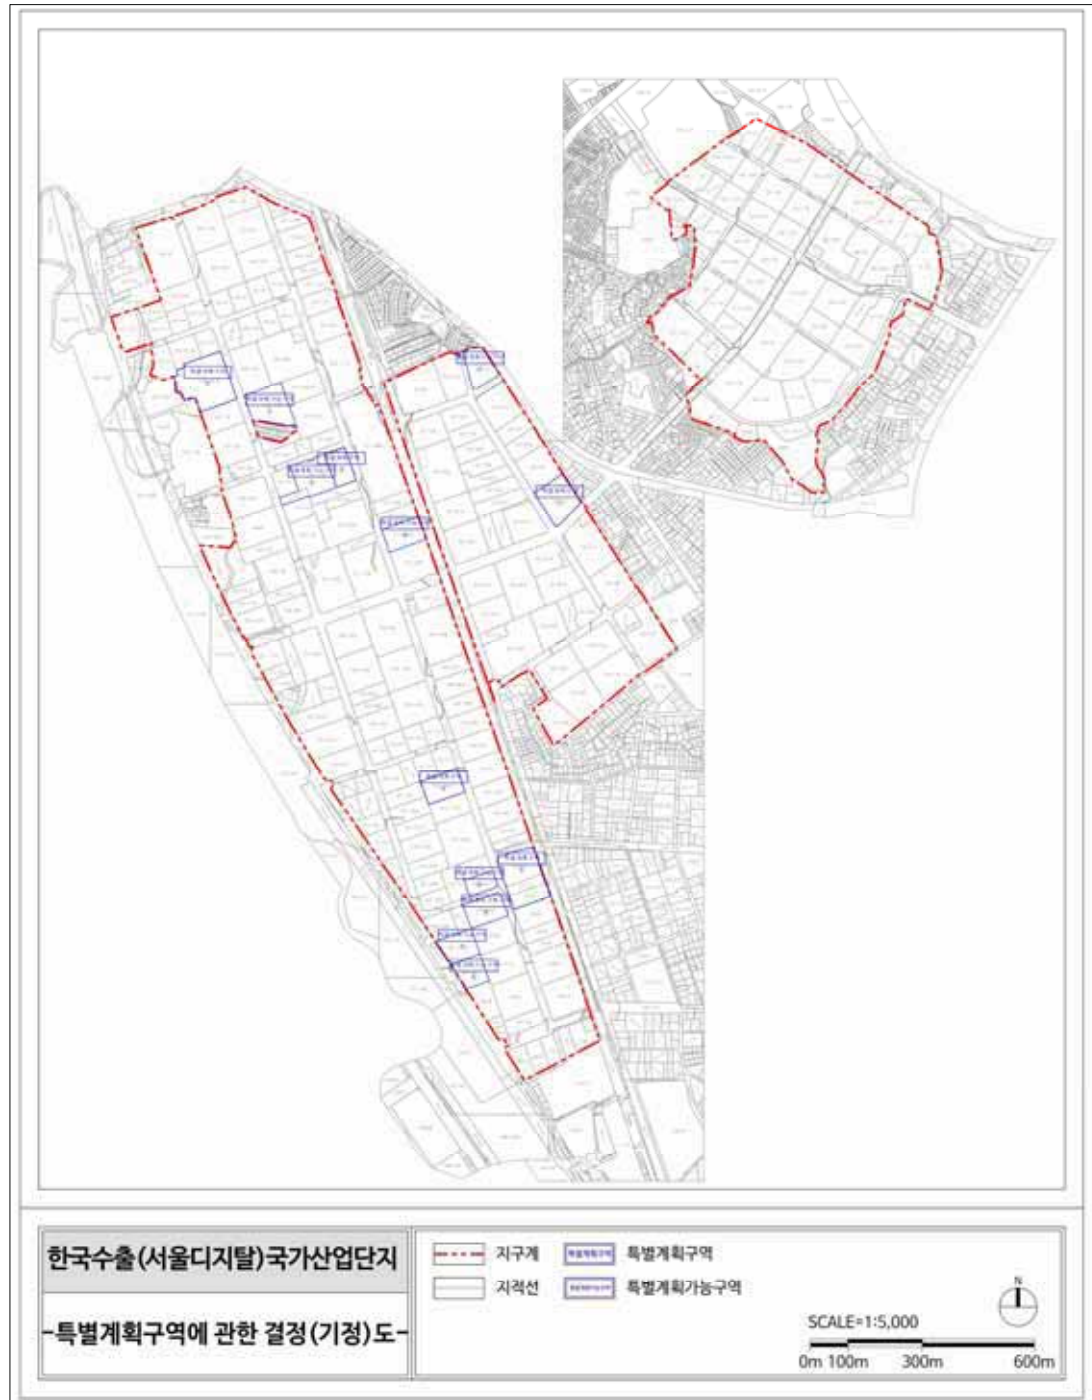

□ 한국수출(서울디지털)국가산업단지 획지 및 건축물 등에 관한 결정도(기정)





## ◆ 서울특별시고시 제2023-245호

## 상봉재정비촉진지구 재정비촉진계획 변경결정 및 지형도면 고시

1. 서울특별시 고시 제2006호 - 357호(2006.10.19)로 상봉재정비촉진지구로 지정되고, 서울특별시 고시 제2009호 - 312호(2009.8.13) 및 서울특별시고시 제2011 - 325호(2011.11.3), 서울특별시 고시 제2013 - 78호(2013.3.21), 서울특별시 고시 제2013 - 159호(2013.5.30), 서울특별시 고시 제2013 - 367호(2013.10.31), 서울특별시 고시 제2014 - 43호(2014.2.6), 서울특별시 고시 제2014 - 128호(2014.4.3), 서울특별시 고시 제2014 - 241호(2014.6.26.), 서울특별시 고시 제2014 - 375호(2014.11.6.), 서울특별시 고시 제2015 - 99호(2015.4.16), 서울특별시 고시 제2015 - 205호(2015.7.16), 서울특별시 고시 제2015 - 298호(2015.9.24), 서울특별시 고시 제2017 - 174호(2017.5.25), 서울특별시 고시 제2017 - 402호(2017.11.16.), 서울특별시 고시 제2019 - 158호(2019.5.23.), 서울특별시 고시 제2019 - 404호(2019.12.12.), 서울특별시 고시 제2020 - 31호(2020.1.23.), 서울특별시 고시 제2020 - 152호(2020.04.16.), 서울특별시 고시 제2020 - 300호(2020.7.16.), 서울특별시 고시 제2020 - 462호(2020.11.19.) 서울특별시 고시 제2020 - 598호(2020.12.31.), 서울특별시 고시 제2021 - 124호(2021.3.11.), 서울특별시 고시 제2021 - 258호(2021.6.10.), 서울특별시 고시 제2021 - 421호(2021.7.29.), 서울특별시 고시 제2021 - 608호(2021.11.4.), 서울특별시 고시 제2022 - 139호(2022.3.31.), 서울특별시 고시 제2022 - 180호(2022.4.21.), 서울특별시 고시 제2022 - 315호(2022.7.21.), 서울특별시 고시 제2022 - 463호(2022.12.1.) 등으로 변경 결정된 상봉재정비촉진계획에 대하여 「도시재정비촉진을 위한 특별법」 제12조 제1항 및 제2항 규정에 의거 재정비촉진계획을 변경 결정하고, 같은 법 제12조 제3항, 같은 법 시행령 제15조의 규정에 따라 이를 고시하며, 같은 법 제13조 및 「국토의 계획 및 이용에 관한 법률」 제50조에 따라 지구단위계획구역 및 지구단위계획으로 결정·고시합니다.
2. 상봉재정비촉진지구 재정비촉진계획 변경 결정에 대하여 「토지이용규제 기본법」 제8조에 따라 지형도면을 고시합니다.

2023년 6월 15일

서울특별시장

## 가. 재정비촉진지구의 명칭·유형·위치·면적 (변경없음)

| 명칭                | 유형   | 위치                 | 면적(㎡)     |     |           | 최초 결정일                                   | 비고 |
|-------------------|------|--------------------|-----------|-----|-----------|------------------------------------------|----|
|                   |      |                    | 기정        | 증·감 | 변경        |                                          |    |
| 상봉<br>재정비<br>촉진지구 | 주거지형 | 종량구 망우동,<br>상봉동 일대 | 505,604.2 | -   | 505,604.2 | 서울특별시고시<br>제2006 - 357호<br>(2006.10.19.) |    |

## 나. 재정비촉진사업의 완료 목표연도(변경)

- 기 정 : 2027년
- 변 경 : 2028년

## 다. 재정비촉진지구 정비의 기본방향 및 목표 : 변경없음

## 라. 상봉재정비촉진지구 재정비촉진계획의 개요

## 1) 토지이용계획에 관한 계획(변경)

| 구 분            |                      | 면 적 (㎡)   |            |           | 비율(%)   | 비고                                                    |
|----------------|----------------------|-----------|------------|-----------|---------|-------------------------------------------------------|
|                |                      | 기 정       | 증·감        | 변 경       |         |                                                       |
| 합 계            |                      | 505,604.2 | -          | 505,604.2 | 100.00% |                                                       |
| 계              |                      | 314,042.7 | 감)1,624.3  | 312,418.4 | 17.79%  |                                                       |
| 주거<br>용지       | 소 계                  | 166,070.9 | 감)192.3    | 165,878.6 | 32.80%  |                                                       |
|                | 도심주거                 | 86,731.4  | 감)10,576.6 | 76,154.8  | 15.05%  | 상봉10재정비촉진구역                                           |
|                | 주거복합                 | 79,339.5  | 증)10,384.3 | 89,723.8  | 17.75%  | 상봉10재정비촉진구역                                           |
| 상업<br>용지       | 소 계                  | 62,144.0  | -          | 62,144.0  | 12.29%  |                                                       |
|                | 대형판매                 | 19,428.0  | -          | 19,428.0  | 3.84%   |                                                       |
|                | 근린상업서비스              | 42,716.0  | -          | 42,716.0  | 8.45%   |                                                       |
| 복합<br>용지       | 소 계                  | 83,154.7  | -          | 83,154.7  | 16.45%  |                                                       |
|                | 상업·업무·숙박             | 83,154.7  | -          | 83,154.7  | 16.45%  |                                                       |
| 기타             | 소 계                  | 2,673.1   | -          | 2,673.1   | 0.53%   |                                                       |
|                | 종 교                  | 2,673.1   | -          | 2,673.1   | 0.53%   |                                                       |
|                | 소 계                  | -         | 감)1,432.0  | 감)1,432.0 | -0.28%  |                                                       |
|                | 철도용지                 | -         | 감)1,432.0  | 감)1,432.0 | -0.28%  | 상봉10재정비촉진구역 내 편입                                      |
| 계              |                      | 191,561.5 | 증)1,624.3  | 193,185.8 | 38.21%  |                                                       |
| 계획<br>기반<br>시설 | 사회복지시설               | 606.7     | 증)900.0    | 1,506.7   | 0.30%   | 상봉10재정비촉진구역 내<br>사회복지시설 신설                            |
|                | 광 장                  | 2,340.7   | -          | 2,340.7   | 0.46%   |                                                       |
|                | 공공공지                 | 1,927.0   | -          | 1,927.0   | 0.38%   |                                                       |
|                | 보행자전용도로              | 227.0     | -          | 227.0     | 0.04%   |                                                       |
|                | 철 도                  | 15,375.3  | -          | 15,375.3  | 0.04%   |                                                       |
|                | 도 로                  | 169,336.0 | 증)724.3    | 170,060.3 | 33.64%  | 상봉10재정비촉진구역 내 신설                                      |
|                | 주차장                  | 179.8     | -          | 179.8     | 0.04%   |                                                       |
|                | 여객자동차터미널<br>및 공공청사   | 1,569.0   | -          | 1,569.0   | 0.31%   | 중복결정<br>(상봉9재정비촉진구역)                                  |
|                | 문화시설<br>(입체적 도시계획시설) | -         | -          | -         | -       | 상봉7촉진구역 내 입체적<br>도시계획시설(문화시설) 결정<br>(연면적 : 6,047.53㎡) |

| 구 분 |  | 면 적 (㎡) |     |     | 비율(%) | 비 고  |              |          |
|-----|--|---------|-----|-----|-------|------|--------------|----------|
|     |  | 기 정     | 증·감 | 변 경 |       |      |              |          |
|     |  |         |     |     |       | 위 치  | 세 부 용 도      | 면적(㎡)    |
|     |  |         |     |     |       | 지하1층 | 주차장          | 2,628.19 |
|     |  |         |     |     |       | 지상1층 | 어린이집         | 814.07   |
|     |  |         |     |     |       | 지상2층 | 여성문화<br>복지센터 | 904.73   |
|     |  |         |     |     |       | 지상3층 | 어린이<br>종합체육관 | 1,700.54 |

2) 인구·주택수용계획(변경) : 8,174세대 / 20,869인

○ 주택유형별 인구 수용계획(변경)

| 주택유형     |          | 주택 수(호) |        |       | 인구 수(인) |          |        | 비 고          |
|----------|----------|---------|--------|-------|---------|----------|--------|--------------|
|          |          | 기 정     | 증·감    | 변 경   | 기 정     | 증·감      | 변 경    |              |
| 합 계      |          | 7,803   | 증) 371 | 8,174 | 19,889  | 증) 980   | 20,869 | -            |
| 촉진<br>구역 | 소 계      | 2,427   | 증) 498 | 2,925 | 6,408   | 증) 1,315 | 7,723  | 세대당<br>2.64인 |
|          | 60㎡이하    | 736     | 증) 300 | 1,036 | 1,943   | 증) 792   | 2,735  |              |
|          | 60~85㎡이하 | 872     | 증) 198 | 1,070 | 2,302   | 증) 523   | 2,825  |              |
|          | 85㎡초과    | 819     | -      | 819   | 2,163   | -        | 2,163  |              |
| 존치관리구역   |          | 5,376   | 감) 127 | 5,249 | 13,481  | 감) 335   | 13,146 |              |

○ 구역별 주택 수용계획(변경)

- 기 정

| 구 분      |            | 기존<br>세대수 | 계획 세대수 |       |      | 인구수    | 주거비율<br>(%) |
|----------|------------|-----------|--------|-------|------|--------|-------------|
|          |            |           | 소계     | 일반세대  | 임대주택 |        |             |
| 촉진<br>구역 | 상봉7재정비촉진구역 | 349       | 931    | 781   | 150  | 2,458  | 89.6        |
|          | 상봉8재정비촉진구역 | 2         | 497    | 473   | 24   | 1,312  | 45.9        |
|          | 상봉9재정비촉진구역 | -         | 999    | 802   | 197  | 2,638  | 89.9        |
| 존치관리구역   |            | 4,778     | 5,376  | 5,001 | 351  | 13,481 | -           |
| 계        |            | 5,129     | 7,803  | 7,057 | 746  | 19,889 | -           |

## - 변경

| 구 분      |                | 기존<br>세대수 | 계획 세대수 |       |      | 인구수    | 주거비율<br>(%) |
|----------|----------------|-----------|--------|-------|------|--------|-------------|
|          |                |           | 소계     | 일반세대  | 임대주택 |        |             |
| 촉진<br>구역 | 상봉7재정비촉진구역     | 349       | 931    | 781   | 150  | 2,458  | 89.6        |
|          | 상봉8재정비촉진구역     | 2         | 497    | 473   | 24   | 1,312  | 45.9        |
|          | 상봉9재정비촉진구역     | -         | 999    | 802   | 197  | 2,638  | 89.9        |
|          | 신설 상봉10재정비촉진구역 | 127       | 498    | 382   | 116  | 1,315  | 90.0        |
| 변경       | 존치관리구역         | 4,651     | 5,249  | 4,874 | 375  | 13,146 | -           |
| 변경       | 계              | 5,129     | 8,174  | 7,312 | 862  | 20,869 | -           |

## 3) 기반시설 설치계획(변경)

## ○ 촉진지구 기반시설계획(변경)

| 구 분            |                                    | 현 황(㎡)    |          | 계 획(㎡)    |         |           | 비 고      |                                                       |
|----------------|------------------------------------|-----------|----------|-----------|---------|-----------|----------|-------------------------------------------------------|
|                |                                    |           |          | 기 정       | 증·감     | 변 경       |          |                                                       |
| 교통<br>시설       | 도 로                                | 148,052.2 | (29.28%) | 169,336.0 | 증)724.3 | 170,060.3 | (33.64%) | 상봉10 기부채납 시설                                          |
|                | 주차장                                | -         |          | 179.8     | -       | 179.8     | (0.04%)  |                                                       |
|                | 철도시설                               | 15,375.3  | (3.04%)  | 15,375.3  | -       | 15,375.3  | (3.04%)  | -                                                     |
|                | 여객자동차<br>터미널                       | 29,204.9  | (5.78%)  | 1,569.0   | -       | 1,569.0   | (0.31%)  | 공공청사 중복결정                                             |
|                | 보행자도로                              | -         | -        | 227.0     | -       | 227.0     | (0.04%)  | -                                                     |
|                | 소 계                                | 192,632.4 | (38.10%) | 186,687.1 | 증)724.3 | 187,411.4 | (37.07%) | -                                                     |
| 도시<br>공간<br>시설 | 사회복지시설                             | -         |          | 606.7     | 증)900.0 | 1,506.7   | (0.30%)  | 상봉10 사회복지시설 신설                                        |
|                | 광 장                                | -         |          | 2,340.7   | -       | 2,340.7   | (0.46%)  | -                                                     |
|                | 공공공지                               | 1,099.0   | (0.22%)  | 1,927.0   | -       | 1,927.0   | (0.38%)  |                                                       |
|                | 공공청사/<br>사회복지시설<br>(입체적<br>도시계획시설) | -         |          | -         | -       | -         | -        | -                                                     |
|                | 문화시설<br>(입체적<br>도시계획시설)            | -         |          | -         | -       | -         | -        | 상봉7촉진구역 내 입체적<br>도시계획시설(문화시설) 결정<br>(연면적 : 6,047.53㎡) |



| 구 분 |     | 현 황(㎡)    |          | 계 획(㎡)    |            |           |          | 비 고  |           |          |
|-----|-----|-----------|----------|-----------|------------|-----------|----------|------|-----------|----------|
|     |     |           |          | 기 정       | 증·감        | 변 경       |          |      |           |          |
|     |     |           |          |           |            |           |          | 위 치  | 세 부 용 도   | 면적(㎡)    |
|     |     |           |          |           |            |           |          | 지하1층 | 주차장       | 2,628.19 |
|     |     |           |          |           |            |           |          | 지상1층 | 어린이집      | 814.07   |
|     |     |           |          |           |            |           |          | 지상2층 | 여성문화 복지센터 | 904.73   |
|     |     |           |          |           |            |           |          | 지상3층 | 어린이 종합체험관 | 1,700.54 |
|     | 소 계 | 1,099.0   | (0.22%)  | 4,874.4   | 증) 900.0   | 5,774.4   | (1.14%)  |      |           |          |
| 총 계 |     | 193,731.4 | (38.32%) | 191,561.5 | 증) 1,624.3 | 193,185.8 | (38.21%) |      |           |          |

※ 상기 면적비율(%)은 상봉재정비촉진지구 전체 면적(505,604.2㎡) 대비 각 시설별 비중을 나타낸 것임

- 이하 여백 -

## ○ 촉진지구 공공 문화·복지시설 설치계획(변경)

| 구 분                    |                    | 위 치    | 연면적(㎡)   |            |          | 비 고                                |
|------------------------|--------------------|--------|----------|------------|----------|------------------------------------|
|                        |                    |        | 기정       | 증·감        | 변경       |                                    |
| 합 계                    |                    |        | 11,387.9 | 증) 2,050.8 | 13,438.7 |                                    |
| 문화<br>복지<br>시설<br>(공공) | 문화시설               | 촉진7구역  | 6,047.5  | -          | 6,047.5  |                                    |
|                        | 소극장 / 갤러리          | 촉진8구역  | 2,448.6  | -          | 2,448.6  | 조성 후 기부채납 완료                       |
|                        | 주민커뮤니티시설<br>(공공청사) | 촉진9구역  | 2,891.8  | -          | 2,891.8  | 건축물로 조성 후 기부채납<br>(여객자동차터미널과 중복결정) |
|                        | 사회복지시설             | 촉진10구역 | -        | 증) 2,050.8 | 2,050.8  | 건축물로 조성 후 기부채납                     |

※ 기부채납 대지면적은 건축물 전체 연면적 대비 공공시설 면적을 계산하여 대지비율로 환산

※ 건축물로 기부채납 시 공공시설 이용편의를 고려하여 인접성이 높은 저층부(지하 1층~지상 2층)를 포함하여 수직방향으로 연속되는 공간 배치 및 해당 시설로의 접근성 향상을 위해 전용 출입구 및 전용 엘리베이터 등 전용코어 설치

※ 촉진지구에서 설치하는 문화·복지시설은 향후 건축계획 수립시 위치 및 기부채납 면적 결정

※ 산정기준 : 서울시 공공시설 등 기부채납 용적률 인센티브 운영기준 개정( '20.10.11)

## ○ 촉진지구 민간 문화·복지시설 등 기반시설 설치계획 (변경없음)

## 4) 공원·녹지 및 환경보전계획 (변경없음)

## 5) 교통계획 - (도서 참조)

## 6) 경관계획 - (도서 참조)

- 이하 여백 -

## 7) 도시 및 주거환경정비기본계획(변경) : 도시환경정비사업 부문

## ○ 도시환경정비 예정구역(변경)

| 지구명                   | 구분 | 구역명         | 위 치              | 면 적(㎡)   |            |          | 정비수법 | 비고 |
|-----------------------|----|-------------|------------------|----------|------------|----------|------|----|
|                       |    |             |                  | 기 정      | 증·감        | 변 경      |      |    |
| 상봉<br>재정비<br>촉진<br>지구 | 기정 | 상봉7재정비촉진구역  | 상봉동<br>88번지 일대   | 14,996.3 | -          | 14,996.3 | 전면개발 |    |
|                       | 기정 | 상봉8재정비촉진구역  | 상봉동<br>500번지 일대  | 25,334.6 | -          | 25,334.6 | 전면개발 | 준공 |
|                       | 기정 | 상봉9재정비촉진구역  | 상봉동<br>83-1번지 일대 | 28,526.6 | -          | 28,526.6 | 전면개발 |    |
|                       | 신설 | 상봉10재정비촉진구역 | 상봉동<br>50-1번지 일대 | -        | 증)12,008.6 | 12,008.6 | 전면개발 |    |

## ○ 구역별 계획(변경)

| 구분 | 구역명             | 위 치              | 면적<br>(㎡) | 건폐율<br>(%) | 용적률(%) |     | 최고높이<br>(m) | 주용도                       | 사업방식           |
|----|-----------------|------------------|-----------|------------|--------|-----|-------------|---------------------------|----------------|
|    |                 |                  |           |            | 기준     | 최대  |             |                           |                |
| 기정 | 상봉7<br>재정비촉진구역  | 상봉동<br>88번지 일대   | 14,996.3  | 60         | 600    | 900 | 140m이하      | 주거, 오피스텔,<br>판매, 문화       | 도시정비형<br>재개발사업 |
| 기정 | 상봉8<br>재정비촉진구역  | 상봉동<br>500번지 일대  | 25,334.6  | 60         | 510    | 603 | 185m이하      | 주거, 판매,<br>업무, 교육연구       |                |
| 기정 | 상봉9<br>재정비촉진구역  | 상봉동<br>83-1번지 일대 | 28,526.6  | 60         | 700    | 738 | 175m이하      | 판매, 업무, 주거,<br>문화, 근린생활시설 |                |
| 신설 | 상봉10<br>재정비촉진구역 | 상봉동<br>50-1번지 일대 | 12,008.6  | 60         | 360    | 500 | 120m이하      | 주거,<br>판매, 근생             |                |

- 이하 여백 -

## 8) 재정비촉진구역의 지정에 관한사항(변경)

| 구분             | 구역명          | 위 치            | 면 적(㎡)    |            |           | 사업방식           | 비고 |
|----------------|--------------|----------------|-----------|------------|-----------|----------------|----|
|                |              |                | 기 정       | 증·감        | 변 경       |                |    |
| 합 계            |              |                | 505,604.2 | -          | 505,604.2 | -              |    |
| 촉진<br>구역       | 소 계 (4개 구역)  |                | 68,857.5  | 증)12,008.6 | 80,866.1  | -              |    |
|                | 상봉7재정비촉진구역   | 상봉동 88번지 일대    | 14,996.3  | -          | 14,996.3  | 도시정비형<br>재개발사업 |    |
|                | 상봉8재정비촉진구역   | 상봉동 500번지 일대   | 25,334.6  | -          | 25,334.6  | 도시정비형<br>재개발사업 |    |
|                | 상봉9재정비촉진구역   | 상봉동 83-1번지 일대  | 28,526.6  | -          | 28,526.6  | 도시정비형<br>재개발사업 |    |
|                | 상봉10재정비촉진구역  | 상봉동 50-1번지 일대  | -         | 증)12,008.6 | 12,008.6  | 도시정비형<br>재개발사업 |    |
| 존치<br>관리<br>구역 | 소 계 (11개 구역) |                | 307,877.2 | 감)10,576.6 | 297,300.6 | -              |    |
|                | 상봉1존치관리구역    | 상봉동 100번지 일대   | 10,243.6  | -          | 10,243.6  | 개별 건축          |    |
|                | 상봉2존치관리구역    | 상봉동 113번지 일대   | 24,383.4  | -          | 24,383.4  | 개별 건축          |    |
|                | 상봉3존치관리구역    | 상봉동 101번지 일대   | 28,117.3  | -          | 28,117.3  | 개별 건축          |    |
|                | 상봉4존치관리구역    | 상봉동 103번지 일대   | 35,342.7  | -          | 35,342.7  | 개별 건축          |    |
|                | 상봉5존치관리구역    | 상봉동 87번지 일대    | 30,495.0  | -          | 30,495.0  | 개별 건축          |    |
|                | 상봉6존치관리구역    | 상봉동 84번지 일대    | 27,622.6  | -          | 27,622.6  | 개별 건축          |    |
|                | 상봉7존치관리구역    | 상봉동 89번지 일대    | 25,467.7  | -          | 25,467.7  | 개별 건축          |    |
|                | 상봉8존치관리구역    | 상봉동 81번지 일대    | 33,148.1  | -          | 33,148.1  | 개별 건축          |    |
|                | 상봉9존치관리구역    | 망우동 506-1번지 일대 | 49,155.6  | -          | 49,155.6  | 개별 건축          |    |
|                | 상봉10존치관리구역   | 망우동 490-1번지 일대 | 8,991.1   | -          | 8,991.1   | 개별 건축          |    |
|                | 상봉11존치관리구역   | 상봉동 49번지 일대    | 34,910.1  | 감)10,576.6 | 24,333.5  | 개별 건축          |    |

| 구분 | 구역명     | 위 치           | 면 적(㎡)    |           |           | 사업방식 | 비고   |
|----|---------|---------------|-----------|-----------|-----------|------|------|
|    |         |               | 기 정       | 증·감       | 변 경       |      |      |
|    | 기타 존치지역 | 상봉동 53-3번지 일대 | 128,869.5 | 감)1,432.0 | 127,437.5 | -    | 철도용지 |

9) 재정비촉진사업별 용도지역 변경계획 (변경없음)

10) 촉진사업별 용도지구 변경계획 (변경없음)

11) 촉진사업별 건폐율, 용적률 및 높이계획 등 건축계획(변경)

○ 건축계획(변경)

- 지정

| 구 분      |                    | 주용도                    | 비 주 거(㎡)             |                   |                    |                   |                 |                      | 주 거(㎡)              |                      |                      | 건폐율 |
|----------|--------------------|------------------------|----------------------|-------------------|--------------------|-------------------|-----------------|----------------------|---------------------|----------------------|----------------------|-----|
|          |                    |                        | 판매                   | 업무                | 교육연구               | 문화·기타             | 근린생활시설          | 계                    | 준주택<br>(오피스텔)       | 주거<br>(공동주택)         | 계                    |     |
| 촉진<br>구역 | 상봉7<br>재정비<br>촉진구역 | 주거,오피스텔,<br>판매,문화      | 11,815.1<br>(6.9%)   | -                 | -                  | 6,047.5<br>(3.5%) | -               | 17,862.6<br>(10.4%)  | 9,572.0<br>(5.6%)   | 144,163.3<br>(84.0%) | 153,735.3<br>(89.6%) | 60% |
|          | 상봉8<br>재정비<br>촉진구역 | 주거,판매,<br>업무,교육연구      | 101,147.7<br>(43.4%) | 8,264.1<br>(3.6%) | 13,618.5<br>(5.8%) | 2,998.5<br>(1.3%) | -               | 126,028.8<br>(54.1%) | -                   | 106,914.1<br>(45.9%) | 106,914.1<br>(45.9%) | 60% |
|          | 상봉9<br>재정비<br>촉진구역 | 판매,업무,<br>주거,문화,<br>근생 | 25,834.9<br>(8.9%)   | -                 | -                  | 2,985.4<br>(1.0%) | 624.2<br>(0.2%) | 29,445.5<br>(10.1%)  | 60,847.1<br>(20.9%) | 201,394.7<br>(69.0%) | 262,241.8<br>(89.9%) | 60% |

- 변경

| 구 분      |                    | 주용도                 | 비 주 거(㎡)           |    |      |                   |        |                     | 주 거(㎡)            |                      |                      | 건폐율 |
|----------|--------------------|---------------------|--------------------|----|------|-------------------|--------|---------------------|-------------------|----------------------|----------------------|-----|
|          |                    |                     | 판매                 | 업무 | 교육연구 | 문화·기타             | 근린생활시설 | 계                   | 준주택<br>(오피스텔)     | 주거<br>(공동주택)         | 계                    |     |
| 촉진<br>구역 | 상봉7<br>재정비<br>촉진구역 | 주거, 오피스텔,<br>판매, 문화 | 11,815.1<br>(6.9%) | -  | -    | 6,047.5<br>(3.5%) | -      | 17,862.6<br>(10.4%) | 9,572.0<br>(5.6%) | 144,163.3<br>(84.0%) | 153,735.3<br>(89.6%) | 60% |

| 구 분 |                     | 주용도                      | 비 주 거(㎡)             |                   |                    |                   |                     |                      | 주 거(㎡)              |                      |                      | 건폐율 |
|-----|---------------------|--------------------------|----------------------|-------------------|--------------------|-------------------|---------------------|----------------------|---------------------|----------------------|----------------------|-----|
|     |                     |                          | 판매                   | 업무                | 교육연구               | 문화·기타             | 근린생활시설              | 계                    | 준주택<br>(오피스텔)       | 주거<br>(공동주택)         | 계                    |     |
|     | 상봉8<br>재정비<br>촉진구역  | 주거, 판매,<br>업무,<br>교육연구   | 101,147.7<br>(43.4%) | 8,264.1<br>(3.6%) | 13,618.5<br>(5.8%) | 2,998.5<br>(1.3%) | -                   | 126,028.8<br>(54.1%) | -                   | 106,914.1<br>(45.9%) | 106,914.1<br>(45.9%) | 60% |
|     | 상봉9<br>재정비<br>촉진구역  | 판매, 업무,<br>주거, 문화,<br>근생 | 25,834.9<br>(8.9%)   | -                 | -                  | 2,985.4<br>(1.0%) | 624.2<br>(0.2%)     | 29,445.5<br>(10.1%)  | 60,847.1<br>(20.9%) | 201,394.7<br>(69.0%) | 262,241.8<br>(89.9%) | 60% |
|     | 상봉10<br>재정비<br>촉진구역 | 주거,<br>판매, 근생            | -                    | -                 | -                  | -                 | 5,534.31<br>(10.0%) | 5,534.31<br>(10.0%)  | -                   | 49,803.14<br>(90.0%) | 49,803.14<br>(90.0%) | 60% |

## 12) 기반시설 설치비용 분담계획(변경)

- 기정

| 구 분                    |                | 구역명            | 구역<br>면적<br>(㎡) | 기 반 시 설 면 적 (㎡) |          |         |            |                |                          |                          |                     |                                 |                 |
|------------------------|----------------|----------------|-----------------|-----------------|----------|---------|------------|----------------|--------------------------|--------------------------|---------------------|---------------------------------|-----------------|
|                        |                |                |                 | 계획기반시설 ①        |          |         |            |                | 계획기반<br>시설내<br>국공유지<br>② | 기존기반<br>시설내<br>국공유지<br>③ | 유상<br>매입<br>시설<br>④ | 순부담<br>면적<br>(① - ② -<br>③ - ④) | 순<br>부담률<br>(%) |
|                        |                |                |                 | 계               | 도 로      | 광 장     | 자동차<br>정류장 | 공공<br>청사 등     |                          |                          |                     |                                 |                 |
| 민간<br>부문<br>(축진<br>계획) | 소 계            |                | 68,857.5        | 14,935.8        | 11,372.4 | 1,994.4 | 1,569.0    | -<br>(4,669.3) | 789.6                    | 1,607.7                  | -                   | 17,133.0                        | 24.9            |
|                        | 축진<br>구역       | 상봉7<br>재정비축진구역 | 14,996.3        | 1,831.0         | 1,831.0  | -       | -          | -<br>(3,156.5) | 789.6                    | 1,117.8                  | -                   | 3,080.1                         | 20.5            |
|                        |                | 상봉8<br>재정비축진구역 | 25,334.6        | 7,276.7         | 5,282.3  | 1,994.4 | -          | -              | -                        | 489.9                    | -                   | 6,786.8                         | 26.7            |
|                        |                | 상봉9<br>재정비축진구역 | 28,526.6        | 5,828.1         | 4,259.1  | -       | 1,569.0    | -<br>(1,512.8) | -                        | -                        | -                   | 7,340.9                         | 25.7            |
| 민간<br>부문<br>(기부<br>채납) | 소 계            |                | 160,272.1       | 1,888.3         | 1,888.3  | -       | -          | -              | -                        | -                        | -                   | 1,888.3                         | -               |
|                        | 존치<br>관리<br>구역 | 상봉2<br>존치관리구역  | 24,383.4        | 548.6           | 548.6    | -       | -          | -              | -                        | -                        | -                   | 548.6                           | -               |
|                        |                | 상봉3<br>존치관리구역  | 28,117.3        | 293.2           | 293.2    | -       | -          | -              | -                        | -                        | -                   | 293.2                           | -               |
|                        |                | 상봉7<br>존치관리구역  | 25,467.7        | 454.4           | 454.4    | -       | -          | -              | -                        | -                        | -                   | 454.4                           | -               |
|                        |                | 상봉8<br>존치관리구역  | 33,148.1        | 299.0           | 299.0    | -       | -          | -              | -                        | -                        | -                   | 299.0                           | -               |
|                        |                | 상봉9<br>존치관리구역  | 49,155.6        | 293.1           | 293.1    | -       | -          | -              | -                        | -                        | -                   | 293.1                           | -               |

※ 1) 상기 내역 중 공공청사 등 항목 “( )” 건축시설 면적은 시설 기부채납할 건축물 연면적을 토지면적으로 환산한 면적과 대지 지분을 합한 면적임

2) 서울특별시 공공시설등 기부채납 용적률 인센티브 운영기준

- 부지면적 환산을 위한 공공시설등 설치비용 및 부지가액은 지구단위계획 수립 이후 건축허가 시점을 기준으로 산정

3) 사업시행(변경)인가시 구체적 설계내역을 작성하여, 전문기관에 의뢰하여 검증받아 용적률 인센티브를 위한 환산부지 면적 확정 예정임

4) 상봉9재정비축진구역의 건축시설 면적(1,512.8㎡) 중 여객자동차터미널 건축물은 855.8㎡, 공공청사 건축물은 657㎡임

- 공공청사 건축물 기부채납에 따른 순부담면적은 용적률 산정시 제외 (높이 완화로 적용)

5) 민간부문(기부채납)의 기반시설 설치비용 분담계획은 각 구역 내 해당 대지의 건축허가 시 기반시설로 결정된 부분을 기부채납하는 조건으로 상한용적률을 부여받게 되고, 이런 과정을 거쳐 해당 가구(블럭) 또는 노선별 기반시설 설치 여건이 갖춰지거나 시설 설치가 시급하다고 판단될 경우 공공(관리청)에서 기반시설 설치공사를 일괄 시행함(필요시 부분별 물건보상에 의한 협의매수로 병행할 수 있음)

## - 변경

| 구 분                    | 구역명             | 구역<br>면적<br>(㎡) | 기 반 시 설 면 적 (㎡) |          |         |            |                    |                          |                          |                     |                            |                 |
|------------------------|-----------------|-----------------|-----------------|----------|---------|------------|--------------------|--------------------------|--------------------------|---------------------|----------------------------|-----------------|
|                        |                 |                 | 계획기반시설 ①        |          |         |            |                    | 계획기반<br>시설내<br>국공유지<br>② | 기존기반<br>시설내<br>국공유지<br>③ | 유상<br>매입<br>시설<br>④ | 순부담<br>면적<br>(①-②-<br>③-④) | 순<br>부담률<br>(%) |
|                        |                 |                 | 계               | 도 로      | 광 장     | 자동차<br>정류장 | 공공<br>청사<br>등      |                          |                          |                     |                            |                 |
| 민간<br>부문<br>(축진<br>계획) | 소 계             | 80,866.1        | 16,560.1        | 12,096.7 | 1,994.4 | 1,569.0    | 900.0<br>(5,599.6) | 809.5                    | 1,713.0                  | -                   | 19,637.2                   | 24.3            |
|                        | 상봉7<br>재정비축진구역  | 14,996.3        | 1,831.0         | 1,831.0  | -       | -          | -<br>(3,156.5)     | 789.6                    | 1,117.8                  | -                   | 3,080.1                    | 20.5            |
|                        | 상봉8<br>재정비축진구역  | 25,334.6        | 7,276.7         | 5,282.3  | 1,994.4 | -          | -                  | -                        | 489.9                    | -                   | 6,786.8                    | 26.7            |
|                        | 상봉9<br>재정비축진구역  | 28,526.6        | 5,828.1         | 4,259.1  | -       | 1,569.0    | -<br>(1,512.8)     | -                        | -                        | -                   | 7,340.9                    | 25.7            |
|                        | 상봉10<br>재정비축진구역 | 12,008.6        | 1,624.3         | 724.3    | -       | -          | 900.0<br>(930.3)   | 19.9                     | 105.3                    | -                   | 2,429.4                    | 20.2            |
| 민간<br>부문<br>(기부<br>채납) | 소 계             | 160,272.1       | 1,888.3         | 1,888.3  | -       | -          | -                  | -                        | -                        | -                   | 1,888.3                    | -               |
|                        | 상봉2<br>존치관리구역   | 24,383.4        | 548.6           | 548.6    | -       | -          | -                  | -                        | -                        | -                   | 548.6                      | -               |
|                        | 상봉3<br>존치관리구역   | 28,117.3        | 293.2           | 293.2    | -       | -          | -                  | -                        | -                        | -                   | 293.2                      | -               |
|                        | 상봉7<br>존치관리구역   | 25,467.7        | 454.4           | 454.4    | -       | -          | -                  | -                        | -                        | -                   | 454.4                      | -               |
|                        | 상봉8<br>존치관리구역   | 33,148.1        | 299.0           | 299.0    | -       | -          | -                  | -                        | -                        | -                   | 299.0                      | -               |
|                        | 상봉9<br>존치관리구역   | 49,155.6        | 293.1           | 293.1    | -       | -          | -                  | -                        | -                        | -                   | 293.1                      | -               |

※ 1) 상기 내역 중 공공청사 등 항목 “( )” 건축시설 면적은 시설 기부채납할 건축물 연면적을 토지면적으로 환산한 면적과 대지 지분을 합한 면적임

2) 서울특별시 공공시설등 기부채납 용적률 인센티브 운영기준

- 부지면적 환산을 위한 공공시설등 설치비용 및 부지가액은 지구단위계획 수립 이후 건축허가 시점을 기준으로 산정

3) 사업시행(변경)인가시 구체적 설계내역을 작성하여, 전문기관에 의뢰하여 검증받아 용적률 인센티브를 위한 환산부지 면적 확정 예정임

4) 상봉9재정비축진구역의 건축시설 면적(1,512.8㎡) 중 여객자동차터미널 건축물은 855.8㎡, 공공청사 건축물은 657㎡임

- 공공청사 건축물 기부채납에 따른 순부담면적은 용적률 산정시 제외 (높이 완화로 적용)

5) 민간부문(기부채납)의 기반시설 설치비용 분담계획은 각 구역 내 해당 대지의 건축허가 시 기반시설로 결정된 부분을 기부채납하는 조건으로 상한용적률을 부여 받게 되고, 이런 과정을 거쳐 해당 가구(블럭) 또는 노선별 기반시설 설치 여건이 갖춰지거나 시설 설치가 시급하다고 판단될 경우 공공(관리청)에서 기반시설 설치공사를 일괄 시행함(필요시 부분별 물건보상에 의한 협의매수로 병행할 수 있음)



## 13) 임대주택 건설 등 세입자 등의 주거대책(변경)

## - 기정

| 구 분      | 구 역 명      | 계 획<br>세대수 | 일반<br>주택<br>(세대) | 임대주택 공급계획(세대)   |               |                |                |                |               | 비고 |
|----------|------------|------------|------------------|-----------------|---------------|----------------|----------------|----------------|---------------|----|
|          |            |            |                  | 소계              | 전용면적<br>40㎡이하 | 전용면적<br>40~45㎡ | 전용면적<br>45~60㎡ | 전용면적<br>60~85㎡ | 전용면적<br>85㎡초과 |    |
| 계        |            | 2,427      | 2,056            | 371<br>(100.0%) | 50<br>(13.5%) | 124<br>(33.4%) | 127<br>(34.2%) | 70<br>(18.9%)  | -             |    |
| 촉진<br>구역 | 상봉7재정비촉진구역 | 931        | 781              | 150             | -             | 89             | 61             | -              | -             |    |
|          | 상봉8재정비촉진구역 | 497        | 473              | 24              | -             | -              | 24             | -              | -             |    |
|          | 상봉9재정비촉진구역 | 999        | 802              | 197             | 50            | 35             | 42             | 70             | -             |    |

## - 변경

| 구 분      |             | 구 역 명 | 계 획<br>세대수 | 일반<br>주택<br>(세대) | 임대주택 공급계획(세대)   |               |                |                |                |               | 비고 |
|----------|-------------|-------|------------|------------------|-----------------|---------------|----------------|----------------|----------------|---------------|----|
|          |             |       |            |                  | 소계              | 전용면적<br>40㎡이하 | 전용면적<br>40~45㎡ | 전용면적<br>45~60㎡ | 전용면적<br>60~85㎡ | 전용면적<br>85㎡초과 |    |
| 계        |             |       | 2,925      | 2,438            | 487<br>(100.0%) | 86<br>(17.7%) | 124<br>(25.5%) | 191<br>(39.2%) | 86<br>(17.6%)  | -             |    |
| 촉진<br>구역 | 상봉7재정비촉진구역  |       | 931        | 781              | 150             | -             | 89             | 61             | -              | -             |    |
|          | 상봉8재정비촉진구역  |       | 497        | 473              | 24              | -             | -              | 24             | -              | -             |    |
|          | 상봉9재정비촉진구역  |       | 999        | 802              | 197             | 50            | 35             | 42             | 70             | -             |    |
|          | 상봉10재정비촉진구역 |       | 498        | 382              | 116             | 36            | -              | 64             | 16             | -             |    |

## 14) 단계적 사업추진에 관한 사항(변경)

## - 기정

| 구 분 | 사업기간  |       |       | 해당 구역      | 비 고 |
|-----|-------|-------|-------|------------|-----|
|     | 추진시기  | 이주시기  | 입주시기  |            |     |
| 1단계 | 2007년 | 2009년 | 2013년 | 상봉8재정비촉진구역 |     |
| 2단계 | 2019년 | 2023년 | 2027년 | 상봉7재정비촉진구역 |     |
| 3단계 | 2020년 | 2023년 | 2027년 | 상봉9재정비촉진구역 |     |

※ 단계적 추진계획은 각 단계의 총량의 범위 및 주민들의 사업 추진의지에 따라서 조정이 가능

## - 변경

| 구 분 | 사업기간  |       |       | 해당 구역       | 비 고 |
|-----|-------|-------|-------|-------------|-----|
|     | 추진시기  | 이주시기  | 입주시기  |             |     |
| 1단계 | 2007년 | 2009년 | 2013년 | 상봉8재정비촉진구역  |     |
| 2단계 | 2019년 | 2023년 | 2027년 | 상봉7재정비촉진구역  |     |
| 3단계 | 2020년 | 2023년 | 2027년 | 상봉9재정비촉진구역  |     |
| 4단계 | 2021년 | 2024년 | 2028년 | 상봉10재정비촉진구역 |     |

※ 단계적 추진계획은 각 단계의 총량의 범위 및 주민들의 사업 추진의지에 따라서 조정이 가능

## 15) 재정비촉진구역별 정비계획(변경)

가) 상봉7재정비촉진구역 : 변경없음

나) 상봉8재정비촉진구역 : 사업완료

다) 상봉9재정비촉진구역 : 변경없음

라) 상봉10재정비촉진구역 : 변경

## (1) 정비구역 위치 및 면적

| 구 분 | 정비사업<br>명 칭      | 위 치           | 면 적(㎡) |            |          | 비 고 |
|-----|------------------|---------------|--------|------------|----------|-----|
|     |                  |               | 기 정    | 증·감        | 변 경      |     |
| 신 설 | 상봉 10<br>재정비촉진구역 | 상봉동 50-1번지 일대 | -      | 증)12,008.6 | 12,008.6 |     |

## (2) 정비계획

○ 용도지역 (변경없음)

○ 토지이용계획 (변경)

| 구 분          | 면 적(㎡) |             |          | 비율(%) | 비 고 |
|--------------|--------|-------------|----------|-------|-----|
|              | 기 정    | 증·감         | 변 경      |       |     |
| 계            | -      | 증) 12,008.6 | 12,008.6 | 100.0 |     |
| 정비기반<br>시설 등 | 소 계    | 증) 1,624.3  | 1,624.3  | 13.5  |     |
|              | 사회복지시설 | 증) 900      | 900      | 7.5   |     |
|              | 도로     | 증) 724.3    | 724.3    | 6.0   |     |
| 택 지<br>(획 지) | 소 계    | 증) 10,384.3 | 10,384.3 | 86.5  |     |
|              | 획 지    | 증) 10,384.3 | 10,384.3 | 86.5  |     |

○ 도시계획시설 설치계획 (변경)

- 도로 (신설)

| 구분 | 규 모 |    |    |           | 기능   | 연장<br>(m) | 기점       | 종점     | 사용형태 | 최초 결정일 | 비고     |
|----|-----|----|----|-----------|------|-----------|----------|--------|------|--------|--------|
|    | 등급  | 류별 | 번호 | 폭원<br>(m) |      |           |          |        |      |        |        |
| 신설 | 소로  | 1  | -  | 10~11     | 국지도로 | 305       | 상봉동 74-7 | 상봉동 49 | 일반도로 | -      | 망우로55길 |

- 사회복지시설 (신설)

| 구분 | 도면표시<br>번호 | 시설명    | 위 치           | 면 적(㎡) |         |       | 최 초<br>결정일 | 비 고 |
|----|------------|--------|---------------|--------|---------|-------|------------|-----|
|    |            |        |               | 기정     | 증·감     | 변경    |            |     |
| 신설 | ②          | 사회복지시설 | 상봉동 50-9번지 일대 | -      | 증)900.0 | 900.0 | -          | -   |

### ▶ 기부채납 시설 채납행정청(관리청) 지정 조서

| 구분 | 시설명    | 위 치             | 기부채납(㎡)       |                 |         | 세부용도 | 채납행정청(관리청) | 비고 |
|----|--------|-----------------|---------------|-----------------|---------|------|------------|----|
|    |        |                 | 대지면적(㎡)       | 건축물/현금          |         |      |            |    |
|    |        |                 |               | 건축연면적(㎡)        | 환산면적(㎡) |      |            |    |
| 1  | 사회복지시설 | 상봉동<br>50-9 일대  | 대지지분<br>900   | 2,050.8         | 930.3   | -    | 서울특별시      |    |
| 2  | 도로     | 상봉동<br>405-1 일대 | 대지지분<br>724.3 | 도로면적<br>3,184.3 | -       | -    | 서울특별시 중랑구  |    |

※ 공공시설 등 기부채납시설 채납행정청(관리청) 지정내용에 대하여 결정도서에 합의서 첨부

※ 향후 토지가액 및 건축계획 변경 등에 따라 연면적 및 위치 등은 조정될 수 있으며, 세부용도는 서울시 기부채납 공공시설 통합관리시스템에 의해 추후 확정됨.

※ 도로 관련지반: 상봉동 50-9, 50-5, 50-8, 50-2, 50-1, 50-76, 50-29, 50-30, 50-36, 50-41, 50-42

※ 산정기준: 서울시 공공시설 등 기부채납 용적률 인센티브 운영기준 개정( '20.10.11)

- 단, 공사비는 부가가치세가 면세된 단가로 적용

### ○ 건축물의 정비·개량 및 건축시설계획

#### - 기존 건축물의 정비·개량 계획

| 구분 | 구 역 명            |          | 위 치              | 정비·개량계획(동) |    |    |           |          | 비고 |
|----|------------------|----------|------------------|------------|----|----|-----------|----------|----|
|    | 명 칭              | 면적(㎡)    |                  | 계          | 존치 | 개수 | 철거후<br>신축 | 철거<br>이주 |    |
| 신설 | 상봉 10<br>재정비촉진구역 | 12,008.6 | 상봉동<br>50-1번지 일대 | 37         | -  | -  | 37        | -        |    |

### - 건축시설계획

| 결정<br>구분 | 구역 구분            |          | 가구 또는<br>획지 구분 |          | 위 치            | 연면적<br>(㎡)                                | 주용도             | 건폐율<br>(%) | 용적률<br>(%)            | 높이(m)/<br>최고높이   |
|----------|------------------|----------|----------------|----------|----------------|-------------------------------------------|-----------------|------------|-----------------------|------------------|
|          | 명 칭              | 면적(㎡)    | 명 칭            | 면적(㎡)    |                |                                           |                 |            |                       |                  |
| 신설       | 상봉 10<br>재정비촉진구역 | 12,008.6 | -              | 10,384.3 | 상봉동 50-1<br>일대 | 75,911.10<br>지상51,920.73㎡<br>지하23,990.37㎡ | 주거,<br>판매 또는 근생 | 60<br>이하   | 500<br>(499.99)<br>이하 | 120m이하/<br>40층이하 |

- 주택공급계획 : 498세대
- 전체 건립규모(전용면적 기준)

| 건립규모  |           | 기정 | 증감    | 변경  | 비율     |
|-------|-----------|----|-------|-----|--------|
| 합계    |           | -  | 증)498 | 498 | 100.0% |
| 85㎡이하 | 60㎡이하     | -  | 증)300 | 300 | 60.24% |
|       | 60㎡~85㎡이하 | -  | 증)198 | 198 | 39.76% |

주택의 규모 및  
규모별 건설비율

- 주거전용면적 85㎡ 이하인 주택의 건설비율은 전체 세대수의 60퍼센트 이상

(도시재정비법 영 제21조제1항제2호)

- 주거전용면적 60㎡ 이하인 주택의 건설비율은 증가되는 용적률의 50퍼센트 이상

(도시재정비법 영 제21조의2제1호)

- 임대주택 건설비율은 전체 세대수의 20퍼센트 및 주거전용면적 40㎡ 이하 규모의 임대주택의 건설비율은 전체 임대주택 세대수의 30퍼센트 이상 또는 주택 전체 세대수의 5% 이상(정비사업의 임대주택 및 주택규모별 건설비율 제4조제3항)

- 임대주택에 관한 사항

| 결정<br>구분           | 구역 구분                                                                               |       | 가구 또는<br>획지 구분 |       | 위 치 | 연면적<br>(㎡) | 주용도 | 건폐율<br>(%) | 용적률<br>(%) | 높이(m)/<br>최고높이 |  |          |  |
|--------------------|-------------------------------------------------------------------------------------|-------|----------------|-------|-----|------------|-----|------------|------------|----------------|--|----------|--|
|                    | 명 칭                                                                                 | 면적(㎡) | 명 칭            | 면적(㎡) |     |            |     |            |            |                |  |          |  |
|                    |                                                                                     |       |                |       |     |            |     |            |            |                |  |          |  |
|                    |                                                                                     |       |                |       |     | 구분         |     | 세대수        |            | 연면적(㎡)         |  |          |  |
|                    | 임대주택                                                                                |       |                |       |     | 합계         |     | 116        |            | 9,583.25       |  |          |  |
|                    |                                                                                     |       |                |       |     | 101동       |     | 39㎡        |            | 36             |  | 2,095.75 |  |
|                    |                                                                                     |       |                |       |     |            |     | 59㎡        |            | 24             |  | 2,079.73 |  |
|                    |                                                                                     |       |                |       |     |            |     | 84㎡        |            | 6              |  | 729.73   |  |
|                    |                                                                                     |       |                |       |     | 102동       |     | 59㎡        |            | 20             |  | 1,733.11 |  |
|                    |                                                                                     |       |                |       |     |            |     | 84㎡        |            | 5              |  | 605.91   |  |
|                    |                                                                                     |       |                |       |     | 103동       |     | 59㎡        |            | 20             |  | 1,733.11 |  |
|                    |                                                                                     |       |                |       |     |            |     | 84㎡        |            | 5              |  | 605.91   |  |
|                    |                                                                                     |       |                |       |     | 전체 연면적(㎡)  |     | 47,976.80  |            |                |  |          |  |
|                    | ※ 서울시 재정비촉진지구 건축물 용도에 관한 세부운영기준('19.07.31.) 적용                                      |       |                |       |     |            |     |            |            |                |  |          |  |
|                    | - 준주거지역에서의 “주택 전체 세대수” 및 “전체연면적(주거비율)” 산정 시 증가용적률에 따른 부분 제외                         |       |                |       |     |            |     |            |            |                |  |          |  |
|                    | - 임대주택 의무비율 규정(종전 조례 규정, 법적 임대주택 의무비율)과 현 운영기준에 따른 “전체 연면적의 10%” 중 큰 연면적 이상 임대주택 확보 |       |                |       |     |            |     |            |            |                |  |          |  |
| 건축물의 건축선에<br>관한 계획 | ○ 상봉10촉진구역 동, 서, 남측변 건축한계선(폭3m) 지정                                                  |       |                |       |     |            |     |            |            |                |  |          |  |
|                    | - 건축한계선으로 발생하는 전면공지는 차도 및 보도 등으로 조성하며, 건축한계선 3m 구간은 구분지상권 설정                        |       |                |       |     |            |     |            |            |                |  |          |  |

### ○ 도시경관과 환경보전 및 재난방지에 관한 계획

| 구 분  | 계 획 내 용   | 비 고 |
|------|---|-----|
| 도시경관 | ○ 사업시행시 도심내 주거복합지역의 도시적 이미지 조화를 위하여 Open Space 개념과 도시적 디자인을 도입하여 기존의 노후된 건축물로 이루어진 경관을 개선하며, 사업대상지 주변의 고층건물과 통일된 경관이미지를 연출하고 동시에 스카이라인 흐름을 자연스럽게 유도하는 등 긍정적 영향이 예상됨   |     |
| 환경보전 | ○ 환경성 검토를 통하여 정비사업으로 인한 환경저해요소를 검토하여 환경영향 저감 방안 마련<br>○ 주차시설을 최대한 지하에 설치하여 지상녹화를 통한 친환경적 주거지 조성<br>○ 조경공간을 최대한 확보하여 자연친화적인 단지계획을 수립하겠음<br>※ 공사시 저감 방안(세부계획 일부)<br>- 비산먼지의 발생으로 인한 주변지역의 피해를 최소화하기 위하여 세륜·세차시설, 방진망 설치, 사업대상지내 살수시설, 풍속에 따른 공사 진행여부 판단 등 적절한 저감 대책을 현장의 여건에 맞게 단계적으로 수립·시행토록 할 계획임 |     |

| 구 분  | 계 획 내 용   | 비 고 |
|------|---|-----|
| 재난방지 | <ul style="list-style-type: none"> <li>○ 구역 내 화재 발생을 대비한 방화계획은 건축법의 방화에 관한 규정 및 관리 법규를 준수하여 종합적 방재계획 수립</li> <li>○ 구역주변의 우수관망을 충분히 설치토록 하며, 구역 내부로의 유입을 최소한으로 억제토록 하여 홍수, 수목 등에 대한 방재계획 수립</li> <li>○ 재해시 소방도로 기능수행이 가능하도록 진입로 및 내부동선체계 구축 도모</li> <li>○ 인화성 건축내장재 사용을 규제하고 사업완료 후 지속적으로 관리하겠음</li> <li>○ 녹지·조경 면적의 확대로 토양포장율을 억제하고 불가피할 경우 가급적 투수포장재를 사용하여 우수유출량을 최대한 억제하겠음</li> </ul> |     |

#### ○ 재정비촉진사업(도시환경정비사업) 시행계획

| 구분  | 시행방법        | 시행예정시기      | 사업시행예정자 | 정비사업 시행으로 증가 예상세대수 | 홍수 등 취약요인에 대한 검토결과 | 비고 |
|-----|-------------|-------------|---------|--------------------|--------------------|----|
| 신 설 | 도시정비형 재개발사업 | 2021년~2028년 | 조합      | 371                | 취약요인 없음            |    |

#### ○ 가구 및 획지에 관한 사항

| 구 분 | 가 구 | 면적<br>(㎡) | 획 지  |               |          | 비 고 |
|-----|-----|-----------|------|---------------|----------|-----|
|     |     |           | 획지번호 | 위 치           | 면적(㎡)    |     |
| 신 설 | -   | 10,384.3  | -    | 상봉동 50-1번지 일원 | 10,384.3 |     |

#### ○ 건축물 용도별 비율에 관한 계획

| 구 분 |       | 비 주 거  |     |     |       |      | 주 거  | 비 고 |
|-----|-------|--------|-----|-----|-------|------|------|-----|
|     |       | 근린생활시설 | 업 무 | 문 화 | 공공/복지 | 계    |      |     |
| 신 설 | 비율(%) | 10.0   | -   | -   | -     | 10.0 | 90.0 |     |

#### ○ 임대주택의 건설에 관한 계획

| 구분  | 건립위치         | 부지면적(㎡)  | 동 수 | 연면적(㎡)   | 세대수 | 세대규모(전용) | 비고 |
|-----|--------------|----------|-----|----------|-----|----------|----|
| 신 설 | 상봉10 재정비촉진구역 | 10,384.3 | 3   | 9,583.25 | 116 | 85㎡이하    |    |

## 16) 존치지역의 관리 및 정비계획 (변경)

- 가구 및 획지에 관한 계획
- 기정

| 가구<br>번호 | 지 번          | 계 획 내 용   | 비 고                |
|----------|--------------|---|--------------------|
| R        | 상봉동<br>74 일원 | 489-1, -2, -9 획지선 지정   | 기 정<br>(존치관리 11구역) |
|          |              | 49-3, -4, -5, -6 / 49-8, -10 / 50-49, -59(대지분할) / 74-1, -2 / 489-20(대지분할), -26 / 489-28, -35(대지분할)   |                    |
|          |              | 각각 공동개발 지정   |                    |
|          |              | 49, 49-1, -2, -12 / 49-7, -8, -9, -10, -11 / 50-5, -6, -9 / 74-3, -4 / 74-5, -6 / 74-7, -8, -9, -10, -14 / 74-26, -28, -33, -34 / 74-30, -31, -32, -1, -2 / 489-5, -16 / 489-28, -31 각각 공동개발 권장                                                |                    |
|          |              | 50-1, -2, -3, -5, -6, -8, -9, -24, -25, -27, -28, -29, -30, -31, -32, -33, -34, -35, -36, -37, -38, -39, -40, -41, -42, -43, -44, -45, -46, -48, -49, -51, -52, -53, -54, -55, -56, -59, -62, -63, -73, -74, -75<br>특별계획가능구역(효력기간 : 고시일로부터 2년) |                    |

## - 변경

| 가구<br>번호 | 지 번          | 계 획 내 용   | 비 고                     |
|----------|--------------|---|-------------------------|
| R        | 상봉동<br>74 일원 | 489-1, -2, -9 획지선 지정   | 변경<br>(상봉10재정비촉진<br>구역) |
|          |              | 49-3, -4, -5, -6 / 49-8, -10 / 50-49, -59(대지분할) / 74-1, -2 / 489-20(대지분할), -26 / 489-28, -35(대지분할)   |                         |
|          |              | 각각 공동개발 지정   |                         |
|          |              | 49, 49-1, -2, -12 / 49-7, -8, -9, -10, -11 / 50-5, -6, -9 / 74-3, -4 / 74-5, -6 / 74-7, -8, -9, -10, -14 / 74-26, -28, -33, -34 / 74-30, -31, -32, -1, -2 / 489-5, -16 / 489-28, -31 각각 공동개발 권장                                                     |                         |
|          |              | 50-1, -2, -3, -5, -6, -8, -9, -24, -25, -27, -28, -29, -30, -31, -32, -33, -34, -35, -36, -37, -38, -39, -40, -41, -42, -43, -44, -45, -46, -48, -49, -51, -52, -53, -54, -55, -56, -59, -62, -63, -73, -74, -75, -76<br>「상봉10재정비촉진구역」으로 지정하여 별도 계획 |                         |

17) 기타(광고물 관리계획, 폐기물 처리에 관한 계획, 방재계획, 정보화계획, 에너지순환계획, 집단에너지 공급계획, 신재생에너지 적용계획, 특성화 계획, 여성친화적 건설계획, 친환경 건축물계획) : 변경없음

## 18) 도시관리계획 결정(변경)조서

- 가) 재정비촉진지구 결정조서 (변경없음)
- 나) 용도지역 결정조서 (변경없음)
- 다) 용도지구 결정조서 (변경없음)
- 라) 지구단위계획 결정(변경)조서

(1) 지구단위계획구역 결정조서 (변경없음)

(2) 가구 결정조서 (변경)

| 구 분    |       | 가 구 번 호                           | 비 고 |
|--------|-------|-----------------------------------|-----|
| 기정     | 준주거지역 | A, B, M, N(일부), R, S, T, U, V     |     |
| 변경     |       | A, B, M, N(일부), R(일부), S, T, U, V |     |
| 근린상업지역 |       | C, D, L, N(일부), W                 |     |
| 일반상업지역 |       | E, F, G, H, I, J, K, O, P, Q      |     |

- 이하 여백 -

(3) 가구별 획지조서(변경)  
- 기정

| 가구번호             | 가구면적<br>(㎡) | 구분 | 위 치       | 면 적(㎡)  |         | 비 고                                                                                                  |
|------------------|-------------|----|-----------|---------|---------|---|
|                  |             |    |           | 필 지     | 계       |   |
| R<br>(존치관리 11구역) | 34,910.1    | 기정 | 상봉동 49-3  | 505.1   | 1,557.5 | 공동개발(규제)                                                                                             |
|                  |             |    | 상봉동 49-4  | 365.6   |         |   |
|                  |             |    | 상봉동 49-5  | 473.2   |         |   |
|                  |             |    | 상봉동 49-6  | 213.6   |         |   |
|                  |             |    | 상봉동 49-7  | 176.8   | 1,403.5 | · 49-8, -10 : 공동개발(규제)<br>· 5필지 모두 : 공동개발(권장)                                                        |
|                  |             |    | 상봉동 49-8  | 197.4   |         |   |
|                  |             |    | 상봉동 49-9  | 278.2   |         |   |
|                  |             |    | 상봉동 49-10 | 206.3   |         |   |
|                  |             |    | 상봉동 49-11 | 544.8   | 968.2   | · 74-1, -2 : 공동개발(규제)<br>· 5필지 모두 : 공동개발(권장)                                                         |
|                  |             |    | 상봉동 74-1  | 310.7   |         |   |
|                  |             |    | 상봉동 74-2  | 165.6   |         |   |
|                  |             |    | 상봉동 74-30 | 90.9    |         |   |
|                  |             |    | 상봉동 74-31 | 173.9   |         |   |
|                  |             |    | 상봉동 74-32 | 227.1   | 965.8   | 공동개발(권장)                                                                                             |
|                  |             |    | 상봉동 49    | 81.6    |         |   |
|                  |             |    | 상봉동 49-1  | 129.0   |         |   |
|                  |             |    | 상봉동 49-2  | 490.2   |         |   |
|                  |             |    | 상봉동 49-12 | 265.0   | 604.0   | 공동개발(권장)                                                                                             |
|                  |             |    | 상봉동 50-5  | 191.1   |         |   |
|                  |             |    | 상봉동 50-6  | 69.1    |         |   |
|                  |             |    | 상봉동 50-9  | 343.8   |         |   |
|                  |             |    | 상봉동 50-49 | 1,832.2 | 2,068.2 | 공동개발(권장)                                                                                             |
|                  |             |    | 상봉동 50-59 | 236.0   |         |   |
|                  |             |    | 상봉동 74-3  | 161.0   | 397.4   | 공동개발(권장)                                                                                             |
|                  |             |    | 상봉동 74-4  | 236.4   |         |   |
|                  |             |    | 상봉동 74-5  | 271.7   | 575.2   | 공동개발(권장)                                                                                             |
|                  |             |    | 상봉동 74-6  | 303.5   |         |   |
|                  |             |    | 상봉동 74-26 | 170.9   | 668.8   | · 74-28, -33 : 공동개발(권장)<br>· 74-26, -34 : 공동개발(권장)<br>· 74-33, -34 : 공동개발(권장)<br>· 4필지 모두 : 공동개발(권장) |
|                  |             |    | 상봉동 74-28 | 170.9   |         |   |
|                  |             |    | 상봉동 74-33 | 162.0   |         |   |
|                  |             |    | 상봉동 74-34 | 165.0   |         |   |
|                  |             |    | 상봉동 74-7  | 1,303.1 | 2,246.9 | 공동개발(권장)                                                                                             |
|                  |             |    | 상봉동 74-8  | 248.6   |         |   |
|                  |             |    | 상봉동 74-9  | 127.9   |         |   |
|                  |             |    | 상봉동 74-10 | 196.7   |         |   |
|                  |             |    | 상봉동 74-14 | 370.6   |         |   |



| 가구번호             | 가구면적<br>(㎡) | 구분 | 위 치        | 면 적(㎡)  |                    | 비 고                                                                           |
|------------------|-------------|----|------------|---------|--------------------|-------------------------------------------------------------------------------|
|                  |             |    |            | 필 지     | 계                  |                                                                               |
| R<br>(존치관리 11구역) | 34,910.1    | 기정 | 망우동 489-1  | 300.5   | 1,120.5            | 획지선 지정                                                                        |
|                  |             |    | 망우동 489-2  | 492.3   |                    |                                                                               |
|                  |             |    | 망우동 489-9  | 327.7   |                    |                                                                               |
|                  |             |    | 망우동 489-20 | 90.3    | 1,049.7<br>(970.9) | · 489-20, -26 : 공동개발(규제)<br>※ 489-20 : 필지분할선 지정(11.5㎡)                        |
|                  |             |    | 망우동 489-26 | 959.4   |                    |                                                                               |
|                  |             |    | 망우동 489-28 | 865.7   | 1,059.4<br>(983.7) | · 489-28, -35 : 공동개발(규제)<br>· 3필지 모두 : 공동개발(권장)<br>※ 489-35 : 필지분할선 지정(11.2㎡) |
|                  |             |    | 망우동 489-31 | 106.8   |                    |                                                                               |
|                  |             |    | 망우동 489-35 | 86.9    |                    |                                                                               |
|                  |             |    | 망우동 489-5  | 105.8   | 219.2              | 공동개발(권장)                                                                      |
|                  |             |    | 망우동 489-16 | 113.4   |                    |                                                                               |
|                  |             |    | 상봉동 50-1   | 2,084.2 | 2,084.2            |                                                                               |
|                  |             |    | 상봉동 50-2   | 125.2   | 125.2              |                                                                               |
|                  |             |    | 상봉동 50-3   | 360.4   | 360.4              |                                                                               |
|                  |             |    | 상봉동 50-8   | 422.5   | 422.5              |                                                                               |
|                  |             |    | 상봉동 50-24  | 274.7   | 274.7              |                                                                               |
|                  |             |    | 상봉동 50-25  | 275.4   | 275.4              | 상봉동 50-76 분할                                                                  |
|                  |             |    | 상봉동 50-27  | 126.9   | 126.9              |                                                                               |
|                  |             |    | 상봉동 50-28  | 126.9   | 126.9              |                                                                               |
|                  |             |    | 상봉동 50-29  | 132.9   | 132.9              |                                                                               |
|                  |             |    | 상봉동 50-30  | 157.0   | 157.0              |                                                                               |
|                  |             |    | 상봉동 50-31  | 132.9   | 132.9              |                                                                               |
|                  |             |    | 상봉동 50-32  | 132.9   | 132.9              |                                                                               |
|                  |             |    | 상봉동 50-33  | 132.9   | 132.9              |                                                                               |
|                  |             |    | 상봉동 50-34  | 135.9   | 135.9              |                                                                               |
|                  |             |    | 상봉동 50-35  | 132.9   | 132.9              |                                                                               |
|                  |             |    | 상봉동 50-36  | 347.1   | 347.1              | 상봉동 50-75 분할                                                                  |
|                  |             |    | 상봉동 50-37  | 121.0   | 121.0              |                                                                               |
|                  |             |    | 상봉동 50-38  | 121.0   | 121.0              |                                                                               |
|                  |             |    | 상봉동 50-39  | 121.0   | 121.0              |                                                                               |
|                  |             |    | 상봉동 50-40  | 121.0   | 121.0              |                                                                               |
|                  |             |    | 상봉동 50-41  | 168.9   | 168.9              |                                                                               |
|                  |             |    | 상봉동 50-42  | 179.8   | 179.8              |                                                                               |
|                  |             |    | 상봉동 50-43  | 115.0   | 115.0              |                                                                               |
|                  |             |    | 상봉동 50-44  | 115.0   | 115.0              |                                                                               |
|                  |             |    | 상봉동 50-45  | 115.0   | 115.0              |                                                                               |
|                  |             |    | 상봉동 50-46  | 244.9   | 244.9              |                                                                               |
|                  |             |    | 상봉동 50-48  | 341.2   | 341.2              | 상봉동 50-75 분할                                                                  |
|                  |             |    | 상봉동 50-51  | 129.9   | 129.9              |                                                                               |
|                  |             |    | 상봉동 50-52  | 129.9   | 129.9              |                                                                               |
|                  |             |    | 상봉동 50-53  | 153.7   | 153.7              |                                                                               |
|                  |             |    | 상봉동 50-54  | 132.9   | 132.9              |                                                                               |
|                  |             |    | 상봉동 50-55  | 113.1   | 113.1              |                                                                               |

| 가구번호             | 가구면적<br>(㎡) | 구분 | 위 치        | 면 적(㎡)  |         | 비 고 |
|------------------|-------------|----|------------|---------|---------|-----|
|                  |             |    |            | 필 지     | 계       |     |
| R<br>(존치관리 11구역) | 34,910.1    | 기정 | 상봉동 50-56  | 110.1   | 110.1   |     |
|                  |             |    | 상봉동 50-62  | 110.1   | 110.1   |     |
|                  |             |    | 상봉동 50-63  | 137.8   | 137.8   |     |
|                  |             |    | 상봉동 50-73  | 22.4    | 22.4    |     |
|                  |             |    | 상봉동 74     | 2,135.9 | 2,135.9 |     |
|                  |             |    | 상봉동 74-23  | 170.9   | 170.9   |     |
|                  |             |    | 상봉동 74-24  | 80.7    | 80.7    |     |
|                  |             |    | 상봉동 74-25  | 170.9   | 170.9   |     |
|                  |             |    | 상봉동 74-27  | 80.7    | 80.7    |     |
|                  |             |    | 상봉동 74-29  | 169.9   | 169.9   |     |
|                  |             |    | 상봉동 74-35  | 167.9   | 167.9   |     |
|                  |             |    | 상봉동 74-36  | 169.9   | 169.9   |     |
|                  |             |    | 상봉동 74-43  | 720.7   | 720.7   |     |
|                  |             |    | 상봉동 74-46  | 1,164.4 | 1,164.4 |     |
|                  |             |    | 상봉동 74-48  | 44.0    | 44.0    |     |
|                  |             |    | 상봉동 405-1  | 2,025.2 | 2,025.2 |     |
|                  |             |    | 상봉동 405-2  | 168.6   | 168.6   |     |
|                  |             |    | 상봉동 405-3  | 530.6   | 530.6   |     |
|                  |             |    | 상봉동 405-4  | 114.0   | 114.0   |     |
|                  |             |    | 상봉동 406    | 465.1   | 465.1   |     |
|                  |             |    | 망우동 489-4  | 111.1   | 111.1   |     |
|                  |             |    | 망우동 489-6  | 249.9   | 249.9   |     |
|                  |             |    | 망우동 489-7  | 825.1   | 825.1   |     |
|                  |             |    | 망우동 489-11 | 117.7   | 117.7   |     |
|                  |             |    | 망우동 489-12 | 32.1    | 32.1    |     |
|                  |             |    | 망우동 489-13 | 112.7   | 112.7   |     |
|                  |             |    | 망우동 489-17 | 107.1   | 107.1   |     |
|                  |             |    | 망우동 489-21 | 106.4   | 106.4   |     |
|                  |             |    | 망우동 489-22 | 107.8   | 107.8   |     |
|                  |             |    | 망우동 489-23 | 107.1   | 107.1   |     |
|                  |             |    | 망우동 489-24 | 106.4   | 106.4   |     |
|                  |             |    | 망우동 489-27 | 185.1   | 185.1   |     |
|                  |             |    | 망우동 489-29 | 110.4   | 110.4   |     |
|                  |             |    | 망우동 489-30 | 106.8   | 106.8   |     |
|                  |             |    | 망우동 489-33 | 106.8   | 106.8   |     |
|                  |             |    | 망우동 489-34 | 111.7   | 111.7   |     |
|                  |             |    | 망우동 489-36 | 111.7   | 111.7   |     |
|                  |             |    | 망우동 489-37 | 106.8   | 106.8   |     |
|                  |             |    | 망우동 534-55 | 141.3   | 141.3   |     |
|                  |             |    | 망우동 534-56 | 101.2   | 101.2   |     |
|                  |             |    | 망우동 535-10 | 300.4   | 300.4   |     |
|                  |             |    | 망우동 535-11 | 170.2   | 170.2   |     |
|                  |             |    | 망우동 537-24 | 138.6   | 138.6   |     |
|                  |             |    | 망우동 537-25 | 47.6    | 47.6    |     |

## - 변경

| 가구번호             | 가구면적<br>(㎡) | 구분 | 위 치        | 면 적(㎡)  |                    | 비 고                                                                                                  |
|------------------|-------------|----|------------|---------|--------------------|---|
|                  |             |    |            | 필 지     | 계                  |   |
| R<br>(존치관리 11구역) | 24,333.5    | 변경 | 상봉동 49-3   | 505.1   | 1,557.5            | 공동개발(규제)                                                                                             |
|                  |             |    | 상봉동 49-4   | 365.6   |                    |   |
|                  |             |    | 상봉동 49-5   | 473.2   |                    |   |
|                  |             |    | 상봉동 49-6   | 213.6   |                    |   |
|                  |             |    | 상봉동 49-7   | 176.8   | 1,403.5            | · 49-8, -10 : 공동개발(규제)<br>· 5필지 모두 : 공동개발(권장)                                                        |
|                  |             |    | 상봉동 49-8   | 197.4   |                    |   |
|                  |             |    | 상봉동 49-9   | 278.2   |                    |   |
|                  |             |    | 상봉동 49-10  | 206.3   |                    |   |
|                  |             |    | 상봉동 49-11  | 544.8   |                    |   |
|                  |             |    | 상봉동 74-1   | 310.7   | 968.2              | · 74-1, -2 : 공동개발(규제)<br>· 5필지 모두 : 공동개발(권장)                                                         |
|                  |             |    | 상봉동 74-2   | 165.6   |                    |   |
|                  |             |    | 상봉동 74-30  | 90.9    |                    |   |
|                  |             |    | 상봉동 74-31  | 173.9   |                    |   |
|                  |             |    | 상봉동 74-32  | 227.1   |                    |   |
|                  |             |    | 상봉동 49     | 81.6    | 965.8              | 공동개발(권장)                                                                                             |
|                  |             |    | 상봉동 49-1   | 129.0   |                    |   |
|                  |             |    | 상봉동 49-2   | 490.2   |                    |   |
|                  |             |    | 상봉동 49-12  | 265.0   |                    |   |
|                  |             |    | 상봉동 74-3   | 161.0   | 397.4              | 공동개발(권장)                                                                                             |
|                  |             |    | 상봉동 74-4   | 236.4   |                    |   |
|                  |             |    | 상봉동 74-5   | 271.7   | 575.2              | 공동개발(권장)                                                                                             |
|                  |             |    | 상봉동 74-6   | 303.5   |                    |   |
|                  |             |    | 상봉동 74-26  | 170.9   | 668.8              | · 74-28, -33 : 공동개발(권장)<br>· 74-26, -34 : 공동개발(권장)<br>· 74-33, -34 : 공동개발(권장)<br>· 4필지 모두 : 공동개발(권장) |
|                  |             |    | 상봉동 74-28  | 170.9   |                    |   |
|                  |             |    | 상봉동 74-33  | 162.0   |                    |   |
|                  |             |    | 상봉동 74-34  | 165.0   |                    |   |
|                  |             |    | 상봉동 74-7   | 1,303.1 | 2,246.9            | 공동개발(권장)                                                                                             |
|                  |             |    | 상봉동 74-8   | 248.6   |                    |   |
|                  |             |    | 상봉동 74-9   | 127.9   |                    |   |
|                  |             |    | 상봉동 74-10  | 196.7   |                    |   |
|                  |             |    | 상봉동 74-14  | 370.6   |                    |   |
|                  |             |    | 망우동 489-1  | 300.5   | 1,120.5            | 획지선 지정                                                                                               |
|                  |             |    | 망우동 489-2  | 492.3   |                    |   |
|                  |             |    | 망우동 489-9  | 327.7   |                    |   |
|                  |             |    | 망우동 489-20 | 90.3    | 1,049.7<br>(970.9) | · 489-20, -26 : 공동개발(규제)<br>※ 489-20 : 필지분할선 지정(11.5㎡)                                               |
|                  |             |    | 망우동 489-26 | 959.4   |                    |   |
|                  |             |    | 망우동 489-28 | 865.7   | 1,059.4<br>(983.7) | · 489-28, -35 : 공동개발(규제)<br>· 3필지 모두 : 공동개발(권장)<br>※ 489-35 : 필지분할선 지정(11.2㎡)                        |
|                  |             |    | 망우동 489-31 | 106.8   |                    |   |
|                  |             |    | 망우동 489-35 | 86.9    |                    |   |
|                  |             |    | 망우동 489-5  | 105.8   | 219.2              | 공동개발(권장)                                                                                             |
|                  |             |    | 망우동 489-16 | 113.4   |                    |   |

| 가구번호             | 가구면적<br>(㎡) | 구분 | 위 치        | 면 적(㎡)  |         | 비 고 |
|------------------|-------------|----|------------|---------|---------|-----|
|                  |             |    |            | 필 지     | 계       |     |
| R<br>(존치관리 11구역) | 24,333.5    | 변경 | 상봉동 74     | 2,135.9 | 2,135.9 |     |
|                  |             |    | 상봉동 74-23  | 170.9   | 170.9   |     |
|                  |             |    | 상봉동 74-24  | 80.7    | 80.7    |     |
|                  |             |    | 상봉동 74-25  | 170.9   | 170.9   |     |
|                  |             |    | 상봉동 74-27  | 80.7    | 80.7    |     |
|                  |             |    | 상봉동 74-29  | 169.9   | 169.9   |     |
|                  |             |    | 상봉동 74-35  | 167.9   | 167.9   |     |
|                  |             |    | 상봉동 74-36  | 169.9   | 169.9   |     |
|                  |             |    | 상봉동 74-43  | 720.7   | 720.7   |     |
|                  |             |    | 상봉동 74-46  | 1,164.4 | 1,164.4 |     |
|                  |             |    | 상봉동 74-48  | 44.0    | 44.0    |     |
|                  |             |    | 상봉동 405-1  | 2,025.2 | 2,025.2 |     |
|                  |             |    | 상봉동 405-2  | 168.6   | 168.6   |     |
|                  |             |    | 상봉동 405-3  | 530.6   | 530.6   |     |
|                  |             |    | 상봉동 405-4  | 114.0   | 114.0   |     |
|                  |             |    | 상봉동 406    | 465.1   | 465.1   |     |
|                  |             |    | 망우동 489-4  | 111.1   | 111.1   |     |
|                  |             |    | 망우동 489-6  | 249.9   | 249.9   |     |
|                  |             |    | 망우동 489-7  | 825.1   | 825.1   |     |
|                  |             |    | 망우동 489-11 | 117.7   | 117.7   |     |
|                  |             |    | 망우동 489-12 | 32.1    | 32.1    |     |
|                  |             |    | 망우동 489-13 | 112.7   | 112.7   |     |
|                  |             |    | 망우동 489-17 | 107.1   | 107.1   |     |
|                  |             |    | 망우동 489-21 | 106.4   | 106.4   |     |
|                  |             |    | 망우동 489-22 | 107.8   | 107.8   |     |
|                  |             |    | 망우동 489-23 | 107.1   | 107.1   |     |
|                  |             |    | 망우동 489-24 | 106.4   | 106.4   |     |
|                  |             |    | 망우동 489-27 | 185.1   | 185.1   |     |
|                  |             |    | 망우동 489-29 | 110.4   | 110.4   |     |
|                  |             |    | 망우동 489-30 | 106.8   | 106.8   |     |
|                  |             |    | 망우동 489-33 | 106.8   | 106.8   |     |
|                  |             |    | 망우동 489-34 | 111.7   | 111.7   |     |
|                  |             |    | 망우동 489-36 | 111.7   | 111.7   |     |
|                  |             |    | 망우동 489-37 | 106.8   | 106.8   |     |
|                  |             |    | 망우동 534-55 | 141.3   | 141.3   |     |
|                  |             |    | 망우동 534-56 | 101.2   | 101.2   |     |
|                  |             |    | 망우동 535-10 | 300.4   | 300.4   |     |
|                  |             |    | 망우동 535-11 | 170.2   | 170.2   |     |
|                  |             |    | 망우동 537-24 | 138.6   | 138.6   |     |
|                  |             |    | 망우동 537-25 | 47.6    | 47.6    |     |

## (4) 특별계획구역 결정조서 (변경없음)

## 마) 도시계획시설 결정(변경)조서

## (1) 도로 결정(변경)조서(변경)

| 구분 | 규 모 |    |    |           | 기능   | 연장<br>(m) | 기점          | 종점     | 사용<br>형태 | 최초 결정일 | 비 고    |
|----|-----|----|----|-----------|------|-----------|-------------|--------|----------|--------|--------|
|    | 등급  | 류별 | 번호 | 폭원<br>(m) |      |           |             |        |          |        |        |
| 신설 | 소로  | 1  | -  | 10~11     | 국지도로 | 305       | 상봉동<br>74·7 | 상봉동 49 | 일반도로     | -      | 망우로55길 |

## - 신설 사유서

| 변경전<br>도로명 | 변경후<br>도로명 | 변경내용   | 변경사유                                                                        |
|------------|------------|---|-----------------------------------------------------------------------------|
| -          | 소로1-       | <ul style="list-style-type: none"> <li>도로 신설</li> <li>B=10~11m, L=305m</li> <li>면적: 3,322㎡ → 3,184.6㎡</li> </ul> | <ul style="list-style-type: none"> <li>상봉10구역 신설로 인한 전면도로 교통처리개선</li> </ul> |

## (2) 주차장 (변경없음)

## (3) 공공공지 (변경없음)

## (4) 광장 (변경없음)

## (5) 도시철도 (변경없음)

## (6) 철도 (변경없음)

## (7) 사회복지시설(변경)

| 구분 | 도면표시<br>번호 | 시설명    | 위 치              | 면 적(㎡) |         |       | 최초 결정일 | 비 고 |
|----|------------|--------|------------------|--------|---------|-------|--------|-----|
|    |            |        |                  | 기정     | 증·감     | 변경    |        |     |
| 신설 | ②          | 사회복지시설 | 상봉동<br>50·8번지 일대 | -      | 증)900.0 | 900.0 | -      | -   |

## - 신설 사유서

| 도면표시<br>번호 | 시설명    | 변경내용                                                                          | 신설사유                                                                   |
|------------|--------|-------------------------------------------------------------------------------|------------------------------------------------------------------------|
| -          | 사회복지시설 | <ul style="list-style-type: none"> <li>사회복지시설 신설</li> <li>면적: 900㎡</li> </ul> | <ul style="list-style-type: none"> <li>지역 수요를 고려한 사회복지시설 신설</li> </ul> |

## - 건축물의 규모

| 구분 | 건폐율   | 용적률    | 높 이          | 비 고        |
|----|-------|--------|--------------|------------|
| 기정 | 50%이하 | 250%이하 | 30m          | 제3종 일반주거지역 |
| 신설 | 60%이하 | 300%이하 | 21m이하(7층 이하) | 준주거지역      |

※ 현상설계 공모 시 건축계획(안)은 변경될 수 있음

- (8) 공공청사 (변경없음)  
 (9) 여객자동차터미널 (변경없음)  
 (10) 입체적도시계획시설(문화시설) 결정조서 (변경없음)

※ 2022년 제7차 도시재정비위원회 심의결과( ' 22.09.26.) 및 조치계획

| 구분                  | 심의의견                                                                               | 조치계획                                                                                              |
|---------------------|------------------------------------------------------------------------------------|---------------------------------------------------------------------------------------------------|
| 1                   | - 공공보행통로의 인지성 향상 및 개방감을 위해 키움센터 전면부 오픈스페이스를 확보할 것                                  | - 키움센터를 약 5미터 줄여 재계획<br>- 공공보행로의 인지성 향상 및 개방감을 위한 키움센터 전면부 오픈스페이스 확보                              |
| ● 건축위원회 심의 시 논의할 사항 |                                                                                    |                                                                                                   |
| 2                   | - 근린생활시설은 가로활성화를 위해 연도형으로 설계                                                       | - 대상지 남측 망우로 55길과 면한 부분에 가로활성화를 위한 연도형 근린생활시설 계획                                                  |
| 3                   | - 부대복리시설은 대상지 북측에 치우쳐 있으므로 입주민의 이용편의를 위해 위치의 적정성 검토 필요                             | - 부대복리시설 중 작은도서관을 입주민이 이용하기 편한 대지중앙 진입구 부분으로 위치 변경 / 노유자를 위한 어린이집 및 경로당은 교통량이 가장 적은 막다른 도로 부분에 배치 |
| 4                   | - 39㎡ 공공주택이 서측에 치우치므로 위치 조정 검토                                                     | - 39㎡ 공공주택이 서측에 치우치지 않도록 동 조합을 조정하고, 단지 진입광장 주변에 근접하게 배치                                          |
| 5                   | - 주변 여건을 고려하여 건축물 배치계획 및 통경축 재검토하고 철도(경의중앙선)에서 바라본 경관계획 등 제시 필요                    | - 동 측벽간 거리 10m 이상 확보하였으며,<br>- 배치계획을 재검토하여 철도(경의중앙선)에서 바라본 경관계획의 급격한 스카이라인의 변화를 자연스럽게 계획          |
| 6                   | - 공동주택 차량 진출입구는 건축 및 주차계획을 고려하여 대상지 동측 망우로 55길로 위치 조정 검토                           | - 공동주택 차량진출입구는 건축 및 주차계획을 고려하여 동측 망우로 55길로 위치 조정                                                  |
| 7                   | - 동측 망우로55길은 막다른 도로인 점을 고려하여 현황 노상주차면 삭제 등을 포함한 도로의 일체적 횡단구성계획 검토하여 보행 연속성 확보방안 검토 | - 동측 망우로 55길의 노상주차면 삭제하여 도로의 일체적 횡단구성을 계획<br>- 막다른 도로 끝에 험프형 보도블럭을 설치하여 대지간 보행연속성 및 안전성 확보        |


마. 기타 재정비촉진계획 변경에 대한 사항은 「상봉재정비촉진지구 재정비촉진계획 결정(변경)도서」에 명시

바. 관계도면 : 열람 장소에 비치된 도면과 같음


- 첨부된 지형도면은 참고용 도면이므로 측량, 그 밖의 용도로 사용할 수 없습니다.

사. 시민의 열람 편의를 위하여 서울특별시 주택정책실 재정비촉진사업과(☎02 - 2133 - 7227) 및 중랑구청 도시계획과(☎02 - 2094 - 2192)에 관계도서를 비치하고 있습니다.

○ 재정비촉진지구 결정도 (변경없음)

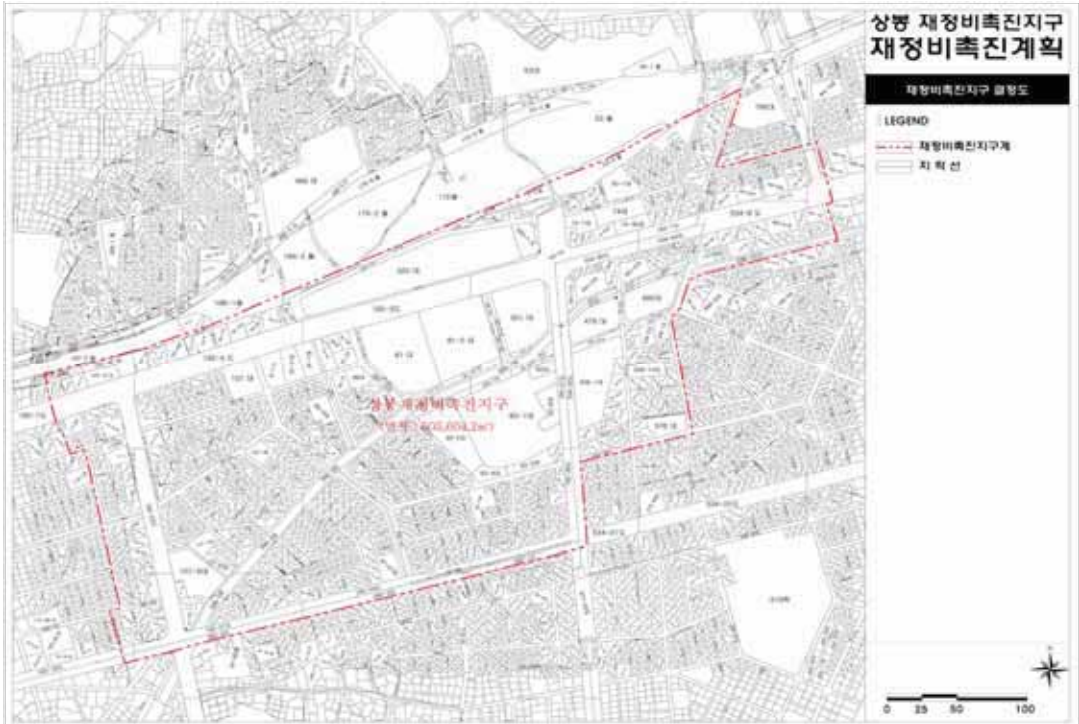


○ 용도지역 · 지구 결정도 (변경없음)

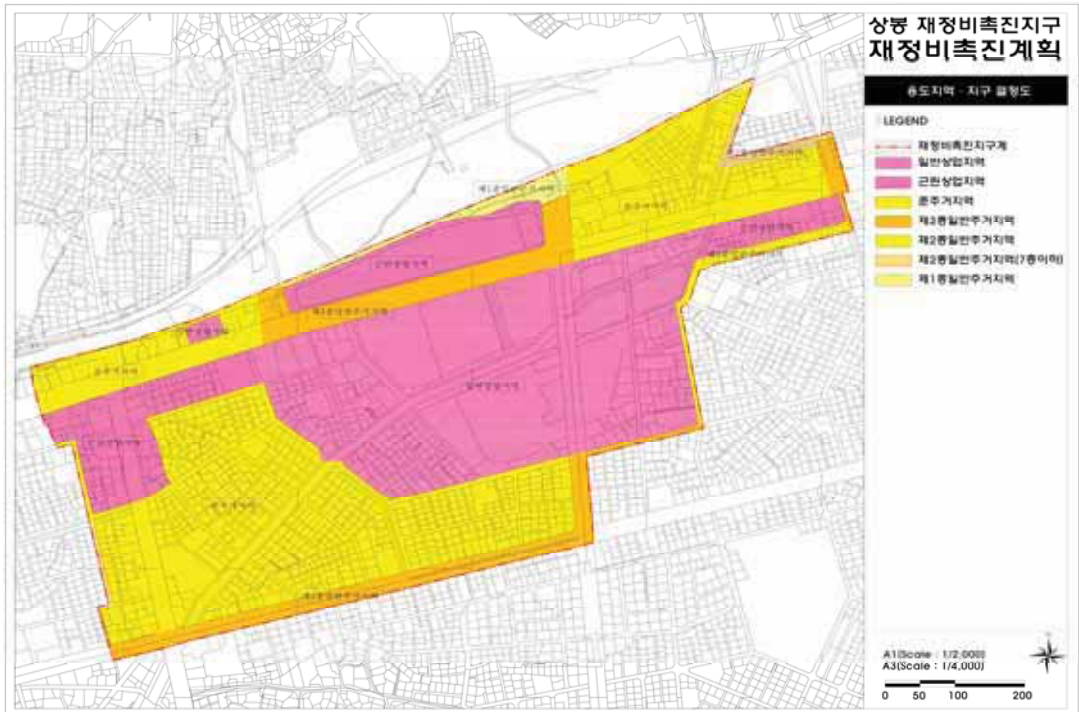




○ 촉진구역 및 존치지역 결정도 (기정)

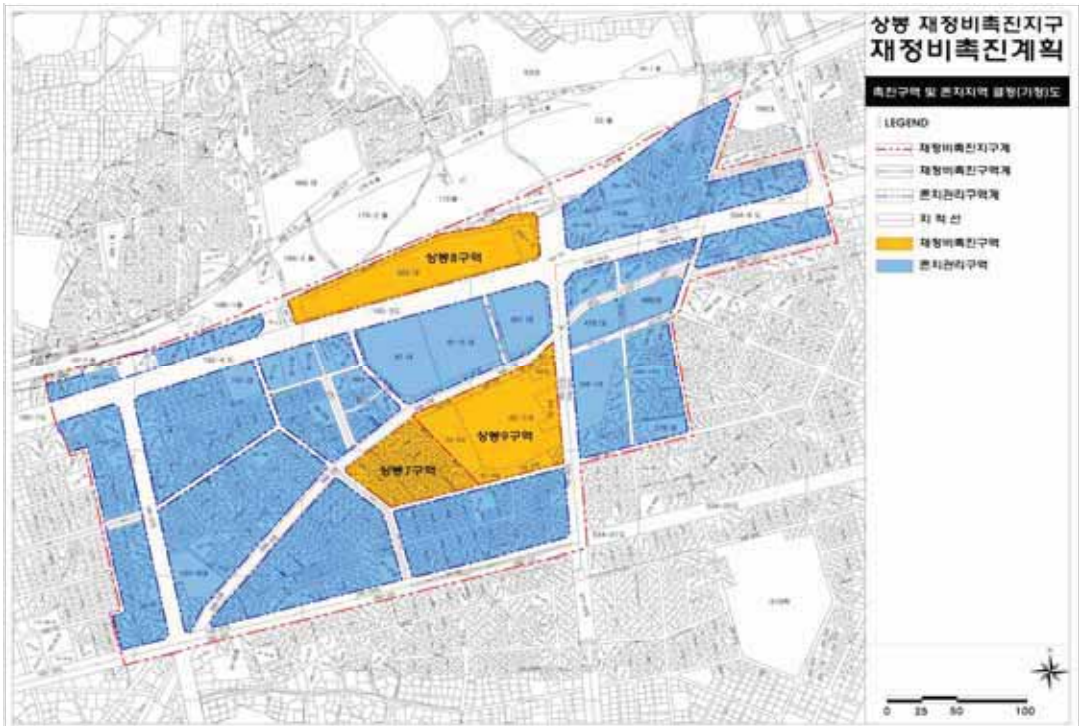


○ 촉진구역 및 존치지역 결정도 (변경)

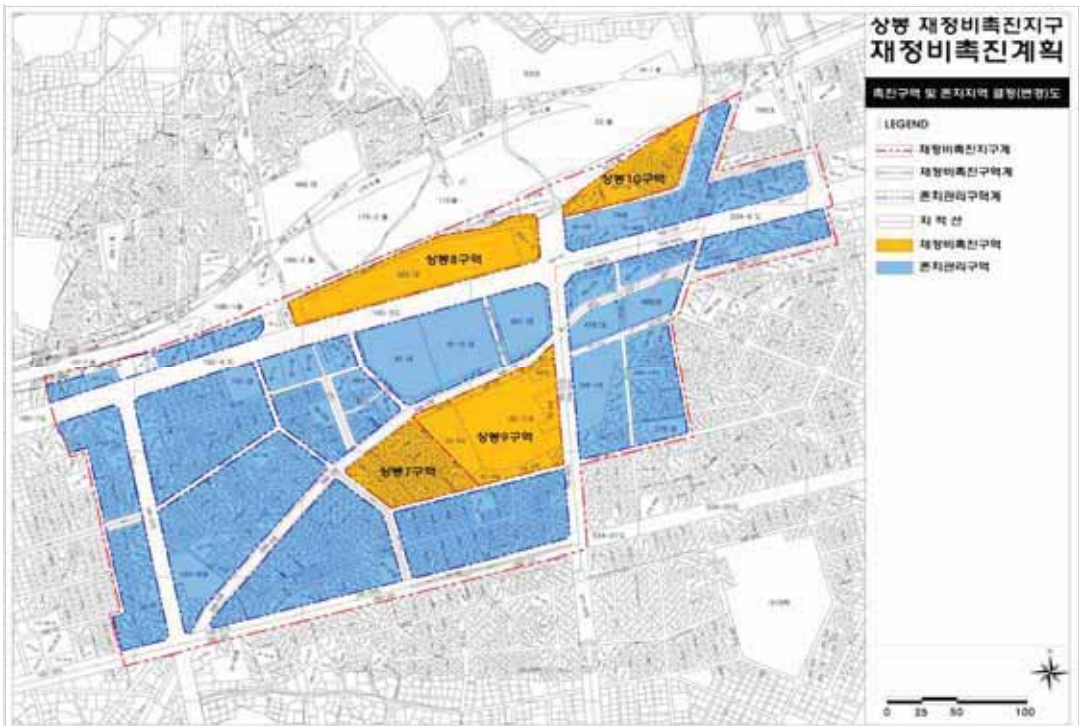





○ 토지이용계획 결정도 (기정)

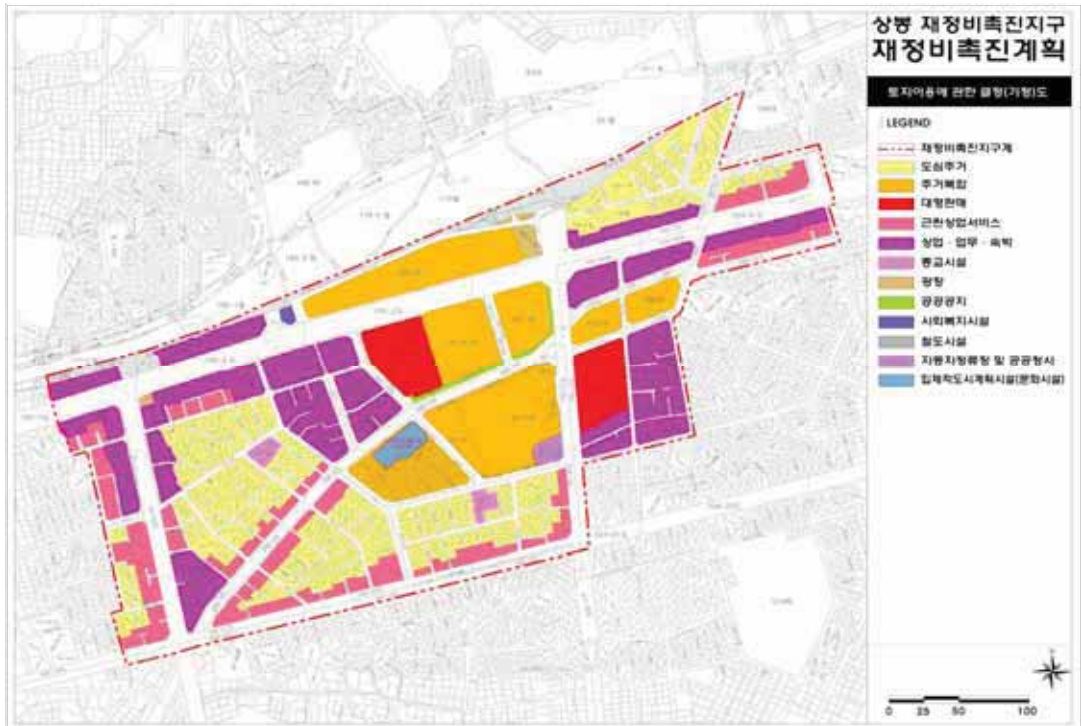


○ 토지이용계획 결정도 (변경)

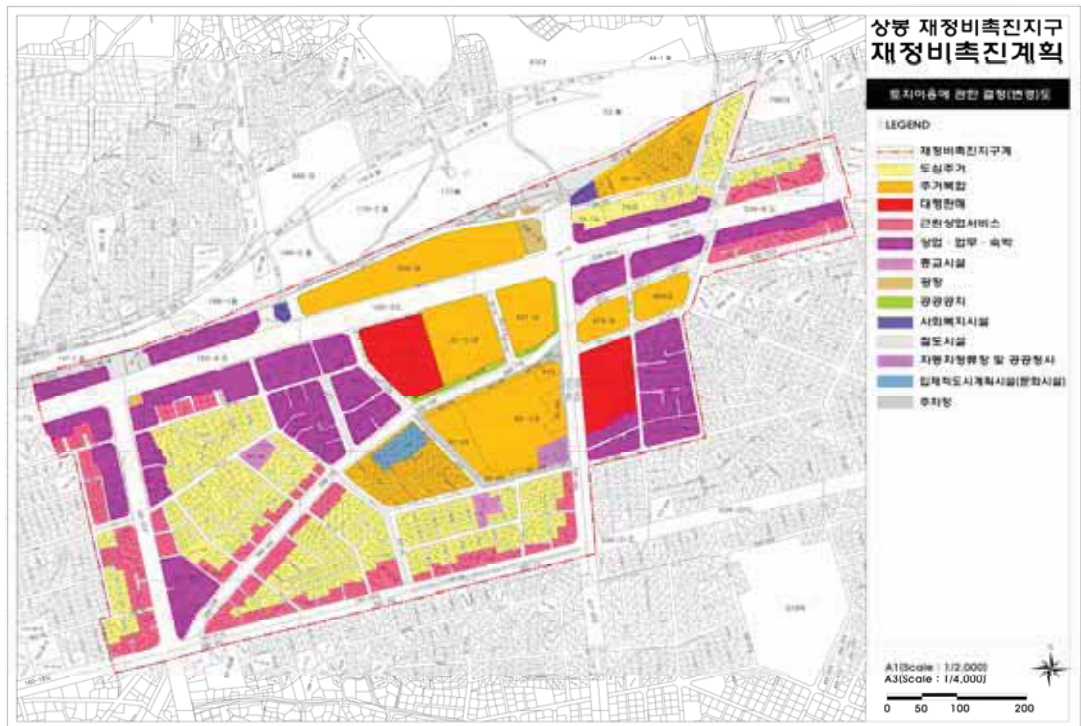

○ 도시기반시설에 관한 결정도 (기정)

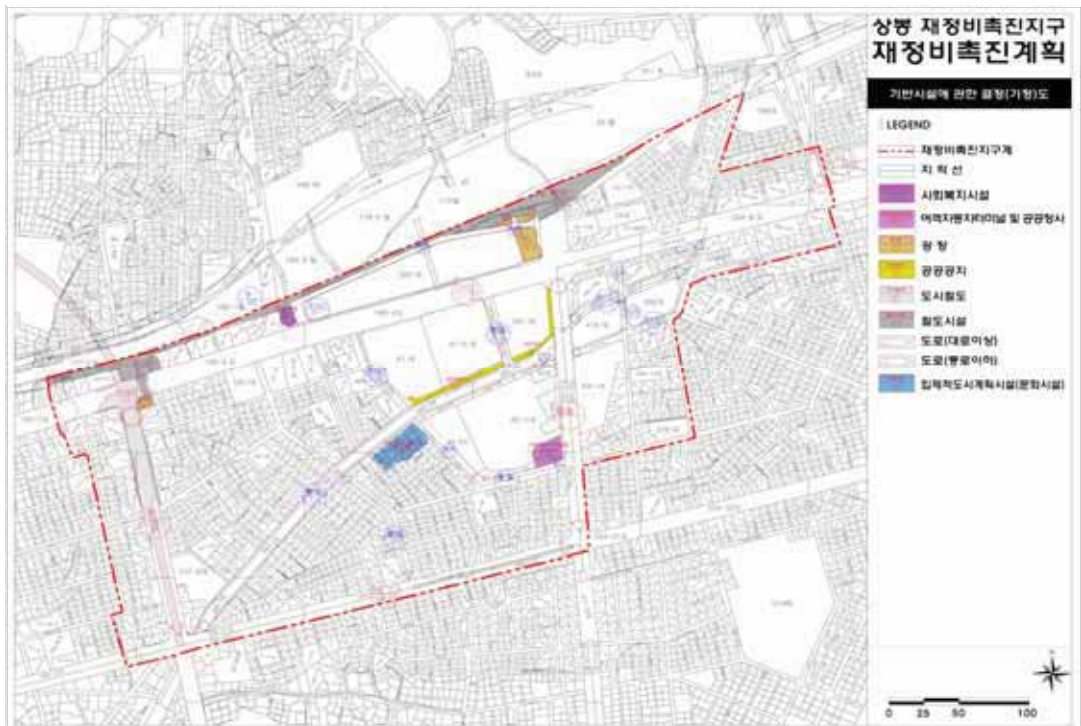


○ 도시기반시설에 관한 결정도 (변경)

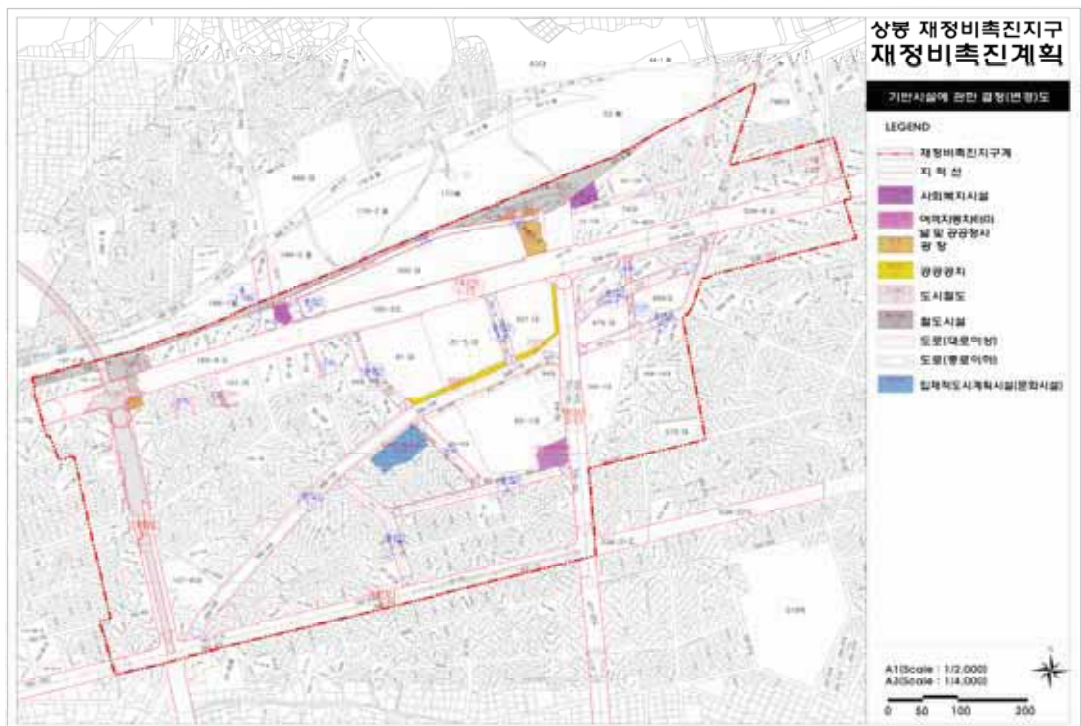





○ 획지 및 건축물 등에 관한 결정도 (기정)

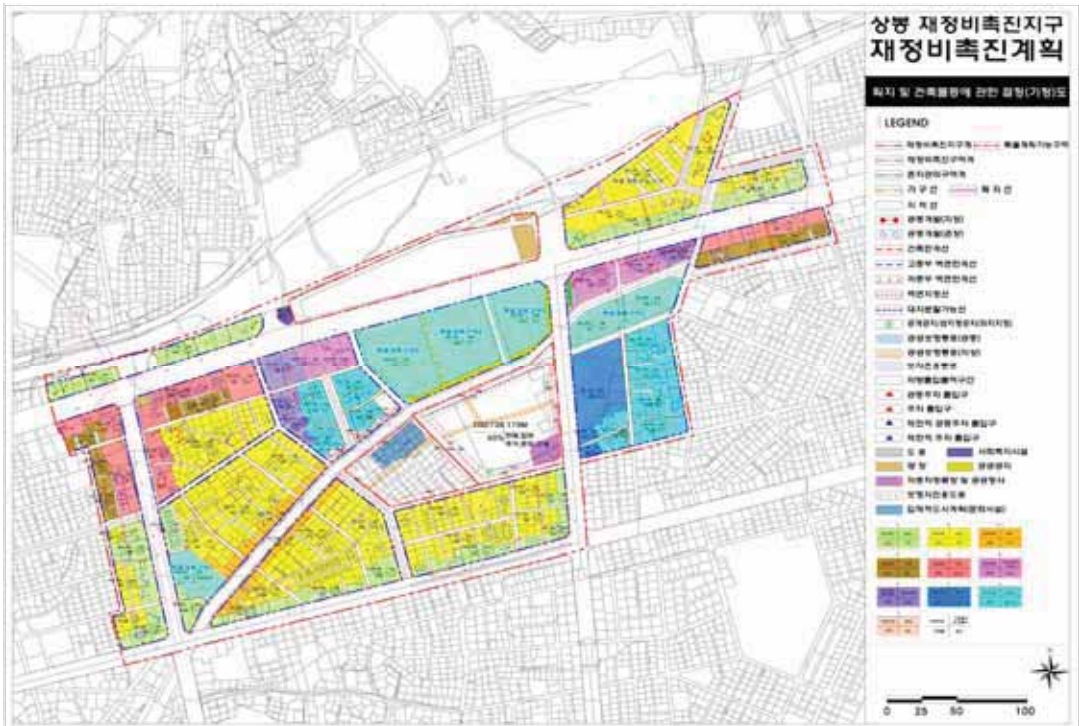


○ 획지 및 건축물 등에 관한 결정도 (변경)

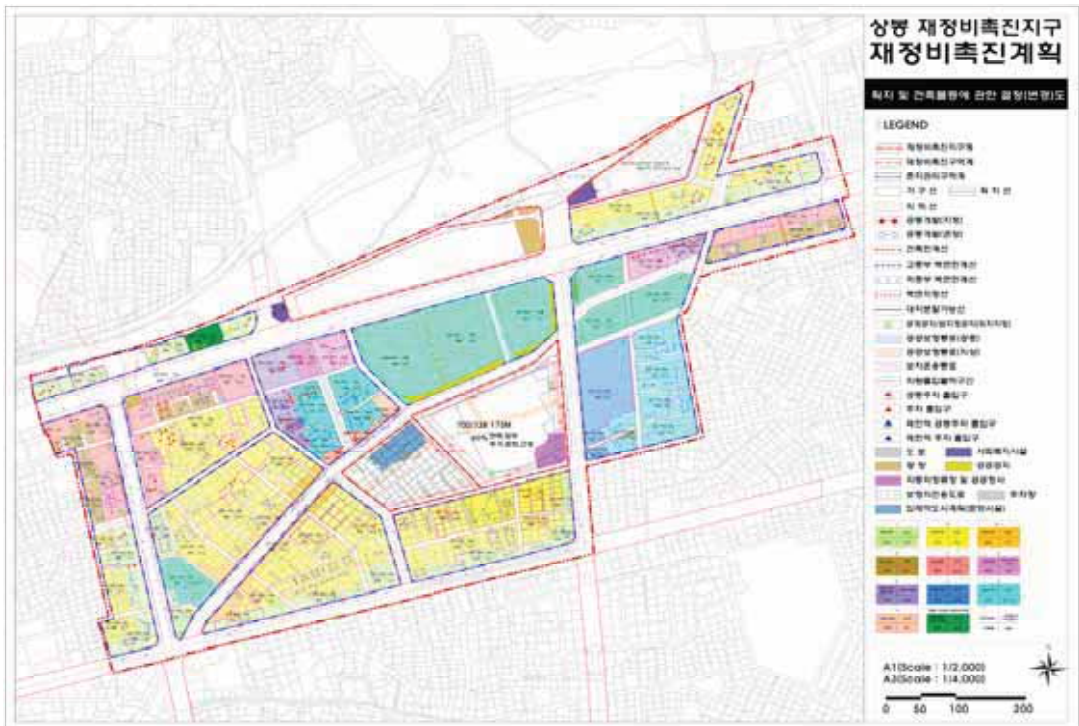

○ 상봉10재정비촉진지구 결정도 (신설)

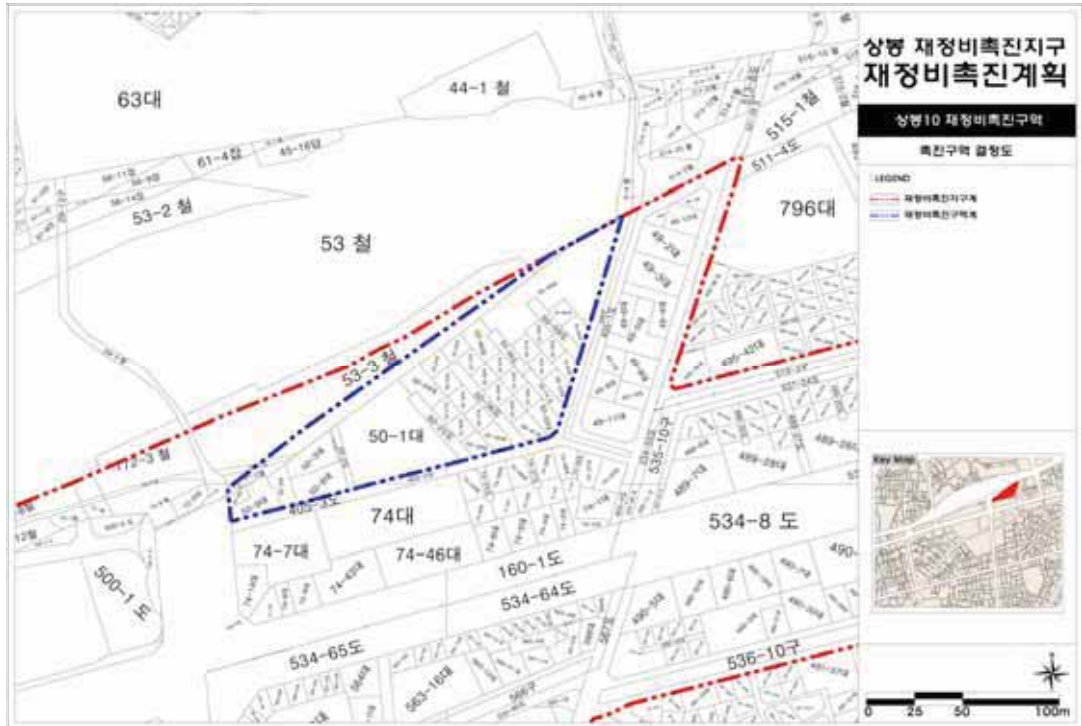

○ 상봉10재정비촉진구역 용도지역 · 지구 결정도 (변경없음)

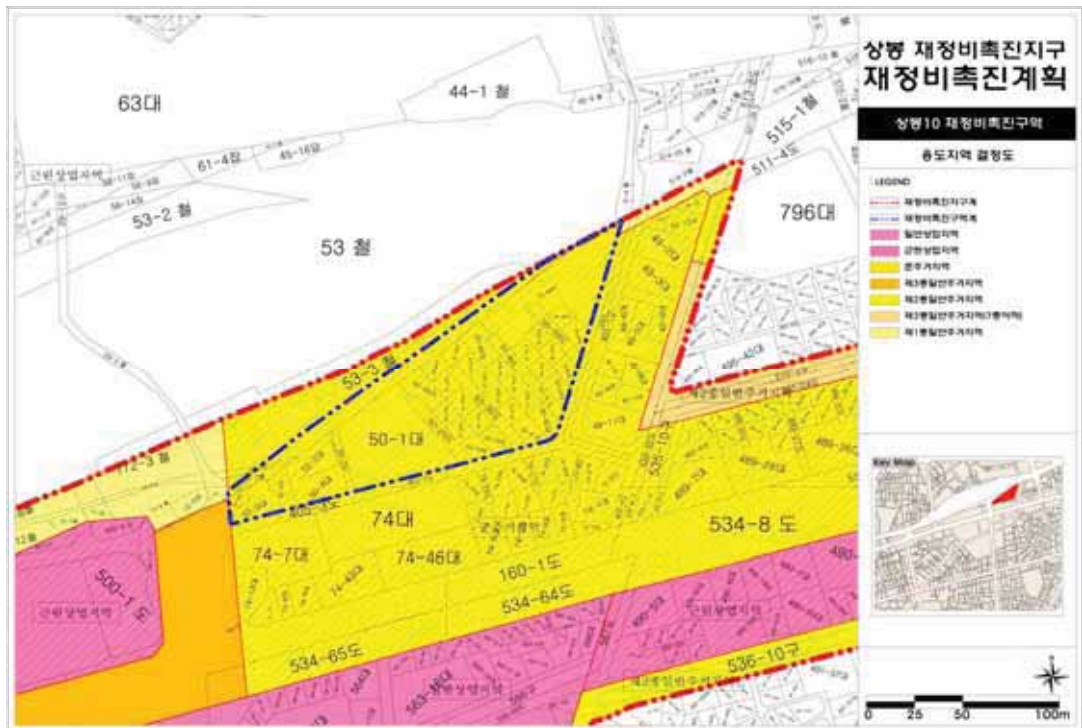





○ 상봉10재정비촉진구역 토지이용계획 결정도 (기정)




○ 상봉10재정비촉진구역 토지이용계획 결정도 (변경)

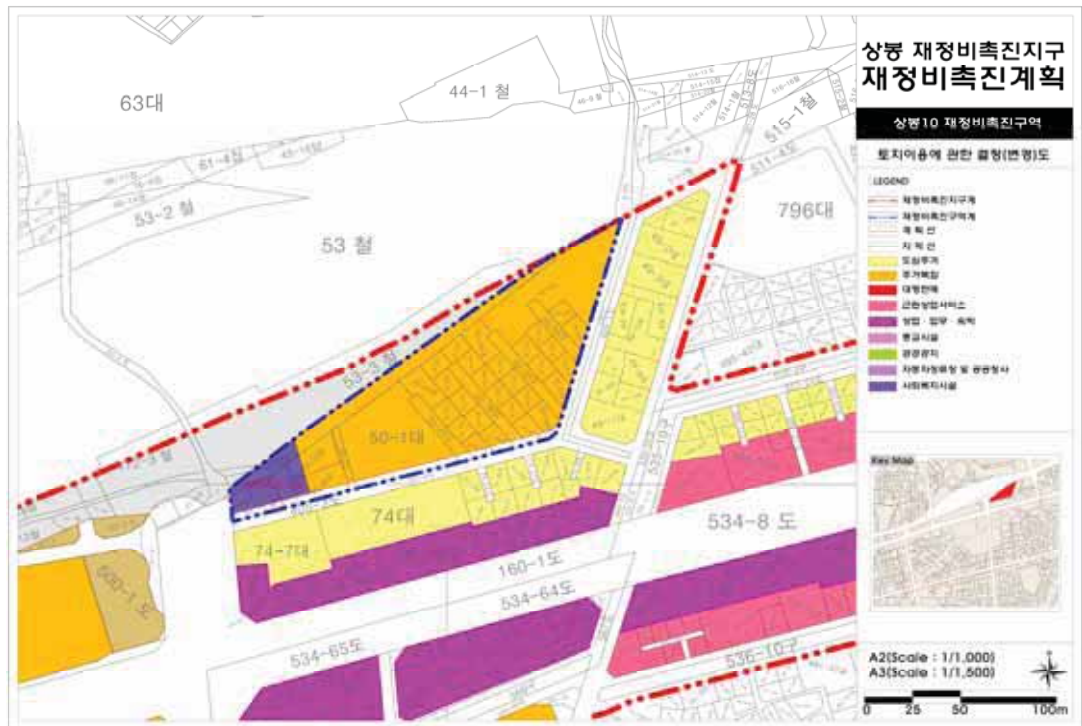

○ 상봉10재정비촉진구역 기반시설 결정도 (기정)

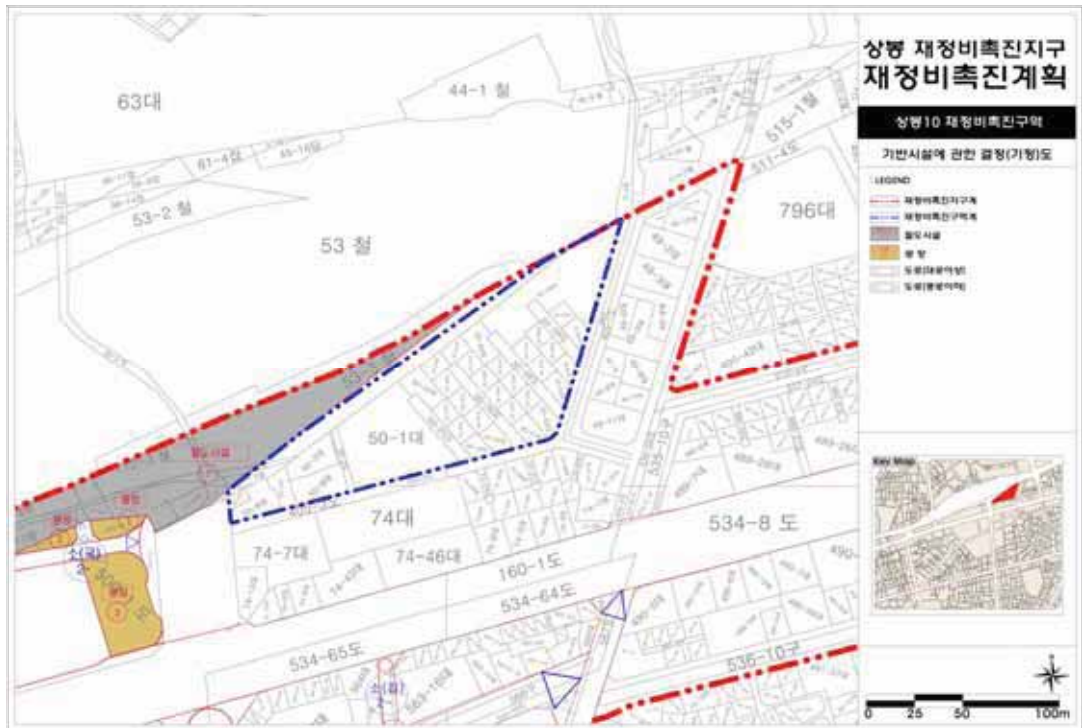

○ 상봉10재정비촉진구역 기반시설 결정도 (변경)

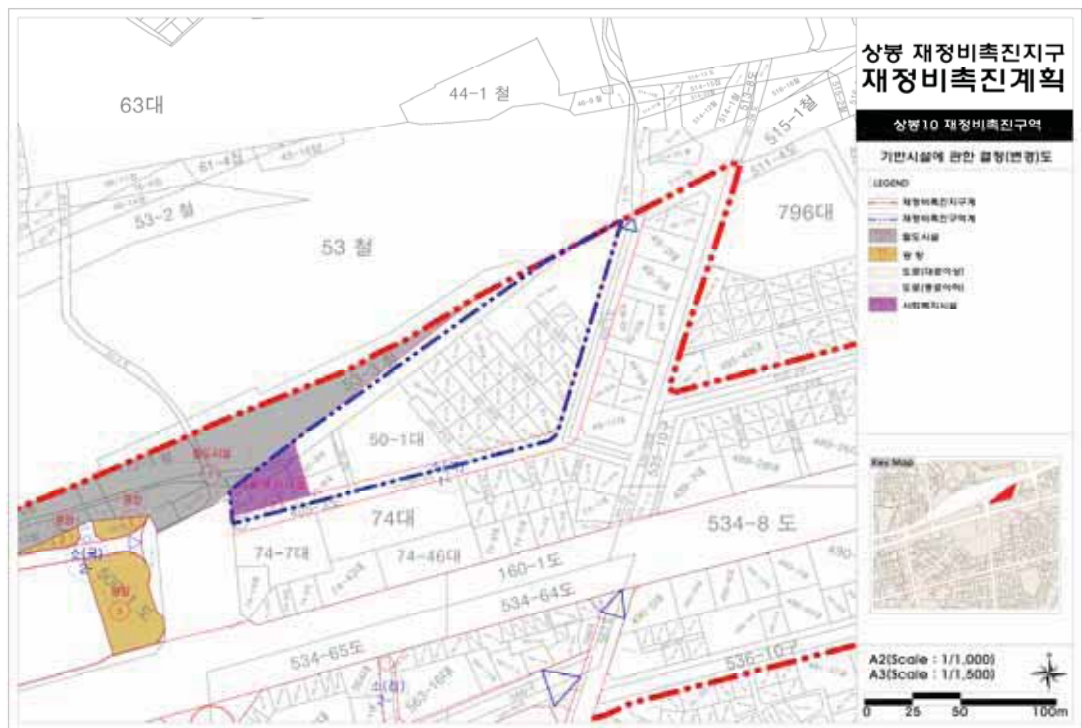

○ 상봉10재정비촉진구역 획지 및 건축물 등에 관한 결정도 (기정)



○ 상봉10재정비촉진구역 획지 및 건축물 등에 관한 결정도 (변경)






○ 상봉10재정비촉진구역 정비계획도 (기정)



○ 상봉10재정비촉진구역 정비계획도 (변경)

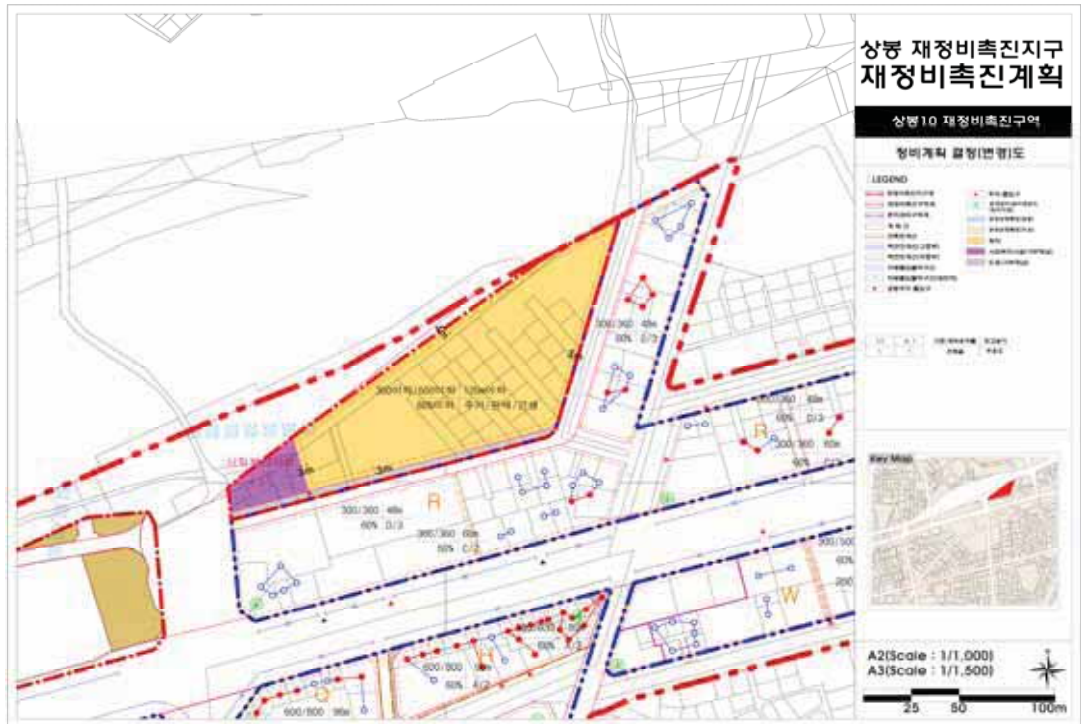



**◆ 서울특별시고시 제2023-246호**
**제3종시설물의 지정 고시**

「시설물의 안전 및 유지관리에 관한 특별법」 제8조에 따라 다음과 같이 지정하였음을 고시합니다.

2023년 6월 15일

서울특별시

| 대상 시설물 |                           |                  | 지정 사유   | 안전점검·안전조치에 관한 사항                                                                      | 비고 |
|--------|---------------------------|------------------|---|---------------------------------------------------------------------------------------|----|
| 시설물 명칭 | 소재지                       | 관리주체             |   |                                                                                       |    |
| 증산교    | 서대문구 북가좌동~<br>은평구 증산동     | 서부도로사업소<br>시설보수과 | <ul style="list-style-type: none"> <li>- 다중이 이용하는 교량시설물로 재난을 예방하기 위하여 계속적으로 관리할 필요가 있다고 인정</li> <li>- 제3종시설물로 지정하여 관리 필요</li> </ul> | <ul style="list-style-type: none"> <li>- 정기적인 안전점검을 실시하고 주요손상에 대해 보수·보강 실시</li> </ul> |    |
| 사천교    | 서대문구 연희동 446~<br>남가좌동 102 |                  |   |                                                                                       |    |
| 홍연교    | 서대문구 홍은동 275              |                  |   |                                                                                       |    |
| 백련교    | 서대문구 연희동 170              |                  |   |                                                                                       |    |
| 신응교    | 은평구 신사동 35-22             |                  |   |                                                                                       |    |
| 홍연2교   | 서대문구 홍은동 271~<br>연희동 160  |                  |   |                                                                                       |    |
| 증산2교   | 서대문구 북가좌동 352-1           |                  |   |                                                                                       |    |
| 홍제교    | 서대문구 홍은1동 48              |                  |   |                                                                                       |    |
| 중암교    | 마포구 성산동 486-2             |                  |   |                                                                                       |    |
| 성산2교   | 마포구 성산동 96-10             |                  |   |                                                                                       |    |

| 대상 시설물    |                  |                  | 지정 사유   | 안전점검·안전조치에 관한 사항                                                                      | 비고 |
|-----------|------------------|------------------|---|---------------------------------------------------------------------------------------|----|
| 시설물 명칭    | 소재지              | 관리주체             |   |                                                                                       |    |
| 홍남교       | 서대문구 홍제천로 111    | 서부도로사업소<br>시설보수과 | <ul style="list-style-type: none"> <li>- 다중이 이용하는 교량시설물로 재난을 예방하기 위하여 계속적으로 관리할 필요가 있다고 인정</li> <li>- 제3종시설물로 지정하여 관리 필요</li> </ul> | <ul style="list-style-type: none"> <li>- 정기적인 안전점검을 실시하고 주요손상에 대해 보수·보강 실시</li> </ul> |    |
| 상암교       | 서대문구 북가좌동 415    |                  |   |                                                                                       |    |
| 성산1교      | 마포구 성산동 350-2    |                  |   |                                                                                       |    |
| 성산3교      | 마포구 성산동 196-2    |                  |   |                                                                                       |    |
| 연남교       | 마포구 성산동 119-2    |                  |   |                                                                                       |    |
| 중등교       | 마포구 중등 89-8      |                  |   |                                                                                       |    |
| 모전교       | 중구 무교동 79        |                  |   |                                                                                       |    |
| 광 교       | 중구 다동 20-1       |                  |   |                                                                                       |    |
| 장통교       | 중구 삼각동길 37       |                  |   |                                                                                       |    |
| 삼일교       | 중구 청계천로 86       |                  |   |                                                                                       |    |
| 수표교       | 중구 수표다릿길 54      |                  |   |                                                                                       |    |
| 관수교       | 중구 청계천로 122      |                  |   |                                                                                       |    |
| 광통교       | 중구 수표동 청계천로 122  |                  |   |                                                                                       |    |
| 진관천교      | 은평구 진관외동 산 93-15 |                  |   |                                                                                       |    |
| 삼천골다리     | 은평구 진관동 332      |                  |   |                                                                                       |    |
| 북한천다리     | 은평구 진관동 288-2    |                  |   |                                                                                       |    |
| 홍제2교      | 서대문구 통일로 유진상가 옆  |                  |   |                                                                                       |    |
| 반딧불이 다리   | 은평구 진관동 230-3    |                  |   |                                                                                       |    |
| 은평지문      | 은평구 진관동 72-4     |                  |   |                                                                                       |    |
| 남산육교      | 중구 남창동 281       |                  |   |                                                                                       |    |
| 염천교       | 중구 의주로2가 161     |                  |   |                                                                                       |    |
| 잠두봉고가     | 마포구 합정동 352-3    |                  |   |                                                                                       |    |
| 연희IC      | 서대문구 연희동 210-2   |                  |   |                                                                                       |    |
| 남산1호 입구IC | 중구 주자동 49        |                  |   |                                                                                       |    |

## 공 고

### ◆ 서울특별시공고 제2023-1587호

#### 수도요금 체납에 따른 재산압류예고 공시송달 공고

수도법 제68조, 서울특별시 수도조례 제49조 및 지방세징수법 제33조에 의거 수도요금 체납에 따른 재산(부동산)압류 예고서를 소유자 소재지(법인등기사항증명서상의 본점)로 우편 송달하였으나 폐문 부재 등의 사유로 미송달 되어 행정절차법 제14조 ④항 및 지방세기본법 제33조 ①항 3호의 규정에 따라 다음과 같이 공고합니다.

2023년 6월 15일  
서울특별시

1. 공고기간 : 2023. 6.15. ~ 2023. 6.29.

2. 공시송달 내역

가. 압류에 관계된 체납액의 내용 및 압류 예정 내역

| 고객번호      | 급수설비 소재지              | 납 기       |                                                                             |                          |          | 비고            |
|-----------|-----------------------|-----------|-----------------------------------------------------------------------------|--------------------------|----------|---------------|
|           |                       | 과목        | 납 기                                                                         | 횟수                       | 금 액      |               |
| 020391208 | 서울특별시 마포구 연남동 487-146 | 수도요금      | 2023. 4 등 10납기                                                              | 11회                      | 118,180원 |               |
| 압류구분      | 압류예정물건                | 물 건 소 유 자 |                                                                             |                          | 압류 예정금액  | 압류 예정일        |
|           |                       | 성 명       | 주민번호<br>(반송사유)                                                              | 주 소                      |          |               |
| 부동산       | 서울특별시 마포구 연남동 487-146 | 싸애펜 주식회사  | 140111-0*****<br>(등기번호)<br>1. 1105002427610 폐문부재<br>2. 1105002428036 수취인불명) | 경기도 남양주시 진접읍 주곡로147번길 66 | 118,180원 | 2023. 6.30.부터 |

3. 문의사항이 있으실 경우 서부수도사업소 요금과 이다영(☎02 - 3146 - 3600)에게 문의하여 주시기 바랍니다. 끝.

◆ 서울특별시공고 제2023-1695호

**「건설기술 진흥법」 위반(건설기술인 교육·훈련 미이수) 과태료 처분 사전통지  
공시송달 공고**

「건설기술 진흥법」 제20조 제2항에 따른 건설기술인 교육·훈련을 미이수한 건설기술인에게 동법 제91조의 규정에 의거 과태료 처분 사전통지서를 등기로 발송하였으나 폐문부재 등의 사유로 송달이 불가능하여 「행정절차법」 제14조 제4항에 따라 다음과 같이 공시송달(공고)합니다.

2023년 6월 15일

서울특별시장

1. 건명 : 「건설기술 진흥법」 위반(건설기술인 교육·훈련 미이수) 과태료 처분 사전통지 반송분에 대한 공시송달
2. 근거 : 건설기술 진흥법 제20조 제2항, 동법 제91조 제3항,  
행정절차법 제14조 제4항
3. 공시송달 대상 : <불임> 참조
4. 공고기간 : 2023. 6. 15. ~ 2023. 6. 29.(15일간)
5. 의견제출 안내
  - 가. 의견제출기간 : 2023. 6. 30. ~ 2023. 7. 13.
  - 나. 의견제출기간 내에 의견을 제출할 수 있으며(별첨 서식), 의견제출 시 증빙서류를 첨부하여 서울특별시 기술심사담당관으로 제출하여 주시기 바랍니다.
  - ※ 제출기간 내에 의견제출서를 제출하지 않을 경우 의견이 없는 것으로 간주 됩니다.
  - 다. 의견제출처 : 서울시 중구 서소문로124 씨티스퀘어 7층 기술심사담당관 (☎02-2133-8554,  
E-mail : kys82@seoul.go.kr)
  - 라. 의견제출방법 : 우편, 전자메일(kys82@seoul.go.kr)
6. 과태료 자진 납부 : 의견제출 기한 내에 과태료를 자진납부할 수 있습니다.
  - 가. 납부기한 : 2023. 7. 13.
  - 나. 납부방법
    - 고지서 : 공고대상자는 서울특별시청 기술심사담당관에서 고지서(가상계좌)를 발부받아 은행(인터넷뱅킹 포함), 무인공과금기 및 현금인출기(CD/ATM기) 등으로 납부
    - 인터넷 : <https://etax.seoul.go.kr> (\*공인인증서 필요, 신용카드 납부가능)

## 7. 유의사항

- 가. 의견제출기한 내 과태료를 자진납부하고자 하는 경우 서울특별시청 기술심사담당관에서 사전통지서를 발부받아 금융기관에 납부하여 주시기 바랍니다.
- 나. 사전통지서에 고지된 과태료 금액은 질서위반행위규제법 제18조에 따라 부과될 과태료에서 100분의 20이 감경된 금액입니다.
- 다. 공고기간 만료일부터 행정절차법 제15조(송달의 효력 발생) 제3항의 규정에 따라 본 서류는 본인에게 도달된 것으로 간주됨을 알려드립니다.

## 8. 기타 자세한 사항은 서울특별시청 기술심사담당관(☎02 - 2133 - 8554)으로 문의하시기 바랍니다.

- 붙임 1. 공시송달 대상자 명단 1부.  
2. 의견제출서 작성 서식 1부.

**건설기술인 교육훈련 이수기한 내 미이수에 따른  
과태료 처분 사전통지서 공시송달 내역**

| 순번 | 위반자 |                                                   | 위반사항                               | 과태료<br>금 액           | 반 송 내 역 |            | 발송물<br>구 분      |
|----|-----|---------------------------------------------------|------------------------------------|----------------------|---------|------------|-----------------|
|    | 성명  | 주소                                                |                                    |                      | 반송사유    | 반송일자       |                 |
| 1  | 권*웅 | 서울특별시 강남구 봉은사로44길 39, 403호<br>(역삼동)               | 건설기술인교육이수기한내미이수<br>(건설기술진흥법제20조위반) | 200,000원<br>(자진납부금액) | 폐문부재    | 2023-06-05 | 과태료 처분<br>사전통지서 |
| 2  | 주*원 | 서울특별시 도봉구 해등로25길 41, 702동 309호<br>(쌍문동, 한양7차아파트)  | 건설기술인교육이수기한내미이수<br>(건설기술진흥법제20조위반) | 200,000원<br>(자진납부금액) | 폐문부재    | 2023-06-05 | 과태료 처분<br>사전통지서 |
| 3  | 황*연 | 서울특별시 관악구 은천로1길 5-5, 101호(봉천동)                    | 건설기술인교육이수기한내미이수<br>(건설기술진흥법제20조위반) | 200,000원<br>(자진납부금액) | 폐문부재    | 2023-06-08 | 과태료 처분<br>사전통지서 |
| 4  | 박*혁 | 서울특별시 노원구 광운로10길 18, 501호<br>(월계동, 목회빌라)          | 건설기술인교육이수기한내미이수<br>(건설기술진흥법제20조위반) | 200,000원<br>(자진납부금액) | 폐문부재    | 2023-06-08 | 과태료 처분<br>사전통지서 |
| 5  | 전*호 | 서울특별시 강동구 천호대로193길 37, 105동<br>603호 (길동, 길동우성아파트) | 건설기술인교육이수기한내미이수<br>(건설기술진흥법제20조위반) | 200,000원<br>(자진납부금액) | 폐문부재    | 2023-06-05 | 과태료 처분<br>사전통지서 |

[별지 제11호서식] &lt;개정 2022. 7. 11.&gt;

## 의견제출서

※ 아래의 유의사항을 읽고 작성하시기 바랍니다.

|            |                                |                    |
|------------|--------------------------------|--------------------|
| 의견제출인      | 성명                             |                    |
|            | 주소                             | 전화번호               |
| 의견제출<br>내용 | ① 예정된 처분의 제목 또는 위반사실 등의 공표의 제목 |                    |
|            | 당사자                            | 성명(명칭)             |
|            |                                | 주소<br><br>(전화번호: ) |
|            | 의견                             |                    |
|            | 기타                             |                    |

「행정절차법」 제27조제1항, 제31조제3항 및 제40조의3제4항에 따라 위와 같이 의견을 제출합니다.

년 월 일

의견제출인

(서명 또는 인)

귀하

## 유의사항

1. 기재란이 부족한 경우에는 별지를 사용하실 수 있습니다.
2. 증거자료 등을 첨부하실 수 있습니다.
3. 위 의견제출과 관련하여 문서를 받으신 경우에는 문서번호와 일자를 ①란에 함께 기재하여 주시기 바랍니다.

210mm×297mm[백상지(80g/m<sup>2</sup>) 또는 중질지(80g/m<sup>2</sup>)]

## ◆ 서울특별시공고 제2023-1641호

**철도안전법 위반 과태료 수시분 부과 공시송달 공고**

「철도안전법」 제47조(여객열차에서의 금지행위) 또는 제49조(철도종사자의 직무상 지시 준수)를 위반한 행위에 대하여 동법 제82조(과태료)와 「질서위반행위 규제법」 제17조 제1항에 따라 과태료를 부과하였으나, 수취인 불명, 주소불명, 수취거절, 기타 등의 사유로 반송된 과태료 수시분 부과처분 송달 불능분에 대하여 「지방세기본법」 제33조 및 「행정절차법」 제14조에 따라 다음과 같이 공고합니다.

2023년 6월 15일

서울특별시

1. 건 명: 철도안전법 위반 과태료 수시분 부과처분 반송분 공시송달 공고
2. 근 거: 지방세기본법 제33조, 행정절차법 제14조
3. 공시송달 대상 및 내용: 별첨
4. 공고기간 : 2023. 6. 15. ~ 2023. 6. 28. (14일간)
  - 공시송달 대상자는 「철도안전법」 위반으로 단속되었기에 「철도안전법」 제82조에 따라 과태료가 부과될 예정입니다. 아래의 납부기한까지 납부하지 않을 경우 납부기한 다음날부터 3%의 가산금과 매월 1.2%의 증가산금이 최대 60개월까지 부과될 예정입니다. 만약 과태료 부과에 이의가 있을 경우 공고기간 종료일부터 60일 이내에 아래의 안내에 따라 서면으로 이의제기하여 주시기 바랍니다.
  - 납부기한: 공고기간 종료일부터 14일(지방세기본법 제33조 제3항)
  - 이의제기 기한: 2023. 6. 29. ~ 2023. 8. 28.(60일간)
  - ※ 기한 내에 이의제기를 하지 않을 경우 이의가 없는 것으로 간주하여 처리합니다.
5. 이의제기 안내
  - 이의제기를 하고자 할 경우 서면으로 이의제기 기한까지 제출하여 주시기 바랍니다.
  - 제출장소: 서울특별시 중구 덕수궁길 15 서소문청사 1동 6층 도시철도과
  - F A X: 02 - 2133 - 1076
6. 문의처
  - 자세한 내용은 서울특별시청 도시철도과(☎02 - 2133 - 4337)로 문의하시기 바랍니다.

따로붙임: 1. 공시송달 대상자 명단  
2. 이의신청서 1부. 끝.



**철도안전법위반과태료**

부과일자2023.5.1./납기2023.6.30

| 순번 | 등기번호          | 반송사유  | 수취인주민번호      | 수취인명 | 발송지 주소           | 물건명           | 과세금액      | 위반일자             |
|----|---------------|-------|--------------|------|------------------|---------------|-----------|------------------|
| 1  | 1078832118816 | 수취인불명 | 4204**-***** | 김*업  | 서울시 성동구 사근동길     | 기부요청          | 150,000   | 2022-10-03 08:17 |
| 2  | 1078832118817 | 수취인불명 | 4205**-***** | 김*업  | 서울시 성동구 사근동길     | 기부요청          | 150,000   | 2022-10-15 08:05 |
| 3  | 1078832118818 | 수취인불명 | 4206**-***** | 김*업  | 서울시 성동구 사근동길     | 기부요청          | 150,000   | 2022-10-18 12:50 |
| 4  | 1078832118819 | 수취인불명 | 4207**-***** | 김*업  | 서울시 성동구 사근동길     | 기부요청          | 150,000   | 2022-10-19 12:44 |
| 5  | 1078832118820 | 수취인불명 | 4208**-***** | 김*업  | 서울시 성동구 사근동길     | 기부요청          | 150,000   | 2022-10-20 11:10 |
| 6  | 1078832118836 | 기타    | 4406**-***** | 김*옥  | 서울시 성북구 월곡로8길    | 이동상인          | 150,000   | 2022-10-24 11:04 |
| 7  | 1078832118837 | 기타    | 4406**-***** | 김*옥  | 서울시 성북구 월곡로8길    | 이동상인          | 150,000   | 2022-10-14 11:32 |
| 8  | 1078832118838 | 기타    | 4811**-***** | 김*록  | 서울시 노원구 덕릉로      | 이동상인          | 150,000   | 2022-10-01 09:48 |
| 9  | 1078832118839 | 기타    | 4811**-***** | 김*록  | 서울시 노원구 덕릉로      | 이동상인          | 150,000   | 2022-10-06 11:10 |
| 10 | 1078832118840 | 기타    | 4811**-***** | 김*록  | 서울시 노원구 덕릉로      | 이동상인          | 150,000   | 2022-10-22 10:51 |
| 11 | 1078832118855 | 기타    | 5207**-***** | 서*범  | 서울시 도봉구 도봉로110나길 | 이동상인          | 150,000   | 2022-10-08 10:27 |
| 12 | 1078832118856 | 기타    | 5207**-***** | 서*범  | 서울시 도봉구 도봉로110나길 | 이동상인          | 150,000   | 2022-10-25 11:11 |
| 13 | 1078832118857 | 기타    | 5207**-***** | 서*범  | 서울시 도봉구 도봉로110나길 | 이동상인          | 150,000   | 2022-10-26 12:40 |
| 14 | 1078832118858 | 기타    | 5207**-***** | 서*범  | 서울시 도봉구 도봉로110나길 | 이동상인          | 150,000   | 2022-10-29 10:27 |
| 15 | 1078832118859 | 기타    | 5207**-***** | 서*범  | 서울시 도봉구 도봉로110나길 | 이동상인          | 150,000   | 2022-10-05 13:14 |
| 16 | 1078832118710 | 기타    | 6908**-***** | 강*철  | 서울시 영등포구 도림로39길  | 이동상인          | 150,000   | 2022-10-04 10:49 |
| 17 | 1078832118711 | 기타    | 6908**-***** | 강*철  | 서울시 영등포구 도림로39길  | 이동상인          | 150,000   | 2022-10-26 11:26 |
| 18 | 1078832118712 | 이사불명  | 5304**-***** | 김*직  | 경기도 광명시 소하로      | 이동상인          | 150,000   | 2022-10-07 10:29 |
| 19 | 1078832118713 | 이사불명  | 5304**-***** | 김*직  | 경기도 광명시 소하로      | 이동상인          | 150,000   | 2022-10-07 10:59 |
| 20 | 1078832118714 | 이사불명  | 5304**-***** | 김*직  | 경기도 광명시 소하로      | 이동상인          | 150,000   | 2022-10-07 10:11 |
| 21 | 1078832118815 | 이사불명  | 5304**-***** | 김*직  | 경기도 광명시 소하로      | 이동상인          | 150,000   | 2022-10-19 14:31 |
| 22 | 1078832118865 | 폐문부재  | 6905**-***** | 신*식  | 경기도 군포시 고산로724번길 | 이동상인          | 150,000   | 2022-10-19 09:03 |
| 23 | 1078832118866 | 폐문부재  | 6905**-***** | 신*식  | 경기도 군포시 고산로724번길 | 이동상인          | 150,000   | 2022-10-22 11:32 |
| 24 | 1078832118867 | 이사불명  | 7511**-***** | 연*성  | 서울시 성동구 매봉9다길    | 철도종사자<br>지시위반 | 3,000,000 | 2022-10-15 15:30 |
| 25 | 1078832118868 | 기타    | 8107**-***** | 이*현  | 서울시 동작구 장승배기로27길 | 기부요청          | 150,000   | 2022-10-28 12:10 |

| 순번 | 등기번호          | 반송사유  | 수취인주민번호      | 수취인명 | 발송지 주소             | 물건명           | 과세금액      | 위반일자                 |
|----|---------------|-------|--------------|------|--------------------|---------------|-----------|----------------------|
| 26 | 1078832118895 | 기타    | 4811**-***** | 김*록  | 서울시 노원구 덕릉로        | 이동상인          | 150,000   | 2022 - 11 - 26 10:42 |
| 27 | 1078832118896 | 기타    | 4811**-***** | 김*록  | 서울시 노원구 덕릉로        | 이동상인          | 150,000   | 2022 - 11 - 30 10:44 |
| 28 | 1078832118897 | 기타    | 6610**-***** | 김*기  | 서울시 성북구 종암로16길     | 이동상인          | 150,000   | 2022 - 11 - 02 11:12 |
| 29 | 1078832118898 | 주소불명  | 6510**-***** | 김*진  | 서울시 종로구 삼일대로20길    | 이동상인          | 150,000   | 2022 - 11 - 04 10:23 |
| 30 | 1078832118899 | 주소불명  | 6510**-***** | 김*진  | 서울시 종로구 삼일대로20길    | 이동상인          | 150,000   | 2022 - 11 - 04 10:56 |
| 31 | 1078832118910 | 폐문부재  | 6905**-***** | 신*식  | 경기도 군포시 고산로724번길   | 이동상인          | 150,000   | 2022 - 11 - 10 11:03 |
| 32 | 1078832118911 | 폐문부재  | 6905**-***** | 신*식  | 경기도 군포시 고산로724번길   | 이동상인          | 150,000   | 2022 - 11 - 03 12:00 |
| 33 | 1078832118912 | 수취인불명 | 7510**-***** | 정*수  | 서울시 구로구 우마2길       | 기부요청          | 150,000   | 2022 - 11 - 26 19:41 |
| 34 | 1078832118871 | 폐문부재  | 5409**-***** | 이*하  | 전라북도 전주시 완산구 덕적골2길 | 이동상인          | 150,000   | 2022 - 10 - 06 13:28 |
| 35 | 1078832118872 | 수취인불명 | 7510**-***** | 정*수  | 서울시 구로구 우마2길       | 기부요청          | 150,000   | 2022 - 10 - 13 13:23 |
| 36 | 1078832118873 | 수취인불명 | 7510**-***** | 정*수  | 서울시 구로구 우마2길       | 기부요청          | 150,000   | 2022 - 10 - 24 11:17 |
| 37 | 1078832118874 | 기타    | 4703**-***** | 조*심  | 서울시 구로구 구로5동       | 철도종사자<br>지시위반 | 3,000,000 | 2022 - 10 - 12 17:52 |
| 38 | 1078832118880 | 기타    | 6810**-***** | 곽*   | 서울특별시 영등포구 영등포로37길 | 이동상인          | 150,000   | 2022 - 11 - 26 08:18 |
| 39 | 1078832118881 | 수취인불명 | 5401**-***** | 김*스더 | 서울시 종로구 평창길        | 연설·권유         | 150,000   | 2022 - 11 - 16 12:07 |
| 40 | 1078832118882 | 기타    | 4209**-***** | 김*업  | 서울시 성동구 사근동길       | 기부요청          | 150,000   | 2022 - 11 - 09 11:46 |
| 41 | 1078832118883 | 기타    | 4210**-***** | 김*업  | 서울시 성동구 사근동길       | 기부요청          | 150,000   | 2022 - 11 - 19 09:45 |
| 42 | 1078832118884 | 기타    | 4406**-***** | 김*옥  | 서울시 성북구 월곡로8길      | 이동상인          | 150,000   | 2022 - 11 - 04 10:52 |
| 43 | 1078832118900 | 기타    | 5207**-***** | 서*범  | 서울시 도봉구 도봉로110나길   | 이동상인          | 150,000   | 2022 - 11 - 22 11:04 |
| 44 | 1078832118901 | 기타    | 5207**-***** | 서*범  | 서울시 도봉구 도봉로110나길   | 이동상인          | 150,000   | 2022 - 11 - 26 12:46 |
| 45 | 1078832118902 | 기타    | 5207**-***** | 서*범  | 서울시 도봉구 도봉로110나길   | 이동상인          | 150,000   | 2022 - 11 - 02 10:33 |
| 46 | 1078832118903 | 기타    | 5207**-***** | 서*범  | 서울시 도봉구 도봉로110나길   | 이동상인          | 150,000   | 2022 - 11 - 04 13:02 |
| 47 | 1078832118904 | 기타    | 5207**-***** | 서*범  | 서울시 도봉구 도봉로110나길   | 이동상인          | 150,000   | 2022 - 11 - 29 10:23 |
| 48 | 1078832118905 | 폐문부재  | 6905**-***** | 신*식  | 경기도 군포시 고산로724번길   | 이동상인          | 150,000   | 2022 - 11 - 21 10:22 |
| 49 | 1078832118906 | 폐문부재  | 6905**-***** | 신*식  | 경기도 군포시 고산로724번길   | 이동상인          | 150,000   | 2022 - 11 - 18 09:46 |
| 50 | 1078832118907 | 폐문부재  | 6905**-***** | 신*식  | 경기도 군포시 고산로724번길   | 이동상인          | 150,000   | 2022 - 11 - 08 11:33 |
| 51 | 1078832118908 | 폐문부재  | 6905**-***** | 신*식  | 경기도 군포시 고산로724번길   | 이동상인          | 150,000   | 2022 - 11 - 09 11:47 |
| 52 | 1078832118909 | 폐문부재  | 6905**-***** | 신*식  | 경기도 군포시 고산로724번길   | 이동상인          | 150,000   | 2022 - 11 - 10 10:51 |

| 순번 | 등기번호          | 반송사유  | 수취인주민번호      | 수취인명 | 발송지 주소            | 물건명           | 과세금액      | 위반일자                 |
|----|---------------|-------|--------------|------|-------------------|---------------|-----------|----------------------|
| 53 | 1078832118913 | 기타    | 5410**-***** | 홍*목  | 서울시 구로구 개봉로17길    | 이동상인          | 150,000   | 2022 - 11 - 18 13:09 |
| 54 | 1078832118914 | 주소불명  | 6804**-***** | 홍*식  | 경기도 군포시 산본천로229번길 | 이동상인          | 150,000   | 2022 - 11 - 22 13:50 |
| 55 | 1078832118831 | 기타    | 4406**-***** | 김*옥  | 서울시 성북구 월곡로8길     | 이동상인          | 150,000   | 2022 - 10 - 05 14:03 |
| 56 | 1078832118832 | 기타    | 4406**-***** | 김*옥  | 서울시 성북구 월곡로8길     | 이동상인          | 150,000   | 2022 - 10 - 10 11:03 |
| 57 | 1078832118833 | 기타    | 4406**-***** | 김*옥  | 서울시 성북구 월곡로8길     | 이동상인          | 150,000   | 2022 - 10 - 12 11:28 |
| 58 | 1078832118834 | 기타    | 4406**-***** | 김*옥  | 서울시 성북구 월곡로8길     | 이동상인          | 150,000   | 2022 - 10 - 13 14:00 |
| 59 | 1078832118835 | 기타    | 4406**-***** | 김*옥  | 서울시 성북구 월곡로8길     | 이동상인          | 150,000   | 2022 - 10 - 14 10:36 |
| 60 | 1078832118841 | 기타    | 4811**-***** | 김*록  | 서울시 노원구 덕릉로       | 이동상인          | 150,000   | 2022 - 10 - 27 10:21 |
| 61 | 1078832118842 | 기타    | 4811**-***** | 김*록  | 서울시 노원구 덕릉로       | 이동상인          | 150,000   | 2022 - 10 - 11 10:28 |
| 62 | 1078832118843 | 기타    | 4811**-***** | 김*록  | 서울시 노원구 덕릉로       | 이동상인          | 150,000   | 2022 - 10 - 13 13:45 |
| 63 | 1078832118844 | 기타    | 4811**-***** | 김*록  | 서울시 노원구 덕릉로       | 이동상인          | 150,000   | 2022 - 10 - 27 13:04 |
| 64 | 1078832118845 | 기타    | 6610**-***** | 김*기  | 서울시 성북구 종암로16길    | 이동상인          | 150,000   | 2022 - 10 - 31 15:14 |
| 65 | 1078832118851 | 주소불명  | 6510**-***** | 김*진  | 서울시 종로구 삼일대로20길   | 이동상인          | 150,000   | 2022 - 10 - 11 14:25 |
| 66 | 1078832118852 | 기타    | 4304**-***** | 박*순  | 서울시 강북구 오패산로52다길  | 철도종사자<br>지시위반 | 3,000,000 | 2022 - 10 - 08 13:46 |
| 67 | 1078832118853 | 기타    | 6105**-***** | 배*오  | 서울시 종로구 종로        | 이동상인          | 150,000   | 2022 - 10 - 03 18:02 |
| 68 | 1078832118854 | 기타    | 7304**-***** | 백*현  | 서울시 영등포구 영신로1길    | 이동상인          | 150,000   | 2022 - 10 - 11 11:15 |
| 69 | 1078832118821 | 수취인불명 | 4211**-***** | 김*업  | 서울시 성동구 사근동길      | 기부요청          | 150,000   | 2022 - 10 - 22 13:50 |
| 70 | 1078832118822 | 수취인불명 | 4212**-***** | 김*업  | 서울시 성동구 사근동길      | 기부요청          | 150,000   | 2022 - 10 - 08 08:28 |
| 71 | 1078832118823 | 수취인불명 | 4213**-***** | 김*업  | 서울시 성동구 사근동길      | 기부요청          | 150,000   | 2022 - 10 - 08 09:37 |
| 72 | 1078832118824 | 수취인불명 | 4214**-***** | 김*업  | 서울시 성동구 사근동길      | 기부요청          | 150,000   | 2022 - 10 - 22 16:29 |
| 73 | 1078832118825 | 수취인불명 | 4215**-***** | 김*업  | 서울시 성동구 사근동길      | 기부요청          | 150,000   | 2022 - 10 - 24 13:16 |
| 74 | 1078832118967 | 기타    | 5312**-***** | 정*호  | 인천광역시 부평구 서춘로     | 이동상인          | 150,000   | 2022 - 12 - 24 13:42 |
| 75 | 1078832118826 | 수취인불명 | 4216**-***** | 김*업  | 서울시 성동구 사근동길      | 기부요청          | 150,000   | 2022 - 10 - 25 11:16 |
| 76 | 1078832118827 | 수취인불명 | 4217**-***** | 김*업  | 서울시 성동구 사근동길      | 기부요청          | 150,000   | 2022 - 10 - 31 13:44 |
| 77 | 1078832118828 | 수취인불명 | 4218**-***** | 김*업  | 서울시 성동구 사근동길      | 기부요청          | 150,000   | 2022 - 10 - 31 14:23 |
| 78 | 1078832118829 | 수취인불명 | 4219**-***** | 김*업  | 서울시 성동구 사근동길      | 기부요청          | 150,000   | 2022 - 10 - 03 14:30 |
| 79 | 1078832118830 | 기타    | 4406**-***** | 김*옥  | 서울시 성북구 월곡로8길     | 이동상인          | 150,000   | 2022 - 10 - 27 12:00 |

| 순번  | 등기번호          | 반송사유 | 수취인주민번호      | 수취인명 | 발송지 주소             | 물건명  | 과세금액    | 위반일자                 |
|-----|---------------|------|--------------|------|--------------------|------|---------|----------------------|
| 80  | 1078832118846 | 기타   | 6610**-***** | 김*기  | 서울시 성북구 종암로16길     | 이동상인 | 150,000 | 2022 - 10 - 06 11:20 |
| 81  | 1078832118847 | 기타   | 6610**-***** | 김*기  | 서울시 성북구 종암로16길     | 이동상인 | 150,000 | 2022 - 10 - 10 11:03 |
| 82  | 1078832118848 | 기타   | 6610**-***** | 김*기  | 서울시 성북구 종암로16길     | 이동상인 | 150,000 | 2022 - 10 - 13 14:30 |
| 83  | 1078832118849 | 기타   | 6610**-***** | 김*기  | 서울시 성북구 종암로16길     | 이동상인 | 150,000 | 2022 - 10 - 17 13:48 |
| 84  | 1078832118850 | 기타   | 6610**-***** | 김*기  | 서울시 성북구 종암로16길     | 이동상인 | 150,000 | 2022 - 10 - 31 10:18 |
| 85  | 1078832118860 | 폐문부재 | 6905**-***** | 신*식  | 경기도 군포시 고산로724번길   | 이동상인 | 150,000 | 2022 - 10 - 26 10:22 |
| 86  | 1078832118861 | 폐문부재 | 6905**-***** | 신*식  | 경기도 군포시 고산로724번길   | 이동상인 | 150,000 | 2022 - 10 - 31 10:23 |
| 87  | 1078832118862 | 폐문부재 | 6905**-***** | 신*식  | 경기도 군포시 고산로724번길   | 이동상인 | 150,000 | 2022 - 10 - 11 10:44 |
| 88  | 1078832118863 | 폐문부재 | 6905**-***** | 신*식  | 경기도 군포시 고산로724번길   | 이동상인 | 150,000 | 2022 - 10 - 18 09:18 |
| 89  | 1078832118864 | 폐문부재 | 6905**-***** | 신*식  | 경기도 군포시 고산로724번길   | 이동상인 | 150,000 | 2022 - 10 - 18 11:04 |
| 90  | 1078832118875 | 기타   | 5602**-***** | 최*숙  | 서울시 구로구 개봉로17길     | 이동상인 | 150,000 | 2022 - 10 - 21 16:48 |
| 91  | 1078832118876 | 기타   | 5410**-***** | 홍*목  | 서울시 구로구 개봉로17길     | 이동상인 | 150,000 | 2022 - 10 - 22 08:43 |
| 92  | 1078832118877 | 기타   | 5410**-***** | 홍*목  | 서울시 구로구 개봉로17길     | 이동상인 | 150,000 | 2022 - 10 - 22 09:16 |
| 93  | 1078832118878 | 기타   | 6908**-***** | 강*철  | 서울시 영등포구 도림로39길    | 이동상인 | 150,000 | 2022 - 11 - 02 10:35 |
| 94  | 1078832118879 | 기타   | 6811**-***** | 곽*   | 서울특별시 영등포구 영등포로38길 | 이동상인 | 150,000 | 2022 - 11 - 26 08:05 |
| 95  | 1078832118885 | 기타   | 4406**-***** | 김*옥  | 서울시 성북구 월곡로8길      | 이동상인 | 150,000 | 2022 - 11 - 07 10:33 |
| 96  | 1078832118886 | 기타   | 4406**-***** | 김*옥  | 서울시 성북구 월곡로8길      | 이동상인 | 150,000 | 2022 - 11 - 18 14:20 |
| 97  | 1078832118887 | 기타   | 4406**-***** | 김*옥  | 서울시 성북구 월곡로8길      | 이동상인 | 150,000 | 2022 - 11 - 23 11:23 |
| 98  | 1078832118888 | 기타   | 4406**-***** | 김*옥  | 서울시 성북구 월곡로8길      | 이동상인 | 150,000 | 2022 - 11 - 24 14:06 |
| 99  | 1078832118889 | 기타   | 4406**-***** | 김*옥  | 서울시 성북구 월곡로8길      | 이동상인 | 150,000 | 2022 - 11 - 29 10:54 |
| 100 | 1078832118890 | 기타   | 4406**-***** | 김*옥  | 서울시 성북구 월곡로8길      | 이동상인 | 150,000 | 2022 - 11 - 11 13:18 |
| 101 | 1078832118891 | 기타   | 4811**-***** | 김*록  | 서울시 노원구 덕릉로        | 이동상인 | 150,000 | 2022 - 11 - 01 11:24 |
| 102 | 1078832118892 | 기타   | 4811**-***** | 김*록  | 서울시 노원구 덕릉로        | 이동상인 | 150,000 | 2022 - 11 - 03 10:45 |
| 103 | 1078832118893 | 기타   | 4811**-***** | 김*록  | 서울시 노원구 덕릉로        | 이동상인 | 150,000 | 2022 - 11 - 09 13:00 |
| 104 | 1078832118894 | 기타   | 4811**-***** | 김*록  | 서울시 노원구 덕릉로        | 이동상인 | 150,000 | 2022 - 11 - 17 10:36 |

&lt;서식2&gt;

## 과태료 처분에 대한 이의 신청서

|   |      |  |        |  |
|---|------|--|--------|--|
| 신 청 인   | 성 명  |  | 주민등록번호 |  |
|   | 주 소  |  |        |  |
| 과 태 료<br>처분내역   | 위반일시 |  | 위반장소   |  |
|   | 부과관청 |  | 부과일자   |  |
|   | 부과번호 |  | 부과금액   |  |
| 이의내용   |      |  |        |  |
| <p>질서위반행위규제법 제20조의 규정에 의거 과태료 처분에 불복이 있어 이의를 제기하오니 비송사건절차법에 따라 과태료 재판을 받도록 하여 주시기 바랍니다.</p> <p style="text-align: center;">202 . . . .</p> <p style="text-align: center;">신청인 (인)</p> <p>서울시장 귀하</p> |      |  |        |  |

※ 문의전화 : 02 - 2133 - 4337 FAX : 02 - 2133 - 1076

☞ 팩스(FAX)로 접수하신 민원인께서는 반드시 접수여부를 확인하여 주시기 바랍니다.

## ◆ 서울특별시공고 제2023-1644호

## 행정심판 답변서 공시송달 공고

행정심판 관련, 청구인의 주소로 피청구인의 답변서를 발송하였으나 폐문 등의 사유로 반송된 송달불능분에 대하여 「행정심판법」 제57조(서류의 송달), 「민사소송법」 제194조(공시송달의 요건) 제1항 및 제195조(공시송달의 방법), 「민사소송규칙」 제54조(공시송달의 방법) 제1항에 의거 다음과 같이 공시송달(공고)합니다.

2023년 6월 15일  
서울특별시장

1. 건 명 : 행정심판 답변서 반송분에 대한 공시송달
2. 근 거 : 「행정심판법」 제57조, 「민사소송법」 제194조제1항 및 제195조,  
「민사소송규칙」 제54조제1항
3. 대상 및 내용
  - 대 상 : 서행심 2023 - 4 택시발전법위반 경고처분 등 취소청구 청구인 이○○
  - 내 용 : 행정심판 피청구인 답변서 송달
  - 사 유 : 청구서 기재 주소(송달장소)에 송부하였으나 폐문 사유로 반송
4. 공고기간 : 2023. 6. 15.(목) ~ 2023. 6. 28.(목) (14일간)
5. 송달방법 : 서울특별시 시보 게재
6. 공고대상자는 공고 기간 내 서울시행정심판위원회에서 행정심판 답변서를 수령하시기 바랍니다.

※ 기타 자세한 내용은 서울특별시행정심판위원회(☎ 02 - 2133 - 6674)로 문의해 주시기 바랍니다.

**◆ 서울특별시공고 제2023-1653호**
**정보통신공사업 양도·양수 및 법인합병 등록 공고**

정보통신공사업법 제72조의 규정에 의하여 정보통신공사업의 양도·양수 및 법인합병 등록을 다음과 같이 공고합니다.

2023년 6월 15일  
서울특별시

**1. 정보통신공사업의 양도·양수 및 법인합병 등록 내역**

| 연번 | 구분  | 등록번호   | 상 호<br>대 표 자<br>법인(사업자)등록번호        | 영업소 소재지                                       | 등록일자      | 비고   |
|----|-----|--------|------------------------------------|-----------------------------------------------|-----------|------|
| 1  | 양도자 | 540382 | 주식회사 다온넷<br>손영식<br>174911-0017253  | 경상북도 청도군 청도읍 고수뒷길 74-16, 101동<br>104호(성조타운상가) | 23. 6. 2. | 분할합병 |
|    | 양수자 | -      | 주식회사 세양전기<br>김형재<br>110111-1331795 | 서울특별시 송파구 중대로23길 15,<br>201호(가락동, 영진빌딩)       |           |      |

2. 근거법령 : 정보통신공사업법 제17조(공사업의 양도 등), 같은 법 시행령 제22조(공사업 양도의 신청 등)

3. 내용문의 : 서울특별시 정보통신보안담당관 02)2133-2880

◆ 서울특별시공고 제2023-1654호

**정보통신공사업 신규 등록 공고**

정보통신공사업법 제72조의 규정에 의하여 정보통신공사업의 신규 등록을 다음과 같이 공고합니다.

2023년 6월 15일

서울특별시

1. 정보통신공사업의 신규 등록 내역

| 연번 | 등록번호   | 등록일자      | 상 호<br>대 표 자<br>법인(사업자)등록번호                   | 영업소 소재지                            |
|----|--------|-----------|-----------------------------------------------|------------------------------------|
| 1  | 203817 | 23. 6. 2. | 슈나이더일렉트릭시스템스코리아 주식회사<br>이철우<br>110111-0223480 | 서울특별시 강서구 공항대로 248, 5층(마곡동, 대방빌딩)  |
| 2  | 203818 | 23. 6. 2. | 샘교건설 주식회사<br>김용훈<br>110111-2971178            | 서울특별시 중구 남대문로 113, 12층(다동, 동부다동빌딩) |

2. 근거법령 : 정보통신공사업법 제14조(공사업의 등록 등), 같은 법 시행령 제16조(공사업등록의 신청 등)

3. 내용문의 : 서울특별시 정보통신보안담당관 02)2133-2880



## ◆ 서울특별시공고 제2023-1669호

**전용차로 위반 과태료 부과 고지서 공시송달 공고**

도로교통법 제15조 제3항(전용차로의 설치), 제161조(과태료의 부과·징수 등), 및 시행령 제88조(과태료 부과 및 징수 절차 등)의 규정에 따라 전용차로 위반차량 소유자에게 과태료 부과 고지서를 발송하였으나, 수취인 불명 및 부재, 폐문부재, 이사 등으로 송달 불가능한 반송분에 대하여 지방세기본법 제33조(공시송달) 및 행정절차법 제14조(송달) 제4항에 의거 다음과 같이 공시송달(공고)합니다.

2023년 6월 15일

서울특별시

1. 건 명 : 전용차로(버스, 자전거)위반 과태료 부과 고지서 반송분에 대한 공시송달
2. 근 거 : 도로교통법 제15조 제3항, 도로교통법 제161조, 및 시행령 제88조,  
지방세기본법 제33조, 행정절차법 제14조 제4항
3. 공시송달 대상 : (주)감독의집 등 1,468명
4. 공고기간 : 2023. 6. 15, ~ 2023. 6. 29
  - 공고대상자는 공고 기간 내 서울특별시청 교통지도과 전용차로과징팀에서 과태료 고지서(가상계좌)를 발부 받아 시중은행, 농협, 전국 우체국 및 전국 편의점(세븐일레븐, GS25, CU, 바이더웨이), 무인수납기 (은행 및 각 구청) 등에서 납부하여 주시기 바랍니다.
  - ※ 신용카드(삼성, 현대, 우리BC, 롯데, 외환)납부는 편의점 및 무인 수납기에서만 가능합니다.
5. 이의제기 안내
  - 이의제기는 과태료 부과 고지서를 받은 날로부터 60일 이내에 인터넷 검색창 → 서울시 교통위반 단속조회(<http://cartax.seoul.go.kr>)를 통해 이의제기를 하거나, 서울특별시청 교통지도과 전용차로과징팀 팩스(02 - 2133 - 4904) 및 방문 또는 우편으로 제출하여 주시면 「비송사건절차법」에 따라 주소지 관할법원으로 이송되어 과태료 재판을 받아보실 수 있습니다.
  - 전용차로 위반 과태료 단속자료 확인 사이트 : 서울특별시 교통위반단속조회(<http://cartax.seoul.go.kr>)

※ 기타 자세한 내용은 서울특별시청 교통지도과 전용차로과징팀(☎ 02 - 2133 - 4570~79)으로 문의하시기 바랍니다.

붙임 : 공시송달 대상자 명단

### 공시송달 부과분(명단)

| 구분 | 차량 소유주    |              |                  |             |                        |        |        |
|----|-----------|--------------|------------------|-------------|------------------------|--------|--------|
| 연번 | 최초차량번호    | 성명           | 단속일시             | 주소          | 단속장소                   | 위반내용   | 금액     |
| 1  | 160무8768  | (주)감독의집      | 2023-02-07 16:50 | 서울특별시       | 서초동 서초IC 입구 하행         | 전용차로위반 | 50,000 |
| 2  | 128허8065  | (주)그린케어시     | 2023-02-28 18:28 | 서울특별시       | 방이동 올림픽회관              | 전용차로위반 | 50,000 |
| 3  | 38수0144   | (주)금호통상      | 2023-03-30 19:29 | 경기도 고양시     | 상계동 마들역 7번출구           | 전용차로위반 | 50,000 |
| 4  | 59너7879   | (주)나라석유      | 2023-03-28 07:59 | 서울특별시       | 잠실동 송파 YMCA체육관         | 전용차로위반 | 50,000 |
| 5  | 169허8352  | (주)내경엔지니어링   | 2023-03-21 16:19 | 경기도 안양시     | 남현동 남태령고개 시외           | 전용차로위반 | 50,000 |
| 6  | 30모1207   | (주)노스트라      | 2023-02-24 23:11 | 인천광역시       | 잠원동 현대해미리아파트           | 전용차로위반 | 50,000 |
| 7  | 126하6366  | (주)너트커뮤니케이션즈 | 2023-01-21 00:39 | 서울특별시       | 서초동 서초IC 하행            | 전용차로위반 | 50,000 |
| 8  | 41구5303   | (주)다다종합건설    | 2023-02-24 17:55 | 경기도 남양주시    | 공릉동 오일뱅크 화랑대주유소(서울방향)  | 전용차로위반 | 50,000 |
| 9  | 21마0909   | (주)단골        | 2023-02-21 17:39 | 경기도 화성시     | 대치동 은마아파트 1동           | 전용차로위반 | 50,000 |
| 10 | 43고0776   | (주)대성여행사     | 2023-02-20 09:10 | 제주특별자치도 제주시 | 서초동 반포IC 상행            | 전용차로위반 | 50,000 |
| 11 | 43고0777   | (주)대성여행사     | 2023-02-27 14:03 | 제주특별자치도 제주시 | 서초동 서초IC 상행            | 전용차로위반 | 50,000 |
| 12 | 43고0777   | (주)대성여행사     | 2023-02-27 14:02 | 제주특별자치도 제주시 | 양재동 양재IC 상행            | 전용차로위반 | 50,000 |
| 13 | 43고0777   | (주)대성여행사     | 2023-02-27 14:04 | 제주특별자치도 제주시 | 서초동 반포IC 상행            | 전용차로위반 | 50,000 |
| 14 | 43고0776   | (주)대성여행사     | 2023-03-06 19:43 | 제주특별자치도 제주시 | 서초동 서초IC 하행            | 전용차로위반 | 50,000 |
| 15 | 352가3298  | (주)동이컴퍼니     | 2023-02-09 18:39 | 서울특별시       | 상계동 상계백병원              | 전용차로위반 | 50,000 |
| 16 | 95고0991   | (주)두원씨엘에스    | 2023-03-07 09:02 | 경기도 광주시     | 잠실동 송파 YMCA체육관         | 전용차로위반 | 50,000 |
| 17 | 159호6042  | (주)드림디엘      | 2023-01-24 23:18 | 경기도 안양시     | 서초동 서초IC 하행            | 전용차로위반 | 50,000 |
| 18 | 54루3842   | (주)디파인랩      | 2023-02-24 19:56 | 서울특별시       | 상계동 상계주공아파트 1010동      | 전용차로위반 | 50,000 |
| 19 | 14조8072   | (주)뽕스        | 2023-01-19 15:59 | 서울특별시       | 압구정역~한남ic              | 전용차로위반 | 50,000 |
| 20 | 11누0470   | (주)라이킷크리에이티브 | 2023-03-27 18:18 | 서울특별시       | 상계동 상계백병원              | 전용차로위반 | 50,000 |
| 21 | 11누0470   | (주)라이킷크리에이티브 | 2023-03-31 17:54 | 서울특별시       | 중계동 중계그린아파트 109동       | 전용차로위반 | 50,000 |
| 22 | 경기78바1471 | (주)매일관광      | 2018-10-02 08:49 | 경기도 고양시     | LG에클라트 정관장 앞 이정표       | 전용차로위반 | 60,000 |
| 23 | 19러8114   | (주)명성지하수개발   | 2023-03-07 08:59 | 서울특별시       | 육사야구장~화랑대사거리           | 전용차로위반 | 50,000 |
| 24 | 30나3190   | (주)미강컨설팅     | 2023-02-08 11:22 | 서울특별시       | 서울 영등포구 여의대로 38 (여의도동) | 전용차로위반 | 50,000 |

| 구분 | 차량 소유주    |               |                  |         |                             |        |        |
|----|-----------|---------------|------------------|---------|-----------------------------|--------|--------|
| 연번 | 최초차량번호    | 성명            | 단속일시             | 주소      | 단속장소                        | 위반내용   | 금액     |
| 25 | 30조5811   | (주)밀탑         | 2023-02-17 18:37 | 서울특별시   | 잠실동 잠실지구대(잠실 엘스아파트 111동)    | 전용차로위반 | 50,000 |
| 26 | 01도9647   | (주)백선기획       | 2023-02-14 20:31 | 서울특별시   | 대치동 은마아파트 1동                | 전용차로위반 | 50,000 |
| 27 | 01도9647   | (주)백선기획       | 2023-03-29 19:27 | 서울특별시   | 대치동 은마아파트 1동                | 전용차로위반 | 50,000 |
| 28 | 96무0805   | (주)비바테크       | 2023-03-30 09:29 | 서울특별시   | 성산동 성산1교~성산2교 교차로           | 전용차로위반 | 50,000 |
| 29 | 32소9697   | (주)비엠씨지코리아    | 2023-02-28 07:58 | 서울특별시   | 대치동 은마아파트 1동                | 전용차로위반 | 50,000 |
| 30 | 11로2027   | (주)비전메이커코리아   | 2023-02-14 09:44 | 서울특별시   | 서초동 반포IC 상행                 | 전용차로위반 | 50,000 |
| 31 | 서울90바2901 | (주)비전특수       | 2023-03-27 10:03 | 서울특별시   | 남현동 남태령고개 시외                | 전용차로위반 | 50,000 |
| 32 | 395바6952  | (주)사라토가인베스트먼트 | 2023-02-23 17:49 | 서울특별시   | 대치동 은마아파트 1동                | 전용차로위반 | 50,000 |
| 33 | 14너1943   | (주)사람과번역      | 2023-02-15 17:23 | 서울특별시   | 중화동 중랑역 인근 메디렌스산부인과         | 전용차로위반 | 50,000 |
| 34 | 28여5467   | (주)세종언디웨어     | 2018-09-27 09:22 | 경기도 안산시 | 롯데백화점 잠실점앞                  | 전용차로위반 | 50,000 |
| 35 | 370다8968  | (주)세친구        | 2023-02-20 09:42 | 서울특별시   | 대치동 은마아파트 1동                | 전용차로위반 | 50,000 |
| 36 | 173호7794  | (주)슈뮤직아트센터    | 2023-03-21 15:29 | 서울특별시   | 남현동 남태령고개 시외                | 전용차로위반 | 50,000 |
| 37 | 297거7205  | (주)스카이워크      | 2023-02-07 09:25 | 경기도 성남시 | 서초동 서초IC 하행                 | 전용차로위반 | 50,000 |
| 38 | 297거7205  | (주)스카이워크      | 2023-02-07 09:27 | 경기도 성남시 | 서초동 서초IC 입구 하행              | 전용차로위반 | 50,000 |
| 39 | 27가4944   | (주)스톤월        | 2023-02-12 10:00 | 경기도 평택시 | 양재동 양재IC 상행                 | 전용차로위반 | 50,000 |
| 40 | 27가4944   | (주)스톤월        | 2023-03-05 15:40 | 경기도 평택시 | 양재동 양재IC 상행                 | 전용차로위반 | 50,000 |
| 41 | 27가4944   | (주)스톤월        | 2023-02-12 10:03 | 경기도 평택시 | 서초동 반포IC 상행                 | 전용차로위반 | 50,000 |
| 42 | 43수8716   | (주)승명         | 2023-03-02 08:02 | 서울특별시   | 삼성교~삼성역                     | 전용차로위반 | 50,000 |
| 43 | 165하4735  | (주)쏘카         | 2023-02-17 16:02 | 경기도 성남시 | 상봉동 중랑역 가나안교회 건너편 GS25상봉사랑점 | 전용차로위반 | 50,000 |
| 44 | 104호7134  | (주)에스에이치렌터카   | 2023-02-09 10:37 | 인천광역시   | 서초동 반포IC 상행                 | 전용차로위반 | 50,000 |
| 45 | 61부4846   | (주)엘컴         | 2023-03-07 15:40 | 서울특별시   | 잠원동 현대해미리아파트                | 전용차로위반 | 50,000 |
| 46 | 경기79사5115 | (주)온버스        | 2023-03-29 18:11 | 경기도 파주시 | 신동초교차로~하남IC                 | 전용차로위반 | 60,000 |
| 47 | 82보4056   | (주)울물로        | 2023-02-14 03:43 | 서울특별시   | 잠원동 현대해미리아파트                | 전용차로위반 | 50,000 |
| 48 | 81거0175   | (주)원푸드시       | 2023-03-02 09:49 | 경기도 고양시 | 성산동 현대오일뱅크 성산대교주유소 건너편      | 전용차로위반 | 50,000 |

| 구분 | 차량 소유주    |              |                  |          |                             |        |        |
|----|-----------|--------------|------------------|----------|-----------------------------|--------|--------|
| 연번 | 최초차량번호    | 성명           | 단속일시             | 주소       | 단속장소                        | 위반내용   | 금액     |
| 49 | 53보7354   | (주)유림건설      | 2023-03-14 08:13 | 경기도 광주시  | 남현동 남태령고개 시외                | 전용차로위반 | 50,000 |
| 50 | 305소5729  | (주)유아이메디텍    | 2023-02-07 18:05 | 경기도 광주시  | 월계동 월계구민체육센터                | 전용차로위반 | 50,000 |
| 51 | 32수4915   | (주)윤앤플라크     | 2023-03-07 17:46 | 경기도 성남시  | 성산동 성산1교~성산2교 교차로           | 전용차로위반 | 50,000 |
| 52 | 66호1673   | (주)제이디렌트카    | 2023-02-09 20:31 | 경기도 용인시  | 공릉동 삼육에코팜센터(구리방향)           | 전용차로위반 | 50,000 |
| 53 | 123도9604  | (주)제이씨엔터프라이스 | 2023-02-16 20:18 | 경기도 고양시  | 성산동 현대오일뱅크 성산대교주유소<br>건너편   | 전용차로위반 | 50,000 |
| 54 | 302도7107  | (주)조현        | 2023-03-03 18:04 | 경기도 양주시  | 상계동 상계백병원                   | 전용차로위반 | 50,000 |
| 55 | 52저1976   | (주)종합건축사무소   | 2019-01-29 09:49 | 서울특별시    | 공릉소방서(구리방향)                 | 전용차로위반 | 50,000 |
| 56 | 87거5477   | (주)주노텍       | 2023-03-27 13:27 | 충청북도 청주시 | 영등포구 공작아파트 건너편              | 전용차로위반 | 50,000 |
| 57 | 65하8379   | (주)지엘에스월드    | 2019-01-28 18:47 | 서울특별시    | 공릉소방서(구리방향)                 | 전용차로위반 | 50,000 |
| 58 | 65하8379   | (주)지엘에스월드    | 2023-01-27 19:22 | 서울특별시    | 상계동 상계백병원                   | 전용차로위반 | 50,000 |
| 59 | 157주4362  | (주)진도전력      | 2023-01-31 17:19 | 전라남도 강진군 | 방이동 올림픽회관                   | 전용차로위반 | 50,000 |
| 60 | 45우2104   | (주)진솔미용컨설팅   | 2023-02-16 20:18 | 서울특별시    | 공릉동 오일뱅크 화랑대주유소(서울방향)       | 전용차로위반 | 50,000 |
| 61 | 234다3994  | (주)참깨연구소     | 2023-01-31 09:29 | 서울특별시    | 서초동 반포IC 상행                 | 전용차로위반 | 50,000 |
| 62 | 서울55다7074 | (주)창조와미래     | 2023-02-11 09:26 | 서울특별시    | 서초동 서초IC 상행                 | 전용차로위반 | 50,000 |
| 63 | 86가7659   | (주)천가지고움     | 2023-02-14 13:01 | 경기도 남양주시 | 잠실동 송파 YMCA체육관              | 전용차로위반 | 50,000 |
| 64 | 경기92사4801 | (주)코리아무궁화로지스 | 2023-02-28 20:04 | 경기도 의왕시  | 성산동 성산1교~성산2교 교차로           | 전용차로위반 | 50,000 |
| 65 | 97구2952   | (주)큐브디자인종합건설 | 2023-03-06 18:24 | 서울특별시    | 광성로~마포소방소앞교차로               | 전용차로위반 | 50,000 |
| 66 | 122호9602  | (주)키키        | 2023-03-24 15:15 | 대구광역시    | 양재동 양재IC 하행                 | 전용차로위반 | 50,000 |
| 67 | 87마1198   | (주)태웅자원      | 2023-03-27 08:07 | 경기도 남양주시 | 천호대교                        | 전용차로위반 | 50,000 |
| 68 | 178나2923  | (주)툼우시       | 2023-02-17 18:59 | 서울특별시    | 중계동 중계그린아파트 109동            | 전용차로위반 | 50,000 |
| 69 | 41부4355   | (주)트레이드      | 2023-03-31 13:49 | 경기도 김포시  | 영등포구 롯데캐슬아이비 앞              | 전용차로위반 | 50,000 |
| 70 | 167호6328  | (주)프로젝트그룹창   | 2023-01-17 12:31 | 서울특별시    | 양재동 양재IC 상행                 | 전용차로위반 | 50,000 |
| 71 | 365소5753  | (주)피비코스      | 2023-02-27 11:19 | 경기도 수원시  | 서초동 반포IC 상행                 | 전용차로위반 | 50,000 |
| 72 | 268버6100  | (주)피에스기획     | 2023-03-17 20:27 | 서울특별시    | 양재동 양재IC 하행                 | 전용차로위반 | 50,000 |
| 73 | 109너9358  | (주)피에스에이마케팅  | 2023-03-27 09:41 | 서울특별시    | 잠실동 잠실지구대(잠실 엘스아파트<br>111동) | 전용차로위반 | 50,000 |

| 구분 | 차량 소유주    |                |                  |             |                          |        |        |
|----|-----------|----------------|------------------|-------------|--------------------------|--------|--------|
| 연번 | 최초차량번호    | 성명             | 단속일시             | 주소          | 단속장소                     | 위반내용   | 금액     |
| 74 | 경기79바1776 | (주)하나트레블       | 2023-02-22 16:33 | 경기도 김포시     | 상계초교교차로~온수골사거리           | 전용차로위반 | 60,000 |
| 75 | 371루8287  | (주)하성푸드        | 2023-02-22 14:10 | 제주특별자치도 제주시 | 서초동 반포IC 상행              | 전용차로위반 | 50,000 |
| 76 | 271구5435  | (주)하이앤디        | 2023-02-01 11:33 | 서울특별시       | 잠실동 잠실지구대(잠실 엘스아파트 111동) | 전용차로위반 | 50,000 |
| 77 | 14두9290   | (주)한빛투자        | 2023-03-02 19:15 | 경기도 성남시     | 월계동 월계구민체육센터             | 전용차로위반 | 50,000 |
| 78 | 14어6448   | (주)현건설산업       | 2023-03-03 19:48 | 서울특별시       | 성산동 성산1교~성산2교 교차로        | 전용차로위반 | 50,000 |
| 79 | 11호7109   | (주)현대관광엔트카     | 2018-12-01 17:45 | 강원도 강릉시     | 서초동 양재IC 하행              | 전용차로위반 | 50,000 |
| 80 | 55오0661   | 가치투자자문(주)      | 2023-03-04 17:26 | 서울특별시       | 잠원동 현대해미리아파트             | 전용차로위반 | 50,000 |
| 81 | 경기91바5439 | 고려물류(주)        | 2023-02-10 06:32 | 경기도 화성시     | 중화동 중랑역 인근 메디렌스산부인과      | 전용차로위반 | 50,000 |
| 82 | 36호2476   | 곤(Gon)미디어      | 2023-03-25 16:52 | 경기도 화성시     | 서초동 서초IC 입구 하행           | 전용차로위반 | 50,000 |
| 83 | 15수9131   | 공감디벨롭먼트주식회사    | 2023-02-22 12:05 | 광주광역시       | 서초동 반포IC 상행              | 전용차로위반 | 50,000 |
| 84 | 강원06모6817 | 금강도시           | 2023-03-07 10:53 | 강원도 동해시     | 삼성동 경기고등학교               | 전용차로위반 | 60,000 |
| 85 | 03루0602   | 기흥건설(주)        | 2023-03-28 09:16 | 경기도 용인시     | 서초동 서초IC 상행              | 전용차로위반 | 50,000 |
| 86 | 03루0602   | 기흥건설(주)        | 2023-03-28 09:17 | 경기도 용인시     | 서초동 반포IC 상행              | 전용차로위반 | 50,000 |
| 87 | 03루0602   | 기흥건설(주)        | 2023-03-28 09:15 | 경기도 용인시     | 양재동 양재IC 상행              | 전용차로위반 | 50,000 |
| 88 | 174하9274  | 네오스헬스케어주식회사    | 2023-02-12 09:53 | 서울특별시       | 서초동 반포IC 상행              | 전용차로위반 | 50,000 |
| 89 | 29더5400   | 농업회사법인주식회사모아그린 | 2023-02-14 14:50 | 경기도 안성시     | 잠실동 송파 YMCA체육관           | 전용차로위반 | 50,000 |
| 90 | 57러8617   | 농업회사법인한들주식회사   | 2023-03-03 08:18 | 충청남도 태안군    | 잠원동 현대해미리아파트             | 전용차로위반 | 50,000 |
| 91 | 47호0115   | 대촌홀딩스(주)       | 2023-02-22 11:15 | 경기도 안산시     | 학여울역~휘문고사거리              | 전용차로위반 | 50,000 |
| 92 | 153호8791  | 디자인일월          | 2023-03-01 07:14 | 대전광역시       | 서초동 반포IC 상행              | 전용차로위반 | 50,000 |
| 93 | 29우0102   | 메리츠캐피탈(주)      | 2018-09-27 11:49 | 부산광역시       | 롯데백화점 잠실점앞               | 전용차로위반 | 50,000 |
| 94 | 68루3823   | 메리츠캐피탈주식회사     | 2019-01-31 19:24 | 부산광역시       | 공릉소방서(구리방향)              | 전용차로위반 | 50,000 |
| 95 | 전남15바2503 | 무진택시           | 2018-12-01 11:13 | 전라남도 나주시    | 양재동 양재IC 상행              | 전용차로위반 | 50,000 |
| 96 | 38거7170   | 바라산영농조합법인      | 2023-03-28 18:19 | 경기도 의왕시     | 성산동 성산1교~성산2교 교차로        | 전용차로위반 | 50,000 |
| 97 | 38거7170   | 바라산영농조합법인      | 2023-03-07 18:25 | 경기도 의왕시     | 성산동 성산1교~성산2교 교차로        | 전용차로위반 | 50,000 |

| 구분  | 차량 소유주   |               |                  |          |                          |        |        |
|-----|----------|---------------|------------------|----------|--------------------------|--------|--------|
| 연번  | 최초차량번호   | 성명            | 단속일시             | 주소       | 단속장소                     | 위반내용   | 금액     |
| 98  | 38거7170  | 바라산영농조합법인     | 2023-03-02 18:22 | 경기도 의왕시  | 성산동 성산1교~성산2교 교차로        | 전용차로위반 | 50,000 |
| 99  | 39저1068  | 백운산농협회사법인주식회사 | 2023-02-20 19:36 | 전라남도 광양시 | 상계동 마들역 7번출구             | 전용차로위반 | 50,000 |
| 100 | 34호7329  | 버즈게스트하우스      | 2023-02-15 18:28 | 서울특별시    | 상계동 상계주공아파트 1010동        | 전용차로위반 | 50,000 |
| 101 | 49호4050  | 비마이카주식회사      | 2020-07-16 20:34 | 경기도 성남시  | 송파구 올림픽회관앞               | 전용차로위반 | 50,000 |
| 102 | 34호8928  | 비타본바이오주식회사    | 2023-02-08 15:03 | 서울특별시    | 서초동 서초IC 상행              | 전용차로위반 | 50,000 |
| 103 | 34호8928  | 비타본바이오주식회사    | 2023-01-18 12:16 | 서울특별시    | 영등포구 국회대로 800            | 전용차로위반 | 50,000 |
| 104 | 22버2165  | 비피에스유한회사      | 2023-03-28 09:48 | 전라남도 순천시 | 잠실동 잠실지구대(잠실 엘스아파트 111동) | 전용차로위반 | 50,000 |
| 105 | 53머6658  | 설성푸드주식회사      | 2023-02-23 17:56 | 서울특별시    | 대치동 개포우성2차아파트 12동        | 전용차로위반 | 50,000 |
| 106 | 53머6658  | 설성푸드주식회사      | 2023-02-14 19:55 | 서울특별시    | 대치동 개포우성2차아파트 12동        | 전용차로위반 | 50,000 |
| 107 | 90거7747  | 세정아텍스(주)      | 2018-12-01 14:31 | 경기도 여주시  | 양재동 양재IC 상행              | 전용차로위반 | 50,000 |
| 108 | 62우8204  | 세종에프엔에스주식회사   | 2023-02-23 19:08 | 서울특별시    | 남현동 남태령고개 시외             | 전용차로위반 | 50,000 |
| 109 | 42호5936  | 세평농산(주)       | 2023-03-01 15:36 | 서울특별시    | 잠원동 현대해미리아파트             | 전용차로위반 | 50,000 |
| 110 | 52구6612  | 스타파이낸셜서비스     | 2019-01-31 20:38 | 서울특별시    | 공릉소방서(구리방향)              | 전용차로위반 | 50,000 |
| 111 | 11두8026  | 알오씨인터내셔널(주)   | 2023-03-07 18:17 | 서울특별시    | 성산동 성산1교~성산2교 교차로        | 전용차로위반 | 50,000 |
| 112 | 176나9556 | 에스제이콘텐츠주식회사   | 2023-03-06 12:21 | 서울특별시    | 서울 영등포구 국회대로 800 (여의도동)  | 전용차로위반 | 50,000 |
| 113 | 26수1028  | 에이스케이프건설(주)   | 2023-03-07 17:57 | 서울특별시    | 행당동 2호선 한양대역 1번출구        | 전용차로위반 | 50,000 |
| 114 | 162호4981 | 오엠코리아(주)      | 2023-02-09 09:56 | 경기도 광명시  | 남현동 남태령고개 시외             | 전용차로위반 | 50,000 |
| 115 | 190호5826 | 울산광역시         | 2023-03-21 08:26 | 서울특별시    | 영등포구 셋강역 1번출구 앞          | 전용차로위반 | 50,000 |
| 116 | 160허9446 | 위드셀리          | 2023-02-10 18:13 | 서울특별시    | 상계동 마들역 7번출구             | 전용차로위반 | 50,000 |
| 117 | 47하0701  | 위드씨           | 2023-02-21 18:09 | 인천광역시    | 성산동 성산1교~성산2교 교차로        | 전용차로위반 | 50,000 |
| 118 | 03저4539  | 유타텍스타일        | 2023-02-17 19:01 | 서울특별시    | 대치동 은마아파트 1동             | 전용차로위반 | 50,000 |
| 119 | 165하3119 | 유한회사네츄럴푸드     | 2023-02-05 10:39 | 경기도 남양주시 | 잠원동 현대해미리아파트             | 전용차로위반 | 50,000 |
| 120 | 806모3886 | 의창실업(주)       | 2023-02-24 15:01 | 경기도 파주시  | 영등포구 롯데캐슬아이비 앞           | 전용차로위반 | 50,000 |
| 121 | 806모3886 | 의창실업(주)       | 2023-02-27 16:22 | 경기도 파주시  | 영등포구 롯데캐슬아이비 앞           | 전용차로위반 | 50,000 |
| 122 | 65거6174  | 이씨앤코리아(주)     | 2023-02-20 19:18 | 서울특별시    | 대치동 은마아파트 1동             | 전용차로위반 | 50,000 |

| 구분  | 차량 소유주   |                |                  |          |                        |        |        |
|-----|----------|----------------|------------------|----------|------------------------|--------|--------|
| 연번  | 최초차량번호   | 성명             | 단속일시             | 주소       | 단속장소                   | 위반내용   | 금액     |
| 123 | 26하0979  | 이엠컴퍼니          | 2020-08-11 12:44 | 경기도 오산시  | 롯데백화점 잠실점앞             | 전용차로위반 | 50,000 |
| 124 | 50모1699  | 자카전기조명주식회사     | 2023-02-28 09:27 | 경기도 고양시  | 성산동 성산1교~성산2교 교차로      | 전용차로위반 | 50,000 |
| 125 | 384머3186 | 재단법인세계평화문화교류재단 | 2023-02-10 13:35 | 서울특별시    | 영등포구 한국교직원공제회관 앞       | 전용차로위반 | 50,000 |
| 126 | 122호8313 | 정원미방주식회사       | 2023-03-17 16:01 | 서울특별시    | 개봉동 우리은행 고척동지점         | 전용차로위반 | 50,000 |
| 127 | 122호8313 | 정원미방주식회사       | 2023-03-17 16:02 | 서울특별시    | 고척동 구로성심병원 버스정류소 시내    | 전용차로위반 | 50,000 |
| 128 | 122호1606 | 제이씨코           | 2023-02-01 10:54 | 충청북도 청주시 | 서초동 반포IC 상행            | 전용차로위반 | 50,000 |
| 129 | 176호1362 | 제이애프라이빗에쿼티주식회사 | 2023-01-31 08:16 | 서울특별시    | 대치동 은마아파트 1동           | 전용차로위반 | 50,000 |
| 130 | 38우7143  | 주-더굿랜드         | 2023-02-12 09:56 | 서울특별시    | 서초동 반포IC 상행            | 전용차로위반 | 50,000 |
| 131 | 03조7535  | 주-력키한길         | 2023-02-22 07:43 | 서울특별시    | 남현동 남대령교개 시외           | 전용차로위반 | 50,000 |
| 132 | 66모3437  | 주식회사거버넌테크      | 2023-02-22 07:27 | 서울특별시    | 서초동 반포IC 상행            | 전용차로위반 | 50,000 |
| 133 | 273보9229 | 주식회사고스트에이전시    | 2023-02-10 18:21 | 서울특별시    | 상계동 상계백병원              | 전용차로위반 | 50,000 |
| 134 | 143마2676 | 주식회사꿈누리        | 2023-03-29 09:02 | 서울특별시    | 원효로2가교차로~원효빌딩          | 전용차로위반 | 50,000 |
| 135 | 247도3011 | 주식회사대봉         | 2023-02-16 10:04 | 서울특별시    | 잠원동 현대해미리아파트           | 전용차로위반 | 50,000 |
| 136 | 82누4542  | 주식회사대성에프앤      | 2023-02-03 20:25 | 경기도 이천시  | 상계동 마들역 7번출구           | 전용차로위반 | 50,000 |
| 137 | 12오3760  | 주식회사대호오토리스     | 2023-02-17 19:25 | 경기도 성남시  | 월계동 월계구민체육센터           | 전용차로위반 | 50,000 |
| 138 | 392거1528 | 주식회사더코너스톤      | 2023-02-12 10:54 | 서울특별시    | 양재동 양재IC 상행            | 전용차로위반 | 50,000 |
| 139 | 392거1528 | 주식회사더코너스톤      | 2023-02-12 10:55 | 서울특별시    | 서초동 서초IC 상행            | 전용차로위반 | 50,000 |
| 140 | 392거1528 | 주식회사더코너스톤      | 2023-02-12 10:56 | 서울특별시    | 서초동 반포IC 상행            | 전용차로위반 | 50,000 |
| 141 | 86거7462  | 주식회사도경에프앤씨     | 2023-03-31 09:32 | 서울특별시    | 상계동 상계백병원              | 전용차로위반 | 50,000 |
| 142 | 149호7787 | 주식회사도안아이에이     | 2023-02-02 13:41 | 서울특별시    | 신천동 잠실역 중앙정류소 시외       | 전용차로위반 | 50,000 |
| 143 | 28러1215  | 주식회사디앤에이치타워    | 2023-02-22 07:33 | 서울특별시    | 성산동 현대오일뱅크 성산대교주유소 건너편 | 전용차로위반 | 50,000 |
| 144 | 157고8989 | 주식회사메인스트림인터    | 2023-02-11 13:37 | 서울특별시    | 서초동 서초IC 입구 하행         | 전용차로위반 | 50,000 |
| 145 | 370우3624 | 주식회사문화제조창      | 2023-03-03 08:24 | 충청북도 청주시 | 대치역~도곡역                | 전용차로위반 | 50,000 |
| 146 | 16나5098  | 주식회사민우종합건축사사무소 | 2023-02-20 17:44 | 서울특별시    | 대치동 은마아파트 1동           | 전용차로위반 | 50,000 |

| 구분  | 차량 소유주   |                |                  |             |                         |        |        |
|-----|----------|----------------|------------------|-------------|-------------------------|--------|--------|
| 연번  | 최초차량번호   | 성명             | 단속일시             | 주소          | 단속장소                    | 위반내용   | 금액     |
| 147 | 183누6861 | 주식회사브라이트엔터테인먼트 | 2023-03-10 16:03 | 서울특별시       | 삼성동 경기고등학교              | 전용차로위반 | 50,000 |
| 148 | 37고7224  | 주식회사비엠         | 2023-03-28 20:43 | 경기도 하남시     | 상계동 상계백병원               | 전용차로위반 | 50,000 |
| 149 | 07두9384  | 주식회사사나엔에프      | 2018-08-31 17:17 | 경기도 고양시     | 성산동 SK성산대학교주유소 건너편      | 전용차로위반 | 50,000 |
| 150 | 40두5346  | 주식회사상상인교육개발    | 2023-02-16 20:37 | 서울특별시       | 삼성동 경기고등학교              | 전용차로위반 | 50,000 |
| 151 | 353조6741 | 주식회사새길전기       | 2023-03-03 17:51 | 경기도 의정부시    | 공릉동 문정왕후릉(서울방향)         | 전용차로위반 | 50,000 |
| 152 | 37나0209  | 주식회사선택옵트코리아    | 2023-02-26 14:13 | 경기도 용인시     | 서초동 반포IC 상행             | 전용차로위반 | 50,000 |
| 153 | 43모8902  | 주식회사소웍스베이스     | 2023-03-29 20:22 | 서울특별시       | 성산동 현대오일뱅크 성산대학교주유소 건너편 | 전용차로위반 | 50,000 |
| 154 | 225러1922 | 주식회사신용상재       | 2023-02-15 18:14 | 경기도 구리시     | 육사야구장~화랑대사거리            | 전용차로위반 | 50,000 |
| 155 | 225러1922 | 주식회사신용상재       | 2023-02-08 07:46 | 경기도 구리시     | 삼육대학교앞 건너편              | 전용차로위반 | 50,000 |
| 156 | 70하3803  | 주식회사소카         | 2018-10-01 17:22 | 서울특별시       | 영등포구한국교직원공제회관           | 전용차로위반 | 60,000 |
| 157 | 92우2934  | 주식회사씨앤아이컴퍼니    | 2020-08-11 09:42 | 서울특별시       | 화랑대주유소(서울방향)            | 전용차로위반 | 50,000 |
| 158 | 46라8701  | 주식회사샬스투어       | 2019-01-22 20:09 | 제주특별자치도 제주시 | 공릉소방서(구리방향)             | 전용차로위반 | 50,000 |
| 159 | 57노6357  | 주식회사에이네시       | 2023-03-06 10:30 | 전라북도 전주시    | 서초동 서초IC 상행             | 전용차로위반 | 50,000 |
| 160 | 57노6357  | 주식회사에이네시       | 2023-03-06 10:31 | 전라북도 전주시    | 서초동 반포IC 상행             | 전용차로위반 | 50,000 |
| 161 | 72라7222  | 주식회사에이아이에스     | 2023-02-20 09:47 | 경기도 성남시     | 장지교차로                   | 전용차로위반 | 60,000 |
| 162 | 86거3565  | 주식회사엘에스시       | 2023-02-22 17:33 | 서울특별시       | 성산동 성산1교~성산2교 교차로       | 전용차로위반 | 50,000 |
| 163 | 63버6957  | 주식회사엘포스        | 2023-03-07 18:12 | 경기도 수원시     | 남현동 남태령고개 시외            | 전용차로위반 | 50,000 |
| 164 | 02부1121  | 주식회사영광푸드       | 2023-03-14 18:13 | 경기도 포천시     | 방이동 올림픽회관               | 전용차로위반 | 50,000 |
| 165 | 16하1043  | 주식회사영호렌터카      | 2023-03-28 14:50 | 경상북도 안동시    | 서초동 서초IC 입구 하행          | 전용차로위반 | 50,000 |
| 166 | 16하1043  | 주식회사영호렌터카      | 2023-03-28 14:49 | 경상북도 안동시    | 서초동 서초IC 하행             | 전용차로위반 | 50,000 |
| 167 | 116허6616 | 주식회사오즈렌터카      | 2023-02-22 18:05 | 충청남도 서산시    | 서초동 서초IC 입구 하행          | 전용차로위반 | 50,000 |
| 168 | 116허6616 | 주식회사오즈렌터카      | 2023-02-09 19:29 | 충청남도 서산시    | 서초동 서초IC 하행             | 전용차로위반 | 50,000 |
| 169 | 148호3889 | 주식회사원글로벌파트너스   | 2023-01-13 15:28 | 서울특별시       | 서초동 반포IC 상행             | 전용차로위반 | 50,000 |



| 구분  | 차량 소유주    |                |                  |          |                          |        |        |
|-----|-----------|----------------|------------------|----------|--------------------------|--------|--------|
| 연번  | 최초차량번호    | 성명             | 단속일시             | 주소       | 단속장소                     | 위반내용   | 금액     |
| 170 | 148호3889  | 주식회사원글로벌파트너스   | 2023-01-13 15:26 | 서울특별시    | 양재동 양재IC 상행              | 전용차로위반 | 50,000 |
| 171 | 111구7110  | 주식회사유엔제이       | 2023-02-16 13:01 | 광주광역시    | 잠실동 잠실지구대(잠실 엘스아파트 111동) | 전용차로위반 | 50,000 |
| 172 | 21누9660   | 주식회사이스타홀딩스     | 2023-02-08 13:21 | 서울특별시    | 서울 영등포구 국회대로 800 (여의도동)  | 전용차로위반 | 50,000 |
| 173 | 111더1607  | 주식회사제이엔에이드림    | 2023-02-16 17:27 | 경기도 용인시  | 공릉동 오일뱅크 화랑대주유소(서울방향)    | 전용차로위반 | 50,000 |
| 174 | 150다8319  | 주식회사준성폴리머      | 2023-02-22 20:05 | 서울특별시    | 성산동 성산1교~성산2교 교차로        | 전용차로위반 | 50,000 |
| 175 | 94주2779   | 주식회사지상테크       | 2019-01-24 09:43 | 서울특별시    | 공릉소방서(구리방향)              | 전용차로위반 | 50,000 |
| 176 | 277조8389  | 주식회사지피에이코리아    | 2023-02-13 08:49 | 서울특별시    | 대치동 은마아파트 1동             | 전용차로위반 | 50,000 |
| 177 | 서울33사2836 | 주식회사창일기업       | 2018-10-02 14:36 | 서울특별시    | 영등포구 롯데캐슬아이비             | 전용차로위반 | 50,000 |
| 178 | 101하7874  | 주식회사천조엔트카      | 2023-02-20 19:03 | 서울특별시    | 잠실동 잠실지구대(잠실 엘스아파트 111동) | 전용차로위반 | 50,000 |
| 179 | 41어6268   | 주식회사큐맥스엘이디     | 2023-03-31 18:45 | 서울특별시    | 월계동 월계주공아파트 107동         | 전용차로위반 | 50,000 |
| 180 | 43호4657   | 주식회사큐스코        | 2023-02-23 17:25 | 서울특별시    | 방이동 올림픽회관                | 전용차로위반 | 50,000 |
| 181 | 153호4021  | 주식회사큐어바이오테라퓨틱스 | 2023-02-24 17:31 | 경기도 수원시  | 삼성동 경기고등학교               | 전용차로위반 | 50,000 |
| 182 | 134다5103  | 주식회사탑스컴퍼니      | 2023-03-16 20:45 | 경기도 남양주시 | 상계동 상계백병원                | 전용차로위반 | 50,000 |
| 183 | 134다5103  | 주식회사탑스컴퍼니      | 2023-03-29 20:36 | 경기도 남양주시 | 상계동 상계백병원                | 전용차로위반 | 50,000 |
| 184 | 83로7343   | 주식회사태은환경       | 2020-07-16 17:20 | 서울특별시    | 공릉소방서(구리방향)              | 전용차로위반 | 50,000 |
| 185 | 154로3989  | 주식회사트위스        | 2023-02-10 11:52 | 서울특별시    | 잠실동 잠실지구대(잠실 엘스아파트 111동) | 전용차로위반 | 50,000 |
| 186 | 60오6319   | 주식회사프라임투자파트너스  | 2023-02-15 20:18 | 서울특별시    | 대치동 은마아파트 1동             | 전용차로위반 | 50,000 |
| 187 | 10하7171   | 주식회사프로디스       | 2023-02-27 14:44 | 서울특별시    | 저동 삼일로 영락교회              | 전용차로위반 | 50,000 |
| 188 | 22나4707   | 주식회사플랜제이디벨롭    | 2023-03-29 19:45 | 경기도 의정부시 | 월계동 월계주공아파트 107동         | 전용차로위반 | 50,000 |
| 189 | 63노4281   | 주식회사피에이치식스디자인랩 | 2023-03-05 00:31 | 서울특별시    | 저동 삼일로 영락교회              | 전용차로위반 | 50,000 |
| 190 | 174하9873  | 주식회사하스피아       | 2023-02-27 18:16 | 경기도 화성시  | 양재동 양재IC 상행              | 전용차로위반 | 50,000 |
| 191 | 16머7802   | 주식회사한빛         | 2023-02-23 09:34 | 경기도 남양주시 | 잠실동 잠실지구대(잠실 엘스아파트 111동) | 전용차로위반 | 50,000 |

| 구분  | 차량 소유주   |                 |                  |          |                          |        |        |
|-----|----------|-----------------|------------------|----------|--------------------------|--------|--------|
| 연번  | 최초차량번호   | 성명              | 단속일시             | 주소       | 단속장소                     | 위반내용   | 금액     |
| 192 | 61서5766  | 주식회사한성비엠텔       | 2023-02-16 08:20 | 서울특별시    | 대치우성아파트교차로~삼성역           | 전용차로위반 | 50,000 |
| 193 | 22무6884  | 주식회사한울          | 2023-03-31 17:15 | 경기도 양주시  | 삼성동 경기고등학교               | 전용차로위반 | 50,000 |
| 194 | 16서5557  | 주식회사황후원         | 2023-02-27 09:20 | 경기도 안양시  | 대치동 은마아파트 1동             | 전용차로위반 | 50,000 |
| 195 | 125호4570 | 주식회사휴맥스모빌리티     | 2023-02-24 20:17 | 서울특별시    | 서초동 서초IC 상행              | 전용차로위반 | 50,000 |
| 196 | 125호4574 | 주식회사휴맥스모빌리티     | 2023-03-04 13:20 | 서울특별시    | 양재동 양재IC 상행              | 전용차로위반 | 50,000 |
| 197 | 49호7077  | 주식회사휴맥스모빌리티     | 2023-02-16 17:57 | 서울특별시    | 잠실동 잠실지구대(잠실 엘스아파트 111동) | 전용차로위반 | 50,000 |
| 198 | 122호8293 | 주식회사흑기사필름       | 2023-03-23 11:47 | 경기도 하남시  | 삼성동 경기고등학교               | 전용차로위반 | 50,000 |
| 199 | 57나8785  | 주신정주식회사         | 2023-02-27 15:21 | 경기도 고양시  | 영등포구 롯데캐슬아이비 앞           | 전용차로위반 | 50,000 |
| 200 | 55나5086  | 주-오브젝트필름        | 2023-02-20 17:26 | 서울특별시    | 삼성동 경기고등학교               | 전용차로위반 | 50,000 |
| 201 | 148호8353 | 지산지오시           | 2023-03-22 09:37 | 경기도 의정부시 | 삼성동 경기고등학교               | 전용차로위반 | 50,000 |
| 202 | 129소5132 | 쓰보?타이국제수출입      | 2023-03-27 15:35 | 서울특별시    | 서울 송파구 잠실동 261           | 전용차로위반 | 50,000 |
| 203 | 94우0945  | 참스페이스주식회사       | 2023-02-16 18:13 | 서울특별시    | 상계동 미들역 7번출구             | 전용차로위반 | 50,000 |
| 204 | 08호3752  | 청담동삼남매          | 2023-02-27 09:12 | 경기도 구리시  | 서울 송파구 잠실동 21            | 전용차로위반 | 50,000 |
| 205 | 08호3752  | 청담동삼남매          | 2023-03-24 09:19 | 경기도 구리시  | 서울 송파구 잠실동 21            | 전용차로위반 | 50,000 |
| 206 | 62두4100  | 코로코상사주식회사       | 2020-07-16 15:18 | 서울특별시    | 롯데백화점 잠실점 앞              | 전용차로위반 | 50,000 |
| 207 | 261조6778 | 코원파트너스(주)       | 2023-02-24 17:49 | 서울특별시    | 잠원동 현대해미리아파트             | 전용차로위반 | 50,000 |
| 208 | 39서3899  | 코스넷주식회사         | 2023-02-27 09:24 | 서울특별시    | 성산동 현대오일뱅크 성산대교주유소 건너편   | 전용차로위반 | 50,000 |
| 209 | 122하2973 | 콘에어코리아트레이딩(주)   | 2023-02-20 17:25 | 서울특별시    | 방이동 올림픽회관                | 전용차로위반 | 50,000 |
| 210 | 17구3337  | 트룩스코리아주식회사      | 2023-02-16 18:46 | 경기도 하남시  | 행당동 2호선 한양대역 1번출구        | 전용차로위반 | 50,000 |
| 211 | 38오7554  | 파이낸셜뉴스신문(주)     | 2018-10-01 07:10 | 서울특별시    | 영등포구 공작아파트 건너편           | 전용차로위반 | 50,000 |
| 212 | 174여3000 | 파주월릉2산업단지개발주식회사 | 2023-02-20 09:35 | 경기도 파주시  | 양재동 양재IC 상행              | 전용차로위반 | 50,000 |
| 213 | 128호2122 | 푸른솔관광주식회사       | 2023-02-16 16:38 | 인천광역시    | 영등포구 신송빌딩 앞              | 전용차로위반 | 50,000 |
| 214 | 01마2295  | 피씨엑스커뮤니케이션즈주식회사 | 2023-03-29 09:41 | 서울특별시    | 성산동 성산1교~성산2교 교차로        | 전용차로위반 | 50,000 |
| 215 | 55러1748  | 한결세무법인          | 2023-03-31 17:54 | 서울특별시    | 서초동 서초IC 입구 하행           | 전용차로위반 | 50,000 |

| 구분  | 차량 소유주   |            |                      |         |                           |        |        |
|-----|----------|------------|----------------------|---------|---------------------------|--------|--------|
| 연번  | 최초차량번호   | 성명         | 단속일시                 | 주소      | 단속장소                      | 위반내용   | 금액     |
| 216 | 55러1748  | 한결세무법인     | 2023 - 03 - 31 17:53 | 서울특별시   | 서초동 서초IC 하행               | 전용차로위반 | 50,000 |
| 217 | 64두5109  | 한국노인복지재단   | 2023 - 02 - 25 17:08 | 서울특별시   | 서초동 서초IC 상행               | 전용차로위반 | 50,000 |
| 218 | 64두5109  | 한국노인복지재단   | 2023 - 02 - 25 17:09 | 서울특별시   | 서초동 반포IC 상행               | 전용차로위반 | 50,000 |
| 219 | 64두5109  | 한국노인복지재단   | 2023 - 02 - 25 17:06 | 서울특별시   | 양재동 양재IC 상행               | 전용차로위반 | 50,000 |
| 220 | 36어1771  | 한미기초개발주식회사 | 2023 - 02 - 22 17:21 | 서울특별시   | 서초동 서초IC 하행               | 전용차로위반 | 50,000 |
| 221 | 38머2477  | 한솔에스엔비주식회사 | 2023 - 03 - 06 18:36 | 서울특별시   | 행당동 2호선 한양대역 1번출구         | 전용차로위반 | 50,000 |
| 222 | 11너4144  | 한송푸드(주)    | 2023 - 02 - 11 17:36 | 서울특별시   | 잠원동 현대해미리아파트              | 전용차로위반 | 50,000 |
| 223 | 172수3341 | 한화임팩트(주)   | 2023 - 02 - 01 17:21 | 서울특별시   | 대치동 은마아파트 1동              | 전용차로위반 | 50,000 |
| 224 | 195노9349 | A**        | 2023 - 02 - 22 14:36 | 경기도 안산시 | 서초동 서초IC 입구 하행            | 전용차로위반 | 50,000 |
| 225 | 42오2946  | A**        | 2023 - 02 - 23 09:49 | 인천광역시   | 서초동 서초IC 상행               | 전용차로위반 | 50,000 |
| 226 | 42오2946  | A**        | 2023 - 02 - 23 09:50 | 인천광역시   | 서초동 반포IC 상행               | 전용차로위반 | 50,000 |
| 227 | 49나2809  | A**        | 2023 - 02 - 19 08:26 | 서울특별시   | 서울 강북구 오현로 171 (번동)       | 전용차로위반 | 50,000 |
| 228 | 29주0588  | A**        | 2018 - 08 - 31 19:13 | 서울특별시   | 성산동 SK성산대교주유소 건너편         | 전용차로위반 | 50,000 |
| 229 | 04다9062  | A**        | 2023 - 02 - 11 19:20 | 경기도 수원시 | 양재동 양재IC 상행               | 전용차로위반 | 50,000 |
| 230 | 04다9062  | A**        | 2023 - 02 - 11 19:22 | 경기도 수원시 | 서초동 반포IC 상행               | 전용차로위반 | 50,000 |
| 231 | 04다9062  | A**        | 2023 - 02 - 15 12:36 | 경기도 수원시 | 양재동 양재IC 상행               | 전용차로위반 | 50,000 |
| 232 | 61어5986  | C**        | 2023 - 02 - 14 18:57 | 서울특별시   | 미아동 이마트 미아점 건너편<br>빅토리아호텔 | 전용차로위반 | 50,000 |
| 233 | 29누4578  | C**        | 2023 - 02 - 09 17:49 | 광주광역시   | 양재동 양재IC 상행               | 전용차로위반 | 50,000 |
| 234 | 16다1234  | C**        | 2018 - 12 - 24 18:04 | 서울특별시   | 서초동 반포IC 상행               | 전용차로위반 | 50,000 |
| 235 | 16다1234  | C**        | 2018 - 12 - 24 18:01 | 서울특별시   | 양재동 양재IC 상행               | 전용차로위반 | 50,000 |
| 236 | 252로3444 | C**        | 2023 - 02 - 11 08:59 | 인천광역시   | 서초ic~양재ic                 | 전용차로위반 | 50,000 |
| 237 | 20수5719  | C**        | 2023 - 03 - 28 19:22 | 경기도 수원시 | 저동 삼일로 영락교회               | 전용차로위반 | 50,000 |
| 238 | 01어4883  | D**        | 2023 - 03 - 03 09:42 | 경기도 화성시 | 서초동 반포IC 상행               | 전용차로위반 | 50,000 |
| 239 | 01어4883  | D**        | 2023 - 03 - 03 09:40 | 경기도 화성시 | 서초동 서초IC 상행               | 전용차로위반 | 50,000 |
| 240 | 67노0771  | D**        | 2023 - 02 - 16 16:23 | 경기도 오산시 | 양재동 양재IC 상행               | 전용차로위반 | 50,000 |
| 241 | 67노0771  | D**        | 2023 - 02 - 16 16:25 | 경기도 오산시 | 서초동 반포IC 상행               | 전용차로위반 | 50,000 |

| 구분  | 차량 소유주   |     |                  |          |                        |        |        |
|-----|----------|-----|------------------|----------|------------------------|--------|--------|
| 연번  | 최초차량번호   | 성명  | 단속일시             | 주소       | 단속장소                   | 위반내용   | 금액     |
| 242 | 67노0771  | D** | 2023-02-16 16:24 | 경기도 오산시  | 서초동 서초IC 상행            | 전용차로위반 | 50,000 |
| 243 | 25라9155  | D** | 2023-03-28 03:52 | 서울특별시    | 미아동 이마트 미아점 건너편 빅토리아호텔 | 전용차로위반 | 50,000 |
| 244 | 12두8289  | F** | 2023-03-28 10:55 | 경기도 수원시  | 서초동 서초IC 상행            | 전용차로위반 | 50,000 |
| 245 | 12두8289  | F** | 2023-03-28 10:56 | 경기도 수원시  | 서초동 반포IC 상행            | 전용차로위반 | 50,000 |
| 246 | 12두8289  | F** | 2023-03-28 15:53 | 경기도 수원시  | 양재동 양재IC 하행            | 전용차로위반 | 50,000 |
| 247 | 12두8289  | F** | 2023-03-28 15:52 | 경기도 수원시  | 서초동 서초IC 입구 하행         | 전용차로위반 | 50,000 |
| 248 | 26두5129  | G** | 2023-02-22 19:44 | 서울특별시    | 상계동 상계주공아파트 1010동      | 전용차로위반 | 50,000 |
| 249 | 17주2101  | G** | 2023-02-10 17:07 | 경기도 화성시  | 서초동 서초IC 상행            | 전용차로위반 | 50,000 |
| 250 | 17주2101  | G** | 2023-02-10 17:05 | 경기도 화성시  | 양재동 양재IC 상행            | 전용차로위반 | 50,000 |
| 251 | 17주2101  | G** | 2023-02-24 16:40 | 경기도 화성시  | 양재동 양재IC 상행            | 전용차로위반 | 50,000 |
| 252 | 17주2101  | G** | 2023-02-24 16:41 | 경기도 화성시  | 서초동 서초IC 상행            | 전용차로위반 | 50,000 |
| 253 | 17주2101  | G** | 2023-02-24 16:42 | 경기도 화성시  | 서초동 반포IC 상행            | 전용차로위반 | 50,000 |
| 254 | 27고2711  | H** | 2023-03-27 10:30 | 충청북도 청주시 | 서초동 서초IC 상행            | 전용차로위반 | 50,000 |
| 255 | 80어3986  | H** | 2020-07-16 17:32 | 서울특별시    | 태릉강릉(서울방향)             | 전용차로위반 | 50,000 |
| 256 | 347도4750 | H** | 2023-03-06 07:18 | 경기도 부천시  | 공릉동 삼육예코팜센터(구리방향)      | 전용차로위반 | 50,000 |
| 257 | 61오8351  | I** | 2023-02-28 20:38 | 충청북도 청주시 | 양재동 양재IC 상행            | 전용차로위반 | 50,000 |
| 258 | 61오8351  | I** | 2023-03-31 19:53 | 충청북도 청주시 | 서초동 반포IC 상행            | 전용차로위반 | 50,000 |
| 259 | 43저1365  | J** | 2023-02-23 20:49 | 충청남도 아산시 | 양재동 양재IC 상행            | 전용차로위반 | 50,000 |
| 260 | 05서5744  | J** | 2023-02-13 19:05 | 인천광역시    | 성산동 성산1교~성산2교 교차로      | 전용차로위반 | 50,000 |
| 261 | 30로9904  | J** | 2023-02-07 16:10 | 인천광역시    | 서초동 서초IC 하행            | 전용차로위반 | 50,000 |
| 262 | 95두8683  | J** | 2023-02-13 17:38 | 경기도 안산시  | 한남IC~반포IC              | 전용차로위반 | 50,000 |
| 263 | 06오2434  | J** | 2019-01-29 17:21 | 경기도 시흥시  | 공릉소방서(구리방향)            | 전용차로위반 | 50,000 |
| 264 | 17조1318  | J** | 2023-02-09 09:38 | 서울특별시    | 서초동 서초IC 상행            | 전용차로위반 | 50,000 |
| 265 | 17조1318  | J** | 2023-02-07 13:17 | 서울특별시    | 서초동 반포IC 상행            | 전용차로위반 | 50,000 |
| 266 | 17조1318  | J** | 2023-02-07 13:15 | 서울특별시    | 양재동 양재IC 상행            | 전용차로위반 | 50,000 |
| 267 | 42무7448  | J** | 2023-02-22 07:11 | 경기도 안산시  | 성산동 성산1교~성산2교 교차로      | 전용차로위반 | 50,000 |

| 구분  | 차량 소유주    |     |                  |          |                        |        |        |
|-----|-----------|-----|------------------|----------|------------------------|--------|--------|
| 연번  | 최초차량번호    | 성명  | 단속일시             | 주소       | 단속장소                   | 위반내용   | 금액     |
| 268 | 79두9746   | J** | 2023-03-28 16:08 | 서울특별시    | 중화동 중랑역 인근 메디렌스산부인과    | 전용차로위반 | 60,000 |
| 269 | 79두9746   | J** | 2023-03-29 16:08 | 서울특별시    | 중화동 중랑역 인근 메디렌스산부인과    | 전용차로위반 | 60,000 |
| 270 | 08나9001   | J** | 2023-02-14 08:59 | 경상남도 양산시 | 서초동 반포IC 상행            | 전용차로위반 | 50,000 |
| 271 | 08나9001   | J** | 2023-02-14 08:57 | 경상남도 양산시 | 양재동 양재IC 상행            | 전용차로위반 | 50,000 |
| 272 | 67가7445   | K** | 2023-02-28 22:10 | 서울특별시    | 저동 삼일로 영락교회            | 전용차로위반 | 50,000 |
| 273 | 61주0929   | K** | 2023-02-27 13:26 | 경기도 안성시  | 서초동 반포IC 상행            | 전용차로위반 | 50,000 |
| 274 | 191허1445  | K** | 2023-03-08 11:04 | 경기도 용인시  | 서초동 반포IC 상행            | 전용차로위반 | 50,000 |
| 275 | 191허1445  | K** | 2023-03-22 10:50 | 경기도 용인시  | 서초동 서초IC 상행            | 전용차로위반 | 50,000 |
| 276 | 191허1445  | K** | 2023-03-22 10:51 | 경기도 용인시  | 서초동 반포IC 상행            | 전용차로위반 | 50,000 |
| 277 | 191허1445  | K** | 2023-03-08 11:02 | 경기도 용인시  | 양재동 양재IC 상행            | 전용차로위반 | 50,000 |
| 278 | 41구8021   | K** | 2023-03-03 19:15 | 경기도 부천시  | 성산동 현대오일뱅크 성산대교주유소 건너편 | 전용차로위반 | 50,000 |
| 279 | 49서8959   | K** | 2023-02-17 15:06 | 광주광역시    | 서초동 반포IC 상행            | 전용차로위반 | 50,000 |
| 280 | 49서8959   | K** | 2023-02-17 15:05 | 광주광역시    | 서초동 서초IC 상행            | 전용차로위반 | 50,000 |
| 281 | 04주2716   | K** | 2023-03-31 11:51 | 광주광역시    | 서초동 반포IC 상행            | 전용차로위반 | 50,000 |
| 282 | 04주2716   | K** | 2023-03-31 11:50 | 광주광역시    | 서초동 서초IC 상행            | 전용차로위반 | 50,000 |
| 283 | 49서8959   | K** | 2023-02-17 19:37 | 광주광역시    | 서초동 서초IC 입구 하행         | 전용차로위반 | 50,000 |
| 284 | 49서8959   | K** | 2023-02-17 15:04 | 광주광역시    | 양재동 양재IC 상행            | 전용차로위반 | 50,000 |
| 285 | 68로2992   | K** | 2023-02-25 16:02 | 경기도 안산시  | 서초동 서초IC 입구 하행         | 전용차로위반 | 50,000 |
| 286 | 서울30노1220 | L** | 2023-02-15 13:18 | 경기도 안산시  | 양재동 양재IC 상행            | 전용차로위반 | 50,000 |
| 287 | 04도2717   | L** | 2023-02-13 22:06 | 서울특별시    | 저동 삼일로 영락교회            | 전용차로위반 | 50,000 |
| 288 | 68보2359   | L** | 2023-03-28 17:49 | 서울특별시    | 구로교~대림사거리              | 전용차로위반 | 50,000 |
| 289 | 30나5720   | L** | 2023-02-21 19:36 | 인천광역시    | 서초동 반포IC 상행            | 전용차로위반 | 50,000 |
| 290 | 29호4023   | L** | 2023-02-14 19:48 | 서울특별시    | 성산동 성산1교~성산2교 교차로      | 전용차로위반 | 50,000 |
| 291 | 43저4222   | L** | 2018-09-27 13:18 | 전라북도 장수군 | 롯데백화점 잠실점앞             | 전용차로위반 | 50,000 |
| 292 | 57고5381   | L** | 2019-01-28 17:53 | 인천광역시    | 공릉소방서(구리방향)            | 전용차로위반 | 50,000 |

| 구분  | 차량 소유주   |     |                  |          |                          |        |        |
|-----|----------|-----|------------------|----------|--------------------------|--------|--------|
| 연번  | 최초차량번호   | 성 명 | 단속일시             | 주 소      | 단속장소                     | 위반내용   | 금 액    |
| 293 | 148두7187 | M** | 2023-03-01 11:33 | 전라북도 전주시 | 저동 삼일로 영락교회              | 전용차로위반 | 50,000 |
| 294 | 42더7109  | M** | 2023-03-06 14:47 | 전라남도 영암군 | 서초동 서초IC 하행              | 전용차로위반 | 50,000 |
| 295 | 42더7109  | M** | 2023-03-06 14:48 | 전라남도 영암군 | 서초동 서초IC 입구 하행           | 전용차로위반 | 50,000 |
| 296 | 45저6047  | M** | 2023-03-28 18:13 | 경상북도 경주시 | 서초동 서초IC 입구 하행           | 전용차로위반 | 50,000 |
| 297 | 45저6047  | M** | 2023-03-28 18:14 | 경상북도 경주시 | 양재동 양재IC 하행              | 전용차로위반 | 50,000 |
| 298 | 30저1810  | N** | 2023-03-03 21:17 | 충청북도 제천시 | 저동 삼일로 영락교회              | 전용차로위반 | 50,000 |
| 299 | 48도3082  | N** | 2023-02-07 20:27 | 경기도 김포시  | 서초동 서초IC 입구 하행           | 전용차로위반 | 50,000 |
| 300 | 42저4480  | P** | 2023-03-27 07:10 | 인천광역시    | 서초동 반포IC 상행              | 전용차로위반 | 50,000 |
| 301 | 56주8868  | P** | 2023-03-31 17:51 | 경기도 수원시  | 방배동 남태령 중앙정류소 시내         | 전용차로위반 | 50,000 |
| 302 | 172어7236 | P** | 2023-02-21 08:40 | 서울특별시    | 영등포구 롯데캐슬아이비 앞           | 전용차로위반 | 50,000 |
| 303 | 16주6026  | R** | 2018-08-31 19:29 | 인천광역시    | 성산동 SK성산대교주유소 건너편        | 전용차로위반 | 50,000 |
| 304 | 31루2049  | S** | 2023-03-05 11:20 | 경기도 평택시  | 양재동 양재IC 상행              | 전용차로위반 | 50,000 |
| 305 | 43조6915  | S** | 2023-03-27 07:53 | 경기도 파주시  | 성산동 성산1교~성산2교 교차로        | 전용차로위반 | 50,000 |
| 306 | 40너5505  | S** | 2023-02-25 20:13 | 서울특별시    | 서초동 반포IC 상행              | 전용차로위반 | 50,000 |
| 307 | 55무0248  | T** | 2023-02-13 08:56 | 광주광역시    | 서초동 반포IC 상행              | 전용차로위반 | 50,000 |
| 308 | 391부5992 | V** | 2023-02-22 19:14 | 광주광역시    | 양재동 양재IC 상행              | 전용차로위반 | 50,000 |
| 309 | 66수9787  | W** | 2023-03-29 12:01 | 서울특별시    | 서울 영등포구 국제금융로 70 (여의도동)  | 전용차로위반 | 50,000 |
| 310 | 162허6091 | W** | 2023-01-17 09:01 | 경기도 군포시  | 남현동 남태령고개 시외             | 전용차로위반 | 50,000 |
| 311 | 333너1017 | W** | 2023-03-07 08:12 | 경기도 시흥시  | 서초동 반포IC 상행              | 전용차로위반 | 50,000 |
| 312 | 13다9663  | X** | 2018-09-27 07:13 | 경기도 오산시  | 양재동 양재IC 상행              | 전용차로위반 | 50,000 |
| 313 | 243오6297 | Y** | 2023-02-16 20:10 | 인천광역시    | 성산동 현대오일뱅크 성산대교주유소 건너편   | 전용차로위반 | 50,000 |
| 314 | 70우9521  | Y** | 2023-03-31 18:55 | 서울특별시    | 구로역~대림사거리                | 전용차로위반 | 60,000 |
| 315 | 13구3790  | Y** | 2023-02-16 17:37 | 경기도 고양시  | 성산동 현대오일뱅크 성산대교주유소 건너편   | 전용차로위반 | 50,000 |
| 316 | 167다3480 | 강** | 2023-03-22 10:04 | 경기도 성남시  | 잠실동 잠실지구대(잠실 엘스아파트 111동) | 전용차로위반 | 50,000 |

| 구분  | 차량 소유주    |     |                      |          |                          |        |        |
|-----|-----------|-----|----------------------|----------|--------------------------|--------|--------|
| 연번  | 최초차량번호    | 성명  | 단속일시                 | 주소       | 단속장소                     | 위반내용   | 금액     |
| 317 | 서울88아1889 | 강** | 2023 - 03 - 10 19:19 | 서울특별시    | 월계동 월계구민체육센터             | 전용차로위반 | 50,000 |
| 318 | 경기83배7949 | 강** | 2023 - 03 - 06 18:29 | 경기도 부천시  | 월계동 월계구민체육센터             | 전용차로위반 | 50,000 |
| 319 | 67저3243   | 강** | 2023 - 02 - 28 22:14 | 서울특별시    | 잠원동 현대해미리아파트             | 전용차로위반 | 50,000 |
| 320 | 174오7836  | 강** | 2023 - 02 - 24 09:20 | 경기도 남양주시 | 잠실동 송파 YMCA체육관           | 전용차로위반 | 50,000 |
| 321 | 40수4343   | 강** | 2023 - 02 - 22 20:47 | 경기도 안산시  | 서초동 반포IC 상행              | 전용차로위반 | 50,000 |
| 322 | 142도3110  | 강** | 2023 - 03 - 17 18:46 | 서울특별시    | 방이동 올림픽공원                | 전용차로위반 | 50,000 |
| 323 | 15서2308   | 강** | 2023 - 03 - 30 09:42 | 서울특별시    | 대치동 은마아파트 1동             | 전용차로위반 | 50,000 |
| 324 | 서울88바4015 | 강** | 2023 - 03 - 09 09:29 | 경기도 광주시  | 잠원동 현대해미리아파트             | 전용차로위반 | 50,000 |
| 325 | 36버6462   | 강** | 2023 - 02 - 24 19:51 | 서울특별시    | 대치동 개포우성2차아파트 12동        | 전용차로위반 | 50,000 |
| 326 | 37부0771   | 강** | 2019 - 01 - 17 19:51 | 서울특별시    | 공릉소방서(구리방향)              | 전용차로위반 | 50,000 |
| 327 | 85버6521   | 강** | 2023 - 02 - 14 17:18 | 경기도 수원시  | 잠원동 현대해미리아파트             | 전용차로위반 | 50,000 |
| 328 | 19라8512   | 강** | 2023 - 02 - 22 10:53 | 서울특별시    | 잠실동 잠실지구대(잠실 엘스아파트 111동) | 전용차로위반 | 50,000 |
| 329 | 19누3243   | 강** | 2023 - 02 - 21 16:37 | 강원도 철원군  | 잠실동 잠실지구대(잠실 엘스아파트 111동) | 전용차로위반 | 50,000 |
| 330 | 65누5114   | 강** | 2020 - 07 - 16 11:08 | 경기도 고양시  | 롯데백화점 잠실점앞               | 전용차로위반 | 50,000 |
| 331 | 41주0930   | 강** | 2023 - 03 - 10 17:37 | 경기도 고양시  | 행당동 2호선 한양대역 1번출구        | 전용차로위반 | 50,000 |
| 332 | 56가1663   | 강** | 2023 - 03 - 14 20:46 | 경기도 광주시  | 행당동 2호선 한양대역 1번출구        | 전용차로위반 | 50,000 |
| 333 | 43거4624   | 강** | 2023 - 02 - 22 13:01 | 서울특별시    | 잠실동 잠실지구대(잠실 엘스아파트 111동) | 전용차로위반 | 50,000 |
| 334 | 248소4075  | 강** | 2023 - 03 - 27 20:42 | 서울특별시    | 월계동 월계구민체육센터             | 전용차로위반 | 50,000 |
| 335 | 248소4075  | 강** | 2023 - 03 - 20 20:42 | 서울특별시    | 월계동 월계구민체육센터             | 전용차로위반 | 50,000 |
| 336 | 103로8346  | 강** | 2023 - 02 - 21 18:19 | 대구광역시    | 성산동 현대오일뱅크 성산대교주유소 건너편   | 전용차로위반 | 50,000 |
| 337 | 59저7501   | 강** | 2023 - 03 - 02 18:58 | 서울특별시    | 대치동 은마아파트 1동             | 전용차로위반 | 50,000 |
| 338 | 68루2641   | 강** | 2023 - 03 - 07 07:59 | 서울특별시    | 행당동 2호선 한양대역 1번출구        | 전용차로위반 | 50,000 |
| 339 | 257부9991  | 강** | 2023 - 02 - 28 11:22 | 서울특별시    | 삼성동 경기고등학교               | 전용차로위반 | 50,000 |
| 340 | 08머8577   | 강** | 2023 - 02 - 21 19:06 | 인천광역시    | 공릉동 오일뱅크 화랑대주유소(서울방향)    | 전용차로위반 | 50,000 |

| 구분  | 차량 소유주    |     |                  |          |                          |        |        |
|-----|-----------|-----|------------------|----------|--------------------------|--------|--------|
| 연번  | 최초차량번호    | 성명  | 단속일시             | 주소       | 단속장소                     | 위반내용   | 금액     |
| 341 | 65조0631   | 강** | 2023-02-09 18:54 | 서울특별시    | 대치동 개포우성2차아파트 12동        | 전용차로위반 | 50,000 |
| 342 | 128호1216  | 강** | 2022-09-21 19:00 | 경기도 수원시  | 서초동 반포IC 상행              | 전용차로위반 | 50,000 |
| 343 | 128호1216  | 강** | 2022-09-21 18:58 | 경기도 수원시  | 양재동 양재IC 상행              | 전용차로위반 | 50,000 |
| 344 | 05루8368   | 강** | 2023-03-02 08:55 | 서울특별시    | 월계동 월계구민체육센터             | 전용차로위반 | 50,000 |
| 345 | 70러4478   | 강** | 2023-03-23 09:06 | 서울특별시    | 상계10동주민센터~온수골사거리         | 전용차로위반 | 60,000 |
| 346 | 15누6844   | 강** | 2023-03-17 19:53 | 경기도 오산시  | 삼성동 경기고등학교               | 전용차로위반 | 50,000 |
| 347 | 104머8863  | 강** | 2023-02-21 18:29 | 인천광역시    | 성산동 성산1교~성산2교 교차로        | 전용차로위반 | 50,000 |
| 348 | 180수9759  | 강** | 2023-03-15 11:01 | 경기도 남양주시 | 삼성동 경기고등학교               | 전용차로위반 | 50,000 |
| 349 | 서울31사8192 | 강** | 2023-03-10 07:50 | 경기도 고양시  | 구산역~연신내역                 | 전용차로위반 | 50,000 |
| 350 | 39러1488   | 강** | 2023-02-15 18:47 | 서울특별시    | 잠실동 잠실지구대(잠실 엘스아파트 111동) | 전용차로위반 | 50,000 |
| 351 | 26보7086   | 계** | 2019-01-22 09:44 | 강원도 양구군  | 공릉소방서(구리방향)              | 전용차로위반 | 50,000 |
| 352 | 09모3674   | 고** | 2023-03-16 20:43 | 인천광역시    | 중계동 중계그린아파트 109동         | 전용차로위반 | 50,000 |
| 353 | 18주0254   | 고** | 2023-03-07 20:03 | 서울특별시    | 월계동 월계주공아파트 107동         | 전용차로위반 | 50,000 |
| 354 | 서울87자2429 | 고** | 2023-03-23 10:28 | 서울특별시    | 영등포구 한국교직원공제회관 앞         | 전용차로위반 | 50,000 |
| 355 | 101하6008  | 고** | 2023-02-22 18:59 | 서울특별시    | 성산동 성산1교~성산2교 교차로        | 전용차로위반 | 50,000 |
| 356 | 226서6019  | 공** | 2023-02-17 14:38 | 경기도 평택시  | 양재동 양재IC 상행              | 전용차로위반 | 50,000 |
| 357 | 62나8782   | 곽** | 2023-02-21 19:30 | 서울특별시    | 월계동 월계구민체육센터             | 전용차로위반 | 50,000 |
| 358 | 52나7065   | 곽** | 2023-03-01 09:39 | 대전광역시    | 서초동 서초IC 입구 하행           | 전용차로위반 | 50,000 |
| 359 | 33우0347   | 곽** | 2019-01-24 17:54 | 경기도 의정부시 | 공릉소방서(구리방향)              | 전용차로위반 | 50,000 |
| 360 | 02거0826   | 곽** | 2019-01-30 19:19 | 경기도 남양주시 | 공릉소방서(구리방향)              | 전용차로위반 | 50,000 |
| 361 | 127호1947  | 구** | 2023-03-16 10:26 | 대구광역시    | 잠실동 송파 YMCA체육관           | 전용차로위반 | 50,000 |
| 362 | 30오9574   | 구** | 2023-02-23 18:26 | 경기도 부천시  | 방이동 올림픽회관                | 전용차로위반 | 50,000 |
| 363 | 140하4993  | 구** | 2023-02-02 09:03 | 경기도 성남시  | 대치동 개포우성2차아파트 12동        | 전용차로위반 | 50,000 |
| 364 | 122하7888  | 구** | 2023-02-07 08:53 | 경기도 성남시  | 대치동 개포우성2차아파트 12동        | 전용차로위반 | 50,000 |
| 365 | 140하4993  | 구** | 2023-01-26 08:52 | 경기도 성남시  | 대치동 개포우성2차아파트 12동        | 전용차로위반 | 50,000 |



| 구분  | 차량 소유주    |     |                  |          |                          |        |        |
|-----|-----------|-----|------------------|----------|--------------------------|--------|--------|
| 연번  | 최초차량번호    | 성명  | 단속일시             | 주소       | 단속장소                     | 위반내용   | 금액     |
| 366 | 140하4993  | 구** | 2023-01-30 09:01 | 경기도 성남시  | 대치동 개포우성2차아파트 12동        | 전용차로위반 | 50,000 |
| 367 | 140하4993  | 구** | 2023-01-31 08:39 | 경기도 성남시  | 대치동 개포우성2차아파트 12동        | 전용차로위반 | 50,000 |
| 368 | 122하7888  | 구** | 2023-02-06 08:55 | 경기도 성남시  | 대치동 개포우성2차아파트 12동        | 전용차로위반 | 50,000 |
| 369 | 14다9348   | 권** | 2019-01-23 20:44 | 경기도 남양주시 | 공릉소방서(구리방향)              | 전용차로위반 | 50,000 |
| 370 | 서울31사5991 | 권** | 2023-02-27 08:06 | 서울특별시    | 대치동 은마아파트 1동             | 전용차로위반 | 50,000 |
| 371 | 60루6384   | 권** | 2023-03-06 08:46 | 서울특별시    | 월계동 월계구민체육센터             | 전용차로위반 | 50,000 |
| 372 | 04버8228   | 권** | 2023-02-26 12:23 | 서울특별시    | 개봉동 우리은행 고척동지점           | 전용차로위반 | 50,000 |
| 373 | 193호7646  | 권** | 2023-02-08 19:22 | 경기도 의정부시 | 상계동 미들역 7번출구             | 전용차로위반 | 50,000 |
| 374 | 816로4098  | 권** | 2023-02-17 18:54 | 서울특별시    | 월계동 월계구민체육센터             | 전용차로위반 | 50,000 |
| 375 | 15거0459   | 권** | 2023-03-23 07:43 | 서울특별시    | 저동 삼일로 영락교회              | 전용차로위반 | 50,000 |
| 376 | 서울32자4281 | 권** | 2023-02-16 13:40 | 서울특별시    | 잠실동 송파 YMCA체육관           | 전용차로위반 | 50,000 |
| 377 | 서울31아3285 | 권** | 2018-08-31 20:00 | 서울특별시    | 성산동 SK성산대교주유소 건너편        | 전용차로위반 | 50,000 |
| 378 | 194호7913  | 권** | 2023-01-24 00:46 | 경기도 화성시  | 서초동 서초IC 입구 하행           | 전용차로위반 | 50,000 |
| 379 | 63소4023   | 권** | 2023-02-21 20:05 | 강원도 동해시  | 잠실동 잠실지구대(잠실 엘스아파트 111동) | 전용차로위반 | 50,000 |
| 380 | 63소4023   | 권** | 2023-02-22 15:35 | 강원도 동해시  | 잠실동 잠실지구대(잠실 엘스아파트 111동) | 전용차로위반 | 50,000 |
| 381 | 96너1968   | 권** | 2023-02-13 09:49 | 경기도 남양주시 | 태릉~화랑대사거리                | 전용차로위반 | 50,000 |
| 382 | 29하1177   | 권** | 2023-03-07 20:09 | 서울특별시    | 잠실동 잠실지구대(잠실 엘스아파트 111동) | 전용차로위반 | 50,000 |
| 383 | 33머3331   | 김** | 2023-03-22 07:55 | 경기도 남양주시 | 공릉동 문정왕후릉(서울방향)          | 전용차로위반 | 50,000 |
| 384 | 375무2841  | 김** | 2023-02-10 20:53 | 서울특별시    | 중화동 중령역 인근 메디컬스산부인과      | 전용차로위반 | 50,000 |
| 385 | 316마8194  | 김** | 2023-03-09 17:48 | 서울특별시    | 성산동 성산1교~성산2교 교차로        | 전용차로위반 | 50,000 |
| 386 | 60로6392   | 김** | 2023-03-18 12:29 | 서울특별시    | 은평지문교~신도고등학교             | 전용차로위반 | 50,000 |
| 387 | 11고6205   | 김** | 2023-02-15 17:33 | 경기도 파주시  | 대치동 은마아파트 1동             | 전용차로위반 | 50,000 |
| 388 | 160허3577  | 김** | 2023-02-09 17:19 | 충청북도 청주시 | 상계동 상계주공아파트 1010동        | 전용차로위반 | 50,000 |
| 389 | 285오6222  | 김** | 2023-02-15 19:18 | 경기도 김포시  | 행당동 2호선 한양대역 1번출구        | 전용차로위반 | 50,000 |
| 390 | 13무8101   | 김** | 2023-02-14 19:05 | 경기도 평택시  | 상계동 상계백병원                | 전용차로위반 | 50,000 |

| 구분  | 차량 소유주   |     |                  |          |                          |        |        |
|-----|----------|-----|------------------|----------|--------------------------|--------|--------|
| 연번  | 최초차량번호   | 성명  | 단속일시             | 주소       | 단속장소                     | 위반내용   | 금액     |
| 391 | 86로1291  | 김** | 2023-02-16 19:25 | 서울특별시    | 성산동 성산1교~성산2교 교차로        | 전용차로위반 | 50,000 |
| 392 | 12서2150  | 김** | 2023-02-22 19:02 | 서울특별시    | 공릉동 오일뱅크 화랑대주유소(서울방향)    | 전용차로위반 | 50,000 |
| 393 | 82마8802  | 김** | 2019-01-30 18:20 | 경기도 남양주시 | 삼육대학교(구리방향)              | 전용차로위반 | 50,000 |
| 394 | 51로9675  | 김** | 2023-02-17 09:38 | 서울특별시    | 성산동 현대오일뱅크 성산대교주유소 건너편   | 전용차로위반 | 50,000 |
| 395 | 160허6335 | 김** | 2023-03-02 16:57 | 울산광역시    | 잠실동 잠실지구대(잠실 엘스아파트 111동) | 전용차로위반 | 50,000 |
| 396 | 806조1881 | 김** | 2023-02-11 03:02 | 서울특별시    | 미아동 이마트 미아점 건너편 빅토리아호텔   | 전용차로위반 | 50,000 |
| 397 | 153허6577 | 김** | 2023-02-10 09:31 | 서울특별시    | 잠실동 송파 YMCA체육관           | 전용차로위반 | 50,000 |
| 398 | 25우1383  | 김** | 2020-07-15 18:15 | 서울특별시    | 태릉강릉(서울방향)               | 전용차로위반 | 50,000 |
| 399 | 23조4686  | 김** | 2023-03-03 19:37 | 경기도 남양주시 | 상계동 상계백병원                | 전용차로위반 | 50,000 |
| 400 | 53로0502  | 김** | 2020-07-16 18:13 | 경기도 안양시  | 동양미래대학 구로성심병원 정류소앞 시내    | 전용차로위반 | 50,000 |
| 401 | 24호6111  | 김** | 2022-12-21 09:14 | 서울특별시    | 삼성동 경기고등학교               | 전용차로위반 | 50,000 |
| 402 | 85도0770  | 김** | 2023-02-22 10:28 | 경기도 고양시  | 영등포구 롯데캐슬아이비 앞           | 전용차로위반 | 50,000 |
| 403 | 78고8663  | 김** | 2023-03-09 08:19 | 경기도 평택시  | 육사야구장~화랑대사거리             | 전용차로위반 | 60,000 |
| 404 | 60머4512  | 김** | 2020-07-15 17:23 | 경상북도 경산시 | 공릉소방서(구리방향)              | 전용차로위반 | 50,000 |
| 405 | 66소9510  | 김** | 2023-02-18 15:55 | 서울특별시    | 잠원동 현대해미리아파트             | 전용차로위반 | 50,000 |
| 406 | 90노0831  | 김** | 2023-03-28 12:44 | 인천광역시    | 개봉동 우리은행 고척동지점           | 전용차로위반 | 50,000 |
| 407 | 35조2000  | 김** | 2023-02-26 10:58 | 경상북도 구미시 | 서초동 서초IC 입구 하행           | 전용차로위반 | 50,000 |
| 408 | 35여9933  | 김** | 2023-02-08 18:10 | 서울특별시    | 상계동 상계주공아파트 1010동        | 전용차로위반 | 50,000 |
| 409 | 61서8681  | 김** | 2023-03-24 18:11 | 서울특별시    | 저동 삼일로 영락교회              | 전용차로위반 | 50,000 |
| 410 | 41도4413  | 김** | 2019-01-25 18:20 | 서울특별시    | 공릉소방서(구리방향)              | 전용차로위반 | 50,000 |
| 411 | 22서0742  | 김** | 2023-03-24 08:16 | 경기도 안양시  | 미아동 이마트 미아점 건너편 빅토리아호텔   | 전용차로위반 | 50,000 |
| 412 | 07조4774  | 김** | 2023-02-10 19:50 | 경기도 의정부시 | 월계동 월계주공아파트 107동         | 전용차로위반 | 50,000 |
| 413 | 41수8887  | 김** | 2023-02-20 17:47 | 서울특별시    | 잠원동 현대해미리아파트             | 전용차로위반 | 50,000 |

| 구분  | 차량 소유주   |     |                      |             |                           |        |        |
|-----|----------|-----|----------------------|-------------|---------------------------|--------|--------|
| 연번  | 최초차량번호   | 성 명 | 단속일시                 | 주 소         | 단속장소                      | 위반내용   | 금 액    |
| 414 | 189루8466 | 김** | 2023 - 03 - 01 21:45 | 서울특별시       | 저동 삼일로 영락교회               | 전용차로위반 | 50,000 |
| 415 | 126서6040 | 김** | 2023 - 03 - 27 10:48 | 충청북도 충주시    | 잠실동 송파 YMCA체육관            | 전용차로위반 | 50,000 |
| 416 | 149호5498 | 김** | 2023 - 01 - 19 09:29 | 서울특별시       | 학여울역~휘문고사거리               | 전용차로위반 | 50,000 |
| 417 | 146호4906 | 김** | 2023 - 03 - 22 17:56 | 제주특별자치도 제주시 | 서초동 반포IC 상행               | 전용차로위반 | 50,000 |
| 418 | 28로6535  | 김** | 2023 - 02 - 21 20:07 | 경상북도 구미시    | 서초동 서초IC 입구 하행            | 전용차로위반 | 50,000 |
| 419 | 01저2157  | 김** | 2023 - 02 - 22 13:29 | 전라남도 여수시    | 양재동 양재IC 상행               | 전용차로위반 | 50,000 |
| 420 | 26나5951  | 김** | 2023 - 02 - 14 19:11 | 서울특별시       | 월계동 월계구민체육센터              | 전용차로위반 | 50,000 |
| 421 | 125호8209 | 김** | 2023 - 01 - 27 20:16 | 서울특별시       | 성산동 성산1교~성산2교 교차로         | 전용차로위반 | 50,000 |
| 422 | 27라3148  | 김** | 2023 - 03 - 20 10:14 | 충청남도 천안시    | 양재동 양재IC 하행               | 전용차로위반 | 50,000 |
| 423 | 33부7005  | 김** | 2023 - 03 - 13 09:45 | 서울특별시       | 잠실동 송파 YMCA체육관            | 전용차로위반 | 50,000 |
| 424 | 01거0161  | 김** | 2020 - 07 - 16 16:12 | 서울특별시       | 롯데백화점 잠실점앞                | 전용차로위반 | 50,000 |
| 425 | 09나5175  | 김** | 2023 - 02 - 14 18:01 | 서울특별시       | 잠원동 현대해미리아파트              | 전용차로위반 | 50,000 |
| 426 | 96누0487  | 김** | 2023 - 03 - 14 20:38 | 경기도 의정부시    | 상계동 미들역 7번출구              | 전용차로위반 | 50,000 |
| 427 | 61수3953  | 김** | 2023 - 03 - 03 08:49 | 경기도 의정부시    | 월계동 월계구민체육센터              | 전용차로위반 | 50,000 |
| 428 | 146너3700 | 김** | 2023 - 02 - 25 17:36 | 대전광역시       | 서초동 서초IC 하행               | 전용차로위반 | 50,000 |
| 429 | 80우7069  | 김** | 2023 - 03 - 06 10:47 | 경기도 포천시     | 서초동 반포IC 상행               | 전용차로위반 | 50,000 |
| 430 | 97버4805  | 김** | 2023 - 03 - 25 12:16 | 경기도 양평군     | 천호IC~천호역                  | 전용차로위반 | 50,000 |
| 431 | 299서5095 | 김** | 2023 - 03 - 27 18:59 | 서울특별시       | 잠원동 현대해미리아파트              | 전용차로위반 | 50,000 |
| 432 | 29호2596  | 김** | 2023 - 02 - 10 19:32 | 서울특별시       | 잠원동 현대해미리아파트              | 전용차로위반 | 50,000 |
| 433 | 86무0264  | 김** | 2023 - 03 - 03 23:31 | 서울특별시       | 미아동 마이트 미아점 건너편<br>빅토리아호텔 | 전용차로위반 | 50,000 |
| 434 | 92부3482  | 김** | 2019 - 01 - 17 17:24 | 서울특별시       | 공릉소방서(구리방향)               | 전용차로위반 | 50,000 |
| 435 | 14우9946  | 김** | 2023 - 02 - 27 18:28 | 인천광역시       | 성산동 현대오일뱅크 성산대교주유소<br>건너편 | 전용차로위반 | 50,000 |
| 436 | 42도4214  | 김** | 2023 - 03 - 06 09:44 | 서울특별시       | 대치동 은마아파트 1동              | 전용차로위반 | 50,000 |
| 437 | 86거4877  | 김** | 2023 - 02 - 23 17:43 | 경기도 안성시     | 월계동 월계구민체육센터              | 전용차로위반 | 50,000 |
| 438 | 303부5181 | 김** | 2023 - 03 - 23 11:06 | 경기도 군포시     | 봉천역~서울대입구역                | 전용차로위반 | 50,000 |

| 구분  | 차량 소유주    |     |                  |          |                          |        |        |
|-----|-----------|-----|------------------|----------|--------------------------|--------|--------|
| 연번  | 최초차량번호    | 성 명 | 단속일시             | 주 소      | 단속장소                     | 위반내용   | 금 액    |
| 439 | 332나9341  | 김** | 2023-03-08 11:28 | 경기도 용인시  | 잠원동 현대해미리아파트             | 전용차로위반 | 50,000 |
| 440 | 27도5748   | 김** | 2023-03-22 23:54 | 서울특별시    | 저동 삼일로 영락교회              | 전용차로위반 | 50,000 |
| 441 | 34가0322   | 김** | 2023-03-24 19:40 | 경기도 시흥시  | 압구정로데오역~성수대교남단교차로        | 전용차로위반 | 50,000 |
| 442 | 58보9989   | 김** | 2023-02-16 08:05 | 경기도 양주시  | 육사야구장~화랑대사거리             | 전용차로위반 | 50,000 |
| 443 | 48우9420   | 김** | 2023-03-30 16:10 | 서울특별시    | 남태령역~사당IC                | 전용차로위반 | 50,000 |
| 444 | 194서9157  | 김** | 2023-03-30 20:05 | 경기도 남양주시 | 상계동 상계주공아파트 1010동        | 전용차로위반 | 50,000 |
| 445 | 271수6454  | 김** | 2023-03-20 18:03 | 인천광역시    | 금천구청입구교차로~말미사거리          | 전용차로위반 | 50,000 |
| 446 | 32고0156   | 김** | 2023-03-27 20:40 | 서울특별시    | 잠실동 송파 YMCA체육관           | 전용차로위반 | 50,000 |
| 447 | 56다9291   | 김** | 2023-02-15 18:48 | 서울특별시    | 공릉동 문정왕후릉(서울방향)          | 전용차로위반 | 50,000 |
| 448 | 07라2242   | 김** | 2023-02-17 17:41 | 서울특별시    | 잠실동 송파 YMCA체육관           | 전용차로위반 | 50,000 |
| 449 | 61러6252   | 김** | 2023-02-20 17:39 | 서울특별시    | 행당동 2호선 한양대역 1번출구        | 전용차로위반 | 50,000 |
| 450 | 326버4552  | 김** | 2023-02-07 15:07 | 경기도 성남시  | 잠실동 송파 YMCA체육관           | 전용차로위반 | 50,000 |
| 451 | 38우0536   | 김** | 2023-03-21 08:43 | 서울특별시    | 강동구청역~몽촌토성역              | 전용차로위반 | 50,000 |
| 452 | 57누0703   | 김** | 2023-02-25 17:36 | 대구광역시    | 잠원동 현대해미리아파트             | 전용차로위반 | 50,000 |
| 453 | 350마8924  | 김** | 2023-03-28 17:16 | 서울특별시    | 방이동 올림픽회관                | 전용차로위반 | 50,000 |
| 454 | 174다3481  | 김** | 2023-03-10 20:48 | 서울특별시    | 성산동 성산1교~성산2교 교차로        | 전용차로위반 | 50,000 |
| 455 | 57루4928   | 김** | 2023-03-08 08:29 | 서울특별시    | 서초동 서초IC 입구 하행           | 전용차로위반 | 50,000 |
| 456 | 235거9606  | 김** | 2023-02-18 17:16 | 대구광역시    | 양재동 양재IC 상행              | 전용차로위반 | 50,000 |
| 457 | 09여7281   | 김** | 2023-03-27 08:27 | 인천광역시    | 성산동 성산1교~성산2교 교차로        | 전용차로위반 | 50,000 |
| 458 | 86버0760   | 김** | 2023-02-09 09:10 | 경기도 남양주시 | 육사야구장~화랑대사거리             | 전용차로위반 | 50,000 |
| 459 | 26머4784   | 김** | 2023-03-28 16:32 | 서울특별시    | 영등포구 한국교직원공제회관 앞         | 전용차로위반 | 50,000 |
| 460 | 서울91자5925 | 김** | 2023-02-16 15:15 | 서울특별시    | 서울 영등포구 영등포로 141 (당산동1가) | 전용차로위반 | 50,000 |
| 461 | 63보0331   | 김** | 2023-02-07 08:56 | 서울특별시    | 방이동 올림픽회관                | 전용차로위반 | 50,000 |
| 462 | 62구4707   | 김** | 2023-03-13 07:37 | 경기도 성남시  | 남현동 남태령고개 시외             | 전용차로위반 | 50,000 |
| 463 | 47거2712   | 김** | 2023-03-07 09:03 | 서울특별시    | 월계동 월계구민체육센터             | 전용차로위반 | 50,000 |
| 464 | 35여3873   | 김** | 2023-03-19 14:18 | 경기도 포천시  | 중화동 중랑역 인근 메디렌스산부인과      | 전용차로위반 | 50,000 |

| 구분  | 차량 소유주    |     |                      |          |                          |        |        |
|-----|-----------|-----|----------------------|----------|--------------------------|--------|--------|
| 연번  | 최초차량번호    | 성명  | 단속일시                 | 주소       | 단속장소                     | 위반내용   | 금액     |
| 465 | 336더4891  | 김** | 2023 - 03 - 31 18:03 | 서울특별시    | 방이동 올림픽회관                | 전용차로위반 | 50,000 |
| 466 | 19조5605   | 김** | 2023 - 02 - 23 18:44 | 서울특별시    | 대치동 은마아파트 1동             | 전용차로위반 | 50,000 |
| 467 | 146하9478  | 김** | 2023 - 03 - 15 20:26 | 경기도 부천시  | 성산동 현대오일뱅크 성산대교주유소 건너편   | 전용차로위반 | 50,000 |
| 468 | 383저4312  | 김** | 2023 - 02 - 23 19:37 | 경기도 남양주시 | 중계동 중계그린아파트 109동         | 전용차로위반 | 50,000 |
| 469 | 07노3557   | 김** | 2023 - 03 - 02 15:44 | 서울특별시    | 잠실동 잠실지구대(잠실 엘스아파트 111동) | 전용차로위반 | 50,000 |
| 470 | 38누7695   | 김** | 2020 - 07 - 15 20:35 | 경기도 의정부시 | 공릉소방서(구리방향)              | 전용차로위반 | 50,000 |
| 471 | 11무8613   | 김** | 2023 - 02 - 27 17:42 | 인천광역시    | 잠원동 현대해미리아파트             | 전용차로위반 | 50,000 |
| 472 | 15소4491   | 김** | 2023 - 02 - 26 12:55 | 서울특별시    | 서초동 반포IC 상행              | 전용차로위반 | 50,000 |
| 473 | 15소4491   | 김** | 2023 - 02 - 26 12:53 | 서울특별시    | 양재동 양재IC 상행              | 전용차로위반 | 50,000 |
| 474 | 53머5571   | 김** | 2023 - 02 - 16 17:13 | 서울특별시    | 중계동 중계그린아파트 109동         | 전용차로위반 | 50,000 |
| 475 | 21구7195   | 김** | 2020 - 07 - 15 20:46 | 충청남도 홍성군 | 화량대주유소(서울방향)             | 전용차로위반 | 50,000 |
| 476 | 50모0511   | 김** | 2023 - 03 - 17 17:32 | 서울특별시    | 상계동 상계주공아파트 1010동        | 전용차로위반 | 50,000 |
| 477 | 124기5996  | 김** | 2023 - 03 - 22 19:59 | 서울특별시    | 방이동 올림픽회관                | 전용차로위반 | 50,000 |
| 478 | 54구7084   | 김** | 2023 - 03 - 16 18:58 | 서울특별시    | 월계동 월계구민체육센터             | 전용차로위반 | 50,000 |
| 479 | 387거9695  | 김** | 2023 - 02 - 13 20:27 | 서울특별시    | 기상청입구교차로~보라매역            | 전용차로위반 | 50,000 |
| 480 | 경기32바6542 | 김** | 2023 - 03 - 28 08:56 | 경기도 성남시  | 대치동 은마아파트 1동             | 전용차로위반 | 50,000 |
| 481 | 395고9587  | 김** | 2023 - 01 - 27 08:41 | 인천광역시    | 영등포구 의사당대로 96            | 전용차로위반 | 50,000 |
| 482 | 395고9587  | 김** | 2023 - 01 - 26 08:40 | 인천광역시    | 영등포구 여의나루로 7             | 전용차로위반 | 50,000 |
| 483 | 88오5166   | 김** | 2023 - 02 - 17 20:49 | 서울특별시    | 대치동 은마아파트 1동             | 전용차로위반 | 50,000 |
| 484 | 66소2765   | 김** | 2019 - 01 - 28 17:59 | 경기도 남양주시 | 공릉소방서(구리방향)              | 전용차로위반 | 50,000 |
| 485 | 140다8370  | 김** | 2023 - 03 - 02 18:17 | 서울특별시    | 성산동 성산1교~성산2교 교차로        | 전용차로위반 | 50,000 |
| 486 | 169하9476  | 김** | 2023 - 03 - 02 18:48 | 충청북도 영동군 | 중화동 종량역 인근 메디렌스산부인과      | 전용차로위반 | 50,000 |
| 487 | 182부2710  | 김** | 2023 - 03 - 31 19:49 | 경기도 의정부시 | 상계동 상계백병원                | 전용차로위반 | 50,000 |
| 488 | 02수4021   | 김** | 2023 - 02 - 14 20:27 | 인천광역시    | 성산동 성산1교~성산2교 교차로        | 전용차로위반 | 50,000 |
| 489 | 41루9702   | 김** | 2023 - 03 - 17 07:39 | 경기도 김포시  | 방이동 올림픽회관                | 전용차로위반 | 50,000 |

| 구분  | 차량 소유주    |     |                  |          |                          |        |        |
|-----|-----------|-----|------------------|----------|--------------------------|--------|--------|
| 연번  | 최초차량번호    | 성 명 | 단속일시             | 주 소      | 단속장소                     | 위반내용   | 금 액    |
| 490 | 396부5116  | 김** | 2023-03-15 15:02 | 경기도 부천시  | 잠실동 잠실지구대(잠실 엘스아파트 111동) | 전용차로위반 | 50,000 |
| 491 | 경기83사7177 | 김** | 2023-03-31 07:57 | 경기도 안산시  | 월계동 월계주공아파트 107동         | 전용차로위반 | 50,000 |
| 492 | 서울31사6927 | 김** | 2023-02-17 08:47 | 경기도 의정부시 | 상계동 상계주공아파트 1010동        | 전용차로위반 | 50,000 |
| 493 | 16무3818   | 김** | 2023-03-24 11:51 | 인천광역시    | 미아동 이마트 미아점 건너편 빅토리아호텔   | 전용차로위반 | 50,000 |
| 494 | 서울32아2610 | 김** | 2023-03-24 20:21 | 서울특별시    | 잠실동 잠실지구대(잠실 엘스아파트 111동) | 전용차로위반 | 50,000 |
| 495 | 16서1614   | 김** | 2023-02-28 10:47 | 서울특별시    | 서초동 반포IC 상행              | 전용차로위반 | 50,000 |
| 496 | 51소5601   | 김** | 2018-12-01 14:38 | 서울특별시    | 서초동 서초IC 입구 하행           | 전용차로위반 | 50,000 |
| 497 | 107나6029  | 김** | 2023-02-07 15:56 | 충청북도 제천시 | 양재동 양재IC 하행              | 전용차로위반 | 50,000 |
| 498 | 서울83자1061 | 김** | 2023-03-16 09:19 | 서울특별시    | 상계동 상계주공아파트 1010동        | 전용차로위반 | 50,000 |
| 499 | 15루1531   | 김** | 2023-03-02 11:24 | 서울특별시    | 대신동 이대후문 중앙정류소 시외        | 전용차로위반 | 50,000 |
| 500 | 254라1240  | 김** | 2023-03-25 16:10 | 울산광역시    | 미아동 이마트 미아점 건너편 빅토리아호텔   | 전용차로위반 | 50,000 |
| 501 | 362나5325  | 김** | 2023-03-22 19:26 | 경기도 수원시  | 방이동 올림픽회관                | 전용차로위반 | 50,000 |
| 502 | 67너1404   | 김** | 2023-02-17 04:17 | 전라남도 무안군 | 방배동 남태령 중앙정류소 시내         | 전용차로위반 | 50,000 |
| 503 | 29호9559   | 김** | 2023-02-08 17:36 | 서울특별시    | 대치동 은마아파트 1동             | 전용차로위반 | 50,000 |
| 504 | 서울31러7200 | 김** | 2019-01-18 09:22 | 서울특별시    | 공릉소방서(구리방향)              | 전용차로위반 | 50,000 |
| 505 | 19버3386   | 김** | 2023-02-14 08:51 | 서울특별시    | 대치동 은마아파트 1동             | 전용차로위반 | 50,000 |
| 506 | 109호7018  | 김** | 2023-03-02 08:16 | 충청북도 청주시 | 남현동 남태령고개 시외             | 전용차로위반 | 50,000 |
| 507 | 10구4940   | 김** | 2023-03-27 13:12 | 서울특별시    | 영등포구 한국교직원공제회관 앞         | 전용차로위반 | 50,000 |
| 508 | 71우8384   | 김** | 2023-02-14 17:38 | 서울특별시    | 상계동 상계주공아파트 1010동        | 전용차로위반 | 60,000 |
| 509 | 193하7952  | 김** | 2023-03-10 19:42 | 경기도 부천시  | 서초동 서초IC 상행              | 전용차로위반 | 50,000 |
| 510 | 138주2626  | 김** | 2023-03-03 08:54 | 서울특별시    | 방이동 올림픽회관                | 전용차로위반 | 50,000 |
| 511 | 320어2275  | 김** | 2023-03-09 19:39 | 서울특별시    | 성산동 성산1교~성산2교 교차로        | 전용차로위반 | 50,000 |
| 512 | 94루4875   | 김** | 2023-03-27 14:49 | 서울특별시    | 잠실동 송파 YMCA체육관           | 전용차로위반 | 50,000 |
| 513 | 180더9033  | 김** | 2023-03-05 18:12 | 서울특별시    | 잠원동 현대해미리아파트             | 전용차로위반 | 50,000 |

| 구분  | 차량 소유주   |     |                      |          |                                   |        |        |
|-----|----------|-----|----------------------|----------|-----------------------------------|--------|--------|
| 연번  | 최초차량번호   | 성 명 | 단속일시                 | 주 소      | 단속장소                              | 위반내용   | 금 액    |
| 514 | 61저8409  | 김** | 2023 - 03 - 24 19:20 | 서울특별시    | 잠원동 현대해미리아파트                      | 전용차로위반 | 50,000 |
| 515 | 67로3575  | 김** | 2023 - 03 - 03 19:44 | 경기도 하남시  | 잠실동 잠실지구대(잠실 엘스아파트 111동)          | 전용차로위반 | 50,000 |
| 516 | 87거8091  | 김** | 2023 - 03 - 13 20:18 | 서울특별시    | 중화동 중랑역 인근 메디렌스산부인과               | 전용차로위반 | 50,000 |
| 517 | 38마5178  | 김** | 2023 - 03 - 06 17:28 | 경기도 화성시  | 공릉동 오일뱅크 화랑대주유소(서울방향)             | 전용차로위반 | 50,000 |
| 518 | 38마5178  | 김** | 2023 - 03 - 06 17:21 | 경기도 화성시  | 공릉동 문정왕후릉(서울방향)                   | 전용차로위반 | 50,000 |
| 519 | 263두5428 | 김** | 2023 - 02 - 23 17:56 | 대전광역시    | 방이동 올림픽회관                         | 전용차로위반 | 50,000 |
| 520 | 17모1012  | 김** | 2023 - 03 - 31 18:34 | 경기도 성남시  | 월계동 월계구민체육센터                      | 전용차로위반 | 50,000 |
| 521 | 17모1012  | 김** | 2023 - 03 - 02 16:46 | 경기도 성남시  | 중화동 중랑역 인근 메디렌스산부인과               | 전용차로위반 | 50,000 |
| 522 | 22도2050  | 김** | 2023 - 03 - 28 19:58 | 서울특별시    | 월계동 월계구민체육센터                      | 전용차로위반 | 50,000 |
| 523 | 159호4357 | 김** | 2023 - 02 - 17 08:53 | 강원도 춘천시  | 잠실동 잠실지구대(잠실 엘스아파트 111동)          | 전용차로위반 | 50,000 |
| 524 | 50나8881  | 김** | 2023 - 02 - 03 13:12 | 서울특별시    | 노원구 동일로227길 25 (상계동, 상계주공11단지아파트) | 전용차로위반 | 50,000 |
| 525 | 50나8881  | 김** | 2023 - 02 - 10 17:34 | 서울특별시    | 상계동 상계주공아파트 1010동                 | 전용차로위반 | 50,000 |
| 526 | 50나8881  | 김** | 2023 - 02 - 10 17:31 | 서울특별시    | 상계동 미들역 7번출구                      | 전용차로위반 | 50,000 |
| 527 | 67조2550  | 김** | 2023 - 02 - 17 19:15 | 서울특별시    | 방이동 올림픽회관                         | 전용차로위반 | 50,000 |
| 528 | 29서4584  | 김** | 2023 - 03 - 17 19:04 | 서울특별시    | 대치동 은마아파트 1동                      | 전용차로위반 | 50,000 |
| 529 | 101허4655 | 김** | 2023 - 01 - 31 16:51 | 부산광역시    | 남현동 남태령고개 시외                      | 전용차로위반 | 50,000 |
| 530 | 97저5219  | 김** | 2023 - 02 - 17 09:22 | 인천광역시    | 대치동 은마아파트 1동                      | 전용차로위반 | 50,000 |
| 531 | 152호3065 | 김** | 2023 - 02 - 24 14:16 | 경기도 안양시  | 남현동 남태령고개 시외                      | 전용차로위반 | 50,000 |
| 532 | 61러8508  | 김** | 2023 - 03 - 23 07:03 | 경기도 하남시  | 대치역~도곡역                           | 전용차로위반 | 50,000 |
| 533 | 110구2269 | 김** | 2023 - 03 - 22 16:16 | 서울특별시    | 잠원동 현대해미리아파트                      | 전용차로위반 | 50,000 |
| 534 | 18머5685  | 김** | 2023 - 02 - 28 08:56 | 대전광역시    | 성산동 성산1교~성산2교 교차로                 | 전용차로위반 | 50,000 |
| 535 | 52버6005  | 김** | 2023 - 03 - 30 09:15 | 서울특별시    | 대치동 은마아파트 1동                      | 전용차로위반 | 50,000 |
| 536 | 15호3086  | 김** | 2023 - 01 - 30 14:21 | 서울특별시    | 남현동 남태령고개 시외                      | 전용차로위반 | 50,000 |
| 537 | 20수6070  | 김** | 2023 - 03 - 23 08:49 | 강원도 원주시  | 방이동 올림픽회관                         | 전용차로위반 | 50,000 |
| 538 | 28우0419  | 김** | 2019 - 01 - 17 19:29 | 충청북도 충주시 | 공릉소방서(구리방향)                       | 전용차로위반 | 50,000 |

| 구분  | 차량 소유주    |     |                  |          |                          |        |        |
|-----|-----------|-----|------------------|----------|--------------------------|--------|--------|
| 연번  | 최초차량번호    | 성명  | 단속일시             | 주소       | 단속장소                     | 위반내용   | 금액     |
| 539 | 55두6901   | 김** | 2023-03-21 06:02 | 경기도 성남시  | 저동 삼일로 영락교회              | 전용차로위반 | 50,000 |
| 540 | 21모0286   | 김** | 2023-03-10 18:21 | 서울특별시    | 대치동 은마아파트 1동             | 전용차로위반 | 50,000 |
| 541 | 39거6509   | 김** | 2023-03-28 19:47 | 인천광역시    | 잠실동 잠실지구대(잠실 엘스아파트 111동) | 전용차로위반 | 50,000 |
| 542 | 82라7469   | 김** | 2018-10-01 10:14 | 서울특별시    | 영등포구한국교직원공제회관            | 전용차로위반 | 50,000 |
| 543 | 64더3566   | 김** | 2023-03-24 18:02 | 경기도 이천시  | 방이동 올림픽회관                | 전용차로위반 | 50,000 |
| 544 | 19도7826   | 김** | 2023-02-15 20:05 | 서울특별시    | 성산동 성산1교~성산2교 교차로        | 전용차로위반 | 50,000 |
| 545 | 03마3694   | 김** | 2023-03-23 09:34 | 인천광역시    | 양재동 양재IC 상행              | 전용차로위반 | 50,000 |
| 546 | 251우7702  | 김** | 2023-03-20 16:17 | 경기도 성남시  | 증화동 증량역 인근 메디렌스산부인과      | 전용차로위반 | 50,000 |
| 547 | 24나7968   | 김** | 2023-03-22 17:35 | 서울특별시    | 성산동 현대오일뱅크 성산대교주유소 건너편   | 전용차로위반 | 50,000 |
| 548 | 45수6548   | 김** | 2023-03-28 17:12 | 서울특별시    | 잠원동 현대해미리아파트             | 전용차로위반 | 50,000 |
| 549 | 354다7364  | 김** | 2023-03-03 19:39 | 경기도 양주시  | 서초동 반포IC 상행              | 전용차로위반 | 50,000 |
| 550 | 35노7925   | 김** | 2023-03-08 20:45 | 경기도 구리시  | 행당동 2호선 한양대역 1번출구        | 전용차로위반 | 50,000 |
| 551 | 334서8296  | 김** | 2023-03-27 20:39 | 경기도 의정부시 | 행당동 2호선 한양대역 1번출구        | 전용차로위반 | 50,000 |
| 552 | 37수8701   | 김** | 2023-03-30 15:12 | 경기도 화성시  | 삼성동 경기고등학교               | 전용차로위반 | 50,000 |
| 553 | 서울89자5304 | 김** | 2023-03-23 19:22 | 서울특별시    | 성산동 성산1교~성산2교 교차로        | 전용차로위반 | 50,000 |
| 554 | 211거9068  | 김** | 2023-03-30 20:18 | 전라남도 함평군 | 서초동 서초IC 입구 하행           | 전용차로위반 | 50,000 |
| 555 | 211거9068  | 김** | 2023-03-30 19:53 | 전라남도 함평군 | 양재동 양재IC 상행              | 전용차로위반 | 50,000 |
| 556 | 91어8509   | 김** | 2023-03-16 19:17 | 서울특별시    | 성산동 현대오일뱅크 성산대교주유소 건너편   | 전용차로위반 | 50,000 |
| 557 | 16머9384   | 김** | 2023-03-03 10:48 | 서울특별시    | 개봉동 우리은행 고척동지점           | 전용차로위반 | 50,000 |
| 558 | 서울89자1711 | 김** | 2020-07-15 17:40 | 서울특별시    | 화랑대주유소(서울방향)             | 전용차로위반 | 50,000 |
| 559 | 23보3814   | 김** | 2023-03-14 20:44 | 서울특별시    | 대치동 은마아파트 1동             | 전용차로위반 | 50,000 |
| 560 | 80오8892   | 김** | 2018-10-01 13:59 | 경기도 안양시  | 영등포구한국교직원공제회관            | 전용차로위반 | 50,000 |
| 561 | 39나6603   | 김** | 2018-08-31 20:04 | 인천광역시    | 성산동 SK성산대교주유소 건너편        | 전용차로위반 | 50,000 |
| 562 | 67라9128   | 김** | 2023-02-08 14:58 | 경기도 안양시  | 남현동 남태령고개 시외             | 전용차로위반 | 50,000 |



| 구분  | 차량 소유주        |     |                  |          |                          |        |        |
|-----|---------------|-----|------------------|----------|--------------------------|--------|--------|
| 연번  | 최초차량번호        | 성명  | 단속일시             | 주소       | 단속장소                     | 위반내용   | 금액     |
| 563 | 77서8224       | 김** | 2023-02-09 08:47 | 서울특별시    | 온수골사거리~노원역               | 전용차로위반 | 60,000 |
| 564 | 126로3524      | 김** | 2023-03-26 12:12 | 서울특별시    | 양재동 양재IC 상행              | 전용차로위반 | 50,000 |
| 565 | 287서1711      | 김** | 2023-03-07 08:25 | 서울특별시    | 상계동 상계주공아파트 1010동        | 전용차로위반 | 50,000 |
| 566 | 56두9039       | 김** | 2023-02-25 19:32 | 서울특별시    | 잠원동 현대해미리아파트             | 전용차로위반 | 50,000 |
| 567 | 61호9182       | 김** | 2023-01-16 09:41 | 경기도 성남시  | 대치동 은마아파트 1동             | 전용차로위반 | 50,000 |
| 568 | 105고5587      | 김** | 2023-03-15 19:34 | 서울특별시    | 상계동 마들역 7번출구             | 전용차로위반 | 50,000 |
| 569 | 27구4778       | 김** | 2023-03-22 15:12 | 경상북도 포항시 | 서초동 반포IC 상행              | 전용차로위반 | 50,000 |
| 570 | 56거5355       | 김** | 2023-03-30 17:04 | 경기도 용인시  | 서초동 서초IC 상행              | 전용차로위반 | 50,000 |
| 571 | 56거5355       | 김** | 2023-03-30 17:03 | 경기도 용인시  | 양재동 양재IC 상행              | 전용차로위반 | 50,000 |
| 572 | 56거5355       | 김** | 2023-03-30 17:05 | 경기도 용인시  | 서초동 반포IC 상행              | 전용차로위반 | 50,000 |
| 573 | 경기92배1846     | 김** | 2023-02-23 08:58 | 경기도 광주시  | 대치동 은마아파트 1동             | 전용차로위반 | 50,000 |
| 574 | 12마1531       | 김** | 2023-02-24 17:14 | 서울특별시    | 공릉동 문정왕후릉(서울방향)          | 전용차로위반 | 50,000 |
| 575 | 02거2662       | 김** | 2020-07-15 17:20 | 서울특별시    | 회랑대주유소(서울방향)             | 전용차로위반 | 50,000 |
| 576 | 05서8316       | 김** | 2023-03-14 15:16 | 전라북도 김제시 | 잠실동 송파 YMCA체육관           | 전용차로위반 | 50,000 |
| 577 | 138러2112      | 김** | 2023-03-02 17:39 | 경기도 수원시  | 서초동 서초IC 하행              | 전용차로위반 | 50,000 |
| 578 | 42누3333       | 김** | 2023-02-10 18:51 | 서울특별시    | 행당동 2호선 한양대역 1번출구        | 전용차로위반 | 50,000 |
| 579 | 서울강남나723<br>1 | 김** | 2023-03-03 15:02 | 경기도 화성시  | 압구정로데오역~성수대교남단교차로        | 전용차로위반 | 40,000 |
| 580 | 53주1375       | 김** | 2023-02-14 08:58 | 경기도 하남시  | 대치동 은마아파트 1동             | 전용차로위반 | 50,000 |
| 581 | 서울31아3942     | 김** | 2023-02-07 09:38 | 서울특별시    | 방이동 올림픽회관                | 전용차로위반 | 50,000 |
| 582 | 43나2021       | 김** | 2023-02-13 18:35 | 인천광역시    | 성산동 현대오일뱅크 성산대교주유소 건너편   | 전용차로위반 | 50,000 |
| 583 | 160호5530      | 김** | 2022-12-26 18:00 | 경기도 고양시  | 성산동 SK성산대교주유소 건너편        | 전용차로위반 | 50,000 |
| 584 | 272너7631      | 김** | 2023-03-09 17:42 | 경기도 구리시  | 방이동 올림픽회관                | 전용차로위반 | 50,000 |
| 585 | 29오0484       | 김** | 2023-02-16 17:48 | 서울특별시    | 잠실동 잠실지구대(잠실 엘스아파트 111동) | 전용차로위반 | 50,000 |
| 586 | 55노3729       | 김** | 2023-02-27 20:35 | 경기도 오산시  | 상계동 상계주공아파트 1010동        | 전용차로위반 | 50,000 |

| 구분  | 차량 소유주    |     |                  |          |                          |        |        |
|-----|-----------|-----|------------------|----------|--------------------------|--------|--------|
| 연번  | 최초차량번호    | 성명  | 단속일시             | 주소       | 단속장소                     | 위반내용   | 금액     |
| 587 | 37루0300   | 김** | 2023-03-28 17:58 | 경기도 남양주시 | 중계동 중계그린아파트 109동         | 전용차로위반 | 50,000 |
| 588 | 50서3718   | 김** | 2023-02-16 19:58 | 경기도 양주시  | 공릉동 목예원(구리방향)            | 전용차로위반 | 50,000 |
| 589 | 109호2236  | 김** | 2023-01-29 13:03 | 인천광역시    | 서초동 반포IC 상행              | 전용차로위반 | 50,000 |
| 590 | 46보0234   | 김** | 2023-02-13 19:11 | 서울특별시    | 미아동 이마트 미아점 건너편 빅토리아호텔   | 전용차로위반 | 50,000 |
| 591 | 15우1381   | 김** | 2023-02-09 12:43 | 경기도 수원시  | 남현동 남태령고개 시외             | 전용차로위반 | 50,000 |
| 592 | 69머7816   | 김** | 2023-03-13 09:43 | 서울특별시    | 상계동 상계주공아파트 1010동        | 전용차로위반 | 50,000 |
| 593 | 311수3105  | 김** | 2023-03-30 11:23 | 서울특별시    | 남현동 남태령고개 시외             | 전용차로위반 | 50,000 |
| 594 | 68소0673   | 김** | 2023-03-10 09:01 | 서울특별시    | 월계동 월계구민체육센터             | 전용차로위반 | 50,000 |
| 595 | 29여8117   | 김** | 2023-03-10 17:39 | 서울특별시    | 대치동 은마아파트 1동             | 전용차로위반 | 50,000 |
| 596 | 42로2683   | 김** | 2023-03-07 08:51 | 서울특별시    | 삼성동 경기고등학교               | 전용차로위반 | 50,000 |
| 597 | 101호2132  | 김** | 2023-02-21 15:45 | 서울특별시    | 잠실동 송파 YMCA체육관           | 전용차로위반 | 50,000 |
| 598 | 29호7000   | 김** | 2023-02-06 20:19 | 경기도 남양주시 | 공릉동 문정왕후릉(서울방향)          | 전용차로위반 | 50,000 |
| 599 | 333구4678  | 김** | 2023-02-28 09:51 | 경상북도 울진군 | 잠실동 잠실지구대(잠실 엘스아파트 111동) | 전용차로위반 | 50,000 |
| 600 | 175더7415  | 김** | 2023-03-29 08:07 | 경기도 구리시  | 삼육예코팜센터~화랑대사거리           | 전용차로위반 | 50,000 |
| 601 | 36두9175   | 김** | 2018-12-01 14:26 | 경기도 성남시  | 서초동 서초IC 입구 하행           | 전용차로위반 | 50,000 |
| 602 | 17거0249   | 김** | 2023-03-31 07:27 | 경기도 성남시  | 성산동 성산1교~성산2교 교차로        | 전용차로위반 | 50,000 |
| 603 | 55라8956   | 김** | 2023-02-21 14:51 | 서울특별시    | 잠실동 송파 YMCA체육관           | 전용차로위반 | 50,000 |
| 604 | 183우3877  | 김** | 2023-02-16 18:35 | 경기도 의정부시 | 방이동 올림픽회관                | 전용차로위반 | 50,000 |
| 605 | 235다1677  | 김** | 2023-02-13 12:41 | 서울특별시    | 저동 삼일로 영락교회              | 전용차로위반 | 50,000 |
| 606 | 서울32바1702 | 김** | 2023-02-24 10:01 | 인천광역시    | 압구정로데오역~성수대교             | 전용차로위반 | 50,000 |
| 607 | 52서6973   | 김** | 2023-02-23 18:33 | 경기도 의정부시 | 성산동 현대오일뱅크 성산대교주유소 건너편   | 전용차로위반 | 50,000 |
| 608 | 19루9323   | 김** | 2023-03-08 09:56 | 서울특별시    | 잠실동 잠실지구대(잠실 엘스아파트 111동) | 전용차로위반 | 50,000 |
| 609 | 63가2138   | 김** | 2023-03-09 12:28 | 전라북도 전주시 | 저동 삼일로 영락교회              | 전용차로위반 | 50,000 |
| 610 | 182저2989  | 김** | 2023-03-14 09:30 | 경기도 포천시  | 상계동 상계백병원                | 전용차로위반 | 50,000 |

| 구분  | 차량 소유주    |     |                  |          |                          |        |        |
|-----|-----------|-----|------------------|----------|--------------------------|--------|--------|
| 연번  | 최초차량번호    | 성명  | 단속일시             | 주소       | 단속장소                     | 위반내용   | 금액     |
| 611 | 경기89자9534 | 김** | 2023-03-23 18:33 | 경기도 군포시  | 방이동 올림픽회관                | 전용차로위반 | 50,000 |
| 612 | 43누8396   | 나** | 2023-02-27 16:25 | 경기도 동두천시 | 중화동 중량역 인근 메디렌스산부인과      | 전용차로위반 | 50,000 |
| 613 | 31더2406   | 나** | 2018-12-01 17:56 | 강원도 원주시  | 서초동 반포IC 하행              | 전용차로위반 | 50,000 |
| 614 | 31더2406   | 나** | 2018-12-01 17:51 | 강원도 원주시  | 서초동 서초IC 입구 하행           | 전용차로위반 | 50,000 |
| 615 | 18누1380   | 남** | 2023-02-24 18:51 | 서울특별시    | 공릉동 오일뱅크 화랑대주유소(서울방향)    | 전용차로위반 | 50,000 |
| 616 | 217럭4676  | 남** | 2023-03-22 20:21 | 경기도 안양시  | 방배동 남태령 중앙정류소 시내         | 전용차로위반 | 50,000 |
| 617 | 91수3892   | 남** | 2023-03-10 07:19 | 경기도 파주시  | 성산동 성산1교~성산2교 교차로        | 전용차로위반 | 50,000 |
| 618 | 154호1334  | 남** | 2022-04-24 13:45 | 대구광역시    | 서초동 서초IC 입구 하행           | 전용차로위반 | 50,000 |
| 619 | 36부1957   | 남** | 2023-02-20 17:22 | 서울특별시    | 월계동 월계구민체육센터             | 전용차로위반 | 50,000 |
| 620 | 04로9227   | 남** | 2023-03-27 17:33 | 서울특별시    | 성산동 성산1교~성산2교 교차로        | 전용차로위반 | 50,000 |
| 621 | 경기37바6699 | 노** | 2023-02-17 08:33 | 인천광역시    | 개봉동 우리은행 고척동지점           | 전용차로위반 | 50,000 |
| 622 | 서울도봉차7937 | 노** | 2023-02-21 16:21 | 경기도 의정부시 | 정의여중입구교차로~도봉보건소교차로       | 전용차로위반 | 40,000 |
| 623 | 서울31사5871 | 노** | 2023-03-30 09:11 | 경기도 남양주시 | 대치동 은마아파트 1동             | 전용차로위반 | 50,000 |
| 624 | 264두6219  | 노** | 2023-02-28 19:44 | 경기도 부천시  | 성산동 성산1교~성산2교 교차로        | 전용차로위반 | 50,000 |
| 625 | 95수4531   | 노** | 2023-03-03 11:50 | 부산광역시    | 서초동 서초IC 입구 하행           | 전용차로위반 | 50,000 |
| 626 | 24누7856   | 도** | 2023-03-28 20:39 | 경기도 의정부시 | 행당동 2호선 한양대역 1번출구        | 전용차로위반 | 50,000 |
| 627 | 56여8746   | 도** | 2023-03-10 17:11 | 서울특별시    | 공릉동 목예원(구리방향)            | 전용차로위반 | 50,000 |
| 628 | 15더5325   | 두** | 2023-01-27 17:17 | 경기도 남양주시 | 대치동 은마아파트 1동             | 전용차로위반 | 50,000 |
| 629 | 42무6372   | 리** | 2019-01-28 19:09 | 경기도 남양주시 | 공릉소방서(구리방향)              | 전용차로위반 | 50,000 |
| 630 | 53부6970   | 류** | 2023-02-09 11:25 | 부산광역시    | 서초동 서초IC 상행              | 전용차로위반 | 50,000 |
| 631 | 59수1630   | 류** | 2023-03-17 17:55 | 경기도 의정부시 | 상계동 마들역 7번출구             | 전용차로위반 | 50,000 |
| 632 | 97여6091   | 류** | 2023-02-20 08:31 | 서울특별시    | 잠실동 잠실지구대(잠실 엘스아파트 111동) | 전용차로위반 | 50,000 |
| 633 | 49더2589   | 류** | 2023-03-09 18:08 | 서울특별시    | 대치동 은마아파트 1동             | 전용차로위반 | 50,000 |
| 634 | 서울32바5775 | 명** | 2023-03-28 16:03 | 경기도 용인시  | 영등포구 한국교직원공제회관 앞         | 전용차로위반 | 50,000 |
| 635 | 19저2977   | 문** | 2023-03-02 17:12 | 경기도 용인시  | 대치동 개포우성2차아파트 12동        | 전용차로위반 | 50,000 |

| 구분  | 차량 소유주    |     |                  |          |                             |        |        |
|-----|-----------|-----|------------------|----------|-----------------------------|--------|--------|
| 연번  | 최초차량번호    | 성명  | 단속일시             | 주소       | 단속장소                        | 위반내용   | 금액     |
| 636 | 185소2611  | 문** | 2023-03-24 18:02 | 경기도 성남시  | 방이동 올림픽회관                   | 전용차로위반 | 50,000 |
| 637 | 03머7420   | 문** | 2023-02-11 12:43 | 경기도 남양주시 | 상봉동 중랑역 가나안교회 건너편 GS25상봉사랑점 | 전용차로위반 | 50,000 |
| 638 | 06구4044   | 문** | 2023-03-06 09:30 | 경기도 의정부시 | 상계동 상계백병원                   | 전용차로위반 | 50,000 |
| 639 | 90수0358   | 문** | 2023-03-16 08:15 | 강원도 춘천시  | 잠실동 잠실지구대(잠실 엘스아파트 111동)    | 전용차로위반 | 50,000 |
| 640 | 109가2474  | 문** | 2023-03-10 19:48 | 경기도 파주시  | 성산동 성산1교~성산2교 교차로           | 전용차로위반 | 50,000 |
| 641 | 91부7824   | 민** | 2023-02-24 15:25 | 인천광역시    | 서울 마포구 서강로 82 (창전동)         | 전용차로위반 | 50,000 |
| 642 | 서울32아3035 | 민** | 2023-02-21 22:03 | 서울특별시    | 중화동 중랑역 인근 메디칼-산부인과         | 전용차로위반 | 50,000 |
| 643 | 35마9756   | 민** | 2023-02-28 18:45 | 서울특별시    | 성산동 현대오일뱅크 성산대교주유소 건너편      | 전용차로위반 | 50,000 |
| 644 | 57수2240   | 민** | 2019-01-24 08:38 | 서울특별시    | 공릉소방서(구리방향)                 | 전용차로위반 | 50,000 |
| 645 | 82부7004   | 박** | 2019-01-23 17:53 | 인천광역시    | 공릉소방서(구리방향)                 | 전용차로위반 | 50,000 |
| 646 | 서울31사6792 | 박** | 2023-02-10 17:17 | 서울특별시    | 대치동 개포우성2차아파트 12동           | 전용차로위반 | 50,000 |
| 647 | 41하8795   | 박** | 2023-01-27 09:36 | 경기도 성남시  | 상계동 상계주공아파트 1010동           | 전용차로위반 | 50,000 |
| 648 | 247나6145  | 박** | 2023-02-17 08:27 | 서울특별시    | 강동구청역~몽촌토성역                 | 전용차로위반 | 50,000 |
| 649 | 서울98사2791 | 박** | 2023-03-25 12:16 | 서울특별시    | 천호대교~천호역                    | 전용차로위반 | 60,000 |
| 650 | 364도3058  | 박** | 2023-03-06 19:49 | 경기도 포천시  | 월계동 월계구민체육센터                | 전용차로위반 | 50,000 |
| 651 | 91루7405   | 박** | 2023-02-28 20:09 | 경기도 양평군  | 월계동 월계구민체육센터                | 전용차로위반 | 50,000 |
| 652 | 서울32아1738 | 박** | 2020-07-15 17:31 | 경기도 성남시  | 공릉소방서(구리방향)                 | 전용차로위반 | 50,000 |
| 653 | 25나5189   | 박** | 2020-08-11 10:16 | 서울특별시    | 개봉동 영화아파트 SK충전소앞            | 전용차로위반 | 50,000 |
| 654 | 53루5242   | 박** | 2023-03-30 20:07 | 경기도 의정부시 | 월계동 월계구민체육센터                | 전용차로위반 | 50,000 |
| 655 | 152호3560  | 박** | 2023-02-21 13:56 | 경기도 하남시  | 잠실동 잠실지구대(잠실 엘스아파트 111동)    | 전용차로위반 | 50,000 |
| 656 | 152호3560  | 박** | 2023-02-14 14:03 | 경기도 하남시  | 잠실동 송파 YMCA체육관              | 전용차로위반 | 50,000 |
| 657 | 32가9578   | 박** | 2023-03-09 09:26 | 경기도 고양시  | 성산동 성산1교~성산2교 교차로           | 전용차로위반 | 50,000 |
| 658 | 53다5894   | 박** | 2023-02-27 20:46 | 서울특별시    | 공릉동 목예원(구리방향)               | 전용차로위반 | 50,000 |
| 659 | 49루2462   | 박** | 2020-08-11 11:02 | 경기도 남양주시 | 롯데백화점 잠실점앞                  | 전용차로위반 | 50,000 |

| 구분  | 차량 소유주   |     |                  |          |                           |        |        |
|-----|----------|-----|------------------|----------|---------------------------|--------|--------|
| 연번  | 최초차량번호   | 성명  | 단속일시             | 주소       | 단속장소                      | 위반내용   | 금액     |
| 660 | 67라1160  | 박** | 2023-02-21 20:41 | 경기도 파주시  | 성산동 성산1교~성산2교 교차로         | 전용차로위반 | 50,000 |
| 661 | 67라1160  | 박** | 2023-02-27 19:54 | 경기도 파주시  | 성산동 성산1교~성산2교 교차로         | 전용차로위반 | 50,000 |
| 662 | 62버2744  | 박** | 2023-03-05 02:14 | 인천광역시    | 대신동 이대후문 중앙정류소 서외         | 전용차로위반 | 50,000 |
| 663 | 43우6518  | 박** | 2018-08-31 20:07 | 경기도 안양시  | 월계동 월계주공아파트1단지 건너편        | 전용차로위반 | 50,000 |
| 664 | 85버2372  | 박** | 2023-03-25 18:09 | 대구광역시    | 잠원동 현대해미리아파트              | 전용차로위반 | 50,000 |
| 665 | 50조2101  | 박** | 2023-02-20 19:51 | 서울특별시    | 성산동 성산1교~성산2교 교차로         | 전용차로위반 | 50,000 |
| 666 | 41무9279  | 박** | 2023-03-09 00:36 | 경기도 남양주시 | 미아동 이마트 미아점 건너편<br>빅토리아호텔 | 전용차로위반 | 50,000 |
| 667 | 28주9042  | 박** | 2023-02-25 18:58 | 대구광역시    | 서초동 서초IC 입구 하행            | 전용차로위반 | 50,000 |
| 668 | 31무3933  | 박** | 2023-02-10 20:39 | 경기도 시흥시  | 대치동 은마아파트 1동              | 전용차로위반 | 50,000 |
| 669 | 32도9707  | 박** | 2023-03-08 02:44 | 경기도 포천시  | 미아동 이마트 미아점 건너편<br>빅토리아호텔 | 전용차로위반 | 50,000 |
| 670 | 34무4596  | 박** | 2023-02-28 11:08 | 충청북도 청주시 | 서초동 반포IC 상행               | 전용차로위반 | 50,000 |
| 671 | 34무4596  | 박** | 2023-02-28 11:06 | 충청북도 청주시 | 양재동 양재IC 상행               | 전용차로위반 | 50,000 |
| 672 | 90조6418  | 박** | 2023-03-17 09:05 | 서울특별시    | 서울 송파구 잠실동 21             | 전용차로위반 | 50,000 |
| 673 | 01우5300  | 박** | 2023-02-28 14:08 | 경기도 부천시  | 서초동 서초IC 하행               | 전용차로위반 | 50,000 |
| 674 | 335버9394 | 박** | 2023-03-29 09:43 | 충청남도 당진시 | 방이동 올림픽회관                 | 전용차로위반 | 50,000 |
| 675 | 52버6345  | 박** | 2023-03-24 17:55 | 서울특별시    | 공릉동 오일뱅크 화랑대주유소(서울방향)     | 전용차로위반 | 50,000 |
| 676 | 24버9541  | 박** | 2023-03-02 20:01 | 서울특별시    | 성산동 성산1교~성산2교 교차로         | 전용차로위반 | 50,000 |
| 677 | 38호4429  | 박** | 2023-01-18 18:42 | 서울특별시    | 대치동 은마아파트 1동              | 전용차로위반 | 50,000 |
| 678 | 14나0272  | 박** | 2023-03-16 08:02 | 서울특별시    | 상계동 상계백병원                 | 전용차로위반 | 50,000 |
| 679 | 17하1816  | 박** | 2023-01-09 17:15 | 경상남도 통영시 | 공릉동 삼육에코팜센터(구리방향)         | 전용차로위반 | 50,000 |
| 680 | 82루8366  | 박** | 2023-03-16 10:12 | 서울특별시    | 잠실동 송파 YMCA체육관            | 전용차로위반 | 50,000 |
| 681 | 101호8746 | 박** | 2023-02-06 17:15 | 전라남도 순천시 | 잠원동 현대해미리아파트              | 전용차로위반 | 50,000 |
| 682 | 57버4571  | 박** | 2018-10-03 13:30 | 경기도 김포시  | 영등포구 공작아파트 건너편            | 전용차로위반 | 50,000 |
| 683 | 43부1463  | 박** | 2023-03-28 20:15 | 충청남도 논산시 | 서초동 서초IC 입구 하행            | 전용차로위반 | 50,000 |
| 684 | 15다9746  | 박** | 2020-07-16 08:07 | 전라북도 전주시 | 공릉소방서(구리방향)               | 전용차로위반 | 50,000 |

| 구분  | 차량 소유주   |     |                  |          |                        |        |        |
|-----|----------|-----|------------------|----------|------------------------|--------|--------|
| 연번  | 최초차량번호   | 성명  | 단속일시             | 주소       | 단속장소                   | 위반내용   | 금액     |
| 685 | 100루1829 | 박** | 2023-03-11 16:19 | 경기도 화성시  | 양재동 양재IC 상행            | 전용차로위반 | 50,000 |
| 686 | 47하0461  | 박** | 2023-01-27 17:33 | 서울특별시    | 대치동 은마아파트 1동           | 전용차로위반 | 50,000 |
| 687 | 18모5465  | 박** | 2023-03-06 20:45 | 경기도 성남시  | 상계동 상계백병원              | 전용차로위반 | 50,000 |
| 688 | 83루5221  | 박** | 2023-03-22 16:49 | 충청남도 아산시 | 영등포구 롯데캐슬아이비 앞         | 전용차로위반 | 50,000 |
| 689 | 103루9139 | 박** | 2023-02-15 09:00 | 서울특별시    | 개봉동 우리은행 고척동지점         | 전용차로위반 | 50,000 |
| 690 | 11부3669  | 박** | 2023-03-02 18:32 | 인천광역시    | 공릉동 오일뱅크 화랑대주유소(서울방향)  | 전용차로위반 | 50,000 |
| 691 | 194무3114 | 박** | 2023-03-03 16:28 | 경기도 평택시  | 방배동 남태령 중앙정류소 시내       | 전용차로위반 | 50,000 |
| 692 | 82머6560  | 박** | 2023-02-17 06:56 | 경상남도 김해시 | 저동 삼일로 영락교회            | 전용차로위반 | 50,000 |
| 693 | 37노0729  | 박** | 2023-02-08 19:13 | 경기도 포천시  | 행당동 2호선 한양대역 1번출구      | 전용차로위반 | 50,000 |
| 694 | 94거8301  | 박** | 2023-03-07 13:27 | 인천광역시    | 영등포구 공작아파트 건너편         | 전용차로위반 | 50,000 |
| 695 | 36보7485  | 박** | 2023-02-25 14:09 | 충청남도 서산시 | 서초동 서초IC 입구 하행         | 전용차로위반 | 50,000 |
| 696 | 84부4405  | 박** | 2023-02-23 08:32 | 서울특별시    | 월계동 월계주공아파트 107동       | 전용차로위반 | 50,000 |
| 697 | 63주6362  | 박** | 2023-03-18 22:08 | 인천광역시    | 대신동 이대후문 중앙정류소 시외      | 전용차로위반 | 50,000 |
| 698 | 30노1967  | 박** | 2023-03-10 09:50 | 서울특별시    | 대치동 은마아파트 1동           | 전용차로위반 | 50,000 |
| 699 | 88러5230  | 박** | 2023-02-23 17:16 | 서울특별시    | 월계동 월계구민체육센터           | 전용차로위반 | 50,000 |
| 700 | 10수2479  | 박** | 2023-03-28 08:34 | 서울특별시    | 수림산역~마들역               | 전용차로위반 | 50,000 |
| 701 | 68러2724  | 박** | 2023-02-23 20:29 | 대구광역시    | 방이동 올림픽회관              | 전용차로위반 | 50,000 |
| 702 | 159보5436 | 박** | 2023-03-22 19:54 | 인천광역시    | 성산동 성산1교~성산2교 교차로      | 전용차로위반 | 50,000 |
| 703 | 38소4588  | 박** | 2023-03-24 19:29 | 서울특별시    | 양재동 양재IC 상행            | 전용차로위반 | 50,000 |
| 704 | 38소4588  | 박** | 2023-03-24 19:30 | 서울특별시    | 서초동 서초IC 상행            | 전용차로위반 | 50,000 |
| 705 | 203나6330 | 박** | 2023-03-14 08:09 | 강원도 원주시  | 양재동 양재IC 상행            | 전용차로위반 | 50,000 |
| 706 | 01저4485  | 박** | 2023-02-25 13:58 | 경기도 평택시  | 양재동 양재IC 상행            | 전용차로위반 | 50,000 |
| 707 | 39러9694  | 박** | 2023-02-07 08:45 | 경기도 파주시  | 방이동 올림픽회관              | 전용차로위반 | 50,000 |
| 708 | 174보6910 | 박** | 2023-03-16 08:20 | 서울특별시    | 대치우성아파트교차로~삼성역         | 전용차로위반 | 50,000 |
| 709 | 83여5187  | 박** | 2023-03-10 07:47 | 서울특별시    | 상계동 마들역 7번출구           | 전용차로위반 | 50,000 |
| 710 | 344구5473 | 박** | 2023-03-22 18:11 | 경기도 김포시  | 성산동 현대오일뱅크 성산대교주유소 건너편 | 전용차로위반 | 50,000 |

| 구분  | 차량 소유주    |     |                  |         |                          |        |        |
|-----|-----------|-----|------------------|---------|--------------------------|--------|--------|
| 연번  | 최초차량번호    | 성 명 | 단속일시             | 주 소     | 단속장소                     | 위반내용   | 금 액    |
| 711 | 006나6685  | 박** | 2023-03-03 13:00 | 서울특별시   | 잠실동 송파 YMCA체육관           | 전용차로위반 | 60,000 |
| 712 | 86저0443   | 박** | 2023-03-06 07:31 | 서울특별시   | 잠실동 송파 YMCA체육관           | 전용차로위반 | 50,000 |
| 713 | 31고4190   | 박** | 2023-03-29 14:02 | 서울특별시   | 삼성동 경기고등학교               | 전용차로위반 | 50,000 |
| 714 | 97버4661   | 박** | 2019-01-28 07:19 | 서울특별시   | 공릉소방서(구리방향)              | 전용차로위반 | 50,000 |
| 715 | 13버6967   | 박** | 2023-02-10 20:12 | 경기도 용인시 | 대치동 은마아파트 1동             | 전용차로위반 | 50,000 |
| 716 | 55우4806   | 박** | 2023-03-31 17:50 | 서울특별시   | 월계동 월계주공아파트 107동         | 전용차로위반 | 50,000 |
| 717 | 12마6717   | 박** | 2023-03-31 09:33 | 서울특별시   | 월계동 월계주공아파트 107동         | 전용차로위반 | 50,000 |
| 718 | 서울98사1574 | 박** | 2023-03-30 12:42 | 서울특별시   | 잠실동 잠실지구대(잠실 엘스아파트 111동) | 전용차로위반 | 60,000 |
| 719 | 146하3079  | 박** | 2023-03-17 20:16 | 서울특별시   | 성산동 성산1교~성산2교 교차로        | 전용차로위반 | 50,000 |
| 720 | 115더6506  | 박** | 2023-03-03 19:25 | 경기도 성남시 | 대치동 개포우성2차아파트 12동        | 전용차로위반 | 50,000 |
| 721 | 383구3792  | 박** | 2023-03-07 01:52 | 경기도 김포시 | 영천동 영천시                  | 전용차로위반 | 50,000 |
| 722 | 서울31비8115 | 박** | 2023-03-31 20:12 | 서울특별시   | 방이동 올림픽공원                | 전용차로위반 | 50,000 |
| 723 | 51어9163   | 박** | 2023-03-17 18:17 | 서울특별시   | 상계동 상계주공아파트 1010동        | 전용차로위반 | 50,000 |
| 724 | 150다2684  | 박** | 2023-03-13 19:38 | 경기도 과천시 | 남현동 남태령고개 시외             | 전용차로위반 | 50,000 |
| 725 | 249어4753  | 박** | 2023-02-19 14:04 | 대전광역시   | 서초동 서초IC 입구 하행           | 전용차로위반 | 50,000 |
| 726 | 249어4753  | 박** | 2023-02-18 12:17 | 대전광역시   | 양재동 양재IC 상행              | 전용차로위반 | 50,000 |
| 727 | 249어4753  | 박** | 2023-02-18 12:19 | 대전광역시   | 서초동 반포IC 상행              | 전용차로위반 | 50,000 |
| 728 | 249어4753  | 박** | 2023-02-19 14:03 | 대전광역시   | 서초동 서초IC 하행              | 전용차로위반 | 50,000 |
| 729 | 57조4646   | 박** | 2023-03-17 08:04 | 서울특별시   | 성산동 현대오일뱅크 성산대교주유소 건너편   | 전용차로위반 | 50,000 |
| 730 | 16저6680   | 박** | 2023-03-29 12:04 | 경기도 김포시 | 남현동 남태령고개 시외             | 전용차로위반 | 50,000 |
| 731 | 12두3504   | 박** | 2023-02-27 17:43 | 서울특별시   | 잠원동 현대해미리아파트             | 전용차로위반 | 50,000 |
| 732 | 51무7870   | 박** | 2019-01-25 17:10 | 서울특별시   | 공릉소방서(구리방향)              | 전용차로위반 | 50,000 |
| 733 | 30로1714   | 박** | 2023-03-23 20:36 | 인천광역시   | 상계동 상계백병원                | 전용차로위반 | 50,000 |
| 734 | 서울98바7850 | 박** | 2023-02-22 07:36 | 서울특별시   | 영등포역교차로~영등포로타리           | 전용차로위반 | 60,000 |

| 구분  | 차량 소유주    |     |                  |          |                          |        |        |
|-----|-----------|-----|------------------|----------|--------------------------|--------|--------|
| 연번  | 최초차량번호    | 성명  | 단속일시             | 주소       | 단속장소                     | 위반내용   | 금액     |
| 735 | 64두5094   | 박** | 2023-02-15 15:47 | 경기도 포천시  | 서초동 서초IC 상행              | 전용차로위반 | 50,000 |
| 736 | 64두5094   | 박** | 2023-02-15 15:48 | 경기도 포천시  | 서초동 반포IC 상행              | 전용차로위반 | 50,000 |
| 737 | 64두5094   | 박** | 2023-02-24 13:47 | 경기도 포천시  | 서초동 반포IC 상행              | 전용차로위반 | 50,000 |
| 738 | 64두5094   | 박** | 2023-02-24 13:33 | 경기도 포천시  | 양재동 양재IC 하행              | 전용차로위반 | 50,000 |
| 739 | 33호3558   | 박** | 2023-02-03 07:50 | 경기도 이천시  | 장지교교차로                   | 전용차로위반 | 50,000 |
| 740 | 173서7592  | 박** | 2023-03-15 09:44 | 서울특별시    | 월계동 월계주공아파트 107동         | 전용차로위반 | 50,000 |
| 741 | 78나5137   | 박** | 2023-03-31 17:14 | 서울특별시    | 월계동 월계주공아파트 107동         | 전용차로위반 | 60,000 |
| 742 | 145더9077  | 박** | 2023-03-02 13:43 | 서울특별시    | 남현동 남태령고개 시외             | 전용차로위반 | 50,000 |
| 743 | 57도4303   | 박** | 2023-03-17 11:43 | 서울특별시    | 잠실동 송파 YMCA체육관           | 전용차로위반 | 50,000 |
| 744 | 232더2327  | 박** | 2023-03-21 19:04 | 경기도 성남시  | 대치동 은마아파트 1동             | 전용차로위반 | 50,000 |
| 745 | 06소1352   | 박** | 2023-03-13 18:14 | 서울특별시    | 잠실동 잠실지구대(잠실 엘스아파트 111동) | 전용차로위반 | 50,000 |
| 746 | 377너4337  | 박** | 2023-01-26 17:16 | 서울특별시    | 서초동 반포IC 상행              | 전용차로위반 | 50,000 |
| 747 | 377너4337  | 박** | 2023-01-26 17:15 | 서울특별시    | 서초동 서초IC 상행              | 전용차로위반 | 50,000 |
| 748 | 53러6848   | 박** | 2023-02-14 17:50 | 서울특별시    | 대치동 은마아파트 1동             | 전용차로위반 | 50,000 |
| 749 | 22도8655   | 박** | 2023-03-14 11:35 | 서울특별시    | 서초동 반포IC 상행              | 전용차로위반 | 50,000 |
| 750 | 62러6077   | 박** | 2023-02-09 17:33 | 경기도 남양주시 | 공릉동 삼육예코팜센터(구리방향)        | 전용차로위반 | 50,000 |
| 751 | 39두6650   | 박** | 2023-03-21 20:38 | 경기도 김포시  | 상계동 상계주공아파트 1010동        | 전용차로위반 | 50,000 |
| 752 | 경기88사8321 | 박** | 2023-03-31 20:18 | 경기도 구리시  | 대치동 은마아파트 1동             | 전용차로위반 | 50,000 |
| 753 | 328소8134  | 방** | 2023-03-17 11:08 | 인천광역시    | 잠실동 잠실지구대(잠실 엘스아파트 111동) | 전용차로위반 | 50,000 |
| 754 | 125호3044  | 방** | 2023-02-09 11:27 | 서울특별시    | 서초동 서초IC 하행              | 전용차로위반 | 50,000 |
| 755 | 경기86배3700 | 방** | 2023-03-29 14:28 | 경기도 안산시  | 잠실동 송파 YMCA체육관           | 전용차로위반 | 50,000 |
| 756 | 54조2397   | 방** | 2023-03-16 18:59 | 서울특별시    | 공릉동 오일뱅크 화랑대주유소(서울방향)    | 전용차로위반 | 50,000 |
| 757 | 288도3879  | 배** | 2023-03-30 09:16 | 대구광역시    | 상계동 상계백병원                | 전용차로위반 | 50,000 |
| 758 | 63가9127   | 배** | 2023-02-15 08:58 | 서울특별시    | 상계동 상계주공아파트 1010동        | 전용차로위반 | 50,000 |
| 759 | 01호9697   | 배** | 2023-03-23 10:07 | 충청남도 부여군 | 양재동 양재IC 상행              | 전용차로위반 | 50,000 |



| 구분  | 차량 소유주    |     |                  |          |                             |        |        |
|-----|-----------|-----|------------------|----------|-----------------------------|--------|--------|
| 연번  | 최초차량번호    | 성명  | 단속일시             | 주소       | 단속장소                        | 위반내용   | 금액     |
| 760 | 35로8690   | 배** | 2023-03-10 20:24 | 서울특별시    | 성산동 성산1교~성산2교 교차로           | 전용차로위반 | 50,000 |
| 761 | 02고5341   | 배** | 2023-03-03 07:42 | 경기도 수원시  | 대치동 은마아파트 1동                | 전용차로위반 | 50,000 |
| 762 | 28호9422   | 백** | 2023-01-22 22:54 | 경기도 평택시  | 서초동 서초IC 입구 하행              | 전용차로위반 | 50,000 |
| 763 | 28호9422   | 백** | 2023-01-22 22:55 | 경기도 평택시  | 양재동 양재IC 하행                 | 전용차로위반 | 50,000 |
| 764 | 283도3077  | 백** | 2023-02-19 07:12 | 경기도 남양주시 | 미아동 이마트 미아점 건너편<br>빅토리아호텔   | 전용차로위반 | 50,000 |
| 765 | 69가2309   | 변** | 2023-03-31 17:19 | 서울특별시    | 상계동 상계주공아파트 1010동           | 전용차로위반 | 50,000 |
| 766 | 128누8346  | 변** | 2023-03-24 07:52 | 서울특별시    | 방이동 올림픽공원                   | 전용차로위반 | 50,000 |
| 767 | 83어5193   | 변** | 2023-02-20 09:59 | 서울특별시    | 서울 송파구 잠실동 20               | 전용차로위반 | 50,000 |
| 768 | 38소8257   | 사** | 2023-03-20 18:33 | 서울특별시    | 상계동 마들역 7번출구                | 전용차로위반 | 50,000 |
| 769 | 04너7550   | 사** | 2023-03-02 18:13 | 인천광역시    | 성산동 성산1교~성산2교 교차로           | 전용차로위반 | 50,000 |
| 770 | 49호9485   | 서** | 2023-03-22 18:15 | 경기도 고양시  | 잠실동 송파 YMCA체육관              | 전용차로위반 | 50,000 |
| 771 | 서울31자5690 | 서** | 2019-01-24 08:55 | 서울특별시    | 공릉소방서(구리방향)                 | 전용차로위반 | 50,000 |
| 772 | 02허8876   | 서** | 2023-02-10 17:17 | 서울특별시    | 고척동 구로성심병원 버스정류소 시외         | 전용차로위반 | 50,000 |
| 773 | 09루6909   | 서** | 2023-02-21 15:40 | 서울특별시    | 잠실동 잠실지구대(잠실 엘스아파트<br>111동) | 전용차로위반 | 50,000 |
| 774 | 137보1336  | 서** | 2023-03-23 18:20 | 경기도 시흥시  | 성산동 성산1교~성산2교 교차로           | 전용차로위반 | 50,000 |
| 775 | 경기32바5089 | 서** | 2023-02-20 09:49 | 경기도 성남시  | 장지교교차로                      | 전용차로위반 | 50,000 |
| 776 | 34호0929   | 서** | 2023-02-07 18:16 | 서울특별시    | 공릉동 오일뱅크 화랑대주유소(서울방향)       | 전용차로위반 | 50,000 |
| 777 | 20모0349   | 서** | 2023-03-31 18:30 | 서울특별시    | 잠실동 송파 YMCA체육관              | 전용차로위반 | 50,000 |
| 778 | 62머2811   | 서** | 2023-03-17 19:31 | 서울특별시    | 성산동 현대오일뱅크 성산대교주유소<br>건너편   | 전용차로위반 | 50,000 |
| 779 | 88오0515   | 서** | 2023-03-06 13:29 | 경기도 광주시  | 봉천역~서울대입구역                  | 전용차로위반 | 50,000 |
| 780 | 111다8340  | 서** | 2023-02-22 15:46 | 충청남도 당진시 | 국립현충원교차로~혹석역                | 전용차로위반 | 50,000 |
| 781 | 28머0740   | 서** | 2023-02-16 10:35 | 인천광역시    | 잠원동 현대해미리아파트                | 전용차로위반 | 50,000 |
| 782 | 71주1027   | 서** | 2023-03-26 18:13 | 서울특별시    | 상계5동주민센터~상계역교차로             | 전용차로위반 | 60,000 |
| 783 | 26거4204   | 서** | 2023-02-21 09:30 | 경기도 수원시  | 공릉동 문정왕후릉(서울방향)             | 전용차로위반 | 50,000 |

| 구분  | 차량 소유주    |     |                  |          |                          |        |        |
|-----|-----------|-----|------------------|----------|--------------------------|--------|--------|
| 연번  | 최초차량번호    | 성명  | 단속일시             | 주소       | 단속장소                     | 위반내용   | 금액     |
| 784 | 64오6115   | 서** | 2018-10-03 17:01 | 서울특별시    | 영등포구 공작아파트 건너편           | 전용차로위반 | 50,000 |
| 785 | 26부0815   | 서** | 2023-03-25 14:48 | 경기도 파주시  | 저동 삼일로 영락교회              | 전용차로위반 | 50,000 |
| 786 | 서울32자3965 | 서** | 2023-03-24 20:08 | 서울특별시    | 행당동 2호선 한양대역 1번출구        | 전용차로위반 | 50,000 |
| 787 | 45터0163   | 서** | 2023-03-19 20:42 | 경기도 광주시  | 양재동 양재IC 하행              | 전용차로위반 | 50,000 |
| 788 | 169호3806  | 서** | 2023-02-06 09:11 | 경기도 남양주시 | 공릉동 오일뱅크 화랑대주유소(서울방향)    | 전용차로위반 | 50,000 |
| 789 | 102어5646  | 서** | 2023-02-14 12:06 | 경기도 양주시  | 잠실동 잠실지구대(잠실 엘스아파트 111동) | 전용차로위반 | 50,000 |
| 790 | 54우5568   | 서** | 2020-07-15 18:52 | 서울특별시    | 공릉소방서(구리방향)              | 전용차로위반 | 50,000 |
| 791 | 60머2317   | 서** | 2023-02-11 11:39 | 인천광역시    | 서초동 서초IC 입구 하행           | 전용차로위반 | 50,000 |
| 792 | 55루7749   | 서** | 2023-03-10 20:22 | 경기도 여주시  | 방이동 올림픽회관                | 전용차로위반 | 50,000 |
| 793 | 108다2397  | 서** | 2023-02-13 13:25 | 경기도 부천시  | 서울 영등포구 국회대로 800 (여의도동)  | 전용차로위반 | 50,000 |
| 794 | 66로5715   | 서** | 2023-02-07 18:13 | 인천광역시    | 월계동 월계구민체육센터             | 전용차로위반 | 50,000 |
| 795 | 52수3691   | 서** | 2023-02-07 19:18 | 경기도 파주시  | 성산동 성산1교~성산2교 교차로        | 전용차로위반 | 50,000 |
| 796 | 224두2130  | 서** | 2023-02-23 13:59 | 경기도 오산시  | 양재동 양재IC 상행              | 전용차로위반 | 50,000 |
| 797 | 49호6648   | 서** | 2023-03-13 20:50 | 서울특별시    | 잠실동 잠실지구대(잠실 엘스아파트 111동) | 전용차로위반 | 50,000 |
| 798 | 38보9847   | 석** | 2023-03-09 07:23 | 서울특별시    | 상계동 마들역 7번출구             | 전용차로위반 | 50,000 |
| 799 | 58터5635   | 성** | 2023-03-27 18:31 | 서울특별시    | 상계동 상계백병원                | 전용차로위반 | 50,000 |
| 800 | 29버3512   | 성** | 2023-02-10 08:22 | 경상남도 산청군 | 월계동 월계주공아파트 107동         | 전용차로위반 | 50,000 |
| 801 | 10하1371   | 성** | 2023-02-28 13:02 | 전라북도 전주시 | 서초동 서초IC 입구 하행           | 전용차로위반 | 50,000 |
| 802 | 14거7828   | 성** | 2023-02-12 10:12 | 경기도 화성시  | 서초동 반포IC 상행              | 전용차로위반 | 50,000 |
| 803 | 35가2172   | 성** | 2023-03-21 08:58 | 서울특별시    | 영등포구 셋강역 1번출구 앞          | 전용차로위반 | 50,000 |
| 804 | 261마9730  | 성** | 2023-02-13 18:50 | 경기도 의정부시 | 상계동 상계백병원                | 전용차로위반 | 50,000 |
| 805 | 01소4085   | 손** | 2023-02-22 18:23 | 서울특별시    | 대치동 은마아파트 1동             | 전용차로위반 | 50,000 |
| 806 | 35보7653   | 손** | 2023-03-11 17:34 | 서울특별시    | 양재동 양재IC 상행              | 전용차로위반 | 50,000 |
| 807 | 108버6220  | 손** | 2023-03-28 19:13 | 경기도 파주시  | 성산동 현대오일뱅크 성산대교주유소 건너편   | 전용차로위반 | 50,000 |
| 808 | 22노0563   | 손** | 2023-03-10 07:20 | 서울특별시    | 상계동 상계백병원                | 전용차로위반 | 50,000 |

| 구분  | 차량 소유주    |     |                  |          |                          |        |        |
|-----|-----------|-----|------------------|----------|--------------------------|--------|--------|
| 연번  | 최초차량번호    | 성명  | 단속일시             | 주소       | 단속장소                     | 위반내용   | 금액     |
| 809 | 96마0805   | 손** | 2023-03-10 07:37 | 서울특별시    | 중계역~하계역                  | 전용차로위반 | 50,000 |
| 810 | 30구7343   | 손** | 2023-03-27 12:55 | 충청북도 괴산군 | 대신동 이대후문 중앙정류소 시외        | 전용차로위반 | 50,000 |
| 811 | 24러3722   | 손** | 2023-03-06 08:23 | 경기도 포천시  | 방이동 올림픽회관                | 전용차로위반 | 50,000 |
| 812 | 167어3296  | 손** | 2023-02-20 19:46 | 서울특별시    | 중계동 중계그린아파트 109동         | 전용차로위반 | 50,000 |
| 813 | 18루9719   | 송** | 2023-02-22 09:49 | 서울특별시    | 상계동 마들역 7번출구             | 전용차로위반 | 50,000 |
| 814 | 경기96자5282 | 송** | 2023-03-13 18:11 | 경기도 파주시  | 양재동 양재IC 상행              | 전용차로위반 | 50,000 |
| 815 | 28루6760   | 송** | 2023-03-03 20:03 | 서울특별시    | 월계동 월계구민체육센터             | 전용차로위반 | 50,000 |
| 816 | 65마7497   | 송** | 2023-03-17 08:31 | 경기도 고양시  | 성산동 성산1교~성산2교 교차로        | 전용차로위반 | 50,000 |
| 817 | 171나3774  | 송** | 2023-03-01 21:12 | 경기도 파주시  | 미아동 미아점 미아점 건너편 빅토리아호텔   | 전용차로위반 | 50,000 |
| 818 | 서울31아6411 | 송** | 2023-03-27 19:52 | 경기도 시흥시  | 대치동 은마아파트 1동             | 전용차로위반 | 50,000 |
| 819 | 27도3053   | 송** | 2023-02-10 20:30 | 서울특별시    | 중계동 중계그린아파트 109동         | 전용차로위반 | 50,000 |
| 820 | 45어6037   | 송** | 2023-03-02 20:35 | 서울특별시    | 공릉동 오일뱅크 화랑대주유소(서울방향)    | 전용차로위반 | 50,000 |
| 821 | 69더9611   | 송** | 2023-02-16 18:39 | 경기도 화성시  | 대치동 은마아파트 1동             | 전용차로위반 | 50,000 |
| 822 | 149하7121  | 송** | 2023-01-30 17:31 | 경기도 김포시  | 서초동 서초IC 상행              | 전용차로위반 | 50,000 |
| 823 | 149하7121  | 송** | 2023-01-30 17:30 | 경기도 김포시  | 양재동 양재IC 상행              | 전용차로위반 | 50,000 |
| 824 | 149하7121  | 송** | 2023-01-30 17:32 | 경기도 김포시  | 서초동 반포IC 상행              | 전용차로위반 | 50,000 |
| 825 | 173호8830  | 송** | 2023-02-08 10:43 | 부산광역시    | 잠실동 잠실지구대(잠실 엘스아파트 111동) | 전용차로위반 | 50,000 |
| 826 | 173호8830  | 송** | 2023-01-16 10:11 | 부산광역시    | 잠실동 잠실지구대(잠실 엘스아파트 111동) | 전용차로위반 | 50,000 |
| 827 | 50고2654   | 송** | 2023-03-24 19:30 | 경기도 안양시  | 성산동 성산1교~성산2교 교차로        | 전용차로위반 | 50,000 |
| 828 | 84저8697   | 송** | 2023-02-27 11:52 | 경기도 용인시  | 잠실동 잠실지구대(잠실 엘스아파트 111동) | 전용차로위반 | 50,000 |
| 829 | 237고8721  | 송** | 2023-03-16 20:45 | 경기도 하남시  | 행당동 2호선 한양대역 1번출구        | 전용차로위반 | 50,000 |
| 830 | 845저2521  | 송** | 2023-02-09 12:18 | 전라북도 완주군 | 서초동 반포IC 상행              | 전용차로위반 | 50,000 |
| 831 | 845저2521  | 송** | 2023-02-09 12:16 | 전라북도 완주군 | 양재동 양재IC 상행              | 전용차로위반 | 50,000 |
| 832 | 50부1745   | 신** | 2023-02-23 20:04 | 경기도 남양주시 | 서초동 서초IC 상행              | 전용차로위반 | 50,000 |

| 구분  | 차량 소유주    |     |                  |          |                             |        |        |
|-----|-----------|-----|------------------|----------|-----------------------------|--------|--------|
| 연번  | 최초차량번호    | 성명  | 단속일시             | 주소       | 단속장소                        | 위반내용   | 금액     |
| 833 | 50부1745   | 신** | 2023-02-23 20:03 | 경기도 남양주시 | 양재동 양재IC 상행                 | 전용차로위반 | 50,000 |
| 834 | 16다8317   | 신** | 2020-01-13 19:51 | 강원도 춘천시  | 화랑대주유소(서울방향)                | 전용차로위반 | 50,000 |
| 835 | 02너1299   | 신** | 2023-02-20 20:44 | 서울특별시    | 행당동 2호선 한양대역 1번출구           | 전용차로위반 | 50,000 |
| 836 | 162수4103  | 신** | 2023-03-29 14:39 | 인천광역시    | 잠실동 송파 YMCA체육관              | 전용차로위반 | 50,000 |
| 837 | 60거7541   | 신** | 2023-03-13 19:25 | 경기도 김포시  | 월계동 월계구민체육센터                | 전용차로위반 | 50,000 |
| 838 | 15서2388   | 신** | 2023-02-28 11:07 | 광주광역시    | 양재동 양재IC 상행                 | 전용차로위반 | 50,000 |
| 839 | 서울32아3238 | 신** | 2023-03-17 20:38 | 서울특별시    | 공릉동 문정왕후릉(서울방향)             | 전용차로위반 | 50,000 |
| 840 | 814버7035  | 신** | 2023-02-27 09:56 | 경기도 성남시  | 삼성교~삼성역                     | 전용차로위반 | 50,000 |
| 841 | 330서9898  | 신** | 2023-03-08 19:18 | 서울특별시    | 대치동 은마아파트 1동                | 전용차로위반 | 50,000 |
| 842 | 803로4540  | 신** | 2023-03-13 08:02 | 경기도 안양시  | 대치동 은마아파트 1동                | 전용차로위반 | 50,000 |
| 843 | 55루9777   | 신** | 2023-03-23 17:55 | 서울특별시    | 고척동 구로성심병원 버스정류소 시외         | 전용차로위반 | 50,000 |
| 844 | 서울32자5465 | 신** | 2023-03-06 08:35 | 서울특별시    | 대치동 은마아파트 1동                | 전용차로위반 | 50,000 |
| 845 | 17버0661   | 신** | 2023-03-24 18:50 | 경기도 시흥시  | 방이동 올림픽회관                   | 전용차로위반 | 50,000 |
| 846 | 165하3033  | 신** | 2023-01-25 16:01 | 강원도 원주시  | 잠실동 송파 YMCA체육관              | 전용차로위반 | 50,000 |
| 847 | 서울31바8778 | 신** | 2023-03-16 19:29 | 경기도 시흥시  | 상계동 마들역 7번출구                | 전용차로위반 | 50,000 |
| 848 | 05러3185   | 신** | 2023-03-07 19:19 | 경기도 남양주시 | 상계동 상계백병원                   | 전용차로위반 | 50,000 |
| 849 | 15가0814   | 신** | 2023-02-15 08:55 | 경기도 포천시  | 상계동 상계백병원                   | 전용차로위반 | 50,000 |
| 850 | 37모5910   | 신** | 2023-03-15 19:13 | 서울특별시    | 잠실동 잠실지구대(잠실 엘스아파트 111동)    | 전용차로위반 | 50,000 |
| 851 | 133가9158  | 신** | 2023-03-24 08:16 | 서울특별시    | 서울 영등포구 국제금융로7길 19-2 (여의도동) | 전용차로위반 | 50,000 |
| 852 | 29다6180   | 신** | 2023-02-07 13:22 | 서울특별시    | 영등포구 롯데캐슬아이비 앞              | 전용차로위반 | 50,000 |
| 853 | 10무7126   | 신** | 2023-02-13 20:26 | 서울특별시    | 대치동 은마아파트 1동                | 전용차로위반 | 50,000 |
| 854 | 53마0312   | 신** | 2023-03-02 20:48 | 전라북도 완주군 | 방이동 올림픽회관                   | 전용차로위반 | 50,000 |
| 855 | 169노4395  | 신** | 2023-03-24 17:39 | 서울특별시    | 월계동 월계주공아파트 107동            | 전용차로위반 | 50,000 |
| 856 | 40누0923   | 신** | 2023-03-09 12:46 | 충청남도 서천군 | 잠실동 잠실지구대(잠실 엘스아파트 111동)    | 전용차로위반 | 50,000 |
| 857 | 185두3104  | 신** | 2023-03-14 20:42 | 인천광역시    | 월계동 월계구민체육센터                | 전용차로위반 | 50,000 |

| 구분  | 차량 소유주    |     |                  |          |                                  |        |        |
|-----|-----------|-----|------------------|----------|----------------------------------|--------|--------|
| 연번  | 최초차량번호    | 성명  | 단속일시             | 주소       | 단속장소                             | 위반내용   | 금액     |
| 858 | 37도5128   | 신** | 2023-03-31 19:40 | 경기도 의정부시 | 월계동 월계구민체육센터                     | 전용차로위반 | 50,000 |
| 859 | 91수1973   | 신** | 2023-03-07 18:06 | 서울특별시    | 방이동 올림픽공원                        | 전용차로위반 | 50,000 |
| 860 | 101호7155  | 신** | 2023-01-27 20:47 | 경기도 의정부시 | 대치동 은마아파트 1동                     | 전용차로위반 | 50,000 |
| 861 | 80다0977   | 신** | 2023-02-21 14:01 | 서울특별시    | 영등포구 롯데캐슬아이비 앞                   | 전용차로위반 | 50,000 |
| 862 | 서울84사6422 | 신** | 2023-03-23 07:20 | 서울특별시    | 잠실동 잠실지구대(잠실 엘스아파트 111동)         | 전용차로위반 | 50,000 |
| 863 | 160호5445  | 신** | 2023-01-27 18:56 | 경상북도 경주시 | 서초동 서초IC 입구 하행                   | 전용차로위반 | 50,000 |
| 864 | 107소4009  | 신** | 2023-02-21 19:34 | 서울특별시    | 성산동 성산1교~성산2교 교차로                | 전용차로위반 | 50,000 |
| 865 | 82부5475   | 신** | 2023-03-24 18:25 | 서울특별시    | 광성로                              | 전용차로위반 | 50,000 |
| 866 | 63보0785   | 심** | 2023-03-10 20:50 | 서울특별시    | 성산동 성산1교~성산2교 교차로                | 전용차로위반 | 50,000 |
| 867 | 148하9732  | 심** | 2023-03-21 19:31 | 경기도 수원시  | 대치동 은마아파트 1동                     | 전용차로위반 | 50,000 |
| 868 | 37고3291   | 심** | 2023-02-27 08:20 | 서울특별시    | 삼성동 경기고등학교                       | 전용차로위반 | 50,000 |
| 869 | 804수2457  | 심** | 2023-02-16 11:41 | 전라북도 익산시 | 서초동 서초IC 입구 하행                   | 전용차로위반 | 50,000 |
| 870 | 서울38아7366 | 심** | 2023-03-22 08:13 | 서울특별시    | 양재동 양재IC 상행                      | 전용차로위반 | 50,000 |
| 871 | 27서9290   | 안** | 2023-02-10 17:39 | 서울특별시    | 잠원동 현대해미리아파트                     | 전용차로위반 | 50,000 |
| 872 | 27서9290   | 안** | 2023-02-15 17:55 | 서울특별시    | 잠원동 현대해미리아파트                     | 전용차로위반 | 50,000 |
| 873 | 34호8352   | 안** | 2023-02-07 17:45 | 서울특별시    | 대치동 은마아파트 1동                     | 전용차로위반 | 50,000 |
| 874 | 34호8352   | 안** | 2023-02-08 17:14 | 서울특별시    | 잠실동 잠실지구대(잠실 엘스아파트 111동)         | 전용차로위반 | 50,000 |
| 875 | 80여6287   | 안** | 2023-02-21 11:13 | 서울특별시    | 서초동 반포IC 상행                      | 전용차로위반 | 50,000 |
| 876 | 18마7852   | 안** | 2023-03-19 12:43 | 인천광역시    | 서초동 서초IC 입구 하행                   | 전용차로위반 | 50,000 |
| 877 | 54러9545   | 안** | 2023-03-14 08:51 | 경기도 부천시  | 상계동 상계백병원                        | 전용차로위반 | 50,000 |
| 878 | 259주4146  | 안** | 2023-01-24 04:12 | 서울특별시    | 대신동 이대후문 중앙정류소 서외                | 전용차로위반 | 50,000 |
| 879 | 11고7011   | 안** | 2023-03-31 17:11 | 서울특별시    | 잠원동 현대해미리아파트                     | 전용차로위반 | 50,000 |
| 880 | 06두9373   | 안** | 2023-03-07 09:27 | 서울특별시    | 월계동 월계주공아파트 107동                 | 전용차로위반 | 50,000 |
| 881 | 137무9598  | 안** | 2023-02-03 11:53 | 서울특별시    | 서울 노원구 노해로 508 (상계동, 상계주공6단지아파트) | 전용차로위반 | 50,000 |
| 882 | 42러8585   | 안** | 2023-03-22 07:39 | 서울특별시    | 대치동 은마아파트 1동                     | 전용차로위반 | 50,000 |

| 구분  | 차량 소유주    |     |                  |          |                                |        |        |
|-----|-----------|-----|------------------|----------|--------------------------------|--------|--------|
| 연번  | 최초차량번호    | 성명  | 단속일시             | 주소       | 단속장소                           | 위반내용   | 금액     |
| 883 | 192호1259  | 안** | 2023-02-27 20:09 | 경기도 남양주시 | 잠실동 잠실지구대(잠실 엘스아파트 111동)       | 전용차로위반 | 50,000 |
| 884 | 35너9332   | 안** | 2023-03-02 18:31 | 서울특별시    | 성산동 현대오일뱅크 성산대교주유소 건너편         | 전용차로위반 | 50,000 |
| 885 | 292나4571  | 안** | 2023-03-25 17:26 | 전라북도 전주시 | 서초동 서초IC 입구 하행                 | 전용차로위반 | 50,000 |
| 886 | 52로9379   | 안** | 2023-02-28 19:10 | 경기도 의정부시 | 상계동 상계백병원                      | 전용차로위반 | 50,000 |
| 887 | 05조0401   | 안** | 2023-03-27 14:34 | 경기도 광주시  | 잠실동 잠실지구대(잠실 엘스아파트 111동)       | 전용차로위반 | 50,000 |
| 888 | 54더8657   | 양** | 2023-03-28 18:13 | 서울특별시    | 서울 영등포구 의사당대로 96 (여의도동)        | 전용차로위반 | 50,000 |
| 889 | 52서5464   | 양** | 2023-03-29 13:48 | 경기도 성남시  | 잠원동 현대해미리아파트                   | 전용차로위반 | 50,000 |
| 890 | 66부0432   | 양** | 2023-02-23 13:07 | 경기도 광주시  | 무학동 독림구역 중앙정류소 시외              | 전용차로위반 | 50,000 |
| 891 | 315어5539  | 양** | 2023-03-06 08:19 | 서울특별시    | 서울 강남구 영동대로 230 (대치동, 우성1차아파트) | 전용차로위반 | 50,000 |
| 892 | 260무1316  | 양** | 2023-03-06 08:41 | 서울특별시    | 상계중학교~상계2.6단지교차로               | 전용차로위반 | 50,000 |
| 893 | 서울31사3442 | 양** | 2023-02-15 14:27 | 서울특별시    | 삼성동 경기고등학교                     | 전용차로위반 | 50,000 |
| 894 | 49거7299   | 어** | 2023-03-23 07:03 | 서울특별시    | 대치역~도곡역                        | 전용차로위반 | 50,000 |
| 895 | 66구7529   | 엄** | 2023-02-09 20:13 | 서울특별시    | 방이동 올림픽회관                      | 전용차로위반 | 50,000 |
| 896 | 36오1769   | 연** | 2023-03-31 20:18 | 대전광역시    | 삼성동 경기고등학교                     | 전용차로위반 | 50,000 |
| 897 | 서울32사9227 | 염** | 2023-03-02 22:16 | 서울특별시    | 중화동 중랑역 인근 메디칼엔산부인과            | 전용차로위반 | 50,000 |
| 898 | 45누4187   | 염** | 2023-03-02 04:51 | 서울특별시    | 저동 삼일로 영락교회                    | 전용차로위반 | 50,000 |
| 899 | 199버7835  | 염** | 2023-03-18 13:18 | 경기도 안양시  | 양재동 양재IC 상행                    | 전용차로위반 | 50,000 |
| 900 | 38도5647   | 오** | 2023-03-13 17:39 | 서울특별시    | 홍은동 북한산 더샵아파트(시)               | 전용차로위반 | 50,000 |
| 901 | 30수1130   | 오** | 2023-03-22 17:58 | 서울특별시    | 방이동 올림픽회관                      | 전용차로위반 | 50,000 |
| 902 | 30수1130   | 오** | 2023-02-24 17:54 | 서울특별시    | 방이동 올림픽회관                      | 전용차로위반 | 50,000 |
| 903 | 서울31아6867 | 오** | 2023-03-07 20:00 | 경기도 부천시  | LG에클라트 정관장 앞 이정표               | 전용차로위반 | 50,000 |
| 904 | 08보9275   | 오** | 2023-03-27 20:19 | 충청남도 공주시 | 공릉동 삼육에코팜센터(구리방향)              | 전용차로위반 | 50,000 |
| 905 | 183주7622  | 오** | 2023-02-14 09:14 | 경기도 의정부시 | 대치동 개포우성2차아파트 12동              | 전용차로위반 | 50,000 |
| 906 | 69두8386   | 오** | 2023-03-27 20:27 | 서울특별시    | 성산동 성산1교~성산2교 교차로              | 전용차로위반 | 50,000 |

| 구분  | 차량 소유주    |     |                  |          |                                  |        |        |
|-----|-----------|-----|------------------|----------|----------------------------------|--------|--------|
| 연번  | 최초차량번호    | 성명  | 단속일시             | 주소       | 단속장소                             | 위반내용   | 금액     |
| 907 | 11우5746   | 오** | 2023-03-30 18:14 | 충청남도 예산군 | 서초동 서초IC 입구 하행                   | 전용차로위반 | 50,000 |
| 908 | 236모5538  | 오** | 2023-03-17 18:23 | 경기도 수원시  | 방배동 남태령 중앙정류소 시내                 | 전용차로위반 | 50,000 |
| 909 | 17나7409   | 오** | 2023-03-28 09:49 | 서울특별시    | 잠실동 송파 YMCA체육관                   | 전용차로위반 | 50,000 |
| 910 | 82가3970   | 오** | 2023-02-24 15:10 | 서울특별시    | 남현동 남태령고개 시외                     | 전용차로위반 | 50,000 |
| 911 | 07버1246   | 오** | 2023-03-24 06:39 | 경기도 의정부시 | 잠원동 현대해미리아파트                     | 전용차로위반 | 50,000 |
| 912 | 159호6075  | 오** | 2023-02-20 18:57 | 부산광역시    | 성산동 성산1교~성산2교 교차로                | 전용차로위반 | 50,000 |
| 913 | 40노7557   | 오** | 2023-02-17 12:55 | 서울특별시    | 남현동 남태령고개 시외                     | 전용차로위반 | 50,000 |
| 914 | 18버2700   | 오** | 2023-02-09 18:34 | 경기도 양주시  | 상계동 상계백병원                        | 전용차로위반 | 50,000 |
| 915 | 19거1175   | 왕** | 2023-03-16 19:04 | 서울특별시    | 월계동 월계주공아파트 107동                 | 전용차로위반 | 50,000 |
| 916 | 서울31사1248 | 우** | 2023-02-23 12:35 | 경기도 안산시  | 잠실동 송파 YMCA체육관                   | 전용차로위반 | 50,000 |
| 917 | 서울32아3527 | 우** | 2023-02-24 13:26 | 경기도 하남시  | 영등포구 롯데캐슬엠티아 앞                   | 전용차로위반 | 50,000 |
| 918 | 145허5519  | 우** | 2023-02-28 09:18 | 경기도 용인시  | 방이동 올림픽회관                        | 전용차로위반 | 50,000 |
| 919 | 30너6700   | 우** | 2023-03-04 09:00 | 서울특별시    | 잠원동 현대해미리아파트                     | 전용차로위반 | 50,000 |
| 920 | 23조5471   | 우** | 2023-03-09 18:49 | 서울특별시    | 상계동 상계주공아파트 1010동                | 전용차로위반 | 50,000 |
| 921 | 42루7947   | 우** | 2023-03-19 14:27 | 서울특별시    | 양재동 양재IC 상행                      | 전용차로위반 | 50,000 |
| 922 | 15노4400   | 우** | 2018-10-03 17:50 | 서울특별시    | 영등포구 공작아파트 건너편                   | 전용차로위반 | 50,000 |
| 923 | 110저1984  | 우** | 2023-03-14 18:50 | 충청남도 천안시 | 대치동 은마아파트 1동                     | 전용차로위반 | 50,000 |
| 924 | 62라0937   | 원** | 2023-03-30 20:18 | 경기도 하남시  | 상계동 상계백병원                        | 전용차로위반 | 50,000 |
| 925 | 05주3110   | 원** | 2023-03-06 16:51 | 경기도 용인시  | 서초동 서초IC 하행                      | 전용차로위반 | 50,000 |
| 926 | 204오3935  | 원** | 2023-03-08 13:43 | 경기도 남양주시 | 삼성동 경기고등학교                       | 전용차로위반 | 50,000 |
| 927 | 35거1113   | 원** | 2023-02-04 18:49 | 서울특별시    | 서울 영등포구 국제금융로7길 32 (여의도동, 장미아파트) | 전용차로위반 | 50,000 |
| 928 | 경기88사5863 | 유** | 2023-03-06 16:37 | 경기도 남양주시 | 중화동 종량역 인근 메디칼-산부인과              | 전용차로위반 | 50,000 |
| 929 | 157호1444  | 유** | 2023-01-27 19:48 | 경기도 용인시  | 대치동 개포우성2차아파트 12동                | 전용차로위반 | 50,000 |
| 930 | 40가4672   | 유** | 2020-07-15 18:08 | 서울특별시    | 회랑대주유소(서울방향)                     | 전용차로위반 | 50,000 |
| 931 | 145가9995  | 유** | 2023-03-07 08:13 | 서울특별시    | 월계동 월계주공아파트 107동                 | 전용차로위반 | 50,000 |
| 932 | 89루7998   | 유** | 2023-03-17 07:25 | 경기도 부천시  | 성산동 성산1교~성산2교 교차로                | 전용차로위반 | 50,000 |

| 구분  | 차량 소유주   |     |                  |          |                          |        |        |
|-----|----------|-----|------------------|----------|--------------------------|--------|--------|
| 연번  | 최초차량번호   | 성명  | 단속일시             | 주소       | 단속장소                     | 위반내용   | 금액     |
| 933 | 76루7821  | 유** | 2023-03-09 09:41 | 서울특별시    | 월계동 월계구민체육센터             | 전용차로위반 | 60,000 |
| 934 | 34더4396  | 유** | 2023-03-23 18:13 | 경기도 하남시  | 월계동 월계구민체육센터             | 전용차로위반 | 50,000 |
| 935 | 54저3092  | 유** | 2023-02-25 11:26 | 경기도 화성시  | 중화동 중랑역 인근 메디렌스산부인과      | 전용차로위반 | 50,000 |
| 936 | 64가5977  | 유** | 2023-03-27 12:20 | 서울특별시    | 잠실동 잠실지구대(잠실 엘스아파트 111동) | 전용차로위반 | 50,000 |
| 937 | 203오1558 | 유** | 2023-03-10 19:37 | 경기도 남양주시 | 상계동 상계주공아파트 1010동        | 전용차로위반 | 50,000 |
| 938 | 31더1298  | 유** | 2023-03-21 20:05 | 서울특별시    | 공릉동 문정왕후릉(서울방향)          | 전용차로위반 | 50,000 |
| 939 | 175어8979 | 유** | 2023-03-26 11:11 | 경기도 의왕시  | 신동초교교차로~한남ic             | 전용차로위반 | 50,000 |
| 940 | 54루3350  | 유** | 2023-03-09 19:43 | 경기도 김포시  | 월계동 월계구민체육센터             | 전용차로위반 | 50,000 |
| 941 | 125호1926 | 유** | 2023-02-01 18:08 | 서울특별시    | 잠원동 현대해미리아파트             | 전용차로위반 | 50,000 |
| 942 | 32마7355  | 유** | 2023-03-22 01:34 | 경기도 남양주시 | 미아동 이마트 미아점 건너편 빅토리아호텔   | 전용차로위반 | 50,000 |
| 943 | 82부2585  | 유** | 2018-10-01 13:11 | 경기도 남양주시 | 종로4가 신한은행                | 전용차로위반 | 50,000 |
| 944 | 124소4162 | 유** | 2023-03-28 18:42 | 경기도 의정부시 | 상계동 상계주공아파트 1010동        | 전용차로위반 | 50,000 |
| 945 | 52러4991  | 유** | 2023-02-23 12:39 | 부산광역시    | 서초동 반포IC 상행              | 전용차로위반 | 50,000 |
| 946 | 52러4991  | 유** | 2023-02-23 12:37 | 부산광역시    | 양재동 양재IC 상행              | 전용차로위반 | 50,000 |
| 947 | 52러4991  | 유** | 2023-02-23 12:38 | 부산광역시    | 서초동 서초IC 상행              | 전용차로위반 | 50,000 |
| 948 | 38너0428  | 유** | 2023-02-13 13:58 | 서울특별시    | 양재동 양재IC 상행              | 전용차로위반 | 50,000 |
| 949 | 08누5119  | 유** | 2023-03-30 08:48 | 전라북도 남원시 | 영등포구 공작아파트 건너편           | 전용차로위반 | 50,000 |
| 950 | 09루0340  | 유** | 2023-03-24 17:46 | 충청북도 충주시 | 서초동 서초IC 상행              | 전용차로위반 | 50,000 |
| 951 | 68거0618  | 유** | 2023-02-24 19:41 | 서울특별시    | 행당동 2호선 한양대역 1번출구        | 전용차로위반 | 50,000 |
| 952 | 33버8893  | 유** | 2023-02-10 06:26 | 서울특별시    | 미아동 이마트 미아점 건너편 빅토리아호텔   | 전용차로위반 | 50,000 |
| 953 | 32노0606  | 유** | 2023-03-20 07:56 | 서울특별시    | 종합운동장사거리~삼성교             | 전용차로위반 | 50,000 |
| 954 | 48주7254  | 윤** | 2020-08-11 12:45 | 경기도 안양시  | 롯데백화점 잠실점앞               | 전용차로위반 | 50,000 |
| 955 | 397마5708 | 윤** | 2023-03-10 09:45 | 경기도 수원시  | 서초동 반포IC 상행              | 전용차로위반 | 50,000 |
| 956 | 397마5708 | 윤** | 2023-03-10 09:43 | 경기도 수원시  | 양재동 양재IC 상행              | 전용차로위반 | 50,000 |



| 구분  | 차량 소유주    |     |                  |          |                             |        |        |
|-----|-----------|-----|------------------|----------|-----------------------------|--------|--------|
| 연번  | 최초차량번호    | 성명  | 단속일시             | 주소       | 단속장소                        | 위반내용   | 금액     |
| 957 | 49너7216   | 윤** | 2023-02-27 20:19 | 서울특별시    | 잠실동 잠실지구대(잠실 엘스아파트 111동)    | 전용차로위반 | 50,000 |
| 958 | 280어1418  | 윤** | 2023-02-18 18:51 | 충청남도 부여군 | 서초동 서초IC 입구 하행              | 전용차로위반 | 50,000 |
| 959 | 서울31자7619 | 윤** | 2023-02-15 08:41 | 경기도 남양주시 | 행당동 2호선 한양대역 1번출구           | 전용차로위반 | 50,000 |
| 960 | 34호6841   | 윤** | 2023-02-28 19:22 | 부산광역시    | 방이동 올림픽회관                   | 전용차로위반 | 50,000 |
| 961 | 50로5695   | 윤** | 2023-03-24 19:27 | 경상북도 구미시 | 행당동 2호선 한양대역 1번출구           | 전용차로위반 | 50,000 |
| 962 | 07마0406   | 윤** | 2023-02-10 10:48 | 경기도 하남시  | 잠실동 송파 YMCA체육관              | 전용차로위반 | 50,000 |
| 963 | 347모6354  | 윤** | 2023-03-09 19:11 | 서울특별시    | 상계동 상계백병원                   | 전용차로위반 | 50,000 |
| 964 | 29리3897   | 윤** | 2023-02-15 10:34 | 서울특별시    | 서초동 서초IC 입구 하행              | 전용차로위반 | 50,000 |
| 965 | 30부8098   | 윤** | 2023-03-24 07:18 | 경기도 오산시  | 서초동 반포IC 상행                 | 전용차로위반 | 50,000 |
| 966 | 36보1462   | 윤** | 2023-02-09 19:03 | 서울특별시    | 상계동 상계백병원                   | 전용차로위반 | 50,000 |
| 967 | 23어9375   | 윤** | 2023-02-22 08:47 | 인천광역시    | 성산동 성산1교~성산2교 교차로           | 전용차로위반 | 50,000 |
| 968 | 51다1521   | 윤** | 2023-03-08 08:18 | 서울특별시    | 잠실동 송파 YMCA체육관              | 전용차로위반 | 50,000 |
| 969 | 83노8081   | 윤** | 2023-03-01 15:14 | 서울특별시    | 서대문역~독립문역                   | 전용차로위반 | 50,000 |
| 970 | 287오1388  | 윤** | 2023-03-21 17:55 | 경기도 안산시  | 대치동 은마아파트 1동                | 전용차로위반 | 50,000 |
| 971 | 90도1058   | 윤** | 2023-02-07 07:50 | 서울특별시    | 월계동 월계주공아파트 107동            | 전용차로위반 | 50,000 |
| 972 | 93구0693   | 윤** | 2023-03-29 09:00 | 경기도 안산시  | 대치동 은마아파트 1동                | 전용차로위반 | 50,000 |
| 973 | 40리2631   | 윤** | 2023-02-15 17:48 | 서울특별시    | 성산동 성산1교~성산2교 교차로           | 전용차로위반 | 50,000 |
| 974 | 59우4220   | 윤** | 2023-03-24 19:12 | 서울특별시    | 월계동 월계주공아파트 107동            | 전용차로위반 | 50,000 |
| 975 | 52무4936   | 윤** | 2023-03-31 15:51 | 서울특별시    | 영등포구 공작아파트 건너편              | 전용차로위반 | 50,000 |
| 976 | 67버2379   | 음** | 2023-02-16 17:56 | 경기도 안산시  | 서초동 반포IC 상행                 | 전용차로위반 | 50,000 |
| 977 | 67버2379   | 음** | 2023-02-16 19:40 | 경기도 안산시  | 서초동 서초IC 입구 하행              | 전용차로위반 | 50,000 |
| 978 | 67버2379   | 음** | 2023-02-16 19:41 | 경기도 안산시  | 양재동 양재IC 하행                 | 전용차로위반 | 50,000 |
| 979 | 22하1090   | 이** | 2023-01-27 15:44 | 충청남도 천안시 | 서초동 서초IC 상행                 | 전용차로위반 | 50,000 |
| 980 | 34저4083   | 이** | 2023-03-29 13:24 | 전라북도 전주시 | 상봉동 종량역 가나안교회 건너편 GS25상봉사랑점 | 전용차로위반 | 50,000 |
| 981 | 서울44더6253 | 이** | 2019-01-24 08:09 | 서울특별시    | 공릉소방서(구리방향)                 | 전용차로위반 | 50,000 |

| 구분   | 차량 소유주    |     |                  |          |                          |        |        |
|------|-----------|-----|------------------|----------|--------------------------|--------|--------|
| 연번   | 최초차량번호    | 성명  | 단속일시             | 주소       | 단속장소                     | 위반내용   | 금액     |
| 982  | 54다0915   | 이** | 2020-07-15 20:15 | 서울특별시    | 송파구 올림픽회관앞               | 전용차로위반 | 50,000 |
| 983  | 260두5451  | 이** | 2023-03-23 18:34 | 서울특별시    | 잠실동 송파 YMCA체육관           | 전용차로위반 | 50,000 |
| 984  | 85조6060   | 이** | 2023-03-15 20:37 | 서울특별시    | 공릉동 오일뱅크 화랑대주유소(서울방향)    | 전용차로위반 | 50,000 |
| 985  | 29부3601   | 이** | 2023-02-17 16:03 | 전라남도 진도군 | 방배동 남태령 중앙정류소 시내         | 전용차로위반 | 50,000 |
| 986  | 134수9785  | 이** | 2023-02-15 11:03 | 서울특별시    | 삼성동 경기고등학교               | 전용차로위반 | 50,000 |
| 987  | 134수9785  | 이** | 2023-02-17 19:45 | 서울특별시    | 성산동 성산1교~성산2교 교차로        | 전용차로위반 | 50,000 |
| 988  | 61머0966   | 이** | 2023-02-16 17:17 | 서울특별시    | 잠실동 송파 YMCA체육관           | 전용차로위반 | 50,000 |
| 989  | 24머2273   | 이** | 2023-03-16 08:13 | 경기도 고양시  | 성산동 성산1교~성산2교 교차로        | 전용차로위반 | 50,000 |
| 990  | 19머3066   | 이** | 2023-03-06 18:28 | 경기도 용인시  | 삼성동 경기고등학교               | 전용차로위반 | 50,000 |
| 991  | 16머6095   | 이** | 2023-03-13 20:37 | 경기도 남양주시 | 월계동 월계주공아파트 107동         | 전용차로위반 | 50,000 |
| 992  | 16머6095   | 이** | 2023-03-08 20:32 | 경기도 남양주시 | 월계동 월계주공아파트 107동         | 전용차로위반 | 50,000 |
| 993  | 60우1977   | 이** | 2023-03-26 11:52 | 전라남도 광양시 | 양재동 양재IC 상행              | 전용차로위반 | 50,000 |
| 994  | 60우1977   | 이** | 2023-03-26 11:53 | 전라남도 광양시 | 서초동 서초IC 상행              | 전용차로위반 | 50,000 |
| 995  | 경기92바6836 | 이** | 2023-03-19 01:39 | 경기도 오산시  | 미아동 이마트 미아점 건너편 빅토리아호텔   | 전용차로위반 | 50,000 |
| 996  | 156구8874  | 이** | 2023-02-21 11:24 | 인천광역시    | 서릿개소공원~강변아파트             | 전용차로위반 | 50,000 |
| 997  | 161하2807  | 이** | 2023-02-01 15:37 | 서울특별시    | 잠원동 현대해미리아파트             | 전용차로위반 | 50,000 |
| 998  | 29서6348   | 이** | 2023-03-02 18:14 | 서울특별시    | 중계동 중계그린아파트 109동         | 전용차로위반 | 50,000 |
| 999  | 01하6938   | 이** | 2023-02-07 09:47 | 충청남도 천안시 | 양재동 양재IC 상행              | 전용차로위반 | 50,000 |
| 1000 | 93로7619   | 이** | 2023-03-09 13:07 | 경기도 의정부시 | 영등포구 롯데캐슬아이비 앞           | 전용차로위반 | 50,000 |
| 1001 | 20조1956   | 이** | 2023-02-10 08:06 | 인천광역시    | 월계동 월계주공아파트 107동         | 전용차로위반 | 50,000 |
| 1002 | 171머6544  | 이** | 2023-02-24 12:22 | 경기도 안양시  | 잠실새내역~잠실역                | 전용차로위반 | 50,000 |
| 1003 | 서울31자3856 | 이** | 2023-02-23 19:34 | 경기도 의정부시 | 잠원동 현대해미리아파트             | 전용차로위반 | 50,000 |
| 1004 | 319버1267  | 이** | 2023-02-09 14:35 | 부산광역시    | 성북구청교차로~한성대입구역           | 전용차로위반 | 50,000 |
| 1005 | 148주8463  | 이** | 2023-02-27 09:31 | 경기도 김포시  | 성산동 성산1교~성산2교 교차로        | 전용차로위반 | 50,000 |
| 1006 | 249라7612  | 이** | 2023-02-07 18:40 | 경기도 안산시  | 잠실동 잠실지구대(잠실 엘스아파트 111동) | 전용차로위반 | 50,000 |

| 구분   | 차량 소유주    |     |                  |          |                          |        |        |
|------|-----------|-----|------------------|----------|--------------------------|--------|--------|
| 연번   | 최초차량번호    | 성명  | 단속일시             | 주소       | 단속장소                     | 위반내용   | 금액     |
| 1007 | 367조9917  | 이** | 2023-02-23 22:23 | 서울특별시    | 저동 삼일로 영락교회              | 전용차로위반 | 50,000 |
| 1008 | 56나6786   | 이** | 2023-02-18 17:24 | 경기도 성남시  | 저동 삼일로 영락교회              | 전용차로위반 | 50,000 |
| 1009 | 97부9981   | 이** | 2023-02-13 20:17 | 서울특별시    | 공릉동 삼육예코팜센터(구리방향)        | 전용차로위반 | 50,000 |
| 1010 | 225어3894  | 이** | 2023-03-03 18:36 | 경기도 남양주시 | 학여울역사거리~대치우성아파트교차로       | 전용차로위반 | 50,000 |
| 1011 | 65노1033   | 이** | 2023-03-31 07:35 | 서울특별시    | 상계동 상계백병원                | 전용차로위반 | 50,000 |
| 1012 | 14무2016   | 이** | 2023-02-26 12:52 | 울산광역시    | 저동 삼일로 영락교회              | 전용차로위반 | 50,000 |
| 1013 | 301모1427  | 이** | 2023-01-23 22:43 | 경기도 성남시  | 양재동 양재IC 하행              | 전용차로위반 | 50,000 |
| 1014 | 301모1427  | 이** | 2023-01-23 22:42 | 경기도 성남시  | 서초동 서초IC 입구 하행           | 전용차로위반 | 50,000 |
| 1015 | 14리1971   | 이** | 2023-03-27 18:57 | 서울특별시    | 상계동 상계백병원                | 전용차로위반 | 50,000 |
| 1016 | 253마5797  | 이** | 2023-02-17 10:30 | 경기도 과천시  | 잠원동 현대해미리아파트             | 전용차로위반 | 50,000 |
| 1017 | 12버5853   | 이** | 2023-02-21 18:28 | 서울특별시    | 중계그린공원~하계역               | 전용차로위반 | 50,000 |
| 1018 | 155하8110  | 이** | 2023-03-23 15:34 | 경기도 김포시  | 잠실동 잠실지구대(잠실 엘스아파트 111동) | 전용차로위반 | 50,000 |
| 1019 | 42부4303   | 이** | 2023-03-27 08:48 | 경기도 광주시  | 대치동 은마아파트 1동             | 전용차로위반 | 50,000 |
| 1020 | 325무1398  | 이** | 2023-02-21 09:42 | 서울특별시    | 잠실동 송파 YMCA체육관           | 전용차로위반 | 50,000 |
| 1021 | 325무1398  | 이** | 2023-02-22 10:48 | 서울특별시    | 잠실동 송파 YMCA체육관           | 전용차로위반 | 50,000 |
| 1022 | 57수2800   | 이** | 2023-03-08 08:12 | 경기도 고양시  | 은평뉴타운10단지앞               | 전용차로위반 | 50,000 |
| 1023 | 65저0269   | 이** | 2023-03-06 13:14 | 서울특별시    | 삼성동 경기고등학교               | 전용차로위반 | 50,000 |
| 1024 | 90도8012   | 이** | 2019-01-23 19:21 | 경기도 남양주시 | 공릉소방서(구리방향)              | 전용차로위반 | 50,000 |
| 1025 | 서울32자4606 | 이** | 2023-03-03 16:14 | 서울특별시    | 서울 영등포구 여의동로3길 3 (여의도동)  | 전용차로위반 | 50,000 |
| 1026 | 93로2778   | 이** | 2023-02-21 08:45 | 경기도 의정부시 | 태릉~화랑대사거리                | 전용차로위반 | 50,000 |
| 1027 | 53오2267   | 이** | 2023-03-20 07:17 | 서울특별시    | 상계동 상계주공아파트 1010동        | 전용차로위반 | 50,000 |
| 1028 | 서울32자6202 | 이** | 2023-03-15 10:44 | 서울특별시    | 서울글로벌센터                  | 전용차로위반 | 50,000 |
| 1029 | 368로4269  | 이** | 2023-03-15 09:23 | 서울특별시    | 천호대교                     | 전용차로위반 | 50,000 |
| 1030 | 149가3363  | 이** | 2023-02-06 08:03 | 경기도 남양주시 | 삼육예코팜센터~을지구장             | 전용차로위반 | 50,000 |
| 1031 | 59루5389   | 이** | 2023-03-22 08:20 | 경기도 안양시  | 남현동 남태령고개 시외             | 전용차로위반 | 50,000 |
| 1032 | 39하8011   | 이** | 2023-03-13 08:22 | 서울특별시    | 공릉동 오일뱅크 화랑대주유소(서울방향)    | 전용차로위반 | 50,000 |

| 구분   | 차량 소유주   |     |                  |          |                          |        |        |
|------|----------|-----|------------------|----------|--------------------------|--------|--------|
| 연번   | 최초차량번호   | 성명  | 단속일시             | 주소       | 단속장소                     | 위반내용   | 금액     |
| 1033 | 67러0442  | 이** | 2023-02-22 19:01 | 서울특별시    | 상계동 마들역 7번출구             | 전용차로위반 | 50,000 |
| 1034 | 45거3389  | 이** | 2023-02-20 17:17 | 서울특별시    | 행당동 2호선 한양대역 1번출구        | 전용차로위반 | 50,000 |
| 1035 | 265다9757 | 이** | 2023-02-13 17:51 | 경기도 남양주시 | 삼성동 경기고등학교               | 전용차로위반 | 50,000 |
| 1036 | 51구5152  | 이** | 2023-02-20 07:15 | 경기도 고양시  | 서초동 서초IC 입구 하행           | 전용차로위반 | 50,000 |
| 1037 | 101호5974 | 이** | 2023-02-13 17:17 | 서울특별시    | 월계동 월계구민체육센터             | 전용차로위반 | 50,000 |
| 1038 | 175오4883 | 이** | 2023-03-13 19:53 | 서울특별시    | 상계동 상계백병원                | 전용차로위반 | 50,000 |
| 1039 | 133가5137 | 이** | 2023-03-24 18:07 | 경기도 양주시  | 잠실동 잠실지구대(잠실 엘스아파트 111동) | 전용차로위반 | 50,000 |
| 1040 | 67우8660  | 이** | 2023-03-09 17:07 | 경기도 하남시  | 잠실동 잠실지구대(잠실 엘스아파트 111동) | 전용차로위반 | 50,000 |
| 1041 | 125호3311 | 이** | 2023-02-11 18:50 | 전라남도 보성군 | 서초동 서초IC 입구 하행           | 전용차로위반 | 50,000 |
| 1042 | 53여7870  | 이** | 2023-02-16 18:46 | 서울특별시    | 성산동 성산1교~성산2교 교차로        | 전용차로위반 | 50,000 |
| 1043 | 265조1012 | 이** | 2023-03-28 18:58 | 서울특별시    | 잠실동 잠실지구대(잠실 엘스아파트 111동) | 전용차로위반 | 50,000 |
| 1044 | 204러9414 | 이** | 2023-03-13 07:59 | 경기도 파주시  | 은평자문교~구파발사거리             | 전용차로위반 | 50,000 |
| 1045 | 105하6272 | 이** | 2023-01-04 11:45 | 충청북도 청주시 | 양재동 양재IC 상행              | 전용차로위반 | 50,000 |
| 1046 | 105하6272 | 이** | 2022-12-30 15:03 | 충청북도 청주시 | 서초동 서초IC 입구 하행           | 전용차로위반 | 50,000 |
| 1047 | 105하6272 | 이** | 2022-12-26 16:42 | 충청북도 청주시 | 서초동 서초IC 하행              | 전용차로위반 | 50,000 |
| 1048 | 105하6272 | 이** | 2023-01-05 17:12 | 충청북도 청주시 | 양재동 양재IC 상행              | 전용차로위반 | 50,000 |
| 1049 | 105하6272 | 이** | 2022-12-26 16:43 | 충청북도 청주시 | 서초동 서초IC 입구 하행           | 전용차로위반 | 50,000 |
| 1050 | 105하6272 | 이** | 2023-02-01 19:17 | 충청북도 청주시 | 서초동 서초IC 입구 하행           | 전용차로위반 | 50,000 |
| 1051 | 105하6272 | 이** | 2022-12-26 13:50 | 충청북도 청주시 | 양재동 양재IC 상행              | 전용차로위반 | 50,000 |
| 1052 | 105하6272 | 이** | 2023-01-02 16:36 | 충청북도 청주시 | 서초동 반포IC 상행              | 전용차로위반 | 50,000 |
| 1053 | 105하6272 | 이** | 2023-01-04 11:47 | 충청북도 청주시 | 서초동 반포IC 상행              | 전용차로위반 | 50,000 |
| 1054 | 105하6272 | 이** | 2022-12-26 13:52 | 충청북도 청주시 | 서초동 반포IC 상행              | 전용차로위반 | 50,000 |
| 1055 | 105하6272 | 이** | 2022-12-26 13:51 | 충청북도 청주시 | 서초동 서초IC 상행              | 전용차로위반 | 50,000 |
| 1056 | 105하6272 | 이** | 2022-12-30 15:02 | 충청북도 청주시 | 서초동 서초IC 하행              | 전용차로위반 | 50,000 |
| 1057 | 105하6272 | 이** | 2023-01-05 17:14 | 충청북도 청주시 | 서초동 반포IC 상행              | 전용차로위반 | 50,000 |

| 구분   | 차량 소유주    |     |                  |          |                          |        |        |
|------|-----------|-----|------------------|----------|--------------------------|--------|--------|
| 연번   | 최초차량번호    | 성명  | 단속일시             | 주소       | 단속장소                     | 위반내용   | 금액     |
| 1058 | 105하6272  | 이** | 2023-01-02 16:35 | 충청북도 청주시 | 서초동 서초IC 상행              | 전용차로위반 | 50,000 |
| 1059 | 304나5374  | 이** | 2023-03-20 19:54 | 경기도 구리시  | 공릉동 오일뱅크 화랑대주유소(서울방향)    | 전용차로위반 | 50,000 |
| 1060 | 268서6608  | 이** | 2023-02-17 13:12 | 경기도 용인시  | 서초동 서초IC 입구 하행           | 전용차로위반 | 50,000 |
| 1061 | 68두8942   | 이** | 2023-02-14 18:35 | 서울특별시    | 잠실동 잠실지구대(잠실 엘스아파트 111동) | 전용차로위반 | 50,000 |
| 1062 | 서울14다8427 | 이** | 2019-01-31 09:41 | 경기도 남양주시 | 공릉소방서(구리방향)              | 전용차로위반 | 60,000 |
| 1063 | 83여0639   | 이** | 2023-02-15 19:01 | 서울특별시    | 월계동 월계구민체육센터             | 전용차로위반 | 50,000 |
| 1064 | 11조5000   | 이** | 2023-03-09 20:34 | 경기도 의정부시 | 월계동 월계구민체육센터             | 전용차로위반 | 50,000 |
| 1065 | 19마0955   | 이** | 2023-03-31 15:09 | 경기도 광주시  | 양재동 양재IC 상행              | 전용차로위반 | 50,000 |
| 1066 | 65다6045   | 이** | 2023-02-28 18:39 | 경상북도 구미시 | 성산동 성산1교~성산2교 교차로        | 전용차로위반 | 50,000 |
| 1067 | 65조6912   | 이** | 2023-03-31 20:45 | 서울특별시    | 월계동 월계구민체육센터             | 전용차로위반 | 50,000 |
| 1068 | 21소2918   | 이** | 2023-03-16 08:39 | 서울특별시    | 서울 영등포구 의사당대로 96 (여의도동)  | 전용차로위반 | 50,000 |
| 1069 | 38로6335   | 이** | 2023-03-06 12:00 | 경기도 고양시  | 서초동 서초IC 입구 하행           | 전용차로위반 | 50,000 |
| 1070 | 38로6335   | 이** | 2023-03-06 11:59 | 경기도 고양시  | 서초동 서초IC 하행              | 전용차로위반 | 50,000 |
| 1071 | 40누1752   | 이** | 2023-03-27 08:24 | 서울특별시    | 삼성교~삼성역                  | 전용차로위반 | 50,000 |
| 1072 | 165호8407  | 이** | 2023-02-16 07:50 | 경기도 수원시  | 남현동 남태령고개 시외             | 전용차로위반 | 50,000 |
| 1073 | 360서8265  | 이** | 2023-03-09 18:49 | 서울특별시    | 방이동 올림픽회관                | 전용차로위반 | 50,000 |
| 1074 | 360서8265  | 이** | 2023-03-09 17:50 | 서울특별시    | 방이동 올림픽회관                | 전용차로위반 | 50,000 |
| 1075 | 373가2338  | 이** | 2023-03-16 18:24 | 경기도 성남시  | 방이동 올림픽회관                | 전용차로위반 | 50,000 |
| 1076 | 57머7578   | 이** | 2023-02-27 17:26 | 경기도 화성시  | 대치동 은마아파트 1동             | 전용차로위반 | 50,000 |
| 1077 | 80노0186   | 이** | 2023-02-14 09:48 | 경기도 성남시  | 대치동 은마아파트 1동             | 전용차로위반 | 50,000 |
| 1078 | 703하1698  | 이** | 2023-03-25 04:25 | 서울특별시    | 저동 삼일로 영락교회              | 전용차로위반 | 60,000 |
| 1079 | 42무6998   | 이** | 2023-03-06 10:15 | 경기도 하남시  | 잠실동 송파 YMCA체육관           | 전용차로위반 | 50,000 |
| 1080 | 17나2189   | 이** | 2023-03-21 09:37 | 서울특별시    | 월계동 월계구민체육센터             | 전용차로위반 | 50,000 |
| 1081 | 16다4262   | 이** | 2019-02-22 19:25 | 경기도 부천시  | 홍은동 산골고개 중앙정류소 시         | 전용차로위반 | 50,000 |
| 1082 | 서울32사9232 | 이** | 2023-02-21 18:42 | 경기도 고양시  | 성산동 성산1교~성산2교 교차로        | 전용차로위반 | 50,000 |

| 구분   | 차량 소유주    |     |                  |          |                           |        |        |
|------|-----------|-----|------------------|----------|---------------------------|--------|--------|
| 연번   | 최초차량번호    | 성명  | 단속일시             | 주소       | 단속장소                      | 위반내용   | 금액     |
| 1083 | 278다8813  | 이** | 2023-03-17 12:28 | 경기도 김포시  | 서초동 서초IC 입구 하행            | 전용차로위반 | 50,000 |
| 1084 | 153호6665  | 이** | 2023-02-04 18:23 | 경상북도 울진군 | 방배동 남태령 중앙정류소 시내          | 전용차로위반 | 50,000 |
| 1085 | 13다5258   | 이** | 2018-09-27 18:51 | 경기도 안산시  | 롯데백화점 잠실점앞                | 전용차로위반 | 50,000 |
| 1086 | 19다6822   | 이** | 2023-03-12 09:08 | 서울특별시    | 미아동 이마트 미아점 건너편<br>빅토리아호텔 | 전용차로위반 | 50,000 |
| 1087 | 서울32사7383 | 이** | 2023-02-16 08:47 | 서울특별시    | 월계동 월계구민체육센터              | 전용차로위반 | 50,000 |
| 1088 | 378나8514  | 이** | 2023-03-07 10:04 | 경기도 안산시  | 서초동 반포IC 상행               | 전용차로위반 | 50,000 |
| 1089 | 110나3623  | 이** | 2023-02-28 12:06 | 경기도 남양주시 | 삼성동 경기고등학교                | 전용차로위반 | 50,000 |
| 1090 | 395다2421  | 이** | 2023-02-24 18:23 | 서울특별시    | 상계동 상계백병원                 | 전용차로위반 | 50,000 |
| 1091 | 94마5938   | 이** | 2023-03-10 08:11 | 광주광역시    | 월계동 월계주공아파트 107동          | 전용차로위반 | 50,000 |
| 1092 | 서울87자3260 | 이** | 2023-03-13 07:11 | 서울특별시    | 성산동 성산1교~성산2교 교차로         | 전용차로위반 | 50,000 |
| 1093 | 37라7773   | 이** | 2023-03-09 18:39 | 서울특별시    | 대치동 은마아파트 1동              | 전용차로위반 | 50,000 |
| 1094 | 69도1639   | 이** | 2023-02-16 14:49 | 경기도 수원시  | 남현동 남태령고개 시외              | 전용차로위반 | 50,000 |
| 1095 | 36우3990   | 이** | 2023-03-25 16:32 | 서울특별시    | 잠원동 현대해미리아파트              | 전용차로위반 | 50,000 |
| 1096 | 서울36바1163 | 이** | 2023-02-09 20:40 | 서울특별시    | 상계동 상계주공아파트 1010동         | 전용차로위반 | 50,000 |
| 1097 | 서울36바1163 | 이** | 2023-02-09 20:38 | 서울특별시    | 상계동 마들역 7번출구              | 전용차로위반 | 50,000 |
| 1098 | 56조1512   | 이** | 2018-09-27 00:45 | 서울특별시    | 서초동 양재IC 하행               | 전용차로위반 | 50,000 |
| 1099 | 56조1512   | 이** | 2018-09-27 00:43 | 서울특별시    | 서초동 서초IC 하행               | 전용차로위반 | 50,000 |
| 1100 | 398가7250  | 이** | 2023-03-10 18:49 | 서울특별시    | 대치동 은마아파트 1동              | 전용차로위반 | 50,000 |
| 1101 | 56라6327   | 이** | 2023-03-05 18:23 | 충청북도 청주시 | 증화동 증량역 인근 메디렌스산부인과       | 전용차로위반 | 50,000 |
| 1102 | 156하2178  | 이** | 2023-01-20 16:18 | 경기도 화성시  | 잠실동 송파 YMCA체육관            | 전용차로위반 | 50,000 |
| 1103 | 36나0752   | 이** | 2023-02-23 19:44 | 인천광역시    | 대치동 은마아파트 1동              | 전용차로위반 | 50,000 |
| 1104 | 37보8356   | 이** | 2023-03-09 08:03 | 서울특별시    | 삼성동 경기고등학교                | 전용차로위반 | 50,000 |
| 1105 | 362서6609  | 이** | 2023-03-31 19:39 | 전라북도 전주시 | 성산동 성산1교~성산2교 교차로         | 전용차로위반 | 50,000 |
| 1106 | 244머9639  | 이** | 2023-02-24 18:08 | 전라북도 전주시 | 공릉동 오일뱅크 화랑대주유소(서울방향)     | 전용차로위반 | 50,000 |
| 1107 | 16나5141   | 이** | 2023-02-19 12:29 | 세종특별자치시  | 양재동 양재IC 상행               | 전용차로위반 | 50,000 |
| 1108 | 16나5141   | 이** | 2023-02-19 12:31 | 세종특별자치시  | 서초동 반포IC 상행               | 전용차로위반 | 50,000 |

| 구분   | 차량 소유주    |     |                      |          |                         |        |        |
|------|-----------|-----|----------------------|----------|-------------------------|--------|--------|
| 연번   | 최초차량번호    | 성 명 | 단속일시                 | 주 소      | 단속장소                    | 위반내용   | 금 액    |
| 1109 | 16나5141   | 이** | 2023 - 02 - 19 12:30 | 세종특별자치시  | 서초동 서초IC 상행             | 전용차로위반 | 50,000 |
| 1110 | 37두8993   | 이** | 2023 - 03 - 09 08:42 | 서울특별시    | 상계동 상계백병원               | 전용차로위반 | 50,000 |
| 1111 | 244오2176  | 이** | 2023 - 03 - 03 08:59 | 경기도 평택시  | 서초동 서초IC 상행             | 전용차로위반 | 50,000 |
| 1112 | 65두3818   | 이** | 2023 - 03 - 30 12:33 | 서울특별시    | 대신동 이대후문 중앙정류소 시외       | 전용차로위반 | 50,000 |
| 1113 | 350모2286  | 이** | 2023 - 03 - 10 17:16 | 경기도 구리시  | 상계동 상계백병원               | 전용차로위반 | 50,000 |
| 1114 | 서울32사6335 | 이** | 2023 - 02 - 07 10:44 | 서울특별시    | 송실대입구역~서울대입구역           | 전용차로위반 | 50,000 |
| 1115 | 서울31바8353 | 이** | 2023 - 02 - 20 20:43 | 경기도 광주시  | 상계동 상계주공아파트 1010동       | 전용차로위반 | 50,000 |
| 1116 | 244머5666  | 이** | 2023 - 02 - 16 08:43 | 부산광역시    | 삼성동 경기고등학교              | 전용차로위반 | 50,000 |
| 1117 | 244머5666  | 이** | 2023 - 02 - 16 10:07 | 부산광역시    | 삼성동 경기고등학교              | 전용차로위반 | 50,000 |
| 1118 | 72수3811   | 이** | 2023 - 02 - 14 19:00 | 경기도 남양주시 | 상계동 상계주공아파트 1010동       | 전용차로위반 | 60,000 |
| 1119 | 21소2105   | 이** | 2023 - 03 - 28 18:26 | 충청북도 음성군 | 방이동 올림픽회관               | 전용차로위반 | 50,000 |
| 1120 | 35머9546   | 이** | 2023 - 02 - 21 17:46 | 경기도 의정부시 | 삼육예교캠퍼스~을지구장            | 전용차로위반 | 50,000 |
| 1121 | 174노2072  | 이** | 2023 - 03 - 26 07:25 | 서울특별시    | 서초동 반포IC 상행             | 전용차로위반 | 50,000 |
| 1122 | 250구1325  | 이** | 2023 - 03 - 08 09:29 | 경기도 하남시  | 대치동 은마아파트 1동            | 전용차로위반 | 50,000 |
| 1123 | 86너0103   | 이** | 2023 - 02 - 10 08:40 | 경기도 의정부시 | 대치동 은마아파트 1동            | 전용차로위반 | 50,000 |
| 1124 | 23더4727   | 이** | 2023 - 02 - 24 16:17 | 대구광역시    | 봉천중앙시장                  | 전용차로위반 | 50,000 |
| 1125 | 245보4345  | 이** | 2023 - 03 - 10 18:58 | 서울특별시    | 중계동 중계그린아파트 109동        | 전용차로위반 | 50,000 |
| 1126 | 184부3585  | 이** | 2023 - 03 - 15 12:47 | 서울특별시    | 서울 영등포구 여의동로3길 3 (여의도동) | 전용차로위반 | 50,000 |
| 1127 | 81오0584   | 이** | 2019 - 01 - 29 07:26 | 인천광역시    | 공릉소방서(구리방향)             | 전용차로위반 | 50,000 |
| 1128 | 81루1383   | 이** | 2023 - 03 - 26 19:34 | 경기도 화성시  | 서초동 반포IC 상행             | 전용차로위반 | 50,000 |
| 1129 | 176부7687  | 이** | 2023 - 02 - 17 11:27 | 서울특별시    | 서초동 서초IC 상행             | 전용차로위반 | 50,000 |
| 1130 | 176부7687  | 이** | 2023 - 02 - 17 11:26 | 서울특별시    | 양재동 양재IC 상행             | 전용차로위반 | 50,000 |
| 1131 | 180버4632  | 이** | 2023 - 03 - 20 18:01 | 인천광역시    | 서초동 반포IC 상행             | 전용차로위반 | 50,000 |
| 1132 | 324나2073  | 이** | 2023 - 03 - 28 18:11 | 서울특별시    | 월계동 월계구민체육센터            | 전용차로위반 | 50,000 |
| 1133 | 45서7115   | 이** | 2023 - 03 - 23 11:46 | 서울특별시    | 삼성동 경기고등학교              | 전용차로위반 | 50,000 |

| 구분   | 차량 소유주    |     |                  |          |                          |        |        |
|------|-----------|-----|------------------|----------|--------------------------|--------|--------|
| 연번   | 최초차량번호    | 성명  | 단속일시             | 주소       | 단속장소                     | 위반내용   | 금액     |
| 1134 | 268버7712  | 이** | 2023-03-17 19:17 | 서울특별시    | 잠실동 잠실지구대(잠실 엘스아파트 111동) | 전용차로위반 | 50,000 |
| 1135 | 88더0950   | 이** | 2023-03-31 07:50 | 서울특별시    | 월계동 월계구민체육센터             | 전용차로위반 | 50,000 |
| 1136 | 126부9395  | 이** | 2023-03-18 14:07 | 인천광역시    | 서초동 반포IC 상행              | 전용차로위반 | 50,000 |
| 1137 | 126부9395  | 이** | 2023-03-18 14:06 | 인천광역시    | 서초동 서초IC 상행              | 전용차로위반 | 50,000 |
| 1138 | 27마6649   | 이** | 2023-02-08 08:42 | 서울특별시    | 반포IC~서초IC                | 전용차로위반 | 50,000 |
| 1139 | 27마6649   | 이** | 2023-02-21 08:46 | 서울특별시    | 한남IC~반포IC                | 전용차로위반 | 50,000 |
| 1140 | 27마6649   | 이** | 2023-02-15 08:50 | 서울특별시    | 반포IC~서초1교                | 전용차로위반 | 50,000 |
| 1141 | 38다7727   | 이** | 2023-03-04 12:21 | 경기도 화성시  | 잠원동 현대해미리아파트             | 전용차로위반 | 50,000 |
| 1142 | 13주1371   | 이** | 2023-02-07 10:21 | 서울특별시    | 고속터미널역~신반포역              | 전용차로위반 | 50,000 |
| 1143 | 69라8199   | 이** | 2023-02-25 10:37 | 서울특별시    | 천호대교~천호역                 | 전용차로위반 | 50,000 |
| 1144 | 34호9218   | 이** | 2023-01-27 19:42 | 서울특별시    | 방이동 올림픽회관                | 전용차로위반 | 50,000 |
| 1145 | 서울31바9269 | 이** | 2023-02-09 08:39 | 서울특별시    | 성산동 성산1교~성산2교 교차로        | 전용차로위반 | 50,000 |
| 1146 | 194하2638  | 이** | 2023-02-13 19:37 | 서울특별시    | 성산동 현대오일뱅크 성산대교주유소 건너편   | 전용차로위반 | 50,000 |
| 1147 | 253소7381  | 이** | 2023-03-08 19:56 | 대전광역시    | 방이동 올림픽회관                | 전용차로위반 | 50,000 |
| 1148 | 06구2173   | 이** | 2023-03-29 07:55 | 경기도 남양주시 | 상계동 상계주공아파트 1010동        | 전용차로위반 | 50,000 |
| 1149 | 24호5417   | 이** | 2023-01-18 19:38 | 경기도 파주시  | 서초동 반포IC 상행              | 전용차로위반 | 50,000 |
| 1150 | 36마7866   | 이** | 2023-03-23 19:04 | 서울특별시    | 행당동 2호선 한양대역 1번출구        | 전용차로위반 | 50,000 |
| 1151 | 31머0811   | 이** | 2023-03-18 10:40 | 경상북도 봉화군 | 양재동 양재IC 상행              | 전용차로위반 | 50,000 |
| 1152 | 49호4852   | 이** | 2023-02-08 19:22 | 인천광역시    | 성산동 성산1교~성산2교 교차로        | 전용차로위반 | 50,000 |
| 1153 | 35우6910   | 이** | 2018-10-01 11:29 | 경기도 안산시  | 영등포구 공작아파트 건너편           | 전용차로위반 | 50,000 |
| 1154 | 41조6030   | 이** | 2023-03-03 19:00 | 서울특별시    | 성산동 현대오일뱅크 성산대교주유소 건너편   | 전용차로위반 | 50,000 |
| 1155 | 40고0102   | 이** | 2023-03-07 17:51 | 서울특별시    | 공릉동 오일뱅크 화랑대주유소(서울방향)    | 전용차로위반 | 50,000 |
| 1156 | 서울31바6990 | 이** | 2023-03-30 17:46 | 서울특별시    | LG에클라트 정관장 앞 이정표         | 전용차로위반 | 50,000 |
| 1157 | 159하9536  | 이** | 2023-03-11 20:33 | 서울특별시    | 서초동 서초IC 입구 하행           | 전용차로위반 | 50,000 |
| 1158 | 53보9677   | 이** | 2023-03-03 18:50 | 서울특별시    | 행당동 2호선 한양대역 1번출구        | 전용차로위반 | 50,000 |



| 구분   | 차량 소유주   |     |                      |          |                          |        |        |
|------|----------|-----|----------------------|----------|--------------------------|--------|--------|
| 연번   | 최초차량번호   | 성명  | 단속일시                 | 주소       | 단속장소                     | 위반내용   | 금액     |
| 1159 | 16저0699  | 이** | 2023 - 03 - 06 18:19 | 서울특별시    | 방이동 올림픽회관                | 전용차로위반 | 50,000 |
| 1160 | 169로2702 | 이** | 2023 - 03 - 17 13:07 | 경기도 오산시  | 양재동 양재IC 상행              | 전용차로위반 | 50,000 |
| 1161 | 268주3332 | 이** | 2023 - 03 - 20 07:42 | 경기도 남양주시 | 천호대교                     | 전용차로위반 | 50,000 |
| 1162 | 54소7976  | 이** | 2023 - 03 - 17 17:45 | 경기도 고양시  | 성산동 성산1교~성산2교 교차로        | 전용차로위반 | 50,000 |
| 1163 | 180수9797 | 이** | 2023 - 02 - 15 14:46 | 서울특별시    | 영등포구 공작아파트 건너편           | 전용차로위반 | 50,000 |
| 1164 | 85더0856  | 이** | 2023 - 02 - 09 11:17 | 경기도 남양주시 | 잠실동 잠실지구대(잠실 엘스아파트 111동) | 전용차로위반 | 50,000 |
| 1165 | 35무1886  | 이** | 2023 - 03 - 13 08:42 | 경기도 양주시  | 상계동 상계주공아파트 1010동        | 전용차로위반 | 50,000 |
| 1166 | 86부0488  | 이** | 2023 - 02 - 14 19:16 | 경기도 의정부시 | 양재동 양재IC 상행              | 전용차로위반 | 50,000 |
| 1167 | 41두0476  | 이** | 2023 - 03 - 10 17:43 | 서울특별시    | 상계동 상계백병원                | 전용차로위반 | 50,000 |
| 1168 | 96소0404  | 인** | 2023 - 03 - 15 16:59 | 경기도 수원시  | 은천삼거리~봉천로사거리             | 전용차로위반 | 50,000 |
| 1169 | 06여6077  | 임** | 2019 - 01 - 17 18:49 | 서울특별시    | 공릉소방서(구리방향)              | 전용차로위반 | 50,000 |
| 1170 | 66다6434  | 임** | 2023 - 03 - 13 09:24 | 서울특별시    | 상계동 상계백병원                | 전용차로위반 | 50,000 |
| 1171 | 51루9713  | 임** | 2018 - 12 - 01 17:45 | 강원도 원주시  | 서초동 서초IC 하행              | 전용차로위반 | 50,000 |
| 1172 | 51루9713  | 임** | 2018 - 12 - 01 17:44 | 강원도 원주시  | 서초동 반포IC 하행              | 전용차로위반 | 50,000 |
| 1173 | 48고7562  | 임** | 2023 - 03 - 16 17:45 | 서울특별시    | 행당동 2호선 한양대역 1번출구        | 전용차로위반 | 50,000 |
| 1174 | 38하3281  | 임** | 2023 - 02 - 28 18:50 | 경기도 평택시  | 공릉동 문정왕후역(서울방향)          | 전용차로위반 | 50,000 |
| 1175 | 56보3551  | 임** | 2023 - 03 - 18 19:25 | 서울특별시    | 서초동 서초IC 입구 하행           | 전용차로위반 | 50,000 |
| 1176 | 27무0726  | 임** | 2023 - 03 - 17 17:27 | 경기도 포천시  | 대치동 은마아파트 1동             | 전용차로위반 | 50,000 |
| 1177 | 50나1536  | 임** | 2023 - 02 - 28 17:56 | 서울특별시    | 중계동 중계그린아파트 109동         | 전용차로위반 | 50,000 |
| 1178 | 82소3231  | 임** | 2023 - 02 - 03 15:15 | 서울특별시    | 천호IC~천호사거리               | 전용차로위반 | 50,000 |
| 1179 | 174여5600 | 임** | 2023 - 03 - 23 17:47 | 서울특별시    | 잠실동 잠실지구대(잠실 엘스아파트 111동) | 전용차로위반 | 50,000 |
| 1180 | 32다2678  | 임** | 2021 - 04 - 19 09:44 | 서울특별시    | 행당동 한양대전철역 1번 출구         | 전용차로위반 | 50,000 |
| 1181 | 61로9394  | 임** | 2023 - 02 - 09 20:50 | 서울특별시    | 성산동 성산1교~성산2교 교차로        | 전용차로위반 | 50,000 |
| 1182 | 62두2382  | 임** | 2023 - 03 - 09 16:41 | 경기도 광주시  | 홍은동 북한산 더샵아파트(시)         | 전용차로위반 | 50,000 |
| 1183 | 18로3287  | 임** | 2023 - 03 - 12 07:51 | 서울특별시    | 미아동 이마트 미아점 건너편 빅토리아호텔   | 전용차로위반 | 50,000 |

| 구분   | 차량 소유주    |     |                      |          |                   |        |        |
|------|-----------|-----|----------------------|----------|-------------------|--------|--------|
| 연번   | 최초차량번호    | 성 명 | 단속일시                 | 주 소      | 단속장소              | 위반내용   | 금 액    |
| 1184 | 40거3437   | 임** | 2023 - 03 - 28 18:01 | 경기도 하남시  | 잠실동 송파 YMCA체육관    | 전용차로위반 | 50,000 |
| 1185 | 서울31자5914 | 임** | 2018 - 10 - 03 09:09 | 경기도 김포시  | LG에클라트 정관장 앞 이정표  | 전용차로위반 | 50,000 |
| 1186 | 46더8971   | 임** | 2023 - 02 - 24 08:08 | 경상북도 문경시 | 남현동 남태령고개 시외      | 전용차로위반 | 50,000 |
| 1187 | 64여2003   | 장** | 2023 - 02 - 27 12:48 | 경기도 성남시  | 삼성동 경기고등학교        | 전용차로위반 | 50,000 |
| 1188 | 서울06파8039 | 장** | 2023 - 03 - 06 08:17 | 서울특별시    | 대치동 은마아파트 1동      | 전용차로위반 | 60,000 |
| 1189 | 170누2640  | 장** | 2023 - 02 - 15 19:01 | 서울특별시    | 대치동 은마아파트 1동      | 전용차로위반 | 50,000 |
| 1190 | 29노6233   | 장** | 2023 - 02 - 28 11:35 | 충청남도 아산시 | 양재동 양재IC 상행       | 전용차로위반 | 50,000 |
| 1191 | 서울31사1788 | 장** | 2023 - 03 - 09 18:29 | 서울특별시    | 방이동 올림픽회관         | 전용차로위반 | 50,000 |
| 1192 | 127도3221  | 장** | 2023 - 02 - 17 19:56 | 서울특별시    | 방이동 올림픽회관         | 전용차로위반 | 50,000 |
| 1193 | 31마4594   | 장** | 2019 - 01 - 17 17:27 | 서울특별시    | 공릉소방서(구리방향)       | 전용차로위반 | 50,000 |
| 1194 | 258조7519  | 장** | 2023 - 02 - 16 17:53 | 서울특별시    | 대치동 은마아파트 1동      | 전용차로위반 | 50,000 |
| 1195 | 91조8774   | 장** | 2023 - 02 - 16 12:23 | 서울특별시    | 잠실동 송파 YMCA체육관    | 전용차로위반 | 50,000 |
| 1196 | 28도7792   | 장** | 2023 - 02 - 14 17:35 | 서울특별시    | 상계동 상계백병원         | 전용차로위반 | 50,000 |
| 1197 | 196수1746  | 장** | 2023 - 03 - 22 09:47 | 서울특별시    | 대치동 은마아파트 1동      | 전용차로위반 | 50,000 |
| 1198 | 48버3834   | 장** | 2023 - 03 - 31 14:08 | 서울특별시    | 남현동 남태령고개 시외      | 전용차로위반 | 50,000 |
| 1199 | 307도7988  | 장** | 2023 - 03 - 14 17:45 | 서울특별시    | 방이동 올림픽회관         | 전용차로위반 | 50,000 |
| 1200 | 30나1036   | 장** | 2023 - 03 - 13 12:18 | 광주광역시    | 삼성동 경기고등학교        | 전용차로위반 | 50,000 |
| 1201 | 20서3887   | 장** | 2023 - 02 - 23 17:45 | 경기도 남양주시 | 성산동 성산1교~성산2교 교차로 | 전용차로위반 | 50,000 |
| 1202 | 329나3604  | 장** | 2023 - 03 - 14 19:51 | 경기도 부천시  | 행당동 2호선 한양대역 1번출구 | 전용차로위반 | 50,000 |
| 1203 | 경기80배2802 | 장** | 2023 - 03 - 20 07:04 | 경기도 수원시  | LG에클라트 정관장 앞 이정표  | 전용차로위반 | 50,000 |
| 1204 | 49고5678   | 장** | 2023 - 03 - 09 10:51 | 충청남도 천안시 | 서초동 반포IC 상행       | 전용차로위반 | 50,000 |
| 1205 | 153호1384  | 장** | 2023 - 01 - 25 16:41 | 서울특별시    | 저동 삼일로 영락교회       | 전용차로위반 | 50,000 |
| 1206 | 380수3954  | 장** | 2023 - 02 - 20 09:38 | 경기도 남양주시 | 방이동 올림픽회관         | 전용차로위반 | 50,000 |
| 1207 | 26누0415   | 장** | 2023 - 02 - 28 23:05 | 서울특별시    | 잠원동 현대해미리아파트      | 전용차로위반 | 50,000 |
| 1208 | 49루5859   | 장** | 2023 - 03 - 29 19:44 | 서울특별시    | 서초동 반포IC 상행       | 전용차로위반 | 50,000 |
| 1209 | 49루5859   | 장** | 2023 - 03 - 29 19:43 | 서울특별시    | 서초동 서초IC 상행       | 전용차로위반 | 50,000 |

| 구분   | 차량 소유주    |     |                  |          |                     |        |        |
|------|-----------|-----|------------------|----------|---------------------|--------|--------|
| 연번   | 최초차량번호    | 성명  | 단속일시             | 주소       | 단속장소                | 위반내용   | 금액     |
| 1210 | 65조3414   | 장** | 2023-03-03 17:37 | 경기도 고양시  | 성산동 성산1교~성산2교 교차로   | 전용차로위반 | 50,000 |
| 1211 | 312도4702  | 장** | 2023-02-07 18:28 | 경기도 하남시  | 방이동 올림픽회관           | 전용차로위반 | 50,000 |
| 1212 | 389루9018  | 장** | 2023-03-04 01:32 | 인천광역시    | 저동 삼일로 영락교회         | 전용차로위반 | 50,000 |
| 1213 | 65노4568   | 장** | 2023-03-23 08:58 | 경기도 안양시  | 서초동 반포IC 상행         | 전용차로위반 | 50,000 |
| 1214 | 65노4568   | 장** | 2023-03-23 08:57 | 경기도 안양시  | 서초동 서초IC 상행         | 전용차로위반 | 50,000 |
| 1215 | 31라5207   | 장** | 2019-01-18 09:41 | 서울특별시    | 공릉소방서(구리방향)         | 전용차로위반 | 50,000 |
| 1216 | 85모1429   | 전** | 2023-03-03 08:04 | 경기도 남양주시 | 을지구장~화랑대사거리         | 전용차로위반 | 50,000 |
| 1217 | 35오7867   | 전** | 2019-01-18 18:49 | 서울특별시    | 공릉소방서(구리방향)         | 전용차로위반 | 50,000 |
| 1218 | 35오7867   | 전** | 2019-01-24 09:24 | 서울특별시    | 공릉소방서(구리방향)         | 전용차로위반 | 50,000 |
| 1219 | 293거5694  | 전** | 2023-02-21 07:44 | 경기도 안산시  | 대치동 개포우성2차아파트 12동   | 전용차로위반 | 50,000 |
| 1220 | 61누4350   | 전** | 2023-02-22 11:11 | 대구광역시    | 서초동 서초IC 상행         | 전용차로위반 | 50,000 |
| 1221 | 61누4350   | 전** | 2023-02-22 11:12 | 대구광역시    | 서초동 반포IC 상행         | 전용차로위반 | 50,000 |
| 1222 | 18오8645   | 전** | 2019-01-28 17:48 | 경기도 군포시  | 공릉소방서(구리방향)         | 전용차로위반 | 50,000 |
| 1223 | 363무1360  | 전** | 2023-03-13 20:28 | 경기도 고양시  | 성산동 성산1교~성산2교 교차로   | 전용차로위반 | 50,000 |
| 1224 | 11마7276   | 전** | 2023-03-29 18:05 | 서울특별시    | 상계동 상계백병원           | 전용차로위반 | 50,000 |
| 1225 | 경기90아2654 | 전** | 2023-02-10 17:54 | 경기도 남양주시 | 상계동 상계주공아파트 1010동   | 전용차로위반 | 50,000 |
| 1226 | 23나3485   | 전** | 2023-02-14 19:09 | 서울특별시    | 월계동 월계구민체육센터        | 전용차로위반 | 50,000 |
| 1227 | 81고9575   | 전** | 2019-01-28 17:25 | 서울특별시    | 공릉소방서(구리방향)         | 전용차로위반 | 50,000 |
| 1228 | 149하2616  | 전** | 2023-02-10 15:43 | 서울특별시    | 잠원동 현대해미리아파트        | 전용차로위반 | 50,000 |
| 1229 | 178라9522  | 전** | 2023-03-21 15:45 | 서울특별시    | 잠원동 현대해미리아파트        | 전용차로위반 | 50,000 |
| 1230 | 330버3661  | 전** | 2023-03-24 13:04 | 대전광역시    | 양재동 양재IC 상행         | 전용차로위반 | 50,000 |
| 1231 | 65부4936   | 전** | 2023-02-13 17:56 | 서울특별시    | 대치동 은마아파트 1동        | 전용차로위반 | 50,000 |
| 1232 | 64우1654   | 전** | 2023-03-25 11:03 | 경기도 화성시  | 양재동 양재IC 상행         | 전용차로위반 | 50,000 |
| 1233 | 55마0325   | 전** | 2023-03-02 16:16 | 경기도 광주시  | 중화동 종량역 인근 메디렌노산부인과 | 전용차로위반 | 50,000 |
| 1234 | 101허4635  | 정** | 2023-03-24 18:42 | 서울특별시    | 행당동 2호선 한양대역 1번출구   | 전용차로위반 | 50,000 |
| 1235 | 63우5980   | 정** | 2023-02-07 18:16 | 경기도 양주시  | 공릉동 목예원(구리방향)       | 전용차로위반 | 50,000 |

| 구분   | 차량 소유주   |     |                  |          |                          |        |        |
|------|----------|-----|------------------|----------|--------------------------|--------|--------|
| 연번   | 최초차량번호   | 성명  | 단속일시             | 주소       | 단속장소                     | 위반내용   | 금액     |
| 1236 | 03다2000  | 정** | 2023-03-16 11:38 | 경기도 의정부시 | 삼성동 경기고등학교               | 전용차로위반 | 50,000 |
| 1237 | 63거5249  | 정** | 2023-03-15 17:11 | 서울특별시    | 대치동 은마아파트 1동             | 전용차로위반 | 50,000 |
| 1238 | 167호4562 | 정** | 2023-01-24 19:39 | 경기도 고양시  | 서초동 서초IC 입구 하행           | 전용차로위반 | 50,000 |
| 1239 | 254머8893 | 정** | 2023-02-24 18:25 | 서울특별시    | 성산동 현대오일뱅크 성산대교주유소 건너편   | 전용차로위반 | 50,000 |
| 1240 | 57저5067  | 정** | 2023-02-10 18:42 | 서울특별시    | 상계동 상계백병원                | 전용차로위반 | 50,000 |
| 1241 | 56두8326  | 정** | 2018-09-27 12:04 | 경기도 용인시  | 롯데백화점 잠실점앞               | 전용차로위반 | 50,000 |
| 1242 | 47하7368  | 정** | 2023-02-02 08:51 | 서울특별시    | 상계동 상계주공아파트 1010동        | 전용차로위반 | 50,000 |
| 1243 | 02루8166  | 정** | 2020-07-16 15:06 | 서울특별시    | 롯데백화점 잠실점앞               | 전용차로위반 | 50,000 |
| 1244 | 08도2151  | 정** | 2023-03-04 15:32 | 인천광역시    | 잠원동 현대해미리아파트             | 전용차로위반 | 50,000 |
| 1245 | 46소4540  | 정** | 2019-01-18 18:47 | 경기도 남양주시 | 공릉소방서(구리방향)              | 전용차로위반 | 50,000 |
| 1246 | 367우6965 | 정** | 2023-03-03 08:40 | 경기도 남양주시 | 대치동 은마아파트 1동             | 전용차로위반 | 50,000 |
| 1247 | 87가8974  | 정** | 2023-03-27 00:00 | 강원도 춘천시  | 미아동 마트 미아점 건너편 빅토리아호텔    | 전용차로위반 | 50,000 |
| 1248 | 62서9421  | 정** | 2023-03-24 19:46 | 서울특별시    | 공릉동 오일뱅크 화랑대주유소(서울방향)    | 전용차로위반 | 50,000 |
| 1249 | 62서9421  | 정** | 2023-02-24 18:54 | 서울특별시    | 공릉동 오일뱅크 화랑대주유소(서울방향)    | 전용차로위반 | 50,000 |
| 1250 | 174러9416 | 정** | 2023-02-22 09:06 | 서울특별시    | 삼성동 경기고등학교               | 전용차로위반 | 50,000 |
| 1251 | 39어6773  | 정** | 2023-02-07 20:26 | 경기도 용인시  | 행당동 2호선 한양대역 1번출구        | 전용차로위반 | 50,000 |
| 1252 | 333오5347 | 정** | 2023-03-08 18:33 | 서울특별시    | 잠실동 잠실지구대(잠실 엘스아파트 111동) | 전용차로위반 | 50,000 |
| 1253 | 27모9623  | 정** | 2023-02-21 14:27 | 경기도 남양주시 | 잠실동 잠실지구대(잠실 엘스아파트 111동) | 전용차로위반 | 50,000 |
| 1254 | 114오3036 | 정** | 2023-02-07 18:55 | 서울특별시    | 방이동 올림픽회관                | 전용차로위반 | 50,000 |
| 1255 | 16구7218  | 정** | 2023-03-16 07:11 | 경기도 안양시  | 성산동 성산1교~성산2교 교차로        | 전용차로위반 | 50,000 |
| 1256 | 34머6522  | 정** | 2023-03-19 19:39 | 경기도 광명시  | 서초동 서초IC 입구 하행           | 전용차로위반 | 50,000 |
| 1257 | 72로3128  | 정** | 2023-02-21 07:44 | 경기도 광주시  | 대치동 은마아파트 1동             | 전용차로위반 | 60,000 |
| 1258 | 330서1770 | 정** | 2023-03-03 18:39 | 경기도 이천시  | 방이동 올림픽회관                | 전용차로위반 | 50,000 |
| 1259 | 34도5320  | 정** | 2023-03-08 09:43 | 전라북도 전주시 | 양재동 양재IC 상행              | 전용차로위반 | 50,000 |

| 구분   | 차량 소유주    |     |                  |          |                       |        |        |
|------|-----------|-----|------------------|----------|-----------------------|--------|--------|
| 연번   | 최초차량번호    | 성명  | 단속일시             | 주소       | 단속장소                  | 위반내용   | 금액     |
| 1260 | 43라3059   | 정** | 2023-03-13 08:42 | 경기도 수원시  | 상계동 상계백병원             | 전용차로위반 | 50,000 |
| 1261 | 116하4562  | 정** | 2023-01-24 23:14 | 경기도 고양시  | 서초동 서초IC 입구 하행        | 전용차로위반 | 50,000 |
| 1262 | 63오4422   | 정** | 2023-02-17 07:33 | 서울특별시    | 대치동 개포우성2차아파트 12동     | 전용차로위반 | 50,000 |
| 1263 | 63오4422   | 정** | 2023-02-24 07:34 | 서울특별시    | 대치동 개포우성2차아파트 12동     | 전용차로위반 | 50,000 |
| 1264 | 63오4422   | 정** | 2023-02-16 07:34 | 서울특별시    | 대치동 개포우성2차아파트 12동     | 전용차로위반 | 50,000 |
| 1265 | 63오4422   | 정** | 2023-02-22 07:34 | 서울특별시    | 대치동 개포우성2차아파트 12동     | 전용차로위반 | 50,000 |
| 1266 | 31러2707   | 정** | 2023-03-08 08:14 | 경기도 성남시  | 양재동 양재IC 상행           | 전용차로위반 | 50,000 |
| 1267 | 서울32아1504 | 정** | 2023-02-15 18:44 | 경기도 의정부시 | 매봉역교차로~양재전화국교차로       | 전용차로위반 | 50,000 |
| 1268 | 31저4132   | 정** | 2023-03-30 07:59 | 경기도 고양시  | 성산동 성산1교~성산2교 교차로     | 전용차로위반 | 50,000 |
| 1269 | 서울32아4131 | 정** | 2023-03-28 15:54 | 서울특별시    | 종합운동장사거리~잠실새내역        | 전용차로위반 | 50,000 |
| 1270 | 26마5581   | 정** | 2023-03-16 18:46 | 서울특별시    | 압구정로데오역~성수대교남단교차로     | 전용차로위반 | 50,000 |
| 1271 | 40라3883   | 정** | 2023-03-21 07:47 | 서울특별시    | 월계동 월계구민체육센터          | 전용차로위반 | 50,000 |
| 1272 | 386로7551  | 정** | 2023-03-11 17:52 | 강원도 원주시  | 서초동 서초IC 입구 하행        | 전용차로위반 | 50,000 |
| 1273 | 310러1153  | 정** | 2023-03-17 13:57 | 서울특별시    | 남현동 남태령고개 시외          | 전용차로위반 | 50,000 |
| 1274 | 40고9547   | 정** | 2023-02-08 11:15 | 서울특별시    | 남현동 남태령고개 시외          | 전용차로위반 | 50,000 |
| 1275 | 74루1397   | 정** | 2023-03-31 20:19 | 서울특별시    | 월계동 월계주공아파트 107동      | 전용차로위반 | 60,000 |
| 1276 | 45너0677   | 정** | 2019-01-24 18:14 | 경기도 남양주시 | 공릉소방서(구리방향)           | 전용차로위반 | 50,000 |
| 1277 | 807도9779  | 정** | 2023-03-31 13:26 | 경기도 용인시  | 서초동 반포IC 상행           | 전용차로위반 | 50,000 |
| 1278 | 12하2079   | 정** | 2023-01-22 00:49 | 경기도 평택시  | 서초동 서초IC 하행           | 전용차로위반 | 50,000 |
| 1279 | 경기89사5755 | 정** | 2023-03-02 10:27 | 경기도 의정부시 | 종로2가 스타벅스 종각점         | 전용차로위반 | 50,000 |
| 1280 | 13가1936   | 정** | 2023-02-08 11:16 | 서울특별시    | 남현동 남태령고개 시외          | 전용차로위반 | 50,000 |
| 1281 | 107머4817  | 정** | 2023-03-22 19:52 | 경기도 남양주시 | 방이동 올림픽회관             | 전용차로위반 | 50,000 |
| 1282 | 366저2795  | 정** | 2023-03-10 10:32 | 서울특별시    | 영등포구 롯데캐슬아이비 앞        | 전용차로위반 | 50,000 |
| 1283 | 128하5685  | 정** | 2023-02-02 20:14 | 서울특별시    | 서초동 반포IC 상행           | 전용차로위반 | 50,000 |
| 1284 | 159호9410  | 정** | 2023-02-16 18:13 | 서울특별시    | 월계동 월계구민체육센터          | 전용차로위반 | 50,000 |
| 1285 | 154가7397  | 조** | 2023-03-22 09:29 | 서울특별시    | 공릉동 오일뱅크 화랑대주유소(서울방향) | 전용차로위반 | 50,000 |

| 구분   | 차량 소유주    |     |                  |          |                          |        |        |
|------|-----------|-----|------------------|----------|--------------------------|--------|--------|
| 연번   | 최초차량번호    | 성명  | 단속일시             | 주소       | 단속장소                     | 위반내용   | 금액     |
| 1286 | 45버8307   | 조** | 2023-02-22 13:27 | 인천광역시    | 압구정로데오역~성수대교             | 전용차로위반 | 50,000 |
| 1287 | 23우5151   | 조** | 2023-02-28 16:34 | 서울특별시    | 영등포구 공작아파트 건너편           | 전용차로위반 | 50,000 |
| 1288 | 68너6500   | 조** | 2023-03-24 14:20 | 경기도 성남시  | 삼성동 경기고등학교               | 전용차로위반 | 50,000 |
| 1289 | 47오9710   | 조** | 2023-03-03 16:24 | 서울특별시    | 중화동 종량역 인근 메디렌산부인과       | 전용차로위반 | 50,000 |
| 1290 | 167수2538  | 조** | 2023-02-14 18:58 | 충청북도 청주시 | 상계동 상계주공아파트 1010동        | 전용차로위반 | 50,000 |
| 1291 | 02도9865   | 조** | 2023-03-06 10:03 | 경기도 성남시  | 삼성동 경기고등학교               | 전용차로위반 | 50,000 |
| 1292 | 274고3825  | 조** | 2023-03-09 17:30 | 서울특별시    | 상계동 상계주공아파트 1010동        | 전용차로위반 | 50,000 |
| 1293 | 193허9499  | 조** | 2023-01-27 09:26 | 서울특별시    | 대치동 은마아파트 1동             | 전용차로위반 | 50,000 |
| 1294 | 91라1104   | 조** | 2018-12-01 18:13 | 경기도 시흥시  | 서초동 서초IC 입구 하행           | 전용차로위반 | 50,000 |
| 1295 | 91라1104   | 조** | 2018-12-01 18:18 | 경기도 시흥시  | 서초동 반포IC 하행              | 전용차로위반 | 50,000 |
| 1296 | 91라1104   | 조** | 2018-12-01 18:21 | 경기도 시흥시  | 서초동 양재IC 하행              | 전용차로위반 | 50,000 |
| 1297 | 91라1104   | 조** | 2018-12-01 18:19 | 경기도 시흥시  | 서초동 서초IC 하행              | 전용차로위반 | 50,000 |
| 1298 | 257머1562  | 조** | 2023-02-24 09:57 | 경기도 남양주시 | 잠실동 잠실지구대(잠실 엘스아파트 111동) | 전용차로위반 | 50,000 |
| 1299 | 14라0467   | 조** | 2023-03-29 12:23 | 서울특별시    | 서울 영등포구 국회대로 800 (여의도동)  | 전용차로위반 | 50,000 |
| 1300 | 258저6865  | 조** | 2023-02-08 17:17 | 서울특별시    | 공릉동 삼육예코팜센터(구리방향)        | 전용차로위반 | 50,000 |
| 1301 | 74소6427   | 조** | 2023-02-28 17:56 | 전라남도 장성군 | 남태령망루~남태령역정류장            | 전용차로위반 | 60,000 |
| 1302 | 21누1909   | 조** | 2023-03-02 09:13 | 경기도 구리시  | 공릉동 문정왕후릉(서울방향)          | 전용차로위반 | 50,000 |
| 1303 | 16보1414   | 조** | 2023-02-24 18:50 | 서울특별시    | 공릉동 오일뱅크 화랑대주유소(서울방향)    | 전용차로위반 | 50,000 |
| 1304 | 65마2824   | 조** | 2023-03-21 16:11 | 경기도 김포시  | 잠실동 잠실지구대(잠실 엘스아파트 111동) | 전용차로위반 | 50,000 |
| 1305 | 65마2824   | 조** | 2023-03-03 12:17 | 경기도 김포시  | 잠실동 잠실지구대(잠실 엘스아파트 111동) | 전용차로위반 | 50,000 |
| 1306 | 83러7816   | 조** | 2023-02-13 13:17 | 경기도 광주시  | 영등포구 롯데캐슬엠티어 앞           | 전용차로위반 | 50,000 |
| 1307 | 105구7120  | 조** | 2023-03-22 18:06 | 서울특별시    | 행당동 2호선 한양대역 1번출구        | 전용차로위반 | 50,000 |
| 1308 | 서울31사5815 | 조** | 2023-03-08 17:25 | 서울특별시    | 상계동 상계백병원                | 전용차로위반 | 50,000 |
| 1309 | 02도8526   | 조** | 2023-02-27 15:44 | 경기도 화성시  | 삼성동 경기고등학교               | 전용차로위반 | 50,000 |

| 구분   | 차량 소유주    |     |                      |         |                          |        |        |
|------|-----------|-----|----------------------|---------|--------------------------|--------|--------|
| 연번   | 최초차량번호    | 성명  | 단속일시                 | 주소      | 단속장소                     | 위반내용   | 금액     |
| 1310 | 서울31사8410 | 조** | 2023 - 02 - 13 19:51 | 경기도 성남시 | 월계동 월계구민체육센터             | 전용차로위반 | 50,000 |
| 1311 | 64저3222   | 조** | 2023 - 03 - 10 13:57 | 인천광역시   | 대신동 이대후문 중앙정류소 시외        | 전용차로위반 | 50,000 |
| 1312 | 서울은평타5832 | 조** | 2023 - 03 - 16 09:12 | 서울특별시   | 녹번역~홍은사거리                | 전용차로위반 | 40,000 |
| 1313 | 63루3686   | 주** | 2023 - 03 - 21 18:47 | 경기도 군포시 | 방이동 올림픽회관                | 전용차로위반 | 50,000 |
| 1314 | 50노6259   | 주** | 2023 - 03 - 03 19:57 | 경기도 안산시 | 성산동 성산1교~성산2교 교차로        | 전용차로위반 | 50,000 |
| 1315 | 42노8211   | 주** | 2023 - 03 - 24 17:47 | 서울특별시   | 공릉동 문정왕후릉(서울방향)          | 전용차로위반 | 50,000 |
| 1316 | 66너5377   | 주** | 2023 - 03 - 31 17:31 | 서울특별시   | 월계동 월계주공아파트 107동         | 전용차로위반 | 50,000 |
| 1317 | 177도2302  | 주** | 2023 - 03 - 26 09:51 | 경기도 수원시 | 서초동 반포IC 상행              | 전용차로위반 | 50,000 |
| 1318 | 362무4611  | 주** | 2023 - 02 - 07 18:04 | 서울특별시   | 대치동 은마아파트 1동             | 전용차로위반 | 50,000 |
| 1319 | 193하4939  | 지** | 2023 - 02 - 23 09:45 | 서울특별시   | 잠실동 잠실지구대(잠실 엘스아파트 111동) | 전용차로위반 | 50,000 |
| 1320 | 133하5359  | 진** | 2023 - 02 - 21 17:46 | 대구광역시   | 대치동 은마아파트 1동             | 전용차로위반 | 50,000 |
| 1321 | 서울32아1288 | 진** | 2023 - 02 - 21 20:06 | 서울특별시   | 월계동 월계주공아파트 107동         | 전용차로위반 | 50,000 |
| 1322 | 63수4122   | 차** | 2023 - 02 - 25 12:27 | 서울특별시   | 양재IC~서초IC                | 전용차로위반 | 50,000 |
| 1323 | 47거2476   | 차** | 2018 - 12 - 01 14:37 | 경기도 용인시 | 서초동 서초IC 입구 하행           | 전용차로위반 | 50,000 |
| 1324 | 319나6157  | 차** | 2023 - 03 - 29 19:19 | 서울특별시   | 상계동 상계백병원                | 전용차로위반 | 50,000 |
| 1325 | 47버7088   | 채** | 2023 - 03 - 08 20:27 | 서울특별시   | 월계동 월계주공아파트 107동         | 전용차로위반 | 50,000 |
| 1326 | 07로4573   | 채** | 2023 - 03 - 27 16:18 | 경기도 김포시 | 잠실동 잠실지구대(잠실 엘스아파트 111동) | 전용차로위반 | 50,000 |
| 1327 | 367가3266  | 채** | 2023 - 01 - 25 15:41 | 인천광역시   | 서초동 서초IC 입구 하행           | 전용차로위반 | 50,000 |
| 1328 | 01나7552   | 채** | 2023 - 02 - 16 13:32 | 서울특별시   | 서초동 반포IC 상행              | 전용차로위반 | 50,000 |
| 1329 | 01나7552   | 채** | 2023 - 02 - 16 13:31 | 서울특별시   | 서초동 서초IC 상행              | 전용차로위반 | 50,000 |
| 1330 | 01나7552   | 채** | 2023 - 02 - 16 13:30 | 서울특별시   | 양재동 양재IC 상행              | 전용차로위반 | 50,000 |
| 1331 | 937가2528  | 천** | 2023 - 02 - 27 09:01 | 경기도 양주시 | 대치동 은마아파트 1동             | 전용차로위반 | 50,000 |
| 1332 | 233라5335  | 최** | 2023 - 03 - 21 12:48 | 대구광역시   | 잠실동 잠실지구대(잠실 엘스아파트 111동) | 전용차로위반 | 50,000 |
| 1333 | 서울32사7716 | 최** | 2023 - 02 - 23 12:13 | 서울특별시   | 잠원동 현대해미리아파트             | 전용차로위반 | 50,000 |

| 구분   | 차량 소유주    |     |                      |          |                          |        |        |
|------|-----------|-----|----------------------|----------|--------------------------|--------|--------|
| 연번   | 최초차량번호    | 성명  | 단속일시                 | 주소       | 단속장소                     | 위반내용   | 금액     |
| 1334 | 87부8783   | 최** | 2023 - 02 - 24 15:02 | 서울특별시    | 봉천역~서울대입구역               | 전용차로위반 | 50,000 |
| 1335 | 서울31바7951 | 최** | 2023 - 03 - 31 19:48 | 경기도 김포시  | 성산동 현대오일뱅크 성산대교주유소 건너편   | 전용차로위반 | 50,000 |
| 1336 | 서울32자5283 | 최** | 2023 - 03 - 02 11:23 | 서울특별시    | 잠실동 송파 YMCA체육관           | 전용차로위반 | 50,000 |
| 1337 | 251마3289  | 최** | 2023 - 02 - 24 17:33 | 서울특별시    | 상계동 마들역 7번출구             | 전용차로위반 | 50,000 |
| 1338 | 23구8258   | 최** | 2023 - 03 - 28 12:15 | 경기도 수원시  | 남현동 남태령고개 시외             | 전용차로위반 | 50,000 |
| 1339 | 49마3010   | 최** | 2023 - 03 - 31 19:36 | 경기도 남양주시 | 방이동 올림픽회관                | 전용차로위반 | 50,000 |
| 1340 | 131모2470  | 최** | 2023 - 03 - 13 20:46 | 서울특별시    | 잠실동 잠실지구대(잠실 엘스아파트 111동) | 전용차로위반 | 50,000 |
| 1341 | 102누4287  | 최** | 2023 - 03 - 23 20:07 | 경기도 광주시  | 방이동 올림픽회관                | 전용차로위반 | 50,000 |
| 1342 | 16다7456   | 최** | 2021 - 12 - 26 20:45 | 경기도 부천시  | 이대후문 중앙정류소 시             | 전용차로위반 | 50,000 |
| 1343 | 41주6360   | 최** | 2019 - 01 - 30 17:12 | 대구광역시    | 공릉소방서(구리방향)              | 전용차로위반 | 50,000 |
| 1344 | 38라2883   | 최** | 2023 - 03 - 16 13:36 | 인천광역시    | 남현동 남태령고개 시외             | 전용차로위반 | 50,000 |
| 1345 | 246무5406  | 최** | 2023 - 03 - 02 18:29 | 서울특별시    | 월계동 월계주공아파트 107동         | 전용차로위반 | 50,000 |
| 1346 | 166두6499  | 최** | 2023 - 02 - 09 17:53 | 경기도 광주시  | 잠실동 잠실지구대(잠실 엘스아파트 111동) | 전용차로위반 | 50,000 |
| 1347 | 30로2516   | 최** | 2023 - 03 - 27 20:37 | 서울특별시    | 월계동 월계구민체육센터             | 전용차로위반 | 50,000 |
| 1348 | 35머0409   | 최** | 2023 - 03 - 15 19:47 | 서울특별시    | 삼성동 경기고등학교               | 전용차로위반 | 50,000 |
| 1349 | 249어9510  | 최** | 2023 - 03 - 13 10:33 | 경기도 김포시  | 윤중중학교~수정아파트앞교차로          | 전용차로위반 | 50,000 |
| 1350 | 09나5281   | 최** | 2023 - 03 - 03 18:50 | 서울특별시    | 상계동 상계백병원                | 전용차로위반 | 50,000 |
| 1351 | 45라3500   | 최** | 2023 - 03 - 01 06:26 | 경상남도 창원시 | 저동 삼일로 영락교회              | 전용차로위반 | 50,000 |
| 1352 | 90도5915   | 최** | 2023 - 03 - 13 07:44 | 경기도 남양주시 | 한신상가앞                    | 전용차로위반 | 50,000 |
| 1353 | 14모1454   | 최** | 2023 - 02 - 16 09:54 | 서울특별시    | 삼성동 경기고등학교               | 전용차로위반 | 50,000 |
| 1354 | 63머0944   | 최** | 2023 - 02 - 10 09:22 | 경상북도 경산시 | 공릉동 문정왕후릉(서울방향)          | 전용차로위반 | 50,000 |
| 1355 | 352고5568  | 최** | 2020 - 07 - 16 17:31 | 서울특별시    | 화랑대주유소(서울방향)             | 전용차로위반 | 50,000 |
| 1356 | 91주1656   | 최** | 2023 - 03 - 31 09:48 | 서울특별시    | 방이동 올림픽회관                | 전용차로위반 | 50,000 |
| 1357 | 335루1797  | 최** | 2023 - 03 - 16 18:40 | 경기도 성남시  | 방이동 올림픽회관                | 전용차로위반 | 50,000 |
| 1358 | 89조8335   | 최** | 2023 - 03 - 17 18:17 | 경기도 안양시  | 상계동 상계주공아파트 1010동        | 전용차로위반 | 50,000 |



| 구분   | 차량 소유주    |     |                      |          |                             |        |        |
|------|-----------|-----|----------------------|----------|-----------------------------|--------|--------|
| 연번   | 최초차량번호    | 성명  | 단속일시                 | 주소       | 단속장소                        | 위반내용   | 금액     |
| 1359 | 257머1516  | 최** | 2023 - 03 - 26 23:20 | 경기도 광명시  | 개봉동 우리은행 고척동지점              | 전용차로위반 | 50,000 |
| 1360 | 153호5107  | 최** | 2023 - 02 - 18 19:02 | 서울특별시    | 서초동 서초IC 상행                 | 전용차로위반 | 50,000 |
| 1361 | 153호5107  | 최** | 2023 - 02 - 18 19:03 | 서울특별시    | 서초동 반포IC 상행                 | 전용차로위반 | 50,000 |
| 1362 | 36루0830   | 최** | 2023 - 03 - 28 19:13 | 인천광역시    | 상계동 상계백병원                   | 전용차로위반 | 50,000 |
| 1363 | 28두0467   | 최** | 2023 - 02 - 15 11:06 | 경기도 남양주시 | 잠실동 송파 YMCA체육관              | 전용차로위반 | 50,000 |
| 1364 | 06두2512   | 최** | 2023 - 01 - 21 00:45 | 경기도 화성시  | 서초동 서초IC 상행                 | 전용차로위반 | 50,000 |
| 1365 | 146버3048  | 최** | 2023 - 02 - 28 19:10 | 경기도 의정부시 | 월계동 월계구민체육센터                | 전용차로위반 | 50,000 |
| 1366 | 334거5666  | 최** | 2023 - 03 - 10 18:22 | 서울특별시    | 월계동 월계주공아파트 107동            | 전용차로위반 | 50,000 |
| 1367 | 47머8799   | 최** | 2023 - 03 - 21 20:28 | 서울특별시    | 월계동 월계구민체육센터                | 전용차로위반 | 50,000 |
| 1368 | 12노6736   | 최** | 2023 - 03 - 23 11:55 | 경기도 남양주시 | 잠실동 송파 YMCA체육관              | 전용차로위반 | 50,000 |
| 1369 | 51거8412   | 최** | 2023 - 02 - 21 20:39 | 인천광역시    | 상봉동 중랑역 가나안교회 건너편 GS25상봉사랑점 | 전용차로위반 | 50,000 |
| 1370 | 49서2064   | 최** | 2023 - 03 - 23 17:33 | 경기도 부천시  | 성산동 성산1교~성산2교 교차로           | 전용차로위반 | 50,000 |
| 1371 | 157하3086  | 최** | 2023 - 02 - 28 19:26 | 경기도 의정부시 | 상계동 마들역 7번출구                | 전용차로위반 | 50,000 |
| 1372 | 52소6771   | 최** | 2023 - 02 - 23 18:57 | 서울특별시    | 성산동 성산1교~성산2교 교차로           | 전용차로위반 | 50,000 |
| 1373 | 05오8450   | 최** | 2023 - 03 - 15 09:36 | 부산광역시    | 대저동 은마아파트 1동                | 전용차로위반 | 50,000 |
| 1374 | 22라9067   | 최** | 2023 - 03 - 14 16:04 | 경기도 하남시  | 잠실동 송파 YMCA체육관              | 전용차로위반 | 50,000 |
| 1375 | 서울81배1851 | 최** | 2023 - 03 - 30 13:10 | 서울특별시    | 영등포구 공작아파트 건너편              | 전용차로위반 | 50,000 |
| 1376 | 03하8990   | 최** | 2023 - 03 - 02 17:44 | 대구광역시    | 방이동 올림픽회관                   | 전용차로위반 | 50,000 |
| 1377 | 42우6272   | 최** | 2023 - 02 - 28 17:17 | 경기도 포천시  | 공릉동 오일뱅크 화랑대주유소(서울방향)       | 전용차로위반 | 50,000 |
| 1378 | 48로3102   | 최** | 2023 - 03 - 06 23:26 | 서울특별시    | 대신동 이대후문 중앙정류소 시외           | 전용차로위반 | 50,000 |
| 1379 | 32주6472   | 최** | 2023 - 03 - 30 20:10 | 경기도 남양주시 | 상계동 마들역 7번출구                | 전용차로위반 | 50,000 |
| 1380 | 경기87사2118 | 최** | 2023 - 03 - 24 09:42 | 경기도 고양시  | 서울 송파구 잠실동 21               | 전용차로위반 | 50,000 |
| 1381 | 55러2884   | 최** | 2023 - 03 - 28 20:10 | 서울특별시    | 공릉동 문정왕후릉(서울방향)             | 전용차로위반 | 50,000 |
| 1382 | 46거8234   | 최** | 2023 - 03 - 17 16:46 | 경기도 남양주시 | 잠실동 송파 YMCA체육관              | 전용차로위반 | 50,000 |
| 1383 | 19노2051   | 최** | 2023 - 03 - 03 19:19 | 인천광역시    | 성산동 성산1교~성산2교 교차로           | 전용차로위반 | 50,000 |
| 1384 | 395고2267  | 최** | 2023 - 03 - 02 17:28 | 경기도 수원시  | 잠원동 현대해미리아파트                | 전용차로위반 | 50,000 |

| 구분   | 차량 소유주    |     |                  |          |                          |        |        |
|------|-----------|-----|------------------|----------|--------------------------|--------|--------|
| 연번   | 최초차량번호    | 성명  | 단속일시             | 주소       | 단속장소                     | 위반내용   | 금액     |
| 1385 | 12여1907   | 최** | 2023-03-03 07:17 | 강원도 홍천군  | 상계동 상계백병원                | 전용차로위반 | 50,000 |
| 1386 | 29노4401   | 최** | 2023-03-10 18:57 | 경기도 남양주시 | 공릉동 문정왕후릉(서울방향)          | 전용차로위반 | 50,000 |
| 1387 | 03보4052   | 최** | 2023-03-09 17:42 | 경기도 안양시  | 행당동 2호선 한양대역 1번출구        | 전용차로위반 | 50,000 |
| 1388 | 16조6241   | 최** | 2023-02-23 20:33 | 인천광역시    | 성산동 현대오일뱅크 성산대교주유소 건너편   | 전용차로위반 | 50,000 |
| 1389 | 30구8980   | 탁** | 2023-02-08 17:30 | 서울특별시    | 중계동 중계그린아파트 109동         | 전용차로위반 | 50,000 |
| 1390 | 62마9936   | 태** | 2020-07-16 17:25 | 서울특별시    | 태릉강릉(서울방향)               | 전용차로위반 | 50,000 |
| 1391 | 63마9749   | 표** | 2023-03-29 17:46 | 서울특별시    | 상계동 상계주공아파트 1010동        | 전용차로위반 | 50,000 |
| 1392 | 67나1533   | 하** | 2023-03-26 02:40 | 경기도 성남시  | 고척동 구로성심병원 버스정류소 시내      | 전용차로위반 | 50,000 |
| 1393 | 278두1359  | 하** | 2023-03-28 18:23 | 강원도 속초시  | 상계동 상계백병원                | 전용차로위반 | 50,000 |
| 1394 | 60하6149   | 하** | 2023-02-14 13:34 | 인천광역시    | 고척동 구로성심병원 버스정류소 시외      | 전용차로위반 | 50,000 |
| 1395 | 20너2960   | 하** | 2023-03-09 17:16 | 충청북도 청주시 | 공릉동 문정왕후릉(서울방향)          | 전용차로위반 | 50,000 |
| 1396 | 16오9026   | 하** | 2023-03-31 20:10 | 서울특별시    | 성산동 성산1교~성산2교 교차로        | 전용차로위반 | 50,000 |
| 1397 | 21라2649   | 한** | 2023-03-10 15:17 | 경기도 수원시  | 남현동 남태령고개 시외             | 전용차로위반 | 50,000 |
| 1398 | 61모5821   | 한** | 2023-03-14 17:45 | 서울특별시    | 상계동 상계백병원                | 전용차로위반 | 50,000 |
| 1399 | 170노8464  | 한** | 2023-03-15 19:45 | 서울특별시    | 성산동 성산1교~성산2교 교차로        | 전용차로위반 | 50,000 |
| 1400 | 39구0286   | 한** | 2023-02-21 08:28 | 서울특별시    | 서초동 서초IC 입구 하행           | 전용차로위반 | 50,000 |
| 1401 | 09더5818   | 한** | 2023-02-21 09:43 | 서울특별시    | 개봉동 우리은행 고척동지점           | 전용차로위반 | 50,000 |
| 1402 | 136루5261  | 한** | 2023-03-23 18:11 | 경기도 부천시  | 잠실동 잠실지구대(잠실 엘스아파트 111동) | 전용차로위반 | 50,000 |
| 1403 | 63두5799   | 한** | 2023-03-03 19:56 | 서울특별시    | 상계동 상계백병원                | 전용차로위반 | 50,000 |
| 1404 | 62도5650   | 한** | 2023-02-13 09:01 | 경기도 하남시  | 몽촌토성역~잠실역                | 전용차로위반 | 50,000 |
| 1405 | 28라4474   | 한** | 2023-02-10 15:59 | 경기도 광주시  | 잠실동 송파 YMCA체육관           | 전용차로위반 | 50,000 |
| 1406 | 서울32자5843 | 한** | 2023-03-02 20:23 | 경기도 의정부시 | 상계동 마들역 7번출구             | 전용차로위반 | 50,000 |
| 1407 | 228주9888  | 한** | 2023-02-16 18:36 | 서울특별시    | 삼익아파트앞                   | 전용차로위반 | 50,000 |
| 1408 | 03노6342   | 한** | 2023-03-06 17:52 | 서울특별시    | 성산동 현대오일뱅크 성산대교주유소 건너편   | 전용차로위반 | 50,000 |

| 구분   | 차량 소유주    |     |                  |          |                          |        |        |
|------|-----------|-----|------------------|----------|--------------------------|--------|--------|
| 연번   | 최초차량번호    | 성명  | 단속일시             | 주소       | 단속장소                     | 위반내용   | 금액     |
| 1409 | 67너5241   | 한** | 2023-03-08 18:55 | 경기도 의정부시 | 잠실동 잠실지구대(잠실 엘스아파트 111동) | 전용차로위반 | 50,000 |
| 1410 | 275수7281  | 한** | 2023-02-24 19:46 | 경기도 여주시  | 공릉동 오일뱅크 화랑대주유소(서울방향)    | 전용차로위반 | 50,000 |
| 1411 | 서울31바5462 | 함** | 2023-02-08 15:15 | 서울특별시    | 저동 삼일로 영락교회              | 전용차로위반 | 50,000 |
| 1412 | 23더1587   | 함** | 2023-03-27 08:25 | 서울특별시    | 상계동 상계백병원                | 전용차로위반 | 50,000 |
| 1413 | 397저6043  | 함** | 2023-03-09 17:14 | 서울특별시    | 상계동 상계백병원                | 전용차로위반 | 50,000 |
| 1414 | 61주6645   | 허** | 2023-03-13 14:30 | 경기도 시흥시  | 남현동 남태령고개 시외             | 전용차로위반 | 50,000 |
| 1415 | 62서6088   | 허** | 2023-02-17 08:05 | 서울특별시    | 잠실동 잠실지구대(잠실 엘스아파트 111동) | 전용차로위반 | 50,000 |
| 1416 | 82저9842   | 허** | 2023-03-10 17:20 | 부산광역시    | 서초동 서초IC 입구 하행           | 전용차로위반 | 50,000 |
| 1417 | 47누3561   | 허** | 2023-03-03 20:38 | 서울특별시    | 행당동 2호선 한양대역 1번출구        | 전용차로위반 | 50,000 |
| 1418 | 59오0170   | 허** | 2023-02-24 19:54 | 서울특별시    | 월계동 월계구민체육센터             | 전용차로위반 | 50,000 |
| 1419 | 55모6787   | 허** | 2023-02-08 19:10 | 서울특별시    | 대신동 이대후문 중앙정류소 시외        | 전용차로위반 | 50,000 |
| 1420 | 254고7180  | 허** | 2023-03-14 20:46 | 서울특별시    | 공릉동 문정왕후릉(서울방향)          | 전용차로위반 | 50,000 |
| 1421 | 385도7152  | 현** | 2023-02-16 09:08 | 서울특별시    | 성산동 성산1교~성산2교 교차로        | 전용차로위반 | 50,000 |
| 1422 | 385도7152  | 현** | 2023-03-03 09:21 | 서울특별시    | 성산동 성산1교~성산2교 교차로        | 전용차로위반 | 50,000 |
| 1423 | 385도7152  | 현** | 2023-02-23 08:41 | 서울특별시    | 성산동 성산1교~성산2교 교차로        | 전용차로위반 | 50,000 |
| 1424 | 299부9930  | 호** | 2023-03-10 18:58 | 서울특별시    | 상계동 상계주공아파트 1010동        | 전용차로위반 | 50,000 |
| 1425 | 47거1751   | 홍** | 2023-03-04 17:23 | 서울특별시    | 잠원동 현대해미리아파트             | 전용차로위반 | 50,000 |
| 1426 | 101하3215  | 홍** | 2023-02-13 07:57 | 서울특별시    | 잠실동 잠실지구대(잠실 엘스아파트 111동) | 전용차로위반 | 50,000 |
| 1427 | 12너9630   | 홍** | 2023-02-16 18:16 | 경기도 안산시  | 성산동 성산1교~성산2교 교차로        | 전용차로위반 | 50,000 |
| 1428 | 193허1916  | 홍** | 2023-02-28 18:50 | 경기도 수원시  | 양재동 양재IC 상행              | 전용차로위반 | 50,000 |
| 1429 | 109허1076  | 홍** | 2023-03-17 14:03 | 경기도 수원시  | 서초동 서초IC 상행              | 전용차로위반 | 50,000 |
| 1430 | 109허1076  | 홍** | 2023-03-17 14:04 | 경기도 수원시  | 서초동 반포IC 상행              | 전용차로위반 | 50,000 |
| 1431 | 60부0946   | 홍** | 2023-03-24 19:28 | 서울특별시    | 월계동 월계주공아파트 107동         | 전용차로위반 | 50,000 |
| 1432 | 31호3086   | 홍** | 2023-03-02 12:44 | 서울특별시    | 서릿개소공원~한남ic              | 전용차로위반 | 50,000 |
| 1433 | 22두3226   | 홍** | 2023-02-08 12:07 | 경기도 시흥시  | 저동 삼일로 영락교회              | 전용차로위반 | 50,000 |

| 구분   | 차량 소유주    |     |                  |             |                        |        |        |
|------|-----------|-----|------------------|-------------|------------------------|--------|--------|
| 연번   | 최초차량번호    | 성명  | 단속일시             | 주소          | 단속장소                   | 위반내용   | 금액     |
| 1434 | 46로0978   | 홍** | 2023-03-03 07:50 | 경기도 시흥시     | 북정역~장지역                | 전용차로위반 | 50,000 |
| 1435 | 111누1018  | 홍** | 2023-02-15 15:12 | 대전광역시       | 서초동 서초IC 입구 하행         | 전용차로위반 | 50,000 |
| 1436 | 47오3934   | 홍** | 2023-02-08 09:24 | 부산광역시       | 상계동 미들역 7번출구           | 전용차로위반 | 50,000 |
| 1437 | 329구9463  | 홍** | 2023-03-29 19:23 | 서울특별시       | 성산동 현대오일뱅크 성산대교주유소 건너편 | 전용차로위반 | 50,000 |
| 1438 | 255무1354  | 홍** | 2023-03-30 19:05 | 인천광역시       | 방이동 올림픽회관              | 전용차로위반 | 50,000 |
| 1439 | 247러3507  | 홍** | 2023-02-15 17:33 | 서울특별시       | 성산동 성산1교~성산2교 교차로      | 전용차로위반 | 50,000 |
| 1440 | 52도1212   | 홍** | 2023-03-31 17:18 | 서울특별시       | 방이동 올림픽회관              | 전용차로위반 | 50,000 |
| 1441 | 10로4706   | 홍** | 2018-09-27 00:09 | 서울특별시       | 서초동 양재IC 하행            | 전용차로위반 | 50,000 |
| 1442 | 06로6181   | 홍** | 2023-03-07 20:18 | 서울특별시       | 월계동 월계구민체육센터           | 전용차로위반 | 50,000 |
| 1443 | 46부5410   | 홍** | 2023-03-28 08:52 | 서울특별시       | 상계동 상계백병원              | 전용차로위반 | 50,000 |
| 1444 | 190너9432  | 홍** | 2023-02-13 13:28 | 경기도 시흥시     | 잠실동 송파 YMCA체육관         | 전용차로위반 | 50,000 |
| 1445 | 822러6113  | 황** | 2023-03-27 18:02 | 경기도 의정부시    | 상계동 상계주공아파트 1010동      | 전용차로위반 | 50,000 |
| 1446 | 81보3378   | 황** | 2023-03-07 07:14 | 인천광역시       | 성산동 성산1교~성산2교 교차로      | 전용차로위반 | 50,000 |
| 1447 | 92두6887   | 황** | 2019-01-23 17:48 | 서울특별시       | 공릉소방서(구리방향)            | 전용차로위반 | 50,000 |
| 1448 | 42우6114   | 황** | 2023-02-10 20:25 | 서울특별시       | 공릉동 목예원(구리방향)          | 전용차로위반 | 50,000 |
| 1449 | 40부4940   | 황** | 2023-03-24 08:49 | 제주특별자치도 제주시 | 행당동 2호선 한양대역 1번출구      | 전용차로위반 | 50,000 |
| 1450 | 194소3408  | 황** | 2022-08-22 18:41 | 경기도 하남시     | 롯데백화점 잠실점앞             | 전용차로위반 | 50,000 |
| 1451 | 서울32바9350 | 황** | 2023-02-28 17:49 | 서울특별시       | 공릉동 문정왕후릉(서울방향)        | 전용차로위반 | 50,000 |
| 1452 | 150마9077  | 황** | 2023-03-16 18:33 | 경기도 성남시     | 대치동 은마아파트 1동           | 전용차로위반 | 50,000 |
| 1453 | 225더8813  | 황** | 2023-02-15 20:31 | 서울특별시       | 상계동 미들역 7번출구           | 전용차로위반 | 50,000 |
| 1454 | 10오8577   | 황** | 2023-03-06 20:01 | 서울특별시       | 대치동 은마아파트 1동           | 전용차로위반 | 50,000 |
| 1455 | 148무8035  | 황** | 2023-01-31 05:40 | 경상북도 포항시    | 저동 삼일로 영락교회            | 전용차로위반 | 50,000 |
| 1456 | 34노9621   | 황** | 2023-02-20 16:14 | 경기도 시흥시     | 잠실동 송파 YMCA체육관         | 전용차로위반 | 50,000 |
| 1457 | 55수7639   | 황** | 2023-02-19 20:23 | 인천광역시       | 서초동 서초IC 입구 하행         | 전용차로위반 | 50,000 |
| 1458 | 327마2482  | 황** | 2023-02-18 08:08 | 전라북도 군산시    | 서초동 서초IC 입구 하행         | 전용차로위반 | 50,000 |
| 1459 | 327오7039  | 황** | 2023-02-10 11:59 | 경기도 포천시     | 저동 삼일로 영락교회            | 전용차로위반 | 50,000 |

| 구분   | 차량 소유주   |     |                  |          |                          |        |        |
|------|----------|-----|------------------|----------|--------------------------|--------|--------|
| 연번   | 최초차량번호   | 성명  | 단속일시             | 주소       | 단속장소                     | 위반내용   | 금액     |
| 1460 | 84도5086  | 황** | 2023-02-27 09:00 | 경기도 부천시  | 쌍문역~우이교교차로               | 전용차로위반 | 50,000 |
| 1461 | 302루8260 | 황** | 2023-02-17 17:50 | 경기도 의정부시 | 상계동 상계주공아파트 1010동        | 전용차로위반 | 50,000 |
| 1462 | 302루8260 | 황** | 2023-02-17 17:36 | 경기도 의정부시 | 상계동 상계주공아파트 1010동        | 전용차로위반 | 50,000 |
| 1463 | 62모8915  | 황** | 2023-03-27 17:24 | 서울특별시    | 상계동 상계백병원                | 전용차로위반 | 50,000 |
| 1464 | 146호1211 | 황** | 2023-01-24 00:11 | 인천광역시    | 개봉동 우리은행 고척동지점           | 전용차로위반 | 50,000 |
| 1465 | 67어3423  | 황** | 2023-03-23 18:20 | 경기도 의정부시 | 월계동 월계구민체육센터             | 전용차로위반 | 50,000 |
| 1466 | 23도0260  | 황** | 2023-03-30 19:36 | 서울특별시    | 방이동 올림픽회관                | 전용차로위반 | 50,000 |
| 1467 | 358라9327 | 황** | 2023-02-09 08:31 | 서울특별시    | 공릉동 삼육예코팜센터(구리방향)        | 전용차로위반 | 50,000 |
| 1468 | 20서3089  | 황** | 2023-02-21 19:50 | 서울특별시    | 잠실동 잠실지구대(잠실 엘스아파트 111동) | 전용차로위반 | 50,000 |

## ◆ 서울특별시공고 제2023-1670호

**전용차로 위반 과태료 독촉고지서 공시송달 공고**

도로교통법 제15조 제3항(전용차로의 설치), 제161조(과태료의 부과·징수), 및 시행령 제88조(과태료 부과 및 징수 절차 등)의 규정에 따라 전용차로 위반차량 소유자에게 과태료 부과 고지분 중 미납된 과태료에 대해 지방세징수법 제32조(독촉 및 최고) 지방세징수법 시행규칙 제20조(독촉장) 규정에 따라 독촉고지서를 발송하였으나, 수취인 불명 및 부재, 이사, 주소불명, 수취거부 등의 사유로 반송된 송달불능분에 대하여 지방세기본법 제33조(공시송달) 및 행정절차법 제14조(송달) 제4항의 의해 다음과 같이 공시송달(공고)합니다.

2023년 6월 15일

서울특별시

1. 건 명 : 전용차로 위반 과태료 독촉고지서 반송분에 대한 공시송달
2. 근 거 : 도로교통법 제15조 제3항, 도로교통법 제161조, 및 시행령 제88조  
지방세기본법 제33조, 행정절차법 제14조 제4항
3. 공시송달 대상 : (유)두손종합주류 등 971명
4. 공고기간 : 2023. 6. 15 ~ 2023. 6. 29
  - 공고대상자는 공고 기간 내 서울특별시청 교통지도과 전용차로과징팀에서 과태료 고지서를 발부받아 시중은행, 농협, 전국 우체국 및 전국 편의점(세븐일레븐, GS25, CU, 바이더웨이), 무인 수납기(은행 및 각 구청) 등에서 납부하여 주시기 바랍니다.
  - ※ 신용카드(삼성, 현대, 우리BC, 롯데, 외환) 납부는 편의점 및 무인 수납기에서만 가능합니다.
5. 압류예고 안내
 

과태료 미납 시 지방세징수법 제33조(압류) 및 국세징수법 제45조(부동산 등의 압류 절차)의 규정에 의거 체납자(납부의무자)의 재산(자동차, 부동산, 예금 등)을 압류 합니다.

  - 전용차로 위반 과태료 단속자료 확인 : 서울특별시 교통위반단속조회  
(<http://cartax.seoul.go.kr>)

※ 기타 자세한 내용은 서울특별시청 교통지도과 전용차로과징팀( ☎ 02 - 2133 - 4570~79)으로 문의하시기 바랍니다.

붙임: 공시송달 대상자 명단.

### 공시송달(독촉분) 명단

| 연번 | 차량 소유주    |              |             | 위반 내역            |                         |        | 처분내역   |
|----|-----------|--------------|-------------|------------------|-------------------------|--------|--------|
|    | 최초차량번호    | 성명           | 주소          | 단속일시             | 단속장소                    | 위반내용   |        |
| 1  | 87루3435   | (유)두손종합주류    | 서울특별시       | 2022-11-07 09:25 | 영등포구롯데캐슬아이비             | 전용차로위반 | 52,700 |
| 2  | 09머6774   | (주)거성디엔에스    | 서울특별시       | 2022-11-25 09:30 | 화랑대역(구리방향)              | 전용차로위반 | 52,700 |
| 3  | 서울98사6544 | (주)건영환경물류    | 서울특별시       | 2022-12-21 19:59 | 성산동 SK성산대교주유소<br>건너편    | 전용차로위반 | 63,240 |
| 4  | 19허8531   | (주)국보        | 서울특별시       | 2022-11-28 23:51 | 저동1가 삼일로 영락교회           | 전용차로위반 | 52,700 |
| 5  | 19허8531   | (주)국보        | 서울특별시       | 2022-11-12 18:16 | 저동1가 삼일로 영락교회           | 전용차로위반 | 52,700 |
| 6  | 88너0104   | (주)다복유통      | 경기도 남양주시    | 2022-11-22 18:14 | 태릉강릉(서울방향)              | 전용차로위반 | 52,700 |
| 7  | 43고0777   | (주)대성여행사     | 제주특별자치도 제주시 | 2022-11-28 19:03 | 서초동 서초IC 입구 하행          | 전용차로위반 | 52,700 |
| 8  | 43고0777   | (주)대성여행사     | 제주특별자치도 제주시 | 2022-11-26 10:57 | 서초동 서초IC 입구 하행          | 전용차로위반 | 52,700 |
| 9  | 43고0777   | (주)대성여행사     | 제주특별자치도 제주시 | 2022-11-28 19:02 | 서초동 서초IC 하행             | 전용차로위반 | 52,700 |
| 10 | 128호9712  | (주)더한채       | 부산광역시       | 2022-10-28 19:38 | 롯데백화점 잠실점앞              | 전용차로위반 | 52,700 |
| 11 | 69어6725   | (주)도시문화연구소   | 경기도 김포시     | 2022-12-19 18:36 | 화랑대주유소(서울방향)            | 전용차로위반 | 52,700 |
| 12 | 104허8241  | (주)드림오더      | 경기도 고양시     | 2022-11-11 17:16 | 화랑대역(구리방향)              | 전용차로위반 | 52,700 |
| 13 | 101어6468  | (주)리뷰라이크     | 서울특별시       | 2022-11-18 17:32 | 월계동 월계주공아파트1단지<br>건너편   | 전용차로위반 | 52,700 |
| 14 | 30나7487   | (주)메이크아트     | 경기도 고양시     | 2022-11-28 18:24 | 월계동 월계주공아파트<br>1단지 107동 | 전용차로위반 | 52,700 |
| 15 | 23수1483   | (주)바나나엔터테인먼트 | 서울특별시       | 2022-11-15 08:07 | 서초동 서초IC 입구 하행          | 전용차로위반 | 52,700 |
| 16 | 23누2572   | (주)베스트익스트림   | 서울특별시       | 2018-10-02 21:49 | 영등포구 롯데캐슬아이비            | 전용차로위반 | 52,700 |
| 17 | 13라0582   | (주)보라전기관리    | 서울특별시       | 2022-11-16 17:44 | 서초IC~반포IC               | 전용차로위반 | 52,700 |
| 18 | 15오0181   | (주)보템        | 울산광역시       | 2022-11-30 10:16 | 양재동 양재IC 상행             | 전용차로위반 | 52,700 |
| 19 | 804서7077  | (주)볼레디시      | 서울특별시       | 2022-11-11 12:42 | 서초동 서초IC 입구 하행          | 전용차로위반 | 52,700 |
| 20 | 32소9697   | (주)비엠씨지코리아   | 서울특별시       | 2022-11-07 07:54 | 잠실새내역~종합운동장역            | 전용차로위반 | 52,700 |
| 21 | 09서6745   | (주)서부산업개발    | 인천광역시       | 2022-11-13 06:44 | 방배우성아파트~사당역             | 전용차로위반 | 52,700 |
| 22 | 46오7598   | (주)서파상사      | 서울특별시       | 2022-11-16 19:49 | 은평구 연서로 85              | 전용차로위반 | 52,700 |
| 23 | 29더4999   | (주)선혜섬유      | 경기도 양주시     | 2022-11-16 18:37 | 송파구 올림픽회관앞              | 전용차로위반 | 52,700 |
| 24 | 15저1152   | (주)성진토건디벨로퍼  | 서울특별시       | 2022-11-16 19:16 | 대치동 은마아파트1동             | 전용차로위반 | 52,700 |

| 연번 | 차량 소유주    |                |          | 위반 내역            |                      |        | 처분내역   |
|----|-----------|----------------|----------|------------------|----------------------|--------|--------|
|    | 최초차량번호    | 성명             | 주소       | 단속일시             | 단속장소                 | 위반내용   |        |
| 25 | 15저1152   | (주)성진토건디벨로퍼    | 서울특별시    | 2022-11-15 19:11 | 대치동 은마아파트1동          | 전용차로위반 | 52,700 |
| 26 | 66로0141   | (주)세원푸드시       | 서울특별시    | 2022-12-15 08:19 | 태릉                   | 전용차로위반 | 52,700 |
| 27 | 251오9460  | (주)샘           | 전라북도 완주군 | 2022-12-12 17:40 | 서초동 서초IC 하행          | 전용차로위반 | 52,700 |
| 28 | 251오9460  | (주)샘           | 전라북도 완주군 | 2022-12-12 17:41 | 서초동 서초IC 입구 하행       | 전용차로위반 | 52,700 |
| 29 | 50모0334   | (주)신의          | 경기도 광주시  | 2022-11-09 14:07 | 롯데백화점 잠실점앞           | 전용차로위반 | 52,700 |
| 30 | 04여8656   | (주)신조형         | 경기도 용인시  | 2022-12-27 17:22 | 잠원동 현대해미리아파트         | 전용차로위반 | 52,700 |
| 31 | 165허5655  | (주)쏘카          | 경기도 성남시  | 2022-12-19 17:57 | 잠실동 엘스아파트 111동       | 전용차로위반 | 52,700 |
| 32 | 160허2305  | (주)쏘카          | 경기도 성남시  | 2022-12-31 21:45 | 저동 삼일로 영락교회          | 전용차로위반 | 52,700 |
| 33 | 160허3096  | (주)쏘카          | 경기도 성남시  | 2022-12-19 17:47 | 상계동 상계주공아파트 10단지     | 전용차로위반 | 52,700 |
| 34 | 165호4742  | (주)쏘카          | 경기도 수원시  | 2022-11-11 19:01 | 롯데백화점 잠실점앞           | 전용차로위반 | 52,700 |
| 35 | 165허4723  | (주)쏘카          | 경기도 화성시  | 2022-11-12 13:24 | 서초동 반포IC 상행          | 전용차로위반 | 52,700 |
| 36 | 85소0989   | (주)씨엠텍         | 경기도 김포시  | 2022-11-08 07:23 | 성산동 성산1교~성산2교 교차로    | 전용차로위반 | 52,700 |
| 37 | 335머6437  | (주)아이지스포트매니지먼트 | 서울특별시    | 2022-11-24 20:48 | 화랑대주유소(서울방향)         | 전용차로위반 | 52,700 |
| 38 | 82수1544   | (주)아재앤세이브에너지   | 경기도 김포시  | 2022-11-17 15:01 | 롯데백화점 잠실점앞           | 전용차로위반 | 52,700 |
| 39 | 90누5019   | (주)알렉스윌러       | 서울특별시    | 2022-11-28 15:11 | 잠실동 엘스아파트 111동       | 전용차로위반 | 52,700 |
| 40 | 96노8253   | (주)에드이노베이션     | 서울특별시    | 2022-11-11 07:57 | 롯데백화점 잠실점앞           | 전용차로위반 | 52,700 |
| 41 | 22고0159   | (주)에스더블유씨전자    | 경기도 부천시  | 2022-11-23 10:16 | 롯데백화점 잠실점앞           | 전용차로위반 | 52,700 |
| 42 | 167허3548  | (주)에스엠컴퍼니      | 서울특별시    | 2022-11-21 08:42 | 행당동 한양대전철역 1번 출구     | 전용차로위반 | 52,700 |
| 43 | 245나1267  | (주)에이치알텍       | 경기도 안산시  | 2022-11-24 18:14 | 월계동 월계주공아파트 1단지 107동 | 전용차로위반 | 52,700 |
| 44 | 156호5453  | (주)에이치에스케이     | 서울특별시    | 2022-11-07 10:44 | 남현동 남태령고개 시외         | 전용차로위반 | 52,700 |
| 45 | 167허2483  | (주)엠비션엔터테인먼트   | 서울특별시    | 2022-11-01 11:39 | 서초IC~반포IC            | 전용차로위반 | 52,700 |
| 46 | 서울90바2674 | (주)영서이앤에스      | 서울특별시    | 2022-11-17 15:33 | 영등포구 공작아파트 건너편       | 전용차로위반 | 52,700 |
| 47 | 87보9983   | (주)우비공영        | 강원도 삼척시  | 2022-11-16 17:55 | 태릉~화랑대사거리            | 전용차로위반 | 52,700 |



| 연번 | 차량 소유주    |                 |          | 위반 내역            |                   |        | 처분내역   |
|----|-----------|-----------------|----------|------------------|-------------------|--------|--------|
|    | 최초차량번호    | 성명              | 주소       | 단속일시             | 단속장소              | 위반내용   |        |
| 48 | 51오3285   | (주)위스포츠         | 서울특별시    | 2022-11-14 19:48 | 중계동 중계그린아파트 109동  | 전용차로위반 | 52,700 |
| 49 | 148호2093  | (주)정인글로벌        | 서울특별시    | 2022-10-31 11:25 | 서초동 서초IC 입구 하행    | 전용차로위반 | 52,700 |
| 50 | 362나5370  | (주)제이씨엔터프라이스    | 경기도 고양시  | 2022-11-29 17:31 | 성산동 SK성산대교주유소 건너편 | 전용차로위반 | 52,700 |
| 51 | 362나5370  | (주)제이씨엔터프라이스    | 경기도 고양시  | 2022-11-16 08:33 | 성산동 성산1교~성산2교 교차로 | 전용차로위반 | 52,700 |
| 52 | 369라1943  | (주)좋은자리         | 서울특별시    | 2022-11-30 17:22 | 송파구 올림픽회관앞        | 전용차로위반 | 52,700 |
| 53 | 20주1149   | (주)지앤이테크        | 경기도 김포시  | 2022-11-30 07:49 | 종합운동장역~삼성역        | 전용차로위반 | 52,700 |
| 54 | 서울06거8004 | (주)진보           | 서울특별시    | 2022-11-08 08:29 | 삼육대학교(구리방향)       | 전용차로위반 | 63,240 |
| 55 | 18다7002   | (주)참산업          | 서울특별시    | 2022-11-30 17:48 | 대치동 은마아파트1동       | 전용차로위반 | 52,700 |
| 56 | 53하9230   | (주)청정장터         | 전라남도 고흥군 | 2022-11-18 19:01 | 중계동 중계그린아파트 109동  | 전용차로위반 | 52,700 |
| 57 | 04호0217   | (주)코리아런드리       | 서울특별시    | 2022-11-01 09:49 | 대치동 은마아파트1동       | 전용차로위반 | 52,700 |
| 58 | 41부4355   | (주)트레이드         | 경기도 김포시  | 2022-11-18 14:32 | 영등포구 롯데캐슬아이비 앞    | 전용차로위반 | 52,700 |
| 59 | 83너8408   | (주)프렌즈리테일       | 서울특별시    | 2022-12-02 18:29 | 양재동 양재IC 상행       | 전용차로위반 | 52,700 |
| 60 | 83너8408   | (주)프렌즈리테일       | 서울특별시    | 2022-12-02 18:32 | 서초동 반포IC 상행       | 전용차로위반 | 52,700 |
| 61 | 46호0114   | (주)호연이엔지        | 경상남도 거제시 | 2022-11-02 17:49 | 대치동 개포우성2차아파트 12동 | 전용차로위반 | 52,700 |
| 62 | 166허5231  | 가림시             | 경기도 고양시  | 2022-11-08 18:22 | 성산동 SK성산대교주유소 건너편 | 전용차로위반 | 52,700 |
| 63 | 56다2450   | 강남냉난방주식회사       | 서울특별시    | 2022-11-28 09:24 | 잠실동 엘스아파트 111동    | 전용차로위반 | 52,700 |
| 64 | 36호2476   | 곤(Gon)미디어       | 경기도 화성시  | 2022-11-08 18:03 | 양재동 양재IC 상행       | 전용차로위반 | 52,700 |
| 65 | 170허8537  | 교촌치킨청량리역점       | 서울특별시    | 2022-11-15 09:17 | 상계동 상계백병원         | 전용차로위반 | 52,700 |
| 66 | 149고9683  | 기보산업주식회사        | 서울특별시    | 2022-11-29 20:44 | 대치동 은마아파트1동       | 전용차로위반 | 52,700 |
| 67 | 166허1696  | 농업회사법인(주)산들강애   | 서울특별시    | 2022-11-07 10:14 | 삼성교~삼성역           | 전용차로위반 | 52,700 |
| 68 | 83가6342   | 농업회사법인주식회사사량애회원 | 경기도 남양주시 | 2022-11-18 07:58 | 태릉강릉(서울방향)        | 전용차로위반 | 52,700 |
| 69 | 34다4133   | 농업회사법인토우축산(주)   | 경기도 시    | 2022-11-16 16:53 | 서초동 반포IC 상행       | 전용차로위반 | 52,700 |

| 연번 | 차량 소유주    |               |         | 위반 내역            |                    |        | 처분내역   |
|----|-----------|---------------|---------|------------------|--------------------|--------|--------|
|    | 최초차량번호    | 성명            | 주소      | 단속일시             | 단속장소               | 위반내용   |        |
| 70 | 160호4103  | 농협은행경영지원부     | 서울특별시   | 2022-12-12 07:31 | 양재동 양재IC 상행        | 전용차로위반 | 52,700 |
| 71 | 112구5625  | 대한민국          | 서울특별시   | 2022-11-22 15:05 | 롯데백화점 잠실점앞         | 전용차로위반 | 52,700 |
| 72 | 35하0351   | 대한예수교장로회새생명교회 | 서울특별시   | 2022-11-21 08:15 | 월계동 월계주공아파트1단지 건너편 | 전용차로위반 | 52,700 |
| 73 | 126하7166  | 더블유비에이더블유주식회사 | 서울특별시   | 2022-11-01 19:01 | 롯데백화점 잠실점앞         | 전용차로위반 | 52,700 |
| 74 | 300주9086  | 동이삭           | 대전광역시   | 2022-11-22 17:58 | 서초동 반포IC 상행        | 전용차로위반 | 52,700 |
| 75 | 인천98사7607 | 동현티엘씨(주)      | 인천광역시   | 2022-11-23 08:55 | 화랑대역(구리방향)         | 전용차로위반 | 63,240 |
| 76 | 128호9549  | 디에스엔지니어링      | 경기도 안양시 | 2022-11-14 15:31 | 롯데백화점 잠실점앞         | 전용차로위반 | 52,700 |
| 77 | 145하7237  | 디엘코리아         | 서울특별시   | 2022-11-14 20:24 | 월계동 월계주공아파트1단지 건너편 | 전용차로위반 | 52,700 |
| 78 | 86로7223   | 미래금속산업(주)     | 경기도 화성시 | 2022-11-11 09:01 | 성산동 성산1교~성산2교 교차로  | 전용차로위반 | 52,700 |
| 79 | 38거7170   | 바라산영농조합법인     | 경기도 의왕시 | 2022-12-06 18:22 | 성산동 성산1교~성산2교 교차로  | 전용차로위반 | 52,700 |
| 80 | 38거7170   | 바라산영농조합법인     | 경기도 의왕시 | 2022-11-17 19:48 | 성산동 성산1교~성산2교 교차로  | 전용차로위반 | 52,700 |
| 81 | 38거7170   | 바라산영농조합법인     | 경기도 의왕시 | 2022-11-22 18:23 | 성산동 성산1교~성산2교 교차로  | 전용차로위반 | 52,700 |
| 82 | 38거7170   | 바라산영농조합법인     | 경기도 의왕시 | 2022-12-01 19:53 | 성산동 성산1교~성산2교 교차로  | 전용차로위반 | 52,700 |
| 83 | 38거7170   | 바라산영농조합법인     | 경기도 의왕시 | 2022-11-15 18:19 | 성산동 성산1교~성산2교 교차로  | 전용차로위반 | 52,700 |
| 84 | 38거7170   | 바라산영농조합법인     | 경기도 의왕시 | 2022-11-08 18:17 | 성산동 성산1교~성산2교 교차로  | 전용차로위반 | 52,700 |
| 85 | 38거7170   | 바라산영농조합법인     | 경기도 의왕시 | 2022-11-24 19:53 | 성산동 성산1교~성산2교 교차로  | 전용차로위반 | 52,700 |
| 86 | 44호5826   | 바람길다육         | 강원도 원주시 | 2022-11-26 23:03 | 이대후문 중앙정류소 시외      | 전용차로위반 | 52,700 |
| 87 | 19소7328   | 바이텍다이아몬드주식회사  | 경기도 성남시 | 2018-09-27 13:43 | 롯데백화점 잠실점앞         | 전용차로위반 | 52,700 |
| 88 | 09하0156   | 부동산인대         | 광주광역시   | 2022-06-04 07:43 | 서초동 서초IC 하행        | 전용차로위반 | 52,700 |
| 89 | 240라6945  | 비온드플랫폼서비스     | 서울특별시   | 2022-11-10 19:46 | 대치동 개포우성2차아파트 12동  | 전용차로위반 | 52,700 |

| 연번  | 차량 소유주    |                |          | 위반 내역            |                    |        | 처분내역   |
|-----|-----------|----------------|----------|------------------|--------------------|--------|--------|
|     | 최초차량번호    | 성명             | 주소       | 단속일시             | 단속장소               | 위반내용   |        |
| 90  | 81로5492   | 빔모빌리티코리아주식회사   | 서울특별시    | 2022-11-23 20:28 | 잠실동 엘스아파트 111동     | 전용차로위반 | 52,700 |
| 91  | 59거8866   | 사단법인국제청소년문화협회  | 서울특별시    | 2022-11-09 13:09 | 영등포구 공작아파트 건너편     | 전용차로위반 | 52,700 |
| 92  | 101호7291  | 사단법인한국청년스타트업협회 | 서울특별시    | 2022-11-11 18:48 | 성산동 성산1교~성산2교 교차로  | 전용차로위반 | 52,700 |
| 93  | 08나6765   | 삼진개발(주)        | 서울특별시    | 2022-11-17 20:33 | 송파구 올림픽회관앞         | 전용차로위반 | 52,700 |
| 94  | 03하6115   | 상상             | 경기도 양주시  | 2022-11-15 19:45 | 양재동 양재IC 상행        | 전용차로위반 | 52,700 |
| 95  | 32누6538   | 세프로코퍼레이션(주)    | 경기도 성남시  | 2022-11-16 16:31 | 롯데백화점 잠실점앞         | 전용차로위반 | 52,700 |
| 96  | 25서6222   | 시엠에스코도르(주)     | 서울특별시    | 2022-11-25 17:22 | 서초동 반포IC 상행        | 전용차로위반 | 52,700 |
| 97  | 82바6669   | 씨에스글로벌텍주식회사    | 서울특별시    | 2022-11-25 18:43 | 화랑대역(구리방향)         | 전용차로위반 | 52,700 |
| 98  | 374무7824  | 에너지저로협동조합      | 경기도 수원시  | 2022-11-26 12:00 | 방배동 남태령고개 시내       | 전용차로위반 | 52,700 |
| 99  | 64너7637   | 에스지케이(주)       | 충청북도 음성군 | 2022-10-28 15:26 | 셋강역~시범아파트교차로       | 전용차로위반 | 52,700 |
| 100 | 01저6558   | 에이티엔주식회사       | 경기도 남양주시 | 2022-12-28 19:06 | 공릉동 문정왕후릉(서울방향)    | 전용차로위반 | 52,700 |
| 101 | 51하7779   | 에코인프라엘티디(주)    | 서울특별시    | 2022-11-11 19:32 | 월계동 월계주공아파트1단지 건너편 | 전용차로위반 | 52,700 |
| 102 | 31보5893   | 예당자산관리(주)      | 서울특별시    | 2022-12-06 14:36 | 잠실동 엘스아파트 111동     | 전용차로위반 | 52,700 |
| 103 | 155호3257  | 오임미디어주식회사      | 서울특별시    | 2022-11-24 08:02 | 종합운동장역~삼성역         | 전용차로위반 | 52,700 |
| 104 | 외교098-091 | 우즈베키스탄대사관      | 서울특별시    | 2022-11-05 08:06 | 반포IC~양재IC          | 전용차로위반 | 52,700 |
| 105 | 83노2647   | 이도애코주식회사       | 인천광역시    | 2022-12-13 08:36 | 남현동 남태령고개 시외       | 전용차로위반 | 52,700 |
| 106 | 47라3313   | 인터페이스코리아주식회사   | 서울특별시    | 2022-11-09 11:10 | 서초동 반포IC 상행        | 전용차로위반 | 52,700 |
| 107 | 169하7440  | 전주이씨수도군        | 서울특별시    | 2022-12-20 11:24 | 서초동 반포IC 상행        | 전용차로위반 | 52,700 |
| 108 | 48러1416   | 정도건설주식회사       | 경상남도 통영시 | 2022-11-25 19:33 | 롯데백화점 잠실점앞         | 전용차로위반 | 52,700 |
| 109 | 117저6997  | 정우산업건설(주)      | 인천광역시    | 2022-12-15 11:24 | 남현동 남태령고개 시외       | 전용차로위반 | 52,700 |
| 110 | 57하6446   | 정훈빌딩           | 경기도 고양시  | 2022-11-03 18:29 | 상계동 마들역 7번출구       | 전용차로위반 | 52,700 |
| 111 | 57하6446   | 정훈빌딩           | 경기도 고양시  | 2022-11-03 18:31 | 상계동 상계주공아파트 10단지   | 전용차로위반 | 52,700 |
| 112 | 162호1209  | 제프캠            | 서울특별시    | 2022-11-16 18:39 | 성산동 성산1교~성산2교 교차로  | 전용차로위반 | 52,700 |

| 연번  | 차량 소유주   |               |          | 위반 내역            |                     |        | 처분내역   |
|-----|----------|---------------|----------|------------------|---------------------|--------|--------|
|     | 최초차량번호   | 성명            | 주소       | 단속일시             | 단속장소                | 위반내용   |        |
| 113 | 56저3041  | 주식회사꿈꾸는바이오    | 서울특별시    | 2022-11-29 08:56 | 성산동 성산1교~성산2교 교차로   | 전용차로위반 | 52,700 |
| 114 | 56저3041  | 주식회사꿈꾸는바이오    | 서울특별시    | 2022-11-16 08:59 | 성산동 성산1교~성산2교 교차로   | 전용차로위반 | 52,700 |
| 115 | 90가7341  | 주식회사낙원        | 경기도 성남시  | 2022-11-25 15:08 | 잠실동 엘스아파트 111동      | 전용차로위반 | 52,700 |
| 116 | 333구1300 | 주식회사뉴오더엔터테인먼트 | 서울특별시    | 2022-11-11 15:09 | 반포3동주민센터삼거리~신동초교교차로 | 전용차로위반 | 52,700 |
| 117 | 210버7993 | 주식회사덕영마을      | 서울특별시    | 2022-12-05 18:16 | 태릉강릉(서울방향)          | 전용차로위반 | 52,700 |
| 118 | 06조0307  | 주식회사도시        | 경기도 고양시  | 2022-12-02 13:59 | 잠실동 엘스아파트 111동      | 전용차로위반 | 52,700 |
| 119 | 57어7433  | 주식회사두영하우징     | 서울특별시    | 2022-11-10 18:56 | 성산동 SK성산대교주유소 건너편   | 전용차로위반 | 52,700 |
| 120 | 31마0643  | 주식회사디자인하우스    | 광주광역시    | 2022-11-17 20:32 | 송파구 올림픽화관앞          | 전용차로위반 | 52,700 |
| 121 | 17허7114  | 주식회사모어댄       | 경기도 파주시  | 2022-12-28 17:10 | 성산동 성산1교~성산2교 교차로   | 전용차로위반 | 52,700 |
| 122 | 08호6506  | 주식회사미래가치연구소   | 서울특별시    | 2022-10-25 18:56 | 잠실동 송파YMCA 체육관      | 전용차로위반 | 52,700 |
| 123 | 175고9511 | 주식회사말라노즈      | 서울특별시    | 2022-12-12 08:36 | 잠실동 송파YMCA 체육관      | 전용차로위반 | 52,700 |
| 124 | 117거9703 | 주식회사반려견주택연구소  | 서울특별시    | 2022-11-30 17:49 | 삼성동 경기고등학교          | 전용차로위반 | 52,700 |
| 125 | 392거1566 | 주식회사비바리즈      | 서울특별시    | 2022-11-09 13:52 | 롯데백화점 잠실점앞          | 전용차로위반 | 52,700 |
| 126 | 58구7667  | 주식회사빅토리컴퍼니    | 서울특별시    | 2022-12-19 17:37 | 삼성동 경기고등학교          | 전용차로위반 | 52,700 |
| 127 | 36누5024  | 주식회사삼경주엔에스건설  | 경기도 부천시  | 2022-11-24 09:23 | 대치동 개포우성2차아파트 12동   | 전용차로위반 | 52,700 |
| 128 | 69주7120  | 주식회사삼원에스엔티    | 경기도 양주시  | 2022-11-21 17:38 | 서초동 반포IC 상행         | 전용차로위반 | 52,700 |
| 129 | 175부3593 | 주식회사삼육식품강북동총판 | 경기도 남양주시 | 2022-11-28 17:19 | 화랑대역(구리방향)          | 전용차로위반 | 52,700 |
| 130 | 294마7373 | 주식회사상재건설      | 서울특별시    | 2022-12-08 12:35 | 서초동 반포IC 상행         | 전용차로위반 | 52,700 |
| 131 | 229보3558 | 주식회사새강웬스산업    | 서울특별시    | 2022-11-24 07:21 | 잠실동 엘스아파트 111동      | 전용차로위반 | 52,700 |
| 132 | 282조5169 | 주식회사세상만사미디어   | 서울특별시    | 2022-11-16 17:42 | 대치동 은마아파트1동         | 전용차로위반 | 52,700 |
| 133 | 67루1025  | 주식회사세종물산      | 충청북도 청주시 | 2022-11-29 18:37 | 송파구 올림픽화관앞          | 전용차로위반 | 52,700 |
| 134 | 43거1410  | 주식회사수현지엘에스    | 서울특별시    | 2022-11-07 18:03 | 송파구 올림픽화관앞          | 전용차로위반 | 52,700 |

| 연번  | 차량 소유주   |                |         | 위반 내역                |                   |        | 처분내역   |
|-----|----------|----------------|---------|----------------------|-------------------|--------|--------|
|     | 최초차량번호   | 성명             | 주소      | 단속일시                 | 단속장소              | 위반내용   |        |
| 135 | 49머6501  | 주식회사스튜디오유원지    | 서울특별시   | 2022 - 12 - 16 19:03 | 성산동 성산1교~성산2교 교차로 | 전용차로위반 | 52,700 |
| 136 | 149허3470 | 주식회사쏘카         | 경기도 수원시 | 2022 - 11 - 17 18:56 | 롯데백화점 잠실점앞        | 전용차로위반 | 52,700 |
| 137 | 194하2521 | 주식회사쏘카         | 경기도 수원시 | 2022 - 11 - 10 19:38 | 롯데백화점 잠실점앞        | 전용차로위반 | 52,700 |
| 138 | 31수8292  | 주식회사아리아모빌      | 경기도 용인시 | 2022 - 12 - 06 14:53 | 양재동 양재IC 상행       | 전용차로위반 | 52,700 |
| 139 | 31수8292  | 주식회사아리아모빌      | 경기도 용인시 | 2022 - 12 - 04 10:19 | 양재동 양재IC 상행       | 전용차로위반 | 52,700 |
| 140 | 31수8292  | 주식회사아리아모빌      | 경기도 용인시 | 2022 - 12 - 03 11:21 | 서초동 서초IC 상행       | 전용차로위반 | 52,700 |
| 141 | 31수8292  | 주식회사아리아모빌      | 경기도 용인시 | 2022 - 12 - 06 14:54 | 서초동 서초IC 상행       | 전용차로위반 | 52,700 |
| 142 | 31수8292  | 주식회사아리아모빌      | 경기도 용인시 | 2022 - 12 - 06 14:55 | 서초동 반포IC 상행       | 전용차로위반 | 52,700 |
| 143 | 12조4664  | 주식회사아이맥스에이엠씨   | 서울특별시   | 2022 - 11 - 18 10:12 | 잠실동 송파YMCA 체육관    | 전용차로위반 | 52,700 |
| 144 | 81두6859  | 주식회사에스티홀딩스     | 경기도 하남시 | 2022 - 12 - 05 08:28 | 대치동 은마아파트1동       | 전용차로위반 | 52,700 |
| 145 | 30러6099  | 주식회사올해피        | 서울특별시   | 2022 - 12 - 06 18:51 | 중화동 메디렌즈 산부인과     | 전용차로위반 | 52,700 |
| 146 | 19구0876  | 주식회사유아이티앤씨     | 경기도 광주시 | 2022 - 12 - 05 08:43 | 송파구 올림픽회관앞        | 전용차로위반 | 52,700 |
| 147 | 332노9998 | 주식회사이해콜렉티브     | 경기도 부천시 | 2022 - 11 - 11 11:47 | 남현동 남태령교개 시외      | 전용차로위반 | 52,700 |
| 148 | 39구4458  | 주식회사진에프엔비인터내셔널 | 서울특별시   | 2022 - 11 - 17 17:42 | 잠실동 송파YMCA 체육관    | 전용차로위반 | 52,700 |
| 149 | 197호2047 | 주식회사청라스마트시     | 인천광역시   | 2022 - 11 - 04 18:07 | 롯데백화점 잠실점앞        | 전용차로위반 | 52,700 |
| 150 | 08도7191  | 주식회사케이모터       | 서울특별시   | 2022 - 11 - 30 17:53 | 성산동 SK성산대교주유소 건너편 | 전용차로위반 | 52,700 |
| 151 | 53허7777  | 주식회사퍼스트렌트카     | 경기도 용인시 | 2022 - 12 - 14 19:44 | 삼성동 경기고등학교        | 전용차로위반 | 52,700 |
| 152 | 36하7117  | 주식회사퍼스트렌트카     | 경기도 용인시 | 2022 - 12 - 27 00:50 | 저동1가 삼일로 영락교회     | 전용차로위반 | 52,700 |
| 153 | 23라0957  | 주식회사픽셀박스       | 경기도 파주시 | 2022 - 11 - 09 17:10 | 서초동 서초IC 입구 하행    | 전용차로위반 | 52,700 |
| 154 | 294구4661 | 주식회사한강드림텍      | 경기도 김포시 | 2022 - 02 - 24 08:30 | 성산동 SK성산대교주유소 건너편 | 전용차로위반 | 52,700 |
| 155 | 99도6729  | 주식회사해냄기획       | 서울특별시   | 2022 - 11 - 15 14:03 | 영등포구 롯데캐슬아이비 앞    | 전용차로위반 | 63,240 |
| 156 | 325부3484 | 주식회사해브론개발      | 대전광역시   | 2022 - 11 - 08 16:50 | 서초동 반포IC 상행       | 전용차로위반 | 52,700 |
| 157 | 325부3484 | 주식회사해브론개발      | 대전광역시   | 2022 - 11 - 08 16:48 | 양재동 양재IC 상행       | 전용차로위반 | 52,700 |

| 연번  | 차량 소유주   |                |          | 위반 내역            |                       |        | 처분내역   |
|-----|----------|----------------|----------|------------------|-----------------------|--------|--------|
|     | 최초차량번호   | 성명             | 주소       | 단속일시             | 단속장소                  | 위반내용   |        |
| 158 | 89누7280  | 주안산업(주)        | 경기도 고양시  | 2022-11-08 20:55 | 영등포구<br>한국교직원공제회관 앞   | 전용차로위반 | 52,700 |
| 159 | 106호3049 | 지에스렌트카(주)      | 인천광역시    | 2022-11-08 13:36 | 롯데백화점 잠실점앞            | 전용차로위반 | 52,700 |
| 160 | 109호1667 | 초이스렌트카주식회사     | 서울특별시    | 2022-11-26 11:04 | 잠원동<br>잠원현대힐밀리아파트     | 전용차로위반 | 52,700 |
| 161 | 06무1729  | 크루즈마리나베이주식회사   | 서울특별시    | 2022-12-06 16:04 | 영등포구 국제금융로7길<br>19-2  | 전용차로위반 | 52,700 |
| 162 | 316저9292 | 큰샘나라엔터테인먼트주식회사 | 인천광역시    | 2022-12-02 16:17 | 잠실동 엘스아파트 111동        | 전용차로위반 | 52,700 |
| 163 | 159오5511 | 클레이골드파트너스(주)   | 서울특별시    | 2022-11-16 17:42 | 대치동 은마아파트1동           | 전용차로위반 | 52,700 |
| 164 | 22어5450  | 트란티람           | 경상남도 양산시 | 2022-11-10 19:38 | 월계동 월계주공아파트1단지<br>건너편 | 전용차로위반 | 52,700 |
| 165 | 169하8279 | 푸른솔관광(주)       | 인천광역시    | 2022-12-06 17:52 | 서초동 반포IC 상행           | 전용차로위반 | 52,700 |
| 166 | 169하8279 | 푸른솔관광(주)       | 인천광역시    | 2022-12-01 15:28 | 서초동 반포IC 상행           | 전용차로위반 | 52,700 |
| 167 | 169하8279 | 푸른솔관광(주)       | 인천광역시    | 2022-12-01 13:16 | 서초동 양재IC 하행           | 전용차로위반 | 52,700 |
| 168 | 169하8279 | 푸른솔관광(주)       | 인천광역시    | 2022-12-06 15:49 | 서초동 서초IC 입구 하행        | 전용차로위반 | 52,700 |
| 169 | 169하8279 | 푸른솔관광(주)       | 인천광역시    | 2022-12-06 15:47 | 서초동 서초IC 하행           | 전용차로위반 | 52,700 |
| 170 | 169하8279 | 푸른솔관광(주)       | 인천광역시    | 2022-12-01 13:15 | 서초동 서초IC 입구 하행        | 전용차로위반 | 52,700 |
| 171 | 169하8279 | 푸른솔관광(주)       | 인천광역시    | 2022-11-28 10:34 | 서초동 반포IC 상행           | 전용차로위반 | 52,700 |
| 172 | 169하8279 | 푸른솔관광(주)       | 인천광역시    | 2022-12-01 15:26 | 양재동 양재IC 상행           | 전용차로위반 | 52,700 |
| 173 | 169하8279 | 푸른솔관광(주)       | 인천광역시    | 2022-11-28 09:01 | 서초동 서초IC 입구 하행        | 전용차로위반 | 52,700 |
| 174 | 169하8279 | 푸른솔관광(주)       | 인천광역시    | 2022-11-28 09:00 | 서초동 서초IC 하행           | 전용차로위반 | 52,700 |
| 175 | 128허8319 | 푸른솔관광주식회사      | 인천광역시    | 2022-11-08 09:33 | 서초동 서초IC 하행           | 전용차로위반 | 52,700 |
| 176 | 128허8319 | 푸른솔관광주식회사      | 인천광역시    | 2022-11-08 09:34 | 서초동 서초IC 입구 하행        | 전용차로위반 | 52,700 |
| 177 | 128허8319 | 푸른솔관광주식회사      | 인천광역시    | 2022-11-22 13:29 | 서초동 서초IC 하행           | 전용차로위반 | 52,700 |
| 178 | 128허8304 | 푸른솔관광주식회사      | 인천광역시    | 2022-11-08 15:31 | 서초동 서초IC 하행           | 전용차로위반 | 52,700 |
| 179 | 128허8304 | 푸른솔관광주식회사      | 인천광역시    | 2022-11-08 15:32 | 서초동 서초IC 입구 하행        | 전용차로위반 | 52,700 |
| 180 | 128허8304 | 푸른솔관광주식회사      | 인천광역시    | 2022-11-08 18:52 | 서초동 반포IC 상행           | 전용차로위반 | 52,700 |
| 181 | 128허8319 | 푸른솔관광주식회사      | 인천광역시    | 2022-11-22 13:30 | 서초동 양재IC 하행           | 전용차로위반 | 52,700 |

| 연번  | 차량 소유주   |                  |          | 위반 내역            |                   |        | 처분내역   |
|-----|----------|------------------|----------|------------------|-------------------|--------|--------|
|     | 최초차량번호   | 성명               | 주소       | 단속일시             | 단속장소              | 위반내용   |        |
| 182 | 128허8319 | 푸른솔관광주식회사        | 인천광역시    | 2022-11-08 09:35 | 서초동 양재IC 하행       | 전용차로위반 | 52,700 |
| 183 | 128허8319 | 푸른솔관광주식회사        | 인천광역시    | 2022-11-15 15:42 | 서초동 서초IC 입구 하행    | 전용차로위반 | 52,700 |
| 184 | 128허8304 | 푸른솔관광주식회사        | 인천광역시    | 2022-11-18 13:58 | 서초동 서초IC 입구 하행    | 전용차로위반 | 52,700 |
| 185 | 128허8319 | 푸른솔관광주식회사        | 인천광역시    | 2022-11-18 15:10 | 서초동 서초IC 입구 하행    | 전용차로위반 | 52,700 |
| 186 | 128허8304 | 푸른솔관광주식회사        | 인천광역시    | 2022-11-18 13:59 | 서초동 양재IC 하행       | 전용차로위반 | 52,700 |
| 187 | 128허8328 | 푸른솔관광주식회사        | 인천광역시    | 2022-11-18 13:58 | 서초동 서초IC 입구 하행    | 전용차로위반 | 52,700 |
| 188 | 128허8304 | 푸른솔관광주식회사        | 인천광역시    | 2022-11-18 13:57 | 서초동 서초IC 하행       | 전용차로위반 | 52,700 |
| 189 | 128허8328 | 푸른솔관광주식회사        | 인천광역시    | 2022-11-18 13:56 | 서초동 서초IC 하행       | 전용차로위반 | 52,700 |
| 190 | 128허8304 | 푸른솔관광주식회사        | 인천광역시    | 2022-11-08 18:49 | 양재동 양재IC 상행       | 전용차로위반 | 52,700 |
| 191 | 128허8319 | 푸른솔관광주식회사        | 인천광역시    | 2022-11-22 16:59 | 서초동 반포IC 상행       | 전용차로위반 | 52,700 |
| 192 | 128허8319 | 푸른솔관광주식회사        | 인천광역시    | 2022-11-18 15:08 | 서초동 서초IC 하행       | 전용차로위반 | 52,700 |
| 193 | 128허8319 | 푸른솔관광주식회사        | 인천광역시    | 2022-11-22 16:57 | 양재동 양재IC 상행       | 전용차로위반 | 52,700 |
| 194 | 91수2655  | 풍년유통(주)          | 경기도 구리시  | 2022-11-03 17:52 | 노원구 한글비석로 440     | 전용차로위반 | 52,700 |
| 195 | 159하2098 | 한샘리하우스스디앤디대리점(주) | 서울특별시    | 2022-11-16 17:35 | 대치동 은마아파트1동       | 전용차로위반 | 52,700 |
| 196 | 156호4972 | 헤일리스디저트랩         | 경기도 부천시  | 2022-10-31 15:42 | 서초동 반포IC 상행       | 전용차로위반 | 52,700 |
| 197 | 156호4972 | 헤일리스디저트랩         | 경기도 부천시  | 2022-10-31 15:40 | 양재동 양재IC 상행       | 전용차로위반 | 52,700 |
| 198 | 10머5607  | A**              | 경기도 안산시  | 2022-11-20 11:05 | 서초동 반포IC 상행       | 전용차로위반 | 52,700 |
| 199 | 13마1667  | A**              | 광주광역시    | 2022-11-26 14:34 | 양재동 양재IC 상행       | 전용차로위반 | 52,700 |
| 200 | 38고6532  | A**              | 서울특별시    | 2022-11-25 18:52 | 송파구 올림픽회관앞        | 전용차로위반 | 52,700 |
| 201 | 09소3226  | A**              | 경기도 김포시  | 2022-12-01 08:36 | 개봉동 영화아파트 SK충전소앞  | 전용차로위반 | 52,700 |
| 202 | 28보9685  | A**              | 전라북도 김제시 | 2022-11-09 11:42 | 서초동 서초IC 하행       | 전용차로위반 | 52,700 |
| 203 | 28보9685  | A**              | 전라북도 김제시 | 2022-11-09 11:43 | 서초동 서초IC 입구 하행    | 전용차로위반 | 52,700 |
| 204 | 304노5937 | B**              | 서울특별시    | 2022-12-15 12:09 | 압구정로데오역~성수대교남단교차로 | 전용차로위반 | 52,700 |
| 205 | 49오8086  | B**              | 경기도 평택시  | 2018-12-01 16:50 | 서초동 서초IC 입구 하행    | 전용차로위반 | 52,700 |
| 206 | 29노7887  | B**              | 경기도 오산시  | 2022-11-13 00:39 | 저동1가 삼일로 영락교회     | 전용차로위반 | 52,700 |

| 연번  | 차량 소유주   |     |          | 위반 내역            |                      |        | 처분내역   |
|-----|----------|-----|----------|------------------|----------------------|--------|--------|
|     | 최초차량번호   | 성명  | 주소       | 단속일시             | 단속장소                 | 위반내용   |        |
| 207 | 21가9024  | C** | 부산광역시    | 2022-11-29 16:32 | 서초동 반포IC 상행          | 전용차로위반 | 52,700 |
| 208 | 36라0399  | C** | 서울특별시    | 2022-12-17 11:58 | 잠원동<br>잠원현대힐미리아파트    | 전용차로위반 | 52,700 |
| 209 | 42나3898  | C** | 서울특별시    | 2022-11-08 14:41 | 서초동 서초IC 하행          | 전용차로위반 | 52,700 |
| 210 | 56우8906  | C** | 서울특별시    | 2022-11-27 08:24 | 서초동 서초IC 입구 하행       | 전용차로위반 | 52,700 |
| 211 | 49버1097  | C** | 서울특별시    | 2022-11-22 14:53 | 롯데백화점 잠실점앞           | 전용차로위반 | 52,700 |
| 212 | 27서3260  | D** | 인천광역시    | 2022-11-16 10:00 | 저동1가 삼일로 영락교회        | 전용차로위반 | 52,700 |
| 213 | 75우2167  | D** | 경기도 시    | 2022-11-30 14:47 | 반포역~신반포역             | 전용차로위반 | 63,240 |
| 214 | 322서2576 | D** | 인천광역시    | 2022-11-23 15:05 | 이대후문 중앙정류소 서외        | 전용차로위반 | 52,700 |
| 215 | 60보9948  | H** | 서울특별시    | 2022-05-31 17:39 | LG에클라트 정관장 앞<br>이정표  | 전용차로위반 | 52,700 |
| 216 | 300두9416 | H** | 경기도 평택시  | 2022-12-22 09:48 | 서초동 반포IC 상행          | 전용차로위반 | 52,700 |
| 217 | 16다2244  | H** | 서울특별시    | 2019-09-28 09:41 | 서초동 서초IC 하행          | 전용차로위반 | 52,700 |
| 218 | 27서3306  | H** | 강원도 춘천시  | 2022-12-26 18:20 | 태릉강릉(서울방향)           | 전용차로위반 | 52,700 |
| 219 | 29구1558  | J** | 경기도 성남시  | 2022-11-30 14:19 | 양재동 양재IC 상행          | 전용차로위반 | 52,700 |
| 220 | 29구1558  | J** | 경기도 성남시  | 2022-12-03 11:17 | 양재동 양재IC 상행          | 전용차로위반 | 52,700 |
| 221 | 01루0189  | J** | 충청남도 천안시 | 2022-11-21 10:57 | 영등포구 롯데캐슬아이비 앞       | 전용차로위반 | 52,700 |
| 222 | 30루4186  | J** | 서울특별시    | 2022-11-27 12:03 | 서초동 반포IC 상행          | 전용차로위반 | 52,700 |
| 223 | 37러9527  | J** | 경기도 안산시  | 2022-11-11 17:20 | 서초동 양재IC 하행          | 전용차로위반 | 52,700 |
| 224 | 37러9527  | J** | 경기도 안산시  | 2022-11-11 17:19 | 서초동 서초IC 입구 하행       | 전용차로위반 | 52,700 |
| 225 | 37러9527  | J** | 경기도 안산시  | 2022-11-11 19:34 | 양재동 양재IC 상행          | 전용차로위반 | 52,700 |
| 226 | 37러9527  | J** | 경기도 안산시  | 2022-11-11 17:16 | 서초동 서초IC 하행          | 전용차로위반 | 52,700 |
| 227 | 37러9527  | J** | 경기도 안산시  | 2022-11-11 19:37 | 서초동 반포IC 상행          | 전용차로위반 | 52,700 |
| 228 | 41호0919  | K** | 대전광역시    | 2022-09-30 15:19 | 서초동 반포IC 상행          | 전용차로위반 | 52,700 |
| 229 | 01하4903  | K** | 서울특별시    | 2022-11-25 19:43 | 잠실동 엘스아파트 111동       | 전용차로위반 | 52,700 |
| 230 | 103보5358 | L** | 인천광역시    | 2022-11-11 12:39 | 롯데백화점 잠실점앞           | 전용차로위반 | 52,700 |
| 231 | 169도1551 | L** | 서울특별시    | 2022-11-18 17:20 | 성산동 SK성산대교주유소<br>건너편 | 전용차로위반 | 52,700 |



| 연번  | 차량 소유주   |     |          | 위반 내역            |                   |        | 처분내역   |
|-----|----------|-----|----------|------------------|-------------------|--------|--------|
|     | 최초차량번호   | 성명  | 주소       | 단속일시             | 단속장소              | 위반내용   |        |
| 232 | 14머6950  | L** | 서울특별시    | 2022-11-09 17:03 | 롯데백화점 잠실점앞        | 전용차로위반 | 52,700 |
| 233 | 97구3813  | L** | 서울특별시    | 2022-11-24 07:55 | 화랑대역(구리방향)        | 전용차로위반 | 52,700 |
| 234 | 54루9969  | M** | 전라남도 영암군 | 2022-11-13 12:14 | 양재동 양재IC 상행       | 전용차로위반 | 52,700 |
| 235 | 54루9969  | M** | 전라남도 영암군 | 2022-11-13 12:16 | 서초동 반포IC 상행       | 전용차로위반 | 52,700 |
| 236 | 360수5648 | M** | 경기도 수원시  | 2022-11-07 09:30 | 서초동 반포IC 상행       | 전용차로위반 | 52,700 |
| 237 | 47호2193  | N** | 서울특별시    | 2022-11-12 20:21 | 미아동 이마트 미아점 건너편   | 전용차로위반 | 52,700 |
| 238 | 153허9562 | N** | 서울특별시    | 2022-11-07 19:18 | 양재동 양재IC 상행       | 전용차로위반 | 52,700 |
| 239 | 37보7662  | O** | 경기도 안산시  | 2022-11-23 07:15 | 롯데백화점 잠실점앞        | 전용차로위반 | 52,700 |
| 240 | 333머7907 | P** | 서울특별시    | 2022-11-30 19:56 | 상계동 상계백병원         | 전용차로위반 | 52,700 |
| 241 | 180마9946 | P** | 경기도 포천시  | 2022-11-22 12:33 | 롯데백화점 잠실점앞        | 전용차로위반 | 52,700 |
| 242 | 68보3863  | P** | 서울특별시    | 2022-11-16 16:26 | 국립현충원교차로~흑석역      | 전용차로위반 | 52,700 |
| 243 | 09거0648  | P** | 경기도 군    | 2022-11-15 19:58 | 롯데백화점 잠실점앞        | 전용차로위반 | 52,700 |
| 244 | 28도5337  | S** | 충청남도 아산시 | 2022-11-15 19:08 | 성산동 성산1교~성산2교 교차로 | 전용차로위반 | 52,700 |
| 245 | 256너2711 | T** | 경기도 시    | 2022-11-10 20:30 | 이대후문 중앙정류소 서외     | 전용차로위반 | 52,700 |
| 246 | 05우6116  | T** | 인천광역시    | 2022-11-10 12:36 | 서초동 반포IC 상행       | 전용차로위반 | 52,700 |
| 247 | 05우6116  | T** | 인천광역시    | 2022-11-10 15:07 | 서초동 서초IC 하행       | 전용차로위반 | 52,700 |
| 248 | 05우6116  | T** | 인천광역시    | 2022-11-10 12:34 | 양재동 양재IC 상행       | 전용차로위반 | 52,700 |
| 249 | 05우6116  | T** | 인천광역시    | 2022-11-10 15:08 | 서초동 서초IC 입구 하행    | 전용차로위반 | 52,700 |
| 250 | 18노0541  | T** | 인천광역시    | 2022-11-18 17:30 | 상계동 마들역 7번출구      | 전용차로위반 | 52,700 |
| 251 | 18노0541  | T** | 인천광역시    | 2022-11-18 17:32 | 상계동 상계주공아파트 10단지  | 전용차로위반 | 52,700 |
| 252 | 18노0541  | T** | 인천광역시    | 2022-11-25 17:23 | 잠원동 잠원현대웨이브아파트    | 전용차로위반 | 52,700 |
| 253 | 24노8103  | V** | 서울특별시    | 2022-11-29 08:26 | 성산동 SK성산대교주유소 건너편 | 전용차로위반 | 52,700 |
| 254 | 202라8686 | V** | 대전광역시    | 2022-11-07 19:48 | 상계동 상계백병원         | 전용차로위반 | 52,700 |
| 255 | 33수5783  | W** | 서울특별시    | 2022-11-09 08:27 | 서초동 서초IC 입구 하행    | 전용차로위반 | 52,700 |

| 연번  | 차량 소유주    |     |          | 위반 내역            |                  |        | 처분내역   |
|-----|-----------|-----|----------|------------------|------------------|--------|--------|
|     | 최초차량번호    | 성명  | 주소       | 단속일시             | 단속장소             | 위반내용   |        |
| 256 | 232우1282  | W** | 서울특별시    | 2022-11-08 13:13 | 서초동 서초IC 입구 하행   | 전용차로위반 | 52,700 |
| 257 | 56다8963   | Y** | 대전광역시    | 2022-12-22 17:13 | 서초동 서초IC 입구 하행   | 전용차로위반 | 52,700 |
| 258 | 56다8963   | Y** | 대전광역시    | 2022-12-22 09:23 | 양재동 양재IC 상행      | 전용차로위반 | 52,700 |
| 259 | 15조6444   | Z** | 서울특별시    | 2022-12-03 19:47 | 저동1가 삼일로 영락교회    | 전용차로위반 | 52,700 |
| 260 | 14소3170   | Z** | 서울특별시    | 2022-11-24 18:08 | 서초동 서초IC 입구 하행   | 전용차로위반 | 52,700 |
| 261 | 54노0228   | Z** | 경기도 고양시  | 2022-12-10 07:29 | 서초동 서초IC 입구 하행   | 전용차로위반 | 52,700 |
| 262 | 54노0228   | Z** | 경기도 고양시  | 2022-12-10 17:48 | 서초동 반포IC 상행      | 전용차로위반 | 52,700 |
| 263 | 54노0228   | Z** | 경기도 고양시  | 2022-12-02 17:26 | 서초동 반포IC 상행      | 전용차로위반 | 52,700 |
| 264 | 54노0228   | Z** | 경기도 고양시  | 2022-12-01 17:40 | 서초동 서초IC 상행      | 전용차로위반 | 52,700 |
| 265 | 194하3470  | Z** | 서울특별시    | 2022-11-16 11:24 | 롯데백화점 잠실점앞       | 전용차로위반 | 52,700 |
| 266 | 17누8305   | 강** | 서울특별시    | 2019-01-30 08:32 | 공릉소방서(구리방향)      | 전용차로위반 | 52,700 |
| 267 | 54고1651   | 강** | 서울특별시    | 2019-01-17 18:54 | 공릉소방서(구리방향)      | 전용차로위반 | 52,700 |
| 268 | 33저0909   | 강** | 서울특별시    | 2022-12-16 18:03 | 송파구 올림픽회관앞       | 전용차로위반 | 52,700 |
| 269 | 43도5264   | 강** | 서울특별시    | 2022-11-11 18:38 | 잠실동 송파YMCA 체육관   | 전용차로위반 | 52,700 |
| 270 | 34버5905   | 강** | 경기도 성남시  | 2022-12-29 15:00 | 잠원동 현대해미리아파트     | 전용차로위반 | 52,700 |
| 271 | 23너4224   | 강** | 경기도 하남시  | 2022-12-02 17:46 | 상일초교~상일ic        | 전용차로위반 | 52,700 |
| 272 | 서울은평자1870 | 강** | 서울특별시    | 2022-11-16 15:31 | 서울역~숙대입구역        | 전용차로위반 | 42,160 |
| 273 | 서울은평자1870 | 강** | 서울특별시    | 2022-11-16 15:38 | 삼각지역~신용산역        | 전용차로위반 | 42,160 |
| 274 | 서울31아1749 | 강** | 서울특별시    | 2022-12-01 17:23 | 잠실동 엘스아파트 111동   | 전용차로위반 | 52,700 |
| 275 | 42라1662   | 강** | 경기도 평택시  | 2022-12-12 18:28 | 삼성동 경기고등학교       | 전용차로위반 | 52,700 |
| 276 | 81도2594   | 강** | 서울특별시    | 2022-11-11 17:18 | 대치동 은마아파트1동      | 전용차로위반 | 52,700 |
| 277 | 93오3398   | 강** | 서울특별시    | 2022-11-11 20:07 | 상계동 상계주공아파트 10단지 | 전용차로위반 | 52,700 |
| 278 | 103버2104  | 강** | 경기도 안산시  | 2022-11-14 08:06 | 서초동 반포IC 상행      | 전용차로위반 | 52,700 |
| 279 | 81나2398   | 강** | 경기도 남양주시 | 2022-11-11 17:49 | 상계동 상계백병원        | 전용차로위반 | 52,700 |
| 280 | 17부4983   | 고** | 서울특별시    | 2022-11-08 08:20 | 삼육대 학교(구리방향)     | 전용차로위반 | 52,700 |
| 281 | 397두6259  | 고** | 경기도 수원시  | 2022-11-07 18:41 | 화랑대역(구리방향)       | 전용차로위반 | 52,700 |

| 연번  | 차량 소유주    |     |          | 위반 내역            |                       |        | 처분내역   |
|-----|-----------|-----|----------|------------------|-----------------------|--------|--------|
|     | 최초차량번호    | 성명  | 주소       | 단속일시             | 단속장소                  | 위반내용   |        |
| 282 | 45오1856   | 고** | 서울특별시    | 2022-12-23 20:27 | 잠실동 송파YMCA 체육관        | 전용차로위반 | 52,700 |
| 283 | 66두6238   | 고** | 충청남도 당진시 | 2022-11-26 03:49 | 이대후문 중앙정류소 시외         | 전용차로위반 | 52,700 |
| 284 | 278나2879  | 고** | 서울특별시    | 2022-11-10 19:10 | 대치동 은마아파트1동           | 전용차로위반 | 52,700 |
| 285 | 경기김포다3935 | 곽** | 서울특별시    | 2022-11-09 10:59 | 무악재역~독립문역             | 전용차로위반 | 42,160 |
| 286 | 14다6739   | 곽** | 서울특별시    | 2022-11-07 18:59 | 성산동 SK성산대교주유소<br>건너편  | 전용차로위반 | 52,700 |
| 287 | 68어9158   | 곽** | 경기도 안산시  | 2022-11-24 15:40 | 서초동 서초IC 상행           | 전용차로위반 | 52,700 |
| 288 | 67두6189   | 곽** | 서울특별시    | 2022-12-30 17:43 | 서초동 서초IC 상행           | 전용차로위반 | 52,700 |
| 289 | 34호8178   | 구** | 서울특별시    | 2022-10-17 18:03 | 성산동 성산1교~성산2교<br>교차로  | 전용차로위반 | 52,700 |
| 290 | 194하3221  | 국** | 서울특별시    | 2022-11-30 19:15 | 서초동 서초IC 하행           | 전용차로위반 | 52,700 |
| 291 | 194하3221  | 국** | 서울특별시    | 2022-12-07 11:03 | 양재동 양재IC 상행           | 전용차로위반 | 52,700 |
| 292 | 85부8281   | 권** | 서울특별시    | 2022-11-21 07:27 | 월계동 월계주공아파트1단지<br>건너편 | 전용차로위반 | 52,700 |
| 293 | 85부8281   | 권** | 서울특별시    | 2022-11-28 18:09 | 월계동 월계주공아파트1단지<br>건너편 | 전용차로위반 | 52,700 |
| 294 | 09마7192   | 권** | 경기도 의정부시 | 2022-11-18 19:12 | 상계동 마들역 7번출구          | 전용차로위반 | 52,700 |
| 295 | 16노4464   | 권** | 전라북도 전주시 | 2022-11-11 15:38 | 저동1가 삼일로 영락교회         | 전용차로위반 | 52,700 |
| 296 | 299서5023  | 권** | 서울특별시    | 2022-12-27 07:35 | 화랑대주유소(서울방향)          | 전용차로위반 | 52,700 |
| 297 | 156하2659  | 권** | 강원도 강릉시  | 2022-11-15 19:11 | 성산동 성산1교~성산2교<br>교차로  | 전용차로위반 | 52,700 |
| 298 | 28수7978   | 권** | 인천광역시    | 2022-12-07 17:06 | 양재동 양재IC 상행           | 전용차로위반 | 52,700 |
| 299 | 356로4248  | 권** | 충청북도 제천시 | 2022-11-26 11:35 | 서초동 반포IC 상행           | 전용차로위반 | 52,700 |
| 300 | 356로4248  | 권** | 충청북도 제천시 | 2022-11-26 11:33 | 양재동 양재IC 상행           | 전용차로위반 | 52,700 |
| 301 | 138오1540  | 권** | 서울특별시    | 2022-12-14 03:02 | 미아동 이마트 미아점 건너편       | 전용차로위반 | 52,700 |
| 302 | 25수0222   | 권** | 서울특별시    | 2022-12-06 18:02 | 월계동 월계주공아파트1단지<br>건너편 | 전용차로위반 | 52,700 |
| 303 | 364고3837  | 권** | 서울특별시    | 2022-11-15 08:38 | 성산동 SK성산대교주유소<br>건너편  | 전용차로위반 | 52,700 |
| 304 | 43보3104   | 권** | 경기도 광주시  | 2022-11-28 17:57 | 화랑대역(구리방향)            | 전용차로위반 | 52,700 |

| 연번  | 차량 소유주   |     |          | 위반 내역            |                    |        | 처분내역   |
|-----|----------|-----|----------|------------------|--------------------|--------|--------|
|     | 최초차량번호   | 성명  | 주소       | 단속일시             | 단속장소               | 위반내용   |        |
| 305 | 56두6057  | 김** | 경기도 오산시  | 2022-11-22 19:30 | 성산동 성산1교~성산2교 교차로  | 전용차로위반 | 52,700 |
| 306 | 32마1463  | 김** | 경기도 시    | 2022-11-11 17:54 | 화랑대역(구리방향)         | 전용차로위반 | 52,700 |
| 307 | 101하8913 | 김** | 서울특별시    | 2022-12-07 18:58 | 잠실동 엘스아파트 111동     | 전용차로위반 | 52,700 |
| 308 | 83오9645  | 김** | 경기도 의정부시 | 2022-12-27 17:16 | 남현동 남태령고개 시외       | 전용차로위반 | 52,700 |
| 309 | 42두1248  | 김** | 서울특별시    | 2019-01-29 19:12 | 공릉소방서(구리방향)        | 전용차로위반 | 52,700 |
| 310 | 91노5482  | 김** | 서울특별시    | 2022-11-11 09:12 | 서울 종로구 종로3가 45-4   | 전용차로위반 | 52,700 |
| 311 | 163누1172 | 김** | 서울특별시    | 2022-12-20 18:10 | 상계동 마들역 7번출구       | 전용차로위반 | 52,700 |
| 312 | 59보4959  | 김** | 서울특별시    | 2022-12-30 17:56 | 방이동 올림피아공원         | 전용차로위반 | 52,700 |
| 313 | 159호3541 | 김** | 경기도 화성시  | 2022-11-23 19:56 | 화랑대역(구리방향)         | 전용차로위반 | 52,700 |
| 314 | 50도9461  | 김** | 경기도 의정부시 | 2022-12-05 17:17 | 월계동 월계주공아파트1단지 건너편 | 전용차로위반 | 52,700 |
| 315 | 51주3522  | 김** | 경기도 남양주시 | 2022-11-11 14:51 | 잠실역~잠실새내역          | 전용차로위반 | 52,700 |
| 316 | 35마7478  | 김** | 경기도 성남시  | 2022-11-08 17:27 | 롯데백화점 잠실점앞         | 전용차로위반 | 52,700 |
| 317 | 85너0720  | 김** | 경기도 용인시  | 2022-12-19 08:21 | 서초동 반포JC 상행        | 전용차로위반 | 52,700 |
| 318 | 162터5035 | 김** | 경기도 수원시  | 2022-12-09 17:45 | 남현동 남태령고개 시외       | 전용차로위반 | 52,700 |
| 319 | 45누4522  | 김** | 경기도 안산시  | 2022-11-14 08:18 | 상계동 마들역 7번출구       | 전용차로위반 | 52,700 |
| 320 | 375루5053 | 김** | 인천광역시    | 2022-11-24 19:58 | 롯데백화점 잠실점앞         | 전용차로위반 | 52,700 |
| 321 | 65서7793  | 김** | 경기도 구리시  | 2019-01-22 20:39 | 공릉소방서(구리방향)        | 전용차로위반 | 52,700 |
| 322 | 109머8988 | 김** | 경기도 남양주시 | 2022-11-22 19:08 | 롯데백화점 잠실점앞         | 전용차로위반 | 52,700 |
| 323 | 55소6024  | 김** | 인천광역시    | 2022-11-23 15:27 | 갤러리아백화점~성수대교남단 교차로 | 전용차로위반 | 52,700 |
| 324 | 65루3507  | 김** | 충청남도 보령시 | 2022-11-19 15:44 | 상봉동 종량역 건너편        | 전용차로위반 | 52,700 |
| 325 | 10수8856  | 김** | 경기도 고양시  | 2022-11-22 11:26 | 잠실동 송파YMCA 체육관     | 전용차로위반 | 52,700 |
| 326 | 149무2244 | 김** | 강원도 춘천시  | 2022-11-23 19:19 | 성산동 성산1교~성산2교 교차로  | 전용차로위반 | 52,700 |
| 327 | 87수5027  | 김** | 경기도 파주시  | 2022-12-24 09:33 | 이대후문 중앙정류소 시외      | 전용차로위반 | 52,700 |
| 328 | 50고7350  | 김** | 인천광역시    | 2022-11-09 04:33 | 이대후문 중앙정류소 시외      | 전용차로위반 | 52,700 |

| 연번  | 차량 소유주    |     |          | 위반 내역            |                         |        | 처분내역   |
|-----|-----------|-----|----------|------------------|-------------------------|--------|--------|
|     | 최초차량번호    | 성명  | 주소       | 단속일시             | 단속장소                    | 위반내용   |        |
| 329 | 395거7287  | 김** | 서울특별시    | 2022-11-30 17:41 | 상계동 마들역 7번출구            | 전용차로위반 | 52,700 |
| 330 | 247버4571  | 김** | 충청남도 아산시 | 2022-11-22 17:48 | 양재동 양재IC 상행             | 전용차로위반 | 52,700 |
| 331 | 16누4237   | 김** | 서울특별시    | 2022-11-15 14:58 | 롯데백화점 잠실점앞              | 전용차로위반 | 52,700 |
| 332 | 59조9685   | 김** | 경기도 수원시  | 2022-11-30 17:25 | 송파구 올림픽공원앞              | 전용차로위반 | 52,700 |
| 333 | 42부1984   | 김** | 경기도 의정부시 | 2022-12-22 19:17 | 월계동 월계주공아파트1단지<br>건너편   | 전용차로위반 | 52,700 |
| 334 | 09주8017   | 김** | 경기도 의정부시 | 2022-11-22 19:52 | 월계동 월계주공아파트1단지<br>건너편   | 전용차로위반 | 52,700 |
| 335 | 67라0155   | 김** | 경기도 파주시  | 2022-12-21 20:10 | 성산동 성산1교~성산2교<br>교차로    | 전용차로위반 | 52,700 |
| 336 | 25오8966   | 김** | 서울특별시    | 2022-12-05 20:40 | 상계동 상계주공아파트<br>10단지     | 전용차로위반 | 52,700 |
| 337 | 01나6338   | 김** | 서울특별시    | 2022-12-29 17:52 | 양재동 양재IC 상행             | 전용차로위반 | 52,700 |
| 338 | 153누9253  | 김** | 경기도 김포시  | 2022-11-17 17:37 | 잠실동 엘스아파트 111동          | 전용차로위반 | 52,700 |
| 339 | 29호1847   | 김** | 경기도 안성시  | 2022-10-07 19:31 | 월계동 월계주공아파트1단지<br>건너편   | 전용차로위반 | 52,700 |
| 340 | 45저5621   | 김** | 인천광역시    | 2022-11-28 17:14 | 상계동 상계주공아파트<br>10단지     | 전용차로위반 | 52,700 |
| 341 | 128허4637  | 김** | 경기도 광주시  | 2022-12-25 19:03 | 서초동 서초IC 상행             | 전용차로위반 | 52,700 |
| 342 | 124모2388  | 김** | 전라남도 해남군 | 2022-12-01 16:38 | 양재동 양재IC 상행             | 전용차로위반 | 52,700 |
| 343 | 214로2819  | 김** | 충청남도 천안시 | 2022-11-08 13:50 | 양재동 양재IC 상행             | 전용차로위반 | 52,700 |
| 344 | 09노8148   | 김** | 서울특별시    | 2018-10-02 20:41 | 영등포구롯데캐슬아이비             | 전용차로위반 | 52,700 |
| 345 | 서울32사2132 | 김** | 서울특별시    | 2022-11-29 18:13 | 화랑대주유소(서울방향)            | 전용차로위반 | 52,700 |
| 346 | 39모4645   | 김** | 서울특별시    | 2022-12-02 10:45 | 영등포구<br>한국교직원공제회관 앞     | 전용차로위반 | 52,700 |
| 347 | 29오9521   | 김** | 서울특별시    | 2022-12-03 15:56 | 저동1가 삼일로 영락교회           | 전용차로위반 | 52,700 |
| 348 | 26버9919   | 김** | 경상남도 함양군 | 2022-12-29 10:26 | 서초동 반포IC 상행             | 전용차로위반 | 52,700 |
| 349 | 301수5674  | 김** | 서울특별시    | 2022-12-22 08:08 | 상계동 상계주공아파트<br>10단지     | 전용차로위반 | 52,700 |
| 350 | 48주3550   | 김** | 서울특별시    | 2022-11-17 18:25 | 월계동 월계주공아파트<br>1단지 107동 | 전용차로위반 | 52,700 |

| 연번  | 차량 소유주    |     |          | 위반 내역            |                      |        | 처분내역   |
|-----|-----------|-----|----------|------------------|----------------------|--------|--------|
|     | 최초차량번호    | 성명  | 주소       | 단속일시             | 단속장소                 | 위반내용   |        |
| 351 | 81고4338   | 김** | 서울특별시    | 2022-11-15 17:38 | 화랑대역(구리방향)           | 전용차로위반 | 52,700 |
| 352 | 30버4099   | 김** | 대구광역시    | 2022-11-18 18:12 | 상계동 상계백병원            | 전용차로위반 | 52,700 |
| 353 | 48고7140   | 김** | 서울특별시    | 2022-11-25 18:03 | 행당동 한양대전철역 1번<br>출구  | 전용차로위반 | 52,700 |
| 354 | 251루6611  | 김** | 경기도 남양주시 | 2022-11-28 18:16 | 화랑대역(구리방향)           | 전용차로위반 | 52,700 |
| 355 | 52머7837   | 김** | 경기도 안양시  | 2022-12-27 09:12 | 서초동 반포IC 상행          | 전용차로위반 | 52,700 |
| 356 | 52머7837   | 김** | 경기도 안양시  | 2022-12-28 09:13 | 서초동 반포IC 상행          | 전용차로위반 | 52,700 |
| 357 | 52머7837   | 김** | 경기도 안양시  | 2022-12-20 09:17 | 양재동 양재IC 상행          | 전용차로위반 | 52,700 |
| 358 | 33루3785   | 김** | 경기도 남양주시 | 2022-12-12 17:23 | 성산동 성산1교~성산2교<br>교차로 | 전용차로위반 | 52,700 |
| 359 | 서울91자6664 | 김** | 서울특별시    | 2022-12-06 11:31 | 할리스종로점               | 전용차로위반 | 52,700 |
| 360 | 159하3537  | 김** | 서울특별시    | 2022-10-29 06:07 | 저동1가 삼일로 영락교회        | 전용차로위반 | 52,700 |
| 361 | 159하3537  | 김** | 서울특별시    | 2022-10-29 16:30 | 서초동 서초IC 입구 하행       | 전용차로위반 | 52,700 |
| 362 | 인천85바1537 | 김** | 인천광역시    | 2022-12-01 19:58 | 대치동 은마아파트1동          | 전용차로위반 | 52,700 |
| 363 | 125호6657  | 김** | 전라북도 전주시 | 2022-12-08 19:58 | 대치동 은마아파트1동          | 전용차로위반 | 52,700 |
| 364 | 125호6657  | 김** | 전라북도 전주시 | 2022-12-01 17:56 | 대치동 은마아파트1동          | 전용차로위반 | 52,700 |
| 365 | 41도1390   | 김** | 서울특별시    | 2022-11-28 17:27 | 상계동 상계주공아파트<br>10단지  | 전용차로위반 | 52,700 |
| 366 | 15너3342   | 김** | 인천광역시    | 2022-12-14 17:33 | 삼성동 경기고등학교           | 전용차로위반 | 52,700 |
| 367 | 34서6096   | 김** | 경상남도 창원시 | 2022-12-12 14:41 | 남현동 남태령고개 시외         | 전용차로위반 | 52,700 |
| 368 | 281도5563  | 김** | 경기도 하남시  | 2022-11-16 18:24 | 롯데백화점 잠실점앞           | 전용차로위반 | 52,700 |
| 369 | 30고7790   | 김** | 서울특별시    | 2022-11-17 15:18 | 롯데백화점 잠실점앞           | 전용차로위반 | 52,700 |
| 370 | 92너0168   | 김** | 서울특별시    | 2022-11-28 17:38 | 상계동 상계백병원            | 전용차로위반 | 52,700 |
| 371 | 56소2922   | 김** | 서울특별시    | 2019-01-21 18:33 | 공릉소방서(구리방향)          | 전용차로위반 | 52,700 |
| 372 | 83라2598   | 김** | 경기도 수원시  | 2022-11-30 07:57 | 상계동 상계주공아파트<br>10단지  | 전용차로위반 | 52,700 |
| 373 | 68수2153   | 김** | 경기도 수원시  | 2022-11-22 19:24 | 은행구 연서로 143          | 전용차로위반 | 52,700 |
| 374 | 26고7095   | 김** | 서울특별시    | 2022-11-11 15:19 | 미아동 이마트 미아점 건너편      | 전용차로위반 | 52,700 |

| 연번  | 차량 소유주    |     |          | 위반 내역            |                    |        | 처분내역   |
|-----|-----------|-----|----------|------------------|--------------------|--------|--------|
|     | 최초차량번호    | 성명  | 주소       | 단속일시             | 단속장소               | 위반내용   |        |
| 375 | 87우5870   | 김** | 경기도 포천시  | 2022-11-23 09:33 | 성산동 SK성산대교주유소 건너편  | 전용차로위반 | 52,700 |
| 376 | 46보9077   | 김** | 서울특별시    | 2022-12-30 09:22 | 상계동 마들역 7번출구       | 전용차로위반 | 52,700 |
| 377 | 193거9800  | 김** | 경기도 남양주시 | 2022-11-28 09:38 | 상계동 상계주공아파트 10단지   | 전용차로위반 | 52,700 |
| 378 | 32소5351   | 김** | 인천광역시    | 2022-12-02 17:58 | 상계동 상계주공아파트 10단지   | 전용차로위반 | 52,700 |
| 379 | 24마6349   | 김** | 경기도 구리시  | 2019-01-25 17:46 | 공릉소방서(구리방향)        | 전용차로위반 | 52,700 |
| 380 | 32저3559   | 김** | 서울특별시    | 2022-11-07 19:19 | 성산동 성산1교~성산2교 교차로  | 전용차로위반 | 52,700 |
| 381 | 서울31아6771 | 김** | 경기도 이천시  | 2022-11-28 19:50 | 화랑대역(구리방향)         | 전용차로위반 | 52,700 |
| 382 | 43여8285   | 김** | 서울특별시    | 2022-11-14 20:28 | 롯데백화점 잠실점앞         | 전용차로위반 | 52,700 |
| 383 | 54구2079   | 김** | 서울특별시    | 2022-11-15 18:58 | 상계동 마들역 7번출구       | 전용차로위반 | 52,700 |
| 384 | 15소2183   | 김** | 서울특별시    | 2022-11-15 09:38 | 화랑대역(구리방향)         | 전용차로위반 | 52,700 |
| 385 | 07보9460   | 김** | 충청북도 청주시 | 2022-12-20 17:59 | 방배동 남태령교개 시내       | 전용차로위반 | 52,700 |
| 386 | 284서4177  | 김** | 서울특별시    | 2022-11-11 19:06 | 행당동 한양대전철역 1번 출구   | 전용차로위반 | 52,700 |
| 387 | 65마8811   | 김** | 서울특별시    | 2022-12-05 12:49 | 양재동 양재IC 상행        | 전용차로위반 | 52,700 |
| 388 | 267여4703  | 김** | 강원도 강릉시  | 2022-11-21 20:10 | 화랑대역(구리방향)         | 전용차로위반 | 52,700 |
| 389 | 60더6637   | 김** | 경기도 부천시  | 2022-12-07 18:19 | 성산동 성산1교~성산2교 교차로  | 전용차로위반 | 52,700 |
| 390 | 49누4830   | 김** | 충청남도 천안시 | 2022-11-09 20:16 | 성산동 성산1교~성산2교 교차로  | 전용차로위반 | 52,700 |
| 391 | 06다1096   | 김** | 서울특별시    | 2022-12-02 17:19 | 상계동 상계백병원          | 전용차로위반 | 52,700 |
| 392 | 서울32아2166 | 김** | 서울특별시    | 2022-12-06 09:30 | 월계동 월계주공아파트1단지 건너편 | 전용차로위반 | 52,700 |
| 393 | 23주4417   | 김** | 서울특별시    | 2022-12-02 18:44 | 상계동 마들역 7번출구       | 전용차로위반 | 52,700 |
| 394 | 23주4417   | 김** | 서울특별시    | 2022-11-16 11:46 | 노원구 동일로216길 47     | 전용차로위반 | 52,700 |
| 395 | 57여3632   | 김** | 서울특별시    | 2022-12-07 17:57 | 잠실동 송파YMCA 체육관     | 전용차로위반 | 52,700 |
| 396 | 09부5057   | 김** | 경기도 하남시  | 2022-12-17 08:22 | 서초동 서초IC 입구 하행     | 전용차로위반 | 52,700 |

| 연번  | 차량 소유주    |     |          | 위반 내역                |                         |        | 처분내역   |
|-----|-----------|-----|----------|----------------------|-------------------------|--------|--------|
|     | 최초차량번호    | 성명  | 주소       | 단속일시                 | 단속장소                    | 위반내용   |        |
| 397 | 369리1926  | 김** | 서울특별시    | 2022 - 12 - 03 16:48 | 잠원동<br>잠원현대캐슬미리아파트      | 전용차로위반 | 52,700 |
| 398 | 333저6862  | 김** | 경기도 수원시  | 2022 - 11 - 04 09:10 | 롯데백화점 잠실점앞              | 전용차로위반 | 52,700 |
| 399 | 89누1183   | 김** | 세종특별자치시  | 2022 - 11 - 28 09:13 | 화랑대역(구리방향)              | 전용차로위반 | 52,700 |
| 400 | 95버3929   | 김** | 경기도 고양시  | 2022 - 12 - 02 08:43 | 월계동 월계주공아파트<br>1단지 107동 | 전용차로위반 | 52,700 |
| 401 | 42구7172   | 김** | 경상남도 김해시 | 2022 - 12 - 02 18:39 | 상계동 상계주공아파트<br>10단지     | 전용차로위반 | 52,700 |
| 402 | 82로7811   | 김** | 경기도 구리시  | 2022 - 11 - 21 19:17 | 삼육대학교(구리방향)             | 전용차로위반 | 52,700 |
| 403 | 156머8908  | 김** | 서울특별시    | 2022 - 11 - 28 15:55 | 롯데백화점 잠실점앞              | 전용차로위반 | 52,700 |
| 404 | 144우7966  | 김** | 서울특별시    | 2022 - 11 - 23 20:18 | 상계동 상계주공아파트<br>10단지     | 전용차로위반 | 52,700 |
| 405 | 16서3830   | 김** | 강원도 강릉시  | 2022 - 12 - 08 17:12 | 송파구 올림픽회관앞              | 전용차로위반 | 52,700 |
| 406 | 155누8416  | 김** | 서울특별시    | 2022 - 12 - 26 18:04 | 대치동 은마아파트1동             | 전용차로위반 | 52,700 |
| 407 | 96라5298   | 김** | 충청남도 천안시 | 2022 - 05 - 31 17:19 | 영등포구 롯데캐슬아이비 앞          | 전용차로위반 | 52,700 |
| 408 | 서울중량타2739 | 김** | 서울특별시    | 2022 - 12 - 04 17:04 | 상봉역~시조사삼거리              | 전용차로위반 | 42,160 |
| 409 | 67거8981   | 김** | 경기도 동두천시 | 2022 - 12 - 12 18:38 | 잠실동 송파YMCA 체육관          | 전용차로위반 | 52,700 |
| 410 | 104허2209  | 김** | 경기도 안산시  | 2022 - 12 - 29 17:49 | 월계동 월계주공아파트<br>107동     | 전용차로위반 | 52,700 |
| 411 | 11누5610   | 김** | 강원도 춘천시  | 2022 - 11 - 16 15:31 | 저동1가 삼일로 영락교회           | 전용차로위반 | 52,700 |
| 412 | 16부1944   | 김** | 경기도 여주시  | 2022 - 11 - 28 15:04 | 서초동 서초JC 하행             | 전용차로위반 | 52,700 |
| 413 | 123누4206  | 김** | 경기도 광명시  | 2022 - 12 - 27 09:08 | 남현동 남태령교개 시외            | 전용차로위반 | 52,700 |
| 414 | 56로1746   | 김** | 충청남도 서산시 | 2022 - 12 - 02 20:26 | 송파구 올림픽회관앞              | 전용차로위반 | 52,700 |
| 415 | 93머3768   | 김** | 경기도 성남시  | 2022 - 12 - 01 09:30 | 상계동 상계주공아파트<br>10단지     | 전용차로위반 | 52,700 |
| 416 | 84버0960   | 김** | 경기도 김포시  | 2022 - 12 - 24 12:19 | 염창역~등촌사거리               | 전용차로위반 | 52,700 |
| 417 | 364다7346  | 김** | 서울특별시    | 2022 - 11 - 14 07:30 | 월계동 월계주공아파트<br>1단지 107동 | 전용차로위반 | 52,700 |
| 418 | 76라6278   | 김** | 서울특별시    | 2022 - 11 - 15 20:19 | 롯데백화점 잠실점앞              | 전용차로위반 | 63,240 |
| 419 | 02두6172   | 김** | 경기도 안산시  | 2022 - 11 - 23 20:01 | 롯데백화점 잠실점앞              | 전용차로위반 | 52,700 |



| 연번  | 차량 소유주   |     |          | 위반 내역            |                      |        | 처분내역   |
|-----|----------|-----|----------|------------------|----------------------|--------|--------|
|     | 최초차량번호   | 성명  | 주소       | 단속일시             | 단속장소                 | 위반내용   |        |
| 420 | 47더5808  | 김** | 인천광역시    | 2022-11-14 20:29 | 영등포구 롯데캐슬아이비 앞       | 전용차로위반 | 52,700 |
| 421 | 47더5808  | 김** | 인천광역시    | 2022-11-15 16:12 | 영등포구 신송빌딩 앞          | 전용차로위반 | 52,700 |
| 422 | 47더5808  | 김** | 인천광역시    | 2022-11-25 16:22 | 영등포구 롯데캐슬아이비 앞       | 전용차로위반 | 52,700 |
| 423 | 157하7335 | 김** | 경기도 남양주시 | 2022-11-11 19:25 | 저동1가 삼일로 영락교회        | 전용차로위반 | 52,700 |
| 424 | 18라0190  | 김** | 경기도 의왕시  | 2018-08-31 20:15 | 성산동 SK성산대교주유소 건너편    | 전용차로위반 | 52,700 |
| 425 | 46더1609  | 김** | 경기도 오산시  | 2022-12-24 15:26 | 서초동 서초IC 입구 하행       | 전용차로위반 | 52,700 |
| 426 | 46더1609  | 김** | 경기도 오산시  | 2022-12-24 10:27 | 서초동 서초IC 상행          | 전용차로위반 | 52,700 |
| 427 | 46더1609  | 김** | 경기도 오산시  | 2022-12-24 10:28 | 서초동 반포IC 상행          | 전용차로위반 | 52,700 |
| 428 | 378서1793 | 김** | 서울특별시    | 2022-11-25 18:22 | 월계동 월계주공아파트 1단지 107동 | 전용차로위반 | 52,700 |
| 429 | 104하5123 | 김** | 서울특별시    | 2022-10-18 20:15 | 행당동 한양대전철역 1번 출구     | 전용차로위반 | 52,700 |
| 430 | 84누6771  | 김** | 서울특별시    | 2022-11-10 16:26 | LG에클라트 정관장 앞 이정표     | 전용차로위반 | 52,700 |
| 431 | 84누6771  | 김** | 서울특별시    | 2022-11-10 14:20 | LG에클라트 정관장 앞 이정표     | 전용차로위반 | 52,700 |
| 432 | 143오9524 | 김** | 대구광역시    | 2022-11-16 09:46 | 대치동 은마아파트1동          | 전용차로위반 | 52,700 |
| 433 | 170누2757 | 김** | 경기도 남양주시 | 2022-12-20 15:03 | 잠실동 엘스아파트 111동       | 전용차로위반 | 52,700 |
| 434 | 13나9835  | 김** | 경기도 포천시  | 2022-12-18 12:44 | 서초동 반포IC 상행          | 전용차로위반 | 52,700 |
| 435 | 30조7205  | 김** | 강원도 동해시  | 2022-11-19 08:35 | 양재동 양재IC 상행          | 전용차로위반 | 52,700 |
| 436 | 45소9656  | 김** | 경기도 남양주시 | 2022-03-14 17:46 | 화랑대역(구리방향)           | 전용차로위반 | 31,620 |
| 437 | 62무2727  | 김** | 경기도 남양주시 | 2020-07-16 18:42 | 공릉소방서(구리방향)          | 전용차로위반 | 52,700 |
| 438 | 54부6897  | 김** | 서울특별시    | 2022-11-29 19:41 | 성산동 성산1교~성산2교 교차로    | 전용차로위반 | 52,700 |
| 439 | 394우2008 | 김** | 경기도 군    | 2022-12-02 20:00 | 대치동 은마아파트1동          | 전용차로위반 | 52,700 |
| 440 | 176라7983 | 김** | 대구광역시    | 2022-12-13 18:26 | 송파구 올림픽공원앞           | 전용차로위반 | 52,700 |
| 441 | 65우5517  | 김** | 경기도 부천시  | 2022-11-09 10:13 | 서초동 서초IC 입구 하행       | 전용차로위반 | 52,700 |
| 442 | 65우5517  | 김** | 경기도 부천시  | 2022-11-09 10:12 | 서초동 서초IC 하행          | 전용차로위반 | 52,700 |

| 연번  | 차량 소유주   |     |              | 위반 내역            |                       |        | 처분내역   |
|-----|----------|-----|--------------|------------------|-----------------------|--------|--------|
|     | 최초차량번호   | 성명  | 주소           | 단속일시             | 단속장소                  | 위반내용   |        |
| 443 | 65우5517  | 김** | 경기도 부천시      | 2022-11-09 08:10 | 서초동 반포IC 상행           | 전용차로위반 | 52,700 |
| 444 | 65우5517  | 김** | 경기도 부천시      | 2022-11-09 08:09 | 양재동 양재IC 상행           | 전용차로위반 | 52,700 |
| 445 | 347다7384 | 김** | 강원도 속초시      | 2022-12-02 15:36 | LG에클라트 정관장 앞<br>이정표   | 전용차로위반 | 52,700 |
| 446 | 53구4673  | 김** | 서울특별시        | 2022-12-05 17:30 | 대치동 은마아파트1동           | 전용차로위반 | 52,700 |
| 447 | 10저3416  | 김** | 서울특별시        | 2022-11-16 18:12 | 상계동 상계주공아파트<br>10단지   | 전용차로위반 | 52,700 |
| 448 | 50오4561  | 김** | 경기도 남양주시     | 2022-12-12 07:41 | 잠실동 엘스아파트 111동        | 전용차로위반 | 52,700 |
| 449 | 29호4074  | 김** | 서울특별시        | 2022-11-22 18:09 | 송파구 올림픽회관앞            | 전용차로위반 | 52,700 |
| 450 | 169호9464 | 김** | 경기도 양주시      | 2022-11-23 17:14 | 대치동 개포우성2차아파트<br>12동  | 전용차로위반 | 52,700 |
| 451 | 16거0653  | 김** | 울산광역시        | 2022-11-23 11:20 | 잠실동 엘스아파트 111동        | 전용차로위반 | 52,700 |
| 452 | 68도9014  | 김** | 제주특별자치도 서귀포시 | 2022-11-20 13:08 | 양재동 양재IC 상행           | 전용차로위반 | 52,700 |
| 453 | 41루5623  | 김** | 서울특별시        | 2022-12-06 14:27 | 잠실동 엘스아파트 111동        | 전용차로위반 | 52,700 |
| 454 | 208나7992 | 김** | 경기도 성남시      | 2022-12-06 08:35 | 대치동 은마아파트1동           | 전용차로위반 | 52,700 |
| 455 | 16다5637  | 김** | 서울특별시        | 2019-05-30 18:15 | 상계동 마들역 7번출구          | 전용차로위반 | 52,700 |
| 456 | 54머9856  | 김** | 서울특별시        | 2022-11-21 18:25 | 송파구 올림픽회관앞            | 전용차로위반 | 52,700 |
| 457 | 36더6379  | 김** | 경기도 평택시      | 2022-12-28 17:19 | 잠원동 현대해미리아파트          | 전용차로위반 | 52,700 |
| 458 | 81라2293  | 김** | 경상북도 의성군     | 2022-12-20 18:28 | 성산동 성산1교~성산2교<br>교차로  | 전용차로위반 | 52,700 |
| 459 | 09마0827  | 김** | 서울특별시        | 2022-12-05 20:48 | 월계동 월계주공아파트1단지<br>건너편 | 전용차로위반 | 52,700 |
| 460 | 10모1728  | 김** | 서울특별시        | 2022-12-30 09:13 | 상계동 상계주공아파트<br>1010동  | 전용차로위반 | 52,700 |
| 461 | 68고4556  | 김** | 서울특별시        | 2022-11-14 20:28 | 롯데백화점 잠실점앞            | 전용차로위반 | 52,700 |
| 462 | 51어2176  | 김** | 서울특별시        | 2020-07-15 17:22 | 롯데백화점 잠실점앞            | 전용차로위반 | 52,700 |
| 463 | 59우8494  | 나** | 경기도 안양시      | 2022-12-29 12:40 | 서초동 반포IC 상행           | 전용차로위반 | 52,700 |
| 464 | 66라2609  | 나** | 경기도 평택시      | 2022-11-18 08:53 | 성산동 성산1교~성산2교<br>교차로  | 전용차로위반 | 52,700 |
| 465 | 106호1776 | 나** | 강원도 춘천시      | 2022-10-26 12:02 | 롯데백화점 잠실점앞            | 전용차로위반 | 52,700 |

| 연번  | 차량 소유주    |     |          | 위반 내역            |                   |        | 처분내역   |
|-----|-----------|-----|----------|------------------|-------------------|--------|--------|
|     | 최초차량번호    | 성명  | 주소       | 단속일시             | 단속장소              | 위반내용   |        |
| 466 | 37우1722   | 남** | 인천광역시    | 2022-12-02 19:27 | 상계동 상계주공아파트 10단지  | 전용차로위반 | 52,700 |
| 467 | 50나7062   | 남** | 경기도 용인시  | 2022-11-22 12:05 | 서초동 반포IC 상행       | 전용차로위반 | 52,700 |
| 468 | 40서1209   | 남** | 경기도 파주시  | 2018-08-31 20:04 | 성산동 SK성산대교주유소 건너편 | 전용차로위반 | 52,700 |
| 469 | 서울31사9325 | 남** | 서울특별시    | 2022-11-16 10:23 | 영등포구 롯데캐슬아이비 앞    | 전용차로위반 | 52,700 |
| 470 | 68마7133   | 노** | 경기도 과천시  | 2022-11-30 08:52 | 태릉강릉(서울방향)        | 전용차로위반 | 52,700 |
| 471 | 40거5749   | 노** | 서울특별시    | 2022-11-15 18:26 | 중계동 중계그린아파트 109동  | 전용차로위반 | 52,700 |
| 472 | 40거5749   | 노** | 서울특별시    | 2022-11-16 18:37 | 상계동 상계주공아파트 10단지  | 전용차로위반 | 52,700 |
| 473 | 19모2767   | 노** | 서울특별시    | 2022-12-15 14:47 | 중화동 메디렌즈 산부인과     | 전용차로위반 | 52,700 |
| 474 | 212두7216  | 노** | 경기도 남양주시 | 2022-11-21 14:06 | 잠실동 송파YMCA 체육관    | 전용차로위반 | 52,700 |
| 475 | 160거1628  | 류** | 경상남도 김해시 | 2022-12-02 18:03 | 대치동 은마아파트1동       | 전용차로위반 | 52,700 |
| 476 | 162저4641  | 류** | 경기도 광주시  | 2022-11-27 20:01 | 서초동 서초IC 입구 하행    | 전용차로위반 | 52,700 |
| 477 | 19가5345   | 명** | 경기도 파주시  | 2018-08-31 20:32 | 성산동 SK성산대교주유소 건너편 | 전용차로위반 | 52,700 |
| 478 | 47다0733   | 명** | 경기도 고양시  | 2022-12-30 07:16 | 대치동 은마아파트 1동      | 전용차로위반 | 52,700 |
| 479 | 15모5268   | 모** | 경기도 의왕시  | 2022-11-14 13:38 | 남현동 남태령고개 시외      | 전용차로위반 | 52,700 |
| 480 | 35구0608   | 문** | 서울특별시    | 2022-12-02 19:30 | 성산동 SK성산대교주유소 건너편 | 전용차로위반 | 52,700 |
| 481 | 15소0119   | 문** | 서울특별시    | 2022-11-18 17:27 | 남현동 남태령고개 시외      | 전용차로위반 | 52,700 |
| 482 | 41보8439   | 문** | 경기도 용인시  | 2018-09-27 12:39 | 롯데백화점 잠실점앞        | 전용차로위반 | 52,700 |
| 483 | 365더1593  | 문** | 인천광역시    | 2022-12-20 21:43 | 개봉동 영화아파트 SK충전소앞  | 전용차로위반 | 52,700 |
| 484 | 04거0236   | 문** | 서울특별시    | 2022-12-05 14:58 | 중화동 메디렌즈 산부인과     | 전용차로위반 | 52,700 |
| 485 | 85나8686   | 문** | 서울특별시    | 2022-12-06 14:22 | 미아동 이마트 미아점 건너편   | 전용차로위반 | 52,700 |
| 486 | 17조6966   | 문** | 서울특별시    | 2022-11-28 19:34 | 성산동 SK성산대교주유소 건너편 | 전용차로위반 | 52,700 |
| 487 | 47머8924   | 문** | 서울특별시    | 2022-11-09 09:51 | 잠실대교남단~잠실역        | 전용차로위반 | 52,700 |

| 연번  | 차량 소유주    |     |          | 위반 내역            |                          |        | 처분내역   |
|-----|-----------|-----|----------|------------------|--------------------------|--------|--------|
|     | 최초차량번호    | 성명  | 주소       | 단속일시             | 단속장소                     | 위반내용   |        |
| 488 | 39리3022   | 문** | 인천광역시    | 2022-11-12 02:54 | 이대후문 중앙정류소 서외            | 전용차로위반 | 52,700 |
| 489 | 56저6390   | 문** | 경기도 남양주시 | 2019-01-25 18:46 | 공릉소방서(구리방향)              | 전용차로위반 | 52,700 |
| 490 | 84조7427   | 문** | 경기도 광주시  | 2022-11-11 22:31 | 저동1가 삼일로 영락교회            | 전용차로위반 | 52,700 |
| 491 | 42수4133   | 문** | 경기도 안산시  | 2022-12-30 18:19 | 공릉동 오일뱅크<br>화랑대주유소(서울방향) | 전용차로위반 | 52,700 |
| 492 | 97소2782   | 문** | 광주광역시    | 2022-12-02 12:04 | 양재동 양재IC 상행              | 전용차로위반 | 52,700 |
| 493 | 40호4698   | 미** | 서울특별시    | 2022-11-26 11:18 | 신동초교교차로~한남IC             | 전용차로위반 | 52,700 |
| 494 | 350마6534  | 민** | 서울특별시    | 2022-11-29 15:10 | 영등포구<br>한국교직원공제회관 앞      | 전용차로위반 | 52,700 |
| 495 | 350마6534  | 민** | 서울특별시    | 2022-11-30 09:09 | 영등포구 공작아파트 건너편           | 전용차로위반 | 52,700 |
| 496 | 350마6534  | 민** | 서울특별시    | 2022-11-30 16:08 | 영등포구 롯데캐슬엠파이어<br>앞       | 전용차로위반 | 52,700 |
| 497 | 47고6806   | 민** | 서울특별시    | 2018-08-31 20:40 | 성산동 SK성산대교주유소<br>건너편     | 전용차로위반 | 52,700 |
| 498 | 88도9423   | 민** | 서울특별시    | 2022-11-24 07:57 | 금산빌딩앞                    | 전용차로위반 | 52,700 |
| 499 | 08저1614   | 박** | 인천광역시    | 2022-12-21 08:58 | 성산동 성산1교~성산2교<br>교차로     | 전용차로위반 | 52,700 |
| 500 | 11모5552   | 박** | 서울특별시    | 2022-11-24 18:42 | 상계동 상계백병원                | 전용차로위반 | 52,700 |
| 501 | 101호4328  | 박** | 서울특별시    | 2022-11-03 14:26 | 중화동 메디렌즈 산부인과            | 전용차로위반 | 52,700 |
| 502 | 서울31바3307 | 박** | 서울특별시    | 2022-12-05 20:20 | 영등포구 신송빌딩 앞              | 전용차로위반 | 52,700 |
| 503 | 11노1813   | 박** | 경기도 의정부시 | 2022-12-29 18:55 | 상계동 상계백병원                | 전용차로위반 | 52,700 |
| 504 | 229마1613  | 박** | 서울특별시    | 2022-12-23 17:50 | 육사체육관~화랑대사거리             | 전용차로위반 | 52,700 |
| 505 | 33보9821   | 박** | 서울특별시    | 2022-11-29 19:01 | 화랑대주유소(서울방향)             | 전용차로위반 | 52,700 |
| 506 | 14서6292   | 박** | 경기도 양주시  | 2022-11-16 18:27 | 화랑대역(구리방향)               | 전용차로위반 | 52,700 |
| 507 | 서울31자8888 | 박** | 서울특별시    | 2022-11-10 20:21 | 성산동 성산1교~성산2교<br>교차로     | 전용차로위반 | 52,700 |
| 508 | 32주7987   | 박** | 서울특별시    | 2022-12-02 09:25 | 월계동 월계주공아파트<br>1단지 107동  | 전용차로위반 | 52,700 |
| 509 | 105나7813  | 박** | 경기도 남양주시 | 2022-12-29 14:29 | 잠실동 송파 YMCA체육관           | 전용차로위반 | 52,700 |
| 510 | 294서8278  | 박** | 서울특별시    | 2022-12-16 23:07 | 옥천동 영천시                  | 전용차로위반 | 52,700 |

| 연번  | 차량 소유주   |     |          | 위반 내역                |                         |        | 처분내역   |
|-----|----------|-----|----------|----------------------|-------------------------|--------|--------|
|     | 최초차량번호   | 성명  | 주소       | 단속일시                 | 단속장소                    | 위반내용   |        |
| 511 | 27수0744  | 박** | 서울특별시    | 2020 - 11 - 19 13:39 | 롯데백화점 잠실점앞              | 전용차로위반 | 52,700 |
| 512 | 47주0352  | 박** | 충청남도 천안시 | 2022 - 12 - 14 12:48 | 잠실동 송파YMCA 체육관          | 전용차로위반 | 52,700 |
| 513 | 51버4914  | 박** | 경기도 안성시  | 2022 - 11 - 27 12:48 | 서초동 서초IC 상행             | 전용차로위반 | 52,700 |
| 514 | 30부8841  | 박** | 서울특별시    | 2022 - 11 - 21 07:59 | 월계동 월계주공아파트1단지<br>건너편   | 전용차로위반 | 52,700 |
| 515 | 24노1954  | 박** | 광주광역시    | 2022 - 11 - 18 15:54 | 서초동 서초IC 하행             | 전용차로위반 | 52,700 |
| 516 | 330조4203 | 박** | 인천광역시    | 2022 - 12 - 11 11:57 | 이대후문 중앙정류소 시외           | 전용차로위반 | 52,700 |
| 517 | 43어5614  | 박** | 경기도 포천시  | 2022 - 11 - 29 20:04 | 중계동 중계그린아파트<br>109동     | 전용차로위반 | 52,700 |
| 518 | 210조5307 | 박** | 경기도 파주시  | 2022 - 12 - 27 15:47 | LG에클라트 정관장 앞<br>이정표     | 전용차로위반 | 52,700 |
| 519 | 210조5307 | 박** | 경기도 파주시  | 2022 - 12 - 27 13:41 | LG에클라트 정관장 앞<br>이정표     | 전용차로위반 | 52,700 |
| 520 | 51누5140  | 박** | 경기도 남양주시 | 2022 - 11 - 09 19:59 | 월계동 월계주공아파트1단지<br>건너편   | 전용차로위반 | 52,700 |
| 521 | 301소6550 | 박** | 경기도 의정부시 | 2022 - 12 - 05 09:31 | 월계동 월계주공아파트<br>1단지 107동 | 전용차로위반 | 52,700 |
| 522 | 301소6550 | 박** | 경기도 의정부시 | 2022 - 11 - 17 09:38 | 월계동 월계주공아파트<br>1단지 107동 | 전용차로위반 | 52,700 |
| 523 | 301소6550 | 박** | 경기도 의정부시 | 2022 - 12 - 01 09:49 | 월계동 월계주공아파트<br>1단지 107동 | 전용차로위반 | 52,700 |
| 524 | 34저2520  | 박** | 경기도 남양주시 | 2022 - 11 - 24 17:48 | 상계동 상계주공아파트<br>10단지     | 전용차로위반 | 52,700 |
| 525 | 02무4923  | 박** | 경기도 의정부시 | 2022 - 12 - 02 09:12 | 상계동 상계주공아파트<br>10단지     | 전용차로위반 | 52,700 |
| 526 | 27로9577  | 박** | 서울특별시    | 2022 - 11 - 30 13:01 | 잠원동<br>잠원현대웨일리아파트       | 전용차로위반 | 52,700 |
| 527 | 50러0114  | 박** | 서울특별시    | 2022 - 11 - 21 17:20 | 송파구 올림픽공원앞              | 전용차로위반 | 52,700 |
| 528 | 392가8112 | 박** | 경기도 용인시  | 2022 - 12 - 28 17:49 | 방이동 올림픽공원               | 전용차로위반 | 52,700 |
| 529 | 54나7291  | 박** | 서울특별시    | 2022 - 12 - 06 20:45 | 송파구 올림픽공원앞              | 전용차로위반 | 52,700 |
| 530 | 20어5576  | 박** | 강원도 속초시  | 2022 - 11 - 16 17:02 | 서초동 서초IC 하행             | 전용차로위반 | 52,700 |
| 531 | 16가6182  | 박** | 서울특별시    | 2022 - 11 - 17 07:23 | 삼육대학교(구리방향)             | 전용차로위반 | 52,700 |

| 연번  | 차량 소유주    |     |          | 위반 내역            |                   |        | 처분내역   |
|-----|-----------|-----|----------|------------------|-------------------|--------|--------|
|     | 최초차량번호    | 성명  | 주소       | 단속일시             | 단속장소              | 위반내용   |        |
| 532 | 82마4274   | 박** | 경기도 성남시  | 2022-11-30 11:18 | 잠실동 엘스아파트 111동    | 전용차로위반 | 52,700 |
| 533 | 32노2955   | 박** | 경기도 하남시  | 2022-12-04 16:48 | 서초동 서초IC 입구 하행    | 전용차로위반 | 52,700 |
| 534 | 24로7741   | 박** | 서울특별시    | 2022-11-16 09:14 | 상계동 상계주공아파트 10단지  | 전용차로위반 | 52,700 |
| 535 | 44호8805   | 박** | 서울특별시    | 2022-11-15 18:28 | 상계동 상계주공아파트 10단지  | 전용차로위반 | 52,700 |
| 536 | 54두3730   | 박** | 세종특별자치시  | 2022-11-15 16:00 | 롯데백화점 잠실점앞        | 전용차로위반 | 52,700 |
| 537 | 04로9720   | 박** | 서울특별시    | 2020-07-16 20:42 | 공릉소방서(구리방향)       | 전용차로위반 | 52,700 |
| 538 | 28터6984   | 박** | 인천광역시    | 2022-12-08 12:18 | 잠실동 엘스아파트 111동    | 전용차로위반 | 52,700 |
| 539 | 46라5297   | 박** | 경기도 성남시  | 2022-11-14 19:37 | 롯데백화점 잠실점앞        | 전용차로위반 | 52,700 |
| 540 | 서울31아2287 | 박** | 서울특별시    | 2022-11-08 08:49 | 행당동 한양대전철역 1번 출구  | 전용차로위반 | 52,700 |
| 541 | 164보6171  | 박** | 서울특별시    | 2022-12-05 14:59 | 잠실동 엘스아파트 111동    | 전용차로위반 | 52,700 |
| 542 | 300거3960  | 박** | 서울특별시    | 2022-12-23 18:21 | 대치동 은마아파트1동       | 전용차로위반 | 52,700 |
| 543 | 174고7337  | 박** | 서울특별시    | 2022-11-29 19:36 | 상계동 마들역 7번출구      | 전용차로위반 | 52,700 |
| 544 | 155나3076  | 박** | 경기도 시    | 2022-12-27 11:13 | 남현동 남태령고개 시외      | 전용차로위반 | 52,700 |
| 545 | 51마0993   | 박** | 인천광역시    | 2022-12-28 20:13 | 상계동 상계주공아파트 1010동 | 전용차로위반 | 52,700 |
| 546 | 145허1774  | 박** | 세종특별자치시  | 2022-10-27 17:29 | 화랑대역(구리방향)        | 전용차로위반 | 52,700 |
| 547 | 서울31사2477 | 박** | 서울특별시    | 2022-11-15 15:08 | 잠실동 송파YMCA 체육관    | 전용차로위반 | 52,700 |
| 548 | 67머0471   | 박** | 경기도 화성시  | 2022-12-08 11:18 | 방배동 남태령고개 시내      | 전용차로위반 | 52,700 |
| 549 | 30마0309   | 박** | 서울특별시    | 2022-12-02 15:43 | 잠실동 엘스아파트 111동    | 전용차로위반 | 52,700 |
| 550 | 30마0309   | 박** | 서울특별시    | 2022-12-02 15:51 | 잠실동 엘스아파트 111동    | 전용차로위반 | 52,700 |
| 551 | 21부5445   | 박** | 경기도 남양주시 | 2019-01-17 18:47 | 공릉소방서(구리방향)       | 전용차로위반 | 52,700 |
| 552 | 06다7632   | 박** | 서울특별시    | 2021-06-14 08:53 | 성산동 SK성산대교주유소 건너편 | 전용차로위반 | 52,700 |
| 553 | 18다8168   | 박** | 서울특별시    | 2022-11-15 19:05 | 성산동 성산1교~성산2교 교차로 | 전용차로위반 | 52,700 |
| 554 | 80너3183   | 박** | 서울특별시    | 2022-11-28 17:42 | 상계동 상계주공아파트 10단지  | 전용차로위반 | 52,700 |

| 연번  | 차량 소유주   |     |          | 위반 내역                |                    |        | 처분내역   |
|-----|----------|-----|----------|----------------------|--------------------|--------|--------|
|     | 최초차량번호   | 성명  | 주소       | 단속일시                 | 단속장소               | 위반내용   |        |
| 555 | 60러4111  | 박** | 서울특별시    | 2022 - 12 - 05 14:09 | 영등포구 공작아파트 건너편     | 전용차로위반 | 52,700 |
| 556 | 306서2530 | 박** | 서울특별시    | 2022 - 12 - 02 17:00 | 삼성동 경기고등학교         | 전용차로위반 | 52,700 |
| 557 | 24저6694  | 배** | 충청북도 영동군 | 2022 - 12 - 21 11:20 | 서초동 서초IC 입구 하행     | 전용차로위반 | 52,700 |
| 558 | 24저6694  | 배** | 충청북도 영동군 | 2022 - 12 - 21 11:19 | 서초동 서초IC 하행        | 전용차로위반 | 52,700 |
| 559 | 348우3643 | 배** | 경기도 시    | 2022 - 11 - 17 20:21 | 성산동 성산1교~성산2교 교차로  | 전용차로위반 | 52,700 |
| 560 | 177두3083 | 배** | 경기도 안성시  | 2022 - 11 - 07 07:49 | 서초동 반포IC 상행        | 전용차로위반 | 52,700 |
| 561 | 28수7365  | 배** | 대구광역시    | 2022 - 12 - 04 00:33 | 방배동 남태령고개 시내       | 전용차로위반 | 52,700 |
| 562 | 50어5368  | 배** | 서울특별시    | 2022 - 11 - 11 17:18 | 서초동 반포IC 상행        | 전용차로위반 | 52,700 |
| 563 | 87우8584  | 변** | 경기도 오산시  | 2022 - 11 - 08 07:39 | 양재동 양재IC 상행        | 전용차로위반 | 52,700 |
| 564 | 86거8436  | 서** | 경기도 성남시  | 2022 - 11 - 10 08:56 | 롯데백화점 잠실점앞         | 전용차로위반 | 52,700 |
| 565 | 86거8436  | 서** | 경기도 성남시  | 2022 - 11 - 10 10:25 | 롯데백화점 잠실점앞         | 전용차로위반 | 52,700 |
| 566 | 86거8436  | 서** | 경기도 성남시  | 2022 - 11 - 09 09:45 | 롯데백화점 잠실점앞         | 전용차로위반 | 52,700 |
| 567 | 86거8436  | 서** | 경기도 성남시  | 2022 - 11 - 09 10:06 | 롯데백화점 잠실점앞         | 전용차로위반 | 52,700 |
| 568 | 14로3974  | 서** | 충청남도 천안시 | 2022 - 11 - 16 14:09 | 양재동 양재IC 상행        | 전용차로위반 | 52,700 |
| 569 | 14로3974  | 서** | 충청남도 천안시 | 2022 - 11 - 16 17:49 | 서초동 서초IC 입구 하행     | 전용차로위반 | 52,700 |
| 570 | 14로3974  | 서** | 충청남도 천안시 | 2022 - 11 - 16 17:47 | 서초동 서초IC 하행        | 전용차로위반 | 52,700 |
| 571 | 69다4601  | 서** | 경기도 하남시  | 2022 - 11 - 11 17:30 | 화랑대역(구리방향)         | 전용차로위반 | 52,700 |
| 572 | 39더4989  | 서** | 경기도 남양주시 | 2022 - 12 - 29 20:39 | 대치동 은마아파트 1동       | 전용차로위반 | 52,700 |
| 573 | 15나0856  | 서** | 서울특별시    | 2022 - 11 - 10 08:25 | 잠실동 송파YMCA 체육관     | 전용차로위반 | 52,700 |
| 574 | 01소0189  | 서** | 경기도 광명시  | 2022 - 11 - 25 08:56 | 성산동 성산1교~성산2교 교차로  | 전용차로위반 | 52,700 |
| 575 | 61마9987  | 서** | 경기도 시    | 2022 - 12 - 14 13:17 | YBM빌딩              | 전용차로위반 | 52,700 |
| 576 | 05너4711  | 서** | 서울특별시    | 2022 - 12 - 26 15:13 | 잠실동 송파YMCA 체육관     | 전용차로위반 | 52,700 |
| 577 | 85조5717  | 서** | 서울특별시    | 2022 - 11 - 14 17:41 | 화랑대역(구리방향)         | 전용차로위반 | 52,700 |
| 578 | 116허6163 | 서** | 서울특별시    | 2022 - 11 - 22 20:32 | 월계동 월계주공아파트1단지 건너편 | 전용차로위반 | 52,700 |

| 연번  | 차량 소유주    |     |          | 위반 내역            |                      |        | 처분내역   |
|-----|-----------|-----|----------|------------------|----------------------|--------|--------|
|     | 최초차량번호    | 성명  | 주소       | 단속일시             | 단속장소                 | 위반내용   |        |
| 579 | 52라2032   | 서** | 경기도 고양시  | 2022-12-22 19:05 | 성산동 SK성산대교주유소 건너편    | 전용차로위반 | 52,700 |
| 580 | 377더3922  | 성** | 경기도 포천시  | 2022-11-11 20:19 | 월계동 월계주공아파트 1단지 107동 | 전용차로위반 | 52,700 |
| 581 | 03버8058   | 소** | 경기도 수원시  | 2022-12-04 09:17 | 서초동 반포IC 상행          | 전용차로위반 | 52,700 |
| 582 | 175오3913  | 손** | 경기도 파주시  | 2022-12-23 18:05 | 성산동 성산1교~성산2교 교차로    | 전용차로위반 | 52,700 |
| 583 | 40주0586   | 손** | 서울특별시    | 2018-12-01 14:02 | 서초동 서초IC 입구 하행       | 전용차로위반 | 52,700 |
| 584 | 49머8588   | 송** | 경기도 시    | 2022-11-24 14:22 | 롯데백화점 잠실점앞           | 전용차로위반 | 52,700 |
| 585 | 48거7398   | 송** | 서울특별시    | 2022-12-06 09:25 | 상계동 상계주공아파트 10단지     | 전용차로위반 | 52,700 |
| 586 | 48거7398   | 송** | 서울특별시    | 2022-11-08 09:36 | 상계동 상계주공아파트 10단지     | 전용차로위반 | 52,700 |
| 587 | 62무9178   | 송** | 인천광역시    | 2022-11-29 13:54 | 영등포구 공작아파트 건너편       | 전용차로위반 | 52,700 |
| 588 | 63모2489   | 송** | 충청남도 논산시 | 2022-12-24 15:00 | 이대후문 중앙정류소 서외        | 전용차로위반 | 52,700 |
| 589 | 41어4499   | 송** | 경기도 남양주시 | 2022-11-11 19:08 | 화랑대역(구리방향)           | 전용차로위반 | 52,700 |
| 590 | 46구3801   | 송** | 강원도 춘천시  | 2022-11-30 08:20 | 상계동 마들역 7번출구         | 전용차로위반 | 52,700 |
| 591 | 268어4726  | 송** | 경기도 광주시  | 2022-11-11 09:45 | 장지교교차로               | 전용차로위반 | 52,700 |
| 592 | 58수5621   | 송** | 경기도 용인시  | 2022-12-01 08:05 | 월계동 월계주공아파트1단지 건너편   | 전용차로위반 | 52,700 |
| 593 | 11거3899   | 송** | 경기도 성남시  | 2022-12-30 17:50 | 공릉동 목예원(구리방향)        | 전용차로위반 | 52,700 |
| 594 | 01다4228   | 송** | 인천광역시    | 2022-12-29 17:48 | 양재동 양재IC 상행          | 전용차로위반 | 52,700 |
| 595 | 59나4668   | 송** | 대구광역시    | 2022-11-07 18:09 | 삼육대학교(구리방향)          | 전용차로위반 | 52,700 |
| 596 | 17고6674   | 송** | 인천광역시    | 2022-11-21 20:43 | 잠실동 엘스아파트 111동       | 전용차로위반 | 52,700 |
| 597 | 59수6498   | 송** | 경기도 용인시  | 2022-12-29 17:55 | 서초동 반포IC 상행          | 전용차로위반 | 52,700 |
| 598 | 경기80아1248 | 신** | 경기도 광주시  | 2022-12-09 07:44 | 월계동 월계주공아파트 1단지 107동 | 전용차로위반 | 52,700 |
| 599 | 135주3512  | 신** | 서울특별시    | 2022-12-06 11:29 | 한남IC~반포3동주민센터교차로     | 전용차로위반 | 52,700 |
| 600 | 200부4393  | 신** | 경기도 하남시  | 2022-11-24 18:55 | 삼육대학교(구리방향)          | 전용차로위반 | 52,700 |



| 연번  | 차량 소유주    |     |          | 위반 내역            |                      |        | 처분내역   |
|-----|-----------|-----|----------|------------------|----------------------|--------|--------|
|     | 최초차량번호    | 성명  | 주소       | 단속일시             | 단속장소                 | 위반내용   |        |
| 601 | 87우5571   | 신** | 서울특별시    | 2022-11-09 19:33 | 월계동 월계주공아파트 1단지 107동 | 전용차로위반 | 52,700 |
| 602 | 34머8668   | 신** | 서울특별시    | 2022-12-05 22:50 | 잠원동 잠원현대해밀리아파트       | 전용차로위반 | 52,700 |
| 603 | 70어5674   | 신** | 대구광역시    | 2022-12-26 18:06 | 월계동 월계주공아파트1단지 건너편   | 전용차로위반 | 63,240 |
| 604 | 56거9541   | 신** | 서울특별시    | 2022-12-05 08:51 | 대치동 은마아파트1동          | 전용차로위반 | 52,700 |
| 605 | 133보4644  | 신** | 경기도 김포시  | 2022-12-14 07:22 | 성산동 성산1교~성산2교 교차로    | 전용차로위반 | 52,700 |
| 606 | 24러6813   | 신** | 인천광역시    | 2018-08-31 20:05 | 성산동 SK성산대교주유소 건너편    | 전용차로위반 | 52,700 |
| 607 | 47우9592   | 심** | 서울특별시    | 2020-07-16 18:02 | 공릉소방서(구리방향)          | 전용차로위반 | 52,700 |
| 608 | 28터8416   | 심** | 서울특별시    | 2022-12-05 09:40 | 영등포구 한국교직원공제회관 앞     | 전용차로위반 | 52,700 |
| 609 | 69저5763   | 안** | 경상북도 예천군 | 2018-09-27 18:26 | 서초동 서초IC 하행          | 전용차로위반 | 52,700 |
| 610 | 137머3235  | 안** | 경기도 수원시  | 2022-11-28 18:17 | 삼성동 경기고등학교           | 전용차로위반 | 52,700 |
| 611 | 경기88사9921 | 안** | 경기도 남양주시 | 2022-11-11 20:37 | 태릉강릉(서울방향)           | 전용차로위반 | 52,700 |
| 612 | 70다3268   | 안** | 서울특별시    | 2022-11-28 07:17 | 월계동 월계주공아파트1단지 건너편   | 전용차로위반 | 63,240 |
| 613 | 35수8517   | 안** | 경기도 수원시  | 2022-12-30 17:15 | 서초동 서초IC 하행          | 전용차로위반 | 52,700 |
| 614 | 35수8517   | 안** | 경기도 수원시  | 2022-12-30 17:16 | 서초동 서초IC 입구 하행       | 전용차로위반 | 52,700 |
| 615 | 20호9620   | 안** | 서울특별시    | 2022-10-26 18:18 | 대치동 개포우성2차아파트 12동    | 전용차로위반 | 52,700 |
| 616 | 170가1776  | 안** | 경기도 남양주시 | 2022-11-11 20:45 | 롯데백화점 잠실점앞           | 전용차로위반 | 52,700 |
| 617 | 170가1776  | 안** | 경기도 남양주시 | 2022-11-11 17:21 | 롯데백화점 잠실점앞           | 전용차로위반 | 52,700 |
| 618 | 144우3705  | 안** | 서울특별시    | 2022-11-12 17:27 | 서초동 반포IC 상행          | 전용차로위반 | 52,700 |
| 619 | 144우3705  | 안** | 서울특별시    | 2022-11-12 17:24 | 양재동 양재IC 상행          | 전용차로위반 | 52,700 |
| 620 | 23도9871   | 양** | 인천광역시    | 2022-11-11 19:52 | 화랑대역(구리방향)           | 전용차로위반 | 52,700 |
| 621 | 25무0992   | 양** | 경기도 하남시  | 2022-11-23 13:47 | 잠실동 엘스아파트 111동       | 전용차로위반 | 52,700 |
| 622 | 서울37너3277 | 양** | 경기도 성남시  | 2022-11-25 17:57 | 롯데백화점 잠실점앞           | 전용차로위반 | 52,700 |

| 연번  | 차량 소유주    |     |          | 위반 내역            |                       |        | 처분내역   |
|-----|-----------|-----|----------|------------------|-----------------------|--------|--------|
|     | 최초차량번호    | 성명  | 주소       | 단속일시             | 단속장소                  | 위반내용   |        |
| 623 | 02모6564   | 양** | 서울특별시    | 2022-11-25 17:57 | 영등포구 여의대로 24          | 전용차로위반 | 52,700 |
| 624 | 101하4576  | 양** | 경상남도 진주시 | 2022-10-27 09:34 | 대치동 은마아파트1동           | 전용차로위반 | 52,700 |
| 625 | 334오9479  | 양** | 인천광역시    | 2022-11-22 14:35 | 잠실동 엘스아파트 111동        | 전용차로위반 | 52,700 |
| 626 | 37조2113   | 어** | 서울특별시    | 2022-11-22 20:49 | 송파구 올림픽공원앞            | 전용차로위반 | 52,700 |
| 627 | 12고2674   | 엄** | 서울특별시    | 2022-12-05 17:43 | 성산동 성산1교~성산2교 교차로     | 전용차로위반 | 52,700 |
| 628 | 40노9984   | 여** | 서울특별시    | 2022-11-19 07:37 | 양재동 양재IC 상행           | 전용차로위반 | 52,700 |
| 629 | 14다4164   | 연** | 서울특별시    | 2022-12-02 19:16 | 성산동 성산1교~성산2교 교차로     | 전용차로위반 | 52,700 |
| 630 | 23조6108   | 염** | 경기도 안양시  | 2022-11-23 19:08 | 성산동 성산1교~성산2교 교차로     | 전용차로위반 | 52,700 |
| 631 | 346주2502  | 오** | 경기도 포천시  | 2022-11-12 21:58 | 이대후문 중앙정류소 시외         | 전용차로위반 | 52,700 |
| 632 | 55수3257   | 오** | 경기도 성남시  | 2022-12-29 18:56 | 공릉동 오일뱅크 화랑대주유소(서울방향) | 전용차로위반 | 52,700 |
| 633 | 61어7076   | 오** | 경기도 의정부시 | 2022-11-16 18:36 | 화랑대역(구리방향)            | 전용차로위반 | 52,700 |
| 634 | 서울80자9887 | 오** | 서울특별시    | 2022-11-15 08:39 | 도봉구민회관                | 전용차로위반 | 52,700 |
| 635 | 09고0821   | 오** | 서울특별시    | 2022-12-14 19:37 | 상계동 상계백병원             | 전용차로위반 | 52,700 |
| 636 | 90수5005   | 오** | 인천광역시    | 2022-11-16 09:44 | 성산동 성산1교~성산2교 교차로     | 전용차로위반 | 52,700 |
| 637 | 80조0991   | 오** | 경기도 고양시  | 2022-11-11 08:48 | 대치동 은마아파트1동           | 전용차로위반 | 52,700 |
| 638 | 24노8142   | 오** | 서울특별시    | 2022-12-31 09:16 | 대신동 이대후문 중앙정류소 시외     | 전용차로위반 | 52,700 |
| 639 | 40누2021   | 오** | 경기도 파주시  | 2022-11-10 16:03 | 롯데백화점 잠실점앞            | 전용차로위반 | 52,700 |
| 640 | 27수3628   | 오** | 강원도 춘천시  | 2022-11-29 18:32 | 삼육대학교(구리방향)           | 전용차로위반 | 52,700 |
| 641 | 165호5801  | 오** | 충청북도 청주시 | 2022-11-10 16:37 | 서초동 서초IC 하행           | 전용차로위반 | 52,700 |
| 642 | 41오0533   | 오** | 강원도 철원군  | 2022-12-20 17:46 | 송파구 올림픽공원앞            | 전용차로위반 | 52,700 |
| 643 | 인천85사3061 | 우** | 인천광역시    | 2022-11-08 08:26 | 송파구 올림픽공원앞            | 전용차로위반 | 52,700 |
| 644 | 327로8370  | 우** | 경기도 파주시  | 2022-12-02 08:52 | 남현동 남태령고개 시외          | 전용차로위반 | 52,700 |
| 645 | 327로8370  | 우** | 경기도 파주시  | 2022-12-02 12:26 | 남현동 남태령고개 시외          | 전용차로위반 | 52,700 |

| 연번  | 차량 소유주    |     |          | 위반 내역            |                    |        | 처분내역   |
|-----|-----------|-----|----------|------------------|--------------------|--------|--------|
|     | 최초차량번호    | 성명  | 주소       | 단속일시             | 단속장소               | 위반내용   |        |
| 646 | 40노9444   | 원** | 경기도 남양주시 | 2022-11-30 18:55 | 태릉강릉(서울방향)         | 전용차로위반 | 52,700 |
| 647 | 116허6126  | 원** | 서울특별시    | 2022-11-21 09:22 | 영등포구 롯데캐슬아이비 앞     | 전용차로위반 | 52,700 |
| 648 | 40수4880   | 원** | 경기도 남양주시 | 2022-12-16 19:06 | 행당동 한양대전철역 1번 출구   | 전용차로위반 | 52,700 |
| 649 | 50거3238   | 유** | 경기도 남양주시 | 2022-11-22 11:29 | 천호대교               | 전용차로위반 | 52,700 |
| 650 | 149너3672  | 유** | 대전광역시    | 2022-11-28 19:19 | 롯데백화점 잠실점앞         | 전용차로위반 | 52,700 |
| 651 | 11거5296   | 유** | 경기도 김포시  | 2022-11-21 18:01 | 화랑대역(구리방향)         | 전용차로위반 | 52,700 |
| 652 | 20서3867   | 유** | 경기도 광주시  | 2022-12-21 09:47 | 잠실동 송파YMCA 체육관     | 전용차로위반 | 52,700 |
| 653 | 23더8205   | 유** | 경기도 남양주시 | 2022-11-14 17:56 | 중계동 중계그린아파트 109동   | 전용차로위반 | 52,700 |
| 654 | 98머9952   | 유** | 서울특별시    | 2022-12-04 18:47 | 서초동 서초IC 입구 하행     | 전용차로위반 | 63,240 |
| 655 | 175소5031  | 유** | 서울특별시    | 2022-12-12 19:17 | 월계동 월계주공아파트1단지 건너편 | 전용차로위반 | 52,700 |
| 656 | 45보0375   | 유** | 서울특별시    | 2022-11-08 09:08 | 성산동 SK성산대교주유소 건너편  | 전용차로위반 | 52,700 |
| 657 | 68주2577   | 유** | 경기도 여주시  | 2022-11-27 19:48 | 이대후문 중앙정류소 서외      | 전용차로위반 | 52,700 |
| 658 | 68러4130   | 유** | 서울특별시    | 2022-12-06 09:16 | 성산동 성산1교~성산2교 교차로  | 전용차로위반 | 52,700 |
| 659 | 36다2280   | 유** | 경기도 의정부시 | 2022-12-30 19:29 | 공릉동 문정왕후릉(서울방향)    | 전용차로위반 | 52,700 |
| 660 | 27고8923   | 유** | 서울특별시    | 2022-11-17 17:23 | 잠실동 엘스아파트 111동     | 전용차로위반 | 52,700 |
| 661 | 105하3084  | 유** | 경기도 시    | 2022-12-09 20:07 | 대치동 은마아파트1동        | 전용차로위반 | 52,700 |
| 662 | 19라7979   | 유** | 서울특별시    | 2022-12-08 18:53 | 삼성동 경기고등학교         | 전용차로위반 | 52,700 |
| 663 | 05거2808   | 유** | 경기도 파주시  | 2022-11-24 17:46 | 상계동 상계주공아파트 10단지   | 전용차로위반 | 52,700 |
| 664 | 15오4478   | 유** | 충청남도 천안시 | 2022-11-08 11:26 | 롯데백화점 잠실점앞         | 전용차로위반 | 52,700 |
| 665 | 20가5026   | 유** | 경기도 의정부시 | 2022-11-09 18:17 | 상계동 상계백병원          | 전용차로위반 | 52,700 |
| 666 | 48버9921   | 유** | 서울특별시    | 2019-01-24 19:40 | 공릉소방서(구리방향)        | 전용차로위반 | 52,700 |
| 667 | 서울31사3509 | 유** | 경기도 고양시  | 2022-11-15 09:35 | 태릉강릉(서울방향)         | 전용차로위반 | 52,700 |
| 668 | 서울06타8673 | 윤** | 경기도 남양주시 | 2022-11-25 08:30 | 태릉강릉(서울방향)         | 전용차로위반 | 63,240 |

| 연번  | 차량 소유주    |     |          | 위반 내역            |                   |        | 처분내역   |
|-----|-----------|-----|----------|------------------|-------------------|--------|--------|
|     | 최초차량번호    | 성명  | 주소       | 단속일시             | 단속장소              | 위반내용   |        |
| 669 | 279조7553  | 윤** | 인천광역시    | 2022-12-09 18:11 | 방배동 남태령고개 시내      | 전용차로위반 | 52,700 |
| 670 | 02거6753   | 윤** | 서울특별시    | 2022-12-14 08:55 | 송파구 올림픽회관앞        | 전용차로위반 | 52,700 |
| 671 | 15루4633   | 윤** | 서울특별시    | 2022-12-21 20:50 | 잠실동 엘스아파트 111동    | 전용차로위반 | 52,700 |
| 672 | 32무4411   | 윤** | 경기도 의정부시 | 2022-11-28 18:57 | 태릉강릉(서울방향)        | 전용차로위반 | 52,700 |
| 673 | 04노4914   | 윤** | 서울특별시    | 2022-12-02 19:42 | 송파구 올림픽회관앞        | 전용차로위반 | 52,700 |
| 674 | 25서2812   | 윤** | 경기도 수원시  | 2022-11-23 18:20 | 성산동 성산1교~성산2교 교차로 | 전용차로위반 | 52,700 |
| 675 | 89구4854   | 윤** | 서울특별시    | 2018-12-01 09:01 | 양재동 양재IC 상행       | 전용차로위반 | 52,700 |
| 676 | 160허8321  | 윤** | 대구광역시    | 2022-11-03 18:10 | 대치동 은마아파트1동       | 전용차로위반 | 52,700 |
| 677 | 235아2280  | 윤** | 경기도 김포시  | 2022-12-19 08:50 | 영등포구 여의대로 24      | 전용차로위반 | 52,700 |
| 678 | 53구1113   | 윤** | 경기도 김포시  | 2022-12-27 16:59 | 강남구 압구정로 321      | 전용차로위반 | 52,700 |
| 679 | 33러2399   | 윤** | 경기도 화성시  | 2018-09-27 00:04 | 서초동 양재IC 하행       | 전용차로위반 | 52,700 |
| 680 | 157하9398  | 이** | 대전광역시    | 2022-12-28 17:21 | 행당동 2호선 한양대역 1번출구 | 전용차로위반 | 52,700 |
| 681 | 35저4751   | 이** | 서울특별시    | 2022-11-27 15:48 | 서초동 서초IC 입구 하행    | 전용차로위반 | 52,700 |
| 682 | 경기88사9446 | 이** | 경기도 남양주시 | 2022-11-07 18:41 | 화랑대역(구리방향)        | 전용차로위반 | 52,700 |
| 683 | 09하6123   | 이** | 서울특별시    | 2022-08-30 10:30 | 잠실동 송파YMCA 체육관    | 전용차로위반 | 52,700 |
| 684 | 59오1065   | 이** | 서울특별시    | 2019-01-18 20:01 | 공릉소방서(구리방향)       | 전용차로위반 | 52,700 |
| 685 | 48조7258   | 이** | 서울특별시    | 2019-11-14 08:16 | 서초동 양재IC 하행       | 전용차로위반 | 42,160 |
| 686 | 48조7258   | 이** | 서울특별시    | 2019-11-14 08:13 | 서초동 반포IC 하행       | 전용차로위반 | 42,160 |
| 687 | 390노9182  | 이** | 경상남도 김해시 | 2022-12-06 20:43 | 송파구 올림픽회관앞        | 전용차로위반 | 52,700 |
| 688 | 15라8239   | 이** | 경기도 성남시  | 2022-12-01 18:15 | 상계동 상계주공아파트 10단지  | 전용차로위반 | 52,700 |
| 689 | 110하8832  | 이** | 서울특별시    | 2022-12-02 19:51 | 성산동 SK성산대교주유소 건너편 | 전용차로위반 | 52,700 |
| 690 | 서울84사2262 | 이** | 서울특별시    | 2022-12-06 07:38 | 태릉강릉(서울방향)        | 전용차로위반 | 52,700 |
| 691 | 50저1945   | 이** | 서울특별시    | 2022-11-21 19:03 | 성산동 SK성산대교주유소 건너편 | 전용차로위반 | 52,700 |

| 연번  | 차량 소유주    |     |          | 위반 내역            |                    |        | 처분내역   |
|-----|-----------|-----|----------|------------------|--------------------|--------|--------|
|     | 최초차량번호    | 성명  | 주소       | 단속일시             | 단속장소               | 위반내용   |        |
| 692 | 162루2674  | 이** | 경기도 수원시  | 2022-11-15 17:40 | 대치동 개포우성2차아파트 12동  | 전용차로위반 | 52,700 |
| 693 | 191가8333  | 이** | 경기도 고양시  | 2022-11-08 18:26 | 롯데백화점 잠실점앞         | 전용차로위반 | 52,700 |
| 694 | 40모2350   | 이** | 서울특별시    | 2022-11-21 17:33 | 성산동 성산1교~성산2교 교차로  | 전용차로위반 | 52,700 |
| 695 | 12고8785   | 이** | 경기도 광주시  | 2022-12-03 03:15 | 저동1가 삼일로 영락교회      | 전용차로위반 | 52,700 |
| 696 | 310모7184  | 이** | 인천광역시    | 2022-11-15 13:06 | 서초동 서초IC 하행        | 전용차로위반 | 52,700 |
| 697 | 193가9751  | 이** | 경기도 의정부시 | 2022-11-25 14:20 | 롯데백화점 잠실점앞         | 전용차로위반 | 52,700 |
| 698 | 159호7827  | 이** | 경기도 화성시  | 2022-11-28 17:36 | 롯데백화점 잠실점앞         | 전용차로위반 | 52,700 |
| 699 | 67모8550   | 이** | 서울특별시    | 2022-12-14 19:27 | 대치동 은마아파트1동        | 전용차로위반 | 52,700 |
| 700 | 11다6079   | 이** | 경기도 수원시  | 2022-11-14 19:17 | 월계동 월계주공아파트1단지 건너편 | 전용차로위반 | 52,700 |
| 701 | 278로3406  | 이** | 서울특별시    | 2022-11-10 17:25 | 상계동 상계주공아파트 10단지   | 전용차로위반 | 52,700 |
| 702 | 42도6208   | 이** | 전라남도 곡성군 | 2022-11-28 18:00 | 성산동 성산1교~성산2교 교차로  | 전용차로위반 | 52,700 |
| 703 | 101호6294  | 이** | 경기도 하남시  | 2022-11-01 19:57 | 잠실동 송파YMCA 체육관     | 전용차로위반 | 52,700 |
| 704 | 27보0902   | 이** | 서울특별시    | 2022-12-09 18:07 | 중계동 중계그린아파트 109동   | 전용차로위반 | 52,700 |
| 705 | 27보0902   | 이** | 서울특별시    | 2022-12-19 18:24 | 중계동 중계그린아파트 109동   | 전용차로위반 | 52,700 |
| 706 | 271더5674  | 이** | 경기도 부천시  | 2022-11-28 20:40 | 상계동 마들역 7번출구       | 전용차로위반 | 52,700 |
| 707 | 서울85자5959 | 이** | 서울특별시    | 2022-12-05 18:28 | 성산동 SK성산대교주유소 건너편  | 전용차로위반 | 52,700 |
| 708 | 59마8348   | 이** | 경기도 화성시  | 2022-11-16 17:46 | 서초동 반포IC 상행        | 전용차로위반 | 52,700 |
| 709 | 59마8348   | 이** | 경기도 화성시  | 2022-11-16 17:43 | 양재동 양재IC 상행        | 전용차로위반 | 52,700 |
| 710 | 37루8251   | 이** | 경기도 용인시  | 2022-12-09 08:26 | 대치동 개포우성2차아파트 12동  | 전용차로위반 | 52,700 |
| 711 | 37루8251   | 이** | 경기도 용인시  | 2022-12-02 09:38 | 대치동 개포우성2차아파트 12동  | 전용차로위반 | 52,700 |
| 712 | 123로6901  | 이** | 서울특별시    | 2022-11-09 17:17 | 월계동 월계주공아파트1단지 건너편 | 전용차로위반 | 52,700 |

| 연번  | 차량 소유주    |     |          | 위반 내역            |                        |        | 처분내역   |
|-----|-----------|-----|----------|------------------|------------------------|--------|--------|
|     | 최초차량번호    | 성명  | 주소       | 단속일시             | 단속장소                   | 위반내용   |        |
| 713 | 10더6413   | 이** | 경상북도 의성군 | 2022-12-27 17:06 | 중화동 종량역 인근<br>메디렌노산부인과 | 전용차로위반 | 52,700 |
| 714 | 47누7348   | 이** | 경기도 김포시  | 2022-12-16 14:04 | 잠원동<br>잠원현대웨일리아파트      | 전용차로위반 | 52,700 |
| 715 | 12거1565   | 이** | 서울특별시    | 2022-11-21 18:07 | 행당동 한양대전철역 1번<br>출구    | 전용차로위반 | 52,700 |
| 716 | 247가5785  | 이** | 서울특별시    | 2022-11-11 08:03 | 대치동 개포우성2차아파트<br>12동   | 전용차로위반 | 52,700 |
| 717 | 13다5572   | 이** | 경기도 가평군  | 2022-11-30 20:06 | 이대후문 중앙정류소 시외          | 전용차로위반 | 52,700 |
| 718 | 814루5114  | 이** | 서울특별시    | 2022-11-30 19:32 | 상계동 상계주공아파트<br>10단지    | 전용차로위반 | 52,700 |
| 719 | 07고0458   | 이** | 인천광역시    | 2022-11-10 19:14 | 남현동 남태령고개 시외           | 전용차로위반 | 52,700 |
| 720 | 12다2739   | 이** | 경기도 용인시  | 2022-12-14 16:41 | 잠원동<br>잠원현대웨일리아파트      | 전용차로위반 | 52,700 |
| 721 | 26하0299   | 이** | 경기도 고양시  | 2022-12-12 19:03 | 저동1가 삼일로 영락교회          | 전용차로위반 | 52,700 |
| 722 | 16다5907   | 이** | 경상북도 경주시 | 2022-07-05 20:00 | 상계동 상계주공아파트<br>10단지    | 전용차로위반 | 52,700 |
| 723 | 11누4139   | 이** | 서울특별시    | 2022-12-30 16:36 | 방배동 남태령 중앙정류소<br>시내    | 전용차로위반 | 52,700 |
| 724 | 12구3788   | 이** | 경기도 하남시  | 2022-11-23 18:21 | 상일초등학교~상일IC            | 전용차로위반 | 52,700 |
| 725 | 131수2426  | 이** | 강원도 홍천군  | 2022-11-25 18:05 | 화랑대역(구리방향)             | 전용차로위반 | 52,700 |
| 726 | 서울31바6081 | 이** | 서울특별시    | 2022-11-11 18:29 | 송파구 올림픽화관앞             | 전용차로위반 | 52,700 |
| 727 | 35머3333   | 이** | 경기도 연천군  | 2022-12-30 18:43 | 대치동 개포우성2차아파트<br>12동   | 전용차로위반 | 52,700 |
| 728 | 34두7148   | 이** | 경기도 파주시  | 2022-12-27 11:42 | 양재동 양재IC 상행            | 전용차로위반 | 52,700 |
| 729 | 83마7338   | 이** | 울산광역시    | 2022-12-19 19:53 | 서초동 서초IC 입구 하행         | 전용차로위반 | 52,700 |
| 730 | 56도1250   | 이** | 서울특별시    | 2020-07-16 10:32 | 롯데백화점 잠실점앞             | 전용차로위반 | 52,700 |
| 731 | 81루3784   | 이** | 서울특별시    | 2022-11-28 18:31 | 화랑대역(구리방향)             | 전용차로위반 | 52,700 |
| 732 | 58라0414   | 이** | 서울특별시    | 2022-11-22 19:42 | 성산동 성산1교~성산2교<br>교차로   | 전용차로위반 | 52,700 |
| 733 | 15수3580   | 이** | 경기도 수원시  | 2022-11-28 17:42 | 서초동 반포IC 상행            | 전용차로위반 | 52,700 |

| 연번  | 차량 소유주    |     |          | 위반 내역            |                       |        | 처분내역   |
|-----|-----------|-----|----------|------------------|-----------------------|--------|--------|
|     | 최초차량번호    | 성명  | 주소       | 단속일시             | 단속장소                  | 위반내용   |        |
| 734 | 43너7739   | 이** | 경기도 남양주시 | 2022-11-22 17:39 | 대치동 은마아파트1동           | 전용차로위반 | 52,700 |
| 735 | 100수6409  | 이** | 서울특별시    | 2022-12-26 17:14 | 영등포구 공작아파트 건너편        | 전용차로위반 | 52,700 |
| 736 | 43부0747   | 이** | 서울특별시    | 2022-11-16 19:24 | 대치동 은마아파트1동           | 전용차로위반 | 52,700 |
| 737 | 41너0679   | 이** | 서울특별시    | 2022-11-28 18:18 | 대치동 은마아파트1동           | 전용차로위반 | 52,700 |
| 738 | 122하3650  | 이** | 서울특별시    | 2022-12-12 19:32 | 동양미래대학 구로성심병원 정류소앞 시외 | 전용차로위반 | 52,700 |
| 739 | 376오5445  | 이** | 서울특별시    | 2022-11-22 17:39 | 미아동 이마트 미아점 건너편       | 전용차로위반 | 52,700 |
| 740 | 199거6556  | 이** | 서울특별시    | 2022-11-08 09:32 | 상계동 마들역 7번출구          | 전용차로위반 | 52,700 |
| 741 | 10머6555   | 이** | 경기도 성남시  | 2022-12-02 12:01 | 잠실동 송파YMCA 체육관        | 전용차로위반 | 52,700 |
| 742 | 265우5307  | 이** | 서울특별시    | 2022-12-23 18:05 | 상계동 상계주공아파트 10단지      | 전용차로위반 | 52,700 |
| 743 | 서울84자9677 | 이** | 전라북도 남원시 | 2022-12-06 18:44 | 태릉강릉(서울방향)            | 전용차로위반 | 52,700 |
| 744 | 59루0510   | 이** | 경기도 부천시  | 2022-12-11 20:42 | 무악동 독립문역 중앙정류소 시외     | 전용차로위반 | 52,700 |
| 745 | 64서0862   | 이** | 경기도 양주시  | 2022-12-30 20:42 | 공릉동 문정왕후릉(서울방향)       | 전용차로위반 | 52,700 |
| 746 | 29로8467   | 이** | 경기도 고양시  | 2022-11-10 15:59 | 롯데백화점 잠실점앞            | 전용차로위반 | 52,700 |
| 747 | 58수2258   | 이** | 충청북도 괴산군 | 2022-11-17 10:51 | 서초동 반포IC 상행           | 전용차로위반 | 52,700 |
| 748 | 358다1680  | 이** | 경기도 의정부시 | 2022-11-24 17:14 | 상계동 상계백병원             | 전용차로위반 | 52,700 |
| 749 | 14오2973   | 이** | 전라남도 나주시 | 2022-11-25 18:26 | 잠실동 송파YMCA 체육관        | 전용차로위반 | 52,700 |
| 750 | 51하1110   | 이** | 경기도 의정부시 | 2022-11-10 22:12 | 육천동 영천시장 중앙정류소 시내     | 전용차로위반 | 52,700 |
| 751 | 21두8666   | 이** | 인천광역시    | 2022-11-21 07:38 | 상계동 상계주공아파트 10단지      | 전용차로위반 | 52,700 |
| 752 | 21두8666   | 이** | 인천광역시    | 2022-11-21 07:36 | 상계동 마들역 7번출구          | 전용차로위반 | 52,700 |
| 753 | 58주6087   | 이** | 경기도 안산시  | 2018-08-31 20:43 | 성산동 SK성산대교주유소 건너편     | 전용차로위반 | 52,700 |
| 754 | 05보6836   | 이** | 서울특별시    | 2022-11-17 20:50 | 성산동 성산1교~성산2교 교차로     | 전용차로위반 | 52,700 |
| 755 | 16다2227   | 이** | 경기도 성남시  | 2022-04-20 13:56 | 잠실동 엘스아파트 111동        | 전용차로위반 | 52,700 |
| 756 | 119수9099  | 이** | 서울특별시    | 2022-11-19 11:00 | 서초동 서초IC 입구 하행        | 전용차로위반 | 52,700 |

| 연번  | 차량 소유주    |     |          | 위반 내역            |                           |        | 처분내역   |
|-----|-----------|-----|----------|------------------|---------------------------|--------|--------|
|     | 최초차량번호    | 성명  | 주소       | 단속일시             | 단속장소                      | 위반내용   |        |
| 757 | 40두9401   | 이** | 경기도 의정부시 | 2022-11-15 17:41 | 상계동 상계주공아파트 10단지          | 전용차로위반 | 52,700 |
| 758 | 81구7914   | 이** | 전라북도 고창군 | 2022-11-24 19:16 | 화랑대역(구리방향)                | 전용차로위반 | 52,700 |
| 759 | 20다4979   | 이** | 경기도 고양시  | 2022-12-30 18:37 | 성산동 현대오일뱅크<br>성산대교주유소 건너편 | 전용차로위반 | 52,700 |
| 760 | 255다4931  | 이** | 경기도 파주시  | 2022-12-12 20:41 | 성산동 성산1교~성산2교<br>교차로      | 전용차로위반 | 52,700 |
| 761 | 154호8809  | 이** | 서울특별시    | 2022-11-18 16:13 | 서초동 서초IC 입구 하행            | 전용차로위반 | 52,700 |
| 762 | 25더9208   | 이** | 서울특별시    | 2022-12-09 08:49 | 성산동 성산1교~성산2교<br>교차로      | 전용차로위반 | 52,700 |
| 763 | 47너6055   | 이** | 인천광역시    | 2022-11-25 17:27 | 영등포구 공작아파트 건너편            | 전용차로위반 | 52,700 |
| 764 | 19주6966   | 이** | 경기도 광주시  | 2019-01-28 17:25 | 공릉소방서(구리방향)               | 전용차로위반 | 52,700 |
| 765 | 63어6517   | 이** | 인천광역시    | 2022-12-26 17:41 | 대치동 은마아파트1동               | 전용차로위반 | 52,700 |
| 766 | 300부7590  | 이** | 경기도 안양시  | 2022-12-26 08:47 | 성산동 성산1교~성산2교<br>교차로      | 전용차로위반 | 52,700 |
| 767 | 232더2379  | 이** | 경기도 하남시  | 2022-12-30 20:50 | 잠실동 송파 YMCA체육관            | 전용차로위반 | 52,700 |
| 768 | 32어9689   | 이** | 광주광역시    | 2022-11-07 18:10 | 상계동 상계백병원                 | 전용차로위반 | 52,700 |
| 769 | 68로9343   | 이** | 경기도 양평군  | 2022-12-06 19:26 | 삼육대학교(구리방향)               | 전용차로위반 | 52,700 |
| 770 | 경기93자3689 | 이** | 경기도 시    | 2022-12-17 07:48 | 개봉동 영화아파트<br>SK충전소앞       | 전용차로위반 | 52,700 |
| 771 | 03고9520   | 이** | 서울특별시    | 2022-12-05 10:49 | 이대후문 중앙정류소 시외             | 전용차로위반 | 52,700 |
| 772 | 204머6658  | 이** | 경기도 평택시  | 2022-12-20 19:02 | 성산동 성산1교~성산2교<br>교차로      | 전용차로위반 | 52,700 |
| 773 | 115호5292  | 이** | 강원도 동해시  | 2022-12-14 19:18 | 대치동 은마아파트1동               | 전용차로위반 | 52,700 |
| 774 | 324구1320  | 이** | 경기도 화성시  | 2022-12-20 15:24 | 잠실동 엘스아파트 111동            | 전용차로위반 | 52,700 |
| 775 | 127버8745  | 이** | 경기도 성남시  | 2022-12-16 11:45 | 양재동 양재IC 상행               | 전용차로위반 | 52,700 |
| 776 | 65거3238   | 이** | 경기도 평택시  | 2022-11-22 10:27 | 양재동 양재IC 상행               | 전용차로위반 | 52,700 |
| 777 | 38더3069   | 이** | 경기도 김포시  | 2022-12-22 09:46 | 삼성동 경기고등학교                | 전용차로위반 | 52,700 |
| 778 | 05가5486   | 이** | 경기도 남양주시 | 2022-05-31 20:55 | LG에클라트 정관장 앞<br>이정표       | 전용차로위반 | 52,700 |



| 연번  | 차량 소유주   |     |          | 위반 내역            |                       |        | 처분내역   |
|-----|----------|-----|----------|------------------|-----------------------|--------|--------|
|     | 최초차량번호   | 성명  | 주소       | 단속일시             | 단속장소                  | 위반내용   |        |
| 779 | 20라3796  | 이** | 서울특별시    | 2022-11-22 09:22 | 상계동 마들역 7번출구          | 전용차로위반 | 52,700 |
| 780 | 119루8371 | 이** | 인천광역시    | 2022-11-11 20:15 | 서초동 반포IC 상행           | 전용차로위반 | 52,700 |
| 781 | 119루8371 | 이** | 인천광역시    | 2022-11-29 14:25 | 양재동 양재IC 상행           | 전용차로위반 | 52,700 |
| 782 | 119루8371 | 이** | 인천광역시    | 2022-11-11 20:13 | 양재동 양재IC 상행           | 전용차로위반 | 52,700 |
| 783 | 49구6440  | 이** | 경기도 하남시  | 2022-12-28 20:02 | 잠원동 현대해미리아파트          | 전용차로위반 | 52,700 |
| 784 | 101호6238 | 이** | 서울특별시    | 2022-12-02 16:18 | 잠실동 송파YMCA 체육관        | 전용차로위반 | 52,700 |
| 785 | 12조4744  | 이** | 경기도 안양시  | 2022-12-23 16:07 | 잠실동 엘스아파트 111동        | 전용차로위반 | 52,700 |
| 786 | 24라9392  | 이** | 서울특별시    | 2022-12-14 19:35 | 태릉강릉(서울방향)            | 전용차로위반 | 52,700 |
| 787 | 12라2372  | 이** | 서울특별시    | 2022-12-18 11:16 | 홍제동 홍제삼거리<br>중앙정류소 시내 | 전용차로위반 | 52,700 |
| 788 | 66노0825  | 이** | 경기도 고양시  | 2022-12-07 17:59 | 중계동 중계그린아파트<br>109동   | 전용차로위반 | 52,700 |
| 789 | 10노5989  | 이** | 서울특별시    | 2022-11-28 18:05 | 상계동 상계백병원             | 전용차로위반 | 52,700 |
| 790 | 05두7798  | 이** | 경기도 수원시  | 2022-11-11 07:11 | 서초동 서초IC 하행           | 전용차로위반 | 52,700 |
| 791 | 128하8546 | 이** | 서울특별시    | 2022-12-17 07:54 | 중화동 메디렌즈 산부인과         | 전용차로위반 | 52,700 |
| 792 | 82소9412  | 이** | 서울특별시    | 2019-01-24 08:38 | 공릉소방서(구리방향)           | 전용차로위반 | 52,700 |
| 793 | 18하5945  | 이** | 인천광역시    | 2022-11-01 20:32 | 롯데백화점 잠실점앞            | 전용차로위반 | 52,700 |
| 794 | 39저8002  | 이** | 서울특별시    | 2019-01-31 18:45 | 공릉소방서(구리방향)           | 전용차로위반 | 52,700 |
| 795 | 271조9912 | 이** | 서울특별시    | 2022-11-14 09:19 | 화랑대역(구리방향)            | 전용차로위반 | 52,700 |
| 796 | 29오6951  | 임** | 대전광역시    | 2022-12-06 09:32 | 송파구 올림픽공원앞            | 전용차로위반 | 52,700 |
| 797 | 38로5070  | 임** | 서울특별시    | 2022-12-02 14:28 | 잠원동<br>잠원현대해미리아파트     | 전용차로위반 | 52,700 |
| 798 | 09루5699  | 임** | 경기도 군    | 2022-12-16 19:52 | 송파구 올림픽공원앞            | 전용차로위반 | 52,700 |
| 799 | 81누8399  | 임** | 경기도 남양주시 | 2022-11-14 20:18 | 화랑대역(구리방향)            | 전용차로위반 | 52,700 |
| 800 | 31버6471  | 임** | 서울특별시    | 2022-11-30 13:08 | 서초동 서초IC 하행           | 전용차로위반 | 52,700 |
| 801 | 02무5868  | 임** | 서울특별시    | 2022-11-28 09:24 | 영등포구 롯데캐슬아비비 앞        | 전용차로위반 | 52,700 |
| 802 | 140호4957 | 임** | 경기도 광주시  | 2022-11-14 11:46 | 롯데백화점 잠실점앞            | 전용차로위반 | 52,700 |
| 803 | 37머9668  | 임** | 서울특별시    | 2022-11-21 09:14 | 화랑대역(구리방향)            | 전용차로위반 | 52,700 |

| 연번  | 차량 소유주    |     |          | 위반 내역            |                           |        | 처분내역   |
|-----|-----------|-----|----------|------------------|---------------------------|--------|--------|
|     | 최초차량번호    | 성명  | 주소       | 단속일시             | 단속장소                      | 위반내용   |        |
| 804 | 경기98사1570 | 임** | 경기도 부천시  | 2022-11-09 08:29 | 영등포구 여의나루로 7              | 전용차로위반 | 63,240 |
| 805 | 11하2263   | 임** | 경기도 용인시  | 2022-12-28 17:37 | 대치동 개포우성2차아파트 12동         | 전용차로위반 | 52,700 |
| 806 | 37두6343   | 장** | 서울특별시    | 2022-11-28 20:31 | 상계동 상계백병원                 | 전용차로위반 | 52,700 |
| 807 | 209구3019  | 장** | 서울특별시    | 2022-12-29 20:43 | 상계동 상계백병원                 | 전용차로위반 | 52,700 |
| 808 | 149두2371  | 장** | 서울특별시    | 2022-11-11 19:54 | 행당동 한양대전철역 1번 출구          | 전용차로위반 | 52,700 |
| 809 | 51더8313   | 장** | 경기도 의정부시 | 2022-12-06 20:09 | 송파구 올림픽화관앞                | 전용차로위반 | 52,700 |
| 810 | 51두6281   | 장** | 전라북도 전주시 | 2022-12-18 14:42 | 무악동 독립로역 중앙정류소<br>시외      | 전용차로위반 | 52,700 |
| 811 | 20두6870   | 장** | 강원도 철원군  | 2022-12-05 08:26 | 상계동 마들역 7번출구              | 전용차로위반 | 52,700 |
| 812 | 86너7811   | 장** | 서울특별시    | 2022-11-30 17:59 | 성산동 성산1교~성산2교<br>교차로      | 전용차로위반 | 52,700 |
| 813 | 35수8785   | 장** | 충청남도 당진시 | 2022-12-01 21:50 | 등촌역~강서구청입구교차로             | 전용차로위반 | 52,700 |
| 814 | 333마5622  | 장** | 서울특별시    | 2022-12-05 19:49 | 대치동 은마아파트1동               | 전용차로위반 | 52,700 |
| 815 | 92구0895   | 장** | 서울특별시    | 2022-12-22 16:28 | 압구정로데오역~성수대교남<br>단교차로     | 전용차로위반 | 52,700 |
| 816 | 812두8375  | 장** | 경기도 남양주시 | 2022-12-08 20:18 | 성동구 천호대로 300              | 전용차로위반 | 52,700 |
| 817 | 94여2709   | 장** | 경기도 김포시  | 2022-12-15 09:13 | 잠실동 송파YMCA 체육관            | 전용차로위반 | 52,700 |
| 818 | 서울31사3140 | 장** | 서울특별시    | 2022-11-21 19:13 | 화랑대사거리~육사체육관              | 전용차로위반 | 52,700 |
| 819 | 53누1361   | 장** | 경기도 고양시  | 2022-12-06 18:21 | 성산동 SK성산대교주유소<br>건너편      | 전용차로위반 | 52,700 |
| 820 | 50루7247   | 장** | 전라북도 전주시 | 2022-12-16 15:03 | 잠원동<br>잠원현대훼밀리아파트         | 전용차로위반 | 52,700 |
| 821 | 26수5548   | 장** | 인천광역시    | 2022-12-28 18:31 | 성산동 현대오일뱅크<br>성산대교주유소 건너편 | 전용차로위반 | 52,700 |
| 822 | 52수2899   | 전** | 서울특별시    | 2022-12-02 09:22 | 성산동 성산1교~성산2교<br>교차로      | 전용차로위반 | 52,700 |
| 823 | 172나9522  | 전** | 경기도 성남시  | 2022-11-18 09:17 | 대치동 은마아파트1동               | 전용차로위반 | 52,700 |
| 824 | 252주1778  | 전** | 경기도 용인시  | 2022-11-22 19:34 | 롯데백화점 잠실점앞                | 전용차로위반 | 52,700 |

| 연번  | 차량 소유주   |     |          | 위반 내역            |                      |        | 처분내역   |
|-----|----------|-----|----------|------------------|----------------------|--------|--------|
|     | 최초차량번호   | 성명  | 주소       | 단속일시             | 단속장소                 | 위반내용   |        |
| 825 | 101하5698 | 전** | 경기도 고양시  | 2022-12-02 18:29 | 성산동 SK성산대교주유소 건너편    | 전용차로위반 | 52,700 |
| 826 | 53더5733  | 전** | 서울특별시    | 2022-11-28 20:35 | 월계동 월계주공아파트 1단지 107동 | 전용차로위반 | 52,700 |
| 827 | 105고5653 | 전** | 서울특별시    | 2022-12-02 22:39 | 저동1가 삼일로 영락교회        | 전용차로위반 | 52,700 |
| 828 | 31오0603  | 전** | 서울특별시    | 2022-12-01 19:44 | 성산동 SK성산대교주유소 건너편    | 전용차로위반 | 52,700 |
| 829 | 56수6836  | 전** | 경기도 양주시  | 2022-11-21 19:54 | 롯데백화점 잠실점앞           | 전용차로위반 | 52,700 |
| 830 | 48어1116  | 정** | 서울특별시    | 2022-12-20 20:36 | 송파구 올림픽회관앞           | 전용차로위반 | 52,700 |
| 831 | 42고0927  | 정** | 경기도 부천시  | 2022-12-16 17:47 | 성산동 SK성산대교주유소 건너편    | 전용차로위반 | 52,700 |
| 832 | 89거0637  | 정** | 서울특별시    | 2022-11-23 08:39 | 영등포구 의사당대로 82        | 전용차로위반 | 52,700 |
| 833 | 46누4038  | 정** | 경기도 남양주시 | 2019-01-30 20:44 | 공릉소방서(구리방향)          | 전용차로위반 | 52,700 |
| 834 | 101하8079 | 정** | 서울특별시    | 2022-10-20 09:44 | 대치동 은마아파트1동          | 전용차로위반 | 52,700 |
| 835 | 105하6535 | 정** | 충청북도 음성군 | 2022-10-19 09:48 | 서초동 반포IC 상행          | 전용차로위반 | 52,700 |
| 836 | 105하6535 | 정** | 충청북도 음성군 | 2022-10-19 09:46 | 양재동 양재IC 상행          | 전용차로위반 | 52,700 |
| 837 | 105하6535 | 정** | 충청북도 음성군 | 2022-10-21 13:54 | 양재동 양재IC 상행          | 전용차로위반 | 52,700 |
| 838 | 105하6535 | 정** | 충청북도 음성군 | 2022-10-21 13:56 | 서초동 반포IC 상행          | 전용차로위반 | 52,700 |
| 839 | 105하6535 | 정** | 충청북도 음성군 | 2022-10-27 11:47 | 서초동 서초IC 하행          | 전용차로위반 | 52,700 |
| 840 | 105하6535 | 정** | 충청북도 음성군 | 2022-10-27 11:48 | 서초동 서초IC 입구 하행       | 전용차로위반 | 52,700 |
| 841 | 105하6535 | 정** | 충청북도 음성군 | 2022-10-29 16:02 | 서초동 서초IC 입구 하행       | 전용차로위반 | 52,700 |
| 842 | 105하6535 | 정** | 충청북도 음성군 | 2022-10-19 10:00 | 저동1가 삼일로 영락교회        | 전용차로위반 | 52,700 |
| 843 | 105하6535 | 정** | 충청북도 음성군 | 2022-10-27 11:49 | 서초동 양재IC 하행          | 전용차로위반 | 52,700 |
| 844 | 105하6535 | 정** | 충청북도 음성군 | 2022-10-14 13:18 | 서초동 양재IC 하행          | 전용차로위반 | 52,700 |
| 845 | 105하6535 | 정** | 충청북도 음성군 | 2022-10-14 13:17 | 서초동 서초IC 입구 하행       | 전용차로위반 | 52,700 |
| 846 | 105하6535 | 정** | 충청북도 음성군 | 2022-10-14 13:16 | 서초동 서초IC 하행          | 전용차로위반 | 52,700 |
| 847 | 54다8246  | 정** | 서울특별시    | 2022-12-02 18:56 | 성산동 성산1교~성산2교 교차로    | 전용차로위반 | 52,700 |

| 연번  | 차량 소유주   |     |          | 위반 내역            |                   |        | 처분내역   |
|-----|----------|-----|----------|------------------|-------------------|--------|--------|
|     | 최초차량번호   | 성명  | 주소       | 단속일시             | 단속장소              | 위반내용   |        |
| 848 | 92주5262  | 정** | 서울특별시    | 2022-11-09 18:04 | 상계동 상계주공아파트 10단지  | 전용차로위반 | 52,700 |
| 849 | 19호2709  | 정** | 경기도 고양시  | 2022-10-24 20:09 | 영등포구 국제금융로8길 34   | 전용차로위반 | 52,700 |
| 850 | 59로4627  | 정** | 서울특별시    | 2022-11-11 17:47 | 화랑대주유소(서울방향)      | 전용차로위반 | 52,700 |
| 851 | 11로6603  | 정** | 서울특별시    | 2022-12-06 07:30 | 상계동 상계주공아파트 10단지  | 전용차로위반 | 52,700 |
| 852 | 82누2720  | 정** | 서울특별시    | 2022-11-23 07:53 | 화랑대역(구리방향)        | 전용차로위반 | 52,700 |
| 853 | 342노5981 | 정** | 경기도 성남시  | 2022-11-11 19:43 | 중화동 메디렌즈 산부인과     | 전용차로위반 | 52,700 |
| 854 | 33보0775  | 정** | 경기도 양평군  | 2022-12-15 10:53 | 영등포역              | 전용차로위반 | 52,700 |
| 855 | 352소4907 | 정** | 서울특별시    | 2022-12-02 19:21 | 태릉강릉(서울방향)        | 전용차로위반 | 52,700 |
| 856 | 109호1443 | 정** | 서울특별시    | 2022-11-09 10:12 | 남현동 남태령고개 시외      | 전용차로위반 | 52,700 |
| 857 | 63수3935  | 정** | 경상남도 통영시 | 2022-11-14 20:35 | 서울여대(구리방향)        | 전용차로위반 | 52,700 |
| 858 | 184도1630 | 정** | 서울특별시    | 2022-12-15 15:08 | 영등포구 롯데캐슬아이비 앞    | 전용차로위반 | 52,700 |
| 859 | 85오3413  | 정** | 인천광역시    | 2022-11-14 16:37 | 서초동 서초IC 입구 하행    | 전용차로위반 | 52,700 |
| 860 | 37더3780  | 정** | 대전광역시    | 2022-11-27 14:52 | 서초동 반포IC 상행       | 전용차로위반 | 52,700 |
| 861 | 37더3780  | 정** | 대전광역시    | 2022-11-27 14:51 | 양재동 양재IC 상행       | 전용차로위반 | 52,700 |
| 862 | 03보4343  | 정** | 충청북도 제천시 | 2022-11-17 18:11 | 성산동 SK성산대교주유소 건너편 | 전용차로위반 | 52,700 |
| 863 | 89라0353  | 정** | 경기도 남양주시 | 2022-11-24 19:54 | 태릉강릉(서울방향)        | 전용차로위반 | 52,700 |
| 864 | 144조5357 | 정** | 서울특별시    | 2022-12-05 17:25 | 성산동 성산1교~성산2교 교차로 | 전용차로위반 | 52,700 |
| 865 | 348노6764 | 정** | 경기도 광명시  | 2022-12-02 20:18 | 대치동 은마아파트1동       | 전용차로위반 | 52,700 |
| 866 | 348노6764 | 정** | 경기도 광명시  | 2022-11-09 20:21 | 대치동 은마아파트1동       | 전용차로위반 | 52,700 |
| 867 | 166거2571 | 정** | 경기도 고양시  | 2022-11-28 17:17 | 대치동 은마아파트1동       | 전용차로위반 | 52,700 |
| 868 | 40무3261  | 정** | 충청북도 제천시 | 2022-12-07 17:18 | 서초동 반포IC 상행       | 전용차로위반 | 52,700 |
| 869 | 145허8454 | 조** | 서울특별시    | 2022-11-11 09:36 | 화랑대역(구리방향)        | 전용차로위반 | 52,700 |
| 870 | 53어8702  | 조** | 경기도 파주시  | 2022-11-21 09:13 | 송파구 올림픽회관앞        | 전용차로위반 | 52,700 |
| 871 | 50보6603  | 조** | 서울특별시    | 2022-11-23 15:59 | 영등포구 롯데캐슬아이비 앞    | 전용차로위반 | 52,700 |

| 연번  | 차량 소유주     |     |          | 위반 내역            |                          |        | 처분내역   |
|-----|------------|-----|----------|------------------|--------------------------|--------|--------|
|     | 최초차량번호     | 성명  | 주소       | 단속일시             | 단속장소                     | 위반내용   |        |
| 872 | 88거9168    | 조** | 서울특별시    | 2022-11-19 10:30 | 천호대교~천호역                 | 전용차로위반 | 52,700 |
| 873 | 11오7728    | 조** | 경기도 의정부시 | 2022-11-08 15:44 | 서초동 반포IC 상행              | 전용차로위반 | 52,700 |
| 874 | 30로8239    | 조** | 충청북도 청주시 | 2022-12-06 08:13 | 성산동 성산1교~성산2교 교차로        | 전용차로위반 | 52,700 |
| 875 | 47고8795    | 조** | 경기도 파주시  | 2022-12-20 18:42 | 성산동 SK성산대교주유소 건너편        | 전용차로위반 | 52,700 |
| 876 | 704조2435   | 조** | 경기도 하남시  | 2022-11-14 13:07 | 서초동 서초IC 입구 하행           | 전용차로위반 | 63,240 |
| 877 | 36거3574    | 조** | 서울특별시    | 2022-12-16 20:03 | 태릉강릉(서울방향)               | 전용차로위반 | 52,700 |
| 878 | 320리6019   | 조** | 서울특별시    | 2022-11-28 09:00 | 반포IC~서초IC                | 전용차로위반 | 52,700 |
| 879 | 82나9099    | 조** | 서울특별시    | 2022-11-14 08:53 | 상계동 상계주공아파트 10단지         | 전용차로위반 | 52,700 |
| 880 | 20고7035    | 조** | 경기도 광주시  | 2022-12-09 19:02 | 잠실3사거리~잠실역사거리            | 전용차로위반 | 52,700 |
| 881 | 85두4868    | 조** | 경기도 광주시  | 2022-12-29 09:13 | 잠실동 송파 YMCA체육관           | 전용차로위반 | 52,700 |
| 882 | 67가1010    | 조** | 서울특별시    | 2022-12-05 15:28 | 영등포구 롯데캐슬아이비 앞           | 전용차로위반 | 52,700 |
| 883 | 24우0783    | 조** | 서울특별시    | 2019-01-24 07:25 | 공릉소방서(구리방향)              | 전용차로위반 | 52,700 |
| 884 | 51어9404    | 조** | 충청북도 청주시 | 2019-01-18 20:28 | 공릉소방서(구리방향)              | 전용차로위반 | 52,700 |
| 885 | 244나3611   | 조** | 인천광역시    | 2022-12-02 19:56 | 성산동 성산1교~성산2교 교차로        | 전용차로위반 | 52,700 |
| 886 | 802거1973   | 주** | 인천광역시    | 2022-11-07 10:04 | 영등포구 롯데캐슬아이비 앞           | 전용차로위반 | 52,700 |
| 887 | 22머6523    | 주** | 서울특별시    | 2022-12-29 11:17 | 잠실동 잠실지구대(잠실 엘스아파트 111동) | 전용차로위반 | 52,700 |
| 888 | 362무4611   | 주** | 서울특별시    | 2022-12-06 18:41 | 대치동 은마아파트1동              | 전용차로위반 | 52,700 |
| 889 | 08머3447    | 지** | 인천광역시    | 2022-12-08 20:34 | 서초동 반포IC 상행              | 전용차로위반 | 52,700 |
| 890 | 서울86마2231  | 지** | 서울특별시    | 2019-01-31 07:22 | 공릉소방서(구리방향)              | 전용차로위반 | 52,700 |
| 891 | 279너9234   | 지** | 세종특별자치시  | 2022-11-26 17:44 | 서초동 반포IC 상행              | 전용차로위반 | 52,700 |
| 892 | 07수3150    | 진** | 경기도 양주시  | 2022-11-14 09:39 | 화랑대역(구리방향)               | 전용차로위반 | 52,700 |
| 893 | 81다5326    | 진** | 서울특별시    | 2022-12-08 18:26 | 대치동 은마아파트1동              | 전용차로위반 | 52,700 |
| 894 | 서울서대문자9309 | 진** | 서울특별시    | 2022-11-21 10:50 | 성산2교사거리~연희ic             | 전용차로위반 | 42,160 |

| 연번  | 차량 소유주    |     |          | 위반 내역            |                      |        | 처분내역   |
|-----|-----------|-----|----------|------------------|----------------------|--------|--------|
|     | 최초차량번호    | 성명  | 주소       | 단속일시             | 단속장소                 | 위반내용   |        |
| 895 | 69두2821   | 차** | 경기도 양주시  | 2019-01-28 19:37 | 공릉소방서(구리방향)          | 전용차로위반 | 52,700 |
| 896 | 인천82바5601 | 차** | 인천광역시    | 2022-12-06 07:53 | 성산동 성산1교~성산2교 교차로    | 전용차로위반 | 52,700 |
| 897 | 62로0530   | 차** | 경기도 남양주시 | 2022-11-28 17:22 | 화랑대역(구리방향)           | 전용차로위반 | 52,700 |
| 898 | 서울32아1893 | 차** | 경기도 남양주시 | 2019-01-28 09:06 | 공릉소방서(구리방향)          | 전용차로위반 | 52,700 |
| 899 | 42너2477   | 채** | 경기도 의정부시 | 2022-12-06 17:41 | 월계동 월계주공아파트 1단지 107동 | 전용차로위반 | 52,700 |
| 900 | 33가2642   | 채** | 서울특별시    | 2022-12-30 20:46 | 월계동 월계구민체육센터         | 전용차로위반 | 52,700 |
| 901 | 25소9574   | 천** | 인천광역시    | 2018-09-27 09:20 | 롯데백화점 잠실점앞           | 전용차로위반 | 52,700 |
| 902 | 83어5166   | 최** | 서울특별시    | 2022-11-24 17:43 | 성산동 성산1교~성산2교 교차로    | 전용차로위반 | 52,700 |
| 903 | 38어3895   | 최** | 경기도 시    | 2022-12-16 14:48 | 잠원동 잠원현대웨밀리아파트       | 전용차로위반 | 52,700 |
| 904 | 25더7398   | 최** | 서울특별시    | 2022-12-30 17:42 | 대치동 은마아파트 1동         | 전용차로위반 | 52,700 |
| 905 | 48라1867   | 최** | 경기도 의정부시 | 2022-11-11 20:10 | 대치동 은마아파트1동          | 전용차로위반 | 52,700 |
| 906 | 48라1867   | 최** | 경기도 의정부시 | 2022-11-10 20:13 | 대치동 은마아파트1동          | 전용차로위반 | 52,700 |
| 907 | 55러7111   | 최** | 서울특별시    | 2014-07-18 19:01 | 공항동 마곡역~송정역          | 전용차로위반 | 42,160 |
| 908 | 55러7111   | 최** | 서울특별시    | 2014-07-28 19:07 | 공항동 마곡역~송정역          | 전용차로위반 | 42,160 |
| 909 | 232더1570  | 최** | 서울특별시    | 2022-12-27 18:10 | 대치동 개포우성2차아파트 12동    | 전용차로위반 | 52,700 |
| 910 | 210나4734  | 최** | 경기도 용인시  | 2022-12-16 18:56 | 성산동 성산1교~성산2교 교차로    | 전용차로위반 | 52,700 |
| 911 | 308다4022  | 최** | 경기도 남양주시 | 2022-12-02 09:26 | 삼육대~육사야구장            | 전용차로위반 | 52,700 |
| 912 | 21누2104   | 최** | 서울특별시    | 2022-12-30 18:07 | 대치동 은마아파트 1동         | 전용차로위반 | 52,700 |
| 913 | 경기91배5860 | 최** | 경기도 파주시  | 2022-11-15 20:01 | 은평구 연서로 44           | 전용차로위반 | 52,700 |
| 914 | 32노6025   | 최** | 서울특별시    | 2022-11-11 10:50 | 롯데백화점 잠실점앞           | 전용차로위반 | 52,700 |
| 915 | 87라2483   | 최** | 경기도 평택시  | 2022-11-29 12:55 | 롯데백화점 잠실점앞           | 전용차로위반 | 52,700 |
| 916 | 49우5841   | 최** | 인천광역시    | 2022-11-27 13:16 | 서초동 서초IC 하행          | 전용차로위반 | 52,700 |
| 917 | 247서3334  | 최** | 서울특별시    | 2022-12-12 18:53 | 대치동 은마아파트1동          | 전용차로위반 | 52,700 |

| 연번  | 차량 소유주    |     |          | 위반 내역            |                   |        | 처분내역   |
|-----|-----------|-----|----------|------------------|-------------------|--------|--------|
|     | 최초차량번호    | 성명  | 주소       | 단속일시             | 단속장소              | 위반내용   |        |
| 918 | 22너1988   | 최** | 전라북도 정읍시 | 2022-12-05 20:07 | 성산동 성산1교~성산2교 교차로 | 전용차로위반 | 52,700 |
| 919 | 55너0770   | 최** | 인천광역시    | 2022-11-13 04:00 | 이대후문 중앙정류소 서외     | 전용차로위반 | 52,700 |
| 920 | 110루6779  | 최** | 경기도 용인시  | 2022-12-14 17:31 | 성산동 SK성산대교주유소 건너편 | 전용차로위반 | 52,700 |
| 921 | 53하4288   | 최** | 경상북도 구미시 | 2022-11-04 17:17 | 롯데백화점 잠실점앞        | 전용차로위반 | 52,700 |
| 922 | 56라3765   | 최** | 경기도 하남시  | 2022-11-18 18:47 | 화랑대역(구리방향)        | 전용차로위반 | 52,700 |
| 923 | 270부6729  | 최** | 전라남도 순천시 | 2022-11-24 16:46 | 롯데백화점 잠실점앞        | 전용차로위반 | 52,700 |
| 924 | 54머1769   | 최** | 서울특별시    | 2022-12-05 08:30 | 잠실동 엘스아파트 111동    | 전용차로위반 | 52,700 |
| 925 | 서울31바2612 | 최** | 서울특별시    | 2022-12-12 12:15 | 잠실동 송파YMCA 체육관    | 전용차로위반 | 52,700 |
| 926 | 67수5148   | 최** | 경기도 오산시  | 2022-12-14 09:24 | 행당동 한양대전철역 1번 출구  | 전용차로위반 | 52,700 |
| 927 | 194호1772  | 최** | 인천광역시    | 2022-11-15 19:19 | 서초동 서초IC 입구 하행    | 전용차로위반 | 52,700 |
| 928 | 194호1772  | 최** | 인천광역시    | 2022-11-15 19:17 | 서초동 서초IC 하행       | 전용차로위반 | 52,700 |
| 929 | 39나4658   | 최** | 서울특별시    | 2022-11-30 19:36 | 성산동 성산1교~성산2교 교차로 | 전용차로위반 | 52,700 |
| 930 | 23누7247   | 추** | 경기도 이천시  | 2022-12-01 17:49 | 대치동 은마아파트1동       | 전용차로위반 | 52,700 |
| 931 | 25오4920   | 추** | 서울특별시    | 2019-01-24 19:51 | 공릉소방서(구리방향)       | 전용차로위반 | 52,700 |
| 932 | 10호7383   | 표** | 경기도 성남시  | 2022-11-15 08:54 | 화랑대역(구리방향)        | 전용차로위반 | 52,700 |
| 933 | 51다5820   | 하** | 서울특별시    | 2022-12-01 09:52 | 종합운동장역~삼성역        | 전용차로위반 | 52,700 |
| 934 | 153허9964  | 하** | 전라북도 전주시 | 2022-07-03 16:04 | 잠원동 잠원현대웨밀리아파트    | 전용차로위반 | 52,700 |
| 935 | 134저3764  | 하** | 서울특별시    | 2022-11-15 17:46 | 태릉강릉(서울방향)        | 전용차로위반 | 52,700 |
| 936 | 10소0596   | 하** | 경기도 성남시  | 2022-12-12 18:24 | 잠원동 잠원현대웨밀리아파트    | 전용차로위반 | 52,700 |
| 937 | 01호9645   | 한** | 서울특별시    | 2022-10-17 17:55 | 롯데백화점 잠실점앞        | 전용차로위반 | 52,700 |
| 938 | 서울06거5656 | 한** | 서울특별시    | 2022-11-11 07:52 | 대치동 은마아파트1동       | 전용차로위반 | 63,240 |
| 939 | 45저4566   | 한** | 경기도 용인시  | 2022-11-30 19:27 | 남현동 남태령교개 서외      | 전용차로위반 | 52,700 |
| 940 | 60다1344   | 한** | 서울특별시    | 2022-11-28 18:35 | 중화동 메디렌즈 산부인과     | 전용차로위반 | 52,700 |

| 연번  | 차량 소유주   |     |          | 위반 내역            |                      |        | 처분내역   |
|-----|----------|-----|----------|------------------|----------------------|--------|--------|
|     | 최초차량번호   | 성명  | 주소       | 단속일시             | 단속장소                 | 위반내용   |        |
| 941 | 93가1066  | 한** | 서울특별시    | 2022-11-27 07:24 | 서초동 서초IC 입구 하행       | 전용차로위반 | 52,700 |
| 942 | 149하4739 | 한** | 경기도 의정부시 | 2022-11-10 18:06 | 서울여대(구리방향)           | 전용차로위반 | 52,700 |
| 943 | 03가3584  | 한** | 서울특별시    | 2022-11-17 08:00 | 잠실동 송파YMCA 체육관       | 전용차로위반 | 52,700 |
| 944 | 30부1236  | 한** | 대구광역시    | 2022-11-25 18:35 | 월계동 월계주공아파트1단지 건너편   | 전용차로위반 | 52,700 |
| 945 | 14허3645  | 한** | 서울특별시    | 2022-11-16 19:43 | 잠실동 송파YMCA 체육관       | 전용차로위반 | 52,700 |
| 946 | 07보3612  | 한** | 서울특별시    | 2022-11-08 09:25 | 화랑대역(구리방향)           | 전용차로위반 | 52,700 |
| 947 | 07보3612  | 한** | 서울특별시    | 2022-11-10 09:41 | 화랑대역(구리방향)           | 전용차로위반 | 52,700 |
| 948 | 12거0322  | 한** | 인천광역시    | 2022-12-27 17:20 | 방이동 올림픽회관            | 전용차로위반 | 52,700 |
| 949 | 68누3668  | 한** | 서울특별시    | 2021-06-22 14:25 | 영등포구 롯데캐슬엠티아 앞       | 전용차로위반 | 52,700 |
| 950 | 101호1370 | 허** | 경기도 의정부시 | 2022-09-30 19:29 | 화랑대역(구리방향)           | 전용차로위반 | 52,700 |
| 951 | 12마2986  | 허** | 서울특별시    | 2022-11-25 17:50 | 잠실동 엘스아파트 111동       | 전용차로위반 | 52,700 |
| 952 | 07마9570  | 허** | 서울특별시    | 2022-12-16 08:20 | 상계동 상계백병원            | 전용차로위반 | 52,700 |
| 953 | 67어2343  | 허** | 서울특별시    | 2022-11-25 16:40 | 고속터미널역~논현역           | 전용차로위반 | 52,700 |
| 954 | 55모6787  | 허** | 서울특별시    | 2022-11-23 17:17 | 서초동 반포IC 상행          | 전용차로위반 | 52,700 |
| 955 | 55모6787  | 허** | 서울특별시    | 2022-11-23 17:15 | 양재동 양재IC 상행          | 전용차로위반 | 52,700 |
| 956 | 12더5795  | 허** | 인천광역시    | 2022-11-16 20:39 | 송파구 올림픽회관앞           | 전용차로위반 | 52,700 |
| 957 | 24다3821  | 홍** | 서울특별시    | 2022-11-08 13:07 | 롯데백화점 잠실점앞           | 전용차로위반 | 52,700 |
| 958 | 49보2209  | 홍** | 서울특별시    | 2022-11-25 17:22 | 화랑대주유소(서울방향)         | 전용차로위반 | 52,700 |
| 959 | 31호3086  | 홍** | 서울특별시    | 2022-11-30 09:21 | 한남IC~잠원IC            | 전용차로위반 | 52,700 |
| 960 | 39가5014  | 홍** | 서울특별시    | 2022-11-22 17:59 | 송파구 올림픽회관앞           | 전용차로위반 | 52,700 |
| 961 | 23머0487  | 홍** | 경기도 안양시  | 2022-11-08 23:11 | 방배동 남태령교개 시내         | 전용차로위반 | 52,700 |
| 962 | 34호8279  | 황** | 경기도 수원시  | 2022-10-30 14:59 | 저동1가 삼일로 영락교회        | 전용차로위반 | 52,700 |
| 963 | 06우7000  | 황** | 경기도 여주시  | 2022-11-30 12:44 | 양재동 양재IC 상행          | 전용차로위반 | 52,700 |
| 964 | 101러2781 | 황** | 서울특별시    | 2022-11-21 09:49 | 월계동 월계주공아파트 1단지 107동 | 전용차로위반 | 52,700 |
| 965 | 34노9621  | 황** | 경기도 시    | 2022-11-22 17:27 | 상계동 마들역 7번출구         | 전용차로위반 | 52,700 |



| 연번  | 차량 소유주    |     |         | 위반 내역            |                         |        | 처분내역   |
|-----|-----------|-----|---------|------------------|-------------------------|--------|--------|
|     | 최초차량번호    | 성명  | 주소      | 단속일시             | 단속장소                    | 위반내용   |        |
| 966 | 50가2954   | 황** | 서울특별시   | 2022-12-18 12:54 | 서초동 서초IC 입구 하행          | 전용차로위반 | 52,700 |
| 967 | 03하5617   | 황** | 서울특별시   | 2022-10-22 10:36 | 서초동 서초IC 입구 하행          | 전용차로위반 | 52,700 |
| 968 | 26서4924   | 황** | 서울특별시   | 2020-07-15 18:04 | 태릉강릉(서울방향)              | 전용차로위반 | 52,700 |
| 969 | 경기83사8032 | 황** | 경기도 부천시 | 2022-11-09 08:19 | 영등포구 여의나루로4길<br>29-2    | 전용차로위반 | 52,700 |
| 970 | 16나5370   | 황** | 경기도 과천시 | 2022-12-28 20:15 | 행당동 2호선 한양대역<br>1번출구    | 전용차로위반 | 52,700 |
| 971 | 서울31바2056 | 황** | 서울특별시   | 2022-11-30 08:50 | 월계동 월계주공아파트<br>1단지 107동 | 전용차로위반 | 52,700 |

## ◆ 서울특별시공고 제2023-1677호

## 비영리민간단체 등록말소 공고

「비영리민간단체 지원법」 제4조의2에 의거 비영리민간단체의 등록말소를 하였으나 소재지 불명 등의 사유로 송달이 불가능하여 「행정절차법」 제14조 제4항의 규정에 의거 다음과 같이 공시송달 공고합니다.

2023년 6월 15일

서울특별시

1. 처분의 제목 : 비영리민간단체 등록 말소
2. 근거 : 「비영리민간단체 지원법」 제2조, 제4조의 2
3. 처분의 원인이 되는 사실 : 「비영리민간단체 지원법」에 따른 비영리민간단체 등록요건 미충족
4. 대상단체 : 「비영리민간단체 지원법」에 의거 서울특별시에 등록된 비영리민간단체 중 현재 운영되지 않는 것으로 확인된 11개 단체

| 연번 | 단체명                 | 소재지                                    | 대표자 | 등록일자       |
|----|---------------------|----------------------------------------|-----|------------|
| 1  | 녹색환경감시단             | 서울특별시 광진구 아차산로76길 27(광나루현대아파트)         | 석순길 | 2000-10-04 |
| 2  | 한국맑은물보전협의회          | 서울시 양천구 목동중앙본로31길 28                   | 안규홍 | 2001-11-15 |
| 3  | 환경수자원시민연합           | 서울특별시 송파구 올림픽로 88, 효성올림픽카운티 II 205호    | 박현권 | 2004-02-25 |
| 4  | 대한민국베트남참전유공자 환경봉사단  | 서울시 마포구 송문길 219                        | 이동우 | 2004-10-27 |
| 5  | UDU환경봉사단            | 서울특별시 송파구 올림픽로35길 123, 향군회관            | 김낙운 | 2005-12-06 |
| 6  | 환경수질보호국민운동연맹        | 서울특별시 종로구 종로 383, 동승빌딩 503호            | 김경철 | 2005-12-20 |
| 7  | NGO환경보호국민운동 서울특별시본부 | 서울특별시 금천구 가산디지털2로 14, 대흥테크노타운12차 412호  | 한남영 | 2006-11-06 |
| 8  | 당현천지킴이봉사단           | 서울특별시 노원구 덕릉로73길 28, 관리사무소 3층(양지대림아파트) | 한익섭 | 2007-07-23 |
| 9  | 사단법인환경21연대서울본부      | 서울특별시 성북구 동소문로26가길 8 건영빌딩 2층           | 서두정 | 2007-12-12 |
| 10 | (사)수중환경정화연합회        | 서울특별시 중구 남대문로10길 28(우석빌딩)              | 이우열 | 2009-10-12 |
| 11 | 해병대특수수색대전우회 환경봉사단   | 서울특별시 서초구 효령로 254 서정빌딩 302호            | 최상학 | 2011-01-11 |

※ 유선·우편으로 연락이 되지 않고, 사무소 소재지에 방문하였으나 단체 사무소가 없는 단체

5. 처분(말소) 일자 : 2023. 6. 5.
6. 공고 및 게시장소 : 서울시보 및 서울시청 누리집
7. 기타 사항
- 동 처분에 불복하거나 이의가 있는 경우에는 처분이 있음을 알게 된 날부터 90일 이내 또는 처분이 있었던 날부터 180일 이내에 「행정심판법」에 따라 행정심판을 제기하거나, 처분이 있음을 안 날부터 90일 이내 또는 처분이 있는 날부터 1년 이내에 「행정소송법」에 따라 행정소송을 제기할 수 있습니다.
8. 문의처: 서울특별시청 물재생시설과(담당 : 하성숙, ☎ 02 - 2133 - 3768)

◆ 서울특별시공고 제2023-1679호

**주식매각 신고사항 공개**

공직자윤리법 제14조의14 제1항 및 시행령 제27조의12 제2항의 규정에 따라 공직자의 주식매각 신고사항을 다음과 같이 공개합니다.

2023년 6월 15일

서울특별시장


| 주식매각 공개목록            |               |                 |                |                    |                |                |
|----------------------|---------------|-----------------|----------------|--------------------|----------------|----------------|
| 소속                   |               | 직위              |                | 직급 등               |                | 성명             |
| 서울특별시 미디어재단<br>티브이에스 |               | 대표이사            |                | 공직유관단체(기관장)        |                | 정태익            |
| 본인과의 관계              | 매각 또는 신탁주식 내역 |                 | 매각 또는<br>신탁 여부 | 매각 또는 신탁<br>금액(천원) | 매각 또는<br>신탁 일자 | 매각 또는<br>신탁 회사 |
|                      | 발행인<br>(주식명)  | 주식 수(단위 :<br>주) |                |                    |                |                |
| 본인                   | 삼성SDI         | 15              | 매각             | 10,875             | 2023 - 04 - 03 | 한국투자증권         |

**◆ 서울특별시공고 제2023-1693호**
**회계관계 공무원 직인 등록 및 폐기 공고**

서울특별시 회계관계 공무원 직인 규칙 제11조(공고)에 의거 직인을 등록 및 폐기하고 서울특별시 공인조례 제11조 규정에 의하여 이를 공고합니다.

2023년 6월 15일  
서울특별시

1. 직인 폐기 및 등록사유 : 행정기구 조례 개정으로 인한 부서명 변경
2. 직인 폐기 및 등록일자 : 2023.07.01. / 2023. 6. 8.
3. 직인등록 및 폐기내용  
가. 등록직인 : 2개
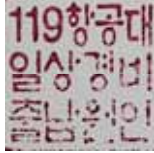
| 부서     | 회계직인명             | 서체 및 규격              | 인 영                                                                                 | 직 인 등록일자  | 비고 |
|--------|-------------------|----------------------|-------------------------------------------------------------------------------------|-----------|----|
| 119항공대 | 119항공대<br>일상경비출납원 | 훈민정음체<br>1.8cm×1.8cm |   | 2023.6.8. |    |
|        | 119항공대<br>분임물품출납원 | 훈민정음체<br>1.8cm×1.8cm |  | 2023.6.8. |    |

**나. 폐기직인 : 2개**

| 부서    | 회계직인명            | 서체 및 규격              | 인 영                                                                                 | 직 인 폐기일자    | 비고 |
|-------|------------------|----------------------|-------------------------------------------------------------------------------------|-------------|----|
| 소방항공대 | 소방항공대<br>일상경비출납원 | 훈민정음체<br>1.8cm×1.8cm |  | 2023.07.01. |    |
|       | 소방항공대<br>분임물품출납원 | 훈민정음체<br>1.8cm×1.8cm |  | 2023.07.01. |    |

◆ 서울특별시공고 제2023-1694호

**종합공사시공업 행정처분(등록말소) 공시송달 공고**

「건설산업기본법」을 위반한 건설사업자에 대하여 행정처분(등록말소)하고 이 사실을 법인의 본점 소재지 및 대표자 주소지로 등기우편 발송하였으나 주소 불명 및 이사불명 등으로 송달이 불가하여 다음과 같이 공시송달하고자 합니다.

2023년 6월 15일  
서울특별시

1. 공고기간 : 2023.6.15. ~ 2023.6.29.

2. 처분대상 및 내용

| 업 체 명<br>(대표자) | 업종 및<br>등록번호     | 소 재 지                                    | 위 반 사 항                                | 위반<br>법규 | 처분내용                 | 처분<br>근거         |
|----------------|------------------|------------------------------------------|----------------------------------------|----------|----------------------|------------------|
| 주영화건설<br>(손영복) | 건축공사업<br>10-2025 | 서울특별시 영등포구<br>신길로 214, 지층<br>101-1호(신길동) | 건설업 등록기준(사무실) 미달<br>등록증 상 소재지에 사무실 부존재 | 법 제10조   | 등록말소<br>(2023.6.30.) | 법<br>제83조<br>제3호 |

3. 위 처분에 불복이 있는 경우 행정심판법 제27조 및 행정소송법 제20조의 규정에 따라 이 처분이 있음을 안 날(이 문서 송달일)로부터 90일, 있었던 날로부터 180일 이내에 처분청(처분을 행한 행정기관) 또는 국민권익위원회에 행정심판 청구서를 제출하거나 서울행정법원에 행정소송을 제기할 수 있음을 알려드립니다.

4. 그리고 행정심판위원회는 경제적 능력으로 인해 대리인을 선임할 수 없는 청구인에 대해 무료로 국선대리인 선임을 지원하고 있습니다. 행정심판위원회에 신청서를 제출하거나 온라인 행정심판([www.simpan.go.kr](http://www.simpan.go.kr))을 통해 국선대리인 선임을 신청할 수 있음을 알려드립니다.

※ 기타 자세한 사항은 서울특별시 건설혁신과 ☎02)2133-8129로 문의 바랍니다.

## ◆ 서울특별시공고 제2023-1704호

**철도안전법 위반 과태료 독촉고지 공시송달 공고**

「철도안전법」 제47조(여객열차에서의 금지행위) 또는 제49조(철도종사자의 직무상 지시 준수)를 위반한 행위에 대하여 동법 제82조(과태료)와 「질서위반행위 규제법」 제17조, 「지방세징수법」 제32조에 따라 과태료 독촉고지서를 발송하였으나, 수취인 불명, 주소불명, 수취거절, 기타 등의 사유로 반송된 과태료 독촉고지 송달 불능분에 대하여 「지방세기본법」 제33조 및 「행정절차법」 제14조에 따라 다음과 같이 공고합니다.

2023년 6월 15일  
서울특별시

1. 건 명: 철도안전법 위반 과태료 독촉고지 반송분 공시송달 공고
2. 근 거: 지방세기본법 제33조, 행정절차법 제14조
3. 공시송달 대상 및 내용: 별첨
4. 공고기간 : 2023. 6. 15. ~ 2023. 6. 28. (14일간)
  - 공시송달 대상자는 「철도안전법」 위반으로 단속되었기에 「철도안전법」 제82조에 따라 과태료가 부과될 예정입니다. 아래의 납부기한까지 납부하지 않을 경우 납부기한 다음날부터 3%의 가산금과 매월 1.2%의 증가산금이 최대 60개월까지 부과될 예정입니다. 만약 과태료 부과에 이의가 있을 경우 공고기간 종료일부터 60일 이내에 아래의 안내에 따라 서면으로 이의제기하여 주시기 바랍니다.
  - 납부기한: 공고기간 종료일부터 14일(지방세기본법 제33조 제3항)
  - 이의제기 기한: 2023. 6. 29. ~ 2023. 8. 28.(60일간)
  - ※ 기한 내에 이의제기를 하지 않을 경우 이의가 없는 것으로 간주하여 처리합니다.
5. 이의제기 안내
  - 이의제기를 하고자 할 경우 서면으로 이의제기 기한까지 제출하여 주시기 바랍니다.
  - 제출장소: 서울특별시 중구 덕수궁길 15 서소문청사 1동 6층 도시철도과
  - F A X: 02 - 2133 - 1076
6. 문의처
  - 자세한 내용은 서울특별시청 도시철도과(☎02 - 2133 - 4337)로 문의하시기 바랍니다.

따로붙임: 공시송달 대상자 명단 1부. 끝.

## 철도안전법위반 과태료 2023년 5월 과태료 독촉통지 반송건

| 순번 | 등기번호          | 반송사유 | 반송일자             | 수취인주민번호       | 수취인명 | 발송지 주소             | 물건명  | 위반일시             |
|----|---------------|------|------------------|---------------|------|--------------------|------|------------------|
| 1  | 1078832137428 | 기타   | 2023-05-16 18:00 | 5206** .***** | 김*호  | 서울시 동대문구 외대역동로12가길 | 이동상인 | 2022-10-29 09:14 |
| 2  | 1078832137450 | 기타   | 2023-05-17 10:50 | 5503** .***** | 이*숙  | 서울시 중랑구 동일로        | 이동상인 | 2022-10-04 10:29 |
| 3  | 1078832137451 | 기타   | 2023-05-17 10:50 | 5503** .***** | 이*숙  | 서울시 중랑구 동일로        | 이동상인 | 2022-10-25 11:03 |
| 4  | 1078832137452 | 기타   | 2023-05-17 10:50 | 5503** .***** | 이*숙  | 서울시 중랑구 동일로        | 이동상인 | 2022-10-26 12:51 |
| 5  | 1078832137453 | 기타   | 2023-05-17 10:50 | 5503** .***** | 이*숙  | 서울시 중랑구 동일로        | 이동상인 | 2022-10-28 11:04 |
| 6  | 1078832137454 | 기타   | 2023-05-17 10:30 | 4812** .***** | 이*희  | 경기도 시흥시 함승로        | 이동상인 | 2022-10-18 10:48 |
| 7  | 1078832137455 | 기타   | 2023-05-17 10:30 | 4813** .***** | 이*희  | 경기도 시흥시 함승로        | 이동상인 | 2022-10-04 12:10 |
| 8  | 1078832137457 | 기타   | 2023-05-17 06:33 | 5312** .***** | 정*호  | 인천시 부평구 서촌로        | 이동상인 | 2022-10-10 09:57 |
| 9  | 1078832137458 | 기타   | 2023-05-17 10:50 | 5303** .***** | 조*행  | 서울시 중랑구 신내역로1길     | 이동상인 | 2022-10-01 10:05 |
| 10 | 1078832137459 | 기타   | 2023-05-17 06:59 | 6602** .***** | 조*도  | 서울시 관악구 청룡16길      | 기부요청 | 2022-10-23 15:16 |
| 11 | 1078832137460 | 기타   | 2023-05-17 06:59 | 6602** .***** | 조*도  | 서울시 관악구 청룡16길      | 기부요청 | 2022-10-21 20:55 |
| 12 | 1078832137461 | 기타   | 2023-05-17 06:59 | 6602** .***** | 조*도  | 서울시 관악구 청룡16길      | 기부요청 | 2022-10-21 21:03 |
| 13 | 1078832137462 | 기타   | 2023-05-17 06:59 | 6602** .***** | 조*도  | 서울시 관악구 청룡16길      | 기부요청 | 2022-10-27 12:29 |
| 14 | 1078832137465 | 기타   | 2023-05-16 18:00 | 5206** .***** | 김*호  | 서울시 동대문구 외대역동로12가길 | 이동상인 | 2022-11-02 13:12 |
| 15 | 1078832137466 | 기타   | 2023-05-16 18:00 | 5206** .***** | 김*호  | 서울시 동대문구 외대역동로12가길 | 이동상인 | 2022-11-02 09:42 |
| 16 | 1078832137467 | 기타   | 2023-05-16 18:00 | 5206** .***** | 김*호  | 서울시 동대문구 외대역동로12가길 | 이동상인 | 2022-11-10 12:15 |
| 17 | 1078832137491 | 기타   | 2023-05-17 10:50 | 5503** .***** | 이*숙  | 서울시 중랑구 동일로        | 이동상인 | 2022-11-05 10:53 |
| 18 | 1078832137492 | 기타   | 2023-05-17 10:50 | 5503** .***** | 이*숙  | 서울시 중랑구 동일로        | 이동상인 | 2022-11-25 10:41 |
| 19 | 1078832137500 | 기타   | 2023-05-17 06:59 | 6602** .***** | 조*도  | 서울시 관악구 청룡16길      | 기부요청 | 2022-11-17 21:42 |



&lt;서식2&gt;

## 과태료 처분에 대한 이의 신청서

|   |      |  |        |  |
|---|------|--|--------|--|
| 신 청 인   | 성 명  |  | 주민등록번호 |  |
|   | 주 소  |  |        |  |
| 과 태 료<br>처분내역   | 위반일시 |  | 위반장소   |  |
|   | 부과관청 |  | 부과일자   |  |
|   | 부과번호 |  | 부과금액   |  |
| 이의내용   |      |  |        |  |
| <p>질서위반행위규제법 제20조의 규정에 의거 과태료 처분에 불복이 있어 이의를 제기하오니 비송사건절차법에 따라 과태료 재판을 받도록 하여 주시기 바랍니다.</p> <p style="text-align: center;">202 . . . .</p> <p style="text-align: center;">신청인 (인)</p> <p>서울시장 귀하</p> |      |  |        |  |

※ 문의전화 : 02 - 2133 - 4337 FAX : 02 - 2133 - 1076

☎ 팩스(FAX)로 접수하신 민원인께서는 반드시 접수여부를 확인하여 주시기 바랍니다.

◆ 서울특별시공고 제2023-1706호

**종합공사사업 행정처분(영업정지) 공시송달 공고**

「건설산업기본법」을 위반한 건설사업자에 대하여 행정처분(영업정지)하고, 이 사실을 법인의 본점 소재지 및 대표이사 주소지로 등기우편 발송하였으나 폐문 부재 등으로 송달이 불가하여 다음과 같이 공시송달하고자 합니다.

2023년 6월 15일  
서울특별시

1. 공고기간 : 2023.6.15. ~ 2023.6.29.

2. 처분대상 및 내용

| 업 체 명<br>(대표)            | 업종 및<br>등록번호     | 소 재 지                                  | 위반내용                    | 위반법규             | 처분내용                               | 처분<br>근거         |
|--------------------------|------------------|----------------------------------------|-------------------------|------------------|------------------------------------|------------------|
| 쥬제이스<br>종합건설<br>(대표 임석주) | 건축공사업<br>01-5263 | 서울특별시 강서구<br>마곡서로 152,<br>오비·916, 917호 | 건설업 등록기준 미달<br>(보증가능금액) | 법<br>제10조<br>제4호 | 영업정지 5개월<br>(2023.7.7.~2023.12.6.) | 법<br>제83조<br>제3호 |

3. 위 처분에 불복이 있는 경우 행정심판법 제27조 및 행정소송법 제20조의 규정에 따라 이 처분이 있음을 안 날(이 문서 송달일)로부터 90일, 있었던 날로부터 180일 이내에 처분청(처분을 행한 행정기관) 또는 국민권익위원회에 행정심판 청구서를 제출하거나 서울행정법원에 행정소송을 제기할 수 있음을 알려드립니다.

※ 기타 자세한 사항은 서울특별시 건설혁신과 ☎02)2133-8119로 문의 바랍니다.

**◆ 서울특별시공고 제2023-1709호**
**녹색교통지역 운행제한 위반과태료 사전통지서 공시송달 공고**

「지속가능 교통물류 발전법」 제30조, 같은 법 시행령 제48조, 같은 법 시행규칙 제7조에 따라 녹색교통지역 운행제한 위반차량 소유주에게 과태료 사전통지서를 발송하였으나, 수취인 부재, 수취인 불명, 이사, 주소불명, 폐문부재 등 송달 불가능한 반송분에 대하여 다음과 같이 공시송달(공고)합니다.

2023년 6월 15일  
서울특별시

1. 건 명: 녹색교통지역 운행제한 위반 과태료 사전통지서 반송분에 대한 공시송달
2. 근 거: 지속가능 교통물류 발전법 제30조(자동차 운행의 제한), 같은 법 시행령 제48조(과태료의 부과기준), 같은 법 시행규칙 제7조(자동차의 운행의 제한), 질서위반행위규제법 제16조(사전통지 및 의견제출 등), 행정절차법 제14조(송달)
3. 공시송달 대상: <붙임> 참조
4. 공고기간: 2023. 06. 15.~2023. 06. 29.(15일간)
5. 의견제출 안내: 위 공고대상자는 질서위반행위규제법 제16조에 따라 녹색교통지역 운행제한 위반사실에 대하여 의견을 아래와 같이 제출하실 수 있습니다.
  - 가. 의견제출기간: 2023. 06. 15.~2023. 07. 14.
  - 나. 의견제출기간 내에 의견을 제출할 수 있으며(서식은 별첨 ‘의견진술서 작성예시’ 참조), 의견제출시 증빙서류를 첨부하여 서울특별시 교통지도과로 제출하여 주시기 바랍니다.  
※ 제출기간 내에 의견제출이 없을 경우 의견이 없는 것으로 간주 됩니다.
  - 다. 의견제출처 및 의견제출방법  
(의견제출처): 주 소: 서울시 중구 덕수궁길 15 서울시청 교통지도과  
(서소문청사1동 2층 과태료과징팀)  
전화번호: 02 - 2133 - 4570~4572  
(의견제출 방법): 팩스 제출: 02 - 2133 - 1446, 이메일 제출: green5@seoul.go.kr  
인터넷 제출: <https://oksign.seoul.go.kr>
6. 유의사항
  - 가. 사전의견제출기한내 과태료를 자진납부하고자 하는 경우 서울특별시청 교통지도과 과태료과징팀에서 사전통지서를 발부받아 금융기관에 납부하여 주시기 바랍니다.
  - 나. 사전통지서에 고지된 과태료 금액은 질서위반행위규제법 제18조에 따라 부과될 과태료에 서 100분에 20이 감경된 금액입니다.

다. 공고기간 만료일부터 행정절차법 제15조(송달의 효력 발생) 제3항의 규정에 따라 본 서류는 본인에게 도달된 것으로 간주됨을 알려드립니다.

7. 과태료 자진 납부

- 납부기한: 2023. 07. 14.
- 납부방법: 공고대상자는 서울특별시청 교통지도과에서 고지서(가상계좌)를 발부받아 은행(인터넷뱅킹 포함), 무인공과금기 및 현금인출기(CD/ATM기) 등으로 납부하여 주시기 바랍니다.
- 인터넷 납부: <https://etax.seoul.go.kr>. (\*공인인증서 필요, 신용카드 납부가능)

8. 문 의 : 의견제출, 납부 방법에 대한 자세한 사항은 서울특별시청 교통지도과 과태료과장팀  
(☎02 - 2133 - 4570~4572)

- 붙임 1. 공시송달 대상자 명단 1부.  
2. 주요 의견제출대상 및 의견제출서 작성서식 1부.

| 연번 | 과태료            | 차량번호      | 납세지명       | 주민번호           | 주소      | 단속일자             | 본세금액   | 단속장소                |
|----|----------------|-----------|------------|----------------|---------|------------------|--------|---------------------|
| 1  | 녹색교통지역 운행제한 위반 | 충북80다529* | (주)중인      | 301-8* - ***** | 충청북도청주시 | 2023-04-03 11:47 | 160000 | 홍인지문(청계천로, 진입)      |
| 2  | 녹색교통지역 운행제한 위반 | 04우682*   | 김**        | 671010-1*****  | 서울특별시   | 2023-04-03 17:37 | 160000 | 홍인지문(청계천로, 진입)      |
| 3  | 녹색교통지역 운행제한 위반 | 충북80다529* | (주)중인      | 301-8* - ***** | 충청북도청주시 | 2023-04-04 09:31 | 160000 | 홍인지문(청계천로, 진입)      |
| 4  | 녹색교통지역 운행제한 위반 | 04우682*   | 김**        | 671010-1*****  | 서울특별시   | 2023-04-05 20:08 | 160000 | 홍인지문(종로, 진입)        |
| 5  | 녹색교통지역 운행제한 위반 | 10두642*   | 강**        | 540301-2*****  | 전라북도남원시 | 2023-04-06 18:43 | 80000  | 사직터널 북측(사직로, 진입)    |
| 6  | 녹색교통지역 운행제한 위반 | 05누423*   | (주)종합채널씨비엠 | 110111-6*****  | 서울특별시   | 2023-04-06 17:13 | 160000 | 시형역 2호선(서소문로, 진입)   |
| 7  | 녹색교통지역 운행제한 위반 | 04우682*   | 김**        | 671010-1*****  | 서울특별시   | 2023-04-06 15:33 | 160000 | 홍인지문(종로, 진입)        |
| 8  | 녹색교통지역 운행제한 위반 | 25우822*   | 조**        | 720119-1*****  | 서울특별시   | 2023-04-07 17:04 | 160000 | 사직터널 북측(사직로, 진입)    |
| 9  | 녹색교통지역 운행제한 위반 | 서울98바969* | 오**        | 710928-1*****  | 서울특별시   | 2023-04-08 09:39 | 80000  | 동대문역사문화공원역(을지로, 진입) |
| 10 | 녹색교통지역 운행제한 위반 | 80누294*   | 서**        | 551119-1*****  | 경기도안양시  | 2023-04-09 08:02 | 160000 | 사직터널 북측(사직로, 진입)    |
| 11 | 녹색교통지역 운행제한 위반 | 07너483*   | 최**        | 601004-2*****  | 부산광역시   | 2023-04-09 11:12 | 80000  | 경찰박물관(새문안로, 진입)     |
| 12 | 녹색교통지역 운행제한 위반 | 09조551*   | 박**        | 681008-1*****  | 서울특별시   | 2023-04-09 16:12 | 160000 | 홍인지문 북측(을곡로, 진입)    |
| 13 | 녹색교통지역 운행제한 위반 | 80서779*   | 유**        | 690728-1*****  | 서울특별시   | 2023-04-09 20:22 | 80000  | 남산1호터널(삼일대로)        |
| 14 | 녹색교통지역 운행제한 위반 | 47주315*   | 최**        | 630826-1*****  | 서울특별시   | 2023-04-10 08:17 | 160000 | 해피문(정경궁로, 진입)       |
| 15 | 녹색교통지역 운행제한 위반 | 25우822*   | 조**        | 720119-1*****  | 서울특별시   | 2023-04-10 09:22 | 160000 | 홍인지문 북측(을곡로, 진입)    |
| 16 | 녹색교통지역 운행제한 위반 | 04우682*   | 김**        | 671010-1*****  | 서울특별시   | 2023-04-11 18:40 | 160000 | 경찰박물관(새문안로, 진입)     |
| 17 | 녹색교통지역 운행제한 위반 | 충북80다529* | (주)중인      | 301-8* - ***** | 충청북도청주시 | 2023-04-11 11:12 | 160000 | 홍인지문(청계천로, 진입)      |
| 18 | 녹색교통지역 운행제한 위반 | 76너713*   | 성**        | 620809-1*****  | 서울특별시   | 2023-04-13 20:43 | 80000  | 경찰박물관(새문안로, 진입)     |
| 19 | 녹색교통지역 운행제한 위반 | 04우682*   | 김**        | 671010-1*****  | 서울특별시   | 2023-04-13 18:50 | 160000 | 홍인지문(종로, 진입)        |
| 20 | 녹색교통지역 운행제한 위반 | 80아313*   | 전**        | 600920-1*****  | 광주광역시   | 2023-04-13 13:02 | 160000 | 반얀트리(강충단로, 진입)      |
| 21 | 녹색교통지역 운행제한 위반 | 충북80다529* | (주)중인      | 301-8* - ***** | 충청북도청주시 | 2023-04-13 10:12 | 160000 | 홍인지문(청계천로, 진입)      |

| 연번 | 과태료            | 차량번호      | 납세지명      | 주민번호          | 주소      | 단속일자             | 본세금액   | 단속장소                 |
|----|----------------|-----------|-----------|---------------|---------|------------------|--------|----------------------|
| 22 | 녹색교통지역 운행제한 위반 | 04ㄹ682*   | 김**       | 671010-1***** | 서울특별시   | 2023-04-12 20:17 | 160000 | 경찰박물관(새문안로, 진입)      |
| 23 | 녹색교통지역 운행제한 위반 | 09조551*   | 박**       | 681008-1***** | 서울특별시   | 2023-04-12 12:54 | 160000 | 홍인지문(종로, 진입)         |
| 24 | 녹색교통지역 운행제한 위반 | 04나135*   | 김**       | 670808-1***** | 울산광역시   | 2023-04-16 19:22 | 160000 | 남대문시장입구 교차로(퇴계로, 진입) |
| 25 | 녹색교통지역 운행제한 위반 | 09조551*   | 박**       | 681008-1***** | 서울특별시   | 2023-04-16 18:18 | 160000 | 남산1호터널(삼일대로)         |
| 26 | 녹색교통지역 운행제한 위반 | 70버425*   | CUT ***** | 870411-5***** | 인천광역시   | 2023-04-16 16:16 | 160000 | 장충체육관(동호로, 진입)       |
| 27 | 녹색교통지역 운행제한 위반 | 96수367*   | 김**       | 680626-1***** | 서울특별시   | 2023-04-16 16:11 | 80000  | 송래문 서측(세종대로, 진입)     |
| 28 | 녹색교통지역 운행제한 위반 | 03마471*   | 배**       | 750811-1***** | 충청남도천안시 | 2023-04-16 08:52 | 80000  | 남산1호터널(삼일대로)         |
| 29 | 녹색교통지역 운행제한 위반 | 04ㄹ682*   | 김**       | 671010-1***** | 서울특별시   | 2023-04-15 16:36 | 160000 | 경찰박물관(새문안로, 진입)      |
| 30 | 녹색교통지역 운행제한 위반 | 34다357*   | 에이시엠(주)   | 110111-6***** | 서울특별시   | 2023-04-15 14:34 | 160000 | 장충체육관(동호로, 진입)       |
| 31 | 녹색교통지역 운행제한 위반 | 84가941*   | 정**       | 810322-1***** | 서울특별시   | 2023-04-15 13:34 | 160000 | 시청역 2호선(서소문로, 진입)    |
| 32 | 녹색교통지역 운행제한 위반 | 95두882*   | 김**       | 640702-1***** | 서울특별시   | 2023-04-14 16:40 | 160000 | 장충체육관(동호로, 진입)       |
| 33 | 녹색교통지역 운행제한 위반 | 54노624*   | 김**       | 600710-1***** | 서울특별시   | 2023-04-14 09:59 | 160000 | 장충체육관(동호로, 진입)       |
| 34 | 녹색교통지역 운행제한 위반 | 77스887*   | 신**       | 950215-2***** | 전라남도순천시 | 2023-04-14 08:47 | 80000  | 남산1호터널(삼일대로)         |
| 35 | 녹색교통지역 운행제한 위반 | 04ㄹ682*   | 김**       | 671010-1***** | 서울특별시   | 2023-04-14 18:01 | 160000 | 경찰박물관(새문안로, 진입)      |
| 36 | 녹색교통지역 운행제한 위반 | 충북80다529* | (주)종인     | 301-8*-*****  | 충청북도청주시 | 2023-04-17 12:11 | 160000 | 홍인지문(창계천로, 진입)       |
| 37 | 녹색교통지역 운행제한 위반 | 09조551*   | 박**       | 681008-1***** | 서울특별시   | 2023-04-17 11:10 | 160000 | 홍인지문(종로, 진입)         |
| 38 | 녹색교통지역 운행제한 위반 | 80누294*   | 서**       | 551119-1***** | 경기도안양시  | 2023-04-18 07:28 | 160000 | 사직터널 북측(사직로, 진입)     |
| 39 | 녹색교통지역 운행제한 위반 | 90머620*   | (주)니폴이웃도어 | 206-8*-*****  | 경기도광주시  | 2023-04-18 08:48 | 80000  | 팔각정(인왕산로)            |
| 40 | 녹색교통지역 운행제한 위반 | 04ㄹ682*   | 김**       | 671010-1***** | 서울특별시   | 2023-04-18 14:24 | 160000 | 홍인지문(창계천로, 진입)       |
| 41 | 녹색교통지역 운행제한 위반 | 10다100*   | (주)샘텍코리아  | 164811-0***** | 충청남도천안시 | 2023-04-18 15:39 | 80000  | 사직터널 북측(사직로, 진입)     |
| 42 | 녹색교통지역 운행제한 위반 | 92러519*   | 조**       | 521231-1***** | 경기도의정부시 | 2023-04-18 17:40 | 80000  | 자하문터널 남측(자하문로)       |

| 연번 | 과태료            | 차량번호      | 납세자명                 | 주민번호          | 주소      | 단속일자             | 본세금액   | 단속장소                 |
|----|----------------|-----------|----------------------|---------------|---------|------------------|--------|----------------------|
| 43 | 녹색교통지역 운행제한 위반 | 960717*   | 김**                  | 850114-2***** | 경상북도경산시 | 2023-04-18 19:59 | 80000  | 경찰박물관(새문안로, 진입)      |
| 44 | 녹색교통지역 운행제한 위반 | 충북80다529* | (주)종인                | 301-8*-*****  | 충청북도청주시 | 2023-04-19 10:03 | 160000 | 홍인지문(창계천로, 진입)       |
| 45 | 녹색교통지역 운행제한 위반 | 90스839*   | 김**                  | 770115-1***** | 경기도의정부시 | 2023-04-19 15:21 | 80000  | 자하문터널 남측(자하문로)       |
| 46 | 녹색교통지역 운행제한 위반 | 89다365*   | 정**                  | 470522-1***** | 전라북도진안군 | 2023-04-24 13:03 | 80000  | 사직터널 북측(사직로, 진입)     |
| 47 | 녹색교통지역 운행제한 위반 | 59우719*   | 이**                  | 700527-1***** | 광주광역시   | 2023-04-24 09:51 | 80000  | 시항역 2호선(서소문로, 진입)    |
| 48 | 녹색교통지역 운행제한 위반 | 52나823*   | 현**                  | 590103-1***** | 경기도파주시  | 2023-04-24 06:12 | 80000  | 사직터널 북측(사직로, 진입)     |
| 49 | 녹색교통지역 운행제한 위반 | 47주315*   | 최**                  | 630826-1***** | 서울특별시   | 2023-04-24 06:07 | 160000 | 해화문(창경궁로, 진입)        |
| 50 | 녹색교통지역 운행제한 위반 | 서울31다121* | (주)수승사               | 110111-0***** | 서울특별시   | 2023-04-23 17:36 | 160000 | 자하문터널 남측(자하문로)       |
| 51 | 녹색교통지역 운행제한 위반 | 02바209*   | 노**                  | 810222-1***** | 경기도김포시  | 2023-04-23 13:28 | 160000 | 홍인지문(종로, 진입)         |
| 52 | 녹색교통지역 운행제한 위반 | 80오330*   | (주)하나로공조             | 110111-1***** | 경기도김포시  | 2023-04-22 19:44 | 160000 | 남산1호터널(삼일대로)         |
| 53 | 녹색교통지역 운행제한 위반 | 75다756*   | SULAIMANOV *****     | 010514-7***** | 경기도이천시  | 2023-04-22 10:27 | 80000  | 반안트리(정릉대로, 진입)       |
| 54 | 녹색교통지역 운행제한 위반 | 충북80다529* | (주)종인                | 301-8*-*****  | 충청북도청주시 | 2023-04-21 10:09 | 160000 | 홍인지문(창계천로, 진입)       |
| 55 | 녹색교통지역 운행제한 위반 | 충북80다529* | (주)종인                | 301-8*-*****  | 충청북도청주시 | 2023-04-24 10:19 | 160000 | 홍인지문(창계천로, 진입)       |
| 56 | 녹색교통지역 운행제한 위반 | 04바919*   | 디아스포라 농업회사법인<br>주식회사 | 110111-7***** | 서울특별시   | 2023-04-26 12:21 | 160000 | 남산3호터널(녹사평대로)        |
| 57 | 녹색교통지역 운행제한 위반 | 04우682*   | 김**                  | 671010-1***** | 서울특별시   | 2023-04-26 19:59 | 160000 | 홍인지문(종로, 진입)         |
| 58 | 녹색교통지역 운행제한 위반 | 38나137*   | 김**                  | 610105-1***** | 경기도오산시  | 2023-04-26 10:37 | 80000  | 남대문시장인구 교차로(퇴계로, 진입) |
| 59 | 녹색교통지역 운행제한 위반 | 80오949*   | 이**                  | 701005-1***** | 강원도속초시  | 2023-04-26 10:07 | 160000 | 남산3호터널(녹사평대로)        |
| 60 | 녹색교통지역 운행제한 위반 | 07다178*   | LEMRSNI *****        | 901221-5***** | 경상북도청주시 | 2023-04-26 10:07 | 160000 | 승례문 서측(세종대로, 진입)     |
| 61 | 녹색교통지역 운행제한 위반 | 충북80다529* | (주)종인                | 301-8*-*****  | 충청북도청주시 | 2023-04-26 10:06 | 160000 | 홍인지문(창계천로, 진입)       |
| 62 | 녹색교통지역 운행제한 위반 | 52나823*   | 현**                  | 590103-1***** | 경기도파주시  | 2023-04-26 06:00 | 80000  | 동대문역사문화공원역(을지로, 진입)  |

| 연번 | 과태료            | 차량번호      | 납세지명                    | 주민번호          | 주소      | 단속일자             | 본세금액   | 단속장소                |
|----|----------------|-----------|-------------------------|---------------|---------|------------------|--------|---------------------|
| 63 | 녹색교통지역 운행제한 위반 | 79사133*   | JIN *****<br>(주)꿈을짓는사람들 | 710404-6***** | 인천광역시   | 2023-04-27 17:05 | 80000  | 해회문(정경공로, 진입)       |
| 64 | 녹색교통지역 운행제한 위반 | 21마789*   |                         | 170111-0***** | 대구광역시   | 2023-04-27 12:19 | 160000 | 흥인지문(종로, 진입)        |
| 65 | 녹색교통지역 운행제한 위반 | 04우682*   | 김**                     | 671010-1***** | 서울특별시   | 2023-04-30 19:54 | 160000 | 흥인지문(종로, 진입)        |
| 66 | 녹색교통지역 운행제한 위반 | 서울4리326*  | 한**                     | 500620-1***** | 서울특별시   | 2023-04-30 13:15 | 80000  | 흥인지문 북측(올곡로, 진입)    |
| 67 | 녹색교통지역 운행제한 위반 | 80나1234*  | 목**                     | 520914-1***** | 서울특별시   | 2023-04-30 12:56 | 160000 | 경찰박물관(새문안로, 진입)     |
| 68 | 녹색교통지역 운행제한 위반 | 04우682*   | 김**                     | 671010-1***** | 서울특별시   | 2023-04-28 15:04 | 160000 | 흥인지문(창계천로, 진입)      |
| 69 | 녹색교통지역 운행제한 위반 | 83두634*   | 최**                     | 691207-1***** | 인천광역시   | 2023-04-29 06:30 | 160000 | 시청역 2호선(사소문로, 진입)   |
| 70 | 녹색교통지역 운행제한 위반 | 충북80다529* | (주)중인<br>(주)수송사         | 301-8*-*****  | 충청북도청주시 | 2023-04-28 09:45 | 160000 | 흥인지문(창계천로, 진입)      |
| 71 | 녹색교통지역 운행제한 위반 | 서울31디121* |                         | 110111-0***** | 서울특별시   | 2023-04-29 10:06 | 160000 | 사직터널 북측(사직로, 진입)    |
| 72 | 녹색교통지역 운행제한 위반 | 96가272*   | 박**                     | 591208-1***** | 강원도원주시  | 2023-05-01 08:15 | 80000  | 정충체육관(동호로, 진입)      |
| 73 | 녹색교통지역 운행제한 위반 | 04우682*   | 김**                     | 671010-1***** | 서울특별시   | 2023-05-01 13:29 | 160000 | 경찰박물관(새문안로, 진입)     |
| 74 | 녹색교통지역 운행제한 위반 | 28부591*   | 임**                     | 730623-1***** | 서울특별시   | 2023-05-01 17:19 | 160000 | 해회문(정경공로, 진입)       |
| 75 | 녹색교통지역 운행제한 위반 | 40우781*   | 이**                     | 600911-1***** | 대구광역시   | 2023-05-01 19:38 | 80000  | 남산1호터널(삼일대로)        |
| 76 | 녹색교통지역 운행제한 위반 | 충북80다529* | (주)중인                   | 301-8*-*****  | 충청북도청주시 | 2023-05-02 10:22 | 160000 | 흥인지문(창계천로, 진입)      |
| 77 | 녹색교통지역 운행제한 위반 | 75사753*   | 조**                     | 720827-1***** | 서울특별시   | 2023-05-02 18:30 | 80000  | 반안트리(정충단로, 진입)      |
| 78 | 녹색교통지역 운행제한 위반 | 04우682*   | 김**                     | 671010-1***** | 서울특별시   | 2023-05-03 13:56 | 160000 | 흥인지문(종로, 진입)        |
| 79 | 녹색교통지역 운행제한 위반 | 28부591*   | 임**                     | 730623-1***** | 서울특별시   | 2023-05-03 08:52 | 160000 | 동대문역사문화공원역(을지로, 진입) |
| 80 | 녹색교통지역 운행제한 위반 | 41사728*   | 주식회사 케이도엘               | 110111-8***** | 서울특별시   | 2023-05-07 17:40 | 80000  | 남산1호터널(삼일대로)        |
| 81 | 녹색교통지역 운행제한 위반 | 03가219*   | 김**                     | 710312-2***** | 서울특별시   | 2023-05-07 12:01 | 80000  | 사직터널 북측(사직로, 진입)    |
| 82 | 녹색교통지역 운행제한 위반 | 경기46도630* | 김**                     | 620703-1***** | 경기도고양시  | 2023-05-06 13:52 | 80000  | 시청역 2호선(사소문로, 진입)   |
| 83 | 녹색교통지역 운행제한 위반 | 08보556*   | 류**                     | 690929-2***** | 울산광역시   | 2023-05-06 13:44 | 80000  | 송래문 서측(세종대로, 진입)    |



| 연번 | 과태료            | 차량번호      | 납세지명     | 주민번호          | 주소      | 단속일자             | 본세금액   | 단속장소                |
|----|----------------|-----------|----------|---------------|---------|------------------|--------|---------------------|
| 84 | 녹색교통지역 운행제한 위반 | 04우427*   | LI ***** | 750813-5***** | 충청남도당진시 | 2023-05-05 18:55 | 160000 | 동대문역사문화공원역(퇴계로, 진입) |
| 85 | 녹색교통지역 운행제한 위반 | 04우682*   | 김**      | 671010-1***** | 서울특별시   | 2023-05-05 12:36 | 160000 | 홍인지문(청계천로, 진입)      |
| 86 | 녹색교통지역 운행제한 위반 | 34다357*   | 에이시엠(주)  | 110111-0***** | 서울특별시   | 2023-05-05 11:13 | 160000 | 외릉공원(외릉공원길)         |
| 87 | 녹색교통지역 운행제한 위반 | 80아313*   | 진**      | 600920-1***** | 광주광역시   | 2023-05-04 17:18 | 160000 | 반안트리(정충단로, 진입)      |
| 88 | 녹색교통지역 운행제한 위반 | 04우682*   | 김**      | 671010-1***** | 서울특별시   | 2023-05-04 16:47 | 160000 | 동대문역사문화공원역(퇴계로, 진입) |
| 89 | 녹색교통지역 운행제한 위반 | 05너561*   | 홍**      | 830508-1***** | 서울특별시   | 2023-05-04 15:37 | 80000  | 남산1호터널(삼일대로)        |
| 90 | 녹색교통지역 운행제한 위반 | 경기91배510* | 박**      | 701022-1***** | 경기도파주시  | 2023-05-08 17:10 | 80000  | 시청역 2호선(사소문로, 진입)   |
| 91 | 녹색교통지역 운행제한 위반 | 07다597*   | 김**      | 610908-1***** | 경기도의정부시 | 2023-05-08 07:02 | 160000 | 해화문(영경공로, 진입)       |
| 92 | 녹색교통지역 운행제한 위반 | 04우682*   | 김**      | 671010-1***** | 서울특별시   | 2023-05-06 11:29 | 160000 | 경찰박물관(새문안로, 진입)     |

**◆ 서울특별시공고 제2023-1717호**
**토지거래허가구역 재지정 공고**

「부동산 거래신고 등에 관한 법률」 제10조에 따라 지정한 토지거래허가구역(서울특별시공고 제 2022 - 1795호)을 다음과 같이 재지정합니다.

2023년 6월 15일  
서울특별시

**1. 지정지역 : 서울특별시 강남구, 송파구 일원 14.4km<sup>2</sup>**

| 대상지역  |     |               | 면적(㎡) | 비 고          |
|-------|-----|---------------|-------|--------------|
| 합 계   |     |               | 14.4  |              |
| 서울특별시 | 강남구 | 청담동, 삼성동, 대치동 | 9.2   | 대상지역 내 모든 토지 |
|       | 송파구 | 잠실동           | 5.2   |              |

**2. 지정기간 : 2023년 6월 23일부터 2024년 6월 22일까지**
**3. 토지거래계약에 관한 허가를 받아야 하는 면적**

| 지 역  |                | 면 적    |
|------|----------------|--------|
| 도시지역 | 주거지역           | 6㎡ 초과  |
|      | 상업지역           | 15㎡ 초과 |
|      | 공업지역           | 15㎡ 초과 |
|      | 녹지지역           | 20㎡ 초과 |
|      | 용도지역의 지정이 없는 곳 | 6㎡ 초과  |


**4. 지형도 및 세부 필지조서 별첨**

\* 토지이음(<http://eum.go.kr>) 및 각 자치구 홈페이지 참조

## 별첨1

## 지역별 세부 지형도


○ 서울 강남구 (재지정)

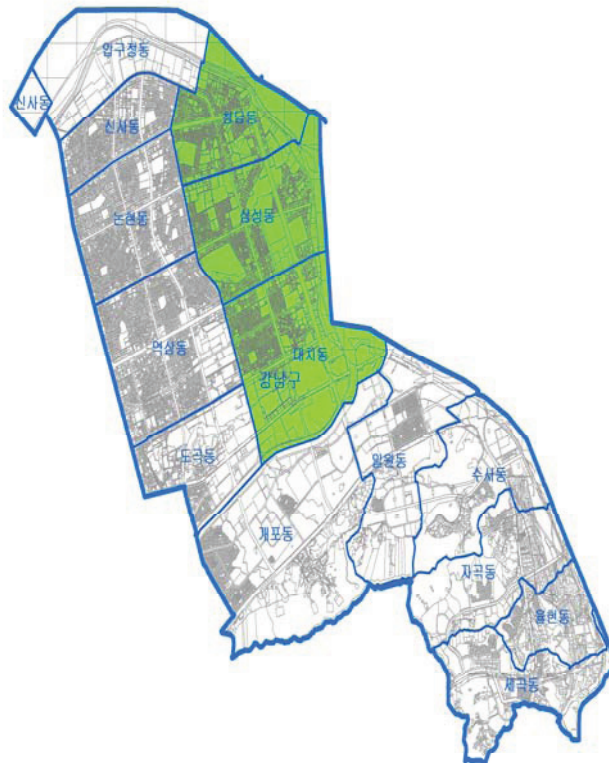

|          |  |
|----------|--|
| 범 례      |  |
| 토지거래허가구역 |  |

청담동(2.3km<sup>2</sup>), 삼성동(3.2km<sup>2</sup>), 대치동(3.7km<sup>2</sup>)

○ 서울 송파구 (재지정)

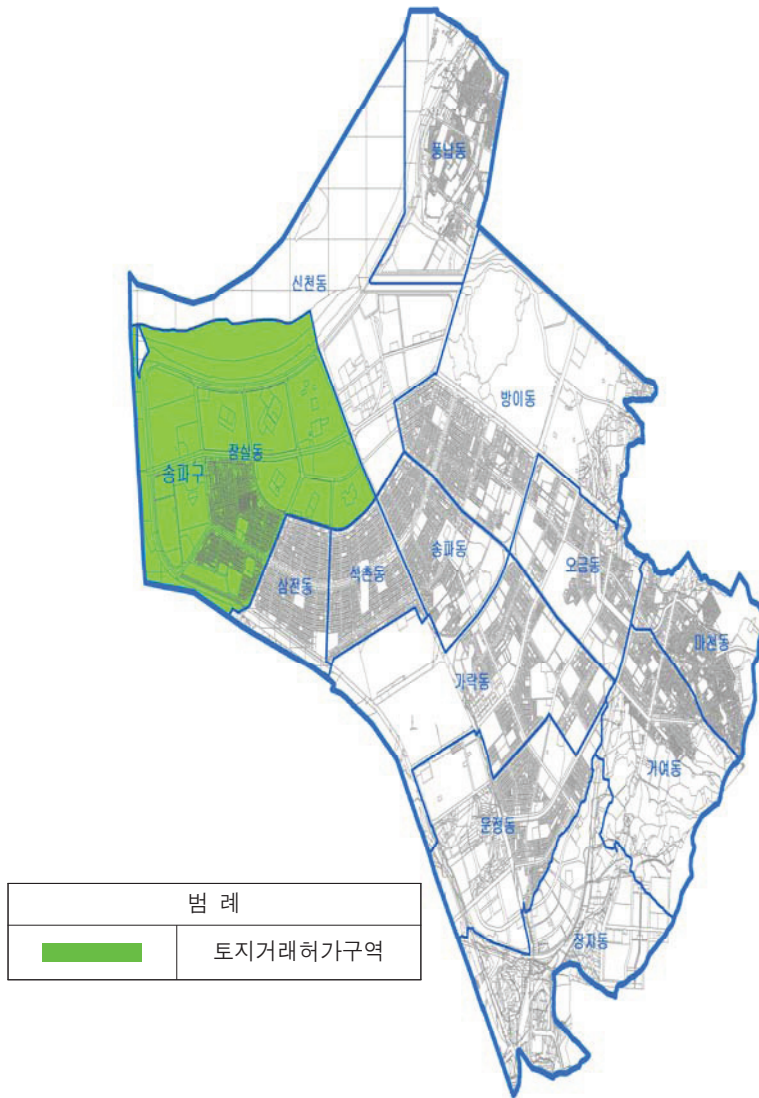

잠실동(5.2km<sup>2</sup>)

## ◆ 서울특별시공고 제2023-1719호

## 비영리민간단체 등록말소 공고

「비영리민간단체 지원법」 제4조의2에 의거 비영리민간단체의 등록말소를 하였으나 소재지 불명 등의 사유로 송달이 불가능하여 「행정절차법」 제14조 제4항의 규정에 의거 다음과 같이 공시송달 공고합니다.

2023년 6월 15일  
서울특별시

1. 처분의 제목: 비영리민간단체 등록 말소
2. 근거: 「비영리민간단체 지원법」 제2조, 제4조의 2
3. 처분의 원인이 되는 사실: 「비영리민간단체 지원법」에 따른 비영리민간단체 등록요건 미충족
4. 대상단체: 「비영리민간단체 지원법」에 의거 서울특별시에 등록된 비영리민간단체 중 현재 운영되지 않는 것으로 확인된 30개 단체

※ 유선·우편으로 연락이 되지 않고, 사무소 소재지에 방문하였으나 단체 사무소가 없는 단체

| 연번 | 단체명                | 소재지                                       | 대표자 | 등록일자       | 부서    |
|----|--------------------|-------------------------------------------|-----|------------|-------|
| 1  | 이화여자대학교<br>전문직업개발원 | 서울특별시 서대문구 이화여대길 52 (대현동)11-1             | 조계숙 | 2000-05-15 | 국제협력과 |
| 2  | 국제문화교류협회           | 서울특별시 마포구 양화로 56, 동양강트레벨 821호             | 장광환 | 2000-09-22 | 국제협력과 |
| 3  | 한국,중국 친선협회         | 서울특별시 종로구 도렴동115-3                        | 한원석 | 2000-12-14 | 국제협력과 |
| 4  | 우리땅독도찾기<br>국민운동본부  | 서울특별시 종로구 인사동길 23, 동일빌딩 701호              | 김봉우 | 2001-02-19 | 국제협력과 |
| 5  | 한국,대만 친선협회         | 서울특별시 종로구 새문안로 69, 803호                   | 김종란 | 2001-05-18 | 국제협력과 |
| 6  | 국제자원봉사협회           | 서울특별시 종로구 세종대로 159, 세광빌딩 1102호            | 김범성 | 2002-03-25 | 국제협력과 |
| 7  | 지구촌평화문화연합회         | 서울특별시 서초구 효령로31길 31, 씨즈빌딩 501호            | 문희  | 2002-09-27 | 국제협력과 |
| 8  | 한일문화교류연합회          | 서울특별시 용산구 한강로3가63-1 B동 121호               | 김수인 | 2003-04-01 | 국제협력과 |
| 9  | 한중민간문화교류협의회        | 서울특별시 중구 퇴계로 192, 영한빌딩 601호               | 김병건 | 2003-09-08 | 국제협력과 |
| 10 | 지구촌 문화콘텐츠 교류중심     | 서울특별시 영등포구 도영로 16-1, B동 505호 (도림동, 하나아파텔) | 황선웅 | 2003-12-08 | 국제협력과 |
| 11 | 조선족의 친구들           | 서울특별시 구로구 구로중앙로18길 9 (구로동) 98-15호         | 서경덕 | 2004-01-16 | 국제협력과 |

| 연번 | 단체명                  | 소재지                                     | 대표자 | 등록일자       | 부서    |
|----|----------------------|-----------------------------------------|-----|------------|-------|
| 12 | 한국. 베트남 교류협회         | 서울특별시 성북구 보문로30길 40-7, 서울빌딩 3층          | 김성창 | 2004-02-25 | 국제협력과 |
| 13 | 한중 문화예술 교류 협회        | 서울특별시 종로구 청진동244, 한백빌딩 4층               | 서순일 | 2004-03-10 | 국제협력과 |
| 14 | 한중경제문화연구원            | 서울특별시 영등포구 은행로 58, 삼도오피스텔 602호          | 조병인 | 2004-10-05 | 국제협력과 |
| 15 | 국제교육문화교류협회           | 서울특별시 구로구 경인로 75, 5층 (오류동, 기독교한국침례회총회)  | 박세환 | 2004-11-04 | 국제협력과 |
| 16 | 한미동맹친선회              | 서울특별시 종로구 삼봉로 81, 두산위브빌리온빌딩 604호 (수송동)  | 서진섭 | 2005-07-20 | 국제협력과 |
| 17 | 한민족평화선교연구소           | 서울특별시 종로구 대학로3길 12, 4층 (효제동)            | 이은태 | 2005-10-17 | 국제협력과 |
| 18 | 유스클럽                 | 서울특별시 서대문구 신촌로 189, 이화인비파레 915호 (대현동)   | 손민영 | 2005-11-22 | 국제협력과 |
| 19 | 한중문화친선협회             | 서울특별시 광진구 천호대로 574, 정우빌딩 4층             | 이수진 | 2005-12-28 | 국제협력과 |
| 20 | 국제문화친선협회             | 서울특별시 종로구 세종대로 149, 광화문빌딩 1002호         | 문상주 | 2006-01-25 | 국제협력과 |
| 21 | 워커대장추모기념사업회          | 서울특별시 중구 을지로9길 26, 305호                 | 김리진 | 2009-03-30 | 국제협력과 |
| 22 | 한국 YBA               | 서울특별시 강남구 논현로6길 13, 1층(개포동, 대양빌딩)       | 이정섭 | 2009-11-06 | 국제협력과 |
| 23 | 아프리카를 위한<br>좋은학교 만들기 | 서울특별시 은평구 통일로 635, 904호(녹번동, 녹번동메카오피스텔) | 김연지 | 2013-07-11 | 국제협력과 |
| 24 | 천수천안공덕회              | 서울특별시 종로구 삼일대로32길 49-4 (운니동) 3층         | 홍성덕 | 2013-10-15 | 국제협력과 |
| 25 | 재단법인<br>국민행복사회복지협회   | 서울특별시 중구 서소문로 89-20, B 동 4층(정동, 동양빌딩)   | 김건호 | 2014-05-23 | 국제협력과 |
| 26 | 펜 이즈 유어 팬            | 서울특별시 서초구 서초중앙로 58, 910호(서초동, 피앤디 솔로빌)  | 박춘화 | 2014-06-05 | 국제협력과 |
| 27 | 레디고 아프리카             | 서울특별시 관악구 난곡로34길 7, 3층 (신림동)            | 한만웅 | 2014-07-15 | 국제협력과 |
| 28 | 뷰티아프리카               | 서울특별시 마포구 성산로2길 5, 406호(성산동, 문정빌딩)      | 박윤희 | 2014-07-28 | 국제협력과 |
| 29 | 라운                   | 서울특별시 송파구 총민로 10 (문정동, 가든파이버튼)7층 B-27호  | 장재영 | 2016-01-12 | 국제협력과 |
| 30 | 링크포워시                | 서울특별시 관악구 행운길 19 (봉천동) 2층               | 박선근 | 2016-09-30 | 국제협력과 |

5. 처분(말소) 일자: 2023. 6. 9.

6. 공고 및 게시장소: 서울시보 및 서울시청 누리집

7. 기타 사항

- 동 처분에 불복하거나 이의가 있는 경우에는 처분이 있음을 알게 된 날부터 90일 이내 또는 처분이 있었던 날부터 180일 이내에 「행정심판법」에 따라 행정심판을 제기하거나, 처분이 있음을 안 날부터 90일 이내 또는 처분이 있는 날부터 1년 이내에 「행정소송법」에 따라 행정소송을 제기할 수 있습니다.

8. 문의처: 서울특별시청 국제협력과(담당: 이미경, ☎ 02 - 2133 - 5275)

**◆ 서울특별시공고 제2023-1726호**
**청문조서 열람·확인 통지 공시송달 공고**

「비영리민간단체 지원법」 제4조의2에 따라 비영리민간단체 등록 말소 처분에 앞서 「행정절차법」 제31조에 따라 청문을 실시하고, 「행정절차법」 제34조 및 동법 시행령 제19조에 의거 청문조서를 열람·확인할 것을 우편으로 통지하려 하였으나, 단체 사무소 부재 및 수취인 불명 등의 이유로 송달이 불가하여 「행정절차법」 제14조 제4항의 규정에 따라 다음과 같이 공시송달 공고합니다.

2023년 6월 15일

서울특별시

1. 제목: 비영리민간단체 등록 말소에 대한 청문조서 열람·확인 통지

2. 처분 당사자 및 예정 내용

○ 당 사 자:

| 연번 | 단체명           | 소재지                  | 대표자 | 등록일자       |
|----|---------------|----------------------|-----|------------|
| 1  | 강동녹색자전거봉사단    | 서울특별시 강동구 천호동 388-41 | 서동금 | 2012-07-12 |
| 2  | 서울특별시여성자전거연합회 | 서울 종로구 부암동 175-1     | 조명운 | 2010-07-29 |

○ 처분내용: 비영리민간단체 등록 말소

○ 말소사유: 비영리민간단체 등록요건 미충족

○ 근거법령: 비영리민간단체 지원법 제4조의2

3. 청문조서 열람·확인 장소 및 정정요구 기간

○ 열람·확인 장소: 서울특별시 중구 덕수궁길 15 서소문청사 보행자전거과

○ 열람·확인 및 정정요구 기간: 2023. 6. 15.(목) ~ 2023. 6. 29.(목)까지

4. 유의사항

○ 당사자 등은 청문조서의 기재내용을 열람·확인할 수 있으며, 이의가 있을 때에는 그 정정을 요구할 수 있습니다.

5. 해당 기한이 경과한 이후에는 청문조서 내용에 이의가 없는 것으로 간주하여 청문을 종료합니다.

6. 그 밖에 궁금한 사항은 서울특별시청 보행자전거과(☎02-2133-2414)로 문의하시기 바랍니다. 끝.



**◆ 서울특별시공고 제2023-1727호**
**전용차로 위반 과태료 사전통지서 공시송달 공고**

도로교통법 제15조 제3항(전용차로의 설치) 및 제160조 제3항에 따라 전용차로 위반차량 소유자에게 질서위반행위규제법 제16조(사전통지 및 의견제출 등) 제1항의 규정에 의거 과태료 사전통지서(의견진술)를 등기 발송하였으나, 수취인 불명 및 부재, 이사, 주소불명, 폐문부재 등으로 송달 불가능한 반송분에 대하여 지방세기본법 제33조(공시송달) 및 행정절차법 제14조(송달) 제4항에 의거 다음과 같이 공시송달(공고)합니다.

2023년 6월 15일

서울특별시

1. 건 명 : 전용차로 위반 과태료 사전통지서 반송분에 대한 공시송달
2. 근 거 : 도로교통법 제15조 제3항 및 제160조 제3항, 질서위반행위규제법 제16조 제1항, 지방세기본법 제33조, 행정절차법 제14조 제4항
3. 공시송달 대상 및 내용 : (주)거성렌트카 등 777명
4. 공고기간 : 2023. 6. 15 ~ 2023. 6. 29
5. 의견제출 안내
  - 가. 의견제출 기한 : 2023. 6. 15 ~ 2023. 6. 29
  - 나. 의견제출 기한 내에 의견을 제출할 수 있으며, 의견제출시 증빙서류와 함께 인터넷 (<http://cartax.seoul.go.kr>)또는 서울특별시 교통지도과로 제출하여 주시기 바랍니다. 의견제출 기한 내에 의견제출이 없을 경우 의견이 없는 것으로 간주 됩니다.
  - 다. 국민기초생활수급자, 한부모가족 보호대상자, 장애인(3급 이상), 국가유공자(상이등급 3급 이상), 미성년자는 의견제출 기한 내에 질서위반행위규제법 시행령 제2조의2에 따른 과태료 감경에 필요한 자료를 제출하여 감경(50%)받을 수 있습니다. 단, 공동명의 및 과태료를 체납하고 있는 경우는 감경 대상에서 제외됩니다.
  - 라. 의견제출처
    - 주 소 : 서울시 중구 덕수궁길 15, 서울시청 서소문별관 2층 교통지도과 전용차로과징팀
    - 전화번호 : 02 - 2133 - 4570~79 팩스번호 : 02 - 2133 - 4904
    - ※ 서울시 교통위반단속조치(<http://cartax.seoul.go.kr>)에서 제출하셔도 됩니다.

- 붙임 : 1. 공시송달 대상자 명단 1부.  
 2. 의견제출 대상 및 의견진술서 작성예시. 1부.

### 공시송달(사전통지서)명단

| 연번 | 차량 소유주   |              |          | 위반 내역            |                          |        | 처분내역   |
|----|----------|--------------|----------|------------------|--------------------------|--------|--------|
|    | 최초차량번호   | 성명           | 주소       | 단속일시             | 단속장소                     | 위반내용   |        |
| 1  | 34호1080  | (주)거성렌트카     | 서울특별시    | 2023-05-04 20:33 | 행당동 2호선 한양대역 1번출구        | 전용차로위반 | 50,000 |
| 2  | 60구2000  | (주)금채여행사     | 서울특별시    | 2023-05-09 17:11 | 성산동 성산1교~성산2교 교차로        | 전용차로위반 | 50,000 |
| 3  | 17루7758  | (주)뉴스테이트한신   | 서울특별시    | 2023-05-10 19:32 | 중계동 중계그린아파트 109동         | 전용차로위반 | 50,000 |
| 4  | 169하3513 | (주)대양솔루텍     | 경기도 시흥시  | 2023-04-25 17:17 | 남태령~사당역                  | 전용차로위반 | 50,000 |
| 5  | 57수2069  | (주)대치해냄      | 서울특별시    | 2023-05-08 11:42 | 잠실동 송파 YMCA체육관           | 전용차로위반 | 50,000 |
| 6  | 12루1827  | (주)대한잉크      | 경기도 파주시  | 2023-05-09 20:07 | 월계동 월계구민체육센터             | 전용차로위반 | 50,000 |
| 7  | 291보4339 | (주)독클래스      | 서울특별시    | 2023-04-11 14:36 | 서초동 반포IC 상행              | 전용차로위반 | 50,000 |
| 8  | 13소7897  | (주)두원기술산업개발  | 서울특별시    | 2023-05-08 07:27 | 상계동 상계백병원                | 전용차로위반 | 50,000 |
| 9  | 05마5327  | (주)스카이벤처드래곤  | 서울특별시    | 2023-05-05 21:04 | 저동 삼일로 영락교회              | 전용차로위반 | 50,000 |
| 10 | 91우1569  | (주)신우전자      | 경기도 화성시  | 2023-05-03 18:10 | 대치동 은마아파트 1동             | 전용차로위반 | 50,000 |
| 11 | 91우1569  | (주)신우전자      | 경기도 화성시  | 2023-05-03 18:10 | 대치동 은마아파트 1동             | 전용차로위반 | 50,000 |
| 12 | 105우7097 | (주)아이엔인스     | 충청북도 충주시 | 2023-05-12 17:17 | 성산동 성산1교~성산2교 교차로        | 전용차로위반 | 50,000 |
| 13 | 169허2032 | (주)에스에이치렌터카  | 인천광역시    | 2023-05-09 08:29 | 영등포구 뚝장역 1번출구 앞          | 전용차로위반 | 50,000 |
| 14 | 153호7433 | (주)에스와이메디케어  | 서울특별시    | 2023-04-28 14:16 | 잠실동 잠실지구대(잠실 엘스아파트 111동) | 전용차로위반 | 50,000 |
| 15 | 395어7911 | (주)엑센트하우스    | 경기도 화성시  | 2023-05-09 11:38 | 저동 삼일로 영락교회              | 전용차로위반 | 50,000 |
| 16 | 395어7911 | (주)엑센트하우스    | 경기도 화성시  | 2023-05-09 11:38 | 저동 삼일로 영락교회              | 전용차로위반 | 50,000 |
| 17 | 16버1131  | (주)엠에스에이치이엔씨 | 경기도 용인시  | 2023-05-09 07:12 | 대치동 개포우성2차아파트 12동        | 전용차로위반 | 50,000 |
| 18 | 128호9381 | (주)옥토버시      | 서울특별시    | 2023-04-21 16:50 | 영등포구 롯데캐슬아이비 앞           | 전용차로위반 | 50,000 |
| 19 | 59머4005  | (주)옥토파름      | 서울특별시    | 2023-04-24 15:02 | 잠실동 잠실지구대(잠실 엘스아파트 111동) | 전용차로위반 | 50,000 |
| 20 | 39오9706  | (주)이디제트      | 서울특별시    | 2023-05-03 18:06 | 방이동 올림픽회관                | 전용차로위반 | 50,000 |
| 21 | 39오9706  | (주)이디제트      | 서울특별시    | 2023-05-03 18:06 | 방이동 올림픽회관                | 전용차로위반 | 50,000 |
| 22 | 149하9420 | (주)이지텍       | 경기도 화성시  | 2023-04-26 20:20 | 잠원동 현대해미리아파트             | 전용차로위반 | 50,000 |
| 23 | 149하9420 | (주)이지텍       | 경기도 화성시  | 2023-04-26 20:20 | 잠원동 현대해미리아파트             | 전용차로위반 | 50,000 |
| 24 | 369도6300 | (주)자연앤크      | 경기도 수원시  | 2023-05-15 19:22 | 상계동 상계백병원                | 전용차로위반 | 50,000 |

| 연번 | 차량 소유주   |              |          | 위반 내역                |                           |        | 처분내역   |
|----|----------|--------------|----------|----------------------|---------------------------|--------|--------|
|    | 최초차량번호   | 성명           | 주소       | 단속일시                 | 단속장소                      | 위반내용   |        |
| 25 | 369도6300 | (주)자연엔국      | 경기도 수원시  | 2023 - 05 - 15 19:22 | 상계동 상계백병원                 | 전용차로위반 | 50,000 |
| 26 | 256마3274 | (주)제이제이몰     | 서울특별시    | 2023 - 04 - 26 18:06 | 성산동 현대오일뱅크 성산대교주유소 건너편    | 전용차로위반 | 50,000 |
| 27 | 169허2467 | (주)제일렌트카     | 인천광역시    | 2023 - 05 - 05 10:12 | 반포3동주민센터교차로~한남IC          | 전용차로위반 | 50,000 |
| 28 | 96구1717  | (주)키친보리에     | 부산광역시    | 2023 - 05 - 03 13:57 | 양재동 양재IC 상행               | 전용차로위반 | 50,000 |
| 29 | 203누1127 | (주)태봉코리아     | 서울특별시    | 2023 - 04 - 17 21:53 | 대신동 이대후문 중앙정류소 시외         | 전용차로위반 | 50,000 |
| 30 | 22가6528  | (주)투어코디      | 서울특별시    | 2023 - 05 - 05 20:42 | 잠원동 현대해미리아파트              | 전용차로위반 | 50,000 |
| 31 | 128호3339 | (주)트리움       | 서울특별시    | 2023 - 04 - 24 16:54 | 잠실새내역~종합운동장사거리            | 전용차로위반 | 50,000 |
| 32 | 104노6759 | (주)푸른할인마트    | 경기도 남양주시 | 2023 - 04 - 11 14:32 | 서초동 반포IC 상행               | 전용차로위반 | 50,000 |
| 33 | 13누5242  | (주)풀잎사랑      | 서울특별시    | 2023 - 05 - 03 08:49 | 올림픽대교남단교차로~성내교            | 전용차로위반 | 50,000 |
| 34 | 226저2742 | 고은정보기술주식회사   | 서울특별시    | 2023 - 05 - 11 18:14 | 삼성동 경기고등학교                | 전용차로위반 | 50,000 |
| 35 | 179오5657 | 그레이프바인(주)    | 서울특별시    | 2023 - 04 - 18 17:41 | 서초동 서초IC 상행               | 전용차로위반 | 50,000 |
| 36 | 179오5657 | 그레이프바인(주)    | 서울특별시    | 2023 - 04 - 18 17:41 | 서초동 서초IC 상행               | 전용차로위반 | 50,000 |
| 37 | 179오5657 | 그레이프바인(주)    | 서울특별시    | 2023 - 04 - 18 17:40 | 양재동 양재IC 상행               | 전용차로위반 | 50,000 |
| 38 | 179오5657 | 그레이프바인(주)    | 서울특별시    | 2023 - 04 - 18 17:42 | 서초동 반포IC 상행               | 전용차로위반 | 50,000 |
| 39 | 60하3826  | 나노드롭         | 서울특별시    | 2023 - 04 - 26 08:26 | 상계14.16단지교차로~상계11.13단지교차로 | 전용차로위반 | 50,000 |
| 40 | 60하3826  | 나노드롭         | 서울특별시    | 2023 - 04 - 26 08:26 | 상계14.16단지교차로~상계11.13단지교차로 | 전용차로위반 | 50,000 |
| 41 | 175하4329 | 다이렉트로합동법무사무소 | 경기도 과천시  | 2023 - 04 - 25 17:21 | 남태령역~사당역                  | 전용차로위반 | 50,000 |
| 42 | 24너8037  | 동방계전(주)      | 서울특별시    | 2023 - 05 - 03 07:55 | 상계동 마들역 7번출구              | 전용차로위반 | 50,000 |
| 43 | 24너8037  | 동방계전(주)      | 서울특별시    | 2023 - 05 - 03 07:55 | 상계동 마들역 7번출구              | 전용차로위반 | 50,000 |
| 44 | 42도2144  | 랜드마크건설주식회사   | 경기도 성남시  | 2023 - 05 - 08 17:40 | 서초동 서초IC 입구 하행            | 전용차로위반 | 50,000 |
| 45 | 42도2144  | 랜드마크건설주식회사   | 경기도 성남시  | 2023 - 05 - 08 17:39 | 서초동 서초IC 하행               | 전용차로위반 | 50,000 |
| 46 | 165하6339 | 더맑음          | 부산광역시    | 2023 - 04 - 30 18:03 | 서초동 서초IC 입구 하행            | 전용차로위반 | 50,000 |
| 47 | 31호7548  | 배덕과천점        | 경기도 과천시  | 2023 - 05 - 01 10:51 | 남현동 남태령고개 시외              | 전용차로위반 | 50,000 |
| 48 | 170하3224 | 브라더오토서비스     | 경기도 평택시  | 2023 - 04 - 27 18:15 | 월계주공아파트                   | 전용차로위반 | 50,000 |

| 연번 | 차량 소유주    |                       |          | 위반 내역                |                   |        | 처분내역   |
|----|-----------|-----------------------|----------|----------------------|-------------------|--------|--------|
|    | 최초차량번호    | 성명                    | 주소       | 단속일시                 | 단속장소              | 위반내용   |        |
| 49 | 23두3627   | 서울엔지니어링산업(주)          | 서울특별시    | 2023 - 05 - 11 08:32 | 방이동 올림픽회관         | 전용차로위반 | 50,000 |
| 50 | 53마6658   | 설성푸드주식회사              | 서울특별시    | 2023 - 05 - 10 18:03 | 대치동 개포우성2차아파트 12동 | 전용차로위반 | 50,000 |
| 51 | 서울33바6263 | 스마일택시                 | 서울특별시    | 2023 - 05 - 15 20:12 | 대치동 은마아파트 1동      | 전용차로위반 | 50,000 |
| 52 | 66우4156   | 아이엔에이에스에스 - 주         | 서울특별시    | 2023 - 05 - 13 09:04 | 서초동 서초IC 입구 하행    | 전용차로위반 | 50,000 |
| 53 | 66우4156   | 아이엔에이에스에스 - 주         | 서울특별시    | 2023 - 05 - 13 09:04 | 서초동 서초IC 입구 하행    | 전용차로위반 | 50,000 |
| 54 | 170하1675  | 에이치제이에셋               | 서울특별시    | 2023 - 04 - 28 17:42 | 방이동 올림픽회관         | 전용차로위반 | 50,000 |
| 55 | 170하1675  | 에이치제이에셋               | 서울특별시    | 2023 - 04 - 28 17:42 | 방이동 올림픽회관         | 전용차로위반 | 50,000 |
| 56 | 22서4799   | 엠피위즈주식회사              | 대전광역시    | 2023 - 05 - 09 13:13 | 잠원동 현대해미리아파트      | 전용차로위반 | 50,000 |
| 57 | 83두4760   | 온누리공조주식회사             | 경기도 하남시  | 2023 - 05 - 11 07:35 | 대치동 은마아파트 1동      | 전용차로위반 | 50,000 |
| 58 | 86노4106   | 의창실업(주)               | 경기도 파주시  | 2023 - 05 - 09 15:44 | 영등포구 공작아파트 건너편    | 전용차로위반 | 50,000 |
| 59 | 86노4106   | 의창실업(주)               | 경기도 파주시  | 2023 - 05 - 09 15:44 | 영등포구 공작아파트 건너편    | 전용차로위반 | 50,000 |
| 60 | 842마8366  | 의창실업(주)               | 경기도 파주시  | 2023 - 05 - 04 10:55 | 영등포구 롯데캐슬아이비 앞    | 전용차로위반 | 50,000 |
| 61 | 842마8366  | 의창실업(주)               | 경기도 파주시  | 2023 - 05 - 04 10:55 | 영등포구 롯데캐슬아이비 앞    | 전용차로위반 | 50,000 |
| 62 | 251주5831  | 이노코스마글로벌주식회사          | 경기도 광주시  | 2023 - 04 - 20 19:21 | 방이동 올림픽회관         | 전용차로위반 | 50,000 |
| 63 | 320소7387  | 전국건설산업노동조합인<br>천크레인지회 | 인천광역시    | 2023 - 05 - 04 19:59 | 성산동 성산1교~성산2교 교차로 | 전용차로위반 | 50,000 |
| 64 | 228너6089  | 주식회사스켓넷에너지            | 경기도 안산시  | 2023 - 05 - 14 11:49 | 서초동 서초IC 입구 하행    | 전용차로위반 | 50,000 |
| 65 | 83가8794   | 주식회사그린청명              | 경기도 성남시  | 2023 - 05 - 09 19:54 | 대치동 은마아파트 1동      | 전용차로위반 | 50,000 |
| 66 | 83가8794   | 주식회사그린청명              | 경기도 성남시  | 2023 - 05 - 09 19:54 | 대치동 은마아파트 1동      | 전용차로위반 | 50,000 |
| 67 | 392리7639  | 주식회사나비드               | 경기도 광주시  | 2023 - 05 - 05 11:40 | 저동 삼일로 영락교회       | 전용차로위반 | 50,000 |
| 68 | 392리7639  | 주식회사나비드               | 경기도 광주시  | 2023 - 05 - 05 11:40 | 저동 삼일로 영락교회       | 전용차로위반 | 50,000 |
| 69 | 210바7993  | 주식회사덕영마을              | 서울특별시    | 2023 - 05 - 10 17:17 | 공릉동 문정왕후릉(서울방향)   | 전용차로위반 | 50,000 |
| 70 | 86거7462   | 주식회사도경에프앤씨            | 서울특별시    | 2023 - 05 - 10 20:20 | 상계동 마들역 7번출구      | 전용차로위반 | 50,000 |
| 71 | 236보7883  | 주식회사디케이금속             | 경상남도 김해시 | 2023 - 05 - 15 17:12 | 방이동 올림픽회관         | 전용차로위반 | 50,000 |
| 72 | 09버1226   | 주식회사디코아               | 인천광역시    | 2023 - 05 - 03 15:01 | 잠원동 현대해미리아파트      | 전용차로위반 | 50,000 |
| 73 | 20라9927   | 주식회사부일                | 서울특별시    | 2023 - 05 - 04 17:17 | 상계동 상계주공아파트 1010동 | 전용차로위반 | 50,000 |

| 연번 | 차량 소유주    |                |             | 위반 내역                |                        |        | 처분내역   |
|----|-----------|----------------|-------------|----------------------|------------------------|--------|--------|
|    | 최초차량번호    | 성명             | 주소          | 단속일시                 | 단속장소                   | 위반내용   |        |
| 74 | 20라9927   | 주식회사부일         | 서울특별시       | 2023 - 05 - 04 17:17 | 상계동 상계주공아파트 1010동      | 전용차로위반 | 50,000 |
| 75 | 366조6741  | 주식회사블루웨이컴퍼니    | 제주특별자치도 제주시 | 2023 - 04 - 26 20:31 | 잠실동 송파 YMCA체육관         | 전용차로위반 | 50,000 |
| 76 | 107노5020  | 주식회사비즈와이       | 인천광역시       | 2023 - 05 - 03 01:46 | 잠원동 현대해미리아파트           | 전용차로위반 | 50,000 |
| 77 | 36두3273   | 주식회사사랑축산유통     | 인천광역시       | 2023 - 05 - 04 18:37 | 방이동 올림픽회관              | 전용차로위반 | 50,000 |
| 78 | 광주85사2077 | 주식회사서연운수       | 광주광역시       | 2023 - 05 - 15 07:41 | 공릉동 삼육예코팜센터(구리방향)      | 전용차로위반 | 50,000 |
| 79 | 101호8186  | 주식회사쇼엔터테인먼트    | 서울특별시       | 2023 - 04 - 19 13:29 | 압구정로데오역~성수대교남단교차로      | 전용차로위반 | 50,000 |
| 80 | 101호8186  | 주식회사쇼엔터테인먼트    | 서울특별시       | 2023 - 04 - 19 13:29 | 압구정로데오역~성수대교남단교차로      | 전용차로위반 | 50,000 |
| 81 | 53수8256   | 주식회사씨티비로지스틱스   | 서울특별시       | 2023 - 05 - 11 17:43 | 행당동 2호선 한양대역 1번출구      | 전용차로위반 | 50,000 |
| 82 | 05수1703   | 주식회사아담투자대부     | 서울특별시       | 2023 - 05 - 03 14:38 | 서울 영등포구 여의대로 38 (여의도동) | 전용차로위반 | 50,000 |
| 83 | 174하9695  | 주식회사에스크        | 경기도 안양시     | 2023 - 04 - 27 13:49 | 삼성동 경기고등학교             | 전용차로위반 | 50,000 |
| 84 | 174하9695  | 주식회사에스크        | 경기도 안양시     | 2023 - 04 - 27 13:49 | 삼성동 경기고등학교             | 전용차로위반 | 50,000 |
| 85 | 63비6957   | 주식회사엘포스        | 경기도 수원시     | 2023 - 05 - 03 16:47 | 서초동 서초IC 상행            | 전용차로위반 | 50,000 |
| 86 | 373너8438  | 주식회사엠케이씨코리아    | 경기도 남양주시    | 2023 - 05 - 08 18:34 | 상계동 상계백병원              | 전용차로위반 | 50,000 |
| 87 | 373너8438  | 주식회사엠케이씨코리아    | 경기도 남양주시    | 2023 - 05 - 08 18:34 | 상계동 상계백병원              | 전용차로위반 | 50,000 |
| 88 | 228루8239  | 주식회사우람         | 경기도 남양주시    | 2023 - 05 - 11 19:20 | 대치동 은마아파트 1동           | 전용차로위반 | 50,000 |
| 89 | 101허3300  | 주식회사위메인엔터카     | 서울특별시       | 2023 - 05 - 13 17:23 | 천호대로 풍납토성~천호역          | 전용차로위반 | 50,000 |
| 90 | 117도2466  | 주식회사정현산업개발     | 경기도 용인시     | 2023 - 05 - 13 13:19 | 서초동 반포IC 상행            | 전용차로위반 | 50,000 |
| 91 | 117도2466  | 주식회사정현산업개발     | 경기도 용인시     | 2023 - 05 - 13 13:16 | 양재동 양재IC 상행            | 전용차로위반 | 50,000 |
| 92 | 166하9920  | 주식회사제이에이치메디칼   | 경기도 성남시     | 2023 - 04 - 03 08:13 | 천호IC~광나루역              | 전용차로위반 | 50,000 |
| 93 | 232너1924  | 주식회사제이제이크리에이티브 | 서울특별시       | 2023 - 05 - 15 09:04 | 성산동 현대오일뱅크 성산대교주유소 건너편 | 전용차로위반 | 50,000 |
| 94 | 100너7777  | 주식회사차이나링크      | 경기도 수원시     | 2023 - 05 - 07 12:35 | 양재동 양재IC 상행            | 전용차로위반 | 50,000 |
| 95 | 84노9129   | 주식회사청수에프에스     | 서울특별시       | 2023 - 05 - 15 09:23 | 공릉동 문정왕후릉(서울방향)        | 전용차로위반 | 50,000 |
| 96 | 84노9129   | 주식회사청수에프에스     | 서울특별시       | 2023 - 05 - 15 09:23 | 공릉동 문정왕후릉(서울방향)        | 전용차로위반 | 50,000 |
| 97 | 73무9597   | 주식회사케이웰빙몰      | 서울특별시       | 2023 - 05 - 09 09:48 | 월계동 월계구민체육센터           | 전용차로위반 | 60,000 |

| 연번  | 차량 소유주   |                |          | 위반 내역                |                          |        | 처분내역<br>금 액 |
|-----|----------|----------------|----------|----------------------|--------------------------|--------|-------------|
|     | 최초차량번호   | 성명             | 주소       | 단속일시                 | 단속장소                     | 위반내용   |             |
| 98  | 71저6788  | 주식회사탱크         | 서울특별시    | 2023 - 05 - 09 17:52 | 서초IC~반포IC                | 전용차로위반 | 60,000      |
| 99  | 226오1395 | 주식회사플레이테이블     | 서울특별시    | 2023 - 05 - 03 11:16 | 서초동 반포IC 상행              | 전용차로위반 | 50,000      |
| 100 | 226오1395 | 주식회사플레이테이블     | 서울특별시    | 2023 - 05 - 03 11:16 | 서초동 반포IC 상행              | 전용차로위반 | 50,000      |
| 101 | 67마8560  | 주식회사피티씨코리아     | 경기도 용인시  | 2023 - 05 - 12 17:27 | 서초동 서초IC 입구 하행           | 전용차로위반 | 50,000      |
| 102 | 67마8560  | 주식회사피티씨코리아     | 경기도 용인시  | 2023 - 05 - 12 17:27 | 서초동 서초IC 입구 하행           | 전용차로위반 | 50,000      |
| 103 | 67마8560  | 주식회사피티씨코리아     | 경기도 용인시  | 2023 - 05 - 12 17:26 | 서초동 서초IC 하행              | 전용차로위반 | 50,000      |
| 104 | 326도8716 | 주식회사하나네트웍스     | 서울특별시    | 2023 - 05 - 02 19:43 | 서울 은평구 연서로 211 (갈현동)     | 전용차로위반 | 50,000      |
| 105 | 09하6190  | 주식회사한우리커뮤니케이션즈 | 인천광역시    | 2023 - 04 - 27 11:24 | 상계10동주민센터~온수골사거리         | 전용차로위반 | 50,000      |
| 106 | 209구8877 | 주식회사혁신         | 전라남도 해남군 | 2023 - 05 - 06 12:02 | 저동 삼일로 영락교회              | 전용차로위반 | 50,000      |
| 107 | 209구8877 | 주식회사혁신         | 전라남도 해남군 | 2023 - 05 - 06 12:02 | 저동 삼일로 영락교회              | 전용차로위반 | 50,000      |
| 108 | 145조8498 | 주식회사호랑로지스틱스    | 대전광역시    | 2023 - 05 - 13 23:35 | 저동 삼일로 영락교회              | 전용차로위반 | 50,000      |
| 109 | 125호4550 | 주식회사휴맥스모빌리티    | 서울특별시    | 2023 - 05 - 09 16:33 | 양재동 양재IC 상행              | 전용차로위반 | 50,000      |
| 110 | 125호4550 | 주식회사휴맥스모빌리티    | 서울특별시    | 2023 - 05 - 09 16:33 | 양재동 양재IC 상행              | 전용차로위반 | 50,000      |
| 111 | 165호6797 | 집덕주식회사         | 서울특별시    | 2023 - 04 - 24 18:53 | 대치동 은마아파트 1동             | 전용차로위반 | 50,000      |
| 112 | 165호6797 | 집덕주식회사         | 서울특별시    | 2023 - 04 - 24 18:53 | 대치동 은마아파트 1동             | 전용차로위반 | 50,000      |
| 113 | 129소5132 | 쓰보?타이국제수출입     | 서울특별시    | 2023 - 05 - 09 15:36 | 서울 송파구 잠실동 261           | 전용차로위반 | 50,000      |
| 114 | 129소5132 | 쓰보?타이국제수출입     | 서울특별시    | 2023 - 05 - 09 15:36 | 서울 송파구 잠실동 261           | 전용차로위반 | 50,000      |
| 115 | 24서0637  | 창일농산주식회사       | 서울특별시    | 2023 - 05 - 03 16:31 | 잠실동 잠실지구대(잠실 엘스아파트 111동) | 전용차로위반 | 50,000      |
| 116 | 24서0637  | 창일농산주식회사       | 서울특별시    | 2023 - 05 - 03 16:31 | 잠실동 잠실지구대(잠실 엘스아파트 111동) | 전용차로위반 | 50,000      |
| 117 | 127가9991 | 키움건설주식회사       | 경기도 안산시  | 2023 - 05 - 03 08:25 | 잠실동 잠실지구대(잠실 엘스아파트 111동) | 전용차로위반 | 50,000      |
| 118 | 169허2082 | 푸른솔관광(주)       | 인천광역시    | 2023 - 05 - 08 14:31 | 서초동 반포IC 상행              | 전용차로위반 | 50,000      |
| 119 | 169허2082 | 푸른솔관광(주)       | 인천광역시    | 2023 - 05 - 08 14:30 | 서초동 서초IC 상행              | 전용차로위반 | 50,000      |
| 120 | 169허2082 | 푸른솔관광(주)       | 인천광역시    | 2023 - 05 - 08 14:29 | 양재동 양재IC 상행              | 전용차로위반 | 50,000      |
| 121 | 169허2082 | 푸른솔관광(주)       | 인천광역시    | 2023 - 05 - 08 10:35 | 서초동 서초IC 입구 하행           | 전용차로위반 | 50,000      |

| 연번  | 차량 소유주   |          |          | 위반 내역            |                        |        | 처분내역   |
|-----|----------|----------|----------|------------------|------------------------|--------|--------|
|     | 최초차량번호   | 성명       | 주소       | 단속일시             | 단속장소                   | 위반내용   |        |
| 122 | 169허2082 | 푸른솔관광(주) | 인천광역시    | 2023-05-08 14:29 | 양재동 양재IC 상행            | 전용차로위반 | 50,000 |
| 123 | 169허2082 | 푸른솔관광(주) | 인천광역시    | 2023-05-08 14:31 | 서초동 반포IC 상행            | 전용차로위반 | 50,000 |
| 124 | 156호4972 | 해일리스디저트랩 | 경기도 부천시  | 2023-04-15 14:53 | 서초동 서초IC 하행            | 전용차로위반 | 50,000 |
| 125 | 36소7546  | A**      | 대전광역시    | 2023-05-12 10:20 | 양재동 양재IC 상행            | 전용차로위반 | 50,000 |
| 126 | 280나8586 | A**      | 대전광역시    | 2023-05-12 12:10 | 서초동 서초IC 입구 하행         | 전용차로위반 | 50,000 |
| 127 | 58수7621  | B**      | 서울특별시    | 2023-05-12 20:26 | 성산동 현대오일뱅크 성산대교주유소 건너편 | 전용차로위반 | 50,000 |
| 128 | 58수7621  | B**      | 서울특별시    | 2023-05-12 20:26 | 성산동 현대오일뱅크 성산대교주유소 건너편 | 전용차로위반 | 50,000 |
| 129 | 22더3222  | C**      | 서울특별시    | 2023-05-06 04:46 | 대신동 이대후문 중앙정류소 시외      | 전용차로위반 | 50,000 |
| 130 | 22더3222  | C**      | 서울특별시    | 2023-05-06 04:46 | 대신동 이대후문 중앙정류소 시외      | 전용차로위반 | 50,000 |
| 131 | 37보3696  | C**      | 서울특별시    | 2023-05-15 18:57 | 행당동 2호선 한양대역 1번출구      | 전용차로위반 | 50,000 |
| 132 | 35누4918  | E**      | 전라북도 전주시 | 2023-05-10 10:19 | 저동 삼일로 영락교회            | 전용차로위반 | 50,000 |
| 133 | 37누9116  | G**      | 서울특별시    | 2023-05-03 09:37 | 성산동 현대오일뱅크 성산대교주유소 건너편 | 전용차로위반 | 50,000 |
| 134 | 270조8301 | H**      | 서울특별시    | 2023-05-09 17:56 | 대치동 은마아파트 1동           | 전용차로위반 | 50,000 |
| 135 | 270조8301 | H**      | 서울특별시    | 2023-05-09 17:56 | 대치동 은마아파트 1동           | 전용차로위반 | 50,000 |
| 136 | 05무1857  | H**      | 서울특별시    | 2023-05-03 17:43 | 잠실동 송파 YMCA체육관         | 전용차로위반 | 50,000 |
| 137 | 61우8475  | H**      | 충청남도 아산시 | 2023-05-06 13:13 | 대신동 이대후문 중앙정류소 시외      | 전용차로위반 | 50,000 |
| 138 | 61우8475  | H**      | 충청남도 아산시 | 2023-05-06 13:13 | 대신동 이대후문 중앙정류소 시외      | 전용차로위반 | 50,000 |
| 139 | 61소8041  | H**      | 경상북도 경산시 | 2023-05-05 20:09 | 서초동 반포IC 상행            | 전용차로위반 | 50,000 |
| 140 | 387버3697 | J**      | 경기도 안성시  | 2023-05-10 11:05 | 서초동 반포IC 상행            | 전용차로위반 | 50,000 |
| 141 | 387버3697 | J**      | 경기도 안성시  | 2023-05-10 11:03 | 양재동 양재IC 상행            | 전용차로위반 | 50,000 |
| 142 | 32가2362  | J**      | 경기도 안산시  | 2023-05-03 17:12 | 서초동 반포IC 상행            | 전용차로위반 | 50,000 |
| 143 | 32가2362  | J**      | 경기도 안산시  | 2023-05-03 17:11 | 서초동 서초IC 상행            | 전용차로위반 | 50,000 |
| 144 | 32가2362  | J**      | 경기도 안산시  | 2023-05-03 17:10 | 양재동 양재IC 상행            | 전용차로위반 | 50,000 |
| 145 | 32가2362  | J**      | 경기도 안산시  | 2023-05-03 17:11 | 서초동 서초IC 상행            | 전용차로위반 | 50,000 |
| 146 | 56누8089  | J**      | 서울특별시    | 2023-05-08 12:40 | 서울 영등포구 여의도동 1-6       | 전용차로위반 | 50,000 |

| 연번  | 차량 소유주   |     |          | 위반 내역                |                          |        | 처분내역<br>금 액 |
|-----|----------|-----|----------|----------------------|--------------------------|--------|-------------|
|     | 최초차량번호   | 성명  | 주소       | 단속일시                 | 단속장소                     | 위반내용   |             |
| 147 | 56누8089  | J** | 서울특별시    | 2023 - 05 - 08 12:40 | 서울 영등포구 여의도동 1 - 6       | 전용차로위반 | 50,000      |
| 148 | 55라2750  | J** | 서울특별시    | 2023 - 05 - 02 17:15 | 압구정로데오역~성수대교남단교차로        | 전용차로위반 | 50,000      |
| 149 | 55라2750  | J** | 서울특별시    | 2023 - 05 - 02 17:15 | 압구정로데오역~성수대교남단교차로        | 전용차로위반 | 50,000      |
| 150 | 49도5640  | K** | 경기도 이천시  | 2023 - 05 - 05 12:27 | 양재동 양재IC 상행              | 전용차로위반 | 50,000      |
| 151 | 49도5640  | K** | 경기도 이천시  | 2023 - 05 - 05 12:27 | 양재동 양재IC 상행              | 전용차로위반 | 50,000      |
| 152 | 60여0235  | L** | 서울특별시    | 2023 - 05 - 12 17:58 | 잠실동 잠실지구대(잠실 엘스아파트 111동) | 전용차로위반 | 50,000      |
| 153 | 24저9230  | L** | 경기도 오산시  | 2023 - 05 - 06 20:24 | 서초동 서초IC 입구 하행           | 전용차로위반 | 50,000      |
| 154 | 16버1196  | L** | 서울특별시    | 2023 - 05 - 13 23:46 | 미아동 이마트 미아점 건너편 빅토리아호텔   | 전용차로위반 | 50,000      |
| 155 | 45다9158  | L** | 서울특별시    | 2023 - 05 - 10 07:36 | 행당동 2호선 한양대역 1번출구        | 전용차로위반 | 50,000      |
| 156 | 45다9158  | L** | 서울특별시    | 2023 - 05 - 10 07:36 | 행당동 2호선 한양대역 1번출구        | 전용차로위반 | 50,000      |
| 157 | 243조5158 | L** | 경기도 시흥시  | 2023 - 05 - 13 11:08 | 서초동 반포IC 상행              | 전용차로위반 | 50,000      |
| 158 | 264수8056 | L** | 경기도 안성시  | 2023 - 05 - 07 13:52 | 양재동 양재IC 상행              | 전용차로위반 | 50,000      |
| 159 | 264수8056 | L** | 경기도 안성시  | 2023 - 05 - 07 13:52 | 양재동 양재IC 상행              | 전용차로위반 | 50,000      |
| 160 | 126하6869 | L** | 서울특별시    | 2023 - 04 - 26 18:20 | 상계동 상계주공아파트 1010동        | 전용차로위반 | 50,000      |
| 161 | 30머5290  | L** | 인천광역시    | 2023 - 05 - 13 23:55 | 대신동 이대후문 중앙정류소 시외        | 전용차로위반 | 50,000      |
| 162 | 301오1311 | L** | 경기도 안산시  | 2023 - 05 - 13 14:30 | 저동 삼일로 영락교회              | 전용차로위반 | 50,000      |
| 163 | 301오1311 | L** | 경기도 안산시  | 2023 - 05 - 13 14:30 | 저동 삼일로 영락교회              | 전용차로위반 | 50,000      |
| 164 | 60보7655  | N** | 대전광역시    | 2023 - 05 - 14 17:19 | 서초동 서초IC 입구 하행           | 전용차로위반 | 50,000      |
| 165 | 32저0336  | N** | 충청북도 제천시 | 2023 - 05 - 08 14:34 | 서초동 반포IC 상행              | 전용차로위반 | 50,000      |
| 166 | 42고8989  | N** | 서울특별시    | 2023 - 05 - 04 08:02 | 성산동 현대오일뱅크 성산대교주유소 건너편   | 전용차로위반 | 50,000      |
| 167 | 42고8989  | N** | 서울특별시    | 2023 - 05 - 04 08:02 | 성산동 현대오일뱅크 성산대교주유소 건너편   | 전용차로위반 | 50,000      |
| 168 | 33러2089  | N** | 충청남도 당진시 | 2023 - 05 - 07 18:38 | 양재동 양재IC 상행              | 전용차로위반 | 50,000      |
| 169 | 164고3144 | P** | 경기도 화성시  | 2023 - 05 - 05 17:51 | 신천동 잠실역 중앙정류소 시외         | 전용차로위반 | 50,000      |
| 170 | 82러9583  | P** | 서울특별시    | 2023 - 05 - 12 13:10 | 잠원동 현대해미리아파트             | 전용차로위반 | 50,000      |



| 연번  | 차량 소유주   |     |                 | 위반 내역            |                             |        | 처분내역<br>금 액 |
|-----|----------|-----|-----------------|------------------|-----------------------------|--------|-------------|
|     | 최초차량번호   | 성명  | 주소              | 단속일시             | 단속장소                        | 위반내용   |             |
| 171 | 32고5689  | P** | 경기도 김포시         | 2023-05-03 07:27 | 성산동 성산1교~성산2교 교차로           | 전용차로위반 | 50,000      |
| 172 | 08마6105  | P** | 서울특별시           | 2023-05-07 09:49 | 저동 삼일로 영락교회                 | 전용차로위반 | 50,000      |
| 173 | 08마6105  | P** | 서울특별시           | 2023-05-07 09:49 | 저동 삼일로 영락교회                 | 전용차로위반 | 50,000      |
| 174 | 25두3566  | Q** | 충청남도 천안시        | 2023-05-06 20:07 | 서초동 서초IC 입구 하행              | 전용차로위반 | 50,000      |
| 175 | 28두1164  | R** | 광주광역시           | 2023-05-06 15:15 | 서초동 서초IC 입구 하행              | 전용차로위반 | 50,000      |
| 176 | 28두1164  | R** | 광주광역시           | 2023-05-06 15:14 | 서초동 서초IC 하행                 | 전용차로위반 | 50,000      |
| 177 | 122호1687 | R** | 경상남도 김해시        | 2023-04-17 17:16 | 서초동 반포IC 상행                 | 전용차로위반 | 50,000      |
| 178 | 122호1687 | R** | 경상남도 김해시        | 2023-04-17 17:14 | 양재동 양재IC 상행                 | 전용차로위반 | 50,000      |
| 179 | 29도9441  | T** | 경기도 평택시         | 2023-05-06 13:42 | 저동 삼일로 영락교회                 | 전용차로위반 | 50,000      |
| 180 | 205두6406 | U** | 경기도 수원시         | 2023-05-10 20:11 | 상계동 마들역 7번출구                | 전용차로위반 | 50,000      |
| 181 | 80우9621  | X** | 서울특별시           | 2023-05-04 17:05 | 남현동 남태령고개 시외                | 전용차로위반 | 50,000      |
| 182 | 80우9621  | X** | 서울특별시           | 2023-05-04 17:05 | 남현동 남태령고개 시외                | 전용차로위반 | 50,000      |
| 183 | 10수7332  | Y** | 서울특별시           | 2023-05-04 17:59 | 방이동 올림픽회관                   | 전용차로위반 | 50,000      |
| 184 | 40모2111  | Y** | 서울특별시           | 2023-05-09 16:52 | 서울봉현초등학교~서울대입구역             | 전용차로위반 | 50,000      |
| 185 | 47조9987  | Z** | 서울특별시           | 2023-05-09 16:08 | 중화동 중랑역 인근 메디렌-산부인과         | 전용차로위반 | 50,000      |
| 186 | 47조9987  | Z** | 서울특별시           | 2023-05-04 16:28 | 중화동 중랑역 인근 메디렌-산부인과         | 전용차로위반 | 50,000      |
| 187 | 47조9987  | Z** | 서울특별시           | 2023-05-09 16:08 | 중화동 중랑역 인근 메디렌-산부인과         | 전용차로위반 | 50,000      |
| 188 | 129조3626 | Z** | 경기도 성남시         | 2023-05-03 03:22 | 개봉동 우리은행 고척동지점              | 전용차로위반 | 50,000      |
| 189 | 129조3626 | Z** | 경기도 성남시         | 2023-05-03 03:22 | 개봉동 우리은행 고척동지점              | 전용차로위반 | 50,000      |
| 190 | 12두2477  | Z** | 서울특별시           | 2023-05-13 18:49 | 대신동 이대후문 중앙정류소 시외           | 전용차로위반 | 50,000      |
| 191 | 138수8291 | 강** | 서울특별시           | 2023-04-11 09:33 | 대치동 은마아파트 1동                | 전용차로위반 | 50,000      |
| 192 | 56보0929  | 강** | 경기도 구리시         | 2023-05-04 09:52 | 홈플러스~서울중앙우체국                | 전용차로위반 | 50,000      |
| 193 | 48노3945  | 강** | 제주특별자치도<br>서귀포시 | 2023-05-03 19:14 | 성산동 성산1교~성산2교 교차로           | 전용차로위반 | 50,000      |
| 194 | 36거4974  | 강** | 서울특별시           | 2023-05-03 19:14 | 상계동 상계백병원                   | 전용차로위반 | 50,000      |
| 195 | 810오2252 | 강** | 경기도 광주시         | 2023-05-12 10:31 | 잠실동 잠실지구대(잠실 엘스아파트<br>111동) | 전용차로위반 | 50,000      |

| 연번  | 차량 소유주    |     |          | 위반 내역            |                          |        | 처분내역   |
|-----|-----------|-----|----------|------------------|--------------------------|--------|--------|
|     | 최초차량번호    | 성명  | 주소       | 단속일시             | 단속장소                     | 위반내용   |        |
| 196 | 25버6574   | 강** | 서울특별시    | 2023-05-07 11:40 | 잠원동 현대해미리아파트             | 전용차로위반 | 50,000 |
| 197 | 11조4494   | 강** | 경기도 고양시  | 2023-05-11 17:04 | 연서로 구산역 인근               | 전용차로위반 | 50,000 |
| 198 | 169저7720  | 강** | 서울특별시    | 2023-05-05 16:22 | 저동 삼일로 영락교회              | 전용차로위반 | 50,000 |
| 199 | 174도3994  | 강** | 서울특별시    | 2023-05-15 15:23 | 잠실동 송파 YMCA체육관           | 전용차로위반 | 50,000 |
| 200 | 09누3128   | 강** | 부산광역시    | 2023-05-03 18:47 | 행당동 2호선 한양대역 1번출구        | 전용차로위반 | 50,000 |
| 201 | 서울32자5206 | 고** | 서울특별시    | 2023-03-28 15:06 | 강남소방서앞                   | 전용차로위반 | 50,000 |
| 202 | 15더3555   | 고** | 서울특별시    | 2023-04-28 18:51 | 구로디지털단지교차로~대림사거리         | 전용차로위반 | 50,000 |
| 203 | 153로6948  | 고** | 경기도 남양주시 | 2023-05-03 09:43 | 상계동 상계주공아파트 1010동        | 전용차로위반 | 50,000 |
| 204 | 서울31사7328 | 고** | 서울특별시    | 2023-05-09 22:59 | 고척동 구로성심병원 버스정류소 시외      | 전용차로위반 | 50,000 |
| 205 | 153호2825  | 고** | 전라북도 완주군 | 2023-04-12 13:55 | 삼성동 경기고등학교               | 전용차로위반 | 50,000 |
| 206 | 18조7767   | 공** | 서울특별시    | 2023-05-15 18:23 | 상계동 마들역 7번출구             | 전용차로위반 | 50,000 |
| 207 | 367수4838  | 곽** | 경기도 하남시  | 2023-05-12 09:42 | 대치동 은마아파트 1동             | 전용차로위반 | 50,000 |
| 208 | 375누3379  | 곽** | 서울특별시    | 2023-05-12 10:07 | 서울 송파구 잠실동 261           | 전용차로위반 | 50,000 |
| 209 | 서울31아5606 | 구** | 경기도 양주시  | 2023-05-03 09:06 | 월계동 월계구민체육센터             | 전용차로위반 | 50,000 |
| 210 | 57고0616   | 구** | 경기도 양평군  | 2023-05-04 08:55 | 방이동 올림픽회관                | 전용차로위반 | 50,000 |
| 211 | 157호2579  | 구** | 인천광역시    | 2023-05-02 19:34 | 잠실동 잠실지구대(잠실 엘스아파트 111동) | 전용차로위반 | 50,000 |
| 212 | 48고2839   | 구** | 서울특별시    | 2023-05-12 20:23 | 월계동 월계구민체육센터             | 전용차로위반 | 50,000 |
| 213 | 04거0311   | 구** | 경기도 남양주시 | 2023-05-04 18:13 | 방이동 올림픽회관                | 전용차로위반 | 50,000 |
| 214 | 100나2129  | 국** | 서울특별시    | 2023-05-06 16:29 | 양재동 양재IC 상행              | 전용차로위반 | 50,000 |
| 215 | 37루0138   | 권** | 경기도 의정부시 | 2023-05-10 11:13 | 잠실동 잠실지구대(잠실 엘스아파트 111동) | 전용차로위반 | 50,000 |
| 216 | 61소9741   | 권** | 경기도 평택시  | 2023-05-13 12:07 | 양재동 양재IC 상행              | 전용차로위반 | 50,000 |
| 217 | 서울31바6769 | 권** | 서울특별시    | 2023-05-15 19:15 | 잠원동 현대해미리아파트             | 전용차로위반 | 50,000 |
| 218 | 67수1470   | 권** | 서울특별시    | 2023-05-11 08:02 | 육사체육관~삼육대학교팸센터           | 전용차로위반 | 50,000 |
| 219 | 277거7232  | 권** | 서울특별시    | 2023-05-12 16:14 | 삼성동 경기고등학교               | 전용차로위반 | 50,000 |
| 220 | 33거5806   | 권** | 경기도 의정부시 | 2023-05-03 09:03 | 상계동 상계주공아파트 1010동        | 전용차로위반 | 50,000 |

| 연번  | 차량 소유주    |     |          | 위반 내역                |                          |        | 처분내역<br>금 액 |
|-----|-----------|-----|----------|----------------------|--------------------------|--------|-------------|
|     | 최초차량번호    | 성명  | 주소       | 단속일시                 | 단속장소                     | 위반내용   |             |
| 221 | 서울32아4512 | 김** | 서울특별시    | 2023 - 05 - 10 04:35 | 개봉동 우리은행 고척동지점           | 전용차로위반 | 50,000      |
| 222 | 25다2506   | 김** | 서울특별시    | 2023 - 05 - 12 18:31 | 잠실동 잠실지구대(잠실 엘스아파트 111동) | 전용차로위반 | 50,000      |
| 223 | 25다2506   | 김** | 서울특별시    | 2023 - 05 - 04 18:41 | 잠실동 잠실지구대(잠실 엘스아파트 111동) | 전용차로위반 | 50,000      |
| 224 | 52머3699   | 김** | 서울특별시    | 2023 - 05 - 02 18:37 | 군자역~아차산역                 | 전용차로위반 | 50,000      |
| 225 | 55오9902   | 김** | 서울특별시    | 2023 - 05 - 12 16:01 | 잠실동 송파 YMCA체육관           | 전용차로위반 | 50,000      |
| 226 | 68러8556   | 김** | 충청남도 홍성군 | 2023 - 05 - 09 21:52 | 저동 삼일로 영락교회              | 전용차로위반 | 50,000      |
| 227 | 163누1172  | 김** | 서울특별시    | 2023 - 05 - 10 18:50 | 잠실동 잠실지구대(잠실 엘스아파트 111동) | 전용차로위반 | 50,000      |
| 228 | 52루3182   | 김** | 서울특별시    | 2023 - 05 - 08 20:05 | 상계동 상계주공아파트 1010동        | 전용차로위반 | 50,000      |
| 229 | 52더0776   | 김** | 경기도 남양주시 | 2023 - 05 - 10 17:46 | 상계동 상계백병원                | 전용차로위반 | 50,000      |
| 230 | 332조1836  | 김** | 서울특별시    | 2023 - 05 - 11 08:05 | 공릉동 오일뱅크 화랑대주유소(서울방향)    | 전용차로위반 | 50,000      |
| 231 | 35모2728   | 김** | 서울특별시    | 2023 - 05 - 11 20:03 | 상계동 미들역 7번출구             | 전용차로위반 | 50,000      |
| 232 | 91고5338   | 김** | 경기도 부천시  | 2023 - 05 - 04 15:20 | 서울 영등포구 당산동2가 30 - 1     | 전용차로위반 | 50,000      |
| 233 | 33보9656   | 김** | 경기도 과천시  | 2023 - 05 - 10 18:09 | 남현동 남태령고개 시외             | 전용차로위반 | 50,000      |
| 234 | 경기06오7608 | 김** | 경기도 양주시  | 2023 - 05 - 03 17:41 | 월계동 월계구민체육센터             | 전용차로위반 | 60,000      |
| 235 | 39너0595   | 김** | 서울특별시    | 2023 - 05 - 12 18:37 | 월계동 월계구민체육센터             | 전용차로위반 | 50,000      |
| 236 | 161하8775  | 김** | 서울특별시    | 2023 - 04 - 24 10:18 | 고척동 구로성심병원 버스정류소 시내      | 전용차로위반 | 50,000      |
| 237 | 161하8772  | 김** | 서울특별시    | 2023 - 05 - 01 18:47 | 영등포역교차로~영등포고가차도          | 전용차로위반 | 50,000      |
| 238 | 85누4222   | 김** | 서울특별시    | 2023 - 05 - 12 08:06 | 대치동 은마아파트 1동             | 전용차로위반 | 50,000      |
| 239 | 329어2263  | 김** | 서울특별시    | 2023 - 05 - 11 19:00 | 성산동 성산1교~성산2교 교차로        | 전용차로위반 | 50,000      |
| 240 | 41머5974   | 김** | 서울특별시    | 2023 - 05 - 03 01:43 | 미아동 이마트 미아점 건너편 빅토리아호텔   | 전용차로위반 | 50,000      |
| 241 | 37다4430   | 김** | 경기도 고양시  | 2023 - 05 - 12 17:40 | 상계동 상계주공아파트 1010동        | 전용차로위반 | 50,000      |
| 242 | 56가0352   | 김** | 경기도 용인시  | 2023 - 05 - 15 09:38 | 대치동 은마아파트 1동             | 전용차로위반 | 50,000      |
| 243 | 58구1264   | 김** | 서울특별시    | 2022 - 12 - 17 20:39 | 경인중학교                    | 전용차로위반 | 50,000      |
| 244 | 262거7269  | 김** | 경기도 안산시  | 2023 - 05 - 10 19:19 | 대치동 개포우성2차아파트 12동        | 전용차로위반 | 50,000      |

| 연번  | 차량 소유주    |     |          | 위반 내역            |                           |        | 처분내역   |
|-----|-----------|-----|----------|------------------|---------------------------|--------|--------|
|     | 최초차량번호    | 성명  | 주소       | 단속일시             | 단속장소                      | 위반내용   |        |
| 245 | 104호6000  | 김** | 서울특별시    | 2023-04-11 16:09 | 서초동 서초IC 입구 하행            | 전용차로위반 | 50,000 |
| 246 | 104호6000  | 김** | 서울특별시    | 2023-04-11 16:08 | 서초동 서초IC 하행               | 전용차로위반 | 50,000 |
| 247 | 서울31아3875 | 김** | 경기도 고양시  | 2023-05-11 07:40 | 학여울역사거리~대치우성아파트교차로        | 전용차로위반 | 50,000 |
| 248 | 86조4859   | 김** | 경기도 수원시  | 2023-05-08 11:51 | LG에클리트 정관장 앞 이정표          | 전용차로위반 | 50,000 |
| 249 | 서울31자7773 | 김** | 경기도 남양주시 | 2023-05-09 09:32 | 월계동 월계구민체육센터              | 전용차로위반 | 50,000 |
| 250 | 367서8272  | 김** | 경기도 부천시  | 2023-05-15 07:30 | 중계동 중계그린아파트 109동          | 전용차로위반 | 50,000 |
| 251 | 02라2179   | 김** | 서울특별시    | 2023-05-03 14:56 | 양재동 양재IC 하행               | 전용차로위반 | 50,000 |
| 252 | 62저1237   | 김** | 경기도 남양주시 | 2023-05-09 20:02 | 공릉동 목예원(구리방향)             | 전용차로위반 | 50,000 |
| 253 | 53더4831   | 김** | 서울특별시    | 2023-05-04 15:59 | 양재동 양재IC 상행               | 전용차로위반 | 50,000 |
| 254 | 27두1341   | 김** | 경상북도 칠곡군 | 2023-05-05 20:41 | 미아동 이마트 미아점 건너편<br>빅토리아호텔 | 전용차로위반 | 50,000 |
| 255 | 43우0590   | 김** | 서울특별시    | 2023-05-14 20:34 | 서초동 서초IC 상행               | 전용차로위반 | 50,000 |
| 256 | 10호2028   | 김** | 경기도 성남시  | 2023-04-21 12:18 | 서초동 서초IC 입구 하행            | 전용차로위반 | 50,000 |
| 257 | 227너6802  | 김** | 서울특별시    | 2023-05-12 16:22 | 삼성동 경기고등학교                | 전용차로위반 | 50,000 |
| 258 | 55가1347   | 김** | 서울특별시    | 2023-05-11 07:51 | 상계동 상계주공아파트 1010동         | 전용차로위반 | 50,000 |
| 259 | 30로9522   | 김** | 서울특별시    | 2023-05-05 07:50 | 서초동 반포IC 상행               | 전용차로위반 | 50,000 |
| 260 | 82버0141   | 김** | 서울특별시    | 2023-05-04 19:11 | 성산동 성산1교~성산2교 교차로         | 전용차로위반 | 50,000 |
| 261 | 34루6751   | 김** | 서울특별시    | 2023-05-12 20:05 | 공릉동 목예원(구리방향)             | 전용차로위반 | 50,000 |
| 262 | 26가1781   | 김** | 경기도 구리시  | 2023-05-11 08:49 | 화랑대사거리~화랑대역               | 전용차로위반 | 50,000 |
| 263 | 25루3313   | 김** | 서울특별시    | 2023-04-19 09:25 | 대치동 은마아파트 1동              | 전용차로위반 | 50,000 |
| 264 | 60러2545   | 김** | 서울특별시    | 2023-05-08 15:07 | 서초동 반포IC 상행               | 전용차로위반 | 50,000 |
| 265 | 60러2545   | 김** | 서울특별시    | 2023-05-08 15:05 | 양재동 양재IC 상행               | 전용차로위반 | 50,000 |
| 266 | 24호3027   | 김** | 인천광역시    | 2023-04-05 09:20 | 상계동 상계주공아파트 1010동         | 전용차로위반 | 50,000 |
| 267 | 143소3247  | 김** | 경상남도 창원시 | 2023-05-07 13:03 | 서초동 반포IC 상행               | 전용차로위반 | 50,000 |
| 268 | 143소3247  | 김** | 경상남도 창원시 | 2023-05-07 13:02 | 양재동 양재IC 상행               | 전용차로위반 | 50,000 |
| 269 | 47호0394   | 김** | 서울특별시    | 2023-04-20 08:00 | 잠실새내역~삼성역                 | 전용차로위반 | 50,000 |
| 270 | 140호4844  | 김** | 인천광역시    | 2023-04-12 17:54 | 성산동 성산1교~성산2교 교차로         | 전용차로위반 | 50,000 |

| 연번  | 차량 소유주    |     |          | 위반 내역            |                             |        | 처분내역<br>금 액 |
|-----|-----------|-----|----------|------------------|-----------------------------|--------|-------------|
|     | 최초차량번호    | 성명  | 주소       | 단속일시             | 단속장소                        | 위반내용   |             |
| 271 | 172허1404  | 김** | 서울특별시    | 2023-04-12 18:05 | 상계동 상계주공아파트 1010동           | 전용차로위반 | 50,000      |
| 272 | 49우0594   | 김** | 충청북도 진천군 | 2023-05-03 18:34 | 서초동 서초IC 하행                 | 전용차로위반 | 50,000      |
| 273 | 04너6186   | 김** | 인천광역시    | 2023-05-04 23:54 | 미아동 이마트 미아점 건너편<br>빅토리아호텔   | 전용차로위반 | 50,000      |
| 274 | 12거4340   | 김** | 경기도 남양주시 | 2023-05-11 18:04 | 대치동 은마아파트 1동                | 전용차로위반 | 50,000      |
| 275 | 31다0755   | 김** | 대구광역시    | 2023-05-12 15:07 | 삼성동 경기고등학교                  | 전용차로위반 | 50,000      |
| 276 | 서울강북하8961 | 김** | 서울특별시    | 2023-05-11 16:31 | 종로5가역~동대문역                  | 전용차로위반 | 40,000      |
| 277 | 54더8472   | 김** | 인천광역시    | 2023-05-12 14:15 | 서초동 서초IC 입구 하행              | 전용차로위반 | 50,000      |
| 278 | 69러6025   | 김** | 충청남도 천안시 | 2023-05-05 15:35 | 저동 삼일로 영락교회                 | 전용차로위반 | 50,000      |
| 279 | 서울31바2882 | 김** | 서울특별시    | 2023-05-10 17:35 | 대치동 은마아파트 1동                | 전용차로위반 | 50,000      |
| 280 | 89소5290   | 김** | 경기도 고양시  | 2023-05-09 19:04 | 성산동 현대오일뱅크 성산대교주유소<br>건너편   | 전용차로위반 | 50,000      |
| 281 | 133주7506  | 김** | 광주광역시    | 2023-05-06 18:09 | 서초동 반포IC 상행                 | 전용차로위반 | 50,000      |
| 282 | 133주7506  | 김** | 광주광역시    | 2023-05-06 18:08 | 서초동 서초IC 상행                 | 전용차로위반 | 50,000      |
| 283 | 66거3174   | 김** | 대구광역시    | 2023-05-15 13:43 | 중화동 중랑역 인근 메디렌노산부인과         | 전용차로위반 | 50,000      |
| 284 | 181소3474  | 김** | 경기도 성남시  | 2023-05-08 20:18 | 성산동 성산1교~성산2교 교차로           | 전용차로위반 | 50,000      |
| 285 | 서울32사8431 | 김** | 서울특별시    | 2023-05-10 17:42 | 대치동 은마아파트 1동                | 전용차로위반 | 50,000      |
| 286 | 서울85자6831 | 김** | 서울특별시    | 2023-05-04 19:44 | 성산동 현대오일뱅크 성산대교주유소<br>건너편   | 전용차로위반 | 50,000      |
| 287 | 90모0401   | 김** | 서울특별시    | 2023-05-11 08:40 | 월계동 월계주공아파트 107동            | 전용차로위반 | 50,000      |
| 288 | 299어8700  | 김** | 경기도 광명시  | 2023-05-06 03:17 | 대신동 이대후문 중앙정류소 시외           | 전용차로위반 | 50,000      |
| 289 | 277나8500  | 김** | 광주광역시    | 2023-05-03 17:26 | 방이동 올림픽회관                   | 전용차로위반 | 50,000      |
| 290 | 19부3111   | 김** | 서울특별시    | 2023-05-04 17:13 | 잠실동 잠실지구대(잠실 엘스아파트<br>111동) | 전용차로위반 | 50,000      |
| 291 | 158우3866  | 김** | 경기도 의정부시 | 2023-05-11 19:55 | 을지로입구역~한국은행소공별관             | 전용차로위반 | 50,000      |
| 292 | 146하1099  | 김** | 인천광역시    | 2023-04-11 12:15 | 미아동 이마트 미아점 건너편<br>빅토리아호텔   | 전용차로위반 | 50,000      |
| 293 | 서울38아2869 | 김** | 서울특별시    | 2023-05-12 08:50 | 잠원동 현대해미리아파트                | 전용차로위반 | 50,000      |
| 294 | 서울31자6079 | 김** | 서울특별시    | 2023-05-10 19:23 | 대치동 은마아파트 1동                | 전용차로위반 | 50,000      |

| 연번  | 차량 소유주    |     |          | 위반 내역            |                          |        | 처분내역<br>금 액 |
|-----|-----------|-----|----------|------------------|--------------------------|--------|-------------|
|     | 최초차량번호    | 성명  | 주소       | 단속일시             | 단속장소                     | 위반내용   |             |
| 295 | 266오6236  | 김** | 서울특별시    | 2023-05-03 09:38 | 월계동 월계주공아파트 107동         | 전용차로위반 | 50,000      |
| 296 | 97보5680   | 김** | 경기도 남양주시 | 2023-05-11 08:02 | 공릉동 문정왕후릉(서울방향)          | 전용차로위반 | 50,000      |
| 297 | 328호9695  | 김** | 인천광역시    | 2023-05-05 22:02 | 대신동 이대후문 중앙정류소 시외        | 전용차로위반 | 50,000      |
| 298 | 97오3294   | 김** | 경기도 부천시  | 2023-05-11 17:43 | 성산동 성산1교~성산2교 교차로        | 전용차로위반 | 50,000      |
| 299 | 51어4115   | 김** | 서울특별시    | 2023-05-01 18:47 | 범동초등학교~해모로아파트            | 전용차로위반 | 50,000      |
| 300 | 152호3065  | 김** | 경기도 안양시  | 2023-04-27 16:30 | 양재동 양재IC 상행              | 전용차로위반 | 50,000      |
| 301 | 140하5112  | 김** | 서울특별시    | 2023-04-12 17:37 | 성산동 성산1교~성산2교 교차로        | 전용차로위반 | 50,000      |
| 302 | 서울32자1671 | 김** | 서울특별시    | 2023-05-09 01:18 | 잠원동 현대해미리아파트             | 전용차로위반 | 50,000      |
| 303 | 서울35바8274 | 김** | 서울특별시    | 2023-05-11 17:02 | 압구정로데오역~성수대교남단교차로        | 전용차로위반 | 50,000      |
| 304 | 204모6546  | 김** | 경기도 하남시  | 2023-04-11 12:31 | 잠실동 잠실지구대(잠실 엘스아파트 111동) | 전용차로위반 | 50,000      |
| 305 | 68나3851   | 김** | 서울특별시    | 2023-05-04 09:40 | 성산동 현대오일뱅크 성산대교주유소 건너편   | 전용차로위반 | 50,000      |
| 306 | 88라2097   | 김** | 경기도 안양시  | 2023-05-04 08:48 | 월계동 월계주공아파트 107동         | 전용차로위반 | 50,000      |
| 307 | 55노2545   | 김** | 경기도 고양시  | 2023-05-03 09:02 | 성산동 현대오일뱅크 성산대교주유소 건너편   | 전용차로위반 | 50,000      |
| 308 | 51모6564   | 김** | 서울특별시    | 2023-05-15 15:57 | 서초동 반포IC 상행              | 전용차로위반 | 50,000      |
| 309 | 66소5289   | 김** | 경기도 안산시  | 2023-05-08 16:00 | 학여울역사거리~대치우성아파트교차로       | 전용차로위반 | 50,000      |
| 310 | 55무1782   | 김** | 서울특별시    | 2023-05-04 20:05 | 공릉동 오일뱅크 화랑대주유소(서울방향)    | 전용차로위반 | 50,000      |
| 311 | 08두0966   | 김** | 경기도 고양시  | 2023-05-03 22:07 | 은평뉴타운10단지                | 전용차로위반 | 50,000      |
| 312 | 경기35바4332 | 김** | 경기도 의왕시  | 2023-05-12 18:00 | 대치동 은마아파트 1동             | 전용차로위반 | 50,000      |
| 313 | 47누0471   | 김** | 서울특별시    | 2023-05-15 18:16 | 방이동 올림픽회관                | 전용차로위반 | 50,000      |
| 314 | 66로4357   | 김** | 서울특별시    | 2023-04-06 09:20 | 영등포역교차로~영등포고가차로          | 전용차로위반 | 50,000      |
| 315 | 05오9508   | 김** | 경기도 포천시  | 2023-05-04 07:58 | 상계동 마들역 7번출구             | 전용차로위반 | 50,000      |
| 316 | 62로9946   | 김** | 서울특별시    | 2023-04-30 16:05 | 장원아파트앞                   | 전용차로위반 | 50,000      |
| 317 | 서울31사3210 | 김** | 서울특별시    | 2023-05-02 10:54 | 천호IC~천호사거리               | 전용차로위반 | 50,000      |
| 318 | 47고0305   | 김** | 경기도 남양주시 | 2023-05-10 11:34 | 잠실동 잠실지구대(잠실 엘스아파트 111동) | 전용차로위반 | 50,000      |

| 연번  | 차량 소유주    |     |          | 위반 내역                |                      |        | 처분내역   |
|-----|-----------|-----|----------|----------------------|----------------------|--------|--------|
|     | 최초차량번호    | 성명  | 주소       | 단속일시                 | 단속장소                 | 위반내용   |        |
| 319 | 서울31사2586 | 김** | 서울특별시    | 2023 - 04 - 26 17:25 | 동일로 온수골사거리에서 옹화여고 방면 | 전용차로위반 | 50,000 |
| 320 | 64조1620   | 김** | 경기도 남양주시 | 2023 - 04 - 27 16:11 | 서초동 반포IC 상행          | 전용차로위반 | 50,000 |
| 321 | 45기4045   | 김** | 경기도 성남시  | 2023 - 05 - 15 18:05 | 대치동 은마아파트 1동         | 전용차로위반 | 50,000 |
| 322 | 서울31바6885 | 김** | 서울특별시    | 2023 - 05 - 11 08:36 | 성수대교남단교차로~압구정역       | 전용차로위반 | 50,000 |
| 323 | 132머7439  | 김** | 경기도 의정부시 | 2023 - 05 - 09 18:50 | 월계동 월계구민체육센터         | 전용차로위반 | 50,000 |
| 324 | 58가6750   | 김** | 경기도 평택시  | 2023 - 05 - 03 14:51 | 양재동 양재IC 하행          | 전용차로위반 | 50,000 |
| 325 | 351나7791  | 김** | 경기도 화성시  | 2023 - 05 - 13 09:01 | 서초동 서초IC 상행          | 전용차로위반 | 50,000 |
| 326 | 351나7791  | 김** | 경기도 화성시  | 2023 - 05 - 13 09:02 | 서초동 반포IC 상행          | 전용차로위반 | 50,000 |
| 327 | 29마4774   | 김** | 서울특별시    | 2023 - 03 - 31 18:38 | 매봉역교차로~양재전화국교차로      | 전용차로위반 | 50,000 |
| 328 | 62조1245   | 김** | 경기도 고양시  | 2023 - 05 - 11 09:38 | 상계동 상계주공아파트 1010동    | 전용차로위반 | 50,000 |
| 329 | 185도3110  | 김** | 서울특별시    | 2023 - 05 - 03 18:04 | 대치동 은마아파트 1동         | 전용차로위반 | 50,000 |
| 330 | 165하3054  | 김** | 서울특별시    | 2023 - 04 - 13 16:51 | 삼성동 경기고등학교           | 전용차로위반 | 50,000 |
| 331 | 126서6018  | 김** | 경기도 남양주시 | 2023 - 05 - 13 13:19 | 서초동 반포IC 상행          | 전용차로위반 | 50,000 |
| 332 | 06로4220   | 김** | 인천광역시    | 2023 - 04 - 30 16:03 | 동문아파트앞               | 전용차로위반 | 50,000 |
| 333 | 204무2309  | 김** | 광주광역시    | 2023 - 05 - 04 13:19 | 서초동 반포IC 상행          | 전용차로위반 | 50,000 |
| 334 | 204무2309  | 김** | 광주광역시    | 2023 - 05 - 04 13:18 | 서초동 서초IC 상행          | 전용차로위반 | 50,000 |
| 335 | 204무2309  | 김** | 광주광역시    | 2023 - 05 - 04 13:17 | 양재동 양재IC 상행          | 전용차로위반 | 50,000 |
| 336 | 169하5392  | 김** | 경기도 의정부시 | 2023 - 04 - 25 19:43 | 대치동 은마아파트 1동         | 전용차로위반 | 50,000 |
| 337 | 64소1939   | 김** | 경기도 김포시  | 2023 - 05 - 06 01:25 | 대신동 이대후문 중앙정류소 시외    | 전용차로위반 | 50,000 |
| 338 | 52누5279   | 김** | 경기도 남양주시 | 2023 - 05 - 04 15:28 | 남현동 남태령교개 시외         | 전용차로위반 | 50,000 |
| 339 | 141오7807  | 김** | 경기도 성남시  | 2023 - 05 - 15 09:31 | 대치동 은마아파트 1동         | 전용차로위반 | 50,000 |
| 340 | 162너4541  | 김** | 서울특별시    | 2023 - 05 - 09 17:40 | 성수대교~압구정역            | 전용차로위반 | 50,000 |
| 341 | 380보5229  | 김** | 서울특별시    | 2023 - 05 - 12 19:09 | 잠실동 송파 YMCA체육관       | 전용차로위반 | 50,000 |
| 342 | 57도7848   | 김** | 서울특별시    | 2023 - 05 - 03 13:38 | 저동 삼일로 영락교회          | 전용차로위반 | 50,000 |
| 343 | 19우5748   | 김** | 서울특별시    | 2023 - 05 - 15 17:35 | 대치동 개포우성2차아파트 12동    | 전용차로위반 | 50,000 |
| 344 | 137노3549  | 김** | 인천광역시    | 2023 - 05 - 11 18:04 | 상계동 상계주공아파트 1010동    | 전용차로위반 | 50,000 |

| 연번  | 차량 소유주    |     |          | 위반 내역                |                          |        | 처분내역<br>금 액 |
|-----|-----------|-----|----------|----------------------|--------------------------|--------|-------------|
|     | 최초차량번호    | 성명  | 주소       | 단속일시                 | 단속장소                     | 위반내용   |             |
| 345 | 88노5365   | 김** | 경기도 광주시  | 2023 - 05 - 04 18:51 | 방이동 올림픽회관                | 전용차로위반 | 50,000      |
| 346 | 서울32아5215 | 나** | 서울특별시    | 2023 - 05 - 04 09:04 | 대치동 은마아파트 1동             | 전용차로위반 | 50,000      |
| 347 | 58어3183   | 남** | 경기도 동두천시 | 2023 - 05 - 12 17:15 | 잠실동 잠실지구대(잠실 엘스아파트 111동) | 전용차로위반 | 50,000      |
| 348 | 87모3171   | 남** | 인천광역시    | 2023 - 05 - 02 18:48 | 흑석동한강현대아파트 버스정류장         | 전용차로위반 | 50,000      |
| 349 | 14나9269   | 남** | 경기도 화성시  | 2023 - 05 - 04 19:31 | 삼성동 경기고등학교               | 전용차로위반 | 50,000      |
| 350 | 09모0827   | 노** | 서울특별시    | 2023 - 05 - 15 17:48 | 상계동 상계주공아파트 1010동        | 전용차로위반 | 50,000      |
| 351 | 160하2861  | 노** | 서울특별시    | 2023 - 04 - 07 17:03 | 서초동 서초IC 입구 하행           | 전용차로위반 | 50,000      |
| 352 | 서울38아1906 | 노** | 서울특별시    | 2023 - 05 - 06 10:09 | 사당역~이수역사거리               | 전용차로위반 | 50,000      |
| 353 | 140하1240  | 노** | 충청남도 천안시 | 2023 - 04 - 20 20:39 | 양재동 양재IC 상행              | 전용차로위반 | 50,000      |
| 354 | 60머7991   | 단** | 서울특별시    | 2023 - 05 - 03 20:15 | 월계동 월계구민체육센터             | 전용차로위반 | 50,000      |
| 355 | 서울31사8154 | 도** | 서울특별시    | 2023 - 05 - 01 11:51 | 여의도역~윤중초교교차로             | 전용차로위반 | 50,000      |
| 356 | 36무3344   | 류** | 서울특별시    | 2023 - 05 - 11 08:29 | 삼성동 경기고등학교               | 전용차로위반 | 50,000      |
| 357 | 66나4964   | 류** | 서울특별시    | 2023 - 05 - 09 17:39 | 대치동 개포우성2차아파트 12동        | 전용차로위반 | 50,000      |
| 358 | 48다7864   | 류** | 서울특별시    | 2023 - 05 - 15 08:13 | 잠원동 현대해미리아파트             | 전용차로위반 | 50,000      |
| 359 | 113구7224  | 류** | 서울특별시    | 2023 - 05 - 11 09:28 | 공릉동 삼육예코팜센터(구리방향)        | 전용차로위반 | 50,000      |
| 360 | 28무3323   | 모** | 경기도 화성시  | 2023 - 05 - 14 16:41 | 고척동 구로성심병원 버스정류소 시외      | 전용차로위반 | 50,000      |
| 361 | 113다2574  | 문** | 대전광역시    | 2023 - 05 - 12 17:44 | 상계동 상계주공아파트 1010동        | 전용차로위반 | 50,000      |
| 362 | 69고0597   | 문** | 대전광역시    | 2023 - 05 - 13 08:52 | 대신동 이대후문 중앙정류소 시외        | 전용차로위반 | 50,000      |
| 363 | 38러2220   | 문** | 경기도 양주시  | 2023 - 05 - 08 18:39 | 월계동 월계구민체육센터             | 전용차로위반 | 50,000      |
| 364 | 34호7848   | 문** | 서울특별시    | 2023 - 04 - 28 16:43 | 잠원동 현대해미리아파트             | 전용차로위반 | 50,000      |
| 365 | 89수0559   | 문** | 서울특별시    | 2023 - 05 - 03 20:35 | 성산동 성산1교~성산2교 교차로        | 전용차로위반 | 50,000      |
| 366 | 46누9914   | 문** | 서울특별시    | 2023 - 05 - 12 09:23 | 성산동 현대오일뱅크 성산대교주유소 건너편   | 전용차로위반 | 50,000      |
| 367 | 68고5300   | 문** | 경기도 남양주시 | 2023 - 05 - 15 08:33 | 공릉동 문정왕후릉(서울방향)          | 전용차로위반 | 50,000      |
| 368 | 160하4299  | 문** | 인천광역시    | 2023 - 04 - 30 10:13 | 서초동 서초IC 상행              | 전용차로위반 | 50,000      |
| 369 | 160하4299  | 문** | 인천광역시    | 2023 - 04 - 30 10:15 | 서초동 반포IC 상행              | 전용차로위반 | 50,000      |



| 연번  | 차량 소유주    |     |          | 위반 내역            |                          |        | 처분내역   |
|-----|-----------|-----|----------|------------------|--------------------------|--------|--------|
|     | 최초차량번호    | 성명  | 주소       | 단속일시             | 단속장소                     | 위반내용   |        |
| 370 | 160하4299  | 문** | 인천광역시    | 2023-04-28 16:31 | 서초동 서초IC 상행              | 전용차로위반 | 50,000 |
| 371 | 06호5063   | 문** | 서울특별시    | 2023-04-27 15:45 | 잠실동 송파 YMCA체육관           | 전용차로위반 | 50,000 |
| 372 | 20어9665   | 민** | 경기도 용인시  | 2023-05-10 17:17 | 대치동 은마아파트 1동             | 전용차로위반 | 50,000 |
| 373 | 서울31아8326 | 박** | 서울특별시    | 2023-05-12 19:09 | 월계동 월계주공아파트 107동         | 전용차로위반 | 50,000 |
| 374 | 29조1274   | 박** | 경기도 수원시  | 2023-05-13 08:35 | 양재동 양재IC 상행              | 전용차로위반 | 50,000 |
| 375 | 59오1511   | 박** | 서울특별시    | 2023-05-12 18:57 | 성산동 성산1교~성산2교 교차로        | 전용차로위반 | 50,000 |
| 376 | 143호4897  | 박** | 서울특별시    | 2023-04-25 07:56 | 화랑대사거리~화랑대역(화랑로)         | 전용차로위반 | 50,000 |
| 377 | 390수4872  | 박** | 인천광역시    | 2023-05-10 14:56 | 삼성동 경기고등학교               | 전용차로위반 | 50,000 |
| 378 | 130모7373  | 박** | 인천광역시    | 2023-05-09 20:15 | 행당동 2호선 한양대역 1번출구        | 전용차로위반 | 50,000 |
| 379 | 140하2835  | 박** | 서울특별시    | 2023-04-16 18:14 | 서초동 서초IC 상행              | 전용차로위반 | 50,000 |
| 380 | 140하2835  | 박** | 서울특별시    | 2023-04-16 18:13 | 양재동 양재IC 상행              | 전용차로위반 | 50,000 |
| 381 | 140하2835  | 박** | 서울특별시    | 2023-04-16 18:16 | 서초동 반포IC 상행              | 전용차로위반 | 50,000 |
| 382 | 153버3707  | 박** | 서울특별시    | 2023-05-04 18:10 | 양재동 양재IC 상행              | 전용차로위반 | 50,000 |
| 383 | 19모3595   | 박** | 서울특별시    | 2023-05-04 19:44 | 공릉동 오일뱅크 화랑대주유소(서울방향)    | 전용차로위반 | 50,000 |
| 384 | 서울31자6327 | 박** | 경기도 남양주시 | 2023-05-07 17:56 | 잠원로 장원현대아파트101동 앞 도로     | 전용차로위반 | 50,000 |
| 385 | 327노6783  | 박** | 경기도 화성시  | 2023-05-06 17:14 | 양재동 양재IC 상행              | 전용차로위반 | 50,000 |
| 386 | 327노6783  | 박** | 경기도 화성시  | 2023-05-06 17:16 | 서초동 반포IC 상행              | 전용차로위반 | 50,000 |
| 387 | 34주6946   | 박** | 서울특별시    | 2023-05-10 11:07 | 삼성동 경기고등학교               | 전용차로위반 | 50,000 |
| 388 | 248다4056  | 박** | 전라남도 여수시 | 2023-05-11 18:16 | 잠실동 송파 YMCA체육관           | 전용차로위반 | 50,000 |
| 389 | 29고6101   | 박** | 충청남도 천안시 | 2023-05-08 09:57 | 양재동 양재IC 상행              | 전용차로위반 | 50,000 |
| 390 | 29고6101   | 박** | 충청남도 천안시 | 2023-05-08 09:58 | 서초동 서초IC 상행              | 전용차로위반 | 50,000 |
| 391 | 395노9917  | 박** | 대전광역시    | 2023-05-11 20:11 | 잠실동 잠실지구대(잠실 엘스아파트 111동) | 전용차로위반 | 50,000 |
| 392 | 38라7733   | 박** | 서울특별시    | 2023-05-08 10:55 | 잠실동 송파 YMCA체육관           | 전용차로위반 | 50,000 |
| 393 | 서울32자4767 | 박** | 서울특별시    | 2023-05-09 19:26 | 대치동 개포우성2차아파트 12동        | 전용차로위반 | 50,000 |
| 394 | 63주1247   | 박** | 서울특별시    | 2023-05-03 09:00 | 잠실동 잠실지구대(잠실 엘스아파트 111동) | 전용차로위반 | 50,000 |

| 연번  | 차량 소유주    |     |          | 위반 내역            |                             |        | 처분내역   |
|-----|-----------|-----|----------|------------------|-----------------------------|--------|--------|
|     | 최초차량번호    | 성명  | 주소       | 단속일시             | 단속장소                        | 위반내용   |        |
| 395 | 160너6184  | 박** | 인천광역시    | 2023-05-05 01:33 | 미아동 이마트 미아점 건너편<br>빅토리아호텔   | 전용차로위반 | 50,000 |
| 396 | 90더5053   | 박** | 경기도 광주시  | 2023-04-26 08:41 | 천호역~광나루역                    | 전용차로위반 | 50,000 |
| 397 | 197호4399  | 박** | 충청북도 청주시 | 2023-04-11 09:11 | 양재동 양재IC 상행                 | 전용차로위반 | 50,000 |
| 398 | 197호4399  | 박** | 충청북도 청주시 | 2023-04-11 09:13 | 서초동 반포IC 상행                 | 전용차로위반 | 50,000 |
| 399 | 서울31사4770 | 박** | 서울특별시    | 2023-05-15 18:18 | 월계동 월계구민체육센터                | 전용차로위반 | 50,000 |
| 400 | 55부3649   | 박** | 경기도 수원시  | 2023-05-09 08:43 | 서초동 반포IC 상행                 | 전용차로위반 | 50,000 |
| 401 | 21구9439   | 박** | 서울특별시    | 2023-05-11 09:47 | 성산동 성산1교~성산2교 교차로           | 전용차로위반 | 50,000 |
| 402 | 29호6274   | 박** | 서울특별시    | 2023-04-13 15:48 | 서울 송파구 잠실동 261              | 전용차로위반 | 50,000 |
| 403 | 29호6274   | 박** | 서울특별시    | 2023-04-12 16:25 | 서울 송파구 잠실동 261              | 전용차로위반 | 50,000 |
| 404 | 29호6274   | 박** | 서울특별시    | 2023-04-17 15:25 | 서울 송파구 잠실동 261              | 전용차로위반 | 50,000 |
| 405 | 29호6274   | 박** | 서울특별시    | 2023-04-18 17:00 | 서울 송파구 잠실동 181-2            | 전용차로위반 | 50,000 |
| 406 | 140하2633  | 박** | 경기도 안산시  | 2023-04-18 18:12 | 남현동 남태령고개 사외                | 전용차로위반 | 50,000 |
| 407 | 95우0500   | 박** | 서울특별시    | 2023-05-05 12:04 | 잠원동 현대해미리아파트                | 전용차로위반 | 50,000 |
| 408 | 25더9718   | 박** | 경기도 남양주시 | 2023-05-10 10:34 | 잠실동 잠실지구대(잠실 엘스아파트<br>111동) | 전용차로위반 | 50,000 |
| 409 | 84수4186   | 박** | 서울특별시    | 2023-05-12 12:39 | 잠실동 송파 YMCA체육관              | 전용차로위반 | 50,000 |
| 410 | 82고1233   | 박** | 서울특별시    | 2023-05-03 09:06 | 상계동 상계주공아파트 1010동           | 전용차로위반 | 50,000 |
| 411 | 38여3108   | 박** | 경기도 화성시  | 2023-05-04 08:49 | 상계동 상계주공아파트 1010동           | 전용차로위반 | 50,000 |
| 412 | 377구2116  | 박** | 서울특별시    | 2023-05-08 08:31 | 성산동 성산1교~성산2교 교차로           | 전용차로위반 | 50,000 |
| 413 | 377구2116  | 박** | 서울특별시    | 2023-05-03 08:24 | 성산동 성산1교~성산2교 교차로           | 전용차로위반 | 50,000 |
| 414 | 377구2116  | 박** | 서울특별시    | 2023-05-11 08:24 | 성산동 성산1교~성산2교 교차로           | 전용차로위반 | 50,000 |
| 415 | 60다4195   | 박** | 인천광역시    | 2023-05-04 18:05 | 서초동 서초IC 상행                 | 전용차로위반 | 50,000 |
| 416 | 60다4195   | 박** | 인천광역시    | 2023-05-04 18:06 | 서초동 반포IC 상행                 | 전용차로위반 | 50,000 |
| 417 | 100우2813  | 박** | 서울특별시    | 2023-05-07 13:35 | 서초동 반포IC 상행                 | 전용차로위반 | 50,000 |
| 418 | 08서2439   | 박** | 경기도 수원시  | 2023-05-04 19:02 | 방배동 남태령 중앙정류소 시내            | 전용차로위반 | 50,000 |
| 419 | 21거5417   | 박** | 경상북도 구미시 | 2023-05-04 08:43 | 방이동 올림픽회관                   | 전용차로위반 | 50,000 |

| 연번  | 차량 소유주    |     |          | 위반 내역            |                          |        | 처분내역<br>금 액 |
|-----|-----------|-----|----------|------------------|--------------------------|--------|-------------|
|     | 최초차량번호    | 성명  | 주소       | 단속일시             | 단속장소                     | 위반내용   |             |
| 420 | 25서7517   | 박** | 서울특별시    | 2023-04-26 07:53 | 동일로 지하차도사거리              | 전용차로위반 | 50,000      |
| 421 | 244가4088  | 박** | 경상남도 김해시 | 2023-05-04 13:03 | 양재동 양재IC 상행              | 전용차로위반 | 50,000      |
| 422 | 244가4088  | 박** | 경상남도 김해시 | 2023-05-04 13:05 | 서초동 반포IC 상행              | 전용차로위반 | 50,000      |
| 423 | 244가4088  | 박** | 경상남도 김해시 | 2023-05-04 13:03 | 양재동 양재IC 상행              | 전용차로위반 | 50,000      |
| 424 | 323도4729  | 박** | 서울특별시    | 2023-05-03 13:55 | 서초동 서초IC 상행              | 전용차로위반 | 50,000      |
| 425 | 64다5046   | 박** | 인천광역시    | 2023-05-05 16:31 | 대신동 이대후문 중앙정류소 시외        | 전용차로위반 | 50,000      |
| 426 | 183마4125  | 박** | 서울특별시    | 2023-05-11 17:54 | 대치동 은마아파트 1동             | 전용차로위반 | 50,000      |
| 427 | 128터9798  | 박** | 경기도 하남시  | 2023-05-12 18:43 | 방이동 올림픽회관                | 전용차로위반 | 50,000      |
| 428 | 18마0869   | 박** | 경기도 광주시  | 2023-05-09 07:59 | 대치동 은마아파트 1동             | 전용차로위반 | 50,000      |
| 429 | 176다1808  | 박** | 서울특별시    | 2023-04-20 14:59 | 잠실동 잠실지구대(잠실 엘스아파트 111동) | 전용차로위반 | 50,000      |
| 430 | 95우8215   | 박** | 경기도 광주시  | 2023-05-15 19:08 | 월계동 월계구민체육센터             | 전용차로위반 | 50,000      |
| 431 | 06두6723   | 박** | 전라북도 완주군 | 2023-05-08 19:47 | 양재동 양재IC 상행              | 전용차로위반 | 50,000      |
| 432 | 70주1357   | 박** | 서울특별시    | 2023-05-12 09:46 | 대치동 은마아파트 1동             | 전용차로위반 | 60,000      |
| 433 | 서울32아5042 | 박** | 서울특별시    | 2023-05-10 20:35 | 삼성동 경기고등학교               | 전용차로위반 | 50,000      |
| 434 | 90너6130   | 방** | 서울특별시    | 2023-05-06 14:43 | 서울번동초등학교~장원아파트           | 전용차로위반 | 50,000      |
| 435 | 140호5405  | 방** | 경기도 양주시  | 2023-04-18 09:13 | 중계동 중계그린아파트 109동         | 전용차로위반 | 50,000      |
| 436 | 서울32사3064 | 방** | 서울특별시    | 2023-05-09 13:56 | 영등포구 롯데캐슬엔파이어 앞          | 전용차로위반 | 50,000      |
| 437 | 15가5904   | 배** | 경기도 용인시  | 2023-05-03 07:59 | 대치동 개포우성2차아파트 12동        | 전용차로위반 | 50,000      |
| 438 | 15가5904   | 배** | 경기도 용인시  | 2023-05-04 08:32 | 대치동 개포우성2차아파트 12동        | 전용차로위반 | 50,000      |
| 439 | 128가3497  | 배** | 서울특별시    | 2023-05-03 16:13 | 중화동 중랑역 인근 메디렌스산부인과      | 전용차로위반 | 50,000      |
| 440 | 53여5772   | 배** | 경기도 하남시  | 2023-05-12 16:57 | 잠실동 잠실지구대(잠실 엘스아파트 111동) | 전용차로위반 | 50,000      |
| 441 | 842부6646  | 배** | 경기도 고양시  | 2023-05-11 17:08 | 압구정로 현대백화점 맞은편           | 전용차로위반 | 50,000      |
| 442 | 서울32자4675 | 배** | 서울특별시    | 2023-05-08 17:34 | 대치동 개포우성2차아파트 12동        | 전용차로위반 | 50,000      |
| 443 | 46도4543   | 백** | 서울특별시    | 2023-05-15 17:02 | 서초동 서초IC 하행              | 전용차로위반 | 50,000      |
| 444 | 46도4543   | 백** | 서울특별시    | 2023-05-15 17:03 | 서초동 서초IC 입구 하행           | 전용차로위반 | 50,000      |

| 연번  | 차량 소유주    |     |          | 위반 내역            |                          |        | 처분내역<br>금 액 |
|-----|-----------|-----|----------|------------------|--------------------------|--------|-------------|
|     | 최초차량번호    | 성명  | 주소       | 단속일시             | 단속장소                     | 위반내용   |             |
| 445 | 393버7712  | 변** | 경기도 남양주시 | 2023-05-13 18:49 | 양재동 양재IC 상행              | 전용차로위반 | 50,000      |
| 446 | 393버7712  | 변** | 경기도 남양주시 | 2023-05-13 18:51 | 서초동 반포IC 상행              | 전용차로위반 | 50,000      |
| 447 | 393버7712  | 변** | 경기도 남양주시 | 2023-05-13 18:50 | 서초동 서초IC 상행              | 전용차로위반 | 50,000      |
| 448 | 298조4207  | 서** | 서울특별시    | 2023-04-27 11:15 | 신반포로 주흥교 반포역 방면          | 전용차로위반 | 50,000      |
| 449 | 16노9740   | 서** | 서울특별시    | 2023-05-04 19:15 | 대치동 은마아파트 1동             | 전용차로위반 | 50,000      |
| 450 | 81나8561   | 서** | 경기도 고양시  | 2023-05-10 08:55 | 성산동 성산1교~성산2교 교차로        | 전용차로위반 | 50,000      |
| 451 | 53저2885   | 서** | 경기도 의정부시 | 2023-05-04 18:01 | 공릉동 오일뱅크 화랑대주유소(서울방향)    | 전용차로위반 | 50,000      |
| 452 | 375여1496  | 서** | 경기도 하남시  | 2023-05-08 17:37 | 저동 삼일로 영락교회              | 전용차로위반 | 50,000      |
| 453 | 27여3508   | 서** | 서울특별시    | 2023-05-04 09:41 | 상계동 상계백병원                | 전용차로위반 | 50,000      |
| 454 | 61머7679   | 서** | 서울특별시    | 2023-05-10 08:05 | 영동1교위                    | 전용차로위반 | 50,000      |
| 455 | 47보9253   | 서** | 서울특별시    | 2023-05-09 09:07 | 공릉동 문정왕후릉(서울방향)          | 전용차로위반 | 50,000      |
| 456 | 서울31바5105 | 석** | 경기도 구리시  | 2023-05-05 05:20 | 잠원동 현대해미리아파트             | 전용차로위반 | 50,000      |
| 457 | 52구3919   | 성** | 경기도 안산시  | 2023-05-07 18:40 | 서초동 반포IC 상행              | 전용차로위반 | 50,000      |
| 458 | 32다2923   | 성** | 서울특별시    | 2023-05-09 10:27 | 영등포구 한국교직원공제회관 앞         | 전용차로위반 | 50,000      |
| 459 | 서울32바8874 | 손** | 서울특별시    | 2023-05-11 07:42 | 학여울역사거리~대치우성아파트교차로       | 전용차로위반 | 50,000      |
| 460 | 55보8296   | 송** | 서울특별시    | 2023-05-13 13:22 | 서초동 서초IC 입구 하행           | 전용차로위반 | 50,000      |
| 461 | 26버8475   | 송** | 서울특별시    | 2023-05-12 18:22 | 삼성동 경기고등학교               | 전용차로위반 | 50,000      |
| 462 | 20서3524   | 송** | 경기도 성남시  | 2023-05-12 14:41 | 삼성동 경기고등학교               | 전용차로위반 | 50,000      |
| 463 | 58모0391   | 송** | 서울특별시    | 2023-05-11 08:00 | 잠실동 잠실지구대(잠실 엘스아파트 111동) | 전용차로위반 | 50,000      |
| 464 | 32모7757   | 송** | 충청남도 아산시 | 2023-05-14 11:52 | 신천동 잠실역 중앙정류소 시외         | 전용차로위반 | 50,000      |
| 465 | 288루8299  | 신** | 서울특별시    | 2023-05-10 18:12 | 방이동 올림픽회관                | 전용차로위반 | 50,000      |
| 466 | 91다0767   | 신** | 경기도 의정부시 | 2023-05-15 12:49 | 양재동 양재IC 상행              | 전용차로위반 | 50,000      |
| 467 | 08저6999   | 신** | 서울특별시    | 2023-05-08 18:56 | 잠실동 송파 YMCA체육관           | 전용차로위반 | 50,000      |
| 468 | 서울32자2664 | 신** | 서울특별시    | 2023-05-03 18:43 | 대치동 개포우성2차아파트 12동        | 전용차로위반 | 50,000      |
| 469 | 149호6414  | 신** | 서울특별시    | 2023-04-12 19:14 | 성산동 성산1교~성산2교 교차로        | 전용차로위반 | 50,000      |
| 470 | 서울32사9514 | 신** | 서울특별시    | 2023-05-11 17:56 | 대치동 은마아파트 1동             | 전용차로위반 | 50,000      |

| 연번  | 차량 소유주    |     |          | 위반 내역                |                             |        | 처분내역<br>금 액 |
|-----|-----------|-----|----------|----------------------|-----------------------------|--------|-------------|
|     | 최초차량번호    | 성명  | 주소       | 단속일시                 | 단속장소                        | 위반내용   |             |
| 471 | 63무3804   | 신** | 경상북도 경산시 | 2023 - 05 - 04 19:27 | 대치동 은마아파트 1동                | 전용차로위반 | 50,000      |
| 472 | 54너4076   | 신** | 서울특별시    | 2023 - 05 - 11 20:04 | 공릉동 오일뱅크 화랑대주유소(서울방향)       | 전용차로위반 | 50,000      |
| 473 | 서울32아3300 | 신** | 서울특별시    | 2023 - 05 - 15 20:13 | 대치동 은마아파트 1동                | 전용차로위반 | 50,000      |
| 474 | 서울강남라5719 | 신** | 서울특별시    | 2023 - 05 - 03 17:47 | 의사당대로 여의자의아파트에서<br>셋강역방면    | 전용차로위반 | 40,000      |
| 475 | 182구8088  | 신** | 서울특별시    | 2023 - 05 - 03 18:28 | 월계동 월계구민체육센터                | 전용차로위반 | 50,000      |
| 476 | 305루5018  | 신** | 경기도 광주시  | 2023 - 05 - 03 17:42 | 서초동 서초IC 하행                 | 전용차로위반 | 50,000      |
| 477 | 49루1817   | 심** | 서울특별시    | 2023 - 05 - 15 09:36 | 방이동 올림픽공원                   | 전용차로위반 | 50,000      |
| 478 | 49다4209   | 심** | 경기도 광주시  | 2023 - 05 - 04 08:26 | 상계동 상계주공아파트 1010동           | 전용차로위반 | 50,000      |
| 479 | 04다3354   | 심** | 경기도 남양주시 | 2023 - 05 - 02 17:19 | 화랑대사거리~삼육에코팜센터              | 전용차로위반 | 50,000      |
| 480 | 101라1293  | 안** | 인천광역시    | 2023 - 05 - 12 16:47 | 서초동 서초IC 상행                 | 전용차로위반 | 50,000      |
| 481 | 101라1293  | 안** | 인천광역시    | 2023 - 05 - 12 16:49 | 서초동 반포IC 상행                 | 전용차로위반 | 50,000      |
| 482 | 101라1293  | 안** | 인천광역시    | 2023 - 05 - 12 16:46 | 양재동 양재IC 상행                 | 전용차로위반 | 50,000      |
| 483 | 03루9583   | 안** | 인천광역시    | 2023 - 05 - 04 19:59 | 성산동 성산1교~성산2교 교차로           | 전용차로위반 | 50,000      |
| 484 | 48고4305   | 안** | 경기도 광주시  | 2023 - 05 - 03 14:57 | 양재동 양재IC 하행                 | 전용차로위반 | 50,000      |
| 485 | 02구4627   | 안** | 인천광역시    | 2023 - 05 - 12 08:28 | 잠실동 잠실지구대(잠실 엘스아파트<br>111동) | 전용차로위반 | 50,000      |
| 486 | 47라7071   | 안** | 서울특별시    | 2023 - 05 - 03 20:33 | 월계동 월계구민체육센터                | 전용차로위반 | 50,000      |
| 487 | 282부5133  | 안** | 경기도 하남시  | 2023 - 05 - 08 16:37 | 잠실동 잠실지구대(잠실 엘스아파트<br>111동) | 전용차로위반 | 50,000      |
| 488 | 101호1781  | 안** | 경기도 화성시  | 2023 - 04 - 15 10:18 | 양재동 양재IC 상행                 | 전용차로위반 | 50,000      |
| 489 | 101호1781  | 안** | 경기도 화성시  | 2023 - 04 - 15 10:19 | 서초동 서초IC 상행                 | 전용차로위반 | 50,000      |
| 490 | 101호1781  | 안** | 경기도 화성시  | 2023 - 04 - 15 10:20 | 서초동 반포IC 상행                 | 전용차로위반 | 50,000      |
| 491 | 03조0628   | 안** | 서울특별시    | 2023 - 05 - 15 20:17 | 상계동 상계백병원                   | 전용차로위반 | 50,000      |
| 492 | 서울81배3989 | 안** | 서울특별시    | 2023 - 05 - 12 09:36 | 상계동 상계주공아파트 1010동           | 전용차로위반 | 50,000      |
| 493 | 181저6143  | 양** | 서울특별시    | 2023 - 05 - 03 18:52 | 공릉동 문정왕후릉(서울방향)             | 전용차로위반 | 50,000      |
| 494 | 100라7054  | 양** | 서울특별시    | 2023 - 05 - 08 18:43 | 성산동 성산1교~성산2교 교차로           | 전용차로위반 | 50,000      |
| 495 | 34로3658   | 양** | 서울특별시    | 2023 - 05 - 11 05:31 | 개봉동 우리은행 고척동지점              | 전용차로위반 | 50,000      |

| 연번  | 차량 소유주    |     |          | 위반 내역            |                        |        | 처분내역   |
|-----|-----------|-----|----------|------------------|------------------------|--------|--------|
|     | 최초차량번호    | 성명  | 주소       | 단속일시             | 단속장소                   | 위반내용   |        |
| 496 | 서울32바8986 | 양** | 서울특별시    | 2023-05-02 07:59 | 구산역~역말사거리              | 전용차로위반 | 50,000 |
| 497 | 54소1647   | 양** | 경기도 시흥시  | 2023-05-10 03:22 | 개봉동 우리은행 고척동지점         | 전용차로위반 | 50,000 |
| 498 | 167호1702  | 양** | 경기도 하남시  | 2023-04-27 18:59 | 방이동 올림픽회관              | 전용차로위반 | 50,000 |
| 499 | 서울31바4071 | 양** | 서울특별시    | 2023-05-08 14:59 | 잠실새내역~종합운동장사거리         | 전용차로위반 | 50,000 |
| 500 | 17무4892   | 양** | 인천광역시    | 2023-05-03 21:48 | 미아동 이마트 미아점 건너편 빅토리아호텔 | 전용차로위반 | 50,000 |
| 501 | 16조5999   | 여** | 서울특별시    | 2023-05-03 20:45 | 월계동 월계구민체육센터           | 전용차로위반 | 50,000 |
| 502 | 53루3504   | 여** | 경기도 안산시  | 2023-05-04 08:03 | 상계동 마들역 7번출구           | 전용차로위반 | 50,000 |
| 503 | 12리5958   | 여** | 인천광역시    | 2023-05-04 15:26 | 삼성동 경기고등학교             | 전용차로위반 | 50,000 |
| 504 | 161하2273  | 연** | 서울특별시    | 2023-04-22 01:39 | 저동 삼일로 영락교회            | 전용차로위반 | 50,000 |
| 505 | 64수0579   | 연** | 경기도 오산시  | 2023-05-04 19:33 | 행당동 2호선 한양대역 1번출구      | 전용차로위반 | 50,000 |
| 506 | 160가4191  | 오** | 경기도 고양시  | 2023-05-10 17:46 | 성산동 성산1교~성산2교 교차로      | 전용차로위반 | 50,000 |
| 507 | 서울용산차7194 | 오** | 서울특별시    | 2023-05-07 16:03 | 연신내역~구산역               | 전용차로위반 | 40,000 |
| 508 | 서울55리3345 | 오** | 서울특별시    | 2023-05-11 17:25 | 성내교                    | 전용차로위반 | 50,000 |
| 509 | 50수9950   | 오** | 서울특별시    | 2023-05-04 19:03 | 행당동 2호선 한양대역 1번출구      | 전용차로위반 | 50,000 |
| 510 | 107머7374  | 오** | 서울특별시    | 2023-05-08 20:04 | 대치동 개포우성2차아파트 12동      | 전용차로위반 | 50,000 |
| 511 | 160어2306  | 오** | 전라북도 장수군 | 2023-05-12 19:25 | 방이동 올림픽회관              | 전용차로위반 | 50,000 |
| 512 | 서울31사6765 | 오** | 경기도 고양시  | 2023-05-09 14:38 | 엘스아파트상가                | 전용차로위반 | 50,000 |
| 513 | 157허3047  | 원** | 서울특별시    | 2023-04-27 17:40 | 대치동 은마아파트 1동           | 전용차로위반 | 50,000 |
| 514 | 41거1634   | 원** | 경기도 안양시  | 2023-05-11 14:36 | 서울 영등포구 여의도동 2-11      | 전용차로위반 | 50,000 |
| 515 | 35가5408   | 위** | 경기도 의정부시 | 2023-05-12 18:59 | 월계동 월계주공아파트 107동       | 전용차로위반 | 50,000 |
| 516 | 13도6211   | 유** | 서울특별시    | 2023-05-10 19:01 | 상계동 상계주공아파트 1010동      | 전용차로위반 | 50,000 |
| 517 | 86거5458   | 유** | 서울특별시    | 2023-05-10 20:05 | 성산동 성산1교~성산2교 교차로      | 전용차로위반 | 50,000 |
| 518 | 86거5458   | 유** | 서울특별시    | 2023-05-10 20:05 | 성산동 성산1교~성산2교 교차로      | 전용차로위반 | 50,000 |
| 519 | 49호7887   | 유** | 서울특별시    | 2023-04-21 07:46 | 대치동 은마아파트 1동           | 전용차로위반 | 50,000 |
| 520 | 95주9917   | 유** | 경기도 부천시  | 2023-05-03 07:45 | 성산동 성산1교~성산2교 교차로      | 전용차로위반 | 50,000 |
| 521 | 16구9870   | 유** | 강원도 횡성군  | 2023-05-15 20:47 | 월계동 월계구민체육센터           | 전용차로위반 | 50,000 |

| 연번  | 차량 소유주    |     |          | 위반 내역            |                           |        | 처분내역   |
|-----|-----------|-----|----------|------------------|---------------------------|--------|--------|
|     | 최초차량번호    | 성명  | 주소       | 단속일시             | 단속장소                      | 위반내용   |        |
| 522 | 81버6952   | 유** | 서울특별시    | 2023-05-08 07:25 | 성산동 성산1교~성산2교 교차로         | 전용차로위반 | 50,000 |
| 523 | 12고3350   | 유** | 서울특별시    | 2023-05-08 10:58 | 영등포구 공작아파트 건너편            | 전용차로위반 | 50,000 |
| 524 | 48저3908   | 유** | 경기도 광명시  | 2023-05-11 08:55 | 상계동 상계주공아파트 1010동         | 전용차로위반 | 50,000 |
| 525 | 서울81베1384 | 유** | 서울특별시    | 2023-05-11 09:35 | 대치동 은마아파트 1동              | 전용차로위반 | 50,000 |
| 526 | 68가4521   | 유** | 전라남도 순천시 | 2023-05-11 11:51 | 서초동 반포IC 상행               | 전용차로위반 | 50,000 |
| 527 | 133호1412  | 육** | 경기도 의왕시  | 2023-03-17 16:49 | 서울 송파구 잠실동 261            | 전용차로위반 | 50,000 |
| 528 | 48두4839   | 윤** | 경기도 고양시  | 2023-05-07 18:53 | 대신동 이대후문 중앙정류소 시외         | 전용차로위반 | 50,000 |
| 529 | 31마7311   | 윤** | 경기도 의정부시 | 2023-05-12 18:05 | 상계동 상계주공아파트 1010동         | 전용차로위반 | 50,000 |
| 530 | 37로8151   | 윤** | 경기도 용인시  | 2023-05-03 14:56 | 양재동 양재IC 하행               | 전용차로위반 | 50,000 |
| 531 | 162외4014  | 윤** | 서울특별시    | 2023-05-11 19:35 | 상계동 상계백병원                 | 전용차로위반 | 50,000 |
| 532 | 32도3627   | 윤** | 서울특별시    | 2023-05-04 20:18 | 성산동 성산1교~성산2교 교차로         | 전용차로위반 | 50,000 |
| 533 | 52다4715   | 윤** | 경기도 평택시  | 2023-05-05 09:39 | 중화동 중랑역 인근 메디렌스산부인과       | 전용차로위반 | 50,000 |
| 534 | 64보8152   | 윤** | 경기도 성남시  | 2023-05-11 14:44 | 양재동 양재IC 상행               | 전용차로위반 | 50,000 |
| 535 | 29구5765   | 윤** | 경기도 안양시  | 2023-05-04 18:25 | 서초동 서초IC 하행               | 전용차로위반 | 50,000 |
| 536 | 29구5765   | 윤** | 경기도 안양시  | 2023-05-04 18:26 | 서초동 서초IC 입구 하행            | 전용차로위반 | 50,000 |
| 537 | 50서8898   | 윤** | 서울특별시    | 2023-05-14 01:19 | 미아동 이마트 미아점 건너편<br>빅토리아호텔 | 전용차로위반 | 50,000 |
| 538 | 83우3302   | 이** | 경기도 의정부시 | 2023-05-09 08:26 | 상계동 마들역 7번출구              | 전용차로위반 | 50,000 |
| 539 | 30라0443   | 이** | 서울특별시    | 2023-05-03 18:04 | 상계동 상계백병원                 | 전용차로위반 | 50,000 |
| 540 | 20고0572   | 이** | 경기도 화성시  | 2023-05-12 15:11 | 잠원동 현대해미리아파트              | 전용차로위반 | 50,000 |
| 541 | 174하9683  | 이** | 경기도 의정부시 | 2023-05-02 19:17 | 월계동 월계구민체육센터              | 전용차로위반 | 50,000 |
| 542 | 327거4880  | 이** | 경상북도 문경시 | 2023-05-10 07:27 | 상계동 상계백병원                 | 전용차로위반 | 50,000 |
| 543 | 124로3566  | 이** | 서울특별시    | 2023-05-04 19:46 | 공릉동 오일뱅크 화랑대주유소(서울방향)     | 전용차로위반 | 50,000 |
| 544 | 82라6152   | 이** | 경기도 성남시  | 2023-05-08 09:23 | 중화동 중랑역 인근 메디렌스산부인과       | 전용차로위반 | 50,000 |
| 545 | 서울38아3030 | 이** | 서울특별시    | 2023-05-12 08:56 | 대치동 은마아파트 1동              | 전용차로위반 | 50,000 |
| 546 | 115호5421  | 이** | 경기도 김포시  | 2023-04-22 09:59 | 서초동 서초IC 입구 하행            | 전용차로위반 | 50,000 |
| 547 | 115호5421  | 이** | 경기도 김포시  | 2023-04-22 09:58 | 서초동 서초IC 하행               | 전용차로위반 | 50,000 |

| 연번  | 차량 소유주    |     |          | 위반 내역                |                       |        | 처분내역   |
|-----|-----------|-----|----------|----------------------|-----------------------|--------|--------|
|     | 최초차량번호    | 성명  | 주소       | 단속일시                 | 단속장소                  | 위반내용   |        |
| 548 | 서울32바8284 | 이** | 서울특별시    | 2023 - 05 - 09 19:37 | 행당동 2호선 한양대역 1번출구     | 전용차로위반 | 50,000 |
| 549 | 396무2972  | 이** | 경기도 평택시  | 2023 - 05 - 08 17:22 | 대치동 은마아파트 1동          | 전용차로위반 | 50,000 |
| 550 | 195호3073  | 이** | 경기도 파주시  | 2023 - 04 - 11 19:02 | 방이동 올림픽회관             | 전용차로위반 | 50,000 |
| 551 | 39보5433   | 이** | 서울특별시    | 2023 - 05 - 11 19:48 | 공릉동 오일뱅크 화랑대주유소(서울방향) | 전용차로위반 | 50,000 |
| 552 | 80도4729   | 이** | 경기도 안양시  | 2023 - 05 - 09 07:33 | 방배동 남태령 중앙정류소 시내      | 전용차로위반 | 50,000 |
| 553 | 서울32자1492 | 이** | 서울특별시    | 2023 - 05 - 03 08:47 | 상계동 상계주공아파트 1010동     | 전용차로위반 | 50,000 |
| 554 | 213구5615  | 이** | 경기도 화성시  | 2023 - 05 - 11 09:39 | 개봉동 우리은행 고척동지점        | 전용차로위반 | 50,000 |
| 555 | 213구5615  | 이** | 경기도 화성시  | 2023 - 05 - 04 09:14 | 개봉동 우리은행 고척동지점        | 전용차로위반 | 50,000 |
| 556 | 05무4306   | 이** | 서울특별시    | 2023 - 05 - 04 13:47 | 남현동 남태령고개 시외          | 전용차로위반 | 50,000 |
| 557 | 27보0902   | 이** | 서울특별시    | 2023 - 05 - 11 18:03 | 상계동 마들역 7번출구          | 전용차로위반 | 50,000 |
| 558 | 135머1739  | 이** | 서울특별시    | 2023 - 05 - 15 19:33 | 방이동 올림픽회관             | 전용차로위반 | 50,000 |
| 559 | 135머1739  | 이** | 서울특별시    | 2023 - 05 - 10 19:16 | 방이동 올림픽회관             | 전용차로위반 | 50,000 |
| 560 | 20머1491   | 이** | 서울특별시    | 2023 - 05 - 05 15:16 | 서초동 반포IC 상행           | 전용차로위반 | 50,000 |
| 561 | 20머1491   | 이** | 서울특별시    | 2023 - 05 - 05 15:15 | 서초동 서초IC 상행           | 전용차로위반 | 50,000 |
| 562 | 20머1491   | 이** | 서울특별시    | 2023 - 05 - 05 15:14 | 양재동 양재IC 상행           | 전용차로위반 | 50,000 |
| 563 | 20머1491   | 이** | 서울특별시    | 2023 - 05 - 05 11:12 | 서초동 서초IC 입구 하행        | 전용차로위반 | 50,000 |
| 564 | 58어7746   | 이** | 서울특별시    | 2023 - 05 - 12 13:01 | 개봉동 우리은행 고척동지점        | 전용차로위반 | 50,000 |
| 565 | 292터1548  | 이** | 경기도 용인시  | 2023 - 05 - 14 11:18 | 서초동 서초IC 입구 하행        | 전용차로위반 | 50,000 |
| 566 | 서울31자8654 | 이** | 서울특별시    | 2023 - 05 - 15 07:38 | 삼성동 경기고등학교            | 전용차로위반 | 50,000 |
| 567 | 서울31자8654 | 이** | 서울특별시    | 2023 - 05 - 12 12:56 | 삼성동 경기고등학교            | 전용차로위반 | 50,000 |
| 568 | 서울31사5585 | 이** | 인천광역시    | 2023 - 05 - 03 20:01 | 대치동 개포우성2차아파트 12동     | 전용차로위반 | 50,000 |
| 569 | 169호9301  | 이** | 대전광역시    | 2023 - 04 - 20 14:42 | 서초동 반포IC 상행           | 전용차로위반 | 50,000 |
| 570 | 169호9301  | 이** | 대전광역시    | 2023 - 04 - 20 14:40 | 양재동 양재IC 상행           | 전용차로위반 | 50,000 |
| 571 | 경기39바4818 | 이** | 서울특별시    | 2023 - 05 - 12 18:05 | 대치동 은마아파트 1동          | 전용차로위반 | 50,000 |
| 572 | 153하7978  | 이** | 충청남도 홍성군 | 2023 - 04 - 29 15:52 | 잠원동 현대해미리아파트          | 전용차로위반 | 50,000 |
| 573 | 103오5491  | 이** | 서울특별시    | 2023 - 05 - 11 18:41 | 대치동 은마아파트 1동          | 전용차로위반 | 50,000 |



| 연번  | 차량 소유주    |     |          | 위반 내역            |                               |        | 처분내역<br>금 액 |
|-----|-----------|-----|----------|------------------|-------------------------------|--------|-------------|
|     | 최초차량번호    | 성명  | 주소       | 단속일시             | 단속장소                          | 위반내용   |             |
| 574 | 93오8093   | 이** | 서울특별시    | 2023-05-15 16:31 | 서울 관악구 봉천동 979-5              | 전용차로위반 | 50,000      |
| 575 | 335구6279  | 이** | 서울특별시    | 2023-05-04 00:38 | 신천동 잠실역 중앙정류소 시외              | 전용차로위반 | 50,000      |
| 576 | 160오7918  | 이** | 서울특별시    | 2023-05-04 19:29 | 상계동 상계주공아파트 1010동             | 전용차로위반 | 50,000      |
| 577 | 07노5426   | 이** | 경기도 부천시  | 2023-05-11 17:03 | 잠실동 송파 YMCA체육관                | 전용차로위반 | 50,000      |
| 578 | 35서5715   | 이** | 서울특별시    | 2023-05-12 20:40 | 행당동 2호선 한양대역 1번출구             | 전용차로위반 | 50,000      |
| 579 | 387모6373  | 이** | 서울특별시    | 2023-05-09 18:48 | 상계동 마들역 7번출구                  | 전용차로위반 | 50,000      |
| 580 | 51마5491   | 이** | 경기도 고양시  | 2023-05-03 17:24 | 대치동 은마아파트 1동                  | 전용차로위반 | 50,000      |
| 581 | 219소7572  | 이** | 경기도 고양시  | 2023-05-06 13:31 | 서초동 서초IC 입구 하행                | 전용차로위반 | 50,000      |
| 582 | 82로5525   | 이** | 서울특별시    | 2023-05-12 19:33 | 공릉동 문정왕후릉(서울방향)               | 전용차로위반 | 50,000      |
| 583 | 32라0621   | 이** | 경기도 화성시  | 2023-05-03 14:54 | 양재동 양재IC 하행                   | 전용차로위반 | 50,000      |
| 584 | 61무7286   | 이** | 서울특별시    | 2023-05-12 17:03 | 잠실동 송파 YMCA체육관                | 전용차로위반 | 50,000      |
| 585 | 37마3255   | 이** | 서울특별시    | 2023-05-10 11:41 | 삼성동 경기고등학교                    | 전용차로위반 | 50,000      |
| 586 | 01주5563   | 이** | 전라북도 전주시 | 2023-05-03 15:15 | 삼성동 경기고등학교                    | 전용차로위반 | 50,000      |
| 587 | 165허4873  | 이** | 서울특별시    | 2023-04-13 03:20 | 대신동 이대후문 중앙정류소 시외             | 전용차로위반 | 50,000      |
| 588 | 서울07나5791 | 이** | 경기도 남양주시 | 2023-05-04 08:33 | 서울 영등포구 여의나루로 7 (여의도동, 광장아파트) | 전용차로위반 | 60,000      |
| 589 | 29우5516   | 이** | 경기도 남양주시 | 2023-05-12 13:33 | 잠실동 잠실지구대(잠실 엘스아파트 111동)      | 전용차로위반 | 50,000      |
| 590 | 34호9968   | 이** | 서울특별시    | 2023-04-21 08:46 | 삼성동 경기고등학교                    | 전용차로위반 | 50,000      |
| 591 | 58루1770   | 이** | 서울특별시    | 2023-05-08 09:44 | 잠실동 잠실지구대(잠실 엘스아파트 111동)      | 전용차로위반 | 50,000      |
| 592 | 09마9594   | 이** | 서울특별시    | 2023-05-09 20:38 | 상계동 마들역 7번출구                  | 전용차로위반 | 50,000      |
| 593 | 서울91자2815 | 이** | 서울특별시    | 2023-05-10 11:03 | 잠실동 송파 YMCA체육관                | 전용차로위반 | 50,000      |
| 594 | 45로3414   | 이** | 서울특별시    | 2023-05-04 20:48 | 상계동 상계주공아파트 1010동             | 전용차로위반 | 50,000      |
| 595 | 서울32아4934 | 이** | 서울특별시    | 2023-05-12 18:26 | 대치동 은마아파트 1동                  | 전용차로위반 | 50,000      |
| 596 | 307라5398  | 이** | 경기도 안양시  | 2023-05-14 10:56 | 서초동 서초IC 입구 하행                | 전용차로위반 | 50,000      |
| 597 | 41우4335   | 이** | 서울특별시    | 2023-05-09 18:24 | 노원역~마들역                       | 전용차로위반 | 50,000      |
| 598 | 36모1027   | 이** | 충청남도 청양군 | 2023-05-14 20:00 | 대신동 이대후문 중앙정류소 시외             | 전용차로위반 | 50,000      |

| 연번  | 차량 소유주    |     |          | 위반 내역                |                          |        | 처분내역   |
|-----|-----------|-----|----------|----------------------|--------------------------|--------|--------|
|     | 최초차량번호    | 성명  | 주소       | 단속일시                 | 단속장소                     | 위반내용   |        |
| 599 | 20구3114   | 이** | 서울특별시    | 2023 - 05 - 15 18:36 | 대치동 개포우성2차아파트 12동        | 전용차로위반 | 50,000 |
| 600 | 59노6780   | 이** | 서울특별시    | 2023 - 05 - 08 17:51 | 성산동 성산1교~성산2교 교차로        | 전용차로위반 | 50,000 |
| 601 | 경기91사2664 | 이** | 경기도 화성시  | 2023 - 05 - 03 08:39 | 서울 영등포구 의사당대로 96 (여의도동)  | 전용차로위반 | 60,000 |
| 602 | 140하5429  | 이** | 서울특별시    | 2023 - 04 - 11 15:50 | 수정아파트앞~한양아파트앞교차로         | 전용차로위반 | 50,000 |
| 603 | 17노7016   | 이** | 서울특별시    | 2023 - 05 - 15 19:27 | 성산동 성산1교~성산2교 교차로        | 전용차로위반 | 50,000 |
| 604 | 경기06오6966 | 이** | 서울특별시    | 2023 - 05 - 12 09:47 | 공릉동 문정왕후릉(서울방향)          | 전용차로위반 | 60,000 |
| 605 | 59어5117   | 이** | 서울특별시    | 2023 - 05 - 09 17:53 | 월계동 월계주공아파트 107동         | 전용차로위반 | 50,000 |
| 606 | 125호7712  | 이** | 경기도 평택시  | 2023 - 04 - 19 15:08 | 양재동 양재IC 상행              | 전용차로위반 | 50,000 |
| 607 | 106마5009  | 이** | 인천광역시    | 2023 - 05 - 14 15:33 | 대신동 이대후문 중앙정류소 시외        | 전용차로위반 | 50,000 |
| 608 | 서울53노8573 | 이** | 서울특별시    | 2023 - 05 - 08 17:25 | 성산동 성산1교~성산2교 교차로        | 전용차로위반 | 50,000 |
| 609 | 280나2000  | 이** | 서울특별시    | 2023 - 05 - 09 16:52 | 서울봉천초등학교~서울대입구역          | 전용차로위반 | 50,000 |
| 610 | 48소8592   | 이** | 서울특별시    | 2023 - 05 - 08 09:28 | 대치동 개포우성2차아파트 12동        | 전용차로위반 | 50,000 |
| 611 | 서울32바6190 | 이** | 서울특별시    | 2023 - 03 - 23 09:22 | 학여울역사거리~대치우성아파트교차로       | 전용차로위반 | 50,000 |
| 612 | 161히8500  | 이** | 충청남도 천안시 | 2023 - 05 - 01 16:41 | 잠실동 잠실지구대(잠실 엘스아파트 111동) | 전용차로위반 | 50,000 |
| 613 | 161히8500  | 이** | 충청남도 천안시 | 2023 - 05 - 01 16:37 | 잠실동 잠실지구대(잠실 엘스아파트 111동) | 전용차로위반 | 50,000 |
| 614 | 02마1278   | 이** | 경기도 하남시  | 2023 - 05 - 08 07:59 | 방이동 올림픽회관                | 전용차로위반 | 50,000 |
| 615 | 55소6109   | 이** | 서울특별시    | 2023 - 05 - 09 12:33 | 남현동 남태령고개 시외             | 전용차로위반 | 50,000 |
| 616 | 43보9086   | 이** | 서울특별시    | 2023 - 05 - 04 19:16 | 공릉동 문정왕후릉(서울방향)          | 전용차로위반 | 50,000 |
| 617 | 서울31바2571 | 이** | 서울특별시    | 2023 - 05 - 11 07:42 | 학여울역~대치우성아파트교차로          | 전용차로위반 | 50,000 |
| 618 | 57루0744   | 이** | 경기도 화성시  | 2023 - 05 - 10 18:27 | 대치동 은마아파트 1동             | 전용차로위반 | 50,000 |
| 619 | 20어7422   | 이** | 경기도 평택시  | 2023 - 05 - 15 18:31 | 잠원동 현대해미리아파트             | 전용차로위반 | 50,000 |
| 620 | 36고0239   | 임** | 서울특별시    | 2023 - 05 - 09 13:26 | 서초동 서초IC 상행              | 전용차로위반 | 50,000 |
| 621 | 36고0239   | 임** | 서울특별시    | 2023 - 05 - 09 13:27 | 서초동 반포IC 상행              | 전용차로위반 | 50,000 |
| 622 | 56너9461   | 임** | 인천광역시    | 2023 - 05 - 11 07:49 | 삼성동 경기고등학교               | 전용차로위반 | 50,000 |
| 623 | 19구1067   | 임** | 서울특별시    | 2023 - 05 - 08 19:13 | 대치동 은마아파트 1동             | 전용차로위반 | 50,000 |

| 연번  | 차량 소유주    |     |              | 위반 내역                |                          |        | 처분내역   |
|-----|-----------|-----|--------------|----------------------|--------------------------|--------|--------|
|     | 최초차량번호    | 성명  | 주소           | 단속일시                 | 단속장소                     | 위반내용   |        |
| 624 | 서울32자2568 | 임** | 서울특별시        | 2023 - 05 - 11 17:57 | 잠실동 잠실지구대(잠실 엘스아파트 111동) | 전용차로위반 | 50,000 |
| 625 | 55노6408   | 임** | 서울특별시        | 2023 - 05 - 15 18:37 | 공릉동 오일뱅크 화랑대주유소(서울방향)    | 전용차로위반 | 50,000 |
| 626 | 43조2581   | 임** | 경기도 부천시      | 2023 - 05 - 07 16:45 | 영등포역 교차로에서 영등포고가차도 방향    | 전용차로위반 | 50,000 |
| 627 | 서울32자2400 | 임** | 경기도 남양주시     | 2023 - 05 - 02 18:36 | 천호대로 군자역~아차산역삼거리 방면      | 전용차로위반 | 50,000 |
| 628 | 175서7640  | 임** | 서울특별시        | 2023 - 05 - 11 19:11 | 여의도동 여의도 하이투자증권          | 전용차로위반 | 50,000 |
| 629 | 서울31아6663 | 임** | 서울특별시        | 2023 - 05 - 09 16:03 | 영등포구 셋강역 1번출구 앞          | 전용차로위반 | 50,000 |
| 630 | 02하0557   | 임** | 서울특별시        | 2023 - 04 - 18 17:26 | 대치동 개포우성2차아파트 12동        | 전용차로위반 | 50,000 |
| 631 | 37수9348   | 임** | 서울특별시        | 2023 - 05 - 10 15:40 | 서울 송파구 잠실동 19 - 10       | 전용차로위반 | 50,000 |
| 632 | 85도2685   | 장** | 제주특별자치도 서귀포시 | 2023 - 05 - 10 14:20 | 잠실동 잠실지구대(잠실 엘스아파트 111동) | 전용차로위반 | 50,000 |
| 633 | 04아1555   | 장** | 서울특별시        | 2023 - 05 - 09 17:29 | 방이동 올림픽회관                | 전용차로위반 | 50,000 |
| 634 | 91라0190   | 장** | 서울특별시        | 2023 - 05 - 10 19:27 | 월계동 월계구민체육센터             | 전용차로위반 | 50,000 |
| 635 | 서울32자4235 | 장** | 서울특별시        | 2023 - 05 - 12 17:23 | 대치동 은마아파트 1동             | 전용차로위반 | 50,000 |
| 636 | 45우0213   | 장** | 세종특별자치시      | 2023 - 05 - 09 07:27 | 상계동 상계주공아파트 1010동        | 전용차로위반 | 50,000 |
| 637 | 25오4322   | 장** | 경기도 수원시      | 2023 - 05 - 11 17:00 | 신천동 잠실역 중앙정류소 서외         | 전용차로위반 | 50,000 |
| 638 | 36누4865   | 장** | 서울특별시        | 2023 - 05 - 03 09:36 | 월계동 월계주공아파트 107동         | 전용차로위반 | 50,000 |
| 639 | 15부1876   | 장** | 경기도 안양시      | 2023 - 05 - 06 00:06 | 저동 삼일로 영락교회              | 전용차로위반 | 50,000 |
| 640 | 서울31바3859 | 장** | 서울특별시        | 2023 - 05 - 02 17:26 | 양재시민의숲역~영동1교             | 전용차로위반 | 50,000 |
| 641 | 101호3493  | 장** | 경기도 고양시      | 2023 - 04 - 26 20:19 | 성산동 현대오일뱅크 성산대교주유소 건너편   | 전용차로위반 | 50,000 |
| 642 | 55보0280   | 장** | 서울특별시        | 2023 - 05 - 12 17:35 | 잠실동 잠실지구대(잠실 엘스아파트 111동) | 전용차로위반 | 50,000 |
| 643 | 26모2115   | 장** | 서울특별시        | 2023 - 05 - 15 17:39 | 대치동 은마아파트 1동             | 전용차로위반 | 50,000 |
| 644 | 128머2476  | 장** | 경기도 고양시      | 2023 - 05 - 10 09:43 | 영등포구 셋강역 1번출구 앞          | 전용차로위반 | 50,000 |
| 645 | 66마6478   | 장** | 서울특별시        | 2023 - 05 - 08 09:33 | 상계동 상계주공아파트 1010동        | 전용차로위반 | 50,000 |
| 646 | 서울31자4810 | 장** | 경기도 남양주시     | 2023 - 05 - 04 17:15 | 대치동 개포우성2차아파트 12동        | 전용차로위반 | 50,000 |
| 647 | 서울32바9034 | 장** | 서울특별시        | 2023 - 05 - 11 18:08 | 잠원동 현대해미리아파트             | 전용차로위반 | 50,000 |

| 연번  | 차량 소유주    |     |          | 위반 내역                |                          |        | 처분내역   |
|-----|-----------|-----|----------|----------------------|--------------------------|--------|--------|
|     | 최초차량번호    | 성명  | 주소       | 단속일시                 | 단속장소                     | 위반내용   |        |
| 648 | 37러5849   | 장** | 서울특별시    | 2023 - 05 - 12 16:42 | 압구정로데오역~성수대교남단교차로        | 전용차로위반 | 50,000 |
| 649 | 90누5475   | 장** | 경기도 안양시  | 2023 - 05 - 09 07:34 | 잠실동 송파 YMCA체육관           | 전용차로위반 | 50,000 |
| 650 | 48러9657   | 전** | 경기도 시흥시  | 2023 - 05 - 03 15:44 | 서초동 서초IC 입구 하행           | 전용차로위반 | 50,000 |
| 651 | 서울관악가3864 | 전** | 서울특별시    | 2023 - 05 - 01 15:46 | 대림삼거리~대림사거리              | 전용차로위반 | 40,000 |
| 652 | 22너8514   | 전** | 경기도 남양주시 | 2023 - 05 - 11 18:52 | 중계동 중계그린아파트 109동         | 전용차로위반 | 50,000 |
| 653 | 54우3071   | 전** | 경상북도 울진군 | 2023 - 05 - 04 19:52 | 월계동 월계주공아파트 107동         | 전용차로위반 | 50,000 |
| 654 | 184로8893  | 전** | 서울특별시    | 2023 - 05 - 11 08:19 | 방이동 올림픽공원                | 전용차로위반 | 50,000 |
| 655 | 54오3401   | 전** | 경기도 가평군  | 2023 - 05 - 04 09:14 | 상계중학교~상계2.6단지교차로         | 전용차로위반 | 50,000 |
| 656 | 250소7329  | 전** | 서울특별시    | 2023 - 05 - 03 14:49 | 양재동 양재IC 하행              | 전용차로위반 | 50,000 |
| 657 | 101호4700  | 전** | 경기도 화성시  | 2023 - 04 - 12 04:50 | 잠원동 현대해미리아파트             | 전용차로위반 | 50,000 |
| 658 | 서울32사1556 | 전** | 경기도 남양주시 | 2023 - 05 - 11 16:27 | 잠실동 잠실지구대(잠실 엘스아파트 111동) | 전용차로위반 | 50,000 |
| 659 | 47여0821   | 전** | 경기도 의정부시 | 2023 - 05 - 06 17:54 | 상계10동주민센터~온수골사거리         | 전용차로위반 | 50,000 |
| 660 | 195다9981  | 전** | 경기도 고양시  | 2023 - 05 - 10 09:39 | 양재동 양재IC 상행              | 전용차로위반 | 50,000 |
| 661 | 12저7845   | 전** | 서울특별시    | 2023 - 05 - 12 09:11 | 성산동 현대오일뱅크 성산대교주유소 건너편   | 전용차로위반 | 50,000 |
| 662 | 59누7204   | 전** | 서울특별시    | 2023 - 05 - 05 10:12 | 반포3동주민센터교차로~한남IC         | 전용차로위반 | 50,000 |
| 663 | 41도5738   | 전** | 서울특별시    | 2023 - 05 - 15 18:18 | 상계동 상계백병원                | 전용차로위반 | 50,000 |
| 664 | 05다8659   | 전** | 경기도 수원시  | 2023 - 05 - 10 13:49 | 서초동 반포IC 상행              | 전용차로위반 | 50,000 |
| 665 | 서울32아5149 | 전** | 경기도 안양시  | 2023 - 05 - 15 17:57 | 월계동 월계구민체육센터             | 전용차로위반 | 50,000 |
| 666 | 서울32바2624 | 정** | 서울특별시    | 2023 - 05 - 11 20:40 | 삼성동 경기고등학교               | 전용차로위반 | 50,000 |
| 667 | 55나0290   | 정** | 서울특별시    | 2023 - 05 - 14 07:37 | 양재동 양재IC 상행              | 전용차로위반 | 50,000 |
| 668 | 27고0532   | 정** | 서울특별시    | 2023 - 05 - 10 08:41 | 대치동 은마아파트 1동             | 전용차로위반 | 50,000 |
| 669 | 경기88바8112 | 정** | 경기도 남양주시 | 2023 - 05 - 12 08:07 | 대치동 은마아파트 1동             | 전용차로위반 | 50,000 |
| 670 | 16마4675   | 정** | 서울특별시    | 2023 - 05 - 09 18:22 | 잠실동 송파 YMCA체육관           | 전용차로위반 | 50,000 |
| 671 | 111보6200  | 정** | 경기도 동두천시 | 2023 - 05 - 04 15:26 | 삼성동 경기고등학교               | 전용차로위반 | 50,000 |
| 672 | 서울31자1782 | 정** | 서울특별시    | 2023 - 05 - 11 20:18 | 행당동 2호선 한양대역 1번출구        | 전용차로위반 | 50,000 |

| 연번  | 차량 소유주    |     |          | 위반 내역                |                           |        | 처분내역<br>금 액 |
|-----|-----------|-----|----------|----------------------|---------------------------|--------|-------------|
|     | 최초차량번호    | 성명  | 주소       | 단속일시                 | 단속장소                      | 위반내용   |             |
| 673 | 15다4189   | 정** | 경기도 광주시  | 2023 - 05 - 10 09:57 | 서초동 반포IC 상행               | 전용차로위반 | 50,000      |
| 674 | 13더3876   | 정** | 경상북도 성주군 | 2023 - 05 - 11 11:14 | 양재동 양재IC 상행               | 전용차로위반 | 50,000      |
| 675 | 서울86자3187 | 정** | 서울특별시    | 2023 - 05 - 07 16:56 | 미아동 이마트 미아점 건너편<br>빅토리아호텔 | 전용차로위반 | 50,000      |
| 676 | 77서6803   | 정** | 서울특별시    | 2023 - 05 - 07 16:23 | 오현로 청화3차빌라 인근             | 전용차로위반 | 60,000      |
| 677 | 01저0655   | 정** | 경기도 남양주시 | 2023 - 05 - 12 19:09 | 공릉동 목예원(구리방향)             | 전용차로위반 | 50,000      |
| 678 | 179다7535  | 정** | 서울특별시    | 2023 - 05 - 15 20:31 | 월계동 월계구민체육센터              | 전용차로위반 | 50,000      |
| 679 | 54머7353   | 정** | 서울특별시    | 2023 - 05 - 15 08:12 | 행당동 2호선 한양대역 1번출구         | 전용차로위반 | 50,000      |
| 680 | 145하3927  | 정** | 서울특별시    | 2023 - 04 - 26 17:58 | 대치동 개포우성2차아파트 12동         | 전용차로위반 | 50,000      |
| 681 | 254누9051  | 정** | 서울특별시    | 2023 - 05 - 13 11:49 | 양화교~염창역                   | 전용차로위반 | 50,000      |
| 682 | 33서0374   | 정** | 경상남도 남해군 | 2023 - 05 - 03 11:50 | 남현동 남태령교개 시외              | 전용차로위반 | 50,000      |
| 683 | 23리0957   | 정** | 경기도 의정부시 | 2023 - 05 - 11 17:42 | 월계동 월계주공아파트 107동          | 전용차로위반 | 50,000      |
| 684 | 147아2597  | 정** | 경기도 과천시  | 2023 - 05 - 07 17:12 | 방배동 남태령 중앙정류소 시내          | 전용차로위반 | 50,000      |
| 685 | 82두0966   | 정** | 경기도 용인시  | 2023 - 05 - 15 17:12 | 남현동 남태령교개 시외              | 전용차로위반 | 50,000      |
| 686 | 31더7770   | 정** | 경기도 이천시  | 2023 - 05 - 08 08:23 | 상계동 상계백병원                 | 전용차로위반 | 50,000      |
| 687 | 49나1261   | 정** | 서울특별시    | 2023 - 05 - 07 16:33 | 잠원동 현대해미리아파트              | 전용차로위반 | 50,000      |
| 688 | 83여0613   | 정** | 경기도 화성시  | 2023 - 05 - 03 08:27 | 공릉동 목예원(구리방향)             | 전용차로위반 | 50,000      |
| 689 | 서울91자1622 | 정** | 경기도 고양시  | 2023 - 05 - 03 10:54 | 잠원동 현대해미리아파트              | 전용차로위반 | 50,000      |
| 690 | 39두9109   | 정** | 서울특별시    | 2023 - 05 - 04 08:19 | 미아동 이마트 미아점 건너편<br>빅토리아호텔 | 전용차로위반 | 50,000      |
| 691 | 71머9896   | 정** | 경기도 광주시  | 2023 - 05 - 09 09:05 | 몽촌토성역~송파구청교차로             | 전용차로위반 | 60,000      |
| 692 | 90누2896   | 정** | 서울특별시    | 2023 - 05 - 09 16:30 | LG에클라트 정관장 앞 이정표          | 전용차로위반 | 50,000      |
| 693 | 90누2896   | 정** | 서울특별시    | 2023 - 05 - 08 14:03 | LG에클라트 정관장 앞 이정표          | 전용차로위반 | 50,000      |
| 694 | 151부1946  | 정** | 세종특별자치시  | 2023 - 05 - 08 15:40 | 서초동 서초IC 하행               | 전용차로위반 | 50,000      |
| 695 | 151부1946  | 정** | 세종특별자치시  | 2023 - 05 - 08 09:32 | 서초동 서초IC 상행               | 전용차로위반 | 50,000      |
| 696 | 151부1946  | 정** | 세종특별자치시  | 2023 - 05 - 08 09:33 | 서초동 반포IC 상행               | 전용차로위반 | 50,000      |
| 697 | 서울31자8334 | 정** | 서울특별시    | 2023 - 05 - 02 12:18 | 올림픽로 잠실새내역에서 잠실지구대 방면     | 전용차로위반 | 50,000      |

| 연번  | 차량 소유주    |     |          | 위반 내역            |                             |        | 처분내역<br>금 액 |
|-----|-----------|-----|----------|------------------|-----------------------------|--------|-------------|
|     | 최초차량번호    | 성명  | 주소       | 단속일시             | 단속장소                        | 위반내용   |             |
| 698 | 339우7751  | 조** | 서울특별시    | 2023-05-12 20:08 | 월계동 월계주공아파트 107동            | 전용차로위반 | 50,000      |
| 699 | 182다3356  | 조** | 서울특별시    | 2023-05-03 23:56 | 대신동 이대후문 중앙정류소 시외           | 전용차로위반 | 50,000      |
| 700 | 193고7278  | 조** | 충청남도 부여군 | 2023-05-08 19:39 | 대치동 개포우성2차아파트 12동           | 전용차로위반 | 50,000      |
| 701 | 11저4040   | 조** | 경기도 오산시  | 2023-05-06 17:47 | 양재동 양재IC 상행                 | 전용차로위반 | 50,000      |
| 702 | 11도1685   | 조** | 경기도 의정부시 | 2023-05-11 17:45 | 상계동 상계백병원                   | 전용차로위반 | 50,000      |
| 703 | 62라5623   | 조** | 서울특별시    | 2023-05-12 18:01 | 대치동 은마아파트 1동                | 전용차로위반 | 50,000      |
| 704 | 167호4675  | 조** | 경기도 성남시  | 2023-04-30 17:39 | 잠원동 현대해미리아파트                | 전용차로위반 | 50,000      |
| 705 | 192누6041  | 조** | 서울특별시    | 2023-05-03 08:50 | 성내교위                        | 전용차로위반 | 50,000      |
| 706 | 서울80배2410 | 조** | 서울특별시    | 2023-05-11 20:14 | 서초동 반포IC 상행                 | 전용차로위반 | 50,000      |
| 707 | 14우9476   | 조** | 경기도 고양시  | 2023-05-09 17:58 | 대치동 은마아파트 1동                | 전용차로위반 | 50,000      |
| 708 | 84모4705   | 조** | 경기도 의정부시 | 2023-05-03 17:50 | 서초동 서초IC 입구 하행              | 전용차로위반 | 50,000      |
| 709 | 152마5901  | 조** | 서울특별시    | 2023-05-06 07:56 | 양재동 양재IC 상행                 | 전용차로위반 | 50,000      |
| 710 | 29어0212   | 조** | 서울특별시    | 2023-05-15 09:14 | 개봉동 우리은행 고척동지점              | 전용차로위반 | 50,000      |
| 711 | 104바2144  | 조** | 서울특별시    | 2023-05-04 12:07 | 남현동 남태령고개 시외                | 전용차로위반 | 50,000      |
| 712 | 27로8767   | 조** | 경기도 광주시  | 2023-05-12 14:37 | 서초동 서초IC 입구 하행              | 전용차로위반 | 50,000      |
| 713 | 27로8767   | 조** | 경기도 광주시  | 2023-05-12 10:23 | 미아동 이마트 미아점 건너편<br>빅토리아호텔   | 전용차로위반 | 50,000      |
| 714 | 33소1472   | 조** | 서울특별시    | 2023-04-05 07:42 | 문래동사거리~영등포고가차도              | 전용차로위반 | 50,000      |
| 715 | 169하1460  | 조** | 서울특별시    | 2023-04-28 18:55 | 압구정로데오역~성수대교남단교차로           | 전용차로위반 | 50,000      |
| 716 | 168무3038  | 조** | 서울특별시    | 2023-05-04 08:40 | 공릉동 문정왕후릉(서울방향)             | 전용차로위반 | 50,000      |
| 717 | 경기14모8372 | 주** | 충청남도 천안시 | 2023-05-10 14:17 | 남현동 남태령고개 시외                | 전용차로위반 | 60,000      |
| 718 | 49오9583   | 주** | 서울특별시    | 2023-05-09 16:49 | 종로5가역~동대문역                  | 전용차로위반 | 50,000      |
| 719 | 01고9021   | 주** | 서울특별시    | 2023-05-09 11:23 | 잠실동 잠실지구대(잠실 엘스아파트<br>111동) | 전용차로위반 | 50,000      |
| 720 | 서울32바6422 | 주** | 서울특별시    | 2023-05-04 07:02 | 테헤란로삼성역방향강남소방서앞             | 전용차로위반 | 50,000      |
| 721 | 38모6558   | 주** | 경기도 고양시  | 2023-05-15 17:26 | 공릉동 오일뱅크 화랑대주유소(서울방향)       | 전용차로위반 | 50,000      |
| 722 | 09두0346   | 진** | 서울특별시    | 2023-05-09 09:48 | 서초동 서초IC 입구 하행              | 전용차로위반 | 50,000      |

| 연번  | 차량 소유주    |     |          | 위반 내역            |                               |        | 처분내역   |
|-----|-----------|-----|----------|------------------|-------------------------------|--------|--------|
|     | 최초차량번호    | 성명  | 주소       | 단속일시             | 단속장소                          | 위반내용   |        |
| 723 | 65머1695   | 차** | 서울특별시    | 2023-05-11 19:27 | 월계동 월계구민체육센터                  | 전용차로위반 | 50,000 |
| 724 | 92저8839   | 차** | 서울특별시    | 2023-05-06 13:25 | 양재동 양재IC 상행                   | 전용차로위반 | 50,000 |
| 725 | 52어2782   | 차** | 서울특별시    | 2023-05-03 18:14 | 성산동 현대오일뱅크 성산대교주유소<br>건너편     | 전용차로위반 | 50,000 |
| 726 | 55소4331   | 차** | 경기도 화성시  | 2023-05-09 09:39 | 방이동 올림픽회관                     | 전용차로위반 | 50,000 |
| 727 | 35두5776   | 채** | 인천광역시    | 2023-05-13 13:34 | 양재동 양재IC 상행                   | 전용차로위반 | 50,000 |
| 728 | 326버4501  | 최** | 경기도 남양주시 | 2023-05-10 18:20 | 방이동 올림픽회관                     | 전용차로위반 | 50,000 |
| 729 | 39마4079   | 최** | 서울특별시    | 2023-05-07 07:42 | 대신동 이대후문 중앙정류소 시외             | 전용차로위반 | 50,000 |
| 730 | 서울81배1751 | 최** | 서울특별시    | 2023-05-12 12:10 | 서울 영등포구 여의대방로69길 28<br>(여의도동) | 전용차로위반 | 50,000 |
| 731 | 서울32사6490 | 최** | 서울특별시    | 2023-05-11 20:35 | 상계동 상계주공아파트 1010동             | 전용차로위반 | 50,000 |
| 732 | 19오7452   | 최** | 경기도 화성시  | 2023-05-05 17:43 | 대신동 이대후문 중앙정류소 시외             | 전용차로위반 | 50,000 |
| 733 | 03더4031   | 최** | 서울특별시    | 2023-05-08 09:53 | 잠실동 송파 YMCA체육관                | 전용차로위반 | 50,000 |
| 734 | 29저9555   | 최** | 서울특별시    | 2023-05-14 14:33 | 서초동 서초IC 입구 하행                | 전용차로위반 | 50,000 |
| 735 | 서울31사8666 | 최** | 서울특별시    | 2023-05-15 09:33 | 서초동 서초IC 입구 하행                | 전용차로위반 | 50,000 |
| 736 | 152고6573  | 최** | 서울특별시    | 2023-05-11 00:17 | 미아동 이마트 미아점 건너편<br>빅토리아호텔     | 전용차로위반 | 50,000 |
| 737 | 경기06초8732 | 최** | 경기도 의정부시 | 2023-05-15 08:27 | 월계동 월계주공아파트 107동              | 전용차로위반 | 60,000 |
| 738 | 26주6390   | 최** | 서울특별시    | 2023-05-11 17:28 | 대치동 은마아파트 1동                  | 전용차로위반 | 50,000 |
| 739 | 282부9993  | 최** | 경기도 성남시  | 2023-05-09 17:30 | 대치동 은마아파트 1동                  | 전용차로위반 | 50,000 |
| 740 | 331부6959  | 최** | 서울특별시    | 2023-05-14 19:46 | 대신동 이대후문 중앙정류소 시외             | 전용차로위반 | 50,000 |
| 741 | 05나8155   | 최** | 인천광역시    | 2023-05-03 09:12 | 영등포구 롯데캐슬엔파이어 앞               | 전용차로위반 | 50,000 |
| 742 | 170거8961  | 최** | 서울특별시    | 2023-05-06 00:21 | 대신동 이대후문 중앙정류소 시외             | 전용차로위반 | 50,000 |
| 743 | 53조6201   | 최** | 경기도 안양시  | 2023-05-12 07:33 | 성산동 성산1교~성산2교 교차로             | 전용차로위반 | 50,000 |
| 744 | 서울중차8899  | 최** | 서울특별시    | 2023-05-04 07:22 | 종로4가교차로~청계4가교차로               | 전용차로위반 | 40,000 |
| 745 | 05라2831   | 최** | 강원도 속초시  | 2023-05-05 17:32 | 대신동 이대후문 중앙정류소 시외             | 전용차로위반 | 50,000 |
| 746 | 127너7709  | 최** | 서울특별시    | 2023-04-17 20:21 | 성산동 현대오일뱅크 성산대교주유소<br>건너편     | 전용차로위반 | 50,000 |

| 연번  | 차량 소유주    |     |          | 위반 내역                |                          |        | 처분내역   |
|-----|-----------|-----|----------|----------------------|--------------------------|--------|--------|
|     | 최초차량번호    | 성명  | 주소       | 단속일시                 | 단속장소                     | 위반내용   |        |
| 747 | 11고8010   | 추** | 인천광역시    | 2023 - 05 - 02 19:14 | 해모로아파트앞                  | 전용차로위반 | 50,000 |
| 748 | 11고8010   | 추** | 인천광역시    | 2023 - 05 - 06 14:42 | 해모로아파트~서울반동초등학교          | 전용차로위반 | 50,000 |
| 749 | 58다5587   | 추** | 서울특별시    | 2023 - 05 - 09 18:25 | 대치동 은마아파트 1동             | 전용차로위반 | 50,000 |
| 750 | 65조2143   | 태** | 경기도 남양주시 | 2023 - 04 - 17 17:25 | 방이동 올림픽회관                | 전용차로위반 | 50,000 |
| 751 | 34거4902   | 하** | 전라북도 군산시 | 2023 - 05 - 15 01:42 | 중화동 중랑역 인근 메디렌노산부인과      | 전용차로위반 | 50,000 |
| 752 | 67고3570   | 하** | 경기도 고양시  | 2023 - 05 - 03 17:16 | 대치동 은마아파트 1동             | 전용차로위반 | 50,000 |
| 753 | 63누5677   | 하** | 서울특별시    | 2023 - 05 - 03 19:42 | 상계동 상계주공아파트 1010동        | 전용차로위반 | 50,000 |
| 754 | 184도7235  | 한** | 서울특별시    | 2023 - 05 - 04 18:58 | 잠실동 잠실지구대(잠실 엘스아파트 111동) | 전용차로위반 | 50,000 |
| 755 | 109하6749  | 한** | 경기도 남양주시 | 2023 - 04 - 18 20:29 | 중계동 중계그린아파트 109동         | 전용차로위반 | 50,000 |
| 756 | 30주2101   | 한** | 서울특별시    | 2023 - 05 - 14 17:00 | 잠원동 현대해미리아파트             | 전용차로위반 | 50,000 |
| 757 | 서울31바8820 | 한** | 서울특별시    | 2023 - 05 - 10 09:08 | 대치동 은마아파트 1동             | 전용차로위반 | 50,000 |
| 758 | 56나4951   | 허** | 경기도 안양시  | 2023 - 04 - 19 08:25 | 석수역~기아대교앞교차로             | 전용차로위반 | 50,000 |
| 759 | 69서0578   | 허** | 서울특별시    | 2023 - 05 - 04 20:29 | 대치동 은마아파트 1동             | 전용차로위반 | 50,000 |
| 760 | 267터2380  | 허** | 서울특별시    | 2023 - 05 - 04 09:24 | 성산동 현대오일뱅크 성산대교주유소 건너편   | 전용차로위반 | 50,000 |
| 761 | 36다8024   | 홍** | 경기도 화성시  | 2023 - 05 - 13 13:27 | 서초동 반포IC 상행              | 전용차로위반 | 50,000 |
| 762 | 경기88사6951 | 홍** | 경기도 남양주시 | 2023 - 05 - 13 10:21 | 양재동 양재IC 상행              | 전용차로위반 | 50,000 |
| 763 | 23루8018   | 홍** | 경기도 용인시  | 2023 - 05 - 03 14:58 | 양재동 양재IC 하행              | 전용차로위반 | 50,000 |
| 764 | 19무7753   | 홍** | 서울특별시    | 2023 - 05 - 12 14:19 | 서초동 서초IC 입구 하행           | 전용차로위반 | 50,000 |
| 765 | 45서1807   | 홍** | 서울특별시    | 2023 - 05 - 04 17:14 | 중계동 중계그린아파트 109동         | 전용차로위반 | 50,000 |
| 766 | 서울31자6838 | 홍** | 서울특별시    | 2023 - 05 - 04 19:32 | 몽촌토성역~강동구청역              | 전용차로위반 | 50,000 |
| 767 | 291마1653  | 홍** | 대구광역시    | 2023 - 05 - 04 10:45 | 저동 삼일로 영락교회              | 전용차로위반 | 50,000 |
| 768 | 140하5659  | 홍** | 서울특별시    | 2023 - 04 - 20 17:54 | 삼성동 경기고등학교               | 전용차로위반 | 50,000 |
| 769 | 286주2589  | 황** | 경기도 용인시  | 2023 - 05 - 08 19:00 | 잠실동 송파 YMCA체육관           | 전용차로위반 | 50,000 |
| 770 | 145허9033  | 황** | 경기도 김포시  | 2023 - 04 - 07 18:27 | 잠원동 현대해미리아파트             | 전용차로위반 | 50,000 |
| 771 | 11더3580   | 황** | 서울특별시    | 2023 - 05 - 03 14:55 | 양재동 양재IC 하행              | 전용차로위반 | 50,000 |



| 연번  | 차량 소유주    |     |         | 위반 내역            |                          |        | 처분내역   |
|-----|-----------|-----|---------|------------------|--------------------------|--------|--------|
|     | 최초차량번호    | 성명  | 주소      | 단속일시             | 단속장소                     | 위반내용   |        |
| 772 | 225더8813  | 황** | 서울특별시   | 2023-05-09 19:52 | 상계동 마들역 7번출구             | 전용차로위반 | 50,000 |
| 773 | 225더8813  | 황** | 서울특별시   | 2023-05-09 20:02 | 상계동 상계주공아파트 1010동        | 전용차로위반 | 50,000 |
| 774 | 47나6118   | 황** | 서울특별시   | 2023-05-05 15:15 | 서초동 반포IC 상행              | 전용차로위반 | 50,000 |
| 775 | 165하6687  | 황** | 경기도 김포시 | 2023-04-18 13:33 | 잠실동 잠실지구대(잠실 엘스아파트 111동) | 전용차로위반 | 50,000 |
| 776 | 03버4716   | 황** | 서울특별시   | 2023-05-09 18:23 | 공릉동 문정왕후릉(서울방향)          | 전용차로위반 | 50,000 |
| 777 | 서울31바7336 | 황** | 서울특별시   | 2023-05-15 15:24 | 남현동 남태령고개 시외             | 전용차로위반 | 50,000 |

**◆ 서울특별시공고 제2023-1734호**
**종합공사시공업 처분사전통지(청문실시통지) 공시송달 공고**

「건설산업기본법」 위반 혐의가 있는 건설사업자에 대하여 「행정절차법」 제21조 제2항에 의거 종합공사시공업 처분사전통지서(청문실시통지)를 법인의 본점 소재지 및 대표자 주소지로 등기발송 하였으나 이사불명, 수취인불명 등으로 송달이 불가하여 다음과 같이 공시송달합니다.

2023년 6월 15일  
서울특별시

1. 공고기간 : 2023. 6. 15.~ 2023. 6. 29.(14일간)

2. 처분사전통지 사항

| 업 체 명<br>(대표)    | 업종 및<br>등록번호           | 소 재 지                                  | 위반내용                               | 예정된<br>처분내용 | 청문실시                                 |            | 처분<br>근거           |
|------------------|------------------------|----------------------------------------|------------------------------------|-------------|--------------------------------------|------------|--------------------|
|                  |                        |                                        |                                    |             | 일시 및 장소                              | 주재자        |                    |
| (주)건원건설<br>(이방우) | 도목건축<br>공사업<br>01-0473 | 서울특별시 송파구<br>백제고분로 237<br>7층(삼전동,한림빌딩) | 보증가능 금액 실효로 영업정지<br>처분 후 종료일까지 미보완 | 등록말소        | 2023. 7. 5.(수) 10:00<br>건설혁신과<br>청문실 | 주무관<br>김정애 | 법<br>제83조<br>제3호의2 |

3. 정당한 사유없이 청문에 응하지 않거나 「행정절차법」 제31조 제3항의 규정에 의하여 의견서를 제출하지 아니한 경우에는 청문을 포기한 것으로 간주됩니다. 다만, 정당한 사유로 출석하지 못하거나 의견서를 제출하지 아니한 경우에는 우리시에 그 사유를 소명하여야 합니다.

※ 기타 자세한 사항은 서울특별시 건설혁신과 ☎02)2133-8128로 문의 바랍니다.

## 구 고 시

### ◆ 은평구고시 제2023-64호

#### 도시계획시설사업(공원) 실시계획 변경인가 고시

1. 도시관리계획(도시계획시설: 공원)이 건설교통부 고시 제138호(1977.7.14.)로 최초 결정되고, 서울시 은평구 고시 제7호(1993.3.27.)로 최종 결정되었으며, 서울시 고시 제128호(1996.5.15.)로 공원조성계획이 최초 고시되었고, 서울시 고시 제2021 - 323호(2021.7.8.)로 공원조성계획 결정(변경)된 신사근린공원에 대하여
2. 국토의 계획 및 이용에 관한 법률 제88조에 의거 도시계획사업(신사근린공원 조성사업) 실시계획을 작성하고 시행에 앞서 국토의 계획 및 이용에 관한 법률 제90조 및 동법 시행령 제99조의 규정에 의거 서울특별시 은평구 공고 제2019 - 615호(2019.4.25.)로 공고하고, 같은법 제91조 및 같은법 시행령 제100조의 규정에 의거 서울특별시 은평구 고시 제2019 - 101호(2019.8.8.)로 최초 고시 및 은평구 고시 제2021 - 250호(2021.12.30.)로 고시(변경)한 신사근린공원 조성사업에 대하여 아래와 같이 변경 고시합니다.

2023년 6월 15일  
은 평 구 청 장

가. 사업 시행지의 위치 : 서울특별시 은평구 신사동 98 - 54 등 5필지

나. 사업시행의 종류 및 명칭

- 1) 사업의 종류 : 도시계획시설(공원)사업
- 2) 사업의 명칭 : 신사근린공원 조성사업

다. 사업의 주요내용 : 토지보상 8,366㎡(신사동 98 - 54 등 5필지)

라. 사업시행자

- 1) 성 명 : 서울특별시 은평구청장
- 2) 주 소 : 서울특별시 은평구 은평로 195

마. 사업의 착수 예정일 및 준공예정일

당초) 고시일로부터 ~ 2022.12.31.까지

변경) 고시일로부터 ~ 2025.12.31.까지

바. 고시방법 : 서울시보에 게재

사. 사용 또는 수용할 토지·물건의 지번, 지목, 소유권 및 소유권 이외의 권리명세: 별첨

※ 기타 자세한 사항은 은평구청(공원녹지과, ☎ 351 - 8003)으로 문의하시기 바랍니다. 공익사업을 위한 토지 등의 취득 및 보상에 관한 법률과 토지 등의 감정평가 등의 결과에 따라 공고되는 내용과 달리 사용 또는 수용할 토지 및 물건의 보상 내용이 달라질 수 있습니다.

☐ 사용 또는 수용할 토지조서

○ 사 업 명 : 신사근린공원 조성

○ 사업시행자 : 은평구청장

| 연번 | 소재지<br>(위치) |       | 지목  | 면적<br>(㎡) | 편입<br>면적<br>(㎡) | 소 유 자          |                                   | 이 해 관 계 인 |     |              | 비고 |
|----|-------------|-------|-----|-----------|-----------------|----------------|-----------------------------------|-----------|-----|--------------|----|
|    | 동           | 번지    |     |           |                 | 성 명            | 주 소                               | 성 명       | 주 소 | 소유권이외의<br>권리 |    |
| 1  | 신사동         | 98-54 | 잡종지 | 448       | 448             | 사회복지법인 *과**    | 경기도 수원시 **구 **동<br>119-3          |           |     |              |    |
| 2  | 신사동         | 98-52 | 잡종지 | 270       | 270             | 사회복지법인 *과**    | 경기도 수원시 **구 **동<br>119-3          |           |     |              |    |
| 3  | 신사동         | 98-4  | 잡종지 | 8,362     | 5,647           | 사회복지법인 *과**    | 경기도 수원시 **구 **동<br>119-3          |           |     |              |    |
| 4  | 신사동         | 산80-5 | 임야  | 3,611     | 992             | 김*진            | 미합중국 ****주 ***시<br>엔셀리아도로 7191    |           |     |              |    |
|    |             |       |     |           |                 | 김*보            | 미합중국 ****주 ****시<br>케어리대로 7730    |           |     |              |    |
|    |             |       |     |           |                 | 김*윤            | 미합중국 뉴욕주 **시 레**뷰<br>9            |           |     |              |    |
|    |             |       |     |           |                 | 김*혜            | 미합중국 ****주 ***시<br>***커티지로 북쪽 365 |           |     |              |    |
|    |             |       |     |           |                 | 박*우            | 서울 **구 **동 413-87                 |           |     |              |    |
|    |             |       |     |           |                 | 한*욱            | 서울 **구 ***로3길 34-7                |           |     |              |    |
|    |             |       |     |           |                 | 장*울            | 성남시 **구 **동 92<br>**아파트 **4-1302  |           |     |              |    |
| 5  | 신사동         | 산80-4 | 임야  | 7,670     | 1,007           | 국<br>(관리청 산림청) |                                   |           |     |              |    |
|    |             |       |     |           |                 | 이*욱            | 서울 **구 **동 456<br>**아파트 **.605    |           |     |              |    |
|    |             |       |     |           |                 | 이*진            | 서울 중구 **동 842 *****<br>112-****   |           |     |              |    |

## 목록

|                                        |    |
|----------------------------------------|----|
| 1-2-1.사업계획서(강동대로, 광로 1-22).....        | 1  |
| 1-2-2.사업계획서(양재대로, 광로 1-28).....        | 3  |
| 1-2-3.사업계획서(중로 1-210, 양재대로84,88길)..... | 5  |
| 1-2-4.사업계획서(중로 2-106, 풍성로).....        | 7  |
| 1-2-5.사업계획서(소로 3-1, 신설도로).....         | 9  |
| 1-2-6.사업계획서(공공공지3, 5호선 출입부).....       | 11 |
| 1-2-7.사업계획서(공공공지4, 9호선 출입부).....       | 15 |

## 사 업 계 획 서

### 1. 사업목적

- 둔촌주공아파트 재건축에 따른 교통영향평가 내용을 반영하여 내부도로 및 외부 도로를 확·포장하여 지역주민의 쾌적한 도로 환경 제공

### 2. 사업시행지

- 서울시 강동구 둔촌1동 170-1번지 일대

### 3. 사업의 종류 및 명칭

- 사업의종류 : 주택재건축정비사업
- 명 칭 : 둔촌주공아파트 주택재건축정비사업 정비기반시설(강동대로)

### 4. 사업시행자의 명칭 및 주소

- 주 소 : 서울특별시 강동구 양재대로 1355, 3층(성내동,오스카상가)
- 사업시행자의 명칭 : 둔촌주공아파트 주택재건축정비사업조합 (조합장 박승환)

### 5. 사업의 착수 및 준공예정일

- 착 수 일 : 실시계획인가일~
- 준공예정일 : 2024년 10월 31일

### 6. 사업 면적

- 강동대로 : 강동구 20,213.0㎡  
송파구 13,495.0㎡

### 7. 자금조달계획

- 자금투자계획 : 149억원 (공사비 149억원)
- 자원 조달계획 : 공사비 민간조합 100%

### 8. 시설물 설치계획

- 연 장 : 강동대로 L= 0.49km  
강동대로 추가분 L= 0.15km
- 노선평 : B = 70.0m

## • 표준형단면도



## • 세부개요

| 공 종 |           |            | 단 위  | 공 사 량  | 비 고       |
|-----|-----------|------------|------|--------|-----------|
| 토 공 | 흙 깎 기     | 계          | m'   | 5,108  |           |
|     |           | 토 사        | m'   | 5,108  |           |
|     |           | 리 핑 암      | m'   | -      |           |
|     |           | 발 파 암      | m'   | -      |           |
|     | 흙 쌓 기     | 계          | m'   | 11,316 |           |
|     |           | 노 상        | m'   | -      |           |
|     |           | 노 체        | m'   | -      |           |
|     |           | 비 다 짐      | m'   | 11,316 |           |
| 사 토 |           | m'         | -    |        |           |
| 배수공 | 횡 배 수 관   |            | m    | 443    | PVC이중벽관   |
|     | 암 거       | 수 로        | m    | -      |           |
|     |           | 통 로        | m    | -      |           |
| 교량공 | 교 량       |            | 개소   | -      |           |
| 터널공 | 터 널       |            | 개소/m | -      |           |
| 포장공 | 보 조 기 층   |            | m'   | -      |           |
|     | 기 층       |            | a    | -      |           |
|     | 표 층       | T = 5 c m  | a    | 213    | 개질아스팔트    |
|     |           | T = 10 c m | a    | -      |           |
|     | 칼라아스콘     | T = 7 c m  | a    | 12     |           |
| 부대공 | 방 호 울 타 리 |            | m    | 190    | 차 선 분 리 대 |
|     | 가 드 웬 스   |            | m    | 20     | 자 전 거 웬 스 |
|     | 방 음 벽     |            | m    | 422    | H = 19 m  |
|     | 교 통 표 지 판 |            | 개소   | 3      |           |
|     | 안 내 표 지 판 |            | 개소   | 4      |           |

※ 방음벽은 단지부지에 설치되는 시설이며, 설치 및 유지관리 주체는 둔촌주공아파트 주택재건축정비사업조합 (조합장 박승환)임.

## 사 업 계 획 서

### 1. 사업목적

- 둔촌주공아파트 재건축에 따른 교통영향평가 내용을 반영하여 내부도로 및 외부 도로를 확·포장하여 지역주민의 쾌적한 도로 환경 제공

### 2. 사업시행지

- 서울시 강동구 둔촌1동 170-1번지 일대

### 3. 사업의 종류 및 명칭

- 사업의종류 : 주택재건축정비사업
- 명 칭 : 둔촌주공아파트 주택재건축정비사업 정비기반시설(양재대로)

### 4. 사업시행자의 명칭 및 주소

- 주 소 : 서울특별시 강동구 양재대로 1355, 3층(성내동,오스카상가)
- 사업시행자의 명칭 : 둔촌주공아파트 주택재건축정비사업조합 (조합장 박승환)

### 5. 사업의 착수 및 준공예정일

- 착 수 일 : 실시계획인가일~
- 준공예정일 : 2024년 10월 31일

### 6. 사업 면적

- 양재대로 : 17,206.9㎡

### 7. 자금조달계획


- 자금투자계획 : 220억원 (공사비 220억원)
- 자원 조달계획 : 공사비 민간조합 100%

### 8. 시설물 설치계획

- 연 장 : L= 0.83km
- 노선평 : B= 54.0m



## • 표준횡단면도

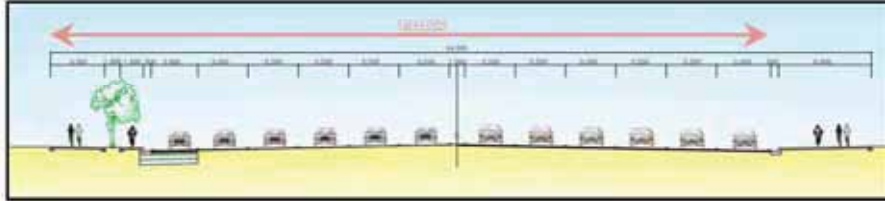

## • 세부개요

| 공 종 |           |            | 단 위       | 공 사 량  | 비 고       |
|-----|-----------|------------|-----------|--------|-----------|
| 토 공 | 흙 깎 기     | 계          | m'        | 64,138 |           |
|     |           | 토 사        | m'        | 8,093  |           |
|     |           | 리 핑 암      | m'        | -      |           |
|     |           | 발 파 암      | m'        | -      |           |
|     | 흙 쌓 기     | 계          | m'        | 2,994  |           |
|     |           | 노 상        | m'        | 98     |           |
|     |           | 노 체        | m'        | 36     |           |
|     |           | 비 다 집      | m'        | 2,860  |           |
|     | 사 토       |            | m'        | 6,384  |           |
| 배수공 | 횡 배 수 관   |            | m         | 608    | 흙 관       |
|     | 암 거       | 수 로        | m         | 221    | P C 암 거   |
|     |           | 통 로        | m         | -      |           |
| 교량공 | 교 량       |            | 개소        | -      | 보 도 육 교   |
| 터널공 | 터 널       |            | 개소/m      | -      |           |
| 포장공 | 보 조 기 층   |            | m'        | 2,175  |           |
|     | 기 층       |            | a         | 28     |           |
|     | 표 층       | T = 5 c m  | a         | 343    | 개질아스팔트    |
|     |           | T = 10 c m | a         | 1      | 고원식횡단보도   |
|     | 칼라아스콘     |            | T = 7 c m | a      | 12        |
| 부대공 | 방 호 울 타 리 |            | m         | 560    | 차 선 분 리 대 |
|     | 가 드 웬 스   |            | m         | 532    | 자 전 거 웬 스 |
|     | 방 음 벽     |            | m         | 223    | H = 17 m  |
|     | 교 통 표 지 판 |            | 개소        | 28     |           |
|     | 안 내 표 지 판 |            | 개소        | 4      |           |

※ 방음벽은 단지부지에 설치되는 시설이며, 설치 및 유지관리 주체는 둔촌주공아파트 주택재건축정비사업조합 (조합장 박승환)임.

## 사 업 계 획 서

### 1. 사업목적

- 둔촌주공아파트 재건축에 따른 교통영향평가 내용을 반영하여 내부도로 및 외부 도로를 확·포장하여 지역주민의 쾌적한 도로 환경 제공

### 2. 사업시행지

- 서울시 강동구 둔촌1동 170-1번지 일대

### 3. 사업의 종류 및 명칭

- 사업의종류 : 주택재건축정비사업
- 명 칭 : 둔촌주공아파트 주택재건축정비사업 정비기반시설(중로1-210호)

### 4. 사업시행자의 명칭 및 주소

- 주 소 : 서울특별시 강동구 양재대로 1355, 3층(성내동,오스카상가)
- 사업시행자의 명칭 : 둔촌주공아파트 주택재건축정비사업조합 (조합장 박승환)

### 5. 사업의 착수 및 준공예정일

- 착 수 일 : 실시계획인가일~
- 준공예정일 : 2024년 10월 31일

### 6. 사업 면적

- 중로1-210 : 14,476.8㎡


### 7. 자금조달계획

- 자금투자계획 : 89억원 (공사비 89억원)
- 자원 조달계획 : 공사비 민간조합 100%

### 8. 시설물 설치계획

- 연 장 : L= 0.61km
- 노선평 : B=24.0m~25.0m

• 표준횡단면도

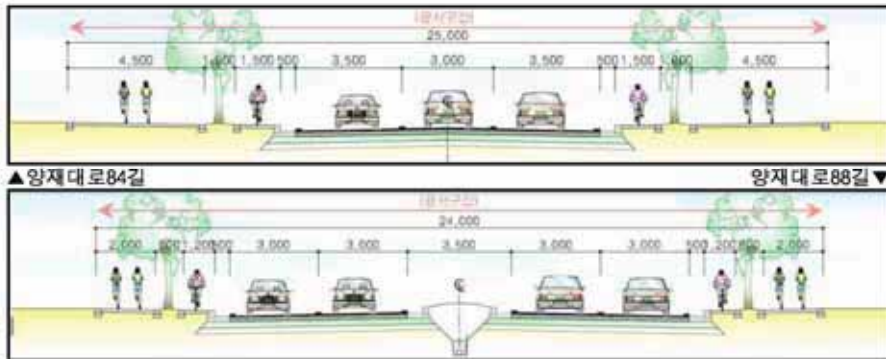

• 세부개요

| 공 종 |           |             | 단 위  | 공 사 량 | 비 고       |
|-----|-----------|-------------|------|-------|-----------|
| 토 공 | 흙 깎 기     | 계           | m'   | 8,089 |           |
|     |           | 토 사         | m'   | 8,089 |           |
|     |           | 리 평 암       | m'   | -     |           |
|     |           | 발 파 암       | m'   | -     |           |
|     | 흙 쌓 기     | 계           | m'   | 433   |           |
|     |           | 노 상         | m'   | 433   |           |
|     |           | 노 체         | m'   | -     |           |
|     |           | 비 다 짐       | m'   | -     |           |
|     | 사 토       |             | m'   | 8,421 |           |
| 배수공 | 횡 배 수 관   |             | m    | 786   | 흙 관       |
|     | 암 거       | 수 로         | m    | 74    | P C 암 거   |
|     |           | 통 로         | m    | -     |           |
| 교량공 | 교 량       |             | 개소   | -     |           |
| 터널공 | 터 널       |             | 개소/m | -     |           |
| 포장공 | 보 조 기 층   |             | m'   | 4,717 |           |
|     | 기 층       |             | a    | 92    |           |
|     | 표 층       | T = 5 c m   | a    | 91    |           |
|     |           | T = 1 0 c m | a    | -     |           |
|     | 칼 라 아 스 콘 | T = 7 c m   | a    | 208   |           |
| 부대공 | 방 호 울 타 리 |             | m    | 260   | 차 선 분 리 대 |
|     | 가 드 웬 스   |             | m    | 910   | 자 전 거 웬 스 |
|     | 방 음 벽     |             | m    | -     |           |
|     | 교 통 표 지 판 |             | 개소   | 28    |           |
|     | 안 내 표 지 판 |             | 개소   | 8     |           |

※ 보도육교는 급회 인가 시 제외하며, 추후 도로법에 따른 도로점용 절차를 이행하겠음.

※ 공공청사(16.6㎡), 사회복지시설(78.6㎡) 저층 구간은 지삼권 설정 예정임.

## 사 업 계 획 서

### 1. 사업목적

- 둔촌주공아파트 재건축에 따른 교통영향평가 내용을 반영하여 내부도로 및 외부 도로를 확·포장하여 지역주민의 쾌적한 도로 환경 제공

### 2. 사업시행지

- 서울시 강동구 둔촌1동 170-1번지 일대

### 3. 사업의 종류 및 명칭

- 사업의종류 : 주택재건축정비사업
- 명 칭 : 둔촌주공아파트 주택재건축정비사업 정비기반시설(중로2-106호)

### 4. 사업시행자의 명칭 및 주소

- 주 소 : 서울특별시 강동구 양재대로 1355, 3층(성내동,오스카상가)
- 사업시행자의 명칭 : 둔촌주공아파트 주택재건축정비사업조합 (조합장 박승환)

### 5. 사업의 착수 및 준공예정일

- 착 수 일 : 실시계획인가일~
- 준공예정일 : 2024년 10월 31일

### 6. 사업 면적

- 풍성로 : 14,932.8㎡


### 7. 자금조달계획

- 자금투자계획 : 66억원 (공사비 66억원)
- 자원 조달계획 : 공사비 민간조합 100%

### 8. 시설물 설치계획

- 연 장 : L= 0.737km
- 노선평 : B=25.0m~25.9m

## • 표준횡단면도

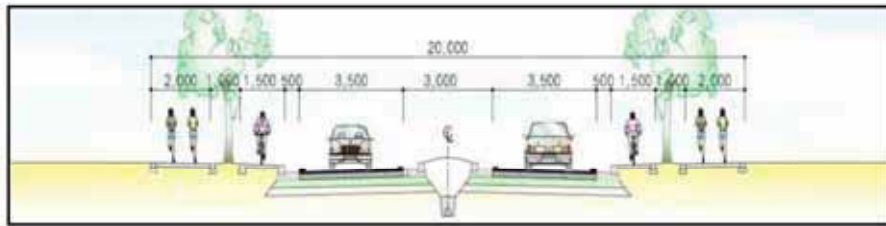

## • 세부개요

| 공 종 |           |            | 단 위  | 공 사 량  | 비 고       |
|-----|-----------|------------|------|--------|-----------|
| 토 공 | 흙 깎 기     | 계          | m'   | 64,138 |           |
|     |           | 토 사        | m'   | 64,138 |           |
|     |           | 리 평 암      | m'   | -      |           |
|     |           | 발 파 암      | m'   | -      |           |
|     | 흙 쌓 기     | 계          | m'   |        |           |
|     |           | 노 상        | m'   | 5,189  |           |
|     |           | 노 체        | m'   | 4,717  |           |
|     |           | 비 다 짐      | m'   | -      |           |
|     | 사 토       |            | m'   | 55,586 |           |
| 배수공 | 형 배 수 관   |            | m    | 1,806  | 흙 관       |
|     | 암 거       | 수 로        | m    | 120    |           |
|     |           | 통 로        | m    | -      |           |
| 교량공 | 교 량       |            | 개소   | 1      | 보 도 육 교   |
| 터널공 | 터 널       |            | 개소/m | -      |           |
| 포장공 | 보 조 기 층   |            | m'   | 6,898  |           |
|     | 기 층       |            | a    | 130    |           |
|     | 표 층       | T = 5 c m  | a    | 132    |           |
|     |           | T = 10 c m | a    | 21     | 고원식횡단보도   |
|     | 칼라아스콘     | T = 7 c m  | a    | 385    |           |
| 부대공 | 방 호 울 타 리 |            | m    | 197    | 차 선 분 리 대 |
|     | 가 드 웬 스   |            | m    | 1,514  | 자 전 거 웬 스 |
|     | 방 음 벽     |            | m    | -      |           |
|     | 교 통 표 지 판 |            | 개소   | 70     |           |
|     | 안 내 표 지 판 |            | 개소   | 4      |           |

## 사 업 계 획 서

### 1. 사업목적

- 둔촌주공아파트 재건축에 따른 교통영향평가 내용을 반영하여 내부도로 및 외부 도로를 확·포장하여 지역주민의 쾌적한 도로 환경 제공

### 2. 사업시행지

- 서울시 강동구 둔촌1동 180-1번지

### 3. 사업의 종류 및 명칭

- 사업의종류 : 주택재건축정비사업
- 명 칭 : 둔촌주공아파트 주택재건축정비사업 정비기반시설(소로3-1)

### 4. 사업시행자의 명칭 및 주소

- 주 소 : 서울특별시 강동구 양재대로 1355, 3층(성내동,오스카상가)
- 사업시행자의 명칭 : 둔촌주공아파트 주택재건축정비사업조합 (조합장 박승환)

### 5. 사업의 착수 및 준공예정일

- 착 수 일 : 실시계획인가일~
- 준공예정일 : 2024년 10월 31일

### 6. 사업 면적

- 소로3-1 : 1,627.4㎡


### 7. 자금조달계획

- 자금투자계획 : 8억원 (공사비 8억원)
- 자원 조달계획 : 공사비 민간조합 100%

### 8. 시설물 설치계획

- 연 장 : 소로3-1 L = 0.272km
- 노선폭 : 소로3-1 B = 6.0m

• 표준횡단면도

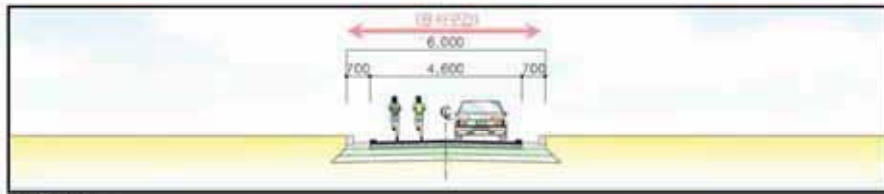

▲소로3-1

| 공 종 |           |             | 단 위 | 공 사 량 | 비 고       |               |
|-----|-----------|-------------|-----|-------|-----------|---------------|
| 토 공 | 흙 깎 기     | 계           | m'  | 831   |           |               |
|     |           | 토 사         | m'  | 831   |           |               |
|     |           | 리 핑 암       | m'  | -     |           |               |
|     |           | 발 파 암       | m'  | -     |           |               |
|     | 흙 쌓 기     | 계           | m'  | 633   |           |               |
|     |           | 노 상         | m'  | 633   |           |               |
|     |           | 노 체         | m'  | -     |           |               |
|     |           | 비 다 집       | m'  | -     |           |               |
|     | 사 토       |             | m'  | 712   |           |               |
| 배수공 | 횡 배 수 관   |             | m   | 386   | 흙 관       |               |
|     | 암 거       | 수 로         | m   | -     |           |               |
|     |           | 통 로         | m   | -     |           |               |
| 교량공 | 교 량       |             | 개소  | -     |           |               |
| 옹벽공 | R         | C           | 옹 벽 | m     | 35        | H1.95m~H2.25m |
| 포장공 | 보 조 기 층   |             | m'  | 726   |           |               |
|     | 기 층       |             | a   | 14    |           |               |
|     | 표 층       | T = 5 c m   | a   | 14    |           |               |
|     |           | T = 1 0 c m | a   | -     |           |               |
|     | 칼 라 아 스 콘 | T = 7 c m   | a   | -     |           |               |
| 부대공 | 방 호 울 타 리 |             | m   | -     | 차 선 분 리 대 |               |
|     | 가 드 휠 스   |             | m   | 34    | 자 전 거 휠 스 |               |
|     | 방 음 벽     |             | m   | -     |           |               |
|     | 교 통 표 지 판 |             | 개소  | 4     |           |               |
|     | 안 내 표 지 판 |             | 개소  | -     |           |               |

## ① 사업의 목적

- 둔촌주공아파트 주택재건축 정비사업의 일환으로 2013년 공공공지를 지정함에 따라 본 조성계획을 통해 주변 경관을 유지하고 보행자의 통행과 주민들의 휴식공간을 확보하고자 함.

## ② 사업의 개요

- 사업명
  - 둔촌주공아파트 주택재건축 정비구역 공공공지 조성사업
- 위치
  - 서울특별시 강동구 둔촌1동 170-1 번지
- 시설의 종류
  - 공공공지(국토의 계획 및 이용에 관한 법률)
- 사업내용
  - 식재공사
  - 시설물/구조물공사
  - 포장공사
- 사업시행자의 성명 및 주소
  - 성명 : 둔촌주공아파트 주택재건축정비사업조합
  - 주소 : 서울특별시 강동구 양재대로 1355, 오스카상가 3층 316호
- 사업착수 및 준공예정일
  - 착수 시기 : 인가일로부터
  - 준공예정시기 : 2024년 12월

## ③ 토지조서

| 일련<br>번호 | 소재지 | 지번    | 지목 | 소유자       | 공부상면적(㎡)  | 편입면적(㎡) | 비 고 |
|----------|-----|-------|----|-----------|-----------|---------|-----|
| 1        | 둔촌동 | 170-1 | 대  | 둔촌주공재건축조합 | 112,101.1 | 2,385.7 |     |
| 합계       |     |       |    |           | 112,101.1 | 2,385.7 |     |



**4 사업내용**

- 식재공사 소나무 외 6종
- 시설물/구조물공사 앞음벽 외 1종
- 포장공사 인조화강석블럭 외 2종

**5 자원조달계획 및 투자계획**

○ 투자계획 : 둔촌주공아파트 주택재건축정비사업조합이 근린공원 조성 후 강동구에 무상귀속

- 총공사비 : 170,000,000원

(\* 공사비는 공사 중 변경될 수 있음.)


- 공사비 내역

| 구 분 |            | 개 요      | 사업비(원)      | 비 고                |
|-----|------------|----------|-------------|--------------------|
|     |            |          | 합계          |                    |
| 합 계 |            | 2,385.7㎡ | 170,000,000 |                    |
| 총괄  | 식재공사       |          | 8,000,000   |                    |
|     | 구조물 및 포장공사 |          | 107,000,000 |                    |
|     | 계          |          | 115,000,000 |                    |
| 기타  |            |          | 55,000,000  | 일반관리비, 이윤, 부가가치세 등 |

○ 자원조달방안 : 사업시행자 자체조달

## 6 사업시행지 위치도 및 계획평면도

### ○ 위치도

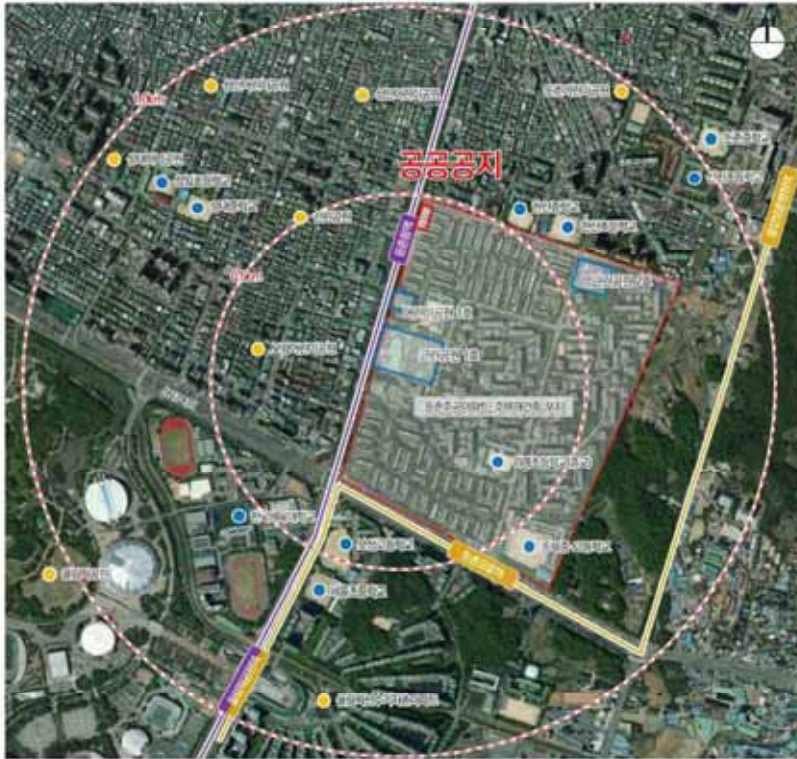

### ○ 현황사진



○ 계획평면도



## ① 사업의 목적

- 둔촌주공아파트 주택재건축 정비사업의 일환으로 2013년 공공공지를 지정함에 따라 본 조성계획을 통해 주변 경관을 유지하고 보행자의 통행과 주민들의 휴식공간을 확보하고자 함.

## ② 사업의 개요

- 사업명
  - 둔촌주공아파트 주택재건축 정비구역 공공공지 조성사업
- 위치
  - 서울특별시 강동구 둔촌1동 174-1번지
- 시설의 종류
  - 공공공지(국토의 계획 및 이용에 관한 법률)
- 사업내용
  - 포장공사
- 사업시행자의 성명 및 주소
  - 성명 : 둔촌주공아파트 주택재건축정비사업조합
  - 주소 : 서울특별시 강동구 양재대로 1355, 오스카상가 3층 316호
- 사업착수 및 준공예정일
  - 착수 시기 : 인가일로부터
  - 준공예정시기 : 2024년 12월

## ③ 토지조서

| 일련<br>번호 | 소재지 | 지번    | 지목 | 소유자       | 공부상면적(㎡) | 편입면적(㎡) | 비 고 |
|----------|-----|-------|----|-----------|----------|---------|-----|
| 1        | 둔촌동 | 174-1 | 대  | 둔촌주공재건축조합 | 95,495.6 | 716.2   |     |
| 합계       |     |       |    |           | 95,495.6 | 716.2   |     |

#### 4 사업내용

- 포장공사 인조화강석블럭 외 2종

#### 5 자원조달계획 및 투자계획

- 투자계획 : 둔촌주공아파트 주택재건축정비사업조합이 근린공원 조성 후 강동구에 무상귀속

- 총공사비 : 65,000,000원

(\* 공사비는 공사 중 변경될 수 있음.)

- 공사비 내역


| 구 분 |      | 개 요    | 사업비(원)     | 비 고                   |
|-----|------|--------|------------|-----------------------|
|     |      |        | 합계         |                       |
| 합 계 |      | 716.2㎡ | 65,000,000 |                       |
| 총괄  | 포장공사 |        | 40,000,000 |                       |
|     | 계    |        | 40,000,000 |                       |
| 기타  |      |        | 25,000,000 | 일반관리비, 이윤,<br>부가가치세 등 |

- 자원조달방안 : 사업시행자 자체조달



## 6 사업시행지 위치도 및 계획평면도

### ○ 위치도

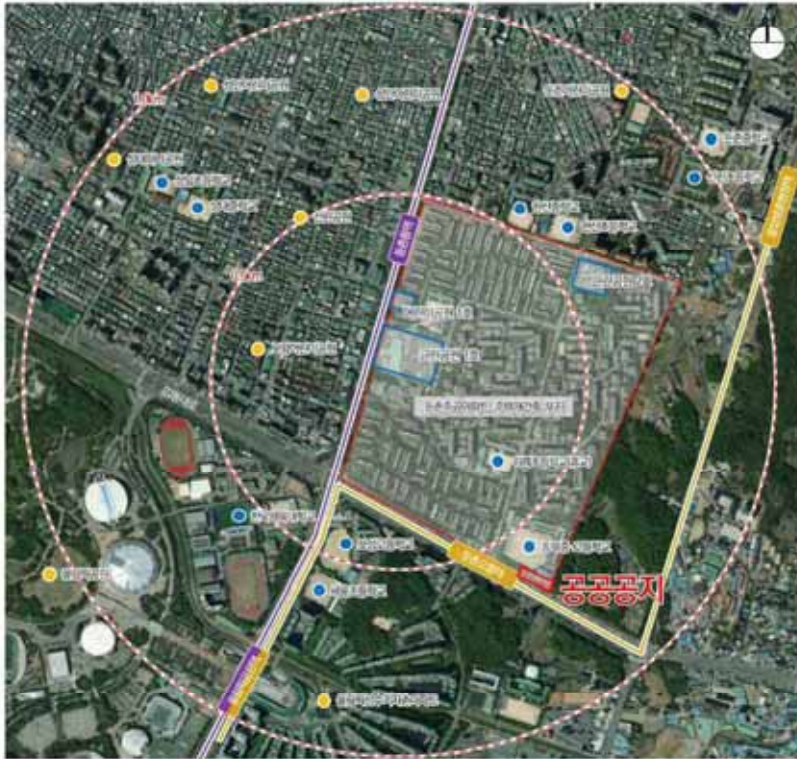

### ○ 현황사진



○ 계획평면도



◆ 은평구고시 제2023-65호

**도시계획시설사업(향림근린공원) 실시계획 변경인가 고시**

1. 도시관리계획(도시계획시설: 공원)이 건설교통부 고시 제138호(1977.7.14.)로 최초 결정되고, 서울시 고시 제392호(1998.12.05.)로 최종 결정되었으며, 서울시 고시 제22호(1997.2.13.)로 공원조성계획이 최초 고시되었고, 서울시 고시 제275호(2004.9.6.)로 공원조성계획 결정(변경)된 향림근린공원에 대하여
2. 국토의 계획 및 이용에 관한 법률 제88조에 의거 도시계획사업(향림근린공원 조성사업) 실시계획을 작성하고 시행에 앞서 국토의 계획 및 이용에 관한 법률 제90조 및 동법 시행령 제99조의 규정에 의거 서울특별시 은평구 공고 제2019 - 697호(2019.5.9.)로 공고하고 같은법 제91조 및 같은법 시행령 제100조의 규정에 의거 서울특별시 은평구 고시 제2019 - 103호(2019.8.16.)로 최초 고시 및 은평구 고시 제2021 - 251호(2021.12.30.)로 고시한 사항에 대하여 다음과 같이 변경인가 고시합니다.

2023년 6월 15일

은 평 구 청 장

가. 사업 시행지의 위치 : 서울특별시 은평구 불광동 472 - 2 등 26필지

나. 사업시행의 종류 및 명칭

1) 사업의 종류 : 도시계획시설(공원)사업

2) 사업의 명칭 : 향림근린공원 조성사업

다. 사업의 주요내용 : 토지보상 21,453㎡(불광동 472 - 2 등 26필지)

라. 사업시행자

1) 성 명 : 서울특별시 은평구청장

2) 주 소 : 서울특별시 은평구 은평로 195

마. 사업의 착수 예정일 및 준공예정일

- 당초 : 고시일로부터 ~ 2022.12.31.

- 변경 : 고시일로부터 ~ 2025.12.31.

바. 고시방법 : 서울시보에 게재

사. 사용 또는 수용할 토지·물건의 지번, 지목, 소유권 및 소유권 이외의 권리명세: 별첨

※ 기타 자세한 사항은 은평구청(공원녹지과, ☎ 351 - 8003)으로 문의하시기 바랍니다. 공익사업을 위한 토지 등의 취득 및 보상에 관한 법률과 토지 등의 감정평가 등의 결과에 따라 공고되는 내용과 달리 사용 또는 수용할 토지 및 물건의 보상 내용이 달라질 수 있습니다.



□ 사용 또는 수용할 토지조서

○ 사 업 명 : 향림근린공원 조성

○ 사업시행자 : 은평구청장

| 연번 | 소재지<br>(위치) |        | 지목 | 면적<br>(㎡) | 편입<br>면적<br>(㎡) | 소 유 자        |                                          | 이 해 관 계 인               |                               |              | 비고 |
|----|-------------|--------|----|-----------|-----------------|--------------|------------------------------------------|-------------------------|-------------------------------|--------------|----|
|    | 동           | 번지     |    |           |                 | 성 명          | 주 소                                      | 성 명                     | 주 소                           | 소유권이외<br>의권리 |    |
| 1  | 불광동         | 472-2  | 전  | 1,359     | 1,185           | 윤*선          | 고양시 ***구 노루목로 79,<br>***동 901호(**동 **마을) |                         |                               |              |    |
| 2  | 불광동         | 산138-5 | 임야 | 1,091     | 916             | 권*철          | 춘천시 **로 *** 102동<br>***6호(**동, ****아파트)  |                         |                               |              |    |
| 3  | 불광동         | 472    | 전  | 532       | 532             | 윤*선          | 고양시 ***구 ***로 79,<br>***동 901호(**동 **마을) |                         |                               |              |    |
| 4  | 진관동         | 산56-2  | 임야 | 62        | 62              | 권*철          | 춘천시 **로 *** 102동<br>***6호(**동, ****아파트)  |                         |                               |              |    |
| 5  | 진관동         | 산56-3  | 임야 | 669       | 669             | 권*철          | 춘천시 **로 *** 102동<br>***6호(**동, ****아파트)  |                         |                               |              |    |
| 6  | 불광동         | 산137-3 | 임야 | 648       | 612             | 박*복          | 고양시 **구 **로2**번길<br>31(**동)              | 이몽월                     | 경기도 고양시<br>덕양구 **동<br>***-121 | 근저당권         |    |
| 7  | 불광동         | 472-1  | 전  | 1,074     | 1,046           | 권*철          | 춘천시 **로 *** 102동<br>***6호(**동, ****아파트)  | 서울특별<br>시<br>(은평구청<br>) |                               |              | 압류 |
| 8  | 불광동         | 476-1  | 대지 | 417       | 39              | 권*철          | 춘천시 **로 *** 102동<br>***6호(**동, ****아파트)  | 서울특별<br>시               |                               |              | 압류 |
| 9  | 불광동         | 475-1  | 대지 | 38        | 38              | 전**          | 서울시 은평구 **로94길<br>5-**(불광동)              |                         |                               |              |    |
|    |             |        |    |           |                 | 김*숙          | 서울시 은평구 통일로**길<br>5-**(불광동)              |                         |                               |              |    |
| 10 | 불광동         | 산138-1 | 임야 | 11,448    | 2,573           | 주식회사<br>**** | 서울시 은평구 **로1길 6,<br>*동 ***호(대조동)         |                         |                               |              |    |

| 연번 | 소재지<br>(위치) |        | 지목 | 면적<br>(㎡) | 편입<br>면적<br>(㎡) | 소유자 |                                                | 이해관계인 |    |              | 비고 |
|----|-------------|--------|----|-----------|-----------------|-----|------------------------------------------------|-------|----|--------------|----|
|    | 동           | 번지     |    |           |                 | 성명  | 주소                                             | 성명    | 주소 | 소유권이외<br>의권리 |    |
| 11 | 불광동         | 산149   | 임야 | 3,273     | 1,637           | 호*전 | 서울시 **구 **로25길 28,<br>***동<br>104호(정****원아파트)  |       |    |              |    |
|    |             |        |    |           |                 | 이*민 | 서울시 노원구 **로 31,<br>***동 27**호(**동,<br>그**아파트)  |       |    |              |    |
|    |             |        |    |           |                 | 호*수 | 서울시 은평구 ***21길 35,<br>2층동 ***호(신사동)            |       |    |              |    |
| 12 | 불광동         | 산156-2 | 임야 | 1,414     | 823             | 차*철 | 서울시 은평구 ***로1길 31,<br>101동 ***호(****아파트)       |       |    |              |    |
| 13 | 불광동         | 산157   | 임야 | 397       | 397             | 권*준 | 서울시 송파구 ***로 212,<br>*동 4302호(*****리스)         |       |    |              |    |
| 14 | 불광동         | 44-1   | 전  | 152       | 152             | 최*환 | 서울시 서초구 ****4길<br>49,***동<br>10**호(****차아파트)   |       |    |              |    |
| 15 | 불광동         | 44-3   | 전  | 106       | 106             | 최*환 | 서울시 서초구 ***로4길 49,<br>***동<br>10**호(신반포17차아파트) |       |    |              |    |
| 16 | 불광동         | 산19-7  | 임야 | 2         | 2               | 오*호 | 서울시 은평구 ***88가길<br>12(***동)                    |       |    |              |    |
| 17 | 불광동         | 산19-8  | 임야 | 19        | 19              | 오*호 | 서울시 은평구 통***8가길<br>12(**동)                     |       |    |              |    |
| 18 | 불광동         | 산19-3  | 임야 | 99        | 98              | 오*준 | 서울시 은평구 ***38길 21,<br>4층 ***호(**동)             |       |    |              |    |
| 19 | 불광동         | 산19-5  | 임야 | 627       | 627             | 양*자 | 경기도 파주시 쇠**30, ***동<br>13**호(금촌동, **마을)        |       |    |              |    |
|    |             |        |    |           |                 | 천*아 | 경기도 파주시 쇠**30, ***동<br>13**호(금촌동, **마을)        |       |    |              |    |

| 연번 | 소재지<br>(위치) |       | 지목 | 면적<br>(㎡) | 편입<br>면적<br>(㎡) | 소유자 |                                               | 이해관계인 |    |              | 비고 |
|----|-------------|-------|----|-----------|-----------------|-----|-----------------------------------------------|-------|----|--------------|----|
|    | 동           | 번지    |    |           |                 | 성명  | 주소                                            | 성명    | 주소 | 소유권이외<br>의권리 |    |
| 20 | 불광동         | 산18   | 임야 | 10,512    | 1,588           | 서*자 | 대구시 동구 송*10길 34,<br>103동 ***호(****림<br>이스트밸리) |       |    |              |    |
|    |             |       |    |           |                 | 서*자 | 대구시 수성구 ***46길 43,<br>106동 ***호(보***아파트)      |       |    |              |    |
|    |             |       |    |           |                 | 서*자 | 대구시 수성구 ***25안길 17,<br>**호(지산동)               |       |    |              |    |
|    |             |       |    |           |                 | 지*곤 | 경북 경산시 ***32길 20,<br>112동 ***호(**아파트)         |       |    |              |    |
|    |             |       |    |           |                 | 지*석 | 대구시 수성구 ***25안길 17,<br>***호(지산동)              |       |    |              |    |
|    |             |       |    |           |                 | 정*광 | 경기도 안양시 **구 **로<br>113, 1***호(*****아파트)       |       |    |              |    |
|    |             |       |    |           |                 | 한*만 | 서울시 강남구 **로165,<br>***호(논현동, *****빌)          |       |    |              |    |
|    |             |       |    |           |                 | 오*선 | 제주도 제주시 조천읍<br>*****로 ** - 6                  |       |    |              |    |
|    |             |       |    |           |                 | 이*화 | 경기도 고양시 일산동구 **로<br>375 - *(**동)              |       |    |              |    |
| 21 | 불광동         | 산6-1  | 임야 | 790       | 790             | 이*진 | 서울시 마포구 ***266,<br>113동 1***호(**아파트)          |       |    |              |    |
| 22 | 불광동         | 산6-8  | 임야 | 750       | 750             | 강*욱 | 경기도 성남시 **구<br>중앙공원로20, ***동<br>***호(**아파트)   |       |    |              |    |
| 23 | 불광동         | 산6-10 | 임야 | 7,269     | 3,170           | 유*운 | 서울시 중구 소공로 46, *동<br>***호(*****아파트)           |       |    |              |    |
|    |             |       |    |           |                 | 유*훈 | 서울시 종로구 **길 99,<br>***동 7**호(**자이아파트)         |       |    |              |    |
|    |             |       |    |           |                 | 유*경 | 서울시 용산구 ***27, 6동<br>***호(**아파트)              |       |    |              |    |
|    |             |       |    |           |                 | 유*원 | 서울시 송파구 송파대로 ***,<br>207동 ****호<br>(****디아파트) |       |    |              |    |

| 연번 | 소재지<br>(위치) |      | 지목 | 면적<br>(㎡) | 편입<br>면적<br>(㎡) | 소유자 |                                              | 이해관계인 |    |              | 비고 |
|----|-------------|------|----|-----------|-----------------|-----|----------------------------------------------|-------|----|--------------|----|
|    | 동           | 번지   |    |           |                 | 성명  | 주소                                           | 성명    | 주소 | 소유권이외<br>의권리 |    |
| 24 | 불광동         | 43-2 | 대지 | 1,620     | 159             | 유*선 | 서울시 종로구 송월길 99,<br>***동<br>***호(경희궁자이아파트)    |       |    |              |    |
|    |             |      |    |           |                 | 유*선 | 서울시 종로구 송월길 99,<br>***동<br>7**호(경희궁자이아파트)    |       |    |              |    |
|    |             |      |    |           |                 | 이*형 | 서울시 용산구 ***27, 6동<br>***호(청화아파트)             |       |    |              |    |
|    |             |      |    |           |                 | 이*윤 | 서울시 용산구 ***27, 6동<br>***호(청화아파트)             |       |    |              |    |
|    |             |      |    |           |                 | 유*선 | 서울시 강남구 압구정동<br>***-1 현대아파트 **동 **호          |       |    |              |    |
|    |             |      |    |           |                 | 유*선 | 서울시 강남구 압구정동 **-1<br>현대아파트 **동 ***호          |       |    |              |    |
|    |             |      |    |           |                 | 최*수 | 서울시 송파구 송파대로 345,<br>***동<br>***호(헬리오시티아파트)  |       |    |              |    |
|    |             |      |    |           |                 | 유*훈 | 서울시 종로구 송월길 99,<br>***동<br>***호(경희궁자이아파트)    |       |    |              |    |
|    |             |      |    |           |                 | 최*원 | 서울시 송파구 송파대로 345,<br>***동<br>2***호(헬리오시티아파트) |       |    |              |    |
|    |             |      |    |           |                 | 유*경 | 서울시 용산구 장문로27, *동<br>***호(청화아파트)             |       |    |              |    |
|    |             |      |    |           |                 | 유*운 | 서울시 중구 소공로 46, *동<br>***호(쌍용남산플래티넘아파트)       |       |    |              |    |

| 연번 | 소재지<br>(위치) |       | 지목 | 면적<br>(㎡) | 편입<br>면적<br>(㎡) | 소 유 자 |                                                   | 이 해 관 계 인 |     |              | 비고 |
|----|-------------|-------|----|-----------|-----------------|-------|---------------------------------------------------|-----------|-----|--------------|----|
|    | 동           | 번지    |    |           |                 | 성 명   | 주 소                                               | 성 명       | 주 소 | 소유권이외<br>의권리 |    |
| 25 | 불광동         | 43-1  | 전  | 94        | 94              | 오*석   | 서울시 은평구 연서로**길<br>**불광동)                          |           |     |              |    |
|    |             |       |    |           |                 | 오*택   | 경기도 양평군 지평면 고재길<br>**                             |           |     |              |    |
|    |             |       |    |           |                 | 오*택   | 경기도 성남시 분당구<br>서판교로 **, 1022동<br>***호(판교원마을)      |           |     |              |    |
|    |             |       |    |           |                 | 오*택   | 경기도 시흥시 배곧1로<br>27-16, ***동<br>**호(한라비발리캠퍼스2차)    |           |     |              |    |
| 26 | 불광동         | 43-12 | 임야 | 9,988     | 3,369           | 오*석   | 서울시 은평구 연서로**길<br>**(불광동)                         |           |     |              |    |
|    |             |       |    |           |                 | 오*택   | 경기도 양평군 지평면 고재길<br>**                             |           |     |              |    |
|    |             |       |    |           |                 | 오*택   | 경기도 성남시 분당구<br>서판교로**, 1022동<br>102호(판교원마을)       |           |     |              |    |
|    |             |       |    |           |                 | 오*택   | 경기도 시흥시 배곧1로<br>** - 16, **동<br>*** 호(한라비발리캠퍼스2차) |           |     |              |    |

## 물 건 조 서

○ 사업명 : 향림근린공원 조성

| 연번 | 소재지          | 물건의<br>종 류 | 구조 및 규격   | 수량 | 소유자 및 이해관계인 |                                         | 비고 |
|----|--------------|------------|-----------|----|-------------|-----------------------------------------|----|
|    |              |            |           |    | 성명          | 주소                                      |    |
| 1  | 불광동<br>산19-5 | 고물상        | 컨테이너, 시설물 | 1식 | 양*자         | 경기도 파주시 ***30, ***동 ***호<br>(금촌동, **마을) |    |
|    |              |            |           |    | 천*아         | 경기도 파주시 ***30, ***동 ***호<br>(금촌동, **마을) |    |

## ◆ 은평구고시 제2023-66호

**도시계획시설사업(공원) 실시계획 변경인가 고시**

1. 도시관리계획(도시계획시설: 공원)이 건설교통부 고시 제138호(1977.7.14.)로 최초 결정되고, 서울시 고시 제459호(1995.1.7.)로 최종 결정되었으며, 건설교통부 고시 제286호(1989.6.20.)로 공원조성계획이 최초 고시되었고, 서울시 은평구 고시 제2018-2호(2018.1.4.)로 공원조성계획 결정(변경)된 봉산도시자연공원에 대하여
2. 국토의 계획 및 이용에 관한 법률 제88조에 의거 도시계획사업(봉산도시자연공원 조성사업) 실시계획을 작성하고 시행에 앞서 국토의 계획 및 이용에 관한 법률 제90조 및 동법 시행령 제99조의 규정에 의거 서울특별시 은평구 공고 제2019-626호(2019.4.25.)로 공고하고 같은 법 제91조 및 같은법 시행령 제100조의 규정에 의거 서울특별시 은평구 고시 제2019-89호(2019.7.18.)로 최초 고시 및 은평구 고시 제2021-252호(2021.12.30.)로 고시한 봉산도시자연공원 조성사업에 대하여 아래와 같이 변경 고시합니다.

2023년 6월 15일

은 평 구 청 장

가. 사업 시행지의 위치 : 서울특별시 은평구 구산동 산131-21 등 7필지

나. 사업시행의 종류 및 명칭

- 1) 사업의 종류: 도시계획시설(공원)사업
- 2) 사업의 명칭: 봉산도시자연공원 조성사업

다. 사업의 주요내용: 토지보상 36,010㎡(구산동 산131-21 등 7필지)

라. 사업시행자

- 1) 성 명: 서울특별시 은평구청장
- 2) 주 소: 서울특별시 은평구 은평로 195

마. 사업의 착수 예정일 및 준공예정일

- 당초 : 고시일로부터 ~ 2022.12.31.
- 변경 : 고시일로부터 ~ 2025.12.31.

바. 고시방법 : 서울시보에 게재

사. 사용 또는 수용할 토지·물건의 지번, 지목, 소유권 및 소유권 이외의 권리명세: 별첨

※ 기타 자세한 사항은 은평구청(공원녹지과, ☎ 351-8003)으로 문의하시기 바랍니다. 공익 사업을 위한 토지 등의 취득 및 보상에 관한 법률과 토지 등의 감정평가 등의 결과에 따라 공고되는 내용과 달리 사용 또는 수용할 토지 및 물건의 보상 내용이 달라질 수 있습니다.

☐ 사용 또는 수용할 토지조서

○ 사 업 명 : 봉산도시자연공원 조성

○ 사업시행자 : 은평구청장

| 연번 | 소재지<br>(위치) |         | 지목 | 면적<br>(㎡) | 편입<br>면적<br>(㎡) | 소 유 자 |                                    | 이 해 관 계 인 |     |              | 비고 |
|----|-------------|---------|----|-----------|-----------------|-------|------------------------------------|-----------|-----|--------------|----|
|    | 동           | 번지      |    |           |                 | 성 명   | 주 소                                | 성 명       | 주 소 | 소유권이외의<br>권리 |    |
| 1  | 구산동         | 산131-21 | 임야 | 33        | 33              | 김*영   | 서울 성북구 돈암동 609-1<br>한신아파트 111-**** |           |     |              |    |
| 2  | 구산동         | 산136-5  | 임야 | 27,990    | 27,990          | 한*국   | 서울 은평구 구산동 ***-4                   |           |     |              |    |
|    |             |         |    |           |                 | 변*연   | 서울 은평구 구산동 ***-98                  |           |     |              |    |
|    |             |         |    |           |                 | 심*보   | 서울 은평구 구산동 ***-44                  |           |     |              |    |
|    |             |         |    |           |                 | 김*길   | 서울 은평구 구산동 ***-94                  |           |     |              |    |
|    |             |         |    |           |                 | 차*천   | 서울 은평구 갈현동 ***-12<br>유진연립 에이동 ***호 |           |     |              |    |
|    |             |         |    |           |                 | 박*숙   | 서울 종로구 송월길<br>***-59(행촌동)          |           |     |              |    |
|    |             |         |    |           |                 | 박*호   | 서울 종로구 송월길<br>***-59(행촌동)          |           |     |              |    |
|    |             |         |    |           |                 | 김*선   | 서울 은평구 통일로*나길9,<br>***호(불광동 우성빌라)  |           |     |              |    |
| 3  | 구산동         | 산136-16 | 임야 | 69        | 69              | 김*배   | 서울 은평구 서오릉로**길<br>**-5(구산동)        |           |     |              |    |
|    |             |         |    |           |                 | 한*국   | 서울 은평구 구산동 ***-4                   |           |     |              |    |
|    |             |         |    |           |                 | 변*연   | 서울 은평구 구산동 ***-98                  |           |     |              |    |
|    |             |         |    |           |                 | 심*보   | 서울 은평구 구산동 ***-44                  |           |     |              |    |
|    |             |         |    |           |                 | 김*길   | 서울 은평구 구산동 ***-94                  |           |     |              |    |
|    |             |         |    |           |                 | 차*천   | 서울 은평구 갈현동 ***-12<br>유진연립 에이동 ***호 |           |     |              |    |
|    |             |         |    |           |                 | 박**   | 서울 종로구 송월길<br>***-59(행촌동)          |           |     |              |    |
|    |             |         |    |           |                 | 박*호   | 서울 종로구 송월길<br>***-59(행촌동)          |           |     |              |    |
|    | 구산동         | 산136-16 | 임야 | 69        | 69              | 김*선   | 서울 은평구 통일로82나길9,<br>***호(불광동 우성빌라) |           |     |              |    |



| 연번 | 소재지<br>(위치) |        | 지목 | 면적<br>(㎡) | 편입<br>면적<br>(㎡) | 소유자        |                                     | 이해관계인 |    |              | 비고 |
|----|-------------|--------|----|-----------|-----------------|------------|-------------------------------------|-------|----|--------------|----|
|    | 동           | 번지     |    |           |                 | 성명         | 주소                                  | 성명    | 주소 | 소유권이외의<br>권리 |    |
|    |             |        |    |           |                 | 김*배        | 서울 은평구 서오릉로**길<br>**-5(구산동)         |       |    |              |    |
| 4  | 구산동         | 산138-2 | 임야 | 435       | 435             | 김*규        | 서울 은평구 구산동 ***-98<br>**파크아파트 2.***1 |       |    |              |    |
| 5  | 구산동         | 산139-1 | 임야 | 6,401     | 6,401           | 김*균        | 서울 은평구 구산동 355-**<br>****아파트 2.***  |       |    |              |    |
| 6  | 증산동         | 산18-2  | 임야 | 1,886     | 313             | 한양조씨*산**** | 서울 은평구 음암동 ***-4                    |       |    |              |    |
| 7  | 증산동         | 산24-15 | 임야 | 769       | 769             | 최*근        | 서울 은평구 증산동 ***-22                   |       |    |              |    |
|    |             |        |    |           |                 | 양*분        | 서울 은평구 증산동 ***-22                   |       |    |              |    |
|    |             |        |    |           |                 | 최*진        | 서울 도봉구 공릉동 ***-19                   |       |    |              |    |
|    |             |        |    |           |                 | 최*진        | 서울 은평구 증산동 ***-22                   |       |    |              |    |
|    |             |        |    |           |                 | 최*진        | 서울 은평구 증산동 ***-22                   |       |    |              |    |
|    |             |        |    |           |                 | 최*진        | 서울 은평구 증산동 ***-22                   |       |    |              |    |
|    |             |        |    |           |                 | 최*진        | 서울 은평구 증산동 ***-22                   |       |    |              |    |

## 물 건 조 서

○ 사업명 : 봉산도시자연공원 조성

| 연번 | 소재지           | 물건의<br>종 류 | 구조 및 규격           | 수량        | 소유자 및 이해관계인 |                                    | 비고 |
|----|---------------|------------|-------------------|-----------|-------------|------------------------------------|----|
|    |               |            |                   |           | 성명          | 주소                                 |    |
| 1  | 구산동<br>산138-2 | 수목         | (주목, B8~15)       | 약<br>100주 | 김*규         | 서울 은평구 구산동 ***-98 ***아파트<br>2-***  |    |
| 2  | 구산동<br>산138-2 | 관리<br>시설물  | 웬스(철골)            | 약<br>10m  | 김*규         | 서울 은평구 구산동***-98 **파크아파트<br>2-***  |    |
| 3  | 구산동<br>산139-1 | 수목         | (주목, B8~15)       | 약<br>900주 | 김*균         | 서울 은평구 구산동 ***-98 ****아파트<br>2-*** |    |
| 4  | 구산동<br>산139-1 | 관리<br>시설물  | 웬스(철골)            | 약<br>200m | 김*균         | 서울 은평구 구산동***-98 ***아파트<br>2-***   |    |
|    |               |            | 출입문(철골)           | 1개소       |             |                                    |    |
|    |               |            | 창고(목조)            | 1개소       |             |                                    |    |
|    |               |            | 배수로(석조)           | 1식        |             |                                    |    |
| 5  | 구산동<br>산136-5 | 수목         | 교목 31주<br>관목 288주 | 1식        | 김*배         | 서울 은평구 ****27길 **-5(구산동)           |    |
| 6  | 구산동<br>산136-5 | 관리<br>시설물  | 원두막               | 1개소       | 김*배         | 서울 은평구 ***7길 **-*(구산동)             |    |
|    |               |            | 계단                | 1개소       |             |                                    |    |

**◆ 은평구고시 제2023-67호**
**도시계획시설사업(공원) 실시계획 변경인가 고시**

1. 도시관리계획(도시계획시설: 공원)이 건설교통부 고시 제138호(1977.7.14.)로 최초 결정되고, 서울시 고시 제2호(1995.1.20.)로 최종 결정되었으며, 서울시 고시 제103호(2004.4.10.)로 공원조성계획이 최초 고시되었고, 서울시 고시 제2020-40호(2020.1.30.)로 공원조성계획 결정(변경)된 서오릉도시자연공원에 대하여,
2. 국토의 계획 및 이용에 관한 법률 제88조에 의거 도시계획사업(서오릉도시자연공원 조성사업) 실시계획을 작성하고 시행에 앞서 국토의 계획 및 이용에 관한 법률 제90조 및 동법 시행령 제99조의 규정에 의거 서울특별시 은평구 공고 제2019-642호(2019.4.25.)로 공고하고 같은법 제91조 및 같은법 시행령 제100조의 규정에 의거 서울특별시 은평구 고시 제2019-100호(2019.8.8.)로 최초 고시 및 은평구 고시 제2021-207호(2021.12.23.)로 고시한 사항에 대하여 다음과 같이 변경인가 고시합니다.

2023년 6월 15일

은 평 구 청 장

가. 사업 시행지의 위치 : 서울특별시 은평구 갈현동 281-237 등 7필지

나. 사업시행의 종류 및 명칭

- 1) 사업의 종류 : 도시계획시설(공원)사업
- 2) 사업의 명칭 : 서오릉도시자연공원 조성사업

다. 사업의 주요내용 : 토지보상 13,723㎡(갈현동 281-237 등 7필지)

라. 사업시행자

- 1) 성 명 : 서울특별시 은평구청장
- 2) 주 소 : 서울특별시 은평구 은평로 195

마. 사업의 착수 예정일 및 준공예정일

- 당초 : 고시일로부터 ~ 2022.12.31.
- 변경 : 고시일로부터 ~ 2025.12.31.

바. 고시방법 : 서울시보에 게재

사. 사용 또는 수용할 토지·물건의 지번, 지목, 소유권 및 소유권 이외의 권리명세: 별첨

※ 기타 자세한 사항은 은평구청(공원녹지과, ☎ 351-8003)으로 문의하시기 바랍니다. 공익사업을 위한 토지 등의 취득 및 보상에 관한 법률과 토지 등의 감정평가 등의 결과에 따라 공고되는 내용과 달리 사용 또는 수용할 토지 및 물건의 보상 내용이 달라질 수 있습니다.

□ 사용 또는 수용할 토지조서

○ 사 업 명 : 서오릉도시자연공원 조성

○ 사업시행자 : 은평구청장

| 연번 | 소재지<br>(위치) |         | 지목 | 면적<br>(㎡) | 편입<br>면적<br>(㎡) | 소유자 |                                                     | 이해관계인              |                                 |              | 비고 |
|----|-------------|---------|----|-----------|-----------------|-----|-----------------------------------------------------|--------------------|---------------------------------|--------------|----|
|    | 동           | 번지      |    |           |                 | 성명  | 주소                                                  | 성명                 | 주소                              | 소유권이외<br>의권리 |    |
| 1  | 갈현동         | 281-237 | 대지 | 2         | 2               | 권*돈 | 청주시 상당구 용암동 ****<br>건영아파트 104동 ****호                | 주식회사<br>****<br>은행 | 서울 영등포구<br>여의도동 **.*<br>(**지점)  | 근저당권         |    |
|    |             |         |    |           |                 | 김*주 | 서울 은평구 갈현동 ***-215<br>대양연립 라에이 ***호                 | 주식회사<br>****<br>은행 | 서울 영등포구<br>여의도동 **.*<br>(**지점)  | 근저당권         |    |
|    |             |         |    |           |                 | 이*선 | 서울 은평구 갈현동 ***-215<br>대양연립 에이동 하층 *호                | 주식회사<br>****<br>은행 | 서울 영등포구<br>여의도동 3**.*<br>(**지점) | 근저당권         |    |
|    |             |         |    |           |                 | 이*선 | 서울 은평구 갈현동 ***-18                                   | 주식회사<br>****<br>은행 | 서울 영등포구<br>여의도동 3**.*<br>(**지점) | 근저당권         |    |
|    |             |         |    |           |                 | 전*열 | 서울 은평구 갈현동 ***-215<br>대양연립 에이동 ***호                 | 주식회사<br>****<br>은행 | 서울 영등포구<br>여의도동 **.*<br>(**지점)  | 근저당권         |    |
|    |             |         |    |           |                 | 박*규 | 서울 은평구 갈현로37길 59,<br>****호(**아파트)                   | 주식회사<br>****<br>은행 | 서울 영등포구<br>여의도동 **.*<br>(**지점)  | 근저당권         |    |
|    |             |         |    |           |                 | 김*식 | 서울 성북구 동선동2가 ***                                    | 주식회사<br>****<br>은행 | 서울 영등포구<br>여의도동 **.*<br>(**지점)  | 근저당권         |    |
|    |             |         |    |           |                 | 곽*수 | 서울시 은평구 갈현로37길<br>***, B동 ***호(갈현동,<br>**아파트)       | 주식회사<br>****<br>은행 | 서울 영등포구<br>여의도동 3**.*<br>(**지점) | 근저당권         |    |
|    |             |         |    |           |                 | 이*영 | 경기도 고양시 덕양구<br>고양대로 ****번길 30, 901동<br>****호(신원당마을) | 주식회사<br>****<br>은행 | 서울 영등포구<br>여의도동 **.*<br>(**지점)  | 근저당권         |    |
|    |             |         |    |           |                 | 김*영 | 서울시 은평구 갈현로37길 **,<br>***호                          | 주식회사<br>****<br>은행 | 서울 영등포구<br>여의도동 **.*<br>(**지점)  | 근저당권         |    |
|    |             |         |    |           |                 | 이*준 | 서울시 은평구 갈현로37길 **,<br>204호(갈현동, **아파트)              |                    |                                 |              |    |
|    |             |         |    |           |                 | 김*중 | 서울시 은평구 갈현로37길**3,<br>**호(갈현동, **아파트)               | 주식회사<br>****<br>은행 | 서울 영등포구<br>여의도동**.*<br>(**지점)   | 근저당권         |    |
|    |             |         |    |           |                 | 박*수 | 서울시 은평구 갈현로37길 59,<br>B동 ***호(갈현동, **아파트)           | 주식회사<br>****<br>은행 | 서울 영등포구<br>여의도동 **.*<br>(**지점)  | 근저당권         |    |
|    |             |         |    |           |                 | 정*채 | 경기도 고양시 일산서구<br>고양대로 633, 110동<br>***호(**아파트)       | 주식회사<br>****<br>은행 | 서울 영등포구<br>여의도동 **.*<br>(**지점)  | 근저당권         |    |
|    |             |         |    |           |                 | 김*기 | 서울시 은평구 진흥로13가길<br>**, ***호(대조동)                    | 주식회사<br>****<br>은행 | 서울 영등포구<br>여의도동 **.*<br>(**지점)  | 근저당권         |    |

| 연번 | 소재지<br>(위치) |         | 지목 | 면적<br>(㎡) | 관입<br>면적<br>(㎡) | 소유자            |                                              | 이해관계인                               |                               |              | 비고        |
|----|-------------|---------|----|-----------|-----------------|----------------|----------------------------------------------|-------------------------------------|-------------------------------|--------------|-----------|
|    | 동           | 번지      |    |           |                 | 성명             | 주소                                           | 성명                                  | 주소                            | 소유권이외<br>의권리 |           |
| 1  | 갈현동         | 281-237 | 대지 | 2         | 2               | 정*중            | 서울시 은평구 갈현동<br>***-215 **아파트 B동 ***호         | 주식회사<br>****<br>은행                  | 서울 영등포구<br>여의도동**.*<br>(**지점) | 근저당권         |           |
|    |             |         |    |           |                 | 이*길            | 서울시 은평구 갈현동 **-215<br>**아파트 B동 ***호          | 주식회사<br>****<br>은행                  | 서울 영등포구<br>여의도동**.*<br>(**지점) | 근저당권         |           |
|    |             |         |    |           |                 | 신*우            | 서울시 은평구 갈현로**길 57,<br>A동 **호                 | 주식회사<br>****<br>은행                  | 서울 영등포구<br>여의도동**.*<br>(**지점) | 근저당권         |           |
|    |             |         |    |           |                 | 이*준            | 서울시 은평구 갈현로37길 63,<br>C동 4**호(갈현동, **아파트)    | 주식회사<br>****<br>은행                  | 서울 영등포구<br>여의도동**.*<br>(**지점) | 근저당권         |           |
|    |             |         |    |           |                 | 남*희            | 서울시 은평구 연서로15길<br>**-1, 3층 ***호(*동)          | 근로복지공단<br>서울서부지사                    |                               | 압류           |           |
|    |             |         |    |           |                 |                |                                              | 서울특별시<br>은평구                        |                               | 압류           |           |
|    |             |         |    |           |                 |                |                                              | 서울특별시<br>강남구                        |                               | 압류           |           |
|    |             |         |    |           |                 |                |                                              | 국<br>처분청<br>서울특별시<br>은평구<br>(맑은도시과) |                               | 압류           |           |
|    |             |         |    |           |                 |                |                                              | 서울특별시<br>서대문구                       |                               | 압류           |           |
|    |             |         |    |           |                 |                |                                              | 주식회사<br>****<br>은행                  | 서울 영등포구<br>여의도동**.*<br>(**지점) | 근저당권         |           |
|    |             |         |    |           |                 |                |                                              | 주식회사<br>****<br>은행                  | 서울 영등포구<br>여의도동**.*<br>(**지점) | 지상권          | 토지의<br>전부 |
| 2  | 갈현동         | 281-214 | 도로 | 724       | 9               | **생명보험<br>주식회사 | 서울 강남구 **동 **-3                              |                                     |                               |              |           |
| 3  | 갈현동         | 산51-1   | 임야 | 10,810    | 437             | 박*현            | 서울 **구 관악로 1, *** **동<br>621호                | 고양시 ****                            | 고양시 덕양구<br>토당로***번길<br>**-2   | 근저당권         |           |
|    |             |         |    |           |                 |                |                                              | 고양시 ****                            | 고양시 덕양구<br>토당로***번길<br>**-2   | 지상권          |           |
| 4  | 갈현동         | 산49-32  | 임야 | 42        | 42              | 김*욱            | 서울시 강서구 양천로 ***,<br>101동 601호(가양동,<br>**아파트) |                                     |                               |              |           |
| 5  | 갈현동         | 산92-4   | 임야 | 5,012     | 5,012           | 이*드<br>류*인     | 서울 노원구 공릉2동 109<br>**아파트 ***-***             | 서울특별시<br>**구                        |                               | 압류           |           |
|    |             |         |    |           |                 | 이*인            | 미국 ****주 95124 산호세시<br>*** 세메리탄 드라이브         | 서울특별시<br>**구                        |                               | 압류           |           |
| 6  | 갈현동         | 228-100 | 대지 | 4,110     | 4,110           | 학교법인<br>**학원   | 서울 광진구<br>천호대로***(*동)                        |                                     |                               |              |           |
| 7  | 갈현동         | 228-61  | 대지 | 4,111     | 4,111           | 학교법인<br>**학원   | 서울 광진구 천호대로<br>***(*동)                       |                                     |                               |              |           |

## 물 건 조 서

○ 사업명 : 서오릉도사자연공원 조성

| 연번 | 소재지            | 물건의<br>종 류     | 구조 및 규격  | 수량 | 소유자 및 이해관계인 |                      | 비고 |
|----|----------------|----------------|----------|----|-------------|----------------------|----|
|    |                |                |          |    | 성명          | 주소                   |    |
| 1  | 갈현동<br>228-100 | 테니스<br>코트      | 테니스장 시설물 | 1식 | 학교법인 **학원   | 서울 광진구 ***대로 ***(*동) |    |
| 2  | 갈현동<br>228-61  | 테니스<br>코트, 주차장 | 관리사무소 등  | 1식 | 학교법인 **학원   | 서울 광진구 ***대로 ***(*동) |    |

## ◆ 강서구고시 제2023-55호

## 도시계획시설(도로)사업 실시계획 변경인가 고시

1. “서울특별시 고시 제1969 - 3호(1969.01.18.) ” 로 도시계획시설(도로) 결정 및 지형도면 승인 고시하고, 서울특별시 강서구고시 제2020 - 89호(2020.06.25.)호로 도시계획시설(도로)사업 실시계획인가 고시한 "강서구 공항동 46 - 2~45 - 62간 도로개설공사"에 대하여,
2. 소유권 및 보상내역 변동사항 발생되어 「국토의 계획 및 이용에 관한 법률」 제90조 및 동법 시행령 제99조 규정에 의거 도시계획시설(도로)사업 실시계획 변경인가를 위해 재열람공고 후,
3. 「국토의 계획 및 이용에 관한 법률」 제88조 및 같은 법 시행령 제97조의 규정에 의거 도시계획시설(도로) 사업에 대한 실시계획 변경인가하고, 같은 법 제91조 및 같은 법 시행령 제100조에 의거 고시합니다.

2023년 6월 15일  
강 서 구 청 장

가. 사업시행지: 강서구 공항동 46 - 2~45 - 62간

나. 사업 종류: 도시계획시설(도로)사업

다. 사 업 명: 강서구 공항동 46 - 15~45 - 121간 도시계획시설(도로)사업

라. 사업 규모: 도로개설 B=5~8m, L=55m

마. 사업시행자

- 주 소: 서울특별시 강서구 화곡로 302(화곡동)
- 성 명: 강서구청장

바. 사업착공 및 준공예정일: 실시계획인가일로부터 ~ 2025. 12.

사. 사용 또는 수용할 토지의 지번, 소유권 및 소유권 이외의 권리명세(변경있음): 별첨

아. 기타 자세한 내용은 강서구청 도로과(☎2600 - 6934)에 문의하시기 바랍니다.

## 사용 또는 수용할 토지조서

■ 공사명: 공항동 46-2~45-62간 도시계획시설(도로)사업

사업시행자 : 강서구청장  
사업의종류 : 도시계획시설(도로)사업

| 연번 | 지번            | 지목 | 공부<br>면적<br>(㎡) | 편입<br>면적<br>(㎡) | 소유자           |                  | 지분  | 이해관계인 |    |      | 비고 |
|----|---------------|----|-----------------|-----------------|---------------|------------------|-----|-------|----|------|----|
|    |               |    |                 |                 | 성명            | 주소               |     | 성명    | 주소 | 권리내용 |    |
| 1  | 공항동<br>47-32  | 대  | 11              | 11              | 차*숙           | 서울 강서구 양화동 **. * | 1/1 | -     | -  | -    |    |
| 2  | 공항동<br>46-18  | 대  | 32              | 32              | 차*숙           | 서울 강서구 양화동 **. * | 1/1 | -     | -  | -    |    |
| 3  | 공항동<br>47-16  | 도로 | 13              | 13              | 정*일           | 서울특별시 강서구 공항동 ** | 1/1 | -     | -  | -    |    |
| 4  | 공항동<br>45-134 | 도로 | 9               | 9               | 서울특별시<br>강서구청 | -                | 1/1 | -     | -  | -    |    |
| 5  | 공항동<br>45-52  | 도로 | 483             | 279             | 국토교통부         | -                | 1/1 | -     | -  | -    |    |
| 6  | 공항동<br>45-137 | 도로 | 2               | 2               | 서울특별시<br>강서구청 | -                | 1/1 | -     | -  | -    |    |
| 7  | 공항동<br>45-136 | 도로 | 6               | 6               | 서울특별시<br>강서구청 | -                | 1/1 | -     | -  | -    |    |
| 8  | 공항동<br>45-135 | 도로 | 4               | 4               | 서울특별시<br>강서구청 | -                | 1/1 | -     | -  | -    |    |



## ◆ 강서구고시 제2023-56호

**도시관리계획(도시계획시설:공공청사) 결정(변경) 및 지형도면 고시**

서울특별시 강서구 고시 제2005 - 32호(2005.03.31.)로 결정된 염창동 272 - 1번지 도시계획 시설(공공청사) 변경(폐지)에 대하여 「국토의 계획 및 이용에 관한 법률」 제30조, 같은법 시행령 제25조, 「서울특별시 도시계획조례」 제68조의 규정에 따라 아래와 같이 결정하고, 「국토의 계획 및 이용에 관한 법률」 제32조 및 「토지이용규제 기본법」 제8조, 같은 법 시행령 제7조의 규정에 따라 지형도면을 작성하고 이를 고시합니다.

2023년 6월 15일

강 서 구 청 장

## 1. 변경(폐지) 취지

가. 염창동 청소년 문화의 집 건립 사업 대상지인 염창동 272 - 1번지에 건축물 이용의 다양성 확보 및 토지의 효율적 사용을 위해 도시관리계획을 변경(폐지)하고자 함

## 2. 도시관리계획(도시계획시설) 결정(변경) 조서

가. 도시계획시설(공공청사) 변경(폐지) 결정 조서

| 구분 | 도면표시<br>번호 | 시설명      | 시설의<br>종류 | 위치             | 면적(㎡) |             |      | 최초<br>결정일                    | 비고 |
|----|------------|----------|-----------|----------------|-------|-------------|------|------------------------------|----|
|    |            |          |           |                | 기정    | 변경          | 변경 후 |                              |    |
| 폐지 | -          | 공공<br>청사 | 동사무소      | 염창동<br>272 - 1 | 346.7 | 감)<br>346.7 | -    | 강서구고시<br>제32호<br>(05.03.31.) | -  |

## 나. 도시계획시설(공공청사) 변경(폐지) 사유서

| 도면표시번호 | 시설명              | 변경내용                 | 변경사유                                                                  |
|--------|------------------|----------------------|-----------------------------------------------------------------------|
| -      | 공공청사<br>(염창동사무소) | 공공청사 폐지<br>감) 346.7㎡ | · 염창동 청소년 문화의 집 건립 사업 계획에 따른<br>토지이용계획의 효율적 사용 · 관리 등을 위해 폐지<br>하고자 함 |

## 3. 지형도면 : 붙임문서

※ 첨부된 지형도면은 참고용 도면이므로 측량, 그 밖의 용도로 사용할 수 없습니다.

## 4. 세부 내용은 강서구청 도시계획과(☎2600 - 6678) 및 아동청소년과(☎2600 - 6970)에 관계 도서를 비치하고 있습니다.

※ 고시문 및 지형도면은 서울도시계획포털(<http://urban.seoul.go.kr>) 및 토지이음(<http://eum.go.kr>)에 게시할 예정이오니 참고하시기 바랍니다.

- 도시계획시설(공공청사) 변경(폐지) 도면  
- 기정



- 변경



## ◆ 송파구고시 제2023-84호

## 도시계획시설(학교)사업 실시계획(변경) 인가 고시

1. 서울특별시고시 제2003 - 394호(2003.12.15)로 도시계획시설 변경결정 및 서고시 제 2010 - 109호(2010.3.25)로 세부시설 조성계획 변경결정, 서고시 제2017 - 470호 ( ' 17.12.28) 및 서고시 제2018 - 116호( ' 18.4.19)로 세부시설 조성계획(기본계획) 변경 결정, 송파구고시 제2018 - 75호( ' 18.6.21) 실시계획 변경인가 고시된 도시계획시설(학교)에 대하여, 한국체육대학교로부터 도시계획시설(학교)사업 실시계획(변경) 인가 신청이 있어,
2. 『국토의 계획 및 이용에 관한 법률』 제88조, 같은법 시행령 제97조 및 『서울특별시 도시계획 조례』 제68조 규정에 따라 도시계획시설(학교)사업 실시계획 변경인가 하고, 같은법 제91조 및 같은법 시행령 제100조의 규정에 따라 다음과 같이 고시합니다.

2023년 6월 15일

송 파 구 청 장

## 가. 사업의 종류 및 명칭: 변경

- 종 류 : 도시계획시설사업(학교) 실시계획 인가
- 명 칭 : 한국체육대학교 행복기숙사 증축

## 나. 사업의 면적 또는 규모: 변경

- 위 치 : 서울특별시 송파구 방이동 88 - 15 외 1필지
- 대지면적 : 111,902.3㎡
- 규 모 : 본관 및 연구실동 등 총 15개동, 연면적 110,818.89㎡  
- 행복기숙사 증축: 13,032.91㎡(지상10층/지하1층)

## 다. 사업시행자의 성명 및 주소: 변경없음

- 성 명 : 한국체육대학교
- 주 소 : 서울특별시 송파구 방이동 88 - 15

## 라. 사업의 착수 및 준공예정일

- 사업착수일: 인가일로부터
- 준공예정일: 2025.3.31.까지

마. 수용 또는 사용할 토지 또는 건물의 소재지·지번·지목 및 면적, 소유권과 소유권외의 권리의 명세 및 그 소유자·관리자의 성명·주소 : 변경 없음

| 필지수 | 소재지        | 지번    | 지목 | 면적(㎡)     | 잔유<br>면적<br>(㎡) | 소유자     | 비고 |
|-----|------------|-------|----|-----------|-----------------|---------|----|
|     |            |       |    | 자연녹지지역    |                 |         |    |
| 1   | 송파구<br>방이동 | 88-15 | 학  | 107,322.8 | -               | 한국체육대학교 |    |
| 2   |            | 88-19 | 도  | 4,579.5   | -               | 한국체육대학교 |    |
| 소 계 |            |       |    | 111,902.3 | -               |         |    |

바. 도시·군계획시설사업의 시행으로 새로이 설치하는 공공시설 또는 기존의 공공시설 등의 귀속 및 양도에 관한 사항: 없음

사. 관계서류는 송파구청 건축과(☎02 - 2147 - 3027)에 비치하고 이해관계인에게 보입니다. 끝.

## ◆ 강동구고시 제2023-92호

**도시계획시설(도로, 공공공지) 사업시행자 지정 및 실시계획인가 고시**

1. 건설부 고시 198호(1971.04.07.), 서울특별시 고시 제2013-135호(2013.05.02.) 『강동구 둔촌1동 170-1일대 둔촌주공아파트 주택재건축사업 정비구역 변경지정 및 지형도면 고시』 및 서울특별시 고시 제2015-23호(2015.01.22.) 『강동구 둔촌1동 170-1일대 둔촌주공아파트 주택재건축정비구역 정비계획(경미한 사항) 변경 및 지형도면 고시』로 결정된 다음과 같은 도시계획시설(도로, 공공공지)에 대하여,
  - 가. 도로
    - 광로 1-22(강동대로), 광로 1-28(양재대로), 중로 1-210(양재대로84·88길), 중로 2-106(풍성로), 소로 3-1(신설도로)
  - 나. 공공공지
    - 공공공지③, 공공공지④
2. 「국토의 계획 및 이용에 관한 법률」 제86조, 제88조 및 제91조에 따라 도시계획시설 사업의 시행자를 지정하고 실시계획을 인가하고 그 내용을 다음과 같이 고시합니다.

2023년 6월 15일

강 동 구 청 장

가. 사업시행지의 위치: 서울특별시 강동구 둔촌동 170-1 일원

- 1) 광로 1-22(강동대로): 서울특별시 강동구 둔촌동 522-13 일원
- 2) 광로 1-28(양재대로): 서울특별시 강동구 둔촌동 520-1 일원
- 3) 중로 1-210(양재대로84·88길): 서울특별시 강동구 둔촌동 170-1 일원
- 4) 중로 2-106(풍성로): 서울특별시 강동구 둔촌동 170-1 일원
- 5) 소로 3-1(신설도로): 서울특별시 강동구 둔촌동 180-1 일원
- 6) 공공공지③: 서울특별시 둔촌동 170-1 일원
- 7) 공공공지④: 서울특별시 강동구 둔촌동 174-1 일원

나. 사업의 종류 및 명칭

- 1) 사업의 종류: 도시계획시설(도로, 공공공지) 사업
- 2) 사업의 명칭: 둔촌주공(아) 주택재건축정비사업 정비기반시설 설치·정비·개량 사업

## 다. 사업내용

## 1) 규모 및 내용

- 광로 1 - 22 (규모) 20,213.0㎡, (내용) 정비기반시설(도로) 개량
- 광로 1 - 28 (규모) 17,206.9㎡, (내용) 정비기반시설(도로) 확장 및 개량
- 중로 1 - 210 (규모) 14,476.8㎡, (내용) 정비기반시설(도로) 확장
- 중로 2 - 106 (규모) 14,932.9㎡, (내용) 정비기반시설(도로) 확장
- 소로 3 - 1 (규모) 1,627.4㎡, (내용) 정비기반시설(도로) 설치
- 공공공지③ (규모) 2,385.7㎡, (내용) 식재, 시설물·구조물 설치 및 포장 공사
- 공공공지④ (규모) 716.2㎡, (내용) 식재, 시설물·구조물 설치 및 포장 공사

## 2) 사업대상

- 도로

| 구 모 |    |     |         | 기능         | 연장<br>(m)       | 기점                  | 종점                  | 사용<br>형태 | 최초결정일                 |
|-----|----|-----|---------|------------|-----------------|---------------------|---------------------|----------|-----------------------|
| 등급  | 류별 | 번호  | 폭원 (m)  |            |                 |                     |                     |          |                       |
| 광로  | 1  | 22  | 70~90   | 주<br>간선도로  | 2,500<br>(654)  | 둔촌동<br>514          | 둔촌동<br>대로 3-69      | 일반<br>도로 | 건고198호<br>(1971.4.7.) |
| 광로  | 1  | 28  | 50~53   | 주<br>간선도로  | 13,250<br>(245) | 천호동<br>103광장        | 과천시제                | 일반<br>도로 | 서고406호<br>( '84.2.14) |
| 중로  | 1  | 210 | 24~25   | 국지도로       | 587<br>(587)    | 광로2-28<br>둔촌동 522-5 | 광로2-28<br>둔촌동 522-1 | 일반<br>도로 | 건고74호<br>( '79.3.8)   |
| 중로  | 2  | 106 | 15~23.5 | 보조<br>간선도로 | 3,000<br>(720)  | 풍납동 214-6           | 둔촌동<br>대로 3-69      | 일반<br>도로 | 건고198호<br>( '71.4.7)  |
| 소로  | 3  | 1   | 6       | 국지도로       | 272<br>(272)    | 둔촌동 114             | 둔촌동 202-3           | 일반<br>도로 | 서고135호<br>( '13.5.2)  |

주) ()는 정비구역 해당사항

## - 공공공지

| 시설명  | 연번 | 위치        | 면적(㎡)   | 최초결정일                |
|------|----|-----------|---------|----------------------|
| 공공공지 | ③  | 둔촌동 170-1 | 2,385.7 | 서고135호<br>( '13.5.2) |
| 공공공지 | ④  | 둔촌동 174-1 | 716.2   | 서고135호<br>( '13.5.2) |

## 라. 사업 시행자의 성명 및 주소

- 1) 사업시행자: 둔촌주공아파트 주택재건축정비사업조합 (조합장 박승환)
- 2) 주 소: 서울특별시 강동구 양재대로 1355, 오스카상가 3층 316호

마. 사업 착수일 및 준공예정일 : 인가고시일 ~ 2024. 12. 31.

바. 수용 또는 사용할 토지 물건의 소재 및 지목, 지적, 소유권외의 권리의 명세 : 붙임

사. 공공시설 등의 귀속 및 양도에 관한 사항

「국토의 계획 및 이용에 관한 법률」 제99조에 따라 도시계획시설사업을 시행하고자 실시계획의 인가를 받은 자가 설치한 공공시설은 도시계획시설사업이 완료되어 공사완료 공고를 한 때에는 근저당권 등 말소 후 그 시설을 관리할 관리청(강동구 및 서울특별시)에 무상으로 귀속

아. 기타 자세한 내용은 강동구청(주택재건축과 ☎ 02 - 3425 - 5982)에 문의하여 주시기 바랍니다.

별첨

## 토 지 조 서

□ 광로 1 - 22(강동대로)

| 번호 | 행정구역       |     | 지번       | 지목       | 지적면적<br>(㎡) | 편입면적<br>(㎡) | 소유자   |    | 관계인 |    |          | 비고 |
|----|------------|-----|----------|----------|-------------|-------------|-------|----|-----|----|----------|----|
|    | 시구         | 동   |          |          |             |             | 성명    | 주소 | 성명  | 주소 | 권리<br>관계 |    |
| 계  |            |     | 15필지     |          | 45,686.6    | 20,213.0    |       |    |     |    |          |    |
| 1  | 서울시<br>강동구 | 성내동 | 450 - 30 | 도로       | 8,547.7     | 623.0       | 서울특별시 |    |     |    |          |    |
| 2  | 서울시<br>강동구 | 둔촌동 | 522 - 13 | 도로       | 2,478.4     | 1,220.0     | 서울특별시 |    |     |    |          |    |
| 3  | 서울시<br>강동구 | 둔촌동 | 543 - 26 | 도로       | 2,778.5     | 2,772.0     | 서울특별시 |    |     |    |          |    |
| 4  | 서울시<br>강동구 | 둔촌동 | 534 - 3  | 도로       | 488.0       | 488.0       | 서울특별시 |    |     |    |          |    |
| 5  | 서울시<br>강동구 | 둔촌동 | 533 - 5  | 도로       | 489.0       | 489.0       | 서울특별시 |    |     |    |          |    |
| 6  | 서울시<br>강동구 | 둔촌동 | 359 - 1  | 도로       | 420.0       | 420.0       | 서울특별시 |    |     |    |          |    |
| 7  | 서울시<br>강동구 | 둔촌동 | 322 - 1  | 도로       | 435.0       | 435.0       | 서울특별시 |    |     |    |          |    |
| 8  | 서울시<br>강동구 | 둔촌동 | 337      | 도로       | 3,764.0     | 3,764.0     | 서울특별시 |    |     |    |          |    |
| 9  | 서울시<br>강동구 | 둔촌동 | 359 - 9  | 도로       | 72.0        | 72.0        | 서울특별시 |    |     |    |          |    |
| 10 | 서울시<br>강동구 | 둔촌동 | 344      | 도로       | 1,440.0     | 1,440.0     | 서울특별시 |    |     |    |          |    |
| 11 | 서울시<br>강동구 | 둔촌동 | 359 - 8  | 도로       | 122.0       | 122.0       | 서울특별시 |    |     |    |          |    |
| 12 | 서울시<br>강동구 | 둔촌동 | 359 - 2  | 도로       | 140.0       | 140.0       | 서울특별시 |    |     |    |          |    |
| 13 | 서울시<br>강동구 | 둔촌동 | 357 - 1  | 도로       | 2,496.0     | 2,496.0     | 서울특별시 |    |     |    |          |    |
| 14 | 서울시<br>강동구 | 둔촌동 | 359 - 19 | 도로       | 149.0       | 149.0       | 서울특별시 |    |     |    |          |    |
| 15 | 서울시<br>강동구 | 둔촌동 | 227 - 7  | 수도<br>용지 | 21,867.0    | 5,583.0     | 서울특별시 |    |     |    |          |    |



## □ 광로 1 - 28(양재대로)

| 번호 | 행정구역       |     | 지번       | 지목 | 지적면적<br>(㎡) | 편입면적<br>(㎡) | 소유자                        |                               | 관계인 |    |          | 비고 |
|----|------------|-----|----------|----|-------------|-------------|----------------------------|-------------------------------|-----|----|----------|----|
|    | 시·구        | 동   |          |    |             |             | 성명                         | 주소                            | 성명  | 주소 | 관리<br>관계 |    |
| 계  |            |     | 18필지     |    | 190,452.0   | 17,206.9    |                            |                               |     |    |          |    |
| 1  | 서울시<br>강동구 | 둔촌동 | 520 - 1  | 도로 | 3,935.0     | 744.0       | 서울특별시                      |                               |     |    |          |    |
| 2  | 서울시<br>강동구 | 둔촌동 | 520 - 8  | 도로 | 951.9       | 42.0        | 서울특별시                      |                               |     |    |          |    |
| 3  | 서울시<br>강동구 | 둔촌동 | 529 - 8  | 도로 | 9.0         | 9.0         | 서울특별시                      |                               |     |    |          |    |
| 4  | 서울시<br>강동구 | 둔촌동 | 170 - 1  | 대지 | 112,101.1   | 444.0       | 둔촌주공아파트<br>주택재건축정비사업<br>조합 | 서울시 강동구<br>양재대로 1355,<br>316호 |     |    |          |    |
| 5  | 서울시<br>강동구 | 둔촌동 | 529 - 7  | 도로 | 3,902.5     | 1,084.0     | 서울특별시                      |                               |     |    |          |    |
| 6  | 서울시<br>강동구 | 둔촌동 | 540 - 4  | 도로 | 3,912.0     | 1,098.0     | 서울특별시                      |                               |     |    |          |    |
| 7  | 서울시<br>강동구 | 둔촌동 | 522 - 2  | 도로 | 2,182.6     | 93.0        | 서울특별시                      |                               |     |    |          |    |
| 8  | 서울시<br>강동구 | 둔촌동 | 172 - 1  | 대지 | 25,455.4    | 309.0       | 둔촌주공아파트<br>주택재건축정비사업<br>조합 | 서울시 강동구<br>양재대로 1355,<br>316호 |     |    |          |    |
| 9  | 서울시<br>강동구 | 둔촌동 | 541 - 6  | 도로 | 3,910.7     | 1,249.0     | 서울특별시                      |                               |     |    |          |    |
| 10 | 서울시<br>강동구 | 둔촌동 | 543 - 14 | 도로 | 3,909.3     | 3,909.3     | 서울특별시                      |                               |     |    |          |    |
| 11 | 서울시<br>강동구 | 둔촌동 | 522 - 7  | 도로 | 1,858.6     | 1,858.6     | 서울특별시                      |                               |     |    |          |    |
| 12 | 서울시<br>강동구 | 둔촌동 | 522 - 13 | 도로 | 2,478.4     | 1,259.0     | 서울특별시                      |                               |     |    |          |    |
| 13 | 서울시<br>강동구 | 둔촌동 | 543 - 26 | 도로 | 2,778.5     | 6.0         | 서울특별시                      |                               |     |    |          |    |
| 14 | 서울시<br>강동구 | 성내동 | 450 - 43 | 도로 | 4,183.7     | 253.0       | 서울특별시                      |                               |     |    |          |    |
| 15 | 서울시<br>강동구 | 성내동 | 450 - 44 | 도로 | 2,609.9     | 2,417.0     | 서울특별시                      |                               |     |    |          |    |
| 16 | 서울시<br>강동구 | 성내동 | 450 - 28 | 도로 | 6,678.3     | 815.0       | 강동구                        |                               |     |    |          |    |
| 17 | 서울시<br>강동구 | 성내동 | 450 - 30 | 도로 | 8,542.7     | 1,574.0     | 서울특별시                      |                               |     |    |          |    |
| 18 | 서울시<br>강동구 | 성내동 | 449 - 22 | 도로 | 1,052.4     | 43.0        | 서울특별시                      |                               |     |    |          |    |

## □ 중로 1 - 210(양재대로84 · 88길)

| 번호 | 행정구역       |     | 지번      | 지목 | 지적면적<br>(㎡) | 편입면적<br>(㎡) | 소유자                        |                               | 관계인 |    |          | 비고 |
|----|------------|-----|---------|----|-------------|-------------|----------------------------|-------------------------------|-----|----|----------|----|
|    | 시·구        | 동   |         |    |             |             | 성명                         | 주소                            | 성명  | 주소 | 권리<br>관계 |    |
| 계  |            |     | 11필지    |    | 355,263.4   | 14,476.8    |                            |                               |     |    |          |    |
| 1  | 서울시<br>강동구 | 둔촌동 | 170 - 1 | 대지 | 112,101.1   | 504.7       | 둔촌주공아파트<br>주택재건축정비사업<br>조합 | 서울시 강동구<br>양재대로 1355,<br>316호 |     |    |          |    |
| 2  | 서울시<br>강동구 | 둔촌동 | 522 - 2 | 도로 | 2,182.6     | 2,089.2     | 서울특별시                      |                               |     |    |          |    |
| 3  | 서울시<br>강동구 | 둔촌동 | 171     | 도로 | 1,344.8     | 1,344.5     | 강동구                        |                               |     |    |          |    |
| 4  | 서울시<br>강동구 | 둔촌동 | 172 - 1 | 대지 | 25,455.4    | 1,378.0     | 둔촌주공아파트<br>주택재건축정비사업<br>조합 | 서울시 강동구<br>양재대로 1355,<br>316호 |     |    |          |    |
| 5  | 서울시<br>강동구 | 둔촌동 | 175 - 3 | 도로 | 1,810.6     | 1,810.6     | 강동구                        |                               |     |    |          |    |
| 6  | 서울시<br>강동구 | 둔촌동 | 176 - 1 | 대지 | 110,449.2   | 1,747.2     | 둔촌주공아파트<br>주택재건축정비사업<br>조합 | 서울시 강동구<br>양재대로 1355,<br>316호 |     |    |          |    |
| 7  | 서울시<br>강동구 | 둔촌동 | 175 - 2 | 도로 | 1,939.1     | 1,939.1     | 강동구                        |                               |     |    |          |    |
| 8  | 서울시<br>강동구 | 둔촌동 | 172 - 5 | 대지 | 1,004.3     | 25.2        | 둔촌주공아파트<br>주택재건축정비사업<br>조합 | 서울시 강동구<br>양재대로 1355,<br>316호 |     |    |          |    |
| 9  | 서울시<br>강동구 | 둔촌동 | 173     | 도로 | 1,295.0     | 1,295.0     | 강동구                        |                               |     |    |          |    |
| 10 | 서울시<br>강동구 | 둔촌동 | 522 - 5 | 도로 | 2,185.9     | 2,185.9     | 서울특별시                      |                               |     |    |          |    |
| 11 | 서울시<br>강동구 | 둔촌동 | 174 - 1 | 대지 | 95,495.4    | 157.4       | 둔촌주공아파트<br>주택재건축정비사업<br>조합 | 서울시 강동구<br>양재대로 1355,<br>316호 |     |    |          |    |

## □ 중로 2 - 106(풍성로)

| 번호 | 행정구역       |     | 지번      | 지목 | 지적면적<br>(㎡) | 편입면적<br>(㎡) | 소유자                        |                               | 관계인 |    |          | 비고 |
|----|------------|-----|---------|----|-------------|-------------|----------------------------|-------------------------------|-----|----|----------|----|
|    | 시·구        | 동   |         |    |             |             | 성명                         | 주소                            | 성명  | 주소 | 권리<br>관계 |    |
| 계  |            |     | 9필지     |    | 260,335.0   | 14,932.9    |                            |                               |     |    |          |    |
| 1  | 서울시<br>강동구 | 둔촌동 | 520 - 1 | 도로 | 3,935.0     | 791.0       | 서울특별시                      |                               |     |    |          |    |
| 2  | 서울시<br>강동구 | 둔촌동 | 520 - 7 | 도로 | 3,650.0     | 1,679.9     | 강동구                        |                               |     |    |          |    |
| 3  | 서울시<br>강동구 | 둔촌동 | 511 - 6 | 도로 | 503.0       | 374.4       | 국토교통부                      |                               |     |    |          |    |
| 4  | 서울시<br>강동구 | 둔촌동 | 422 - 5 | 전  | 13.0        | 13.0        | 대한주택공사                     |                               |     |    |          |    |
| 5  | 서울시<br>강동구 | 둔촌동 | 162 - 7 | 도로 | 15.0        | 15.0        | 강동구                        |                               |     |    |          |    |
| 6  | 서울시<br>강동구 | 둔촌동 | 161 - 3 | 도로 | 1,801.0     | 809.3       | 서울특별시                      |                               |     |    |          |    |
| 7  | 서울시<br>강동구 | 둔촌동 | 112 - 5 | 도로 | 12,459.0    | 3,983.9     | 강동구                        |                               |     |    |          |    |
| 8  | 서울시<br>강동구 | 둔촌동 | 170 - 1 | 대지 | 112,101.0   | 4,744.1     | 둔촌주공아파트<br>주택재건축정비사업<br>조합 | 서울시 강동구<br>양재대로 1355,<br>316호 |     |    |          |    |
| 9  | 서울시<br>강동구 | 둔촌동 | 180 - 1 | 대지 | 125,858.0   | 2,522.3     | 둔촌주공아파트<br>주택재건축정비사업<br>조합 | 서울시 강동구<br>양재대로 1355,<br>316호 |     |    |          |    |

□ 소로 3 - 1(신설도로)

| 번호 | 행정구역       |     | 지번      | 지목 | 지적면적<br>(㎡) | 편입면적<br>(㎡) | 소유자                        |                               | 관계인 |    |          | 비고 |
|----|------------|-----|---------|----|-------------|-------------|----------------------------|-------------------------------|-----|----|----------|----|
|    | 시·구        | 동   |         |    |             |             | 성명                         | 주소                            | 성명  | 주소 | 권리<br>관계 |    |
| 계  |            |     | 1필지     |    | 125,858.0   | 1,627.4     |                            |                               |     |    |          |    |
| 1  | 서울시<br>강동구 | 둔촌동 | 180 - 1 | 대지 | 125,858.0   | 1,627.4     | 둔촌주공아파트<br>주택재건축정비사업<br>조합 | 서울시 강동구<br>양재대로 1355,<br>316호 |     |    |          |    |

□ 공공공지

| 번호 | 행정구역       |     | 지번      | 지목 | 지적면적<br>(㎡) | 편입면적<br>(㎡) | 소유자                        |                               | 관계인 |    |          | 비고 |
|----|------------|-----|---------|----|-------------|-------------|----------------------------|-------------------------------|-----|----|----------|----|
|    | 시·구        | 동   |         |    |             |             | 성명                         | 주소                            | 성명  | 주소 | 권리<br>관계 |    |
| 계  |            |     | 2필지     |    | 207,596.7   | 3,101.9     |                            |                               |     |    |          |    |
| 1  | 서울시<br>강동구 | 둔촌동 | 170 - 1 | 대지 | 112,101.1   | 2,385.7     | 둔촌주공아파트<br>주택재건축정비사업<br>조합 | 서울시 강동구<br>양재대로 1355,<br>316호 |     |    |          |    |
| 2  | 서울시<br>강동구 | 둔촌동 | 174 - 1 | 대지 | 95,495.6    | 716.2       | 둔촌주공아파트<br>주택재건축정비사업<br>조합 | 서울시 강동구<br>양재대로 1355,<br>316호 |     |    |          |    |

## 구 공 고

◆ 성동구공고 제2023-890호

### 응봉1 주택재건축 정비사업 공원조성계획변경을 위한 열람공고

서울특별시고시 제2006 - 95호(2006.3.23.)로 주택재건축정비예정구역으로 지정되고, 서울특별시 고시 제20111 - 322호(2011.10.27.) 최초 정비구역 지정, 서울특별시고시 제2020 - 407호(2020.10.5.), 성동구 고시 제2022 - 93호(2022.5.12.)로 정비계획 및 정비구역 지정(변경)된 응봉1주택재건축 정비구역에 대하여 건설부고시 제138호(1977.7.9.)로 도시계획시설(공원) 결정되고, 서울시 제2021 - 738호(2022.1.6.)로 공원조성계획 결정(변경) 및 지형도면 고시된 응봉근린공원의 공원조성계획결정(변경)을 위해 「도시공원 및 녹지 등에 관한 법률」 제16조의2 규정에 의하여 주민의견 청취를 위해 다음과 같이 열람공고 합니다.

2023년 6월 15일

성 동 구 청 장

1. 공원위치 : 서울특별시 성동구 응봉동 269 - 3번지 일대
2. 공원면적
  - 기 정 : 695.168m<sup>2</sup>
  - 변 경 : 695.123.2m<sup>2</sup>
3. 조성계획(안)
  - 주요시설 : 도로, 광장, 휴양시설, 녹지 등
4. 관계도서 : 열람장소에 비치
5. 열람기간 : 열람공고일로부터 14일간
6. 열람장소 : 성동구청 공원녹지과(☎2286 - 5654)
7. 본 조성계획(안)에 대하여 의견이 있으신 분은 열람기간 내에 열람장소에 의견서를 서면으로 제출하여 주시기 바라며, 기타 자세한 사항은 열람장소로 문의하시기 바랍니다.

영등포린공원 조성계획결정(변경)조서

1. 총괄표

| 구 분                   |         | 변                                   |                   |             |           | 경           |            |            |                                     | 변                 |           |             |            | 경          |            |            |  | 비 고 |
|-----------------------|---------|-------------------------------------|-------------------|-------------|-----------|-------------|------------|------------|-------------------------------------|-------------------|-----------|-------------|------------|------------|------------|------------|--|-----|
|                       |         | 부지면적<br>(㎡)                         |                   | 시설면적<br>(㎡) | 건 축 물     |             |            | 공작물<br>(기) | 부지면적<br>(㎡)                         | 시설면적<br>(㎡)       | 건 축 물     |             |            | 공작물<br>(기) |            |            |  |     |
|                       |         |                                     |                   |             | 동수<br>(동) | 바닥면적<br>(㎡) | 연면적<br>(㎡) |            |                                     |                   | 동수<br>(동) | 바닥면적<br>(㎡) | 연면적<br>(㎡) |            |            |            |  |     |
| 기<br>본<br>시<br>설      | 계       | 695,168                             | 135,708           |             | 27        | 4,209.94    | 7,138.14   | 537        | 695,123.2                           | 136,197           |           | 27          | 4,209.94   | 7,138.14   | 548        | 감) 44.80㎡  |  |     |
|                       | 소 계     | 69,413                              | 68,053            |             | -         | -           | -          | 16         | 69,774                              | 68,414            |           | -           | -          | -          | 16         | 증) 361.00㎡ |  |     |
|                       | 도 로     | 57,748                              | 56,388<br>(1,360) |             | -         | -           | -          | -          | 58,000                              | 56,640<br>(1,360) |           | -           | -          | -          | -          | 증) 252.00㎡ |  |     |
|                       | 광 장     | 11,665                              | 11,665            |             | -         | -           | -          | 16         | 11,774                              | 11,774            |           | -           | -          | -          | 16         | 증) 109.00㎡ |  |     |
|                       | 조 경 시 설 | 15,893                              | 15,893            |             | -         | -           | -          | 69         | 15,893                              | 15,893            |           | -           | -          | -          | 69         |            |  |     |
| 후<br>방<br>시<br>설      | 9,536   | 9,536                               |                   | 6           | 670.84    | 1,080.84    | 216        | 9,664      | 9,664                               |                   | 6         | 670.84      | 1,080.84   | 227        | 증) 128.00㎡ |            |  |     |
| 유<br>회<br>시<br>설      | 11,003  | 11,003                              |                   | -           | -         | -           | 44         | 11,003     | 11,003                              |                   | -         | -           | -          | 44         |            |            |  |     |
| 운<br>동<br>시<br>설      | 24,186  | 24,186                              |                   | 1           | 832.5     | 1,061.1     | 186        | 24,186     | 24,186                              |                   | 1         | 832.5       | 1,061.1    | 186        |            |            |  |     |
| 교<br>양<br>시<br>설      | 2,926   | 2,926                               |                   | 5           | 1,172.27  | 2,844.61    | -          | 2,926      | 2,926                               |                   | 5         | 1,172.27    | 2,844.61   | -          |            |            |  |     |
| 편<br>익<br>시<br>설      | 2,454   | 2,454                               |                   | 7           | 424.0     | 424.0       | 4          | 2,454      | 2,454                               |                   | 7         | 424.0       | 424.0      | 4          |            |            |  |     |
| 관<br>리<br>시<br>설      | 1,657   | 1,657                               |                   | 8           | 1,110.33  | 1,727.59    | 2          | 1,657      | 1,657                               |                   | 8         | 1,110.33    | 1,727.59   | 2          |            |            |  |     |
| 복<br>지<br>및<br>기<br>타 | 558,100 | -                                   |                   | -           | -         | -           | -          | -          | 557,566.2                           | -                 |           | -           | -          | -          | -          | 감) 533.8㎡  |  |     |
| 시 설 율<br>(법정 40%)     |         | (135,708 / 695,168) × 100 =19.52%   |                   |             |           |             |            |            | (136,197 / 695,123.2) × 100 =19.59% |                   |           |             |            |            |            |            |  |     |
| 건 폐 율<br>(법정 10%)     |         | (4,209.94 / 695,168.0) × 100 =0.61% |                   |             |           |             |            |            | (4,209.94 / 695,123.2) × 100 =0.61% |                   |           |             |            |            |            |            |  |     |

2. 시설조서(총괄)

| 구분       | 시설명 | 변                        |                         | 경           |                   |       |        | 전        |            |      |                          | 변                       |                   |        |        | 경        |            |     |            | 비고 |
|----------|-----|--------------------------|-------------------------|-------------|-------------------|-------|--------|----------|------------|------|--------------------------|-------------------------|-------------------|--------|--------|----------|------------|-----|------------|----|
|          |     | 부호                       | 위 치                     | 부지면적<br>(㎡) | 시설면적<br>(㎡)       | 구조 규모 | 건축물(㎡) |          | 공작물<br>(기) | 부호   | 위 치                      | 부지면적<br>(㎡)             | 시설면적<br>(㎡)       | 구조 규모  | 건축물(㎡) |          | 공작물<br>(기) |     |            |    |
|          |     |                          |                         |             |                   |       | 비대면적   | 연면적      |            |      |                          |                         |                   |        | 비대면적   | 연면적      |            |     |            |    |
| 기반<br>시설 | 합 계 |                          |                         | 695,168     | 135,708           |       | 27     | 4,209.94 | 7,138.14   | 537  |                          | 695,123.2               | 136,269           |        | 27     | 4,209.94 | 7,138.14   | 548 | 감) 44.80㎡  |    |
|          | 소계  |                          |                         | 69,413      | 68,053            |       | -      | -        | -          | 16   |                          | 69,774                  | 68,414            |        | -      | -        | -          | 16  | 증) 361.00㎡ |    |
|          | 도로  |                          | 전지역                     | 57,748      | 56,388<br>(1,360) |       |        |          |            |      | 전지역                      | 58,000                  | 56,640<br>(1,360) |        |        |          |            |     | 증) 252.00㎡ |    |
|          |     | 가                        | 32개소                    | 11,665      | 11,665            |       | -      | -        | -          | 16   | 가                        | 33개소                    | 11,774            | 11,774 |        | -        | -          | 16  | 증) 109.00㎡ |    |
|          |     | 가-1                      | 성동구 금호2가 신9-1           | 120         | 120               |       |        |          |            | 1    | 가-1                      | 성동구 금호2가 신9-1           | 120               | 120    |        |          |            | 1   |            |    |
|          |     | 가-2                      | 성동구 응봉동 269-4           | 1,086       | 1,086             |       |        |          |            |      | 가-2                      | 성동구 응봉동 269-4           | 1,086             | 1,086  |        |          |            |     |            |    |
|          |     | 가-5                      | 중구 신당동 843-2            | 118         | 118               |       |        |          |            |      | 가-5                      | 중구 신당동 843-2            | 118               | 118    |        |          |            |     |            |    |
|          |     | 가-6                      | 중구 신당동 843-2            | 200         | 200               |       |        |          |            |      | 가-6                      | 중구 신당동 843-2            | 200               | 200    |        |          |            |     |            |    |
|          |     | 가-7                      | 중구 신당동 843-2            | 160         | 160               |       |        |          |            |      | 가-7                      | 중구 신당동 843-2            | 160               | 160    |        |          |            |     |            |    |
|          |     | 가-8                      | 용산구 한남동 726-250         | 56          | 56                |       |        |          |            |      | 가-8                      | 용산구 한남동 726-250         | 56                | 56     |        |          |            |     |            |    |
|          |     | 가-9                      | 용산구 한남동 726-250         | 48          | 48                |       |        |          |            |      | 가-9                      | 용산구 한남동 726-250         | 48                | 48     |        |          |            |     |            |    |
|          | 광장  | 가-10                     | 대현산배수지<br>성동구 금호동1가 101 | 1,588       | 1,588             |       |        |          |            |      | 가-10                     | 대현산배수지<br>성동구 금호동1가 101 | 1,588             | 1,588  |        |          |            |     |            |    |
|          |     | 가-11                     | 대현산배수지<br>성동구 금호동1가 101 | 126         | 126               |       |        |          |            |      | 가-11                     | 대현산배수지<br>성동구 금호동1가 101 | 126               | 126    |        |          |            |     |            |    |
|          |     | 가-12                     | 대현산배수지<br>성동구 금호동1가 101 | 92          | 92                |       |        |          |            |      | 가-12                     | 대현산배수지<br>성동구 금호동1가 101 | 92                | 92     |        |          |            |     |            |    |
| 가-13     |     | 대현산배수지<br>성동구 금호동1가 1-72 | 453                     | 453         |                   |       |        |          |            | 가-13 | 대현산배수지<br>성동구 금호동1가 1-72 | 453                     | 453               |        |        |          |            |     |            |    |
| 가-14     |     | 대현산배수지<br>성동구 금호동1가 1-72 | 1,620                   | 1,620       |                   |       |        |          |            | 가-14 | 대현산배수지<br>성동구 금호동1가 1-72 | 1,620                   | 1,620             |        |        |          |            |     |            |    |
|          |     

| 구분                    | 시설명             | 면    |                      |             |             | 경     |        |      |                 | 전           |                      |       |        | 변   |            |             |                 | 후     |                      |       |            | 비고 |      |                  |   |
|-----------------------|-----------------|------|----------------------|-------------|-------------|-------|--------|------|-----------------|-------------|----------------------|-------|--------|-----|------------|-------------|-----------------|-------|----------------------|-------|------------|----|------|------------------|---|
|                       |                 | 부호   | 위 치                  | 부지면적<br>(㎡) | 시설면적<br>(㎡) | 구조 규모 | 건축물(㎡) |      | 공작물<br>(기)      | 부지면적<br>(㎡) | 시설면적<br>(㎡)          | 구조 규모 | 건축물(㎡) |     | 공작물<br>(기) | 부지면적<br>(㎡) | 시설면적<br>(㎡)     | 구조 규모 | 건축물(㎡)               |       | 공작물<br>(기) |    |      |                  |   |
|                       |                 |      |                      |             |             |       | 바닥면적   | 연면적  |                 |             |                      |       | 바닥면적   | 연면적 |            |             |                 |       | 바닥면적                 | 연면적   |            |    | 바닥면적 | 연면적              |   |
| 기<br>단<br>기<br>시<br>설 | 광장              | 가-15 | 대현산배수지<br>중구 신당6동 36 | 651         | 651         |       |        |      |                 | 가-15        | 대현산배수지<br>중구 신당6동 36 | 651   | 651    |     |            |             |                 | 가-15  | 대현산배수지<br>중구 신당6동 36 | 651   | 651        |    |      |                  |   |
|                       |                 | 가-16 | 대현산배수지<br>중구 신당6동 36 | 967         | 967         |       |        |      |                 | 가-16        | 대현산배수지<br>중구 신당6동 36 | 967   | 967    |     |            |             |                 | 가-16  | 대현산배수지<br>중구 신당6동 36 | 967   | 967        |    |      |                  |   |
|                       |                 | 가-17 | 대현산배수지<br>중구 신당6동 36 | 107         | 107         |       |        |      |                 | 가-17        | 대현산배수지<br>중구 신당6동 36 | 107   | 107    |     |            |             |                 | 가-17  | 대현산배수지<br>중구 신당6동 36 | 107   | 107        |    |      |                  |   |
|                       |                 | 가-18 | 대현산배수지<br>중구 신당6동 36 | 107         | 107         |       |        |      |                 | 가-18        | 대현산배수지<br>중구 신당6동 36 | 107   | 107    |     |            |             |                 | 가-18  | 대현산배수지<br>중구 신당6동 36 | 107   | 107        |    |      |                  |   |
|                       |                 | 가-19 | 성동구 행당동 산 30-40      | 1,060       | 1,060       |       |        |      | 2               | 가-19        | 성동구 행당동 산 30-40      | 1,060 | 1,060  |     |            |             |                 | 가-19  | 성동구 행당동 산 30-40      | 1,060 | 1,060      |    |      |                  | 2 |
|                       |                 | 가-20 | 성동구 금호2가 산9-1        | 510         | 510         |       |        |      |                 | 가-20        | 성동구 금호2가 산9-1        | 510   | 510    |     |            |             |                 | 가-20  | 성동구 금호2가 산9-1        | 510   | 510        |    |      |                  |   |
|                       |                 | 가-21 | 성동구 금호3가 산2-1        | 40          | 40          |       |        |      |                 | 가-21        | 성동구 금호3가 산2-1        | 40    | 40     |     |            |             |                 | 가-21  | 성동구 금호3가 산2-1        | 40    | 40         |    |      |                  |   |
|                       |                 | 가-22 | 성동구 금호3가 산2-1        | 280         | 280         |       |        |      |                 | 가-22        | 성동구 금호3가 산2-1        | 280   | 280    |     |            |             |                 | 가-22  | 성동구 금호3가 산2-1        | 280   | 280        |    |      |                  |   |
|                       |                 | 가-23 | 성동구 옥수동 478-6        | 102         | 102         |       |        |      |                 | 가-23        | 성동구 옥수동 478-6        | 102   | 102    |     |            |             |                 | 가-23  | 성동구 옥수동 478-6        | 102   | 102        |    |      |                  |   |
|                       |                 | 가-24 | 용산구 한남동 726-181      | 355         | 355         |       |        |      |                 | 가-24        | 용산구 한남동 726-181      | 355   | 355    |     |            |             |                 | 가-24  | 용산구 한남동 726-181      | 355   | 355        |    |      |                  |   |
|                       |                 | 가-25 | 성동구 금호동2가 1-2        | 99          | 99          |       |        |      |                 | 가-25        | 성동구 금호동2가 1-2        | 99    | 99     |     |            |             |                 | 가-25  | 성동구 금호동2가 1-2        | 99    | 99         |    |      |                  |   |
|                       |                 | 가-26 | 성동구 옥수동 528-6        | 257         | 257         |       |        |      | 2               | 가-26        | 성동구 옥수동 528-6        | 257   | 257    |     |            |             |                 | 가-26  | 성동구 옥수동 528-6        | 257   | 257        |    |      |                  | 2 |
|                       |                 | 가-29 | 성동구 옥수동 528-7        | 307         | 307         |       |        |      | 5               | 가-29        | 성동구 옥수동 528-7        | 307   | 307    |     |            |             |                 | 가-29  | 성동구 옥수동 528-7        | 307   | 307        |    |      |                  | 5 |
|                       |                 | 가-30 | 성동구 금호동3가 1625       | 40          | 40          |       |        |      | 1               | 가-30        | 성동구 금호동3가 1625       | 40    | 40     |     |            |             |                 | 가-30  | 성동구 금호동3가 1625       | 40    | 40         |    |      |                  | 1 |
|                       |                 | 가-31 | 성동구 금호동3가 1625       | 25          | 25          |       |        |      | 1               | 가-31        | 성동구 금호동3가 1625       | 25    | 25     |     |            |             |                 | 가-31  | 성동구 금호동3가 1625       | 25    | 25         |    |      |                  | 1 |
|                       |                 | 가-35 | 용산구 한남동 726-180      | 875         | 875         |       |        |      | 1               | 가-35        | 용산구 한남동 726-180      | 875   | 875    |     |            |             |                 | 가-35  | 용산구 한남동 726-180      | 875   | 875        |    |      |                  | 1 |
|                       |                 | 가-36 | 성동구 옥수동 528-7        | 38          | 38          |       |        |      | 2               | 가-36        | 성동구 옥수동 528-7        | 38    | 38     |     |            |             |                 | 가-36  | 성동구 옥수동 528-7        | 38    | 38         |    |      |                  | 2 |
|                       |                 | 가-37 | 성동구 옥수동 528-7        | 43          | 43          |       |        |      | 1               | 가-37        | 성동구 옥수동 528-7        | 43    | 43     |     |            |             |                 | 가-37  | 성동구 옥수동 528-7        | 43    | 43         |    |      |                  | 1 |
|                       |                 | 가-38 | 용산구 한남동 726-181      | 96          | 96          |       |        |      |                 | 가-38        | 용산구 한남동 726-181      | 96    | 96     |     |            |             |                 | 가-38  | 용산구 한남동 726-181      | 96    | 96         |    |      |                  |   |
| 가-39                  | 용산구 한남동 726-181 | 39   | 39                   |             |             |       |        | 가-39 | 용산구 한남동 726-181 | 39          | 39                   |       |        |     |            | 가-39        | 용산구 한남동 726-181 | 39    | 39                   |       |            |    |      |                  |   |
|                       |                 |      |                      |             |             |       |        | 가-40 | 성동구 응봉동 269-3   | 109         | 109                  |       |        |     |            | 가-40        | 성동구 응봉동 269-3   | 109   | 109                  |       |            |    |      | 신설<br>증) 109,00㎡ |   |



| 구분       | 시설명 | 변경                   |                |             |             |       |        | 전   |            |                      |                |             |             | 경     |        |     |            | 비고 |
|----------|-----|----------------------|----------------|-------------|-------------|-------|--------|-----|------------|----------------------|----------------|-------------|-------------|-------|--------|-----|------------|----|
|          |     | 부호                   | 위 치            | 부지면적<br>(㎡) | 시설면적<br>(㎡) | 구조구 모 | 건축물(㎡) |     | 공작물<br>(기) | 부호                   | 위 치            | 부지면적<br>(㎡) | 시설면적<br>(㎡) | 구조구 모 | 건축물(㎡) |     | 공작물<br>(기) |    |
|          |     |                      |                |             |             |       | 비대면적   | 연면적 |            |                      |                |             |             |       | 비대면적   | 연면적 |            |    |
| 조경<br>시설 | 소계  |                      |                | 15,893      | 15,893      | -     | -      | -   | 69         |                      |                | 15,893      | 15,893      | -     | -      | -   | 69         |    |
|          |     | 나                    | 12개소           | 2,763       | 2,763       | -     | -      | -   | 32         | 나                    | 12개소           | 2,763       | 2,763       | -     | -      | -   | 32         |    |
|          |     | 나-1                  | 성동구 금호4가동 1540 | 30          | 30          |       |        |     |            | 나-1                  | 성동구 금호4가동 1540 | 30          | 30          |       |        |     |            |    |
|          |     | 나-2                  | 성동구 금호4가동 1540 | 115         | 115         |       |        |     |            | 나-2                  | 성동구 금호4가동 1540 | 115         | 115         |       |        |     |            |    |
|          |     | 나-3                  | 성동구 금호4가동 1540 | 113         | 113         |       |        |     |            | 나-3                  | 성동구 금호4가동 1540 | 113         | 113         |       |        |     |            |    |
|          |     | 나-4                  | 성동구 금호4가동 1540 | 67          | 67          |       |        |     |            | 나-4                  | 성동구 금호4가동 1540 | 67          | 67          |       |        |     |            |    |
|          |     | 나-5                  | 성동구 금호4가동 1540 | 760         | 760         |       |        |     |            | 나-5                  | 성동구 금호4가동 1540 | 760         | 760         |       |        |     |            |    |
|          |     | 나-6                  | 성동구 금호4가동 1540 | 83          | 83          |       |        |     |            | 나-6                  | 성동구 금호4가동 1540 | 83          | 83          |       |        |     |            |    |
|          |     | 나-7                  | 성동구 금호4가동 1540 | 521         | 521         |       |        |     |            | 나-7                  | 성동구 금호4가동 1540 | 521         | 521         |       |        |     |            |    |
|          |     | 나-8                  | 성동구 금호4가동 1540 | 622         | 622         |       |        |     |            | 나-8                  | 성동구 금호4가동 1540 | 622         | 622         |       |        |     |            |    |
|          |     | 나-9                  | 성동구 금호4가동 1540 | 30          | 30          |       |        |     |            | 나-9                  | 성동구 금호4가동 1540 | 30          | 30          |       |        |     |            |    |
|          |     | 나-10                 | 성동구 금호4가동 1540 | 30          | 30          |       |        |     |            | 나-10                 | 성동구 금호4가동 1540 | 30          | 30          |       |        |     |            |    |
|          |     | 나-12                 | 성동구 응봉동 266    | 196         | 196         |       |        |     |            | 나-12                 | 성동구 응봉동 266    | 196         | 196         |       |        |     |            |    |
|          |     | 나-13                 | 성동구 응봉동 266    | 196         | 196         |       |        |     |            | 나-13                 | 성동구 응봉동 266    | 196         | 196         |       |        |     |            |    |
| 화해단지     | 다   | 성동구 금호1가 산37-1       | 800            | 800         |             |       |        |     | 다          | 성동구 금호1가 산37-1       | 800            | 800         |             |       |        |     |            |    |
| 주재정원     | 라   | 대현신배수지<br>중구 신당6동 36 | 635            | 635         |             |       |        |     | 라          | 대현신배수지<br>중구 신당6동 36 | 635            | 635         |             |       |        |     |            |    |
| 문수       |     |                      |                |             |             |       |        |     |            |                      |                |             |             |       |        |     |            |    |
| 화계       | 버   | 성동구 금호동2가 1-3        | 428            | 428         |             |       |        |     | 버          | 성동구 금호동2가 1-3        | 428            | 428         |             |       |        |     |            |    |
| 화단       | 어   | 성동구 행당동 산30-46       | 100            | 100         |             |       |        |     | 어          | 성동구 행당동 산30-46       | 100            | 100         |             |       |        |     |            |    |

| 구분       | 시설명   | 변경  |                          |             |             | 전     |        |     |            | 변경                       |                |             |             | 후     |        |     |            | 비고 |
|----------|-------|-----|--------------------------|-------------|-------------|-------|--------|-----|------------|--------------------------|----------------|-------------|-------------|-------|--------|-----|------------|----|
|          |       | 부호  | 위 치                      | 부지면적<br>(㎡) | 시설면적<br>(㎡) | 구조 규모 | 건축물(㎡) |     | 공작물<br>(7) | 부호                       | 위 치            | 부지면적<br>(㎡) | 시설면적<br>(㎡) | 구조 규모 | 건축물(㎡) |     | 공작물<br>(7) |    |
|          |       |     |                          |             |             |       | 비대면적   | 연면적 |            |                          |                |             |             |       | 비대면적   | 연면적 |            |    |
| 조경<br>시설 | 전디광장  | 저   | 성동구 행당동 산37-1            | 715         | 715         |       |        |     |            | 저                        | 성동구 행당동 산37-1  | 715         | 715         |       |        |     |            |    |
|          |       | 터   | 5개소                      | 8,730       | 8,730       |       |        |     |            | 터                        | 5개소            | 8,730       | 8,730       |       |        |     |            |    |
|          | 생태탐방로 | 터-1 | 성동구 옥수동 436-1            | 1,805       | 1,805       |       |        |     |            | 터-1                      | 성동구 옥수동 436-1  | 1,805       | 1,805       |       |        |     |            |    |
|          |       | 터-2 | 성동구 금호2가 산9-1            | 2,300       | 2,300       |       |        |     |            | 터-2                      | 성동구 금호2가 산9-1  | 2,300       | 2,300       |       |        |     |            |    |
|          |       | 터-4 | 성동구 행당동 산346-4           | 2,900       | 2,900       |       |        |     |            | 터-4                      | 성동구 행당동 산346-4 | 2,900       | 2,900       |       |        |     |            |    |
|          |       | 터-5 | 성동구 금호동3가 1625           | 289         | 289         |       |        |     |            | 터-5                      | 성동구 금호동3가 1625 | 289         | 289         |       |        |     |            |    |
|          | 자연학습장 | 터-6 | 성동구 금호1가 산37-1           | 1,436       | 1,436       |       |        |     |            | 터-6                      | 성동구 금호1가 산37-1 | 1,436       | 1,436       |       |        |     |            |    |
|          |       | 커   | 성동구 금호3가 산37-1           | 1,000       | 1,000       |       |        | 2   | 커          | 성동구 금호3가 산37-1           | 1,000          | 1,000       |             |       |        | 2   |            |    |
|          | 화목원   | 허   | 성동구 행당동 산30-46           | 500         | 500         |       |        |     |            | 허                        | 성동구 행당동 산30-46 | 500         | 500         |       |        |     |            |    |
|          | 샬터    | ①   |                          |             |             |       |        |     | 30         | ①                        |                |             |             |       |        |     | 30         |    |
| 파고라      |       | ②   | 5개소                      |             |             |       |        | 5   | ②          | 5개소                      |                |             |             |       |        |     | 5          |    |
|          |       | ②-1 | 대현산배수지<br>중구 신당동 36수     |             |             |       |        | 1   | ②-1        | 대현산배수지<br>중구 신당동 36수     |                |             |             |       |        |     | 1          |    |
|          |       | ②-2 | 대현산배수지<br>중구 신당동 36수     |             |             |       |        | 1   | ②-2        | 대현산배수지<br>중구 신당동 36수     |                |             |             |       |        |     | 1          |    |
|          |       | ②-3 | 대현산배수지<br>성동구 금호동1가 101수 |             |             |       |        | 1   | ②-3        | 대현산배수지<br>성동구 금호동1가 101수 |                |             |             |       |        |     | 1          |    |
|          |       | ②-4 | 대현산배수지<br>성동구 금호동1가 101수 |             |             |       |        | 1   | ②-4        | 대현산배수지<br>성동구 금호동1가 101수 |                |             |             |       |        |     | 1          |    |
|          |       | ②-5 | 대현산배수지<br>성동구 금호동1가 101수 |             |             |       |        | 1   | ②-5        | 대현산배수지<br>성동구 금호동1가 101수 |                |             |             |       |        |     | 1          |    |
|          | 계 류   | 가   | 웅신구 한남동 산8-1             | 47          | 47          |       |        |     | 가          | 웅신구 한남동 산8-1             | 47             | 47          |             |       |        |     |            |    |
|          | 생태연못  | 나   | 중구 신당동 844-10공           | 173         | 173         |       |        |     | 나          | 중구 신당동 844-10공           | 173            | 173         |             |       |        |     |            |    |
|          | 원형플랜터 | 저   | 1개소                      | 2           | 2           |       |        |     | 저          | 1개소                      | 2              | 2           |             |       |        |     |            |    |

| 구분       | 시설명  | 변경   |                      |             |             | 전     |        |               |            | 변경   |                      |             |             | 후     |        |               |            | 비고         |
|----------|------|------|----------------------|-------------|-------------|-------|--------|---------------|------------|------|----------------------|-------------|-------------|-------|--------|---------------|------------|------------|
|          |      | 부호   | 위 치                  | 부지면적<br>(㎡) | 시설면적<br>(㎡) | 구조 규모 | 바닥면적   | 건축물(㎡)<br>연면적 | 공작물<br>(기) | 부호   | 위 치                  | 부지면적<br>(㎡) | 시설면적<br>(㎡) | 구조 규모 | 바닥면적   | 건축물(㎡)<br>연면적 | 공작물<br>(기) |            |
| 조경<br>시설 | 전망테크 | 저-3  | 성동구 금호동3가 1625       | 2           | 2           |       |        |               |            | 저-3  | 성동구 금호동3가 1625       | 2           | 2           |       |        |               |            |            |
|          |      |      |                      |             |             |       |        |               |            |      |                      |             |             |       |        |               |            |            |
| 휴양<br>시설 | 휴게소  | 소케   |                      | 9,536       | 9,536       | 6     | 670.84 | 1,080.84      | 216        |      |                      | 9,664       | 9,664       | 6     | 670.84 | 1,080.84      | 227        | 증) 128.00㎡ |
|          |      | 바    | 24개소                 | 4,998       | 4,998       |       |        |               | 6          | 바    | 25개소                 | 5,103       | 5,103       |       |        |               | 6          | 증) 128.00㎡ |
|          |      | 바-1  | 성동구 금호4가 1540        | 300         | 300         |       |        |               |            | 바-1  | 성동구 금호4가 1540        | 300         | 300         |       |        |               |            |            |
|          |      | 바-2  | 성동구 금호1가 산 37-1      | 170         | 170         |       |        |               | 1          | 바-2  | 성동구 금호1가 산 37-1      | 170         | 170         |       |        |               | 1          |            |
|          |      | 바-4  | 성동구 금호1가 산 37-1      | 600         | 600         |       |        |               |            | 바-4  | 성동구 금호1가 산 37-1      | 600         | 600         |       |        |               |            |            |
|          |      | 바-5  | 성동구 금호2가 산9-1        | 50          | 50          |       |        |               |            | 바-5  | 성동구 금호2가 산9-1        | 50          | 50          |       |        |               |            |            |
|          |      | 바-6  | 성동구 금호동2가<br>501-104 | 210         | 210         |       |        |               |            | 바-6  | 성동구 금호동2가<br>501-104 | 210         | 210         |       |        |               |            |            |
|          |      | 바-7  | 성동구 금호2가 산9-1        | 140         | 140         |       |        |               |            | 바-7  | 성동구 금호2가 산9-1        | 140         | 140         |       |        |               |            |            |
|          |      | 바-8  | 성동구 금호3가 산2-1        | 200         | 200         |       |        |               | 1          | 바-8  | 성동구 금호3가 산2-1        | 200         | 200         |       |        |               | 1          |            |
|          |      | 바-9  | 성동구 옥수동 산5-164       | 70          | 70          |       |        |               | 1          | 바-9  | 성동구 옥수동 산5-164       | 70          | 70          |       |        |               | 1          |            |
|          |      | 바-10 | 성동구 금호동2가 1-2        | 78          | 78          |       |        |               |            | 바-10 | 성동구 금호동2가 1-2        | 78          | 78          |       |        |               |            |            |
|          |      | 바-11 | 성동구 응봉동 269-4        | 180         | 180         |       |        |               |            | 바-11 | 성동구 응봉동 269-4        | 180         | 180         |       |        |               |            |            |
|          |      | 바-15 | 성동구 금호동2가 1-2        | 204         | 204         |       |        |               |            | 바-15 | 성동구 금호동2가 1-2        | 204         | 204         |       |        |               |            |            |
|          |      | 바-16 | 성동구 금호동2가 1-2        | 151         | 151         |       |        |               |            | 바-16 | 성동구 금호동2가 1-2        | 151         | 151         |       |        |               |            |            |

| 구분       | 시설명 | 변경 전               |                      |             |             |           | 변경 후               |            |                    |                      |             | 비고    |             |           |                    |                  |
|----------|-----|--------------------|----------------------|-------------|-------------|-----------|--------------------|------------|--------------------|----------------------|-------------|-------|-------------|-----------|--------------------|------------------|
|          |     | 부호                 | 위 치                  | 부지면적<br>(㎡) | 시설면적<br>(㎡) | 구조<br>구 모 | 건축물(㎡)<br>바닥면적 연면적 | 공작물<br>(㉔) | 부호                 | 위 치                  | 부지면적<br>(㎡) |       | 시설면적<br>(㎡) | 구조<br>구 모 | 건축물(㎡)<br>바닥면적 연면적 | 공작물<br>(㉔)       |
| 휴양<br>시설 | 휴게소 | 바-17               | 성동구 금호3가 산2-1        | 140         | 140         |           |                    |            | 바-17               | 성동구 금호3가 산2-1        | 140         | 140   |             |           |                    |                  |
|          |     | 바-18               | 성동구 금호동2가<br>501-104 | 360         | 360         |           |                    |            | 바-18               | 성동구 금호동2가<br>501-104 | 360         | 360   |             |           |                    |                  |
|          |     | 바-19               | 용산구 한남동 산2-1         | 41          | 41          |           |                    |            | 바-19               | 용산구 한남동 산2-1         | 41          | 41    |             |           |                    |                  |
|          |     | 바-20               | 용산구 한남동<br>726-181   | 45          | 45          |           |                    |            | 바-20               | 용산구 한남동<br>726-181   | 45          | 45    |             |           |                    |                  |
|          |     | 바-21               | 용산구 한남동 산2-1         | 65          | 65          |           |                    |            | 바-21               | 용산구 한남동 산2-1         | 65          | 65    |             |           |                    |                  |
|          |     | 바-22               | 용산구 한남동 산8-1         | 53          | 53          |           |                    |            | 바-22               | 용산구 한남동 산8-1         | 53          | 53    |             |           |                    |                  |
|          |     | 바-23               | 성동구 옥수동 528-7        | 86          | 86          |           |                    | 3          | 바-23               | 성동구 옥수동 528-7        | 86          | 86    |             |           |                    | 3                |
|          |     | 바-24               | 성동구 응봉동 269          | 43          | 43          |           |                    |            | 바-24               | 성동구 응봉동 269          | 43          | 43    |             |           |                    |                  |
|          |     | 바-25               | 중구 신당동 844-10        | 344         | 344         |           |                    |            | 바-25               | 중구 신당동 844-10        | 344         | 344   |             |           |                    |                  |
|          |     | 바-26               | 중구 신당동 844-10        | 107         | 107         |           |                    |            | 바-26               | 중구 신당동 844-10        | 107         | 107   |             |           |                    |                  |
|          |     | 바-27               | 중구 신당동 844-10        | 692         | 692         |           |                    |            | 바-27               | 중구 신당동 844-10        | 692         | 692   |             |           |                    |                  |
|          |     | 바-28               | 중구 신당동 373-149       | 669         | 669         |           |                    |            | 바-28               | 중구 신당동 373-149       | 669         | 669   |             |           |                    |                  |
|          |     |                    |                      |             |             |           |                    |            | 바-29               | 성동구 응봉동<br>193-212   | 128         | 128   |             |           |                    | 신설<br>증) 128.00㎡ |
|          |     | 고                  | 12개소                 | 3,046       | 3,046       |           |                    | 18         | 고                  | 12개소                 | 3,046       | 3,046 |             |           |                    | 18               |
| 숙취<br>처리 | 고-1 | 성동구 금호동2가 산<br>9-1 | 225                  | 225         |             |           |                    | 고-1        | 성동구 금호동2가 산<br>9-1 | 225                  | 225         |       |             |           |                    |                  |
|          | 고-2 | 성동구 행당동 산<br>30-40 | 400                  | 400         |             |           | 1                  | 고-2        | 성동구 행당동 산<br>30-40 | 400                  | 400         |       |             |           | 1                  |                  |
|          | 고-3 | 성동구 금호3가<br>산37-1  | 690                  | 690         |             |           | 1                  | 고-3        | 성동구 금호3가<br>산37-1  | 690                  | 690         |       |             |           | 1                  |                  |
|          | 고-4 | 성동구 행당동 산<br>30-40 | 450                  | 450         |             |           |                    | 고-4        | 성동구 행당동 산<br>30-40 | 450                  | 450         |       |             |           |                    |                  |
|          | 고-5 | 용산구 한남동 산8-1       | 144                  | 144         |             |           | 1                  | 고-5        | 용산구 한남동 산8-1       | 144                  | 144         |       |             |           | 1                  |                  |
|          | 고-6 | 용산구 한남동 산8-1       | 193                  | 193         |             |           | 4                  | 고-6        | 용산구 한남동 산8-1       | 193                  | 193         |       |             |           | 4                  |                  |

| 구분       | 시설명  | 변경 전 |                         |             |             |                   |    | 변경 후   |        |            |    |  |  |
|----------|------|------|-------------------------|-------------|-------------|-------------------|----|--------|--------|------------|----|--|--|
|          |      | 부호   | 위 치                     | 부지면적<br>(㎡) | 시설면적<br>(㎡) | 구조                | 규모 | 건축물(㎡) |        | 공직물<br>(㎡) | 비고 |  |  |
|          |      |      |                         |             |             |                   |    | 바닥면적   | 연면적    |            |    |  |  |
| 휴양<br>시설 | 숲속쉼터 | 고-7  | 용산구 한남동 산8-1            | 132         | 132         |                   |    |        |        |            |    |  |  |
|          |      | 고-8  | 성동구 옥수동 528-6공          | 17          | 17          |                   |    |        |        | 4          |    |  |  |
|          |      | 고-9  | 성동구 옥수동 528-6공          | 17          | 17          |                   |    |        |        | 4          |    |  |  |
|          |      | 고-10 | 용산구 한남동 726-180         | 466         | 466         |                   |    |        |        | 3          |    |  |  |
|          |      | 고-11 | 성동구 금호1가 산37-1          | 105         | 105         |                   |    |        |        |            |    |  |  |
|          |      | 고-12 | 용산구 한남동 726-180         | 207         | 207         | 목조                | 1  | 65.0   | 90.0   |            |    |  |  |
|          |      | 1    | 5개소                     | 1,145       | 1,145       |                   | 5  | 605.84 | 990.84 | -          |    |  |  |
|          |      | 1-1  | 성동구 금호4가 1540           | 150         | 150         | 연외조               | 1  | 70.0   | 140.0  |            |    |  |  |
|          |      | 1-2  | 성동구 금호1가 산37-1          | 200         | 200         | 연외조               | 1  | 70.0   | 140.0  |            |    |  |  |
|          |      | 1-4  | 성동구 금호동3가 산2-1          | 175         | 175         | 연외조               | 1  | 70.0   | 140.0  |            |    |  |  |
|          |      | 1-6  | 용산구 한남동 726-250         | 220         | 220         | 조적조<br>아스팔트성<br>틀 | 1  | 175.0  | 350.0  |            |    |  |  |
| 경로당      | 경로당  | 1-7  | 대현산배수지<br>성동구 금호1가 1-72 | 400         | 400         | 조적조<br>아스팔트성<br>틀 | 1  | 220.84 | 220.84 |            |    |  |  |

| 구분       | 시설명  | 변경 전            |                         |             |             |          |        | 변경 후 |      |                 |                         |             |          | 비고 |        |     |                   |
|----------|------|-----------------|-------------------------|-------------|-------------|----------|--------|------|------|-----------------|-------------------------|-------------|----------|----|--------|-----|-------------------|
|          |      | 부호              | 위치                      | 부지면적<br>(㎡) | 시설면적<br>(㎡) | 구조<br>규모 | 건축물(㎡) |      | 부호   | 위치              | 부지면적<br>(㎡)             | 시설면적<br>(㎡) | 구조<br>규모 |    | 건축물(㎡) |     | 공작물<br>영역적<br>(㉔) |
|          |      |                 |                         |             |             |          | 비대면적   | 연면적  |      |                 |                         |             |          |    | 비대면적   | 연면적 |                   |
| 휴양<br>시설 | 샘지미당 | 사               | 성동구 금호2가 산9-1           | 144         | 144         |          |        |      |      | 사               | 성동구 금호2가 산9-1           | 144         | 144      |    |        |     |                   |
|          | 휴게정자 |                 |                         |             |             |          |        | 9    |      |                 |                         |             |          |    |        | 10  |                   |
|          | 간이정자 |                 |                         |             |             |          |        | 18   |      |                 |                         |             |          |    |        | 18  |                   |
|          | 휴게의자 |                 |                         |             |             |          |        | 19   |      |                 |                         |             |          |    |        | 19  |                   |
|          | 의자   |                 |                         |             |             |          |        | 141  |      |                 |                         |             |          |    |        | 151 |                   |
|          | 평상   |                 |                         |             |             |          |        | 3    |      |                 |                         |             |          |    |        | 3   |                   |
|          | 아외탁자 |                 |                         |             |             |          |        | 2    |      |                 |                         |             |          |    |        | 2   |                   |
|          | 스탠드  | 마               | 대현산베수지<br>성동구 금호1가 1-72 | 203         | 203         |          |        |      |      | 마               | 대현산베수지<br>성동구 금호1가 1-72 | 203         | 203      |    |        |     |                   |
|          | 소계   |                 |                         | 11,003      | 11,003      |          |        | 44   |      |                 | 11,003                  | 11,003      |          |    |        | 44  |                   |
|          |      | 아               | 16개소                    | 9,412       | 9,412       |          |        | 36   | 아    | 16개소            | 9,412                   | 9,412       |          |    |        | 36  |                   |
| 유흥<br>시설 | 아-1  | 성동구 금호4가 1540   |                         | 600         | 600         |          |        | 1    | 아-1  | 성동구 금호4가 1540   | 600                     | 600         |          |    |        | 1   |                   |
|          | 아-3  | 성동구 옥수동 556-2   |                         | 220         | 220         |          |        | 1    | 아-3  | 성동구 옥수동 556-2   | 220                     | 220         |          |    |        | 1   |                   |
|          | 아-5  | 성동구 금호1가 165-41 |                         | 2,970       | 2,970       |          |        | 5    | 아-5  | 성동구 금호1가 165-41 | 2,970                   | 2,970       |          |    |        | 5   |                   |
|          | 아-7  | 성동구 금호2가 산9-1   |                         | 1,000       | 1,000       |          |        | 3    | 아-7  | 성동구 금호2가 산9-1   | 1,000                   | 1,000       |          |    |        | 3   |                   |
|          | 아-8  | 성동구 금호2가 산2-1   |                         | 600         | 600         |          |        | 21   | 아-8  | 성동구 금호2가 산2-1   | 600                     | 600         |          |    |        | 21  |                   |
|          | 아-9  | 성동구 옥수동 561-1   |                         | 35          | 35          |          |        | 4    | 아-9  | 성동구 옥수동 561-1   | 35                      | 35          |          |    |        | 4   |                   |
|          | 아-10 | 성동구 응봉동 269-4   |                         | 288         | 288         |          |        | 1    | 아-10 | 성동구 응봉동 269-4   | 288                     | 288         |          |    |        | 1   |                   |
|          | 아-11 | 중구 신림동 309-61   |                         | 64          | 64          |          |        |      | 아-11 | 중구 신림동 309-61   | 64                      | 64          |          |    |        |     |                   |
|          | 소계   |                 |                         | 11,003      | 11,003      |          |        | 44   |      |                 | 11,003                  | 11,003      |          |    |        | 44  |                   |
|          |      | 아               | 16개소                    | 9,412       | 9,412       |          |        | 36   | 아    | 16개소            | 9,412                   | 9,412       |          |    |        | 36  |                   |

| 구분       | 시설명      | 변경 전 |                         |                         |             |            | 변경 후   |         |            |      |                         | 비고     |             |             |            |         |     |            |
|----------|----------|------|-------------------------|-------------------------|-------------|------------|--------|---------|------------|------|-------------------------|--------|-------------|-------------|------------|---------|-----|------------|
|          |          | 부호   | 위 치                     | 부지면적<br>(㎡)             | 시설면적<br>(㎡) | 구 조<br>구 모 | 건축물(㎡) |         | 공작물<br>(㉔) | 부호   | 위 치                     |        | 부지면적<br>(㎡) | 시설면적<br>(㎡) | 구 조<br>구 모 | 건축물(㎡)  |     | 공작물<br>(㉔) |
|          |          |      |                         |                         |             |            | 바닥면적   | 연면적     |            |      |                         |        |             |             |            | 바닥면적    | 연면적 |            |
| 유해<br>시설 | 놀이터      | 아-12 | 용산구 한남동 726-250         | 1,201                   | 1,201       |            |        |         |            | 아-12 | 용산구 한남동 726-250         | 1,201  | 1,201       |             |            |         |     |            |
|          |          | 아-13 | 대현산배수지<br>성동구 금호동1가 101 | 415                     | 415         |            |        |         |            | 아-13 | 대현산배수지<br>성동구 금호동1가 101 | 415    | 415         |             |            |         |     |            |
|          |          | 아-14 | 대현산배수지<br>중구 신당동 36     | 280                     | 280         |            |        |         |            | 아-14 | 대현산배수지<br>중구 신당동 36     | 280    | 280         |             |            |         |     |            |
|          |          | 아-15 | 성동구 금호1가 산 37-1         | 660                     | 660         |            |        |         |            | 아-15 | 성동구 금호1가 산 37-1         | 660    | 660         |             |            |         |     |            |
|          |          | 아-16 | 성동구 응봉동 266             | 40                      | 40          |            |        |         |            | 아-16 | 성동구 응봉동 266             | 40     | 40          |             |            |         |     |            |
|          |          | 아-17 | 성동구 응봉동 269             | 850                     | 850         |            |        |         |            | 아-17 | 성동구 응봉동 269             | 850    | 850         |             |            |         |     |            |
|          |          | 아-18 | 성동구 금호1가 산37-1          | 44                      | 44          |            |        |         |            | 아-18 | 성동구 금호1가 산37-1          | 44     | 44          |             |            |         |     |            |
|          |          | 아-19 | 용산구 한남동 726-181         | 145                     | 145         |            |        |         |            | 아-19 | 용산구 한남동 726-181         | 145    | 145         |             |            |         |     |            |
|          |          | 도    | 2개소                     | 905                     | 905         |            |        |         | 2          | 도    | 2개소                     | 905    | 905         |             |            |         |     | 2          |
|          | 모험놀이장    | 도-1  | 용산구 한남동 산8-1            | 437                     | 437         |            |        |         |            | 도-1  | 용산구 한남동 산8-1            | 437    | 437         |             |            |         |     |            |
|          |          | 도-2  | 용산구 한남동 산8-1            | 468                     | 468         |            |        |         | 2          | 도-2  | 용산구 한남동 산8-1            | 468    | 468         |             |            |         |     | 2          |
|          |          | 로    | 1개소                     | 70                      | 70          |            |        |         | 3          | 로    | 1개소                     | 70     | 70          |             |            |         |     | 3          |
|          | 생활체육시설   | 로-3  | 성동구 응봉동 269-4           | 70                      | 70          |            |        |         |            | 로-3  | 성동구 응봉동 269-4           | 70     | 70          |             |            |         |     |            |
|          |          | 거    | 2개소                     | 616                     | 616         |            |        |         | 3          | 거    | 2개소                     | 616    | 616         |             |            |         |     | 3          |
|          |          | 거-1  | 성동구 응봉동 269-4           | 160                     | 160         |            |        |         |            | 거-1  | 성동구 응봉동 269-4           | 160    | 160         |             |            |         |     |            |
|          | 양력등반시설   | 거-2  | 성동구 응봉동 269-4           | 456                     | 456         |            |        |         | 3          | 거-2  | 성동구 응봉동 269-4           | 456    | 456         |             |            |         |     | 3          |
|          |          | 소계   |                         | 24,186                  | 24,186      | 1          | 832.5  | 1,061.1 | 186        |      |                         | 24,186 | 24,186      | 1           | 832.5      | 1,061.1 | 186 |            |
|          |          | 카    | 2개소                     | 10,334                  | 10,334      |            |        |         | 8          | 카    | 2개소                     | 10,334 | 10,334      |             |            |         |     | 8          |
|          | 운동<br>시설 | 테니스장 | 카-2                     | 대현산배수지<br>성동구 금호동1가 101 | 1,207       | 1,207      |        |         |            | 카-2  | 대현산배수지<br>성동구 금호동1가 101 | 1,207  | 1,207       |             |            |         |     |            |

| 구분       | 시설명            | 변경 전                     |                      |             |             |           | 변경 후               |                |                          |                       |             | 비고    |             |           |                    |            |
|----------|----------------|--------------------------|----------------------|-------------|-------------|-----------|--------------------|----------------|--------------------------|-----------------------|-------------|-------|-------------|-----------|--------------------|------------|
|          |                | 부호                       | 위 치                  | 부지면적<br>(㎡) | 시설면적<br>(㎡) | 구조<br>구 모 | 건축물(㎡)<br>비대면적 연면적 | 공작물<br>(㉔)     | 부호                       | 위 치                   | 부지면적<br>(㎡) |       | 시설면적<br>(㎡) | 구조<br>구 모 | 건축물(㎡)<br>비대면적 연면적 | 공작물<br>(㉔) |
| 운동<br>시설 | 테니스장           | 카-3                      | 용산구 한남동<br>726-180일원 | 9,127       | 9,127       |           |                    | 8              | 카-3                      | 용산구 한남2동<br>726-180일원 | 9,127       | 9,127 |             |           | 8                  |            |
|          |                | 타                        | 2개소                  | 1,458       | 1,458       |           |                    |                | 타                        | 2개소                   | 1,458       | 1,458 |             |           |                    |            |
|          | 게이트볼장          | 타-2                      | 대현산배수지<br>중구 신당6동 36 | 1,098       | 1,098       |           |                    |                | 타-2                      | 대현산배수지<br>중구 신당6동 36  | 1,098       | 1,098 |             |           |                    |            |
|          |                | 타-3                      | 성동구 행당동 산 30-40      | 360         | 360         |           |                    |                | 타-3                      | 성동구 행당동 산 30-40       | 360         | 360   |             |           |                    |            |
|          | 파              | 31개소                     | 3,785                | 3,785       |             |           | 142                | 파              | 31개소                     | 3,912                 | 3,912       |       |             | 142       |                    |            |
|          | 파-4            | 중구 신당동 309-61공           | 28                   | 28          |             |           |                    | 파-4            | 중구 신당동 309-61공           | 28                    | 28          |       |             |           |                    |            |
|          | 파-5            | 중구 신당동 309-61공           | 28                   | 28          |             |           |                    | 파-5            | 중구 신당동 309-61공           | 28                    | 28          |       |             |           |                    |            |
|          | 파-6            | 중구 신당동 309-61공           | 28                   | 28          |             |           |                    | 파-6            | 중구 신당동 309-61공           | 28                    | 28          |       |             |           |                    |            |
|          | 파-7            | 성동구 금호동3가 산2-1           | 190                  | 190         |             |           | 5                  | 파-7            | 성동구 금호동3가 산2-1           | 190                   | 190         |       |             |           | 5                  |            |
|          | 파-8            | 중구 신당동 309-61공           | 28                   | 28          |             |           |                    | 파-8            | 중구 신당동 309-61공           | 28                    | 28          |       |             |           |                    |            |
|          | 파-9            | 중구 신당동 309-61공           | 28                   | 28          |             |           |                    | 파-9            | 중구 신당동 309-61공           | 28                    | 28          |       |             |           |                    |            |
|          | 파-10           | 중구 신당동 843-2공            | 100                  | 100         |             |           |                    | 파-10           | 중구 신당동 843-2공            | 100                   | 100         |       |             |           |                    |            |
|          | 파-11           | 중구 신당동 843-2공            | 40                   | 40          |             |           |                    | 파-11           | 중구 신당동 843-2공            | 40                    | 40          |       |             |           |                    |            |
|          | 파-12           | 용산구 한남동 산8-1임            | 64                   | 64          |             |           |                    | 파-12           | 용산구 한남동 산8-1임            | 64                    | 64          |       |             |           |                    |            |
|          | 파-13           | 대현산배수지<br>성동구 금호동1가 1-72 | 253                  | 253         |             |           |                    | 파-13           | 대현산배수지<br>성동구 금호동1가 1-72 | 253                   | 253         |       |             |           |                    |            |
|          | 파-14           | 성동구 금호동2가 산9-1           | 100                  | 100         |             |           | 8                  | 파-14           | 성동구 금호동2가 산9-1           | 100                   | 100         |       |             |           | 8                  |            |
| 파-15     | 용산구 한남동 산8-1임  | 233                      | 233                  |             |             | 7         | 파-15               | 용산구 한남동 산8-1임  | 233                      | 233                   |             |       |             | 7         |                    |            |
| 파-16     | 성동구 옥수동 산5-141 | 300                      | 300                  |             |             | 20        | 파-16               | 성동구 옥수동 산5-141 | 300                      | 300                   |             |       |             | 20        |                    |            |



| 구분       | 시설명                      | 변경   |                 |             |             | 전  |        |      |                          | 변경          |                 |     |     | 비고 |        |     |            |
|----------|--------------------------|------|-----------------|-------------|-------------|----|--------|------|--------------------------|-------------|-----------------|-----|-----|----|--------|-----|------------|
|          |                          | 부호   | 위 치             | 부지면적<br>(㎡) | 시설면적<br>(㎡) | 구조 | 건축물(㎡) |      | 공작물<br>(㉔)               | 부지면적<br>(㎡) | 시설면적<br>(㎡)     | 구조  | 구 모 |    | 건축물(㎡) |     | 공작물<br>(㉔) |
|          |                          |      |                 |             |             |    | 비대면적   | 연면적  |                          |             |                 |     |     |    | 비대면적   | 연면적 |            |
| 운동<br>시설 | 체력단련장                    | 파-17 | 중구 신당동 산37-255  | 617         | 617         |    |        |      | 11                       | 파-17        | 중구 신당동 산37-255  | 617 | 617 |    |        |     | 11         |
|          |                          | 파-18 | 용산구 한남동 811     | 170         | 170         |    |        |      | 9                        | 파-18        | 용산구 한남동 811     | 170 | 170 |    |        |     | 9          |
|          |                          | 파-19 | 용산구 한남동 811     | 100         | 100         |    |        |      | 5                        | 파-19        | 용산구 한남동 811     | 100 | 100 |    |        |     | 5          |
|          |                          | 파-20 | 용산구 한남동 811     | 290         | 290         |    |        |      | 10                       | 파-20        | 용산구 한남동 811     | 290 | 290 |    |        |     | 10         |
|          |                          | 파-22 | 용산구 한남동 726-181 | 145         | 145         |    |        |      | 9                        | 파-22        | 용산구 한남동 726-181 | 145 | 145 |    |        |     | 9          |
|          |                          | 파-23 | 용산구 한남동 산8-1임   | 132         | 132         |    |        |      | 4                        | 파-23        | 용산구 한남동 산8-1임   | 132 | 132 |    |        |     | 4          |
|          |                          | 파-24 | 용산구 한남동 산8-1임   | 34          | 34          |    |        |      | 2                        | 파-24        | 용산구 한남동 산8-1임   | 34  | 34  |    |        |     | 2          |
|          |                          | 파-25 | 용산구 한남동 산8-1임   | 72          | 72          |    |        |      | 6                        | 파-25        | 용산구 한남동 산8-1임   | 72  | 72  |    |        |     | 6          |
|          |                          | 파-26 | 용산구 한남동 산2-1    | 161         | 161         |    |        |      | 12                       | 파-26        | 용산구 한남동 산2-1    | 161 | 161 |    |        |     | 12         |
|          |                          | 파-27 | 용산구 한남동 산2-1    | 40          | 40          |    |        |      | 5                        | 파-27        | 용산구 한남동 산2-1    | 40  | 40  |    |        |     | 5          |
|          |                          | 파-28 | 성동구 옥수동 436-1   | 80          | 80          |    |        |      | 5                        | 파-28        | 성동구 옥수동 436-1   | 80  | 80  |    |        |     | 5          |
|          |                          | 파-30 | 성동구 옥수동 528-7   | 103         | 103         |    |        |      | 5                        | 파-30        | 성동구 옥수동 528-7   | 103 | 103 |    |        |     | 5          |
|          |                          | 파-32 | 용산구 한남동 산8-1임   | 85          | 85          |    |        |      | 4                        | 파-32        | 용산구 한남동 산8-1임   | 85  | 85  |    |        |     | 4          |
|          |                          | 파-33 | 성동구 금호동3가 1625  | 32          | 32          |    |        |      | 3                        | 파-33        | 성동구 금호동3가 1625  | 32  | 32  |    |        |     | 3          |
|          |                          | 파-34 | 성동구 옥수동 528-6공  | 22          | 22          |    |        |      | 4                        | 파-34        | 성동구 옥수동 528-6공  | 22  | 22  |    |        |     | 4          |
|          |                          | 파-35 | 성동구 금호동1가 산37-7 | 42          | 42          |    |        |      | 3                        | 파-35        | 성동구 금호동1가 산37-7 | 42  | 42  |    |        |     | 3          |
|          |                          | 파-36 | 성동구 금호동1가 산37-7 | 68          | 68          |    |        |      | 5                        | 파-36        | 성동구 금호동1가 산37-7 | 68  | 68  |    |        |     | 5          |
| 파-37     | 대원산 배수지<br>성동구 금호동1가 101 | 172  | 172             |             |             |    |        | 파-37 | 대원산 배수지<br>성동구 금호동1가 101 | 172         | 172             |     |     |    |        |     |            |


| 구분        | 시설명 | 변경 전 |                          |             |             |          |                    | 변경 후       |      |                          |             |             |          | 비고 |                    |            |
|-----------|-----|------|--------------------------|-------------|-------------|----------|--------------------|------------|------|--------------------------|-------------|-------------|----------|----|--------------------|------------|
|           |     | 부호   | 위 치                      | 부지면적<br>(㎡) | 시설면적<br>(㎡) | 구조<br>규모 | 건축물(㎡)<br>바닥면적 연면적 | 공작물<br>(가) | 부호   | 위 치                      | 부지면적<br>(㎡) | 시설면적<br>(㎡) | 구조<br>규모 |    | 건축물(㎡)<br>바닥면적 연면적 | 공작물<br>(가) |
| 영등포<br>구청 |     | 하    | 15개소                     | 6,124       | 6,124       | -        | -                  | 35         | 하    | 15개소                     | 6,124       | 6,124       | -        | -  | 35                 |            |
|           |     | 하-1  | 성동구 금호4가 1540            | 680         | 680         |          |                    | 1          | 하-1  | 성동구 금호4가 1540            | 680         | 680         |          |    | 1                  |            |
|           |     | 하-7  | 성동구 금호2가 산9-1            | 200         | 200         |          |                    | 9          | 하-7  | 성동구 금호2가 산9-1            | 200         | 200         |          |    | 9                  |            |
|           |     | 하-8  | 성동구 금호2가 산9-1            | 400         | 400         |          |                    | 1          | 하-8  | 성동구 금호2가 산9-1            | 400         | 400         |          |    | 1                  |            |
|           |     | 하-9  | 성동구 금호2가 산9-1            | 360         | 360         |          |                    | 1          | 하-9  | 성동구 금호2가 산9-1            | 360         | 360         |          |    | 1                  |            |
|           |     | 하-10 | 성동구 금호2가 산9-1            | 230         | 230         |          |                    | 1          | 하-10 | 성동구 금호2가 산9-1            | 230         | 230         |          |    | 1                  |            |
|           |     | 하-11 | 성동구 금호3가 산2-1            | 315         | 315         |          |                    | 1          | 하-11 | 성동구 금호3가 산2-1            | 315         | 315         |          |    | 1                  |            |
|           |     | 하-13 | 중구 신당동 372-2852          | 200         | 200         |          |                    | 2          | 하-13 | 중구 신당동 372-2852          | 200         | 200         |          |    | 2                  |            |
|           |     | 하-14 | 중구 신당동 산 51              | 800         | 800         |          |                    | 14         | 하-14 | 중구 신당동 산 51              | 800         | 800         |          |    | 14                 |            |
|           |     | 하-15 | 성동구 옥수동 산5-164           | 500         | 500         |          |                    | 1          | 하-15 | 성동구 옥수동 산5-164           | 500         | 500         |          |    | 1                  |            |
|           |     | 하-16 | 용산구 한남2동 산8-1            | 550         | 550         |          |                    | 2          | 하-16 | 용산구 한남2동 산8-1            | 550         | 550         |          |    | 2                  |            |
| 영등포<br>구청 |     | 하-18 | 중구 신당동 309-61            | 225         | 225         |          |                    | 1          | 하-18 | 중구 신당동 309-61            | 225         | 225         |          |    | 1                  |            |
|           |     | 하-19 | 중구 신당동 843-2             | 120         | 120         |          |                    |            | 하-19 | 중구 신당동 843-2             | 120         | 120         |          |    |                    |            |
|           |     | 하-21 | 대현산배수지<br>중구 신당6동 36     | 454         | 454         |          |                    |            | 하-21 | 대현산배수지<br>중구 신당6동 36     | 454         | 454         |          |    |                    |            |
|           |     | 하-22 | 성동구 금호4가 1540            | 600         | 600         |          |                    | 1          | 하-22 | 성동구 금호4가 1540            | 600         | 600         |          |    | 1                  |            |
|           |     | 하-20 | 대현산배수지<br>성동구 금호동1가 101  | 490         | 490         |          |                    |            | 하-20 | 대현산배수지<br>성동구 금호동1가 101  | 490         | 490         |          |    |                    |            |
|           |     | 너    | 대현산배수지<br>성동구 금호동 1가 101 | 993         | 993         |          |                    |            | 너    | 대현산배수지<br>성동구 금호동 1가 101 | 993         | 993         |          |    |                    |            |
|           |     | 더    | 4개소                      | 439         | 439         |          | -                  | -          | 더    | 4개소                      | 439         | 439         |          | -  | -                  |            |
|           |     | 더-1  | 대현산배수지<br>성동구 금호동 1가 101 | 87          | 87          |          |                    |            | 더-1  | 대현산배수지<br>성동구 금호동 1가 101 | 87          | 87          |          |    |                    |            |
|           |     |      |                          |             |             |          |                    |            |      |                          |             |             |          |    |                    |            |
| 구분                  | 시설명                 | 변경            |                         |             |             | 경                 |    |                    |            | 전             |                         |             |             | 변경                |    |                    |            | 경 |  |  |  | 비고 |
|---------------------|---------------------|---------------|-------------------------|-------------|-------------|-------------------|----|--------------------|------------|---------------|-------------------------|-------------|-------------|-------------------|----|--------------------|------------|---|--|--|--|----|
|                     |                     | 부호            | 위 치                     | 부지면적<br>(㎡) | 시설면적<br>(㎡) | 구조                | 규모 | 건축물(㎡)<br>바닥면적 연면적 | 공적률<br>(%) | 부호            | 위 치                     | 부지면적<br>(㎡) | 시설면적<br>(㎡) | 구조                | 규모 | 건축물(㎡)<br>바닥면적 연면적 | 공적률<br>(%) |   |  |  |  |    |
| 건강지아보<br>도          | 건강지아보<br>도          | 더-2           | 대현산배수지<br>중구 신당 6동 36   | 82          | 82          |                   |    |                    |            | 더-2           | 대현산배수지<br>중구 신당 6동 36   | 82          | 82          |                   |    |                    |            |   |  |  |  |    |
|                     |                     | 더-3           | 성동구 금호1가<br>신37-1       | 190         | 190         |                   |    |                    |            | 더-3           | 성동구 금호1가<br>신37-1       | 190         | 190         |                   |    |                    |            |   |  |  |  |    |
|                     |                     | 더-4           | 웅산구 한남동 811             | 80          | 80          |                   |    |                    |            | 더-4           | 웅산구 한남동 811             | 80          | 80          |                   |    |                    |            |   |  |  |  |    |
|                     |                     | 러             | 1개소                     | 220         | 220         |                   | -  | -                  | 1          | 러             | 1개소                     | 220         | 220         |                   | -  | -                  | 1          | 1 |  |  |  |    |
| 노구장                 | 노구장                 | 러-2           | 성동구 금호3가 산2-1           | 220         | 220         |                   |    |                    | 1          | 러-2           | 성동구 금호3가 산2-1           | 220         | 220         |                   |    |                    |            | 1 |  |  |  |    |
|                     |                     | 11            | 성동구 행당동<br>신30-40       | 833         | 833         | 철근콘크리트<br>철골      | 1  | 832.5 1,061.1      |            | 11            | 성동구 행당동<br>신30-40       | 833         | 833         | 철근콘크리트<br>철골      | 1  | 832.5 1,061.1      |            |   |  |  |  |    |
|                     |                     | 소계            |                         | 2,926       | 2,926       |                   | 6  | 1,242.27 2,984.61  | -          |               |                         | 2,926       | 2,926       |                   | 6  | 1,242.27 2,984.61  | -          |   |  |  |  |    |
|                     |                     | 독서실           | 성동구 금호1가<br>신37-1       | 1,110       | 1,110       | 연외조               | 1  | 90.0 180.0         |            | 2             | 성동구 금호1가<br>신37-1       | 1,110       | 1,110       | 연외조               | 1  | 90.0 180.0         |            |   |  |  |  |    |
| 문화회관                | 문화회관                | 3             | 중구 신당동 신37-15           | 500         | 500         | 철근콘<br>리멘조        | 1  | 200.0 659.0        |            | 3             | 중구 신당동 신37-15           | 500         | 500         | 철근콘<br>리멘조        | 1  | 200.0 659.0        |            |   |  |  |  |    |
|                     |                     | 머             | 2개소                     | 65          | 65          |                   | -  | -                  | -          | 머             | 2개소                     | 65          | 65          |                   | -  | -                  | -          | - |  |  |  |    |
|                     |                     | 머-1           | 대현산배수지<br>성동구 금호동1가 101 | 33          | 33          |                   |    |                    |            | 머-1           | 대현산배수지<br>성동구 금호동1가 101 | 33          | 33          |                   |    |                    |            |   |  |  |  |    |
|                     |                     | 머-3           | 성동구 금호2가 산9-1           | 32          | 32          |                   |    |                    |            | 머-3           | 성동구 금호2가 산9-1           | 32          | 32          |                   |    |                    |            |   |  |  |  |    |
| 교양서<br>실            | 교양서<br>실            |               |                         
|                     |                     
| 작은도서관<br>생태학습공<br>방 | 작은도서관<br>생태학습공<br>방 | 성동구 금호3가 산2-1 |                         |             |             |                   |    |                    |            | 성동구 금호3가 산2-1 |                         |             |             |                   |    |                    |            |   |  |  |  |    |
|                     |                     | 성동구 금호3가 산2-1 |                         |             |             |                   |    |                    |            | 성동구 금호3가 산2-1 |                         |             |             |                   |    |                    |            |   |  |  |  |    |
|                     |                     | 8             | 3개소                     | 830         | 830         |                   | 2  | 582.0 1,637.18     |            | 8             | 3개소                     | 830         | 830         |                   | 2  | 582.0 1,637.18     |            |   |  |  |  |    |
|                     |                     | 8-1           | 웅산구 한남동<br>726-181      | 300         | 300         |                   | 1  | 299.59 775.0       |            | 8-1           | 웅산구 한남동<br>726-181      | 300         | 300         |                   | 1  | 299.59 775.0       |            |   |  |  |  |    |
| 어린이집                | 어린이집                | 8-2           | 성동구 옥수동 545             | 530         | 530         | 철근콘크리트<br>조       | 1  | 282.41 862.18      |            | 8-2           | 성동구 옥수동 545             | 530         | 530         | 철근콘크리트<br>조       | 1  | 282.41 862.18      |            |   |  |  |  |    |
|                     |                     
|                     |                     
|                     |                     | 9             | 성동구 옥수동 528-6           | 421         | 421         | 철근콘크리트<br>구조, 목구조 | 1  | 300.27 368.43      |            | 9             | 성동구 옥수동 528-6           | 421         | 421         | 철근콘크리트<br>구조, 목구조 | 1  | 300.27 368.43      |            |   |  |  |  |    |

| 구분  | 시설명 | 변경   |                         |             |             |                   | 경  |        |       |            |                    | 변경                      |             |           |                   |        | 후     |            |  | 비고 |
|-----|-----|------|-------------------------|-------------|-------------|-------------------|----|--------|-------|------------|--------------------|-------------------------|-------------|-----------|-------------------|--------|-------|------------|--|----|
|     |     | 부호   | 위 치                     | 부지면적<br>(㎡) | 시설면적<br>(㎡) | 구 조               | 규모 | 건축물(㎡) |       | 공작물<br>(기) | 위 치                | 부지면적<br>(㎡)             | 시설면적<br>(㎡) | 구 조       | 규모                | 건축물(㎡) |       | 공작물<br>(기) |  |    |
|     |     |      |                         |             |             |                   |    | 바닥면적   | 연면적   |            |                    |                         |             |           |                   | 바닥면적   | 연면적   |            |  |    |
| 소계  |     | 4    | 5개소                     | 2,454       | 1,016       |                   | 7  | 424.0  | 424.0 | 4          |                    | 2,454                   | 2,454       |           | 7                 | 424.0  | 424.0 | 4          |  |    |
|     |     | 4-1  | 성동구 금호4가 1540           | 420         | 420         | 한식<br>목구조         | 1  | 80.0   | 80.0  | 4-1        | 성동구 금호4가 1540      | 420                     | 420         | 한식<br>목구조 | 1                 | 80.0   | 80.0  |            |  |    |
|     |     | 4-2  | 성동구 옥수동 산5-164          | 400         | 400         | 한식<br>목구조         | 1  | 80.0   | 80.0  | 4-2        | 성동구 옥수동 산5-164     | 400                     | 400         | 한식<br>목구조 | 1                 | 80.0   | 80.0  |            |  |    |
|     |     | 4-3  | 중구 신당동 309-61           | 106         | 106         |                   | 1  | 45.0   | 45.0  | 4-3        | 중구 신당동 309-61      | 106                     | 106         |           | 1                 | 45.0   | 45.0  |            |  |    |
|     |     | 4-4  | 용산구 한남동 산8-1            | 57          | 57          |                   |    |        |       | 4-4        | 용산구 한남동 산8-1       | 57                      | 57          |           |                   |        |       |            |  |    |
|     |     | 4-5  | 용산구 한남동 산8-1            | 33          | 33          |                   |    |        |       | 4-5        | 용산구 한남동 산8-1       | 33                      | 33          |           |                   |        |       |            |  |    |
|     |     | 자    | 5개소                     | 776         | 776         |                   |    |        |       | 자          | 6개소                | 804                     | 804         |           |                   |        |       |            |  |    |
|     |     | 자-1  | 성동구 응봉동 269-4           | 125         | 125         |                   |    |        |       | 자-1        | 성동구 응봉동 269-4      | 125                     | 125         |           |                   |        |       |            |  |    |
|     |     | 자-3  | 용산구 한남동 726-181         | 288         | 288         |                   |    |        |       | 자-3        | 용산구 한남동 726-181    | 288                     | 288         |           |                   |        |       |            |  |    |
|     |     | 자-4  | 용산구 한남동 726-250         | 245         | 245         |                   |    |        |       | 자-4        | 용산구 한남동 726-250    | 245                     | 245         |           |                   |        |       |            |  |    |
|     |     | 자-5  | 용산구 한남동 726-542         | 62          | 62          |                   |    |        |       | 자-5        | 용산구 한남동 726-542    | 62                      | 62          |           |                   |        |       |            |  |    |
|     |     | 자-6  | 성동구 옥수동 528-6공          | 56          | 56          |                   |    |        |       | 자-6        | 성동구 옥수동 528-6공     | 56                      | 56          |           |                   |        |       |            |  |    |
|     |     | 5    | 5개소                     | 462         | 462         |                   | 4  | 219.0  | 219.0 | -          | 5개소                | 462                     | 462         |           | 4                 | 219.0  | 219.0 | -          |  |    |
|     |     | 5-4  | 중구 신당동 333-771          | 100         | 100         | 철근<br>콘크리트        | 1  | 78     | 78    |            | 5-4                | 중구 신당동 333-771          | 100         | 100       | 철근<br>콘크리트        | 1      | 78    | 78         |  |    |
|     |     | 5-5  | 성동구 옥수동 산5-99           | 100         | 100         | 연외조               | 1  | 50     | 50    |            | 5-5                | 성동구 옥수동 산5-99           | 100         | 100       | 연외조               | 1      | 50    | 50         |  |    |
| 화장실 |     | 5-7  | 중구 신당동 351-104          | 150         | 150         | 조적조               | 1  | 33     | 33    |            | 5-7                | 중구 신당동 351-104          | 150         | 150       | 조적조               | 1      | 33    | 33         |  |    |
|     |     | 5-8  | 대원산배수지<br>성동구 금호동1가 101 | 80          | 80          | 조적조<br>아스팔트형<br>틀 | 1  | 58     | 58    |            | 5-8                | 대원산배수지<br>성동구 금호동1가 101 | 80          | 80        | 조적조<br>아스팔트형<br>틀 | 1      | 58    | 58         |  |    |
|     |     | 5-11 | 성동구 금호동1가<br>산37-7      | 32          | 32          |                   |    |        |       | 5-11       | 성동구 금호동1가<br>산37-7 | 32                      | 32          |           |                   |        |       |            |  |    |
|     |     
|     |     

| 구분      | 시설명            | 본   |                         |             |             | 경                |    |                    |            | 전   |                         |             |             | 후                    |          |                    |             | 비고 |
|---------|----------------|-----|-------------------------|-------------|-------------|------------------|----|--------------------|------------|-----|-------------------------|-------------|-------------|----------------------|----------|--------------------|-------------|----|
|         |                | 부호  | 위 치                     | 부지면적<br>(㎡) | 시설면적<br>(㎡) | 구조               | 규모 | 건축물(㎡)<br>바닥면적 연면적 | 공작물<br>(7) | 부호  | 위 치                     | 부지면적<br>(㎡) | 시설면적<br>(㎡) | 구조                   | 규모       | 건축물(㎡)<br>바닥면적 연면적 | 공작물<br>(7)  |    |
| 편의시설    | 음수대            | 차   | 3개소                     | 69          | 69          | -                | -  | -                  | 3          | 차   | 3개소                     | 69          | 69          | -                    | -        | -                  | 3           |    |
|         |                | 차-1 | 대현산배수지<br>성동구 금호동1가 101 | 28          | 28          |                  |    |                    | 1          | 차-1 | 대현산배수지<br>성동구 금호동1가 101 | 28          | 28          |                      |          |                    | 1           |    |
|         |                | 차-2 | 대현산배수지<br>중구 신당동 36     | 34          | 34          |                  |    |                    | 1          | 차-2 | 대현산배수지<br>중구 신당동 36     | 34          | 34          |                      |          |                    | 1           |    |
|         |                | 차-3 | 중구 신당동 산 51             | 7           | 7           |                  |    |                    | 1          | 차-3 | 중구 신당동 산 51             | 7           | 7           |                      |          |                    | 1           |    |
|         | 전망데크<br>유모차보관소 | 모   | 성동구 금호동3가 1625          | 131         | 131         |                  |    |                    |            | 모   | 성동구 금호동3가 1625          | 131         | 131         |                      |          |                    |             |    |
|         |                | ⑨   | 용산구 한남동 726-181         |             |             |                  |    |                    | 1          | ⑨   | 용산구 한남동 726-181         |             |             |                      |          |                    | 1           |    |
|         |                |     |                         |             |             |                  |    |                    |            |     |                         |             |             |                      |          |                    |             |    |
|         |                | 소계  | 6                       | 8개소         | 1,657       | 1,657            | 8  | 1,110.33           | 1,727.59   | 2   |                         | 1,657       | 1,657       | 8                    | 1,110.33 | 1,727.59           | 2           |    |
| 관리시설    | 관리사무실          | 6-1 | 성동구 금호2가 산9-1           | 150         | 150         | 연외조              | 1  | 95                 | 95         | 6-1 | 성동구 금호2가 산9-1           | 150         | 150         | 연외조                  | 1        | 95                 | 95          |    |
|         |                | 6-2 | 성동구 응봉동 269-4           | 94          | 94          | 철근콘크리트<br>(2층)   | 1  | 93.15              | 163.84     | 6-2 | 성동구 응봉동 269-4           | 94          | 94          | 철근<br>콘크리트<br>(2층)   | 1        | 93.15              | 163.84      |    |
|         |                | 6-3 | 대현산배수지<br>성동구 금호1가 1-72 | 386         | 386         | 조적도<br>아스팔트싱글    | 1  | 145                | 145        | 6-3 | 대현산배수지<br>성동구 금호1가 1-72 | 386         | 386         | 조적도<br>아스팔트<br>싱글    | 1        | 145                | 145         |    |
|         |                | 6-4 | 대현산배수지<br>성동구 금호1가 1-72 | 220         | 220         | 조적조<br>(3층)      | 1  | 220                | 509        | 6-4 | 대현산배수지<br>성동구 금호1가 1-72 | 220         | 220         | 조적조<br>(3층)          | 1        | 220                | 509         |    |
|         |                | 6-5 | 성동구 금호1가<br>산37-1공      | 338         | 338         | 조적도<br>(1층)      | 1  | 134                | 134        | 6-5 | 성동구 금호1가<br>산37-1공      | 338         | 338         | 조적도<br>(1층)          | 1        | 134                | 134         |    |
|         |                | 6-6 | 중구 신당동 351-104          | 39          | 39          | 샌드위치패널<br>목재(1층) | 1  | 24                 | 24         | 6-6 | 중구 신당동 351-104          | 39          | 39          | 샌드위치<br>패널<br>목재(1층) | 1        | 24                 | 24          |    |
|         |                | 6-7 | 용산구 한남동 726-180         | 158         | 158         | 샌드위치패널<br>(1층)   | 1  | 158                | 158        | 6-7 | 용산구 한남동 726-180         | 158         | 158         | 샌드위치<br>패널<br>(1층)   | 1        | 158                | 158         |    |
|         |                | 6-8 | 용산구 한남동 726-180         | 272         | 272         | 철근콘크리트<br>(2층)   | 1  | 241.18             | 498.75     | 6-8 | 용산구 한남동 726-180         | 272         | 272         | 철근<br>콘크리트<br>(2층)   | 1        | 241.18             | 498.75      |    |
| 태양광발전시설 | 태양광발전시설        |     | 용산구 한남동 726-181         |             |             |                  |    |                    | 2          |     | 용산구 한남동 726-181         |             |             |                      |          | 2                  |             |    |
|         | 녹지<br>및<br>기타  |     | 공원전체                    | 558,100     |             |                  |    |                    |            |     | 공원전체                    | 557,566.2   |             |                      |          |                    | 2           |    |
|         |                |     |                         |             |             |                  |    |                    |            |     |                         |             |             |                      |          |                    | 감<br>533.8㎡ |    |

○ 공원조성계획(안)

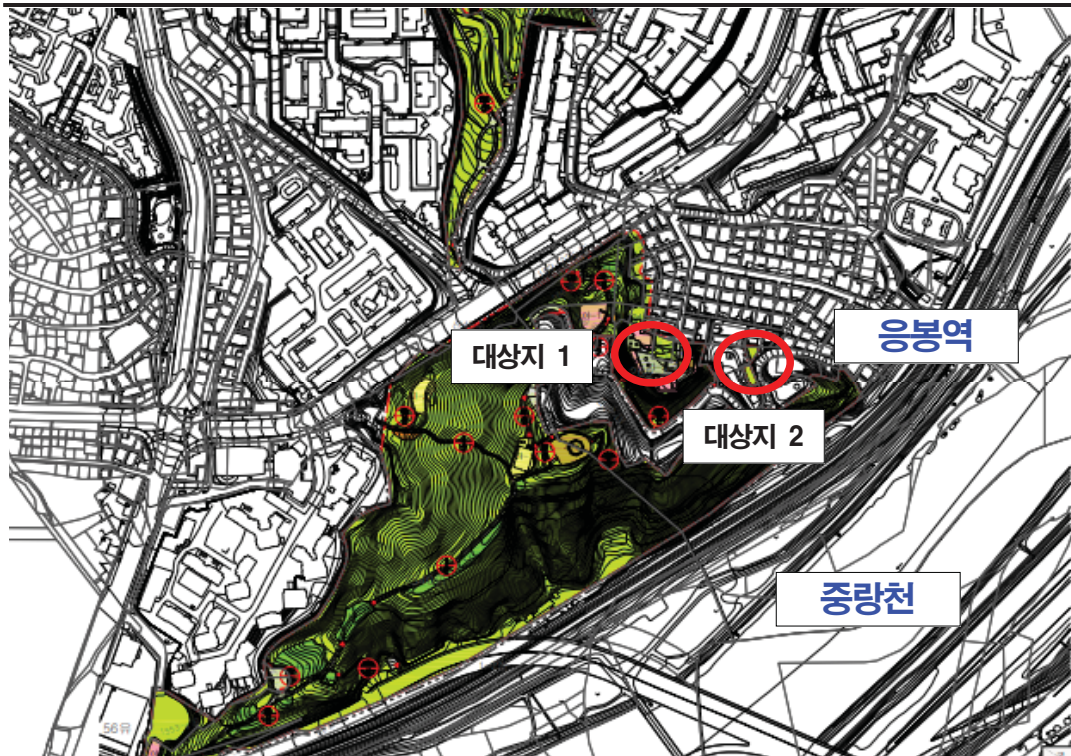

총괄



당초

변경





대상지 1 조성계획도



대상지 2 조성계획도

◆ 강북구공고 제2023-802호

**도시공원(오동근린공원) 부지사용계약(연장)을 위한 의견 청취 열람공고**

1. 「도시공원 및 녹지 등에 관한 법률」 제12조의2에 의거 오동근린공원 일부에 대하여 토지소유자와 부지사용계약을 (연장)체결하기 위해 의견을 청취하고자 「서울시 도시공원 조례」 시행규칙 제14조 규정에 따라 아래와 같이 열람공고합니다.
2. 관계서류는 서울특별시 강북구청 공원녹지과에 비치하여 공고일로부터 14일간 열람하니 의견이 있으시면 열람기간 내에 서면으로 열람장소에 제출하여 주시기 바라며, 토지소유자 및 이해관계인에게 개별 통지할 것이나, 미수령자에 대해서는 행정절차법 제14조에 의거 본 공고로 갈음합니다.

2023년 6월 15일

강 북 구 청 장

○ 도시공원 부지사용계약(안)

- 가. 계약위치 : 서울특별시 강북구 번동 산27 - 122. 번동 산27 - 92
- 나. 계약면적 : 3,398㎡
- 다. 계약목적 : 토지소유자의 재산권을 보호하고, 공원·녹지 조성 등을 통하여 시민의 건강, 휴양 및 정서생활을 향상시킬 것을 목적으로 함
- 라. 계약내용 : 붙임 참조[도시공원 부지사용계약서(안)]
- 마. 계약기간 : 계약일로부터 3년 미만
- 바. 열람기간 : 열람공고일로부터 14일간
- 사. 공고방법 : 강북구 홈페이지 및 시보게재
- 아. 열람장소 및 문의처 : 강북구청 공원녹지과 공원기획팀(☎02 - 901 - 6925)

붙임 도시공원 부지사용계약서(안) 1부.



## 도시공원 부지사용계약서(안)

토지소유자 ○○○를 “ 토지소유자 ” 라 정하고, **서울특별시 강북구청장**을 “ 공원관리청 ” 으로 하여 다음과 같이 도시공원 부지사용계약을 체결한다.

제1조(목적) 이 계약은 “ 토지소유자 ” 의 재산권을 보호하고, 공원 · 녹지 조성 등을 통하여 시민의 건강, 휴양 및 정서생활을 향상시키는 것을 목적으로 한다.

제2조(의무) “ 토지소유자 ” 와 “ 공원관리청 ” 은 성실하게 계약내용을 이행하여야 한다.

제3조(계약토지구역의 표시) 계약토지구역의 표시는 다음과 같으며, 그 경계 등은 붙임 도면과 같다.

| 토 지 소 재 지    | 지번      | 지목 | 면적(㎡) |
|--------------|---------|----|-------|
| 서울특별시 강북구 변동 | 산27-122 | 임야 | 2,947 |
| 서울특별시 강북구 변동 | 산27-92  | 공원 | 451   |

제4조(계약토지의 부지사용료 지급)

도시공원 부지사용계약에 따른 부지사용료는 무상으로 한다.

제5조(계약기간) 계약 대상인 토지의 계약기간은 **2023년 6월 28일부터 2026년 6월 27일까지**로 한다.

제6조(공원시설의 설치 · 정비) “ 토지소유자 ” 와 “ 공원관리청 ” 은 해당 부지에 다음 각 호와 같은 시설을 협의하여 설치 · 정비하는 것으로 한다.

1. 의자 · 음수대 · 안내표지판 · 산책로 등 시민의 이용을 위한 최소한의 시설
2. 토사붕괴를 방지하기 위한 시설, 사방시설, 수목보호를 위한 시설, 배수로, 무분별한 숲길(지름길)의 개설방지를 위한 펜스 · 로프 등과 유사한 시설, 위험방지책(울타리) 등 공원의 녹지보전에 필요하다고 판단되는 시설
3. 녹화를 위한 수목의 식재, 녹화공간의 설치 및 개 · 보수 등

제7조(공원시설의 관리) “ 토지소유자 ” 및 “ 공원관리청 ” 은 계약기간 중 해당 부지를 양호한 상태로 유지하기 위하여 다음 각 호의 사항을 협의하여 관리하는 것으로 한다.

1. 해당 부지 내에 존재하는 수목의 가지치기, 풀베기, 병충해 방제 등 수목을 양호하게 가꾸기 위하여 필요한 것
2. 해당 부지 내에 설치 · 정비한 시설의 유지 · 보수에 관한 것
3. 해당 부지 내의 청소 등 청결한 환경을 유지하기 위한 것

제8조(토지사용의 제한) “ 토지소유자 ” 및 “ 공원관리청 ” 은 제6조 및 제7조에 따라 협의된 시설의 설치 · 정비 및 관리를 위한 최소한의 토지형질변경 이외에 상호 협의 없이 해당 토

지의 형질변경을 할 수 없다.

제9조(금지행위) “토지소유자”와 “공원관리청”은 계약기간 중 상호 협의 없이 다음 각 호의 행위를 할 수 없다.

1. 해당 토지에 사용 또는 수익을 목적으로 하는 권리를 설정하는 행위
2. 해당 토지에 새로운 공작물을 설치하는 행위
3. 해당 토지의 형질을 변경하는 행위
4. 해당 토지의 나무를 벌채하는 행위
5. 해당 토지에 물건을 적치하는 행위

제10조(재산세 비과세 등 지원에 관한 사항) “공원관리청”은 “토지소유자”에게 다음 각 호의 사항을 지원할 수 있다.

1. 「지방세법」 제109조제2항 본문에 따라 재산세를 비과세 할 수 있다.
2. 제1호에 따라 재산세를 비과세하는 경우 해당 증빙자료와 사실관계 서류를 계약기간 동안 보관한다.

제11조(해당 토지의 개방) “토지소유자”와 “공원관리청”은 계약기간 중 해당 토지에 대하여 시민이 일상적으로 이용할 수 있도록 제공하여야 한다.

제12조(계약내용의 변경) 계약의 변경은 토지소유자 또는 공원관리청의 요청에 따라 계약의 당사자간 합의에 의한다.

제13조(계약의 갱신 및 연장)

1. 계약의 갱신 여부는 만료일 전년도 5월 31일까지 통지하여야 한다.
2. 계약기간 만료일 이전에 계약의 갱신 등에 대하여 사전협의하여야 한다.
3. 제1호에 따른 통지가 없는 경우 만료일 다음날로부터 전 계약기간과 같은 기간으로 계약기간이 연장된다.

제14조(계약위반 시 조치) “토지소유자” 또는 “공원관리청” 중 어느 한 쪽이 본 계약에서 정하여진 내용에 대하여 위반했을 경우 계약 상대방은 다음 각 호의 조치를 취할 수 있다.

1. 위반상태를 안 날로부터 1개월 이내에 계약내용을 이행하도록 요청하여야 한다.
2. 제1호에 의한 적정한 이행요청을 2회 하였음에도 불구하고 그 위반상태가 지속될 경우에는 계약위반을 이유로 계약을 해지할 수 있다.
3. 제2호에 의한 조치에 소요된 비용은 본 계약을 위반한 자가 부담하는 것으로 한다.

제15조(계약해지 후 시설물에 관한 사항) 계약해지 후 해당 부지에 설치된 시설물에 대하여는 “토지소유자”와 “공원관리청”이 협의하여 그 시설물을 존치시키거나 철거한다.

제16조(계약내용의 해석 등에 관한 사항) 본 계약내용의 해석과 본 계약에 정하지 아니한 사항에 대하여 다시 정할 필요가 있을 때에는 “토지소유자”와 “공원관리청”이 협의

하여 정하는 것으로 한다.

제17조(계약서의 보관 등) 본 계약체결을 증명하기 위하여 계약서 2통을 작성하여 “토지  
소유자”와 “공원관리청”이 각각 1부씩 보관한다.

2023년 6월 일

토지소유자 주소 :

성명 : (인)

공원관리청: 서울특별시 강북구청장 (인)

## ◆ 양천구공고 제2023-1053호

**온수도시자연공원구역 부지사용계약 체결 공고**

「도시공원 및 녹지 등에 관한 법률」 제12조의2에 의거 온수도시자연공원구역 일부에 대하여 토지소유자와 부지사용계약을 체결하고, 동법 시행령 제10조의2 제2항에 의거 다음과 같이 공고 합니다.

2023년 6월 15일

양 천 구 청 장

## ▣ 도시공원 부지사용계약 체결내역

## 1. 계약체결내역

| 연번 | 위 치                   | 지목 | 면적(㎡)  | 비고         |
|----|-----------------------|----|--------|------------|
| 1  | 서울특별시 양천구 신월동 1004-1  | 임야 | 29,816 | 온수도시자연공원구역 |
| 2  | 서울특별시 양천구 신정동 산125-18 | 임야 | 4,936  |            |
| 3  | 서울특별시 양천구 신정동 산160-3  | 임야 | 21,150 |            |

2. 부지사용 계약일 : 2023. 5. 25.

3. 부지사용 계약기간: 2023. 5. 25. ~ 2025. 5. 24.

4. 기타 자세한 사항은 양천구 공원녹지과(☎ 02-2620-4569)로 문의하여주시기 바랍니다.

## ◆ 강서구공고 제2023-1088호

**도시관리계획(공항지구중심 지구단위계획 변경 및 공항대로 이면부 특별계획구역  
지정 및 세부개발계획 수립) 결정(안) 열람공고**

1. 서울특별시고시 제2020 - 139호(2020.04.09.)로 도시관리계획(공항지구중심 지구단위계획 재정비) 결정(변경)된 내용에 대하여 공항지구중심 지구단위계획 변경 및 공항대로 이면부 특별계획구역 지정 및 세부개발계획 수립 결정(안)을 「국토의 계획 및 이용에 관한 법률」 제28조, 같은 법 시행령 제22조 및 「서울특별시 도시계획 조례」 제7조에 따라 주민의견을 청취하고자 아래와 같이 열람·공고 합니다.
2. 본 도시관리계획 변경결정(안)에 대하여 의견이 있으신 분은 열람기간 내에 의견서를 도시계획과에 서면으로 제출하여 주시기 바랍니다.

2023년 6월 15일

강 서 구 청 장

가. 열람기간 : 공고일 다음날부터 14일간

나. 열람장소 : 서울특별시 강서구 도시계획과 (☎02 - 2600 - 6656)

다. 열람내용

## ① 공항지구중심 지구단위계획 결정(변경)(안)

- 1) 지구단위계획구역에 관한 계획: 변경없음
- 2) 토지이용 및 시설에 관한 계획: 변경없음
- 3) 획지 및 건축물 등에 관한 계획: 변경

가) 가구 및 획지에 관한 계획: 변경

## ■ 공동개발 결정(변경) 조서

| 위 치  |            | 면적(㎡) | 계획내용 |                    | 비고 |
|------|------------|-------|------|--------------------|----|
| 가구번호 | 주 소        |       | 기정   | 변경                 |    |
| C-8  | 공항동 45-1대  | 73    | -    | 공항대로 이면부<br>특별계획구역 |    |
|      | 공항동 45-16대 | 79    | -    |                    |    |
|      | 공항동 45-72대 | 46    | -    |                    |    |
|      | 공항동 45-74대 | 53    | -    |                    |    |
|      | 공항동 45-75대 | 66    | -    |                    |    |
|      | 공항동 45-76대 | 66    | -    |                    |    |
|      | 공항동 45-77대 | 79    | -    |                    |    |
|      | 공항동 45-78대 | 304   | -    |                    |    |

| 위 치     |               | 면적(㎡) | 계 획 내 용      |          |          |                    |          |          | 비 고 |  |  |
|---------|---------------|-------|--------------|----------|----------|--------------------|----------|----------|-----|--|--|
| 가 구 번 호 | 주 소           |       | 기 정          |          |          | 변 경                |          |          |     |  |  |
| C - 8   | 공향동 45 - 79대  | 79    | -            |          |          | 공향대로 이면부<br>특별계획구역 |          |          |     |  |  |
|         | 공향동 45 - 80대  | 79    | -            |          |          |                    |          |          |     |  |  |
|         | 공향동 45 - 81대  | 86    | -            |          |          |                    |          |          |     |  |  |
|         | 공향동 45 - 82대  | 86    | -            |          |          |                    |          |          |     |  |  |
|         | 공향동 45 - 83대  | 86    | -            |          |          |                    |          |          |     |  |  |
|         | 공향동 45 - 90대  | 83    | -            |          |          |                    |          |          |     |  |  |
|         | 공향동 45 - 91대  | 122   | -            |          |          |                    |          |          |     |  |  |
|         | 공향동 45 - 95대  | 30    | -            |          |          |                    |          |          |     |  |  |
|         | 공향동 45 - 100대 | 89    | -            |          |          |                    |          |          |     |  |  |
|         | 공향동 45 - 107도 | 46    | -            |          |          |                    |          |          |     |  |  |
|         | 공향동 45 - 120도 | 29    | -            |          |          |                    |          |          |     |  |  |
|         | 공향동 48 - 15대  | 124   | -            |          |          |                    |          |          |     |  |  |
|         | 공향동 48 - 27대  | 291   | -            |          |          |                    |          |          |     |  |  |
|         | 공향동 45 - 102대 | 106   | 공동개발(권장)     |          |          |                    |          |          |     |  |  |
|         | 공향동 45 - 105대 | 50    |              |          |          |                    |          |          |     |  |  |
|         | 공향동 45 - 99대  | 1,741 | 공동개발(지정)     |          |          |                    |          |          |     |  |  |
|         | 공향동 45 - 106대 | 30    |              |          |          |                    |          |          |     |  |  |
|         | 공향동 45 - 73대  | 30    | 공동개발<br>(권장) |          |          |                    |          |          |     |  |  |
|         | 공향동 45 - 108대 | 56    |              |          |          |                    |          |          |     |  |  |
|         | 공향동 45 - 109대 | 7     |              |          |          |                    |          |          |     |  |  |
|         | 공향동 47 - 24대  | 36    | 공동개발(권장)     |          |          |                    |          |          |     |  |  |
|         | 공향동 48 - 13대  | 44    |              |          |          |                    |          |          |     |  |  |
|         | 공향동 47 - 25대  | 43    |              |          |          |                    |          |          |     |  |  |
|         | 공향동 48 - 14대  | 101   |              |          |          |                    |          |          |     |  |  |
|         | 공향동 47 - 23대  | 26    |              |          |          |                    |          |          |     |  |  |
|         | 공향동 48 - 12대  | 39    |              |          |          |                    |          |          |     |  |  |
|         | 공향동 45 - 53대  | 17    | 공동<br>개발     | 공동<br>개발 | 공동<br>개발 | 공동<br>개발           | 공동<br>개발 | 공동<br>개발 |     |  |  |

| 위 치  |             | 면적(㎡) | 계획내용         |      |              |      |      |      | 비고 |      |
|------|-------------|-------|--------------|------|--------------|------|------|------|----|------|
| 가구번호 | 주 소         |       | 기정           |      |              | 변경   |      |      |    |      |
|      | 공향동 46-6대   | 42    | (지정)         | (권장) | (권장)         | (지정) | (권장) | (권장) |    |      |
|      | 공향동 47-21대  | 28    |              |      |              |      |      |      |    | (권장) |
|      | 공향동 45-54대  | 26    | (권장)         |      |              | (권장) |      |      |    |      |
|      | 공향동 46-7대   | 5     |              |      |              |      |      |      |    |      |
|      | 공향동 47-22대  | 23    | 공동개발<br>(지정) |      | 공동개발<br>(지정) |      |      |      |    |      |
|      | 공향동 48-1대   | 32    |              |      |              |      |      |      |    |      |
|      | 공향동 45-22대  | 142   | -            |      |              | -    |      |      |    |      |
|      | 공향동 45-31대  | 119   | -            |      |              | -    |      |      |    |      |
|      | 공향동 45-32대  | 53    | -            |      |              | -    |      |      |    |      |
|      | 공향동 45-33대  | 73    | -            |      |              | -    |      |      |    |      |
|      | 공향동 45-35대  | 86    | -            |      |              | -    |      |      |    |      |
|      | 공향동 45-48도  | 382   | -            |      |              | -    |      |      |    |      |
|      | 공향동 45-49대  | 93    | -            |      |              | -    |      |      |    |      |
|      | 공향동 45-55대  | 99    | -            |      |              | -    |      |      |    |      |
|      | 공향동 45-84대  | 53    | -            |      |              | -    |      |      |    |      |
|      | 공향동 45-85대  | 56    | -            |      |              | -    |      |      |    |      |
|      | 공향동 45-86대  | 46    | -            |      |              | -    |      |      |    |      |
|      | 공향동 45-87대  | 50    | -            |      |              | -    |      |      |    |      |
|      | 공향동 45-88대  | 46    | -            |      |              | -    |      |      |    |      |
|      | 공향동 45-89대  | 46    | -            |      |              | -    |      |      |    |      |
|      | 공향동 45-104대 | 46    | -            |      |              | -    |      |      |    |      |
|      | 공향동 48-49대  | 241   | -            |      |              | -    |      |      |    |      |

## 4) 특별계획구역에 관한 계획: 변경(신설)

## 가) 특별계획구역에 관한 계획 : 변경(신설)

| 구분 | 도면<br>표시번호 | 구역명                | 위 치                   | 면적(㎡) |         |         | 비고 |
|----|------------|--------------------|-----------------------|-------|---------|---------|----|
|    |            |                    |                       | 기정    | 변경      | 변경후     |    |
| 신설 | -          | 공항대로 이면부<br>특별계획구역 | 강서구 공항동<br>45-99번지 일원 | -     | 4,240.0 | 4,240.0 |    |

## 나) 특별계획구역 계획지침 : 신설

## ■ 공항대로 이면부 특별계획구역 계획지침(신설)

| 구 분               |          | 계 획 내 용   |
|-------------------|----------|---|
| 위 치               |          | • 공항동 45-99 일원   |
| 면 적               |          | • 4,240.0㎡   |
| 용도지역              |          | • 근린상업지역   |
| 건축물 용도            | 권장<br>용도 | <ul style="list-style-type: none"> <li>• 건축법 시행령 별표1 제5호의 문화 및 집회시설 중 공연장</li> <li>• 건축법 시행령 별표1 제7호의 판매시설 중 상점</li> <li>• 건축법 시행령 별표1 제9호의 병원 중 종합병원, 병원, 치과병원, 한방병원</li> <li>• 건축법 시행령 별표1 제14호의 업무시설(오피스텔 제외)</li> </ul>   |
|                   | 불허<br>용도 | <ul style="list-style-type: none"> <li>• 건축법 시행령 별표1 제4호 제2종 근린생활시설 중 옥외에 철타이 있는 골프연습장, 단란주점, 안마시술소</li> <li>• 건축법 시행령 별표1 제13호의 운동시설 중 옥외에 철타이 있는 골프연습장</li> <li>• 건축법 시행령 별표1 제16호의 위락시설</li> <li>• 건축법 시행령 별표1 제17호의 공장(지식산업센터 제외)</li> <li>• 건축법 시행령 별표1 제18호의 창고시설</li> <li>• 건축법 시행령 별표1 제19호의 위험물저장 및 처리시설</li> <li>• 건축법 시행령 별표1 제26호의 묘지 관련 시설</li> <li>• 건축법 시행령 별표1 제28호의 장례시설</li> </ul> |
| 건폐율               |          | • 60% 이하   |
| 용적률<br>(기준/허용/상한) |          | • 500% / 600% 이하 / 市 조례에 따름   |
| 최고높이              |          | • 해발 57.86m 미만   |



| 구 분   | 계 획 내 용                                                                                 |
|-------|-----------------------------------------------------------------------------------------|
| 건축한계선 | <ul style="list-style-type: none"> <li>• 방화동로변 : 2m</li> <li>• 방화동로 이면부 : 1m</li> </ul> |
| 차량진출입 | <ul style="list-style-type: none"> <li>• 차량출입불허구간 외 차량출입허용</li> </ul>                   |

② 공항대로 이면부 특별계획구역 세부개발계획에 관한 결정(신설): 기재생략 (열람장소에 비치)

라. 열람도서 : 기재생략(열람장소에 비치)

마. 기타 자세한 사항은 강서구청 도시계획과(☎: 02 - 2600 - 6656)로 문의하여 주시기 바랍니다.

※ 열람내용은 확정된 안이 아니므로, 추후 지구단위계획 변경을 위한 절차 진행(업무추진) 중에 일부 변경될 수 있습니다.

## ◆ 송파구공고 제2023-1093호

**거여동 173-3번지 일원 도시관리계획(지구단위계획구역, 지구단위계획)  
결정(변경)(안) 열람 공고**

1. 서울특별시 송파구 거여동 173-3번지 일원, 「역세권 장기전세주택 건립 사업」을 위한 도시관리계획(지구단위계획구역, 지구단위계획) 결정(안)을 「국토의 계획 및 이용에 관한 법률」 제28조, 같은 법 시행령 제22조 및 「서울특별시 도시계획 조례」 제7조와 「토지이용규제 기본법」 제8조, 같은 법 시행령 제6조의 규정에 따라 주민 등의 의견을 청취하고자 아래와 같이 열람 공고합니다.
2. 본 도시관리계획 결정(변경)(안)에 대하여 의견이 있으신 분은 열람기간 내에 열람 장소에 의견서를 서면으로 제출하여 주시기 바랍니다.

2023년 6월 15일

송 파 구 청 장

I. 열람기간 : 2023.6.15. ~ 2023.6.29.(공고일 다음날부터 14일 이상)

II. 열람 및 의견서 제출 장소 : 송파구청 도시계획과(☎02-2147-3000)

III. 의견 제출 방법 : 서면 제출

IV. 지구단위계획에 관한 도시관리계획 결정조서(안)

① 지구단위계획구역에 관한 결정(안)

1. 지구단위계획구역에 관한 결정(변경)조서

| 구분 | 도면표시<br>번호 | 구역명                                   | 위 치               | 면적(㎡) |             |          | 최초<br>결정일 | 비고 |
|----|------------|---------------------------------------|-------------------|-------|-------------|----------|-----------|----|
|    |            |                                       |                   | 기정    | 변경          | 변경후      |           |    |
| 신설 | -          | 거여동 173-3번지 일원 역세권<br>장기전세주택 지구단위계획구역 | 거여동<br>173-3번지 일원 | -     | 증) 12,047.2 | 12,047.2 | -         | -  |

② 토지이용 및 시설에 관한 결정(안) : 생략(열람장소 비치도서와 같음)

③ 획지 및 건축물 등에 관한 결정(안) : 생략(열람장소 비치도서와 같음)

V. 관련도서 : 생략(열람장소에 비치)

※ 열람내용은 확정된 안이 아니므로, 추후 지구단위계획 결정을 위한 절차 진행(업무추진) 중에 일부 변경될 수 있습니다.

※ 기타 자세한 사항은 송파구청 도시계획과(☎02-2147-3000)로 문의하시기 바랍니다.

## 사업소고시

### ◆ 한강사업본부고시 제2023-168호

#### 하천점용허가 고시

하천법 제33조 제1항 및 같은 법 시행령 제37조에 따라 아래와 같이 하천점용허가 하고, 하천법 제33조 제6항 및 같은 법 시행령 제38조에 따라 이를 고시합니다.

2023년 6월 15일  
서울특별시한강사업본부장

| 허가 받은자      |                        | 점용허가(사용) 개요                 |                         |                    |                                   | 허가<br>연월일    |
|-------------|------------------------|-----------------------------|-------------------------|--------------------|-----------------------------------|--------------|
| 성 명         | 주 소                    | 허가구역                        | 점용면적                    | 점용목적               | 점용기간                              |              |
| 췌삼천리<br>이앤지 | 경기도 군포시 봉성로<br>67번길 3층 | 서울시계내 한강<br>(마포구 마포나루길 296) | 수상레포츠<br>통합센터 (10,330㎡) | 수상레포츠<br>통합센터 조성공사 | ' 23. 6. 1.<br>~<br>' 23. 6. .30. | ' 23. 6. 02. |

### ◆ 한강사업본부고시 제2023-169호

#### 하천점용허가 고시

하천법 제33조 제1항 및 같은 법 시행령 제37조에 따라 아래와 같이 하천점용허가 하고, 하천법 제33조 제6항 및 같은 법 시행령 제38조에 따라 이를 고시합니다.

2023년 6월 15일  
서울특별시한강사업본부장

| 허가 받은자                  |                    | 점용허가(사용) 개요           |                |                     |                                 | 허가<br>연월일   |
|-------------------------|--------------------|-----------------------|----------------|---------------------|---------------------------------|-------------|
| 성 명                     | 주 소                | 허가구역                  | 점용면적           | 점용목적                | 점용기간                            |             |
| 서울특별시<br>안전총괄실<br>교량안전과 | 서울시 중구<br>세종대로 110 | 서울시계내 한강<br>(동호대교 인근) | 선박3척<br>(737㎡) | 올림픽대교 외 1개소<br>보수공사 | ' 23.04.01.<br>~<br>' 23.06.15. | ' 23.06.02. |

## ◆ 한강사업본부고시 제2023-175호

**하천점용허가 고시**

하천법 제33조 제1항 및 같은 법 시행령 제37조에 따라 아래와 같이 하천점용허가 하고, 하천법 제33조 제6항 및 같은 법 시행령 제38조에 따라 이를 고시합니다.

2023년 6월 15일  
서울특별시한강사업본부장

| 허가 받은자 |                | 점용허가(사용) 개요    |                                          |                                |                              | 허가<br>연월일  |
|--------|----------------|----------------|------------------------------------------|--------------------------------|------------------------------|------------|
| 성 명    | 주 소            | 허가구역           | 점용면적                                     | 점용목적                           | 점용기간                         |            |
| ㈜한화    | 서울시 중구 청계천로 86 | 선유도~한강철교 인근 수상 | (선박27척)<br>4,716.62㎡<br>임시계류시설<br>(880㎡) | 2023 BTS데뷔 10주년<br>기념 불꽃페스타 행사 | ' 23.6.09.<br>~<br>' 23.6.20 | ' 23.6.09. |

## ◆ 한강사업본부고시 제2023-176호

**하천점용허가 고시**

하천법 제33조 제1항 및 같은 법 시행령 제37조에 따라 아래와 같이 하천점용허가 하고, 하천법 제33조 제6항 및 같은 법 시행령 제38조에 따라 이를 고시합니다.

2023년 6월 15일  
서울특별시한강사업본부장

| 허가 받은자                 |                               | 점용허가(사용) 개요          |                 |                              |                                 | 허가<br>연월일   |
|------------------------|-------------------------------|----------------------|-----------------|------------------------------|---------------------------------|-------------|
| 성 명                    | 주 소                           | 허가구역                 | 점용면적            | 점용목적                         | 점용기간                            |             |
| 성남시 맑은물관리사업소<br>(물생산업) | 경기도 성남시 수정구<br>성남대로 1416번길 22 | 서울시계 내 한강<br>(풍납취수장) | 선박1척<br>(9.95㎡) | 한강취수구 오탁방지막<br>및 오일헬스 철거 재설치 | 2023.06.09.<br>~<br>2023.11.25. | 2023.06.09. |

**사업소공고**

◆ 한강사업본부공고 제2023-174호

**수상레저안전법 위반  
과태료 부과지(사전통지분) 공시송달 공고**

「수상레저안전법」 제17조(안전장비의 착용)를 위반한 위반자에게 과태료 처분 사전통지서를 등기우편으로 발송하였으나, 수취인의 폐문부재의 사유로 반송되어 「행정절차법」 제14조 제4항의 규정에 의거 다음과 같이 공시송달 공고합니다.

2023년 6월 15일  
서울특별시 한강사업본부장

1. 건 명 : 수상레저안전법 위반 행위자 사전통지 반송분에 대한 공시송달
2. 근 거 : 수상레저안전법 제17조
3. 공시송달 대상 : 엄\*\* (붙임 참조)
4. 공고기간 : 2023.06.15. ~ 2023.06.28.(14일)
  - 공고대상자는 공고 기간 내 한강사업본부 수상관광레저과에서 과태료 고지서를 발부받아 시중은행, 농협, 전국 우체국 및 무인수납기(은행 및 각 구청)등에서 납부하여 주시기 바랍니다.
5. 압류예고 안내
  - 과태료 미납시 지방세징수법 제33조(압류) 및 국세징수법 제45조(부동산 등의 압류 절차)의 규정에 의거 체납자(납부의무자)의 재산(자동차, 부동산, 예금 등)을 압류합니다.

※ 기타 자세한 내용은 서울특별시 한강사업본부 수상관광레저과(☎02-3780-0822) 문의하여 주시기 바랍니다.

**수상레저안전법 위반**  
**과태료 부과고지(사전통지분) 공시송달 대상 내역**

- 공시송달 대상 : 엄\*현

| 주민번호         | 발송지 주소             | 반송사유 | 반송일시       | 사전통지번호 | 과세금액   | 위반장소 |
|--------------|--------------------|------|------------|--------|--------|------|
| 940216-***** | 인천 동구 만석로 36번길 *-* | 폐문부재 | 2023.05.30 | 000013 | 80,000 | 한강   |

## ◆ 한강사업본부공고 제2023-177호

**한강공원 보전 및 이용에 관한 기본조례 위반  
(사전통지분) 과태료 부과 공시송달 공고**

서울특별시 한강공원 보전 및 이용에 관한 기본조례 제17조 규정을 위반한 위반자들에게 질서 위반행위규제법 제17조에 의거 (사전통지분) 과태료 부과고지서를 발송하였으나, 주소불명, 수취인 불명, 폐문부재 등의 사유로 반송되어 「행정절차법」 제14조(송달) 제4항의 규정에 의거 다음과 같이 공시송달 공고합니다.

2023년 6월 15일  
서울특별시한강사업본부장

1. 건 명 : 한강공원 보전 및 이용에 관한 기본조례 위반 행위자(사전통지과태부과고지 반송분에 대한 공시송달
2. 근 거 : 한강공원 보전 및 이용에 관한 기본조례 제17조 및 제20조
3. 공시송달 대상 : “ 세부내역 별첨 참조 ”
4. 공고기간 : 2023. 06.15. ~ 2023. 06.28.(14일)
5. 자진납부기간 : 2023. 06.29. ~ 2023. 07.12(14일)
6. 수령방법
  - 서울특별시 한강사업본부 운영총괄과에서 과태료 부과고지서를 수령하시기바랍니다.
7. 공지사항
  - 기타 자세한 내용은 서울특별시 한강사업본부 운영총괄과(☎02-3780-0815)로 문의하여 주시기 바랍니다.

| 선박 | 세목코드      | 세목명                              | 통지번호   | 주민번호         | 성명                    | 범인명 | 위반내용                               | 위반장소                        | 위반일시                | 자진<br>납부<br>금액 | 부과금액   | 우편번호  | 납세지/분주소               |
|----|-----------|----------------------------------|--------|--------------|-----------------------|-----|------------------------------------|-----------------------------|---------------------|----------------|--------|-------|-----------------------|
| 1  | 10-288706 | [시일반]서울특별시한강공원<br>보전및이용관리위원회반과테료 | 000826 | 000125-***** | 박*완                   |     | 지정된 장소 외의 장소에서의<br>주차행위(서울남대26**)  | 반포한강공원내 무지개분수<br>안내센터 하부 주변 | 2023-02-19<br>09:10 | 40,000         | 50,000 | 04186 | 서울특별시마포구<br>효창동길      |
| 2  | 10-288706 | [시일반]서울특별시한강공원<br>보전및이용관리위원회반과테료 | 002193 | 000131-***** | 이*복                   |     | 지정된 장소 외의 장소에서의<br>주차행위(서울남대28**)  | 반포한강공원내 세빛섬 주변              | 2023-02-19<br>16:20 | 40,000         | 50,000 | 07558 | 서울특별시강서구<br>공천대로75길   |
| 3  | 10-288706 | [시일반]서울특별시한강공원<br>보전및이용관리위원회반과테료 | 002574 | 000225-***** | 오*우                   |     | 지정된 장소 외의 장소에서의<br>주차행위(서울은평99**)  | 반포한강공원내<br>반포제2주차장보도        | 2023-02-19<br>22:47 | 40,000         | 50,000 | 03351 | 서울특별시은평구<br>통일로72길    |
| 4  | 10-288706 | [시일반]서울특별시한강공원<br>보전및이용관리위원회반과테료 | 001231 | 000530-***** | 홍*진                   |     | 지정된 장소 외의 장소에서의<br>주차행위(서울남대34**)  | 반포한강공원내<br>서울버스주차장 주변 보도    | 2023-02-25<br>16:28 | 40,000         | 50,000 | 06377 | 서울특별시강남구<br>남고개로26길   |
| 5  | 10-288706 | [시일반]서울특별시한강공원<br>보전및이용관리위원회반과테료 | 002573 | 000618-***** | 안*혁                   |     | 지정된 장소 외의 장소에서의<br>주차행위(서울은평81**)  | 마포한강공원내 테니스장 주변             | 2023-02-20<br>16:15 | 40,000         | 50,000 | 03959 | 서울특별시마포구<br>월드컵로25길   |
| 6  | 10-288706 | [시일반]서울특별시한강공원<br>보전및이용관리위원회반과테료 | 002228 | 000728-***** | 김*욱                   |     | 지정된 장소 외의 장소에서의<br>주차행위(351마40**)  | 양화한강공원 양평나들목 앞              | 2023-02-09<br>10:54 | 40,000         | 50,000 | 18238 | 경기도화성시수노<br>을1로       |
| 7  | 10-288706 | [시일반]서울특별시한강공원<br>보전및이용관리위원회반과테료 | 001912 | 000828-***** | 정*진                   |     | 지정된 장소 외의 장소에서의<br>주차행위(서울동대68**)  | 여의도한강공원 제2주차장주변             | 2023-02-12<br>16:50 | 40,000         | 50,000 | 06951 | 서울특별시동작구<br>신도로157길   |
| 8  | 10-288706 | [시일반]서울특별시한강공원<br>보전및이용관리위원회반과테료 | 002167 | 010108-***** | 이*욱                   |     | 지정된 장소 외의 장소에서의<br>주차행위 (서울관악84**) | 여의도한강공원 배달촌2주변              | 2023-02-13<br>18:42 | 40,000         | 50,000 | 08844 | 서울특별시관악구<br>문성로38길    |
| 9  | 10-288706 | [시일반]서울특별시한강공원<br>보전및이용관리위원회반과테료 | 002075 | 010701-***** | 오*성                   |     | 지정된 장소 외의 장소에서의<br>주차행위 (서울관악77**) | 여의도한강공원 성모병원                | 2023-02-23<br>09:25 | 40,000         | 50,000 | 07357 | 서울특별시영등포<br>구여의대방로53길 |
| 10 | 10-288706 | [시일반]서울특별시한강공원<br>보전및이용관리위원회반과테료 | 001308 | 011218-***** | 최*성, 단**              |     | 지정된 장소 외의 장소에서의<br>주차행위 (255마57**) | 여의도한강공원 제2주차장주변             | 2023-02-26<br>12:24 | 40,000         | 50,000 | 01870 | 서울특별시노원구<br>덕릉로60길    |
| 11 | 10-288706 | [시일반]서울특별시한강공원<br>보전및이용관리위원회반과테료 | 002085 | 031126-***** | CO*BRUN***<br>***SRIE |     | 지정된 장소 외의 장소에서의<br>주차행위(서울강남42**)  | 반포한강공원내 잠수교상류<br>교각옆 주변     | 2023-03-04<br>20:17 | 40,000         | 50,000 | 06139 | 서울특별시강남구<br>언주로33길    |
| 12 | 10-288706 | [시일반]서울특별시한강공원<br>보전및이용관리위원회반과테료 | 002236 | 110111-***** | 강*화                   |     | 지정된 장소 외의 장소에서의<br>주차행위(378마37**)  | 난지한강공원내 신박람사소<br>주변         | 2023-03-04<br>08:39 | 40,000         | 50,000 | 12284 | 경기도남양주시다<br>산자곡로123번길 |
| 13 | 10-288706 | [시일반]서울특별시한강공원<br>보전및이용관리위원회반과테료 | 001351 | 110111-***** | 송*미                   |     | 지정된 장소 외의 장소에서의<br>주차행위(서울중랑76**)  | 반포한강공원내 잠수교 교각<br>주변        | 2023-03-09<br>22:20 | 40,000         | 50,000 | 02111 | 서울특별시중랑구<br>중랑천로30길   |



| 선택 | 세목코드      | 세목명                              | 통지번호   | 주민번호         | 성명            | 범인명           | 위반내용                               | 위반장소                  | 위반일시                | 자진<br>납부<br>금액 | 부과금액   | 우편번호  | 납세자기분주소              |
|----|-----------|----------------------------------|--------|--------------|---------------|---------------|------------------------------------|-----------------------|---------------------|----------------|--------|-------|----------------------|
| 14 | 10-288706 | [시일반]서울특별시한강공원<br>보전및이용관리위원회반과태료 | 002685 | 110111-***** | (주)엘컴         | (주)엘컴         | 지정된 장소 외의 장소에서의<br>주차행위(61부48**)   | 저원한강공원 테니스장주변         | 2023-02-13<br>20:23 | 40,000         | 50,000 | 06045 | 서울특별시강남구<br>논현로31길   |
| 15 | 10-288706 | [시일반]서울특별시한강공원<br>보전및이용관리위원회반과태료 | 002575 | 110111-***** | 방*정           | 방*정           | 지정된 장소 외의 장소에서의<br>주차행위(서울상동98**)  | 독섬한강공원 3번출구 주변        | 2023-02-18<br>13:42 | 40,000         | 50,000 | 02597 | 서울특별시동대문<br>구천호대로55길 |
| 16 | 10-288706 | [시일반]서울특별시한강공원<br>보전및이용관리위원회반과태료 | 003014 | 110111-***** | 송*정           | 송*정           | 지정된 장소 외의 장소에서의<br>주차행위(서울상동108**) | 독섬한강공원 지양나들목 주변       | 2023-02-25<br>13:17 | 40,000         | 50,000 | 04784 | 서울특별시성동구<br>독섬로      |
| 17 | 10-288706 | [시일반]서울특별시한강공원<br>보전및이용관리위원회반과태료 | 001579 | 110111-***** | 이*호           | 이*호           | 지정된 장소 외의 장소에서의<br>주차행위(서울서초차17**) | 독섬한강공원 독섬유원지역<br>주변   | 2023-02-26<br>07:03 | 40,000         | 50,000 | 08742 | 서울특별시관악구<br>남부산로237길 |
| 18 | 10-288706 | [시일반]서울특별시한강공원<br>보전및이용관리위원회반과태료 | 002603 | 110111-***** | 민*현           | 민*현           | 지정된 장소 외의 장소에서의<br>주차행위(56763**)   | 독섬한강공원 안내센터 주변        | 2023-02-26<br>09:26 | 40,000         | 50,000 | 10584 | 경기도고양시덕양<br>구        |
| 19 | 10-288706 | [시일반]서울특별시한강공원<br>보전및이용관리위원회반과태료 | 002733 | 121111-***** | 임*트리**리<br>이주 | 임*트리**리<br>이주 | 지정된 장소 외의 장소에서의<br>주차행위(114고39**)  | 독섬한강공원 안내센터 주변        | 2023-02-26<br>09:30 | 40,000         | 50,000 | 14955 | 경기도시흥시방산<br>가마터길     |
| 20 | 10-288706 | [시일반]서울특별시한강공원<br>보전및이용관리위원회반과태료 | 001526 | 124411-***** | 김*철           | 김*철           | 지정된 장소 외의 장소에서의<br>주차행위(53루53**)   | 독섬한강공원 안내센터 주변        | 2023-02-26<br>09:31 | 40,000         | 50,000 | 12178 | 경기도양주시화<br>도읍        |
| 21 | 10-288706 | [시일반]서울특별시한강공원<br>보전및이용관리위원회반과태료 | 000455 | 134111-***** | 배*철           | 배*철           | 지정된 장소 외의 장소에서의<br>주차행위(22도62**)   | 독섬한강공원 차량통제소 주변       | 2023-02-26<br>09:40 | 40,000         | 50,000 | 04903 | 서울특별시관악구<br>답십리로     |
| 22 | 10-288706 | [시일반]서울특별시한강공원<br>보전및이용관리위원회반과태료 | 000541 | 135511-***** | 최*식,정**       | 최*식,정**       | 지정된 장소 외의 장소에서의<br>주차행위(364너11**)  | 독섬한강공원 지양나들목 주변       | 2023-02-26<br>10:15 | 40,000         | 50,000 | 14538 | 경기도부천시계남<br>로        |
| 23 | 10-288706 | [시일반]서울특별시한강공원<br>보전및이용관리위원회반과태료 | 002593 | 430816-***** | 한*동           | 한*동           | 지정된 장소 외의 장소에서의<br>주차행위(39모81**)   | 독섬한강공원 윈드서핑장 주변       | 2023-02-26<br>10:25 | 40,000         | 50,000 | 16911 | 경기도용인시기흥<br>구        |
| 24 | 10-288706 | [시일반]서울특별시한강공원<br>보전및이용관리위원회반과태료 | 002195 | 440813-***** | 서*혁           | 서*혁           | 지정된 장소 외의 장소에서의<br>주차행위(서울상동15**)  | 이촌한강공원내 옥수나들목<br>진출입로 | 2023-02-28<br>11:14 | 40,000         | 50,000 | 04733 | 서울특별시성동구<br>매곡길      |
| 25 | 10-288706 | [시일반]서울특별시한강공원<br>보전및이용관리위원회반과태료 | 001522 | 441115-***** | 기*애           | 기*애           | 지정된 장소 외의 장소에서의<br>주차행위(02서39**)   | 독섬한강공원 긴급출발통제소<br>앞   | 2023-03-05<br>10:28 | 40,000         | 50,000 | 15037 | 경기도시흥시중심<br>상가로      |
| 26 | 10-288706 | [시일반]서울특별시한강공원<br>보전및이용관리위원회반과태료 | 002594 | 470326-***** | 김*길           | 김*길           | 지정된 장소 외의 장소에서의<br>주차행위(서울관천하33**) | 독섬한강공원 독섬유원지역 앞       | 2023-03-05<br>15:32 | 40,000         | 50,000 | 05082 | 서울특별시관악구<br>독섬로74길   |

| 선택 | 세목코드      | 세목명                            | 통지번호   | 주민번호         | 성명               | 범인명 | 위반내용                                | 위반장소                    | 위반일시                | 자진<br>납부<br>금액 | 부과금액   | 우편번호  | 납세자기본주소               |
|----|-----------|--------------------------------|--------|--------------|------------------|-----|-------------------------------------|-------------------------|---------------------|----------------|--------|-------|-----------------------|
| 27 | 10-288706 | [시일반]서울특별시한강공원<br>보전및이용관리위반과태료 | 001512 | 481220-***** | 이*원              |     | 지정된 장소 외의 장소에서의<br>주차행위(서울도747**)   | 독심한강공원 자영영나들목<br>앞      | 2023-03-06<br>10:07 | 40,000         | 50,000 | 06906 | 서울특별시동작구<br>매봉로       |
| 28 | 10-288706 | [시일반]서울특별시한강공원<br>보전및이용관리위반과태료 | 001881 | 520117-***** | 송*서              |     | 지정된 장소 외의 장소에서의<br>주차행위(서울영등포3**)   | 이촌한강공원내 제1주차장<br>진출로    | 2023-03-11<br>15:34 | 40,000         | 50,000 | 04306 | 서울특별시용산구<br>효창원로34다길  |
| 29 | 10-288706 | [시일반]서울특별시한강공원<br>보전및이용관리위반과태료 | 002351 | 520117-***** | 이*훈              |     | 지정된 장소 외의 장소에서의<br>주차행위(서울마포56**)   | 망원한강공원내 망원나들목<br>회전교차로  | 2023-03-11<br>20:20 | 40,000         | 50,000 | 04029 | 서울특별시마포구<br>동교로12안길   |
| 30 | 10-288706 | [시일반]서울특별시한강공원<br>보전및이용관리위반과태료 | 002584 | 520314-***** | 이*연              |     | 지정된 장소 외의 장소에서의<br>주차행위(280마72**)   | 망원한강공원내 제1주차장 앞<br>안전지대 | 2023-03-12<br>02:22 | 40,000         | 50,000 | 03741 | 서울특별시서대문<br>구서소문로     |
| 31 | 10-288706 | [시일반]서울특별시한강공원<br>보전및이용관리위반과태료 | 001263 | 550209-***** | 전*현              |     | 지정된 장소 외의 장소에서의<br>주차행위(경기남부785**)  | 반포한강공원내<br>달빛무지개서문앞 주변  | 2023-03-16<br>20:20 | 40,000         | 50,000 | 22696 | 인천광역시서구승<br>학로506번길   |
| 32 | 10-288706 | [시일반]서울특별시한강공원<br>보전및이용관리위반과태료 | 001263 | 550209-***** | 유*환              |     | 지정된 장소 외의 장소에서의<br>주차행위(서울종로128**)  | 반포한강공원내 잠수교 교각<br>주변    | 2023-03-17<br>23:54 | 40,000         | 50,000 | 04339 | 서울특별시용산구<br>신흥로12길    |
| 33 | 10-288706 | [시일반]서울특별시한강공원<br>보전및이용관리위반과태료 | 001576 | 550313-***** | CH*HITH****<br>* |     | 지정된 장소 외의 장소에서의<br>주차행위(서울송파780**)  | 반포한강공원내 수변무대2<br>주변     | 2023-03-19<br>16:17 | 40,000         | 50,000 | 02850 | 서울특별시강북구<br>고려대로1다길   |
| 34 | 10-288706 | [시일반]서울특별시한강공원<br>보전및이용관리위반과태료 | 002590 | 550315-***** | 최*선              |     | 지정된 장소 외의 장소에서의<br>주차행위 (서울노원61**)  | 여의도한강공원 제2주차장주변         | 2023-03-01<br>01:53 | 40,000         | 50,000 | 01765 | 서울특별시노원구<br>덕릉로       |
| 35 | 10-288706 | [시일반]서울특별시한강공원<br>보전및이용관리위반과태료 | 001520 | 550915-***** | 장*원              |     | 지정된 장소 외의 장소에서의<br>주차행위 (211도81**)  | 여의도한강공원<br>아라호계광장하부도로주변 | 2023-03-02<br>02:49 | 40,000         | 50,000 | 28461 | 충청북도청주시흥<br>덕구        |
| 36 | 10-288706 | [시일반]서울특별시한강공원<br>보전및이용관리위반과태료 | 001301 | 560801-***** | 모*섭              |     | 지정된 장소 외의 장소에서의<br>주차행위 (서울영등포91**) | 여의도한강공원 배달준2주변          | 2023-03-04<br>17:57 | 40,000         | 50,000 | 07318 | 서울특별시영등포<br>구영등포로79기길 |
| 37 | 10-288706 | [시일반]서울특별시한강공원<br>보전및이용관리위반과태료 | 002182 | 561012-***** | 이*형              |     | 지정된 장소 외의 장소에서의<br>주차행위(33우22**)    | 여의도한강공원<br>마리나리조트주변     | 2023-03-12<br>09:32 | 40,000         | 50,000 | 07963 | 서울특별시양천구<br>묵동양년로3길   |
| 38 | 10-288706 | [시일반]서울특별시한강공원<br>보전및이용관리위반과태료 | 002598 | 570517-***** | 이*호              |     | 지정된 장소 외의 장소에서의<br>주차행위 (64부50**)   | 여의도한강공원<br>제2주차장버스터로주변  | 2023-03-14<br>14:17 | 40,000         | 50,000 | 02721 | 서울특별시강북구<br>길음로01길    |
| 39 | 10-288706 | [시일반]서울특별시한강공원<br>보전및이용관리위반과태료 | 001349 | 570819-***** | 최*아              |     | 지정된 장소 외의 장소에서의<br>주차행위 (34스87**)   | 여의도한강공원 제5              | 2023-03-15<br>09:25 | 40,000         | 50,000 | 04713 | 서울특별시성동구<br>행당로       |

| 선택 | 세목코드      | 세목명                              | 통지번호   | 주민번호         | 성명  | 범인명 | 위반내용                                 | 위반장소                            | 위반일시                | 자진 납부 금액 | 부과금액   | 우편번호  | 납세자기본주소              |
|----|-----------|----------------------------------|--------|--------------|-----|-----|--------------------------------------|---------------------------------|---------------------|----------|--------|-------|----------------------|
| 40 | 10-288706 | [시일반]서울특별시한강공원<br>보전및이용관리위원회반과테료 | 000992 | 590505-***** | 이*석 |     | 지정된 장소 외의 장소에서의<br>주차행위 (24리92**)    | 여의도한강공원<br>제3주차장인근로 주변          | 2023-03-17<br>21:08 | 40,000   | 50,000 | 10534 | 경기도고양시덕양<br>구        |
| 41 | 10-288706 | [시일반]서울특별시한강공원<br>보전및이용관리위원회반과테료 | 002740 | 590820-***** | 강*민 |     | 지정된 장소 외의 장소에서의<br>주차행위 (서울구로터10**)  | 여의도한강공원<br>파라다이스주변신체로 주변        | 2023-03-18<br>20:13 | 40,000   | 50,000 | 08859 | 서울특별시관악구<br>남한강10길   |
| 42 | 10-288706 | [시일반]서울특별시한강공원<br>보전및이용관리위원회반과테료 | 001662 | 590907-***** | 김*영 |     | 지정된 장소 외의 장소에서의<br>주차행위 (서울동대문하66**) | 여의도한강공원 제3주차장주변                 | 2023-03-18<br>13:28 | 40,000   | 50,000 | 02825 | 서울특별시성북구<br>아리랑로5길   |
| 43 | 10-288706 | [시일반]서울특별시한강공원<br>보전및이용관리위원회반과테료 | 001558 | 591006-***** | 김*현 |     | 지정된 장소 외의 장소에서의<br>주차행위 (경기부천시69**)  | 여의도한강공원 배달존2 주변                 | 2023-03-20<br>14:29 | 40,000   | 50,000 | 14416 | 경기도부천시고강<br>로72번길    |
| 44 | 10-288706 | [시일반]서울특별시한강공원<br>보전및이용관리위원회반과테료 | 000890 | 591110-***** | 김*미 |     | 지정된 장소 외의 장소에서의<br>주차행위 (47기95**)    | 여의도한강공원<br>마리나리조트주변             | 2023-03-20<br>17:17 | 40,000   | 50,000 | 21316 | 인천광역시부평구<br>평원로      |
| 45 | 10-288706 | [시일반]서울특별시한강공원<br>보전및이용관리위원회반과테료 | 001039 | 600114-***** | 임*순 |     | 지정된 장소 외의 장소에서의<br>주차행위 (93리94**)    | 여의도한강공원<br>아리랑로주변               | 2023-03-23<br>20:32 | 40,000   | 50,000 | 18262 | 경기도성남시남양<br>읍        |
| 46 | 10-288706 | [시일반]서울특별시한강공원<br>보전및이용관리위원회반과테료 | 000554 | 600506-***** | 박*일 |     | 지정된 장소 외의 장소에서의<br>주차행위(서울영등포9**)    | 독서한강공원 독담유원지 주변                 | 2023-03-10<br>13:34 | 40,000   | 50,000 | 05094 | 서울특별시강진구<br>자양번영로3다길 |
| 47 | 10-288706 | [시일반]서울특별시한강공원<br>보전및이용관리위원회반과테료 | 001284 | 600815-***** | 박*모 |     | 지정된 장소 외의 장소에서의<br>주차행위(서울금천지97**)   | 독서한강공원 배달존1 주변                  | 2023-03-11<br>15:05 | 40,000   | 50,000 | 05038 | 서울특별시광진구<br>자양로287길  |
| 48 | 10-288706 | [시일반]서울특별시한강공원<br>보전및이용관리위원회반과테료 | 002074 | 600905-***** | 이*우 |     | 지정된 장소 외의 장소에서의<br>주차행위(서울영등포52**)   | 독서한강공원 자양나들목 주변                 | 2023-03-11<br>15:18 | 40,000   | 50,000 | 02185 | 서울특별시종로구<br>용마산로102길 |
| 49 | 10-288706 | [시일반]서울특별시한강공원<br>보전및이용관리위원회반과테료 | 001654 | 600926-***** | 최*근 |     | 지정된 장소 외의 장소에서의<br>주차행위(서울동대문하59**)  | 독서한강공원 자양나들목 주변                 | 2023-03-11<br>15:19 | 40,000   | 50,000 | 02185 | 서울특별시종로구<br>용마산로102길 |
| 50 | 10-288706 | [시일반]서울특별시한강공원<br>보전및이용관리위원회반과테료 | 001015 | 601228-***** | 김*희 |     | 지정된 장소 외의 장소에서의<br>주차행위 (62고54**)    | 이촌한강공원내 제1주차장 옆<br>간헐기계 보관소 출입구 | 2023-03-19<br>22:21 | 40,000   | 50,000 | 04313 | 서울특별시용산구<br>정파로43길   |
| 51 | 10-288706 | [시일반]서울특별시한강공원<br>보전및이용관리위원회반과테료 | 000931 | 610501-***** | 이*수 |     | 지정된 장소 외의 장소에서의<br>주차행위 (51지43**)    | 이촌한강공원내 제1주차장<br>진출입로           | 2023-03-19<br>17:10 | 40,000   | 50,000 | 04717 | 서울특별시성동구<br>행당로      |
| 52 | 10-288706 | [시일반]서울특별시한강공원<br>보전및이용관리위원회반과테료 | 001545 | 610620-***** | 이*신 |     | 지정된 장소 외의 장소에서의<br>주차행위(62로72**)     | 독서한강공원 여름파울소 앞                  | 2023-03-18<br>10:17 | 40,000   | 50,000 | 21040 | 인천광역시계양구<br>계양산로66번길 |

| 선택 | 세목코드      | 세목명                            | 통지번호   | 주민번호         | 성명       | 범인명 | 위반내용                                | 위반장소                 | 위반일시                | 자진<br>납부<br>금액 | 부과금액   | 우편번호  | 납세자기주소               |
|----|-----------|--------------------------------|--------|--------------|----------|-----|-------------------------------------|----------------------|---------------------|----------------|--------|-------|----------------------|
| 53 | 10-288706 | [시일반]서울특별시한강공원<br>보전및이용관리위반과태료 | 002176 | 610623-***** | 손*섭      |     | 지정된 장소 외의 장소에서의<br>주차행위(서울동대문720**) | 독심한강공원 배달존1 주변       | 2023-03-24<br>15:08 | 40,000         | 50,000 | 04397 | 서울특별시용인구<br>서빙고로517길 |
| 54 | 10-288706 | [시일반]서울특별시한강공원<br>보전및이용관리위반과태료 | 001268 | 610715-***** | 박*희      |     | 지정된 장소 외의 장소에서의<br>주차행위(인천86895**)  | 독심한강공원 긴급차량출입소<br>주변 | 2023-03-25<br>15:25 | 40,000         | 50,000 | 21376 | 인천광역시부평구<br>부흥로111번길 |
| 55 | 10-288706 | [시일반]서울특별시한강공원<br>보전및이용관리위반과태료 | 002707 | 610814-***** | 황*민      |     | 지정된 장소 외의 장소에서의<br>주차행위(서울동대문720**) | 독심한강공원 독심안내센터<br>주변  | 2023-03-25<br>15:48 | 40,000         | 50,000 | 04602 | 서울특별시중구등<br>호로11마길   |
| 56 | 10-288706 | [시일반]서울특별시한강공원<br>보전및이용관리위반과태료 | 000549 | 610821-***** | 최*관      |     | 지정된 장소 외의 장소에서의<br>주차행위(163798**)   | 독심한강공원 긴급차량출입소<br>주변 | 2023-03-25<br>14:04 | 40,000         | 50,000 | 01849 | 서울특별시노원구<br>동일로174길  |
| 57 | 10-288706 | [시일반]서울특별시한강공원<br>보전및이용관리위반과태료 | 001367 | 611001-***** | 김*규, 장** |     | 지정된 장소 외의 장소에서의<br>주차행위(83798**)    | 독심한강공원 음악분수 주변       | 2023-03-25<br>14:32 | 40,000         | 50,000 | 21551 | 인천광역시남동구<br>예솔로258번길 |
| 58 | 10-288706 | [시일반]서울특별시한강공원<br>보전및이용관리위반과태료 | 000855 | 611228-***** | 이*희, 김** |     | 지정된 장소 외의 장소에서의<br>주차행위(113710**)   | 독심한강공원 제3주차장 주변      | 2023-03-25<br>15:33 | 40,000         | 50,000 | 13428 | 경기도성남시중원<br>구        |
| 59 | 10-288706 | [시일반]서울특별시한강공원<br>보전및이용관리위반과태료 | 002160 | 611228-***** | 장*규      |     | 지정된 장소 외의 장소에서의<br>주차행위(서울관악7133**) | 독심한강공원 제2주차장 주변      | 2023-03-25<br>16:54 | 40,000         | 50,000 | 01398 | 서울특별시도봉구<br>도봉로136길  |
| 60 | 10-288706 | [시일반]서울특별시한강공원<br>보전및이용관리위반과태료 | 002604 | 620302-***** | 곽*혁      |     | 지정된 장소 외의 장소에서의<br>주차행위(333793**)   | 독심한강공원 독심나들목 옆       | 2023-03-25<br>16:26 | 40,000         | 50,000 | 06168 | 서울특별시강남구<br>태하로83길   |
| 61 | 10-288706 | [시일반]서울특별시한강공원<br>보전및이용관리위반과태료 | 001541 | 620316-***** | 조*인      |     | 지정된 장소 외의 장소에서의<br>주차행위(595016**)   | 독심한강공원 독심나들목 주변      | 2023-03-25<br>18:50 | 40,000         | 50,000 | 14459 | 경기도부천시성곡<br>로97번길    |
| 62 | 10-288706 | [시일반]서울특별시한강공원<br>보전및이용관리위반과태료 | 002551 | 620401-***** | 한*희, 한** |     | 지정된 장소 외의 장소에서의<br>주차행위(356576**)   | 독심한강공원 독심나들목 주변      | 2023-03-25<br>18:46 | 40,000         | 50,000 | 12913 | 경기도남시아리<br>수로        |
| 63 | 10-288706 | [시일반]서울특별시한강공원<br>보전및이용관리위반과태료 | 002128 | 620405-***** | 이*섭      |     | 지정된 장소 외의 장소에서의<br>주차행위(서울관악717**)  | 독심한강공원 3주차장 주변       | 2023-03-25<br>15:37 | 40,000         | 50,000 | 05037 | 서울특별시관진구<br>자양로30길   |
| 64 | 10-288706 | [시일반]서울특별시한강공원<br>보전및이용관리위반과태료 | 002714 | 620416-***** | 오*별      |     | 지정된 장소 외의 장소에서의<br>주차행위(서울관악43**)   | 독심한강공원 3주차장 주변       | 2023-03-25<br>16:38 | 40,000         | 50,000 | 13643 | 경기도남시수정<br>구         |
| 65 | 10-288706 | [시일반]서울특별시한강공원<br>보전및이용관리위반과태료 | 002557 | 620903-***** | 추*연, 추** |     | 지정된 장소 외의 장소에서의<br>주차행위(235713**)   | 민원한강공원내 슬로프          | 2023-03-18<br>14:03 | 40,000         | 50,000 | 15202 | 경기도안산시상록<br>구        |

| 선택 | 세목코드      | 세목명                            | 통지번호   | 주민번호         | 성명·범인명                           | 위반내용                                 | 위반장소                      | 위반일시                | 자진<br>납부<br>금액 | 부과금액   | 우편번호  | 납세자기분주소              |
|----|-----------|--------------------------------|--------|--------------|----------------------------------|--------------------------------------|---------------------------|---------------------|----------------|--------|-------|----------------------|
| 66 | 10-288706 | [시일반]서울특별시한강공원<br>보전및이용관리위반과태료 | 000829 | 620920-***** | 박*보                              | 지정된 장소 외의 장소에서의<br>주차행위(서울시도23**)    | 민원한강공원내 슬로프<br>진출입로       | 2023-03-18<br>16:49 | 40,000         | 50,000 | 07362 | 서울특별시영등포<br>구신길로     |
| 67 | 10-288706 | [시일반]서울특별시한강공원<br>보전및이용관리위반과태료 | 002073 | 621025-***** | 강*구                              | 지정된 장소 외에서 비위가 있는<br>동력장치를 이용한 영업**) | 민원한강공원내 제 3주차장 내          | 2023-03-18<br>20:21 | 40,000         | 50,000 | 08854 | 서울특별시관악구<br>난곡로40길   |
| 68 | 10-288706 | [시일반]서울특별시한강공원<br>보전및이용관리위반과태료 | 000401 | 630611-***** | 강*은                              | 지정된 장소 외의 장소에서의<br>주차행위(서울시도20**)    | 민원한강공원내 슬로프<br>진출입로       | 2023-03-19<br>14:05 | 40,000         | 50,000 | 03946 | 서울특별시마포구<br>월드컵북로30길 |
| 69 | 10-288706 | [시일반]서울특별시한강공원<br>보전및이용관리위반과태료 | 002373 | 630804-***** | 김*수                              | 지정된 장소 외의 장소에서의<br>주차행위(서울시도29**)    | 민원한강공원내 제4주차장<br>입구       | 2023-03-19<br>16:20 | 40,000         | 50,000 | 03475 | 서울특별시은평구<br>백련신로     |
| 70 | 10-288706 | [시일반]서울특별시한강공원<br>보전및이용관리위반과태료 | 002215 | 630906-***** | 백*환                              | 지정된 장소 외의 장소에서의<br>주차행위(서울시도18**)    | 민원한강공원내 슬로프 앞<br>자전거 거처대  | 2023-03-19<br>22:16 | 40,000         | 50,000 | 03393 | 서울특별시은평구<br>서오릉로     |
| 71 | 10-288706 | [시일반]서울특별시한강공원<br>보전및이용관리위반과태료 | 001370 | 631216-***** | 김*석                              | 지정된 장소 외의 장소에서의<br>주차행위(서울시도12**)    | 민원한강공원내 3주차장 옆<br>인도      | 2023-03-22<br>16:41 | 40,000         | 50,000 | 33418 | 충청남도보령시오<br>전면       |
| 72 | 10-288706 | [시일반]서울특별시한강공원<br>보전및이용관리위반과태료 | 000683 | 640212-***** | 하*완                              | 지정된 장소 외의 장소에서의<br>주차행위(서울시도40**)    | 민원한강공원내 GSI호점 보도          | 2023-03-22<br>19:18 | 40,000         | 50,000 | 10492 | 경기도양성시덕양<br>구        |
| 73 | 10-288706 | [시일반]서울특별시한강공원<br>보전및이용관리위반과태료 | 001957 | 640513-***** | 서*원                              | 지정된 장소에서의<br>주차행위(경기고양시57**)         | 난지한강공원 월드컵대교아래<br>회전교차로부근 | 2023-03-19<br>23:00 | 40,000         | 50,000 | 10550 | 경기도고양시덕양<br>구        |
| 74 | 10-288706 | [시일반]서울특별시한강공원<br>보전및이용관리위반과태료 | 002282 | 640804-***** | 김*식                              | 지정된 장소 외의 장소에서의<br>주차행위(서울시도61**)    | 반포한강공원내 서래니루 입구<br>주변     | 2023-03-21<br>23:49 | 40,000         | 50,000 | 06686 | 서울특별시서초구<br>호명로29길   |
| 75 | 10-288706 | [시일반]서울특별시한강공원<br>보전및이용관리위반과태료 | 002188 | 641202-***** | NU*ATON***<br>***AKHTYOR<br>UGIL | 지정된 장소 외의 장소에서의<br>주차행위(서울시도789**)   | 반포한강공원내 달빛광장2<br>주변       | 2023-03-19<br>20:17 | 40,000         | 50,000 | 02453 | 서울특별시동대문<br>구경희대로6길  |
| 76 | 10-288706 | [시일반]서울특별시한강공원<br>보전및이용관리위반과태료 | 000918 | 641213-***** | 박*국                              | 지정된 장소 외의 장소에서의<br>주차행위(서울시도47**)    | 반포한강공원내 반포2주차장<br>주변      | 2023-03-23<br>22:54 | 40,000         | 50,000 | 07038 | 서울특별시동작구<br>양재로222길  |
| 77 | 10-288706 | [시일반]서울특별시한강공원<br>보전및이용관리위반과태료 | 002609 | 641226-***** | 송*국                              | 지정된 장소 외의 장소에서의<br>주차행위(서울시도54**)    | 반포한강공원내 잠수교 주변            | 2023-03-25<br>09:52 | 40,000         | 50,000 | 04396 | 서울특별시용산구<br>장문로      |

| 선략 | 세목코드      | 세목명                            | 통지번호   | 주민번호         | 성명/법인명 | 위반내용                                 | 위반장소                          | 위반일시                | 자진<br>납부<br>금액 | 부과금액   | 우편번호  | 납세자기본주소             |
|----|-----------|--------------------------------|--------|--------------|--------|--------------------------------------|-------------------------------|---------------------|----------------|--------|-------|---------------------|
| 78 | 10-288706 | [시일반]서울특별시한강공원<br>보전및이용관리위반과태료 | 000567 | 650415-***** | 서*민    | 지정된 장소 외의 장소에서의<br>주차행위(164노20**)    | 난지한강공원내 안내센터앞                 | 2023-03-25<br>15:03 | 40,000         | 50,000 | 10551 | 경기도고양시덕양<br>구       |
| 79 | 10-288706 | [시일반]서울특별시한강공원<br>보전및이용관리위반과태료 | 002170 | 650827-***** | 위*홍    | 지정된 장소 외의 장소에서의<br>주차행위(54노80**)     | 난지한강공원내 하늘다리<br>하부도로          | 2023-03-26<br>16:24 | 40,000         | 50,000 | 22627 | 인천광역시서구검<br>단로      |
| 80 | 10-288706 | [시일반]서울특별시한강공원<br>보전및이용관리위반과태료 | 002117 | 651225-***** | 안*수    | 지정된 장소 외의 장소에서의<br>주차행위(03노54**)     | 난지한강공원내 하늘다리<br>하부도로          | 2023-03-26<br>16:26 | 40,000         | 50,000 | 14787 | 경기도부천시옥길<br>로       |
| 81 | 10-288706 | [시일반]서울특별시한강공원<br>보전및이용관리위반과태료 | 001244 | 660107-***** | 이*근    | 지정된 장소 외의 장소에서의<br>주차행위(286노72**)    | 반포한강공원내 반포주차장영<br>서울버스정류장앞 주변 | 2023-03-27<br>22:50 | 40,000         | 50,000 | 03343 | 서울특별시은평구<br>연서로     |
| 82 | 10-288706 | [시일반]서울특별시한강공원<br>보전및이용관리위반과태료 | 002259 | 660123-***** | 강*구    | 지정된 장소 외에서 비위가 있는<br>동력장치를 이용한 영합**) | 마원한강공원내 제 3주차장 내              | 2023-03-24<br>18:06 | 40,000         | 50,000 | 08854 | 서울특별시관악구<br>난곡로30길  |
| 83 | 10-288706 | [시일반]서울특별시한강공원<br>보전및이용관리위반과태료 | 002216 | 660302-***** | 이*휘    | 지정된 장소 외의 장소에서의<br>주차행위(80노50**)     | 마원한강공원내 제1주차장 앞<br>인견지대       | 2023-03-24<br>23:23 | 40,000         | 50,000 | 10874 | 경기도파주시책향<br>기로      |
| 84 | 10-288706 | [시일반]서울특별시한강공원<br>보전및이용관리위반과태료 | 001913 | 660310-***** | 배*우    | 지정된 장소 외의 장소에서의<br>주차행위(서울동하86**)    | 마원한강공원내 GSI호점 주변              | 2023-03-25<br>02:58 | 40,000         | 50,000 | 27005 | 충청남도당진군매<br>포읍      |
| 85 | 10-288706 | [시일반]서울특별시한강공원<br>보전및이용관리위반과태료 | 001561 | 660915-***** | 배*도    | 지정된 장소 외의 장소에서의<br>주차행위(67구10**)     | 독섬한강공원내 여름파출소 주변              | 2023-03-26<br>15:26 | 40,000         | 50,000 | 05074 | 서울특별시광진구<br>능동로     |
| 86 | 10-288706 | [시일반]서울특별시한강공원<br>보전및이용관리위반과태료 | 001336 | 661003-***** | 문*연    | 지정된 장소 외의 장소에서의<br>주차행위(서울동하99**)    | 독섬한강공원 2배달존 주변                | 2023-03-26<br>16:32 | 40,000         | 50,000 | 04745 | 서울특별시성동구<br>고잔사도8길  |
| 87 | 10-288706 | [시일반]서울특별시한강공원<br>보전및이용관리위반과태료 | 001246 | 670125-***** | 오*식    | 지정된 장소 외의 장소에서의<br>주차행위(서울남부109**)   | 독섬한강공원 2배달존 주변                | 2023-03-28<br>22:40 | 40,000         | 50,000 | 02494 | 서울특별시동대문<br>구마우로    |
| 88 | 10-288706 | [시일반]서울특별시한강공원<br>보전및이용관리위반과태료 | 001269 | 670714-***** | 조*배    | 지정된 장소 외의 장소에서의<br>주차행위(울신남사06**)    | 독섬한강공원 독섬안내센터<br>주변           | 2023-04-02<br>12:23 | 40,000         | 50,000 | 44669 | 울산광역시남구봉<br>월로134번길 |
| 89 | 10-288706 | [시일반]서울특별시한강공원<br>보전및이용관리위반과태료 | 002202 | 670810-***** | 양*영    | 지정된 장소 외의 장소에서의<br>주차행위(제주서귀포시75**)  | 독섬한강공원 배달존2 주변                | 2023-04-02<br>17:27 | 40,000         | 50,000 | 12131 | 경기도양주시진<br>건읍       |
| 90 | 10-288706 | [시일반]서울특별시한강공원<br>보전및이용관리위반과태료 | 001296 | 671203-***** | 김*동    | 지정된 장소 외의 장소에서의<br>주차행위(59루94**)     | 독섬한강공원 윈드서핑장 주변               | 2023-04-02<br>17:48 | 40,000         | 50,000 | 04950 | 서울특별시광진구<br>용마사도4길  |

| 선택  | 세목코드      | 세목명                              | 통지번호   | 주민번호         | 성명  | 범인명 | 위반내용                                | 위반장소                      | 위반일시                | 자진<br>납부<br>금액 | 부과금액   | 우편번호  | 납세자기분주소              |
|-----|-----------|----------------------------------|--------|--------------|-----|-----|-------------------------------------|---------------------------|---------------------|----------------|--------|-------|----------------------|
| 91  | 10-288706 | [시일반]서울특별시한강공원<br>보전및이용관리위원회반과태료 | 002093 | 671226-***** | 이*욱 |     | 지정된 장소 외의 장소에서의<br>주차행위(02가715**)   | 독섬한강공원 인도서평장 주변           | 2023-04-02<br>20:16 | 40,000         | 50,000 | 02625 | 서울특별시동대문<br>구한천로24길  |
| 92  | 10-288706 | [시일반]서울특별시한강공원<br>보전및이용관리위원회반과태료 | 001665 | 680120-***** | 박*호 |     | 지정된 장소 외의 장소에서의<br>주차행위(02가72**)    | 독섬한강공원 인도서평장 주변           | 2023-04-02<br>20:16 | 40,000         | 50,000 | 12167 | 경기도남양주시화<br>도읍       |
| 93  | 10-288706 | [시일반]서울특별시한강공원<br>보전및이용관리위원회반과태료 | 002782 | 680120-***** | 강*수 |     | 지정된 장소 외의 장소에서의<br>주차행위(경가10**)     | 독섬한강공원 배달존2 주변            | 2023-03-31<br>10:52 | 40,000         | 50,000 | 02160 | 서울특별시중랑구<br>면목로847길  |
| 94  | 10-288706 | [시일반]서울특별시한강공원<br>보전및이용관리위원회반과태료 | 002565 | 680311-***** | 양*경 |     | 지정된 장소 외의 장소에서의<br>주차행위(서울동대문가46**) | 독섬한강공원 독섬유원지역<br>주변       | 2023-03-31<br>14:28 | 40,000         | 50,000 | 02427 | 서울특별시동대문<br>구휘경로15길  |
| 95  | 10-288706 | [시일반]서울특별시한강공원<br>보전및이용관리위원회반과태료 | 001506 | 680406-***** | 강*규 |     | 지정된 장소 외의 장소에서의<br>주차행위(서울광진하19**)  | 독섬한강공원 인도서평장 주변           | 2023-03-31<br>14:06 | 40,000         | 50,000 | 05057 | 서울특별시광진구<br>자양로15길   |
| 96  | 10-288706 | [시일반]서울특별시한강공원<br>보전및이용관리위원회반과태료 | 001013 | 680724-***** | 김*남 |     | 지정된 장소 외의 장소에서의<br>주차행위(서울강남하54**)  | 독섬한강공원 독섬안내센터<br>주변       | 2023-04-01<br>19:48 | 40,000         | 50,000 | 01355 | 서울특별시도봉구<br>도당로15길   |
| 97  | 10-288706 | [시일반]서울특별시한강공원<br>보전및이용관리위원회반과태료 | 002255 | 680812-***** | 한*호 |     | 지정된 장소 외의 장소에서의<br>주차행위(서울광진하18**)  | 독섬한강공원 자양니들목 주변           | 2023-04-01<br>19:05 | 40,000         | 50,000 | 05043 | 서울특별시광진구<br>아차산로49길  |
| 98  | 10-288706 | [시일반]서울특별시한강공원<br>보전및이용관리위원회반과태료 | 002078 | 681125-***** | 배*람 |     | 지정된 장소 외의 장소에서의<br>주차행위(서울강남하103**) | 독섬한강공원 독섬유원지역<br>주변       | 2023-04-02<br>10:27 | 40,000         | 50,000 | 02645 | 서울특별시동대문<br>구천호대로    |
| 99  | 10-288706 | [시일반]서울특별시한강공원<br>보전및이용관리위원회반과태료 | 002221 | 681213-***** | 전*철 |     | 지정된 장소 외의 장소에서의<br>주차행위(94노87**)    | 이촌한강공원내 주차장에서<br>강변북로 진출로 | 2023-03-21<br>16:26 | 40,000         | 50,000 | 04031 | 서울특별시마포구<br>영화로15안길  |
| 100 | 10-288706 | [시일반]서울특별시한강공원<br>보전및이용관리위원회반과태료 | 001235 | 681215-***** | 정*  |     | 지정된 장소 외의 장소에서의<br>주차행위(143마15**)   | 이촌한강공원내 주차장<br>진출로        | 2023-03-24<br>17:00 | 40,000         | 50,000 | 04409 | 서울특별시용산구<br>장문로49길   |
| 101 | 10-288706 | [시일반]서울특별시한강공원<br>보전및이용관리위원회반과태료 | 001533 | 690103-***** | 정*  |     | 지정된 장소 외의 장소에서의<br>주차행위(143마15**)   | 이촌한강공원내 주차장<br>진출로        | 2023-03-24<br>17:00 | 40,000         | 50,000 | 04409 | 서울특별시용산구<br>장문로49길   |
| 102 | 10-288706 | [시일반]서울특별시한강공원<br>보전및이용관리위원회반과태료 | 002205 | 690112-***** | 박*현 |     | 지정된 장소 외의 장소에서의<br>주차행위(61소64**)    | 이촌한강공원내 주차장에서<br>강변북로 진출로 | 2023-03-29<br>18:35 | 40,000         | 50,000 | 05622 | 서울특별시송파구<br>백계고문로41길 |
| 103 | 10-288706 | [시일반]서울특별시한강공원<br>보전및이용관리위원회반과태료 | 000680 | 690206-***** | 이*원 |     | 지정된 장소 외의 장소에서의<br>주차행위(서울송파가725**) | 이촌한강공원내 반포대교북단<br>주변      | 2023-04-01<br>13:35 | 40,000         | 50,000 | 02865 | 서울특별시서북구<br>삼선교로109길 |

| 선택  | 세목코드      | 세목명                            | 통지번호   | 주민번호         | 성명                     | 범인명                    | 위반내용                                | 위반장소                            | 위반일시                | 자진<br>납부<br>금액 | 부과금액   | 우편번호  | 납세자기본주소              |
|-----|-----------|--------------------------------|--------|--------------|------------------------|------------------------|-------------------------------------|---------------------------------|---------------------|----------------|--------|-------|----------------------|
| 104 | 10-288706 | [시일반]서울특별시한강공원<br>보전및이용관리위반과태료 | 002156 | 690411-***** | 진*현(50%),<br>김***(50%) | 진*현(50%),<br>김***(50%) | 지정된 장소 외의 장소에서의<br>주차행위(13노16**)    | 이촌한강공원내 제1주차장 옆<br>건설기계 보관소 출입구 | 2023-04-01<br>19:21 | 40,000         | 50,000 | 12186 | 경기도남양주시화<br>도읍       |
| 105 | 10-288706 | [시일반]서울특별시한강공원<br>보전및이용관리위반과태료 | 000533 | 690514-***** | 서*호                    | 서*호                    | 지정된 장소 외의 장소에서의<br>주차행위(서울광진하19**)  | 이촌한강공원내 제1주차장<br>진출입로           | 2023-04-02<br>19:15 | 40,000         | 50,000 | 01349 | 서울특별시도봉구<br>도당로33길   |
| 106 | 10-288706 | [시일반]서울특별시한강공원<br>보전및이용관리위반과태료 | 001608 | 690520-***** | 강*배                    | 강*배                    | 지정된 장소 외의 장소에서의<br>주차행위(서울광진하163**) | 반포한강공원내<br>반포안내세면공원 주변          | 2023-03-30<br>14:02 | 40,000         | 50,000 | 06559 | 서울특별시서초구<br>병배중앙로23길 |
| 107 | 10-288706 | [시일반]서울특별시한강공원<br>보전및이용관리위반과태료 | 001614 | 690924-***** | 박*주, 하**               | 박*주, 하**               | 지정된 장소 외의 장소에서의<br>주차행위(267마89**)   | 반포한강공원내 반포나들목앞<br>자연거울방 주변      | 2023-03-31<br>20:33 | 40,000         | 50,000 | 12653 | 경기도여주시세종<br>로        |
| 108 | 10-288706 | [시일반]서울특별시한강공원<br>보전및이용관리위반과태료 | 002585 | 690929-***** | 박*서                    | 박*서                    | 지정된 장소 외의 장소에서의<br>주차행위(서울광진하21**)  | 반포한강공원내 반포대교 주변                 | 2023-04-01<br>19:33 | 40,000         | 50,000 | 04408 | 서울특별시용산구<br>대사관로207길 |
| 109 | 10-288706 | [시일반]서울특별시한강공원<br>보전및이용관리위반과태료 | 002084 | 700213-***** | 김*현                    | 김*현                    | 지정된 장소 외의 장소에서의<br>주차행위(서울광진하17**)  | 반포한강공원내 잠수교 교각<br>주변            | 2023-04-01<br>11:34 | 40,000         | 50,000 | 04994 | 서울특별시광진구<br>동일로60길   |
| 110 | 10-288706 | [시일반]서울특별시한강공원<br>보전및이용관리위반과태료 | 001238 | 700309-***** | 정*필                    | 정*필                    | 지정된 장소 외의 장소에서의<br>주차행위(27라78**)    | 반포한강공원내 다리버<br>입구도로주변           | 2023-04-03<br>00:43 | 40,000         | 50,000 | 02546 | 서울특별시동대문<br>구사기정로9길  |
| 111 | 10-288706 | [시일반]서울특별시한강공원<br>보전및이용관리위반과태료 | 001592 | 700601-***** | 김*환                    | 김*환                    | 지정된 장소 외의 장소에서의<br>주차행위(서울광진하04**)  | 망원한강공원내 슬로프<br>진출입로             | 2023-03-24<br>13:24 | 40,000         | 50,000 | 02492 | 서울특별시동대문<br>구전봉로38다길 |
| 112 | 10-288706 | [시일반]서울특별시한강공원<br>보전및이용관리위반과태료 | 002608 | 700605-***** | 고*환                    | 고*환                    | 지정된 장소 외의 장소에서의<br>주차행위(서울구도하72**)  | 망원한강공원내 GS1호점 주변                | 2023-03-28<br>15:20 | 40,000         | 50,000 | 03414 | 서울특별시은평구<br>갈현로      |
| 113 | 10-288706 | [시일반]서울특별시한강공원<br>보전및이용관리위반과태료 | 000814 | 700820-***** | 김*준                    | 김*준                    | 지정된 장소 외의 장소에서의<br>주차행위(357마07**)   | 망원한강공원내 제4주차장<br>입구             | 2023-03-30<br>13:22 | 40,000         | 50,000 | 10489 | 경기도양주시덕양<br>구        |
| 114 | 10-288706 | [시일반]서울특별시한강공원<br>보전및이용관리위반과태료 | 002741 | 710110-***** | 서*욱                    | 서*욱                    | 지정된 장소 외의 장소에서의<br>주차행위(225마62**)   | 망원한강공원내 트레일러<br>주차장             | 2023-03-30<br>14:25 | 40,000         | 50,000 | 10342 | 경기도양주시일산<br>서구       |
| 115 | 10-288706 | [시일반]서울특별시한강공원<br>보전및이용관리위반과태료 | 001250 | 710112-***** | 정*진                    | 정*진                    | 지정된 장소 외의 장소에서의<br>주차행위(서울마포사75**)  | 망원한강공원내 슬로프<br>진출입로             | 2023-03-30<br>20:39 | 40,000         | 50,000 | 03958 | 서울특별시마포구<br>월드컵로25길  |
| 116 | 10-288706 | [시일반]서울특별시한강공원<br>보전및이용관리위반과태료 | 002374 | 710313-***** | 정*주                    | 정*주                    | 지정된 장소 외의 장소에서의<br>주차행위(60두87**)    | 망원한강공원내 제2주차장<br>입구             | 2023-03-31<br>07:30 | 40,000         | 50,000 | 03342 | 서울특별시은평구<br>연서로33길   |



| 선택  | 세목코드      | 세목명                            | 통지번호   | 주민번호         | 성명·법인명 | 위반내용                                 | 위반장소                   | 위반일시                | 자진<br>납부<br>금액 | 부과금액   | 우편번호  | 납세자기본주소                   |
|-----|-----------|--------------------------------|--------|--------------|--------|--------------------------------------|------------------------|---------------------|----------------|--------|-------|---------------------------|
| 117 | 10-288706 | [시일반]서울특별시한강공원<br>보전및이용관리위반과태료 | 000928 | 710319-***** | 강*구    | 지정된 장소 외에서 버리가 있는<br>동력장치를 이용한 영양**) | 망원한강공원내 제 3주차장 내       | 2023-03-31<br>16:51 | 40,000         | 50,000 | 08854 | 서울특별시관악구<br>난곡로30길        |
| 118 | 10-288706 | [시일반]서울특별시한강공원<br>보전및이용관리위반과태료 | 001267 | 710324-***** | 문*진    | 지정된 장소 외의 장소에서의<br>주차행위(제주제주나19**)   | 반포한강공원내 잠수교상단          | 2023-04-03<br>19:24 | 40,000         | 50,000 | 01302 | 서울특별시도봉구<br>도봉산1길         |
| 119 | 10-288706 | [시일반]서울특별시한강공원<br>보전및이용관리위반과태료 | 001521 | 710414-***** | 김*진    | 지정된 장소 외의 장소에서의<br>주차행위(인천미추출파91**)  | 반포한강공원내 잠수교상단          | 2023-04-03<br>19:20 | 40,000         | 50,000 | 22202 | 인천광역시미추홀<br>구매소로309번<br>길 |
| 120 | 10-288706 | [시일반]서울특별시한강공원<br>보전및이용관리위반과태료 | 002124 | 710414-***** | 윤*영    | 지정된 장소외의 장소에서의<br>주차행위(32구70**)      | 난지한강공원 제1주차장밖<br>주변도로  | 2023-04-02<br>16:18 | 40,000         | 50,000 | 03763 | 서울특별시서대문<br>구이화여대8길       |
| 121 | 10-288706 | [시일반]서울특별시한강공원<br>보전및이용관리위반과태료 | 002247 | 710426-***** | 최*준    | 지정된 장소외의 장소에서의<br>주차행위(65모602**)     | 난지한강공원 제1주차장밖<br>주변도로  | 2023-04-02<br>16:24 | 40,000         | 50,000 | 03741 | 서울특별시서대문<br>구서소문로         |
| 122 | 10-288706 | [시일반]서울특별시한강공원<br>보전및이용관리위반과태료 | 000811 | 710623-***** | 김*경    | 지정된 장소외의 장소에서의<br>주차행위(357자60**)     | 난지한강공원 제1주차장밖<br>주변도로  | 2023-04-02<br>16:38 | 40,000         | 50,000 | 03462 | 서울특별시은평구<br>은평로12길        |
| 123 | 10-288706 | [시일반]서울특별시한강공원<br>보전및이용관리위반과태료 | 002136 | 710817-***** | 이*희    | 지정된 장소외의 장소에서의<br>주차행위(63오13**)      | 난지한강공원 제1주차장밖<br>주변도로  | 2023-04-02<br>16:40 | 40,000         | 50,000 | 10332 | 경기도양주시일산<br>동구            |
| 124 | 10-288706 | [시일반]서울특별시한강공원<br>보전및이용관리위반과태료 | 000406 | 710824-***** | 하*은    | 지정된 장소외의 장소에서의<br>주차행위(79구94**)      | 난지한강공원 하늘공원<br>연꽃노각지하부 | 2023-04-02<br>17:00 | 40,000         | 50,000 | 18482 | 경기도화성시동탄<br>순환대로21길       |
| 125 | 10-288706 | [시일반]서울특별시한강공원<br>보전및이용관리위반과태료 | 001040 | 710905-***** | 윤*용    | 지정된 장소외의 장소에서의<br>주차행위(21도92**)      | 난지한강공원 제1주차장밖<br>주변도로  | 2023-04-02<br>18:16 | 40,000         | 50,000 | 10551 | 경기도양주시덕양<br>구             |
| 126 | 10-288706 | [시일반]서울특별시한강공원<br>보전및이용관리위반과태료 | 002393 | 710916-***** | 이*나    | 지정된 장소외의 장소에서의<br>주차행위(59누14**)      | 난지한강공원 제1주차장주변         | 2023-04-02<br>13:27 | 40,000         | 50,000 | 21397 | 인천광역시부평구<br>부흥로           |
| 127 | 10-288706 | [시일반]서울특별시한강공원<br>보전및이용관리위반과태료 | 000381 | 711101-***** | 장*남    | 지정된 장소외의 장소에서의<br>주차행위(서울31자23**)    | 난지한강공원 제1주차장주변         | 2023-04-02<br>13:33 | 40,000         | 50,000 | 03604 | 서울특별시서대문<br>구홍원중로         |
| 128 | 10-288706 | [시일반]서울특별시한강공원<br>보전및이용관리위반과태료 | 000979 | 711111-***** | 박*원    | 지정된 장소외의 장소에서의<br>주차행위(147니36**)     | 난지한강공원 제1주차장주변         | 2023-04-02<br>13:33 | 40,000         | 50,000 | 03031 | 서울특별시종로구<br>저학문로33길       |

| 선택  | 세목코드      | 세목명                            | 통지번호   | 주민번호           | 성명             | 범인명 | 위반내용                              | 위반장소                  | 위반일시                | 자진<br>납부<br>금액 | 부과금액   | 우편번호  | 납세자기분주소           |
|-----|-----------|--------------------------------|--------|----------------|----------------|-----|-----------------------------------|-----------------------|---------------------|----------------|--------|-------|-------------------|
| 129 | 10-288706 | [시일반]서울특별시한강공원<br>보전및이용관리위반과태료 | 001037 | 711111 - ***** | (주*시*도         |     | 지정된 장소와의 장소에서의<br>주차행위(64터18**)   | 난지한강공원 제1주차장주변        | 2023-04-02<br>13:35 | 40,000         | 50,000 | 06244 | 서울특별시강남구<br>역삼동   |
| 130 | 10-288706 | [시일반]서울특별시한강공원<br>보전및이용관리위반과태료 | 001304 | 711111 - ***** | 박*혁            |     | 지정된 장소와의 장소에서의<br>주차행위(292두54**)  | 난지한강공원 제1주차장주변        | 2023-04-02<br>13:39 | 40,000         | 50,000 | 06942 | 서울특별시동작구<br>등용로   |
| 131 | 10-288706 | [시일반]서울특별시한강공원<br>보전및이용관리위반과태료 | 001631 | 711111 - ***** | 박*선            |     | 지정된 장소와의 장소에서의<br>주차행위(34루02**)   | 난지한강공원 제1주차장부근        | 2023-04-02<br>12:44 | 40,000         | 50,000 | 21081 | 인천광역시계양구<br>도두리로  |
| 132 | 10-288706 | [시일반]서울특별시한강공원<br>보전및이용관리위반과태료 | 001648 | 711111 - ***** | 강*협            |     | 지정된 장소와의 장소에서의<br>주차행위(07732**)   | 난지한강공원 제1주차장부근        | 2023-04-02<br>12:43 | 40,000         | 50,000 | 10073 | 경기도김포시김포<br>대로    |
| 133 | 10-288706 | [시일반]서울특별시한강공원<br>보전및이용관리위반과태료 | 001656 | 711111 - ***** | 도*란            |     | 지정된 장소와의 장소에서의<br>주차행위(53수66**)   | 난지한강공원 하늘다리아래         | 2023-04-02<br>15:08 | 40,000         | 50,000 | 10320 | 경기도고양시일산<br>동구    |
| 134 | 10-288706 | [시일반]서울특별시한강공원<br>보전및이용관리위반과태료 | 001932 | 711111 - ***** | 박*샘, 박*<br>유*연 |     | 지정된 장소와의 장소에서의<br>주차행위(263루82**)  | 난지한강공원 안내센터앞          | 2023-04-02<br>15:05 | 40,000         | 50,000 | 04195 | 서울특별시마포구<br>백범로   |
| 135 | 10-288706 | [시일반]서울특별시한강공원<br>보전및이용관리위반과태료 | 001935 | 711111 - ***** | 유*연            |     | 지정된 장소와의 장소에서의<br>주차행위(34터10**)   | 난지한강공원 하늘다리아래         | 2023-04-02<br>14:37 | 40,000         | 50,000 | 02721 | 서울특별시강북구<br>길음로9길 |
| 136 | 10-288706 | [시일반]서울특별시한강공원<br>보전및이용관리위반과태료 | 001948 | 711111 - ***** | 이*한            |     | 지정된 장소와의 장소에서의<br>주차행위(66터23**)   | 난지한강공원 하늘다리아래         | 2023-04-02<br>14:38 | 40,000         | 50,000 | 04300 | 서울특별시용산구<br>민리제로  |
| 137 | 10-288706 | [시일반]서울특별시한강공원<br>보전및이용관리위반과태료 | 001955 | 711111 - ***** | 박*국            |     | 지정된 장소와의 장소에서의<br>주차행위(45너16**)   | 난지한강공원 버스정류장부근        | 2023-04-02<br>14:42 | 40,000         | 50,000 | 10596 | 경기도고양시덕양<br>구     |
| 138 | 10-288706 | [시일반]서울특별시한강공원<br>보전및이용관리위반과태료 | 002406 | 711111 - ***** | 김*수            |     | 지정된 장소 외의 장소에서의<br>주차행위(41루22**)  | 반포한강공원내 제1수변무대앞<br>주변 | 2023-04-05<br>13:14 | 40,000         | 50,000 | 12713 | 경기도광주시퇴촌<br>면     |
| 139 | 10-288706 | [시일반]서울특별시한강공원<br>보전및이용관리위반과태료 | 002709 | 711111 - ***** | 최*길            |     | 지정된 장소 외의 장소에서의<br>주차행위(366너75**) | 관나루한강공원               | 2023-03-25<br>16:12 | 40,000         | 50,000 | 12190 | 경기도남양주시화<br>도읍    |
| 140 | 10-288706 | [시일반]서울특별시한강공원<br>보전및이용관리위반과태료 | 002712 | 711111 - ***** | QU****HAO      |     | 지정된 장소 외의 장소에서의<br>주차행위(259너78**) | 잠실한강공원내<br>종합운동장나들목인근 | 2023-03-19<br>11:14 | 40,000         | 50,000 | 15230 | 경기도안산시단원<br>구     |
| 141 | 10-288706 | [시일반]서울특별시한강공원<br>보전및이용관리위반과태료 | 002793 | 720318 - ***** | CU****NAN      |     | 지정된 장소 외의 장소에서의<br>주차행위(62로16**)  | 잠실한강공원내<br>종합운동장나들목인근 | 2023-03-19<br>11:14 | 40,000         | 50,000 | 12056 | 경기도남양주시진<br>정읍    |

| 선택  | 세목코드      | 세목명                              | 통지번호   | 주민번호           | 성명                    | 범인명 | 위반내용                                                  | 위반장소                        | 위반일시                | 자진<br>납부<br>금액 | 부과금액   | 우편번호  | 납세자기분주소              |
|-----|-----------|----------------------------------|--------|----------------|-----------------------|-----|-------------------------------------------------------|-----------------------------|---------------------|----------------|--------|-------|----------------------|
| 142 | 10-288706 | [시일반]서울특별시한강공원<br>보전및이용관리위원회반과테료 | 002214 | 720329 - ***** | YU*****N              |     | 지정된 장소 외의 장소에서의<br>주차행위(106595**)                     | 잠실한강공원내<br>종합운동장나들길인근       | 2023-03-19<br>12:47 | 40,000         | 50,000 | 06342 | 서울특별시강남구<br>영재대로51길  |
| 143 | 10-288706 | [시일반]서울특별시한강공원<br>보전및이용관리위원회반과테료 | 001640 | 720430 - ***** | CU*****IU             |     | 지정된 장소 외의 장소에서의<br>주차행위(서울공과188**)                    | 잠실한강공원내 동명영주인근              | 2023-03-19<br>14:35 | 40,000         | 50,000 | 14704 | 경기도부천시호현<br>로        |
| 144 | 10-288706 | [시일반]서울특별시한강공원<br>보전및이용관리위원회반과테료 | 000993 | 720929 - ***** | 김*을                   |     | 지정된 장소 외의 장소에서의<br>주차행위(12루48**)                      | 강서한강공원 공영주차장 출구<br>주변       | 2023-04-02<br>18:06 | 40,000         | 50,000 | 07629 | 서울특별시강서구<br>마곡중앙로    |
| 145 | 10-288706 | [시일반]서울특별시한강공원<br>보전및이용관리위원회반과테료 | 001638 | 721013 - ***** | 최*식                   |     | 지정된 장소 외의 장소에서의<br>주차행위(373두94**)                     | 강서한강공원내<br>개화동115-1주변       | 2023-04-05<br>15:45 | 40,000         | 50,000 | 08771 | 서울특별시관악구<br>난곡로55길   |
| 146 | 10-288706 | [시일반]서울특별시한강공원<br>보전및이용관리위원회반과테료 | 000999 | 730211 - ***** | 정*환                   |     | 지정된 장소 외의 장소에서의<br>주차행위(82아88**)                      | 강서한강공원내<br>개화동115-1주변       | 2023-04-05<br>15:50 | 40,000         | 50,000 | 10135 | 경기도포천시고촌<br>읍        |
| 147 | 10-288706 | [시일반]서울특별시한강공원<br>보전및이용관리위원회반과테료 | 000662 | 730223 - ***** | 정*훈                   |     | 무단으로 정차하는 행위, 정당한<br>사유없이 너무 또는 식물을<br>훼손하거나 죽게하는 **) | 강서한강공원내 개화동115-1<br>인근      | 2023-04-06<br>14:20 | 40,000         | 50,000 | 07623 | 서울특별시강서구송정<br>로      |
| 148 | 10-288706 | [시일반]서울특별시한강공원<br>보전및이용관리위원회반과테료 | 000537 | 730415 - ***** | LU*NILON*             |     | 지정된 장소 외의 장소에서의<br>주차행위(126리87**)                     | 강서한강공원 내                    | 2023-04-08<br>15:48 | 40,000         | 50,000 | 21104 | 인천광역시계양구<br>아나지로97번길 |
| 149 | 10-288706 | [시일반]서울특별시한강공원<br>보전및이용관리위원회반과테료 | 001276 | 730526 - ***** | (주***영)시<br>스         |     | 지정된 장소 외의 장소에서의<br>주차행위(127/86**)                     | 강서한강공원 원형교차로 부근             | 2023-04-09<br>16:20 | 40,000         | 50,000 | 10048 | 경기도포천시양촌<br>읍        |
| 150 | 10-288706 | [시일반]서울특별시한강공원<br>보전및이용관리위원회반과테료 | 001297 | 730824 - ***** | 김*릭                   |     | 지정된 장소 외의 장소에서의<br>주차행위(경기안양78**)                     | 양화한강공원선유도 상우고<br>하단 자전거도로 옆 | 2023-04-08<br>19:06 | 40,000         | 50,000 | 14067 | 경기도안양시동안<br>구        |
| 151 | 10-288706 | [시일반]서울특별시한강공원<br>보전및이용관리위원회반과테료 | 000451 | 731022 - ***** | 박*경                   |     | 지정된 장소 외의 장소에서의<br>주차행위(서울중대48**)                     | 양화한강공원 제2주차장<br>화성실 앞 보도    | 2023-04-09<br>13:26 | 40,000         | 50,000 | 07950 | 서울특별시양천구<br>목동중앙북로2길 |
| 152 | 10-288706 | [시일반]서울특별시한강공원<br>보전및이용관리위원회반과테료 | 000561 | 731117 - ***** | RA*****AKH<br>MATILLO |     | 지정된 장소 외의 장소에서의<br>주차행위 (서울서대문차20**)                  | 여의도한강공원 배달존2주변              | 2023-03-25<br>19:03 | 40,000         | 50,000 | 03745 | 서울특별시서대문<br>구독립문로12길 |
| 153 | 10-288706 | [시일반]서울특별시한강공원<br>보전및이용관리위원회반과테료 | 002115 | 740128 - ***** | 장*훈                   |     | 지정된 장소 외의 장소에서의<br>주차행위 (경기부천내02**)                   | 여의도한강공원 1주차장주변              | 2023-03-26<br>13:18 | 40,000         | 50,000 | 14704 | 경기도부천시경인<br>로        |

| 선택  | 세목코드      | 세목명                              | 통지번호   | 주민번호         | 성명       | 범인명 | 위반내용                                | 위반장소                     | 위반일시                | 자진<br>납부<br>금액 | 부과금액   | 우편번호  | 납세자기분주소               |
|-----|-----------|----------------------------------|--------|--------------|----------|-----|-------------------------------------|--------------------------|---------------------|----------------|--------|-------|-----------------------|
| 154 | 10-288706 | [시일반]서울특별시한강공원<br>보전및이용관리위원회반과태료 | 002234 | 740322-***** | 박*영,윤**  |     | 지정된 장소 외의 장소에서의<br>주차행위 (100주67**)  | 여의도한강공원<br>아라호안내센터주변     | 2023-03-28<br>09:11 | 40,000         | 50,000 | 07919 | 서울특별시양천구<br>월정로31길    |
| 155 | 10-288706 | [시일반]서울특별시한강공원<br>보전및이용관리위원회반과태료 | 001575 | 740505-***** | 최*윳      |     | 지정된 장소 외의 장소에서의<br>주차행위 (서울대문가75**) | 여의도한강공원<br>아라호안내센터주변     | 2023-03-28<br>09:12 | 40,000         | 50,000 | 02574 | 서울특별시동대문<br>구무학로44길   |
| 156 | 10-288706 | [시일반]서울특별시한강공원<br>보전및이용관리위원회반과태료 | 002368 | 750125-***** | 서*경      |     | 지정된 장소 외의 장소에서의<br>주차행위 (서울관악가95**) | 여의도한강공원 1호점주변            | 2023-03-28<br>14:22 | 40,000         | 50,000 | 08754 | 서울특별시관악구<br>봉천로20길    |
| 157 | 10-288706 | [시일반]서울특별시한강공원<br>보전및이용관리위원회반과태료 | 001951 | 750529-***** | LI*XIANG |     | 지정된 장소 외의 장소에서의<br>주차행위 (인천부평가57**) | 여의도한강공원 배달조주변            | 2023-03-29<br>14:16 | 40,000         | 50,000 | 05382 | 서울특별시강동구<br>천호대로168길  |
| 158 | 10-288706 | [시일반]서울특별시한강공원<br>보전및이용관리위원회반과태료 | 002776 | 750910-***** | 노*우      |     | 지정된 장소 외의 장소에서의<br>주차행위 (178주68**)  | 여의도한강공원<br>한강3호점주변       | 2023-03-29<br>18:39 | 40,000         | 50,000 | 10088 | 경기도김포시김포<br>한강2로      |
| 159 | 10-288706 | [시일반]서울특별시한강공원<br>보전및이용관리위원회반과태료 | 002252 | 751019-***** | 정*근      |     | 지정된 장소 외의 장소에서의<br>주차행위 (서울마포가50**) | 여의도한강공원 1호점주변            | 2023-03-29<br>20:16 | 40,000         | 50,000 | 07772 | 서울특별시강서구<br>군달배로197길  |
| 160 | 10-288706 | [시일반]서울특별시한강공원<br>보전및이용관리위원회반과태료 | 002256 | 751020-***** | 엄*섭      |     | 지정된 장소 외의 장소에서의<br>주차행위 (인천84가95**) | 여의도한강공원 아라호주변            | 2023-03-31<br>10:43 | 40,000         | 50,000 | 21054 | 인천광역시계양구<br>계산천로6번길   |
| 161 | 10-288706 | [시일반]서울특별시한강공원<br>보전및이용관리위원회반과태료 | 001635 | 751115-***** | 양*진      |     | 지정된 장소 외의 장소에서의<br>주차행위 (서울관악가26**) | 여의도한강공원 편의3호점주변          | 2023-03-31<br>13:33 | 40,000         | 50,000 | 10427 | 경기도고양시덕양<br>구         |
| 162 | 10-288706 | [시일반]서울특별시한강공원<br>보전및이용관리위원회반과태료 | 001494 | 751225-***** | 이*섭      |     | 지정된 장소 외의 장소에서의<br>주차행위 (서울양천가94**) | 여의도한강공원 제3주차장주변          | 2023-03-31<br>13:44 | 40,000         | 50,000 | 08100 | 서울특별시양천구<br>묵동로3길     |
| 163 | 10-288706 | [시일반]서울특별시한강공원<br>보전및이용관리위원회반과태료 | 001292 | 760121-***** | 김*민      |     | 지정된 장소 외의 장소에서의<br>주차행위 (서울송파가48**) | 여의도한강공원 1주차장주변           | 2023-04-01<br>14:24 | 40,000         | 50,000 | 07369 | 서울특별시영등포<br>구도림로112가길 |
| 164 | 10-288706 | [시일반]서울특별시한강공원<br>보전및이용관리위원회반과태료 | 002556 | 760406-***** | 우*정      |     | 지정된 장소 외의 장소에서의<br>주차행위 (서울종로가61**) | 여의도한강공원 1주차장주변           | 2023-04-01<br>14:25 | 40,000         | 50,000 | 01107 | 서울특별시강북구<br>술매로7가길    |
| 165 | 10-288706 | [시일반]서울특별시한강공원<br>보전및이용관리위원회반과태료 | 002777 | 760413-***** | 한*엽      |     | 지정된 장소 외의 장소에서의<br>주차행위 (서울공천가55**) | 여의도한강공원<br>1주차장과자전거길통로주변 | 2023-04-01<br>14:31 | 40,000         | 50,000 | 08717 | 서울특별시관악구<br>봉천로23다길   |
| 166 | 10-288706 | [시일반]서울특별시한강공원<br>보전및이용관리위원회반과태료 | 002356 | 760425-***** | 이*환      |     | 지정된 장소 외의 장소에서의<br>주차행위 (부산북가15**)  | 여의도한강공원 제2주차장주변          | 2023-04-01<br>20:56 | 40,000         | 50,000 | 46533 | 부산광역시북구화<br>명대로       |

| 선택  | 세목코드      | 세목명                            | 통지번호   | 주민번호         | 성명                                  | 성명                                  | 위반내용                                 | 위반장소                      | 위반일시                | 자진<br>납부<br>금액 | 부과금액   | 우편번호  | 납세자기분주소              |
|-----|-----------|--------------------------------|--------|--------------|-------------------------------------|-------------------------------------|--------------------------------------|---------------------------|---------------------|----------------|--------|-------|----------------------|
| 167 | 10-288706 | [시일반]서울특별시한강공원<br>보전및이용관리위반과태료 | 001383 | 760616-***** | 정*복                                 | 정*복                                 | 지정된 장소 외의 장소에서의<br>주차행위 (서울동대문가15**) | 여의도한강공원<br>여의도안내세탁주차면     | 2023-04-01<br>21:12 | 40,000         | 50,000 | 14718 | 경기도부천시경인<br>로224번길   |
| 168 | 10-288706 | [시일반]서울특별시한강공원<br>보전및이용관리위반과태료 | 001265 | 770128-***** | JI*ONG**                            | JI*ONG**                            | 지정된 장소 외의 장소에서의<br>주차행위 (서울영등포가16**) | 여의도한강공원<br>63빌딩한강공원전보도주차면 | 2023-04-02<br>11:36 | 40,000         | 50,000 | 07448 | 서울특별시영등포<br>구디지탈로38길 |
| 169 | 10-288706 | [시일반]서울특별시한강공원<br>보전및이용관리위반과태료 | 002241 | 770220-***** | 주*희시*                               | 주*희시*                               | 지정된 장소 외의 장소에서의<br>주차행위 (16가157**)   | 여의도한강공원<br>여의도안내세탁주차면     | 2023-04-02<br>23:14 | 40,000         | 50,000 | 07337 | 서울특별시영등포<br>구여의동로    |
| 170 | 10-288706 | [시일반]서울특별시한강공원<br>보전및이용관리위반과태료 | 001260 | 770228-***** | 김*관                                 | 김*관                                 | 지정된 장소 외의 장소에서의<br>주차행위(서울강남가96**)   | 잠원한강공원 노구주변               | 2023-03-26<br>15:00 | 40,000         | 50,000 | 06066 | 서울특별시강남구<br>학동로63길   |
| 171 | 10-288706 | [시일반]서울특별시한강공원<br>보전및이용관리위반과태료 | 000977 | 770508-***** | 신*정                                 | 신*정                                 | 지정된 장소 외의 장소에서의<br>주차행위(서울강남가50**)   | 잠원한강공원 매점1호점주변            | 2023-04-02<br>18:03 | 40,000         | 50,000 | 04346 | 서울특별시용산구<br>회나무로447길 |
| 172 | 10-288706 | [시일반]서울특별시한강공원<br>보전및이용관리위반과태료 | 000644 | 770606-***** | BR*OEMI***                          | BR*OEMI***                          | 지정된 장소 외의 장소에서의<br>주차행위(서울강남가157**)  | 잠원한강공원 매점2호점주변            | 2023-04-02<br>18:04 | 40,000         | 50,000 | 06624 | 서울특별시서초구<br>시인대로     |
| 173 | 10-288706 | [시일반]서울특별시한강공원<br>보전및이용관리위반과태료 | 002155 | 770920-***** | 박*호                                 | 박*호                                 | 지정된 장소 외의 장소에서의<br>주차행위(서울강남가160**)  | 잠원한강공원 잠원나들목주변            | 2023-04-03<br>07:42 | 40,000         | 50,000 | 06538 | 서울특별시서초구<br>주흥1길     |
| 174 | 10-288706 | [시일반]서울특별시한강공원<br>보전및이용관리위반과태료 | 002632 | 780104-***** | 조*신                                 | 조*신                                 | 지정된 장소 외의 장소에서의<br>주차행위(19가195**)    | 잠원한강공원 서울해이브주변            | 2023-04-05<br>18:32 | 40,000         | 50,000 | 10598 | 경기도양주시덕양<br>구        |
| 175 | 10-288706 | [시일반]서울특별시한강공원<br>보전및이용관리위반과태료 | 001027 | 780212-***** | BE*LEYI****<br>**RISTOPHER<br>HENRY | BE*LEYI****<br>**RISTOPHER<br>HENRY | 지정된 장소 외의 장소에서의<br>주차행위(서울영등포가73**)  | 잠원한강공원 디북지구장주변            | 2023-04-08<br>11:00 | 40,000         | 50,000 | 04346 | 서울특별시용산구<br>회나무로28길  |
| 176 | 10-288706 | [시일반]서울특별시한강공원<br>보전및이용관리위반과태료 | 002737 | 780301-***** | 배*수                                 | 배*수                                 | 지정된 장소 외의 장소에서의<br>주차행위(경남창원가28**)   | 마포한강공원내 GS1호점 주변          | 2023-03-25<br>03:03 | 40,000         | 50,000 | 03403 | 서울특별시은평구<br>진흥로77길   |
| 177 | 10-288706 | [시일반]서울특별시한강공원<br>보전및이용관리위반과태료 | 001350 | 780503-***** | 장*연                                 | 장*연                                 | 지정된 장소 외의 장소에서의<br>주차행위(서울동대문가702**) | 반포한강공원내 여빛삼일구영<br>주변      | 2023-04-08<br>12:51 | 40,000         | 50,000 | 02428 | 서울특별시동대문<br>구외대역로12길 |
| 178 | 10-288706 | [시일반]서울특별시한강공원<br>보전및이용관리위반과태료 | 001952 | 780902-***** | 정*호                                 | 정*호                                 | 지정된 장소 외의 장소에서의<br>주차행위(서울송파가31**)   | 반포한강공원내 잠수교각<br>주변        | 2023-04-08<br>08:56 | 40,000         | 50,000 | 04411 | 서울특별시용산구<br>정문로49길   |

| 선택  | 세목코드      | 세목명                                          | 통지번호   | 주민번호         | 성명     | 범인명 | 위반내용                                 | 위반장소                       | 위반일시                | 자진<br>납부<br>금액 | 부과금액   | 우편번호  | 납세자기분주소              |
|-----|-----------|----------------------------------------------|--------|--------------|--------|-----|--------------------------------------|----------------------------|---------------------|----------------|--------|-------|----------------------|
| 179 | 10-288706 | [시일반]서울특별시한강공원<br>보전및이용관리위원회내<br>보전및이용관리위원회내 | 001571 | 790908-***** | 김*     |     | 지정된 장소 외의 장소에서의<br>주차행위(서울시공20**)    | 반포한강공원내<br>반포제3주차장영도 도로 주변 | 2023-04-08<br>16:34 | 40,000         | 50,000 | 04345 | 서울특별시영도구<br>화남로6길    |
| 180 | 10-288706 | [시일반]서울특별시한강공원<br>보전및이용관리위원회내<br>보전및이용관리위원회내 | 001377 | 781027-***** | 나*기    |     | 지정된 장소 외의 장소에서의<br>주차행위(03030**)     | 반포한강공원내 더리버도로<br>주변        | 2023-04-09<br>13:50 | 40,000         | 50,000 | 17090 | 경기도영천시<br>구          |
| 181 | 10-288706 | [시일반]서울특별시한강공원<br>보전및이용관리위원회내<br>보전및이용관리위원회내 | 001342 | 791031-***** | 강*우    |     | 지정된 장소 외의 장소에서의<br>주차행위(32028**)     | 망원한강공원내 망원내내센터<br>입구       | 2023-04-02<br>10:39 | 40,000         | 50,000 | 04088 | 서울특별시마포구<br>토정로17길   |
| 182 | 10-288706 | [시일반]서울특별시한강공원<br>보전및이용관리위원회내<br>보전및이용관리위원회내 | 002611 | 781202-***** | 조*상    |     | 지정된 장소 외의 장소에서의<br>주차행위(서울시공108**)   | 망원한강공원내 슬로프<br>진출입로        | 2023-04-02<br>15:52 | 40,000         | 50,000 | 17391 | 경기도인천시경충<br>대로2493번길 |
| 183 | 10-288706 | [시일반]서울특별시한강공원<br>보전및이용관리위원회내<br>보전및이용관리위원회내 | 001531 | 790123-***** | 강*구    |     | 지정된 장소 외에서 비위가 있는<br>동력장치를 이용한 영단**) | 망원한강공원내 제 3주차장 내           | 2023-04-01<br>19:14 | 40,000         | 50,000 | 08854 | 서울특별시관악구<br>난곡로30길   |
| 184 | 10-288706 | [시일반]서울특별시한강공원<br>보전및이용관리위원회내<br>보전및이용관리위원회내 | 002751 | 790322-***** | 박*우박** |     | 지정된 장소 외의 장소에서의<br>주차행위(381루33**)    | 망원한강공원내 제4주차장<br>입구        | 2023-04-02<br>17:16 | 40,000         | 50,000 | 22602 | 인천광역시서구검<br>단로623번길  |
| 185 | 10-288706 | [시일반]서울특별시한강공원<br>보전및이용관리위원회내<br>보전및이용관리위원회내 | 000444 | 790421-***** | 노*규    |     | 지정된 장소 외의 장소에서의<br>주차행위(서울시공141**)   | 망원한강공원내 제 3주차장<br>주변       | 2023-04-03<br>13:15 | 40,000         | 50,000 | 03472 | 서울특별시은평구<br>은평로20길   |
| 186 | 10-288706 | [시일반]서울특별시한강공원<br>보전및이용관리위원회내<br>보전및이용관리위원회내 | 002784 | 790701-***** | 심*원    |     | 지정된 장소 외의 장소에서의<br>주차행위(서울시공103**)   | 망원한강공원내 GS1호점 주변           | 2023-04-03<br>20:28 | 40,000         | 50,000 | 03957 | 서울특별시마포구<br>망원로3길    |
| 187 | 10-288706 | [시일반]서울특별시한강공원<br>보전및이용관리위원회내<br>보전및이용관리위원회내 | 002425 | 791123-***** | 강*구    |     | 지정된 장소 외에서 비위가 있는<br>동력장치를 이용한 영단**) | 망원한강공원내 제 3주차장 내           | 2023-04-08<br>16:31 | 40,000         | 50,000 | 08854 | 서울특별시관악구<br>난곡로30길   |
| 188 | 10-288706 | [시일반]서울특별시한강공원<br>보전및이용관리위원회내<br>보전및이용관리위원회내 | 001275 | 791128-***** | 이*준    |     | 지정된 장소 외의 장소에서의<br>주차행위(서울시공199**)   | 망원한강공원내 GS1호점 앞<br>도로      | 2023-04-09<br>13:12 | 40,000         | 50,000 | 04185 | 서울특별시마포구<br>만리재로6길   |
| 189 | 10-288706 | [시일반]서울특별시한강공원<br>보전및이용관리위원회내<br>보전및이용관리위원회내 | 002746 | 800126-***** | 이*관    |     | 지정된 장소 외의 장소에서의<br>주차행위(서울시공155**)   | 망원한강공원내 슬로프<br>진출입로        | 2023-04-09<br>16:51 | 40,000         | 50,000 | 04328 | 서울특별시영도구<br>두립비야로60길 |
| 190 | 10-288706 | [시일반]서울특별시한강공원<br>보전및이용관리위원회내<br>보전및이용관리위원회내 | 001964 | 800423-***** | 양*례    |     | 지정된 장소 외의 장소에서의<br>주차행위(서울시공166**)   | 망원한강공원내 망원내내로<br>회전교차로 인도  | 2023-04-09<br>16:52 | 40,000         | 50,000 | 03462 | 서울특별시은평구<br>은평로12길   |
| 191 | 10-288706 | [시일반]서울특별시한강공원<br>보전및이용관리위원회내<br>보전및이용관리위원회내 | 002132 | 800614-***** | 강*구    |     | 지정된 장소 외에서 비위가 있는<br>동력장치를 이용한 영단**) | 망원한강공원내 제 3주차장 내           | 2023-04-09<br>19:01 | 40,000         | 50,000 | 08854 | 서울특별시관악구<br>난곡로30길   |

| 선택  | 세목코드      | 세목명                            | 통지번호   | 주민번호         | 성명  | 성명  | 위반내용                              | 위반장소                    | 위반일시                | 자진<br>납부<br>금액 | 부과금액   | 우편번호  | 납세자기주소                 |
|-----|-----------|--------------------------------|--------|--------------|-----|-----|-----------------------------------|-------------------------|---------------------|----------------|--------|-------|------------------------|
| 192 | 10-288706 | [시일반]서울특별시한강공원<br>보전및이용관리위반과태료 | 001287 | 800703-***** | 신*수 | 신*수 | 지정된 장소와의 장소에서의<br>주차행위(31주99**)   | 난지한강공원내 와이키키야           | 2023-04-11<br>21:40 | 40,000         | 50,000 | 10083 | 경기도김포시김포<br>한강로        |
| 193 | 10-288706 | [시일반]서울특별시한강공원<br>보전및이용관리위반과태료 | 001582 | 801020-***** | 김*영 | 김*영 | 지정된 장소와의 장소에서의<br>주차행위(312주99**)  | 난지한강공원내 와이키키야           | 2023-04-11<br>21:38 | 40,000         | 50,000 | 12940 | 경기도하남시신원<br>로168번길     |
| 194 | 10-288706 | [시일반]서울특별시한강공원<br>보전및이용관리위반과태료 | 001288 | 801110-***** | 김*호 | 김*호 | 지정된 장소와의 장소에서의<br>주차행위(서울타52**)   | 반포한강공원내 서레1교앞<br>주변     | 2023-03-15<br>22:33 | 40,000         | 50,000 | 17370 | 경기도이천시예현<br>정로93번길     |
| 195 | 10-288706 | [시일반]서울특별시한강공원<br>보전및이용관리위반과태료 | 001226 | 810108-***** | 우*이 | 우*이 | 지정된 장소와의 장소에서의<br>주차행위(310주82**)  | 잠실한강공원 뚝배기정안근           | 2023-04-01<br>17:29 | 40,000         | 50,000 | 13587 | 경기도성남시분당<br>구          |
| 196 | 10-288706 | [시일반]서울특별시한강공원<br>보전및이용관리위반과태료 | 000534 | 810205-***** | 박*우 | 박*우 | 지정된 장소와의 장소에서의<br>주차행위(서울송파94**)  | 잠실한강공원<br>시각사각플레이스 인근   | 2023-04-01<br>22:53 | 40,000         | 50,000 | 05822 | 서울특별시송파구<br>송이로23길     |
| 197 | 10-288706 | [시일반]서울특별시한강공원<br>보전및이용관리위반과태료 | 001253 | 810215-***** | 이*양 | 이*양 | 지정된 장소와의 장소에서의<br>주차행위(331042**)  | 반포한강공원내 서레3교입구<br>주변    | 2023-04-13<br>22:26 | 40,000         | 50,000 | 11811 | 경기도의정부시오<br>목로         |
| 198 | 10-288706 | [시일반]서울특별시한강공원<br>보전및이용관리위반과태료 | 000388 | 810220-***** | 방*석 | 방*석 | 지정된 장소와의 장소에서의<br>주차행위(서울광진71**)  | 반포한강공원내 제2주차장<br>인도 주변  | 2023-04-14<br>20:34 | 40,000         | 50,000 | 04926 | 서울특별시강진구<br>용마산로5길     |
| 199 | 10-288706 | [시일반]서울특별시한강공원<br>보전및이용관리위반과태료 | 000946 | 810225-***** | 심*우 | 심*우 | 지정된 장소와의 장소에서의<br>주차행위(인천남동67**)  | 반포한강공원내 제2주차장<br>인도 주변  | 2023-04-14<br>20:35 | 40,000         | 50,000 | 21551 | 인천광역시남동구<br>구월로131번길   |
| 200 | 10-288706 | [시일반]서울특별시한강공원<br>보전및이용관리위반과태료 | 000552 | 810415-***** | 김*철 | 김*철 | 지정된 장소와의 장소에서의<br>주차행위(서울중차60**)  | 반포한강공원내 제2주차장<br>인도 주변  | 2023-04-14<br>20:36 | 40,000         | 50,000 | 04722 | 서울특별시성동구<br>금호로        |
| 201 | 10-288706 | [시일반]서울특별시한강공원<br>보전및이용관리위반과태료 | 001519 | 810504-***** | 강*민 | 강*민 | 지정된 장소와의 장소에서의<br>주차행위(서울남185**)  | 반포한강공원내 제2주차장<br>주변     | 2023-04-15<br>18:54 | 40,000         | 50,000 | 06539 | 서울특별시서초구<br>주흥길        |
| 202 | 10-288706 | [시일반]서울특별시한강공원<br>보전및이용관리위반과태료 | 001375 | 810608-***** | 정*식 | 정*식 | 지정된 장소와의 장소에서의<br>주차행위(서울영등포36**) | 반포한강공원내 뚝배기정2<br>주변     | 2023-04-16<br>20:16 | 40,000         | 50,000 | 07373 | 서울특별시영등포<br>구도영로7길     |
| 203 | 10-288706 | [시일반]서울특별시한강공원<br>보전및이용관리위반과태료 | 000542 | 810613-***** | 김*일 | 김*일 | 지정된 장소와의 장소에서의<br>주차행위(25하515**)  | 난지한강공원내 하늘다리하부          | 2023-04-14<br>20:37 | 40,000         | 50,000 | 10077 | 경기도김포시김포<br>한강11로140번길 |
| 204 | 10-288706 | [시일반]서울특별시한강공원<br>보전및이용관리위반과태료 | 001374 | 810613-***** | 이*성 | 이*성 | 지정된 장소와의 장소에서의<br>주차행위(서울서초106**) | 반포한강공원내 제2주차장<br>보행로 주변 | 2023-04-17<br>20:39 | 40,000         | 50,000 | 06374 | 서울특별시강남구<br>지곡로3길      |

| 선택  | 세목코드      | 세목명                            | 통지번호   | 주민번호         | 성명  | 범인명 | 위반내용                                 | 위반장소                             | 위반일시                | 자진<br>납부<br>금액 | 부과금액   | 우편번호  | 납세자기분주소              |
|-----|-----------|--------------------------------|--------|--------------|-----|-----|--------------------------------------|----------------------------------|---------------------|----------------|--------|-------|----------------------|
| 205 | 10-288706 | [시일반]서울특별시한강공원<br>보전및이용관리위반과태료 | 001622 | 810630-***** | 최*우 |     | 지정된 장소 외의 장소에서의<br>주차행위(서울용선차17**)   | 반포한강공원내 잠수고 하류<br>교각 주변          | 2023-04-21<br>18:28 | 40,000         | 50,000 | 04391 | 서울특별시용선구<br>이터원로16길  |
| 206 | 10-288706 | [시일반]서울특별시한강공원<br>보전및이용관리위반과태료 | 001653 | 810805-***** | 김*제 |     | 지정된 장소 외의 장소에서의<br>주차행위(서울용선차16**)   | 반포한강공원내<br>달빛모자개문수 안내센터 하부<br>주변 | 2023-04-21<br>21:04 | 40,000         | 50,000 | 04591 | 서울특별시중구다<br>신로14길    |
| 207 | 10-288706 | [시일반]서울특별시한강공원<br>보전및이용관리위반과태료 | 002654 | 810927-***** | 신*현 |     | 지정된 장소 외의 장소에서의<br>주차행위(서울용선차21**)   | 반포한강공원내<br>달빛모자개문수 안내센터 하부<br>주변 | 2023-04-21<br>21:02 | 40,000         | 50,000 | 04343 | 서울특별시용선구<br>녹사평대로54길 |
| 208 | 10-288706 | [시일반]서울특별시한강공원<br>보전및이용관리위반과태료 | 001587 | 811021-***** | 장*빈 |     | 지정된 장소 외의 장소에서의<br>주차행위(서울용선차23**)   | 반포한강공원내 잠수고<br>교각하부 보행로광장 주변     | 2023-04-21<br>21:09 | 40,000         | 50,000 | 08526 | 서울특별시금천구<br>기산로3길    |
| 209 | 10-288706 | [시일반]서울특별시한강공원<br>보전및이용관리위반과태료 | 000893 | 811023-***** | 김*원 |     | 지정된 장소 외의 장소에서의<br>주차행위(서울마포차25**)   | 망원한강공원내 GS1호점 주변                 | 2023-04-12<br>14:36 | 40,000         | 50,000 | 03998 | 서울특별시마포구<br>등교로17길   |
| 210 | 10-288706 | [시일반]서울특별시한강공원<br>보전및이용관리위반과태료 | 002113 | 820323-***** | 강*구 |     | 지정된 장소 외에서 버키가 있는<br>동력장치를 이용한 영단**) | 망원한강공원내 제 3주차장 내                 | 2023-04-14<br>20:26 | 40,000         | 50,000 | 08854 | 서울특별시관악구<br>난곡로30길   |
| 211 | 10-288706 | [시일반]서울특별시한강공원<br>보전및이용관리위반과태료 | 002119 | 820323-***** | 강*구 |     | 지정된 장소 외에서 버키가 있는<br>동력장치를 이용한 영단**) | 망원한강공원내 제 3주차장 내                 | 2023-04-16<br>18:58 | 40,000         | 50,000 | 08854 | 서울특별시관악구<br>난곡로30길   |
| 212 | 10-288706 | [시일반]서울특별시한강공원<br>보전및이용관리위반과태료 | 002133 | 820323-***** | 우*정 |     | 지정된 장소 외의 장소에서의<br>주차행위(서울마포차17**)   | 망원한강공원내 GS2호점 주변                 | 2023-04-22<br>03:57 | 40,000         | 50,000 | 14484 | 경기도부천시삼작<br>로302번길   |
| 213 | 10-288706 | [시일반]서울특별시한강공원<br>보전및이용관리위반과태료 | 000892 | 820520-***** | 강*구 |     | 지정된 장소 외에서 버키가 있는<br>동력장치를 이용한 영단**) | 망원한강공원내 제 3주차장 내                 | 2023-04-22<br>20:43 | 40,000         | 50,000 | 08854 | 서울특별시관악구<br>난곡로30길   |
| 214 | 10-288706 | [시일반]서울특별시한강공원<br>보전및이용관리위반과태료 | 000899 | 820531-***** | 오*응 |     | 지정된 장소 외의 장소에서의<br>주차행위(서울용선차38**)   | 망원한강공원내 망원나들목<br>회전교차로           | 2023-04-23<br>14:14 | 40,000         | 50,000 | 04003 | 서울특별시마포구<br>월드컵로12길  |
| 215 | 10-288706 | [시일반]서울특별시한강공원<br>보전및이용관리위반과태료 | 000996 | 820603-***** | 박*태 |     | 지정된 장소 외의 장소에서의<br>주차행위(서울마포차58**)   | 망원한강공원내 슬로프<br>진출입로              | 2023-04-23<br>14:16 | 40,000         | 50,000 | 04003 | 서울특별시마포구<br>월드컵로12길  |
| 216 | 10-288706 | [시일반]서울특별시한강공원<br>보전및이용관리위반과태료 | 000385 | 820724-***** | 강*구 |     | 지정된 장소 외에서 버키가 있는<br>동력장치를 이용한 영단**) | 망원한강공원내 제 3주차장 내                 | 2023-04-23<br>19:02 | 40,000         | 50,000 | 08854 | 서울특별시관악구<br>난곡로30길   |



| 선택  | 세목코드      | 세목명                            | 통지번호   | 주민번호         | 성명·범인명 | 위반내용                                                 | 위반장소                  | 위반일시                | 자진<br>납부<br>금액 | 부과금액   | 우편번호  | 납세자기주소               |
|-----|-----------|--------------------------------|--------|--------------|--------|------------------------------------------------------|-----------------------|---------------------|----------------|--------|-------|----------------------|
| 217 | 10-288706 | [시일반]서울특별시한강공원<br>보전및이용관리위원회관리 | 002571 | 820823-***** | 김*미    | 지정된 장소 외의 장소에서의<br>주차행위(32수14**)                     | 미원한강공원내 제 4주차장<br>진입로 | 2023-04-23<br>19:36 | 40,000         | 50,000 | 11520 | 경기도양주시장흥<br>면        |
| 218 | 10-288706 | [시일반]서울특별시한강공원<br>보전및이용관리위원회관리 | 002606 | 820913-***** | 송*호    | 지정된 장소 외의 장소에서의<br>주차행위(122주2**)                     | 난지한강공원내<br>난지안내센터앞    | 2023-04-23<br>16:54 | 40,000         | 50,000 | 04725 | 서울특별시성동구<br>등호로      |
| 219 | 10-288706 | [시일반]서울특별시한강공원<br>보전및이용관리위원회관리 | 002087 | 820928-***** | 김*     | 지정된 장소 외의 장소에서의<br>주차행위(서울서대문51**)                   | 반포한강공원내 조성마루주변        | 2023-04-23<br>16:39 | 40,000         | 50,000 | 03622 | 서울특별시서대문<br>구세검정로    |
| 220 | 10-288706 | [시일반]서울특별시한강공원<br>보전및이용관리위원회관리 | 001876 | 821030-***** | 성*훈    | 지정된 장소 외의 장소에서의<br>주차행위(서울양천717**)                   | 여의도한강공원 배달조주변         | 2023-03-25<br>22:43 | 40,000         | 50,000 | 03386 | 서울특별시은평구<br>동일로73길   |
| 221 | 10-288706 | [시일반]서울특별시한강공원<br>보전및이용관리위원회관리 | 002129 | 821107-***** | 임*태    | 지정된 장소 외의 장소에서의<br>주차행위(서울은평10**)                    | 양화한강공원 전거대여점 앞<br>보도  | 2023-04-16<br>16:07 | 40,000         | 50,000 | 03379 | 서울특별시은평구<br>서호로      |
| 222 | 10-288706 | [시일반]서울특별시한강공원<br>보전및이용관리위원회관리 | 002186 | 830101-***** | 박*근    | 지정된 장소 외의 장소에서의<br>주차행위(02서78**)                     | 양화한강공원 선유도 육교         | 2023-04-20<br>14:14 | 40,000         | 50,000 | 10884 | 경기도파주시안개<br>쑈길       |
| 223 | 10-288706 | [시일반]서울특별시한강공원<br>보전및이용관리위원회관리 | 002363 | 830216-***** | 박*아    | 지정된 장소 외의 장소에서의<br>주차행위(서울은평타60**)                   | 양화한강공원 이리수 만찬 앞       | 2023-04-20<br>14:22 | 40,000         | 50,000 | 03480 | 서울특별시은평구<br>응암로12길   |
| 224 | 10-288706 | [시일반]서울특별시한강공원<br>보전및이용관리위원회관리 | 001764 | 830412-***** | 이*욱    | 바퀴가 있는 동력장치를 이용하여<br>차도 외의 장소에 출입하는 행위<br>(서울관악12**) | 여의도한강공원<br>파라다이스홍주변   | 2023-04-03<br>12:22 | 40,000         | 50,000 | 08771 | 서울특별시관악구<br>남부순로144길 |
| 225 | 10-288706 | [시일반]서울특별시한강공원<br>보전및이용관리위원회관리 | 001551 | 830415-***** | 함*형    | 지정된 장소 외의 장소에서의<br>주차행위(서울금천33**)                    | 여의도한강공원<br>이랜드크루즈주변   | 2023-04-03<br>14:49 | 40,000         | 50,000 | 08606 | 서울특별시금천구<br>뽕꽃로      |
| 226 | 10-288706 | [시일반]서울특별시한강공원<br>보전및이용관리위원회관리 | 000530 | 830506-***** | 신*진    | 지정된 장소 외의 장소에서의<br>주차행위(경기95서53**)                   | 여의도한강공원<br>아라도광장주변    | 2023-04-03<br>17:57 | 40,000         | 50,000 | 13146 | 경기도성남시수정<br>구        |
| 227 | 10-288706 | [시일반]서울특별시한강공원<br>보전및이용관리위원회관리 | 000921 | 830902-***** | 김*국    | 지정된 장소 외의 장소에서의<br>주차행위(서울금천15**)                    | 여의도한강공원 원효대교주변        | 2023-04-03<br>18:20 | 40,000         | 50,000 | 08569 | 서울특별시금천구<br>독산로32나길  |
| 228 | 10-288706 | [시일반]서울특별시한강공원<br>보전및이용관리위원회관리 | 001880 | 830902-***** | 김*윤    | 지정된 장소 외의 장소에서의<br>주차행위(인천서27**)                     | 여의도한강공원<br>계동광장주변     | 2023-04-03<br>21:01 | 40,000         | 50,000 | 14610 | 경기도부천시심곡<br>로114나길   |

| 선택  | 세목코드      | 세목명                            | 통지번호   | 주민번호         | 성명/범인명  | 위반내용                                                   | 위반장소                  | 위반일시                | 자진<br>납부<br>금액 | 부과금액   | 우편번호  | 납세자기분주소              |
|-----|-----------|--------------------------------|--------|--------------|---------|--------------------------------------------------------|-----------------------|---------------------|----------------|--------|-------|----------------------|
| 229 | 10-288706 | [시일반]서울특별시한강공원<br>보전및이용관리위반과태료 | 001310 | 831016-***** | 서*석     | 지정된 장소 외의 장소에서의<br>주차행위 (서울관악하81**)                    | 여의도한강공원 마포대교주변        | 2023-04-04<br>04:42 | 40,000         | 50,000 | 08775 | 서울특별시관악구<br>신림로33길   |
| 230 | 10-288706 | [시일반]서울특별시한강공원<br>보전및이용관리위반과태료 | 001314 | 831111-***** | 손*구     | 지정된 장소 외의 장소에서의<br>주차행위 (서울은평하30**)                    | 여의도한강공원 1주차장주변        | 2023-04-04<br>16:08 | 40,000         | 50,000 | 03495 | 서울특별시은평구<br>증산로13길   |
| 231 | 10-288706 | [시일반]서울특별시한강공원<br>보전및이용관리위반과태료 | 001507 | 831117-***** | 최*경     | 바퀴가 있는 동력장치를 이용하여<br>차도 외의 장소에 출입하는 행위<br>(서울영등포하96**) | 여의도한강공원 수영장주변         | 2023-04-09<br>09:32 | 40,000         | 50,000 | 07022 | 서울특별시동작구<br>사당로20길   |
| 232 | 10-288706 | [시일반]서울특별시한강공원<br>보전및이용관리위반과태료 | 002081 | 831205-***** | 김*주     | 지정된 장소 외의 장소에서의<br>주차행위 (서울강북하35**)                    | 여의도한강공원<br>이벤트광장주변    | 2023-04-09<br>10:30 | 40,000         | 50,000 | 01064 | 서울특별시강북구<br>한천로1237길 |
| 233 | 10-288706 | [시일반]서울특별시한강공원<br>보전및이용관리위반과태료 | 002353 | 831208-***** | 정*중     | 지정된 장소 외의 장소에서의<br>주차행위 (경기수원하89**)                    | 여의도한강공원<br>여의도아내네센터주변 | 2023-04-09<br>10:52 | 40,000         | 50,000 | 16667 | 경기도수원시권선<br>구        |
| 234 | 10-288706 | [시일반]서울특별시한강공원<br>보전및이용관리위반과태료 | 000685 | 831216-***** | 이*영     | 지정된 장소 외의 장소에서의<br>주차행위 (인천연수하79**)                    | 여의도한강공원<br>파라다이스포장    | 2023-04-09<br>12:27 | 40,000         | 50,000 | 15011 | 경기도서울시서울<br>대학로264단길 |
| 235 | 10-288706 | [시일반]서울특별시한강공원<br>보전및이용관리위반과태료 | 001586 | 840324-***** | 이*운     | 지정된 장소 외의 장소에서의<br>주차행위 (인천남동하76**)                    | 여의도한강공원<br>파라다이스광주변   | 2023-04-09<br>12:28 | 40,000         | 50,000 | 21551 | 인천광역시남동구<br>예술로268번길 |
| 236 | 10-288706 | [시일반]서울특별시한강공원<br>보전및이용관리위반과태료 | 001329 | 840330-***** | 김*길     | 지정된 장소 외의 장소에서의<br>주차행위 (서울강북하74**)                    | 여의도한강공원 제2주차장주변       | 2023-04-15<br>20:22 | 40,000         | 50,000 | 08843 | 서울특별시관악구<br>문장로38나길  |
| 237 | 10-288706 | [시일반]서울특별시한강공원<br>보전및이용관리위반과태료 | 002086 | 840620-***** | 관*길     | 지정된 장소 외의 장소에서의<br>주차행위 (71지34**)                      | 여의도한강공원<br>마리나산책로주변   | 2023-04-18<br>22:15 | 40,000         | 50,000 | 22749 | 인천광역시서구청<br>리현울로     |
| 238 | 10-288706 | [시일반]서울특별시한강공원<br>보전및이용관리위반과태료 | 002715 | 840720-***** | J*HEZH* | 바퀴가 있는 동력장치를 이용하여<br>차도 외의 장소에 출입하는 행위<br>(서울구로하98**)  | 여의도한강공원 배달존주변         | 2023-04-19<br>14:50 | 40,000         | 50,000 | 07428 | 서울특별시영등포<br>구디지빌로75길 |
| 239 | 10-288706 | [시일반]서울특별시한강공원<br>보전및이용관리위반과태료 | 002716 | 840720-***** | 김*심     | 지정된 장소 외의 장소에서의<br>주차행위 (서울도봉하11**)                    | 여의도한강공원<br>파라다이스광주변   | 2023-04-19<br>17:01 | 40,000         | 50,000 | 11727 | 경기도의정부시누<br>원로       |
| 240 | 10-288706 | [시일반]서울특별시한강공원<br>보전및이용관리위반과태료 | 001254 | 841217-***** | 관*길     | 지정된 장소 외의 장소에서의<br>주차행위 (71지34**)                      | 여의도한강공원<br>마리나광명리주차장  | 2023-04-20<br>11:21 | 40,000         | 50,000 | 22749 | 인천광역시서구청<br>리현울로     |

| 선택  | 세목코드      | 세목명                            | 통지번호   | 주민번호         | 성명  | 범인명 | 위반내용                                | 위반장소                       | 위반일시                | 자진<br>납부<br>금액 | 부과금액   | 우편번호  | 납세자기본주소             |
|-----|-----------|--------------------------------|--------|--------------|-----|-----|-------------------------------------|----------------------------|---------------------|----------------|--------|-------|---------------------|
| 241 | 10-288706 | [시일반]서울특별시한강공원<br>보전및이용관리위반과태료 | 002384 | 850115-***** | 김*  |     | 지정된 장소 외의 장소에서의<br>주차행위 (서울54765**) | 여의도한강공원 배달촌 주변             | 2023-04-20<br>23:48 | 40,000         | 50,000 | 08226 | 서울특별시구로구<br>경인로43길  |
| 242 | 10-288706 | [시일반]서울특별시한강공원<br>보전및이용관리위반과태료 | 002395 | 850122-***** | 정*환 |     | 지정된 장소 외의 장소에서의<br>주차행위(82088**)    | 강서한강공원 내 강서구 개화동<br>114 부근 | 2023-04-17<br>15:34 | 40,000         | 50,000 | 10135 | 경기도포천시고촌<br>읍       |
| 243 | 10-288706 | [시일반]서울특별시한강공원<br>보전및이용관리위반과태료 | 000920 | 850128-***** | 곽*선 |     | 지정된 장소 외의 장소에서의<br>주차행위(107578**)   | 강서한강공원 내 개화나들목<br>회전교차로 주변 | 2023-04-23<br>14:58 | 40,000         | 50,000 | 17983 | 경기도평택시팽성<br>읍       |
| 244 | 10-288706 | [시일반]서울특별시한강공원<br>보전및이용관리위반과태료 | 002352 | 850211-***** | 정*진 | 정*진 | 지정된 장소 외의 장소에서의<br>주차행위(126589**)   | 강서한강공원 내 개화나들목<br>회전교차로 주변 | 2023-04-23<br>15:00 | 40,000         | 50,000 | 14120 | 경기도안양시동안<br>구       |
| 245 | 10-288706 | [시일반]서울특별시한강공원<br>보전및이용관리위반과태료 | 002230 | 850509-***** | 김*영 |     | 지정된 장소 외의 장소에서의<br>주차행위 (서울5497**)  | 여의도한강공원<br>여의도대나들터주변       | 2023-04-21<br>18:13 | 40,000         | 50,000 | 08832 | 서울특별시관악구<br>속고개로26길 |
| 246 | 10-288706 | [시일반]서울특별시한강공원<br>보전및이용관리위반과태료 | 000569 | 850614-***** | 권*길 |     | 지정된 장소 외의 장소에서의<br>주차행위 (71지34**)   | 여의도한강공원<br>여의도대나들터         | 2023-04-21<br>22:53 | 40,000         | 50,000 | 22749 | 인천광역시서구청<br>리현동로    |
| 247 | 10-288706 | [시일반]서울특별시한강공원<br>보전및이용관리위반과태료 | 002218 | 850625-***** | 이*중 |     | 지정된 장소 외의 장소에서의<br>주차행위 (서울55461**) | 여의도한강공원 새강주변               | 2023-04-22<br>17:16 | 40,000         | 50,000 | 14925 | 경기도시흥시범안<br>로       |
| 248 | 10-288706 | [시일반]서울특별시한강공원<br>보전및이용관리위반과태료 | 001026 | 850709-***** | 이*우 |     | 지정된 장소 외의 장소에서의<br>주차행위(서울5490**)   | 독섬한강공원 독섬나들목 주변            | 2023-04-04<br>13:02 | 40,000         | 50,000 | 04713 | 서울특별시성동구<br>행당로     |
| 249 | 10-288706 | [시일반]서울특별시한강공원<br>보전및이용관리위반과태료 | 001548 | 850923-***** | 예*두 |     | 지정된 장소 외의 장소에서의<br>주차행위(서울5470**)   | 독섬한강공원 자양중앙나들목<br>주변       | 2023-04-08<br>19:30 | 40,000         | 50,000 | 05058 | 서울특별시관진구<br>독섬로39길  |
| 250 | 10-288706 | [시일반]서울특별시한강공원<br>보전및이용관리위반과태료 | 001328 | 851227-***** | 김*완 |     | 지정된 장소 외의 장소에서의<br>주차행위(서울서대문49**)  | 독섬한강공원 인드서평장 주변            | 2023-04-08<br>15:02 | 40,000         | 50,000 | 03667 | 서울특별시서대문<br>구장거로28길 |
| 251 | 10-288706 | [시일반]서울특별시한강공원<br>보전및이용관리위반과태료 | 002360 | 860120-***** | 이*철 |     | 지정된 장소 외의 장소에서의<br>주차행위(11434**)    | 독섬한강공원 어름파출소 주변            | 2023-04-07<br>15:15 | 40,000         | 50,000 | 02207 | 서울특별시종로구<br>검체로54길  |
| 252 | 10-288706 | [시일반]서울특별시한강공원<br>보전및이용관리위반과태료 | 001595 | 860216-***** | 정*기 |     | 지정된 장소 외의 장소에서의<br>주차행위(8319**)     | 독섬한강공원 자양중앙나들목<br>주변       | 2023-04-09<br>14:07 | 40,000         | 50,000 | 12738 | 경기도광주시중앙<br>로335번길  |
| 253 | 10-288706 | [시일반]서울특별시한강공원<br>보전및이용관리위반과태료 | 002648 | 860430-***** | 양*민 |     | 지정된 장소 외의 장소에서의<br>주차행위(서울5410**)   | 독섬한강공원 제2배달촌 주변            | 2023-04-09<br>19:50 | 40,000         | 50,000 | 04591 | 서울특별시종로구<br>신로24길   |

| 선택  | 세목코드      | 세목명                            | 통지번호   | 주민번호         | 성명  | 범인명 | 위반내용                                | 위반장소                 | 위반일시                | 자진<br>납부<br>금액 | 부과금액   | 우편번호  | 납세지분주소               |
|-----|-----------|--------------------------------|--------|--------------|-----|-----|-------------------------------------|----------------------|---------------------|----------------|--------|-------|----------------------|
| 254 | 10-288706 | [시일반]서울특별시한강공원<br>보전및이용관리위반과태료 | 002098 | 860501-***** | 김*웅 |     | 지정된 장소 외의 장소에서의<br>주차행위(서울동부20**)   | 독섬한강공원 독섬나들목 주변      | 2023-04-09<br>17:58 | 40,000         | 50,000 | 05211 | 서울특별시강동구<br>아리수로337길 |
| 255 | 10-288706 | [시일반]서울특별시한강공원<br>보전및이용관리위반과태료 | 000648 | 860729-***** | 황*하 |     | 지정된 장소 외의 장소에서의<br>주차행위(서울동부53**)   | 독섬한강공원 독섬유원지역<br>주변  | 2023-04-10<br>18:22 | 40,000         | 50,000 | 02150 | 서울특별시중랑구<br>망우로      |
| 256 | 10-288706 | [시일반]서울특별시한강공원<br>보전및이용관리위반과태료 | 002607 | 860905-***** | 이*준 |     | 지정된 장소 외의 장소에서의<br>주차행위(서울서대문자82**) | 독섬한강공원 긴급차량출입소<br>주변 | 2023-04-11<br>01:09 | 40,000         | 50,000 | 03724 | 서울특별시서대문<br>구연희로14길  |
| 257 | 10-288706 | [시일반]서울특별시한강공원<br>보전및이용관리위반과태료 | 001926 | 861027-***** | 이*순 |     | 지정된 장소 외의 장소에서의<br>주차행위(서울노원자51**)  | 독섬한강공원 배달존2 주변       | 2023-04-13<br>14:26 | 40,000         | 50,000 | 01787 | 서울특별시노원구<br>노원로19길   |
| 258 | 10-288706 | [시일반]서울특별시한강공원<br>보전및이용관리위반과태료 | 002688 | 861119-***** | 백*현 |     | 지정된 장소 외의 장소에서의<br>주차행위(경기영양자96**)  | 독섬한강공원 여름파출소 주변      | 2023-04-14<br>14:42 | 40,000         | 50,000 | 13951 | 경기도양주시<br>구          |
| 259 | 10-288706 | [시일반]서울특별시한강공원<br>보전및이용관리위반과태료 | 000900 | 870101-***** | 최*기 |     | 지정된 장소 외의 장소에서의<br>주차행위(서울중사90**)   | 독섬한강공원 제2관의점 주변      | 2023-04-14<br>18:33 | 40,000         | 50,000 | 04595 | 서울특별시중구<br>신로        |
| 260 | 10-288706 | [시일반]서울특별시한강공원<br>보전및이용관리위반과태료 | 000438 | 870114-***** | 김*수 |     | 지정된 장소 외의 장소에서의<br>주차행위(390노34**)   | 독섬한강공원 여름파출소 주변      | 2023-04-15<br>10:05 | 40,000         | 50,000 | 21334 | 인천광역시부평구<br>길주로      |
| 261 | 10-288706 | [시일반]서울특별시한강공원<br>보전및이용관리위반과태료 | 002121 | 870305-***** | 최*훈 |     | 지정된 장소 외의 장소에서의<br>주차행위(서울광진자24**)  | 독섬한강공원 자양중앙나들목<br>주변 | 2023-04-16<br>01:50 | 40,000         | 50,000 | 05028 | 서울특별시광진구<br>아차신로39길  |
| 262 | 10-288706 | [시일반]서울특별시한강공원<br>보전및이용관리위반과태료 | 002296 | 870328-***** | 이*식 |     | 지정된 장소 외의 장소에서의<br>주차행위(서울동부70**)   | 독섬한강공원 독섬유원지역<br>주변  | 2023-04-16<br>21:25 | 40,000         | 50,000 | 02093 | 서울특별시중랑구<br>봉화신로30길  |
| 263 | 10-288706 | [시일반]서울특별시한강공원<br>보전및이용관리위반과태료 | 001505 | 870510-***** | 이*하 |     | 지정된 장소 외의 장소에서의<br>주차행위(서울광진자32**)  | 독섬한강공원 긴급차량출입소<br>주변 | 2023-04-20<br>00:51 | 40,000         | 50,000 | 04917 | 서울특별시광진구<br>긴고광로8길   |
| 264 | 10-288706 | [시일반]서울특별시한강공원<br>보전및이용관리위반과태료 | 002097 | 870702-***** | 김*수 |     | 지정된 장소 외의 장소에서의<br>주차행위(서울강남자05**)  | 독섬한강공원 여름파출소 주변      | 2023-04-19<br>15:49 | 40,000         | 50,000 | 05004 | 서울특별시광진구<br>군자로      |
| 265 | 10-288706 | [시일반]서울특별시한강공원<br>보전및이용관리위반과태료 | 001243 | 870712-***** | 최*현 |     | 지정된 장소 외의 장소에서의<br>주차행위(서울동부코11**)  | 독섬한강공원 잠미원 주변        | 2023-04-21<br>15:25 | 40,000         | 50,000 | 08799 | 서울특별시관악구<br>낙성대역8길   |
| 266 | 10-288706 | [시일반]서울특별시한강공원<br>보전및이용관리위반과태료 | 002697 | 870802-***** | 전*권 |     | 지정된 장소 외의 장소에서의<br>주차행위(서울중영자50**)  | 독섬한강공원 여름파출소 주변      | 2023-04-21<br>15:52 | 40,000         | 50,000 | 02190 | 서울특별시중랑구<br>용마산로44길  |

| 선택  | 세목코드      | 세목명                             | 통지번호   | 주민번호         | 성명             | 범인명 | 위반내용                                | 위반장소                 | 위반일시                | 자진<br>납부<br>금액 | 부과금액   | 우편번호  | 납세지/분주소             |
|-----|-----------|---------------------------------|--------|--------------|----------------|-----|-------------------------------------|----------------------|---------------------|----------------|--------|-------|---------------------|
| 267 | 10-288706 | [시일반]서울특별시한강공원<br>보전및이용관리위원회과제료 | 002755 | 870913-***** | 최*민            |     | 지정된 장소 외의 장소에서의<br>주차행위(서울동대문43**)  | 독서한강공원 독서유원지역<br>주변  | 2023-04-21<br>21:33 | 40,000         | 50,000 | 02206 | 서울특별시중랑구<br>면목로44길  |
| 268 | 10-288706 | [시일반]서울특별시한강공원<br>보전및이용관리위원회과제료 | 002197 | 871005-***** | 황*수            |     | 지정된 장소 외의 장소에서의<br>주차행위(14오78**)    | 독서한강공원 인근차량출입소<br>주변 | 2023-04-22<br>15:26 | 40,000         | 50,000 | 24019 | 강원도철원군동송<br>읍       |
| 269 | 10-288706 | [시일반]서울특별시한강공원<br>보전및이용관리위원회과제료 | 001366 | 871029-***** | 하*범            |     | 지정된 장소 외의 장소에서의<br>주차행위(경기양평마35**)  | 독서한강공원 독서유원지역<br>주변  | 2023-04-22<br>17:39 | 40,000         | 50,000 | 12506 | 경기도양평군옥천<br>면       |
| 270 | 10-288706 | [시일반]서울특별시한강공원<br>보전및이용관리위원회과제료 | 002200 | 871107-***** | 정*석            |     | 지정된 장소 외의 장소에서의<br>주차행위(서울용산가19**)  | 독서한강공원 배달존2 주변       | 2023-04-23<br>02:43 | 40,000         | 50,000 | 04328 | 서울특별시용산구<br>소월로20길  |
| 271 | 10-288706 | [시일반]서울특별시한강공원<br>보전및이용관리위원회과제료 | 001562 | 880117-***** | 오*학,서**        |     | 지정된 장소 외의 장소에서의<br>주차행위(81우94**)    | 독서한강공원 창림대교 하부<br>주변 | 2023-04-23<br>08:46 | 40,000         | 50,000 | 05305 | 서울특별시강동구<br>구천면로    |
| 272 | 10-288706 | [시일반]서울특별시한강공원<br>보전및이용관리위원회과제료 | 002670 | 880201-***** | 김*             |     | 지정된 장소 외의 장소에서의<br>주차행위(23오69**)    | 독서한강공원 윈드서핑장 주변      | 2023-04-23<br>14:17 | 40,000         | 50,000 | 16999 | 경기도용인시기흥<br>구       |
| 273 | 10-288706 | [시일반]서울특별시한강공원<br>보전및이용관리위원회과제료 | 001237 | 880222-***** | 문*림            |     | 지정된 장소 외의 장소에서의<br>주차행위(서울광진하44**)  | 독서한강공원 배달존2 주변       | 2023-04-23<br>14:49 | 40,000         | 50,000 | 04988 | 서울특별시강진구<br>능동로32길  |
| 274 | 10-288706 | [시일반]서울특별시한강공원<br>보전및이용관리위원회과제료 | 002083 | 880402-***** | 한*혜            |     | 지정된 장소 외의 장소에서의<br>주차행위(서울동대문하27**) | 독서한강공원 배달존2 주변       | 2023-04-23<br>14:49 | 40,000         | 50,000 | 04920 | 서울특별시광진구<br>동일로62길  |
| 275 | 10-288706 | [시일반]서울특별시한강공원<br>보전및이용관리위원회과제료 | 001897 | 880420-***** | 김*일            |     | 지정된 장소 외의 장소에서의<br>주차행위(107오87**)   | 독서한강공원 윈드서핑장 주변      | 2023-04-23<br>17:49 | 40,000         | 50,000 | 05012 | 서울특별시광진구<br>군자로5길   |
| 276 | 10-288706 | [시일반]서울특별시한강공원<br>보전및이용관리위원회과제료 | 002238 | 880505-***** | NG*ENN***<br>* |     | 지정된 장소 외의 장소에서의<br>주차행위(서울광진하93**)  | 독서한강공원 독서유원지역<br>주변  | 2023-04-24<br>15:46 | 40,000         | 50,000 | 05021 | 서울특별시광진구<br>관나루로22길 |
| 277 | 10-288706 | [시일반]서울특별시한강공원<br>보전및이용관리위원회과제료 | 002671 | 880810-***** | 이*준            |     | 지정된 장소 외의 장소에서의<br>주차행위(서울용산가187**) | 독서한강공원 창림대교 하부<br>주변 | 2023-04-24<br>22:49 | 40,000         | 50,000 | 02742 | 서울특별시성북구<br>장외로10길  |
| 278 | 10-288706 | [시일반]서울특별시한강공원<br>보전및이용관리위원회과제료 | 001589 | 880907-***** | 전*영            |     | 지정된 장소 외의 장소에서의<br>주차행위(306느26**)   | 독서한강공원 윈드서핑장 주변      | 2023-04-27<br>14:10 | 40,000         | 50,000 | 12262 | 경기도양주시가<br>문로2길     |
| 279 | 10-288706 | [시일반]서울특별시한강공원<br>보전및이용관리위원회과제료 | 002152 | 880922-***** | 주*희(사**이)<br>더 |     | 지정된 장소 외의 장소에서의<br>주차행위(서울광진하14**)  | 독서한강공원 독서나들목 주변      | 2023-04-27<br>14:33 | 40,000         | 50,000 | 05058 | 서울특별시광진구<br>자양로13길  |

| 선택  | 세목코드      | 세목명                              | 통지번호   | 주민번호         | 성명     | 범인명 | 위반내용                               | 위반장소                        | 위반일시                | 자진<br>납부<br>금액 | 부과금액   | 우편번호  | 납세자기분주소              |
|-----|-----------|----------------------------------|--------|--------------|--------|-----|------------------------------------|-----------------------------|---------------------|----------------|--------|-------|----------------------|
| 280 | 10-288706 | [시일반]서울특별시한강공원<br>보전및이용관리위원회반과태료 | 001963 | 881104-***** | 정*준    |     | 지정된 장소 외의 장소에서의<br>주차행위(46하74**)   | 독심한강공원 독심나들목 주변             | 2023-03-25<br>18:49 | 40,000         | 50,000 | 16577 | 경기도수원시권선<br>구        |
| 281 | 10-288706 | [시일반]서울특별시한강공원<br>보전및이용관리위원회반과태료 | 001574 | 890128-***** | 진*배    |     | 지정된 장소 외의 장소에서의<br>주차행위(37하69**)   | 독심한강공원 독심나들목 앞              | 2023-03-25<br>16:23 | 40,000         | 50,000 | 52706 | 전주(경남)로331<br>번길     |
| 282 | 10-288706 | [시일반]서울특별시한강공원<br>보전및이용관리위원회반과태료 | 000642 | 890222-***** | 박*웅    |     | 지정된 장소 외의 장소에서의<br>주차행위(47나02**)   | 이촌한강공원내 제1주차장 앞<br>진출입로     | 2023-04-08<br>18:43 | 40,000         | 50,000 | 04129 | 서울특별시마포구<br>미포대로     |
| 283 | 10-288706 | [시일반]서울특별시한강공원<br>보전및이용관리위원회반과태료 | 000982 | 890226-***** | 한*섭    |     | 지정된 장소 외의 장소에서의<br>주차행위(서울타17**)   | 이촌한강공원내 제1주차장<br>진출입로       | 2023-04-14<br>14:50 | 40,000         | 50,000 | 04184 | 서울특별시마포구<br>민리재로16안길 |
| 284 | 10-288706 | [시일반]서울특별시한강공원<br>보전및이용관리위원회반과태료 | 002647 | 890705-***** | 심*근    |     | 지정된 장소 외의 장소에서의<br>주차행위(서울관악하29**) | 이촌한강공원내 제2주차장 앞<br>보도       | 2023-04-16<br>14:39 | 40,000         | 50,000 | 08852 | 서울특별시관악구<br>난우길      |
| 285 | 10-288706 | [시일반]서울특별시한강공원<br>보전및이용관리위원회반과태료 | 001946 | 890710-***** | 최*권    |     | 지정된 장소 외의 장소에서의<br>주차행위(서울노원자21**) | 이촌한강공원내<br>제1주차장진출입로        | 2023-04-16<br>13:19 | 40,000         | 50,000 | 01769 | 서울특별시노원구<br>덕릉로      |
| 286 | 10-288706 | [시일반]서울특별시한강공원<br>보전및이용관리위원회반과태료 | 002561 | 890712-***** | 박*영    |     | 지정된 장소 외의 장소에서의<br>주차행위(서울동작하59**) | 이촌한강공원내<br>제1주차장진출입로        | 2023-04-16<br>17:01 | 40,000         | 50,000 | 04947 | 서울특별시강진구<br>긴고랑로47길  |
| 287 | 10-288706 | [시일반]서울특별시한강공원<br>보전및이용관리위원회반과태료 | 002379 | 890930-***** | 김*환    |     | 지정된 장소 외의 장소에서의<br>주차행위(67고92**)   | 이촌한강공원내 잠수교 복단<br>횡단보도인근    | 2023-04-17<br>04:45 | 40,000         | 50,000 | 10564 | 경기도고양시덕양<br>구        |
| 288 | 10-288706 | [시일반]서울특별시한강공원<br>보전및이용관리위원회반과태료 | 002109 | 891009-***** | 함*경    |     | 지정된 장소 외의 장소에서의<br>주차행위(01가32**)   | 이촌한강공원내<br>제1주차장기계장비 보관소 입구 | 2023-04-18<br>00:54 | 40,000         | 50,000 | 05058 | 서울특별시관악구<br>자양로11길   |
| 289 | 10-288706 | [시일반]서울특별시한강공원<br>보전및이용관리위원회반과태료 | 002365 | 891117-***** | 최*필    |     | 지정된 장소 외의 장소에서의<br>주차행위(서울용산가16**) | 이촌한강공원내 잠수교복단<br>중장비 보관소 앞  | 2023-04-19<br>16:57 | 40,000         | 50,000 | 04329 | 서울특별시용산구<br>두텁바위로57길 |
| 290 | 10-288706 | [시일반]서울특별시한강공원<br>보전및이용관리위원회반과태료 | 000652 | 891128-***** | 김*원    |     | 지정된 장소 외의 장소에서의<br>주차행위(서울동작하47**) | 이촌한강공원내 제1주차장 앞             | 2023-04-19<br>16:53 | 40,000         | 50,000 | 06909 | 서울특별시동작구<br>현충로      |
| 291 | 10-288706 | [시일반]서울특별시한강공원<br>보전및이용관리위원회반과태료 | 001885 | 891203-***** | 오*범배** |     | 지정된 장소 외의 장소에서의<br>주차행위(서울강동하01**) | 광나루한강공원                     | 2023-04-20<br>03:48 | 40,000         | 50,000 | 05325 | 서울특별시강동구<br>천장로16길   |
| 292 | 10-288706 | [시일반]서울특별시한강공원<br>보전및이용관리위원회반과태료 | 001524 | 891206-***** | 이*복    |     | 지정된 장소 외의 장소에서의<br>주차행위(서울서초자91**) | 잠원한강공원 내<br>잠원나들목주변         | 2023-04-19<br>15:51 | 40,000         | 50,000 | 06208 | 서울특별시강남구<br>도곡로73길   |

| 선택  | 세목코드      | 세목명                              | 통지번호   | 주민번호         | 성명·범인명 | 위반내용                                | 위반장소                            | 위반일시                | 자진<br>납부<br>금액 | 부과금액   | 우편번호  | 납세자기본주소               |
|-----|-----------|----------------------------------|--------|--------------|--------|-------------------------------------|---------------------------------|---------------------|----------------|--------|-------|-----------------------|
| 293 | 10-288706 | [시일반]서울특별시한강공원<br>보전및이용관리위원회반과테코 | 001345 | 891225-***** | 박*락    | 지정된 장소와의 장소에서의<br>주차행위(서울서초차99**)   | 전원한강공원 안내센터주변                   | 2023-05-02<br>14:34 | 40,000         | 50,000 | 04412 | 서울특별시용산구<br>정문로45번길   |
| 294 | 10-288706 | [시일반]서울특별시한강공원<br>보전및이용관리위원회반과테코 | 002785 | 900113-***** | 김*늘    | 지정된 장소 외의 장소에서의<br>주차행위(서울용산차49**)  | 반포한강공원내 달빛공원2<br>주변             | 2023-04-24<br>18:15 | 40,000         | 50,000 | 04391 | 서울특별시용산구<br>녹서평대로26나길 |
| 295 | 10-288706 | [시일반]서울특별시한강공원<br>보전및이용관리위원회반과테코 | 000383 | 900421-***** | 심*우    | 지정된 장소 외의 장소에서의<br>주차행위(인천남동차67**)  | 반포한강공원내<br>달빛공원개문수 안내센터<br>하부주변 | 2023-04-25<br>16:32 | 40,000         | 50,000 | 21551 | 인천광역시남동구<br>구월로131번길  |
| 296 | 10-288706 | [시일반]서울특별시한강공원<br>보전및이용관리위원회반과테코 | 001626 | 900809-***** | 한*규    | 지정된 장소 외의 장소에서의<br>주차행위(서울광진차68**)  | 반포한강공원내 잠수교 상류<br>보행로 주변        | 2023-04-26<br>06:49 | 40,000         | 50,000 | 06580 | 서울특별시서초구<br>동광로43길    |
| 297 | 10-288706 | [시일반]서울특별시한강공원<br>보전및이용관리위원회반과테코 | 002768 | 901024-***** | 김*웅    | 지정된 장소 외의 장소에서의<br>주차행위(서울용산차30**)  | 반포한강공원내 제2주차장<br>주변             | 2023-04-26<br>20:34 | 40,000         | 50,000 | 04408 | 서울특별시용산구<br>우사단로10길   |
| 298 | 10-288706 | [시일반]서울특별시한강공원<br>보전및이용관리위원회반과테코 | 000813 | 901117-***** | 이*하    | 지정된 장소 외의 장소에서의<br>주차행위(서울서대문차22**) | 반포한강공원내 세빛섬 앞 주변                | 2023-04-26<br>14:20 | 40,000         | 50,000 | 04421 | 서울특별시용산구<br>이촌로       |
| 299 | 10-288706 | [시일반]서울특별시한강공원<br>보전및이용관리위원회반과테코 | 002779 | 901201-***** | 원*희    | 지정된 장소 외의 장소에서의<br>주차행위(서울용산차106**) | 반포한강공원 제1수변무대<br>주변             | 2023-05-01<br>00:16 | 40,000         | 50,000 | 13488 | 경기도성남시분당<br>구         |
| 300 | 10-288706 | [시일반]서울특별시한강공원<br>보전및이용관리위원회반과테코 | 002196 | 910103-***** | 우*웅    | 지정된 장소 외의 장소에서의<br>주차행위(서울남양주차03**) | 반포한강공원내 달빛공원2<br>주변             | 2023-04-30<br>15:19 | 40,000         | 50,000 | 05635 | 서울특별시송파구<br>위례성대로10길  |
| 301 | 10-288706 | [시일반]서울특별시한강공원<br>보전및이용관리위원회반과테코 | 000912 | 910202-***** | 이*웅    | 지정된 장소 외의 장소에서의<br>주차행위(서울양천차105**) | 반포한강공원내<br>조종면허시험장 앞 주변         | 2023-04-30<br>13:19 | 40,000         | 50,000 | 07969 | 서울특별시양천구<br>목동중앙로13나길 |
| 302 | 10-288706 | [시일반]서울특별시한강공원<br>보전및이용관리위원회반과테코 | 001570 | 910228-***** | 김*     | 지정된 장소 외의 장소에서의<br>주차행위(서울용산차159**) | 반포한강공원내 서울버스<br>정류장 맞은편 인도 주변   | 2023-04-29<br>13:23 | 40,000         | 50,000 | 07651 | 서울특별시강서구<br>강서로       |
| 303 | 10-288706 | [시일반]서울특별시한강공원<br>보전및이용관리위원회반과테코 | 002570 | 910408-***** | 김*의김** | 지정된 장소와의 장소에서의<br>주차행위(351고63**)    | 난지한강공원내 아구장 옆<br>버스정류장          | 2023-04-23<br>15:59 | 40,000         | 50,000 | 07667 | 서울특별시강서구<br>등촌로33길    |
| 304 | 10-288706 | [시일반]서울특별시한강공원<br>보전및이용관리위원회반과테코 | 000980 | 910517-***** | 이*애    | 지정된 장소와의 장소에서의<br>주차행위(312차48**)    | 난지한강공원내 아구장 옆<br>버스정류장          | 2023-04-23<br>16:00 | 40,000         | 50,000 | 04308 | 서울특별시용산구<br>정파로       |

| 선택  | 세목코드      | 세목명                            | 통지번호   | 주민번호         | 성명       | 범인명 | 위반내용                                     | 위반장소                     | 위반일시                | 자진<br>납부<br>금액 | 부과금액   | 우편번호  | 납세자기분주소             |
|-----|-----------|--------------------------------|--------|--------------|----------|-----|------------------------------------------|--------------------------|---------------------|----------------|--------|-------|---------------------|
| 305 | 10-288706 | [시일반]서울특별시한강공원<br>보전및이용관리위반과태료 | 002771 | 910718-***** | 심*순      |     | 지정된 장소외의 장소에서의<br>주차행위(26오96**)          | 난지한강공원내 하늘다리<br>하부도로     | 2023-04-23<br>16:09 | 40,000         | 50,000 | 13148 | 경기도성남시수정<br>구       |
| 306 | 10-288706 | [시일반]서울특별시한강공원<br>보전및이용관리위반과태료 | 002251 | 910825-***** | 김*호      |     | 지정된 장소외의 장소에서의<br>주차행위(29누25**)          | 난지한강공원내 하늘다리<br>하부도로     | 2023-04-23<br>16:10 | 40,000         | 50,000 | 14745 | 경기도부천시성주<br>로       |
| 307 | 10-288706 | [시일반]서울특별시한강공원<br>보전및이용관리위반과태료 | 001902 | 910930-***** | 구*경      |     | 지정된 장소외의 장소에서의<br>주차행위(30로42**)          | 난지한강공원내 하늘다리<br>하부도로     | 2023-04-23<br>16:13 | 40,000         | 50,000 | 06953 | 서울특별시동작구<br>상도로13길  |
| 308 | 10-288706 | [시일반]서울특별시한강공원<br>보전및이용관리위반과태료 | 001550 | 911013-***** | LI*NYAN* |     | 지정된 장소외의 장소에서의<br>주차행위(서울대포터64**)        | 난지한강공원 이스트리프주변           | 2023-04-29<br>13:35 | 40,000         | 50,000 | 03966 | 서울특별시마포구<br>영신로8길   |
| 309 | 10-288706 | [시일반]서울특별시한강공원<br>보전및이용관리위반과태료 | 001371 | 911026-***** | 황*영      |     | 지정된 장소외의 장소에서의<br>주차행위(31오78**)          | 난지한강공원내 하늘다리<br>연결로및지하부  | 2023-04-29<br>10:58 | 40,000         | 50,000 | 12912 | 경기도남양주시<br>강변한강로    |
| 310 | 10-288706 | [시일반]서울특별시한강공원<br>보전및이용관리위반과태료 | 000904 | 911109-***** | 김*규      |     | 지정된 장소외의 장소에서의<br>주차행위(07라54**)          | 난지한강공원내 하늘다리<br>연결로및지하부  | 2023-05-01<br>00:39 | 40,000         | 50,000 | 14541 | 경기도부천시계남<br>로       |
| 311 | 10-288706 | [시일반]서울특별시한강공원<br>보전및이용관리위반과태료 | 002800 | 911212-***** | 최*한      |     | 지정된 장소 외의 장소에서의<br>주차행위(251수80**)        | 반포한강공원 흑석초교<br>이키기정자장 주변 | 2023-05-01<br>18:20 | 40,000         | 50,000 | 21567 | 인천광역시남동구<br>문화서로4번길 |
| 312 | 10-288706 | [시일반]서울특별시한강공원<br>보전및이용관리위반과태료 | 002219 | 911224-***** | 윤*수      |     | 지정된 장소 외의 장소에서의<br>주차행위(경기고양하78**)       | 망원한강공원내 GS1호점 앞<br>횡단보도  | 2023-04-27<br>22:06 | 40,000         | 50,000 | 10081 | 경기도김포시김포<br>한강로     |
| 313 | 10-288706 | [시일반]서울특별시한강공원<br>보전및이용관리위반과태료 | 000938 | 920128-***** | 강*구      |     | 지정된 장소 외에서 비류가 있는<br>등락장치를 이용한 영업행위(강**) | 망원한강공원내 제 3주차장 내         | 2023-04-28<br>19:00 | 40,000         | 50,000 | 08854 | 서울특별시관악구<br>난곡로30길  |
| 314 | 10-288706 | [시일반]서울특별시한강공원<br>보전및이용관리위반과태료 | 000941 | 920216-***** | 김*성      |     | 지정된 장소 외의 장소에서의<br>주차행위(서울대포터64**)       | 망원한강공원내 제1주차장 앞          | 2023-05-03<br>03:23 | 40,000         | 50,000 | 41460 | 대구광역시북구태<br>암로3길    |
| 315 | 10-288706 | [시일반]서울특별시한강공원<br>보전및이용관리위반과태료 | 000665 | 920222-***** | 이*우      |     | 지정된 장소 외의 장소에서의<br>주차행위(서울정복시09**)       | 반포한강공원내 제2주차장보도<br>주변    | 2023-05-02<br>18:34 | 40,000         | 50,000 | 02829 | 서울특별시성북구<br>홍소문로31길 |
| 316 | 10-288706 | [시일반]서울특별시한강공원<br>보전및이용관리위반과태료 | 001910 | 920322-***** | 김*근      |     | 행상 또는 노점에 의한 무단<br>상행위(LED장**)           | 행상 또는 노점에 의한 무단<br>상행위   | 2023-04-21<br>22:12 | 40,000         | 50,000 | 61071 | 광주광역시북구             |
| 317 | 10-288706 | [시일반]서울특별시한강공원<br>보전및이용관리위반과태료 | 000382 | 920504-***** | 윤*진      |     | 지정된 장소 외의 장소에서의<br>주차행위 (서울중앙파35**)      | 여의도한강공원<br>파티다이스주변       | 2023-04-30<br>19:01 | 40,000         | 50,000 | 07367 | 서울특별시영등포<br>구영신로1길  |



| 선택  | 세목코드      | 세목명                              | 통지번호   | 주민번호         | 성명·범인명           | 위반내용                                 | 위반장소                                   | 위반일시                | 자진<br>납부<br>금액 | 부과금액   | 우편번호  | 납세지/분주소               |
|-----|-----------|----------------------------------|--------|--------------|------------------|--------------------------------------|----------------------------------------|---------------------|----------------|--------|-------|-----------------------|
| 318 | 10-288706 | [시일반]서울특별시한강공원<br>보전및이용관리위원회반과태료 | 002179 | 920520-***** | 조*일              | 지정된 장소 외의 장소에서의<br>주차행위(94문87**)     | 양화한강공원 아리수단천 하<br>도도                   | 2023-04-23<br>11:16 | 40,000         | 50,000 | 07251 | 서울특별시영등포<br>구영등포로357길 |
| 319 | 10-288706 | [시일반]서울특별시한강공원<br>보전및이용관리위원회반과태료 | 002676 | 920710-***** | 최*미              | 지정된 장소 외의 장소에서의<br>주차행위(서울서대문차39**)  | 양화한강공원<br>해양소년단(조종현역사)합정 인근<br>호안가 보행로 | 2023-05-07<br>19:02 | 40,000         | 50,000 | 03776 | 서울특별시서대문<br>구명동길      |
| 320 | 10-288706 | [시일반]서울특별시한강공원<br>보전및이용관리위원회반과태료 | 001032 | 920917-***** | 서*갑              | 지정된 장소 외의 장소에서의<br>주차행위(서울강서차30**)   | 강서한강공원 내 개화나들목<br>회전교차로 주변             | 2023-05-01<br>14:53 | 40,000         | 50,000 | 07708 | 서울특별시강서구<br>강서로41길    |
| 321 | 10-288706 | [시일반]서울특별시한강공원<br>보전및이용관리위원회반과태료 | 001889 | 921013-***** | 심*보              | 지정된 장소 외의 장소에서의<br>주차행위 (경기부천차21**)  | 여의도한강공원 배달존2주변                         | 2023-05-01<br>18:05 | 40,000         | 50,000 | 14912 | 경기도시흥시비둘<br>기공원7길     |
| 322 | 10-288706 | [시일반]서울특별시한강공원<br>보전및이용관리위원회반과태료 | 002797 | 921211-***** | 구*영              | 지정된 장소 외의 장소에서의<br>주차행위 (경기파천차16**)  | 여의도한강공원 제1호매점주변                        | 2023-05-02<br>14:20 | 40,000         | 50,000 | 22237 | 인천광역시미추홀<br>구수성로282번길 |
| 323 | 10-288706 | [시일반]서울특별시한강공원<br>보전및이용관리위원회반과태료 | 003124 | 930122-***** | NG*ENVA***<br>** | 지정된 장소 외의 장소에서의<br>주차행위 (서울서대문차14**) | 여의도한강공원 배달존2주변                         | 2023-05-03<br>21:01 | 40,000         | 50,000 | 04121 | 서울특별시마포구<br>승문16-나길   |
| 324 | 10-288706 | [시일반]서울특별시한강공원<br>보전및이용관리위원회반과태료 | 001248 | 930128-***** | NG*ENVA***<br>** | 지정된 장소 외의 장소에서의<br>주차행위 (서울서대문차08**) | 여의도한강공원 배달존2주변                         | 2023-05-03<br>21:03 | 40,000         | 50,000 | 08214 | 서울특별시서대문<br>구중곡로6길    |
| 325 | 10-288706 | [시일반]서울특별시한강공원<br>보전및이용관리위원회반과태료 | 002710 | 930316-***** | 주*희사***리<br>유동   | 지정된 장소 외의 장소에서의<br>주차행위 (83파42**)    | 여의도한강공원<br>아리호선착장주변                    | 2023-05-04<br>16:27 | 40,000         | 50,000 | 57136 | 서울특별시영등포<br>구영신로50길   |
| 326 | 10-288706 | [시일반]서울특별시한강공원<br>보전및이용관리위원회반과태료 | 001882 | 930620-***** | 유*원              | 지정된 장소 외의 장소에서의<br>주차행위 (328파96**)   | 여의도한강공원<br>순복음교회맞은편제3주차장인입<br>로앞주변     | 2023-05-05<br>05:27 | 40,000         | 50,000 | 10539 | 경기도양서시덕양<br>구         |
| 327 | 10-288706 | [시일반]서울특별시한강공원<br>보전및이용관리위원회반과태료 | 002095 | 930620-***** | 조*철              | 지정된 장소 외의 장소에서의<br>주차행위 (23도31**)    | 여의도한강공원<br>순복음교회맞은편제3주차장인입<br>로앞주변     | 2023-05-05<br>05:28 | 40,000         | 50,000 | 14243 | 경기도광명시지<br>평로         |
| 328 | 10-288706 | [시일반]서울특별시한강공원<br>보전및이용관리위원회반과태료 | 002191 | 930626-***** | 민*숙              | 지정된 장소 외의 장소에서의<br>주차행위 (41수14**)    | 여의도한강공원<br>순복음교회맞은편제3주차장인입<br>로앞주변     | 2023-05-05<br>05:33 | 40,000         | 50,000 | 04315 | 서울특별시영등포<br>구영신로      |

| 선택  | 세목코드      | 세목명                            | 통지번호   | 주민번호         | 성명            | 범인명 | 위반내용                                | 위반장소                                          | 위반일시                | 자진<br>납부<br>금액 | 부과금액   | 우편번호  | 납세자기본주소              |
|-----|-----------|--------------------------------|--------|--------------|---------------|-----|-------------------------------------|-----------------------------------------------|---------------------|----------------|--------|-------|----------------------|
| 329 | 10-288706 | [시일반]서울특별시한강공원<br>보전및이용관리위반과태료 | 001537 | 930706-***** | 노*균           |     | 지정된 장소 외의 장소에서의<br>주차행위 (42미15**)   | 여의도한강공원<br>순복음교회앞은평제3주차장인입<br>로앞주변            | 2023-05-05<br>05:35 | 40,000         | 50,000 | 07598 | 서울특별시강서구<br>병화대로34길  |
| 330 | 10-288706 | [시일반]서울특별시한강공원<br>보전및이용관리위반과태료 | 001663 | 930802-***** | 유*자           |     | 지정된 장소 외의 장소에서의<br>주차행위 (36미22**)   | 여의도한강공원<br>순복음교회앞은평제3주차장인입<br>로앞주변            | 2023-05-05<br>05:36 | 40,000         | 50,000 | 13633 | 경기도성남시분당<br>구        |
| 331 | 10-288706 | [시일반]서울특별시한강공원<br>보전및이용관리위반과태료 | 000891 | 930902-***** | 김*례           |     | 지정된 장소 외의 장소에서의<br>주차행위 (37미85**)   | 여의도한강공원<br>순복음교회앞은평제3주차장인입<br>로앞주변            | 2023-05-05<br>05:39 | 40,000         | 50,000 | 03935 | 서울특별시마포구<br>월드컵북로    |
| 332 | 10-288706 | [시일반]서울특별시한강공원<br>보전및이용관리위반과태료 | 001542 | 930904-***** | 엔*그린*         |     | 지정된 장소 외의 장소에서의<br>주차행위 (70미23**)   | 여의도한강공원 배달준2주변                                | 2023-05-06<br>09:47 | 40,000         | 50,000 | 05637 | 서울특별시송파구<br>위례성대로16길 |
| 333 | 10-288706 | [시일반]서울특별시한강공원<br>보전및이용관리위반과태료 | 001356 | 930915-***** | 조*기           |     | 지정된 장소 외의 장소에서의<br>주차행위 (63미74**)   | 여의도한강공원<br>마리나신책로주변                           | 2023-05-07<br>11:02 | 40,000         | 50,000 | 11670 | 경기도의정부시흥<br>선로164번길  |
| 334 | 10-288706 | [시일반]서울특별시한강공원<br>보전및이용관리위반과태료 | 002364 | 931009-***** | 김*영           |     | 지정된 장소 외의 장소에서의<br>주차행위 (서울마포타10**) | 여의도한강공원 물빛중앙주변                                | 2023-05-07<br>13:33 | 40,000         | 50,000 | 03974 | 서울특별시마포구<br>성민신로19길  |
| 335 | 10-288706 | [시일반]서울특별시한강공원<br>보전및이용관리위반과태료 | 002253 | 931229-***** | 김*구           |     | 지정된 장소 외의 장소에서의<br>주차행위 (서울중랑762**) | 여의도한강공원<br>여의도안네센터하늘바다로주변                     | 2023-05-08<br>21:02 | 40,000         | 50,000 | 08357 | 서울특별시구로구<br>경인로8길    |
| 336 | 10-288706 | [시일반]서울특별시한강공원<br>보전및이용관리위반과태료 | 002719 | 940124-***** | 이*라           |     | 지정된 장소 외의 장소에서의<br>주차행위 (61미07**)   | 여의도한강공원<br>순복음교회앞은평제3주차장인입<br>로주변(61미0723)자동차 | 2023-05-09<br>04:56 | 40,000         | 50,000 | 03420 | 서울특별시은평구<br>연서로3길    |
| 337 | 10-288706 | [시일반]서울특별시한강공원<br>보전및이용관리위반과태료 | 001572 | 940203-***** | 김*규           |     | 지정된 장소 외의 장소에서의<br>주차행위 (30미39**)   | 여의도한강공원<br>순복음교회앞은평제3주차장인입<br>로주변             | 2023-05-09<br>04:53 | 40,000         | 50,000 | 07570 | 서울특별시강서구<br>공향대로55길  |
| 338 | 10-288706 | [시일반]서울특별시한강공원<br>보전및이용관리위반과태료 | 002094 | 940211-***** | 키***나지에스<br>타 |     | 지정된 장소 외의 장소에서의<br>주차행위 (서울은평과21**) | 여의도한강공원<br>배달준2주변(서울은평과2168)이<br>물차           | 2023-05-09<br>05:20 | 40,000         | 50,000 | 10551 | 경기도고양시덕양<br>구        |
| 339 | 10-288706 | [시일반]서울특별시한강공원<br>보전및이용관리위반과태료 | 001914 | 940228-***** | 박*호           |     | 지정된 장소 외의 장소에서의<br>주차행위(서울은평과16**)  | 잠실한강공원 헬기장 인근                                 | 2023-04-27<br>13:52 | 40,000         | 50,000 | 05061 | 서울특별시관악구<br>목감로57길   |

| 선택  | 세목코드      | 세목명                            | 통지번호   | 주민번호         | 성명·범인명 | 위반내용                               | 위반장소                       | 위반일시                | 자진<br>납부<br>금액 | 부과금액   | 우편번호  | 납세자기주소                     |
|-----|-----------|--------------------------------|--------|--------------|--------|------------------------------------|----------------------------|---------------------|----------------|--------|-------|----------------------------|
| 340 | 10-288706 | [시일반]서울특별시한강공원<br>보전및이용관리위반과태료 | 001227 | 940309-***** | 허*유    | 지정된 장소 외의 장소에서의<br>주차행위(서울순차38**)  | 반포한강공원내 잠수교각<br>하부 주변      | 2023-05-11<br>19:52 | 40,000         | 50,000 | 04607 | 서울특별시중구동<br>호로18길          |
| 341 | 10-288706 | [시일반]서울특별시한강공원<br>보전및이용관리위반과태료 | 002349 | 940712-***** | 이*테    | 지정된 장소 외의 장소에서의<br>주차행위(서울순차9**)   | 반포한강공원내 잠수교각<br>하부 주변      | 2023-05-11<br>19:51 | 40,000         | 50,000 | 08803 | 서울특별시관악구<br>남부순화로260가<br>길 |
| 342 | 10-288706 | [시일반]서울특별시한강공원<br>보전및이용관리위반과태료 | 002369 | 941010-***** | 박*민    | 지정된 장소 외의 장소에서의<br>주차행위(서울순차49**)  | 반포한강공원내 잠수교각<br>하부 주변      | 2023-05-11<br>22:57 | 40,000         | 50,000 | 03379 | 서울특별시은평구<br>서오릉로           |
| 343 | 10-288706 | [시일반]서울특별시한강공원<br>보전및이용관리위반과태료 | 001278 | 950111-***** | 천*우    | 지정된 장소 외의 장소에서의<br>주차행위(서울순차69**)  | 반포한강공원내 잠수교각<br>하부 주변      | 2023-05-11<br>22:59 | 40,000         | 50,000 | 04391 | 서울특별시양성구<br>보광로            |
| 344 | 10-288706 | [시일반]서울특별시한강공원<br>보전및이용관리위반과태료 | 001613 | 950310-***** | 차*욱이** | 지정된 장소외의 장소에서의<br>주차행위(288부69**)   | 난지한강공원내<br>제1,2아구장주변       | 2023-05-07<br>14:24 | 40,000         | 50,000 | 07694 | 서울특별시강서구<br>우현로            |
| 345 | 10-288706 | [시일반]서울특별시한강공원<br>보전및이용관리위반과태료 | 000408 | 950512-***** | 김*훈    | 지정된 장소외의 장소에서의<br>주차행위(36부90**)    | 난지한강공원내 제2주차장앞             | 2023-05-14<br>16:26 | 40,000         | 50,000 | 04145 | 서울특별시마포구<br>마포대로           |
| 346 | 10-288706 | [시일반]서울특별시한강공원<br>보전및이용관리위반과태료 | 000947 | 950524-***** | 차*아    | 지정된 장소외의 장소에서의<br>주차행위(68부73**)    | 난지한강공원내 제2주차장앞             | 2023-05-14<br>16:27 | 40,000         | 50,000 | 03424 | 서울특별시은평구<br>서오릉로25가길       |
| 347 | 10-288706 | [시일반]서울특별시한강공원<br>보전및이용관리위반과태료 | 001650 | 950524-***** | 백*단    | 지정된 장소 외의 장소에서의<br>주차행위(212부74**)  | 반포한강공원내 서래3교 주변            | 2023-05-13<br>20:38 | 40,000         | 50,000 | 18101 | 경기도양주시양산<br>로              |
| 348 | 10-288706 | [시일반]서울특별시한강공원<br>보전및이용관리위반과태료 | 000578 | 951105-***** | 주**파워  | 지정된 장소 외의 장소에서의<br>주차행위(66조45**)   | 반포한강공원내 반포안내센터<br>니들목입구 주변 | 2023-05-13<br>17:08 | 40,000         | 50,000 | 06024 | 서울특별시강남구<br>논현로168길        |
| 349 | 10-288706 | [시일반]서울특별시한강공원<br>보전및이용관리위반과태료 | 000571 | 951202-***** | 신*주    | 지정된 장소 외의 장소에서의<br>주차행위(46부88**)   | 반포한강공원내 반포안내센터<br>니들목입구 주변 | 2023-05-13<br>15:53 | 40,000         | 50,000 | 12772 | 경기도광주시태재<br>로              |
| 350 | 10-288706 | [시일반]서울특별시한강공원<br>보전및이용관리위반과태료 | 002239 | 951206-***** | 민*한    | 지정된 장소 외의 장소에서의<br>주차행위(경기파주461**) | 망원한강공원내 슬로프<br>진출입로        | 2023-05-07<br>14:25 | 40,000         | 50,000 | 10905 | 경기도광주시한울<br>로              |
| 351 | 10-288706 | [시일반]서울특별시한강공원<br>보전및이용관리위반과태료 | 001283 | 951221-***** | 안*학    | 지정된 장소 외의 장소에서의<br>주차행위(강원춘천124**) | 망원한강공원내 슬로프<br>진출입로        | 2023-05-12<br>20:37 | 40,000         | 50,000 | 24211 | 강원도춘천시동면                   |

| 선택  | 세목코드      | 세목명                            | 통지번호   | 주민번호         | 성명·법인명       | 위반내용                                 | 위반장소                      | 위반일시                | 자진<br>납부<br>금액 | 부과금액   | 우편번호  | 납세자기본주소               |
|-----|-----------|--------------------------------|--------|--------------|--------------|--------------------------------------|---------------------------|---------------------|----------------|--------|-------|-----------------------|
| 352 | 10-288706 | [시일반]서울특별시한강공원<br>보전및이용관리위반과태료 | 002072 | 960312-***** | 김*구          | 지정된 장소 외에서 버리가 있는<br>동력장치를 이용한 영양**) | 망원한강공원내 제 3주차장 내          | 2023-05-12<br>20:33 | 40,000         | 50,000 | 08854 | 서울특별시관악구<br>난곡로30길    |
| 353 | 10-288706 | [시일반]서울특별시한강공원<br>보전및이용관리위반과태료 | 001256 | 960414-***** | 박*수          | 지정된 장소 외의 장소에서의<br>주차행위(서울대포타54**)   | 망원한강공원내 제4주차장<br>입구 인도    | 2023-05-13<br>16:03 | 40,000         | 50,000 | 03970 | 서울특별시마포구<br>월드컵로30다길  |
| 354 | 10-288706 | [시일반]서울특별시한강공원<br>보전및이용관리위반과태료 | 001615 | 960418-***** | 김*구          | 지정된 장소 외에서 버리가 있는<br>동력장치를 이용한 영양**) | 망원한강공원내 제 3주차장 내          | 2023-05-13<br>20:29 | 40,000         | 50,000 | 08854 | 서울특별시관악구<br>난곡로30길    |
| 355 | 10-288706 | [시일반]서울특별시한강공원<br>보전및이용관리위반과태료 | 001317 | 960511-***** | 조*문          | 지정된 장소 외의 장소에서의<br>주차행위(서울송파터07**)   | 망원한강공원내 제 1주차장<br>주변      | 2023-05-14<br>12:32 | 40,000         | 50,000 | 06347 | 서울특별시강남구<br>광명로51길    |
| 356 | 10-288706 | [시일반]서울특별시한강공원<br>보전및이용관리위반과태료 | 000420 | 960601-***** | 김*수          | 지정된 장소 외의 장소에서의<br>주차행위(서울서대문로48**)  | 망원한강공원내 슬로프<br>진출입로       | 2023-05-14<br>19:44 | 40,000         | 50,000 | 22102 | 인천광역시미추홀<br>구석정로228번길 |
| 357 | 10-288706 | [시일반]서울특별시한강공원<br>보전및이용관리위반과태료 | 002261 | 960712-***** | 김*수          | 지정된 장소 외의 장소에서의<br>주차행위(인천미추홀로67**)  | 망원한강공원내 슬로프<br>진출입로       | 2023-05-14<br>19:46 | 40,000         | 50,000 | 22102 | 인천광역시미추홀<br>구석정로228번길 |
| 358 | 10-288706 | [시일반]서울특별시한강공원<br>보전및이용관리위반과태료 | 000976 | 961011-***** | 이*희          | 지정된 장소 외의 장소에서의<br>주차행위(서울대문로73**)   | 망원한강공원내 제 3주차장<br>주변포도    | 2023-05-14<br>19:49 | 40,000         | 50,000 | 03716 | 서울특별시서대문<br>구연희로51길   |
| 359 | 10-288706 | [시일반]서울특별시한강공원<br>보전및이용관리위반과태료 | 001629 | 961012-***** | 주*희사**블<br>유 | 지정된 장소 외의 장소에서의<br>주차행위(109수65**)    | 난지한강공원내 아구장옆<br>버스정류장     | 2023-04-23<br>16:02 | 40,000         | 50,000 | 10497 | 경기도양주시덕양<br>구         |
| 360 | 10-288706 | [시일반]서울특별시한강공원<br>보전및이용관리위반과태료 | 000426 | 961114-***** | 권*기          | 지정된 장소 외의 장소에서의<br>주차행위(서울서대문로60**)  | 반포한강공원내<br>제2주차장입구옆 보행로주변 | 2023-05-14<br>13:14 | 40,000         | 50,000 | 05100 | 서울특별시관악구<br>독성로52길    |
| 361 | 10-288706 | [시일반]서울특별시한강공원<br>보전및이용관리위반과태료 | 000944 | 970317-***** | 권*영**        | 지정된 장소 외의 장소에서의<br>주차행위(333수35**)    | 반포한강공원내 데리버 주변            | 2023-05-14<br>17:05 | 40,000         | 50,000 | 42270 | 대구광역시수성구<br>우수천로      |
| 362 | 10-288706 | [시일반]서울특별시한강공원<br>보전및이용관리위반과태료 | 002204 | 970414-***** | 배*예          | 지정된 장소 외의 장소에서의<br>주차행위(31주29**)     | 반포한강공원내 데리버 주변            | 2023-05-14<br>16:54 | 40,000         | 50,000 | 14278 | 경기도광명시도덕<br>로         |
| 363 | 10-288706 | [시일반]서울특별시한강공원<br>보전및이용관리위반과태료 | 002402 | 970508-***** | 김*수          | 지정된 장소 외의 장소에서의<br>주차행위(31루75**)     | 반포한강공원내 데리버 주변            | 2023-05-14<br>16:59 | 40,000         | 50,000 | 02801 | 서울특별시북구<br>정릉로        |
| 364 | 10-288706 | [시일반]서울특별시한강공원<br>보전및이용관리위반과태료 | 002148 | 970622-***** | 박*호          | 지정된 장소 외의 장소에서의<br>주차행위(120포21**)    | 반포한강공원내 사래3교 주변           | 2023-05-14<br>16:54 | 40,000         | 50,000 | 21507 | 인천광역시남동구<br>경인로       |

| 선택  | 세목코드      | 세목명                            | 통지번호   | 주민번호         | 성명     | 범인명 | 위반내용                               | 위반장소                   | 위반일시                | 자진<br>납부<br>금액 | 부과금액   | 우편번호  | 납세자기본주소             |
|-----|-----------|--------------------------------|--------|--------------|--------|-----|------------------------------------|------------------------|---------------------|----------------|--------|-------|---------------------|
| 365 | 10-288706 | [시일반]서울특별시한강공원<br>보전및이용관리위반과태료 | 001535 | 970803-***** | 김*진    |     | 지정된 장소 외의 장소에서의<br>주차행위(10루42**)   | 반포한강공원내 서레3교 주변        | 2023-05-14<br>16:59 | 40,000         | 50,000 | 12147 | 경기도남양주시호<br>평로45번길  |
| 366 | 10-288706 | [시일반]서울특별시한강공원<br>보전및이용관리위반과태료 | 000919 | 970917-***** | 박*우홍** |     | 지정된 장소 외의 장소에서의<br>주차행위(55소13**)   | 반포한강공원내 서레3교 주변        | 2023-05-14<br>17:12 | 40,000         | 50,000 | 21403 | 인천광역시부평구<br>부일로     |
| 367 | 10-288706 | [시일반]서울특별시한강공원<br>보전및이용관리위반과태료 | 001021 | 971001-***** | 정*     |     | 지정된 장소 외의 장소에서의<br>주차행위(23소128**)  | 반포한강공원내 더리버 주변         | 2023-05-14<br>16:47 | 40,000         | 50,000 | 18423 | 경기도화성시동탄<br>하너길     |
| 368 | 10-288706 | [시일반]서울특별시한강공원<br>보전및이용관리위반과태료 | 002277 | 980204-***** | 김*현    |     | 지정된 장소 외의 장소에서의<br>주차행위(49소15**)   | 반포한강공원내 더리버 주변         | 2023-05-14<br>16:48 | 40,000         | 50,000 | 01687 | 서울특별시노원구<br>노원로     |
| 369 | 10-288706 | [시일반]서울특별시한강공원<br>보전및이용관리위반과태료 | 002644 | 980511-***** | 홍*영    |     | 지정된 장소 외의 장소에서의<br>주차행위(186소166**) | 반포한강공원내 더리버 주변         | 2023-05-14<br>16:50 | 40,000         | 50,000 | 16509 | 경기도원시영통<br>구        |
| 370 | 10-288706 | [시일반]서울특별시한강공원<br>보전및이용관리위반과태료 | 002758 | 980526-***** | 백*열    |     | 지정된 장소 외의 장소에서의<br>주차행위(45소62**)   | 반포한강공원내 더리버 주변         | 2023-05-14<br>17:01 | 40,000         | 50,000 | 14109 | 경기도안양시동안<br>구       |
| 371 | 10-288706 | [시일반]서울특별시한강공원<br>보전및이용관리위반과태료 | 001763 | 980609-***** | 윤*선    |     | 지정된 장소 외의 장소에서의<br>주차행위(326소35**)  | 반포한강공원내 더리버 주변         | 2023-05-14<br>16:41 | 40,000         | 50,000 | 07755 | 서울특별시강서구<br>강서로18길  |
| 372 | 10-288706 | [시일반]서울특별시한강공원<br>보전및이용관리위반과태료 | 002643 | 980609-***** | 이*빈    |     | 지정된 장소 외의 장소에서의<br>주차행위(237소64**)  | 반포한강공원내 더리버 주변         | 2023-05-14<br>16:41 | 40,000         | 50,000 | 17731 | 경기도평택시추담<br>로       |
| 373 | 10-288706 | [시일반]서울특별시한강공원<br>보전및이용관리위반과태료 | 001007 | 980802-***** | 장*민조** |     | 지정된 장소 외의 장소에서의<br>주차행위(104소51**)  | 반포한강공원내 더리버 주변         | 2023-05-14<br>17:04 | 40,000         | 50,000 | 03463 | 서울특별시은평구<br>응암로34나길 |
| 374 | 10-288706 | [시일반]서울특별시한강공원<br>보전및이용관리위반과태료 | 002767 | 980828-***** | 이*민    |     | 지정된 장소 외의 장소에서의<br>주차행위(33소96**)   | 반포한강공원내 더리버 주변         | 2023-05-14<br>17:13 | 40,000         | 50,000 | 03664 | 서울특별시서대문<br>구중곡로6길  |
| 375 | 10-288706 | [시일반]서울특별시한강공원<br>보전및이용관리위반과태료 | 000985 | 981023-***** | 서*원    |     | 지정된 장소 외의 장소에서의<br>주차행위(140소52**)  | 반포한강공원내 더리버 주변         | 2023-05-14<br>17:11 | 40,000         | 50,000 | 18450 | 경기도화성시큰재<br>물길      |
| 376 | 10-288706 | [시일반]서울특별시한강공원<br>보전및이용관리위반과태료 | 002416 | 990515-***** | 김*욱    |     | 지정된 장소 외의 장소에서의<br>주차행위(서울영등포82**) | 반포한강공원내 제2주차장<br>입구 주변 | 2023-05-16<br>20:37 | 40,000         | 50,000 | 07526 | 서울특별시강서구<br>양원로     |
| 377 | 10-288706 | [시일반]서울특별시한강공원<br>보전및이용관리위반과태료 | 002382 | 990722-***** | 김*영    |     | 지정된 장소 외의 장소에서의<br>주차행위(서울영등포80**) | 반포한강공원내 반포대교 교각<br>주변  | 2023-05-16<br>14:32 | 40,000         | 50,000 | 04575 | 서울특별시중구난<br>계로      |

| 선택  | 세목코드      | 세목명                            | 통지번호   | 주민/법인번호        | 성명/법인명  | 위반내용                               | 위반장소                | 위반일시                | 자진<br>납부<br>금액 | 부과금액   | 우편번호  | 납세자기본주소             |
|-----|-----------|--------------------------------|--------|----------------|---------|------------------------------------|---------------------|---------------------|----------------|--------|-------|---------------------|
| 378 | 10-288706 | [시일반]서울특별시한강공원<br>보전및이용관리위반과태료 | 000663 | 990804 - ***** | 유*래     | 지정된 장소 외의 장소에서의<br>주차행위(서울용산가14**) | 반포한강공원내 담뱃광장2<br>주변 | 2023-05-17<br>19:17 | 40,000         | 50,000 | 04412 | 서울특별시용산구<br>정문로45나길 |
| 379 | 10-288706 | [시일반]서울특별시한강공원<br>보전및이용관리위반과태료 | 000655 | 991017 - ***** | (주*주인** | 지정된 장소 외의 장소에서의<br>주차행위(서울용산가69**) | 독심한강공원 제2배달존 주변     | 2023-05-08<br>20:01 | 40,000         | 50,000 | 04704 | 서울특별시성동구<br>마장로29길  |
| 380 | 10-288706 | [시일반]서울특별시한강공원<br>보전및이용관리위반과태료 | 002212 | 991022 - ***** | 김*혁,김*  | 지정된장소와의 장소에서의<br>주차행위(887334**)    | 잠원한강공원 내 테니스장주변     | 2023-05-14<br>17:39 | 40,000         | 50,000 | 02800 | 서울특별시성북구<br>종암로16길  |

## ◆ 한강사업본부공고 제2023-178호

**한강공원 보전 및 이용에 관한 기본조례 위반  
(수시분) 과태료 부과 공시송달 공고**

서울특별시 한강공원 보전 및 이용에 관한 기본조례 제17조 규정을 위반한 위반자들에게 질서 위반행위규제법 제17조에 의거 (수시분) 과태료 부과고지서를 발송하였으나, 주소불명, 수취인 불명, 폐문부재 등의 사유로 반송되어 「행정절차법」 제14조(송달) 제4항의 규정에 의거 다음과 같이 공시송달 공고합니다.

2023년 6월 15일  
서울특별시한강사업본부장

1. 건 명 : 한강공원 보전 및 이용에 관한 기본조례 위반 행위자 (수시분) 과태료 부과고지 반송분에 대한 공시송달
2. 근 거 : 한강공원 보전 및 이용에 관한 기본조례 제17조 및 제20조
3. 공시송달 대상 : “ 세부내역 별첨 참조 ”
4. 공고기간 : 2023. 06.15. ~ 2023. 06.28.(14일)
5. 수령방법
  - 서울특별시 한강사업본부 운영총괄과에서 과태료 부과고지서를 수령하시기 바랍니다.
6. 공지사항
  - 기타 자세한 내용은 서울특별시 한강사업본부 운영총괄과(☎02-3780-0890)로 문의하여 주시기 바랍니다.

| 순번 | 세목코드      | 세목명                            | 과세년월    | 과세구분 | 과세금<br>액 | 등기번호              | 반송사유  | 반송일시                | 수취인주민번호      | 수취인명 | 물건명                     | 위반장소                | 우편번호   | 발송지                         |
|----|-----------|--------------------------------|---------|------|----------|-------------------|-------|---------------------|--------------|------|-------------------------|---------------------|--------|-----------------------------|
| 1  | 10-288706 | [시일반]서울특별시한강공원<br>보전꽃이음관광위반과태료 | 2023-05 | 수시분  | 70,000   | 10788321<br>38923 | 기타    | 2023-05-18<br>14:12 | 610628-***** | 남*호  | 행사 또는 노점상행위             | 여의도 한강공원<br>천상의 계단  | 175-78 | 경기도안성시석정2길5,                |
| 2  | 10-288706 | [시일반]서울특별시한강공원<br>보전꽃이음관광위반과태료 | 2023-05 | 수시분  | 70,000   | 10788321<br>38926 | 기타    | 2023-05-17<br>11:20 | 750907-***** | 홍*익  | 행사 또는 노점상행위             | 여의도 한강공원<br>이벤트광장   | 222-13 | 인천광역시미추홀구한나루<br>로478번길34,   |
| 3  | 10-288706 | [시일반]서울특별시한강공원<br>보전꽃이음관광위반과태료 | 2023-05 | 수시분  | 70,000   | 10788321<br>38929 | 수취인불명 | 2023-05-11<br>12:33 | 660915-***** | 양*진  | 행사 또는 노점상행위             | 여의도한강공원<br>이벤트광장 주변 | 104-27 | 경기도고양시덕양구신평길                |
| 4  | 10-288706 | [시일반]서울특별시한강공원<br>보전꽃이음관광위반과태료 | 2023-05 | 수시분  | 70,000   | 10788321<br>38930 | 기타    | 2023-05-17<br>11:20 | 660813-***** | 고*영  | 행사 또는 노점상행위             | 여의도한강공원<br>제2주차장 부근 | 221-66 | 인천광역시미추홀구수봉로1<br>81번길43-13, |
| 5  | 10-288706 | [시일반]서울특별시한강공원<br>보전꽃이음관광위반과태료 | 2023-05 | 수시분  | 70,000   | 10788321<br>38933 | 기타    | 2023-05-18<br>11:00 | 690217-***** | 전*일  | 행사 또는 노점상행위             | 여의도한강공원<br>배달존3     | 257-00 | 강원도동해시동해대로6270<br>-16       |
| 6  | 10-288706 | [시일반]서울특별시한강공원<br>보전꽃이음관광위반과태료 | 2023-05 | 수시분  | 70,000   | 10788321<br>38935 | 기타    | 2023-05-18<br>11:00 | 690217-***** | 전*일  | 행사 또는 노점상행위             | 여의도한강공원<br>배달존3     | 257-00 | 강원도동해시동해대로6270<br>-16       |
| 7  | 10-288706 | [시일반]서울특별시한강공원<br>보전꽃이음관광위반과태료 | 2023-05 | 수시분  | 70,000   | 10788321<br>38936 | 기타    | 2023-05-18<br>11:00 | 690217-***** | 전*일  | 행사 또는 노점상행위             | 여의도한강공원<br>배달존3     | 257-00 | 강원도동해시동해대로6270<br>-16       |
| 8  | 10-288706 | [시일반]서울특별시한강공원<br>보전꽃이음관광위반과태료 | 2023-05 | 수시분  | 70,000   | 10788321<br>38938 | 기타    | 2023-05-18<br>14:12 | 610628-***** | 남*호  | 행사 또는 노점상행위             | 여의도한강공원<br>천상의계단    | 175-78 | 경기도안성시석정2길5,                |
| 9  | 10-288706 | [시일반]서울특별시한강공원<br>보전꽃이음관광위반과태료 | 2023-05 | 수시분  | 70,000   | 10788321<br>38941 | 기타    | 2023-05-17<br>11:20 | 750907-***** | 홍*익  | 행사 또는 노점상행위<br>(순대,떡볶이) | 여의도 한강공원<br>이벤트광장   | 222-13 | 인천광역시미추홀구한나루<br>로478번길34,   |
| 10 | 10-288706 | [시일반]서울특별시한강공원<br>보전꽃이음관광위반과태료 | 2023-05 | 수시분  | 70,000   | 10788321<br>38943 | 수취인불명 | 2023-05-11<br>12:33 | 660915-***** | 양*진  | 행사 또는 노점상행위             | 여의도한강공원<br>제2주차장 부근 | 104-27 | 경기도고양시덕양구신평길                |
| 11 | 10-288706 | [시일반]서울특별시한강공원<br>보전꽃이음관광위반과태료 | 2023-05 | 수시분  | 70,000   | 10788321<br>38944 | 기타    | 2023-05-17<br>09:50 | 660903-***** | 임*식  | 행사 또는 노점상행위             | 여의도한강공원<br>제2주차장 부근 | 074-25 | 서울특별시영등포구신길로1<br>7길45078    |
| 12 | 10-288706 | [시일반]서울특별시한강공원<br>보전꽃이음관광위반과태료 | 2023-05 | 수시분  | 70,000   | 10788321<br>38950 | 기타    | 2023-05-18<br>14:12 | 610628-***** | 남*호  | 행사 또는 노점상행위             | 여의도 한강공원<br>천상의 계단  | 175-78 | 경기도안성시석정2길5,                |
| 13 | 10-288706 | [시일반]서울특별시한강공원<br>보전꽃이음관광위반과태료 | 2023-05 | 수시분  | 70,000   | 10788321<br>38953 | 수취인불명 | 2023-05-11<br>12:33 | 660915-***** | 양*진  | 행사 또는 노점상행위             | 여의도한강공원<br>제2주차장 부근 | 104-27 | 경기도고양시덕양구신평길                |



| 순번 | 세목코드      | 세목명                            | 과세년월    | 과세구분 | 과세금<br>액 | 등기번호              | 반송사유  | 반송일시                | 수취인주민번호      | 수취인명 | 물건명                              | 위반장소                       | 우편번호   | 발송지                         |
|----|-----------|--------------------------------|---------|------|----------|-------------------|-------|---------------------|--------------|------|----------------------------------|----------------------------|--------|-----------------------------|
| 14 | 10-288706 | [시일반]서울특별시한강공원<br>보전꽃이음관광위반과태료 | 2023-05 | 수시분  | 70,000   | 10788321<br>38954 | 기타    | 2023-05-17<br>11:20 | 660813-***** | 고*영  | 행사 또는 노점상행위                      | 여의도한강공원<br>제2주차장 부근        | 221-66 | 인천광역시미추홀구수봉로1<br>81번길43-13, |
| 15 | 10-288706 | [시일반]서울특별시한강공원<br>보전꽃이음관광위반과태료 | 2023-05 | 수시분  | 70,000   | 10788321<br>38956 | 기타    | 2023-05-18<br>14:12 | 610628-***** | 남*호  | 행사 또는 노점상행위                      | 여의도 한강공원<br>천성의 계단         | 175-78 | 경기도안성시석정2길5,                |
| 16 | 10-288706 | [시일반]서울특별시한강공원<br>보전꽃이음관광위반과태료 | 2023-05 | 수시분  | 70,000   | 10788321<br>38960 | 기타    | 2023-05-17<br>09:50 | 480805-***** | 임*주  | 행사 또는 노점상행위                      | 여의도한강공원<br>물빛광장 주변         | 073-19 | 서울특별시영등포구여의대<br>빙로61길44983  |
| 17 | 10-288706 | [시일반]서울특별시한강공원<br>보전꽃이음관광위반과태료 | 2023-05 | 수시분  | 70,000   | 10788321<br>38961 | 기타    | 2023-05-17<br>11:20 | 750907-***** | 홍*익  | 행사 또는 노점상행위<br>(순대,떡볶이)          | 여의도 한강공원<br>이벤트광장          | 222-13 | 인천광역시미추홀구현내루<br>로478번길34,   |
| 18 | 10-288706 | [시일반]서울특별시한강공원<br>보전꽃이음관광위반과태료 | 2023-05 | 수시분  | 70,000   | 10788321<br>38963 | 기타    | 2023-05-17<br>10:14 | 650301-***** | 성*희  | 행사 또는 노점상행위                      | 여의도한강공원<br>물빛광장 주변         | 079-57 | 서울특별시영등포구동자동아<br>남로13길7-19, |
| 19 | 10-288706 | [시일반]서울특별시한강공원<br>보전꽃이음관광위반과태료 | 2023-05 | 수시분  | 50,000   | 10788321<br>38968 | 기타    | 2023-05-17<br>12:30 | 800902-***** | 강*균  | 지정장소 외<br>주차행위(서울시조차10<br>06)이륜차 | 독산한강공원<br>서울시조차1006<br>이륜차 | 050-20 | 서울특별시관악구동일로22<br>길34        |
| 20 | 10-288706 | [시일반]서울특별시한강공원<br>보전꽃이음관광위반과태료 | 2023-05 | 수시분  | 70,000   | 10788321<br>38969 | 기타    | 2023-05-18<br>14:12 | 610628-***** | 남*호  | 행사 또는 노점상행위                      | 여의도한강공원<br>천성의계단 주변        | 175-78 | 경기도안성시석정2길5,                |
| 21 | 10-288706 | [시일반]서울특별시한강공원<br>보전꽃이음관광위반과태료 | 2023-05 | 수시분  | 70,000   | 10788321<br>38973 | 기타    | 2023-05-17<br>11:20 | 750907-***** | 홍*익  | 행사 또는 노점상행위<br>(순대,떡볶이)          | 여의도한강공원<br>천성의계단 주변        | 222-13 | 인천광역시미추홀구현내루<br>로478번길34,   |
| 22 | 10-288706 | [시일반]서울특별시한강공원<br>보전꽃이음관광위반과태료 | 2023-05 | 수시분  | 70,000   | 10788321<br>38975 | 수취인불명 | 2023-05-11<br>12:33 | 660915-***** | 양*진  | 행사 또는 노점상행위                      | 여의도한강공원<br>제2주차장 부근        | 104-27 | 경기도고양시덕양구신광길                |
| 23 | 10-288706 | [시일반]서울특별시한강공원<br>보전꽃이음관광위반과태료 | 2023-05 | 수시분  | 70,000   | 10788321<br>38976 | 기타    | 2023-05-17<br>11:20 | 660813-***** | 고*영  | 행사 또는 노점상행위                      | 여의도한강공원<br>제2주차장 부근        | 221-66 | 인천광역시미추홀구수봉로1<br>81번길43-13, |
| 24 | 10-288706 | [시일반]서울특별시한강공원<br>보전꽃이음관광위반과태료 | 2023-05 | 수시분  | 70,000   | 10788321<br>38979 | 기타    | 2023-05-17<br>10:14 | 650301-***** | 성*희  | 행사 또는 노점상행위                      | 여의도한강공원<br>물빛광장 주변         | 079-57 | 서울특별시영등포구동자동아<br>남로13길7-19, |
| 25 | 10-288706 | [시일반]서울특별시한강공원<br>보전꽃이음관광위반과태료 | 2023-05 | 수시분  | 70,000   | 10788321<br>38982 | 기타    | 2023-05-17<br>10:14 | 650301-***** | 성*희  | 행사 또는 노점상행위                      | 여의도한강공원<br>물빛광장 주변         | 079-57 | 서울특별시영등포구동자동아<br>남로13길7-19, |
| 26 | 10-288706 | [시일반]서울특별시한강공원<br>보전꽃이음관광위반과태료 | 2023-05 | 수시분  | 70,000   | 10788321<br>38983 | 기타    | 2023-05-18<br>14:12 | 610628-***** | 남*호  | 행사 또는 노점상행위                      | 여의도한강공원<br>천성의계단 주변        | 175-78 | 경기도안성시석정2길5,                |

| 순번 | 세목코드      | 세목명                            | 과세년월    | 과세구분 | 과세금액   | 등기번호              | 반송사유  | 반송일시                | 수취인주민번호      | 수취인명           | 물건명                                           | 위반장소                         | 우편번호   | 발송지                        |
|----|-----------|--------------------------------|---------|------|--------|-------------------|-------|---------------------|--------------|----------------|-----------------------------------------------|------------------------------|--------|----------------------------|
| 27 | 10-288706 | [시일반]서울특별시한강공원<br>보전꽃이음관광위반과태료 | 2023-05 | 수시분  | 70,000 | 10788321<br>38985 | 기타    | 2023-05-17<br>11:20 | 750907-***** | 홍*익            | 행사 또는 노점상행위<br>(순대, 떡볶이)                      | 여의도한강공원<br>천상의계단 주변          | 222-13 | 인천광역시미추홀구한남로478번길34,       |
| 28 | 10-288706 | [시일반]서울특별시한강공원<br>보전꽃이음관광위반과태료 | 2023-05 | 수시분  | 70,000 | 10788321<br>38987 | 수취인불명 | 2023-05-11<br>12:33 | 660915-***** | 양*진            | 행사 또는 노점상행위                                   | 여의도한강공원<br>제2주차장 부근          | 104-27 | 경기도고양시덕양구신원길               |
| 29 | 10-288706 | [시일반]서울특별시한강공원<br>보전꽃이음관광위반과태료 | 2023-05 | 수시분  | 70,000 | 10788321<br>38988 | 기타    | 2023-05-17<br>09:50 | 660903-***** | 임*식            | 행사 또는 노점상행위                                   | 여의도한강공원<br>제1주차장 부근          | 074-25 | 서울특별시영등포구신길로17길45078       |
| 30 | 10-288706 | [시일반]서울특별시한강공원<br>보전꽃이음관광위반과태료 | 2023-05 | 수시분  | 50,000 | 10788321<br>59174 | 폐문부재  | 2023-05-23<br>20:00 | 890331-***** | 박*균            | 지정된 장소 외의<br>장소에서<br>주차행위(42기1652)자<br>동차     | 망원한강공원내<br>제1주차장 주변          | 183-99 | 경기도화성시범점대로80,              |
| 31 | 10-288706 | [시일반]서울특별시한강공원<br>보전꽃이음관광위반과태료 | 2023-05 | 수시분  | 50,000 | 10788321<br>59175 | 폐문부재  | 2023-05-24<br>10:34 | 911108-***** | 이*성            | 지정된 장소 외의<br>장소에서<br>주차행위(서울노원차44<br>37)이륜차   | 망원한강공원내<br>제4주차장 출입구 옆<br>인도 | 034-04 | 서울특별시영등포구진흥로7가<br>길6,      |
| 32 | 10-288706 | [시일반]서울특별시한강공원<br>보전꽃이음관광위반과태료 | 2023-05 | 수시분  | 50,000 | 10788321<br>59176 | 기타    | 2023-05-24<br>09:54 | 950520-***** | 이*우            | 지정된 장소 외의<br>장소에서의 주차행위<br>(서울송파터7818)이륜<br>차 | 여의도한강공원<br>제2주차장화장실주변        | 057-99 | 서울특별시송파구충민로15<br>1,        |
| 33 | 10-288706 | [시일반]서울특별시한강공원<br>보전꽃이음관광위반과태료 | 2023-05 | 수시분  | 50,000 | 10788321<br>59177 | 기타    | 2023-05-24<br>09:50 | 750916-***** | FA*****<br>JIE | 지정된 장소 외의<br>장소에서의 주차행위<br>(서울구로터5139)이륜<br>차 | 여의도한강공원<br>서강대교밑주변           | 083-22 | 서울특별시구로구로동로5<br>길39-5,     |
| 34 | 10-288706 | [시일반]서울특별시한강공원<br>보전꽃이음관광위반과태료 | 2023-05 | 수시분  | 50,000 | 10788321<br>59179 | 기타    | 2023-05-24<br>10:50 | 000515-***** | 조*화            | 지정된 장소 외의<br>장소에서<br>주차행위(서울용산기8<br>11)이륜차    | 반포한강공원내<br>잠수교 교각 주변         | 222-14 | 인천광역시미추홀구인하로2<br>47번길23-8, |
| 35 | 10-288706 | [시일반]서울특별시한강공원<br>보전꽃이음관광위반과태료 | 2023-05 | 수시분  | 50,000 | 10788321<br>59181 | 폐문부재  | 2023-05-24<br>10:10 | 690224-***** | 박*연            | 지정된 장소 외의<br>장소에서<br>주차행위(서울용산기39<br>81)이륜차   | 반포한강공원내<br>수변무대1 주변          | 043-97 | 서울특별시영등포구서빙고로7<br>1길56,    |

| 순번 | 세목코드      | 세목명                            | 과세년월    | 과세구분 | 과세금액   | 등기번호              | 반송사유 | 반송일시                | 수취인주민번호      | 수취인명                              | 물건명                                           | 위반장소                       | 우편번호   | 발송지                      |
|----|-----------|--------------------------------|---------|------|--------|-------------------|------|---------------------|--------------|-----------------------------------|-----------------------------------------------|----------------------------|--------|--------------------------|
| 36 | 10-288706 | [시일반]서울특별시한강공원<br>보전꽃이음관광위반과태료 | 2023-05 | 수시분  | 50,000 | 10788321<br>59183 | 기타   | 2023-05-24<br>06:36 | 801013-***** | 김*훈                               | 지정된 장소 외의<br>장소에서<br>주차행위(서울공산차46<br>05)이륜차   | 독서한강공원<br>독섬유원지역 주변        | 069-54 | 서울특별시동작구대방동9길<br>23,     |
| 37 | 10-288706 | [시일반]서울특별시한강공원<br>보전꽃이음관광위반과태료 | 2023-05 | 수시분  | 50,000 | 10788321<br>59185 | 폐문부재 | 2023-05-24<br>10:10 | 830518-***** | 장*림                               | 지정된 장소 외의<br>장소에서<br>주차행위(서울공산차16<br>29)이륜차   | 이촌한강공원내<br>한남서빙고 나들목<br>입구 | 043-46 | 서울특별시용산구화남로4<br>47길52,   |
| 38 | 10-288706 | [시일반]서울특별시한강공원<br>보전꽃이음관광위반과태료 | 2023-05 | 수시분  | 50,000 | 10788321<br>59186 | 기타   | 2023-05-24<br>06:47 | 890418-***** | 조*진                               | 지정된 장소 외의<br>장소에서<br>주차행위(서울공산차85<br>96 ) 이륜차 | 이촌한강공원내<br>이촌안내세터인근운동<br>장 | 087-75 | 서울특별시관악구신원로26,           |
| 39 | 10-288706 | [시일반]서울특별시한강공원<br>보전꽃이음관광위반과태료 | 2023-05 | 수시분  | 50,000 | 10788321<br>59187 | 기타   | 2023-05-24<br>11:00 | 000704-***** | NG****<br>AN<br>THUAN             | 지정된 장소 외의<br>장소에서<br>주차행위(서울공산차66<br>45)이륜차   | 독서한강공원<br>독섬유원지역 앞         | 051-01 | 서울특별시관악구독섬로52<br>니길42-4, |
| 40 | 10-288706 | [시일반]서울특별시한강공원<br>보전꽃이음관광위반과태료 | 2023-05 | 수시분  | 50,000 | 10788321<br>59191 | 기타   | 2023-05-23<br>18:01 | 000109-***** | KH****<br>LAEVSH<br>OKHJAK<br>HON | 지정된 장소 외의<br>장소에서<br>주차행위(서울대문가<br>2285)이륜차   | 반포한강공원내<br>수변무대1 주변        | 024-40 | 서울특별시동대문구이문로2<br>4길5,    |
| 41 | 10-288706 | [시일반]서울특별시한강공원<br>보전꽃이음관광위반과태료 | 2023-05 | 수시분  | 50,000 | 10788321<br>59192 | 주소불명 | 2023-05-18<br>11:32 | 990628-***** | 이*현                               | 지정된 장소 외의<br>장소에서<br>주차행위(서울영등포카<br>2442)이륜차  | 망원한강공원내<br>망원나들목 회전교차로     | 040-59 | 서울특별시마포구우산로2<br>4길       |
| 42 | 10-288706 | [시일반]서울특별시한강공원<br>보전꽃이음관광위반과태료 | 2023-05 | 수시분  | 50,000 | 10788321<br>59193 | 기타   | 2023-05-25<br>08:54 | 870531-***** | 김*관                               | 지정된 장소 외의<br>장소에서<br>주차행위(서울공산차17<br>25)이륜차   | 망원한강공원내<br>테니스장 옆 보도       | 138-41 | 경기도과천시모범길18,             |

| 순번 | 세목코드      | 세목명                            | 과세년월    | 과세구분 | 과세금액   | 등기번호              | 반송사유  | 반송일시                | 수취인주민번호      | 수취인명 | 물건명                                              | 위반장소                          | 우편번호   | 발송지                       |
|----|-----------|--------------------------------|---------|------|--------|-------------------|-------|---------------------|--------------|------|--------------------------------------------------|-------------------------------|--------|---------------------------|
| 43 | 10-288706 | [시일반]서울특별시한강공원<br>보전꽃이음관광위반과태료 | 2023-05 | 수시분  | 50,000 | 10788321<br>59194 | 기타    | 2023-05-24<br>06:47 | 890117-***** | 김*현  | 지정된 장소 외의<br>장소에서<br>주차행위(서울신도101<br>99)이륜차      | 미원한강공원내<br>트레일러 진출입로          | 087-78 | 서울특별시 관악구 신림로56<br>길23-4, |
| 44 | 10-288706 | [시일반]서울특별시한강공원<br>보전꽃이음관광위반과태료 | 2023-05 | 수시분  | 50,000 | 10788321<br>59195 | 폐문부재  | 2023-05-24<br>10:34 | 960206-***** | 임*휘  | 지정된 장소 외의<br>장소에서<br>주차행위(서울서대문차<br>2448)이륜차     | 미원한강공원내<br>영광교 진입로<br>슬로프 진입로 | 034-85 | 서울특별시 은평구 응암로9길<br>7-2,   |
| 45 | 10-288706 | [시일반]서울특별시한강공원<br>보전꽃이음관광위반과태료 | 2023-05 | 수시분  | 50,000 | 10788321<br>59197 | 폐문부재  | 2023-05-24<br>10:10 | 610415-***** | 조*만  | 지정된 장소 외의<br>장소에서<br>주차행위(서울영등포차<br>11)이륜차       | 반포한강공원내<br>반포대교 교각 주변         | 044-11 | 서울특별시 양산구 정문로51<br>길15,   |
| 46 | 10-288706 | [시일반]서울특별시한강공원<br>보전꽃이음관광위반과태료 | 2023-05 | 수시분  | 50,000 | 10788321<br>59200 | 기타    | 2023-05-24<br>09:48 | 730402-***** | 문*섭  | 지정된 장소 외의<br>장소에서<br>주차행위<br>(서울영등포차1322)이<br>륜차 | 여의도한강공원<br>배달존2주변             | 072-65 | 서울특별시 영등포구 당산로2<br>0길     |
| 47 | 10-288706 | [시일반]서울특별시한강공원<br>보전꽃이음관광위반과태료 | 2023-05 | 수시분  | 50,000 | 10788321<br>59201 | 수취인불명 | 2023-05-18<br>16:26 | 660316-***** | 최*호  | 지정된 장소 외의<br>장소에서<br>주차행위<br>(경기용인차2442)이륜<br>차  | 여의도한강공원<br>파라다이스앞보행로주<br>변    | 171-70 | 경기도 용인시 처인구 원삼면           |
| 48 | 10-288706 | [시일반]서울특별시한강공원<br>보전꽃이음관광위반과태료 | 2023-05 | 수시분  | 50,000 | 10788321<br>59202 | 기타    | 2023-05-24<br>10:28 | 911102-***** | 김*진  | 지정된 장소 외의<br>장소에서<br>주차행위<br>(서울강남차3496)이륜<br>차  | 여의도한강공원<br>제1매점주차장주변          | 063-47 | 서울특별시 강남구 광평로51<br>길49,   |
| 49 | 10-288706 | [시일반]서울특별시한강공원<br>보전꽃이음관광위반과태료 | 2023-05 | 수시분  | 50,000 | 10788321<br>59203 | 기타    | 2023-05-24<br>09:19 | 891118-***** | 이*해  | 지정된 장소 외의<br>장소에서<br>주차행위<br>(서울성북차7704)이륜<br>차  | 여의도한강공원<br>한강1호매점주변           | 028-15 | 서울특별시 성북구 광평로32<br>길      |
| 50 | 10-288706 | [시일반]서울특별시한강공원<br>보전꽃이음관광위반과태료 | 2023-05 | 수시분  | 50,000 | 10788321<br>59204 | 기타    | 2023-05-24<br>07:37 | 630424-***** | 최*자  | 지정된 장소 외의<br>장소에서<br>주차행위<br>(04다9656)자동차        | 여의도한강공원 제5                    | 314-98 | 충청남도 아산시 배방읍 호서<br>로79번길  |

| 순번 | 세목코드      | 세목명                            | 과세년월    | 과세구분 | 과세금액   | 등기번호              | 반송사유 | 반송일시                | 수취인주민번호      | 수취인명           | 물건명                                            | 위반장소                           | 우편번호   | 발송지                   |
|----|-----------|--------------------------------|---------|------|--------|-------------------|------|---------------------|--------------|----------------|------------------------------------------------|--------------------------------|--------|-----------------------|
| 51 | 10-288706 | [시일반]서울특별시한강공원<br>보전꽃이음관광위반과태료 | 2023-05 | 수시분  | 50,000 | 10788321<br>59205 | 기타   | 2023-05-24<br>08:05 | 760620-***** | 진*영            | 지정된 장소 외의<br>장소에서의 주차행위<br>(16승1888)자동차        | 여의도한강공원<br>수정정화원주변             | 264-94 | 강원도원주시흥업면세동길          |
| 52 | 10-288706 | [시일반]서울특별시한강공원<br>보전꽃이음관광위반과태료 | 2023-05 | 수시분  | 50,000 | 10788321<br>59206 | 주소불명 | 2023-05-18<br>09:17 | 811011-***** | 이*희            | 지정된 장소 외의<br>장소에서의 주차행위<br>(83승0488) 자동차       | 여의도한강공원<br>아리호광장주변             | 072-50 | 서울특별시영등포구영등포<br>로43길  |
| 53 | 10-288706 | [시일반]서울특별시한강공원<br>보전꽃이음관광위반과태료 | 2023-05 | 수시분  | 50,000 | 10788321<br>59207 | 폐문부재 | 2023-05-24<br>10:55 | 570315-***** | 백*희            | 지정된 장소 외의<br>장소에서의 주차행위<br>(53보0474)자동차        | 여의도한강공원<br>제3주차장인접주변           | 105-49 | 경기도고양시미양구영두로4<br>7번길  |
| 54 | 10-288706 | [시일반]서울특별시한강공원<br>보전꽃이음관광위반과태료 | 2023-05 | 수시분  | 50,000 | 10788321<br>59208 | 기타   | 2023-05-24<br>09:12 | 681201-***** | 장*운            | 지정된 장소 외의<br>장소에서의 주차행위<br>(서울종로자2395)이륜<br>차  | 여의도한강공원<br>배달로3암이미트24편<br>의점주변 | 037-74 | 서울특별시서대문구신촌로3<br>5길   |
| 55 | 10-288706 | [시일반]서울특별시한강공원<br>보전꽃이음관광위반과태료 | 2023-05 | 수시분  | 50,000 | 10788321<br>59209 | 기타   | 2023-05-24<br>09:19 | 570504-***** | 박*연            | 지정된 장소 외의<br>장소에서의 주차행위<br>(94-18323)자동차       | 여의도한강공원<br>2호매점앞주변             | 027-17 | 서울특별시성북구국문로1<br>6다길4, |
| 56 | 10-288706 | [시일반]서울특별시한강공원<br>보전꽃이음관광위반과태료 | 2023-05 | 수시분  | 50,000 | 10788321<br>59210 | 기타   | 2023-05-24<br>09:48 | 110111-***** | 주*희사*<br>**리우동 | 지정된장소외의장소에<br>서의주차행위(83다420<br>9)자동차           | 여의도한강공원<br>아리호서적점주변            | 072-23 | 서울특별시영등포구당산로5<br>0길   |
| 57 | 10-288706 | [시일반]서울특별시한강공원<br>보전꽃이음관광위반과태료 | 2023-05 | 수시분  | 50,000 | 10788321<br>59214 | 기타   | 2023-05-24<br>09:24 | 940826-***** | 임*준            | 지정된 장소 외의<br>장소에서의<br>주차행위(인천계양아54<br>75)이륜차   | 반포한강공원내<br>반포대교 교각 주변          | 030-13 | 서울특별시중구구자문길5<br>2,    |
| 58 | 10-288706 | [시일반]서울특별시한강공원<br>보전꽃이음관광위반과태료 | 2023-05 | 수시분  | 50,000 | 10788321<br>59230 | 기타   | 2023-05-24<br>10:28 | 110111-***** | 주*희사*<br>**죽   | 지정된 장소 외의<br>장소에서의<br>주차행위(서울은평차74<br>80 ) 이륜차 | 이촌한강공원내<br>차범곡측구정영<br>어린이놀이터   | 061-12 | 서울특별시강남구학동로16<br>6,   |

| 순번 | 세목코드      | 세목명                            | 과세년월    | 과세구분 | 과세금<br>액 | 등기번호              | 반송사유  | 반송일시                | 수취인주민번호      | 수취인명 | 물건명                                              | 위반장소                               | 우편번호   | 발송지                         |
|----|-----------|--------------------------------|---------|------|----------|-------------------|-------|---------------------|--------------|------|--------------------------------------------------|------------------------------------|--------|-----------------------------|
| 59 | 10-288706 | [시일반]서울특별시한강공원<br>보전및이용관리위반과태료 | 2023-05 | 수시분  | 50,000   | 10788321<br>59231 | 기타    | 2023-05-24<br>08:46 | 741111-***** | 이*훈  | 지정된 장소 외의<br>장소에서<br>주차행위(65조7939)<br>자동차<br>자동차 | 이촌한강공원내<br>제1주차장 옆 건설기계<br>보관소 출입구 | 012-24 | 서울특별시강북구오현로20<br>8,         |
| 60 | 10-288706 | [시일반]서울특별시한강공원<br>보전및이용관리위반과태료 | 2023-05 | 수시분  | 50,000   | 10788321<br>59234 | 기타    | 2023-05-24<br>10:35 | 800630-***** | 전*현  | 지정된 장소 외의<br>장소에서<br>주차행위(서울강남하28<br>50)이륜차      | 민원한강공원내<br>GS1호점 주변                | 039-64 | 서울특별시마포구교로12<br>8(명동동)      |
| 61 | 10-288706 | [시일반]서울특별시한강공원<br>보전및이용관리위반과태료 | 2023-05 | 수시분  | 50,000   | 10788321<br>59237 | 기타    | 2023-05-23<br>08:23 | 730127-***** | 유*실  | 지정된 장소 외의<br>장소에서<br>주차행위(20부7737)자<br>동차        | 난지한강공원내<br>제1주차장<br>월드컵대교하부        | 036-40 | 서울특별시서대문구홍제내4<br>길          |
| 62 | 10-288706 | [시일반]서울특별시한강공원<br>보전및이용관리위반과태료 | 2023-05 | 수시분  | 50,000   | 10788321<br>59261 | 기타    | 2023-05-24<br>09:48 | 750212-***** | 이*수  | 지정된 장소 외의<br>장소에서<br>주차행위(서울영등포가1438)이<br>륜차     | 여의도한강공원<br>배달존2주변                  | 073-79 | 서울특별시영등포구도신로8<br>가길         |
| 63 | 10-288706 | [시일반]서울특별시한강공원<br>보전및이용관리위반과태료 | 2023-05 | 수시분  | 70,000   | 10788321<br>59271 | 기타    | 2023-05-25<br>14:05 | 610628-***** | 남*호  | 행상 또는 노점상행위                                      | 여의도한강공원<br>천상의계단 주변                | 175-78 | 경기도안성시석정2길5,                |
| 64 | 10-288706 | [시일반]서울특별시한강공원<br>보전및이용관리위반과태료 | 2023-05 | 수시분  | 70,000   | 10788321<br>59274 | 수취인불명 | 2023-05-18<br>12:37 | 660915-***** | 양*진  | 행상 또는 노점상행위                                      | 여의도한강공원<br>제2주차장 부근                | 104-27 | 경기도고양시덕양구신평길                |
| 65 | 10-288706 | [시일반]서울특별시한강공원<br>보전및이용관리위반과태료 | 2023-05 | 수시분  | 70,000   | 10788321<br>59275 | 기타    | 2023-05-24<br>10:50 | 660813-***** | 고*영  | 행상 또는 노점상행위                                      | 여의도한강공원<br>제2주차장 부근                | 221-66 | 인천광역시미추홀구수봉로1<br>81번길43-13, |
| 66 | 10-288706 | [시일반]서울특별시한강공원<br>보전및이용관리위반과태료 | 2023-05 | 수시분  | 70,000   | 10788321<br>59276 | 기타    | 2023-05-24<br>07:49 | 660505-***** | 최*민  | 행상 또는 노점상행위                                      | 여의도한강공원<br>제2주차장 부근                | 270-10 | 충청북도단양군단양읍별곡3<br>로          |
| 67 | 10-288706 | [시일반]서울특별시한강공원<br>보전및이용관리위반과태료 | 2023-05 | 수시분  | 70,000   | 10788321<br>59279 | 기타    | 2023-05-25<br>14:05 | 610628-***** | 남*호  | 행상 또는 노점상행위                                      | 여의도한강공원<br>천상의계단 주변                | 175-78 | 경기도안성시석정2길5,                |
| 68 | 10-288706 | [시일반]서울특별시한강공원<br>보전및이용관리위반과태료 | 2023-05 | 수시분  | 70,000   | 10788321<br>59280 | 기타    | 2023-05-24<br>10:50 | 750907-***** | 홍*이  | 행상 또는<br>노점상행위(순대, 떡볶<br>이)                      | 여의도 한강공원<br>이문트광장                  | 222-13 | 인천광역시미추홀구한누리<br>로478번길34,   |

| 순번 | 세목코드      | 세목명                            | 과세년월    | 과세구분 | 과세금<br>액 | 등기번호              | 반송사유  | 반송일시                | 수취인주민번호      | 수취인명 | 물건명         | 위반장소                | 우편번호   | 발송지                      |
|----|-----------|--------------------------------|---------|------|----------|-------------------|-------|---------------------|--------------|------|-------------|---------------------|--------|--------------------------|
| 69 | 10-288706 | [시일반]서울특별시한강공원<br>보전및이용관리와반과태료 | 2023-05 | 수시분  | 70,000   | 10788321<br>59282 | 기타    | 2023-05-24<br>09:48 | 660903-***** | 임*식  | 행사 또는 노점상행위 | 여의도한강공원<br>제2주차장 부근 | 074-25 | 서울특별시영등포구신길로1<br>7길45078 |
| 70 | 10-288706 | [시일반]서울특별시한강공원<br>보전및이용관리와반과태료 | 2023-05 | 수시분  | 70,000   | 10788321<br>59287 | 수취인불응 | 2023-05-18<br>12:37 | 660915-***** | 양*진  | 행사 또는 노점상행위 | 여의도한강공원<br>제2주차장 부근 | 104-27 | 경기도고양시덕양구신원길             |

## ◆ 한강사업본부공고 제2023-179호

**한강공원 보전 및 이용에 관한 기본조례 위반  
과태료 독촉장고지서 부과 공시송달 공고**

서울특별시 한강공원 보전 및 이용에 관한 기본조례 제17조 규정을 위반한 위반자들에게 독촉장고지서를 등기우편으로 발송하였으나, 주소불명, 수취인 불명, 폐문부재 등의 사유로 반송되어 「행정절차법」 제14조 제4항의 규정에 의거 다음과 같이 공시송달 공고합니다.

2023년 6월 15일  
서울특별시한강사업본부장

1. 건 명 : 한강공원 보전 및 이용에 관한 기본조례 위반 행위자(독촉장 고지반송분에 대한 공시송달)
  2. 근 거 : 한강공원 보전 및 이용에 관한 기본조례 제17조 및 제20조
  3. 공시송달 대상 : “ 세부내역 별첨 참조 ”
  4. 공 고 기 간 : 2023. 06.15. ~ 2023. 06.28.(14일)
    - 공고대상자는 공고 기간 내 한강사업본부 운영총괄에서 과태료 고지서를 발부받아 시중은행, 농협, 전국 우체국 및 무인수납기(은행 및 각 구청)등에서 납부하여 주시기 바랍니다.
  5. 압류예고 안내
    - 과태료 미납 시 지방세징수법 제33조(압류) 및 국세징수법 제45조(부동산 등의 압류 절차)의 규정에 의거 체납자(납부의무자)의 재산(자동차, 부동산, 예금 등)을 압류합니다.
- ※ 기타 자세한 내용은 서울특별시 한강사업본부 운영총괄과(☎02-3780-0890) 문의하여 주시기 바랍니다.

붙임:공시송달 대상자 명단.



| 순번 | 세목코드      | 세목명                            | 과세번호   | 물건명                                                  | 수취인주인<br>번호         | 수취인명              | 우편번호   | 발송지주소                            | 등기번호              | 고지구분 | 반송사유  | 반송일시                | 과세금액   | 물건지 주소                     |
|----|-----------|--------------------------------|--------|------------------------------------------------------|---------------------|-------------------|--------|----------------------------------|-------------------|------|-------|---------------------|--------|----------------------------|
| 1  | 10-288706 | [시일반]서울특별시한강공원<br>보전및이용관리위반과태료 | 000420 | 행상 또는 노점에 의한 무단<br>상행위                               | 800115-**-<br>***** | 이*인               | 532-74 | 경상남도거제시서등<br>면오량리                | 10788321<br>41815 | 독촉고지 | 수취인불명 | 2023-05-11<br>13:42 | 70,000 | 여의도한강공원<br>천상의계단주변         |
| 2  | 10-288706 | [시일반]서울특별시한강공원<br>보전및이용관리위반과태료 | 000421 | 행상 또는 노점에 의한 무단<br>상행위                               | 800115-**-<br>***** | 이*인               | 532-74 | 경상남도거제시서등<br>면오량리                | 10788321<br>41816 | 독촉고지 | 수취인불명 | 2023-05-11<br>13:42 | 70,000 | 여의도한강공원<br>천상의계단주변         |
| 3  | 10-288706 | [시일반]서울특별시한강공원<br>보전및이용관리위반과태료 | 000422 | 행상 또는 노점에 의한 무단<br>상행위                               | 800115-**-<br>***** | 이*인               | 532-74 | 경상남도거제시서등<br>면오량리                | 10788321<br>41817 | 독촉고지 | 수취인불명 | 2023-05-11<br>13:42 | 70,000 | 여의도한강공원<br>천상의계단주변         |
| 4  | 10-288706 | [시일반]서울특별시한강공원<br>보전및이용관리위반과태료 | 000423 | 행상 또는 노점에 의한 무단<br>상행위                               | 790807-**-<br>***** | 장*만               | 073-06 | 서울특별시영등포구<br>경인로96길45170         | 10788321<br>41818 | 독촉고지 | 기타    | 2023-05-18<br>09:30 | 70,000 | 여의도한강공원<br>이벤트광장주변         |
| 5  | 10-288706 | [시일반]서울특별시한강공원<br>보전및이용관리위반과태료 | 000426 | 지정된 장소 외의 장소에서의<br>주차행위(서울시포미8590)<br>이륜차            | 610924-**-<br>***** | 이*규               | 044-15 | 서울특별시용산구장<br>문로45리길8-24,         | 10788321<br>41821 | 독촉고지 | 폐문부재  | 2023-05-18<br>10:15 | 50,000 | 이촌한강공원내<br>한남나들목 입구        |
| 6  | 10-288706 | [시일반]서울특별시한강공원<br>보전및이용관리위반과태료 | 000386 | 지정된 장소 외의 장소에서의<br>주차행위(제주서귀포마7250)이<br>륜차           | 710919-**-<br>***** | 곽*석               | 061-45 | 서울특별시강남구선<br>릉로555,              | 10788321<br>41790 | 독촉고지 | 수취인불명 | 2023-05-12<br>11:32 | 50,000 | 이촌한강공원내<br>반포대교 주변         |
| 7  | 10-288706 | [시일반]서울특별시한강공원<br>보전및이용관리위반과태료 | 000385 | 지정된 장소 외의 장소에서의<br>주차행위(149하1633)자동차                 | 960911-**-<br>***** | 이***채린)           | 088-34 | 서울시관악구신림동9<br>8-271              | 10788321<br>41789 | 독촉고지 | 수취인불명 | 2023-05-12<br>13:20 | 50,000 | 독섬한강공원<br>윈드서핑장            |
| 8  | 10-288706 | [시일반]서울특별시한강공원<br>보전및이용관리위반과태료 | 000387 | 지정된 장소 외의 장소에서의<br>주차행위(서울중앙대2951)이륜<br>차지역번호 확인오류할것 | 921110-**-<br>***** | NG*****A<br>NHDAT | 046-03 | 서울특별시종로구동호<br>로11나길78,           | 10788321<br>41791 | 독촉고지 | 기타    | 2023-05-18<br>07:08 | 50,000 | 이촌한강공원내<br>서빙고 나들목입구<br>주변 |
| 9  | 10-288706 | [시일반]서울특별시한강공원<br>보전및이용관리위반과태료 | 000388 | 지정된 장소 외의 장소에서의<br>주차행위(서울송파구7713)이륜<br>차            | 910700-**-<br>***** | 이*현               | 021-20 | 서울특별시종로구중<br>랑천로10길43-18상<br>부동) | 10788321<br>41792 | 독촉고지 | 주소불명  | 2023-05-12<br>10:43 | 50,000 | 이촌한강공원<br>청소년광장            |

| 순번 | 세목코드        | 세목명                            | 과세번호   | 물건명                                                    | 수취인주인<br>번호          | 수취인명 | 우편번호     | 발송지주소                   | 등기번호              | 고지구분 | 반송사유 | 반송일시                | 과세금액   | 물건지 주소                       |
|----|-------------|--------------------------------|--------|--------------------------------------------------------|----------------------|------|----------|-------------------------|-------------------|------|------|---------------------|--------|------------------------------|
| 10 | 10 - 288706 | [시일반]서울특별시한강공원<br>보전및이용관련위반과테로 | 000429 | 지정된 장소 외의 장소에서의<br>주차행위(서울중랑파5673)<br>임차인변경            | 710627 - **<br>***** | 김*성* | 103 - 24 | 경기도고양시일산도<br>구위시티[로     | 10788321<br>41824 | 독촉고지 | 이사불명 | 2023-05-12<br>13:13 | 50,000 | 여의도한강공원<br>아라호광주변            |
| 11 | 10 - 288706 | [시일반]서울특별시한강공원<br>보전및이용관련위반과테로 | 000433 | 바뀌기있는등력장치를 이용하여<br>차도 외의 장소에 출입하는 행위<br>(서울마포차7535)이륜차 | 950619 - **<br>***** | 인*용  | 069 - 45 | 서울특별시동작구대<br>방동23길32,   | 10788321<br>41828 | 독촉고지 | 이사불명 | 2023-05-12<br>09:38 | 50,000 | 여의도한강공원<br>배달존3주변            |
| 12 | 10 - 288706 | [시일반]서울특별시한강공원<br>보전및이용관련위반과테로 | 000434 | 지정된 장소 외의 장소에서의<br>주차행위 (47노8048)자동차                   | 871224 - **<br>***** | 이*희  | 394 - 07 | 경상북도구미시인동2<br>0길39 - 9, | 10788321<br>41829 | 독촉고지 | 기타   | 2023-05-18<br>10:33 | 50,000 | 여의도한강공원<br>성모병원제5주차출<br>구주변  |
| 13 | 10 - 288706 | [시일반]서울특별시한강공원<br>보전및이용관련위반과테로 | 000389 | 지정된 장소 외의 장소에서의<br>주차행위(서울중랑파4536)이륜<br>차              | 991009 - **<br>***** | 김*민  | 014 - 44 | 서울특별시도봉구도<br>봉로109길18,  | 10788321<br>41793 | 독촉고지 | 기타   | 2023-05-18<br>08:47 | 50,000 | 독서한강공원<br>차량통제소 주변           |
| 14 | 10 - 288706 | [시일반]서울특별시한강공원<br>보전및이용관련위반과테로 | 000390 | 지정된 장소 외의 장소에서의<br>주차행위(경기양주시8430)이<br>륜차              | 570908 - **<br>***** | 김*정  | 129 - 54 | 경기도하남시대청로1<br>16번길30,   | 10788321<br>41794 | 독촉고지 | 폐문부재 | 2023-05-17<br>18:01 | 50,000 | 독서한강공원<br>2배달존 주변            |
| 15 | 10 - 288706 | [시일반]서울특별시한강공원<br>보전및이용관련위반과테로 | 000435 | 바뀌기있는등력장치를 이용하여<br>차도 외의 장소에 출입하는 행위<br>(17포5068)자동차   | 750129 - **<br>***** | 최*호  | 100 - 73 | 경기도김포시김포한<br>강11로275,   | 10788321<br>41830 | 독촉고지 | 폐문부재 | 2023-05-18<br>10:15 | 50,000 | 여의도한강공원<br>마포대교아래지전거<br>도로주변 |
| 16 | 10 - 288706 | [시일반]서울특별시한강공원<br>보전및이용관련위반과테로 | 000437 | 지정된 장소 외의 장소에서의<br>주차행위(서울중랑파2523)이륜<br>차              | 950317 - **<br>***** | 김*호  | 242 - 90 | 강원도춘천시으뜸길1<br>6,        | 10788321<br>41832 | 독촉고지 | 기타   | 2023-05-18<br>07:53 | 50,000 | 점원한강공원 내<br>신점원니들목주변         |

| 순번 | 세목코드      | 세목명                            | 과세번호   | 물건명                                                        | 수치인주인<br>번호         | 수치인명           | 우편번호   | 발송지주소                     | 등기번호              | 고지구분 | 반송사유  | 반송일시                | 과세금액   | 물건지 주소                      |
|----|-----------|--------------------------------|--------|------------------------------------------------------------|---------------------|----------------|--------|---------------------------|-------------------|------|-------|---------------------|--------|-----------------------------|
| 17 | 10-288706 | [시일반]서울특별시한강공원<br>보전및이용관련위반과태료 | 000438 | 지정된 장소 외의 장소에서의<br>주차행위(67누5514)자동차                        | 226013-***<br>***** | (주)**건설<br>윤*진 | 254-93 | 경기도강릉시경포로1<br>06          | 10788321<br>41833 | 독촉고지 | 이사불명  | 2023-05-12<br>09:21 | 50,000 | 잠실한강공원<br>잠실대교인근            |
| 18 | 10-288706 | [시일반]서울특별시한강공원<br>보전및이용관련위반과태료 | 000391 | 지정된 장소 외의 장소에서의<br>주차행위(59누0126)자동차                        | 501107-***<br>***** | 윤*진            | 132-51 | 경기도성남시증원구<br>관영로262번길     | 10788321<br>41795 | 독촉고지 | 기타    | 2023-05-18<br>10:38 | 50,000 | 독심한강공원<br>인드서평장 주변          |
| 19 | 10-288706 | [시일반]서울특별시한강공원<br>보전및이용관련위반과태료 | 000394 | 지정된 장소 외의 장소에서의<br>주차행위(서울정북9630)이륜<br>차                   | 651213-***<br>***** | 이*록            | 028-73 | 서울특별시성북구보<br>문로13길72      | 10788321<br>41797 | 독촉고지 | 기타    | 2023-05-18<br>09:53 | 50,000 | 독심한강공원<br>차량통제소 주변          |
| 20 | 10-288706 | [시일반]서울특별시한강공원<br>보전및이용관련위반과태료 | 000395 | 지정된 장소 외의 장소에서의<br>주차행위(278누2879)자동차                       | 900719-***<br>***** | 고***           | 060-81 | 서울특별시강남구영<br>동대로118길30-7, | 10788321<br>41798 | 독촉고지 | 주소불명  | 2023-05-12<br>12:09 | 50,000 | 독심한강공원<br>인드서평장 주변          |
| 21 | 10-288706 | [시일반]서울특별시한강공원<br>보전및이용관련위반과태료 | 000439 | 바퀴가 있는 동력장치를<br>이용하여 차도 외의 장소에<br>출입하는<br>행위(경기성남자0163)이륜차 | 640601-***<br>***** | 배*재            | 133-29 | 경기도성남시수정구<br>수정남로44번길     | 10788321<br>41834 | 독촉고지 | 기타    | 2023-05-18<br>10:38 | 50,000 | 잠실한강공원<br>4주차장 동변영주<br>인근   |
| 22 | 10-288706 | [시일반]서울특별시한강공원<br>보전및이용관련위반과태료 | 000440 | 지정된 장소외의 장소에서의<br>주차행위(59누0597)자동차                         | 600511-***<br>***** | 한*순            | 034-28 | 서울특별시은평구갈<br>현로7길56,      | 10788321<br>41835 | 독촉고지 | 폐문부재  | 2023-05-18<br>10:37 | 50,000 | 난지한강공원내<br>하늘다리 하부도로        |
| 23 | 10-288706 | [시일반]서울특별시한강공원<br>보전및이용관련위반과태료 | 000442 | 바퀴가있는동력장치를이 이용하여<br>차도외의장소에출입하는행위<br>(63보7262)자동차          | 110111-***<br>***** | 주*회사***        | 085-95 | 서울특별시금천구범<br>인로1130,      | 10788321<br>41836 | 독촉고지 | 수취인불명 | 2023-05-12<br>10:21 | 50,000 | 여의도한강공원<br>미포대교및자전거도<br>로주변 |

| 순번 | 세목코드        | 세목명                            | 과세번호   | 물건명                                                          | 수취인주민<br>번호         | 수취인명 | 우편번호     | 발송지주소                      | 등기번호              | 고지구분 | 반송사유  | 반송일시                | 과세금액   | 물건지 주소                      |
|----|-------------|--------------------------------|--------|--------------------------------------------------------------|---------------------|------|----------|----------------------------|-------------------|------|-------|---------------------|--------|-----------------------------|
| 24 | 10 - 288706 | [시일반]서울특별시한강공원<br>보전및이용관련위반과테로 | 000402 | 지정된 장소 외의 장소에서의<br>주차행위(서울광장018590)이론<br>차                   | 610924-***<br>***** | 이*규  | 044 - 15 | 서울특별시영등포구<br>문로45리길8-24,   | 10788321<br>41802 | 독촉고지 | 폐문부재  | 2023-05-18<br>10:15 | 50,000 | 여의도한강공원내<br>한남나들목 옆터        |
| 25 | 10 - 288706 | [시일반]서울특별시한강공원<br>보전및이용관련위반과테로 | 000445 | 비취가 있는 동려정치를<br>이용하여 차도 외의 장소에<br>출입하는 행위<br>(서울영등포00866)이론차 | 581001-***<br>***** | 김*오  | 073 - 69 | 서울특별시영등포구<br>도신로27길7,      | 10788321<br>41839 | 독촉고지 | 기타    | 2023-05-18<br>09:30 | 50,000 | 여의도한강공원<br>계절광장어린이놀이<br>터주변 |
| 26 | 10 - 288706 | [시일반]서울특별시한강공원<br>보전및이용관련위반과테로 | 000403 | 지정된 장소 외의 장소에서의<br>주차행위(서울광장015955)이론<br>차                   | 520615-***<br>***** | 장*실  | 049 - 47 | 서울특별시광진구<br>고광로46가길31,     | 10788321<br>41803 | 독촉고지 | 기타    | 2023-05-18<br>11:00 | 50,000 | 독서한강공원<br>축구장 주변            |
| 27 | 10 - 288706 | [시일반]서울특별시한강공원<br>보전및이용관련위반과테로 | 000407 | 행사 또는 노점에 의한 무단<br>상행위                                       | 660613-***<br>***** | 김*덕  | 073 - 98 | 서울특별시영등포구<br>신공로45231      | 10788321<br>41805 | 독촉고지 | 주소불명  | 2023-05-12<br>14:03 | 70,000 | 여의도한강공원<br>제2주차장주변          |
| 28 | 10 - 288706 | [시일반]서울특별시한강공원<br>보전및이용관련위반과테로 | 000408 | 행사 또는 노점에 의한 무단<br>상행위                                       | 660813-***<br>***** | 고*영  | 221 - 66 | 인천광역시미추홀구<br>수봉로181번길43-13 | 10788321<br>41806 | 독촉고지 | 기타    | 2023-05-18<br>11:00 | 70,000 | 여의도한강공원<br>제2주차장주변          |
| 29 | 10 - 288706 | [시일반]서울특별시한강공원<br>보전및이용관련위반과테로 | 000453 | 지정된 장소 외의 장소에서의<br>주차행위(서울광장015277)이론<br>차                   | 660712-***<br>***** | 김*복  | 050 - 99 | 서울특별시광진구북<br>섬로52길16,      | 10788321<br>41844 | 독촉고지 | 기타    | 2023-05-18<br>11:00 | 50,000 | 독서한강공원<br>지양중앙나들목<br>주변     |
| 30 | 10 - 288706 | [시일반]서울특별시한강공원<br>보전및이용관련위반과테로 | 000409 | 행사 또는 노점에 의한 무단<br>상행위                                       | 660915-***<br>***** | 양*진  | 104 - 27 | 경기도고양시덕양구<br>신평길           | 10788321<br>41807 | 독촉고지 | 수취인불명 | 2023-05-12<br>12:24 | 70,000 | 여의도한강공원<br>제2주차장주변          |
| 31 | 10 - 288706 | [시일반]서울특별시한강공원<br>보전및이용관련위반과테로 | 000410 | 행사 또는 노점에 의한 무단<br>상행위                                       | 800115-***<br>***** | 이*인  | 532 - 74 | 경상남도거제시사등<br>면오랑길          | 10788321<br>41808 | 독촉고지 | 수취인불명 | 2023-05-11<br>13:42 | 70,000 | 여의도한강공원<br>제2주차장주변          |

| 순번 | 세목코드      | 세목명                            | 과세번호   | 물건명                                                        | 수취인주인<br>번호        | 수취인명           | 우편번호   | 발송지주소                     | 등기번호              | 고지구분 | 반송사유  | 반송일시                | 과세금액   | 물건지 주소                     |
|----|-----------|--------------------------------|--------|------------------------------------------------------------|--------------------|----------------|--------|---------------------------|-------------------|------|-------|---------------------|--------|----------------------------|
| 32 | 10-288706 | [시일반]서울특별시한강공원<br>보전및이용관련위반과태료 | 000413 | 형상 또는 노점에 의한 무단<br>상행위                                     | 760328-**<br>***** | 이*엽            | 081-10 | 서울특별시양천구신<br>정로170        | 10788321<br>41809 | 독촉고지 | 기타    | 2023-05-18<br>09:44 | 70,000 | 여의도한강공원<br>물결공원주변          |
| 33 | 10-288706 | [시일반]서울특별시한강공원<br>보전및이용관련위반과태료 | 000463 | 지정장소 외<br>주차행위(서울영등포차9092)                                 | 600303-**<br>***** | 장*재            | 595-31 | 전라남도고흥군도화<br>면대성길         | 10788321<br>41848 | 독촉고지 | 이사불명  | 2023-05-12<br>14:07 | 50,000 | 양천한강공원내<br>양평나들목 앞<br>보행로  |
| 34 | 10-288706 | [시일반]서울특별시한강공원<br>보전및이용관련위반과태료 | 000417 | 형상 또는 노점에 의한 무단<br>상행위                                     | 800115-**<br>***** | 이*인            | 532-74 | 경상남도거제시사등<br>면오량리         | 10788321<br>41812 | 독촉고지 | 수취인불명 | 2023-05-11<br>13:42 | 70,000 | 여의도한강공원<br>천상의계단주변         |
| 35 | 10-288706 | [시일반]서울특별시한강공원<br>보전및이용관련위반과태료 | 000418 | 형상 또는 노점에 의한 무단<br>상행위                                     | 710925-**<br>***** | 유*준            | 073-49 | 서울특별시영등포구<br>도신로58길34-3,  | 10788321<br>41813 | 독촉고지 | 기타    | 2023-05-18<br>09:30 | 70,000 | 여의도한강공원<br>천상의계단주변         |
| 36 | 10-288706 | [시일반]서울특별시한강공원<br>보전및이용관련위반과태료 | 000419 | 형상 또는 노점에 의한 무단<br>상행위                                     | 800115-**<br>***** | 이*인            | 532-74 | 경상남도거제시사등<br>면오량리         | 10788321<br>41814 | 독촉고지 | 수취인불명 | 2023-05-11<br>13:42 | 70,000 | 여의도한강공원<br>천상의계단주변         |
| 37 | 10-288706 | [시일반]서울특별시한강공원<br>보전및이용관련위반과태료 | 000428 | 지정된장소외의장소에서외주차<br>행위(경기고양파1256)                            | 980525-**<br>***** | 장*재            | 074-35 | 서울특별시영등포구<br>대방천로16길8-4,  | 10788321<br>41823 | 독촉고지 | 기타    | 2023-05-22<br>09:47 | 50,000 | 여의도한강공원<br>배달존주변           |
| 38 | 10-288706 | [시일반]서울특별시한강공원<br>보전및이용관련위반과태료 | 000430 | 바뀌기 있는 동량장치를<br>이용하여 차도 외의 장소에<br>출입하는 행위<br>(서울중귀5577)이륜차 | 700510-**<br>***** | HU****N<br>GXA | 077-80 | 서울특별시강서구월<br>정로16길14,     | 10788321<br>41825 | 독촉고지 | 기타    | 2023-05-17<br>18:00 | 50,000 | 여의도한강공원<br>천상의계단주변         |
| 39 | 10-288706 | [시일반]서울특별시한강공원<br>보전및이용관련위반과태료 | 000393 | 지정된 장소 외의 장소에서의<br>주차행위(4778846)자동차                        | 880112-**<br>***** | 강*문            | 039-58 | 서울특별시마포구강<br>원로65-2,      | 10788321<br>41796 | 독촉고지 | 기타    | 2023-05-17<br>10:00 | 50,000 | 이촌한강공원내 1<br>주차장 진입로       |
| 40 | 10-288706 | [시일반]서울특별시한강공원<br>보전및이용관련위반과태료 | 000469 | 지정된 장소 외의 장소에서의<br>주차행위(87수0333)자동차                        | 891114-**<br>***** | 장*민            | 026-25 | 서울특별시동대문구<br>답십리로66길89-7, | 10788321<br>41852 | 독촉고지 | 기타    | 2023-05-17<br>18:01 | 50,000 | 점원한강공원 내<br>5주차장<br>안서지대주변 |

| 순번 | 세목코드        | 세목명                            | 과세번호   | 물건명                                                  | 수취인주민<br>번호         | 수취인명 | 우편번호     | 발송지주소                  | 등기번호              | 고지구분 | 반송사유 | 반송일시                | 과세금액   | 물건지 주소             |
|----|-------------|--------------------------------|--------|------------------------------------------------------|---------------------|------|----------|------------------------|-------------------|------|------|---------------------|--------|--------------------|
| 41 | 10 - 288706 | [시일반]서울특별시한강공원<br>모전곶이유권면위반과태료 | 000432 | 버퀴기있는동력장치를 이용하여<br>차도 외의 장소에 출입하는 행위<br>(93마5483)자동차 | 640719-***<br>***** | 상*규  | 630 - 22 | 제주특별자치도제주<br>시한림읍출산간사로 | 10788321<br>41827 | 독촉고지 | 기타   | 2023-05-19<br>11:37 | 50,000 | 여의도한강공원<br>물려광장주변  |
| 42 | 10 - 288706 | [시일반]서울특별시한강공원<br>모전곶이유권면위반과태료 | 000399 | 지정된 장소 외의 장소에서의<br>주차행위(109하7022)자동차                 | 841019-***<br>***** | 조*흠  | 223 - 94 | 인천광역시중구두미<br>포로113,    | 10788321<br>41800 | 독촉고지 | 폐문부재 | 2023-05-19<br>15:00 | 50,000 | 북섬한강공원<br>원드서평장    |
| 43 | 10 - 288706 | [시일반]서울특별시한강공원<br>모전곶이유권면위반과태료 | 000450 | 행사 또는 노점상행위                                          | 610628-***<br>***** | 남*호  | 175 - 78 | 경기도안성시석정2길<br>5,       | 10788321<br>41841 | 독촉고지 | 기타   | 2023-05-19<br>11:02 | 70,000 | 여의도한강공원<br>천상의계단   |
| 44 | 10 - 288706 | [시일반]서울특별시한강공원<br>모전곶이유권면위반과태료 | 000415 | 행사 또는 노점에 의한 무단<br>상행위                               | 610628-***<br>***** | 남*호  | 175 - 78 | 경기도안성시석정2길<br>5,       | 10788321<br>41810 | 독촉고지 | 기타   | 2023-05-19<br>11:02 | 70,000 | 여의도한강공원<br>천상의계단주변 |

**기 타**

## ◆ 한강유역환경청고시 제2023-172호

**하천점용 허가 고시**

하천법 제33조에 따라 다음과 같이 하천점용 허가하였기에 고시합니다.

2023년 6월 15일  
한강유역환경청장

1. 하천의 명칭 : 중랑천(국가하천)
2. 점용자의 성명 및 주소
  - 성 명: 성동구청장
  - 주 소: 서울특별시 성동구 고산자로 270
3. 점용지역의 위치 및 면적
  - 위 치: 서울특별시 성동구 송정동 75 - 24
  - 면 적: 2.8m<sup>2</sup>
4. 점용의 목적 및 개요
  - 목 적: 교통안전시설 설치
  - 내 역: 지주(2.0m x 1.4m x 1.4m) 및 지능형과속경보시스템
5. 점용기간: 2023.06.09. ~ 2028.06.30.
6. 공사기간: 2023.06.00. ~ 2023.07.31.

## ◆ 한강유역환경청고시 제2023-184호

**하천점용(변경)허가**

하천법 제33조에 따라 다음과 같이 하천점용을(변경)허가 하였기에 고시합니다.

2023년 6월 15일  
한강유역환경청장

1. 하천의 명칭: 한강
2. 점용자의 성명 및 주소
  - 성 명: 서울특별시 강동수도사업소장
  - 주 소: 서울특별시 강동구 성내로 51
3. 점용지역의 위치 및 면적
  - 위 치: 서울특별시 송파구 신천동 255 - 1번지 일원
  - 면 적: 14,581m<sup>2</sup>
4. 점용의 목적 및 개요
  - 목 적: 송수관로 매설
  - 내 역: 송수관로 1식, 상수도 맨홀 보강 구조물 설치 5개소 추가 등
5. 점용기간: 2023.6. ~ 2028.06.30.





|       |  |
|-------|--|
| 기관의 장 |  |
| 선     |  |
| 람     |  |

|        |  |  |  |  |  |  |  |  |  |
|--------|--|--|--|--|--|--|--|--|--|
| 공<br>람 |  |  |  |  |  |  |  |  |  |
|        |  |  |  |  |  |  |  |  |  |