

서울시보

시보는 공문서의 효력을 갖습니다.

www.seoul.go.kr

제3737호

2021.12.9.(목)



목 차

고 시

제2021-659호	서울특별시무형문화재 보유자 인정 해제 고시	4
제2021-660호	서울특별시무형문화재 명예보유자 인정 해제 고시	5
제2021-661호	수색·중산재정비촉진지구 재정비촉진계획(중산2구역) 변경 결정 및 지형도면 고시	6
제2021-665호	주택건설사업계획 변경 승인 고시	24
제2021-666호	2022년도 공동주택 관리·윤리에 관한 교육 위탁·운영 고시	26
제2021-667호	2022년도 장기수선계획의 조정교육 위탁·운영 고시	50
제2021-668호	백련근린공원 조성계획 결정(변경) 및 지형도면 고시	54
제2021-669호	서울특별시 도시재생 인정사업계획 승인고시	79
제2021-671호	잠실 종합운동장 도시관리계획 변경 결정 및 도시계획시설(체육시설) 세부시설 조성계획 결정 및 지형도면 고시	83
제2021-673호	도시계획시설(도로) 변경 결정(경미한 사항), 지형도면 및 실시계획 변경 고시	90
제2021-676호	도시계획시설사업(응봉근린공원) 실시계획 변경 인가 고시	94
제2021-677호	명일근린공원 조성계획결정(변경) 및 지형도면 고시	97
제2021-679호	행당도시개발구역 개발계획변경 및 실시계획변경인가 고시	110
제2021-683호	도시계획시설(학교) 세부시설조성계획결정(변경) 및 지형도면고시 (세종대학교)	139
제2021-685호	특별방역대책 시행에 따른 목욕장업 방역조치 고시	149

공 고

제2021-2999호	감염병예방법 위반 과태료 처분 사전통지서 공시송달 공고	153
제2021-3003호	택시 승차거부 및 외국인 부당요금 위반에 대한 과태료 부과 독촉고지서 공시송달 공고	156
제2021-3009호	공영주차장 미납요금 독촉고지서 공시송달 공고	161
제2021-3024호	도시계획시설(공원)사업 완료 공고	162
제2021-3035호	산사태취약지역 지정(예정지) 공고	163
제2021-3041호	수도요금 체납에 따른 채권압류 공시송달 공고	170
제2021-3045호	녹색교통 운행제한 위반 과태료 부과 독촉고지서 공시송달 공고	171
제2021-3048호	전용차로 위반 과태료 부과 고지서 공시송달 공고	191
제2021-3049호	전용차로 위반 과태료 부과 독촉고지서 공시송달 공고	235

제2021-3052호	녹색교통지역 운행제한 위반과태료 사전통지서 공시송달 공고	254
제2021-3054호	전용차로 위반 과태료 사전통지서 공시송달 공고	276
제2021-3056호	환경컨설팅회사 신규 등록 공고	313

구 고 시

제2021-211호	도시계획시설사업(응봉근린공원 조성사업) 실시계획(변경)인가 고시 (성동구)	314
제2021-203호	주택건설사업계획(경미한 사항) 변경 승인 및 도시관리계획 결정(변경), 지형도면 고시(광진구)	320
제2021-192호	도시계획시설(염창근린공원)사업 실시계획(변경) 인가(강서구)	326
제2021-289호	도시관리계획(원불교 부지 일대 지구단위계획) (경미한 변경)결정 고시 (동작구)	340
제2021-292호	도시계획시설(공원)사업 실시계획 변경인가 고시(동작구)	347
제2021-293호	도시계획시설(공원)사업 실시계획 변경인가 고시(동작구)	348
제2021-294호	도시계획시설(공원)사업 실시계획 변경인가 고시(동작구)	349
제2021-174호	도시계획시설(공원)사업 실시계획(변경)인가 고시(관악구)	350
제2021-176호	도시계획시설(공원)사업 실시계획(변경)인가 고시(관악구)	352
제2021-255호	청계산근린공원2 조성사업(토지보상) 실시계획(변경)인가 고시(서초구)	354
제2021-241호	도시관리계획(잠실광역중심 제1지구 지구단위계획) 결정(변경) 및 지형도면 고시(송파구)	356
제2021-242호	도시관리계획(잠실광역중심 제1지구 지구단위계획) 결정(변경) 및 지형도면 고시(송파구)	360
제2021-247호	도시계획시설(공공청사, 사회복지시설) 사업 실시계획 고시(강동구)	362

구 공 고

제2021-1343호	도시공원(외룡근린공원) 부지사용계약을 위한 열람공고(종로구)	365
제2021-905호	도시관리계획(신당·청구 역세권 일대 지구단위계획구역 및 계획) 결정(안) 및 전략환경영향평가서(초안) 열람공고(중구)	369
제2021-1647호	도시계획시설사업(응봉근린공원 조성사업) 실시계획(변경) 열람공고 (성동구)	370
제2021-1278호	도시계획시설(도로)사업 실시계획변경인가 열람 공고(광진구)	374
제2021-1515호	도시관리계획(도시계획시설:공공공지) 결정(안) 열람공고(강북구)	379
제2021-2128호	도시계획시설(공원)사업 시행자지정 및 실시계획(변경)인가를 위한 열람공고 (관악구)	380
제2021-2129호	도시계획시설(공원)사업 시행자지정 및 실시계획(변경)인가를 위한 열람공고 (관악구)	382
제2021-2132호	도시계획시설(공원)사업 실시계획(변경)인가를 위한 열람공고(관악구)	384

제2021-2133호	도시계획시설(공원)사업 실시계획(변경)인가를 위한 열람공고(관악구) ..	386
제2021-2145호	도시계획시설사업(문화시설:예술의전당) 실시계획변경인가를 위한 열람공고 (서초구)	390
제2021-2172호	도시계획시설사업(말죽거리근린공원) 실시계획인가(변경)를 위한 열람공고 (서초구)	392
제2021-2184호	도시계획시설사업(서리풀근린공원) 실시계획인가(변경)를 위한 열람공고 (서초구)	395
제2021-2185호	도시계획시설사업(방배근린공원) 실시계획인가(변경)를 위한 열람공고 (서초구)	397
제2021-2205호	도시계획시설(도로) 사업 공사완료 공고(송파구)	399
제2021-2440호	‘도시계획시설(둔촌 제1,2호 근린공원, 제1호 어린이공원) 조성계획결정 (최초)을 위한 열람공고’ 취소 공고(강동구)	401

사업소고시

제2021-313호	하천점용허가 고시(한강사업본부)	402
제2021-314호	하천점용허가 고시(한강사업본부)	402

기 타

제2021-496호	하천점용(기간연장) 허가 고시(서울지방국토관리청)	403
제2021-497호	하천점용(기간연장) 허가 고시(서울지방국토관리청)	404

정 정

제2021-662호	서울제물포터널 민간투자사업 실시계획 정정고시	405
제2021-233호	도시계획시설(주차장)사업 실시계획인가 (정정) 고시(종로구)	406

고 시

서울특별시고시 제2021 - 659호

서울특별시무형문화재 보유자 인정 해제 고시

서울특별시무형문화재 보전 및 진흥에 관한 조례 제22조 및 제26조, 동법 시행규칙 제13조의 규정에 의거 서울특별시무형문화재 보유자 인정을 해제하고 다음과 같이 고시합니다.

2021년 12월 9일
서울특별시 장

서울특별시무형문화재 보유자 인정 해제

1. 인정 해제 대상자

지정번호 및 명칭	성명	성별	생년월일	가예능	주소
제8호 삼해주(소주)	김택상	남	1951. 9. 5	술빚기(소주)	종로구 창덕궁길 (이하 생략)

2. 해 제 일 : 2021. 8. 6.

3. 해제내용 및 사유 : 보유자 본인 사망으로 인해 서울특별시무형문화재 제8호 삼해주(소주)의 보유자 인정을 해제함. 끝.

서울특별시고시 제2021 - 660호

서울특별시무형문화재 명예보유자 인정 해제 고시

서울특별시무형문화재 보전 및 진흥에 관한 조례 제22조 및 제26조, 동법 시행규칙 제13조의 규정에 의거 서울특별시무형문화재 명예보유자 인정을 해제하고 다음과 같이 고시합니다.

2021년 12월 9일

서울특별시장

서울특별시무형문화재 명예보유자 인정 해제

1. 인정 해제 대상자

지정번호 및 명칭	성명	성별	생년월일	가예능	주소
제15호 오죽장	윤병훈	남	1934. 1. 1	오죽세공	노원구 공릉동 (이하 생략)

2. 해 제 일 : 2021. 11. 9.

3. 해제내용 및 사유 : 보유자 본인 사망으로 인해 서울특별시무형문화재 제15호 오죽장의 명예보유자 인정을 해제함. 끝.

서울특별시고시 제2021 - 661호

수색·증산재정비촉진지구 재정비촉진계획(증산2구역) 변경 결정 및 지형도면 고시

1. 서울특별시고시 제2006-357호(2006.10.19)로 재정비촉진지구지정 고시되고, 제2007-177호(2007.06.07)로 변경지정, 제2008-173호(2008.05.22)로 재정비촉진지구 변경지정 및 재정비촉진계획 결정, 제2010-449호(2010.12.09)로 재정비촉진계획 변경결정, 제2011-126호(2011.05.19), 제2011-187호(2011.07.07)로 재정비촉진지구 변경지정(경미한 변경) 및 재정비촉진계획 변경결정(경미한 변경), 제2012-133호(2012.05.24)로 재정비촉진 계획 변경결정, 제2012-195호(2012.07.26)로 재정비촉진지구 변경지정 및 재정비촉진 계획 변경결정, 제2012-255호(2012.09.27)로 재정비촉진계획 변경결정(경미한 변경), 제2012-282호(2012.10.25), 제2013-76호(2013.03.14), 제2013-112호(2013.04.04)로 재정비촉진지구 변경지정(경미한 변경) 및 재정비촉진계획 변경결정(경미한 변경), 제2013-168호(2013.05.30)로 재정비촉진계획 변경결정(경미한 변경), 제2013-184호(2013.06.13)로 재정비촉진지구 변경지정(경미한 변경) 및 재정비촉진계획 변경결정(경미한 변경), 제2013-290호(2013.09.05)로 재정비촉진계획 변경결정(경미한 변경), 제2014-16호(2014.01.16)로 재정비촉진지구 변경지정(경미한 변경) 및 재정비촉진계획 변경결정(경미한 변경), 제2014-55호(2014.02.20)로 재정비촉진지구 변경지정(경미한 변경) 및 재정비촉진계획 변경결정(경미한 변경), 제2014-197호(2014. 05.22)로 재정비촉진지구 변경지정(경미한 변경) 및 재정비촉진계획 변경결정(경미한 변경), 제2014-217호(2014.06.12)로 재정비촉진계획 변경결정(경미한 변경), 제2014-299호(2014.08.28)로 재정비촉진지구 변경지정 및 재정비촉진계획 변경결정(경미한 변경), 제2014-445호(2014.12.18)로 수색·증산 재정 비촉진계획 변경결정(경미한 변경), 제2016-126호(2016.04.28)로 재정비촉진지구 변경지정 및 재정비촉진계획 변경결정, 제2016-134호(2016.05.04)로 재정비촉진지구 변경지정 및 재정비촉진계획 변경결정, 제2016-165호(2016.06.16)로 재정비촉진지구 변경지정 및 재정비촉진계획 변경결정, 제2017-28호(2017.01.26)로 재정비촉진지구 변경지정 및 변경결정(경미한 변경), 제2017-97호(2017.03.16)로 재정비촉진지구 변경지정 및 재정비촉진 계획 변경결정, 제2018-58호(2018.03.02)로 재정비촉진지구 변경지정 및 재정비촉진계획 변경결정(경미한 변경), 제2018-59호(2018.03.02)로 재정비촉진지구 변경지정 및 재정비촉진 계획 변경결정, 제2019-26호(2019.01.17)로 재정비촉진지구 변경지정 및 재정비촉진계획 변경결정(경미한 변경), 제2019-143호(2019.05.09)로 재정비촉진지구 변경지정 및 재정비촉진 계획 변경결정(경미한 변경), 제2019-216호(2019.07.04)로 재정비촉진계획 변경결정(경미한 변경), 제2019-282호(2019.08.22.)로 재정비촉진지구 변경지정, 재정비촉진계획 변경결정(경미한 변경), 제2019-365호(2019.11.07)호 재정비촉진지구 변경지정 및 재정비촉진 계획 변경결정(경미한 변경), 제2020-51호(2020.02.06)로 재정비촉진지구 재정비촉진 계획 변경결정(경미한 변경), 제2020-177호(2020.05.01)로 재정비촉진지구 재정비촉진 계획 변경결정(경미한 변경), 제2020-528호(2020.12.10)로 재정비촉진지구 재정비촉진 계획 변경결정(경미한 변경), 제2021-54호(2021.02.04)로 재정비촉진지구 재정비촉진 계획 변경결정(경미한 변경), 제2021-101호(2021.02.25)로 재정비촉진지구 변경지정 및 재정비촉진

계획 변경 결정(경미한 변경), 제2021-163호(2021.04.01)로 재정비촉진지구 촉진계획 변경 결정(경미한 변경), 제2021-434호(2021.08.12)로 재정비촉진지구 촉진계획 변경결정(경미한 변경), 제2021-566호(2021.10.14)로 재정비촉진지구 변경지정 및 재정비촉진계획 변경 결정(경미한 변경)된 수색·중산 재정비촉진지구 및 재정비촉진계획에 대하여

2. 「도시재정비촉진을 위한 특별법」 제12조제1항에 따라 재정비촉진계획을 변경결정하고, 같은 법 제12조제3항 및 같은 법 시행령 제15조에 따라 이를 고시하며, 「토지이용규제 기본법」 제8조에 따라 지형도면을 고시합니다.

2021년 12월 9일
서울특별시장

가. 재정비촉진지구의 명칭·유형·위치·면적 및 지정목적(변경없음)

명 칭	유 형	위 치	면적(㎡)			지정목적
			기 정	변 경	변경후	
수색·중산 재정비촉진지구	주거지형	수색동 중산동	791,303.2	-	791,303.2	대상지의 특성에 부합하는 미래형 주거단지를 조성하고, 부족한 기반시설의 확충과 난개발을 방지하여 환경친화적인 주거지역으로 계획하고자 함.

나. 재정비촉진사업의 완료목표 연도(변경없음)

다. 재정비촉진지구 정비의 기본방향 및 목표(변경없음)

라. 재정비촉진계획의 개요

1) 토지이용에 관한 계획(변경)

구분		면적(㎡)			구성비	비고
		기정	변경	변경후		
합 계		791,303.2	-	791,303.2	100.0	
주거 용지	소계	545,056.3	-	545,056.3	68.9	
	공동주택	476,030.5	-	476,030.5	60.2	
	상업용지	13,685.0	-	13,685.0	1.7	
	복합용지	34,171.6	-	34,171.6	4.3	
	주택용지	-	-	-	-	
	유 치 원	2,273.8	-	2,273.8	0.3	

구분		면적(㎡)			구성비	비고
		기정	변경	변경후		
	종교용지	6,873.6	-	6,873.6	0.9	
	존치	12,021.8	-	12,021.8	1.5	
공공 시설 용지	소계	246,246.9	-	246,246.9	31.1	
	도로	110,032.2	증) 147.3	110,179.5	13.9	
	보행자도로	5,583.3	-	5,583.3	0.7	
	공원	35,026.1	감) 147.3	34,878.8	4.4	
	녹지	23,790.3	-	23,790.3	3.0	
	광장	1,001.0	-	1,001.0	0.1	
	전기공급설비	【1.4km중 0.73km】	-	【1.4km중 0.73km】	-	
	변 전 소	542.0	-	542.0	0.1	
	공공청사	3,967.0	-	3,967.0	0.5	
	학교	56,616.3	-	56,616.3	7.2	
	사회복지시설	4,220.9	-	4,220.9	0.5	
	도 서 관	3,801.8	-	3,801.8	0.5	
	문화시설	1,666.0	-	1,666.0	0.2	
	체육시설	(4,023.0)	-	(4,023.0)	(0.5)	

※ 【 】 는 중복결정 또는 이중시설임

※ () 는 복합용지 내 체육시설 복합화에 따른 대지지분(890㎡)과 부지 환산면적(3,133㎡)의 합산 면적임

2) 인구·주택 수용계획(변경없음)

3) 교육시설, 사회복지시설 등 기반시설 설치계획(변경없음)

4) 공원·녹지 및 환경보전계획(변경)

구분	시설 세분	시설 번호	위치	면적(㎡)			비고
				기정	변경	변경후	
봉산도시자연 공원			수색동 산17-1임 일대	1,510,555.5 (지구내2,701.5)		1,510,555.5 (지구내2,701.5)	
생활권 공원	근린 공원	1 개소		18,194.0		18,194.0	
		3	증산동 207-8대 일대	18,194.0		18,194.0	

구분	시설 세분	시설 번호	위치	면적(㎡)			비고
				기정	변경	변경후	
	어린이 공원	3 개소		9,633.6	감)4,595.5	5,038.1	
		1	수색동 135-3대 일대	1,502.0		1,502.0	
		2	증산동 211-11대 일대	4,595.5	감)4,595.5	-	일부 도로편입, 문화공원으로 변경
		3	증산동 171-10대 일대	1,503.0		1,503.0	
		4	증산동 131-142대 일대	2,033.1		2,033.1	
	문화 공원	1개소		-	증)4,448.2	4,448.2	
		2	증산동 211-11대 일대	-	증)4,448.2	4,448.2	
	소공원	2 개소		4,507.5		4,507.5	
		1	수색동 25-15대 일대	925.5		925.5	
		2	수색동 361-10 일대	3,571.5		3,571.5	
녹지	원충 녹지	1 개소		3,015.1		3,015.1	
		4	증산동 160-1대 일대	3,015.1		3,015.1	
	연결 녹지	4 개소		17,416.2		17,416.2	
		6	증산동 188-9대 일대	1,503.0		1,503.0	
		7	증산동 205-33대 일대	4,501.0		4,501.0	
		8	증산동 193-23대 일대	6,137.2		6,137.2	
		9	증산동 131-95대 일대	5,275.0		5,275.0	
	경관 녹지	3 개소		3,359.0		3,359.0	
		2	수색동 354-4대 일대	515.0		515.0	
		3	수색동 129-3학 일대	243.0		243.0	
		5	수색동 321임 일대	2,601.0		2,601.0	

5) 교통계획(변경없음)

6) 경관계획(변경없음)

7) 도시 및 주거환경정비기본계획(변경없음)

8) 재정비촉진구역 지정에 관한 사항(변경없음)

9) 재정비촉진사업별 용도지역 변경계획(변경없음)

10) 재정비촉진사업별 용적률·건폐율 및 높이계획 등 건축계획(변경없음)

11) 기반시설의 비용분담계획(변경없음)

가) 촉진지구 기반시설(변경)

구 분	면적(㎡)			비 고
	기정	변경	변경후	
계	245,704.9	-	245,704.9	
도로	110,032.2	증) 147.3	110,179.5	
보행자도로	5,583.3	-	5,583.3	
공원	35,026.1	감) 147.3	34,878.8	봉산도시자연공원 포함
녹지	23,790.3	-	23,790.3	8개소
광장	1,001.0	-	1,001.0	2개소
전기공급설비	【1.4km중0.73km】	-	【1.4km중0.73km】	수색~향동
공공청사	3,967.0	-	3,967.0	5개소
학교	56,616.3	-	56,616.3	4개소
사회복지시설	4,220.9	-	4,220.9	6개소
도서관	3,801.8	-	3,801.8	1개소
문화시설	1,666.0	-	1,666.0	1개소
체육시설	(4,023.0)	-	(4,023.0)	1개소(복합용지내 복합)

※ 【 】 는 중복결정 또는 이중시설임

※ () 는 복합용지 내 체육시설 복합화에 따른 대지지분(890㎡)과 부지 환산면적(3,133㎡)의 합산 면적임

나) 구역별 기반시설 분담(변경없음)

12) 임대주택 건설 등 세입자 등의 주거대책(변경없음)

13) 단계적 사업추진에 관한 사항(변경없음)

14) 기타계획(방재계획, 정보화계획, 에너지순환계획, 자족성계획, 특성화계획, 여성친화적계획)
(변경없음)

15) 광고물 관리 계획(변경없음)

16) 폐기물 처리에 관한 계획(변경없음)

17) 재정비촉진구역별 정비계획(변경)

가) 수색1~13재정비촉진구역(변경없음)

나) 증산2재정비촉진구역(주택재개발사업)(변경)

(1) 정비구역의 위치 및 면적(변경없음)

구분	촉진사업명칭	위 치	면적(㎡)			비 고
			기 정	변 경	변경 후	
기정	증산2재정비촉진구역 주택재개발사업	증산동 216일대	78,755.2	-	78,755.2	

(2) 정비계획(변경)

(가) 토지이용계획(변경)

- 토지이용계획 결정(변경)조서

구 분		면 적(㎡)			구성비(%)	비 고
		기정	변경	변경 후		
합 계		78,755.2	-	78,755.2	100.0	
기반 시설	소계	23,154.1	-	23,154.1	29.4	
	도로	15,331.1	증) 147.3	15,478.4	19.7	
	보행자도로	3,227.5	-	3,227.5	4.1	
	공원	4,595.5	감) 147.3	4,448.2	5.6	
택지 (획지)	소 계	55,601.1	-	55,601.1	70.6	
	2-1	12,674.3	-	12,674.3	16.1	
	2-2	14,093.1	-	14,093.1	17.9	
	2-3	24,465.3	-	24,465.3	31.1	
	2-4	4,295.9	-	4,295.9	5.4	
	2-5	72.5	-	72.5	0.1	

(나) 용도지역(변경없음)

(다) 도시계획시설 설치계획(변경)

① 도로(변경)

- 도로 결정(변경)조서

구분	규 모				기능	연장	위치		사용 형태	최초 결정일	비고
	등급	류별	번호	폭원(m)			기점	종점			
기정	중로	1	443	21 (10.5)	집분산 도로	82	증산동 189-6구 일원	증산동 198-7구 일원	일반 도로	서고 제2008-173호 (08.05.22)	
기정	중로	1	444	21	집분산 도로	1,480 (480)	증산동 222-4대 일원	증산동 158-26대 일원	일반 도로	서고 제2008-173호 (08.05.22)	
기정	중로	2	467	15	국지 도로	619 (113)	증산동 145-2대 일원	증산동 218-8대 일원	일반 도로	서고 제2008-173호 (08.05.22)	

구분	규 모				기능	연장	위치		사용 형태	최초 결정일	비고
	등급	류별	번호	폭원(m)			기점	종점			
기정	중로	2	469	15 (7.5)	국지 도로	132	증산동 219-28대 일원	증산동 219-15대 일원	일반 도로	서고 제2008-173호 (08.05.22)	
기정	중로	2	475	15 (7.5)	국지 도로	41	증산동 32-34대 일원	증산동 217-32대 일원	보행자 도로	서고 제2008-173호 (08.05.22)	
기정	중로	3	458	12	국지 도로	27	증산동 217-4대 일원	증산동 217-1대 일원	일반 도로	서고 제2008-173호 (08.05.22)	
기정	중로	3	459	12	국지 도로	104	증산동 233도 일원	증산동 233도 일원	일반 도로	서고 제2008-173호 (08.05.22)	일부 확폭
변경	중로	3	459	12~15	국지 도로	104	증산동 233도 일원	증산동 233도 일원	일반 도로	서고 제2008-173호 (08.05.22)	
기정	소로	1	1	10~15 (15)	국지 도로	154 (70)	증산동 24-3대 일원	증산동 216-14대 일원	일반 도로	서고 제2008-173호 (08.05.22)	
기정	소로	1	3	6~8	특수 도로	150	증산동 217-28대 일원	증산동 217-4대 일원	보행자 도로	서고 제2008-173호 (08.05.22)	
기정	소로	1	4	10	특수 도로	180	증산동 236도 일원	증산동 233도 일원	보행자 도로	서고 제2008-173호 (08.05.22)	

※ ()안의 사항은 증산2구역내 사항임

- 도로 변경 사유서

변경전 도로명	변경후 도로명	변경내용	변경사유
중로 3-459	중로 3-459	• 도로 폭원 변경	• 왕복2차로→왕복3차로 운영을 위해 확폭

② 공원(변경)

- 공원 결정(변경)조서

구분	도면 표시 번호	시설명	시설의 세분	위치	면적(㎡)			최초 결정일	비고
					기정	변경	변경 후		
기정	2	공원	어린이공원	증산동 211-11대 일원	4,595.5	감)4,595.5	-	서고 제513호 (83.09.02)	
변경	2		문화공원	증산동 211-11대 일원	-	증)4,448.2	4,448.2		

- 공원 변경 사유서

도면표시번호	시설명	변경내용	변경사유
2	문화공원	• 시설의 종류 변경 - 어린이공원→문화공원 • 면적 변경 - 4,595.5㎡ → 4,448.2㎡ (감 147.3㎡)	• 복합문화체육센터 건축을 위해 어린이공원 → 문화공원으로 시설의 종류 변경 • 중로3-459호선 확폭을 위한 면적 축소

(라) 건축물의 정비·개량 및 건축시설계획(변경없음)

(마) 정비사업 시행계획(변경없음)

(바) 임대주택의 건설에 관한 계획(변경없음)

다) 증산4~5 재정비촉진구역(변경없음)

라) 수색1존치관리구역(지구단위계획)(변경없음)

18) 재정비촉진지구에 대한 도시관리계획 결정(변경)조서 : 변경

가) 재정비촉진지구 결정(변경없음)

나) 용도지역 결정(변경없음)

다) 도시계획시설 결정(변경)

(1) 교통시설(변경)

(가) 도로(변경)

- 도로 결정(변경)조서

구분	규 모				기능	연장 (m)	위 치		사용 형태	주요 경과지	최 초 결정일	비고
	등급	류별	번호	폭원(m)			기점	종점				
기정	대로	1	4	34~40	주간선 도로	1,700	남가좌동 (사천교)	신도읍 강매리	일반 도로	-	건고738호 (63.12.24)	
기정	중로	2	61	15	보조간선 도로	5,615	갈현동 (신:388-1)	수색동 (신:109-1)	일반 도로	-	서고 제2002-262호	
기정	중로	1	442	21	집분산 도로	72	수색동 411-9도 일원	수색동 411-9도 일원	일반 도로	-	서고 제2008-173호	
기정	중로	1	443	18~21	집분산 도로	82	증산동 198-6구 일원	증산동 198-7구 일원	일반 도로	-	서고 제2008-173호	
기정	중로	1	444	10~21	집분산 도로	1,480	증산동 222-4대 일원	증산동 158-26대 일원	일반 도로	-	서고 제2008-173호	
기정	중로	1	445	21	집분산 도로	91	증산동 197-5도 일원	증산동 197-5도 일원	일반 도로	-	서고 제2008-173호	
기정	중로	1	446	9~21	국지 도로	48	증산동 168-4대 일원	증산동 168-1대 일원	일반 도로	-	서고 제2008-173호	
기정	중로	1	447	10.5~21	집분산 도로	102	증산동 196-1도 일원	증산동 196-1도 일원	일반 도로	-	서고 제2008-173호	
기정	중로	2	461	15~19	국지 도로	733	수색동 325-21대 일원	수색동 111-1대 일원	일반 도로	-	서고 제2008-173호	
기정	중로	2	462	15	국지 도로	481	수색동 358-3대 일원	수색동 136-50대 일원	일반 도로	-	서고 제2008-173호	

구분	규 모				기능	연장 (m)	위 치		사용 형태	주요 경과지	최 초 결정일	비고
	등급	류별	번호	폭원(m)			기점	종점				
기정	중로	2	463	15	국지 도로	202	수색동 115-11대 일원	수색동 136-11대 일원	일반 도로	-	서고 제2008-173호	
기정	중로	2	464	15	국지 도로	212	수색동 160대 일원	수색동 165-1대 일원	일반 도로	-	서고 제2008-173호	
기정	중로	2	465	15~21	국지 도로	57	수색동 101-7대 일원	수색동 160대 일원	일반 도로	-	서고 제2008-173호	
기정	중로	2	466	15	국지 도로	481	수색동 172도 일원	수색동 28-1도 일원	일반 도로	-	서고 제2008-173호	
기정	중로	2	467	15	국지 도로	619	수색동 145-2대 일원	수색동 218-8대 일원	일반 도로	-	서고 제2008-173호	
기정	중로	2	468	15	국지 도로	50	수색동 77-5대 일원	수색동 160-1대 일원	일반 도로	-	서고 제2008-173호	
기정	중로	2	469	15	국지 도로	132	수색동 219-28대 일원	수색동 219-15대 일원	일반 도로	-	서고 제2008-173호	
기정	중로	2	470	15	국지 도로	80	증산동 산21-3임 일원	증산동 206-4대 일원	일반 도로	-	서고 제2008-173호	
기정	중로	2	471	11~15	국지 도로	91	증산동 197-18도 일원	증산동 174-1주 일원	일반 도로	-	서고 제2008-173호	
기정	중로	2	473	15	국지 도로	115	증산동 198-1구 일원	증산동 198-1구 일원	일반 도로	-	서고 제2008-173호	
기정	중로	2	475	15	특수 도로	41	수색동 32-34도 일원	증산동 217-32대 일원	보행자 도로	-	서고 제2008-173호	
기정	중로	2	476	15	특수 도로	44	수색동 76-1대 일원	수색동 32-6대 일원	보행자 도로	-	서고 제2008-173호	
기정	중로	3	458	12	국지 도로	27	증산동 217-4대 일원	증산동 271-1대 일원	일반 도로	-	서고 제2008-173호	
기정	중로	3	459	12	국지 도로	104	증산동 233도 일원	증산동 233도 일원	일반 도로	-	서고 제2008-173호	확폭
변경	중로	3	459	12~15	국지 도로	104	증산동 233도 일원	증산동 233도 일원	일반 도로	-	서고 제2008-173호	
기정	중로	3	461	6~12	국지 도로	146	증산동 197-18도 일원	증산동 197-6도 일원	일반 도로	-	서고 제2008-173호	
기정	중로	3	463	12	국지 도로	170	증산동 197-6도 일원	증산동 197-6도 일원	일반 도로	-	서고 제2008-173호	
기정	중로	3	465	12	국지 도로	215	증산동 200-1도 일원	증산동 197-23도 일원	일반 도로	-	서고 제2008-173호	
기정	중로	3	466	6~12	국지 도로	283	증산동 197-5도 일원	증산동 197-1도 일원	일반 도로	-	서고 제2008-173호	
기정	소로	1	1	10~15	국지 도로	154	수색동 24-3대 일원	증산동 216-14대 일원	일반 도로	-	서고 제2008-173호	
기정	소로	1	2	11	국지 도로	115	증산동 254-1도 일원	증산동 201-7대 일원	일반 도로	-	서고 제2008-173호	
기정	소로	1	3	6~10	특수 도로	150	증산동 217-28대 일원	증산동 217-4대 일원	보행자 도로	-	서고 제2008-173호	

구분	규 모				기능	연장 (m)	위 치		사용 형태	주요 경과지	최 초 결정일	비고
	등급	류별	번호	폭원(m)			기점	종점				
기정	소로	1	4	10	특수 도로	185	증산동 236도 일원	증산동 233도 일원	보행자 도로	-	서고 제2008-173호	
기정	소로	2	1	8	국지 도로	60	증산동 197-6도 일원	증산동 197-6도 일원	일반 도로	-	서고 제2008-173호	
기정	소로	2	2	9	특수 도로	49	수색동 102-20대 일원	수색동 104-1대 일원	보행자 도로	-	서고 제2008-173호	
기정	소로	3	1	6	국지 도로	13	수색동 129-4학 일원	수색동 129-4학 일원	일반 도로	-	서고 제2008-173호	
기정	소로	3	2	7	특수 도로	63	수색동 368-4대 일원	수색동 411-9도 일원	보행자 도로	-	서고 제2008-173호	
기정	소로	3	4	4.5	특수 도로	65	수색동 366-5대 일원	수색동 365-8대 일원	보행자 도로	-	서고 제2008-173호	
기정	소로	3	5	6	국지 도로	53	증산동 131-95대 일원	증산동 254-1도 일원	일반 도로	-	서고 제2012-195호	
기정	소로	3	6	6~8	국지 도로	185	수색동 153-1 일원	수색동 76-27 일원	일반 도로	-	서고 제2002-262호	

－ 도로 변경 사유서

변경전 도로명	변경후 도로명	변경내용	변경사유
중로 3-459	중로 3-459	• 도로 폭원 변경	• 왕복2차로→왕복3차로 운영을 위해 확폭

(2) 공간시설(변경)

(가) 공원(변경)

－ 공원 결정(변경)조서

구분	도면 표시번호	시설의 세분	위치	면적(㎡)			최초 결정일	비고
				기정	변경	변경후		
기정	-	봉산도시 자연공원	수색동 산17-1입 일대	1,510,555.5 (지구내2,701.5)	-	1,510,555.5 (지구내2,701.5)	서고제513호 (83.09.29)	
기정	3	근린공원	증산동 207-8대 일대	18,194.0	-	18,194.0	서고 제2008-173호	
기정	1	어린이공원	수색동 135-3대 일대	1,502.0	-	1,502.0	서고 제2008-173호	
변경	2	어린이공원	증산동 211-11대 일대	4,595.5	감)4,595.5	-	서고 제2008-173호	

구분	도면 표시번호	시설의 세분	위치	면적(㎡)			최초 결정일	비고
				기정	변경	변경후		
변경	2	문화공원	증산동 211-11대 일대	-	증)4,448.2	4,448.2		
기정	3	어린이공원	증산동 171-10대 일대	1,503.0	-	1,503.0	서고 제2008-173호	
기정	4	어린이공원	증산동 131-142대 일대	2,033.1	-	2,033.1	서고 제2008-173호	
기정	1	소공원	수색동 25-15대 일대	925.5	-	925.5	서고 제2008-173호	
기정	2	소공원	수색동 361-10	3,571.5	-	3,571.5	서고 제2016-134호	

— 공원 변경 사유서

도면표시번호	시설명	변경내용	변경사유
2	문화공원	• 시설의 종류 변경 - 어린이공원→문화공원 • 면적 변경 - 4,595.5㎡ → 4,448.2㎡ (감 147.3㎡)	• 복합문화체육센터 건축을 위해 어린이공원 → 문화공원으로 시설의 종류 변경 • 중로3-459호선 확폭을 위한 면적 축소

(나) 녹지(변경없음)

(3) 유통공급시설(변경없음)

(4) 공공·문화·체육시설(변경없음)

(5) 기타 도시계획시설(변경없음)

라) 지구단위계획구역 결정(변경없음)

마) 수색1준치관리구역 지구단위계획 결정(변경없음)

마. 기타 재정비촉진계획 수립 관련사항은 「수색·증산 재정비촉진지구 재정비촉진계획 결정 도서」에 명시

바. 관계도면 및 기타 자세한 내용은 재정비촉진계획 결정(변경)도서 참조 : 생략(비치한 도서와 같음)


※ 첨부된 “결정 및 지형도면은 참고용 도면이므로 측량, 그 밖의 용도로 사용할 수 없음”

사. 시민의 열람편의를 위하여 서울특별시 주택정책실 재정비촉진사업과(☎02)2133-7223) 및 은평구 도시계획과(☎02)351-7422)에 관계도서를 각각 비치하고 있습니다.


※ 고시문 및 지형도면은 토지이음(<http://www.eum.go.kr>)에 게시할 예정입니다.

아. 정비계획 결정도


1) 수색·증산재정비촉진지구 결정도 : 변경없음

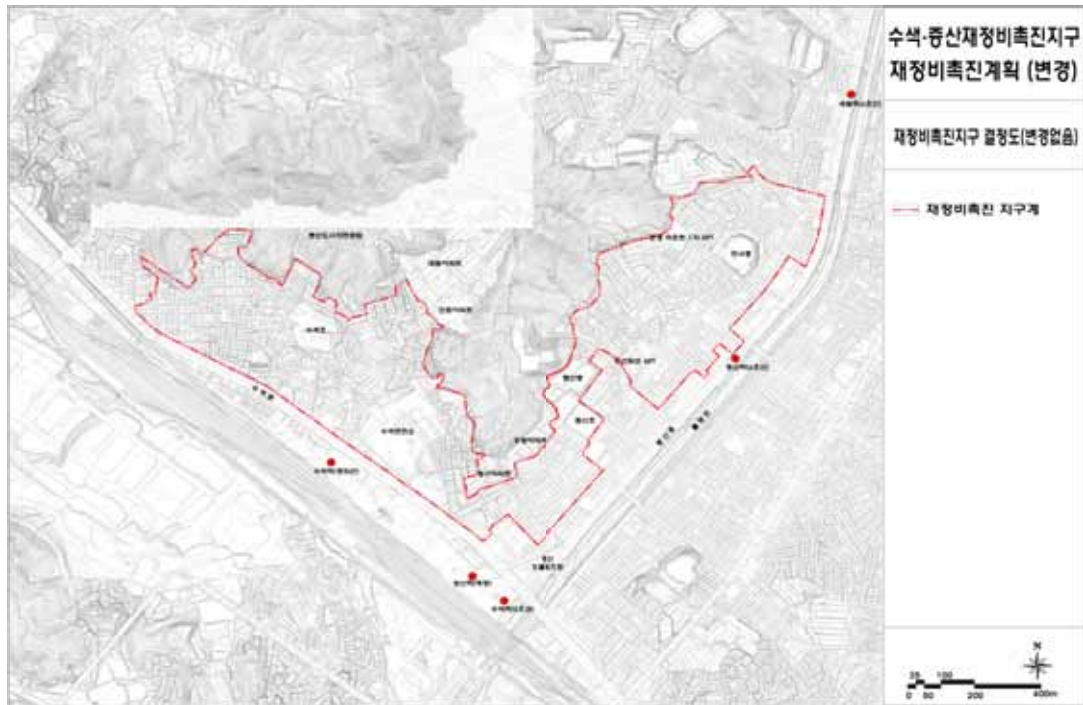

2) 수색·증산재정비촉진지구 재정비촉진구역 결정도 : 변경없음

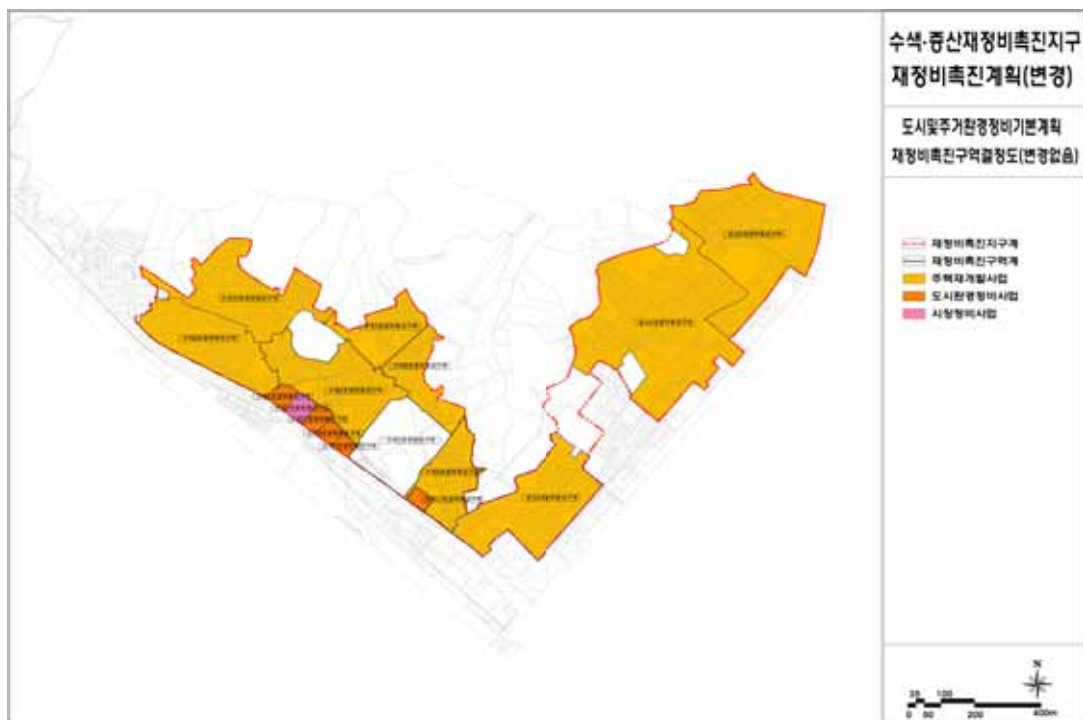


3) 수색·중산재정비촉진지구 용도지역 결정도 : 변경없음

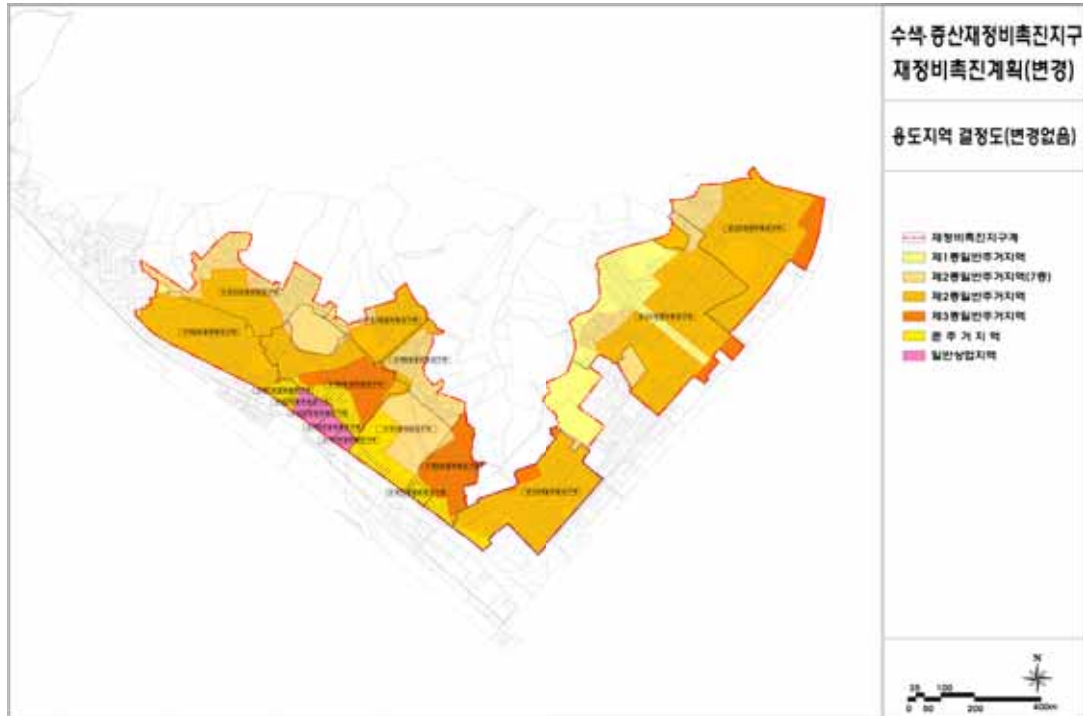


4) 수색·증산재정비촉진지구 토지이용계획도

■ 기정

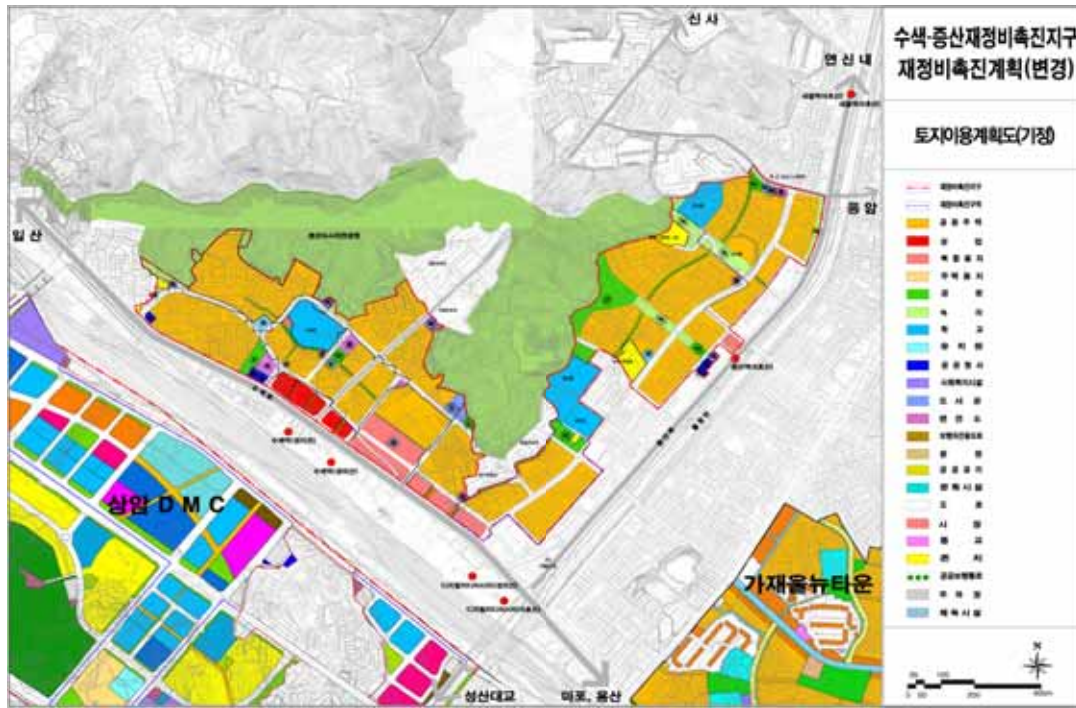

■ 변경

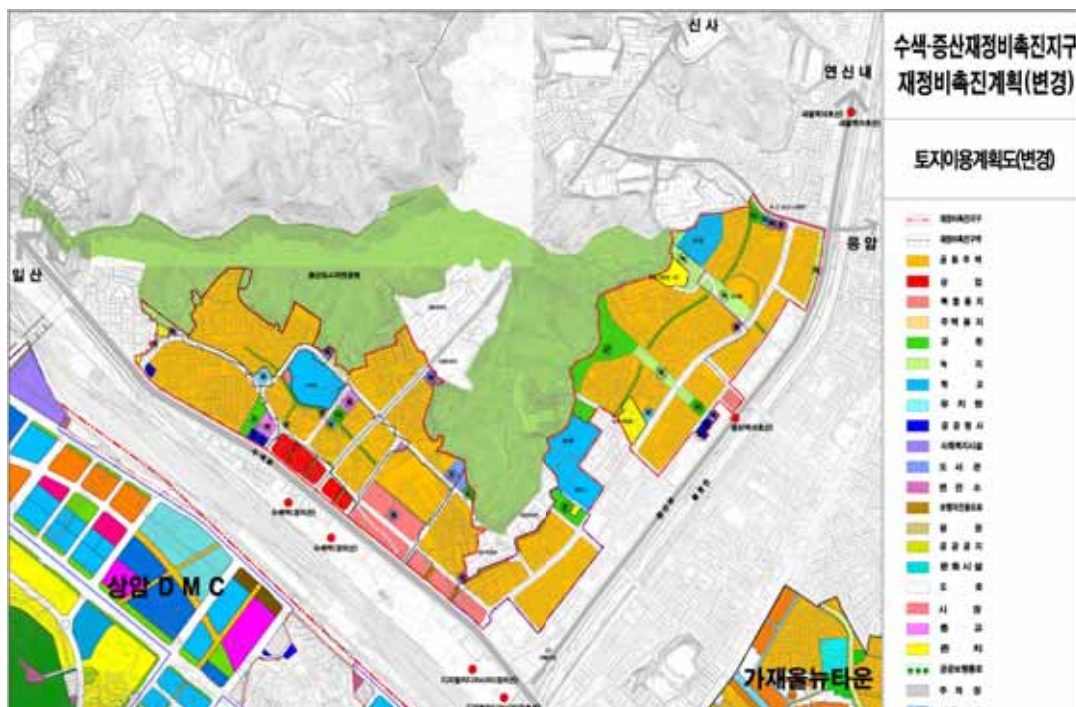

5) 수색·중산재정비촉진지구 도시계획시설 결정도 : 변경


■ 기정




■ 변경



6) 중산2 재정비촉진구역 결정도 : 변경없음

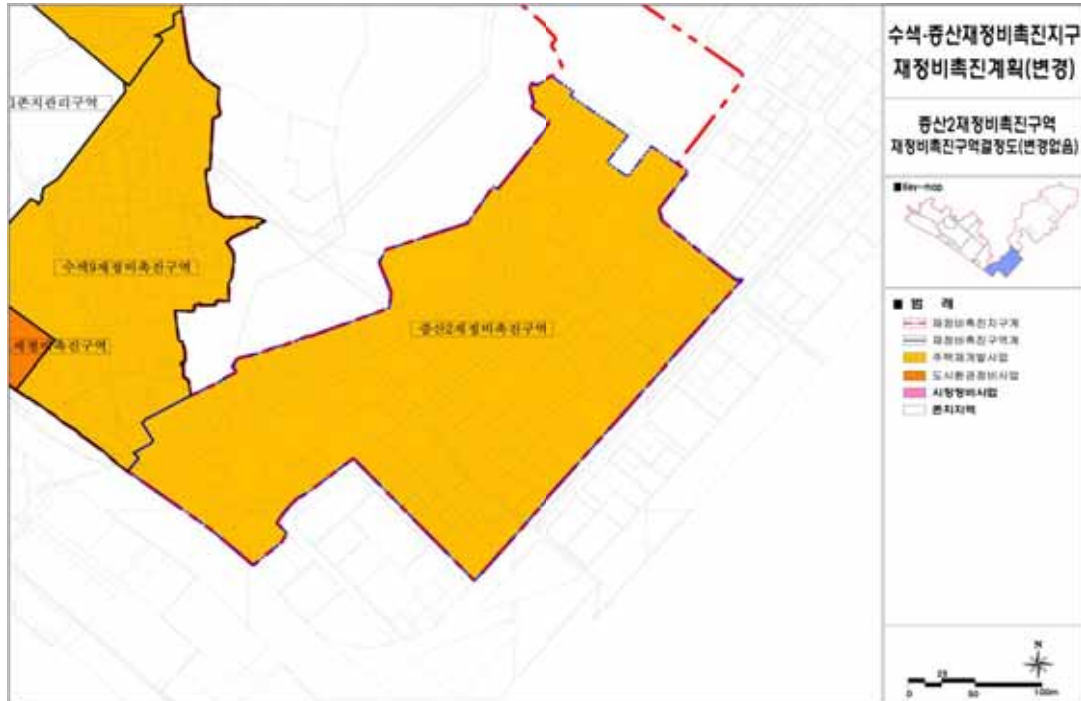


7) 중산2재정비촉진구역 용도지역 결정도 : 변경없음

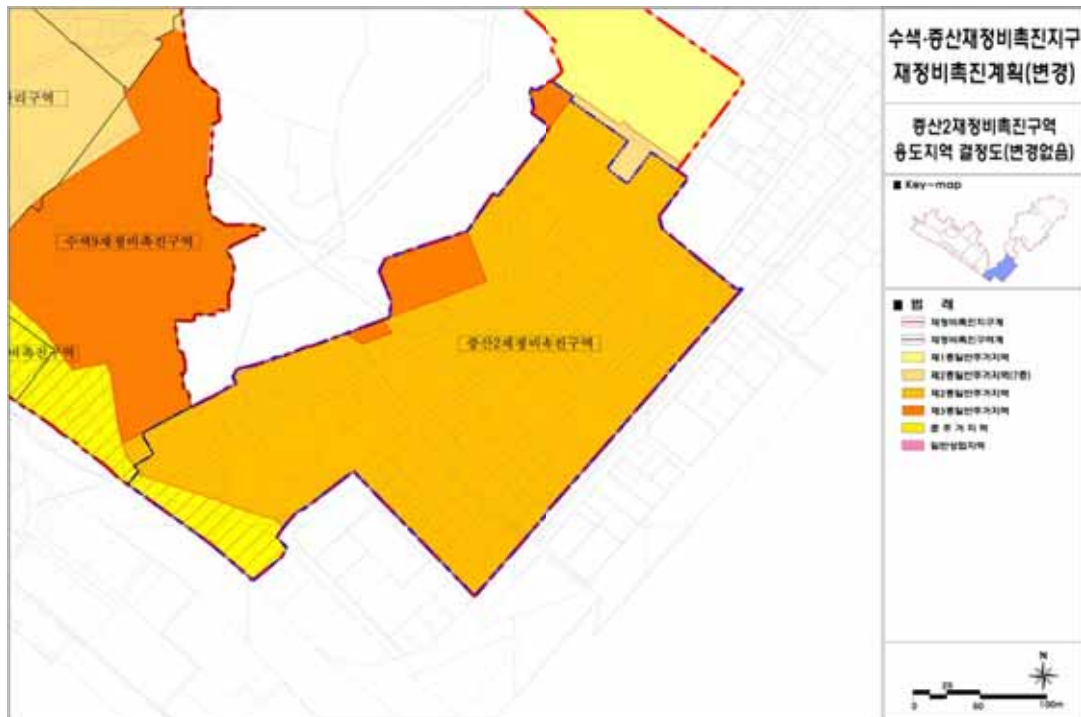

8) 중산2재정비촉진구역 토지이용계획도 : 변경

■ 기정

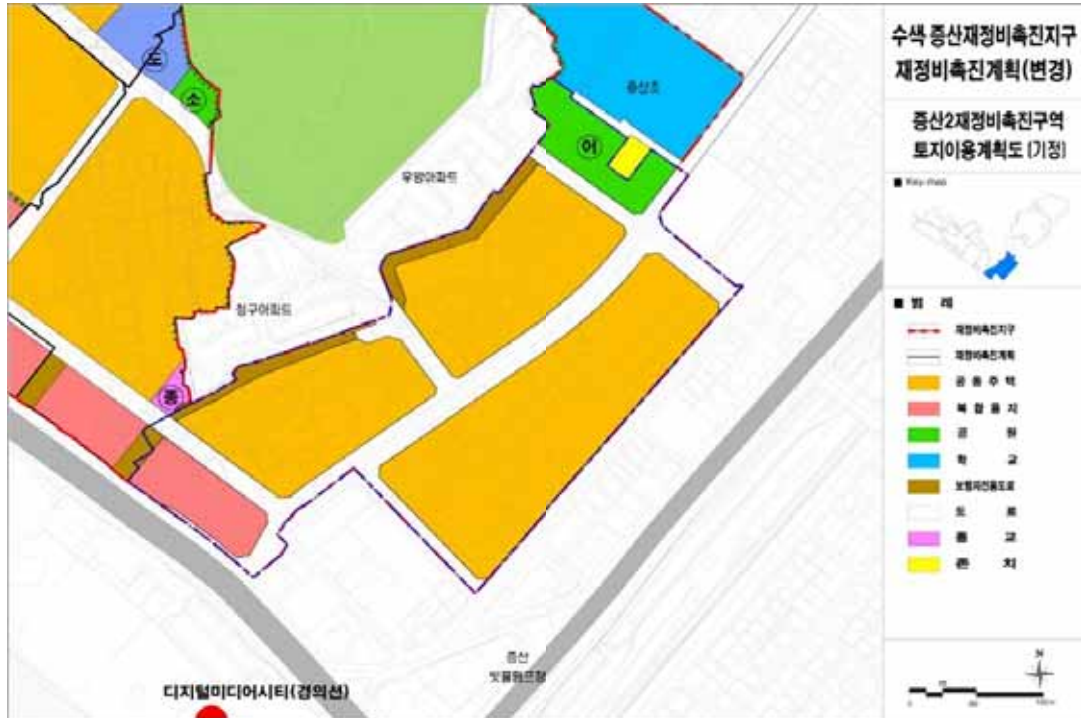

■ 변경



9) 증산2재정비촉진구역 도시계획시설 결정도

■ 기정



■ 변경



서울특별시고시 제2021 - 665호

주택건설사업계획 변경 승인 고시

서울특별시 고시 제2021-187호(2021.4.15.)로 주택건설사업계획 승인 고시된 서초구 서초동 1448-1 일대 역세권 청년주택(공공지원민간임대주택)에 대하여 「민간임대주택에 관한 특별법」 제33조제1항 및 「주택법」 제15조제4항에 따라 주택건설사업계획 변경을 승인하고, 「주택법」 제15조제6항 및 「서울시 역세권 청년주택 공급 지원에 관한 조례」 제9조에 따라 아래와 같이 고시합니다.

2021년 12월 9일

서울특별시

1. 사업의 종류: 주택건설사업

2. 사업의 명칭: 서초구 서초동 1448-1 일대 역세권 청년주택(공공지원민간임대주택)
신축공사

3. 사업주체의 명칭 및 주소

명칭	대표자	주소
(주)제이엘유나이티드1	윤도열	서울특별시 영등포구 국회대로 780 (여의도동, 1231호)

4. 사업의 시행기간

- 지정 : 주택건설사업계획승인일 ~ 2024년
- 변경 : 주택건설사업계획변경승인일 ~ 2025년

5. 사업개요

가. 대지위치: 서울특별시 서초구 서초동 1448-1번지 일원

나. 대지면적: 7,601㎡

다. 건 폐 율: 58.97%(건축면적: 4,482.4678㎡)

라. 용 적 른

- 지정 : 635.85%(용적률산정용 연면적 48,558.9768㎡)

- 변경 : 635.85%(용적률산정용 연면적 48,559.2325㎡)

마. 용 도: 공동주택(공공임대 271세대/민간임대 564세대), 판매시설

바. 규 모

- 지정 : 2개동, 지하5층/지상29,36층, 연면적 75,585.8970㎡

- 변경 : 2개동, 지하5층/지상29,36층, 연면적 75,558.3730㎡
- 사. 의제처리사항: 「건축법」 제11조 건축허가

6. 기타사항

- 가. 「서울시 역세권 청년주택 공급 지원에 관한 조례」 제10조에 따라 시장은 사업계획이 승인된 날로부터 2년 이내에 공사 착공을 하지 않은 경우와 같은 조례 제9조에 따른 사업 계획 결정 시 부여된 조건을 이행하지 않는 경우에는 사업계획을 취소할 수 있음.
- 나. 사업계획이 승인된 날로부터 2년 이내에 공사 착공을 하지 않은 경우 등의 사유로 사업계획이 취소되는 경우에는 「국토의 계획 및 이용에 관한 법률」에 따른 용도지역·용도지구·용도구역, 지구단위계획구역 및 도시·군계획시설은 각각 지정·결정 전으로 환원된 것으로 봄.

서울특별시고시 제2021 - 666호

2022년도 공동주택 관리·윤리에 관한 교육 위탁·운영 고시

공동주택관리법 제70조 및 같은법 시행규칙 제33조의 규정에 의한 “2022년도 공동주택 관리·윤리에 관한 교육”을 공동주택관리법 제89조 및 같은법 시행령 제95조의 규정에 의거 다음과 같이 위탁·운영을 고시합니다.

2021년 12월 9일
서울특별시장

1. 지정교육기관

- 1) LH 중앙공동주택관리지원센터
- 2) 대한주택관리사협회

2. 교육대상자

- 1) 공동주택관리 및 윤리에 관한 배치교육(법 제70조제1항)
 - 주택관리업자 : 주택관리업의 등록을 한 날부터 3개월 이내
 - 관리사무소장 : 관리사무소장으로 배치된 날부터 3개월 이내
- 2) 휴면자격자 공동주택관리 및 윤리에 관한 배치 전 교육(법 제70조제2항)
 - 대상 : 휴면자격자(직전 5년 이내 관리기구 및 주택관리업의 임직원으로 종사한 경력이 없는 자로서 관리사무소장으로 배치 받으려는 주택관리사 등)
 - 시기 : 배치전
- 3) 공동주택관리 및 윤리에 관한 보수 교육(법 제70조제3항)
 - 대상 : 관리사무소장으로 배치 받아 근무 중인 주택관리사
 - 시기 : 3년 마다

공동주택 관리·윤리에 관한 교육 총괄표

교육기관	교육구분	교육 일시	대상 지역	교육장소	교육 기간	교육 예정인원
LH 중앙공동주택관리지원센터	주택관리업 등록교육 및 주택관리사(보) 배치교육	'22년중	서울 경기 인천	개인별 교육장소	3월 (24시간)	300명/회
	주택관리사 보수교육	'22년중	서울 경기 인천	개인별 교육장소	3월 (24시간)	300명/회
대한주택관리사협회	주택관리사(보) 공동주택관리 및 윤리에 관한 배치교육	'22년중	전국	서울교육장(비숙박) 대전교육장(숙박) *코로나19 강화 시 온라인교육 대체 예정	3월 (22시간)	100명/회
	휴면자격자 공동주택관리 및 윤리에 관한 배치 전 교육	'22년중	전국	서울교육장(비숙박) 대전교육장(숙박) *코로나19 강화 시 온라인교육 대체 예정	3월 (22시간)	100명/회
	주택관리사(보) 공동주택관리 및 윤리에 관한 보수교육	'22년중	전국	서울교육장 외 16개소 *코로나19 강화 시 온라인교육 대체 예정	3월 (22시간)	100명/회
	주택관리업자 공동주택관리 및 윤리에 관한 교육	주택관리사(보) 공동주택관리 및 윤리에 관한 배치교육과 동일(통합 실시)				

I

LH 중앙공동주택관리지원센터

1. 교육일시·장소 및 교육시간, 교육예정인원

※주택관리업자에 대한 교육(주택관리업 등록한 날부터 3개월 이내에 받는 교육)은 교육수요가 적고 유사한 교육임을 감안, 주택관리사등 배치교육(법 § 70①)과 함께 운영

교육구분	교육 일시*1	대상 지역	교육장소*2	교육 시간*3	교육 예정인원
주택관리업 등록교육 및 주택관리사(보) 배치교육 (법 § 70①②)	'22년중	서울 경기 인천	개인별 교육장소	24시간	300명/회
주택관리사 보수교육 (법 § 70③)	'22년중	서울 경기 인천	개인별 교육장소	24시간	300명/회

* 1 교육일시 : 교육회차별 2주간 교육기간(온라인 교육)을 부여하며, 교육일시 10일전에 일시를 확정하여 공고

* 2 교육장소 : 온라인교육 실시로 개인별 교육장소

* 3 교육시간 : 법정 교육시간인 3일간, 즉 24시간 (공동주택관리법 시행규칙 § 33④) 온라인교육으로 운영

※ 코로나19 상황 및 교육 여건 등에 따라 교육 장소 및 시기 변동 가능

2. 강사의 성명·주소

담당과목	성명	직책·자격	소속
(배치)공동주택관리 관계법령 개론 I (보수)공동주택관리 관계법령 해설 I	박정빈	변호사	법무법인 산하
	이상우	전문강사	중앙공동주택관리지원센터
	문시형	소장	(주)주우관리
	임상호	부장	주택관리공단
	백윤기	차장	주택관리공단
(배치)공동주택관리 관계법령 해설 II (보수)공동주택관리 관계법령 해설 II	김태완	변호사	서울법률사무소
	박정빈	변호사	법무법인 산하
	문시형	소장	(주)주우관리
	임상호	부장	주택관리공단
	백윤기	차장	주택관리공단
(배치)공동주택 노무관리 개론 (보수)공동주택 노무관리 실무	유선용	공인노무사	노무법인 MK컨설팅
(배치)공동주택회계 개론 I·II (보수)공동주택회계 실무	이명	공인회계사	중앙공동주택관리지원센터
	구의청	공인회계사	한국공인회계사회
	주혜영	공인회계사	세아회계법인
(배치)공동주택 유지보수 제도의 이해 (보수)공동주택 유지보수 실무 I	이상우	전문강사	중앙공동주택관리지원센터
	송준엽	변호사	법무법인 아크로
	전용준	실장	주택관리공단
	류재현	부장	주택관리공단
	이성재	차장	주택관리공단

담당과목	성명	직책자격	소속
(보수)공동주택 유지보수 실무Ⅱ	이기남	소장	미래주거문화연구소
	박세종	차장	주택관리공단
	전용준	실장	주택관리공단
	류재현	부장	주택관리공단
(배치)사업자선정 제도 개론Ⅰ (보수)사업자선정 실무Ⅰ	이기남	소장	미래주거문화연구소
	이상우	전문강사	중앙공동주택관리지원센터
(배치)사업자선정 제도 개론Ⅱ (보수)사업자선정 실무Ⅱ	이기남	소장	미래주거문화연구소
	박세종	차장	주택관리공단
	백윤기	차장	주택관리공단
(배치)시설물 안전관리 개론 (보수)시설물 안전관리 실무	류재현	부장	주택관리공단
	이성재	차장	주택관리공단
공동주택관리 분쟁 조정	김호석	차장	중앙 공동주택관리 분쟁조정위 사무국
	윤종현	차장	중앙 공동주택관리 분쟁조정위 사무국
공동주택관리 윤리 및 감사 사례	조명현	감사위원	공동주택 지자체 외부감사위원
	박근	전문위원	중앙공동주택관리지원센터
	전용준	실장	주택관리공단

* 약칭 : (배치) → 주택관리업 등록교육 및 주택관리사(보) 배치교육(§ 70①),
주택관리사보 배치전교육(§ 70②)

(보수) → 주택관리사 보수교육(§ 70③)

* 강사의 주소는 개인정보인 관계로 별도 제출할 예정

3. 교육과목별 내용 및 이수시간

1) 교육내용 및 이수시간(배치교육(법 § 70①))

- ※ 주택관리업 등록교육(주택관리업 등록한 날부터 3개월 이내에 받는 교육)은 교육수요가 적고 유사한 교육임을 감안, 주택관리사등 배치교육(법 § 70①)과 함께 운영
- ※ 배치전교육(법 § 70②)도 유사한 성격의 배치교육(법 § 70①)의 내용과 구분을 두지 않되, 세부 교육내용 조정을 통하여 운영할 예정

구분	과목명	주요내용	이수 시간
기본교육	공동주택관리 기본교육	•공동체 활성화 •공동주택 근로자의 인권존중 •충간소음	2
관계 법령	공동주택관리 관계법령 I (개론)	•공동주택관리 관계법령 개요 •공동주택관리법 주요 조항 •공동주택관리법 관련 분쟁 등	2
	공동주택관리 관계법령 II (해설)	•공동주택 관련 각종 질의해석사례	2
공동주택 안전관리	시설물 안전관리 개론	•시설물 안전관리제도 개요 •안전점검 실시 및 결과보고 •시설물 안전관리 관련법령	2
유지보수	공동주택 유지보수 제도의 이해	•장기수선계획·장기수선충당금 •하자보수절차·하자분쟁조정	2
공동주택 사업자선정	사업자선정 개론 I (공사발주)	•공사검토 및 수선험획 반영 •시방서 및 원가계산서 작성 개요 •발주준비·입찰·계약·대금지급 절차	2
	사업자선정 개론 II (선정지침 개요, 질의회신 및 사례설명)	•사업자 선정지침 개요 •사업자 선정지침 관련 질의회신 설명 •사업자 선정지침 관련 주요사례 소개	2
공동주택 노무관리	공동주택 노무관리 개론	•근로계약 및 취업규칙 개요 •임금 및 퇴직금 개요 •근로관계 종료 및 해고, 징계 개요	2
공동주택 회계관리	공동주택 회계 개론 I (회계이론 및 세무)	•공동주택회계 기초 •공동주택 회계처리기준 설명 •공동주택 세무 이론	2
	공동주택 회계 개론 II (회계감사)	•공동주택 외부회계감사	1
공동주택관리 분쟁조정	공동주택관리 분쟁 조정	•분쟁조정제도 안내 •분쟁유형 및 사례 소개	2
공동주택관리 윤리	공동주택관리 윤리 및 감사사례	•공동주택관리 윤리 •공동주택관리 감사 사례 소개	2
종합교육평가	평가시험	•당해 교육내용에 대한 평가시험	1
합 계			24

2) 교육내용 및 이수시간(보수교육(법 § 70③))

구분	과목명	주요내용	시간
기본교육	공동주택관리 기본교육	●공동체활성화 ●공동주택 근로자의 인권존중 ●충간소음의 이해	2
관계 법령	공동주택관리 관계법령 해설 I	●공동주택관리 관계법령 해설 ●공동주택관리법, 집합건물법 주요 개정사항 ●공동주택관리법 관련 분쟁 등	2
	공동주택관리 관계법령 해설 II	●공동주택 관련 각종 질의해석사례	2
공동주택 안전관리	시설물 안전관리 실무	●시설물 안전관리 주요법령 ●시설물 안전관리 기본계획 수립 ●공종별 시설물 안전점검 및 주요사례	2
공동주택 사업자선정	사업자선정 실무 I (공사발주)	●공사발주업무 프로세스 ●시방서 및 원가계산서 작성 ●기타 발주 사전작업 유의사항 안내 ●공사발주 사례연구	2
	사업자선정 실무 II (선정지침 해설, 입찰 및 계약실무)	●사업자 선정지침 해설 ●입찰 및 계약 실무 사례	2
공동주택 노무관리	공동주택 노무관리 실무	●근로계약 및 취업규칙 ●임금 및 퇴직금 해석 및 사례 ●근로관계 종료 및 해고, 징계 사례 등	2
공동주택 회계관리	공동주택 회계 실무	●공동주택 회계처리기준 및 특수성 ●공동주택 외부회계감사 ●관리비 비목별 회계처리 방법 및 사례	2
공동주택 유지보수	공동주택 유지보수 실무 I (하자보수)	●하자보수절차 및 하자담보책임 ●하자보수보증금 예치·사용·반환 ●하자심사·분쟁조정 제도 및 사례	1
	공동주택 유지보수 실무 II (장기수선)	●장기수선계획 수립·조정 ●장기수선충당금 산정·사용 ●장기수선계획 등 질의회신 사례	2
공동주택관리 분쟁조정	공동주택관리 분쟁조정	●분쟁조정제도 안내 ●분쟁유형 및 사례 소개	2
공동주택관리 윤리	공동주택관리 윤리 및 감사사례	●공동주택관리 윤리 ●공동주택관리 감사 사례 소개	2
종합교육평가	평가시험	●당해 교육내용에 대한 평가시험	1
합 계			24

※ 상기 교육내용 및 이수시간은 준비사항에 따라 일부조정 될 수 있음

3) 교육평가

- 교육기수별로 교육시간 전부를 이수한 자를 대상으로 교육시간 중 평가시험을 1회 실시
- 미 수료자에 대한 조치계획
 - (유급 처리) 미 수료자에 대한 유급 처리
 - (재교육·재시험) 미 수료자에 대한 재교육 및 재시험 시행

* 재교육·재시험 절차

- (수강신청) • 일반교육(배치·보수) 수강신청 절차에 따라 인터넷 신청
 - 미 수료자를 대상으로 차기 이후의 배치·보수교육 각 기수별 정원 내에서 재교육 신청 접수
- (교육내용) 일반교육과 동일
- (시험내용 및 수료기준) 일반교육 평가시험과 동일

4. 그 밖에 교육시행과 관련하여 시·도지사가 요구하는 사항

- 시·도지사가 요구하는 사항에 대하여는 별도로 반영할 계획이며, 필요한 경우에는 공고할 예정임

II 대한주택관리사협회

1. 교육일시 및 장소, 시간

가. 주택관리사(보) 공동주택관리 및 윤리에 관한 배치교육

1) 교육장 및 교육형태

교육장명	장소	교육형태	비고
서울교육장	협회 평생교육원 (서울시 금천구 가산동 가산디지털로 168)	비숙박	-보 6기수: 1월(2기), 2월(4기), 6월(6기), 10월(8기), 12월(10기, 12기) -사 6기수: 3월(2기), 4월(3기), 6월(5기), 8월(7기), 10월(9기), 11월(11기)
대전교육장	한화리조트 대전 (충남 보령시 해수욕장3길 11-10)	숙박	-보 6기수: 1월(1기), 2월(3기), 4월(5기), 7월(7기), 11월(9기), 12월(11기) -사 5기수: 2월(1기), 5월(4기), 7월(6기), 9월(8기), 11월(10기)

2) 교육 일정

구분	기수	교육기간	예정인원	교육형태	지역
보 (12회)	01월(1기)	01.11 ~ 01.13	100명	숙박	전국
	01월(2기)	01.18 ~ 01.20	100명	비숙박	
	01월(3기)	02.09 ~ 02.11	100명	숙박	
	03월(4기)	02.15 ~ 02.17	100명	비숙박	
	04월(5기)	04.13 ~ 04.15	100명	숙박	
	05월(6기)	06.21 ~ 06.23	100명	비숙박	
	06월(7기)	07.13 ~ 07.15	100명	숙박	
	07월(8기)	10.12 ~ 10.14	100명	비숙박	
	10월(9기)	11.09 ~ 11.11	100명	숙박	
	12월(10기)	12.06 ~ 12.08	100명	비숙박	
	12월(11기)	12.14 ~ 12.16	100명	숙박	
	12월(12기)	12.20 ~ 12.22	100명	비숙박	
사 (11회)	02월(1기)	02.23 ~ 02.25	100명	숙박	
	03월(2기)	03.16 ~ 03.18	100명	비숙박	
	03월(3기)	04.05 ~ 04.07	100명	비숙박	
	04월(4기)	05.11 ~ 05.13	100명	숙박	
	05월(5기)	06.28 ~ 06.30	100명	비숙박	
	06월(6기)	07.05 ~ 07.07	100명	숙박	
	07월(7기)	08.24 ~ 08.26	100명	비숙박	
	09월(8기)	09.13 ~ 09.15	100명	숙박	
	10월(9기)	10.26 ~ 10.28	100명	비숙박	
	11월(10기)	11.02 ~ 11.04	100명	숙박	
	11월(11기)	11.16 ~ 11.18	100명	비숙박	

※ 코로나19로 인한 사회적 거리두기 강화인 경우, 온라인교육 대체 예정

※ 상기일정 및 장소는 교육기획 및 준비에 따라 변경될 수 있음

3) 교육 시간표

- 주택관리사보 공동주택관리 및 윤리에 관한 배치교육

요일 시간	1일차	2일차	3일차
08:30~09:00	출석확인 및 식권배부		
09:00~10:00	입소식 및 교육안내 (1시간)	공동주택 민원회신 사례 공동주택 관련 유권해석 (3시간)	사업자 선정지침 개정 사업자 등 선정지침 해설 (3시간)
10:00~11:00	공동주택관리법령 주요내용		
11:00~12:00	공동주택관리제도 (2시간)		
12:00~13:00	중식(中食)	중식(中食)	숙지도 평가 및 설문조사 (1시간)
13:00~14:00	공동주택 회계감사	공동주택 노무일반 감시·단속적 근로자·최저임금제 (2시간)	중식(中食)
14:00~15:00	회계감사 대비 적격증빙 점검 (2시간)		관리사무소장 소양 및 윤리 직업윤리 (2시간)
15:00~16:00	공동주택 수선공사 집행		
16:00~17:00	공사사방서 작성 실무 (3시간)	공동주택 시설물 유지관리실무 자주 발생하는 주요시설 이상 현상과 관리 (3시간)	
17:00~18:00			

－ 주택관리사 공동주택관리 및 윤리에 관한 배치교육

시간 \ 요일	1일차	2일차	3일차
08:30~09:00	출석확인 및 식권배부		
09:00~10:00	입소식 및 교육안내 (1시간)	공동주택 회계감사 회계감사 대비 적격증빙 점검 (2시간)	입찰과 계약 개정 사업자 등 선정지침 해설 (3시간)
10:00~11:00	주택관리에 관한 법령개관 공동주택관리법 이해 (3시간)		
11:00~12:00			
12:00~13:00		숙지도 평가 및 설문조사 (1시간)	
13:00~14:00	중식(中食)	중식(中食)	중식(中食)
14:00~15:00	하자처리실무 하자보수 집행 관련 법령 및 하자판정 및 보수 기준 (2시간)	공동주택 수선공사 집행 공사시방서 작성 실무 (2시간)	관리사무소장 소양 및 윤리 직업윤리 (2시간)
15:00~16:00			
16:00~17:00	소통하는 공동주택 공동주택 행정 및 운영실무 (2시간)	입주자 대표회의 운영실무 입주자대표회의 안전처리 및 선출, 관리 (2시간)	
17:00~18:00			

나. 휴면자격자 공동주택관리 및 윤리에 관한 배치 전 교육

- 휴면자격자 배치 전 교육은 교육생 편리성을 높이기 위해 정기적으로 교육일정을 편성(접수 인원 저조 시, 법 제70조제1항 주택관리사보 또는 주택관리사 배치교육에 통합하여 실시)

1) 교육장 및 교육형태

교육장명	장소	교육형태	비고
서울교육장	협회 평생교육원 (서울시 금천구 가산동 가산디지털1로 168)	비숙박	-보 6기수: 1월(2기), 2월(4기), 6월(6기), 10월(8기), 12월(10기, 12기) -사 6기수: 3월(2기), 4월(3기), 6월(5기), 8월(7기), 10월(9기), 11월(11기)
대전교육장	한화리조트 대전 (충남 보령시 해수욕장3길 11-10)	숙박	-보 6기수: 1월(1기), 2월(3기), 4월(5기), 7월(7기), 11월(9기), 12월(11기) -사 5기수: 2월(1기), 5월(4기), 7월(6기), 9월(8기), 11월(10기)

2) 교육 일정

구분	기수	교육기간	예정인원	교육형태	지역
보 (12회)	01월(1기)	01.11 ~ 01.13	100명	숙박	전국
	01월(2기)	01.18 ~ 01.20	100명	비숙박	
	01월(3기)	02.09 ~ 02.11	100명	숙박	

구분	기수	교육기간	예정인원	교육형태	지역
	03월(4기)	02.15 ~ 02.17	100명	비숙박	
	04월(5기)	04.13 ~ 04.15	100명	숙박	
	05월(6기)	06.21 ~ 06.23	100명	비숙박	
	06월(7기)	07.13 ~ 07.15	100명	숙박	
	07월(8기)	10.12 ~ 10.14	100명	비숙박	
	10월(9기)	11.09 ~ 11.11	100명	숙박	
	12월(10기)	12.06 ~ 12.08	100명	비숙박	
	12월(11기)	12.14 ~ 12.16	100명	숙박	
	12월(12기)	12.20 ~ 12.22	100명	비숙박	
	02월(1기)	02.23 ~ 02.25	100명	숙박	
	03월(2기)	03.16 ~ 03.18	100명	비숙박	
사 (11회)	03월(3기)	04.05 ~ 04.07	100명	비숙박	
	04월(4기)	05.11 ~ 05.13	100명	숙박	
	05월(5기)	06.28 ~ 06.30	100명	비숙박	
	06월(6기)	07.05 ~ 07.07	100명	숙박	
	07월(7기)	08.24 ~ 08.26	100명	비숙박	
	09월(8기)	09.13 ~ 09.15	100명	숙박	
	10월(9기)	10.26 ~ 10.28	100명	비숙박	
	11월(10기)	11.02 ~ 11.04	100명	숙박	
	11월(11기)	11.16 ~ 11.18	100명	비숙박	

※ 코로나19로 인한 사회적 거리두기 강화인 경우, 온라인교육 대체 예정

※ 상기일정 및 장소는 교육기획 및 준비에 따라 변경될 수 있음

3) 교육 시간

시간 \ 요일	1일차	2일차	3일차
08:30~09:00	출석확인 및 식권배부		
09:00~10:00	입소식 및 교육안내 (1시간)	공동주택 관리비부와 공동주택 관리비부과시스템 (2시간)	장기수선제도의 이해 장기수선제도 및 장기수선계획운영 기준 (3시간)
10:00~11:00	공동주택관리 업무개관		
11:00~12:00	법령에서 정한 관리사무소장 업무 및 관리주체 업무 개요 (2시간)	입주자대표회의 안전처리 입주자대표회의 안전처리 기준과 실무 (2시간)	숙지도 평가 및 설문조사 (1시간)
12:00~13:00	중식(中食)		
13:00~14:00	관리사무소 운영 실무	중식(中食)	중식(中食)
14:00~15:00	관리기구 인력·기구·장비·관리시스템 (2시간)	예산안 및 사업계획수립 관리계획서에 따른 예산 수립 (2시간)	예비관리사무소장을 위한 자기PR 주택관리사 배치 현황 등 (2시간)
15:00~16:00	공동주택 시설물 안전관리계획 주요시설 안전관리계획 수립 (3시간)	사업자 등 선정 주택관리업자 선정 업무 프로세스 단계별 주요내용 (2시간)	
16:00~17:00			
17:00~18:00			

다. 주택관리사(보) 공동주택관리 및 윤리에 관한 보수교육

○ 교육생의 편의를 고려 지방 주요도시 찾아가는 비숙박과정으로 정기적으로 실시

1) 교육장소 및 시기

교육장명	장소	교육형태	시기
서울교육장	협회 평생교육원	비숙박	10회 : 3월, 5월, 6월, 9월
대전교육장	대전 한화리조트	숙박	12회 : 1월, 2월, 3월, 5월, 6월, 7월, 9월, 10월, 11월
강원교육장	춘천 시민복지회관	비숙박	1회 : 1월
경기교육장	협회 경기교육장 외 4곳	비숙박	14회 : 2월, 3월, 4월, 5월, 6월, 11월
경남교육장	창원 축구센터 외 1곳	비숙박	2회 : 2월, 3월
경북교육장	구미 구미교	비숙박	1회 : 4월
광주교육장	광주 상공회의소	비숙박	3회 : 1월, 3월, 6월
대구교육장	대구 문화예술회관	비숙박	3회 : 2월, 4월, 5월
대전교육장	대전 KT인재개발원	비숙박	2회 : 2월, 3월
부산교육장	부산 BTC아카데미 외 1곳	비숙박	4회 : 1월, 4월, 5월, 7월
울산교육장	울산 건축사회관	비숙박	1회 : 3월
인천교육장	인천 북부문화센터	비숙박	3회 : 1월, 4월, 6월
전남교육장	순천 문화예술회관	비숙박	1회 : 3월
전북교육장	전주 경제통합진흥원	비숙박	2회 : 2월, 4월
충남교육장	천안 축구센터	비숙박	1회 : 3월
충북교육장	청주기업진흥원	비숙박	1회 : 4월
제주교육장	제주상공회의소	숙박	1회 : 3월

2) 교육일정

구분	기수	교육기간	예정인원	교육형태	지역
상반기 (53회)	01월(1기)	1월 예정	100명	숙박	대전
	01월(2기)	1월 예정	100명	비숙박	인천
	01월(3기)	1월 예정	100명	비숙박	춘천
	01월(4기)	1월 예정	100명	비숙박	부산
	01월(5기)	1월 예정	100명	비숙박	광주
	02월(6기)	2월 예정	100명	비숙박	구리

구분	기수	교육기간	예정인원	교육형태	지역
	02월(7기)	2월 예정	100명	비숙박	전주
	02월(8기)	2월 예정	100명	비숙박	대구
	02월(9기)	2월 예정	100명	숙박	대천
	02월(10기)	2월 예정	100명	비숙박	경남(창원)
	02월(11기)	2월 예정	100명	비숙박	경기(수원)
	02월(12기)	2월 예정	100명	비숙박	대전
	03월(13기)	3월 예정	100명	비숙박	서울
	03월(14기)	3월 예정	100명	비숙박	경기
	03월(15기)	3월 예정	100명	비숙박	수원
	03월(16기)	3월 예정	100명	비숙박	광주
	03월(17기)	3월 예정	100명	비숙박	진주
	03월(18기)	3월 예정	100명	비숙박	울산
	03월(19기)	3월 예정	100명	비숙박	천안
	03월(20기)	3월 예정	100명	비숙박	서울
	03월(21기)	3월 예정	100명	비숙박	수원
	03월(22기)	3월 예정	100명	비숙박	제주
	03월(23기)	3월 예정	100명	비숙박	고양
	03월(24기)	3월 예정	100명	숙박	대천
	03월(25기)	3월 예정	100명	비숙박	대전
	03월(26기)	3월 예정	100명	숙박	대천
	03월(27기)	3월 예정	100명	숙박	대천
	03월(28기)	3월 예정	100명	비숙박	순천
	04월(29기)	4월 예정	100명	비숙박	구미
	04월(30기)	4월 예정	100명	비숙박	부산
	04월(31기)	4월 예정	100명	비숙박	용인

구분	기수	교육기간	예정인원	교육형태	지역
	04월(32기)	4월 예정	100명	비숙박	의정부
	04월(33기)	4월 예정	100명	비숙박	대구
	04월(34기)	4월 예정	100명	비숙박	부천
	04월(35기)	4월 예정	100명	비숙박	의정부
	04월(36기)	4월 예정	100명	비숙박	청주
	04월(37기)	4월 예정	100명	비숙박	인천
	04월(38기)	4월 예정	100명	비숙박	전주
	05월(39기)	5월 예정	100명	비숙박	서울
	05월(40기)	5월 예정	100명	비숙박	서울
	05월(41기)	5월 예정	100명	비숙박	수원
	05월(42기)	5월 예정	100명	숙박	대전
	05월(43기)	5월 예정	100명	비숙박	서울
	05월(44기)	5월 예정	100명	비숙박	대구
	05월(45기)	5월 예정	100명	비숙박	성남
	05월(46기)	5월 예정	100명	비숙박	부산
	05월(47기)	5월 예정	100명	비숙박	서울
	06월(48기)	6월 예정	100명	비숙박	서울
	06월(49기)	6월 예정	100명	비숙박	인천
	06월(50기)	6월 예정	100명	숙박	대전
	06월(51기)	6월 예정	100명	비숙박	광주
	06월(52기)	6월 예정	100명	비숙박	수원
	06월(53기)	6월 예정	100명	비숙박	서울

구분	기수	교육기간	예정인원	교육형태	지역
하반기 (9회)	07월(54기)	7월 예정	100명	비숙박	부산
	07월(55기)	7월 예정	100명	숙박	대전
	09월(56기)	9월 예정	100명	비숙박	서울
	09월(57기)	9월 예정	100명	비숙박	서울
	09월(58기)	9월 예정	100명	숙박	대전
	09월(59기)	9월 예정	100명	숙박	대전
	10월(60기)	10월 예정	100명	숙박	대전
	11월(61기)	11월 예정	100명	숙박	대전
	11월(62기)	11월 예정	100명	비숙박	수원

※ 코로나19로 인한 사회적 거리두기 강화인 경우, 온라인교육 대체 예정

※ 상기일정 및 장소는 교육기획 및 준비에 따라 변경될 수 있음

3) 교육 시간표

－ 법무특화과정

요일 시간	1일차	2일차	3일차
08:30~09:00	출석확인 및 식권배부		
09:00~10:00	입소식 및 교육안내 (1시간)	관리규약 및 운영규정 (3시간) 표준관리규약 및 자체 운영규정 법무특화	공동주택 실태조사 (3시간)
10:00~11:00	주택관리에 관한 법령 개관 (3시간) 공동주택관리법		지자체 실태조사 주요지적 사례 및 대처방안
11:00~12:00			
12:00~13:00		중식(中食)	숙지도 평가 및 설문조사 (1시간)
13:00~14:00	중식(中食)	소송대리 (3시간) 민사소송절차 독촉절차 및 지급명령 법무특화	중식(中食)
14:00~15:00	회계상태진단 (2시간)		공동주택 관리정책 및 직업윤리 (2시간)
15:00~16:00	재무상태, 운영성과표, 합계잔액시산표, 회계처리기준		
16:00~17:00	공동주택 수선공사 발주 (2시간)	공동주택 민원회신사례 공동주택관리 유권해석 (2시간)	
17:00~18:00	수선공사 발주 실무		

－ 노무특화과정

요일 시간	1일차	2일차	3일차
08:30~09:00	출석확인 및 식권배부		
09:00~10:00	입소식 및 교육안내 (1시간)	근로계약 및 취업규칙 (3시간) 노무특화 계약 관련 임금 및 퇴직금	공동주택 실태조사 (3시간) 지자체 실태조사 주요지적 사례 및 대처방안
10:00~11:00	주택관리에 관한 법령 개관 (3시간) 공동주택관리법		
11:00~12:00			
12:00~13:00		중식(中食)	숙지도 평가 및 설문조사 (1시간)
13:00~14:00	중식(中食)	퇴직 및 해고, 징계 (3시간) 노무특화 근로계약의 종료에 관한 절차	중식(中食)
14:00~15:00	회계상태진단 (2시간)		공동주택 관리정책 및 직업윤리 (2시간)
15:00~16:00	재무상태, 운영성과표, 합계잔액시산표, 회계처리기준		
16:00~17:00	공동주택 수선공사 발주 (2시간)	공동주택 민원회신사례 공동주택관리 유권해석 (2시간)	
17:00~18:00	수선공사 발주 실무		

－ 입찰특화과정

요일 시간	1일차	2일차	3일차
08:30~09:00	출석확인 및 식권배부		
09:00~10:00	입소식 및 교육안내 (1시간)	사업자 선정지침 (1시간) 입찰특화	공동주택 실태조사 (3시간) 지자체 실태조사 주요지적 사례 및 대처방안
10:00~11:00	주택관리에 관한 법령 개관 (3시간) 공동주택관리법	입찰 및 계약 실무 I (2시간) 〈업무프로세스, 실무문서작성〉 입찰특화	
11:00~12:00		중식(中食)	
12:00~13:00			숙지도 평가 및 설문조사 (1시간)
13:00~14:00	중식(中食)	입찰 및 계약 실무 II (2시간) 〈계약, 판례 및 유권해석 사례〉 입찰특화	중식(中食)
14:00~15:00	회계상태진단 (2시간)		공동주택 관리정책 및 직업윤리 (2시간)
15:00~16:00	재무상태, 운영성과표, 합계잔액시산표, 회계처리기준		
16:00~17:00	공동주택 수선공사 발주 (2시간)	공동주택 민원회신사례 공동주택관리 유권해석 (2시간)	
17:00~18:00	수선공사 발주 실무		

라. 주택관리업자 공동주택관리 및 윤리에 관한 교육(교육비: 20만원)

- 주택관리업자 교육은 대상인원 저조한 관계로, 법 제70조제1항에 따른 주택관리사(보) 공동주택관리 및 윤리에 관한 배치교육에 통합하여 실시
- 교육일시 및 장소, 시간은 주택관리사(보) 공동주택관리 및 윤리에 관한 배치교육과 동일

2. 교육과목 및 내용

가. 주택관리사보 공동주택관리 및 윤리에 관한 배치교육

과목명	주요내용	강의목표
공동주택 관리법령 주요내용	◦공동주택관리법 주요 개정 내용 ◦관리방법결정, 관리규약, 입주자대표회의 구성, 공동체활성화, 관리비운영, 장기수선계획운영, 주요설비고장·보수이력관리, 하자보수, 분쟁조정 등	◦공동주택관리법 근거한 관리주체 업무처리 도모
공동주택 회계감사	◦회계감사 개요 ◦사용 용어 정리 ◦관리비 산정·부과·집행 ◦공동주택 회계처리기준 ◦주요계정 감사지적 사례	◦아파트 관리와 관련된 회계업무를 전반적 이해와 회계상태진단능력 강화 ◦회계처리기준에 따른 적격증빙 도모
공동주택 수선공사 집행	◦수선공사 단계별 주요업무 내용 ◦착공단계의 업무 ◦착공신고, 대리인 선임, 예정공정표, 물량산출내역서 등 ◦시공단계의 업무 ◦공사시방서에 따른 공사 감리 ◦준공단계의 업무 준공검사 등	◦공동주택 수선공사 착공·시공·준공 표준화된 업무프로세스 제시 ◦관리현장 활용(준용) 능력 배양 ◦투명한 공사 집행
공동주택 민원회신사례	◦민원사례의 분포 ◦입주자대표회의 ◦관리업무 ◦행위허가 및 신고 ◦하자보수 ◦관리비 및 관리규약 등 ◦장기수선계획운영	◦최근 주무부처의 민원사례 중심으로 업무별 처리능력 강화
공동주택 노무일반	◦근로기준법 ◦채용 및 근로조건 결정 ◦근로계약관리 및 부당해고 ◦최저임금과 휴게시간 산정 ◦휴일근무 및 연장근무, 퇴직금	◦근로기준에 적합한 인사행정 도모.
사업자 선정지침	◦계약관계 법령 ◦주택관리업자 및 사업자선정지침 ◦주택관리업자 및 사업자선정지침적용 실습 ◦계약실무 ◦자주하는 질문 및 유권해석	◦법령을 준수한 흠결 없는 사업자 선정 ◦사업자 선정지침 준수 ◦투명한 입찰 행정
공동주택 시설물 유지관리 실무	◦공동주택의 주요시설물 이상 현상 ◦주요설비 이력관리 ◦전기설비, 급수위생설비, 소방설비, 승강기, 급수설비, 냉·난방설비	◦공동주택 주요시설 효율적 관리 도모 ◦주요시설 점검·고장·보수이력관리체계 구축 ◦주요시설 고장 대비 ◦주요설비 고장 시 긴급대처 능력강화

나. 주택관리사 공동주택관리 및 윤리에 관한 배치교육

과목명	주요내용	강의목표
주택관리에 관한 법령개관	◦공동주택관리법 주요 개정 내용 ◦관리방법결정, 관리규약, 입주자대표회의 구성, 공동체활성화, 관리비운영, 장기수선계획운영, 주요설비고정·보수이력관리, 하자보수, 분쟁조정 등	◦공동주택관리법 근거한 관리주체 업무처리 도모
하자처리실무	◦하자보수 관련 법령 ◦공동주택 하자 통계 ◦하자판정기준 및 적용사례 ◦하자관련 주요 공금사항	◦법령에 따른 하자처리 업무 유도
소통하는 공동주택	◦공동주택 게시판 관리 ◦우수 게시문 사례 ◦사업자 선정 및 수선공사 업자 선정 등 현장 설명회	◦공동주택 게시판 우수 사례 전파 ◦각종 현장설명회 대비
공동주택 회계감사	◦회계감사 개요 ◦사용 용어 정리 ◦관리비 산정·부과·집행 ◦공동주택 회계처리기준 ◦주요계정 감사지적 사례	◦아파트 관리와 관련된 회계업무를 전반적 이해와 회계상태 진단능력 강화 ◦회계처리기준에 따른 적격증빙 도모
공동주택 민원회신사례	◦민원사례의 분포 ◦입주자대표회의 ◦관리업무 ◦행위허가 및 신고 ◦하자보수 ◦관리비 및 관리규약 등 ◦장기수선계획운영	◦최근 주무부처의 민원사례 중심으로 업무별 처리능력 강화
공동주택 수선공사 집행	◦수선공사 단계별 주요업무 내용 ◦착공단계의 업무 ◦착공신고, 대리인 선임, 예정공정표, 물량산출내역서, 안전관리계획서, 공사안내문 ◦시공단계의 업무 ◦공사시방서에 따른 공사 감리 ◦준공단계의 업무 ◦준공검사 등	◦공동주택 수선공사 착공·시공·준공 표준화된 업무프로세스 제시 ◦관리현장 활용(준용) 능력 배양 ◦투명한 공사 집행
입주자대표회의 운영실무	◦입주자대표회의 회의록 작성 ◦입주자대표회의 안전 상정을 위한 회의자료 구비 ◦입주자대표회의 안전처리 프로세스 ◦입주자대표회의 구성원 선출	◦입주자대표회의 안전처리 흠결 방지 ◦관련 법령을 준수한 구성원 선출
입찰과 계약	◦계약관계 법령 ◦주택관리업자 및 사업자선정지침 ◦주택관리업자 및 사업자선정지침적용 실습 ◦계약실무 ◦자주하는 질문 및 유권해석	◦법령을 준수한 흠결 없는 사업자 선정 ◦사업자 선정지침 준수 ◦투명한 입찰 행정

다. 휴면자격자 공동주택관리 및 윤리에 관한 배치 전 교육

휴면자격자교육 과목별 주요내용(공통)

과목명	주요내용	강의목표
공동주택 관리 업무개관	◦공동주택관리법에서 정한 관리사무소장 업무 ◦공동주택관리법에서 정한 관리주체 업무 ◦관리사무소장 및 관리주체 업무별 주요내용	◦공동주택 관리 주체로 관리사무소 업무가 무엇인지를 살펴 보고 공동주택 관리의 전반적인 이해 도모
관리사무소 운영실무	◦관리기구 구성 ◦관리계획 수립 및 집행 ◦부대·복리시설 운영관리 ◦입주자대표회의 운영 ◦직원편제 및 업무매뉴얼 ◦선거관리위원회 ◦관리기구 운영 규정	◦관리기구 운영을 위한 인력, 시설, 장비, 도구 구성과 운영 능력 강화
공동주택 시설물 안전관리계획	◦공동주택 주요시설 개요 ◦주요시설별 개별법에 정한 관리주체 의무사항 ◦주요시설별 안전관리계획 수립·집행 ◦도시가스시설, 중앙집중식난방시설, 발전·변전시설, 위험물저장시설, 소방시설, 승강기, 하수처리시설, 저수시설, 어린이놀이시설	◦관계법령을 준수한 공동주택 주요시설에 대한 관리자 선임 및 교육, 점검, 검사, 보험가입 등 업무 처리 도모
공동주택 관리비부과	◦공동주택 관리비 항목 ◦관리비 부가 기준 ◦부가내역서	◦공동주택 관리비 부과시스템 및 부과기준 이해 ◦관리비 세부항목 이해
입주자대표회의 안건처리	◦합주자대표회의 회의자료 준비 ◦입주자대표회의 개최 공고 ◦입주자대표회의 안건처리 ◦입주자대표회의록 작성·기록·보관	◦흡결 없는 입주자대표회의의 안건처리
예산안 및 사업계획수립	◦전년도 집행실적 조사 ◦다음 년도 예산안 수립 ◦관리계획 수립	◦예산안 및 사업계획서 작성능력 함양 ◦월별 관리계획 수립 능력 강화
사업자 등 선정	◦계약 관계 법령 ◦주택관리업자 및 사업자선정지침 ◦사업자 등 선정 업무 프로세스 ◦업무 단계별 주요내용 ◦계약서 작성 ◦자주하는 질문 및 유권해석	◦법령을 준수한 흡결 없는 사업자 선정 ◦사업자 선정지침 준수 ◦투명한 입찰 행정
장기수선제도의 이해	◦장기수선계획운영 관련 용어 정리 ◦장기수선제도 ◦장기수선계획운영 기준 ◦장기수선계획 검토 ◦장기수선계획운영 관련 지적사례 ◦자주하는 질문 및 유권해석	◦장기수선계획운영 기준 이해 ◦법령에 따른 적절한 장기수선계획운영능력

라. 주택관리사 공동주택관리 및 윤리에 관한 보수교육

1) 공통과목

주택관리사 공동주택관리 및 윤리에 관한 보수교육 과목별 주요내용

과목명	주요내용	강의목표
주택관리에 관한 법령 개관	◦공동주택관리 관련 규정 적용 시 주요 참조사항 ◦공동주택관리법령상 주요 쟁점별 관련 규정내용 ◦기타 공동주택관리 관련 규정별 주요 내용 - 주택건설기준 등에 관한 규정, 임대주택법, 건축법, 집건법, 시특법, 소방기본법, 화재로인한 재해보상보험가입에관한법, 승강기시설안전관리법, 전기사업법, 도정법, 환경보건법, 국민건강진흥법, 근로기준법, 남녀고용평등과 일·가정양립 지원에관한법, 기간제및단시간근로자보호법, 경비업법	◦공동주택관리법을 포함하여 주택관리와 관계된 법령의 최근 개정되어 내용 이해
회계상태진단	◦재무상태표, 운영성과표, 합계잔액시산표, 잔액증명서 검토 ◦회계처리기준 ◦예산 대비 집행실적 검토 ◦회계처리시스템을 통한 회계정보 검토	◦회계부정 방지 ◦아파트 회계상태 진단능력 배양
공동주택 수선공사 발주	◦수선공사 단계별 주요업무 내용 ◦착공단계의 업무 - 착공신고, 대리인 선임, 예정공정표, 물량산출내역서, 안전관리계획서, 공사안내문 ◦시공단계의 업무 - 공사시방서에 따른 공사 감리 ◦준공단계의 업무 - 준공검사	◦공동주택 수선공사 착공·시공·준공 표준화된 업무프로세스 제시 ◦관리현장 활용(준용) 능력 배양 ◦투명한 공사 집행
공동주택 민원회신사례	◦민원사례의 분포 ◦입주자대표회의 ◦관리업무 ◦행위허가 및 신고 ◦하자보수 ◦관리비 및 관리규약 등 ◦장기수선계획운영	◦최근 주무부처의 민원사례 중심으로 업무별 처리능력 강화
공동주택 실태조사	◦공동주택관리법령 개관 ◦지자체 공동주택 실태조사 개요 ◦지자체 공동주택 실태조사 결과 주요지적 사례 - 장기수선계획운영, 사업자 등 선정, 관리의 비용지출, 수선공사, 관리비 운영 ◦지적사례 유형별 대처 방안	◦법령을 준수한 업무처리 ◦지방자치단체 실태조사 대비 적격증빙 자료 구비
공동주택 관리정책 및 직업윤리	◦삶의 진정한 가치와 의미	◦관리사무소장 윤리의식 강화

2) 법무특화과목

주택관리사 공동주택관리 및 윤리에 관한 보수교육 과목별 주요내용

과목명	주요내용	강의목표
공동주택 관리규약	- 공동주택관리규약 준칙의 적용범위 - 공동주택관리규약 준칙의 제정 및 개정 - 공동주택관리규약 준칙 해설 - 공동주택관리규약 규약 해설	- 관리규약 전문에 대한 이해 - 법적 논란이 되고 있는 조문에 대한 심층 고찰 - 관리규약 개정 시 흠결 없는 개정(안) 작성 능력 배양 - 규약에 따른 관리
공동주택 운영규정	- 입주자대표회의 운영규정(안) - 입주자대표회의 운영비 사용규정(안) - 선거관리위원회 규정 - 주차장 등 각종 시설 사용·관리규정(안) - 방송시설 사용규정(안) - 공동시설물 사용규정(안) - 외부 업체 등 출입에 관한 규정(안) - 승강기 운영규정(안) - 공동주택관리 회계처리기준	- 자체 운영 규정을 통한 관리분쟁 완화 - 흠결 없는 운영규정 개정 및 제정 능력 함양
소송대리 I	- 독촉절차 - 독촉절차의 의의 - 관할법원 - 지급명령 - 채권자의 소제기와 법원의 소송절차 회부 - 지급명령에 대한 이의신청 - 지급명령(독촉절차)의 인터넷 신청	법적절차에 따른 채납관리비 징수
소송대리 II	- 소장 접수와 송달 - 답변서의 제출 및 심사 - 서면에 의한 정정처리절차증거조사 - 변론준비기일과 변론기일 - 판결의 선고	민사소송절차에 관한 전체적인 진행순서에 대해 알아보고 각각의 절차에 대한 준비사항을 숙지하여 현장에서의 대처 능력 배양

3) 노무특화과목

과목명	주요내용	강의목표
근로계약 및 취업규칙	- 채용 및 수습 - 사용자와 근로자 - 근로계약 체결 시 법률문제 - 근로시간, 휴일, 휴가 - 취업규칙 및 노사협의회 - 여성 및 연소자 보호	근로기준법을 준수한 인사·행정 업무처리
임금 및 퇴직금	- 임금 - 퇴직금	법령을 준수한 임금 및 퇴직금 산정
근로관계 종료	- 합의퇴직 - 정년퇴직 - 계약기간 만료	절차를 준수한 퇴직
해고	- 해고 - 징계권행사 및 징계해고 등 - 정리해고 등 - 비정규직 차별시정절차	절차를 준수한 징계권행사 및 해고

4) 입찰특화과목

과목명	주요내용	강의목표
사업자 선정지침	◦국가계약법령의 개요 ◦공동주택관련법령	◦공동주택과 관련된 각종 법령에 대한 학습 등 법령 이해능력 함양
공동주택 입찰 및 계약실무I	◦선정지침의 이해 ◦입찰 업무프로세스 ◦주택관리업자 및 사업자 선정지침 구성도 ◦지침적용 시 확인할 사항 ◦입찰과정별 확인사항 ◦입찰유의서 작성 ◦사업자선정 관련 실무문서 작성	◦사업자 선정지침에 대한 개괄 및 자주하는 질문에 대한 답변을 토대로 입찰업무에 과정에 대하여 학습 ◦각 입찰과정의 흐름과 그에 따른 예시를 학습함으로써 입찰에 대한 전체적인 맥락을 파악할 수 있음
공동주택 입찰 및 계약실무II	◦계약의 기본원칙/외의/종류/절차 ◦계약서 작성 시 유의사항 ◦예시로 보는 용역계약서 작성 ◦자주하는 질문 및 유권해석	◦계약내용 작성 시 유의사항 및 용역계약서 작성의 다양한 유형에 대한 숙지로 계약 작성의 실무능력을 배양

마. 주택관리업자 공동주택관리 및 윤리에 관한 교육

주택관리사(보) 공동주택관리 및 윤리에 관한 배치교육 동일

3. 교육강사

가. 주택관리사보 공동주택관리 및 윤리에 관한 배치교육

과목	강사	비고
공동주택관리법령 주요내용	길진영 강사 외 1인	대한주택관리사협회
공동주택 회계감사	최준호 강사 외 2인	청석세무회계법인
공동주택 수선공사 집행	장시진 강사 외 2인	주택관리공단
공동주택 민원회신 사례	김태섭 강사 외 3인	대한주택관리사협회
공동주택 노무일반	김영규 강사 외 3인	공인노무사
공동주택 시설물 유지관리 실무	한대철 강사 외 1인	대한주택관리사협회
관리사무소장 소양 및 윤리	주현덕 강사 외 1인	멘탈케어센터
사업자 선정지침	최진석 강사 외 2인	대한주택관리사협회

나. 주택관리사 공동주택 관리 및 윤리에 관한 배치교육

과목	강사	비고
주택관리에 관한 법령 개관	최정우 강사 외 2인	법무법인 백하 변호사

과목	강사	비고
하자처리실무	한영화 강사 외 2인	변호사 한영화 사무소
소통하는 공동주택	유벽희 강사 외 1인	대한주택관리사협회
공동주택 회계감사	최준호 강사 외 2인	청석세무회계법인
공동주택 민원회신사례	김태섭 강사 외 3인	대한주택관리사협회
공동주택 수선공사 집행	장시진 강사 외 2인	주택관리공단
입주자대표회의 운영실무	엄홍식 강사 외 1인	대한주택관리사협회
입찰과 계약	최진석 강사 외 2인	대한주택관리사협회
관리사무소장 소양 및 윤리	주현덕 강사 외 1인	멘탈케어센터

다. 휴면자격자 공동주택관리 및 윤리에 관한 배치 전 교육

과목	강사	비고
공동주택관리 업무개관	길진영 강사 외 1인	대한주택관리사협회
관리사무소 운영 실무	유벽희 강사 외 1인	대한주택관리사협회
공동주택 시설물 안전관리계획	이성철 강사 외 1인	대영소방기술
공동주택 관리비부과	이승재 강사 외 1인	대한주택관리사협회
입주자대표회의 안건처리	김해경 강사 외 1인	대한주택관리사협회
예산안 및 사업계획 수립	이동찬 강사 외 1인	대한주택관리사협회
사업자 등 선정	최진석 강사 외 1인	대한주택관리사협회
장기수선제도의 이해	우기성 강사 외 1인	대한주택관리사협회
예비관리사무소장을 위한 자기PR	조재현 강사 외 1인	두나우컨설팅

라. 주택관리사 공동주택관리 및 윤리에 관한 보수교육

－ 특화과목

법무처리특화과목	강사	비고
공동주택 관리규약	오동현 강사 외 1인	법무법인 백하 변호사
공동주택 운영규정	오동현 강사 외 1인	법무법인 백하 변호사

법무처리특화과목	강사	비고
소송대리 I	오민석 강사 외 1인	법무법인 산하 변호사
소송대리 II	오민석 강사 외 1인	법무법인 산하 변호사
노무처리특화과목	강사	비고
근로계약 및 취업규칙	손강용 강사	대일노무법인 노무사
임금 및 퇴직금	손강용 강사	대일노무법인 노무사
근로관계 종료	김영규 강사	리더스노무법인 노무사
해고	김영규 강사	리더스노무법인 노무사
입찰특화과목	강사	비고
계약관계 및 법령	김해경 강사 외 1인	대한주택관리사협회
공동주택 입찰실무I	김태섭 강사 외 1인	대한주택관리사협회
공동주택 입찰실무II	최진석 강사 외 1인	대한주택관리사협회

— 공통과목

공통과목	강사	비고
주택관리에 관한 법령 개관	한영화 강사 외 2인	변호사 한영화 사무소
공동주택 회계감사	최준호 강사 외 2인	청석세무회계법인
공동주택 수선공사 발주	장시진 강사 외 2인	주택관리공단
공동주택 민원회신 사례	김태섭 강사 외 2인	대한주택관리사협회
공동주택 실태조사	김해경 강사 외 2인	대한주택관리사협회
주택관리 관리정책 및 직업윤리	주무부처 공무원 외 2인	국토교통부 주택건설공급과

마. 주택관리업자 공동주택관리 및 윤리에 관한 교육과

주택관리사(보) 공동주택관리 및 윤리에 관한 배치교육 동일

※ 상기 교육계획은 준비사항에 따라 일부조정 될 수 있음을 알려드립니다.

서울특별시고시 제2021 - 667호

2022년도 장기수선계획의 조정교육 위탁·운영 고시

공동주택관리법 제29조 및 같은법 시행규칙 제7조의 규정에 의한 “2022년도 장기수선계획의 조정교육”을 공동주택관리법 제89조 및 같은법 시행령 제95조의 규정에 의거 다음과 같이 위탁·운영을 고시합니다.

2021년 12월 9일
서울특별시장

1. 지정교육기관 : 대한주택관리사협회

2. 교육대상자

1) 장기수선계획 조정교육(법 제29조제4항)

·대상 : 관리사무소장

·시기 : 필요시(비의무)

·장기수선계획 수립대상 시설

－ 300세대 이상 공동주택

－ 승강기가 설치된 공동주택

－ 중앙집중식 난방방식 또는 지역 난방방식의 공동주택

－ 건축법 제11조에 따른 건축허가를 받아 주택 외의 시설과 동일 건축물로 건축한 건축물

장기수선계획의 조정교육 총괄표

교육기관	교육구분	교육 일시	대상 지역	교육장소	교육 기간	교육 예정인원
대한주택관리사협회	전산실무과정	－ '22.2.~6. － '22.7.~12.	전국	서울교육장(비숙박)	1일 (8시간)	50명/회
	실무과정	－ '22.3.~5. － '22.9.~10.	전국	서울교육장 외 22개소	1일 (8시간)	100명/회

1. 교육일시 및 장소 시간

1) 교육장 및 교육형태

- 전산실무과정

교육장명	장소	교육형태	비고
서울교육장	협회 평생교육원 (금천구 가산디지털1로)	비숙박 (1일, 8시간)	7회 예정 (전산실무과정)

- 실무과정

지역	횟수	장소	교육형태	시기
강원	3	강원 국립춘천박물관 강릉 과학산업진흥원, 강원 산업경제진흥원	비숙박 (1일, 8시간)	3월 ~ 12월 중 지역별 36회 예정
경기	4	협회 의정부교육장, 협회 수원교육장		
경남	5	경남 과학기술대학교, 양산 문화예술회관, 거제 공공청사, 김해 진영한빛도서관, 창원 축구센터		
경북	2	포항 폴리텍대학, 구미 근로자문화센터		
광주	1	광주상공회의소 빌딩		
대구	2	대구 문화예술회관		
대전	3	대전 기독교연합봉사회관		
부산	4	부산적십자회관		
서울	4	협회 평생교육원		
울산	2	울산 북구문화예술회관		
인천	1	인천 북부문화센터		
전남	1	전남 여성플라자 공연장		
전북	1	전주 한국폴리텍대학 신기술교육원		
충남	1	충남 천안축구센터		
충북	2	충북 지방기업진흥원		

2) 교육 일정

대상	구분	교육과정	교육기간	예정인원	교육형태	지역
관리사무소장	상반기	실무과정	3월 ~ 5월	100명	비숙박	17개 시도
		전산실무과정	2월 ~ 6월	50명	비숙박	서울
	하반기	실무과정	9월 ~ 10월	100명	비숙박	17개 시도
		전산실무과정	7월 ~ 12월	50명	비숙박	서울

※ 코로나19 지속 시, 온라인교육 대체 예정

3) 교육 시간표

시 간	교육 내용		
~08:45	교육등록		
08:45~09:00	교육안내		
09:00~13:00	1교시 (4시간)	- 장기수선계획 개관 및 조정실무 - 표준장기수선계획서 작성실무	☐ 장기수선제도의 변천 ☐ 장기수선계획 수립·조정 법령 ☐ 표준장기수선계획 작성 ☐ 질의 회신
13:00~14:00	중식(中食)		
14:00~18:00	2교시 (4시간)	- 장기수선계획운영시스템 활용 ※ 노트북 활용 실습	☐ 장기수선계획운영시스템 사용법 ☐ 장기수선계획 수립·조정 시연 ☐ 수선공사의 이해

2. 교육과목 및 내용

과목	교육목적	주요 내용
장기수선계획 개관 및 조정 실무	- 공동주택 공유재산의 가치를 유지하고 내구연한 연장 - 장기수선계획에 따른 장기수선충당금의 적립 - 표준장기수선계획서 수립(안)을 활용한 장기수선계획서 작성	- 장기수선제도 - 장기수선계획운영 기준 - 장기수선계획 검토 - 질의 회신 사례
장기수선계획 수립·조정 프로그램	- 장기수선공사 대상 공종 선정과 수량산출 및 단가 산정 - 장기수선계획에 따른 세대평형별 장기수선충당금 부과액 산출 - 수립된 장기수선계획서 대상 시설의 노후화, 물가 등을 고려한 수선주기, 단가 등 조정	- 사용신청 및 변경, 단지정보 입력 - 장기수선공사 대상 항목관리 - 장기수선공사 항목별 정보 등록 - 수선주기, 소요수량, 단가 - 장기수선계획 현황보고서 작성 - 표준장기수선계획서 수립(안)에 의한 기준단지 시스템 활용 - 장기수선공사 항목에 대한 공종 및 재료의 이해

※ 참고 장기수선계획운영시스템 (<https://new.khmais.net>)



3. 교육 강사

과목	강사	비고
장기수선계획운영 실무	한대철 외 3인	대한주택관리사협회
장기수선계획운영시스템 활용	문시형 외 3인	대한주택관리사협회

※ 상기 교육계획은 준비사항에 따라 일부조정 될 수 있음을 알려드립니다.

서울특별시고시 제2021 - 668호

백련근린공원 조성계획 결정(변경) 및 지형도면 고시

건설부고시 제2181호(1966.2.7.)로 최초 도시계획시설(공원) 결정 및 건설부고시 제201호(1990.4.25.)로 공원조성계획 결정되고, 서울시고시 제2015-78호(2015.3.19.)로 공원조성계획 결정(변경) 및 서울시고시 제2020-254호(2020.6.29.)로 도시계획시설(공원) 결정(변경)된 백련근린공원에 대하여 도시공원위원회 심의를 거쳐 「국토의 계획 및 이용에 관한 법률」 제30조와 제32조, 같은 법 시행령 제25조 및 「도시공원 및 녹지 등에 관한 법률」 제16조의2 규정에 따라 다음과 같이 공원조성계획 결정(변경)하고 지형도면을 고시합니다.

2021년 12월 9일
서울특별시장

1. 결정취지

도시관리계획 결정(변경)에 따라 「도시공원 및 녹지 등에 관한 법률」 제16조의2 규정에 의해 공원조성계획 결정(변경) 사항을 반영하기 위함

2. 위 치 : 서대문구 홍은동 산11번지 일원

3. 공원면적 : 527,838.1㎡

4. 조성계획결정(변경) 조서 및 도면 : 따로붙임

※ 첨부된 도면 등(그 외 세부 관계도면은 첨부 생략)은 참고용 도면이므로 측량 또는 그 밖의 용도로 사용할 수 없음

5. 열람장소

서울특별시 공원조성과(☎2133-2067) 및 서대문구청 푸른도시과(☎ 330-1907), 은평구청 공원녹지과(☎ 351-8003)에서 관련 도서를 열람할 수 있습니다.

백련근린공원 조성계획 결정(변경)조서

1. 총괄표 (위치 : 서대문구 홍은동 산11번지 일대) - 서대문구+은평구

구 분		변 경 전						변 경 후						비 고
		부지면적 (㎡)	시설면적 (㎡)	건 축 물			공작물 (기)	부지면적 (㎡)	시설면적 (㎡)	건 축 물			공작물 (기)	
				동수 (동)	건축면적 (㎡)	연면적 (㎡)				동수 (동)	건축면적 (㎡)	연면적 (㎡)		
계		1,310,294.0	211,142.71	14동	9,553.98	24,960.72	274	527,838.1	100,806	10동	9,436.98	24,805.32	222	감) 110,336.71㎡
기 반 시 설	소 계	44,632.0	44,632.0	-	-	-	-	29,667	29,667					감) 14,965㎡
	도 로	39,632.0	39,632.0	-	-	-	-	25,335	25,335					감) 14,297㎡
	광 장	5,000.0	5,000.0	-	-	-	-	4,332	4,332					감) 668㎡
조 경 시 설		2,653.0	2,653.0	-	-	-	18	2,315	2,315				172	감) 338㎡
휴 양 시 설		9,048.5	9,048.5	2동	48.0	86.4	179	10,684	10,684				1	증)1,635.5㎡
유 희 시 설		1,778.0	1,778.0	-	-	-	5	2,802	2,802				6	증)1,024㎡
운 동 시 설		31,570.0	31,570.0	4동	4,181.18	10,742.52	58	27,375	27,375	4동	4,181.18	10,742.52	42	감) 4,195㎡
교 양 시 설		116,159.21	116,159.21	2동	5,096.8	13,876.8	-	23,726	23,726	2동	5,096.8	13,876.8		감) 92,433.21㎡
편 익 시 설		5,052.0	5,052.0	5동	120.0	147.0	8	3,987	3,987	3동	51.0	78.0	1	감) 1,065㎡
관 리 시 설		250.0	250.0	1동	108.0	108.0	6	250	250	1동	108.0	108.0		
녹지 . 기타		1,099,151.29		-	-	-	-	427,032.1						감) 672,119.19㎡
공원시설율 (법정40%)		(211,142.71㎡ / 1,310,294㎡) * 100% = 16.11%						(100,806㎡ / 527,838.1㎡) * 100% = 19.10%						
공원건폐율 (법정10%)		(9,553.98㎡ / 1,310,294㎡) * 100% = 0.73%						(9,436.98㎡ / 527,838.1㎡) * 100% = 1.79%						

※ 총괄표(구별)

구 분	변 경 전						변 경 후						비 고
	부지면적 (㎡)	시설면적 (㎡)	건 축 물(㎡)			공작물 (기)	부지면적 (㎡)	시설면적 (㎡)	건 축 물(㎡)			공작물 (기)	
			동수	건축면적	연면적				동수	건축면적	연면적		
계	1,310,294.0	211,142.71	14동	9,553.98	24,960.72	274	527,838.1	100,806	10동	9,436.98	24,805.32	222	
서대문구							322,747.2	76,986	6동	6,829.18	18,608.77	134	
은평구							205,090.9	23,820	4동	2,607.8	6,196.55	88	

2. 시설조서 (총괄)

구 분		변 경 전								변 경 후								비 고			
		부호	위 치	부지면적 (㎡)	시설면적 (㎡)	구조	규모	건축물 (㎡)		공작물 (기)	부호	위 치	부지면적 (㎡)	시설면적 (㎡)	구조	규모	건축물 (㎡)		공작물 (기)		
								건축면적	연면적								건축면적			연면적	
합계				1,310,294.0	211,142.71		14동	9,553.98	24,960.72	274			527,838.1	100,806		10동	9,436.98	24,805.32	222	감) 110,336.71㎡	
기 반 시 설	소계			44,632.0	44,632.0								29,667	29,667						감) 14,965㎡	
	도로			39,632.0	39,632.0								25,335	25,335						감) 14,297㎡	
	광장	가	11개소	5,000.0	5,000.0						가	10개소	4,332	4,332							감) 668㎡
		가-1	홍은동 산11-18일대	(504)	(504)																감) 504㎡ 시설변경 (기반→휴양) 시설명 변경 (광장→휴게소) 부호변경 (가-1→다-13)
		가-2	홍은동 산11-18일대	(572)	(572)																폐지
		가-3	응암동 산6-46일대	(312)	(312)					가-3	응암동 산6-46	312	312								
		가-4	홍은동 산26-170일대	(2,638)	(2,638)					가-4	홍은동 산26-170	2,638	2,638								
		가-5	홍은동 산11-279일대	(220)	(220)					가-5	홍은동 산11-279	220	220								
		가-6	홍은동 산11-313일대	(207)	(207)					가-6	홍은동 산11-313	207	207								
		가-7	홍은동 산11-313일대	(71)	(71)					가-7	홍은동 산11-313	71	71								
		가-8	홍은동 산11-313일대	(118)	(118)					가-8	홍은동 산11-313	118	118								

구 분		변 경 전								변 경 후								비 고			
		부호	위 치	부지면적 (㎡)	시설면적 (㎡)	구조	규모	건축물 (㎡)		공작물 (기)	부호	위 치	부지면적 (㎡)	시설면적 (㎡)	구조	규모	건축물 (㎡)		공작물 (기)		
								건축면적	연면적								건축면적			연면적	
		가-9	홍은동 산11-41일대	(175)	(175)						가-9	홍은동 산11-41	175	175							
		가-10	홍은동 산11-41일대	(96)	(96)						가-10	홍은동 산11-41	96	96							
		가-11	홍은동 산11-41일대	(87)	(87)						가-11	홍은동 산11-41	87	87							
											가-12	홍은동 산26-134	408	408							신설
조 경 시 설	파고라	소계		2,653.0	2,653.0					18			2,315	2,315					172	감) 338㎡	
		①	시설지내			목조				12											폐지
		①-1	임간휴게소내 (나-2)			목조				(1)											폐지
		①-2	휴게소내 (다)			목조				(1)											폐지
		①-3	베드민턴장내 (마-2)			목조				(1)											폐지
		①-4	어린이놀이터내 (라-1)			목조				(2)											폐지
		①-5	다목적운동장내 (바-2)			목조				(1)											폐지
		①-6	임간휴게소내 (나-6)			목조				(1)											폐지
		①-7	임간휴게소내 (나-8)			목조				(1)											폐지
		①-8	체력단련장 내 (타-7)			목조				(1)											폐지
		①-9	광장내 (가-11)			목조				(2)											폐지
		①-10	체력단련장 내 (타-8)			목조				(1)											폐지

구 분		변 경 전								변 경 후								비 고			
		부호	위 치	부지면적 (㎡)	시설면적 (㎡)	구조	규모	건축물 (㎡)		공작물 (기)	부호	위 치	부지면적 (㎡)	시설면적 (㎡)	구조	규모	건축물 (㎡)		공작물 (기)		
								건축면적	연면적								건축면적			연면적	
	원형 파고라	㉪	시설지내			목조				2											폐지
		㉪-1	광장내 (가-9)			목조				(1)											폐지
		㉪-2	광장내 (가-10)			목조				(1)											폐지
	팔각정자	㉫	피크닉장내 (차)			목조				1											폐지
	사각 파고라	㉬	광장내(가-7)			목조				1											폐지
	초정	㉭	휴게소(다-2)			목조				1											폐지
	육각정자	㉮	광장내(가-6)			목조				1											폐지
조경 시설	잔디밭	가	홍은동 산11-279일대	612.0	612.0						가	홍은동 산11-279	544	544							감) 68㎡ (도자구역편입)
	생태연못	나	3개소	518.0	518.0						나	2개소	398	398							감) 120㎡
		나-1	홍은동 산19-19일대	(120)	(120)																감) 120㎡ 시설변경 (조경→교양) 시설명경 (생태연못→ 유아숲체험원) 부호변경 (나-1→하)
		나-2	홍은동 산11-313일대	(277.0)	(277.0)						나-2	홍은동 산11-313	277	277							

구 분		변 경 전									변 경 후									비 고		
		부호	위 치	부지면적 (㎡)	시설면적 (㎡)	구조	규모	건축물 (㎡)		공작물 (기)	부호	위 치	부지면적 (㎡)	시설면적 (㎡)	구조	규모	건축물 (㎡)		공작물 (기)			
								건축면적	연면적								건축면적	연면적				
		나-3	홍은동 산11-41일대	(121)	(121)						나-3	홍은동 산11-41	121	121								
	암석원	다	2개소	680.0	680.0						다	1개소	530	530						감) 150㎡		
		다-1	홍은동 산19-19일대	(150)	(150)															폐지 (도자구역)		
		다-2	홍은동 산11-41일대	(530)	(530)						다-2	홍은동 산11-41	530	530								
	초화원	야	홍은동 산11-41일대	709.0	709.0						야	홍은동 산11-41	709	709								
	피크닉장	자	홍은동 산11-41일대	134.0	134.0						자	홍은동 산11-41	134	134								
	생태육교										차	응암동 산1-120							1	신설		
	장의자										시설지내								146	시설변경 (휴양→조경)		
	야외탁자										시설지내									25	시설변경 (휴양→조경)	
휴 양 시 설	소계			9,048.5	9,048.5		2동	48	86.4	179			10,684	10,684						1	증) 1,635.5㎡	
	임간 휴게소	나	14개소	8,311.5	8,311.5						나	5개소	7,595	7,595								감) 716.5㎡
		나-1	응암동 산7-84	(6,619)	(6,619)						나-1	응암동 산7-84	6,619	6,619								
		나-2	홍은동 산26-167일대	(960)	(960)																	폐지

구 분		변경 전								변경 후								비 고					
		부호	위 치	부지면적 (㎡)	시설면적 (㎡)	구조	규모	건축물 (㎡)		공작물 (기)	부호	위 치	부지면적 (㎡)	시설면적 (㎡)	구조	규모	건축물 (㎡)		공작물 (기)				
								건축면적	연면적								건축면적			연면적			
		나-3	홍은동 산11-313일대	(23.0)	(23.0)																폐지		
		나-4	홍은동 산11-313일대	(20.0)	(20.0)																폐지 (도자구역)		
		나-5	홍은동 산11-313일대	(15.5)	(15.5)																폐지 (도자구역)		
		나-6	홍은동 산11-313일대	(171.5)	(171.5)																폐지 (도자구역)		
		나-7	홍은동 산11-313일대	(15.5)	(15.5)																폐지 (도자구역)		
		나-8	홍은동 산11-313일대	(160.5)	(160.5)																폐지 (도자구역)		
		나-9	홍은동 산11-313일대	(226.5)	(226.5)						나-9	홍은동 산11-313	887	887								증)660.5㎡	
		나-10	홍은동 산11-41일대	(26)	(26)						나-10	홍은동 산11-41	26	26									
		나-11	홍은동 산11-41일대	(15)	(15)						나-11	홍은동 산11-41	15	15									
		나-12	홍은동 산11-41일대	(48)	(48)						나-12	홍은동 산11-41	48	48									
		나-13	홍은동 산11-41일대	(11)	(11)																	폐지 (도자구역)	
		휴양시설	장의자 야외탁자 연식의자		시설지내						146												시설변경 (휴양→조경)
					시설지내						25												시설변경 (휴양→조경)
㉠	시설지내								2												폐지		
㉠-1	광장내 (가-9)								(1)												폐지		

구 분		변 경 전								변 경 후								비 고				
		부호	위 치	부지면적 (㎡)	시설면적 (㎡)	구조	규모	건축물 (㎡)		공작물 (기)	부호	위 치	부지면적 (㎡)	시설면적 (㎡)	구조	규모	건축물 (㎡)		공작물 (기)			
								건축면적	연면적								건축면적			연면적		
	평상	㉔-2	광장내 (가-10)							(1)											폐지	
		㉔	시설지내							4											폐지	
		㉔-1	피크닉장내 (자)							(4)											폐지	
	팔각쉼터	㉔	체력단련장내 (타-2)							1	㉔	체력단련장내 (타-2) 홍은동 산11-279							1			
	노인정	1		83.0	83.0		2동	48.0	86.4													
		1-1	응암동 37-106일대	(83)	(83)		지상 2층,2 동	(48)	(86.4)												폐지	
	휴게소	다	2개소	434.0	434.0						다	13개소	2,936	2,936							증) 2,502㎡	
		다-1	응암동 산6-22일대	400.0	400.0						다-1	응암동 산6-48일대	400	400								
		다-2	홍은동 산11-313일대	34.0	34.0						다-2	홍은동 산11-313	34	34								
											다-3	응암동 산1-231	298	298							신설	
											다-4	응암동 산7-84	520	520							신설	
											다-5	홍은동 산11-325	74	74							신설	
											다-6	응암동 산6-46	226	226							신설	
											다-7	응암동 산7-268	99	99							신설	
									다-8	응암동 산7-84	131	131							신설			

구 분		변 경 전									변 경 후									비 고
		부호	위 치	부지면적 (㎡)	시설면적 (㎡)	구조	규모	건축물 (㎡)		공작물 (기)	부호	위 치	부지면적 (㎡)	시설면적 (㎡)	구조	규모	건축물 (㎡)		공작물 (기)	
								건축면적	연면적								건축면적	연면적		
											다-9	응암동 산7-247	89	89						신설
											다-10	홍은동 산11-123	209	209						신설
유·양·시·설	휴게소										다-11	응암동 산6-50	209	209						신설
											다-12	응암동 산6-50	204	204						신설
											다-13	홍은동 산11-18일대	443	443						증) 443㎡ 시설변경 (기반→휴양) 시설명 변경 (광장→휴게소) 부호변경 (가-1→다-13)
	테마 휴게소	라	3개소	220.0	220.0						라	3개소	153	153						감) 67㎡
		라-1	홍은동 산19-19일대	(70)	(70)						라-1	홍은동 산19-19	70	70						
		라-2	홍은동 산19-19일대	(80)	(80)						라-2	홍은동 산19-19	42	42						감) 38㎡ (도자구역편입)
		라-3	홍은동 산19-19일대	(70)	(70)						라-3	홍은동 산19-19	41	41						감) 29㎡ (도자구역편입)
	원형의자	㉑	광장내 (가-9)							1										폐지
유·회·시·설	소계			1,778.0	1,778.0					5			2,802	2,802					6	증) 1,024㎡
	어린이 놀이터	라	2개소	1,778.0	1,778.0					5	라	5개소	2,764	2,764					5	증) 986㎡

구분		변경전									변경후									비고
		부호	위치	부지면적 (㎡)	시설면적 (㎡)	구조	규모	건축물 (㎡)		공작물 (기)	부호	위치	부지면적 (㎡)	시설면적 (㎡)	구조	규모	건축물 (㎡)		공작물 (기)	
								건축면적	연면적								건축면적	연면적		
		라-1	홍은동 산11-279일대	(1,223)	(1,223)					(1)	라-1	홍은동 산11-279	1,223	1,223					1	
		라-2	응암동 산6-22일대	(555)	(555)					(4)	라-2	응암동 산6-48	555	555					4	
											라-3	응암동 산6-46	424	424						신설
											라-4	홍은동 305-3	370	370						신설
											라-5	홍은동 산11-325	192	192						신설
	모래 놀이장										타	홍은동 산11-325	38	38					1	신설
시설 여거	소계			31,570.0	31,570.0		4동	4,181.18	10,742.52	58			27,375	27,375		4동	4,181.18	10,742.52	42	감) 4,195㎡
	체육관	2	홍은동 산26-155일대	4,125.0	4,125.0	철골 /철근 콘크리트	지하1 층지상 3층 2동	3,155.18 (체육회관 1,587.62㎡ 다목적체육 관 1,567.56㎡)	8,983.77 (체육회관 4,695.69㎡ 다목적체육 관 4,288.08㎡)		2	홍은동 산26-155일대	4,125	4,125	철골 /철근 콘크리트	지하1 층지상 3층 2동	3,155.18 (체육회관 1,587.62㎡ 다목적체육 관 1,567.56㎡)	8,983.77 (체육회관 4,695.69㎡ 다목적체육 관 4,288.08㎡)		
	골프 연습장	3	홍은동 산11-275일대	9,930.0	9,930.0	철근콘 크리트	지상3 층1동	522.0	1,140.0		3	홍은동 산11-275일대	9,930	9,930	철근콘 크리트	지상3 층1동	522.0	1,140.0		
	배드민턴 장	마	6개소	3,984.0	3,984.0						마	5개소	2,539	2,539						감) 1,445㎡
		마-1	홍은동 산12일대	(1,445)	(1,445)															폐지 (도자구역)
		마-2	홍은동 산11-297일대	(681)	(681)						마-2	홍은동 산11-279	681	681						

구 분		변 경 전								변 경 후								비 고			
		부호	위 치	부지면적 (㎡)	시설면적 (㎡)	구조	규모	건축물 (㎡)		공작물 (기)	부호	위 치	부지면적 (㎡)	시설면적 (㎡)	구조	규모	건축물 (㎡)		공작물 (기)		
								건축면적	연면적								건축면적			연면적	
		마-3	응암동 산6-48일대	(523)	(523)	철골/콘크리트	지하1층지상1층1동	504	618.75		마-3	응암동 산6-48	523	523	철골/콘크리트	지하1층지상1층1동	504	618.75			
		마-4	홍은동 산19-1일대	(300)	(300)						마-4	홍은동 산19-19	300	300							
		마-5	응암동 산6-46일대	(327)	(327)						마-5	응암동 산6-48	327	327							
		마-6	홍은동 산26-170일대	(708)	(708)						마-6	홍은동 산26-170	708	708							
	테니스장	파	홍은동 산26-170일대	1,258.0	1,258.0						파	홍은동 산26-170	1,258	1,258							
	다목적 운동장	바	2개소	8,400.0	8,400.0						바	2개소	8,400	8,400							
		바-1	홍은동 산26-157일대	(7,772)	(7,772)						바-1	홍은동 산26-157	7,772	7,772							
		바-2	홍은동 산11-279일대	(628)	(628)						바-2	홍은동 산11-279	628	628							
	자연 체험장	사	응암동 산6-46일대	2,264.0	2,264.0															감) 2,264㎡ 시설변경 (운동→교양) 부호변경 (사→하-5)	
	체력 단련장	타	8개소	1,609.0	1,609.0						타	6개소	1,123	1,123							감) 486㎡
		타-1	응암동 산6-22일대	(234)	(234)						타-1	응암동 산6-48	234	234							
		타-2	홍은동 산11-279일대	(854)	(854)						타-2	홍은동 산11-279	528	528							감) 326㎡ (도자구역편입)

구 분		변 경 전								변 경 후								비 고			
		부호	위 치	부지면적 (㎡)	시설면적 (㎡)	구조	규모	건축물 (㎡)		공작물 (기)	부호	위 치	부지면적 (㎡)	시설면적 (㎡)	구조	규모	건축물 (㎡)		공작물 (기)		
								건축면적	연면적								건축면적			연면적	
응암시설	체력 단련장	타-3	흥은동 산19-19임	(80)	(80)						타-3	흥은동 산19-19	80	80							
		타-4	흥은동 산19-19일대	(120)	(120)															폐지 (도자구역)	
		타-5	흥은동 19-1임	(40)	(40)															폐지 (도자구역)	
		타-6	흥은동 산11-313일대	(92)	(92)						타-6	흥은동 산11-313	92	92							
		타-7	흥은동 산11-41일대	(94)	(94)						타-7	흥은동 산11-41일대	94	94							
		타-8	흥은동 산11-41일대	(95)	(95)						타-8	흥은동 산11-41	95	95							
	체력 단련 시설		10개소							58		9개소								42	
			자연체험장내 (사)							(2)		자연체험장내 (하-5) 응암동 산6-46								2	
			자연체험장내 (사)							(2)		자연체험장내 (하-5) 응암동 산6-46								2	
			자연체험장내 (사)							(2)		자연체험장내 (하-5) 응암동 산6-46								2	
			체력단련장내 (타-1)							(4)		체력단련장내 (타-1) 응암동 산6-48								4	
			체력단련장 2개소내(타-1)							(6)		체력단련장 2개소내(타-1) 응암동 산6-48								6	
			휴게소,체력단							(3)											

구 분		변 경 전								변 경 후								비 고		
		부호	위 치	부지면적 (㎡)	시설면적 (㎡)	구조	규모	건축물 (㎡)		공작물 (기)	부호	위 치	부지면적 (㎡)	시설면적 (㎡)	구조	규모	건축물 (㎡)		공작물 (기)	
								건축면적	연면적								건축면적			연면적
			련장내(다)																	
			체력단련장내 (타-2)						(9)			체력단련장내 (타-2) 홍은동 산11-279							9	
			체력단련장내 (타-3,4,5,6)						(16)			체력단련장내 (타-3,6) 홍은동산19-19 홍은동산11-31 3							8	
			체력단련장내 (타-7,8)						(9)			체력단련장내 (타-8) 홍은동 산11-41							4	
			광장내 (가-7)						(5)			광장내 (가-7) 홍은동 산11-313							5	
교 양 시 설	소계			116,159.21	116,159.21		2동	5,096.8	13,876.8				23,726	23,726		2동	5,096.8	13,876.8		감) 92,433.21㎡
	조각원	아	응암동 산6-64일대	123.0	123.0						아	응암동 산6-46	123	123						
	청소년 수련원	4	응암동 산6-46일대	2,974.0	2,974.0	철골/ 철근콘 크리트	지하1 층지상 3층1 층	2,064.8	5,511.8		4	응암동 산6-46	2,974	2,974	철골/ 철근콘 크리트	지하1 층지상 3층1 층	2,064.8	5,511.8		
	문화회관	5	홍은동 산26-155일대	4,712	4,712	철근콘 크리트	지상1 층지상 3층1 층	3,032.0	8,365.0		5	홍은동 305-3	4,712	4,712	철근콘 크리트	지상1 층지상 3층1 층	3,032.0	8,365.0		
	수석 전시장	자	홍은동 산11-218일대	1,084.0	1,084.0															폐지
	야외무대	차	응암동 산6-22일대	1,000.0	1,000.0															폐지


구 분		변경 전								변경 후								비 고		
		부호	위 치	부지면적 (㎡)	시설면적 (㎡)	구조	규모	건축물 (㎡)		공작물 (기)	부호	위 치	부지면적 (㎡)	시설면적 (㎡)	구조	규모	건축물 (㎡)		공작물 (기)	
								건축면적	연면적								건축면적			연면적
자연 학습장	하			105,892.21	105,892.21						하	5개소	15,618	15,618					감) 90,274.21㎡	
		하-1	홍은동 산26-170일대	(648.0)	(648.0)						하-1	홍은동 산26-170	648	648						
		하-2	홍은동 산11-313일대	(55,389.27)	(55,389.27)						하-2	홍은동 산11-313	3,185	3,185					감) 52,204.27㎡	
		하-3	홍은동 산11-151일대	(26,304.63)	(26,304.63)						하-3	홍은동 산11-123	7,925	7,925					감) 18,379.63㎡ (도자구역편입)	
		하-4	홍은동 산26-147일대	(23,550.31)	(23,550.31)						하-4	홍은동 산26-182	1,596	1,596					감) 21,954.31㎡ (도자구역편입)	
											하-5	응암동 산6-46	2,264	2,264					증) 2,264㎡ 시설변경 (운동→교양) 부호변경 (사→하-5)	
	관찰데크	마	5개소	254.0	254.0						마	2개소	92	92					감) 162㎡	
		마-1	홍은동 산19-19일대	(60)	(60)						마-1	홍은동 산19-19	60	60						
		마-2	홍은동 산11-313일대	(54)	(54)														폐지 (도자구역)	
		마-3	홍은동 산11-313일대	(54)	(54)														폐지 (도자구역)	
		마-4	홍은동 산11-313일대	(54)	(54)														폐지 (도자구역)	
		마-5	연못(냐-2)	(32)	(32)						마-5	홍은동 산11-313	32	32						
	숲속교실	바	홍은동 산19-1일대	120.0	120.0						바	홍은동 11-332	87	87					감) 33㎡ (도자구역편입)	
	유아숲 체험원										하	홍은동 산19-19	120	120					증) 120㎡ 시설변경 (조경→교양)	

구 분		변 경 전								변 경 후								비 고		
		부호	위 치	부지면적 (㎡)	시설면적 (㎡)	구조	규모	건축물 (㎡)		공작물 (기)	부호	위 치	부지면적 (㎡)	시설면적 (㎡)	구조	규모	건축물 (㎡)		공작물 (기)	
								건축면적	연면적								건축면적			연면적
																				시설명변경 (생태연못→ 유아숲체험원) 부호변경 (나-1→하)
편의 시설	소계			5,052.0	5,052.0		5동	120.0	147.0	8			3,987	3,987		3동	51.0	78.0	1	감) 1,065㎡
	주차장	카	3개소	3,330.0	3,330.0						카	3개소	3,330	3,330						
		카-1	홍은동 산26-155일	(900)	(900)						카-1	홍은동 305-3	900	900						
		카-2	홍은동 213일대	(1,875)	(1,875)						카-2	홍은동 산11-275	1,875	1,875						
		카-3	응암동 산6-46일대	(555)	(555)						카-3	응암동 산6-46	555	555						
	매점	6	홍은동 산26-133일대	322.0	322.0		지상1 층1동	33.0	33.0											폐지
	공중전화	④	시설지내							7										폐지
	전망대	8	응암동 산7-266일대	1,326.0	1,326.0	철근콘 크리트	지상2 층1동	27.0	54.0		8	응암동 산7-266	583	583	철근콘 크리트	지상2 층1동	27.0	54.0		감) 743㎡
	전망데크	샤	홍은동 산19-19임	50.0	50.0						샤	홍은동 산19-19	50	50						
	간이 화장실	⑤	2	24	24		2동	24	24		10	2개소	24	24		2동	24	24		부호변경 (⑤→10)
⑤-1		자연체험장내	(12)	(12)	PE	지상1 층1동	(12)	(12)		10-1	자연체험장내	12	12	PE	지상1 층1동	12	12			

구 분		변 경 전									변 경 후									비 고
		부호	위 치	부지면적 (㎡)	시설면적 (㎡)	구조	규모	건축물 (㎡)		공작물 (기)	부호	위 치	부지면적 (㎡)	시설면적 (㎡)	구조	규모	건축물 (㎡)		공작물 (기)	
								건축면적	연면적								건축면적	연면적		
		㉑-2	홍은동 산11-313 일대	(12)	(12)	PE	지상1 층1동	(12)	(12)		10-2	홍은동 산11-313 일대	12	12	PE	지상1 층1동	12	12		
	음수대	㉒	홍은동 산11-313일대							1	㉒	홍은동 산11-325							1	
관 리 시 설	소계			250.0	250.0		1동	108.0	108.0	6			250.0	250.0		1동	108.0	108.0		
	관리 사무소	9	홍은동 산26-170	250.0	250.0	조적	지상1 층1동	108.0	108.0		9	홍은동 산26-170	250.0	250.0	조적	지상1 층1동	108.0	108.0		
	종합 안내판	㉓	홍은동 산11-313일대							1										폐지
	방향 안내판	㉔	홍은동 산11-313일대							3										폐지
	시설이용 안내판	㉕	홍은동 산11-313일대							2										폐지
녹지 및 기타				1,099,151.2 9									427,032.1							감) 672,119.19㎡

조성계획도[변경전]

SCALE=1/5,000

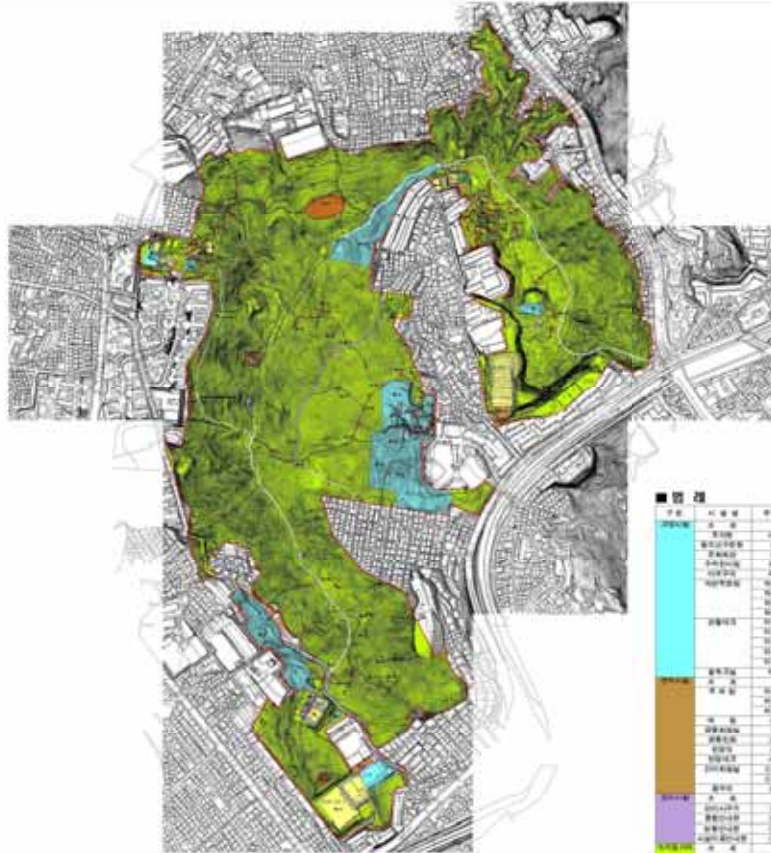

■ 범례

구분	시·도·군·구	부호	면적(㎡)	지정면적(㎡)	용지율(%)	비고
기타시설	도로	100	1,000.00	1,000.00	100.00	
	공원	200	2,000.00	2,000.00	200.00	
	학교	300	3,000.00	3,000.00	300.00	
	문화	400	4,000.00	4,000.00	400.00	
	체육	500	5,000.00	5,000.00	500.00	
	의료	600	6,000.00	6,000.00	600.00	
	주거	700	7,000.00	7,000.00	700.00	
	상업	800	8,000.00	8,000.00	800.00	
	공업	900	9,000.00	9,000.00	900.00	
	기타	1000	10,000.00	10,000.00	1000.00	

백련근린공원

■ 범례

구분	시·도·군·구	부호	면적(㎡)	지정면적(㎡)	용지율(%)	비고
기타시설	도로	100	1,000.00	1,000.00	100.00	
	공원	200	2,000.00	2,000.00	200.00	
	학교	300	3,000.00	3,000.00	300.00	
	문화	400	4,000.00	4,000.00	400.00	
	체육	500	5,000.00	5,000.00	500.00	
	의료	600	6,000.00	6,000.00	600.00	
	주거	700	7,000.00	7,000.00	700.00	
	상업	800	8,000.00	8,000.00	800.00	
	공업	900	9,000.00	9,000.00	900.00	
	기타	1000	10,000.00	10,000.00	1000.00	

백련근린공원

조성계획도(변경전)

SCALE=1/2,500



백련근린공원

조성계획도(변경전)

SCALE=1/2,500





백련근린공원


조성계획도(변경전)

SCALE=1/2,500



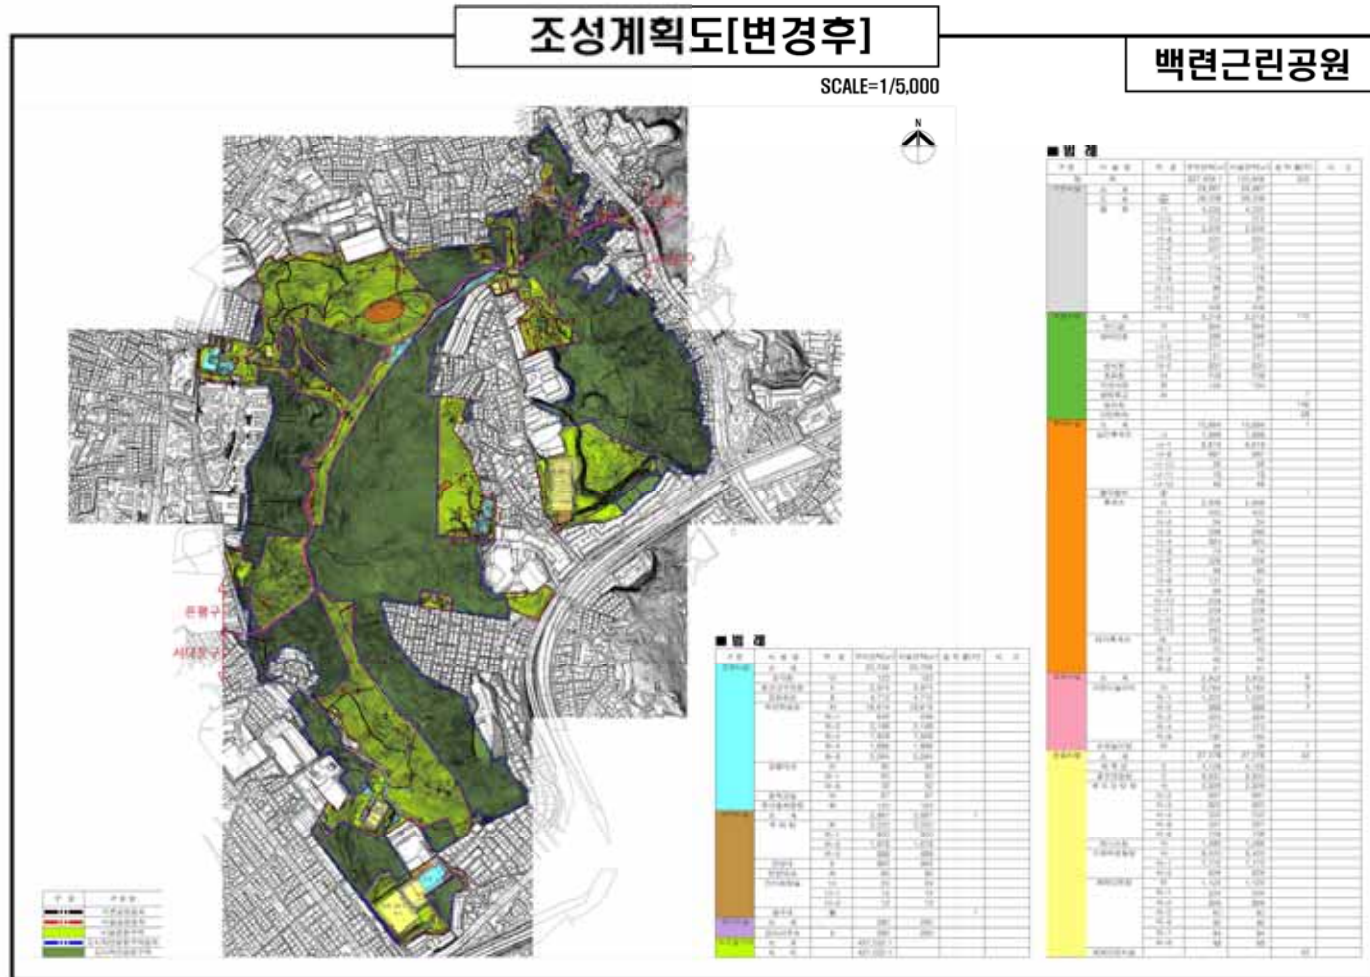

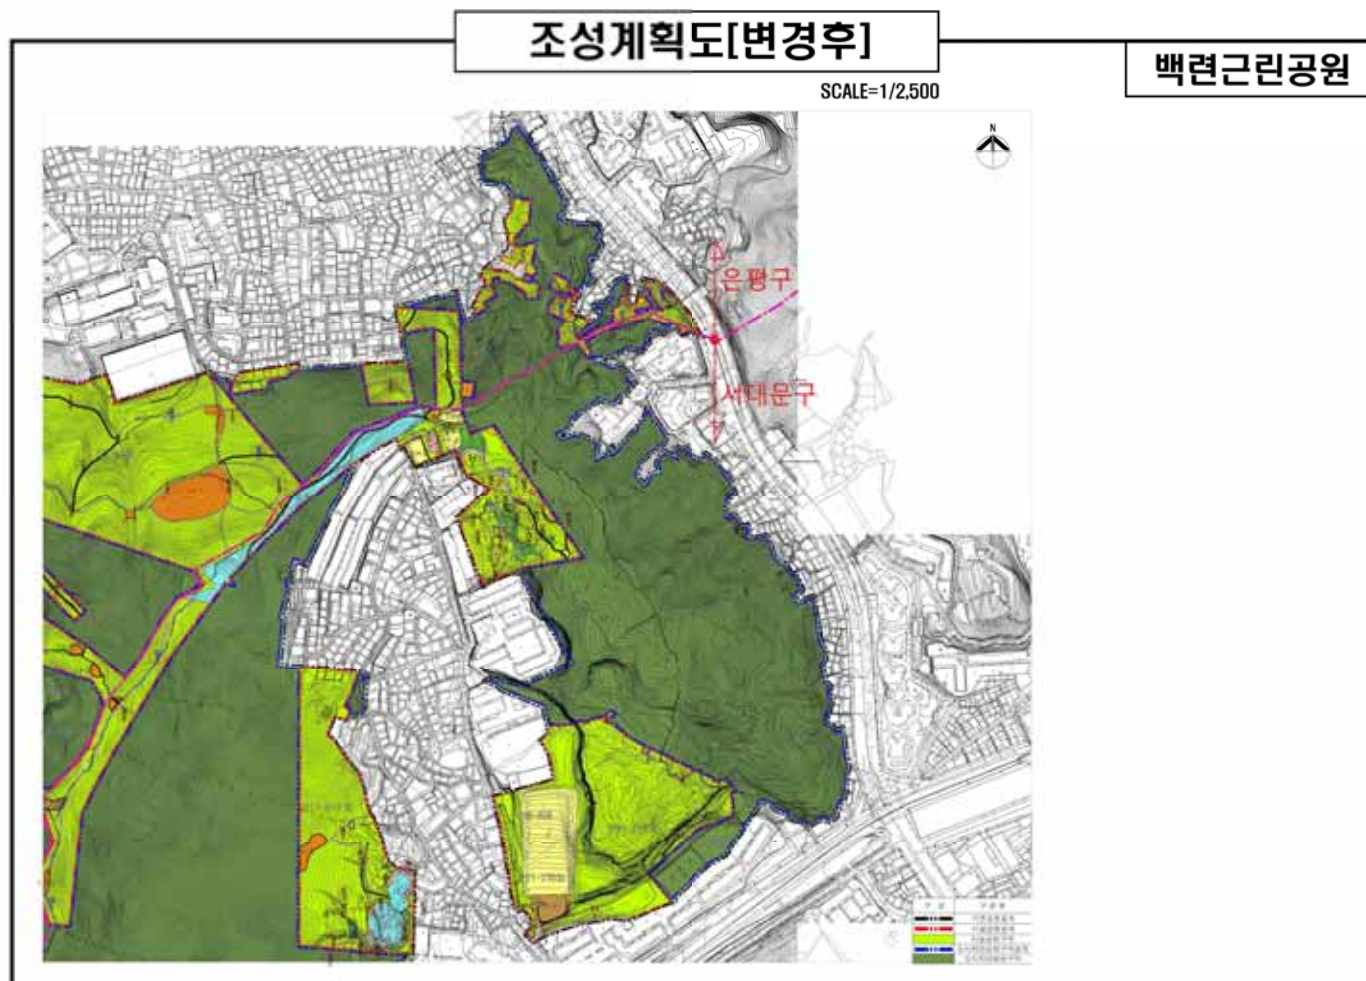

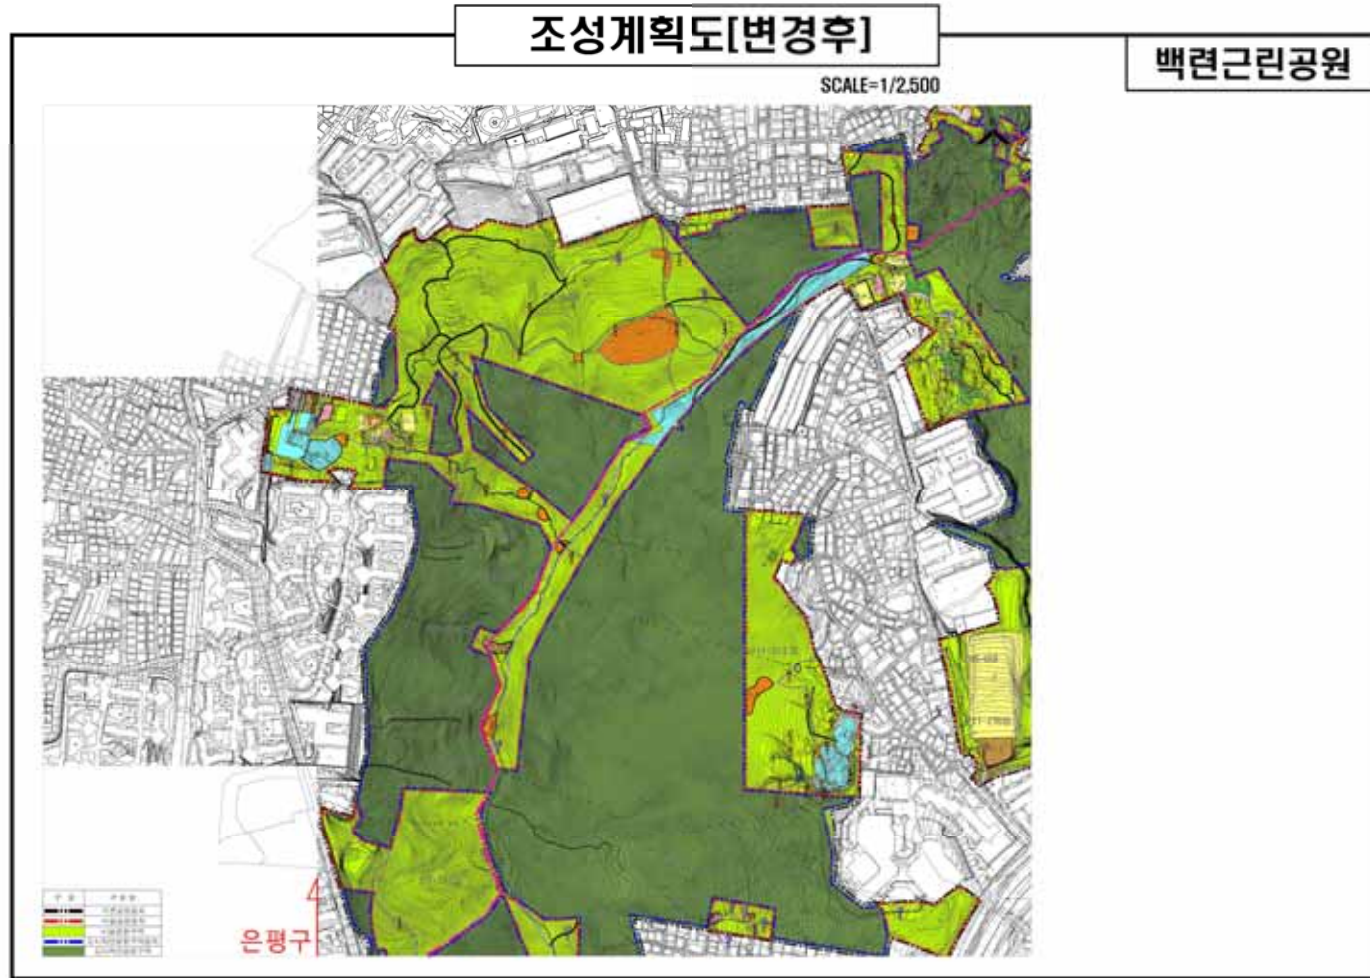



서울특별시고시 제2021 - 669호

서울특별시 도시재생 인정사업계획 승인고시

「도시재생 활성화 및 지원에 관한 특별법」 제26의2 및 같은 법 시행령 제32조의2에 따라 「중랑구 면목동 마을주차장 조성사업(도시재생 인정사업)계획」을 다음과 같이 승인 고시합니다.

2021년 12월 9일

서울특별시

□ 사업개요

- 사업명 : 중랑구 면목동 마을주차장 조성사업(도시재생 인정사업)
- 기간 : 2021년 ~ 2022년
- 위치 : 면목동 297-28 외 1 일원(1,556㎡)
- 사업비 : 59억원(국비 23.6억, 시비 21.2억, 구비 14.2억)
- 사업내용 : 민간 자율주택정비사업과 연계하여 면목본동 지역에 부족한 생활SOC(지역주민을 위한 마을주차장) 확보

〈 면목동297-28 외 1 자율주택정비사업 〉

- (근거) 빈집 및 소규모주택정비에 관한 특별법
- (기간) '21. 3. ~ '22. 3.
- (위치) 면목동 297-28 외 1필지(1,556㎡)
- (시행자) 주민합의체(토지등소유자+법인(솔빛ENG)) *LH 공동참여형 사업
- (규모) 지하2층~지상7층, 연면적 5,374.29㎡, 용적률 220% 등
 - 지하1~2층 : 주차장 48면 / 지상1~7층 : 공동주택 60호, 부설주차장 37면

□ 사업 세부내용

구 분	주 요 내 용
중랑구 (도시재생 인정사업)	지하1~2층 : 주차장(48면) 시설 - 사업 준공 후 중랑구에서 매입하여 지역 맞춤형 생활SOC인 마을주차장으로 운영(공영)('20년 제3차 정부 도시재생 뉴딜사업 선정)
한국토지주택공사 (인정사업 외 사업)	지상1~7층 : 공동주택(60호) 및 부설주차장(37면) 시설 - 준공 후 한국토지주택공사에서 매입하여 청년 및 신혼부부를 위한 공공임대주택으로 운영

□ 사업계획도

○ 사업목표



전략 A

소단위 정비사업을 통한
노후주택지의 환경개선

자율주택정비사업을 통한 노후주택지 정비

- 사용승인 30년이상 노후 위험 건축물의 정비
- 누수, 곰팡이 등 기존 주택의 열악한 거주환경 개선

전략 B

기존 세입자 및 청년/신혼부부
공공임대주택 공급

주거취약계층 주거권 보호

- 맞춤형 임대주택 공급방식 적용을 통해
기존 거주 세입자 및 취약계층 우선 입주

전략 C

노후 저층주택지의
맞춤형 생활SOC 공급

마을주차장 조성을 통한 지역주차수요 충족

- 경사지, 좁은 골목으로 인한 개별주차장이 부족한
지역에 대지지형을 활용한 마을주차장 공급

※ 면목본동은 높은 주거 밀도에 비해 협소한 도로, 주차공간 부족 등으로 인해 교통정체 및 주차난*을 겪고 있는 지역임('19년 기준)


*중랑구 주차장 확보율 24위/25개 자치구, 이중 면목본동 주차장 확보율 13위/16동

*면목본동 내 거주자우선주차 대기 신청자 406명으로 주차수요자 다수

○ 위치도



○ 시설 구분

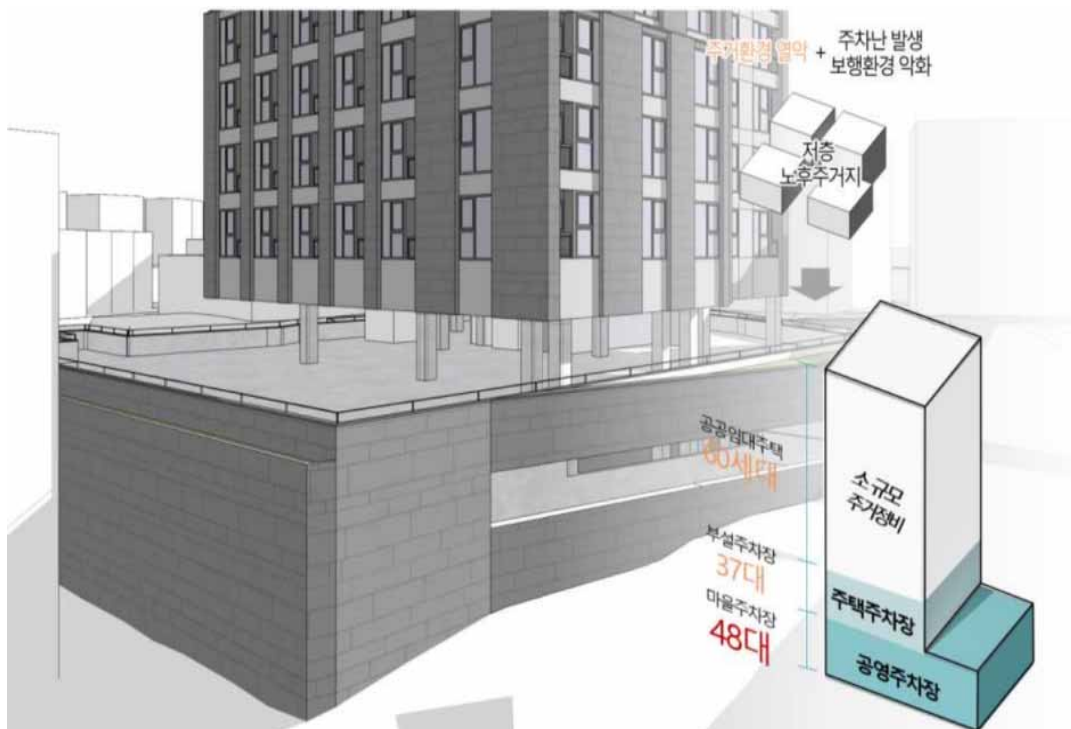

□ 사업효과

- 안전하고 편리한 주거환경 조성, 사회초년생 등 젊은 층 주거 안정에 기여
 - 노후옹벽 철거 후 경사지형을 활용하여 주차장을 설치함으로써 지역 노후 주거환경 개선 및 주차난 해소를 통해 안전하고 쾌적한 마을환경 조성
 - 청년 및 신혼부부를 위한 공공임대주택 공급 - 60호 공급
- 신규 일자리 창출 및 지역경제 활성화
 - 임대주택 관리(2명), 마을주차장 관리(2명), 청소 등 인력 채용 추진
 - 장기적으로 지역재생기업(CRC), 주민협의체 등 주민조직이 자율 운영하는 방안을 검토하여 그 수익이 마을공동체 활성화 및 지역경제 선순환
 - 신혼부부·청년 등 젊은 층의 유입으로 주변상권 활성화 도모
- 쇠퇴하는 도시의 활력 창출 및 세대간 융합을 통해 상생·통합하는 마을 조성
 - 공공임대주택, 생활SOC시설 매각 후 사업시행자의 수익금은 인근 저활용토지 재생사업에 자기자본으로 재투자
 - 민간의 소규모주택정비사업과 연계하여 지역에 필요한 다양한 생활SOC를 공급함으로써 민·관이 협력하는 도시재생사업 모델로 정착
 - 도시재생 인정사업을 통한 도시재생효과 체감도를 높여, 주변지역을 포함해 도시재생 활성화 지역, 선도사업 지역을 지정하는 등 기타 사업을 확대·연계하여 지속가능한 도시재생 마을 조성

□ 일반인 열람

- 열람내용 : 서울특별시 중랑구 도시재생 인정사업계획
- 열람기간 : 고시일로부터 30일간
- 열람장소 : 중랑구청 도시재생과
- 관계도서 : 열람장소 비치(계재 생략)

기타 문의사항은 중랑구청 도시재생과로 방문하여 주시거나 ☎02-2094-2794로 연락하여 주시기 바랍니다.

서울특별시고시 제2021 - 671호

**잠실 종합운동장 도시관리계획 변경 결정 및 도시계획시설(체육시설)
세부시설 조성계획 결정 및 지형도면 고시**

건설부고시 제472호(1986.10.23.)에 따라 도시계획시설(운동장)로 최초 결정된 송파구 잠실동 10번지 일대 잠실 종합운동장에 대하여 「국토의 계획 및 이용에 관한 법률」 제30조 및 같은 법 시행령 제25조, 「도시·군계획시설의 결정·구조 및 설치기준에 관한 규칙」 제2조에 따라 다음과 같이 도시관리계획(용도지역, 도시계획시설) 변경 결정 및 도시계획시설(체육시설) 세부시설 조성계획을 신규 결정하고, 「국토의 계획 및 이용에 관한 법률」 제32조, 「토지이용규제 기본법」 제8조 및 같은법 시행령 제7조에 따라 지형도면을 고시합니다.

2021년 12월 9일
서울특별시장

1. 결정취지

- 올림픽 주경기장 리모델링사업 실시계획 인가(체육시설 재배치 등)를 위해 용도지역 변경, 도시계획시설(체육시설) 변경 및 세부시설 조성계획을 수립하고자 함.

2. 토지이용 및 시설에 관한 결정

가. 용도지역·지구에 관한 결정조서

1) 용도지역 : 변경

■ 용도지역에 관한 결정(변경)조서

구 분		면 적(㎡)			구성비 (%)	비고
		기 정	변 경	변경 후		
총 계		414,205.0	증) 44,601.0	458,806.0	100.0	
주거지역	제1종일반주거지역	-	증) 458,806.0	458,806.0	100.0	
녹지지역	자연녹지지역	414,205.0	감) 414,205.0	-	-	

■ 용도지역 결정(변경)사유서

용도지역	면 적(㎡)		변경사유
	기 정	변 경	
제1종일반주거지역	-	458,806.0	*올림픽 주경기장 리모델링 계획 건폐율에 맞는 용도 지역으로 변경 (자연녹지지역 기준으로 20% 초과)
자연녹지지역	414,205.0	-	

2) 용도지구 : 변경 없음

■ 용도지구에 관한 결정조서

지구명	지구의 세분	위치	면적(㎡)	연장(m)	폭원(m)	최초결정일	비고
특화경관지구	역사문화특화경관지구	잠실동7~잠실동9	7,282 (2,944)	593 (381)	양축 12m	2019.4.18. (서고 제129호)	

* ()는 체육시설 내 사항임

나. 도시계획시설에 관한 결정조서

■ 체육시설에 관한 결정(변경)조서

구분	시설명	시설의 세분	위 치	면 적(㎡)			최초 결정일	비고
				기정	변경	변경후		
변경	체육 시설	잠실 종합운동장	잠실동 10번지 일원	414,205.0	증) 44,601.0	458,806.0	1986.10.23. (건고시 제472호)	탄천동로 중복결정

■ 체육시설 결정(변경)사유서

시설명	변경 내용	변경 사유
체육시설 (잠실 종합운동장)	•체육시설 범위 확장 면적 : 414,205.0㎡ → 458,806.0㎡ 증) 44,601.0㎡	•한강하천구역 변경(' 20.4. 고시) 경계선을 반영한 시설경계 조정 •체육시설 재배치를 위해 변경된 탄천하천구역(' 20.12. 고시)까지 확장

3. 세부시설 조성계획에 관한 결정

가. 세부시설 조성계획에 관한 결정조서

1) 세부시설의 면적(구역계획) : 신설

■ 세부시설의 면적(구역계획)에 관한 결정조서

구역	구분	건물명	면적(㎡)	비고
체육시설 집적구역	①	올림픽 주경기장	300,771.5	실제 체육시설이 건축물로 유지·관리되는 구역
		보조경기장		
		학생체육관 ¹⁾		
		데크시설		
		실내체육관		
		야구장		
		보조경기장 (철거예정)		
	②	제1수영장	34,591.8	
		제2수영장		
		체조관		
③	학생체육관 ¹⁾ (철거예정)	11,500.6		
외부공간구역	④	-	111,942.1	도로, 주차장, 풋살경기장, 파크골프장 등 건축물로 유지·관리되지 않는 구역
합 계			458,806.0	

주1) 서울시 교육청 소유의 학생체육관은 이전·신축하는 사항으로 토지는 동일 면적으로 상호이관(교환)하며, 기존 건물을 철거하고 신축 건물은 준공 후 교육청에 무상귀속하는 사항임.

2) 건축물에 대한 배치 및 건축물 용도계획 : 신설

■ 건축물에 대한 배치 및 건축물 용도에 관한 결정조서

구역	구분	번호	건물명	건물용도	건축면적 (㎡)	연면적 (㎡)	지상층 연면적(㎡)	층수 (지하)	비고
체육 시설 집적 구역	①	1	주경기장	운동경기장	37,724.21	115,197.48	80,932.22	4(1)	
		2	보조경기장	운동경기장	2,300.00	598.04	598.04	2	
		3	학생체육관 ¹⁾	운동경기장	10,555.55	24,649.36	3,656.31	2(4)	
		4	데크시설	업무·편의시설	16,843.83	82,239.92	11,723.56	1(4)	
		5	실내체육관	운동경기장	7,085.00	26,095.87	14,898.18	3(1)	
		6	야구장	운동경기장	20,741.00	59,229.75	57,669.42	3(1)	
		7	보조경기장 (철거예정)	운동경기장	2,057.00	2,057.00	2,057.00	1	
	②	8	제1수영장	운동경기장	9,318.00	22,479.34	15,206.61	3(1)	
		9	제2수영장	운동경기장	4,739.00	6,119.81	5,233.89	2(1)	
		10	체조관	운동경기장					
	③	11	학생체육관 ¹⁾ (철거예정)	운동경기장	6,273.17	11,471.12	10,095.91	3(1)	
외부 공간 구역	④	-	-	-	-	-	-	-	
합 계					117,636.76	350,137.69	202,071.14	-	

* 기존 시설물 면적은 「코엑스~잠실운동장 일대 도시관리계획 수립」 보고서 및 건축물대장 면적이며, 주경기장 리모델링 영역 (주경기장, 보조경기장, 학생체육관, 데크시설)의 경우 리모델링 실시설계 건축개요 면적임

주1) 서울시 교육청 소유의 학생체육관은 이전·신축하는 사항으로 토지는 동일 면적으로 상호이관(교환)하며, 기존 건물을 철거하고 신축 건물은 준공 후 교육청에 무상귀속하는 사항임.

3) 건축물에 대한 밀도계획 : 신설

■ 건축면적의 합계 (건폐율 계획)

구역	구분	구역면적 (㎡)	건축면적 (㎡)	건폐율(%)			비고
				법정건폐율	계획건폐율	관리건폐율	
체육시설 집적구역	①	300,771.50	97,306.59	60% 이하	32.35	60% 이하	
	②	34,591.80	14,057.00	60% 이하	40.64	60% 이하	
	③	11,500.60	6,273.17	60% 이하	54.55	60% 이하	
외부공간구역	④	111,942.10	-	60% 이하	-	20% 이하	
합 계		458,806.00	117,636.76	60% 이하	25.64	50% 이하	

■ 건축물 연면적의 합계 (용적률 계획)

구역	구분	구역면적 (㎡)	지상층 연면적(㎡)	용적률(%)			비고
				법정용적률	계획용적률	관리용적률	
체육시설 집적구역	①	300,771.50	171,534.73	150% 이하	57.03	150% 이하	
	②	34,591.80	20,440.50	150% 이하	59.09	150% 이하	
	③	11,500.60	10,095.91	150% 이하	87.79	150% 이하	
외부공간구역	④	111,942.10	-	150% 이하	-	50% 이하	
합계		458,806.00	202,071.14	150% 이하	44.04	125% 이하	

■ 건축물 높이계획

구역	구분	계획높이(층)	관리높이(층)	비고
체육시설 집적구역	①	지상 4층 ~ 지하 4층	4층 이하	
	②	지상 3층 ~ 지하 1층	4층 이하	
	③	지상 3층 ~ 지하 1층	4층 이하	
외부공간구역	④	-	2층 이하	

4. 관계도면 : 생략 (열람장소에 비치된 도면과 같음)

※ 첨부된 도면은 참고용 도면이므로 측량, 그 밖의 용도로 사용할 수 없습니다.


5. 관계도서는 서울특별시 동남권사업과(☎ 02-2133-8258) 및 강남구 도시계획과(☎ 02-3423-6114), 송파구 혁신도시기획과(☎ 02-2147-2165)에 비치하고 있습니다.

※ 고시문 및 지형도면 등은 서울도시계획포털(<http://urban.seoul.go.kr>) 및 토지이음(<http://eum.go.kr>)에 게시할 예정이오니 참고하시기 바랍니다.


■ 용도지역·지구에 관한 도시관리계획 결정(기정)도




■ 용도지역·지구에 관한 도시관리계획 결정(변경)도

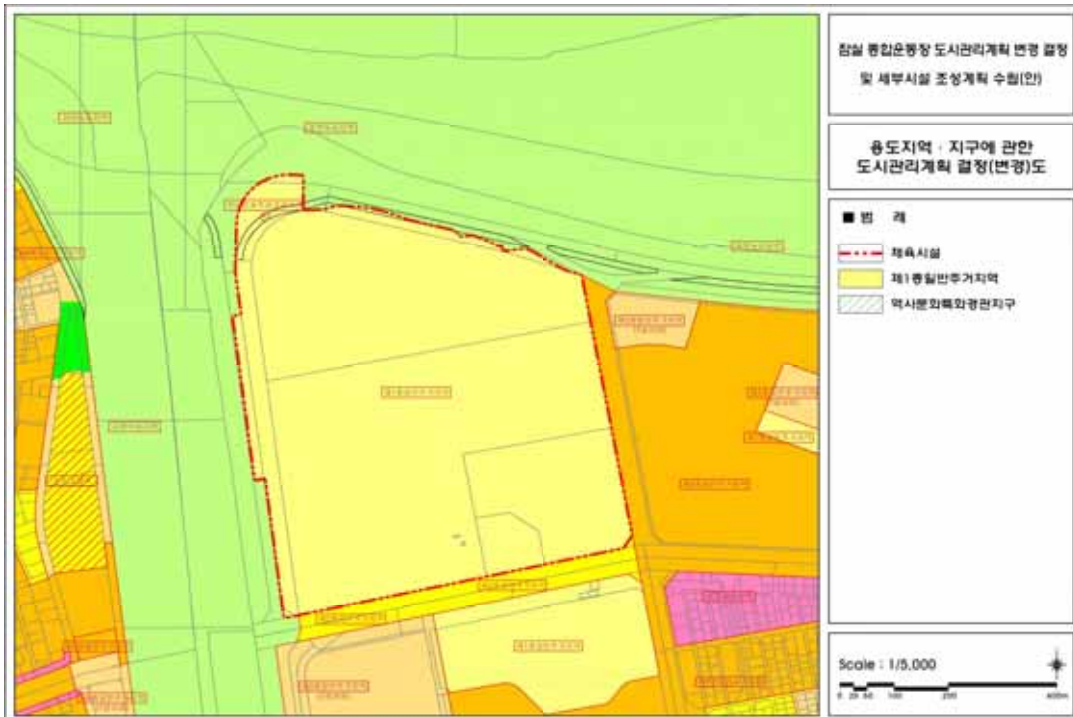


■ 도시계획시설에 관한 도시관리계획 결정(기정)도

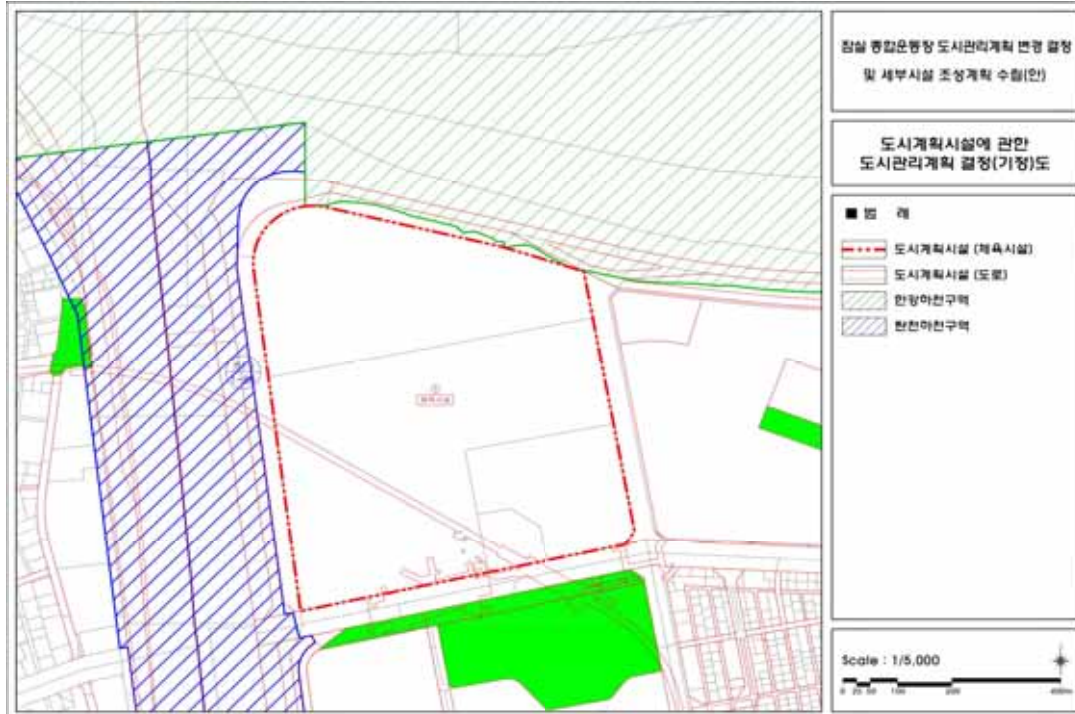


■ 도시계획시설에 관한 도시관리계획 결정(변경)도

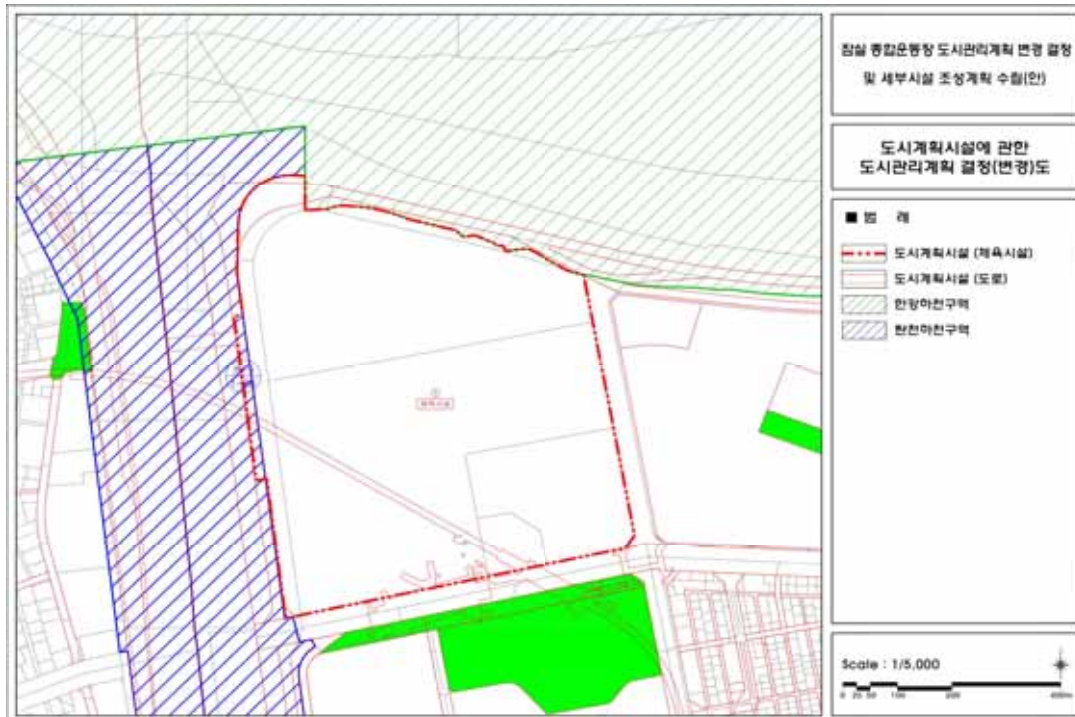

■ 세부시설의 면적 (구역계획) (신설)

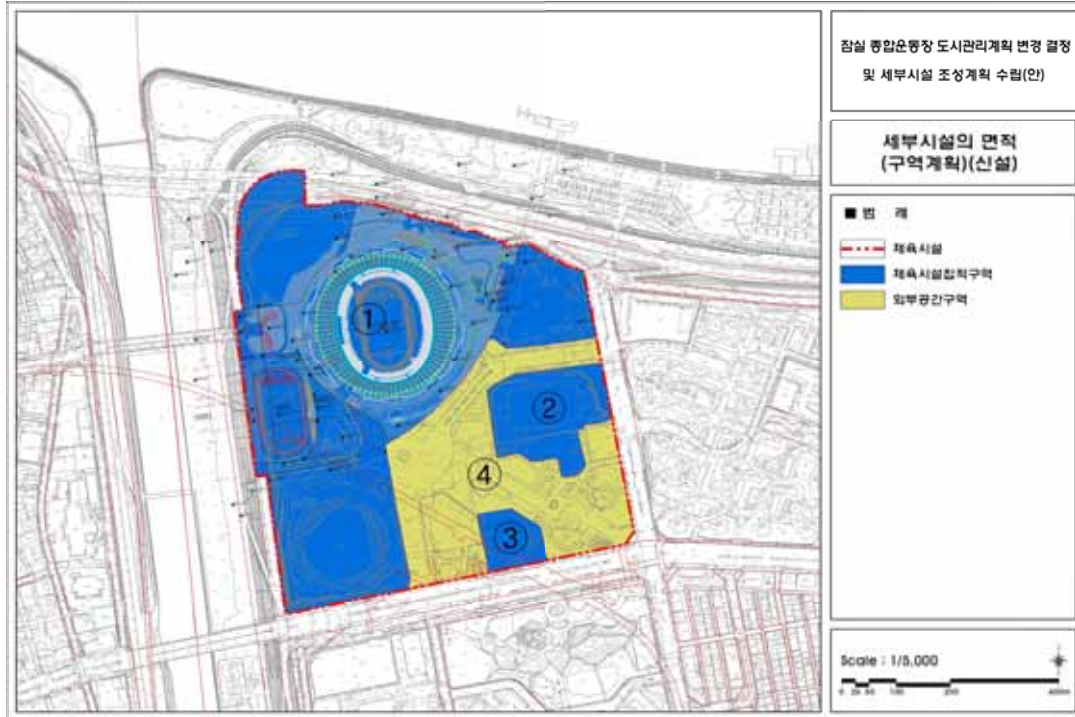

■ 건축물에 대한 배치 및 건축물 용도계획 (신설)

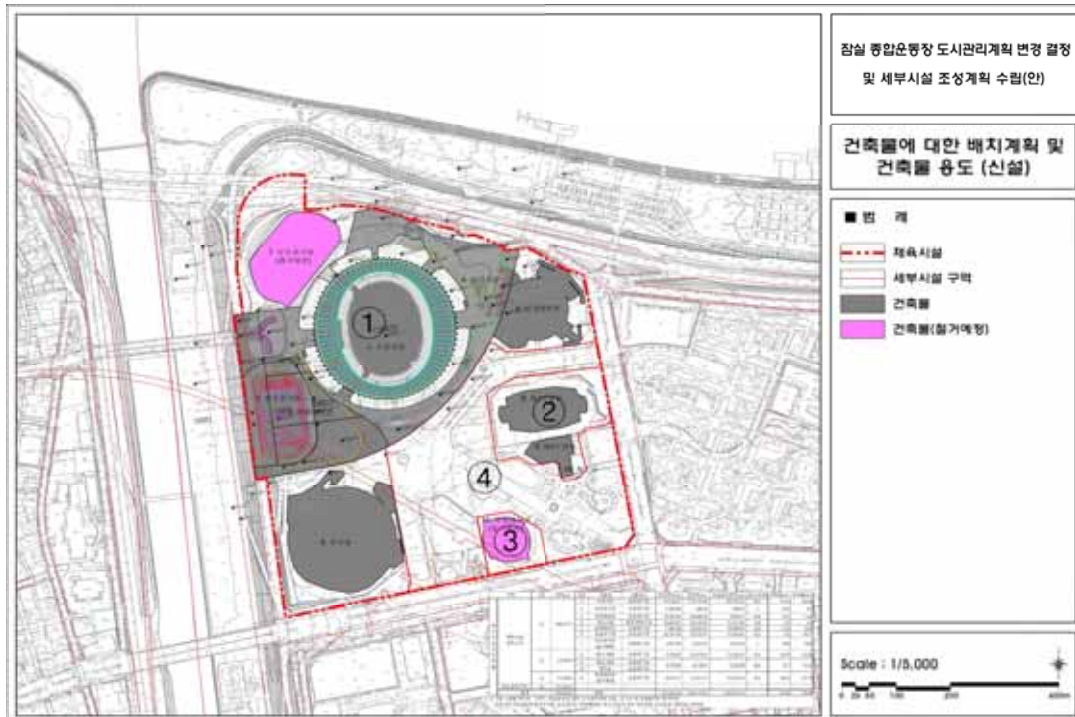

서울특별시고시 제2021 - 673호

도시계획시설(도로) 변경 결정(경미한 사항), 지형도면 및 실시계획 변경 고시

1. 서울특별시고시 제2010-61호(2010.02.25)로 도시계획시설(도로) 결정 및 지형도면 고시, 서울특별시고시 제2010-295호(2010.08.19.)로 실시계획 고시, 서울특별시고시 제2010-373호(2010.10.28.)로 실시계획(변경) 고시, 서울특별시고시 제2013-250호(2013.08.01.)로 실시계획(변경) 고시, 서울특별시고시 제2013-296호(2013.09.12.)로 지형도면 고시, 서울특별시고시 2015-355호(2015.11.12.)로 실시계획(변경) 및 지형도면 고시, 서울특별시고시 제2016-15호(2016.1.14.)로 실시계획(변경) 고시, 종로구고시 제2017-156호(2017.12.14.)로 도시계획시설(도로) 결정(변경) 및 지형도면 고시, 서울특별시고시 제2018-344호(2018.10.25.)로 실시계획(변경) 고시, 서울특별시고시 제2019-85호(2019.2.28.)로 실시계획(변경) 고시, 서울특별시고시 제2019-432호(2019.12.26.)로 실시계획(변경) 고시, 서울특별시고시 제2021-548호(2021.09.30.)로 실시계획(변경) 고시한 『율곡로 창경궁 앞 도로구조 개선공사』 사업과 관련하여,
2. 「국토의 계획 및 이용에 관한 법률」 제90조, 제96조 및 같은 법 시행령 제99조, 「공익사업을 위한 토지 등의 취득 및 보상에 관한 법률」 제21조 및 같은 법 시행령 제11조 규정 등에 따라 열람공고(서공고 제2021-2847호, 2021.11.18.)를 시행하여,
3. 「국토의 계획 및 이용에 관한 법률」 제30조 및 같은 법 시행령 25조 규정 등에 따라 도시관리계획을 변경 결정(경미한 사항)하고,
4. 「국토의 계획 및 이용에 관한 법률」 제32조 및 「토지이용규제 기본법」 제8조 및 같은 법 시행령 제7조의 규정에 따라 지형도면을 고시하며,
5. 「국토의 계획 및 이용에 관한 법률」 제88조 및 시행령 제97조에 따라 실시계획을 변경 작성하여 같은 법 제91조 및 시행령 제100조의 규정에 따라 이를 고시합니다.

2021년 12월 9일
서울특별시장

가. 도시관리계획(경미한 사항의 변경)

1) 교통시설(도로) 결정(변경) 조서

구분	구 모				기능	연장 (m)	기 점	종 점	사용 형태	주 요 경과지	최 초 결정일	비 고
	등급	류별	번호	폭원 (m)								
기정	대로	2	6	30	보조 간선 도로	8,100	안국동광장	동대문광장	일반도로	-	1973.03.06. (건고 78)	
변경	대로	2	6	30	보조 간선 도로	8,100	안국동광장	동대문광장	일반도로	-	1973.03.06. (건고 78)	측량 결과 반영

2) 변경사유 : 터널 종점부 엘리베이터 부지 경계측량 결과 반영

나. 도시계획시설(도로) 사업 실시계획(변경)

1) 사업의 종류 및 명칭

- 종 류 : 도시계획시설(도로) 사업
- 명 칭 : 을곡로 창경궁 앞 도로구조 개선공사

2) 사업시행구간

- 서울시 종로구 권농동 8(창덕궁교차로) ~ 종로구 원남동 166(원남동사거리)

3) 사업규모

- 폭 27 ~ 30m, 연장 810m (지하차도 320m)

4) 사업시행자

- 성 명 : 서울특별시
- 주 소 : 서울특별시 중구 세종대로 110(태평로1가 31)

5) 사업기간

- 실시계획 고시일로부터 2022년 06월 30일까지

6) 수용 또는 사용할 토지 및 건물의 소재지·지번·지목 및 면적, 소유권과 소유권외의 권리의 명세 및 그 소유자·권리자의 성명, 주소(변경) : 토지조서(별첨)

7) 위치도 : 생략(열람 장소에 비치)

8) 지형도면(변경) : 지형도면 고시도(별첨)

※ 첨부된 도면은 참고용이므로 측량 등 그 밖의 용도로 사용할 수 없습니다.

※ 토지이용규제 기본법 제8조 및 같은 법 시행령 제7조 등에 따른 지형도면 등은 토지이용(<http://eum.go.kr>)에서 열람할 수 있습니다.

9) 공공시설 등의 귀속 및 양도에 관한 사항 : 국토계획법 제99조에 의함.

10) 관계 서류는 서울특별시 도로계획과(서울 중구 세종대로 110, ☎02-2133-8077), 도시기반시설본부 토목부(서울 중구 청계천로 8, ☎02-3708-2557)에 비치하여 토지 및 물건소유자와 이해관계인에게 보입니다.

붙임 : 토지조서, 지형도면 고시도 각 1부. 끝.

토 지 조 서 (변경)

○ 사 업 시 행 자 : 서울특별시

○ 사 업 의 명 칭 : 율곡로 창경궁 앞 도로구조 개선공사

일련 번호	소재지	지번	지목	면적 (㎡)	편입 면적 (㎡)		소유자		관계인			비고
					당초	변경	성명	주소	성명	주소	관리 관계	
1	종로구 와룡동	2-3	대	110.5	79.3	81.6	학교법인 용문학원	서울 성북구 안암동2가 96-1	-	-	-	
2	종로구 와룡동	2-59	사적지	88.2	55	43.7	문화재청	대전 서구 청사로 189 정부대전청사	-	-	-	



서울특별시고시 제2021 - 676호

도시계획시설사업(응봉근린공원) 실시계획 변경 인가 고시

1. 건설부고시 제138호(1977.7.9.)로 최초 도시계획시설(공원) 결정 고시되고, 서울특별시 고시 제2021-378호(2021.7.22.)로 최종 공원조성계획 고시된 응봉근린공원에 대하여, 그 일부인 성동구 금호동1가 48-1번지의 도시계획시설(공원)사업 시행을 위하여 서울특별시 고시 제 2020-183호(2020.5.7.)로 인가고시 하였으며,
2. 실시계획 변경사항에 대하여 「국토의 계획 및 이용에 관한 법률」 제88조 및 같은 법 시행령 제97조에 따라 변경인가를 위한 실시계획을 작성 및 서울특별시 공고 제2021-2850호 (2021.11.18.)로 열람공고하고, 「국토의 계획 및 이용에 관한 법률」 제91조 및 같은 법 시행령 제100조에 따라 다음과 같이 인가고시 합니다.

2021년 12월 9일
서울특별시장

가. 실시계획의 주요내용

- 1) 사업시행지의 위치(변경없음) : 서울시 성동구 금호동1가 48-1번지
- 2) 사업의 종류 및 명칭(변경없음)
 - 가) 사업의 종류 : 도시계획시설(공원)사업
 - 나) 사업의 명칭 : 응봉근린공원 조성
- 3) 사업의 면적(변경없음) : 241㎡
- 4) 사업의 시행자의 성명 및 주소(변경없음)
 - 가) 시행자 : 서울특별시장
 - 나) 주 소 : 서울특별시 중구 세종대로 110
- 5) 사업 착수일 및 준공예정일(변경)

(당초) 실시계획인가 고시일부터 2021년 12월 31일까지

(변경) 실시계획인가 고시일부터 2024년 12월 31일까지

나. 수용 또는 사용할 토지 또는 건물의 소재지·지번·지목 및 면적, 소유권과 소유권외의 권리의 명세 및 그 소유자·관리자의 성명·주소(변경없음) : 붙임

다. 기타 자세한 내용은 동부공원녹지사업소(공원운영과 ☎2181-1195)에 문의하여 주시기 바랍니다.

[붙임]

수용 또는 사용할 토지조서

☐ 사업 명 : 응봉근린공원 조성

☐ 사업 시행자 : 서울특별시

연번	소재지번	지목	지적 면적 (㎡)	권입 면적 (㎡)	소 유 자		관 계 인			비고
					성 명	주 소	성 명	주 소	소유권 이외의 권리	
계										
1	금호동1가 48-1	대	241	241	대한예수교장로 회본향교회	서울특별시 성동구 금호동1가 48-1				

수용 또는 사용할 물건조서

☐ 사업 명 : 응봉근린공원 조성

☐ 사업 시행자 : 서울특별시

연번	지번	물건의 종 류	구조 및 규격	수량(주) 또는 면적(㎡)	소 유 자		이 해 관 계 인			비고
					성 명	주 소	성 명	주 소	소유권 이외의 권리내용	
계										
1	금호동1가 48-1	건물	철근조	1358.68	대한예수교장로회 본향교회	서울특별시 성동구 금호동1가 48-1				


사업시행지 위치도 및 보상용지도

□ 응봉근린공원 조성사업(서울특별시 성동구 금호동1가 48-1)



공사설계도서

□ 응봉근린공원 조성사업(서울특별시 성동구 금호동1가 48-1)

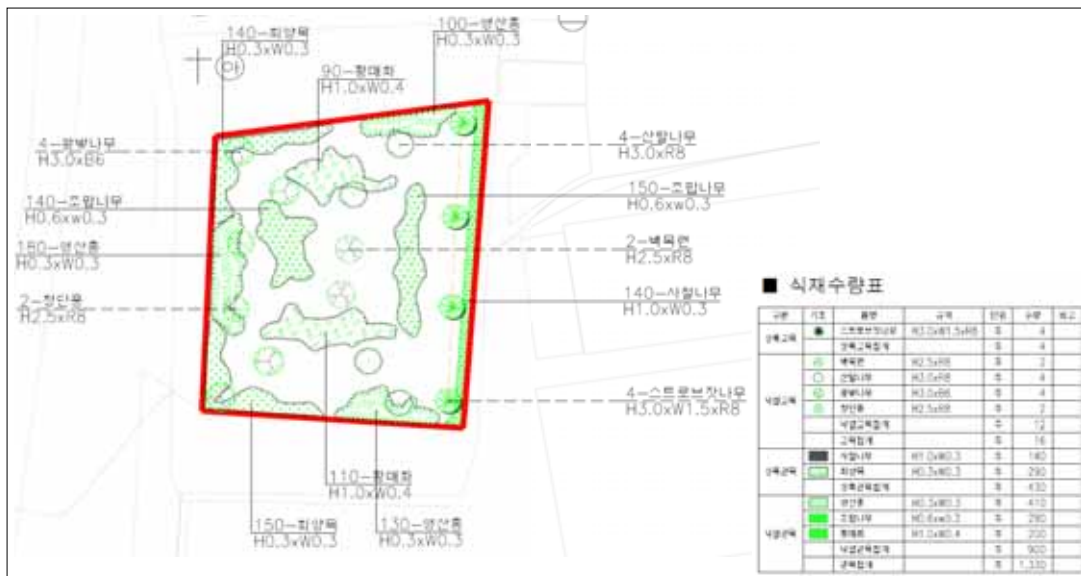

서울특별시고시 제2021 - 677호

명일근린공원 조성계획결정(변경) 및 지형도면 고시

건설부고시 제465호(1971.8.6.)로 도시계획시설(공원)로 결정되고, 서울특별시 고시 제 2021-329호(2021.7.8.)로 공원조성계획(변경) 결정된 강동구 상일동 135번지 일대 명일근린 공원에 대하여 2021년 제10차 도시공원위원회 심의를 거쳐 『국토의 계획 및 이용에 관한 법률』 제30조, 제32조 및 같은 법 시행령 제25조 및 『도시공원 및 녹지 등에 관한 법률』 제16조 의2 규정에 따라 다음과 같이 공원조성계획을 결정(변경)하고 지형도면을 고시합니다.

2021년 12월 9일

서울특별시장

1. 결정취지

명일근린공원 주변 고덕상일 대규모 재건축으로 인한 인구 급증으로 기존 인프라 수용가능 인구가 초과되었고, 기존 테니스장은 소음 민원으로 폐쇄됨에 따라 학교 및 주거지 밀집 지역 특성을 반영하여 아동 청소년 시설 복합 공공도서관 건립과 지역민을 위한 숲 속 정원을 조성하여 공원의 이용성을 더욱 높이고자 함.

2. 위 치: 서울특별시 강동구 상일동 135번지 일대

3. 면 적: 419,108.4㎡

4. 조성계획결정(변경)조서 및 도면: 따로붙임

※ 첨부된 도면 등(그 외 세부 관계도면은 첨부 생략)은 측량 또는 그 밖의 용도로 사용할 수 없음

5. 열람장소: 서울특별시 공원조성과(☎02-2133-2075) 및 강동구 푸른도시과(☎02-3425-6447)에서 관련 도서를 열람할 수 있습니다.

명일근린공원 조성계획(변경) 결정조서

가. 총 괄 표 (위치 : 서울시 강동구 상일동 135번지 일대)

구 분		변 경 전					변 경 후					비 고		
		부지면적 (㎡)	시설면적 (㎡)	건 축 물(㎡)			공작물 (기)	부지면적 (㎡)	시설면적 (㎡)	건 축 물(㎡)			공작물 (기)	
				동 (수)	건축면적(㎡)	연면적(㎡)				동 (수)	건축면적(㎡)			연면적(㎡)
계		419,108.4	141,464	4동	7,291.01	21,313.76	52	419,108.4	139,828	4동	8,872.78	26,225.7	63	감) 1,636㎡
기 반 시 설	소계	21,418	21,418					20,300	20,300					감) 1,118㎡
	도로	13,588	13,588					13,850	13,850					
	광장	7,830	7,830					6,450	6,450					
조경시설		9,150	9,150				48	9,983	9,983				57	증) 833㎡
휴양시설		8,719	8,719					8,910	8,910				2	증) 191㎡
유희시설		1,123	1,123					1,301	1,301					증) 178㎡
운동시설		19,147	19,147	2동	652.0	1,871.0		15,612	15,612	1동	572.0	1,791.0		감) 3,535㎡
교양시설		70,306	70,306	2동	6,639.01	19,442.76		72,911	72,911	3동	8,300.78	24,434.7		증) 2,605㎡
편익시설		3,614	3,614				4	2,824	2,824				4	감) 790㎡
도시농업시설		7,987	7,987					7,987	7,987					
녹지. 기타		277,644.4						279,280.4						증) 1,636㎡
시 설 율		(141,464 ÷ 419,108.4) x 100% = 33.75%					(139,828 ÷ 419,108.4) x 100% = 33.36%					법정 40%이하		
건 폐 율		(7,291.01 ÷ 419,108.4) x 100% = 1.74%					(8,872.78 ÷ 419,108.4) x 100% = 2.12%					법정 10%이하		

나. 시설조서

구 분	시 설 명	변 경 전								변 경 후								비 고		
		부 호	위 치	부지면적 (㎡)	시설면적 (㎡)	구 조	규 모	건 축 물(㎡)		공작물 (기)	부 호	위 치	부지면적 (㎡)	시설면적 (㎡)	구 조	규 모	건 축 물(㎡)		공작물 (기)	
								건축면적	연면적								건축면적			연면적
합 계				419,108.4	141,464		4동	7,291.01	21,313.76	52			419,108.4	139,828		4동	8,872.78	26,225.7	63	감) 1,636㎡
기 반 시 설	소 계			21,418	21,418								20,300	20,300						감) 1,118㎡
	도 로		전지역	13,588	13,588						전지역	13,850	13,850							증) 262㎡
	광 장	가	6개소	7,830	7,830						가	6개소	6,450	6,450						
		가-1	상일동 145-6전	1,629	1,629						가-1	상일동 145-6전	1,629	1,629						
											가-2	상일동 135공	178	178						신규
		가-3	상일동 477공	1,263	1,263						가-3	상일동 477공	1,263	1,263						
		가-4	상일동 산45공	693	693						가-4	상일동 산45공	693	693						
		가-5	상일동 135공	1,558	1,558															폐지
		가-6	상일동 산26-1공	1,683	1,683						가-6	상일동 산26-1공	1,683	1,683						
		가-7	상일동 산26-9공	1,004	1,004						가-7	상일동 산26-9공	1,004	1,004						
조 경 시 설	소 계			9,150	9,150					48			9,983	9,983					57	증) 833㎡
	화단	나	산47-1임	128	128						나	산47-1임	128	128						
	이벤트 마당	다	2개소	5,006	5,006						다	2개소	5,006	5,006						
		다-1	상일동 477공	2,945	2,945						다-1	상일동 477공	2,945	2,945						
		다-2	상일동 184공	2,061	2,061						다-2	상일동 184공	2,061	2,061						
	과수 및 밀원수목원	더	상일동 145-10전	3,734	3,734						더	상일동 145-10전	3,734	3,734						

구 분	시 설 명	변 경 전								변 경 후								비 고		
		부 호	위 치	부지면적 (㎡)	시설면적 (㎡)	구 조	규 모	건 축 물(㎡)		공작물 (기)	부 호	위 치	부지면적 (㎡)	시설면적 (㎡)	구 조	규 모	건 축 물(㎡)		공작물 (기)	
								건축면적	연면적								건축면적			연면적
조 경 시 설	식재대		산47-1임	92	92							산47-1임	92	92						
	잔디마당										서	상일동 135공	594	594						신규
	숲독서마당										어	상일동 135공	192	192						신규
	수공간										저	상일동 135공	47	47						신규
	단소매 파고라								8										8	
	사각파고라	②	전지역						28	②	전지역									28
	막구조 파고라								3										3	
	상징조형물								2										2	
	조형물								6										6	
	정자	⑧	상일동 산25공						1	⑧	상일동 산25공									1
	앉음벽									⑨	상일동 135공									9
	관찰데크	거	상일동 산60임	178	178					거	상일동 산60임	178	178							
	목교	라	상일동 산60임	12	12					라	상일동 산60임	12	12							
휴 양 시 설	소 계			8,719	8,719							8,910	8,910						2	증) 191㎡
	휴게소	마	10개소	2,145	2,145					마	10개소	2,145	2,145							
		마-1	상일동 산45공	215	215					마-1	상일동 산45공	215	215							
		마-2	상일동 산38공	221	221					마-2	상일동 산38공	221	221							
		마-3	산26-1임 186공	462	462					마-3	산26-1임 186공	462	462							
		마-4	전지역 (산재 휴게 소8개소)	1,247	1,247					마-4	전지역 (산재 휴게소 8개소)	1,247	1,247							

구 분	시 설 명	변 경 전								변 경 후								비 고		
		부 호	위 치	부지면적 (㎡)	시설면적 (㎡)	구 조	규 모	건 축 물(㎡)		공작물 (기)	부 호	위 치	부지면적 (㎡)	시설면적 (㎡)	구 조	규 모	건 축 물(㎡)		공작물 (기)	
								건축면적	연면적								건축면적			연면적
휴양 시설	피크닉장	바	산61임	1,050	1,050						바	산61임	1,050	1,050						
	태교숲	러	상일동 141공	5,524	5,524						러	상일동 141공	5,524	5,524						
	데크쉼터										처	2개소	150	150						신규
											처-1	상일동 135공	40	40						신규
											처-2	상일동 135공	110	110						신규
	쉼터										커	상일동 135공	41	41						신규
	앉음벽										㉠								2	신규
유형 시설	소 계			1,123	1,123								1,301	1,301						증) 178㎡
	어린이 놀이터	사	2개소	1,123	1,123						사	3개소	1,301	1,301						
		사-1	상일동 산45공	473	473						사-1	상일동 산45공	473	473						
		사-2	상일동 산41임	650	650						사-2	상일동 산41임	650	650						
											사-3	상일동 135공	178	178						신규
야생 시설	소 계			19,147	19,147		2동	652	1,871				15,612	15,612		1동	572	1,791		감) 3,535㎡
	소운동장	아	3개소	6,398	6,398						아	3개소	6,398	6,398						
		아-1	상일동 산41임	4,442	4,442						아-1	상일동 산41임	4,442	4,442						
		아-2	상일동 산41임	500	500						아-2	상일동 산41임	500	500						
		아-3	상일동 산33임	1,456	1,456						아-3	상일동 산33임	1,456	1,456						

구 분	시 설 명	변 경 전									변 경 후									비 고
		부 호	위 치	부지면적 (㎡)	시설면적 (㎡)	구 조	규 모	건 축 물(㎡)		공작물 (기)	부 호	위 치	부지면적 (㎡)	시설면적 (㎡)	구 조	규 모	건 축 물(㎡)		공작물 (기)	
								건축면적	연면적								건축면적	연면적		
오내리시설	테니스장	2	2개소	4,415	4,415		1동	80	80		2	1개소	880	880						
		2-2	상일동 135공	3,535	3,535	조적조	1동	80	80											폐지
		2-3	상일동 산40임	880	880						2-3	상일동 산40임	880	880						
	체력 단련장	차	상일동 산45공	845	845						차	상일동 산45공	845	845						
	골프 연습장	3	상일동 산56임	6,555	6,555	철근 콘크리트	1동	572	1,791		3	상일동 산56임	6,555	6,555	철근 콘크리트	1동	572	1,791		
	게이트 불장	카	상일동 산45	594	594						카	상일동 산45	594	594						
	배드민턴장	바	상일동 산45	340	340						바	상일동 산45	340	340						
교양시설	소 계			70,306	70,306		2동	6,639.01	19,442.76				72,911	72,911		3동	8,300.78	24,434.7		증) 2,605㎡
	문화회관	6	상일동 477공	6,242	6,242	철근 콘크리트	1동	6,241.87	합계 19,045.62 지하1층: 11,750.39 지상1층 4,684.81 지상2층 1,846.01 지상3층 764.41		6	상일동 477공	6,242	6,242	철근 콘크리트	1동	6,241.87	합계 19,045.62 지하1층: 11,750.39 지상1층 4,684.81 지상2층 1,846.01 지상3층 764.41		
	생태 체험장	버	상일동 산57임	6,786	6,786						버	상일동 산57임	6,786	6,786						
	야외 학습장	타	상일동 산36-10임	1,391	1,391						타	상일동 산36-10임	1,391	1,391						
	도시농업 체험관	11	상일동 산62-1공	1,250	1,250		1동	397.14	397.14		11	상일동 산62-1공	1,250	1,250		1동	397.14	397.14		
	자연학습장	파	3개소	38,546	38,546						파	3개소	38,546	38,546						
		파-1	상일동 산38공	4,684	4,684						파-1	상일동 산38공	4,684	4,684						
파-3		상일동 산48임 외 8	33,862	33,862						파-3	상일동 산48임 외 8	33,862	33,862							

구 분	시 설 명	변 경 전								변 경 후								비 고			
		부 호	위 치	부지면적 (㎡)	시설면적 (㎡)	구 조	규 모	건 축 물(㎡)		공작물 (기)	부 호	위 치	부지면적 (㎡)	시설면적 (㎡)	구 조	규 모	건 축 물(㎡)		공작물 (기)		
								건축면적	연면적								건축면적			연면적	
교 양 시 설	산림욕장	하	3개소	13,842	13,842						하	3개소	13,842	13,842							
		하-1	상일동 산26-1공	10,819	10,819						하-1	상일동 산26-1공	10,819	10,819							
		하-2	상일동 산26-1공	3,023	3,023						하-2	상일동 산26-1공	3,023	3,023							
	유아숲 체험원	머	상일동 산26-1공	2,249	2,249						머	상일동 산26-1공	2,249	2,249							
	도서관										허	상일동 135공	2,605	2,605	철근 콘크리트	1동	1,661.77	4,991.94			신규
편 의 시 설	소 계			3,614	3,614					4			2,824	2,824						4	감) 790㎡
	주차장	너	3개소	3,289	3,289						너	3개소	2,499	2,499							감) 790㎡
		너-1	상일동 145-6전	59	59						너-1	상일동 145-6전	59	59							
		너-2	산64임	2,440	2,440						너-2	산64임	2,440	2,440							
		너-3	상일동 135공	790	790																폐지
	간이화장실									3										3	
	전망대	자	상일동 산57임	325	325					1	자	상일동 산57임	325	325						1	
도시 농업 시설	계			7,987	7,987							7,987	7,987								
	도시텃밭	퍼	상일동 145-6전	7,987	7,987						퍼	상일동 145-6전	7,987	7,987							
녹지 및 기타	계			277,644.4								279,280.4									증) 1,636㎡
	녹지, 기타			277,644.4								279,280.4									증) 1,636㎡


다. 도로조서


구분	등급	류별	번호	폭원 (m)	연장 (m)	면적 (m2)	기능	기점	종점	비고
당초	합 계				7,197	13,588				
변경					7,643	13,850				
당초	소로	2	1	8	78	624	진입로	서측도로변	주차장2	
당초		2	3	2.5	48	700	진입로	상일동 135공	상일동 135공	
폐지										
당초		3	1	6	161	966	진입로	서남측도로변	소운동장1	
당초			1	3	185	555	진입로	산책로 4	소로 3-1	
당초			2	3	137	411	산책로	동측도로변	전망대	
당초			3	3	359	1,075	산책로	전망대 (자)	상일동 산43공	
당초			4	3	401	1,203	산책로	상일동 산43-2도	휴게소 (마-4)	
당초			5	3	285	855	산책로	휴게소 (마-4)	산책로 6	
당초			6	3	62	186	연결로	산책로 5	상일동 산25-1공	
당초			7	2	70	140	진입로	상일동 산66-3임	휴게소 (마-4)	
당초			8	2	206	412	산책로	휴게소 (마-4)	휴게소 (마-4)	
당초			9	2	38	76	산책로	휴게소 (마-4)	휴게소 (마-4)	
당초			10	2	28	56	산책로	휴게소 (마-4)	전망대 (자)	
당초	산책로		11	2	369	738	산책로	산책로 9	산책로 28	
당초			12	2	5	10	산책로	산책로 11	도자구역	
당초			13	2	144	288	연결로	산책로 45	산책로 3	
당초			14	2	150	298	연결로	산책로 13	주차장2	

구분	등급	류별	번호	폭원 (m)	연장 (m)	면적 (m ²)	기능	기점	종점	비고
당초	산책로		15	2	3	6	연결로	산책로 14	골프연습장	
당초			16	2	126	252	연결로	이벤트마당 (다-1)	산책로 17	
당초			17	2	58	116	연결로	산책로 16	산책로 3	
당초			18	2	126	252	연결로	광장4	체력단련장	
당초			19	2	51	102	연결로	산책로 18	상일동 산45공	
당초			20	2	12	24	연결로	체력단련장	산책로 2	
당초			22	3	36	72	진입로	상일동 135공	광장5	
폐지										
당초			23	2	15	31	진입로	도자구역	산책로 63	
당초			24	2	8	16	연결로	산책로 4	소운동장 (아-2)	
당초			25	2	89	178	연결로	산책로 4	자연학습장 (파-1)	
당초			26	3	340	680	산책로	산책로 6	상일동 산21-4공	
당초			28	1.5	92	138	연결로	상일동 145공	도자구역	
당초			29	1.5	43	65	연결로	산책로 23	도자구역	
당초			30	1.5	31	44	진입로	도자구역	상일동 140공	
당초			32	1.5	76	110	연결로	도자구역	상일동 135	
폐지										
당초			33	1.5	6	9	연결로	산책로 3	광장 (가-4)	
당초			34	1.5	20	29	연결로	상일동 산36-10임	산책로 4	

구분	등급	류별	번호	폭원 (m)	연장 (m)	면적 (m2)	기능	기점	종점	비고
당초	산책로		35	1.5	68	102	연결로	산책로 4	자연학습장 (파-1)	
당초			36	1.5	90	135	진입로	자연학습장 (파-1)	상일동 산38공	
당초			37	1.5	198	297	진입로	상일동 산30임	산책로 5	
당초			38	1.5	134	201	진입로	산책로 37	상일동 산28-4임	
당초			39	1.5	114	172	연결로	상일동 183-1공	산책로 68	
당초			40	1.5	136	207	산책로	산책로 39	산책로 6	
당초			41	1.5	130	195	연결로	산책로 6	상일동 183-3공	
당초			43	2	92	192	연결로	자연학습장 (파-3)	산책로 17	
당초			44	2	47	94	연결로	상일동 산46-11임	산책로 16	
당초			45	2	85	170	연결로	산책로 13	문화회관 (6)	
당초			46	4	9	36	진입로	산책로 3	상일동 산43공	
당초			47	4	6	24	산책로	상일동 산43-2도	산책로 4	
당초			48	1.5	24	39	산책로	산책로 49	산책로 28	
당초			49	1.5	16	24	연결로	도자구역	관찰데크 (거)	
당초			50	2	76	152	연결로	관찰데크	태교숲	
당초			51	2	66	133	연결로	산책로 52	목교 (라)	
당초			52	2	69	137	연결로	산책로 53	산책로 51	
당초			53	1.5	116	174	산책로	산책로 20	산책로 11	

구분	등급	류별	번호	폭원 (m)	연장 (m)	면적 (m2)	기능	기점	종점	비고
당초	산책로		54	1.5	13	20	산책로	야외학습장 (타-1)	상일동 산36-10	
당초			55	8	53	367	연결로	도시텃밭 (퍼)	상일동 145-6전	
신설			56	2.5	226	602	산책로	상일동 135공	동측도로변	
신설			57	1.8	35	67	연결로	데크쉼터	산책로 56	
신설			58	2.0	13	26	연결로	산책로 59	상일동 135공	
신설			59	2.0	229	333	연결로	도서관	산책로 56	
신설			60	1.3	42	58	연결로	산책로 56	동측도로변	
신설			61	1.0	61	58	연결로	상일동 135공	산책로 56	

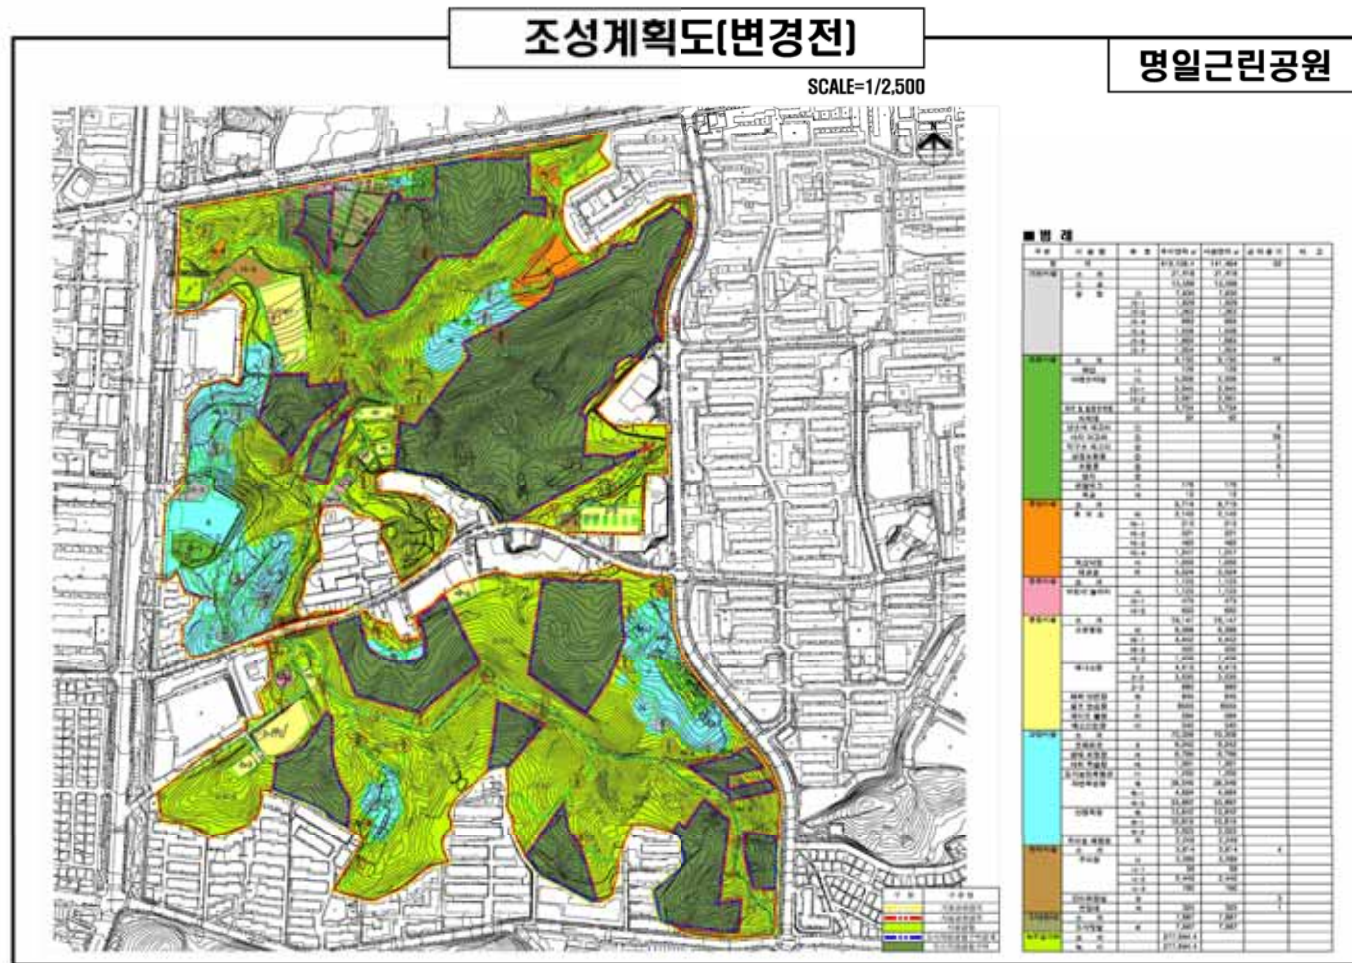

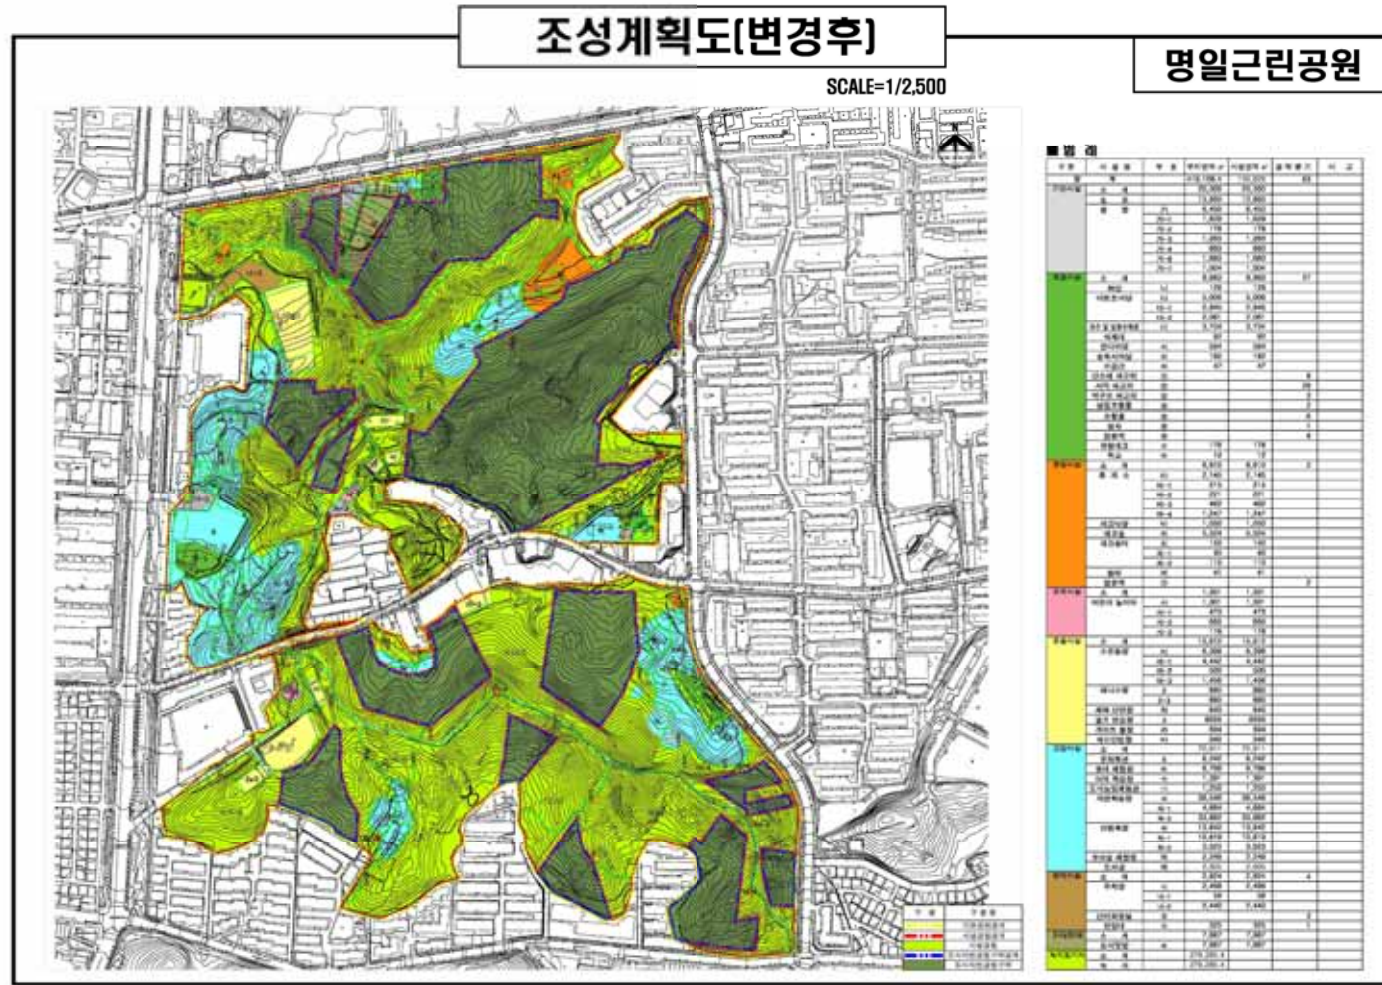

서울특별시고시 제2021 - 679호

행당도시개발구역 개발계획변경 및 실시계획변경인가 고시

서울특별시 고시 제2005-389호(2005.12.15)로 도시개발구역지정 및 개발계획 수립, 서울특별시 고시 제2007-301호(2007.8.30)로 개발계획변경, 서울특별시 고시 제2008-270호(2008.7.31)로 개발계획변경 및 실시계획인가, 서울특별시 고시 제2009-271호(2009. 7.9)로 개발계획변경 및 실시계획변경인가, 서울특별시 고시 제2010-418호(2010.11.18)로 개발계획변경 및 실시계획변경인가, 서울특별시 고시 제2011-346호(2011.11.24)로 개발계획변경 및 실시계획변경 인가, 서울특별시 고시 제2012-319호(2012.11.29)로 개발계획변경 및 실시계획변경 인가, 서울특별시 고시 제2014-115호(2014.03.27)로 개발계획변경 및 실시계획변경 인가, 서울특별시 고시 제2014-175호(2014.05.01.), 서울특별시 고시 제2014-244호(2014.06.26.), 서울특별시 고시 제2015-186호(2015.06.25.), 서울특별시 고시 제2015-408호(2015.12.24.), 서울특별시 고시 제2016-398호(2016.12.15.), 서울특별시 고시 제2017-219호(2017.06.29.), 서울특별시 고시 제2017-419호(2017.11.23.), 서울특별시 고시 제2018-413호(2018.12.20.), 서울특별시 고시 제2019-206호(2019.06.27.), 서울특별시 고시 제2019-258호(2019.08.01.), 서울특별시 고시 제2020-561호(2020.12.17.). 서울특별시 고시 제2021-451호(2021.08.19.)로 개발계획 변경 및 실시계획변경 인가된 행당 도시개발사업의 사업시행기간 연장을 위한 개발계획 변경 및 실시계획변경 인가신청에 대하여, 「도시개발법」 제4조, 제17조에 따라 개발계획 변경 및 실시계획변경 인가하고, 같은 법 제9조 및 제18조, 같은 법 시행령 제15조, 제40조에 따라 이를 고시합니다.

2021년 12월 9일
서울특별시장

1. 행당 도시개발사업 개발계획

가. 도시개발구역의 명칭(변경없음) : 행당 도시개발구역

나. 도시개발구역의 위치 및 면적(변경없음)

- 위치 : 서울특별시 성동구 행당동 87-4번지 일원
- 면적 : 70,823.3㎡

다. 도시개발구역의 지정목적(변경없음)

- 체계적인 도시개발을 도모하고, 토지이용의 효율증진 및 도시의 건전한 발전과 공공복리증진에 기여
- 공공 및 생활편익시설의 확충으로 쾌적한 도시환경 창출
- 도시개발사업을 통한 도시공간구조의 재편

라. 도시개발사업의 시행자와 그 주된 사무소의 소재지(변경)

- 시행자(변경)
 - 지정 : 한국토지주택공사 사장 변창흠
 - 변경 : 한국토지주택공사 사장 김현준
- 사무소 소재지 : 경상남도 진주시 충의로 19(충무공동)

마. 도시개발사업의 시행기간 및 시행방법(변경)

● 시행기간

－ 기정 : 2005.12.15. ~ 2022.12.31.

(1단계 사업준공 2019.12.05. / 2단계 사업준공 2021.12.31. /
3단계 사업준공 2022.12.31.)

－ 변경 : 2005.12.15. ~ 2022.12.31.

(1단계 사업준공 2019.12.05. / 2단계 사업준공 2022.09.30. /
3단계 사업준공 2022.12.31.)

※ 변경사유 : 2단계 경계시설물 설치, 확정측량을 반영한 인허가 변경 및 준공검사기간 고려
시 2단계 사업준공 연장 필요

● 시행방법 : 수용 또는 사용방식

바. 토지이용계획 및 기반시설계획(변경없음)

구분 분		면적(㎡)				구성비 (%)
		계	1단계	2단계	3단계	
계		70,823.3	42,568.3	14,482.0	13,773.0	100.0
주거 용지	소규모 계	19,692.3	19,692.3	-	-	27.8
	주상복합용지	19,692.3	19,692.3	-	-	27.8
도시 기반 시설 용지	소규모 계	33,958.6	14,830.6	5,355.0	13,773.0	48.0
	방수설비	4,930.0	-	4,930.0	-	7.0
	공공원	4,706.0	-	-	4,706.0	6.6
	녹지	4,742.0	-	-	4,742.0	6.7
	공공공지	911.1	911.1	-	-	1.3
	도로	18,244.5	13,919.5	-	4,325.0	25.8
	주차장	425.0	-	425.0	-	0.6
기타 시설 용지	소규모 계	17,172.4	8,045.4	9,127.0	-	24.2
	자족기능시설1	3,320.0	-	3,320.0	-	4.7
	자족기능시설2	2,837.0	-	2,837.0	-	4.0
	공공용시설1	8,045.4	8,045.4	-	-	11.3
	공공용시설2	2,970.0	-	2,970.0	-	4.2

사. 토지등의 세목 및 그 소유자에 관한 사항(변경없음) : 별첨

아. 도시개발구역 밖의 기반시설계획에 관한 사항(변경없음) : 해당사항 없음

자. 도시관리계획에 관한 사항(변경없음)

1) 도시개발구역 결정(변경)조서

구분	도면표시 번호	구역명	위치	면적(㎡)			최초 결정일	비고
				기정	변경	변경후		
기정	-	행당 도시개발구역	서울시 성동구 행당동 87-4번지 일원	70,823.3	-	70,823.3	서고 제2005-389호 (' 05.12.15)	-

2) 용도지역 결정(변경)조서

구 분		면 적(㎡)			구성비 (%)	비고
		기 정	변 경	변경후		
총 계		70,823.3	-	70,823.3	100.0	-
주거 지역	소 계	65,199.3	-	65,199.3	92.1	-
	제2종일반주거지역	30,940.3	-	30,940.3	43.7	-
	제3종일반주거지역	11,678.0	-	11,678.0	16.5	-
	준 주 거 지 역	22,581.0	-	22,581.0	31.9	-
녹지 지역	소 계	5,624.0	-	5,624.0	7.9	-
	자 연 녹 지 지 역	5,624.0	-	5,624.0	7.9	-

3) 용도지구 결정(변경)조서

구분	지구명	지구의 세 분	위 치	면적 (㎡)	연장 (m)	폭원 (m)	최초 결정일	비 고
기정	광나루길	중심지 미관지구	왕십리로타리 ~광진교	202,600	6,750	양측 15	-	구역내 L=161m

4) 도시계획시설 결정(변경)조서

가) 도로 결정(변경)조서

구분	규 모				기능	연장 (m)	기점	종점	사용 형태	최초 결정일	비고
	등급	류별	번호	폭원(m)							
기정	대로	1	16	35 ~ 44	주 간선	5,910 (149)	행당동 행당광장	성동교앞 (행당동 71-9)	일반 도로	-	()는 사업내 연장임
기정	중로	1	448	20.5 ~25.5	집산 도로	444	행당동 20-28	행당동 67-9	일반 도로	'08.7.31	-
기정	중로	2	477	15 ~ 18	집산 도로	150	행당동 40-30	행당동 92-1	일반 도로	'08.7.31	-
기정	중로	3	509	12	집산 도로	61	행당동 92-1	행당동 90-4	일반 도로	'14.5.1	-
기정	소로	2	1	8	집산 도로	250	행당동 87-14	행당동 381-15	일반 도로	'14.5.1	-

- ※ 대로 1-16호선과 중로 1-448호선(5m) 기부채납부분은 2010년 주상복합용지 주택사업계획 승인시 결정된 사항으로 주상복합용지 사업시행자가 시행
 ※ 중로 1-135호선, 중로 1-149호선은 도시개발구역 외 도시계획도로로 2005년 도시개발사업 구역지정시 변경사항으로 도로결정(변경) 조서에서 삭제함
 ※ 자족기능시설 활성화를 위한 도시개발구역 외 도로(중로 1-149호선) 일부구간 행당도시개발사업 사업시행자 도로조기개설 비용분담

나) 철도 결정(변경)조서

구분	도면표시 번 호	시설명	시설의 종 류	위 치			연 장 (m)	면 적 (㎡)	비고
				기 점	종 점	주 요 경과지			
기정	1	철도 (분당선)	일반철도 (분선)	왕십리역 구내	삼성동 172-20	-	6,830	190,795	구역내 L=510m

※ 분당선 사업시행자(한국철도시설공단)의 변경사항 반영

다) 주차장 결정(변경)조서

구분	도면표시 번 호	시설명	위 치	면 적(㎡)			최 초 결정일	비고
				기 정	변 경	변경후		
기정	가	주차장	행당동 381-21일대	425	-	425	'14.5.1	-

라) 광장 결정(변경)조서

구분	도면표시 번 호	시설명	시설의 종 류	위 치	면 적(㎡)			최 초 결정일	비고
					기 정	변 경	변경후		
기정	1	광 장	교통광장	행당동 20-28일대	16,850.7 (1,915.7)	-	16,850.7 (1,915.7)	' 72.9.1	()는 구역내 면적임

마) 공원 결정(변경)조서

구분	도면표시 번 호	공원명	시설의 종 류	위 치	면 적(㎡)			최 초 결정일	비고
					기 정	변 경	변경후		
기정	1	공 원	어린이 공 원	행당동 90-2일대	4,706	-	4,706	' 08. 7.31	-

바) 녹지 결정(변경)조서

구분	도면표시 번 호	시설명	시설의 종 류	위 치	면 적(㎡)			최 초 결정일	비고
					기 정	변 경	변경후		
-	계	녹 지	-	-	4,742	-	4,742	-	-
기정	1	녹 지	완충녹지	행당동 87-9일대	3,824	-	3,824	' 81.9.29	-
기정	2	녹 지	연결녹지	행당동 84-25일대	918	-	918	' 08.7.31	-

사) 공공공지 결정(변경)조서

구분	도면표시 번호	시설명	위 치	면 적(㎡)			최 초 결정일	비고
				기 정	변 경	변경후		
기정	가	공공공지	행당동 40-19 일대	911.1	-	911.1	'14.5.1	-

※ 2010년 주상복합용지 주택사업계획 승인시 결정된 사항으로 주상복합용지 사업시행자가 시행

아) 방수설비 결정(변경)조서

구분	도면표시 번호	시설명	위 치	면 적(㎡)			최 초 결정일	비고
				기 정	변 경	변경후		
기정	1	방수설비	행당동 90-1일대	4,930	-	4,930	'91.8.17	-

2. 행당 도시개발사업 실시계획인가

가. 사업의 명칭(변경없음) : 행당 도시개발사업

나. 사업의 목적(변경없음)

- 체계적인 도시개발을 도모하고, 토지이용의 효율증진 및 도시의 건전한 발전과 공공복리증진에 기여
- 공공 및 생활편익시설의 확충으로 쾌적한 도시환경 창출
- 도시개발사업을 통한 도시공간구조의 재편

다. 도시개발구역의 위치 및 면적(변경없음)

- 위치 : 서울특별시 성동구 행당동 87-4번지 일원
- 면적 : 70,823.3㎡

라. 도시개발사업의 시행자와 그 주된 사무소의 소재지(변경)

- 시행자(변경)
 - 기정 : 한국토지주택공사 사장 변창흠
 - 변경 : 한국토지주택공사 사장 김현준
- 사무소 소재지 : 경상남도 진주시 충의로 19(충무공동)

마. 도시개발사업의 시행기간 및 시행방법(변경)

- 기정 : 2005.12.15. ~ 2022.12.31.
(1단계 사업준공 2019.12.05. / 2단계 사업준공 2021.12.31.
/ 3단계 사업준공 2022.12.31.)
- 변경 : 2005.12.15. ~ 2022.12.31.
(1단계 사업준공 2019.12.05. / 2단계 사업준공 2022.09.30.
/ 3단계 사업준공 2022.12.31.)

※ 변경사유 : 2단계 경계시설물 설치, 확정측량을 반영한 인허가 변경 및 준공검사기간 고려
시 2단계사업준공 연장 필요

바. 시행방식(변경없음)

- 수용 또는 사용방식

사. 도시관리계획의 결정 내용(변경없음)

1) 도시개발구역 결정(변경)조서

구분	도면표시 번 호	구 역 명	위 치	면 적(㎡)			최 초 결정일	비고
				기 정	변 경	변경후		
기정	-	행당 도시개발구역	서울시 성동구 행당동 87-4번지 일원	70,823.3	-	70,823.3	서고 제2005-389호 (' 05.12.15)	-

2) 지구단위계획구역 결정(변경)조서

구분	도면표시 번 호	구 역 명	위 치	면 적(㎡)			최 초 결정일	비고
				기 정	변 경	변경후		
기정	-	행당 지구단위계획구역	성동구 행당동 87-4번지 일원	70,823.3	-	70,823.3	서고 제2005-389호 (' 05.12.15)	-

3) 용도지역 결정(변경)조서

구 분		면 적(㎡)				구성비 (%)
		계	1단계	2단계	3단계	
합 계		70,823.3	42,568.3	14,378.0	13,877.0	100.0
주거 지역	제2종일반주거지역	30,940.3	19,987.3	4,833.0	6,120.0	43.7
	제3종일반주거지역	11,678.0	-	9,545.0	2,133.0	16.5
	준주거지역	22,581.0	22,581.0	-	-	31.9
녹지 지역	자연녹지지역	5,624.0	-	-	5,624.0	7.9

4) 용도지구 결정(변경)조서

구분	지구명	지구의 세 분	위 치	면적 (㎡)	연장 (m)	폭원 (m)	최초 결정일	비 고
기정	광나루길	중심지 미관지구	왕십리로타리 ~광진교	202,600	6,750	양측 15	-	구역내 L=161m

5) 도시계획시설 결정(변경)조서

가) 도로

구분	규 모				기능	연장(m)				기점	종점	사용 형태	최초 결정일	비고
	등급	류별	번호	폭원(m)		계	1단계	2단계	3단계					
기정	대로	1	16	35 ~ 44	주 간선	5,910 (149)	5,910 (149)	-	-	행당동 행당광장	성동교앞 (행당동71-9)	일반 도로	-	()는 사업내 연장임
기정	중로	1	448	20.5 ~ 25.5	집산 도로	444	444	-	-	행당동 20-28	행당동 67-9	일반 도로	'08.7.31	-
기정	중로	2	477	15 ~ 18	집산 도로	150	54	-	96	행당동 40-30	행당동 92-1	일반 도로	'08.7.31	-
기정	중로	3	509	12	집산 도로	61	-	-	61	행당동 92-1	행당동 90-4	일반 도로	'14.5.1	-
기정	소로	2	1	8	집산 도로	250	-	-	250	행당동 87-14	행당동 381-15	일반 도로	'14.5.1	-

※ 대로 1-16호선과 중로 1-448호선(5m) 기부채납부분은 2010년 주상복합용지 주택사업계획 승인시 결정된 사항으로 주상복합용지 사업시행자가 시행
 ※ 중로 1-135호선, 중로 1-149호선은 도시개발구역 외 도시계획도로로 2005년 도시개발사업 구역지정시 변경사항으로 도로결정(변경) 조서에서 삭제함
 ※ 자족기능시설 활성화를 위한 도시개발구역 외 도로(중로 1-149호선) 일부구간 행당도시개발사업 사업시행자 도로조기개설 비용분담

나) 철도 결정(변경)조서

구분	도면표시 번호	시설명	시설의 종 류	위 치			연 장 (m)	면 적(㎡)				비고
				기 점	종 점	주 요 경과지		계	1단계	2단계	3단계	
기정	1	철도 (분당선)	일반철도 (본선)	왕십리역 구내	삼성동 172-20	-	6,830	190,795	-	-	-	구역내 L=510m

※ 분당선 사업시행자(한국철도시설공단)의 변경사항 반영

다) 주차장 결정(변경)조서

구분	도면표시 번호	시설명	위 치	면 적(㎡)				최 초 결정일	비고
				계	1단계	2단계	3단계		
기정	가	주차장	행당동 381-21일대	425	-	425	-	'14.5.1	-

라) 광장 결정(변경)조서

구분	도면표시 번호	시설명	시설의 종 류	위 치	면 적(㎡)				최 초 결정일	비고
					계	1단계	2단계	3단계		
기정	1	광 장	교통광장	행당동 20-28일대	16,850.7 (1,915.7)	16,850.7 (1,915.7)	-	-	' 72.9.1	()는 구역내 면적임

마) 공원 결정(변경)조서

구 분	도면 표시 번호	시설명	시설의 종 류	위 치	면 적(㎡)				최 초 결정일	비 고
					소계	1단계	2단계	3단계		
기정	1	공원	어린이 공원	행당동 90-2 일대	4,706	-	-	4,706	' 08.7.31	-

바) 녹지 결정(변경)조서

구 분	도면 표시 번호	시설명	시설의 종 류	위 치	면 적(㎡)				최 초 결정일	비 고
					소계	1단계	2단계	3단계		
-	계	녹지	-	-	4,742	-	-	4,742	-	-
기정	1	녹지	원충 녹지	행당동 87-9 일대	3,824	-	-	3,824	' 81.9.29	-
기정	2	녹지	연결 녹지	행당동 84-25 일대	918	-	-	918	' 08.7.31	-

사) 공공공지 결정(변경)조서

구분	도면표시 번호	시설명	위 치	면 적(㎡)				최 초 결정일	비고
				계	1단계	2단계	3단계		
기정	가	공공공지	행당동 40-19 일대	911.1	911.1	-	-	'14.5.1	-

※ 2010년 주상복합용지 주택사업계획 승인시 결정된 사항으로 주상복합용지 사업시행자가 시행

아) 방수설비 결정(변경)조서

구분	도면표시 번호	시설명	위 치	면 적 (㎡)				최 초 결정일	비고
				계	1단계	2단계	3단계		
기정	1	방수설비	행당동 90-1일대	4,930	-	4,930	-	' 91.8.17	-

6) 획지 및 건축물 등에 관한 도시관리계획

가) 획지계획에 관한 결정(변경)조서

(1) 주상복합용지

도면 번호	가구 번호	면적(㎡)	획 지					비 고
			위 치	면 적(㎡)				
				계	1단계	2단계	3단계	
합 계			-	19,692.3	19,692.3	-	-	-
-	주상1	19,692.3	- 1 (행당동 87-4 일대)	19,692.3	19,692.3	-	-	-

(2) 도시기반시설용지

도면 번호	가구 번호	면적(㎡)	획 지					비 고
			위 치	면 적(㎡)				
				계	1단계	2단계	3단계	
합 계			-	5,355.0	-	5,355.0	-	-
-	기반1	4,930.0	- 1 (행당동 90-4 일대)	4,930.0	-	4,930.0	-	방수시설
		425.0	- 2 (행당동 381-21 일대)	425.0	-	425.0	-	주차장

(3) 기타시설용지

도면 번호	가구 번호	면적 (㎡)	획 지					비 고
			위 치	면 적(㎡)				
				계	1단계	2단계	3단계	
합 계		-	17,172.4	8,045.4	9,127.0	-	-	
-	기타1	3,320.0	- 1 - 가 (행당동 381-4 일대)	3,320.0	-	3,320.0	-	자족기능 시설1
		2,837.0	- 1 - 나 (행당동 381-11 일대)	2,837.0	-	2,837.0	-	자족기능 시설2
		8,045.4	- 2 (행당동 84-5 일대)	8,045.4	8,045.4	-	-	공공용 시설 1
		2,970.0	-3 (행당동 92-6 일대)	2,970.0	-	2,970.0	-	공공용 시설 2

나) 건축물 등에 관한 결정(변경)조서

(1) 주상복합용지

도면 번호	위치 (가구번호)	구 분		계 획 내 용	
1	주상1-1	용도	허용 (A)	· 공동주택 및 그 부대복리시설 · 지상부 일정부분을 포함하여 비주거용도 30% 확보 · 비주거용도 (다음 용도를 모두 포함하여 건축계획 수립) - 제1종제2종 근린생활시설 - 문화 및 집회시설 - 판매시설 - 업무시설	
			불허 (1)	· 국토의 계획 및 이용에 관한 법률 및 서울시 도시계획조례에 의거 용도지역 내에서 건축할 수 있는 건축물 이외의 용도 · 학교보건법 등 기타 법령에 의해 당해 토지에 불허되는 용도	
		건폐율		· 60%이하	
		용적률	허용용적률	330%이하	
			상한용적률	400%이하	
		높 이		· 최고높이 : 150m 이하	
		배 치		· 수직적 타워형으로 배치, 개방감 있는 공개공지 설치 · 주거·비주거 건물을 수직적으로 저층부에 비주거, 고층부에 주거시설 배치	
		형 태		· 건축물의 색채, 디자인, 경관 등을 주변건물과 조화되고 지역특성을 고려한 입면 권장 · 담장은 설치하지 않거나 생울타리로 설치하되 높이 1.0m이하 (단, 방음방진을 위한 시설 제외) · 옥외광고물 설치기준은 옥외광고물 등 관리법 및 동법시행령, 서울특별시 옥외광고물 등 관련 조례에 의거 설치	
		색 채		· 건축물 외벽의 색상은 시각적 자극을 유발하는 원색사용을 지양하고, 자연색 또는 3차색 이상의 혼합색을 사용하도록 권장 (단, 자연재료 및 벽돌석재타일 등 자체색은 그대로 적용)	
		건축선		· 건축한계선 지정 - 왕십리길변 : 10m - 완충녹지변 : 10m - 중로 1 - 448 호선변 : 3m - 중로 2 - 477 호선변 : 3m (추후기부채납을 하더라도 건축한계선의 위치변경사항은 없음)	

※ 2010년 주상복합용지 주택사업계획 승인시 결정된 사항으로 주상복합용지 사업시행자가 시행

(2) 도시기반시설용지

① 방수설비

도면 번호	위치 (가구번호)	구 분		계 획 내 용
1	기반1-1	용도	허용 (B)	· 도시계획시설의 결정·구조 및 설치기준에 관한 규칙 제128조 ‘방수설비’ 및 그 부대시설 (준치건축물)
			불허 (2)	· 허용용도 이외의 용도
		건폐율		· 60%이하
		용적률		· 200%이하
		높 이		· 최고층수 : 5층이하
		배 치		· 기존 건축물(방수설비) 준치
		형 태		· 옥외주차장을 설치할 경우 바닥은 잔디블럭이나 투수성 포장 등을 활용한 친환경적인 재료 사용 권장 · 옥상휴게공간설치 권장
		색 채		· 건축물 외벽의 색상은 시각적 자극을 유발하는 원색사용을 지양하고, 자연색 또는 3차색 이상의 혼합색을 사용하도록 권장
		건축선		· 건축한계선 지정 - 중로 1 - 149호선변 : 5m (단, 기존건축물은 제외하며 신축시 적용)

② 주차장

도면 번호	위치 (가구번호)	구 분		계 획 내 용
1	기반1-2	용도	허용 (F)	· 주차장법 제2조에 의한 노외주차장(주차전용건축물 및 부속용도) - 지상층 연면적 70%이상 지상주차장 사용
			불허 (1)	· 허용용도 이외의 용도
		건폐율		· 주차장 전용건축물 설치시 90%이하
		용적률		· 주차장 전용건축물 설치시 250%이하
		높 이		· 대지가 너비 12미터 미만의 도로에 접하는 경우: 건축물의 각 부분의 높이는 그 부분으로부터 대지에 접한 도로(대지가 둘 이상의 도로에 접하는 경우에는 가장 넓은 도로를 말한다. 이하 이 호에서 같다)의 반대쪽 경계선까지의 수평거리의 3배
		건축선		· 건축한계선 지정 - 소로 2 - 1호선변 : 2m - 중로 1 - 149호선변 : 2m

(3) 기타시설용지

① 자족기능시설1

도면 번호	위치 (가구번호)	구 분	계 획 내 용
1	기타1-1-가	용도	허용 (C) · 도시형공장 · 소프트웨어진흥시설 · 교육연구시설 : 교육원 및 연구소 · 제1·2종 근린생활시설 · 벤처기업집적시설 · 문화 및 집회시설 : 회의장 및 전시장 · 공공업무시설 및 일반업무시설
			불허 (1) · 허용용도 이외의 용도
		건폐율	· 50%이하
		용적률	· 250%이하
		높 이	· 최고층수 : 10층이하 (단, 건축법에 의한 사선제한에 따른 높이제한 준수)
		배 치	· 남향배치 권장 · 철도안전법 등 관련법규에 의거 경원선(가장 바깥쪽궤도 끝선)으로부터 30m이내의 지역에서 건축물의 신축 등의 행위 시 신고하여야 함
		형 태	· 담장은 설치하지 않거나 생울타리로 설치하되 높이 1.0m이하 (단, 경원선변 건축한계선(10m)에 수림대방음벽 등의 시설 제외) · 옥외주차장을 설치할 경우 바닥은 잔디블럭이나 투수성 포장 등을 활용한 친환경적인 재료 사용권장 · 옥상휴게공간설치 권장
		색 채	· 건축물 외벽의 색상은 시각적 자극을 유발하는 원색사용을 지양하고, 자연색 또는 3차색 이상의 혼합색을 사용하도록 권장
		건축선	· 건축한계선 지정 - 소로 2 - 1호선변 : 2m - 중로 1 - 149호선변 : 5m (획지 및 건축물에 관한 도시관리계획결정도의 자족기능시설1 경계 기준)

② 자족기능시설2

도면 번호	위치 (가구번호)	구 분		계 획 내 용
1	기타1-1-나	용도	허용 (C)	· 도시형공장 · 벤처기업집적시설 · 소프트웨어진흥시설 · 문화 및 집회시설 : 회의장 및 전시장 · 교육연구시설 : 교육원 및 연구소 · 공공업무시설 및 일반업무시설 · 제1·2종 근린생활시설
			불허 (1)	· 허용용도 이외의 용도
		건폐율		· 50%이하
		용적률		· 250%이하
		높 이		· 최고층수 : 10층이하 (단, 건축법에 의한 사전제한에 따른 높이제한 준수)
		배 치		· 남향배치 권장 · 철도안전법 등 관련법규에 의거 경원선(가장 바깥쪽궤도 끝선)으로부터 30m이내의 지역에서 건축물의 신축 등의 행위 신고하여야 함
		형 태		· 담장은 설치하지 않거나 생울타리로 설치하되 높이 1.0m이하 (단, 경원선변 건축한계선(10m)에 수림대방음벽 등의 시설 제외) · 옥외주차장을 설치할 경우 바닥은 잔디블럭이나 투수성 포장 등을 활용한 친환경적인 재료 사용권장 · 옥상휴게공간설치 권장
		색 채		· 건축물 외벽의 색상은 시각적 자극을 유발하는 원색사용을 지양하고, 자연색 또는 3차색 이상의 혼합색을 사용하도록 권장
		건축선		· 건축한계선 지정 - 소로 2 - 1호선변 : 2m - 중로 1 - 149호선변 : 5m (획지 및 건축물에 관한 도시관리계획결정도의 자족기능시설2 경계 기준)

③ 공공용시설1

도면 번호	위치 (가구번호)	구 분		계 획 내 용
	기타1-2	용도	허용 (D)	· 업무시설 · 교육연구시설 · 수련시설 (단, 공공업무시설의 경우 당해 용적률 범위내 연면적까지 가능) · 문화 및 집회시설 · 노유자시설 · 상가시설의 부대시설
			불허 (1)	· 허용용도 이외의 용도 · 학교보건법 등 기타 법령에 의해 당해 토지에 불허되는 용도
		건폐율		· 60%이하
		용적률		· 200%이하
		높 이		· 최고층수 : 7층이하
		배 치		· 전면도로에 향하도록 배치
		형 태		· 담장은 설치하지 않거나 생울타리로 설치하되 높이 1.0m이하 (단, 보안을 요하는 시설일 경우 높이제한이 없는 담장설치 가능) · 옥외주차장을 설치할 경우 바닥은 잔디블럭이나 투수성 포장 등을 활용한 친환경적인 재료 사용권장 · 옥상휴게공간설치 권장
		색 채		· 건축물 외벽의 색상은 시각적 자극을 유발하는 원색사용을 지양하고, 자연색 또는 3차색 이상의 혼합색을 사용하도록 권장
		건축선		· 건축한계선 지정 - 중로 1 - 149호선변 : 5m - 중로 1 - 448호선변 : 6m - 중로 2 - 477호선변 : 3m (획지 및 건축물에 관한 도시관리계획결정도의 공공용시설1 경계 기준)

④ 공공용시설2

도면 번호	위치 (가구번호)	구 분		계 획 내 용
	기타1-3	용도	허용 (E)	· 업무시설 · 교육연구시설 · 수련시설 (단, 공공업무시설의 경우 당해 용적률 범위내 연면적까지 가능) · 문화 및 집회시설 · 노유자시설 · 상가시설의 부대시설
			불허 (1)	· 허용용도 이외의 용도 · 학교보건법 등 기타 법령에 의해 당해 토지에 불허되는 용도
		건폐율		· 50%이하
		용적률		· 250%이하
		높 이		-
		배 치		· 전면도로에 향하도록 배치
		형 태		· 담장은 설치하지 않거나 생울타리로 설치하되 높이 1.0m이하 (단, 보안을 요하는 시설일 경우 높이제한이 없는 담장설치 가능) · 옥외주차장을 설치할 경우 바닥은 잔디블럭이나 투수성 포장 등을 활용한 친환경적인 재료 사용권장 · 옥상휴게공간설치 권장
		색 채		· 건축물 외벽의 색상은 시각적 자극을 유발하는 원색사용을 지양하고, 자연색 또는 3차색 이상의 혼합색을 사용하도록 권장
		건축선		· 건축한계선 지정 - 종로 3 - 509호선변 : 3m - 소로 2 - 1호선변 : 2m (획지 및 건축물에 관한 도시관리계획결정도의 공공용시설2 경계 기준)

7) 기타사항에 관한 도시관리계획 결정(변경) 조서

가) 주상복합용지

위 치	계 획 내 용	비고
주상1-1	· 교통처리에 관한 계획 - 차량출입불허구간 지정 (왕십리길변) - 차량출입구 지정 (중1-448호선변, 도로모퉁이에서 70m이상 이격) (중2-477호선변, 도로모퉁이에서 30m이상 이격) - 주차장법, 주택건설기준 등에 관한 규칙, 서울시주차장조례, 교통영향평가 심의결과 사항 등 관련법령을 준수하여 주차장 설치 - 건축계획시 서측지역과 보행연결 가능시설 설치계획이 있을 경우 반영	-
	· 대지내 공지에 관한 계획 - 왕십리길변과 및 중1-448호선과 교차지점에 공개공지(전면광장) 조성 (면적 500㎡ 이상) - 관목 및 교목으로 경관유도 식재 - 왕십리민자역사에서 중랑천까지 연결되도록 완충녹지변으로 3m이상의 공공보행통로 설치	-

나) 도시기반시설용지

(1) 방수설비

위 치	계 획 내 용	비고
기반1-1	· 교통처리에 관한 계획 - 차량출입불허구간 지정 (중1-149호선변) - 차량출입구 지정 (중로 3-509호선변) - 주차장법, 주택건설기준 등에 관한 규칙, 서울시주차장조례, 교통영향평가 심의결과 사항 등 관련법령을 준수하여 주차장 설치	-
	· 대지내 공지에 관한 계획 - 중1-149호선(20m)변 건축한계선(5m)이 지정 - 공원과 어울리는 조경시설 설치	-

(2) 주차장

위 치	계 획 내 용	비고
기반1-2	· 교통처리에 관한 계획 - 차량출입불허구간 지정 (중1-149호선변) - 차량출입구 지정 (소2-1호선변) - 주차장법, 주택건설기준 등에 관한 규칙, 서울시주차장조례, 교통영향평가 심의결과 사항 등 관련법령을 준수하여 주차장 설치	-
	· 대지내 공지에 관한 계획 - 소 2-1호선(8m)변 건축한계선(2m)이 지정 - 중 1-149호선(20m)변 건축한계선(2m)이 지정 - 방수설비 및 공원과 어울리는 조경시설 설치	-

다) 기타시설용지

(1) 자족기능시설1

위 치	계 획 내 용	비고
기타1-1-가	· 교통처리에 관한 계획 - 차량출입구 지정 (중1-149호선변, 소2-1호선변) - 주차장법, 주택건설기준 등에 관한 규칙, 서울시주차장조례, 교통영향평가 심의결과 사항 등 관련법령을 준수하여 주차장 설치	-
	· 대지내 공지에 관한 계획 - 소 2-1호선(8m)변 건축한계선(2m)이 지정 - 중 1-149호선(20m)변 건축한계선(5m)이 지정 - 방수설비 및 공원과 어울리는 조경시설 설치	-

(2) 자족기능시설2

위 치	계 획 내 용	비고
기타1-1-나	· 교통처리에 관한 계획 - 차량출입구 지정 (중1-149호선변, 소2-1호선변) - 주차장법, 주택건설기준 등에 관한 규칙, 서울시주차장조례, 교통영향평가 심의결과 사항 등 관련법령을 준수하여 주차장 설치	-
	· 대지내 공지에 관한 계획 - 소 2-1호선(8m)변 건축한계선(2m)이 지정 - 중 1-149호선(20m)변 건축한계선(5m)이 지정 - 방수설비 및 공원과 어울리는 조경시설 설치	-

(3) 공공용시설1

위 치	계 획 내 용	비고
기타1-2	· 교통처리에 관한 계획 - 차량출입불허구간 (중1-149호선변, 중1-448호선변) - 차량출입구 지정 (중2-477호선변, 도로모퉁이에서 30m이격) - 주차장법, 주택건설기준 등에 관한 규칙, 서울시주차장조례, 교통영향평가 심의결과 사항 등 관련법령을 준수하여 주차장 설치 - 중 1-149호선변 건축한계선(5m)이 지정 된 지역에 공공보행통로 설치	-
	· 대지내 공지에 관한 계획 - 중 1-448호선(20.5m)변 건축한계선(6m)이 지정 - 중 1-149호선(20m)변 건축한계선(5m)이 지정 - 방수설비 및 공원과 어울리는 조경시설 설치	-

(4) 공공용시설2

위 치	계 획 내 용	비 고
기타1-3	· 교통처리에 관한 계획 - 차량출입구 지정 (중3-509호선변, 소2-1호선변) - 주차장법, 주택건설기준 등에 관한 규칙, 서울시주차장조례, 교통영향평가 심의결과 사항 등 관련법령을 준수하여 주차장 설치	-
	· 대지내 공지에 관한 계획 - 소 2-1호선(8m)변 건축한계선(2m)이 지정 - 중 3-509호선(12m)변 건축한계선(3m)이 지정 - 방수설비 및 공원과 어울리는 조경시설 설치	-

아. 도시개발법 제19조에 따라 실시계획의 고시로 의제되는 인·허가 등의 고시 또는 공고사항 : 해당사항 없음

자. 행당 도시개발사업 개발계획 및 실시계획의 기타 세부계획은 “행당 도시개발사업 개발계획 및 실시계획(변경) 인가도서 및 지구단위계획시행지침” 참조

차. 인가된 실시계획에 관한 도서의 공람기간 및 공람장소

- 공람기간 : 고시일로부터 14일간 공람
- 공람장소 : 서울특별시 도시활성화과 (☎ 02)2133-4642
 성동구 도시계획과 (☎ 02)2286-5554
 한국토지주택공사 서울지역본부 (☎ 02)3416-3835)

카. 관계도면 : 별첨

- 별첨된 관계도면은 참고용 도면이므로 측량, 그 밖의 용도로 사용할 수 없습니다.

[별첨]


☐ 토지이용계획(변경없음)




☑ 도시개발구역 결정(기정)도(변경없음)



☐ 지구단위계획구역 결정(기정)도(변경없음)

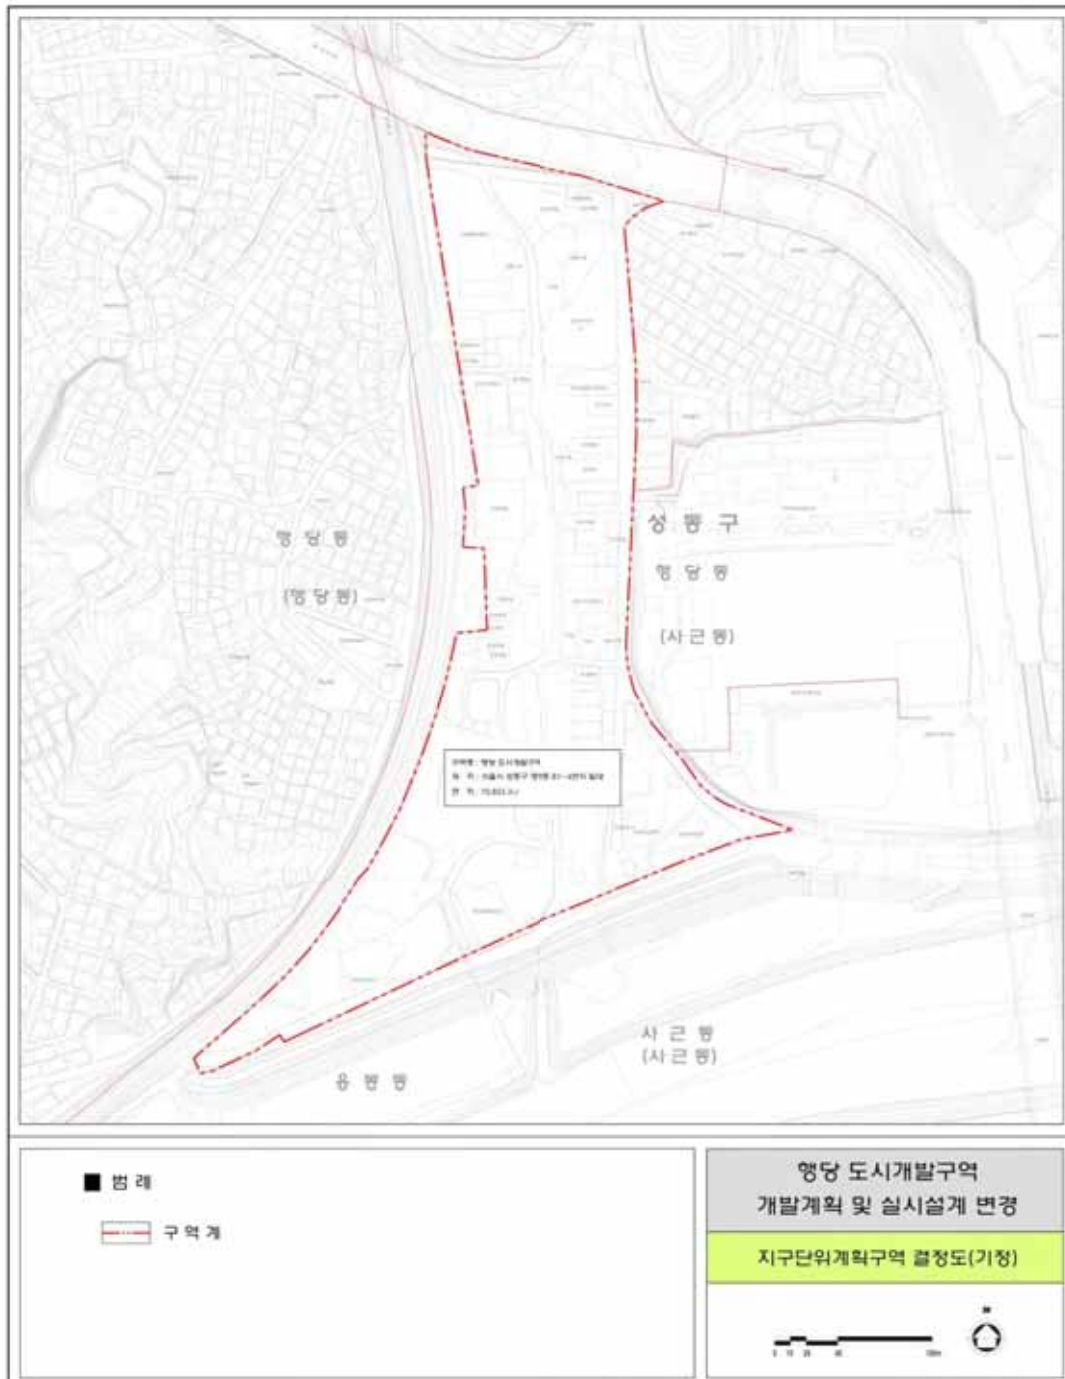

☑ 용도지역 · 지구에 관한 도시관리계획 결정(기정)도(변경없음)

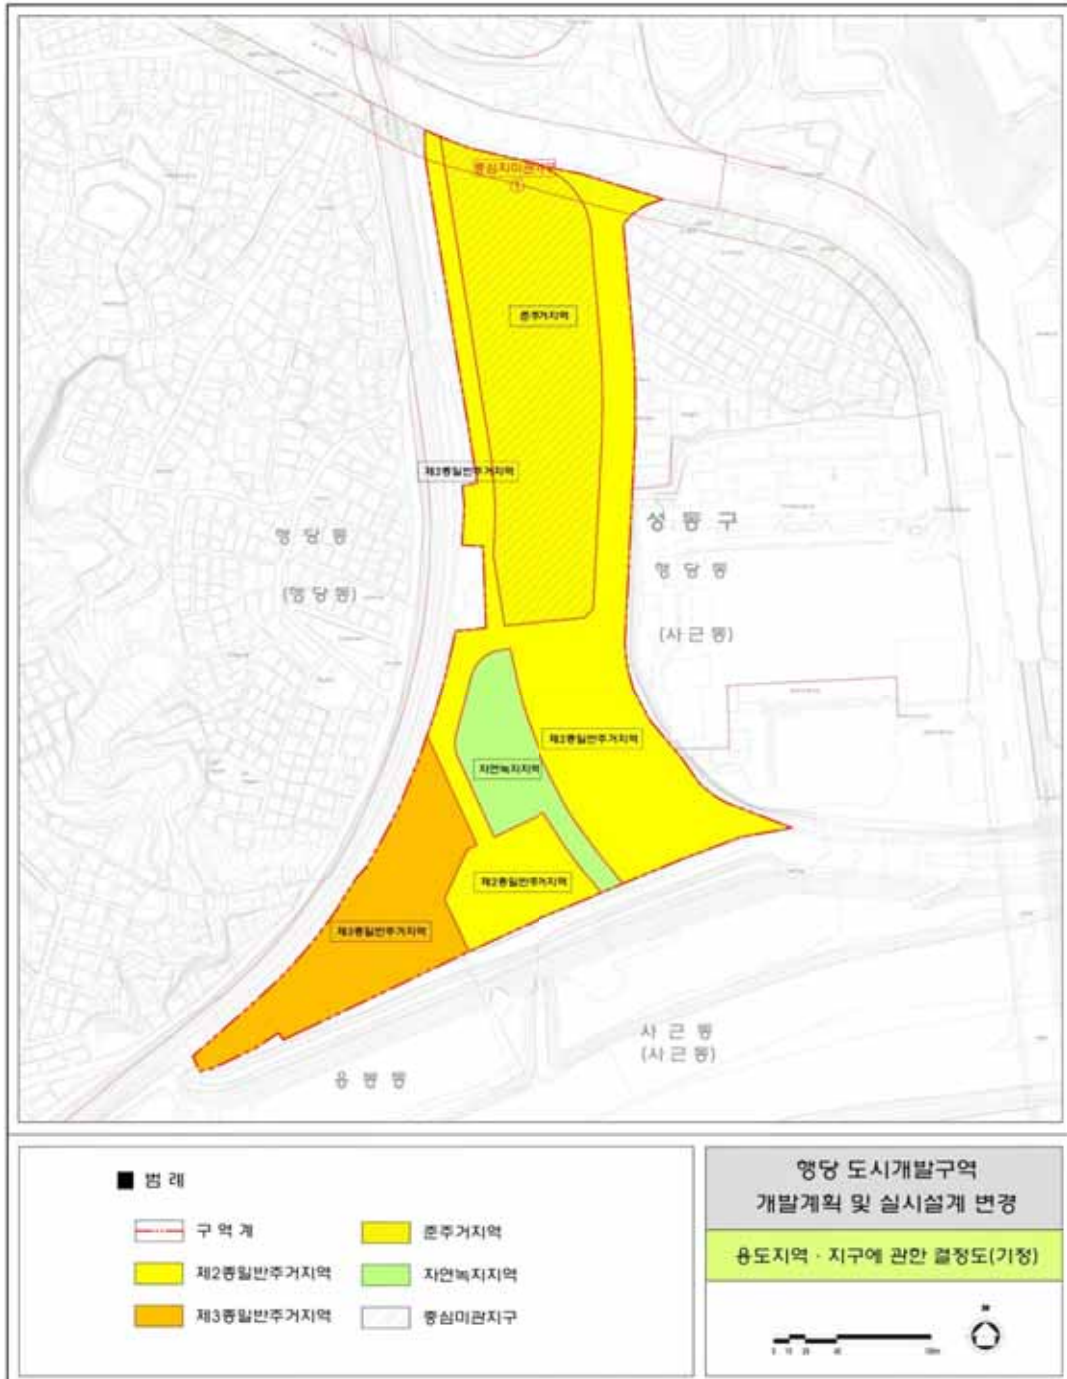

☐ 기반시설의 배치와 규모에 관한 도시관리계획 결정(기정)도(변경없음)



☑ 획지 및 건축물 등에 관한 도시관리계획 결정(기정)도(변경없음)



[별첨]

☑ 행당 도시개발구역 토지조서

일련 번호	소재지	지번		지목	대장면적(㎡)	편입면적(㎡)	소유자	사업단계 구분	비고
		본번	부번						
합계	총 125 필지			-	70,823.3	70,823.3			
1	서울시 성동구 행당동	381	- 1	대	544.0	544.0	한국토지주택공사	2단계	
2	서울시 성동구 행당동	381	- 2	전	565.0	565.0	한국토지주택공사	2단계	
3	서울시 성동구 행당동	381	- 3	유	1,556.0	1,556.0	서울특별시	2단계	
4	서울시 성동구 행당동	381	- 4	잡	953.0	953.0	한국토지주택공사	2단계	
5	서울시 성동구 행당동	381	- 5	유	276.0	276.0	서울특별시	2단계	
6	서울시 성동구 행당동	381	- 6	도	1,144.0	1,144.0	한국토지주택공사	2단계	
7	서울시 성동구 행당동	381	- 7	임	767.0	767.0	한국토지주택공사	2, 3단계	2단계(420㎡) 3단계(347㎡)
8	서울시 성동구 행당동	381	- 8	도	3.0	3.0	한국토지주택공사	2, 3단계	2단계(2㎡) 3단계(1㎡)
9	서울시 성동구 행당동	381	- 9	철	73.0	73.0	한국토지주택공사	3단계	
10	서울시 성동구 행당동	381	- 10	대	1,106.0	1,106.0	한국토지주택공사	2, 3단계	2단계(1,105㎡) 3단계(1㎡)
11	서울시 성동구 행당동	381	- 11	대	285.0	285.0	한국토지주택공사	2단계	
12	서울시 성동구 행당동	381	- 12	대	1.0	1.0	한국토지주택공사	3단계	
13	서울시 성동구 행당동	381	- 13	전	105.0	105.0	한국토지주택공사	3단계	
14	서울시 성동구 행당동	381	- 14	철	44.0	44.0	한국토지주택공사	3단계	
15	서울시 성동구 행당동	381	- 15	철	1,028.0	1,028.0	한국토지주택공사	2, 3단계	2단계(235㎡) 3단계(793㎡)
16	서울시 성동구 행당동	381	- 16	대	564.0	564.0	한국토지주택공사	2단계	
17	서울시 성동구 행당동	381	- 17	대	335.0	335.0	한국토지주택공사	2단계	
18	서울시 성동구 행당동	381	- 18	전	92.0	92.0	한국토지주택공사	2단계	
19	서울시 성동구 행당동	381	- 19	천	382.0	382.0	서울특별시	2단계	
20	서울시 성동구 행당동	381	- 20	도	251.0	251.0	성동구	2단계	
21	서울시 성동구 행당동	381	- 21	도	176.0	176.0	성동구	2, 3단계	2단계(169㎡) 3단계(7㎡)
22	서울시 성동구 행당동	381	- 22	대	18.0	18.0	한국토지주택공사	2단계	
23	서울시 성동구 행당동	381	- 23	대	10.0	10.0	한국토지주택공사	2단계	
24	서울시 성동구 행당동	381	- 24	대	141.0	141.0	한국토지주택공사	2단계	
25	서울시 성동구 행당동	381	- 25	도	9.0	9.0	성동구	2단계	

일련 번호	소재지	지번		지목	대장면적(㎡)	편입면적(㎡)	소유자	사업단계 구분	비고
		본번	부번						
26	서울시 성동구 행당동	381	- 26	대	37.0	37.0	한국토지주택공사	2단계	
27	서울시 성동구 행당동	381	- 27	도	44.0	44.0	성동구	2단계	
28	서울시 성동구 행당동	381	- 28	천	111.0	111.0	국(국토교통부)	2단계	
29	서울시 성동구 행당동	381	- 29	천	370.0	370.0	국(국토교통부)	2단계	
30	서울시 성동구 행당동	381	- 30	대	7.0	7.0	한국토지주택공사	2단계	
31	서울시 성동구 행당동	381	- 31	천	33.0	33.0	국(국토교통부)	2단계	
32	서울시 성동구 행당동	381	- 32	철	1.0	1.0	한국토지주택공사	2단계	
33	서울시 성동구 행당동	67	- 22	도	13.0	13.0	성동구	3단계	
34	서울시 성동구 행당동	67	- 10	도	171.0	171.0	성동구	3단계	
35	서울시 성동구 행당동	67	- 11	도	2.0	2.0	성동구	2단계	
36	서울시 성동구 행당동	67	- 21	대	4.0	4.0	한국토지주택공사	3단계	
37	서울시 성동구 행당동	67	- 23	대	1.0	1.0	한국토지주택공사	3단계	
38	서울시 성동구 행당동	67	- 20	대	31.0	31.0	한국토지주택공사	2단계	
39	서울시 성동구 행당동	76	- 7	대	12.0	12.0	국(국토교통부)	3단계	
40	서울시 성동구 행당동	76	- 8	대	14.0	14.0	국(국토교통부)	3단계	
41	서울시 성동구 행당동	77	- 6	잡	22.0	22.0	국(기획재정부)	3단계	
42	서울시 성동구 행당동	77	- 10	잡	3.0	3.0	국(국토교통부)	3단계	
43	서울시 성동구 행당동	77	- 11	잡	6.0	6.0	국(국토교통부)	3단계	
44	서울시 성동구 행당동	84	- 10	답	659.0	659.0	한국토지주택공사	2단계	
45	서울시 성동구 행당동	84	- 12	유	196.0	196.0	서울특별시	2단계	
46	서울시 성동구 행당동	84	- 14	도	1.0	1.0	한국토지주택공사	2단계	
47	서울시 성동구 행당동	84	- 16	대	64.0	64.0	국(국토교통부)	3단계	
48	서울시 성동구 행당동	84	- 17	답	39.0	39.0	한국토지주택공사	2단계	
49	서울시 성동구 행당동	84	- 19	도	10.0	10.0	국(국토교통부)	3단계	
50	서울시 성동구 행당동	84	- 20	대	10.0	10.0	국(국토교통부)	3단계	
51	서울시 성동구 행당동	84	- 21	대	25.0	25.0	국(국토교통부)	3단계	
52	서울시 성동구 행당동	84	- 22	도	125.0	125.0	국(국토교통부)	3단계	
53	서울시 성동구 행당동	84	- 23	도	11.0	11.0	국(국토교통부)	3단계	
54	서울시 성동구 행당동	84	- 24	답	22.0	22.0	국(국토교통부)	3단계	
55	서울시 성동구 행당동	84	- 25	답	220.0	220.0	국(국토교통부)	3단계	

일련 번호	소재지	지번		지목	대장면적(㎡)	편입면적(㎡)	소유자	사업단계 구분	비고
		본번	부번						
56	서울시 성동구 행당동	84	- 26	도	8.0	8.0	국(국토교통부)	3단계	
57	서울시 성동구 행당동	84	- 27	답	65.0	65.0	국(국토교통부)	3단계	
58	서울시 성동구 행당동	87	- 19	대	222.0	222.0	한국토지주택공사	3단계	
59	서울시 성동구 행당동	87	- 25	철	1,053.0	1,053.0	국(국토교통부)	3단계	
60	서울시 성동구 행당동	87	- 18	대	117.0	117.0	한국토지주택공사	3단계	
61	서울시 성동구 행당동	87	- 7	대	55.0	55.0	한국토지주택공사	3단계	
62	서울시 성동구 행당동	87	- 20	대	474.0	474.0	국(국토교통부)	3단계	
63	서울시 성동구 행당동	87	- 21	대	164.0	164.0	국(국토교통부)	3단계	
64	서울시 성동구 행당동	87	- 10	대	1.0	1.0	국(국토교통부)	3단계	
65	서울시 성동구 행당동	87	- 11	대	120.0	120.0	국(국토교통부)	3단계	
66	서울시 성동구 행당동	87	- 26	철	80.0	80.0	국(국토교통부)	3단계	
67	서울시 성동구 행당동	87	- 22	철	1,774.0	1,774.0	한국토지주택공사	2, 3단계	2단계(235㎡) 3단계(1,539㎡)
68	서울시 성동구 행당동	88	- 1	전	69.0	69.0	한국토지주택공사	3단계	
69	서울시 성동구 행당동	89	- 5	구	460.0	460.0	성동구	2단계	
70	서울시 성동구 행당동	89	- 29	전	49.0	49.0	한국토지주택공사	3단계	
71	서울시 성동구 행당동	89	- 30	전	856.0	856.0	한국토지주택공사	3단계	
72	서울시 성동구 행당동	89	- 10	전	23.0	23.0	한국토지주택공사	3단계	
73	서울시 성동구 행당동	89	- 11	전	260.0	260.0	한국토지주택공사	3단계	
74	서울시 성동구 행당동	89	- 12	구	14.0	14.0	성동구	2단계	
75	서울시 성동구 행당동	89	- 13	구	165.0	165.0	성동구	2단계	
76	서울시 성동구 행당동	89	- 28	전	75.0	75.0	한국토지주택공사	3단계	
77	서울시 성동구 행당동	89	- 31	전	454.0	454.0	국(국토교통부)	3단계	
78	서울시 성동구 행당동	89	- 16	전	178.0	178.0	국(국토교통부)	3단계	
79	서울시 성동구 행당동	89	- 17	전	381.0	381.0	국(국토교통부)	3단계	
80	서울시 성동구 행당동	89	- 18	구	43.0	43.0	성동구	3단계	
81	서울시 성동구 행당동	89	- 19	구	140.0	140.0	성동구	3단계	
82	서울시 성동구 행당동	89	- 20	구	9.0	9.0	성동구	2단계	
83	서울시 성동구 행당동	89	- 32	전	108.0	108.0	국(국토교통부)	3단계	
84	서울시 성동구 행당동	89	- 22	전	74.0	74.0	국(국토교통부)	3단계	

일련 번호	소재지	지번		지목	대장면적(㎡)	편입면적(㎡)	소유자	사업단계 구분	비고
		본번	부번						
85	서울시 성동구 행당동	89	- 23	구	26.0	26.0	성동구	3단계	
86	서울시 성동구 행당동	89	- 24	전	77.0	77.0	국(국토교통부)	3단계	
87	서울시 성동구 행당동	90	- 1	전	965.0	965.0	한국토지주택공사	2, 3단계	2단계(401㎡) 3단계(564㎡)
88	서울시 성동구 행당동	90	- 2	전	1,422.0	1,422.0	한국토지주택공사	3단계	
89	서울시 성동구 행당동	90	- 3	전	132.0	132.0	한국토지주택공사	3단계	
90	서울시 성동구 행당동	90	- 4	유	1,003.0	1,003.0	서울특별시	2단계	
91	서울시 성동구 행당동	90	- 5	전	16.0	16.0	한국토지주택공사	3단계	
92	서울시 성동구 행당동	90	- 7	전	39.0	39.0	한국토지주택공사	2, 3단계	2단계(4㎡) 3단계(35㎡)
93	서울시 성동구 행당동	90	- 9	전	117.0	117.0	국(국토교통부)	3단계	
94	서울시 성동구 행당동	90	- 10	전	15.0	15.0	국(국토교통부)	3단계	
95	서울시 성동구 행당동	90	- 11	전	52.0	52.0	국(국토교통부)	3단계	
96	서울시 성동구 행당동	90	- 12	전	287.0	287.0	국(국토교통부)	3단계	
97	서울시 성동구 행당동	90	- 13	전	51.0	51.0	국(국토교통부)	3단계	
98	서울시 성동구 행당동	90	- 14	전	82.0	82.0	국(국토교통부)	3단계	
99	서울시 성동구 행당동	90	- 15	유	37.0	37.0	서울특별시	2, 3단계	2단계(2㎡) 3단계(35㎡)
100	서울시 성동구 행당동	90	- 16	유	1.0	1.0	서울특별시	2단계	
101	서울시 성동구 행당동	91	- 1	전	760.0	760.0	한국토지주택공사	2, 3단계	2단계(509㎡) 3단계(251㎡)
102	서울시 성동구 행당동	92	- 1	답	476.0	476.0	한국토지주택공사	3단계	
103	서울시 성동구 행당동	92	- 3	답	694.0	694.0	한국토지주택공사	2, 3단계	2단계(605㎡) 3단계(89㎡)
104	서울시 성동구 행당동	92	- 4	답	149.0	149.0	한국토지주택공사	2, 3단계	2단계(87㎡) 3단계(62㎡)
105	서울시 성동구 행당동	92	- 5	답	26.0	26.0	한국토지주택공사	3단계	
106	서울시 성동구 행당동	92	- 6	답	393.0	393.0	한국토지주택공사	2, 3단계	2단계(387㎡) 3단계(6㎡)
107	서울시 성동구 행당동	92	- 7	답	13.0	13.0	한국토지주택공사	2단계	
108	서울시 성동구 행당동	153	- 5	대	63.0	63.0	한국토지주택공사	3단계	
109	서울시 성동구 행당동	153	- 4	대	79.0	79.0	국(국토교통부)	3단계	
110	서울시 성동구 행당동	154	- 8	대	132.0	132.0	한국토지주택공사	3단계	
111	서울시 성동구 행당동	154	- 6	대	195.0	195.0	국(국토교통부)	3단계	

일련 번호	소재지	지번		지목	대장면적(㎡)	편입면적(㎡)	소유자	사업단계 구분	비고
		본번	부번						
112	서울시 성동구 행당동	155	- 8	대	40.0	40.0	한국토지주택공사	3단계	
113	서울시 성동구 행당동	155	- 5	대	55.0	55.0	국(국토교통부)	3단계	
114	서울시 성동구 행당동	157	- 47	대	1.0	1.0	한국토지주택공사	3단계	
115	서울시 성동구 행당동	157	- 48	대	144.0	144.0	한국토지주택공사	3단계	
116	서울시 성동구 행당동	157	- 21	대	52.0	52.0	국(국토교통부)	3단계	
117	서울시 성동구 행당동	157	- 26	대	242.0	242.0	국(국토교통부)	3단계	
118	서울시 성동구 행당동	157	- 49	도	171.0	171.0	국(국토교통부)	3단계	
119	서울시 성동구 행당동	157	- 45	도	61.0	61.0	국(국토교통부)	3단계	
120	서울시 성동구 행당동	157	- 46	대	4.0	4.0	한국토지주택공사	3단계	
121	서울시 성동구 행당동	377	- 0	대	19,692.3	19,692.3	주식회사포스코건설 (일부대지권설정)	1단계	
122	서울시 성동구 행당동	377	- 1	공	911.1	911.1	성동구	1단계	
123	서울시 성동구 행당동	377	- 2	도	12,946.5	12,946.5	서울특별시	1단계	
124	서울시 성동구 행당동	377	- 3	도	973.0	973.0	성동구	1단계	
125	서울시 성동구 행당동	378	- 0	대	8,045.4	8,045.4	성동구	1단계	

서울특별시고시 제2021 - 683호

도시계획시설(학교) 세부시설조성계획결정(변경) 및 지형도면고시(세종대학교)

서울특별시고시 제1976-94호(1976.04.30)로 도시관리계획(도시계획시설:학교)으로 결정되고, 서울특별시고시 제2020-533호(2020.12.10)로 도시계획시설(학교) 세부시설조성계획(기본계획)이 결정(변경)된 광진구 군자동 98번지 일대 세종대학교에 대하여 「국토의 계획 및 이용에 관한 법률」 제30조 및 같은법 시행령 제25조, 「도시·군계획시설의 결정·구조 및 설치기준에 관한 규칙」 제2조 규정에 의거 다음과 같이 도시계획시설(학교) 세부시설조성계획 결정(변경)고시하고, 「국토의 계획 및 이용에 관한 법률」 제32조, 「토지이용규제기본법」 제8조 및 동법 시행령 제7조의 규정에 따라 지형도면을 고시 합니다.

2021년 12월 9일

서울특별시

1. 대학 세부시설조성계획 결정(변경) 취지

- 「국토의 계획 및 이용에 관한 법률」 제2조, 제4호 다목 및 동법시행령 제25조 제3항의 규정에 의한 도시계획시설(학교) 세부시설조성계획 결정(변경)에 관한 사항으로서, 세종대학교 무용관의 건물 노후화 및 화양1지구 지구단위계획구역 내 도로계획에 따라 경계부에 걸치는 무용관을 철거하는 계획으로 세부시설조성계획을 결정(변경)하고자함.

2. 도시계획시설(학교) 결정(변경)

1) 도시계획시설(학교) 결정사항(변경없음)

구분	시설명	시설의 세분	위 치	면 적 (㎡)			최초결정일	비 고
				기 정	변 경	변경후		
기정	학교	대 학 (세종대학교)	합 계	117,804.2	-	117,804.2	서고시 제94호 (1976.04.30)	변경없음
			제1 캠퍼스	광진구 군자동 98일대	108,268.2	-	108,268.2	
			제2 캠퍼스	광진구 군자동 111-1일대	9,086.0	-	9,086.0	
			제3 캠퍼스	광진구 군자동 275-2일대	450.0	-	450.0	

2) 세부시설조성계획 결정(변경) 조서

(1) 구역계획(변경없음)

구 역		구 분	면 적 (㎡)	비 고
관 리	일반관리구역	①	21,094.0	제1캠퍼스
		②	3,177.0	제1캠퍼스

구 역		구 분	면 적 (㎡)	비 고
		③	13,839.0	제1캠퍼스
		④	7,086.2	제1캠퍼스
		⑤	27,255.0	제1캠퍼스
		⑥	2,681.0	제1캠퍼스
유 지	상징경관구역	⑦	22,769.0	제1캠퍼스
	외부활동구역	⑧	4,949.0	제1캠퍼스
		⑨	5,418.0	제1캠퍼스
	소 계		108,268.2	
관 리	일반관리구역	⑩	9,086.0	제2캠퍼스
	소 계		9,086.0	
	일반관리구역	⑪	450.0	제3캠퍼스
	소 계		450.0	
합 계			117,804.2	

(2) 밀도계획

① 건폐율(캠퍼스별)

구 분	밀도산정 기준면적(㎡)	조례건폐율 (%)	사용건폐율(%)		관리건폐율 (%)	비 고
			기 정	변 경		
제1캠퍼스	108,268.2	60.00	30.34	29.95	40.00	
제2캠퍼스	9,086.0	60.00	26.99	26.99	40.00	
제3캠퍼스	450.0	60.00	-	-	40.00	
합 계	117,804.2	60.00	29.97	29.61	40.00	

② 용적률 및 높이계획(구역별)

구역 구분	구역 면적 (㎡)	조 례 용적률 (%)	사용용적률(%)		이 전 용적률 (%)	관 리 용적률 (%)	관 리 높 이 (m)	비 고
			기정	변경				
①	21,094.0	200.00	155.22	149.21	-	190.00	•지표로부터 최대+48m(12층)이하	일반관리 구역
②	3,177.0	200.00	257.34	257.34	+70.00	270.00	•지표로부터 최대+28m(7층)이하	일반관리 구역
③	13,839.0	200.00	338.82	338.82	+145.00	345.00	•지표로부터 최대+28m(7층)~70m(15층)이하	일반관리 구역
④	7,086.2	200.00	308.46	308.46	+115.00	315.00	•지표로부터 최대+28m(7층)~56m(12층)이하	일반관리 구역
⑤	27,255.0	197.00	253.41	253.41	+68.00	265.00	•지표로부터 최대+28m(7층)~48m(12층)이하	일반관리 구역
⑥	2,681.0	198.00	188.72	188.72	-	198.00	•지표로부터 최대 +28m(7층)이하	일반관리 구역
⑦	22,769.0	200.00	11.37	11.37	-170.00	15.00	•지표로부터 최대 +12m(3층)~36m(9층)이하 • 단, 기존건축물인 종탑(67.3m)은 70m이하로 한다	상징경관 구역
⑧	4,949.0	200.00	97.50	97.50	-	105.00	•지표로부터 최대+12m(3층)~28m(7층)이하	외부활동 구역
⑨	5,418.0	200.00	-	-	-195.00	5.00	•지표로부터 최대 +12m(3층)이하	외부활동 구역
⑩	9,086.0	200.00	194.45	194.45	-	200.00	•지표로부터 최대 +48m(13층)이하	일반관리 구역
⑪	450.0	200.00	-	-	-	120.00	•지표로부터 최대 +28m(7층)이하	일반관리 구역
합계	117,804.2	199.03	177.31	176.23	-	190.00		

※ 구역별 높이계획 : 고시도면 참조.

(3) 변경 건축물 조서

구분	구역	건물 번호	건물명	건축면적(㎡)		연면적(㎡)		지상층연면적(㎡)		층 수		비 고
				기정	변경	기정	변경	기정	변경			
제1캠퍼스	① 일반관리	5	무용관	422.38	-	1,267.14	-	1,267.14	-	0/3	-	철 거

(4) 전체 건축물 조서

구분	순번	건물 번호	건물명	건축면적(㎡)		연면적(㎡)		지상층연면적(㎡)		층수 (지하/지상)		준공 연도	비고
				기정	변경	기정	변경	기정	변경	기정	변경		
제1 캠퍼스	1	1	집현관	1,903.23	1,903.23	14,536.29	14,536.29	13,649.43	13,649.43	1/10	1/10	1981	
	2	2	군자관	2,143.34	2,143.34	12,637.52	12,637.52	11,783.12	11,783.12	1/6	1/6	1982	
	3	3	대양홀	2,369.92	2,369.92	8,319.67	8,319.67	5,870.74	5,870.74	1/5	1/5	1981	
	4	4	교문	171.97	171.97	171.97	171.97	171.97	171.97	0/1	0/1	1976	
	5	5	무용관	422.38	-	1,267.14	-	1,267.14	-	0/3	-	1969	철거
	6	6	학생회관	1,597.65	1,597.65	11,751.87	11,751.87	8,175.58	8,175.58	2/6	2/6	2010	
	7	7	광개토관	2,352.07	2,352.07	51,641.12	51,641.12	33,226.92	33,226.92	4/15	4/15	2005	
	8	8	이당관	827.54	827.54	2,538.82	2,538.82	2,482.62	2,482.62	1/3	1/3	1971	
	9	9	진관홀	857.80	857.80	6,748.90	6,748.90	5,979.40	5,979.40	1/7	1/7	1998	
	10	10	웅덕관	1,246.11	1,246.11	6,263.94	6,263.94	4,984.44	4,984.44	1/4	1/4	1998	
	11	11	구조실험동	195.15	195.15	215.95	215.95	215.95	215.95	0/2	0/2	2003	
	12	12	대양시센터	2,542.01	2,542.01	51,981.05	51,981.05	21,857.82	21,857.82	5/12	5/12	2019	
	13	13	중앙도서관	1,850.70	1,850.70	17,313.48	17,313.48	15,700.50	15,700.50	2/10	2/10	1988	
	14	14	우정당	864.91	864.91	2,525.74	2,525.74	2,525.74	2,525.74	0/3	0/3	1974	
	15	15	충무관	3,023.76	3,023.76	33,133.44	33,133.44	28,442.79	28,442.79	2/11	2/11	1998	
	16	16	영실관	1,130.60	1,130.60	7,768.95	7,768.95	6,621.75	6,621.75	1/8	1/8	1974	
	17	17	다산관	1,685.20	1,685.20	6,667.85	6,667.85	6,667.85	6,667.85	0/4	0/4	1979	
	18	18	주차빌딩	1,708.79	1,708.79	8,002.92	8,002.92	8,002.92	8,002.92	0/5	0/5	2003	
	19	19	생활관3	90.05	90.05	158.68	158.68	141.75	141.75	1/2	1/2	1976	
	20	20	생활관4	108.76	108.76	180.21	180.21	169.96	169.96	1/2	1/2	1977	
	21	21	강당	696.40	696.40	696.40	696.40	696.40	696.40	0/1	0/1	1969	
	22	22	실습실	96.84	96.84	96.84	96.84	96.84	96.84	0/1	0/1	1997	
	23	23	세종초등학교	637.10	637.10	3,026.76	3,026.76	3,026.76	3,026.76	0/5	0/5	1977	
	24	24	교사	721.16	721.16	2,032.81	2,032.81	2,032.81	2,032.81	0/3	0/3	1998	
	25	25	종탑	61.45	61.45	61.45	61.45	61.45	61.45	0/1	0/1	2005	
	26	27	애지헌	602.57	602.57	602.57	602.57	602.57	602.57	0/1	0/1	2000	
	27	33	대양복합관	1,699.06	1,699.06	74,777.16	74,777.16	1,925.38	1,925.38	4/4	4/4	-	
	28	28	박물관	1,247.27	1,247.27	4,825.13	4,825.13	4,825.13	4,825.13	0/5	0/5	1973	
소 계				32,853.79	32,431.41	329,944.63	328,677.49	191,205.73	189,938.59				
제2 캠퍼스	29	29	무방관	728.00	728.00	2,929.04	2,929.04	2,929.04	2,929.04	0/4	0/4	1987	
	30	30	기숙사	1,600.00	1,600.00	29,778.38	29,778.38	14,515.06	14,515.06	5/13	5/13	2015	
	31	31	생활관1	67.24	67.24	130.94	130.94	125.19	125.19	1/2	1/2	1977	
	32	32	생활관2	56.89	56.89	149.49	149.49	98.43	98.43	1/2	1/2	1994	
	소 계				2,452.13	2,452.13	32,987.85	32,987.85	17,667.72	17,667.72			
제3 캠퍼스	-	-	-	-	-	-	-	-	-	-	-		
	소 계			-	-	-	-	-	-	-	-		
합 계				35,305.92	34,883.54	362,932.48	361,665.34	208,873.45	207,606.31				


3. 관계도면 : 생략(열람장소에 비치된 도면과 같음)

※ 첨부된 도면은 참고용 도면이므로 측량, 그 밖의 용도로 사용할 수 없습니다.


4. 관계도서는 서울특별시 시설계획과(☎02-2133-8412) 및 광진구 도시계획과 (☎02-450-7673)에서 비치하고 있습니다.

※ 고시문 및 지형도면 등은 서울도시계획포털(<http://urban.seoul.go.kr>) 및 토지이용규제 정보 서비스(<http://luris.molit.go.kr>)에 게시할 예정이오니 참고하시기 바랍니다.


도시계획시설(학교) 세부시설조성계획 구역계획도(변경없음)

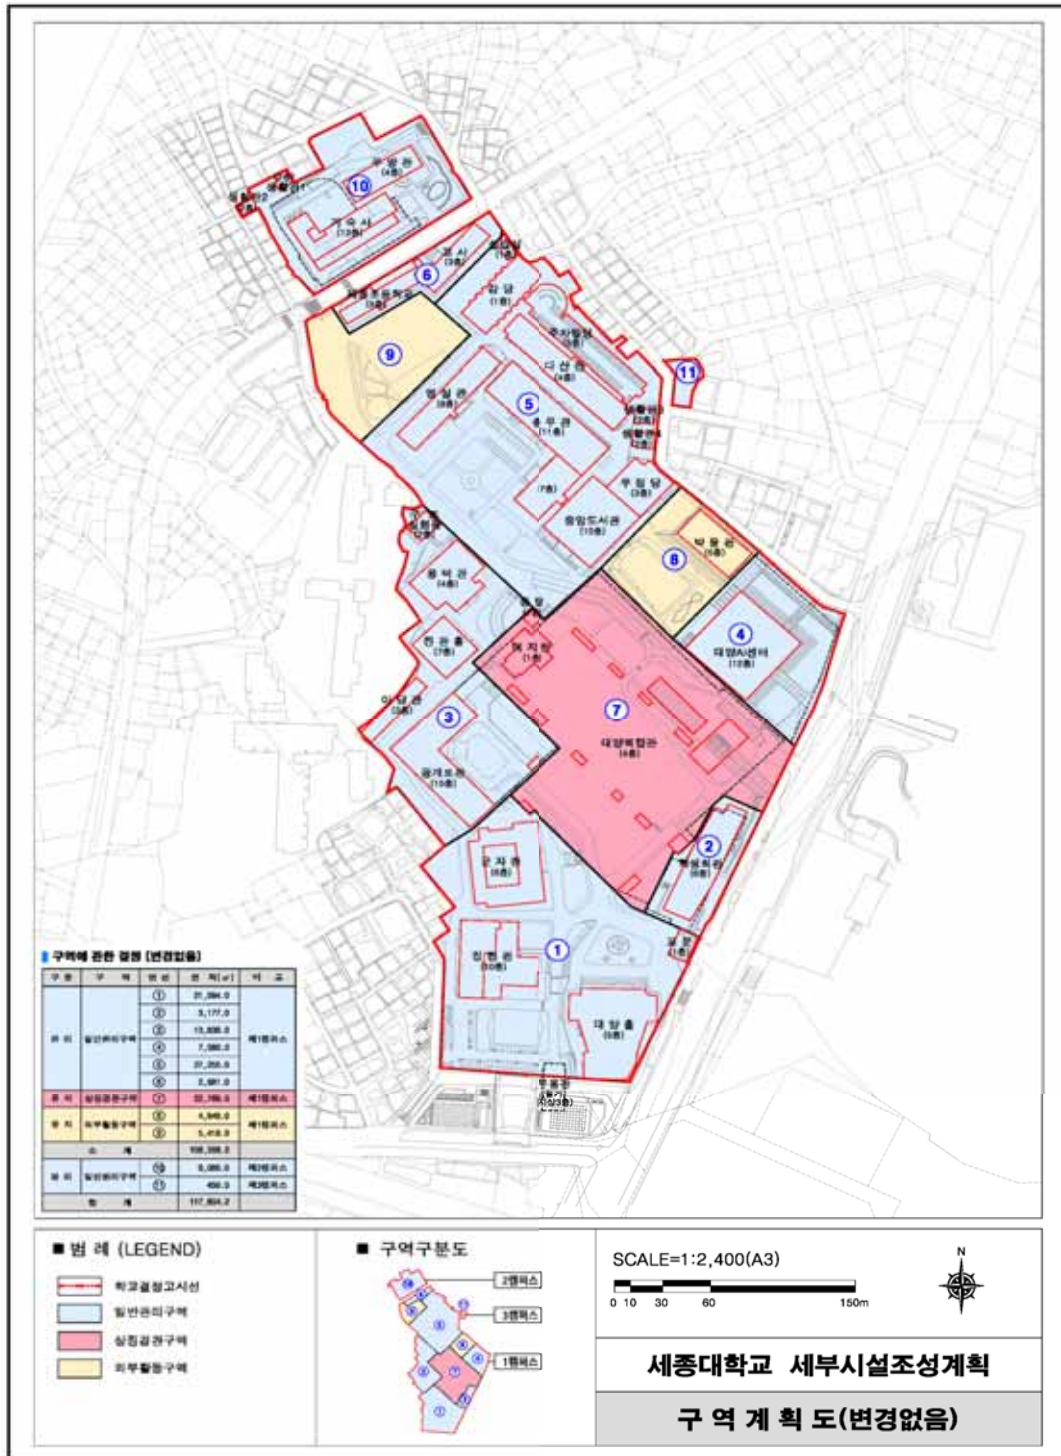


도시계획시설(학교) 세부시설조성계획 밀도계획도(건폐율,용적률)(변경)

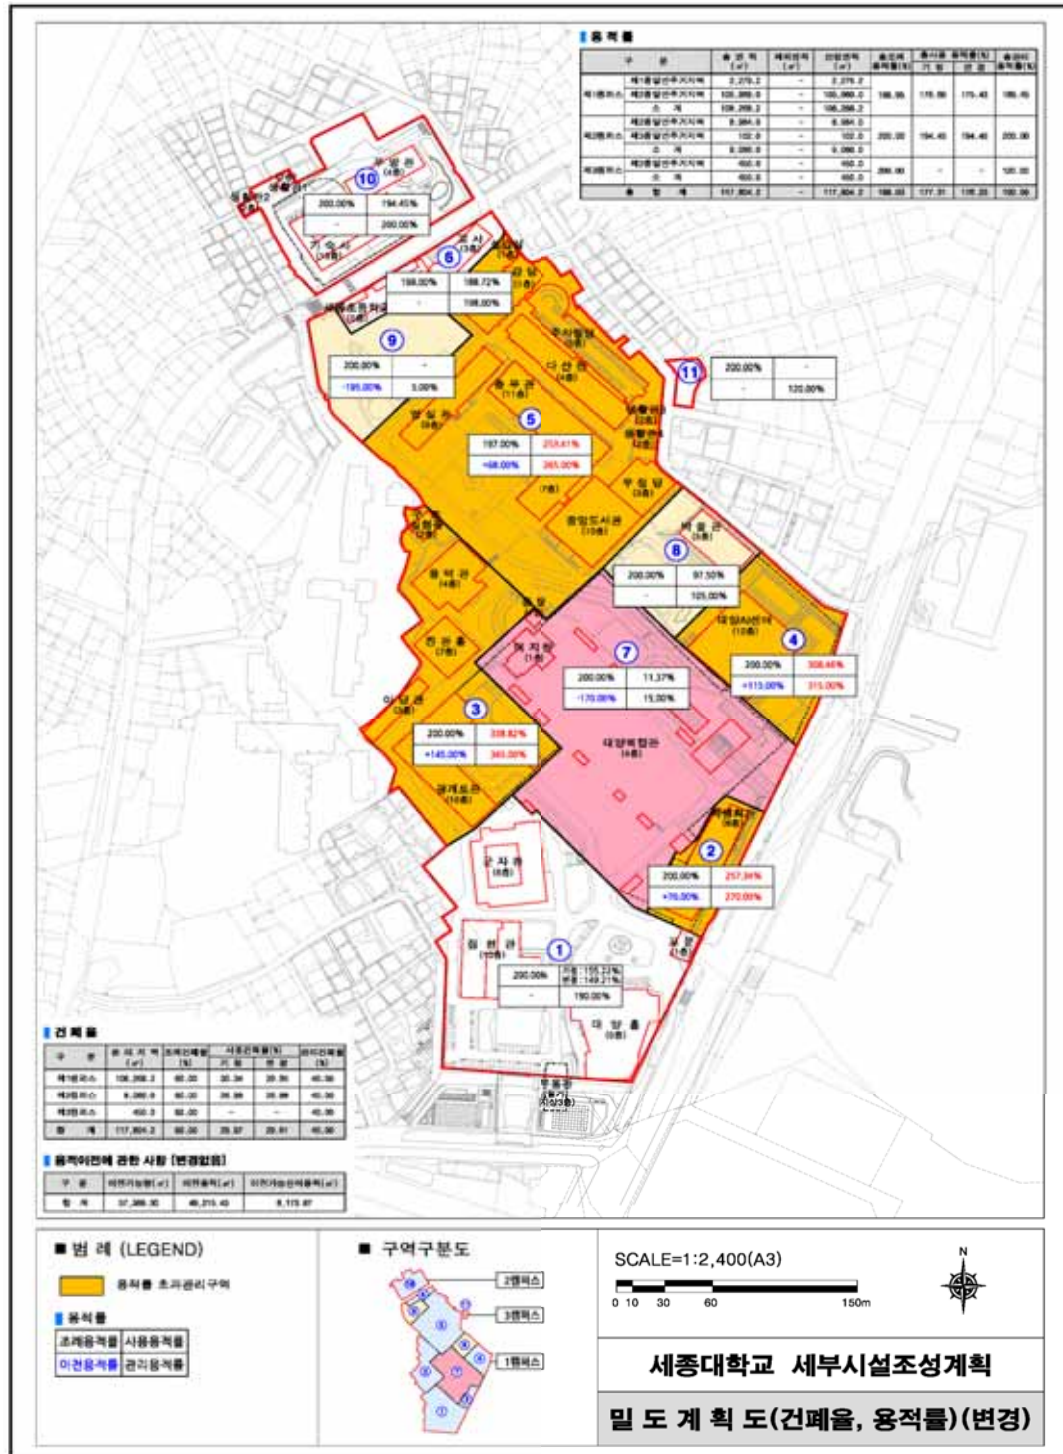


도시계획시설(학교) 세부시설조성계획 밀도계획도(높이)(변경없음)

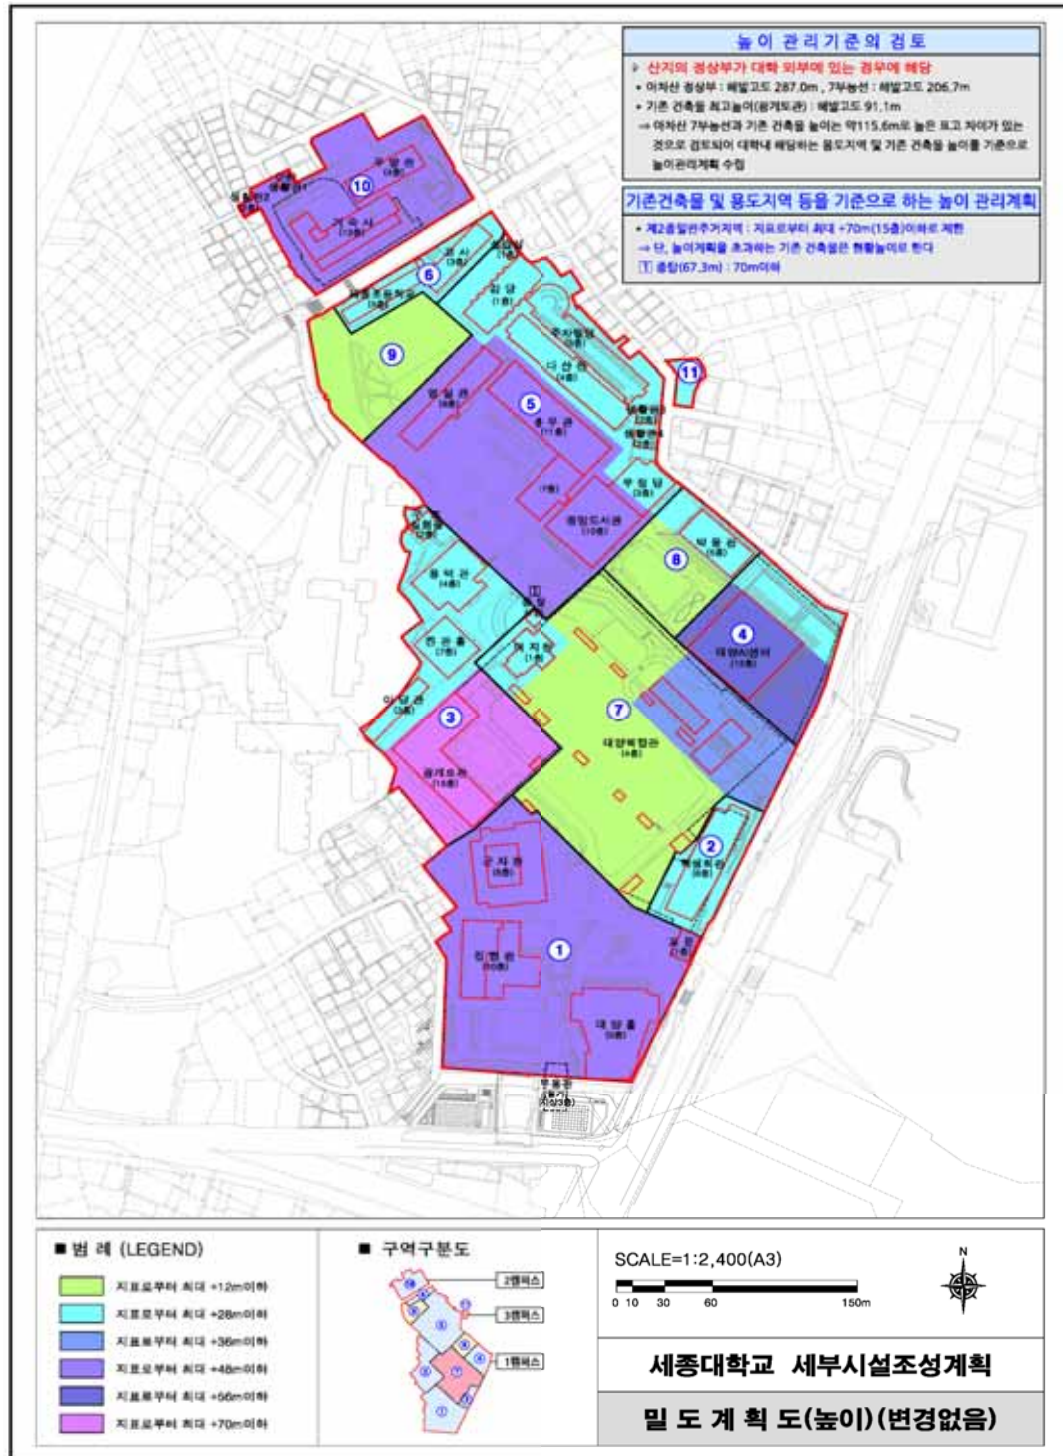


도시계획시설(학교) 세부시설조성계획 입지특성계획도(변경없음)

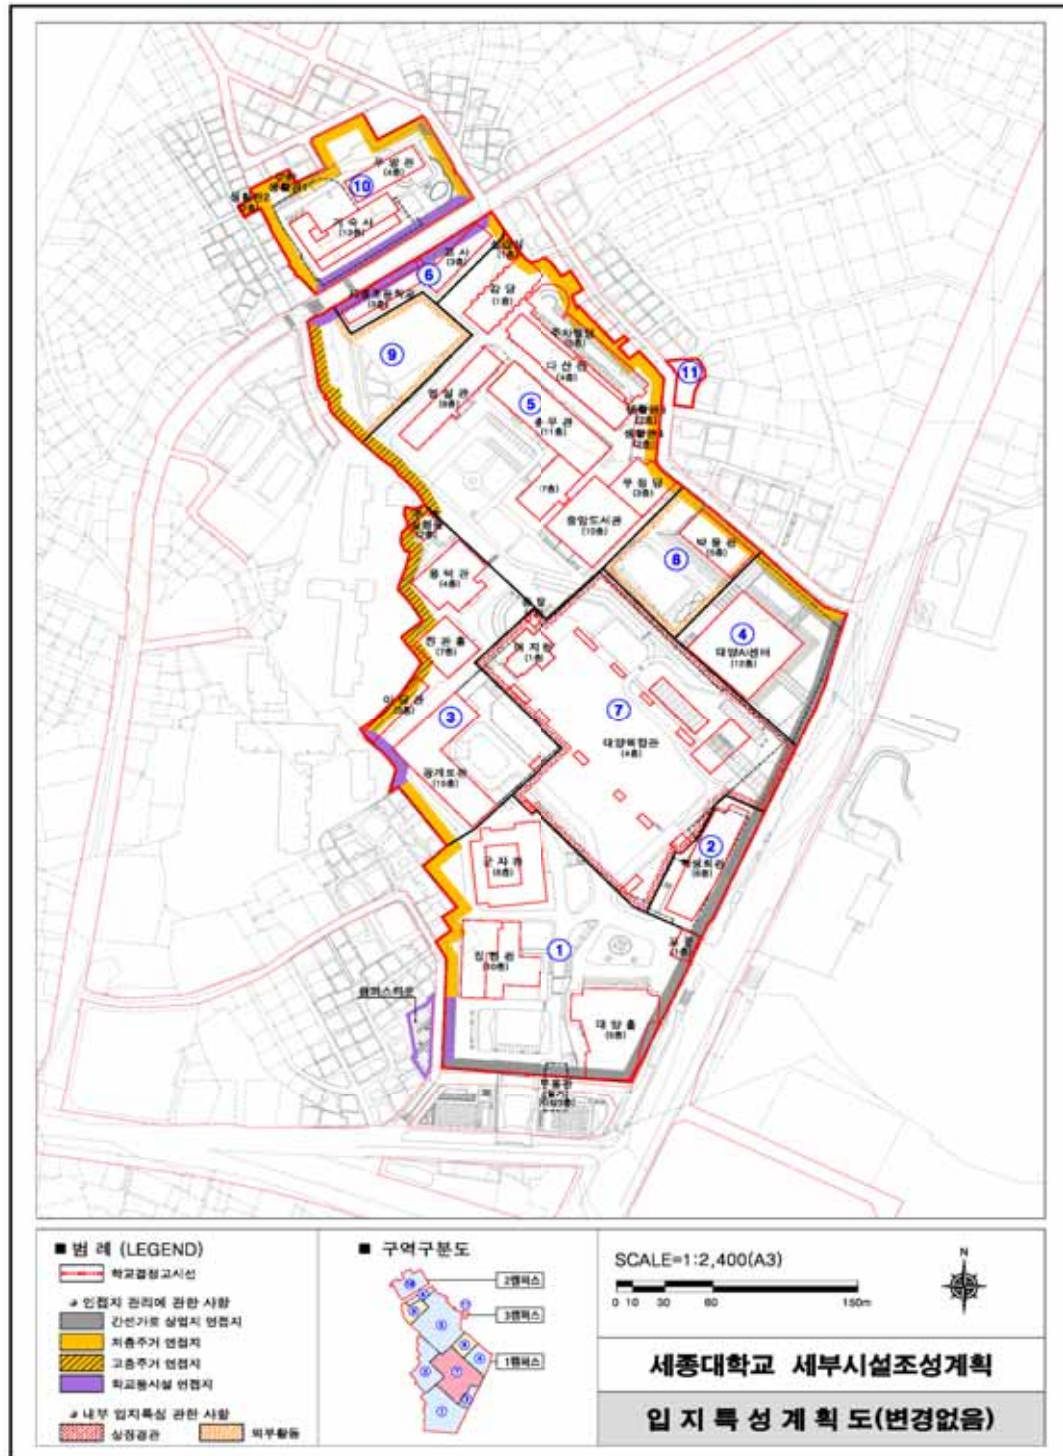

도시계획시설(학교) 세부시설조성계획 건축배치계획도(변경)

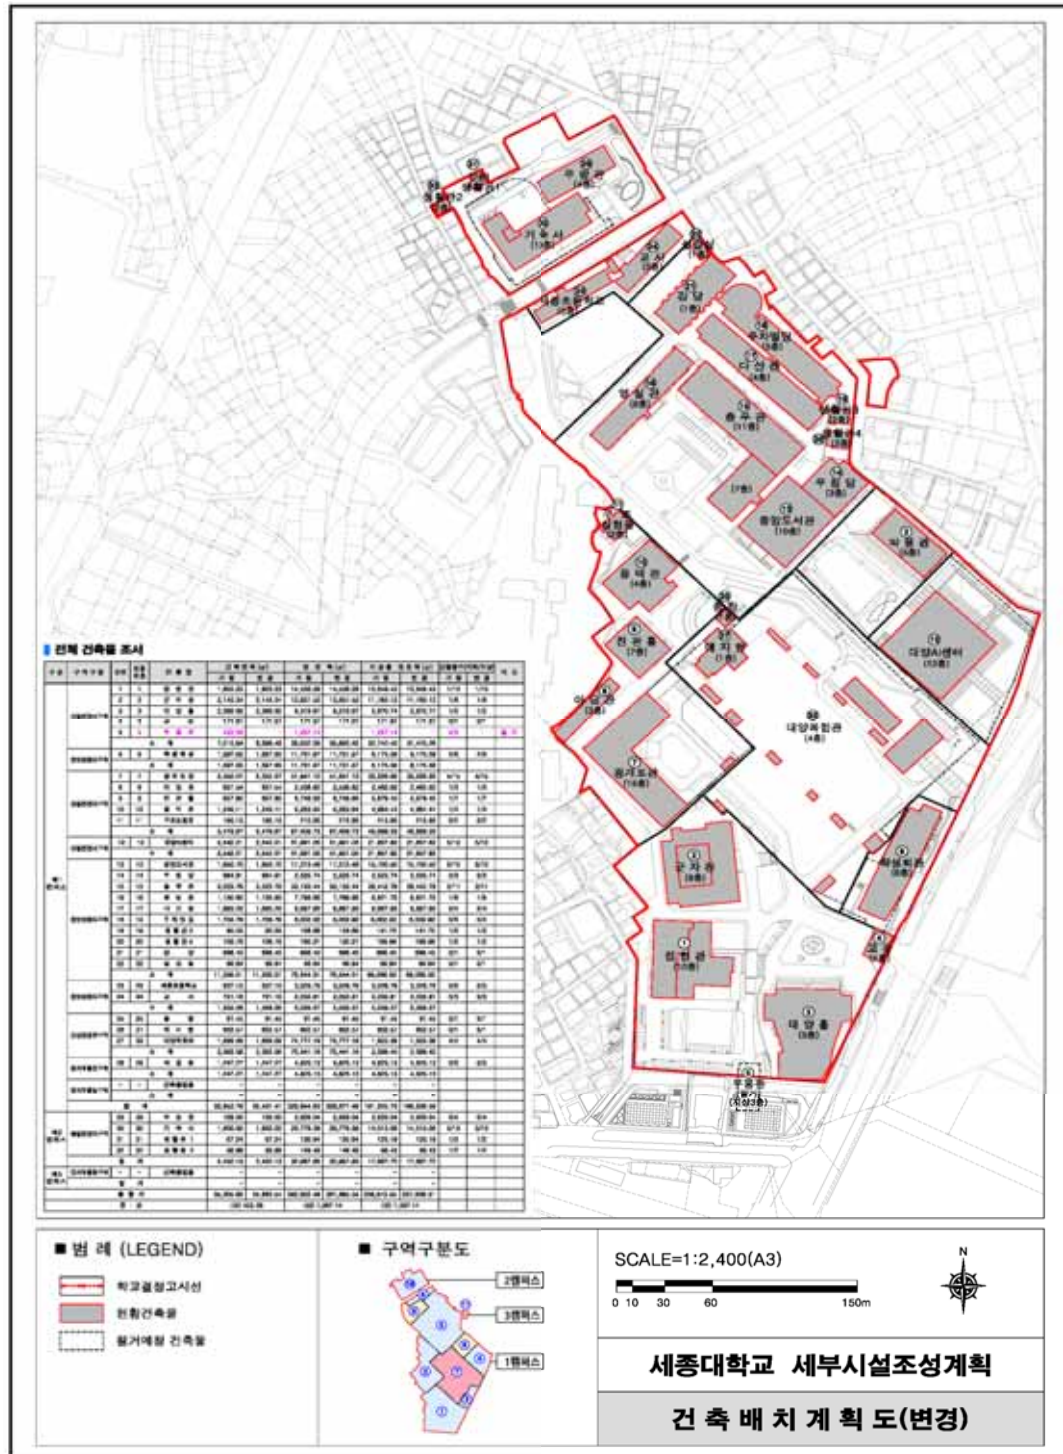

도시계획시설(학교) 세부시설조성계획 결정(변경)도

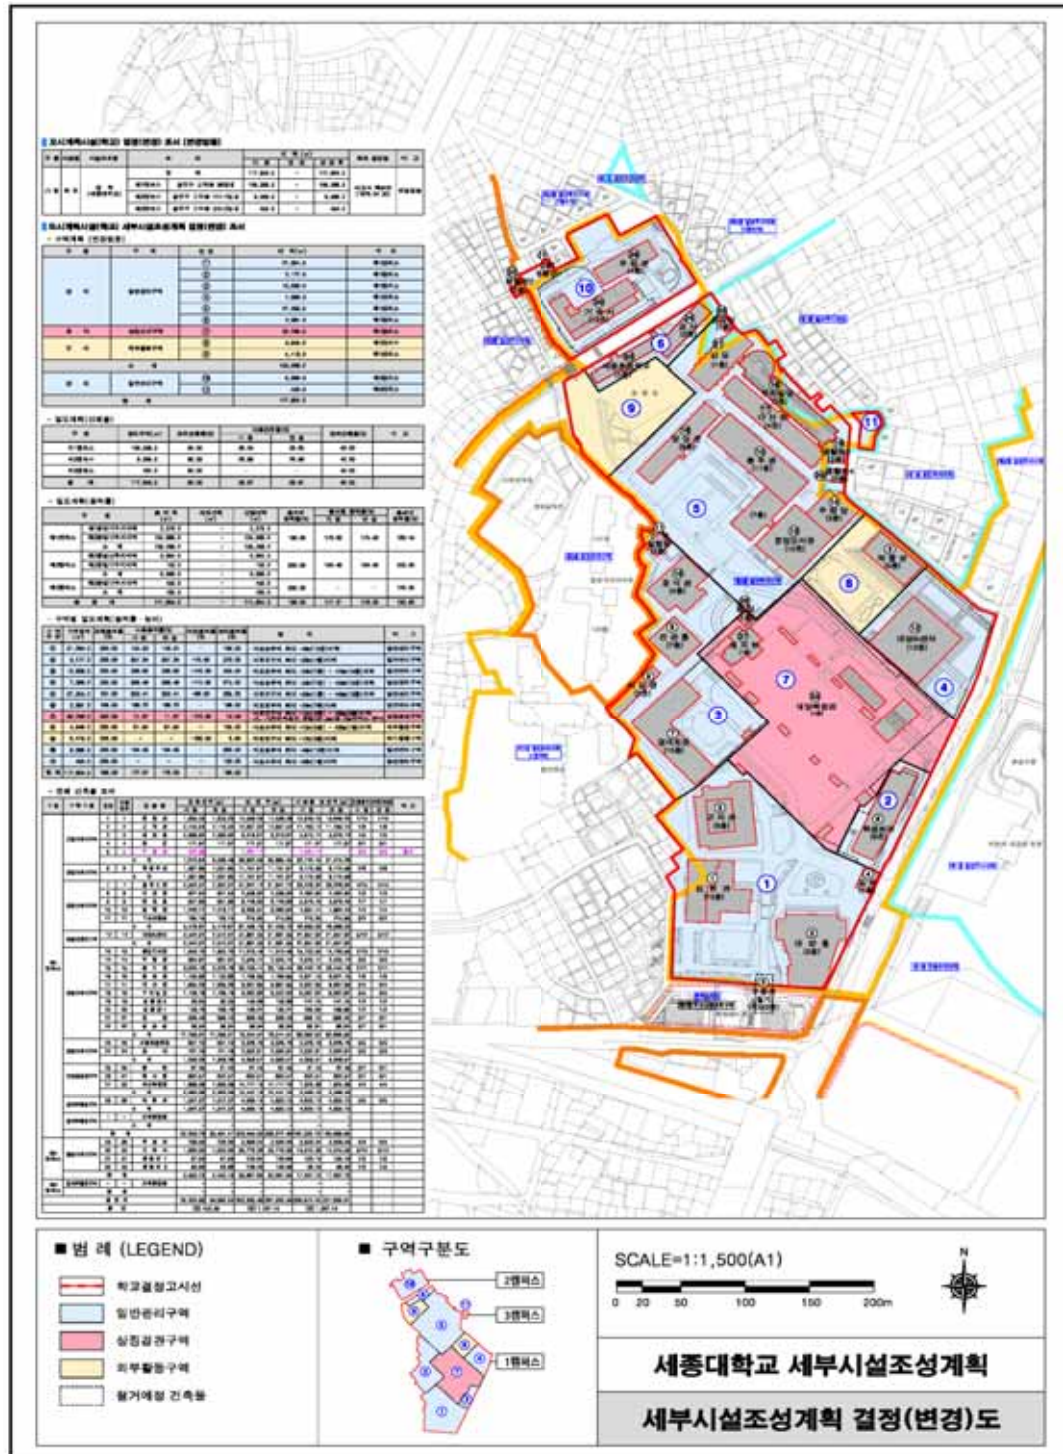

서울특별시고시 제2021 - 685호

특별방역대책 시행에 따른 목욕장업 방역조치 고시

특별방역대책 시행에 따른 접촉증명·음성확인제 적용시설 방역수칙 조정(코로나바이러스감염증 19 중앙사고수습본부-39559, '21.12.7.)과 관련, 「감염병의 예방 및 관리에 관한 법률」 제49조제1항제2호, 제1항제2의2호에 따라 서울특별시 소재 목욕장업에 대하여 감염병 예방을 위한 방역 조치를 다음과 같이 고시합니다.

2021년 12월 9일
서울특별시 장

1. 적용기간: ' 21. 12. 09.(목) 0시 ~ 별도 안내시까지
2. 대 상: 서울시 소재 목욕장업
3. 내 용: 위 기간 동안 감염병 예방을 위해 시설 내 방역수칙 의무화 조치
 - 전자출입명부(안심콜 포함) 사용 의무화, 수기명부 단독 사용 불가
4. 위반 시 조치사항
 - 방역지침 위반시 시설 운영자·이용자에 과태료 부과(감염병예방법 제83조)
 - ▶ 시설 운영자 방역수칙 위반(1차 150만원, 2차 이상 300만원), 이용자 방역수칙 위반(10만원)
 - 방역지침 지속 위반시 3개월이내의 운영중단, 폐쇄명령 등(감염병예방법 제49조 제3항)

위반사항	근거 법조문	행정처분 기준			
		1차 위반	2차 위반	3차 위반	4차 위반
법 제49조제1항제2호의2의 조치를 따르지 않은 경우	법 제49조 제3항				
가. 출입자 명단 작성, 마스크 착용 등의 방역지침을 따르지 않은 경우		운영중단 10일	운영중단 20일	운영중단 3개월	폐쇄명령
나. 소독, 환기 등 시설 관리에 관한 방역지침을 따르지 않은 경우		운영중단 10일	운영중단 20일	운영중단 3개월	폐쇄명령

- 방역지침 위반으로 확진자 발생 시 손해배상 청구
- 경과규정: 2021.12.9.~12.19.까지 계도기간 부여, 이후 수기명부 단독 운영불가

5. 목욕장업 방역수칙

구분	관리자·운영자·종사자 수칙	이용자 수칙
의무적용	① 방역수칙 게시·안내	
	- 기본방역 수칙 게시·안내 * 출입구 등 잘 보이는 곳에 게시 및 안내	방역수칙 준수
	② 출입 시 접종완료 및 음성 등 확인	
	- 모든 출입자로부터* 입장 시 접종완료 확인 (접종완료자) 전자증명서(Coov, QR), 종이증명서**, 신분증에 부착된 예방접종스티커, 완치자 (미완료자, 예외자) 입장 시 아래 내용 확인 1) PCR음성확인자: 문자통지서, 종이증명서, 전자증명서 2) 예외자***: 종이증명서, 전자증명서, 18세 이하인 자는 학생증 등 - 접종완료자 등 외 이용금지 조치 및 안내	접종완료 및 음성(예외) 등 확인 협조
	* 관리자·운영자 및 종사자 제외 및 공무상 출입인 경우 신분표시 증표 제시로 갈음 ** 접종완료 등 관련 각종 증명서·확인서 등 발급대상, 방법 등의 사항은 질병관리청 지침에 따름 *** 18세 이하인 자(2022.2.1.부터는 0~11세 이하인 자), 의학적 사유에 의한 접종불가자	
	③ 출입자 명부 관리	
	- 모든 출입자*의 전자출입명부 또는 간편전화 체크인 이용 확인 및 안내 원칙** - 출입명부(수기)는 4주 보관 후 폐기	모든 출입자는 전자출입명부 또는 간편전화 체크인 또는 수기출입명부 작성**
	* 관리자·운영자·종사자 포함, 공무상 출입인 경우, 신분표시 증표 제시로 갈음 ** 단, 개인 휴대전화 없는 경우, 예외적으로 수기명부 작성 가능(수기명부 작성 시 시군구(거주지), 전화번호 또는 개인안전번호 기재) ※ 성년인 보호자 동반 시 14세 이하는 작성(이용) 제외 가능, 수기명부는 추후 폐지 예정 ※ 계도기간(2021.12.9.~12.19.) 이후 수기명부 단독 운영불가	
	④ 마스크 착용	
	- 관리자·종사자는 입과 코를 가리는 올바른 방법으로 상시 마스크 착용 - 세신사는 탕 안, 발한실 등 포함 시설 내 마스크 벗는 행동 금지	- 올바른 방법으로 마스크 상시 착용 ※ 탕 안, 발한실 외 마스크 벗는 행동 금지 (탕 안, 발한실 마스크 착용 권고)
	* 물·무알콜 음료 섭취 시 예외	
	⑤ 음식섭취	
	물·무알콜 음료 외 음식물 섭취 금지 안내	물·무알콜 음료 외 음식물 섭취 금지 준수
	* 시설 내 식당·카페 등 음식물 섭취 가능한 부대시설이 있는 경우, 해당 시설 내에서 가능	
	⑥ 방역관리자 지정·운영	
	- 방역관리자 지정 - 일 1회 이상 종사자 증상확인 및 유증상자 퇴근 조치(권고)	-

구분	관리자·운영자·종사자 수칙	이용자 수칙
권고 사항	◦ (환기) 일 3회 이상 주기적 환기 ◦ (소독) 일 1회 이상 소독(공용물품, 손잡이, 난간 등) ◦ (시설 내 대화) 종사자-이용자간 등 시설 내 대화 자제 ◦ (공용물품) 1회용컵 비치 및 개인컵 사용 ◦ (손씻기) 공용물품 등 만진 후 손씻기 ◦ (시설 내 거리두기) 시설 내 2m(최소 1m) ◦ (공용시설) 흡연실 등은 공용공간 수칙 적용	◦ 권고사항 준수

6. 법적근거

- 「감염병의 예방 및 관리에 관한 법률」 제49조 (감염병의 예방조치) 제1항제2호, 제80조제7호 및 제49조 제1항제2호의2호, 제83조제2항 및 제4항

제49조(감염병의 예방 조치) ① 질병관리청장, 시·도지사 또는 시장·군수·구청장은 감염병을 예방하기 위하여 다음 각 호에 해당하는 모든 조치를 하거나 그에 필요한 일부 조치를 하여야 하며, 보건복지부장관은 감염병을 예방하기 위하여 제2호, 제2호의2부터 제2호의4까지 및 제12호의2에 해당하는 조치를 할 수 있다.

2. 흥행, 집회, 제례 또는 그 밖의 여러 사람의 집합을 제한하거나 금지하는 것

2의2. 감염병 전파의 위험성이 있는 장소 또는 시설의 관리자·운영자 및 이용자 등에 대하여 출입자 명단 작성, 마스크 착용 등 방역지침의 준수를 명하는 것

제80조(벌칙) 다음 각 호의 어느 하나에 해당하는 자는 300만원 이하의 벌금에 처한다.

7. 제47조(같은 조 제3호는 제외한다) 또는 제49조제1항(같은 항 제2호의2부터 제2호의4까지 및 제3호 중 건강진단에 관한 사항과 같은 항 제14호는 제외한다)에 따른 조치에 위반한 자

제83조(과태료) ② 제49조제1항제2호의2의 조치를 따르지 아니한 관리자·운영자에게는 300만원 이하의 과태료를 부과한다.

④ 다음 각 호의 어느 하나에 해당하는 자에게는 10만원 이하의 과태료를 부과한다.

1. 제49조제1항제2호의2 또는 제2호의3의 조치를 따르지 아니한 이용자
2. 제49조제1항제2호의4의 조치를 따르지 아니한 자

- 「감염병의 예방 및 관리에 관한 법률」 제49조 (감염병의 예방조치) 제3항

제49조(감염병의 예방 조치) ③ 특별자치도지사 또는 시장·군수·구청장은 제1항제2호의2의 조치를 따르지 아니한 관리자·운영자에게 해당 장소나 시설의 폐쇄를 명하거나 3개월 이내의 기간을 정하여 운영의 중단을 명할 수 있다. 다만, 운영중단 명령을 받은 자가 그 운영 중단기간 중에 운영을 계속한 경우에는 해당 장소나 시설의 폐쇄를 명하여야 한다.

7. 처분의 효력 발생일: 2021년 12월 9일 0시부터
8. 공공의 안전 또는 복리를 위하여 긴급히 처분을 할 필요가 있는 경우에 해당하여 「행정절차법」 제21조제4항제1호에 따라 사전통지를 생략하며, 처분 당사자는 같은법 제24조제1항에 따라 처분서의 교부를 요청할 수 있습니다.
9. 이 처분에 대하여 불복하거나 이의가 있는 경우에는 이 처분의 효력이 발생한 날로부터 90일 이내에 「행정심판법」 제23조제1항에 따라 중앙행정심판위원회에 행정심판을 청구할 수 있으며, 「행정소송법」 제9조에 따라 소제지 관할 행정법원에 취소소송을 제기할 수 있습니다.
10. 담당부서: 서울특별시 시민건강국 감염병관리과

공 고

서울특별시공고 제2021 - 2999호

감염병예방법 위반 과태료 처분 사전통지서 공시송달 공고

「감염병예방법」 제49조(감염병의 예방조치)를 위반한 행위에 대하여 동법 제83조(과태료)에 따라 과태료를 부과하기 전 「질서위반행위규제법」 제16조의 사전통지 및 의견제출의 기회를 주었으나, 수취인 불명, 주소불명, 수취거절, 기타 등의 사유로 반송된 사전통지서 송달 불능분을 「지방세기본법」 제33조 및 「행정절차법」 제14조에 따라 다음과 같이 공시송달(공고)합니다.

2021년 12월 9일
서울특별시

1. 건 명: 감염병 예방법 위반 과태료 처분 사전통지서 반송분 공시송달
2. 근 거: 「지방세기본법」 제33조, 「행정절차법」 제14조
3. 공시송달 대상 및 내용: 별첨
4. 공고기간: 2021. 12. 9. ~ 2021. 12. 24. (14일간)
 - 공시송달 대상자는 감염병예방법 위반으로 단속되었기에 「감염병예방법」 제83조에 따라 과태료가 부과될 예정입니다. 과태료 부과에 의견이 있으실 경우 의견제출 기한 내에 아래의 안내에 따라 의견을 제출하여 주시기 바랍니다.
 - ※기한 내에 의견을 제출하지 않으면 의견이 없는 것으로 간주하여 처리됩니다.
5. 의견제출 안내
 - 의견이 있을 경우 의견제출서를 작성하여 제출기한까지 제출하여 주시기 바랍니다.
이메일: so2020@seoul.go.kr
팩스: 02-768-8897
우편: (04515) 서울특별시 중구 덕수궁길 15 서소문청사 1동 6층 도시철도과
방문: 서울시청 서소문청사 1동 6층 도시철도과
 - 의견제출기한: 2021. 12. 25. ~ 2021. 1. 10.
6. 문의처
 - 자세한 내용은 서울특별시청 도시철도과(☎02-2133-4359)로 문의하시기 바랍니다.

따로붙임: 1. 공시송달 대상자 명단 1부
2. 의견 제출서 1부. 끝.

감염병예방법위반 과태료 사전통지 반송 공시송달 (시 도시철도과)

순번	수취인주민번호	성명	위반일시	위반장소	등기번호	전송일자	반송일시	반송사유	발송지 주소
1	571109-*****	안*석	2021-08-26 11:30	지하철 6호선 약수역 승강장	1078830626135	2021-10-20	2021-10-28 18:00	기타	서울특별시 강서구 곰달래로33가길
2	711116-*****	김*덕	2021-09-16 09:50	7호선 열차 독섬역	1078830683186	2021-11-04	2021-11-15 18:01	기타	서울특별시 노원구 동일로239길 68,
3	830123-*****	박*선	2021-09-18 17:40	6호선 열차	1078830683187	2021-11-04	2021-11-16 10:07	기타	서울시 성북구 장월로1길 28
4	740502-*****	박*혜	2021-08-23 23:04	7호선 신대방삼거리 열차	1078830626134	2021-10-20	2021-10-25 08:20	주소불명	경기도 안양시 만안구 성결대로 3 (안양동)
5	530420-*****	정*복	2021-09-02 17:30	7호선 대림역 열차	1078830683184	2021-11-04	2021-11-16 11:00	기타	서울시 광진구 면목로 5길 24

■ 행정절차법 시행규칙 [별지 제11호서식] <개정 2014.7.28>

의견제출서

※ 아래의 유의사항을 읽고 작성하시기 바랍니다.

의견제출인	성명	
	주소	전화번호

의견제출 내용	① 예정된 처분의 제목 : 철도안전법 위반 과태료	
	당사자	성명(명칭)
		주소 (전화번호:)
	의견	
기타		

「행정절차법」 제27조제1항(제31조제3항)에 따라 위와 같이 의견을 제출합니다.

2020 년 월 일

의견제출인

(서명 또는 인)

서울특별시장 귀하

유의사항

1. 기재란이 부족한 경우에는 별지를 사용하실 수 있습니다.
2. 증거자료 등을 첨부하실 수 있습니다.
3. 위 의견제출과 관련하여 문서를 받으신 경우에는 문서번호와 일자를 ①란에 함께 기재하여 주시기 바랍니다.

210mm×297mm[백상지 80g/㎡ (재활용품)]

서울특별시공고 제2021 - 3003호

택시 승차거부 및 외국인 부당요금 위반에 대한 과태료 부과 독촉고지서 공시송달 공고

택시운송사업의 발전에 관한 법 제16조, 18조 규정을 위반한 택시 승차거부(도중하차), 외국인 부당요금 징수 위반에 대해 같은법 시행령 제21조 [별표3]에 따라 부과된 과태료 고지분 중 미납된 과태료에 대해 지방세징수법 제32조(독촉 및 최고) 지방세징수법 시행규칙 제20조(독촉장) 규정에 따라 독촉고지 하였으나, 수취인 부재, 주소불명, 수취거부, 송달곤란 등의 사유로 반송된 송달불능분에 대하여 지방세기본법 제33조(공시송달) 및 행정절차법 제14조(송달) 제4항에 의해 다음과 같이 공시송달(공고)합니다.

2021년 12월 9일
서울특별시장

1. 공 고 명 : 택시 승차거부 및 외국인 부당요금 징수 위반에 대한 과태료 부과 독촉고지서 공시송달
 2. 대 상 자 : 이찬수와 66명 <붙임>
 3. 관련근거 : 택시운송사업의 발전에 관한 법 제16조, 18조, 및 시행령 제21조 [별표3]
지방세기본법 제33조, 행정절차법 제14조 제4항.
 3. 납부기간 : 2021.12. 30.(목)
 - 공고대상자는 공고 기간 내 서울특별시청 택시물류과 택시관리팀에서 과태료 고지서를 발부받아 시중은행등에서 납부하여 주시기 바랍니다.
 4. 납부기간 내 미납시 조치사항
 - 과태료 미납 시 지방세징수법 제33조(압류) 및 국세징수법 제45조(부동산 등의 압류 절차)의 규정에 의거 납세의무자 또는 특별징수 의무자의 재산(자동차등)을 압류 합니다.
- ※ 기타 자세한 내용은 서울특별시청 택시정책과 택시관리팀 ☎ 02-2133-2383)으로 문의 하시기 바랍니다.

붙임 : 공시송달 대상자 명단 1부.

<공시송달 대상자 명단>

순번	상태	과세년월	주민번호	성명	과세대상	납세자기본주소	납세자상세주소	전용계좌(지방세입계좌)	체납금액
1	체납	2021-02	610810-*****	김찬수	서울33사7813	서울특별시 강서구 강서로26길 48	201호 (화곡동, 진성빌라)	11000-2-20-21-702438197	222,800
2	체납	2021-03	550914-*****	방덕수	서울33바1674	서울특별시 관악구 남부순환로 2036	(5층 302호 (남현동))	11000-2-20-21-703014740	220,400
3	체납	2021-03	611006-*****	박준호	서울33자5343	서울특별시 금천구 독산로88길 113	102동508호102호 (자양동, 부요빌라)	11000-2-20-21-703052995	220,400
4	체납	2021-03	670725-*****	송은규	서울33사7871	서울특별시 강서구 허준로 175	615동 812호 (가양동, 가양6단지아파트)	11000-2-20-21-703053841	220,400
5	체납	2021-03	730505-*****	송승재	서울34사8162	서울특별시 강동구 상암로27가길 11-6	1층호 (천호동)	11000-2-20-21-703054000	220,400
6	체납	2021-04	640718-*****	이양교	서울33아2802	서울특별시 성동구 왕십리로14길 11	703호 (성수동1가)	11000-2-20-21-704539879	218,000
7	체납	2021-04	580204-*****	박성운	서울34아5859	서울특별시 성북구 아리랑로7길 11	206호 (동소문동7가, 아리랑힐 빌라트)	11000-2-20-21-704540205	218,000
8	체납	2021-04	631208-*****	배창효	서울33자9058	서울특별시 관악구 행운1길 111-10	2층 (봉천동)	11000-2-20-21-704540269	218,000
9	체납	2021-04	630202-*****	김기선	서울31자3855	경기도 성남시 중원구 도촌남로 24	(203동 102호(도촌동, 휴먼시아 섬마을))	11000-2-20-21-704900567	421,600
10	체납	2021-04	570207-*****	이종은	서울34사6016	경기도 성남시 중원구 도촌로26번길 6	302호 (도촌동)	11000-2-20-21-704901020	421,600
11	체납	2021-04	580508-*****	장훈구	서울34사2215	경기도 성남시 수정구 수정로111번길 6-15	4층 ()	11000-2-20-21-704907079	210,800
12	체납	2021-04	660320-*****	문용호	서울33아2853	서울특별시 서대문구 간호대로4길 14-18	옥탑 (홍제동)	11000-2-20-21-704908256	210,800
13	체납	2021-04	480928-*****	전희택	서울34아5880	서울특별시 은평구 갈현로 326	(.)	11000-2-20-21-704908434	421,600
14	체납	2021-04	640615-*****	남정곤	서울33자4336	서울특별시 은평구 은평로3가길 20	(리츠빌 402호)	11000-2-20-21-704909595	210,800
15	체납	2021-04	640727-*****	김호권	서울34사6043	서울특별시 광진구 자양로42길 21	301호 (구의동)	11000-2-20-21-704911082	436,000

순번	상태	과세년월	주민번호	성명	과세대상	납세자기본주소	납세자상세주소	전용계좌(지방세입계좌)	체납금액
16	체납	2021-04	540418-*****	정진갑	서울33사4105	서울특별시 강서구 공향대로8길 71	501호 (공향동)	11000-2-20-21-704913366	210,800
17	체납	2021-04	671118-*****	송원준	서울34사7116	서울특별시 구로구 구로동로26길 41-5	중앙하숙 별1호 (구로동)	11000-2-20-21-704913606	210,800
18	체납	2021-04	710502-*****	한진택	서울34아5233	서울특별시 양천구 남부순환로48길 37-1	(신월동)	11000-2-20-21-704913795	210,800
19	체납	2021-04	490719-*****	박영석	서울34아6075	서울특별시 양천구 남부순환로71길 11-3	(신월동)	11000-2-20-21-704914249	210,800
20	체납	2021-04	480920-*****	조순오	서울33사1471	경기도 구리시 경춘로24번길 49-17	(2층동)	11000-2-20-21-704939777	218,000
21	체납	2021-04	570610-*****	이종각	서울31자6201	경기도 성남시 중원구 여수일로 50	(401동 801호(여수동, 연꽃마을))	11000-2-20-21-704939811	218,000
22	체납	2021-04	541207-*****	정길수	서울31아3733	인천광역시 계양구 장제로755번길 32	2층 (계산동)	11000-2-20-21-704939866	218,000
23	체납	2021-04	600916-*****	오기환	서울33바4523	경기도 양주시 삼일로485번길 85	(남면)	11000-2-20-21-705093572	218,000
24	체납	2021-04	640623-*****	김기년	서울37바2760	경기도 성남시 중원구 둔촌대로413번길 41	(.)	11000-2-20-21-705093661	218,000
25	체납	2021-04	580115-*****	신승호	서울33사5553	서울특별시 강서구 양천로 45-8	(.)	11000-2-20-21-705093732	218,000
26	체납	2021-04	510116-*****	한동원	서울32사7139	경기도 하남시 미사강변중앙로 120	2502동 2602호 (풍산동, 미사강변아라딘)	11000-2-20-21-705235409	105,400
27	체납	2021-04	460212-*****	옥영보	서울34아5863	서울특별시 서대문구 증가로24길 9	1층 (북가좌동)	11000-2-20-21-705235650	210,800
28	체납	2021-04	640215-*****	박점영	서울34아4099	서울특별시 관악구 봉천로33길 20-5	1층 2호 (봉천동)	11000-2-20-21-705236453	210,800
29	체납	2021-04	731117-*****	김병찬	서울37바3391	서울특별시 강북구 도봉로24길 16-6	2층 (미아동)	11000-2-20-21-705237292	632,400
30	체납	2021-04	640921-*****	전상식	서울33자8913	서울특별시 강북구 노해로32길 10-5	B01호 (수유동)	11000-2-20-21-705237658	210,800
31	체납	2021-04	530307-*****	최명영	서울33바7379	경기도 부천시 부광로16번길 3	103동 402호 (괴안동, 조양그랜드맨션)	11000-2-20-21-705241081	210,800
32	체납	2021-04	570718-*****	이병오	서울34아2223	서울특별시 강서구 강서로47길 158	(마곡수명산파크2단지 205동 703호)	11000-2-20-21-706017732	215,600

순번	상태	과세년월	주민번호	성명	과세대상	납세자기본주소	납세자상세주소	전용계좌(지방세입계좌)	체납금액
33	체납	2021-05	580405-*****	김동수	서울70아2248	서울특별시 강동구 아리수로93길 40	(311동 801호(강일동, 강일리버파크))	11000-2-20-21-706141231	215,600
34	체납	2021-05	530927-*****	박상호	서울37바1548	서울특별시 마포구 포은로6길 37-5	가동 201호 (망원동, 장미연립)	11000-2-20-21-706926992	215,600
35	체납	2021-05	520610-*****	함성진	서울37바1864	경기도 안양시 만안구 삼봉로19번길 5-10	나동 B01호 (박달동, 약수가든빌라)	11000-2-20-21-706956629	431,200
36	체납	2021-05	531015-*****	윤정일	서울33바8730	경기도 성남시 수정구 대평로128번길 9-1	(0)	11000-2-20-21-707479081	213,200
37	체납	2021-05	600321-*****	최기창	서울33자3451	서울특별시 중랑구 봉우재로19길 53	101가호 (상봉동, 연리지빌라)	11000-2-20-21-707479107	213,200
38	체납	2021-05	490314-*****	신학철	서울37바2374	서울특별시 송파구 마천로59길 18-10	(B02호)	11000-2-20-21-707479116	213,200
39	체납	2021-06	450121-*****	김재전	서울32사6274	경기도 성남시 분당구 장미로 101	(805동 303호(야탑동, 장미마을))	11000-2-20-21-708062224	213,200
40	체납	2021-06	520414-*****	김종덕	서울31자2576	서울특별시 서초구 현릉로8길 45	(204동 1403호(내곡동, 서초포레스타2단지))	11000-2-20-21-708062288	213,200
41	체납	2021-06	450319-*****	이인재	서울33아6192	경기도 남양주시 금강로 1554-20	306동 1404호 (진접읍, 휴먼시아)	11000-2-20-21-708062340	213,200
42	체납	2021-06	621115-*****	신홍철	서울37바2659	서울특별시 송파구 풍성로26길 10	(.)	11000-2-20-21-708062359	213,200
43	체납	2021-06	640225-*****	박기덕	서울33바1467	경기도 김포시 김포한강9로115번길 8-20	204호 (구래동)	11000-2-20-21-708115533	426,400
44	체납	2021-06	570104-*****	김형덕	서울33바3042	경기도 고양시 덕양구 고양대로2024번길 7	(동산동)	11000-2-20-21-708115622	213,200
45	체납	2021-06	531217-*****	정영곤	서울33바6609	서울특별시 강동구 풍성로55길 7	301호 (성내동)	11000-2-20-21-708115631	213,200
46	체납	2021-06	581010-*****	이옥철	서울32바6335	서울특별시 중랑구 신내로4길 14	101호 (신내동)	11000-2-20-21-708115695	213,200
47	체납	2021-06	561126-*****	김수현	서울33바4165	서울특별시 양천구 남부순환로50길 43	102호 (신월동)	11000-2-20-21-708115720	213,200
48	체납	2021-06	640409-*****	고병욱	서울34사5881	서울특별시 도봉구 도봉로127길 36	306동1304호402호 (쌍문동, 노블리움)	11000-2-20-21-708115739	213,200
49	체납	2021-06	571107-*****	최기복	서울34아9268	서울특별시 강서구 허준로 175	613동 305호 (가양동, 가양6단지아파트)	11000-2-20-21-708115766	213,200
50	체납	2021-06	680516-*****	황영민	서울34사5114	경기도 의정부시 능곡로 13	(추동아파트 101동 1004호)	11000-2-20-21-708137288	213,200
51	체납	2021-06	570913-*****	박청희	서울31사4020	서울특별시 강서구 초록마을로10길 52	301호 (화곡동, 금산빌라)	11000-2-20-21-708137304	213,200
52	체납	2021-06	650305-*****	신영철	서울33아2469	서울특별시 송파구 동남로6길 7-5	(그린파크빌라 102호)	11000-2-20-21-708137313	213,200

순번	상태	과세년월	주민번호	성명	과세대상	납세자기본주소	납세자상세주소	전용계좌(지방세입계좌)	체납금액
53	체납	2021-06	560206-*****	신승근	서울31자9099	경기도 하남시 감일순환로 35	1009동 1804호 (감이동, 감일스윗시티10단지)	11000-2-20-21-708854600	213,200
54	체납	2021-06	440821-*****	김형남	서울31사6898	서울특별시 금천구 금하로23라길 17	(103호(시흥동, 현대맨션))	11000-2-20-21-708854619	213,200
55	체납	2021-06	521215-*****	채연병	서울33바8182	서울특별시 강북구 도동로10길 80	102동 504호 (미아동, 황지헤리티지)	11000-2-20-21-708854655	213,200
56	체납	2021-07	561020-*****	김재현	서울32사3510	서울특별시 양천구 남부순환로48길 121	101동1501호602호 (행당동, 삼부아파트)	11000-2-20-21-709060804	210,800
57	체납	2021-07	610727-*****	공성옥	서울33자4180	서울특별시 성북구 오패산로 46	(월곡두산위브아파트 301동 212호)	11000-2-20-21-709185635	421,600
58	체납	2021-07	610516-*****	최무용	서울34아4069	서울특별시 양천구 목동중앙서로7다길 14	(202호)	11000-2-20-21-709185699	210,800
59	체납	2021-07	640225-*****	민경운	서울33사8457	서울특별시 노원구 동일로187길 12-34	(공릉동, 1층)	11000-2-20-21-709416206	210,800
60	체납	2021-07	490817-*****	이광식	서울33사2075	서울특별시 관악구 양녕로 117	302동 711호 (봉천동, 백산블루밍아파트)	11000-2-20-21-709416233	210,800
61	체납	2021-07	580801-*****	정봉선	서울33아8128	서울특별시 성동구 아차산로1길 1	((성수동1가))	11000-2-20-21-709416242	210,800
62	체납	2021-07	571021-*****	전기수	서울37바2377	서울특별시 송파구 가락로 108	412호 (석촌동)	11000-2-20-21-709416288	210,800
63	체납	2021-07	590714-*****	이두석	서울33자1408	서울특별시 종로구 자하문로 252	(부암동, 캐피탈오피스텔)	11000-2-20-21-709416304	210,800
64	체납	2021-07	730705-*****	송중두	서울33바1868	서울특별시 영등포구 선유로43가길 10-10	((양평동3가))	11000-2-20-21-709416313	210,800
65	체납	2021-07	560921-*****	조규순	서울34아4087	경기도 부천시 역곡로490번길 110	402호 (고강동, 씨엘퍼스트빌)	11000-2-20-21-709969584	210,800
66	체납	2021-07	610629-*****	이명수	서울33바3577	서울특별시 노원구 덕릉로124길 44	가동B01호 (상계동, 동남빌라)	11000-2-20-21-709969593	210,800
67	체납	2021-08	720922-*****	김예영	서울33바5436	서울특별시 강서구 남부순환로11길 25	(2층)	11000-2-20-21-710586968	208,400

서울특별시공고 제2021 - 3009호

공영주차장 미납요금 독촉고지서 공시송달 공고

주차장법 제9조(노상주차장의 주차요금 징수등) 및 제14조(노외주차장의 주차요금 징수등)에 의거 공영주차장 이용후 미납차량에 대해 독촉고지서를 발송하였으나, 이사, 수취인미거주, 수취인부재, 주소불명 등의 사유로 송달이 불가능 하여 반송분에 대하여 지방세기본법 제33조 및 행정절차법 제14조제4항의 규정에 의거 다음과 같이 공시송달(공고)합니다.

2021년 12월 9일
서울특별시

1. 건 명 : 공영주차장 미납요금 독촉분
2. 근 거 : 주차장법 제9조, 제14조 및 행정절차법 제14조제4항
3. 공시송달 대상 및 내용 : 별첨
4. 공고기간 : 2021. 12. 9.~2021. 12. 23.(14일간)
5. 이의신청 및 납부안내
 - 가. 공영주차장 사용자의 사용료 이의신청은 서울시설공단 주차시설운영처 FAX 02-2290-6444번으로 제출 하여야 합니다.
 - 나. 이의신청 기간(최초고지서를 받은날로부터 60일)
 - 다. 공영주차장 사용료 미납 확인 인터넷(<https://etax.seoul.go.kr>) 통하여 납부 가능
6. 유의사항
 - 공고대상자는 공고기간 이후 7일 이내에 미납주차료를 납부하지 않을 경우 지방세 기본법 제91조 및 국세징수법 제24조에 의하여 자동차 등에 압류조치 됨을 알려 드립니다.
 - ※ 기타 자세한 사항은 서울특별시청 주차계획과(서울시설공단 ☎02-2290-6200)으로 문의 하시기 바랍니다.

따로붙임 : 공시송달 대상자 명단 1부.

공영주차장 미납주차요금 공시송달 대상

연번	고지 번호	납세번호	차량 번호	차종	주차 장	입차 일자	입차 시각	출차 일자	출차 시각	주차 시간	부과 금액	주차 요금	가산 금	납부 자	납부자 주소	반송 사유	납부 기한
1	2021 2252	0000473392 1420120210 725001066	10로31 48	Model Y Long Range	잠실 역	2021-06 -24	17:27	2021-06 -24	21:35	004:08	10,000	10,000	-	이**	서울송파구 마천로	폐문 부재	2021.12 .16
2	2021 2259	0000473392 1420120210 725001059	10로31 48	Model Y Long Range	잠실 역	2021-06 -28	17:25	2021-06 -28	22:35	005:10	12,400	12,400	-	이**	서울송파구 마천로	폐문 부재	2021.12 .16

서울특별시공고 제2021-3024호

도시계획시설(공원)사업 완료 공고

1. 서울특별시 고시 제2015-207호(2015.7.16.)로 최종 변경결정고시 및 서울특별시 고시 제2019-350호(2019.10.31.)호로 공원조성계획 변경 결정되고 서울특별시 고시 제2020-175호(2020.5.1.)호로 실시계획 인가된 ‘월드컵근린공원’에 대해
2. 「국토의 계획 및 이용에 관한 법률」 제98조 및 같은법 시행령 제102조 규정에 의거, 도시계획시설(공원) 조성사업의 공사완료를 다음과 같이 공고합니다.

2021년 12월 9일

서울특별시장

가. 사업위치 : 서울특별시 마포구 상암동 485-56, 496-208, 481-120번지

나. 사업의 종류 및 명칭

- 종류 : 도시계획시설(공원)사업
- 명칭 : 월드컵근린공원 조성

다. 사업의 규모 및 내용 : 100㎡

라. 사업시행자의 성명 및 주소

- 시행자 : 서울특별시장
- 주 소 : 서울특별시 마포구 월드컵로 243-60

마. 사업기간 : 실시계획인가 고시일(2020.5.1.) ~ 2021. 11. 30.

바. 토지조서 : 별첨

사. 관계도서 비치 : 서부공원녹지사업소 공원운영과(☎02-300-5544)

- 기타 자세한 사항은 서부공원녹지사업소 공원운영과로 문의하여 주시기 바랍니다.

토 지 조 서

○ 사업시행자 : 서울특별시장

○ 사업의 종류 및 명칭 : 도시계획시설(공원)사업-월드컵근린공원 조성

연번	구분	동명	지번	지목	공부면적 (㎡)	편입면적 (㎡)	소유자	비고
계	3필지				100	100		
1	토지	상암	485-56	전	3	3	서울특별시	
2	토지	상암	496-208	전	54	54	서울특별시	
3	토지	상암	481-120	전	43	43	서울특별시	

서울특별시공고 제2021 - 3035호

산사태취약지역 지정(예정지) 공고

「산림보호법」 제45조의8 제2항 및 같은 법 시행규칙 제37조의3 제2항 규정에 따라 산사태취약지역 지정(예정지)을 다음과 같이 공고하오니 의견이 있으신 분은 공고일로부터 30일 이내에 서면으로 의견을 제출하여 주시기 바랍니다.

2021년 12월 9일

서울특별시장

1. 공고기간 : 2021. 12. 09. ~ 2022. 01. 08.
2. 지정사유 : 산사태/토석류로 인하여 인명 및 재산피해가 우려되는 지역에 대해 체계적 관리 및 준비를 하기 위해 지정
3. 의견 제출기간 : 2022. 01. 08.까지
4. 지정예정 연월일 : 2022. 01월중
5. 지정대상지의 소재와 면적 및 토지소유자의 성명, 주소 : 【붙임1】 과 같음
6. 지정대상지 지형도면 : 【붙임2】 와 같음
7. 산사태취약지역에서의 행위제한 및 산사태취약지역의 관리에 관한 사항 : 【붙임3】 과 같음
8. 의견제출 : 공고한 산사태취약지역 지정(예정지)에 대하여 의견을 제출하고자 하는 개인 또는 단체는 의견 제출기간 이내에 대하여 서울시 산지방재과로 이의 신청서 【붙임4】 를 제출하여 주시기 바랍니다.
9. 기타 자세한 사항은 서울시 산지방재과 (☎02-2133-2183), 중부공원녹지사업소 시설과(☎02-3783-5963)에 문의하여 주시기 바랍니다.

[붙임1]


산사태취약지역 지정 예정지 토지 조서

구 분	토지소재지		지목	지적(㎡)	지정면적(㎡)	소유자		비 고
	시·군, 읍·면, 동·리	지번				성 명	주 소	
계				737,965	1,226			
2022-1	서울특별시 중구 예장동	산5-6 일대 (남산공원 북측순환로)	임야	439,171	764	국 (산림청)	대전광역시 서구 청사로 189	
2022-2	서울특별시 중구 예장동	산5-85 일대 (남산청사 위험절토사면)	임야	12,219	403	시 (서울특별시)	서울특별시 중구 세종대로 110	
2022-3	서울특별시 중구 장충동2가	산14-21일대 (구립중구노인센터 뒤)	임야	286,575	59	국 (산림청)	대전광역시 서구 청사로 189	

[붙임2]

번호: 2022년도 제 1호

산사태취약지역 지정예정지 구역 도면

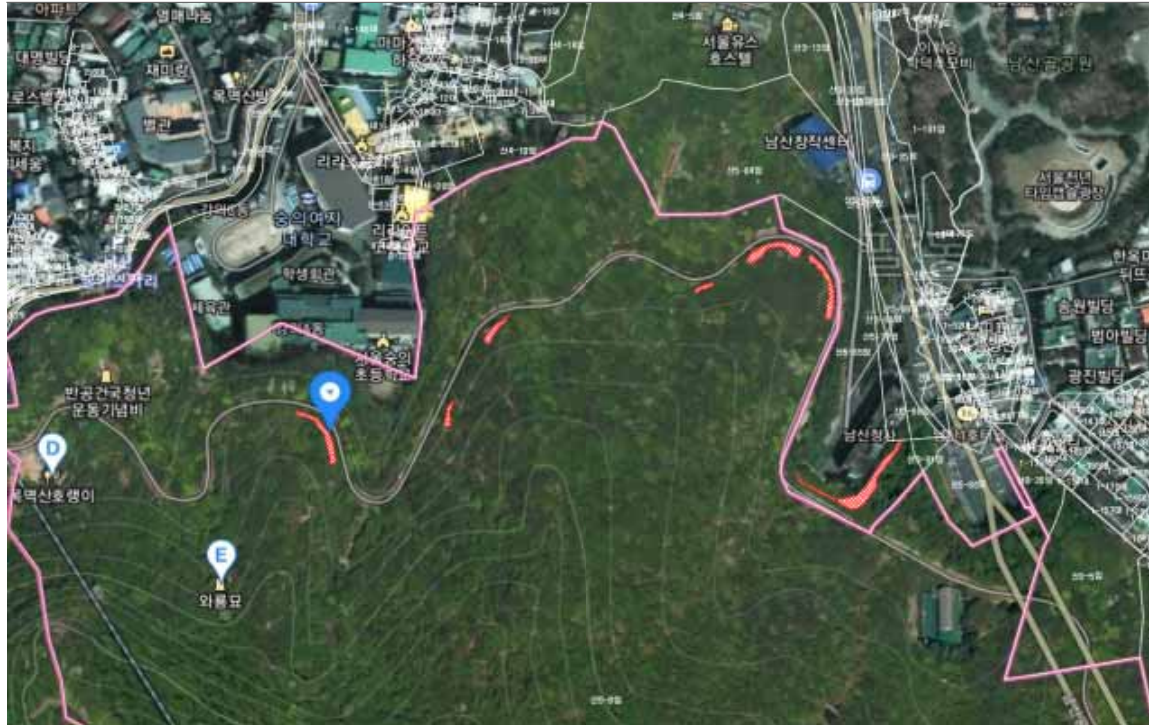


〈보기〉
 : 산사태취약지역 지정대상

<지정 내용>

토지소재지				산사태취약지역 지정	
시·군, 읍·면, 동·리	지번	지목	면적(㎡)	지정 면적(㎡)	고시번호·일자
서울특별시 중구 예장동	산5-6 일대 (남산공원 북측순환로)	임야	439,171	764	

번호: 2022년도 제 2 호

산사태취약지역 지정예정지 구역 도면

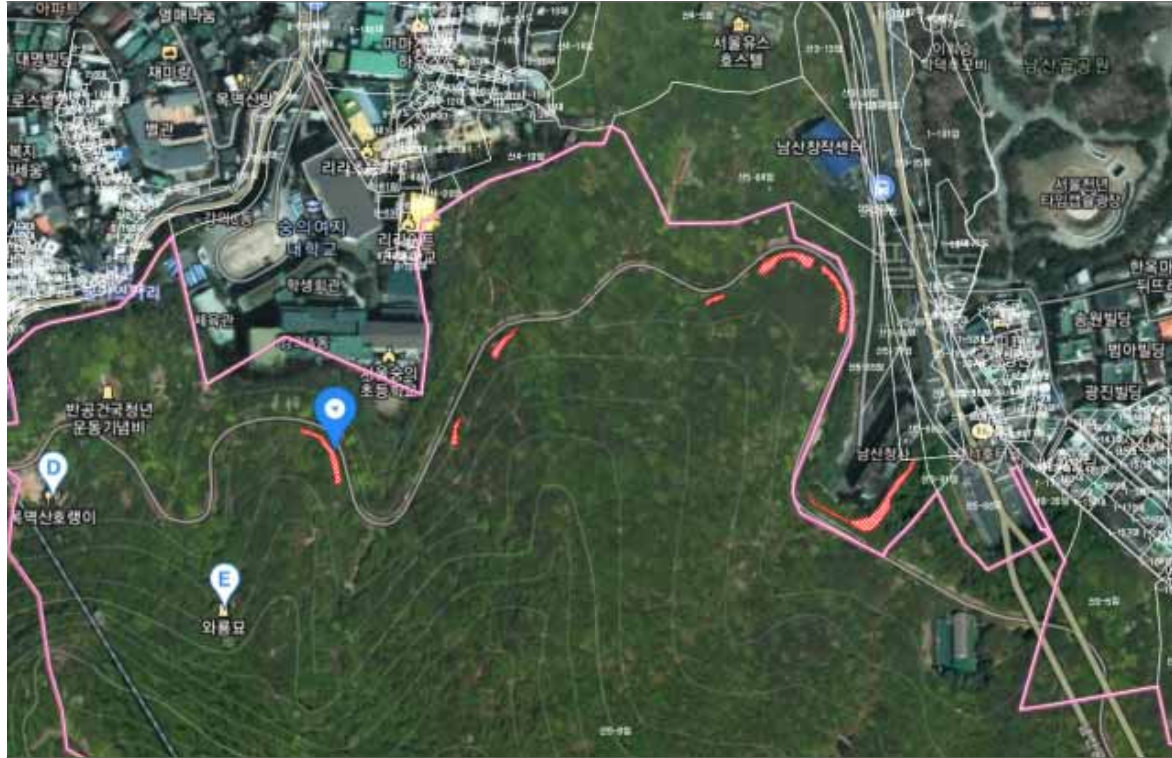

〈보기〉
 : 산사태취약지역 지정대상

〈지정 내용〉

토지소재지				산사태취약지역 지정	
시·군, 읍·면, 동·리	지번	지목	면적(㎡)	지정 면적(㎡)	고시번호·일자
서울특별시 중구 예장동	산5-85 (남산청사 위험정토사면)	임야	12,219	403	

번호: 2022년도 제 3 호

산사태취약지역 지정예정지 구역 도면



〈보기〉
 : 산사태취약지역 지정대상

〈지정 내용〉

토지소재지				산사태취약지역 지정	
시·군, 읍·면, 동·리	지번	지목	면적(㎡)	지정 면적(㎡)	고시번호·일자
서울특별시 중구 장충동2가	산14-21일대 (구립중구노인센터 뒤)	임야	286,575	59	

[붙임3]

산사태취약지역에서 행위제한 및 관리에 관한 사항

「산림보호법」 발췌

제45조의10(산사태취약지역에서의 행위 제한 등) 누구든지 제45조의8제5항에 따라 지정·고시된 산사태취약지역에서는 다음 각 호의 어느 하나에 해당하는 행위를 하여서는 아니 된다.

1. 산사태의 예방을 위한 사방댐 등 「사방사업법」 제2조제3호에 따른 사방시설을 훼손하는 행위
2. 산사태의 예방을 위한 사방댐 등 「사방사업법」 제2조제3호에 따른 사방시설을 설치하거나 관리하는 것을 거부 또는 방해하는 행위

[본조신설 2012.2.22]

제45조의11(산사태취약지역의 관리) ① 지역산사태예방기관의 장은 산사태취약지역의 산사태예방을 위하여 「사방사업법」 제5조 및 제6조에 따른 사방사업을 우선적으로 시행하여야 하며, 산사태취약지역에 대하여 연 2회 이상 현지점검을 실시하고 응급조치 및 보수·보강 등의 필요한 조치를 하여야 한다.

② 제1항에 따른 현지점검 실시 결과 산사태 발생의 우려가 있는 때에는 대통령령으로 정하는 바에 따라 토지의 소유자 및 관계인에게 관련 시설·토지 등의 사용을 제한·금지하거나 보수·보강 또는 제거 등 안전조치를 명령할 수 있다.

③ 제2항의 안전조치 명령을 받은 토지의 소유자 및 관계인은 안전조치를 이행하고 농림수산식품부령으로 정하는 바에 따라 그 결과를 관할 지역산사태예방기관의 장에게 통보하여야 한다.

④ 지역산사태예방기관의 장은 제2항의 안전조치 명령을 받은 자가 그 명령을 이행하지 아니하는 경우에는 그에 대신하여 필요한 안전조치를 취할 수 있다. 이 경우 「행정대집행법」을 준용한다.

제54조의2(벌칙) 제45조의10을 위반한 자는 5년 이하의 징역 또는 2천만원 이하의 벌금에 처한다.

[붙임4]

■ 산림보호법 시행규칙 [별지 제16호의2서식] <개정 2015.12.31.>

산사태취약지역 지정 이의신청서

※ 색상이 어두운 란은 신청인이 적지 않습니다.

접수번호	접수일	처리일	처리기간	20일
신청인	성명	생년월일		
	주소	전화번호		
	전자우편주소			
신청 이유				
지정 예정지	소재지			
	면적	m ²		
이의신청 면적		m ²		

「산림 보호법」 제 45조의 8제 3항 및 같은 법 시행규칙 제 37조의 3제 4항에 따라 위와 같이 이의신청을 합니다.

년 월 일

신청인

(서명 또는 인)

지역산사태예방기관의 장 귀하

첨부서류	신청 이유에 관한 서류	수수료 없 음

처 리 절 차

신청서 작성	→	접 수	→	현지 조사 확인	→	심 의	→	결정 통지

신청인

처 리 기 관: 지역산사태예방기관
(지방자치단체, 지방산림청, 국유림관리소)

210mm×297mm[백상지(80g/㎡) 또는 중질지(80g/㎡)]

서울특별시공고 제2021 - 3041호

수도요금 체납에 따른 채권압류 공시송달 공고

수도법 제68조, 서울특별시 수도조례 제49조 및 지방세 징수법 제51조제3항에 의거 수도요금 체납에 따른 채권압류통지서를 소유자에게 송달해야하나 국적상실말로 송달할 수 없어 행정절차법 제14조 ④항의 규정에 따라 다음과 같이 공고합니다.

2021년 12월 9일
서울특별시장

1. 공고기간 : 2021. 12. 9 ~ 2021. 12. 23

2. 공시송달 내역

채권자 (채납자)	성명 (법인명)	이귀훈	생년월일 (법인등록번호)	'60. 9. 22.	
	주소 (영업소)	서울특별시 서대문구 연희로24길 9-56			
채무자	성명 (법인명)	서울서부지방법원			
	주소 (영업소)	서울특별시 마포구 마포대로 174(공덕동)			
압류채권의 표시					
수도요금 체납자가 소유한 서울특별시 서대문구 연희로24길 9-56(연희동 79-41)의 공유물분할을위한경매(2020타경55618)로 인한 매각의 배당금(건물,토지)에 대하여 압류 수도요금 체납액은 추가사용한 수도요금, 연체료 등으로 인하여 향후 변동될 수 있음					
압류일			2021년 12월 1일		
			(단위: 원)		
			압류에 관계된 체납액의 내용		
세목	과세연도	납부기한	지방자치단체의 징수금		
			계	수도요금	가산금
수도요금	2019	2019-8/10/12	351,450	341,250	10,200
	2020	2020-2/4/6/8/10/12	720,700	699,800	20,900
	2021	2021-2/4/6/8/10	545,790	529,990	15,800
합계			1,617,940		
수도요금체납액 1,617,940원 중 소유권 이귀훈의 지분비율로 체납액 323,590원에 대하여 압류					

3. 문의사항이 있으실 경우 서부수도사업소 요금과 김세영(☎02-3146-3589)에게 문의하여 주시기 바랍니다. 끝.

서울특별시공고 제2021 - 3045호

녹색교통 운행제한 위반 과태료 부과 독촉고지서 공시송달 공고

지속가능 교통물류 발전법 제30조(자동차 운행의 제한)를 위반한 차량의 소유주에게 지방행정 제재·부과금의 징수 등에 관한 법률 제8조(독촉)에 따라 과태료 납부 독촉고지서를 발송하였으나 이사불명, 수취인불명, 폐문부재 등의 사유로 과태료 고지서 교부(송달)이 불가능하여 행정절차법 제14조(송달) 제4항 규정에 따라 다음과 같이 공시송달 공고 하니 납부기한 내에 과태료를 납부하시기 바랍니다.

2021년 12월 9일

서울특별시장

1. 건 명 : 녹색교통지역 자동차 운행제한 위반 과태료 독촉고지 반환분에 대한 공시송달
 2. 근 거 : 지속가능 교통물류 발전법 제30조(자동차 운행의 제한), 같은 법 시행령 제48조(과태료의 부과기준), 같은 법 시행규칙 제7조(자동차의 운행의 제한), 지방행정 제재·부과금의 징수 등에 관한 법률 제8조(독촉), 행정절차법 제14조(송달)
 3. 공시송달 대상 : 붙임내역서 참조
 4. 공고기간 : 2021. 12. 9. ~ 2021. 12. 23.(15일간)
 5. 공고내용
 - 공고 대상자는 공고 기간 내 서울특별시청 교통지도과 녹색교통과징팀에서 독촉고지서를 발부 받아 금융기관에 납부하여 주시기 바랍니다.
 - 공고대상자는 납부기한내 체납된 과태료를 납부하지 않은 경우 질서위반행위규제법 제24조에 따라 납부기한이 경과한 날로부터 매 1개월이 경과할 때마다 체납된 과태료의 1.2%의 증가산금이 가산되며, 아울러 국세 또는 지방세 체납처분의 예에 따라 재산압류, 관허사업제한, 신용정보제공, 감치 등의 불이익을 받을 수 있습니다.
 - 공고기간 만료일부턴 행정절차법 제15조(송달의 효력 발생) 제3항의 규정에 따라 본 서류는 본인에게 도달된 것으로 간주됨을 알려드립니다.
 6. 납부안내
 - 납부기한 : 2021. 12. 31
 - 납부방법 : 서울특별시청 교통지도과에서 고지서(가상계좌)를 발부받아 은행(인터넷뱅킹 포함), 무인공과금기 및 현금인출기(CD/ATM기) 등으로 납부
 - 인터넷 납부 : <https://etax.seoul.go.kr> (*공인인증서 필요, 신용카드 납부가능)
 7. 공고확인 및 안내 : 서울특별시청 교통지도과(☎02-2133-1335~1336)
- 붙임 : 공시송달 대상자 명단 1부.

대상자				처분원인이 되는 사실 및 처분내역				
순번	주민번호	소유주	발송지 주소	위반내역	위반차량	과태료	단속일자	단속장소
1	11*****	(주)민투개발	서울특별시 동작구	[시특별]녹색교통지역운행제한과태료	84너9928	200,000	2021-02-24	팔각정(인왕산로)
2	65*****	임*대	경기도 광명시	[시특별]녹색교통지역운행제한과태료	84보5599	200,000	2021-02-01	남산3호터널(녹사평대로)
3	66*****	김*라	경기도 성남시	[시특별]녹색교통지역운행제한과태료	92서9435	200,000	2021-02-09	남산1호터널(삼일대로)
4	66*****	김*라	경기도 성남시	[시특별]녹색교통지역운행제한과태료	92서9435	200,000	2021-02-11	남산1호터널(삼일대로)
5	66*****	김*라	경기도 성남시	[시특별]녹색교통지역운행제한과태료	92서9435	200,000	2021-02-10	남산1호터널(삼일대로)
6	60*****	박*신	전라남도 순천시	[시특별]녹색교통지역운행제한과태료	49모9607	200,000	2021-04-02	남산1호터널(삼일대로)
7	11*****	(주)서대문에프씨	서울특별시 서대문구	[시특별]녹색교통지역운행제한과태료	01어6801	200,000	2021-02-03	승례문 서측(세종대로, 진입)
8	11*****	(주)서대문에프씨	서울특별시 서대문구	[시특별]녹색교통지역운행제한과태료	01어6801	200,000	2021-02-12	한양도성탐방로 입구(통일로18나길)
9	11*****	(주)서대문에프씨	서울특별시 서대문구	[시특별]녹색교통지역운행제한과태료	01어6801	200,000	2021-02-13	경찰박물관(새문안로, 진입)
10	11*****	(주)서대문에프씨	서울특별시 서대문구	[시특별]녹색교통지역운행제한과태료	01어6801	200,000	2021-02-21	승례문 서측(세종대로, 진입)
11	30*****	(주)중인	충청북도 청주시	[시특별]녹색교통지역운행제한과태료	충북80다5292	200,000	2021-02-22	흥인지문(청계천로, 진입)
12	30*****	(주)중인	충청북도 청주시	[시특별]녹색교통지역운행제한과태료	충북80다5292	200,000	2021-02-23	흥인지문(청계천로, 진입)
13	56*****	황*희	경기도 성남시	[시특별]녹색교통지역운행제한과태료	59러2570	200,000	2021-02-06	반얀트리(장충단로, 진입)
14	61*****	김*준	서울특별시 구로구	[시특별]녹색교통지역운행제한과태료	01마3227	100,000	2021-02-18	경찰박물관(새문안로, 진입)
15	61*****	손*원	서울특별시 서대문구	[시특별]녹색교통지역운행제한과태료	경기85구2902	200,000	2021-02-14	경향신문사(정동길)
16	68*****	백*호	서울특별시 은평구	[시특별]녹색교통지역운행제한과태료	03로7017	100,000	2021-02-03	자하문터널 남측(자하문로)
17	68*****	김*운	경기도 수원시	[시특별]녹색교통지역운행제한과태료	28거3685	100,000	2021-02-06	반얀트리(장충단로, 진입)
18	11*****	주*회사 탐네커피	서울특별시 용산구	[시특별]녹색교통지역운행제한과태료	37구3714	100,000	2021-02-08	남산3호터널(녹사평대로)
19	67*****	강*희	경기도 안산시	[시특별]녹색교통지역운행제한과태료	86어8798	100,000	2021-02-08	삼청공원(삼청로)
20	67*****	강*희	경기도 안산시	[시특별]녹색교통지역운행제한과태료	86어8798	100,000	2021-02-09	동대문역사문화공원역(퇴계로, 진입)

대상자				처분원인이 되는 사실 및 처분내역				
순번	주민번호	소유주	발송지 주소	위반내역	위반차량	과태료	단속일자	단속장소
21	91*****	엄*용	경기도 오산시	[시특별]녹색교통지역운행제한과태료	66우4496	200,000	2021-04-07	사직터널 북측(사직로, 진입)
22	12*****	(주)로드앤세이프티	경기도 파주시	[시특별]녹색교통지역운행제한과태료	91고8485	100,000	2021-02-22	흥인지문(종로, 진입)
23	11*****	(주)건강전기신호	경기도 의정부시	[시특별]녹색교통지역운행제한과태료	01거7082	100,000	2021-04-09	동대문역사문화공원역(퇴계로, 진입)
24	90*****	권*준	충청북도 청주시	[시특별]녹색교통지역운행제한과태료	76너7340	100,000	2021-04-09	시청역 2호선(서소문로, 진입)
25	58*****	강*희	경기도 남양주시	[시특별]녹색교통지역운행제한과태료	52주1044	100,000	2021-02-12	장충체육관(동호로, 진입)
26	64*****	오*경	서울특별시 양천구	[시특별]녹색교통지역운행제한과태료	04저3814	100,000	2021-04-03	사직터널 북측(사직로, 진입)
27	58*****	한*욱	부산광역시 금정구	[시특별]녹색교통지역운행제한과태료	54저9407	100,000	2021-02-17	장충체육관(동호로, 진입)
28	86*****	이*훈	대전광역시 유성구	[시특별]녹색교통지역운행제한과태료	26라3014	100,000	2021-02-18	백범광장(소월로3길)
29	11*****	(주)엔티즌	서울특별시 마포구	[시특별]녹색교통지역운행제한과태료	01저9790	100,000	2021-02-15	승례문 서측(세종대로, 진입)
30	39*****	박*재	서울특별시 동대문구	[시특별]녹색교통지역운행제한과태료	70너4642	200,000	2021-02-01	동대문역사문화공원역(퇴계로, 진입)
31	39*****	박*재	서울특별시 동대문구	[시특별]녹색교통지역운행제한과태료	70너4642	200,000	2021-02-02	남산2호터널 북측(녹사평대로58길)
32	39*****	박*재	서울특별시 동대문구	[시특별]녹색교통지역운행제한과태료	70너4642	200,000	2021-02-03	남산2호터널 북측(녹사평대로58길)
33	39*****	박*재	서울특별시 동대문구	[시특별]녹색교통지역운행제한과태료	70너4642	200,000	2021-02-04	동대문역사문화공원역(퇴계로, 진입)
34	11*****	(주)현인력시스템	서울특별시 송파구	[시특별]녹색교통지역운행제한과태료	08우8860	100,000	2021-02-22	장충체육관(동호로, 진입)
35	76*****	김*관	경기도 남양주시	[시특별]녹색교통지역운행제한과태료	09누6887	100,000	2021-04-21	자하문터널 남측(자하문로)
36	72*****	J*HN SYLVESTEN QUADR	서울특별시 용산구	[시특별]녹색교통지역운행제한과태료	04라6899	200,000	2021-02-04	반얀트리(장충단로, 진입)
37	11*****	(주)글로벌디엠산업	서울특별시 은평구	[시특별]녹색교통지역운행제한과태료	76노4112	100,000	2021-02-09	장충체육관(동호로, 진입)
38	75*****	이*민	충청남도 아산시	[시특별]녹색교통지역운행제한과태료	84가2334	200,000	2021-02-23	남대문시장입구 교차로(퇴계로, 진입)
39	61*****	손*원	서울특별시 서대문구	[시특별]녹색교통지역운행제한과태료	경기85구2902	200,000	2021-02-17	사직터널 북측(사직로, 진입)
40	61*****	손*원	서울특별시 서대문구	[시특별]녹색교통지역운행제한과태료	경기85구2902	200,000	2021-03-30	사직터널 북측(사직로, 진입)

대상자				처분원인이 되는 사실 및 처분내역				
순번	주민번호	소유주	발송지 주소	위반내역	위반차량	과태료	단속일자	단속장소
41	55*****	최*호	강원도 속초시	[시특별]녹색교통지역운행제한과태료	94부8361	100,000	2021-02-06	흥인지문(종로, 진입)
42	64*****	임*원	서울특별시 강동구	[시특별]녹색교통지역운행제한과태료	서울86자4891	200,000	2021-04-17	남산1호터널(삼일대로)
43	14*****	농*회사법인 유한회사 대관령산마루	강원도 평창군	[시특별]녹색교통지역운행제한과태료	40서5043	100,000	2021-02-16	자하문터널 남측(자하문로)
44	61*****	김*철	경기도 의정부시	[시특별]녹색교통지역운행제한과태료	07다5971	100,000	2021-02-08	남산2호터널 북측(녹사평대로58길)
45	58*****	윤*중	경기도 화성시	[시특별]녹색교통지역운행제한과태료	85거5320	100,000	2021-02-09	남산1호터널(삼일대로)
46	79*****	C*ENG S*IGUANG	경기도 시흥시	[시특별]녹색교통지역운행제한과태료	73구6993	100,000	2021-02-11	흥인지문 북측(율곡로, 진입)
47	13*****	주*회사 동아	강원도 원주시	[시특별]녹색교통지역운행제한과태료	88저1750	100,000	2021-02-07	승례문 서측(세종대로, 진입)
48	75*****	김*남	충청남도 홍성군	[시특별]녹색교통지역운행제한과태료	46고8003	100,000	2021-02-07	백범광장(소월로3길)
49	11*****	주*회사 통인팩	서울특별시 송파구	[시특별]녹색교통지역운행제한과태료	07고1235	100,000	2021-02-07	혜화문(창경궁로, 진입)
50	39*****	박*재	서울특별시 동대문구	[시특별]녹색교통지역운행제한과태료	70너4642	200,000	2021-02-05	동대문역사문화공원역(퇴계로, 진입)
51	39*****	박*재	서울특별시 동대문구	[시특별]녹색교통지역운행제한과태료	70너4642	200,000	2021-02-09	동대문역사문화공원역(퇴계로, 진입)
52	39*****	박*재	서울특별시 동대문구	[시특별]녹색교통지역운행제한과태료	70너4642	200,000	2021-02-10	동대문역사문화공원역(퇴계로, 진입)
53	39*****	박*재	서울특별시 동대문구	[시특별]녹색교통지역운행제한과태료	70너4642	200,000	2021-02-11	동대문역사문화공원역(퇴계로, 진입)
54	26*****	김*수와1인(김순관)	서울특별시 구로구	[시특별]녹색교통지역운행제한과태료	서울48구6259	100,000	2021-02-17	서울과학고(혜화로)
55	89*****	성*서	서울특별시 용산구	[시특별]녹색교통지역운행제한과태료	41주5499	200,000	2021-02-21	장충체육관(동호로, 진입)
56	87*****	B*YON* *N*LYN	경기도 시흥시	[시특별]녹색교통지역운행제한과태료	55누9507	100,000	2021-02-09	혜화문(창경궁로, 진입)
57	87*****	B*YON* *N*LYN	경기도 시흥시	[시특별]녹색교통지역운행제한과태료	55누9507	200,000	2021-02-11	혜화문(창경궁로, 진입)
58	87*****	B*YON* *N*LYN	경기도 시흥시	[시특별]녹색교통지역운행제한과태료	55누9507	200,000	2021-02-24	경찰박물관(새문안로, 진입)
59	11*****	주*회사 통인팩	서울특별시 송파구	[시특별]녹색교통지역운행제한과태료	07고1235	100,000	2021-02-24	장충체육관(동호로, 진입)

대상자				처분원인이 되는 사실 및 처분내역				
순번	주민번호	소유주	발송지 주소	위반내역	위반차량	과태료	단속일자	단속장소
60	46*****	이*우	서울특별시 성북구	[시특별]녹색교통지역운행제한과태료	75가8281	200,000	2021-04-09	흥인지문(종로, 진입)
61	55*****	최*철	경기도 남양주시	[시특별]녹색교통지역운행제한과태료	04라6071	100,000	2021-02-01	해화문(창경궁로, 진입)
62	22*****	(주)그림픽처스	서울특별시 강남구	[시특별]녹색교통지역운행제한과태료	62다9033	100,000	2021-02-08	윤동주문학관(창의문로)
63	11*****	원*스 주식회사	서울특별시 강남구	[시특별]녹색교통지역운행제한과태료	38다2211	200,000	2021-02-02	남산2호터널 북측(녹사평대로58길)
64	39*****	박*재	서울특별시 동대문구	[시특별]녹색교통지역운행제한과태료	70너4642	200,000	2021-02-12	사청역 2호선(서소문로, 진입)
65	39*****	박*재	서울특별시 동대문구	[시특별]녹색교통지역운행제한과태료	70너4642	200,000	2021-02-18	남산1호터널(삼일대로)
66	39*****	박*재	서울특별시 동대문구	[시특별]녹색교통지역운행제한과태료	70너4642	200,000	2021-02-20	남산2호터널 북측(녹사평대로58길)
67	39*****	박*재	서울특별시 동대문구	[시특별]녹색교통지역운행제한과태료	70너4642	200,000	2021-02-22	동대문역사문화공원역(퇴계로, 진입)
68	39*****	박*재	서울특별시 동대문구	[시특별]녹색교통지역운행제한과태료	70너4642	200,000	2021-02-24	동대문역사문화공원역(퇴계로, 진입)
69	62*****	이*노	인천광역시 부평구	[시특별]녹색교통지역운행제한과태료	86도7620	100,000	2021-02-23	경찰박물관(새문안로, 진입)
70	68*****	최*석	서울특별시 강북구	[시특별]녹색교통지역운행제한과태료	73다1811	200,000	2021-02-10	해화문(창경궁로, 진입)
71	83*****	민*준	경기도 부천시	[시특별]녹색교통지역운행제한과태료	04라6292	100,000	2021-02-19	사직터널 북측(사직로, 진입)
72	62*****	정*철	경기도 파주시	[시특별]녹색교통지역운행제한과태료	80여3511	200,000	2021-02-22	사직터널 북측(사직로, 진입)
73	11*****	원*스 주식회사	서울특별시 강남구	[시특별]녹색교통지역운행제한과태료	38다2211	200,000	2021-02-16	남산2호터널 북측(녹사평대로58길)
74	11*****	원*스 주식회사	서울특별시 강남구	[시특별]녹색교통지역운행제한과태료	38다2211	200,000	2021-02-23	남산2호터널 북측(녹사평대로58길)
75	70*****	김*규	서울특별시 은평구	[시특별]녹색교통지역운행제한과태료	70로3292	100,000	2021-02-11	남대문시장입구 교차로(퇴계로, 진입)
76	13*****	(주)탐라코리아	경기도 구리시	[시특별]녹색교통지역운행제한과태료	49거9714	100,000	2021-02-08	흥인지문(종로, 진입)
77	68*****	김*란	서울특별시 노원구	[시특별]녹색교통지역운행제한과태료	32나4410	100,000	2021-02-10	장충체육관(동호로, 진입)
78	67*****	신*봉	경기도 시흥시	[시특별]녹색교통지역운행제한과태료	07수3623	200,000	2021-02-07	승례문 서측(세종대로, 진입)
79	21*****	(주)리딩썸애이	경기도 하남시	[시특별]녹색교통지역운행제한과태료	80노3259	200,000	2021-02-03	장충체육관(동호로, 진입)

대상자				처분원인이 되는 사실 및 처분내역				
순번	주민번호	소유주	발송지 주소	위반내역	위반차량	과태료	단속일자	단속장소
80	90*****	이*재	서울특별시 서초구	[시특별]녹색교통지역운행제한과태료	10구3683	200,000	2021-02-07	해화문(창경궁로, 진입)
81	65*****	정*수	서울특별시 성북구	[시특별]녹색교통지역운행제한과태료	02수4469	100,000	2021-02-07	해화문(창경궁로, 진입)
82	21*****	(주)문영일레컴	서울특별시 송파구	[시특별]녹색교통지역운행제한과태료	95도4014	200,000	2021-02-02	흥인지문 북측(율곡로, 진입)
83	85*****	S*KHIYEV YERBOL	경상남도 김해시	[시특별]녹색교통지역운행제한과태료	42구7064	100,000	2021-02-01	사청역 2호선(서소문로, 진입)
84	31*****	한*선외1인(이이준)	경상북도 포항시	[시특별]녹색교통지역운행제한과태료	61다8531	100,000	2021-02-19	남대문시장입구 교차로(퇴계로, 진입)
85	52*****	남*일	서울특별시 서대문구	[시특별]녹색교통지역운행제한과태료	08마1097	200,000	2021-02-01	사직터널 북측(사직로, 진입)
86	52*****	남*일	서울특별시 서대문구	[시특별]녹색교통지역운행제한과태료	08마1097	200,000	2021-02-02	사직터널 북측(사직로, 진입)
87	52*****	남*일	서울특별시 서대문구	[시특별]녹색교통지역운행제한과태료	08마1097	200,000	2021-02-05	사직터널 북측(사직로, 진입)
88	55*****	정*선	충청북도 청주시	[시특별]녹색교통지역운행제한과태료	87보0414	100,000	2021-02-11	반안트리(장충단로, 진입)
89	59*****	최*희	서울특별시 은평구	[시특별]녹색교통지역운행제한과태료	서울41더9855	100,000	2021-02-06	남산1호터널(삼일대로)
90	11*****	(주)글로벌통운	경기도 포천시	[시특별]녹색교통지역운행제한과태료	경기95사1000	200,000	2021-02-02	흥인지문(청계천로, 진입)
91	22*****	유*숙외1(김원숙)	서울특별시 강남구	[시특별]녹색교통지역운행제한과태료	52여9883	100,000	2021-02-20	백범광장(소월로3길)
92	11*****	(주)원스탑투어	서울특별시 중구	[시특별]녹색교통지역운행제한과태료	14러6986	200,000	2021-02-01	송례문 서측(세종대로, 진입)
93	11*****	(주)원스탑투어	서울특별시 중구	[시특별]녹색교통지역운행제한과태료	14러6986	200,000	2021-02-02	송례문 서측(세종대로, 진입)
94	11*****	(주)원스탑투어	서울특별시 중구	[시특별]녹색교통지역운행제한과태료	14러6986	200,000	2021-02-05	송례문 서측(세종대로, 진입)
95	28*****	주*회사 에시온트레이드	경기도 파주시	[시특별]녹색교통지역운행제한과태료	05루5148	200,000	2021-02-20	흥인지문(종로, 진입)
96	28*****	주*회사 에시온트레이드	경기도 파주시	[시특별]녹색교통지역운행제한과태료	05루5148	200,000	2021-04-25	사직터널 북측(사직로, 진입)
97	11*****	(주)한가람엔지니어링	서울특별시 서대문구	[시특별]녹색교통지역운행제한과태료	66누0439	200,000	2021-02-01	남산1호터널(삼일대로)

대상자				처분원인이 되는 사실 및 처분내역				
순번	주민번호	소유주	발송지 주소	위반내역	위반차량	과태료	단속일자	단속장소
98	11*****	(주)한가람엔지니어링	서울특별시 서대문구	[시특별]녹색교통지역운행제한과태료	66누0439	200,000	2021-02-20	남산1호터널(삼일대로)
99	91*****	K*OLIKOVA S*AK*LO	경기도 파주시	[시특별]녹색교통지역운행제한과태료	26부4463	200,000	2021-02-03	남산2호터널 북측(녹사평대로58길)
100	52*****	남*일	서울특별시 서대문구	[시특별]녹색교통지역운행제한과태료	08마1097	200,000	2021-02-03	사직터널 북측(사직로, 진입)
101	52*****	남*일	서울특별시 서대문구	[시특별]녹색교통지역운행제한과태료	08마1097	200,000	2021-02-06	사직터널 북측(사직로, 진입)
102	52*****	남*일	서울특별시 서대문구	[시특별]녹색교통지역운행제한과태료	08마1097	200,000	2021-02-09	사직터널 북측(사직로, 진입)
103	52*****	남*일	서울특별시 서대문구	[시특별]녹색교통지역운행제한과태료	08마1097	200,000	2021-02-08	사직터널 북측(사직로, 진입)
104	52*****	남*일	서울특별시 서대문구	[시특별]녹색교통지역운행제한과태료	08마1097	200,000	2021-02-10	사직터널 북측(사직로, 진입)
105	85*****	김*연	경기도 평택시	[시특별]녹색교통지역운행제한과태료	80머4428	200,000	2021-02-07	흥인지문 북측(율곡로, 진입)
106	85*****	김*연	경기도 평택시	[시특별]녹색교통지역운행제한과태료	80머4428	200,000	2021-02-09	흥인지문(청계천로, 진입)
107	55*****	유*철	충청남도 서산시	[시특별]녹색교통지역운행제한과태료	74로6052	100,000	2021-02-10	남산1호터널(삼일대로)
108	80*****	홍*연	서울특별시 강서구	[시특별]녹색교통지역운행제한과태료	21더4009	100,000	2021-02-11	사직터널 북측(사직로, 진입)
109	28*****	주*회사 하이고속관광	경기도 남양주시	[시특별]녹색교통지역운행제한과태료	13누3323	100,000	2021-02-12	혜화문(창경궁로, 진입)
110	11*****	(주)원스탑투어	서울특별시 중구	[시특별]녹색교통지역운행제한과태료	14러6986	200,000	2021-02-18	송례문 서측(세종대로, 진입)
111	11*****	(주)원스탑투어	서울특별시 중구	[시특별]녹색교통지역운행제한과태료	14러6986	200,000	2021-02-19	사창역 2호선(서소문로, 진입)
112	11*****	(주)원스탑투어	서울특별시 중구	[시특별]녹색교통지역운행제한과태료	14러6986	200,000	2021-02-22	송례문 서측(세종대로, 진입)
113	11*****	(주)원스탑투어	서울특별시 중구	[시특별]녹색교통지역운행제한과태료	14러6986	200,000	2021-02-24	송례문 서측(세종대로, 진입)
114	11*****	(주)엘씨파트너즈	서울특별시 마포구	[시특별]녹색교통지역운행제한과태료	34고3476	200,000	2021-02-03	동대문역사문화공원역(을지로, 진입)
115	79*****	J*N YUANFENG	인천광역시 중구	[시특별]녹색교통지역운행제한과태료	62모3154	200,000	2021-02-19	흥인지문(종로, 진입)
116	62*****	오*영	경기도 고양시	[시특별]녹색교통지역운행제한과태료	79어3706	200,000	2021-02-21	장충체육관(동호로, 진입)

대상자				처분원인이 되는 사실 및 처분내역				
순번	주민번호	소유주	발송지 주소	위반내역	위반차량	과태료	단속일자	단속장소
117	11*****	주*회사한스클린	부산광역시 북구	[시특별]녹색교통지역운행제한과태료	01보5734	200,000	2021-02-05	남대문시장입구 교차로(퇴계로, 진입)
118	11*****	주*회사한스클린	부산광역시 북구	[시특별]녹색교통지역운행제한과태료	01보5734	100,000	2021-02-03	남대문시장입구 교차로(퇴계로, 진입)
119	11*****	주*회사한스클린	부산광역시 북구	[시특별]녹색교통지역운행제한과태료	01보5734	200,000	2021-02-08	사직터널 북측(사직로, 진입)
120	52*****	남*일	서울특별시 서대문구	[시특별]녹색교통지역운행제한과태료	08마1097	200,000	2021-02-16	사직터널 북측(사직로, 진입)
121	52*****	남*일	서울특별시 서대문구	[시특별]녹색교통지역운행제한과태료	08마1097	200,000	2021-02-15	사직터널 북측(사직로, 진입)
122	52*****	남*일	서울특별시 서대문구	[시특별]녹색교통지역운행제한과태료	08마1097	200,000	2021-02-17	사직터널 북측(사직로, 진입)
123	52*****	남*일	서울특별시 서대문구	[시특별]녹색교통지역운행제한과태료	08마1097	200,000	2021-02-18	사직터널 북측(사직로, 진입)
124	52*****	남*일	서울특별시 서대문구	[시특별]녹색교통지역운행제한과태료	08마1097	200,000	2021-02-19	사직터널 북측(사직로, 진입)
125	79*****	D* LOS R*Y*S RALPH	경기도 고양시	[시특별]녹색교통지역운행제한과태료	29서6725	100,000	2021-02-07	반얀트리(장충단로, 진입)
126	69*****	박*용	서울특별시 동대문구	[시특별]녹색교통지역운행제한과태료	51거4643	100,000	2021-02-07	흥인지문(청계천로, 진입)
127	87*****	T*AN LUU	부산광역시 사하구	[시특별]녹색교통지역운행제한과태료	36가8381	100,000	2021-02-07	흥인지문(종로, 진입)
128	60*****	이*수	서울특별시 동작구	[시특별]녹색교통지역운행제한과태료	92더6959	200,000	2021-02-01	반얀트리(장충단로, 진입)
129	60*****	이*수	서울특별시 동작구	[시특별]녹색교통지역운행제한과태료	92더6959	200,000	2021-02-05	반얀트리(장충단로, 진입)
130	60*****	이*수	서울특별시 동작구	[시특별]녹색교통지역운행제한과태료	92더6959	200,000	2021-02-04	승례문 서측(세종대로, 진입)
131	60*****	이*수	서울특별시 동작구	[시특별]녹색교통지역운행제한과태료	92더6959	200,000	2021-04-01	승례문 서측(세종대로, 진입)
132	11*****	(주)수송사	서울특별시 중구	[시특별]녹색교통지역운행제한과태료	서울31더1215	200,000	2021-02-01	자하문터널 남측(자하문로)
133	11*****	주*회사한스클린	부산광역시 북구	[시특별]녹색교통지역운행제한과태료	01보5734	200,000	2021-02-06	사직터널 북측(사직로, 진입)
134	11*****	주*회사한스클린	부산광역시 북구	[시특별]녹색교통지역운행제한과태료	31나8489	200,000	2021-02-15	장충체육관(동호로, 진입)
135	11*****	주*회사한스클린	부산광역시 북구	[시특별]녹색교통지역운행제한과태료	64주0544	100,000	2021-02-16	남산2호터널 북측(녹사평대로58길)
136	11*****	주*회사한스클린	부산광역시 북구	[시특별]녹색교통지역운행제한과태료	01보5734	200,000	2021-02-21	사직터널 북측(사직로, 진입)

대상자				처분원인이 되는 사실 및 처분내역				
순번	주민번호	소유주	발송지 주소	위반내역	위반차량	과태료	단속일자	단속장소
137	11*****	주*회사한스클린	부산광역시 북구	[시특별]녹색교통지역운행제한과태료	31나8489	200,000	2021-02-21	정충체육관(동호로, 진입)
138	52*****	남*일	서울특별시 서대문구	[시특별]녹색교통지역운행제한과태료	08마1097	200,000	2021-02-20	사직터널 북측(사직로, 진입)
139	59*****	송*석	서울특별시 금천구	[시특별]녹색교통지역운행제한과태료	52저9289	100,000	2021-02-04	시청역 2호선(서소문로, 진입)
140	72*****	J*N YUANHE	서울특별시 금천구	[시특별]녹색교통지역운행제한과태료	32마6127	200,000	2021-02-03	경찰박물관(새문안로, 진입)
141	72*****	J*N YUANHE	서울특별시 금천구	[시특별]녹색교통지역운행제한과태료	32마6127	200,000	2021-02-04	경찰박물관(새문안로, 진입)
142	47*****	배*주	서울특별시 은평구	[시특별]녹색교통지역운행제한과태료	92나1221	100,000	2021-02-06	홍인지문(청계천로, 진입)
143	76*****	배*관	경기도 고양시	[시특별]녹색교통지역운행제한과태료	34보4585	100,000	2021-04-07	시청역 2호선(서소문로, 진입)
144	71*****	J*N J*NGLYU	충청남도 아산시	[시특별]녹색교통지역운행제한과태료	61고6637	100,000	2021-02-03	시청역 2호선(서소문로, 진입)
145	74*****	민*준	서울특별시 성북구	[시특별]녹색교통지역운행제한과태료	서울37더5170	100,000	2021-02-06	혜화문(창경궁로, 진입)
146	74*****	민*준	서울특별시 성북구	[시특별]녹색교통지역운행제한과태료	서울37더5170	100,000	2021-02-23	동대문역사문화공원역(을지로, 진입)
147	11*****	에이스지엠(주)	서울특별시 영등포구	[시특별]녹색교통지역운행제한과태료	34다3572	100,000	2021-02-05	경찰박물관(새문안로, 진입)
148	11*****	(주)수송사	서울특별시 중구	[시특별]녹색교통지역운행제한과태료	서울31더1215	200,000	2021-02-05	경찰박물관(새문안로, 진입)
149	11*****	(주)수송사	서울특별시 중구	[시특별]녹색교통지역운행제한과태료	서울31더1215	200,000	2021-02-03	경찰박물관(새문안로, 진입)
150	11*****	(주)수송사	서울특별시 중구	[시특별]녹색교통지역운행제한과태료	서울31더1215	200,000	2021-02-08	경찰박물관(새문안로, 진입)
151	11*****	(주)수송사	서울특별시 중구	[시특별]녹색교통지역운행제한과태료	서울31더1215	200,000	2021-02-14	경찰박물관(새문안로, 진입)
152	11*****	(주)수송사	서울특별시 중구	[시특별]녹색교통지역운행제한과태료	서울31더1215	200,000	2021-02-16	사직터널 북측(사직로, 진입)
153	64*****	양*남	경기도 남양주시	[시특별]녹색교통지역운행제한과태료	92나4840	200,000	2021-01-29	경찰박물관(새문안로, 진입)
154	79*****	송*현	경기도 수원시	[시특별]녹색교통지역운행제한과태료	92부1881	200,000	2021-02-16	시청역 2호선(서소문로, 진입)
155	79*****	송*현	경기도 수원시	[시특별]녹색교통지역운행제한과태료	92부1881	200,000	2021-02-18	시청역 2호선(서소문로, 진입)
156	60*****	이*삼	서울특별시 성동구	[시특별]녹색교통지역운행제한과태료	96나0274	200,000	2021-02-13	남산2호터널 북측(녹사평대로58길)

대상자				처분원인이 되는 사실 및 처분내역				
순번	주민번호	소유주	발송지 주소	위반내역	위반차량	과태료	단속일자	단속장소
157	74*****	김*석	경기도 부천시	[시특별]녹색교통지역운행제한과태료	92다3665	100,000	2021-02-24	시청역 2호선(서소문로, 진입)
158	70*****	이*현	경기도 수원시	[시특별]녹색교통지역운행제한과태료	89부8092	100,000	2021-02-05	경찰박물관(새문안로, 진입)
159	70*****	이*현	경기도 수원시	[시특별]녹색교통지역운행제한과태료	89부8092	100,000	2021-02-23	시청역 2호선(서소문로, 진입)
160	66*****	강*철	서울특별시 강서구	[시특별]녹색교통지역운행제한과태료	80저4488	100,000	2021-02-11	남산2호터널 북측(녹사평대로58길)
161	15*****	주*회사 케이비지특수경호단	충청북도 청주시	[시특별]녹색교통지역운행제한과태료	74버2435	100,000	2021-02-08	반안트리(장충단로, 진입)
162	72*****	이*식	서울특별시 강서구	[시특별]녹색교통지역운행제한과태료	06소9400	100,000	2021-02-11	사직터널 북측(사직로, 진입)
163	11*****	주*회사 케이알여행사	서울특별시 마포구	[시특별]녹색교통지역운행제한과태료	18버3386	100,000	2021-02-24	남산1호터널(삼일대로)
164	60*****	김*철	인천광역시 동구	[시특별]녹색교통지역운행제한과태료	86로0877	100,000	2021-02-07	장충체육관(동호로, 진입)
165	71*****	P*AO ZHEFAN	서울특별시 금천구	[시특별]녹색교통지역운행제한과태료	40가3502	100,000	2021-02-07	경찰박물관(새문안로, 진입)
166	90*****	이*우	서울특별시 도봉구	[시특별]녹색교통지역운행제한과태료	서울44두3261	200,000	2021-02-06	해화문(창경궁로, 진입)
167	90*****	이*우	서울특별시 도봉구	[시특별]녹색교통지역운행제한과태료	서울44두3261	200,000	2021-02-14	남대문시장입구 교차로(퇴계로, 진입)
168	11*****	유*세스매*지먼트(주)	경기도 하남시	[시특별]녹색교통지역운행제한과태료	64우5487	100,000	2021-04-12	홍인지문(종로, 진입)
169	61*****	김*관	경기도 화성시	[시특별]녹색교통지역운행제한과태료	18더2915	100,000	2021-04-18	남산3호터널(녹사평대로)
170	11*****	(주)수송사	서울특별시 중구	[시특별]녹색교통지역운행제한과태료	서울31더1215	200,000	2021-02-17	경찰박물관(새문안로, 진입)
171	11*****	(주)수송사	서울특별시 중구	[시특별]녹색교통지역운행제한과태료	서울31더1215	200,000	2021-02-21	경찰박물관(새문안로, 진입)
172	11*****	(주)수송사	서울특별시 중구	[시특별]녹색교통지역운행제한과태료	서울31더1215	200,000	2021-02-22	경찰박물관(새문안로, 진입)
173	11*****	(주)수송사	서울특별시 중구	[시특별]녹색교통지역운행제한과태료	서울31더1215	200,000	2021-02-24	경찰박물관(새문안로, 진입)
174	11*****	(주)수송사	서울특별시 중구	[시특별]녹색교통지역운행제한과태료	서울31더1215	200,000	2021-02-23	경찰박물관(새문안로, 진입)
175	12*****	주*회사 오엠시스템	경기도 김포시	[시특별]녹색교통지역운행제한과태료	91버2409	200,000	2021-02-01	사직터널 북측(사직로, 진입)

대상자				처분원인이 되는 사실 및 처분내역				
순번	주민번호	소유주	발송지 주소	위반내역	위반차량	과태료	단속일자	단속장소
176	12*****	주*회사 오엠시스템	경기도 김포시	[시특별]녹색교통지역운행제한과태료	91버2409	200,000	2021-02-06	사직터널 북측(사직로, 진입)
177	53*****	하*기	서울특별시 서대문구	[시특별]녹색교통지역운행제한과태료	서울82루9168	200,000	2021-02-02	경찰박물관(새문안로, 진입)
178	53*****	하*기	서울특별시 서대문구	[시특별]녹색교통지역운행제한과태료	서울82루9168	200,000	2021-02-11	사직터널 북측(사직로, 진입)
179	53*****	하*기	서울특별시 서대문구	[시특별]녹색교통지역운행제한과태료	서울82루9168	200,000	2021-02-10	경찰박물관(새문안로, 진입)
180	67*****	김*미	서울특별시 광진구	[시특별]녹색교통지역운행제한과태료	80무4565	200,000	2021-02-18	삼청공원(삼청로)
181	73*****	정*일	인천광역시 부평구	[시특별]녹색교통지역운행제한과태료	59라3150	100,000	2021-02-11	경찰박물관(새문안로, 진입)
182	90*****	이*우	서울특별시 도봉구	[시특별]녹색교통지역운행제한과태료	서울44두3261	200,000	2021-02-20	시청역 2호선(서소문로, 진입)
183	11*****	(주)엔코미아	서울특별시 서대문구	[시특별]녹색교통지역운행제한과태료	52두1029	100,000	2021-02-01	시청역 2호선(서소문로, 진입)
184	60*****	J*N L*ANYU	경기도 평택시	[시특별]녹색교통지역운행제한과태료	91거2410	100,000	2021-02-01	반얀트리(장충단로, 진입)
185	69*****	김*근	서울특별시 강동구	[시특별]녹색교통지역운행제한과태료	10노7342	100,000	2021-02-05	남산1호터널(삼일대로)
186	71*****	김*란	서울특별시 용산구	[시특별]녹색교통지역운행제한과태료	02조4358	100,000	2021-04-25	남산2호터널 북측(녹사평대로58길)
187	88*****	기*수	서울특별시 영등포구	[시특별]녹색교통지역운행제한과태료	43나1805	100,000	2021-04-23	시청역 2호선(서소문로, 진입)
188	71*****	임*일	경기도 고양시	[시특별]녹색교통지역운행제한과태료	48로9059	100,000	2021-02-11	사직터널 북측(사직로, 진입)
189	73*****	노*지	경기도 광주시	[시특별]녹색교통지역운행제한과태료	80누6305	100,000	2021-02-24	사직터널 북측(사직로, 진입)
190	11*****	(주)종합재널씨비엠	서울특별시 구로구	[시특별]녹색교통지역운행제한과태료	05누4232	200,000	2021-02-04	송례문 서측(세종대로, 진입)
191	13*****	(주)종합재널씨비엠	서울특별시 강남구	[시특별]녹색교통지역운행제한과태료	02루6867	200,000	2021-02-04	자하문터널 남측(자하문로)
192	13*****	(주)종합재널씨비엠	서울특별시 강남구	[시특별]녹색교통지역운행제한과태료	02루6867	200,000	2021-02-15	정충체육관(동호로, 진입)
193	21*****	(주)삼복아이앤씨	경기도 하남시	[시특별]녹색교통지역운행제한과태료	92여5400	200,000	2021-02-07	남산1호터널(삼일대로)
194	97*****	M*D*MINOV MIR*BROR	충청남도 천안시	[시특별]녹색교통지역운행제한과태료	47구4958	100,000	2021-02-11	정충체육관(동호로, 진입)
195	68*****	전*찬	경기도 수원시	[시특별]녹색교통지역운행제한과태료	89나9129	200,000	2021-02-13	반얀트리(장충단로, 진입)

대상자				처분원인이 되는 사실 및 처분내역				
순번	주민번호	소유주	발송지 주소	위반내역	위반차량	과태료	단속일자	단속장소
196	79*****	노*민	경기도 고양시	[시특별]녹색교통지역운행제한과태료	05도2549	100,000	2021-04-02	사직터널 북측(사직로, 진입)
197	67*****	김*미	서울특별시 광진구	[시특별]녹색교통지역운행제한과태료	80무4565	200,000	2021-02-23	반얀트리(장충단로, 진입)
198	62*****	김*신	경기도 시흥시	[시특별]녹색교통지역운행제한과태료	33수8116	200,000	2021-02-06	반얀트리(장충단로, 진입)
199	30*****	(주)하늘	충청북도 영동군	[시특별]녹색교통지역운행제한과태료	51루5342	200,000	2021-02-13	자하문터널 남측(자하문로)
200	65*****	김*열	서울특별시 성북구	[시특별]녹색교통지역운행제한과태료	서울47러3080	200,000	2021-02-02	혜화문(창경궁로, 진입)
201	65*****	김*열	서울특별시 성북구	[시특별]녹색교통지역운행제한과태료	서울47러3080	200,000	2021-02-04	홍인지문(종로, 진입)
202	65*****	김*열	서울특별시 성북구	[시특별]녹색교통지역운행제한과태료	서울47러3080	200,000	2021-02-03	사직터널 북측(사직로, 진입)
203	65*****	김*열	서울특별시 성북구	[시특별]녹색교통지역운행제한과태료	서울47러3080	200,000	2021-02-06	혜화문(창경궁로, 진입)
204	58*****	임*택	전라북도 김제시	[시특별]녹색교통지역운행제한과태료	65오2848	100,000	2021-02-07	사직터널 북측(사직로, 진입)
205	62*****	이*은	서울특별시 강남구	[시특별]녹색교통지역운행제한과태료	70조2079	100,000	2021-02-08	남산1호터널(삼일대로)
206	89*****	A*HMEDOV RUSLAN	충청남도 아산시	[시특별]녹색교통지역운행제한과태료	01보6929	100,000	2021-02-03	경향신문사(정동길)
207	71*****	조*대	서울특별시 동대문구	[시특별]녹색교통지역운행제한과태료	14가9567	100,000	2021-02-18	시청역 2호선(서소문로, 진입)
208	71*****	조*대	서울특별시 동대문구	[시특별]녹색교통지역운행제한과태료	14가9567	200,000	2021-02-19	경찰박물관(새문안로, 진입)
209	68*****	심*근	서울특별시 강서구	[시특별]녹색교통지역운행제한과태료	01모9930	100,000	2021-04-27	사직터널 북측(사직로, 진입)
210	69*****	임*만	서울특별시 송파구	[시특별]녹색교통지역운행제한과태료	48수3995	100,000	2021-04-28	남산1호터널(삼일대로)
211	88*****	이*근	경기도 평택시	[시특별]녹색교통지역운행제한과태료	80무4940	100,000	2021-04-13	장충체육관(동호로, 진입)
212	13*****	(주)코리아스카이	경기도 안산시	[시특별]녹색교통지역운행제한과태료	경기98사6934	100,000	2021-02-22	사직터널 북측(사직로, 진입)
213	70*****	손*혁	인천광역시 부평구	[시특별]녹색교통지역운행제한과태료	27루9782	200,000	2021-02-18	경찰박물관(새문안로, 진입)
214	61*****	김*택	경기도 양평군	[시특별]녹색교통지역운행제한과태료	81러9498	100,000	2021-02-01	남산1호터널(삼일대로)
215	47*****	최*준	경기도 용인시	[시특별]녹색교통지역운행제한과태료	80라6368	100,000	2021-02-08	장충체육관(동호로, 진입)

대상자				처분원인이 되는 사실 및 처분내역				
순번	주민번호	소유주	발송지 주소	위반내역	위반차량	과태료	단속일자	단속장소
216	47*****	최*준	경기도 용인시	[시특별]녹색교통지역운행제한과태료	80라6368	200,000	2021-02-09	흥인지문(종로, 진입)
217	83*****	L* VI*T TANG	서울특별시 중구	[시특별]녹색교통지역운행제한과태료	75루5339	200,000	2021-02-20	경찰박물관(새문안로, 진입)
218	11*****	미*쿨 주식회사	충청남도 아산시	[시특별]녹색교통지역운행제한과태료	02구8284	200,000	2021-02-09	사직터널 북측(사직로, 진입)
219	59*****	이*협	경기도 여주시	[시특별]녹색교통지역운행제한과태료	48너8085	100,000	2021-02-04	삼청공원(삼청로)
220	47*****	정*현	경기도 고양시	[시특별]녹색교통지역운행제한과태료	51머1904	200,000	2021-02-01	자하문터널 남측(자하문로)
221	86*****	이*민	서울특별시 강서구	[시특별]녹색교통지역운행제한과태료	43모4926	200,000	2021-02-16	혜화문(창경궁로, 진입)
222	68*****	박*미	경기도 수원시	[시특별]녹색교통지역운행제한과태료	11거2637	200,000	2021-02-22	경찰박물관(새문안로, 진입)
223	71*****	김*천	서울특별시 강서구	[시특별]녹색교통지역운행제한과태료	89도7055	200,000	2021-02-15	남대문시장입구 교차로(퇴계로, 진입)
224	11*****	한*사무자동화-주	서울특별시 중구	[시특별]녹색교통지역운행제한과태료	01나3723	200,000	2021-02-19	동대문역사문화공원역(을지로, 진입)
225	58*****	박*녕	부산광역시 사하구	[시특별]녹색교통지역운행제한과태료	43어0820	100,000	2021-02-24	남대문시장입구 교차로(퇴계로, 진입)
226	87*****	전*호	충청남도 아산시	[시특별]녹색교통지역운행제한과태료	75조6209	200,000	2021-02-09	흥인지문(종로, 진입)
227	65*****	김*열	서울특별시 성북구	[시특별]녹색교통지역운행제한과태료	서울47러3080	200,000	2021-02-14	동대문역사문화공원역(을지로, 진입)
228	65*****	김*열	서울특별시 성북구	[시특별]녹색교통지역운행제한과태료	서울47러3080	200,000	2021-02-13	흥인지문 북측(율곡로, 진입)
229	65*****	김*열	서울특별시 성북구	[시특별]녹색교통지역운행제한과태료	서울47러3080	200,000	2021-02-15	혜화문(창경궁로, 진입)
230	65*****	김*열	서울특별시 성북구	[시특별]녹색교통지역운행제한과태료	서울47러3080	200,000	2021-02-16	혜화문(창경궁로, 진입)
231	65*****	김*열	서울특별시 성북구	[시특별]녹색교통지역운행제한과태료	서울47러3080	200,000	2021-02-18	삼청공원(삼청로)
232	11*****	대*메디칼-주	서울특별시 강남구	[시특별]녹색교통지역운행제한과태료	80누9782	100,000	2021-02-03	남산1호터널(삼일대로)
233	71*****	조*재	경기도 화성시	[시특별]녹색교통지역운행제한과태료	14너2910	100,000	2021-02-10	반얀트리(장충단로, 진입)
234	85*****	임*진	서울특별시 금천구	[시특별]녹색교통지역운행제한과태료	45라8001	100,000	2021-02-10	승례문 서측(세종대로, 진입)
235	21*****	(주)세기아이엔텍	서울특별시 송파구	[시특별]녹색교통지역운행제한과태료	19루2279	100,000	2021-02-10	사직터널 북측(사직로, 진입)

대상자				처분원인이 되는 사실 및 처분내역				
순번	주민번호	소유주	발송지 주소	위반내역	위반차량	과태료	단속일자	단속장소
236	91*****	이*우	서울특별시 강남구	[시특별]녹색교통지역운행제한과태료	24오4151	100,000	2021-02-14	동대문역사문화공원역(을지로, 진입)
237	12*****	(주)등대실업	경기도 양주시	[시특별]녹색교통지역운행제한과태료	92라5084	100,000	2021-02-20	장충체육관(동호로, 진입)
238	12*****	(주)등대실업	경기도 양주시	[시특별]녹색교통지역운행제한과태료	92라5084	100,000	2021-02-22	장충체육관(동호로, 진입)
239	90*****	T*LMO *FR*N	광주광역시 광산구	[시특별]녹색교통지역운행제한과태료	29거2732	100,000	2021-04-11	남산1호터널(삼일대로)
240	52*****	안*석	서울특별시 강서구	[시특별]녹색교통지역운행제한과태료	서울8로8740	100,000	2021-04-14	승례문 서측(세종대로, 진입)
241	83*****	L* VI*T TANG	서울특별시 중구	[시특별]녹색교통지역운행제한과태료	75루5339	200,000	2021-02-21	경찰박물관(새문안로, 진입)
242	28*****	(주)엔케이로지스	경기도 남양주시	[시특별]녹색교통지역운행제한과태료	92소4891	200,000	2021-02-19	흥인지문(종로, 진입)
243	11*****	(주)한국카이클	서울특별시 구로구	[시특별]녹색교통지역운행제한과태료	04마8388	100,000	2021-02-16	장충체육관(동호로, 진입)
244	11*****	(주)로만자	서울특별시 강남구	[시특별]녹색교통지역운행제한과태료	08버1120	200,000	2021-02-08	자하문터널 남측(자하문로)
245	11*****	(주)로만자	서울특별시 강남구	[시특별]녹색교통지역운행제한과태료	08버1120	200,000	2021-02-17	사직터널 북측(사직로, 진입)
246	75*****	신*권	경기도 김포시	[시특별]녹색교통지역운행제한과태료	68고1980	200,000	2021-04-25	남산3호터널(녹사평대로)
247	57*****	황*분	경기도 구리시	[시특별]녹색교통지역운행제한과태료	03라1030	200,000	2021-02-18	흥인지문(종로, 진입)
248	11*****	(주)빌게어코리아	서울특별시 관악구	[시특별]녹색교통지역운행제한과태료	80오7643	200,000	2021-02-14	동대문역사문화공원 북측(마장로)
249	54*****	박*훈	서울특별시 서대문구	[시특별]녹색교통지역운행제한과태료	03루6681	100,000	2021-02-02	승례문 서측(세종대로, 진입)
250	54*****	박*훈	서울특별시 서대문구	[시특별]녹색교통지역운행제한과태료	03루6681	200,000	2021-02-16	사직터널 북측(사직로, 진입)
251	85*****	Y*N LONG	경기도 안산시	[시특별]녹색교통지역운행제한과태료	21로8382	200,000	2021-02-02	동대문역사문화공원역(퇴계로, 진입)
252	85*****	Y*N LONG	경기도 안산시	[시특별]녹색교통지역운행제한과태료	21로8382	200,000	2021-02-03	흥인지문(청계천로, 진입)
253	85*****	Y*N LONG	경기도 안산시	[시특별]녹색교통지역운행제한과태료	21로8382	200,000	2021-02-04	동대문역사문화공원역(퇴계로, 진입)
254	65*****	김*열	서울특별시 성북구	[시특별]녹색교통지역운행제한과태료	서울47러3080	200,000	2021-02-21	삼청공원(삼청로)
255	65*****	김*열	서울특별시 성북구	[시특별]녹색교통지역운행제한과태료	서울47러3080	200,000	2021-02-20	해화문(창경궁로, 진입)

대상자				처분원인이 되는 사실 및 처분내역				
순번	주민번호	소유주	발송지 주소	위반내역	위반차량	과태료	단속일자	단속장소
256	65*****	김*열	서울특별시 성북구	[시특별]녹색교통지역운행제한과태료	서울47러3080	200,000	2021-02-19	해화문(창경궁로, 진입)
257	65*****	김*열	서울특별시 성북구	[시특별]녹색교통지역운행제한과태료	서울47러3080	200,000	2021-02-22	흥인지문 북측(율곡로, 진입)
258	65*****	김*열	서울특별시 성북구	[시특별]녹색교통지역운행제한과태료	서울47러3080	200,000	2021-02-23	삼청공원(삼청로)
259	12*****	(주)엠제이종합건설	경기도 화성시	[시특별]녹색교통지역운행제한과태료	06너1997	100,000	2021-02-10	승례문 서측(세종대로, 진입)
260	82*****	임*옥	서울특별시 광진구	[시특별]녹색교통지역운행제한과태료	27마5944	100,000	2021-02-23	장충체육관(동호로, 진입)
261	59*****	김*심	서울특별시 노원구	[시특별]녹색교통지역운행제한과태료	02루6282	100,000	2021-02-23	시청역 2호선(서소문로, 진입)
262	56*****	김*수	충청남도 금산군	[시특별]녹색교통지역운행제한과태료	39저4072	100,000	2021-02-12	해화문(창경궁로, 진입)
263	72*****	정*석	서울특별시 강남구	[시특별]녹색교통지역운행제한과태료	서울51루9668	100,000	2021-02-12	해화문(창경궁로, 진입)
264	68*****	이*열	경기도 이천시	[시특별]녹색교통지역운행제한과태료	11두8455	100,000	2021-04-17	남산1호터널(삼일대로)
265	47*****	전*열	경기도 김포시	[시특별]녹색교통지역운행제한과태료	02소4785	100,000	2021-04-14	사직터널 북측(사직로, 진입)
266	77*****	이*한	경기도 화성시	[시특별]녹색교통지역운행제한과태료	18어8340	100,000	2021-04-16	반얀트리(장충단로, 진입)
267	55*****	최*범	서울특별시 강남구	[시특별]녹색교통지역운행제한과태료	80보5672	100,000	2021-04-17	남산1호터널(삼일대로)
268	67*****	정*운	경기도 구리시	[시특별]녹색교통지역운행제한과태료	59무1400	200,000	2021-02-23	삼청공원(삼청로)
269	60*****	최*옥	충청북도 옥천군	[시특별]녹색교통지역운행제한과태료	68모6281	200,000	2021-02-09	해화문(창경궁로, 진입)
270	55*****	김*곤	서울특별시 동대문구	[시특별]녹색교통지역운행제한과태료	80도8930	200,000	2021-02-08	남산2호터널 북측(녹사평대로58길)
271	80*****	조*수	서울특별시 강서구	[시특별]녹색교통지역운행제한과태료	서울98사5922	100,000	2021-02-07	시청역 2호선(서소문로, 진입)
272	11*****	(주)빌케이코리아	서울특별시 관악구	[시특별]녹색교통지역운행제한과태료	80오7643	200,000	2021-02-21	동대문역사문화공원 북측(마장로)
273	13*****	변영산업(주)	경기도 안양시	[시특별]녹색교통지역운행제한과태료	10두8986	200,000	2021-02-07	장충체육관(동호로, 진입)
274	13*****	변영산업(주)	경기도 안양시	[시특별]녹색교통지역운행제한과태료	10두8986	200,000	2021-02-15	반얀트리(장충단로, 진입)
275	90*****	P*AN T* T*UY AN	경기도 시흥시	[시특별]녹색교통지역운행제한과태료	77누3348	200,000	2021-02-13	장충체육관(동호로, 진입)

대상자				처분원인이 되는 사실 및 처분내역				
순번	주민번호	소유주	발송지 주소	위반내역	위반차량	과태료	단속일자	단속장소
276	28*****	(주)삼정그린	경기도 고양시	[시특별]녹색교통지역운행제한과태료	60누7286	100,000	2021-02-10	송래문 서측(세종대로, 진입)
277	85*****	Y*N LONG	경기도 안산시	[시특별]녹색교통지역운행제한과태료	21로8382	200,000	2021-02-06	동대문역사문화공원역(퇴계로, 진입)
278	85*****	Y*N LONG	경기도 안산시	[시특별]녹색교통지역운행제한과태료	21로8382	200,000	2021-02-15	동대문역사문화공원역(퇴계로, 진입)
279	85*****	Y*N LONG	경기도 안산시	[시특별]녹색교통지역운행제한과태료	21로8382	200,000	2021-02-17	동대문역사문화공원역(퇴계로, 진입)
280	85*****	Y*N LONG	경기도 안산시	[시특별]녹색교통지역운행제한과태료	21로8382	200,000	2021-02-18	동대문역사문화공원역(퇴계로, 진입)
281	85*****	Y*N LONG	경기도 안산시	[시특별]녹색교통지역운행제한과태료	21로8382	200,000	2021-02-16	동대문역사문화공원역(퇴계로, 진입)
282	65*****	김*열	서울특별시 성북구	[시특별]녹색교통지역운행제한과태료	서울47라3080	200,000	2021-02-24	와룡공원(와룡공원길)
283	69*****	최*원	서울특별시 강남구	[시특별]녹색교통지역운행제한과태료	02러4726	200,000	2021-02-02	장충체육관(동호로, 진입)
284	69*****	최*원	서울특별시 강남구	[시특별]녹색교통지역운행제한과태료	02러4726	200,000	2021-02-04	동대문역사문화공원 북측(마장로)
285	69*****	최*원	서울특별시 강남구	[시특별]녹색교통지역운행제한과태료	02러4726	200,000	2021-02-09	장충체육관(동호로, 진입)
286	69*****	최*원	서울특별시 강남구	[시특별]녹색교통지역운행제한과태료	02러4726	200,000	2021-02-11	장충체육관(동호로, 진입)
287	88*****	N*UYEN VAN HAU	경상남도 사천시	[시특별]녹색교통지역운행제한과태료	21가1429	100,000	2021-02-19	남산3호터널(녹사평대로)
288	11*****	싼*랜드 주식회사	경상남도 사천시	[시특별]녹색교통지역운행제한과태료	92누5299	100,000	2021-02-23	남산3호터널(녹사평대로)
289	95*****	Y*S*POV AKPARKHON	경기도 화성시	[시특별]녹색교통지역운행제한과태료	96누3550	100,000	2021-02-13	남산3호터널(녹사평대로)
290	99*****	이*현	경기도 수원시	[시특별]녹색교통지역운행제한과태료	80두6960	100,000	2021-04-17	남산1호터널(삼일대로)
291	54*****	이*식	경기도 화성시	[시특별]녹색교통지역운행제한과태료	89서2507	200,000	2021-04-09	남산2호터널 북측(녹사평대로58길)
292	83*****	S*N MANAT	경기도 화성시	[시특별]녹색교통지역운행제한과태료	09도6812	100,000	2021-04-19	시청역 2호선(서소문로, 진입)
293	73*****	김*중	경기도 부천시	[시특별]녹색교통지역운행제한과태료	45다8814	100,000	2021-02-14	흥인지문(종로, 진입)
294	69*****	김*우	서울특별시 중랑구	[시특별]녹색교통지역운행제한과태료	31머0248	100,000	2021-02-24	사직터널 북측(사직로, 진입)
295	78*****	조*희	경기도 화성시	[시특별]녹색교통지역운행제한과태료	80라3956	100,000	2021-04-10	남산3호터널(녹사평대로)

대상자				처분원인이 되는 사실 및 처분내역				
순번	주민번호	소유주	발송지 주소	위반내역	위반차량	과태료	단속일자	단속장소
296	61*****	김*관	경기도 화성시	[시특별]녹색교통지역운행제한과태료	18더2915	100,000	2021-04-18	남산3호터널(녹사평대로)
297	71*****	임*일	경기도 고양시	[시특별]녹색교통지역운행제한과태료	48로9059	100,000	2021-02-11	사직터널 북측(사직로, 진입)
298	59*****	박*민	경기도 부천시	[시특별]녹색교통지역운행제한과태료	36나5889	100,000	2021-02-14	서울과학고(혜화로)
299	87*****	김*호	경기도 고양시	[시특별]녹색교통지역운행제한과태료	39나2070	100,000	2021-02-20	경찰박물관(새문안로, 진입)
300	58*****	최*주	서울특별시 강서구	[시특별]녹색교통지역운행제한과태료	01누6699	200,000	2021-02-04	흥인지문(종로, 진입)
301	65*****	허*영	서울특별시 노원구	[시특별]녹색교통지역운행제한과태료	89다2229	100,000	2021-02-24	자하문터널 남측(자하문로)
302	62*****	김*섭	서울특별시 광진구	[시특별]녹색교통지역운행제한과태료	37구6064	200,000	2021-02-12	백범광장(소월로3길)
303	11*****	(주)민투개발	서울특별시 동작구	[시특별]녹색교통지역운행제한과태료	84너9928	200,000	2021-02-04	남대문시장입구 교차로(퇴계로, 진입)
304	11*****	(주)민투개발	서울특별시 동작구	[시특별]녹색교통지역운행제한과태료	84너9928	200,000	2021-02-02	남대문시장입구 교차로(퇴계로, 진입)
305	28*****	주*회사 주씨네	경기도 포천시	[시특별]녹색교통지역운행제한과태료	56소2329	200,000	2021-02-14	백범광장(소월로3길)
306	28*****	주*회사 주씨네	경기도 포천시	[시특별]녹색교통지역운행제한과태료	56소2329	200,000	2021-02-18	백범광장(소월로3길)
307	28*****	주*회사 자연도시	경기도 파주시	[시특별]녹색교통지역운행제한과태료	10더4396	200,000	2021-02-04	사청역 2호선(서소문로, 진입)
308	11*****	(주)하니스	경기도 용인시	[시특별]녹색교통지역운행제한과태료	89다7051	200,000	2021-02-03	사청역 2호선(서소문로, 진입)
309	11*****	(주)하니스	경기도 용인시	[시특별]녹색교통지역운행제한과태료	89다7051	200,000	2021-02-24	사청역 2호선(서소문로, 진입)
310	85*****	Y*N LONG	경기도 안산시	[시특별]녹색교통지역운행제한과태료	21로8382	200,000	2021-02-24	동대문역사문화공원역(퇴계로, 진입)
311	58*****	김*은	인천광역시 계양구	[시특별]녹색교통지역운행제한과태료	82우6552	100,000	2021-02-18	사직터널 북측(사직로, 진입)
312	30*****	(주)중인	충청북도 청주시	[시특별]녹색교통지역운행제한과태료	충북80다5292	200,000	2021-02-01	흥인지문(청계천로, 진입)
313	30*****	(주)중인	충청북도 청주시	[시특별]녹색교통지역운행제한과태료	충북80다5292	200,000	2021-02-03	흥인지문(청계천로, 진입)
314	30*****	(주)중인	충청북도 청주시	[시특별]녹색교통지역운행제한과태료	충북80다5292	200,000	2021-02-04	흥인지문(청계천로, 진입)
315	69*****	최*원	서울특별시 강남구	[시특별]녹색교통지역운행제한과태료	02러4726	200,000	2021-02-19	동대문역사문화공원역(을지로, 진입)

대상자				처분원인이 되는 사실 및 처분내역				
순번	주민번호	소유주	발송지 주소	위반내역	위반차량	과태료	단속일자	단속장소
316	69*****	최*원	서울특별시 강남구	[시특별]녹색교통지역운행제한과태료	02라4726	200,000	2021-04-16	장충체육관(동호로, 진입)
317	61*****	백*철	서울특별시 강북구	[시특별]녹색교통지역운행제한과태료	84라1296	100,000	2021-02-04	해화문(창경궁로, 진입)
318	61*****	백*철	서울특별시 강북구	[시특별]녹색교통지역운행제한과태료	84라1296	100,000	2021-02-24	해화문(창경궁로, 진입)
319	62*****	윤*인	서울특별시 금천구	[시특별]녹색교통지역운행제한과태료	95저6458	100,000	2021-02-06	송례문 서측(세종대로, 진입)
320	75*****	김*석	인천광역시 중구	[시특별]녹색교통지역운행제한과태료	06오7510	100,000	2021-02-21	장충체육관(동호로, 진입)
321	76*****	이*주	서울특별시 노원구	[시특별]녹색교통지역운행제한과태료	02다5367	100,000	2021-04-06	동대문역사문화공원역(퇴계로, 진입)
322	76*****	이*주	서울특별시 노원구	[시특별]녹색교통지역운행제한과태료	02다5367	200,000	2021-04-07	장충체육관(동호로, 진입)
323	52*****	김*연	인천광역시 미추홀구	[시특별]녹색교통지역운행제한과태료	04노7673	100,000	2021-03-31	송례문 서측(세종대로, 진입)
324	76*****	김*	경기도 평택시	[시특별]녹색교통지역운행제한과태료	97다6495	100,000	2021-04-26	남산1호터널(삼일대로)
325	67*****	김*웅	서울특별시 중구	[시특별]녹색교통지역운행제한과태료	80소1319	100,000	2021-02-19	장충체육관(동호로, 진입)
326	71*****	서*국	부산광역시 동구	[시특별]녹색교통지역운행제한과태료	47더0602	100,000	2021-02-23	흥인지문(종로, 진입)
327	16*****	주*회사 샤렌스하이텍	충청남도 천안시	[시특별]녹색교통지역운행제한과태료	85모2313	100,000	2021-02-23	반안트리(장충단로, 진입)
328	74*****	강*표	서울특별시 동대문구	[시특별]녹색교통지역운행제한과태료	27모2992	100,000	2021-02-13	사직터널 북측(사직로, 진입)
329	66*****	오*현	부산광역시 사상구	[시특별]녹색교통지역운행제한과태료	17마9046	100,000	2021-02-13	반안트리(장충단로, 진입)
330	11*****	(주)민투개발	서울특별시 동작구	[시특별]녹색교통지역운행제한과태료	84너9928	200,000	2021-02-16	남대문시장입구 교차로(퇴계로, 진입)
331	11*****	(주)민투개발	서울특별시 동작구	[시특별]녹색교통지역운행제한과태료	84너9928	200,000	2021-02-17	남대문시장입구 교차로(퇴계로, 진입)
332	11*****	(주)민투개발	서울특별시 동작구	[시특별]녹색교통지역운행제한과태료	84너9928	200,000	2021-02-19	남대문시장입구 교차로(퇴계로, 진입)
333	11*****	(주)민투개발	서울특별시 동작구	[시특별]녹색교통지역운행제한과태료	84너9928	200,000	2021-02-22	남대문시장입구 교차로(퇴계로, 진입)
334	11*****	(주)민투개발	서울특별시 동작구	[시특별]녹색교통지역운행제한과태료	84너9928	200,000	2021-02-23	남대문시장입구 교차로(퇴계로, 진입)
335	80*****	김*진	경기도 김포시	[시특별]녹색교통지역운행제한과태료	53가4554	200,000	2021-02-22	남산1호터널(삼일대로)

대상자				처분원인이 되는 사실 및 처분내역				
순번	주민번호	소유주	발송지 주소	위반내역	위반차량	과태료	단속일자	단속장소
336	72*****	박*웅	서울특별시 강북구	[시특별]녹색교통지역운행제한과태료	80모9855	200,000	2021-02-21	해화문(창경궁로, 진입)
337	11*****	디*스포라 농업회사법인 주식회사	서울특별시 서초구	[시특별]녹색교통지역운행제한과태료	04버9196	200,000	2021-02-06	동대문역사문화공원역(퇴계로, 진입)
338	11*****	(주)푸하오	서울특별시 서초구	[시특별]녹색교통지역운행제한과태료	70가2615	100,000	2021-02-16	송례문 서측(세종대로, 진입)
339	30*****	(주)푸하오	충청북도 청주시	[시특별]녹색교통지역운행제한과태료	충북80다5292	200,000	2021-02-08	흥인지문(청계천로, 진입)
340	30*****	(주)푸하오	충청북도 청주시	[시특별]녹색교통지역운행제한과태료	충북80다5292	200,000	2021-02-05	흥인지문(청계천로, 진입)
341	30*****	(주)푸하오	충청북도 청주시	[시특별]녹색교통지역운행제한과태료	충북80다5292	200,000	2021-02-15	흥인지문(청계천로, 진입)
342	30*****	(주)푸하오	충청북도 청주시	[시특별]녹색교통지역운행제한과태료	충북80다5292	200,000	2021-02-17	흥인지문(청계천로, 진입)
343	30*****	(주)푸하오	충청북도 청주시	[시특별]녹색교통지역운행제한과태료	충북80다5292	200,000	2021-02-16	흥인지문(청계천로, 진입)
344	90*****	B**S*NKHUU TUMENSH*G*H	경기도 용인시	[시특별]녹색교통지역운행제한과태료	85부3524	100,000	2021-04-18	반안트리(장충단로, 진입)
345	80*****	오*준	경기도 평택시	[시특별]녹색교통지역운행제한과태료	30서2501	200,000	2021-02-07	해화문(창경궁로, 진입)
346	80*****	오*준	경기도 평택시	[시특별]녹색교통지역운행제한과태료	30서2501	200,000	2021-02-14	해화문(창경궁로, 진입)
347	80*****	오*준	경기도 평택시	[시특별]녹색교통지역운행제한과태료	30서2501	200,000	2021-02-21	해화문(창경궁로, 진입)
348	11*****	(주)하나디앤엘	경기도 수원시	[시특별]녹색교통지역운행제한과태료	경기80거1582	100,000	2021-02-02	사직터널 북측(사직로, 진입)
349	52*****	최*주	경기도 수원시	[시특별]녹색교통지역운행제한과태료	62모6779	100,000	2021-04-01	반안트리(장충단로, 진입)
350	91*****	엄*용	경기도 오산시	[시특별]녹색교통지역운행제한과태료	66우4496	100,000	2021-04-05	사직터널 북측(사직로, 진입)
351	91*****	엄*용	경기도 오산시	[시특별]녹색교통지역운행제한과태료	66우4496	100,000	2021-04-06	사직터널 북측(사직로, 진입)
352	63*****	이*계	경기도 부천시	[시특별]녹색교통지역운행제한과태료	08누9441	100,000	2021-02-21	시청역 2호선(서소문로, 진입)
353	60*****	이*훈	서울특별시 용산구	[시특별]녹색교통지역운행제한과태료	서울35러5651	100,000	2021-02-17	백범광장(소월로3길)
354	95*****	장*훈	경기도 고양시	[시특별]녹색교통지역운행제한과태료	66소4850	100,000	2021-02-22	흥인지문(청계천로, 진입)

대상자				처분원인이 되는 사실 및 처분내역				
순번	주민번호	소유주	발송지 주소	위반내역	위반차량	과태료	단속일자	단속장소
355	64*****	이*현, 이*학수	전라남도 나주시	[시특별]녹색교통지역운행제한과태료	74마6621	100,000	2021-02-16	남대문시장입구 교차로(퇴계로, 진입)
356	64*****	이*현, 이*학수	전라남도 나주시	[시특별]녹색교통지역운행제한과태료	74마6621	100,000	2021-02-15	장충체육관(동호로, 진입)
357	13*****	주*회사 맥스이앤씨	경기도 광명시	[시특별]녹색교통지역운행제한과태료	32주2731	100,000	2021-03-27	사직터널 북측(사직로, 진입)
358	82*****	R*WSHDEH FER*S T*YSEER MOH*MM*D	강원도 원주시	[시특별]녹색교통지역운행제한과태료	80여2909	100,000	2021-04-21	동대문역사문화공원 북측(마장로)
359	67*****	김*태	강원도 철원군	[시특별]녹색교통지역운행제한과태료	77소8037	100,000	2021-04-23	장충체육관(동호로, 진입)
360	19*****	농*회사(법) 덕유팜이엔지(주)	경상남도 하동군	[시특별]녹색교통지역운행제한과태료	03조4458	100,000	2021-02-17	해화문(창경궁로, 진입)

서울특별시공고 제2021 - 3048호

전용차로 위반 과태료 부과 고지서 공시송달 공고

도로교통법 제15조 제3항(전용차로의 설치), 제161조(과태료의 부과·징수 등), 및 시행령 제88조(과태료 부과 및 징수 절차 등)의 규정에 따라 전용차로 위반차량 소유주에게 과태료 부과 고지서를 발송하였으나, 수취인 부재, 수취인 불명, 폐문부재, 이사 등 송달곤란의 사유로 반송된 송달불능분에 대하여 지방세기본법 제33조(공시송달) 및 행정절차법 제14조(송달) 제4항에 의거 다음과 같이 공시송달(공고)합니다.

2021년 12월 9일

서울특별시장

1. 건 명 : 전용차로(버스, 자전거)위반 과태료 부과 고지서 반송분에 대한 공시송달
 2. 근 거 : 도로교통법 제15조 제3항, 도로교통법 제161조, 및 시행령 제88조,
지방세기본법 제33조, 행정절차법 제14조 제4항
 3. 공시송달 대상 : (주)경남씨푸드 등 1,371명 <붙임>
 4. 공고기간 : `21. 12. 09 ~ `21. 12. 24
 - 공고대상자는 공고 기간 내 서울특별시청 교통지도과 전용차로과징팀에서 과태료 고지서(가상계좌)를 발부 받아 시중은행, 농협 전국 우체국 및 전국 편의점(세븐일레븐, GS25, CU, 바이더웨이), 무인수납기 (은행 및 각 구청) 등에서 납부하여 주시기 바랍니다.
 - ※ 신용카드(삼성, 현대, 우리BC, 롯데, 외환)납부는 편의점 및 무인 수납기에서만 가능합니다.
 5. 이의제기 안내
 - 이의제기는 과태료 부과 고지서를 받은 날로부터 60일 이내에 인터넷 검색창 → 서울시 교통위반 단속조회(<http://cartax.seoul.go.kr>)를 통해 이의제기를 하거나, 서울특별시청 교통지도과 전용차로과징팀 팩스(02-2133-4904) 및 방문 또는 우편으로 제출하여 주시면 「비송사건절차법」에 따라 주소지 관할법원에서 과태료 재판을 받을 수 있음을 알려드립니다.
 - 전용차로 위반 과태료 단속자료 확인 사이트 <http://cartax.seoul.go.kr>
- ※ 기타 자세한 내용은 서울특별시청 교통지도과 전용차로과징팀 (☎ 02-2133-4570~79)으로 문의하시기 바랍니다.

붙임 : 공시송달 대상자 명단

공시송달 수시분(명단)

구분	차량 소유주						
연번	최초차량번호	성명	단속일시	주소	단속장소	위반내용	금액
1	47오9340	(주)경남씨푸드	2021-08-24 12:24	서울특별시	롯데백화점 잠실점앞	전용차로위반	50,000
2	169머8193	(주)고성파이낸스대부	2021-08-23 11:49	서울특별시	잠실동 엘스아파트 111동	전용차로위반	50,000
3	97두7448	(주)고저스디자인팩토리	2021-08-19 19:43	서울특별시	롯데백화점 잠실점앞	전용차로위반	50,000
4	152마5933	(주)국여하다	2021-08-13 18:51	서울특별시	내곡동 GS파크주유소 건너편	전용차로위반	50,000
5	09머1276	(주)금호텍스타일	2021-08-19 09:28	경기도 의정부시	상계동 상계백병원	전용차로위반	50,000
6	26다8400	(주)나누리153	2021-08-17 17:41	서울특별시	성산동 성산1교~성산2교 교차로	전용차로위반	50,000
7	35조0560	(주)나무엠에디	2021-08-26 19:03	경기도 김포시	내곡동 GS파크주유소 건너편	전용차로위반	50,000
8	24호2250	(주)나인렌터카	2021-08-02 19:36	인천광역시	상계동 상계백병원	전용차로위반	50,000
9	153호8110	(주)네버마인드	2021-07-19 20:44	서울특별시	태릉강릉(서울방향)	전용차로위반	50,000
10	116하1362	(주)넥스쳐코오퍼레이션	2021-08-20 08:35	서울특별시	내곡동 GS파크주유소 건너편	전용차로위반	50,000
11	82도3062	(주)녹색약품	2021-08-17 17:25	서울특별시	내곡동 GS파크주유소 건너편	전용차로위반	50,000
12	51호0229	(주)누보디자인	2021-08-18 12:34	서울특별시	잠원동 잠원현대힐리아파트	전용차로위반	50,000
13	69누2322	(주)뉴리치랩	2021-08-29 11:14	경기도 양평군	증각역 10번출구	전용차로위반	50,000
14	91도3969	(주)뉴비전	2021-08-05 08:46	경기도 안양시	송파구 올림픽회관앞	전용차로위반	50,000
15	83루3212	(주)다담	2021-08-03 10:58	경기도 성남시	잠실동 송파YMCA 체육관	전용차로위반	50,000
16	60라7330	(주)다스디자인	2021-08-03 09:03	서울특별시	롯데백화점 잠실점앞	전용차로위반	50,000
17	62러6110	(주)다온웰빙	2021-07-28 18:21	서울특별시	송파구 올림픽회관앞	전용차로위반	50,000
18	57더2933	(주)다올부동산중개법인	2021-08-09 19:34	경기도 하남시	공릉소방서(구리방향)	전용차로위반	50,000
19	62주2008	(주)다올파트너스	2021-08-13 17:39	경기도 파주시	공릉소방서(구리방향)	전용차로위반	50,000
20	43고0777	(주)대성여행사	2021-08-01 11:50	제주특별자치도 제주시	서초동 서초IC 하행	전용차로위반	50,000
21	81더7038	(주)덕인석산	2021-08-11 18:18	경상북도 울진군	롯데백화점 잠실점앞	전용차로위반	50,000
22	131루5237	(주)도남산업건설	2021-07-30 08:32	서울특별시	성산동 SK성산대교주유소 건너편	전용차로위반	50,000
23	82버1903	(주)두껍삼본점	2021-08-12 09:05	경상북도 구미시	내곡동 GS파크주유소 건너편	전용차로위반	50,000
24	33너3022	(주)두원오에이	2021-06-29 18:00	경상북도 영주시	내곡동 GS파크주유소 건너편	전용차로위반	50,000
25	167하2702	(주)디라인	2021-07-03 07:30	서울특별시	서초동 서초IC 하행	전용차로위반	50,000
26	27마0215	(주)디오브제아더	2021-08-06 19:50	서울특별시	롯데백화점 잠실점앞	전용차로위반	50,000
27	18저7096	(주)라이프밸류	2021-08-14 18:10	경기도 양평군	서초동 반포IC 상행	전용차로위반	50,000
28	05저8941	(주)레이컨설팅	2021-08-10 13:23	서울특별시	롯데백화점 잠실점앞	전용차로위반	50,000
29	24조0608	(주)리얼디자인건축사사무소	2021-08-17 09:59	서울특별시	롯데백화점 잠실점앞	전용차로위반	50,000
30	39호0206	(주)마이헨지	2021-08-19 17:29	서울특별시	대치동 은마아파트1동	전용차로위반	50,000
31	47루3445	(주)마일리컴퍼니	2021-08-20 18:03	서울특별시	상계동 상계주공아파트 10단지	전용차로위반	50,000

구분	차량 소유주						
연번	최초차량번호	성명	단속일시	주소	단속장소	위반내용	금액
32	02다5300	(주)메카스코리아	2021-07-21 19:15	서울특별시	내곡동 GS파크주유소 건너편	전용차로위반	50,000
33	경기49사1014	(주)명주특수여객	2021-08-15 12:04	경기도 남양주시	서초동 서초IC 입구 하행	전용차로위반	50,000
34	경기49사1017	(주)명주특수여객	2021-08-12 08:54	경기도 남양주시	공릉소방서(구리방향)	전용차로위반	50,000
35	04라9081	(주)미래로정보기술	2021-08-21 17:54	대구광역시	방배동 남태령고개 시내	전용차로위반	50,000
36	20호6554	(주)바이오메트릭스	2021-08-06 17:43	경기도 용인시	내곡동 GS파크주유소 건너편	전용차로위반	50,000
37	244모7100	(주)벽강	2021-08-06 09:27	충청북도 청주시	공릉소방서(구리방향)	전용차로위반	50,000
38	13라0582	(주)보라전기관리	2021-08-20 10:07	서울특별시	양재IC~서초IC방향	전용차로위반	50,000
39	259너9226	(주)뷰티라인	2021-07-29 11:32	인천광역시	양재동 양재IC 상행	전용차로위반	50,000
40	27라1955	(주)블리엔	2021-08-12 18:07	서울특별시	삼성동 경기고등학교	전용차로위반	50,000
41	83소3910	(주)비버플랫폼	2021-07-28 14:37	경기도 과천시	롯데백화점 잠실점앞	전용차로위반	50,000
42	162호2661	(주)비볼드커뮤니케이션즈	2021-08-11 17:52	서울특별시	성산동 SK성산대교주유소 건너편	전용차로위반	50,000
43	19로3699	(주)비손디벨롭프먼트엔지니어링	2021-08-02 15:09	서울특별시	잠실동 엘스아파트 111동	전용차로위반	50,000
44	315거9618	(주)비엔케이텍스타일	2021-09-01 18:21	서울특별시	공릉소방서(구리방향)	전용차로위반	50,000
45	148호4499	(주)비제이상사	2021-07-30 18:21	경기도 용인시	내곡동 GS파크주유소 건너편	전용차로위반	50,000
46	45호0116	(주)비트폴뮤직컴퍼니	2021-08-19 20:08	서울특별시	성산동 SK성산대교주유소 건너편	전용차로위반	50,000
47	57하5595	(주)사람엔터테인먼트	2021-07-08 19:17	서울특별시	성산동 SK성산대교주유소 건너편	전용차로위반	50,000
48	55소6513	(주)세오름씨오	2021-08-11 18:31	경기도 안양시	내곡동 GS파크주유소 건너편	전용차로위반	50,000
49	12저0965	(주)선발농산	2021-08-06 08:37	서울특별시	내곡동 GS파크주유소 건너편	전용차로위반	50,000
50	63모2923	(주)세동지	2021-06-28 17:11	서울특별시	대치동 은마아파트1동	전용차로위반	50,000
51	166허2650	(주)송썬제너레이션	2021-08-06 19:26	경기도 성남시	내곡동 시립어린이병원 건너편	전용차로위반	50,000
52	01조3448	(주)스타종합건설	2021-08-14 12:13	경기도 수원시	양재동 양재IC 상행	전용차로위반	50,000
53	55로1697	(주)시네마엔터	2021-07-29 10:56	서울특별시	롯데백화점 잠실점앞	전용차로위반	50,000
54	385라5341	(주)시몬카*상품용*	2021-08-10 20:14	서울특별시	대치동 은마아파트1동	전용차로위반	50,000
55	152호7308	(주)시어스제약	2021-08-03 18:45	충청북도 청주시	공릉소방서(구리방향)	전용차로위반	50,000
56	19허8391	(주)식음연구소	2021-07-31 12:22	서울특별시	잠원동 잠원현대힐미리조트	전용차로위반	50,000
57	162하9575	(주)산성유통	2021-08-04 18:46	경기도 남양주시	송파구 올림픽회관앞	전용차로위반	50,000
58	160허2115	(주)쏘카	2021-08-05 10:49	경기도 부천시	서초동 반포IC 상행	전용차로위반	50,000
59	160허2115	(주)쏘카	2021-08-05 10:47	경기도 부천시	양재동 양재IC 상행	전용차로위반	50,000
60	160허6954	(주)쏘카	2021-08-17 20:04	경기도 수원시	롯데백화점 잠실점앞	전용차로위반	50,000
61	40저6161	(주)아람기획	2021-08-12 18:11	서울특별시	행당동 한양대전철역 1번 출구	전용차로위반	50,000
62	19허7371	(주)아워홈	2021-07-21 15:36	서울특별시	서초동 서초IC 하행	전용차로위반	50,000
63	19허7371	(주)아워홈	2021-07-21 15:38	서울특별시	서초동 양재IC 하행	전용차로위반	50,000

구분	차량 소유주						
연번	최초차량번호	성명	단속일시	주소	단속장소	위반내용	금액
64	19허7371	(주)아워홈	2021-07-21 15:37	서울특별시	서초동 서초IC 입구 하행	전용차로위반	50,000
65	80나5182	(주)알모디나인터내셔널	2021-08-10 14:06	경기도 양주시	서초동 반포IC 상행	전용차로위반	50,000
66	53하7956	(주)양떼친구들	2021-07-05 10:42	서울특별시	잠실동 엘스아파트 111동	전용차로위반	50,000
67	53하7956	(주)양떼친구들	2021-07-05 10:53	서울특별시	잠실동 엘스아파트 111동	전용차로위반	50,000
68	09하7583	(주)어마운트	2021-07-20 19:42	서울특별시	대치동 은마아파트1동	전용차로위반	50,000
69	48하6242	(주)여컴퍼니	2021-08-09 17:16	서울특별시	성산동 성산1교~성산2교 교차로	전용차로위반	50,000
70	48하6242	(주)여컴퍼니	2021-08-04 18:29	서울특별시	성산동 성산1교~성산2교 교차로	전용차로위반	50,000
71	84저6719	(주)에스지애드윈	2021-07-30 09:20	서울특별시	영등포구 롯데캐슬아이비 앞	전용차로위반	50,000
72	84저6719	(주)에스지애드윈	2021-08-18 11:53	서울특별시	영등포구 롯데캐슬아이비 앞	전용차로위반	50,000
73	84저6719	(주)에스지애드윈	2021-08-02 17:03	서울특별시	영등포구 롯데캐슬아이비 앞	전용차로위반	50,000
74	249모7942	(주)에이스렌터카	2021-08-10 17:28	경기도 양주시	공릉소방서(구리방향)	전용차로위반	50,000
75	344가8161	(주)에이엠에이닷컴	2021-07-09 18:39	서울특별시	대치동 은마아파트1동	전용차로위반	50,000
76	13우0542	(주)에이플러스프린텍	2021-08-20 18:34	서울특별시	군자역~아차산역	전용차로위반	50,000
77	94나7070	(주)엔케이투	2021-08-13 07:18	경기도 구리시	공릉소방서(구리방향)	전용차로위반	50,000
78	128하1492	(주)엠티렌터카	2021-09-02 13:37	인천광역시	서초동 반포IC 상행	전용차로위반	50,000
79	128하1492	(주)엠티렌터카	2021-09-02 13:35	인천광역시	양재동 양재IC 상행	전용차로위반	50,000
80	128하1492	(주)엠티렌터카	2021-09-01 17:24	인천광역시	서초동 서초IC 하행	전용차로위반	50,000
81	51하1810	(주)에담석재	2021-06-29 17:09	인천광역시	삼성역~대치우성아파트교차로	전용차로위반	50,000
82	166하9402	(주)오엠알오	2021-07-21 21:02	서울특별시	서울글로벌센터	전용차로위반	50,000
83	13가3511	(주)웅문상사	2021-08-15 11:18	서울특별시	미아동 이마트 미아점 건너편	전용차로위반	50,000
84	101호3911	(주)유니온렌터카	2021-08-03 08:37	경기도 고양시	성산동 SK성산대교주유소 건너편	전용차로위반	50,000
85	240여7126	(주)유엔지프로퍼티어드 바이저스코리아	2021-08-25 17:49	서울특별시	중화동 메디렌즈 산부인과	전용차로위반	50,000
86	63라1541	(주)일이삼사	2021-09-01 09:52	서울특별시	서초동 반포IC 상행	전용차로위반	50,000
87	63라1541	(주)일이삼사	2021-09-01 09:51	서울특별시	서초동 서초IC 상행	전용차로위반	50,000
88	41마0720	(주)정원	2021-07-23 14:13	세종특별자치시	롯데백화점 잠실점앞	전용차로위반	50,000
89	63호0699	(주)지지엘텍	2021-07-27 19:58	서울특별시	공릉소방서(구리방향)	전용차로위반	50,000
90	65부3006	(주)전성환경	2021-07-28 13:17	대전광역시	서초동 반포IC 상행	전용차로위반	50,000
91	65부3006	(주)전성환경	2021-07-29 11:37	대전광역시	서초동 서초IC 입구 하행	전용차로위반	50,000
92	65부3006	(주)전성환경	2021-07-29 11:36	대전광역시	서초동 서초IC 하행	전용차로위반	50,000
93	61다3649	(주)커넥터스	2021-08-13 17:41	서울특별시	성산동 성산1교~성산2교 교차로	전용차로위반	50,000
94	63하4512	(주)케이알에드	2021-07-30 20:26	서울특별시	태릉강릉(서울방향)	전용차로위반	50,000
95	09두4598	(주)케이와이씨글로벌	2021-08-27 09:46	서울특별시	내곡동 시립어린이병원 건너편	전용차로위반	50,000
96	38오0632	(주)코나토티	2021-09-14 20:13	경기도 용인시	내곡동 시립어린이병원 건너편	전용차로위반	50,000

구분	차량 소유주						
연번	최초차량번호	성명	단속일시	주소	단속장소	위반내용	금액
97	54로0221	(주)크리니트	2021-08-19 08:44	경기도 김포시	대치동 은마아파트1동	전용차로위반	50,000
98	53하1421	(주)토탈매니지먼트인터 내셔널	2021-07-22 19:11	서울특별시	영등포구 롯데캐슬아이비 앞	전용차로위반	50,000
99	17모4206	(주)티엠네트웍스	2021-08-31 08:51	서울특별시	대치동 개포우성2차아파트 12동	전용차로위반	50,000
100	67수9739	(주)파르하트	2021-08-31 14:26	인천광역시	양재동 양재IC 상행	전용차로위반	50,000
101	67수9739	(주)파르하트	2021-08-30 14:30	인천광역시	서초동 서초IC 상행	전용차로위반	50,000
102	67수9739	(주)파르하트	2021-08-31 14:29	인천광역시	서초동 반포IC 상행	전용차로위반	50,000
103	21하8345	(주)폴리애드캡	2021-08-18 18:17	서울특별시	화랑대주유소(서울방향)	전용차로위반	50,000
104	03다6932	(주)풍성디앤씨	2021-07-30 19:29	경기도 파주시	성산동 성산1교~성산2교 교차로	전용차로위반	50,000
105	31호3821	(주)피플카	2021-07-29 17:56	인천광역시	대치동 은마아파트1동	전용차로위반	50,000
106	97저0739	(주)하나로유통	2021-08-27 09:44	경기도 부천시	상계동 상계주공아파트 10단지	전용차로위반	50,000
107	31루7892	(주)하모니스테이션리	2021-08-25 17:25	서울특별시	내곡동 GS파크주유소 건너편	전용차로위반	50,000
108	07수9871	(주)한국미래소프트경제 연구원	2021-09-02 09:47	서울특별시	학여울역교차로~대치우성아파트 교차로	전용차로위반	50,000
109	36부7512	(주)현대금융방송	2021-08-23 19:12	서울특별시	내곡동 GS파크주유소 건너편	전용차로위반	50,000
110	17호7576	(주)현모토닉스	2021-08-20 14:57	서울특별시	서초동 반포IC 상행	전용차로위반	50,000
111	62로9517	(주)호정산업개발	2021-09-01 08:30	인천광역시	서초동 반포IC 상행	전용차로위반	50,000
112	28버0755	(주)화신코리아	2021-08-17 17:17	서울특별시	대치동 개포우성2차아파트 12동	전용차로위반	50,000
113	45호7756	(주)환전뱅크	2021-06-30 11:42	서울특별시	잠실동 엘스아파트 111동	전용차로위반	50,000
114	45고4844	(주)휴클렌인터내셔널	2021-08-06 18:26	서울특별시	잠실동 엘스아파트 111동	전용차로위반	50,000
115	43무9438	(합자)뉴프라임교역	2021-09-01 08:28	경기도 하남시	서초동 반포IC 상행	전용차로위반	50,000
116	57호0680	골프존지디알아카데미주 식회사	2021-08-04 19:08	서울특별시	대치동 은마아파트1동	전용차로위반	50,000
117	176하2564	금화클린앤원(주)	2021-07-07 11:42	서울특별시	잠실동 엘스아파트 111동	전용차로위반	50,000
118	22노4602	나눔산업개발주식회사	2021-08-21 12:01	경기도 성남시	서초동 서초IC 하행	전용차로위반	50,000
119	162호4783	내꺼야내꺼	2021-08-20 19:18	경기도 하남시	공릉소방서(구리방향)	전용차로위반	50,000
120	208라7140	노원어르신행복주식회사	2021-08-23 09:26	서울특별시	상계동 상계백병원	전용차로위반	50,000
121	45호8005	농업회사법인(주)울선	2021-08-05 19:24	경상북도 청도군	내곡동 GS파크주유소 건너편	전용차로위반	50,000
122	245마3949	농업회사법인아임당(주)	2021-08-30 09:21	경상북도 김천시	내곡동 시립어린이병원 건너편	전용차로위반	50,000
123	190누7691	농업회사법인주식회사물 산	2021-08-05 16:54	서울특별시	잠실동 송파YMCA 체육관	전용차로위반	50,000
124	36오9960	다원대부금융(주)	2021-08-12 20:09	서울특별시	내곡동 GS파크주유소 건너편	전용차로위반	50,000
125	37라0345	대영산업(주)	2021-08-03 12:19	전라남도 해남군	삼성역~대치우성아파트교차로	전용차로위반	50,000
126	29다6717	더블루힐투어(주)	2021-09-01 12:43	서울특별시	여의도역	전용차로위반	50,000
127	04다6014	더에이블세무법인	2021-08-06 12:09	서울특별시	잠실동 송파YMCA 체육관	전용차로위반	50,000
128	02노0450	동양실업주식회사	2021-08-09 20:41	경기도 성남시	내곡동 GS파크주유소 건너편	전용차로위반	50,000

구분	차량 소유주						
연번	최초차량번호	성명	단속일시	주소	단속장소	위반내용	금액
129	96노0471	롯데캐파(주)	2021-08-17 14:00	서울특별시	롯데백화점 잠실점앞	전용차로위반	50,000
130	31호0996	메니지먼트비케이주식회사	2021-08-24 18:24	서울특별시	잠실동 엘스아파트 111동	전용차로위반	50,000
131	49하2243	민슈퍼(권정훈)	2021-07-30 17:40	서울특별시	내곡동 GS파크주유소 건너편	전용차로위반	50,000
132	45누1719	베스트스페이스주식회사	2021-08-20 19:46	서울특별시	롯데백화점 잠실점앞	전용차로위반	50,000
133	52오7572	비씨코리아주식회사	2021-06-30 18:04	서울특별시	롯데백화점 잠실점앞	전용차로위반	50,000
134	240라6945	비온드플랫폼서비스	2021-08-06 18:22	서울특별시	삼성동 경기고등학교	전용차로위반	50,000
135	355주4138	비케이이엔티	2021-08-09 17:53	서울특별시	내곡동 GS파크주유소 건너편	전용차로위반	50,000
136	04머7977	빅토리스카이국제주식회사	2021-09-08 09:34	인천광역시	서초동 반포IC 상행	전용차로위반	50,000
137	04머7977	빅토리스카이국제주식회사	2021-09-08 18:05	인천광역시	서초동 서초IC 입구 하행	전용차로위반	50,000
138	04머7977	빅토리스카이국제주식회사	2021-09-08 09:32	인천광역시	양재동 양재IC 상행	전용차로위반	50,000
139	04머7977	빅토리스카이국제주식회사	2021-09-10 09:17	인천광역시	양재동 양재IC 상행	전용차로위반	50,000
140	42마2022	사단법인안전모니터봉사단중앙회	2021-08-13 07:59	서울특별시	행당동 한양대전철역 1번 출구	전용차로위반	50,000
141	45호8131	새티스팩토리	2021-07-19 20:04	서울특별시	성산동 성산1교~성산2교 교차로	전용차로위반	50,000
142	37하9166	서울성모샘의원/성진영	2021-08-12 09:48	서울특별시	성산동 성산1교~성산2교 교차로	전용차로위반	50,000
143	37하9166	서울성모샘의원/성진영	2021-08-11 07:57	서울특별시	성산동 성산1교~성산2교 교차로	전용차로위반	50,000
144	30노6807	서울유치원(박진희)	2021-07-30 20:46	서울특별시	롯데백화점 잠실점앞	전용차로위반	50,000
145	28라3200	서울프라스틱서지리하우스코리아유한회사	2021-08-12 13:22	서울특별시	서초동 반포IC 상행	전용차로위반	50,000
146	160호5684	성현에패럴	2021-07-01 19:52	서울특별시	월계동 월계주공아파트1단지 건너편	전용차로위반	50,000
147	58하0794	세실치과	2021-08-03 14:54	서울특별시	영등포구 공작아파트 건너편	전용차로위반	50,000
148	153호7894	스페이스나인(조일행)	2021-07-27 19:52	서울특별시	내곡동 시립어린이병원 건너편	전용차로위반	50,000
149	30루3658	스프루스코리아(주)	2021-08-09 17:54	서울특별시	대치동 개포우성2차아파트 12동	전용차로위반	50,000
150	328소8934	씨씨아트(주)	2021-08-12 19:02	서울특별시	대치동 은마아파트1동	전용차로위반	50,000
151	104호4559	씨엠플러스수학학원	2021-07-07 19:47	서울특별시	상계동 상계백병원	전용차로위반	50,000
152	86로1629	아라조경주식회사	2021-09-30 08:57	서울특별시	태릉강릉(서울방향)	전용차로위반	50,000
153	65호5865	아이팻온	2021-07-14 09:27	경기도 시흥시	월계동 월계주공아파트1단지 건너편	전용차로위반	50,000
154	39하5310	에덱스	2021-07-19 14:30	서울특별시	잠실동 엘스아파트 111동	전용차로위반	50,000
155	40라5610	엑츠29카페	2021-07-15 18:25	서울특별시	내곡동 시립어린이병원 건너편	전용차로위반	50,000
156	44호1779	에스비파트너즈(주)	2021-07-20 08:17	서울특별시	행당동 한양대전철역 1번 출구	전용차로위반	50,000
157	45호3662	에스에이치(SH)렌트카	2021-08-19 18:48	인천광역시	압구정로 갤러리아백화점~성수대교남단	전용차로위반	50,000
158	45호3662	에스에이치(SH)렌트카	2021-08-12 18:50	인천광역시	압구정로테오역~성수대교	전용차로위반	50,000

구분	차량 소유주						
연번	최초차량번호	성명	단속일시	주소	단속장소	위반내용	금액
159	138모6525	에스투에스(주)	2021-09-14 17:13	서울특별시	내곡동 GS파크주유소 건너편	전용차로위반	50,000
160	29하5303	엘리치316(김바니)	2021-08-26 09:53	대전광역시	롯데백화점 잠실점앞	전용차로위반	50,000
161	08노6297	엘엔엘컴퍼니(임재홍)	2021-07-27 11:44	서울특별시	금천소방서~말미사거리방향	전용차로위반	50,000
162	20머0277	영재개발(주)	2021-07-28 10:44	서울특별시	서초동 반포IC 상행	전용차로위반	50,000
163	04호7591	영천홀딩스	2021-08-05 15:01	경기도 광주시	서초동 반포IC 상행	전용차로위반	50,000
164	71호9439	오리엔탈렌터카(주)	2021-08-27 20:14	경기도 안산시	영등포구 롯데캐슬아이비 앞	전용차로위반	60,000
165	145하8358	오징어정석(임태빈)	2021-08-03 09:18	충청북도 청주시	내곡동 GS파크주유소 건너편	전용차로위반	50,000
166	51호5318	와이드앵글롯데구리점	2021-07-23 19:26	경기도 구리시	송파구 올림픽회관앞	전용차로위반	50,000
167	122하1068	올로와(서정화)	2021-07-15 17:47	서울특별시	내곡동 GS파크주유소 건너편	전용차로위반	50,000
168	93무2014	우리항공산업(주)	2021-08-10 08:35	충청북도 청주시	월계동 월계주공아파트 1단지 107동	전용차로위반	50,000
169	03저4539	유타텍스타일	2021-09-13 19:05	서울특별시	대치동 은마아파트1동	전용차로위반	50,000
170	33가6877	유한회사명지건설	2021-08-27 14:20	광주광역시	롯데백화점 잠실점앞	전용차로위반	50,000
171	87로4970	유한회사산원주류	2021-08-19 07:55	서울특별시	영등포구 롯데캐슬엠파이어 앞	전용차로위반	50,000
172	184무6448	유한회사우진산업	2021-08-30 18:33	전라남도 목포시	양재동 양재IC 상행	전용차로위반	50,000
173	104호9809	육해공군	2021-07-02 18:12	경상남도 의령군	서초동 서초IC 하행	전용차로위반	50,000
174	101하4046	이토이렌트카주식회사	2021-08-07 12:40	대전광역시	서초동 서초IC 하행	전용차로위반	50,000
175	81구4902	일들라이스(주)	2021-07-28 17:25	경기도 남양주시	상계동 상계주공아파트 10단지	전용차로위반	50,000
176	52구4061	일리산업(주)	2021-07-29 08:26	충청북도 음성군	내곡동 GS파크주유소 건너편	전용차로위반	50,000
177	65호1314	전주삼백식당(이광수)	2021-08-05 19:06	서울특별시	성산동 성산1교~성산2교 교차로	전용차로위반	50,000
178	02주3994	제이스토리주식회사	2021-08-24 18:10	경기도 용인시	대치동 개포우성2차아파트 12동	전용차로위반	50,000
179	153호6362	제이플러스배달대행	2021-08-10 18:17	경기도 이천시	내곡동 GS파크주유소 건너편	전용차로위반	50,000
180	60하7340	주)루트링크	2021-07-22 17:56	경기도 안양시	송파구 올림픽회관앞	전용차로위반	50,000
181	159하6484	주)에드앤씨	2021-08-02 14:55	서울특별시	롯데백화점 잠실점앞	전용차로위반	50,000
182	29하1165	주)이니티움	2021-07-28 00:31	서울특별시	미아동 이마트 미아점 건너편	전용차로위반	50,000
183	33호1011	주)크레디언파트너스	2021-08-09 14:33	서울특별시	롯데백화점 잠실점앞	전용차로위반	50,000
184	157호1060	주)홍익하이테크	2021-08-04 07:54	서울특별시	공릉소방서(구리방향)	전용차로위반	50,000
185	157호1060	주)홍익하이테크	2021-07-28 07:50	서울특별시	공릉소방서(구리방향)	전용차로위반	50,000
186	06버2978	주-삼일일급자동차정비 공업사	2021-08-02 18:38	서울특별시	내곡동 GS파크주유소 건너편	전용차로위반	50,000
187	396고1478	주식회사거성건설산업	2021-08-18 08:12	서울특별시	내곡동 시립어린이병원 건너편	전용차로위반	50,000
188	163여7352	주식회사그린메디스	2021-09-03 15:00	서울특별시	잠실동 엘스아파트 111동	전용차로위반	50,000
189	95소7587	주식회사낙원	2021-07-29 09:16	경기도 성남시	내곡동 GS파크주유소 건너편	전용차로위반	50,000
190	87거8205	주식회사다호티앤에스	2021-08-02 09:35	서울특별시	성산동 SK성산대교주유소 건너편	전용차로위반	50,000

구분	차량 소유주						
연번	최초차량번호	성명	단속일시	주소	단속장소	위반내용	금액
191	46리6844	주식회사대경이앤씨	2021-08-11 08:52	경기도 성남시	행당동 한양대전철역 1번 출구	전용차로위반	50,000
192	04호8242	주식회사대산디앤씨	2021-07-30 19:43	경기도 용인시	행당동 한양대전철역 1번 출구	전용차로위반	50,000
193	59두2842	주식회사더블유엠파트너스	2021-08-03 15:25	강원도 태백시	서초동 서초IC 하행	전용차로위반	50,000
194	02도0959	주식회사디엑스케이	2021-09-02 11:18	서울특별시	저동1가 삼일로 영락교회	전용차로위반	50,000
195	13우5793	주식회사디자인림씨	2021-08-31 17:55	경기도 파주시	행당동 한양대전철역 1번 출구	전용차로위반	50,000
196	90도4437	주식회사디자인우보	2021-08-19 19:04	서울특별시	공릉소방서(구리방향)	전용차로위반	50,000
197	90도4437	주식회사디자인우보	2021-09-02 19:13	서울특별시	공릉소방서(구리방향)	전용차로위반	50,000
198	55저6958	주식회사디파트너스	2021-07-30 18:14	경기도 부천시	잠실동 엘스아파트 111동	전용차로위반	50,000
199	30오2445	주식회사하회토목건설	2021-08-03 19:13	경기도 화성시	내곡동 GS파크주유소 건너편	전용차로위반	50,000
200	41호2056	주식회사래디우스랩	2021-09-13 08:33	경기도 화성시	반포역~논현역방향	전용차로위반	50,000
201	269머8009	주식회사로알파인즈파트너스	2021-08-13 17:35	서울특별시	삼성동 경기고등학교	전용차로위반	50,000
202	68거4858	주식회사메탈링크	2021-09-05 15:02	경기도 화성시	양재동 양재IC 상행	전용차로위반	50,000
203	22무4763	주식회사모토코파	2021-08-12 17:29	서울특별시	롯데백화점 잠실점앞	전용차로위반	50,000
204	166허4145	주식회사민트홀딩스	2021-08-04 20:29	서울특별시	성산동 SK성산대교주유소 건너편	전용차로위반	50,000
205	13우7402	주식회사바름피앤디	2021-08-14 15:23	서울특별시	영등포구 롯데캐슬아미비 앞	전용차로위반	50,000
206	40너4880	주식회사브랜빌더코리아	2021-08-30 12:45	경기도 김포시	잠실동 엘스아파트 111동	전용차로위반	50,000
207	45나2925	주식회사브릿젯	2021-07-29 17:17	서울특별시	내곡동 GS파크주유소 건너편	전용차로위반	50,000
208	158마6707	주식회사비스츠엔네이티브스	2021-08-06 09:19	서울특별시	성산동 성산1교~성산2교 교차로	전용차로위반	50,000
209	24머6445	주식회사서경기업	2021-07-28 20:33	경상남도 거제시	공릉소방서(구리방향)	전용차로위반	50,000
210	31두7604	주식회사세기산업	2021-08-12 20:11	경기도 성남시	내곡동 GS파크주유소 건너편	전용차로위반	50,000
211	39하9709	주식회사세안안전진단	2021-07-23 19:49	서울특별시	화랑대주유소(서울방향)	전용차로위반	50,000
212	39하9709	주식회사세안안전진단	2021-07-29 07:27	서울특별시	공릉소방서(구리방향)	전용차로위반	50,000
213	39하9709	주식회사세안안전진단	2021-08-02 18:38	서울특별시	공릉소방서(구리방향)	전용차로위반	50,000
214	15너7612	주식회사세일링마스터즈	2021-08-09 09:47	전라남도 순천시	내곡동 시립어린이병원 건너편	전용차로위반	50,000
215	28모6358	주식회사세주이엔씨건축사사무소	2021-08-30 09:32	서울특별시	공릉소방서(구리방향)	전용차로위반	50,000
216	23무0688	주식회사소원콘텐츠	2021-09-03 20:50	경기도 구리시	태릉강릉(서울방향)	전용차로위반	50,000
217	60주9779	주식회사산안오토리스	2021-07-29 07:58	서울특별시	태릉강릉(서울방향)	전용차로위반	50,000
218	69오7881	주식회사썬카	2021-08-07 05:32	경기도 고양시	미아동 이마트 미아점 건너편	전용차로위반	50,000
219	104허2453	주식회사쏘카	2021-08-13 19:29	경기도 고양시	성산동 성산1교~성산2교 교차로	전용차로위반	50,000
220	104허4163	주식회사쏘카	2021-08-25 15:27	경기도 수원시	롯데백화점 잠실점앞	전용차로위반	50,000
221	49하4505	주식회사쏘카	2021-07-30 00:44	경기도 용인시	옥천동 영천시장 중앙정류소 시내	전용차로위반	50,000
222	65호4406	주식회사쏘카	2021-08-27 19:31	서울특별시	내곡동 GS파크주유소 건너편	전용차로위반	50,000

구분	차량 소유주						
연번	최초차량번호	성명	단속일시	주소	단속장소	위반내용	금액
223	145두3993	주식회사에스리버앤폴리머	2021-08-11 17:45	서울특별시	대치동 은마아파트1동	전용차로위반	50,000
224	101호9583	주식회사씨엘모터스	2021-09-13 19:41	서울특별시	영등포구 롯데캐슬아이비 앞	전용차로위반	50,000
225	28다3394	주식회사씨지스이엔지	2021-07-30 17:37	서울특별시	대치동 은마아파트1동	전용차로위반	50,000
226	149하1536	주식회사셀유나이츠	2021-07-21 17:31	서울특별시	대치동 은마아파트1동	전용차로위반	50,000
227	312우4509	주식회사어반	2021-08-10 13:01	제주특별자치도 제주시	롯데백화점 잠실점앞	전용차로위반	50,000
228	85고4670	주식회사어업회사법인코리아씨푸드	2021-08-24 09:15	충청남도 대안군	내곡동 GS파크주유소 건너편	전용차로위반	50,000
229	25다3388	주식회사에스에스컨설팅엔콘텐츠	2021-09-01 20:43	서울특별시	서초동 반포IC 상행	전용차로위반	50,000
230	90부6644	주식회사에이치비유진	2021-08-19 08:19	서울특별시	대치동 은마아파트1동	전용차로위반	50,000
231	88보7086	주식회사에이치씨씨건설	2021-08-03 09:39	서울특별시	공릉소방서(구리방향)	전용차로위반	50,000
232	94마8008	주식회사앤씨엠	2021-08-27 14:00	경기도 파주시	영등포구 한국교직원공제회관 앞	전용차로위반	50,000
233	32부7097	주식회사엘투피코퍼레이션	2021-07-28 20:31	부산광역시	대치동 은마아파트1동	전용차로위반	50,000
234	140호5694	주식회사옥구토건	2021-07-23 19:08	경기도 시흥시	내곡동 GS파크주유소 건너편	전용차로위반	50,000
235	20로9388	주식회사웰드런트레이딩	2021-08-09 17:21	경기도 안양시	송파구 올림픽회관앞	전용차로위반	50,000
236	69보9381	주식회사위드코리아	2021-07-28 19:11	서울특별시	성산동 성산1교~성산2교 교차로	전용차로위반	50,000
237	64거0644	주식회사인터내셔널케이	2021-08-18 09:38	서울특별시	내곡동 GS파크주유소 건너편	전용차로위반	50,000
238	357리5280	주식회사자인데크	2021-07-06 07:50	서울특별시	행당동 한양대전철역 1번 출구	전용차로위반	50,000
239	65하1178	주식회사제이에이치코퍼레이션	2021-07-01 08:28	서울특별시	잠실동 엘스아파트 111동	전용차로위반	50,000
240	20수3014	주식회사자성알앤에스	2021-08-31 19:35	부산광역시	내곡동 GS파크주유소 건너편	전용차로위반	50,000
241	62무1217	주식회사지오모니터링	2021-08-05 12:30	경기도 성남시	잠실새내역~종합운동장방향	전용차로위반	50,000
242	94수0468	주식회사지유가오카핫초메	2021-08-12 09:32	서울특별시	내곡동 GS파크주유소 건너편	전용차로위반	50,000
243	91주6144	주식회사지유가오카핫초메	2021-08-25 09:32	서울특별시	대치동 은마아파트1동	전용차로위반	50,000
244	71구2454	주식회사지트리크리에이티브	2021-08-30 07:52	서울특별시	잠실동 송파YMCA 체육관	전용차로위반	60,000
245	101하6553	주식회사천조엔트카	2021-08-04 17:30	서울특별시	내곡동 GS파크주유소 건너편	전용차로위반	50,000
246	180로9203	주식회사코리아필터링	2021-08-17 17:38	경기도 부천시	월계동 월계주공아파트 1단지 107동	전용차로위반	50,000
247	39너3566	주식회사쿠팡이노베이션	2021-08-19 09:41	서울특별시	삼육대학교(구리방향)	전용차로위반	50,000
248	128하3067	주식회사키션	2021-08-05 17:21	서울특별시	내곡동 GS파크주유소 건너편	전용차로위반	50,000
249	145하7822	주식회사투맨필름	2021-07-16 18:58	서울특별시	성산동 성산1교~성산2교 교차로	전용차로위반	50,000
250	20보9829	주식회사트리스탄	2021-08-09 20:07	서울특별시	화랑대주유소(서울방향)	전용차로위반	50,000
251	27여0507	주식회사포도나무장막	2021-08-04 18:29	서울특별시	성산동 성산1교~성산2교 교차로	전용차로위반	50,000
252	307조1051	주식회사프롬	2021-07-27 10:15	서울특별시	롯데백화점 잠실점앞	전용차로위반	50,000

구분	차량 소유주						
연번	최초차량번호	성명	단속일시	주소	단속장소	위반내용	금액
253	90너6557	주식회사행복을전하는사람들	2021-08-17 14:55	서울특별시	영등포구 신송빌딩 앞	전용차로위반	50,000
254	103호1802	주식회사현서렌트카	2021-09-06 11:35	대구광역시	롯데백화점 잠실점앞	전용차로위반	50,000
255	103호1817	주식회사현서렌트카	2021-08-13 18:31	대구광역시	대치동 은마아파트1동	전용차로위반	50,000
256	127호1592	주식회사현서렌트카	2021-07-30 09:40	대구광역시	대치동 은마아파트1동	전용차로위반	50,000
257	127호1592	주식회사현서렌트카	2021-09-07 09:31	대구광역시	대치동 은마아파트1동	전용차로위반	50,000
258	09다3113	지대이트레이딩주식회사	2021-08-03 13:21	서울특별시	영등포구 롯데캐슬아이비 앞	전용차로위반	50,000
259	09다3113	지대이트레이딩주식회사	2021-08-05 15:16	서울특별시	영등포구 롯데캐슬아이비 앞	전용차로위반	50,000
260	135두3166	지우자산관리대부(유)	2021-07-26 17:09	서울특별시	잠실동 엘스아파트 111동	전용차로위반	50,000
261	50도9784	캡이지식품(주)	2021-07-28 18:16	경기도 화성시	내곡동 GS파크주유소 건너편	전용차로위반	50,000
262	42호5250	케이티비프라이빗에퀴티(주)	2021-07-19 10:36	서울특별시	영등포구 공작아파트 건너편	전용차로위반	50,000
263	170허1000	케이프투자증권(주)	2021-07-21 18:17	서울특별시	내곡동 GS파크주유소 건너편	전용차로위반	50,000
264	34하0493	퀀타스(박일근)	2021-08-02 17:23	서울특별시	롯데백화점 잠실점앞	전용차로위반	50,000
265	65하3633	퀀텀헬스케어코리아	2021-07-09 17:15	서울특별시	성산동 SK성산대교주유소 건너편	전용차로위반	50,000
266	65하4089	큐더스커뮤니케이션즈(김정은)	2021-07-06 20:34	서울특별시	서울 서초구 잠원로 213-3	전용차로위반	50,000
267	160하8124	크리에이티브피(creative P)(최수임)	2021-07-23 18:35	서울특별시	화랑대주유소(서울방향)	전용차로위반	50,000
268	153허3206	포인트프레딕	2021-08-26 20:22	서울특별시	성산동 성산1교~성산2교 교차로	전용차로위반	50,000
269	39하8671	폼주얼리(강경희)	2021-06-30 09:22	서울특별시	공릉소방서(구리방향)	전용차로위반	50,000
270	172저9341	표창석재건설(주)	2021-08-26 19:08	서울특별시	태릉강릉(서울방향)	전용차로위반	50,000
271	87마0720	푸른엘엠에스	2021-07-30 20:48	경기도 여주시	공릉소방서(구리방향)	전용차로위반	50,000
272	50서7998	프리맥스산업(주)	2021-08-24 08:42	서울특별시	성산동 SK성산대교주유소 건너편	전용차로위반	50,000
273	27거5857	하리이앤씨주식회사	2021-08-21 19:19	서울특별시	방배동 남태령고개 시내	전용차로위반	50,000
274	37호9738	하스코(하우서비스회사)이수완	2021-07-22 19:14	경기도 남양주시	서초동 반포IC 상행	전용차로위반	50,000
275	149하8600	한국넷테크몰산주식회사	2021-08-01 14:27	서울특별시	서초동 반포IC 상행	전용차로위반	50,000
276	149하8600	한국넷테크몰산주식회사	2021-08-07 16:33	서울특별시	양재동 양재IC 상행	전용차로위반	50,000
277	18라8443	한국서포트애프터서비스(주)	2021-08-19 18:14	서울특별시	공릉소방서(구리방향)	전용차로위반	50,000
278	42도6025	한국스마트에너지기술주식회사	2021-09-01 09:47	서울특별시	롯데백화점 잠실점앞	전용차로위반	50,000
279	159하6465	한기일(레펠로소피)	2021-07-27 09:22	경기도 광주시	대치동 은마아파트1동	전용차로위반	50,000
280	159하6465	한기일(레펠로소피)	2021-07-22 09:25	경기도 광주시	대치동 은마아파트1동	전용차로위반	50,000
281	32호1211	한길회계법인	2021-08-18 17:36	서울특별시	논현역~신사역교차로	전용차로위반	50,000
282	140하3303	한성아이디에스(주)	2021-08-05 19:04	서울특별시	롯데백화점 잠실점앞	전용차로위반	50,000
283	서울06거7885	함동이앤티(주)	2021-09-02 13:05	서울특별시	여의도공원앞교차로~여의도역	전용차로위반	60,000

구분	차량 소유주						
연번	최초차량번호	성명	단속일시	주소	단속장소	위반내용	금액
284	24허0825	해비치영수학원(최명숙)	2021-07-27 08:34	충청북도 청주시	공릉소방서(구리방향)	전용차로위반	50,000
285	67보4143	화담이앤씨(주)	2021-08-20 20:22	서울특별시	성산동 성산1교~성산2교 교차로	전용차로위반	50,000
286	66더3573	휘성개발(주)	2021-09-02 15:49	강원도 원주시	잠실동 송파YMCA 체육관	전용차로위반	50,000
287	경기92바8517	휴먼로지스주식회사	2021-09-29 08:49	경기도 광주시	양재동 양재IC 상행	전용차로위반	50,000
288	88거0804	희스전기	2021-08-10 09:10	서울특별시	성산동 성산1교~성산2교 교차로	전용차로위반	50,000
289	30하0239	A**	2021-07-02 13:16	서울특별시	서초동 반포IC 상행	전용차로위반	50,000
290	30하0239	A**	2021-07-02 13:15	서울특별시	서초동 서초IC 상행	전용차로위반	50,000
291	61어0835	A**	2021-07-30 19:46	충청북도 진천군	롯데백화점 잠실점앞	전용차로위반	50,000
292	11누0783	A**	2021-09-01 14:32	충청남도 논산시	롯데백화점 잠실점앞	전용차로위반	50,000
293	63더6783	A**	2021-08-13 17:29	경기도 부천시	서초동 반포IC 상행	전용차로위반	50,000
294	44하5872	A**	2021-08-20 17:36	서울특별시	송파구 올림픽회관앞	전용차로위반	50,000
295	46모1336	A**	2021-08-11 14:50	경기도 수원시	서초동 서초IC 상행	전용차로위반	50,000
296	156우7154	C**	2021-08-04 17:38	경기도 부천시	내곡동 시립어린이병원 건너편	전용차로위반	50,000
297	26무5959	C**	2021-08-05 08:23	인천광역시	성산동 성산1교~성산2교 교차로	전용차로위반	50,000
298	29수7020	C**	2021-08-03 09:17	충청남도 천안시	내곡동 GS파크주유소 건너편	전용차로위반	50,000
299	62두0374	C**	2021-08-03 09:25	서울특별시	상계동 마들역 7번출구	전용차로위반	50,000
300	48마8828	C**	2021-09-01 16:06	서울특별시	논현역~신사역교차로	전용차로위반	50,000
301	89루1354	C**	2021-08-21 11:15	서울특별시	서초동 반포IC 상행	전용차로위반	50,000
302	19허0591	E**	2021-06-29 17:23	경기도 고양시	상계동 상계주공아파트 10단지	전용차로위반	50,000
303	68모4337	F**	2021-08-05 15:47	경상북도 경주시	서초동 서초IC 하행	전용차로위반	50,000
304	04도5453	G**	2021-08-27 01:25	대구광역시	저동1가 삼일로 영락교회	전용차로위반	50,000
305	40우5050	G**	2021-08-08 17:01	서울특별시	양재동 양재IC 상행	전용차로위반	50,000
306	30어6925	G**	2021-08-12 16:36	경상북도 경산시	서초동 반포IC 상행	전용차로위반	50,000
307	258저6822	G**	2021-08-26 16:48	서울특별시	롯데백화점 잠실점앞	전용차로위반	50,000
308	14구7355	H**	2021-08-18 08:29	서울특별시	잠실동 송파YMCA 체육관	전용차로위반	50,000
309	23누9466	I**	2021-08-23 18:40	경기도 화성시	서초동 서초IC 하행	전용차로위반	50,000
310	23누9466	I**	2021-08-23 18:41	경기도 화성시	서초동 서초IC 입구 하행	전용차로위반	50,000
311	30주2826	J**	2021-08-06 17:53	서울특별시	내곡동 GS파크주유소 건너편	전용차로위반	50,000
312	05어0428	J**	2021-08-18 16:58	서울특별시	잠실동 엘스아파트 111동	전용차로위반	50,000
313	95라0794	J**	2021-08-12 08:57	경기도 부천시	상계동 상계주공아파트 10단지	전용차로위반	50,000
314	28마6051	J**	2021-09-12 13:28	경기도 화성시	동양미래대학 구로성심병원 정류소앞 시외	전용차로위반	50,000
315	114수2558	J**	2021-08-02 19:18	서울특별시	성산동 SK성산대교주유소 건너편	전용차로위반	50,000
316	134조3539	J**	2021-08-19 21:06	경기도 오산시	상봉동 종량역 건너편	전용차로위반	50,000

구분	차량 소유주						
연번	최초차량번호	성명	단속일시	주소	단속장소	위반내용	금액
317	323누3346	J**	2021-08-13 19:03	서울특별시	행당동 한양대전철역 1번 출구	전용차로위반	50,000
318	46보8446	J**	2021-08-24 14:50	경기도 평택시	서초동 반포IC 상행	전용차로위반	50,000
319	31호6486	J**	2021-07-27 17:25	경기도 시흥시	성산동 SK성산대교주유소 건너편	전용차로위반	50,000
320	53도1516	K**	2021-08-23 19:00	인천광역시	교육개발원입구교차로~시민의숲교차로	전용차로위반	50,000
321	55무3791	K**	2021-08-02 11:48	충청북도 진천군	서초동 서초IC 하행	전용차로위반	50,000
322	57호2902	K**	2021-08-13 17:07	서울특별시	영등포구 한국교직원공제회관 앞	전용차로위반	50,000
323	66부3680	K**	2021-07-29 16:06	광주광역시	서초동 양재IC 하행	전용차로위반	50,000
324	66부3680	K**	2021-07-29 16:04	광주광역시	서초동 서초IC 하행	전용차로위반	50,000
325	13라6403	K**	2021-09-06 19:42	서울특별시	대치동 은마아파트1동	전용차로위반	50,000
326	54여0655	K**	2021-08-06 09:37	서울특별시	대치동 은마아파트1동	전용차로위반	50,000
327	140하1594	L**	2021-07-20 12:05	경기도 고양시	롯데백화점 잠실점앞	전용차로위반	50,000
328	59마1229	L**	2021-08-02 17:20	경기도 수원시	상계동 상계주공아파트 10단지	전용차로위반	50,000
329	276우5353	L**	2021-08-31 17:49	서울특별시	성산동 SK성산대교주유소 건너편	전용차로위반	50,000
330	36여6190	L**	2021-08-24 15:12	서울특별시	롯데백화점 잠실점앞	전용차로위반	50,000
331	335보6056	L**	2021-08-26 21:10	서울특별시	상봉동 중량역 건너편	전용차로위반	50,000
332	51버4523	M**	2021-08-23 14:01	인천광역시	양재동 양재IC 상행	전용차로위반	50,000
333	280보7639	M**	2021-08-06 07:13	경기도 시흥시	내곡동 GS파크주유소 건너편	전용차로위반	50,000
334	32라2259	N**	2021-07-28 07:34	서울특별시	서초동 서초IC 하행	전용차로위반	50,000
335	40라6035	P**	2021-08-06 14:10	인천광역시	롯데백화점 잠실점앞	전용차로위반	50,000
336	19부5658	P**	2021-08-12 18:02	서울특별시	대치동 은마아파트1동	전용차로위반	50,000
337	19우8677	P**	2021-08-04 07:34	서울특별시	행당동 한양대전철역 1번 출구	전용차로위반	50,000
338	서울성북파0652	P**	2021-08-05 12:46	서울특별시	종각역~종로5가교차로	전용차로위반	40,000
339	65누8195	Q**	2021-08-28 12:18	경기도 안산시	미아동 이마트 미아점 건너편	전용차로위반	50,000
340	23나7608	R**	2021-08-11 18:48	부산광역시	롯데백화점 잠실점앞	전용차로위반	50,000
341	57호8042	S**	2021-08-18 19:11	경기도 의정부시	상계동 상계백병원	전용차로위반	50,000
342	39서4586	S**	2021-08-09 09:29	서울특별시	공릉소방서(구리방향)	전용차로위반	50,000
343	62버4462	S**	2021-08-02 18:31	경기도 안산시	내곡동 시립어린이병원 건너편	전용차로위반	50,000
344	61머5559	S**	2021-08-12 08:12	서울특별시	성산동 성산1교~성산2교 교차로	전용차로위반	50,000
345	350보2799	T**	2021-08-23 09:59	충청북도 영동군	서초동 반포IC 상행	전용차로위반	50,000
346	350보2799	T**	2021-08-23 12:17	충청북도 영동군	서초동 서초IC 입구 하행	전용차로위반	50,000
347	35라3796	W**	2021-08-09 12:03	경기도 평택시	서초동 반포IC 상행	전용차로위반	50,000
348	236주9866	Y**	2021-09-02 08:37	경기도 남양주시	육사 야구장~화랑대역 방향	전용차로위반	50,000

구분	차량 소유주						
연번	최초차량번호	성명	단속일시	주소	단속장소	위반내용	금액
349	30거0961	Y**	2021-08-26 07:28	경기도 수원시	내곡동 GS파크주유소 건너편	전용차로위반	50,000
350	30거0961	Y**	2021-08-18 07:22	경기도 수원시	대치동 개포우성2차아파트 12동	전용차로위반	50,000
351	서울동대문하7247	Y**	2021-08-10 13:25	서울특별시	종각~종로5가	전용차로위반	40,000
352	41오7419	Y**	2021-07-29 17:14	충청남도 당진시	태릉강릉(서울방향)	전용차로위반	50,000
353	41오7419	Y**	2021-08-10 17:15	충청남도 당진시	내곡동 시립어린이병원 건너편	전용차로위반	50,000
354	51루5286	Y**	2021-08-28 13:04	경기도 안산시	서초동 서초IC 입구 하행	전용차로위반	50,000
355	16오8453	Z**	2021-08-31 14:46	경기도 김포시	롯데백화점 잠실점앞	전용차로위반	50,000
356	97로8223	Z**	2021-08-13 14:35	서울특별시	영등포구 한국교직원공제회관 앞	전용차로위반	50,000
357	167우7854	강**	2021-08-11 17:29	경기도 안산시	내곡동 GS파크주유소 건너편	전용차로위반	50,000
358	서울31바8484	강**	2021-09-17 09:10	경기도 성남시	대치동 은마아파트1동	전용차로위반	50,000
359	58두6692	강**	2021-08-17 17:37	경기도 남양주시	성산동 성산1교~성산2교 교차로	전용차로위반	50,000
360	156호1315	강**	2021-07-16 17:44	서울특별시	대치동 은마아파트1동	전용차로위반	50,000
361	18소0343	강**	2021-09-01 17:15	경기도 수원시	내곡동 시립어린이병원 건너편	전용차로위반	50,000
362	07노8793	강**	2021-08-13 18:49	인천광역시	내곡동 GS파크주유소 건너편	전용차로위반	50,000
363	34호0301	강**	2021-07-23 07:31	서울특별시	상계동 상계주공아파트 10단지	전용차로위반	50,000
364	11조5072	강**	2021-08-17 18:08	서울특별시	대치동 은마아파트1동	전용차로위반	50,000
365	69부0752	강**	2021-09-28 09:43	경기도 성남시	롯데백화점 잠실점앞	전용차로위반	50,000
366	67더3972	강**	2021-08-12 18:15	서울특별시	성산동 SK성산대교주유소 건너편	전용차로위반	50,000
367	52루3296	강**	2021-08-18 17:33	서울특별시	성산동 성산1교~성산2교 교차로	전용차로위반	50,000
368	40주1654	강**	2021-09-27 12:27	경기도 남양주시	잠실동 엘스아파트 111동	전용차로위반	50,000
369	31오9628	강**	2021-09-01 17:51	서울특별시	성산동 성산1교~성산2교 교차로	전용차로위반	50,000
370	33루3206	강**	2021-08-24 08:59	서울특별시	잠실동 엘스아파트 111동	전용차로위반	50,000
371	38노7371	강**	2021-08-06 20:40	경기도 광주시	서초동 서초IC 하행	전용차로위반	50,000
372	272누9870	강**	2021-09-21 12:44	강원도 원주시	잠원동 잠원현대힐리아파트	전용차로위반	50,000
373	02가2279	강**	2021-08-06 20:03	서울특별시	성산동 성산1교~성산2교 교차로	전용차로위반	50,000
374	34고4406	강**	2021-08-25 18:55	경기도 하남시	내곡동 GS파크주유소 건너편	전용차로위반	50,000
375	158가3383	강**	2021-08-23 11:59	서울특별시	잠원동 잠원현대힐리아파트	전용차로위반	50,000
376	153호7793	강**	2021-06-15 17:59	서울특별시	내곡동 GS파크주유소 건너편	전용차로위반	50,000
377	33호1953	강**	2021-08-13 16:29	서울특별시	압구정로대오역~성수대교	전용차로위반	50,000
378	358보5296	강**	2021-09-03 12:54	서울특별시	서울 서대문구 가재울미래로 2	전용차로위반	50,000
379	66나5466	고**	2021-09-01 17:19	전라남도 영암군	상계동 상계주공아파트 10단지	전용차로위반	50,000
380	171노6850	고**	2021-09-17 20:20	서울특별시	공릉소방서(구리방향)	전용차로위반	50,000
381	91라7557	고**	2021-08-24 07:38	경기도 수원시	대치동 은마아파트1동	전용차로위반	50,000

구분	차량 소유주						
연번	최초차량번호	성명	단속일시	주소	단속장소	위반내용	금액
382	91라7557	고**	2021-09-01 07:51	경기도 수원시	대치동 은마아파트1동	전용차로위반	50,000
383	95버0430	고**	2021-09-06 08:05	인천광역시	잠실동 엘스아파트 111동	전용차로위반	50,000
384	17부2084	고**	2021-09-13 09:30	경기도 수원시	대치동 개포우성2차아파트 12동	전용차로위반	50,000
385	69모8067	고**	2021-09-03 16:04	경기도 화성시	롯데백화점 잠실점앞	전용차로위반	50,000
386	69모8067	고**	2021-09-03 15:40	경기도 화성시	롯데백화점 잠실점앞	전용차로위반	50,000
387	39나0255	고**	2021-08-30 18:15	서울특별시	행당동 한양대전철역 1번 출구	전용차로위반	50,000
388	경기90바2368	고**	2021-08-18 18:11	경기도 의왕시	대치동 은마아파트1동	전용차로위반	50,000
389	22도3920	고**	2021-09-28 09:25	경기도 성남시	월계동 월계주공아파트 1단지 107동	전용차로위반	50,000
390	42노0488	고**	2021-09-10 18:39	인천광역시	동양미래대학 구로성심병원 정류소앞 시외	전용차로위반	50,000
391	56우9047	고**	2021-09-03 09:47	경기도 광주시	내곡동 시립어린이병원 건너편	전용차로위반	50,000
392	13나0971	고**	2021-09-15 19:49	서울특별시	행당동 한양대전철역 1번 출구	전용차로위반	50,000
393	51무0645	고**	2021-08-24 09:22	서울특별시	삼육대학교(구리방향)	전용차로위반	50,000
394	35거6028	고**	2021-08-29 17:22	경기도 안양시	남태령고개~사당방향	전용차로위반	50,000
395	44호0980	고**	2021-08-12 09:52	경기도 화성시	서초동 반포IC 상행	전용차로위반	50,000
396	19나4674	고**	2021-09-03 19:35	경기도 연천군	서울 영등포구 여의나루로 7	전용차로위반	50,000
397	63누1723	고**	2021-08-11 08:21	서울특별시	잠실동 엘스아파트 111동	전용차로위반	50,000
398	10고4797	공**	2021-09-08 18:23	경기도 평택시	내곡동 GS파크주유소 건너편	전용차로위반	50,000
399	51부1568	공**	2021-08-23 09:32	충청남도 아산시	내곡동 GS파크주유소 건너편	전용차로위반	50,000
400	05루3908	곽**	2021-08-27 17:18	서울특별시	화랑대주유소(서울방향)	전용차로위반	50,000
401	181서2683	곽**	2021-09-02 13:40	경기도 용인시	잠실동 송파YMCA 체육관	전용차로위반	50,000
402	33구5765	곽**	2021-09-11 23:03	서울특별시	신도림푸르지오3차앞	전용차로위반	50,000
403	28아1074	곽**	2021-08-12 16:57	서울특별시	압구정로데오역~성수대교	전용차로위반	50,000
404	63마5682	곽**	2021-09-27 09:33	경기도 의정부시	성산동 성산1교~성산2교 교차로	전용차로위반	50,000
405	25머4592	구**	2021-08-20 20:40	서울특별시	성산동 SK성산대교주유소 건너편	전용차로위반	50,000
406	25머4592	구**	2021-08-27 20:19	서울특별시	성산동 SK성산대교주유소 건너편	전용차로위반	50,000
407	95다1918	구**	2021-08-31 09:49	경기도 남양주시	대치동 은마아파트1동	전용차로위반	50,000
408	39아6555	구**	2021-09-15 17:28	경기도 하남시	잠실동 엘스아파트 111동	전용차로위반	50,000
409	134마4261	구**	2021-09-06 08:41	서울특별시	상계동 상계백병원	전용차로위반	50,000
410	53러0130	구**	2021-09-03 10:32	서울특별시	여의도공원앞교차로~여의도환승센터	전용차로위반	50,000
411	51머7745	국**	2021-08-06 08:13	서울특별시	행당동 한양대전철역 1번 출구	전용차로위반	50,000
412	97투3623	권**	2021-09-29 17:35	충청북도 제천시	서초동 서초IC 입구 하행	전용차로위반	50,000
413	104두7107	권**	2021-09-14 18:03	인천광역시	성산동 성산1교~성산2교 교차로	전용차로위반	50,000

구분	차량 소유주						
연번	최초차량번호	성명	단속일시	주소	단속장소	위반내용	금액
414	13조0738	권**	2021-09-02 08:07	서울특별시	내곡동 GS파크주유소 건너편	전용차로위반	50,000
415	서울31사6572	권**	2021-08-12 17:54	서울특별시	대치동 은마아파트1동	전용차로위반	50,000
416	94나8733	권**	2021-09-24 18:23	서울특별시	공릉소방서(구리방향)	전용차로위반	50,000
417	97러5934	권**	2021-08-24 15:42	서울특별시	영등포구 롯데캐슬아이비 앞	전용차로위반	50,000
418	97러5934	권**	2021-08-25 10:23	서울특별시	영등포구 롯데캐슬아이비 앞	전용차로위반	50,000
419	97러5934	권**	2021-08-23 15:18	서울특별시	영등포구 롯데캐슬아이비 앞	전용차로위반	50,000
420	서울31바4384	권**	2021-08-23 17:46	서울특별시	영등포구 롯데캐슬엠티아어 앞	전용차로위반	50,000
421	19루2095	권**	2021-07-15 17:26	충청북도 청주시	서초동 서초IC 하행	전용차로위반	50,000
422	19루2095	권**	2021-07-15 17:27	충청북도 청주시	서초동 서초IC 입구 하행	전용차로위반	50,000
423	94루3137	권**	2021-09-02 17:19	서울특별시	공릉소방서(구리방향)	전용차로위반	50,000
424	258부9997	권**	2021-08-04 16:33	서울특별시	롯데백화점 잠실점앞	전용차로위반	50,000
425	282서1763	권**	2021-09-28 17:27	서울특별시	내곡동 GS파크주유소 건너편	전용차로위반	50,000
426	42저7774	권**	2021-08-24 18:31	경기도 의정부시	상계동 마들역 7번출구	전용차로위반	50,000
427	92두0833	권**	2021-08-23 11:21	경기도 부천시	영등포구 한국교직원공제회관 앞	전용차로위반	50,000
428	92두0833	권**	2021-09-06 11:52	경기도 부천시	영등포구 한국교직원공제회관 앞	전용차로위반	50,000
429	92두0833	권**	2021-08-30 12:40	경기도 부천시	LG에클라트 정관장 앞 이정표	전용차로위반	50,000
430	47하0831	권**	2021-08-19 18:07	서울특별시	내곡동 시립어린이병원 건너편	전용차로위반	50,000
431	29호2583	권**	2021-08-23 09:50	서울특별시	내곡동 GS파크주유소 건너편	전용차로위반	50,000
432	39다0861	기**	2021-09-02 19:58	서울특별시	잠원동 잠원현대힐리아파트	전용차로위반	50,000
433	56소0759	기**	2021-09-13 19:20	경기도 시흥시	상계동 상계주공아파트 10단지	전용차로위반	50,000
434	39도6086	길**	2021-08-06 10:08	대전광역시	서초동 반포IC 상행	전용차로위반	50,000
435	28소5592	김**	2021-09-06 12:02	대구광역시	롯데백화점 잠실점앞	전용차로위반	50,000
436	47모2609	김**	2021-09-02 12:33	서울특별시	롯데백화점 잠실점앞	전용차로위반	50,000
437	16두5877	김**	2021-08-06 16:49	경기도 의왕시	롯데백화점 잠실점앞	전용차로위반	50,000
438	26마6055	김**	2021-09-14 19:22	서울특별시	성산동 성산1교~성산2교 교차로	전용차로위반	50,000
439	50너1086	김**	2021-09-08 09:36	강원도 평창군	대치동 은마아파트1동	전용차로위반	50,000
440	46보0552	김**	2021-08-05 18:38	경기도 남양주시	공릉소방서(구리방향)	전용차로위반	50,000
441	46구3453	김**	2021-08-17 20:30	경기도 의정부시	내곡동 GS파크주유소 건너편	전용차로위반	50,000
442	57수2927	김**	2021-08-05 17:47	경기도 남양주시	공릉소방서(구리방향)	전용차로위반	50,000
443	65모5173	김**	2021-08-02 17:12	경기도 구리시	공릉소방서(구리방향)	전용차로위반	50,000
444	84무0533	김**	2021-09-23 18:44	서울특별시	공릉소방서(구리방향)	전용차로위반	50,000
445	67저3229	김**	2021-08-20 08:17	경기도 등두천시	공릉소방서(구리방향)	전용차로위반	50,000
446	서울동작차1808	김**	2021-08-05 12:26	서울특별시	종각~종로5가	전용차로위반	40,000

구분	차량 소유주						
연번	최초차량번호	성명	단속일시	주소	단속장소	위반내용	금액
447	28마3943	김**	2021-08-06 19:00	서울특별시	태릉강릉(서울방향)	전용차로위반	50,000
448	서울강북카5765	김**	2021-08-06 12:35	서울특별시	종로종각역~종로3가역	전용차로위반	40,000
449	75보5361	김**	2021-08-26 05:05	서울특별시	중화동 메디렌스 산부인과	전용차로위반	60,000
450	02서5738	김**	2021-09-12 18:19	서울특별시	방배동 남태령고개 시내	전용차로위반	50,000
451	서울31바5590	김**	2021-08-10 16:29	서울특별시	잠실동 송파YMCA 체육관	전용차로위반	50,000
452	347마8878	김**	2021-08-13 16:46	서울특별시	서초동 반포IC 상행	전용차로위반	50,000
453	31호3146	김**	2021-07-28 18:28	서울특별시	방배동 남태령고개 시내	전용차로위반	50,000
454	서울31아6007	김**	2021-09-16 21:38	경기도 고양시	영등포구 셋강역 1번출구 앞	전용차로위반	50,000
455	84부1214	김**	2021-08-30 12:20	광주광역시	양재동 양재IC 상행	전용차로위반	50,000
456	84부1214	김**	2021-08-30 12:22	광주광역시	서초동 반포IC 상행	전용차로위반	50,000
457	88무0730	김**	2021-08-29 15:01	인천광역시	서초동 반포IC 상행	전용차로위반	50,000
458	83무2187	김**	2021-08-31 09:21	인천광역시	월계동 월계주공아파트 1단지 107동	전용차로위반	50,000
459	67다1893	김**	2021-08-10 09:51	서울특별시	잠실동 엘스아파트 111동	전용차로위반	50,000
460	197누1167	김**	2021-08-05 13:56	경기도 의정부시	미아사거리~길음역교차로	전용차로위반	50,000
461	58노9290	김**	2021-08-09 11:00	경기도 김포시	롯데백화점 잠실점앞	전용차로위반	50,000
462	299주5035	김**	2021-08-07 11:22	전라남도 순천시	도봉세무서~삼양입구사거리방향	전용차로위반	50,000
463	110조1942	김**	2021-09-03 19:45	경기도 남양주시	태릉강릉(서울방향)	전용차로위반	50,000
464	259라8468	김**	2021-06-28 07:03	서울특별시	공릉역~태릉입구역	전용차로위반	50,000
465	378소4078	김**	2021-09-02 18:04	경기도 포천시	잠실동 엘스아파트 111동	전용차로위반	50,000
466	152호8540	김**	2021-06-29 18:25	서울특별시	송파구 올림픽회관앞	전용차로위반	50,000
467	152호8540	김**	2021-07-02 07:24	서울특별시	잠실동 엘스아파트 111동	전용차로위반	50,000
468	80소9804	김**	2021-08-31 14:00	서울특별시	영등포구 공작아파트 건너편	전용차로위반	50,000
469	66보6724	김**	2021-09-28 13:30	서울특별시	롯데백화점 잠실점앞	전용차로위반	50,000
470	49무0893	김**	2021-09-13 19:31	경기도 시흥시	성산동 SK성산대교주유소 건너편	전용차로위반	50,000
471	115호1888	김**	2021-08-16 11:47	서울특별시	서초동 서초IC 하행	전용차로위반	50,000
472	115호1888	김**	2021-08-16 11:48	서울특별시	서초동 서초IC 입구 하행	전용차로위반	50,000
473	38호7926	김**	2021-08-31 12:38	서울특별시	잠실동 엘스아파트 111동	전용차로위반	50,000
474	62루3171	김**	2021-08-30 10:23	서울특별시	서초동 서초IC 하행	전용차로위반	50,000
475	62루3171	김**	2021-08-30 15:46	서울특별시	양재동 양재IC 상행	전용차로위반	50,000
476	62루3171	김**	2021-08-30 15:47	서울특별시	서초동 서초IC 상행	전용차로위반	50,000
477	62루3171	김**	2021-08-30 16:56	서울특별시	서초동 서초IC 하행	전용차로위반	50,000
478	62루3171	김**	2021-08-30 16:58	서울특별시	서초동 양재IC 하행	전용차로위반	50,000

구분	차량 소유주						
연번	최초차량번호	성명	단속일시	주소	단속장소	위반내용	금액
479	62루3171	김**	2021-08-30 16:57	서울특별시	서초동 서초IC 입구 하행	전용차로위반	50,000
480	10하1432	김**	2021-08-28 16:59	경상북도 경주시	양재동 양재IC 상행	전용차로위반	50,000
481	101여7218	김**	2021-08-17 09:26	서울특별시	수색동 수색역	전용차로위반	50,000
482	93여4458	김**	2021-09-01 09:37	경기도 용인시	대치동 은마아파트1동	전용차로위반	50,000
483	93여4458	김**	2021-09-02 09:40	경기도 용인시	대치동 은마아파트1동	전용차로위반	50,000
484	41소1920	김**	2021-09-26 09:21	서울특별시	미아동 이마트 미아점 건너편	전용차로위반	50,000
485	77여8348	김**	2021-08-18 07:31	경기도 용인시	성산동 성산1교~성산2교 교차로	전용차로위반	60,000
486	32호8661	김**	2021-08-27 17:52	서울특별시	월계동 월계주공아파트 1단지 107동	전용차로위반	50,000
487	서울31자2573	김**	2021-09-15 20:50	서울특별시	대치동 은마아파트1동	전용차로위반	50,000
488	서울31사8733	김**	2021-08-13 09:24	서울특별시	행당동 한양대전철역 1번 출구	전용차로위반	50,000
489	서울31사8226	김**	2021-08-12 09:55	서울특별시	영등포구 롯데캐슬엠피아 앞	전용차로위반	50,000
490	20호3521	김**	2021-08-03 09:30	서울특별시	내곡동 GS파크주유소 건너편	전용차로위반	50,000
491	56로9164	김**	2021-08-30 20:27	서울특별시	성산동 SK성산대교주유소 건너편	전용차로위반	50,000
492	57서1853	김**	2021-08-10 13:03	경기도 의왕시	롯데백화점 잠실점앞	전용차로위반	50,000
493	20버8896	김**	2021-09-08 17:23	경기도 의정부시	상계동 마들역 7번출구	전용차로위반	50,000
494	17두4850	김**	2021-09-01 14:39	경기도 수원시	서초동 서초IC 하행	전용차로위반	50,000
495	17두4850	김**	2021-09-01 14:40	경기도 수원시	서초동 서초IC 입구 하행	전용차로위반	50,000
496	17두4850	김**	2021-09-01 14:41	경기도 수원시	서초동 양재IC 하행	전용차로위반	50,000
497	19오7687	김**	2021-09-30 08:19	서울특별시	공릉소방서(구리방향)	전용차로위반	50,000
498	397두7844	김**	2021-08-20 14:33	서울특별시	서초동 반포IC 상행	전용차로위반	50,000
499	397두7844	김**	2021-08-16 16:38	서울특별시	서초동 반포IC 상행	전용차로위반	50,000
500	397두7844	김**	2021-08-20 14:32	서울특별시	서초동 서초IC 상행	전용차로위반	50,000
501	397두7844	김**	2021-08-07 14:56	서울특별시	양재동 양재IC 상행	전용차로위반	50,000
502	141고7251	김**	2021-08-23 09:12	서울특별시	월계동 월계주공아파트 1단지 107동	전용차로위반	50,000
503	268모7932	김**	2021-08-13 10:32	서울특별시	반포3등주민센터~신등초교교차로 방향	전용차로위반	50,000
504	06구4482	김**	2021-09-10 17:17	서울특별시	과천루~남태령역방향	전용차로위반	50,000
505	104버3626	김**	2021-09-08 09:23	인천광역시	영등포구 롯데캐슬엠피아 앞	전용차로위반	50,000
506	80라7747	김**	2021-09-01 18:42	서울특별시	대치동 은마아파트1동	전용차로위반	50,000
507	02하5343	김**	2021-08-05 09:28	경기도 하남시	잠실동 엘스아파트 111동	전용차로위반	50,000
508	43버3156	김**	2021-09-03 19:37	서울특별시	성산동 성산1교~성산2교 교차로	전용차로위반	50,000
509	31도5310	김**	2021-09-02 09:10	충청북도 충주시	내곡동 GS파크주유소 건너편	전용차로위반	50,000
510	87노0394	김**	2021-09-09 19:07	서울특별시	서초동 반포IC 상행	전용차로위반	50,000

구분	차량 소유주						
연번	최초차량번호	성명	단속일시	주소	단속장소	위반내용	금액
511	17거0891	김**	2021-09-02 18:27	경기도 광주시	롯데백화점 잠실점앞	전용차로위반	50,000
512	84도7545	김**	2021-08-17 07:32	경기도 의정부시	공릉소방서(구리방향)	전용차로위반	50,000
513	52소6830	김**	2021-09-08 13:37	서울특별시	잠실동 송파YMCA 체육관	전용차로위반	50,000
514	21러5894	김**	2021-08-06 07:22	경기도 화성시	내곡동 GS파크주유소 건너편	전용차로위반	50,000
515	21러5894	김**	2021-08-18 07:35	경기도 화성시	내곡동 GS파크주유소 건너편	전용차로위반	50,000
516	04하5772	김**	2021-07-27 01:33	서울특별시	저동1가 삼일로 영락교회	전용차로위반	50,000
517	23구2439	김**	2021-08-11 09:01	서울특별시	강남소방서	전용차로위반	50,000
518	38호1781	김**	2021-07-29 20:02	경기도 오산시	잠실동 송파YMCA 체육관	전용차로위반	50,000
519	342우6989	김**	2021-09-10 12:36	충청남도 서산시	잠실동 엘스아파트 111동	전용차로위반	50,000
520	61버1369	김**	2021-08-12 14:35	서울특별시	잠실동 엘스아파트 111동	전용차로위반	50,000
521	308마5742	김**	2021-08-30 18:06	서울특별시	롯데백화점 잠실점앞	전용차로위반	50,000
522	60호3525	김**	2021-08-02 17:59	서울특별시	내곡동 GS파크주유소 건너편	전용차로위반	50,000
523	36소9753	김**	2021-08-11 19:03	경기도 성남시	송파구 올림픽화관앞	전용차로위반	50,000
524	90서8911	김**	2021-08-24 09:42	서울특별시	상계동 상계주공아파트 10단지	전용차로위반	50,000
525	54우1902	김**	2021-09-17 17:27	서울특별시	서초동 서초IC 상행	전용차로위반	50,000
526	15고5392	김**	2021-08-11 17:20	경기도 용인시	월계동 월계주공아파트1단지 건너편	전용차로위반	50,000
527	48나1356	김**	2021-08-06 16:07	경기도 남양주시	롯데백화점 잠실점앞	전용차로위반	50,000
528	24더4683	김**	2021-09-08 18:28	서울특별시	상계동 상계백병원	전용차로위반	25,000
529	44호4349	김**	2021-07-16 16:05	서울특별시	잠실동 엘스아파트 111동	전용차로위반	50,000
530	20호9750	김**	2021-07-28 07:16	서울특별시	롯데백화점 잠실점앞	전용차로위반	50,000
531	서울81사4510	김**	2021-08-09 09:47	서울특별시	공릉소방서(구리방향)	전용차로위반	60,000
532	82고8525	김**	2021-09-16 17:19	서울특별시	압구정로데오역~성수대교남단교 차로	전용차로위반	50,000
533	81누4534	김**	2021-09-09 07:46	경기도 성남시	대치동 은마아파트1동	전용차로위반	50,000
534	68수2153	김**	2021-09-01 20:05	경기도 수원시	성산동 성산1교~성산2교 교차로	전용차로위반	50,000
535	96보1447	김**	2021-08-19 17:35	경상북도 예천군	내곡동 GS파크주유소 건너편	전용차로위반	50,000
536	89다9475	김**	2021-08-10 07:21	경기도 의왕시	서초동 서초IC 입구 하행	전용차로위반	50,000
537	38오7343	김**	2021-09-13 08:27	서울특별시	잠실동 엘스아파트 111동	전용차로위반	50,000
538	171나1448	김**	2021-09-02 18:47	서울특별시	상계동 마들역 7번출구	전용차로위반	50,000
539	65두2391	김**	2021-08-26 20:46	서울특별시	성산동 SK성산대교주유소 건너편	전용차로위반	50,000
540	48부1499	김**	2021-09-03 17:25	서울특별시	성산동 SK성산대교주유소 건너편	전용차로위반	50,000
541	81루6116	김**	2021-08-10 07:16	서울특별시	월계동 월계주공아파트1단지 건너편	전용차로위반	50,000
542	73소2406	김**	2021-08-10 10:53	경기도 광주시	롯데백화점 잠실점앞	전용차로위반	60,000

구분	차량 소유주						
연번	최초차량번호	성명	단속일시	주소	단속장소	위반내용	금액
543	51저8540	김**	2021-09-06 22:45	광주광역시	중화동 메디펜스 산부인과	전용차로위반	50,000
544	23나5671	김**	2021-08-05 18:36	서울특별시	상계동 상계백병원	전용차로위반	50,000
545	04저5148	김**	2021-08-31 18:45	경기도 부천시	성산동 SK성산대교주유소 건너편	전용차로위반	50,000
546	294나3639	김**	2021-09-29 07:32	전라남도 영광군	양재동 양재IC 상행	전용차로위반	50,000
547	07호5576	김**	2021-08-05 17:26	경기도 남양주시	대치동 은마아파트1동	전용차로위반	50,000
548	346라6925	김**	2021-09-14 08:00	경기도 용인시	대치동 은마아파트1동	전용차로위반	50,000
549	80라4660	김**	2021-08-26 11:01	인천광역시	롯데백화점 잠실점앞	전용차로위반	50,000
550	서울30라9980	김**	2021-08-19 18:50	서울특별시	교보타워사거리	전용차로위반	50,000
551	51라8346	김**	2021-09-24 10:17	충청남도 천안시	양재동 양재IC 상행	전용차로위반	50,000
552	51라8346	김**	2021-09-24 12:56	충청남도 천안시	서초동 양재IC 하행	전용차로위반	50,000
553	51라8346	김**	2021-09-24 12:55	충청남도 천안시	서초동 서초IC 입구 하행	전용차로위반	50,000
554	51라8346	김**	2021-09-30 10:46	충청남도 천안시	서초동 반포IC 상행	전용차로위반	50,000
555	37머7975	김**	2021-09-09 19:17	서울특별시	성산동 SK성산대교주유소 건너편	전용차로위반	50,000
556	31로8680	김**	2021-08-18 16:30	경기도 화성시	관악로 송실대~관악구청	전용차로위반	50,000
557	94두5169	김**	2021-09-12 15:49	전라북도 완주군	방배동 남태령고개 시내	전용차로위반	50,000
558	65가3761	김**	2021-08-31 09:44	인천광역시	내곡동 GS파크주유소 건너편	전용차로위반	50,000
559	25오8702	김**	2021-09-17 09:39	경기도 광주시	대치동 은마아파트1동	전용차로위반	50,000
560	74라6427	김**	2021-08-30 09:49	충청남도 서산시	상계동 상계주공아파트 10단지	전용차로위반	60,000
561	71거4657	김**	2021-08-11 07:24	서울특별시	영등포구 롯데캐슬아이비 앞	전용차로위반	60,000
562	71거4657	김**	2021-08-05 07:22	서울특별시	영등포구 롯데캐슬아이비 앞	전용차로위반	60,000
563	71거4657	김**	2021-08-12 07:14	서울특별시	영등포구 롯데캐슬아이비 앞	전용차로위반	60,000
564	17서0417	김**	2021-08-20 18:59	서울특별시	서울 노원구 한글비석로54길 119	전용차로위반	50,000
565	29하2537	김**	2021-07-21 09:00	서울특별시	내곡동 GS파크주유소 건너편	전용차로위반	50,000
566	02하5236	김**	2021-07-30 20:27	경기도 부천시	성산동 SK성산대교주유소 건너편	전용차로위반	50,000
567	62라1005	김**	2021-08-25 18:44	인천광역시	압구정로데오역~성수대교남단 방향	전용차로위반	50,000
568	20우9352	김**	2021-08-29 12:14	경기도 수원시	서초동 반포IC 상행	전용차로위반	50,000
569	46구0406	김**	2021-09-24 07:19	경기도 성남시	내곡동 GS파크주유소 건너편	전용차로위반	50,000
570	125나6760	김**	2021-09-07 14:54	서울특별시	롯데백화점 잠실점앞	전용차로위반	50,000
571	37두1902	김**	2021-08-18 17:31	인천광역시	성산동 성산1교~성산2교 교차로	전용차로위반	50,000
572	182보2847	김**	2021-08-19 17:12	서울특별시	영등포구 롯데캐슬아이비 앞	전용차로위반	50,000
573	169부7695	김**	2021-09-02 20:47	경기도 구리시	공릉소방서(구리방향)	전용차로위반	50,000
574	71가2989	김**	2021-09-10 19:44	인천광역시	상계동 상계백병원	전용차로위반	60,000
575	38오7077	김**	2021-09-13 17:39	서울특별시	상계동 상계주공아파트 10단지	전용차로위반	50,000

구분	차량 소유주						
연번	최초차량번호	성명	단속일시	주소	단속장소	위반내용	금액
576	64가2519	김**	2021-08-12 08:57	경기도 안성시	행당동 한양대전철역 1번 출구	전용차로위반	50,000
577	서울32아4702	김**	2021-09-28 16:38	경기도 고양시	논현역~신사역교차로	전용차로위반	50,000
578	22우6617	김**	2021-08-24 14:58	서울특별시	중화동 메디렌즈 산부인과	전용차로위반	50,000
579	13노3080	김**	2021-09-24 18:38	서울특별시	상계동 상계백병원	전용차로위반	50,000
580	32도3221	김**	2021-08-25 17:41	서울특별시	대치동 은마아파트1동	전용차로위반	50,000
581	149호8612	김**	2021-08-18 09:23	경기도 광주시	공릉소방서(구리방향)	전용차로위반	50,000
582	48라9751	김**	2021-08-13 11:32	인천광역시	서초동 양재IC 하행	전용차로위반	50,000
583	83여0585	김**	2021-08-28 17:45	서울특별시	서초동 반포IC 상행	전용차로위반	50,000
584	서울31바5531	김**	2021-08-21 13:51	서울특별시	영등포구 롯데캐슬아이비 앞	전용차로위반	50,000
585	92구2820	김**	2021-09-17 18:04	서울특별시	화랑대주유소(서울방향)	전용차로위반	50,000
586	59서5318	김**	2021-08-08 01:22	경기도 김포시	이대후문 중앙정류소 시외	전용차로위반	50,000
587	330노4220	김**	2021-09-10 17:55	강원도 강릉시	대치동 은마아파트1동	전용차로위반	50,000
588	101하1338	김**	2021-08-18 15:10	서울특별시	서초동 서초IC 입구 하행	전용차로위반	50,000
589	35조9562	김**	2021-08-25 18:03	서울특별시	공릉소방서(구리방향)	전용차로위반	50,000
590	81라3162	김**	2021-09-14 18:30	서울특별시	내곡동 GS파크주유소 건너편	전용차로위반	50,000
591	37나5877	김**	2021-08-13 20:48	서울특별시	행당동 한양대전철역 1번 출구	전용차로위반	50,000
592	54오9574	김**	2021-08-25 08:06	서울특별시	행당동 한양대전철역 1번 출구	전용차로위반	50,000
593	103라2889	김**	2021-08-17 19:36	서울특별시	공릉소방서(구리방향)	전용차로위반	50,000
594	서울84자4874	김**	2021-09-02 21:09	서울특별시	영등포구 롯데캐슬엠티아 앞	전용차로위반	50,000
595	224다1524	김**	2021-09-06 19:18	서울특별시	대치동 개포우성2차아파트 12동	전용차로위반	50,000
596	33무9774	김**	2021-09-17 13:59	경기도 화성시	잠실동 엘스아파트 111동	전용차로위반	50,000
597	24서0659	김**	2021-08-11 08:32	경상남도 진주시	내곡동 GS파크주유소 건너편	전용차로위반	50,000
598	128소9095	김**	2021-08-31 19:34	경기도 의정부시	월계동 월계주공아파트 1단지 107동	전용차로위반	50,000
599	338로2607	김**	2021-07-12 18:42	경기도 의정부시	월계동 월계주공아파트 1단지 107동	전용차로위반	50,000
600	393바5332	김**	2021-09-16 19:29	서울특별시	롯데백화점 잠실점앞	전용차로위반	50,000
601	37하8353	김**	2021-07-02 18:04	서울특별시	내곡동 GS파크주유소 건너편	전용차로위반	50,000
602	22머6886	김**	2021-08-17 17:25	서울특별시	내곡동 GS파크주유소 건너편	전용차로위반	50,000
603	48거1045	김**	2021-08-23 10:06	부산광역시	양재동 양재IC 상행	전용차로위반	50,000
604	48거1045	김**	2021-08-26 17:06	부산광역시	서초동 서초IC 입구 하행	전용차로위반	50,000
605	48거1045	김**	2021-09-07 17:31	부산광역시	양재동 양재IC 상행	전용차로위반	50,000
606	48거1045	김**	2021-08-23 16:29	부산광역시	서초동 서초IC 하행	전용차로위반	50,000
607	48거1045	김**	2021-08-23 10:08	부산광역시	서초동 반포IC 상행	전용차로위반	50,000

구분	차량 소유주						
연번	최초차량번호	성명	단속일시	주소	단속장소	위반내용	금액
608	48거1045	김**	2021-08-26 17:05	부산광역시	서초동 서초IC 하행	전용차로위반	50,000
609	287무3797	김**	2021-08-12 11:50	서울특별시	롯데백화점 잠실점앞	전용차로위반	50,000
610	58러3934	김**	2021-09-03 19:24	서울특별시	롯데백화점 잠실점앞	전용차로위반	50,000
611	69수4140	김**	2021-09-08 19:22	서울특별시	성산동 성산1교~성산2교 교차로	전용차로위반	50,000
612	86저2549	김**	2021-08-23 09:31	경기도 광주시	대치동 은마아파트1동	전용차로위반	50,000
613	서울31바6813	김**	2021-09-03 18:00	서울특별시	대치동 은마아파트1동	전용차로위반	50,000
614	서울31바6813	김**	2021-09-06 21:44	서울특별시	영등포구 셋강역 1번출구 앞	전용차로위반	50,000
615	서울31자8956	김**	2021-09-15 16:59	서울특별시	중화동 메디칼스 산부인과	전용차로위반	50,000
616	05주1081	김**	2021-09-30 09:27	경기도 구리시	롯데백화점 잠실점앞	전용차로위반	50,000
617	68노4936	김**	2021-09-02 17:47	경기도 안양시	롯데백화점 잠실점앞	전용차로위반	50,000
618	83소8082	김**	2021-09-03 15:10	서울특별시	서울 노원구 동일로227길 26	전용차로위반	50,000
619	160허2611	김**	2021-08-26 08:47	경기도 용인시	시민의숲교차로~영동1교교차로	전용차로위반	50,000
620	경기86아3000	김**	2021-09-11 00:51	경기도 안산시	이대후문 중앙정류소 시외	전용차로위반	50,000
621	241여1483	김**	2021-09-27 17:08	경기도 용인시	저동1가 삼일로 영락교회	전용차로위반	50,000
622	경기86아2627	김**	2021-08-27 17:40	경기도 안산시	대치동 은마아파트1동	전용차로위반	50,000
623	30오6543	김**	2021-09-30 14:03	서울특별시	롯데백화점 잠실점앞	전용차로위반	50,000
624	서울32아5334	김**	2021-09-06 20:43	서울특별시	상계동 마들역 7번출구	전용차로위반	50,000
625	30저2887	김**	2021-09-01 16:38	경기도 용인시	잠실동 엘스아파트 111동	전용차로위반	50,000
626	377루8951	김**	2021-09-06 17:46	경기도 광주시	내곡동 GS파크주유소 건너편	전용차로위반	50,000
627	34호8067	김**	2021-07-23 14:02	경기도 고양시	서초동 서초IC 상행	전용차로위반	50,000
628	34호8067	김**	2021-07-23 14:03	경기도 고양시	서초동 반포IC 상행	전용차로위반	50,000
629	34호8067	김**	2021-07-23 14:01	경기도 고양시	양재동 양재IC 상행	전용차로위반	50,000
630	262라6129	김**	2021-09-23 19:24	서울특별시	대치동 은마아파트1동	전용차로위반	50,000
631	38고5462	김**	2021-09-24 18:45	서울특별시	공릉소방서(구리방향)	전용차로위반	50,000
632	서울31사4248	김**	2021-09-23 11:11	서울특별시	잠실동 엘스아파트 111동	전용차로위반	50,000
633	101호8999	김**	2021-08-26 18:36	서울특별시	롯데백화점 잠실점앞	전용차로위반	50,000
634	101호8999	김**	2021-09-02 15:31	서울특별시	서울 송파구 잠실동 261	전용차로위반	50,000
635	20러6223	김**	2021-09-30 20:20	경기도 하남시	대치동 개포우성2차아파트 12동	전용차로위반	50,000
636	54서4787	김**	2021-08-09 19:50	경기도 구리시	화랑대주유소(서울방향)	전용차로위반	50,000
637	01하6190	김**	2021-09-02 19:58	서울특별시	롯데백화점 잠실점앞	전용차로위반	50,000
638	140러6261	김**	2021-09-15 18:15	경기도 구리시	공릉소방서(구리방향)	전용차로위반	50,000
639	54호0171	김**	2021-08-17 21:22	서울특별시	잠원동 잠원현대힐미리조트	전용차로위반	50,000
640	346주6688	김**	2021-09-16 17:35	서울특별시	서초동 서초IC 하행	전용차로위반	50,000

구분	차량 소유주						
연번	최초차량번호	성명	단속일시	주소	단속장소	위반내용	금액
641	25너8447	김**	2021-08-18 19:33	경기도 고양시	상계동 마들역 7번출구	전용차로위반	50,000
642	139도8127	김**	2021-08-14 15:44	서울특별시	LG에클라트 정관장 앞 이정표	전용차로위반	50,000
643	33수0452	김**	2021-08-09 17:41	서울특별시	서초동 서초IC 하행	전용차로위반	50,000
644	04호0996	김**	2021-08-20 18:34	서울특별시	행당동 한양대전철역 1번 출구	전용차로위반	50,000
645	114마8212	김**	2021-08-17 17:55	부산광역시	저동1가 삼일로 영락교회	전용차로위반	50,000
646	서울31사9582	김**	2021-09-03 07:52	서울특별시	대치동 은마아파트1동	전용차로위반	50,000
647	46누7252	김**	2021-08-25 09:54	서울특별시	잠실동 엘시아파트 111동	전용차로위반	50,000
648	160허8384	김**	2021-08-30 10:09	서울특별시	서초동 서초IC 하행	전용차로위반	50,000
649	156조1102	김**	2021-09-04 14:08	서울특별시	영등포구 공작아파트 건너편	전용차로위반	50,000
650	08도4904	김**	2021-09-01 08:18	서울특별시	대치동 은마아파트1동	전용차로위반	50,000
651	02우7331	김**	2021-09-01 09:01	서울특별시	학여울역~대치우성 아파트교차로 방향	전용차로위반	50,000
652	57호4104	김**	2021-07-30 11:29	경기도 남양주시	롯데백화점 잠실점앞	전용차로위반	50,000
653	62보5150	김**	2021-09-02 10:22	충청남도 보령시	서초동 서초IC 입구 하행	전용차로위반	50,000
654	102고9659	나**	2021-09-10 19:53	경기도 용인시	내곡동 GS파크주유소 건너편	전용차로위반	50,000
655	11보0272	나**	2021-09-19 07:58	경기도 시흥시	방배동 남태령고개 시내	전용차로위반	50,000
656	84라0421	나**	2021-09-24 08:02	서울특별시	내곡동 GS파크주유소 건너편	전용차로위반	50,000
657	13보6307	남**	2021-09-17 15:57	서울특별시	잠실동 엘시아파트 111동	전용차로위반	50,000
658	82버0774	남**	2021-09-08 16:46	경기도 남양주시	잠실동 송파YMCA 체육관	전용차로위반	50,000
659	22저5015	남**	2021-08-26 20:02	인천광역시	성산동 성산1교~성산2교 교차로	전용차로위반	50,000
660	60구5597	노**	2021-08-12 10:27	서울특별시	영등포구 갯강역 1번출구 앞	전용차로위반	50,000
661	17고4836	노**	2021-08-06 09:40	인천광역시	월계동 월계주공아파트 1단지 107동	전용차로위반	50,000
662	12두1334	노**	2021-09-13 19:08	경기도 과천시	내곡동 시립어린이병원 건너편	전용차로위반	50,000
663	90고5449	도**	2021-09-07 16:41	서울특별시	롯데백화점 잠실점앞	전용차로위반	60,000
664	40저0663	두**	2021-09-03 09:36	서울특별시	공릉소방서(구리방향)	전용차로위반	50,000
665	47버5327	류**	2021-09-06 03:58	서울특별시	저동1가 삼일로 영락교회	전용차로위반	50,000
666	85여2711	류**	2021-08-27 09:24	경기도 하남시	대치동 은마아파트1동	전용차로위반	50,000
667	90거2058	명**	2021-08-25 18:44	강원도 원주시	서초동 서초IC 입구 하행	전용차로위반	50,000
668	25라0663	명**	2021-08-17 17:35	경기도 과천시	공릉소방서(구리방향)	전용차로위반	50,000
669	249두7041	모**	2021-09-26 14:21	서울특별시	양재동 양재IC 상행	전용차로위반	50,000
670	52수0621	문**	2021-09-09 19:36	경기도 남양주시	공릉소방서(구리방향)	전용차로위반	50,000
671	14더4446	문**	2021-09-16 18:41	충청북도 청주시	공릉소방서(구리방향)	전용차로위반	50,000
672	162머5879	문**	2021-08-26 19:55	서울특별시	성산동 SK성산대교주유소 건너편	전용차로위반	50,000

구분	차량 소유주						
연번	최초차량번호	성명	단속일시	주소	단속장소	위반내용	금액
673	서울31바8942	문**	2021-08-11 17:39	서울특별시	대치동 은마아파트1동	전용차로위반	50,000
674	33우0631	문**	2021-08-09 18:06	충청남도 홍성군	성산동 성산1교~성산2교 교차로	전용차로위반	50,000
675	69거9188	문**	2021-08-10 18:07	인천광역시	내곡동 GS파크주유소 건너편	전용차로위반	50,000
676	41누8610	문**	2021-08-19 17:03	서울특별시	영등포구 롯데캐슬아이비 앞	전용차로위반	50,000
677	10부4098	민**	2021-08-23 19:00	서울특별시	내곡동 GS파크주유소 건너편	전용차로위반	50,000
678	25수1102	민**	2021-08-21 10:08	경기도 성남시	서초동 반포IC 상행	전용차로위반	50,000
679	01러7156	민**	2021-09-17 08:19	서울특별시	송파구 올림픽회관앞	전용차로위반	50,000
680	20로8172	박**	2021-08-19 07:50	제주특별자치도 제주시	상계동 마들역 7번출구	전용차로위반	50,000
681	257버7729	박**	2021-09-07 11:55	강원도 양양군	롯데백화점 잠실점앞	전용차로위반	50,000
682	94로1712	박**	2021-08-26 08:34	서울특별시	상계동 상계주공아파트 10단지	전용차로위반	50,000
683	43두1056	박**	2021-08-11 17:56	서울특별시	논현역~ 신사역 방향	전용차로위반	50,000
684	26여2957	박**	2021-09-16 18:48	서울특별시	월계동 월계주공아파트 1단지 107동	전용차로위반	50,000
685	55조6621	박**	2021-08-10 19:42	서울특별시	성산동 성산1교~성산2교 교차로	전용차로위반	50,000
686	22호6247	박**	2021-07-23 17:47	경기도 남양주시	삼육대학교(구리방향)	전용차로위반	50,000
687	21무1635	박**	2021-08-26 10:12	인천광역시	롯데백화점 잠실점앞	전용차로위반	50,000
688	12로2181	박**	2021-09-04 01:57	경기도 양주시	상봉동 종량역 건너편	전용차로위반	50,000
689	84구7984	박**	2021-08-18 07:12	경기도 성남시	성산동 성산1교~성산2교 교차로	전용차로위반	50,000
690	286무6242	박**	2021-08-30 15:36	경기도 안산시	서초동 서초IC 입구 하행	전용차로위반	50,000
691	10호7530	박**	2021-08-07 04:30	서울특별시	잠원동 잠원현대힐스테이트아파트	전용차로위반	50,000
692	174루1002	박**	2021-08-08 14:36	경기도 성남시	중화동 메디펜스 산부인과	전용차로위반	50,000
693	123부1263	박**	2021-08-20 19:47	서울특별시	송파구 올림픽회관앞	전용차로위반	50,000
694	13모4700	박**	2021-09-23 20:03	서울특별시	여의도역	전용차로위반	50,000
695	82우4476	박**	2021-09-02 07:14	경기도 하남시	성산동 성산1교~성산2교 교차로	전용차로위반	50,000
696	386모8756	박**	2021-08-21 14:50	경기도 고양시	LG에클라트 정관장 앞 이정표	전용차로위반	50,000
697	286무4613	박**	2021-08-10 17:37	인천광역시	내곡동 GS파크주유소 건너편	전용차로위반	50,000
698	60조9307	박**	2021-09-23 08:04	경기도 화성시	내곡동 GS파크주유소 건너편	전용차로위반	50,000
699	33하8798	박**	2021-07-30 18:38	서울특별시	성산동 성산1교~성산2교 교차로	전용차로위반	50,000
700	66무1676	박**	2021-08-31 18:13	서울특별시	공릉소방서(구리방향)	전용차로위반	50,000
701	01저2025	박**	2021-09-16 17:20	서울특별시	성산동 성산1교~성산2교 교차로	전용차로위반	50,000
702	32부6519	박**	2021-09-09 18:09	서울특별시	서초동 반포IC 상행	전용차로위반	50,000
703	26무2370	박**	2021-08-12 09:13	서울특별시	미아동 이마트 미아점 건너편	전용차로위반	50,000
704	25무9193	박**	2021-08-11 20:28	충청남도 천안시	성산동 성산1교~성산2교 교차로	전용차로위반	50,000
705	101호3302	박**	2021-08-25 17:47	서울특별시	롯데백화점 잠실점앞	전용차로위반	50,000

구분	차량 소유주						
연번	최초차량번호	성명	단속일시	주소	단속장소	위반내용	금액
706	18오3613	박**	2021-08-27 20:40	서울특별시	대치동 은마아파트1동	전용차로위반	50,000
707	48오8523	박**	2021-08-26 13:11	서울특별시	영등포구 공작아파트 건너편	전용차로위반	50,000
708	서울서대문아4776	박**	2021-08-30 12:42	서울특별시	종각역~종로3가역방향	전용차로위반	40,000
709	02수7040	박**	2021-09-11 08:38	경기도 안산시	서초동 서초IC 하행	전용차로위반	50,000
710	35구0777	박**	2021-09-15 15:36	인천광역시	롯데백화점 잠실점앞	전용차로위반	50,000
711	47오9873	박**	2021-09-02 17:10	경기도 고양시	공릉소방서(구리방향)	전용차로위반	50,000
712	96구6057	박**	2021-08-19 18:14	경기도 포천시	공릉소방서(구리방향)	전용차로위반	50,000
713	64라8660	박**	2021-08-27 08:38	서울특별시	상계동 상계주공아파트 10단지	전용차로위반	50,000
714	36우9065	박**	2021-09-16 20:49	충청남도 천안시	서초동 서초IC 입구 하행	전용차로위반	50,000
715	34호9165	박**	2021-07-02 07:15	서울특별시	학여울역~취문고사거리	전용차로위반	50,000
716	16나11523	박**	2021-09-03 17:11	서울특별시	대치동 은마아파트1동	전용차로위반	50,000
717	04오0389	박**	2021-08-25 07:32	서울특별시	대치동 은마아파트1동	전용차로위반	50,000
718	51소7881	박**	2021-09-17 20:17	경상북도 울진군	태릉강릉(서울방향)	전용차로위반	50,000
719	81라6576	박**	2021-08-19 11:27	인천광역시	잠실동 엘스아파트 111동	전용차로위반	50,000
720	97오0172	박**	2021-08-24 09:39	경기도 남양주시	화랑대주유소(서울방향)	전용차로위반	50,000
721	서울31자6016	박**	2021-09-17 08:21	서울특별시	대치동 은마아파트1동	전용차로위반	50,000
722	18보2630	박**	2021-08-18 14:53	경기도 김포시	양재동 양재IC 상행	전용차로위반	50,000
723	18보2630	박**	2021-08-18 14:55	경기도 김포시	서초동 반포IC 상행	전용차로위반	50,000
724	경남80나8231	박**	2021-09-18 11:04	경상남도 의령군	서초동 반포IC 상행	전용차로위반	50,000
725	48더9769	박**	2021-09-09 09:47	서울특별시	내곡IC~염곡IC	전용차로위반	50,000
726	19마3201	박**	2021-08-05 17:24	서울특별시	상계동 마들역 7번출구	전용차로위반	50,000
727	348무7839	박**	2021-09-16 11:34	충청남도 천안시	롯데백화점 잠실점앞	전용차로위반	50,000
728	35다4667	박**	2021-09-01 18:45	서울특별시	내곡동 GS파크주유소 건너편	전용차로위반	50,000
729	13더7295	박**	2021-08-10 19:52	서울특별시	성산동 성산1교~성산2교 교차로	전용차로위반	50,000
730	27구4362	박**	2021-08-13 18:22	서울특별시	대치동 은마아파트1동	전용차로위반	50,000
731	30나8374	박**	2021-09-08 18:54	서울특별시	화랑대주유소(서울방향)	전용차로위반	50,000
732	30나8374	박**	2021-09-09 19:14	서울특별시	화랑대주유소(서울방향)	전용차로위반	50,000
733	서울32자5158	박**	2021-09-28 19:57	서울특별시	행당동 한양대전철역 1번 출구	전용차로위반	50,000
734	64여8268	박**	2021-08-06 18:12	서울특별시	내곡동 GS파크주유소 건너편	전용차로위반	50,000
735	90로0578	박**	2021-08-19 19:29	경기도 용인시	대치동 은마아파트1동	전용차로위반	50,000
736	20나3521	박**	2021-08-18 07:33	서울특별시	내곡동 시립어린이병원 건너편	전용차로위반	50,000
737	40부3159	박**	2021-09-07 19:01	대전광역시	상계동 상계백병원	전용차로위반	50,000
738	114조7797	박**	2021-08-31 19:14	서울특별시	상계동 상계주공아파트 10단지	전용차로위반	50,000

구분	차량 소유주						
연번	최초차량번호	성명	단속일시	주소	단속장소	위반내용	금액
739	28도9578	박**	2021-09-17 08:32	경기도 성남시	상봉동 중량역 건너편	전용차로위반	50,000
740	06고4131	박**	2021-08-17 20:32	경기도 광주시	공릉소방서(구리방향)	전용차로위반	50,000
741	서울동대문하9875	박**	2021-08-10 12:16	서울특별시	종각역~종로3가교차로	전용차로위반	40,000
742	148여3943	박**	2021-08-30 08:57	경기도 수원시	내곡동 GS파크주유소 건너편	전용차로위반	50,000
743	55로5729	박**	2021-08-09 07:36	서울특별시	롯데백화점 잠실점앞	전용차로위반	50,000
744	06노7317	박**	2021-09-27 17:14	서울특별시	내곡동 GS파크주유소 건너편	전용차로위반	50,000
745	42무3238	박**	2021-08-09 08:48	서울특별시	상계동 상계백병원	전용차로위반	50,000
746	84서6827	박**	2021-08-20 07:37	경기도 파주시	홍은동 산골고개 중앙정류소 시외	전용차로위반	50,000
747	서울용산자1997	박**	2021-08-13 12:39	서울특별시	종로3가역~종로5가역	전용차로위반	40,000
748	28호6179	박**	2021-08-06 17:53	경기도 오산시	내곡동 GS파크주유소 건너편	전용차로위반	50,000
749	09거4700	박**	2021-08-09 07:32	충청남도 논산시	월계동 월계주공아파트 1단지 107동	전용차로위반	50,000
750	56루4903	박**	2021-08-30 17:47	서울특별시	월계동 월계주공아파트1단지 건너편	전용차로위반	50,000
751	서울31자1626	박**	2021-09-09 14:45	경기도 광주시	잠실동 엘스아파트 111동	전용차로위반	50,000
752	67서7683	박**	2021-09-02 17:38	경기도 김포시	내곡동 시립어린이병원 건너편	전용차로위반	50,000
753	18주0948	박**	2021-09-27 08:44	경기도 용인시	삼성동 경기고등학교	전용차로위반	50,000
754	14허4388	박**	2021-09-03 20:36	서울특별시	성산동 SK성산대교주유소 건너편	전용차로위반	50,000
755	34호7497	박**	2021-07-29 16:44	서울특별시	서초동 서초IC 입구 하행	전용차로위반	50,000
756	60보5880	박**	2021-07-09 17:50	서울특별시	대치동 은마아파트1동	전용차로위반	50,000
757	12오9494	박**	2021-09-17 20:28	경기도 부천시	성산동 SK성산대교주유소 건너편	전용차로위반	50,000
758	24마6555	박**	2021-09-01 19:33	서울특별시	성산동 성산1교~성산2교 교차로	전용차로위반	50,000
759	12무1230	박**	2021-08-27 05:28	경기도 오산시	저동1가 삼일로 영락교회	전용차로위반	50,000
760	257더4859	박**	2021-08-20 19:27	서울특별시	월계동 월계주공아파트 1단지 107동	전용차로위반	50,000
761	23하3801	박**	2021-08-11 17:34	서울특별시	압구정로데오역~성수대교남단교차로	전용차로위반	50,000
762	서울83사9499	박**	2021-09-27 15:53	서울특별시	봉천역~서울대입구역방향	전용차로위반	60,000
763	94노3222	박**	2021-08-12 18:14	서울특별시	서초동 반포IC 상행	전용차로위반	50,000
764	경기32바5166	박**	2021-08-27 09:47	경기도 광주시	대치동 은마아파트1동	전용차로위반	50,000
765	서울31사3384	박**	2021-08-27 19:58	서울특별시	잠실동 엘스아파트 111동	전용차로위반	50,000
766	80부5969	방**	2021-09-02 16:28	경기도 고양시	서초동 반포IC 상행	전용차로위반	50,000
767	175노5295	방**	2021-09-13 10:51	경기도 하남시	잠실동 엘스아파트 111동	전용차로위반	50,000
768	56다9729	배**	2021-09-06 19:31	경기도 의정부시	상계동 마들역 7번출구	전용차로위반	50,000
769	서울31바3131	배**	2021-09-23 09:36	서울특별시	상계동 상계백병원	전용차로위반	50,000

구분	차량 소유주						
연번	최초차량번호	성명	단속일시	주소	단속장소	위반내용	금액
770	105하3082	배**	2021-08-17 18:46	서울특별시	대치동 은마아파트1동	전용차로위반	50,000
771	38소1405	배**	2021-08-18 19:10	대구광역시	송파구 올림픽회관앞	전용차로위반	50,000
772	45대6593	배**	2021-09-30 12:03	경기도 안양시	롯데백화점 잠실점앞	전용차로위반	50,000
773	01구3180	배**	2021-09-06 08:44	서울특별시	잠실동 엘스아파트 111동	전용차로위반	50,000
774	159하3371	배**	2021-08-19 12:01	인천광역시	LG에클라트 정관장 앞 이정표	전용차로위반	50,000
775	59누8097	백**	2021-09-19 07:01	서울특별시	서초동 양재IC 하행	전용차로위반	50,000
776	46조2675	백**	2021-09-06 08:04	경기도 성남시	내곡동 GS파크주유소 건너편	전용차로위반	50,000
777	02저9175	백**	2021-09-11 17:42	대구광역시	서초동 서초IC 입구 하행	전용차로위반	50,000
778	02저9175	백**	2021-09-11 17:40	대구광역시	서초동 서초IC 하행	전용차로위반	50,000
779	02저9175	백**	2021-09-11 17:43	대구광역시	서초동 양재IC 하행	전용차로위반	50,000
780	14조2031	백**	2021-08-09 17:34	서울특별시	공릉소방서(구리방향)	전용차로위반	50,000
781	64로7765	백**	2021-08-23 19:11	경기도 성남시	내곡동 GS파크주유소 건너편	전용차로위반	50,000
782	84마8608	변**	2021-09-01 19:39	제주특별자치도 서귀포시	화랑대주유소(서울방향)	전용차로위반	50,000
783	27우0889	변**	2021-09-15 20:50	경기도 군포시	내곡동 시립어린이병원 건너편	전용차로위반	50,000
784	56다7368	변**	2021-09-15 18:48	서울특별시	성산동 성산1교~성산2교 교차로	전용차로위반	50,000
785	67저1998	봉**	2021-09-29 11:21	경기도 용인시	서초동 서초IC 상행	전용차로위반	50,000
786	47다4180	봉**	2021-09-17 17:39	서울특별시	화랑대주유소(서울방향)	전용차로위반	50,000
787	40오1774	사**	2021-08-27 19:34	서울특별시	내곡동 GS파크주유소 건너편	전용차로위반	50,000
788	69나0196	서**	2021-08-31 17:35	서울특별시	서울 강남구 압구정로 321	전용차로위반	50,000
789	25보7832	서**	2021-08-12 20:16	경기도 남양주시	잠실동 엘스아파트 111동	전용차로위반	50,000
790	59부4686	서**	2021-08-26 18:16	경기도 용인시	상계동 상계주공아파트 10단지	전용차로위반	50,000
791	95무0192	서**	2021-08-13 20:45	충청남도 논산시	공릉소방서(구리방향)	전용차로위반	50,000
792	100여8811	서**	2021-09-29 09:31	경기도 의정부시	서초동 반포IC 상행	전용차로위반	50,000
793	100여8811	서**	2021-09-29 09:29	경기도 의정부시	양재동 양재IC 상행	전용차로위반	50,000
794	84무7066	서**	2021-08-24 17:42	서울특별시	서초동 반포IC 상행	전용차로위반	50,000
795	33수5593	서**	2021-09-26 11:36	부산광역시	이대후문 중앙정류소 시외	전용차로위반	50,000
796	서울31사4960	서**	2021-08-18 08:42	서울특별시	상계동 상계주공아파트 10단지	전용차로위반	50,000
797	07거0661	서**	2021-09-17 17:37	서울특별시	월계동 월계주공아파트1단지 건너편	전용차로위반	50,000
798	53소0302	서**	2021-09-02 18:41	서울특별시	내곡동 GS파크주유소 건너편	전용차로위반	50,000
799	서울성동하6059	석**	2021-08-24 12:19	서울특별시	종각~종로5가	전용차로위반	40,000
800	64저8049	석**	2021-08-25 18:06	서울특별시	상계동 상계백병원	전용차로위반	50,000
801	238러1987	성**	2021-08-18 17:19	경기도 남양주시	월계동 월계주공아파트 1단지 107동	전용차로위반	50,000

구분	차량 소유주						
연번	최초차량번호	성명	단속일시	주소	단속장소	위반내용	금액
802	20무2030	성**	2021-09-20 09:45	충청남도 천안시	서초동 서초IC 입구 하행	전용차로위반	50,000
803	22저8483	성**	2021-08-05 08:30	서울특별시	공릉소방서(구리방향)	전용차로위반	50,000
804	92라8535	성**	2021-09-15 12:28	경기도 고양시	롯데백화점 잠실점앞	전용차로위반	50,000
805	343두8642	성**	2021-08-13 17:25	강원도 춘천시	롯데백화점 잠실점앞	전용차로위반	50,000
806	1576246	성**	2021-09-07 09:28	경기도 용인시	양재동 양재IC 상행	전용차로위반	50,000
807	60거1496	소**	2021-08-18 09:11	서울특별시	상계동 상계백병원	전용차로위반	50,000
808	368우3652	소**	2021-08-06 08:34	경기도 성남시	내곡동 GS파크주유소 건너편	전용차로위반	50,000
809	서울32자4226	소**	2021-09-24 20:31	서울특별시	대치동 은마아파트1동	전용차로위반	50,000
810	55어5934	손**	2021-08-31 18:44	서울특별시	잠실동 송파YMCA 체육관	전용차로위반	50,000
811	서울84자8918	손**	2021-08-10 07:41	서울특별시	공릉소방서(구리방향)	전용차로위반	50,000
812	57버4054	손**	2021-08-25 17:33	충청남도 아산시	롯데백화점 잠실점앞	전용차로위반	50,000
813	69다7235	손**	2021-08-30 20:19	서울특별시	롯데백화점 잠실점앞	전용차로위반	50,000
814	55보3057	손**	2021-08-23 08:13	서울특별시	상계동 상계백병원	전용차로위반	50,000
815	05가5278	손**	2021-09-30 18:09	서울특별시	성산동 SK성산대교주유소 건너편	전용차로위반	50,000
816	262버4569	손**	2021-08-18 17:28	경기도 하남시	송파구 올림픽회관앞	전용차로위반	50,000
817	40저2507	손**	2021-09-13 07:55	서울특별시	상계동 상계백병원	전용차로위반	50,000
818	97고5551	송**	2021-08-24 17:20	서울특별시	서초동 서초IC 입구 하행	전용차로위반	50,000
819	81로3510	송**	2021-09-02 08:21	서울특별시	공릉소방서(구리방향)	전용차로위반	50,000
820	81로3510	송**	2021-08-31 18:09	서울특별시	공릉소방서(구리방향)	전용차로위반	50,000
821	48소3401	송**	2021-09-28 17:49	서울특별시	서울여대(구리방향)	전용차로위반	50,000
822	27루4632	송**	2021-08-05 07:45	경기도 양주시	공릉소방서(구리방향)	전용차로위반	50,000
823	27루4632	송**	2021-08-09 07:33	경기도 양주시	공릉소방서(구리방향)	전용차로위반	50,000
824	27루4632	송**	2021-08-10 07:47	경기도 양주시	공릉소방서(구리방향)	전용차로위반	50,000
825	서울87자3039	송**	2021-08-10 09:57	서울특별시	중구 퇴계로 258-1	전용차로위반	50,000
826	26우7356	송**	2021-09-08 18:43	경기도 부천시	성산동 성산1교~성산2교 교차로	전용차로위반	50,000
827	22라6046	송**	2021-09-29 15:29	서울특별시	롯데백화점 잠실점앞	전용차로위반	50,000
828	165모1635	송**	2021-08-15 21:18	서울특별시	저동1가 삼일로 영락교회	전용차로위반	50,000
829	145호6454	송**	2021-08-03 17:20	서울특별시	공릉소방서(구리방향)	전용차로위반	50,000
830	16부1153	송**	2021-08-12 11:37	서울특별시	양재동 양재IC 상행	전용차로위반	50,000
831	50루1847	신**	2021-07-22 08:29	서울특별시	공릉소방서(구리방향)	전용차로위반	50,000
832	67모9030	신**	2021-08-20 09:02	서울특별시	상계동 상계주공아파트 10단지	전용차로위반	50,000
833	80우4112	신**	2021-08-19 17:22	경기도 고양시	공릉소방서(구리방향)	전용차로위반	50,000
834	225고4712	신**	2021-08-05 15:25	경기도 남양주시	잠원동 잠원현대힐미리조트	전용차로위반	50,000

구분	차량 소유주						
연번	최초차량번호	성명	단속일시	주소	단속장소	위반내용	금액
835	239부5176	신**	2021-08-27 20:03	경기도 수원시	서초동 서초IC 하행	전용차로위반	50,000
836	239부5176	신**	2021-08-22 14:36	경기도 수원시	잠원동 잠원현대힐미리아파트	전용차로위반	50,000
837	239부5176	신**	2021-08-27 20:04	경기도 수원시	서초동 서초IC 입구 하행	전용차로위반	50,000
838	169구3946	신**	2021-08-12 19:29	서울특별시	서초동 서초IC 하행	전용차로위반	50,000
839	서울32사7691	신**	2021-08-19 20:39	서울특별시	월계동 월계주공아파트 1단지 107동	전용차로위반	50,000
840	155두5634	신**	2021-09-09 18:31	경기도 남양주시	태릉강릉(서울방향)	전용차로위반	50,000
841	155두5634	신**	2021-09-16 19:00	경기도 남양주시	태릉강릉(서울방향)	전용차로위반	50,000
842	서울31아3540	신**	2021-09-01 20:06	서울특별시	상계동 상계주공아파트 10단지	전용차로위반	50,000
843	45구8420	신**	2021-09-02 17:10	서울특별시	내곡동 시립어린이병원 건너편	전용차로위반	50,000
844	53모6230	신**	2021-08-24 09:58	서울특별시	방배동 남태령고개 시내	전용차로위반	50,000
845	317여7163	신**	2021-09-16 20:26	서울특별시	상계동 마들역 7번출구	전용차로위반	50,000
846	62머1588	신**	2021-08-10 20:02	서울특별시	상계동 상계주공아파트 10단지	전용차로위반	50,000
847	62머1588	신**	2021-08-10 20:01	서울특별시	상계동 마들역 7번출구	전용차로위반	50,000
848	55여3993	신**	2021-08-31 17:57	서울특별시	상계동 마들역 7번출구	전용차로위반	50,000
849	20라1811	신**	2021-09-06 10:15	서울특별시	반포역~논현역	전용차로위반	50,000
850	03리5408	신**	2021-08-26 17:37	경기도 고양시	내곡동 GS파크주유소 건너편	전용차로위반	50,000
851	36오6157	신**	2021-09-16 18:15	서울특별시	잠실동 송파YMCA 체육관	전용차로위반	50,000
852	83모0805	심**	2021-08-31 07:34	경기도 하남시	성산동 성산1교~성산2교 교차로	전용차로위반	50,000
853	90두8149	심**	2021-08-26 13:51	경기도 고양시	영등포구 공작아파트 건너편	전용차로위반	50,000
854	66노2671	심**	2021-08-20 20:14	울산광역시	성산동 SK성산대교주유소 건너편	전용차로위반	50,000
855	19모8428	안**	2021-08-11 19:43	경기도 안양시	송파구 올림픽회관앞	전용차로위반	50,000
856	20호6232	안**	2021-08-23 15:12	경기도 하남시	잠실동 엘스아파트 111동	전용차로위반	50,000
857	48가2736	안**	2021-09-09 08:14	경기도 의정부시	상계동 상계백병원	전용차로위반	50,000
858	62오8689	안**	2021-09-30 15:41	서울특별시	잠실동 엘스아파트 111동	전용차로위반	50,000
859	66로9017	안**	2021-09-09 08:48	경기도 의정부시	공릉소방서(구리방향)	전용차로위반	50,000
860	77거2645	안**	2021-08-25 17:43	서울특별시	성산동 성산1교~성산2교 교차로	전용차로위반	60,000
861	66우3358	안**	2021-08-12 17:08	경기도 부천시	서초동 반포IC 상행	전용차로위반	50,000
862	345라6933	안**	2021-08-17 10:28	충청남도 예산군	서초동 반포IC 상행	전용차로위반	50,000
863	61노8150	안**	2021-09-01 17:08	경기도 부천시	동양미래대학 구로성심병원 정류소앞 시외	전용차로위반	50,000
864	140여6566	안**	2021-09-20 20:48	서울특별시	이대후문 중앙정류소 시외	전용차로위반	50,000
865	36도5415	안**	2021-08-11 09:57	인천광역시	롯데백화점 잠실점앞	전용차로위반	50,000
866	326도7998	안**	2021-09-30 18:35	경기도 고양시	염곡동 행운을드리는화원 건너편	전용차로위반	50,000

구분	차량 소유주						
연번	최초차량번호	성명	단속일시	주소	단속장소	위반내용	금액
867	66주7403	양**	2021-09-21 00:48	충청북도 청주시	이대후문 중앙정류소 시외	전용차로위반	50,000
868	43저8084	양**	2021-09-02 08:50	경기도 의정부시	상계동 마들역 7번출구	전용차로위반	50,000
869	27거9802	양**	2021-08-27 19:31	경기도 화성시	내곡동 GS파크주유소 건너편	전용차로위반	50,000
870	26구1458	양**	2021-09-03 19:36	서울특별시	내곡동 GS파크주유소 건너편	전용차로위반	50,000
871	52러6193	양**	2021-09-29 19:19	경기도 남양주시	상계동 상계주공아파트 10단지	전용차로위반	50,000
872	경기부천하0767	양**	2021-08-23 12:24	경기도 부천시	종각역~종로2가교차로	전용차로위반	40,000
873	30오5467	양**	2021-09-30 13:42	서울특별시	미아동 이마트 미아점 건너편	전용차로위반	50,000
874	93보8625	양**	2021-08-25 08:13	서울특별시	영등포구 한국교직원공제회관 앞	전용차로위반	50,000
875	369도3867	양**	2021-08-06 10:49	서울특별시	천호대교북단~천호대교남단 방향	전용차로위반	50,000
876	90마2036	엄**	2021-08-27 19:50	서울특별시	서초동 반포IC 상행	전용차로위반	50,000
877	20조7118	엄**	2021-08-24 14:50	경기도 김포시	롯데백화점 잠실점앞	전용차로위반	50,000
878	51우9655	엄**	2021-08-13 18:47	서울특별시	서초동 서초IC 하행	전용차로위반	50,000
879	30머8029	엄**	2021-09-24 18:01	서울특별시	성산동 SK성산대교주유소 건너편	전용차로위반	50,000
880	84저1028	엄**	2021-08-05 07:52	서울특별시	중화동 메디렌스 산부인과	전용차로위반	50,000
881	31고0544	여**	2021-09-02 18:24	경기도 구리시	공릉소방서(구리방향)	전용차로위반	50,000
882	18여0888	예**	2021-08-08 08:37	서울특별시	옥천동 영천시장 중앙정류소 시내	전용차로위반	50,000
883	36노0854	오**	2021-08-12 19:29	서울특별시	대치동 개포우성2차아파트 12동	전용차로위반	50,000
884	33더0758	오**	2021-08-05 19:28	경기도 남양주시	공릉소방서(구리방향)	전용차로위반	50,000
885	308무2189	오**	2021-08-23 18:13	서울특별시	내곡동 시립어린이병원 건너편	전용차로위반	50,000
886	29모1985	오**	2021-08-05 20:02	전라북도 군산시	성산동 성산1교~성산2교 교차로	전용차로위반	50,000
887	70거5332	오**	2021-08-19 19:11	서울특별시	상계동 상계주공아파트 10단지	전용차로위반	60,000
888	47모6561	오**	2021-08-25 09:24	경기도 성남시	시민의숲교차로~영동1교교차로	전용차로위반	50,000
889	50두6021	오**	2021-09-28 20:38	경기도 부천시	내곡동 시립어린이병원 건너편	전용차로위반	50,000
890	262머2325	오**	2021-09-10 07:45	인천광역시	공릉소방서(구리방향)	전용차로위반	50,000
891	28라6781	오**	2021-08-09 19:59	서울특별시	잠실동 송파YMCA 체육관	전용차로위반	50,000
892	126호9004	오**	2021-07-30 18:54	경기도 용인시	대치동 은마아파트1동	전용차로위반	50,000
893	51두5691	오**	2021-08-11 11:26	서울특별시	영등포구 한국교직원공제회관 앞	전용차로위반	50,000
894	167허7213	오**	2021-07-16 20:40	경기도 하남시	송파구 올림픽회관앞	전용차로위반	50,000
895	29호4063	오**	2021-07-02 16:52	서울특별시	서초동 서초IC 입구 하행	전용차로위반	50,000
896	29호4063	오**	2021-06-28 17:41	서울특별시	서초동 서초IC 하행	전용차로위반	50,000
897	29호4063	오**	2021-06-30 16:35	서울특별시	서초동 서초IC 하행	전용차로위반	50,000
898	29호4063	오**	2021-07-02 16:51	서울특별시	서초동 서초IC 하행	전용차로위반	50,000
899	29호4063	오**	2021-06-30 16:36	서울특별시	서초동 서초IC 입구 하행	전용차로위반	50,000

구분	차량 소유주						
연번	최초차량번호	성명	단속일시	주소	단속장소	위반내용	금액
900	서울31사4266	오**	2021-09-14 07:36	서울특별시	상계동 상계백병원	전용차로위반	50,000
901	56우6308	오**	2021-09-17 18:46	서울특별시	태릉강릉(서울방향)	전용차로위반	50,000
902	80무0893	오**	2021-09-14 08:22	서울특별시	상계동 상계주공아파트 10단지	전용차로위반	50,000
903	83터4711	오**	2021-08-18 15:03	서울특별시	서초동 서초IC 입구 하행	전용차로위반	50,000
904	41고1914	오**	2021-08-15 12:26	서울특별시	상봉동 중랑역 건너편	전용차로위반	50,000
905	153하9875	오**	2021-08-17 20:46	충청북도 음성군	방배동 남태령고개 시내	전용차로위반	50,000
906	159호3509	오**	2021-07-01 08:43	서울특별시	대치동 은마아파트1동	전용차로위반	50,000
907	32터4886	오**	2021-08-20 16:09	경기도 하남시	롯데백화점 잠실점앞	전용차로위반	50,000
908	136두8889	완**	2021-08-18 13:53	서울특별시	양재동 양재IC 상행	전용차로위반	50,000
909	45무7154	우**	2021-09-30 15:02	대구광역시	롯데백화점 잠실점앞	전용차로위반	50,000
910	115호2352	우**	2021-07-25 18:13	경기도 부천시	양재동 양재IC 상행	전용차로위반	50,000
911	115호2352	우**	2021-07-25 18:15	경기도 부천시	서초동 반포IC 상행	전용차로위반	50,000
912	241노4206	우**	2021-08-30 15:31	경기도 수원시	서초동 양재IC 하행	전용차로위반	50,000
913	서울32자5463	우**	2021-08-19 21:36	서울특별시	YBM빌딩	전용차로위반	50,000
914	382소5779	우**	2021-08-12 18:46	서울특별시	내곡동 GS파크주유소 건너편	전용차로위반	50,000
915	64버7779	원**	2021-09-24 19:51	경기도 양평군	공릉소방서(구리방향)	전용차로위반	50,000
916	28주7424	원**	2021-09-07 18:37	서울특별시	성산동 성산1교~성산2교 교차로	전용차로위반	50,000
917	123노9285	원**	2021-09-01 17:17	경기도 용인시	내곡동 GS파크주유소 건너편	전용차로위반	50,000
918	63하6942	원**	2021-08-04 18:55	경기도 성남시	잠실동 송파YMCA 체육관	전용차로위반	50,000
919	34거6317	유**	2021-09-10 19:23	충청남도 천안시	내곡동 GS파크주유소 건너편	전용차로위반	50,000
920	01하2772	유**	2020-03-06 17:28	서울특별시	상계동 마들역 7번출구	전용차로위반	40,000
921	89두9720	유**	2021-09-08 15:56	서울특별시	잠실동 엘스아파트 111동	전용차로위반	50,000
922	33무9257	유**	2021-09-16 19:09	서울특별시	성산동 성산1교~성산2교 교차로	전용차로위반	50,000
923	97노6498	유**	2021-08-26 16:51	경기도 화성시	양재동 양재IC 상행	전용차로위반	50,000
924	97노6498	유**	2021-08-26 16:53	경기도 화성시	서초동 반포IC 상행	전용차로위반	50,000
925	13구5444	유**	2021-09-14 20:12	서울특별시	내곡동 GS파크주유소 건너편	전용차로위반	50,000
926	경기83아4714	유**	2021-08-28 07:52	경기도 부천시	양재동 양재IC 상행	전용차로위반	50,000
927	354보9245	유**	2021-09-16 14:14	서울특별시	잠실동 엘스아파트 111동	전용차로위반	50,000
928	66가4940	유**	2021-09-20 19:53	인천광역시	이대후문 중앙정류소 시외	전용차로위반	50,000
929	81무8958	유**	2021-08-26 11:07	서울특별시	서울글로벌센터	전용차로위반	50,000
930	서울80자5400	유**	2021-09-07 19:03	경기도 오산시	내곡동 시립어린이병원 건너편	전용차로위반	50,000
931	68가3488	유**	2021-08-06 10:24	경기도 양주시	영등포구 롯데캐슬아미비 앞	전용차로위반	50,000
932	서울은평타4013	유**	2021-08-05 12:41	서울특별시	종각역~종로3가역	전용차로위반	40,000

구분	차량 소유주						
연번	최초차량번호	성명	단속일시	주소	단속장소	위반내용	금액
933	서울종로사9674	유**	2021-08-09 12:37	서울특별시	종각역~종로3가역	전용차로위반	40,000
934	31버2299	유**	2021-08-23 07:36	서울특별시	월계동 월계주공아파트1단지 건너편	전용차로위반	50,000
935	82서5229	유**	2021-08-30 08:51	서울특별시	삼육대학교(구리방향)	전용차로위반	50,000
936	83루2300	유**	2021-08-20 08:36	서울특별시	공릉소방서(구리방향)	전용차로위반	50,000
937	37주1824	유**	2021-08-10 17:05	경기도 포천시	잠실동 송파YMCA 체육관	전용차로위반	50,000
938	47너1497	유**	2021-09-28 10:50	서울특별시	영등포구 롯데캐슬아이비 앞	전용차로위반	50,000
939	90조6524	유**	2021-08-05 10:49	서울특별시	영등포구 공작아파트 건너편	전용차로위반	50,000
940	29주0893	육**	2021-09-01 13:36	경기도 안양시	LG에클라트 정관장 앞 이정표	전용차로위반	50,000
941	38무7236	윤**	2020-05-14 16:12	서울특별시	롯데백화점 잠실점앞	전용차로위반	40,000
942	19러5195	윤**	2021-08-09 18:15	대구광역시	서초동 서초IC 하행	전용차로위반	50,000
943	91오8554	윤**	2021-09-02 19:58	경기도 남양주시	롯데백화점 잠실점앞	전용차로위반	50,000
944	13로1596	윤**	2021-09-15 17:21	경기도 파주시	성산동 SK성산대교주유소 건너편	전용차로위반	50,000
945	61누0541	윤**	2021-08-23 18:00	경기도 성남시	송파구 올림픽회관앞	전용차로위반	50,000
946	81구3010	윤**	2021-09-10 08:17	서울특별시	공릉소방서(구리방향)	전용차로위반	50,000
947	67러4818	윤**	2021-08-08 01:07	강원도 춘천시	저동1가 삼일로 영락교회	전용차로위반	50,000
948	130구9629	윤**	2021-08-06 15:54	경기도 고양시	서초동 반포IC 상행	전용차로위반	50,000
949	87부0847	윤**	2021-09-01 11:25	경기도 광주시	서울 관악구 봉천동 979-4	전용차로위반	50,000
950	60거8445	윤**	2021-09-01 07:37	인천광역시	대치동 은마아파트1동	전용차로위반	50,000
951	35노4417	윤**	2021-09-09 20:20	서울특별시	월계동 월계주공아파트 1단지 107동	전용차로위반	50,000
952	06오2341	윤**	2021-09-24 19:01	경기도 김포시	내곡동 GS파크주유소 건너편	전용차로위반	50,000
953	29루5408	윤**	2021-08-26 17:57	서울특별시	육사 야구장~화랑대역 방향	전용차로위반	50,000
954	10노3992	윤**	2021-08-27 19:19	서울특별시	내곡동 GS파크주유소 건너편	전용차로위반	50,000
955	48누5996	윤**	2021-09-16 18:42	서울특별시	상계동 상계주공아파트 10단지	전용차로위반	50,000
956	40라2631	윤**	2021-08-25 18:48	인천광역시	성산동 성산1교~성산2교 교차로	전용차로위반	50,000
957	28고8177	은**	2021-09-16 17:38	서울특별시	논현역~신사역교차로	전용차로위반	50,000
958	06노3126	은**	2021-09-06 18:19	인천광역시	롯데백화점 잠실점앞	전용차로위반	50,000
959	57조2221	이**	2021-09-02 20:05	인천광역시	성산동 SK성산대교주유소 건너편	전용차로위반	50,000
960	50조3836	이**	2021-09-14 19:44	서울특별시	영등포구 롯데캐슬엠파이어 앞	전용차로위반	50,000
961	55서9575	이**	2021-08-10 09:27	경기도 용인시	내곡동 GS파크주유소 건너편	전용차로위반	50,000
962	13호2609	이**	2021-08-14 11:41	서울특별시	영등포구 롯데캐슬아이비 앞	전용차로위반	50,000
963	48오0517	이**	2021-09-24 16:54	경기도 광주시	잠원동 잠원현대힐리아파트	전용차로위반	50,000
964	27주6556	이**	2021-08-18 08:45	경기도 고양시	성산동 성산1교~성산2교 교차로	전용차로위반	50,000

구분	차량 소유주						
연번	최초차량번호	성명	단속일시	주소	단속장소	위반내용	금액
965	37호5700	이**	2021-06-29 08:13	경기도 광주시	내곡동 시립어린이병원 건너편	전용차로위반	50,000
966	40주1869	이**	2021-07-05 15:29	경기도 김포시	등촌사거리	전용차로위반	50,000
967	128호5354	이**	2021-08-13 15:57	경기도 안양시	방배동 남태령고개 시내	전용차로위반	50,000
968	23터0599	이**	2021-09-16 19:45	서울특별시	내곡동 GS파크주유소 건너편	전용차로위반	50,000
969	238무4631	이**	2021-09-25 19:37	서울특별시	미아동 이마트 미아점 건너편	전용차로위반	50,000
970	53고0142	이**	2021-08-26 15:38	서울특별시	북가좌삼거리~가좌삼거리	전용차로위반	50,000
971	18서0762	이**	2021-08-09 18:09	인천광역시	행당동 한양대전철역 1번 출구	전용차로위반	50,000
972	93여0496	이**	2021-08-23 19:19	경기도 안양시	내곡동 GS파크주유소 건너편	전용차로위반	50,000
973	11구3466	이**	2021-09-30 17:28	서울특별시	삼성동 경기고등학교	전용차로위반	50,000
974	11구3466	이**	2021-09-13 09:01	서울특별시	서초동 반포IC 상행	전용차로위반	50,000
975	60누3890	이**	2021-08-06 10:55	경기도 안양시	롯데백화점 잠실점앞	전용차로위반	50,000
976	09마0918	이**	2021-09-03 18:54	서울특별시	상계동 마들역 7번출구	전용차로위반	50,000
977	374소1613	이**	2021-08-25 08:17	서울특별시	잠실동 송파YMCA 체육관	전용차로위반	50,000
978	25오8816	이**	2021-08-10 08:06	서울특별시	공릉소방서(구리방향)	전용차로위반	50,000
979	25오8816	이**	2021-08-26 17:20	서울특별시	공릉소방서(구리방향)	전용차로위반	50,000
980	서울32자5111	이**	2021-09-16 14:45	서울특별시	영등포구 공작아파트 건너편	전용차로위반	50,000
981	101하2903	이**	2021-07-07 13:21	서울특별시	서초동 서초IC 하행	전용차로위반	50,000
982	93다3296	이**	2021-08-12 17:39	경기도 의정부시	태릉강릉(서울방향)	전용차로위반	50,000
983	40보6634	이**	2021-09-03 17:17	경기도 남양주시	공릉소방서(구리방향)	전용차로위반	50,000
984	68라6555	이**	2021-09-14 18:06	경기도 하남시	송파구 올림픽회관앞	전용차로위반	50,000
985	10호7149	이**	2021-07-22 17:30	경기도 용인시	내곡동 GS파크주유소 건너편	전용차로위반	50,000
986	서울중바3427	이**	2021-08-18 12:27	서울특별시	종각역~종로3가역	전용차로위반	40,000
987	31너7277	이**	2021-08-20 09:12	대전광역시	내곡동 GS파크주유소 건너편	전용차로위반	50,000
988	91노8505	이**	2021-09-28 08:24	경기도 안양시	대치동 은마아파트1동	전용차로위반	50,000
989	63하5244	이**	2021-09-03 12:20	인천광역시	롯데백화점 잠실점앞	전용차로위반	50,000
990	58마9703	이**	2021-09-13 10:41	서울특별시	서초동 반포IC 상행	전용차로위반	50,000
991	70거6868	이**	2021-09-03 15:09	경기도 부천시	영등포구 롯데캐슬아미비 앞	전용차로위반	60,000
992	61버8001	이**	2021-09-06 20:29	서울특별시	상계동 상계주공아파트 10단지	전용차로위반	50,000
993	35머6351	이**	2021-09-24 18:20	울산광역시	내곡동 GS파크주유소 건너편	전용차로위반	50,000
994	05무2676	이**	2021-08-17 18:24	경기도 평택시	내곡동 GS파크주유소 건너편	전용차로위반	50,000
995	243두5442	이**	2021-09-08 08:29	서울특별시	상계동 상계주공아파트 10단지	전용차로위반	50,000
996	10주6608	이**	2021-09-09 18:15	서울특별시	성산동 SK성산대교주유소 건너편	전용차로위반	50,000
997	54도3274	이**	2021-08-12 09:12	서울특별시	송파구 올림픽회관앞	전용차로위반	50,000

구분	차량 소유주						
연번	최초차량번호	성명	단속일시	주소	단속장소	위반내용	금액
998	서울31아8208	이**	2021-09-03 17:40	서울특별시	대치동 은마아파트1동	전용차로위반	50,000
999	28여1127	이**	2021-09-09 08:59	서울특별시	월계동 월계주공아파트1단지 건너편	전용차로위반	50,000
1000	167루7620	이**	2021-09-13 20:46	서울특별시	상계동 상계백병원	전용차로위반	50,000
1001	171버8756	이**	2021-08-12 17:58	서울특별시	내곡동 GS파크주유소 건너편	전용차로위반	50,000
1002	171버8756	이**	2021-08-12 17:54	서울특별시	내곡동 시립어린이병원 건너편	전용차로위반	50,000
1003	82주8242	이**	2021-08-13 08:37	충청남도 공주시	상계동 상계주공아파트 10단지	전용차로위반	50,000
1004	10두6087	이**	2021-09-27 20:05	경기도 오산시	상계동 상계주공아파트 10단지	전용차로위반	50,000
1005	389오2151	이**	2021-08-10 18:08	서울특별시	서초ic~반포ic상행	전용차로위반	50,000
1006	253로2658	이**	2021-08-31 16:09	서울특별시	롯데백화점 잠실점앞	전용차로위반	50,000
1007	15버8769	이**	2021-09-08 20:22	경기도 수원시	화랑대주유소(서울방향)	전용차로위반	50,000
1008	266두1316	이**	2021-09-17 09:12	서울특별시	월계동 월계주공아파트1단지 건너편	전용차로위반	50,000
1009	서울32바7838	이**	2021-09-01 07:43	서울특별시	잠실동 엘스아파트 111동	전용차로위반	50,000
1010	73수4246	이**	2021-08-12 08:32	경기도 파주시	상계동 상계주공아파트 10단지	전용차로위반	60,000
1011	31조0527	이**	2021-08-10 17:45	서울특별시	태릉강릉(서울방향)	전용차로위반	50,000
1012	서울31사3500	이**	2021-08-31 20:14	서울특별시	상계동 상계주공아파트 10단지	전용차로위반	25,000
1013	서울중차6006	이**	2021-08-26 13:23	서울특별시	종각역~종로2가교차로	전용차로위반	40,000
1014	04거1035	이**	2021-08-11 09:20	경기도 부천시	대치동 은마아파트1동	전용차로위반	50,000
1015	31버6186	이**	2021-09-10 17:36	서울특별시	성산동 SK성산대교주유소 건너편	전용차로위반	50,000
1016	21조6298	이**	2021-08-25 19:25	서울특별시	송파구 올림픽회관앞	전용차로위반	50,000
1017	09버4491	이**	2021-08-17 18:53	서울특별시	미아동 이마트 미아점 건너편	전용차로위반	50,000
1018	54구1212	이**	2021-08-12 09:05	경기도 시흥시	영등포구 공작아파트 건너편	전용차로위반	50,000
1019	245우6195	이**	2021-08-09 08:24	경기도 평택시	행당동 한양대전철역 1번 출구	전용차로위반	50,000
1020	43부0747	이**	2021-08-17 19:25	서울특별시	잠실동 송파YMCA 체육관	전용차로위반	50,000
1021	19버9926	이**	2021-08-06 16:36	전라남도 보성군	서초동 서초IC 하행	전용차로위반	50,000
1022	89루7860	이**	2021-08-12 18:08	서울특별시	태릉강릉(서울방향)	전용차로위반	50,000
1023	54로0940	이**	2021-08-17 10:09	서울특별시	롯데백화점 잠실점앞	전용차로위반	50,000
1024	46로4345	이**	2021-09-29 14:32	서울특별시	잠실동 엘스아파트 111동	전용차로위반	50,000
1025	10라0383	이**	2021-09-28 07:51	서울특별시	상계동 상계주공아파트 10단지	전용차로위반	50,000
1026	35러2468	이**	2021-08-09 08:27	서울특별시	학여울역교차로~대치우성아파트 교차로	전용차로위반	50,000
1027	101하1178	이**	2021-09-06 17:13	경기도 남양주시	롯데백화점 잠실점앞	전용차로위반	50,000
1028	56누6356	이**	2021-08-09 18:07	경기도 남양주시	공릉소방서(구리방향)	전용차로위반	50,000
1029	87우8847	이**	2021-08-06 20:50	서울특별시	월계동 월계주공아파트 1단지 107동	전용차로위반	50,000

구분	차량 소유주						
연번	최초차량번호	성명	단속일시	주소	단속장소	위반내용	금액
1030	69보6844	이**	2021-09-16 07:39	서울특별시	대치동 은마아파트1동	전용차로위반	50,000
1031	62머1657	이**	2021-09-16 08:56	경기도 남양주시	화랑대주유소(서울방향)	전용차로위반	50,000
1032	54여1998	이**	2021-08-05 15:16	서울특별시	롯데백화점 잠실점앞	전용차로위반	50,000
1033	13부1529	이**	2021-09-21 00:51	경기도 김포시	이대후문 중앙정류소 시외	전용차로위반	50,000
1034	52부3867	이**	2021-08-09 09:16	경기도 의정부시	상계동 상계백병원	전용차로위반	50,000
1035	65서3104	이**	2021-08-18 20:18	서울특별시	삼육대학교(구리방향)	전용차로위반	50,000
1036	83가7273	이**	2021-08-13 17:21	경기도 남양주시	공릉소방서(구리방향)	전용차로위반	50,000
1037	01거2387	이**	2021-09-07 07:27	서울특별시	화랑대주유소(서울방향)	전용차로위반	50,000
1038	41우9710	이**	2021-09-14 20:16	서울특별시	잠실동 송파YMCA 체육관	전용차로위반	50,000
1039	55라5542	이**	2021-09-07 18:35	서울특별시	상계동 상계주공아파트 10단지	전용차로위반	50,000
1040	55라5542	이**	2021-09-07 18:27	서울특별시	상계동 상계주공아파트 10단지	전용차로위반	50,000
1041	105하8788	이**	2021-08-11 16:42	광주광역시	롯데백화점 잠실점앞	전용차로위반	50,000
1042	27두0519	이**	2021-08-18 20:11	서울특별시	성산동 성산1교~성산2교 교차로	전용차로위반	50,000
1043	20고0836	이**	2021-08-09 13:17	서울특별시	롯데백화점 잠실점앞	전용차로위반	50,000
1044	95가1133	이**	2021-08-30 09:49	서울특별시	내곡동 시립어린이병원 건너편	전용차로위반	50,000
1045	124라3741	이**	2021-08-28 15:22	경기도 의왕시	방배동 남태령고개 시내	전용차로위반	50,000
1046	124라3741	이**	2021-09-27 10:20	경기도 의왕시	방배동 남태령고개 시내	전용차로위반	50,000
1047	11모1250	이**	2021-09-30 14:18	경기도 김포시	영등포구 공작아파트 건너편	전용차로위반	50,000
1048	08나4900	이**	2021-08-24 11:17	서울특별시	롯데백화점 잠실점앞	전용차로위반	50,000
1049	42라8651	이**	2021-09-22 23:24	인천광역시	무악동 독립문역 중앙정류소 시외	전용차로위반	50,000
1050	30나3407	이**	2021-09-10 20:37	서울특별시	대치동 은마아파트1동	전용차로위반	50,000
1051	372서2571	이**	2021-09-10 18:33	전라남도 영암군	공릉소방서(구리방향)	전용차로위반	50,000
1052	서울35바3508	이**	2021-08-19 08:57	서울특별시	행당동 한양대전철역 1번 출구	전용차로위반	50,000
1053	서울80배1097	이**	2021-08-22 13:21	서울특별시	해모로아파트~서울번동초교방향 향	전용차로위반	50,000
1054	20호4735	이**	2021-08-18 09:46	서울특별시	서초동 서초IC 상행	전용차로위반	50,000
1055	374소1641	이**	2021-09-14 17:45	서울특별시	대치동 은마아파트1동	전용차로위반	50,000
1056	149도5637	이**	2021-08-13 18:12	서울특별시	LG에클라트 정관장 앞 이정표	전용차로위반	50,000
1057	149도5637	이**	2021-08-17 13:36	서울특별시	영등포구 롯데캐슬아이비 앞	전용차로위반	50,000
1058	149도5637	이**	2021-08-09 16:32	서울특별시	영등포구 롯데캐슬아이비 앞	전용차로위반	50,000
1059	355로2632	이**	2021-08-14 17:00	서울특별시	월드컵경기장교차로~상암교	전용차로위반	50,000
1060	63루7962	이**	2021-08-10 18:19	서울특별시	내곡동 GS파크주유소 건너편	전용차로위반	50,000
1061	239오8689	이**	2021-09-28 12:05	서울특별시	롯데백화점 잠실점앞	전용차로위반	50,000
1062	357여3080	이**	2021-09-30 17:22	경기도 파주시	롯데백화점 잠실점앞	전용차로위반	50,000

구분	차량 소유주						
연번	최초차량번호	성명	단속일시	주소	단속장소	위반내용	금액
1063	162고8848	이**	2021-08-06 17:20	경기도 남양주시	공릉소방서(구리방향)	전용차로위반	50,000
1064	284마7378	이**	2021-08-23 14:40	충청남도 논산시	잠원동 잠원현대힐미리아파트	전용차로위반	50,000
1065	61호7058	이**	2021-08-12 14:44	경기도 안산시	서초동 서초IC 하행	전용차로위반	50,000
1066	89보4057	이**	2021-09-28 15:43	경기도 남양주시	학여울역~취문고사거리	전용차로위반	50,000
1067	83노9160	이**	2021-08-12 17:39	경기도 안성시	태릉강릉(서울방향)	전용차로위반	50,000
1068	대전85사6776	이**	2021-08-31 18:34	대전광역시	공릉소방서(구리방향)	전용차로위반	50,000
1069	82러0562	이**	2021-09-16 09:49	서울특별시	내곡동 시립어린이병원 건너편	전용차로위반	50,000
1070	서울서대문자7888	이**	2021-08-26 13:20	서울특별시	종각역~종로2가교차로	전용차로위반	40,000
1071	19오7357	이**	2021-08-24 08:59	서울특별시	대치동 은마아파트1동	전용차로위반	50,000
1072	90고7603	이**	2021-08-27 17:58	경기도 파주시	성산동 SK성산대교주유소 건너편	전용차로위반	50,000
1073	16우5194	이**	2021-08-12 11:12	서울특별시	롯데백화점 잠실점앞	전용차로위반	50,000
1074	73서6515	이**	2021-08-21 12:18	서울특별시	방배동 남태령고개 시내	전용차로위반	60,000
1075	73서6515	이**	2021-08-19 15:06	서울특별시	방배동 남태령고개 시내	전용차로위반	60,000
1076	369다2478	이**	2021-09-10 13:11	서울특별시	잠실동 송파YMCA 체육관	전용차로위반	50,000
1077	22도6018	이**	2021-08-12 17:36	경기도 성남시	내곡동 GS파크주유소 건너편	전용차로위반	50,000
1078	02소1289	이**	2021-09-12 14:33	서울특별시	영등포구 한국교직원공제회관 앞	전용차로위반	50,000
1079	경기35바4376	이**	2021-09-27 07:29	경기도 시흥시	학여울역교차로~대치우성아파트 교차로	전용차로위반	50,000
1080	82러1603	이**	2021-08-17 18:11	서울특별시	성산동 성산1교~성산2교 교차로	전용차로위반	50,000
1081	01하8333	이**	2021-09-03 11:37	경기도 광주시	서초동 반포IC 상행	전용차로위반	50,000
1082	08모7619	이**	2021-08-10 09:05	경기도 안산시	성산동 성산1교~성산2교 교차로	전용차로위반	50,000
1083	68라4278	이**	2021-09-16 14:53	서울특별시	잠실동 엘스아파트 111동	전용차로위반	50,000
1084	391저4334	이**	2021-09-01 19:24	서울특별시	상계동 상계주공아파트 10단지	전용차로위반	50,000
1085	39오9850	이**	2021-08-30 18:28	서울특별시	상계동 상계주공아파트 10단지	전용차로위반	50,000
1086	54더5084	이**	2021-08-25 10:15	서울특별시	롯데백화점 잠실점앞	전용차로위반	50,000
1087	59여8983	이**	2021-09-15 18:16	서울특별시	송파구 올림픽회관앞	전용차로위반	50,000
1088	07수1118	이**	2021-08-13 19:00	서울특별시	공릉소방서(구리방향)	전용차로위반	50,000
1089	104호7019	이**	2021-08-26 19:06	서울특별시	롯데백화점 잠실점앞	전용차로위반	50,000
1090	83나9963	이**	2021-08-26 13:08	서울특별시	서울 영등포구 의사당대로 108	전용차로위반	50,000
1091	서울07나6573	이**	2021-09-10 11:46	서울특별시	영등포구 롯데캐슬아이비 앞	전용차로위반	60,000
1092	157조9382	이**	2021-08-05 18:09	충청남도 당진시	내곡동 GS파크주유소 건너편	전용차로위반	50,000
1093	서울3다6827	이**	2021-08-10 07:51	서울특별시	대림사거리~대림삼거리	전용차로위반	50,000
1094	30루9315	이**	2021-09-30 09:48	서울특별시	염곡동 행운을드리는화원 건너편	전용차로위반	50,000

구분	차량 소유주						
연번	최초차량번호	성명	단속일시	주소	단속장소	위반내용	금액
1095	21오9437	이**	2021-08-30 18:27	서울특별시	롯데백화점 잠실점앞	전용차로위반	50,000
1096	28나9057	이**	2021-09-14 19:15	서울특별시	공릉소방서(구리방향)	전용차로위반	50,000
1097	28나9057	이**	2021-08-06 19:35	서울특별시	화랑대주유소(서울방향)	전용차로위반	50,000
1098	6570688	이**	2021-08-14 14:16	경기도 수원시	양재동 양재IC 상행	전용차로위반	50,000
1099	01버7948	이**	2021-08-14 17:03	경기도 남양주시	잠원동 잠원현대힐미리아파트	전용차로위반	50,000
1100	서울32사8405	이**	2021-08-05 08:14	서울특별시	상계동 마들역 7번출구	전용차로위반	50,000
1101	293서9018	이**	2021-08-11 09:11	서울특별시	공릉소방서(구리방향)	전용차로위반	50,000
1102	43노4796	이**	2021-08-25 19:13	서울특별시	대치동 은마아파트1동	전용차로위반	50,000
1103	84부4405	이**	2021-08-20 18:42	서울특별시	양재동 양재IC 상행	전용차로위반	50,000
1104	84부4405	이**	2021-08-23 13:45	서울특별시	서초동 반포IC 상행	전용차로위반	50,000
1105	84부4405	이**	2021-08-23 13:44	서울특별시	양재동 양재IC 상행	전용차로위반	50,000
1106	275구9486	이**	2021-08-24 12:41	인천광역시	롯데백화점 잠실점앞	전용차로위반	50,000
1107	26조7194	이**	2021-08-15 16:48	충청남도 당진시	서초동 서초IC 하행	전용차로위반	50,000
1108	54조5291	이**	2021-08-21 19:14	서울특별시	양재동 양재IC 상행	전용차로위반	50,000
1109	56저6240	이**	2021-08-24 18:49	강원도 강릉시	내곡동 GS파크주유소 건너편	전용차로위반	50,000
1110	서울87자5030	이**	2021-09-25 08:43	서울특별시	양재동 양재IC 상행	전용차로위반	50,000
1111	152리7044	이**	2021-09-28 17:34	서울특별시	공릉소방서(구리방향)	전용차로위반	50,000
1112	15무1206	인**	2021-09-13 17:43	서울특별시	성산동 성산1교~성산2교 교차로	전용차로위반	50,000
1113	92거7679	인**	2021-08-17 10:46	서울특별시	영등포구 한국교직원공제회관 앞	전용차로위반	50,000
1114	290구5492	임**	2021-09-09 08:50	서울특별시	공릉소방서(구리방향)	전용차로위반	50,000
1115	52나2935	임**	2021-08-31 20:12	서울특별시	상계동 상계백병원	전용차로위반	50,000
1116	28오1551	임**	2021-09-14 18:59	서울특별시	송파구 올림픽회관앞	전용차로위반	50,000
1117	54누7206	임**	2021-08-27 16:06	서울특별시	서초동 서초IC 입구 하행	전용차로위반	50,000
1118	54누7206	임**	2021-08-27 16:07	서울특별시	서초동 양재IC 하행	전용차로위반	50,000
1119	21저0687	임**	2021-09-06 19:24	경기도 과천시	내곡동 GS파크주유소 건너편	전용차로위반	50,000
1120	18리3069	임**	2021-09-28 16:30	인천광역시	영등포구 공작아파트 건너편	전용차로위반	50,000
1121	27보2779	임**	2021-08-09 17:21	경기도 의정부시	내곡동 GS파크주유소 건너편	전용차로위반	50,000
1122	91라7081	임**	2021-09-10 07:54	서울특별시	공릉소방서(구리방향)	전용차로위반	50,000
1123	29모8886	임**	2021-09-11 14:51	광주광역시	서초동 반포IC 상행	전용차로위반	50,000
1124	82도9163	임**	2021-09-02 08:40	서울특별시	학여울역교차로~대치우성아파트 교차로	전용차로위반	50,000
1125	10우8491	임**	2021-08-06 17:54	경기도 안산시	대치동 은마아파트1동	전용차로위반	50,000
1126	302우6171	임**	2021-09-10 19:11	경기도 김포시	성산동 성산1교~성산2교 교차로	전용차로위반	50,000
1127	서울31아6793	임**	2021-09-15 11:01	서울특별시	잠실동 엘스아파트 111동	전용차로위반	50,000

구분	차량 소유주						
연번	최초차량번호	성명	단속일시	주소	단속장소	위반내용	금액
1128	325구2117	임**	2021-08-23 07:58	서울특별시	대치동 은마아파트1동	전용차로위반	50,000
1129	01나1139	임**	2021-09-30 17:32	서울특별시	월계동 월계주공아파트1단지 건너편	전용차로위반	50,000
1130	23로3689	임**	2021-09-15 19:21	서울특별시	내곡동 GS파크주유소 건너편	전용차로위반	50,000
1131	30도0693	임**	2021-09-17 20:03	서울특별시	내곡동 시립어린이병원 건너편	전용차로위반	50,000
1132	경기90사4031	임**	2021-09-30 08:50	경기도 하남시	서초동 서초IC 상행	전용차로위반	50,000
1133	서울32자3776	임**	2021-09-23 07:36	서울특별시	학여울역~취문고사거리	전용차로위반	50,000
1134	40하0639	장**	2021-08-10 18:16	인천광역시	상계동 마들역 7번출구	전용차로위반	50,000
1135	101히2712	장**	2021-07-16 09:49	경기도 용인시	내곡동 시립어린이병원 건너편	전용차로위반	50,000
1136	04가6523	장**	2021-08-18 18:36	경기도 부천시	내곡동 GS파크주유소 건너편	전용차로위반	50,000
1137	04가6523	장**	2021-08-25 19:31	경기도 부천시	내곡동 GS파크주유소 건너편	전용차로위반	50,000
1138	27루6706	장**	2021-09-16 17:38	경기도 남양주시	공릉소방서(구리방향)	전용차로위반	50,000
1139	15머9506	장**	2021-08-19 08:29	강원도 철원군	화랑대주유소(서울방향)	전용차로위반	50,000
1140	서울강서차9474	장**	2021-09-23 17:16	서울특별시	종각~종로3가	전용차로위반	40,000
1141	서울중차6583	장**	2021-09-28 12:13	서울특별시	종각~종로5가	전용차로위반	40,000
1142	265가8139	장**	2021-08-05 13:07	인천광역시	롯데백화점 잠실점앞	전용차로위반	50,000
1143	84도9535	장**	2021-09-08 17:12	경기도 성남시	내곡동 GS파크주유소 건너편	전용차로위반	50,000
1144	10구1043	장**	2021-08-05 07:25	경상북도 상주시	송파구 올림픽회관앞	전용차로위반	50,000
1145	90머8159	장**	2021-09-14 08:16	경기도 파주시	상계동 마들역 7번출구	전용차로위반	50,000
1146	26마3710	장**	2021-09-24 20:35	경기도 과천시	내곡동 시립어린이병원 건너편	전용차로위반	50,000
1147	165호4231	장**	2021-08-12 18:24	강원도 원주시	내곡동 시립어린이병원 건너편	전용차로위반	50,000
1148	09히3708	장**	2021-07-02 10:54	서울특별시	롯데백화점 잠실점앞	전용차로위반	50,000
1149	86더3267	장**	2021-09-16 18:08	경기도 안양시	잠실동 송파YMCA 체육관	전용차로위반	50,000
1150	경기87사1906	장**	2021-08-17 17:47	경기도 고양시	성산동 SK성산대교주유소 건너편	전용차로위반	50,000
1151	60도0662	장**	2021-09-10 18:18	경기도 파주시	성산동 SK성산대교주유소 건너편	전용차로위반	50,000
1152	56마5370	장**	2021-09-13 19:05	경기도 용인시	대치동 개포우성2차아파트 12동	전용차로위반	50,000
1153	09더0607	장**	2021-09-19 07:01	경기도 의정부시	서초동 서초IC 하행	전용차로위반	50,000
1154	18구4248	장**	2021-08-29 00:47	서울특별시	동양미래대학 구로성심병원 정류소앞 시외	전용차로위반	50,000
1155	27오1674	장**	2021-08-29 15:28	전라북도 전주시	서초동 반포IC 상행	전용차로위반	50,000
1156	27오1674	장**	2021-08-22 14:13	전라북도 전주시	서초동 반포IC 상행	전용차로위반	50,000
1157	27오1674	장**	2021-08-22 14:11	전라북도 전주시	양재동 양재IC 상행	전용차로위반	50,000
1158	51리3253	장**	2021-08-10 08:02	경기도 부천시	성산동 성산1교~성산2교 교차로	전용차로위반	50,000
1159	서울32사4809	장**	2021-09-23 20:19	경기도 용인시	LG에클라트 정관장 앞 이정표	전용차로위반	50,000

구분	차량 소유주						
연번	최초차량번호	성명	단속일시	주소	단속장소	위반내용	금액
1160	128여9602	전**	2021-08-13 12:53	서울특별시	영등포구 셋강역 1번출구 앞	전용차로위반	50,000
1161	19주6283	전**	2021-09-10 18:44	서울특별시	내곡동 GS파크주유소 건너편	전용차로위반	50,000
1162	55노8111	전**	2021-09-14 20:37	서울특별시	롯데백화점 잠실점앞	전용차로위반	50,000
1163	49호6310	전**	2021-07-30 20:25	서울특별시	성산동 성산1교~성산2교 교차로	전용차로위반	50,000
1164	02너5672	전**	2021-08-13 08:59	서울특별시	화랑대주유소(서울방향)	전용차로위반	50,000
1165	176호2765	전**	2021-06-30 18:44	경기도 하남시	천호대로하남방면 상일IC인근	전용차로위반	50,000
1166	56조3087	전**	2021-09-01 08:36	서울특별시	서초동 반포IC 상행	전용차로위반	50,000
1167	290라8544	전**	2021-08-13 20:48	경기도 의정부시	성산동 성산1교~성산2교 교차로	전용차로위반	50,000
1168	96구2512	전**	2021-08-13 07:39	경기도 포천시	월계동 월계주공아파트 1단지 107동	전용차로위반	50,000
1169	37머4498	전**	2021-09-02 19:21	서울특별시	대치동 은마아파트1동	전용차로위반	50,000
1170	경기88사3384	전**	2021-08-24 09:26	경기도 남양주시	상계동 상계주공아파트 10단지	전용차로위반	50,000
1171	서울31바7806	전**	2021-08-24 19:40	서울특별시	내곡동 시립어린이병원 건너편	전용차로위반	50,000
1172	68부9201	전**	2021-09-08 14:23	경기도 양주시	서초동 양재IC 하행	전용차로위반	50,000
1173	68부9201	전**	2021-09-08 14:22	경기도 양주시	서초동 서초IC 입구 하행	전용차로위반	50,000
1174	68부9201	전**	2021-09-08 14:20	경기도 양주시	서초동 서초IC 하행	전용차로위반	50,000
1175	104하1605	전**	2021-08-25 19:55	서울특별시	월계동 월계주공아파트 1단지 107동	전용차로위반	50,000
1176	70조4578	전**	2021-08-31 18:06	경기도 성남시	내곡동 시립어린이병원 건너편	전용차로위반	60,000
1177	82수7522	전**	2021-08-22 10:53	서울특별시	영등포구 롯데캐슬아이비 앞	전용차로위반	50,000
1178	33호5305	전**	2021-08-11 18:15	서울특별시	내곡동 시립어린이병원 건너편	전용차로위반	50,000
1179	51주5985	전**	2021-09-17 20:26	경기도 시흥시	내곡동 GS파크주유소 건너편	전용차로위반	50,000
1180	134루8310	전**	2021-09-17 08:50	서울특별시	영등포구 여의대로 24	전용차로위반	50,000
1181	67루1644	정**	2021-09-21 18:48	서울특별시	서초동 반포IC 상행	전용차로위반	50,000
1182	16서2546	정**	2021-09-01 18:06	서울특별시	대치동 개포우성2차아파트 12동	전용차로위반	50,000
1183	340모1454	정**	2021-09-06 18:59	서울특별시	공릉소방서(구리방향)	전용차로위반	50,000
1184	37노9446	정**	2021-08-13 16:33	충청남도 당진시	서초동 서초IC 하행	전용차로위반	50,000
1185	47두8622	정**	2021-08-09 15:03	경기도 성남시	잠실동 엘스아파트 111동	전용차로위반	50,000
1186	89무8186	정**	2021-08-17 20:13	서울특별시	월계동 월계주공아파트 1단지 107동	전용차로위반	50,000
1187	20모4973	정**	2021-09-28 16:36	인천광역시	이대후문 중앙정류소 시외	전용차로위반	50,000
1188	12나2019	정**	2021-09-06 09:30	경기도 파주시	성산동 성산1교~성산2교 교차로	전용차로위반	50,000
1189	41머3140	정**	2021-09-01 09:24	서울특별시	삼육대학교(구리방향)	전용차로위반	50,000
1190	134호2065	정**	2021-08-23 17:28	서울특별시	서초동 서초IC 입구 하행	전용차로위반	50,000
1191	53노1532	정**	2021-09-24 08:55	서울특별시	공릉소방서(구리방향)	전용차로위반	50,000

구분	차량 소유주						
연번	최초차량번호	성명	단속일시	주소	단속장소	위반내용	금액
1192	54루9861	정**	2021-08-23 07:34	서울특별시	상계동 상계주공아파트 10단지	전용차로위반	50,000
1193	18우4253	정**	2021-09-02 18:51	서울특별시	성산동 성산1교~성산2교 교차로	전용차로위반	50,000
1194	26라5632	정**	2021-08-23 08:46	서울특별시	대치동 은마아파트1동	전용차로위반	50,000
1195	서울31사2386	정**	2021-09-01 10:09	서울특별시	양재시민의숲역~영동1교	전용차로위반	50,000
1196	서울31사5430	정**	2021-08-13 20:17	서울특별시	월계동 월계주공아파트 1단지 107동	전용차로위반	50,000
1197	21도8520	정**	2021-09-07 11:02	서울특별시	서초동 반포IC 상행	전용차로위반	50,000
1198	31머4519	정**	2021-09-06 20:18	서울특별시	내곡동 GS파크주유소 건너편	전용차로위반	50,000
1199	153하6835	정**	2021-08-12 18:35	서울특별시	잠원동 잠원현대힐리리아파트	전용차로위반	50,000
1200	80우3646	정**	2021-08-18 17:47	서울특별시	성산동 SK성산대교주유소 건너편	전용차로위반	50,000
1201	서울31바9646	정**	2021-09-24 08:44	서울특별시	영등포구 신송빌딩 앞	전용차로위반	50,000
1202	05주4753	정**	2021-09-13 20:41	서울특별시	LG에클라트 정관장 앞 이정표	전용차로위반	50,000
1203	83라2088	정**	2021-08-06 14:24	서울특별시	서울 중구 남대문로2가 9-9 롯데백화점	전용차로위반	50,000
1204	21우1844	정**	2021-08-17 18:46	서울특별시	성산동 성산1교~성산2교 교차로	전용차로위반	50,000
1205	64모7706	정**	2021-08-05 17:42	경기도 남양주시	행당동 한양대전철역 1번 출구	전용차로위반	50,000
1206	42조4793	정**	2021-08-18 07:33	경기도 평택시	서초동 반포IC 상행	전용차로위반	50,000
1207	39부1901	정**	2021-08-27 10:07	서울특별시	논현역~신사역교차로	전용차로위반	50,000
1208	11버5343	정**	2021-08-22 13:20	서울특별시	해모로아파트~서울번동초교방향 향	전용차로위반	50,000
1209	37고1792	정**	2021-09-04 08:53	인천광역시	저동1가 삼일로 영락교회	전용차로위반	50,000
1210	184도1630	정**	2021-09-08 13:19	서울특별시	영등포구 롯데캐슬아이비 앞	전용차로위반	50,000
1211	89보4181	정**	2021-08-18 18:10	서울특별시	월계동 월계주공아파트 1단지 107동	전용차로위반	50,000
1212	28주9905	정**	2021-09-08 17:11	서울특별시	대치동 은마아파트1동	전용차로위반	50,000
1213	28주9905	정**	2021-09-09 17:28	서울특별시	대치동 은마아파트1동	전용차로위반	50,000
1214	경기남양주4546	정**	2021-08-17 15:53	서울특별시	종각역~동대문	전용차로위반	40,000
1215	08하1106	정**	2021-07-22 15:16	울산광역시	양재동 양재IC 상행	전용차로위반	50,000
1216	134소1751	정**	2021-08-24 15:51	경기도 하남시	롯데백화점 잠실점앞	전용차로위반	50,000
1217	140하2959	정**	2021-08-14 14:48	서울특별시	LG에클라트 정관장 앞 이정표	전용차로위반	50,000
1218	73무9730	정**	2021-08-10 19:26	경기도 의정부시	잠실동 엘스아파트 111동	전용차로위반	60,000
1219	22우3950	정**	2021-08-19 19:22	서울특별시	잠실동 송파YMCA 체육관	전용차로위반	50,000
1220	49모6944	제**	2021-08-20 18:21	부산광역시	내곡동 GS파크주유소 건너편	전용차로위반	50,000
1221	53마8258	조**	2021-08-20 19:06	서울특별시	내곡동 시립어린이병원 건너편	전용차로위반	50,000
1222	173여6430	조**	2021-09-18 01:36	경기도 안양시	이대후문 중앙정류소 시외	전용차로위반	50,000

구분	차량 소유주						
연번	최초차량번호	성명	단속일시	주소	단속장소	위반내용	금액
1223	05더2923	조**	2021-08-31 19:37	서울특별시	월계동 월계주공아파트 1단지 107동	전용차로위반	50,000
1224	90더8102	조**	2021-09-02 09:28	경기도 고양시	공릉소방서(구리방향)	전용차로위반	50,000
1225	12나2050	조**	2021-08-05 08:35	경기도 파주시	공릉소방서(구리방향)	전용차로위반	50,000
1226	56두3770	조**	2021-09-09 19:34	서울특별시	월계동 월계주공아파트 1단지 107동	전용차로위반	50,000
1227	56두3770	조**	2021-08-25 19:58	서울특별시	월계동 월계주공아파트 1단지 107동	전용차로위반	50,000
1228	42다9767	조**	2021-09-16 19:45	경기도 의정부시	월계동 월계주공아파트 1단지 건너편	전용차로위반	50,000
1229	10너7633	조**	2021-08-18 12:16	전라북도 장수군	롯데백화점 잠실점앞	전용차로위반	50,000
1230	50두6526	조**	2021-09-30 07:42	인천광역시	상계동 마들역 7번출구	전용차로위반	50,000
1231	43다9292	조**	2021-09-27 20:24	경기도 구리시	공릉소방서(구리방향)	전용차로위반	50,000
1232	66라4009	조**	2021-08-06 18:05	서울특별시	상계동 마들역 7번출구	전용차로위반	50,000
1233	경기88사1923	조**	2021-09-28 07:55	경기도 광주시	대치동 은마아파트1동	전용차로위반	50,000
1234	89버5988	조**	2021-09-10 09:02	경기도 구리시	성산동 성산1교~성산2교 교차로	전용차로위반	50,000
1235	47주2597	조**	2021-09-23 21:30	서울특별시	YBM빌딩	전용차로위반	50,000
1236	49루2689	조**	2021-08-25 11:00	강원도 삼척시	잠실동 엘스아파트 111동	전용차로위반	50,000
1237	319소3262	조**	2021-08-05 18:57	서울특별시	공릉소방서(구리방향)	전용차로위반	50,000
1238	167호4743	조**	2021-07-09 18:53	서울특별시	내곡동 GS파크주유소 건너편	전용차로위반	50,000
1239	04조0936	조**	2021-08-09 08:34	경기도 고양시	성산동 성산1교~성산2교 교차로	전용차로위반	50,000
1240	14조7444	조**	2021-08-23 18:04	경기도 화성시	내곡동 GS파크주유소 건너편	전용차로위반	50,000
1241	47조7086	조**	2021-09-28 18:20	서울특별시	월계동 월계주공아파트 1단지 107동	전용차로위반	50,000
1242	서울강북파9199	조**	2021-08-10 12:28	서울특별시	신반포16차아파트앞	전용차로위반	40,000
1243	153허9643	조**	2021-08-10 20:16	경기도 용인시	내곡동 GS파크주유소 건너편	전용차로위반	50,000
1244	385조5110	조**	2021-09-03 20:39	경기도 남양주시	행당동 한양대전철역 1번 출구	전용차로위반	50,000
1245	14가5880	조**	2021-09-16 08:30	경기도 성남시	내곡동 GS파크주유소 건너편	전용차로위반	50,000
1246	42마2412	조**	2021-08-31 18:19	서울특별시	내곡동 GS파크주유소 건너편	전용차로위반	50,000
1247	90보0565	조**	2021-09-09 17:36	서울특별시	논현역~신사역교차로	전용차로위반	50,000
1248	18수5040	조**	2021-08-27 17:26	경상북도 구미시	대치동 은마아파트1동	전용차로위반	50,000
1249	315고7119	조**	2021-08-30 20:38	서울특별시	압구정로데오역~성수대교남단	전용차로위반	50,000
1250	50가3894	조**	2021-09-29 11:30	세종특별자치시	양재동 양재IC 상행	전용차로위반	50,000
1251	46소7960	조**	2021-09-06 20:49	인천광역시	상계동 상계주공아파트 10단지	전용차로위반	50,000
1252	45조4346	조**	2021-09-03 15:15	서울특별시	잠실동 엘스아파트 111동	전용차로위반	50,000
1253	39버6296	조**	2021-09-28 17:57	서울특별시	내곡동 GS파크주유소 건너편	전용차로위반	50,000

구분	차량 소유주						
연번	최초차량번호	성명	단속일시	주소	단속장소	위반내용	금액
1254	45라7282	조**	2021-08-17 17:16	서울특별시	태릉강릉(서울방향)	전용차로위반	50,000
1255	02로2269	조**	2021-09-17 07:54	서울특별시	상계동 상계백병원	전용차로위반	50,000
1256	28서7153	주**	2021-08-24 17:39	서울특별시	영등포구 롯데캐슬아이비 앞	전용차로위반	50,000
1257	153소6799	주**	2021-09-30 14:33	경기도 고양시	잠실동 엘스아파트 111동	전용차로위반	50,000
1258	153소6799	주**	2021-09-16 16:58	경기도 고양시	잠실동 엘스아파트 111동	전용차로위반	50,000
1259	13구2991	주**	2021-09-15 18:03	서울특별시	성산동 SK성산대교주유소 건너편	전용차로위반	50,000
1260	86모5343	지**	2021-08-13 12:26	경기도 남양주시	롯데백화점 잠실점앞	전용차로위반	50,000
1261	서울32사5230	지**	2021-09-06 07:51	서울특별시	대림사거리~대림삼거리	전용차로위반	50,000
1262	105노9287	진**	2021-09-27 07:47	서울특별시	공릉소방서(구리방향)	전용차로위반	50,000
1263	31보6733	진**	2021-09-20 10:11	경기도 수원시	서초동 서초IC 입구 하행	전용차로위반	50,000
1264	10여2144	진**	2021-08-12 09:26	서울특별시	공릉소방서(구리방향)	전용차로위반	50,000
1265	55소5765	진**	2021-08-18 09:05	경기도 화성시	롯데백화점 잠실점앞	전용차로위반	50,000
1266	43거4710	차**	2021-09-03 08:02	충청북도 옥천군	내곡동 GS파크주유소 건너편	전용차로위반	50,000
1267	52오4697	채**	2021-09-07 12:07	광주광역시	서초동 서초IC 하행	전용차로위반	50,000
1268	69주1888	채**	2021-09-09 18:36	경기도 남양주시	내곡동 GS파크주유소 건너편	전용차로위반	50,000
1269	23너0596	천**	2021-09-03 09:09	서울특별시	영등포구 롯데캐슬아이비 앞	전용차로위반	50,000
1270	14로2518	천**	2021-09-08 19:21	서울특별시	화랑대주유소(서울방향)	전용차로위반	50,000
1271	19허7759	천**	2021-07-28 17:10	서울특별시	내곡동 GS파크주유소 건너편	전용차로위반	50,000
1272	29부6779	최**	2021-08-20 18:52	서울특별시	삼육대학교(구리방향)	전용차로위반	50,000
1273	28너9989	최**	2021-09-04 06:05	서울특별시	중화동 메디렌즈 산부인과	전용차로위반	50,000
1274	160허2790	최**	2021-07-13 16:48	서울특별시	롯데백화점 잠실점앞	전용차로위반	50,000
1275	160허2790	최**	2021-07-13 17:21	서울특별시	잠실동 송파YMCA 체육관	전용차로위반	50,000
1276	04호7065	최**	2021-08-05 18:34	대전광역시	행당동 한양대전철역 1번 출구	전용차로위반	50,000
1277	40가2621	최**	2021-09-15 17:33	경기도 수원시	내곡동 시립어린이병원 건너편	전용차로위반	50,000
1278	12누4253	최**	2021-09-15 19:24	경기도 양평군	내곡동 GS파크주유소 건너편	전용차로위반	50,000
1279	서울31자4245	최**	2021-08-06 19:04	서울특별시	상계동 상계주공아파트 10단지	전용차로위반	50,000
1280	324머4805	최**	2021-09-10 20:12	경기도 파주시	성산동 SK성산대교주유소 건너편	전용차로위반	50,000
1281	서울31자2311	최**	2021-09-24 19:28	서울특별시	상계동 상계주공아파트 10단지	전용차로위반	50,000
1282	23너5236	최**	2021-09-27 17:45	경기도 오산시	성산동 성산1교~성산2교 교차로	전용차로위반	50,000
1283	244저2765	최**	2020-10-09 19:04	경기도 하남시	서초동 양재IC 하행	전용차로위반	50,000
1284	서울83바6214	최**	2021-08-28 08:27	인천광역시	양재동 양재IC 상행	전용차로위반	50,000
1285	20다9607	최**	2021-09-08 20:38	경기도 김포시	내곡동 시립어린이병원 건너편	전용차로위반	50,000
1286	96고0798	최**	2021-08-27 13:31	서울특별시	영등포구 롯데캐슬아이비 앞	전용차로위반	50,000

구분	차량 소유주						
연번	최초차량번호	성명	단속일시	주소	단속장소	위반내용	금액
1287	59더7906	최**	2021-09-02 13:35	대전광역시	서초동 반포IC 상행	전용차로위반	50,000
1288	58어2635	최**	2021-09-02 08:09	경기도 수원시	잠실동 엘스아파트 111동	전용차로위반	50,000
1289	70더4041	최**	2021-08-12 16:47	서울특별시	미아동 이마트 미아점 건너편	전용차로위반	60,000
1290	서울31사8217	최**	2021-09-29 18:35	경기도 화성시	대치동 개포우성2차아파트 12동	전용차로위반	50,000
1291	서울32자6492	최**	2021-08-24 09:33	서울특별시	상계동 상계백병원	전용차로위반	50,000
1292	56버6007	최**	2021-09-16 18:42	경기도 평택시	내곡동 GS파크주유소 건너편	전용차로위반	50,000
1293	07노1595	최**	2021-09-03 19:45	서울특별시	내곡동 GS파크주유소 건너편	전용차로위반	50,000
1294	86우7064	최**	2021-08-11 09:47	서울특별시	공릉소방서(구리방향)	전용차로위반	50,000
1295	105고7163	최**	2021-08-21 15:11	경기도 용인시	양재동 양재IC 상행	전용차로위반	50,000
1296	80러7557	최**	2021-08-08 10:33	서울특별시	영등포구 한국교직원공제회관 앞	전용차로위반	50,000
1297	20루7241	최**	2021-08-10 18:08	서울특별시	서초IC~반포IC	전용차로위반	50,000
1298	258조7540	최**	2021-07-15 14:00	서울특별시	서초동 서초IC 상행	전용차로위반	50,000
1299	258조7540	최**	2021-07-15 14:01	서울특별시	서초동 반포IC 상행	전용차로위반	50,000
1300	96버7570	최**	2021-09-16 17:16	경기도 양주시	성산동 성산1교~성산2교 교차로	전용차로위반	50,000
1301	235로1012	최**	2021-08-11 09:03	서울특별시	잠실동 엘스아파트 111동	전용차로위반	50,000
1302	경기45바6050	최**	2021-08-21 23:24	경기도 고양시	저동1가 삼일로 영락교회	전용차로위반	50,000
1303	82오0348	최**	2021-08-23 19:02	광주광역시	내곡동 GS파크주유소 건너편	전용차로위반	50,000
1304	08조7252	최**	2021-09-24 17:26	경기도 구리시	공릉소방서(구리방향)	전용차로위반	50,000
1305	16무6088	최**	2021-08-23 17:08	경상남도 합천군	롯데백화점 잠실점앞	전용차로위반	50,000
1306	64고1737	최**	2021-08-24 08:41	경기도 성남시	내곡동 시립어린이병원 건너편	전용차로위반	50,000
1307	34두8303	최**	2021-08-30 14:33	서울특별시	서초동 서초IC 상행	전용차로위반	50,000
1308	18부6310	최**	2021-08-13 20:15	서울특별시	잠실동 엘스아파트 111동	전용차로위반	50,000
1309	18부6310	최**	2021-08-19 19:52	서울특별시	잠실동 엘스아파트 111동	전용차로위반	50,000
1310	02마7534	최**	2021-08-10 09:13	세종특별자치시	내곡동 GS파크주유소 건너편	전용차로위반	50,000
1311	20우0464	최**	2021-09-15 20:48	서울특별시	상계동 상계주공아파트 10단지	전용차로위반	50,000
1312	49라0428	하**	2021-09-30 19:38	경기도 파주시	성산동 성산1교~성산2교 교차로	전용차로위반	50,000
1313	07조8530	하**	2021-09-07 18:48	서울특별시	내곡동 GS파크주유소 건너편	전용차로위반	50,000
1314	22너9615	하**	2021-09-29 19:01	강원도 홍천군	LG에클라트 정관장 앞 이정표	전용차로위반	50,000
1315	372라3613	하**	2021-09-15 18:54	서울특별시	성산동 성산1교~성산2교 교차로	전용차로위반	50,000
1316	82부5687	하**	2021-08-23 12:12	서울특별시	영등포구 공작아파트 건너편	전용차로위반	50,000
1317	343주9890	하**	2021-08-10 18:06	서울특별시	화랑대주유소(서울방향)	전용차로위반	50,000
1318	32도8926	하**	2021-08-18 09:35	경기도 부천시	상계동 상계백병원	전용차로위반	50,000
1319	34모5539	한**	2021-09-29 12:27	광주광역시	서초동 반포IC 상행	전용차로위반	50,000

구분	차량 소유주						
연번	최초차량번호	성명	단속일시	주소	단속장소	위반내용	금액
1320	21모6844	한**	2021-08-21 12:08	경기도 고양시	서초동 반포IC 상행	전용차로위반	50,000
1321	54구8617	한**	2021-09-14 19:44	경기도 고양시	남가좌동 가좌삼거리	전용차로위반	50,000
1322	67저3572	한**	2021-09-16 17:57	서울특별시	화랑대주유소(서울방향)	전용차로위반	50,000
1323	14두9740	한**	2021-09-10 17:57	서울특별시	내곡동 GS파크주유소 건너편	전용차로위반	50,000
1324	62고9115	한**	2021-08-10 13:02	인천광역시	영등포구 롯데캐슬아비 앞	전용차로위반	50,000
1325	77루4712	한**	2021-09-14 08:34	서울특별시	성산동 성산1교~성산2교 교차로	전용차로위반	60,000
1326	273무9444	한**	2021-08-05 20:32	서울특별시	양재동 양재IC 상행	전용차로위반	50,000
1327	53다2393	한**	2021-09-17 17:44	경기도 구리시	삼육대학교(구리방향)	전용차로위반	50,000
1328	50누6457	한**	2021-08-30 19:26	경기도 안산시	성산동 성산1교~성산2교 교차로	전용차로위반	50,000
1329	371고8711	한**	2021-08-26 17:10	서울특별시	내곡동 GS파크주유소 건너편	전용차로위반	50,000
1330	서울32바8609	한**	2021-09-03 19:09	서울특별시	공릉소방서(구리방향)	전용차로위반	50,000
1331	서울31바3567	한**	2021-08-05 07:52	경기도 성남시	삼성교~삼성역 방향	전용차로위반	50,000
1332	23도0485	한**	2021-09-28 19:13	서울특별시	내곡동 GS파크주유소 건너편	전용차로위반	50,000
1333	315조9180	한**	2021-08-13 17:48	서울특별시	화랑대주유소(서울방향)	전용차로위반	50,000
1334	07조3578	한**	2021-08-31 17:47	서울특별시	성산동 성산1교~성산2교 교차로	전용차로위반	50,000
1335	322러7675	함**	2021-09-01 11:28	서울특별시	잠실동 송파YMCA 체육관	전용차로위반	50,000
1336	18서1236	함**	2021-09-15 13:14	서울특별시	롯데백화점 잠실점 앞	전용차로위반	50,000
1337	84루0856	함**	2021-09-28 17:05	경기도 하남시	잠실동 엘스아파트 111동	전용차로위반	50,000
1338	65구0406	함**	2021-07-29 09:22	경기도 안산시	상일초등학교~상일IC	전용차로위반	50,000
1339	33마9738	허**	2021-09-28 07:47	경기도 파주시	성산동 성산1교~성산2교 교차로	전용차로위반	50,000
1340	91러0745	허**	2021-09-29 18:10	서울특별시	공릉소방서(구리방향)	전용차로위반	50,000
1341	19모4508	허**	2021-09-16 20:12	서울특별시	송파구 올림픽회관 앞	전용차로위반	50,000
1342	241부1878	허**	2021-08-12 07:53	서울특별시	대치동 개포우성2차아파트 12동	전용차로위반	50,000
1343	31마7768	허**	2021-08-13 18:49	경기도 안산시	성산동 성산1교~성산2교 교차로	전용차로위반	50,000
1344	83너1812	현**	2021-09-02 16:45	경상남도 밀양시	서초동 서초IC 입구 하행	전용차로위반	50,000
1345	49모7370	현**	2021-08-10 07:16	경기도 평택시	삼육대학교(구리방향)	전용차로위반	50,000
1346	96도0247	홍**	2021-09-16 10:18	대전광역시	양재동 양재IC 상행	전용차로위반	50,000
1347	경기86사1647	홍**	2021-09-15 07:51	경기도 하남시	잠실동 송파YMCA 체육관	전용차로위반	50,000
1348	11라2928	홍**	2021-08-12 17:41	경기도 구리시	공릉소방서(구리방향)	전용차로위반	50,000
1349	29가4646	홍**	2021-09-09 17:12	서울특별시	잠실동 엘스아파트 111동	전용차로위반	50,000
1350	94주1518	홍**	2021-08-11 18:49	서울특별시	잠실동 엘스아파트 111동	전용차로위반	50,000
1351	145호1557	홍**	2021-09-01 17:51	서울특별시	성산동 성산1교~성산2교 교차로	전용차로위반	50,000
1352	18서3184	홍**	2021-08-24 13:05	서울특별시	영등포구 공작아파트 건너편	전용차로위반	50,000

구분	차량 소유주						
연번	최초차량번호	성명	단속일시	주소	단속장소	위반내용	금액
1353	94라6706	홍**	2021-08-23 13:45	경기도 시흥시	롯데백화점 잠실점앞	전용차로위반	50,000
1354	41부1896	홍**	2021-09-02 19:43	서울특별시	삼육대학교(구리방향)	전용차로위반	50,000
1355	62라5022	홍**	2021-09-23 08:01	서울특별시	대치동 은마아파트1동	전용차로위반	50,000
1356	52루2846	홍**	2021-09-06 18:19	경기도 용인시	성산동 성산1교~성산2교 교차로	전용차로위반	50,000
1357	15누0688	홍**	2021-09-10 13:14	서울특별시	NH투자증권 빌딩 앞	전용차로위반	50,000
1358	15누0688	홍**	2021-09-29 10:17	서울특별시	영등포구 롯데캐슬아이비 앞	전용차로위반	50,000
1359	서울31사5538	황**	2021-09-08 20:36	서울특별시	상계동 상계주공아파트 10단지	전용차로위반	50,000
1360	81우2282	황**	2021-09-10 18:16	서울특별시	내곡동 GS파크주유소 건너편	전용차로위반	50,000
1361	90더0747	황**	2021-09-15 08:24	경기도 남양주시	내곡동 시립어린이병원 건너편	전용차로위반	50,000
1362	경기85아2489	황**	2021-09-24 08:59	경기도 동두천시	월계동 월계주공아파트 1단지 107동	전용차로위반	50,000
1363	292라6074	황**	2021-08-26 17:18	경기도 남양주시	삼성동 경기고등학교	전용차로위반	50,000
1364	80나7191	황**	2021-08-10 20:27	경기도 남양주시	공릉소방서(구리방향)	전용차로위반	50,000
1365	83무0673	황**	2021-09-18 15:17	경기도 연천군	영등포구 공작아파트 건너편	전용차로위반	50,000
1366	서울80배3236	황**	2021-08-19 17:39	경기도 성남시	내곡동 GS파크주유소 건너편	전용차로위반	50,000
1367	50고4148	황**	2021-08-20 16:48	서울특별시	잠실동 엘스아파트 111동	전용차로위반	50,000
1368	25서2689	황**	2021-09-01 19:56	인천광역시	성산동 성산1교~성산2교 교차로	전용차로위반	50,000
1369	56보2279	황**	2021-09-02 16:50	경기도 성남시	서초동 서초IC 입구 하행	전용차로위반	50,000
1370	56보2279	황**	2021-09-02 16:49	경기도 성남시	서초동 서초IC 하행	전용차로위반	50,000
1371	56보2279	황**	2021-09-02 16:51	경기도 성남시	서초동 양재IC 하행	전용차로위반	50,000

서울특별시공고 제2021 - 3049호

전용차로 위반 과태료 부과 독촉고지서 공시송달 공고

도로교통법 제15조 제3항(전용차로의 설치), 제161조(과태료의 부과·징수), 및 시행령 제88조(과태료 부과 및 징수 절차 등)의 규정에 따라 전용차로 위반차량 소유주에게 과태료 부과 고지분 중 미납된 과태료에 대해 지방세징수법 제32조(독촉 및 최고) 지방세징수법 시행규칙 제20조(독촉장) 규정에 따라 독촉고지서를 발송하였으나, 수취인 부재, 주소불명, 수취거부, 송달곤란 등의 사유로 반송된 송달불능분에 대하여 지방세기본법 제33조(공시송달) 및 행정절차법 제14조(송달) 제4항의 의해 다음과 같이 공시송달(공고)합니다.

2021년 12월 9일
서울특별시 장

1. 건 명 : 전용차로 위반 과태료부과 독촉고지서 반송분에 대한 공시송달
2. 근 거 : 도로교통법 제15조 제3항, 도로교통법 제161조, 및 시행령 제88조
지방세기본법 제33조, 행정절차법 제14조 제4항
3. 공시송달 대상 : (주)강원전문은퇴설계 등 577명 <불임>
4. 공고기간 : `21. 12. 9 ~ `21. 12. 24
 - 공고대상자는 공고 기간 내 서울특별시청 교통지도과 전용차로과징팀에서 과태료 고지서를 발부받아 시중은행, 농협 전국 우체국 및 전국 편의점(세븐일레븐, GS25, CU, 바이더웨이), 무인 수납기(은행 및 각 구청) 등에서 납부하여 주시기 바랍니다.
 - ※ 신용카드(삼성, 현대, 우리BC, 롯데, 외환) 납부는 편의점 및 무인 수납기에서만 가능합니다.
5. 압류예고 안내

과태료 미납 시 지방세징수법 제33조(압류) 및 국세징수법 제45조(부동산 등의 압류 절차)의 규정에 의거 납세의무자 또는 특별징수 의무자의 재산(자동차 등)을 압류 합니다.

 - 전용차로 위반 과태료 단속자료 확인 사이트 <http://cartax.seoul.go.kr>
 - ※ 기타 자세한 내용은 서울특별시청 교통지도과 전용차로과징팀(☎ 02-2133-4570~79)으로 문의하시기 바랍니다.

불임: 공시송달 대상자 명단 1부.

공시송달(독촉분) 명단

연번	차량 소유주			위반 내역			처분내역
	최초차량번호	성명	주소	단속일시	단속장소	위반내용	금 액
1	23저6822	(주)강원전문은퇴설계	강원도 춘천시	2021-05-28 06:58	저동1가 삼일로 영락교회	전용차로위반	52,700
2	286오1371	(주)금강엘씨씨	서울특별시	2021-05-27 16:18	롯데백화점 잠실점앞	전용차로위반	52,700
3	122호2791	(주)나우리소프트	인천광역시	2021-05-18 17:12	공릉소방서(구리방향)	전용차로위반	52,700
4	06오7627	(주)다드림파트너스	서울특별시	2021-05-27 19:26	저동1가 삼일로 영락교회	전용차로위반	52,700
5	45저0308	(주)따봉코리아	서울특별시	2021-06-03 09:00	대치동 은마아파트1동	전용차로위반	52,700
6	48우7191	(주)모어랜드광주	광주광역시	2021-05-26 20:12	대치동 은마아파트1동	전용차로위반	52,700
7	55나6809	(주)미토스오토	인천광역시	2021-05-30 19:48	저동1가 삼일로 영락교회	전용차로위반	52,700
8	55주5913	(주)비엘그룹	서울특별시	2021-05-31 17:18	상계동 상계백병원	전용차로위반	52,700
9	41오4783	(주)서울코스메틱	서울특별시	2021-05-25 18:45	성산동 SK성산대교주유소 건너편	전용차로위반	52,700
10	88조2947	(주)세현이앤씨	경기도 남양주시	2021-06-01 17:28	대치동 은마아파트1동	전용차로위반	52,700
11	88조2947	(주)세현이앤씨	경기도 남양주시	2021-06-01 17:43	대치동 은마아파트1동	전용차로위반	52,700
12	35가4573	(주)센트럴	경기도 군포시	2021-06-05 11:53	양재동 양재IC 상행	전용차로위반	52,700
13	23로0277	(주)수지미래도시	경기도 용인시	2021-06-02 17:29	대치동 은마아파트1동	전용차로위반	52,700
14	162호2209	(주)스마일푸드	경기도 하남시	2021-06-08 19:56	성산동 SK성산대교주유소 건너편	전용차로위반	52,700
15	67노2012	(주)빨하환	서울특별시	2021-05-26 15:22	서울 영등포구 의사당대로 18	전용차로위반	52,700
16	60여1055	(주)아이제이인터내셔널	서울특별시	2021-06-03 10:11	서초동 서초IC 상행	전용차로위반	52,700
17	63하9350	(주)에쓰프레시	서울특별시	2021-06-07 08:56	내곡동 GS파크주유소 건너편	전용차로위반	52,700
18	66소5505	(주)에프코이엔티	경기도 의왕시	2021-06-03 09:49	내곡동 GS파크주유소 건너편	전용차로위반	52,700
19	91루0946	(주)엘디엘컴퍼니	서울특별시	2021-05-28 09:37	양재동 양재IC 상행	전용차로위반	52,700
20	173호9045	(주)엘케이파트너스	인천광역시	2021-05-30 16:22	서초동 양재IC 하행	전용차로위반	52,700
21	173호9045	(주)엘케이파트너스	인천광역시	2021-05-30 16:20	서초동 서초IC 하행	전용차로위반	52,700
22	173호9045	(주)엘케이파트너스	인천광역시	2021-05-19 17:37	양재동 양재IC 상행	전용차로위반	52,700
23	173호9045	(주)엘케이파트너스	인천광역시	2021-05-19 17:38	서초동 반포IC 상행	전용차로위반	52,700
24	60허0202	(주)에에코리아	경기도 수원시	2021-06-10 09:21	내곡동 GS파크주유소 건너편	전용차로위반	52,700
25	53하1617	(주)오토미디어(김도연)	서울특별시	2021-05-18 11:05	롯데백화점 잠실점앞	전용차로위반	52,700
26	74누2448	(주)월드119구급대	인천광역시	2021-06-04 18:41	상봉동 중랑역 건너편	전용차로위반	63,240
27	71구8899	(주)이엠에스코리아	서울특별시	2021-06-04 10:51	저동1가 삼일로 영락교회	전용차로위반	63,240
28	63라1541	(주)일이삼사	서울특별시	2021-05-24 12:49	양재동 양재IC 상행	전용차로위반	52,700
29	63라1541	(주)일이삼사	서울특별시	2021-05-27 16:40	서초동 서초IC 상행	전용차로위반	52,700
30	63라1541	(주)일이삼사	서울특별시	2021-06-03 15:17	서초동 반포IC 상행	전용차로위반	52,700
31	63라1541	(주)일이삼사	서울특별시	2021-06-05 13:11	양재동 양재IC 상행	전용차로위반	52,700

연번	차량 소유주			위반 내역			처분내역
	최초차량번호	성명	주소	단속일시	단속장소	위반내용	금 액
32	63라1541	(주)일이삼사	서울특별시	2021-05-30 15:48	양재동 양재IC 상행	전용차로위반	52,700
33	45구4769	(주)제이지스타	서울특별시	2021-05-18 09:35	삼성동 경기고등학교	전용차로위반	52,700
34	122호7084	(주)조나단컴퍼니	서울특별시	2021-05-20 15:35	롯데백화점 잠실점앞	전용차로위반	52,700
35	50머1641	(주)조양하이테크	서울특별시	2021-06-01 17:58	내곡동 GS파크주유소 건너편	전용차로위반	52,700
36	32마0895	(주)지오벤처스	경기도 성남시	2021-05-04 14:18	서초동 서초IC 입구 하행	전용차로위반	52,700
37	60도2236	(주)지유	경기도 수원시	2021-05-04 09:26	내곡동 GS파크주유소 건너편	전용차로위반	52,700
38	43려0268	(주)초이스컴퍼트너스	경기도 성남시	2021-06-04 18:32	내곡동 GS파크주유소 건너편	전용차로위반	52,700
39	79너1547	(주)케이비이구급센터	경기도 여주시	2021-06-06 20:21	상봉동 중랑역 건너편	전용차로위반	63,240
40	105버3635	(주)케이알자산관리	서울특별시	2021-06-07 12:31	서초동 서초IC 상행	전용차로위반	52,700
41	105버3635	(주)케이알자산관리	서울특별시	2021-06-02 11:41	서초동 반포IC 상행	전용차로위반	52,700
42	105버3635	(주)케이알자산관리	서울특별시	2021-06-02 19:15	서초동 서초IC 입구 하행	전용차로위반	52,700
43	105버3635	(주)케이알자산관리	서울특별시	2021-06-03 12:30	서초동 반포IC 상행	전용차로위반	52,700
44	105버3635	(주)케이알자산관리	서울특별시	2021-06-08 09:40	서초동 반포IC 상행	전용차로위반	52,700
45	105버3635	(주)케이알자산관리	서울특별시	2021-06-02 11:39	양재동 양재IC 상행	전용차로위반	52,700
46	105버3635	(주)케이알자산관리	서울특별시	2021-06-03 19:28	서초동 서초IC 입구 하행	전용차로위반	52,700
47	69조7062	(주)클라우드게이트	서울특별시	2021-04-29 09:56	삼성교~종합운동장역 방향	전용차로위반	52,700
48	17보4756	(주)태광트레이딩	서울특별시	2021-05-25 18:54	공릉소방서(구리방향)	전용차로위반	52,700
49	35로2831	(주)통인팩	서울특별시	2021-05-31 20:48	잠실동 송파YMCA 체육관	전용차로위반	52,700
50	39머4619	(주)필립에셋	광주광역시	2021-05-27 17:44	내곡동 GS파크주유소 건너편	전용차로위반	52,700
51	50려4987	(주)한스빌	경기도 남양주시	2021-06-03 18:16	화랑로 태릉~서울여대	전용차로위반	52,700
52	361마9708	(주)행복한가족들	대전광역시	2021-06-12 16:33	서초동 서초IC 입구 하행	전용차로위반	52,700
53	361마9708	(주)행복한가족들	대전광역시	2021-06-12 16:34	서초동 양재IC 하행	전용차로위반	52,700
54	65라6659	(주)해어레시	서울특별시	2021-05-24 08:16	내곡동 GS파크주유소 건너편	전용차로위반	52,700
55	45호7756	(주)환전뱅크	서울특별시	2021-05-12 10:12	잠실동 엘스아파트 111동	전용차로위반	52,700
56	79노7886	129이엠에스주식회사	서울특별시	2021-06-09 15:23	저동1가 삼일로 영락교회	전용차로위반	63,240
57	153하3855	구일조명	경기도 용인시	2021-05-12 11:11	롯데백화점 잠실점앞	전용차로위반	52,700
58	53저3043	다담	경기도 오산시	2021-04-30 07:38	내곡동 GS파크주유소 건너편	전용차로위반	52,700
59	19라6953	대륙지적재산권정보(주)	서울특별시	2021-06-05 12:43	서초동 반포IC 상행	전용차로위반	52,700
60	19라6953	대륙지적재산권정보(주)	서울특별시	2021-06-05 12:41	양재동 양재IC 상행	전용차로위반	52,700
61	140하9643	디알씨알주식회사	서울특별시	2021-04-30 19:18	삼육대학교(구리방향)	전용차로위반	52,700
62	166하6587	레드트리일호라면	경기도 하남시	2021-05-15 14:21	양재동 양재IC 상행	전용차로위반	52,700
63	경기33너8165	무한글로벌(주)	경기도 남양주시	2021-06-15 16:15	잠실동 엘스아파트 111동	전용차로위반	52,700
64	71부4887	박아브라함	서울특별시	2021-06-17 09:42	성산동 성산1교~성산2교 교차로	전용차로위반	63,240

연번	차량 소유주			위반 내역			처분내역
	최초차량번호	성명	주소	단속일시	단속장소	위반내용	금 액
65	39하6198	백상건설(주)	충청남도 아산시	2021-05-13 19:05	내곡동 GS파크주유소 건너편	전용차로위반	52,700
66	39루0410	벨보이주식회사	서울특별시	2021-06-22 08:48	대치동 은마아파트1동	전용차로위반	52,700
67	26로9318	상경건설주식회사	서울특별시	2021-05-24 17:10	공릉소방서(구리방향)	전용차로위반	52,700
68	63하0931	신두리레포츠(선감사)	충청남도 서산시	2021-05-17 10:33	롯데백화점 잠실점앞	전용차로위반	52,700
69	86구0498	씨에스물산(주)	인천광역시	2021-06-02 17:26	내곡동 GS파크주유소 건너편	전용차로위반	52,700
70	60서8775	씨웨이트레이딩주식회사	광주광역시	2021-05-27 09:55	양재동 양재IC 상행	전용차로위반	52,700
71	20머0277	영재개발(주)	서울특별시	2021-06-05 17:09	서초동 양재IC 하행	전용차로위반	52,700
72	95서0838	위폴드체인협동조합	서울특별시	2021-05-25 18:49	내곡동 GS파크주유소 건너편	전용차로위반	52,700
73	133하5562	유한회사유수홀딩스	경기도 성남시	2021-05-03 19:11	서초동 서초IC 입구 하행	전용차로위반	52,700
74	55하3849	일동에스테틱스주식회사	서울특별시	2021-04-12 17:28	잠실동 송파YMCA 체육관	전용차로위반	52,700
75	18하7818	정마마황후케어(김지철)	서울특별시	2021-05-10 17:12	공릉소방서(구리방향)	전용차로위반	52,700
76	45호1248	제때공조시	경상북도 포항시	2021-05-31 18:24	월계동 월계주공아파트 1단지 107동	전용차로위반	52,700
77	94너3337	주식회사사뉴엘드보안	경기도 의정부시	2021-05-27 09:45	잠실동 엘스아파트 111동	전용차로위반	52,700
78	378우3604	주식회사대풍산업	전라남도 영광군	2021-06-01 19:26	내곡동 GS파크주유소 건너편	전용차로위반	52,700
79	59두2842	주식회사더블유오피트너스	강원도 태백시	2021-05-29 10:26	서초동 서초IC 하행	전용차로위반	52,700
80	60호3335	주식회사도원에스지건설	경기도 광주시	2021-05-07 19:27	성산동 성산1교~성산2교 교차로	전용차로위반	52,700
81	159호6156	주식회사동원산업개발	경기도 용인시	2021-05-06 09:44	내곡동 GS파크주유소 건너편	전용차로위반	52,700
82	13더3293	주식회사디스커버리코리아	서울특별시	2021-06-04 09:29	내곡동 시립어린이병원 건너편	전용차로위반	52,700
83	79두1772	주식회사디에프코리아모터스	경기도 군포시	2021-06-04 20:07	방배동 남태령고개 시	전용차로위반	63,240
84	93고3802	주식회사력산뱅크	경기도 포천시	2021-06-02 07:11	공릉소방서(구리방향)	전용차로위반	52,700
85	32려6220	주식회사미라이	서울특별시	2021-05-23 19:54	저동1가 삼일로 영락교회	전용차로위반	52,700
86	44호2574	주식회사비즈클릭	서울특별시	2021-05-18 07:34	개봉동 영화아파트 SK충전소앞	전용차로위반	52,700
87	22마7553	주식회사세방디지털랩	서울특별시	2021-05-28 09:01	내곡동 GS파크주유소 건너편	전용차로위반	52,700
88	19라7551	주식회사스와이프	서울특별시	2021-06-03 17:22	성산동 SK성산대교주유소 건너편	전용차로위반	52,700
89	123노3505	주식회사승가	광주광역시	2021-06-03 09:04	서초동 반포IC 상행	전용차로위반	52,700
90	140하5030	주식회사에스에이치케이피	서울특별시	2021-05-20 20:10	내곡동 GS파크주유소 건너편	전용차로위반	52,700
91	56오7292	주식회사에담건설	경기도 화성시	2021-06-01 09:00	서초동 서초IC 상행	전용차로위반	52,700
92	94마3213	주식회사원기산삼	경기도 고양시	2021-05-25 10:23	서초동 반포IC 상행	전용차로위반	52,700
93	94마3213	주식회사원기산삼	경기도 고양시	2021-05-25 10:21	양재동 양재IC 상행	전용차로위반	52,700
94	57호8939	주식회사유피엘플러스	경기도 광주시	2021-05-11 09:45	롯데백화점 잠실점앞	전용차로위반	52,700
95	55호7118	주식회사이상인터내셔널	제주특별자치도 제주시	2021-05-13 17:17	성산동 성산1교~성산2교 교차로	전용차로위반	52,700

연번	차량 소유주			위반 내역			처분내역
	최초차량번호	성명	주소	단속일시	단속장소	위반내용	금 액
96	101호1399	주식회사제이오션	서울특별시	2021-05-13 18:33	공릉소방서(구리방향)	전용차로위반	52,700
97	79두6646	주식회사천사구급센터	서울특별시	2021-06-06 02:45	남가좌동 가좌삼거리	전용차로위반	63,240
98	17허0309	주식회사컴퍼니이음	서울특별시	2021-05-25 19:53	잠실동 엘스아파트 111동	전용차로위반	52,700
99	20고3920	주식회사파이팅전자	서울특별시	2021-06-23 19:54	영등포구 공작아파트 건너편	전용차로위반	52,700
100	98거4607	주식회사해냄기획	서울특별시	2021-06-01 09:53	잠실동 엘스아파트 111동	전용차로위반	63,240
101	99도6722	주식회사해냄기획	서울특별시	2021-06-01 09:53	잠실동 엘스아파트 111동	전용차로위반	63,240
102	98거4614	주식회사해냄기획	서울특별시	2021-06-01 09:53	잠실동 엘스아파트 111동	전용차로위반	63,240
103	99도6727	주식회사해냄기획	서울특별시	2021-06-01 09:53	잠실동 엘스아파트 111동	전용차로위반	63,240
104	78나5187	주-이엠에스코리아	서울특별시	2021-06-02 11:19	저동1가 삼일로 영락교회	전용차로위반	63,240
105	38나5093	주-제이케이유니버설	서울특별시	2021-05-28 17:24	행당동 한양대전철역 1번 출구	전용차로위반	52,700
106	71더7655	쿠팡3119응급환자이송협동조합	서울특별시	2021-06-04 11:14	미아동 이마트 미아점 건너편	전용차로위반	63,240
107	29하4774	큐미디어(최일현)	경기도 부천시	2021-05-18 18:50	내곡동 GS파크주유소 건너편	전용차로위반	52,700
108	64가6382	태산전력주식회사	경기도 남양주시	2021-06-22 18:29	화랑대주유소(서울방향)	전용차로위반	52,700
109	34하0482	태양신우	서울특별시	2021-05-26 10:56	롯데백화점 잠실점앞	전용차로위반	52,700
110	80무7370	대원에코너지(주)	충청남도 예산군	2021-06-03 08:14	개봉동 영화아파트 SK충전소앞	전용차로위반	52,700
111	46루5650	한국교육개발연구소주식회사	부산광역시	2021-05-25 18:22	롯데백화점 잠실점앞	전용차로위반	52,700
112	16하2121	A**	서울특별시	2021-05-20 12:21	서초동 서초IC 하행	전용차로위반	52,700
113	62거0976	A**	경상남도 양산시	2021-05-29 15:54	양재동 양재IC 상행	전용차로위반	52,700
114	17수3841	A**	서울특별시	2021-05-26 19:59	월계동 월계주공아파트1단지 건너편	전용차로위반	52,700
115	19허0113	A**	인천광역시	2021-05-19 16:14	이대후문 중앙정류소 시외	전용차로위반	52,700
116	20여8773	C**	충청남도 서산시	2021-06-02 18:39	내곡동 GS파크주유소 건너편	전용차로위반	52,700
117	20여8773	C**	충청남도 서산시	2021-05-31 18:26	내곡동 GS파크주유소 건너편	전용차로위반	52,700
118	20여8773	C**	충청남도 서산시	2021-06-04 18:51	내곡동 GS파크주유소 건너편	전용차로위반	52,700
119	236무8660	C**	서울특별시	2021-06-04 17:47	대치동 은마아파트1동	전용차로위반	52,700
120	324로5161	C**	서울특별시	2021-05-27 18:02	내곡동 GS파크주유소 건너편	전용차로위반	52,700
121	35보3896	C**	경기도 안산시	2021-05-28 10:12	양재동 양재IC 상행	전용차로위반	52,700
122	35보3896	C**	경기도 안산시	2021-05-28 10:10	서초동 서초IC 상행	전용차로위반	52,700
123	서울은평타4785	J**	서울특별시	2021-05-26 12:16	종각~종로3가	전용차로위반	42,160
124	55로0498	J**	서울특별시	2021-06-04 18:51	내곡동 GS파크주유소 건너편	전용차로위반	52,700
125	82더6488	J**	인천광역시	2021-06-16 18:51	내곡동 GS파크주유소 건너편	전용차로위반	52,700
126	14주6967	J**	경기도 화성시	2021-05-27 13:59	롯데백화점 잠실점앞	전용차로위반	52,700
127	06소2678	L**	경기도 양주시	2021-06-03 15:28	영등포구 한국교직원공제회관 앞	전용차로위반	52,700

연번	차량 소유주			위반 내역			처분내역
	최초차량번호	성명	주소	단속일시	단속장소	위반내용	금 액
128	53노6282	L**	서울특별시	2021-05-25 14:29	롯데백화점 잠실점앞	전용차로위반	52,700
129	28고9466	L**	경기도 안성시	2021-05-25 15:38	서초동 서초IC 하행	전용차로위반	52,700
130	28고9466	L**	경기도 안성시	2021-05-25 15:41	서초동 서초IC 입구 하행	전용차로위반	52,700
131	28고9466	L**	경기도 안성시	2021-05-25 15:40	서초동 양재IC 하행	전용차로위반	52,700
132	265두2193	L**	경기도 시흥시	2021-06-01 08:33	공릉소방서(구리방향)	전용차로위반	52,700
133	69라4496	L**	경기도 수원시	2021-05-25 09:34	서초동 서초IC 하행	전용차로위반	52,700
134	69라4496	L**	경기도 수원시	2021-05-25 09:38	서초동 서초IC 입구 하행	전용차로위반	52,700
135	19노2315	L**	서울특별시	2021-05-28 08:43	대치동 은마아파트1동	전용차로위반	52,700
136	270너3563	M**	경기도 화성시	2021-06-04 19:20	양재동 양재IC 상행	전용차로위반	52,700
137	64너9512	M**	경상북도 경산시	2021-05-26 17:51	서초동 서초IC 하행	전용차로위반	52,700
138	43부8989	N**	광주광역시	2021-06-03 12:01	롯데백화점 잠실점앞	전용차로위반	52,700
139	50라9661	N**	경기도 시흥시	2021-05-24 09:30	서초동 반포IC 상행	전용차로위반	52,700
140	60호8848	P**	서울특별시	2021-05-11 09:48	공릉소방서(구리방향)	전용차로위반	52,700
141	27러2324	T**	경상북도 칠곡군	2021-06-03 19:18	서초동 반포IC 상행	전용차로위반	52,700
142	35우9398	W**	경상북도 김천시	2021-06-02 19:17	내곡동 GS파크주유소 건너편	전용차로위반	52,700
143	33우0944	W**	경기도 용인시	2021-05-31 18:29	내곡동 GS파크주유소 건너편	전용차로위반	52,700
144	31주0981	W**	서울특별시	2021-05-25 18:17	대치동 은마아파트1동	전용차로위반	52,700
145	57모7496	W**	서울특별시	2021-05-26 19:42	송파구 올림픽화관앞	전용차로위반	52,700
146	63로4727	Z**	서울특별시	2021-05-31 09:38	월계동 월계주공아파트1단지 건너편	전용차로위반	52,700
147	63거4162	강**	충청남도 서산시	2021-05-31 08:51	공릉소방서(구리방향)	전용차로위반	52,700
148	64우8086	강**	경기도 시흥시	2021-05-26 11:00	롯데백화점 잠실점앞	전용차로위반	52,700
149	15로1994	강**	경기도 고양시	2021-06-03 09:44	성산동 SK성산대교주유소 건너편	전용차로위반	52,700
150	263서5052	강**	서울특별시	2021-05-29 09:29	이수역~사당역	전용차로위반	52,700
151	63수1739	강**	충청남도 아산시	2021-06-25 18:40	상계동 상계백병원	전용차로위반	52,700
152	104하2446	강**	인천광역시	2021-05-26 20:24	서초동 서초IC 하행	전용차로위반	52,700
153	49구9498	강**	경기도 남양주시	2021-06-09 18:50	공릉소방서(구리방향)	전용차로위반	52,700
154	09마3572	강**	울산광역시	2021-06-02 16:40	서초동 서초IC 입구 하행	전용차로위반	52,700
155	09오4725	고**	서울특별시	2021-06-10 17:19	대치동 은마아파트1동	전용차로위반	52,700
156	57무9791	고**	서울특별시	2021-06-24 18:10	롯데백화점 잠실점앞	전용차로위반	52,700
157	서울80배1574	고**	서울특별시	2021-06-10 08:31	삼육대학교(구리방향)	전용차로위반	52,700
158	88조4558	고**	제주특별자치도 서귀포시	2021-06-11 10:20	양재동 양재IC 상행	전용차로위반	52,700
159	72버9064	공**	전라남도 화순군	2021-06-08 12:13	저동1가 삼일로 영락교회	전용차로위반	63,240
160	58조2422	공**	인천광역시	2021-05-31 23:49	잠원동 잠원현대해밀리아파트	전용차로위반	52,700

연번	차량 소유주			위반 내역			처분내역
	최초차량번호	성명	주소	단속일시	단속장소	위반내용	금 액
161	15두9208	구**	서울특별시	2021-06-03 08:37	공릉소방서(구리방향)	전용차로위반	52,700
162	56마6954	구**	서울특별시	2021-05-25 18:09	내곡동 GS파크주유소 건너편	전용차로위반	52,700
163	11마0402	권**	서울특별시	2021-06-14 19:15	잠실동 송파YMCA 체육관	전용차로위반	52,700
164	143누5950	권**	서울특별시	2021-06-22 17:45	삼육대학교(구리방향)	전용차로위반	52,700
165	81오9183	권**	서울특별시	2021-05-28 17:50	잠실동 엘스아파트 111동	전용차로위반	52,700
166	08러3397	권**	서울특별시	2021-05-25 17:38	롯데백화점 잠실점앞	전용차로위반	52,700
167	23버5938	권**	서울특별시	2021-06-07 17:30	대치동 은마아파트1동	전용차로위반	52,700
168	66노8271	권**	경기도 수원시	2021-06-04 17:41	내곡동 GS파크주유소 건너편	전용차로위반	52,700
169	48너4758	권**	경기도 부천시	2021-05-31 06:36	방배동 남태령고개 시	전용차로위반	52,700
170	48러0580	권**	강원도 원주시	2021-06-04 19:19	내곡동 GS파크주유소 건너편	전용차로위반	52,700
171	10마1005	권**	전라남도 여수시	2021-06-02 15:10	LG에클라트 정관장 앞 이정표	전용차로위반	52,700
172	64소8320	금**	서울특별시	2021-05-31 12:35	미아동 이마트 미아점 건너편	전용차로위반	52,700
173	10러1818	김**	서울특별시	2021-06-03 15:00	영등포구 공작아파트 건너편	전용차로위반	52,700
174	11수6158	김**	서울특별시	2021-06-10 12:32	잠실동 송파YMCA 체육관	전용차로위반	52,700
175	68부3942	김**	서울특별시	2021-06-14 08:28	상계동 상계주공아파트 10단지	전용차로위반	52,700
176	서울91자2701	김**	서울특별시	2021-06-01 08:55	내곡동 GS파크주유소 건너편	전용차로위반	52,700
177	81러7754	김**	경기도 고양시	2021-06-23 07:12	월계동 월계주공아파트 1단지 107동	전용차로위반	52,700
178	07저9504	김**	서울특별시	2021-06-25 08:45	성산동 SK성산대교주유소 건너편	전용차로위반	52,700
179	06수7196	김**	경기도 남양주시	2021-06-02 14:52	잠실동 송파YMCA 체육관	전용차로위반	52,700
180	서울31자5416	김**	서울특별시	2021-05-25 19:13	행당동 한양대전철역 1번 출구	전용차로위반	52,700
181	20하8543	김**	서울특별시	2021-04-27 18:08	성산동 성산1교~성산2교 교차로	전용차로위반	52,700
182	02버4063	김**	서울특별시	2021-05-29 08:24	양재동 양재IC 상행	전용차로위반	52,700
183	46다4767	김**	서울특별시	2021-06-01 08:14	잠실동 엘스아파트 111동	전용차로위반	52,700
184	03너2797	김**	전라북도 군	2021-06-10 20:29	대치동 개포우성2차아파트 12동	전용차로위반	52,700
185	97노8448	김**	서울특별시	2021-05-24 09:41	월계동 월계주공아파트 1단지 107동	전용차로위반	52,700
186	12거9694	김**	서울특별시	2021-06-17 12:11	롯데백화점 잠실점앞	전용차로위반	52,700
187	101호9892	김**	전라남도 무안군	2021-05-03 20:47	롯데백화점 잠실점앞	전용차로위반	52,700
188	49모1294	김**	경기도 화성시	2021-06-22 09:59	서초동 반포IC 상행	전용차로위반	52,700
189	49모1294	김**	경기도 화성시	2021-06-22 09:58	서초동 서초IC 상행	전용차로위반	52,700
190	49모1294	김**	경기도 화성시	2021-06-22 09:57	양재동 양재IC 상행	전용차로위반	52,700
191	27수3453	김**	경기도 남양주시	2021-06-24 19:25	삼육대학교(구리방향)	전용차로위반	52,700
192	02도2998	김**	서울특별시	2021-06-23 08:25	상봉지하차도~상봉삼거리	전용차로위반	52,700
193	80러6035	김**	서울특별시	2021-06-08 18:26	월계동 월계주공아파트1단지 건너편	전용차로위반	52,700

연번	차량 소유주			위반 내역			처분내역
	최초차량번호	성명	주소	단속일시	단속장소	위반내용	금 액
194	167호9680	김**	경기도 성남시	2021-05-07 15:38	영등포구 공작아파트 건너편	전용차로위반	52,700
195	139버1403	김**	경기도 성남시	2021-06-11 13:09	잠실동 송파YMCA 체육관	전용차로위반	52,700
196	89노8521	김**	경기도 안산시	2021-05-26 09:48	성산동 성산1교~성산2교 교차로	전용차로위반	52,700
197	24여5588	김**	인천광역시	2021-06-22 17:24	서초동 서초IC 상행	전용차로위반	52,700
198	17다0992	김**	인천광역시	2021-06-08 16:35	이대후문 중앙정류소 시외	전용차로위반	52,700
199	397두7844	김**	서울특별시	2021-06-03 15:53	서초동 반포IC 상행	전용차로위반	52,700
200	397두7844	김**	서울특별시	2021-05-29 14:32	서초동 서초IC 상행	전용차로위반	52,700
201	397두7844	김**	서울특별시	2021-06-06 13:10	서초동 반포IC 상행	전용차로위반	52,700
202	397두7844	김**	서울특별시	2021-05-26 13:03	서초동 서초IC 상행	전용차로위반	52,700
203	397두7844	김**	서울특별시	2021-05-26 13:07	서초동 반포IC 상행	전용차로위반	52,700
204	397두7844	김**	서울특별시	2021-05-26 13:05	양재동 양재IC 상행	전용차로위반	52,700
205	397두7844	김**	서울특별시	2021-05-29 14:34	양재동 양재IC 상행	전용차로위반	52,700
206	162하8378	김**	경기도 군포시	2021-06-08 13:09	홍제동 홍제삼거리 중앙정류소 시내	전용차로위반	52,700
207	47투9691	김**	서울특별시	2021-06-14 19:37	공릉소방서(구리방향)	전용차로위반	52,700
208	20소8009	김**	서울특별시	2021-05-28 19:27	월계동 월계주공아파트 1단지 107동	전용차로위반	52,700
209	30도0171	김**	서울특별시	2021-06-24 14:43	시흥사거리~기아대교앞교차로	전용차로위반	52,700
210	13도6425	김**	서울특별시	2021-06-07 17:33	상계동 상계주공아파트 10단지	전용차로위반	52,700
211	39다0756	김**	서울특별시	2021-06-25 16:23	롯데백화점 잠실점앞	전용차로위반	52,700
212	328소8986	김**	경기도 화성시	2021-06-12 23:16	방배동 남태령고개 시	전용차로위반	52,700
213	서울31자3568	김**	서울특별시	2021-06-25 09:42	LG에클라트 정관장 앞 이정표	전용차로위반	52,700
214	66거8112	김**	서울특별시	2021-05-26 18:01	월계동 월계주공아파트 1단지 107동	전용차로위반	52,700
215	33우1864	김**	경기도 부천시	2021-05-26 17:49	내곡동 GS파크주유소 건너편	전용차로위반	52,700
216	경기고양카2281	김**	경기도 고양시	2021-05-28 12:19	종각~종로3가	전용차로위반	42,160
217	04도5304	김**	인천광역시	2021-06-03 18:19	성산동 SK성산대교주유소 건너편	전용차로위반	52,700
218	13보8226	김**	울산광역시	2021-05-31 08:59	내곡동 GS파크주유소 건너편	전용차로위반	52,700
219	61라8230	김**	인천광역시	2021-05-17 14:36	서울 마포구 상암동 27-53	전용차로위반	52,700
220	58보0899	김**	서울특별시	2021-06-16 18:53	내곡동 GS파크주유소 건너편	전용차로위반	52,700
221	68조5946	김**	경기도 안양시	2021-06-18 07:50	서초동 서초IC 하행	전용차로위반	52,700
222	05가1069	김**	경기도 광주시	2021-05-26 08:23	내곡동 시립어린이병원 건너편	전용차로위반	52,700
223	26보5856	김**	강원도 홍천군	2021-06-24 09:35	송파구 올림픽화관앞	전용차로위반	52,700
224	24여7084	김**	충청북도 충주시	2021-06-02 20:07	잠실동 엘스아파트 111동	전용차로위반	52,700
225	149도8000	김**	서울특별시	2021-06-15 17:23	월계동 월계주공아파트 1단지 107동	전용차로위반	52,700
226	서울32자6237	김**	경기도 의정부시	2021-06-04 20:45	성산동 성산1교~성산2교 교차로	전용차로위반	52,700

연번	차량 소유주			위반 내역			처분내역
	최초차량번호	성명	주소	단속일시	단속장소	위반내용	금 액
227	31조1281	김**	경기도 의정부시	2021-06-22 19:22	종각역 10번출구	전용차로위반	52,700
228	27모9804	김**	서울특별시	2021-06-09 08:32	송파구 올림픽회관앞	전용차로위반	52,700
229	95나0838	김**	서울특별시	2021-06-01 17:15	상계동 마들역 7번출구	전용차로위반	52,700
230	05보9179	김**	세종특별자치시	2021-05-25 11:39	서초동 서초IC 상행	전용차로위반	52,700
231	85수2735	김**	경기도 성남시	2021-05-24 07:20	대치동 은마아파트1동	전용차로위반	52,700
232	28저3686	김**	서울특별시	2021-06-01 07:21	중계역~하계역	전용차로위반	52,700
233	서울성동자3922	김**	인천광역시	2021-05-25 16:17	종각역~동대문	전용차로위반	42,160
234	46무4122	김**	경기도 남양주시	2021-06-03 17:20	공릉소방서(구리방향)	전용차로위반	52,700
235	47소1001	김**	서울특별시	2021-06-03 20:12	성산동 SK성산대교주유소 건너편	전용차로위반	52,700
236	82저0994	김**	서울특별시	2021-06-25 20:27	내곡동 시립어린이병원 건너편	전용차로위반	52,700
237	392타5648	김**	충청남도 천안시	2021-06-02 19:12	행당동 한양대전철역 1번 출구	전용차로위반	52,700
238	63루3507	김**	경기도 고양시	2021-06-18 14:29	잠실동 송파YMCA 체육관	전용차로위반	52,700
239	95조3298	김**	경상남도 거제시	2021-06-10 09:05	상계동 상계백병원	전용차로위반	52,700
240	361나3673	김**	서울특별시	2021-06-11 07:32	월계동 월계주공아파트1단지 건너편	전용차로위반	52,700
241	01호6671	김**	경기도 고양시	2021-05-09 07:51	서초동 서초IC 입구 하행	전용차로위반	52,700
242	01호6671	김**	경기도 고양시	2021-05-09 07:47	서초동 서초IC 하행	전용차로위반	52,700
243	01호6671	김**	경기도 고양시	2021-05-09 07:49	서초동 양재IC 하행	전용차로위반	52,700
244	84라2412	김**	경기도 구리시	2021-06-24 17:22	삼육대학교(구리방향)	전용차로위반	52,700
245	104허3266	김**	서울특별시	2021-05-26 20:16	상계동 상계백병원	전용차로위반	52,700
246	104허3266	김**	서울특별시	2021-05-28 19:09	상계동 상계백병원	전용차로위반	52,700
247	88타6250	김**	경기도 성남시	2021-06-05 16:36	서초동 서초IC 입구 하행	전용차로위반	52,700
248	38노3333	김**	서울특별시	2021-06-07 09:22	내곡동 GS파크주유소 건너편	전용차로위반	52,700
249	23가3327	김**	경기도 평택시	2021-05-25 17:24	내곡동 GS파크주유소 건너편	전용차로위반	52,700
250	서울중차2461	김**	서울특별시	2021-05-26 12:42	종각역~동대문	전용차로위반	42,160
251	62마2108	김**	서울특별시	2021-06-11 09:14	화랑대주유소(서울방향)	전용차로위반	52,700
252	62마2108	김**	서울특별시	2021-06-25 17:26	화랑대주유소(서울방향)	전용차로위반	52,700
253	68오0193	김**	경기도 구리시	2021-06-18 07:15	내곡동 시립어린이병원 건너편	전용차로위반	52,700
254	42구7438	김**	경기도 수원시	2021-06-10 13:08	롯데백화점 잠실점앞	전용차로위반	52,700
255	57루3012	김**	강원도 홍천군	2021-06-15 19:09	공릉소방서(구리방향)	전용차로위반	52,700
256	28도4512	김**	서울특별시	2021-05-24 09:49	삼육대학교(구리방향)	전용차로위반	52,700
257	09호3968	김**	경기도 평택시	2021-04-29 18:20	롯데백화점 잠실점앞	전용차로위반	52,700
258	350고8732	김**	서울특별시	2021-06-23 08:31	대릉강릉(서울방향)	전용차로위반	52,700
259	56가1295	김**	인천광역시	2021-06-07 17:49	내곡동 시립어린이병원 건너편	전용차로위반	52,700

연번	차량 소유주			위반 내역			처분내역
	최초차량번호	성명	주소	단속일시	단속장소	위반내용	금 액
260	10러5757	김**	경기도 양평군	2021-06-26 05:06	방배동 남태령고개 시	전용차로위반	52,700
261	24구7050	김**	인천광역시	2021-06-04 15:01	서초동 서초IC 하행	전용차로위반	52,700
262	12거9806	김**	서울특별시	2021-06-01 07:34	상계동 상계백병원	전용차로위반	52,700
263	28우3943	김**	서울특별시	2021-05-31 20:37	상계동 상계주공아파트 10단지	전용차로위반	52,700
264	68주0844	김**	경기도 안양시	2021-06-04 19:55	내곡동 GS파크주유소 건너편	전용차로위반	52,700
265	93다3866	나**	서울특별시	2021-05-31 19:29	공릉소방서(구리방향)	전용차로위반	52,700
266	93다3866	나**	서울특별시	2021-06-02 19:18	공릉소방서(구리방향)	전용차로위반	52,700
267	116허2049	나**	충청남도 공주시	2021-05-16 11:37	양재동 양재IC 상행	전용차로위반	52,700
268	04버4757	나**	경기도 성남시	2021-06-25 20:42	내곡동 시립어린이병원 건너편	전용차로위반	52,700
269	13거3653	남**	경상남도 거제시	2021-05-26 10:17	롯데백화점 잠실점앞	전용차로위반	52,700
270	23보2595	남**	경상북도 성주군	2021-05-30 15:42	서초동 양재IC 하행	전용차로위반	52,700
271	23보2595	남**	경상북도 성주군	2021-05-30 15:40	서초동 서초IC 하행	전용차로위반	52,700
272	23보2595	남**	경상북도 성주군	2021-05-30 15:43	서초동 서초IC 입구 하행	전용차로위반	52,700
273	15소7712	남**	경기도 구리시	2021-06-02 18:39	화랑로 태릉~서울여대	전용차로위반	52,700
274	169우4625	노**	경기도 오산시	2021-06-09 19:53	성산동 성산1교~성산2교 교차로	전용차로위반	52,700
275	63마5141	노**	경기도 성남시	2021-06-04 16:45	중화동 메디렌스 산부인과	전용차로위반	52,700
276	29오3905	노**	서울특별시	2021-06-15 20:13	내곡동 GS파크주유소 건너편	전용차로위반	52,700
277	65저1347	노**	경기도 고양시	2021-05-26 20:19	내곡동 시립어린이병원 건너편	전용차로위반	52,700
278	65저1347	노**	경기도 고양시	2021-05-26 20:21	내곡동 GS파크주유소 건너편	전용차로위반	52,700
279	05마7282	맹**	경기도 남양주시	2021-06-25 08:57	상계동 상계백병원	전용차로위반	52,700
280	32더8597	명**	서울특별시	2021-06-25 15:35	잠실동 엘스아파트 111동	전용차로위반	52,700
281	66고9489	문**	서울특별시	2021-05-31 19:03	대치동 은마아파트1동	전용차로위반	52,700
282	84구6266	문**	경기도 안산시	2021-06-02 15:22	영등포구 한국교직원공제회관 앞	전용차로위반	52,700
283	26부9392	문**	경기도 용인시	2021-06-01 09:50	내곡동 GS파크주유소 건너편	전용차로위반	52,700
284	26부9392	문**	경기도 용인시	2021-06-03 09:26	내곡동 GS파크주유소 건너편	전용차로위반	52,700
285	122호1467	문**	경기도 의정부시	2021-05-21 14:11	롯데백화점 잠실점앞	전용차로위반	52,700
286	02모3342	민**	경기도 남양주시	2021-06-03 07:36	행당동 한양대전철역 1번 출구	전용차로위반	52,700
287	서울3204733	민**	서울특별시	2021-06-24 20:09	송파구 올림픽회관앞	전용차로위반	52,700
288	27주3048	민**	충청남도 천안시	2021-05-24 09:13	내곡동 GS파크주유소 건너편	전용차로위반	52,700
289	262보1114	박**	서울특별시	2021-06-04 08:02	상계동 마들역 7번출구	전용차로위반	52,700
290	17수1090	박**	서울특별시	2021-06-04 17:08	잠원동 잠원현대해빌리아파트	전용차로위반	52,700
291	23라9657	박**	전라남도 곡성군	2021-06-25 17:52	잠실동 송파YMCA 체육관	전용차로위반	52,700
292	174모8975	박**	경기도 화성시	2021-06-24 09:26	내곡동 GS파크주유소 건너편	전용차로위반	52,700

연번	차량 소유주			위반 내역			처분내역
	최초차량번호	성명	주소	단속일시	단속장소	위반내용	금 액
293	174모8975	박**	경기도 화성시	2021-06-03 08:53	내곡동 GS파크주유소 건너편	전용차로위반	52,700
294	174모8975	박**	경기도 화성시	2021-05-27 09:01	내곡동 GS파크주유소 건너편	전용차로위반	52,700
295	174모8975	박**	경기도 화성시	2021-06-17 09:09	내곡동 GS파크주유소 건너편	전용차로위반	52,700
296	31허7369	박**	부산광역시	2021-05-14 17:35	서초동 서초IC 상행	전용차로위반	52,700
297	31허7369	박**	부산광역시	2021-05-14 17:37	양재동 양재IC 상행	전용차로위반	52,700
298	31허7369	박**	부산광역시	2021-05-14 17:39	서초동 반포IC 상행	전용차로위반	52,700
299	228무2975	박**	경기도 고양시	2021-06-11 07:26	잠실동 송파YMCA 체육관	전용차로위반	52,700
300	137마9175	박**	울산광역시	2021-06-20 11:30	LG에클라트 정관장 앞 이정표	전용차로위반	52,700
301	346무2951	박**	인천광역시	2021-06-08 18:04	성산동 성산1교~성산2교 교차로	전용차로위반	52,700
302	서울성북하4556	박**	서울특별시	2021-06-17 13:02	종각역~종로2가교차로	전용차로위반	42,160
303	15누2564	박**	서울특별시	2021-04-30 17:33	대치동 은마아파트1동	전용차로위반	52,700
304	32누4608	박**	경기도 안성시	2021-06-16 13:30	서초동 서초IC 상행	전용차로위반	52,700
305	40너0405	박**	대구광역시	2021-05-07 16:50	양재동 양재IC 상행	전용차로위반	52,700
306	15주8425	박**	서울특별시	2021-06-21 18:46	상계동 상계주공아파트 10단지	전용차로위반	52,700
307	245서6643	박**	경기도 용인시	2021-06-07 18:58	내곡동 GS파크주유소 건너편	전용차로위반	52,700
308	35루0226	박**	경기도 양주시	2021-05-24 08:57	상계동 상계백병원	전용차로위반	52,700
309	07로0246	박**	서울특별시	2021-06-07 19:02	내곡동 GS파크주유소 건너편	전용차로위반	52,700
310	13고3598	박**	서울특별시	2021-06-02 10:09	서초동 반포IC 상행	전용차로위반	52,700
311	08모8145	박**	경기도 시흥시	2021-05-24 19:16	내곡동 GS파크주유소 건너편	전용차로위반	52,700
312	173가4995	박**	전라남도 순천시	2021-06-21 18:41	내곡동 GS파크주유소 건너편	전용차로위반	52,700
313	23조2680	박**	충청남도 서산시	2021-06-03 17:13	롯데백화점 잠실점앞	전용차로위반	52,700
314	146호6668	박**	서울특별시	2021-04-29 16:13	양재동 양재IC 상행	전용차로위반	52,700
315	146호6668	박**	서울특별시	2021-04-29 16:15	서초동 반포IC 상행	전용차로위반	52,700
316	68다3536	박**	경기도 파주시	2021-06-14 19:37	내곡동 GS파크주유소 건너편	전용차로위반	52,700
317	34호4610	박**	경기도 고양시	2021-05-26 19:26	서초동 서초IC 하행	전용차로위반	52,700
318	20라6436	박**	서울특별시	2021-06-01 00:43	잠원동 잠원현대해밀리아파트	전용차로위반	52,700
319	15우3010	박**	서울특별시	2021-06-21 18:43	공릉소방서(구리방향)	전용차로위반	52,700
320	58주1410	박**	경기도 양주시	2021-06-09 17:26	공릉소방서(구리방향)	전용차로위반	52,700
321	58주1410	박**	경기도 양주시	2021-06-21 17:38	공릉소방서(구리방향)	전용차로위반	52,700
322	17주2783	박**	서울특별시	2021-06-21 17:21	내곡동 GS파크주유소 건너편	전용차로위반	52,700
323	95도2315	박**	경기도 의정부시	2021-06-11 19:30	월계동 월계주공아파트1단지 건너편	전용차로위반	52,700
324	37도1157	박**	전라남도 신안군	2021-06-04 18:44	내곡동 GS파크주유소 건너편	전용차로위반	52,700
325	83라8389	박**	서울특별시	2021-05-25 09:52	서울 용산구 원효로90길 34 (문배동)	전용차로위반	52,700

연번	차량 소유주			위반 내역			처분내역
	최초차량번호	성명	주소	단속일시	단속장소	위반내용	금 액
326	77서6027	박**	서울특별시	2021-05-27 10:46	서울 용산구 원효로90길 34 (문배동)	전용차로위반	63,240
327	93라0350	박**	서울특별시	2021-06-14 11:13	잠실동 엘스아파트 111동	전용차로위반	52,700
328	32하2194	박**	인천광역시	2021-05-02 11:50	서초동 서초IC 상행	전용차로위반	52,700
329	32하2194	박**	인천광역시	2021-04-30 18:00	서초동 서초IC 하행	전용차로위반	52,700
330	32하2194	박**	인천광역시	2021-05-02 11:54	서초동 반포IC 상행	전용차로위반	52,700
331	32하2194	박**	인천광역시	2021-04-30 18:04	서초동 서초IC 입구 하행	전용차로위반	52,700
332	49부0680	박**	서울특별시	2021-06-01 10:24	잠실동 송파YMCA 체육관	전용차로위반	52,700
333	49나7308	박**	서울특별시	2021-06-04 08:19	상계동 상계백병원	전용차로위반	52,700
334	03거0458	방**	전라남도 고흥군	2021-05-24 14:50	영등포구 공작아파트 건너편	전용차로위반	52,700
335	64오7493	배**	서울특별시	2021-05-28 08:52	대치동 은마아파트1동	전용차로위반	52,700
336	175나6911	배**	서울특별시	2021-06-08 14:13	양재동 양재IC 상행	전용차로위반	52,700
337	175나6911	배**	서울특별시	2021-06-08 14:12	서초동 서초IC 상행	전용차로위반	52,700
338	17조3123	배**	대구광역시	2021-05-25 20:22	상계동 상계주공아파트 10단지	전용차로위반	52,700
339	342나7767	배**	경기도 성남시	2021-05-26 07:54	대치동 은마아파트1동	전용차로위반	52,700
340	342나7767	배**	경기도 성남시	2021-05-25 08:07	대치동 은마아파트1동	전용차로위반	52,700
341	342나7767	배**	경기도 성남시	2021-05-18 08:02	대치동 은마아파트1동	전용차로위반	52,700
342	64저9021	백**	경기도 용인시	2021-06-22 08:24	내곡동 GS파크주유소 건너편	전용차로위반	52,700
343	37루7034	백**	서울특별시	2021-06-25 18:10	롯데백화점 잠실점앞	전용차로위반	52,700
344	17서8577	백**	서울특별시	2021-06-23 19:18	대치동 은마아파트1동	전용차로위반	52,700
345	59여8003	부**	경기도 부천시	2021-06-23 20:20	공릉소방서(구리방향)	전용차로위반	52,700
346	254루4111	빈**	서울특별시	2021-05-28 08:36	월계동 월계주공아파트1단지 건너편	전용차로위반	52,700
347	서울중자5064	상**	경기도 고양시	2021-05-31 16:08	종각~종로3가	전용차로위반	42,160
348	86마0955	서**	경기도 포천시	2021-06-24 18:25	상계동 상계주공아파트 10단지	전용차로위반	52,700
349	22노8858	서**	경기도 부천시	2021-06-15 07:19	대릉강릉(서울방향)	전용차로위반	52,700
350	16소5156	서**	경기도 파주시	2021-06-24 11:14	롯데백화점 잠실점앞	전용차로위반	52,700
351	36호2358	서**	경기도 의정부시	2021-05-06 18:17	상계동 상계백병원	전용차로위반	52,700
352	07조9530	서**	경기도 의정부시	2021-06-07 17:35	화랑대주유소(서울방향)	전용차로위반	52,700
353	49두0850	서**	서울특별시	2021-06-07 15:40	영등포구 공작아파트 건너편	전용차로위반	52,700
354	50나7999	서**	경기도 시흥시	2021-06-24 14:12	서초동 서초IC 하행	전용차로위반	52,700
355	19호3058	서**	서울특별시	2021-05-21 12:10	서울 관악구 봉천동 979-8	전용차로위반	52,700
356	경기81배1811	석**	경기도 성남시	2021-06-23 09:44	내곡동 시립어린이병원 건너편	전용차로위반	52,700
357	80다8860	설**	서울특별시	2021-05-26 08:45	잠실동 엘스아파트 111동	전용차로위반	52,700
358	52서5290	성**	경기도 고양시	2021-06-21 18:34	내곡동 GS파크주유소 건너편	전용차로위반	52,700

연번	차량 소유주			위반 내역			처분내역
	최초차량번호	성명	주소	단속일시	단속장소	위반내용	금 액
359	58마1083	성**	경기도 김포시	2021-06-02 14:15	양재동 양재IC 상행	전용차로위반	52,700
360	20호1177	소**	서울특별시	2021-05-13 09:15	내곡동 GS파크주유소 건너편	전용차로위반	52,700
361	381여2273	손**	강원도 속초시	2021-06-21 18:10	공릉소방서(구리방향)	전용차로위반	52,700
362	58나3417	손**	서울특별시	2021-06-21 18:53	롯데백화점 잠실점앞	전용차로위반	52,700
363	82노0199	송**	서울특별시	2021-06-11 09:15	성산동 성산1교~성산2교 교차로	전용차로위반	52,700
364	301더9620	송**	경기도 남양주시	2021-06-03 19:27	상계동 상계주공아파트 10단지	전용차로위반	52,700
365	48주7062	송**	경기도 안양시	2021-06-03 12:02	서울 관악구 봉천동 979-8	전용차로위반	52,700
366	89더6644	신**	서울특별시	2021-05-24 08:12	상계동 상계주공아파트 10단지	전용차로위반	52,700
367	48로7708	신**	서울특별시	2021-06-01 18:21	성산동 성산1교~성산2교 교차로	전용차로위반	52,700
368	155두5634	신**	경기도 남양주시	2021-06-24 18:09	태릉강릉(서울방향)	전용차로위반	52,700
369	92도0184	신**	인천광역시	2021-06-21 17:49	월계동 월계주공아파트1단지 건너편	전용차로위반	52,700
370	16여2959	신**	경기도 하남시	2021-05-26 14:55	롯데백화점 잠실점앞	전용차로위반	52,700
371	35거0274	신**	경기도 수원시	2021-06-21 18:16	내곡동 GS파크주유소 건너편	전용차로위반	52,700
372	68가3532	신**	경기도 의정부시	2021-06-17 09:35	공릉소방서(구리방향)	전용차로위반	52,700
373	37로4464	신**	강원도 철원군	2021-06-11 11:59	잠실동 엘스아파트 111동	전용차로위반	52,700
374	49호2064	신**	경기도 가평군	2021-05-12 20:01	롯데백화점 잠실점앞	전용차로위반	52,700
375	81우5675	신**	서울특별시	2021-06-11 07:27	잠실동 송파YMCA 체육관	전용차로위반	52,700
376	15도2012	심**	부산광역시	2021-05-24 18:26	대치동 은마아파트1동	전용차로위반	52,700
377	67호5915	심**	서울특별시	2021-05-05 12:12	서울 서대문구 가재울미래로 2	전용차로위반	52,700
378	109하1310	심**	서울특별시	2021-05-12 14:04	잠실동 송파YMCA 체육관	전용차로위반	52,700
379	42도0161	심**	인천광역시	2021-05-27 17:51	성산동 성산1교~성산2교 교차로	전용차로위반	52,700
380	92고0974	안**	경기도 의왕시	2021-06-22 07:28	월계동 월계주공아파트 1단지 107동	전용차로위반	52,700
381	22거0222	안**	경기도 성남시	2021-06-04 19:01	내곡동 GS파크주유소 건너편	전용차로위반	52,700
382	10보5700	양**	서울특별시	2021-06-16 22:21	저동1가 삼일로 영락교회	전용차로위반	52,700
383	18마9813	양**	서울특별시	2021-06-17 18:02	월계동 월계주공아파트1단지 건너편	전용차로위반	52,700
384	34보3642	염**	경기도 양평군	2021-06-07 17:52	송파구 올림픽화관앞	전용차로위반	52,700
385	09모7836	오**	경기도 안양시	2021-06-03 18:07	대치동 은마아파트1동	전용차로위반	52,700
386	13버9916	오**	경기도 양주시	2021-06-22 18:33	월계동 월계주공아파트1단지 건너편	전용차로위반	52,700
387	37라0856	오**	서울특별시	2021-05-24 14:08	서초동 서초IC 하행	전용차로위반	52,700
388	56수4436	오**	서울특별시	2021-05-24 09:15	롯데백화점 잠실점앞	전용차로위반	52,700
389	06호2894	오**	인천광역시	2021-04-21 10:30	롯데백화점 잠실점앞	전용차로위반	52,700
390	06호2894	오**	인천광역시	2021-04-21 10:06	롯데백화점 잠실점앞	전용차로위반	52,700
391	40라7241	우**	강원도 강릉시	2021-06-02 17:24	내곡동 GS파크주유소 건너편	전용차로위반	52,700

연번	차량 소유주			위반 내역			처분내역
	최초차량번호	성명	주소	단속일시	단속장소	위반내용	금 액
392	42호4993	우**	서울특별시	2021-05-27 18:12	내곡동 GS파크주유소 건너편	전용차로위반	52,700
393	172보8636	원**	경기도 평택시	2021-06-07 18:56	저동1가 삼일로 영락교회	전용차로위반	52,700
394	277보7941	위**	서울특별시	2021-06-18 09:20	대치동 은마아파트1동	전용차로위반	52,700
395	92라5923	유**	인천광역시	2021-05-25 17:38	양화대교북단~남단 방향	전용차로위반	52,700
396	16보4315	유**	서울특별시	2021-06-10 17:40	성산동 성산1교~성산2교 교차로	전용차로위반	52,700
397	312두2130	유**	전라북도 고창군	2021-06-25 08:39	행당동 한양대전철역 1번 출구	전용차로위반	52,700
398	312두2130	유**	전라북도 고창군	2021-06-08 20:23	행당동 한양대전철역 1번 출구	전용차로위반	52,700
399	19보3324	유**	경기도 의왕시	2021-06-04 18:24	내곡동 GS파크주유소 건너편	전용차로위반	52,700
400	68우3449	유**	경기도 화성시	2021-06-25 18:16	성산동 성산1교~성산2교 교차로	전용차로위반	52,700
401	14로1830	유**	경기도 남양주시	2021-06-04 13:30	롯데백화점 잠실점앞	전용차로위반	52,700
402	60주5007	유**	서울특별시	2021-05-25 08:21	영등포구 공작아파트 건너편	전용차로위반	52,700
403	16주4299	유**	인천광역시	2021-06-11 18:01	내곡동 GS파크주유소 건너편	전용차로위반	52,700
404	42로2876	윤**	인천광역시	2021-06-15 20:18	성산동 성산1교~성산2교 교차로	전용차로위반	52,700
405	64노2480	윤**	서울특별시	2021-06-01 12:46	LG에클라트 정관장 앞 이정표	전용차로위반	52,700
406	375무7887	윤**	서울특별시	2021-06-15 08:27	태릉~화랑대사거리	전용차로위반	52,700
407	30다6508	윤**	인천광역시	2021-05-24 09:17	개봉동 영화아파트 SK충전소앞	전용차로위반	52,700
408	08마3428	윤**	경상남도 창원시	2021-05-24 11:39	양재동 양재IC 상행	전용차로위반	52,700
409	08마3428	윤**	경상남도 창원시	2021-05-24 11:41	서초동 반포IC 상행	전용차로위반	52,700
410	06라0142	윤**	서울특별시	2021-06-03 20:03	상계동 상계백병원	전용차로위반	52,700
411	34호6575	윤**	전라북도 익산시	2021-06-14 19:53	상계동 상계주공아파트 10단지	전용차로위반	52,700
412	68두8835	윤**	서울특별시	2021-05-28 18:13	상계동 상계주공아파트 10단지	전용차로위반	52,700
413	65저4518	이**	충청남도 서천군	2021-06-14 07:27	상계동 상계주공아파트 10단지	전용차로위반	52,700
414	14마5871	이**	충청북도 청주시	2021-06-04 17:30	상계동 상계백병원	전용차로위반	52,700
415	40두9897	이**	대구광역시	2021-06-18 17:37	송파구 올림픽회관앞	전용차로위반	52,700
416	69우9703	이**	서울특별시	2021-06-02 17:58	공릉소방서(구리방향)	전용차로위반	52,700
417	20더1516	이**	경기도 수원시	2021-06-10 22:24	이대후문 중앙정류소 시외	전용차로위반	52,700
418	04마5403	이**	서울특별시	2021-05-24 12:12	서초동 반포IC 상행	전용차로위반	52,700
419	77거2063	이**	서울특별시	2021-05-31 11:20	영등포구 한국교직원공제회관 앞	전용차로위반	63,240
420	42보2624	이**	강원도 인제군	2021-05-20 08:34	태릉강릉(서울방향)	전용차로위반	52,700
421	62누7136	이**	서울특별시	2021-05-10 18:26	공릉소방서(구리방향)	전용차로위반	52,700
422	26조0612	이**	서울특별시	2021-06-01 08:06	잠실동 송파YMCA 체육관	전용차로위반	52,700
423	서울3204887	이**	충청남도 태안군	2021-06-11 20:38	월계동 월계주공아파트 1단지 107동	전용차로위반	52,700
424	41하6528	이**	경기도 남양주시	2021-05-18 19:48	공릉소방서(구리방향)	전용차로위반	52,700

연번	차량 소유주			위반 내역			처분내역
	최초차량번호	성명	주소	단속일시	단속장소	위반내용	금 액
425	08모1566	이**	경기도 김포시	2021-06-03 16:37	롯데백화점 잠실점앞	전용차로위반	52,700
426	29호8948	이**	경기도 고양시	2021-05-06 12:08	서울글로벌센터	전용차로위반	52,700
427	37릭3044	이**	서울특별시	2021-06-14 08:53	공릉소방서(구리방향)	전용차로위반	52,700
428	170하2964	이**	인천광역시	2021-05-12 01:36	상봉동 중랑역 건너편	전용차로위반	52,700
429	41하9505	이**	서울특별시	2021-05-11 18:58	공릉소방서(구리방향)	전용차로위반	52,700
430	30주1903	이**	충청남도 당진시	2021-06-20 10:59	LG에클라트 정관장 앞 이정표	전용차로위반	52,700
431	37구0867	이**	서울특별시	2021-05-27 19:32	대치동 은마아파트1동	전용차로위반	52,700
432	48주3037	이**	서울특별시	2021-06-04 19:40	공릉소방서(구리방향)	전용차로위반	52,700
433	13다5572	이**	제주특별자치도 서귀포시	2021-06-03 16:42	서초동 반포IC 상행	전용차로위반	52,700
434	13다5572	이**	제주특별자치도 서귀포시	2021-05-12 12:26	롯데백화점 잠실점앞	전용차로위반	52,700
435	13다5572	이**	제주특별자치도 서귀포시	2021-05-26 14:53	서초동 서초IC 하행	전용차로위반	52,700
436	21오6231	이**	서울특별시	2021-06-03 21:19	방배동 남태령고개 시	전용차로위반	52,700
437	서울83자7220	이**	경기도 부천시	2021-06-17 09:30	영등포구 공작아파트 건너편	전용차로위반	52,700
438	81저4948	이**	서울특별시	2021-05-31 08:52	성산동 성산1교~성산2교 교차로	전용차로위반	52,700
439	55서9993	이**	인천광역시	2021-05-24 09:40	월계동 월계주공아파트 1단지 107동	전용차로위반	52,700
440	54로2998	이**	경기도 의정부시	2021-05-25 17:56	송파구 올림픽화관앞	전용차로위반	52,700
441	111릭1373	이**	서울특별시	2021-06-03 18:42	내곡동 GS파크주유소 건너편	전용차로위반	52,700
442	157하5930	이**	서울특별시	2021-05-14 11:08	롯데백화점 잠실점앞	전용차로위반	52,700
443	서울32아3581	이**	경기도 광명시	2021-06-04 17:53	대치동 은마아파트1동	전용차로위반	52,700
444	84무9685	이**	경기도 화성시	2021-05-27 18:46	서울 송파구 오금동 34-2	전용차로위반	52,700
445	서울32바3006	이**	경기도 남양주시	2021-06-03 20:27	화랑대주유소(서울방향)	전용차로위반	52,700
446	21무0229	이**	경기도 성남시	2021-06-11 17:14	남대문로 송례문방향 동아빌딩수협앞	전용차로위반	52,700
447	49하4829	이**	서울특별시	2021-06-02 17:28	내곡동 GS파크주유소 건너편	전용차로위반	52,700
448	63도7865	이**	경기도 안양시	2021-06-04 08:03	송파대로 문정역~장지역	전용차로위반	52,700
449	31부2992	이**	경기도 부천시	2021-06-18 18:47	대치동 은마아파트1동	전용차로위반	52,700
450	20너5780	이**	경기도 구리시	2021-06-03 20:29	롯데백화점 잠실점앞	전용차로위반	52,700
451	07수9331	이**	서울특별시	2021-06-07 11:44	천호대로 강동역~하남방면 지하차도입구전	전용차로위반	52,700
452	64무8436	이**	경기도 이천시	2021-05-18 18:18	서울 강남구 도곡동 207	전용차로위반	52,700
453	90로7697	이**	제주특별자치도 서귀포시	2021-06-03 18:40	롯데백화점 잠실점앞	전용차로위반	52,700
454	50다3232	이**	충청남도 서산시	2021-05-26 17:21	대치동 은마아파트1동	전용차로위반	52,700
455	353조6778	이**	서울특별시	2021-06-14 08:55	서울 노원구 동일로214길 21	전용차로위반	52,700

연번	차량 소유주			위반 내역			처분내역
	최초차량번호	성명	주소	단속일시	단속장소	위반내용	금 액
456	47루0413	이**	경기도 용인시	2021-05-27 17:42	내곡동 GS파크주유소 건너편	전용차로위반	52,700
457	229라1237	이**	세종특별자치시	2021-06-04 00:17	개봉동 영화아파트 SK충전소앞	전용차로위반	52,700
458	07도9495	이**	인천광역시	2021-05-31 15:02	저동1가 삼일로 영락교회	전용차로위반	52,700
459	50나0378	이**	서울특별시	2021-06-14 18:24	내곡동 GS파크주유소 건너편	전용차로위반	52,700
460	67도7935	이**	경기도 화성시	2021-06-18 11:02	롯데백화점 잠실점앞	전용차로위반	52,700
461	08서8649	이**	서울특별시	2021-05-27 18:44	내곡동 시립어린이병원 건너편	전용차로위반	52,700
462	42조2597	이**	경상남도 양산시	2021-05-29 09:02	서초동 서초IC 상행	전용차로위반	52,700
463	167하8226	이**	서울특별시	2021-05-03 19:22	삼육대학교(구리방향)	전용차로위반	52,700
464	63다6111	이**	경기도 의정부시	2021-06-11 17:45	월계동 월계주공아파트 1단지 107동	전용차로위반	52,700
465	09하7652	이**	서울특별시	2021-05-08 16:58	신반포로 반포대교~반포역	전용차로위반	52,700
466	서울06카8888	이**	서울특별시	2021-06-15 09:49	대치동 은마아파트1동	전용차로위반	63,240
467	서울06카8888	이**	서울특별시	2021-06-15 08:45	대치동 은마아파트1동	전용차로위반	63,240
468	101호1929	이**	서울특별시	2021-05-20 07:50	월계동 월계주공아파트 1단지 107동	전용차로위반	52,700
469	101호1929	이**	서울특별시	2021-05-20 08:44	월계동 월계주공아파트 1단지 107동	전용차로위반	52,700
470	35서5574	이**	서울특별시	2021-06-05 16:57	잠원동 잠원현대해빌리아파트	전용차로위반	52,700
471	경기14노5825	이**	경기도 구리시	2021-06-04 09:16	공릉소방서(구리방향)	전용차로위반	63,240
472	45나0794	이**	서울특별시	2021-06-03 17:15	대치동 은마아파트1동	전용차로위반	52,700
473	14우7947	이**	서울특별시	2021-06-03 15:12	롯데백화점 잠실점앞	전용차로위반	52,700
474	87수6367	이**	경기도 광주시	2021-06-25 15:44	잠실동 엘스아파트 111동	전용차로위반	52,700
475	239나3662	이**	경기도 시흥시	2021-05-24 07:53	공릉소방서(구리방향)	전용차로위반	52,700
476	140수6625	이**	경기도 의정부시	2021-05-30 23:10	중화동 메디렌스 산부인과	전용차로위반	52,700
477	60오6253	이**	서울특별시	2021-06-21 18:34	화랑대주유소(서울방향)	전용차로위반	52,700
478	34루6506	인**	경기도 의정부시	2021-06-03 18:50	월계동 월계주공아파트 1단지 107동	전용차로위반	52,700
479	47구1629	임**	경기도 평택시	2021-06-01 09:44	서초동 반포IC 상행	전용차로위반	52,700
480	21호3353	임**	광주광역시	2021-05-20 18:01	내곡동 GS파크주유소 건너편	전용차로위반	52,700
481	40부6840	임**	전라북도 진안군	2021-06-07 12:20	잠실동 엘스아파트 111동	전용차로위반	52,700
482	37호3620	임**	경상남도 양산시	2021-06-04 19:41	양재동 양재IC 상행	전용차로위반	52,700
483	04하2118	임**	서울특별시	2021-05-04 18:56	행당동 한양대전철역 1번 출구	전용차로위반	52,700
484	04하2118	임**	서울특별시	2021-05-14 15:56	롯데백화점 잠실점앞	전용차로위반	52,700
485	04하2118	임**	서울특별시	2021-05-04 18:01	행당동 한양대전철역 1번 출구	전용차로위반	52,700
486	36파0994	장**	경기도 용인시	2021-06-04 15:52	잠실동 송파YMCA 체육관	전용차로위반	52,700
487	67서9841	장**	강원도 동해시	2021-05-30 19:18	잠원동 잠원현대해빌리아파트	전용차로위반	52,700
488	51주9384	장**	서울특별시	2021-06-18 18:39	내곡동 GS파크주유소 건너편	전용차로위반	52,700

연번	차량 소유주			위반 내역			처분내역
	최초차량번호	성명	주소	단속일시	단속장소	위반내용	금 액
489	서울85자6607	장**	경기도 하남시	2021-05-26 07:23	서초동 서초IC 입구 하행	전용차로위반	52,700
490	서울85자6607	장**	경기도 하남시	2021-06-01 08:58	양재동 양재IC 상행	전용차로위반	52,700
491	167마2547	장**	경기도 부천시	2021-06-16 18:45	내곡동 GS파크주유소 건너편	전용차로위반	52,700
492	140하8202	장**	경기도 남양주시	2021-05-31 08:10	상계동 상계주공아파트 10단지	전용차로위반	52,700
493	37호8503	장**	인천광역시	2021-06-10 20:42	잠실동 송파YMCA 체육관	전용차로위반	52,700
494	53소6195	장**	충청남도 당진시	2021-06-03 09:46	상계동 상계주공아파트 10단지	전용차로위반	52,700
495	37서9071	장**	서울특별시	2021-06-02 20:02	서초동 반포IC 상행	전용차로위반	52,700
496	37서9071	장**	서울특별시	2021-06-04 20:34	서초동 반포IC 상행	전용차로위반	52,700
497	170주4204	전**	충청북도 음성군	2021-06-01 17:15	대치동 은마아파트1동	전용차로위반	52,700
498	01하6703	전**	대구광역시	2021-05-25 07:51	잠실동 송파YMCA 체육관	전용차로위반	52,700
499	37마4498	전**	서울특별시	2021-06-09 18:31	내곡동 GS파크주유소 건너편	전용차로위반	52,700
500	34고4993	정**	경기도 하남시	2021-06-23 17:23	대치동 은마아파트1동	전용차로위반	52,700
501	160호7450	정**	서울특별시	2021-05-20 09:13	내곡동 GS파크주유소 건너편	전용차로위반	52,700
502	26보5199	정**	서울특별시	2021-06-07 09:24	월계동 월계주공아파트 1단지 107동	전용차로위반	52,700
503	15하3451	정**	서울특별시	2021-05-07 18:12	대치동 은마아파트1동	전용차로위반	52,700
504	23누7125	정**	서울특별시	2021-06-03 16:49	저동1가 삼일로 영락교회	전용차로위반	52,700
505	64마8789	정**	서울특별시	2021-06-04 20:20	대치동 은마아파트1동	전용차로위반	52,700
506	경기87사1784	정**	경기도 고양시	2021-06-03 08:22	양재동 양재IC 상행	전용차로위반	52,700
507	35서1307	조**	경기도 성남시	2021-06-09 07:48	행당동 한양대전철역 1번 출구	전용차로위반	52,700
508	164루1150	조**	서울특별시	2021-06-23 18:40	내곡동 GS파크주유소 건너편	전용차로위반	52,700
509	238고1415	조**	경기도 남양주시	2021-05-25 17:29	공릉소방서(구리방향)	전용차로위반	52,700
510	372소9781	조**	경상남도 진주시	2021-06-21 10:42	서초동 서초IC 상행	전용차로위반	52,700
511	372소9781	조**	경상남도 진주시	2021-06-21 10:41	양재동 양재IC 상행	전용차로위반	52,700
512	49버1787	조**	서울특별시	2021-05-31 09:40	성산동 SK성산대교주유소 건너편	전용차로위반	52,700
513	서울31바9308	조**	경기도 광주시	2021-06-04 18:18	잠실동 엘스아파트 111동	전용차로위반	52,700
514	63모1347	조**	서울특별시	2021-06-25 19:47	내곡동 시립어린이병원 건너편	전용차로위반	52,700
515	28서7153	주**	서울특별시	2021-05-27 12:20	롯데백화점 잠실점앞	전용차로위반	52,700
516	67두2712	주**	서울특별시	2021-06-13 20:10	서울 강북구 오현로 137	전용차로위반	52,700
517	37오3335	진**	경기도 화성시	2021-06-25 08:30	행당동 한양대전철역 1번 출구	전용차로위반	52,700
518	60노9992	채**	경기도 의정부시	2021-06-17 13:17	잠실동 엘스아파트 111동	전용차로위반	52,700
519	인천85아2218	천**	경기도 파주시	2021-06-14 18:10	대치동 은마아파트1동	전용차로위반	52,700
520	168라7969	천**	경기도 수원시	2021-06-18 18:57	내곡동 GS파크주유소 건너편	전용차로위반	52,700
521	24저6874	천**	서울특별시	2021-06-21 17:56	대치동 은마아파트1동	전용차로위반	52,700

연번	차량 소유주			위반 내역			처분내역
	최초차량번호	성명	주소	단속일시	단속장소	위반내용	금 액
522	05누5801	최**	경기도 안양시	2021-06-06 18:55	서초동 반포IC 상행	전용차로위반	52,700
523	111나7120	최**	서울특별시	2021-06-21 09:25	상계동 상계백병원	전용차로위반	52,700
524	33호7565	최**	경기도 화성시	2021-06-03 13:29	잠실동 엘스아파트 111동	전용차로위반	52,700
525	262조9191	최**	경기도 광주시	2021-05-27 09:47	태릉강릉(서울방향)	전용차로위반	52,700
526	05조2100	최**	강원도 양양군	2021-05-28 19:27	상계동 상계주공아파트 10단지	전용차로위반	52,700
527	05조2100	최**	강원도 양양군	2021-05-28 19:23	상계동 마들역 7번출구	전용차로위반	52,700
528	38마2257	최**	강원도 평창군	2021-06-18 17:50	내곡동 시립어린이병원 건너편	전용차로위반	52,700
529	175가1820	최**	경기도 의정부시	2021-05-27 13:09	잠원동 잠원현대해밀리아파트	전용차로위반	52,700
530	40로0136	최**	서울특별시	2021-06-10 18:52	송파구 올림픽회관앞	전용차로위반	52,700
531	76모4612	최**	서울특별시	2021-06-18 11:17	영등포구 한국교직원공제회관 앞	전용차로위반	63,240
532	39마1938	최**	서울특별시	2021-06-04 20:10	내곡동 GS파크주유소 건너편	전용차로위반	52,700
533	40마0716	최**	경기도 광명시	2021-06-03 20:03	롯데백화점 잠실점앞	전용차로위반	52,700
534	102호3804	최**	경상남도 김해시	2021-05-03 17:45	상계동 상계백병원	전용차로위반	52,700
535	59여3300	최**	서울특별시	2021-06-03 09:21	중화동 메디렌즈 산부인과	전용차로위반	52,700
536	252누7472	최**	인천광역시	2021-06-09 18:54	성산동 SK성산대교주유소 건너편	전용차로위반	52,700
537	56호4383	최**	서울특별시	2021-06-16 09:16	공릉소방서(구리방향)	전용차로위반	52,700
538	34무8409	최**	서울특별시	2021-06-15 20:35	상계동 상계백병원	전용차로위반	52,700
539	92무7845	최**	경기도 성남시	2021-06-01 09:24	대치동 은마아파트1동	전용차로위반	52,700
540	20호5827	최**	서울특별시	2021-05-12 09:44	미아동 이마트 미아점 건너편	전용차로위반	52,700
541	34머4570	최**	서울특별시	2021-06-03 20:12	내곡동 시립어린이병원 건너편	전용차로위반	52,700
542	85호6106	최**	인천광역시	2021-05-25 18:08	롯데백화점 잠실점앞	전용차로위반	52,700
543	61부0847	최**	대전광역시	2021-06-18 17:06	방배동 남태령고개 시	전용차로위반	52,700
544	106모6477	추**	광주광역시	2021-05-28 18:08	잠실동 송파YMCA 체육관	전용차로위반	52,700
545	04주2458	하**	경상남도 창원군	2021-05-27 16:19	이대후문 중앙정류소 시외	전용차로위반	52,700
546	31주7211	하**	경기도 평택시	2021-06-05 10:19	서초동 반포IC 상행	전용차로위반	52,700
547	31주7211	하**	경기도 평택시	2021-06-03 10:16	서초동 서초IC 상행	전용차로위반	52,700
548	31주7211	하**	경기도 평택시	2021-06-03 10:20	서초동 반포IC 상행	전용차로위반	52,700
549	31주7211	하**	경기도 평택시	2021-06-05 10:17	양재동 양재IC 상행	전용차로위반	52,700
550	49호4197	한**	인천광역시	2021-05-02 05:51	상봉동 중랑역 건너편	전용차로위반	52,700
551	25노3737	한**	서울특별시	2021-05-26 20:42	내곡동 GS파크주유소 건너편	전용차로위반	52,700
552	48보3914	한**	경기도 파주시	2021-06-03 18:50	성산동 성산1교~성산2교 교차로	전용차로위반	52,700
553	01하8343	한**	경기도 의정부시	2021-06-01 20:30	상계동 상계주공아파트 10단지	전용차로위반	52,700
554	53고3909	한**	경기도 수원시	2021-06-25 17:09	서초동 서초IC 하행	전용차로위반	52,700

연번	차량 소유주			위반 내역			처분내역
	최초차량번호	성명	주소	단속일시	단속장소	위반내용	금 액
555	03가3584	한**	서울특별시	2021-05-31 18:05	성산동 SK성산대교주유소 건너편	전용차로위반	52,700
556	서울31사7859	한**	경기도 양주시	2021-05-25 18:31	내곡동 GS파크주유소 건너편	전용차로위반	52,700
557	서울중야2818	한**	경기도 부천시	2021-06-07 12:59	종각역~종로2가교차로	전용차로위반	42,160
558	서울중야2818	한**	경기도 부천시	2021-06-09 12:15	종각역~종로2가교차로	전용차로위반	42,160
559	93두4035	한**	서울특별시	2021-06-04 19:28	성산동 SK성산대교주유소 건너편	전용차로위반	52,700
560	31라8264	함**	서울특별시	2021-06-07 17:16	월계동 월계주공아파트1단지 건너편	전용차로위반	52,700
561	80저0448	허**	경기도 남양주시	2021-06-14 08:58	대치동 은마아파트1동	전용차로위반	52,700
562	10두2011	허**	서울특별시	2021-06-22 07:12	대치동 은마아파트1동	전용차로위반	52,700
563	56수7891	허**	서울특별시	2021-06-02 05:38	저동1가 삼일로 영락교회	전용차로위반	52,700
564	41조3775	현**	경기도 김포시	2021-06-05 12:48	동양미래대학 구로성심병원 정류소앞 시외	전용차로위반	52,700
565	54더2620	홍**	경기도 고양시	2021-05-29 11:06	이대후문 중앙정류소 시외	전용차로위반	52,700
566	10버8324	홍**	경상남도 김해시	2021-06-06 17:49	저동1가 삼일로 영락교회	전용차로위반	52,700
567	38소5653	홍**	서울특별시	2021-05-25 08:38	서초동 서초IC 입구 하행	전용차로위반	52,700
568	38소5653	홍**	서울특별시	2021-05-25 08:34	서초동 서초IC 하행	전용차로위반	52,700
569	51구1423	홍**	서울특별시	2021-06-03 20:26	성산동 성산1교~성산2교 교차로	전용차로위반	52,700
570	40누0805	황**	경기도 고양시	2021-05-28 09:34	성산동 성산1교~성산2교 교차로	전용차로위반	52,700
571	13머0514	황**	서울특별시	2021-06-07 20:29	월계동 월계주공아파트1단지 건너편	전용차로위반	52,700
572	56주2556	황**	전라북도 전주시	2021-06-11 18:03	서초동 양재IC 하행	전용차로위반	52,700
573	56주2556	황**	전라북도 전주시	2021-06-11 11:21	서초동 서초IC 상행	전용차로위반	52,700
574	56주2556	황**	전라북도 전주시	2021-06-07 16:41	서초동 서초IC 하행	전용차로위반	52,700
575	56주2556	황**	전라북도 전주시	2021-06-11 18:02	서초동 서초IC 입구 하행	전용차로위반	52,700
576	56주2556	황**	전라북도 전주시	2021-06-11 18:01	서초동 서초IC 하행	전용차로위반	52,700
577	82버5013	황**	경기도 수원시	2021-06-25 17:17	내곡동 GS파크주유소 건너편	전용차로위반	52,700

서울특별시공고 제2021 - 3052호

녹색교통지역 운행제한 위반과태료 사전통지서 공시송달 공고

「지속가능 교통물류 발전법」 제30조, 같은 법 시행령 제48조, 같은 법 시행규칙 제7조에 따라 녹색교통지역 운행제한 위반차량 소유주에게 과태료 사전통지서를 발송하였으나, 수취인 부재, 수취인 불명, 이사, 주소불명, 폐문부재 등 송달 불가능한 반송분에 대하여 다음과 같이 공시송달(공고)합니다.

2021년 12월 9일

서울특별시

1. 건 명: 녹색교통지역 운행제한 위반 과태료 사전통지서 반송분에 대한 공시송달
2. 근 거: 지속가능 교통물류 발전법 제30조(자동차 운행의 제한), 같은 법 시행령 제48조(과태료의 부과기준), 같은 법 시행규칙 제7조(자동차의 운행의 제한), 질서위반행위규제법 제16조(사전통지 및 의견제출 등), 행정절차법 제14조(송달)
3. 공시송달 대상: <붙임> 참조
4. 공고기간: 2021. 12. 09.~2021. 12. 23.(15일간)
5. 의견제출 안내: 위 공고대상자는 질서위반행위규제법 제16조에 따라 녹색교통지역 운행제한 위반사실에 대하여 의견을 아래와 같이 제출하실 수 있습니다.
 - 가. 의견제출기간: 2021. 12. 09.~2022. 01. 07.
 - 나. 의견제출기간 내에 의견을 제출할 수 있으며(서식은 별첨 ‘의견진술서 작성예시’ 참조), 의견제출시 증빙서류를 첨부하여 서울특별시 교통지도과로 제출하여 주시기 바랍니다.
 - ※ 제출기간 내에 의견제출이 없을 경우 의견이 없는 것으로 간주 됩니다.
 - 다. 의견제출처 및 의견제출방법
(의견제출처): 주 소: 서울시 중구 덕수궁길 15(서울시청 서소문별관 5동 1층 교통지도과 녹색교통과장팀)
전화번호: 02-2133-1335~1336
(의견제출 방법): 팩스 제출: 02-2133-1446, 이메일 제출: green5@seoul.go.kr
인터넷 제출: <https://oksign.seoul.go.kr>
6. 유의사항
 - 가. 사전의견제출기한내 과태료를 자진납부하고자 하는 경우 서울특별시청 교통지도과 녹색교통과장팀에서 사전통지서를 발부 받아 금융기관에 납부하여 주시기 바랍니다.
 - 나. 사전통지서에 고지된 과태료 금액은 질서위반행위규제법 제18조에 따라 부과될 과태료에서 100분에 20이 감경된 금액입니다.
 - 다. 공고기간 만료일부터 행정절차법 제15조(송달의 효력 발생) 제3항의 규정에 따라 본 서류는 본인에게 도달된 것으로 간주됨을 알려드립니다.
7. 과태료 자진 납부
 - 납부기한: 2022. 01. 07.

- 납부방법: 공고대상자는 서울특별시청 교통지도과에서 고지서(가상계좌)를 발부받아 은행(인터넷뱅킹 포함), 무인공과금기 및 현금인출기(CD/ATM기) 등으로 납부하여 주시기 바랍니다.
 - 인터넷 납부: <https://etax.seoul.go.kr>. (*공인인증서 필요, 신용카드 납부가능)
7. 문의사항: 의견제출, 납부 방법에 대한 자세한 사항은 서울특별시청 교통지도과(☎02-2133-1335~1336)
- 붙임 1. 공시송달 대상자 명단 1부.
2. 주요 의견제출대상 및 의견제출서 작성서식 1부.

연번	과태료	차량번호	납세자명	주민번호	주소	단속일자	본세금액	단속장소
1	녹색교통지역 운행제한 위반	86부3084	경**	640109-1*****	경기도고양시	2021-03-31 12:35	80000	자하문터널 남측(자하문로)
2	녹색교통지역 운행제한 위반	86부3084	경**	640109-1*****	경기도고양시	2021-04-01 06:03	80000	사직터널 북측(사직로, 진입)
3	녹색교통지역 운행제한 위반	07우2931	주식회사 젊음의행진	110111-4*****	서울특별시	2021-01-02 17:42	80000	반안트리(장충단로, 진입)
4	녹색교통지역 운행제한 위반	86여8798	강**	670711-2*****	경기도안산시	2021-10-01 06:02	160000	남산3호터널(녹사평대로)
5	녹색교통지역 운행제한 위반	13누3323	주식회사 하이고속관광	284111-0*****	경기도남양주시	2021-10-03 06:00	160000	남산1호터널(삼일대로)
6	녹색교통지역 운행제한 위반	86여8798	강**	670711-2*****	경기도안산시	2021-10-03 06:51	160000	남산3호터널(녹사평대로)
7	녹색교통지역 운행제한 위반	52도4449	주식회사 낙원	131111-0*****	경기도성남시	2021-10-03 07:44	160000	남산1호터널(삼일대로)
8	녹색교통지역 운행제한 위반	04소9145	이**	630503-1*****	전라남도해남군	2021-10-03 10:36	80000	시청역 2호선(서소문로, 진입)
9	녹색교통지역 운행제한 위반	서울47러3080	김**	650330-1*****	서울특별시	2021-10-03 11:29	160000	삼청공원(삼청로)
10	녹색교통지역 운행제한 위반	05고8060	박**	561101-1*****	서울특별시	2021-10-03 11:38	160000	해화문(창경궁로, 진입)
11	녹색교통지역 운행제한 위반	38가8513	주식회사 한치각	110111-1*****	서울특별시	2021-10-03 11:51	160000	사직터널 북측(사직로, 진입)
12	녹색교통지역 운행제한 위반	08가4163	장**	670928-1*****	강원도속초시	2021-10-03 14:55	80000	시청역 2호선(서소문로, 진입)
13	녹색교통지역 운행제한 위반	59무1400	정**	671111-1*****	경기도구리시	2021-10-03 17:08	160000	흥인지문(중로, 진입)
14	녹색교통지역 운행제한 위반	01나9722	임**	650207-1*****	서울특별시	2021-10-03 18:15	80000	동대문역사문화공원역(을지로, 진입)
15	녹색교통지역 운행제한 위반	81러4053	김**	701010-1*****	경기도파주시	2021-10-03 19:13	160000	동대문역사문화공원역(을지로, 진입)
16	녹색교통지역 운행제한 위반	75가9521	JIN *****	550312-5*****	경기도시흥시	2021-10-04 06:13	160000	경찰박물관(새문안로, 진입)
17	녹색교통지역 운행제한 위반	86여8798	강**	670711-2*****	경기도안산시	2021-10-04 06:42	160000	남산1호터널(삼일대로)
18	녹색교통지역 운행제한 위반	09수9916	박**	800521-1*****	전라남도여수시	2021-10-04 06:50	80000	해화문(창경궁로, 진입)
19	녹색교통지역 운행제한 위반	08마1097	남**	521222-1*****	서울특별시	2021-10-04 07:21	160000	사직터널 북측(사직로, 진입)
20	녹색교통지역 운행제한 위반	76부2467	(주)다성	204-8*-*****	경기도포천시	2021-10-04 07:59	160000	동대문역사문화공원역(퇴계로, 진입)
21	녹색교통지역 운행제한 위반	17서4860	권**	730520-1*****	경기도이천시	2021-10-04 10:52	80000	반안트리(장충단로, 진입)
22	녹색교통지역 운행제한 위반	서울47러3080	김**	650330-1*****	서울특별시	2021-10-04 10:53	160000	삼청공원(삼청로)
23	녹색교통지역 운행제한 위반	02부4779	유**	900904-1*****	서울특별시	2021-10-04 12:14	160000	시청역 2호선(서소문로, 진입)
24	녹색교통지역 운행제한 위반	90수1110	주식회사 제이엔더블유	110111-6*****	서울특별시	2021-10-04 13:02	160000	흥인지문 북측(율곡로, 진입)
25	녹색교통지역 운행제한 위반	75노3455	IBRAHEEM ***** *****	660228-6*****	서울특별시	2021-10-04 15:11	160000	남산2호터널 북측(녹사평대로58길)

연번	과태료	차량번호	납세자명	주민번호	주소	단속일자	본세금액	단속장소
26	녹색교통지역 운행제한 위반	88너9065	김**	790811-1*****	인천광역시	2021-10-04 15:17	80000	남대문시장입구 교차로(퇴계로, 진입)
27	녹색교통지역 운행제한 위반	충북80다5292	(주)중인	301-8*-*****	충청북도청주시	2021-10-04 15:21	160000	흥인지문(청계천로, 진입)
28	녹색교통지역 운행제한 위반	97라8343	곽**	820427-1*****	부산광역시	2021-10-04 17:08	160000	해화문(창경궁로, 진입)
29	녹색교통지역 운행제한 위반	35오6066	안**	731102-1*****	서울특별시	2021-10-04 20:49	80000	송례문 서측(세종대로, 진입)
30	녹색교통지역 운행제한 위반	09수9916	박**	800521-1*****	전라남도여수시	2021-10-05 06:59	80000	흥인지문 북측(율곡로, 진입)
31	녹색교통지역 운행제한 위반	76부2467	(주)다성	204-8*-*****	경기도포천시	2021-10-05 07:46	160000	동대문역사문화공원역(퇴계로, 진입)
32	녹색교통지역 운행제한 위반	26마9203	윤**	721116-1*****	경기도수원시	2021-10-05 12:10	80000	대금빌딩(장충단로8길)
33	녹색교통지역 운행제한 위반	33버3954	최**	771028-1*****	울산광역시	2021-10-02 18:48	160000	백범광장(소월로3길)
34	녹색교통지역 운행제한 위반	15루8880	김**	770914-1*****	서울특별시	2021-10-02 17:54	80000	동대문역사문화공원 북측(마장로)
35	녹색교통지역 운행제한 위반	28두6514	윤**	660220-1*****	서울특별시	2021-10-02 17:39	80000	해화문(창경궁로, 진입)
36	녹색교통지역 운행제한 위반	13누3323	주식회사 하이고속관광	284111-0*****	경기도남양주시	2021-10-01 06:03	160000	남산1호터널(삼일대로)
37	녹색교통지역 운행제한 위반	89다3365	유**	700628-1*****	경기도광주시	2021-10-01 09:38	160000	남대문시장입구 교차로(퇴계로, 진입)
38	녹색교통지역 운행제한 위반	충북80다5292	(주)중인	301-8*-*****	충청북도청주시	2021-10-01 10:24	160000	흥인지문(청계천로, 진입)
39	녹색교통지역 운행제한 위반	서울47라3080	김**	650330-1*****	서울특별시	2021-10-01 10:35	160000	삼청공원(삼청로)
40	녹색교통지역 운행제한 위반	07가5155	윤**	650220-1*****	경기도가평군	2021-10-01 10:49	160000	장충체육관(동호로, 진입)
41	녹색교통지역 운행제한 위반	78버3876	박**	640117-1*****	경기도구리시	2021-10-01 12:18	160000	백범광장(소월로3길)
42	녹색교통지역 운행제한 위반	27저9355	박**	710101-2*****	경기도안성시	2021-10-01 12:45	160000	남산1호터널(삼일대로)
43	녹색교통지역 운행제한 위반	03부9100	김**	680915-2*****	제주특별자치도제주시	2021-10-01 12:45	160000	동대문역사문화공원역(율자로, 진입)
44	녹색교통지역 운행제한 위반	92누5299	싼브랜드 주식회사	110111-7*****	경상남도사천시	2021-10-01 14:13	160000	장충체육관(동호로, 진입)
45	녹색교통지역 운행제한 위반	70너4642	박**	391116-1*****	서울특별시	2021-10-01 15:58	160000	시청역 2호선(서소문로, 진입)
46	녹색교통지역 운행제한 위반	90수1110	주식회사 제이엔더블유	110111-6*****	서울특별시	2021-10-01 17:07	160000	흥인지문 북측(율곡로, 진입)
47	녹색교통지역 운행제한 위반	62다9033	(주)그림픽처스	220-8*-*****	서울특별시	2021-10-01 17:48	160000	장충체육관(동호로, 진입)
48	녹색교통지역 운행제한 위반	75가9521	JIN *****	550312-5*****	경기도시흥시	2021-10-02 06:13	160000	경찰박물관(새문안로, 진입)
49	녹색교통지역 운행제한 위반	05부4735	최**	730423-1*****	경기도동두천시	2021-10-02 06:28	160000	해화문(창경궁로, 진입)
50	녹색교통지역 운행제한 위반	86여8798	강**	670711-2*****	경기도안산시	2021-10-02 06:30	160000	남산3호터널(녹사평대로)
51	녹색교통지역 운행제한 위반	90다6108	윤**	560218-1*****	경기도안양시	2021-10-02 16:18	160000	남산1호터널(삼일대로)

연번	과태료	차량번호	납세자명	주민번호	주소	단속일자	본세금액	단속장소
52	녹색교통지역 운행제한 위반	29무4519	김**	810907-1*****	경기도김포시	2021-10-02 15:09	80000	해화문(창경궁로, 진입)
53	녹색교통지역 운행제한 위반	03부6582	임**	570522-1*****	경기도평택시	2021-10-02 13:53	80000	사직터널 북측(사직로, 진입)
54	녹색교통지역 운행제한 위반	76가7881	TIAN *****	711028-5*****	경기도수원시	2021-10-02 13:12	80000	동대문역사문화공원역(퇴계로, 진입)
55	녹색교통지역 운행제한 위반	서울47러3080	김**	650330-1*****	서울특별시	2021-10-02 12:52	160000	와룡공원(와룡공원길)
56	녹색교통지역 운행제한 위반	56소2329	주식회사 주씨네	284411-0*****	경기도포천시	2021-10-02 12:39	160000	반안트리(장충단로, 진입)
57	녹색교통지역 운행제한 위반	05고8109	김**	360516-2*****	서울특별시	2021-10-02 12:00	160000	홍인지문(종로, 진입)
58	녹색교통지역 운행제한 위반	80가3569	농업회사법인 주식회사 쌔지에프앤비	154311-0*****	전라북도김제시	2021-10-02 11:14	160000	자하문터널 남측(자하문로)
59	녹색교통지역 운행제한 위반	56도8278	방**	720407-2*****	서울특별시	2021-10-02 11:13	80000	남대문시장입구 교차로(퇴계로, 진입)
60	녹색교통지역 운행제한 위반	84다5888	오**	660717-1*****	충청북도청주시	2021-10-02 10:54	160000	반안트리(장충단로, 진입)
61	녹색교통지역 운행제한 위반	서울44두3261	이**	900325-1*****	서울특별시	2021-10-02 10:32	160000	시청역 2호선(서소문로, 진입)
62	녹색교통지역 운행제한 위반	05고8060	박**	561101-1*****	서울특별시	2021-10-02 09:27	160000	해화문(창경궁로, 진입)
63	녹색교통지역 운행제한 위반	08마1097	남**	521222-1*****	서울특별시	2021-10-02 07:13	160000	사직터널 북측(사직로, 진입)
64	녹색교통지역 운행제한 위반	14라6986	(주)원스탑투어	110111-6*****	서울특별시	2021-10-05 10:46	160000	송례문 서측(세종대로, 진입)
65	녹색교통지역 운행제한 위반	86여8798	강**	670711-2*****	경기도안산시	2021-10-05 06:49	160000	남산3호터널(녹사평대로)
66	녹색교통지역 운행제한 위반	서울47러3080	김**	650330-1*****	서울특별시	2021-10-05 17:11	160000	삼청공원(삼청로)
67	녹색교통지역 운행제한 위반	09수9916	박**	800521-1*****	전라남도여수시	2021-10-06 06:44	160000	해화문(창경궁로, 진입)
68	녹색교통지역 운행제한 위반	76부2467	(주)다성	204-8*-*****	경기도포천시	2021-10-06 07:55	160000	동대문역사문화공원역(퇴계로, 진입)
69	녹색교통지역 운행제한 위반	02가1198	김**	580307-1*****	서울특별시	2021-10-05 10:46	160000	장충체육관(동호로, 진입)
70	녹색교통지역 운행제한 위반	56소2329	주식회사 주씨네	284411-0*****	경기도포천시	2021-10-05 10:57	160000	반안트리(장충단로, 진입)
71	녹색교통지역 운행제한 위반	04여4336	(주)마로	110111-4*****	경기도수원시	2021-10-05 16:58	160000	남산2호터널 북측(녹사평대로58길)
72	녹색교통지역 운행제한 위반	10두8986	변영산업(주)	134111-0*****	경기도안양시	2021-10-06 13:00	160000	반안트리(장충단로, 진입)
73	녹색교통지역 운행제한 위반	04다5322	양**	640629-1*****	충청남도예산군	2021-10-06 10:10	80000	자하문터널 남측(자하문로)
74	녹색교통지역 운행제한 위반	58거7876	임**	620101-1*****	경기도안양시	2021-10-06 12:14	80000	경찰박물관(새문안로, 진입)
75	녹색교통지역 운행제한 위반	14라6986	(주)원스탑투어	110111-6*****	서울특별시	2021-10-06 15:09	160000	남산2호터널 북측(녹사평대로58길)
76	녹색교통지역 운행제한 위반	90수1110	주식회사 제이엔더블유	110111-6*****	서울특별시	2021-10-06 16:23	160000	홍인지문(청계천로, 진입)

연번	과태료	차량번호	납세자명	주민번호	주소	단속일자	본세금액	단속장소
77	녹색교통지역 운행제한 위반	서울47러3080	김**	650330-1*****	서울특별시	2021-10-06 17:50	160000	삼청공원(삼청로)
78	녹색교통지역 운행제한 위반	13누3323	주식회사 하이고속관광	284111-0*****	경기도남양주시	2021-10-07 06:00	160000	남산1호터널(삼일대로)
79	녹색교통지역 운행제한 위반	95가8194	정**	641011-1*****	전라북도남원시	2021-10-06 13:47	80000	흥인지문(중로, 진입)
80	녹색교통지역 운행제한 위반	07가5155	윤**	650220-1*****	경기도가평군	2021-10-06 13:47	160000	사직터널 북측(사직로, 진입)
81	녹색교통지역 운행제한 위반	92나3379	이**	671228-1*****	서울특별시	2021-10-06 13:35	160000	시청역 2호선(서소문로, 진입)
82	녹색교통지역 운행제한 위반	09수9916	박**	800521-1*****	전라남도여수시	2021-10-07 06:46	160000	해화문(창경궁로, 진입)
83	녹색교통지역 운행제한 위반	01누6699	최**	580123-2*****	서울특별시	2021-10-06 12:20	160000	장충체육관(동호로, 진입)
84	녹색교통지역 운행제한 위반	95가8194	정**	641011-1*****	전라북도남원시	2021-10-07 10:47	160000	낙산공원입구(낙산성곽서길)
85	녹색교통지역 운행제한 위반	76부2467	(주)다성	204-8*-*****	경기도포천시	2021-10-07 07:36	160000	동대문역사문화공원역(퇴계로, 진입)
86	녹색교통지역 운행제한 위반	93가8688	장**	500405-1*****	서울특별시	2021-10-07 18:52	80000	경찰박물관(새문안로, 진입)
87	녹색교통지역 운행제한 위반	97라8343	곽**	820427-1*****	부산광역시	2021-10-07 17:40	160000	남산1호터널(삼일대로)
88	녹색교통지역 운행제한 위반	48다2618	유**	570130-1*****	경기도의정부시	2021-10-07 13:39	80000	흥인지문(중로, 진입)
89	녹색교통지역 운행제한 위반	80가3213	유**	641101-1*****	인천광역시	2021-10-07 12:03	160000	시청역 2호선(서소문로, 진입)
90	녹색교통지역 운행제한 위반	70녀4642	박**	391116-1*****	서울특별시	2021-10-07 11:42	160000	시청역 2호선(서소문로, 진입)
91	녹색교통지역 운행제한 위반	충북80다5292	(주)중인	301-8*-*****	충청북도청주시	2021-10-07 09:27	160000	흥인지문(청계천로, 진입)
92	녹색교통지역 운행제한 위반	43조6501	박**	830818-1*****	충청남도서산시	2021-10-06 19:09	80000	시청역 2호선(서소문로, 진입)
93	녹색교통지역 운행제한 위반	56소2329	주식회사 주씨네	284411-0*****	경기도포천시	2021-10-07 14:03	160000	반안트리(장충단로, 진입)
94	녹색교통지역 운행제한 위반	95두9824	한**	761127-1*****	충청남도천안시	2021-10-07 15:50	80000	시청역 2호선(서소문로, 진입)
95	녹색교통지역 운행제한 위반	06수5287	김**	900706-1*****	서울특별시	2021-10-08 15:11	80000	동대문역사문화공원역(퇴계로, 진입)
96	녹색교통지역 운행제한 위반	05고8060	박**	561101-1*****	서울특별시	2021-10-08 14:57	160000	해화문(창경궁로, 진입)
97	녹색교통지역 운행제한 위반	80무2727	(주)두석건설	204-8*-*****	서울특별시	2021-10-08 08:09	160000	동대문역사문화공원역(퇴계로, 진입)
98	녹색교통지역 운행제한 위반	05고8060	박**	561101-1*****	서울특별시	2021-10-07 20:38	160000	시청역 2호선(서소문로, 진입)
99	녹색교통지역 운행제한 위반	49여1096	권**	650127-1*****	경기도광주시	2021-10-07 20:10	80000	장충체육관(동호로, 진입)
100	녹색교통지역 운행제한 위반	서울47러3080	김**	650330-1*****	서울특별시	2021-10-07 18:56	160000	삼청공원(삼청로)
101	녹색교통지역 운행제한 위반	서울32더4623	류**	620417-1*****	서울특별시	2021-10-11 11:06	160000	백범광장(소월로3길)
102	녹색교통지역 운행제한 위반	서울47러3080	김**	650330-1*****	서울특별시	2021-10-11 11:12	160000	삼청공원(삼청로)

연번	과태료	차량번호	납세자명	주민번호	주소	단속일자	본세금액	단속장소
103	녹색교통지역 운행제한 위반	경기80거1582	(주)하나디앤엘	110111-1*****	경기도수원시	2021-10-11 11:51	160000	남산3호터널(녹사평대로)
104	녹색교통지역 운행제한 위반	06다1750	김**	580927-1*****	서울특별시	2021-10-11 12:47	80000	백범광장(소월로3길)
105	녹색교통지역 운행제한 위반	73구4864	오**	660730-1*****	경기도고양시	2021-10-11 13:51	160000	경찰박물관(새문안로, 진입)
106	녹색교통지역 운행제한 위반	93더6753	윤**	760710-1*****	강원도강릉시	2021-10-11 14:43	80000	흥인지문 북측(율곡로, 진입)
107	녹색교통지역 운행제한 위반	05누4232	(주)종합채널씨비엠	110111-6*****	서울특별시	2021-10-11 14:47	160000	시청역 2호선(서소문로, 진입)
108	녹색교통지역 운행제한 위반	90우7110	유**	680120-1*****	제주특별자치도제주시	2021-10-11 15:29	80000	장충체육관(동호로, 진입)
109	녹색교통지역 운행제한 위반	05고8060	박**	561101-1*****	서울특별시	2021-10-11 15:40	160000	장충체육관(동호로, 진입)
110	녹색교통지역 운행제한 위반	56거6755	중앙멤버스 주식회사	110111-4*****	서울특별시	2021-10-11 17:59	160000	장충체육관(동호로, 진입)
111	녹색교통지역 운행제한 위반	58도3542	NGUYEN **** *	890915-5*****	부산광역시	2021-10-11 18:23	160000	반안트리(장충단로, 진입)
112	녹색교통지역 운행제한 위반	43거8886	정**	830414-1*****	서울특별시	2021-10-11 20:42	80000	해화문(창경궁로, 진입)
113	녹색교통지역 운행제한 위반	31머0248	김**	691114-1*****	서울특별시	2021-10-12 10:40	160000	해화문(창경궁로, 진입)
114	녹색교통지역 운행제한 위반	96도7815	김**	660405-1*****	경기도수원시	2021-10-11 06:50	80000	남산3호터널(녹사평대로)
115	녹색교통지역 운행제한 위반	39소1706	이**	540816-1*****	서울특별시	2021-10-11 07:37	160000	경향신문사(정동길)
116	녹색교통지역 운행제한 위반	51나2510	ENYOKO *****	731228-5*****	경기도평택시	2021-10-11 07:50	80000	남산2호터널 북측(녹사평대로58길)
117	녹색교통지역 운행제한 위반	93무2014	우리항공산업(주)	301-8*-*****	충청북도청주시	2021-10-11 09:29	160000	남산1호터널(삼일대로)
118	녹색교통지역 운행제한 위반	80도8930	김**	550905-1*****	서울특별시	2021-10-12 13:07	160000	해화문(창경궁로, 진입)
119	녹색교통지역 운행제한 위반	86도7620	이**	620818-1*****	인천광역시	2021-10-11 10:56	160000	남산1호터널(삼일대로)
120	녹색교통지역 운행제한 위반	42가3984	권**	610303-1*****	서울특별시	2021-10-11 10:46	160000	사직터널 북측(사직로, 진입)
121	녹색교통지역 운행제한 위반	경기33두8381	임**	570823-1*****	경기도성남시	2021-10-09 15:27	80000	장충체육관(동호로, 진입)
122	녹색교통지역 운행제한 위반	07가5155	윤**	650220-1*****	경기도가평군	2021-10-09 12:24	160000	장충체육관(동호로, 진입)
123	녹색교통지역 운행제한 위반	70너4642	박**	391116-1*****	서울특별시	2021-10-09 12:08	160000	동대문역사문화공원역(율지로, 진입)
124	녹색교통지역 운행제한 위반	47구9098	하**	790322-1*****	경기도포천시	2021-10-09 10:18	160000	해화문(창경궁로, 진입)
125	녹색교통지역 운행제한 위반	02머3804	(주)이포스	135711-0*****	경기도하남시	2021-10-09 10:04	160000	흥인지문(종로, 진입)
126	녹색교통지역 운행제한 위반	05고8060	박**	561101-1*****	서울특별시	2021-10-09 08:52	160000	해화문(창경궁로, 진입)
127	녹색교통지역 운행제한 위반	39소1706	이**	540816-1*****	서울특별시	2021-10-09 08:16	80000	경향신문사(정동길)
128	녹색교통지역 운행제한 위반	서울44두3261	이**	900325-1*****	서울특별시	2021-10-09 07:59	160000	시청역 2호선(서소문로, 진입)

연번	과태료	차량번호	납세자명	주민번호	주소	단속일자	본세금액	단속장소
129	녹색교통지역 운행제한 위반	01마6063	PIAO *****	600510-5*****	충청남도천안시	2021-10-09 07:01	80000	반안트리(장충단로, 진입)
130	녹색교통지역 운행제한 위반	32마1687	주식회사 동은산업	161211-0*****	충청남도공주시	2021-10-08 20:26	80000	남산3호터널(녹사평대로)
131	녹색교통지역 운행제한 위반	90수1110	주식회사 제이엔더블유	110111-6*****	서울특별시	2021-10-08 16:07	160000	흥인지문 북측(율곡로, 진입)
132	녹색교통지역 운행제한 위반	78버3876	박**	640117-1*****	경기도구리시	2021-10-08 12:36	160000	남대문시장입구 교차로(퇴계로, 진입)
133	녹색교통지역 운행제한 위반	09라9600	주식회사 에이엔엘	154311-0*****	충청북도전천군	2021-10-08 12:29	160000	동대문역사문화공원역(율자로, 진입)
134	녹색교통지역 운행제한 위반	36다8592	유**	740825-1*****	서울특별시	2021-10-08 12:16	160000	사직터널 북측(사직로, 진입)
135	녹색교통지역 운행제한 위반	47로7904	장**	650219-2*****	경기도파주시	2021-10-08 13:57	80000	흥인지문(종로, 진입)
136	녹색교통지역 운행제한 위반	14라6986	(주)원스탑투어	110111-6*****	서울특별시	2021-10-08 13:32	160000	남산2호터널 북측(녹사평대로58길)
137	녹색교통지역 운행제한 위반	경기80거1582	(주)하나디앤엘	110111-1*****	경기도수원시	2021-10-08 13:20	160000	사직터널 북측(사직로, 진입)
138	녹색교통지역 운행제한 위반	서울47러3080	김**	650330-1*****	서울특별시	2021-10-08 10:57	160000	삼청공원(삼청로)
139	녹색교통지역 운행제한 위반	82우3899	고**	840210-1*****	서울특별시	2021-10-08 10:36	80000	시청역 2호선(서소문로, 진입)
140	녹색교통지역 운행제한 위반	95두9824	한**	761127-1*****	충청남도천안시	2021-10-08 09:12	80000	시청역 2호선(서소문로, 진입)
141	녹색교통지역 운행제한 위반	86여8798	강**	670711-2*****	경기도안산시	2021-10-08 06:49	160000	남산3호터널(녹사평대로)
142	녹색교통지역 운행제한 위반	56소8831	(주)한국청소년교육방송	110111-6*****	서울특별시	2021-10-09 17:09	80000	승례문 서측(세종대로, 진입)
143	녹색교통지역 운행제한 위반	30두5450	(주)나우텍	160111-0*****	대전광역시	2021-10-10 14:08	160000	승례문 서측(세종대로, 진입)
144	녹색교통지역 운행제한 위반	서울31더1215	(주)수송사	110111-0*****	서울특별시	2021-10-10 12:05	160000	경찰박물관(새문안로, 진입)
145	녹색교통지역 운행제한 위반	서울47러3080	김**	650330-1*****	서울특별시	2021-10-09 10:57	160000	삼청공원(삼청로)
146	녹색교통지역 운행제한 위반	42가3984	권**	610303-1*****	서울특별시	2021-10-09 10:39	160000	자하문터널 남측(자하문로)
147	녹색교통지역 운행제한 위반	서울47러3080	김**	650330-1*****	서울특별시	2021-10-10 11:35	160000	삼청공원(삼청로)
148	녹색교통지역 운행제한 위반	서울32더4623	류**	620417-1*****	서울특별시	2021-10-10 10:46	160000	백범광장(소월로3길)
149	녹색교통지역 운행제한 위반	55도3095	DO *** *****	930930-6*****	서울특별시	2021-10-10 09:24	160000	동대문역사문화공원역(퇴계로, 진입)
150	녹색교통지역 운행제한 위반	92부2832	이**	640516-2*****	인천광역시	2021-10-09 20:52	80000	남대문시장입구 교차로(퇴계로, 진입)
151	녹색교통지역 운행제한 위반	04우6820	김**	671010-1*****	서울특별시	2021-10-09 19:00	160000	흥인지문(종로, 진입)
152	녹색교통지역 운행제한 위반	83나1783	전**	641201-1*****	대구광역시	2021-10-09 17:49	160000	흥인지문(종로, 진입)
153	녹색교통지역 운행제한 위반	34라9625	백**	820412-2*****	인천광역시	2021-10-10 15:53	80000	시청역 2호선(서소문로, 진입)

연번	과태료	차량번호	납세자명	주민번호	주소	단속일자	본세금액	단속장소
154	녹색교통지역 운행제한 위반	58도3542	NGUYEN **** *	890915-5*****	부산광역시	2021-10-10 17:04	160000	장충체육관(동호로, 진입)
155	녹색교통지역 운행제한 위반	62우1751	김**	740106-1*****	경기도안산시	2021-10-10 17:12	80000	흥인지문(종로, 진입)
156	녹색교통지역 운행제한 위반	13누3323	주식회사 하이고속관광	284111-0*****	경기도남양주시	2021-10-11 06:05	160000	남산1호터널(삼일대로)
157	녹색교통지역 운행제한 위반	86여8798	강**	670711-2*****	경기도안산시	2021-10-11 06:44	160000	남산3호터널(녹사평대로)
158	녹색교통지역 운행제한 위반	89도7055	김**	710908-1*****	서울특별시	2021-10-11 06:47	160000	시청역 2호선(서소문로, 진입)
159	녹색교통지역 운행제한 위반	충북80다5292	(주)중인	301-8*-*****	충청북도청주시	2021-10-11 10:28	160000	흥인지문(청계천로, 진입)
160	녹색교통지역 운행제한 위반	58고4847	이**	460909-1*****	전라북도남원시	2021-10-10 13:36	160000	동대문역사문화공원역(퇴계로, 진입)
161	녹색교통지역 운행제한 위반	14라6986	(주)원스탑투어	110111-6*****	서울특별시	2021-10-12 13:52	160000	남산2호터널 북측(녹사평대로58길)
162	녹색교통지역 운행제한 위반	10루4715	윤**	720505-1*****	경기도광주시	2021-10-12 07:55	80000	반얀트리(장충단로, 진입)
163	녹색교통지역 운행제한 위반	90무8470	서**	771223-1*****	경기도안산시	2021-10-12 09:24	160000	사직터널 북측(사직로, 진입)
164	녹색교통지역 운행제한 위반	50두4873	안**	650505-2*****	충청남도금산군	2021-10-12 12:06	80000	남산1호터널(삼일대로)
165	녹색교통지역 운행제한 위반	39소1706	이**	540816-1*****	서울특별시	2021-10-12 12:16	160000	경향신문사(정동길)
166	녹색교통지역 운행제한 위반	86도1573	연**	790624-1*****	경기도안산시	2021-10-13 08:09	160000	해화문(창경궁로, 진입)
167	녹색교통지역 운행제한 위반	서울47라3080	김**	650330-1*****	서울특별시	2021-10-12 19:41	160000	삼청공원(삼청로)
168	녹색교통지역 운행제한 위반	05누4232	(주)종합채널씨비엠	110111-6*****	서울특별시	2021-10-12 18:37	160000	시청역 2호선(서소문로, 진입)
169	녹색교통지역 운행제한 위반	75서3312	MUNDAKIR *****	840801-5*****	경상남도통영시	2021-10-12 16:09	160000	흥인지문 북측(울곡로, 진입)
170	녹색교통지역 운행제한 위반	09수9916	박**	800521-1*****	전라남도여수시	2021-10-14 10:06	160000	해화문(창경궁로, 진입)
171	녹색교통지역 운행제한 위반	76부2467	(주)다성	204-8*-*****	경기도포천시	2021-10-14 07:21	160000	동대문역사문화공원역(퇴계로, 진입)
172	녹색교통지역 운행제한 위반	92노7081	서**	710221-1*****	서울특별시	2021-10-14 06:50	160000	해화문(창경궁로, 진입)
173	녹색교통지역 운행제한 위반	서울47라3080	김**	650330-1*****	서울특별시	2021-10-13 17:29	160000	삼청공원(삼청로)
174	녹색교통지역 운행제한 위반	충북80다5292	(주)중인	301-8*-*****	충청북도청주시	2021-10-13 14:44	160000	흥인지문(청계천로, 진입)
175	녹색교통지역 운행제한 위반	90수1110	주식회사 제이엔더블유	110111-6*****	서울특별시	2021-10-13 14:42	160000	경찰박물관(새문안로, 진입)
176	녹색교통지역 운행제한 위반	38주0412	박**	610904-1*****	경기도고양시	2021-10-13 14:02	80000	삼청공원(삼청로)
177	녹색교통지역 운행제한 위반	03여2323	김**	750903-1*****	전라북도전안군	2021-10-13 12:53	80000	반얀트리(장충단로, 진입)
178	녹색교통지역 운행제한 위반	56소2329	주식회사 주씨네	284411-0*****	경기도포천시	2021-10-13 10:40	160000	반얀트리(장충단로, 진입)
179	녹색교통지역 운행제한 위반	80여3134	전**	600920-1*****	광주광역시	2021-10-13 09:51	160000	흥인지문(종로, 진입)

연번	과태료	차량번호	납세자명	주민번호	주소	단속일자	본세금액	단속장소
180	녹색교통지역 운행제한 위반	70다9805	황**	610213-1*****	경기도안산시	2021-10-13 07:13	160000	남산1호터널(삼일대로)
181	녹색교통지역 운행제한 위반	충북80다5292	(주)중인	301-8*-*****	충청북도청주시	2021-10-12 16:58	160000	홍인지문(청계천로, 진입)
182	녹색교통지역 운행제한 위반	02거7942	이**	640216-1*****	경기도남양주시	2021-10-14 09:57	80000	남산2호터널 북측(녹사평대로58길)
183	녹색교통지역 운행제한 위반	05고8060	박**	561101-1*****	서울특별시	2021-10-15 09:41	160000	해화문(창경궁로, 진입)
184	녹색교통지역 운행제한 위반	09가3401	박**	951230-1*****	인천광역시	2021-10-14 19:14	80000	홍인지문(종로, 진입)
185	녹색교통지역 운행제한 위반	84다4297	이**	550719-1*****	서울특별시	2021-10-14 19:03	80000	백범광장(소월로3길)
186	녹색교통지역 운행제한 위반	34다3572	에이스지엠(주)	110111-6*****	서울특별시	2021-10-14 18:36	160000	장충체육관(동호로, 진입)
187	녹색교통지역 운행제한 위반	26조5595	(주)상원정밀	120111-0*****	인천광역시	2021-10-14 18:28	160000	반안트리(장충단로, 진입)
188	녹색교통지역 운행제한 위반	62다9033	(주)그림픽처스	220-8*-*****	서울특별시	2021-10-14 16:40	160000	시청역 2호선(서소문로, 진입)
189	녹색교통지역 운행제한 위반	15나0730	이**	610622-1*****	경기도수원시	2021-10-14 15:02	80000	홍인지문(청계천로, 진입)
190	녹색교통지역 운행제한 위반	94다4206	방**	540123-1*****	전라북도부안군	2021-10-14 14:42	80000	해화문(창경궁로, 진입)
191	녹색교통지역 운행제한 위반	56소2329	주식회사 주씨네	284411-0*****	경기도포천시	2021-10-14 12:11	160000	남산1호터널(삼일대로)
192	녹색교통지역 운행제한 위반	충북80다5292	(주)중인	301-8*-*****	충청북도청주시	2021-10-14 11:49	160000	홍인지문(청계천로, 진입)
193	녹색교통지역 운행제한 위반	41수4615	양**	610420-2*****	서울특별시	2021-10-14 11:37	80000	남대문시장입구 교차로(퇴계로, 진입)
194	녹색교통지역 운행제한 위반	86도7620	이**	620818-1*****	인천광역시	2021-10-14 11:26	160000	경찰박물관(새문안로, 진입)
195	녹색교통지역 운행제한 위반	90노7540	김**	601223-1*****	경기도여주시	2021-10-14 11:09	160000	경찰박물관(새문안로, 진입)
196	녹색교통지역 운행제한 위반	93무2014	우리항공산업(주)	301-8*-*****	충청북도청주시	2021-10-14 09:48	160000	송례문 서측(세종대로, 진입)
197	녹색교통지역 운행제한 위반	89도7055	김**	710908-1*****	서울특별시	2021-10-14 09:36	160000	남산1호터널(삼일대로)
198	녹색교통지역 운행제한 위반	76모6001	전**	960825-1*****	인천광역시	2021-10-14 08:38	80000	반안트리(장충단로, 진입)
199	녹색교통지역 운행제한 위반	38주0412	박**	610904-1*****	경기도고양시	2021-10-14 08:09	80000	서울과학고(해화로)
200	녹색교통지역 운행제한 위반	89다2157	(주)성지이엔씨	135-8*-*****	경기도수원시	2021-10-14 07:16	160000	사직터널 북측(사직로, 진입)
201	녹색교통지역 운행제한 위반	56소2329	주식회사 주씨네	284411-0*****	경기도포천시	2021-10-16 10:47	160000	남대문시장입구 교차로(퇴계로, 진입)
202	녹색교통지역 운행제한 위반	서울47러3080	김**	650330-1*****	서울특별시	2021-10-16 10:57	160000	삼청공원(삼청로)
203	녹색교통지역 운행제한 위반	서울98사6659	김**	670408-1*****	서울특별시	2021-10-16 11:02	160000	시청역 2호선(서소문로, 진입)
204	녹색교통지역 운행제한 위반	80무2727	(주)두석건설	204-8*-*****	서울특별시	2021-10-16 11:44	160000	동대문역사문화공원역(을지로, 진입)
205	녹색교통지역 운행제한 위반	70너4642	박**	391116-1*****	서울특별시	2021-10-16 12:47	160000	시청역 2호선(서소문로, 진입)

연번	과태료	차량번호	납세자명	주민번호	주소	단속일자	본세금액	단속장소
206	녹색교통지역 운행제한 위반	57부4153	김**	591109-1*****	서울특별시	2021-10-16 13:25	160000	반안트리(장충단로, 진입)
207	녹색교통지역 운행제한 위반	04노6767	민**	670227-1*****	서울특별시	2021-10-16 14:07	80000	삼청공원(삼청로)
208	녹색교통지역 운행제한 위반	64가4377	이**	650407-1*****	서울특별시	2021-10-16 14:25	80000	동대문역사문화공원역(퇴계로, 진입)
209	녹색교통지역 운행제한 위반	97라8343	곽**	820427-1*****	부산광역시	2021-10-16 17:29	160000	해화문(창경궁로, 진입)
210	녹색교통지역 운행제한 위반	53버4080	김**	520601-1*****	경기도고양시	2021-10-16 18:41	80000	흥인지문 북측(율곡로, 진입)
211	녹색교통지역 운행제한 위반	경기33구4502	전*	610608-1*****	경기도성남시	2021-10-16 19:34	160000	장충체육관(동호로, 진입)
212	녹색교통지역 운행제한 위반	경기80가4926	이**	620119-1*****	경기도화성시	2021-10-16 20:00	80000	반안트리(장충단로, 진입)
213	녹색교통지역 운행제한 위반	75고5739	김**	540909-1*****	서울특별시	2021-10-17 06:18	80000	경찰박물관(새문안로, 진입)
214	녹색교통지역 운행제한 위반	90다6108	윤**	560218-1*****	경기도안양시	2021-10-17 06:35	160000	남산1호터널(삼일대로)
215	녹색교통지역 운행제한 위반	80가3569	농업회사법인 주식회사 쌔지에프앤비	154311-0*****	전라북도김제시	2021-10-16 10:26	160000	자하문터널 남측(자하문로)
216	녹색교통지역 운행제한 위반	10머7208	김**	670925-1*****	경기도양주시	2021-10-16 10:01	160000	삼청공원(삼청로)
217	녹색교통지역 운행제한 위반	90다6108	윤**	560218-1*****	경기도안양시	2021-10-16 09:43	160000	남산1호터널(삼일대로)
218	녹색교통지역 운행제한 위반	01나4449	함**	680610-2*****	서울특별시	2021-10-15 06:39	160000	사청역 2호선(서소문로, 진입)
219	녹색교통지역 운행제한 위반	56소2329	주식회사 주씨네	284411-0*****	경기도포천시	2021-10-15 07:32	160000	남산1호터널(삼일대로)
220	녹색교통지역 운행제한 위반	91부6369	이**	710522-1*****	경기도파주시	2021-10-15 07:53	160000	사직터널 북측(사직로, 진입)
221	녹색교통지역 운행제한 위반	92소1491	이**	601018-1*****	경기도남양주시	2021-10-15 14:16	80000	장충체육관(동호로, 진입)
222	녹색교통지역 운행제한 위반	90수1110	주식회사 제이앤더블유	110111-6*****	서울특별시	2021-10-15 15:22	160000	흥인지문(종로, 진입)
223	녹색교통지역 운행제한 위반	서울37러1982	김**	700514-2*****	서울특별시	2021-10-15 15:37	160000	흥인지문(종로, 진입)
224	녹색교통지역 운행제한 위반	80무5687	손**	730124-1*****	경기도안산시	2021-10-15 16:29	80000	흥인지문(종로, 진입)
225	녹색교통지역 운행제한 위반	79나5717	(주)한울개발	110111-5*****	서울특별시	2021-10-15 16:47	160000	해화문(창경궁로, 진입)
226	녹색교통지역 운행제한 위반	92두3170	(주)다린테크	127-8*-*****	경기도양주시	2021-10-15 16:52	160000	흥인지문(청계천로, 진입)
227	녹색교통지역 운행제한 위반	75노5037	김**	771210-2*****	충청남도당진시	2021-10-15 17:40	80000	동대문역사문화공원역(퇴계로, 진입)
228	녹색교통지역 운행제한 위반	서울47러3080	김**	650330-1*****	서울특별시	2021-10-15 17:51	160000	삼청공원(삼청로)
229	녹색교통지역 운행제한 위반	91고8538	김**	891008-1*****	경기도김포시	2021-10-15 20:00	160000	사직터널 북측(사직로, 진입)
230	녹색교통지역 운행제한 위반	73오9119	박**	481102-1*****	인천광역시	2021-10-16 06:14	80000	사청역 2호선(서소문로, 진입)

연번	과태료	차량번호	납세자명	주민번호	주소	단속일자	본세금액	단속장소
231	녹색교통지역 운행제한 위반	76부2467	(주)다성	204-8*-*****	경기도포천시	2021-10-16 07:44	160000	동대문역사문화공원역(퇴계로, 진입)
232	녹색교통지역 운행제한 위반	부산6더4254	동남경비용역(주)	607-8*-*****	부산광역시	2021-10-16 08:49	80000	해화문(창경궁로, 진입)
233	녹색교통지역 운행제한 위반	90노7540	김**	601223-1*****	경기도여주시	2021-10-17 06:45	160000	장충체육관(동호로, 진입)
234	녹색교통지역 운행제한 위반	89도7055	김**	710908-1*****	서울특별시	2021-10-17 06:50	160000	시청역 2호선(서소문로, 진입)
235	녹색교통지역 운행제한 위반	90라6041	김**	771226-1*****	서울특별시	2021-10-16 15:15	160000	동대문역사문화공원역(퇴계로, 진입)
236	녹색교통지역 운행제한 위반	14라6352	지****	770709-2*****	경상남도양산시	2021-10-17 07:52	80000	송례문 서측(세종대로, 진입)
237	녹색교통지역 운행제한 위반	92나9809	임**	780223-1*****	경기도화성시	2021-10-18 09:05	80000	근화유치원(동호로20나길)
238	녹색교통지역 운행제한 위반	76부2467	(주)다성	204-8*-*****	경기도포천시	2021-10-18 07:59	160000	동대문역사문화공원역(퇴계로, 진입)
239	녹색교통지역 운행제한 위반	41서7641	송**	840228-1*****	서울특별시	2021-10-17 18:32	160000	동대문역사문화공원역(을지로, 진입)
240	녹색교통지역 운행제한 위반	70가2615	(주)푸하오	110111-3*****	서울특별시	2021-10-17 17:31	160000	남산3호터널(녹사평대로)
241	녹색교통지역 운행제한 위반	97라8343	곽**	820427-1*****	부산광역시	2021-10-17 17:21	160000	남산3호터널(녹사평대로)
242	녹색교통지역 운행제한 위반	95두6006	(주)프리사운드	135711-0*****	경기도하남시	2021-10-17 14:31	160000	사직터널 북측(사직로, 진입)
243	녹색교통지역 운행제한 위반	79나5717	(주)한울개발	110111-5*****	서울특별시	2021-10-17 12:11	160000	자하문터널 남측(자하문로)
244	녹색교통지역 운행제한 위반	서울47라3080	김**	650330-1*****	서울특별시	2021-10-17 10:51	160000	삼청공원(삼청로)
245	녹색교통지역 운행제한 위반	91부6369	이**	710522-1*****	경기도파주시	2021-10-17 10:43	160000	남산1호터널(삼일대로)
246	녹색교통지역 운행제한 위반	61수0142	서**	600703-1*****	경기도고양시	2021-10-17 09:17	80000	사직터널 북측(사직로, 진입)
247	녹색교통지역 운행제한 위반	76부2467	(주)다성	204-8*-*****	경기도포천시	2021-10-19 07:29	160000	동대문역사문화공원역(퇴계로, 진입)
248	녹색교통지역 운행제한 위반	21누7996	강**	690819-1*****	경기도화성시	2021-10-18 16:45	80000	사직터널 북측(사직로, 진입)
249	녹색교통지역 운행제한 위반	90수1110	주식회사 제이엔더블유	110111-6*****	서울특별시	2021-10-18 15:24	160000	홍인지문(종로, 진입)
250	녹색교통지역 운행제한 위반	92누5299	싼브랜드 주식회사	110111-7*****	경상남도사천시	2021-10-18 15:00	160000	남산1호터널(삼일대로)
251	녹색교통지역 운행제한 위반	43라1913	윤**	690330-2*****	강원도양양군	2021-10-18 13:12	80000	사직터널 북측(사직로, 진입)
252	녹색교통지역 운행제한 위반	09누6887	김**	761122-1*****	경기도남양주시	2021-10-18 12:53	160000	남대문시장입구 교차로(퇴계로, 진입)
253	녹색교통지역 운행제한 위반	54저5677	장**	740531-1*****	전라남도장흥군	2021-10-18 11:41	80000	남산2호터널 북측(녹사평대로58길)
254	녹색교통지역 운행제한 위반	서울47라3080	김**	650330-1*****	서울특별시	2021-10-18 11:33	160000	삼청공원(삼청로)
255	녹색교통지역 운행제한 위반	84가8055	강**	720806-1*****	부산광역시	2021-10-18 11:28	80000	남산1호터널(삼일대로)
256	녹색교통지역 운행제한 위반	02저3232	유**	651220-1*****	경기도고양시	2021-10-18 11:09	160000	사직터널 북측(사직로, 진입)

연번	과태료	차량번호	납세자명	주민번호	주소	단속일자	본세금액	단속장소
257	녹색교통지역 운행제한 위반	34다3572	에이스지엠(주)	110111-6*****	서울특별시	2021-10-18 10:25	160000	삼청공원(삼청로)
258	녹색교통지역 운행제한 위반	91부6369	이**	710522-1*****	경기도파주시	2021-10-18 09:26	160000	사직터널 북측(사직로, 진입)
259	녹색교통지역 운행제한 위반	14라6352	지****	770709-2*****	경상남도양산시	2021-10-18 09:03	80000	백범광장(소월로3길)
260	녹색교통지역 운행제한 위반	86여8798	강**	670711-2*****	경기도안산시	2021-10-18 07:28	160000	남산3호터널(녹사평대로)
261	녹색교통지역 운행제한 위반	75고5739	김**	540909-1*****	서울특별시	2021-10-18 07:08	80000	경찰박물관(새문안로, 진입)
262	녹색교통지역 운행제한 위반	59러7189	NGUYEN *** *****	931001-6*****	충청남도아산시	2021-10-18 06:15	80000	장충체육관(동호로, 진입)
263	녹색교통지역 운행제한 위반	경기88배1351	우**	730310-1*****	경기도남양주시	2021-10-20 13:00	80000	해화문(창경궁로, 진입)
264	녹색교통지역 운행제한 위반	47구9098	하**	790322-1*****	경기도포천시	2021-10-20 10:32	160000	해화문(창경궁로, 진입)
265	녹색교통지역 운행제한 위반	76부2467	(주)다성	204-8*-*****	경기도포천시	2021-10-20 10:28	160000	동대문역사문화공원역(퇴계로, 진입)
266	녹색교통지역 운행제한 위반	68가6743	정**	581008-1*****	충청북도충주시	2021-10-19 20:57	80000	장충체육관(동호로, 진입)
267	녹색교통지역 운행제한 위반	86여8798	강**	670711-2*****	경기도안산시	2021-10-19 08:18	160000	남산3호터널(녹사평대로)
268	녹색교통지역 운행제한 위반	53서7279	(주)삼구	141-8*-*****	경기도파주시	2021-10-19 08:21	160000	자하문터널 남측(자하문로)
269	녹색교통지역 운행제한 위반	충북80다5292	(주)중인	301-8*-*****	충청북도청주시	2021-10-19 09:51	160000	흥인지문(청계천로, 진입)
270	녹색교통지역 운행제한 위반	서울47라3080	김**	650330-1*****	서울특별시	2021-10-19 10:55	160000	삼청공원(삼청로)
271	녹색교통지역 운행제한 위반	56소8831	(주)한국청소년교육방송	110111-6*****	서울특별시	2021-10-19 11:12	80000	경찰박물관(새문안로, 진입)
272	녹색교통지역 운행제한 위반	03수5359	곽**	640905-2*****	경기도고양시	2021-10-19 11:42	80000	자하문터널 남측(자하문로)
273	녹색교통지역 운행제한 위반	82구5728	주-우디테크	110111-2*****	서울특별시	2021-10-19 12:07	160000	남산1호터널(삼일대로)
274	녹색교통지역 운행제한 위반	14라6986	(주)원스탑투어	110111-6*****	서울특별시	2021-10-19 12:40	160000	남산2호터널 북측(녹사평대로58길)
275	녹색교통지역 운행제한 위반	09누6887	김**	761122-1*****	경기도남양주시	2021-10-19 13:31	160000	장충체육관(동호로, 진입)
276	녹색교통지역 운행제한 위반	92누5299	썬브랜드 주식회사	110111-7*****	경상남도사천시	2021-10-19 14:25	160000	남산1호터널(삼일대로)
277	녹색교통지역 운행제한 위반	09머8506	정**(***)	671220-2*****	서울특별시	2021-10-19 15:13	160000	사직터널 북측(사직로, 진입)
278	녹색교통지역 운행제한 위반	75서3312	MUNDAKIR *****	840801-5*****	경상남도통영시	2021-10-19 15:16	160000	남대문시장입구 교차로(퇴계로, 진입)
279	녹색교통지역 운행제한 위반	89도7055	김**	710908-1*****	서울특별시	2021-10-19 15:16	160000	시청역 2호선(서소문로, 진입)
280	녹색교통지역 운행제한 위반	05오2714	엄**,***	731020-1*****	경기도김포시	2021-10-19 16:00	160000	시청역 2호선(서소문로, 진입)
281	녹색교통지역 운행제한 위반	97라8343	곽**	820427-1*****	부산광역시	2021-10-19 19:03	160000	남산1호터널(삼일대로)

연번	과태료	차량번호	납세자명	주민번호	주소	단속일자	본세금액	단속장소
282	녹색교통지역 운행제한 위반	90수1110	주식회사 제이엔더블유	110111-6*****	서울특별시	2021-10-19 19:40	160000	경찰박물관(새문안로, 진입)
283	녹색교통지역 운행제한 위반	93가8688	장**	500405-1*****	서울특별시	2021-10-19 20:46	160000	사직터널 북측(사직로, 진입)
284	녹색교통지역 운행제한 위반	86누5245	주식회사 마스타드건설	120111-0*****	인천광역시	2021-10-19 15:28	80000	남산2호터널 북측(녹사평대로58길)
285	녹색교통지역 운행제한 위반	53가2146	장**	720908-1*****	서울특별시	2021-10-20 10:12	80000	경찰박물관(새문안로, 진입)
286	녹색교통지역 운행제한 위반	78버3876	박**	640117-1*****	경기도구리시	2021-10-20 10:43	160000	송례문 서측(세종대로, 진입)
287	녹색교통지역 운행제한 위반	36머8062	주식회사드림소사이어티	110111-4*****	서울특별시	2021-10-20 11:15	160000	대한통운(통일로2길)
288	녹색교통지역 운행제한 위반	88너9065	김**	790811-1*****	인천광역시	2021-10-20 11:27	80000	반안트리(장충단로, 진입)
289	녹색교통지역 운행제한 위반	93두4035	한**	620812-1*****	서울특별시	2021-10-20 13:45	160000	반안트리(장충단로, 진입)
290	녹색교통지역 운행제한 위반	07가5155	윤**	650220-1*****	경기도가평군	2021-10-20 15:12	160000	사직터널 북측(사직로, 진입)
291	녹색교통지역 운행제한 위반	86누5245	주식회사 마스타드건설	120111-0*****	인천광역시	2021-10-20 15:21	80000	반안트리(장충단로, 진입)
292	녹색교통지역 운행제한 위반	99가3426	임**	671125-1*****	광주광역시	2021-10-20 15:44	80000	남산2호터널 북측(녹사평대로58길)
293	녹색교통지역 운행제한 위반	34주2295	(주)삼정환경	134811-0*****	경기도오산시	2021-10-20 16:56	160000	남대문시장입구 교차로(퇴계로, 진입)
294	녹색교통지역 운행제한 위반	75가9521	JIN *****	550312-5*****	경기도시흥시	2021-10-20 17:00	160000	홍인지문(종로, 진입)
295	녹색교통지역 운행제한 위반	97소8505	김**	610805-1*****	서울특별시	2021-10-20 19:07	160000	남산1호터널(삼일대로)
296	녹색교통지역 운행제한 위반	52무4426	양**	710513-2*****	경기도의정부시	2021-10-21 11:55	80000	동대문역사문화공원역(퇴계로, 진입)
297	녹색교통지역 운행제한 위반	05고8109	김**	360516-2*****	서울특별시	2021-10-21 13:55	160000	동대문역사문화공원역(퇴계로, 진입)
298	녹색교통지역 운행제한 위반	36러6875	(주)지비엠라인업	110111-1*****	서울특별시	2021-10-20 12:57	160000	동대문역사문화공원역(을지로, 진입)
299	녹색교통지역 운행제한 위반	14러6986	(주)원스탑투어	110111-6*****	서울특별시	2021-10-21 11:40	160000	남산2호터널 북측(녹사평대로58길)
300	녹색교통지역 운행제한 위반	56소2329	주식회사 주씨네	284411-0*****	경기도포천시	2021-10-21 11:05	160000	송례문 서측(세종대로, 진입)
301	녹색교통지역 운행제한 위반	02가1198	김**	580307-1*****	서울특별시	2021-10-21 11:05	160000	장충체육관(동호로, 진입)
302	녹색교통지역 운행제한 위반	75가9521	JIN *****	550312-5*****	경기도시흥시	2021-10-21 06:25	160000	경찰박물관(새문안로, 진입)
303	녹색교통지역 운행제한 위반	92누5299	쌍브랜드 주식회사	110111-7*****	경상남도사천시	2021-10-21 12:32	160000	시청역 2호선(서소문로, 진입)
304	녹색교통지역 운행제한 위반	05오2714	엄**,***	731020-1*****	경기도김포시	2021-10-21 12:43	160000	장충체육관(동호로, 진입)
305	녹색교통지역 운행제한 위반	90수1110	주식회사 제이엔더블유	110111-6*****	서울특별시	2021-10-21 19:56	160000	홍인지문(종로, 진입)
306	녹색교통지역 운행제한 위반	91고8538	김**	891008-1*****	경기도김포시	2021-10-21 19:48	160000	남산1호터널(삼일대로)

연번	과태료	차량번호	납세자명	주민번호	주소	단속일자	본세금액	단속장소
307	녹색교통지역 운행제한 위반	서울47러3080	김**	650330-1*****	서울특별시	2021-10-21 19:11	160000	삼청공원(삼청로)
308	녹색교통지역 운행제한 위반	86누5245	주식회사 마스타드건설	120111-0*****	인천광역시	2021-10-21 17:01	160000	홍인지문(중로, 진입)
309	녹색교통지역 운행제한 위반	84모8952	김**	770222-1*****	서울특별시	2021-10-21 15:04	80000	사직터널 북측(사직로, 진입)
310	녹색교통지역 운행제한 위반	33다7499	김**	530106-1*****	울산광역시	2021-10-21 14:52	80000	송례문 서측(세종대로, 진입)
311	녹색교통지역 운행제한 위반	66모9113	조**	951112-2*****	서울특별시	2021-10-21 14:33	80000	홍인지문(중로, 진입)
312	녹색교통지역 운행제한 위반	79저9228	RAKHYMKHAN *****	930308-5*****	경기도이천시	2021-10-21 12:55	80000	반안트리(장충단로, 진입)
313	녹색교통지역 운행제한 위반	04머3806	YANG *****	761113-5*****	강원도원주시	2021-10-24 06:14	160000	동대문역사문화공원역(을지로, 진입)
314	녹색교통지역 운행제한 위반	46로7823	성**	711228-1*****	강원도춘천시	2021-10-23 20:55	80000	동대문역사문화공원 북측(마장로)
315	녹색교통지역 운행제한 위반	89라0161	김**	631020-1*****	경기도김포시	2021-10-23 19:16	80000	남대문시장입구 교차로(퇴계로, 진입)
316	녹색교통지역 운행제한 위반	09더5675	선**	661118-1*****	서울특별시	2021-10-23 19:01	160000	남대문시장입구 교차로(퇴계로, 진입)
317	녹색교통지역 운행제한 위반	92누5299	썬브랜드 주식회사	110111-7*****	경상남도사천시	2021-10-23 18:40	160000	홍인지문(청계천로, 진입)
318	녹색교통지역 운행제한 위반	경기98사1541	(주)철성크레인	135811-0*****	경기도광명시	2021-10-23 17:29	80000	경찰박물관(새문안로, 진입)
319	녹색교통지역 운행제한 위반	75가9521	JIN *****	550312-5*****	경기도시흥시	2021-10-23 16:51	160000	홍인지문(중로, 진입)
320	녹색교통지역 운행제한 위반	97라8343	곽**	820427-1*****	부산광역시	2021-10-23 16:41	160000	해화문(창경궁로, 진입)
321	녹색교통지역 운행제한 위반	04우6820	김**	671010-1*****	서울특별시	2021-10-23 15:23	160000	홍인지문(청계천로, 진입)
322	녹색교통지역 운행제한 위반	01누4333	유**	970506-1*****	경기도하남시	2021-10-23 15:07	80000	사직터널 북측(사직로, 진입)
323	녹색교통지역 운행제한 위반	03여6220	JIANG *****	640817-5*****	서울특별시	2021-10-23 15:04	80000	경찰박물관(새문안로, 진입)
324	녹색교통지역 운행제한 위반	90노7540	김**	601223-1*****	경기도여주시	2021-10-24 07:04	160000	삼성생명빌딩(동호로20가길)
325	녹색교통지역 운행제한 위반	93더9020	장**	500716-1*****	강원도정선군	2021-10-24 07:27	80000	시청역 2호선(서소문로, 진입)
326	녹색교통지역 운행제한 위반	69부8707	김**	690502-1*****	인천광역시	2021-10-24 07:57	80000	사직터널 북측(사직로, 진입)
327	녹색교통지역 운행제한 위반	41가6276	주식회사 인피니티이앤씨	110111-6*****	서울특별시	2021-10-24 09:14	160000	사직터널 북측(사직로, 진입)
328	녹색교통지역 운행제한 위반	서울48고8531	박**	620628-2*****	서울특별시	2021-10-24 10:26	80000	송례문 서측(세종대로, 진입)
329	녹색교통지역 운행제한 위반	50소1165	강*	960301-1*****	전라북도전주시	2021-10-24 11:04	80000	해화문(창경궁로, 진입)
330	녹색교통지역 운행제한 위반	서울47러3080	김**	650330-1*****	서울특별시	2021-10-24 11:26	160000	삼청공원(삼청로)
331	녹색교통지역 운행제한 위반	36너8888	(주)에코에이앤알	110111-3*****	서울특별시	2021-10-24 12:52	160000	장충체육관(동호로, 진입)

연번	과태료	차량번호	납세자명	주민번호	주소	단속일자	본세금액	단속장소
332	녹색교통지역 운행제한 위반	91고9950	공**	630821-1*****	경기도안산시	2021-10-24 12:52	80000	삼청공원(삼청로)
333	녹색교통지역 운행제한 위반	08로9393	(주)엠엘아이	110111-2*****	서울특별시	2021-10-24 13:39	80000	사직터널 북측(사직로, 진입)
334	녹색교통지역 운행제한 위반	97라8343	곽**	820427-1*****	부산광역시	2021-10-24 15:34	160000	남산1호터널(삼일대로)
335	녹색교통지역 운행제한 위반	79저9228	RAKHYMKHAN *****	930308-5*****	경기도이천시	2021-10-24 15:47	80000	장충체육관(동호로, 진입)
336	녹색교통지역 운행제한 위반	52무4426	양**	710513-2*****	경기도의정부시	2021-10-25 10:59	80000	해화문(창경궁로, 진입)
337	녹색교통지역 운행제한 위반	76부2467	(주)다성	204-8*-*****	경기도포천시	2021-10-25 13:58	160000	흥인지문 북측(율곡로, 진입)
338	녹색교통지역 운행제한 위반	03누9262	박**	620609-1*****	경기도이천시	2021-10-23 14:28	80000	장충체육관(동호로, 진입)
339	녹색교통지역 운행제한 위반	84너9928	(주)민투개발	110111-6*****	서울특별시	2021-10-23 13:45	160000	사직터널 북측(사직로, 진입)
340	녹색교통지역 운행제한 위반	06머8432	심**	711122-1*****	강원도원주시	2021-10-23 13:33	80000	동대문역사문화공원역(을지로, 진입)
341	녹색교통지역 운행제한 위반	04머3806	YANG *****	761113-5*****	강원도원주시	2021-10-22 06:33	160000	동대문역사문화공원역(을지로, 진입)
342	녹색교통지역 운행제한 위반	01마6063	PIAO *****	600510-5*****	충청남도천안시	2021-10-22 06:57	80000	반얀트리(장충단로, 진입)
343	녹색교통지역 운행제한 위반	90다6108	윤**	560218-1*****	경기도안양시	2021-10-22 09:17	160000	남산1호터널(삼일대로)
344	녹색교통지역 운행제한 위반	47구8342	씨트라스해운(주)	110111-5*****	서울특별시	2021-10-22 10:23	80000	남산3호터널(녹사평대로)
345	녹색교통지역 운행제한 위반	84모8952	김**	770222-1*****	서울특별시	2021-10-22 11:02	80000	남산2호터널 북측(녹사평대로58길)
346	녹색교통지역 운행제한 위반	서울47러3080	김**	650330-1*****	서울특별시	2021-10-22 12:05	160000	삼청공원(삼청로)
347	녹색교통지역 운행제한 위반	07가5155	윤**	650220-1*****	경기도가평군	2021-10-22 13:22	160000	장충체육관(동호로, 진입)
348	녹색교통지역 운행제한 위반	56소2329	주식회사 주씨네	284411-0*****	경기도포천시	2021-10-22 14:32	160000	반얀트리(장충단로, 진입)
349	녹색교통지역 운행제한 위반	34다3572	에이스지엠(주)	110111-6*****	서울특별시	2021-10-22 15:35	160000	삼청공원(삼청로)
350	녹색교통지역 운행제한 위반	03여6220	JIANG *****	640817-5*****	서울특별시	2021-10-22 16:19	80000	송례문 서측(세종대로, 진입)
351	녹색교통지역 운행제한 위반	09러9600	주식회사 에이엔엘	154311-0*****	충청북도진천군	2021-10-22 17:18	160000	경찰박물관(새문안로, 진입)
352	녹색교통지역 운행제한 위반	04너6021	백**	680703-1*****	서울특별시	2021-10-22 19:19	80000	흥인지문(종로, 진입)
353	녹색교통지역 운행제한 위반	68조1516	김**	641204-1*****	서울특별시	2021-10-22 19:23	80000	사직터널 북측(사직로, 진입)
354	녹색교통지역 운행제한 위반	92누5299	싼브랜드 주식회사	110111-7*****	경상남도사천시	2021-10-22 20:03	160000	장충체육관(동호로, 진입)
355	녹색교통지역 운행제한 위반	04머3806	YANG *****	761113-5*****	강원도원주시	2021-10-23 06:27	160000	동대문역사문화공원역(을지로, 진입)
356	녹색교통지역 운행제한 위반	80누7939	(주)강동한성	110111-2*****	서울특별시	2021-10-23 12:32	160000	장충체육관(동호로, 진입)

연번	과태료	차량번호	납세자명	주민번호	주소	단속일자	본세금액	단속장소
357	녹색교통지역 운행제한 위반	42가3984	권**	610303-1*****	서울특별시	2021-10-23 12:28	160000	해화문(창경궁로, 진입)
358	녹색교통지역 운행제한 위반	서울47러3080	김**	650330-1*****	서울특별시	2021-10-23 11:52	160000	삼청공원(삼청로)
359	녹색교통지역 운행제한 위반	84모8952	김**	770222-1*****	서울특별시	2021-10-23 11:40	160000	남산3호터널(녹사평대로)
360	녹색교통지역 운행제한 위반	230가6510	최**	690222-1*****	서울특별시	2021-10-23 11:16	160000	사직터널 북측(사직로, 진입)
361	녹색교통지역 운행제한 위반	96노4043	(주)주원테크	134211-0*****	경상북도포항시	2021-10-23 11:04	80000	남산2호터널 북측(녹사평대로58길)
362	녹색교통지역 운행제한 위반	25우8223	조**	720119-1*****	서울특별시	2021-10-23 09:55	80000	남대문시장입구 교차로(퇴계로, 진입)
363	녹색교통지역 운행제한 위반	서울57나5958	(주)소프트 제너시스	134511-0*****	서울특별시	2021-10-23 09:42	80000	삼청공원(삼청로)
364	녹색교통지역 운행제한 위반	서울44두3261	이**	900325-1*****	서울특별시	2021-10-23 09:34	160000	시청역 2호선(서소문로, 진입)
365	녹색교통지역 운행제한 위반	80로6999	신**	521205-1*****	인천광역시	2021-10-23 09:24	80000	반안트리(장충단로, 진입)
366	녹색교통지역 운행제한 위반	경기89바4970	최**	540418-1*****	경기도시흥시	2021-10-23 07:45	80000	서울교육청(송월길)
367	녹색교통지역 운행제한 위반	76부2467	(주)다성	204-8*-*****	경기도포천시	2021-10-23 07:41	160000	동대문역사문화공원역(퇴계로, 진입)
368	녹색교통지역 운행제한 위반	89도7055	김**	710908-1*****	서울특별시	2021-10-23 07:00	160000	시청역 2호선(서소문로, 진입)
369	녹색교통지역 운행제한 위반	25보9402	김**	651206-2*****	서울특별시	2021-10-25 11:53	80000	경향신문사(정동길)
370	녹색교통지역 운행제한 위반	09수9916	박**	800521-1*****	전라남도여수시	2021-10-26 09:47	160000	해화문(창경궁로, 진입)
371	녹색교통지역 운행제한 위반	76노9698	새*****(***)	720419-1*****	경기도포천시	2021-10-26 06:56	160000	해화문(창경궁로, 진입)
372	녹색교통지역 운행제한 위반	04우6820	김**	671010-1*****	서울특별시	2021-10-25 20:43	160000	경찰박물관(새문안로, 진입)
373	녹색교통지역 운행제한 위반	84가8055	강**	720806-1*****	부산광역시	2021-10-25 20:11	160000	남산3호터널(녹사평대로)
374	녹색교통지역 운행제한 위반	충북80다5292	(주)중인	301-8*-*****	충청북도청주시	2021-10-25 16:54	160000	홍인지문(청계천로, 진입)
375	녹색교통지역 운행제한 위반	01마6063	PIAO *****	600510-5*****	충청남도천안시	2021-10-25 15:15	160000	반안트리(장충단로, 진입)
376	녹색교통지역 운행제한 위반	75서3312	MUNDAKIR *****	840801-5*****	경상남도통영시	2021-10-25 15:10	160000	남대문시장입구 교차로(퇴계로, 진입)
377	녹색교통지역 운행제한 위반	90수1110	주식회사 제이엔더블유	110111-6*****	서울특별시	2021-10-25 13:42	160000	홍인지문(종로, 진입)
378	녹색교통지역 운행제한 위반	84나9928	(주)민투개발	110111-6*****	서울특별시	2021-10-25 12:33	160000	사직터널 북측(사직로, 진입)
379	녹색교통지역 운행제한 위반	80가3213	유**	641101-1*****	인천광역시	2021-10-25 12:17	160000	남산1호터널(삼일대로)
380	녹색교통지역 운행제한 위반	95루6330	김**	611217-1*****	강원도횡성군	2021-10-25 11:40	80000	시청역 2호선(서소문로, 진입)
381	녹색교통지역 운행제한 위반	서울53두7916	박**	580216-2*****	서울특별시	2021-10-25 11:32	80000	시청역 2호선(서소문로, 진입)
382	녹색교통지역 운행제한 위반	서울47러3080	김**	650330-1*****	서울특별시	2021-10-25 11:28	160000	삼청공원(삼청로)

연번	과태료	차량번호	납세자명	주민번호	주소	단속일자	본세금액	단속장소
383	녹색교통지역 운행제한 위반	50우4599	류**	720130-2*****	경기도성남시	2021-10-25 11:07	160000	장충체육관(동호로, 진입)
384	녹색교통지역 운행제한 위반	86여8798	강**	670711-2*****	경기도안산시	2021-10-25 08:33	160000	남산3호터널(녹사평대로)
385	녹색교통지역 운행제한 위반	08마1097	남**	521222-1*****	서울특별시	2021-10-25 07:21	160000	사직터널 북측(사직로, 진입)
386	녹색교통지역 운행제한 위반	93더9020	장**	500716-1*****	강원도정선군	2021-10-25 07:11	80000	시청역 2호선(서소문로, 진입)
387	녹색교통지역 운행제한 위반	04머3806	YANG *****	761113-5*****	강원도원주시	2021-10-25 06:28	160000	동대문역사문화공원역(을지로, 진입)
388	녹색교통지역 운행제한 위반	서울55너1021	우**	660813-1*****	서울특별시	2021-10-27 06:48	80000	동대문역사문화공원역(퇴계로, 진입)
389	녹색교통지역 운행제한 위반	70너4642	박**	391116-1*****	서울특별시	2021-10-26 17:30	160000	남산2호터널 북측(녹사평대로58길)
390	녹색교통지역 운행제한 위반	92누5299	싼브랜드 주식회사	110111-7*****	경상남도사천시	2021-10-26 15:37	160000	동대문역사문화공원역(퇴계로, 진입)
391	녹색교통지역 운행제한 위반	45라6498	김**	590923-1*****	서울특별시	2021-10-26 15:31	80000	해화문(창경궁로, 진입)
392	녹색교통지역 운행제한 위반	80누7939	(주)강동한성	110111-2*****	서울특별시	2021-10-26 13:28	160000	장충체육관(동호로, 진입)
393	녹색교통지역 운행제한 위반	14라6986	(주)원스탑투어	110111-6*****	서울특별시	2021-10-26 13:00	160000	남산2호터널 북측(녹사평대로58길)
394	녹색교통지역 운행제한 위반	76부2467	(주)다성	204-8*-*****	경기도포천시	2021-10-26 10:51	160000	흥인지문(중로, 진입)
395	녹색교통지역 운행제한 위반	80로9656	RAHIMI ***** ***** ***** **	730322-5*****	서울특별시	2021-10-26 08:58	80000	동대문역사문화공원 북측(마장로)
396	녹색교통지역 운행제한 위반	72저8579	AISARAKHUNOV *****	810215-5*****	인천광역시	2021-10-26 06:35	80000	반안트리(장충단로, 진입)
397	녹색교통지역 운행제한 위반	04머3806	YANG *****	761113-5*****	강원도원주시	2021-10-26 06:24	160000	동대문역사문화공원역(을지로, 진입)
398	녹색교통지역 운행제한 위반	86보3390	임**(****)	650515-1*****	인천광역시	2021-10-28 12:40	80000	동대문역사문화공원역(퇴계로, 진입)
399	녹색교통지역 운행제한 위반	70너4642	박**	391116-1*****	서울특별시	2021-10-28 08:51	160000	동대문역사문화공원역(퇴계로, 진입)
400	녹색교통지역 운행제한 위반	97라8343	곽**	820427-1*****	부산광역시	2021-10-27 19:10	160000	동대문역사문화공원역(퇴계로, 진입)
401	녹색교통지역 운행제한 위반	09누6887	김**	761122-1*****	경기도남양주시	2021-10-27 18:13	160000	송례문 서측(세종대로, 진입)
402	녹색교통지역 운행제한 위반	84가8055	강**	720806-1*****	부산광역시	2021-10-27 17:41	160000	남산3호터널(녹사평대로)
403	녹색교통지역 운행제한 위반	80로9656	RAHIMI ***** ***** ***** **	730322-5*****	서울특별시	2021-10-27 15:21	80000	시청역 2호선(서소문로, 진입)
404	녹색교통지역 운행제한 위반	56소2329	주식회사 주씨네	284411-0*****	경기도포천시	2021-10-27 14:27	160000	반안트리(장충단로, 진입)
405	녹색교통지역 운행제한 위반	14라6986	(주)원스탑투어	110111-6*****	서울특별시	2021-10-27 13:18	160000	남산2호터널 북측(녹사평대로58길)
406	녹색교통지역 운행제한 위반	93수3358	(주)세이프티우남	285011-0*****	경기도고양시	2021-10-27 12:28	80000	남산3호터널(녹사평대로)

연번	과태료	차량번호	납세자명	주민번호	주소	단속일자	본세금액	단속장소
407	녹색교통지역 운행제한 위반	80라4104	강*	770421-1*****	충청남도천안시	2021-10-27 12:09	80000	경찰박물관(새문안로, 진입)
408	녹색교통지역 운행제한 위반	충북80다5292	(주)중인	301-8*-*****	충청북도청주시	2021-10-27 11:28	160000	흥인지문(청계천로, 진입)
409	녹색교통지역 운행제한 위반	서울47라3080	김**	650330-1*****	서울특별시	2021-10-27 11:27	160000	삼청공원(삼청로)
410	녹색교통지역 운행제한 위반	76부2467	(주)다성	204-8*-*****	경기도포천시	2021-10-27 08:39	160000	흥인지문(중로, 진입)
411	녹색교통지역 운행제한 위반	04머3806	YANG *****	761113-5*****	강원도원주시	2021-10-27 06:11	160000	동대문역사문화공원역(을지로, 진입)
412	녹색교통지역 운행제한 위반	02라2710	이**	580826-1*****	인천광역시	2021-10-28 18:27	80000	동대문역사문화공원역(을지로, 진입)
413	녹색교통지역 운행제한 위반	08고9766	최**	710317-1*****	서울특별시	2021-10-28 17:31	160000	반얀트리(장충단로, 진입)
414	녹색교통지역 운행제한 위반	92누5299	싼브랜드 주식회사	110111-7*****	경상남도사천시	2021-10-28 17:12	160000	장충체육관(동호로, 진입)
415	녹색교통지역 운행제한 위반	31라4876	이**	651120-1*****	대전광역시	2021-10-28 16:10	80000	동대문역사문화공원역(퇴계로, 진입)
416	녹색교통지역 운행제한 위반	02고5138	원**	490407-1*****	경기도고양시	2021-10-28 15:48	160000	해화문(창경궁로, 진입)
417	녹색교통지역 운행제한 위반	25구5703	박**	680209-1*****	전라남도나주시	2021-10-28 15:46	80000	반얀트리(장충단로, 진입)
418	녹색교통지역 운행제한 위반	57모8816	정**	690208-1*****	경상북도경산시	2021-10-28 11:52	80000	경찰박물관(새문안로, 진입)
419	녹색교통지역 운행제한 위반	90무8470	서**	771223-1*****	경기도안양시	2021-10-28 11:24	160000	백범광장(소월로3길)
420	녹색교통지역 운행제한 위반	60누9287	ILAH ***** *****	910723-5*****	경상남도통영시	2021-10-28 10:21	80000	반얀트리(장충단로, 진입)
421	녹색교통지역 운행제한 위반	충북80다5292	(주)중인	301-8*-*****	충청북도청주시	2021-10-28 10:18	160000	흥인지문(청계천로, 진입)
422	녹색교통지역 운행제한 위반	56소2329	주식회사 주씨네	284411-0*****	경기도포천시	2021-10-28 09:40	160000	반얀트리(장충단로, 진입)
423	녹색교통지역 운행제한 위반	05오5187	여**	650626-1*****	서울특별시	2021-10-28 08:01	80000	삼청공원(삼청로)
424	녹색교통지역 운행제한 위반	88저1750	주식회사 동아	134511-0*****	강원도원주시	2021-10-28 07:41	160000	남산2호터널 북측(녹사평대로58길)
425	녹색교통지역 운행제한 위반	80라4104	강*	770421-1*****	충청남도천안시	2021-10-28 07:32	80000	남산3호터널(녹사평대로)
426	녹색교통지역 운행제한 위반	82구5728	주-우디테크	110111-2*****	서울특별시	2021-10-28 06:28	160000	남산1호터널(삼일대로)
427	녹색교통지역 운행제한 위반	04머3806	YANG *****	761113-5*****	강원도원주시	2021-10-29 06:27	160000	동대문역사문화공원역(을지로, 진입)
428	녹색교통지역 운행제한 위반	89도7055	김**	710908-1*****	서울특별시	2021-10-29 07:39	160000	시청역 2호선(서소문로, 진입)
429	녹색교통지역 운행제한 위반	충북80다5292	(주)중인	301-8*-*****	충청북도청주시	2021-10-29 10:21	160000	흥인지문(청계천로, 진입)
430	녹색교통지역 운행제한 위반	31라4876	이**	651120-1*****	대전광역시	2021-10-29 10:41	80000	사직터널 북측(사직로, 진입)
431	녹색교통지역 운행제한 위반	서울47라3080	김**	650330-1*****	서울특별시	2021-10-29 10:42	160000	삼청공원(삼청로)

연번	과태료	차량번호	납세자명	주민번호	주소	단속일자	본세금액	단속장소
432	녹색교통지역 운행제한 위반	50우4599	류**	720130-2*****	경기도성남시	2021-10-29 10:44	160000	남산1호터널(삼일대로)
433	녹색교통지역 운행제한 위반	86여8798	강**	670711-2*****	경기도안산시	2021-10-29 10:45	160000	남산3호터널(녹사평대로)
434	녹색교통지역 운행제한 위반	06라9503	엄**	550315-1*****	서울특별시	2021-10-29 10:45	80000	장충체육관(동호로, 진입)
435	녹색교통지역 운행제한 위반	85모2313	주식회사 샤렌스하이텍	161511-0*****	충청남도천안시	2021-10-29 11:11	160000	반안트리(장충단로, 진입)
436	녹색교통지역 운행제한 위반	13누3323	주식회사 하이고속관광	284111-0*****	경기도남양주시	2021-10-30 16:10	160000	남산1호터널(삼일대로)
437	녹색교통지역 운행제한 위반	64가4377	이**	650407-1*****	서울특별시	2021-10-30 17:12	80000	동대문역사문화공원역(퇴계로, 진입)
438	녹색교통지역 운행제한 위반	51더5460	TSOY *****	680114-5*****	충청남도당진시	2021-10-30 17:36	160000	장충체육관(동호로, 진입)
439	녹색교통지역 운행제한 위반	97라8343	곽**	820427-1*****	부산광역시	2021-10-30 18:21	160000	해화문(창경궁로, 진입)
440	녹색교통지역 운행제한 위반	31우1684	이**	640301-1*****	대전광역시	2021-10-30 18:57	80000	장충체육관(동호로, 진입)
441	녹색교통지역 운행제한 위반	89도7055	김**	710908-1*****	서울특별시	2021-10-31 07:16	160000	시청역 2호선(서소문로, 진입)
442	녹색교통지역 운행제한 위반	84다5888	오**	660717-1*****	충청북도청주시	2021-10-31 08:07	160000	흥인지문(종로, 진입)
443	녹색교통지역 운행제한 위반	86누2829	신**	760607-1*****	경기도파주시	2021-10-31 08:16	160000	흥인지문(종로, 진입)
444	녹색교통지역 운행제한 위반	91저3017	최**	590718-2*****	경기도하남시	2021-10-31 09:37	80000	남산1호터널(삼일대로)
445	녹색교통지역 운행제한 위반	19루7888	박**	541020-1*****	충청남도천안시	2021-10-31 14:06	80000	해화문(창경궁로, 진입)
446	녹색교통지역 운행제한 위반	70누4420	전**	771228-1*****	서울특별시	2021-10-31 15:19	160000	해화문(창경궁로, 진입)
447	녹색교통지역 운행제한 위반	13누3323	주식회사 하이고속관광	284111-0*****	경기도남양주시	2021-10-31 16:03	160000	남산1호터널(삼일대로)
448	녹색교통지역 운행제한 위반	50우4599	류**	720130-2*****	경기도성남시	2021-10-31 16:50	160000	남산1호터널(삼일대로)
449	녹색교통지역 운행제한 위반	서울47라3080	김**	650330-1*****	서울특별시	2021-10-31 16:59	160000	삼청공원(삼청로)
450	녹색교통지역 운행제한 위반	49수4965	에이플러스건설(주)	220111-0*****	경기도파주시	2021-10-31 18:17	80000	장충체육관(동호로, 진입)
451	녹색교통지역 운행제한 위반	서울47라5683	홍**(***)	681202-2*****	서울특별시	2021-10-31 19:31	160000	남대문시장입구 교차로(퇴계로, 진입)
452	녹색교통지역 운행제한 위반	10루6836	김**	680620-1*****	부산광역시	2021-11-01 13:27	80000	동대문역사문화공원역(퇴계로, 진입)
453	녹색교통지역 운행제한 위반	서울55라9299	한**	510519-1*****	서울특별시	2021-10-30 15:41	80000	해화문(창경궁로, 진입)
454	녹색교통지역 운행제한 위반	80누6305	노**	730317-1*****	경기도광주시	2021-10-30 14:51	160000	남산1호터널(삼일대로)
455	녹색교통지역 운행제한 위반	89도7055	김**	710908-1*****	서울특별시	2021-10-30 12:53	160000	송례문 서측(세종대로, 진입)
456	녹색교통지역 운행제한 위반	04우6820	김**	671010-1*****	서울특별시	2021-10-29 12:11	160000	흥인지문(종로, 진입)
457	녹색교통지역 운행제한 위반	70누5083	김**	770102-1*****	서울특별시	2021-10-29 12:12	80000	장충체육관(동호로, 진입)

연번	과태료	차량번호	납세자명	주민번호	주소	단속일자	본세금액	단속장소
458	녹색교통지역 운행제한 위반	14러6986	(주)원스탑투어	110111-6*****	서울특별시	2021-10-29 13:26	160000	남산2호터널 북측(녹사평대로58길)
459	녹색교통지역 운행제한 위반	85저7303	주식회사 제이오이에너지	194911-0*****	울산광역시	2021-10-29 13:42	80000	반안트리(장충단로, 진입)
460	녹색교통지역 운행제한 위반	80로9656	RAHIMI ***** ***** * * *	730322-5*****	서울특별시	2021-10-29 15:02	160000	시청역 2호선(서소문로, 진입)
461	녹색교통지역 운행제한 위반	경기46무4022	안**	650308-1*****	경기도고양시	2021-10-29 15:05	80000	사직터널 북측(사직로, 진입)
462	녹색교통지역 운행제한 위반	54구1466	양**	620310-1*****	전라남도나주시	2021-10-29 15:18	80000	장충체육관(동호로, 진입)
463	녹색교통지역 운행제한 위반	38마3127	MAGAI *****	820223-6*****	충청남도논산시	2021-10-29 16:34	80000	남산3호터널(녹사평대로)
464	녹색교통지역 운행제한 위반	80거7954	주식회사 화평동산	284411-0*****	경기도포천시	2021-10-29 20:17	80000	반안트리(장충단로, 진입)
465	녹색교통지역 운행제한 위반	04머3806	YANG *****	761113-5*****	강원도원주시	2021-10-30 07:17	160000	동대문역사문화공원역(을지로, 진입)
466	녹색교통지역 운행제한 위반	94서7574	박**	770225-2*****	충청남도논산시	2021-10-30 09:33	80000	장충체육관(동호로, 진입)
467	녹색교통지역 운행제한 위반	91나5758	고**	560630-1*****	서울특별시	2021-10-30 11:01	160000	장충체육관(동호로, 진입)
468	녹색교통지역 운행제한 위반	76부2467	(주)다성	204-8*-*****	경기도포천시	2021-10-30 11:19	160000	해화문(창경궁로, 진입)
469	녹색교통지역 운행제한 위반	서울44두3261	이**	900325-1*****	서울특별시	2021-10-30 11:23	160000	해화문(창경궁로, 진입)
470	녹색교통지역 운행제한 위반	02고5138	원**	490407-1*****	경기도고양시	2021-10-30 11:41	160000	시청역 2호선(서소문로, 진입)
471	녹색교통지역 운행제한 위반	92다1816	민**	651015-2*****	경기도부천시	2021-10-30 11:43	80000	동대문역사문화공원역(퇴계로, 진입)
472	녹색교통지역 운행제한 위반	03구9101	(주)한가람엔지니어링	110111-6*****	서울특별시	2021-10-30 11:51	80000	삼청공원(삼청로)
473	녹색교통지역 운행제한 위반	80누7939	(주)강동한성	110111-2*****	서울특별시	2021-11-02 11:14	160000	홍인지문 북측(율곡로, 진입)
474	녹색교통지역 운행제한 위반	09수9916	박**	800521-1*****	전라남도여수시	2021-11-02 09:48	160000	해화문(창경궁로, 진입)
475	녹색교통지역 운행제한 위반	97라8343	곽**	820427-1*****	부산광역시	2021-11-01 20:22	160000	홍인지문(중로, 진입)
476	녹색교통지역 운행제한 위반	02다6331	마**	620413-1*****	경상북도경주시	2021-11-01 19:48	80000	반안트리(장충단로, 진입)
477	녹색교통지역 운행제한 위반	50우4599	류**	720130-2*****	경기도성남시	2021-11-01 18:09	160000	장충체육관(동호로, 진입)
478	녹색교통지역 운행제한 위반	70너4642	박**	391116-1*****	서울특별시	2021-11-01 17:51	160000	반안트리(장충단로, 진입)
479	녹색교통지역 운행제한 위반	75서3312	MUNDAKIR *****	840801-5*****	경상남도통영시	2021-11-01 16:05	160000	남대문시장입구 교차로(퇴계로, 진입)
480	녹색교통지역 운행제한 위반	04우6820	김**	671010-1*****	서울특별시	2021-11-01 14:50	160000	홍인지문(청계천로, 진입)
481	녹색교통지역 운행제한 위반	85수5984	박**	810226-2*****	서울특별시	2021-11-01 14:37	80000	경찰박물관(새문안로, 진입)
482	녹색교통지역 운행제한 위반	경기80거1582	(주)하나디앤엘	110111-1*****	경기도수원시	2021-11-01 12:11	160000	홍인지문(청계천로, 진입)

연번	과태료	차량번호	납세자명	주민번호	주소	단속일자	본세금액	단속장소
483	녹색교통지역 운행제한 위반	04머3806	YANG *****	761113-5*****	강원도원주시	2021-11-01 06:13	160000	동대문역사문화공원역(을지로, 진입)
484	녹색교통지역 운행제한 위반	04소9321	김**	750306-1*****	서울특별시	2021-11-02 13:47	80000	혜화문(창경궁로, 진입)
485	녹색교통지역 운행제한 위반	01어5551	김**	580824-1*****	서울특별시	2021-11-02 16:09	160000	흥인지문(종로, 진입)
486	녹색교통지역 운행제한 위반	서울49러1663	정**	620704-1*****	서울특별시	2021-11-02 15:48	160000	시청역 2호선(서소문로, 진입)
487	녹색교통지역 운행제한 위반	80누6305	노**	730317-1*****	경기도광주시	2021-11-02 14:55	160000	남산1호터널(삼일대로)
488	녹색교통지역 운행제한 위반	92나3379	이**	671228-1*****	서울특별시	2021-11-02 12:06	160000	시청역 2호선(서소문로, 진입)
489	녹색교통지역 운행제한 위반	80로9656	RAHIMI ***** ***** ***** **	730322-5*****	서울특별시	2021-11-02 12:06	160000	남산2호터널 북측(녹사평대로58길)
490	녹색교통지역 운행제한 위반	14러6986	(주)원스탑투어	110111-6*****	서울특별시	2021-11-02 11:25	160000	승례문 서측(세종대로, 진입)
491	녹색교통지역 운행제한 위반	17마4844	김**	771210-2*****	충청남도당진시	2021-11-02 10:54	80000	반안트리(장충단로, 진입)
492	녹색교통지역 운행제한 위반	04우6820	김**	671010-1*****	서울특별시	2021-11-02 10:48	160000	흥인지문(청계천로, 진입)
493	녹색교통지역 운행제한 위반	80라4104	강*	770421-1*****	충청남도천안시	2021-11-02 10:34	160000	남산1호터널(삼일대로)
494	녹색교통지역 운행제한 위반	충북80다5292	(주)중인	301-8*-*****	충청북도청주시	2021-11-02 10:18	160000	흥인지문(청계천로, 진입)
495	녹색교통지역 운행제한 위반	73노2320	박**	470505-2*****	전라북도고창군	2021-11-02 07:38	80000	백범광장(소월로3길)
496	녹색교통지역 운행제한 위반	85조6470	신**	970114-2*****	인천광역시	2021-11-02 07:12	80000	사직터널 북측(사직로, 진입)
497	녹색교통지역 운행제한 위반	04머3806	YANG *****	761113-5*****	강원도원주시	2021-11-02 06:29	160000	동대문역사문화공원역(을지로, 진입)
498	녹색교통지역 운행제한 위반	경기68고6927	신**	580417-1*****	경기도파주시	2021-11-02 16:59	80000	장충체육관(동호로, 진입)

서울특별시공고 제2021 - 3054호

전용차로 위반 과태료 사전통지서 공시송달 공고

도로교통법 제15조 제3항(전용차로의 설치) 및 제160조 제3항에 따라 전용차로 위반차량 소유주에게 질서위반행위규제법 제16조(사전통지 및 의견제출 등) 제1항의 규정에 의거 과태료 사전통지서(의견진술)를 등기 발송하였으나, 수취인 부재, 수취인 불명, 이사, 주소불명, 폐문부재 등 송달 불가능한 반송분에 대하여 지방세기본법 제33조(공시송달) 및 행정절차법 제14조(송달) 제4항에 의거 다음과 같이 공시송달(공고)합니다.

2021년 12월 9일

서울특별시장

1. 건 명 : 전용차로 위반 과태료 사전통지서 반송분에 대한 공시송달
 2. 근 거 : 도로교통법 제15조 제3항 및 제160조 제3항, 질서위반행위규제법 제16조 제1항, 지방세기본법 제33조, 행정절차법 제14조 제4항
 3. 공시송달 대상 및 내용 : (농)수덕푸드(주) 등 1,427명 <붙임 참조>
 4. 공고기간 : `21. 12. 09 ~ `21. 12. 24
 5. 의견제출 안내
 - 가. 의견제출 기한 : 2021. 12. 09 ~ 2021. 12. 26
 - 나. 의견제출 기한 내에 의견을 제출할 수 있으며(서식은 별첨 ‘의견진술서 작성예시’ 참조), 의견제출시 증빙서류와 함께 인터넷(<http://cartax.seoul.go.kr>) 또는 서울특별시 교통지도과로 제출하여 주시기 바랍니다.
의견제출 기한 내에 의견제출이 없을 경우 의견이 없는 것으로 간주 됩니다.
 - 다. 국민기초생활수급자, 한부모가족 보호대상자, 장애인(3급 이상), 국가유공자(상이등급 3급 이상), 미성년자는 의견제출 기한 내에 질서위반행위 규제법 시행령 제2조의2에 따른 과태료 감경 50%에 필요한 자료를 제출할 수 있습니다.
단 공동명의 및 과태료를 체납하고 있는 경우는 감경 대상에서 제외됩니다.
 - 라. 의견제출처
 - 주 소 : 서울시 중구 덕수궁길 15(서울시청 서소문별관 2층 교통지도과 전용차로과장팀)
 - 전화번호 : 02-2133-4570~79 팩스번호 : 02-2133-4904
 - ※ 인터넷(<http://cartax.seoul.go.kr>) 통하여 제출하셔도 됩니다.
- 붙임 : 1. 공시송달 대상자 명단 1부.
2. 주요 의견제출 대상 및 기타 참고사항 1부.

공시송달(사전통지서)명단

구분	차량 소유주						
연번	최초차량번호	성명	단속일시	주소	단속장소	위반내용	금액
1	86서6376	(농)수덕푸드(주)	2021-11-12 15:03	서울특별시	LG에클라트 정관장 앞 이정표	전용차로위반	50,000
2	04호0993	(주)개념원리에듀	2021-11-03 19:16	서울특별시	상계동 마들역 7번출구	전용차로위반	50,000
3	169머8193	(주)고성파이낸스대부	2021-11-03 09:33	서울특별시	대치동 은마아파트1동	전용차로위반	50,000
4	104하5748	(주)공연문화예술봄	2021-10-28 17:58	서울특별시	염곡동 행운을드리는회원 건너편	전용차로위반	50,000
5	61라3504	(주)그린로드	2021-11-08 17:04	서울특별시	잠원동 잠원현대힐리아파트	전용차로위반	50,000
6	88라5307	(주)그린씨엠에스	2021-11-09 07:32	경기도 성남시	영등포구 롯데캐슬아이비 앞	전용차로위반	50,000
7	14오4513	(주)다성건장	2021-11-01 17:22	서울특별시	염곡동 행운을드리는회원 건너편	전용차로위반	50,000
8	97노5357	(주)대진로지스틱스	2021-11-14 12:50	경기도 파주시	신사역~논현역	전용차로위반	50,000
9	09머6617	(주)대현기술단	2021-11-03 15:04	서울특별시	롯데백화점 잠실점앞	전용차로위반	50,000
10	41도1557	(주)드림이엔씨	2021-11-01 16:39	서울특별시	서초동 서초IC 하행	전용차로위반	50,000
11	166하8531	(주)드이지르	2021-11-05 20:23	세종특별자치시	상계동 상계백병원	전용차로위반	50,000
12	40오1665	(주)리치개발	2021-11-08 15:13	경기도 양평군	서초동 서초IC 입구 하행	전용차로위반	50,000
13	86다1953	(주)마켓코리아	2021-11-01 14:34	서울특별시	롯데백화점 잠실점앞	전용차로위반	50,000
14	145하4343	(주)보문재	2021-11-04 13:50	서울특별시	롯데백화점 잠실점앞	전용차로위반	50,000
15	259너9226	(주)뷰티라인	2021-10-19 11:13	인천광역시	양재동 양재IC 상행	전용차로위반	50,000
16	11고5657	(주)비엔에이치코스메틱	2021-11-11 11:21	서울특별시	서초동 서초IC 입구 하행	전용차로위반	50,000
17	23저3071	(주)비에이치엔터테인먼트	2021-10-10 19:34	서울특별시	서초동 반포IC 상행	전용차로위반	50,000
18	42호8743	(주)사람엔터테인먼트	2021-09-28 07:37	서울특별시	홍제동 홍제삼거리 중앙정류소 시내	전용차로위반	50,000
19	01호9995	(주)서울지엑스렌트카	2021-10-29 08:47	서울특별시	서울 영등포구 여의대로 38	전용차로위반	50,000
20	29다4999	(주)선해섬유	2021-11-09 17:50	경기도 양주시	상계동 상계백병원	전용차로위반	50,000
21	15저1152	(주)성진토건디벨로퍼	2021-11-08 18:41	서울특별시	대치동 은마아파트1동	전용차로위반	50,000
22	11가2989	(주)소버스	2021-11-02 08:50	서울특별시	대치동 은마아파트1동	전용차로위반	50,000
23	170하1282	(주)스마트마케팅인포	2021-11-02 08:40	서울특별시	화랑대역(구리방향)	전용차로위반	50,000
24	33보4177	(주)스카이유통	2021-11-01 10:00	경기도 하남시	롯데백화점 잠실점앞	전용차로위반	50,000
25	36우1512	(주)시엔케이건설	2021-11-02 18:04	경기도 성남시	화랑대주유소(서울방향)	전용차로위반	50,000
26	54구0806	(주)신일	2021-10-15 08:37	서울특별시	내곡IC~염곡IC	전용차로위반	50,000
27	153하7161	(주)쏘카	2021-11-08 14:50	경기도 고양시	롯데백화점 잠실점앞	전용차로위반	50,000
28	경기89자1375	(주)씨팩스로지스틱	2021-11-01 20:01	경기도 광주시	성산동 성산1교~성산2교 교차로	전용차로위반	50,000
29	66모8595	(주)에그필름	2021-11-12 19:10	서울특별시	대치동 개포우성2차아파트 12동	전용차로위반	50,000
30	20수4302	(주)에르마노	2021-11-02 19:26	경기도 용인시	대치동 개포우성2차아파트 12동	전용차로위반	50,000
31	서울53너1356	(주)에스에프비	2021-11-09 11:07	서울특별시	동양미래대학 구로성심병원 정류소앞 시내	전용차로위반	50,000
32	158구3858	(주)에이스기술단	2021-11-11 07:16	경기도 남양주시	삼육대학교(구리방향)	전용차로위반	50,000
33	160하7320	(주)에이원	2021-10-05 11:14	경기도 하남시	영등포구 롯데캐슬아이비 앞	전용차로위반	50,000
34	104하9766	(주)에이치알메디칼	2021-11-01 09:27	서울특별시	성산동 성산1교~성산2교 교차로	전용차로위반	50,000
35	36조5914	(주)에이치피디자인	2021-11-12 08:50	인천광역시	성산동 성산1교~성산2교 교차로	전용차로위반	50,000
36	91루0946	(주)엘디엘컴퍼니	2021-11-11 10:03	서울특별시	서초동 반포IC 상행	전용차로위반	50,000
37	27마1125	(주)오션티에스	2021-11-12 10:11	서울특별시	잠실동 송파YMCA 체육관	전용차로위반	50,000
38	38서8191	(주)오이엑스코리아	2021-11-11 21:34	서울특별시	이대후문 중앙정류소 시외	전용차로위반	50,000

구분	차량 소유주						
연번	최초차량번호	성명	단속일시	주소	단속장소	위반내용	금액
39	33호7205	(주)와이커머스	2021-11-08 18:46	서울특별시	서초동 서초IC 입구 하행	전용차로위반	50,000
40	21하4507	(주)위드너스	2021-10-07 07:16	서울특별시	공릉소방서(구리방향)	전용차로위반	50,000
41	148호5345	(주)위드인푸드	2021-11-02 13:48	서울특별시	롯데백화점 잠실점앞	전용차로위반	50,000
42	101하6152	(주)유니온렌터카	2021-11-12 21:29	경기도 고양시	영등포구 롯데캐슬아비 앞	전용차로위반	50,000
43	12누6789	(주)유니크미디어	2021-11-09 17:02	서울특별시	양재동 양재IC 상행	전용차로위반	50,000
44	78루2353	(주)유니크투어	2021-11-04 09:45	서울특별시	대치동 은마아파트1동	전용차로위반	60,000
45	21가9153	(주)유엔아이미트	2021-10-12 13:01	경기도 안산시	서울 종로구 종로 112	전용차로위반	50,000
46	29호6435	(주)제이더블유인터내셔널	2021-11-01 20:23	경상북도 경주시	잠실동 엘스아파트 111동	전용차로위반	50,000
47	160하3666	(주)제일렌트카	2021-11-04 09:40	인천광역시	잠실동 엘스아파트 111동	전용차로위반	50,000
48	62서2663	(주)줄리스코리아	2021-11-08 12:29	서울특별시	롯데백화점 잠실점앞	전용차로위반	50,000
49	81루0558	(주)천일이엔씨	2021-11-05 17:45	대구광역시	잠원동 잠원현대힐리아파트	전용차로위반	50,000
50	36호0163	(주)청우티에스	2021-10-28 19:55	경기도 하남시	월계동 월계주공아파트1단지 건너편	전용차로위반	50,000
51	43허0268	(주)초이스컴파트너스	2021-10-28 17:34	경기도 성남시	염곡동 행운을드리는화원 건너편	전용차로위반	50,000
52	06노6430	(주)케어브리지	2021-11-06 17:37	서울특별시	서초동 반포IC 상행	전용차로위반	50,000
53	06노6430	(주)케어브리지	2021-11-06 17:34	서울특별시	양재동 양재IC 상행	전용차로위반	50,000
54	341구2113	(주)케이티글로벌알앤피	2021-10-28 17:34	경기도 용인시	염곡동 행운을드리는화원 건너편	전용차로위반	50,000
55	46루9894	(주)코발트엠앤아이	2021-11-11 17:20	경기도 성남시	화랑대역(구리방향)	전용차로위반	50,000
56	76마1049	(주)코어닥스	2021-11-01 20:37	서울특별시	내곡동 시립어린이병원 건너편	전용차로위반	60,000
57	53하1421	(주)토탈메니지먼트인터내셔널	2021-11-02 11:18	서울특별시	영등포구 롯데캐슬아비 앞	전용차로위반	50,000
58	128하3024	(주)티에이치에이파트너스	2021-11-03 17:56	서울특별시	염곡동 행운을드리는화원 건너편	전용차로위반	50,000
59	67누9739	(주)파르하트	2021-11-12 12:53	인천광역시	양재동 양재IC 상행	전용차로위반	50,000
60	67누9739	(주)파르하트	2021-11-12 12:55	인천광역시	서초동 반포IC 상행	전용차로위반	50,000
61	87나1627	(주)퍼스원	2021-11-11 09:50	인천광역시	성산동 성산1교~성산2교 교차로	전용차로위반	50,000
62	394더3934	(주)피엔케이코	2021-11-11 18:25	인천광역시	성산동 SK성산대교주유소 건너편	전용차로위반	50,000
63	63조1117	(주)한길창호	2021-11-08 08:53	서울특별시	화랑대주유소(서울방향)	전용차로위반	50,000
64	15도5188	(주)호순정	2021-11-08 14:33	충청남도 천안시	서초동 반포IC 상행	전용차로위반	50,000
65	15도5188	(주)호순정	2021-11-08 14:31	충청남도 천안시	양재동 양재IC 상행	전용차로위반	50,000
66	19우5775	(주)한희컴퍼니	2021-10-13 18:16	서울특별시	대치동 은마아파트1동	전용차로위반	50,000
67	299루2991	(주)효	2021-10-20 18:40	서울특별시	대치동 은마아파트1동	전용차로위반	50,000
68	66하0988	(합)경인렌트카	2021-11-10 17:28	서울특별시	화랑대역(구리방향)	전용차로위반	50,000
69	69호4647	골드푸드시	2021-11-06 12:30	경기도 안산시	양재동 양재IC 상행	전용차로위반	50,000
70	64하0120	공간지음건축사무소(주)	2021-11-04 18:10	서울특별시	롯데백화점 잠실점앞	전용차로위반	50,000
71	34부1924	글로벌팜코리아주식회사	2021-11-05 17:56	서울특별시	대치동 개포우성2차아파트 12동	전용차로위반	50,000
72	31호8847	뉴드림렌트카(주)	2021-11-03 15:29	경기도 안양시	잠실동 엘스아파트 111동	전용차로위반	50,000
73	155허6642	당달구리	2021-10-28 20:50	인천광역시	롯데백화점 잠실점앞	전용차로위반	50,000
74	83여0244	더블에이치엔주식회사	2021-11-05 09:10	서울특별시	양재동 양재IC 상행	전용차로위반	50,000
75	104호3337	동부건설(주)	2021-11-01 19:55	서울특별시	서초동 서초IC 입구 하행	전용차로위반	50,000
76	07부9188	동주종합건설(주)	2021-11-02 08:36	서울특별시	상계동 상계주공아파트 10단지	전용차로위반	50,000
77	27소3937	드잘라리에와글사드라파일레브나	2021-11-09 18:17	서울특별시	월계동 월계주공아파트1단지 건너편	전용차로위반	50,000

구분	차량 소유주						
연번	최초차량번호	성명	단속일시	주소	단속장소	위반내용	금액
78	10호0405	또또썬노래연습장(김권중)	2021-10-22 20:19	서울특별시	송파구 올림픽회관앞	전용차로위반	50,000
79	156호2995	로그캠(주)	2021-10-08 20:34	서울특별시	성산동 성산1교~성산2교 교차로	전용차로위반	50,000
80	18호6446	맘껏먹는백반집	2021-11-04 14:18	서울특별시	잠실동 엘스아파트 111동	전용차로위반	50,000
81	153하7994	모비두(주)	2021-10-22 17:26	서울특별시	성산동 성산1교~성산2교 교차로	전용차로위반	50,000
82	경기48바1009	미화운수(주)	2021-11-04 20:05	경기도 구리시	태릉강릉(서울방향)	전용차로위반	50,000
83	17호8643	본자르디노(김가연)	2021-10-26 18:11	서울특별시	내곡동 시립어린이병원 건너편	전용차로위반	50,000
84	17호8643	본자르디노(김가연)	2021-10-26 18:13	서울특별시	염곡동 행운을드리는회원 건너편	전용차로위반	50,000
85	108마9639	브릿지컨설팅컴 주식회사	2021-11-08 09:16	서울특별시	염곡동 행운을드리는회원 건너편	전용차로위반	50,000
86	23더4903	비주얼다트 주식회사	2021-11-10 10:23	서울특별시	잠실동 송파YMCA 체육관	전용차로위반	50,000
87	58라3110	성호전자주식회사	2021-11-09 17:23	서울특별시	양재동 양재IC 상행	전용차로위반	50,000
88	58라3110	성호전자주식회사	2021-11-09 17:24	서울특별시	서초동 반포IC 상행	전용차로위반	50,000
89	90아6523	수원안전신호주식회사	2021-11-11 19:29	경기도 수원시	송파구 올림픽회관앞	전용차로위반	50,000
90	86루3409	수원안전신호주식회사	2021-11-11 19:32	경기도 수원시	송파구 올림픽회관앞	전용차로위반	50,000
91	86구0498	씨에스물산(주)	2021-11-02 14:59	인천광역시	영등포구 롯데캐슬아이비 앞	전용차로위반	50,000
92	36루9330	아이엠 코주식회사	2021-11-08 17:59	경기도 이천시	대치동 은마아파트1동	전용차로위반	50,000
93	139마8241	에스더블유메니지먼트(주)	2021-10-25 18:35	서울특별시	염곡동 행운을드리는회원 건너편	전용차로위반	50,000
94	63하6230	에큐발란스	2021-10-27 09:41	서울특별시	화랑대역(구리방향)	전용차로위반	50,000
95	145호5313	에피카주식회사	2021-10-29 19:25	서울특별시	성산동 성산1교~성산2교 교차로	전용차로위반	50,000
96	232구1335	오릭스캐피탈코리아(주)	2021-11-02 15:34	대구광역시	롯데백화점 잠실점앞	전용차로위반	50,000
97	36거9687	오성유통(주)	2021-10-07 19:12	경기도 구리시	상계동 상계백병원	전용차로위반	50,000
98	342구3764	오토밸리코리아(주)(상품용)	2021-11-02 00:24	서울특별시	이대후문 중앙정류소 시외	전용차로위반	50,000
99	93모0153	운산레볼루션주식회사	2021-11-11 07:52	서울특별시	송파구 올림픽회관앞	전용차로위반	50,000
100	140하8151	유성알미늄(주)	2021-10-21 14:57	경기도 용인시	롯데백화점 잠실점앞	전용차로위반	50,000
101	26저7659	의창실업(주)	2021-11-05 20:03	경기도 파주시	영등포구 롯데캐슬아이비 앞	전용차로위반	50,000
102	26저7659	의창실업(주)	2021-11-08 19:49	경기도 파주시	영등포구 롯데캐슬아이비 앞	전용차로위반	50,000
103	81구4902	일등라이스(주)	2021-11-02 17:32	경기도 남양주시	월계동 월계주공아파트1단지 건너편	전용차로위반	50,000
104	128하9386	주)공감엔피엠	2021-11-03 09:05	서울특별시	상계동 상계주공아파트 10단지	전용차로위반	50,000
105	66모3437	주식회사거번테크	2021-11-10 10:41	서울특별시	양재동 양재IC 상행	전용차로위반	50,000
106	68루3035	주식회사구리자동차운전학원	2021-11-08 17:31	경기도 남양주시	태릉강릉(서울방향)	전용차로위반	50,000
107	37하0711	주식회사노인회홀딩스	2021-11-03 11:54	서울특별시	동양미래대학 구로성심병원 정류소앞 시내	전용차로위반	50,000
108	167호4598	주식회사농부	2021-09-18 12:26	경기도 여주시	방배동 남대령고개 시내	전용차로위반	50,000
109	16루9779	주식회사낙슨아트	2021-11-04 17:54	서울특별시	월계동 월계주공아파트1단지 건너편	전용차로위반	50,000
110	100모2233	주식회사댕스코	2021-10-06 19:22	경기도 김포시	성산동 SK성산대교주유소 건너편	전용차로위반	50,000
111	47노0753	주식회사더케이플랜	2021-11-01 18:26	서울특별시	성산동 SK성산대교주유소 건너편	전용차로위반	50,000
112	43주7368	주식회사도도인터내셔널	2021-11-03 09:12	서울특별시	성산동 성산1교~성산2교 교차로	전용차로위반	50,000
113	14라3656	주식회사동재안전관리	2021-11-09 17:15	서울특별시	염곡동 행운을드리는회원 건너편	전용차로위반	50,000
114	충북92아3052	주식회사디에이치글로벌로지스	2021-11-09 09:27	충청북도 증평군	화랑대역(구리방향)	전용차로위반	60,000
115	95소3445	주식회사디앤지디자인	2021-11-02 17:27	서울특별시	화랑대역(구리방향)	전용차로위반	50,000
116	95소3445	주식회사디앤지디자인	2021-11-12 20:21	서울특별시	화랑대역(구리방향)	전용차로위반	50,000

구분	차량 소유주						
연번	최초차량번호	성명	단속일시	주소	단속장소	위반내용	금액
117	167호4385	주식회사디엠피	2021-09-27 19:23	광주광역시	공릉소방서(구리방향)	전용차로위반	50,000
118	28나7375	주식회사드엘	2021-11-05 18:01	경기도 용인시	대치동 개포우성2차아파트 12동	전용차로위반	50,000
119	01오8362	주식회사라운터데인먼트	2021-11-12 17:50	경기도 고양시	성산동 SK성산대교주유소 건너편	전용차로위반	50,000
120	61무3846	주식회사래대테크	2021-10-06 17:28	경기도 화성시	성산동 SK성산대교주유소 건너편	전용차로위반	50,000
121	92로7318	주식회사로이스	2021-11-06 21:34	경상남도 창원시	저동1가 삼일로 영락교회	전용차로위반	50,000
122	114누1022	주식회사루시	2021-11-05 18:03	경기도 화성시	염곡동 행운을드리는화원 건너편	전용차로위반	50,000
123	06수7717	주식회사마타이	2021-11-09 17:12	서울특별시	염곡동 행운을드리는화원 건너편	전용차로위반	50,000
124	183다5103	주식회사비제이홀딩스	2021-11-04 08:31	경기도 안성시	잠실동 송파YMCA 체육관	전용차로위반	50,000
125	183다5103	주식회사비제이홀딩스	2021-11-01 08:19	경기도 안성시	잠실동 엘스아파트 111동	전용차로위반	50,000
126	183다5103	주식회사비제이홀딩스	2021-11-03 08:31	경기도 안성시	잠실동 엘스아파트 111동	전용차로위반	50,000
127	183다5103	주식회사비제이홀딩스	2021-11-11 08:17	경기도 안성시	잠실동 송파YMCA 체육관	전용차로위반	50,000
128	183다5103	주식회사비제이홀딩스	2021-11-10 08:24	경기도 안성시	잠실동 송파YMCA 체육관	전용차로위반	50,000
129	38로2689	주식회사빌더스플래닝	2021-11-05 20:49	서울특별시	염곡동 행운을드리는화원 건너편	전용차로위반	50,000
130	154호8902	주식회사수렌트카	2021-11-05 18:25	경기도 구리시	화랑대역(구리방향)	전용차로위반	50,000
131	56가4897	주식회사신아코리아	2021-11-12 20:24	서울특별시	대치동 개포우성2차아파트 12동	전용차로위반	50,000
132	60주9779	주식회사신안오토리스	2021-11-12 08:24	서울특별시	태릉강릉(서울방향)	전용차로위반	50,000
133	247마8879	주식회사신우이앤씨	2021-11-01 10:08	인천광역시	롯데백화점 잠실점앞	전용차로위반	50,000
134	104허2437	주식회사쏘카	2021-11-04 19:48	경기도 수원시	잠실동 엘스아파트 111동	전용차로위반	50,000
135	170주1185	주식회사알디에스랩	2021-09-17 17:13	서울특별시	송파구 올림픽회관앞	전용차로위반	50,000
136	311소1650	주식회사알루피아	2021-11-11 16:29	경기도 안산시	롯데백화점 잠실점앞	전용차로위반	50,000
137	181로8576	주식회사알비이앤씨	2021-10-12 10:06	서울특별시	잠실동 엘스아파트 111동	전용차로위반	50,000
138	89무5729	주식회사어글리랩	2021-11-07 01:27	서울특별시	잠원동 잠원현대힐미리조트	전용차로위반	50,000
139	88로8592	주식회사에스앤드알동서	2021-11-05 18:49	서울특별시	월계동 월계주공아파트 1단지 107동	전용차로위반	50,000
140	18저5181	주식회사엔이스	2021-11-04 14:45	전라남도 영암군	롯데백화점 잠실점앞	전용차로위반	50,000
141	04도5318	주식회사오스카이엔티	2021-11-09 19:00	서울특별시	내곡동 시립어린이병원 건너편	전용차로위반	50,000
142	300도6321	주식회사오메스엘	2021-11-12 09:21	서울특별시	상계동 상계주공아파트 10단지	전용차로위반	50,000
143	175서7600	주식회사오케이컴퍼니	2021-11-05 08:58	서울특별시	롯데백화점 잠실점앞	전용차로위반	50,000
144	69모9381	주식회사위드코리아	2021-11-09 18:48	서울특별시	성산동 성산1교~성산2교 교차로	전용차로위반	50,000
145	52호1038	주식회사위카	2021-11-01 08:30	전라남도 화순군	롯데백화점 잠실점앞	전용차로위반	50,000
146	55여8467	주식회사야야모바일	2021-11-09 13:33	서울특별시	잠원동 잠원현대힐미리조트	전용차로위반	50,000
147	125라4519	주식회사이와이엘	2021-11-08 17:28	인천광역시	태릉강릉(서울방향)	전용차로위반	50,000
148	07모8142	주식회사이한소프트	2021-11-12 12:38	경기도 성남시	양재동 양재IC 상행	전용차로위반	50,000
149	65보1273	주식회사장원	2021-11-03 07:44	경기도 고양시	학여울역~휘문교사거리	전용차로위반	50,000
150	경기95자8155	주식회사정도냉장물류	2021-11-10 08:21	경기도 광주시	영등포구 롯데캐슬아이비 앞	전용차로위반	50,000
151	27두7538	주식회사제이비엠	2021-11-03 17:48	서울특별시	대치동 개포우성2차아파트 12동	전용차로위반	50,000
152	49여3539	주식회사제이엘엔터테인먼트	2021-11-08 11:51	서울특별시	압구정로대오역~성수대교남단 방향	전용차로위반	50,000
153	179라2038	주식회사제이케이산업개발	2021-10-15 18:30	서울특별시	서울여대(구리방향)	전용차로위반	50,000
154	374소1656	주식회사제이비플래닝	2021-11-12 18:45	서울특별시	삼육대학교(구리방향)	전용차로위반	50,000
155	13우3026	주식회사트리즈랩	2021-11-03 17:55	서울특별시	대치동 개포우성2차아파트 12동	전용차로위반	50,000
156	43부1964	주식회사프렌드	2021-11-05 15:23	경기도 광주시	잠실동 송파YMCA 체육관	전용차로위반	50,000

구분	차량 소유주						
연번	최초차량번호	성명	단속일시	주소	단속장소	위반내용	금액
157	90너6557	주식회사행복을전하는사람들	2021-11-08 13:53	서울특별시	영등포구 롯데캐슬아이비 앞	전용차로위반	50,000
158	103호1820	주식회사현서렌트카	2021-11-14 14:14	대구광역시	영등포구 공작아파트 건너편	전용차로위반	50,000
159	09수6144	주식회사홍인수산	2021-11-05 08:28	경기도 구리시	태릉강릉(서울방향)	전용차로위반	50,000
160	69모7361	주-한성브릿지	2021-11-08 08:40	서울특별시	영등포구 여의나루로 7	전용차로위반	50,000
161	서울98바5510	태원특수운수주식회사	2021-11-01 17:20	서울특별시	월계동 월계주공아파트1단지 건너편	전용차로위반	60,000
162	104호5230	티케인베스트먼트(주)	2021-10-30 15:35	서울특별시	양재동 양재IC 상행	전용차로위반	50,000
163	61하8396	프랜켄트카(주)	2021-11-03 20:13	서울특별시	서초동 반포IC 상행	전용차로위반	50,000
164	52하1975	플랫폼파트너스자산운용주식회사	2021-10-31 11:16	서울특별시	서초동 서초IC 하행	전용차로위반	50,000
165	52하1975	플랫폼파트너스자산운용주식회사	2021-10-31 19:28	서울특별시	양재동 양재IC 상행	전용차로위반	50,000
166	52하1975	플랫폼파트너스자산운용주식회사	2021-10-31 19:30	서울특별시	서초동 반포IC 상행	전용차로위반	50,000
167	149하8600	한국넷테크물산주식회사	2021-09-20 12:53	서울특별시	서초동 반포IC 상행	전용차로위반	50,000
168	149하8600	한국넷테크물산주식회사	2021-09-25 10:49	서울특별시	서초동 서초IC 하행	전용차로위반	50,000
169	149하8600	한국넷테크물산주식회사	2021-09-25 10:50	서울특별시	서초동 서초IC 입구 하행	전용차로위반	50,000
170	149하8600	한국넷테크물산주식회사	2021-09-18 15:33	서울특별시	서초동 서초IC 상행	전용차로위반	50,000
171	49라5022	화랑산업(주)	2021-11-10 10:42	서울특별시	잠실동 송파YMCA 체육관	전용차로위반	50,000
172	145호7539	화다무라(김경희)	2021-10-27 19:06	서울특별시	화랑대역(구리방향)	전용차로위반	50,000
173	162하8514	힐링데라	2021-10-30 16:16	경기도 의왕시	양재동 양재IC 상행	전용차로위반	50,000
174	36노9044	A**	2021-11-10 17:24	경기도 수원시	서초동 반포IC 상행	전용차로위반	50,000
175	381노9174	B**	2021-11-03 17:30	경기도 화성시	양재동 양재IC 상행	전용차로위반	50,000
176	381노9174	B**	2021-11-03 17:32	경기도 화성시	서초동 반포IC 상행	전용차로위반	50,000
177	81부1337	B**	2021-11-02 18:57	서울특별시	화랑대역(구리방향)	전용차로위반	50,000
178	96모9910	C**	2021-11-11 08:24	경기도 시흥시	화랑대역(구리방향)	전용차로위반	50,000
179	42두7473	C**	2021-11-06 17:46	경기도 평택시	양재동 양재IC 상행	전용차로위반	50,000
180	42두7473	C**	2021-11-06 17:48	경기도 평택시	서초동 반포IC 상행	전용차로위반	50,000
181	42두7473	C**	2021-11-06 19:59	경기도 평택시	서초동 서초IC 입구 하행	전용차로위반	50,000
182	08오1118	C**	2021-11-06 18:48	경기도 평택시	양재동 양재IC 상행	전용차로위반	50,000
183	서울성북하3516	C**	2021-11-02 13:01	서울특별시	종각~종로3가	전용차로위반	40,000
184	12바5948	E**	2021-11-08 10:13	충청남도 당진시	양재동 양재IC 상행	전용차로위반	50,000
185	67노7722	E**	2021-11-07 15:36	충청북도 청주시	서초동 서초IC 하행	전용차로위반	50,000
186	67노7722	E**	2021-11-05 17:22	충청북도 청주시	양재동 양재IC 상행	전용차로위반	50,000
187	67노7722	E**	2021-11-07 15:38	충청북도 청주시	서초동 서초IC 입구 하행	전용차로위반	50,000
188	79보6847	F**	2021-11-05 14:16	서울특별시	영등포구 공작아파트 건너편	전용차로위반	60,000
189	101호8245	F**	2021-10-28 22:35	서울특별시	이대후문 중앙경류소 서외	전용차로위반	50,000
190	39모3691	F**	2021-11-03 19:39	서울특별시	롯데백화점 잠실점앞	전용차로위반	50,000
191	43소2162	G**	2021-11-14 20:44	대전광역시	서초동 서초IC 하행	전용차로위반	50,000
192	69너8673	G**	2021-11-08 10:21	경기도 안성시	서초동 반포IC 상행	전용차로위반	50,000
193	66구0628	H**	2021-11-04 18:13	경기도 화성시	상계동 상계백병원	전용차로위반	50,000

구분	차량 소유주						
연번	최초차량번호	성명	단속일시	주소	단속장소	위반내용	금액
194	30678982	H**	2021-11-03 09:55	경기도 고양시	롯데백화점 잠실점앞	전용차로위반	50,000
195	28배0449	H**	2021-11-03 18:19	경기도 의정부시	롯데백화점 잠실점앞	전용차로위반	50,000
196	12서4042	I**	2021-11-05 11:36	경상북도 경주시	양재동 양재IC 상행	전용차로위반	50,000
197	30서1786	J**	2021-11-12 12:36	경기도 시흥시	롯데백화점 잠실점앞	전용차로위반	50,000
198	77라2396	J**	2021-11-02 07:12	경기도 안산시	저동1가 삼일로 영락교회	전용차로위반	60,000
199	11주3580	J**	2021-11-05 09:38	인천광역시	삼육대학교(구리방향)	전용차로위반	50,000
200	289가8938	J**	2021-11-06 10:58	경기도 부천시	동양미래대학 구로성심병원 정류소앞 시외	전용차로위반	50,000
201	127다7586	J**	2021-11-01 00:01	경기도 용인시	방배동 남대령고개 시내	전용차로위반	50,000
202	14저3567	J**	2021-11-01 09:16	경기도 안산시	대치동 은마아파트1동	전용차로위반	50,000
203	02소3779	J**	2021-11-02 21:04	인천광역시	잠원동 잠원현대힐리아파트	전용차로위반	50,000
204	47주4798	J**	2021-11-05 10:09	충청남도 서산시	저동1가 삼일로 영락교회	전용차로위반	50,000
205	16모1850	J**	2021-11-03 08:42	경기도 군포시	성산동 성산1교~성산2교 교차로	전용차로위반	50,000
206	61오0391	J**	2021-11-07 18:16	경기도 화성시	서초동 서초IC 입구 하행	전용차로위반	50,000
207	64마6248	K**	2021-11-12 12:37	광주광역시	상봉동 중랑역 건너편	전용차로위반	50,000
208	09나6969	K**	2021-11-02 11:34	서울특별시	롯데백화점 잠실점앞	전용차로위반	50,000
209	54더8208	L**	2021-11-05 23:29	경기도 부천시	이대후문 중앙정류소 시외	전용차로위반	50,000
210	29소7157	L**	2021-11-11 17:21	경기도 이천시	서초동 반포IC 상행	전용차로위반	50,000
211	64루0898	L**	2021-11-04 17:47	서울특별시	월계동 월계주공아파트1단지 건너편	전용차로위반	50,000
212	76서0658	L**	2021-11-02 18:13	서울특별시	대치동 은마아파트1동	전용차로위반	60,000
213	16도2940	L**	2021-11-09 11:33	서울특별시	롯데백화점 잠실점앞	전용차로위반	50,000
214	03부4486	N**	2021-11-08 14:35	강원도 강릉시	서초동 서초IC 입구 하행	전용차로위반	50,000
215	54루0585	N**	2021-11-11 08:59	서울특별시	성산동 SK성산대교주유소 건너편	전용차로위반	50,000
216	15서2321	N**	2021-11-11 17:14	전라남도 목포시	서초동 서초IC 입구 하행	전용차로위반	50,000
217	51여3287	N**	2021-11-07 20:05	경상남도 진주시	양재동 양재IC 상행	전용차로위반	50,000
218	59조1531	O**	2021-11-03 17:03	서울특별시	서초IC~반포IC	전용차로위반	50,000
219	65다4192	O**	2021-11-02 20:46	경기도 파주시	서초동 서초IC 입구 하행	전용차로위반	50,000
220	263더7283	P**	2021-11-12 18:56	서울특별시	성산동 SK성산대교주유소 건너편	전용차로위반	50,000
221	18다7043	P**	2021-11-12 12:17	서울특별시	잠실동 송파YMCA 체육관	전용차로위반	50,000
222	160히1069	P**	2021-10-29 19:40	서울특별시	롯데백화점 잠실점앞	전용차로위반	50,000
223	34저0845	P**	2021-11-10 05:40	경기도 부천시	이대후문 중앙정류소 시외	전용차로위반	50,000
224	52호2461	P**	2021-10-08 18:55	서울특별시	대치동 개포우성2차아파트 12동	전용차로위반	50,000
225	253서1742	P**	2021-11-09 11:35	인천광역시	롯데백화점 잠실점앞	전용차로위반	50,000
226	35배8145	Q**	2021-11-05 18:02	경기도 남양주시	상계동 상계주공아파트 10단지	전용차로위반	50,000
227	42루8520	Q**	2021-11-04 20:50	서울특별시	서초동 반포IC 상행	전용차로위반	50,000
228	42루8520	Q**	2021-11-04 20:48	서울특별시	양재동 양재IC 상행	전용차로위반	50,000
229	07우4788	S**	2021-11-04 16:01	경기도 화성시	서초동 반포IC 상행	전용차로위반	50,000
230	07우4788	S**	2021-11-04 13:51	경기도 화성시	양재동 양재IC 상행	전용차로위반	50,000
231	07우4788	S**	2021-11-04 19:57	경기도 화성시	서초동 서초IC 입구 하행	전용차로위반	50,000
232	07우4788	S**	2021-11-04 15:59	경기도 화성시	양재동 양재IC 상행	전용차로위반	50,000
233	140호3392	S**	2021-10-10 11:34	서울특별시	서초동 서초IC 하행	전용차로위반	50,000

구분	차량 소유주						
연번	최초차량번호	성명	단속일시	주소	단속장소	위반내용	금액
234	140호3392	S**	2021-10-10 15:16	서울특별시	서초동 반포IC 상행	전용차로위반	50,000
235	262다4943	S**	2021-11-09 10:26	서울특별시	서초동 반포IC 상행	전용차로위반	50,000
236	79누5097	T**	2021-11-08 18:55	인천광역시	내곡동 시립어린이병원 건너편	전용차로위반	60,000
237	101하3720	W**	2021-11-01 15:44	서울특별시	롯데백화점 잠실점앞	전용차로위반	50,000
238	60오7689	Y**	2021-11-07 17:24	충청북도 청주시	서초동 반포IC 상행	전용차로위반	50,000
239	60오7689	Y**	2021-11-07 17:23	충청북도 청주시	양재동 양재IC 상행	전용차로위반	50,000
240	11조9124	Y**	2021-11-02 00:55	경기도 부천시	이대후문 중앙정류소 시외	전용차로위반	50,000
241	41오7419	Y**	2021-11-12 17:12	충청남도 당진시	태릉강릉(서울방향)	전용차로위반	50,000
242	41오7419	Y**	2021-11-12 17:20	충청남도 당진시	화랑대주유소(서울방향)	전용차로위반	50,000
243	39수0634	Z**	2021-11-03 19:04	경기도 부천시	성산동 SK성산대교주유소 건너편	전용차로위반	50,000
244	186고7226	Z**	2021-11-11 18:28	경기도 부천시	성산동 SK성산대교주유소 건너편	전용차로위반	50,000
245	23여7763	Z**	2021-11-11 18:29	경기도 고양시	내곡동 시립어린이병원 건너편	전용차로위반	50,000
246	27도1732	Z**	2021-11-03 18:05	경상북도 경산시	서초동 반포IC 상행	전용차로위반	50,000
247	27도1732	Z**	2021-11-03 18:02	경상북도 경산시	양재동 양재IC 상행	전용차로위반	50,000
248	66소4591	강**	2021-11-09 09:49	경기도 용인시	북정역~장지교 교차로	전용차로위반	50,000
249	서울서대문차1134	강**	2021-11-01 13:26	경기도 용인시	종각~종로5가	전용차로위반	40,000
250	26너8243	강**	2021-11-07 10:27	서울특별시	홍은사거리~녹번역	전용차로위반	50,000
251	66기3359	강**	2021-11-12 14:20	서울특별시	롯데백화점 잠실점앞	전용차로위반	50,000
252	11오8316	강**	2021-11-05 18:42	경기도 의정부시	월계동 월계주공아파트1단지 건너편	전용차로위반	50,000
253	70수9161	강**	2021-11-05 20:02	전라남도 여수시	저동1가 삼일로 영락교회	전용차로위반	60,000
254	서울여배3642	강**	2021-11-12 13:42	서울특별시	영등포구 공작아파트 건너편	전용차로위반	50,000
255	87보6346	강**	2021-11-12 09:23	광주광역시	염곡동 행운을드리는화원 건너편	전용차로위반	50,000
256	57수2242	강**	2021-11-03 12:11	서울특별시	롯데백화점 잠실점앞	전용차로위반	50,000
257	57수2242	강**	2021-11-03 14:11	서울특별시	롯데백화점 잠실점앞	전용차로위반	50,000
258	51하5146	강**	2021-09-30 09:22	서울특별시	성산동 성산1교~성산2교 교차로	전용차로위반	50,000
259	59노6216	강**	2021-11-10 18:14	인천광역시	송파구 올림픽회관앞	전용차로위반	50,000
260	19하9765	강**	2021-10-05 18:14	서울특별시	월계동 월계주공아파트 1단지 107동	전용차로위반	50,000
261	33오4247	강**	2021-11-11 17:34	서울특별시	월계동 월계주공아파트1단지 건너편	전용차로위반	50,000
262	57기4466	강**	2021-11-02 20:23	경기도 안산시	롯데백화점 잠실점앞	전용차로위반	50,000
263	57기4466	강**	2021-11-02 14:57	경기도 안산시	롯데백화점 잠실점앞	전용차로위반	50,000
264	96두6787	강**	2021-11-05 18:07	강원도 춘천시	화랑대역(구리방향)	전용차로위반	50,000
265	21하5448	강**	2021-10-29 17:29	서울특별시	롯데백화점 잠실점앞	전용차로위반	50,000
266	68조9557	강**	2021-11-01 13:25	경기도 고양시	미아동 이마트 미아점 건너편	전용차로위반	50,000
267	140하2877	강**	2021-09-20 16:22	부산광역시	이대후문 중앙정류소 시외	전용차로위반	50,000
268	경기14보5199	강**	2021-11-02 08:56	경기도 남양주시	대치동 은마아파트1동	전용차로위반	60,000
269	86서0994	강**	2021-11-08 09:29	서울특별시	태릉강릉(서울방향)	전용차로위반	50,000
270	45하6302	강**	2021-10-15 09:14	경기도 부천시	태릉강릉(서울방향)	전용차로위반	50,000
271	68여5842	강**	2021-11-04 20:40	서울특별시	상계동 상계백병원	전용차로위반	50,000
272	38호4450	강**	2021-10-14 08:59	충청남도 아산시	LG에클라트 정관장 앞 이정표	전용차로위반	50,000
273	43오5486	경**	2021-11-03 18:53	경기도 고양시	염곡동 행운을드리는화원 건너편	전용차로위반	50,000

구분	차량 소유주						
연번	최초차량번호	성명	단속일시	주소	단속장소	위반내용	금액
274	서울80배8387	경**	2021-11-05 17:54	서울특별시	태릉강릉(서울방향)	전용차로위반	50,000
275	172구3860	고**	2021-11-09 22:00	서울특별시	이대후문 중앙정류소 시외	전용차로위반	50,000
276	서울32자2631	고**	2021-11-04 17:22	서울특별시	월계동 월계주공아파트1단지 건너편	전용차로위반	50,000
277	11오7487	고**	2021-11-02 09:45	서울특별시	월계동 월계주공아파트1단지 건너편	전용차로위반	50,000
278	91소0481	고**	2021-11-01 12:24	서울특별시	잠실동 엘스아파트 111동	전용차로위반	50,000
279	126두3058	고**	2021-11-02 13:41	인천광역시	롯데백화점 잠실점앞	전용차로위반	50,000
280	93무0612	고**	2021-11-04 18:40	서울특별시	월계동 월계주공아파트1단지 건너편	전용차로위반	50,000
281	26우7772	고**	2021-11-10 08:34	인천광역시	영등포구 여의나루로 7	전용차로위반	50,000
282	182라8628	고**	2021-11-04 18:33	서울특별시	상계동 상계주공아파트 10단지	전용차로위반	50,000
283	04더9260	곽**	2021-11-04 18:58	서울특별시	염곡동 행운을드리는회원 건너편	전용차로위반	50,000
284	265저6883	곽**	2021-11-02 17:16	세종특별자치시	서초동 서초IC 하행	전용차로위반	50,000
285	265저6883	곽**	2021-11-02 17:17	세종특별자치시	서초동 서초IC 입구 하행	전용차로위반	50,000
286	288저1188	곽**	2021-11-11 17:12	서울특별시	서울 관악구 봉천동 979-5	전용차로위반	50,000
287	52수3120	구**	2021-09-21 14:07	서울특별시	저동1가 삼일로 영락교회	전용차로위반	50,000
288	42무2438	구**	2021-11-11 18:24	서울특별시	월계동 월계주공아파트1단지 건너편	전용차로위반	50,000
289	서울32자2836	궁**	2021-11-10 20:02	서울특별시	성산동 SK성산대교주유소 건너편	전용차로위반	50,000
290	서울89자2423	권**	2021-11-05 18:34	서울특별시	태릉강릉(서울방향)	전용차로위반	50,000
291	106호3349	권**	2021-10-20 12:05	대전광역시	서초동 서초IC 입구 하행	전용차로위반	50,000
292	87무1755	권**	2021-11-02 18:56	서울특별시	잠실동 송파YMCA 체육관	전용차로위반	50,000
293	68라8146	권**	2021-11-05 11:50	서울특별시	서초동 반포IC 상행	전용차로위반	50,000
294	03부5050	권**	2021-11-01 19:00	서울특별시	월계동 월계주공아파트1단지 건너편	전용차로위반	50,000
295	서울31바9434	권**	2021-11-03 07:52	서울특별시	대치동 은마아파트1동	전용차로위반	50,000
296	36부9473	권**	2021-11-08 08:55	서울특별시	상계동 상계백병원	전용차로위반	50,000
297	12다9168	권**	2021-11-11 08:43	경기도 오산시	대치동 은마아파트1동	전용차로위반	50,000
298	54우1250	권**	2021-11-11 19:58	서울특별시	성산동 SK성산대교주유소 건너편	전용차로위반	50,000
299	50라4845	권**	2021-11-08 19:16	인천광역시	상계동 상계주공아파트 10단지	전용차로위반	50,000
300	28수7216	권**	2021-11-03 13:20	경기도 수원시	롯데백화점 잠실점앞	전용차로위반	50,000
301	169로3549	권**	2021-11-09 12:02	서울특별시	잠실동 송파YMCA 체육관	전용차로위반	50,000
302	50서8635	금**	2021-11-02 18:32	경기도 남양주시	롯데백화점 잠실점앞	전용차로위반	50,000
303	23오8938	기**	2021-11-04 18:25	서울특별시	성산동 SK성산대교주유소 건너편	전용차로위반	50,000
304	70누6970	길**	2021-11-01 15:25	서울특별시	강동구청역~천호역	전용차로위반	60,000
305	38저3232	김**	2021-11-03 08:57	경기도 성남시	내곡동 시립어린이병원 건너편	전용차로위반	50,000
306	서울32자6096	김**	2021-11-03 09:20	서울특별시	월계동 월계주공아파트1단지 건너편	전용차로위반	50,000
307	40고8776	김**	2021-10-30 18:57	경기도 용인시	서초동 서초IC 입구 하행	전용차로위반	50,000
308	서울31사8229	김**	2021-11-09 07:14	서울특별시	상계동 마들역 7번출구	전용차로위반	50,000
309	40수0527	김**	2021-11-10 17:25	인천광역시	성산동 성산1교~성산2교 교차로	전용차로위반	50,000
310	24호1746	김**	2021-10-07 20:19	경기도 고양시	성산동 성산1교~성산2교 교차로	전용차로위반	50,000
311	51소6082	김**	2021-11-09 11:24	충청북도 청주시	롯데백화점 잠실점앞	전용차로위반	50,000
312	21라5330	김**	2021-11-05 19:35	서울특별시	롯데백화점 잠실점앞	전용차로위반	50,000
313	48누1656	김**	2021-11-04 17:30	서울특별시	내곡동 시립어린이병원 건너편	전용차로위반	50,000

구분	차량 소유주						
연번	최초차량번호	성명	단속일시	주소	단속장소	위반내용	금액
314	38모7757	김**	2021-11-10 20:23	울산광역시	화랑대주유소(서울방향)	전용차로위반	50,000
315	12마3808	김**	2021-11-10 13:40	인천광역시	잠실동 송파YMCA 체육관	전용차로위반	50,000
316	83서6692	김**	2021-11-03 10:45	인천광역시	롯데백화점 잠실점앞	전용차로위반	50,000
317	18마9509	김**	2021-11-11 17:32	서울특별시	롯데백화점 잠실점앞	전용차로위반	50,000
318	서울32바9138	김**	2021-11-02 18:07	서울특별시	대치동 은마아파트1동	전용차로위반	50,000
319	26로1326	김**	2021-11-08 16:44	서울특별시	롯데백화점 잠실점앞	전용차로위반	50,000
320	서울89자4249	김**	2021-11-03 08:16	서울특별시	대치동 은마아파트1동	전용차로위반	50,000
321	156오8070	김**	2021-11-02 17:42	경기도 고양시	롯데백화점 잠실점앞	전용차로위반	50,000
322	82거0530	김**	2021-11-02 18:44	경기도 고양시	화랑대역(구리방향)	전용차로위반	50,000
323	11호2241	김**	2021-10-21 09:16	서울특별시	화랑대역(구리방향)	전용차로위반	50,000
324	11호2241	김**	2021-10-15 09:35	서울특별시	공릉소방서(구리방향)	전용차로위반	50,000
325	116라7992	김**	2021-11-01 17:41	서울특별시	염곡동 행운을드리는화원 건너편	전용차로위반	50,000
326	83무2187	김**	2021-11-11 09:46	인천광역시	월계동 월계주공아파트 1단지 107동	전용차로위반	50,000
327	경기81자8656	김**	2021-11-01 11:36	경기도 성남시	롯데백화점 잠실점앞	전용차로위반	50,000
328	251라6159	김**	2021-11-01 18:20	경기도 파주시	성산동 성산1교~성산2교 교차로	전용차로위반	50,000
329	82라9545	김**	2021-11-02 17:12	인천광역시	잠실동 엘스아파트 111동	전용차로위반	50,000
330	01하2822	김**	2021-09-29 17:56	경기도 광주시	공릉소방서(구리방향)	전용차로위반	50,000
331	45조7834	김**	2021-11-02 08:50	서울특별시	화랑대역(구리방향)	전용차로위반	50,000
332	45조7834	김**	2021-11-01 08:52	서울특별시	화랑대역(구리방향)	전용차로위반	50,000
333	341라2061	김**	2021-11-08 07:59	서울특별시	상계동 마들역 7번출구	전용차로위반	50,000
334	47라7602	김**	2021-11-02 09:10	경기도 광주시	행당동 한양대전철역 1번 출구	전용차로위반	50,000
335	146버7181	김**	2021-11-09 17:41	경기도 남양주시	대치동 개포우성2차아파트 12동	전용차로위반	50,000
336	157소3440	김**	2021-11-01 01:04	인천광역시	이대후문 중앙정류소 시외	전용차로위반	50,000
337	06아8224	김**	2021-11-08 17:01	서울특별시	잠실동 송파YMCA 체육관	전용차로위반	50,000
338	45수6906	김**	2021-11-04 18:52	서울특별시	잠실동 송파YMCA 체육관	전용차로위반	50,000
339	08나8516	김**	2021-11-10 08:25	서울특별시	화랑대주유소(서울방향)	전용차로위반	50,000
340	365라6168	김**	2021-11-01 09:30	서울특별시	월계동 월계주공아파트1단지 건너편	전용차로위반	50,000
341	63오3492	김**	2021-11-09 20:39	서울특별시	화랑대역(구리방향)	전용차로위반	50,000
342	05두9679	김**	2021-11-09 19:17	경기도 김포시	염곡동 행운을드리는화원 건너편	전용차로위반	50,000
343	67구7156	김**	2021-11-08 11:55	전라북도 익산시	롯데백화점 잠실점앞	전용차로위반	50,000
344	62마2071	김**	2021-11-08 20:29	경기도 수원시	방배동 남대령고개 시내	전용차로위반	50,000
345	183우7898	김**	2021-11-11 08:56	서울특별시	상계동 상계주공아파트 10단지	전용차로위반	50,000
346	72로6236	김**	2021-11-11 07:17	경기도 의정부시	월계동 월계주공아파트1단지 건너편	전용차로위반	60,000
347	63하2584	김**	2021-09-17 18:57	경기도 수원시	내곡동 GS파크주유소 건너편	전용차로위반	50,000
348	128허9056	김**	2021-10-29 15:40	경기도 성남시	롯데백화점 잠실점앞	전용차로위반	50,000
349	49호2345	김**	2021-10-27 21:43	경기도 안산시	잠원동 잠원현대힐리아파트	전용차로위반	50,000
350	124노2043	김**	2021-11-09 20:05	경기도 김포시	태릉강릉(서울방향)	전용차로위반	50,000
351	서울32자4916	김**	2021-11-08 19:26	경기도 남양주시	삼육대학교(구리방향)	전용차로위반	50,000
352	49두7816	김**	2021-11-09 07:46	서울특별시	송파구 올림픽회관앞	전용차로위반	50,000
353	66서7230	김**	2021-11-11 17:12	인천광역시	월계동 월계주공아파트 1단지 107동	전용차로위반	50,000

구분	차량 소유주						
연번	최초차량번호	성명	단속일시	주소	단속장소	위반내용	금액
354	01고6940	김**	2021-11-03 09:07	경기도 안양시	성산동 성산1교~성산2교 교차로	전용차로위반	50,000
355	01고6940	김**	2021-11-10 09:10	경기도 안양시	성산동 성산1교~성산2교 교차로	전용차로위반	50,000
356	85무0825	김**	2021-11-01 08:08	경기도 광주시	대치동 은마아파트1동	전용차로위반	50,000
357	81누5895	김**	2021-11-12 17:44	서울특별시	화랑대역(구리방향)	전용차로위반	50,000
358	21나7991	김**	2021-11-04 09:49	인천광역시	롯데백화점 잠실점앞	전용차로위반	50,000
359	63우6712	김**	2021-11-08 11:31	경기도 구리시	잠실동 송파YMCA 체육관	전용차로위반	50,000
360	40머0802	김**	2021-11-04 09:13	경기도 양주시	상계동 상계주공아파트 10단지	전용차로위반	50,000
361	34가0423	김**	2021-11-11 20:40	경기도 평택시	행당동 한양대전철역 1번 출구	전용차로위반	50,000
362	78무8853	김**	2021-11-05 08:39	서울특별시	월계동 월계주공아파트 1단지 107동	전용차로위반	60,000
363	67로0945	김**	2021-11-05 17:16	경기도 안양시	송파구 올림픽공원앞	전용차로위반	50,000
364	162우1448	김**	2021-11-02 13:52	인천광역시	롯데백화점 잠실점앞	전용차로위반	50,000
365	69부5605	김**	2021-11-01 19:41	서울특별시	성산동 SK성산대교주유소 건너편	전용차로위반	50,000
366	56구1354	김**	2021-11-12 18:59	인천광역시	성산동 SK성산대교주유소 건너편	전용차로위반	50,000
367	경기66바4249	김**	2021-11-04 19:01	경기도 안성시	염곡동 행운을드리는화원 건너편	전용차로위반	50,000
368	경기88사5856	김**	2021-11-08 08:16	경기도 남양주시	화랑대역(구리방향)	전용차로위반	50,000
369	43구2542	김**	2021-11-02 08:51	경기도 남양주시	태릉강릉(서울방향)	전용차로위반	50,000
370	13라2845	김**	2021-11-11 16:09	서울특별시	롯데백화점 잠실점앞	전용차로위반	50,000
371	서울중자4398	김**	2021-11-02 13:02	서울특별시	종각~종로5가	전용차로위반	40,000
372	서울32사6130	김**	2021-11-04 19:22	서울특별시	행당동 한양대전철역 1번 출구	전용차로위반	50,000
373	서울32사6130	김**	2021-11-08 19:07	서울특별시	월계동 월계주공아파트1단지 건너편	전용차로위반	50,000
374	서울31아8036	김**	2021-11-02 14:56	경기도 의정부시	노원구 동일로214길 21	전용차로위반	50,000
375	138오3885	김**	2021-11-09 20:10	인천광역시	영등포구 공작아파트 건너편	전용차로위반	50,000
376	경기86배3530	김**	2021-11-11 20:17	경기도 안산시	염곡동 행운을드리는화원 건너편	전용차로위반	50,000
377	경남25바1002	김**	2021-11-02 01:32	경상남도 고성군	저동1가 삼일로 영락교회	전용차로위반	50,000
378	28소4577	김**	2021-11-08 18:37	서울특별시	염곡동 행운을드리는화원 건너편	전용차로위반	50,000
379	41구8952	김**	2021-11-02 20:24	서울특별시	상계동 상계백병원	전용차로위반	50,000
380	92소0109	김**	2021-11-10 20:41	서울특별시	화랑대역(구리방향)	전용차로위반	50,000
381	43라8621	김**	2021-11-03 08:56	경기도 의정부시	상계동 상계주공아파트 10단지	전용차로위반	50,000
382	21두7645	김**	2021-11-03 14:21	경기도 고양시	잠실동 송파YMCA 체육관	전용차로위반	50,000
383	07무8910	김**	2021-11-05 20:25	서울특별시	롯데백화점 잠실점앞	전용차로위반	50,000
384	18가5960	김**	2021-10-21 07:47	부산광역시	내곡IC~염곡IC	전용차로위반	50,000
385	52마7837	김**	2021-11-05 09:08	경기도 안양시	양재동 양재IC 상행	전용차로위반	50,000
386	52마7837	김**	2021-11-05 09:10	경기도 안양시	서초동 반포IC 상행	전용차로위반	50,000
387	64가4942	김**	2021-11-05 17:13	서울특별시	태릉강릉(서울방향)	전용차로위반	50,000
388	48서1247	김**	2021-11-04 20:38	서울특별시	월계동 월계주공아파트1단지 건너편	전용차로위반	50,000
389	서울31사4235	김**	2021-11-08 20:39	서울특별시	상계동 상계주공아파트 10단지	전용차로위반	50,000
390	서울31사4235	김**	2021-11-08 20:33	서울특별시	상계동 마들역 7번출구	전용차로위반	50,000
391	35누7661	김**	2021-11-09 11:14	서울특별시	잠실동 송파YMCA 체육관	전용차로위반	50,000
392	서울32바5441	김**	2021-11-08 22:01	서울특별시	잠원동 잠원현대힐미리조트	전용차로위반	50,000
393	21도7937	김**	2021-11-05 17:48	서울특별시	월계동 월계주공아파트1단지 건너편	전용차로위반	50,000

구분	차량 소유주						
연번	최초차량번호	성명	단속일시	주소	단속장소	위반내용	금액
394	143오2278	김**	2021-11-01 18:43	서울특별시	육사 야구장~화랑대역 방향	전용차로위반	50,000
395	40우6783	김**	2021-11-12 14:50	경기도 고양시	영등포구 롯데캐슬아이비 앞	전용차로위반	50,000
396	104하9358	김**	2021-10-25 21:33	서울특별시	이대후문 중앙정류소 시외	전용차로위반	50,000
397	12누5086	김**	2021-11-04 18:49	충청남도 천안시	롯데백화점 잠실점앞	전용차로위반	50,000
398	101호9278	김**	2021-10-15 20:17	서울특별시	성산동 SK성산대교주유소 건너편	전용차로위반	50,000
399	207가1046	김**	2021-11-06 11:05	경기도 화성시	서초동 반포IC 상행	전용차로위반	50,000
400	207가1046	김**	2021-11-06 11:03	경기도 화성시	양재동 양재IC 상행	전용차로위반	50,000
401	18하1767	김**	2021-10-20 19:12	서울특별시	염곡동 행운을드리는화원 건너편	전용차로위반	50,000
402	서울32자1121	김**	2021-11-10 18:14	경기도 고양시	성산동 SK성산대교주유소 건너편	전용차로위반	50,000
403	33라2507	김**	2021-11-08 17:12	서울특별시	성산동 성산1교~성산2교 교차로	전용차로위반	50,000
404	252수6419	김**	2021-11-08 19:22	서울특별시	상계동 상계주공아파트 10단지	전용차로위반	50,000
405	52바2154	김**	2021-11-05 18:50	경기도 남양주시	대치동 은마아파트1동	전용차로위반	50,000
406	388마2458	김**	2021-11-09 19:02	서울특별시	성산동 성산1교~성산2교 교차로	전용차로위반	50,000
407	355바4574	김**	2021-11-01 11:48	인천광역시	저동1가 삼일로 영락교회	전용차로위반	50,000
408	17소5639	김**	2021-11-12 09:45	서울특별시	잠실동 송파YMCA 체육관	전용차로위반	50,000
409	149호8676	김**	2021-10-07 11:55	경기도 화성시	롯데백화점 잠실점앞	전용차로위반	50,000
410	51소8522	김**	2021-11-06 18:53	경기도 고양시	동양미래대학 구로성심병원 정류소앞 시내	전용차로위반	50,000
411	46루6333	김**	2021-11-10 11:51	경기도 용인시	롯데백화점 잠실점앞	전용차로위반	50,000
412	서울15가6762	김**	2021-11-05 17:50	서울특별시	화랑대역(구리방향)	전용차로위반	60,000
413	163오6452	김**	2021-11-08 14:23	서울특별시	롯데백화점 잠실점앞	전용차로위반	50,000
414	57서0169	김**	2021-11-09 18:33	경기도 부천시	염곡동 행운을드리는화원 건너편	전용차로위반	50,000
415	149수5845	김**	2021-11-10 17:19	서울특별시	염곡동 행운을드리는화원 건너편	전용차로위반	50,000
416	49마6905	김**	2021-11-12 18:50	서울특별시	송파구 올림픽회관앞	전용차로위반	50,000
417	71가5098	김**	2021-11-12 09:18	전라북도 전주시	롯데백화점 잠실점앞	전용차로위반	60,000
418	88아0912	김**	2021-11-08 11:18	경기도 용인시	서초동 반포IC 상행	전용차로위반	50,000
419	67수7849	김**	2021-11-04 15:11	서울특별시	잠실동 엘스아파트 111동	전용차로위반	50,000
420	294마7330	김**	2021-11-11 19:23	서울특별시	대치동 개포우성2차아파트 12동	전용차로위반	50,000
421	22누8152	김**	2021-11-01 07:23	대전광역시	학여울역~취문고사거리	전용차로위반	50,000
422	56구4687	김**	2021-11-09 15:01	경기도 안산시	상봉동 중랑역 건너편	전용차로위반	50,000
423	46고0424	김**	2021-11-09 19:28	서울특별시	성산동 SK성산대교주유소 건너편	전용차로위반	50,000
424	103조8428	김**	2021-11-01 18:57	서울특별시	롯데백화점 잠실점앞	전용차로위반	50,000
425	33하9832	김**	2021-09-28 19:05	서울특별시	상계동 상계주공아파트 10단지	전용차로위반	50,000
426	서울06파8485	김**	2021-11-04 09:50	서울특별시	내곡동 시립어린이병원 건너편	전용차로위반	60,000
427	139바7898	김**	2021-11-05 11:14	경기도 구리시	롯데백화점 잠실점앞	전용차로위반	50,000
428	224고2201	김**	2021-11-11 20:18	서울특별시	성산동 SK성산대교주유소 건너편	전용차로위반	50,000
429	13저5765	김**	2021-11-01 23:07	경기도 광주시	중화동 메디펜스 산부인과	전용차로위반	50,000
430	57수2967	김**	2021-11-01 18:53	대구광역시	성산동 성산1교~성산2교 교차로	전용차로위반	50,000
431	71마4933	김**	2021-11-13 14:54	인천광역시	영등포구 셋강역 1번출구 앞	전용차로위반	60,000
432	41조3337	김**	2021-11-10 18:31	서울특별시	대치동 개포우성2차아파트 12동	전용차로위반	50,000
433	86두2703	김**	2021-11-01 18:39	경기도 양평군	화랑대역(구리방향)	전용차로위반	50,000

구분	차량 소유주						
연번	최초차량번호	성명	단속일시	주소	단속장소	위반내용	금액
434	35675708	김**	2021-11-12 14:22	서울특별시	롯데백화점 잠실점앞	전용차로위반	50,000
435	63마5634	김**	2021-11-03 21:34	경기도 고양시	이대후문 중앙정류소 시외	전용차로위반	50,000
436	66너5660	김**	2021-10-30 19:57	충청남도 당진시	이대후문 중앙정류소 시외	전용차로위반	50,000
437	20조6879	김**	2021-11-04 18:18	서울특별시	화랑대역(구리방향)	전용차로위반	50,000
438	49조7150	김**	2021-11-01 17:37	경기도 고양시	성산동 SK성산대교주유소 건너편	전용차로위반	50,000
439	157하1940	김**	2021-10-05 13:06	경상북도 구미시	잠실동 엘스아파트 111동	전용차로위반	50,000
440	65고2296	김**	2021-10-29 18:23	경기도 남양주시	롯데백화점 잠실점앞	전용차로위반	50,000
441	05누0264	김**	2021-11-02 20:21	인천광역시	행당동 한양대전철역 1번 출구	전용차로위반	50,000
442	90주4247	김**	2021-11-12 07:25	대전광역시	성산동 성산1교~성산2교 교차로	전용차로위반	50,000
443	12서1952	김**	2021-11-11 18:20	경기도 성남시	염곡동 행운을드리는화원 건너편	전용차로위반	50,000
444	03여2228	김**	2021-11-03 17:11	충청북도 청주시	염곡동 행운을드리는화원 건너편	전용차로위반	50,000
445	서울32자6237	김**	2021-11-04 19:16	경기도 의정부시	잠실동 엘스아파트 111동	전용차로위반	50,000
446	38가0894	김**	2021-11-02 16:51	서울특별시	남태령고개~사당역	전용차로위반	50,000
447	10가8685	김**	2021-11-03 18:08	서울특별시	상계동 마들역 7번출구	전용차로위반	50,000
448	10가8685	김**	2021-11-03 18:17	서울특별시	상계동 마들역 7번출구	전용차로위반	50,000
449	10가8685	김**	2021-11-03 18:18	서울특별시	상계동 상계주공아파트 10단지	전용차로위반	50,000
450	서울32사4427	김**	2021-11-01 19:38	서울특별시	영등포구 신승빌딩 앞	전용차로위반	50,000
451	29오5490	김**	2021-11-02 17:27	충청남도 천안시	염곡동 행운을드리는화원 건너편	전용차로위반	50,000
452	30구7255	김**	2021-11-04 08:28	서울특별시	화랑대역(구리방향)	전용차로위반	50,000
453	108로9208	김**	2021-11-02 17:19	경기도 의정부시	화랑대역(구리방향)	전용차로위반	50,000
454	43구4046	김**	2021-11-02 18:01	서울특별시	대치동 개포우성2차아파트 12동	전용차로위반	50,000
455	268다6534	김**	2021-11-04 02:44	서울특별시	이대후문 중앙정류소 시외	전용차로위반	50,000
456	294조9961	김**	2021-11-08 11:52	충청남도 천안시	롯데백화점 잠실점앞	전용차로위반	50,000
457	08누0809	김**	2021-11-08 07:33	서울특별시	상계동 마들역 7번출구	전용차로위반	50,000
458	08누0809	김**	2021-11-09 18:48	서울특별시	상계동 마들역 7번출구	전용차로위반	50,000
459	64누7440	김**	2021-11-07 16:14	서울특별시	방배동 남태령고개 시내	전용차로위반	50,000
460	38오9220	김**	2021-11-04 18:42	서울특별시	염곡동 행운을드리는화원 건너편	전용차로위반	50,000
461	50여2517	김**	2021-11-05 17:37	서울특별시	염곡동 행운을드리는화원 건너편	전용차로위반	50,000
462	140하1389	김**	2021-10-18 19:35	서울특별시	월계동 월계주공아파트1단지 건너편	전용차로위반	50,000
463	174라9425	김**	2021-09-23 08:59	경기도 고양시	성산동 성산1교~성산2교 교차로	전용차로위반	50,000
464	182보2847	김**	2021-11-09 12:52	서울특별시	LG에클라트 정관장 앞 이정표	전용차로위반	50,000
465	35부1555	김**	2021-11-02 15:00	경기도 의정부시	노원구 동일로214길 21	전용차로위반	50,000
466	서울31바9432	김**	2021-11-02 09:43	서울특별시	월계동 월계주공아파트 1단지 107동	전용차로위반	50,000
467	396너9240	김**	2021-11-01 16:58	세종특별자치시	잠실동 송파YMCA 체육관	전용차로위반	50,000
468	60고8841	김**	2021-11-11 17:48	서울특별시	상계동 마들역 7번출구	전용차로위반	50,000
469	42구9539	김**	2021-10-30 10:42	경기도 안산시	양재동 양재IC 상행	전용차로위반	50,000
470	49하6014	김**	2021-10-27 19:27	서울특별시	염곡동 행운을드리는화원 건너편	전용차로위반	50,000
471	31여4553	김**	2021-11-09 15:02	경기도 시흥시	잠원동 잠원현대힐리리아파트	전용차로위반	50,000
472	20하9755	김**	2021-09-27 18:45	충청남도 서산시	행당동 한양대전철역 1번 출구	전용차로위반	50,000
473	서울31바7910	김**	2021-11-11 15:15	서울특별시	잠실동 송파YMCA 체육관	전용차로위반	50,000

구분	차량 소유주						
연번	최초차량번호	성명	단속일시	주소	단속장소	위반내용	금액
474	서울32사7333	김**	2021-11-04 19:50	경기도 성남시	염곡동 행운을드리는회원 건너편	전용차로위반	50,000
475	18우7266	김**	2021-11-04 19:25	서울특별시	염곡동 행운을드리는회원 건너편	전용차로위반	50,000
476	61두2037	김**	2021-11-01 20:34	서울특별시	염곡동 행운을드리는회원 건너편	전용차로위반	50,000
477	97두1275	김**	2021-11-02 18:44	서울특별시	화랑대역(구리방향)	전용차로위반	50,000
478	48다0635	김**	2021-11-04 18:14	인천광역시	상계동 상계주공아파트 10단지	전용차로위반	50,000
479	서울31사7044	김**	2021-11-01 17:53	서울특별시	행당동 한양대전철역 1번 출구	전용차로위반	50,000
480	34라0703	김**	2021-11-12 15:48	서울특별시	롯데백화점 잠실점앞	전용차로위반	50,000
481	74소4866	김**	2021-11-10 11:26	경기도 파주시	롯데백화점 잠실점앞	전용차로위반	60,000
482	서울91자2376	김**	2021-11-11 20:11	서울특별시	상계동 마들역 7번출구	전용차로위반	50,000
483	80주9640	김**	2021-11-03 17:48	경기도 수원시	서초동 반포IC 상행	전용차로위반	50,000
484	80주9640	김**	2021-11-03 17:45	경기도 수원시	양재동 양재IC 상행	전용차로위반	50,000
485	인천동다7604	김**	2021-11-01 12:16	인천광역시	종각역~종로5가	전용차로위반	40,000
486	경기82바1993	김**	2021-11-05 12:29	경기도 하남시	은천삼거리~서울대입구역방향	전용차로위반	50,000
487	82오7551	김**	2021-11-11 20:16	경기도 남양주시	염곡동 행운을드리는회원 건너편	전용차로위반	50,000
488	324로9167	김**	2021-11-09 15:09	서울특별시	서초동 반포IC 상행	전용차로위반	50,000
489	324로9167	김**	2021-11-09 15:07	서울특별시	양재동 양재IC 상행	전용차로위반	50,000
490	103마7454	김**	2021-10-13 21:05	인천광역시	영등포구 롯데캐슬아이비 앞	전용차로위반	50,000
491	34호5240	김**	2021-10-15 19:58	서울특별시	대치동 은마아파트1동	전용차로위반	50,000
492	12두4568	김**	2021-11-01 09:49	경기도 남양주시	월계동 월계주공아파트 1단지 107동	전용차로위반	50,000
493	250우5329	김**	2021-11-10 17:16	서울특별시	상계동 마들역 7번출구	전용차로위반	50,000
494	390머5617	김**	2021-11-12 16:26	서울특별시	서초동 반포IC 상행	전용차로위반	50,000
495	390머5617	김**	2021-11-11 14:48	서울특별시	양재동 양재IC 상행	전용차로위반	50,000
496	390머5617	김**	2021-11-11 14:49	서울특별시	서초동 반포IC 상행	전용차로위반	50,000
497	17노4474	김**	2021-10-29 19:38	서울특별시	염곡동 행운을드리는회원 건너편	전용차로위반	50,000
498	서울06파8038	김**	2021-11-03 10:38	서울특별시	잠실동 송파YMCA 체육관	전용차로위반	60,000
499	서울91자3574	김**	2021-11-09 16:51	서울특별시	영등포구 한국교직원공제회관 앞	전용차로위반	50,000
500	312너2722	김**	2021-11-02 17:43	서울특별시	화랑대역(구리방향)	전용차로위반	50,000
501	36누4036	김**	2021-11-08 17:28	서울특별시	화랑대역(구리방향)	전용차로위반	50,000
502	68더8162	김**	2021-11-11 19:57	서울특별시	월계동 월계주공아파트1단지 건너편	전용차로위반	50,000
503	40노5477	김**	2021-11-09 17:12	대구광역시	대치동 개포우성2차아파트 12동	전용차로위반	50,000
504	서울32사9463	김**	2021-10-30 09:48	서울특별시	동대문역	전용차로위반	50,000
505	68버1364	김**	2021-11-01 20:33	서울특별시	화랑대역(구리방향)	전용차로위반	50,000
506	서울31바2160	김**	2021-11-04 17:18	서울특별시	화랑대역(구리방향)	전용차로위반	50,000
507	33호5586	김**	2021-10-21 19:20	서울특별시	화랑대주유소(서울방향)	전용차로위반	50,000
508	319누1766	김**	2021-11-04 20:03	서울특별시	월계동 월계주공아파트 1단지 107동	전용차로위반	50,000
509	26라4820	김**	2021-11-05 17:17	서울특별시	대치동 은마아파트1동	전용차로위반	50,000
510	129오5509	김**	2021-11-11 07:21	서울특별시	태릉입구역~화랑대역 방향	전용차로위반	50,000
511	162호2140	김**	2021-10-27 17:16	경상남도 함양군	염곡동 행운을드리는회원 건너편	전용차로위반	50,000
512	101하6709	김**	2021-10-18 13:11	인천광역시	롯데백화점 잠실점앞	전용차로위반	50,000
513	서울32바4429	김**	2021-11-02 20:48	서울특별시	월계동 월계주공아파트 1단지 107동	전용차로위반	50,000

구분	차량 소유주						
연번	최초차량번호	성명	단속일시	주소	단속장소	위반내용	금액
514	서울87자9407	김**	2021-11-01 08:41	경기도 남양주시	화랑대역(구리방향)	전용차로위반	50,000
515	84우0525	김**	2021-11-04 14:39	경기도 의왕시	잠실동 엘스아파트 111동	전용차로위반	50,000
516	38주8031	김**	2021-11-09 18:38	경기도 의정부시	월계동 월계주공아파트 1단지 107동	전용차로위반	50,000
517	271수3127	김**	2021-11-05 11:22	서울특별시	서울 송파구 잠실동 19-9	전용차로위반	50,000
518	302고6331	김**	2021-11-05 17:57	경기도 김포시	성산동 SK성산대교주유소 건너편	전용차로위반	50,000
519	133하5399	김**	2021-10-08 10:22	경기도 부천시	롯데백화점 잠실점 앞	전용차로위반	50,000
520	272오4661	김**	2021-11-12 17:59	서울특별시	태릉강릉(서울방향)	전용차로위반	50,000
521	37보1911	김**	2021-11-02 19:28	서울특별시	화랑대주유소(서울방향)	전용차로위반	50,000
522	85아0320	김**	2021-11-02 08:06	경기도 의정부시	상계동 상계주공아파트 10단지	전용차로위반	50,000
523	50우2900	김**	2021-11-04 17:14	경기도 수원시	염곡동 행운을드리는화원 건너편	전용차로위반	50,000
524	45우9073	김**	2021-11-10 17:31	서울특별시	송파구 올림픽화관 앞	전용차로위반	50,000
525	83로4423	김**	2021-11-04 08:13	인천광역시	성산동 성산1교~성산2교 교차로	전용차로위반	50,000
526	09거1100	김**	2021-11-08 09:54	경기도 남양주시	롯데백화점 잠실점 앞	전용차로위반	50,000
527	서울31사5474	김**	2021-11-02 09:12	서울특별시	대치동 은마아파트1동	전용차로위반	50,000
528	35마6822	김**	2021-11-04 17:23	경기도 고양시	성산동 성산1교~성산2교 교차로	전용차로위반	50,000
529	01루6857	김**	2021-10-30 10:29	서울특별시	영등포구 롯데캐슬아비 앞	전용차로위반	50,000
530	88모2361	김**	2021-11-10 20:16	경기도 남양주시	염곡동 행운을드리는화원 건너편	전용차로위반	50,000
531	34가3775	김**	2021-11-05 18:04	경기도 수원시	상봉동 중랑역 건너편	전용차로위반	50,000
532	47우3110	김**	2021-11-03 14:17	경기도 하남시	잠실동 송파YMCA 체육관	전용차로위반	50,000
533	38호2830	김**	2021-09-28 12:27	경기도 하남시	이대후문 중앙정류소 시외	전용차로위반	50,000
534	64나4432	김**	2021-11-03 08:50	서울특별시	상계동 상계백병원	전용차로위반	50,000
535	11고6528	김**	2021-11-11 07:33	경기도 의정부시	월계동 월계주공아파트1단지 건너편	전용차로위반	50,000
536	160하5033	김**	2021-10-26 15:35	충청북도 청주시	롯데백화점 잠실점 앞	전용차로위반	50,000
537	54다0236	김**	2021-11-10 18:32	경기도 하남시	서울여대(구리방향)	전용차로위반	50,000
538	08하7149	김**	2021-09-19 04:21	서울특별시	이대후문 중앙정류소 시외	전용차로위반	50,000
539	50더7949	김**	2021-11-04 17:47	경기도 의정부시	월계동 월계주공아파트1단지 건너편	전용차로위반	50,000
540	51루6906	김**	2021-11-11 20:47	경기도 용인시	성산동 성산1교~성산2교 교차로	전용차로위반	50,000
541	271가9780	김**	2021-11-10 19:48	경기도 수원시	송파구 올림픽화관 앞	전용차로위반	50,000
542	11누7100	김**	2021-11-08 11:25	경기도 하남시	양재동 양재IC 상행	전용차로위반	50,000
543	서울31아3147	김**	2021-11-02 20:19	서울특별시	성산동 성산1교~성산2교 교차로	전용차로위반	50,000
544	149하2881	김**	2021-09-21 15:12	경기도 고양시	서초동 서초IC 하행	전용차로위반	50,000
545	244우2819	김**	2021-11-02 09:34	경기도 남양주시	화랑대주유소(서울방향)	전용차로위반	50,000
546	39다9241	김**	2021-11-09 08:12	서울특별시	봉천역~서울대입구역	전용차로위반	50,000
547	47라8407	김**	2021-11-05 17:15	인천광역시	성산동 성산1교~성산2교 교차로	전용차로위반	50,000
548	104하7216	김**	2021-09-16 15:22	서울특별시	양재동 양재IC 상행	전용차로위반	50,000
549	78머7787	김**	2021-11-09 09:33	서울특별시	LG에클라트 정관장 앞 이정표	전용차로위반	60,000
550	48노0729	김**	2021-11-10 11:21	부산광역시	롯데백화점 잠실점 앞	전용차로위반	50,000
551	58라6642	김**	2021-11-08 20:14	경기도 남양주시	화랑대역(구리방향)	전용차로위반	50,000
552	391서4192	김**	2021-10-20 17:46	경기도 고양시	송파구 올림픽화관 앞	전용차로위반	50,000
553	15소8801	김**	2021-11-03 19:10	서울특별시	화랑대역(구리방향)	전용차로위반	50,000

구분	차량 소유주						
연번	최초차량번호	성명	단속일시	주소	단속장소	위반내용	금액
554	경기81바3838	김**	2021-11-03 17:13	경기도 성남시	롯데백화점 잠실점앞	전용차로위반	60,000
555	66나5554	나**	2021-11-02 16:16	서울특별시	잠실동 엘스아파트 111동	전용차로위반	50,000
556	11두6280	나**	2021-11-11 07:24	경기도 과천시	방배동 남태령고개 시내	전용차로위반	50,000
557	93다3866	나**	2021-11-04 18:32	서울특별시	화랑대역(구리방향)	전용차로위반	50,000
558	93다3866	나**	2021-11-02 18:07	서울특별시	화랑대역(구리방향)	전용차로위반	50,000
559	69머8860	나**	2021-11-02 08:56	경기도 성남시	대치동 은마아파트1동	전용차로위반	50,000
560	13로9182	나**	2021-11-04 11:08	서울특별시	롯데백화점 잠실점앞	전용차로위반	50,000
561	151거9784	나**	2021-11-01 15:38	서울특별시	미아동 이마트 미아점 건너편	전용차로위반	50,000
562	39하8225	남**	2021-10-19 18:16	서울특별시	성산동 성산1교~성산2교 교차로	전용차로위반	50,000
563	312도3863	남**	2021-11-09 09:02	경기도 남양주시	화랑대주유소(서울방향)	전용차로위반	50,000
564	01거7392	남**	2021-11-12 18:06	경기도 하남시	송파구 올림픽공원앞	전용차로위반	50,000
565	24다7245	남**	2021-11-01 20:46	경기도 고양시	화랑대역(구리방향)	전용차로위반	50,000
566	65호0749	노**	2021-09-17 19:15	서울특별시	잠원동 잠원현대힐리리아파트	전용차로위반	50,000
567	50로1756	노**	2021-11-03 18:23	경기도 고양시	상계동 마들역 7번출구	전용차로위반	50,000
568	40주2427	노**	2021-11-02 09:03	전라남도 광양시	염곡동 행운을드리는화원 건너편	전용차로위반	50,000
569	29노5448	노**	2021-10-31 21:00	경기도 부천시	이대후문 중앙정류소 시외	전용차로위반	50,000
570	394라6956	노**	2021-11-11 10:10	경기도 성남시	잠실동 송파YMCA 체육관	전용차로위반	50,000
571	57호7568	노**	2021-11-04 11:23	경기도 화성시	롯데백화점 잠실점앞	전용차로위반	50,000
572	57호7568	노**	2021-11-04 16:48	경기도 화성시	롯데백화점 잠실점앞	전용차로위반	50,000
573	08머8630	노**	2021-11-05 20:17	경기도 화성시	삼육대학교(구리방향)	전용차로위반	50,000
574	17고7201	노**	2021-11-02 20:19	서울특별시	염곡동 행운을드리는화원 건너편	전용차로위반	50,000
575	165호4383	노**	2021-09-16 19:14	서울특별시	내곡동 GS파크주유소 건너편	전용차로위반	50,000
576	42서8414	도**	2021-11-05 19:51	경상북도 구미시	성산동 SK성산대교주유소 건너편	전용차로위반	50,000
577	서울32바9145	도**	2021-11-01 12:26	서울특별시	성현로~봉현초교교차로	전용차로위반	50,000
578	51마1653	류**	2021-11-12 19:27	서울특별시	서울여대(구리방향)	전용차로위반	50,000
579	서울31사7544	류**	2021-11-11 09:43	서울특별시	월계동 월계주공아파트1단지 건너편	전용차로위반	50,000
580	137라8728	맹**	2021-11-05 19:51	충청남도 천안시	행당동 한양대전철역 1번 출구	전용차로위반	50,000
581	46무4788	맹**	2021-11-04 19:53	서울특별시	성산동 성산1교~성산2교 교차로	전용차로위반	50,000
582	96누6570	맹**	2021-11-05 09:26	서울특별시	성산동 성산1교~성산2교 교차로	전용차로위반	50,000
583	212무2334	문**	2021-11-05 17:21	서울특별시	화랑대주유소(서울방향)	전용차로위반	50,000
584	65소3035	문**	2021-11-05 19:28	서울특별시	염곡동 행운을드리는화원 건너편	전용차로위반	50,000
585	51루3064	문**	2021-11-03 22:21	경기도 고양시	이대후문 중앙정류소 시외	전용차로위반	50,000
586	71두3161	문**	2021-11-03 07:26	서울특별시	대치동 은마아파트1동	전용차로위반	60,000
587	42호8698	문**	2021-09-24 18:44	서울특별시	삼성동 경기고등학교	전용차로위반	50,000
588	176나5490	문**	2021-11-04 11:57	서울특별시	롯데백화점 잠실점앞	전용차로위반	50,000
589	67도8962	문**	2021-11-04 18:40	서울특별시	성산동 성산1교~성산2교 교차로	전용차로위반	50,000
590	101호7005	문**	2021-10-19 20:24	경기도 하남시	서초동 반포IC 상행	전용차로위반	50,000
591	08로0387	문**	2021-11-02 01:36	서울특별시	이대후문 중앙정류소 시외	전용차로위반	50,000
592	02노0631	문**	2021-11-05 18:00	경기도 성남시	염곡동 행운을드리는화원 건너편	전용차로위반	50,000
593	09소3905	문**	2021-11-05 20:08	서울특별시	월계동 월계주공아파트1단지 건너편	전용차로위반	50,000

구분	차량 소유주						
연번	최초차량번호	성명	단속일시	주소	단속장소	위반내용	금액
594	경기89사3761	문**	2021-11-08 08:32	경기도 시흥시	대치동 은마아파트1동	전용차로위반	60,000
595	17보9521	문**	2021-11-05 17:30	서울특별시	대치동 은마아파트1동	전용차로위반	50,000
596	18로7381	문**	2021-11-10 19:31	서울특별시	월계동 월계주공아파트 1단지 107동	전용차로위반	50,000
597	66수6342	민**	2021-11-09 11:09	서울특별시	롯데백화점 잠실점앞	전용차로위반	50,000
598	86무0738	민**	2021-11-05 17:41	서울특별시	화랑대주유소(서울방향)	전용차로위반	50,000
599	서울31사6431	민**	2021-10-28 19:49	서울특별시	영등포구 신승빌딩 앞	전용차로위반	50,000
600	04나1448	민**	2021-11-07 17:27	서울특별시	양재동 양재IC 상행	전용차로위반	50,000
601	178보4667	민**	2021-11-11 19:15	서울특별시	대치동 은마아파트1동	전용차로위반	50,000
602	222나3616	민**	2021-11-08 09:32	경기도 남양주시	화랑대역(구리방향)	전용차로위반	50,000
603	140두8843	민**	2021-11-11 21:59	인천광역시	이대후문 중앙경류소 서외	전용차로위반	50,000
604	29고2845	민**	2021-11-05 15:18	서울특별시	압구정로데오역~성수대교남단 방향	전용차로위반	50,000
605	35라1332	박**	2021-10-28 19:11	광주광역시	영등포구 공작아파트 건너편	전용차로위반	50,000
606	46루4545	박**	2021-11-10 19:51	서울특별시	성산동 성산1교~성산2교 교차로	전용차로위반	50,000
607	서울32사7112	박**	2021-11-11 07:39	서울특별시	대치동 은마아파트1동	전용차로위반	50,000
608	20로8172	박**	2021-11-03 07:50	제주특별자치도 제주시	상계동 상계주공아파트 10단지	전용차로위반	50,000
609	인천81바5618	박**	2021-11-02 07:46	인천광역시	양재동 양재IC 상행	전용차로위반	50,000
610	241라6897	박**	2021-11-04 15:39	경기도 남양주시	롯데백화점 잠실점앞	전용차로위반	50,000
611	64더1231	박**	2021-11-03 09:30	서울특별시	상계동 마들역 7번출구	전용차로위반	50,000
612	102하3102	박**	2021-10-04 15:51	경기도 의정부시	서초동 서초IC 하행	전용차로위반	50,000
613	102하3102	박**	2021-10-04 15:52	경기도 의정부시	서초동 양재IC 하행	전용차로위반	50,000
614	서울32아5049	박**	2021-11-05 20:45	경기도 양주시	태릉강릉(서울방향)	전용차로위반	50,000
615	122호1467	박**	2021-10-26 19:18	경기도 양주시	상계동 상계백병원	전용차로위반	50,000
616	51소1371	박**	2021-11-04 18:06	경기도 남양주시	잠실동 엘스아파트 111동	전용차로위반	50,000
617	10호8232	박**	2021-10-18 18:36	서울특별시	YBM빌딩	전용차로위반	50,000
618	13로3765	박**	2021-11-01 14:20	경기도 안산시	롯데백화점 잠실점앞	전용차로위반	50,000
619	73구5940	박**	2021-11-05 18:28	경기도 양주시	태릉~화랑대사거리	전용차로위반	60,000
620	10호7530	박**	2021-10-16 04:05	서울특별시	잠원동 잠원현대힐리아파트	전용차로위반	50,000
621	36더7759	박**	2021-10-23 16:27	서울특별시	서초동 서초IC 하행	전용차로위반	50,000
622	08마1347	박**	2021-11-03 16:27	경기도 광주시	롯데백화점 잠실점앞	전용차로위반	50,000
623	125거4139	박**	2021-11-09 08:47	서울특별시	롯데백화점 잠실점앞	전용차로위반	50,000
624	07마0350	박**	2021-11-12 08:34	서울특별시	월계동 월계주공아파트 1단지 107동	전용차로위반	50,000
625	75보4641	박**	2021-11-10 12:06	경기도 안산시	롯데백화점 잠실점앞	전용차로위반	60,000
626	05호0470	박**	2021-09-10 16:13	경기도 용인시	서초동 양재IC 하행	전용차로위반	50,000
627	05호0470	박**	2021-09-10 16:12	경기도 용인시	서초동 서초IC 입구 하행	전용차로위반	50,000
628	54수8036	박**	2021-11-12 19:56	서울특별시	성산동 SK성산대교주유소 건너편	전용차로위반	50,000
629	서울87자3070	박**	2021-11-11 09:25	서울특별시	월계동 월계주공아파트1단지 건너편	전용차로위반	50,000
630	39러4772	박**	2021-11-11 20:33	전라북도 순창군	행당동 한양대전철역 1번 출구	전용차로위반	50,000
631	서울31사7131	박**	2021-11-01 15:06	서울특별시	영등포구 롯데캐슬아비비 앞	전용차로위반	50,000
632	101하3804	박**	2021-10-29 19:17	서울특별시	성산동 SK성산대교주유소 건너편	전용차로위반	50,000
633	31서3058	박**	2021-11-10 18:24	대전광역시	월계동 월계주공아파트1단지 건너편	전용차로위반	50,000

구분	차량 소유주						
연번	최초차량번호	성명	단속일시	주소	단속장소	위반내용	금액
634	22나0168	박**	2021-11-05 17:45	부산광역시	대치동 은마아파트1동	전용차로위반	50,000
635	04버9158	박**	2021-11-02 09:44	서울특별시	월계동 월계주공아파트1단지 건너편	전용차로위반	50,000
636	51하1224	박**	2021-09-16 14:44	서울특별시	잠실동 엘스아파트 111동	전용차로위반	50,000
637	26소2247	박**	2021-11-09 20:01	경기도 남양주시	화랑대역(구리방향)	전용차로위반	50,000
638	271마8155	박**	2021-11-10 18:33	경상북도 문경시	송파구 올림픽회관앞	전용차로위반	50,000
639	13서7848	박**	2021-11-03 17:30	서울특별시	행당동 한양대전철역 1번 출구	전용차로위반	50,000
640	06라7602	박**	2021-11-12 18:36	충청북도 청주시	화랑대주유소(서울방향)	전용차로위반	50,000
641	59마7262	박**	2021-11-05 15:59	경기도 의정부시	서초동 반포IC 상행	전용차로위반	50,000
642	180루2703	박**	2021-11-03 17:13	경기도 김포시	성산동 성산1교~성산2교 교차로	전용차로위반	50,000
643	317나8475	박**	2021-10-20 16:29	서울특별시	중화동 메디렌스 산부인과	전용차로위반	50,000
644	50서4044	박**	2021-11-12 10:58	서울특별시	롯데백화점 잠실점앞	전용차로위반	50,000
645	387마5614	박**	2021-11-01 10:06	서울특별시	잠실동 엘스아파트 111동	전용차로위반	50,000
646	32버5956	박**	2021-11-01 09:45	경기도 시흥시	롯데백화점 잠실점앞	전용차로위반	50,000
647	서울31사3783	박**	2021-11-02 19:59	서울특별시	월계동 월계주공아파트1단지 건너편	전용차로위반	50,000
648	47로0414	박**	2021-11-01 18:35	서울특별시	염곡동 행운을드리는회원 건너편	전용차로위반	50,000
649	51가5352	박**	2021-11-04 11:27	서울특별시	저동1가 삼일로 영락교회	전용차로위반	50,000
650	26버9474	박**	2021-11-12 11:28	서울특별시	영등포구 롯데캐슬아이비 앞	전용차로위반	50,000
651	20구1475	박**	2021-11-01 19:01	제주특별자치도 제주시	행당동 한양대전철역 1번 출구	전용차로위반	50,000
652	328마7347	박**	2021-11-03 16:26	경기도 의정부시	서초동 반포IC 상행	전용차로위반	50,000
653	63버3758	박**	2021-11-06 19:19	서울특별시	영등포구 여의대로 122-2	전용차로위반	50,000
654	07나4188	박**	2021-11-11 09:28	서울특별시	송파구 올림픽회관앞	전용차로위반	50,000
655	33다6438	박**	2021-11-08 07:18	경기도 부천시	상계동 상계주공아파트 10단지	전용차로위반	50,000
656	05라4112	박**	2021-11-11 14:20	충청북도 음성군	서초동 반포IC 상행	전용차로위반	50,000
657	92고0509	박**	2021-11-05 18:46	서울특별시	월계동 월계주공아파트 1단지 107동	전용차로위반	50,000
658	40소4407	박**	2021-11-09 17:42	경기도 안산시	잠실동 송파YMCA 체육관	전용차로위반	50,000
659	51호2350	박**	2021-10-20 17:58	서울특별시	염곡동 행운을드리는회원 건너편	전용차로위반	50,000
660	12주8475	박**	2021-11-04 08:34	경기도 남양주시	태릉강릉(서울방향)	전용차로위반	50,000
661	02머3728	박**	2021-11-10 19:42	강원도 인제군	상계동 상계주공아파트 10단지	전용차로위반	50,000
662	41라0794	박**	2021-11-01 07:28	경기도 파주시	성산동 성산1교~성산2교 교차로	전용차로위반	50,000
663	56조2600	박**	2021-11-05 13:14	서울특별시	롯데백화점 잠실점앞	전용차로위반	50,000
664	38도5618	박**	2021-11-03 20:31	대전광역시	염곡동 행운을드리는회원 건너편	전용차로위반	50,000
665	68소8001	박**	2021-11-11 11:57	서울특별시	영등포구 롯데캐슬아이비 앞	전용차로위반	50,000
666	89고3713	박**	2021-11-12 08:28	경기도 성남시	성산동 성산1교~성산2교 교차로	전용차로위반	50,000
667	355구5491	박**	2021-11-08 12:16	서울특별시	롯데백화점 잠실점앞	전용차로위반	50,000
668	52노2739	박**	2021-11-03 09:20	서울특별시	서울여대(구리방향)	전용차로위반	50,000
669	114누3434	박**	2021-11-01 10:21	서울특별시	롯데백화점 잠실점앞	전용차로위반	50,000
670	122하2525	박**	2021-10-13 11:00	전라북도 군산시	롯데백화점 잠실점앞	전용차로위반	50,000
671	06라5372	박**	2021-11-01 08:05	경기도 포천시	내곡동 시립어린이병원 건너편	전용차로위반	50,000
672	90도3997	박**	2021-11-11 09:29	경기도 김포시	성산동 성산1교~성산2교 교차로	전용차로위반	50,000
673	65로6562	박**	2021-11-07 17:42	경상남도 창원시	서초동 서초IC 입구 하행	전용차로위반	50,000

구분	차량 소유주						
연번	최초차량번호	성명	단속일시	주소	단속장소	위반내용	금액
674	94가9675	박**	2021-11-10 14:37	경기도 광주시	롯데백화점 잠실점앞	전용차로위반	50,000
675	65호8088	박**	2021-09-17 19:36	경기도 고양시	서대문구 가재울미래로 2	전용차로위반	50,000
676	35조6204	박**	2021-11-10 17:17	서울특별시	상계동 상계백병원	전용차로위반	50,000
677	163호4917	박**	2021-10-24 14:03	서울특별시	영등포구 롯데캐슬아비 앞	전용차로위반	50,000
678	23호6746	박**	2021-09-16 18:36	경기도 양주시	서초동 서초IC 입구 하행	전용차로위반	50,000
679	146호6668	박**	2021-10-24 14:52	서울특별시	서초동 반포IC 상행	전용차로위반	50,000
680	34조6595	박**	2021-11-02 18:34	서울특별시	육사 야구장~화랑대역 방향	전용차로위반	50,000
681	59호9870	박**	2021-09-16 08:19	서울특별시	내곡동 시립어린이병원 건너편	전용차로위반	50,000
682	59호9870	박**	2021-09-16 08:22	서울특별시	내곡동 GS파크주유소 건너편	전용차로위반	50,000
683	53라1554	박**	2021-11-09 09:16	서울특별시	화랑대역(구리방향)	전용차로위반	50,000
684	103호1788	박**	2021-10-10 17:50	대구광역시	서초동 서초IC 입구 하행	전용차로위반	50,000
685	38호6050	박**	2021-09-26 13:31	경기도 하남시	이대후문 중앙정류소 시외	전용차로위반	50,000
686	17버4504	박**	2021-11-04 20:12	경기도 안양시	성산동 성산1교~성산2교 교차로	전용차로위반	50,000
687	53로3437	박**	2021-11-12 17:44	서울특별시	송파구 올림픽회관앞	전용차로위반	50,000
688	07나9421	박**	2021-11-03 08:50	경기도 남양주시	화랑대주유소(서울방향)	전용차로위반	50,000
689	07구5820	박**	2021-11-01 07:55	경기도 성남시	대치동 은마아파트1동	전용차로위반	50,000
690	07구5820	박**	2021-11-02 08:06	경기도 성남시	대치동 은마아파트1동	전용차로위반	50,000
691	167하8086	박**	2021-10-15 18:41	인천광역시	상계동 상계주공아파트 10단지	전용차로위반	50,000
692	11로6004	박**	2021-11-11 19:52	경기도 남양주시	서울여대(구리방향)	전용차로위반	50,000
693	12노1434	박**	2021-11-10 09:24	서울특별시	화랑대역(구리방향)	전용차로위반	50,000
694	34소1597	박**	2021-11-11 19:38	서울특별시	염곡동 행운을드리는화원 건너편	전용차로위반	50,000
695	07주5892	박**	2021-11-02 10:41	경기도 남양주시	롯데백화점 잠실점앞	전용차로위반	50,000
696	122하8085	박**	2021-10-21 17:18	서울특별시	상계동 상계주공아파트 10단지	전용차로위반	50,000
697	52호1061	박**	2021-11-03 18:41	서울특별시	롯데백화점 잠실점앞	전용차로위반	50,000
698	58여2051	박**	2021-11-09 17:19	서울특별시	화랑대역(구리방향)	전용차로위반	50,000
699	82주3461	박**	2021-11-05 09:01	경기도 의왕시	대치동 은마아파트1동	전용차로위반	50,000
700	05버0170	박**	2021-11-03 19:21	경기도 구리시	화랑대역(구리방향)	전용차로위반	50,000
701	08오4375	박**	2021-11-08 18:32	경기도 안성시	월계동 월계주공아파트1단지 건너편	전용차로위반	50,000
702	93모0106	박**	2021-11-04 17:46	서울특별시	상계동 상계주공아파트 10단지	전용차로위반	50,000
703	93모0106	박**	2021-11-02 17:11	서울특별시	상계동 상계주공아파트 10단지	전용차로위반	50,000
704	104하4629	박**	2021-10-29 17:40	경기도 용인시	롯데백화점 잠실점앞	전용차로위반	50,000
705	65마2707	박**	2021-11-11 19:29	서울특별시	화랑대역(구리방향)	전용차로위반	50,000
706	51도9707	박**	2021-11-11 20:12	서울특별시	월계동 월계주공아파트1단지 건너편	전용차로위반	50,000
707	22나5735	박**	2021-11-04 09:27	서울특별시	화랑대역(구리방향)	전용차로위반	50,000
708	07서4995	박**	2021-11-09 09:22	서울특별시	내곡동 시립어린이병원 건너편	전용차로위반	50,000
709	306노8320	박**	2021-11-10 18:16	전라북도 전주시	롯데백화점 잠실점앞	전용차로위반	50,000
710	181로1245	박**	2021-10-18 18:03	서울특별시	화랑대주유소(서울방향)	전용차로위반	50,000
711	서울32자3118	박**	2021-11-09 20:46	서울특별시	화랑대역(구리방향)	전용차로위반	50,000
712	서울31바4398	박**	2021-11-08 21:34	서울특별시	중화동 메디칼 산부인과	전용차로위반	50,000
713	127구3063	박**	2021-11-01 00:32	경기도 안산시	이대후문 중앙정류소 시외	전용차로위반	50,000

구분	차량 소유주						
연번	최초차량번호	성명	단속일시	주소	단속장소	위반내용	금액
714	경기88사9974	박**	2021-11-10 17:51	경기도 남양주시	화랑대역(구리방향)	전용차로위반	50,000
715	18다9998	방**	2021-11-08 11:59	인천광역시	롯데백화점 잠실점앞	전용차로위반	50,000
716	서울88바9898	방**	2021-11-01 20:50	서울특별시	롯데백화점 잠실점앞	전용차로위반	50,000
717	06주9163	배**	2021-11-08 09:24	경기도 평택시	서초동 반포IC 상행	전용차로위반	50,000
718	51노5058	배**	2021-11-11 11:08	경기도 성남시	롯데백화점 잠실점앞	전용차로위반	50,000
719	167호6533	배**	2021-10-15 10:15	서울특별시	잠실동 엘스아파트 111동	전용차로위반	50,000
720	64루3246	배**	2021-11-11 19:39	경기도 성남시	성산동 성산1교~성산2교 교차로	전용차로위반	50,000
721	서울31사6978	배**	2021-11-04 10:21	서울특별시	잠실동 엘스아파트 111동	전용차로위반	50,000
722	65노1643	배**	2021-11-02 13:06	충청남도 천안시	양재동 양재IC 상행	전용차로위반	50,000
723	03조4075	배**	2021-11-04 18:26	서울특별시	롯데백화점 잠실점앞	전용차로위반	50,000
724	56부2797	배**	2021-11-06 14:50	충청남도 당진시	양재동 양재IC 상행	전용차로위반	50,000
725	157하2086	배**	2021-09-22 04:49	울산광역시	저동1가 삼일로 영락교회	전용차로위반	50,000
726	91조0538	배**	2021-11-05 09:35	경기도 안산시	화랑대역(구리방향)	전용차로위반	50,000
727	364너5247	배**	2021-10-12 19:22	경기도 용인시	롯데백화점 잠실점앞	전용차로위반	50,000
728	55무0396	배**	2021-11-10 20:09	서울특별시	대치동 개포우성2차아파트 12동	전용차로위반	50,000
729	53고3103	배**	2021-11-05 17:48	경기도 화성시	성산동 성산1교~성산2교 교차로	전용차로위반	50,000
730	서울80배7321	백**	2021-11-04 17:13	서울특별시	태릉강릉(서울방향)	전용차로위반	50,000
731	126수9029	백**	2021-11-04 09:07	서울특별시	LG에클라트 정관장 앞 이정표	전용차로위반	50,000
732	168거5006	백**	2021-11-05 19:11	서울특별시	잠실동 송파YMCA 체육관	전용차로위반	50,000
733	58저0544	백**	2021-11-01 19:18	인천광역시	행당동 한양대전철역 1번 출구	전용차로위반	50,000
734	서울31바4395	백**	2021-11-11 17:19	서울특별시	행당동 한양대전철역 1번 출구	전용차로위반	50,000
735	02가9823	백**	2021-11-04 09:44	서울특별시	성산동 SK성산대교주유소 건너편	전용차로위반	50,000
736	337아6369	변**	2021-11-07 15:24	경기도 의왕시	방배동 남태령고개 시내	전용차로위반	50,000
737	69머8372	변**	2021-11-03 18:42	서울특별시	화랑대역(구리방향)	전용차로위반	50,000
738	서울31사7910	변**	2021-11-02 10:06	서울특별시	영등포구 롯데캐슬아이비 앞	전용차로위반	50,000
739	38보4436	변**	2021-09-24 19:47	경기도 남양주시	성산동 성산1교~성산2교 교차로	전용차로위반	50,000
740	38보4436	변**	2021-09-28 18:40	경기도 남양주시	성산동 성산1교~성산2교 교차로	전용차로위반	50,000
741	84구8150	복**	2021-11-10 08:53	서울특별시	화랑대주유소(서울방향)	전용차로위반	50,000
742	25누3092	봉**	2021-11-03 17:24	서울특별시	양재동 양재IC 상행	전용차로위반	50,000
743	145하5945	서**	2021-11-03 18:57	인천광역시	내곡동 시립어린이병원 건너편	전용차로위반	50,000
744	53마5213	서**	2021-11-04 20:28	서울특별시	대치동 은마아파트1동	전용차로위반	50,000
745	04마7246	서**	2021-10-01 19:48	경기도 하남시	내곡동 시립어린이병원 건너편	전용차로위반	50,000
746	86로3437	서**	2021-11-07 12:42	서울특별시	서초동 반포IC 상행	전용차로위반	50,000
747	32오1808	서**	2021-11-07 14:43	인천광역시	서초동 서초IC 하행	전용차로위반	50,000
748	48노9724	서**	2021-11-08 10:25	경기도 광주시	방배동 남태령고개 시내	전용차로위반	50,000
749	36루0523	서**	2021-11-01 19:29	인천광역시	대치동 은마아파트1동	전용차로위반	50,000
750	23누2612	서**	2021-11-12 19:12	충청북도 진천군	송파구 올림픽공원앞	전용차로위반	50,000
751	서울89자8554	서**	2021-11-05 12:34	서울특별시	영등포구 한국교직원공제회관 앞	전용차로위반	50,000
752	서울성북하4319	서**	2021-11-02 12:27	서울특별시	종각역~종로3가	전용차로위반	40,000
753	266다7336	서**	2021-11-09 14:24	서울특별시	잠실동 송파YMCA 체육관	전용차로위반	50,000

구분	차량 소유주						
연번	최초차량번호	성명	단속일시	주소	단속장소	위반내용	금액
754	45라7867	서**	2021-11-05 10:21	서울특별시	롯데백화점 잠실점앞	전용차로위반	50,000
755	349노5113	서**	2021-11-03 20:33	경기도 안양시	행당동 한양대전철역 1번 출구	전용차로위반	50,000
756	45다2710	서**	2021-11-10 08:06	경기도 수원시	학여울역~취문고사거리	전용차로위반	50,000
757	10우4428	석**	2021-11-07 14:50	전라북도 군산시	방배동 남태령고개 시내	전용차로위반	50,000
758	21소1545	성**	2021-11-01 18:48	경기도 부천시	삼육대학교(구리방향)	전용차로위반	50,000
759	345주9807	성**	2021-11-09 20:26	경기도 고양시	염곡동 행운을드리는화원 건너편	전용차로위반	50,000
760	82무2885	성**	2021-11-02 09:38	경기도 화성시	염곡동 행운을드리는화원 건너편	전용차로위반	50,000
761	60로2178	성**	2021-11-09 11:35	세종특별자치시	롯데백화점 잠실점앞	전용차로위반	50,000
762	16나8126	성**	2021-11-01 08:29	경기도 용인시	서울여대(구리방향)	전용차로위반	50,000
763	58노0677	성**	2021-11-10 19:02	서울특별시	송파구 올림픽공원앞	전용차로위반	50,000
764	58가6557	성**	2021-11-09 13:30	서울특별시	롯데백화점 잠실점앞	전용차로위반	50,000
765	62바6537	소**	2021-11-05 18:05	경기도 남양주시	월계동 월계주공아파트1단지 건너편	전용차로위반	50,000
766	57부4531	소**	2021-11-03 23:14	경기도 안산시	이대후문 중앙정류소 시외	전용차로위반	50,000
767	03로5566	소**	2021-11-10 08:42	서울특별시	태릉강릉(서울방향)	전용차로위반	50,000
768	서울32자5269	손**	2021-11-12 09:13	서울특별시	상계동 상계백병원	전용차로위반	50,000
769	37바7980	손**	2021-11-12 16:37	서울특별시	잠실동 엘스아파트 111동	전용차로위반	50,000
770	01소7585	손**	2021-11-06 14:50	서울특별시	서초동 반포IC 상행	전용차로위반	50,000
771	01소7585	손**	2021-11-06 14:48	서울특별시	양재동 양재IC 상행	전용차로위반	50,000
772	234다8134	손**	2021-11-01 18:40	서울특별시	화랑대역(구리방향)	전용차로위반	50,000
773	21가6175	송**	2021-11-02 20:36	경상북도 구미시	상계동 상계주공아파트 10단지	전용차로위반	50,000
774	서울31자1162	송**	2021-11-01 13:55	서울특별시	LG에클라트 정관장 앞 이정표	전용차로위반	50,000
775	02가4914	송**	2021-11-03 19:29	인천광역시	행당동 한양대전철역 1번 출구	전용차로위반	50,000
776	서울31바4466	송**	2021-11-01 19:10	서울특별시	성산동 성산1교~성산2교 교차로	전용차로위반	50,000
777	362구9485	송**	2021-11-10 17:19	서울특별시	화랑대주유소(서울방향)	전용차로위반	50,000
778	87무0124	송**	2021-11-09 07:55	경기도 평택시	송파구 올림픽공원앞	전용차로위반	50,000
779	18모5270	송**	2021-11-08 17:10	경기도 용인시	염곡동 행운을드리는화원 건너편	전용차로위반	50,000
780	69머8528	송**	2021-11-12 20:46	경기도 양평군	화랑대역(구리방향)	전용차로위반	50,000
781	서울중가6231	송**	2021-11-04 12:34	서울특별시	종각역~종로3가	전용차로위반	40,000
782	서울85바9458	송**	2021-11-11 07:36	서울특별시	삼육대학교(구리방향)	전용차로위반	60,000
783	27바9296	송**	2021-11-01 17:44	서울특별시	대치동 은마아파트1동	전용차로위반	50,000
784	27바9296	송**	2021-11-02 17:42	서울특별시	대치동 은마아파트1동	전용차로위반	50,000
785	서울31바7205	송**	2021-11-08 17:19	경기도 광주시	대치동 은마아파트1동	전용차로위반	50,000
786	02우8308	신**	2021-11-12 17:29	경기도 양주시	상계동 마들역 7번출구	전용차로위반	50,000
787	68바1488	신**	2021-11-10 18:10	서울특별시	상계동 마들역 7번출구	전용차로위반	50,000
788	375고4751	신**	2021-11-05 08:56	서울특별시	월계동 월계주공아파트 1단지 107동	전용차로위반	50,000
789	41부5595	신**	2021-11-04 09:18	서울특별시	상계동 상계주공아파트 10단지	전용차로위반	50,000
790	166하9822	신**	2021-10-20 15:03	경기도 성남시	롯데백화점 잠실점앞	전용차로위반	50,000
791	34호8945	신**	2021-10-14 20:05	서울특별시	공릉소방서(구리방향)	전용차로위반	50,000
792	34호8945	신**	2021-10-07 19:05	서울특별시	공릉소방서(구리방향)	전용차로위반	50,000
793	34호8945	신**	2021-10-15 19:56	서울특별시	화랑대역(구리방향)	전용차로위반	50,000

구분	차량 소유주						
연번	최초차량번호	성명	단속일시	주소	단속장소	위반내용	금액
794	49다8985	신**	2021-11-11 18:23	서울특별시	화랑대역(구리방향)	전용차로위반	50,000
795	28수6325	신**	2021-11-04 18:47	서울특별시	대치동 은마아파트1동	전용차로위반	50,000
796	113어4005	신**	2021-11-03 08:45	서울특별시	대치동 은마아파트1동	전용차로위반	50,000
797	134가4139	신**	2021-11-05 20:46	서울특별시	태릉강릉(서울방향)	전용차로위반	50,000
798	30라6073	신**	2021-11-02 17:39	서울특별시	상계동 상계주공아파트 10단지	전용차로위반	50,000
799	164수9851	신**	2021-11-03 20:32	서울특별시	상계동 상계백병원	전용차로위반	50,000
800	34모0864	신**	2021-11-10 17:38	서울특별시	상계동 상계주공아파트 10단지	전용차로위반	50,000
801	57호3327	신**	2021-11-04 10:38	경기도 동두천시	롯데백화점 잠실점앞	전용차로위반	50,000
802	69우6109	신**	2021-11-01 09:59	경기도 부천시	양재동 양재IC 상행	전용차로위반	50,000
803	97누8276	신**	2021-11-09 19:21	강원도 원주시	화랑대역(구리방향)	전용차로위반	50,000
804	243부1831	신**	2021-11-12 13:36	경기도 광주시	롯데백화점 잠실점앞	전용차로위반	50,000
805	경기92바7372	신**	2021-11-03 09:07	경기도 광주시	대치동 은마아파트1동	전용차로위반	50,000
806	124라2867	신**	2021-11-02 17:18	경기도 화성시	행당동 한양대전철역 1번 출구	전용차로위반	50,000
807	57노6807	신**	2021-10-26 08:26	경기도 남양주시	태릉~화랑대사거리	전용차로위반	50,000
808	65조9191	신**	2021-11-09 18:33	서울특별시	화랑대역(구리방향)	전용차로위반	50,000
809	34로9457	신**	2021-11-09 18:07	서울특별시	염곡동 행운을드리는회원 건너편	전용차로위반	50,000
810	12모4892	신**	2021-11-10 18:53	경기도 시흥시	양재동 양재IC 상행	전용차로위반	50,000
811	12모4892	신**	2021-11-10 18:55	경기도 시흥시	서초동 반포IC 상행	전용차로위반	50,000
812	15보3035	신**	2021-11-03 01:20	서울특별시	이대후문 중앙정류소 시외	전용차로위반	50,000
813	82마1653	신**	2021-11-10 09:32	서울특별시	상계동 상계주공아파트 10단지	전용차로위반	50,000
814	05우2148	신**	2021-11-08 08:46	서울특별시	행당동 한양대전철역 1번 출구	전용차로위반	50,000
815	263부7599	심**	2021-11-04 07:58	서울특별시	잠실동 엘스아파트 111동	전용차로위반	50,000
816	263부7599	심**	2021-11-03 07:52	서울특별시	잠실동 엘스아파트 111동	전용차로위반	50,000
817	13로7619	심**	2021-11-05 17:57	경기도 용인시	서초동 서초IC 하행	전용차로위반	50,000
818	55다8891	심**	2021-11-08 18:34	서울특별시	대치동 개포우성2차아파트 12동	전용차로위반	50,000
819	61오9163	심**	2021-11-01 17:43	대전광역시	행당동 한양대전철역 1번 출구	전용차로위반	50,000
820	07루0355	심**	2021-11-08 09:02	경기도 과천시	방배동 남태령고개 시내	전용차로위반	50,000
821	경기남양주사7597	심**	2021-11-02 12:44	경기도 남양주시	종각~종로5가	전용차로위반	40,000
822	강원06보5751	심**	2021-11-02 07:37	경상북도 포항시	염곡동 행운을드리는회원 건너편	전용차로위반	60,000
823	62부4523	심**	2021-11-05 16:16	경기도 시흥시	롯데백화점 잠실점앞	전용차로위반	50,000
824	40로7903	안**	2021-11-12 20:43	경기도 양주시	대치동 개포우성2차아파트 12동	전용차로위반	50,000
825	28오3900	안**	2021-11-01 07:34	서울특별시	잠실동 송파YMCA 체육관	전용차로위반	50,000
826	34다2549	안**	2021-11-01 10:12	경기도 평택시	잠실동 엘스아파트 111동	전용차로위반	50,000
827	12무1341	안**	2021-11-12 18:47	서울특별시	화랑대주유소(서울방향)	전용차로위반	50,000
828	60서9065	안**	2021-11-05 14:47	서울특별시	잠실동 엘스아파트 111동	전용차로위반	50,000
829	234구1384	안**	2021-11-05 13:59	서울특별시	양재동 양재IC 상행	전용차로위반	50,000
830	153허9564	안**	2021-09-23 02:30	서울특별시	이대후문 중앙정류소 시외	전용차로위반	50,000
831	57누2304	안**	2021-11-04 11:30	경기도 군포시	롯데백화점 잠실점앞	전용차로위반	50,000
832	12보7148	안**	2021-11-03 18:17	인천광역시	내곡동 시립어린이병원 건너편	전용차로위반	50,000
833	61거3594	안**	2021-11-08 09:50	대전광역시	롯데백화점 잠실점앞	전용차로위반	50,000

구분	차량 소유주						
연번	최초차량번호	성명	단속일시	주소	단속장소	위반내용	금액
834	10오9145	안**	2021-11-09 18:45	인천광역시	송파구 올림픽회관앞	전용차로위반	50,000
835	46머1619	안**	2021-11-10 09:39	서울특별시	월계동 월계주공아파트 1단지 107동	전용차로위반	50,000
836	288다8902	안**	2021-10-29 18:58	서울특별시	상계동 상계주공아파트 10단지	전용차로위반	50,000
837	서울31바9546	안**	2021-11-12 18:12	서울특별시	화랑대주유소(서울방향)	전용차로위반	50,000
838	06루9241	양**	2021-11-04 18:25	서울특별시	잠실동 엘스아파트 111동	전용차로위반	50,000
839	20나2248	양**	2021-11-05 19:27	경기도 용인시	송파구 올림픽회관앞	전용차로위반	50,000
840	30주1365	양**	2021-11-12 08:15	서울특별시	송파구 올림픽회관앞	전용차로위반	50,000
841	66구6888	양**	2021-11-01 17:44	경기도 광주시	내곡동 시립어린이병원 건너편	전용차로위반	50,000
842	173허2302	양**	2021-11-06 01:18	광주광역시	이대후문 중앙정류소 시외	전용차로위반	50,000
843	43모6329	양**	2021-11-01 09:33	경기도 고양시	성산동 성산1교~성산2교 교차로	전용차로위반	50,000
844	91소2296	양**	2021-11-05 18:30	경기도 남양주시	화랑대역(구리방향)	전용차로위반	50,000
845	93보8625	양**	2021-11-02 08:50	서울특별시	영등포구 롯데캐슬아이비 앞	전용차로위반	50,000
846	250라6801	양**	2021-11-01 08:27	서울특별시	대치동 은마아파트1동	전용차로위반	50,000
847	242라9338	양**	2021-11-05 09:48	서울특별시	화랑대역(구리방향)	전용차로위반	50,000
848	24허9330	양**	2021-10-14 18:37	서울특별시	염곡동 행운을드리는화원 건너편	전용차로위반	50,000
849	서울91자4141	양**	2021-11-12 00:13	서울특별시	저동1가 삼일로 영락교회	전용차로위반	50,000
850	101허2341	여**	2021-09-28 20:28	서울특별시	내곡동 시립어린이병원 건너편	전용차로위반	50,000
851	서울86자4649	염**	2021-11-09 09:48	서울특별시	송파구 올림픽회관앞	전용차로위반	50,000
852	95구9986	염**	2021-11-05 19:27	전라북도 정읍시	서초동 서초IC 입구 하행	전용차로위반	50,000
853	136가5088	염**	2021-11-02 03:08	경기도 시흥시	이대후문 중앙정류소 시외	전용차로위반	50,000
854	서울98바4509	염**	2021-11-01 08:03	서울특별시	대치동 은마아파트1동	전용차로위반	60,000
855	86노4467	여**	2021-11-11 18:44	서울특별시	화랑대역(구리방향)	전용차로위반	50,000
856	305누9024	염**	2021-11-04 23:53	서울특별시	이대후문 중앙정류소 시외	전용차로위반	50,000
857	35도5118	오**	2021-11-12 08:19	서울특별시	화랑대역(구리방향)	전용차로위반	50,000
858	13거9990	오**	2021-11-08 08:19	서울특별시	성산동 SK성산대교주유소 건너편	전용차로위반	50,000
859	55보1675	오**	2021-11-04 14:59	경기도 의정부시	상봉지하차도 교차로~상봉삼거리	전용차로위반	50,000
860	101허4606	오**	2021-10-30 23:47	서울특별시	저동1가 삼일로 영락교회	전용차로위반	50,000
861	서울87자4233	오**	2021-11-01 16:23	서울특별시	영등포구 롯데캐슬아이비 앞	전용차로위반	50,000
862	162호4608	오**	2021-10-14 12:23	경기도 고양시	영등포구 롯데캐슬아이비 앞	전용차로위반	50,000
863	서울31사5044	오**	2021-11-11 19:00	경기도 광주시	행당동 한양대전철역 1번 출구	전용차로위반	50,000
864	경기81자8725	오**	2021-11-08 11:08	경기도 성남시	학여울역~대치우성 아파트교차로 방향	전용차로위반	50,000
865	서울89자9728	오**	2021-11-01 08:44	서울특별시	상계동 상계주공아파트 10단지	전용차로위반	50,000
866	22도8879	오**	2021-11-03 17:49	서울특별시	양재동 양재IC 상행	전용차로위반	50,000
867	22도8879	오**	2021-11-03 17:51	서울특별시	서초동 반포IC 상행	전용차로위반	50,000
868	35로8695	오**	2021-11-01 09:13	서울특별시	성산동 SK성산대교주유소 건너편	전용차로위반	50,000
869	35더9532	오**	2021-11-02 18:57	서울특별시	대치동 개포우성2차아파트 12동	전용차로위반	50,000
870	15나6217	오**	2021-11-08 12:06	인천광역시	롯데백화점 잠실점앞	전용차로위반	50,000
871	43가1402	오**	2021-11-04 09:10	경기도 수원시	성산동 성산1교~성산2교 교차로	전용차로위반	50,000
872	162라7811	오**	2021-11-05 18:39	전라남도 강진군	잠원동 잠원현대힐리아파트	전용차로위반	50,000
873	08두6901	오**	2021-10-29 18:21	서울특별시	상계동 상계주공아파트 10단지	전용차로위반	50,000

구분	차량 소유주						
연번	최초차량번호	성명	단속일시	주소	단속장소	위반내용	금액
874	09구3267	오**	2021-11-09 14:11	서울특별시	잠실동 송파YMCA 체육관	전용차로위반	50,000
875	20무3602	오**	2021-11-12 09:30	경기도 고양시	성산동 성산1교~성산2교 교차로	전용차로위반	50,000
876	06소9260	오**	2021-11-07 16:27	서울특별시	중화동 메디렌스 산부인과	전용차로위반	50,000
877	167호5803	옥**	2021-10-19 14:48	강원도 강릉시	잠실동 엘스아파트 111동	전용차로위반	50,000
878	06무5433	옥**	2021-11-12 08:31	서울특별시	영등포구 한국교직원공제회관 앞	전용차로위반	50,000
879	82소3585	우**	2021-11-12 18:36	서울특별시	성산동 SK성산대교주유소 건너편	전용차로위반	50,000
880	112서6767	우**	2021-11-04 15:26	경기도 성남시	잠실동 송파YMCA 체육관	전용차로위반	50,000
881	경기87바5962	우**	2021-11-09 10:31	경기도 파주시	잠실동 송파YMCA 체육관	전용차로위반	50,000
882	183너4614	우**	2021-11-11 12:12	경기도 하남시	삼성역 교차로~대치우성아파트교차로	전용차로위반	50,000
883	175커4197	우**	2021-11-05 15:06	경기도 고양시	서초동 반포IC 상행	전용차로위반	50,000
884	52노2820	우**	2021-11-08 07:45	서울특별시	성산동 성산1교~성산2교 교차로	전용차로위반	50,000
885	34루4570	원**	2021-11-08 11:43	서울특별시	영등포구 셋강역 1번출구 앞	전용차로위반	50,000
886	95아1373	원**	2021-11-04 20:22	경기도 성남시	롯데백화점 잠실점앞	전용차로위반	50,000
887	83모2955	유**	2021-11-08 08:16	경기도 남양주시	태릉강릉(서울방향)	전용차로위반	50,000
888	68부8673	유**	2021-11-03 08:44	경기도 김포시	성산동 성산1교~성산2교 교차로	전용차로위반	50,000
889	55모0504	유**	2021-11-05 19:14	경기도 수원시	영등포구 공작아파트 건너편	전용차로위반	50,000
890	30나6380	유**	2021-11-08 17:49	경기도 성남시	대치동 은마아파트1동	전용차로위반	50,000
891	52라8168	유**	2021-10-05 09:26	경기도 고양시	성산동 SK성산대교주유소 건너편	전용차로위반	50,000
892	149호1756	유**	2021-10-15 09:29	서울특별시	화랑대주유소(서울방향)	전용차로위반	50,000
893	37아7363	유**	2021-11-11 20:48	경기도 남양주시	롯데백화점 잠실점앞	전용차로위반	50,000
894	66나4871	유**	2021-11-10 07:57	서울특별시	서초동 서초IC 입구 하행	전용차로위반	50,000
895	63저0795	유**	2021-11-08 20:19	경기도 고양시	이대후문 중앙경류소 시외	전용차로위반	50,000
896	158조2789	유**	2021-11-08 08:11	서울특별시	상계동 마들역 7번출구	전용차로위반	50,000
897	경기83아4714	유**	2021-11-03 08:37	경기도 부천시	양재동 양재IC 상행	전용차로위반	50,000
898	경기83아4714	유**	2021-11-04 08:08	경기도 부천시	양재동 양재IC 상행	전용차로위반	50,000
899	395로6769	유**	2021-11-01 19:03	경기도 하남시	화랑대역(구리방향)	전용차로위반	50,000
900	58아9822	유**	2021-11-05 19:27	서울특별시	롯데백화점 잠실점앞	전용차로위반	50,000
901	37호4114	유**	2021-09-19 14:58	서울특별시	이대후문 중앙경류소 시외	전용차로위반	50,000
902	81오3947	유**	2021-11-09 18:41	충청북도 충주시	화랑대역(구리방향)	전용차로위반	50,000
903	37고3718	유**	2021-11-11 13:18	경기도 시흥시	롯데백화점 잠실점앞	전용차로위반	50,000
904	29누0115	유**	2021-09-23 17:24	서울특별시	대치동 은마아파트1동	전용차로위반	50,000
905	18서7681	유**	2021-11-07 16:56	충청북도 청주시	양재동 양재IC 상행	전용차로위반	50,000
906	40누3191	유**	2021-11-06 22:10	인천광역시	중화동 메디렌스 산부인과	전용차로위반	50,000
907	227라9357	유**	2021-11-07 08:14	부산광역시	서초동 서초IC 하행	전용차로위반	50,000
908	54소0286	유**	2021-11-06 12:56	세종특별자치시	양재동 양재IC 상행	전용차로위반	50,000
909	경기81자7975	유**	2021-11-01 10:41	경기도 수원시	영등포구 롯데캐슬아비비 앞	전용차로위반	50,000
910	53라6293	유**	2021-11-04 18:47	경기도 성남시	롯데백화점 잠실점앞	전용차로위반	50,000
911	03모5472	육**	2021-11-10 17:53	서울특별시	내곡동 시립어린이병원 건너편	전용차로위반	50,000
912	서울31아2979	육**	2021-11-09 17:25	서울특별시	대치동 은마아파트1동	전용차로위반	50,000
913	54버3973	윤**	2021-11-01 18:17	서울특별시	롯데백화점 잠실점앞	전용차로위반	50,000

구분	차량 소유주						
연번	최초차량번호	성명	단속일시	주소	단속장소	위반내용	금액
914	07호4228	윤**	2021-10-07 17:45	서울특별시	잠원동 잠원현대힐리아파트	전용차로위반	50,000
915	119조8522	윤**	2021-11-01 11:46	경상남도 창원군	양재동 양재IC 상행	전용차로위반	50,000
916	159하7777	윤**	2021-10-25 15:02	인천광역시	롯데백화점 잠실점앞	전용차로위반	50,000
917	71더6026	윤**	2021-11-09 19:18	서울특별시	상계동 상계주공아파트 10단지	전용차로위반	60,000
918	24우3384	윤**	2021-11-09 14:46	충청남도 천안시	방배동 남태령고개 시내	전용차로위반	50,000
919	77구3834	윤**	2021-11-08 07:31	경기도 고양시	성산동 성산1교~성산2교 교차로	전용차로위반	60,000
920	경기92바1773	윤**	2021-11-01 17:48	경기도 광주시	염곡동 행운을드리는화원 건너편	전용차로위반	50,000
921	366오3735	윤**	2021-11-02 13:40	경기도 시흥시	롯데백화점 잠실점앞	전용차로위반	50,000
922	47다8782	윤**	2021-11-06 17:32	서울특별시	양재동 양재IC 상행	전용차로위반	50,000
923	50무5571	윤**	2021-11-05 11:40	서울특별시	롯데백화점 잠실점앞	전용차로위반	50,000
924	86거4486	윤**	2021-11-12 18:24	서울특별시	화랑대역(구리방향)	전용차로위반	50,000
925	10조2098	윤**	2021-11-04 08:37	경상북도 포항시	삼육 애코팜센터~육사야구장	전용차로위반	50,000
926	56고6807	윤**	2021-11-03 18:09	경기도 남양주시	화랑대역(구리방향)	전용차로위반	50,000
927	19부4394	윤**	2021-09-30 10:55	경기도 구리시	롯데백화점 잠실점앞	전용차로위반	50,000
928	19서1946	윤**	2021-11-03 20:08	경기도 고양시	성산동 성산1교~성산2교 교차로	전용차로위반	50,000
929	61러4389	윤**	2021-11-02 17:43	인천광역시	내곡동 시립어린이병원 건너편	전용차로위반	50,000
930	27무4011	윤**	2021-10-28 11:42	서울특별시	영등포구 공작아파트 건너편	전용차로위반	50,000
931	29고0738	윤**	2021-11-11 17:30	서울특별시	월계동 월계주공아파트1단지 건너편	전용차로위반	50,000
932	52서6481	윤**	2021-11-04 18:27	서울특별시	대치동 개포우성2차아파트 12동	전용차로위반	50,000
933	82노5455	윤**	2021-11-12 09:47	경기도 구리시	월계동 월계주공아파트 1단지 107동	전용차로위반	50,000
934	37주8909	은**	2021-11-02 14:39	서울특별시	잠실동 송파YMCA 체육관	전용차로위반	50,000
935	316조2636	은**	2021-11-08 14:04	경기도 용인시	롯데백화점 잠실점앞	전용차로위반	50,000
936	279고8771	은**	2021-11-08 08:24	경기도 용인시	서초IC~반포IC	전용차로위반	50,000
937	363수2382	이**	2021-11-12 12:17	경기도 용인시	롯데백화점 잠실점앞	전용차로위반	50,000
938	서울40바1096	이**	2021-11-03 17:29	서울특별시	양재동 양재IC 상행	전용차로위반	50,000
939	충남06모6909	이**	2021-11-02 08:04	서울특별시	염곡동 행운을드리는화원 건너편	전용차로위반	60,000
940	263주1736	이**	2021-11-11 12:29	서울특별시	롯데백화점 잠실점앞	전용차로위반	50,000
941	서울31자3266	이**	2021-11-01 19:34	서울특별시	월계동 월계주공아파트 1단지 107동	전용차로위반	50,000
942	서울31아7610	이**	2021-11-12 07:51	경기도 안양시	대치동 은마아파트1동	전용차로위반	50,000
943	16모7552	이**	2021-11-08 14:54	서울특별시	롯데백화점 잠실점앞	전용차로위반	50,000
944	57루5652	이**	2021-11-10 17:32	경기도 남양주시	태릉강릉(서울방향)	전용차로위반	50,000
945	06다2691	이**	2021-10-07 14:36	서울특별시	롯데백화점 잠실점앞	전용차로위반	50,000
946	91루9615	이**	2021-11-05 17:42	경기도 하남시	송파구 올림픽회관앞	전용차로위반	50,000
947	56수1307	이**	2021-11-10 08:26	인천광역시	양재동 양재IC 상행	전용차로위반	50,000
948	경기90사3637	이**	2021-11-03 07:40	경기도 하남시	학여울역~휘문고사거리	전용차로위반	50,000
949	서울14나8454	이**	2021-11-01 17:18	서울특별시	상계동 상계주공아파트 10단지	전용차로위반	60,000
950	2430아1465	이**	2021-11-04 09:29	경기도 고양시	수색동 수색역	전용차로위반	50,000
951	97모0298	이**	2021-11-03 08:14	경기도 성남시	태릉강릉(서울방향)	전용차로위반	50,000
952	64루0157	이**	2021-11-05 19:36	인천광역시	염곡동 행운을드리는화원 건너편	전용차로위반	50,000
953	156주9179	이**	2021-10-29 20:52	서울특별시	LG에클라트 정관장 앞 이정표	전용차로위반	50,000

구분	차량 소유주						
연번	최초차량번호	성명	단속일시	주소	단속장소	위반내용	금액
954	14수1206	이**	2021-11-11 17:37	서울특별시	월계동 월계주공아파트1단지 건너편	전용차로위반	50,000
955	42조8897	이**	2021-11-05 08:20	서울특별시	상계동 상계백병원	전용차로위반	50,000
956	04두3631	이**	2021-11-01 09:38	서울특별시	대치동 은마아파트1동	전용차로위반	50,000
957	32머7436	이**	2021-11-09 14:18	경기도 남양주시	롯데백화점 잠실점앞	전용차로위반	50,000
958	53주7443	이**	2021-11-11 20:27	경기도 남양주시	화랑대역(구리방향)	전용차로위반	50,000
959	331거5674	이**	2021-11-05 07:35	경기도 용인시	염곡동 행운을드리는화원 건너편	전용차로위반	50,000
960	54무7573	이**	2021-11-08 09:30	경기도 안산시	성산동 SK성산대교주유소 건너편	전용차로위반	50,000
961	63누6033	이**	2021-11-03 17:52	서울특별시	염곡동 행운을드리는화원 건너편	전용차로위반	50,000
962	34부4431	이**	2021-11-05 19:48	서울특별시	화랑대주유소(서울방향)	전용차로위반	50,000
963	05무7449	이**	2021-11-03 12:36	광주광역시	롯데백화점 잠실점앞	전용차로위반	50,000
964	43누5134	이**	2021-11-01 19:12	서울특별시	내곡동 시립어린이병원 건너편	전용차로위반	50,000
965	273노4238	이**	2021-11-10 17:25	경기도 안산시	상계동 상계백병원	전용차로위반	50,000
966	122부6928	이**	2021-11-10 18:08	인천광역시	중화동 메디칼 산부인과	전용차로위반	50,000
967	119라5383	이**	2021-11-09 20:42	경기도 성남시	대치동 은마아파트1동	전용차로위반	50,000
968	179머6365	이**	2021-11-03 18:24	서울특별시	육사 야구장~화랑대역 방향	전용차로위반	50,000
969	75주0685	이**	2021-11-12 08:11	경기도 성남시	성산동 성산1교~성산2교 교차로	전용차로위반	60,000
970	46두3275	이**	2021-11-02 16:07	인천광역시	이대후문 중앙경류소 시외	전용차로위반	50,000
971	서울32자2504	이**	2021-11-01 17:11	서울특별시	대치동 은마아파트1동	전용차로위반	50,000
972	27마9196	이**	2021-11-07 13:38	충청북도 청주시	양재동 양재IC 상행	전용차로위반	50,000
973	서울31아2739	이**	2021-11-10 19:16	서울특별시	성산동 성산1교~성산2교 교차로	전용차로위반	50,000
974	40여5863	이**	2021-11-02 15:06	대구광역시	롯데백화점 잠실점앞	전용차로위반	50,000
975	68오7205	이**	2021-11-03 15:18	충청북도 음성군	롯데백화점 잠실점앞	전용차로위반	50,000
976	30도8751	이**	2021-11-02 19:14	서울특별시	성산동 성산1교~성산2교 교차로	전용차로위반	50,000
977	인천83바5353	이**	2021-11-11 13:34	인천광역시	롯데백화점 잠실점앞	전용차로위반	50,000
978	162하6666	이**	2021-10-25 17:39	경기도 하남시	염곡동 행운을드리는화원 건너편	전용차로위반	50,000
979	69고9789	이**	2021-11-10 18:43	경상남도 통영시	염곡동 행운을드리는화원 건너편	전용차로위반	50,000
980	46나9000	이**	2021-09-17 17:03	서울특별시	잠실동 엘스아파트 111동	전용차로위반	50,000
981	47보7676	이**	2021-11-02 07:54	경기도 광주시	행당동 한양대전철역 1번 출구	전용차로위반	50,000
982	242소4958	이**	2021-11-05 09:47	경기도 성남시	대치동 은마아파트1동	전용차로위반	50,000
983	242소4958	이**	2021-11-02 09:23	경기도 성남시	대치동 은마아파트1동	전용차로위반	50,000
984	242소4958	이**	2021-11-09 09:50	경기도 성남시	대치동 은마아파트1동	전용차로위반	50,000
985	서울41머7097	이**	2021-11-03 19:40	서울특별시	월계동 월계주공아파트1단지 건너편	전용차로위반	50,000
986	181도8976	이**	2021-11-12 10:48	전라남도 순천시	서초동 반포IC 상행	전용차로위반	50,000
987	181도8976	이**	2021-11-12 10:46	전라남도 순천시	양재동 양재IC 상행	전용차로위반	50,000
988	11소9934	이**	2021-11-11 16:49	서울특별시	양재동 양재IC 상행	전용차로위반	50,000
989	10주6474	이**	2021-11-08 17:25	경기도 광주시	화랑대역(구리방향)	전용차로위반	50,000
990	35무7911	이**	2021-11-03 17:01	서울특별시	영등포구 공작아파트 건너편	전용차로위반	50,000
991	서울36바1534	이**	2021-11-02 08:31	서울특별시	상계동 상계주공아파트 10단지	전용차로위반	50,000
992	40라5553	이**	2021-11-11 07:19	경기도 군포시	서초동 반포IC 상행	전용차로위반	50,000
993	66두8630	이**	2021-11-11 17:30	서울특별시	육사 야구장~화랑대역 방향	전용차로위반	50,000

구분	차량 소유주						
연번	최초차량번호	성명	단속일시	주소	단속장소	위반내용	금액
994	29더6510	이**	2021-11-02 09:23	서울특별시	화랑대역(구리방향)	전용차로위반	50,000
995	82조4876	이**	2021-11-11 20:49	서울특별시	서초동 반포IC 상행	전용차로위반	50,000
996	180주9176	이**	2021-10-08 14:15	경기도 고양시	롯데백화점 잠실점앞	전용차로위반	50,000
997	252누2513	이**	2021-09-22 17:13	서울특별시	천호대교남단~천호대교북단 방향	전용차로위반	50,000
998	72모4287	이**	2021-10-06 13:33	서울특별시	신답초등학교 앞	전용차로위반	60,000
999	91우8128	이**	2021-11-11 18:08	서울특별시	내곡동 시립어린이병원 건너편	전용차로위반	50,000
1000	83라3452	이**	2021-11-04 15:34	경기도 하남시	잠실동 송파YMCA 체육관	전용차로위반	50,000
1001	50나8425	이**	2021-11-10 18:42	서울특별시	롯데백화점 잠실점앞	전용차로위반	50,000
1002	129조3691	이**	2021-11-05 20:48	경기도 성남시	행당동 한양대전철역 1번 출구	전용차로위반	50,000
1003	122호7678	이**	2021-10-17 11:54	서울특별시	영등포구 롯데캐슬아비비 앞	전용차로위반	50,000
1004	41거7810	이**	2021-11-09 17:37	서울특별시	화랑대주유소(서울방향)	전용차로위반	50,000
1005	63수1922	이**	2021-11-06 12:59	서울특별시	서초동 반포IC 상행	전용차로위반	50,000
1006	128호1468	이**	2021-10-15 20:43	대전광역시	상계동 상계백병원	전용차로위반	50,000
1007	128호1468	이**	2021-10-20 19:36	대전광역시	잠원동 잠원현대힐리아파트	전용차로위반	50,000
1008	79조9872	이**	2021-10-29 19:58	서울특별시	월계동 월계주공아파트1단지 건너편	전용차로위반	60,000
1009	08머2149	이**	2021-11-10 13:56	서울특별시	롯데백화점 잠실점앞	전용차로위반	50,000
1010	233소3242	이**	2021-11-02 07:29	강원도 정선군	행당동 한양대전철역 1번 출구	전용차로위반	50,000
1011	119려2117	이**	2021-11-04 18:27	서울특별시	대치동 은마아파트1동	전용차로위반	50,000
1012	56무0873	이**	2021-11-04 17:44	경기도 이천시	대치동 은마아파트1동	전용차로위반	50,000
1013	67두5614	이**	2021-11-11 15:53	강원도 원주시	양재동 양재IC 상행	전용차로위반	50,000
1014	01노0960	이**	2021-11-11 18:59	서울특별시	성산동 성산1교~성산2교 교차로	전용차로위반	50,000
1015	149호8421	이**	2021-10-18 03:12	서울특별시	이대후문 중앙정류소 시외	전용차로위반	50,000
1016	155마5909	이**	2021-11-11 17:46	경기도 남양주시	서울여대(구리방향)	전용차로위반	50,000
1017	11너8271	이**	2021-11-03 07:40	서울특별시	상계동 상계주공아파트 10단지	전용차로위반	50,000
1018	49호2137	이**	2021-09-23 14:12	서울특별시	잠실동 엘스아파트 111동	전용차로위반	50,000
1019	57머3328	이**	2021-11-08 17:24	경기도 평택시	염곡동 행운을드리는화원 건너편	전용차로위반	50,000
1020	50주7776	이**	2021-11-05 11:56	서울특별시	롯데백화점 잠실점앞	전용차로위반	50,000
1021	63거3427	이**	2021-11-04 07:58	경기도 하남시	화랑대주유소(서울방향)	전용차로위반	50,000
1022	46서4974	이**	2021-11-05 15:26	강원도 속초시	롯데백화점 잠실점앞	전용차로위반	50,000
1023	57구4617	이**	2021-11-10 09:10	경상남도 김해시	성산동 성산1교~성산2교 교차로	전용차로위반	50,000
1024	16려4679	이**	2021-11-05 09:41	서울특별시	대치동 은마아파트1동	전용차로위반	50,000
1025	138주9218	이**	2021-11-03 11:08	부산광역시	서초동 서초IC 하행	전용차로위반	50,000
1026	138주9218	이**	2021-11-03 11:09	부산광역시	서초동 서초IC 입구 하행	전용차로위반	50,000
1027	24호5924	이**	2021-10-24 14:58	경기도 시흥시	양재동 양재IC 상행	전용차로위반	50,000
1028	46부1177	이**	2021-11-04 18:38	경기도 안산시	대치동 개포우성2차아파트 12동	전용차로위반	50,000
1029	10두3930	이**	2021-11-04 17:36	서울특별시	염곡동 행운을드리는화원 건너편	전용차로위반	50,000
1030	64오9756	이**	2021-11-08 20:24	경기도 고양시	태릉강릉(서울방향)	전용차로위반	50,000
1031	04너1108	이**	2021-10-29 19:38	충청남도 천안시	염곡동 행운을드리는화원 건너편	전용차로위반	50,000
1032	07허7444	이**	2021-10-21 09:34	경기도 안양시	내곡동 시립어린이병원 건너편	전용차로위반	50,000
1033	86가0353	이**	2021-11-01 14:19	경기도 남양주시	영등포구 한국교직원공제회관 앞	전용차로위반	50,000

구분	차량 소유주						
연번	최초차량번호	성명	단속일시	주소	단속장소	위반내용	금액
1034	01보0295	이**	2021-11-02 14:30	경기도 남양주시	잠실동 엘스아파트 111동	전용차로위반	50,000
1035	16부2170	이**	2021-11-03 20:26	경기도 남양주시	잠실동 엘스아파트 111동	전용차로위반	50,000
1036	356두7043	이**	2021-11-05 21:45	서울특별시	이대후문 중앙정류소 시외	전용차로위반	50,000
1037	경기87사1096	이**	2021-11-12 09:46	경기도 화성시	염곡동 행운을드리는화원 건너편	전용차로위반	50,000
1038	27서1966	이**	2021-11-05 15:48	대구광역시	롯데백화점 잠실점앞	전용차로위반	50,000
1039	366마8141	이**	2021-11-02 09:43	경기도 성남시	염곡동 행운을드리는화원 건너편	전용차로위반	50,000
1040	경기54라2931	이**	2021-11-04 04:34	서울특별시	중화동 메디칼 산부인과	전용차로위반	50,000
1041	155라4758	이**	2021-11-05 08:15	경기도 의정부시	상계동 상계주공아파트 10단지	전용차로위반	50,000
1042	37모5423	이**	2021-11-02 20:07	서울특별시	월계동 월계주공아파트1단지 건너편	전용차로위반	50,000
1043	101호7869	이**	2021-10-31 10:10	서울특별시	서초동 서초IC 입구 하행	전용차로위반	50,000
1044	101호7869	이**	2021-10-31 15:46	서울특별시	양재동 양재IC 상행	전용차로위반	50,000
1045	69두2293	이**	2021-11-10 19:08	경기도 수원시	서초동 반포IC 상행	전용차로위반	50,000
1046	39조5498	이**	2021-11-09 08:58	경기도 용인시	대치동 은마아파트1동	전용차로위반	50,000
1047	24호6250	이**	2021-09-25 17:50	제주특별자치도 서귀포시	양재동 양재IC 상행	전용차로위반	50,000
1048	24호6250	이**	2021-09-25 10:18	제주특별자치도 서귀포시	서초동 서초IC 하행	전용차로위반	50,000
1049	24호6250	이**	2021-09-25 10:20	제주특별자치도 서귀포시	서초동 양재IC 하행	전용차로위반	50,000
1050	126호9528	이**	2021-10-09 09:18	서울특별시	서초동 서초IC 하행	전용차로위반	50,000
1051	72나7833	이**	2021-11-05 13:02	서울특별시	롯데백화점 잠실점앞	전용차로위반	60,000
1052	05모4888	이**	2021-11-03 17:20	서울특별시	대치동 은마아파트1동	전용차로위반	50,000
1053	48무0179	이**	2021-11-12 10:12	서울특별시	잠실동 송파YMCA 체육관	전용차로위반	50,000
1054	88나9232	이**	2021-11-05 18:01	서울특별시	화랑대역(구리방향)	전용차로위반	50,000
1055	20로1334	이**	2021-11-11 14:16	서울특별시	롯데백화점 잠실점앞	전용차로위반	50,000
1056	31여7818	이**	2021-11-09 19:27	서울특별시	대치동 은마아파트1동	전용차로위반	50,000
1057	40여4166	이**	2021-11-10 18:25	경기도 하남시	대치동 개포우성2차아파트 12동	전용차로위반	50,000
1058	서울86자1353	이**	2021-11-09 16:41	서울특별시	잠실동 송파YMCA 체육관	전용차로위반	50,000
1059	93로1113	이**	2021-11-08 14:26	경기도 고양시	영등포구 공작아파트 건너편	전용차로위반	50,000
1060	31머8750	이**	2021-11-03 11:45	서울특별시	동양미래대학 구로성심병원 정류소앞 시외	전용차로위반	50,000
1061	서울32사9096	이**	2021-11-02 17:13	서울특별시	대치동 은마아파트1동	전용차로위반	50,000
1062	26버5725	이**	2021-11-08 18:30	경기도 화성시	내곡동 시립어린이병원 건너편	전용차로위반	50,000
1063	26다8304	이**	2021-11-05 20:00	경기도 남양주시	삼육대학교(구리방향)	전용차로위반	50,000
1064	355소3292	이**	2021-11-11 16:21	경상남도 사천시	양재동 양재IC 상행	전용차로위반	50,000
1065	355소3292	이**	2021-11-11 16:23	경상남도 사천시	서초동 반포IC 상행	전용차로위반	50,000
1066	67서0284	이**	2021-11-09 16:32	서울특별시	신사역교차로	전용차로위반	50,000
1067	90로6772	이**	2021-11-05 17:49	서울특별시	화랑대주유소(서울방향)	전용차로위반	50,000
1068	52두5084	이**	2021-11-12 08:49	부산광역시	서초동 반포IC 상행	전용차로위반	50,000
1069	52두5084	이**	2021-11-12 08:47	부산광역시	양재동 양재IC 상행	전용차로위반	50,000
1070	145하2425	이**	2021-10-27 18:56	서울특별시	화랑대주유소(서울방향)	전용차로위반	50,000
1071	26두0682	이**	2021-11-06 14:59	충청남도 아산시	서초동 반포IC 상행	전용차로위반	50,000

구분	차량 소유주						
연번	최초차량번호	성명	단속일시	주소	단속장소	위반내용	금액
1072	82나3751	이**	2021-11-12 09:04	경기도 부천시	상계동 상계백병원	전용차로위반	50,000
1073	서울31사1340	이**	2021-11-08 08:20	서울특별시	상계동 상계백병원	전용차로위반	50,000
1074	68부6380	이**	2021-11-05 08:29	경기도 성남시	대치동 은마아파트1동	전용차로위반	50,000
1075	61서7441	이**	2021-11-11 18:40	서울특별시	월계동 월계주공아파트 1단지 107동	전용차로위반	50,000
1076	66루5032	이**	2021-11-05 20:33	서울특별시	태릉강릉(서울방향)	전용차로위반	50,000
1077	41라5895	이**	2021-11-03 09:32	충청북도 청주시	상계동 상계백병원	전용차로위반	50,000
1078	50서2288	이**	2021-11-09 09:44	인천광역시	성산동 성산1교~성산2교 교차로	전용차로위반	50,000
1079	375루5006	이**	2021-11-11 14:59	경기도 안산시	롯데백화점 잠실점앞	전용차로위반	50,000
1080	140호6754	이**	2021-10-06 09:05	서울특별시	롯데백화점 잠실점앞	전용차로위반	50,000
1081	349라1124	이**	2021-11-05 13:54	경기도 부천시	서초동 반포IC 상행	전용차로위반	50,000
1082	349라1124	이**	2021-11-05 13:52	경기도 부천시	양재동 양재IC 상행	전용차로위반	50,000
1083	20호0755	이**	2021-10-23 19:11	경기도 의정부시	서초동 반포IC 상행	전용차로위반	50,000
1084	20호0755	이**	2021-10-27 17:07	경기도 의정부시	롯데백화점 잠실점앞	전용차로위반	50,000
1085	02마7701	이**	2021-11-02 07:59	서울특별시	화랑대역(구리방향)	전용차로위반	50,000
1086	09서2759	이**	2021-11-01 19:46	서울특별시	원당초교입구~낙성대역	전용차로위반	50,000
1087	173구4730	이**	2021-11-12 02:35	경기도 안양시	상봉동 중앙역 건너편	전용차로위반	50,000
1088	64오3758	이**	2021-11-11 19:10	서울특별시	화랑대역(구리방향)	전용차로위반	50,000
1089	136거4115	이**	2021-10-31 18:25	경기도 고양시	양재동 양재IC 상행	전용차로위반	50,000
1090	45라8623	이**	2021-11-07 22:59	서울특별시	이대후문 중앙정류소 시외	전용차로위반	50,000
1091	서울31자1547	이**	2021-11-03 09:00	서울특별시	노원구 동일로214길 21	전용차로위반	50,000
1092	41오2070	이**	2021-11-01 09:36	서울특별시	대치동 은마아파트1동	전용차로위반	50,000
1093	167하5070	이**	2021-10-13 18:39	서울특별시	서초동 서초IC 입구 하행	전용차로위반	50,000
1094	16바8057	이**	2021-11-12 08:46	서울특별시	화랑대역(구리방향)	전용차로위반	50,000
1095	55바6939	이**	2021-11-05 20:09	서울특별시	행당동 한양대전철역 1번 출구	전용차로위반	50,000
1096	167거6610	이**	2021-11-09 17:33	경기도 남양주시	화랑대역(구리방향)	전용차로위반	50,000
1097	33다5949	이**	2021-11-03 15:48	서울특별시	잠실동 엘스아파트 111동	전용차로위반	50,000
1098	65모2143	이**	2021-11-11 17:06	서울특별시	잠실동 송파YMCA 체육관	전용차로위반	50,000
1099	43나9107	이**	2021-11-10 18:18	경기도 하남시	염곡동 행운을드리는화원 건너편	전용차로위반	50,000
1100	67너1751	이**	2021-11-03 20:10	서울특별시	월계동 월계주공아파트1단지 건너편	전용차로위반	50,000
1101	서울광진카7606	이**	2021-10-28 11:58	서울특별시	반포3동주민센터교차로~신동초교교차로	전용차로위반	40,000
1102	10서0762	이**	2021-11-01 18:04	충청남도 천안시	화랑대역(구리방향)	전용차로위반	50,000
1103	07호4557	이**	2021-11-04 20:29	충청북도 증평군	롯데백화점 잠실점앞	전용차로위반	50,000
1104	11서1225	이**	2021-11-01 18:28	경기도 화성시	상계동 상계백병원	전용차로위반	50,000
1105	서울32사3220	이**	2021-11-02 08:58	경기도 의정부시	상계동 상계주공아파트 10단지	전용차로위반	50,000
1106	27너6699	이**	2021-11-04 11:48	인천광역시	영등포구 공작아파트 건너편	전용차로위반	50,000
1107	278가9714	이**	2021-10-15 17:16	경기도 남양주시	삼성동 경기고등학교	전용차로위반	50,000
1108	15보1143	이**	2021-11-01 19:42	서울특별시	성산동 성산1교~성산2교 교차로	전용차로위반	50,000
1109	129저5398	이**	2021-09-16 17:38	서울특별시	대치동 은마아파트1동	전용차로위반	50,000
1110	62마5082	이**	2021-11-04 19:52	서울특별시	대치동 은마아파트1동	전용차로위반	50,000
1111	13라7518	이**	2021-11-12 18:52	서울특별시	화랑대역(구리방향)	전용차로위반	50,000

구분	차량 소유주						
연번	최초차량번호	성명	단속일시	주소	단속장소	위반내용	금액
1112	09도6730	이**	2021-11-11 19:59	서울특별시	상계동 마들역 7번출구	전용차로위반	50,000
1113	02조1629	이**	2021-11-03 18:07	서울특별시	대치동 은마아파트1동	전용차로위반	50,000
1114	330어1488	이**	2021-11-09 18:42	인천광역시	성산동 SK성산대교주유소 건너편	전용차로위반	50,000
1115	17기0900	이**	2021-11-02 18:39	경상남도 사천시	화랑대역(구리방향)	전용차로위반	50,000
1116	서울32사7165	이**	2021-11-03 20:47	서울특별시	대치동 은마아파트1동	전용차로위반	50,000
1117	284나9327	이**	2021-11-05 13:57	서울특별시	롯데백화점 잠실점앞	전용차로위반	50,000
1118	87더8231	이**	2021-11-02 17:42	경기도 용인시	화랑대역(구리방향)	전용차로위반	50,000
1119	87더8231	이**	2021-11-04 17:35	경기도 용인시	화랑대역(구리방향)	전용차로위반	50,000
1120	87더8231	이**	2021-11-09 09:13	경기도 용인시	화랑대역(구리방향)	전용차로위반	50,000
1121	30루6780	이**	2021-11-03 19:50	서울특별시	내곡동 시립어린이병원 건너편	전용차로위반	50,000
1122	123더4941	이**	2021-11-11 19:37	서울특별시	롯데백화점 잠실점앞	전용차로위반	50,000
1123	84부4405	이**	2021-11-02 17:10	서울특별시	양재동 양재IC 상행	전용차로위반	50,000
1124	84부4405	이**	2021-11-05 17:37	서울특별시	양재동 양재IC 상행	전용차로위반	50,000
1125	84부4405	이**	2021-11-02 17:12	서울특별시	서초동 반포IC 상행	전용차로위반	50,000
1126	84부4405	이**	2021-11-11 17:14	서울특별시	양재동 양재IC 상행	전용차로위반	50,000
1127	84부4405	이**	2021-11-12 14:39	서울특별시	양재동 양재IC 상행	전용차로위반	50,000
1128	84부4405	이**	2021-11-11 18:13	서울특별시	상계동 상계백병원	전용차로위반	50,000
1129	서울87자5030	이**	2021-11-10 08:04	서울특별시	양재동 양재IC 상행	전용차로위반	50,000
1130	93구6348	임**	2021-11-11 08:06	경기도 의정부시	염곡동 행운을드리는화원 건너편	전용차로위반	50,000
1131	11다4959	임**	2021-11-01 18:50	울산광역시	대치동 은마아파트1동	전용차로위반	50,000
1132	26노6960	임**	2021-11-10 15:18	경기도 화성시	롯데백화점 잠실점앞	전용차로위반	50,000
1133	서울31바5892	임**	2021-11-10 17:58	서울특별시	대치동 개포우성2차아파트 12동	전용차로위반	50,000
1134	62다9870	임**	2021-11-05 19:17	서울특별시	월계동 월계주공아파트1단지 건너편	전용차로위반	50,000
1135	서울31사2415	임**	2021-11-02 20:40	서울특별시	월계동 월계주공아파트 1단지 107동	전용차로위반	50,000
1136	서울31바6750	임**	2021-11-01 18:00	서울특별시	행당동 한양대전철역 1번 출구	전용차로위반	50,000
1137	19거9991	임**	2021-11-04 13:57	경상북도 안동시	롯데백화점 잠실점앞	전용차로위반	50,000
1138	56투1259	임**	2021-11-12 08:42	서울특별시	대치동 은마아파트1동	전용차로위반	50,000
1139	51보1162	임**	2021-11-11 16:21	인천광역시	롯데백화점 잠실점앞	전용차로위반	50,000
1140	24로4550	임**	2021-11-09 14:59	대구광역시	서초동 반포IC 상행	전용차로위반	50,000
1141	24로4550	임**	2021-11-09 14:58	대구광역시	양재동 양재IC 상행	전용차로위반	50,000
1142	서울31아7687	임**	2021-11-11 20:12	서울특별시	대치동 은마아파트1동	전용차로위반	50,000
1143	21서6201	임**	2021-09-25 09:58	대구광역시	서초동 반포IC 상행	전용차로위반	50,000
1144	12오4884	임**	2021-11-08 07:34	경기도 시흥시	화랑대역(구리방향)	전용차로위반	50,000
1145	68주0904	임**	2021-11-01 17:29	인천광역시	화랑대역(구리방향)	전용차로위반	50,000
1146	33노8681	임**	2021-11-04 13:27	서울특별시	롯데백화점 잠실점앞	전용차로위반	50,000
1147	서울31사1632	임**	2021-11-02 19:38	경기도 남양주시	월계동 월계주공아파트1단지 건너편	전용차로위반	50,000
1148	서울31사1632	임**	2021-11-11 20:07	경기도 남양주시	월계동 월계주공아파트1단지 건너편	전용차로위반	50,000
1149	28마8105	임**	2021-11-08 14:44	강원도 춘천시	상봉동 중앙역 건너편	전용차로위반	50,000
1150	서울32아4623	임**	2021-11-01 19:26	경기도 광주시	종합운동장사거리~ 잠실역	전용차로위반	50,000
1151	60더8904	임**	2021-10-29 09:24	서울특별시	LG에클라트 정관장 앞 이정표	전용차로위반	50,000

구분	차량 소유주						
연번	최초차량번호	성명	단속일시	주소	단속장소	위반내용	금액
1152	10구1801	임**	2021-11-02 20:22	서울특별시	염곡동 행운을드리는화원 건너편	전용차로위반	50,000
1153	10두8518	장**	2021-11-02 07:47	세종특별자치시	학여울역~휘문고사거리	전용차로위반	50,000
1154	57라9329	장**	2021-11-05 14:56	서울특별시	롯데백화점 잠실점앞	전용차로위반	50,000
1155	서울중차9359	장**	2021-11-01 13:08	서울특별시	종각~종로5가	전용차로위반	40,000
1156	81노6998	장**	2021-10-30 16:35	서울특별시	서울 영등포구 여의도동 3	전용차로위반	50,000
1157	서울32자5498	장**	2021-11-01 18:19	서울특별시	대치동 개포우성2차아파트 12동	전용차로위반	50,000
1158	349마8138	장**	2021-11-05 10:51	경기도 화성시	잠원동 잠원현대힐리아파트	전용차로위반	50,000
1159	36더0761	장**	2021-11-12 18:39	서울특별시	화랑대역(구리방향)	전용차로위반	50,000
1160	26라5029	장**	2021-11-12 09:19	서울특별시	염곡동 행운을드리는화원 건너편	전용차로위반	50,000
1161	12모1393	장**	2021-11-01 18:42	서울특별시	성산동 성산1교~성산2교 교차로	전용차로위반	50,000
1162	01루2742	장**	2021-08-17 12:29	서울특별시	롯데백화점 잠실점앞	전용차로위반	50,000
1163	62로6284	장**	2021-11-05 19:19	경기도 남양주시	월계동 월계주공아파트1단지 건너편	전용차로위반	50,000
1164	98서0586	장**	2021-11-11 18:38	서울특별시	내곡동 시립어린이병원 건너편	전용차로위반	60,000
1165	261구2178	장**	2021-11-10 09:48	경기도 양주시	상계동 마들역 7번출구	전용차로위반	50,000
1166	04주7624	장**	2021-11-04 13:51	서울특별시	롯데백화점 잠실점앞	전용차로위반	50,000
1167	59저1752	장**	2021-11-03 15:56	인천광역시	압구정로대오역~성수대교	전용차로위반	50,000
1168	03주9726	장**	2021-11-10 08:52	경기도 의정부시	성산동 성산1교~성산2교 교차로	전용차로위반	50,000
1169	09어5143	장**	2021-11-09 18:54	서울특별시	송파구 올림픽공원앞	전용차로위반	50,000
1170	46더5758	장**	2021-10-31 10:41	서울특별시	이대후문 중앙정류소 시외	전용차로위반	50,000
1171	126하1285	장**	2021-10-21 10:31	서울특별시	서울 영등포구 양평동1가 1-43	전용차로위반	50,000
1172	95주1817	장**	2021-11-08 14:03	서울특별시	방배동 남태령고개 시내	전용차로위반	50,000
1173	46모9186	장**	2021-11-05 07:53	서울특별시	성산2교~마포구청역교차로	전용차로위반	50,000
1174	51서2068	장**	2021-11-01 17:39	경기도 성남시	대치동 개포우성2차아파트 12동	전용차로위반	50,000
1175	51서2068	장**	2021-11-03 17:17	경기도 성남시	대치동 개포우성2차아파트 12동	전용차로위반	50,000
1176	51서2068	장**	2021-11-02 17:47	경기도 성남시	대치동 개포우성2차아파트 12동	전용차로위반	50,000
1177	51서2068	장**	2021-11-09 17:24	경기도 성남시	대치동 개포우성2차아파트 12동	전용차로위반	50,000
1178	233소1608	장**	2021-11-09 18:23	서울특별시	화랑대역(구리방향)	전용차로위반	50,000
1179	51고4928	장**	2021-11-07 12:49	경기도 광주시	서초동 서초IC 하행	전용차로위반	50,000
1180	서울32사3383	장**	2021-11-10 19:19	서울특별시	화랑대역(구리방향)	전용차로위반	50,000
1181	358수8088	장**	2021-11-03 18:53	강원도 원주시	염곡동 행운을드리는화원 건너편	전용차로위반	50,000
1182	94도6218	장**	2021-11-09 08:05	서울특별시	상계동 상계백병원	전용차로위반	50,000
1183	06가8243	전**	2021-11-02 17:11	서울특별시	대치동 은마아파트1동	전용차로위반	50,000
1184	113고1625	전**	2021-11-01 12:41	울산광역시	잠실동 엘스아파트 111동	전용차로위반	50,000
1185	28나8764	전**	2021-11-12 17:51	서울특별시	논현역~신사역교차로	전용차로위반	50,000
1186	경기31바4027	전**	2021-11-01 05:48	경기도 수원시	방배동 남태령고개 시내	전용차로위반	50,000
1187	30오6567	전**	2021-11-11 17:59	경기도 용인시	롯데백화점 잠실점앞	전용차로위반	50,000
1188	29고0598	전**	2021-11-12 08:52	서울특별시	상계동 상계백병원	전용차로위반	50,000
1189	33모8059	전**	2021-11-01 17:28	경기도 평택시	월계동 월계주공아파트1단지 건너편	전용차로위반	50,000
1190	101호4700	전**	2021-10-25 15:21	경기도 화성시	롯데백화점 잠실점앞	전용차로위반	50,000
1191	43더5919	전**	2021-11-04 07:46	경기도 광주시	내곡동 시립어린이병원 건너편	전용차로위반	50,000

구분	차량 소유주						
연번	최초차량번호	성명	단속일시	주소	단속장소	위반내용	금액
1192	48가5549	전**	2021-10-31 10:24	인천광역시	서초동 서초IC 입구 하행	전용차로위반	50,000
1193	41버3539	전**	2021-11-08 18:12	서울특별시	상계동 마들역 7번출구	전용차로위반	50,000
1194	36마4330	전**	2021-11-09 08:14	서울특별시	송파구 올림픽공원앞	전용차로위반	50,000
1195	20하6637	전**	2021-09-29 09:52	서울특별시	잠원동 잠원현대해빌리아파트	전용차로위반	50,000
1196	22가2808	전**	2021-11-05 19:53	서울특별시	월계동 월계주공아파트1단지 건너편	전용차로위반	50,000
1197	60가2294	전**	2021-11-07 10:10	경기도 화성시	서초동 반포IC 상행	전용차로위반	50,000
1198	03저1082	전**	2021-11-03 23:18	서울특별시	이대후문 중앙정류소 시외	전용차로위반	50,000
1199	20모1333	전**	2021-11-08 09:50	경기도 화성시	상계동 상계백병원	전용차로위반	50,000
1200	17구1678	전**	2021-11-05 20:48	경기도 남양주시	상계동 상계백병원	전용차로위반	50,000
1201	08라6008	정**	2021-11-04 13:32	서울특별시	롯데백화점 잠실점앞	전용차로위반	50,000
1202	55모3012	정**	2021-11-09 08:56	대전광역시	월계동 월계주공아파트1단지 건너편	전용차로위반	50,000
1203	37노9446	정**	2021-11-05 12:55	충청남도 당진시	서초동 반포IC 상행	전용차로위반	50,000
1204	37노9446	정**	2021-11-05 12:53	충청남도 당진시	양재동 양재IC 상행	전용차로위반	50,000
1205	258저6863	정**	2021-11-09 17:38	서울특별시	대치동 은마아파트1동	전용차로위반	50,000
1206	37로8810	정**	2021-11-04 01:15	서울특별시	이대후문 중앙정류소 시외	전용차로위반	50,000
1207	67라0149	정**	2021-11-08 18:42	경기도 남양주시	송파구 올림픽공원앞	전용차로위반	50,000
1208	37라2279	정**	2021-11-04 18:27	경기도 광주시	대치동 은마아파트1동	전용차로위반	50,000
1209	170라3085	정**	2021-11-08 17:24	경기도 고양시	성산동 SK성산대교주유소 건너편	전용차로위반	50,000
1210	274아8741	정**	2021-11-11 11:06	경기도 김포시	롯데백화점 잠실점앞	전용차로위반	50,000
1211	33라1313	정**	2021-11-03 13:49	경기도 의정부시	홍은동 산골고개 중앙정류소 시외	전용차로위반	50,000
1212	356모6334	정**	2021-11-02 08:51	서울특별시	대치동 은마아파트1동	전용차로위반	50,000
1213	54우5596	정**	2021-11-03 19:44	서울특별시	행당동 한양대전철역 1번 출구	전용차로위반	50,000
1214	54우5596	정**	2021-11-11 19:41	서울특별시	행당동 한양대전철역 1번 출구	전용차로위반	50,000
1215	89소2942	정**	2021-11-05 18:05	서울특별시	상계동 상계주공아파트 10단지	전용차로위반	50,000
1216	269고8787	정**	2021-11-08 19:07	서울특별시	월계동 월계주공아파트1단지 건너편	전용차로위반	50,000
1217	74머2046	정**	2021-10-29 19:05	서울특별시	성산동 성산1교~성산2교 교차로	전용차로위반	60,000
1218	61저1698	정**	2021-11-05 17:47	경기도 용인시	염곡동 행운을드리는화원 건너편	전용차로위반	50,000
1219	69도2993	정**	2021-11-04 07:26	경기도 성남시	내곡동 시립어린이병원 건너편	전용차로위반	50,000
1220	106호1737	정**	2021-09-21 20:56	서울특별시	서초동 반포IC 상행	전용차로위반	50,000
1221	276고3025	정**	2021-11-07 18:56	전라남도 여수시	저동1가 삼일로 영락교회	전용차로위반	50,000
1222	10더4060	정**	2021-11-04 11:39	서울특별시	잠실동 엘스아파트 111동	전용차로위반	50,000
1223	45소1987	정**	2021-11-09 19:03	서울특별시	화랑대주유소(서울방향)	전용차로위반	50,000
1224	55투2071	정**	2021-11-12 19:29	경기도 의왕시	송파구 올림픽공원앞	전용차로위반	50,000
1225	152호5766	정**	2021-10-14 13:18	서울특별시	롯데백화점 잠실점앞	전용차로위반	50,000
1226	152호5766	정**	2021-10-12 13:19	서울특별시	롯데백화점 잠실점앞	전용차로위반	50,000
1227	서울06거7482	정**	2021-11-03 09:28	경기도 남양주시	월계동 월계주공아파트1단지 건너편	전용차로위반	60,000
1228	서울89자1752	정**	2021-11-12 07:35	서울특별시	화랑대역(구리방향)	전용차로위반	50,000
1229	183가8269	정**	2021-10-18 20:27	서울특별시	성산동 성산1교~성산2교 교차로	전용차로위반	50,000
1230	89수0326	정**	2021-11-01 09:47	경기도 안양시	대치동 은마아파트1동	전용차로위반	50,000
1231	236소2489	정**	2021-11-08 18:20	인천광역시	염곡동 행운을드리는화원 건너편	전용차로위반	50,000

구분	차량 소유주						
연번	최초차량번호	성명	단속일시	주소	단속장소	위반내용	금액
1232	101허3277	정**	2021-10-22 20:34	서울특별시	화랑대주유소(서울방향)	전용차로위반	50,000
1233	46오1848	정**	2021-10-29 20:33	서울특별시	롯데백화점 잠실점앞	전용차로위반	50,000
1234	59서1280	정**	2021-11-02 12:29	경상남도 함양군	롯데백화점 잠실점앞	전용차로위반	50,000
1235	12구2111	정**	2021-11-05 18:24	서울특별시	대치동 은마아파트1동	전용차로위반	50,000
1236	41누2175	정**	2021-11-05 19:18	서울특별시	염곡동 행운을드리는화원 건너편	전용차로위반	50,000
1237	87고6553	정**	2021-11-02 19:48	서울특별시	잠실동 송파YMCA 체육관	전용차로위반	50,000
1238	151어6425	정**	2021-11-09 18:31	경기도 파주시	성산동 SK성산대교주유소 건너편	전용차로위반	50,000
1239	90더5026	정**	2021-11-12 18:29	강원도 인제군	삼육대학교(구리방향)	전용차로위반	50,000
1240	08라0306	정**	2021-11-10 20:35	서울특별시	월계동 월계주공아파트 1단지 107동	전용차로위반	50,000
1241	24너0884	정**	2021-10-29 19:39	서울특별시	염곡동 행운을드리는화원 건너편	전용차로위반	50,000
1242	353우7787	정**	2021-09-17 19:44	서울특별시	성산동 성산1교~성산2교 교차로	전용차로위반	50,000
1243	322모9511	정**	2021-11-09 13:23	서울특별시	롯데백화점 잠실점앞	전용차로위반	50,000
1244	03가6142	정**	2021-08-13 16:34	전라북도 김제시	롯데백화점 잠실점앞	전용차로위반	50,000
1245	162허2570	정**	2021-11-01 11:35	경기도 용인시	LG에클라트 정관장 앞 이정표	전용차로위반	50,000
1246	서울31사1705	정**	2021-11-05 14:38	서울특별시	삼성교~삼성역	전용차로위반	50,000
1247	119나7145	정**	2021-11-01 19:21	경기도 남양주시	잠실동 송파YMCA 체육관	전용차로위반	50,000
1248	16허5711	정**	2021-10-12 18:26	인천광역시	행당동 한양대전철역 1번 출구	전용차로위반	50,000
1249	75도8511	정**	2021-11-12 14:18	서울특별시	잠실동 엘스아파트 111동	전용차로위반	60,000
1250	18누9549	정**	2021-10-26 08:26	경기도 남양주시	태릉~화랑대사거리	전용차로위반	50,000
1251	90더8102	조**	2021-11-01 08:29	경기도 고양시	화랑대역(구리방향)	전용차로위반	50,000
1252	34우3609	조**	2021-11-11 08:27	서울특별시	대치동 은마아파트1동	전용차로위반	50,000
1253	87머3554	조**	2021-11-01 07:32	경기도 성남시	염곡동 행운을드리는화원 건너편	전용차로위반	50,000
1254	83구2980	조**	2021-11-08 08:31	서울특별시	상계동 상계주공아파트 10단지	전용차로위반	50,000
1255	81조5484	조**	2021-11-09 12:47	경기도 시흥시	영등포구 롯데캐슬아미비 앞	전용차로위반	50,000
1256	126호7807	조**	2021-10-15 23:01	경기도 평택시	저동1가 삼일로 영락교회	전용차로위반	50,000
1257	서울중랑타5400	조**	2021-10-15 11:35	서울특별시	반포3동주민센터~신동초교 교차로방향	전용차로위반	40,000
1258	47너8446	조**	2021-11-02 20:46	서울특별시	방배동 남태령고개 시내	전용차로위반	50,000
1259	서울31자4295	조**	2021-11-01 21:11	경기도 부천시	영등포구 신송빌딩 앞	전용차로위반	50,000
1260	경기84배5341	조**	2021-10-30 12:49	경기도 광명시	논현역~ 신사역 방향	전용차로위반	50,000
1261	04더5480	조**	2021-11-11 08:40	경기도 성남시	내곡동 시립어린이병원 건너편	전용차로위반	50,000
1262	13우9755	조**	2021-11-11 08:19	경기도 양주시	월계동 월계주공아파트 1단지 107동	전용차로위반	50,000
1263	67가6988	조**	2021-11-07 11:36	경기도 남양주시	상봉동 중랑역 건너편	전용차로위반	50,000
1264	226모5546	조**	2021-11-03 13:31	경기도 남양주시	롯데백화점 잠실점앞	전용차로위반	50,000
1265	서울87자7704	조**	2021-11-11 19:36	서울특별시	송파구 올림픽회관앞	전용차로위반	50,000
1266	60소7747	조**	2021-11-01 19:32	서울특별시	화랑대주유소(서울방향)	전용차로위반	50,000
1267	47노4500	조**	2021-11-10 08:55	경기도 오산시	염곡동 행운을드리는화원 건너편	전용차로위반	50,000
1268	17수3819	조**	2021-11-10 17:58	서울특별시	롯데백화점 잠실점앞	전용차로위반	50,000
1269	17머4137	조**	2021-11-12 14:34	경상북도 김천시	영등포구 셋강역 1번출구 앞	전용차로위반	50,000
1270	257로9062	조**	2021-09-27 09:23	서울특별시	잠실동 송파YMCA 체육관	전용차로위반	50,000
1271	서울31바3428	조**	2021-11-05 18:24	서울특별시	잠실동 송파YMCA 체육관	전용차로위반	50,000

구분	차량 소유주						
연번	최초차량번호	성명	단속일시	주소	단속장소	위반내용	금액
1272	서울31바3428	조**	2021-11-08 07:52	서울특별시	영등포구 롯데캐슬아이비 앞	전용차로위반	50,000
1273	375두6232	조**	2021-11-01 09:14	서울특별시	화랑대역(구리방향)	전용차로위반	50,000
1274	31부1664	조**	2021-11-01 20:13	경기도 안성시	서초동 반포IC 상행	전용차로위반	50,000
1275	01보0777	조**	2021-11-05 16:30	서울특별시	서초동 서초IC 하행	전용차로위반	50,000
1276	24누0789	조**	2021-11-05 17:11	충청남도 금산군	염곡동 행운을드리는화원 건너편	전용차로위반	50,000
1277	83라8182	조**	2021-11-07 16:41	경기도 고양시	방배동 남대령고개 시내	전용차로위반	50,000
1278	163하1815	조**	2021-10-29 17:58	서울특별시	염곡동 행운을드리는화원 건너편	전용차로위반	50,000
1279	231저1933	조**	2021-11-12 16:23	서울특별시	롯데백화점 잠실점앞	전용차로위반	50,000
1280	51하6030	주**	2021-09-24 18:11	경기도 남양주시	공릉소방서(구리방향)	전용차로위반	50,000
1281	153호1827	주**	2021-10-12 13:27	인천광역시	롯데백화점 잠실점앞	전용차로위반	50,000
1282	25구5836	주**	2021-11-10 20:20	서울특별시	롯데백화점 잠실점앞	전용차로위반	50,000
1283	101호9744	주**	2021-10-30 17:18	충청남도 천안시	잠원동 잠원현대힐리아파트	전용차로위반	50,000
1284	32조7678	주**	2021-11-11 18:56	경기도 김포시	성산동 SK성산대교주유소 건너편	전용차로위반	50,000
1285	157호1699	지**	2021-10-01 13:15	경기도 용인시	롯데백화점 잠실점앞	전용차로위반	50,000
1286	253아3832	지**	2021-10-30 19:30	서울특별시	이대후문 중앙정류소 시외	전용차로위반	50,000
1287	서울32사8162	지**	2021-11-11 20:20	서울특별시	태릉강릉(서울방향)	전용차로위반	50,000
1288	126하1443	지**	2021-10-13 19:39	인천광역시	성산동 성산1교~성산2교 교차로	전용차로위반	50,000
1289	126하1443	지**	2021-10-08 19:46	인천광역시	성산동 성산1교~성산2교 교차로	전용차로위반	50,000
1290	233수7211	진**	2021-10-30 12:48	서울특별시	논현역~ 신사역 방향	전용차로위반	50,000
1291	80루4569	진**	2021-11-02 18:24	서울특별시	염곡동 행운을드리는화원 건너편	전용차로위반	50,000
1292	101하4569	진**	2021-10-26 16:06	서울특별시	롯데백화점 잠실점앞	전용차로위반	50,000
1293	278무4617	진**	2021-11-01 21:20	경기도 파주시	이대후문 중앙정류소 시외	전용차로위반	50,000
1294	서울89자2452	진**	2021-11-12 10:06	서울특별시	중화동 메디칼 산부인과	전용차로위반	50,000
1295	26수5458	차**	2021-11-05 18:33	서울특별시	성산동 SK성산대교주유소 건너편	전용차로위반	50,000
1296	70머4024	차**	2021-11-05 08:17	서울특별시	월계동 월계주공아파트 1단지 107동	전용차로위반	60,000
1297	390구7009	차**	2021-11-01 17:42	경기도 성남시	롯데백화점 잠실점앞	전용차로위반	50,000
1298	333조6611	차**	2021-11-09 17:56	경기도 의정부시	염곡동 행운을드리는화원 건너편	전용차로위반	50,000
1299	46누6225	차**	2021-11-12 08:34	서울특별시	월계동 월계주공아파트1단지 건너편	전용차로위반	50,000
1300	29너6926	차**	2021-11-12 14:13	서울특별시	봉은사역~삼성역	전용차로위반	50,000
1301	36수6734	채**	2021-11-09 09:34	전라북도 익산시	양재동 양재IC 상행	전용차로위반	50,000
1302	59두7880	채**	2021-11-03 12:18	경기도 용인시	잠실동 엘스아파트 111동	전용차로위반	50,000
1303	35로1325	채**	2021-11-01 18:34	서울특별시	상계동 상계주공아파트 10단지	전용차로위반	50,000
1304	서울송파자6761	채**	2021-10-28 11:58	서울특별시	반포3동주민센터~신동초교교차로방향	전용차로위반	40,000
1305	145호2780	천**	2021-10-20 18:32	경기도 고양시	화랑대역(구리방향)	전용차로위반	50,000
1306	61고5242	천**	2021-11-09 09:49	서울특별시	롯데백화점 잠실점앞	전용차로위반	50,000
1307	39도6424	천**	2021-11-03 09:25	경기도 광주시	서초동 반포IC 상행	전용차로위반	50,000
1308	172루3520	천**	2021-11-12 12:17	서울특별시	잠원동 잠원현대힐리아파트	전용차로위반	50,000
1309	02벼0324	최**	2021-11-11 18:23	인천광역시	태릉강릉(서울방향)	전용차로위반	50,000
1310	11노9539	최**	2021-11-09 07:13	경기도 부천시	성산동 성산1교~성산2교 교차로	전용차로위반	50,000
1311	313머3107	최**	2021-11-12 13:26	서울특별시	영등포구 신송빌딩 앞	전용차로위반	50,000

구분	차량 소유주						
연번	최초차량번호	성명	단속일시	주소	단속장소	위반내용	금액
1312	서울98사4497	최**	2021-11-08 17:13	서울특별시	화랑대역(구리방향)	전용차로위반	60,000
1313	서울31자7695	최**	2021-11-02 20:17	서울특별시	상계동 상계주공아파트 10단지	전용차로위반	50,000
1314	경기35바5859	최**	2021-11-09 17:21	경기도 안양시	대치동 은마아파트1동	전용차로위반	50,000
1315	서울31자3529	최**	2021-11-03 12:46	서울특별시	잠실동 송파YMCA 체육관	전용차로위반	50,000
1316	서울32바4808	최**	2021-11-02 17:48	서울특별시	월계동 월계주공아파트 1단지 107동	전용차로위반	50,000
1317	05머3609	최**	2021-11-08 19:14	충청북도 청주시	서초동 서초IC 입구 하행	전용차로위반	50,000
1318	166허9959	최**	2021-10-15 18:23	경기도 광명시	내곡동 시립어린이병원 건너편	전용차로위반	50,000
1319	166허9959	최**	2021-10-15 18:26	경기도 광명시	염곡동 행운을드리는회원 건너편	전용차로위반	50,000
1320	158아6551	최**	2021-10-30 14:55	경기도 부천시	양재동 양재IC 상행	전용차로위반	50,000
1321	45버0730	최**	2021-10-29 19:24	서울특별시	월계동 월계주공아파트1단지 건너편	전용차로위반	50,000
1322	05주1778	최**	2021-10-30 16:22	서울특별시	서울 영등포구 여의도동 35-5	전용차로위반	50,000
1323	206라2220	최**	2021-11-08 18:15	서울특별시	상계동 상계백병원	전용차로위반	50,000
1324	12호3857	최**	2021-09-24 15:44	전라북도 익산시	서초동 서초IC 하행	전용차로위반	50,000
1325	12호3857	최**	2021-09-24 15:46	전라북도 익산시	서초동 양재IC 하행	전용차로위반	50,000
1326	36사4520	최**	2021-11-08 19:32	경기도 성남시	내곡동 시립어린이병원 건너편	전용차로위반	50,000
1327	인천30바2005	최**	2021-11-03 08:59	인천광역시	이대후문 중앙정류소 시외	전용차로위반	50,000
1328	10서5919	최**	2021-11-04 07:20	경기도 하남시	잠실동 송파YMCA 체육관	전용차로위반	50,000
1329	24조1267	최**	2021-11-05 09:56	서울특별시	롯데백화점 잠실점앞	전용차로위반	50,000
1330	서울32아2294	최**	2021-10-31 14:25	경기도 오산시	영등포구 신송빌딩 앞	전용차로위반	50,000
1331	21나1438	최**	2021-11-04 19:42	서울특별시	월계동 월계주공아파트1단지 건너편	전용차로위반	50,000
1332	12나5789	최**	2021-11-05 18:28	서울특별시	염곡동 행운을드리는회원 건너편	전용차로위반	50,000
1333	64머6479	최**	2021-11-08 08:10	서울특별시	화랑대역(구리방향)	전용차로위반	50,000
1334	94다0165	최**	2021-11-08 18:57	서울특별시	육사아구장~화랑대사거리	전용차로위반	50,000
1335	162고6405	최**	2021-11-07 02:17	강원도 삼척시	이대후문 중앙정류소 시외	전용차로위반	50,000
1336	258조7540	최**	2021-09-24 19:02	서울특별시	서초동 서초IC 입구 하행	전용차로위반	50,000
1337	27라1642	최**	2021-11-12 18:39	서울특별시	화랑대역(구리방향)	전용차로위반	50,000
1338	46무6712	최**	2021-11-07 10:47	서울특별시	영등포구 공작아파트 건너편	전용차로위반	50,000
1339	25너4391	최**	2021-11-05 17:46	서울특별시	화랑대역(구리방향)	전용차로위반	50,000
1340	21거1724	최**	2021-10-07 12:10	인천광역시	잠실동 엘스아파트 111동	전용차로위반	50,000
1341	경기82사5020	최**	2021-11-01 18:07	경기도 안양시	LG에클라트 정관장 앞 이정표	전용차로위반	50,000
1342	49호2523	최**	2021-10-07 19:59	경기도 성남시	성산동 SK성산대교주유소 건너편	전용차로위반	50,000
1343	233서5077	최**	2021-11-09 08:10	경기도 성남시	대치동 은마아파트1동	전용차로위반	50,000
1344	서울06하8370	최**	2021-11-11 08:15	서울특별시	송파구 올림픽회관앞	전용차로위반	60,000
1345	66구5335	최**	2021-11-05 20:27	경기도 양평군	염곡동 행운을드리는회원 건너편	전용차로위반	50,000
1346	61구1166	최**	2021-11-08 10:21	충청북도 청주시	양재동 양재IC 상행	전용차로위반	50,000
1347	서울32사4588	최**	2021-11-01 20:00	서울특별시	월계동 월계주공아파트 1단지 107동	전용차로위반	50,000
1348	101하5565	최**	2021-10-19 17:36	서울특별시	잠원동 잠원현대힐리리아파트	전용차로위반	50,000
1349	310부5968	최**	2021-09-23 17:12	서울특별시	공릉소방서(구리방향)	전용차로위반	50,000
1350	06보1982	최**	2021-11-05 20:12	경기도 수원시	성산동 성산1교~성산2교 교차로	전용차로위반	50,000
1351	84우0514	최**	2021-10-29 11:07	서울특별시	노량진역~노들역	전용차로위반	50,000

구분	차량 소유주						
연번	최초차량번호	성명	단속일시	주소	단속장소	위반내용	금액
1352	04머6599	최**	2021-11-11 15:11	경기도 과천시	서초동 반포IC 상행	전용차로위반	50,000
1353	64소1328	최**	2021-11-03 14:44	서울특별시	영등포구 롯데캐슬아이비 앞	전용차로위반	50,000
1354	11도0747	최**	2021-11-04 16:42	경기도 의정부시	양재동 양재IC 상행	전용차로위반	50,000
1355	서울89자3928	최**	2021-11-09 13:58	서울특별시	롯데백화점 잠실점앞	전용차로위반	50,000
1356	67도0192	추**	2021-11-06 19:10	경기도 화성시	서초동 반포IC 상행	전용차로위반	50,000
1357	20조3721	추**	2021-11-05 16:18	경기도 하남시	롯데백화점 잠실점앞	전용차로위반	50,000
1358	경기32바6504	추**	2021-11-12 12:07	경기도 성남시	잠원동 잠원현대힐리아파트	전용차로위반	50,000
1359	11도4356	편**	2021-11-10 11:43	경기도 과천시	방배동 남태령고개 시내	전용차로위반	50,000
1360	54오6391	표**	2021-11-05 15:34	서울특별시	잠실동 송파YMCA 체육관	전용차로위반	50,000
1361	55거1944	하**	2021-11-05 17:41	서울특별시	화랑대역(구리방향)	전용차로위반	50,000
1362	55거1944	하**	2021-11-04 17:43	서울특별시	화랑대역(구리방향)	전용차로위반	50,000
1363	37무5727	하**	2021-11-05 09:42	경기도 남양주시	상계동 상계주공아파트 10단지	전용차로위반	50,000
1364	31두9643	하**	2021-11-05 17:39	서울특별시	화랑대역(구리방향)	전용차로위반	50,000
1365	35거4976	하**	2021-11-11 21:08	경기도 고양시	영등포구 롯데캐슬아이비 앞	전용차로위반	50,000
1366	82고7939	한**	2021-11-06 11:10	충청북도 제천시	서초동 서초IC 입구 하행	전용차로위반	50,000
1367	71구2210	한**	2021-11-10 18:51	서울특별시	잠실동 송파YMCA 체육관	전용차로위반	60,000
1368	67머5000	한**	2021-11-09 17:37	경기도 평택시	상계동 마들역 7번출구	전용차로위반	50,000
1369	24두7264	한**	2021-11-02 17:55	서울특별시	행당동 한양대전철역 1번 출구	전용차로위반	50,000
1370	47소9275	한**	2021-11-03 17:19	서울특별시	화랑대역(구리방향)	전용차로위반	50,000
1371	22바3454	한**	2021-11-01 13:26	대구광역시	롯데백화점 잠실점앞	전용차로위반	50,000
1372	123도9641	한**	2021-11-04 09:15	서울특별시	상계동 상계백병원	전용차로위반	50,000
1373	17노6952	한**	2021-11-09 17:26	서울특별시	염곡동 행운을드리는화원 건너편	전용차로위반	50,000
1374	223바6959	한**	2021-11-10 12:48	서울특별시	롯데백화점 잠실점앞	전용차로위반	50,000
1375	12소4349	한**	2021-11-04 18:50	서울특별시	대치동 은마아파트1동	전용차로위반	50,000
1376	87조9097	한**	2021-11-12 15:14	인천광역시	양재동 양재IC 상행	전용차로위반	50,000
1377	15주8517	한**	2021-11-08 19:14	경기도 남양주시	상봉동 중랑역 건너편	전용차로위반	50,000
1378	104허1323	한**	2021-10-29 23:50	인천광역시	방배동 남태령고개 시내	전용차로위반	50,000
1379	경기87바8584	한**	2021-11-04 09:24	경기도 고양시	상계동 상계주공아파트 10단지	전용차로위반	50,000
1380	62우4056	한**	2021-11-03 19:31	서울특별시	월계동 월계주공아파트 1단지 107동	전용차로위반	50,000
1381	165허4327	한**	2021-10-06 16:09	경기도 부천시	롯데백화점 잠실점앞	전용차로위반	50,000
1382	58타8878	한**	2021-11-10 17:53	충청남도 천안시	염곡동 행운을드리는화원 건너편	전용차로위반	50,000
1383	63고0677	한**	2021-11-11 09:14	서울특별시	내곡동 시립어린이병원 건너편	전용차로위반	50,000
1384	서울31사9352	함**	2021-11-12 20:07	경기도 의정부시	상계동 마들역 7번출구	전용차로위반	50,000
1385	18여6427	함**	2021-11-11 20:28	서울특별시	화랑대역(구리방향)	전용차로위반	50,000
1386	33나4913	허**	2021-11-03 20:49	서울특별시	상계동 상계주공아파트 10단지	전용차로위반	50,000
1387	05우4211	허**	2021-11-03 18:36	서울특별시	롯데백화점 잠실점앞	전용차로위반	50,000
1388	09모0933	허**	2021-11-03 11:56	서울특별시	롯데백화점 잠실점앞	전용차로위반	50,000
1389	165누8454	허**	2021-11-08 07:28	서울특별시	성산동 성산1교~성산2교 교차로	전용차로위반	50,000
1390	100여5598	허**	2021-11-04 07:35	서울특별시	대치동 은마아파트1동	전용차로위반	50,000
1391	25마6313	허**	2021-11-01 00:32	부산광역시	저동1가 삼일로 영락교회	전용차로위반	50,000

구분	차량 소유주						
연번	최초차량번호	성명	단속일시	주소	단속장소	위반내용	금액
1392	49머6752	허**	2021-11-10 18:14	서울특별시	성산동 SK성산대교주유소 건너편	전용차로위반	50,000
1393	64나4858	허**	2021-11-05 18:06	서울특별시	행당동 한양대전철역 1번 출구	전용차로위반	50,000
1394	33우0271	허**	2021-11-01 16:44	경기도 양주시	잠실동 엘스아파트 111동	전용차로위반	50,000
1395	21마3932	허**	2021-11-06 14:12	인천광역시	방배동 남태령고개 시내	전용차로위반	50,000
1396	21누6148	허**	2021-11-04 18:10	경기도 광주시	내곡동 시립어린이병원 건너편	전용차로위반	50,000
1397	서울32아5268	허**	2021-11-04 09:18	서울특별시	삼육예교팍~삼육대	전용차로위반	50,000
1398	51하8807	허**	2021-10-19 08:10	경상남도 사천시	염곡동 행운을드리는회원 건너편	전용차로위반	50,000
1399	01주7224	호**	2021-11-02 17:34	경기도 남양주시	월계동 월계주공아파트 1단지 107동	전용차로위반	50,000
1400	서울31바5002	홍**	2021-11-04 17:23	서울특별시	대치동 개포우성2차아파트 12동	전용차로위반	50,000
1401	152구7030	홍**	2021-11-03 19:05	경기도 안산시	성산동 SK성산대교주유소 건너편	전용차로위반	50,000
1402	57오8756	홍**	2021-11-06 11:37	경기도 화성시	서초동 반포IC 상행	전용차로위반	50,000
1403	136구3174	홍**	2021-11-09 12:25	경기도 포천시	미아동 이마트 미아점 건너편	전용차로위반	50,000
1404	서울32아2136	홍**	2021-11-11 08:30	서울특별시	학여울역교차로~대치우성아파트교차로	전용차로위반	50,000
1405	49오0830	홍**	2021-11-03 07:41	세종특별자치시	학여울역~휘문고사거리	전용차로위반	50,000
1406	서울31바7418	홍**	2021-11-09 20:18	서울특별시	잠실동 송파YMCA 체육관	전용차로위반	50,000
1407	39두7087	홍**	2021-11-05 20:14	서울특별시	월계동 월계주공아파트1단지 건너편	전용차로위반	50,000
1408	23더4012	홍**	2021-11-12 15:03	전라남도 여수시	잠실동 엘스아파트 111동	전용차로위반	50,000
1409	서울32사2270	홍**	2021-11-10 08:29	서울특별시	상계동 상계주공아파트 10단지	전용차로위반	50,000
1410	54저3573	홍**	2021-11-08 08:33	서울특별시	상계동 상계백병원	전용차로위반	50,000
1411	115로5210	홍**	2021-11-11 10:07	경기도 오산시	양재동 양재IC 상행	전용차로위반	50,000
1412	39나5074	홍**	2021-11-10 18:41	경기도 김포시	염곡동 행운을드리는회원 건너편	전용차로위반	50,000
1413	23수2324	황**	2021-11-12 14:54	서울특별시	잠실동 엘스아파트 111동	전용차로위반	50,000
1414	서울32아3880	황**	2021-11-02 19:29	서울특별시	대치동 은마아파트1동	전용차로위반	50,000
1415	경기37바6698	황**	2021-11-07 13:20	경기도 부천시	동양미래대학 구로성심병원 정류소앞 시내	전용차로위반	50,000
1416	85서7093	황**	2021-11-11 18:55	경기도 광주시	송파구 올림픽회관앞	전용차로위반	50,000
1417	01부0529	황**	2021-11-04 15:44	서울특별시	롯데백화점 잠실점앞	전용차로위반	50,000
1418	134서9995	황**	2021-11-08 17:22	경기도 고양시	롯데백화점 잠실점앞	전용차로위반	50,000
1419	92버7045	황**	2021-10-29 18:50	서울특별시	대치동 은마아파트1동	전용차로위반	50,000
1420	32서5836	황**	2021-11-08 08:50	서울특별시	상계동 상계백병원	전용차로위반	50,000
1421	183버4737	황**	2021-11-05 17:16	서울특별시	송파구 올림픽회관앞	전용차로위반	50,000
1422	24기1511	황**	2021-11-02 18:55	서울특별시	대치동 은마아파트1동	전용차로위반	50,000
1423	29호9429	황**	2021-10-29 20:43	경상북도 의성군	월계동 월계주공아파트 1단지 107동	전용차로위반	50,000
1424	30모8739	황**	2021-11-09 17:40	서울특별시	월계동 월계주공아파트 1단지 107동	전용차로위반	50,000
1425	80보5377	황**	2021-11-04 12:28	서울특별시	신동초교교차로~한남IC	전용차로위반	50,000
1426	20하8922	황**	2021-10-06 12:08	서울특별시	영등포구 셋강역 1번출구 앞	전용차로위반	50,000
1427	경기88사6809	황**	2021-11-09 11:38	경기도 시흥시	롯데백화점 잠실점앞	전용차로위반	50,000

서울특별시공고 제2021 - 3056호

환경컨설팅회사 신규 등록 공고

환경기술 및 환경산업 지원법 제16조의4 및 같은 법 시행규칙 제33조의12 규정에 따라 환경컨설팅회사로 신규 등록 되었음을 다음과 같이 공고합니다.

2021년 12월 9일

서울특별시

□ 환경컨설팅회사 신규 등록 내역 (2021년 10월~11월)

연번	상 호	등록번호	등록일자	영업소 소재지
1	㈜하이즈 컨설팅	제181호	' 21.10.18.	서울특별시 구로구 디지털로31길 53, 406호 (구로동, 이앤씨벤처드림타워5차)
2	㈜우림환경 엔지니어링	제182호	' 21.10.18.	서울특별시 구로구 디지털로31길 41, 511-1호 (구로동, 이앤씨벤처드림타워6차)
3	㈜그린텍 이앤씨	제183호	' 21.11.08.	서울특별시 광진구 아차산로78길 110 , 704호 (광정동)
4	㈜시드파트원	제184호	' 21.11.16.	서울특별시 강서구 마곡중앙6로 11, 1010호 (마곡동)
5	해림기술단㈜	제185호	' 21.11.24.	서울특별시 성동구 왕십리로10길 9-14 , 3층 (성수동1가)
6	한국탄소 중립평가㈜	제186호	' 21.11.29.	서울특별시 성동구 성수일로 99 , 1106호, 서울숲AK밸리지식산업센터 (성수동1가)

구 고 시

성동구고시 제2021 - 211호

도시계획시설사업(응봉근린공원 조성사업) 실시계획(변경)인가 고시

1. 서울특별시 성동구 고시 제2020-36호로 실시계획인가 고시하고 서울특별시 성동구 고시 제2020-38호로 실시계획인가(변경) 고시된 도시계획시설사업(응봉근린공원 조성사업)에 대하여,
2. 「국토의 계획 및 이용에 관한 법률」 제91조 및 같은법 제100조, 「공익사업을 위한 토지 등의 취득 및 보상에 관한 법률」 제24조에 따라 아래와 같이 변경고시 합니다.
3. 관계도서는 성동구청 공원녹지과(02-2286-5654)에 비치하여 일반인에게 보입니다.

2021년 12월 9일

성 동 구 청 장

가. 사업시행지의 위치 : 서울특별시 성동구 옥수동 214-3호 등 3필지

나. 사업의 종류 및 명칭

- 1) 사업의 종류 : 도시계획시설(공원)사업
- 2) 사업의 명칭 : 응봉근린공원 조성사업(보상)

다. 사업의 면적 : 1,735.45㎡

라. 사업의 시행자의 성명 및 주소

- 1) 시행자: 서울특별시시장(사무수임자 성동구청장)
- 2) 주 소: 서울특별시 중구 세종대로 110

마. 시설관리청 : 서울특별시시장

바. 사업 착수일 및 준공예정일

- 1) 당 초: 실시계획인가 고시일부터 2021년 12월 31일까지
- 2) 변 경: 실시계획인가 고시일부터 2022년 12월 31일까지

사. 공공시설 등의 귀속 및 양도에 관한 사항: 해당사항 없음

아. 열람장소 : 성동구청 10층 공원녹지과

자. 수용 또는 사용할 토지 또는 건물의 소재지·지번·지목 및 면적, 소유권과 소유권외의 권리의 명세 및 그 소유자·권리자의 성명·주소 : 붙임

차. 기타 자세한 내용은 성동구청 공원녹지과 (☎2286-5654)에 문의하여 주시기 바랍니다.

(붙임1)

수용 또는 사용할 토지조서☐ 사업 명 : 응봉근린공원 조성☐ 사업 시행자 : 성동구청장

연번	소재지번	지목	지적 면적 (㎡)	편입 면적 (㎡)	소유자		관계인			비고
					성명	주소	성명	주소	소유권 이외의 권리	
계				1,735.45						
1	서울특별시 성동구 옥수동 214-3	전	1,732	1,732	서울특별시	서울특별시 중구 세종대로 110				
2	서울특별시 성동구 옥수동 214-3	대	22	180/ 1620	서울특별시	서울특별시 중구 세종대로 110				
3				1440/ 1620	기획재정부	세종특별시 갈매로 477				
4	서울특별시 성동구 행당동 324-411	대	1	1	서울특별시	서울특별시 중구 세종대로 110				

(붙임2)

사업대상지 위치도

○ 응봉근린공원(서울특별시 성동구 옥수동 214-3)




○ 응봉근린공원(서울특별시 성동구 행당동 322-663, 324-411)




(붙임3)

계획평면도

○ 응봉근린공원(서울특별시 성동구 옥수동 214-3)

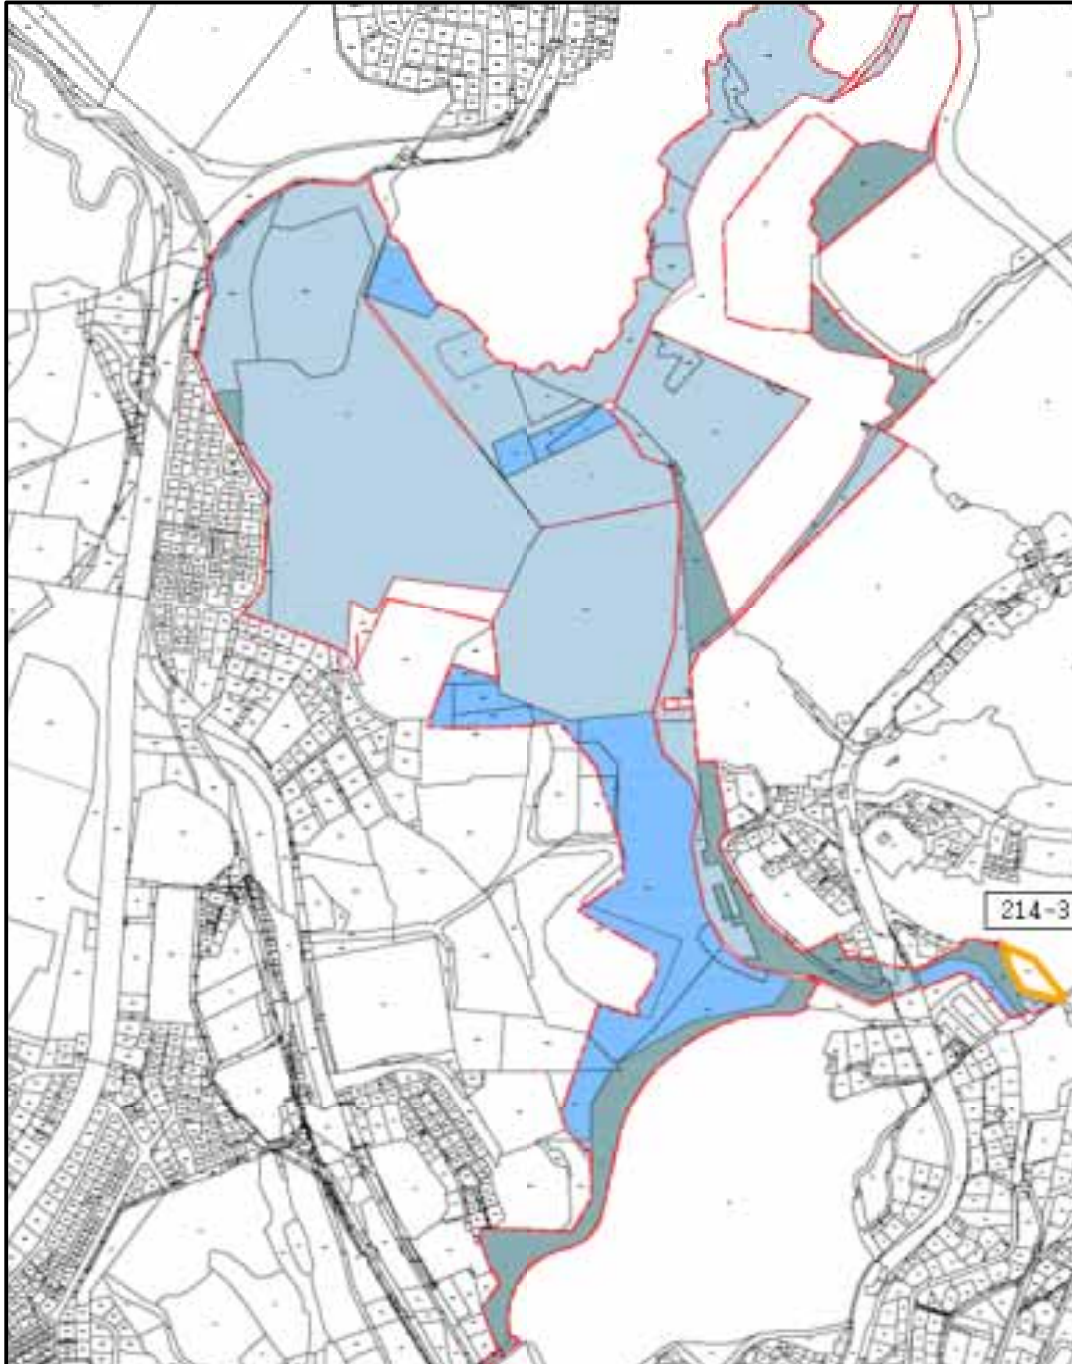


- 응봉근린공원(서울특별시 성동구 행당동 322-663, 324-411)

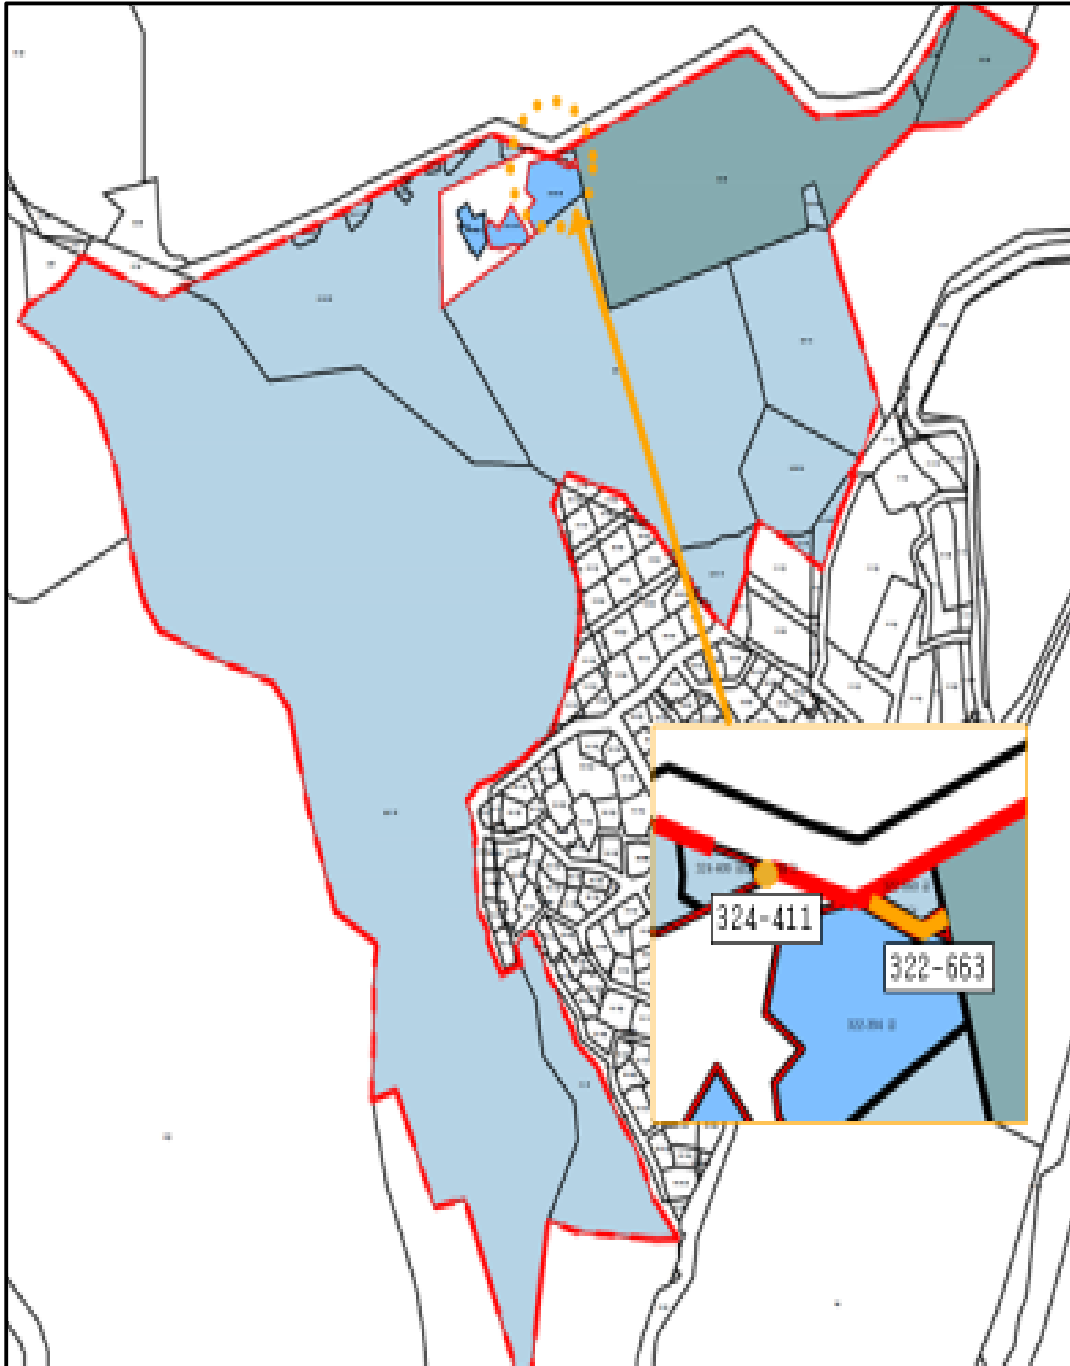


(붙임4)

공사 설계도서

○ 응봉근린공원(서울특별시 성동구 옥수동 214-3)

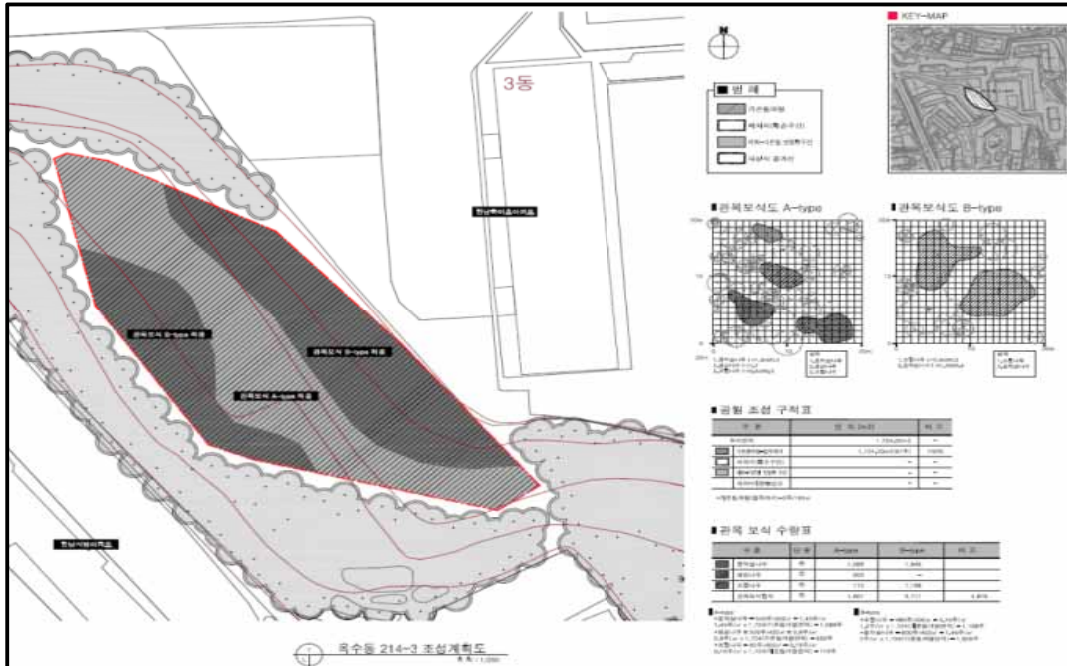

○ 응봉근린공원(서울특별시 성동구 행당동 322-663, 324-411)

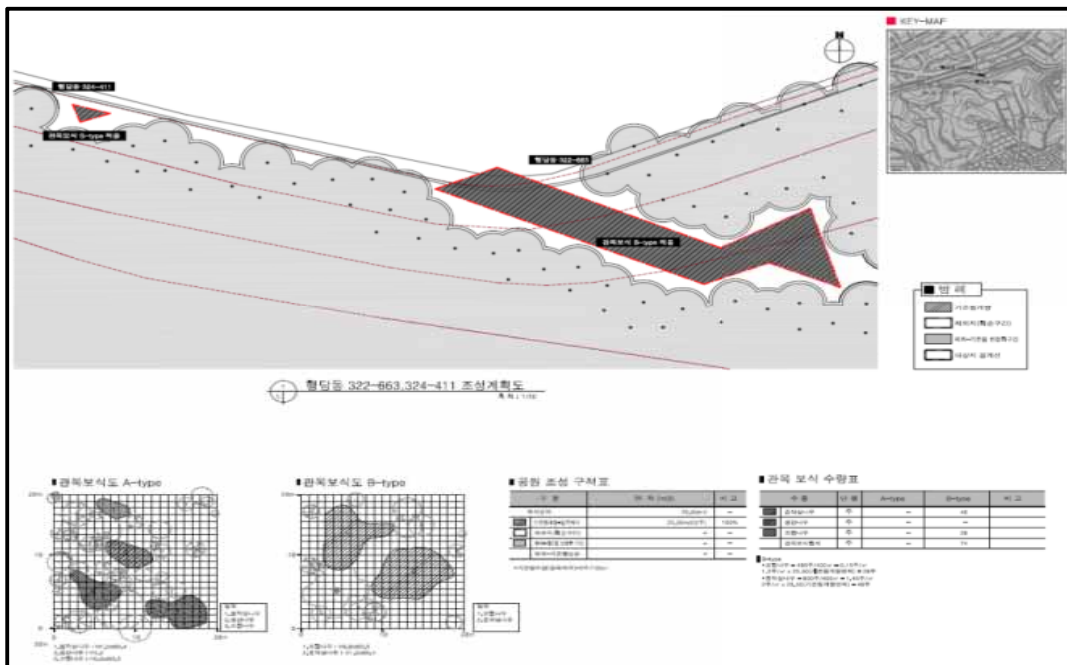

광진구고시 제2021 - 203호

주택건설사업계획(경미한 사항) 변경 승인 및 도시관리계획 결정(변경),
지형도면 고시

서울특별시 광진구고시 제2018-135호(2018.11.29.)로 주택건설사업계획승인 및 도시관리계획 결정(변경), 지형도면 고시되고 서울특별시 광진구고시 제2020-100호(2020.08.25.)로 도시관리계획 결정(경미한 변경), 지형도면 고시된 화양동 303-1번지 일대 지구단위계획에 대해, 「주택법」 제15조제4항 규정에 따라 주택건설사업계획(경미한사항) 변경을 승인하고, 「국토의 계획 및 이용에 관한 법률」 제30조 및 같은 법 시행령 제25조 규정에 의하여 도시관리계획(지구단위계획구역 지정 및 계획) 결정(변경) 고시하고 같은 법 제32조 및 「토지이용규제기본법」 제8조 규정에 의거 다음과 같이 지형도면을 고시합니다.

2021년 12월 9일

광진구청장

1. 지구단위계획 변경사유

- 확정측량에 따른 국공유지 면적 변경 등의 현황을 반영하여 주택건설사업 준공 전 지구단위계획을 결정(변경)하고자 함

2. 도시관리계획(지구단위계획구역지정 및 계획) 결정(변경)사항

가. 지구단위계획구역에 관한 결정

1) 지구단위계획구역 결정조서(변경 없음)

구분	구역명	위치	면적 (㎡)	비고
기정	광진구 화양동 303-1번지 일대 지구단위계획구역	광진구 화양동 303-1번지 일대	37,699.6	

나. 토지이용 및 시설에 관한 결정

1) 용도지역·지구에 관한 결정조서

(1) 용도지역 결정조서(변경 없음)

구분		면적(㎡)	구성비(%)	비고
합계		37,699.6	100.0	-
주거지역	제3종일반주거지역	37,699.6	100.0	

(2) 용도지구 결정조서 : 해당없음

2) 기반시설의 배치와 규모에 관한 결정조서(변경 없음)

(1) 교통시설

① 도로 총괄표

구분	합 계			1류			2류			3류		
	노선수	연장 (m)	면적 (㎡)	노선수	연장 (m)	면적 (㎡)	노선수	연장 (m)	면적 (㎡)	노선수	연장 (m)	면적 (㎡)
합계	1	240	2,941 (1,445)	-	-	-	-	-	-	1	240	2,941 (1,445)
대로	-	-	-	-	-	-	-	-	-	-	-	-
중로	1	240	2,941 (1,445)	-	-	-	-	-	-	1	240	2,941 (1,445)
소로	-	-	-	-	-	-	-	-	-	-	-	-

※ ()는 지구단위계획구역 내 사항임

② 도로 결정조서

구분	규 모				기능	연장 (m)	기점	종점	사용 형태	최초 결정일	비고
	등급	구분	번호	폭원 (m)							
기정	중로	3	A	12	집산 도로	240	화양동 303-13	구의동 632-11	일반 도로	서고 제88호 (' 81.3.27)	-

다. 획지 및 건축물 등에 관한 결정

1) 가구 및 획지의 규모와 구성에 관한 결정조서(변경 없음)

구 분	획지번호	획지계획		비 고
		위치	면적(㎡)	
계	-	-	37,699.6	-
획지계획	①	광진구 화양동 303-1번지 외 10필지	35,354.2	공동주택용지
	②	광진구 구의동 632-1번지 외 1필지	900.4	공공시설용지
기반시설	도로	광진구 구의동 632-15번지 외 6필지	1,445.0	중로3-A

2) 건축물의 용도 및 밀도 등에 관한 결정사항(변경 없음)

(1) 건축물의 용도 및 밀도 등에 관한 결정조서

① 주택건설용지

구 분	계 획		비 고
용 도	A	· 건축법시행령 별표1 제2호 공동주택 및 부대복리시설	허용용도
	a	· 허용용도 이외의 용도 · 학교보건법 등 기타 법령에 의해 당해 토지에 불허되는 용도	불허용도
건폐율	50% 이하		
용적률	기준 210%, 허용 230%, 상한 250% 이하		
높 이	105m 이하		35층 이하
건축한계선	획지① 서측과 남측에 건축한계선 6m		
건축물 형 태	저층부 형 태	· 투시벽 및 투시형 셔터 설치 · 1층 개구부의 높이는 인접건물과 조화를 이루도록 계획 · 개구부 없는 벽면의 도로변 노출 금지	
건축물 외 관	재료/ 색채	· 외벽면의 재료, 의장, 색채는 주변 건물과 조화를 이루도록 계획	
	야 간 조 명	· 옥외 설치 미술 장식품의 야간조명 설치 권장	
기 타	옥 외 광고물	· 통합간판 설치 유도 · 옥외광고물 등 관리조례, 옥외광고물 등의 특정구역지정 및 표시제한완화고시 등 관련규정 준수	

② 공공시설용지

구 분	계 획		비 고
용 도	B	· 건축법시행령 별표1 제3호 제1종 근린생활시설 · 건축법시행령 별표1 제5호 문화 및 집회시설 · 건축법시행령 별표1 제10호 교육연구시설 중 도서관 · 건축법시행령 별표1 제11호 노유자시설 · 건축법시행령 별표1 제13호 운동시설 · 건축법시행령 별표1 제14호 업무시설 중 공공업무시설	허용용도
	a	· 허용용도 이외의 용도 · 학교보건법 등 기타 법령에 의해 당해 토지에 불허되는 용도	불허용도
건폐율	50% 이하		
용적률	250% 이하		
높 이	24m 이하		5층 이하

라. 기타사항에 관한 결정(변경)

1) 기타사항에 관한 결정조서(변경 없음)

(1) 대지 내 공지 및 통로계획 결정조서

구 분	계 획	비 고
전면공지	· 대단지 남측 도로변 건축한계선에 의해 후퇴한 공간 내에 보행자 통행을 위한 보도형 전면공지(B=4m) 조성	
공공보행통로	· 대단지 서측 건축한계선에 의해 후퇴한 공간 내에 보행자 통행을 위한 공공보행통로(B=3~4m) 계획	

(2) 차량동선 및 주차계획 결정조서

구 분	계 획	비 고
차량출입불허구간	· 광나루로에서 진입한 이면도로의 원활한 교통소통과 보행활성화를 위하여 주차출입구간을 제외한 일부 구간 차량출입 불허	광나루로 30길
주차출입구간	· 간선도로변(광나루로) : 1개소 · 이면도로변(광나루로 30길) : 1개소	
주차장설치	· 서울시 및 광진구 주차장 관련 법령 및 규정 준용	
주차장 설치방식	· 지상부의 쾌적한 보행환경 및 녹지공간 확보를 위해 응급차량 및 장애인 차량을 위한 주차공간 이외 주차장은 지하에 설치토록 권장	

(3) 경관 및 환경 친화적 요소계획 결정조서

구 분	계 획	비 고
옥상녹화	· '서울시 보급형 옥상녹화 조성기법' 및 '서울특별시 건축물 옥상 녹화 시스템 유형 결정과 관리 매뉴얼' 내용 준수	
벽면녹화	· '서울시 도시구조물 벽면녹화 활성화' 기법에 의하여 설치토록 권장	
담장의 처리	· 담장 설치시 식재 담장 또는 투시형 담장의 설치를 권장	
중수도/빗물이용시설	· 중수도 및 빗물 이용시설의 설치 권장	
녹색주차장	· 「서울특별시 녹색주차장 활성화 계획」에 따라 녹색주차장 설치를 적극 검토하되 녹색주차장 설치가 불가능한 지역은 투수성 주차장으로 조성	
야간경관조명	· 간선도로에 면하는 건축물에 대해 설치 권장 · 옥외에 설치하는 미술장식품의 경우 설치 권장	

2) 인센티브 운영계획 결정조서

(1) 용적률 인센티브

① 허용용적률(변경 없음)

구 분	인센티브(용적률)			비 고	
우수디자인	15%			※ 「서울특별시 지구단위계획 수립기준 (2017.7.)」 상 ‘공동주 택 건립에 따른 지구단위 계획’ 적용	
장수명주택	우수등급 이상		10%		
녹색건축물 에너지효율등급	구 분	에너지 효율인증 1등급	에너지 효율인증 1등급		
	녹색건축 인증 최우수 등급	12%	8%		
	녹색건축 인증 우수 등급	8%	4%		
신·재생에너지 공급률 (건축물의 총에너지사용량 중 신· 재생에너지를 이용하여 공급되는 에너지의 비율)					
	20% 초과	20% 이하 15% 초과	15% 이하 10% 초과		
	3%	2%	1%		
지능형 건축물	1등급	2등급	3등급		4등급
	15%	12%	9%		6%
역사문화보전	지정 및 등록 문화재 보전, 옛길/물길 등 복원(재현) 등 (위원회에서 인정하는 경우)		5%		
합 계	최대 20% 이내				

② 상한용적률 : 서울시 도시계획조례시행규칙 제7조(서울시 공동주택 건립 지구단위계획 수립지침)

$\text{허용용적률} + (\text{기준용적률} \times 1.3a \times \text{가중치})$ $※ a = \text{공공시설부지 제공 후의 대지면적에 대한 공공시설부지로 제공하는 면적의 비율}$

3) 공공시설 부담계획(변경)

구 분	①토지면적 (㎡)	②건축시설 토지환산 면적(㎡)	③ 계획정비기반시설 내 국공유지 면적 (㎡)	순부담율 (%)	비 고
기정	소 계	2,345.4	1,159.0	52.0	시설기부채납 포함 총 3,504.4㎡(①+②)
	도로(중로3-A)	1,445.0	-	52.0	-
	공공업무시설	900.4	1,159.0	-	· 부지 및 건축물 기부채납 · 공유주방 및 공유공간, 사무실 등 (연면적 3,727.72㎡)
변경	소 계	2,345.4	739.5	52.4	시설기부채납 포함 총 3,032.5㎡(①+②-③)
	도로(중로3-A)	1,445.0	-	52.4	-
	공공업무시설	900.4	739.5	-	· 부지 및 건축물 기부채납 · 공유주방 및 공유공간, 사무실 등 (연면적 3,290.07㎡, 산식 적용 연면적 2,378.69㎡)

※ 해당 기부채납 시설은 향후 조성사업 완료 후 광진구 공유재산으로 귀속

3. 관계도서, 토지이용규제 기본법 제8조 및 같은 법 시행령 제7조에 따른 지형도면 등은 광진구청 주택과(전화:02-450-7655)에 비치한 도면과 같음.

< 지구단위계획구역 결정도(변경 없음) >



강서구고시 제2021 - 192호

도시계획시설(염창근린공원)사업 실시계획(변경) 인가

1. 건설부 고시 제138호(1977.7.9)로 최초 도시계획시설(공원) 결정되고, 건설부 고시 제112호(1990.5.1)로 최초 공원조성계획 결정, 서울특별시고시 제2021-352호(2021.7.15)로 공원조성계획 변경 및 지형도면 고시된 도시계획시설 염창근린공원 대하여 공원조성사업을 변경 시행하고자,
2. 서울특별시 강서구공고 제2021-1916호(2021.11.18.)로 변경 열람공고 후 「국토의 계획 및 이용에 관한 법률 제88조 및 같은법 시행령 제97조」 규정에 의하여 실시계획(변경) 인가하고, 「국토의 계획 및 이용에 관한 법률 제91조 및 같은법 시행령 제100조」에 의하여 다음과 같이 고시합니다.

2021년 12월 9일

강 서 구 청 장

가. 사업의 종류 및 명칭

- 1) 사업의 종류 : 도시계획시설(공원) 사업
- 2) 사업의 명칭 : 염창근린공원 조성

나. 사업시행지 : 서울특별시 강서구 염창동 294-2번지

다. 사업의 규모 : 토지 11.9㎡

라. 사업의 내용 : 공원조성을 위한 토지보상

마. 사업시행자 : 서울특별시 강서구청장

바. 시설관리청 : 서울특별시장

사. 사업기간

- 변경 전 : 실시계획인가일로부터 ~ 2021.12.31.
- 변경 후 : 실시계획인가일로부터 ~ 2023.12.31.

아. 수용 또는 사용할 조서 : 별도 첨부

자. 고시방법 : 서울시보 및 구 홈페이지 게재

수용 또는 사용할 토지조서

□ 사업명 : 염창근린공원 조성

□ 사업시행자 : 서울특별시 강서구청장

일련 번호	소재지	지목	면적		공유 지분	소유자		관계인			비고
			공부상 (㎡)	편입 (㎡)		성명 또는 명칭	주소	성명 또는 명칭	주소	권리의 종류 및 내용	
계	1필지		11.9	11.9							
1	강서구 염창동 294-2	대	11.9	11.9	17.97/4 ,128	김*민	서울특별시 강서구 양천로65길 45, 101동 ***호 (염창동, 염창동길혼여)	주식회사 국민은행 [110111-2365321]	서울특별시 중구 남대문로2가 9-1(부천상동지점)	근저당권	101- ***
					17.97/4 ,128	최*아	서울특별시 강서구 양천로65길 45, 101동 ***호 (염창동, 염창동길혼여)	주식회사 국민은행 [110111-2365321]	서울특별시 영등포구 국제금융로8길 26(여의도동)(서염창점)	근저당권	
					35.94/4 ,128	김*희	서울특별시 강서구 양천로65길 45, 101동 ***호 (염창동, 염창동길혼여)	주식회사 신한은행 [110111-0012809]	서울특별시 중구 세종대로9길 20(태평로2가)(인천국제공항지점)	근저당권	101- ***
					17.97/4 ,128	임*화	서울특별시 강서구 양천로65길 45, 101동 ***호 (염창동, 염창동길혼여)	주식회사 국민은행 [110111-2365321]	서울특별시 중구 남대문로84(을지로2가)(서염창지점)	근저당권	101- ***
					17.97/4 ,128	김*영	서울특별시 강서구 양천로65길 45, 101동 ***호 (염창동, 염창동길혼여)				
					35.94/4 ,128	김*식	서울특별시 강서구 양천로65길 45, 101동 ***호 (염창동, 염창동길혼여)	주식회사 국민은행 [110111-2365321]	서울특별시 중구 남대문로84(을지로2가)(우장산역지점)	근저당권	101- ***
					35.93/4 ,128	이*석	서울특별시 강서구 양천로65길 45, 101동 ***호 (염창동, 염창동길혼여)	주식회사 국민은행 [110111-2365321]	서울특별시 중구 남대문로2가 9-1(서염창지점)	근저당권	101- ***
					35.93/4 ,128	조*행	서울특별시 강서구 양천로65길 45, 101동 ***호 (염창동, 염창동길혼여)	주식회사 국민은행 [110111-2365321]	서울특별시 중구 남대문로84(을지로2가)(서여의도영업부)	근저당권	101- ***
					35.93/4 ,128	김*하	서울특별시 강서구 양천로65길 45, 101동 ***호 (염창동, 염창동길혼여)				101- ***

일련 번호	소재지	지목	면적		공유 지분	소유자		관계인			비고
			공부상 (㎡)	편입 (㎡)		성명 또는 명칭	주소	성명 또는 명칭	주소	권리의 종류 및 내용	
					35.93/4 ,128	이*현	서울특별시 강서구 양천로65길 45, 101동 ***호 (염창동, 염창동길혼여)	주식회사 우리은행 [110111-0023393]	서울특별시 중구 소공로 51(회현동1가)(여의도북지점)	근저당권	101- ***
					35.93/4 ,128	최*열	서울특별시 강서구 양천로65길 45, 101동 ***호 (염창동, 염창동길혼여)				101- ***
					35.93/4 ,128	김*창	서울특별시 강서구 양천로65길 45, 101동 ***호 (염창동, 염창동길혼여)	주식회사 국민은행 [110111-2365321]	서울특별시 중구 남대문로84(을지로2가)(우장산역지점)	근저당권	101- ***
					35.93/4 ,128	하*균	서울특별시 강서구 양천로65길 45, 101동 ***호 (염창동, 염창동길혼여)	주식회사 국민은행 [110111-2365321]	서울특별시 중구 남대문로2가 9-1(서염창지점)	근저당권	101- ***
					35.93/4 ,128	우*진	서울특별시 강서구 양천로65길 45, 101동 ***호 (염창동, 염창동길혼여)	주식회사 국민은행 [110111-2365321]	서울특별시 중구 남대문로2가 9-1(서염창지점)	근저당권	101- ***
					35.93/4 ,128	김*욱	서울특별시 강서구 양천로65길 45, 101동 ***호 (염창동, 염창동길혼여)	주식회사 국민은행 [110111-2365321]	서울특별시 영등포구 국제금융로8길 26(여의도동)(서염창점)	근저당권	101- ***
					17.965/ 4,128	김*철	서울특별시 강서구 양천로65길 45, 101동 ***호 (염창동, 염창동길혼여)	주식회사 우리은행 [110111-0023393]	서울특별시 중구 소공로 51(회현동1가)(가양동지점)	근저당권	101- ***
					17.965/ 4,128	남*미	서울특별시 강서구 양천로65길 45, 101동 ***호 (염창동, 염창동길혼여)				
					35.93/4 ,128	김*경	서울특별시 강서구 양천로65길 45, 101동 ***호 (염창동, 염창동길혼여)				101- ***
					35.93/4 ,128	염*	서울특별시 강서구 양천로65길 45, 101동 ***호 (염창동, 염창동길혼여)	주식회사 신한은행 [110111-0012809]	서울특별시 중구 세종대로9길 20(태평로2가)(중앙유통단지지점,가양역금융 센터)	근저당권	101- ***
					35.93/4 ,128	양*욱	서울특별시 강서구 양천로65길 45, 101동 ***호 (염창동, 염창동길혼여)	주식회사 하나은행 [110111-0672538]	서울특별시 중구 을지로 35(을지로1가)(강서지점)	근저당권	101- ***

일련 번호	소재지	지목	면적		공유 지분	소유자		관계인			비고
			공부상 (㎡)	편입 (㎡)		성명 또는 명칭	주소	성명 또는 명칭	주소	권리의 종류 및 내용	
					35.93/4 ,128	박*미	서울특별시 강서구 양천로65길 45, 101동 ***호 (염창동, 염창동길훈아)	박*미	서울특별시 서초구 강남대로79길 52-9, 404호(반포동)	근저당권	101- ***
					17.965/ 4,128	정*선	서울특별시 강서구 양천로65길 45, 101동 ***호 (염창동, 염창동길훈아)	주식회사 신한은행 [110111-0012809]	서울특별시 중구 태평로2가 120(염창동지점)	근저당권	101- ***
					17.965/ 4,128	김*남	서울특별시 강서구 양천로65길 45, 101동 ***호 (염창동, 염창동길훈아)				
					17.965/ 4,128	이*규	서울특별시 강서구 양천로65길 45, 101동 ***호 (염창동, 염창동길훈아)				
					17.965/ 4,128	황*영	서울특별시 강서구 양천로65길 45, 101동 ***호 (염창동, 염창동길훈아)				101- ***
					35.93/4 ,128	신*도	서울특별시 강서구 양천로65길 45, 101동 ***호 (염창동, 염창동길훈아)				101- ***
					35.93/4 ,128	장*선	서울특별시 서초구 서초대로60길 *~**, ***호(서초동)				101- ***
					35.93/4 ,128	김*남	경기도 이천시 이여로 ***~**	주식회사 신한은행 [110111-0012809]	서울특별시 중구 태평로2가 120(등촌중앙지점, 염창동지점)	근저당권	101- ***
					35.93/4 ,128	김*년	서울특별시 강서구 양천로65길 45, 101동 ***호 (염창동, 염창동길훈아)				101- ***
					35.93/4 ,128	고*옥	서울특별시 강서구 양천로65길 45, 101동 ***호 (염창동, 염창동길훈아)				101- ***
					35.93/4 ,128	김*수	서울특별시 강서구 양천로65길 45, 101동 ***호 (염창동, 염창동길훈아)	한국주택금융공사 [110171-0029402]	부산광역시 남구 문현금융로 40(문현동, 부산국제금융센터)(서울서부지사)	근저당권	101- ***
					35.93/4 ,128	고*란	서울특별시 강서구 양천로65길 45, 101동 ***호 (염창동, 염창동길훈아)				101- ***

일련 번호	소재지	지목	면적		공유 지분	소유자		관계인			비고
			공부상 (㎡)	편입 (㎡)		성명 또는 명칭	주소	성명 또는 명칭	주소	권리의 종류 및 내용	
					35.93/4 ,128	이*로	서울특별시 강서구 양천로65길 45, 101동 ***호 (염창동, 염창동길혼여)	주식회사 하나은행 [110111-0672538]	서울특별시 중구 을지로 66(을지로2가)(본점)	근저당권	101- ***
								주식회사 우리은행 [110111-0023393]	서울특별시 중구 소공로 51(회현동1가)(역삼동지점)	근저당권	
					17.965/ 4,128	박*하	서울특별시 강서구 양천로65길 45, 101동 ***호 (염창동, 염창동길혼여)	주식회사 하나은행 [110111-0672538]	서울특별시 중구 을지로 66(을지로2가)(방화동지점)	근저당권	101- ***
					17.965/ 4,128	정*경	서울특별시 강서구 양천로65길 45, 101동 ***호 (염창동, 염창동길혼여)				
					35.93/4 ,128	박*란	서울특별시 강서구 양천로65길 45, 101동 ***호 (염창동, 염창동길혼여)	한국주택금융공사 [110171-0029402]	부산광역시 남구 문현금융로 40(문현동, 부산국제금융센터)(서울서부지사)	근저당권	101- ***
					35.93/4 ,128	김*규	서울특별시 강서구 양천로65길 45, 101동 ***호 (염창동, 염창동길혼여)				101- ***
					17.965/ 4,128	김*기	서울특별시 강서구 양천로65길 45, 101동 ***호 (염창동, 염창동길혼여)				101- ***
					17.965/ 4,128	이*희	서울특별시 강서구 양천로65길 45, 101동 ***호 (염창동, 염창동길혼여)				
					17.965/ 4,128	강*수	서울특별시 강서구 양천로65길 45, 101동 ***호 (염창동, 염창동길혼여)	삼성생명보험주식회사 [110111-0005953]	서울특별시 중구 세종대로 55(태평로2가)	근저당권	101- ***
					17.965/ 4,128	김*한	서울특별시 강서구 양천로65길 45, 101동 ***호 (염창동, 염창동길혼여)				
					35.93/4 ,128	김*중	서울특별시 강서구 양천로65길 45, 101동 ***호 (염창동, 염창동길혼여)				101- ***
					35.93/4 ,128	박*필	서울특별시 강서구 양천로65길 45, 101동 ***호 (염창동, 염창동길혼여)				101- ***

일련 번호	소재지	지목	면적		공유 지분	소유자		관계인			비고
			공부상 (㎡)	편입 (㎡)		성명 또는 명칭	주소	성명 또는 명칭	주소	권리의 종류 및 내용	
					17.965/ 4,128	손*호	서울특별시 강서구 양천로65길 45, 101동 ***호 (염창동, 염창동길훈애)	주식회사 국민은행 [110111-2365321]	서울특별시 영등포구 국제금융로8길 26(여의도동) (서염창점)	근저당권	101- ***
					17.965/ 4,128	차*현	서울특별시 강서구 양천로65길 45, 101동 ***호 (염창동, 염창동길훈애)				
					35.93/4 ,128	이*복	서울특별시 강서구 양천로65길 45, 101동 ****호 (염창동, 염창동길훈애)				101- ***
					35.93/4 ,128	김*훈	서울특별시 강서구 양천로65길 45, 101동 ****호 (염창동, 염창동길훈애)	주식회사 국민은행 [110111-2365321]	서울특별시 영등포구 국제금융로8길 26(여의도동) (서염창점)	근저당권	101- ***
					35.93/4 ,128	원*호	서울특별시 강서구 양천로65길 45, 101동 ****호 (염창동, 염창동길훈애)	주식회사한국씨티은행 [110111-0303539]	서울특별시 중구 청계천로 24(다동)(강서중앙지점)	근저당권	101- ***
					35.93/4 ,128	박*현	서울특별시 강서구 양천로65길 45, 101동 ****호 (염창동, 염창동길훈애)	주식회사 우리은행 [110111-0023393]	서울특별시 중구 소공로 51(회현동1가)(가양동지점)	근저당권	101- ***
					35.93/4 ,128	심*남	서울특별시 강서구 양천로65길 45, 101동 ****호 (염창동, 염창동길훈애)				101- ***
					35.93/4 ,128	김*균	서울특별시 강서구 양천로65길 45, 101동 ****호 (염창동, 염창동길훈애)				101- ***
					17.965/ 4,128	차*옥	서울특별시 강서구 양천로65길 45, 101동 ****호 (염창동, 염창동길훈애)				101- ***
					17.965/ 4,128	최*현	경기도 김포시 유현로 200, 101동 ***호(풍무동, 풍무푸르지오)				
					35.93/4 ,128	이*영	서울특별시 강서구 양천로65길 45, 101동 ****호 (염창동, 염창동길훈애)	주식회사 하나은행 [110111-0672538]	서울특별시 중구 을지로 66(을지로2가)(본점)	근저당권	101- ***
					17.965/ 4,128	임*옥	서울특별시 강서구 양천로 656, 102동 ***호(염창동, 관음삼성아파트)				101- ***

일련 번호	소재지	지목	면적		공유 지분	소유자		관계인			비고
			공부상 (㎡)	편입 (㎡)		성명 또는 명칭	주소	성명 또는 명칭	주소	권리의 종류 및 내용	
					17.965/ 4,128	김*범	서울특별시 강서구 양천로 656, 102동 ***호(염창동, 관음삼성아파트)				
					35.93/4 ,128	김*륜	충청북도 영동군 추풍령면 신안로 ***				101- ***
					17.965/ 4,128	류*호	서울특별시 강서구 양천로65길 45, 101동 ****호 (염창동, 염창동길훈예)				101- ***
					17.965/ 4,128	양*남	서울특별시 강서구 양천로65길 45, 101동 ****호 (염창동, 염창동길훈예)				
					35.93/4 ,128	김*철	서울특별시 강서구 양천로65길 45, 101동 ****호 (염창동, 염창동길훈예)	주식회사 하나은행 [110111-0672538]	서울특별시 중구 을지로 66(을지로2가)(본점)	근저당권	101- ***
					35.93/4 ,128	김*란	서울특별시 강서구 양천로65길 45, 101동 ****호 (염창동, 염창동길훈예)	한국주택금융공사 [110171-0029402]	서울특별시 중구 남대문로5가 6-1	근저당권	101- ***
					17.965/ 4,128	김*일	서울특별시 강서구 양천로65길 45, 101동 ****호 (염창동, 염창동길훈예)				101- ***
					17.965/ 4,128	이*희	서울특별시 강서구 양천로65길 45, 101동 ****호 (염창동, 염창동길훈예)				
					35.93/4 ,128	김*민	서울특별시 강서구 양천로65길 45, 101동 ****호 (염창동, 염창동길훈예)				101- ***
					35.93/4 ,128	임*순	서울특별시 강서구 양천로65길 45, 101동 ****호 (염창동, 염창동길훈예)	삼성생명보험주식회사 [110111-0005953]	서울특별시 중구 세종대로 55(태평로2가)	근저당권	101- ***
					35.93/4 ,128	김*식	서울특별시 강서구 양천로65길 45, 101동 ****호 (염창동, 염창동길훈예)				101- ***
					35.93/4 ,128	이*수	서울특별시 강서구 양천로65길 45, 101동 ****호 (염창동, 염창동길훈예)				101- ***

일련 번호	소재지	지목	면적		공유 지분	소유자		관계인			비고
			공부상 (㎡)	편입 (㎡)		성명 또는 명칭	주소	성명 또는 명칭	주소	권리의 종류 및 내용	
					35.93/4 ,128	서*화	서울특별시 강서구 양천로65길 45, 101동 ****호 (염창동, 염창동길훈예)	주식회사 신한은행 [110111-0012809]	서울특별시 중구 태평로2가 120(염창동지점)	근저당권	101- ***
					35.93/4 ,128	이*창	서울특별시 강서구 양천로65길 45, 101동 ****호 (염창동, 염창동길훈예)				101- ***
					35.93/4 ,128	최*락	서울특별시 강서구 양천로65길 45, 101동 ****호 (염창동, 염창동길훈예)				101- ***
					25.5/4, 128	김*배	서울특별시 강서구 양천로65길 45, 102동 ***호 (염창동, 염창동길훈예)				102- ***
					25.5/4, 128	김*정	서울특별시 강서구 양천로65길 45, 102동 ***호 (염창동, 염창동길훈예)	주식회사 신한은행 [110111-0012809]	서울특별시 중구 세종대로9길 20(태평로2가)(이태원지점)	근저당권	102- ***
					25.5/4, 128	김*식	서울특별시 강서구 양천로65길 45, 102동 ***호 (염창동, 염창동길훈예)				102- ***
					65.59/4 ,128	김*희	서울특별시 강서구 양천로65길 45, 102동 ***호 (염창동, 염창동길훈예)	주식회사 우리은행 [110111-0023393]	서울특별시 중구 소공로 51(회현동1가)(가양동지점)	근저당권	102- ***
					25.49/4 ,128	홍*남	서울특별시 강서구 양천로65길 45, 102동 ***호 (염창동, 염창동길훈예)				102- ***
					25.49/4 ,128	유*순	서울특별시 강서구 양천로65길 45, 102동 ***호 (염창동, 염창동길훈예)				102- ***
					25.49/4 ,128	문*영	서울특별시 강서구 양천로65길 45, 102동 ***호 (염창동, 염창동길훈예)	중소기업은행 [110135-0000903]	서울특별시 중구 을지로 79(을지로2가)(영업부)	근저당권	102- ***
					65.59/4 ,128	손*준	서울특별시 송파구 가락로 165, ***호(송파동, 위례캐슬빌(아))				102- ***
					12.745/ 4,128	김*라	서울특별시 강서구 양천로65길 45, 102동 ***호 (염창동, 염창동길훈예)	주식회사한국스탠다드차 타드은행 [110111-0013419]	서울특별시 종로구 종로 47(공평동)(리테일금융운영센터리테일금융운 영)	근저당권	102- ***

일련 번호	소재지	지목	면적		공유 지분	소유자		관계인			비고
			공부상 (㎡)	편입 (㎡)		성명 또는 명칭	주소	성명 또는 명칭	주소	권리의 종류 및 내용	
					12.745/ 4,128	김*림	서울특별시 강서구 양천로65길 45, 102동 ***호 (염창동, 염창동길훈아)				
					12.745/ 4,128	이*희	서울특별시 강서구 양천로65길 45, 102동 ***호 (염창동, 염창동길훈아)	주식회사한국스탠다드차 타드는행 [110111-0013419]	서울특별시 종로구 종로 47(공평동)(리테일고객지원팀)	근저당권	102- ***
					12.745/ 4,128	이*용	서울특별시 강서구 양천로65길 45, 102동 ***호 (염창동, 염창동길훈아)				
					25.49/4 ,128	김*숙	경기도 남양주시 수동면 당두평로13번길 *-**				102- ***
					32.795/ 4,128	윤*희	서울특별시 강서구 양천로65길 45, 102동 ***호 (염창동, 염창동길훈아)				102- ***
					32.795/ 4,128	윤*라	서울특별시 강서구 양천로65길 45, 102동 ***호 (염창동, 염창동길훈아)				
					25.49/4 ,128	최*석	경기도 김포시 김포한강11로 275, 309동 ***호(운양동, 풍겨마을한강신도시롯데캐슬)				102- ***
					25.49/4 ,128	이*문	서울특별시 강서구 양천로65길 45, 102동 ***호 (염창동, 염창동길훈아)	주식회사 신한은행 [110111-0012809]	서울특별시 중구 세종대로9길 20(태평로2가)(서울대학교지점)	근저당권	102- ***
					12.745/ 4,128	이*현	서울특별시 강서구 양천로65길 45, 102동 ***호 (염창동, 염창동길훈아)				102- ***
					12.745/ 4,128	유*숙	서울특별시 강서구 양천로65길 45, 102동 ***호 (염창동, 염창동길훈아)	주식회사 우리은행 [110111-0023393]	서울특별시 중구 회현동1가 203(동대문구청지점)	근저당권	
					32.795/ 4,128	김*은	서울특별시 강서구 양천로65길 45, 102동 ***호 (염창동, 염창동길훈아)				102- ***
					32.795/ 4,128	김*원	서울특별시 강서구 양천로65길 45, 102동 ***호 (염창동, 염창동길훈아)	주식회사 국민은행 [110111-2365321]	서울특별시 중구 남대문로 84(을지로2가)(서염창지점)	근저당권	

일련 번호	소재지	지목	면적		공유 지분	소유자		관계인			비고
			공부상 (㎡)	편입 (㎡)		성명 또는 명칭	주소	성명 또는 명칭	주소	권리의 종류 및 내용	
					25.49/4 ,128	이*원	서울특별시 강서구 양천로65길 45, 102동 ***호 (염창동, 염창동길hun애)	주식회사 국민은행 [110111-2365321]	서울특별시 중구 남대문로 84(을지로2가)(우장산역지점)	근저당권	102- ***
					25.49/4 ,128	임*섭	서울특별시 강서구 양천로65길 45, 102동 ***호 (염창동, 염창동길hun애)	주식회사 국민은행 [110111-2365321]	서울특별시 영등포구 국제금융로8길 26(여의도동)(하안동지점)	근저당권	102- ***
					25.49/4 ,128	박*란	경기도 김포시 김포대로926번길 15, 315동 ****호(북변동, 풍년마을)				102- ***
					65.59/4 ,128	박*호	서울특별시 종로구 평창14길 ***(평창동)				102- ***
					25.49/4 ,128	이*우	서울특별시 강서구 양천로65길 45, 102동 ***호 (염창동, 염창동길hun애)	주식회사 국민은행 [110111-2365321]	서울특별시 중구 남대문로 2가 9-1(염창역지점)	근저당권	102- ***
					25.49/4 ,128	정*숙	서울특별시 강서구 양천로65길 45, 102동 ***호 (염창동, 염창동길hun애)				102- ***
					25.49/4 ,128	김*화	서울특별시 강서구 양천로65길 45, 102동 ***호 (염창동, 염창동길hun애)				102- ***
					32.795/ 4,128	임*숙	서울특별시 강서구 양천로14길 17, 102동 ***호(방화동, 방신서광아파트)				102- ***
					32.795/ 4,128	최*호	서울특별시 강서구 양천로14길 17, 102동 ***호(방화동, 방신서광아파트)	주식회사 우리은행 [110111-0023393]	서울특별시 중구 소공로 51(회현동1가)(수송동금융센터)	근저당권	
					25.49/4 ,128	이*수	서울특별시 강서구 양천로65길 45, 102동 ***호 (염창동, 염창동길hun애)	주식회사한국스탠다드차 타드은행 [110111-0013419]	서울특별시 종로구 종로 47(공평동)(리테일금융운영센터리테일금융운 영)	근저당권	102- ***
					12.745/ 4,128	이*기	서울특별시 강서구 초원로13길 **(방화동)				102- ***
					12.745/ 4,128	김*정	서울특별시 강서구 초원로13길 **(방화동)				

일련 번호	소재지	지목	면적		공유 지분	소유자		관계인			비고
			공부상 (㎡)	편입 (㎡)		성명 또는 명칭	주소	성명 또는 명칭	주소	권리의 종류 및 내용	
					25.49/4 ,128	윤*호	서울특별시 강서구 양천로65길 45, 102동 ***호 (염창동, 염창동길hun아)	주식회사 우리은행 [110111-0023393]	서울특별시 중구 소공로 51(회현동1가)(목동남지점)	근저당권	102- ***
					65.59/4 ,128	황*하	서울특별시 강서구 양천로65길 45, 102동 ***호 (염창동, 염창동길hun아)				102- ***
					12.745/ 4,128	김*자	서울특별시 강서구 양천로65길 45, 102동 ***호 (염창동, 염창동길hun아)				102- ***
					12.745/ 4,128	김*영	경기도 평택시 경기대로 508, 209동 ****호(비전동, 휴먼시아2단지아파트)				
					25.49/4 ,128	문*기	서울특별시 강서구 양천로65길 45, 102동 ***호 (염창동, 염창동길hun아)				102- ***
					12.745/ 4,128	사*철	서울특별시 강서구 양천로65길 45, 102동 ***호 (염창동, 염창동길hun아)				102- ***
					12.745/ 4,128	허*숙	서울특별시 강서구 양천로65길 45, 102동 ***호 (염창동, 염창동길hun아)				
					65.59/4 ,128	정*희	서울특별시 강서구 양천로65길 45, 102동 ***호 (염창동, 염창동길hun아)				102- ***
					12.745/ 4,128	권*홍	서울특별시 강서구 양천로65길 45, 102동 ***호 (염창동, 염창동길hun아)	주식회사 국민은행 [110111-2365321]	서울특별시 영등포구 국제금융로8길 26(여의도동)(합정역지점)	근저당권	102- ***
					12.745/ 4,128	정*주	서울특별시 강서구 양천로65길 45, 102동 ***호 (염창동, 염창동길hun아)				
					25.49/4 ,128	강*숙	서울특별시 강서구 양천로65길 45, 102동 ***호 (염창동, 염창동길hun아)				102- ***
					25.49/4 ,128	이*기	서울특별시 은평구 응암로9길 **(응암동)				102- ***

일련 번호	소재지	지목	면적		공유 지분	소유자		관계인			비고
			공부상 (㎡)	편입 (㎡)		성명 또는 명칭	주소	성명 또는 명칭	주소	권리의 종류 및 내용	
					65.59/4 ,128	이*희	서울특별시 강서구 양천로65길 45, 102동 ***호 (염창동, 염창동길훈예)	주식회사 케이뱅크은행 [110111-5938985]	서울특별시 종로구 종로1길 50, 비동16층(중학동, 더케이타워타워)	근저당권	102- ***
					25.49/4 ,128	황*주	서울특별시 강서구 양천로65길 45, 102동 ****호 (염창동, 염창동길훈예)	주식회사우리은행 [110111-0023393]	서울특별시 중구 소공로 51(회현동1가)(본점)	근저당권	102- ***
					25.49/4 ,128	김*환	서울특별시 강서구 양천로65길 45, 102동 ****호 (염창동, 염창동길훈예)				102- ***
					25.49/4 ,128	최*정	서울특별시 강서구 양천로65길 45, 102동 ****호 (염창동, 염창동길훈예)				102- ***
					65.59/4 ,128	구*숙	서울특별시 강서구 양천로65길 45, 102동 ****호 (염창동, 염창동길훈예)				102- ***
					25.49/4 ,128	황*주	서울특별시 강서구 양천로65길 45, 102동 ****호 (염창동, 염창동길훈예)	주식회사하나은행 [110111-0672538]	서울특별시 중구 을지로 66(을지로2가)(본점)	근저당권	102- ***
					25.49/4 ,128	윤*섭	서울특별시 강서구 양천로65길 45, 102동 ****호 (염창동, 염창동길훈예)				102- ***
					12.745/ 4,128	김*수	서울특별시 강서구 양천로65길 45, 102동 ****호 (염창동, 염창동길훈예)				102- ***
					12.745/ 4,128	전*진	서울특별시 강서구 양천로65길 45, 102동 ****호 (염창동, 염창동길훈예)	주식회사우리은행 [110111-0023393]	서울특별시 중구 소공로 51(회현동1가)(방화역지점)	근저당권	
					32.795/ 4,128	민*건	서울특별시 강서구 양천로65길 45, 102동 ****호 (염창동, 염창동길훈예)	삼성생명보험주식회사 [110111-0005953]	서울특별시 서초구 서초대로74길 11(서초동)	근저당권	102- ***
					32.795/ 4,128	윤*정	서울특별시 강서구 양천로65길 45, 102동 ****호 (염창동, 염창동길훈예)				
					25.49/4 ,128	유*성	서울특별시 강서구 양천로65길 45, 102동 ****호 (염창동, 염창동길훈예)	주식회사 신한은행 [110111-0012809]	서울특별시 중구 세종대로9길 20(태평로2가)(성동지점)	근저당권	102- ***

일련 번호	소재지	지목	면적		공유 지분	소유자		관계인			비고
			공부상 (㎡)	편입 (㎡)		성명 또는 명칭	주소	성명 또는 명칭	주소	권리의 종류 및 내용	
					25.49/4 ,128	김*희	서울특별시 강서구 양천로65길 45, 102동 ****호 (염창동, 염창동길훈예)				102- ***
					25.49/4 ,128	오*수	서울특별시 강서구 양천로65길 45, 102동 ****호 (염창동, 염창동길훈예)				102- ***
					32.795/ 4,128	윤*후	서울특별시 강서구 양천로65길 45, 102동 ****호 (염창동, 염창동길훈예)	주식회사 국민은행 [110111-2365321]	서울특별시 영등포구 국제금융로8길 26(여의도동) (고양동지점)	근저당권	102- ***
					32.795/ 4,128	성*희	서울특별시 강서구 양천로65길 45, 102동 ****호 (염창동, 염창동길훈예)				
					25.49/4 ,128	김*수	서울특별시 강서구 양천로65길 45, 102동 ****호 (염창동, 염창동길훈예)	삼성화재해상보험주식회 사 [110111-0005078]	서울특별시 서초구 서초대로74길 14(서초동)	근저당권	102- ***
								주식회사하나저축은행 [110111-4781129]	서울특별시 강남구 테헤란로 127, 16층(역삼동)(본점)	근저당권	
					25.49/4 ,128	조*민	서울특별시 강서구 양천로62길 14, ***호(등촌동, 뉴스토리사이언하우스)				102- ***
					25.49/4 ,128	조*호	경기도 수원시 영통구 동탄원천로915번길 36, ***동 104호(매탄동, 그린주공빌)				102- ***
					65.59/4 ,128	김*배	서울특별시 강서구 양천로65길 45, 102동 ****호 (염창동, 염창동길훈예)	주식회사 신한은행 [110111-0012809]	서울특별시 중구 세종대로9길 20(태평로2가)(신촌지점)	근저당권	102- ***
					25.49/4 ,128	정*복	충청북도 제천시 의림대로25길 ***호				102- ***
					25.49/4 ,128	허*만	서울특별시 강서구 양천로65길 45, 102동 ****호 (염창동, 염창동길훈예)	주식회사 국민은행 [110111-2365321]	서울특별시 중구 남대문로 84(을지로2가)(목동중앙지점)	근저당권	102- ***

일련 번호	소재지	지목	면적		공유 지분	소유자		관계인			비고
			공부상 (㎡)	편입 (㎡)		성명 또는 명칭	주소	성명 또는 명칭	주소	권리의 종류 및 내용	
					65.59/4 ,128	윤*도	서울특별시 금천구 독산로47길 *** (독산동)				102- ***
					25.49/4 ,128	오*수	서울특별시 강서구 양천로65길 45, 102동 ****호 (염창동, 염창동길훈예)	주식회사 우리은행 [110111-0023393]	서울특별시 중구 소공로 51(회현동1가) (공항금융센터)	근저당권	102- ***
					25.49/4 ,128	이*희	서울특별시 강서구 양천로65길 45, 102동 ****호 (염창동, 염창동길훈예)				102- ***
					65.59/4 ,128	강*만	서울특별시 강서구 양천로65길 45, 102동 ****호 (염창동, 염창동길훈예)	주식회사 하나은행 [110111-0672538]	서울특별시 중구 을지로 35(을지로1가) (상암디엠씨지점)	근저당권	102- ***

동작구고시 제2021 - 289호
도시관리계획(원불교 부지 일대 지구단위계획) (경미한 변경)결정 고시

서울특별시고시 제2013-85호(2013.3.21.) 및 동작구고시 제2017-8호(2017.2.16.), 동작구고시 제2019-25호(2019.4.4.), 동작구고시 제2019-31호(2019.4.18.), 동작구고시 제2019-39호(2019.5.16.), 서울특별시고시 제2021-585호(2021.10.21.)에 따라 결정(변경) 고시된 『원불교 부지 일대 지구단위계획』에 대하여, 『국토의 계획 및 이용에 관한 법률』 제30조 및 같은법 시행령 제25조 규정에 의거 도시관리계획(지구단위계획)을 (경미한 변경)결정 고시합니다.

2021년 12월 9일

동 작 구 청 장

1. 결정(변경) 취지

- 동작구 흑석동 1-3번지 일대 지구단위계획 경미한 변경
 - 공공시설용지(공원) 및 획지에 대한 지적(현황) 측량 결과를 반영한 면적 변경

2. 결정(변경) 조서

가. 지구단위계획구역에 관한 결정 : 변경없음

나. 토지이용 및 시설에 관한 결정 : 변경

1) 용도지역·지구에 관한 결정(변경)조서 (변경없음)

2) 도시계획시설에 관한 결정(변경)조서 (변경)

가) 공간시설 (변경)

- 공원 결정(변경)조서 (변경)

구분	도면 표시 번호	시설명	시설의 세분	위치	면적(㎡)			최초 결정일	비고
					기정	변경	변경후		
변경	①	공원	근린 공원	흑석동 본동 일대	83,481 (3,816)	감) 27	83,454 (3,789)	총독부고시 (1940.3.12)	용봉정 근린공원

※ ()의 면적은 원불교 부지 일대 지구단위계획구역 내 면적임.

- 공원 결정(변경) 사유서

도면 표시번호	시설명	변경내용	결정(변경)사유
①	공원	• 근린공원 면적 변경 : 83,481㎡ → 83,454㎡(감 27㎡)	• 지적(현황)측량 결과 반영에 따른 공원 면적 변경(선형 변경 없음)

나) 방재시설 (변경없음)

다. 공공기여계획에 관한 결정 : 변경

- 기정

구분			면적(㎡)	구성비(%)	비고
합계			1,426 (484)	13.2	
공공시설용지 기부채납	계		1,125 (484)	10.4	①+②-③
	신설	공원	1,125 (484)	10.4	①
		방수설비	566	5.2	②
	기존 국공유지(감)	구거부지 등	566	5.2	③
건축물 기부채납	문화복지시설		301	2.8	환산 부지면적

※ ()는 금회 추가 기부채납 사항임

주1) 건축물 기부채납을 위한 문화복지시설의 건축규모는 건축허가 시점에서 설치비용 및 부지가액을 적용하여 결정

주2) 공공시설용지 기부채납 중 신설된 방수설비는 기정 무상양여된 기존구거 566㎡의 대체시설로 설치된 면적(무상귀속)임

주3) 공원 기부채납 면적은 시설결정면적 3,816㎡ 중 기 국공유지 2,691㎡ 제외하여 1,125㎡으로 산정

주4) 전체 기부내납 면적은 기반시설 합계 면적 1,691㎡(공원 1,125㎡① + 방수설비 566㎡②) 중 기존 국공유지 566㎡③를 제외하고 건축물 기부채납 301㎡를 포함하여 1,426㎡으로 산정

- 변경

구분			면적(㎡)	구성비(%)	비고
합계			1,399 (457)	12.9	
공공시설용지 기부채납	계		1,098 (457)	10.2	①+②-③
	신설	공원	1,098 (457)	10.2	①
		방수설비	566	5.2	②
	기존 국공유지(감)	구거부지 등	566	5.2	③
건축물 기부채납	문화복지시설		301	2.8	환산 부지면적

※ ()는 금회 추가 기부채납 사항임

주1) 건축물 기부채납을 위한 문화복지시설의 건축규모는 건축허가 시점에서 설치비용 및 부지가액을 적용하여 결정

주2) 공공시설용지 기부채납 중 신설된 방수설비는 기정 무상양여된 기존구거 566㎡의 대체시설로 설치된 면적(무상귀속)임

주3) 공원 기부채납 면적은 시설결정면적 3,789㎡ 중 기 국공유지 2,691㎡ 제외하여 1,098㎡으로 산정

주4) 전체 기부내납 면적은 기반시설 합계 면적 1,664㎡(공원 1,098㎡①+방수설비 566㎡②) 중 기존 국공유지 566㎡③를 제외하고 건축물 기부채납 301㎡를 포함하여 1,399㎡으로 산정

※ 변경사유 : 지적(현황) 측량 결과에 따른 공원 면적 변경(선형 변경 없음)

라. 획지 및 건축물 등에 관한 결정 : 변경

1) 가구 및 획지의 규모와 구성에 관한 결정(변경)조서 (변경)

－ 기정

가구번호	면적(㎡)	획지		비고
		위치	면적(㎡)	
-	10,805	•흑석동 1-20중(374㎡), 1-18중(527㎡), 114-3중(30㎡), 114-49중(30㎡), 114-45중(190㎡), 1-17대(597㎡) 1-3중(3,741㎡), 114-1중(72㎡), 114-14중(50㎡), 114-50중(9㎡), 115-1중(803㎡)	6,423	획지 (일반주거지역 5,826㎡, 자연녹지지역 597㎡)
		•흑석동 1-19체(637㎡), 116-1체(1,572㎡), 116-13체(142㎡), 116-5대(93㎡), 130-3도(90㎡) 115-2체(4㎡), 116-4대(661㎡), 114-9도(111㎡), 116-29도(22㎡), 1-17대(484㎡)	3,816	용봉정 근린공원
		•흑석동 1-1구(566㎡) 1-3중(지하부 50㎡) 1-17대(지하부 66㎡)	566 (지하부 116㎡)	방수설비

－ 변경

가구번호	면적(㎡)	획지		비고
		위치	면적(㎡)	
-	10,805	•흑석동 1-20중(374㎡), 1-18중(527㎡), 114-3중(30㎡), 114-49중(30㎡), 114-45중(190㎡), 1-17대(624㎡) 1-3중(3,741㎡), 114-1중(72㎡), 114-14중(50㎡), 114-50중(9㎡), 115-1중(803㎡)	6,450	획지 (일반주거지역 5,826㎡, 자연녹지지역 624㎡)
		•흑석동 1-19체(637㎡), 116-1체(1,572㎡), 116-13체(142㎡), 116-5대(93㎡), 130-3도(90㎡) 115-2체(4㎡), 116-4대(661㎡), 116-9도(111㎡), 116-29도(22㎡), 1-21대(457㎡)	3,789	용봉정 근린공원
		•흑석동 1-1구(566㎡) 1-3중(지하부 50㎡) 1-17대(지하부 66㎡)	566 (지하부 116㎡)	방수설비

※ 변경사유 : 지적(현황) 측량 결과에 따른 공원 및 획지 면적 변경(선형 변경 없음)

2) 건축물 용도 결정(변경)조서 (변경없음)


3) 건축물 건폐율·용적률·높이에 관한 결정(변경)조서 (변경없음)

- 4) 건축물 배치·형태 및 경관계획에 관한 결정(변경)조서 (변경없음)
 마. 인센티브계획 결정(변경)조서 : 변경없음
 바. 기타사항에 관한 결정 : 변경없음
3. 관계도면 : 붙임 참조(세부 관계도면은 열람장소에 비치된 도면 참조)
 ※ 첨부된 도면은 참고용 도면으로 측량, 그 밖의 용도로 사용할 수 없습니다.
4. 고시 관련 세부내용에 대하여는 동작구 도시계획과(☎820-9665)로 문의하시기 바랍니다.
- 붙임 : 지형도면 각 1부.

□ 지구단위계획구역 결정도 (변경없음)




□ 용도지역·지구 결정도 (변경없음)

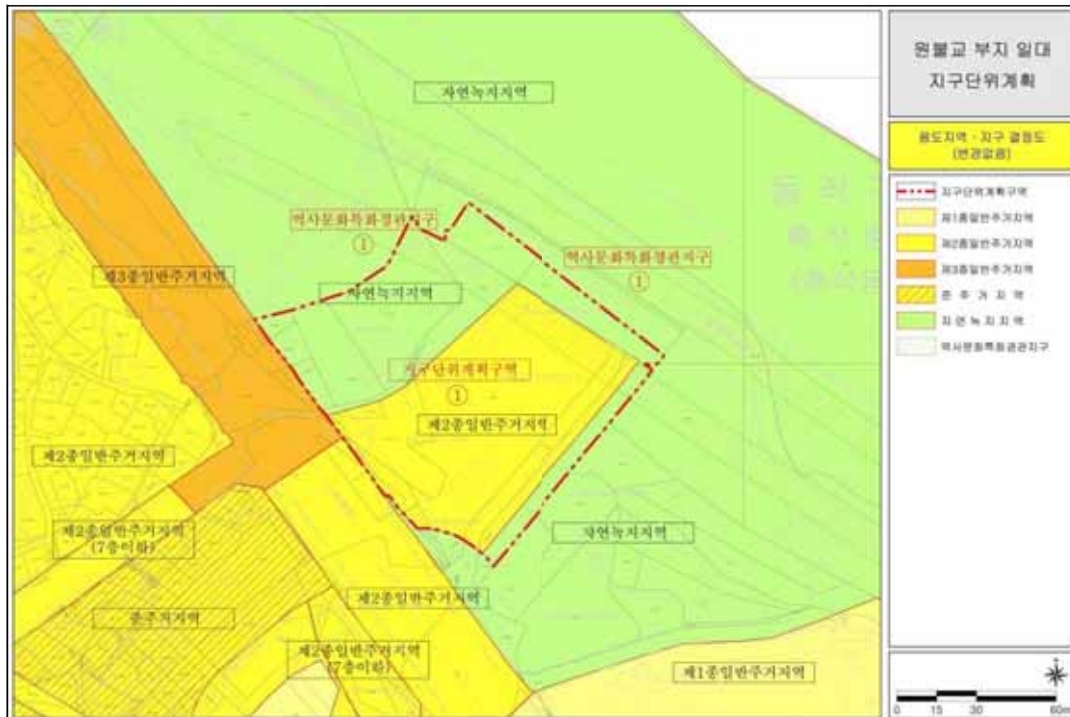

□ 도시계획시설 결정도 (변경없음)



□ 공공기여계획 결정도 (변경없음)

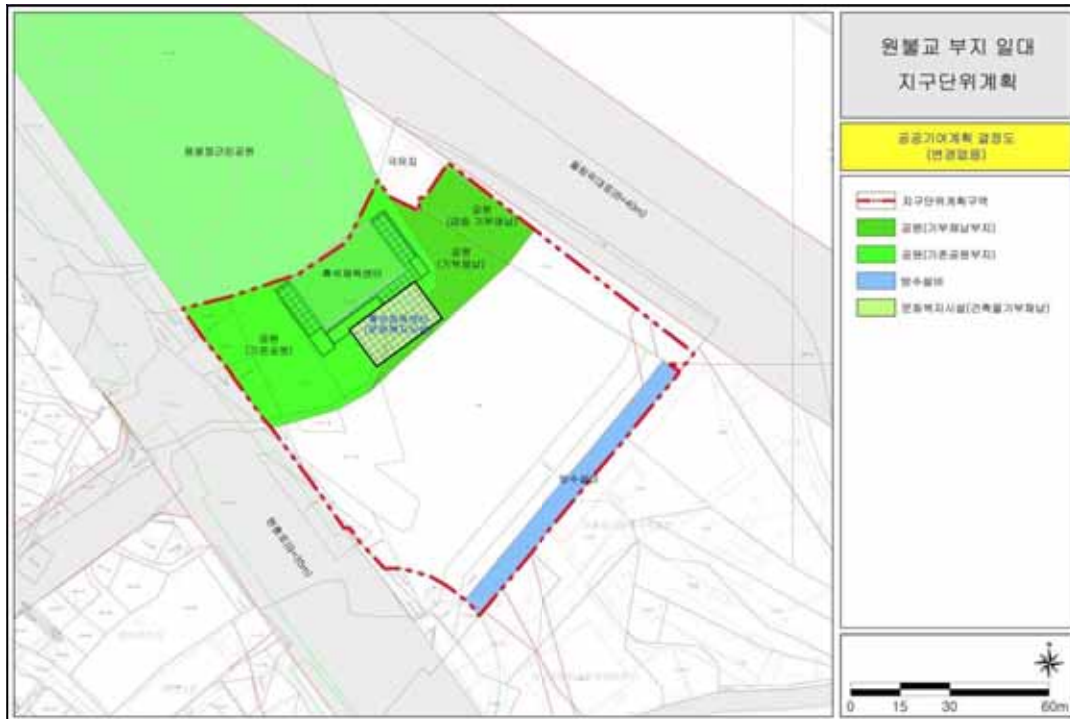

□ 획지 및 건축물 등에 관한 계획 결정도 (변경없음)



동작구고시 제2021 - 292호
도시계획시설(공원)사업 실시계획 변경인가 고시

1. 총독부고시 제208호(1940.3.12)로 도시계획시설(공원) 결정되고, 서울시 고시 제2016-241호(2016.8.11)로 공원조성계획 결정(변경) 및 지형도면 고시되어 서울특별시 동작구 고시 제2019-35호(2019.5.9.), 제2019-57호(2019.7.18.), 제2019-78호(2019.10.10.), 제2020-196호(2020.12.17.)로 실시계획인가(변경)된 상도근린공원에 대하여 국토의 계획 및 이용에 관한 법률 제88조 및 같은 법률 시행령 제97조에 의거 변경인가를 위한 실시계획을 작성하고 같은 법률 제91조 및 같은 법률 시행령 제100조의 규정에 의거 그 내용을 다음과 같이 고시합니다.
2. 관계서류는 서울특별시 동작구청 공원녹지과(02-820-9844)에 비치하여 일반인에게 보입니다.

2021년 12월 9일

동 작 구 청 장

가. 사업의 종류 및 명칭(변경없음)

- 종 류 : 도시계획시설(공원)사업
- 명 칭 : 2019년 장기미집행 도시공원 보상사업(상도근린공원)

나. 사업의 면적 및 규모

- 사업시행지 : 서울특별시 동작구 상도동 산65-248 등 12필지(변경없음)
- 면 적 : 18,315㎡(변경없음)
- 내 용 : 당초 - 토지보상 18,315㎡, 지장물 보상
 변경 - 토지보상 18,315㎡, 지장물 보상, 공원조성

다. 사업시행자의 성명 및 주소(변경없음)

- 시 행 자 : 서울특별시 동작구청장
- 주 소 : 동작구 장승배기길 161(노량진동 47-2)

라. 시설관리청 : 서울특별시청(변경없음)

- 마. 사업착수 및 준공예정일 : 당초 - 실시계획인가일로부터 ~ 2021. 12. 31까지
 변경 - 실시계획인가일로부터 ~ 2023. 12. 31까지

바. 수용 또는 사용할 토지 소재지 지번 및 소유권 이외의 권리명세(변경없음) : 게재생략
사. 토지의 소유자와 「공익사업을 위한 토지 등의 취득 및 보상에 관한 법률」 제2조 제5호에 의한 관계인의 주소 및 성명(변경없음) : 게재생략
아. 기타 상세한 사항은 동작구청 공원녹지과(서울특별시 노량진로 74, ☎02-820-9844)로 문의하시기 바랍니다.

동작구고시 제2021-293호

도시계획시설(공원)사업 실시계획 변경인가 고시

1. 총독부고시 제208호(1940.3.12)로 도시계획시설(공원) 최초 결정되고, 서울시 고시 제 2019-284호(2019.8.29)로 공원조성계획 결정(변경) 고시되어 서울특별시 동작구 고시 제 2020-54호(2020.5.21.), 제2020-127호(2020.9.10.)로 실시계획인가(변경)된 용봉정근린공원에 대하여 국토의 계획 및 이용에 관한 법률 제88조 및 같은 법률 시행령 제97조에 의거 변경인가를 위한 실시계획을 작성하고 같은 법률 제91조 및 같은 법률 시행령 제100조의 규정에 의거 그 내용을 다음과 같이 고시합니다.
2. 관계서류는 서울특별시 동작구청 공원녹지과(02-820-9844)에 비치하여 일반인에게 보입니다.

2021년 12월 9일

동 작 구 청 장

가. 사업의 종류 및 명칭(변경없음)

- 종 류 : 도시계획시설(공원)사업
- 명 칭 : 2020년 장기미집행 도시공원 보상사업(용봉정근린공원)

나. 사업의 면적 및 규모

- 사업시행지 : 서울특별시 동작구 흑석동 172-27 등 2필지(변경없음)
- 면 적 : 1,814㎡(변경없음)
- 내 용 : 당초 - 토지보상 189.8㎡
 변경 - 토지보상 189.8㎡, 공원조성

다. 사업시행자의 성명 및 주소(변경없음)

- 시 행 자 : 서울특별시 동작구청장
- 주 소 : 동작구 장승배기길 161(노량진동 47-2)

라. 시설관리청 : 서울특별시 동작구청장 (변경없음)

- 마. 사업착수 및 준공예정일 : 당초 - 실시계획인가일로부터 ~ 2021. 12. 31까지
 변경 - 실시계획인가일로부터 ~ 2023. 12. 31까지

바. 수용 또는 사용할 토지 소재지 지번 및 소유권 이외의 권리명세(변경없음) : 계재생략

사. 토지의 소유자와 「공익사업을 위한 토지 등의 취득 및 보상에 관한 법률」 제2조 제5호의 규정에 의한 관계인의 주소 및 성명(변경없음) : 계재생략

아. 기타 상세한 사항은 동작구청 공원녹지과(서울특별시 노량진로 74, ☎820-9844)로 문의 하시기 바랍니다.

동작구고시 제2021-294호
도시계획시설(공원)사업 실시계획 변경인가 고시

1. 총독부고시 제208호(1940.3.12.)로 도시계획시설(공원) 최초 결정되고, 서울시 고시 제 2020-456호(2020.11.12.)로 공원조성계획 결정(변경) 및 지형도면 고시되어 서울특별시 동작구 고시 제2020-61호(2020.6.4.), 제2020-195호(2020.12.17.), 제2021-131호(2021.6.24.)로 실시계획인가(변경)된 노량진근린공원에 대하여 국토의 계획 및 이용에 관한 법률 제88조 및 같은 법률 시행령 제97조에 의거 실시계획(변경)을 작성하고 같은 법률 제91조 및 같은 법률 시행령 제100조의 규정에 의거 그 내용을 다음과 같이 고시합니다.
2. 관계서류는 서울특별시 동작구청 공원녹지과(02-820-9844)에 비치하여 일반인에게 보입니다.

2021년 12월 9일

동 작 구 청 장

가. 사업의 종류 및 명칭(변경없음)

- 종 류 : 도시계획시설(공원)사업
- 명 칭 : 2020년 장기미집행 도시공원 보상사업(노량진근린공원)

나. 사업의 면적 및 규모

- 사업시행지 : 서울특별시 동작구 대방동 60-17 등 20필지(변경없음)
- 면 적 : 1,869.5㎡(변경없음)
- 내 용 : 당초 - 토지보상 1,869.5㎡, 지장물 보상
변경 - 토지보상 1,869.5㎡, 지장물 보상, 공원조성

다. 사업시행자의 성명 및 주소(변경없음)

- 시 행 자 : 서울특별시 동작구청장
- 주 소 : 동작구 장승배기길 161(노량진동 47-2)

라. 시설관리청 : 서울특별시청(변경없음)
마. 사업착수 및 준공예정일 : 당초 - 실시계획인가일로부터 ~ 2021. 12. 31까지

변경 - 실시계획인가일로부터 ~ 2023. 12. 31까지

바. 수용 또는 사용할 토지 소재지 지번 및 소유권 이외의 권리명세(변경없음) : 게재생략
사. 토지의 소유자와 「공익사업을 위한 토지 등의 취득 및 보상에 관한 법률」 제2조 제5호에 의한 관계인의 주소 및 성명(변경없음) : 게재생략
아. 기타 상세한 사항은 동작구청 공원녹지과(서울특별시 동작구 노량진로 74, ☎820-9844)로 문의하시기 바랍니다.

관악구고시 제2021 - 174호

도시계획시설(공원)사업 실시계획(변경)인가 고시

1. 「건설부고시 제369호(1980.11.15.)」로 도시계획시설(공원) 결정되고, 「관악구고시 제 2019-51호(2019. 5. 9.)」로 도시계획시설(공원)사업 실시계획인가 고시된 관악산도시자연 공원에 대하여
2. 사업기간을 연장하고자 「국토의 계획 및 이용에 관한 법률」 제88조, 제91조 및 같은 법 시행령 제97조, 제100조의 규정에 따라 실시계획(변경)을 인가 고시합니다.
3. 관계서류는 관악구청 공원녹지과(☎02-879-6525)에 비치하여 이해관계인 및 일반인에게 보입니다.

2021년 12월 9일

관 악 구 청 장

가. 사업위치 : 관악구 신림동 산124-14번지 일대

나. 사업의 종류 및 명칭

- 1) 종 류 : 도시계획시설(공원)사업
- 2) 명 칭 : 장기미집행 도시공원 보상사업[관악산도시자연공원(관악3)]
- 3) 사업내용 : 장기미집행 공원용지 보상 등 공원조성
- 4) 면 적 : 5,539㎡

다. 사업시행자 : 관악구청장(서울시 관악구 관악로 145)

라. 시설관리청 : 서울특별시청(서울시 중구 세종대로 110)

마. 사업기간(변경)

- 기정 : 2019. 05. 09.~2021. 12. 31.
- 변경 : 2019. 05. 09.~2024. 05. 08.

바. 사업편입 토지조서 : 붙임참조

사. 공고방법 : 서울시보 게재

아. 기타 궁금하신 내용은 관악구청 공원녹지과(☎02-879-6525)로 문의하시기 바랍니다.

편입 토지조서

○ 사 업 명 : 장기미집행 도시공원 보상사업[관악산도시자연공원(관악3)]

구 분	소 재 지	지 목	면 적(㎡)		소 유 자			소유권 이외의 권리			비 고
			지 적	편입면적	성 명	공유지분	주 소	성 명	주 소	관리의 종류 및 내용	
합 계	23필지		5,539	5,539							
1	신림동 산124-14	임야	145	145	서울특별시	단독	서울시 중구 세종대로 110				
2	신림동 산124-16	임야	245	245							
3	신림동 산124-27	임야	241	241							
4	신림동 산124-28	임야	347	347							
5	신림동 산124-30	임야	324	324							
6	신림동 산124-31	임야	238	238							
7	신림동 산124-32	임야	238	238							
8	신림동 산124-45	임야	238	238							
9	신림동 산124-46	임야	238	238							
10	신림동 산124-47	임야	417	417							
11	신림동 산124-49	임야	893	893							
12	신림동 산124-50	임야	238	238							
13	신림동 산124-60	임야	255	255							
14	신림동 산124-61	임야	221	221							
15	신림동 산124-62	임야	228	228							
16	신림동 산124-63	임야	278	278							
17	신림동 산124-64	임야	96	96							
18	신림동 598-233	대지	129	129							
19	신림동 598-234	대지	99	99							
20	신림동 598-235	대지	93	93							
21	신림동 598-236	대지	119	119							
22	신림동 598-237	대지	126	126							
23	신림동 598-238	대지	93	93							

관악구고시 제2021-176호

도시계획시설(공원)사업 실시계획(변경)인가 고시

1. 「관악구고시 제2020-83호(2020.5.14.)」로 사업시행자 지정 및 실시계획인가 고시된 『2020년 장기미집행 도시공원 보상사업 - 관악산도시자연공원(관악16-1)』에 대하여, 「관악구공고 제2021-1938호(2021.11. 18.)」로 실시계획(변경)인가를 위한 열람공고를 완료하고, 「국토의 계획 및 이용에 관한 법률」 제88조, 제91조, 같은 법 시행령 제97조, 제100조에 의거 실시계획을 변경 인가 고시합니다.
2. 사업 토지 및 지장물 소유자에게는 개별통지할 예정이나, 이해관계인 및 미수령자에 대하여는 본 고시로 갈음합니다.
3. 관계서류는 관악구청 공원녹지과(☎02-879-6525)에 비치하여 이해관계인 및 일반인에게 보입니다.

2021년 12월 9일

관 악 구 청 장

가. 사업위치 : 서울시 관악구 신림동 산159-58번지 일대

나. 사업의 종류 및 명칭

- 1) 종 류 : 도시계획시설(공원)사업
- 2) 명 칭 : 장기미집행 도시공원 보상사업 - 관악산도시자연공원(관악16-1)
- 3) 사업내용 : 장기미집행 도시공원 보상 및 공원조성
- 4) 면 적(변경) : 당초 5,957㎡ → 변경 5,847㎡(감 110㎡)

다. 사업시행자 : 관악구청장(서울특별시 관악구 관악로 145)

라. 시설관리청 : 서울특별시청(서울특별시 중구 세종대로 110)

마. 변경내용 : 도시계획(공원)선 재측량 결과에 따른 편입면적 변경

바. 사업의 착수 및 준공예정일 : 2020. 5. 14.~2025. 5. 13.

사. 사용 또는 수용할 토지 및 물건조서(변경) : 불임참조

아. 공고방법 : 서울시보 게재

자. 기타 궁금하신 사항은 관악구청 공원녹지과(☎02-879-6526)로 문의하시기 바랍니다.

사용 또는 수용할 토지조서(당초)

○ 사 업 명 : 2020년 장기미집행 도시공원 보상사업 - 관악산도시자연공원(관악16-1)

구 분	소 재 지	지 목	면 적(㎡)		소 유 자			소유권 이외의 권리			비 고
			지 적	편입면적	성 명	공유지분	주 소	성 명	주 소	권리의 종류 및 내용	
합 계	2필지		5,957	5,957							
1	신림동 산159-56	임야	2,057	2,057	주식회사 동0	단독	강원도 춘천시 춘주로 **				
2	신림동 산159-58	임야	3,900	3,900	주식회사 동0	단독	강원도 춘천시 춘주로 **				

사용 또는 수용할 토지조서(변경)

○ 사 업 명 : 2020년 장기미집행 도시공원 보상사업 - 관악산도시자연공원(관악16-1)

구 분	소 재 지	지 목	면 적(㎡)		소 유 자			소유권 이외의 권리			비 고
			지 적	편입면적	성 명	공유지분	주 소	성 명	주 소	권리의 종류 및 내용	
합 계	2필지		5,957	5,847							
1	신림동 산159-56	임야	2,057	2,057	주식회사 동0	단독	강원도 춘천시 춘주로 **				변동 없음
2	신림동 산159-58	임야	3,900	3,790	주식회사 동0	단독	강원도 춘천시 춘주로 **				측량결과에 따른 사업면적 조정

서초구고시 제2021 - 255호

청계산근린공원2 조성사업(토지보상) 실시계획(변경)인가 고시

1. 건설부고시 제465호(1971.8.6)에 의하여 도시계획시설(자연공원) 결정되고, 서울시고시 제 2021-405호(2021.7.29)로 도시계획시설(공원)조성계획 결정 및 지형도면작성 고시된 서울특별시 서초구 원지동 148-1번지 일대의 청계산근린공원에 대하여,
2. 도시계획시설사업(장기미집행 도시공원 보상사업)을 시행하고자 서초구 공고 제2021-1941호(2021.11.11.)로 실시계획인가(변경) 열람공고를 완료하고, 「국토의 계획 및 이용에 관한 법률」 제88조 및 같은법 시행령 제97조에 의거 실시계획인가(변경)하고 같은법 제91조 및 같은법 시행령 제100조의 규정에 의거 그 내용을 다음과 같이 고시하고자 합니다.
3. 토지소유자에게 개별통지하되 미수령자에 대하여는 본 고시로 갈음하며 관계도서는 서울특별시 서초구청 공원녹지과(☎02-2155-6870)에 비치되어 있습니다

2021년 12월 9일

서 초 구 청 장

가. 사업 시행지의 위치: 서울특별시 서초구 원지동 산4-13번지

나. 사업의 종류 및 명칭

- 1) 종 류: 도시계획시설사업(공원)
- 2) 명 칭: 청계산근린공원2 조성
- 3) 내 용: 장기미집행 도시공원 토지보상

다. 사업의 면적: 25,000㎡

라. 사업시행자의 성명 및 주소

- 1) 시 행 자: 서울특별시 서초구청장
- 2) 주 소: 서울특별시 서초구 남부순환로 2584번지

마. 시설관리청: 서울특별시청

바. 사업의 착수예정일 및 준공예정일

- 1) 변 경 전: 실시계획인가일부터 2021년 12월 31일까지
- 2) 변 경 후: 실시계획인가일부터 2022년 12월 31일까지
- 3) 변경사유: 지적공부등록사항 정정 대상토지로 지적(현황, 경계)측량 등 등록사항 정정 완료하고 보상절차 이행 시까지 사업기간 변경

사. 고시방법: 서울시보 및 서초구청 홈페이지 게재

아. 기타 궁금하신 내용은 서초구청 공원녹지과(☎2155-6870)로 문의하시기 바랍니다.

수용 또는 사용할 토지조서

○ 사업명: 2019년 도시계획시설(청계산근린공원2 조성)사업

일련 번호	소재지 지 번	지목	면 적(㎡)		소 유 자			소유권 이외의 권리		
			지적	편입 면적	주 소	성 명	지분	성명	주소	권리의 종류및내용
	계		225,124	25,000						
1	원지동 산4-13	임	225,124	25,000	서울특별시 강남구 학동로68길29, 112동 ****호 (삼성동 힐스테이트)	이순*	7/10			
					서울특별시 강남구 학동로68길29, 112동 ****호 (삼성동 힐스테이트)	조은*	2/10			
					서울특별시 강남구 학동로68길29, 112동 ****호 (삼성동 힐스테이트)	이중*	1/10			

※ 위 토지조서는 등기부등본 상 소유자 기준이며 향후 보상 시 권리관계 및 물건(건물 등) 등을
확인하여 시행할 예정임

송파구고시 제2021 - 241호

도시관리계획(잠실광역중심 제1지구 지구단위계획) 결정(변경) 및 지형도면 고시

서울특별시고시 제2015-296호(2015.9.24.)로 결정(변경)된 『잠실광역중심 제1지구 지구단위계획』에 대하여, 2021년 제9차 송파구 도시·건축공동위원회 심의를 거쳐 「국토의 계획 및 이용에 관한 법률」 제30조 및 같은 법 시행령 제25조 규정에 따라 도시관리계획(잠실광역중심 제1지구 지구단위계획)을 결정(변경)하고, 「토지이용규제기본법」 제8조 및 같은 법 시행령 제7조 및 「서울특별시 도시계획 조례」 제68조 규정에 따라 지형도면을 고시합니다.

2021년 12월 9일

송 파 구 청 장

I. 결정(변경) 취지

- 「잠실광역중심 제1지구 지구단위계획」 내 방이동 47-4, 12호에 건축물 신축을 위하여 주민제안(도로확폭, 건축한계선 및 전면공지 축소 등)된 지구단위계획을 결정(변경)하는 사항임.

II. 지구단위계획구역에 관한 결정 : 변경없음

구분	도면 표시번호	구 역 명	위 치	면적(㎡)			최초결정일	비고
				기정	변경	변경후		
기정	-	잠실광역중심 제1지구 지구단위계획구역	신천동, 방이동, 올림픽로 주변	858,791 (720.0)	-	858,791 (720.0)	서고제397호 (' 84.7.4.)	

※ ()는 사업부지 면적임

III. 지구단위계획에 관한 결정 : 변경

① 토지이용 및 시설에 관한 결정(변경)

1. 도시기반시설에 관한 결정(변경)조서

구분	규모				기능	연장 (m)	기점	종점	사용 형태	주요 경과지	최초결정일	비고
	등급	류별	번호	폭원(m)								
기정	소로	3	70	6~8 (7)	국지 도로	307	방이동 43-5	방이동 46-3	일반 도로	-	건고244호 (' 71.5.5)	
변경	소로	3	70	6~8 (8)	국지 도로	307 (36.6)	방이동 43-5	방이동 46-3	일반 도로	-	건고244호 (' 71.5.5)	

※ 폭원, 연장의 ()는 사업부지 내 사항임

■ 변경 사유서

변경전 도로명	변경후 도로명	변경내용	변경사유
소로 3-70	소로 3-70	• 폭원 : 6~8m (사업부지 : 7m→8m)	• 방이동 47-4, 12 신축으로 기부채납에 의한 1m 도로 확폭

② 획지 및 건축물 등에 관한 결정(변경)

1. 가구 및 획지의 규모와 구성에 관한 결정(변경)조서

가구번호	위치	면적(㎡)		계획내용	비고
		기정	변경		
D1-8	방이동 47-4, 12	720.0	683.4	공동개발	도로 기부채납 (감 36.6㎡)

※ 도로 1m(36.6㎡) 기부채납 제외, 향후 지적측량에 따라 일부 면적 변경이 발생할 수 있음

2. 건축물 등에 관한 결정(변경)조서

가. 건축물의 배치·형태 및 대지 내 공지에 관한 계획

구분		계획내용		비고
		기정	변경	
배치	건축한계선	•건축한계선이 지정된 대지는 건축한계선 수직면을 넘어서 건축물 벽면과 부속시설이 설치될 수 없음 - 방이지역: 1~5m <대상지> - 서측 도로변: 2m	•건축한계선이 지정된 대지는 건축한계선 수직면을 넘어서 건축물 벽면과 부속시설이 설치될 수 없음 - 방이지역: 1~5m <대상지> - 서측 도로변: 1m	결정도 참조
대지 내 공지	전면공지	•보도형 및 차도형 전면공지를 구분하여 지정 - 방이지역: 1~5m <대상지> - 서측 도로변(차도형): 2m	•보도형 및 차도형 전면공지를 구분하여 지정 - 방이지역: 1~5m <대상지> - 서측 도로변(차도형): 1m	결정도 참조

■ 변경 사유서

구분	변경내용	변경사유
건축한계선, 전면공지	•사업부지 건축한계선, 전면공지 폭원 1m 축소	•지구단위계획 기준(방이동 이면부 상업지역 개발기준)에 의한 연접도로 1m 확폭 및 이에 따른 건축선·전면공지 폭원 축소 (선형변경 없음)

③ 송파구 도시·건축공동위원회 심의결과(원안가결)

■ 권장사항


- 사업대상지 내 부설주차장은 주차 수요를 감안하여 충분히 확보할 것
- 아래사항에 대하여 건축위원회 심의 시 검토
 - 근린생활시설은 가로활성화에 기여하는 건축환경이 조성될 수 있도록 검토
 - 공개공지의 면적, 필로티 중복지간의 높이 및 구조의 간섭 등 관련 기준 부합여부 확인
 - 기계식 주차의 침두시 입고차량 대기행렬로 인한 영향분석·대책 검토
 - 과속방지턱 및 불법주정차 방지용 CCTV, 보행자 안전 물리적 시설 설치 검토

IV. 관계도면 : 불임 참조


※ 첨부된 지형도면은 측량, 그 밖에 용도로 사용할 수 없으며, 고시 관련 세부내용은 송파구청 도시계획과(☎02-2147-3000)에 비치하고 있습니다.

※ 고시문 및 지형도면은 토지이음(<http://eum.go.kr>)에 게시할 예정이오니 참고하시기 바랍니다.
끝.

■ 도시기반시설에 관한 결정(기정)도

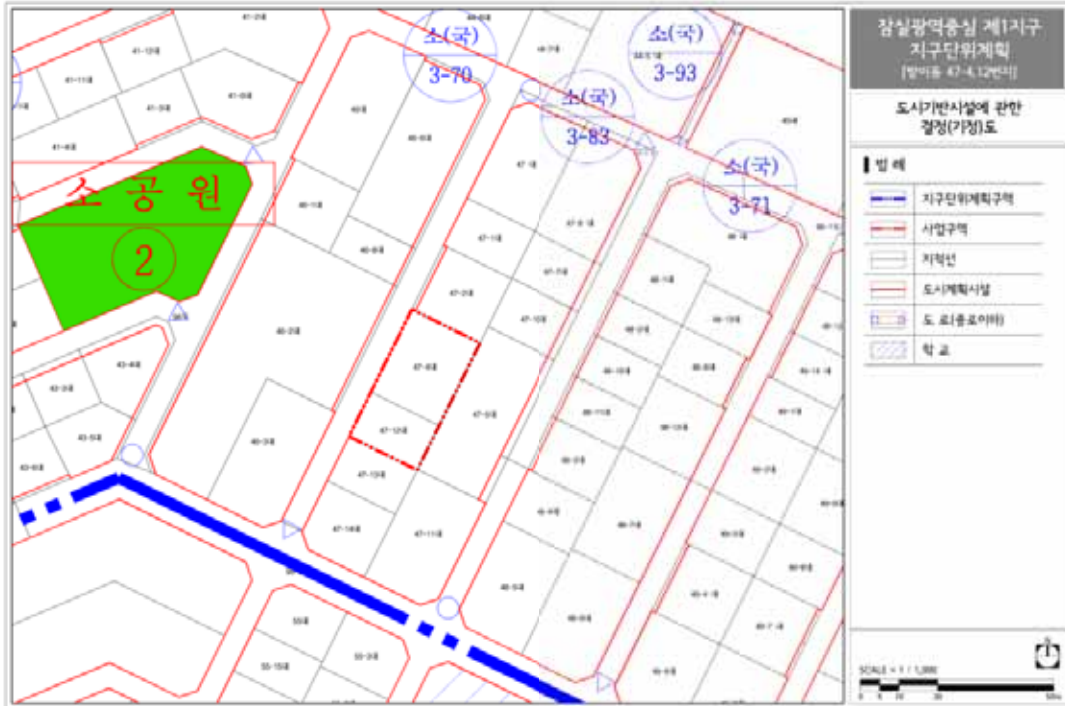


■ 도시기반시설에 관한 결정(변경)도

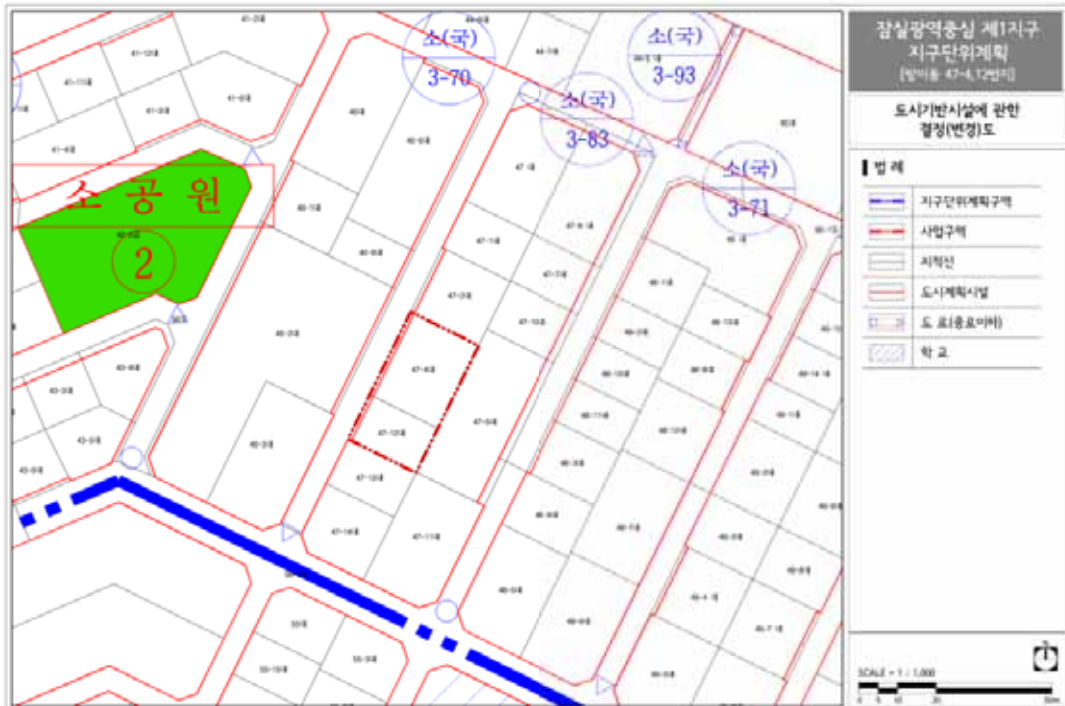

■ 획지 및 건축물 등에 관한 결정(기정)도



■ 획지 및 건축물 등에 관한 결정(변경)도

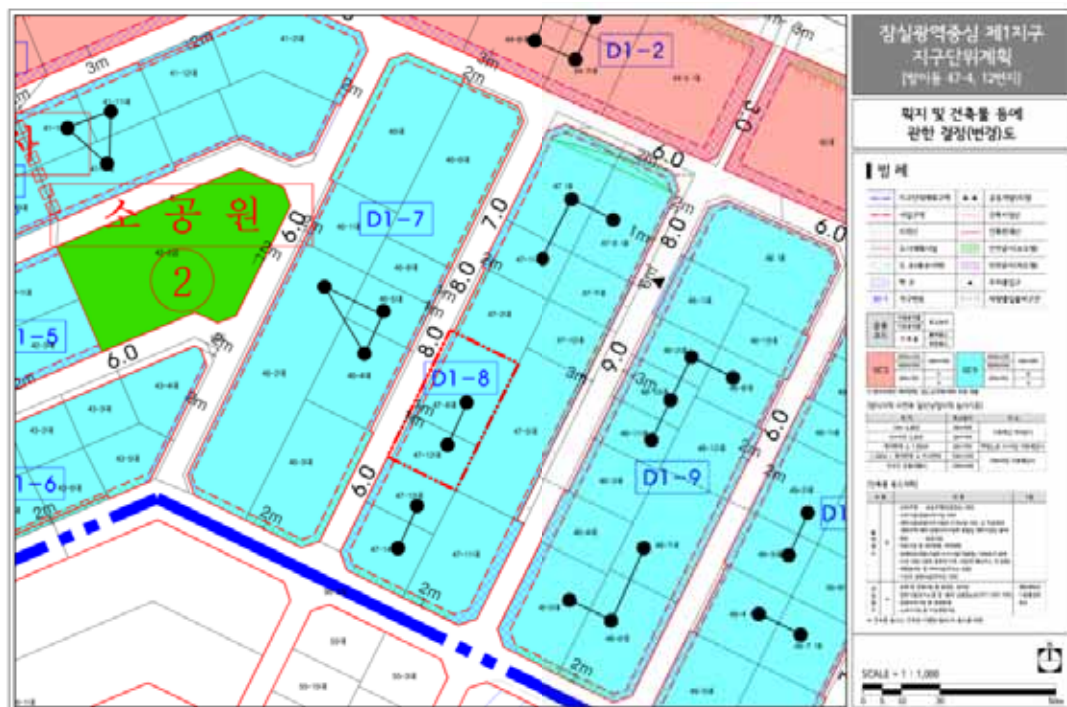

송파구고시 제2021 - 242호

도시관리계획(잠실광역중심 제1지구 지구단위계획) 결정(변경) 및 지형도면 고시

서울특별시고시 제2012-29호(2012.2.2.) 『송파대로 제1종지구단위계획 및 관광숙박시설 용적률 완화 결정(변경)』으로 공개공지 결정되고, 서울특별시고시 제2015-296호(2015.9.24.)로 결정(변경)된 『잠실광역중심 제1지구 지구단위계획』에 대하여, 2021년 제9차 송파구 도시·건축공동위원회 자문을 거쳐 「국토의 계획 및 이용에 관한 법률」 제30조 및 같은 법 시행령 제25조 규정에 따라 도시관리계획(잠실광역중심 제1지구 지구단위계획)을 결정(변경)하고, 「토지이용규제기본법」 제8조 및 같은 법 시행령 제7조 및 「서울특별시 도시계획조례」 제68조 규정에 따라 지형도면을 고시합니다.

2021년 12월 9일

송 파 구 청 장

I. 결정(변경) 취지

- 「잠실광역중심 제1지구 지구단위계획」 내 석촌동 1-7호에 공개공지 폐지를 위하여 주민제안된 지구단위계획을 결정(변경)하는 사항임.

II. 지구단위계획구역에 관한 결정 : 변경없음

구분	도면 표시번호	구 역 명	위 치	면적(㎡)			최초결정일	비고
				기정	변경	변경후		
기정	-	잠실광역중심 제1지구 지구단위계획구역	신천동, 방이동, 올림픽로 주변	858,791 (741.0)	-	858,791 (741.0)	서고제397호 (' 84.7.4.)	

※ ()는 사업부지 면적임

III. 지구단위계획에 관한 결정 : 변경

① 획지 및 건축물 등에 관한 결정(변경)

1. 기타사항에 관한 결정(변경)조서

가. 대지내 공지에 관한 계획

구분	계획내용		비고
	기정	변경	
공개공지	•주간선도로변 및 주요보행결절점 등 주요지점에 지정된 위치를 준수하여 조성 (삼학사길변 조성)	•폐지	석촌동 1-7

■ 변경 사유서

변경내용	변경사유
• 공개공지 폐지	•최초 건축허가 및 지구단위계획 지침에 의하여 공개공지 설치 의무대상으로 공개공지 설치 및 유지 관리함 •이후 용도변경으로 건축법 상 공개공지 확보대상 건축물에서 제외되고, 유지관리의 어려움이 있어 가로활성화(휴게음식점 등) 용도를 도입코자 함

③ 송파구 도시·건축공동위원회 자문결과(조건부동의)

■ 조건사항

- 폐지되는 공개공지는 가로활성화 용도(휴게음식점 등)를 도입·유지할 것.

IV. 관계도면 : 해당없음

- ※ 첨부된 지형도면은 측량, 그 밖에 용도로 사용할 수 없으며, 고시 관련 세부내용은 송파구청 도시계획과(☎02-2147-3000)에 비치하고 있습니다.
- ※ 고시문 및 지형도면은 토지이음(<http://eum.go.kr>)에 게시할 예정이오니 참고하시기 바랍니다.
끝.

강동구고시 제2021 - 247호

도시계획시설(공공청사, 사회복지시설) 사업 실시계획 고시

1. 서울특별시 강동구고시 제2021-198호(2021. 9. 9.)로 결정되고, 서울특별시 강동구공고 제 2021-1979호(2021. 10. 7.)로 실시계획 고시를 위해 열람공고를 실시한 서울특별시 강동구 암사동 474-6 일대 도시계획시설(공공청사, 사회복지시설)에 대하여 「국토의 계획 및 이용에 관한 법률」 제88조 및 같은 법 시행령 제97조 규정에 의한 실시계획을 작성하고, 「국토의 계획 및 이용에 관한 법률」 제91조 및 같은 법 시행령 제100조, 「서울특별시 도시계획조례」 제68조 규정에 따라 다음과 같이 고시합니다.
2. 관련서류는 강동구청 도시계획과(02-3425-8805)에 비치하여, 토지소유자 및 이해관계인에게 보입니다.

2021년 12월 9일

강 동 구 청 장

- 가. 사업시행지의 위치: 강동구 암사동 474-6, 474-7, 474-8
- 나. 사업의 종류: 도시계획시설(공공청사, 사회복지시설) 사업
- 다. 사업의 명칭: 암사1동 공공·문화 통합센터 건립공사
- 라. 사업의 규모: 대지면적 2,744.2㎡, 건폐율 60%이하, 용적률 250%이하
- 마. 사업시행자의 성명 및 주소: 강동구청장(서울특별시 강동구 성내로 25)
- 바. 사업의 착수예정일 및 준공예정일: 실시계획 고시일로부터 2024. 12. 31.까지
- 사. 수용 또는 사용할 토지 및 건물의 소재지·지번과 소유권 외의 관리 명세 및 그 소유자·권리자의 성명·주소: 따로 붙임
- 아. 기타 자세한 사항은 강동구청 도시계획과(02-3425-8805)로 문의하시기 바랍니다.

수용 또는 사용할 토지 및 물건의 조서

☐ 사업명: 암사1동 공공·문화 통합센터 건립공사

☐ 사업시행자: 강동구청장

가. 수용되거나 사용할 토지의 세목조서

일련 번호	소재지	지번	지목	면적		토지소유자		관계인			비고
				공부상 면적 (㎡)	편입 면적 (㎡)	성명	주소	성명	주소	관리 관계	
1	서울특별시 강동구 암사동	474-6	대	974.0	974.0	강동구					
2	서울특별시 강동구 암사동	474-7	대	914.1	914.1	한은수	서울 강남구 개포로 303, 105동 101호				
						한관수	서울 강남구 학동로87길 9, 7동 302호				
						한준수	서울 동작구 알마타길 37, 101동 1301호				
						한미수	서울 송파구 양재대로 1218, 247동 701호				
						한봉수	서울 강남구 압구정로 347, 23동 401호				
						한애수	서울 송파구 양재대로 1218, 254동 102호				
3	서울특별시 강동구 암사동	474-8	대	856.1	856.1	강동구					

나. 수용되거나 사용할 물건의 세목조서

일련 번호	소재지	지번 (도로명 주소)	물건의 종류	구조 및 규격	연면적 (㎡)	물건소유자		관계인			비고
						성명	주소	성명	주소	관리 관계	
1	서울특별시 강동구 암사동	474-6 (고덕로 24길 49)	건물	철근콘크리트조 지하1층/ 지상3층	1,545.09	강동구					
2	서울특별시 강동구 암사동	474-7 (암사길 55)	건물	철근콘크리트조, 연와조 지하1층/ 지상4층	490.14	한준수	서울 동작구 알마타길 37, 101동 1301호				
						한관수	서울 강남구 학동로87길 9, 7동 302호				
						한봉수	서울 강남구 압구정로 347, 23동 401호				
3	서울특별시 강동구 암사동	474-7 (암사길 53)	건물	철근콘크리트조, 연와조 지하1층/ 지상4층	481.5	한준수	서울 동작구 알마타길 37, 101동 1301호				474-38지번이 474-7지번으로 합병 ('21.9.3.)
						한관수	서울 강남구 학동로87길 9, 7동 302호				
						한봉수	서울 강남구 압구정로 347, 23동 401호				
4	서울특별시 강동구 암사동	474-7 (고덕로 24길 51)	건물	철골조 지상1층	59.5	한은수	서울 강남구 개포로 303, 105동 101호				474-40지번이 474-7지번으로 합병 ('21.9.3.)
						한관수	서울 강남구 학동로87길 9, 7동 302호				
						한준수	서울 동작구 알마타길 37, 101동 1301호				
						한미수	서울 송파구 양재대로 1218, 247동 701호				
						한봉수	서울 강남구 압구정로 347, 23동 401호				
						한애수	서울 송파구 양재대로 1218, 254동 102호				
5	서울특별시 강동구 암사동	474-8 (암사길 57)	건물	철근콘크리트조 지하1층/ 지상4층	1,062.96	강동구					

구 공 고

종로구공고 제2021 - 1343호

도시공원(와룡근린공원) 부지사용계약을 위한 열람공고

1. 「도시공원 및 녹지 등에 관한 법률」 제12조의2에 의거 와룡근린공원 일부에 대하여 토지소유자와 부지사용계약을 체결하기 위해 의견을 청취하고자 「서울시 도시공원 조례」 시행규칙 제14조 규정에 따라 아래와 같이 열람공고합니다.
2. 관계서류는 서울특별시 종로구청 공원녹지과에 비치하여 공고일로부터 14일간 열람하오니 의견이 있으시면 열람기간 내에 서면으로 열람장소에 제출하여 주시기 바라며, 토지소유자 및 이해관계인에게 개별 통지할 것이나, 미수령자에 대해서는 행정절차법 제14조에 의거 본 공고로 갈음합니다.

2021년 12월 9일

종로구청장

■ 도시공원 부지사용계약(안)

- 가. 계약위치 : 서울특별시 종로구 명륜3가 53-56번지 등 4필지
- 나. 계약면적 : 8,974.1㎡
- 다. 계약목적 : 토지소유자의 재산권을 보호하고, 공원·녹지 조성 등을 통하여 시민의 건강, 휴양 및 정서생활을 향상시킬 것을 목적으로 함
- 라. 계약내용 : 따로붙임[도시공원 부지사용계약서(안)]
- 마. 계약기간 : 계약일로부터 3년 미만
- 바. 열람기간 : 열람공고일로부터 14일간
- 사. 공고방법 : 종로구 홈페이지 및 시보게재
- 아. 열람장소 및 문의처 : 종로구청 공원녹지과(☎02-2148-2842)

붙임 도시공원 부지사용계약서(안) 1부. 끝.

도시공원 부지사용계약서(안)

토지소유자 ○○○를 “토지소유자” 라 정하고, 종로구청장을 “공원관리청” 으로 하여 다음과 같이 도시공원 부지사용계약을 체결한다.

제1조(목적) 이 계약은 “토지소유자” 의 재산권을 보호하고, 공원·녹지 조성 등을 통하여 시민의 건강, 휴양 및 정서생활을 향상시키는 것을 목적으로 한다.

제2조(의무) “토지소유자” 와 “공원관리청” 은 성실하게 계약내용을 이행하여야 한다.

제3조(계약토지구역의 표시) 계약토지구역의 표시는 다음과 같으며, 그 경계 등은 붙임 도면과 같다.

토 지 소 재 지	지번	지목	면적(㎡)
서울특별시 종로구 명륜3가	명륜3가 53-56	임야	15.7
	명륜3가 53-53	학교용지	7,880.9
	명륜3가 53-54	임야	1,023.4
	명륜3가 53-55	임야	54.1

제4조(계약토지의 부지사용료 지급)

도시공원 부지사용계약에 따른 부지사용료를 무상으로 한다.

제5조(계약기간) 계약 대상인 토지의 계약기간은 2021년 ○○월 ○○일부터 2024년 ○○월 ○○일까지로 한다(최초 계약기간은 3년 미만)

제6조(공원시설의 설치·정비) “토지소유자” 와 “공원관리청” 은 해당 부지에 다음 각 호와 같은 시설을 협의하여 설치·정비하는 것으로 한다.

1. 의자·음수대·안내표지판·산책로 등 시민의 이용을 위한 최소한의 시설
2. 토사붕괴를 방지하기 위한 시설, 사방시설, 수목보호를 위한 시설, 배수로, 무분별한 숲길(지름길)의 개설방지를 위한 펜스·로프 등과 유사한 시설, 위험방지책(울타리) 등 공원의 녹지보전에 필요하다고 판단되는 시설
3. 녹화를 위한 수목의 식재, 녹화공간의 설치 및 개·보수 등

제7조(공원시설의 관리) “토지소유자” 및 “공원관리청” 은 계약기간 중 해당 부지를 양호한 상태로 유지하기 위하여 다음 각 호의 사항을 협의하여 관리하는 것으로 한다.

1. 해당 부지 내에 존재하는 수목의 가지치기, 풀베기, 병충해 방제 등 수목을 양호하게 가꾸기 위하여 필요한 것
2. 해당 부지 내에 설치·정비한 시설의 유지·보수에 관한 것
3. 해당 부지 내의 청소 등 청결한 환경을 유지하기 위한 것

제8조(토지사용의 제한) “토지소유자” 및 “공원관리청”은 제6조 및 제7조에 따라 협의된 시설의 설치·정비 및 관리를 위한 최소한의 토지형질변경 이외에 상호 협의 없이 해당 토지의 형질변경을 할 수 없다.

제9조(금지행위) “토지소유자”와 “공원관리청”은 계약기간 중 상호 협의 없이 다음 각 호의 행위를 할 수 없다.

1. 해당 토지에 사용 또는 수익을 목적으로 하는 권리를 설정하는 행위
2. 해당 토지에 새로운 공작물을 설치하는 행위
3. 해당 토지의 형질을 변경하는 행위
4. 해당 토지의 나무를 벌채하는 행위
5. 해당 토지에 물건을 적치하는 행위

제10조(재산세 비과세 등 지원에 관한 사항) “공원관리청”은 “토지소유자”에게 다음 각 호의 사항을 지원할 수 있다

1. 「지방세법」 제109조제2항 본문에 따라 재산세를 비과세 할 수 있다.
2. 제1호에 따라 재산세를 비과세하는 경우 해당 증빙자료와 사실관계 서류를 계약기간 동안 보관한다.

제11조(해당 토지의 개방) “토지소유자”와 “공원관리청”은 계약기간 중 해당 토지에 대하여 시민이 일상적으로 이용할 수 있도록 제공하여야 한다.

제12조(계약내용의 변경) 계약의 변경은 토지소유자 또는 공원관리청의 요청에 따라 계약의 당사자간 합의에 의한다.

제13조(계약의 갱신 및 연장)

1. 계약의 갱신 여부는 만료일 전년도 5월 31일까지 통지하여야 한다.
2. 계약기간 만료일 이전에 계약의 갱신 등에 대하여 사전협의하여야 한다.
3. 제1호에 따른 통지가 없는 경우 만료일 다음날로부터 전 계약기간과 같은 기간으로 계약기간이 연장된다.

제14조(계약위반 시 조치) “토지소유자” 또는 “공원관리청” 중 어느 한 쪽이 본 계약에서 정하여진 내용에 대하여 위반했을 경우 계약상대방은 다음 각 호의 조치를 취할 수 있다.

1. 위반상태를 안 날로부터 1개월 이내에 계약내용을 이행하도록 요청하여야 한다.
2. 제1호에 의한 적정한 이행요청을 2회 하였음에도 불구하고 그 위반상태가 지속될 경우에

는 계약위반을 이유로 계약을 해지할 수 있다.

3. 제2호에 의한 조치에 소요된 비용은 본 계약을 위반한 자가 부담하는 것으로 한다.

제15조(계약해지 후 시설물에 관한 사항) 계약해지 후 해당 부지에 설치된 시설물에 대하여는 “토지소유자”와 “공원관리청”이 협의하여 그 시설물을 존치시키거나 철거한다.

제16조(계약내용의 해석 등에 관한 사항) 본 계약내용의 해석과 본 계약에 정하지 아니한 사항에 대하여 다시 정할 필요가 있을 때에는 “토지소유자”와 “공원관리청”이 협의하여 정하는 것으로 한다.

제17조(계약서의 보관 등) 본 계약체결을 증명하기 위하여 계약서 2통을 작성하여 “토지소유자”와 “공원관리청”이 각각 1부씩 보관한다.

2021년 ○○월 ○○일

토지소유자 주소 :

성명 : (인)

공원관리청(종로구청장) (인)

중구공고 제2021 - 905호

**도시관리계획(신당·청구 역세권 일대 지구단위계획구역 및 계획) 결정(안) 및
전략환경영향평가서(초안) 열람공고**

1. 서울특별시 중구 신당동 일대 신당·청구 역세권 일대 지구단위계획구역 및 계획 결정(안), 전략환경영향평가서(초안)에 대하여 「국토의 계획 및 이용에 관한 법률」 제28조, 같은 법 시행령 제22조 및 「서울특별시 도시계획조례」 제7조, 「환경영향평가법」 제13조, 제14조 및 같은 법 시행령 제13조, 「토지이용규제 기본법」 제8조 및 같은 법 시행령 제6조의 규정에 의거 열람공고 합니다.
2. 본 지구단위계획 결정(안)과 전략환경영향평가서(초안)에 대하여 의견이 있는 주민 및 이해관계인은 열람기간 내에 서면 또는 전자우편 등으로 의견서를 제출하여 주시기 바랍니다.

2021년 12월 9일

중 구 청 장

가. 열람기간 : 2021.12. 9.~12.23. (공고일 다음날로부터 14일간)

나. 열람장소 및 의견제출 기관 : 서울특별시 중구청 도심재생과

※ 성동구 왕십리도선동, 왕십리2동 주민센터 : 전략환경영향평가서(초안) 열람

(TEL: 02-3396-5782 / FAX: 02-3396-8783 / 전자우편: mind1000@junggu.seoul.kr)

다. 열람내용

1) 도시관리계획(신당·청구 역세권 일대 지구단위계획구역 및 계획) 결정(안)

가) 지구단위계획구역에 관한 결정(신설)

구분	구역명	위치	면적(㎡)			비고
			기정	변경	변경후	
신설	신당·청구 역세권 일대 지구단위계획구역	신당동 100-1 일대	-	증) 189,588	189,588	

나) 토지이용 및 시설에 관한 결정(신설) : 게재생략(열람장소 비치 도서로 같음)

다) 획지 및 건축물 등에 관한 결정(신설) : 게재생략(열람장소 비치 도서로 같음)

라) 경미한 사항에 관한 계획(신설) : 게재생략(열람장소 비치 도서로 같음)

2) 전략환경영향평가서(초안) : 게재생략(열람장소 비치 도서로 같음)

※ 전략환경영향평가서(초안) 요약서는 중구청 홈페이지, 전략환경영향평가서(초안) 본문은
환경영향평가정보지원시스템(<https://www.eiass.go.kr/>)에 게재

라. 관계도서 : 게재생략(열람장소 비치 도서로 같음)

마. 기타사항 : 결정조서 내용은 도시관리계획 절차 이행 중 변경될 수 있음

바. 기타 자세한 사항은 중구청 도심재생과(☎02-3396-5782)로 문의하시기 바랍니다.

성동구공고 제2021 - 1647호

도시계획시설사업(응봉근린공원 조성사업) 실시계획(변경) 열람공고

1. 서울특별시 성동구고시 제2018-89호로 실시계획인가 고시된 도시계획시설(응봉근린공원 조성)사업과 관련, 변경사항(사업기간)이 있어 「국토의 계획에 관한 법률」 제90조 및 같은 법 시행령 제99조에 따라 관련 서류를 다음과 같이 열람공고 합니다.
2. 본 공고내용에 의견이 있으신 분은 공람기간 내 의견서를 열람장소에 제출하여 주시기 바라며, 토지소유자 및 이해관계자에게는 개별 통지할 것이나 송달불능 등 미수령자에게는 이 공고로 갈음합니다.

2021년 12월 9일

성 동 구 청 장

가. 사업시행지의 위치: 서울특별시 성동구 금호동2가 산9-1호 일대

나. 사업의 종류 및 명칭

- 1) 사업의 종류: 도시계획시설(공원)사업
- 2) 사업의 명칭: 응봉근린공원 조성

다. 사업의 면적: 약4,000㎡(※ 보상 외 주변대상지 포함)

라. 사업의 시행자의 성명 및 주소

- 1) 시행자: 성동구청장
- 2) 주 소: 서울특별시 성동구 고산자로 270

마. 시설관리청: 서울특별시청

바. 사업 착수일 및 준공예정일(변경)

- 1) 당 초: 실시계획인가 고시일부터 2021년 12월 31일까지
- 2) 변 경: 실시계획인가 고시일부터 2022년 12월 31일까지

사. 공고방법: 성동구보 및 서울시보 게재, 인터넷 홈페이지

아. 열람기간: 공고일로부터 14일간

자. 열람장소 및 의견제출장소: 성동구청 10층 공원녹지과

차. 수용 또는 사용할 토지 또는 건물의 소재지·지번·지목 및 면적, 소유권과 소유권외의 권리
의 명세 및 그 소유자·권리자의 성명·주소 : 붙임

카. 기타 자세한 내용은 성동구청 공원녹지과 (☎2286-5654)에 문의하여 주시기 바랍니다.

물 건 조 서

○ 사업시행자 : 서울특별시 성동구청장

○ 사업의 종류 및 명칭 : 도시계획시설(공원)사업 - 응봉근린공원 조성

연번	소재지 지 번	물건의 종 류	구조 규격	면적(㎡) 및 수량		실제이용 상 황	소유자		세대주	세대원	비고
				공부상 면 적	측 량 면 적		주소	성명			
1	금호동2가 산9-1	건 물	세멘블럭조	66.116	80	주거	금호산 **길 ** (금호동*가)	권**	권**		
		부속건물	세멘블럭조		2	화장실					
		수수꽃다리	H5.0*R30	1주							
		담장	H2.5*L25m	1개소							
		대문	H1.8*W1.7m	1개소							
		화단	-	6㎡							
2	금호동2가 산9-1	건 물	세멘블럭조	82.645	89	주거	금호산 **길 *** (금호동*가)	박**	박**		
		부속건물	세멘블럭조		10	창고					
			세멘블럭조		8	화장실					
		꽃사과나무	H2.0*R4	1주							
		담장	H2.5*L1.5m	1개소							
		대문	H1.9*W1.7m	1개소							
		화단	-	4㎡							
3	금호동2가 산9-1	건 물	세멘블럭조	66.116	59	주거	금호산 **길 *** (금호동*가)	이**	이**	이**	
		부속건물	세멘블럭조		2	창고			이**		
			세멘블럭조		5	창고					
			세멘블럭조		2	화장실					
			대문	H1.8*W1.4m	1개소						

연번	소재지 지 번	물건의 종 류	구조 규격	면적(㎡) 및 수량		실제이용 상 황	소유자		세대주	세대원	비고
				공부상 면 적	측 량 면 적		주소	성명			
		계단	W1.1*L1.6m	1개소						이**	
4	금호동2가 산9-1	건 물	세멘블럭조	59.5044	46	주거	금호산 **길 *** (금호동*가)	김**	장**		
					24	주거					
		부속건물	세멘블럭조		5	창고			이**	김**	
		대문	H1.9*W1.3m	1개소					이**		
		계단	W1.1*L1.1m	1개소					이**		
5	금호동2가 산9-1	건 물	세멘블럭조	82.645	84	주거	금호산 **길 *** (금호동*가)	민**	민**	장**	
		부속건물	세멘블럭조		4	창고					
		대문	H1.9*W1.5m	1개소							
		화단	-	42㎡							
		계단1	W1.0*L3.0m	1개소							
		계단2	W1.0*L1.0m	1개소							
		계단3	W1.5*L0.7m	1개소							
		연탄광	-	2㎡							

연번	소재지 지 번	물건의 종 류	구조 규격	면적(㎡) 및 수량		실제이용 상 황	소유자		세대주	세대원	비고	
				공부상 면 적	측 량 면 적		주소	성명				
		장독대		2㎡								
		담장(석축)	H2.0*L15.0m	1개소								
		담장	H1.5*L12.0m	1개소								
6	금호동2가 산9-1	건 물	세멘블럭조	36.3638	49	주거	금호산 **길 **-*** (금호동*가)	오**	안**			
		부속건물	세멘블럭조		4	창고						
		대문	H2.0*W1.3m	1개소					오**	임**		
		계단	W1.4*L1.6m	1개소								
		옥상텃밭	-	4㎡					오**	오**		
		장독대	-	7㎡								
		담장(석축)	H1.5*L8.0m	1개소								
7	금호동2가 산9-1	건 물	세멘블럭조	42.9754	53	주거	금호산 **길 **-*** (금호동*가)	김**	민**			
		부속건물	세멘블럭조		9	창고						
		대문	H2.0*W1.0m	1개소					이**	김**		
		계단	W2.0*L3.0m	1개소								
		담장(석축)	H1.5*L8.0m	1개소								

광진구공고 제2021 - 1278호

도시계획시설(도로)사업 실시계획변경인가 열람 공고

1. 서울특별시고시 제89호(1972. 7. 6.)로 도시계획시설(도로) 결정되어 광진구고시 제15호(2001. 5. 7.)로 도시계획시설결정(변경결정) 및 지형도면 승인 고시되고, 서울특별시고시 제3호(1969. 1. 18.)로 도시계획시설(도로) 결정되어 서울특별시고시 제136호(1993. 5. 10.)로 재결정 및 성동구고시 제45호(1993. 9. 10.)로 지적승인 재고시된 「광장동 425-2 ~ 410-2 외 1개소 도로개설공사」 사업에 대하여,
2. 광진구고시 제2019-67호(2019. 6. 13.) 및 광진구고시 제2019-79호(2019. 7. 11.)로 실시계획인가 고시한 내용 중 사업기간 및 토지·물건조서를 변경하고자 「국토의 계획 및 이용에 관한 법률」 제90조 및 같은 법 시행령 제99조에 따라 열람공고합니다.
3. 토지·물건 소유자 및 이해관계인에게는 개별 통지할 것이나 수령하지 못한 경우 본 공고로 갈음합니다.
4. 관계도서는 서울특별시 광진구청 도로과(☎02-450-7857)에 비치하여 공고일로부터 14일간 일반인에게 열람하고 있으며, 본 사업시행에 의견이 있을 경우 열람기간 내에 열람장소로 서면 제출하여 주시기 바랍니다.

2021년 12월 9일

광진구청장

가. 사업시행지(변경없음): 서울특별시 광진구 광장동 425-2 ~ 410-2 외 1개소

나. 사업의 종류 및 명칭(변경없음)

1) 사업의 종류: 도시계획시설(도로)사업

2) 사업의 명칭: 광장동 425-1 ~ 410-2 외 1개소 도로개설공사

다. 사업의 규모(변경없음)

1) 광진구 광장동 425-2~410-2: 도로개설(폭 10m, 연장 190m)

2) 화양동 111-94~111-89: 도로개설(폭 6m, 연장 58m)

라. 사업시행자(변경없음): 서울특별시 광진구청장(서울특별시 광진구 자양로 117)

마. 사업의 착수 및 준공예정일(변경)

└ (기정) 실시계획인가 고시일로부터 3년

└ (변경) 실시계획인가 고시일 ~ 2022. 12. 31.

바. 수용 또는 사용할 토지 또는 건물의 소재지·지번·지목 및 면적, 소유권과 소유권외의 권리의 명세 및 그 소유자·관리자의 성명·주소: 별첨 (변경)

사. 열람기간: 공고일 다음날부터 14일간

아. 열람장소: 광진구청 도로과(☎02-450-7857)

토 지 조 서

1. 사 업 명: 광장동 425-2~410-2 외 1개소 도로개설공사
2. 사업시행자: 광진구청장
3. 시행자주소: 서울특별시 광진구 자양로 117(자양동 777)
4. 사업의종류: 도시계획시설사업(도로)

연번	구분	지 번	지목	면 적(㎡)		소 유 자			소유권 이외의 권리명세			비고 (분할전 원 지번)
				공부상면 적	편입 면적	지 분 (대지권)	성 명	주 소	성 명	주 소	권리의 종 류	
1	변경 없음	광장동 413-33	대	46	46		나*룡	서울 용산구 한남동 649-9				413-9
2	변경 없음	광장동 411-4	대	72	72		박*기	서울 성동구 행당동 128-563				411-2
3	변경 없음	광장동 413-34	대	8	8		나*룡	서울 용산구 한남동 649-9				413-10
4	변경 없음	광장동 412-2	대	10	10		박*기	서울 성동구 행당동 128-563				412-2
5	변경 없음	광장동 414-3	대	46	46		박*기	서울 성동구 행당동 128-563				414-3
6	변경 없음	광장동 413-35	대	73	73		대한예 수교장 로회	서울시 광진구 아차산로69길 32	수산업협동조 합중앙회	서울시 송파구 신정동 11-6	근저당	413-20
7	변경 없음	광장동 413-36	대	60	60	1/2	서*현	서울시 광진구 아차산로 537-17, 1403동 306호				413-29
						1/2	손*정	서울시 광진구 아차산로 537-17, 1403동 306호	주식회사 하나은행	서울시 중구 을지로 66	근저당	
8	변경 없음	광장동 413-37	대	61	61	1/2	나*수	서울시 광진구 아차산로69길 26				413-11
						1/2	정*심	서울시 광진구 아차산로69길 26	주식회사한국 씨티은행	서울시 중구 청계천로 24(다동)	근저당	
9	변경 없음	광장동 413-38	대	59	59	1/2	김*환	서울시 송파구 오금로 407, 6동 801호				413-12
						1/2	박*환	서울시 광진구 광장동 413-12	주식회사 하나은행	서울시 중구 을지로 66	근저당	

연번	구분	지 번	지목	면 적(㎡)		소 유 자			소유권 이외의 권리명세			비고 (분할전 원 지번)
				공부상면 적	편입 면적	지 분 (대지권)	성 명	주 소	성 명	주 소	권리의 종 류	
10	변경 없음	광장동 413-39	대	56	56		서*옥	서울시 강남구 압구정동 493 한양아파트 26-306	주식회사 하나은행	서울시 중구 을지로 66	근저당	413-13
11	기정	광장동 413-40	대	36	36		동*해	정선군 북평면 장열리 산33	주식회사 신한은행	서울시 중구 세종대로9길 20	근저당	413-14
	변경	광장동 413-40	대	36	36		동*해	경기도 고양시 덕양구 동산2로 27, 401호(동산동)	강*흥	서울시 강남구 역삼동 713-11 역삼아이파크 206-1004	근저당 (소유권대 지권)	413-14
12	변경 없음	광장동 413-41	대	20	20	261분의3 2.7577	최*성	서울시 광진구 아차산로69길14, 101호				413-15 101
						261분의2 1.8183	박*자	서울시 광진구 자양변영로3나길 13-4				413-15 102
						261분의3 2.7577	이*애	서울시 광진구 능동로23길 36	주식회사한국 스탠다드차타 드은행	서울시 종로구 종로47	근저당	413-15 201
						261분의2 1.8183	피*오펅 *	서울시 광진구 아차산로70길 30-1, 401호				413-15 202
						261분의2 9.2791	박*은	서울시 동대문구 답십리로 130, 205동 701호				413-15 301
						261분의2 1.8183	이*순	서울시 광진구 아차산로69길 14	주식회사 신한은행	서울시 중구 세종대로9길 20	근저당	413-15 302
						261분의2 5.8073	이*환	서울시 성동구 광장동 413-15				413-15 401
						261분의2 0.3678	노*덕	서울시 성동구 광장동 413-15				413-15 402
						261분의3 2.7577	이*옥	서울시 광진구 구의로 47-15				413-15 지하01
						261분의2 1.8183	이*옥	서울시 광진구 구의로 47-15				413-15 지하02
13	변경 없음	광장동 413-42	대	16	16		김*석	서울시 강남구 언주로30길 21, 에이동 1706호	주식회사 우리은행	서울시 중구 소공로 51	근저당	413-18
14	변경 없음	광장동 413-43	대	13	13		김*석	서울시 강남구 언주로30길 21, 에이동 1706호	주식회사 우리은행	서울시 중구 소공로 51	근저당	413-19
15	변경 없음	광장동 414-18	도	623	2		광진구	서울시 자양로 117				
16	변경 없음	광장동 413-32	대	4	4		광진구	서울시 자양로 117				
17	변경 없음	광장동 579-3	도	451	442		광진구	서울시 자양로 117				

연번	구분	지번	지목	면적(㎡)		소유자			소유권 이외의 권리명세			비고 (분할전 원지번)
				공부상면적	편입면적	지분 (대지권)	성명	주소	성명	주소	권리 종류	
18	변경 없음	광장동 579-1	도	220	3		광진구	서울시 자양로 117				
19	변경 없음	광장동 413-24	도	594	592		광진구	서울시 자양로 117				
20	변경 없음	광장동 576-2	도	345	345		광진구	서울시 자양로 117				
21	변경 없음	광장동 413-31	대	1	1		광진구	서울시 자양로 117				
22	변경 없음	화양동 111-23 3	대	28	28		안*자	서울시 서초구 서초중앙로 200, 21동606호				
23	변경 없음	화양동 111-22 9	대	45	45		안*자	서울시 서초구 서초중앙로 200, 21동606호				

물 건 조 서

1. 사 업 명 : 광장동 452-2~410-2 외 1개소 도로개설공사
2. 사업시행자 : 광진구청장
3. 시행자주소 : 서울특별시 광진구 자양로 117(자양동 777)
4. 사업의종류 : 도시계획시설사업(도로)

연번	구분	지번	물건의 종류	구 조 및 규 격	수량	소유자			소유권 이외의 권리명세			비고 (분할 전 원 지번)
						지분	성명	주소	성명	주소	권리 종류	
1	변경 없음	광장동 413-33	펜스 (철재)	-	1.5m	-	나*룡	서울시 광진구 광장동 413-9				413-9
2	변경 없음	광장동 413-37	담장		1식	1/2	나*수	서울시 광진구 아차산로69길 26(광장동)				413-1 1
						1/2	정*심	서울시 광진구 아차산로69길 26(광장동)	주식회사한국 씨티은행	서울시 중구 청계천로 24(다동)	근저당	
			주차장 서터문		1식	1/2	나*수	서울시 광진구 아차산로69길 26(광장동)				
						1/2	정*심	서울시 광진구 아차산로69길 26(광장동)	주식회사한국 씨티은행	서울시 중구 청계천로 24(다동)	근저당	
			대문		1식	1/2	나*수	서울시 광진구 아차산로69길 26(광장동)				
						1/2	정*심	서울시 광진구 아차산로69길 26(광장동)	주식회사한국 씨티은행	서울시 중구 청계천로 24(다동)	근저당	

연번	구분	지 번	물건의 종 류	구 조 및 규 격	수량	소 유 자			소유권 이외의 권 리 명 세			비고 (분할 전 원 지번)
						지 분	성 명	주 소	성 명	주 소	권리의 종 류	
			담장		1식	1/2	나*수	서울시 광진구 아차산로69길 26(광장동)				
						1/2	정*심	서울시 광진구 아차산로69길 26(광장동)	주식회사한국 씨티은행	서울시 중구 청계천로 24(다동)	근저당	
			(내부) 화단		1식	1/2	나*수	서울시 광진구 아차산로69길 26(광장동)				
						1/2	정*심	서울시 광진구 아차산로69길 26(광장동)	주식회사한국 씨티은행	서울시 중구 청계천로 24(다동)	근저당	
3	변경 없음	광장동 413-38	가건물 화장실		4㎡	1/2	김*환	서울시 송파구 오금로 407, 6동 801호				413-1 2
						1/2	박*환	서울시 광진구 아차산로69길 22(광장동)	주식회사 하나은행	서울시 중구 을지로 66	근저당	
			담장		1식	1/2	김*환	서울시 송파구 오금로 407, 6동 801호				
						1/2	박*환	서울시 광진구 아차산로69길 22(광장동)	주식회사 하나은행	서울시 중구 을지로 66	근저당	
			화단		4㎡	1/2	김*환	서울시 송파구 오금로 407, 6동 801호				
						1/2	박*환	서울시 광진구 아차산로69길 22(광장동)	주식회사 하나은행	서울시 중구 을지로 66	근저당	
4	변경 없음	광장동 413-39	목재 데크		13㎡	-	서*옥	서울시 강남구 압구정로 347(압구정동, 한양아파트)26-306	주식회사 하나은행	서울시 중구 을지로 66	근저당	413-1 3
			가스 배관		1식	-						
5	기정	광장동 413-40	베란다		2㎡	-	동*해	경기도 고양시 덕양구 동산2로 27, 401호(동산동)	주식회사 신한은행	서울시 중구 세종대로9길 20	근저당	413-1 4
			화단		1㎡	-						
			담장		1식	-						
	변경	광장동 413-40	베란다		2㎡	-	동*해	경기도 고양시 덕양구 동산2로 27, 401호(동산동)	강*흥	서울시 강남구 역삼동 713-11 역삼아이파크 206-1004	근저당 (소유권 대지권)	413-1 4
			화단		1㎡	-						
			담장		1식	-						

강북구공고 제2021 - 1515호

도시관리계획(도시계획시설:공공공지) 결정(안) 열람공고

1. 서울특별시 강북구 우이동 126번지 외3필지의 도시관리계획 결정(안)에 대하여 「국토의 계획 및 이용에 관한 법률」 제28조 및 같은 법 시행령 제22조, 「서울특별시 도시계획 조례」 제7조, 제68조에 따라 주민 및 이해관계인의 의견을 청취하고자 아래와 같이 공고하고 관계도서를 열람합니다.
2. 본 도시계획시설 결정(안)에 대하여 의견이 있으신 분은 열람기간 내 의견서를 열람장소에 제출하여 주시기 바랍니다.

2021년 12월 9일

강 북 구 청 장

가. 열람기간 : 공고일 다음날로부터 14일간

나. 열람장소 : 강북구청 도시계획과(☎02-901-6847), 공원녹지과(☎02-901-6933)

다. 도시관리계획 결(안)

1) 도시계획시설(공공공지) 결정(안) 조서

구분	도면 표시 번호	시설명	위치	면적(㎡)			최초결정일	비고
				기정	변경	변경후		
신설	①	공공공지	우이동 126	-	증)99	99	-	
	②	공공공지	우이동 128	-	증)1,055	1,055	-	
			우이동 129	-	증)476	476	-	
			우이동 산44	-	증)606	606	-	

○ 결정 사유서

- 북한산둘레길 및 진달래 도시농업체험장 방문객들의 통행 공간 확보 및 일시적 휴식 공간 등을 제공하고자 함

라. 관련도서 : 생략(열람 장소에 비치)

관악구공고 제2021-2128호

도시계획시설(공원)사업 시행자지정 및 실시계획(변경)인가를 위한 열람공고

1. 「건설부고시 제369호(1980.11.15.)」로 도시계획시설(공원) 결정되고, 관악구 고시 제2020-19호(2020.2.6.)로 사업시행자지정 및 실시계획인가 고시된 「장기미집행 도시공원 보상사업 [관악산도시자연공원(관악8)]」에 대하여 「사업기간 연장에 따른 기간 변경」의 사유로, 「국토의 계획 및 이용에 관한 법률」 제88조, 제90조, 같은 법 시행령 제99조 규정에 따라 열람공고합니다.
2. 수용 또는 사용할 토지 및 지장물 소유자와 이해관계인에게는 개별통지 할 예정이나, 통지받을 자를 알 수 없거나, 송달 불능 등 미 수령자에 대하여는 본 공고로 갈음합니다.

2021년 12월 9일

관 악 구 청 장

가. 사업위치 : 서울시 관악구 신림동 산24-8번지 일대

나. 사업의 종류 및 명칭

- 1) 종 류 : 도시계획시설(공원)사업
- 2) 명 칭 : 장기미집행 도시공원 보상사업[관악산도시자연공원(관악8)]
- 3) 사업내용 : 장기미집행 도시공원 토지 보상
- 4) 면 적 : 6,035㎡

다. 사업시행자 : 관악구청장(서울특별시 관악구 관악로 145)

라. 시설관리청 : 서울특별시청(서울특별시 중구 세종대로 110)

마. 사업기간(변경)

- 당 초 : 2020.2.6. ~ 2021.12.31.까지
- 변 경 : 2020.2.6. ~ 2024.12.31.까지

바. 사용 또는 수용할 토지조서 : 불임참조

사. 공고방법 : 서울시보 게재

아. 열람기간 : 공고(시보게재)일 다음날로부터 14일간

자. 열람 및 의견제출 장소 : 관악구청 공원녹지과(☎02-879-6522)

차. 기타 자세한 내용이 궁금하신 경우 열람 장소로 문의하시기 바랍니다.

사용 또는 수용할 토지조서

○ 사 업 명 : 장기미집행 도시공원 보상사업[관악산도시자연공원(관악8)]

연번	소재지	지목	면 적(㎡)		현황	소 유 자			소유권 이외의 권리			비고
			지적	편입 면적		성 명	공유 지분	주 소	성명	주소	권리의 종류 및 내용	
합계			6,035	6,035								
1	신림동 산24-8	임	5,072	5,072	임	안동김씨 *****	단독	서울시 강북구 ***				
2	신림동 산24-5	임	572	572	임	안동김씨 *****	단독	서울시 강북구 ***				
3	신림동 244-185	임	98	98	임	홍*진	단독	경기도 군포시 산본동****				
4	신림동 244-184	임	92	92	임	전*진	단독	서울시 관악구 신림동***				
5	신림동 244-186	임	201	201	임	염*순	43/61	서울시 관악구 대학7길 ***				
						최*화	18/61	서울시 관악구 대학7길 ***				

관악구공고 제2021 - 2129호

도시계획시설(공원)사업 시행자지정 및 실시계획(변경)인가를 위한 열람공고

1. 「건설부고시 제369호(1980.11.15.)」로 도시계획시설(공원) 결정되고, 관악구고시 제2019-52호(2019.5.9.)로 사업시행자지정 및 실시계획인가 고시 및 관악구고시 제2020-39호(2020.3.26.)로 실시계획(변경) 인가 고시된 「장기미집행 도시공원 보상사업[관악산도시자연공원(관악9)]」에 대하여 ‘사업기간 연장에 따른 기간 변경’의 사유로, 「국토의 계획 및 이용에 관한 법률」 제88조, 제90조, 같은 법 시행령 제99조 규정에 따라 열람공고합니다.
2. 수용 또는 사용할 토지 및 지장물 소유자와 이해관계인에게는 개별통지 할 예정이나, 통지받을 자를 알 수 없거나, 송달 불능 등 미수령자에 대하여는 본 공고로 갈음합니다.

2021년 12월 9일

관 악 구 청 장

가. 사업위치 : 서울시 관악구 신림동 산211-2번지 일대

나. 사업의 종류 및 명칭

- 1) 종 류 : 도시계획시설(공원)사업
- 2) 명 칭 : 장기미집행 도시공원 보상사업[관악산도시자연공원(관악9)]
- 3) 사업내용 : 장기미집행 공원용지 보상
- 4) 면 적 : 26,872㎡

다. 사업시행자 : 관악구청장(서울특별시 관악구 관악로 145)

라. 시설관리청 : 서울특별시청(서울특별시 중구 세종대로 110)

마. 사업기간(변경)

- 당 초 : 2019.5.9. ~ 2021.12.31.까지
- 변 경 : 2019.5.9. ~ 2023.12.31.까지

바. 사용 또는 수용할 토지조서 : 붙임참조

사. 공고방법 : 서울시보, 서울시 홈페이지, 관악구 홈페이지 게재

아. 열람기간 : 공고(시보게재)일 다음날로 부터 14일간

자. 열람 및 의견제출 장소 : 관악구청 공원녹지과(☎02-879-6522)

자. 기타 자세한 내용이 궁금하신 경우 열람 장소로 문의하시기 바랍니다.

사용 또는 수용할 토지조서

○ 사 업 명 : 장기미집행 도시공원 보상사업[관악산도시자연공원(관악9)]

연번	소재지	지목	면 적(㎡)		소 유 자			소유권 이외의 권리			비고
			지적	편입 면적	성 명	공유 지분	주 소	성명	주소	권리의 종류 및 내용	
합계			26,872	26,872							
1	신림동 211-2	전	17	17	서울특별시	단독	서울시 중구 세종대로 110				
2	신림동 211-1	전	4	4	정○옥	단독	서울 관악구 봉천동				
3	신림동 산32-26	임	6,250	6,250	임○원	단독	서울 서대문 홍제동	황○성	서울 양천구 신정동	근저당설정	
								곽○영	서울 영등포구 여의도동	근저당설정	
								오○자	경기 성남시 수정구 신흥동	근저당설정	
								서울특별시	서울특별시 중구 세종대로 110	구분지상권 설정	
4	신림동 산32-3	임	1,343	1,343	서울특별시	단독	서울시 중구 세종대로 110				
5	신림동 산32-19	임	826	826							
6	신림동 산32-4	임	6,160	6,160							
7	신림동 산32-21	임	2,640	2,640							
8	신림동 산32-2	임	6,962	6,962	서울특별시	4/5	서울시 중구 세종대로 110				
					이○준	1/5	서울 강남구 대치동				
9	신림동 205-12	임	14	14	김○성	단독	서울 관악구 신림동				
10	신림동 산30-10	임	102	102	서울특별시	15,011 /16740	서울시 중구 세종대로 110				
					박○섭	1729 /16740	미합중국 텍사스주				
11	신림동 산30-3	임	2,554	2,554	서울특별시	15,011 /16740	서울시 중구 세종대로 110				
					박○섭	1729 /16740	미합중국 텍사스주				

관악구공고 제2021 - 2132호

도시계획시설(공원)사업 실시계획(변경)인가를 위한 열람공고

1. 「건설부고시 제369호(1980.11.15.)」로 도시계획시설(공원) 결정되고, 「관악구고시 제 2019-73호(2019.06.27.)」로 도시계획시설(공원)사업실시계획인가 고시되고, 「관악구고시 제2019-146호(2019.12.26.)」로 도시계획시설(공원)사업실시계획(변경)인가 고시된 관악산도시자연공원에 대하여
2. 사업기간을 연장하고자 「국토의 계획 및 이용에 관한 법률」 제88조, 제90조, 같은 법 시행령 제99조에 의거 열람공고합니다.
3. 사업토지 소유자에게는 개별통지할 예정이나, 이해관계인, 통지받을 자를 알 수 없거나, 송달 불능 등 미수령자에 대하여는 본 공고로 갈음합니다.

2021년 12월 9일

관 악 구 청 장

가. 사업위치 : 관악구 봉천동 산35-2 일대

나. 사업의 종류 및 명칭

- 1) 종 류 : 도시계획시설(공원)사업
- 2) 명 칭 : 장기미집행 도시공원 보상사업 - 관악산도시자연공원(관악11-11)
- 3) 사업내용 : 장기미집행 공원용지 보상 등 공원조성
- 4) 면 적 : 5,182㎡

다. 사업시행자 : 관악구청장(서울시 관악구 관악로 145)

라. 시설관리청 : 서울특별시(서울특별시 중구 세종대로 110)

마. 사업기간(변경)

- 기정 : 2019. 06. 27.~2021. 12. 31.
- 변경 : 2019. 06. 27.~2024. 06. 26.

바. 사용 또는 수용할 토지조서 : 불임참조(변경없음)

사. 공고방법 : 서울시보, 서울시·관악구 홈페이지 게재

아. 열람기간 : 공고일 다음날로부터 14일간

자. 열람 및 의견제출 장소 : 관악구청 공원녹지과(☎02-879-6524)

차. 기타 자세한 내용이 궁금하신 경우 열람 장소로 문의하시기 바랍니다.

편입 토지조서

○ 사 업 명 : 장기미집행 도시공원 보상사업[관악산도시자연공원(관악11-11)]

구 분	소재지	지 목	면 적(㎡)		실 이용 사항	소 유 자			소유권 이외의 권리			비고
			지적	편입 면적		성 명	공유 지분	주 소	성명	주소	권리의 종류 및 내용	
	합계		5,182	5,182								
1	봉천동 산24-15	임	76	76	임	신0호	단독	서울특별시 관악구 낙성대역14가길 ***~**	하* 은행	서울시 중구 을지로 **	근저당설정	
2	봉천동 산24-38	임	225	225	임	박0호	단독	서울특별시 양천구 목동동로 ***				
3	봉천동 산24-36	임	91	91	임	영00산주	단독	서울시 강서구 남부순환로19길 **				
4	봉천동 산35-2	임	3,031	3,031	임	현대000환주	단독	서울 강남구 역삼동 ****~**				
5	봉천동 242-0	전	686	686	전	우0인	단독	서울특별시 영등포구 여의나루로 *				
6	봉천동 산35-8	임	1,073	1,073	임	현대000환주	단독	서울 강남구 역삼동 ****~**				

관악구공고 제2021 - 2133호

도시계획시설(공원)사업 실시계획(변경)인가를 위한 열람공고

1. 「건설부고시 제369호(1980.11.15.)」로 도시계획시설(공원) 결정되고, 「관악구고시 제 2020-20호(2020.02.13.)」로 도시계획시설(공원)사업실시계획인가 고시된 관악산도시자연공원에 대하여
2. 사업기간을 연장하고자 「국토의 계획 및 이용에 관한 법률」 제88조, 제90조, 같은 법 시행령 제99조에 의거 열람공고합니다.
3. 사업토지 소유자에게는 개별통지할 예정이나, 이해관계인, 통지받을 자를 알 수 없거나, 송달 불능 등 미수령자에 대하여는 본 공고로 갈음합니다.

2021년 12월 9일

관 악 구 청 장

가. 사업위치 : 관악구 봉천동 산58번지 일대

나. 사업의 종류 및 명칭

- 1) 종 류 : 도시계획시설(공원)사업
- 2) 명 칭 : 장기미집행 도시공원 보상사업 - 관악산도시자연공원(관악11)
- 3) 사업내용 : 장기미집행 공원용지 보상 등 공원조성
- 4) 면 적 : 8,950㎡

다. 사업시행자 : 관악구청장(서울시 관악구 관악로 145)

라. 시설관리청 : 서울특별시청(서울특별시 중구 세종대로 110)

마. 사업기간(변경)

- 지정 : 2020. 02. 13.~2021. 12. 31.
- 변경 : 2020. 02. 13.~2025. 02. 12.

바. 사용 또는 수용할 토지조서 : 불임참조(변경없음)

사. 공고방법 : 서울시보, 서울시·관악구 홈페이지 게재

아. 열람기간 : 공고일 다음날로부터 14일간

자. 열람 및 의견제출 장소 : 관악구청 공원녹지과(☎02-879-6524)

차. 기타 자세한 내용이 궁금하신 경우 열람 장소로 문의하시기 바랍니다.

편입 토지조서

○ 사 업 명 : 장기미집행 도시공원 보상사업[관악산도시자연공원(관악11)]

연번	소재지	지목	면적(㎡)		소유자			소유권 이외의 권리			비고
			지적	편입 면적	성명	공유 지분	주소	성명	주소	권리의 종류 및 내용	
합계	19필지		8,950	8,950							
	봉천동 산58-0	임	581	581	**이씨***파*** ****문중	단독	서울시 관악구 낙성대로 ** *****				
	봉천동 산58-3	임	2,791	2,791							
	봉천동 산58-1	임	396	396							
	봉천동 293-1	전	102	102	송*훈	단독	서울시 강북구 미아동 ***-**				
	봉천동 292-3	전	122	122	한*구	1/3	서울시 영등포구 여의도동30-12 *****				
					이*정	1/3	서울시 서초구 방배동771-1 *****				
					임*용	1/3	인천광역시 연수구 아트센터대로97번길 56 *****				
	봉천동 282-1	전	66	66	김*국	단독	서울시 관악구 봉천동 ***				
	봉천동 283-4	대	152	152	대한불교 조계종 참나선원	단독	서울특별시 관악구 낙성대로**				
		건축물	(108.24)	(108.24)							
	봉천동 283-2	잡	175	175	안*남	단독	경기도 평택시 이충로 16 *****				
	봉천동 283-3	잡	248	248	김 *	단독	서울특별시 강서구 우현로 67 *****				
	봉천동 226-1	천	99	99	최현섭	단독	주소불명				
	봉천동 261-0	전	354	354	변*구	단독	경기도 용인시 수지구 성북1로 80 *****				

연번	소재지	지목	면 적(㎡)		소 유 자			소유권 이외의 권리			비고
			지적	편입 면적	성 명	공유 지분	주 소	성명	주소	권리의 종류 및 내용	
	봉천동 262-1	답	443	443	김*봉	단독	서울시 관악구 봉천동 *****				
	봉천동 254-0	전	1,091	1,091	양*희	단독	서울특별시 강남구 테헤란로52길 *****				
	봉천동 산43-3	임	145	145	유*영	단독	서울시 강서구 화곡동 *****				
	봉천동 산43-4	임	307	307	권*정	1/3	전라남도 해남군 송지면 땡끝해안로 *****				
					권*정	1/3	경기도 안양시 만안구 박달로507번길 57 *****				
					권*준	1/3	경기도 안양시 만안구 박달로507번길 57 *****				
	봉천동산43-5	임	202	202	김*규	단독	제주특별자치도 제주시 조천읍 북촌리 ***				
	봉천동 산43-2	임	509	509	배*진	1/6	경기도 안양시 만안구 경수대로1196번길 *****				
					배*옥	1/6	경기도 수원시 권선구 금곡로73번길 33 *****				
					배*열	1/6	서울특별시 중구 다산로 32 *****				
					배*열	1/6	경기도 안양시 만안구 박달로557번길 *****				
					배*열	1/6	전라남도 광양시 광영로 141 *****				
					배*열	1/6	경기도 수원시 권선구 금곡로73번길 33 *****				

연번	소재지	지목	면 적(㎡)		소 유 자			소유권 이외의 권리			비고
			지적	편입 면적	성 명	공유 지분	주 소	성명	주소	권리의 종류 및 내용	
	봉천동 산43-6	임	126	126	배*진	1/6	경기도 안양시 만안구 경수대로1196번길 *****				
					배*옥	1/6	경기도 수원시 권선구 금곡로73번길 33 *****				
					배*열	1/6	서울특별시 중구 다산로 32 *****				
					배*열	1/6	경기도 안양시 만안구 박달로557번길 *****				
					배*열	1/6	전라남도 광양시 광영로 141 *****				
					배*열	1/6	경기도 수원시 권선구 금곡로73번길 33 *****				
	봉천동 248-2	대	1,041	1,041	염*섭	단독	경기도 고양시 덕양구 강매동 *****				

서초구공고 제2021-2145호

도시계획시설사업(문화시설:예술의전당) 실시계획변경인가를 위한 열람공고

1. 서울특별시고시 제75호(1984.02.14)로 도시계획시설 결정, 서울특별시고시 제315호(1984.05.26)로 도시계획시설사업 실시계획인가되어, 서초구고시 제2001-5호(2001.01.05), 서초구고시 제2003-100호(2003.09.01), 서초구고시 제2008-12호(2008.03.21), 서초구고시 제2008-31호(2008.06.16), 서초구고시 제2008-88호(2008.09.29), 서초구고시 제2009-74호(2009.12.17), 서초구고시 제2010-56호(2010.12.30), 서초구고시 제2013-53호(2013.05.16), 서초구고시 제2014-120호(2014.10.02), 서초구고시 제2015-94호(2015.08.06), 서초구고시 제2016-109호(2016.11.24.), 서초구고시 제2018-5호(2018.01.11.), 서초구고시 제2020-198호(2020.09.17.)로 실시계획 변경인가된 서초구 서초동 산130-6번지 일대 도시계획시설(문화시설)에 대하여, 실시계획변경인가 신청에 따른 의견을 청취하고자 「국토의 계획 및 이용에 관한 법률」 제88조, 제90조 및 같은 법 시행령 제99조에 의거 아래와 같이 관계서류를 열람공고 합니다.
2. 관계서류는 서울특별시 서초구청 도시계획과(☎02-2155-6783)에 비치되어 토지 및 물건소유자와 이해관계인에게 보이며, 본 열람공고 내용에 의견이 있으신 분은 열람기간내 의견서를 열람장소에 서면으로 제출하여 주시기 바랍니다.

2021년 12월 9일

서 초 구 청 장

가. 사업시행지의 위치 : 서울시 서초구 서초동 산130-6번지 일대

나. 사업의 종류 및 명칭(변경없음)

1) 종류 : 도시계획시설사업(문화시설)

2) 명칭 : 예술의전당

다. 면적 또는 규모(변경)

1) 면적 : 166,789㎡(건축면적 32,359.95㎡, 연면적 128,577.54㎡)

2) 규모 : 건폐율 19.40%, 용적률 48.24%, 건물동수 9동

3) 건축물 용도(표시변경 - `21. 8. 처리)

[음악당] 건축규모 : 지하2층/지상5층, 연면적43,869.32㎡, 주용도 : 문화및집회시설

구분 층별	변 경 전		변 경 후		비고
	용 도	면적(㎡)	용 도	면적(㎡)	
지상1층	제2종근린생활시설(휴게음식점)	326.90	제2종근린생활시설(일반음식점)	326.90	
지상2층	제1종근린생활시설	74.71	제1종근린생활시설	13.71	
			제1종근린생활시설(소매점)	61.00	
	제2종근린생활시설	81.78	제2종근린생활시설	48.78	
			제1종근린생활시설(휴게음식점)	33.00	

[한가람디자인미술관] 건축규모 : 지하1층/지상4층, 연면적15,743.64㎡, 주용도 : 문화및집회
시설

구분 층별	변경 전		변경 후		비고
	용도	면적(㎡)	용도	면적(㎡)	
지하1층	제1종근린생활시설(휴게음식점)	726.56	제1종근린생활시설(휴게음식점)	107.86	
			제2종근린생활시설(일반음식점)	406.30	
			제1종근린생활시설(소매점)	212.40	

라. 대표자의 성명 및 주소(변경없음)

1) 대표자 : 예술의전당 사장 유인택

2) 주소 : 서울시 서초구 남부순환로 2406

마. 사업의 시행기간 : (기존) 1984.5.28.~2019.12.31.

(변경) 1984.5.28.~2023.12.31.

바. 수용 또는 사용할 토지 또는 건물의 소재지·지번·지목 및 면적, 소유권과 소유권외의 권리의
명세 및 그 소유자·권리자의 성명·주소(변경없음)

사. 열람장소 : 서초구청 도시계획과 ☎02-2155-6783

아. 열람기간 : 공고일 다음날로부터 14일간

서초구공고 제2021-2172호

도시계획시설사업(말죽거리근린공원) 실시계획인가(변경)를 위한 열람공고

1. 건설부고시 제138호(1977.7.9)에 의하여 도시계획시설(근린공원) 결정되고, 서울시고시 제2021-396호(2021.7.29)로 도시계획시설(공원)조성계획 결정 및 지형도면작성 고시된 서울특별시 서초구 양재동 산20-2번지 일대의 말죽거리근린공원에 대하여,
2. 도시계획시설사업(말죽거리근린공원 조성)을 위한 보상사업을 시행하고자 서울시 서초구 고시 제2020-33(2020.2.27.)호로 실시계획인가(변경) 고시하였으며 이에 대한 변경사항이 있어 「국토의 계획 및 이용에 관한 법률」 제90조 및 같은법 시행령 제99조에 의거 관련서류를 다음과 같이 열람공고 합니다.
3. 토지소유자 및 이해관계인에게 개별통지 할 것이나, 미수령자에 대하여는 본 공고로 갈음합니다.
4. 관계도서는 서울특별시 서초구청 공원녹지과(☎02-2155-6870)에 비치하여 일반인에게 보이고 있으니 본 실시계획(안)에 대하여 의견이 있으신 분은 열람기간 내에 의견서를 열람 장소에 서면으로 제출하여 주시기 바랍니다.

2021년 12월 9일

서 초 구 청 장

가. 사업 시행지의 위치

- 1) 변 경 전: 서울특별시 서초구 양재동 산20-2 등 14필지
- 2) 변 경 후: 서울특별시 서초구 양재동 산20-2 등 36필지

나. 사업의 종류 및 명칭

- 1) 종 류: 도시계획시설사업(공원)
- 2) 명 칭: 말죽거리근린공원 조성
- 3) 내 용
 - 변 경 전: 장기미집행 도시공원 토지보상
 - 변 경 후: 장기미집행 도시공원 조성

다. 사업의 면적

- 1) 변 경 전: 21,808㎡(※도시계획시설공원내 사유토지 보상면적)
- 2) 변 경 후: 130,020.3㎡

[※서울시고시 제2020-254호(2021.6.29.)도시관리계획변경결정(도시계획시설공원)면적]

라. 주요 변경사유: 도시계획시설공원 부지내 사유토지 보상 완료에 따른 공원 조성

마. 사업시행자의 성명 및 주소

- 1) 시 행 자: 서울특별시 서초구청장
- 2) 주 소: 서울특별시 서초구 남부순환로 2584번지

바. 시설관리청: 서울특별시장


사. 사업의 착수예정일 및 준공예정일

- 1) 변 경 전: 실시계획인가고시일부 2021년 12월 31일까지

- 2) 변 경 후: 실시계획인가고시일부터 2024년 12월 31일까지
 아. 열람기간: 공고일로부터 14일간
 자. 열람장소: 서초구청(공원녹지과 ☎2155-6870)
 차. 공원토지의 소재지·지번·지목·면적 및 소유에 관한 사항: 별첨 공원토지조서 참조
 카. 기타 상세한 사항은 열람장소로 문의하시기 바랍니다.

[공원토지 조서]

연번	위치	지번	지목	공부 면적 (㎡)	도시계획시설(공원)	소유자	비고
1	서초구 서초동	1180-10	수도용지	123.0	128.0	국	
2	서초구 서초동	257-2	전	281.0	281.0	시	
3	서초구 서초동	258-2	전	529.0	529.0	시	
4	서초구 서초동	269-1	전	5.0	6.0	시	
5	서초구 서초동	269-4	수도용지	13,884.0	13,884.0	시	
6	서초구 서초동	269-5	임야	190.0	190.0	시	
7	서초구 서초동	367-4	답	215.0	216.0	시	
8	서초구 서초동	380-1	하천	1,395.0	1,156.8	국	
9	서초구 서초동	산21-12	임야	34.0	34.0	국	
10	서초구 서초동	산21-6	임야	2,817.0	2,817.0	국	
11	서초구 서초동	산30-17	임야	303.0	303.0	시	
12	서초구 서초동	산30-22	임야	572.0	572.0	시	
13	서초구 서초동	산30-5	임야	22.0	22.0	시	
14	서초구 양재동	105-3	잡종지	1,331.3	1,331.3	시	
15	서초구 양재동	45-2	대	637.0	599.4	시	
16	서초구 양재동	45-3	대	127.0	127.0	시	
17	서초구 양재동	45-4	대	273.0	278.0	시	
18	서초구 양재동	45-5	대	651.0	651.0	시	
19	서초구 양재동	45-6	대	631.0	631.0	시	
20	서초구 양재동	46-5	공원	373.6	378.6	시	
21	서초구 양재동	75-5	전	1,225.0	1,226.0	시	
22	서초구 양재동	산20-2	임야	9,705.0	9,370.8	시	
23	서초구 양재동	산20-3	공원	47,185.0	47,186.0	시	
24	서초구 양재동	산23	묘지	69.0	69.0	국	
25	서초구 양재동	산24	묘지	83.0	83.0	국	
26	서초구 양재동	산45-1	임야	4,790.0	4,790.0	국	
27	서초구 양재동	산47-2	임야	243.0	248.0	시	
28	서초구 양재동	산46-1	임야	1,715.0	1,269.8	시	
29	서초구 양재동	산46-2	임야	21,430.5	3,567.8	시	
30	서초구 양재동	산47-1	임야	2,727.0	62.7	시	
31	서초구 양재동	산49-6	임야	6,947.0	3,460.8	시	
32	서초구 양재동	산53-3	임야	4,783.0	4,783.0	국	
33	서초구 양재동	산54-3	임야	4,220.0	4,141.8	시	
34	서초구 양재동	산54-4	임야	342.0	336.5	시	
35	서초구 양재동	산57-34	임야	25,000.0	25,000.0	국	
36	서초구 양재동	산57-35	임야	2,290.0	2,290.0	시	
계					132,020.3		

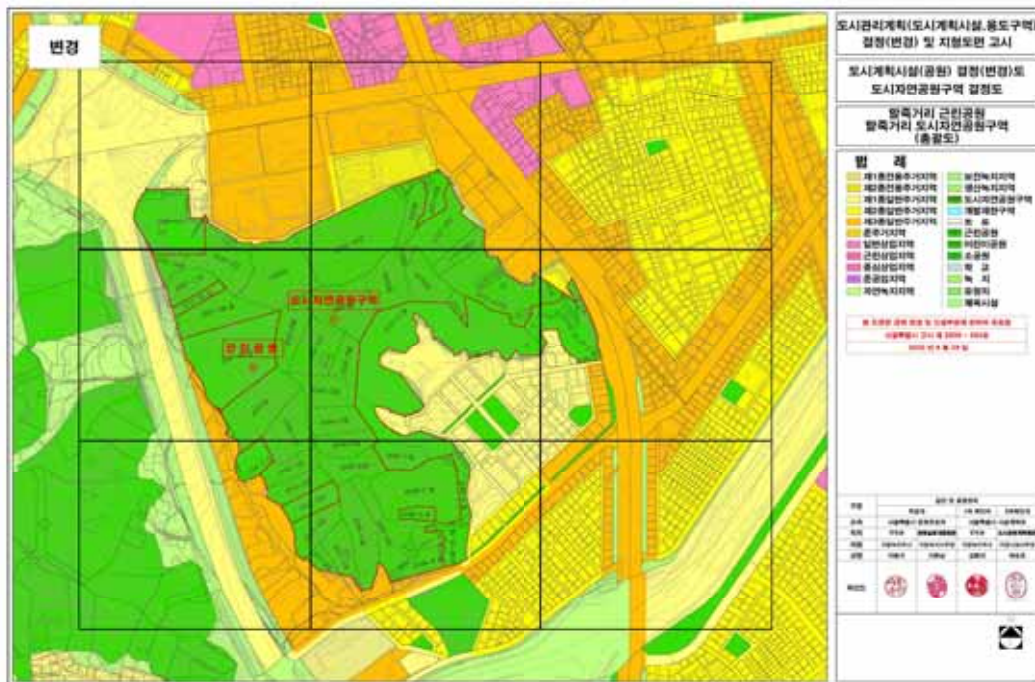

서초구공고 제2021-2184호

도시계획시설사업(서리풀근린공원) 실시계획인가(변경)를 위한 열람공고

1. 건설부고시 제465호(1971.08.06)에 의하여 도시계획시설(근린공원) 결정되고, 서울시고시 제2021-394호(2021.07.29.)로 서리풀근린공원 조성계획 결정(변경) 고시된 서울특별시 서초구 반포동 산40-12번지 일대의 서리풀근린공원에 대하여
2. 서울특별시 서초구 고시 제2020-38호(2020.03.12.)로 실시계획인가(변경) 고시하였으며 이에 대한 변경사항이 있어 「국토의 계획 및 이용에 관한 법률」 제90조 및 같은법 시행령 제99조에 의거 관련 서류를 다음과 같이 열람공고 합니다.
3. 토지소유자 및 이해관계인에게 개별통지 할 것이나, 미수령자에 대하여는 본 공고로 갈음합니다.
4. 관계도서는 서울특별시 서초구청 공원녹지과(☎02-2155-6883)에 비치하여 일반인에게 보이고 있으니 본 실시계획(안)에 대하여 의견이 있으신 분은 열람기간 내에 의견서를 열람 장소에 서면으로 제출하여 주시기 바랍니다.

2021년 12월 9일

서 초 구 청 장

가. 사업 시행지의 위치: 서울특별시 서초구 반포동 산40-12번지 등 22필지

나. 사업의 종류 및 명칭

- 1) 종 류: 도시계획시설사업(공원)
- 2) 명 칭: 서리풀근린공원 조성
- 3) 내 용
 - 변 경 전: 장기미집행 도시공원 토지 보상
 - 변 경 후: 장기미집행 도시공원 조성

다. 사업의 면적: 85,967.5㎡

라. 사업시행자의 성명 및 주소

- 1) 시 행 자: 서울특별시 서초구청장
- 2) 주 소: 서울특별시 서초구 남부순환로 2584번지

마. 시설관리청: 서울특별시청

바. 사업의 착수예정일 및 준공예정일

- 1) 변 경 전: 실시계획인가일부터 2021년 12월 31일까지
- 2) 변 경 후: 실시계획인가일부터 2023년 12월 31일까지
- 3) 변경사유: 장기미집행 도시공원 조성사업을 위한 사업기간 연장

사. 열람기간: 공고일로부터 14일간

아. 열람장소: 서초구청(공원녹지과 ☎2155-6883)

자. 수용 또는 사용할 토지의 소재지·지번·지목 및 면적, 소유권과 소유권외의 권리의 명세 그 소유자·권리자의 성명·주소: 별첨조서

차. 기타 상세한 사항은 열람장소로 문의하시기 바랍니다.

도시계획시설(공원) 토지조서

○ 사업명 : 도시계획시설(서리풀근린공원조성)사업

연 번	소 재 지	지 목	공부 면적 (㎡)	소 유 자	비 고
계	22필지		85,967.5		
1	반포동 산40-12	임	10,090	서울특별시	
2	서초동 산183-12	임	7,628	서울특별시	
3	서초동 산185-24	임	4,744	서울특별시	
4	서초동 산185-1	임	4,337	서울특별시	
5	반포동 산85-2	임	20,015	서울특별시	
6	방배동 산17-46	임	19,654	서울특별시	
7	방배동 산17-40	임	200	서울특별시	
8	방배동 산17-42	임	1,292	서울특별시	
9	방배동 산18-6	임	443	서울특별시	
10	방배동 산17-48	임	262	서울특별시	
11	방배동 산 17-49	임	55	서울특별시	
12	방배동 산17-38	임	801	서울특별시	
13	방배동 산17-39	임	1,791	서울특별시	
14	방배동 산17-44	임	1,964	서울특별시	
15	서초동 산165-4	임	2,830	서울특별시	
16	서초동 1497-4	공원	410.5	서울특별시	
17	서초동 산161-2	임	264	서울특별시	
18	서초동 산160-52	임	89	서울특별시	
19	서초동 산160-15	임	172	서울특별시	
20	방배동 167-30	대	155	서울특별시	
21	방배동 167-31	대	142	서울특별시	
22	서초동 산156-58	임	8,629	서울특별시	

서초구공고 제2021-2185호

도시계획시설사업(방배근린공원) 실시계획인가(변경)를 위한 열람공고

1. 건설부고시 제465호(1971.08.06)에 의하여 도시계획시설(근린공원) 결정되고, 서울시고시 제2021-395호(2021.07.29.)로 방배근린공원 조성계획 결정(변경) 고시된 서울특별시 서초구 방배동 산43-7번지 일대의 방배근린공원에 대하여
2. 서울특별시 서초구 고시 제2020-39호(2020.03.12.)호로 실시계획인가(변경) 고시하였으며 이에 대한 변경사항이 있어 「국토의 계획 및 이용에 관한 법률」 제90조 및 같은법 시행령 제99조에 의거 관련 서류를 다음과 같이 열람공고 합니다.
3. 토지소유자 및 이해관계인에게 개별통지 할 것이나, 미수령자에 대하여는 본 공고로 갈음합니다.
4. 관계도서는 서울특별시 서초구청 공원녹지과(☎02-2155-6883)에 비치하여 일반인에게 보이고 있으니 본 실시계획(안)에 대하여 의견이 있으신 분은 열람기간 내에 의견서를 열람 장소에 서면으로 제출하여 주시기 바랍니다.

2021년 12월 9일

서 초 구 청 장

가. 사업 시행지의 위치: 서울특별시 서초구 방배동 산43-7번지 등 13필지

나. 사업의 종류 및 명칭

- 1) 종 류: 도시계획시설(공원)사업
- 2) 명 칭: 방배근린공원 조성
- 3) 내 용
 - 변 경 전: 장기미집행 도시공원 토지 보상
 - 변 경 후: 장기미집행 도시공원 조성

다. 사업의 면적: 20,933㎡

라. 사업시행자의 성명 및 주소

- 1) 시 행 자: 서울특별시 서초구청장
- 2) 주 소: 서울특별시 서초구 남부순환로 2584번지

마. 시설관리청: 서울특별시청

바. 사업의 착수예정일 및 준공예정일

- 1) 변 경 전: 실시계획인가일부터 2021년 12월 31일까지
- 2) 변 경 후: 실시계획인가일부터 2023년 12월 31일까지

사. 주요 변경사유: 도시계획시설(공원) 부지 내 공원 조성

아. 열람기간: 공고일로부터 14일간

자. 열람장소: 서초구청(공원녹지과 ☎2155-6883)

차. 수용 또는 사용할 토지의 소재지·지번·지목 및 면적, 소유권과 소유권외의 권리의 명세 그 소유자·권리자의 성명·주소: 별첨조서

카. 기타 상세한 사항은 열람장소로 문의하시기 바랍니다.

수용 또는 사용할 토지조서

○ 사업명 : 도시계획시설(방배근린공원조성)사업

연 번	소 재 지	지 목	공부 면적 (㎡)	소 유 자		비 고
				성 명	주 소	
계	13필지 (12필지)		20,933 (18,307)			
1	방배동 274-2	답	996	서울특별시		
2	방배동 273-2	대	301	학교법인 서울**학원	서울시 서초구 방배로9길 **	
3	방배동 273-3	대	301	학교법인 서울**학원	서울시 서초구 방배로9길 **	
4	방배동 275-2	대	180	학교법인 서울**학원	서울시 서초구 방배로9길 **	
5	방배동 산43-7	임	6,522	서울특별시		
6	방배동 산43-8	임	836	서울특별시		
7	방배동 산43-9	임	297	서울특별시		
8	방배동 산84-26	임	940	서울특별시		
9	방배동 산84-25	임	845	서울특별시		
10	방배동 산84-7	임	1,488	서울특별시		
11	방배동 산84-24	임	(2,626)	학교법인 서울**학원	서울시 서초구 방배로9길 **	부지사용계약
12	방배동 산86-3	임	2,721	서울특별시		
13	방배동 산40-6	임	2,880	서울특별시		

송파구공고 제2021-2205호

도시계획시설(도로) 사업 공사완료 공고

1. 서울특별시 고시 제1975-196호(1975.12.01.), 서울특별시 고시 제1974-48호(1974.4.20.)로 도시계획시설(도로) 결정 및 지형도면 고시하고, 송파구고시 제2020-57호(2020.6.18.)로 도시계획시설(도로)사업 실시계획 인가 고시한 「풍납동 264-3~272-35 도로개설」, 「풍납동 257-115~264-7 도로개설」, 「거여동 136-118 도로개설」에 대하여 사업이 완료되어
2. 『국토의 계획 및 이용에 관한 법률』 제98조 및 같은 법 시행령 제102조 규정에 따라 공사완료 공고합니다.

2021년 12월 9일

송 파 구 청 장

가. 사업개요

연번	사업종류 및 명칭	사업의 위치	사업의 규모
1	도시계획시설(도로)사업 풍납동 264-3~272-35 도로개설	서울특별시 송파구 풍납동 264-3~272-35	B=6m, L=140m
2	도시계획시설(도로)사업 풍납동 257-115~264-7 도로개설	서울특별시 송파구 풍납동 257-115~264-7	B=6m, L=135m
3	도시계획시설(도로)사업 거여동 136-118 도로개설	서울특별시 송파구 거여동 136-118	B=8m, L=8m

나. 사업시행자의 성명 및 주소

- 성 명 : 서울특별시 송파구청장
- 주 소 : 서울특별시 송파구 올림픽로 326(신천동)

다. 사업기간 : 2020.6.18. ~ 2021.11.12.

라. 준공 관련도서 : 게재 생략

마. 관계 도서 열람 및 기타 자세한 사항은 송파구청 도로과(신관 7층, ☎02-2147-3336)로 문의하여 주시기 바랍니다.

바. 위치도

▶ 사업명 : 풍납동 264-3~272-35 도로개설/ 풍납동 257-115~264-7 도로개설



▶ 사업명 : 거여동 136-118 도로개설



강동구공고 제2021 - 2440호

‘ 도시계획시설(둔촌 제1,2호 근린공원, 제1호 어린이공원)
조성계획결정(최초)을 위한 열람공고 ’ 취소 공고

1. 서울특별시 고시 제 2020-52호(2020.02.06.)로 정비구역 변경 결정/지구단위계획결정(변경)된 정비구역의 기부채납되는 도시계획시설(공원)에 대하여
2. 주변의 부족한 녹지공간을 확보하고 시민들의 휴식과 여가문화를 제공하는 생산적인 공원프로그램과 다양한 문화활동을 지원하기 위한 기반을 조성하는데 목적으로,
3. 「국토의계획 및 이용에 관한 법률」 제28조 및 같은 법 시행령 제22조, 「도시공원 및 녹지 등에 관한 법률」 제16조의2 규정에 의거 열람공고[강동구공고 제2021-2388호(2021.12.2.)] 하였으나,
4. 조성계획의 일부내용 변경 및 조합측의 공원조성계획결정(최초) 입안 미요청에 따라 기 공고 [강동구공고 제2021-2388호(2021.12.2.)]된 주민열람공고를 취소하고자 함.

2021년 12월 9일
강 동 구 청 장

사업소고시

한강사업본부고시 제2021 - 313호

하천점용허가 고시

하천법 제33조 제1항의 규정에 의하여 아래와 같이 하천점용허가를 하였기에 같은법 시행령 제 38조 규정에 의거 이를 고시합니다.

2021년 12월 9일
서울특별시한강사업본부장

허가 받은자		점용허가(사용) 개요				허 가 연월일
성 명	주 소	운항구역/ 점용위치	점용목적	점용면적(선명)	점용기간	
파라다이스 (대표 윤상덕)	서울특별시 성북구 정릉동 778-1	영등포구 여의동로 252, 한강 파라다이스	유선사업	선박9척	2021.12.1 ~ 2022.2.28.	2021. 12.1.

한강사업본부고시 제2021 - 314호

하천점용허가 고시

하천법 제33조 제1항의 규정에 의하여 아래와 같이 하천점용허가를 하였기에 같은법 시행령 제 38조 규정에 의거 이를 고시합니다.

2021년 12월 9일
서울특별시 한강사업본부장

허가 받은자		점용허가(사용) 개요				허 가 연월일
성 명	주 소	운항구역/ 점용위치	점용목적	점용면적(선명)	점용기간	
쥬골든블루 마리나 서초지점 (대표 김재호)	서울특별시 서초구 올림픽대로 2085-14	잠실수중보~경인운하 김포터미널 인근/ 서울특별시 서초구 올림픽대로 2085-14	수상 레저사업/마 리나선박대여 업	동력선 5척	2021.12.1. ~ 2021.12.31.	2021. 12.1.

기 타

서울지방국토관리청고시 제2021 - 496호

하천점용(기간연장)허가 고시

하천법 제33조에 따라 다음과 같이 하천점용(기간연장)허가 하였기에 고시합니다.

2021년 12월 9일
서울지방국토관리청장

1. 하천의 명칭: 한강
2. 점용자의 성명 및 주소
 - 성 명: 서울특별시 영등포구청장
 - 주 소: 서울특별시 영등포구 당산로 123
3. 점용지역의 위치 및 면적
 - 위 치: 서울특별시 영등포구 여의도동 8, 82-9번지
 - 면 적: 139㎡
4. 점용의 목적 및 개요
 - 목 적: 포토존 및 포토테크 설치
 - 내 역: 점토블럭 포장 L=1,345m, 사고석 포장 L=38m, 테크설치 L=35m(3개소)
5. 점용기간: (당초) 2017.10.19. ~ 2021.11.26.
(변경) 2021.11.27.~ 2026.12.31.

서울지방국토관리청고시 제2021 - 497호

하천점용(기간연장)허가 고시

하천법 제33조에 따라 다음과 같이 하천점용(기간연장)허가 하였기에 고시합니다.

2021년 12월 9일
서울지방국토관리청장

1. 하천의 명칭: 한강
2. 점용자의 성명 및 주소
 - 성 명: SK텔레콤(주) 대표이사
 - 주 소: 서울시 중구 을지로2가 11번지
3. 점용지역의 위치 및 면적
 - 위 치: 서울시 영등포구 여의도동 86-7번지 등 3필지
 - 면 적: 48㎡
4. 점용의 목적 및 개요
 - 목 적: 이동통신 공용기지국 설치
 - 내 역: 이동통신 공용기지국 1개소, 전기·광관로 389m
5. 점용기간: (당초) 2016.11.24. ~ 2021.11.23.
(변경) 2021.11.24.~ 2026.12.31.

정 정

서울특별시고시 제2021 - 662호

서울제물포터널 민간투자사업 실시계획 정정고시

서울특별시고시 제2021-206호(2021.4.22.) 서울제물포터널 민간투자사업 실시계획(변경) 승인 고시에 대하여, 현황 및 분할측량 결과에 따른 편입면적을 다음과 같이 정정고시 합니다.

2021년 12월 9일
서울특별시

☐ 정정사유 : 양천구 목동 914-5 현황 및 분할측량 결과에 따른 편입면적 정정

☐ 정정사항(편입면적㎡)

○ 수용 또는 사용할 토지 또는 물건의 소재지·지번·지목 및 면적, 소유권과 소유권 외의 권리의 명세 및 그 소유자·권리자의 성명·주소

연번	지 번	지목	면 적 (㎡)	편입면적(㎡)		소유자		이해관계인			비고 (모지번)
				정정 전	정정 후	성명	주소	성명	주소	권리관계	
1	목동 914-5	체	20,783.3	197.4	216.8	공	양천구				

○ 공익사업을 위한 토지 등의 취득 및 보상에 관한 법률 규정에 의한 토지소유자와 이해관계인의 성명·주소 변경

연번	지 번	지목	면 적 (㎡)	편입면적(㎡)		소유자		이해관계인			비고 (모지번)
				정정 전	정정 후	성명	주소	성명	주소	권리관계	
1	목동 914-5	체	20,783.3	197.4	216.8	공	양천구				

이 외의 변경사항 없음.

종로구고시 제2021-233호

도시계획시설(주차장)사업 실시계획인가 (정정)고시

1. 서울특별시 고시 제2019-135호(2019.11.7.)로 도시관리계획(종로구 이화동 일대 지구단위 계획구역)이 결정 및 종로구 고시 제2020-73호(2020.6.11.)로 도시계획시설(주차장)결정, 종로구 공고 제2020-821호(2020.7.2.)로 도시계획시설사업 실시계획 작성을 위한 열람 및 사업인정에 관한 의견청취 공고, 종로구고시 제2021-226호(2021.11.25.)로 도시계획시설(주차장)사업 실시계획인가 고시한 “동숭동 주거환경개선지역 인근 공영주차장 및 주민편의시설 건설사업”에 대하여 「국토의 계획 및 이용에 관한 법」 제88조·제91조 및 같은법 시행령 제97조·제100조 규정에 따라 아래와 같이 정정고시 합니다.

※ 정정사유 : 종로구 고시(제2021-226호)의 도시계획변경(결정) 조서 및 사유서 삭제 등

2. 관계서류는 종로구청 주차관리과(☎2148-3344)에 비치하여 일반인에게 열람하며, 토지 및 건물 소유자 등 이해관계인에게는 개별적으로 통지합니다. 개별 통지에 따른 미 수령자는 본 고시로 통지를 갈음하오니 널리 이해하여 주시기 바랍니다.

2021년 12월 9일

종로구청장

가. 사업시행지의 위치 : 서울특별시 종로구 동숭동 5-6번지 일원

나. 사업의 종류 및 명칭

- 1) 종 류 : 도시계획시설(주차장)사업
- 2) 명 칭 : 동숭동 주거환경개선지역 인근 공영주차장 및 주민편의시설 건설사업

다. 사업규모 및 내용

- 1) 주 차 장 : 지상1층, 연면적 359.04㎡, 주차면수 14면
- 2) 주민편의시설 : 지상2층, 연면적 107㎡

라. 사업시행자의 성명 및 주소

- 1). 성 명 : 서울특별시 종로구청장
- 2). 주 소 : 서울특별시 종로구 수송동 146-12

마. 사업의 착수 및 준공예정일 : 실시계획인가일로부터 27개월

바. 수용 또는 사용할 토지 또는 건물의 소재지·지번·지목 및 면적, 소유권과 소유권외의 권리의 명세 및 그 소유자·권리자의 성명·주소 : 붙임 1

사. 고시방법 : 시보 게재

아. 기타 자세한 사항은 종로구청 주차관리과(☎2148-3344)로 문의하시기 바랍니다.

붙임 1 : 토지 및 건물 조서

토 지 조 서

☐ 사업시행자 : 서울특별시 종로구청장

☐ 사 업 명 : 동숭동 주거환경개선지역 인근 공영주차장 및 주민편익시설 건설사업

연번	소재지	지번	지목	편입 면적 (㎡)	소유자			이해관계인			비고
					성명	공유 지분	주소	성명	주소	권리의 종류 및 내용	
1	종로구 동숭동	5-6	대	299.4	이**	80/100	서울특별시 강남구 언주로104길**	-			나대지
					홍**	10/100					
					홍**	10/100					
2	종로구 동숭동	8-1	대	39.3	김**	-	서울특별시 종로구 동숭4길**	-			
3	종로구 동숭동	8-6	대	10.2	기획재정부	-	-	-			
4	종로구 동숭동	8-12	대	2.7	기획재정부	-	-	-			
5	종로구 동숭동	2-77	구거	41.1	종로구	-	-	-			
6	종로구 동숭동	7-9	대	49.6	종로구	-	-	-			

건 물 조 서

☐ 사업시행자 : 서울특별시 종로구청장

☐ 사 업 명 : 동숭동 주거환경개선지역 인근 공영주차장 및 주민편익시설 건설사업

연번	소재지	지번	물건의 종류	구조 및 규격	연면적 (㎡)	소유자				이해관계인			비고
						성명	공유 지분	호수	주소	성명	주소	권리의 종류 및 내용	
1	종로구 동숭동	8-1	건물 (주택)	목조 지상1층	36.36	김**	-		서울특별시 종로구 동숭4길**				

- 안전한 서울 • 따뜻한 서울
- 꿈꾸는 서울 • 숨쉬는 서울



기관의 장	
선	
람	

공 람									