


동행·매력
특별시 서울

서울시보

시보는 공문서의 효력을 갖습니다.

www.seoul.go.kr

제3897호
2023. 8. 10.(목)

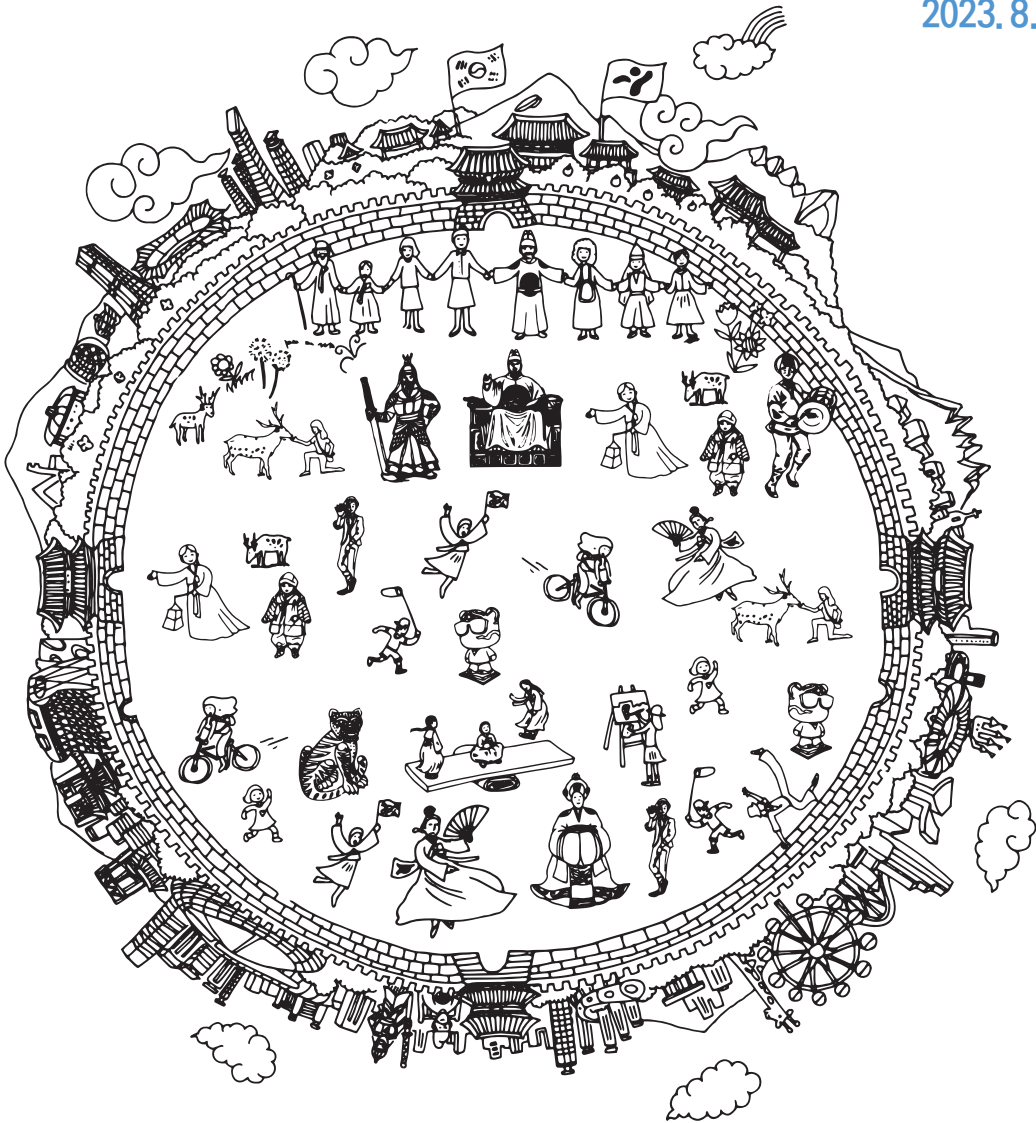

목 차

◆ 자치법규 등

[규 칙]

제4579호	서울특별시 법령 등 불부합 규칙 일괄폐지규칙	5
제4580호	서울특별시 규제개혁위원회 설치 및 운영 조례 시행규칙 일부개정규칙	7
제4581호	서울특별시 노동자복지시설의 설치 및 운영에 관한 조례 시행규칙	9
제4582호	서울특별시 대학생 학자금대출 이자지원에 관한 조례 시행규칙 일부개정규칙 ...	11
제4583호	서울특별시 전략산업육성 및 기업지원에 관한 조례 시행규칙 일부개정규칙	12
제4584호	서울특별시 서울자유시민대학 운영에 관한 규칙 폐지규칙	14
제4585호	서울특별시 재난 및 안전관리 기본 조례 시행규칙 일부개정규칙	15
제4586호	서울특별시 공공주택 건설 및 공급 등에 관한 조례 시행규칙 일부개정규칙	23
제4587호	서울특별시 한강공원 보전 및 이용에 관한 기본 조례 시행규칙	25

[입법예고]

제2023 - 2284호	서울특별시 수수료 징수 조례 일부개정조례안 입법예고	28
제2023 - 2314호	서울특별시 지명위원회 조례 일부개정조례안 입법예고	32
제2023 - 2325호	서울특별시 소송사무 등의 처리에 관한 규칙 일부개정규칙안 입법예고	38

◆ 고 시

제2023 - 334호	제3종시설물의 지정 고시	44
제2023 - 335호	도시관리계획(성산지구 택지개발지구 지구단위계획구역 및 계획) 결정 및 지형도면 고시	45
제2023 - 336호	망우3동 427 - 5번지 일대 소규모주택정비 관리계획(모아타운 관리계획) 승인 및 지형도면 고시	60
제2023 - 337호	면목3·8동 44 - 6번지 일대소규모주택정비 관리계획(모아타운 관리계획) 승인 및 지형도면 고시	67
제2023 - 338호	면목본동 297 - 28번지 일대소규모주택정비 관리계획(모아타운 관리계획) 승인 및 지형도면 고시	74
제2023 - 339호	중화1동 4 - 30번지 일대소규모주택정비 관리계획(모아타운 관리계획) 승인 및 지형도면 고시	81
제2023 - 340호	도시관리계획(청량리역 전면부 지구단위계획 및 병원이적지 특별계획구역 세부개발계획) 결정(변경) 및 지형도면 고시	88

제2023 - 341호	보행자우선도로 지정 고시	122
제2023 - 342호	서울특별시 개발제한구역 외의 지목별 평균 개별공시지가 고시	125
제2023 - 343호	도시관리계획 『가오리역 지구단위계획구역 및 계획』 결정 및 지형도면 고시	126
제2023 - 344호	도시관리계획 『4·19사거리 지구단위계획』 결정(변경) 및 지형도면 고시	147

◆ 공 고

제2023 - 2268호	녹색교통지역 운행제한 위반과태료 부과고지서 공시송달 공고	181
제2023 - 2275호	녹색교통 운행제한 위반 과태료 부과 독촉고지서 공시송달 공고	193
제2023 - 2277호	수도요금 체납에 따른 재산압류예고 공시송달 공고	202
제2023 - 2279호	「건설기술 진흥법」 위반(건설기술인 교육·훈련 미이수) 과태료 부과고지서 공시송달 공고	204
제2023 - 2280호	미세먼지 계절관리제 운행제한 위반(3월) 과태료 독촉고지 공시송달 공고	206
제2023 - 2281호	미세먼지 계절관리제 운행제한 위반(3월 등) 과태료 부과고지 공시송달 공고	251
제2023 - 2282호	녹색교통지역 운행제한 위반과태료 사전통지서 공시송달 공고	303
제2023 - 2288호	종합공사시공업 처분 사전통지(청문) 공시송달 공고	310
제2023 - 2289호	청문조서 열람·확인 통지 공고	311
제2023 - 2291호	회계직인 등록 및 폐기 공고	313
제2023 - 2292호	2023년 서울시 청년 자립토대 지원사업 참여자 모집 공고	315
제2023 - 2295호	자동차번호판 영치 사전안내서 공시송달 공고	319
제2023 - 2296호	공영주차장 미납요금 독촉고지서 공시송달 공고	443
제2023 - 2308호	도시관리계획(서울 쌍문역 동측 도심 공공주택 복합지구 지구단위계획구역 및 지구단위계획) 결정(변경)(안) 열람 공고	445
제2023 - 2309호	도시관리계획(서울 방학역 도심 공공주택 복합지구 지구단위계획구역 및 지구단위계획) 결정(변경)(안) 열람 공고	447
제2023 - 2310호	종합공사시공업 행정처분(등록말소) 공시송달 공고	449
제2023 - 2318호	종합공사시공업 처분 사전통지(청문) 공시송달 공고	450
제2023 - 2323호	정보통신공사업 신규 등록 공고	451
제2023 - 2327호	「건설기술 진흥법」 위반(건설기술인 교육·훈련 미이수) 과태료 처분 사전통지 공시송달 공고	452
제2023 - 2328호	비영리민간단체 등록말소 공고	456
제2023 - 2336호	서울특별시의회 제출안건 공고	458
제2023 - 2340호	2025 서울특별시 도시·주거환경정비기본계획 (주거환경정비사업 부문) 변경 열람 공고	465

◆ 서울특별시교육청

[입법예고]

제2023 - 253호	서울특별시립도서관 및 평생학습관 이용 규칙 일부개정규칙안 입법예고	470
제2023 - 255호	서울특별시교육감 소속 지방공무원 복무 조례 일부개정조례안 입법예고	475

◆ 구 고 시

제2023 - 91호	도시관리계획[도봉무수골 지구단위계획(주거환경개선 정비계획)] 결정(변경) 및 지형도면 고시(도봉구)	481
제2023 - 70호	도시관리계획(중계 지구단위계획) 결정(경미한 변경) 및 지형도면 고시 (노원구)	492
제2023 - 80호	도시계획시설(철도) 변경결정 및 지형도면 고시(강서구)	495
제2023 - 129호	도시관리계획(천호지구 지구단위계획) 결정(변경) 고시(강동구)	498

◆ 구 공 고

제2023 - 746호	도시관리계획(신당·청구 역세권 일대 지구단위계획구역 지정 및 계획) 결정(안) 재열람공고(중구)	499
제2023 - 887호	도시계획시설(도로)사업 실시계획변경인가 열람 공고(광진구)	500
제2023 - 894호	도시관리계획(동일로지구 지구단위계획구역 및 계획 결정(안) 및 특별계획 구역7 세부개발계획 결정(안)) 결정(안) 재열람 공고(광진구)	503
제2023 - 1020호	도시계획시설사업(오동근린공원) 조성계획결정(변경)(안) 주민의견 청취 열람공고(강북구)	505
제2023 - 1971호	도시관리계획(수서택지개발지구 지구단위계획: 도시계획시설 광장) 결정(변경) 열람공고(강남구)	520
제2023 - 1684호	도시관리계획(고덕택지 지구단위계획) 변경 결정(안) 열람공고 (강동구)	521

◆ 사업소고시

제2023 - 15호	하천점용허가 고시(미래한강본부)	522
제2023 - 16호	하천점용허가 고시(미래한강본부)	523
제2023 - 17호	하천점용허가 고시(미래한강본부)	523
제2023 - 18호	하천점용허가 고시(미래한강본부)	524
제2023 - 19호	하천점용허가 고시(미래한강본부)	524

◆ 사업소공고

제2023 - 20호	한강공원 보전 및 이용에 관한 기본조례 위반 (사전통지분) 과태료 부과 공시송달 공고(미래한강본부)	525
제2023 - 21호	한강공원 보전 및 이용에 관한 기본조례 위반 (수시분) 과태료 부과 공시송달 공고(미래한강본부)	541
제2023 - 22호	한강공원 보전 및 이용에 관한 기본조례 위반 과태료 독촉장고지서 부과 공시송달 공고(미래한강본부)	550
제2023 - 33호	소장작품구입공고(서울시립미술관)	553

◆ 기 타

제2023 - 246호	하천점용(권리의무승계, 기간연장)허가(한강유역환경청)	558
제2023 - 247호	하천점용 실시계획인가 고시(한강유역환경청)	559

자치법규 등

[규 칙]

◆ 서울특별시규칙 제4579호

서울특별시 법령 등 불부합 규칙 일괄폐지규칙

서울특별시 법령 등 불부합 규칙 일괄폐지규칙을 다음과 같이 공포한다.

서울특별시장 오세훈 인

2023년 8월 10일

다음 각 호의 규칙을 각각 폐지한다.

1. 서울특별시 소상공인지원센터의 설치 및 운영에 관한 규칙
2. 서울특별시공무원승진임용규정
3. 서울특별시 재난현장활동 물적손실 보상에 관한 조례 시행규칙
4. 서울특별시 국제회의산업 육성에 관한 조례 시행규칙
5. 서울특별시 시민 행복 증진 조례 시행규칙

부 칙

이 규칙은 공포한 날부터 시행한다.

< 폐지이유와 주요내용 >

1. 폐지이유

상위규정 위임근거 삭제 또는 상위조례 폐지에 따라 정비가 필요한 우리 시 규칙을 폐지함으로써 우리 시 자치법규의 적법성을 제고하고자 함.

2. 주요내용

가. 상위규정 위임근거 삭제로 정비가 필요한 규칙 폐지

- 「서울특별시 소상공인지원센터의 설치 및 운영에 관한 규칙」
 - ▶ 위임근거조항(소상공인법 시행령) 삭제(2011. 8.)
- 「서울특별시공무원승진임용규정」
 - ▶ 위임근거조항(지방공무원임용령 제10조)의 개정으로 동 규칙의 근거 삭제(1971.4.14.)

나. 상위조례 폐지로 정비가 필요한 규칙 폐지

- 「서울특별시 재난현장활동 물적손실 보상에 관한 조례 시행규칙」
 - ▶ 상위조례 (「市 재난현장활동 물적손실 보상에 관한 조례」) 폐지(2019. 3.)
- 「서울특별시 국제회의산업 육성에 관한 조례 시행규칙」
 - ▶ 상위조례 (「市 국제회의산업 육성에 관한 조례」) 폐지(2019. 7.)
- 「서울특별시 시민 행복 증진 조례 시행규칙」
 - ▶ 상위조례 (「市 시민 행복 증진조례」) 폐지(2023. 5.)

◆ 서울특별시규칙 제4580호

**서울특별시 규제개혁위원회 설치 및 운영 조례 시행규칙
일부개정규칙**

서울특별시 규제개혁위원회 설치 및 운영 조례 시행규칙 일부개정규칙을 다음과 같이 공포한다.

서울특별시장 오세훈 인

2023년 8월 10일

서울특별시 규제개혁위원회 설치 및 운영 조례 시행규칙 일부를 다음과 같이 개정한다.

제3조의 제목 “(위원회의 구성등)”을 “(위원회의 구성)”으로 하고, 같은 조 제1호 중 “부교수 이상”을 “부교수 이상”으로 한다.

제4조제3항을 제4항으로 하고, 같은 조에 제3항을 다음과 같이 신설한다.

③ 조례 제3조제3항에 따라 임명된 서울특별시 소속 3급 이상 공무원인 위원이 부득이한 사유로 회의에 참석하지 못하거나 실무적 검토를 위하여 필요하다고 인정하는 경우에는 해당 위원이 지정한 4급 이상 공무원이 대리참석할 수 있으며, 이 경우 대리참석한 공무원은 의결권한을 가진다.

제5조제1항 중 “실、국、본부장”을 “실、본부、국장”으로 한다.

제6조제1항 중 “제6조제2항”을 “제5조제2항”으로, “제8조”를 “제7조”로, “실、국、본부장”을 “실、본부、국장”으로 한다.

제7조제2항 중 “제6조제2항제2호”를 “제5조제2항제2호”로, “실、국、본부”를 “실、본부、국장”으로 하고, 같은 조 제3항 중 “제6조제2항”을 “제5조제2항”으로, “실、국、본부장”을 “실、본부、국장”으로 하며, 같은 조 제4항 중 “실、국、본부장에게”통보하고, 실、국、본부장”을 “실、본부、국장에”통보하고, 실、본부、국장”으로 한다.

제8조제1항 중 “제6조”를 “제5조”로, “실、국、본부장”을 “실、본부、국장”으로 하고, 같은 조 제3항 본문 중 “관계공무원”을 “관계 공무원”으로 한다.

제9조제1항 중 “제8조”를 “제7조”로 하고, 같은 조 제2항 각 호 외의 부분 및 같은 조 제3항 중 “실、국、본부장”을 각각 “실、본부、국장”으로 하며, 같은 항 중 “처리기한내”를 “처리기한 내”로 하고, 같은 조 제4항 중 “실、국、본부장”을 “실、본부、국장”으로 한다.

제10조제1항 각 호 외의 부분, 같은 조 제2항 및 제3항 중 “실、국、본부장”을 각각 “실、본부、국장”으로 한다.

제11조 중 “ 기존규제 ” 를 “ 기존 규제 ” 로, “ 제8조제1항 ” 을 “ 제7조제1항 ” 으로 한다.

제12조 중 “ 제11조제1항 ” 을 “ 제10조제1항 ” 으로 한다.

제13조 중 “ 실、국、본부장 ” 을 “ 실、본부、국장 ” 으로 한다.

부 칙

이 규칙은 공포한 날부터 시행한다.

< 개정이유와 주요내용 >

1. 개정이유

규제개혁 업무 및 규제개혁위원회 운영을 보다 효율적으로 수행하기 위하여 관련 조문을 정비하고자 함.

2. 주요내용

가. 위원회 회의 시 임명직 위원인 내부공무원의 대리참석 및 의결권한 신설(제4조제3항).

나. 인용조문 현행화 및 자구 정비

◆ 서울특별시규칙 제4581호
서울특별시 노동자복지시설의 설치 및 운영에 관한 조례 시행규칙

서울특별시 노동자복지시설의 설치 및 운영에 관한 조례 시행규칙을 다음과 같이 공포한다.

서울특별시장 오세훈 인

2023년 8월 10일

제1조(목적) 이 규칙은 「서울특별시 노동자복지시설의 설치 및 운영에 관한 조례」에서 위임한 사항과 그 시행에 관하여 필요한 사항을 규정함을 목적으로 한다.

제2조(이용료 징수) 「서울특별시 노동자복지시설의 설치 및 운영에 관한 조례」 제8조에 따른 노동복지시설의 시설 이용료는 별표와 같다.

제3조(세부 운영지침) 노동자복지시설의 관리·운영에 관하여 이 규칙에서 정하지 않은 사항 및 그 밖에 필요한 사항은 시장이 별도로 정한다.

부 칙

이 규칙은 서울특별시 노동자복지관 및 서울특별시 강북노동자복지관의 새로운 위수탁협약이 체결되는 시점부터 시행한다.

[별표] 시설 이용료(제2조 관련)

명 칭	시설명	기본 이용시간	금액(원)	비고
서울특별시 노동자복지관	강당	2시간	120,000	- 냉난방 이용 금액 포함 - 음향 기본 장비 필요 시 제공 - 1회의 기본 이용시간은 2시간으로 하며, 2시간 미만 이용은 기본 이용시간 이용으로 간주함 - 기본 이용시간 초과 시 이용금액을 시간당 단가로 추가 징수함
	소강당	2시간	60,000	
서울특별시 강북노동자복지관	강당	2시간	100,000	
	회의실	2시간	40,000	

< 제정이유와 주요내용 >

1. 제정이유

「서울특별시 노동자복지시설의 설치 및 운영에 관한 조례」에서 위임한 노동복지시설 이용료에 관한 사항을 규정하기 위해 규칙을 제정하고자 함.

2. 주요내용

가. 서울특별시 노동자복지관 및 강북노동자복지관 이용료 규정(제2조 및 별표)

◆ **서울특별시규칙 제4582호**

서울특별시 대학생 학자금대출 이자지원에 관한 조례 시행규칙 일부개정규칙

서울특별시 대학생 학자금대출 이자지원에 관한 조례 시행규칙 일부개정규칙을 다음과 같이 공포한다.

서울특별시장 오세훈 인

2023년 8월 10일

서울특별시 대학생 학자금대출 이자지원에 관한 조례 시행규칙 일부를 다음과 같이 개정한다.

제2조제2호 중 “원리금은”을 “원리금을”로 하고, 같은 조 제4호 중 “셋”을 “둘”로 한다.

제3조제1항제1호 중 ““서울지역 대학생”에 해당되는 자(이하 “서울지역 대학생”이라 한다)”를 “서울지역 대학생”으로 하고, 같은 조 제2항을 삭제한다.

제4조제1항 중 “제2조제1항 및 제2항”을 “제2조제1호 및 제2호”로 하고, 같은 조 제2항 각 호 외의 부분 중 “예산범위 안”을 “예산의 범위”로 하며, 같은 항 제1호 중 “제2조제1항 및 제2항”을 “제2조제1호 및 제2호”로 한다.

부 칙

이 규칙은 공포한 날부터 시행한다.

< 개정이유와 주요내용 >

1. 개정이유

「서울특별시 다자녀 가족 지원 등에 관한 조례」에 따라 다자녀의 정의를 변경하여 다자녀 가구의 지원범위를 확대하고자 함.

2. 주요내용

가. 다자녀가구를 “셋 이상의 자녀를 출산 또는 입양하는 가구”에서 “둘 이상의 자녀를 출산 또는 입양하는 가구”로 변경함(제2조)

나. 오기 등 자구를 수정함

◆ 서울특별시규칙 제4583호

서울특별시 전략산업육성 및 기업지원에 관한 조례 시행규칙 일부개정규칙

서울특별시 전략산업육성 및 기업지원에 관한 조례 시행규칙 일부개정규칙을 다음과 같이 공포한다.

서울특별시장 오세훈 인

2023년 8월 10일

서울특별시 전략산업육성 및 기업지원에 관한 조례 시행규칙 일부를 다음과 같이 개정한다.

제2조제2호 중 “구청장”을 “구청장(이하 “구청장”이라 한다)”으로 한다.

제3조의 제목 “(대상지 선정 기본요건)”을 “(진흥지구 기본요건)”으로 하고, 같은 조 제1항 본문 중 “제11조제3항”을 “제11조제4항”으로 하며, 같은 조 제2항 각 호 외의 부분 중 “제11조제3항”을 “제11조제3항제1호”로 하고, 같은 조 제4항제1호 중 “시”를 “서울특별시(이하 “시”라 한다)”로 하며, 같은 항 제2호 중 “서울특별시(이하 “시”라 한다)”를 “시”로 하고, 같은 항 제3호 중 “100퍼센터”를 “100퍼센트”로 한다.

제4조의 제목 “(대상지 선정 신청)”을 “(진흥지구 지정대상지 신청)”으로 한다.

제5조의 제목 “(대상지 선정)”을 “(진흥지구 지정대상지 선정)”으로 하고, 같은 조 제목 외의 부분 중 “제11조제6항”을 “제11조제5항”으로 한다.

제8조제3항을 삭제한다.

부 칙

이 규칙은 공포한 날부터 시행한다.

< 개정이유와 주요내용 >

1. 개정이유

최근 개정된 서울특별시 전략산업육성 및 기업지원에 관한 조례에 따라 조례 인용 조문 등을 현행화 함.

2. 주요내용

가. 개정된 조례에 맞춰 인용 조문을 변경함(제3조, 제5조).

나. 개정된 조례에서 산업·유통개발진흥계획 등의 수행 실태 평가에 관한 규정이 삭제됨에 따라, 그 세부 사항을 규정한 규칙 조항을 삭제함(제8조제3항 삭제).

◆ 서울특별시규칙 제4584호

서울특별시 서울자유시민대학 운영에 관한 규칙 폐지규칙

서울특별시 서울자유시민대학 운영에 관한 규칙 폐지규칙을 다음과 같이 공포한다.

서울특별시장 오세훈 인

2023년 8월 10일

서울특별시 서울자유시민대학 운영에 관한 규칙을 폐지한다.

부 칙

이 규칙은 공포한 날부터 시행한다.

< 폐지이유와 주요내용 >

1. 폐지이유

2013년 市 사업으로 시작한 서울시민대학은 규모의 확대, 전문인력의 안정적 확보 및 전문 기관 운영 필요성에 따라 2020년 평생교육진흥원 고유사무로 전환하고 동 규칙은 시민대학 운영의 안정성 등을 위해 한시적으로 유지·운영하였으나, 시민대학 운영의 자율성과 효율성 제고 및 사업 운영의 책임성 강화를 위해 규칙을 폐지하고, 시민대학 운영 관련 내용을 평생 교육진흥원 규정으로 제정하여 추진하고자 함.

2. 주요내용

서울특별시 서울자유시민대학 운영에 관한 규칙 폐지

◆ 서울특별시규칙 제4585호

서울특별시 재난 및 안전관리 기본 조례 시행규칙 일부개정규칙

서울특별시 재난 및 안전관리 기본 조례 시행규칙 일부개정규칙을 다음과 같이 공포한다.

서울특별시장 오세훈 인

2023년 8월 10일

서울특별시 재난 및 안전관리 기본 조례 시행규칙 일부를 다음과 같이 개정한다.

별표 1을 별지와 같이 한다.

별표 2를 별지와 같이 한다.

부 칙

이 규칙은 공포한 날부터 시행한다.

[별표 1]

대책본부에 두는 실무반(제4조 관련)

구 분	주 요 임 무	관 련 부 서
통 제 관	본부장·차장 보좌 및 상황총괄반 등 10개 실무반 업무총괄	재난수습 주무 실·본부·국장
지원협력관	본부장·차장 보좌 및 재난홍보반, 질서협력반, 행정지원·자원봉사반 업무총괄	기획조정실장
총괄지원관	본부장·차장 보좌 및 대책본부 업무 지원 총괄	재난안전관리실장
담 당 관	통제관 보좌 및 상황총괄반 업무 총괄	재난수습 주무부서 과장
상황총괄반	○ 재난상황 총괄 관리(재난상황 종합보고 등) ○ 재난상황 전파(NDMS, 재난안전통신망, 재난문자 등 활용) ○ 동원명령, 대피명령, 통행제한 등 응급조치 ○ 상황판단회의, 대책회의 개최 ○ 재난현장 피해조사, 현장 지휘 및 복구 점검 총괄 ○ 특별재난지역 선포 건의	○ 실무반장 : 재난수습 주무부서 과장 (예 : 풍수해 발생 시 치수안전과) ○ 지원부서 - 재난수습 주무 실·본부·국 소속 부서 - 재난안전관리실 소속 부서 등 (재난안전정책과, 재난상황관리과, 재난안전예방과, 중대재해예방과, 도로계획과 등)
생활지원반	○ 피해주민 생활안정 지원(임시주거, 응급구호물품 등) ○ 취약계층 보호대책(거동불편노인, 장애인, 만성질환자 등) ○ 사망자 장례 등 지원 ○ 민간단체 구호활동 지원 ○ 소상공인 및 전통시장 상인 경영안정, 시설복구비 등 지원	○ 실무반장 : 복지정책과장 ○ 지원부서 - 안심돌봄복지과, 어르신복지과, 가족다문화담당관, 소상공인담당관, 상권활성화담당관 등 ○ 유관기관 - 대한적십자사 등
재난현장 환경정비반	○ 임시적환경장, 폐기물 처리시설 점검 ○ 재해지역 폐기물 발생량, 환경오염량, 수집 운반경로, 청소인력, 장비 배치 등 현황파악 ○ 재난현장 폐기물 수거, 운반, 처리 및 관련 장비 등 지원	○ 실무반장 : 생활환경과장 ○ 지원부서 - 기후환경정책과, 자원순환과 등
통신지원반	○ 통신시설 피해상황 파악 및 보고 ○ 통신취약지역(재해지역 등) 통신 기반시스템 복구 지원 ○ 긴급통신을 위한 자원 파악 및 지원 ○ 재난현장 및 대책본부 비상통신지원 ○ 대체통신 수단 확보 및 지원	○ 실무반장 : 정보통신보안담당관 ○ 지원부서 - 디지털정책담당관, 데이터센터, 총무과, 재난상황관리과 등 ○ 유관기관 - 기간통신사업자 등

구 분	주 요 임 무	관 련 부 서
시설복구반	○ 재난지역 복구 계획 수립 및 복구 지원 ○ 관련 기관 등에 응급복구 지원 요청 ○ 시설복구 현황 관리 및 보고	○ 실무반장 : 방재시설부장 (도시기반시설본부) ○ 지원부서 - 건설혁신과, 도로관리과, 도로시설과, 교량안전과, 도로사업소, 지역건축안전센터, 공원여가정책과, 산지방재과, 상수도사업본부 등 ○ 유관기관 - 서울시설공단, 수도권위서령부 등
에너지복구반	○ 에너지 시설(전기가스·유류 등) 피해상황 관리 및 복구 ○ 2차 피해 방지를 위한 전기가스 등 시설물 안전관리	○ 실무반장 : 녹색에너지과장 ○ 지원부서 - 예방과(소방재난본부) 등 ○ 유관기관 - 서울에너지공사, 한국전력공사, 한국전기안전공사, 한국가스공사, 한국가스안전공사 등
자원지원반	○ 재난관리자원 공동활용시스템 등을 활용한 자원 확보 ○ 재난복구에 필요한 자원 지원	○ 실무반장 : 재난안전정책과장 ○ 지원부서 - 안전관리과(도시기반시설본부), 예산담당관, 자치행정과, 재무과, 총무과, 안전총괄과 등
교통대책반	○ 지하철, 버스, 택시 등 비상수송 대책 추진 ○ 교통정보센터(TOPIS) 및 도로전광표지(VMS) 등 활용 상황전파 ○ 재난수습 관련 차량 및 장비 주차 지원, 주차장 안전대책	○ 실무반장 : 교통정책과장 ○ 지원부서 - 도시철도과, 버스정책과, 미래첨단교통과, 택시정책과, 주차계획과, 교통운영과 등 ○ 유관기관 - 서울교통공사, 서울시설공단 등
의료방역반	○ 재난현장 의료인력 투입운영 ○ 현장 응급의료소 설치 및 운영 지원 ○ 재난심리지원 ○ 재난현장 방역대책 실시 ○ 방역물자 비축현황 점검 및 지원 ○ 피해지역 주민 감염병 등 예방접종	○ 실무반장 : 보건의료정책과장 ○ 지원부서 - 정신건강과, 감염병관리과, 스마트건강과, 코로나19대응지원과, 재난안전정책과, 공공의료추진단, 보건환경연구원, 서울시립병원 등
구조구급반	○ 재난상황 즉시 전파 ○ 소방 장비·인력 등 재난 초동대응체제 전환 ○ 피해(예상)지역 경보 방송(방송차량, 민방위통제소) ○ 재난현장 구조 및 구급 등(긴급구조통제단)	○ 실무반장 : 재난대응과장(소방재난본부) ○ 지원부서 - 소방행정과, 현장대응단, 종합방재센터 등

구 분	주 요 임 무	관 련 부 서
재난홍보반	○ 대외발표 총괄(보도자료 배포, 기자회견 등) ○ 각종 매체 활용 재난상황 및 시민행동요령 안내 ○ 각종 매체 모니터링 및 왜곡정보 대응 ○ 재난현장 취재안내	○ 실무반장 : 언론담당관 ○ 지원부서 - 홍보담당관, 뉴미디어담당관 등 ○ 유관기관 - 교통방송, 한국방송공사 등
질서협력반	○ 경찰 협력을 통한 교통통제·치안유지범죄예방 지원 ○ 군부대, 민방위, 타지자체 협력을 통한 복구 인력 및 장비 지원 ○ 학교시설 피해 관련 지원 대책	○ 실무반장 : 자치경찰총괄과장 ○ 지원부서 - 민방위담당관, 대외협력과, 교육지원정책과 등 ○ 유관기관 - 수도권방위사령부, 서울경찰청, 서울교육청 등
행정지원·자원봉사반	○ 피해 자치구 행정지원(市 공무원, 자원봉사 등) ○ 재난현장 자원봉사자 및 민간단체 참여 지원 ○ 재난현장 등 지원을 위한 인력 배치 및 근무명령 ○ 민원사항 접수 및 처리 ○ 각종 법률사항 자문 및 지원 ○ 합동 분향소 설치 및 운영	○ 실무반장 : 자치행정과장 ○ 지원부서 - 총무과, 인사과, 법률지원담당관, 민원담당관 등 ○ 유관기관 - 120다산콜재단, 서울시자원봉사센터, 대한적십자사, 재난 관련 민간단체 등

[별표 2]

재난수습 주무부서(제5조 관련)

연번	재난분야	재난유형	수습주무부서	
			실·본부·국(통제관)	과(담당관)
1	자연 재난	풍수해(태풍·호우)	물순환안전국	치수안전과
2		지진	재난안전관리실	재난안전예방과
3		대형화산폭발	재난안전관리실	재난안전예방과
4		가뭄	물순환안전국	수변감성도시과
5		산사태·급경사지	푸른도시여가국	산지방재과
6		낙뢰	소방재난본부	재난대응과
7		한파	재난안전관리실	재난안전예방과
8		폭염	재난안전관리실	재난안전예방과
9		풍수해(대설)	재난안전관리실	도로관리과
10		대규모 황사 발생	기후환경본부	대기정책과
11	사회 재난	산불	푸른도시여가국	자연생태과
12		화학물질 유출사고	기후환경본부	생활환경과
13		대규모 수질오염	물순환안전국	물재생시설과
14		공동구 사고	재난안전관리실	도로시설과
15		댐붕괴	물순환안전국	치수안전과
16		도시철도 대형사고	도시교통실	도시철도과
17		고속철도 대형사고	도시교통실	도시철도과
18		다중밀집시설 대형화재	소방재난본부	재난대응과
19		사업장 대규모 인적사고	소방재난본부	재난대응과
20		다중밀집건축물 붕괴 대형사고	주택정책실	지역건축안전센터
21		가축질병	푸른도시여가국	동물보호과
22		감염병	시민건강국	감염병관리과
23		정보통신 사고	디지털정책관	정보통신보안담당관
24		원전 안전(방사능)	비상기획관	민방위담당관
25		전력분야	기후환경본부	녹색에너지과
26		원유수급분야	기후환경본부	녹색에너지과

연번	재난분야	재난유형	수습주무부서	
			실·본부·국(통제관)	과(담당관)
27		보건의료 마비	시민건강국	보건의료정책과
28		식·음수 사고	상수도사업본부	생산부 생산관리과
29		육상화물운송 마비	도시교통실	물류정책과
30		공연·행사장 안전사고	문화본부	문화정책과
31	사회 재난	초미세먼지	기후환경본부	대기정책과
32		도로터널 사고	재난안전관리실	도로시설과
33		도시가스 수급분야	기후환경본부	녹색에너지과
34		한강수난사고	미래한강본부	수상사업부 수상관리과
35		위험물 사고	소방재난본부	예방과
36		농수산물 유통마비	노동공정상생정책관	농수산물유통담당관
37		산업시설생산 마비	경제정책실	전략산업기반과
38		생활필수품 유통 마비	노동공정상생정책관	공정경제담당관
39		해외재난	경제정책실	국제협력과
40		생활폐기물 매립시설 마비	기후환경본부	자원순환과
41		소각시설 마비	기후환경본부	자원순환과
42		생활폐기물 수집·운반 마비	기후환경본부	생활환경과
43		버스 총파업	도시교통실	버스정책과
44		택시 총파업	도시교통실	택시정책과
45		지하철 파업	도시교통실	도시철도과
46		도로공사장 붕괴	도시기반시설본부	토목부(시설국)
47		지하철 공사장 붕괴	도시기반시설본부	도시철도토목부(도시철도국)
48		물재생센터 마비	물순환안전국	물재생시설과
49		지반침하	재난안전관리실	도로관리과
50		지하도상가 안전사고	재난안전관리실	도로시설과
51		한강교량 대형사고	재난안전관리실	교량안전과
52		병원시설 대형사고	시민건강국	공공의료추진단
53		대형 상수도 누수	상수도사업본부	시설부 누수대응과
54		상수도공사장 붕괴	상수도사업본부	시설부 시설건설과
55		대테러	소방재난본부	재난대응과

연번	재난분야	재난유형	수습주무부서	
			실·본부·국(통제관)	과(담당관)
56		정전 송강기 사고	소방재난본부	재난대응과
57		정보서비스 마비	디지털정책관	데이터센터 기획관리과
58		아파트공사장 붕괴	주택정책실	주거정비과
59		시청사 마비	행정국	총무과
60		열공급 중단	기후환경본부	녹색에너지과

※ 소방재난본부가 수습주무부서인 재난의 경우 현장조치 행동매뉴얼은 소방재난본부에서 관리하
 되 재난안전대책본부 구성 시에는 해당 재난 발생 시설 등과 관련된 실·본부·국에서 통제관,
 담당관(상황총괄반 실무반장) 역할 수행 가능

< 개정이유와 주요내용 >

1. 개정이유

조직개편 사항을 반영하기 위해 「서울특별시 재난 및 안전관리 기본 조례 시행규칙」 관련 규정을 개정하고자 함.

2. 주요내용

- 가. 「서울특별시 행정기구 설치 조례」 개정(2023. 5. 22. 개정, 2023. 7. 1. 시행)에 따른 조직 개편 사항을 반영하여 대책본부 실무반, 재난수습 주무부서 명칭 등 정비(별표 1, 별표 2)
- 안전총괄실 → 재난안전관리실
 - 안전총괄과 → 재난안전정책과, 안전지원과 → 재난안전예방과
 - 한강사업본부 → 미래한강본부

◆ **서울특별시규칙 제4586호**

서울특별시 공공주택 건설 및 공급 등에 관한 조례 시행규칙 일부개정규칙

서울특별시 공공주택 건설 및 공급 등에 관한 조례 시행규칙 일부개정규칙을 다음과 같이 공포한다.

서울특별시장 오세훈 인

2023년 8월 10일

서울특별시 공공주택 건설 및 공급 등에 관한 조례 시행규칙 일부를 다음과 같이 개정한다.

제1조 중 “「서울특별시 공공주택 건설 및 공급 등에 관한 조례」 및 「공공주택 특별법 시행규칙」 제18조”를 “「공공주택 특별법 시행규칙」 제18조 및 「서울특별시 공공주택 건설 및 공급 등에 관한 조례」”로 한다.

제3조제4항제1호 중 “3명”을 “2명”으로 하며, 같은 항 제2호 중 “4명”을 “3명”으로 한다.

별표 1 중 “㎡”을 각각 “제곱미터”로 하고, 같은 표 우선공급의 선정기준란에 “만 65세”를 “65세”로, “3명”을 “2명”으로, “4명”을 “3명”으로 한다.

별표 2 가목 중 ⑤란을 다음과 같이 한다.

⑤ 공급신청자의 미성년 자녀의 수	3자녀 이상		2자녀		1자녀

별표 2 중 “만 65세”를 각각 “65세”로 한다.

별표 3의 제목을 “전용면적 85제곱미터 초과 장기전세주택의 다자녀 우선공급 입주자 자격 및 선정기준(제3조제4항제2호 관련)”으로 하고 선정순위의 선정기준란 중 “4명”을 “3명”으로 하며, 같은 표 자산기준의 선정기준란 중 “「공공주택 특별법 시행규칙」 제13조제2항”을 “「공공주택 특별법 시행규칙」 제13조제3항”으로 한다.

부 칙

이 규칙은 공포한 날부터 시행한다.

< 개정이유와 주요내용 >

1. 개정이유

공공임대주택 유형인 장기전세주택의 다자녀가구에 대한 입주자격 기준을 완화함으로써(기존 3명→ 변경 2명), 2명 이상 다자녀 가구의 주거비 부담을 경감하고 안정적인 주거환경을 조성하여 서울시 출생률 제고에 기여하고자 함.

2. 주요내용

가. 장기전세주택 청약자의 동일순위 경쟁시 2자녀 이상 다자녀 가구 배점 확대(별표2)

나. 다자녀가구 우선공급 기준 완화(제3조, 별표1, 별표3)

다. 「공공주택 특별법 시행규칙」 개정에 따른 조문 정비(별표1 및 별표3)

◆ 서울특별시규칙 제4587호

서울특별시 한강공원 보전 및 이용에 관한 기본 조례 시행규칙

서울특별시 한강공원 보전 및 이용에 관한 조례 시행규칙 일부개정규칙을 다음과 같이 공포한다.

서울특별시장 오세훈 인

2023년 8월 10일

서울특별시 한강공원 보전 및 이용에 관한 기본 조례 시행규칙 일부를 다음과 같이 개정한다.

[별표 2] ‘ 1. 별표 1의 이용시설 ’ 표의 하단을 다음과 같이 한다.

※ 주차장, 여의도 물빛무대, 한강르네상스호 및 아라호 대여, 서울수상레포츠센터 감면규정은 별도로 정함

※ 별표 1의 이용시설 중 감면대상이 중복되는 경우 감면율이 높은 항목 1개만 적용함

[별표 2] ‘ 2. 주차장 ’ 표의 ‘ 카 ’ 항을 다음과 같이 한다.

2. 주차장

감면대상	감면율(%)	비고
카. 다동이 행복카드 소지자(두자녀 이상)	50%	-

[별표 2]에 ‘ 5. 서울수상레포츠센터 ’ 를 다음과 같이 신설한다.

5. 서울수상레포츠센터

감 면 대 상	감면율(%)
가. 국가 또는 지방자치단체가 주관하는 행사	100
나. 국가 또는 지방자치단체가 후원하는 행사	100 이내

감 면 대 상	감면율(%)
다. 「장애인복지법 시행규칙」 제2조제1항에 따른 장애인으로서 「장애인복지법」 제32조제1항에 따른 장애인등록증을 소지한 사람 및 그와 동행하는 보호자 1명. 다만, 동행하는 보호자에 대한 감면 시설 및 시기는 시장이 따로 정한다.	50
라. 「국가유공자 등 예우 및 지원에 관한 법률」 제4조제1항제4호·제6호·제12호·제13호·제15호 및 같은 법 제73조에 따른 상이자로서 국가유공자 증서를 제시한 자	50
마. 「의사상자 등 예우 및 지원에 관한 법률 시행령」 제10조 및 시행규칙 제4조에 따른 증서를 제시한 자	50
바. 「국민기초생활 보장법」에 따른 수급자	50
사. 「국민기초생활보장법」에 따른 차상위계층 및 「서울특별시 자원봉사 활동 지원 조례」에 따른 자원봉사활동을 200시간 초과한 자	30
아. 다동이 행복카드 소지자(카드에 등재된 가족 포함)	50

부 칙

이 규칙은 공포한 날부터 시행한다.

< 개정이유와 주요내용 >

1. 개정이유

신규 수상이용시설인 ‘서울수상레포츠센터’ 조성에 따른 이용료 감면규정을 신설하고, 다
자녀 할인 혜택 확대에 맞춰 한강공원 주차장 요금 개정

2. 주요내용

가. ‘서울수상레포츠센터’의 이용료 감면범위 기준 신설(별표2)

나. 두 자녀 이상 다둥이 행복카드 소지자의 한강공원 주차장 이용료 50% 감액(별표2)

[입법예고]**◆ 서울특별시공고 제2023-2284호****서울특별시 수수료 징수 조례 일부개정조례안 입법예고**

「서울특별시 수수료 징수조례」를 개정함에 있어 그 입법 취지와 주요 내용을 시민에게 널리 알려 의견을 구하고자 「서울특별시 자치법규의 입법에 관한 조례」 제6조에 따라 다음과 같이 입법예고 합니다.

2023년 8월 10일
서울특별시장

1. 개정이유

「공공기관의 정보공개에 관한 법률 시행 규칙」(2021. 6. 23. 개정, 2021. 12. 23. 시행)에서 정보공개 수수료 금액이 변경됨에 따라 상위법령에 맞도록 조례를 개정하고자 함.

2. 주요내용

- 별표 수수료의 징수대상사무 및 금액(제3조 관련) 제1호다목 중 오디오자료·비디오자료 복제 수수료 개정

현행			개정안		
수수료 징수대상사무	단위	금액	수수료 징수대상사무	단위	금액
나)오디오자료·비디오 자료의 복제(매체비용 별도)	1건(700MB기준)마다	5,000원	나)오디오자료·비디오자료의 복제(매체 비용 별도)	1GB 마다	800원
	700MB 초과 시 350MB	2,500원			

3. 의견제출

이 조례의 제정안에 대하여 의견이 있는 법인·단체 또는 개인은 2023년 8월 30일까지 다음 사항을 기재한 의견서를 작성하여 서울특별시장(참조: 세무과장)에게 제출하여 주시기 바라며, 그 밖의 자세한 사항은 세무과(전화: 2133-3440)로 문의하여 주시기 바랍니다.

가. 제출내용

- (1) 입법예고 사항에 대한 의견(찬반 여부 및 그 사유)
- (2) 의견 제출자의 성명(법인 또는 단체의 경우에는 법인명 또는 단체명과 그 대표자 성명), 주소 및 전화번호

나. 제출방법 : 팩스 · 이메일 · 등기우편 · 온라인

(1) FAX: 2133 - 1035

(2) E - mail: jjh33@seoul.go.kr

(3) 우편: 서울특별시 중구 덕수궁길 15 서소문청사 1동 9층

(4) 온라인: 서울특별시 법무행정서비스(<http://legal.seoul.go.kr>)

※ 이 입법예고문과 입법안은 서울특별시 법무행정서비스(<http://legal.seoul.go.kr>)에서도 확인
할 수 있습니다.

서울특별시조례 제 호

이 조례의 개정안은 확정된 입법안이 아니므로
조례·규칙심의회 심의 결과, 시의회 심의 결과 등
에 따라 내용이 변경될 수 있습니다.

서울특별시 수수료 징수 조례 일부개정조례안

서울특별시 수수료 징수 조례 일부를 다음과 같이 개정한다.

별표 제1호다목 중 4) 전자과일의 사본(종이출력물)·복제물, 나) 오디오자료·비디오자료의 복제(매체비용 별도)란 부분을 다음과 같이 한다.

수수료 징수대상사무	단위	금 액
나)오디오자료 · 비디오자료의 복제(매체비용 별도)	1GB마다	800원

부 칙

이 조례는 공포한 날부터 시행한다.

신 · 구조문대비표

현행			개정안		
[별표] 수수료의 징수대상사무 및 금액 (제3조 관련)			[별표] 수수료의 징수대상자 및 금액 (제3조 관련)		
1. 공통수수료			1. 공통수수료		
-----			-----		
-			--		
다. 행정정보의 공개			다. 행정정보의 공개		
수수료 징수대상사무	단위	금액	수수료 징수대상사무	단위	금액
나)오디오자료 · 비디오자료의 복제(매체비용 별도)	1건(700MB기준)마다	5,000원	나)오디오자료 · 비디오자료의 복제(매체비용 별도)	1GB마다	800원
	700MB 초과 시 350MB	2,500원			

◆ 서울특별시공고 제2023-2314호
서울특별시 지명위원회 조례 일부개정조례안 입법예고

「서울특별시 지명위원회 조례」를 개정함에 있어 그 입법취지와 주요내용을 시민에게 널리 알려 의견을 구하고자 「서울특별시 자치법규의 입법에 관한 조례」 제6조에 따라 다음과 같이 입법예고 합니다.

2023년 8월 10일

서울특별시장

1. 개정이유

「공간정보의 구축 및 관리 등에 관한 법률 및 시행령」이 개정[시행 2023.6.11.]됨에 따라 개정 사항을 반영하고 조례 위임사항 등을 정비하고자 함.

2. 주요내용

- 가. 지명 등에 대한 의견제시 조항 정비 (안 제2조제2항)
- 나. 지명위원회 위원 수 확대 (안 제3조제1항)
- 다. 위원 해촉사유 규정 신설 (안 제5조)
- 라. 위원회의 회의에 관한 사항 신설 (안 제7조)
- 마. 의견 청취 범위 확대 및 자료 제출 내용 추가 (안 제9조)
- 바. 기타 자구 수정 등

3. 의견제출

이 조례안에 대하여 의견이 있는 법인·단체 또는 개인은 2023년 8월30일까지 다음 사항을 기재한 의견서를 작성하여 서울특별시장(참조 : 자치행정과장)에게 제출하여 주시기 바라며, 그 밖의 자세한 사항은 자치행정과(전화: 02 - 2133 - 5849)로 문의하여 주시기 바랍니다.

1) 의견서에 기재할 사항

- 가. 입법예고 사항에 대한 의견(찬반 여부 및 그 사유)
- 나. 성명(법인 또는 단체의 경우에는 법인명 또는 단체명과 그 대표자 성명), 주소 및 전화번호

2) 의견서 보내실 곳

- 우 편 : 서울특별시 중구 세종대로 110 서울시청 7층
- 팩 스: 02 - 2133 - 0776
- 이메일 : kimseoul@seoul.go.kr
- 온라인 : 서울특별시 법무행정서비스(<http://legal.seoul.go.kr>)

※ 이 입법예고문 및 개정안은 서울특별시 법무행정서비스(<http://legal.seoul.go.kr>)에서도 확인하실 수 있습니다.

서울특별시조례 제 호

이 조례(안)은 확정된 입법안이 아니므로
조례·규칙심의회 및 시의회 심의 결과 등에
따라 내용이 변경될 수 있습니다.

서울특별시 지명위원회 조례 일부개정조례안

서울특별시 지명위원회 조례 일부를 다음과 같이 개정한다.

제1조 중 “조례는 「공간정보의 구축 및 관리 등에 관한 법률」 제91조제7항”을 “조례는 「공간정보의 구축 및 관리 등에 관한 법률」 제91조 및 같은법 시행령 제88조에서 위임된 사항”으로 한다.

제2조, 제3조 및 제4조를 각각 제3조, 제4조 및 제2조로 한다.

제8조부터 제10조까지를 각각 제10조부터 제12조까지로 하고, 제6조를 제8조로 하며, 제6조 및 제9조를 각각 다음과 같이 신설한다.

제6조(위원장의 직무) ① 위원장은 위원회를 대표하고 위원회의 업무를 총괄한다. ② 위원장이 부득이한 사유로 직무를 수행할 수 없을 때에는 부위원장이나 그 직무를 대행하며, 위원장과 부위원장이 모두 부득이한 사유로 직무를 수행할 수 없을 때에는 위원장이 미리 지명한 위원이 그 직무를 대행한다.

제9조(의견청취 및 자료 제출) 위원회는 업무수행을 위해 필요한 경우에는 관계 공무원, 전문가 또는 이해관계자를 회의에 참석하게 하여 의견을 들을 수 있으며, 관련 기관 및 단체 등에 자료 제출 등을 요청할 수 있다.

제2조(중전의 제4조) 제목 외의 부분을 제1항으로 하고, 같은 조 제1항(중전의 제목 외의 부분) 각 호 외의 부분 중 “「공간정보의 구축 및 관리 등에 관한 법률」 제91조제1항부터 제4항까지의 규정에 따라 다음”을 “다음”으로 하며, 같은 조 제1항(중전의 제목 외의 부분) 제2호 중 “그 밖의 지명”을 “지명”으로 하고, 같은 조에 제2항을 다음과 같이 신설한다.

② 위원회는 제1항의 심의 대상이 아닌 지하철역 등의 제정 및 변경에 대하여 의견을 제시할 수 있다.

제3조(중전의 제2조)제1항 중 “위원장 및”을 “위원회 위원장(이하 “위원장”이라 한다) 및”으로, “9명”을 “15명”으로, “5명 이상으로 하여야”를 “8명 이상 11명 이하로”로 하고, 같은 조 제2항 중 “되며”를 “말고”로, “된다”를 “말는다”로 하며, 같은 조 제5항 중 “되며”를 “말고”로, “된다”를 “말는다”로 하고, 같은 조 제6항 중 “전문적인 사항을 조사, 연구, 심의하기 위하여 필요하면”을 “위원회의 업무를 효율적으로 수행하기 위해 분과위원회 또는”으로 한다.

제4조(중전의 제3조) 본문 중 “1회에 한하여”를 “한 차례만”으로 하고, 같은 조 단서 중 “사임”을 “해촉”으로, “임기 중”을 “임기의”로 한다.

제5조를 다음과 같이 한다.

제5조(위원의 해촉) 시장은 위원이 다음 각 호의 어느 하나에 해당하는 경우에는 해당 위원을 해촉할 수 있다.

1. 심신장애로 인하여 직무를 수행할 수 없게 된 경우
2. 직무와 관련된 비위사실이 있는 경우
3. 직무태만, 품위손상이나 그 밖의 사유로 인하여 위원으로 적합하지 아니하다고 인정되는 경우
4. 위원 스스로 직무를 수행하기 어렵다는 의사를 밝히는 경우

제7조를 다음과 같이 한다.

제7조(회의) ① 위원장은 시장의 요구가 있거나 위원장이 필요하다고 인정하는 경우에 회의를 소집한다. ② 위원장이 회의를 소집하려는 경우에는 회의 개최 15일 전까지 회의의 일시, 장소 및 안건 등을 위원에게 통지해야 한다. 다만, 회의를 긴급하게 소집할 필요가 있는 경우에는 그러하지 아니하다. ③ 위원회의 회의는 재적위원 과반수의 출석으로 개의하고, 출석위원 과반수의 찬성으로 의결한다. ④ 천재지변 등 부득이한 사유가 있거나 위원장이 안건이 경미하다고 인정하는 경우에는 서면으로 심의·의결할 수 있다. 이 경우 재적위원 과반수의 서면심의서 회신과 서면심의서 과반수의 찬성으로 의결한다.

제8조(중전의 제6조)제3항 중 “시·도 경계간 개재지명”을 “경계에 있는 구역의 지명”으로 한다.

부 칙

제1조(시행일) 이 조례는 공포한 날부터 시행한다.

신 · 구조문대비표

현행	개정안
제1조(목적) 이 조례는 「공간정보의 구축 및 관리 등에 관한 법률」 제91조제7항에 따라 서울특별시 지명위원회의 구성 및 운영 등에 필요한 사항을 규정함을 목적으로 한다.	제1조(목적) - - 조례는 「공간정보의 구축 및 관리 등에 관한 법률」 제91조 및 같은법 시행령 제88조에서 위임된 사항 - - - - - - - - - - - - - - -.
제2조(구성) ① 서울특별시 지명위원회(이하 "위원회"라 한다)는 위원장 및 부위원장 각 1명을 포함한 9명 이내의 위원으로 구성하되, 공무원이 아닌 위원의 수를 5명 이상으로 하여야 한다.	제3조(구성) ① - - - - - - - - - - 위원회 위원장(이하 "위원장"이라 한다) 및 - - - - - 15명 - - - - - - 수는 8명 이상 11명 이하로 - - -.
② 위원장은 행정(1)부시장이 되며, 부위원장은 행정국장이 된다.	② - - - - - 맡고 - - - - - 맡는다.
③·④ (생략)	③·④ (현행과 같음)
⑤ 간사는 위원회 담당 과장 또는 담당관이 되며, 서기는 위원회 담당 사무관이 된다.	⑤ - - - - - - - - - - 맡고 - - - - - - - - - - 맡는다.
⑥ 위원장은 전문적인 사항을 조사, 연구, 심의하기 위하여 필요하면 소위원회를 구성하여 운영할 수 있다.	⑥ - - - - - 위원회의 업무를 효율적으로 수행하기 위해 분과위원회 또는 - - - - - - - - - -.
제3조(임기) 공무원이 아닌 위원의 임기는 2년으로 하며 1회에 한하여 연임할 수 있다. 다만, 위촉위원의 사임 등으로 인하여 새로 위촉된 위원의 임기는 전임위원 임기 중 남은 기간으로 한다.	제4조(임기) - - - - - - - - - - 한 차례만 - - - - - - - - - - - - - - - - - 임기의 - - - - -.

현행	개정안
제4조(기능) 위원회는 「공간정보의 구축 및 관리 등에 관한 법률」 제91조제1항부터 제4항까지의 규정에 따라 다음 각 호에 관한 사항을 심의·의결한다. 1. (생략) 2. <u>그 밖의 지명에 관한 중요사항</u> <신설> 제5조(의견제시) 위원회는 도로·교량·터널·램프·지하보도·공원·광장·지하철역 등의 시설명과 뉴타운사업지구 등의 구역명의 제정 및 변경에 대하여 의견을 제시할 수 있다. <신설> 제6조(지명의 조사) ①·② (생략)	제2조(기능) ① - - - 다음 - - - - - - - - - - - - - - - - - - - - 1. (현행과 같음) 2. <u>지명</u> - - - - - - ② 위원회는 제1항의 심의 대상이 아닌 지하철역 등의 제정 및 변경에 대하여 의견을 제시할 수 있다. 제5조(위원의 해촉) 시장은 위원이 다음 각 호의 어느 하나에 해당하는 경우에는 해당 위원을 해촉할 수 있다. 1. 심신장애로 인하여 직무를 수행할 수 없게 된 경우 2. 직무와 관련된 비위사실이 있는 경우 3. 직무태만, 품위손상이나 그 밖의 사유로 인하여 위원으로 적합하지 아니하다고 인정되는 경우 4. 위원 스스로 직무를 수행하기 어렵다는 의사를 밝히는 경우 제6조(위원장의 직무) ① 위원장은 위원회를 대표하고 위원회의 업무를 총괄한다. ② 위원장이 부득이한 사유로 직무를 수행할 수 없을 때에는 부위원장이 그 직무를 대행하며, 위원장과 부위원장이 모두 부득이한 사유로 직무를 수행할 수 없을 때에는 위원장이 미리 지명한 위원이 그 직무를 대행한다. 제8조(지명의 조사) ①·② (현행과 같음)

현행	개정안
③ 서울특별시와 경기도의 시·도 경계간 <u>개재지명을 조사할 때에는 경기도지사와 사전 협의하여 공동으로 조사할 수 있다.</u> <신 설> <u>제7조(의견청취) 위원회에서 지명을 조정 또는 의결할 때에는 조서작성 또는 이에 관여한 관계공무원이나 관련전문가로부터 의견청취 등 필요한 협조를 구할 수 있다.</u> <u>제8조 ~ 제10조 (생략)</u>	③ ----- <u>경계에 있는 구역의 지명</u> ----- ----- -----. <u>제9조(의견청취 및 자료 제출) 위원회는 업무수행을 위해 필요한 경우에는 관계 공무원, 전문가 또는 이해관계인을 회의에 참석하게 하여 의견을 들을 수 있으며, 관련 기관 및 단체 등에 자료 제출 등을 요청할 수 있다.</u> <u>제7조(회의) ① 위원장은 시장의 요구가 있거나 위원장이 필요하다고 인정하는 경우에 회의를 소집한다. ② 위원장이 회의를 소집하려는 경우에는 회의 개최 15일 전까지 회의의 일시, 장소 및 안건 등을 위원에게 통지해야 한다. 다만, 회의를 긴급하게 소집할 필요가 있는 경우에는 그러하지 아니하다. ③ 위원회의 회의는 재적위원 과반수의 출석으로 개의하고, 출석위원 과반수의 찬성으로 의결한다. ④ 천재지변 등 부득이한 사유가 있거나 위원장이 안건이 경미하다고 인정하는 경우에는 서면으로 심의·의결할 수 있다. 이 경우 재적위원 과반수의 서면심의서 회신과 서면심의서 과반수의 찬성으로 의결한다.</u> <u>제10조 ~ 제12조 (현행 제8조부터 제10조까지와 같음)</u>

◆ 서울특별시공고 제2023-2325호
서울특별시 소송사무 등의 처리에 관한 규칙 일부개정규칙안 입법예고

「서울특별시 소송사무 등의 처리에 관한 규칙」을 일부 개정함에 있어 그 입법 취지와 주요 내용을 시민에게 널리 알려 의견을 구하고자 「서울특별시 자치법규의 입법에 관한 조례」 제6조에 따라 다음과 같이 입법예고 합니다.

2023년 8월 10일

서울특별시장

1. 개정이유

형사사건 지원 근거 마련 등 현행 규칙의 일부 미비점을 보완하고자 본 규칙을 개정하려는 것임

2. 주요내용

가. 형사사건 지원 근거 신설(안 제2조제2호·제32조제2항제7호)

○ 서울특별시를 당사자로 하는 형사사건에 대한 담당 공무원의 직무 지원 및 부담 경감을 위해 직무관련사건의 범위에 형사사건 포함

○ 소송심의회 의결을 득한 형사사건에 한하여 지원

나. 형사사건 소송비용 지급기준 개정(안 별표)

○ 형사사건에 대하여 지급기준 규정 구체화

다. 오타정정(안 제29조제1항, 제31조제8항, 제32조제2항제1호)

3. 의견제출

이 규칙의 개정안에 대하여 의견이 있는 법인·단체 또는 개인은 2023년 8월 30일까지 다음 사항을 기재한 의견서를 작성하여 서울특별시장(참조 : 법률지원담당관)에게 제출하여 주시기 바라며, 그 밖의 자세한 사항은 법률지원담당관(전화: 02 - 2133 - 6792)으로 문의하여 주시기 바랍니다.

1) 의견서에 기재할 사항

가. 입법예고 사항에 대한 의견(찬반 여부 및 그 사유)

나. 성명(법인 또는 단체의 경우에는 법인명 또는 단체명과 그 대표자 성명), 주소 및 전화번호

2) 의견서 보내실 곳

- 우 편 : 서울특별시 중구 세종대로 110 신청사 5층 법률지원담당관

- 이메일 : hwangin@seoul.go.kr

- 온라인 : 서울특별시 법무행정서비스(<http://legal.seoul.go.kr>)

※ 이 입법예고문 및 조례안은 서울특별시 법무행정서비스(<http://legal.seoul.go.kr>)에서도 확인하실 수 있습니다.

서울특별시규칙 제 호

이 규칙(안)은 확정된 입법안이 아니므로
조례·규칙심의회 심의 결과에 따라 내용
이 변경될 수 있습니다.

서울특별시 소송사무 등의 처리에 관한 규칙 일부개정규칙안

서울특별시 소송사무 등의 처리에 관한 규칙 일부를 다음과 같이 개정한다.

제2조제2호 중 “이 당사자가 된”을 “을 당사자로 하는”으로, “포함한다)과 민사소송”을
“포함한다. 이하 같다)과 민사소송, 서울특별시를 당사자로 하는 형사사건(제32조제2항제7호
에 따라 소송심의회 의결을 득한 경우에 한한다)”으로 한다.

제29조제1항 각 호 외의 부분 중 “제31조”를 “제32조”로 한다.

제31조제8항 각 호 외의 부분 후단 중 “제27조제1항”을 “제27조”로 한다.

제32조제2항제1호 중 “제31조제2항”을 “제31조제3항”으로 한다.

제32조제2항제7호를 제8호로 하고, 같은 항에 제7호를 다음과 같이 신설한다.

7. 서울특별시를 당사자로 하는 형사사건의 직무관련사건 지정
별표 형사사건의 내용란 제1호 중 “개인”을 “시 또는 개인”으로 하고, 같은 란 제3호를 다음
과 같이 한다.
3. 특별히 시정에 중대한 영향을 미칠 수 있는 사건

부 칙

이 규칙은 공포한 날부터 시행한다.

[별표]

소송비용 지급기준

(제30조제1항 관련)

구분	내 용	지급기준		
		착수금(원)	승소사례금	공통경비
민사 소송 · 행정 소송	1. 신청사건 가. 임시의 지위를 정하는 가처분 나. 기타 신청사건 - 변론이 없는 경우 - 변론이 있는 경우	1,000,000 200,000 400,000	1. 승소비율이 50% 이상 60% 미만인 때에는 기 지급된 착수금에 그 비율을 곱한 금액 2. 승소비율이 60% 이상 80% 미만인 때에는 그 비율에 10%를 가산하여 기 지급된 착수금과 곱한 금액 3. 승소비율이 80% 이상인 때에는 그 비율에 20%를 가산하여 기 지급된 착수금과 곱한 금액 4. 소의 취하(상소취하 포함) 또는 인낙 시 기 지급된 착수금의 반액. 다만, 조건부 취하는 지급하지 아니함 5. 변론이 없는 신청사건은 지급하지 아니함	1. 인지도 : 실비 2. 송달료 : 실비 3. 감정·감정비 : 실비 4. 출장여비 : 「공무원여비규정」 별표1의 제1호에 따른 여비 5. 그 밖에 실비
	2. 본안사건(소송물가액별) 가. 2천만원 미만 나. 2천만원 이상 5천만원 미만 다. 5천만원 이상 1억원 미만 라. 1억원 이상 5억원 미만 마. 5억원 이상 10억원 미만 바. 10억원 이상 3. 환송심 가. 재항소심 나. 재상고심	1,500,000 2,000,000 3,000,000 5,000,000 7,000,000 10,000,000 원심의 1/2 항소심의 1/2 상고심의 1/2		
헌법 재판소 관할 심판	1. 일반사건	3,000,000		
	2. 사실관계 또는 법리적 쟁점이 복잡하거나 시정에 중대한 영향을 미치는 사건	7,000,000		
형사 사건	1. 시 또는 개인 단독사건	3,000,000		1. 출장여비 : 「공무원여비규정」 별표1의 제1호에 따른 여비 2. 그 밖에 실비
	2. 다수 관련사건	5,000,000		
	3. 특별히 시정에 중대한 영향을 미칠 수 있는 사건	7,000,000		

- 주) 1. 착수금과 승소사례금은 부가가치세가 포함되지 아니한 금액이며, 직무관련 소속공무원을 당사자로 하는 민사소송의 경우 소송비용은 민사소송에 의함.
 2. 소송비용액 확정신청과 관련하여 소송비용은 승소사례금 없이 기타 신청사건의 1/4을 지급하되, 본안 사건을 위임한 경우에는 소송비용을 지급하지 아니함
 3. 중요소송의 (특별)착수금 및 (특별)승소사례금은 규칙 제31조에 의하여 지급함
 4. 제28조와 관련하여 변호사의 수임료 등은 행정소송사건에 준하여 지급함

신 · 구조문 대비표

현행	개정안
제2조(정의) 이 규칙에서 사용하는 용어의 정의는 다음과 같다.	제2조(정의) - - - - - - - - - - .
1. (생략)	1. (현행과 같음)
2. “직무관련사건”이란 서울특별시 및 그 소속 행정기관의 소속 공무원으로서 수행한 직무와 관련하여 그 직무를 수행한 공무원(퇴직공무원을 포함한다)이 당사자가 된 형사사건(참고인 단계를 포함한다)과 민사소송을 말한다.	2. - 을 당사자로 하는 - - - - - 포함한다. 이하 같다)과 민사소송, 서울특별시를 당사자로 하는 형사사건(제32조제2항제7호에 따라 소송심의회의 의결을 득한 경우에 한한다) - - - .
3. ~ 9. (생략)	3. ~ 9. (현행과 같음)
제29조(중요소송 지정 및 해제 등) ① 법률지원담당관은 다음 각 호의 어느 하나에 해당하는 경우에는 별도지정 소송주관부서의 장의 요청 또는 직권으로 제31조에 따라 소송심의회의 심의를 거쳐 중요소송으로 지정할 수 있다.	제29조(중요소송 지정 및 해제 등) ① - - - - - - - - - - - - - - - - - - 제32조 - - - - - - - - - - - - .
1. ~ 3. (생략)	1. ~ 3. (현행과 같음)
② ~ ⑤ (생략)	② ~ ⑤ (현행과 같음)
제31조(특별착수금 등) ① ~ ⑦ (생략)	제31조(특별착수금 등) ① ~ ⑦ (현행과 같음)

현행	개정안
⑧ 중요소송사건으로 지정된 중재사건의 경우 특별승소사례금은 중재판정 확정시에 5천만원의 범위에서 다음 각 호의 기준에 따라 산출한 금액을 지급한다. 이 경우 특별승소사례금은 <u>제27조제1항</u>에 따른 승소사례금을 포함한다.	⑧ - <u>제27조</u> - - - - - - - - - -.
1. · 2. (생략)	1. · 2. (현행과 같음)
제32조(서울특별시 소송심의회 구성·운영) ① (생략)	제32조(서울특별시 소송심의회 구성·운영) ① (현행과 같음)
② 소송심의회는 다음 각 호의 사항을 심의한다.	② - - - - - - - - - -.
1. 소송사건과 직무관련사건에 관한 중요소송 지정, 중요소송 대리인 선임 및 <u>제31조제2항</u>에서 정한 금액 범위에서의 특별착수금 결정	1. - - - - - - - - - - - - - - - <u>제31조제3항</u> - - - - - - - - - - -
2. ~ 6. (생략)	2. ~ 6. (현행과 같음)
<u><신설></u>	7. 서울특별시를 당사자로 하는 형사사건의 직무관련사건 지정

현행					개정안				
7. (생략)					8. (현행 제7호와 같음)				
③ ~ ⑦ (생략)					③ ~ ⑦ (현행과 같음)				
[별표] 소송비용 지급기준 (제30조제1항 관련)					[별표] 소송비용 지급기준 (제30조제1항 관련)				
구분	내 용	지급기준			구분	내 용	지급기준		
		착수금(원)	승소 사례금	공통경비			착수금(원)	승소 사례금	공통경비
(생략)					(현행과 같음)				
형사 사건	1. 개인 단독사건 2. 다수 관련사건 3. 시 차원의 대응이 필요한 사건	3,000,000 5,000,000 7,000,000		1. 출장여비 : 「공무원여비규정」 별표1의 제1호에 따른 여비 2. 그 밖에 실비	형사 사건	1. 시 또는 개인 단독 사건 2. 다수 관련 사건 3. 특별히 시정에 중대한 영향을 미칠 수 있는 사건	3,000,000 5,000,000 7,000,000		1. 출장여비 : 「공무원여비규정」 별표1의 제1호에 따른 여비 2. 그 밖에 실비

고 시

◆ 서울특별시고시 제2023-334호

제3종시설물의 지정 고시

「시설물의 안전 및 유지관리에 관한 특별법」 제8조에 따라 다음과 같이 지정하였음을 고시합니다.

2023년 8월 10일
서울특별시장

대상 시설물			지정 사유	안전점검·안전조치에 관한 사항	비고
시설물 명칭	소재지	관리주체			
솔샘고가	성북구 정릉동 1028 - 1	북부도로사업소 시설보수과	- 다중이 이용하는 교량 시설물로 재난을 예방하기 위하여 계속적으로 관리할 필요가 있다고 인정 - 제3종시설물로 지정하여 관리 필요	- 정기적인 안전점검을 실시하고 주요손상에 대해 보수·보강 실시	

◆ 서울특별시고시 제2023-335호
**도시관리계획(성산지구 택지개발지구 지구단위계획구역 및 계획) 결정 및 지형도면
고시**

서울특별시 공고 제2022-2949호(2022.11.10.)로 열람공고한 도시관리계획(성산지구 택지개발지구 지구단위계획구역 및 계획) 결정(안)에 대하여 2023년 제10차 서울특별시 도시·건축공동위원회(2023.06.26.) 심의결과(수정가결)를 반영하여 재열람공고(서울특별시 공고 제2023-2029호, 2023.7.13.) 거쳐 「국토의 계획 및 이용에 관한 법률」 제30조 및 같은 법 시행령 제25조 규정에 따라 도시관리계획(성산지구 택지개발지구 지구단위계획구역 및 계획) 결정 및 「국토의 계획 및 이용에 관한 법률」 제32조, 「토지이용규제 기본법」 제8조 및 같은 법 시행령 제7조 규정에 의거 지형도면을 고시합니다.

2023년 8월 10일

서울특별시장

I. 결정 취지

- 택지개발사업이 준공된 후 10년이 경과한 지역은 지구단위계획으로 관리토록 되어 있어 계획적 관리를 위한 지구단위계획구역 지정

II. 도시관리계획에 관한 결정조서
① 지구단위계획구역에 관한 결정조서
1. 지구단위계획구역 결정조서
■ 지구단위계획구역 결정(신설)조서

구분	구역명	위 치	면 적(㎡)			최 초 결정일	비고
			기정	변경	변경후		
신설	성산지구 택지개발지구 지구단위계획구역	마포구 성산동 446번지 일대	-	증) 191,253.6	191,253.6	-	-

■ 지구단위계획구역 결정사유서

구분	도면표시번호	위 치	면 적(㎡)	결정사유
신설	①	마포구 성산동 446번지 일대	191,253.6	택지개발사업이 완료 후 10년 이상 경과된 지역으로 「국토의 계획 및 이용에 관한 법률」 제51조제2항 규정에 의거 택지개발사업이 준공된 후 10년이 경과한 지역은 지구단위계획으로 관리토록 되어있어 계획적 관리를 위한 지구단위계획구역 지정

② 토지이용에 관한 결정

1. 용도지역·지구 결정조서

가. 용도지역 결정 : 변경없음

■ 용도지역 결정조서

구 분		면적(㎡)			구성비(%)	비 고
		기정	변경	변경후		
합 계		191,253.6	-	191,253.6	100%	-
주거지역	제3종일반주거지역	191,253.6	-	191,253.6	100%	-

2. 도시계획시설에 관한 결정조서

가. 교통시설

1) 도로

■ 도로 총괄표

유별	합계			1류			2류			3류		
	노선수	연장(m)	면적(㎡)	노선수	연장(m)	면적(㎡)	노선수	연장(m)	면적(㎡)	노선수	연장(m)	면적(㎡)
합계	4	4,460	13,319	-	-	-	1	530	2,521	3	3,930	10,798
대로	1	3,250	9,487	-	-	-	-	-	-	1	3,250	9,487
중로	1	530	2,521	-	-	-	1	530	2,521	-	-	-
소로	2	680	1,311	-	-	-	-	-	-	2	680	1,311

■ 도로 결정조서(변경없음)

구분	규모				기 능	연장(m)	기 점	종 점	사용 형태	주요 경과지	최초결정일	비고
	등급	류별	번호	폭원(m)								
기정	대로	3	30	25	보조 간선도로	3,250	성산동	수색동	일반	-	서고 제386호 (1978.08.10)	-

구분	규모				기 능	연장(m)	기 점	종 점	사용 형태	주요 경과지	최초결정일	비고
	등급	류별	번호	폭원(m)								
기정	중로	2	1	15	-	530	성산동 381-1	성산동 149-3	일반	-	-	-
기정	소로	3	1	6	-	170	성산동 160-3	성산동 149-3	일반	-	-	-
기정	소로	3	2	6	-	510	중동 59-2	중동 89-8	일반	-	-	-

2) 철도

■ 철도 결정조서(변경없음)

구 분	도면 표시 번호	시설명	시설의 세분	위 치	면적(㎡)			최초결정일	비고
					기정	변경	변경후		
기정	-	철도	도시철도 (6호선)	은평구 신사동 24일대 ~ 중랑구 신내동 355일대	170.7	-	170.7	서고 제1994-104호 (1994.04.07.)	-

나. 환경기초시설

1) 하수도

■ 하수도 결정조서(변경없음)

구 분	도면 표시 번호	시설명	폭원	연장	시점	종점	최초결정일	비고
기정	-	하수도	6m	1,100m	성산동 481-1	성산동 398-2	서고 제5호 (1977.01.14.)	-

③ 가구 및 획지에 관한 결정

1. 가구 및 획지 설정기준

■ 가구설정기준

구분	설정기준	비고
가구	· 6m 이상 도로 또는 특별계획구역으로 구획되는 블록을 기준으로 가구 설정	-

※특별계획구역은 특별계획구역 계획지침에 따름

2. 공동개발

■ 공동개발 결정(신설)조서

구 분	적용위치	계획내용	비고
공동개발 권장	일반주거지역	토지소유자 간 합의에 의해 특별계획구역과 연접한 대지 간의 공동개발 권장	-

■ 대지에 관한 결정(신설)조서

가구번호	지번	면적(㎡)	계획내용	비고
1	451대	330	공동개발 권장	SH부지
	452대	496		성산2동 우체국
2	447대	166		SH부지
	448대	660		119안전센터
3	446대	38,336		성산시영아파트 특별계획구역
4	450대	137,451		

④ 건축물에 관한 결정

1. 건축물에 관한 결정조서

가. 건축물의 용도에 관한 결정조서

1) 불허용도

■ 불허용도 결정(신설)조서

도면 표시	불허용도		비고
불허1	전층	- 해당 용도지역에서 건축할 수 없는 건축물 - 건축법시행령 별표1 제1호의 단독주택 - 건축법시행령 별표1 제5호의 전시장 및 등·식물원 - 건축법시행령 별표1 제17호의 공장 - 건축법시행령 별표1 제18호의 창고시설 - 건축법시행령 별표1 제19호의 위험물저장 및 처리시설 - 건축법시행령 별표1 제20호의 자동차관련시설 - 건축법시행령 별표1 제23호의 교정 및 군사시설 - 건축법시행령 별표1 제25호의 발전시설	제3종일반주거지역

※특별계획구역은 특별계획구역 계획지침에 따름

나. 건축물의 밀도에 관한 결정조서

1) 건폐율

■ 건폐율계획 결정(신설)조서

구 분	건폐율	비 고
제3종일반주거지역	50% 이하	서울특별시 도시계획조례 제54조

※특별계획구역은 특별계획구역 계획지침에 따름

2) 용적률

■ 용적률계획 결정(신설)조서

구 분	기준용적률	허용용적률	상한용적률	비 고
제3종일반주거지역	250% 이하	250% 이하	법적용적률의 2배 이하	서울특별시 도시계획조례 제55조 및 서울시 지구단위계획 수립기준

※특별계획구역은 특별계획구역 계획지침에 따름

■ 상한용적률 산정기준

상한용적률
$\text{허용 or 기준용적률} \times (1 + 1.3 \times \text{가중치} \times \alpha \text{토지} + 1.0 \times \alpha \text{현금} \cdot \text{건축물})$
· 가중치 : 사업부지 용적률에 대한 공공시설등 부지의 해당 용적률 · 사업부지의 용적률과 공공시설 제공부지의 용적률은 지구단위계획으로 결정한 허용용적률로 적용 (다만 지구단위계획으로 결정한 허용용적률이 없는 경우 「도시계획조례 시행규칙」 제7조에서 정한 허용용적률로 봄) · 사업부지 및 공공시설 제공부지에 각각의 용도지역이 있는 경우는 평균용적률 (용적률 적용이 다른 부지 면적으로 가중평균한 용적률)을 산정하여 적용함 · 공공시설 제공부지는 용도지역이 하향 조정되는 경우 변경 전 허용용적률을 적용함 · α토지란 공공시설등 부지(토지)로 제공한 후의 대지면적 대 공공시설등 부지(토지)로 제공하는 면적의 비율 · 공공시설등 부지(토지)에는 '기부채납 부지' 및 '건축물(공공시설 등) 기부채납 토지지분' 포함 · α건축물란 공공시설등 부지(토지)로 제공한 후의 대지면적 대 공공시설등 부지(건축물 설치비용 환산부지)로 제공하는 면적의 비율 · α현금이란 공공시설등 부지(토지)로 제공한 후의 대지면적 대 공공시설등 부지(현금 환산부지)로 제공하는 면적의 비율 · 공공시설 등 부지제공 면적 (기존 건축물 기부채납 시) $= \text{공공시설등 부지 제공면적} \times \frac{\text{공공시설등 제공부지의 부지가액}}{\text{용적률을 완화받는 부지의 부지가액}}$ · 환산부지 면적(㎡) = $\frac{\text{공공시설등 설치비용(원)} + \text{현금 기부채납비용(원)}}{\text{용적률을 완화받고자하는 부지가액(원/㎡)}}$

※ 2022.12.20. 서울시 지구단위계획 수립기준 개정 전 정비계획 등 도시관리계획을 열람공고한 경우 종전 기준을 적용할 수 있음

3) 높이

■ 건축물의 높이 결정(신설)조서

구 분	최고높이	비 고
제3종일반주거지역	50m 이하	-

※특별계획구역은 특별계획구역 계획지침에 따름

다. 건축물 배치·형태·외관에 관한 결정조서

1) 건축선에 관한 결정

■ 건축선 결정(신설)조서

구 분	적용 위치	계획 내용	비고
건축한계선	전체	대지경계선으로부터 3m 이상 후퇴	결정도의 결정 내용에 따름

※특별계획구역은 특별계획구역 계획지침에 따름

[5] 특별계획구역에 관한 결정

1. 특별계획구역 결정조서

■ 특별계획구역 결정(신설)조서

구분	구역명	위치	면적(㎡)	비고
신설	성산시영아파트 특별계획구역	성산동 450번지 일대	182,618.4	성산시영아파트 재건축 정비사업 추진 예정

■ 특별계획구역 결정사유서

구분	구역명	결정사유
신설	성산시영아파트 특별계획구역	택지개발사업 완료 이후 30년이 경과하여 재건축 정비사업 추진이 필요한 지역으로 사업추진 시 주변지역에 미치는 영향을 고려하여 계획적 관리를 위해 특별계획구역 지정

2. 특별계획구역 계획지침

■ 성산시영아파트 특별계획구역 계획지침

구분			계획지침	비고
구역면적			· 182,618.4㎡	-
용도지역			· 제3종일반주거지역(변경없음)	
기반시설	도로		· 월드컵북로(변경없음)	
	도시철도		· 도시철도(변경없음)	세부개발계획 수립 시 도시계획시설(변경) 결정
	하수도		· 하수도 폐지	
	공원		· 위치 및 형태 - 성미교를 중심으로 반원형태로 조성 - 공원과 제방(성중길)의 레벨을 동일하게 조성 · 공원기능 - 문화비축기지, 월드컵경기장 등의 문화기능이 대상지로 연결될 수 있도록 계획 · 공원시설 - 월드컵경기장역 및 불광천 보행이용자의 이용이 용이하도록 건축물 설치 최소화	
			※ 「도시공원법 시행규칙」 별표2에 따른 의무조성 면적 이상으로 조성 ※ 정비계획(세부개발계획) 수립 시 위원회에서 인정하는 경우 위치 및 형태 등 계획지침 변경 가능	
건축물 용도	지정 용도	지정1	· 공동주택 및 부대복리시설	-
건축물 밀도	건폐율		· 50% 이하	
	용적률		· 기준용적률 : 210% 이하 · 허용용적률 : 230% 이하 · 상한용적률 : 250% 이하 · 법적상한용적률 : 300% 이하	
	최고높이		· 120m 이하의 범위에서 서울도시기본계획 등에 따른 높이기준 준수	
건축선	건축한계선		· 불광천변 : 10m 이상 · 마포구청변 : 13m 이상 · 그 외 도면표시 : 3m 이상	
	벽면지정선		· 공원변 : 3m (외부 개방이 가능한 주민공동시설을 공원과 동일한 레벨로 1개층 이상 배치)	
대지 내 공지	전면공지		· 도로에 접한 공지는 도로의 보행공간과 일체화된 보행공간으로 조성 · 차량진출입구변 가감속차로 조성	-
대지 내 통로	공공 보행통로	공통	· 6m 이상으로 조성 · 주변과 구분되는 표장을 통해 공공보행통로 명확화	

구분		계획지침	비고
교통처리 계획		· 24시간 일반이 이용가능하도록 상시 개방	
		· 10m 이상의 산책로 형태로 조성 · 보도 6m, 양방향 자전거통로 4m 이상	
	차량출입 불허구간	· 월드컵북로 및 월드컵로36길, 성암로9길변 지정 · 원활한 차량흐름 유도 및 보행단절 최소화를 위해 대지에서 도로로의 차량진출입 불허	
	교통 개선대책	· 지구단위계획 교통영향평가(2023.5.8.) 결과에 따른 조치계획 검토 반영 ※ 향후 교통영향평가가 변경되는 경우 그에 따름 · 중암교(5차로) 교량은 확장 · 사업지 내 보도 등은 관계기준 이상 확보 · 중암교 앞 사거리 ~ 성미다리 구간은 차도 추가 설치 방안 · 월드컵36길 도로 폭과 마포구청 연결 지점의 도로폭은 일정하게 할 것	

■ 허용용적률 인센티브 항목

구분	인센티브(용적률)	비고
공공 보행통로	· 주변 가로망 연계를 위한 공공보행통로 등 조성 (지역권* 설정) · 기준 : 기준용적률 x (조성면적/대지면적) x α ※ $\alpha = 1$ 이하 *지역권 : 통행 등 일정목적으로 타인토지를 자기토지 편익에 이용하는 권리(등기로 설정)	10%p 이내
열린단지	· 단지 외곽 개방, 담장 미설치, 연도형상가 등 열린 단지 조성 (지형도면 고시) · 기준 : 개방공간, 열린 단지 조성기준 준수 (위원회에서 인정하는 경우) *개방되는 부분은 결정도면에 표기 (준공 후에도 유지)	5%p
공개공지	· 지역주민 이용이 편리한 장소에 공원·광장 형태 등으로 설치 · 기준 : 기준용적률 x [조성면적(의무면적제외)/대지면적] x α ※ $\alpha = 1$ 이하	5%p 이내
돌봄시설	· 지역에 필요한 놀이·돌봄시설 설치 및 제공 (무상임대) · 기준 : 놀이·돌봄시설을 전체 주민공동시설(의무면적)의 1/5 이상 설치	5%p
방재안전	· 화재·소방·피난 안전 등 공동주택 안전성능 개선 · 기준: 시설 성능을 의무기준 보다 초과 설치·개선하는 경우 관련 위원회 심의·자문을 통해 적용	5%p
기반시설 등 정비	· 사업구역 주변 환경 정비(도로, 공원, 통학로 등 주택단지와 직접 관련된 시설) · 기준 : 기준용적률 x (환산부지면적/대지면적) x α ※ $\alpha = 1$ 이하	5%p 이내
지역특화 인센티브	· 감성디자인 등 정책사업, 지역 맞춤형 항목 신설 가능 · 기준 : 지역여건에 맞는 항목 및 산정방식 신설 (위원회에서 인정하는 경우)	10%p 이내 (환산)
합 계	최대 20% 이내	

※ 2023.03.22. 서울시 지구단위계획 수립기준 개정 전 정비계획 등 도시관리계획을 열람공고한 경우 종전 기준을 적용할 수 있음

※ 허용용적률 인센티브 항목 및 인센티브량은 정비기본계획 개정 시 변경되는 내용에 따름

■ 친환경건축물 계획지침

구 분	계획내용	비 고
바람길	· 불광천 등 바람길 및 풍향을 고려한 단지배치 및 식재계획	권장사항 (건축위원회 심의, 환경영향평가 등을 통해 적정성 판단)
에너지 저감형 설계기법	· 난방에너지를 고려한 남향배치 및 냉방에너지를 고려한 적정 발코니 공간조성	
미세먼지 저감	· 단지 내 미세먼지 저감 우수 수종을 활용한 식재계획	
자연지반 보존	· 지하수 및 생태면적확보, 열섬현상 방지를 위해 자연지반 보존	
옥상녹화	· ‘서울특별시 옥상녹화 가이드라인(2017)’에 따라 설치	
녹색주차장	· ‘서울특별시 녹색주차장 활성화 계획’에 따라 설치	
생태면적률	· ‘서울특별시 도시계획 조례 시행규칙(2022)’ 제10조의2(생태면적을 산정방법 등)에 따른 별표3의2에 따라 건축유형별 생태면적률 적용 · ‘서울특별시 생태면적률 운영지침(2016)에 따른 생태면적률 확보기준 적용 (공동주택 : 30% 이상)	
옛물길 조성	· 불광천 옛물길을 고려하여 수경시설 설치	-
저공해자동차	· ‘서울특별시 녹색건축물 설계기준(2019)’의 적용대상에 따른 적용기준 준수	
에너지효율등급 및 녹색건축물, 장수명주택 제로에너지건축물	· ‘서울특별시 녹색건축물 설계기준’에 따른 녹색건축 인증 및 에너지효율등급 인증 기준 준수	
녹색건축자재 사용	· ‘서울특별시 녹색건축물 설계기준’에 따른 녹색건축 인증 및 에너지효율등급 인증 기준 준수	

■ 가로경관 계획지침

구 분	적용대상	계획 내용	비 고
유니버설 디자인	보도, 공원	· ‘서울시 유니버설 디자인 적용지침(2022)’에 따라 설치하도록 권장	권장사항 (건축심의위원회 심의를 통해 적정성 판단)
범죄예방 디자인	구역전체	· ‘국토교통부 건축물의 범죄예방 설계 가이드라인(2013)’에 따라 설치하도록 권장	
옥외광고물		· ‘서울특별시 옥외광고물가이드라인’과 ‘서울특별시 옥외광고물 등 관리조례’ 등 관련 규정 준수 · 점포의 간판, 사인, 부착시설물 등이 해당 건축물 및 주변 건축물과 조화로운 통합디자인 권장	
경관조명		· 월드컵경기장 공원과 불광천변 야경을 고려한 야간 조명 계획 수립	

■ 건축물의 배치 및 형태 계획지침

구 분	적용대상	계획 내용	비 고
연접지 경계 처리	구역전체	· 단지 전체는 경사로·데크 등을 설치하여 주변과 자연스럽게 연결되도록 조성 · 단지와 주변부 간의 레벨 차이 발생시 옹벽·담장·울타리 등의 설치 지양 (단차 발생시 조정석·자연석·석축 등으로 설치) · 보행 진입이 필요한 경우 보행 편의시설을 설치하여 진입이 용이하도록 할 것	-
건축물의 배치	월드컵북로변	· 간선가로 경관에 대응하는 건축물 형태 배치로 조성, 과도한 경관 차폐 지양 · 경관 및 통경을 고려한 고층형 주동 배치	
	불광천변 및 마포구청변	· 월드컵경기장과 불광천변에서의 경관 및 통경을 고려한 중층형 주동 배치(타워형 배치 권장) · 마포구청변 주동의 형태는 불광천변과 동일하게 계획	
	학교변	· 학교의 일조 및 스카이라인을 고려하여 연접부 저층형 주동 배치 · 통풍을 고려한 주동배치	
	공공보행통로	· 공공보행통로 진입부는 개방감 및 인지성이 확보될 수 있도록 배치	
건축물의 형태	구역전체	· 패색적이거나 돌출 경관이 발생되지 않도록 한 동의 길이가 과도하게 길지 않도록 배치 · 다양한 도시경관 형성을 위해 판상형과 타워형을 적절하게 배치하여 조화로운 형태계획 · 단지 내부로 단계적 높이변화가 형성될 수 있도록 아치형 스카이라인 조성	권장사항 (건축위원회 심의를 통해 적정성 판단)
	불광천변	· 주동의 저층부(1~2층)를 필로티로 계획하여 사생활 보호 및 개방감 확보 · 주동의 층수를 다양하게 계획하여 입체적인 스카이라인 조성	
건축물의 외관	불광천변 및 마포구청변	· 가로변 휴먼스케일 확보를 위해 저층부와 고층부를 재료, 디자인, 색채 등으로 구분하여 조성 · 발코니, 테라스 외부공간 등 변화감 있는 입면요소 도입 · 불광천변과 마포구청변은 조화로운 입면계획 수립	
	구역전체	· 외벽재료는 반사성 재료의 사용을 금지하며, 자연스러운 재질 및 색채 사용 · 입면 분할 및 색채 디자인 등을 통해 시각적 위압감 저감	
주택의 규모 및 규모별 건설비율	구역전체	· 기존 단지의 특성을 고려하여 국민주택규모 이하의 주택이 충분히 공급될 수 있도록 계획	
가로 및 커뮤니티 활성화	불광천변, 월드컵북로변, 월드컵로36길변	· 지역 커뮤니티 및 가로 활성화를 위하여 복리시설은 간선가로, 공공보행통로 및 공원변에 배치 · 복리시설 중 근린생활시설은 월드컵북로변, 월드컵로36길변 배치(권장) · 공공개방형의 커뮤니티시설은 불광천변 공원과 연계하고 개방형 입면의 디자인 적용	
	보육시설	· 어린이집 설치 시 증가하는 세대수를 고려하여 획지별 적정 보육시설 조성	
	구역전체	· 세부개발계획 수립 시 유치원 등을 별도 획지로 계획하는 경우 건축법 등 관련 법률에 따라 계획	

⑥ 경미한 변경에 관한 결정

■ 법령 및 조례에서 정하는 지구단위계획의 경미한 사항

「국토의 계획 및 이용에 관한 법률 시행령」 제25조(도시·군관리계획의 결정) 제4항, 「서울특별시 도시계획 조례」 제18조(지구단위계획의 경미한 사항의 처리 등)의 규정에 의한 지구단위계획의 경미한 사항

■ 본 지구단위계획에서 정하는 경미한 사항

국토의 계획 및 이용에 관한 법률 시행령 제25조(도시·군관리계획의 결정) 제4항9호의 규정에 의하여 지구단위 계획에서 정하는 경미한 사항은 다음 각호와 같다.

1. 전면공지의 조성방법의 변경
2. 차량출입불허구간의 변경. 단, 버스정차대 및 환기구 등 지장물로 인하여 차량출입이 제한되는 경우로서 기존 차량출입불허구간의 연장이 축소되지 않는 경우에 한함

※ 향후 관련지침 및 법령이 제정·개정 또는 변경될 경우 제정·개정 또는 변경된 지침 및 법령을 적용함


III. 관계도면 : 붙임참조(세부 관계도면은 열람장소에 비치된 도면참조)

※ 첨부된 지형도면 등(그 외 세부관계도면은 첨부 생략)은 참고용 도면이므로 측량 또는 그 밖의 용도로 사용할 수 없습니다.


IV. 시민의 열람편의를 위하여 서울특별시 도시관리과(☎02 - 2133 - 8397)와 마포구청 도시계획과(☎02 - 3153 - 9373)에 관계도서를 비치하고 있습니다.

※ 고시문 및 지형도면 등은 토지이음(<http://www.eum.go.kr>) 및 서울도시계획포털(<http://rbn.seoul.go.kr>)에 게시할 예정이오니 참고하시기 바랍니다.


■ 지구단위계획구역 결정도

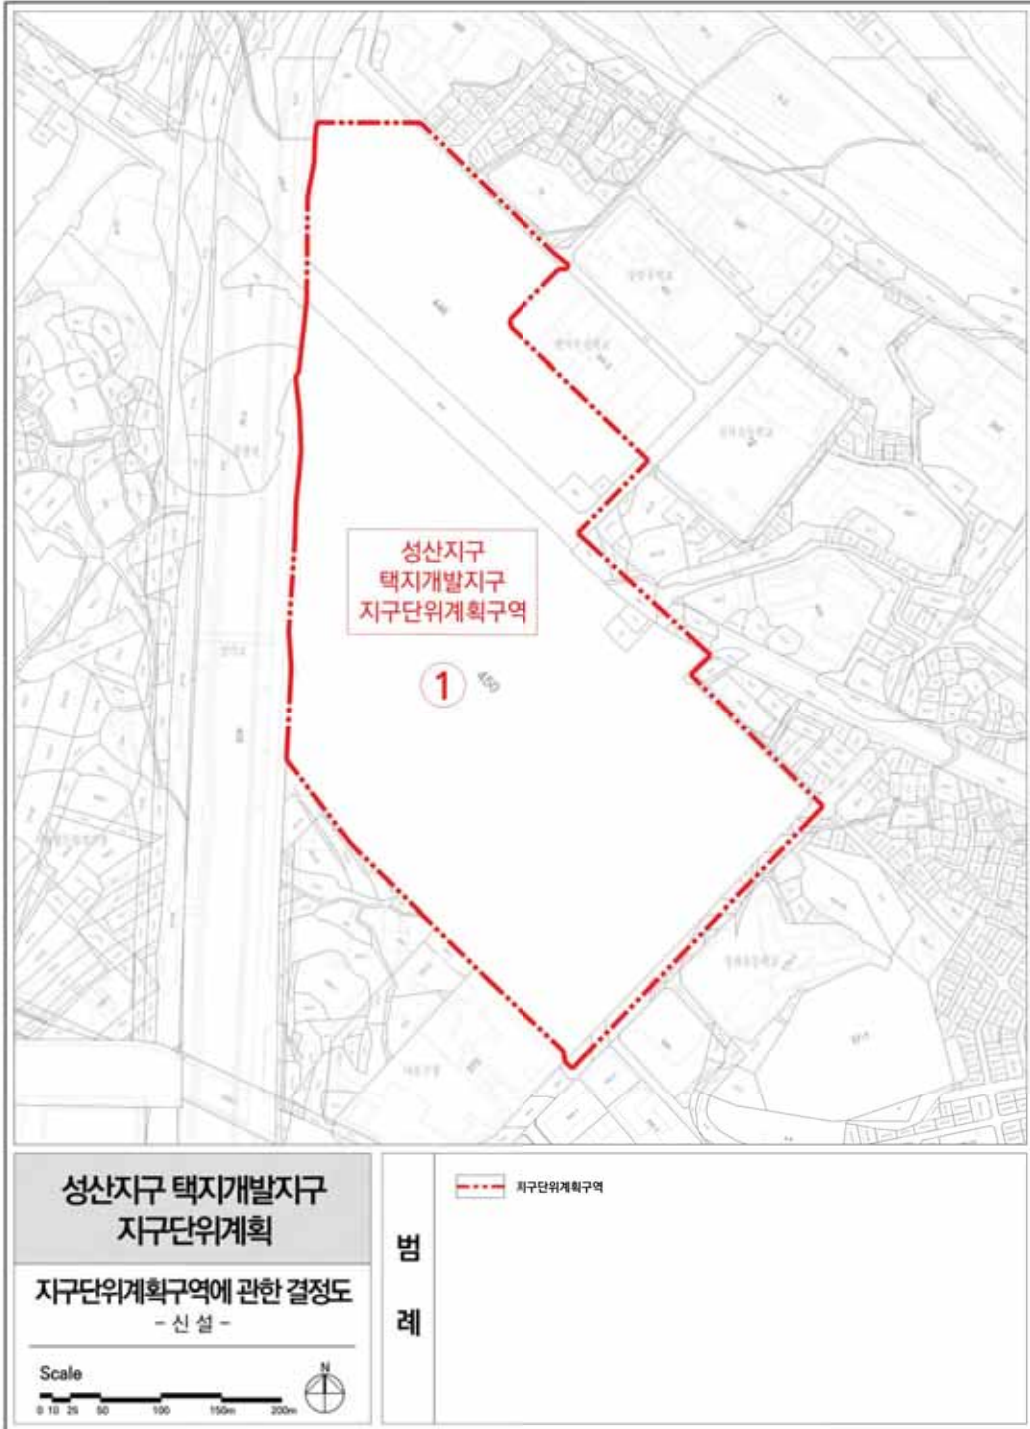


■ 용도지역 · 지구 결정도

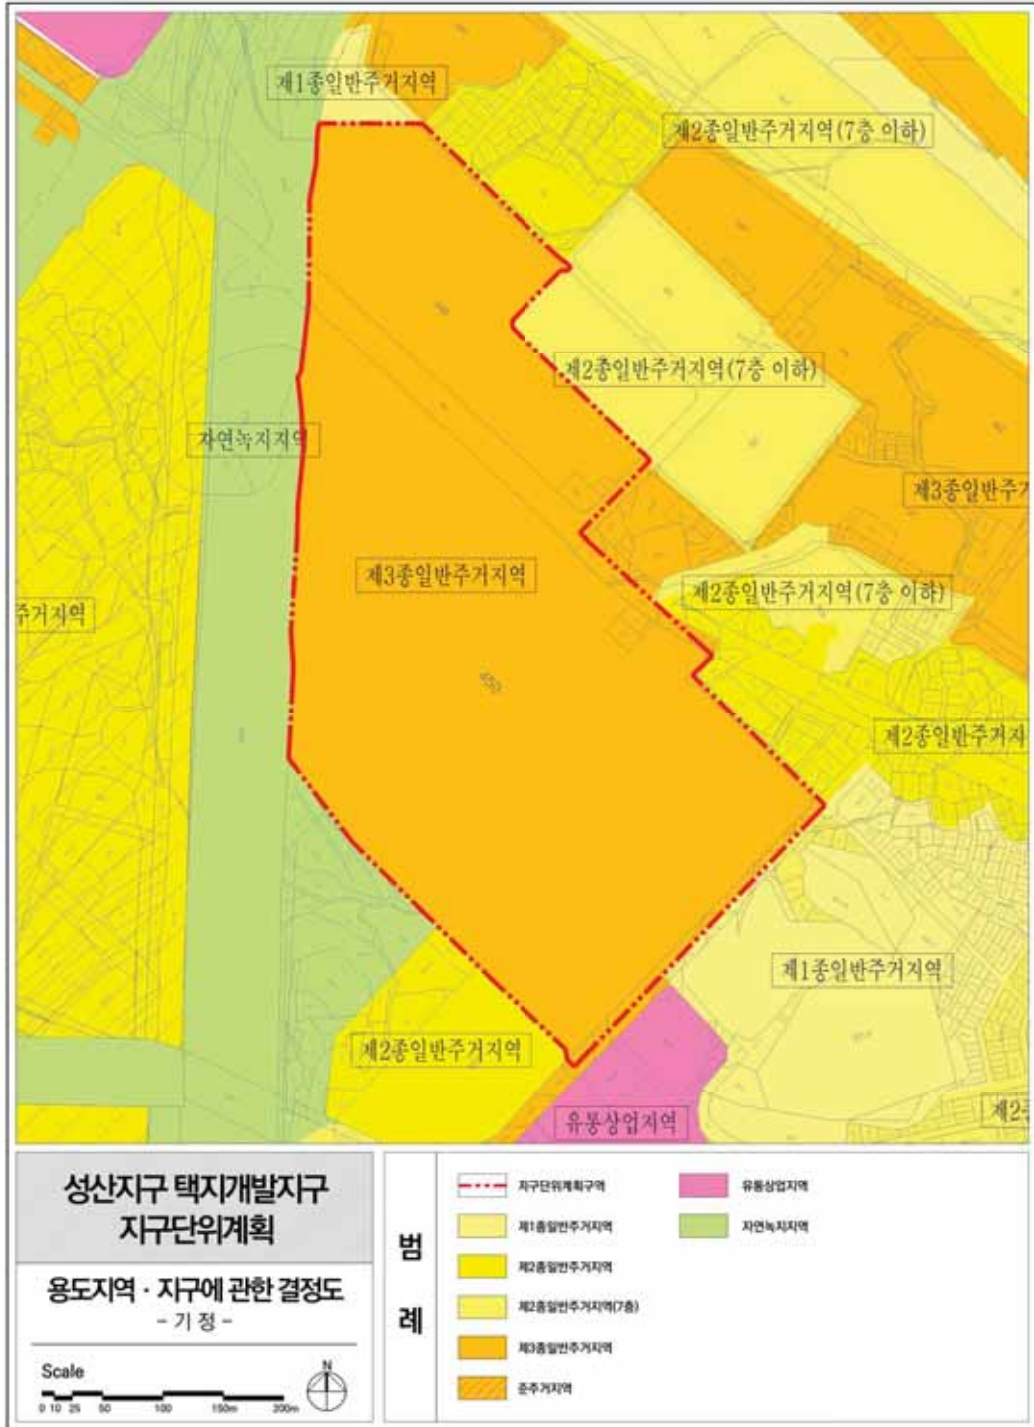

■ 도시계획시설 결정도

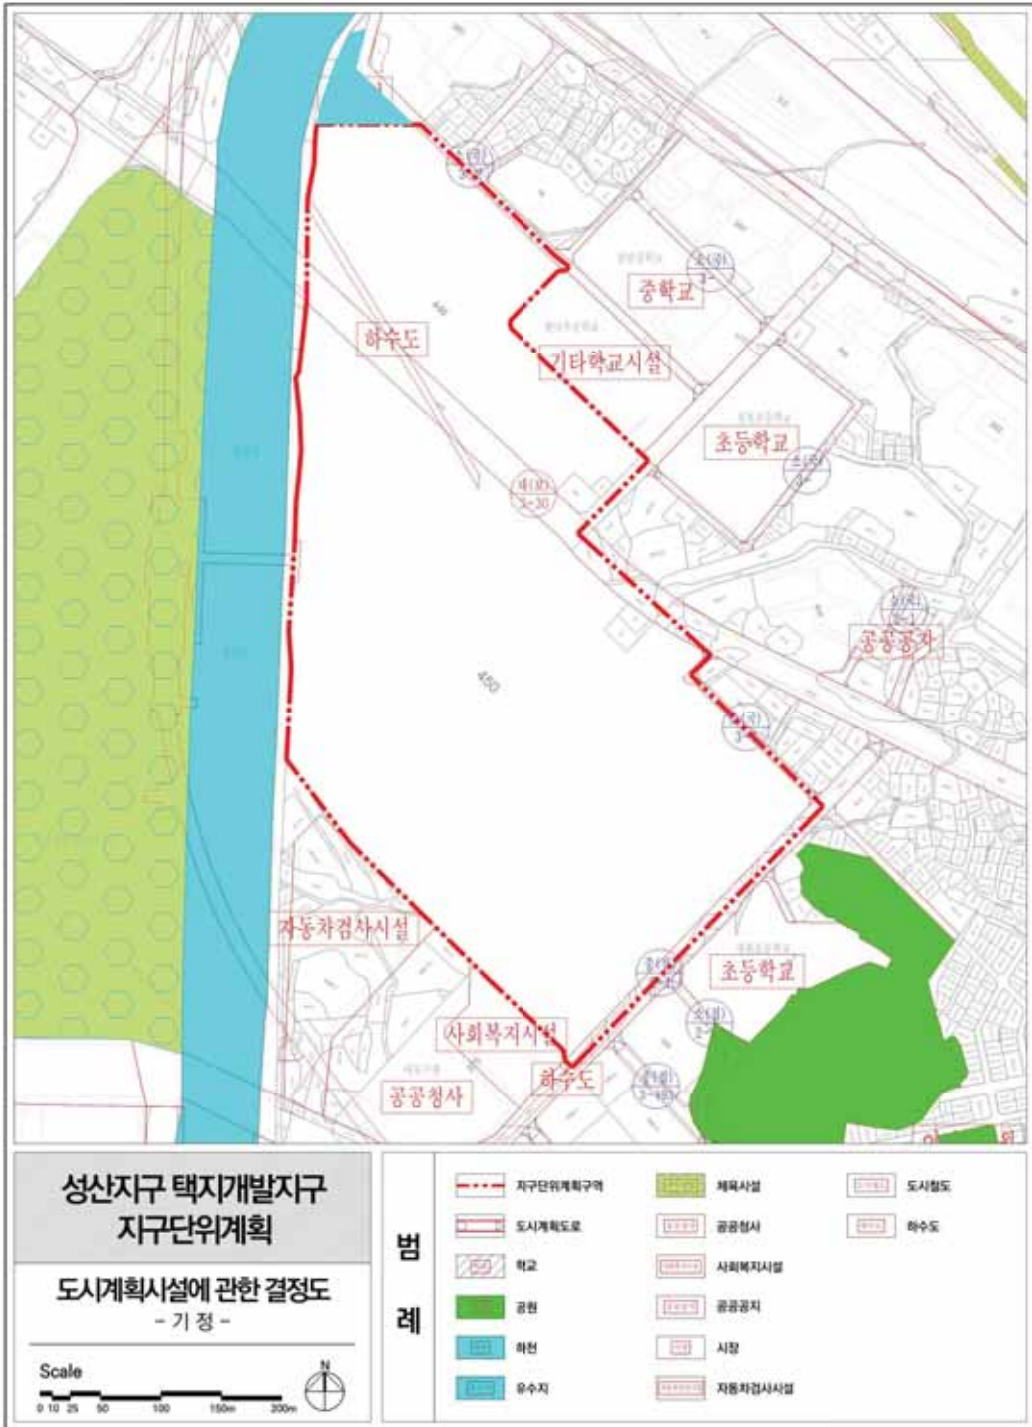

■ 획지 및 건축물 등에 관한 결정도

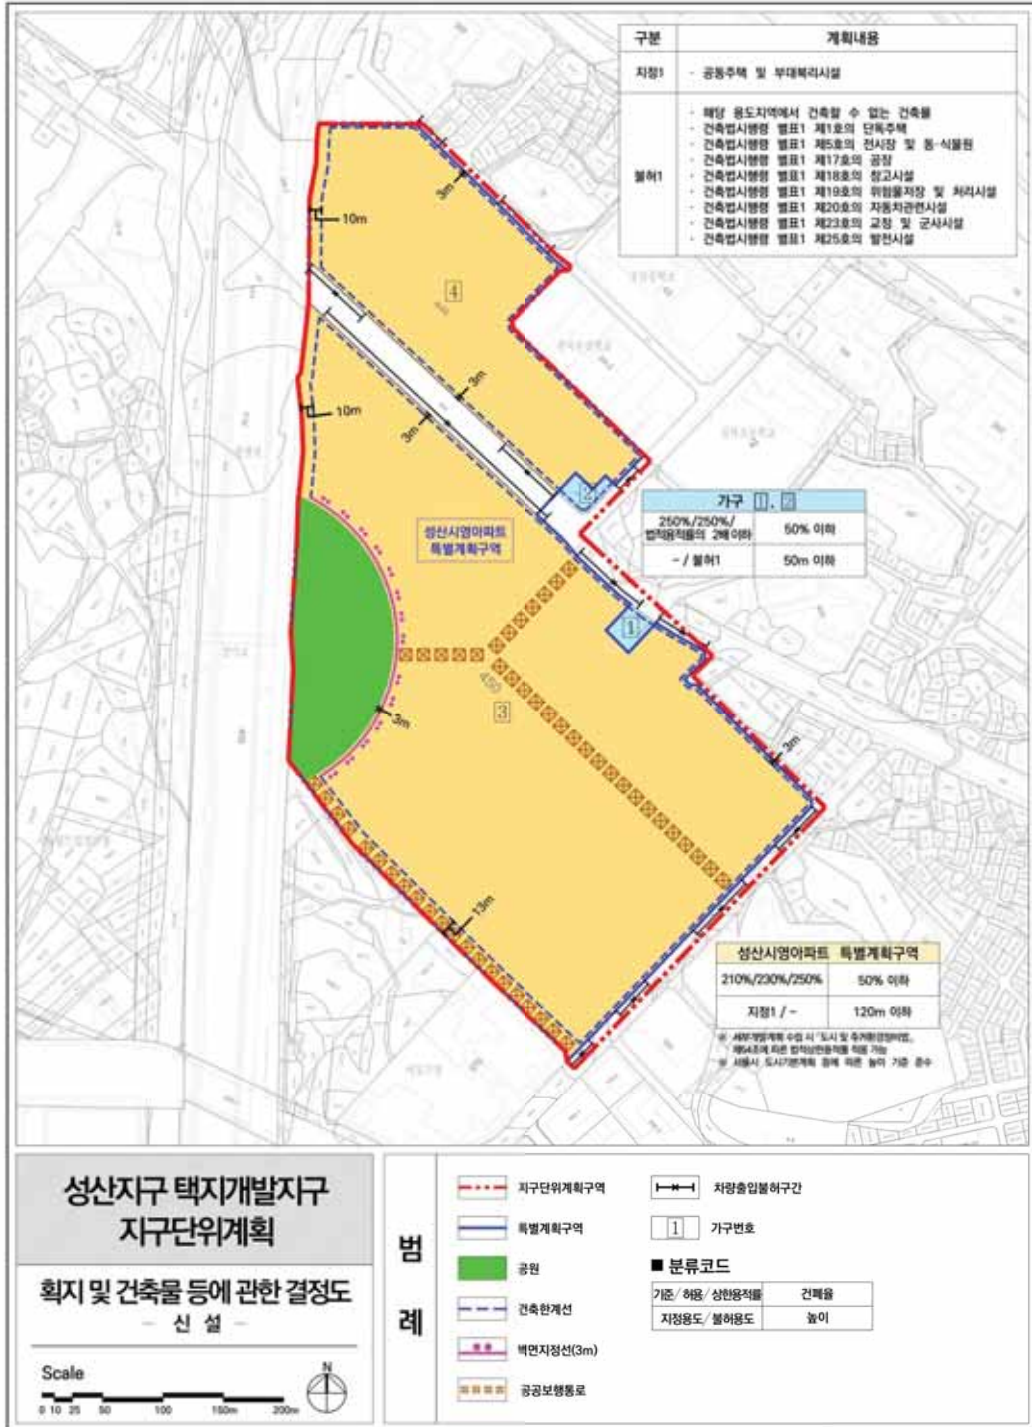

◆ 서울특별시고시 제2023-336호

망우3동 427-5번지 일대
소규모주택정비 관리계획(모아타운 관리계획)승인 및 지형도면 고시

서울특별시 중랑구 망우3동 427-5번지 일대 모아타운(소규모주택정비 관리지역) 지정을 위하여 「빈집 및 소규모주택 정비에 관한 특례법」 제43조의2에 따라 소규모주택정비 관리계획(모아타운 관리계획) 승인 및 「토지이용규제기본법」 제8조 및 같은 법 시행령 제7조 규정에 따라 지형도면을 고시합니다.

2023년 8월 10일
 서울특별시

1. 관리지역의 규모 및 정비방향

가. 관리지역의 명칭 : 망우3동 427-5번지 일대 모아타운(소규모주택정비 관리지역)

나. 관리지역 지정요건 충족 여부

구분	위치	관리계획 요건	노후불량건축물	비고
기준	중랑구 망우3동 427-5번지 일대	대상지역의 면적이 10만㎡ 이하일 것	노후·불량건축물 수가 해당 지역의 전체 건축물 수의 2분의 1 이상일 것	
현황		98,171.0㎡	전체 : 444동 노후·불량 : 315동(70.9%)	

다. 정비방향 : 저층 노후주거지의 소규모주택정비사업 활성화를 위한 정비기반시설 계획과 주민들의 생활편의를 위한 공동이용시설의 배치 및 보행환경 개선

2. 관리지역의 지정 및 관리계획

가. 관리지역의 지정

○ 관리지역의 지정 조서

관리지역명	위치	면적(㎡)			비고
		기정	변경	변경후	
망우3동 427-5번지 일대 모아타운 (소규모주택정비 관리지역)	중랑구 망우3동 427-5번지 일대	-	증) 98,171.0	98,171.0	-

나. 토지이용계획(안)

※ 사업시행구역 내 개별 사업시행계획인가 시 결정

구 분			면적(㎡)	구성비(%)	비고	
시행구역	공동주택 용지	소계	60,508.9	61.7		
		A1	사업추진구역1 (가로주택정비사업)	6,723.3	6.9	
		A2	사업추진구역2 (가로주택정비사업)	6,365.0	6.5	
		A3	사업추진구역3 (가로주택정비사업)	8,265.2	8.4	
		A4	사업추진구역4 (가로주택정비사업)	10,206.1	10.4	
		A5	사업추진구역5 (가로주택정비사업)	6,802.9	6.9	
		A6	사업추진구역6 (가로주택정비사업)	6,435.1	6.6	
		A7	사업추진구역7 (가로주택정비사업)	7,727.3	7.9	
		A8	사업추진구역8 (가로주택정비사업)	7,984.0	8.1	
정비기반시설		도로	9,653.4	9.8		
시행구역 외	B1~B5	준치구역	28,008.7	28.5	종교용지 포함 주택용지 등 (한주교회: 면목동10-9, 여호와의증인: 면목동7, 한성사: 면목동 11-9)	
합 계			98,171.0	100.0		

※ 상기면적은 추후 측량결과에 따라 변경될 수 있음

다. 정비기반시설·공동이용시설 설치계획(안) ※ 사업시행구역 내 개별 사업시행계획인가 시 결정

■ 도로 계획(안)

- 모아타운(소규모주택정비 관리지역)의 선 지정을 위해 기결정 도로에 대한 사항만을 고시하고자 함
- 관리지역 내 기존 미지정 도로에 대한 도시계획시설 결정 및 도로의 설치계획(안)은 세부적인 계획 수립 및 관리계획 변경 시 관련부서 협의 및 심의 등을 통해 결정하고자 함

구분	구 모				기능	연장(m)	기 점	종 점	사용형태	주요 경과지	최초 결정일	비고
	등급	류별	번호	폭원(m)								

(기결정 도로 없음)

■ 공원 계획(안)

- 모아타운(소규모주택정비 관리지역)의 선 지정을 위해 기결정 공원에 대한 사항만을 고시하고자 함
- 관리지역 내 공원의 설치계획(안)은 세부적인 계획 수립 및 관리계획 변경 시 관련부서 협의 및 심의 등을 통해 결정하고자 함

구분	도면 표시	공원명	시설의 종류	위치	면적(m ²)			최초 결정일	비고
					기정	변경	변경후		

(기결정 공원 없음)

■ 주차장 계획(안)

- 모아타운(소규모주택정비 관리지역)의 선 지정을 위해 기결정 주차장에 대한 사항만을 고시하고자 함

구분	시설명	위치	면적(m ²)			최초 결정일	비고
			기정	변경	변경후		

(기결정 주차장 없음)

라. 교통계획(안)

※ 사업시행구역 내 개별 사업시행계획인가 시 결정

- 모아타운(소규모주택정비 관리지역) 내 교통처리 계획(안)은 세부적인 계획 수립 및 관리계획 변경 시 관련부서 협의 및 심의 등을 통해 결정하고자 함

마. 거점사업에 관한 계획(안)

- 해당 없음

- 바. 거점사업 이외의 모아주택에 대한 추진계획(안) ※ 사업시행구역 내 개별 사업시행계획인가 시 결정
- 모아주택(가로주택정비)사업 8개구역 추진 현황
 - 모아타운(소규모주택정비 관리지역) 내 거점사업 이외의 소규모주택정비사업에 대한 추진 계획은 세부적인 계획 수립 및 관리계획 변경 시 관련부서 협의 및 심의 등을 통해 결정하고자 함

도면 표시	사업구역	위 치	사업추진현황				비 고
			면적(㎡)	토지등 소유자	시행자	추진단계	
합 계			60,508.9	649	-	-	-
A1	사업추진구역1 (가로주택정비사업)	중랑구 망우3동 437 - 1 일대	6,723.3	70	조합(예정)	동의서 징구	-
A2	사업추진구역2 (가로주택정비사업)	중랑구 망우3동 436 - 1 일대	6,365.0	55	조합(예정)	동의서 징구	-
A3	사업추진구역3 (가로주택정비사업)	중랑구 망우3동 432 일대	8,265.2	90	조합(예정)	동의서 징구	-
A4	사업추진구역4 (가로주택정비사업)	중랑구 망우3동 427 - 1 일대	10,206.1	100	조합(예정)	동의서 징구	-
A5	사업추진구역5 (가로주택정비사업)	중랑구 면목3.8동 46 - 1 일대	6,802.9	53	조합(예정)	동의서 징구	-
A6	사업추진구역6 (가로주택정비사업)	중랑구 면목3.8동 3 - 1 일대	6,435.1	72	조합(예정)	동의서 징구	-
A7	사업추진구역7 (가로주택정비사업)	중랑구 면목3.8동 2 - 1 일대	7,727.3	93	조합(예정)	동의서 징구	-
A8	사업추진구역8 (가로주택정비사업)	중랑구 면목3.8동 10 - 2 일대	7,984.0	116	조합	조합설립인가	-

※ 개별 사업구역 면적은 연번부여 및 조합설립인가 현황 기준임

사. 건폐율·용적률 등 건축물의 밀도 계획(안) ※ 사업시행구역 내 개별 사업시행계획인가 시 결정

구분	내용		비고
시행구역 내	건폐율	60% 이하	A1~A8
	용적률	기준 200% 이하 법적 상한 250% 이하	
	높이	용도지역 층수 적용	

구분	내용		비고
시행구역 외	건폐율	60% 이하	B1~B5
	용적률	기준 200% 이하	B1, B3, B4, B5
		기준 150% 이하	B2, B3, B5
	높이	용도지역 층수 적용	B1~B5

※ 법 제48조 및 제43조의 4에 따라 정비기반시설 및 공동이용시설 설치 시에는 법적 상한용적률을 초과하여 용적률을 정할 수 있음

아. 공공이 시행하는 사업과의 연계 계획

○ 해당없음

자. 경미한 변경에 관한 계획

○ 경미한 사항에 관한 결정조서

- 모아타운의 면적을 100분의 5 범위에서 증감하는 경우
- 사업시행기간을 계획된 기간의 3년 이내에서 연장하거나 단축하는 경우
- 관리계획을 법 제43조의3 제5호 및 제7호의 사항을 완화하지 않는 범위에서 변경하는 경우
- 정비기반시설공동이용시설의 규모를 확대하거나 그 면적을 100분의 10 범위에서 축소하는 경우
- 계산착오오기누락이나 이에 준하는 명백한 오류를 수정하는 경우
- 그 밖에 제1호부터 제5호까지의 규정에 준하는 경우로서 조례로 정하는 사항을 변경하는 경우

3. 관련도면

○ 붙임 참조(세부 관계도면은 열람장소에 비치된 도면 참조)

4. 관계도서

○ 서울특별시 전략주택공급과(☎ 02 - 2133 - 8229) 및 중랑구 주택개발추진단(☎ 02 - 2094 - 6923)에 비치·열람하고 있습니다.

※ 기타 자세한 내용은 열람 장소에 비치된 결정도서 참조

※ 첨부된 지형도면 등(그 외 세부관계도면은 첨부 생략)은 참고용 도면이므로 측량 또는 그 밖의 용도로 사용할 수 없습니다

※ 고시문 및 지형도면은 토지이음(<http://www.eum.go.kr>)에 게시할 예정이오니 참고하시기 바랍니다.


5. 관리계획 및 관리지역 결정도

■ 관리지역 결정도



■ 토지이용계획(안)


※ 연번부여 및 조합설립인가 현황 기준으로 작성함

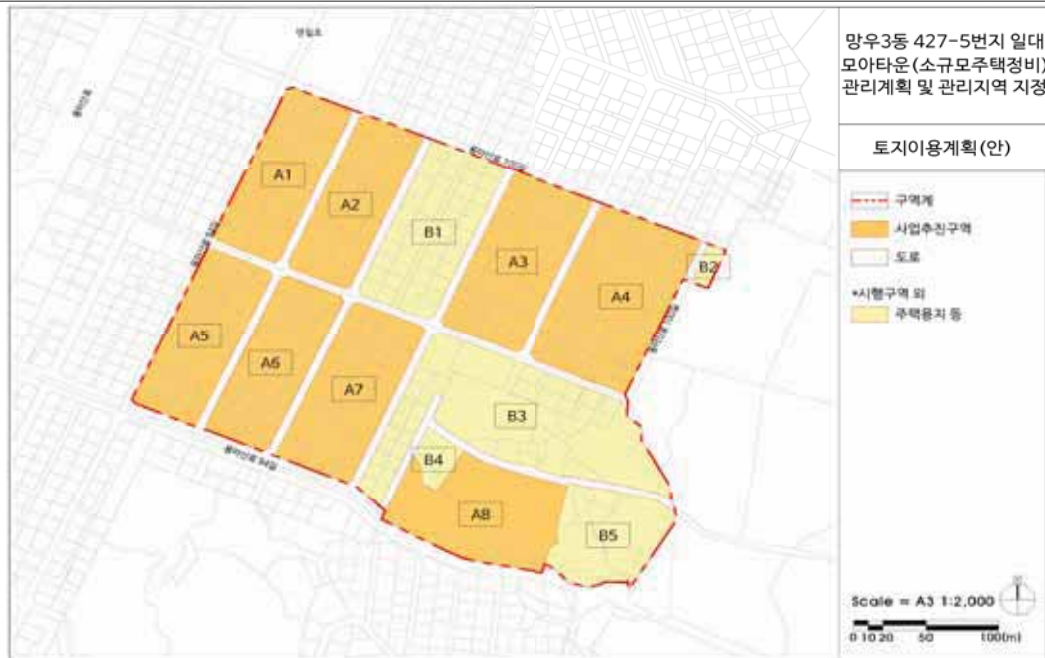

■ 정비기반시설 결정(기정)도



■ 건축물의 주용도 및 규모에 관한 계획(안)

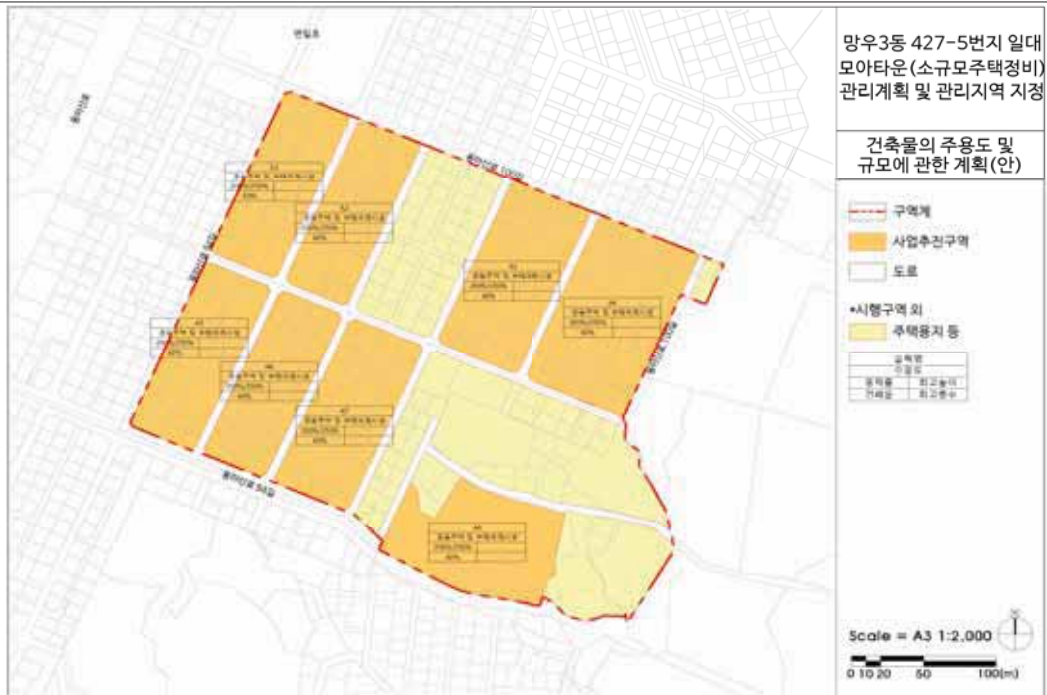

◆ 서울특별시고시 제2023-337호

면목3·8동 44-6번지 일대
소규모주택정비 관리계획(모아타운 관리계획) 승인 및 지형도면 고시

서울특별시 면목3·8동 44-6번지 일대 모아타운(소규모주택정비 관리지역) 지정을 위하여 「빈집 및 소규모주택 정비에 관한 특례법」 제43조의2에 따라 소규모주택정비 관리계획(모아타운 관리계획) 승인 및 「토지이용규제기본법」 제8조 및 같은 법 시행령 제7조 규정에 따라 지형도면을 고시합니다.

2023년 8월 10일
서울특별시

1. 관리지역의 규모 및 정비방향

가. 관리지역의 명칭 : 면목3·8동 44-6번지 일대 모아타운(소규모주택정비 관리지역)

나. 관리지역 지정요건 충족 여부

구분	위치	관리계획 요건	노후·불량건축물	비고
기준	중랑구 면목3·8동 44-6번지 일대	대상지역의 면적이 10만㎡ 미만일 것	노후·불량건축물 수가 해당 지역의 전체 건축물 수의 2분의 1 이상일 것	
현황		76,525.5㎡	전체 : 234동 노후·불량 : 199동(85.0%)	

다. 정비방향 : 소규모주택정비사업 활성화를 위한 정비기반시설 계획과 주민들의 생활 편의를 위한 공동이용시설 계획을 통해 저층 노후주거지의 계획적 공동개발 유도

2. 관리지역의 지정 및 관리계획

가. 관리지역의 지정

○ 관리지역의 지정 조서

구분	관리지역 명칭	위치	면적(㎡)			비고
			기정	변경	변경후	
-	면목3·8동 44-6번지 일대 모아타운 (소규모주택정비 관리지역)	중랑구 면목3·8동 44-6번지 일대	-	증) 76,525.5	76,525.5	-

나. 토지이용계획(안)

※ 사업시행구역 내 개별 사업시행인가 시 결정

- 모아타운(소규모주택정비 관리지역)의 선 지정을 위해 연번부여 및 조합설립인가 현황 기준으로 작성하였으며, 세부적인 계획 수립 및 관리계획 변경 시 관련부서 협의 및 심의 등을 통해 결정하고자 함

구 분			면적(㎡)	구성비(%)	비 고
합 계			76,525.5	100.0	
시행구역	공동주택 용지	소계	36,770.5	48.1	
		A1 사업추진구역1 (가로주택정비사업)	6,452.4	8.5	
		A2 사업추진구역2 (가로주택정비사업)	8,537.4	11.2	
		A3 사업추진구역3 (가로주택정비사업)	5,914.5	7.7	
		A4 사업추진구역4 (가로주택정비사업)	7,895.7	10.3	
		A5 사업추진구역5 (가로주택정비사업)	7,970.5 (9,056.4)	10.4	(공공청사 포함 연번부여 기준)
	정비 기반 시설	도로	24,115.5	31.5	
		공원	1,015.5	1.3	
		주차장	713.4	0.9	
		공공청사	1,085.9	1.4	
시행구역 외	B1 ~ B3	주택용지, 종교시설 등	12,824.7	16.8	

다. 정비기반시설 · 공동이용시설 설치계획(안)

※ 사업시행구역 내 개별 사업시행인가 시 결정

■ 도로 결정(변경) 조서

- 모아타운(소규모주택정비 관리지역)의 선 지정을 위해 기결정 도로에 대한 사항만을 고시하고자 함
- 관리지역 내 기존 미지정 도로에 대한 도시계획시설 결정 및 도로의 설치계획(안)은 세부적인 계획 수립 및 관리계획 변경 시 관련부서 협의 및 심의 등을 통해 결정하고자 함

구분	구 모				기능	연장(m)	기 점	종 점	사용형태	주요 경과지	최초 결정일	비고
	등급	류별	번호	폭원(m)								

(기결정 도로 없음)

■ 공원 계획(안)

- 모아타운(소규모주택정비 관리지역)의 선 지정을 위해 기결정 공원에 대한 사항만을 고시하고자 함
- 관리지역 내 공원의 설치계획(안)은 세부적인 계획 수립 및 관리계획 변경 시 관련부서 협의 및 심의 등을 통해 결정하고자 함

구분	도면 표시 번호	시설명	시설의 종류	위치	면적(㎡)			최초 결정일	비고
					기정	변경	변경후		
기정	①	소파	어린이 공원	면목동 42-1	1,015.5	-	1,015.5	서울특별시 제1995-141호 (1995.5.20.)	-

■ 주차장 계획(안)

- 모아타운(소규모주택정비 관리지역)의 선 지정을 위해 기결정 주차장에 대한 사항만을 고시하고자 함
- 관리지역 내 주차장의 설치계획(안)은 세부적인 계획 수립 및 관리계획 변경 시 관련부서 협의 및 심의 등을 통해 결정하고자 함

구분	도면 표시 번호	시설명	위치	면적(㎡)			최초 결정일	비고
				기정	변경	변경후		
기정	①	늘봄 공영주차장	면목동 22-12	713.4	-	713.4	종량구 제2004-110호 (2004.12.30.)	-

■ 공공청사 계획(안)

- 모아타운(소규모주택정비 관리지역)의 선 지정을 위해 기결정 공공청사에 대한 사항만을 고시하고자 함
- 관리지역 내 공공청사의 설치계획(안)은 세부적인 계획 수립 및 관리계획 변경 시 관련부서 협의 및 심의 등을 통해 결정하고자 함

구분	도면 표시 번호	시설명	위치	면적(㎡)			최초 결정일	비고
				기정	변경	변경후		
기정	①	용마문화 복지센터	면목동 50 - 17	1,085.9	-	1,085.9	종량구 제1997 - 63호 (1997.11.5.)	-

■ 공동이용시설 설치계획(안)

- 모아타운(소규모주택정비 관리지역) 내 공동이용시설의 설치계획(안)은 세부적인 계획 수립 및 관리계획 변경 시 관련부서 협의 및 심의 등을 통해 결정하고자 함

라. 교통계획(안)

※ 사업시행구역 내 개별 사업시행인가 시 결정

- 모아타운(소규모주택정비 관리지역) 내 교통계획(안)은 세부적인 계획 수립 및 관리계획 변경 시 관련부서 협의 및 심의 등을 통해 결정하고자 함

마. 거점사업 이외의 모아주택사업에 대한 추진계획(안)

※ 사업시행구역 내 개별 사업시행인가 시 결정

- 모아주택(가로주택정비)사업 5개 구역 추진 현황
- 모아타운(소규모주택정비 관리지역) 내 거점사업 이외의 소규모주택정비사업에 대한 추진계획은 세부적인 계획 수립 및 관리계획 변경 시 관련부서 협의 및 심의 등을 통해 결정하고자 함

도면 표시	사업구역	위 치	면적(㎡)	사업계획			비 고
				토지등 소유자	시행자	추진단계	
합 계			37,856.4	370	-	-	-
A2	면목3.8동 2구역 가로주택정비사업	면목3.8동 42 - 8일대	8,537.4	73	조합(예정)	동의서 징구	-
A3	면목3.8동 3구역 가로주택정비사업	면목3.8동 43 - 2일대	5,914.5	74	조합(예정)	동의서 징구	-
A1	면목3.8동 4구역 가로주택정비사업	면목3.8동 23 - 2일대	6,452.4	74	조합(예정)	동의서 징구	-
A4	면목3.8동 6구역 가로주택정비사업	면목3.8동 20 - 2일대	7,895.7	64	조합(예정)	동의서 징구	-
A5	면목3.8동 7구역 가로주택정비사업	면목3.8동 50 - 16일대	9,056.4	85	조합(예정)	동의서 징구	공공청사 포함

※ 개별 사업구역 면적은 연변부여 및 조합설립인가 현황 기준임

바. 건폐율·용적률 등 건축물의 밀도계획(안)

※ 사업시행구역 내 개별 사업시행인가 시 결정

○ 건축물의 밀도계획은 현재 용도지역을 바탕으로 수립함

구분	내용		비고
시행구역 내	건폐율	60% 이하	A2 ~ A5
		50% 이하	A1
	용적률	기준 200% 이하 / 상한 250% 이하	A2 ~ A5
		기준 250% 이하 / 상한 300% 이하	A1
	높이	용도지역 층수 적용	A1 ~ A5
시행구역 외	건폐율	60% 이하	B2, B3
		50% 이하	B1
	용적률	기준 200% 이하	B2, B3
		기준 250% 이하	B1
	높이	건축법 및 건축조례 허용높이	B1 ~ B3

3. 관련도면

○ 붙임 참조(세부 관계도면은 열람장소에 비치된 도면 참조)

4. 관계도서

○ 서울특별시 전략주택공급과(☎ 02 - 2133 - 8229) 및 중랑구 주택개발추진단(☎ 02 - 2094 - 6923)에 비치·열람하고 있습니다.

※ 기타 자세한 내용은 열람 장소에 비치된 결정도서 참조

※ 첨부된 지형도면 등(그 외 세부관계도면은 첨부 생략)은 참고용 도면이므로 측량 또는 그 밖의 용도로 사용할 수 없습니다.

※ 고시문 및 지형도면은 토지이음(<http://www.eum.go.kr>)에 게시할 예정이오니 참고하시기 바랍니다.

5. 관리계획 및 관리지역 결정도

■ 관리지역 결정도



■ 토지이용계획(안)


※ 연번부여 및 조합설립인가 현황 기준으로 작성함



■ 정비기반시설(기정) _ 도로 / 공원 / 주차장 / 공공청사



■ 건축물의 규모에 관한 계획(안)

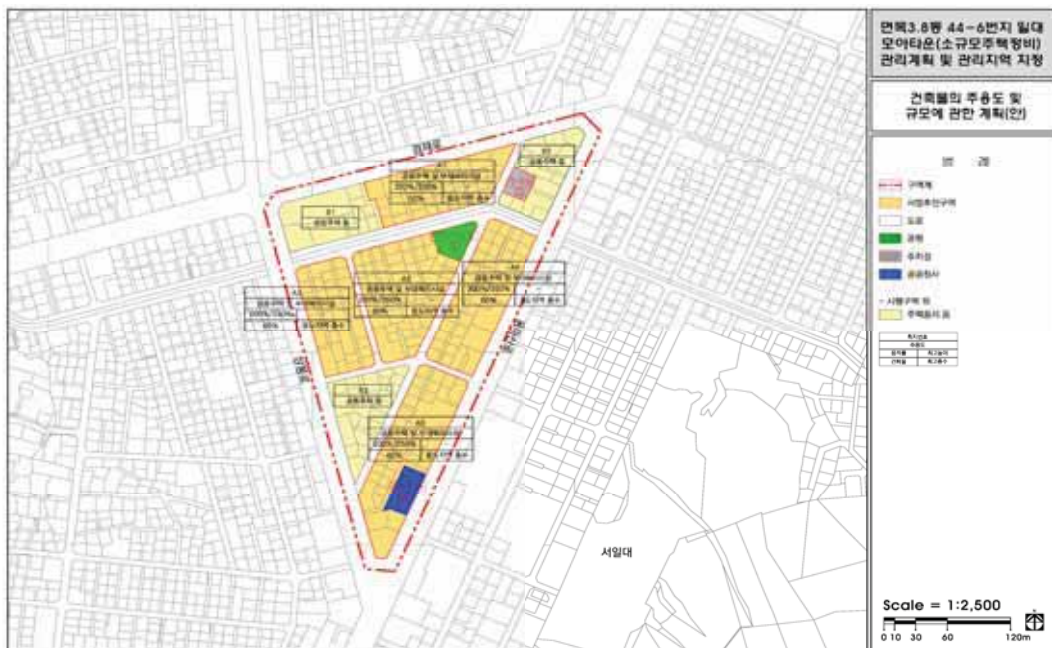

◆ 서울특별시고시 제2023-338호

**면목본동 297-28번지 일대
소규모주택정비 관리계획(모아타운 관리계획) 승인 및 지형도면 고시**

서울특별시 면목본동 297-28번지 일대 모아타운(소규모주택정비 관리지역) 지정을 위하여 「빈집 및 소규모주택 정비에 관한 특례법」 제43조의2에 따라 소규모주택정비 관리계획(모아타운 관리계획) 승인 및 「토지이용규제기본법」 제8조 및 같은 법 시행령 제7조 규정에 따라 지형도면을 고시합니다.

2023년 8월 10일
서울특별시

1. 관리지역의 규모 및 정비방향

가. 관리지역의 명칭 : 면목본동 297-28번지 일대 모아타운(소규모주택정비 관리지역)

나. 관리지역 지정요건 충족 여부

구분	위치	관리계획 요건	노후·불량건축물	비고
기준	중랑구 면목본동 297-28번지 일대	대상지역의 면적이 10만㎡ 미만일 것	노후·불량건축물 수가 해당 지역의 전체 건축물 수의 2분의 1 이상일 것	-
현황		55,385.0㎡	전체 : 221동 노후·불량 : 165동(74.7%)	-

다. 정비방향 : 소규모주택정비사업 활성화를 위한 정비기반시설 계획과 주민들의 생활 편의를 위한 공동이용시설 계획을 통해 저층 노후주거지의 계획적 공동개발 유도

2. 관리지역의 지정 및 관리계획

가. 관리지역의 지정

○ 관리지역의 지정 조서

구분	관리지역 명칭	위치	면적(㎡)			비고
			기정	변경	변경후	
-	면목본동 297-28번지 일대 모아타운(소규모주택정비 관리지역)	중랑구 면목본동 297-28번지 일대	-	증) 55,385.0	55,385.0	-

나. 토지이용계획(안)

※ 사업시행구역 내 개별 사업시행인가 시 결정

- 모아타운(소규모주택정비 관리지역)의 선 지정을 위해 연번부여 및 조합설립인가 현황 기준으로 작성하였으며, 세부적인 계획 수립 및 관리계획 변경 시 관련부서 협의 및 심의 등을 통해 결정하고자 함

구 분				면적(㎡)	구성비(%)	비 고
합 계				55,385.0	100.0	
시행 구역	공동주택 용지	소계		38,728.8	70.1	
		A1	사업추진구역1 (가로주택정비사업)	10,495.5	19.0	
		A2	사업추진구역2 (가로주택정비사업)	3,758.2	6.8	
		A3	사업추진구역3 (가로주택정비사업)	8,505.4 (9,343.7)	15.4	(주차장 포함 연번부여 기준)
		A4	사업추진구역4 (가로주택정비사업)	6,799.8	12.3	
		A5	사업추진구역5 (가로주택정비사업)	9,169.9	16.6	
	정비 기반 시설	도로		7,389.0	13.2	
		주차장		838.3	1.5	
시행구역 외		B1 ~ B2	주택용지 등	8,428.9	15.2	

다. 정비기반시설 · 공동이용시설 설치계획(안)

※ 사업시행구역 내 개별 사업시행인가 시 결정

■ 도로 결정(변경) 조서

- 모아타운(소규모주택정비 관리지역)의 선 지정을 위해 기결정 도로에 대한 사항만을 고시 하고자 함
- 관리지역 내 기존 미지정 도로에 대한 도시계획시설 결정 및 도로의 설치계획(안)은 세부적인 계획 수립 및 관리계획 변경 시 관련부서 협의 및 심의 등을 통해 결정하고자 함

구분	규 모				기능	연장(m)	기 점	종 점	사용형태	주요 경과지	최초 결정일	비고
	등급	류별	번호	폭원(m)								
기정	소로	2	1	8	국지도로	360 (139)	면목동 359	면목동 107-1	일반	-	서울특별시 제1978-467호 (1978.09.12.)	-
기정	소로	2	3	8	국지도로	210 (126)	면목동 324	면목동 1186	일반	-	서울특별시 제1978-467호 (1978.09.12.)	-

■ 주차장 계획(안)

- 모아타운(소규모주택정비 관리지역)의 선 지정을 위해 기결정 주차장에 대한 사항만을 고시 하고자 함
- 관리지역 내 주차장의 설치계획(안)은 세부적인 계획 수립 및 관리계획 변경 시 관련부서 협의 및 심의 등을 통해 결정하고자 함

구분	도면 표시 번호	시설명	위치	면적(㎡)			최초 결정일	비고
				기정	변경	변경후		
기정	①	은행나무 공영주차장	면목동 107-5	838.3	-	838.3	종량구 제2004-14호 (2004.02.16.)	

■ 공동이용시설 설치계획(안)

- 모아타운(소규모주택정비 관리지역) 내 공동이용시설의 설치계획(안)은 세부적인 계획 수립 및 관리계획 변경 시 관련부서 협의 및 심의 등을 통해 결정하고자 함

라. 교통계획(안)

※ 사업시행구역 내 개별 사업시행인가 시 결정

- 모아타운(소규모주택정비 관리지역) 내 교통계획(안)은 세부적인 계획 수립 및 관리계획 변경 시 관련부서 협의 및 심의 등을 통해 결정하고자 함

마. 거점사업 이외의 모아주택사업에 대한 추진계획(안)

※ 사업시행구역 내 개별 사업시행인가 시 결정

- 모아주택(가로주택정비)사업 5개 구역 추진 현황
- 모아타운(소규모주택정비 관리지역) 내 거점사업 이외의 소규모주택정비사업에 대한 추진계획은 세부적인 계획 수립 및 관리계획 변경 시 관련부서 협의 및 심의 등을 통해 결정하고자 함

도면 표시	사업구역	위 치	면적(㎡)	사업계획			비 고
				토지등 소유자	시행자	추진단계	
합 계			39,567.1	653	-	-	
A1	면목본동 1구역 가로주택정비사업	면목본동 1149-1번지 일대	10,495.5	140	조합(예정)	동의서 징구	
A2	면목본동 2구역 가로주택정비사업	면목본동 106-5번지 일대	3,758.2	49	조합	조합설립	
A3	면목본동 3구역 가로주택정비사업	면목본동 107-33번지 일대	9,343.7	218	조합(예정)	동의서 징구	주차장 포함
A4	면목본동 4구역 가로주택정비사업	면목본동 317-1번지 일대	6,799.8	74	조합(예정)	동의서 징구	
A5	면목본동 5구역 가로주택정비사업	면목본동 109-18번지 일대	9,169.9	172	조합	조합설립	

※ 개별 사업구역 면적은 연번부여 및 조합설립인가 현황 기준임

바. 건폐율·용적률 등 건축물의 밀도계획(안)

※ 사업시행구역 내 개별 사업시행인가 시 결정

- 건축물의 밀도계획은 현재 용도지역을 바탕으로 수립함

구분	내용		비고
시행구역 내	건폐율	60% 이하	A1 ~ A5
	용적률	기준 200% 이하 / 상한 250% 이하	
	높이	용도지역 층수 적용	
시행구역 외	건폐율	60% 이하	B1 ~ B2
		50% 이하	B1
	용적률	기준 200% 이하	B1 ~ B2
		기준 250% 이하	B1
	높이	건축법 및 건축조례 허용높이	B1 ~ B2

3. 관련도면


- 붙임 참조(세부 관계도면은 열람장소에 비치된 도면 참조)

4. 관계도서

- 서울특별시 전략주택공급과(☎ 02 - 2133 - 8229) 및 중랑구 주택개발추진단(☎ 02 - 2094 - 6924)에 비치·열람하고 있습니다.
- ※ 기타 자세한 내용은 열람 장소에 비치된 결정도서 참조
- ※ 첨부된 지형도면 등(그 외 세부관계도면은 첨부 생략)은 참고용 도면이므로 측량 또는 그 밖의 용도로 사용할 수 없습니다.
- ※ 고시문 및 지형도면은 토지이음(<http://www.eum.go.kr>)에 게시할 예정이오니 참고하시기 바랍니다.

5. 관리계획 및 관리지역 결정도

■ 관리지역 결정도

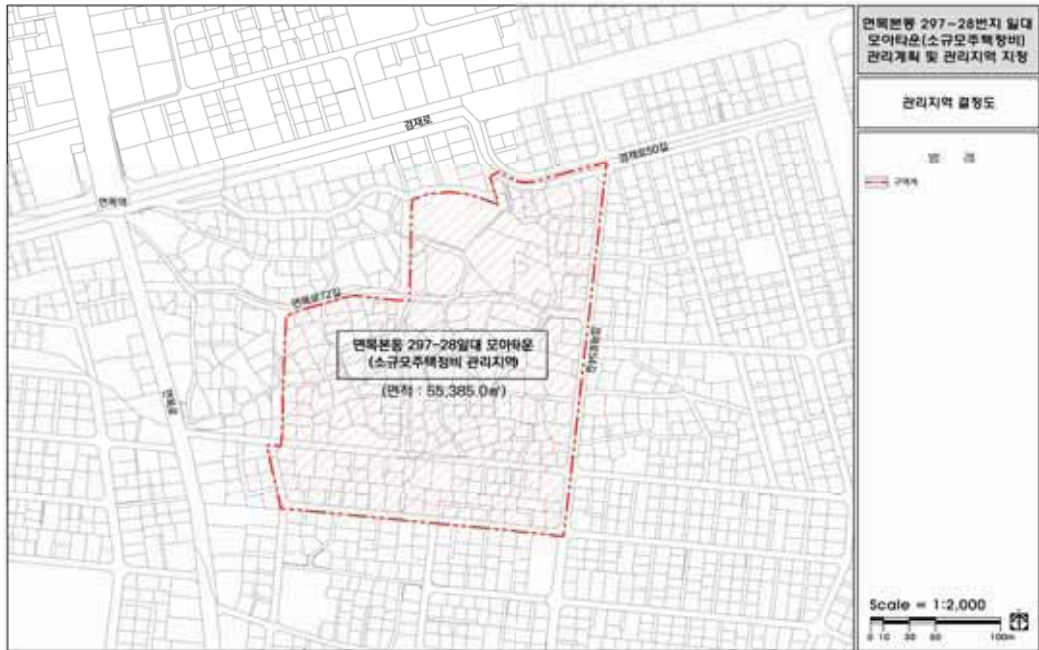


■ 토지이용계획(안)

※ 연번부여 및 조합설립인가 현황 기준으로 작성함



■ 정비기반시설(기정) _ 도로 / 주차장

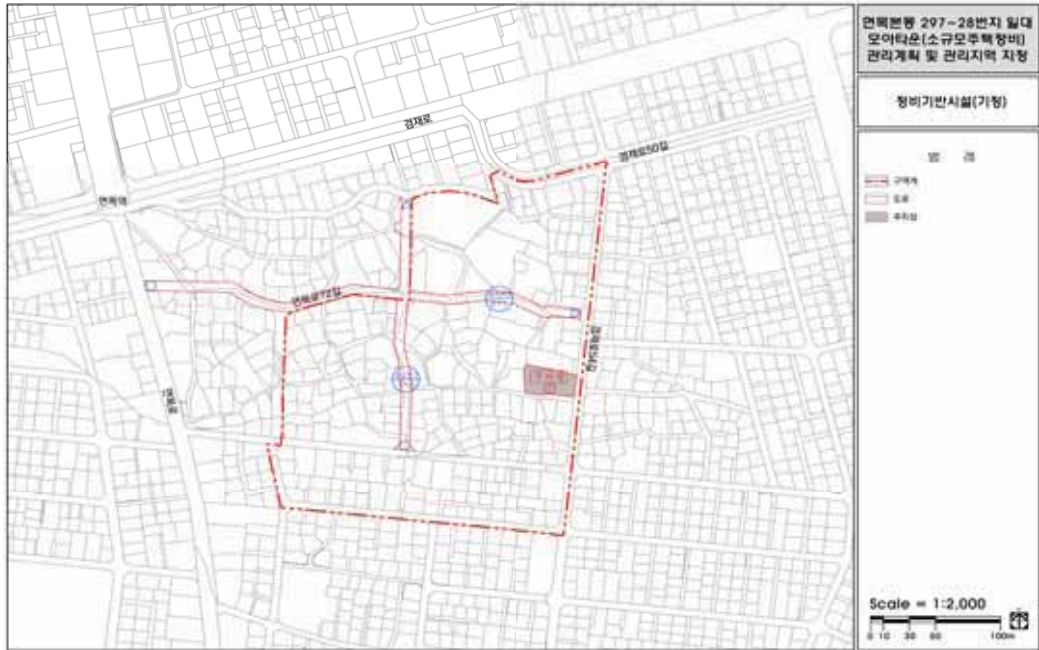

■ 건축물의 규모에 관한 계획(안)



◆ 서울특별시고시 제2023-339호

중화1동 4-30번지 일대 소규모주택정비 관리계획(모아타운 관리계획) 승인 및 지형도면 고시

서울특별시 중화1동 4-30번지 일대 모아타운(소규모주택정비 관리지역) 지정을 위하여 「빈집 및 소규모주택 정비에 관한 특례법」 제43조의2에 따라 소규모주택정비 관리계획(모아타운 관리계획) 승인 및 「토지이용규제기본법」 제8조 및 같은 법 시행령 제7조 규정에 따라 지형도면을 고시합니다.

2023년 8월 10일
서울특별시

1. 관리지역의 규모 및 정비방향

가. 관리지역의 명칭 : 중화1동 4-30번지 일대 모아타운(소규모주택정비 관리지역)

나. 관리지역 지정요건 충족 여부

구분	위치	관리계획 요건	노후·불량건축물	비고
기준	중랑구 중화1동 4-30번지 일대	대상지역의 면적이 10만㎡ 미만일 것	노후·불량건축물 수가 해당 지역의 전체 건축물 수의 2분의 1 이상일 것	-
현황		73,625.8㎡	전체 : 283동 노후·불량 : 211동(74.6%)	-

다. 정비방향 : 소규모주택정비사업 활성화를 위한 정비기반시설 계획과 주민들의 생활 편의를 위한 공동이용시설 계획을 통해 저층 노후주거지의 계획적 공동개발 유도

2. 관리지역의 지정 및 관리계획

가. 관리지역의 지정

○ 관리지역의 지정 조서

구분	관리지역 명칭	위치	면적(㎡)			비고
			기정	변경	변경후	
-	중화1동 4-30번지 일대 모아타운 (소규모주택정비 관리지역)	중랑구 중화1동 4-30번지 일대	-	증) 73,625.8	73,625.8	-

나. 토지이용계획(안)

※ 사업시행구역 내 개별 사업시행인가 시 결정

- 모아타운(소규모주택정비 관리지역)의 선 지정을 위해 연번부여 및 조합설립인가 현황 기준으로 작성하였으며, 세부적인 계획 수립 및 관리계획 변경 시 관련부서 협의 및 심의 등을 통해 결정하고자 함

구 분				면적(㎡)	구성비(%)	비 고
합 계				73,625.8	100.0	
시행 구역	공동주 택 용지	소계		50,260.8	68.2	
		A1	사업추진구역1 (가로주택정비사업)	7,402.0	10.0	
		A2	사업추진구역2 (가로주택정비사업)	3,269.0	4.4	
		A3	사업추진구역3 (가로주택정비사업)	5,859.6	8.0	
		A4	사업추진구역4 (가로주택정비사업)	8,215.0 (8,552.0)	11.2	(공공공지 포함 연번부여 기준)
		A5	사업추진구역5 (가로주택정비사업)	8,112.9	11.0	
		A6	사업추진구역6 (가로주택정비사업)	17,402.3	23.6	
	정비 기반 시설	도로		10,734.8	14.6	
		공원		248.0	0.3	
		공공공지		337.0	0.5	
		공공청사		730.0	1.0	
시행구역 외		B1 ~ B4	주택용지 등	11,315.2	15.4	

다. 정비기반시설·공공이용시설 설치계획(안)

※ 사업시행구역 내 개별 사업시행인가 시 결정

■ 도로 결정(변경) 조서

- 모아타운(소규모주택정비 관리지역)의 선 지정을 위해 기결정 도로에 대한 사항만을 고시하고자 함
- 관리지역 내 기존 미지정 도로에 대한 도시계획시설 결정 및 도로의 설치계획(안)은 세부적인 계획 수립 및 관리계획 변경 시 관련부서 협의 및 심의 등을 통해 결정하고자 함

구분	규 모				기능	연장(m)	기 점	종 점	사용형태	주요 경과지	최초 결정일	비고
	등급	류별	번호	폭원(m)								
기정	소로	2	23	8	국지도로	258 (90)	상봉동 315-62	중화동 154-84	일반	-	서울시고시 제1974-47호 (1974.04.20.)	-
기정	소로	2	23	8	국지도로	44	중화동 127-4	중화동 127-12	일반	-	서울시고시 제1974-47호 (1974.04.20.)	-
기정	소로	3	30	6	국지도로	173	상봉동 254-1	중화동 122-6	일반	-	서울시고시 제1974-47호 (1974.04.20.)	-
기정	소로	3	-	6	국지도로	115	중화동 154-81	상봉동 190-206	일반	-	서울시고시 제1974-47호 (1974.04.20.)	-

■ 공원 계획(안)

- 모아타운(소규모주택정비 관리지역)의 선 지정을 위해 기결정 공원에 대한 사항만을 고시하고자 함
- 관리지역 내 공원의 설치계획(안)은 세부적인 계획 수립 및 관리계획 변경 시 관련부서 협의 및 심의 등을 통해 결정하고자 함

구분	도면 표시 번호	시설명	시설의 종류	위치	면적(㎡)			최초 결정일	비고
					기정	변경	변경후		
기정	①	본동	어린이공원	중화동 131-20	248.0	-	248.0	1967.01.21.	-

■ 공공공지 계획(안)

- 모아타운(소규모주택정비 관리지역)의 선 지정을 위해 기결정 공공공지에 대한 사항만을 고시하고자 함
- 관리지역 내 공공공지의 설치계획(안)은 세부적인 계획 수립 및 관리계획 변경 시 관련부서 협의 및 심의 등을 통해 결정하고자 함

구분	도면 표시 번호	시설명	위치	면적(㎡)			최초 결정일	비고
				기정	변경	변경후		
기정	①	봉현 마을마당	상봉동 200-4	337.0	-	337.0	중랑구고시 제1998-45호 (1998.07.06.)	-

■ 공공청사 계획(안)

- 모아타운(소규모주택정비 관리지역)의 선 지정을 위해 기결정 공공청사에 대한 사항만을 고시하고자 함
- 관리지역 내 공공청사의 설치계획(안)은 세부적인 계획 수립 및 관리계획 변경 시 관련부서 협의 및 심의 등을 통해 결정하고자 함

구분	도면 표시 번호	시설명	위치	면적(㎡)			최초 결정일	비고
				기정	변경	변경후		
기정	①	상봉1동 주민센터	상봉동 240-1	730.0	-	730.0	종량구고시 제1994-40호 (1994.07.30.)	-

■ 공동이용시설 설치계획(안)

- 모아타운(소규모주택정비 관리지역) 내 공동이용시설의 설치계획(안)은 세부적인 계획 수립 및 관리계획 변경 시 관련부서 협의 및 심의 등을 통해 결정하고자 함

라. 교통계획(안)

※ 사업시행구역 내 개별 사업시행인가 시 결정

- 모아타운(소규모주택정비 관리지역) 내 교통계획(안)은 세부적인 계획 수립 및 관리계획 변경 시 관련부서 협의 및 심의 등을 통해 결정하고자 함

마. 거점사업 이외의 모아주택사업에 대한 추진계획(안)

※ 사업시행구역 내 개별 사업시행인가 시 결정

- 모아주택(가로주택정비)사업 6개 구역 추진 현황
- 모아타운(소규모주택정비 관리지역) 내 거점사업 이외의 소규모주택정비사업에 대한 추진계획은 세부적인 계획 수립 및 관리계획 변경 시 관련부서 협의 및 심의 등을 통해 결정하고자 함

도면 표시	사업구역	위 치	면적(㎡)	사업계획			비 고
				토지등 소유자	시행자	추진단계	
합 계			50,597.8	-	-	-	
A1	대명·삼보연립 가로주택정비사업	중화1동 1-1번지 일대	7,402.0	-	조합	사업시행인가	
A2	중화1동 2구역 가로주택정비사업	중화1동 4-30번지 일대	3,269.0	32	조합(예정)	동의서 징구	
A3	중화1동 3구역 가로주택정비사업	중화1동 133-7번지 일대	5,859.6	59	조합(예정)	동의서 징구	
A4	중화1동 4구역 가로주택정비사업	상봉1동 304-4번지 일대	8,552.0	110	조합(예정)	조합설립 추진 중	공공공지포 합
A5	중화1동 5구역 가로주택정비사업	상봉1동 215-6번지 일대	8,112.9	102	조합(예정)	조합설립 추진 중	
A6	중화1동 6구역 가로주택정비사업	상봉1동 190-88번지 일대	17,402.3	206	조합(예정)	동의서 징구	

※ 개별 사업구역 면적은 연번부여 및 조합설립인가 현황 기준임

바. 건폐율·용적률 등 건축물의 밀도계획(안)

※ 사업시행구역 내 개별 사업시행인가 시 결정

○ 건축물의 밀도계획은 현재 용도지역을 바탕으로 수립함

구분	내용		비고
시행구역 내	건폐율	60% 이하	A1 ~ A6
	용적률	기준 200% 이하 / 상한 250% 이하	
	높이	용도지역 층수 적용	
시행구역 외	건폐율	60% 이하	B1 ~ B4
	용적률	기준 200% 이하	
	높이	건축법 및 건축조례 허용높이	

3. 관련도면

○ 붙임 참조(세부 관계도면은 열람장소에 비치된 도면 참조)

4. 관계도서

○ 서울특별시 전략주택공급과(☎ 02 - 2133 - 8229) 및 중랑구 주택개발추진단(☎ 02 - 2094 - 6923)에 비치·열람하고 있습니다.

※ 기타 자세한 내용은 열람 장소에 비치된 결정도서 참조

※ 첨부된 지형도면 등(그 외 세부관계도면은 첨부 생략)은 참고용 도면이므로 측량 또는 그 밖의 용도로 사용할 수 없습니다.

※ 고시문 및 지형도면은 토지이음(<http://www.eum.go.kr>)에 게시할 예정이오니 참고하시기 바랍니다.


5. 관리계획 및 관리지역 결정도

■ 관리지역 결정도



■ 토지이용계획(안)

※ 연번부여 및 조합설립인가 현황 기준으로 작성함

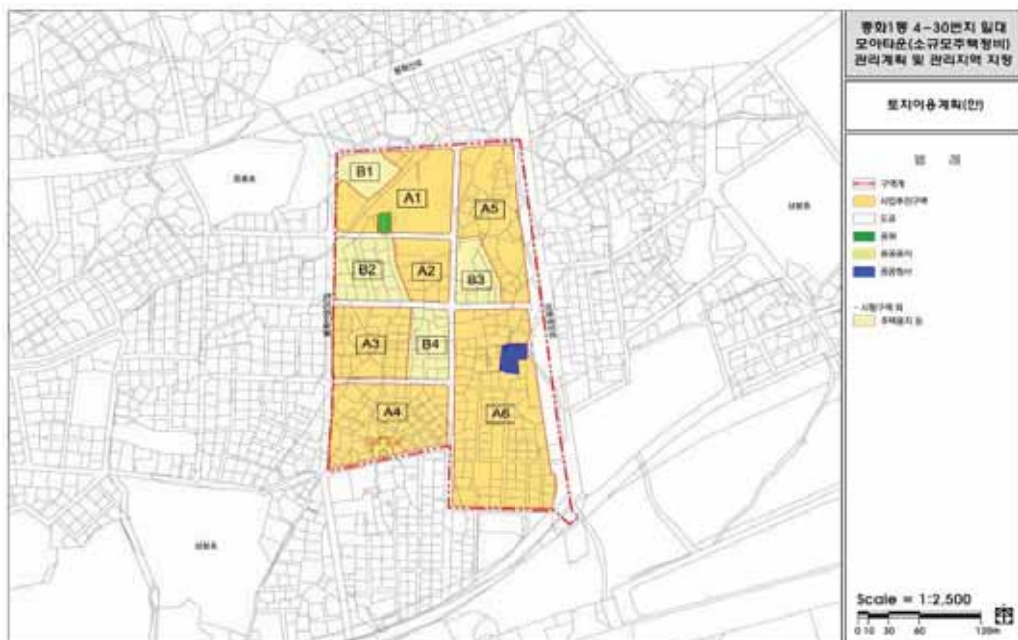

■ 정비기반시설(기정) _ 도로 / 공원 / 공공공지 / 공공청사



■ 건축물의 규모에 관한 계획(안)



◆ 서울특별시고시 제2023-340호

도시관리계획(청량리역 전면부 지구단위계획 및 병원이적지 특별계획구역 세부개발계획) 결정(변경) 및 지형도면 고시

서울특별시고시 제2023 - 272호(2023.6.29.)로 결정된 청량리역 전면부 지구단위계획구역 내 병원이적지 특별계획구역에 대하여 2023년 제6차 서울시 도시·건축공동위원회 심의결과(수정가결)를 반영하여 서울특별시 동대문구공고 제2023 - 828호(2023.7.6.)로 재열람공고를 거쳐 『국토의 계획 및 이용에 관한 법률』 제30조, 같은법 시행령 제25조 규정에 의거 도시관리계획(청량리역 전면부 지구단위계획 및 병원이적지 특별계획구역 세부개발계획)을 결정(변경)하고, 『국토의 계획 및 이용에 관한 법률』 제32조 및 같은 법 시행령 제27조, 『토지이용규제 기본법』 제8조 및 같은 법 시행령 제7조 규정에 의거 지형도면을 고시합니다.

2023년 8월 10일
서울특별시

I. 결정 취지

청량리역 전면부 지구단위계획구역 내 동대문구 청량리동 46번지일대 병원이적지 특별계획구역에 대한 세부개발계획 수립을 위해 청량리역 전면부 지구단위계획 결정(변경) 및 병원이적지 특별계획구역 세부개발계획을 결정하는 사항임

II. 지구단위계획구역에 관한 사항

① 지구단위계획구역 결정조서

■ 지구단위계획구역 결정조서 : 변경없음

구분	구역명	위치	면적(m ²)			최초 결정일	비고
			기정	변경	변경후		
기정	청량리역 전면부 지구단위계획구역	동대문구 청량리동 268번지 일대	331,246	-	331,246	서고 2023-272호 (2023.06.29.)	-

III. 지구단위계획 결정에 관한 사항

① 도시관리계획에 관한 결정(변경)조서

1. 용도지역 결정(변경)조서

가. 용도지역 결정 : 변경

■ 용도지역 결정(변경)조서

구 분		면적(㎡)			구성비(%)	비고
		기정	변경	변경후		
합 계		331,246	-	331,246	100.0	-
소 계		288,830	-	288,830	87.2	-
주거 지역	제2종일반주거지역(7층이하)	54,848	감) 4,254.1	50,593.9	15.3	-
	제2종일반주거지역	14,238	-	14,238	4.3	-
	제3종일반주거지역	219,744	증) 4,254.1	223,998.1	67.6	-
일반상업지역		42,416	-	42,416	12.8	-

■ 결정(변경) 사유서

구분	용도지역		면적(㎡)	변경사유
	기정	변경		
변경	제2종일반주거지역 (7층이하)	제3종일반주거지역	4,254.1	병원이적지 특별계획구역 세부개발계획 수립(공공기여에 관한 계획 수립)에 따라 제3종일반주거지역으로 용도지역 변경

2. 용도지구 결정조서

가. 용도지구 결정 : 변경없음

3. 도시계획시설 결정(변경)조서

가. 교통시설

(1) 도로 : 변경

■ 도로 총괄표 : 기정

유별	합계			1류			2류			3류		
	노선수	연장(m)	면적(㎡)	노선수	연장(m)	면적(㎡)	노선수	연장(m)	면적(㎡)	노선수	연장(m)	면적(㎡)
합계	10	2,996	69,465	5	2,099	47,852	2	70	681	3	827	20,932
대로	3	1,400	39,171	1	629	18,930	-	-	-	2	771	20,241
중로	3	1,090	25,319	2	1,034	24,628	-	-	-	1	56	691
소로	4	506	4,975	2	436	4,294	2	70	681	-	-	-

■ 도로 총괄표 : 변경

유별	합계			1류			2류			3류		
	노선수	연장(m)	면적(㎡)	노선수	연장(m)	면적(㎡)	노선수	연장(m)	면적(㎡)	노선수	연장(m)	면적(㎡)
합계	12	3,144	70,086	5	2,099	47,852	2	70	681	5	975	21,553
대로	3	1,400	39,171	1	629	18,930	-	-	-	2	771	20,241
중로	3	1,090	25,319	2	1,034	24,628	-	-	-	1	56	691
소로	6	654	5,596	2	436	4,294	2	70	681	2	148	621

■ 도로 결정(변경)조서

구분	규모				기 능	연 장 (m)	기 점	종 점	사용 형태	최 초 결정일	비고
	등급	류별	번호	폭원 (m)							
기정	대로	1	1	29~35 (30)	보조 간선	1,400 (629)	신설동 제1호광장	제기동	일반 도로	총고시722 (36.12.26)	왕산로
기정	대로	3	9	25~30 (25)	보조 간선	1,600 (757)	제기동	청량리동	일반 도로	건고시177 (62.12.8)	제기로
기정	대로	3	11	26~35 (-)	보조 간선	1,900 (14)	답십리동 493-14	전농동	일반 도로	총고시772 (36.12.26)	전농로
기정	중로	1	145	20	국지 도로	1,120 (362)	중로2-53 제기동 857	청량리 대2-2	일반 도로	건고시436 (72.10.12.)	
기정	중로	1	223	20~28 (25)	집산 도로	1,200 (672)	청량리동 272	청량리동 205-719	일반 도로	-	홍릉로
기정	중로	3	1	12	국지 도로	56	청량리동 447-20	청량리동 442-17	일반 도로	서고시95-98 (10.11.25)	
기정	소로	1	-	10~12	국지 도로	400	청량리동 341	청량리동 214	일반 도로	서고시78-235 (78.05.25)	
기정	소로	1	1	8~10 (10)	국지 도로	235 (36)	청량리동 57-2	청량리동 836	일반 도로	서고시504 (89.11.24)	
기정	소로	2	1	8	국지 도로	18	청량리동 215-33	청량리동 213	일반 도로	서고시95-98 (95.04.11)	
기정	소로	2	2	8	국지 도로	52	청량리동 442-4	청량리동 442-17	일반 도로	서고시3012 (10.11.25)	
신설	소로	3	1	4	국지 도로	60	청량리동 46-28	청량리동 46-28	일반 도로	-	
신설	소로	3	2	4	국지 도로	88	청량리동 46-29	청량리동 46-31	일반 도로	-	

※ () : 지구단위계획구역 내 사항임

■ 결정(변경) 사유서

변경전 도로명	변경후 도로명	변경내용	변경사유
-	소로 3-1	- 도로 신설 - 폭원 : 4m - 연장 : 60m	• 병원이적지 특별계획구역 인접필지를 고려하여 원활한 교통흐름을 위해 서측 이면도로 확보에 따른 도로 결정
-	소로 3-2	- 도로 신설 - 폭원 : 4m - 연장 : 88m	• 병원이적지 특별계획구역 인접필지를 고려하여 원활한 교통흐름을 위해 동측 이면도로 확보에 따른 도로 결정

※ 도로 폭원 및 연장은 지구단위계획구역 내 사항임

(2) 주차장 : 변경없음

- 나. 공간시설 : 변경없음
 다. 공공문화체육시설 : 변경없음
 라. 환경기초시설 : 변경없음

4. 친환경 및 방재안전에 관한 결정조서 : 변경없음

② 건축계획에 관한 결정조서

1. 가구 및 획지에 관한 결정조서 : 변경없음

- 가. 가구에 관한 계획 : 변경없음
 나. 획지에 관한 계획 : 변경없음

(1) 최대개발규모 : 변경없음

(2) 획지 결정조서 : 변경없음

■ 공동개발 계획기준 : 변경없음

■ 공동개발에 관한 결정조서 : 변경없음

가구	지번 (청량리동)	필지면적(㎡)	가구면적(㎡)	계획내용	비고
11	46대	2,751.2	8,787.3	병원이적지 특별계획구역 (6,766.7㎡)	
	46 - 15대	240.9			
	46 - 16대	227.0			
	46 - 22대	209.4			
	46 - 35대	658.5			
	46 - 37대	2,679.7			
	46 - 1대	143.6		공동개발 지정	
	46 - 2대	20.4			
	46 - 7대	45.7		공동개발 권장	
	46 - 9대	78.1			
	46 - 10대	120.7			
	46 - 11대	39.7		공동개발 권장	
	46 - 12대	74.8			
	46 - 13대	53.6			
	46 - 3대	121.9		-	
	46 - 4대	143.1		-	
	46 - 6대	220.9		-	
	46 - 18대	387.7		-	

가구	지번 (청량리동)	필지면적(㎡)	가구면적(㎡)	계획내용	비고
	46-19대	74.1		-	
	46-20대	368.0		-	
	46-21대	128.3		-	

※ 가구 1~19 중 병원이적지 특별계획구역(6,766.7㎡)이 포함된 가구11 (8,787.3㎡) 만 명기

2. 건축물 용도 결정조서 : 변경없음
3. 건축물 건폐율 · 용적률 · 높이에 관한 결정조서 : 변경없음
4. 건축물의 배치 · 형태 및 경관계획에 관한 결정조서 : 변경없음
5. 인센티브 운용 계획 : 변경없음

③ 특별계획(가능)구역에 관한 결정조서

1. 특별계획구역에 관한 결정조서 : 변경없음

■ 특별계획구역 결정조서

구분	도면표시 번호	구역명	위치	면적(㎡)	비고
기정	①	왕산로 전면부 특별계획구역	청량리동 268번지 일대	3,492.6	
기정	②	미주상가 특별계획구역	청량리동 235 - 4번지 일대	11,044.7	
기정	③	병원이적지 특별계획구역	청량리동 46번지 일대	6,766.7	
기정	④	KT부지 특별계획구역	청량리동 368번지	3,748.7	
기정	⑤	청량리8구역 특별계획구역	청량리동 435번지 일대	28,996.59	
기정	⑥	왕산로 남측 특별계획구역	전농동 591 - 2번지 일대	836.57	
기정	⑦	미주아파트 특별계획구역	청량리동 235 - 1번지 일대	56,785	

2. 특별계획구역 계획지침

가. 특별계획구역① (왕산로 전면부) 계획지침 : 변경없음

나. 특별계획구역② (미주상가) 계획지침 : 변경없음

다. 특별계획구역③ (병원이적지) 계획지침

■ 기정

구 분	계획지침	비고												
면 적	• 6,766.7㎡													
용도지역	• 현황 : 제2종일반주거지역(7층), 제3종일반주거지역 • 세부개발계획 수립시 : 제2종일반주거(7층) → 제3종일반주거지역 상향 (공공기여에 관한 계획 수립) • ※ 구역계 정형화 및 진입도로 확폭을 위하여 주변 필지를 포함하여 계획시 추가적인 용도지역 조정 가능													
기반시설	• 세부개발계획 수립 시 도시계획시설(도로 등) 결정 - 도로 신설 2개소													
건폐율	• 50% 이하													
용적률	<table><tr><th>구분</th><th>기준</th><th>허용</th><th>상한</th></tr><tr><td>제2종일반주거지역 → 제3종일반주거지역</td><td>190%</td><td>200%</td><td>250%</td></tr><tr><td>제3종일반주거지역</td><td>210%</td><td>230%</td><td>250%</td></tr></table> ※ 단, 상한용적률은 심의를 통해 추가완화 가능 (서울시 지구단위계획 수립기준·관리운영기준 및 매뉴얼 - 개발사업형(공동주택 건립)) ※ 둘 이상의 용도지역에 걸치는 경우 「국토의 계획 이용에 관한 법률」 제84조에 따름	구분	기준	허용	상한	제2종일반주거지역 → 제3종일반주거지역	190%	200%	250%	제3종일반주거지역	210%	230%	250%	
구분	기준	허용	상한											
제2종일반주거지역 → 제3종일반주거지역	190%	200%	250%											
제3종일반주거지역	210%	230%	250%											

구 분		계획지침	비고
높이		최고높이 : 90m 이하	
건축선	건축 한계선	- 제기로 및 이면도로(왕산로45길, 왕산로43나길, 왕산로47길) : 3m 이상 - 대상지 동측 및 북서측 도로 : 4m 이상	
교통처리 계획	차량출입 불허구간	제기로	
대지내 공지	전면공지	건축한계선에 의해 확보되는 공지는 보도부속형 전면공지 설치를 원칙으로 함	
건축물 용도	지정	- 건축법 시행령 별표1 제11호의 노유자시설 ※ 해당용도 연면적 5,200㎡ 확보	
	불허	- 건축법 시행령 별표1 제2호의 공동주택(주거복합건축물 제외) - 건축법 시행령 별표1 제4호의 제2종근린생활시설 중 총포판매소, 장의사 - 건축법 시행령 별표1 제9호의 의료시설 중 정신병원 - 건축법 시행령 별표1 제13호의 운동시설 중 옥외철달걀프렌슬장 - 건축법 시행령 별표1 제17호의 공장 - 건축법 시행령 별표1 제18호의 창고시설 - 건축법 시행령 별표1 제19호의 위험물저장 및 처리시설(주유소 및 저공해 자동차 연료공급시설 제외) - 건축법 시행령 별표1 제23호의 교정 및 군사시설 중 국방·군사시설 - 건축법 시행령 별표1 제25호의 발전시설 중 발전소	
공공기여에 관한 계획		- 순부담율 : 6.4% 이상(이면부 : 제2종일반주거(7층) → 제3종일반주거지역) - 건축물 기부채납 : 노유자시설(지상층 연면적 약 5,200㎡ 확보) (단, 지상층에 설치하지 않은 경우 이용자의 시설 접근성 및 이용성 확보를 위해 도로면에서 직접 출입가능한 전용출입구 등을 설치하도록 함) ※ 기반시설의 설치 및 조성은 사업시행자 부담을 원칙으로 함 ※ 공공기여 시설 : 시설의 세부용도, 위치, 규모 등은 「기부채납 공공시설 통합 관리 시스템」에 따라 서울시 통합관리부서와 사전 협의	

■ 변경

구 분		계획지침	비고
면 적		6,766.7㎡	
용도지역		- 현황 : 제2종일반주거지역(7층), 제3종일반주거지역 - 세부개발계획 수립시 : 제2종일반주거(7층) → 제3종일반주거지역 상향 (공공기여에 관한 계획 수립) ※ 구역계 정형화 및 진입도로 확폭을 위하여 주변 필지를 포함하여 계획시 추가적인 용도지역 조정 가능	
기반시설		세부개발계획 수립 시 도시계획시설(도로 등) 결정 - 도로 신설 2개소	
건폐율		50% 이하	

구 분		계획지침				비고
용적률		구분		기준	허용	상한
		제2종일반주거지역 → 제3종일반주거지역		190%	200%	250%
		제3종일반주거지역		210%	230%	250%
		※ 단, 상한용적률은 심의를 통해 추가완화 가능 (서울시 지구단위계획 수립기준·관리운영기준 및 매뉴얼 - 개발사업형(공동주택 건립)) ※ 둘 이상의 용도지역에 걸쳐는 경우 「국토의 계획 이용에 관한 법률」 제84조에 따름				
높이		• 최고높이 : 90m 이하				
건축선	건축 한계선	• 제기로 및 이면도로(왕산로45길, 왕산로43나길, 왕산로47길) : 3m 이상 • 대상지 동측 및 북서측 도로 : 4m 이상				
교통처리 계획	차량출입 불허구간	• 제기로				
대지내 공지	전면공지	• 건축한계선에 의해 확보되는 공지는 보도부속형 전면공지 설치를 원칙으로 함 (단, 병원이적지 특별계획구역 동측 및 서측 도로 소로 3-1, 3-2번에 한하여 차도부속형 전면공지 설치 가능)				
건축물 용도	지정	• 건축법 시행령 별표1 제11호의 노유자시설 ※ 해당용도 연면적 5,200㎡ 확보				
	불허	• 건축법 시행령 별표1 제2호의 공동주택(주거복합건축물 제외) • 건축법 시행령 별표1 제4호의 제2종근린생활시설 중 총포판매소, 장의사 • 건축법 시행령 별표1 제9호의 의료시설 중 정신병원 • 건축법 시행령 별표1 제13호의 운동시설 중 옥외철따돌프연습장 • 건축법 시행령 별표1 제17호의 공장 • 건축법 시행령 별표1 제18호의 창고시설 • 건축법 시행령 별표1 제19호의 위험물저장 및 처리시설(주유소 및 저공해자동차 연료공급시설 제외) • 건축법 시행령 별표1 제23호의 교정 및 군사시설 중 국방·군사시설 • 건축법 시행령 별표1 제25호의 발전시설 중 발전소				
공공기여에 관한 계획		• 순부담율 : 6.4% 이상(이면부 : 제2종일반주거(7층) → 제3종일반주거지역) • 건축물 기부채납 : 노유자시설(지상층 연면적 약 5,200㎡ 확보) (단, 지상층에 설치하지 않은 경우 이용자의 시설 접근성 및 이용성 확보를 위해 도로면에서 직접 출입가능한 전용출입구 등을 설치하도록 함) ※ 기반시설의 설치 및 조성은 사업시행자 부담을 원칙으로 함 ※ 공공기여 시설 : 시설의 세부용도, 위치, 규모 등은 「기부채납 공공시설 통합 관리 시스템」에 따라 서울시 통합 관리부서와 사전 협의				

- 라. 특별계획구역④ (KT부지) 계획지침 : 변경없음
 마. 특별계획구역⑤ (청량리8구역) 계획지침 : 변경없음
 바. 특별계획구역⑥ (왕산로 남측) 계획지침 : 변경없음
 사. 특별계획구역⑦ (미주아파트) 계획지침 : 변경없음

3. 특별계획가능구역에 관한 결정조서 : 변경없음

4. 특별계획가능구역 계획지침 : 변경없음

④ 인센티브계획 결정조서

1. 허용용적률 인센티브에 관한 결정조서

가. 유형1. 병원이적지 특별계획구역 : 변경없음

■ 허용용적률 인센티브계획 결정조서

구분	계획 내용		
우수디자인	15%		
장수명주택	우수등급 이상	10%	
녹색건축물 에너지효율등급	구 분	에너지 효율등급 1등급	에너지 효율등급 2등급
	녹색건축 인증최우수등급	12%	8%
	녹색건축 인증 우수등급	8%	4%
신재생에너지 공급률 (건축물의 총에너지 사용량 중 신·재생에너지를 이용하여 공급되는 에너지의 비율)	20%초과	20% 이하 15%초과	15% 이하 10%초과
	3%	2%	1%
지능형 건축물	1등급	2등급	3등급
	15%	12%	9%
역사문화보전	지정 및 등록 문화재 보전 옛길/물길 등 복원(재현) 등 (위원회에서 인정하는 경우)		5%
합 계	최대 20%이내		

나. 유형2. 미주상가 특별계획구역 : 변경없음

다. 유형3. 왕산로 전면부 특별계획구역 : 변경없음

라. 유형4. 왕산로 남측 특별계획구역 : 변경없음

마. 유형5. 왕산로 특별계획가능구역 : 변경없음

바. 환경친화 인센티브(공통사항) : 변경없음

2. 상한용적률 인센티브에 관한 결정조서 : 변경없음

5 지구단위계획의 경미한 변경에 관한 결정 : 변경없음

IV. 병원이적지 특별계획구역 세부개발계획 결정

① 특별계획구역 결정조서

■ 특별계획구역 결정조서

구분	도면표시 번호	구역명	위치	면적(㎡)			비고
				기정	변경	변경후	
기정	③	병원이적지 특별계획구역	청량리동 46번지 일대	6,766.7	-	6,766.7	서고 2023-272호 (2023.06.29.)

② 도시관리계획에 관한 결정(변경)조서

1. 용도지역 결정(변경)조서

가. 용도지역 결정 : 변경

■ 용도지역 결정(변경)조서

구 분		면적(㎡)			구성비(%)	비고
		기정	변경	변경후		
합 계		6,766.7	-	6,766.7	100.0	-
주거 지역	제3종일반주거지역	2,405.0	증) 4,254.1	6,659.1	98.4	-
	제2종일반주거지역(7층이하)	4,361.7	감) 4,254.1	107.6	1.6	-

■ 결정(변경) 사유서

구분	용도지역		면적(㎡)	변경사유
	기정	변경		
변경	제2종일반주거지역 (7층이하)	제3종일반주거지역	4,254.1	• 병원이적지 특별계획구역 세부개발계획 수립(공공기여에 관한 계획 수립)에 따라 제3종일반주거지역으로 용도지역 변경

2. 용도지구 결정조서

가. 용도지구 결정 : 해당없음

3. 도시계획시설 결정(변경)조서

가. 교통시설

(1) 도로 : 변경

■ 도로 결정(변경)조서

구분	규모				기능	연장 (m)	기점	종점	사용형태	최초 결정일	비고
	등급	류별	번호	폭(m)							
신설	소로	3	1	4 (2)	국지도로	60 (29)	청량리동 46-28	청량리동 46-28	일반도로	-	-
신설	소로	3	2	4 (2)	국지도로	88 (59)	청량리동 46-29	청량리동 46-31	일반도로	-	-

※ 도로 폭원 및 연장 ()는 특별계획구역 내 사항임

■ 결정(변경) 사유서

변경전 도로명	변경후 도로명	변경내용	변경사유
-	소로 3-1	- 도로 신설 - 폭원 : 4m(2m) - 연장 : 60m(29m)	병원이적지 특별계획구역 인접필지를 고려하여 원활한 교통흐름을 위해 서측 이면도로 확보에 따른 도로 결정
-	소로 3-2	- 도로 신설 - 폭원 : 4m(2m) - 연장 : 88m(59m)	병원이적지 특별계획구역 인접필지를 고려하여 원활한 교통흐름을 위해 동측 이면도로 확보에 따른 도로 결정

※ 도로 폭원 및 연장 ()는 특별계획구역 내 사항임

③ 건축계획에 관한 결정(변경)조서

1. 가구 및 획지에 관한 결정(변경) 조서

가. 획지에 관한 계획 : 변경

■ 기정

도면표시번호	가구번호	계획내용		비고
		위치	면적(㎡)	
병원이적지 특별계획구역 ③	11	청량리동 46번지 일대	6,766.7	-

■ 변경

도면표시번호	가구번호	계획내용		비고
		위치	면적(㎡)	
병원이적지 특별계획구역 ③	11	청량리동 46번지 일대	6,557.8	획지
			208.9	도로

■ 결정(변경) 사유서

위치	변경내용	변경사유
청량리동 46번지 일대	• 획지 신설 - 면적 : 6,557.8㎡	• 특별계획구역 세부개발계획 수립에 따라 합리적 토지이용을 위하여 가구 및 획지 계획 수립

2. 건축물 용도 결정조서

가. 불허용도에 관한 결정

(1) 불허용도

■ 불허용도 결정조서

구분	계획지침	세부개발계획
건축물 용도	불허 • 건축법 시행령 별표1 제2호의 공동주택(주거복합건축물 제외) • 건축법 시행령 별표1 제4호의 제2종근린생활시설 중 총포판매소, 장의사 • 건축법 시행령 별표1 제9호의 의료시설 중 정신병원 • 건축법 시행령 별표1 제13호의 운동시설 중 옥외철타골프연습장 • 건축법 시행령 별표1 제17호의 공장 • 건축법 시행령 별표1 제18호의 창고시설 • 건축법 시행령 별표1 제19호의 위험물저장 및 처리시설 (주유소 및 저공해자동차 연료공급시설 제외) • 건축법 시행령 별표1 제23호의 교정 및 군사시설 중 국방·군사시설 • 건축법 시행령 별표1 제25호의 발전시설 중 발전소	• 좌동

나. 지정용도에 관한 결정

(1) 지정용도

■ 지정용도 결정조서

구분	계획지침	세부개발계획
건축물 용도	지정 • 건축법 시행령 별표1 제11호의 노유자시설 ※ 해당용도 연면적 5,200㎡ 확보	• 건축법 시행령 별표1 제11호의 노유자시설 ※ 건축물(노유자시설) 연면적 5,200.28㎡

※ 향후 토지가 및 건축계획 등에 따라 건축물의 면적·층고 형태는 세부개발계획 결정 범위내에서 협의하여 조정 될 수 있음

■ 결정 사유서

구분	결정사유	비고
지정용도	• 동대문구 노인복지 향상을 위해 지역필요시설인 노유자시설 도입에 따른 노유자시설 지정용도 계획	-

3. 건축물 건폐율 · 용적률 · 높이에 관한 결정조서

가. 건축물 밀도에 관한 결정

(1) 건폐율

■ 건폐율계획 결정조서

구분	계획지침	세부개발계획	비고
건폐율	• 50% 이하	• 좌동	-

(2) 용적률

■ 용적률계획 결정조서

구분	계획지침				세부개발계획	비고
용적률					• 기준 : 197.1% 이하 • 허용 : 210.7% 이하 • 상한 : 326.9% 이하	-
	구분	기준	허용	상한		
	제2종일반주거지역 → 제3종일반주거지역	190%	200%	250%		
	제3종일반주거지역	210%	230%	250%		
	※ 단, 상한용적률은 심의를 통해 추가완화 가능 (서울시 지구단위계획 수립기준·관리운영기준 및 매뉴얼 - 개발사업형 (공동주택 건립)) ※ 둘 이상의 용도지역에 걸치는 경우 「국토의 계획 이용에 관한 법률」 제84조에 따름					

※ 상한용적률 산정은 서울특별시 도시계획조례 시행규칙 제7조 준수

■ 결정 사유서

구분	결정사유	비고
용적률	• 서울시 지구단위계획 수립기준 · 관리운영기준 및 매뉴얼 - 개발사업형(공동주택 건립) 적용에 따른 용적률 계획 수립 • 제기로변 제3종일반주거지역과 이면부 제2종(7층)지역에 걸치는 획지에 대하여 가중평균 적용 • 공공기여 계획에 따라 상한용적률 추가 완화	-

나. 건축물 높이에 관한 결정

(1) 높이

■ 높이계획 결정조서

구분	계획지침	세부개발계획	비고
높이	• 최고높이 : 90m 이하	• 좌동	-

4. 건축물 배치·형태 및 경관계획에 관한 결정조서

가. 건축물의 배치에 관한 결정

(1) 건축선

■ 건축선계획 결정조서

구분		계획지침	세부개발계획	비고
건축선	건축 한계선	- 제기로 및 이면도로(왕산로45길, 왕산로43나길, 왕산로47길) : 3m 이상 - 대상지 동측 및 북서측 도로 : 4m 이상	- 제기로 및 이면도로(왕산로45길, 왕산로43나길, 왕산로47길) : 3m - 대상지 동측 및 북서측 도로 : 4m	-

■ 결정 사유서

구분		결정사유	비고
건축선	건축 한계선	제기로변 건축한계선의 연속성과 이면부 보행자의 보행환경 조성 및 안전 등을 고려한 건축한계선 계획	-

(2) 대지 내 공지

■ 대지 내 공지계획 결정조서

구분		계획지침	세부개발계획	비고
대지 내 공지	전면 공지	건축한계선에 의해 확보되는 공지는 보도부속형 전면공지 설치를 원칙으로 함 (단, 병원이적지 특별계획구역 동측 및 서측 도로 소로 3-1, 3-2변에 한하여 차도부속형 전면공지 설치 가능)	- 보도부속형 전면공지 : 건축한계선 내 전면공지(보도형) 조성 (B = 2m~3m) - 차도부속형 전면공지 : 소로 3-1, 3-2변 차도부속형 전면공지(차도형 조성 (B = 2m)) ※ 도시건축공동위원회 심의의견에 따라 차도부속형 전면공지에 구분지상권[(지상권자 : 동대문구청) / 존속기간(차도부속형 전면공지 존속시까지)] 설정하여 공공의 이용 담보	-

■ 결정 사유서

구분		결정사유	비고
대지 내 공지	전면 공지	보행공간 확보를 위한 보도부속형 전면공지 및 차량 통행이 원활히 될 수 있도록 차도부속형 전면공지 계획	-

나. 교통처리에 관한 결정

■ 차량출입에 관한 결정조서

구분		계획지침	세부개발계획	비고
교통처리 계획	차량출입 불허구간	• 제기로	• 제기로변 차량출입불허구간 지정	-

■ 결정 사유서

구분		결정사유	비고
교통처리 계획	차량출입 불허구간	• 간선도로에 대한 교통영향을 최소화하기 위해 제기로변에서의 차량진입은 지양하도록 차량출입불허구간 계획	-

5. 공공기여에 관한 계획

가. 공공기여계획

구분	계획지침	세부개발계획	비고
공공기여에 관한 계획	• 순부담율 : 6.4% 이상 (이면부 : 제2종일반주거(7층) → 제3종일반주거지역) • 건축물 기부채납 : 노유자시설 (지상층 연면적 약 5,200㎡ 확보) (단, 지상층에 설치하지 않은 경우 이용자의 시설 접근성 및 이용성 확보를 위해 도로면에서 직접 출입가능한 전용출입구 등을 설치하도록 함) ※ 기반시설의 설치 및 조성은 사업시행자 부담을 원칙으로 함 ※ 공공기여 시설 : 시설의 세부용도, 위치, 규모 등은 「기부채납 공공시설 통합 관리 시스템」에 따라 서울시 통합관리부서와 사전 협의	• 기부채납 : 2,842.6㎡ (42.0%) - 도로 : 208.9㎡ (3.1%) - 건축물(노유자시설) : 2,633.7㎡ (38.9%) · 대지지분 : 924.7㎡ · 환산부지 : 1,709.0㎡ (위치 : 지하1층 ~ 지상1층) ※ 건축물(노유자시설) 연면적 5,200.28㎡	-

※ 향후 토지가 및 건축계획 등에 따라 건축물의 면적·층고 형태는 세부개발계획 결정 범위내에서 협의하여 조정 될 수 있음

■ 결정 사유서

구분	결정사유	비고
공공기여에 관한 계획	• 대상지 인접 필지를 고려한 이면도로 확보 및 지역복지를 증진하고자 지역에 필요한 노유자시설 도입에 따른 공공기여계획 수립	-

※ 기부채납 시설 채납행정청(관리청) 지정 조서

구분	시설명	위 치	기부채납 규모			채납행정청 (관리청)
			대지면적(㎡) (대지지분)	건축물 연면적(㎡)	층	
신규	노유자시설	청량리동 46번지 일대	924.7	5,200.28	(전용면적) 지하1층~지상1층 일부	서울특별시

※ 향후 토지가 및 건축계획 등에 따라 건축물의 면적·층고 형태는 세부개발계획 결정 범위내에서 협의하여 조정 될 수 있음

※ 노유자시설의 세부용도에 대해서는 서울시 기부채납 통합관리시스템에 의해 추후 확정함

④ 특별계획구역 세부개발계획(종합)

구 분		계획지침	세부개발계획	비고												
면 적		• 6,766.7㎡	• 6,766.7㎡	-												
용도지역		• 현황 : 제2종일반주거지역(7층), 제3종일반주거지역 • 세부개발계획 수립시 : 제2종일반주거(7층) → 제3종일반주거지역 상향(공공기여에 관한 계획 수립) ※ 구역계 정형화 및 진입도로 확폭을 위하여 주변 필지를 포함하여 추가적인 용도지역 조정 가능	• 용도지역 상향 - 제2종일반주거지역(7층) → 제3종일반주거지역(면적 : 증) 4,254.1㎡	-												
기반시설		• 세부개발계획 수립 시 도시계획시설(도로 등) 결정 - 도로 신설 2개소	• 도로 신설 2개소 ① 소로 3-(1) : 폭원 4m(구역내 2m) ② 소로 3-(2) : 폭원 4m(구역내 2m)	-												
건폐율		• 50% 이하	• 50% 이하	-												
용적률		<table border="1"><thead><tr><th>구분</th><th>기준</th><th>허용</th><th>상한</th></tr></thead><tbody><tr><td>제2종일반주거지역 → 제3종일반주거지역</td><td>190%</td><td>200%</td><td>250%</td></tr><tr><td>제3종일반주거지역</td><td>210%</td><td>230%</td><td>250%</td></tr></tbody></table> ※ 단, 상한용적률은 심의를 통해 추가완화 가능 (서울시 지구단위계획 수립기준·관리운영기준 및 매뉴얼 - 개발사업형(공동주택 건립)) ※ 둘 이상의 용도지역에 걸치는 경우 「국토의 계획 이용에 관한 법률」 제84조에 따름	구분	기준	허용	상한	제2종일반주거지역 → 제3종일반주거지역	190%	200%	250%	제3종일반주거지역	210%	230%	250%	• 기준 : 197.1% 이하 • 허용 : 210.7% 이하 • 상한 : 326.9% 이하	-
구분	기준	허용	상한													
제2종일반주거지역 → 제3종일반주거지역	190%	200%	250%													
제3종일반주거지역	210%	230%	250%													
높이		• 최고높이 : 90m 이하	• 최고높이 : 90m 이하	-												
건축선	건축 한계선	• 제기로 및 이면도로 (왕산로45길, 왕산로43나길, 왕산로47길) : 3m 이상 • 대상지 동측 및 북서측 도로 : 4m 이상	• 제기로 및 이면도로 (왕산로45길, 왕산로43나길, 왕산로47길) : 3m • 대상지 동측 및 북서측 도로 : 4m	-												
	교통 처리 계획	차량출입 불허구간 • 제기로	• 제기로변 차량출입불허구간 지정	-												
대지 내 공지		전면 공지 • 건축한계선에 의해 확보되는 공지는 보도부속형 전면공지 설치를 원칙으로 함 (단, 병원이적지 특별계획구역 동측 및 서측 도로 소로 3-1, 3-2번에 한하여 차도부속형 전면공지 설치 가능)	• 보도부속형 전면공지 : 건축한계선 내 전면공지(보도형) 조성(B = 2m~3m) • 차도부속형 전면공지 : 소로 3-1, 3-2번 차도부속형 전면공지(차도형 조성(B = 2m)) ※ 도시건축공동위원회 심의의견에 따라 차도부속형 전면공지에 구분지상권[(지상권자 : 동대문구청) / 존속기간(차도부속형 전면공지 존속시까지)] 설정하여 공공의 이용 담보	-												
건축물 용도		• 건축법 시행령 별표1 제11호의 노유자시설 ※ 해당용도 연면적 5,200㎡ 확보	• 건축법 시행령 별표1 제11호의 노유자시설 ※ 건축물(노유자시설) 연면적 5,200.28㎡	-												

구 분		계획지침	세부개발계획	비고
건축물 용도	불허	• 건축법 시행령 별표1 제2호의 공동주택(주거복합건축물 제외) • 건축법 시행령 별표1 제4호의 제2종근린생활시설 중 총포판매소, 장의사 • 건축법 시행령 별표1 제9호의 의료시설 중 정신병원 • 건축법 시행령 별표1 제13호의 운동시설 중 옥외철타골프연습장 • 건축법 시행령 별표1 제17호의 공장 • 건축법 시행령 별표1 제18호의 창고시설 • 건축법 시행령 별표1 제19호의 위험물저장 및 처리시설(주유소 및 저공해자동차 연료공급시설 제외) • 건축법 시행령 별표1 제23호의 교정 및 군사시설 중 국방·군사시설 • 건축법 시행령 별표1 제25호의 발전시설 중 발전소	• 건축법 시행령 별표1 제2호의 공동주택(주거복합건축물 제외) • 건축법 시행령 별표1 제4호의 제2종근린생활시설 중 총포판매소, 장의사 • 건축법 시행령 별표1 제9호의 의료시설 중 정신병원 • 건축법 시행령 별표1 제13호의 운동시설 중 옥외철타골프연습장 • 건축법 시행령 별표1 제17호의 공장 • 건축법 시행령 별표1 제18호의 창고시설 • 건축법 시행령 별표1 제19호의 위험물저장 및 처리시설(주유소 및 저공해자동차 연료공급시설 제외) • 건축법 시행령 별표1 제23호의 교정 및 군사시설 중 국방·군사시설 • 건축법 시행령 별표1 제25호의 발전시설 중 발전소	-
공공기여에 관한 계획		• 순부담율 : 6.4% 이상 (이면부 : 제2종일반주거(7층) → 제3종일반주거지역) • 건축물 기부채납 : 노유자시설 (지상층 연면적 약 5,200㎡ 확보) (단, 지상층에 설치하지 않은 경우 이용자의 시설 접근성 및 이용성 확보를 위해 도로면에서 직접 출입가능한 전용출입구 등을 설치하도록 함) ※ 기반시설의 설치 및 조성은 사업시행자 부담을 원칙으로 함 ※ 공공기여 시설 : 시설의 세부용도, 위치, 규모 등은 「기부채납 공공시설 통합 관리 시스템」에 따라 서울시 통합관리부서와 사전 협의	• 기부채납 : 2,842.6㎡ (42.0%) - 도로 : 208.9㎡ (3.1%) - 건축물(노유자시설) : 2,633.7㎡ (38.9%) · 대지지분 : 924.7㎡ · 환산부지 : 1,709.0㎡ (위치 : 지하1층 ~ 지상1층) ※ 건축물(노유자시설) 연면적 5,200.28㎡	-


V. 관계도면 : 세부 관계도면은 열람장소에 비치된 도면 참조

VI. 기타 자세한 내용은 열람장소에 비치된 결정도서 참조


VII. 고시 관련 세부내용에 대한 시민의 열람편의를 위하여 서울특별시 도시관리과(☎02 - 2133 - 8386)와 동대문구청 도시계획과(☎02 - 2127 - 4947)에 관련도서를 비치하고 있습니다.

※ 고시문 및 지형도면은 토지이음(<http://www.eum.go.kr>) 및 서울 도시계획포털(<http://urban.seoul.go.kr>)에 게시할 예정이오니 참고하시기 바랍니다.


- 지구단위계획구역에 관한 결정도

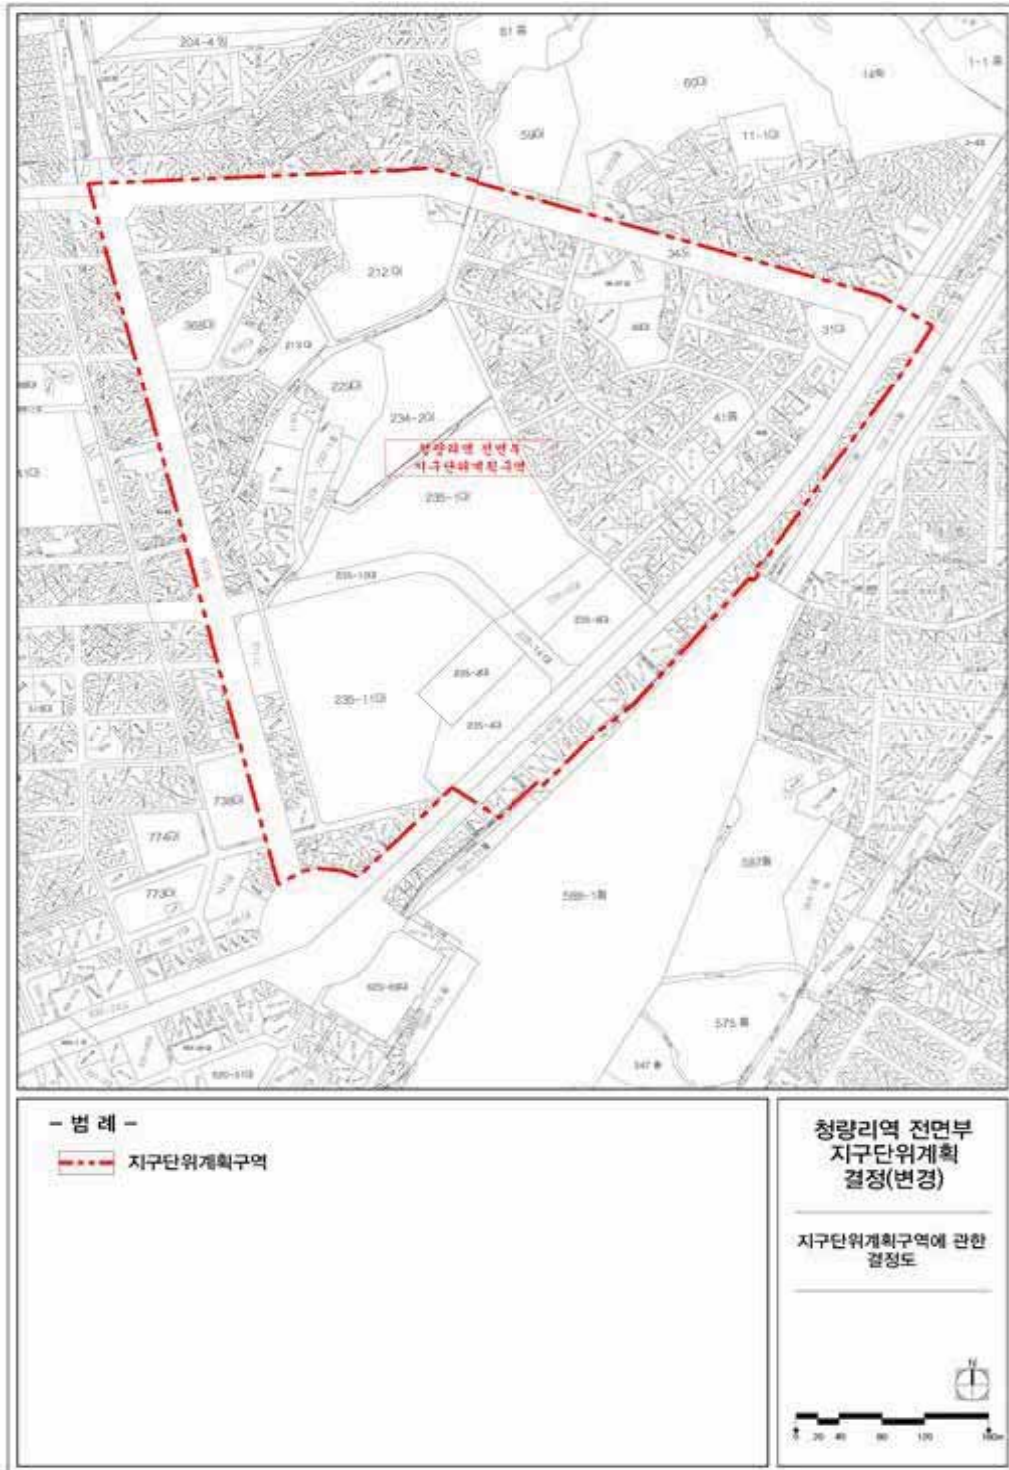


- 용도지역 · 지구에 관한 결정(기정)도

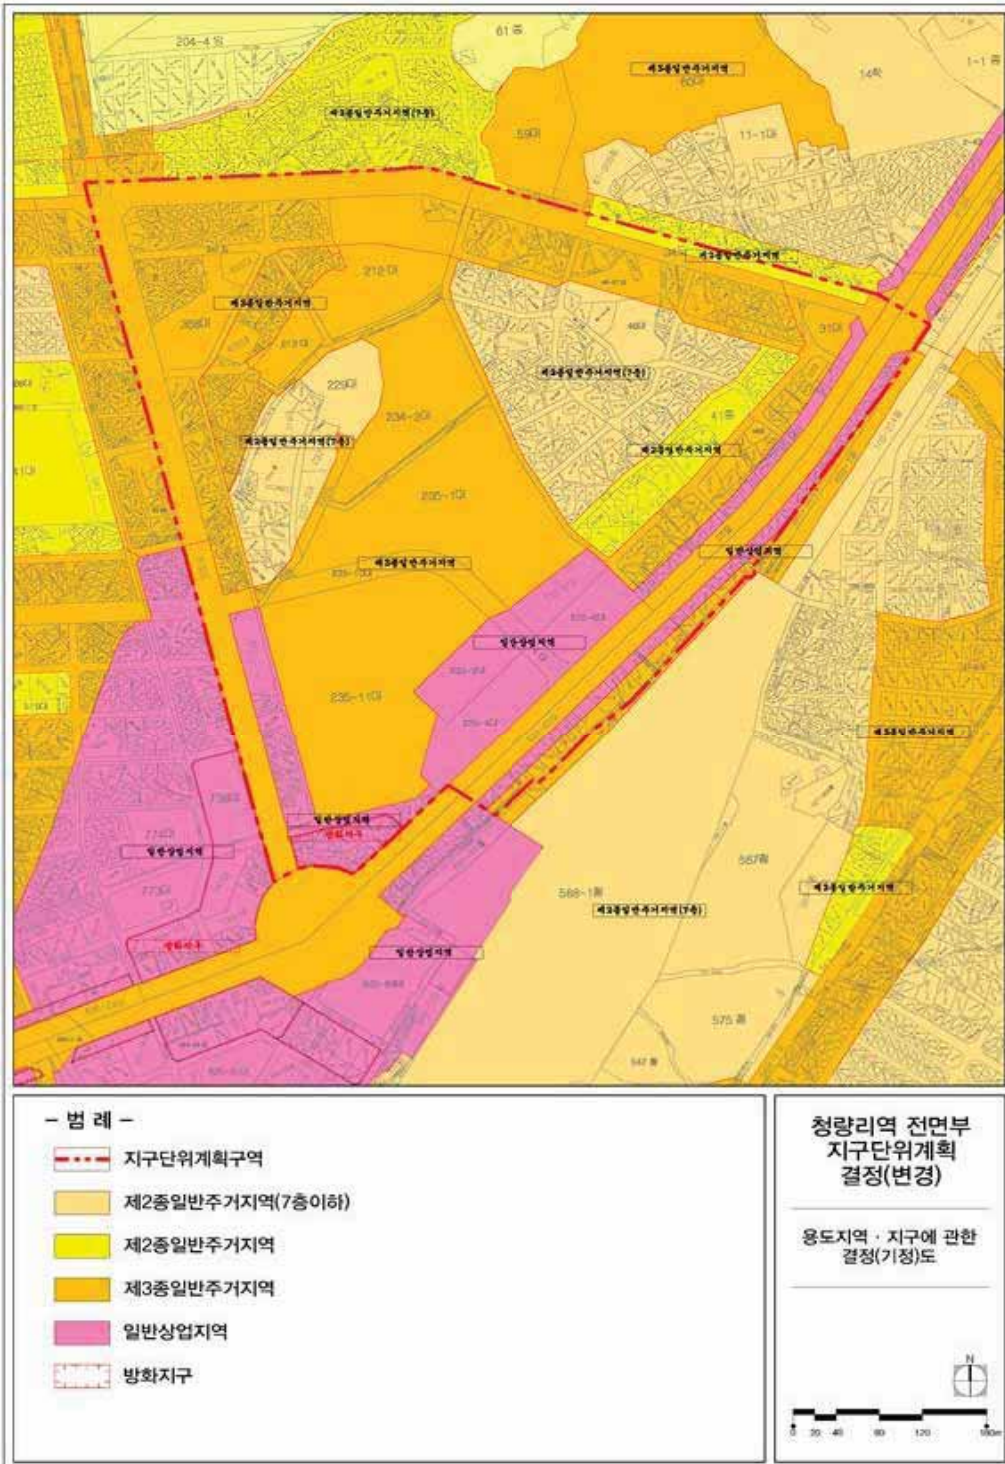


- 용도지역·지구에 관한 결정(변경)도

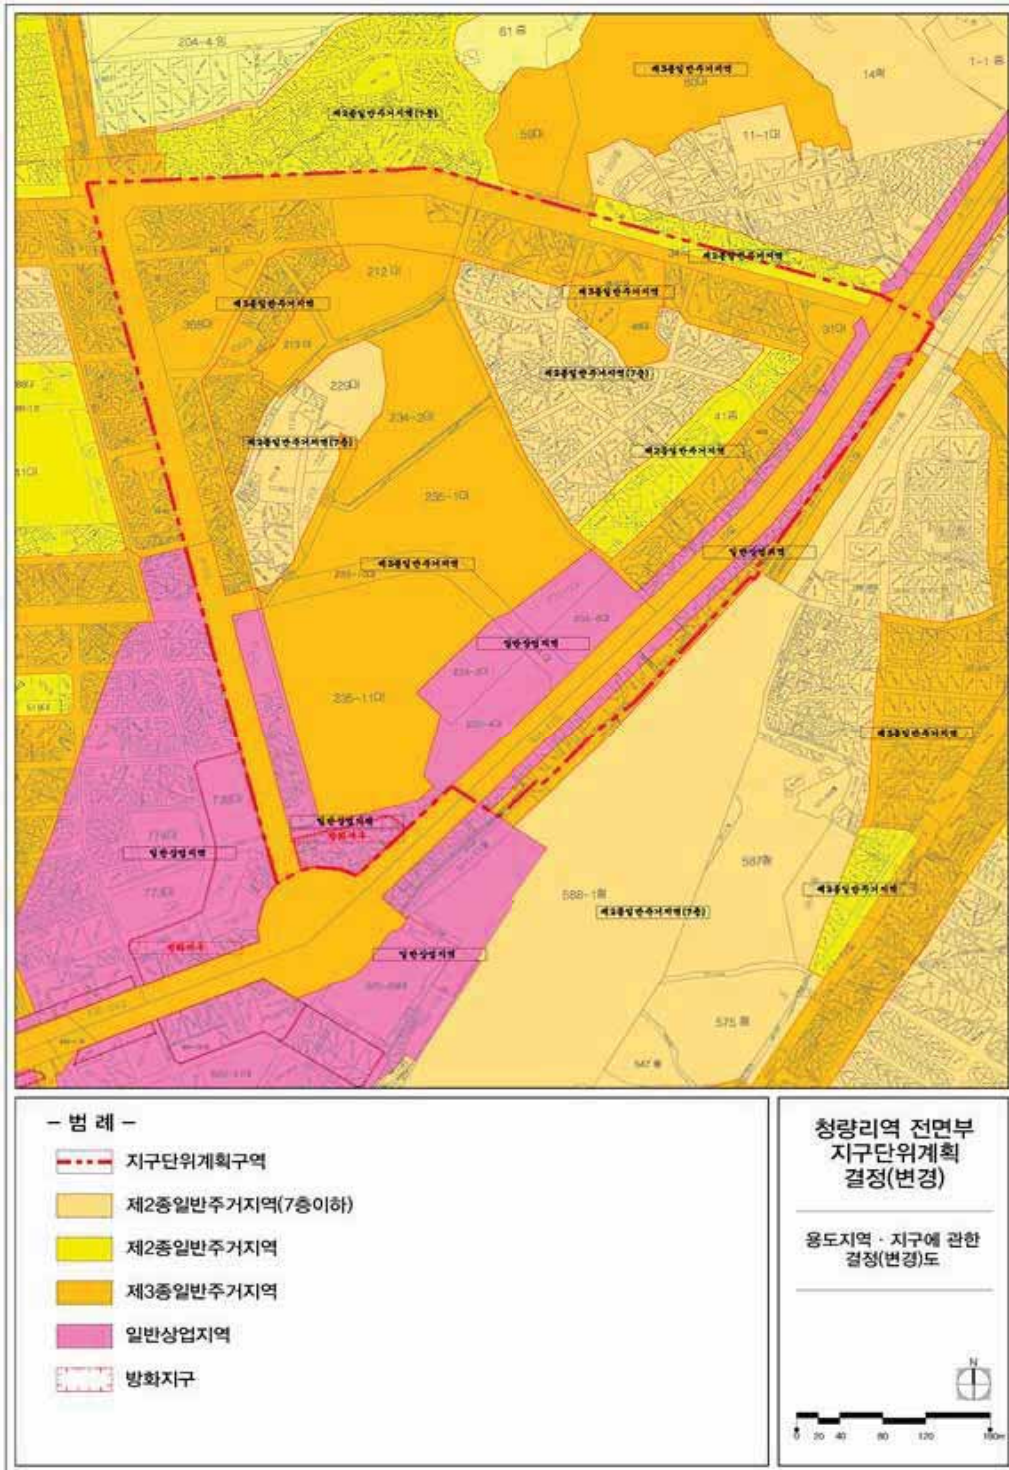


- 도시계획시설 결정(기정)도

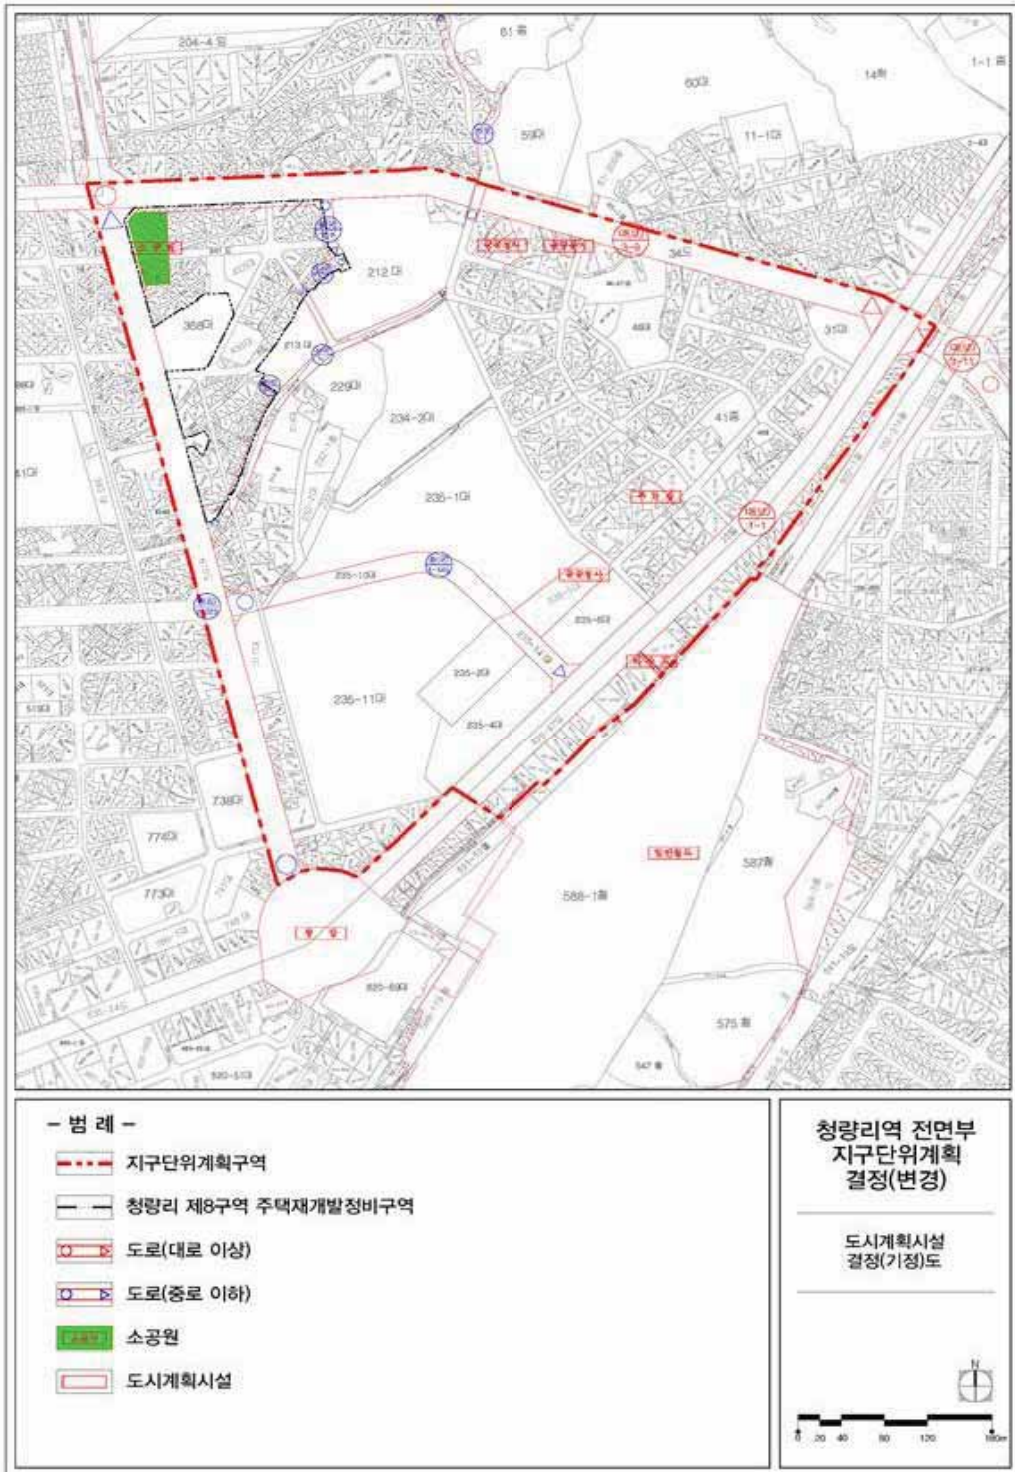

- 도시계획시설 결정(변경)도

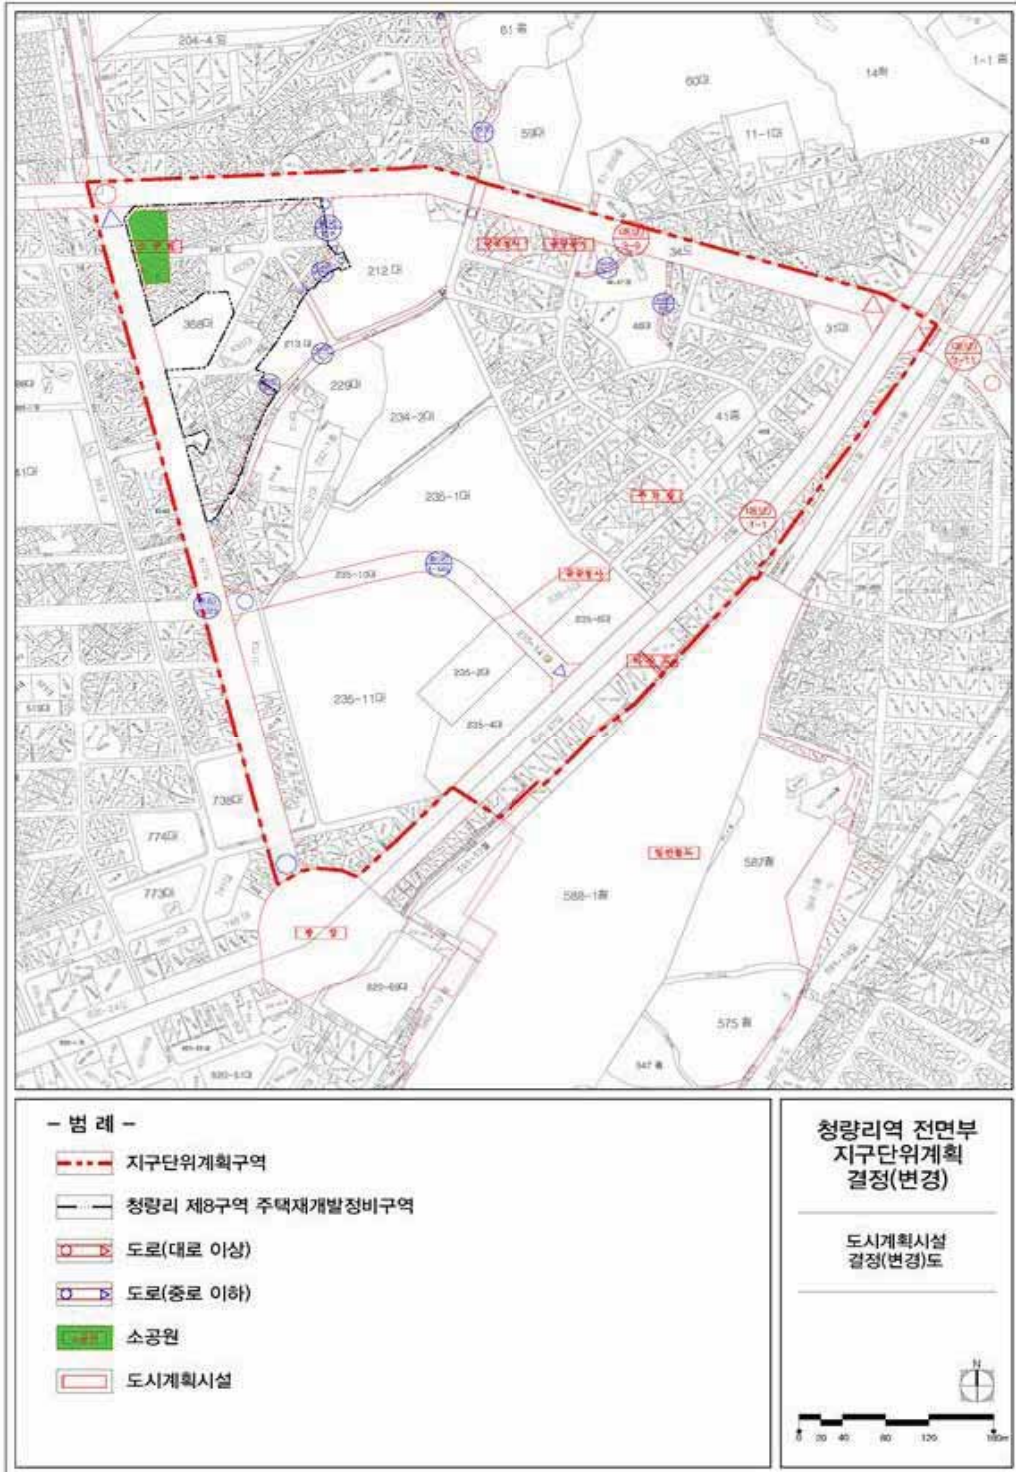


- 병원이적지 특별계획구역 계획지침(기정)도

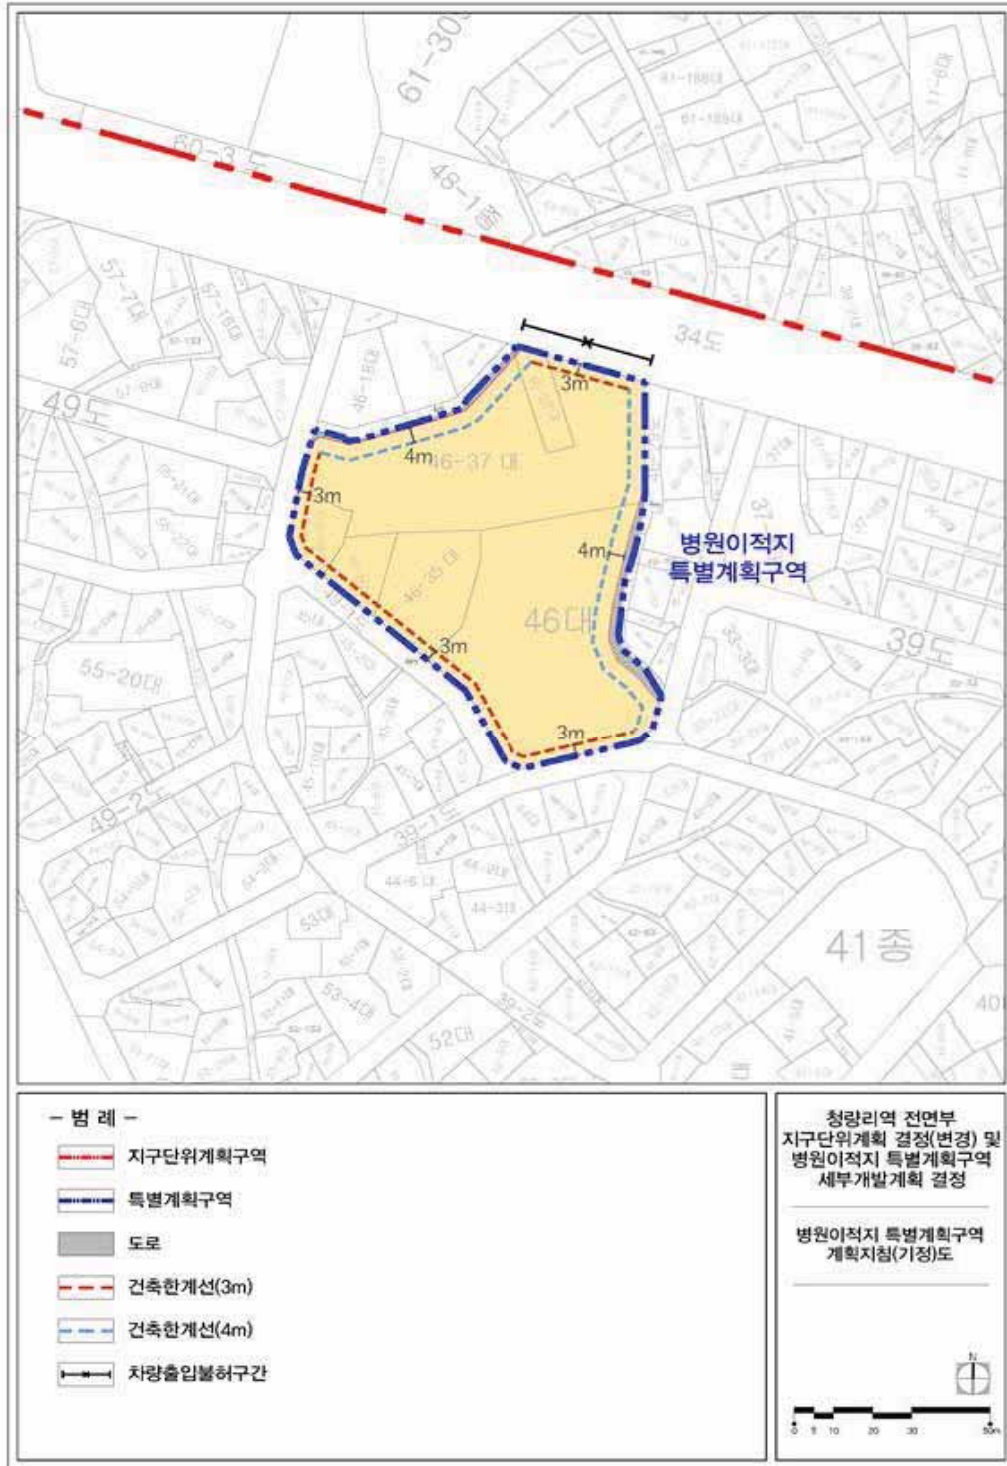

- 병원이적지 특별계획구역 계획지침(변경)도




- 특별계획구역에 관한 결정도

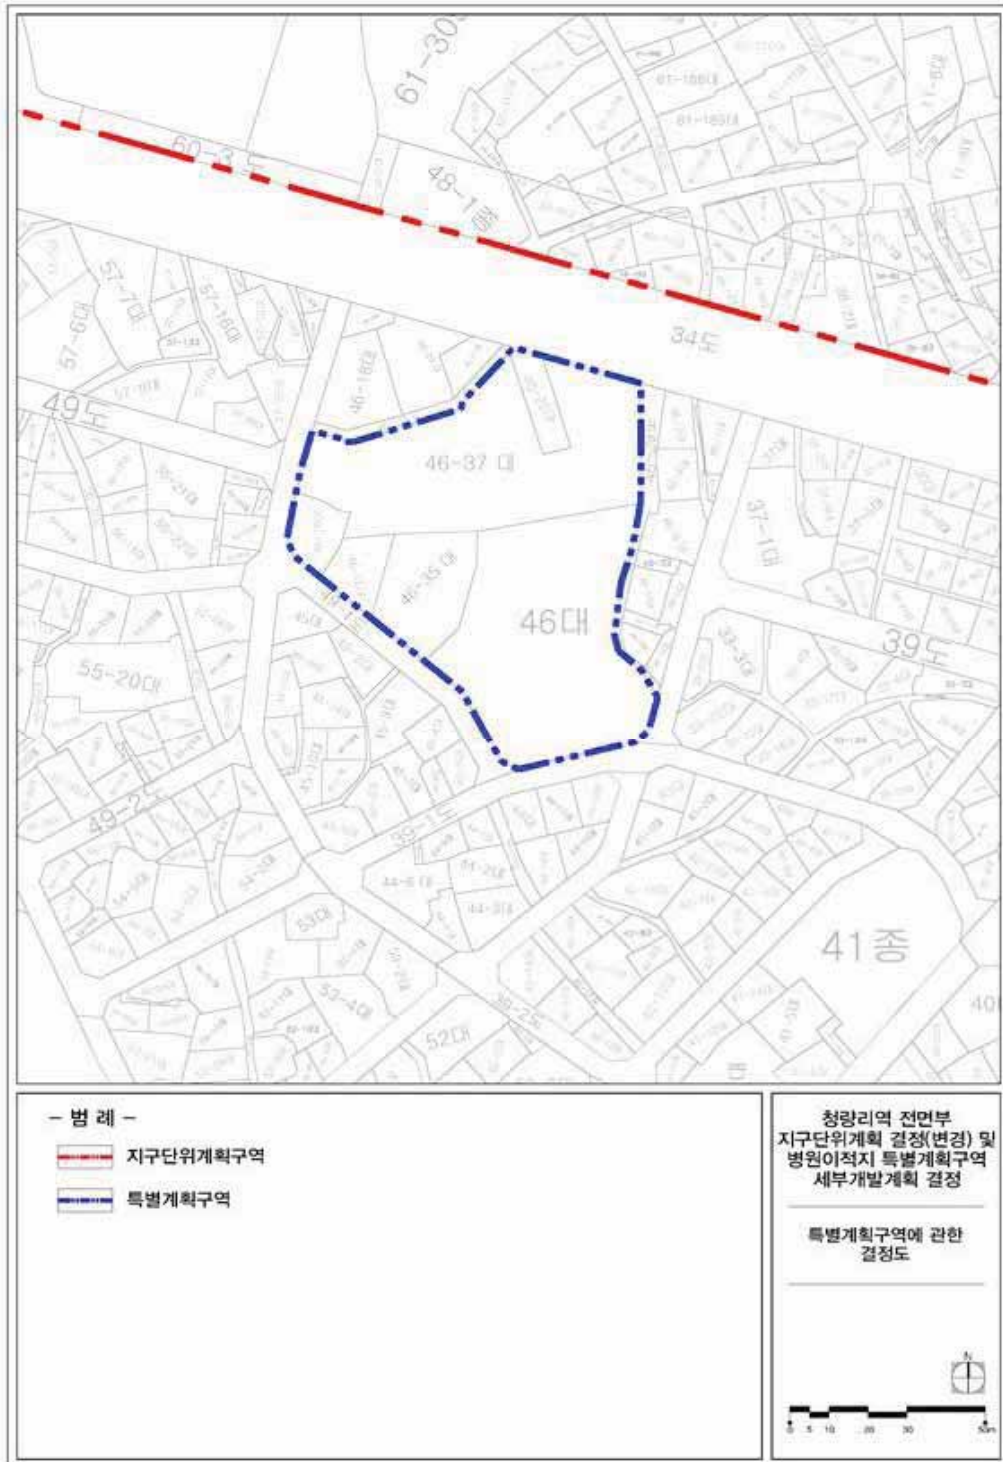

- 용도지역 · 지구에 관한 결정(기정)도




- 용도지역·지구에 관한 결정(변경)도

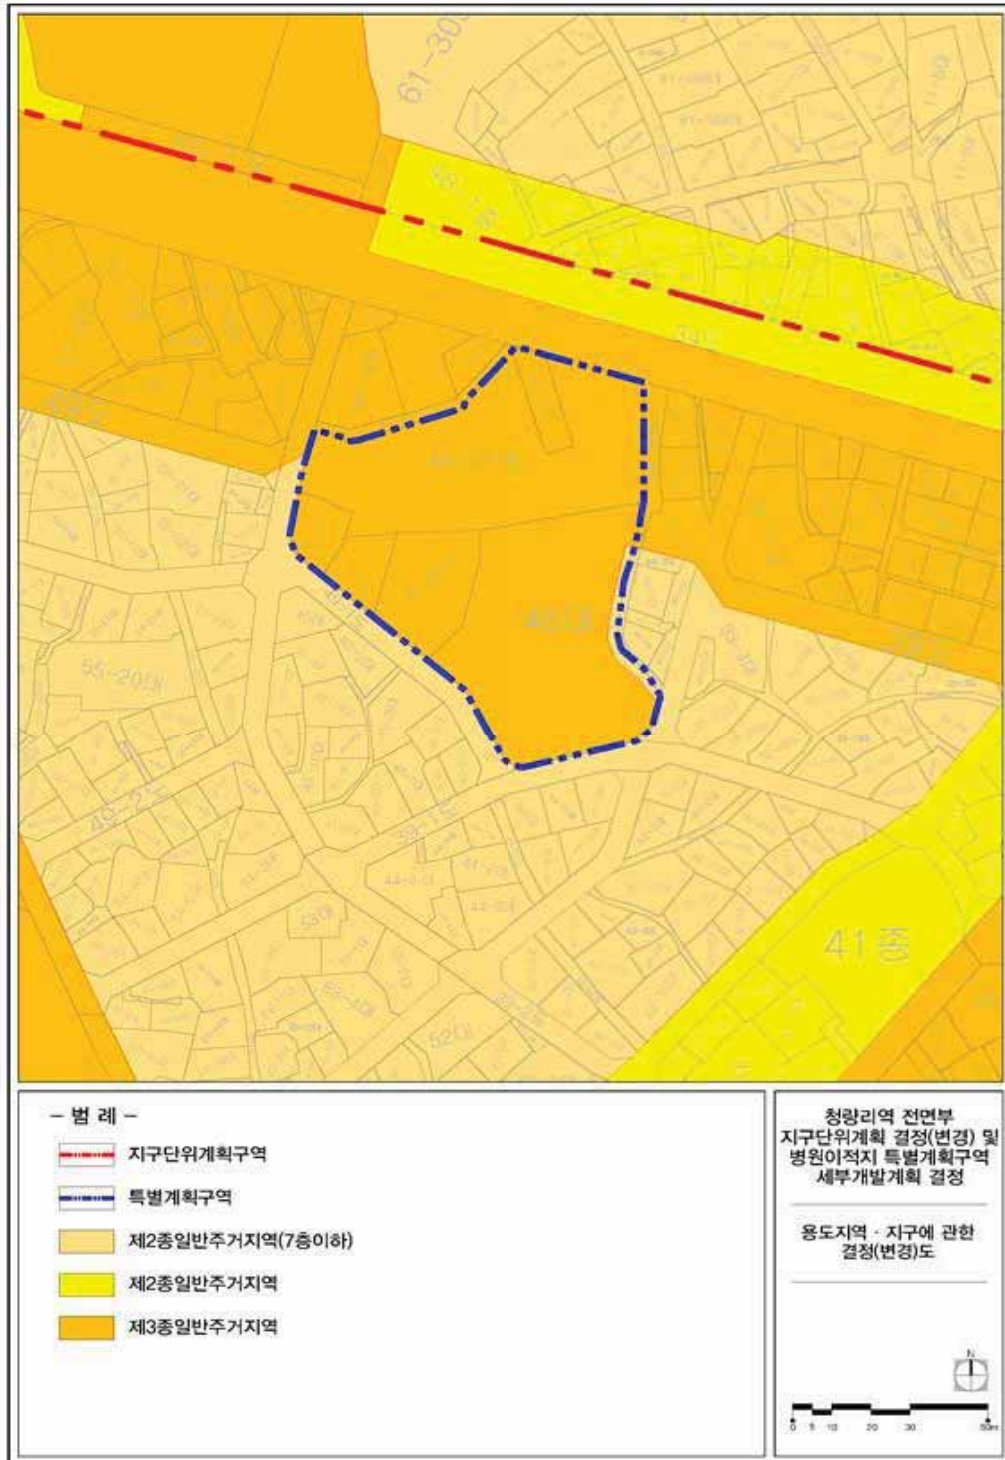

- 도시계획시설 결정(기정)도




- 도시계획시설 결정(변경)도

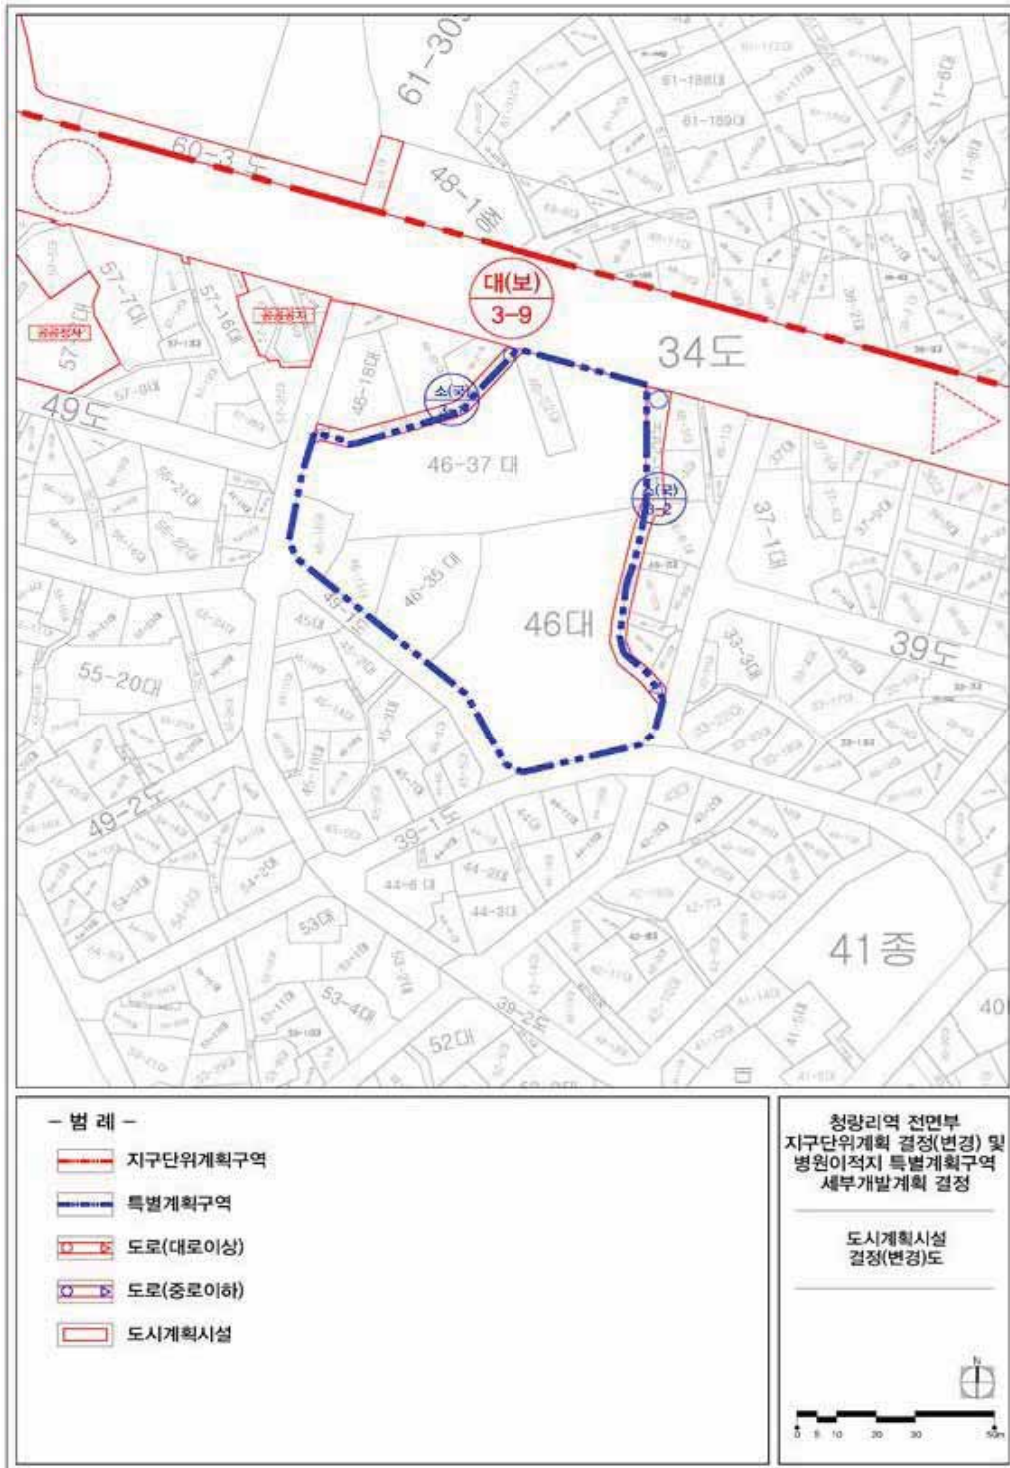


- 가구 및 획지에 관한 결정(기정)도



- 가구 및 획지에 관한 결정(변경)도

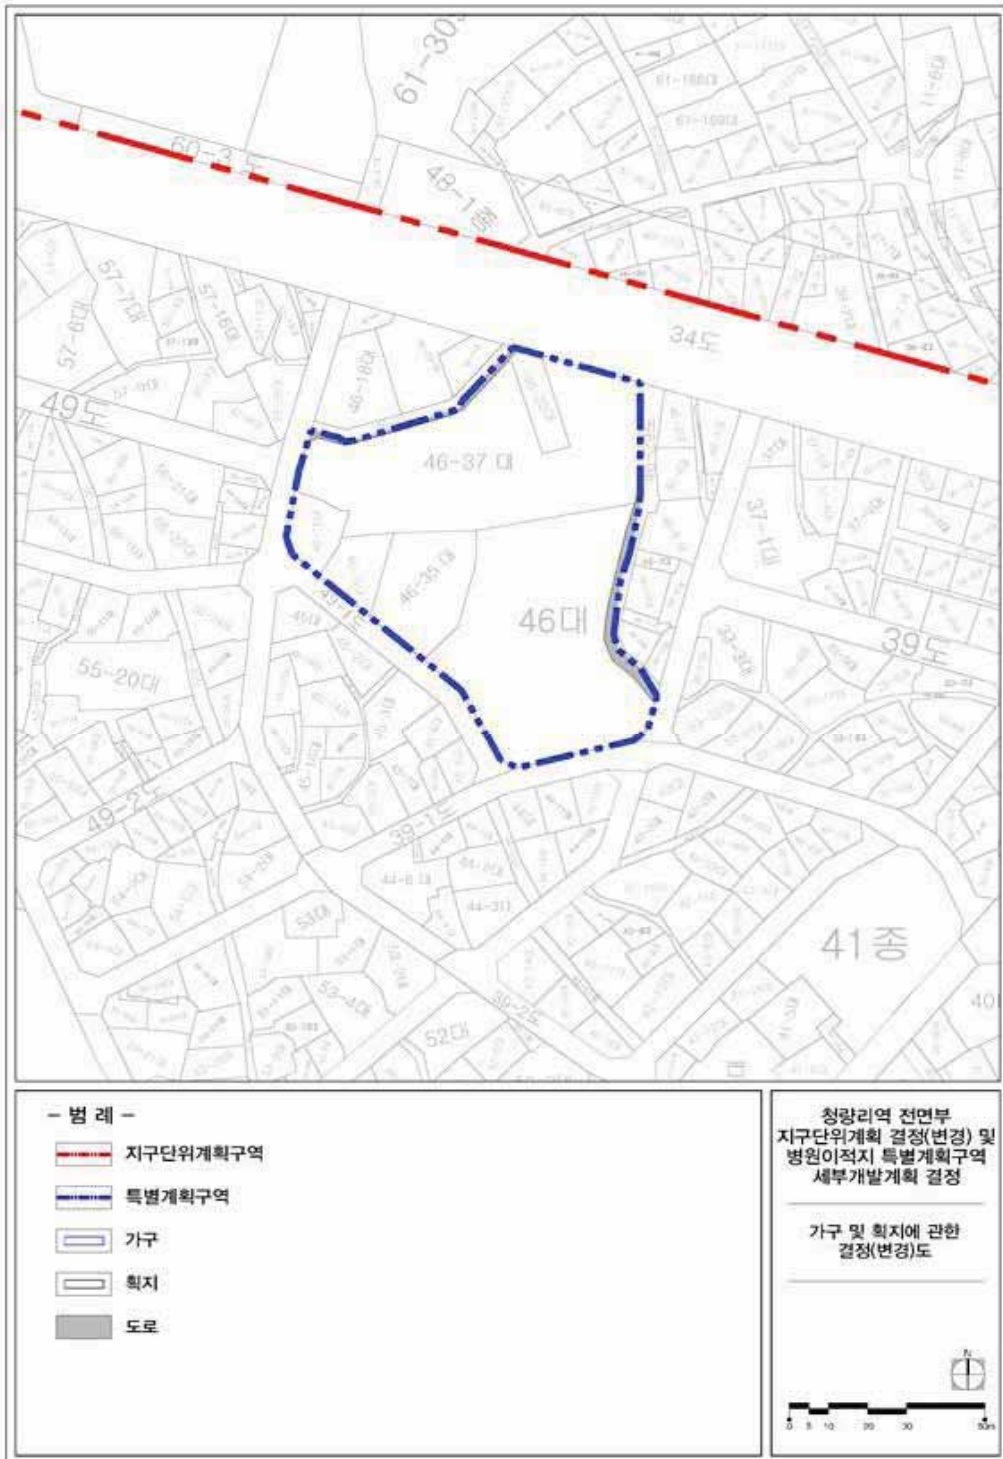

- 세부개발계획 종합결정도

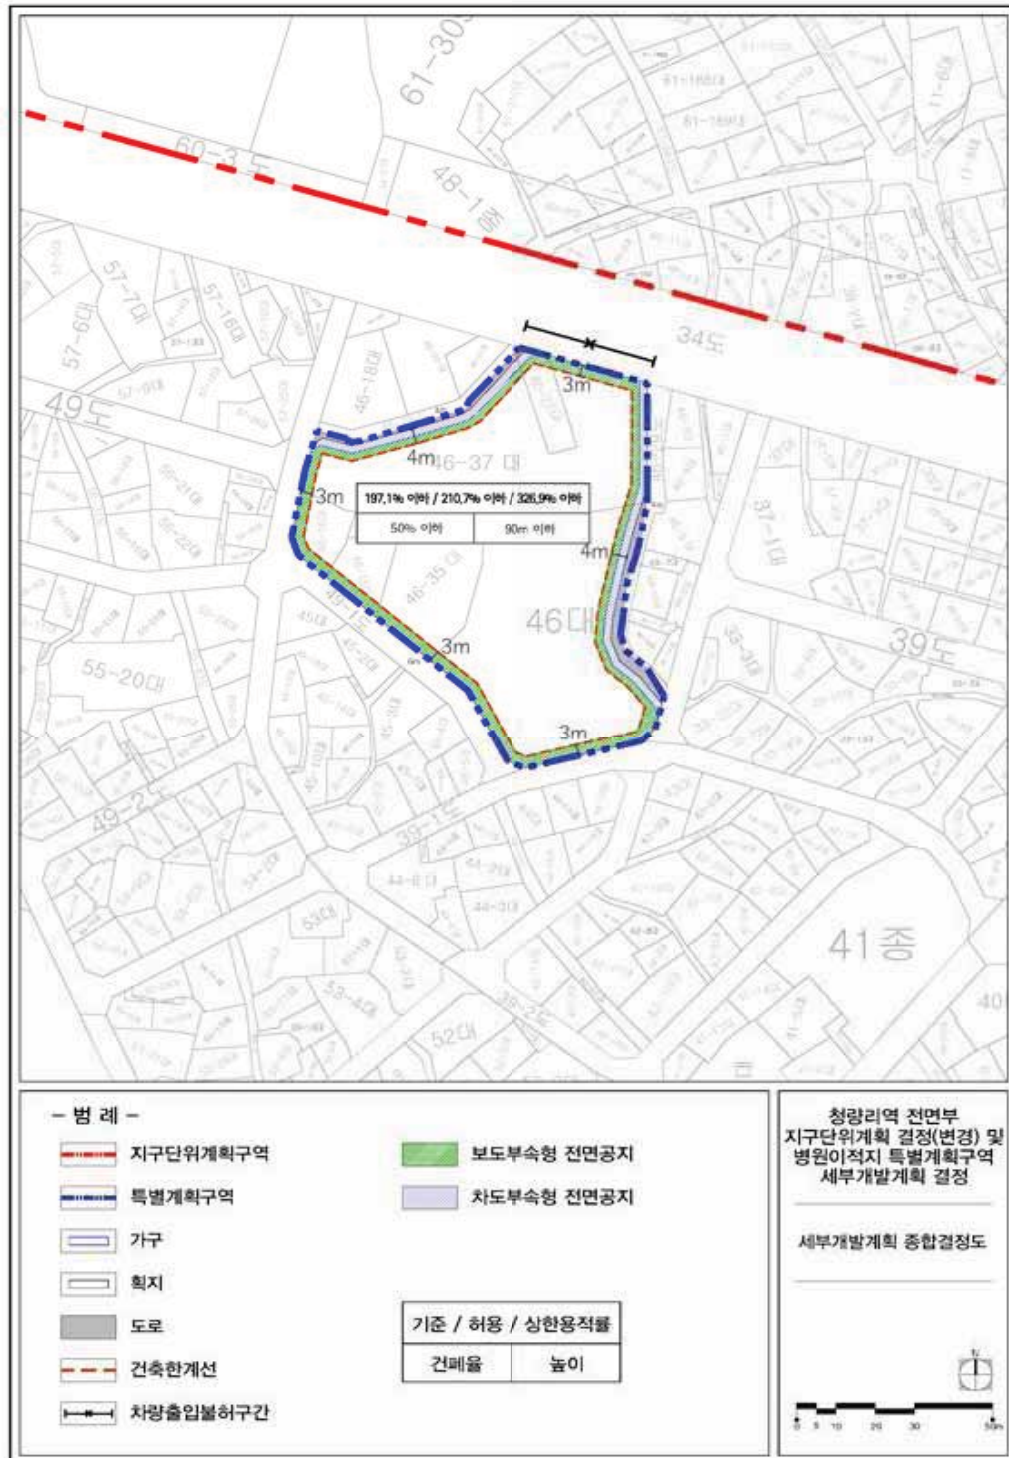

◆ 서울특별시고시 제2023-341호

보행자우선도로 지정 고시

「보행안전 및 편의증진에 관한 법률」 제17조의2 제3항 규정에 따라 보행자의 안전하고 편리한 통행을 위해 보행자우선도로를 지정하고자 고시합니다.

2023년 8월 10일

서울특별시장

1. 지정대상 : 보행자우선도로 3개소

연번	자치구	도로명	폭원(m)	연장(m)
1	강서구	등촌로53길	7.5	220
2	영등포구	영등포로62길	6~7	490
3	동대문구	장한로5길	10	392

2. 위치도(축척 없음) : 따로 붙임

3. 기타 자세한 사항은 서울특별시 보행자전거과(☎02-2133-2439)로 문의하여 주시기 바랍니다.

붙임 : 보행자우선도로 위치도

□ 보행자우선도로 위치도

1) 강서구 등촌로53길



2) 영등포구 영등포로62길



3) 동대문구 장한로5길



◆ 서울특별시고시 제2023-342호
서울특별시 개발제한구역 외의 지목별 평균 개별공시지가 고시

「개발제한구역의 지정 및 관리에 관한 특별조치법」 제24조(부담금의 산정기준) 및 동법 시행령 제36조(부담금의 산정기준)에 따라 서울특별시 개발제한구역 외의 지목별 평균공시지가를 다음과 같이 고시합니다.

2023년 8월 10일
서울특별시

1. 기준자료: 2023년 개별공시지가 기준

2. 서울특별시 개발제한구역 외의 지목별 평균 개별공시지가 (단위 : 원)

지목	개발제한구역 외의 지목별 평균 개별공시지가(원/㎡)	지목	개발제한구역 외의 지목별 평균 개별공시지가(원/㎡)
전	1,686,121	철도용지	3,258,183
답	1,742,910	제방	998,327
과수원	422,360	하천	641,747
목장용지	-	구거	1,828,224
임야	541,014	유지	2,200,572
광천지	-	양어장	-
염전	-	수도용지	1,195,180
대	7,525,107	공원	1,336,622
공장용지	5,443,899	체육용지	6,481,604
학교용지	4,589,763	유원지	3,487,302
주차장	4,423,412	종교용지	5,759,982
주유소용지	9,430,282	사적지	1,687,474
창고용지	3,699,794	묘지	795,047
도로	2,408,062	잡종지	2,115,755

※ 평균 개별공시지가의 원단위 이하는 절사함.

◆ 서울특별시고시 제2023-343호
도시관리계획 『가오리역 지구단위계획구역 및 계획』 결정 및 지형도면 고시

강북구 수유동 605-512번지 일대 「가오리역 지구단위계획 구역 및 계획 결정(안)」에 대하여 2023년 제9차 도시·건축공동위원회 심의(2023.06.07.)결과(수정가결)를 반영하여 서울특별시 강북구공고 제2023-864호로 재열람공고를 거쳐 「국토의 계획 및 이용에 관한 법률」 제30조 및 같은 법 시행령 제25조 규정에 의하여 다음과 같이 도시관리계획(지구단위계획)을 결정하고, 「국토의 계획 및 이용에 관한 법률」 제32조 및 같은 법 시행령 제27조, 「토지이용규제 기본법」 제8조, 같은 법 시행령 제7조의 규정에 따라 지형도면을 고시합니다.

2023년 8월 10일

서울특별시

I. 결정 취지

- 위신설선 개통에 따라 신규생활권 거점으로서 생활서비스를 제공하는 중심지로 육성하기 위하여 ‘가오리역 지구단위계획’을 결정하고자 함.

II. 도시관리계획 결정조서
1. 지구단위계획구역에 관한 결정
가. 지구단위계획구역 결정조서
■ 지구단위계획구역 결정조서

구 분	구역명	위 치	면 적(㎡)			최초결정일	비고
			기정	변경	변경후		
신설	가오리역 지구단위계획구역	강북구 수유동 605-512 일대	-	증)56,676	56,676	-	-

■ 지구단위계획구역 결정 사유서

도면번호	구 역 명	결정 내용	결정 사유
-	가오리역 지구단위계획구역	•위치 : 강북구 수유동 605-512번지 일대 •면적 : 56,676㎡	•위신설선 개통에 따라 신규생활권 거점으로서 생활서비스를 제공하는 중심지로 육성하기 위해 신규 지정

2. 토지이용 및 시설에 관한 결정

가. 용도지역·지구에 관한 결정조서

1) 용도지역 결정조서

■ 용도지역 결정조서(변경없음)

구분		면 적(㎡)			구성비	비고
		기정	변경	변경후		
계		56,676	-	56,676	100.0	
주거지역	소계	56,676	-	56,676	100.0	
	제2종일반주거지역(7층이하)	38,250	-	38,250	67.5	
	제3종일반주거지역	18,426	-	18,426	32.5	

1) 용도지구 결정조서

■ 경관지구 결정조서(변경없음)

구 분	도면번호	지구의세분	위 치	면 적(㎡)	연장(km)	폭원(m)	최초결정일	비고
기 정	1	조망가로 특화경관지구	우이동319~삼양동사거리	150,203 (7,730)	5.3	양측 15	2019.4.18. (서고제2019 - 129호)	삼양로

※ () : 지구단위계획구역 내 면적임.

■ 고도지구 결정조서(변경없음)

구분	도면번호	지구명	지구의세분	위 치	고도제한내용	면 적 (㎡)	최초결정일	비고
기정	1	북한산주변	고도지구	북한산주변 (수유동 279 - 92 일대)	20m이하 (원화시28m이하)	3,557,000 (37,727)	1990.12.10. (서고404)	

※ () : 지구단위계획구역 내 면적임.

나. 도시기반시설에 관한 결정(변경)조서

1) 교통시설

■ 도로 총괄표

류별	합 계			1 류			2 류			3 류		
	노선수	연장(m)	면적(㎡)	노선수	연장(m)	면적(㎡)	노선수	연장(m)	면적(㎡)	노선수	연장(m)	면적(㎡)
합계	12	1,386	14,638	1	279	5,722	1	274	4,317	10	833	4,599
중로	2	553	10,039	1	279	5,722	1	274	4,317	-	-	-
소로	10	833	4599	-	-	-	-	-	-	10	833	4,599

■ 도로 결정(변경)조서

구 분	규 모				기 능	연 장 (m)	기 점	종 점	사용 형태	주요 경과지	최초 결정일	비고
	등급	류별	번호	폭원(m)								
기정	중로	1	47	20~26	보조간선	5,055	미아동	수유동	일반도로	-	1963.12.24 (건고738)	
기정	중로	2	88	10~15	집산도로	1,580	수유동 3-37	수유동 522-31	일반도로	-		
기정	소로	3	12	4	국지도로	79	수유동 347-1	수유동 348-21	일반도로	-		
기정	소로	3	13	6	국지도로	470	수유동 525-5	수유동 370-4	일반도로	-		
기정	소로	3	14	4	국지도로	79	수유동 산64	수유동 385-2	일반도로	-		
기정	소로	3	26	6	국지도로	118	수유동 392-106	수유동 391-6	일반도로	-		
기정	소로	3	94	6	국지도로	78	수유동 386-5	수유동 197-1	일반도로	-		
기정	소로	3	96	6	국지도로	130	수유동 392	수유동 144-10	일반도로	-		
기정	소로	3	가	6	국지도로	72	수유동 339-5	수유동 310-23	일반도로	-		
기정	소로	3	나	4	국지도로	30	수유동 338-1	수유동 338-30	일반도로	-		
기정	소로	3	라	6	국지도로	135	수유동 392-106	수유동 391-6	일반도로	-		
신설	소로	3	다	6	국지도로	98	수유동 391-439	수유동 391-18	일반도로	-		

■ 도로 결정(변경)사유서

변경전 도로명	변경후 도로명	변경내용	변경사유
-	소로 3-다	•신설 (폭원 : 6m, 연장 : 98m)	•삼양로변 공공공지 신설에 따른 도로신설

2) 공공공지

■ 공공공지 결정(변경)조서

구 분	도면번호	시 설 명	위 치	면 적(㎡)			최초결정일	비 고
				기정	변경	변경후		
변경	①	공공공지	수유동 392-119	203	증)462	665	2003.3.15. (강고2003-13)	

■ 공공공지 결정(변경) 사유서

구 분	변경 내용	변경 사유
변경	•공공공지 면적 확장 - 증) 462㎡	•삼양로변 도로부지에 기존 공공공지와 연결하여 휴게·휴식공간으로 사용되는 공간을 공공공지로 결정

3) 철도

■ 철도 결정조서(변경없음)

구 분	도면 번호	시 설 명	시설의 세분	위 치		규 모	면적(㎡) (강북구)	최초결정일	비 고
				기 점	종 점				
기 정	-	철도 (경전철)	도시철도 (본선)	강북구 우이동 325번지일대 (우이유원지)	동대문구 신설동 132 - 259번지 일대 신설동역 (1호선)	B=8.3~20 L=11,089	110,565.7 (5,715)	2009.2.5. (서고2009 - 44)	

■ 철도역 결정조서(변경없음)

구 분	도면 번호	시 설 명	시설의세분	위 치	면 적(㎡)	최초결정일	비 고
기 정	-	철도	도시철도 (가오리역)	강북구 수유동 338 - 37번지 일대	1,563	2009.2.5. (서고2009 - 44)	

3. 획지 및 건축물 등에 관한 결정

가. 가구 및 획지에 관한 결정조서

1) 최대개발규모

■ 최대개발규모 결정조서

구 분	최대개발규모(㎡)			비 고
	기정	변경	변경후	
간선부	-	증) 1,500	1,500 이하	-
이면부	-	증) 800	800 이하	

※ 공동개발 미 이행 시 간선부에서 이면부로 계획규정이 변경(최대개발규모, 용도, 용적률, 높이)되는 필지는 “시행지침 제8조” 공동개발(공동건축) 참조

※ 적용제외 : ①기존대지가 최대개발규모를 초과하는 경우, ②공동개발 지정/권장 규모가 최대개발규모를 초과하는 경우

2) 가구 및 획지계획

■ 공동개발 결정조서

도면 번호	가구번호 가구면적	필지 위치 및 면적(㎡)		비고(계획내용)
1	1 (1,133)	수유동 310 - 23	542	*공동개발(특별지정)가능구역
2		수유동 348 - 69	165	
3		수유동 348 - 29	169	
4		수유동 348	52	
5		수유동 348 - 30	205	

도면 번호	가구번호 가구면적	필지 위치 및 면적(㎡)		비고(계획내용)
6	2 (452)	수유동 348 - 17	143	•공동개발(특별지정)가능구역
7		수유동 348 - 18	121	
8		수유동 346 - 3	68	
9		수유동 346 - 1	83	
10		수유동 346 - 2	21	
11		수유동 346 - 4	2	
12		수유동 348 - 55	4	
13		수유동 348 - 56	6	
14		수유동 348 - 130	4	
15	3 (4,900)	수유동 345 - 3	380	•공동개발(특별지정)가능구역
16		수유동 345 - 6	304	
17		수유동 343 - 2	292	
18		수유동 345 - 20	165	
19		수유동 625 - 19	50	
20		수유동 367 - 10	24	
21		수유동 625 - 25	8	
22		수유동 343 - 5	317	
23		수유동 343 - 4	208	
24		수유동 345 - 7	186	
25		수유동 345 - 16	56	
26		수유동 625 - 30	4	
27		수유동 343 - 8	159	
28		수유동 345 - 15	23	
29		수유동 345 - 8	111	
30		수유동 372 - 2	122	
31		수유동 343 - 3	218	
32		수유동 343 - 6	202	
33		수유동 345 - 9	43	
34		수유동 345 - 5	219	
35		수유동 343 - 9	215	

도면 번호	가구번호 가구면적	필지 위치 및 면적(㎡)		비고(계획내용)
36	3 (4,900)	수유동 625-5	23	
37		수유동 339-6	531	
38		수유동 343-7	208	
39		수유동 345-14	13	
40		수유동 345-2	184	
41		수유동 370-4	324	
42		수유동 345-18	138	
43		수유동 343-10	170	
44	4 (3,613)	수유동 360-2	302	•공동개발(특별지정)가능구역
45		수유동 365-1	116	
46		수유동 365-2	108	
47		수유동 605-348	35	
48		수유동 605-339	166	
49		수유동 605-341	168	
50		수유동 605-290	166	
51		수유동 605-343	334	
52		수유동 605-340	168	
53		수유동 605-345	201	
54		수유동 605-347	960	
55		수유동 605-346	183	
56		수유동 360-20	310	
57		수유동 360-21	392	
58	5 (6,237)	수유동 391-443	318	•공동개발(특별지정)가능구역
59		수유동 392-130	207	
60		수유동 391-337	85	
61		수유동 391-377	302	
62		수유동 391-442	282	
63		수유동 391-354	76	
64		수유동 391-426	174	
65		수유동 392-101	173	

도면 번호	가구번호 가구면적	필지 위치 및 면적(㎡)		비고(계획내용)
66	5 (6,237)	수유동 391-381	172	
67		수유동 391-7	338	
68		수유동 392-135	227	
69		수유동 391-349	17	
70		수유동 391-355	65	
71		수유동 392-126	168	
72		수유동 391-49	308	
73		수유동 391-245	98	
74		수유동 391-48	69	
75		수유동 391-347	93	
76		수유동 391-350	86	
77		수유동 392-102	414	
78		수유동 391-378	175	
79		수유동 605-263	114	
80		수유동 605-477	152	
81		수유동 391-20	150	
82		수유동 391-417	36	
83		수유동 391-342	83	
84		수유동 605-374	216	
85		수유동 605-507	129	
86		수유동 391-341	83	
87		수유동 391-42	126	
88		수유동 391-344	56	
89		수유동 391-18	209	
90		수유동 391-17	289	
91		수유동 391-343	86	
92		수유동 391-25	288	
93		수유동 605-373	254	
94		수유동 391-379	5	
95		수유동 391-440	109	

도면 번호	가구번호 가구면적	필지 위치 및 면적(㎡)		비고(계획내용)
96	6 (2,727)	수유동 391 - 406	181	•공동개발(특별지정)가능구역
97		수유동 391 - 15	228	
98		수유동 605 - 506	169	
99		수유동 391 - 14	200	
100		수유동 391 - 6	148	
101		수유동 391 - 345	201	
102		수유동 391 - 9	386	
103		수유동 391 - 407	200	
104		수유동 391 - 423	98	
105		수유동 605 - 371	258	
106		수유동 605 - 368	184	
107		수유동 391 - 1	323	
108		수유동 605 - 478	142	
109		수유동 605 - 618	3	
110	7 (1,639)	수유동 338 - 11	225	•공동개발(권장): 338 - 11, - 30, - 29
		수유동 338 - 30	83	
		수유동 338 - 29	76	
111		수유동 338 - 31	60	
112		수유동 338 - 12	301	•공동개발(권장): 338 - 12, - 27, - 28
		수유동 338 - 28	73	
		수유동 338 - 27	79	
113		수유동 372 - 3	239	•공동개발(지정): 372 - 3, - 14, - 21, - 20, - 4 •공동개발(권장): 372 - 3, - 9/372 - 4, - 11
		수유동 372 - 14	22	
		수유동 372 - 21	10	
		수유동 372 - 20	12	
		수유동 372 - 22	10	
		수유동 372 - 4	186	
		수유동 372 - 11	93	
		수유동 372 - 10	83	
		수유동 372 - 9	80	

도면 번호	가구번호 가구면적	필지 위치 및 면적(㎡)		비고(계획내용)	
114	8 (1,449)	수유동 381-9	7		
115		수유동 381-7	16		
116		수유동 381-10	2		
117		수유동 381-2	905	•공동개발(지정): 381-2, -3, 383-1	
		수유동 381-3	299		
		수유동 383-1	212		
118	9 (3,541)	수유동 385-5	358	•공동개발(권장): 385-5, -7	
		수유동 385-7	169		
119		수유동 605-512	80		
120		수유동 605-292	304	•공동개발(권장): 605-292, 385-2	
		수유동 385-2	262		
121		수유동 383-6	387	•공동개발(지정): 383-6, 385-4	
		수유동 385-4	159		
122		수유동 385-3	337	•공동개발(지정): 385-3, 605-656	
		수유동 605-656	24		
123		수유동 384	666	•공동개발(권장): 384, 605-184	
		수유동 605-184	17		
124		수유동 605-305	163	•공동개발(지정): 605-296, -305	
		수유동 605-296	155		
125		수유동 204-25	209		
126		수유동 605-307	146		
127		수유동 605-309	96		
128	10 (2,205)	수유동 605-667	64	•공동개발(권장): 650-667, 386-2	
		수유동 386-2	329		
		129	수유동 386-7	168	•공동개발(권장): 386-7, -11
			수유동 386-11	166	
		130	수유동 390-4	609	
		131	수유동 392	365	
		132	수유동 197-21	162	
		133	수유동 197-26	152	

도면 번호	가구번호 가구면적	필지 위치 및 면적(㎡)		비고(계획내용)
134	11 (2,237)	수유동 197 - 5	180	
135		수유동 605 - 302	135	
136		수유동 605 - 300	141	
137		수유동 605 - 298	178	
138		수유동 386 - 6	190	
139		수유동 386 - 4	185	
140		수유동 386 - 18	183	
141		수유동 386 - 5	278	
142		수유동 386 - 14	177	
143		수유동 386 - 15	192	•공동개발(지정): 386 - 15, 198 - 1
		수유동 198 - 1	11	
144		수유동 197 - 16	136	
145		수유동 197 - 7	156	
146		수유동 197 - 3	112	

■ 공동개발 결정사유서

구 분	결정내용(개소)			결정사유
	기정	변경	변경후	
공동개발(지정)	-	증)5	5	•맹지, 건축물 노후로 인한 신축가능성 보유 필지, 소유자가 같은 필지, 차량출입불허구간 인접 필지일 경우 공동개발(지정)을 계획
공동개발(권장)	-	증)7	7	•분할제한면적 미만 필지(90㎡), 부정형 필지, 세장형 필지, 적정개발을 유도하기 위해서 공동건축(권장) 계획단위 개발 유도
공동개발 (지정+권장)	-	증)1	1	•동일소유자, 대지정형화, 적정규모 확보 등 공동개발(지정)-(권장)이 복합적으로 필요한 곳에 결정
공동개발(특별지정) 가능구역	-	-	-	•공동개발(특별지정) 가능구역 설정하여 부족한 기반시설 확보를 위한 자율적공동개발 유도 - 고도지구만 해당

※ 공동개발 미 이행시 간선부에서 이면부로 계획규정이 변경(최대개발규모, 용도, 용적률, 높이)되는 필지는 “시행지침 제8조” 공동개발(공동건축) 참조

나. 건축물 등에 관한 결정조서

1) 건축물용도

■ 불허용도 결정조서

도면표시	위치	계 획 내 용
A	간선부 (삼양로 및 삼각산로변)	• 조망가로특화경관지구 해당지역은 서울시 도시계획조례에 따른 불허용도 적용 • 건축법 시행령 별표1 [용도별 건축물의 종류]의 - 제1호 단독주택 - 제2호 공동주택 (단, 주거복합건축물, 제외) - 제4호 제2종근린생활시설 중 안마미술소 및 단란주점 - 제6호 종교시설 - 제17호 공장 - 제18호 창고시설 - 제20호 자동차관련시설 (단, 주차장 및 세차장 제외) - 제23호 교정 및 군사시설 - 제28호 장례시설
B	이면부	• 건축법 시행령 별표1 [용도별 건축물의 종류]의 - 제4호 제2종근린생활시설 중 안마미술소 및 단란주점 - 제6호 종교시설 - 제17호 공장 - 제18호 창고시설 - 제20호 자동차관련시설 (단, 주차장 및 세차장 제외) - 제23호 교정 및 군사시설 - 제28호 장례시설

1) 주거복합건축물의 비주거용도(오피스텔 등 준주택 제외) 비율은 용적률 10% 이상 (지상부 설치)계획

■ 불허용도 결정 사유서

구 분	결정내용	결정사유
간선부 (삼양로 및 삼각산로 변)	불허용도 신규지정	• 간선도로변 지역여건에 부합되지 않는 용도 배제
이면부	불허용도 신규지정	• 인접주거지역의 주거환경을 저해하는 용도 배제

■ 권장용도 결정조서

구 분		계 획 내 용
권장용도1 (간선부)	전층	•근린생활권 중심용도* · 업무시설 중 일반업무시설(오피스텔 제외) · 판매시설 중 소매시장 및 상점 · 의원, 치과의원, 한의원, 침술원 등 주민의 진료·치료 등을 위한 시설 · 교육연구시설 중 교육원, 직업훈련소, 학원, 연구소, 도서관 · 문화 및 집회시설 중 공연장, 전시장 · 탁구장, 체육도장, 테니스장, 체력단련장 등 운동시설
	저층부	•저층부 (1~2층)에 가로활성화용도* · 근린생활 중 다음에 해당하는 용도(한국표준산업분류 기준) · 섬유, 의복, 신발 및 가죽제품 소매업 · 문화, 오락 및 여가 용품 소매업 · 화장품, 비누 및 방한제 등 소매업 · 시계 및 귀금속 소매업 · 음·식료품 및 담배소매업 · 구 도시·건축공동위원회가 인정하는 용도 · 제2종근린생활시설 중 일반음식점
권장용도2 (이면부)	전층	•권장용도1 전층과 동일 •임대주택(수요자 맞춤형) · 서울시(서울주택도시공사)에서 다가구 등 기존주택을 매입하여 입주수요와 지역특성에 따라 수요자 특성에 맞게 공급하는 주택(예시) 도전숙, 대학생 임대주택 등 •지역특화시설* · 제1,2종근린생활시설 중 사무소 등 일반업무시설 [청년활동 공간, 청년창업관련시설, 공유오피스, 상담실(취업, 심리 등), 커뮤니티공간 등]
	저층부	•권장용도1 저층부와 동일

※ 권장용도에 따른 인센티브 등에 관한 사항은 시행지침으로 정함.

※ 중심용도*, 가로활성화용도*, 지역특화시설*은 계획유도 인센티브 항목과 동일 항목을 의미함

■ 권장용도 결정사유서

구 분	결정내용	결정사유
간선부 (삼양로,삼각산로변)	권장용도 신규지정	•경전철역세권으로써 신규생활권의 중심지 육성 및 이면부 주거지의 생활편익시설 제공을 위한 근린생활권중심의 용도 지정
이면부	권장용도 신규지정	•간선부 보행활성화 유도를 위한 건축물 전면부 1~2층에 가로활성화 용도 권장 •지역특화를 고려하여 이면부 일대 수요자 맞춤형 임대주택을 권장용도로 지정

2) 건축물의 밀도

■ 건폐율 결정조서

적용지역	건 폐 율			비 고
	기정	변경	변경후	
제3종일반주거지역	50%이하	-	50%이하	
제2종일반주거지역(7층)	60%이하	-	60%이하	

※ 서울특별시 도시계획조례 제54조 준용

■ 용적률 결정조서

구 분	적용지역	기준용적률	허용용적률	상한용적률	비 고
제3종 일반주거지역	간선부/ 이면부	250%이하	250%이하	•법적용적률 2배이하 •대지의 일부를 공공시설용지로 기부채납하거나 공공시설 등을 설치 제공하는 경우 - 허용용적률 $\times (1 + 1.3 \times \text{가중치} \times \alpha \text{ 토지} + 1.0 \times \alpha \text{ 건축물})$ 이내	-
제2종 일반주거지역 (7층)	간선부/ 이면부	200%이하	200%이하	•법적용적률 2배 이하 •대지의 일부를 공공시설용지로 기부채납하거나 공공시설 등을 설치 제공하는 경우 - 허용용적률 $\times (1 + 1.3 \times \text{가중치} \times \alpha \text{ 토지} + 1.0 \times \alpha \text{ 건축물})$ 이내 •공동개발(특별지정) 인센티브 충족시 허용용적률의 1.2배(40% 이내)	-

※ 가구 및 획지계획의 변경에 따른 용적률 계획기준은 시행지침으로 정함.

■ 용적률 완화항목 및 내용

① 공동개발(특별지정) 가능구역(기준 200%이하/허용 200%이하)

완화범위	완화항목		완화조건	비고
A 허용용적률 1.1배완화 (택 2)	A-1	쌈지형 공지 설치시	•대지면적의 5% 이상 쌈지형 공지 설치 시(최소 25㎡ 이상)	
	A-2	차량 이면부 출입	•간선부의 경우 이면도로를 통한 차량출입 시	간선부 적용
	A-3	보행·차량 통행공간 조성 시	•전면공지(건축지정선, 건축한계선 등)를 통한 보행·차량 통행공간 조성 시	삼양로 간선변 건축선 3m 제외
	A-4	가로활성화 용도	1~2층 •1,2층 바닥면적의 50%이상 조성하고, 도로 등 주요 통로변50% 이상 위치	해당항목 선택시 B-2 선택불가
	A-5	건축품질 향상 및 안전시설 설치 시	•조경 의무대상(대지 5% 이상)면적 제외한 추가녹화(대지 15% 이상) 조성 •가로시설물 이전 •공용CCTV 설치 •소화전 설치	택1

완화범위	완화항목		완화조건	비고
B 허용용적률 1.2배완화 A항목 2개충족 + B항목 추가 1개 선택시	B-1	임대주택(수요자 맞춤형)	•건축물 전체 연면적의 20% 이상 도입 시	
	B-2	지역특화시설 중심용도	전층 •건축물 전체 연면적의 20% 이상 도입 시	A-4 완화항목 미선택시 가능
	B-3	생활SOC시설 도입시	•공간제공 협약 체결 시 : 증가하는 용적률의 50% - 청년활동공간, 청년창업관련시설, 노인여가복지시설, 복지시설 등의 생활권 부족시설	최소 33㎡ 이상
	B-4	공유주차장 설치 시	•법정주차대수 20% 이상 공유주차장 설치(최소 2대 이상)	간선변 적용 (추가 제시)

※ 자치구 도시건축공동위원회 자문(경미한 변경)을 통해 사업계획 및 인센티브계획 검토하여 최종결정함.

※ 지구단위계획 결정고시 전 공동개발 건축인가받은 필지는 단일건축물로 산정함

※ A-4 가로활성화용도 및 B-2 지역특화시설·중심용도는 건축물 권장용도의 용도를 준용함

■ 용적률 인센티브 결정 사유서

구 분	결정 내용	결정 사유서
용적률 인센티브	•공동개발(특별지정)기능구역 설정	•고도지구 지정 등으로 낙후된 저층주거지 역세권에 저층주거지 관리방안 (지구단위계획수립기준)을 적용하여 건축활성화를 통한 생활서비스 중심지 조성

■ 높이 결정조서

구 분	적용지역	높이계획	비고
최고 높이	•삼양로변 동측 •고도지구 •조망가로특화 경관지구	• 간선부 50m 이하 / 이면부 40m이하 - 단, 용도지구(고도지구·조망가로특화경관지구)에 해당하는 경우에는 관련 법령 및 규정 등에 따름	

※ 가로구역별 최고높이 산정식을 적용하며 최고높이를 초과할 수 없음

※ 가구 및 획지계획의 변경에 따른 높이계획 적용은 지구단위계획 운영 지침으로 정함

※ 관련 법령 및 규정 변경 시 변경된 규정에 따름

■ 높이 결정 사유서

구 분	결정 내용	결정 사유
삼양로변 동측	•최고높이 지정 (간선부/이면부 최고 높이 설정)	•주변지역과의 조화를 위한 간선부와 이면부의 최고높이 지정

3) 건축물 배치·형태·색채·건축선에 관한 계획

■ 건축물의 배치 및 건축선 결정조서

구 분	적 용 지 역	계 획 내 용	비 고
건축지정선	•간선도로변 (삼양로, 삼각산로)	삼양로 3m 삼각산로 2m	•도로기능 향상 •보행공간 확보 •정연한 가로경관 형성
건축한계선	•이면부	1~2m	•도로의 기능향상

■ 건축물의 형태 및 외관계획 결정조서

구 분		계 획 내 용	비고
건축물 형태	저층부	•가로활성화 및 보행환경 개선을 위해 개방적 형태의 연도형 건축물 권장 (캐노피, 아케이드, 어닝 등의 적극적 활용으로 쾌적한 가로환경 조성) •가로변 건축물의 통일감 형성을 고려하여 건축물 형태 전면 가로변과 일치 •연속적 가로벽 형성에 따른 저층부 높이 통일 및 1층 개구부 높이 조화	
	간선도로변 (전면부)	•간선가각부 및 간선도로변은 지역의 랜드마크적 기능 및 시각적 개방감 확보를 위한 건축형태를 권유함.	
건축물 외관	투시벽 및 투시형 서터	•폭 15m 이상의 가로(삼양로, 삼각산로)에 면한 건축물 1층 전면벽면의 50% 이상을 투시벽으로 처리 •폭 15m 이상의 도로(삼양로, 삼각산로)에 면한 건축물의 1층 서터는 투시형 서터를 사용	
	1층 바닥높이	•폭 15m 이상의 도로(삼양로, 삼각산로)와 접하는 건축물의 1층 바닥높이는 일반인 및 장애인의 진출입에 불편이 없도록 계획	
	측면공지 차폐	•획지 측면경계선과 건물사이의 이격거리가 3m 미만이고 이격부분이 통로로 사용되지 않을 경우 이격공지는 차폐조경, 담, 문 등으로 차폐하여야 하며 건물의 벽면과 조화되는 재료를 사용하여야 함.	
기타 사항	옥외광고물	•간판 설치개소를 1업소당 가로형 간판 1개소, 돌출간판 1개소 이내를 원칙으로 하며, 간판의 규격 및 설치에 관한 사항은 시행지침에 따름.	
	야간조명	•간선변 건물은 가로변 외벽을 배려할 수 있는 야간조명등의 설치를 권유하며, 조명의 방향은 상향이 될 수 있도록 함.	

■ 건축물의 형태 및 외관계획 결정 사유서

구 분	계획내용	결정 사유
계획구역 전지역	•건축물 형태 변경	•가로변 활성화를 위한 개방적 형태의 연도형 건축물 권장

다. 기타사항에 관한 결정조서

1) 대지내 공지에 관한 계획

■ 대지내 공지에 관한 계획 결정조서

구 분		계획내용	적용기준	비고
전면공지	간선변	•건축선을 통한 전면공지 확보 •간선도로변 미관증진 및 보행공간 확보 •접하는 보도와 단차를 없애고, 통행이 가능한 구조로 설치 •주차장, 통행방해물의 설치 금지	건축지정선 삼양로 3m 삼각산로 2m	
	이면부	•건축한계선을 통한 전면공지 확보 •보차도와 접하는 곳은 단차를 없애고 차량 또는 보행자 통행이 원활한 구조로 설치 •주차장, 통행방해물의 설치 금지	건축한계선 1m~2m	
공개공지	공개공지 조성	•공개공지는 건축법시행령 제113조 및 서울특별시건축조례 제22조의 규정에 적합하게 설치 조성 •공개공지는 소공원(쌈지공원)의 형태로 조성토록 권장	-	
쌈지형 공지	쌈지형 공지 조성	【설치대상】 •대지면적 500㎡이상 개발 시 쌈지형 공지 설치 【설치위치권장】 •삼양로변·삼각산로변에 접하여 개발 시 쌈지형 공지설치(위치권장) ※ 지구단위계획 결정도면 위치권장 도면 참조 【설치기준】 •쌈지형공지의 규모는 대지면적의 5% 이상 설치 •최소 폭원 5m 이상 (미관지구 건축선후보 부분제외)	-	

■ 대지내 공지에 관한 계획 결정 사유서

구 분	계획내용	결정 사유
계획구역 전지역	•쌈지형 공지 확보	•쾌적한 지역 환경 조성과 주민들에게 휴식공간을 제공하기 위해 쌈지형 공지를 확보토록 계획

2) 대지내 통로에 관한 계획

■ 대지내 통로에 관한 계획 결정조서

구 분	계획내용	적용기준	비고
보차혼용통로	•이면 필지의 접근성 향상과 전면도로에서의 진출입 해소를 위하여 보차혼용통로 계획 •건축법 제 46조에 따라 신축하는 경우에는 건축선 확보대상지역을 보차혼용통로로 계획	폭원 4~6m	
현행통로	•획지 내 유일한 현행통로가 있는 경우에는 신축 시 그 통로를 유지하여야 함	-	

■ 대지내 통로에 관한 계획 결정 사유서

구 분	결정내용	결정사유
계획구역 전지역	• 폭원 6m의 보차혼용도로 결정(2개소) • 폭원 4m의 보차혼용도로 결정(2개소)	• 대지 내 통로 확보를 통한 원활한 보행 및 차량통행 유도

3) 교통처리계획

■ 교통처리계획 결정조서

구 분	위치	계획내용	비고
차량출입 불허구간	간선도로변 (삼양로, 삼각산로)	• 간선도로에서의 차량출입을 허용한 필지라도 공동개발 또는 합필 등에 의해 이면도로나 측면도로에 접할 경우에는 차량출입구를 이면도로 또는 측면도로에 설치하여야 함. • 간선도로변 차량 진출입 불허구간 지정	
주차장설치 완화구역	간선도로변 차량출입 불가능하게된 대지	• 간선도로변 차량출입불허구간에 공동개발 불가한 지역에 권장용도 도입(바닥면적 20% 이상)시 주차장 설치 100% 완화	

■ 교통처리계획 결정 사유서

구 분	결정 내용	결정 사유
간선변	• 간선변 차량출입 불허구간 지정 • 간선변 차량출입 불가능대지 주차장설치 완화구역 지정	• 간선변의 원활한 교통소통 유도를 위한 차량출입 불허구간 지정 • 개별필지로의 원활한 차량출입을 위해 획지계획 (획지선, 공동개발 등)을 고려한 차량출입 불허구간의 변경 • 간선변 차량출입불허구간으로 인한 맹지에 주차장설치 완화

4) 경관 및 환경친화적 요소계획

■ 경관 및 환경친화적 요소계획 결정조서

구 분	계 획 내 용	비 고
옥상녹화	• 서울특별시 옥상녹화 가이드라인(2017)에 의하여 설치토록 권장	
생태면적률	• “서울특별시 생태면적률 운영지침(2016)” 준수	
옥외 광고물	• “서울특별시 강북구 옥외광고물등 관리조례” 및 “디자인서울 가이드라인(2017)” 및 “서울특별시 옥외광고물 가이드라인(2020)” 준수	

4. 경미한 사항에 관한 결정

가. 경미한 사항의 변경 및 운영방안

- 1) 대지의 분할·교환에 관한 사항
- 2) 공개공지, 썸지형공지, 대지내 통로의 위치 및 조성방법의 변경(신설, 폐지 포함)
- 3) 전면공지의 조성방법의 변경
- 4) 수종·조경시설물 등의 설치계획의 변경

- 5) 구역과 연접한 필지의 공동개발(지구단위계획에 따를 것을 전제함)
- 6) 건축선에 접해야 하는 건축물 벽면에 관한 사항
- 7) 필지분할가능선, 필지교환가능선의 변경
- 8) 공동개발(지정) 변경에 관한 사항
- 9) 지구단위계획 민간부분지침 변경에 관한 사항
※ 단, 민간부문 지구단위계획 시행지침 제46조제1항에서 제5항까지는 제외

III. 기타 자세한 내용은 열람장소에 비치된 결정도서 참조

IV. 관계도서는 서울특별시 도시관리과(☎ 02 - 2133 - 8381) 및 강북구 도시계획과(☎ 02 - 901 - 6844)에 비치·열람하고 있습니다.

※ 고시문 및 지형도면 등은 토지이용규제서비스(<http://www.eum.go.kr>)에 게시할 예정 이오니 참고하시기 바랍니다.

○ 지구단위계획구역 결정도



○ 용도지역·지구 결정도




○ 기반시설에 관한 결정(기정)도



○ 기반시설에 관한 결정(변경)도



- 획지 및 건축물 등에 관한 결정도

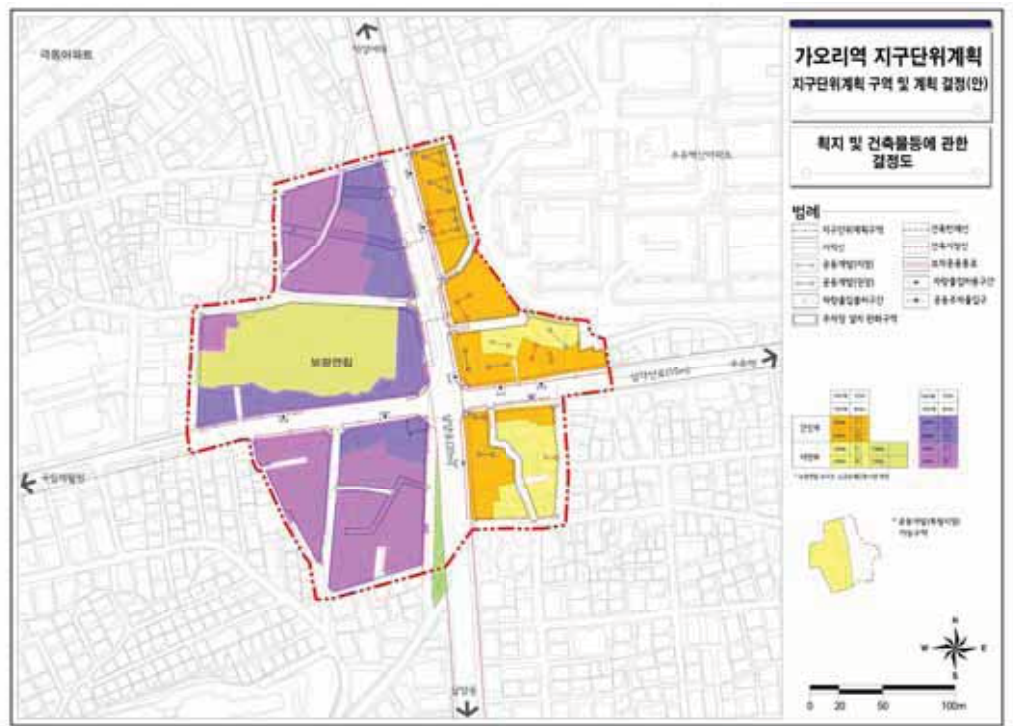

◆ 서울특별시고시 제2023-344호
도시관리계획 『4·19사거리 지구단위계획』 결정(변경) 및 지형도면 고시

1. 서울특별시고시 제1996 - 195호(1996.7.13.)로 구역 결정되고, 서울특별시고시 제2006 - 119호(2006.4.6.)로 지구단위계획구역 계획결정 및 결정(변경) 고시된 4·19사거리 지구단위계획에 대하여, 2023년 제9차 도시·건축공동위원회 심의(2023.06.07.)결과(수정가결)를 반영하여 서울특별시 강북구공고 제2023 - 864호로 재열람공고를 거쳐 「국토의 계획 및 이용에 관한 법률」 제30조 및 같은 법 시행령 제25조 규정에 의하여 다음과 같이 도시관리계획(지구단위계획)을 결정(변경)하고, 「국토의 계획 및 이용에 관한 법률」 제32조 및 같은 법 시행령 제27조, 「토지이용규제 기본법」 제8조, 같은 법 시행령 제7조의 규정에 따라 지형도면을 고시합니다.

2023년 8월 10일

서울특별시 장

I. 결정(변경) 취지

- 우이신설선 개통 및 도시재생활성화지역의 중심시가지 조성을 통한 생활서비스 제공 기능강화를 위하여 역세권 지역으로 구역 확장하여 ‘4·19사거리 지구단위계획’ 결정(변경)과 지형도면을 고시함.

II. 도시관리계획 결정조서
1. 지구단위계획구역에 관한 결정
가. 지구단위계획구역 결정(변경)조서
■ 지구단위계획구역 결정(변경)조서

구 분	구역명	위 치	면 적(㎡)			최초결정일	비고
			기정	변경	변경후		
변경	419사거리 지구단위계획구역	강북구 수유동 277번지 일대 (419사거리 주변부)	53,315	증)36,857	90,172	1996.7.5 (서고 제195호)	-

■ 지구단위계획구역 결정(변경)사유서

도면 번호	구역명	변경내용	결정(변경) 사유
-	419사거리 지구단위계획구역	•위치 : 강북구 수유동 277번지 일대 •면적 : 53,315㎡ → 90,172㎡ (증) 36,857㎡	• 우이신설선 개통 및 도시재생활성화지역의 중심시가지 조성을 통한 생활서비스 제공 기능강화를 위해 역세권 지역으로 구역확장

2. 토지이용 및 시설에 관한 결정

가. 용도지역·지구에 관한 결정(변경)조서

1) 용도지역 결정(변경)조서

■ 용도지역 결정(변경)조서

구분		면 적(㎡)			구성비(%)	비고
		기정	변경	변경후		
계		90,261	감)89	90,172	100.0	
주거지역	소계	90,261	감)89	90,172	100.0	
	제1종일반주거지역	1,501	-	1,501	1.7	
	제2종일반주거지역(7층이하)	28,798	-	28,798	31.9	
	제2종일반주거지역	5,574	증)34	5,608	6.2	구역계 확대
	준주거지역	54,388	감)123	54,265	60.2	구역계 축소

■ 용도지역 결정(변경) 사유서

위치	용도지역	면적	변경 사유
수유동 279 - 297, 72 - 101일대	제1종일반주거지역, 제2종일반주거지역(7층)	36,946㎡	•지구단위계획구역 확대에 따른 면적 증가
수유동 699 - 3	제2종일반주거지역	34㎡	•구역 경계 변경(편입)에 따른 면적 증가
수유동 279 - 43, 279 - 109, 279 - 110	준주거지역	123㎡	•구역 경계 변경(제척)에 따른 면적 감소 (제척필지는 제2종일반주거지역으로 환원)

2) 용도지구 결정조서

■ 경관지구 결정조서(변경없음)

구분	도면번호	지구의세분	위치	면적(㎡)	연장(km)	폭원(m)	최초결정일	비고
기정	1	조망가로 특화경관지구	우이동319~삼양동사거리	150,203 (12,126)	5.3	양측 15	2019.4.18. (서고제2019 - 129호)	삼양로

※ () : 지구단위계획구역 내 면적임.

■ 고도지구 결정조서(변경없음)

구분	도면번호	지구명	지구의세분	위치	고도제한내용	면적(㎡)	최초결정일	비고
기정	1	북한산주변	고도지구	북한산주변 (수유동 279 - 92 일대)	20m이하 (완하시 28m이하)	3,557,000 (44,161)	1990.12.10. (서고404)	

※ () : 지구단위계획구역 내 면적임.

나. 도시기반시설에 관한 결정(변경)조서

1) 교통시설

■ 도로 총괄표

류별	합 계			1 류			2 류			3 류		
	노선수	연장(m)	면적(㎡)	노선수	연장(m)	면적(㎡)	노선수	연장(m)	면적(㎡)	노선수	연장(m)	면적(㎡)
합계	10	1,426	26,831	4	488	7,805	-	-	-	6	938	19,026
대로	2	666	17,984	-	-	-	-	-	-	2	666	17,984
중로	2	301	6,237	2	301	6,237	-	-	-	-	-	-
소로	6	459	2,610	2	187	1,568	-	-	-	4	272	1,042

■ 도로 결정(변경)조서

구 분	규 모				기 능	연 장 (m)	기 점	종 점	사용 형태	주요 경과지	최초 결정일	비고
	등급	류별	번호	폭원(m)								
기정	대로	3	57	25	간선 도로	1,820 (241)	수유동 (대3 - 40 교차점)	우이동 207 - 7	일반 도로	-	1995.2.4 (서고95 - 31)	
기정	대로	3	40	25 ~30	간선 도로	11,600 (135)	군자동 (광로5호)	수유동 (중1 - 47)	일반 도로	-	1936.12.27 (총고722)	
기정	중로	1	47	20	보조 간선도로	5,055 (296)	미아동	수유동	일반 도로	-	1963.12.24 (건고738)	
기정	중로	1	46	20	보조 간선도로	2,300 (71)	우이동	수유동	일반 도로	-	1963.12.24. (건고738)	
기정	소로	1	6	10	국지 도로	87 (83)	수유동 274 - 15	수유동 278 - 15	일반 도로	-	1972.6.30 (서고89)	
기정	소로	1	라	10	국지 도로	456 (83)	우이동 84 - 3	우이동 72 - 154	일반 도로	-	1969.1.8. (서고3)	
기정	소로	3	78	6	국지 도로	600 (117)	수유동 274 - 3	수유동 338 - 3	일반 도로	-	1972.6.30 (서고89)	
기정	소로	3	72	6	국지 도로	145 (55)	수유동 277 - 75	수유동 273 - 32	일반 도로	-	1972.6.30 (서고89)	
기정	소로	3	1	6	국지 도로	80 (50)	수유동 277 - 4	수유동 281	일반 도로	-	1978.3.25 (서고124)	
기정	소로	3	128	6	국지 도로	164 (48)	우이동 71 - 1	우이동 73 - 1	일반 도로	-	1972.6.30. (서고89)	

※ () : 지구단위계획구역 내 연장임.

■ 도로 결정(변경)사유서

변경전 도로명	변경후 도로명	변경내용	변경사유
중로 2-64	중로 1-46	• 도로번호 변경 : 중로2-64 → 중로1-46	• 도면번호 오기정정

2) 하천

■ 하천 결정조서(변경없음)

구 분	도면번호	시 설 명	위 치	면 적(㎡)	최초결정일	비 고
기 정	-	준용하천	수유동 171-3 우이천 합류점	16,000 (3,223)	1991.12. 26. (서고353)	

※ () : 지구단위계획구역 내 면적임.

3) 철도

■ 철도 결정조서(변경없음)

구 분	도면 번호	시 설 명	시설의 세분	위 치		규 모	면적(㎡) (강북구)	최초결정일	비 고
				기 점	종 점				
기 정	-	철도 (경전철)	도시철도 (본선)	강북구 우이동 325번지일대 (우이유원지)	동대문구 신설동 132-259번지 일대 신설동역 (1호선)	B=8.3~20 L=11,089	110,565.7 (5,715)	2009.2.5. (서고2009-44)	

※ () : 지구단위계획구역 내 면적임.

■ 철도역 결정조서(변경없음)

구 분	도면 번호	시 설 명	시설의세분	위 치	면 적(㎡)	최초결정일	비 고
기 정	-	철도	도시철도 (4.19민주묘지역)	강북구 우이동 72-188번지 일대	1,834	2009.2.5. (서고2009-44)	

3. 획지 및 건축물 등에 관한 결정

가. 가구 및 획지에 관한 결정(변경)조서

1) 최대개발규모계획

■ 최대개발규모 결정(변경)조서

구 분	최대개발규모(㎡)			비 고
	기정	변경	변경후	
간선부	1,500 이하	-	1,500 이하	-
이면부	800 이하	-	800 이하	

※ 공동개발 미 이행 시 간선부에서 이면부로 계획규정이 변경(최대개발규모, 용도, 용적률, 높이)되는 필지는 “시행지침 제8조” 공동개발 (공동건축) 참조

※ 적용제외 : ① 기존대지가 최대개발규모를 초과하는 경우, ② 공동개발 지정/권장 규모가 최대개발규모를 초과하는 경우

■ 최대개발규모 결정(변경)사유서

구 분	변경 내용	변경 사유서
구역계 확장지역	•최대개발규모 적용	•지구단위계획구역 확대에 따른 변경

2) 가구 및 획지계획

■ 공동개발 결정(기정)조서

도면 번호	가구번호 가구면적	필지 위치 및 면적(㎡)		획지면적(㎡)	비고	
1	1 (1,847)	수유동 279 - 302	5	425		
		수유동 279 - 303	27			
		수유동 280 - 5	105			
		수유동 280 - 85	53			
		수유동 280 - 38	234			
		수유동 280 - 6	1			
2		수유동 279 - 29	313	313	•공동개발(권장): 279 - 26, - 27 - ,28	
3		수유동 279 - 126	186	364		
		수유동 279 - 127	178			
4		수유동 279 - 26	149	149		
5		수유동 279 - 27	142	142		
6		수유동 279 - 28	212	212		
7		수유동 279 - 23	100	242		•공동개발(권장): 279 - 23, - 33
		수유동 279 - 33	142			
8	2 (2,736)	수유동 279 - 20	260	260		•공동개발(권장): 279 - 84, - 198
9		수유동 279 - 16	254	370		
		수유동 279 - 198	116			
10		수유동 279 - 84	175	175		
11		수유동 279 - 131	294	301	•공동개발(권장): 279 - 92, - 238	
		수유동 279 - 271	7			
12		수유동 279 - 92	1,012	1,058		
		수유동 279 - 270	46			
13		수유동 279 - 238	169	169	•공동개발(권장): 279 - 217, - 218	
14		수유동 279 - 215	66	142		
		수유동 279 - 216	76			
15		수유동 279 - 217	119	119		
16		수유동 279 - 218	142	142		

도면 번호	가구번호 가구면적	필지 위치 및 면적(㎡)		획지면적(㎡)	비고
17	3 (1,828)	수유동 279 - 49	426	426	
18		수유동 279 - 69	245	245	
19		수유동 279 - 140	149	612	
		수유동 279 - 68	212		
		수유동 279 - 124	251		
20		수유동 279 - 67	255	255	
21		수유동 279 - 112	102	290	
		수유동 279 - 113	99		
		수유동 279 - 66	89		
22	4 (2,129)	수유동 279 - 54	116	226	
		수유동 696 - 10	110		
23		수유동 279 - 55	198	204	
		수유동 696 - 9	6		
24		수유동 279 - 56	215	215	
25		수유동 279 - 57	106	106	•공동개발(권장): 279 - 57, - 230
26		수유동 279 - 230	102	102	
27		수유동 279 - 60	179	179	•공동개발(권장): 279 - 60, - 58
28		수유동 279 - 58	142	142	
29		수유동 279 - 59	102	102	
30		수유동 279 - 61	212	212	
31		수유동 279 - 62	208	208	
32		수유동 279 - 63	205	205	
33		수유동 279 - 64	228	228	

도면 번호	가구번호 가구면적	필지 위치 및 면적(㎡)		획지면적(㎡)	비고
34	5 (3,229)	수유동 279 - 8	109	141	
		수유동 698 - 13	32		
35		수유동 698 - 14	95.1	287.1	
		수유동 279 - 108	192		
36		수유동 279 - 77	109	122	
		수유동 698 - 16	13		
37		수유동 279 - 76	198	218.2	
		수유동 698 - 17	20.2		
38		수유동 279 - 45	218	218	
39		수유동 279 - 142	198	198	
40		수유동 279 - 133	271	271	
41		수유동 279 - 47	66	203.4	
		수유동 698 - 1	137.4		
42		수유동 279 - 46	119	268	
		수유동 698 - 3	98.9		
		수유동 698 - 4	50.1		
43		수유동 279 - 118	89	264.2	
		수유동 698 - 5	175.2		
44		수유동 279 - 75	7	247.2	
		수유동 698 - 6	100.1		
		수유동 698 - 7	140.1		
45		수유동 698 - 8	277.3	277.3	
46		수유동 698 - 9	246	246	
47		수유동 698 - 11	100.4	267.7	•공동개발(권장): 698 - 11, - 12
		수유동 698 - 12	167.3		
48	6 (2,754)	수유동 279 - 44	172	172	
49		수유동 279 - 114	265	265	
50		수유동 279 - 79	406	406	
51		수유동 279 - 80	387	387	
52		수유동 279 - 81	377	377	
53		수유동 279 - 74	172	370	
		수유동 279 - 141	198		
54		수유동 279 - 105	370	370	
55		수유동 279 - 48	407	407	

도면 번호	가구번호 가구면적	필지 위치 및 면적(㎡)		획지면적(㎡)	비고
56	7 (285)	수유동 279 - 42	109	109	•공동개발(권장): 279 - 42, - 111, - 110, - 109, - 43
57		수유동 279 - 111	142	142	
58		수유동 279 - 110	43	43	
59		수유동 279 - 109	63	63	
60		수유동 279 - 43	17	17	
61	8 (1,759)	수유동 278 - 3	602	602	•공동개발(권장): 278 - 5, - 6
62		수유동 278 - 5	390	390	
63		수유동 278 - 6	72	72	
64		수유동 278 - 7	186	186	
65		수유동 279 - 88	13	509	
		수유동 279 - 90	496		
66	9 (5,153)	수유동 274 - 5	461	461	
67		수유동 274 - 6	198	198	
68		수유동 274 - 3	320	966	
		수유동 274 - 18	371		
		수유동 274 - 19	275		
69		수유동 276 - 1	299	299	
70		수유동 276 - 15	257	257	
71		수유동 276 - 16	308	308	
72		수유동 276 - 17	217	217	
73		수유동 277 - 16	169	169	
74		수유동 277 - 17	149	149	
75		수유동 277 - 12	322	322	
76		수유동 277 - 10	175	344	
		수유동 277 - 11	169		
77		수유동 277 - 14	155	155	
78		수유동 277 - 7	162	162	
79		수유동 277 - 22	198	198	•공동개발(권장): 277 - 22, - 23
80		수유동 277 - 23	112	112	
81		수유동 277 - 24	116	116	•공동개발(권장): 277 - 24, - 25
82		수유동 277 - 25	116	116	
83		수유동 277 - 26	102	102	•공동개발(권장): 277 - 26, - 27
84		수유동 277 - 27	99	99	
85		수유동 277 - 28	119	119	
86		수유동 277 - 29	129	284	•공동개발(권장): 277 - 29, - 30
		수유동 277 - 30	155		

도면 번호	가구번호 가구면적	필지 위치 및 면적(㎡)		획지면적(㎡)	비고
87	10 (910)	수유동 277 - 32	136	136	•공동개발(권장): 277 - 32, - 33
88		수유동 277 - 33	165	165	
89		수유동 277 - 34	165	304	•공동개발(권장): 277 - 35, - 36
		수유동 277 - 35	139		
90		수유동 277 - 36	136	136	
91		수유동 277 - 37	169	169	
92	11 (4,179)	수유동 285 - 4	243	243	•공동개발(권장): 285 - 12, - 13
93		수유동 285 - 14	231	231	
94		수유동 285 - 12	172	172	
95		수유동 285 - 13	171	171	
96		수유동 282 - 31	231	231	
97		수유동 282 - 6	383	383	
98		수유동 282 - 7	321	321	
99		수유동 282 - 8	271	271	
100		수유동 282 - 5	288	288	
101		수유동 282 - 4	304	550	
		수유동 285 - 1	246		
102		수유동 282 - 3	175	412	
		수유동 282 - 32	237		
103		수유동 282 - 2	407	407	
104		수유동 282 - 1	499	499	
105	12 (1,646)	수유동 282 - 10	400	400	
106		수유동 282 - 11	314	624	
		수유동 282 - 12	310		
107		수유동 282 - 13	311	311	
108		수유동 282 - 14	311	311	
109	13 (4,452)	수유동 280 - 46	324	324	•공동개발(권장): 280 - 46, - 47, - 48, - 91
110		수유동 280 - 47	228	228	
111		수유동 280 - 48	218	218	
112		수유동 280 - 91	172	172	
113		수유동 279 - 264	973	975	
		수유동 279 - 161	2		
114		수유동 279 - 1	218	330	
		수유동 279 - 3	112		
115		수유동 279 - 2	215	505	
		수유동 279 - 144	260		
	수유동 279 - 317	30			

도면 번호	가구번호 가구면적	필지 위치 및 면적(㎡)		획지면적(㎡)	비고(변경내용)
116	13 (4,452)	수유동 278 - 2	10	254	
		수유동 279 - 260	115		
		수유동 279 - 290	126		
		수유동 279 - 291	3		
117		수유동 279 - 322	351	702	
		수유동 279 - 327	351		
118		수유동 280 - 33	212	212	
119		수유동 280 - 34	208	208	
120		수유동 280 - 49	324	324	

■ 공동개발 결정(변경)조서

도면 번호	가구번호 가구면적	필지 위치 및 면적(㎡)		비고(변경내용)
1	1 (1,847)	수유동 279 - 302	5	•공동개발(권장): 279 - 302, - 303, 280 - 5, - 38, - 85
		수유동 279 - 303	27	
		수유동 280 - 5	105	
		수유동 280 - 85	53	
		수유동 280 - 38	234	
2		수유동 280 - 6	1	
3		수유동 279 - 29	313	
4		수유동 279 - 126	186	•공동개발(권장): 279 - 126, - 127
		수유동 279 - 127	178	
5		수유동 279 - 26	149	•공동개발(권장): 279 - 26, - 27, - 28
		수유동 279 - 27	142	
		수유동 279 - 28	212	
6		수유동 279 - 23	100	•공동개발(권장): 279 - 23, - 33
		수유동 279 - 33	142	
7	2 (2,736)	수유동 279 - 20	260	
8		수유동 279 - 16	254	•공동개발(지정): 279 - 198, - 16/ 279 - 84, - 131, - 271 •공동개발(권장): 279 - 198, - 84
		수유동 279 - 198	116	
		수유동 279 - 84	175	
		수유동 279 - 131	294	
		수유동 279 - 271	7	
9		수유동 279 - 92	1,012	•공동개발(지정): 279 - 92, - 270 •공동개발(권장): 279 - 92, - 238
		수유동 279 - 270	46	
		수유동 279 - 238	169	
10		수유동 279 - 215	66	•공동개발(권장): 279 - 215, - 216
		수유동 279 - 216	76	
11		수유동 279 - 217	119	•공동개발(권장): 279 - 217, - 218
		수유동 279 - 218	142	

도면 번호	가구번호 가구면적	필지 위치 및 면적(㎡)		비고(변경내용)
12	3 (1,828)	수유동 279 - 49	426	•공동개발(권장): 279 - 49, - 69
		수유동 279 - 69	245	
13		수유동 279 - 140	149	•공동개발(권장): 279 - 68, - 124, - 140
		수유동 279 - 68	212	
		수유동 279 - 124	251	
14		수유동 279 - 67	255	
15		수유동 279 - 112	102	•공동개발(권장): 279 - 112, - 113, - 66
		수유동 279 - 113	99	
		수유동 279 - 66	89	
16	4 (2,129)	수유동 279 - 54	116	•공동개발(지정): 696 - 10, 279 - 54
		수유동 696 - 10	110	
17		수유동 279 - 55	198	•공동개발(지정): 696 - 9, 279 - 55
		수유동 696 - 9	6	
18		수유동 279 - 56	215	
19		수유동 279 - 57	106	•공동개발(권장): 279 - 57, - 230
		수유동 279 - 230	102	
20		수유동 279 - 60	179	
21		수유동 279 - 58	142	•공동개발(지정): 279 - 58, - 59
		수유동 279 - 59	102	
22		수유동 279 - 61	212	
23		수유동 279 - 62	208	
24		수유동 279 - 63	205	
25		수유동 279 - 64	228	
26	5 (3,229)	수유동 279 - 8	109	•공동개발(지정): 279 - 8, 698 - 13
		수유동 698 - 13	32	
27		수유동 698 - 14	95.1	•공동개발(지정): 698 - 14, 279 - 108
		수유동 279 - 108	192	
28		수유동 279 - 77	109	•공동개발(지정) : 279 - 77, 698 - 16
		수유동 698 - 16	13	
29		수유동 279 - 76	198	•공동개발(지정): 279 - 76, 698 - 17
		수유동 698 - 17	20.2	
30		수유동 279 - 45	218	
31		수유동 279 - 142	198	
32		수유동 279 - 133	271	

도면 번호	가구번호 가구면적	필지 위치 및 면적(㎡)		비고(변경내용)
33	5 (3,229)	수유동 279 - 47	66	•공동개발(지정): 279 - 47, 698 - 1
		수유동 698 - 1	137.4	
34		수유동 279 - 46	119	•공동개발(지정): 279 - 46, 698 - 3, - 4
		수유동 698 - 3	98.9	
		수유동 698 - 4	50.1	
35		수유동 279 - 118	89	•공동개발(지정): 279 - 118, 698 - 5
		수유동 698 - 5	175.2	
36		수유동 279 - 75	7	•공동개발(지정): 698 - 6, - 7 •공동개발(권장): 698 - 7, 279 - 75
		수유동 698 - 6	100.1	
		수유동 698 - 7	140.1	
37		수유동 698 - 8	277.3	
38		수유동 698 - 9	246	
39		수유동 698 - 11	100.4	
40		수유동 698 - 12	167.3	
41	6 (2,754)	수유동 279 - 44	172	•공동개발(권장): 279 - 44, - 114
		수유동 279 - 114	265	
42		수유동 279 - 79	406	
43		수유동 279 - 80	387	
44		수유동 279 - 81	377	
45		수유동 279 - 74	172	•공동개발(지정): 279 - 74, - 141, - 105
		수유동 279 - 141	198	
		수유동 279 - 105	370	
46		수유동 279 - 48	407	
47		7 (285)	수유동 279 - 42	109
	수유동 279 - 111		142	
	수유동 699 - 3		33.6	

도면 번호	가구번호 가구면적	필지 위치 및 면적(㎡)		비고(변경내용)
48	8 (1,759)	수유동 278 - 3	602	•공동개발(권장): 278 - 5, - 6
49		수유동 278 - 5	390	
		수유동 278 - 6	72	
50		수유동 278 - 7	186	•공동개발(지정): 279 - 88, - 90
51		수유동 279 - 88	13	
		수유동 279 - 90	496	
52	9 (5,153)	수유동 274 - 5	461	•공동개발(지정): 274 - 3, - 18, - 19
53		수유동 274 - 6	198	
54		수유동 274 - 3	320	
		수유동 274 - 18	371	
		수유동 274 - 19	275	
55		수유동 276 - 1	299	
56		수유동 276 - 15	257	
57		수유동 276 - 16	308	
58		수유동 276 - 17	217	
59		수유동 277 - 16	169	
60		수유동 277 - 17	149	
61		수유동 277 - 12	322	
62		수유동 277 - 10	175	•공동개발(권장): 277 - 10, - 11
		수유동 277 - 11	169	
63		수유동 277 - 14	155	
64		수유동 277 - 7	162	
65		수유동 277 - 22	198	•공동개발(권장): 277 - 22, - 23
		수유동 277 - 23	112	
66		수유동 277 - 24	116	
		수유동 277 - 25	116	
67		수유동 277 - 26	102	•공동개발(권장): 277 - 26, - 27
		수유동 277 - 27	99	
68		수유동 277 - 28	119	
69		수유동 277 - 29	129	•공동개발(권장): 277 - 29, - 30
		수유동 277 - 30	155	

도면 번호	가구번호 가구면적	필지 위치 및 면적(㎡)		비고(변경내용)
70	10 (910)	수유동 277 - 32	136	•공동개발(지정): 277 - 32, - 33
		수유동 277 - 33	165	
71		수유동 277 - 34	165	•공동개발(권장): 277 - 34, - 35
		수유동 277 - 35	139	
72		수유동 277 - 36	136	•공동개발(지정): 277 - 36, - 37
		수유동 277 - 37	169	
73	11 (4,179)	수유동 285 - 4	243	
74		수유동 285 - 14	231	
75		수유동 285 - 12	172	•공동개발(권장): 285 - 12, - 13
		수유동 285 - 13	171	
76		수유동 282 - 31	231	
77		수유동 282 - 6	383	
78		수유동 282 - 7	321	
79		수유동 282 - 8	271	
80		수유동 282 - 5	288	
81		수유동 282 - 4	304	•공동개발(지정): 282 - 4, 285 - 1
		수유동 285 - 1	246	
82		수유동 282 - 3	175	•공동개발(권장): 282 - 3, - 32
		수유동 282 - 32	237	
83		수유동 282 - 2	407	
84		수유동 282 - 1	499	
85	12 (1,646)	수유동 282 - 10	400	
86		수유동 282 - 11	314	•공동개발(지정): 282 - 11, - 12
		수유동 282 - 12	310	
87		수유동 282 - 13	311	
88		수유동 282 - 14	311	
89	13 (4,452)	수유동 280 - 46	324	•공동개발(권장): 280 - 46, - 47, - 48, - 91
		수유동 280 - 47	228	
		수유동 280 - 48	218	
		수유동 280 - 91	172	
90		수유동 279 - 264	973	•공동개발(권장): 279 - 264, - 161
		수유동 279 - 161	2	
91		수유동 279 - 1	218	•공동개발(권장): 279 - 1, - 3
		수유동 279 - 3	112	
92		수유동 279 - 2	215	•공동개발(권장): 279 - 2, - 144 •공동개발(지정): 279 - 2, - 317
		수유동 279 - 144	260	
		수유동 279 - 317	30	

도면 번호	가구번호 가구면적	필지 위치 및 면적(㎡)		비고(변경내용)
93	13 (4,452)	수유동 278 - 2	10	•공동개발(권장): 279 - 260, - 290
94		수유동 279 - 260	115	
		수유동 279 - 290	126	
95		수유동 279 - 291	3	
96		수유동 279 - 322	351	•공동개발(지정): 279 - 322, - 327
		수유동 279 - 327	351	
97		수유동 280 - 33	212	
98		수유동 280 - 34	208	
99		수유동 280 - 49	324	
100	14 (1,200)	수유동 279 - 187	281	•공동개발(특별지정)가능구역
101		수유동 279 - 188	165	
102		수유동 279 - 189	162	
103		수유동 279 - 190	165	
104		수유동 279 - 191	112	
105		수유동 279 - 193	149	
106		수유동 279 - 222	112	
107		수유동 279 - 223	54	
108	15 (1,253)	수유동 279 - 179	73	•공동개발(특별지정)가능구역
109		수유동 279 - 180	182	
110		수유동 279 - 181	198	
111		수유동 279 - 182	139	
112		수유동 279 - 184	258	
113		수유동 279 - 221	234	
114		수유동 279 - 224	83	
115		수유동 279 - 225	86	
116	16 (262)	수유동 279 - 173	63	•공동개발(특별지정)가능구역
117		수유동 279 - 174	136	
118		수유동 279 - 226	63	
119	17 (496)	수유동 279 - 171	122	•공동개발(특별지정)가능구역
120		수유동 279 - 172	126	
121		수유동 279 - 175	126	
122		수유동 279 - 176	122	
123	18 (390)	수유동 279 - 169	102	•공동개발(특별지정)가능구역
124		수유동 279 - 170	119	
125		수유동 279 - 178	169	

도면 번호	가구번호 가구면적	필지 위치 및 면적(㎡)		비고(변경내용)
126	19 (3,129)	수유동 279 - 150	205	•공동개발(특별지정)가능구역
127		수유동 279 - 151	202	
128		수유동 279 - 152	179	
129		수유동 279 - 153	116	
130		수유동 279 - 154	169	
131		수유동 279 - 155	212	
132		수유동 279 - 156	221	
133		수유동 279 - 157	202	
134		수유동 279 - 158	137	
135		수유동 279 - 162	116	
136		수유동 279 - 163	214	
137		수유동 279 - 164	116	
138		수유동 279 - 165	116	
139		수유동 279 - 166	116	
140		수유동 279 - 167	112	
141		수유동 279 - 200	53	
142		수유동 279 - 201	96	
143		수유동 279 - 202	89	
144		수유동 279 - 203	76	
145		수유동 279 - 204	83	
146		수유동 279 - 205	79	
147		수유동 279 - 212	124	
148		수유동 279 - 4	96	
149	20 (1,482)	수유동 279 - 35	159	•공동개발(특별지정)가능구역 •공동개발(지정): 279 - 208, - 209
150		수유동 279 - 149	179	
151		수유동 279 - 146	30	
152		수유동 279 - 208	83	
		수유동 279 - 209	102	
153		수유동 279 - 34	324	
154		수유동 279 - 207	86	
155		수유동 279 - 5	334	
156		수유동 279 - 129	185	

도면 번호	가구번호 가구면적	필지 위치 및 면적(㎡)		비고(변경내용)
157	21 (1,789)	수유동 279 - 52	7	•공동개발(특별지정)가능구역
158		수유동 696 - 2	195	
159		수유동 279 - 37	165	
160		수유동 279 - 50	99	
161		수유동 696 - 8	166	
162		수유동 696 - 5	133	
163		수유동 279 - 51	50	
164		수유동 696 - 1	150	
165		수유동 696 - 3	266	
166		수유동 696 - 4	290	
167		수유동 696 - 7	98	
168		수유동 696 - 6	170	
169	22 (2,590)	수유동 697 - 20	126	•공동개발(특별지정)가능구역
170		수유동 697 - 1	327	
171		수유동 697 - 2	162	
172		수유동 697 - 4	170	
173		수유동 697 - 19	144	
174		수유동 697 - 17	143	
175		수유동 697 - 5	126	
176		수유동 697 - 3	160	
177		수유동 697 - 16	177	
178		수유동 697 - 14	109	
179		수유동 697 - 13	139	
180		수유동 697 - 6	321	
181		수유동 697 - 10	96	
182		수유동 697 - 9	130	
183		수유동 697 - 7	259	
184	23 (1,717)	우이동 72 - 96	145	•공동개발(특별지정)가능구역
185		우이동 72 - 63	150	
186		우이동 72 - 99	132	
187		우이동 72 - 97	93	
188		우이동 72 - 100	89	
189		우이동 72 - 52	145	
190		우이동 72 - 98	132	
191		우이동 72 - 60	278	
192		우이동 72 - 59	233	
193		우이동 72 - 47	132	
194		우이동 72 - 56	188	

도면 번호	가구번호 가구면적	필지 위치 및 면적(㎡)		비고(변경내용)
195	24 (1,305)	우이동 71 - 25	142	•공동개발(특별지정)가능구역
196		우이동 72 - 159	228	
197		우이동 72 - 161	192	
198		우이동 71 - 24	165	
199		우이동 72 - 154	198	
200		우이동 72 - 160	188	
201		우이동 72 - 153	192	
202	25 (2,655)	우이동 72 - 155	149	•공동개발(특별지정)가능구역
203		우이동 72 - 133	364	
204		우이동 72 - 140	149	
205		우이동 72 - 141	145	
206		우이동 72 - 142	149	
207		우이동 72 - 149	289	
208		우이동 72 - 157	155	
209		우이동 72 - 156	149	
210		우이동 72 - 147	331	
211		우이동 72 - 143	149	
212		우이동 72 - 144	136	
213		우이동 72 - 139	159	
214		우이동 72 - 148	331	
215	26 (1,621)	우이동 72 - 73	160	•공동개발(특별지정)가능구역
216		우이동 72 - 75	165	
217		우이동 72 - 91	160	
218		우이동 72 - 66	164	
219		우이동 72 - 72	115	
220		우이동 72 - 65	142	
221		우이동 72 - 70	403	
222		우이동 72 - 101	149	
223		우이동 72 - 109	163	
224	27 (1,237)	우이동 72 - 82	136	•공동개발(특별지정)가능구역
225		우이동 72 - 84	259	
226		우이동 72 - 93	178	
227		우이동 72 - 94	169	
228		우이동 72 - 83	155	
229		우이동 72 - 78	165	
230		우이동 72 - 92	175	

도면 번호	가구번호 가구면적	필지 위치 및 면적(㎡)		비고(변경내용)
231	28 (2,365)	우이동 72-30	208	•공동개발(특별지정)가능구역
232		우이동 72-37	145	
233		우이동 72-34	145	
234		우이동 72-88	149	
235		우이동 72-85	13	
236		우이동 72-106	198	
237		우이동 72-87	171	
238		우이동 72-107	99	
239		우이동 72-108	99	
240		우이동 72-44	191	
241		우이동 72-38	179	
242		우이동 72-33	145	
243		우이동 72-89	176	
244		우이동 72-22	321	
245		우이동 72-26	117	
246	29 (562)	우이동 72-172	3	•공동개발(특별지정)가능구역
247		우이동 72-17	96	
248		우이동 72-13	199	
249		우이동 72-20	162	
250		우이동 72-237	7	
251		우이동 72-16	95	
252	30 (215)	우이동 72-202	105	•공동개발(특별지정)가능구역
253		우이동 72-203	56	
254		우이동 72-204	54	

■ 공동개발 결정(변경)사유서

구 분	변경내용(개소)			결정사유
	기정	변경	변경후	
획지계획	127	감) 127	-	•최근 10년 이내 또는 기정 지구단위계획을 반영하여 신축된 건물로서, 향후 신축가능성이 낮으며, 무리한 개발로 인한 신축 시 자원낭비를 초래할 수 있는 필지
공동개발(지정)	-	증) 20	20	•맹지, 건축물 노후로 인한 신축가능성 보유 필지, 소유자가 같은 필지, 차량출입불허구간 인접 필지일 경우 공동개발(지정)을 계획
공동개발(권장)	19	증) 6	25	•분할제한면적 미만 필지(90㎡), 부정형 필지, 세장형 필지, 적정개발을 유도하기 위해서 공동건축(권장) 계획단위 개발 유도
공동개발 (지정+권장)	-	증) 3	3	•동일소유자, 대지정형화, 적정규모 확보 등 공동개발(지정)-(권장)이 복합적으로 필요한 곳에 결정
공동개발(특별지정) 가능구역	-	-	-	•공동개발(특별지정) 가능구역 설정하여 부족한 기반시설 확보를 위한 자율적공동개발 유도

※ 공동개발 미 이행시 간선부에서 이면부로 계획규정이 변경(최대개발규모, 용도, 용적률, 높이)되는 필지는 “시행지침 제8조” 공동개발(공동건축) 참조

나. 건축물 등에 관한 결정(변경)조서

1) 건축물용도

■ 불허용도 결정(변경)조서

기 정			변 경		
도면 표시	위치	계 획 내 용	도면 표시	위치	계 획 내 용
㉠	전 구 역	•미관지구 해당지역은 미관지구 불허용도 •준주거지역 : - 제2종근린생활시설 중 안마시술소 - 문화 및 집회시설 중 종교집회장 - 의료시설 중 장례식장(병원부속시설 제외) - 공장 - 창고시설 - 공공용시설 중 교도소, 감화원, 군사시설 - 자동차관련시설(주차장, 매매장 제외) - 노인복지시설 중 실버노인복지주택, 유료노인복지주택	A	간선부 (삼양로, 한천로, 419로)	•조망가로특화경관지구 해당지역은 서울시 도시계획조례에 따른 불허용도 적용 •건축법 시행령 별표1 [용도별 건축물의 종류]의 - 제1호 단독주택 - 제2호 공동주택(단, 주거복합건축물, 제외) - 제4호 제2종근린생활시설 중 안마시술소 및 단란주점 - 제6호 종교시설 - 제17호 공장 - 제18호 창고시설 - 제20호 자동차관련시설(단, 주차장 및 세차장 제외) - 제23호 교정 및 군사시설 - 제28호 장례시설
			B	이면부	•건축법 시행령 별표1 [용도별 건축물의 종류]의 - 제4호 제2종근린생활시설 중 안마시술소 및 단란주점 - 제6호 종교시설 - 제17호 공장 - 제18호 창고시설 - 제20호 자동차관련시설(단, 주차장 및 세차장 제외) - 제23호 교정 및 군사시설 - 제28호 장례시설

1) 주거복합건축물의 비주거용도(오피스텔 등 준주택 제외) 비율은 용적률 10%이상(지상부 설치) 계획

■ 불허용도 결정(변경)사유서

구 분	변경 내용	변경 사유서
간선부 (삼양로, 한천로, 419로)	•간선부에 주거전용 건축물 불허	•주거전용 건축물을 간선부에 불허하여 중심기능 입지 유도
계획구역 전지역	•법령 변경에 따른 조정	•종교집회장, 장례식장, 교도소, 실버노인복지주택, 유료노인 복지주택을 현행 건축법 시행령 별표에서 정한 용도로 정리
	•자동차관련시설 중 세차장 허용	•주차장과 동시에 입지가능한 세차장 허용

■ 권장용도 결정(변경)조서

기 정		변 경	
구분	계 획 내 용	구 분	계 획 내 용
전층	•연도형 주택(주거복합) •문화 및 집회시설 중 공연장 (영화관 제외), 전시장 •교육연구 및 복지시설 중 아동관련시설(유치원, 보육원), 노인복지시설(실비노인복지주택, 유료노인복지주택 제외)	1	•건축물 저층부(1~2층) 가로활성화용도*로서 건축법시행령 별표1[용도별 건축물의 종류]의 - 제3호 및 제4호의 근린생활시설 중 다음에 해당하는 용도 통계청 한국표준산업분류에 의한 분류항목표 1. 음 식품 및 담배소매업(472) 2. 섬유, 의복, 신발 및 가죽제품 소매업(474) 3. 문화, 오락 및 여가 용품 소매업(476) 4. 화장품, 비누 및 방향제 소매업(47813) 5. 시계 및 귀금속 소매업(4783) 6. 예술품, 기념품 및 장식용품 소매업(4784) 7. 구 도시건축공동위원회가 인정하는 용도 - 제4호 제2종근린생활시설중 일반음식점
		전층	•근린생활권의 중심용도*로서 건축법시행령 별표1 [용도별 건축물의 종류]의 - 제5호 문화 및 집회시설 중 공연장, 전시장 - 제7호 판매시설 중 소매시장 및 상점 - 제9호 의료시설 중 병원 - 제10호 교육연구시설 중 교육원, 직업훈련소, 학원, 연구소, 도서관 - 제13호 운동시설 - 제14호 업무시설 중 일반업무시설(오피스텔 제외)
		2 전층	•권장용도1 전층용도 •수요자 맞춤형 임대주택 - 지역특성에 따라 수요자 특성에 맞게 공급하는 주택 예시) 도전숙, 예술인주택, 대학생 임대주택 등
		저층부	•권장용도1 저층부용도와 동일
		3 전층	•창작·예술 용도* 용도로서 건축법 시행령 별표1 [용도별 건축물의 종류]의 - 제3호 및 제4호의 근린생활시설 중 다음에 해당하는 용도 통계청 한국표준산업분류에 의한 분류항목표 1. 예술품 소매점(4781) 2. 창작 및 예술관련 서비스업(901) 3. 구 도시건축공동위원회가 인정하는 용도 - 제4호의 제2종 근린생활시설 중 공연장 - 제5호의 문화 및 집회시설 중 공연장 및 전시장

※ 권장용도에 따른 인센티브 등에 관한 사항은 시행지침으로 정함.

※ 중심용도*, 가로활성화용도*, 창작·예술*은 계획유도 인센티브 항목과 동일 항목을 의미함

■ 권장용도 결정(변경)사유서

구 분	변경 내용	변경 사유서
계획구역 전지역	•권장용도(근린생활권 중심의 용도) 변경 (업무시설, 판매시설 추가 / 연도형주택 등 일부용도 제외)	•지역거점육성 및 이면주 주거지의 생활편익시설 제공을 위해 기존 권장용도에서 일부 변경
	•역세권 가로의 활성화를 위한 가로활성화 용도 추가	•가로변 보행활동 지원 및 상업가로 활성화를 유도하기 위해 건축물 1~2층에 가로활성화 용도 도입
	•지역특화를 고려한 창작·예술 관련시설 용도 및 수요자 맞춤형 임대주택 용도 추가	•도시재생활성화 지역과 연계하여 창작예술관련 용도를 권장용도로 도입 •도시재생활성화 사업, 경전철 역세권, 덕성여대 등 주변 여건을 고려하여 예술인, 사회초년생, 1인창업인, 대학생 등이 지역 내 기반을 잡을 수 있도록 수요자 맞춤형 임대주택을 권장용도로 도입

2) 건축물의 밀도
■ 건폐율 결정조서

적용지역	건폐율			비 고
	기정	변경	변경후	
준주거지역	60%이하	-	60%이하	
제2종일반주거지역 제2종일반주거지역(7층)	60%이하	-	60%이하	

※ 서울특별시 도시계획조례 제54조 준용

■ 용적률 결정(변경)조서

구 분		적용지역	기준 용적률	허용 용적률	상한용적률	비 고
기정	준주거	간선부	250% 이하	350% 이하	•공공시설을 제공한 후의 대지면적 대 공공시설을 제공하는 면적의 비율에 따른 산정식 적용	-
		이면부	250% 이하	300% 이하		
			200% 이하	300% 이하		
변경	준주거	간선부	250% 이하	350% 이하	•법적용적률 2배 이하 •대지의 일부를 공공시설용지로 기부채납하거나 공공시설 등을 설치 제공하는 경우 - 허용용적률×(1+1.3×가중치×α 토지+1.0×α 건축물)이내	유형1
		이면부	250% 이하	300% 이하		유형2
			200% 이하	300% 이하		유형1
			200% 이하	300% 이하		유형1
	제2종일반, 제2종일반 (7층)	간선부/ 이면부	200% 이하	200% 이하	•법적용적률 2배 이하 •대지의 일부를 공공시설용지로 기부채납하거나 공공시설 등을 설치 제공하는 경우 - 허용용적률×(1+1.3×가중치×α 토지+1.0×α 건축물)이내 •공동개발(특별지정) 인센티브 충족시 허용용적률의 1.2배(40% 이내)	유형3

■ 용적률 완화항목 및 내용

○ 용적률 인센티브 유형

구 분	용도지역	기준/허용용적률	비 고
유형1	주거지역(간선부, 이면부)	250%이하/350%이하 200%이하/300%이하	•기준용적률과 허용용적률의 범위 차이가 100% 이상 차이
유형2	주거지역(이면부)	250%이하/300%이하	•기준용적률과 허용용적률의 범위 차이가 100% 미만
유형3	제2종일반주거지역(이면부) 제2종일반주거지역(7층)(간선부, 이면부)	200%이하/200%이하	•공동개발(특별지정)가능구역

○ 인센티브 항목 및 세부기준

① 유형1 : 주거지역 (기준250%이하/허용350%이하, 기준200%이하/허용300%이하)

항목		세분		완화기준	기준면적	용적률인센티브량		
중점	대지에 관한 사항	공동개발(지정) 공동개발(권장)		기준용적률 $\times\alpha$	적용	•2필지 $\alpha = 0.1$ •3필지 이상 $\alpha = 0.15$		
	용도에 관한 사항	권장용도		기준용적률 $\times$ (권장용도 면적 $\div$ 건축연면적) $\times\alpha$	연면적 20%	• $\alpha = 0.4$		
		1~2층 가로활성화용도		기준용적률 $\times$ (가로활성화용도 면적 $\div$ 1,2층연면적) $\times\alpha$	1, 2층 연면적 50%	• $\alpha = 0.04$		
	소계					40% 이상		
계획 유도	대지 내 공지에 관한 사항	공개공지 (섬지형 공지)		기준용적률 $\times$ (조성면적 $\div$ 대지면적) $\times\alpha$	대지 면적 5%	• $\alpha = 0.8$ 대지면적의 5% 이상 섬지공원 설치 시 (최소 25㎡이상)		
		건축한계선/ 건축지정선		기준용적률 $\times$ (조성면적 $\div$ 대지면적) $\times\alpha$	위치준수	• $\alpha = 0.8$ 건축한계선 준수에 의한 후퇴부분의 면적으로 산정 조망가로 특화경관지구내 제공의무면적 제외		
	대지내 통로	보행 통로	공공 보행통로	기준용적률 $\times$ (조성면적 $\div$ 대지면적) $\times\alpha$	적용	•개방형 $\alpha = 0.8$ •피로티 $\alpha = 0.4$		
			보차 혼용통로	기준용적률 $\times$ (조성면적 $\div$ 대지면적) $\times\alpha$	적용	• $\alpha = 0.8$		
	복지창작등 공공공간 제공	지상권 제공 등		기준용적률 $\times$ (제공면적 $\div$ 건축연면적) $\times$ α	연면적 10%	• $\alpha = 1.2$		
	친환경 건축물 조성	옥상녹화		기준용적률 $\times\alpha$	적용	• $\alpha = 0.04$ (건폐면적의 40% 이상시)		
	소계							
	합계					120% 내외		

※ 권장용도 중 간선부의 1층 전면부의 길이의 1/2 이상 및 바닥면적 1/2 이상이 피로티인 경우에는 인센티브를 적용할 수 없음.

② 유형2 : 준주거지역 (기준250%이하/허용300%이하)

항목		세분		완화기준	기준면적	용적률인센티브량		
중점	대지에 관한 사항	공동개발(지정) 공동개발(권장)		기준용적률 $\times\alpha$	적용	•2필지 $\alpha = 0.05$ •3필지 이상 $\alpha = 0.08$		
	용도에 관한 사항	권장용도		기준용적률 $\times$ (권장용도 면적 $\div$ 건축연면적) $\times\alpha$	연면적 20%	• $\alpha = 0.2$		
		1~2층 가로활성화용도		기준용적률 $\times$ (가로활성화용도 면적 $\div$ 1,2층연면적) $\times\alpha$	1, 2층 연면적 50%	• $\alpha = 0.02$		
	소계					20% 이상		
계획 유도	대지 내 공지에 관한 사항	공개공지 (쌈지형 공지)		기준용적률 $\times$ (조성면적 $\div$ 대지면적) $\times\alpha$	대지 면적 5%	• $\alpha = 0.4$ 대지면적의 5%이상 쌈지공원 설치 시 (최소 25㎡이상)		
		건축한계선/ 건축지정선		기준용적률 $\times$ (조성면적 $\div$ 대지면적) $\times\alpha$	위치준수	• $\alpha = 0.4$ 건축한계선 준수에 의한 후퇴부분의 면적으로 산정 조망가로 특화경관지구내 제공의무면적 제외		
	대지내 통로	보행 통로	공공 보행통로	기준용적률 $\times$ (조성면적 $\div$ 대지면적) $\times\alpha$	적용	•개방형 $\alpha = 0.4$ •피로티 $\alpha = 0.2$		
			보차 혼용통로	기준용적률 $\times$ (조성면적 $\div$ 대지면적) $\times\alpha$	적용	• $\alpha = 0.4$		
	복지창작등 공공공간 제공		지상권 제공 등		기준용적률 $\times$ (제공면적 $\div$ 건축연면적) $\times\alpha$	연면적 10%	• $\alpha = 0.6$	
	친환경 건축물 조성		옥상녹화		기준용적률 $\times\alpha$	적용	• $\alpha = 0.02$ (건폐면적의40% 이상시)	
	소계							
합계					60% 내외			

※ 권장용도 중 간선부의 1층 전면부의 길이의 1/2 이상 및 바닥면적 1/2 이상이 피로티인 경우에는 인센티브를 적용할 수 없음.

③ 유형3 : 공동개발(특별지정) 가능구역 (기준 200%이하/허용 200%이하)

완화범위	완화항목		완화조건	비고	
A 허용용적률 1.1배완화 (택 2)	A - 1	쌘지형 공지 설치시		•대지면적의 5% 이상 쌘지형 공지 설치 시(최소 25㎡ 이상)	
	A - 2	차량 이면부 출입		•간선부의 경우 이면도로를 통한 차량출입 시	간선부 적용
	A - 3	보행 · 차량 통행공간 조성 시		•전면공지(건축지정선, 건축한계선 등)를 통한 보행 · 차량 통행공간 조성 시	삼양로 간선변 건축선 3m 제외
	A - 4	가로활성화용도	1~2층	•1,2층 바닥면적의 50%이상 조성하고, 도로 등 주요 통로변50% 이상 위치	해당항목 선택시 B - 2 선택불가
	A - 5	건축품질 향상 및 안전시설 설치 시		•조경 의무대상(대지 5% 이상)면적 제외한 추가녹화 (대지 15% 이상) 조성 •가로시설물 이전 •공용CCTV 설치 •소화전 설치	택1
B 허용용적률 1.2배완화 A항목 2개충족 + B항목 추가 1개 선택시	B - 1	임대주택(수요자 맞춤형)		•건축물 전체 연면적의 20% 이상 도입 시	
	B - 2	중심용도 창작예술용도	전층	•건축물 전체 연면적의 20% 이상 도입 시	A - 4 완화항목 미선택시 가능
	B - 3	생활SOC시설 설치시		•공간제공 협약 체결 시 : 증가하는 용적률의 50% - 창작예술 등 관련시설, 노인여가복지시설 · 보육시설 등의 생활권 부족시설	최소 33㎡ 이상
	B - 4	공유주차장 설치 시		•법정주차대수 20% 이상 공유주차장 설치(최소 2대 이상)	간선변 적용 (추가 제외)

※ 자치구 도시건축공동위원회 자문(경미한 변경)을 통해 사업계획 및 인센티브계획 검토하여 최종결정함.

※ 지구단위계획 결정고시 전 공동개발 건축인가받은 필지는 단일건축물로 산정함

※ A-4 가로활성화용도 및 B-2 중심용도·창작예술용도는 건축물 권장용도의 용도를 준용함

■ 용적률 결정(변경) 사유서

구 분	계획 내용	변경 사유
계획구역 전지역	•용적률 완화항목 및 완화량 조절	•고도지구 지정 등으로 낙후된 저층주거지 역세권에 저층주거지 관리방안 (지구단위계획수립기준)을 적용하여 건축활성화를 통한 생활서비스 중심지 조성

■ 높이 결정(변경)조서

구 분	적용지역	높이계획		비고
		기정	변경	
최고 높이	•삼양로변 동측 •고도지구 •조망가로특화경관지구	•가로구역별 최고높이 산정식 적용 ※ 용도지구 관련법령 및 규정 등에 따름	•간선부 50m 이하 / 이면부 40m 이하 - 단, 용도지구(고도지구·조망가로특화경관지구)에 해당하는 경우에는 관련법령 및 규정 등에 따름	

※ 가로구역별 최고높이 산정식을 적용하며 최고높이를 초과할 수 없음

※ 가구 및 획지계획의 변경에 따른 높이계획 적용은 지구단위계획 운영 지침으로 정함

※ 관련법령 및 규정 변경 시 변경된 규정에 따름

※ 서울특별시고시 제 2016-178호(2016.6.30.)에 따라 '천호지구 외 32개소 지구단위계획구역의 건축물 높이계획'은 '가로구역별 최고높이산정식' 적용으로 변경됨

■ 높이 결정(변경) 사유서

구 분	변경 내용	변경 사유
삼양로변 동측	•최고높이 지정 (간선부/이면부 최고 높이 설정)	•주변 지역과의 조화를 위한 간선부와 이면부의 최고높이 지정

3) 건축물 배치·형태·색채·건축선에 관한 계획

■ 건축물의 배치 및 건축선(변경없음)

구 분		적 용 지 역	계 획 내 용	비 고
기 정	건축지정선	•간선도로변 (삼양로, 419로, 한천로)	3m	•도로기능 향상 •보행공간 확보 •정연한 가로경관 형성
	건축한계선	•이면부	1~2m	•도로의 기능 향상

■ 건축물의 형태 및 외관계획 결정(변경)조서

구 분		계 획 내 용		비고
		기 정	변경	
건축물 형태	저층부	•인접 대지에 기존 건축물이 있는 경우 신축 건축물의 1층 높이는 기존 건축물과 조화를 이루도록 함	•가로활성화 및 보행환경 개선을 위해 개방적 형태의 연도형 건축물 권장 (개노피, 아케이드, 어닝 등의 적극적 활용으로 쾌적한 가로환경 조성) •가로변 건축물의 통일감 형성을 고려하여 건축물 형태 전면 가로변과 일치 •연속적 가로벽 형상에 따른 저층부 높이 통일 및 1층 개구부 높이 조화	
	간선 도로변 (전면부)	•간선가각부 및 간선도로변은 지역의 랜드마크 기능 및 시각적 개방감 확보를 위한 건축형태를 권유함	•삼양로, 4·19로 및 한천로 가각부와 도로변은 지역의 랜드마크적 기능 및 시각적 개방감 확보를 위한 건축형태를 권장	
건축물 외관	투시벽 및 투시형 셔터	•폭20m 이상의 가로에 면한 건축물 1층 전면벽면의 50% 이상을 투시벽으로 처리 •폭12m 이상의 도로에 면한 건축물의 1층 셔터는 투시형 셔터를 사용	•삼양로, 4·19로 및 한천로에 면한 건축물 1층 전면벽면의 50% 이상을 투시벽으로 처리 •좌동	
	1층 바닥 높이	•폭20m 이상의 도로와 접하는 건축물의 1층 바닥높이는 일반인 및 장애인의 진출입에 불편이 없도록 계획	•삼양로, 4·19로 및 한천로와 접하는 건축물의 1층 바닥높이는 일반인 및 장애인의 진출입에 불편이 없도록 계획	
	측면 공지 차폐	•획지의 측면경계선과 건물사이의 이격 거리가 3m 미만이고 이격부분이 통로로 사용되지 않을 경우 이격공지는 차폐조경, 담, 문 등으로 차폐하여야 하며 건물의 벽면과 조화되는 재료를 사용하여야 함	•좌동	
기타 사항	옥외 광고물	•간판 설치개소를 업소당 가로형 간판 1개소, 돌출간판 1개소 이내를 원칙으로 하며, 간판의 규격 및 설치에 관한 사항은 시행지침에 따름	•좌동	
	야간 조명	•10층 이상 신축 또는 재건축되는 건물은 가로변 외벽을 배려할 수 있는 야간 조명 등의 설치를 권유하며, 조명의 방향은 상향이 될 수 있도록 한다.	•좌동	

■ 건축물의 형태 및 외관계획 결정(변경)사유서

구 분	계획내용	변경 사유
계획구역 전지역	•건축물 형태 변경	•가로변 활성화를 위한 개방적 형태의 연도형 건축물 권장

다. 기타사항에 관한 결정(변경)조서

1) 대지내 공지에 관한 계획

■ 대지내 공지에 관한 계획 결정(변경)조서

구 분			계획내용	비 고
기정	전면공지	간선도로변	•건축선을 통한 전면공지 확보 •간선도로변 미관증진 및 보행공간 확보 •접하는 보도와 단차를 없애고, 통행이 가능한 구조로 설치 •주차장, 통행방해물의 설치 금지	건축지정선 3m
		이면도로부	•건축한계선을 통한 전면공지 확보 •보차도와 접하는 곳은 단차를 없애고 차량 또는 보행자 통행이 원활한 구조로 설치 •주차장, 통행방해물의 설치 금지	건축한계선 1~2m
기정	공개공지	공개공지의 위치	•공개공지 위치지정이 되어 있는 경우에는 결정도에 표시된 위치에 공개공지 조성 •공개공지 위치지정이 되어 있지 않은 경우에는 주요 보행결절점 및 전면도로 가각부, 전면도로변에 설치	-
		공개공지의 조성	•공개공지는 건축법시행령 제113조 및 서울특별시건축조례제22조의 규정에 적합하게 설치 조성 •공개공지는 소공원(쌈지공원)의 형태로 조성토록 권장	-
변경		공개공지의 조성	•공개공지는 건축법시행령 제113조 및 서울특별시건축조례제22조의 규정에 적합하게 설치 조성 •공개공지는 소공원(쌈지공원)의 형태로 조성토록 권장	-
신설	쌈지형 공지	쌈지형공지 조성	[설치 대상] •대지면적 500㎡ 이상 개발 시 쌈지형 공지 설치 [설치위치권장] •삼양로변·한천로4·19로변에 접하여 개발 시 쌈지형 공지 설치 (위치권장) ※지구단위계획 결정도면 위치권장 도면 참조 [설치기준] •쌈지형공지의 규모는 대지면적의 5% 이상 설치 •최소폭원 5m 이상(미관지구 건축선후퇴 부분제외)	-

■ 대지내 공지에 관한 계획 결정(변경)사유서

구 분	변경 내용	변경 사유
계획구역 전지역	•공개공지 위치 삭제	•개발규모를 고려한 쌈지형공지 계획내용과 중복되어 공개공지의 위치 지정 삭제
	•쌈지형 공지 확보	•쾌적한 지역 환경 조성과 주민들에게 휴식공간을 제공하기 위해 쌈지형 공지를 확보토록 계획

2) 대지내 통로에 관한 계획

■ 대지내 통로에 관한 계획 결정조서

구 분	계획내용	적용기준	비고
보차혼용통로	•이면 필지의 접근성 향상과 전면도로에서의 진출입 해소를 위하여 보차혼용통로 계획 •건축법 제46조에 따라 신축하는 경우에는 건축선 확보대상지역을 보차혼용통로로 계획	폭원 4~6m	
공공보행통로	•보행자의 편의 및 긴 블록을 통과할 수 있는 보행통로 조성	폭원 4m	
현황통로	•획지 내 유일한 현황통로가 있는 경우에는 신축 시 그 통로를 유지하여야 함	-	

■ 대지내 통로에 관한 계획 결정(변경)사유서

구 분	결정내용	결정사유
계획구역 전지역	•폭원 6m의 보차혼용통로 결정(4개소) •폭원 4m의 보차혼용통로 결정(2개소)	•대지 내 통로 확보를 통한 원활한 보행 및 차량통행 유도
	•폭원 4m의 공공보행통로 결정(1개소)	•대지 내 통로 확보를 통한 원활한 보행 및 차량통행 유도

3) 교통처리계획

■ 교통처리계획 결정(변경)조서

구 분	위치	계획내용	비고
기정	차량출입 불허구간	-	•간선도로에서의 차량출입을 허용한 필지라도 공동개발 또는 합필 등에 의해 이면도로나 측면도로에 접할 경우에는 차량출입구를 이면도로 또는 측면도로에 설치하여야 함.
변경	차량출입 불허구간	간선도로변 (삼양로, 4.19로, 한천로)	•상동 •간선도로변 차량 진출입 불허구간 지정
	주차장설치완 화구역	간선도로변 차량출입 불가능하게 된 대지	•간선도로변 차량출입불허구간에 공동개발 불가한 지역에 권장용도 도입(바닥면적 20% 이상)시 주차장 설치 100% 완화

■ 교통처리계획 결정(변경) 사유서

구 분	변경 내용	변경 사유
간선변	•간선변 차량출입 불허구간 지정 •간선변 차량출입 불가능대지 주차장설치 완화구역 지정	•간선변의 원활한 교통소통 유도를 위한 차량출입 불허구간 지정 •개별필지로의 원활한 차량출입을 위해 획지계획 (획지선, 공동개발 등)을 고려한 차량출입 불허구간의 변경 •간선변 차량출입불허구간으로 인한 맹지에 주차장설치 완화

4) 경관 및 환경친화적 요소계획

■ 경관 및 환경친화적 요소계획 결정(변경)조서

구 분		계 획 내 용		비 고
		기 정	변 경	
옥상 녹화	계획구역 전지역	•서울특별시보급형옥상녹화 조성기법 (2001.10.24.)에 의하여 설치토록 권장	•서울특별시 옥상녹화 가이드라인(2017)에 의하여 설치토록 권장	
생태 면적률		-	• “서울특별시 생태면적률 운영지침(2016)” 준수	
옥외 광고물		-	• “서울특별시 강북구 옥외광고물등 관리조례” 및 “디자인서울 가이드라인(2017)” 및 “서울특별시 옥외광고물 가이드라인(2020)” 준수	

4. 경미한 사항에 관한 결정

가. 경미한 사항의 변경 및 운영방안

- 1) 대지의 분할·교환에 관한 사항
- 2) 공개공지, 쌈지형공지, 대지내 통로의 위치 및 조성방법의 변경(신설, 폐지 포함)
- 3) 전면공지의 조성방법의 변경
- 4) 수중·조경시설물 등의 설치계획의 변경
- 5) 구역과 연결한 필지의 공동개발(지구단위계획에 따를 것을 전제함)
- 6) 건축선에 접해야 하는 건축물 벽면에 관한 사항
- 7) 필지분할가능선, 필지교환가능선의 변경
- 8) 공동개발(지정) 변경에 관한 사항
- 9) 지구단위계획 민간부분지침 변경에 관한 사항
 - ※ 단, 민간부문 지구단위계획 시행지침 제46조제1항에서 제5항까지는 제외

III. 기타 자세한 내용은 열람장소에 비치된 결정도서 참조


IV. 관계도서는 서울특별시 도시관리과(☎ 02-2133-8381) 및 강북구 도시계획과(☎ 02-901-6844)에 비치·열람하고 있습니다.

※ 고시문 및 지형도면 등은 토지이용규제서비스(<http://www.eum.go.kr>)에 게시할 예정이오니
참고하시기 바랍니다.


○ 지구단위계획구역 결정(기정)도




○ 지구단위계획구역 결정(변경)도

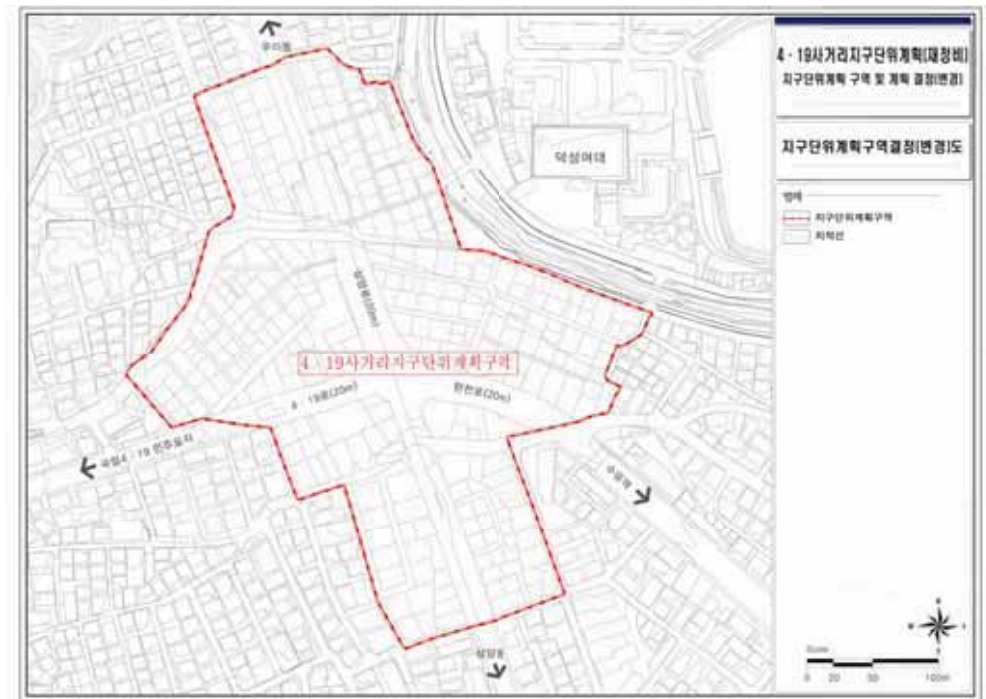


○ 용도지역·지구 결정(기정)도

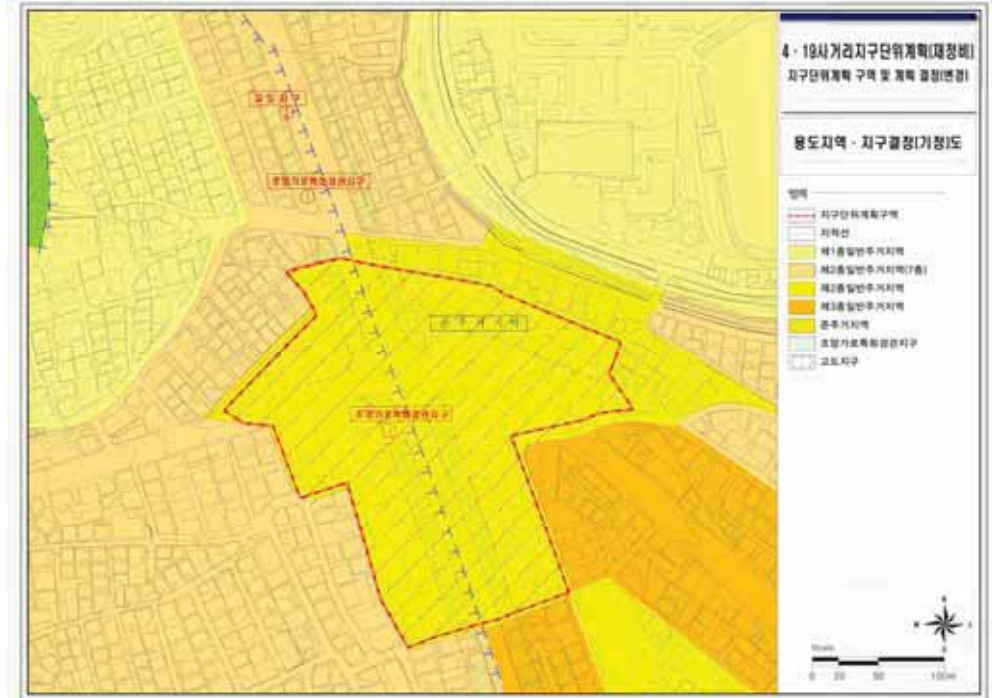


○ 용도지역·지구 결정(변경)도

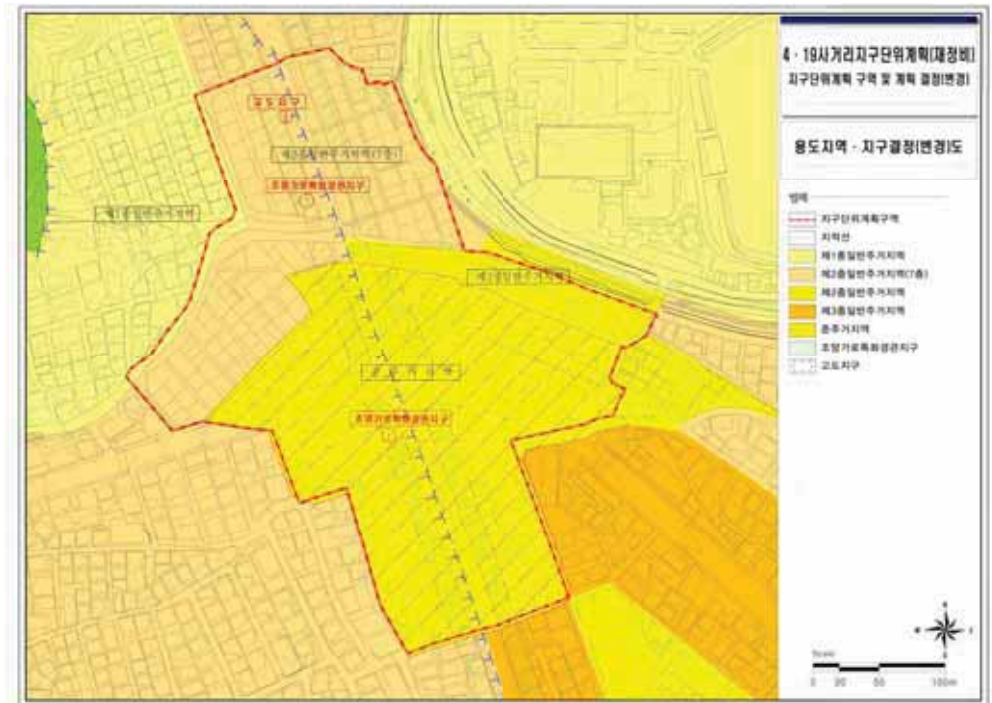

- 기반시설에 관한 결정(기정)도

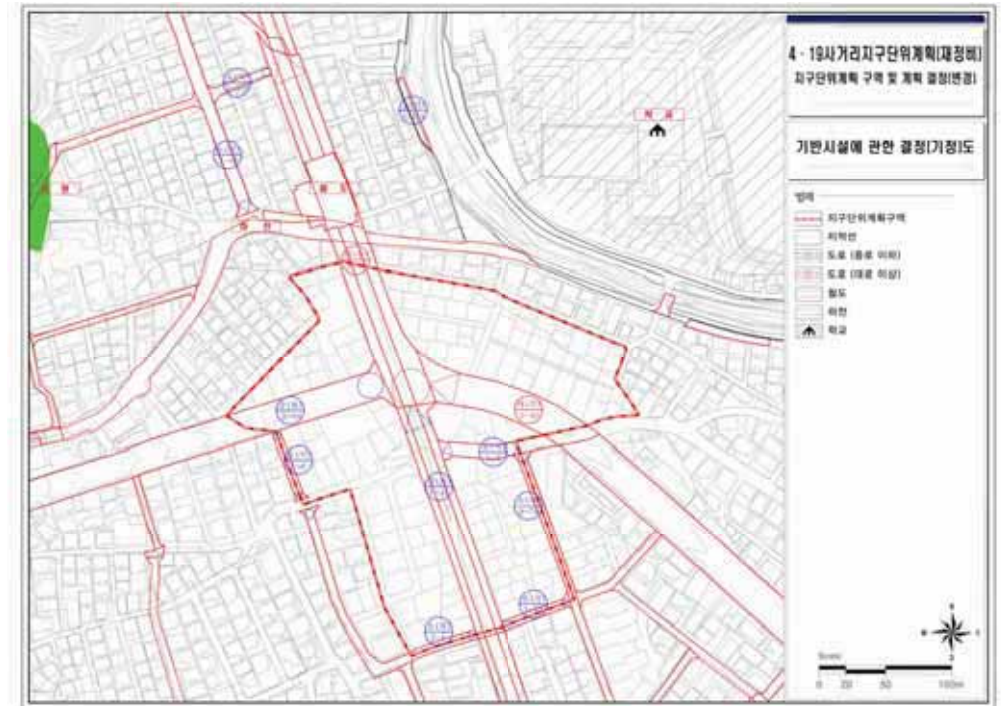


- 기반시설에 관한 결정(변경)도

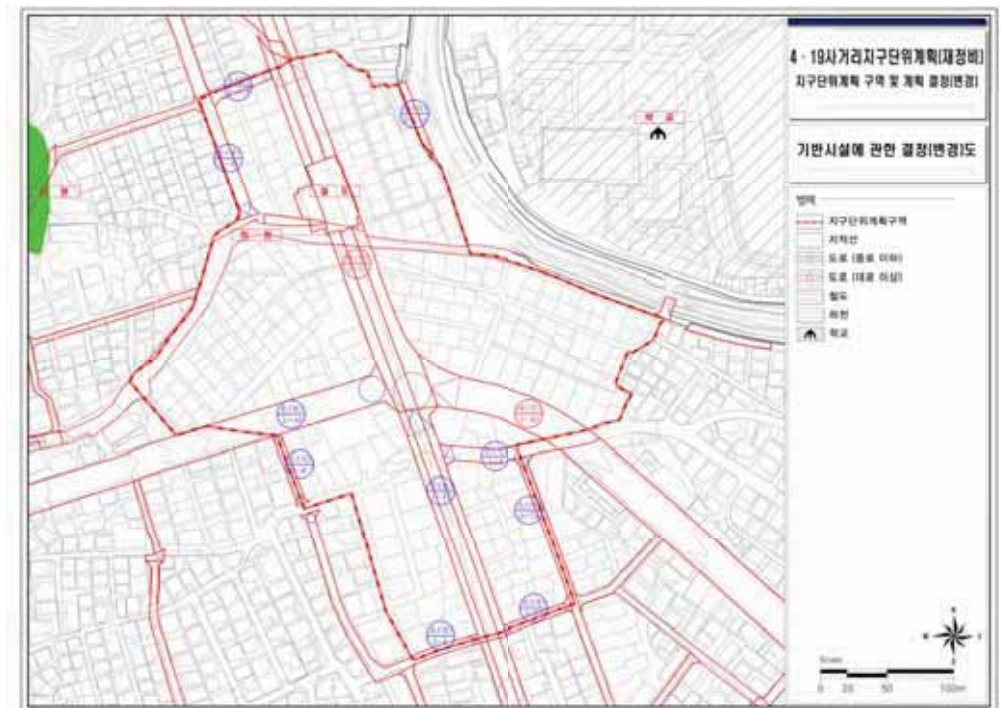

- 획지 및 건축물 등에 관한 결정(기정)도



- 획지 및 건축물 등에 관한 결정(변경)도

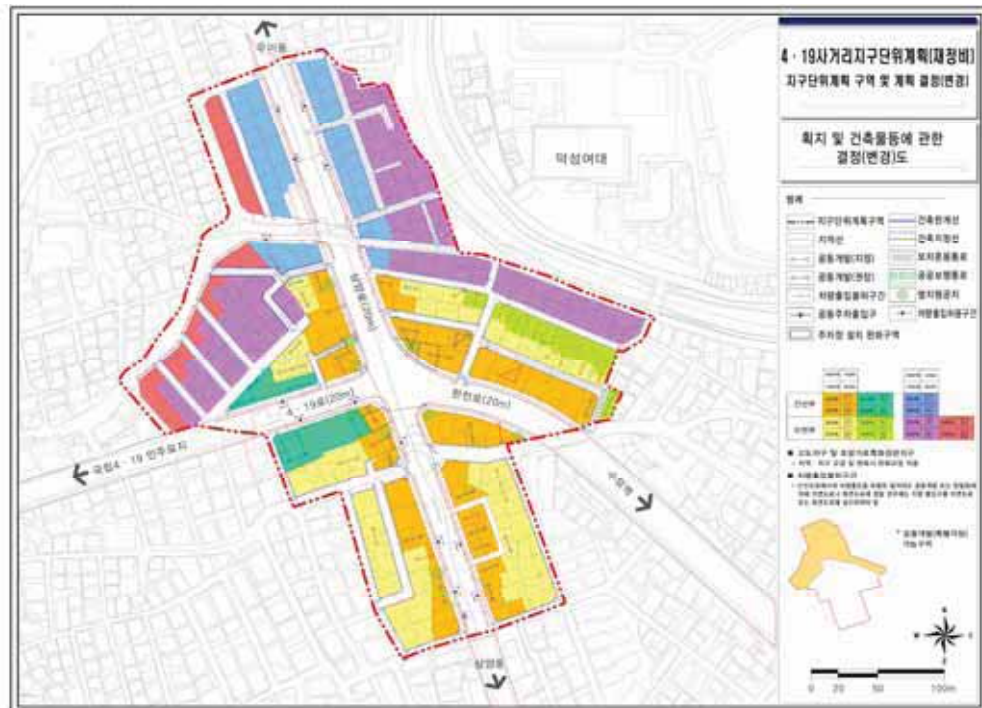

공 고

◆ 서울특별시공고 제2023-2268호

녹색교통지역 운행제한 위반과태료 부과지서 공시송달 공고

「지속가능 교통물류 발전법」 제30조, 같은 법 시행령 제48조, 같은 법 시행규칙 제7조에 따라 녹색교통지역 운행제한 위반차량 소유주에게 과태료 부과지서를 발송하였으나, 수취인 부재, 수취인 불명, 이사, 주소불명, 폐문부재 등 송달 불가능한 반송분에 대하여 다음과 같이 공시송달(공고)합니다.

2023년 8월 10일
서울특별시

1. 건 명 : 녹색교통지역 운행제한 위반과태료 부과지서 반송분에 대한 공시송달
2. 근 거 : 지속가능 교통물류발전법 제30조(자동차 운행의 제한), 같은 법 시행령 제48조(과태료의 부과기준), 같은 법 시행규칙 제7조(자동차의 운행의 제한), 질서위반행위규제법 제20조(이의제기), 지방세기본법 제31조(송달지연으로 인한 납부기한의 연장), 같은 법 제33조(공시송달), 행정절차법 제14조(송달)
3. 공시송달 대상 및 내용 : <붙임> 참조
4. 공고기간 : 2023.8.10.~2023.8.24.
 - 가. 이의제기기간 : 과태료 부과통지를 받은 날로부터 60일까지
 - 나. 이의제기기간 내에 의견을 제출할 수 있으며(서식은 별첨 ‘이의제기 작성예시’ 참조), 의견제출시 증빙서류를 첨부하여 서울특별시 교통지도과로 제출하여 주시기 바랍니다.
※ 제출기간 내에 의견제출이 없을 경우 의견이 없는 것으로 간주됩니다.
 - 다. 이의제기 접수처 및 이의제기방법

(이의제기 접수처)

 - 주 소 : 서울시 중구 덕수궁길 15
(서울시청 서소문별관 1동 2층 교통지도과 과태료과징팀)
 - 전화번호 : 02 - 2133 - 4570~4572

(이의제기 방법)

 - 팩스 제출 : 02 - 2133 - 1446
 - 이메일 제출 : green5@seoul.go.kr
 - 인터넷 제출 : <https://oksign.seoul.go.kr>

6. 유의사항

- 공고대상자는 납부기한내 과태료를 납부하지 않은 경우 질서위반행위규제법 제24조에 따라 3%의 가산금이 발생하고 매 1개월이 경과 할 때마다 체납된 과태료의 1.2%의 증가산금이 가산되며, 아울러 국세 또는 지방세 체납처분의 예에 따라 징수(재산에 대한 압류 등)할 수도 있음을 알려드립니다.

7. 납부기한 : 2023.9.30.

- 공고대상자는 서울특별시청 교통지도과에서 고지서(가상계좌)를 발부받아 은행(인터넷뱅킹 포함), 무인공과금기 및 현금인출기(CD/ATM기) 등으로 납부하여 주시기 바랍니다.

- 인터넷 납부 : <https://etax.seoul.go.kr>. (*공인인증서 필요, 신용카드 납부가능)

※ 납부기한, 체납금액 등 자세한 사항은 서울특별시청 교통지도과(☎02 - 2133 - 4570~4572)로 문의하시기 바랍니다.

붙임 : 1. 공시송달 대상자 명단 1부.

2. 주요 이의제기 대상 및 이의제기 작성서식 1부.

순번	수취인주민번호	성명	주소		세목명	과세년월	과세구분	과세번호	처량번호	과세금액	단속일	단속장소
1	110111 - *****	(*)가*이*에씨	서울특별시	관악구	[시특별] 녹색 교통지역운영제 한과터로	2023 - 06	수시분	001029	01*7564	200,000	2023 - 02 - 11	시청역 2호선(서소문로, 진입)
2	110111 - *****	(*)수*사	서울특별시	중구	[시특별] 녹색 교통지역운영제 한과터로	2023 - 06	수시분	001032	서울*1다1215	200,000	2023 - 02 - 12	자하문터널 남측(자하문로)
3	700327 - *****	김*복	경기도	부천시	[시특별] 녹색 교통지역운영제 한과터로	2023 - 06	수시분	001044	56*9538	200,000	2023 - 02 - 15	반얀트리(장충단로, 진입)
4	110111 - *****	(*)하*스	경기도	용인시	[시특별] 녹색 교통지역운영제 한과터로	2023 - 06	수시분	001048	89*7051	200,000	2023 - 02 - 16	시청역 2호선(서소문로, 진입)
5	671010 - *****	김*윤	서울특별시	동대문구	[시특별] 녹색 교통지역운영제 한과터로	2023 - 06	수시분	001050	04*6820	200,000	2023 - 02 - 16	홍인지문(청계천로, 진입)
6	301813 - ****	(*)중*	충청북도	청주시	[시특별] 녹색 교통지역운영제 한과터로	2023 - 06	수시분	001034	충북*0다5292	200,000	2023 - 02 - 13	홍인지문(청계천로, 진입)
7	140810 - ****	창*간실(주)	경기도	광명시	[시특별] 녹색 교통지역운영제 한과터로	2023 - 06	수시분	001043	03*6370	200,000	2023 - 02 - 14	시청역 2호선(서소문로, 진입)
8	651210 - *****	장*희	인천광역시	중구	[시특별] 녹색 교통지역운영제 한과터로	2023 - 06	수시분	001037	92*7390	100,000	2023 - 02 - 13	홍인지문(종로, 진입)
9	671110 - *****	심*성	울산광역시	중구	[시특별] 녹색 교통지역운영제 한과터로	2023 - 06	수시분	001038	94*7016	100,000	2023 - 02 - 13	남산1호터널(삼일대로)
10	671010 - *****	김*윤	서울특별시	동대문구	[시특별] 녹색 교통지역운영제 한과터로	2023 - 06	수시분	001042	04*6820	200,000	2023 - 02 - 14	홍인지문(종로, 진입)
11	790811 - *****	김*실	인천광역시	강화군	[시특별] 녹색 교통지역운영제 한과터로	2023 - 06	수시분	001041	88*9065	200,000	2023 - 02 - 14	반얀트리(장충단로, 진입)
12	630711 - *****	박*관	서울특별시	영등포구	[시특별] 녹색 교통지역운영제 한과터로	2023 - 06	수시분	001053	02*6145	100,000	2023 - 02 - 17	사직터널 북측(사직로, 진입)
13	810322 - *****	장*근	서울특별시	강북구	[시특별] 녹색 교통지역운영제 한과터로	2023 - 06	수시분	001057	84*9413	200,000	2023 - 02 - 18	시청역 2호선(서소문로, 진입)
14	600702 - *****	김*옥	경기도	시흥시	[시특별] 녹색 교통지역운영제 한과터로	2023 - 06	수시분	001028	33*8897	100,000	2023 - 02 - 11	정충체육관(동호로, 진입)
15	681008 - *****	박*웅	서울특별시	종로구	[시특별] 녹색 교통지역운영제 한과터로	2023 - 06	수시분	001030	09*5517	200,000	2023 - 02 - 11	홍인지문(종로, 진입)
16	600920 - *****	전*호	광주광역시	광산구	[시특별] 녹색 교통지역운영제 한과터로	2023 - 06	수시분	001033	80*3134	200,000	2023 - 02 - 13	정충체육관(동호로, 진입)

순번	수취인주민번호	성명	주소		세목명	과세년월	과세구분	과세번호	처량번호	과세금액	단속일	단속장소
17	580117 - *****	조*현	부산광역시	북구	[시특별] 녹색 교통지역운영제 한과타로	2023 - 06	수시분	001035	32*8281	100,000	2023 - 02 - 13	사직터널 북측(사직로, 진입)
18	671010 - *****	김*윤	서울특별시	동대문구	[시특별] 녹색 교통지역운영제 한과타로	2023 - 06	수시분	001036	04*6820	200,000	2023 - 02 - 13	홍인지문(종로, 진입)
19	710428 - *****	진*근	경기도	남양주시	[시특별] 녹색 교통지역운영제 한과타로	2023 - 06	수시분	001039	85*5191	200,000	2023 - 02 - 14	홍인지문(종로, 진입)
20	460729 - *****	K*M HYUNG KI	서울특별시	용산구	[시특별] 녹색 교통지역운영제 한과타로	2023 - 06	수시분	001040	서울*2리4974	200,000	2023 - 02 - 14	송래문 서측(세종대로, 진입)
21	671010 - *****	김*윤	서울특별시	동대문구	[시특별] 녹색 교통지역운영제 한과타로	2023 - 06	수시분	001046	04*6820	200,000	2023 - 02 - 15	동대문역(문화공원역(퇴계로, 진입)
22	681008 - *****	박*웅	서울특별시	종각구	[시특별] 녹색 교통지역운영제 한과타로	2023 - 06	수시분	001049	09*5517	200,000	2023 - 02 - 16	홍인지문(종로, 진입)
23	110111 - *****	(*)하*스	경기도	용인시	[시특별] 녹색 교통지역운영제 한과타로	2023 - 06	수시분	001051	89*7051	200,000	2023 - 02 - 17	시창역 2호선(서소문로, 진입)
24	301813 - ****	(*)중*	충청북도	청주시	[시특별] 녹색 교통지역운영제 한과타로	2023 - 06	수시분	001052	충북*0디5292	200,000	2023 - 02 - 17	홍인지문(청계천로, 진입)
25	671010 - *****	김*윤	서울특별시	동대문구	[시특별] 녹색 교통지역운영제 한과타로	2023 - 06	수시분	001054	04*6820	200,000	2023 - 02 - 17	시창역 2호선(서소문로, 진입)
26	110111 - *****	에*스지연(주)	서울특별시	영등포구	[시특별] 녹색 교통지역운영제 한과타로	2023 - 06	수시분	001060	34*3572	200,000	2023 - 02 - 18	해회문(청계천로, 진입)
27	570520 - *****	이*구	경기도	남양주시	[시특별] 녹색 교통지역운영제 한과타로	2023 - 06	수시분	001120	67*9715	100,000	2023 - 04 - 07	사직터널 북측(사직로, 진입)
28	820522 - *****	김*	서울특별시	중구	[시특별] 녹색 교통지역운영제 한과타로	2023 - 06	수시분	001126	09*1822	100,000	2023 - 04 - 11	남산2호터널 북측(녹사평대로587)
29	301813 - ****	(*)중*	충청북도	청주시	[시특별] 녹색 교통지역운영제 한과타로	2023 - 06	수시분	000981	충북*0디5292	200,000	2023 - 02 - 01	홍인지문(청계천로, 진입)
30	110111 - *****	(*)하*스	경기도	용인시	[시특별] 녹색 교통지역운영제 한과타로	2023 - 06	수시분	001055	89*7051	200,000	2023 - 02 - 18	시창역 2호선(서소문로, 진입)
31	161511 - *****	주*회사 에*코리아	충청남도	천안시	[시특별] 녹색 교통지역운영제 한과타로	2023 - 06	수시분	001056	83*9882	200,000	2023 - 02 - 18	남산1호터널(삼일대로)
32	630711 - *****	박*관	서울특별시	영등포구	[시특별] 녹색 교통지역운영제 한과타로	2023 - 06	수시분	001058	02*6145	100,000	2023 - 02 - 18	송래문 서측(세종대로, 진입)

순번	수취인주민번호	성명	주소	세목명	과세년월	과세구분	과세번호	처량번호	과세금액	단속일	단속장소
33	671010 - *****	김*운	서울특별시 동대문구	[시특별] 녹색 교통지역운영제 한과타로	2023 - 06	수시분	001059	04*6820	200,000	2023 - 02 - 18	경찰박물관(새문안로, 진입)
34	630711 - *****	박*관	서울특별시 영등포구	[시특별] 녹색 교통지역운영제 한과타로	2023 - 06	수시분	001062	02*6145	200,000	2023 - 02 - 19	승례문 서측(세종대로, 진입)
35	671010 - *****	김*운	서울특별시 동대문구	[시특별] 녹색 교통지역운영제 한과타로	2023 - 06	수시분	001109	04*6820	200,000	2023 - 03 - 28	경찰박물관(새문안로, 진입)
36	601022 - *****	민*홍	경기도 수원시	[시특별] 녹색 교통지역운영제 한과타로	2023 - 06	수시분	000983	80*4509	200,000	2023 - 02 - 02	승례문 서측(세종대로, 진입)
37	601022 - *****	민*홍	경기도 수원시	[시특별] 녹색 교통지역운영제 한과타로	2023 - 06	수시분	000982	80*4509	200,000	2023 - 02 - 01	승례문 서측(세종대로, 진입)
38	761127 - *****	한*희	충청남도 천안시	[시특별] 녹색 교통지역운영제 한과타로	2023 - 06	수시분	000988	95*9824	100,000	2023 - 02 - 03	사직터널 북측(사직로, 진입)
39	830506 - *****	김*	경기도 고양시	[시특별] 녹색 교통지역운영제 한과타로	2023 - 06	수시분	000990	92*4552	200,000	2023 - 02 - 04	남대문시장일구 교차로(퇴계로, 진입)
40	701005 - *****	이*우	강원도 속초시	[시특별] 녹색 교통지역운영제 한과타로	2023 - 06	수시분	001063	80*9496	200,000	2023 - 02 - 20	시창역 2호선(서소문로, 진입)
41	730623 - *****	임*기	서울특별시 광진구	[시특별] 녹색 교통지역운영제 한과타로	2023 - 06	수시분	001061	28*5917	200,000	2023 - 02 - 19	동대문역(문화공원역(퇴계로, 진입)
42	301813 - ****	(*)중*	충청북도 청주시	[시특별] 녹색 교통지역운영제 한과타로	2023 - 06	수시분	001064	충북*015292	200,000	2023 - 02 - 20	홍인지문(청계천로, 진입)
43	200111 - *****	주*회사 비*	광주광역시 광산구	[시특별] 녹색 교통지역운영제 한과타로	2023 - 06	수시분	001065	46*6041	100,000	2023 - 02 - 20	정충체육관(동호로, 진입)
44	671010 - *****	김*운	서울특별시 동대문구	[시특별] 녹색 교통지역운영제 한과타로	2023 - 06	수시분	001067	04*6820	200,000	2023 - 02 - 21	경찰박물관(새문안로, 진입)
45	691114 - *****	김*우	서울특별시 종랑구	[시특별] 녹색 교통지역운영제 한과타로	2023 - 06	수시분	001116	31*0248	200,000	2023 - 04 - 04	해화문(창경궁로, 진입)
46	671010 - *****	김*운	서울특별시 동대문구	[시특별] 녹색 교통지역운영제 한과타로	2023 - 06	수시분	000979	04*6820	200,000	2023 - 01 - 31	경찰박물관(새문안로, 진입)
47	110111 - *****	(*)하*스	경기도 용인시	[시특별] 녹색 교통지역운영제 한과타로	2023 - 06	수시분	000980	89*7051	200,000	2023 - 02 - 01	시창역 2호선(서소문로, 진입)
48	640702 - *****	김*득	서울특별시 서대문구	[시특별] 녹색 교통지역운영제 한과타로	2023 - 06	수시분	000992	95*8822	200,000	2023 - 02 - 04	사직터널 북측(사직로, 진입)

순번	수취인주민번호	성명	주소		세목명	과세년월	과세구분	과세번호	처량번호	과세금액	단속일	단속장소
49	810322 - *****	정*근	서울특별시	강북구	[시특별] 녹색 교통지역운영제 한과타로	2023 - 06	수시분	000994	84*9413	200,000	2023 - 02 - 04	남산1호터널(삼일대로)
50	110111 - *****	중*대버스 주식회사	서울특별시	송파구	[시특별] 녹색 교통지역운영제 한과타로	2023 - 06	수시분	000996	56*6755	200,000	2023 - 02 - 04	광희문 성터(정충단로10길)
51	731125 - *****	박*열	대구광역시	달서구	[시특별] 녹색 교통지역운영제 한과타로	2023 - 06	수시분	000997	73*1568	200,000	2023 - 02 - 05	경찰박물관(세문대로, 진입)
52	880625 - *****	B*TBAYAR TSOGTGEREL	충청북도	청주시	[시특별] 녹색 교통지역운영제 한과타로	2023 - 06	수시분	001000	96*4798	200,000	2023 - 02 - 06	정충체육관(동호로, 진입)
53	600920 - *****	전*호	광주광역시	광산구	[시특별] 녹색 교통지역운영제 한과타로	2023 - 06	수시분	001068	80*3134	200,000	2023 - 02 - 21	홍인지문(정계천로, 진입)
54	810322 - *****	정*근	서울특별시	강북구	[시특별] 녹색 교통지역운영제 한과타로	2023 - 06	수시분	001070	84*9413	200,000	2023 - 02 - 22	반얀트리(정충단로, 진입)
55	110111 - *****	(*)하*스	경기도	용인시	[시특별] 녹색 교통지역운영제 한과타로	2023 - 06	수시분	001073	89*7051	200,000	2023 - 02 - 23	시창역 2호선(서소문로, 진입)
56	810322 - *****	정*근	서울특별시	강북구	[시특별] 녹색 교통지역운영제 한과타로	2023 - 06	수시분	001074	84*9413	200,000	2023 - 02 - 23	백범광장(소월로3길)
57	110111 - *****	(*)하*스	경기도	용인시	[시특별] 녹색 교통지역운영제 한과타로	2023 - 06	수시분	001077	89*7051	200,000	2023 - 02 - 24	시창역 2호선(서소문로, 진입)
58	691006 - *****	박*욱	서울특별시	동작구	[시특별] 녹색 교통지역운영제 한과타로	2023 - 06	수시분	001125	서울*09*6302	100,000	2023 - 04 - 11	남대문시장입구 교차로(퇴계로, 진입)
59	950705 - *****	육*민	부산광역시	해운대구	[시특별] 녹색 교통지역운영제 한과타로	2023 - 06	수시분	001129	09*2266	100,000	2023 - 04 - 15	정충체육관(동호로, 진입)
60	161511 - *****	주*회사 사*스하이텍	충청남도	천안시	[시특별] 녹색 교통지역운영제 한과타로	2023 - 06	수시분	001001	85*2313	200,000	2023 - 02 - 06	반얀트리(정충단로, 진입)
61	671010 - *****	김*운	서울특별시	동대문구	[시특별] 녹색 교통지역운영제 한과타로	2023 - 06	수시분	001002	04*6820	200,000	2023 - 02 - 06	동대문역사문화공원역(퇴계로, 진입)
62	671010 - *****	김*운	서울특별시	동대문구	[시특별] 녹색 교통지역운영제 한과타로	2023 - 06	수시분	001007	04*6820	200,000	2023 - 02 - 07	홍인지문(정계천로, 진입)
63	301813 - ****	(*)중*	충청북도	청주시	[시특별] 녹색 교통지역운영제 한과타로	2023 - 06	수시분	001011	충북*01*5292	200,000	2023 - 02 - 08	홍인지문(정계천로, 진입)
64	110111 - *****	(*)수*사	서울특별시	종구	[시특별] 녹색 교통지역운영제 한과타로	2023 - 06	수시분	001079	서울*1*11215	200,000	2023 - 02 - 25	경찰박물관(세문대로, 진입)

순번	수취인주민번호	성명	주소		세목명	과세년월	과세구분	과세번호	처량번호	과세금액	단속일	단속장소
65	630205 - *****	이*진	서울특별시	마포구	[시특별] 녹색 교통지역운영제 한과타로	2023 - 06	수시분	001081	25*1303	200,000	2023 - 02 - 25	남산1호터널(삼일대로)
66	200111 - *****	(*)미*일렉트로닉스	광주광역시	광산구	[시특별] 녹색 교통지역운영제 한과타로	2023 - 06	수시분	001084	87*5655	100,000	2023 - 02 - 26	남산2호터널 북측(녹사평대로58길)
67	741231 - *****	W*NGAPPLE ARACHIGE SANJAYA RUWAN	경기도	동두천시	[시특별] 녹색 교통지역운영제 한과타로	2023 - 06	수시분	001085	96*4553	200,000	2023 - 02 - 26	해화문(창경궁로, 진입)
68	761127 - *****	한*희	충청남도	천안시	[시특별] 녹색 교통지역운영제 한과타로	2023 - 06	수시분	001012	95*9824	200,000	2023 - 02 - 08	남산1호터널(삼일대로)
69	620621 - *****	양*승	인천광역시	남동구	[시특별] 녹색 교통지역운영제 한과타로	2023 - 06	수시분	001013	60*5904	100,000	2023 - 02 - 08	송례문 서측(세종대로, 진입)
70	110111 - *****	(*)함*스	경기도	용인시	[시특별] 녹색 교통지역운영제 한과타로	2023 - 06	수시분	001015	89*7051	200,000	2023 - 02 - 09	시창역 2호선(서소문로, 진입)
71	761127 - *****	한*희	충청남도	천안시	[시특별] 녹색 교통지역운영제 한과타로	2023 - 06	수시분	001017	95*9824	200,000	2023 - 02 - 09	남산1호터널(삼일대로)
72	890226 - *****	신*원	울산광역시	남구	[시특별] 녹색 교통지역운영제 한과타로	2023 - 06	수시분	001018	45*4598	100,000	2023 - 02 - 09	장충체육관(동호로, 진입)
73	660524 - *****	김*균	대구광역시	북구	[시특별] 녹색 교통지역운영제 한과타로	2023 - 06	수시분	001086	85*1738	100,000	2023 - 02 - 27	남산1호터널(삼일대로)
74	671010 - *****	김*운	서울특별시	동대문구	[시특별] 녹색 교통지역운영제 한과타로	2023 - 06	수시분	001087	04*6820	200,000	2023 - 02 - 27	경찰박물관(새문안로, 진입)
75	110111 - *****	(*)신*파엔에프	서울특별시	서초구	[시특별] 녹색 교통지역운영제 한과타로	2023 - 06	수시분	001092	06*9189	200,000	2023 - 03 - 01	장충체육관(동호로, 진입)
76	210111 - *****	주*회사 디*아	경상북도	경산시	[시특별] 녹색 교통지역운영제 한과타로	2023 - 06	수시분	001094	60*6822	100,000	2023 - 03 - 01	남산3호터널(녹사평대로)
77	671010 - *****	김*운	서울특별시	동대문구	[시특별] 녹색 교통지역운영제 한과타로	2023 - 06	수시분	001096	04*6820	200,000	2023 - 03 - 02	동대문역사문화공원역(퇴계로, 진입)
78	301813 - ****	(*)종*	충청북도	청주시	[시특별] 녹색 교통지역운영제 한과타로	2023 - 06	수시분	001019	충북*015292	200,000	2023 - 02 - 09	흥인지문(창계천로, 진입)
79	681207 - *****	남*철	서울특별시	노원구	[시특별] 녹색 교통지역운영제 한과타로	2023 - 06	수시분	000984	서울*218190	200,000	2023 - 02 - 02	해화문(창경궁로, 진입)

순번	수취인주민번호	성명	주소	세목명	과세년월	과세구분	과세번호	처량번호	과세금액	단속일	단속장소
80	301813 - ****	(*)중*	충청북도 청주시	[시특별] 녹색 교통지역운영제 한과타료	2023 - 06	수시분	000985	충북*0다5292	200,000	2023 - 02 - 02	홍인지문(청계천로, 진입)
81	710829 - *****	임훈	광주광역시 서구	[시특별] 녹색 교통지역운영제 한과타료	2023 - 06	수시분	000986	87*1262	100,000	2023 - 02 - 02	남산1호터널(삼일대로)
82	110111 - *****	(*)하*스	경기도 용인시	[시특별] 녹색 교통지역운영제 한과타료	2023 - 06	수시분	000987	89*7051	200,000	2023 - 02 - 03	시창역 2호선(서소문로, 진입)
83	671010 - *****	김*운	서울특별시 동대문구	[시특별] 녹색 교통지역운영제 한과타료	2023 - 06	수시분	001066	04*6820	200,000	2023 - 02 - 20	경찰박물관(새문안로, 진입)
84	110111 - *****	(*)하*스	경기도 용인시	[시특별] 녹색 교통지역운영제 한과타료	2023 - 06	수시분	001069	89*7051	200,000	2023 - 02 - 22	시창역 2호선(서소문로, 진입)
85	671010 - *****	김*운	서울특별시 동대문구	[시특별] 녹색 교통지역운영제 한과타료	2023 - 06	수시분	001071	04*6820	200,000	2023 - 02 - 22	홍인지문(청계천로, 진입)
86	301813 - ****	(*)중*	충청북도 청주시	[시특별] 녹색 교통지역운영제 한과타료	2023 - 06	수시분	001072	충북*0다5292	200,000	2023 - 02 - 22	홍인지문(청계천로, 진입)
87	671010 - *****	김*운	서울특별시 동대문구	[시특별] 녹색 교통지역운영제 한과타료	2023 - 06	수시분	001075	04*6820	200,000	2023 - 02 - 23	홍인지문(종로, 진입)
88	284911 - *****	주*회사 광*건설	경기도 파주시	[시특별] 녹색 교통지역운영제 한과타료	2023 - 06	수시분	000993	88*4125	100,000	2023 - 02 - 04	정충체육관(동호로, 진입)
89	600920 - *****	전*호	광주광역시 광산구	[시특별] 녹색 교통지역운영제 한과타료	2023 - 06	수시분	000995	80*3134	200,000	2023 - 02 - 04	경찰박물관(새문안로, 진입)
90	771226 - *****	김*수	서울특별시 동작구	[시특별] 녹색 교통지역운영제 한과타료	2023 - 06	수시분	000998	90*6041	200,000	2023 - 02 - 05	해화문(청계천로, 진입)
91	301813 - ****	(*)중*	충청북도 청주시	[시특별] 녹색 교통지역운영제 한과타료	2023 - 06	수시분	000999	충북*0다5292	200,000	2023 - 02 - 06	홍인지문(청계천로, 진입)
92	110111 - *****	에*스지엠(주)	서울특별시 영등포구	[시특별] 녹색 교통지역운영제 한과타료	2023 - 06	수시분	001076	34*3572	200,000	2023 - 02 - 23	해화문(청계천로, 진입)
93	131111 - *****	주*회사선*이엔지	서울특별시 양천구	[시특별] 녹색 교통지역운영제 한과타료	2023 - 06	수시분	001078	80*5739	200,000	2023 - 02 - 24	정충체육관(동호로, 진입)
94	750323 - *****	박*석	서울특별시 강서구	[시특별] 녹색 교통지역운영제 한과타료	2023 - 06	수시분	001082	26*7138	100,000	2023 - 02 - 25	사적터널 북측(사직로, 진입)
95	640000 - *****	A* A KHUJDER AL JOBURI	인천광역시 중구	[시특별] 녹색 교통지역운영제 한과타료	2023 - 06	수시분	001088	06*4650	200,000	2023 - 02 - 28	사적터널 북측(사직로, 진입)

순번	수취인주민번호	성명	주소	세목명	과세년월	과세구분	과세번호	처량번호	과세금액	단속일	단속장소
96	110111 - *****	(*)하*스	경기도 용인시	[시특별] 녹색 교통지역은행제 한과테료	2023 - 06	수시분	001003	89*7051	200,000	2023 - 02 - 07	시청역 2호선(서소문로, 진입)
97	110111 - *****	(*)타*리인	서울특별시 은평구	[시특별] 녹색 교통지역은행제 한과테료	2023 - 06	수시분	001004	03*7178	200,000	2023 - 02 - 07	남산2호터널 북측(녹사평대로58길)
98	301813 - ****	(*)종*	충청북도 청주시	[시특별] 녹색 교통지역은행제 한과테료	2023 - 06	수시분	001005	충북*디5292	200,000	2023 - 02 - 07	흥인지문(창계천로, 진입)
99	761127 - *****	한*희	충청남도 천안시	[시특별] 녹색 교통지역은행제 한과테료	2023 - 06	수시분	001006	95*9824	100,000	2023 - 02 - 07	시청역 2호선(서소문로, 진입)
100	110111 - *****	(*)하*스	경기도 용인시	[시특별] 녹색 교통지역은행제 한과테료	2023 - 06	수시분	001008	89*7051	200,000	2023 - 02 - 08	시청역 2호선(서소문로, 진입)
101	840825 - *****	A*DALI MOHAMED SALEM M	인천광역시 서구	[시특별] 녹색 교통지역은행제 한과테료	2023 - 06	수시분	001089	87*4425	100,000	2023 - 02 - 28	남산3호터널(녹사평대로)
102	301813 - ****	(*)종*	충청북도 청주시	[시특별] 녹색 교통지역은행제 한과테료	2023 - 06	수시분	001090	충북*디5292	200,000	2023 - 02 - 28	흥인지문(창계천로, 진입)
103	671010 - *****	김*윤	서울특별시 동대문구	[시특별] 녹색 교통지역은행제 한과테료	2023 - 06	수시분	001091	04*6820	200,000	2023 - 02 - 28	시청역 2호선(서소문로, 진입)
104	520115 - *****	우*공 정당경남 도당	경상남도 창원시	[시특별] 녹색 교통지역은행제 한과테료	2023 - 06	수시분	001093	91*7533	100,000	2023 - 03 - 01	남산1호터널(삼일대로)
105	206814 - ****	(*)은*인	경기도 포천시	[시특별] 녹색 교통지역은행제 한과테료	2023 - 06	수시분	001095	92*7821	100,000	2023 - 03 - 01	남산1호터널(삼일대로)
106	670715 - *****	임*	전라북도 군산시	[시특별] 녹색 교통지역은행제 한과테료	2023 - 06	수시분	001010	전북*시3136	100,000	2023 - 02 - 08	반안트리(장충단로, 진입)
107	671010 - *****	김*윤	서울특별시 동대문구	[시특별] 녹색 교통지역은행제 한과테료	2023 - 06	수시분	001014	04*6820	200,000	2023 - 02 - 08	경찰박물관(새문안로, 진입)
108	561203 - *****	강*기	강원도 춘천시	[시특별] 녹색 교통지역은행제 한과테료	2023 - 06	수시분	001016	97*1046	100,000	2023 - 02 - 09	남산1호터널(삼일대로)
109	671010 - *****	김*윤	서울특별시 동대문구	[시특별] 녹색 교통지역은행제 한과테료	2023 - 06	수시분	001020	04*6820	200,000	2023 - 02 - 09	경찰박물관(새문안로, 진입)
110	841213 - *****	김*수	경상북도 포항시	[시특별] 녹색 교통지역은행제 한과테료	2023 - 06	수시분	001023	10*3819	100,000	2023 - 02 - 10	흥인지문(종로, 진입)
111	110111 - *****	(*)이*	경기도 화성시	[시특별] 녹색 교통지역은행제 한과테료	2023 - 06	수시분	001098	52*4348	100,000	2023 - 03 - 02	반안트리(장충단로, 진입)

순번	수취인주민번호	성명	주소		세목명	과세년월	과세구분	과세번호	처량번호	과세금액	단속일	단속장소
112	206814-****	(*)은일	경기도	포천시	[시특별] 녹색 교통지역은행제 한과타료	2023-06	수시분	001099	92*7821	100,000	2023-03-02	해화문(경공로, 진입)
113	671010-*****	김*운	서울특별시	동대문구	[시특별] 녹색 교통지역은행제 한과타료	2023-06	수시분	001103	04*6820	200,000	2023-03-04	경찰박물관(새문안로, 진입)
114	720119-*****	조*연	서울특별시	마포구	[시특별] 녹색 교통지역은행제 한과타료	2023-06	수시분	001104	25*8223	200,000	2023-03-04	흥인지문 복측(올곡로, 진입)
115	450122-*****	장*지외1(안*민)	대구광역시	달서구	[시특별] 녹색 교통지역은행제 한과타료	2023-06	수시분	001106	38*7801	100,000	2023-03-05	남산1호터널(삼일대로)
116	591107-*****	배*복	경기도	남양주시	[시특별] 녹색 교통지역은행제 한과타료	2023-06	수시분	001022	92*1302	200,000	2023-02-10	남산1호터널(삼일대로)
117	670215-*****	이*군	인천광역시	연수구	[시특별] 녹색 교통지역은행제 한과타료	2023-06	수시분	001024	91*4757	100,000	2023-02-10	흥인지문(종로, 진입)
118	671010-*****	김*운	서울특별시	동대문구	[시특별] 녹색 교통지역은행제 한과타료	2023-06	수시분	001025	04*6820	200,000	2023-02-10	경찰박물관(새문안로, 진입)
119	580715-*****	임*자	서울특별시	강남구	[시특별] 녹색 교통지역은행제 한과타료	2023-06	수시분	001097	02*2780	100,000	2023-03-02	남산3호터널(녹사평대로)
120	671010-*****	김*운	서울특별시	동대문구	[시특별] 녹색 교통지역은행제 한과타료	2023-06	수시분	001100	04*6820	200,000	2023-03-03	경찰박물관(새문안로, 진입)
121	561210-*****	정*교외1인(박*숙)	대전광역시	유성구	[시특별] 녹색 교통지역은행제 한과타료	2023-06	수시분	001101	42*4200	100,000	2023-03-04	남산1호터널(삼일대로)
122	135511-*****	주*회사 남*소재산업	경기도	안산시	[시특별] 녹색 교통지역은행제 한과타료	2023-06	수시분	001102	80*6854	100,000	2023-03-04	남산3호터널(녹사평대로)
123	900707-*****	A* ISAWI HAMZAH HAMID ASSI	경기도	평택시	[시특별] 녹색 교통지역은행제 한과타료	2023-06	수시분	001105	80*4550	100,000	2023-03-04	동대문역시문화공원 복측(마장로)

(녹색교통지역 운행제한 위반)과태료 처분에 대한 이의제기 신청 안내

- ☐ 과태료 부과처분에 불복하는 당사자는 과태료 부과 통지를 받은 날로부터 60일 이내에 질서위반행위규제법 제20조에 의거 과태료 부과 행정청(서울시 교통지도과)에 서면으로 이의제기를 신청할 수 있습니다.
- ☐ 접수된 이의제기 신청서는 당사자 주소지의 관할법원으로 이송되며, 관련 당사자는 질서위반행위규제법 제28조에 의거 비송사건절차법에 따라 과태료 재판을 받습니다.
 - 행정청은 이의제기를 받은 날로부터 14일 이내에 관할법원에 통보하고 당사자에게 그 처리사실을 통보해 드립니다.

☐ 제출서류

- 이의제기 신청서(아래붙임), 과태료고지서, 이의제기 관련 적법·타당성을 증명할만한 자료

☐ 제출방법

- 우편(등기), 팩스, 이메일을 통해 제출 가능합니다. 다만, 팩스로 접수하신 민원인께서는 반드시 접수여부를 유선을 통해 확인하여 주시기 바랍니다.
 - 우편주소 : (우) 04515 서울특별시 중구 덕수궁길 15 서울시청 서소문 별관 1동 2층 교통지도과(과태료과징팀)
 - 팩스번호 : 02 - 2133 - 1446, 전화번호 : 02 - 2133 - 4570~2
 - Email 주소 : green5@seoul.go.kr

(녹색교통지역 운행제한 위반)과태료 처분에 대한 이의제기서

「지속가능 교통물류 발전법」 제30조 위반 과태료 처분에 대해 「질서위반행위규제법」 제20조 제1항에 의거 아래와 같이 이의를 제기합니다.

신 청 인	성 명 ※ 법인일 경우 법인명 또는 사업자명		주 민 번 호 ※ 법인일 경우 법인번호 또는 사업자등록번호		
	주 소 (Email)			연락처	
위반차량	차량번호		차 종		
	소 유 자	(신청인과의 관계)			
과 태 료 처 분	처분근거	지속가능 교통물류 발전법 제30조, 시행령 제48조, 시행규칙 제7조 서울특별시 공고 제2019-2832호(녹색교통진흥특별대책지역 자동차 운행제한 공고) 서울특별시 공고 제2020-458호(녹색교통진흥특별대책지역 자동차 운행제한 공고)			
	납부번호 (부과일자)	(년 월 일)	과태료 금액		
	위반일시		처분사유	서울녹색교통지역 운행제한 위반	
과 태 료 처 분 불복사유	※ 내용이 많을 경우 요약 기재후 별지에 작성 ※ 증빙자료 1. 과태료 부과 고지서 2. 이의제기에 대한 증빙자료 등				

*개인정보(고유식별정보 제외) 수집 및 이용에 대한 동의: (동의함 ☐ 동의안함 ☐
 귀하로부터 취득한 개인정보는 개인정보보호법 제15조에서 정하는 바에 따라 처리목적 이외에는 사용되지 않으며 변경시에는 사전동의를 구할 것입니다.

년 월 일
 신청인 : (서명 또는 인)

서울특별시시장 귀하

◆ 서울특별시공고 제2023-2275호
녹색교통 운행제한 위반 과태료 부과 독촉고지서 공시송달 공고

지속가능 교통물류 발전법 제30조(자동차 운행의 제한)를 위반한 차량의 소유주에게 지방행정 제재·부과금의 징수 등에 관한 법률 제8조(독촉)에 따라 과태료 납부 독촉고지서를 발송하였으나 이사불명, 수취인불명, 폐문부재 등의 사유로 과태료 고지서 교부(송달)이 불가능하여 행정절차법 제14조(송달) 제4항 규정에 따라 다음과 같이 공시송달 공고하니 납부기한 내에 과태료를 납부하시기 바랍니다.

2023년 8월 10일

서울특별시

1. 건 명 : 녹색교통지역 자동차 운행제한 위반 과태료 독촉고지 반환분에 대한 공시송달
2. 근 거 : 지속가능 교통물류 발전법 제30조(자동차 운행의 제한), 같은 법 시행령 제48조(과태료의 부과기준), 같은 법 시행규칙 제7조(자동차의 운행의 제한), 지방행정제재·부과금의 징수 등에 관한 법률 제8조(독촉), 행정절차법 제14조(송달)
3. 공시송달 대상 : 붙임 내역서 참조
4. 공고기간 : 2023.8.10. ~ 2023.8.24.
5. 공고내용
 - 가. 공고 대상자는 공고 기간 내 서울특별시청 교통지도과 과태료과징팀에서 독촉고지서를 발부받아 금융기관에 납부하여 주시기 바랍니다.
 - 나. 공고대상자는 납부기한내 체납된 과태료를 납부하지 않은 경우 질서위반행위규제법 제24조에 따라 납부기한이 경과 한 날로부터 매 1개월이 경과 할 때마다 체납된 과태료의 1.2%의 증가산금이 가산되며, 아울러 국세 또는 지방세 체납처분의 예에 따라 재산압류, 관허사업제한, 신용정보제공, 감치 등의 불이익을 받을 수 있습니다.
 - 다. 공고기간 만료일부터 행정절차법 제15조(송달의 효력 발생) 제3항의 규정에 따라 본 서류는 본인에게 도달된 것으로 간주됨을 알려드립니다.
6. 납부안내
 - 가. 납부기한 : 2023.8.30.
 - 나. 납부방법 : 서울특별시청 교통지도과에서 고지서(가상계좌)를 발부받아 은행(인터넷뱅킹 포함), 무인공과금기 및 현금인출기(CD/ATM기) 등으로 납부
 - 다. 인터넷 납부 : <https://etax.seoul.go.kr> (*공인인증서 필요, 신용카드 납부가능)
7. 공고 확인 및 안내 : 서울특별시청 교통지도과(☎02-2133-4570~4572)

붙임 : 공시송달 대상자 명단 1부.

순번	수취인주민번호	성명	주소	세목명	과세년월	과세구분	과세번호	차량번호	과세금액	단속일	단속장소
1	671010 - *****	김*운	서울특별시 동대문구	[시특별]녹색교통지역운행제한과태료	2023-03	수시분	000533	04*6820	200,000	2022-11-19	경찰박물관(세문안로, 진입)
2	110111 - *****	(*)아*트킬름	서울특별시 종로구	[시특별]녹색교통지역운행제한과태료	2023-03	수시분	000534	서울*9터16532	100,000	2022-11-19	사직터널 북측(사직로, 진입)
3	600325 - *****	은*분	충청북도 청주시	[시특별]녹색교통지역운행제한과태료	2023-03	수시분	000535	39*4969	100,000	2022-11-19	남산2호터널 북측(녹사평대로58길)
4	110111 - *****	(*)수*사	서울특별시 중구	[시특별]녹색교통지역운행제한과태료	2023-03	수시분	000536	서울*1터1215	200,000	2022-11-20	경찰박물관(세문안로, 진입)
5	460729 - *****	K*M HYUNG KI	서울특별시 용산구	[시특별]녹색교통지역운행제한과태료	2023-03	수시분	000537	서울*2터4974	200,000	2022-11-20	동대문역사문화공원역(퇴계로, 진입)
6	880703 - *****	정*훈	충청북도 청주시	[시특별]녹색교통지역운행제한과태료	2023-03	수시분	000587	94*7072	100,000	2022-12-30	사직터널 북측(사직로, 진입)
7	650730 - *****	박*혜	충청남도 천안시	[시특별]녹색교통지역운행제한과태료	2023-03	수시분	000626	96*5278	100,000	2023-01-16	반안트리(장충대로, 진입)
8	620406 - *****	이*백	전라북도 고창군	[시특별]녹색교통지역운행제한과태료	2023-03	수시분	000627	56*5407	100,000	2023-01-16	사직터널 북측(사직로, 진입)
9	730519 - *****	이*복	대전광역시 유성구	[시특별]녹색교통지역운행제한과태료	2023-03	수시분	000591	03*4060	100,000	2022-12-30	남대문시장입구 교차로(퇴계로, 진입)
10	690815 - *****	박*민 외1(김*미)	서울특별시 관악구	[시특별]녹색교통지역운행제한과태료	2023-03	수시분	000593	80*2149	100,000	2022-12-31	남산3호터널(녹사평대로)
11	630703 - *****	김*보	경기도 안양시	[시특별]녹색교통지역운행제한과태료	2023-03	수시분	000399	89*3198	250,000	2019-12-09	흥인지문(종로, 진입)
12	110111 - *****	주*회사 에이**푸드	서울특별시 종랑구	[시특별]녹색교통지역운행제한과태료	2023-03	수시분	000413	71*5549	100,000	2020-12-05	흥인지문(종로, 진입)
13	110111 - *****	주*회사 에이**푸드	서울특별시 종랑구	[시특별]녹색교통지역운행제한과태료	2023-03	수시분	000414	71*5549	100,000	2020-12-09	흥인지문(종로, 진입)
14	110111 - *****	주*회사 에이**푸드	서울특별시 종랑구	[시특별]녹색교통지역운행제한과태료	2023-03	수시분	000415	71*5549	200,000	2020-12-12	흥인지문(종로, 진입)

순번	수취인주민번호	성명	주소	세목명	과세년월	과세구분	과세번호	차량번호	과세금액	단속일	단속장소
15	110111 - *****	주*회사 에이**푸드	서울특별시 중랑구	[시특별]녹색교통지역운행제 한과테료	2023-03	수시분	000416	71*5549	200,000	2020-12-20	홍인지문(중로, 진입)
16	110111 - *****	주*회사 에이**푸드	서울특별시 중랑구	[시특별]녹색교통지역운행제 한과테료	2023-03	수시분	000417	71*5549	200,000	2020-12-21	홍인지문(중로, 진입)
17	110111 - *****	주*회사 에이**푸드	서울특별시 중랑구	[시특별]녹색교통지역운행제 한과테료	2023-03	수시분	000418	71*5549	200,000	2020-12-25	홍인지문(중로, 진입)
18	110111 - *****	주*회사 에이**푸드	서울특별시 중랑구	[시특별]녹색교통지역운행제 한과테료	2023-03	수시분	000419	71*5549	200,000	2020-12-26	홍인지문(중로, 진입)
19	110111 - *****	주*회사 에이**푸드	서울특별시 중랑구	[시특별]녹색교통지역운행제 한과테료	2023-03	수시분	000420	71*5549	200,000	2020-12-30	홍인지문(중로, 진입)
20	110111 - *****	주*회사 에이**푸드	서울특별시 중랑구	[시특별]녹색교통지역운행제 한과테료	2023-03	수시분	000421	71*5549	200,000	2020-12-31	홍인지문(중로, 진입)
21	110111 - *****	주*회사 에이**푸드	서울특별시 중랑구	[시특별]녹색교통지역운행제 한과테료	2023-03	수시분	000422	71*5549	200,000	2021-01-02	홍인지문(중로, 진입)
22	110111 - *****	주*회사 에이**푸드	서울특별시 중랑구	[시특별]녹색교통지역운행제 한과테료	2023-03	수시분	000423	71*5549	200,000	2021-01-03	홍인지문(중로, 진입)
23	110111 - *****	주*회사 에이**푸드	서울특별시 중랑구	[시특별]녹색교통지역운행제 한과테료	2023-03	수시분	000424	71*5549	200,000	2021-01-08	남대문시장입구 교차로(퇴계로, 진입)
24	110111 - *****	주*회사 에이**푸드	서울특별시 중랑구	[시특별]녹색교통지역운행제 한과테료	2023-03	수시분	000425	71*5549	200,000	2021-01-17	홍인지문(중로, 진입)
25	771120 - *****	이*일	서울특별시 은평구	[시특별]녹색교통지역운행제 한과테료	2023-03	수시분	000426	서울*4사2114	100,000	2021-01-13	정충체육관(동호로, 진입)
26	161511 - *****	주*회사 예*코리아	충청남도 천안시	[시특별]녹색교통지역운행제 한과테료	2023-03	수시분	000488	91*9322	100,000	2022-11-09	경향박물관(새문안로, 진입)
27	620809 - *****	박*국	세종특별자치시 장군면	[시특별]녹색교통지역운행제 한과테료	2023-03	수시분	000540	32*6812	200,000	2022-11-20	남산1호터널(삼일대로)
28	301813 - ****	(*)중*	충청북도 청주시	[시특별]녹색교통지역운행제 한과테료	2023-03	수시분	000541	충북*0디5292	200,000	2022-11-21	홍인지문(정계천로, 진입)

순번	수취인주민번호	성명	주소		세목명	과세년월	과세구분	과세번호	차량번호	과세금액	단속일	단속장소
29	301813 - ****	(*)중*	충청북도	청주시	[시특별]녹색교통지역운행제 한과테료	2023-03	수시분	000489	충북*0다5292	200,000	2022-11-09	홍인지문(청계천로, 진입)
30	970131 - *****	서*우	인천광역시	미추홀구	[시특별]녹색교통지역운행제 한과테료	2023-03	수시분	000490	96*2253	100,000	2022-11-09	동대문역(문화공원 북측(이진로))
31	180111 - *****	(*)기*산업	부산광역시	기장군	[시특별]녹색교통지역운행제 한과테료	2023-03	수시분	000491	96*2310	100,000	2022-11-09	백범광장(소월로3길)
32	671010 - *****	김*운	서울특별시	동대문구	[시특별]녹색교통지역운행제 한과테료	2023-03	수시분	000492	04*6820	200,000	2022-11-09	홍인지문(청계천로, 진입)
33	621002 - *****	최*천	경기도	부천시	[시특별]녹색교통지역운행제 한과테료	2023-03	수시분	000542	경기*7다3932	100,000	2022-11-22	시창역 2호선(서소문로, 진입)
34	301813 - ****	(*)중*	충청북도	청주시	[시특별]녹색교통지역운행제 한과테료	2023-03	수시분	000543	충북*0다5292	200,000	2022-11-22	홍인지문(청계천로, 진입)
35	640702 - *****	김*득	서울특별시	서대문구	[시특별]녹색교통지역운행제 한과테료	2023-03	수시분	000544	95*8822	200,000	2022-11-23	시직터널 북측(시직로, 진입)
36	600920 - *****	전*호	광주광역시	광산구	[시특별]녹색교통지역운행제 한과테료	2023-03	수시분	000545	80*3134	200,000	2022-11-23	반안트리(장충대로, 진입)
37	301813 - ****	(*)중*	충청북도	청주시	[시특별]녹색교통지역운행제 한과테료	2023-03	수시분	000546	충북*0다5292	200,000	2022-11-24	홍인지문(청계천로, 진입)
38	870411 - *****	C*1 WANDONG	인천광역시	미추홀구	[시특별]녹색교통지역운행제 한과테료	2023-03	수시분	000641	70*4258	200,000	2023-01-22	홍인지문(청계천로, 진입)
39	700216 - *****	이*우	서울특별시	성북구	[시특별]녹색교통지역운행제 한과테료	2023-03	수시분	000642	50*4208	200,000	2023-01-22	홍인지문(종로, 진입)
40	254121 - *****	(*)한*고령친화산업진흥회	서울특별시	영등포구	[시특별]녹색교통지역운행제 한과테료	2023-03	수시분	000494	31*1727	200,000	2022-11-10	혜화문(창경궁로, 진입)
41	650802 - *****	이*목	충청북도	진천군	[시특별]녹색교통지역운행제 한과테료	2023-03	수시분	000495	94*3051	100,000	2022-11-10	경철박물관(새문안로, 진입)
42	671010 - *****	김*운	서울특별시	동대문구	[시특별]녹색교통지역운행제 한과테료	2023-03	수시분	000496	04*6820	200,000	2022-11-10	홍인지문(종로, 진입)

순번	수취인주민번호	성명	주소	세목명	과세년월	과세구분	과세번호	차량번호	과세금액	단속일	단속장소
43	301813 - ****	(*)종*	충청북도 청주시	[시특별]녹색교통지역운행제한과태료	2023-03	수시분	000497	충북*0다5292	200,000	2022-11-10	홍인지문(청계천로, 진입)
44	640702 - *****	김*득	서울특별시 서대문구	[시특별]녹색교통지역운행제한과태료	2023-03	수시분	000498	95*0822	200,000	2022-11-10	사직터널 북측(사직로, 진입)
45	610908 - *****	김*철	경기도 의정부시	[시특별]녹색교통지역운행제한과태료	2023-03	수시분	000547	07*5971	200,000	2022-11-24	남산1호터널(삼일대로)
46	700925 - *****	김*경	서울특별시 강서구	[시특별]녹색교통지역운행제한과태료	2023-03	수시분	000549	35*7550	200,000	2022-11-25	사직터널 북측(사직로, 진입)
47	610209 - *****	양*경	부산광역시 부산광역시	[시특별]녹색교통지역운행제한과태료	2023-03	수시분	000550	39*0361	100,000	2022-11-25	홍인지문 북측(율곡로, 진입)
48	110111 - *****	(*)장*정소년교육방송	서울특별시 강남구	[시특별]녹색교통지역운행제한과태료	2023-03	수시분	000551	56*0831	200,000	2022-11-25	동대문역사문화공원역(을지로, 진입)
49	720922 - *****	윤*재	충청북도 홍주시	[시특별]녹색교통지역운행제한과태료	2023-03	수시분	000552	93*5063	200,000	2022-11-26	반안트리(장충대로, 진입)
50	740829 - *****	연*열	경기도 시흥시	[시특별]녹색교통지역운행제한과태료	2023-03	수시분	000646	05*2033	100,000	2023-01-22	동대문역사문화공원역(을지로, 진입)
51	750505 - *****	강*균	전라북도 고창군	[시특별]녹색교통지역운행제한과태료	2023-03	수시분	000648	07*6292	100,000	2023-01-22	송례문 서측(서종대로, 진입)
52	180111 - *****	(*)기*산업	부산광역시 기장군	[시특별]녹색교통지역운행제한과태료	2023-03	수시분	000501	96*2310	100,000	2022-11-11	백범광장(소월로길)
53	671010 - *****	김*운	서울특별시 동대문구	[시특별]녹색교통지역운행제한과태료	2023-03	수시분	000502	04*6820	200,000	2022-11-11	동대문역사문화공원역(퇴계로, 진입)
54	110111 - *****	(*)수*사	서울특별시 중구	[시특별]녹색교통지역운행제한과태료	2023-03	수시분	000553	서울*1다1215	200,000	2022-11-26	경향박물관(세문안로, 진입)
55	620926 - *****	박*재	충청북도 제천시	[시특별]녹색교통지역운행제한과태료	2023-03	수시분	000554	84*5469	100,000	2022-11-26	남대문(장안구 교차로)(퇴계로, 진입)

순번	수취인주민번호	성명	주소	세목명	과세년월	과세구분	과세번호	차량번호	과세금액	단속일	단속장소
56	600920 - *****	전*호	광주광역시 광산구	[시특별]녹색교통지역운행제 한과태료	2023-03	수시분	000555	80*3134	200,000	2022-11-26	동대문역사문화공원역(을지로, 진입)
57	630707 - *****	이*일	서울특별시 강서구	[시특별]녹색교통지역운행제 한과태료	2023-03	수시분	000557	56*0957	100,000	2022-11-26	해화문(창경궁로, 진입)
58	730110 - *****	민*욱	경기도 수원시	[시특별]녹색교통지역운행제 한과태료	2023-03	수시분	000651	64*5439	100,000	2023-01-22	사직터널 북측(사직로, 진입)
59	940206 - *****	김*연	경기도 고양시	[시특별]녹색교통지역운행제 한과태료	2023-03	수시분	000506	31*5731	200,000	2022-11-12	남산1호터널(삼일대로)
60	700216 - *****	이*우	서울특별시 성북구	[시특별]녹색교통지역운행제 한과태료	2023-03	수시분	000507	50*4208	200,000	2022-11-12	경철박물관(세문안로, 진입)
61	600920 - *****	전*호	광주광역시 광산구	[시특별]녹색교통지역운행제 한과태료	2023-03	수시분	000510	80*3134	200,000	2022-11-14	홍인지문(창제천로, 진입)
62	900918 - *****	S*UKOV ALEKSANDR	전라북도 전주시	[시특별]녹색교통지역운행제 한과태료	2023-03	수시분	000558	38*0371	200,000	2022-11-27	사직터널 북측(사직로, 진입)
63	630628 - *****	최*우	서울특별시 송파구	[시특별]녹색교통지역운행제 한과태료	2023-03	수시분	000560	62*5142	100,000	2022-11-27	장충체육관(동호로, 진입)
64	710502 - *****	M*N JIANYI	서울특별시 영등포구	[시특별]녹색교통지역운행제 한과태료	2023-03	수시분	000562	78*7901	100,000	2022-11-27	시창역 2호선(서소문로, 진입)
65	870901 - *****	이*재	부산광역시 해운대구	[시특별]녹색교통지역운행제 한과태료	2023-03	수시분	000564	80*6804	200,000	2022-11-28	해화문(창경궁로, 진입)
66	671010 - *****	김*운	서울특별시 동대문구	[시특별]녹색교통지역운행제 한과태료	2023-03	수시분	000511	04*6820	200,000	2022-11-14	경철박물관(세문안로, 진입)
67	730623 - *****	임*기	서울특별시 광진구	[시특별]녹색교통지역운행제 한과태료	2023-03	수시분	000512	28*5917	200,000	2022-11-14	동대문역사문화공원역(을지로, 진입)
68	690414 - *****	김*리스	인천광역시 종구	[시특별]녹색교통지역운행제 한과태료	2023-03	수시분	000513	서울*8구2286	100,000	2022-11-15	장충체육관(동호로, 진입)
69	110111 - *****	(*)하디앤엘	경기도 수원시	[시특별]녹색교통지역운행제 한과태료	2023-03	수시분	000515	경기*0기1582	200,000	2022-11-15	홍인지문(창제천로, 진입)

순번	수취인주민번호	성명	주소	세목명	과세년월	과세구분	과세번호	차량번호	과세금액	단속일	단속장소
70	880625 - *****	B*TBAYAR TSOCTGEREL	충청북도 청주시	[시특별]녹색교통지역운행제한과태료	2023-03	수시분	000516	96*4798	200,000	2022-11-15	흥인지문(중로, 진입)
71	110111 - *****	(*)하*스	경기도 용인시	[시특별]녹색교통지역운행제한과태료	2023-03	수시분	000565	89*7051	200,000	2022-11-28	시정역 2호선(서소문로, 진입)
72	560220 - *****	오*구	경기도 안산시	[시특별]녹색교통지역운행제한과태료	2023-03	수시분	000567	94*1527	200,000	2022-11-29	경향박물관(세문안로, 진입)
73	110111 - *****	(*)타*라인	서울특별시 은평구	[시특별]녹색교통지역운행제한과태료	2023-03	수시분	000568	03*7178	100,000	2022-11-29	남산2호터널 북측(녹사평대로58길)
74	610908 - *****	김*철	경기도 의정부시	[시특별]녹색교통지역운행제한과태료	2023-03	수시분	000569	07*5971	200,000	2022-11-29	흥인지문 북측(율곡로, 진입)
75	140810 - ****	정*건철(주)	경기도 광명시	[시특별]녹색교통지역운행제한과태료	2023-03	수시분	000570	03*6370	100,000	2022-11-29	시정역 2호선(서소문로, 진입)
76	750313 - *****	이*정	서울특별시 성북구	[시특별]녹색교통지역운행제한과태료	2023-03	수시분	000603	서울*5라5167	100,000	2023-01-05	낙산공원입구(낙산성곽서길)
77	761026 - *****	이*구	충청북도 음성군	[시특별]녹색교통지역운행제한과태료	2023-03	수시분	000517	04*0754	100,000	2022-11-16	시정역 2호선(서소문로, 진입)
78	940206 - *****	김*연	경기도 고양시	[시특별]녹색교통지역운행제한과태료	2023-03	수시분	000518	31*5731	200,000	2022-11-16	자하문터널 남측(자하문로)
79	730221 - *****	김*민	경기도 이천시	[시특별]녹색교통지역운행제한과태료	2023-03	수시분	000520	07*5927	200,000	2022-11-17	흥인지문 북측(율곡로, 진입)
80	110111 - *****	(*)하*로공조	경기도 김포시	[시특별]녹색교통지역운행제한과태료	2023-03	수시분	000521	80*3308	200,000	2022-11-18	사직터널 북측(사직로, 진입)
81	110111 - *****	(*)하*로공조	경기도 김포시	[시특별]녹색교통지역운행제한과태료	2023-03	수시분	000571	80*3308	200,000	2022-11-29	사직터널 북측(사직로, 진입)
82	110111 - *****	(*)타*라인	서울특별시 은평구	[시특별]녹색교통지역운행제한과태료	2023-03	수시분	000572	03*7178	100,000	2022-11-30	남산2호터널 북측(녹사평대로58길)

순번	수취인주민번호	성명	주소	세목명	과세년월	과세구분	과세번호	차량번호	과세금액	단속일	단속장소
83	680923 - *****	박*우	경상북도 봉화군	[시특별]녹색교통지역운행제 한과테료	2023-03	수시분	000573	28*0855	100,000	2022-11-30	서울과학고(해화로)
84	881010 - *****	조*송	부산광역시 중구	[시특별]녹색교통지역운행제 한과테료	2023-03	수시분	000575	65*3501	100,000	2022-11-30	남산1호터널(승일대로)
85	110111 - *****	다*스포라 농업회사법인 주식회사	서울특별시 서초구	[시특별]녹색교통지역운행제 한과테료	2023-03	수시분	000556	04*9196	200,000	2022-11-26	남산3호터널(녹사평대로)
86	254121 - *****	(*)한*고령친화산업진흥회	서울특별시 영등포구	[시특별]녹색교통지역운행제 한과테료	2023-03	수시분	000523	31*1727	200,000	2022-11-18	해화문(창경궁로, 진입)
87	521223 - *****	김*연	경기도 김포시	[시특별]녹색교통지역운행제 한과테료	2023-03	수시분	000524	92*4277	100,000	2022-11-18	시정역 2호선(서소문로, 진입)
88	661013 - *****	유*수	경기도 동두천시	[시특별]녹색교통지역운행제 한과테료	2023-03	수시분	000526	82*9277	200,000	2022-11-18	해화문(창경궁로, 진입)
89	600920 - *****	전*호	광주광역시 광산구	[시특별]녹색교통지역운행제 한과테료	2023-03	수시분	000527	80*3134	200,000	2022-11-19	장충체육관(동호로, 진입)
90	671010 - *****	김*운	서울특별시 동대문구	[시특별]녹색교통지역운행제 한과테료	2023-03	수시분	000576	04*6820	200,000	2022-11-30	경향박물관(새문안로, 진입)
91	110111 - *****	(*)타*라인	서울특별시 은평구	[시특별]녹색교통지역운행제 한과테료	2023-03	수시분	000577	03*7178	200,000	2022-12-01	남산2호터널 북측(녹사평대로59길)
92	301813 - ****	(*)중*	충청북도 청주시	[시특별]녹색교통지역운행제 한과테료	2023-03	수시분	000578	충북*0다5292	200,000	2022-12-01	홍인지문(청계천로, 진입)
93	600920 - *****	전*호	광주광역시 광산구	[시특별]녹색교통지역운행제 한과테료	2023-03	수시분	000579	80*3134	200,000	2022-12-01	장충체육관(동호로, 진입)
94	171511 - *****	성*토건(주)	경상북도 영천시	[시특별]녹색교통지역운행제 한과테료	2023-03	수시분	000528	89*1420	100,000	2022-11-19	시정역 2호선(서소문로, 진입)
95	161511 - *****	주*회사 에*코리아	충청남도 천안시	[시특별]녹색교통지역운행제 한과테료	2023-03	수시분	000529	83*9882	200,000	2022-11-19	남산3호터널(녹사평대로)
96	110111 - *****	(*)하*로공조	경기도 김포시	[시특별]녹색교통지역운행제 한과테료	2023-03	수시분	000531	80*3308	200,000	2022-11-19	자하문터널 남측(자하문로)

순번	수취인주민번호	성명	주소	세목명	과세년월	과세구분	과세번호	차량번호	과세금액	단속일	단속장소
97	670808 - *****	김*하	울산광역시 남구	[시특별]녹색교통지역운영제 한과테료	2023-03	수시분	000532	04*1354	200,000	2022-11-19	남산2호터널 북측(녹사평대로58길)
98	680610 - *****	함*옥	서울특별시 중구	[시특별]녹색교통지역운영제 한과테료	2023-03	수시분	000581	01*4449	200,000	2022-12-01	경찰박물관(세문안로, 진입)
99	650508 - *****	고*미	제주특별자치도 제주시	[시특별]녹색교통지역운영제 한과테료	2023-03	수시분	000582	74*5057	100,000	2022-12-01	반안트리(장충대로, 진입)
100	110111 - *****	경*인지니아링·주	서울특별시 서초구	[시특별]녹색교통지역운영제 한과테료	2023-03	수시분	000583	01*4391	100,000	2022-12-01	남산1호터널(삼일대로)
101	881010 - *****	조*송	부산광역시 중구	[시특별]녹색교통지역운영제 한과테료	2023-03	수시분	000584	65*5501	200,000	2022-12-01	백범광장(소월로3길)
102	870411 - *****	C* WANDONG	인천광역시 미추홀구	[시특별]녹색교통지역운영제 한과테료	2023-03	수시분	000619	70*4258	100,000	2023-01-13	해화문(창경궁로, 진입)

◆ 서울특별시공고 제2023-2277호
수도요금 체납에 따른 재산압류예고 공시송달 공고

「서울특별시 수도조례」 제49조 및 「지방세징수법」 제33조(압류)에 따라 수도요금 체납에 따른 재산압류예고서를 소유자의 등본상 주소지로 등기 송달하였으나, 폐문부재(보관기관 경과) 등의 사유로 반송되었기에 「지방세기본법」 제33조(공시송달) 및 「행정절차법」 제14조(송달) 제4항의 규정에 따라 아래와 같이 공시송달 공고합니다.

2023년 8월 10일
서울특별시

1. 건 명 : 수도요금 체납에 따른 재산압류예고
2. 법적근거 : 서울특별시 수도조례 제49조, 지방세징수법 제33조, 지방세기본법 제33조, 행정절차법 제14조 제4항
3. 체납 및 압류내역
 - 가. 압류에 관계된 체납액의 내용

고객번호	급수설비 소재지	납 기			
		과 목	납 기	횟수	금 액
020986829	서울특별시 강서구 공항대로 44길□ (화곡동 1096-□)	상하수도 요금	' 22. 12월 외 3건	4회	2,768,460원

나. 압류내역

압류구분	압류물건	물 건 소 유 자		압류금액	압류일
		성 명	주 소		
부동산	서울특별시 강서구 공항대로 44길□ (화곡동 1096-□)	조□제	357 웨스트 30가 아파트 넘버 1 뉴욕, 미합중국	2,768,460원	2023년 9월 7일

4. 공고기간 : 2023. 8. 10. ~ 2023. 8. 24. (14일간)

5. 안내사항

- 공고일로부터 14일이 지나면 「행정절차법」 제15조에 따라 본 서류는 본인에게 송달된 것으로 간주되어 그 효력이 발생합니다.

- 이 공고문에 대해 의견제출을 하고자 하는 경우 「행정절차법」 제21조 및 동 법 제27조에 따라 공고기간 내에 증거자료를 첨부하여 서면 혹은 유선으로 제출하여 주시고, 의견제출이 없는 경우에는 의견이 없는 것으로 간주됩니다.
※ 의견제출기관: 강서수도사업소 요금과 (서울특별시 양천구 목동동로 155)
- 기타 문의사항은 강서수도사업소 요금과(☎ 02 - 3146 - 3900)로 문의하여 주시기 바랍니다. 끝.

◆ 서울특별시공고 제2023-2279호

**「건설기술 진흥법」 위반(건설기술인 교육·훈련 미이수) 과태료 부과지서
공시송달 공고**

「건설기술 진흥법」 제20조 제2항에 따른 건설기술인 교육·훈련을 미이수한 건설기술인에게 동법 제91조의 규정에 의거 과태료 부과지서를 등기로 발송하였으나 폐문부재 등의 사유로 송달이 불가능하여 「행정절차법」 제14조 제4항에 따라 다음과 같이 공시송달(공고)합니다.

2023년 8월 10일

서울특별시

1. 건명 : 「건설기술 진흥법」 위반(건설기술인 교육·훈련 미이수) 과태료 부과지서 반송분에 대한 공시송달
2. 근거 : 건설기술 진흥법 제20조 제2항, 동법 제91조 제3항, 행정절차법 제14조 제4항
3. 공시송달 대상 : <붙임> 참조
4. 공고기간 : 2023. 8. 10. ~ 2023. 8. 24.(15일간)
5. 납부기한 : 2023. 9. 30.
6. 유의사항
 - 가. 서울특별시청 기술심사담당관에서 부과지서를 발부받아 금융기관에 납부하여 주시기 바랍니다.
 - 나. 공고대상자는 납부기한 내 과태료를 납부하지 않을 경우 「질서위반행위규제법」 제24조 규정에 따라 납부기한을 경과한 날부터 체납된 과태료의 3%에 상당하는 가산금이 발생하고, 매 1개월이 경과할 때마다 1.2%의 증가산금이 부과(최대 60개월을 초과하지 못함)됩니다.
 - 다. 과태료 부과처분에 대한 이의가 있는 경우에는 공고기간 만료일로부터 60일 이내에 서울특별시 기술심사담당관(☎02-2133-8554, 이메일 : kys82@seoul.go.kr)으로 이의를 제기할 수 있으며, 이의제기 시 관할 법원에 통보되어 과태료 재판이 진행됩니다.
 - 라. 공고기간 만료일로부터 행정절차법 제15조(송달의 효력 발생) 제3항의 규정에 따라 본 서류는 본인에게 도달된 것으로 간주됨을 알려드립니다.
7. 기타 자세한 사항은 서울특별시청 기술심사담당관(☎02-2133-8554)으로 문의하시기 바랍니다.

붙임 : 공시송달 대상자 명단 1부.

건설기술인 교육훈련 이수기한 내 미이수에 따른 과태료 부과지서 공시송달 내역

순번	위반자		위반사항	과태료금액	반 송 내 역		반송물 발송물 구
	성명	주소			반송사유	반송일자	
1	박*규	서울특별시 관악구 남부순환로141길 24-6, 303호(신림동)	건설기술인교육이수기한내미이수(건설기술진흥법제 20조위반)	250,000원	폐문부재	2023-07-06	부과고지서
2	유*호	서울특별시 동작구 사당로20번길 23(사당동)	건설기술인교육이수기한내미이수(건설기술진흥법제 20조위반)	250,000원	폐문부재	2023-07-06	부과고지서
3	이*호	서울특별시 동대문구 답십리로64길 63, 삼경빌라105호(장안동)	건설기술인교육이수기한내미이수(건설기술진흥법제 20조위반)	250,000원	폐문부재	2023-06-19	부과고지서
4	양*호	경기도 안산시 단원구 광덕대로 268, 1223호(교전동, 안산교전중시티)	건설기술인교육이수기한내미이수(건설기술진흥법제 20조위반)	250,000원	폐문부재	2023-07-03	부과고지서

◆ 서울특별시공고 제2023-2280호

**미세먼지 계절관리제 운행제한 위반(3월) 과태료
독촉고지 공시송달 공고**

미세먼지 저감 및 관리에 관한 특별법 제21조(계절적 요인 등으로 인한 집중관리 등), 제31조(과태료)의 규정에 따라 운행제한 위반차량 소유자에게 과태료 부과고지서를 발송하였으나, 수취인 부재, 주소불명, 수취거부 등의 사유로 반송된 송달불능 반송분에 대하여 다음과 같이 공시송달 공고합니다.

2023년 8월 10일
서울특별시

1. 건 명 : 미세먼지 계절관리제 운행제한 위반(3월) 과태료 독촉고지 공시송달 공고
2. 근거 법령 : 미세먼지 저감 및 관리에 관한 특별법 제21조,
미세먼지 저감 및 관리에 관한 특별법 제31조 제2항 지방세기본법 제31조 및 제33조, 행정절차법 제14조 제4항
3. 공시송달 대상 및 내역 : 붙임 참고
4. 공고 기간 : 2023. 8. 10. ~ 8. 24.
5. 이의신청 안내
 - 가. 이의신청 기한 : 과태료 부과고지를 받은 날로부터 60일까지
 - 나. 본 독촉고지에 대하여 의견이 있을 경우 붙임 양식을 참고하여 작성하고 증빙자료와 함께 서울특별시 대기정책과로 제출하여 주시기 바랍니다.
※ 기한 내 의견 제출이 없을 경우에는 의견이 없는 것으로 간주합니다.
 - 다. 이의신청 제출 방법
 - 우편 제출 : 서울특별시 중구 덕수궁길 15, 서울시청 서소문청사 1동 12층 대기정책과 (운행차관리팀)
 - 문자 제출 : 이의신청서 작성 후 사진 촬영하여 업무용 휴대폰 (010-9615-3241/010-9803-3653)으로 문자 전송
6. 유의사항
 - 가. 공고대상자는 납부기한 내 과태료를 납부하지 않은 경우 질서위반행위규제법 제24조(가산금 징수 및 체납처분 등)에 따라 3%의 가산금이 발생하고 매 1개월이 경과할 때마다 최대 60개월까지 체납된 과태료의 1.2%의 증가산금이 가산되며, 아울러 국세 또는 지방세 체납처분의 예에 따라 징수(재산에 대한 압류 등)할 수 있음을 알려드립니다.

7. 납부기한 : 2023. 8. 31.

가. 공고대상자는 서울특별시 대기정책과에서 과태료 고지서(가상계좌)를 발부받아 은행(인터넷뱅킹 포함), 무인 수납기(은행 및 각 구청), 현금인출기(CD/ATM) 등을 통해 납부하여 주시기 바랍니다.

※ 기타 자세한 내용은 서울특별시청 대기정책과 운행차관리팀(☎ 02 - 2133 - 3668, 3652, 3658)으로 문의하시기 바랍니다.

붙임 1. 2023년 3월 미세먼지 계절관리제 과태료 독촉고지 공시송달 대상 1부
2. 이의신청서 양식 1부. 끝.

2023년 3월 미세먼지 계절관리제 과태료 독촉고지 공시송달 대상(778건)

순번	수취인명	차량번호	송달주소	과세금액	위반일시	위반장소	반송일시	반송사유
1	가교****(주)	10주2973	경기도 화성시 동탄반송2길	100,000	2023-03-17 18:08	동일로	2023-07-24 20:00	폐문부재
2	강병****	50너8558	경기도 연천군 전곡읍온골로13번길	100,000	2023-03-22 11:46	서하남IC	2023-07-25 08:26	폐문부재
3	강병****	50너8558	경기도 연천군 전곡읍온골로13번길	100,000	2023-03-23 10:20	길음역(동소문로)	2023-07-25 08:26	폐문부재
4	강연****	경기84바6143	경기도 안산시 상록구도메시장로	100,000	2023-03-21 10:33	서울대입구역(관악 로)	2023-07-25 07:48	폐문부재
5	강주****	86여8798	경기도 안산시 상록구광덕1로	100,000	2023-03-30 11:28	석수역	2023-07-19 10:11	수취인불명
6	강지****	90러6094	경기도 광주시 고불로	100,000	2023-03-17 06:37	오석삼거리	2023-07-19 10:41	수취인불명
7	강태****	97거9210	인천광역시 남동구서창남순환로	100,000	2023-03-22 13:22	안양천로	2023-07-26 08:00	폐문부재
8	강태****	97거9210	인천광역시 남동구서창남순환로	100,000	2023-03-16 06:32	안양천로	2023-07-26 08:00	폐문부재
9	강태****	97거9210	인천광역시 남동구서창남순환로	100,000	2023-03-23 06:07	올림픽대로(잠실방 향)	2023-07-26 08:00	폐문부재
10	강태****	97거9210	인천광역시 남동구서창남순환로	100,000	2023-03-31 20:36	서부간선도로(성산 방향)	2023-07-26 08:00	폐문부재
11	강태****	97거9210	인천광역시 남동구서창남순환로	100,000	2023-03-17 06:37	안양천로	2023-07-26 08:00	폐문부재
12	강태****	97거9210	인천광역시 남동구서창남순환로	100,000	2023-03-27 06:45	안양천로	2023-07-26 08:00	폐문부재
13	강형****	22라4336	전라남도 신안군 도초면고란길	100,000	2023-03-29 10:51	여의교(여의대방로)	2023-07-26 10:07	폐문부재
14	경진****링- 주	01어4391	서울특별시 서초구 동산로8길	100,000	2023-03-07 17:38	서하남IC	2023-07-24 18:00	기타
15	고경****	86부1340	경기도 시흥시 대곶안길	100,000	2023-03-06 10:11	항동지구(서해안로)	2023-07-25 08:05	기타
16	곽효****	64더5456	서울특별시 금천구시흥대로47길	100,000	2023-03-08 16:20	화곡터널(강서로)	2023-07-19 15:36	이사불명
17	광석****)	서울51누1171	서울특별시 서초구서초중앙로12길	100,000	2023-03-28 13:51	양재IC	2023-07-20 12:30	이사불명
18	권민****	94다6930	서울특별시 노원구공릉로41다길	100,000	2023-03-20 18:17	분당수서고속화도로	2023-07-19 09:59	이사불명
19	권민****	94다6930	서울특별시 노원구공릉로41다길	100,000	2023-03-14 20:10	올림픽대로(잠실방 향)	2023-07-19 09:59	이사불명

순번	수취인명	차량번호	송달주소	과세금액	위반일시	위반장소	반송일시	반송사유
20	권민****	94다6930	서울특별시 노원구공릉로41다길	100,000	2023-03-02 19:57	올림픽대로(잠실방향)	2023-07-19 09:58	이사불명
21	권민****	94다6930	서울특별시 노원구공릉로41다길	100,000	2023-03-07 20:06	올림픽대로(잠실방향)	2023-07-19 09:58	이사불명
22	권민****	94다6930	서울특별시 노원구공릉로41다길	100,000	2023-03-16 19:47	올림픽대로(잠실방향)	2023-07-19 09:58	이사불명
23	권민****	94다6930	서울특별시 노원구공릉로41다길	100,000	2023-03-09 20:15	올림픽대로(잠실방향)	2023-07-19 09:59	이사불명
24	권민****	01나3396	서울특별시 동작구 강남초등길	100,000	2023-03-15 16:32	노량진역(노량진로)	2023-07-19 13:19	이사불명
25	권민****	01나3396	서울특별시 동작구 강남초등길	100,000	2023-03-20 18:08	화곡터널(강서로)	2023-07-19 13:19	이사불명
26	권민****	01나3396	서울특별시 동작구 강남초등길	100,000	2023-03-13 16:57	화곡터널(강서로)	2023-07-19 13:19	이사불명
27	권민****	01나3396	서울특별시 동작구 강남초등길	100,000	2023-03-03 15:28	노량진역(노량진로)	2023-07-19 13:19	이사불명
28	권민****	01나3396	서울특별시 동작구 강남초등길	100,000	2023-03-29 15:16	노량진역(노량진로)	2023-07-19 13:19	이사불명
29	권민****	01나3396	서울특별시 동작구 강남초등길	100,000	2023-03-16 13:31	노량진역(노량진로)	2023-07-19 13:19	이사불명
30	권민****	01나3396	서울특별시 동작구 강남초등길	100,000	2023-03-07 16:56	노량진역(노량진로)	2023-07-19 13:19	이사불명
31	권민****	01나3396	서울특별시 동작구 강남초등길	100,000	2023-03-21 14:25	노량진역(노량진로)	2023-07-19 13:19	이사불명
32	권민****	01나3396	서울특별시 동작구 강남초등길	100,000	2023-03-24 20:52	화곡터널(강서로)	2023-07-19 13:19	이사불명
33	권민****	01나3396	서울특별시 동작구 강남초등길	100,000	2023-03-23 16:43	노량진역(노량진로)	2023-07-19 13:19	이사불명
34	권민****	01나3396	서울특별시 동작구 강남초등길	100,000	2023-03-28 15:42	노량진역(노량진로)	2023-07-19 13:19	이사불명
35	권영****	90무3832	경기도 포천시 내촌면금강로2047번길	100,000	2023-03-27 14:33	사당IC진출로	2023-07-24 14:40	수취인불명
36	권영****	04고2475	서울특별시 양천구 지양로	100,000	2023-03-28 16:36	화곡터널(강서로)	2023-07-25 10:36	기타
37	권오****	42가3984	서울특별시 종로구자하문로40길	100,000	2023-03-08 10:37	화곡로입구	2023-07-20 10:41	수취인불명
38	권오****	42가3984	서울특별시 종로구자하문로40길	100,000	2023-03-02 09:20	별말로	2023-07-20 10:41	수취인불명
39	권준****	70고6713	경기도 용인시 기흥구덕영대로2077번길	100,000	2023-03-15 16:44	상일IC	2023-07-20 11:44	주소불명
40	권준****	70고6713	경기도 용인시 기흥구덕영대로2077번길	100,000	2023-03-13 16:46	상일IC	2023-07-20 11:44	주소불명

순번	수취인명	차량번호	송달주소	과세금액	위반일시	위반장소	반송일시	반송사유
41	권준****	70고6713	경기도 용인시 기흥구덕영대로2077번길	100,000	2023 - 03 - 27 16:50	상일IC	2023 - 07 - 20 11:44	주소불명
42	권준****	70고6713	경기도 용인시 기흥구덕영대로2077번길	100,000	2023 - 03 - 03 16:54	상일IC	2023 - 07 - 20 11:44	주소불명
43	권준****	70고6713	경기도 용인시 기흥구덕영대로2077번길	100,000	2023 - 03 - 08 16:52	상일IC	2023 - 07 - 20 11:51	주소불명
44	권준****	70고6713	경기도 용인시 기흥구덕영대로2077번길	100,000	2023 - 03 - 17 17:16	상일IC	2023 - 07 - 20 11:51	주소불명
45	권준****	70고6713	경기도 용인시 기흥구덕영대로2077번길	100,000	2023 - 03 - 22 16:53	상일IC	2023 - 07 - 20 11:22	주소불명
46	권준****	70고6713	경기도 용인시 기흥구덕영대로2077번길	100,000	2023 - 03 - 10 17:05	상일IC	2023 - 07 - 20 11:22	주소불명
47	권준****	70고6713	경기도 용인시 기흥구덕영대로2077번길	100,000	2023 - 03 - 02 16:51	상일IC	2023 - 07 - 20 11:21	주소불명
48	권준****	70고6713	경기도 용인시 기흥구덕영대로2077번길	100,000	2023 - 03 - 14 16:54	상일IC	2023 - 07 - 20 11:22	주소불명
49	권준****	70고6713	경기도 용인시 기흥구덕영대로2077번길	100,000	2023 - 03 - 24 17:00	상일IC	2023 - 07 - 20 11:28	주소불명
50	권준****	70고6713	경기도 용인시 기흥구덕영대로2077번길	100,000	2023 - 03 - 29 16:58	상일IC	2023 - 07 - 20 11:21	주소불명
51	권준****	70고6713	경기도 용인시 기흥구덕영대로2077번길	100,000	2023 - 03 - 31 16:56	상일IC	2023 - 07 - 20 11:21	주소불명
52	권준****	70고6713	경기도 용인시 기흥구덕영대로2077번길	100,000	2023 - 03 - 07 16:46	상일IC	2023 - 07 - 20 11:51	주소불명
53	권준****	70고6713	경기도 용인시 기흥구덕영대로2077번길	100,000	2023 - 03 - 16 16:50	상일IC	2023 - 07 - 20 11:44	주소불명
54	권준****	70고6713	경기도 용인시 기흥구덕영대로2077번길	100,000	2023 - 03 - 21 16:48	상일IC	2023 - 07 - 20 11:51	주소불명
55	권준****	70고6713	경기도 용인시 기흥구덕영대로2077번길	100,000	2023 - 03 - 06 16:42	상일IC	2023 - 07 - 20 11:28	주소불명
56	권준****	70고6713	경기도 용인시 기흥구덕영대로2077번길	100,000	2023 - 03 - 09 16:48	상일IC	2023 - 07 - 20 11:51	주소불명

순번	수취인명	차량번호	송달주소	과세금액	위반일시	위반장소	반송일시	반송사유
57	권준****	70고6713	경기도 용인시 기흥구덕영대로2077번길	100,000	2023-03-23 16:50	상일IC	2023-07-20 11:28	주소불명
58	권준****	70고6713	경기도 용인시 기흥구덕영대로2077번길	100,000	2023-03-20 16:50	상일IC	2023-07-20 11:28	주소불명
59	권준****	70고6713	경기도 용인시 기흥구덕영대로2077번길	100,000	2023-03-28 16:53	상일IC	2023-07-20 11:21	주소불명
60	권준****	70고6713	경기도 용인시 기흥구덕영대로2077번길	100,000	2023-03-30 16:59	상일IC	2023-07-20 11:22	주소불명
61	금동****	07가7253	경기도 파주시 문산읍당동1로	100,000	2023-03-30 19:06	동일로	2023-07-25 09:40	기타
62	금동****	07가7253	경기도 파주시 문산읍당동1로	100,000	2023-03-14 19:13	동일로	2023-07-25 09:40	기타
63	금동****	07가7253	경기도 파주시 문산읍당동1로	100,000	2023-03-16 18:23	동일로	2023-07-25 09:40	기타
64	김광****	59보4077	경기도 양주시 옥정동로	100,000	2023-03-15 15:44	강변북로(일산방향)	2023-07-25 08:23	기타
65	김귀****	95두8822	서울특별시 서대문구거북골로18길	100,000	2023-03-22 06:52	연희IC(연희로)	2023-07-24 07:52	기타
66	김귀****	95두8822	서울특별시 서대문구거북골로18길	100,000	2023-03-07 07:01	연희IC(연희로)	2023-07-24 07:52	기타
67	김귀****	95두8822	서울특별시 서대문구거북골로18길	100,000	2023-03-15 17:04	연희IC(모래내로)	2023-07-24 07:52	기타
68	김귀****	95두8822	서울특별시 서대문구거북골로18길	100,000	2023-03-27 13:14	강변북로(구리방향)	2023-07-24 07:52	기타
69	김귀****	95두8822	서울특별시 서대문구거북골로18길	100,000	2023-03-30 18:37	산골고개(통일로)	2023-07-24 07:52	기타
70	김귀****	95두8822	서울특별시 서대문구거북골로18길	100,000	2023-03-21 07:03	연희IC(연희로)	2023-07-24 07:52	기타
71	김귀****	95두8822	서울특별시 서대문구거북골로18길	100,000	2023-03-08 18:37	연희IC(모래내로)	2023-07-24 07:52	기타
72	김귀****	95두8822	서울특별시 서대문구거북골로18길	100,000	2023-03-02 16:26	DMC역(증산로)	2023-07-24 07:52	기타
73	김귀****	95두8822	서울특별시 서대문구거북골로18길	100,000	2023-03-23 06:59	연희IC(연희로)	2023-07-24 07:52	기타
74	김귀****	95두8822	서울특별시 서대문구거북골로18길	100,000	2023-03-06 16:27	연희IC(모래내로)	2023-07-24 07:52	기타

순번	수취인명	차량번호	송달주소	과세금액	위반일시	위반장소	반송일시	반송사유
75	김기****	13노2760	경상북도 상주시 낙동면낙운로	100,000	2023-03-13 12:14	청계산로	2023-07-19 12:50	이사불명
76	김기****	92나4579	서울특별시 강서구금낭화로23길	100,000	2023-03-24 16:16	벌말로	2023-07-24 18:00	기타
77	김기****응)	74라8416	경상남도 창원시 마산회원구삼호로	100,000	2023-03-07 12:12	강변북로(서울방향)	2023-07-25 09:10	기타
78	김길****	97머6058	경상남도 남해군 미조면미조로14번길	100,000	2023-03-08 10:35	철산대교	2023-07-19 15:25	이사불명
79	김길****	97머6058	경상남도 남해군 미조면미조로14번길	100,000	2023-03-09 11:21	시흥IC(시흥대로)	2023-07-19 15:25	이사불명
80	김내****	62거4033	서울특별시 관악구봉천로58길	100,000	2023-03-14 19:36	서하남IC	2023-07-25 06:47	기타
81	김미****	35조7550	서울특별시 강서구양천로30가길	100,000	2023-03-07 19:48	작동터널	2023-07-24 18:00	기타
82	김병****	97거3485	경상남도 거제시 성산로1길	100,000	2023-03-30 17:26	강일IC	2023-07-25 09:55	기타
83	김병****	53버4080	경기도 고양시 일산서구웅비로12번길	100,000	2023-03-27 19:15	서부간선도로(안양 방향)	2023-07-19 12:12	수취인불명
84	김상****	21고1639	경기도 양주시 평화로	100,000	2023-03-30 06:14	북부간선도로	2023-07-19 14:10	수취인불명
85	김상****	인천31루7502	인천광역시 남동구석산로208번길	100,000	2023-03-31 12:22	서부트럭터미널(남 부순환로)	2023-07-25 16:05	기타
86	김상****	30소9871	인천광역시 중구차이나타운로26번길	100,000	2023-03-27 06:12	서부간선도로(안양 방향)	2023-07-26 09:00	기타
87	김서****	90루7612	서울특별시 강서구초록마을로3길	100,000	2023-03-13 14:27	서부간선도로(성산 방향)	2023-07-24 18:00	기타
88	김서****	90루7612	서울특별시 강서구초록마을로3길	100,000	2023-03-17 17:11	서부간선도로(성산 방향)	2023-07-21 18:00	기타
89	김서****	90루7612	서울특별시 강서구초록마을로3길	100,000	2023-03-27 20:01	화곡터널(강서로)	2023-07-24 18:00	기타
90	김서****	90루7612	서울특별시 강서구초록마을로3길	100,000	2023-03-22 17:40	서부간선도로(성산 방향)	2023-07-24 18:00	기타
91	김서****	90루7612	서울특별시 강서구초록마을로3길	100,000	2023-03-14 17:54	화곡터널(강서로)	2023-07-21 18:00	기타
92	김서****	90루7612	서울특별시 강서구초록마을로3길	100,000	2023-03-06 08:00	통일로	2023-07-24 18:00	기타

순번	수취인명	차량번호	송달주소	과세금액	위반일시	위반장소	반송일시	반송사유
93	김서****	90루7612	서울특별시 강서구초록마을로3길	100,000	2023-03-24 17:23	서부간선도로(성산 방향)	2023-07-24 18:00	기타
94	김서****	90루7612	서울특별시 강서구초록마을로3길	100,000	2023-03-02 18:48	화곡터널(강서로)	2023-07-24 18:00	기타
95	김서****	90루7612	서울특별시 강서구초록마을로3길	100,000	2023-03-07 17:53	서부간선도로(성산 방향)	2023-07-21 18:00	기타
96	김서****	90루7612	서울특별시 강서구초록마을로3길	100,000	2023-03-16 17:21	서부간선도로(성산 방향)	2023-07-21 18:00	기타
97	김서****	90루7612	서울특별시 강서구초록마을로3길	100,000	2023-03-09 15:19	개화역	2023-07-24 18:00	기타
98	김서****	90루7612	서울특별시 강서구초록마을로3길	100,000	2023-03-21 17:15	서부간선도로(성산 방향)	2023-07-24 18:00	기타
99	김서****	90루7612	서울특별시 강서구초록마을로3길	100,000	2023-03-23 17:06	서부간선도로(성산 방향)	2023-07-24 18:00	기타
100	김서****	90루7612	서울특별시 강서구초록마을로3길	100,000	2023-03-20 16:59	서부간선도로(성산 방향)	2023-07-21 18:00	기타
101	김성****	87우3647	부산광역시 사상구 엄궁북로	100,000	2023-03-21 11:14	동일로	2023-07-19 09:51	수취인부재
102	김성****	87우3647	부산광역시 사상구 엄궁북로	100,000	2023-03-20 07:40	올림픽대로(잠실방 향)	2023-07-19 09:51	수취인부재
103	김성****	87우3647	부산광역시 사상구 엄궁북로	100,000	2023-03-13 10:16	동일로	2023-07-19 09:51	수취인부재
104	김성****	87우3647	부산광역시 사상구 엄궁북로	100,000	2023-03-03 10:49	강변북로(서울방향)	2023-07-19 09:51	수취인부재
105	김세****	70머1694	서울특별시 금천구독산로24마길	100,000	2023-03-17 16:49	기아대교(한내로)	2023-07-25 09:50	기타
106	김세****	70머1694	서울특별시 금천구독산로24마길	100,000	2023-03-10 15:58	금천교(범안로)	2023-07-25 09:50	기타
107	김세****	70머1694	서울특별시 금천구독산로24마길	100,000	2023-03-30 16:49	기아대교(한내로)	2023-07-25 09:50	기타
108	김순****	92구4778	경기도 고양시 덕양구 지도로	100,000	2023-03-20 15:15	분당수서고속화도로	2023-07-19 14:57	이사불명
109	김영****(공채 면제)	10오6919	경기도 남양주시 와부읍경강로	100,000	2023-03-24 06:04	신내IC(용마산로)	2023-07-19 12:43	수취인불명
110	김영****(공채 면제)	10오6919	경기도 남양주시 와부읍경강로	100,000	2023-03-27 06:15	신내IC(용마산로)	2023-07-19 12:43	수취인불명
111	김영****	04라1116	강원도 양양군 강현면뒤태루2길	100,000	2023-03-02 06:21	망우리고개	2023-07-26 08:05	기타

순번	수취인명	차량번호	송달주소	과세금액	위반일시	위반장소	반송일시	반송사유
112	김영****	경기86마7608	경기도 안산시 상록구부곡로2길	100,000	2023-03-24 11:49	기아대교(한내로)	2023-07-19 11:07	수취인불명
113	김영****	75구3441	인천광역시 남동구석촌로20번길	100,000	2023-03-13 14:25	강변북로(서울방향)	2023-07-19 11:34	수취인불명
114	김영****	88거7884	경상남도 창원시 진해구중원서로	100,000	2023-03-22 12:39	경인고속도로	2023-07-25 11:20	기타
115	김영****	88거7884	경상남도 창원시 진해구중원서로	100,000	2023-03-07 13:59	경인고속도로	2023-07-25 11:20	기타
116	김우****	01오9245	충청북도 음성군 대소면대금로	100,000	2023-03-07 07:14	강변북로(구리방향)	2023-07-18 16:14	이사불명
117	김우****	01오9245	충청북도 음성군 대소면대금로	100,000	2023-03-21 07:52	강변북로(구리방향)	2023-07-18 16:14	이사불명
118	김윤****	70어1538	서울특별시 은평구 갈현로7길	100,000	2023-03-29 12:16	구로디지털단지역	2023-07-25 10:03	폐문부재
119	김윤****	21루7651	경기도 고양시 일산동구월드로고양로	100,000	2023-03-10 06:53	강변북로(구리방향)	2023-07-26 10:00	폐문부재
120	김윤****	21루7651	경기도 고양시 일산동구월드로고양로	100,000	2023-03-07 06:50	강변북로(서울방향)	2023-07-26 10:00	폐문부재
121	김윤****	21루7651	경기도 고양시 일산동구월드로고양로	100,000	2023-03-02 12:44	분당내곡로	2023-07-26 10:00	폐문부재
122	김윤****	21루7651	경기도 고양시 일산동구월드로고양로	100,000	2023-03-06 09:59	강변북로(서울방향)	2023-07-26 10:00	폐문부재
123	김윤****	21루7651	경기도 고양시 일산동구월드로고양로	100,000	2023-03-09 10:19	강변북로(서울방향)	2023-07-26 10:00	폐문부재
124	김윤****	21루7651	경기도 고양시 일산동구월드로고양로	100,000	2023-03-13 07:06	강변북로(구리방향)	2023-07-26 10:00	폐문부재
125	김윤****	21루7651	경기도 고양시 일산동구월드로고양로	100,000	2023-03-03 10:01	강변북로(서울방향)	2023-07-26 10:00	폐문부재
126	김윤****	21루7651	경기도 고양시 일산동구월드로고양로	100,000	2023-03-08 09:45	강변북로(서울방향)	2023-07-26 10:00	폐문부재
127	김윤****(김몽성)	01노9746	서울특별시 구로구 부일로1길	100,000	2023-03-14 16:24	시흥사거리(금하로)	2023-07-25 09:50	기타
128	김윤****(김몽성)	01노9746	서울특별시 구로구 부일로1길	100,000	2023-03-15 15:53	석수역	2023-07-25 09:50	기타
129	김의****	서울86마1743	서울특별시 관악구조원로10길	100,000	2023-03-08 12:18	경인고속도로	2023-07-25 06:47	기타
130	김의****	서울86마1743	서울특별시 관악구조원로10길	100,000	2023-03-27 15:17	경인고속도로	2023-07-25 06:47	기타

순번	수취인명	차량번호	송달주소	과세금액	위반일시	위반장소	반송일시	반송사유
131	김의****	서울86마1743	서울특별시 관악구조원로10길	100,000	2023-03-22 14:45	서부트럭터미널(남부순환로)	2023-07-25 06:47	기타
132	김의****	서울86마1743	서울특별시 관악구조원로10길	100,000	2023-03-03 10:30	강변북로(구리방향)	2023-07-25 06:47	기타
133	김인****	90소8392	경기도 의정부시 능곡로	100,000	2023-03-27 14:26	상일IC	2023-07-25 10:01	폐문부재
134	김인****	90소8392	경기도 의정부시 능곡로	100,000	2023-03-29 11:12	강일IC	2023-07-25 10:01	폐문부재
135	김인****	90소8392	경기도 의정부시 능곡로	100,000	2023-03-06 16:53	올림픽대로(잠실방향)	2023-07-25 10:01	폐문부재
136	김정****	88너9065	인천광역시 강화군 길상면강화남로	100,000	2023-03-21 12:49	올림픽대로(공항방향)	2023-07-25 08:43	폐문부재
137	김정****	41오8758	경기도 안양시 만안구예술공원로	100,000	2023-03-15 19:35	석수역	2023-07-24 18:00	폐문부재
138	김정****	61라8142	대전광역시 서구 대덕대로	100,000	2023-03-07 10:29	수서IC	2023-07-24 11:33	폐문부재
139	김정****	61라8142	대전광역시 서구 대덕대로	100,000	2023-03-07 10:29	수서IC	2023-07-24 11:33	폐문부재
140	김종****	84거3213	경기도 성남시 수정구 남문로	100,000	2023-03-16 08:31	대곡교후방	2023-07-19 09:57	수취인불명
141	김종****	07로5927	경기도 이천시 마장면 덕평로	100,000	2023-03-27 12:12	신내IC(용마산로)	2023-07-25 09:19	폐문부재
142	김종****	07다5971	경기도 의정부시호국로1274번길	100,000	2023-03-27 20:29	임곡삼거리(북한산로)	2023-07-25 10:01	폐문부재
143	김진****	96버2811	경상북도 안동시 강남8길	100,000	2023-03-24 15:37	암사IC(양재대로)	2023-07-19 14:42	이서불명
144	김창****	70가3328	대구광역시 북구 경대로23길	100,000	2023-03-06 20:38	강변북로(서울방향)	2023-07-24 18:00	기타
145	김창****	70가3328	대구광역시 북구 경대로23길	100,000	2023-03-03 17:51	강변북로(서울방향)	2023-07-24 18:00	기타
146	김창****	70가3328	대구광역시 북구 경대로23길	100,000	2023-03-02 17:34	강변북로(서울방향)	2023-07-24 18:00	기타
147	김창****	70가3328	대구광역시 북구 경대로23길	100,000	2023-03-21 14:50	여의교(여의대방로)	2023-07-24 18:00	기타
148	김창****	70가3328	대구광역시 북구 경대로23길	100,000	2023-03-15 13:49	항동지구(서해안로)	2023-07-24 18:00	기타
149	김철****	86구8895	경기도 부천시부천로416번길	100,000	2023-03-31 09:30	별말로	2023-07-25 10:00	기타
150	김철****	86구8895	경기도 부천시부천로416번길	100,000	2023-03-03 08:54	경인고속도로	2023-07-25 10:00	기타
151	김철****	86구8895	경기도 부천시부천로416번길	100,000	2023-03-13 13:30	별말로	2023-07-25 10:00	기타
152	김태****	05오8347	강원특별자치도 화천군 사내면사내로7길	100,000	2023-03-24 09:43	강변북로(서울방향)	2023-07-25 18:00	폐문부재

순번	수취인명	차량번호	송달주소	과세금액	위반일시	위반장소	반송일시	반송사유
153	김태****	86루3906	경상남도 거제시 장평4로2길	100,000	2023-03-08 13:57	인천국제공항고속도로	2023-07-25 09:55	기타
154	김태****	86루3906	경상남도 거제시 장평4로2길	100,000	2023-03-03 18:33	강변북로(서울방향)	2023-07-25 09:55	기타
155	김태****	86루3906	경상남도 거제시 장평4로2길	100,000	2023-03-15 11:38	밤고개로	2023-07-25 09:55	기타
156	김택****	74노4665	충청남도 논산시 벌곡면황룡재로586번길	100,000	2023-03-30 15:38	강일IC	2023-07-26 16:56	폐문부재
157	김형****	서울81사7407	서울특별시 양천구목동중앙남로16가길	100,000	2023-03-03 12:37	강변북로(서울방향)	2023-07-19 10:32	수취인불명
158	김호****	82서0394	강원특별자치도 강릉시가작로252번길	100,000	2023-03-17 10:35	낙성대역(남부순환로)	2023-07-25 09:12	기타
159	김호****	82서0394	강원특별자치도 강릉시가작로252번길	100,000	2023-03-29 11:24	강일IC	2023-07-25 09:12	기타
160	김효****	74더5329	전라북도 전주시 덕진구뚝내1길	100,000	2023-03-22 09:44	송파대로	2023-07-25 08:28	폐문부재
161	김효****	80버9338	전라북도 전주시 완산구상거마4길	100,000	2023-03-06 08:40	강일IC	2023-07-25 13:01	폐문부재
162	김효****	80버9338	전라북도 전주시 완산구상거마4길	100,000	2023-03-20 11:28	양재IC	2023-07-25 13:01	폐문부재
163	김희****	70거3855	서울특별시 영등포구양평로20길	100,000	2023-03-16 08:00	양화대교북단(양화로)	2023-07-19 10:00	주소불명
164	남정****	서울84자8190	서울특별시 노원구 석계로	100,000	2023-03-23 08:18	길음역(동소문로)	2023-07-19 11:00	수취인불명
165	노영****	88서9514	울산광역시 남구봉월로27번길	100,000	2023-03-20 16:07	여의2교(제물포길)	2023-07-19 10:20	주소불명
166	노찬****	06조1848	서울특별시 중랑구용마산로89길	100,000	2023-03-10 14:32	북부간선도로	2023-07-25 09:30	기타
167	농업**** (주)케이유포스	90버3494	전라남도 해남군 문내면일성길	100,000	2023-03-02 10:46	상일IC	2023-07-19 15:53	이사불명
168	대보****주	80누9782	서울특별시 강남구개포로140길	100,000	2023-03-17 16:49	수서IC	2023-07-19 08:36	수취인불명
169	대보****주	80누9782	서울특별시 강남구개포로140길	100,000	2023-03-22 17:35	수서IC	2023-07-19 11:28	수취인불명
170	대보****주	80누9782	서울특별시 강남구개포로140길	100,000	2023-03-21 14:47	산골고개(통일로)	2023-07-19 11:19	수취인불명
171	디아****농업 회사법인주식 회사	04버9196	서울특별시 서초구 홍씨마을길	100,000	2023-03-13 14:13	분당수서고속화도로	2023-07-21 09:11	수취인불명

순번	수취인명	차량번호	송달주소	과세금액	위반일시	위반장소	반송일시	반송사유
172	디아****농업 회사법인주식 회사	04버9196	서울특별시 서초구 홍씨마을길	100,000	2023-03-17 13:20	올림픽대로(공항방 향)	2023-07-21 09:12	수취인불명
173	디아****농업 회사법인주식 회사	04버9196	서울특별시 서초구 홍씨마을길	100,000	2023-03-14 13:55	용비교(독섬로)	2023-07-21 09:12	수취인불명
174	디아****농업 회사법인주식 회사	04버9196	서울특별시 서초구 홍씨마을길	100,000	2023-03-21 10:50	상도터널(양녕로)	2023-07-21 09:13	수취인불명
175	디아****농업 회사법인주식 회사	04버9196	서울특별시 서초구 홍씨마을길	100,000	2023-03-29 17:18	밤고개로	2023-07-21 09:13	수취인불명
176	디아****농업 회사법인주식 회사	04버9196	서울특별시 서초구 홍씨마을길	100,000	2023-03-31 17:12	강남역(테헤란로)	2023-07-21 09:12	수취인불명
177	디아****농업 회사법인주식 회사	04버9196	서울특별시 서초구 홍씨마을길	100,000	2023-03-24 20:15	올림픽대로(잠실방 향)	2023-07-21 09:12	수취인불명
178	디아****농업 회사법인주식 회사	04버9196	서울특별시 서초구 홍씨마을길	100,000	2023-03-23 12:19	수서IC	2023-07-21 09:12	수취인불명
179	디아****농업 회사법인주식 회사	04버9196	서울특별시 서초구 홍씨마을길	100,000	2023-03-09 15:30	신사역(강남대로)	2023-07-21 09:11	수취인불명
180	디아****농업 회사법인주식 회사	04버9196	서울특별시 서초구 홍씨마을길	100,000	2023-03-30 14:47	밤고개로	2023-07-21 09:13	수취인불명
181	맹철****	경기98바3801	경기도 성남시 수정구남문로39번길	100,000	2023-03-28 07:31	분당내곡로	2023-07-25 09:58	기타
182	맹철****	경기98바3801	경기도 성남시 수정구남문로39번길	100,000	2023-03-13 08:03	분당수서고속화도로	2023-07-25 09:58	기타
183	미나****셔널 트레이더스(주)	22주7048	서울특별시 강동구양재대로101길	100,000	2023-03-10 07:44	천호역(천호대로)	2023-07-19 12:56	주소불명
184	미나****셔널 트레이더스(주)	22주7048	서울특별시 강동구양재대로101길	100,000	2023-03-22 07:35	천호역(천호대로)	2023-07-19 12:56	주소불명
185	미나****셔널 트레이더스(주)	22주7048	서울특별시 강동구양재대로101길	100,000	2023-03-07 07:49	천호역(천호대로)	2023-07-19 12:56	주소불명

순번	수취인명	차량번호	송달주소	과세금액	위반일시	위반장소	반송일시	반송사유
186	미나****셔널 트레이더스(주)	22주7048	서울특별시 강동구양재대로101길	100,000	2023-03-14 07:41	천호역(천호대로)	2023-07-19 12:56	주소불명
187	미나****셔널 트레이더스(주)	22주7048	서울특별시 강동구양재대로101길	100,000	2023-03-21 07:28	천호역(천호대로)	2023-07-19 12:56	주소불명
188	미나****셔널 트레이더스(주)	22주7048	서울특별시 강동구양재대로101길	100,000	2023-03-27 17:55	강일IC	2023-07-19 12:56	주소불명
189	미나****셔널 트레이더스(주)	22주7048	서울특별시 강동구양재대로101길	100,000	2023-03-24 14:24	강일IC	2023-07-19 12:56	주소불명
190	미나****셔널 트레이더스(주)	22주7048	서울특별시 강동구양재대로101길	100,000	2023-03-29 14:48	강일IC	2023-07-19 12:56	주소불명
191	미나****셔널 트레이더스(주)	22주7048	서울특별시 강동구양재대로101길	100,000	2023-03-31 14:24	강일IC	2023-07-19 12:56	주소불명
192	미나****셔널 트레이더스(주)	22주7048	서울특별시 강동구양재대로101길	100,000	2023-03-09 07:35	천호역(천호대로)	2023-07-19 12:56	주소불명
193	미나****셔널 트레이더스(주)	22주7048	서울특별시 강동구양재대로101길	100,000	2023-03-06 07:42	천호역(천호대로)	2023-07-19 12:56	주소불명
194	미나****셔널 트레이더스(주)	22주7048	서울특별시 강동구양재대로101길	100,000	2023-03-13 07:15	천호역(천호대로)	2023-07-19 12:56	주소불명
195	미나****셔널 트레이더스(주)	22주7048	서울특별시 강동구양재대로101길	100,000	2023-03-20 07:52	천호역(천호대로)	2023-07-19 12:56	주소불명
196	미나****셔널 트레이더스(주)	22주7048	서울특별시 강동구양재대로101길	100,000	2023-03-15 07:42	천호역(천호대로)	2023-07-19 12:56	주소불명
197	미나****셔널 트레이더스(주)	22주7048	서울특별시 강동구양재대로101길	100,000	2023-03-28 14:24	강일IC	2023-07-19 12:56	주소불명
198	미나****셔널 트레이더스(주)	22주7048	서울특별시 강동구양재대로101길	100,000	2023-03-08 07:39	천호역(천호대로)	2023-07-19 12:56	주소불명
199	미나****셔널 트레이더스(주)	22주7048	서울특별시 강동구양재대로101길	100,000	2023-03-17 07:45	천호역(천호대로)	2023-07-19 12:56	주소불명
200	박래****	인천73나5081	인천광역시 계양구까치말로49번길	100,000	2023-03-30 10:45	벌말로	2023-07-25 06:17	폐문부재
201	박명****	42우6912	경기도 양주시평화로1257번길	100,000	2023-03-06 06:50	동일로	2023-07-25 10:01	폐문부재
202	박성****	86서4962	경기도 성남시 중원구박석로73번길	100,000	2023-03-29 20:46	서하남IC	2023-07-25 09:58	기타

순번	수취인명	차량번호	송달주소	과세금액	위반일시	위반장소	반송일시	반송사유
203	박수****	17머4061	부산광역시 사하구사하로186번가길	100,000	2023-03-22 11:18	송파대로	2023-07-25 09:20	기타
204	박양****	09조7615	경기도 부천시길주로392번길	100,000	2023-03-21 10:12	상월곡역(화랑로)	2023-07-20 11:13	수취인불명
205	박영****	78버3876	경기도 구리시 안골로7번길	100,000	2023-03-20 17:25	강변북로(구리방향)	2023-07-19 08:49	수취인불명
206	박영****	78버3876	경기도 구리시 안골로7번길	100,000	2023-03-28 20:04	강변북로(일산방향)	2023-07-19 08:49	수취인불명
207	박영****	78버3876	경기도 구리시 안골로7번길	100,000	2023-03-29 09:52	여의2교(세물포길)	2023-07-19 08:49	수취인불명
208	박영****	서울81배2102	서울특별시 관악구신림로11길	100,000	2023-03-27 11:53	구로디지털단지역	2023-07-25 06:47	기타
209	박영****	서울81배2102	서울특별시 관악구신림로11길	100,000	2023-03-15 20:27	난곡터널(문성로)	2023-07-25 06:47	기타
210	박영****	서울81배2102	서울특별시 관악구신림로11길	100,000	2023-03-17 14:43	난곡터널(문성로)	2023-07-25 06:47	기타
211	박영****	서울81배2102	서울특별시 관악구신림로11길	100,000	2023-03-08 17:55	난곡터널(문성로)	2023-07-25 06:47	기타
212	박영****	서울81배2102	서울특별시 관악구신림로11길	100,000	2023-03-31 14:21	구로디지털단지역	2023-07-25 06:47	기타
213	박영****	서울81배2102	서울특별시 관악구신림로11길	100,000	2023-03-29 18:19	난곡터널(문성로)	2023-07-25 06:47	기타
214	박영****	서울81배2102	서울특별시 관악구신림로11길	100,000	2023-03-07 16:31	난곡터널(문성로)	2023-07-25 06:47	기타
215	박영****	서울81배2102	서울특별시 관악구신림로11길	100,000	2023-03-16 16:02	난곡터널(문성로)	2023-07-25 06:47	기타
216	박영****	서울81배2102	서울특별시 관악구신림로11길	100,000	2023-03-06 13:25	난곡터널(문성로)	2023-07-25 06:47	기타
217	박영****	서울81배2102	서울특별시 관악구신림로11길	100,000	2023-03-09 15:21	여의교(여의대방로)	2023-07-25 06:47	기타
218	박영****	서울81배2102	서울특별시 관악구신림로11길	100,000	2023-03-13 12:56	난곡터널(문성로)	2023-07-25 06:47	기타
219	박영****	서울81배2102	서울특별시 관악구신림로11길	100,000	2023-03-23 16:44	난곡터널(문성로)	2023-07-25 06:47	기타
220	박영****	서울81배2102	서울특별시 관악구신림로11길	100,000	2023-03-28 15:12	난곡터널(문성로)	2023-07-25 06:47	기타
221	박의****	14오9217	경기도 양주시 고암길	100,000	2023-03-22 06:32	대곡교후방	2023-07-19 12:25	수취인불명
222	박의****	14오9217	경기도 양주시 고암길	100,000	2023-03-02 06:34	대곡교후방	2023-07-19 11:51	수취인불명
223	박의****	14오9217	경기도 양주시 고암길	100,000	2023-03-29 06:29	대곡교후방	2023-07-19 12:25	수취인불명
224	박의****	14오9217	경기도 양주시 고암길	100,000	2023-03-31 06:43	대곡교후방	2023-07-19 12:25	수취인불명
225	박의****	14오9217	경기도 양주시 고암길	100,000	2023-03-28 06:37	대곡교후방	2023-07-19 12:25	수취인불명

순번	수취인명	차량번호	송달주소	과세금액	위반일시	위반장소	반송일시	반송사유
226	박의****	14오9217	경기도 양주시 고암길	100,000	2023-03-06 06:45	대곡교후방	2023-07-19 12:25	수취인불명
227	박의****	14오9217	경기도 양주시 고암길	100,000	2023-03-13 06:48	대곡교후방	2023-07-19 11:51	수취인불명
228	박의****	14오9217	경기도 양주시 고암길	100,000	2023-03-20 06:45	대곡교후방	2023-07-19 11:51	수취인불명
229	박의****	14오9217	경기도 양주시 고암길	100,000	2023-03-15 06:49	대곡교후방	2023-07-19 12:25	수취인불명
230	박의****	14오9217	경기도 양주시 고암길	100,000	2023-03-03 06:43	대곡교후방	2023-07-19 12:25	수취인불명
231	박의****	14오9217	경기도 양주시 고암길	100,000	2023-03-17 06:39	대곡교후방	2023-07-19 12:25	수취인불명
232	박의****	14오9217	경기도 양주시 고암길	100,000	2023-03-27 06:15	대곡교후방	2023-07-19 12:25	수취인불명
233	박제****	49모7716	경기도 김포시 양촌읍황금로48번길	100,000	2023-03-24 06:26	강변북로(서울방향)	2023-07-20 15:31	주소불명
234	박제****	49모7716	경기도 김포시 양촌읍황금로48번길	100,000	2023-03-31 06:10	강변북로(서울방향)	2023-07-20 15:23	주소불명
235	박제****	49모7716	경기도 김포시 양촌읍황금로48번길	100,000	2023-03-22 06:02	강변북로(서울방향)	2023-07-20 15:54	주소불명
236	박호****	85너1855	경기도 고양시 일산서구탄현로6번길	100,000	2023-03-28 13:14	양재IC	2023-07-19 14:12	수취인불명
237	배영****	22로6556	대구광역시 수성구용학로31길	100,000	2023-03-21 16:23	강일IC	2023-07-25 10:00	기타
238	배정****	53도0522	경기도 광명시오리로942번길	100,000	2023-03-17 11:38	천왕역(오리로)	2023-07-20 11:41	폐문부재
239	배정****	53도0522	경기도 광명시오리로942번길	100,000	2023-03-15 20:13	항동지구(서해안로)	2023-07-20 11:41	폐문부재
240	배정****	53도0522	경기도 광명시오리로942번길	100,000	2023-03-24 11:03	천왕역(오리로)	2023-07-20 11:41	폐문부재
241	배정****	53도0522	경기도 광명시오리로942번길	100,000	2023-03-02 11:03	천왕역(오리로)	2023-07-20 11:41	폐문부재
242	배정****	53도0522	경기도 광명시오리로942번길	100,000	2023-03-31 11:03	천왕역(오리로)	2023-07-20 11:41	폐문부재
243	배정****	53도0522	경기도 광명시오리로942번길	100,000	2023-03-03 11:12	천왕역(오리로)	2023-07-20 11:41	폐문부재
244	브릴****로젝트-주	82구3934	서울특별시 마포구 마포대로	100,000	2023-03-14 16:25	강일IC	2023-07-19 08:26	이사불명
245	서영****	80누2949	경기도 안양시 만안구 소곡로	100,000	2023-03-21 07:02	석수역	2023-07-24 18:00	폐문부재
246	서영****	80누2949	경기도 안양시 만안구 소곡로	100,000	2023-03-28 06:44	석수역	2023-07-24 18:00	폐문부재
247	서영****	80누2949	경기도 안양시 만안구 소곡로	100,000	2023-03-20 07:20	석수역	2023-07-24 18:00	폐문부재

순번	수취인명	차량번호	송달주소	과세금액	위반일시	위반장소	반송일시	반송사유
248	서영****	80누2949	경기도 안양시 만안구 소곡로	100,000	2023-03-23 06:46	석수역	2023-07-24 18:00	폐문부재
249	서영****	80누2949	경기도 안양시 만안구 소곡로	100,000	2023-03-27 07:17	강변북로(구리방향)	2023-07-24 18:00	폐문부재
250	서용****	97러6445	경상남도 창원시 진해구용원로	100,000	2023-03-21 13:47	강일IC	2023-07-19 13:12	주소불명
251	서용****	97러6445	경상남도 창원시 진해구용원로	100,000	2023-03-27 09:31	군자교지하차도(동일로)	2023-07-19 13:14	주소불명
252	서울****	서울85노9848	서울특별시 송파구동남로13길	100,000	2023-03-14 07:52	잠실대교북단(자양로)	2023-07-19 08:56	수취인불명
253	서정****	80도4677	서울특별시 구로구 경인로	100,000	2023-03-17 14:53	천왕역(오리로)	2023-07-25 09:50	기타
254	서정****	80도4677	서울특별시 구로구 경인로	100,000	2023-03-10 20:13	서부트럭터미널(남부순환로)	2023-07-25 09:50	기타
255	성대****	76너7131	서울특별시 강서구 양천로	100,000	2023-03-23 20:12	개화역	2023-07-24 18:00	기타
256	성대****	76너7131	서울특별시 강서구 양천로	100,000	2023-03-13 17:46	입곡삼거리(북한산로)	2023-07-24 18:00	기타
257	세일****)	03모2552	경기도 광명시 사들로42번길	100,000	2023-03-02 10:39	개봉교후방	2023-07-19 11:13	수취인불명
258	세일****)	03모2552	경기도 광명시 사들로42번길	100,000	2023-03-28 17:40	양재IC	2023-07-19 11:13	수취인불명
259	손병****	14누9135	전라북도 익산시 인북로	100,000	2023-03-28 08:20	분당수서고속화도로	2023-07-25 07:36	폐문부재
260	손영****	42가1019	충청남도 부여군 외산면만수로441번길	100,000	2023-03-03 15:00	북부간선도로	2023-07-25 14:35	폐문부재
261	손영****	42가1019	충청남도 부여군 외산면만수로441번길	100,000	2023-03-07 08:29	강일IC	2023-07-25 14:34	폐문부재
262	손영****	42가1019	충청남도 부여군 외산면만수로441번길	100,000	2023-03-06 08:26	강일IC	2023-07-25 14:35	폐문부재
263	송승****	82구9442	경기도 남양주시 진건읍사릉로392번길	100,000	2023-03-02 11:56	강변북로(서울방향)	2023-07-25 10:25	기타
264	송정****	서울47노2141	서울특별시 강서구양천로30길	100,000	2023-03-09 17:42	올림픽대로(공항방향)	2023-07-24 18:00	기타
265	송종****	80너8528	강원특별자치도 영월군무릉도원면 무릉법흥로	100,000	2023-03-22 14:21	잠실대교북단(자양로)	2023-07-26 08:55	기타
266	신경****	82더3887	인천광역시 부평구부흥북로96번길	100,000	2023-03-24 18:38	수서IC	2023-07-25 06:59	기타

순번	수취인명	차량번호	송달주소	과세금액	위반일시	위반장소	반송일시	반송사유
267	신세****건설(주)	90소6029	경기도 안양시 동안구시민대로	100,000	2023-03-13 16:53	입곡삼거리(북한산로)	2023-07-24 18:00	폐문부재
268	신세****건설(주)	90소6029	경기도 안양시 동안구시민대로	100,000	2023-03-27 17:04	입곡삼거리(북한산로)	2023-07-24 18:00	폐문부재
269	신세****건설(주)	90소6029	경기도 안양시 동안구시민대로	100,000	2023-03-03 16:50	입곡삼거리(북한산로)	2023-07-24 18:00	폐문부재
270	신세****건설(주)	90소6029	경기도 안양시 동안구시민대로	100,000	2023-03-08 16:55	입곡삼거리(북한산로)	2023-07-24 18:00	폐문부재
271	신세****건설(주)	90소6029	경기도 안양시 동안구시민대로	100,000	2023-03-17 16:44	입곡삼거리(북한산로)	2023-07-24 18:00	폐문부재
272	신세****건설(주)	90소6029	경기도 안양시 동안구시민대로	100,000	2023-03-10 17:23	입곡삼거리(북한산로)	2023-07-24 18:00	폐문부재
273	신세****건설(주)	90소6029	경기도 안양시 동안구시민대로	100,000	2023-03-14 16:15	입곡삼거리(북한산로)	2023-07-24 18:00	폐문부재
274	신세****건설(주)	90소6029	경기도 안양시 동안구시민대로	100,000	2023-03-22 16:56	입곡삼거리(북한산로)	2023-07-24 18:00	폐문부재
275	신세****건설(주)	90소6029	경기도 안양시 동안구시민대로	100,000	2023-03-29 16:48	입곡삼거리(북한산로)	2023-07-24 18:00	폐문부재
276	신세****건설(주)	90소6029	경기도 안양시 동안구시민대로	100,000	2023-03-02 17:08	입곡삼거리(북한산로)	2023-07-24 18:00	폐문부재
277	신세****건설(주)	90소6029	경기도 안양시 동안구시민대로	100,000	2023-03-07 16:50	입곡삼거리(북한산로)	2023-07-24 18:00	폐문부재
278	신세****건설(주)	90소6029	경기도 안양시 동안구시민대로	100,000	2023-03-31 17:14	입곡삼거리(북한산로)	2023-07-24 18:00	폐문부재
279	신세****건설(주)	90소6029	경기도 안양시 동안구시민대로	100,000	2023-03-16 16:53	입곡삼거리(북한산로)	2023-07-24 18:00	폐문부재
280	신세****건설(주)	90소6029	경기도 안양시 동안구시민대로	100,000	2023-03-06 17:12	입곡삼거리(북한산로)	2023-07-24 18:00	폐문부재
281	신세****건설(주)	90소6029	경기도 안양시 동안구시민대로	100,000	2023-03-21 17:06	입곡삼거리(북한산로)	2023-07-24 18:00	폐문부재
282	신세****건설(주)	90소6029	경기도 안양시 동안구시민대로	100,000	2023-03-09 17:06	입곡삼거리(북한산로)	2023-07-24 18:00	폐문부재

순번	수취인명	차량번호	송달주소	과세금액	위반일시	위반장소	반송일시	반송사유
283	신세****건설(주)	90소6029	경기도 안양시 동안구시민대로	100,000	2023-03-20 16:53	입곡삼거리(북한산로)	2023-07-24 18:00	폐문부재
284	신세****건설(주)	90소6029	경기도 안양시 동안구시민대로	100,000	2023-03-23 17:28	입곡삼거리(북한산로)	2023-07-24 18:00	폐문부재
285	신세****건설(주)	90소6029	경기도 안양시 동안구시민대로	100,000	2023-03-28 16:46	입곡삼거리(북한산로)	2023-07-24 18:00	폐문부재
286	신세****건설(주)	90소6029	경기도 안양시 동안구시민대로	100,000	2023-03-30 17:11	입곡삼거리(북한산로)	2023-07-24 18:00	폐문부재
287	신영****	96무3995	경상남도 밀양시 부북면후사포2길	100,000	2023-03-21 13:57	강월초등학교(신월로)	2023-07-19 14:03	수취인불명
288	신재****	27누3122	경기도 의정부시 능곡로	100,000	2023-03-22 08:08	화랑대역(화랑로)	2023-07-25 10:01	폐문부재
289	심우****	01모9930	서울특별시 강서구 허준로	100,000	2023-03-17 11:30	서오릉로	2023-07-24 18:00	기타
290	심재****	10러1581	경기도 용인시 기흥구평촌2로1번길	100,000	2023-03-28 13:54	대곡교후방	2023-07-19 08:22	주소불명
291	아이**** 주식회사	75나5525	충청북도 청주시 흥덕구공단로98번길	100,000	2023-03-31 08:16	밤고개로	2023-07-18 14:37	이사불명
292	양광****	60구5904	인천광역시 남동구백범로281번길	100,000	2023-03-13 11:41	경인고속도로	2023-07-25 16:05	기타
293	양광****	60구5904	인천광역시 남동구백범로281번길	100,000	2023-03-03 12:01	통일로	2023-07-25 16:05	기타
294	양현****	90부6503	경기도 수원시 장안구파장로68번길	100,000	2023-03-30 09:47	호암로	2023-07-25 10:00	기타
295	에이****주)	34다3572	서울특별시 영등포구 경인로	100,000	2023-03-03 13:46	산골고개(통일로)	2023-07-20 12:22	수취인불명
296	에이****주)	34다3572	서울특별시 영등포구 경인로	100,000	2023-03-27 19:34	솔샘역(솔샘로)	2023-07-20 12:22	수취인불명
297	에이****주)	34다3572	서울특별시 영등포구 경인로	100,000	2023-03-30 15:40	분당수서고속화도로	2023-07-20 12:22	수취인불명
298	엘앤****주	03오5225	전라남도 순천시 강남로	100,000	2023-03-24 11:30	여의교(여의대방로)	2023-07-19 12:20	수취인불명
299	엘앤****주	03오5225	전라남도 순천시 강남로	100,000	2023-03-14 17:31	여의교(여의대방로)	2023-07-19 12:20	수취인불명
300	엘앤****주	03오5225	전라남도 순천시 강남로	100,000	2023-03-16 16:44	지방도309	2023-07-19 11:04	수취인불명
301	엘앤****주	03오5225	전라남도 순천시 강남로	100,000	2023-03-20 16:12	여의교(여의대방로)	2023-07-19 11:03	수취인불명

순번	수취인명	차량번호	송달주소	과세금액	위반일시	위반장소	반송일시	반송사유
302	오동****	90저7664	경기도 화성시 동탄지성로	100,000	2023-03-23 11:57	군자교(천호대로)	2023-07-24 20:00	폐문부재
303	오봉****	서울98바9691	서울특별시 송파구성내천로37길	100,000	2023-03-20 08:07	수서IC	2023-07-25 09:51	기타
304	온백****	76러3289	경기도 광주시 광주대로	100,000	2023-03-09 12:09	강일IC	2023-07-19 11:35	이사불명
305	유건****	82모9277	경기도 동두천시봉동로40번길	100,000	2023-03-15 18:27	강일IC	2023-07-25 08:23	기타
306	유건****	82모9277	경기도 동두천시봉동로40번길	100,000	2023-03-07 12:20	북부간선도로	2023-07-25 08:23	기타
307	유경****	69러4767	경기도 여주시 도예로	100,000	2023-03-16 15:48	강일IC	2023-07-19 14:37	이사불명
308	유경****	05보9792	경기도 광주시 초월읍대쌍령길	100,000	2023-03-29 12:55	양재IC	2023-07-24 18:00	폐문부재
309	유평****	충북83자5359	충청북도 제천시 의림대로2길	100,000	2023-03-16 13:03	청계산로	2023-07-25 09:52	기타
310	유현****	80가3213	인천광역시 계양구계양대로119번길	100,000	2023-03-28 20:05	서부간선도로(성산 방향)	2023-07-20 11:12	수취인불명
311	유현****	80가3213	인천광역시 계양구계양대로119번길	100,000	2023-03-10 09:15	강변북로(서울방향)	2023-07-20 11:12	수취인불명
312	유현****	80가3213	인천광역시 계양구계양대로119번길	100,000	2023-03-31 06:34	강변북로(서울방향)	2023-07-20 11:12	수취인불명
313	유현****	80가3213	인천광역시 계양구계양대로119번길	100,000	2023-03-16 13:50	올림픽대로(공항방 향)	2023-07-20 11:12	수취인불명
314	유현****	80가3213	인천광역시 계양구계양대로119번길	100,000	2023-03-20 06:33	올림픽대로(잠실방 향)	2023-07-20 11:12	수취인불명
315	유현****	80가3213	인천광역시 계양구계양대로119번길	100,000	2023-03-24 17:01	길음역(동소문로)	2023-07-20 11:12	수취인불명
316	유현****	80가3213	인천광역시 계양구계양대로119번길	100,000	2023-03-07 17:35	양재IC	2023-07-20 11:12	수취인불명
317	유현****	80가3213	인천광역시 계양구계양대로119번길	100,000	2023-03-23 16:12	서부간선도로(성산 방향)	2023-07-20 11:12	수취인불명
318	유현****	80가3213	인천광역시 계양구계양대로119번길	100,000	2023-03-17 09:33	북악터널(평창문화 로)	2023-07-20 11:12	수취인불명
319	윤동****기계	경남80가6074	경상남도 창원시 성산구정동로162번길	100,000	2023-03-06 14:44	항동지구(서해안로)	2023-07-19 12:00	이사불명
320	윤성****	80다2257	서울특별시 서대문구연희로33가길	100,000	2023-03-28 18:54	강변북로(일산방향)	2023-07-24 07:52	기타

순번	수취인명	차량번호	송달주소	과세금액	위반일시	위반장소	반송일시	반송사유
321	윤성****	80다2257	서울특별시 서대문구연희로33가길	100,000	2023-03-14 13:12	연희IC(연희로)	2023-07-24 07:52	기타
322	윤승****	93보5063	충청북도 충주시 연수로	100,000	2023-03-31 06:44	동일로	2023-07-18 09:14	수취인불명
323	윤승****	93보5063	충청북도 충주시 연수로	100,000	2023-03-07 12:12	상일IC	2023-07-18 09:14	수취인불명
324	윤승****	93보5063	충청북도 충주시 연수로	100,000	2023-03-09 08:15	청계산로	2023-07-18 09:14	수취인불명
325	윤승****	93보5063	충청북도 충주시 연수로	100,000	2023-03-23 12:09	분당수서고속화도로	2023-07-18 09:14	수취인불명
326	윤혁****	87오9853	경상북도 경주시 현곡면금장5길	100,000	2023-03-21 12:27	강일IC	2023-07-25 07:39	기타
327	윤현****	95더2405	충청남도 천안시 서북구서부13길	100,000	2023-03-23 08:00	강일IC	2023-07-24 18:00	기타
328	이경****	34다4261	부산광역시 부산진구가야대로587번길	100,000	2023-03-17 17:47	분당수서고속화도로	2023-07-24 22:01	기타
329	이경****	서울45구1090	서울특별시 양천구목동중앙북로	100,000	2023-03-15 20:38	강변북로(일산방향)	2023-07-19 11:13	수취인불명
330	이덕****	95버8777	인천광역시 중구인종로63번길	100,000	2023-03-13 08:46	경인고속도로	2023-07-26 09:00	기타
331	이동****	84너7609	충청남도 아산시 외암로	100,000	2023-03-30 17:37	서부트럭터미널(남부순환로)	2023-07-25 06:59	기타
332	이동****	84너7609	충청남도 아산시 외암로	100,000	2023-03-24 06:16	서부간선도로(안양방향)	2023-07-25 06:59	기타
333	이동****	84너7609	충청남도 아산시 외암로	100,000	2023-03-23 16:15	밤고개로	2023-07-25 06:59	기타
334	이동****	84너7609	충청남도 아산시 외암로	100,000	2023-03-27 11:53	분당수서고속화도로	2023-07-25 06:59	기타
335	이명****	71부5137	경기도 고양시 덕양구 호수로	100,000	2023-03-03 15:44	동일로	2023-07-19 11:19	주소불명
336	이명****	71부5137	경기도 고양시 덕양구 호수로	100,000	2023-03-29 14:18	서오릉로	2023-07-19 11:19	주소불명
337	이명****	71부5137	경기도 고양시 덕양구 호수로	100,000	2023-03-07 17:58	동일로	2023-07-19 11:19	주소불명
338	이명****	71부5137	경기도 고양시 덕양구 호수로	100,000	2023-03-08 07:54	도봉로시계	2023-07-19 11:19	주소불명
339	이명****	71부5137	경기도 고양시 덕양구 호수로	100,000	2023-03-06 19:18	도봉로시계	2023-07-19 11:19	주소불명
340	이미****	75서6950	충청남도 천안시 서북구두정공단2길	100,000	2023-03-08 15:25	벌말로	2023-07-24 18:00	기타
341	이미****	75서6950	충청남도 천안시 서북구두정공단2길	100,000	2023-03-22 13:53	벌말로	2023-07-24 18:00	기타

순번	수취인명	차량번호	송달주소	과세금액	위반일시	위반장소	반송일시	반송사유
342	이미****	75서6950	충청남도 천안시 서북구두정공단2길	100,000	2023-03-24 16:03	벌말로	2023-07-24 18:00	기타
343	이미****	75서6950	충청남도 천안시 서북구두정공단2길	100,000	2023-03-31 14:48	벌말로	2023-07-24 18:00	기타
344	이미****	75서6950	충청남도 천안시 서북구두정공단2길	100,000	2023-03-09 13:16	벌말로	2023-07-24 18:00	기타
345	이미****	75서6950	충청남도 천안시 서북구두정공단2길	100,000	2023-03-20 10:42	벌말로	2023-07-24 18:00	기타
346	이미****	75서6950	충청남도 천안시 서북구두정공단2길	100,000	2023-03-06 15:01	벌말로	2023-07-24 18:00	기타
347	이미****	75서6950	충청남도 천안시 서북구두정공단2길	100,000	2023-03-23 16:23	벌말로	2023-07-24 18:00	기타
348	이미****	75서6950	충청남도 천안시 서북구두정공단2길	100,000	2023-03-13 13:32	벌말로	2023-07-24 18:00	기타
349	이미****	75서6950	충청남도 천안시 서북구두정공단2길	100,000	2023-03-27 10:25	벌말로	2023-07-24 18:00	기타
350	이산****	03수4060	대전광역시 유성구 배울2로	100,000	2023-03-29 12:25	양재IC	2023-07-25 10:00	기타
351	이상****	70저2992	충청북도 충주시 상방4길	100,000	2023-03-07 20:09	북부간선도로	2023-07-18 13:20	수취인불명
352	이상****	56우5407	전라북도 고창군 아산면복분자로	100,000	2023-03-23 19:09	DMC역(증산로)	2023-07-26 08:04	기타
353	이석****	15오3703	경상남도 양산시 상북면감결길	100,000	2023-03-07 08:31	송파대로	2023-07-25 18:00	기타
354	이석****	15오3703	경상남도 양산시 상북면감결길	100,000	2023-03-14 09:22	송파대로	2023-07-25 18:00	기타
355	이선****	50오2661	강원특별자치도 원주시 판부면남원로	100,000	2023-03-20 14:14	철산대교	2023-07-25 07:54	기타
356	이성****	09더2074	충청남도 천안시 동남구각원사길	100,000	2023-03-03 14:09	서부간선도로(안양방향)	2023-07-19 13:08	주소불명
357	이성****	09더2074	충청남도 천안시 동남구각원사길	100,000	2023-03-02 15:19	서부간선도로(성산방향)	2023-07-19 13:08	주소불명
358	이승****	52무2263	인천광역시 남동구서창남순환로	100,000	2023-03-03 12:47	경인고속도로	2023-07-25 16:05	기타
359	이승****	52무2263	인천광역시 남동구서창남순환로	100,000	2023-03-17 13:32	경인고속도로	2023-07-25 16:05	기타
360	이승****	52무2263	인천광역시 남동구서창남순환로	100,000	2023-03-21 10:26	경인고속도로	2023-07-25 16:05	기타

순번	수취인명	차량번호	송달주소	과세금액	위반일시	위반장소	반송일시	반송사유
361	이영****(오인식)	04머9651	경기도 성남시 분당구판교로552번길	100,000	2023-03-24 18:09	양재IC	2023-07-25 08:19	기타
362	이웅****	81더0956	서울특별시 양천구목동남로4길	100,000	2023-03-13 10:31	경인고속도로	2023-07-25 10:36	기타
363	이원****	87무6032	서울특별시 양천구목동중앙남로3가길	100,000	2023-03-22 18:59	서부간선도로(성산방향)	2023-07-25 10:36	기타
364	이원****	87무6032	서울특별시 양천구목동중앙남로3가길	100,000	2023-03-23 06:46	서부간선도로(안양방향)	2023-07-25 10:36	기타
365	이재****	62마0973	충청남도 공주시 신관로	100,000	2023-03-30 07:30	석수역	2023-07-25 10:59	기타
366	이주****	37서4642	울산광역시 울주군 온산읍신온5길	100,000	2023-03-24 18:40	철산대교	2023-07-24 22:00	기타
367	이진****	80오9496	서울특별시 동대문구답십리로52길	100,000	2023-03-31 06:09	DMC역(중산로)	2023-07-24 18:00	기타
368	이진****	80오9496	서울특별시 동대문구답십리로52길	100,000	2023-03-08 20:20	북부간선도로	2023-07-24 18:00	기타
369	이진****	80오9496	서울특별시 동대문구답십리로52길	100,000	2023-03-09 06:00	DMC역(중산로)	2023-07-24 18:00	기타
370	이진****	80오9496	서울특별시 동대문구답십리로52길	100,000	2023-03-16 20:59	DMC역(중산로)	2023-07-24 18:00	기타
371	이창****	30모1933	서울특별시 성동구 돌레19길	100,000	2023-03-31 12:58	강일IC	2023-07-25 11:00	기타
372	이한****	05보2774	경기도 하남시덕풍북로71번길	100,000	2023-03-30 20:09	암새IC(양재대로)	2023-07-24 18:01	폐문부재
373	이희****	86소2686	경기도 부천시중동로248번길	100,000	2023-03-24 10:23	화곡터널(강서로)	2023-07-19 08:59	수취인불명
374	이희****	86소2686	경기도 부천시중동로248번길	100,000	2023-03-17 18:14	화곡터널(강서로)	2023-07-19 08:59	수취인불명
375	인화****)	89가4128	경기도 수원시 권선구권중로50번길	100,000	2023-03-22 11:58	DMC역(중산로)	2023-07-19 09:52	수취인불명
376	임관****	75노3765	충청남도 천안시 서북구늘푸른1길	100,000	2023-03-17 13:28	사당IC진출로	2023-07-24 18:00	기타
377	임관****	75노3765	충청남도 천안시 서북구늘푸른1길	100,000	2023-03-24 13:24	시흥사거리(금하로)	2023-07-24 18:00	기타
378	임문****	33가3960	세종특별자치시 금남면용포중앙1길	100,000	2023-03-28 06:00	강변북로(일산방향)	2023-07-24 10:49	폐문부재

순번	수취인명	차량번호	송달주소	과세금액	위반일시	위반장소	반송일시	반송사유
379	임봉****	09오7354	경기도 고양시 일산동구호수로430번길	100,000	2023-03-31 17:46	강변북로(서울방향)	2023-07-25 10:00	폐문부재
380	임상****	90가5061	경상남도 통영시 산양읍관리길	100,000	2023-03-31 09:01	양재IC	2023-07-19 10:59	폐문부재
381	임성****	90부7045	경기도 안양시 만안구병목안로130번길	100,000	2023-03-07 20:32	석수역	2023-07-24 18:00	폐문부재
382	임채****	83구3885	전라북도 정읍시 신태인읍호남철로	100,000	2023-03-03 13:49	강변북로(일산방향)	2023-07-25 08:37	폐문부재
383	임호****	28부5917	서울특별시 광진구 아차산로	100,000	2023-03-03 14:46	올림픽대로(공항방 향)	2023-07-25 11:00	기타
384	임호****	28부5917	서울특별시 광진구 아차산로	100,000	2023-03-10 08:36	올림픽대로(공항방 향)	2023-07-25 11:00	기타
385	임호****	28부5917	서울특별시 광진구 아차산로	100,000	2023-03-24 08:41	올림픽대로(공항방 향)	2023-07-25 11:00	기타
386	임호****	28부5917	서울특별시 광진구 아차산로	100,000	2023-03-29 07:27	올림픽대로(공항방 향)	2023-07-25 11:00	기타
387	임호****	28부5917	서울특별시 광진구 아차산로	100,000	2023-03-28 10:48	군자교(천호대로)	2023-07-25 11:00	기타
388	임호****	28부5917	서울특별시 광진구 아차산로	100,000	2023-03-20 12:23	응비교(독섬로)	2023-07-25 11:00	기타
389	임호****	28부5917	서울특별시 광진구 아차산로	100,000	2023-03-09 16:01	군자교(천호대로)	2023-07-25 11:00	기타
390	임희****	02누2780	서울특별시 강남구개포로109길	100,000	2023-03-08 10:14	서하남IC	2023-07-19 08:09	수취인불명
391	임희****	02누2780	서울특별시 강남구개포로109길	100,000	2023-03-27 15:38	수서IC	2023-07-19 08:09	수취인불명
392	임희****	02누2780	서울특별시 강남구개포로109길	100,000	2023-03-24 10:14	서하남IC	2023-07-19 08:09	수취인불명
393	임희****	02누2780	서울특별시 강남구개포로109길	100,000	2023-03-02 14:18	올림픽대로(잠실방 향)	2023-07-19 08:09	수취인불명
394	임희****	02누2780	서울특별시 강남구개포로109길	100,000	2023-03-15 10:11	서하남IC	2023-07-19 08:09	수취인불명
395	임희****	02누2780	서울특별시 강남구개포로109길	100,000	2023-03-21 15:28	서하남IC	2023-07-19 08:09	수취인불명
396	장일****	53가2146	경기도 파주시 문산읍돈유안길	100,000	2023-03-10 11:03	강변북로(일산방향)	2023-07-25 09:40	기타
397	장향****)	05모7662	경기도 고양시 일산동구호수로	100,000	2023-03-02 09:15	강변북로(일산방향)	2023-07-19 12:13	수취인불명
398	전진****	70러1677	서울특별시 강북구노해로35길	100,000	2023-03-30 06:00	사가정역(사가정로)	2023-07-25 08:39	기타

순번	수취인명	차량번호	송달주소	과세금액	위반일시	위반장소	반송일시	반송사유
399	정동****	89다3652	전라북도 진안군 마령면널티로	100,000	2023-03-29 06:08	강변북로(일산방향)	2023-07-19 12:38	수취인불명
400	정동****	89다3652	전라북도 진안군 마령면널티로	100,000	2023-03-02 06:50	DMC역(중산로)	2023-07-19 12:38	수취인불명
401	정동****	89다3652	전라북도 진안군 마령면널티로	100,000	2023-03-22 09:28	시흥사거리(금하로)	2023-07-19 12:38	수취인불명
402	정동****	89다3652	전라북도 진안군 마령면널티로	100,000	2023-03-06 06:01	DMC역(중산로)	2023-07-19 12:38	수취인불명
403	정동****	89다3652	전라북도 진안군 마령면널티로	100,000	2023-03-09 06:57	구로디지털단지역	2023-07-19 12:38	수취인불명
404	정동****	89다3652	전라북도 진안군 마령면널티로	100,000	2023-03-13 06:54	석수역	2023-07-19 12:38	수취인불명
405	정동****	89다3652	전라북도 진안군 마령면널티로	100,000	2023-03-30 07:26	석수역	2023-07-19 12:38	수취인불명
406	정동****	89다3652	전라북도 진안군 마령면널티로	100,000	2023-03-03 07:47	기아대교(한내로)	2023-07-19 12:38	수취인불명
407	정동****	89다3652	전라북도 진안군 마령면널티로	100,000	2023-03-08 09:13	시흥사거리(금하로)	2023-07-19 12:38	수취인불명
408	정연****	81조4462	경기도 부천시 소향로	100,000	2023-03-03 06:15	서부간선도로(성산방향)	2023-07-25 10:00	기타
409	정연****	81조4462	경기도 부천시 소향로	100,000	2023-03-08 06:04	서부간선도로(성산방향)	2023-07-25 10:00	기타
410	정연****	81조4462	경기도 부천시 소향로	100,000	2023-03-27 09:42	안양천로	2023-07-25 10:00	기타
411	정용****	02수4469	서울특별시 성북구 장월로	100,000	2023-03-15 19:37	사가정역(사가정로)	2023-07-25 10:10	기타
412	정재****	11러2147	대전광역시 중구보문로323번길	100,000	2023-03-08 11:32	북부간선도로	2023-07-25 07:55	기타
413	정지****(박채윤)	39저8152	경상북도 칠곡군 석적읍동중리7길	100,000	2023-03-17 17:53	회기역앞(왕산로)	2023-07-18 10:21	이사불명
414	정지****(박채윤)	39저8152	경상북도 칠곡군 석적읍동중리7길	100,000	2023-03-31 18:03	회기역앞(왕산로)	2023-07-18 10:21	이사불명
415	정창****	06부0439	서울특별시 중랑구 신내로	100,000	2023-03-27 18:46	신내IC(용마산로)	2023-07-19 13:03	수취인불명
416	정창****	06부0439	서울특별시 중랑구 신내로	100,000	2023-03-20 12:08	화랑대역(화랑로)	2023-07-19 13:03	수취인불명
417	정해****	46러2003	서울특별시 송파구송파대로42길	100,000	2023-03-07 20:36	강일IC	2023-07-26 09:24	기타
418	정현****이즈(주)	92가3056	서울특별시 마포구 잔다리로	100,000	2023-03-17 13:08	가마산로	2023-07-19 13:41	폐문부재
419	정현****이즈(주)	92가3056	서울특별시 마포구 잔다리로	100,000	2023-03-02 10:13	구로디지털단지역	2023-07-19 13:41	폐문부재

순번	수취인명	차량번호	송달주소	과세금액	위반일시	위반장소	반송일시	반송사유
420	정현****이즈(주)	92가3056	서울특별시 마포구 잔다리로	100,000	2023-03-14 14:03	강변북로(서울방향)	2023-07-19 13:41	폐문부재
421	정현****이즈(주)	92가3056	서울특별시 마포구 잔다리로	100,000	2023-03-15 07:17	강변북로(서울방향)	2023-07-19 13:41	폐문부재
422	정현****이즈(주)	92가3056	서울특별시 마포구 잔다리로	100,000	2023-03-03 09:42	구로디지털단지역	2023-07-19 13:41	폐문부재
423	정현****이즈(주)	92가3056	서울특별시 마포구 잔다리로	100,000	2023-03-06 15:32	구로디지털단지역	2023-07-19 13:41	폐문부재
424	조명****	03마4901	서울특별시 강서구화곡로61길	100,000	2023-03-30 13:54	기아대교(한내로)	2023-07-19 09:06	수취인불명
425	조민****	03마5527	경기도 시흥시대은로103번길	100,000	2023-03-30 11:19	벌말로	2023-07-25 08:05	기타
426	조병****	41거2688	서울특별시 도봉구도당로13라길	100,000	2023-03-08 14:37	당고개(덕릉로)	2023-07-19 08:15	수취인불명
427	조병****	41거2688	서울특별시 도봉구도당로13라길	100,000	2023-03-21 10:36	당고개(덕릉로)	2023-07-19 08:15	수취인불명
428	조병****	41거2688	서울특별시 도봉구도당로13라길	100,000	2023-03-27 08:57	당고개(덕릉로)	2023-07-19 08:15	수취인불명
429	조성****	경기80사5462	경기도 화성시 장안면 독정리	100,000	2023-03-15 13:56	강일IC	2023-07-19 16:39	주소불명
430	조태****	80저7848	강원특별자치도 동해시 전천로	100,000	2023-03-07 09:07	강일IC	2023-07-26 09:18	기타
431	주명****	13조8712	인천광역시 중구축항대로86번길	100,000	2023-03-27 20:50	개봉교후방	2023-07-26 09:00	기타
432	주사****	18조1075	경기도 양주시 장흥면가마골로147번길	100,000	2023-03-21 08:47	도봉로시계	2023-07-25 07:57	폐문부재
433	주식****9철거	86주9496	인천광역시 중구 운중로	100,000	2023-03-17 12:25	인천국제공항고속도로	2023-07-26 15:54	폐문부재
434	주식****이아블레스	서울57라5781	경기도 하남시 대청로	100,000	2023-03-10 09:00	강일IC	2023-07-24 18:01	폐문부재
435	주식****통문화신문사	18너3409	서울특별시 강동구양재대로121길	100,000	2023-03-22 07:20	작동터널	2023-07-19 13:10	이사불명
436	주식****통문화신문사	18너3409	서울특별시 강동구양재대로121길	100,000	2023-03-07 07:14	작동터널	2023-07-19 13:10	이사불명
437	주식****통문화신문사	18너3409	서울특별시 강동구양재대로121길	100,000	2023-03-10 07:16	작동터널	2023-07-19 13:10	이사불명
438	주식****통문화신문사	18너3409	서울특별시 강동구양재대로121길	100,000	2023-03-29 07:20	작동터널	2023-07-19 13:10	이사불명

순번	수취인명	차량번호	송달주소	과세금액	위반일시	위반장소	반송일시	반송사유
439	주식****통문 화신문사	18너3409	서울특별시 강동구양재대로121길	100,000	2023-03-14 07:13	작동터널	2023-07-19 13:10	이사불명
440	주식****통문 화신문사	18너3409	서울특별시 강동구양재대로121길	100,000	2023-03-24 08:00	여의2교(제물포길)	2023-07-19 13:10	이사불명
441	주식****통문 화신문사	18너3409	서울특별시 강동구양재대로121길	100,000	2023-03-31 07:28	작동터널	2023-07-19 13:10	이사불명
442	주식****통문 화신문사	18너3409	서울특별시 강동구양재대로121길	100,000	2023-03-06 07:15	작동터널	2023-07-19 13:10	이사불명
443	주식****통문 화신문사	18너3409	서울특별시 강동구양재대로121길	100,000	2023-03-09 07:19	작동터널	2023-07-19 13:10	이사불명
444	주식****통문 화신문사	18너3409	서울특별시 강동구양재대로121길	100,000	2023-03-20 07:37	작동터널	2023-07-19 13:10	이사불명
445	주식****통문 화신문사	18너3409	서울특별시 강동구양재대로121길	100,000	2023-03-21 12:18	상일IC	2023-07-19 13:10	이사불명
446	주식****통문 화신문사	18너3409	서울특별시 강동구양재대로121길	100,000	2023-03-15 07:05	작동터널	2023-07-19 13:10	이사불명
447	주식****통문 화신문사	18너3409	서울특별시 강동구양재대로121길	100,000	2023-03-23 07:09	작동터널	2023-07-19 13:10	이사불명
448	주식****통문 화신문사	18너3409	서울특별시 강동구양재대로121길	100,000	2023-03-28 12:50	상일IC	2023-07-19 13:10	이사불명
449	주식****통문 화신문사	18너3409	서울특별시 강동구양재대로121길	100,000	2023-03-30 07:18	작동터널	2023-07-19 13:10	이사불명
450	주식****통문 화신문사	18너3409	서울특별시 강동구양재대로121길	100,000	2023-03-13 08:22	여의2교(제물포길)	2023-07-19 13:10	이사불명
451	주식****통문 화신문사	18너3409	서울특별시 강동구양재대로121길	100,000	2023-03-08 07:14	작동터널	2023-07-19 13:10	이사불명
452	주식****영소 재산업	80버6854	경기도 안산시 단원구 산단로	100,000	2023-03-08 12:37	작동터널	2023-07-19 14:21	수취인불명
453	주식****진탱 크	01로1012	경기도 군포시 당정로28번길	100,000	2023-03-15 20:32	석수역	2023-07-19 10:39	수취인불명
454	주식****진탱 크	01로1012	경기도 군포시 당정로28번길	100,000	2023-03-30 10:48	석수역	2023-07-19 10:39	수취인불명

순번	수취인명	차량번호	송달주소	과세금액	위반일시	위반장소	반송일시	반송사유
455	주식****림아 이엔비	93어9415	서울특별시 강서구금남화로11길	100,000	2023-03-08 09:02	군자교지하차도(동 일로)	2023-07-19 06:52	주소불명
456	주식****일커 뮤니케이션	85마1477	서울특별시 마포구 독막로	100,000	2023-03-28 08:12	개화역	2023-07-19 09:06	수취인불명
457	주식****성에 스티	93수3658	서울특별시 영등포구경인로71길	100,000	2023-03-17 13:11	서울교(경인로)	2023-07-19 09:29	수취인불명
458	주식****성에 스티	93수3658	서울특별시 영등포구경인로71길	100,000	2023-03-14 11:00	안양천로	2023-07-19 09:29	수취인불명
459	주식****성에 스티	93수3658	서울특별시 영등포구경인로71길	100,000	2023-03-28 14:12	서부간선도로(안양 방향)	2023-07-19 09:29	수취인불명
460	주식****리마 트	91부6333	인천광역시 서구철천왕로7번길	100,000	2023-03-13 12:23	별말로	2023-07-18 12:22	수취인불명
461	주식****하스 마트	70고8186	서울특별시 구로구디지털로32길	100,000	2023-03-03 14:46	수주삼거리	2023-07-19 10:50	수취인불명
462	주식****수마 을	52누5918	경기도 용인시 기흥구 한일로	100,000	2023-03-30 17:28	북부간선도로	2023-07-19 11:53	수취인불명
463	주식****이오 이에너지	85저7303	울산광역시 동구 등대5길	100,000	2023-03-06 09:47	화랑대역(화랑로)	2023-07-26 10:30	기타
464	주식****부식 품	90노7567	경기도 여주시 산북면백자1길	100,000	2023-03-02 16:02	안양천로	2023-07-19 15:43	이사불명
465	주식****은	01주7286	서울특별시 중랑구 면목동	100,000	2023-03-24 16:10	천호역(천호대로)	2023-07-19 09:23	이사불명
466	주식****은	01주7286	서울특별시 중랑구 면목동	100,000	2023-03-31 18:13	천호역(천호대로)	2023-07-19 09:23	이사불명
467	주식****대	93소5772	충청북도 옥천군 옥천읍대천길	100,000	2023-03-31 19:44	양재IC	2023-07-18 09:17	이사불명
468	주식****이파 크미디어	02도4429	서울특별시 구로구 디지털로	100,000	2023-03-10 09:34	금천교(범안로)	2023-07-19 12:45	수취인불명
469	주식****이파 크미디어	02도4429	서울특별시 구로구 디지털로	100,000	2023-03-22 10:09	서울교(경인로)	2023-07-19 12:45	수취인불명
470	주식****이파 크미디어	02도4429	서울특별시 구로구 디지털로	100,000	2023-03-14 09:33	시흥IC(시흥대로)	2023-07-19 12:45	수취인불명
471	주식****이파 크미디어	02도4429	서울특별시 구로구 디지털로	100,000	2023-03-21 10:01	서울교(경인로)	2023-07-19 12:45	수취인불명

순번	수취인명	차량번호	송달주소	과세금액	위반일시	위반장소	반송일시	반송사유
472	주식****이파 크미디어	02도4429	서울특별시 구로구 디지털로	100,000	2023-03-16 09:53	시흥IC(시흥대로)	2023-07-19 12:45	수취인불명
473	주식****이파 크미디어	02도4429	서울특별시 구로구 디지털로	100,000	2023-03-02 17:33	석수역	2023-07-19 12:45	수취인불명
474	주식****이파 크미디어	02도4429	서울특별시 구로구 디지털로	100,000	2023-03-09 09:11	금천교(범안로)	2023-07-19 12:45	수취인불명
475	주식****이파 크미디어	02도4429	서울특별시 구로구 디지털로	100,000	2023-03-07 18:22	석수역	2023-07-19 12:45	수취인불명
476	주식****이파 크미디어	02도4429	서울특별시 구로구 디지털로	100,000	2023-03-15 10:08	여의교(여의대방로)	2023-07-19 12:45	수취인불명
477	주식****이파 크미디어	02도4429	서울특별시 구로구 디지털로	100,000	2023-03-28 16:43	시흥IC(시흥대로)	2023-07-19 12:45	수취인불명
478	주식****이파 크미디어	02도4429	서울특별시 구로구 디지털로	100,000	2023-03-23 18:40	시흥IC(시흥대로)	2023-07-19 12:45	수취인불명
479	주식****인에 이치오유에스 이	01저8585	서울특별시 관악구 신림동	100,000	2023-03-07 10:05	서울대입구역(관악 로)	2023-07-19 12:04	이사불명
480	주식****	95주1501	경기도 동두천시 중앙로	100,000	2023-03-21 07:38	용비교(뚝섬로)	2023-07-19 12:45	수취인불명
481	주식****	95주1501	경기도 동두천시 중앙로	100,000	2023-03-09 08:33	서빙고로(한남역)	2023-07-19 12:45	수취인불명
482	주-****엔티	서울32러3120	서울특별시 종로구 보문로	100,000	2023-03-15 16:50	군자교지하차도(동 일로)	2023-07-19 10:19	주소불명
483	주-****엔티	서울32러3120	서울특별시 종로구 보문로	100,000	2023-03-03 15:57	군자교지하차도(동 일로)	2023-07-19 10:19	주소불명
484	주-****엔티	서울32러3120	서울특별시 종로구 보문로	100,000	2023-03-16 17:14	서울교(경인로)	2023-07-19 10:19	주소불명
485	주-****에스	80도2951	서울특별시 강남구 청담동	100,000	2023-03-03 16:19	시흥IC(시흥대로)	2023-07-19 14:24	수취인불명
486	주-****에스	80도2951	서울특별시 강남구 청담동	100,000	2023-03-17 13:34	금천교(범안로)	2023-07-19 14:23	수취인불명
487	중앙****주식 회사	56거6755	서울특별시 송파구 올림픽로4길	100,000	2023-03-08 19:50	용비교(뚝섬로)	2023-07-19 08:08	수취인불명
488	중앙****주식 회사	56거6755	서울특별시 송파구 올림픽로4길	100,000	2023-03-08 19:50	용비교(뚝섬로)	2023-07-19 08:08	수취인불명
489	중앙****주식 회사	56거6755	서울특별시 송파구 올림픽로4길	100,000	2023-03-07 14:22	용비교(뚝섬로)	2023-07-19 08:08	수취인불명

순번	수취인명	차량번호	송달주소	과세금액	위반일시	위반장소	반송일시	반송사유
490	중앙****주식회사	56거6755	서울특별시 송파구올림픽로4길	100,000	2023-03-24 19:19	용비교(뚝섬로)	2023-07-19 08:08	수취인불명
491	중앙****주식회사	56거6755	서울특별시 송파구올림픽로4길	100,000	2023-03-09 15:59	용비교(뚝섬로)	2023-07-19 08:08	수취인불명
492	채수****	86소6711	전라북도 김제시 백산면조종2길	100,000	2023-03-29 10:39	강변북로(서울방향)	2023-07-26 10:26	기타
493	채수****	86소6711	전라북도 김제시 백산면조종2길	100,000	2023-03-07 10:58	강변북로(일산방향)	2023-07-26 10:26	기타
494	채수****	86소6711	전라북도 김제시 백산면조종2길	100,000	2023-03-28 06:43	강변북로(일산방향)	2023-07-26 10:26	기타
495	채수****	86소6711	전라북도 김제시 백산면조종2길	100,000	2023-03-17 06:42	강변북로(일산방향)	2023-07-26 10:26	기타
496	채주****	09루7103	서울특별시 종랑구망우로66길	100,000	2023-03-27 17:55	망우리고개	2023-07-25 09:30	기타
497	채주****	09루7103	서울특별시 종랑구망우로66길	100,000	2023-03-14 17:29	망우리고개	2023-07-25 09:30	기타
498	채주****	09루7103	서울특별시 종랑구망우로66길	100,000	2023-03-21 11:55	망우리고개	2023-07-25 09:30	기타
499	채주****	09루7103	서울특별시 종랑구망우로66길	100,000	2023-03-28 17:32	망우리고개	2023-07-25 09:30	기타
500	천병****	92노5102	경기도 광주시 퇴촌면광동로52번길	100,000	2023-03-13 07:09	서부간선도로(성산방향)	2023-07-19 14:16	수취인불명
501	천병****	92노5102	경기도 광주시 퇴촌면광동로52번길	100,000	2023-03-16 17:59	서부간선도로(안양방향)	2023-07-19 14:16	수취인불명
502	천진****	07주8529	경기도 수원시 권선구동수원로146번길	100,000	2023-03-28 13:58	용비교(뚝섬로)	2023-07-25 07:12	기타
503	천홍****	69무4274	전라북도 부안군 변산면선비길	100,000	2023-03-27 12:27	사당IC주도로	2023-07-25 15:40	폐문부재
504	청운****(주)	경북87아6716	경상북도 성주군 성주읍성주로	100,000	2023-03-31 20:50	송파대로	2023-07-18 09:30	이사불명
505	청풍****)	03어6370	경기도 광명시 기아로	100,000	2023-03-31 15:04	시흥사거리(금하로)	2023-07-19 09:53	수취인불명
506	청풍****)	03어6370	경기도 광명시 기아로	100,000	2023-03-21 15:43	대곡교후방	2023-07-19 09:53	수취인불명
507	청풍****)	03어6370	경기도 광명시 기아로	100,000	2023-03-20 14:05	분당내곡로	2023-07-19 09:53	수취인불명
508	청풍****)	03어6370	경기도 광명시 기아로	100,000	2023-03-30 14:53	안양천로	2023-07-19 09:53	수취인불명
509	최남****	49어6565	서울특별시 서초구반포대로23길	100,000	2023-03-28 09:37	양재IC	2023-07-19 09:54	수취인불명
510	최남****	49어6565	서울특별시 서초구반포대로23길	100,000	2023-03-21 13:12	양재IC	2023-07-19 09:54	수취인불명
511	최남****	49어6565	서울특별시 서초구반포대로23길	100,000	2023-03-20 12:48	양재IC	2023-07-19 09:54	수취인불명

순번	수취인명	차량번호	송달주소	과세금액	위반일시	위반장소	반송일시	반송사유
512	최남****	49어6565	서울특별시 서초구반포대로23길	100,000	2023-03-17 08:49	양재IC	2023-07-19 09:54	수취인불명
513	최병****	94거3475	충청북도 청주시 서원구남이면 청남로	100,000	2023-03-22 19:21	안양천로	2023-07-25 16:24	폐문부재
514	최성****	91나3901	경기도 안산시 단원구신길중앙로5길	100,000	2023-03-20 11:35	화곡로입구	2023-07-19 09:44	주소불명
515	최성****	01누6129	경기도 부천시경인로137번나길	100,000	2023-03-31 17:11	항동지구(서해안로)	2023-07-19 13:48	주소불명
516	최승****	53부6159	경기도 수원시 권선구구운로47번길	100,000	2023-03-13 17:14	대곡교후방	2023-07-25 07:12	기타
517	최승****	53부6159	경기도 수원시 권선구구운로47번길	100,000	2023-03-15 17:10	상일IC	2023-07-25 07:12	기타
518	최영****	92오5279	대전광역시 대덕구 대전로	100,000	2023-03-27 17:23	서하남IC	2023-07-24 10:10	기타
519	최영****	92오5279	대전광역시 대덕구 대전로	100,000	2023-03-28 12:29	올림픽대로(잠실방 향)	2023-07-24 10:10	기타
520	최의****	서울85노5262	충청남도 천안시 동남구병천면 5산단로	100,000	2023-03-24 13:45	통일로	2023-07-24 18:00	기타
521	최이****	91저3017	경기도 하남시 청뜰로	100,000	2023-03-28 11:24	상일IC	2023-07-24 18:01	폐문부재
522	최춘****	경기98바8733	경기도 안산시 단원구와동공원로2길	100,000	2023-03-06 12:42	양재IC	2023-07-25 07:48	폐문부재
523	툰베**** 주식회사	15도2641	서울특별시 송파구법원로11길	100,000	2023-03-03 17:53	상일IC	2023-07-19 10:08	수취인불명
524	툰베**** 주식회사	15도2641	서울특별시 송파구법원로11길	100,000	2023-03-08 17:43	상일IC	2023-07-19 10:08	수취인불명
525	툰베**** 주식회사	15도2641	서울특별시 송파구법원로11길	100,000	2023-03-07 15:26	강일IC	2023-07-19 10:08	수취인불명
526	툰베**** 주식회사	15도2641	서울특별시 송파구법원로11길	100,000	2023-03-24 18:27	상일IC	2023-07-19 10:08	수취인불명
527	툰베**** 주식회사	15도2641	서울특별시 송파구법원로11길	100,000	2023-03-30 11:14	상일IC	2023-07-19 10:08	수취인불명
528	표정****	02거1597	강원특별자치도 화천군 하남면용화산로	100,000	2023-03-06 13:05	북부간선도로	2023-07-26 10:50	기타
529	풍전****식회 사	02조6297	서울특별시 서초구신반포로45길	100,000	2023-03-03 12:17	삼육대입구	2023-07-19 16:00	이사불명

순번	수취인명	차량번호	송달주소	과세금액	위반일시	위반장소	반송일시	반송사유
530	풍전****식회사	02조6297	서울특별시 서초구신반포로45길	100,000	2023-03-08 12:00	삼육대입구	2023-07-19 16:00	이사불명
531	풍전****식회사	02조6297	서울특별시 서초구신반포로45길	100,000	2023-03-17 12:08	삼육대입구	2023-07-19 16:00	이사불명
532	풍전****식회사	02조6297	서울특별시 서초구신반포로45길	100,000	2023-03-10 11:42	삼육대입구	2023-07-19 16:00	이사불명
533	풍전****식회사	02조6297	서울특별시 서초구신반포로45길	100,000	2023-03-24 11:08	화랑대역(화랑로)	2023-07-19 16:00	이사불명
534	풍전****식회사	02조6297	서울특별시 서초구신반포로45길	100,000	2023-03-29 12:07	삼육대입구	2023-07-19 16:00	이사불명
535	풍전****식회사	02조6297	서울특별시 서초구신반포로45길	100,000	2023-03-31 11:58	삼육대입구	2023-07-19 16:00	이사불명
536	풍전****식회사	02조6297	서울특별시 서초구신반포로45길	100,000	2023-03-07 14:05	당고개(덕릉로)	2023-07-19 16:00	이사불명
537	풍전****식회사	02조6297	서울특별시 서초구신반포로45길	100,000	2023-03-15 13:25	신내IC(용마산로)	2023-07-19 16:00	이사불명
538	퓨전****(주)	89어4406	부산광역시 사상구 주례로	100,000	2023-03-17 19:01	서부간선도로(성산방향)	2023-07-19 09:41	수취인불명
539	한남****	충북80마3283	충청북도 증평군 증평읍진지내4길	100,000	2023-03-03 18:36	천왕역(오리로)	2023-07-18 13:33	수취인불명
540	한상****	77버4235	전라남도 고흥군 금산면거금일주로	100,000	2023-03-23 10:31	철산대교	2023-07-26 10:31	폐문부재
541	한상****	49무8137	서울특별시 용산구 새창로8길	100,000	2023-03-08 13:49	강변북로(구리방향)	2023-07-25 10:05	폐문부재
542	한상****	49무8137	서울특별시 용산구 새창로8길	100,000	2023-03-27 18:05	강변북로(구리방향)	2023-07-25 10:05	폐문부재
543	한상****	49무8137	서울특별시 용산구 새창로8길	100,000	2023-03-09 14:50	올림픽대로(잠실방향)	2023-07-25 10:05	폐문부재
544	한상****	49무8137	서울특별시 용산구 새창로8길	100,000	2023-03-13 12:57	강변북로(구리방향)	2023-07-25 10:05	폐문부재
545	한수****	73구7354	경기도 고양시 일산동구호수로	100,000	2023-03-27 16:33	강변북로(서울방향)	2023-07-25 10:00	폐문부재
546	한수****	73구7354	경기도 고양시 일산동구호수로	100,000	2023-03-22 14:15	강변북로(서울방향)	2023-07-25 10:00	폐문부재
547	한수****	73구7354	경기도 고양시 일산동구호수로	100,000	2023-03-29 17:20	강변북로(서울방향)	2023-07-25 10:00	폐문부재
548	한수****	73구7354	경기도 고양시 일산동구호수로	100,000	2023-03-06 11:30	강변북로(서울방향)	2023-07-25 10:00	폐문부재

순번	수취인명	차량번호	송달주소	과세금액	위반일시	위반장소	반송일시	반송사유
549	한수****	73구7354	경기도 고양시 일산동구호수로	100,000	2023-03-15 11:26	강변북로(서울방향)	2023-07-25 10:00	폐문부재
550	한재****	10라3685	충청남도 서산시 호수공원7로	100,000	2023-03-13 17:39	송파대로	2023-07-24 10:54	기타
551	한정****	인천33두3479	인천광역시 계양구 새벌로	100,000	2023-03-27 06:09	올림픽대로(잠실방향)	2023-07-19 12:45	이사불명
552	함영****	01나4449	서울특별시 중구 다산로32길	100,000	2023-03-30 17:51	서울교(경인로)	2023-07-25 07:04	기타
553	함영****	01나4449	서울특별시 중구 다산로32길	100,000	2023-03-03 18:29	서울교(경인로)	2023-07-25 07:04	기타
554	함영****	01나4449	서울특별시 중구 다산로32길	100,000	2023-03-29 15:28	서울교(경인로)	2023-07-25 07:04	기타
555	함영****	01나4449	서울특별시 중구 다산로32길	100,000	2023-03-31 19:02	서울교(경인로)	2023-07-25 07:04	기타
556	해인****이에스(주)	04너7024	서울특별시 서초구 효령로2길	100,000	2023-03-24 14:48	여의2교(제물포길)	2023-07-21 14:57	수취인불명
557	허철****	90우6273	경기도 안양시 만안구 석천로	100,000	2023-03-13 16:25	작동터널	2023-07-24 18:00	폐문부재
558	황철****	30두5641	경상남도 김해시 평전로	100,000	2023-03-29 16:56	서울대입구역(관악로)	2023-07-24 15:15	폐문부재
559	황철****	30두5641	경상남도 김해시 평전로	100,000	2023-03-28 14:29	올림픽대로(잠실방향)	2023-07-24 15:15	폐문부재
560	(사****)경천화산업진흥회	31라1727	서울특별시 영등포구 당산로	100,000	2023-03-29 15:21	서오릉로	2023-07-19 08:44	수취인불명
561	(유****)류	전북83사4344	전라북도 정읍시 네메길	100,000	2023-03-21 10:27	온수역(부일로)	2023-07-26 07:22	폐문부재
562	(주****)스하이텍	93거4153	강원도 원주시 지정면기업도시로	100,000	2023-03-02 11:16	분당수서고속화도로	2023-07-25 07:54	기타
563	(주****)테크놀로지	37소9919	서울특별시 중구 동호로7길	100,000	2023-03-14 18:59	강변북로(서울방향)	2023-07-20 08:33	이사불명
564	(주****)이엔씨	17라8262	부산광역시 남구천제등로46번길	100,000	2023-03-02 08:52	경인고속도로	2023-07-24 19:00	기타
565	(주****)이엔씨	17라8262	부산광역시 남구천제등로46번길	100,000	2023-03-21 20:15	수서IC	2023-07-24 19:00	기타
566	(주****)성	80누7939	서울특별시 강동구 아리수로	100,000	2023-03-10 07:02	천호역(천호대로)	2023-07-19 13:34	이사불명
567	(주****)성	80누7939	서울특별시 강동구 아리수로	100,000	2023-03-07 07:02	천호역(천호대로)	2023-07-19 13:34	이사불명
568	(주****)성	80누7939	서울특별시 강동구 아리수로	100,000	2023-03-22 07:55	군자교지하차도(동일로)	2023-07-19 13:34	이사불명

순번	수취인명	차량번호	송달주소	과세금액	위반일시	위반장소	반송일시	반송사유
569	(주****성	80누7939	서울특별시 강동구 아리수로	100,000	2023-03-02 07:31	잠실대교북단(자양로)	2023-07-19 13:34	이사불명
570	(주****성	80누7939	서울특별시 강동구 아리수로	100,000	2023-03-24 07:11	군자교(천호대로)	2023-07-19 13:34	이사불명
571	(주****성	80누7939	서울특별시 강동구 아리수로	100,000	2023-03-31 06:52	천호역(천호대로)	2023-07-19 13:34	이사불명
572	(주****성	80누7939	서울특별시 강동구 아리수로	100,000	2023-03-29 12:19	천호역(천호대로)	2023-07-19 13:34	이사불명
573	(주****성	80누7939	서울특별시 강동구 아리수로	100,000	2023-03-09 07:02	천호역(천호대로)	2023-07-19 13:34	이사불명
574	(주****성	80누7939	서울특별시 강동구 아리수로	100,000	2023-03-14 16:04	암사IC(양재대로)	2023-07-19 13:34	이사불명
575	(주****성	80누7939	서울특별시 강동구 아리수로	100,000	2023-03-28 07:00	천호역(천호대로)	2023-07-19 13:34	이사불명
576	(주****성	80누7939	서울특별시 강동구 아리수로	100,000	2023-03-06 06:59	천호역(천호대로)	2023-07-19 13:34	이사불명
577	(주****성	80누7939	서울특별시 강동구 아리수로	100,000	2023-03-13 07:02	천호역(천호대로)	2023-07-19 13:34	이사불명
578	(주****성	80누7939	서울특별시 강동구 아리수로	100,000	2023-03-15 07:04	천호역(천호대로)	2023-07-19 13:34	이사불명
579	(주****성	80누7939	서울특별시 강동구 아리수로	100,000	2023-03-23 07:15	잠실대교북단(자양로)	2023-07-19 13:34	이사불명
580	(주****성	80누7939	서울특별시 강동구 아리수로	100,000	2023-03-27 07:02	천호역(천호대로)	2023-07-19 13:34	이사불명
581	(주****성	80누7939	서울특별시 강동구 아리수로	100,000	2023-03-08 07:12	천호역(천호대로)	2023-07-19 13:34	이사불명
582	(주****오토리스	86노1033	경기도 부천시 역곡로	100,000	2023-03-28 14:21	경인고속도로	2023-07-19 09:46	이사불명
583	(주****	89도8453	충청남도 당진시 송악읍고잔로	100,000	2023-03-15 16:07	강변북로(구리방향)	2023-07-26 07:48	폐문부재
584	(주****엔씨	01너7564	서울특별시 관악구 난곡로	100,000	2023-03-10 06:33	유한공고	2023-07-19 09:38	이사불명
585	(주****엔씨	01너7564	서울특별시 관악구 난곡로	100,000	2023-03-15 18:07	강일IC	2023-07-19 09:38	이사불명
586	(주****엔씨	01너7564	서울특별시 관악구 난곡로	100,000	2023-03-27 17:03	강일IC	2023-07-19 09:38	이사불명
587	(주****엔씨	01너7564	서울특별시 관악구 난곡로	100,000	2023-03-08 17:11	경인고속도로	2023-07-19 09:38	이사불명
588	(주****엔씨	01너7564	서울특별시 관악구 난곡로	100,000	2023-03-22 16:52	인천국제공항고속도로	2023-07-19 09:38	이사불명
589	(주****엔씨	01너7564	서울특별시 관악구 난곡로	100,000	2023-03-02 13:29	강일57단지(아리수로)	2023-07-19 09:38	이사불명
590	(주****엔씨	01너7564	서울특별시 관악구 난곡로	100,000	2023-03-17 18:47	강일IC	2023-07-19 09:38	이사불명

순번	수취인명	차량번호	송달주소	과세금액	위반일시	위반장소	반송일시	반송사유
591	(주****엔씨	01너7564	서울특별시 관악구 난곡로	100,000	2023-03-31 17:51	강일IC	2023-07-19 09:38	이사불명
592	(주****엔씨	01너7564	서울특별시 관악구 난곡로	100,000	2023-03-07 16:57	경인고속도로	2023-07-19 09:38	이사불명
593	(주****엔씨	01너7564	서울특별시 관악구 난곡로	100,000	2023-03-16 18:13	강일IC	2023-07-19 09:38	이사불명
594	(주****엔씨	01너7564	서울특별시 관악구 난곡로	100,000	2023-03-21 18:42	강일IC	2023-07-19 09:38	이사불명
595	(주****엔씨	01너7564	서울특별시 관악구 난곡로	100,000	2023-03-09 17:26	경인고속도로	2023-07-19 09:38	이사불명
596	(주****엔씨	01너7564	서울특별시 관악구 난곡로	100,000	2023-03-30 16:48	상일IC	2023-07-19 09:38	이사불명
597	(주****이드	서울44누2488	서울특별시 양천구 목동서로	100,000	2023-03-24 10:05	신내IC(용마산로)	2023-07-19 11:50	이사불명
598	(주****웃도어	90머6207	경기도 광주시 초월읍 무갑길	100,000	2023-03-08 09:46	북부간선도로	2023-07-19 09:54	수취인불명
599	(주****웃도어	90머6207	경기도 광주시 초월읍 무갑길	100,000	2023-03-21 08:28	북부간선도로	2023-07-19 09:54	수취인불명
600	(주****웃도어	90머6207	경기도 광주시 초월읍 무갑길	100,000	2023-03-28 14:18	북부간선도로	2023-07-19 09:54	수취인불명
601	(주****지니어 링	92어1731	경기도 남양주시 와부읍고래산로	100,000	2023-03-24 09:08	시흥사거리(금하로)	2023-07-19 12:44	수취인불명
602	(주****지니어 링	92어1731	경기도 남양주시 와부읍고래산로	100,000	2023-03-10 09:51	강변북로(서울방향)	2023-07-19 12:43	수취인불명
603	(주****지니어 링	92어1731	경기도 남양주시 와부읍고래산로	100,000	2023-03-21 14:30	시흥사거리(금하로)	2023-07-19 12:44	수취인불명
604	(주****지니어 링	92어1731	경기도 남양주시 와부읍고래산로	100,000	2023-03-30 10:20	삼육대입구	2023-07-19 12:43	수취인불명
605	(주****지니어 링	92어1731	경기도 남양주시 와부읍고래산로	100,000	2023-03-13 11:33	금천교(범안로)	2023-07-19 12:44	수취인불명
606	(주****지니어 링	92어1731	경기도 남양주시 와부읍고래산로	100,000	2023-03-15 12:30	강일IC	2023-07-19 12:44	수취인불명
607	(주****업	14조5494	경기도 부천시석천로453번길	100,000	2023-03-23 19:26	경인고속도로	2023-07-19 07:51	이사불명
608	(주****업	14조5494	경기도 부천시석천로453번길	100,000	2023-03-27 18:52	경인고속도로	2023-07-19 07:51	이사불명
609	(주****업	14조5494	경기도 부천시석천로453번길	100,000	2023-03-03 20:19	경인고속도로	2023-07-19 07:51	이사불명
610	(주****업	14조5494	경기도 부천시석천로453번길	100,000	2023-03-17 20:45	경인고속도로	2023-07-19 07:51	이사불명
611	(주****업	14조5494	경기도 부천시석천로453번길	100,000	2023-03-22 18:55	경인고속도로	2023-07-19 07:51	이사불명

순번	수취인명	차량번호	송달주소	과세금액	위반일시	위반장소	반송일시	반송사유
612	(주****업	14조5494	경기도 부천시석천로453번길	100,000	2023-03-10 19:57	경인고속도로	2023-07-19 07:51	이사불명
613	(주****업	14조5494	경기도 부천시석천로453번길	100,000	2023-03-07 19:39	경인고속도로	2023-07-19 07:51	이사불명
614	(주****업	14조5494	경기도 부천시석천로453번길	100,000	2023-03-24 19:49	경인고속도로	2023-07-19 07:51	이사불명
615	(주****업	14조5494	경기도 부천시석천로453번길	100,000	2023-03-31 19:02	경인고속도로	2023-07-19 07:51	이사불명
616	(주****업	14조5494	경기도 부천시석천로453번길	100,000	2023-03-09 14:13	경인고속도로	2023-07-19 07:51	이사불명
617	(주****업	14조5494	경기도 부천시석천로453번길	100,000	2023-03-20 16:22	경인고속도로	2023-07-19 07:51	이사불명
618	(주****력	81어1117	경기도 가평군 가평읍경반안로116번길	100,000	2023-03-27 12:44	입곡삼거리(북한산 로)	2023-07-25 08:44	폐문부재
619	(주****력	81어1117	경기도 가평군 가평읍경반안로116번길	100,000	2023-03-10 07:44	입곡삼거리(북한산 로)	2023-07-25 08:44	폐문부재
620	(주****력	81어1117	경기도 가평군 가평읍경반안로116번길	100,000	2023-03-31 06:05	덕은교	2023-07-25 08:44	폐문부재
621	(주****력	81어1117	경기도 가평군 가평읍경반안로116번길	100,000	2023-03-22 10:21	입곡삼거리(북한산 로)	2023-07-25 08:44	폐문부재
622	(주****력	81어1117	경기도 가평군 가평읍경반안로116번길	100,000	2023-03-24 10:15	연희IC(모래내로)	2023-07-25 08:44	폐문부재
623	(주****력	81어1117	경기도 가평군 가평읍경반안로116번길	100,000	2023-03-21 06:05	덕은교	2023-07-25 08:44	폐문부재
624	(주****력	81어1117	경기도 가평군 가평읍경반안로116번길	100,000	2023-03-14 09:38	사당C주도로	2023-07-25 08:44	폐문부재
625	(주****력	81어1117	경기도 가평군 가평읍경반안로116번길	100,000	2023-03-29 12:36	입곡삼거리(북한산 로)	2023-07-25 08:44	폐문부재
626	(주****력	81어1117	경기도 가평군 가평읍경반안로116번길	100,000	2023-03-02 12:53	서부간선도로(성산 방향)	2023-07-25 08:44	폐문부재
627	(주****력	81어1117	경기도 가평군 가평읍경반안로116번길	100,000	2023-03-16 13:26	덕은교	2023-07-25 08:44	폐문부재
628	(주****력	81어1117	경기도 가평군 가평읍경반안로116번길	100,000	2023-03-28 09:54	사당C주도로	2023-07-25 08:44	폐문부재
629	(주****력	81어1117	경기도 가평군 가평읍경반안로116번길	100,000	2023-03-30 06:03	덕은교	2023-07-25 08:44	폐문부재

순번	수취인명	차량번호	송달주소	과세금액	위반일시	위반장소	반송일시	반송사유
630	(주****력	81어1117	경기도 가평군 가평읍경반안로116번길	100,000	2023-03-03 07:33	임곡삼거리(북한산 로)	2023-07-25 08:44	폐문부재
631	(주****력	81어1117	경기도 가평군 가평읍경반안로116번길	100,000	2023-03-15 10:14	연희IC(모래내로)	2023-07-25 08:44	폐문부재
632	(주****력	81어1117	경기도 가평군 가평읍경반안로116번길	100,000	2023-03-17 07:14	임곡삼거리(북한산 로)	2023-07-25 08:44	폐문부재
633	(주****오그롭	10어7940	경기도 화성시 장안면3.1만세로	100,000	2023-03-10 12:06	서부간선도로(성산 방향)	2023-07-19 09:54	이사불명
634	(주****오그롭	10어7940	경기도 화성시 장안면3.1만세로	100,000	2023-03-21 14:20	서부간선도로(성산 방향)	2023-07-19 09:54	이사불명
635	(주****산	81더7038	경상북도 울진군 후포면삼울4길	100,000	2023-03-06 18:05	서하남IC	2023-07-18 16:56	수취인불명
636	(주****미	인천94가5866	인천광역시 강화군 강화읍강화대로215번길	100,000	2023-03-21 07:10	인천국제공항고속도 로	2023-07-19 09:44	수취인불명
637	(주****미	인천94가5866	인천광역시 강화군 강화읍강화대로215번길	100,000	2023-03-08 17:05	여의교(여의대방로)	2023-07-19 09:44	수취인불명
638	(주****미	인천94가5866	인천광역시 강화군 강화읍강화대로215번길	100,000	2023-03-09 08:51	신사동고개(가좌로)	2023-07-19 09:44	수취인불명
639	(주****미	인천94가5866	인천광역시 강화군 강화읍강화대로215번길	100,000	2023-03-16 14:20	강변북로(서울방향)	2023-07-19 09:44	수취인불명
640	(주****미	인천94가5866	인천광역시 강화군 강화읍강화대로215번길	100,000	2023-03-30 06:28	수주삼거리	2023-07-19 09:44	수취인불명
641	(주****미	인천94가5866	인천광역시 강화군 강화읍강화대로215번길	100,000	2023-03-17 07:31	경인고속도로	2023-07-19 09:44	수취인불명
642	(주****더프라 이즈	81무6785	서울특별시 광진구용마산로1길	100,000	2023-03-07 13:36	상일IC	2023-07-19 07:50	이사불명
643	(주****더프라 이즈	81무6785	서울특별시 광진구용마산로1길	100,000	2023-03-07 13:36	상일IC	2023-07-19 07:50	이사불명
644	(주****더프라 이즈	81무6785	서울특별시 광진구용마산로1길	100,000	2023-03-28 14:19	상일IC	2023-07-19 07:50	이사불명
645	(주****경백만 평점	85더7793	경기도 남양주시 화도읍녹촌로	100,000	2023-03-29 07:21	동일로	2023-07-19 13:37	이사불명
646	(주****경백만 평점	85더7793	경기도 남양주시 화도읍녹촌로	100,000	2023-03-07 12:24	고덕역(고덕로)	2023-07-19 13:37	이사불명

순번	수취인명	차량번호	송달주소	과세금액	위반일시	위반장소	반송일시	반송사유
647	(주****경백만 평점	85더7793	경기도 남양주시 화도읍녹촌로	100,000	2023-03-07 12:24	고덕역(고덕로)	2023-07-19 13:37	이사불명
648	(주****경백만 평점	85더7793	경기도 남양주시 화도읍녹촌로	100,000	2023-03-28 07:42	동일로	2023-07-19 13:37	이사불명
649	(주****경백만 평점	85더7793	경기도 남양주시 화도읍녹촌로	100,000	2023-03-23 17:01	상일IC	2023-07-19 13:37	이사불명
650	(주****게라지 스	80러5728	전라남도 영암군 삼호읍웅당로	100,000	2023-03-21 13:25	강변북로(서울방향)	2023-07-19 10:22	이사불명
651	(주****묘개발	경기93가6559	경기도 고양시 덕양구 호국로	100,000	2023-03-10 15:02	입곡삼거리(북한산 로)	2023-07-19 10:32	수취인불명
652	(주****묘개발	경기93가6559	경기도 고양시 덕양구 호국로	100,000	2023-03-23 06:07	강변북로(서울방향)	2023-07-19 10:32	수취인불명
653	(주****현	16도2461	서울특별시 서초구강남대로107길	100,000	2023-03-22 12:36	경인고속도로	2023-07-21 10:28	수취인불명
654	(주****이앤씨	경기48더2736	경기도 구리시코스모스길215번길	100,000	2023-03-29 10:24	시흥IC(시흥대로)	2023-07-19 10:52	수취인불명
655	(주****엔씨	89다2157	경기도 수원시 팔달구 지동	100,000	2023-03-07 06:48	동일로	2023-07-19 10:20	이사불명
656	(주****엔씨	89다2157	경기도 수원시 팔달구 지동	100,000	2023-03-29 06:45	동일로	2023-07-19 10:20	이사불명
657	(주****엔씨	89다2157	경기도 수원시 팔달구 지동	100,000	2023-03-31 07:12	동일로	2023-07-19 10:20	이사불명
658	(주****엔씨	89다2157	경기도 수원시 팔달구 지동	100,000	2023-03-22 14:43	강변북로(서울방향)	2023-07-19 10:20	이사불명
659	(주****엔씨	89다2157	경기도 수원시 팔달구 지동	100,000	2023-03-24 15:26	동일로	2023-07-19 10:20	이사불명
660	(주****엔씨	89다2157	경기도 수원시 팔달구 지동	100,000	2023-03-16 14:23	강변북로(서울방향)	2023-07-19 10:20	이사불명
661	(주****엔씨	89다2157	경기도 수원시 팔달구 지동	100,000	2023-03-30 06:41	동일로	2023-07-19 10:20	이사불명
662	(주****엔씨	89다2157	경기도 수원시 팔달구 지동	100,000	2023-03-09 13:35	구기터널(진흥로)	2023-07-19 10:20	이사불명
663	(주****이엔텍	19루2279	서울특별시 송파구 송파대로	100,000	2023-03-29 12:09	신내IC(용마산로)	2023-07-19 07:55	수취인불명
664	(주****이엔텍	19루2279	서울특별시 송파구 송파대로	100,000	2023-03-16 14:47	상일IC	2023-07-19 07:55	수취인불명
665	(주****이엔텍	19루2279	서울특별시 송파구 송파대로	100,000	2023-03-13 12:28	군자교(천호대로)	2023-07-19 07:55	수취인불명
666	(주****이엔텍	19루2279	서울특별시 송파구 송파대로	100,000	2023-03-15 14:29	군자교(천호대로)	2023-07-19 07:55	수취인불명

순번	수취인명	차량번호	송달주소	과세금액	위반일시	위반장소	반송일시	반송사유
667	(주**** 제너시스	서울57나5958	서울특별시 서초구 서초대로	100,000	2023-03-24 06:33	낙성대역(남부순환로)	2023-07-20 12:05	수취인불명
668	(주**** 제너시스	서울57나5958	서울특별시 서초구 서초대로	100,000	2023-03-02 10:11	철산대교	2023-07-20 12:05	수취인불명
669	(주**** 제너시스	서울57나5958	서울특별시 서초구 서초대로	100,000	2023-03-16 14:49	사당IC주도로	2023-07-20 12:05	수취인불명
670	(주**** 제너시스	서울57나5958	서울특별시 서초구 서초대로	100,000	2023-03-06 10:53	철산대교	2023-07-20 12:05	수취인불명
671	(주****	서울31더1215	서울특별시 중구 서애로5길	100,000	2023-03-06 20:44	산골고개(통일로)	2023-07-19 13:19	수취인불명
672	(주****업	94서2609	충청남도 논산시 성동면정지리	100,000	2023-03-02 19:30	여의교(여의대방로)	2023-07-18 15:18	수취인불명
673	(주****	79어3267	경상남도 통영시 복신염전길	100,000	2023-03-10 17:43	강변북로(일산방향)	2023-07-19 13:54	수취인불명
674	(주****아	52두1029	서울특별시 서대문구 홍연길	100,000	2023-03-08 12:50	안양천로	2023-07-18 14:26	이사불명
675	(주****	01저9790	서울특별시 마포구 마포대로	100,000	2023-03-10 10:37	서오릉로	2023-07-19 09:00	수취인불명
676	(주****	01저9790	서울특별시 마포구 마포대로	100,000	2023-03-22 11:32	서오릉로	2023-07-19 09:00	수취인불명
677	(주****	01저9790	서울특별시 마포구 마포대로	100,000	2023-03-07 10:42	서오릉로	2023-07-19 09:00	수취인불명
678	(주****	01저9790	서울특별시 마포구 마포대로	100,000	2023-03-14 10:29	서오릉로	2023-07-19 09:00	수취인불명
679	(주****	01저9790	서울특별시 마포구 마포대로	100,000	2023-03-24 11:19	서오릉로	2023-07-19 09:00	수취인불명
680	(주****	01저9790	서울특별시 마포구 마포대로	100,000	2023-03-29 11:29	서오릉로	2023-07-19 09:00	수취인불명
681	(주****	01저9790	서울특별시 마포구 마포대로	100,000	2023-03-02 12:21	서오릉로	2023-07-19 09:00	수취인불명
682	(주****	01저9790	서울특별시 마포구 마포대로	100,000	2023-03-16 12:32	서오릉로	2023-07-19 09:00	수취인불명
683	(주****	01저9790	서울특별시 마포구 마포대로	100,000	2023-03-21 11:24	서오릉로	2023-07-19 09:00	수취인불명
684	(주****	01저9790	서울특별시 마포구 마포대로	100,000	2023-03-06 11:30	서오릉로	2023-07-19 09:00	수취인불명
685	(주****	01저9790	서울특별시 마포구 마포대로	100,000	2023-03-20 10:26	서오릉로	2023-07-19 09:00	수취인불명
686	(주****	01저9790	서울특별시 마포구 마포대로	100,000	2023-03-13 10:23	서오릉로	2023-07-19 09:00	수취인불명
687	(주****	01저9790	서울특별시 마포구 마포대로	100,000	2023-03-03 10:26	서오릉로	2023-07-19 09:00	수취인불명
688	(주****	01저9790	서울특별시 마포구 마포대로	100,000	2023-03-23 18:57	서오릉로	2023-07-19 09:00	수취인불명

순번	수취인명	차량번호	송달주소	과세금액	위반일시	위반장소	반송일시	반송사유
689	(주****	01저9790	서울특별시 마포구 마포대로	100,000	2023-03-27 10:28	서으릉로	2023-07-19 09:00	수취인불명
690	(주****이오	77다7160	경기도 성남시 수정구 복정로	100,000	2023-03-31 09:56	용비교(뚝섬로)	2023-07-19 13:04	수취인불명
691	(주****이오	77다7160	경기도 성남시 수정구 복정로	100,000	2023-03-13 09:33	용비교(뚝섬로)	2023-07-19 13:04	수취인불명
692	(주****이치	80너8155	경기도 동두천시 동두천로	100,000	2023-03-02 07:10	사당IC주도로	2023-07-19 10:56	수취인불명
693	(주****이치	80너8155	경기도 동두천시 동두천로	100,000	2023-03-10 18:20	지방도309	2023-07-19 10:56	수취인불명
694	(주****이치	80너8155	경기도 동두천시 동두천로	100,000	2023-03-24 17:47	지방도309	2023-07-19 10:56	수취인불명
695	(주****이치	80너8155	경기도 동두천시 동두천로	100,000	2023-03-31 18:07	지방도309	2023-07-19 10:56	수취인불명
696	(주****이치	80너8155	경기도 동두천시 동두천로	100,000	2023-03-07 18:01	지방도309	2023-07-19 10:56	수취인불명
697	(주****억	73러2722	대구광역시 북구 팔달로37길	100,000	2023-03-10 15:48	위커희(아차산로)	2023-07-20 10:49	이사불명
698	(주****먼트	75가9991	충청남도 천안시 서북구백석로	100,000	2023-03-17 10:32	분당내곡로	2023-07-19 10:26	수취인불명
699	(주****먼트	75가9991	충청남도 천안시 서북구백석로	100,000	2023-03-10 09:51	분당내곡로	2023-07-19 10:26	수취인불명
700	(주****먼트	75가9991	충청남도 천안시 서북구백석로	100,000	2023-03-03 11:27	분당내곡로	2023-07-19 10:26	수취인불명
701	(주****발	80루7305	서울특별시 구로구 가마산로	100,000	2023-03-13 07:21	여의교(여의대방로)	2023-07-19 09:52	수취인불명
702	(주****에지니 어링	강원28러2222	강원도 횡성군 횡성읍 태기로	100,000	2023-03-22 09:10	서부간선도로(성산 방향)	2023-07-19 15:43	이사불명
703	(주****필름	서울39더6532	서울특별시 종로구 동송길	100,000	2023-03-10 15:19	화곡터널(강서로)	2023-07-19 09:35	수취인불명
704	(주****더내서 널	01보6885	서울특별시 종로구돈화문로11길	100,000	2023-03-02 09:16	통일로	2023-07-19 09:15	수취인불명
705	(주****더내서 널	01보6885	서울특별시 종로구돈화문로11길	100,000	2023-03-21 09:59	통일로	2023-07-19 09:15	수취인불명
706	(주****더내서 널	01보6885	서울특별시 종로구돈화문로11길	100,000	2023-03-31 12:56	강변북로(서울방향)	2023-07-19 09:15	수취인불명
707	(주****	52무4348	경기도 화성시 남양읍현대기아로487번길	100,000	2023-03-02 08:25	사당IC주도로	2023-07-25 18:00	기타
708	(주****엘전자	경기80라8295	경기도 수원시 권선구 임북로	100,000	2023-03-17 19:44	서부간선도로(성산 방향)	2023-07-19 10:16	이사불명
709	(주****물산	16도2132	서울특별시 영등포구당산로51길	100,000	2023-03-08 11:12	오목교(영등포로)	2023-07-19 10:38	이사불명

순번	수취인명	차량번호	송달주소	과세금액	위반일시	위반장소	반송일시	반송사유
710	(주****물산	16도2132	서울특별시 영등포구당산로51길	100,000	2023-03-07 10:36	오목교(영등포로)	2023-07-19 10:38	이사불명
711	(주****물산	16도2132	서울특별시 영등포구당산로51길	100,000	2023-03-07 10:36	오목교(영등포로)	2023-07-19 10:38	이사불명
712	(주****물산	16도2132	서울특별시 영등포구당산로51길	100,000	2023-03-10 11:05	오목교(영등포로)	2023-07-19 10:38	이사불명
713	(주****물산	16도2132	서울특별시 영등포구당산로51길	100,000	2023-03-03 18:33	북부간선도로	2023-07-19 10:38	이사불명
714	(주****물산	16도2132	서울특별시 영등포구당산로51길	100,000	2023-03-16 07:45	오목교(영등포로)	2023-07-19 10:38	이사불명
715	(주****물산	16도2132	서울특별시 영등포구당산로51길	100,000	2023-03-02 17:09	오목교(영등포로)	2023-07-19 10:38	이사불명
716	(주****물산	16도2132	서울특별시 영등포구당산로51길	100,000	2023-03-21 12:47	오목교(영등포로)	2023-07-19 10:38	이사불명
717	(주****물산	16도2132	서울특별시 영등포구당산로51길	100,000	2023-03-20 09:53	오목교(영등포로)	2023-07-19 10:38	이사불명
718	(주****물산	16도2132	서울특별시 영등포구당산로51길	100,000	2023-03-06 12:58	오목교(영등포로)	2023-07-19 10:38	이사불명
719	(주****자연	42부9272	충청남도 천안시 서북구성환읍 율금1길	100,000	2023-03-14 13:13	삼성역	2023-07-19 16:26	수취인불명
720	(주****자연	42부9272	충청남도 천안시 서북구성환읍 율금1길	100,000	2023-03-21 09:13	상일IC	2023-07-19 16:26	수취인불명
721	(주****라인업	36러6875	서울특별시 중구 퇴계로73길	100,000	2023-03-07 12:39	분당수서고속화도로	2023-07-19 11:16	수취인불명
722	(주****라인업	36러6875	서울특별시 중구 퇴계로73길	100,000	2023-03-07 12:39	분당수서고속화도로	2023-07-19 11:16	수취인불명
723	(주****라인업	36러6875	서울특별시 중구 퇴계로73길	100,000	2023-03-21 20:33	위커헐(아차산로)	2023-07-19 11:16	수취인불명
724	(주****경	81모2494	서울특별시 영등포구영등포동1가	100,000	2023-03-21 14:53	양재IC	2023-07-19 08:07	주소불명
725	(주****앤엘	경기80거1582	경기도 수원시 권선구 탑동	100,000	2023-03-15 14:59	연희IC(성산로)	2023-07-19 12:19	주소불명
726	(주****	89다7051	경기도 용인시 처인구 임원로	100,000	2023-03-10 07:55	개화역	2023-07-19 08:04	수취인불명
727	(주****	89다7051	경기도 용인시 처인구 임원로	100,000	2023-03-07 08:23	개화역	2023-07-19 08:04	수취인불명
728	(주****	89다7051	경기도 용인시 처인구 임원로	100,000	2023-03-14 07:53	개화역	2023-07-19 08:04	수취인불명
729	(주****	89다7051	경기도 용인시 처인구 임원로	100,000	2023-03-21 07:53	개화역	2023-07-19 08:04	수취인불명
730	(주****	89다7051	경기도 용인시 처인구 임원로	100,000	2023-03-16 07:47	개화역	2023-07-19 08:04	수취인불명
731	(주****	89다7051	경기도 용인시 처인구 임원로	100,000	2023-03-06 07:38	개화역	2023-07-19 08:04	수취인불명

순번	수취인명	차량번호	송달주소	과세금액	위반일시	위반장소	반송일시	반송사유
732	(주****	89다7051	경기도 용인시 처인구 임원로	100,000	2023-03-09 11:43	개화역	2023-07-19 08:04	수취인불명
733	(주****	89다7051	경기도 용인시 처인구 임원로	100,000	2023-03-20 08:03	개화역	2023-07-19 08:04	수취인불명
734	(주****	89다7051	경기도 용인시 처인구 임원로	100,000	2023-03-13 07:50	개화역	2023-07-19 08:04	수취인불명
735	(주****	89다7051	경기도 용인시 처인구 임원로	100,000	2023-03-15 09:17	화곡로입구	2023-07-19 08:04	수취인불명
736	(주****	89다7051	경기도 용인시 처인구 임원로	100,000	2023-03-03 08:09	개화역	2023-07-19 08:04	수취인불명
737	(주****	89다7051	경기도 용인시 처인구 임원로	100,000	2023-03-17 07:29	개화역	2023-07-19 08:04	수취인불명
738	(주****소년교 육방송	56소8831	서울특별시 강남구 테헤란로	100,000	2023-03-17 13:58	한남(C부근(압구정 로))	2023-07-19 13:28	수취인불명
739	(주****랜트	89조3403	경기도 안양시 만안구박달로578번길	100,000	2023-03-06 07:36	기아대교(한내로)	2023-07-24 18:00	폐문부재
740	(주****랜트	89조3403	경기도 안양시 만안구박달로578번길	100,000	2023-03-09 09:28	시흥사거리(금하로)	2023-07-24 18:00	폐문부재
741	(주****랜트	89조3403	경기도 안양시 만안구박달로578번길	100,000	2023-03-08 09:19	철산대교	2023-07-24 18:00	폐문부재
742	(주****발	79너5717	서울특별시 서대문구수색로8가길	100,000	2023-03-03 17:36	입곡삼거리(북한산 로)	2023-07-25 08:08	기타
743	(주****발	79너5717	서울특별시 서대문구수색로8가길	100,000	2023-03-02 18:38	도봉로시계	2023-07-25 08:08	기타
744	(주****스알	91다1480	경기도 화성시 팔탄면신양3길	100,000	2023-03-15 09:05	기아대교(한내로)	2023-07-25 18:00	폐문부재
745	(주****더내서 날	02루6867	서울특별시 강남구 논현로	100,000	2023-03-24 15:37	올림픽대로(잠실방 향)	2023-07-19 09:10	이서불명
746	(주****종합건 설	91머4743	인천광역시 계양구장제로863번길	100,000	2023-03-09 20:56	양화대교북단(양화 로)	2023-07-19 13:23	수취인불명
747	(주****종합건 설	91머4743	인천광역시 계양구장제로863번길	100,000	2023-03-06 18:04	신사동고개(가좌로)	2023-07-19 13:23	수취인불명
748	AI****KHUN OVKHAIRULL O	72저8579	인천광역시 미추홀구문학길125번길	100,000	2023-03-24 13:59	벌말로	2023-07-25 10:30	기타
749	DU****GZHE	82루7551	경기도 안산시 단원구경일1길	100,000	2023-03-17 19:10	강변북로(서울방향)	2023-07-25 07:48	폐문부재

순번	수취인명	차량번호	송달주소	과세금액	위반일시	위반장소	반송일시	반송사유
750	IK****HANOV ABDURAKHM AN	70로4785	충청북도 음성군 대소면산내로	100,000	2023-03-02 15:38	오목교(영등포로)	2023-07-25 07:36	기타
751	JI****HAI	78조5034	서울특별시 종로구 종로12길	100,000	2023-03-17 13:22	올림픽대로(공항방 향)	2023-07-19 13:09	수취인불명
752	JI****HAI	78조5034	서울특별시 종로구 종로12길	100,000	2023-03-23 15:17	올림픽대로(공항방 향)	2023-07-19 13:09	수취인불명
753	JI****HAI	78조5034	서울특별시 종로구 종로12길	100,000	2023-03-30 16:26	수서IC	2023-07-19 13:09	수취인불명
754	JI****ZAIFEN G	74어8863	경기도 안성시 대덕면내리6길	100,000	2023-03-17 11:50	위커헐(아차산로)	2023-07-26 10:51	기타
755	JI****ZAIFEN G	74어8863	경기도 안성시 대덕면내리6길	100,000	2023-03-16 11:11	강일IC	2023-07-26 10:51	기타
756	JI****ZAIFEN G	74어8863	경기도 안성시 대덕면내리6길	100,000	2023-03-20 15:17	위커헐(아차산로)	2023-07-26 10:51	기타
757	JI****ZAIFEN G	74어8863	경기도 안성시 대덕면내리6길	100,000	2023-03-15 15:22	위커헐(아차산로)	2023-07-26 10:51	기타
758	JI****ANHE	32마6127	서울특별시 금천구독산로80길	100,000	2023-03-10 15:21	경인고속도로	2023-07-25 09:50	기타
759	JI****ANHE	32마6127	서울특별시 금천구독산로80길	100,000	2023-03-14 19:14	경인고속도로	2023-07-25 09:50	기타
760	LI****NLONG	10도2874	경기도 수원시 팔달구중부대로	100,000	2023-03-03 16:24	상일IC	2023-07-20 12:16	수취인불명
761	LI****NLONG	10도2874	경기도 수원시 팔달구중부대로	100,000	2023-03-08 16:24	상일IC	2023-07-20 12:16	수취인불명
762	LI****NLONG	10도2874	경기도 수원시 팔달구중부대로	100,000	2023-03-02 16:16	상일IC	2023-07-20 12:16	수취인불명
763	LI****NLONG	10도2874	경기도 수원시 팔달구중부대로	100,000	2023-03-07 16:18	상일IC	2023-07-20 12:16	수취인불명
764	LI****NLONG	10도2874	경기도 수원시 팔달구중부대로	100,000	2023-03-09 16:21	상일IC	2023-07-20 12:16	수취인불명
765	MI****ANYI	78저7901	서울특별시 영등포구 디지털로	100,000	2023-03-07 13:51	유한공고	2023-07-25 09:44	기타
766	MI****ANYI	78저7901	서울특별시 영등포구 디지털로	100,000	2023-03-28 12:42	서부트럭터미널(남 부순환로)	2023-07-25 09:44	기타
767	MI****ANYI	78저7901	서울특별시 영등포구 디지털로	100,000	2023-03-09 14:11	금천교(범안로)	2023-07-25 09:44	기타
768	NG**** THIHUONG	53누7557	서울특별시 강동구 상암로	100,000	2023-03-07 06:29	상일IC	2023-07-19 08:30	주소불명

순번	수취인명	차량번호	송달주소	과세금액	위반일시	위반장소	반송일시	반송사유
769	NG**** THIHUONG	53누7557	서울특별시 강동구 상암로	100,000	2023-03-22 06:03	강일57단지(아리수로)	2023-07-19 08:30	주소불명
770	NG**** THIHUONG	53누7557	서울특별시 강동구 상암로	100,000	2023-03-16 06:20	강일57단지(아리수로)	2023-07-19 08:30	주소불명
771	NG**** THIHUONG	53누7557	서울특별시 강동구 상암로	100,000	2023-03-09 06:24	강일57단지(아리수로)	2023-07-19 08:30	주소불명
772	NG**** THIHUONG	53누7557	서울특별시 강동구 상암로	100,000	2023-03-20 06:35	신내IC(용마산로)	2023-07-19 08:30	주소불명
773	NG**** THIHUONG	53누7557	서울특별시 강동구 상암로	100,000	2023-03-27 06:14	상일IC	2023-07-19 08:30	주소불명
774	NG**** THIHUONG	53누7557	서울특별시 강동구 상암로	100,000	2023-03-08 06:37	강일57단지(아리수로)	2023-07-19 08:30	주소불명
775	RA****MOGH ADDAM DOURAKI SEYED ALI	80로9656	서울특별시 동대문구전농로10길	100,000	2023-03-02 13:17	강남역(테헤란로)	2023-07-24 18:00	기타
776	RA****MOGH ADDAM DOURAKI SEYED ALI	80로9656	서울특별시 동대문구전농로10길	100,000	2023-03-03 09:26	상일IC	2023-07-24 18:00	기타
777	RA****MOGH ADDAM DOURAKI SEYED ALI	80로9656	서울특별시 동대문구전농로10길	100,000	2023-03-15 14:19	강남역(테헤란로)	2023-07-24 18:00	기타
778	XU****ENGZ HE	02수7783	광주광역시 광산구월곡중앙로41번길	100,000	2023-03-28 14:55	강변북로(서울방향)	2023-07-25 06:28	폐문부재

과태료처분에 대한 이의신청서

소 유 자	성 명			차량번호	
	사업자번호 (법인소유차량)			생년월일 (개인소유차량)	
	주 소			휴대폰 번호	
과 태 료 처분내역		부과기관	서울특별시	부과번호	외 건
		고지받은 일 자	외 건	과 태 료 금 액	원
		위반내용	계절관리제 운행제한	위반일시	외 건
과 태 료 처분에 대한 불 복 사 유					

위의 과태료 처분에 대하여 불복하여 이의를 제기하오니 비송사건절차법에
의하여 법원의 과태료 재판을 받도록 조치하여 주시기 바랍니다.

년 월 일

신청인

(인)

서울특별시장 귀하

※ 제출방법 : 이의신청서 사진촬영하여 010 - 9615 - 3241로 문자 전송
 ※ 우편제출 : 서울시 중구 덕수궁길 15(서소문동 37) 서울시청 대기정책과(우04515)

< 작성방법 >

1. 소유자

- 성명 : 위반차량 소유자 성명 기재
- 차량번호 : 위반차량 번호 기재
- 사업자번호 : 위반차량이 법인소유차량일 경우 법인 사업자번호 기재
- 생년월일 : 위반차량이 개인소유차량일 경우 소유자 생년월일 기재
- 주소 : 소유자 주소 기재
- 휴대폰번호 : 소유자(혹은 업무대리인) 휴대폰 번호 기재

2. 과태료 처분내역

- 부과번호 : 부과번호 기재(고지서 중단상부 우측에 기재됨) ※ 미기재 가능
 - ▶ 과태료 부과가 다수인 경우 최초 내용 기재후 외 0건으로 표시
- 고지받은 일자 : 고지서 받은 일자 기재 ※ 미기재 가능
 - ▶ 과태료 부과가 다수인 경우 최초 내용 기재후 외 0건으로 표시
- 과태료 금액 : 과태료 금액 기재(원금만 기재/가산금 미기재)
 - ▶ 과태료 부과가 다수인 경우 과태료 건수 × 10만원 표시
- 위반일시 : 운행제한 위반일시(고지서 중단중부 좌측에 기재됨) ※ 미기재 가능
 - ▶ 과태료 부과가 다수인 경우 최초 내용 기재후 외 0건으로 표시

3. 과태료 불복사유

법원에서 실질적으로 판단하는 내용(정확히 기재)

4. 신청내역

- 날짜 : 신청일 기재
- 신청인 : (개인) 신청자 성명 기재 및 개인서명(도장 가능) 날인
 - ※ 예시 : 신청인 000 (인)
 - (법인) 법인명과 대표자 성명 기재 및 대표자서명(법인도장 가능) 날인
 - ※ 예시 : 신청인 00주식회사 대표 000 (인)

◆ 서울특별시공고 제2023-2281호
**미세먼지 계절관리제 운행제한 위반(3월 등) 과태료
부과고지 공시송달 공고**

미세먼지 저감 및 관리에 관한 특별법 제21조(계절적 요인 등으로 인한 집중관리 등), 제31조(과태료)의 규정에 따라 운행제한 위반차량 소유자에게 과태료 부과고지서를 발송하였으나, 수취인 부재, 주소불명, 수취거부 등의 사유로 반송된 송달불능 반송분에 대하여 다음과 같이 공시송달 공고합니다.

2023년 8월 10일
서울특별시

1. 건 명 : 미세먼지 계절관리제 운행제한 위반(3월 등) 과태료 부과고지 공시송달 공고
2. 근거 법령 : 미세먼지 저감 및 관리에 관한 특별법 제21조
미세먼지 저감 및 관리에 관한 특별법 제31조 제2항 지방세기본법 제31조 및 제33조, 행정절차법 제14조 제4항
3. 공시송달 대상 및 내역 : 붙임 참고
4. 공고 기간 : 2023. 8. 10. ~ 8. 24.
5. 이의신청 안내
 - 가. 이의신청 기한 : 과태료 부과고지를 받은 날로부터 60일까지
 - 나. 본 부과고지에 대하여 의견이 있을 경우 붙임 양식을 참고하여 작성하고 증빙자료와 함께 서울특별시 대기정책과로 제출하여 주시기 바랍니다.
 - ※ 기한 내 의견 제출이 없을 경우에는 의견이 없는 것으로 간주합니다.
 - 다. 이의신청 제출 방법
 - 우편 제출 : 서울특별시 중구 덕수궁길 15, 서울시청 서소문청사 1동 12층 대기정책과 (운행차관리팀)
 - 문자 제출 : 이의신청서 작성 후 사진 촬영하여 업무용 휴대폰 (010-9615-3241/010-9803-3653)으로 문자 전송
6. 유의사항
 - 가. 공고대상자는 납부기한 내 과태료를 납부하지 않은 경우 질서위반행위규제법 제24조(가산금 징수 및 체납처분 등)에 따라 3%의 가산금이 발생하고 매 1개월이 경과할 때마다 최대 60개월까지 체납된 과태료의 1.2%의 증가산금이 가산되며, 아울러 국세 또는 지방세 체납처분의 예에 따라 징수(재산에 대한 압류 등)할 수 있음을 알려드립니다.

7. 납부기한 : 2023.8.31.

가. 공고대상자는 서울특별시 대기정책과에서 과태료 고지서(가상계좌)를 발부받아 은행(인터넷뱅킹 포함), 무인 수납기(은행 및 각 구청), 현금인출기(CD/ATM) 등을 통해 납부하여 주시기 바랍니다.

※ 기타 자세한 내용은 서울특별시청 대기정책과 운행차관리팀(☎ 02 - 2133 - 3668, 3652, 3658)으로 문의하시기 바랍니다.

붙임 1. 2022년 3월 등 미세먼지 계절관리제 과태료 부과지 공시송달 대상 1부

2. 이의신청서 양식 1부. 끝.

2023년 3월 등 미세먼지 계절관리제 과태료 부과지 공시송달 대상(810건)

순번	수취인명	차량번호	송달주소	과세금액	위반일시	위반장소	반송일시	반송사유
1	가교****(주)	10주2973	경기도 화성시 동탄반송2길	100,000	2023-03-1718:08	동일로	2023-06-12 20:00	폐문부재
2	강병****	50너8558	경기도 연천군 전곡읍온골로13번길	100,000	2023-03-2211:46	서하남IC	2023-06-15 09:12	폐문부재
3	강병****	50너8558	경기도 연천군 전곡읍온골로13번길	100,000	2023-03-2310:20	길음역(동소문로)	2023-06-15 09:12	폐문부재
4	강연****	경기84바6143	경기도 안산시 상록구도매시장로	100,000	2023-03-2110:33	서울대입구역(관악로)	2023-06-08 11:53	수취인불명
5	강주****	86어8798	경기도 안산시 상록구광덕1로	100,000	2023-03-3011:28	석수역	2023-06-08 10:49	수취인불명
6	강지****	90라6094	경기도 광주시 고불로	100,000	2023-03-1706:37	오쇠삼거리	2023-06-08 11:41	수취인불명
7	강형****	22라4336	전라남도 신안군 도초면고란길	100,000	2023-03-2910:51	여의교(여의대방로)	2023-06-07 14:30	수취인불명
8	경진****링 - 주	01어4391	서울특별시 서초구 동산로8길	100,000	2023-03-0717:38	서하남IC	2023-06-13 18:05	기타
9	고경****	86부1340	경기도 시흥시 대곶안길	100,000	2023-03-0610:11	항동지구(서해안로)	2023-06-14 08:01	기타
10	곽호****	64더5456	서울특별시 금천구시흥대로47길	100,000	2023-03-0816:20	화곡터널(강서로)	2023-06-07 13:50	이사불명
11	광석****)	서울51누1171	서울특별시 서초구서초중앙로12길	100,000	2023-03-2813:51	양재IC	2023-06-09 12:51	이사불명
12	권민****	94다6930	서울특별시 노원구공릉로41다길	100,000	2023-03-0219:57	올림픽대로(잠실방향)	2023-06-08 10:36	이사불명
13	권민****	94다6930	서울특별시 노원구공릉로41다길	100,000	2023-03-0720:06	올림픽대로(잠실방향)	2023-06-08 10:36	이사불명
14	권민****	94다6930	서울특별시 노원구공릉로41다길	100,000	2023-03-0920:15	올림픽대로(잠실방향)	2023-06-08 10:36	이사불명
15	권민****	94다6930	서울특별시 노원구공릉로41다길	100,000	2023-03-1420:10	올림픽대로(잠실방향)	2023-06-08 10:36	이사불명
16	권민****	94다6930	서울특별시 노원구공릉로41다길	100,000	2023-03-1619:47	올림픽대로(잠실방향)	2023-06-08 10:36	이사불명

순번	수취인명	차량번호	송달주소	과세금액	위반일시	위반장소	반송일시	반송사유
17	권민****	94다6930	서울특별시 노원구공릉로41다길	100,000	2023-03-2018:17	분당수서고속화 도로	2023-06-08 10:36	이사불명
18	권민****	01나3396	서울특별시 동작구 강남초등길	100,000	2023-03-0315:28	노량진역(노량 진로)	2023-06-08 15:06	이사불명
19	권민****	01나3396	서울특별시 동작구 강남초등길	100,000	2023-03-0716:56	노량진역(노량 진로)	2023-06-07 13:03	이사불명
20	권민****	01나3396	서울특별시 동작구 강남초등길	100,000	2023-03-1316:57	화곡터널(강서 로)	2023-06-08 15:06	이사불명
21	권민****	01나3396	서울특별시 동작구 강남초등길	100,000	2023-03-1516:32	노량진역(노량 진로)	2023-06-08 15:06	이사불명
22	권민****	01나3396	서울특별시 동작구 강남초등길	100,000	2023-03-1613:31	노량진역(노량 진로)	2023-06-07 13:03	이사불명
23	권민****	01나3396	서울특별시 동작구 강남초등길	100,000	2023-03-2018:08	화곡터널(강서 로)	2023-06-07 13:03	이사불명
24	권민****	01나3396	서울특별시 동작구 강남초등길	100,000	2023-03-2114:25	노량진역(노량 진로)	2023-06-08 15:06	이사불명
25	권민****	01나3396	서울특별시 동작구 강남초등길	100,000	2023-03-2316:43	노량진역(노량 진로)	2023-06-08 15:06	이사불명
26	권민****	01나3396	서울특별시 동작구 강남초등길	100,000	2023-03-2420:52	화곡터널(강서 로)	2023-06-07 13:03	이사불명
27	권민****	01나3396	서울특별시 동작구 강남초등길	100,000	2023-03-2815:42	노량진역(노량 진로)	2023-06-07 13:03	이사불명
28	권민****	01나3396	서울특별시 동작구 강남초등길	100,000	2023-03-2915:16	노량진역(노량 진로)	2023-06-08 15:06	이사불명
29	권영****	04고2475	서울특별시 양천구 지양로	100,000	2023-03-2816:36	화곡터널(강서 로)	2023-06-13 10:14	기타
30	권오****	42가3984	서울특별시 종로구자하문로40길	100,000	2023-03-0209:20	별말로	2023-06-09 10:49	수취인불명
31	권오****	42가3984	서울특별시 종로구자하문로40길	100,000	2023-03-0810:37	화곡로입구	2023-06-09 10:49	수취인불명
32	권준****	70고6713	경기도 용인시 기흥구덕영대로2077번길	100,000	2023-03-0216:51	상일IC	2023-06-08 11:38	주소불명

순번	수취인명	차량번호	송달주소	과세금액	위반일시	위반장소	반송일시	반송사유
33	권준****	70고6713	경기도 용인시 기흥구덕영대로2077번길	100,000	2023-03-0316:54	상일IC	2023-06-08 11:41	주소불명
34	권준****	70고6713	경기도 용인시 기흥구덕영대로2077번길	100,000	2023-03-0616:42	상일IC	2023-06-08 11:40	주소불명
35	권준****	70고6713	경기도 용인시 기흥구덕영대로2077번길	100,000	2023-03-0716:46	상일IC	2023-06-08 11:40	주소불명
36	권준****	70고6713	경기도 용인시 기흥구덕영대로2077번길	100,000	2023-03-0816:52	상일IC	2023-06-08 11:40	주소불명
37	권준****	70고6713	경기도 용인시 기흥구덕영대로2077번길	100,000	2023-03-0916:48	상일IC	2023-06-08 11:41	주소불명
38	권준****	70고6713	경기도 용인시 기흥구덕영대로2077번길	100,000	2023-03-1017:05	상일IC	2023-06-08 11:39	주소불명
39	권준****	70고6713	경기도 용인시 기흥구덕영대로2077번길	100,000	2023-03-1316:46	상일IC	2023-06-08 11:42	주소불명
40	권준****	70고6713	경기도 용인시 기흥구덕영대로2077번길	100,000	2023-03-1416:54	상일IC	2023-06-08 11:39	주소불명
41	권준****	70고6713	경기도 용인시 기흥구덕영대로2077번길	100,000	2023-03-1516:44	상일IC	2023-06-08 11:40	주소불명
42	권준****	70고6713	경기도 용인시 기흥구덕영대로2077번길	100,000	2023-03-1616:50	상일IC	2023-06-08 11:38	주소불명
43	권준****	70고6713	경기도 용인시 기흥구덕영대로2077번길	100,000	2023-03-1717:16	상일IC	2023-06-08 11:41	주소불명
44	권준****	70고6713	경기도 용인시 기흥구덕영대로2077번길	100,000	2023-03-2016:50	상일IC	2023-06-08 11:42	주소불명
45	권준****	70고6713	경기도 용인시 기흥구덕영대로2077번길	100,000	2023-03-2116:48	상일IC	2023-06-08 11:38	주소불명
46	권준****	70고6713	경기도 용인시 기흥구덕영대로2077번길	100,000	2023-03-2216:53	상일IC	2023-06-08 11:42	주소불명
47	권준****	70고6713	경기도 용인시 기흥구덕영대로2077번길	100,000	2023-03-2316:50	상일IC	2023-06-08 11:39	주소불명
48	권준****	70고6713	경기도 용인시 기흥구덕영대로2077번길	100,000	2023-03-2417:00	상일IC	2023-06-08 11:39	주소불명

순번	수취인명	차량번호	송달주소	과세금액	위반일시	위반장소	반송일시	반송사유
49	권준****	70고6713	경기도 용인시 기흥구덕영대로2077번길	100,000	2023-03-2716:50	상일IC	2023-06-08 11:42	주소불명
50	권준****	70고6713	경기도 용인시 기흥구덕영대로2077번길	100,000	2023-03-2816:53	상일IC	2023-06-08 11:40	주소불명
51	권준****	70고6713	경기도 용인시 기흥구덕영대로2077번길	100,000	2023-03-2916:58	상일IC	2023-06-08 11:38	주소불명
52	권준****	70고6713	경기도 용인시 기흥구덕영대로2077번길	100,000	2023-03-3016:59	상일IC	2023-06-08 11:42	주소불명
53	권준****	70고6713	경기도 용인시 기흥구덕영대로2077번길	100,000	2023-03-3116:56	상일IC	2023-06-08 11:41	주소불명
54	금동****	07가7253	경기도 파주시 문산읍당동1로	100,000	2023-03-1419:13	동일로	2023-06-14 07:01	기타
55	금동****	07가7253	경기도 파주시 문산읍당동1로	100,000	2023-03-1618:23	동일로	2023-06-14 07:01	기타
56	금동****	07가7253	경기도 파주시 문산읍당동1로	100,000	2023-03-3019:06	동일로	2023-06-14 07:01	기타
57	김광****	59보4077	경기도 양주시 옥정동로	100,000	2023-03-1515:44	강변북로(일산 방향)	2023-06-14 08:21	기타
58	김교****	86수3559	서울특별시 구로구개봉로11길	100,000	2021-12-0106:18	천왕역(오리로)	2023-06-29 12:18	이사불명
59	김교****	86수3559	서울특별시 구로구개봉로11길	100,000	2021-12-0206:49	천왕역(오리로)	2023-06-29 12:18	이사불명
60	김교****	86수3559	서울특별시 구로구개봉로11길	100,000	2021-12-0306:49	천왕역(오리로)	2023-06-29 12:18	이사불명
61	김교****	86수3559	서울특별시 구로구개봉로11길	100,000	2021-12-0606:11	천왕역(오리로)	2023-06-29 12:18	이사불명
62	김교****	86수3559	서울특별시 구로구개봉로11길	100,000	2021-12-0706:41	천왕역(오리로)	2023-06-29 12:18	이사불명
63	김교****	86수3559	서울특별시 구로구개봉로11길	100,000	2021-12-0820:46	항동지구(서해 안로)	2023-06-29 12:18	이사불명
64	김교****	86수3559	서울특별시 구로구개봉로11길	100,000	2021-12-0919:15	항동지구(서해 안로)	2023-06-29 12:18	이사불명

순번	수취인명	차량번호	송달주소	과세금액	위반일시	위반장소	반송일시	반송사유
65	김교****	86수3559	서울특별시 구로구개봉로11길	100,000	2021-12-1007:00	천왕역(오리로)	2023-06-29 12:18	이사불명
66	김교****	86수3559	서울특별시 구로구개봉로11길	100,000	2021-12-1306:09	천왕역(오리로)	2023-06-29 12:18	이사불명
67	김교****	86수3559	서울특별시 구로구개봉로11길	100,000	2021-12-1406:09	천왕역(오리로)	2023-06-29 12:18	이사불명
68	김교****	86수3559	서울특별시 구로구개봉로11길	100,000	2021-12-1506:39	천왕역(오리로)	2023-06-29 12:18	이사불명
69	김교****	86수3559	서울특별시 구로구개봉로11길	100,000	2021-12-2007:24	천왕역(오리로)	2023-06-29 12:18	이사불명
70	김교****	86수3559	서울특별시 구로구개봉로11길	100,000	2021-12-2106:55	천왕역(오리로)	2023-06-29 12:18	이사불명
71	김교****	86수3559	서울특별시 구로구개봉로11길	100,000	2021-12-2206:42	천왕역(오리로)	2023-06-29 12:18	이사불명
72	김교****	86수3559	서울특별시 구로구개봉로11길	100,000	2021-12-2306:06	천왕역(오리로)	2023-06-29 12:18	이사불명
73	김교****	86수3559	서울특별시 구로구개봉로11길	100,000	2021-12-2412:04	천왕역(오리로)	2023-06-29 12:18	이사불명
74	김교****	86수3559	서울특별시 구로구개봉로11길	100,000	2021-12-2707:19	천왕역(오리로)	2023-06-29 12:18	이사불명
75	김교****	86수3559	서울특별시 구로구개봉로11길	100,000	2021-12-2806:34	천왕역(오리로)	2023-06-29 12:18	이사불명
76	김교****	86수3559	서울특별시 구로구개봉로11길	100,000	2021-12-2907:14	천왕역(오리로)	2023-06-29 12:18	이사불명
77	김교****	86수3559	서울특별시 구로구개봉로11길	100,000	2021-12-3108:29	천왕역(오리로)	2023-06-29 12:18	이사불명
78	김교****	86수3559	서울특별시 구로구개봉로11길	100,000	2022-01-0307:05	천왕역(오리로)	2023-06-29 12:18	이사불명
79	김교****	86수3559	서울특별시 구로구개봉로11길	100,000	2022-01-0406:11	천왕역(오리로)	2023-06-29 12:18	이사불명
80	김교****	86수3559	서울특별시 구로구개봉로11길	100,000	2022-01-0606:41	천왕역(오리로)	2023-06-29 12:18	이사불명

순번	수취인명	차량번호	송달주소	과세금액	위반일시	위반장소	반송일시	반송사유
81	김교****	86수3559	서울특별시 구로구개봉로11길	100,000	2022-01-1007:14	천왕역(오리로)	2023-06-29 12:18	이사불명
82	김교****	86수3559	서울특별시 구로구개봉로11길	100,000	2022-01-1107:17	천왕역(오리로)	2023-06-29 12:18	이사불명
83	김교****	86수3559	서울특별시 구로구개봉로11길	100,000	2022-01-1206:44	천왕역(오리로)	2023-06-29 12:18	이사불명
84	김교****	86수3559	서울특별시 구로구개봉로11길	100,000	2022-01-1306:12	천왕역(오리로)	2023-06-29 12:18	이사불명
85	김교****	86수3559	서울특별시 구로구개봉로11길	100,000	2022-01-1706:20	천왕역(오리로)	2023-06-29 12:18	이사불명
86	김교****	86수3559	서울특별시 구로구개봉로11길	100,000	2022-01-1807:26	천왕역(오리로)	2023-06-29 12:18	이사불명
87	김교****	86수3559	서울특별시 구로구개봉로11길	100,000	2022-01-1907:47	천왕역(오리로)	2023-06-29 12:18	이사불명
88	김교****	86수3559	서울특별시 구로구개봉로11길	100,000	2022-01-2006:11	천왕역(오리로)	2023-06-29 12:18	이사불명
89	김귀****	95두8822	서울특별시 서대문구거북골로18길	100,000	2023-03-0216:26	DMC역(증산로)	2023-06-13 07:58	기타
90	김귀****	95두8822	서울특별시 서대문구거북골로18길	100,000	2023-03-0616:27	연희IC(모래내로)	2023-06-13 07:58	기타
91	김귀****	95두8822	서울특별시 서대문구거북골로18길	100,000	2023-03-0707:01	연희IC(연희로)	2023-06-13 07:58	기타
92	김귀****	95두8822	서울특별시 서대문구거북골로18길	100,000	2023-03-0818:37	연희IC(모래내로)	2023-06-13 07:58	기타
93	김귀****	95두8822	서울특별시 서대문구거북골로18길	100,000	2023-03-1517:04	연희IC(모래내로)	2023-06-13 07:58	기타
94	김귀****	95두8822	서울특별시 서대문구거북골로18길	100,000	2023-03-2107:03	연희IC(연희로)	2023-06-13 07:58	기타
95	김귀****	95두8822	서울특별시 서대문구거북골로18길	100,000	2023-03-2206:52	연희IC(연희로)	2023-06-13 07:58	기타
96	김귀****	95두8822	서울특별시 서대문구거북골로18길	100,000	2023-03-2306:59	연희IC(연희로)	2023-06-13 07:58	기타

순번	수취인명	차량번호	송달주소	과세금액	위반일시	위반장소	반송일시	반송사유
97	김귀****	95두8822	서울특별시 서대문구거북골로18길	100,000	2023-03-2713:14	강변북로(구리 방향)	2023-06-13 07:58	기타
98	김귀****	95두8822	서울특별시 서대문구거북골로18길	100,000	2023-03-3018:37	산골고개(통일 로)	2023-06-13 07:58	기타
99	김기****	13노2760	경상북도 상주시 낙동면낙운로	100,000	2023-03-1312:14	청계산로	2023-06-07 12:02	이사불명
100	김기****	92나4579	서울특별시 강서구금남화로23길	100,000	2023-03-2416:16	별말로	2023-06-13 18:00	기타
101	김기****응)	74라8416	경상남도 창원시 마산회원구삼호로	100,000	2023-03-0712:12	강변북로(서울 방향)	2023-06-14 09:12	기타
102	김길****	97머6058	경상남도 남해군 미조면미조로14번길	100,000	2023-03-0810:35	철산대교	2023-06-14 15:14	기타
103	김길****	97머6058	경상남도 남해군 미조면미조로14번길	100,000	2023-03-0911:21	시흥IC(시흥대 로)	2023-06-14 15:14	기타
104	김내****	62거4033	서울특별시 관악구봉천로58길	100,000	2023-03-1419:36	서하남IC	2023-06-08 14:10	수취인불명
105	김덕****	11더5515	대전광역시 동구대흥로202번길	100,000	2023-03-2311:42	양재IC	2023-07-25 09:00	폐문부재
106	김미****	35조7550	서울특별시 강서구양천로30가길	100,000	2023-03-0719:48	작동터널	2023-06-13 18:00	기타
107	김병****	97거3485	경상남도 거제시 성산로1길	100,000	2023-03-3017:26	강일IC	2023-06-14 10:04	기타
108	김병****	53버4080	경기도 고양시 일산서구웅비로12번길	100,000	2023-03-2719:15	서부간선도로(안양방향)	2023-06-08 14:31	수취인불명
109	김상****	21고1639	경기도 양주시 평화로	100,000	2023-03-3006:14	북부간선도로	2023-06-08 14:33	수취인불명
110	김상****	인천31루7502	인천광역시 남동구석산로208번길	100,000	2023-03-3112:22	서부트럭터미널(남부순환로)	2023-06-14 14:10	기타
111	김상****	30소9871	인천광역시 종구차이나타운로26번길	100,000	2023-03-2706:12	서부간선도로(안양방향)	2023-06-15 09:00	기타
112	김서****	90루7612	서울특별시 강서구초록마을로3길	100,000	2023-03-0218:48	화곡터널(강서 로)	2023-06-13 18:00	기타
113	김서****	90루7612	서울특별시 강서구초록마을로3길	100,000	2023-03-0316:39	개화역	2023-06-13 18:00	기타

순번	수취인명	차량번호	송달주소	과세금액	위반일시	위반장소	반송일시	반송사유
114	김서****	90루7612	서울특별시 강서구초록마일로3길	100,000	2023-03-0608:00	통일로	2023-06-13 18:00	기타
115	김서****	90루7612	서울특별시 강서구초록마일로3길	100,000	2023-03-0717:53	서부간선도로(성산방향)	2023-06-13 18:00	기타
116	김서****	90루7612	서울특별시 강서구초록마일로3길	100,000	2023-03-0915:19	개화역	2023-06-13 18:00	기타
117	김서****	90루7612	서울특별시 강서구초록마일로3길	100,000	2023-03-1314:27	서부간선도로(성산방향)	2023-06-13 18:00	기타
118	김서****	90루7612	서울특별시 강서구초록마일로3길	100,000	2023-03-1417:54	화곡터널(강서 로)	2023-06-13 18:00	기타
119	김서****	90루7612	서울특별시 강서구초록마일로3길	100,000	2023-03-1617:21	서부간선도로(성산방향)	2023-06-13 18:00	기타
120	김서****	90루7612	서울특별시 강서구초록마일로3길	100,000	2023-03-1717:11	서부간선도로(성산방향)	2023-06-13 18:00	기타
121	김서****	90루7612	서울특별시 강서구초록마일로3길	100,000	2023-03-2016:59	서부간선도로(성산방향)	2023-06-13 18:00	기타
122	김서****	90루7612	서울특별시 강서구초록마일로3길	100,000	2023-03-2117:15	서부간선도로(성산방향)	2023-06-13 18:00	기타
123	김서****	90루7612	서울특별시 강서구초록마일로3길	100,000	2023-03-2217:40	서부간선도로(성산방향)	2023-06-13 18:00	기타
124	김서****	90루7612	서울특별시 강서구초록마일로3길	100,000	2023-03-2317:06	서부간선도로(성산방향)	2023-06-13 18:00	기타
125	김서****	90루7612	서울특별시 강서구초록마일로3길	100,000	2023-03-2417:23	서부간선도로(성산방향)	2023-06-13 18:00	기타
126	김서****	90루7612	서울특별시 강서구초록마일로3길	100,000	2023-03-2720:01	화곡터널(강서 로)	2023-06-13 18:00	기타
127	김성****	87우3647	부산광역시 사상구 엄궁북로	100,000	2023-03-0310:49	강변북로(서울 방향)	2023-06-07 14:47	수취인부재
128	김성****	87우3647	부산광역시 사상구 엄궁북로	100,000	2023-03-1310:16	동일로	2023-06-07 14:47	수취인부재
129	김성****	87우3647	부산광역시 사상구 엄궁북로	100,000	2023-03-2007:40	울림픽대교(잠 실방향)	2023-06-07 14:47	수취인부재
130	김성****	87우3647	부산광역시 사상구 엄궁북로	100,000	2023-03-2111:14	동일로	2023-06-07 14:47	수취인부재

순번	수취인명	차량번호	송달주소	과세금액	위반일시	위반장소	반송일시	반송사유
131	김세****	70머1694	서울특별시 금천구독산로24마길	100,000	2023-03-1015:58	금천교(범안로)	2023-06-07 13:48	주소불명
132	김세****	70머1694	서울특별시 금천구독산로24마길	100,000	2023-03-1716:49	기아대교(한내로)	2023-06-07 13:48	주소불명
133	김세****	70머1694	서울특별시 금천구독산로24마길	100,000	2023-03-3016:49	기아대교(한내로)	2023-06-07 13:48	주소불명
134	김순****	92구4778	경기도 고양시 덕양구 지도로	100,000	2023-03-2015:15	분당수서고속화도로	2023-06-08 14:27	이사불명
135	김영****(공채 면제)	10오6919	경기도 남양주시 와부읍경강로	100,000	2023-03-2406:04	신내IC(용마산로)	2023-06-08 11:19	기타
136	김영****(공채 면제)	10오6919	경기도 남양주시 와부읍경강로	100,000	2023-03-2706:15	신내IC(용마산로)	2023-06-08 11:19	기타
137	김영****	04라1116	강원도 양양군 강현면뿔니루2길	100,000	2023-03-0206:21	망우리고개	2023-06-15 08:02	기타
138	김영****	경기86마7608	경기도 안산시 상록구부곡로2길	100,000	2023-03-2411:49	기아대교(한내로)	2023-06-08 10:42	수취인불명
139	김영****	75구3441	인천광역시 남동구석촌로20번길	100,000	2023-03-1314:25	강변북로(서울방향)	2023-06-08 12:34	수취인불명
140	김영****	88거7884	경상남도 창원시 진해구중원서로	100,000	2023-03-0713:59	경인고속도로	2023-06-14 10:49	기타
141	김영****	88거7884	경상남도 창원시 진해구중원서로	100,000	2023-03-2212:39	경인고속도로	2023-06-14 10:49	기타
142	김우****	01오9245	충청북도 음성군 대소면대금로	100,000	2023-03-0707:14	강변북로(구리방향)	2023-06-07 10:26	수취인불명
143	김우****	01오9245	충청북도 음성군 대소면대금로	100,000	2023-03-2107:52	강변북로(구리방향)	2023-06-07 10:26	수취인불명
144	김운****	70어1538	서울특별시 은평구 갈현로7길	100,000	2023-03-2912:16	구로디지털단지 역	2023-06-14 10:42	폐문부재
145	김의****	서울86마1743	서울특별시 관악구조원로10길	100,000	2023-03-0310:30	강변북로(구리방향)	2023-06-14 07:03	기타
146	김의****	서울86마1743	서울특별시 관악구조원로10길	100,000	2023-03-0812:18	경인고속도로	2023-06-14 07:03	기타

순번	수취인명	차량번호	송달주소	과세금액	위반일시	위반장소	반송일시	반송사유
147	김의****	서울86마1743	서울특별시 관악구조원로10길	100,000	2023-03-2214:45	서부트럭터미널(남부순환로)	2023-06-14 07:03	기타
148	김의****	서울86마1743	서울특별시 관악구조원로10길	100,000	2023-03-2715:17	경인고속도로	2023-06-14 07:03	기타
149	김인****	90소8392	경기도 의정부시 능곡로	100,000	2023-03-0616:53	올림픽대로(잠실방향)	2023-06-14 11:37	폐문부재
150	김인****	90소8392	경기도 의정부시 능곡로	100,000	2023-03-2714:26	상일IC	2023-06-14 11:37	폐문부재
151	김인****	90소8392	경기도 의정부시 능곡로	100,000	2023-03-2911:12	강일IC	2023-06-14 11:37	폐문부재
152	김정****	88너9065	인천광역시 강화군 길상면강화남로	100,000	2023-03-2112:49	올림픽대로(공항방향)	2023-06-14 08:52	폐문부재
153	김정****	61라8142	대전광역시 서구 대덕대로	100,000	2023-03-0710:29	수서IC	2023-06-13 11:06	폐문부재
154	김종****	84거3213	경기도 성남시 수정구 남문로	100,000	2023-03-1608:31	대곡교후방	2023-06-08 09:56	수취인불명
155	김종****	07로5927	경기도 이천시 마장면 덕평로	100,000	2023-03-2712:12	신내IC(웅마산로)	2023-06-14 09:34	폐문부재
156	김중****	07다5971	경기도 의정부시호국로1274번길	100,000	2023-03-2720:29	입곡삼거리(북한산로)	2023-06-14 11:37	폐문부재
157	김진****	96버2811	경상북도 안동시 강남8길	100,000	2023-03-2415:37	암서IC(양재대로)	2023-06-15 10:10	기타
158	김창****	70가3328	대구광역시 북구 경대로23길	100,000	2023-03-0217:34	강변북로(서울방향)	2023-06-13 18:00	기타
159	김창****	70가3328	대구광역시 북구 경대로23길	100,000	2023-03-0317:51	강변북로(서울방향)	2023-06-13 18:00	기타
160	김창****	70가3328	대구광역시 북구 경대로23길	100,000	2023-03-0620:38	강변북로(서울방향)	2023-06-13 18:00	기타
161	김창****	70가3328	대구광역시 북구 경대로23길	100,000	2023-03-1513:49	항동지구(서해안로)	2023-06-13 18:00	기타
162	김창****	70가3328	대구광역시 북구 경대로23길	100,000	2023-03-2114:50	여의교(여의대방로)	2023-06-13 18:00	기타
163	김철****	86구8895	경기도 부천시부천로416번길	100,000	2023-03-0308:54	경인고속도로	2023-06-13 10:00	기타
164	김철****	86구8895	경기도 부천시부천로416번길	100,000	2023-03-1313:30	별말로	2023-06-13 10:00	기타

순번	수취인명	차량번호	송달주소	과세금액	위반일시	위반장소	반송일시	반송사유
165	김철****	86구8895	경기도 부천시부천로416번길	100,000	2023-03-3109:30	별말로	2023-06-13 10:00	기타
166	김태****	86루3906	경상남도 거제시 장평4로2길	100,000	2023-03-0318:33	강변북로(서울 방향)	2023-06-09 09:26	주소불명
167	김태****	86루3906	경상남도 거제시 장평4로2길	100,000	2023-03-0813:57	인천국제공항고 속도로	2023-06-09 09:26	주소불명
168	김태****	86루3906	경상남도 거제시 장평4로2길	100,000	2023-03-1511:38	밤고개로	2023-06-09 09:26	주소불명
169	김현****	76노6476	충청남도 보령시 대관초동길	100,000	2023-03-2010:21	강원초등학교(신월로)	2023-06-14 07:41	폐문부재
170	김현****	86구5714	서울특별시 종랑구면목로29길	100,000	2023-03-0610:02	사가정역(사가 정로)	2023-06-14 09:20	기타
171	김형****	서울81사7407	서울특별시 양천구목동중앙남로16가길	100,000	2023-03-0312:37	강변북로(서울 방향)	2023-06-08 11:10	수취인불명
172	김효****	74더5329	전라북도 전주시 덕진구뽕내1길	100,000	2023-03-2209:44	송파대로	2023-06-14 09:40	폐문부재
173	김효****	80버9338	전라북도 전주시 완산구상거마4길	100,000	2023-03-0608:40	강일IC	2023-06-14 13:14	폐문부재
174	김효****	80버9338	전라북도 전주시 완산구상거마4길	100,000	2023-03-2011:28	양재IC	2023-06-14 13:14	폐문부재
175	김희****	70거3855	서울특별시 영등포구양평로20길	100,000	2023-03-1608:00	양화대교북단(양화로)	2023-06-08 09:19	주소불명
176	남정****	서울84자8190	서울특별시 노원구 석계로	100,000	2023-03-2308:18	갈음역(동소문 로)	2023-06-08 11:58	수취인불명
177	노영****	88서9514	울산광역시 남구봉월로27번길	100,000	2023-03-2016:07	여의2교(제물포 길)	2023-06-08 12:10	수취인불명
178	노찬****	06조1848	서울특별시 종랑구용마산로89길	100,000	2023-03-1014:32	북부간선도로	2023-06-14 09:20	기타
179	농업**** (주)케이유평스	90버3494	전라남도 해남군 문내면일성길	100,000	2023-03-0210:46	상일IC	2023-06-07 15:45	이사불명
180	대보****주	80누9782	서울특별시 강남구개포로140길	100,000	2023-03-1716:49	수서IC	2023-06-08 11:51	수취인불명
181	대보****주	80누9782	서울특별시 강남구개포로140길	100,000	2023-03-2114:47	산골고개(통일 로)	2023-06-08 11:51	수취인불명

순번	수취인명	차량번호	송달주소	과세금액	위반일시	위반장소	반송일시	반송사유
182	대보****주	80누9782	서울특별시 강남구개포로140길	100,000	2023-03-2217:35	수서IC	2023-06-08 11:51	수취인불명
183	디아****농업회 사법인주식회사	04버9196	서울특별시 서초구 홍씨마을길	100,000	2023-03-0915:30	신사역(강남대 로)	2023-06-12 09:29	수취인불명
184	디아****농업회 사법인주식회사	04버9196	서울특별시 서초구 홍씨마을길	100,000	2023-03-1314:13	분당수서고속화 도로	2023-06-12 09:32	수취인불명
185	디아****농업회 사법인주식회사	04버9196	서울특별시 서초구 홍씨마을길	100,000	2023-03-1413:55	용비교(독섬로)	2023-06-09 14:08	수취인불명
186	디아****농업회 사법인주식회사	04버9196	서울특별시 서초구 홍씨마을길	100,000	2023-03-1713:20	올림픽대로(공 향방향)	2023-06-12 09:38	수취인불명
187	디아****농업회 사법인주식회사	04버9196	서울특별시 서초구 홍씨마을길	100,000	2023-03-2110:50	상도터널(양병 로)	2023-06-12 09:30	수취인불명
188	디아****농업회 사법인주식회사	04버9196	서울특별시 서초구 홍씨마을길	100,000	2023-03-2312:19	수서IC	2023-06-09 14:05	수취인불명
189	디아****농업회 사법인주식회사	04버9196	서울특별시 서초구 홍씨마을길	100,000	2023-03-2420:15	올림픽대로(잠 실방향)	2023-06-09 14:13	수취인불명
190	디아****농업회 사법인주식회사	04버9196	서울특별시 서초구 홍씨마을길	100,000	2023-03-2917:18	밤고개로	2023-06-09 14:06	수취인불명
191	디아****농업회 사법인주식회사	04버9196	서울특별시 서초구 홍씨마을길	100,000	2023-03-3014:47	밤고개로	2023-06-12 09:37	수취인불명
192	디아****농업회 사법인주식회사	04버9196	서울특별시 서초구 홍씨마을길	100,000	2023-03-3117:12	강남역(테헤란 로)	2023-06-12 09:34	수취인불명
193	맹철****	경기98바3801	경기도 성남시 수정구남문로39번길	100,000	2023-03-1308:03	분당수서고속화 도로	2023-06-14 12:21	기타
194	맹철****	경기98바3801	경기도 성남시 수정구남문로39번길	100,000	2023-03-2807:31	분당내곡로	2023-06-14 12:21	기타
195	미나****셔널트 레이더스(주)	22주7048	서울특별시 강동구양재대로101길	100,000	2023-03-0607:42	천호역(천호대 로)	2023-06-08 13:11	주소불명
196	미나****셔널트 레이더스(주)	22주7048	서울특별시 강동구양재대로101길	100,000	2023-03-0707:49	천호역(천호대 로)	2023-06-08 13:11	주소불명
197	미나****셔널트 레이더스(주)	22주7048	서울특별시 강동구양재대로101길	100,000	2023-03-0807:39	천호역(천호대 로)	2023-06-08 13:11	주소불명

순번	수취인명	차량번호	송달주소	과세금액	위반일시	위반장소	반송일시	반송사유
198	미나****셔널트레이더스(주)	22주7048	서울특별시 강동구양재대로101길	100,000	2023-03-0907:35	천호역(천호대로)	2023-06-08 13:11	주소불명
199	미나****셔널트레이더스(주)	22주7048	서울특별시 강동구양재대로101길	100,000	2023-03-1007:44	천호역(천호대로)	2023-06-08 13:11	주소불명
200	미나****셔널트레이더스(주)	22주7048	서울특별시 강동구양재대로101길	100,000	2023-03-1307:15	천호역(천호대로)	2023-06-08 13:11	주소불명
201	미나****셔널트레이더스(주)	22주7048	서울특별시 강동구양재대로101길	100,000	2023-03-1407:41	천호역(천호대로)	2023-06-08 13:11	주소불명
202	미나****셔널트레이더스(주)	22주7048	서울특별시 강동구양재대로101길	100,000	2023-03-1507:42	천호역(천호대로)	2023-06-08 13:11	주소불명
203	미나****셔널트레이더스(주)	22주7048	서울특별시 강동구양재대로101길	100,000	2023-03-1607:39	천호역(천호대로)	2023-06-08 13:11	주소불명
204	미나****셔널트레이더스(주)	22주7048	서울특별시 강동구양재대로101길	100,000	2023-03-1707:45	천호역(천호대로)	2023-06-08 13:11	주소불명
205	미나****셔널트레이더스(주)	22주7048	서울특별시 강동구양재대로101길	100,000	2023-03-2007:52	천호역(천호대로)	2023-06-08 13:11	주소불명
206	미나****셔널트레이더스(주)	22주7048	서울특별시 강동구양재대로101길	100,000	2023-03-2107:28	천호역(천호대로)	2023-06-08 13:11	주소불명
207	미나****셔널트레이더스(주)	22주7048	서울특별시 강동구양재대로101길	100,000	2023-03-2207:35	천호역(천호대로)	2023-06-08 13:11	주소불명
208	미나****셔널트레이더스(주)	22주7048	서울특별시 강동구양재대로101길	100,000	2023-03-2414:24	강일IC	2023-06-08 13:11	주소불명
209	미나****셔널트레이더스(주)	22주7048	서울특별시 강동구양재대로101길	100,000	2023-03-2717:55	강일IC	2023-06-08 13:11	주소불명
210	미나****셔널트레이더스(주)	22주7048	서울특별시 강동구양재대로101길	100,000	2023-03-2814:24	강일IC	2023-06-08 13:11	주소불명
211	미나****셔널트레이더스(주)	22주7048	서울특별시 강동구양재대로101길	100,000	2023-03-2914:48	강일IC	2023-06-08 13:11	주소불명
212	미나****셔널트레이더스(주)	22주7048	서울특별시 강동구양재대로101길	100,000	2023-03-3114:24	강일IC	2023-06-08 13:11	주소불명
213	박래****	인천73나5081	인천광역시 계양구까지말로49번길	100,000	2023-03-3010:45	별말로	2023-06-07 12:42	주소불명

순번	수취인명	차량번호	송달주소	과세금액	위반일시	위반장소	반송일시	반송사유
214	박명****	42우6912	경기도 양주시평화로1257번길	100,000	2023-03-0606:50	동일로	2023-06-14 11:37	폐문부재
215	박수****	17머4061	부산광역시 사하구사하로186번가길	100,000	2023-03-2211:18	송파대로	2023-06-14 10:00	기타
216	박양****	09조7615	경기도 부천시길주로392번길	100,000	2023-03-2110:12	상월곡역(화랑로)	2023-06-13 10:00	기타
217	박영****	78버3876	경기도 구리시 안골로7번길	100,000	2023-03-2017:25	강변북로(구리방향)	2023-06-07 09:05	수취인불명
218	박영****	78버3876	경기도 구리시 안골로7번길	100,000	2023-03-2820:04	강변북로(일산방향)	2023-06-07 09:05	수취인불명
219	박영****	78버3876	경기도 구리시 안골로7번길	100,000	2023-03-2909:52	여의2교(제물포길)	2023-06-07 09:05	수취인불명
220	박영****	서울81배2102	서울특별시 관악구신림로11길	100,000	2023-03-0613:25	난곡터널(문성로)	2023-06-14 07:03	기타
221	박영****	서울81배2102	서울특별시 관악구신림로11길	100,000	2023-03-0716:31	난곡터널(문성로)	2023-06-14 07:03	기타
222	박영****	서울81배2102	서울특별시 관악구신림로11길	100,000	2023-03-0817:55	난곡터널(문성로)	2023-06-14 07:03	기타
223	박영****	서울81배2102	서울특별시 관악구신림로11길	100,000	2023-03-0915:21	여의교(여의대방로)	2023-06-14 07:03	기타
224	박영****	서울81배2102	서울특별시 관악구신림로11길	100,000	2023-03-1312:56	난곡터널(문성로)	2023-06-14 07:03	기타
225	박영****	서울81배2102	서울특별시 관악구신림로11길	100,000	2023-03-1520:27	난곡터널(문성로)	2023-06-14 07:03	기타
226	박영****	서울81배2102	서울특별시 관악구신림로11길	100,000	2023-03-1616:02	난곡터널(문성로)	2023-06-14 07:03	기타
227	박영****	서울81배2102	서울특별시 관악구신림로11길	100,000	2023-03-1714:43	난곡터널(문성로)	2023-06-14 07:03	기타
228	박영****	서울81배2102	서울특별시 관악구신림로11길	100,000	2023-03-2316:44	난곡터널(문성로)	2023-06-14 07:03	기타
229	박영****	서울81배2102	서울특별시 관악구신림로11길	100,000	2023-03-2711:53	구로디지털단지역	2023-06-14 07:03	기타

순번	수취인명	차량번호	송달주소	과세금액	위반일시	위반장소	반송일시	반송사유
230	박영****	서울81배2102	서울특별시 관악구신림로11길	100,000	2023-03-2815:12	난곡터널(문성로)	2023-06-14 07:03	기타
231	박영****	서울81배2102	서울특별시 관악구신림로11길	100,000	2023-03-3114:21	구로디지털단지역	2023-06-14 07:03	기타
232	박의****	14오9217	경기도 양주시 고암길	100,000	2023-03-0206:34	대곡교후방	2023-06-08 12:44	수취인불명
233	박의****	14오9217	경기도 양주시 고암길	100,000	2023-03-0306:43	대곡교후방	2023-06-08 12:44	수취인불명
234	박의****	14오9217	경기도 양주시 고암길	100,000	2023-03-0306:43	대곡교후방	2023-06-08 12:44	수취인불명
235	박의****	14오9217	경기도 양주시 고암길	100,000	2023-03-0606:45	대곡교후방	2023-06-08 12:44	수취인불명
236	박의****	14오9217	경기도 양주시 고암길	100,000	2023-03-1306:48	대곡교후방	2023-06-08 12:44	수취인불명
237	박의****	14오9217	경기도 양주시 고암길	100,000	2023-03-1506:49	대곡교후방	2023-06-08 12:44	수취인불명
238	박의****	14오9217	경기도 양주시 고암길	100,000	2023-03-1706:39	대곡교후방	2023-06-08 12:44	수취인불명
239	박의****	14오9217	경기도 양주시 고암길	100,000	2023-03-2006:45	대곡교후방	2023-06-08 12:44	수취인불명
240	박의****	14오9217	경기도 양주시 고암길	100,000	2023-03-2206:32	대곡교후방	2023-06-08 12:44	수취인불명
241	박의****	14오9217	경기도 양주시 고암길	100,000	2023-03-2706:15	대곡교후방	2023-06-08 12:44	수취인불명
242	박의****	14오9217	경기도 양주시 고암길	100,000	2023-03-2806:37	대곡교후방	2023-06-08 12:44	수취인불명
243	박의****	14오9217	경기도 양주시 고암길	100,000	2023-03-2906:29	대곡교후방	2023-06-08 12:44	수취인불명
244	박의****	14오9217	경기도 양주시 고암길	100,000	2023-03-3106:43	대곡교후방	2023-06-08 12:44	수취인불명
245	박제****	49모7716	경기도 김포시 양촌읍황금로48번길	100,000	2023-03-2206:02	강변북로(서울방향)	2023-06-09 13:15	주소불명
246	박제****	49모7716	경기도 김포시 양촌읍황금로48번길	100,000	2023-03-2406:26	강변북로(서울방향)	2023-06-09 13:19	수취인불명
247	박제****	49모7716	경기도 김포시 양촌읍황금로48번길	100,000	2023-03-3106:10	강변북로(서울방향)	2023-06-09 13:16	주소불명
248	박호****	85너1855	경기도 고양시 일산서구탄현로6번길	100,000	2023-03-2813:14	양재IC	2023-06-08 15:41	수취인불명
249	배영****	22로6556	대구광역시 수성구용학로31길	100,000	2023-03-2116:23	강일IC	2023-06-13 08:35	기타
250	배정****	53도0522	경기도 광명시오리로942번길	100,000	2023-03-0211:03	천왕역(오리로)	2023-06-09 11:49	폐문부재

순번	수취인명	차량번호	송달주소	과세금액	위반일시	위반장소	반송일시	반송사유
251	배정****	53도0522	경기도 광명시오리로942번길	100,000	2023 - 03 - 0311:12	천왕역(오리로)	2023 - 06 - 09 11:49	폐문부재
252	배정****	53도0522	경기도 광명시오리로942번길	100,000	2023 - 03 - 1520:13	항동지구(서해안로)	2023 - 06 - 09 11:49	폐문부재
253	배정****	53도0522	경기도 광명시오리로942번길	100,000	2023 - 03 - 1711:38	천왕역(오리로)	2023 - 06 - 09 11:49	폐문부재
254	배정****	53도0522	경기도 광명시오리로942번길	100,000	2023 - 03 - 2411:03	천왕역(오리로)	2023 - 06 - 09 11:49	폐문부재
255	배정****	53도0522	경기도 광명시오리로942번길	100,000	2023 - 03 - 3111:03	천왕역(오리로)	2023 - 06 - 09 11:49	폐문부재
256	브릴****로젝트 - 주	82구3934	서울특별시 마포구 마포대로	100,000	2023 - 03 - 1416:25	강일IC	2023 - 06 - 07 08:27	이사불명
257	서영****	80누2949	경기도 안양시 만안구 소곡로	100,000	2023 - 03 - 2007:20	석수역	2023 - 06 - 13 18:00	폐문부재
258	서영****	80누2949	경기도 안양시 만안구 소곡로	100,000	2023 - 03 - 2107:02	석수역	2023 - 06 - 13 18:00	폐문부재
259	서영****	80누2949	경기도 안양시 만안구 소곡로	100,000	2023 - 03 - 2306:46	석수역	2023 - 06 - 13 18:00	폐문부재
260	서영****	80누2949	경기도 안양시 만안구 소곡로	100,000	2023 - 03 - 2707:17	강변북로(구리방향)	2023 - 06 - 13 18:00	폐문부재
261	서영****	80누2949	경기도 안양시 만안구 소곡로	100,000	2023 - 03 - 2806:44	석수역	2023 - 06 - 13 18:00	폐문부재
262	서용****	97러6445	경상남도 창원시 진해구용원로	100,000	2023 - 03 - 2113:47	강일IC	2023 - 06 - 08 13:05	주소불명
263	서용****	97러6445	경상남도 창원시 진해구용원로	100,000	2023 - 03 - 2709:31	군자교지하차도(동일로)	2023 - 06 - 08 13:52	주소불명
264	서울****	서울85노9848	서울특별시 송파구동남로13길	100,000	2023 - 03 - 1407:52	잠실대교북단(자양로)	2023 - 06 - 08 09:45	수취인불명
265	서정****	80도4677	서울특별시 구로구 경인로	100,000	2023 - 03 - 1020:13	서부트럭터미널(남부순환로)	2023 - 06 - 07 10:30	수취인불명
266	서정****	80도4677	서울특별시 구로구 경인로	100,000	2023 - 03 - 1714:53	천왕역(오리로)	2023 - 06 - 07 10:30	수취인불명
267	성대****	76너7131	서울특별시 강서구 양천로	100,000	2023 - 03 - 1317:46	입곡삼거리(북한산로)	2023 - 06 - 08 10:40	주소불명
268	성대****	76너7131	서울특별시 강서구 양천로	100,000	2023 - 03 - 2320:12	개화역	2023 - 06 - 08 10:40	주소불명
269	세일****)	03모2552	경기도 광명시 사들로42번길	100,000	2023 - 03 - 0210:39	개봉교후방	2023 - 06 - 08 10:20	수취인불명

순번	수취인명	차량번호	송달주소	과세금액	위반일시	위반장소	반송일시	반송사유
270	세일****)	03모2552	경기도 광명시 사들로42번길	100,000	2023-03-2817:40	양재IC	2023-06-08 10:20	수취인불명
271	손병****	14누9135	전라북도 익산시 인북로	100,000	2023-03-2808:20	분당수서고속화도로	2023-06-14 07:38	폐문부재
272	송승****	82구9442	경기도 남양주시 진건읍사릉로392번길	100,000	2023-03-0211:56	강변북로(서울방향)	2023-06-14 09:46	기타
273	신경****	82더3887	인천광역시 부평구부흥북로96번길	100,000	2023-03-2418:38	수서IC	2023-06-14 08:00	기타
274	신세****건설(주)	90소6029	경기도 안양시 동안구시민대로	100,000	2023-03-0217:08	입곡삼거리(북한산로)	2023-06-09 10:58	수취인불명
275	신세****건설(주)	90소6029	경기도 안양시 동안구시민대로	100,000	2023-03-0316:50	입곡삼거리(북한산로)	2023-06-09 10:58	수취인불명
276	신세****건설(주)	90소6029	경기도 안양시 동안구시민대로	100,000	2023-03-0617:12	입곡삼거리(북한산로)	2023-06-09 10:58	수취인불명
277	신세****건설(주)	90소6029	경기도 안양시 동안구시민대로	100,000	2023-03-0716:50	입곡삼거리(북한산로)	2023-06-09 10:58	수취인불명
278	신세****건설(주)	90소6029	경기도 안양시 동안구시민대로	100,000	2023-03-0816:55	입곡삼거리(북한산로)	2023-06-09 10:58	수취인불명
279	신세****건설(주)	90소6029	경기도 안양시 동안구시민대로	100,000	2023-03-0917:06	입곡삼거리(북한산로)	2023-06-09 10:58	수취인불명
280	신세****건설(주)	90소6029	경기도 안양시 동안구시민대로	100,000	2023-03-1017:23	입곡삼거리(북한산로)	2023-06-09 10:58	수취인불명
281	신세****건설(주)	90소6029	경기도 안양시 동안구시민대로	100,000	2023-03-1316:53	입곡삼거리(북한산로)	2023-06-09 10:58	수취인불명
282	신세****건설(주)	90소6029	경기도 안양시 동안구시민대로	100,000	2023-03-1416:15	입곡삼거리(북한산로)	2023-06-09 10:58	수취인불명
283	신세****건설(주)	90소6029	경기도 안양시 동안구시민대로	100,000	2023-03-1616:53	입곡삼거리(북한산로)	2023-06-09 10:58	수취인불명
284	신세****건설(주)	90소6029	경기도 안양시 동안구시민대로	100,000	2023-03-1716:44	입곡삼거리(북한산로)	2023-06-09 10:58	수취인불명
285	신세****건설(주)	90소6029	경기도 안양시 동안구시민대로	100,000	2023-03-2016:53	입곡삼거리(북한산로)	2023-06-09 10:58	수취인불명
286	신세****건설(주)	90소6029	경기도 안양시 동안구시민대로	100,000	2023-03-2117:06	입곡삼거리(북한산로)	2023-06-09 10:58	수취인불명

순번	수취인명	차량번호	송달주소	과세금액	위반일시	위반장소	반송일시	반송사유
287	신세****건설(주)	90소6029	경기도 안양시 동안구시민대로	100,000	2023-03-2216:56	입곡삼거리(북한산로)	2023-06-09 10:58	수취인불명
288	신세****건설(주)	90소6029	경기도 안양시 동안구시민대로	100,000	2023-03-2317:28	입곡삼거리(북한산로)	2023-06-09 10:58	수취인불명
289	신세****건설(주)	90소6029	경기도 안양시 동안구시민대로	100,000	2023-03-2717:04	입곡삼거리(북한산로)	2023-06-09 10:58	수취인불명
290	신세****건설(주)	90소6029	경기도 안양시 동안구시민대로	100,000	2023-03-2816:46	입곡삼거리(북한산로)	2023-06-09 10:58	수취인불명
291	신세****건설(주)	90소6029	경기도 안양시 동안구시민대로	100,000	2023-03-3017:11	입곡삼거리(북한산로)	2023-06-09 10:58	수취인불명
292	신세****건설(주)	90소6029	경기도 안양시 동안구시민대로	100,000	2023-03-3117:14	입곡삼거리(북한산로)	2023-06-09 10:58	수취인불명
293	신영****	96무3995	경상남도 밀양시 부북면후사포2길	100,000	2023-03-2113:57	강월초등학교(신월로)	2023-06-08 14:07	수취인불명
294	신재****	90수3179	서울특별시 송파구 위례순환로	100,000	2023-03-2415:52	동일로	2023-06-14 09:25	기타
295	심우****	01모9930	서울특별시 강서구 허준로	100,000	2023-03-1711:30	서오릉로	2023-06-13 18:00	기타
296	심재****	10러1581	경기도 용인시 기흥구평촌2로1번길	100,000	2023-03-2813:54	대곡교후방	2023-06-08 10:35	주소불명
297	아이**** 주식회사	75나5525	충청북도 청주시 흥덕구공단로98번길	100,000	2023-03-3108:16	밤고개로	2023-06-07 13:07	이사불명
298	양광****	60구5904	인천광역시 남동구백범로281번길	100,000	2023-03-0312:01	통일로	2023-06-14 14:10	기타
299	양광****	60구5904	인천광역시 남동구백범로281번길	100,000	2023-03-1311:41	경인고속도로	2023-06-14 14:10	기타
300	양현****	90부6503	경기도 수원시 장안구파장로68번길	100,000	2023-03-3009:47	호암로	2023-06-14 10:40	기타
301	에이****주)	34다3572	서울특별시 영등포구 경인로	100,000	2023-03-0313:46	산골고개(통일로)	2023-06-09 12:33	수취인불명
302	에이****주)	34다3572	서울특별시 영등포구 경인로	100,000	2023-03-2719:34	솔샘역(솔샘로)	2023-06-09 12:33	수취인불명
303	에이****주)	34다3572	서울특별시 영등포구 경인로	100,000	2023-03-3015:40	분당수서고속화도로	2023-06-09 12:33	수취인불명

순번	수취인명	차량번호	송달주소	과세금액	위반일시	위반장소	반송일시	반송사유
304	엘앤****주	03오5225	전라남도 순천시 강남로	100,000	2023-03-1417:31	여의교(여의대방로)	2023-06-08 10:15	수취인불명
305	엘앤****주	03오5225	전라남도 순천시 강남로	100,000	2023-03-1616:44	지방도309	2023-06-08 11:43	수취인불명
306	엘앤****주	03오5225	전라남도 순천시 강남로	100,000	2023-03-2016:12	여의교(여의대방로)	2023-06-08 11:43	수취인불명
307	엘앤****주	03오5225	전라남도 순천시 강남로	100,000	2023-03-2411:30	여의교(여의대방로)	2023-06-08 10:49	수취인불명
308	염명****	경기90거9833	경기도 하남시 아리수로	100,000	2023-03-2813:20	상일IC	2023-06-13 18:01	폐문부재
309	염명****	경기90거9833	경기도 하남시 아리수로	100,000	2023-03-3011:54	군자교(천호대로)	2023-06-13 18:01	폐문부재
310	오동****	90저7664	경기도 화성시병점중앙로21번길	100,000	2023-03-2311:57	군자교(천호대로)	2023-06-12 20:00	폐문부재
311	은백****	76려3289	경기도 광주시 광주대로	100,000	2023-03-0912:09	강일IC	2023-06-08 11:36	수취인불명
312	유건****	82모9277	경기도 동두천시봉동로40번길	100,000	2023-03-0712:20	북부간선도로	2023-06-14 08:21	기타
313	유건****	82모9277	경기도 동두천시봉동로40번길	100,000	2023-03-1518:27	강일IC	2023-06-14 08:21	기타
314	유경****	69려4767	경기도 여주시 도예로	100,000	2023-03-1615:48	강일IC	2023-06-08 14:46	이사불명
315	유경****	05보9792	경기도 광주시 초월읍대쌍령길	100,000	2023-03-2912:55	양재IC	2023-06-13 18:00	폐문부재
316	유승****	82누0522	충청북도 청주시 흥덕구서경로16번길	100,000	2023-03-2417:53	서하남IC	2023-06-13 08:21	기타
317	유풍****	충북83자5359	충청북도 제천시 의림대로2길	100,000	2023-03-1613:03	청계산로	2023-06-14 10:19	기타
318	유현****	80가3213	인천광역시 계양구계양대로119번길	100,000	2023-03-0717:35	양재IC	2023-06-07 09:18	수취인불명
319	유현****	80가3213	인천광역시 계양구계양대로119번길	100,000	2023-03-1009:15	강변북로(서울방향)	2023-06-07 09:19	수취인불명
320	유현****	80가3213	인천광역시 계양구계양대로119번길	100,000	2023-03-1613:50	올림픽대로(공항방향)	2023-06-07 09:19	수취인불명
321	유현****	80가3213	인천광역시 계양구계양대로119번길	100,000	2023-03-1709:33	북악터널(평창문화로)	2023-06-07 09:18	수취인불명

순번	수취인명	차량번호	송달주소	과세금액	위반일시	위반장소	반송일시	반송사유
322	유현****	80가3213	인천광역시 계양구계양대로119번길	100,000	2023-03-2006:33	올림픽대로(잠 실방향)	2023-06-07 09:19	수취인불명
323	유현****	80가3213	인천광역시 계양구계양대로119번길	100,000	2023-03-2316:12	서부간선도로(성산방향)	2023-06-07 09:19	수취인불명
324	유현****	80가3213	인천광역시 계양구계양대로119번길	100,000	2023-03-2417:01	갈음역(동소문 로)	2023-06-07 09:19	수취인불명
325	유현****	80가3213	인천광역시 계양구계양대로119번길	100,000	2023-03-2820:05	서부간선도로(성산방향)	2023-06-07 09:19	수취인불명
326	유현****	80가3213	인천광역시 계양구계양대로119번길	100,000	2023-03-3106:34	강변북로(서울 방향)	2023-06-07 09:19	수취인불명
327	윤동****기계	경남80가6074	경상남도 창원시 성산구정동로162번길	100,000	2023-03-0614:44	항동지구(서해 안로)	2023-06-08 12:32	이사불명
328	윤성****	80다2257	서울특별시 서대문구연희로33가길	100,000	2023-03-1413:12	연희IC(연희로)	2023-06-13 07:58	기타
329	윤성****	80다2257	서울특별시 서대문구연희로33가길	100,000	2023-03-2818:54	강변북로(일산 방향)	2023-06-13 07:58	기타
330	윤승****	93보5063	충청북도 충주시 연수로	100,000	2023-03-0712:12	상일IC	2023-06-07 11:45	주소불명
331	윤승****	93보5063	충청북도 충주시 연수로	100,000	2023-03-0908:15	청계산로	2023-06-07 11:45	주소불명
332	윤승****	93보5063	충청북도 충주시 연수로	100,000	2023-03-2312:09	분당수서고속화 도로	2023-06-07 11:45	주소불명
333	윤승****	93보5063	충청북도 충주시 연수로	100,000	2023-03-3106:44	동일로	2023-06-07 11:45	주소불명
334	윤혁****	87오9853	경상북도 경주시 현곡면금장5길	100,000	2023-03-2112:27	강일IC	2023-06-14 07:49	기타
335	윤현****	95더2405	충청남도 천안시 서북구서부13길	100,000	2023-03-2308:00	강일IC	2023-06-13 18:00	기타
336	윤효****홍대표)	80누9625	서울특별시 동대문구한천로26길	100,000	2023-03-0910:46	강일IC	2023-06-13 18:03	기타
337	이경****	서울45구1090	서울특별시 양천구목동중앙북로	100,000	2023-03-1520:38	강변북로(일산 방향)	2023-06-08 10:29	수취인불명
338	이덕****	95버8777	인천광역시 중구인종로63번길	100,000	2023-03-1308:46	경인고속도로	2023-06-15 09:00	기타
339	이동****	84너7609	충청남도 아산시 외암로	100,000	2023-03-2316:15	밤고개로	2023-06-14 07:43	기타

순번	수취인명	차량번호	송달주소	과세금액	위반일시	위반장소	반송일시	반송사유
340	이동****	84너7609	충청남도 아산시 외암로	100,000	2023-03-2406:16	서부간선도로(안양방향)	2023-06-14 07:43	기타
341	이동****	84너7609	충청남도 아산시 외암로	100,000	2023-03-2711:53	분당수서고속화도로	2023-06-14 07:43	기타
342	이동****	84너7609	충청남도 아산시 외암로	100,000	2023-03-3017:37	서부트럭터미널(남부순환로)	2023-06-14 07:43	기타
343	이명****	71부5137	경기도 고양시 덕양구 호수로	100,000	2023-03-0315:44	동일로	2023-06-08 11:43	주소불명
344	이명****	71부5137	경기도 고양시 덕양구 호수로	100,000	2023-03-0619:18	도봉로시계	2023-06-08 11:43	주소불명
345	이명****	71부5137	경기도 고양시 덕양구 호수로	100,000	2023-03-0717:58	동일로	2023-06-08 11:43	주소불명
346	이명****	71부5137	경기도 고양시 덕양구 호수로	100,000	2023-03-0807:54	도봉로시계	2023-06-08 11:43	주소불명
347	이명****	71부5137	경기도 고양시 덕양구 호수로	100,000	2023-03-2914:18	서오릉로	2023-06-08 11:43	주소불명
348	이미****	75서6950	충청남도 천안시 서북구두정공단2길	100,000	2023-03-0615:01	벌말로	2023-06-13 18:00	기타
349	이미****	75서6950	충청남도 천안시 서북구두정공단2길	100,000	2023-03-0815:25	벌말로	2023-06-13 18:00	기타
350	이미****	75서6950	충청남도 천안시 서북구두정공단2길	100,000	2023-03-0913:16	벌말로	2023-06-13 18:00	기타
351	이미****	75서6950	충청남도 천안시 서북구두정공단2길	100,000	2023-03-1313:32	벌말로	2023-06-13 18:00	기타
352	이미****	75서6950	충청남도 천안시 서북구두정공단2길	100,000	2023-03-2010:42	벌말로	2023-06-13 18:00	기타
353	이미****	75서6950	충청남도 천안시 서북구두정공단2길	100,000	2023-03-2213:53	벌말로	2023-06-13 18:00	기타
354	이미****	75서6950	충청남도 천안시 서북구두정공단2길	100,000	2023-03-2316:23	벌말로	2023-06-13 18:00	기타
355	이미****	75서6950	충청남도 천안시 서북구두정공단2길	100,000	2023-03-2416:03	벌말로	2023-06-13 18:00	기타

순번	수취인명	차량번호	송달주소	과세금액	위반일시	위반장소	반송일시	반송사유
356	이미****	75서6950	충청남도 천안시 서북구두정공단2길	100,000	2023-03-2710:25	벌말로	2023-06-13 18:00	기타
357	이미****	75서6950	충청남도 천안시 서북구두정공단2길	100,000	2023-03-3114:48	벌말로	2023-06-13 18:00	기타
358	이병****	67더7398	경기도 안산시 단원구 선부로	100,000	2023-03-0217:56	금천교(범안로)	2023-06-08 10:55	주소불명
359	이병****	67더7398	경기도 안산시 단원구 선부로	100,000	2023-03-0318:25	금천교(범안로)	2023-06-08 10:55	주소불명
360	이병****	67더7398	경기도 안산시 단원구 선부로	100,000	2023-03-0708:57	금천교(범안로)	2023-06-08 10:55	주소불명
361	이병****	67더7398	경기도 안산시 단원구 선부로	100,000	2023-03-1019:15	금천교(범안로)	2023-06-08 10:55	주소불명
362	이병****	67더7398	경기도 안산시 단원구 선부로	100,000	2023-03-1415:28	금천교(범안로)	2023-06-08 10:55	주소불명
363	이병****	67더7398	경기도 안산시 단원구 선부로	100,000	2023-03-1612:14	금천교(범안로)	2023-06-08 10:55	주소불명
364	이병****	67더7398	경기도 안산시 단원구 선부로	100,000	2023-03-2119:17	금천교(범안로)	2023-06-08 10:55	주소불명
365	이병****	67더7398	경기도 안산시 단원구 선부로	100,000	2023-03-2411:21	금천교(범안로)	2023-06-08 10:55	주소불명
366	이병****	67더7398	경기도 안산시 단원구 선부로	100,000	2023-03-2918:53	금천교(범안로)	2023-06-08 10:55	주소불명
367	이병****	67더7398	경기도 안산시 단원구 선부로	100,000	2023-03-3019:23	금천교(범안로)	2023-06-08 10:55	주소불명
368	이산****	03수4060	대전광역시 유성구 배울2로	100,000	2023-03-2912:25	양재IC	2023-06-14 07:27	기타
369	이상****	70저2992	충청북도 충주시 상방4길	100,000	2023-03-0720:09	북부간선도로	2023-06-07 12:53	수취인불명
370	이상****	56우5407	전라북도 고창군 아산면북분자로	100,000	2023-03-2319:09	DMC역(증산로)	2023-06-16 08:02	기타
371	이석****	15오3703	경상남도 양산시 상북면감결길	100,000	2023-03-0708:31	송파대로	2023-06-14 18:00	기타
372	이석****	15오3703	경상남도 양산시 상북면감결길	100,000	2023-03-1409:22	송파대로	2023-06-14 18:00	기타

순번	수취인명	차량번호	송달주소	과세금액	위반일시	위반장소	반송일시	반송사유
373	이선****	50오2661	강원도 원주시 판부면 남원로	100,000	2023-03-2014:14	철산대교	2023-06-14 07:52	기타
374	이성****	09더2074	충청남도 천안시 동남구각원사길	100,000	2023-03-0215:19	서부간선도로(성산방향)	2023-06-08 12:36	주소불명
375	이성****	09더2074	충청남도 천안시 동남구각원사길	100,000	2023-03-0314:09	서부간선도로(안양방향)	2023-06-08 12:36	주소불명
376	이승****	52무2263	인천광역시 남동구서창남순환로	100,000	2023-03-0312:47	경인고속도로	2023-06-14 14:10	기타
377	이승****	52무2263	인천광역시 남동구서창남순환로	100,000	2023-03-1713:32	경인고속도로	2023-06-14 14:10	기타
378	이승****	52무2263	인천광역시 남동구서창남순환로	100,000	2023-03-2110:26	경인고속도로	2023-06-14 14:10	기타
379	이영****(오인 식)	04머9651	경기도 성남시 분당구판교로552번길	100,000	2023-03-2418:09	양재IC	2023-06-14 08:25	기타
380	이용****	81더0956	서울특별시 양천구목동남로4길	100,000	2023-03-1310:31	경인고속도로	2023-06-14 10:00	기타
381	이원****	87무6032	서울특별시 양천구목동중앙남로3가길	100,000	2023-03-2218:59	서부간선도로(성산방향)	2023-06-14 11:04	기타
382	이원****	87무6032	서울특별시 양천구목동중앙남로3가길	100,000	2023-03-2306:46	서부간선도로(안양방향)	2023-06-14 11:04	기타
383	이재****	62마0973	충청남도 공주시 신관로	100,000	2023-03-3007:30	석수역	2023-06-14 11:19	기타
384	이주****	37서4642	울산광역시 울주군 온산읍신온5길	100,000	2023-03-2418:40	철산대교	2023-06-13 22:00	기타
385	이진****	80오9496	강원도 속초시 대포항길	100,000	2023-03-0820:20	북부간선도로	2023-06-08 11:43	수취인불명
386	이진****	80오9496	강원도 속초시 대포항길	100,000	2023-03-0906:00	DMC역(증산로)	2023-06-08 11:42	수취인불명
387	이진****	80오9496	강원도 속초시 대포항길	100,000	2023-03-1620:59	DMC역(증산로)	2023-06-08 11:43	수취인불명
388	이진****	80오9496	강원도 속초시 대포항길	100,000	2023-03-3106:09	DMC역(증산로)	2023-06-08 11:42	수취인불명
389	이창****	30모1933	서울특별시 성동구 돌레19길	100,000	2023-03-3112:58	강일IC	2023-06-14 11:00	기타
390	이한****	05보2774	경기도 하남시덕풍북로71번길	100,000	2023-03-3020:09	암새IC(양재대 로)	2023-06-13 18:01	폐문부재

순번	수취인명	차량번호	송달주소	과세금액	위반일시	위반장소	반송일시	반송사유
391	이희****	86소2686	경기도 부천시중동로248번길	100,000	2023-03-1718:14	화곡터널(강서로)	2023-06-13 10:00	기타
392	이희****	86소2686	경기도 부천시중동로248번길	100,000	2023-03-2410:23	화곡터널(강서로)	2023-06-13 10:00	기타
393	인화****)	89가4128	경기도 수원시 권선구권중로50번길	100,000	2023-03-2211:58	DMC역(증산로)	2023-06-08 10:44	수취인불명
394	임관****	75노3765	충청남도 천안시 서북구늘푸른1길	100,000	2023-03-1713:28	사당IC진출로	2023-06-13 18:00	기타
395	임관****	75노3765	충청남도 천안시 서북구늘푸른1길	100,000	2023-03-2413:24	시흥사거리(금하로)	2023-06-13 18:00	기타
396	임문****	33가3960	세종특별자치시 금남면용포중앙1길	100,000	2023-03-2806:00	강변북로(일산방향)	2023-06-13 10:38	폐문부재
397	임봉****	09오7354	경기도 고양시 일산동구호수로430번길	100,000	2023-03-3117:46	강변북로(서울방향)	2023-06-14 10:00	폐문부재
398	임상****	90가5061	경상남도 통영시 산양읍관리길	100,000	2023-03-3109:01	양재IC	2023-06-08 11:54	폐문부재
399	임성****	90부7045	경기도 안양시 만안구병목안로130번길	100,000	2023-03-0720:32	석수역	2023-06-13 18:00	폐문부재
400	임채****	83구3885	전라북도 정읍시 신태인읍호남철로	100,000	2023-03-0313:49	강변북로(일산방향)	2023-06-14 08:38	폐문부재
401	임호****	28부5917	서울특별시 광진구 아차산로	100,000	2023-03-0314:46	올림픽대로(공향방향)	2023-06-14 11:00	기타
402	임호****	28부5917	서울특별시 광진구 아차산로	100,000	2023-03-0916:01	군자교(천호대로)	2023-06-14 11:00	기타
403	임호****	28부5917	서울특별시 광진구 아차산로	100,000	2023-03-1008:36	올림픽대로(공향방향)	2023-06-14 11:00	기타
404	임호****	28부5917	서울특별시 광진구 아차산로	100,000	2023-03-2012:23	용비교(독섬로)	2023-06-14 11:00	기타
405	임호****	28부5917	서울특별시 광진구 아차산로	100,000	2023-03-2408:41	올림픽대로(공향방향)	2023-06-14 11:00	기타
406	임호****	28부5917	서울특별시 광진구 아차산로	100,000	2023-03-2810:48	군자교(천호대로)	2023-06-14 11:00	기타
407	임호****	28부5917	서울특별시 광진구 아차산로	100,000	2023-03-2907:27	올림픽대로(공향방향)	2023-06-14 11:00	기타

순번	수취인명	차량번호	송달주소	과세금액	위반일시	위반장소	반송일시	반송사유
408	임희****	02누2780	서울특별시 강남구개포로109길	100,000	2023-03-0214:18	올림픽대로(잠 실방향)	2023-06-08 08:27	수취인불명
409	임희****	02누2780	서울특별시 강남구개포로109길	100,000	2023-03-0810:14	서하남IC	2023-06-08 08:27	수취인불명
410	임희****	02누2780	서울특별시 강남구개포로109길	100,000	2023-03-1510:11	서하남IC	2023-06-08 08:27	수취인불명
411	임희****	02누2780	서울특별시 강남구개포로109길	100,000	2023-03-2115:28	서하남IC	2023-06-08 08:27	수취인불명
412	임희****	02누2780	서울특별시 강남구개포로109길	100,000	2023-03-2410:14	서하남IC	2023-06-08 08:27	수취인불명
413	임희****	02누2780	서울특별시 강남구개포로109길	100,000	2023-03-2715:38	수서IC	2023-06-08 08:27	수취인불명
414	장일****	53가2146	경기도 파주시 문산읍둔유안길	100,000	2023-03-1011:03	강변북로(일산 방향)	2023-06-07 13:05	수취인불명
415	장항****)	05모7662	경기도 고양시 일산동구호수로	100,000	2023-03-0209:15	강변북로(일산 방향)	2023-06-08 13:38	수취인불명
416	전진****	70러1677	서울특별시 강북구노해로35길	100,000	2023-03-3006:00	사가정역(사가 정로)	2023-06-14 08:40	기타
417	정동****	89다3652	전라북도 진안군 마령면널티로	100,000	2023-03-0206:50	DMC역(증산로)	2023-06-08 12:51	수취인불명
418	정동****	89다3652	전라북도 진안군 마령면널티로	100,000	2023-03-0307:47	기아대교(한내 로)	2023-06-08 12:51	수취인불명
419	정동****	89다3652	전라북도 진안군 마령면널티로	100,000	2023-03-0307:47	기아대교(한내 로)	2023-06-08 12:51	수취인불명
420	정동****	89다3652	전라북도 진안군 마령면널티로	100,000	2023-03-0606:01	DMC역(증산로)	2023-06-08 12:51	수취인불명
421	정동****	89다3652	전라북도 진안군 마령면널티로	100,000	2023-03-0809:13	시흥사거리(금 하로)	2023-06-08 12:51	수취인불명
422	정동****	89다3652	전라북도 진안군 마령면널티로	100,000	2023-03-0906:57	구로디지털단지 역	2023-06-08 12:51	수취인불명
423	정동****	89다3652	전라북도 진안군 마령면널티로	100,000	2023-03-1306:54	석수역	2023-06-08 12:51	수취인불명

순번	수취인명	차량번호	송달주소	과세금액	위반일시	위반장소	반송일시	반송사유
424	정동****	89다3652	전라북도 진안군 마령면널티로	100,000	2023-03-1607:04	기아대교(한내로)	2023-06-08 12:51	수취인불명
425	정동****	89다3652	전라북도 진안군 마령면널티로	100,000	2023-03-2209:28	시흥사거리(금하로)	2023-06-08 12:51	수취인불명
426	정동****	89다3652	전라북도 진안군 마령면널티로	100,000	2023-03-2906:08	강변북로(일산방향)	2023-06-08 12:51	수취인불명
427	정동****	89다3652	전라북도 진안군 마령면널티로	100,000	2023-03-3007:26	석수역	2023-06-08 12:51	수취인불명
428	정병****	84거9413	서울특별시 강북구한천로131길	100,000	2023-03-0319:29	여의2교(재물포길)	2023-06-08 14:31	이사불명
429	정병****	84거9413	서울특별시 강북구한천로131길	100,000	2023-03-1520:10	서부간선도로(성산방향)	2023-06-08 14:31	이사불명
430	정병****	84거9413	서울특별시 강북구한천로131길	100,000	2023-03-1716:25	철산대교	2023-06-08 14:31	이사불명
431	정병****	84거9413	서울특별시 강북구한천로131길	100,000	2023-03-2017:12	서부간선도로(안양방향)	2023-06-08 14:31	이사불명
432	정연****	81조4462	경기도 부천시 소항로	100,000	2023-03-0306:15	서부간선도로(성산방향)	2023-06-13 10:00	기타
433	정연****	81조4462	경기도 부천시 소항로	100,000	2023-03-0806:04	서부간선도로(성산방향)	2023-06-13 10:00	기타
434	정연****	81조4462	경기도 부천시 소항로	100,000	2023-03-2709:42	안양천로	2023-06-13 10:00	기타
435	정용****	02수4469	서울특별시 성북구 장월로	100,000	2023-03-1519:37	사가정역(사가정로)	2023-06-14 10:30	기타
436	정재****	11러2147	대전광역시 중구보문로323번길	100,000	2023-03-0811:32	북부간선도로	2023-06-14 07:25	기타
437	정지****(박재윤)	39저8152	경상북도 칠곡군 석적읍동중리7길	100,000	2023-03-1717:53	회기역앞(왕산로)	2023-06-07 10:12	이사불명
438	정지****(박재윤)	39저8152	경상북도 칠곡군 석적읍동중리7길	100,000	2023-03-3118:03	회기역앞(왕산로)	2023-06-07 10:12	이사불명
439	정창****	06부0439	서울특별시 중랑구 신내로	100,000	2023-03-2012:08	화랑대역(화랑로)	2023-06-13 09:10	기타
440	정창****	06부0439	서울특별시 중랑구 신내로	100,000	2023-03-2718:46	신내IC(웅마산로)	2023-06-13 09:10	기타

순번	수취인명	차량번호	송달주소	과세금액	위반일시	위반장소	반송일시	반송사유
441	정해****	46라2003	서울특별시 송파구송파대로42길	100,000	2023-03-0720:36	강일IC	2023-06-13 09:10	기타
442	정현****이즈(주)	92가3056	서울특별시 마포구 잔다리로	100,000	2023-03-0210:13	구로디지털단지 역	2023-06-07 09:58	수취인불명
443	정현****이즈(주)	92가3056	서울특별시 마포구 잔다리로	100,000	2023-03-0309:42	구로디지털단지 역	2023-06-07 09:58	수취인불명
444	정현****이즈(주)	92가3056	서울특별시 마포구 잔다리로	100,000	2023-03-0615:32	구로디지털단지 역	2023-06-07 09:58	수취인불명
445	정현****이즈(주)	92가3056	서울특별시 마포구 잔다리로	100,000	2023-03-0710:12	구로디지털단지 역	2023-06-07 09:58	수취인불명
446	정현****이즈(주)	92가3056	서울특별시 마포구 잔다리로	100,000	2023-03-1414:03	강변북로(서울 방향)	2023-06-07 09:58	수취인불명
447	정현****이즈(주)	92가3056	서울특별시 마포구 잔다리로	100,000	2023-03-1507:17	강변북로(서울 방향)	2023-06-07 09:58	수취인불명
448	정현****이즈(주)	92가3056	서울특별시 마포구 잔다리로	100,000	2023-03-1713:08	가마산로	2023-06-07 09:58	수취인불명
449	정현****	88다1223	경기도 광명시 안재로1번안길	100,000	2023-03-2116:42	석수역	2023-06-09 09:44	폐문부재
450	정현****	88다1223	경기도 광명시 안재로1번안길	100,000	2023-03-2909:26	대곡교후방	2023-06-09 09:44	폐문부재
451	정현****	88다1223	경기도 광명시 안재로1번안길	100,000	2023-03-3110:05	대곡교후방	2023-06-09 09:44	폐문부재
452	조민****	03마5527	경기도 시흥시대은로103번길	100,000	2023-03-3011:19	별말로	2023-06-14 08:01	기타
453	조병****	41거2688	서울특별시 도봉구도당로13라길	100,000	2023-03-0211:48	당고개(덕릉로)	2023-06-14 08:40	기타
454	조병****	41거2688	서울특별시 도봉구도당로13라길	100,000	2023-03-0814:37	당고개(덕릉로)	2023-06-14 08:40	기타
455	조병****	41거2688	서울특별시 도봉구도당로13라길	100,000	2023-03-2110:36	당고개(덕릉로)	2023-06-14 08:40	기타
456	조병****	41거2688	서울특별시 도봉구도당로13라길	100,000	2023-03-2708:57	당고개(덕릉로)	2023-06-14 08:40	기타
457	조성****	경기80사5462	경기도 화성시 장안면 독정리	100,000	2023-03-1513:56	강일IC	2023-06-08 11:16	주소불명

순번	수취인명	차량번호	송달주소	과세금액	위반일시	위반장소	반송일시	반송사유
458	조태****	80저7848	강원도 동해시 전천로	100,000	2023-03-0709:07	강일IC	2023-06-15 09:14	기타
459	주명****	13조8712	인천광역시 중구축향대로86번길	100,000	2023-03-2720:50	개봉교후방	2023-06-15 09:00	기타
460	주사****	18조1075	경기도 양주시 장흥면가마골로147번길	100,000	2023-03-2108:47	도봉로시계	2023-06-14 08:05	폐문부재
461	주식****9철거	86주9496	인천광역시 중구 운중로	100,000	2023-03-1712:25	인천국제공항고 속도로	2023-06-15 15:06	폐문부재
462	주식****이아블 레스	서울57라5781	경기도 하남시 대청로	100,000	2023-03-1009:00	강일IC	2023-06-13 18:01	폐문부재
463	주식****통문화 신문사	18너3409	서울특별시 강동구양재대로121길	100,000	2023-03-0607:15	작동터널	2023-06-08 13:37	이사불명
464	주식****통문화 신문사	18너3409	서울특별시 강동구양재대로121길	100,000	2023-03-0707:14	작동터널	2023-06-08 13:37	이사불명
465	주식****통문화 신문사	18너3409	서울특별시 강동구양재대로121길	100,000	2023-03-0807:14	작동터널	2023-06-08 13:37	이사불명
466	주식****통문화 신문사	18너3409	서울특별시 강동구양재대로121길	100,000	2023-03-0907:19	작동터널	2023-06-08 13:37	이사불명
467	주식****통문화 신문사	18너3409	서울특별시 강동구양재대로121길	100,000	2023-03-1007:16	작동터널	2023-06-08 13:37	이사불명
468	주식****통문화 신문사	18너3409	서울특별시 강동구양재대로121길	100,000	2023-03-1308:22	여의2교(제물포 길)	2023-06-08 13:37	이사불명
469	주식****통문화 신문사	18너3409	서울특별시 강동구양재대로121길	100,000	2023-03-1407:13	작동터널	2023-06-08 13:37	이사불명
470	주식****통문화 신문사	18너3409	서울특별시 강동구양재대로121길	100,000	2023-03-1507:05	작동터널	2023-06-08 13:37	이사불명
471	주식****통문화 신문사	18너3409	서울특별시 강동구양재대로121길	100,000	2023-03-2007:37	작동터널	2023-06-08 13:37	이사불명
472	주식****통문화 신문사	18너3409	서울특별시 강동구양재대로121길	100,000	2023-03-2112:18	상일IC	2023-06-08 13:37	이사불명
473	주식****통문화 신문사	18너3409	서울특별시 강동구양재대로121길	100,000	2023-03-2207:20	작동터널	2023-06-08 13:37	이사불명
474	주식****통문화 신문사	18너3409	서울특별시 강동구양재대로121길	100,000	2023-03-2307:09	작동터널	2023-06-08 13:37	이사불명

순번	수취인명	차량번호	송달주소	과세금액	위반일시	위반장소	반송일시	반송사유
475	주식****통문화 신문사	18너3409	서울특별시 강동구양재대로121길	100,000	2023-03-2408:00	여의2교(재물포 길)	2023-06-08 13:37	이사불명
476	주식****통문화 신문사	18너3409	서울특별시 강동구양재대로121길	100,000	2023-03-2812:50	상일IC	2023-06-08 13:37	이사불명
477	주식****통문화 신문사	18너3409	서울특별시 강동구양재대로121길	100,000	2023-03-2907:20	작동터널	2023-06-08 13:37	이사불명
478	주식****통문화 신문사	18너3409	서울특별시 강동구양재대로121길	100,000	2023-03-3007:18	작동터널	2023-06-08 13:37	이사불명
479	주식****통문화 신문사	18너3409	서울특별시 강동구양재대로121길	100,000	2023-03-3107:28	작동터널	2023-06-08 13:37	이사불명
480	주식****영소재 산업	80버6854	경기도 안산시 단원구 산단로	100,000	2023-03-0812:37	작동터널	2023-06-08 14:01	수취인불명
481	주식****진탱크	01로1012	경기도 군포시 당정로28번길	100,000	2023-03-1520:32	석수역	2023-06-08 10:26	수취인불명
482	주식****진탱크	01로1012	경기도 군포시 당정로28번길	100,000	2023-03-3010:48	석수역	2023-06-08 10:26	수취인불명
483	주식****림아이 엔비	93어9415	서울특별시 강서구금남화로11길	100,000	2023-03-0809:02	군자교지하차도(동일로)	2023-06-08 07:26	주소불명
484	주식****일커뮤 니케이션	85마1477	서울특별시 마포구 독막로	100,000	2023-03-2808:12	개화역	2023-06-08 09:27	수취인불명
485	주식****성에스 티	93수3658	서울특별시 영등포구경인로71길	100,000	2023-03-1411:00	안양천로	2023-06-09 10:16	수취인불명
486	주식****성에스 티	93수3658	서울특별시 영등포구경인로71길	100,000	2023-03-1713:11	서울교(경인로)	2023-06-09 10:16	수취인불명
487	주식****성에스 티	93수3658	서울특별시 영등포구경인로71길	100,000	2023-03-2814:12	서부간선도로(안양방향)	2023-06-09 10:16	수취인불명
488	주식****리마트	91부6333	인천광역시 서구철천왕로7번길	100,000	2023-03-1312:23	벌말로	2023-06-07 12:04	수취인불명
489	주식****하스마 트	70고8186	서울특별시 구로구디지털로32길	100,000	2023-03-0314:46	수주삼거리	2023-06-07 11:36	수취인불명
490	주식****수마을	52누5918	경기도 용인시 기흥구 한일로	100,000	2023-03-3017:28	북부간선도로	2023-06-08 11:12	수취인불명
491	주식****이오이 에너지	85저7303	울산광역시 동구 등대5길	100,000	2023-03-0609:47	화랑대역(화랑 로)	2023-06-15 11:28	기타

순번	수취인명	차량번호	송달주소	과세금액	위반일시	위반장소	반송일시	반송사유
492	주식****부식품	90노7567	경기도 여주시 산북면백자1길	100,000	2023 - 03 - 0216:02	안양천로	2023 - 06 - 08 16:03	이사불명
493	주식****은	01주7286	서울특별시 중랑구 면목동	100,000	2023 - 03 - 2416:10	천호역(천호대로)	2023 - 06 - 08 10:00	이사불명
494	주식****은	01주7286	서울특별시 중랑구 면목동	100,000	2023 - 03 - 3118:13	천호역(천호대로)	2023 - 06 - 08 10:00	이사불명
495	주식****대	93소5772	충청북도 옥천군 옥천읍대천길	100,000	2023 - 03 - 3119:44	양재IC	2023 - 06 - 07 08:09	이사불명
496	주식****이파크 미디어	02도4429	서울특별시 구로구 디지털로	100,000	2023 - 03 - 0217:33	석수역	2023 - 06 - 07 15:21	수취인불명
497	주식****이파크 미디어	02도4429	서울특별시 구로구 디지털로	100,000	2023 - 03 - 0718:22	석수역	2023 - 06 - 07 15:21	수취인불명
498	주식****이파크 미디어	02도4429	서울특별시 구로구 디지털로	100,000	2023 - 03 - 0909:11	금천교(범안로)	2023 - 06 - 07 15:21	수취인불명
499	주식****이파크 미디어	02도4429	서울특별시 구로구 디지털로	100,000	2023 - 03 - 1009:34	금천교(범안로)	2023 - 06 - 07 15:21	수취인불명
500	주식****이파크 미디어	02도4429	서울특별시 구로구 디지털로	100,000	2023 - 03 - 1409:33	시흥IC(시흥대로)	2023 - 06 - 07 15:21	수취인불명
501	주식****이파크 미디어	02도4429	서울특별시 구로구 디지털로	100,000	2023 - 03 - 1510:08	여의교(여의대방로)	2023 - 06 - 07 15:21	수취인불명
502	주식****이파크 미디어	02도4429	서울특별시 구로구 디지털로	100,000	2023 - 03 - 1609:53	시흥IC(시흥대로)	2023 - 06 - 07 15:21	수취인불명
503	주식****이파크 미디어	02도4429	서울특별시 구로구 디지털로	100,000	2023 - 03 - 2110:01	서울교(경인로)	2023 - 06 - 07 15:21	수취인불명
504	주식****이파크 미디어	02도4429	서울특별시 구로구 디지털로	100,000	2023 - 03 - 2210:09	서울교(경인로)	2023 - 06 - 07 15:21	수취인불명
505	주식****이파크 미디어	02도4429	서울특별시 구로구 디지털로	100,000	2023 - 03 - 2318:40	시흥IC(시흥대로)	2023 - 06 - 07 15:21	수취인불명
506	주식****이파크 미디어	02도4429	서울특별시 구로구 디지털로	100,000	2023 - 03 - 2816:43	시흥IC(시흥대로)	2023 - 06 - 07 15:21	수취인불명
507	주식****인에이 치오유에이	01저8585	서울특별시 관악구 신림동	100,000	2023 - 03 - 0710:05	서울대입구역(관악로)	2023 - 06 - 08 12:37	이사불명

순번	수취인명	차량번호	송달주소	과세금액	위반일시	위반장소	반송일시	반송사유
508	주식****	95주1501	경기도 동두천시 중앙로	100,000	2023-03-0908:33	서빙고로(한남역)	2023-06-08 11:00	수취인불명
509	주식****	95주1501	경기도 동두천시 중앙로	100,000	2023-03-2107:38	용비교(독섬로)	2023-06-08 11:00	수취인불명
510	주.****엔티	서울32리3120	서울특별시 종로구 보문로	100,000	2023-03-0315:57	군자교지하차도(동일로)	2023-06-08 11:55	수취인불명
511	주.****엔티	서울32리3120	서울특별시 종로구 보문로	100,000	2023-03-1516:50	군자교지하차도(동일로)	2023-06-08 11:55	수취인불명
512	주.****엔티	서울32리3120	서울특별시 종로구 보문로	100,000	2023-03-1617:14	서울교(경인로)	2023-06-08 11:55	수취인불명
513	주.****에스	80도2951	서울특별시 강남구 청담동	100,000	2023-03-0316:19	시흥IC(시흥대로)	2023-06-08 15:04	수취인불명
514	주.****에스	80도2951	서울특별시 강남구 청담동	100,000	2023-03-1713:34	금천교(범안로)	2023-06-08 15:04	수취인불명
515	중앙****주식회사	56거6755	서울특별시 송파구 올림픽로4길	100,000	2023-03-0714:22	용비교(독섬로)	2023-06-08 08:41	수취인불명
516	중앙****주식회사	56거6755	서울특별시 송파구 올림픽로4길	100,000	2023-03-0819:50	용비교(독섬로)	2023-06-08 08:41	수취인불명
517	중앙****주식회사	56거6755	서울특별시 송파구 올림픽로4길	100,000	2023-03-0915:59	용비교(독섬로)	2023-06-08 08:41	수취인불명
518	중앙****주식회사	56거6755	서울특별시 송파구 올림픽로4길	100,000	2023-03-2419:19	용비교(독섬로)	2023-06-08 08:41	수취인불명
519	채수****	86소6711	전라북도 김제시 백산면조종2길	100,000	2023-03-0710:58	강변북로(일산방향)	2023-06-15 11:13	기타
520	채수****	86소6711	전라북도 김제시 백산면조종2길	100,000	2023-03-1706:42	강변북로(일산방향)	2023-06-15 11:13	기타
521	채수****	86소6711	전라북도 김제시 백산면조종2길	100,000	2023-03-2806:43	강변북로(일산방향)	2023-06-15 11:13	기타
522	채주****	09루7103	서울특별시 중랑구 망우로66길	100,000	2023-03-1417:29	망우리고개	2023-06-14 09:20	기타
523	채주****	09루7103	서울특별시 중랑구 망우로66길	100,000	2023-03-2111:55	망우리고개	2023-06-14 09:20	기타
524	채주****	09루7103	서울특별시 중랑구 망우로66길	100,000	2023-03-2717:55	망우리고개	2023-06-14 09:20	기타

순번	수취인명	차량번호	송달주소	과세금액	위반일시	위반장소	반송일시	반송사유
525	채주****	09루7103	서울특별시 중랑구망우로66길	100,000	2023-03-2817:32	망우리고개	2023-06-14 09:20	기타
526	천병****	92노5102	경기도 광주시 퇴촌면광동로52번길	100,000	2023-03-1307:09	서부간선도로(성산방향)	2023-06-08 14:54	수취인불명
527	천병****	92노5102	경기도 광주시 퇴촌면광동로52번길	100,000	2023-03-1617:59	서부간선도로(안양방향)	2023-06-08 14:54	수취인불명
528	천진****	07주8529	경기도 수원시 권선구동수원로146번길	100,000	2023-03-2813:58	용비교(독섬로)	2023-06-14 07:26	기타
529	천흥****	69무4274	전라북도 부안군 변산면선비길	100,000	2023-03-2712:27	사당IC주도로	2023-06-15 16:30	폐문부재
530	청운****(주)	경북87아6716	경상북도 성주군 성주읍성주로	100,000	2023-03-3120:50	송파대로	2023-06-07 09:41	이사불명
531	청풍****)	03아6370	경기도 광명시 기아로	100,000	2023-03-2014:05	분당내곡로	2023-06-07 10:05	수취인불명
532	청풍****)	03아6370	경기도 광명시 기아로	100,000	2023-03-2115:43	대곡교후방	2023-06-07 10:05	수취인불명
533	청풍****)	03아6370	경기도 광명시 기아로	100,000	2023-03-3014:53	안양천로	2023-06-07 10:05	수취인불명
534	청풍****)	03아6370	경기도 광명시 기아로	100,000	2023-03-3115:04	시흥사거리(금 하로)	2023-06-07 10:05	수취인불명
535	최광****	82너2936	경기도 고양시 덕양구충장로103번길	100,000	2023-03-2217:33	강변북로(서울 방향)	2023-06-14 10:53	폐문부재
536	최권****	47주3155	서울특별시 도봉구덕릉로66길	100,000	2023-03-0914:31	녹천초(마들로)	2023-06-14 08:40	기타
537	최권****	47주3155	서울특별시 도봉구덕릉로66길	100,000	2023-03-1012:04	연희IC(모래내 로)	2023-06-14 08:40	기타
538	최권****	47주3155	서울특별시 도봉구덕릉로66길	100,000	2023-03-2109:55	녹천초(마들로)	2023-06-14 08:40	기타
539	최권****	47주3155	서울특별시 도봉구덕릉로66길	100,000	2023-03-2209:14	도봉로시계	2023-06-14 08:40	기타
540	최남****	49아6565	서울특별시 서초구반포대로23길	100,000	2023-03-1708:49	양재IC	2023-06-08 11:37	수취인불명
541	최남****	49아6565	서울특별시 서초구반포대로23길	100,000	2023-03-2012:48	양재IC	2023-06-08 11:37	수취인불명

순번	수취인명	차량번호	송달주소	과세금액	위반일시	위반장소	반송일시	반송사유
542	최남****	49어6565	서울특별시 서초구반포대로23길	100,000	2023-03-2113:12	양재IC	2023-06-08 11:37	수취인불명
543	최남****	49어6565	서울특별시 서초구반포대로23길	100,000	2023-03-2809:37	양재IC	2023-06-08 11:37	수취인불명
544	최병****	94거3475	충청북도 청주시 서원구남이면 청남로	100,000	2023-03-2219:21	안양천로	2023-06-14 15:10	폐문부재
545	최성****	91나3901	경기도 안산시 단원구신길중앙로5길	100,000	2023-03-2011:35	화곡로입구	2023-06-08 09:48	주소불명
546	최성****	01누6129	경기도 부천시경인로137번나길	100,000	2023-03-3117:11	항동지구(서해 안로)	2023-06-07 13:56	주소불명
547	최승****	53부6159	경기도 수원시 권선구구운로47번길	100,000	2023-03-1317:14	대곡교후방	2023-06-14 07:26	기타
548	최승****	53부6159	경기도 수원시 권선구구운로47번길	100,000	2023-03-1517:10	상일IC	2023-06-14 07:26	기타
549	최영****	92오5279	대전광역시 대덕구 대전로	100,000	2023-03-2717:23	서하남IC	2023-06-07 13:41	수취인불명
550	최영****	92오5279	대전광역시 대덕구 대전로	100,000	2023-03-2812:29	올림픽대로(잠 실방향)	2023-06-07 13:41	수취인불명
551	최의****	서울85노5262	충청남도 천안시 동남구병천면 5산단로	100,000	2023-03-2413:45	통일로	2023-06-13 18:00	기타
552	최이****	91저3017	경기도 하남시 청들로	100,000	2023-03-2811:24	상일IC	2023-06-13 18:01	폐문부재
553	최춘****	경기98바8733	경기도 안산시 단원구와동공원로2길	100,000	2023-03-0612:42	양재IC	2023-06-14 07:44	폐문부재
554	최현****	68모6281	충청남도 보령시 주교면울계큰길	100,000	2023-03-0814:27	동일로	2023-06-14 07:41	폐문부재
555	최현****	68모6281	충청남도 보령시 주교면울계큰길	100,000	2023-03-1018:14	동일로	2023-06-14 07:41	폐문부재
556	툰베**** 주식회사	15도2641	서울특별시 송파구법원로11길	100,000	2023-03-0317:53	상일IC	2023-06-08 10:19	수취인불명
557	툰베**** 주식회사	15도2641	서울특별시 송파구법원로11길	100,000	2023-03-0715:26	강일IC	2023-06-08 10:19	수취인불명
558	툰베**** 주식회사	15도2641	서울특별시 송파구법원로11길	100,000	2023-03-0817:43	상일IC	2023-06-08 10:19	수취인불명

순번	수취인명	차량번호	송달주소	과세금액	위반일시	위반장소	반송일시	반송사유
559	튼베**** 주식회사	15도2641	서울특별시 송파구법원로11길	100,000	2023-03-2418:27	상일IC	2023-06-08 10:19	수취인불명
560	튼베**** 주식회사	15도2641	서울특별시 송파구법원로11길	100,000	2023-03-3011:14	상일IC	2023-06-08 10:19	수취인불명
561	표정****	02거1597	강원도 화천군 하남면웅화산로	100,000	2023-03-0613:05	북부간선도로	2023-06-15 07:54	기타
562	풍전****식회사	02조6297	서울특별시 서초구신반포로45길	100,000	2023-03-0312:17	삼육대입구	2023-06-08 14:47	이사불명
563	풍전****식회사	02조6297	서울특별시 서초구신반포로45길	100,000	2023-03-0714:05	당고개(덕릉로)	2023-06-08 14:47	이사불명
564	풍전****식회사	02조6297	서울특별시 서초구신반포로45길	100,000	2023-03-0812:00	삼육대입구	2023-06-08 14:47	이사불명
565	풍전****식회사	02조6297	서울특별시 서초구신반포로45길	100,000	2023-03-1011:42	삼육대입구	2023-06-08 14:47	이사불명
566	풍전****식회사	02조6297	서울특별시 서초구신반포로45길	100,000	2023-03-1513:25	신내IC(웅마산 로)	2023-06-08 14:47	이사불명
567	풍전****식회사	02조6297	서울특별시 서초구신반포로45길	100,000	2023-03-1712:08	삼육대입구	2023-06-08 14:47	이사불명
568	풍전****식회사	02조6297	서울특별시 서초구신반포로45길	100,000	2023-03-2411:08	화랑대역(화랑 로)	2023-06-08 14:47	이사불명
569	풍전****식회사	02조6297	서울특별시 서초구신반포로45길	100,000	2023-03-2912:07	삼육대입구	2023-06-08 14:47	이사불명
570	풍전****식회사	02조6297	서울특별시 서초구신반포로45길	100,000	2023-03-3111:58	삼육대입구	2023-06-08 14:47	이사불명
571	퓨전****(주)	89어4406	부산광역시 사상구 주례로	100,000	2023-03-1719:01	서부간선도로(성산방향)	2023-06-07 10:24	수취인불명
572	한남****	충북80마3283	충청북도 증평군 증평읍진지내4길	100,000	2023-03-0318:36	천왕역(오리로)	2023-06-14 08:30	기타
573	한상****	77버4235	전라남도 고흥군 금산면거금일주로	100,000	2023-03-2310:31	철산대교	2023-06-15 13:32	폐문부재
574	한상****	49무8137	서울특별시 용산구 새창로8길	100,000	2023-03-0813:49	강변북로(구리 방향)	2023-06-14 11:00	폐문부재

순번	수취인명	차량번호	송달주소	과세금액	위반일시	위반장소	반송일시	반송사유
575	한상****	49무8137	서울특별시 용산구 새창로8길	100,000	2023-03-0914:50	올림픽대로(잠 실방향)	2023-06-14 11:00	폐문부재
576	한상****	49무8137	서울특별시 용산구 새창로8길	100,000	2023-03-1312:57	강변북로(구리 방향)	2023-06-14 11:00	폐문부재
577	한상****	49무8137	서울특별시 용산구 새창로8길	100,000	2023-03-2718:05	강변북로(구리 방향)	2023-06-14 11:00	폐문부재
578	한수****	73구7354	경기도 고양시 일산동구호수로	100,000	2023-03-0611:30	강변북로(서울 방향)	2023-06-14 10:00	폐문부재
579	한수****	73구7354	경기도 고양시 일산동구호수로	100,000	2023-03-1511:26	강변북로(서울 방향)	2023-06-14 10:00	폐문부재
580	한수****	73구7354	경기도 고양시 일산동구호수로	100,000	2023-03-2214:15	강변북로(서울 방향)	2023-06-14 10:00	폐문부재
581	한수****	73구7354	경기도 고양시 일산동구호수로	100,000	2023-03-2716:33	강변북로(서울 방향)	2023-06-14 10:00	폐문부재
582	한수****	73구7354	경기도 고양시 일산동구호수로	100,000	2023-03-2917:20	강변북로(서울 방향)	2023-06-14 10:00	폐문부재
583	한재****	10라3685	충청남도 서산시 호수공원7로	100,000	2023-03-1317:39	송파대로	2023-06-13 09:57	기타
584	한정****	인천33두3479	인천광역시 계양구 새벌로	100,000	2023-03-2706:09	올림픽대로(잠 실방향)	2023-06-07 14:09	주소불명
585	함영****	01나4449	서울특별시 중구 다산로32길	100,000	2023-03-0318:29	서울교(경인로)	2023-06-14 07:56	기타
586	함영****	01나4449	서울특별시 중구 다산로32길	100,000	2023-03-3017:51	서울교(경인로)	2023-06-14 07:56	기타
587	함영****	01나4449	서울특별시 중구 다산로32길	100,000	2023-03-3119:02	서울교(경인로)	2023-06-14 07:56	기타
588	해인****이엑스 (주)	04너7024	서울특별시 서초구 효령로2길	100,000	2023-03-2414:48	여의2교(재물포 길)	2023-06-12 14:54	수취인불명
589	허철****	90우6273	경기도 안양시 만안구 석천로	100,000	2023-03-1316:25	작동터널	2023-06-08 11:41	이서불명
590	황철****	30두5641	경상남도 김해시 평전로	100,000	2023-03-2814:29	올림픽대로(잠 실방향)	2023-06-12 15:29	폐문부재
591	황철****	30두5641	경상남도 김해시 평전로	100,000	2023-03-2916:56	서울대입구역(관악로)	2023-06-12 15:29	폐문부재

순번	수취인명	차량번호	송달주소	과세금액	위반일시	위반장소	반송일시	반송사유
592	(사****령친화 산업진흥회	31라1727	서울특별시 영등포구 당산로	100,000	2023-03-2915:21	서오릉로	2023-06-08 08:56	수취인불명
593	(유****류	전북83사4344	전라북도 정읍시 낭매길	100,000	2023-03-2110:27	온수역(부일로)	2023-06-15 07:50	폐문부재
594	(유****류	전북83사4344	전라북도 정읍시 낭매길	100,000	2023-03-2110:27	온수역(부일로)	2023-06-15 07:50	폐문부재
595	(주****스하이 텍	93거4153	강원도 원주시 지정면기업도시로	100,000	2023-03-0211:16	분당수서고속화 도로	2023-06-14 07:52	기타
596	(주****테크놀 러지	37소9919	서울특별시 중구 동호로7길	100,000	2023-03-1418:59	강변북로(서울 방향)	2023-06-09 08:43	이사불명
597	(주****이엔씨	17라8262	부산광역시 남구천제등로46번길	100,000	2023-03-0208:52	경인고속도로	2023-06-13 19:00	기타
598	(주****이엔씨	17라8262	부산광역시 남구천제등로46번길	100,000	2023-03-2120:15	수서IC	2023-06-13 19:00	기타
599	(주****성	80누7939	서울특별시 강동구 아리수로	100,000	2023-03-0207:31	잠실대교북단(자양로)	2023-06-08 13:42	이사불명
600	(주****성	80누7939	서울특별시 강동구 아리수로	100,000	2023-03-0606:59	천호역(천호대 로)	2023-06-08 13:42	이사불명
601	(주****성	80누7939	서울특별시 강동구 아리수로	100,000	2023-03-0707:02	천호역(천호대 로)	2023-06-08 13:42	이사불명
602	(주****성	80누7939	서울특별시 강동구 아리수로	100,000	2023-03-0807:12	천호역(천호대 로)	2023-06-08 13:42	이사불명
603	(주****성	80누7939	서울특별시 강동구 아리수로	100,000	2023-03-0907:02	천호역(천호대 로)	2023-06-08 13:42	이사불명
604	(주****성	80누7939	서울특별시 강동구 아리수로	100,000	2023-03-1007:02	천호역(천호대 로)	2023-06-08 13:42	이사불명
605	(주****성	80누7939	서울특별시 강동구 아리수로	100,000	2023-03-1307:02	천호역(천호대 로)	2023-06-08 13:42	이사불명
606	(주****성	80누7939	서울특별시 강동구 아리수로	100,000	2023-03-1416:04	암사IC(양재대 로)	2023-06-08 13:42	이사불명
607	(주****성	80누7939	서울특별시 강동구 아리수로	100,000	2023-03-1507:04	천호역(천호대 로)	2023-06-08 13:42	이사불명
608	(주****성	80누7939	서울특별시 강동구 아리수로	100,000	2023-03-1607:12	군자교(천호대 로)	2023-06-08 13:42	이사불명

순번	수취인명	차량번호	송달주소	과세금액	위반일시	위반장소	반송일시	반송사유
609	(주****성	80누7939	서울특별시 강동구 아리수로	100,000	2023-03-2207:55	군자교지하차도(동일로)	2023-06-08 13:42	이사불명
610	(주****성	80누7939	서울특별시 강동구 아리수로	100,000	2023-03-2307:15	잠실대교북단(자양로)	2023-06-08 13:42	이사불명
611	(주****성	80누7939	서울특별시 강동구 아리수로	100,000	2023-03-2407:11	군자교(천호대로)	2023-06-08 13:42	이사불명
612	(주****성	80누7939	서울특별시 강동구 아리수로	100,000	2023-03-2707:02	천호역(천호대로)	2023-06-08 13:42	이사불명
613	(주****성	80누7939	서울특별시 강동구 아리수로	100,000	2023-03-2807:00	천호역(천호대로)	2023-06-08 13:42	이사불명
614	(주****성	80누7939	서울특별시 강동구 아리수로	100,000	2023-03-2912:19	천호역(천호대로)	2023-06-08 13:42	이사불명
615	(주****성	80누7939	서울특별시 강동구 아리수로	100,000	2023-03-3106:52	천호역(천호대로)	2023-06-08 13:42	이사불명
616	(주****오토리스	86노1033	경기도 부천시 역곡로	100,000	2023-03-2814:21	경인고속도로	2023-06-07 08:50	이사불명
617	(주****	89도8453	충청남도 당진시 송악읍고잔로	100,000	2023-03-1516:07	강변북로(구리방향)	2023-06-15 08:38	폐문부재
618	(주****엔씨	01너7564	서울특별시 관악구 난곡로	100,000	2023-03-0213:29	강일57단지(아리수로)	2023-06-08 09:51	이사불명
619	(주****엔씨	01너7564	서울특별시 관악구 난곡로	100,000	2023-03-0716:57	경인고속도로	2023-06-08 09:51	이사불명
620	(주****엔씨	01너7564	서울특별시 관악구 난곡로	100,000	2023-03-0817:11	경인고속도로	2023-06-08 09:51	이사불명
621	(주****엔씨	01너7564	서울특별시 관악구 난곡로	100,000	2023-03-0917:26	경인고속도로	2023-06-08 09:51	이사불명
622	(주****엔씨	01너7564	서울특별시 관악구 난곡로	100,000	2023-03-1006:33	유한공고	2023-06-08 09:51	이사불명
623	(주****엔씨	01너7564	서울특별시 관악구 난곡로	100,000	2023-03-1518:07	강일IC	2023-06-08 09:51	이사불명
624	(주****엔씨	01너7564	서울특별시 관악구 난곡로	100,000	2023-03-1618:13	강일IC	2023-06-08 09:51	이사불명
625	(주****엔씨	01너7564	서울특별시 관악구 난곡로	100,000	2023-03-1718:47	강일IC	2023-06-08 09:51	이사불명
626	(주****엔씨	01너7564	서울특별시 관악구 난곡로	100,000	2023-03-2118:42	강일IC	2023-06-08 09:51	이사불명
627	(주****엔씨	01너7564	서울특별시 관악구 난곡로	100,000	2023-03-2216:52	인천국제공항고속도로	2023-06-08 09:51	이사불명

순번	수취인명	차량번호	송달주소	과세금액	위반일시	위반장소	반송일시	반송사유
628	(주****엔씨	01너7564	서울특별시 관악구 난곡로	100,000	2023-03-2717:03	강일IC	2023-06-08 09:51	이사불명
629	(주****엔씨	01너7564	서울특별시 관악구 난곡로	100,000	2023-03-3016:48	상일IC	2023-06-08 09:51	이사불명
630	(주****엔씨	01너7564	서울특별시 관악구 난곡로	100,000	2023-03-3117:51	강일IC	2023-06-08 09:51	이사불명
631	(주****이드	서울44누2488	서울특별시 양천구 목동서로	100,000	2023-03-2410:05	신내IC(용마산로)	2023-06-07 12:48	수취인불명
632	(주****웃도어	90머6207	경기도 광주시 초월읍 무갑길	100,000	2023-03-0809:46	북부간선도로	2023-06-08 10:11	수취인불명
633	(주****웃도어	90머6207	경기도 광주시 초월읍 무갑길	100,000	2023-03-2108:28	북부간선도로	2023-06-08 10:11	수취인불명
634	(주****웃도어	90머6207	경기도 광주시 초월읍 무갑길	100,000	2023-03-2814:18	북부간선도로	2023-06-08 10:11	수취인불명
635	(주****지니어 링	92어1731	경기도 남양주시 와부읍고래산로	100,000	2023-03-1009:51	강변북로(서울방향)	2023-06-08 12:46	수취인불명
636	(주****지니어 링	92어1731	경기도 남양주시 와부읍고래산로	100,000	2023-03-1311:33	금천교(범안로)	2023-06-08 12:46	수취인불명
637	(주****지니어 링	92어1731	경기도 남양주시 와부읍고래산로	100,000	2023-03-1512:30	강일IC	2023-06-08 12:46	수취인불명
638	(주****지니어 링	92어1731	경기도 남양주시 와부읍고래산로	100,000	2023-03-2114:30	시흥사거리(금하로)	2023-06-08 12:45	수취인불명
639	(주****지니어 링	92어1731	경기도 남양주시 와부읍고래산로	100,000	2023-03-2409:08	시흥사거리(금하로)	2023-06-08 12:46	수취인불명
640	(주****지니어 링	92어1731	경기도 남양주시 와부읍고래산로	100,000	2023-03-3010:20	삼육대입구	2023-06-08 12:46	수취인불명
641	(주****업	14조5494	경기도 부천시석천로453번길	100,000	2023-03-0320:19	경인고속도로	2023-06-07 08:01	이사불명
642	(주****업	14조5494	경기도 부천시석천로453번길	100,000	2023-03-0719:39	경인고속도로	2023-06-07 08:01	이사불명
643	(주****업	14조5494	경기도 부천시석천로453번길	100,000	2023-03-0914:13	경인고속도로	2023-06-07 08:01	이사불명
644	(주****업	14조5494	경기도 부천시석천로453번길	100,000	2023-03-1019:57	경인고속도로	2023-06-07 08:01	이사불명
645	(주****업	14조5494	경기도 부천시석천로453번길	100,000	2023-03-1720:45	경인고속도로	2023-06-07 08:01	이사불명
646	(주****업	14조5494	경기도 부천시석천로453번길	100,000	2023-03-2016:22	경인고속도로	2023-06-07 08:01	이사불명

순번	수취인명	차량번호	송달주소	과세금액	위반일시	위반장소	반송일시	반송사유
647	(주****업	14조5494	경기도 부천시석천로453번길	100,000	2023 - 03 - 2218:55	경인고속도로	2023 - 06 - 07 08:01	이사불명
648	(주****업	14조5494	경기도 부천시석천로453번길	100,000	2023 - 03 - 2319:26	경인고속도로	2023 - 06 - 07 08:01	이사불명
649	(주****업	14조5494	경기도 부천시석천로453번길	100,000	2023 - 03 - 2419:49	경인고속도로	2023 - 06 - 07 08:01	이사불명
650	(주****업	14조5494	경기도 부천시석천로453번길	100,000	2023 - 03 - 2718:52	경인고속도로	2023 - 06 - 07 08:01	이사불명
651	(주****업	14조5494	경기도 부천시석천로453번길	100,000	2023 - 03 - 3119:02	경인고속도로	2023 - 06 - 07 08:01	이사불명
652	(주****력	81어1117	경기도 가평군 가평읍경반안로116번길	100,000	2023 - 03 - 0212:53	서부간선도로(성산방향)	2023 - 06 - 14 08:02	폐문부재
653	(주****력	81어1117	경기도 가평군 가평읍경반안로116번길	100,000	2023 - 03 - 0307:33	입곡삼거리(북 한산로)	2023 - 06 - 14 08:02	폐문부재
654	(주****력	81어1117	경기도 가평군 가평읍경반안로116번길	100,000	2023 - 03 - 0307:33	입곡삼거리(북 한산로)	2023 - 06 - 14 08:02	폐문부재
655	(주****력	81어1117	경기도 가평군 가평읍경반안로116번길	100,000	2023 - 03 - 1007:44	입곡삼거리(북 한산로)	2023 - 06 - 14 08:02	폐문부재
656	(주****력	81어1117	경기도 가평군 가평읍경반안로116번길	100,000	2023 - 03 - 1409:38	사당IC주도로	2023 - 06 - 14 08:02	폐문부재
657	(주****력	81어1117	경기도 가평군 가평읍경반안로116번길	100,000	2023 - 03 - 1510:14	연희IC(모래내 로)	2023 - 06 - 14 08:02	폐문부재
658	(주****력	81어1117	경기도 가평군 가평읍경반안로116번길	100,000	2023 - 03 - 1613:26	덕은교	2023 - 06 - 14 08:02	폐문부재
659	(주****력	81어1117	경기도 가평군 가평읍경반안로116번길	100,000	2023 - 03 - 1707:14	입곡삼거리(북 한산로)	2023 - 06 - 14 08:02	폐문부재
660	(주****력	81어1117	경기도 가평군 가평읍경반안로116번길	100,000	2023 - 03 - 2106:05	덕은교	2023 - 06 - 14 08:02	폐문부재
661	(주****력	81어1117	경기도 가평군 가평읍경반안로116번길	100,000	2023 - 03 - 2210:21	입곡삼거리(북 한산로)	2023 - 06 - 14 08:02	폐문부재
662	(주****력	81어1117	경기도 가평군 가평읍경반안로116번길	100,000	2023 - 03 - 2410:15	연희IC(모래내 로)	2023 - 06 - 14 08:02	폐문부재
663	(주****력	81어1117	경기도 가평군 가평읍경반안로116번길	100,000	2023 - 03 - 2712:44	입곡삼거리(북 한산로)	2023 - 06 - 14 08:02	폐문부재
664	(주****력	81어1117	경기도 가평군 가평읍경반안로116번길	100,000	2023 - 03 - 2809:54	사당IC주도로	2023 - 06 - 14 08:02	폐문부재

순번	수취인명	차량번호	송달주소	과세금액	위반일시	위반장소	반송일시	반송사유
665	(주****력	81어1117	경기도 가평군 가평읍경반안로116번길	100,000	2023-03-2912:36	임곡삼거리(북 한산로)	2023-06-14 08:02	폐문부재
666	(주****력	81어1117	경기도 가평군 가평읍경반안로116번길	100,000	2023-03-3006:03	덕은교	2023-06-14 08:02	폐문부재
667	(주****력	81어1117	경기도 가평군 가평읍경반안로116번길	100,000	2023-03-3106:05	덕은교	2023-06-14 08:02	폐문부재
668	(주****오그	10어7940	경기도 화성시 장안면3.1만세로	100,000	2023-03-1012:06	서부간선도로(성산방향)	2023-06-08 09:45	이사불명
669	(주****오그	10어7940	경기도 화성시 장안면3.1만세로	100,000	2023-03-2114:20	서부간선도로(성산방향)	2023-06-08 09:45	이사불명
670	(주****산	81더7038	경상북도 울진군 후포면삼출4길	100,000	2023-03-0618:05	서하남IC	2023-06-07 16:28	수취인불명
671	(주****미	인천94가5866	인천광역시 강화군 강화읍강화대로215번길	100,000	2023-03-0817:05	여의교(여의대 방로)	2023-06-08 09:39	수취인불명
672	(주****미	인천94가5866	인천광역시 강화군 강화읍강화대로215번길	100,000	2023-03-0908:51	신사동고개(가 좌로)	2023-06-08 09:39	수취인불명
673	(주****미	인천94가5866	인천광역시 강화군 강화읍강화대로215번길	100,000	2023-03-1614:20	강변북로(서울 방향)	2023-06-08 09:39	수취인불명
674	(주****미	인천94가5866	인천광역시 강화군 강화읍강화대로215번길	100,000	2023-03-1707:31	경인고속도로	2023-06-08 09:39	수취인불명
675	(주****미	인천94가5866	인천광역시 강화군 강화읍강화대로215번길	100,000	2023-03-2107:10	인천국제공항고 속도로	2023-06-08 09:39	수취인불명
676	(주****미	인천94가5866	인천광역시 강화군 강화읍강화대로215번길	100,000	2023-03-3006:28	수주삼거리	2023-06-08 09:39	수취인불명
677	(주****터프라 이즈	81무6785	서울특별시 광진구용마산로1길	100,000	2023-03-0713:36	상일IC	2023-06-08 07:50	이사불명
678	(주****터프라 이즈	81무6785	서울특별시 광진구용마산로1길	100,000	2023-03-2814:19	상일IC	2023-06-08 07:50	이사불명
679	(주****경백만 평점	85더7793	경기도 남양주시 화도읍녹촌로	100,000	2023-03-0712:24	고덕역(고덕로)	2023-06-08 15:31	이사불명
680	(주****경백만 평점	85더7793	경기도 남양주시 화도읍녹촌로	100,000	2023-03-2317:01	상일IC	2023-06-08 15:31	이사불명

순번	수취인명	차량번호	송달주소	과세금액	위반일시	위반장소	반송일시	반송사유
681	(주****경백만 평점	85더7793	경기도 남양주시 화도읍녹촌로	100,000	2023-03-2807:42	동일로	2023-06-08 15:31	이사불명
682	(주****경백만 평점	85더7793	경기도 남양주시 화도읍녹촌로	100,000	2023-03-2907:21	동일로	2023-06-08 15:31	이사불명
683	(주****게라지 스	80러5728	전라남도 영암군 삼호읍용당로	100,000	2023-03-2113:25	강변북로(서울 방향)	2023-06-07 10:44	수취인불명
684	(주****묘개발	경기93가6559	경기도 고양시 덕양구 호국로	100,000	2023-03-1015:02	입곡삼거리(북 한산로)	2023-06-08 11:19	수취인불명
685	(주****묘개발	경기93가6559	경기도 고양시 덕양구 호국로	100,000	2023-03-2306:07	강변북로(서울 방향)	2023-06-08 11:19	수취인불명
686	(주****현	16도2461	서울특별시 서초구강남대로107길	100,000	2023-03-2212:36	경인고속도로	2023-06-12 14:47	이사불명
687	(주****이앤씨	경기48더2736	경기도 구리시코스모스길215번길	100,000	2023-03-2910:24	시흥IC(시흥대 로)	2023-06-07 10:31	수취인불명
688	(주****엔씨	89다2157	#VALUE!	100,000	2023-03-0706:48	동일로	2023-06-08 08:43	이사불명
689	(주****엔씨	89다2157	경기도 수원시 팔달구 지동	100,000	2023-03-0913:35	구기터널(진흥 로)	2023-06-08 08:43	이사불명
690	(주****엔씨	89다2157	경기도 수원시 팔달구 지동	100,000	2023-03-1614:23	강변북로(서울 방향)	2023-06-08 08:43	이사불명
691	(주****엔씨	89다2157	경기도 수원시 팔달구 지동	100,000	2023-03-2214:43	강변북로(서울 방향)	2023-06-08 08:43	이사불명
692	(주****엔씨	89다2157	경기도 수원시 팔달구 지동	100,000	2023-03-2415:26	동일로	2023-06-08 08:43	이사불명
693	(주****엔씨	89다2157	경기도 수원시 팔달구 지동	100,000	2023-03-2906:45	동일로	2023-06-08 08:43	이사불명
694	(주****엔씨	89다2157	경기도 수원시 팔달구 지동	100,000	2023-03-3006:41	동일로	2023-06-08 08:43	이사불명
695	(주****엔씨	89다2157	경기도 수원시 팔달구 지동	100,000	2023-03-3107:12	동일로	2023-06-08 08:43	이사불명
696	(주****이엔텍	19루2279	서울특별시 송파구 송파대로	100,000	2023-03-1312:28	군자교(천호대 로)	2023-06-07 08:37	수취인불명
697	(주****이엔텍	19루2279	서울특별시 송파구 송파대로	100,000	2023-03-1514:29	군자교(천호대 로)	2023-06-07 08:37	수취인불명
698	(주****이엔텍	19루2279	서울특별시 송파구 송파대로	100,000	2023-03-1614:47	상일IC	2023-06-07 08:37	수취인불명

순번	수취인명	차량번호	송달주소	과세금액	위반일시	위반장소	반송일시	반송사유
699	(주****이엔텍	19루2279	서울특별시 송파구 송파대로	100,000	2023-03-2912:09	신내IC(웅마산로)	2023-06-07 08:37	수취인불명
700	(주****제너시스	서울57나5958	서울특별시 서초구 서초대로	100,000	2023-03-0210:11	철산대교	2023-06-13 18:05	기타
701	(주****제너시스	서울57나5958	서울특별시 서초구 서초대로	100,000	2023-03-0610:53	철산대교	2023-06-13 18:05	기타
702	(주****제너시스	서울57나5958	서울특별시 서초구 서초대로	100,000	2023-03-1614:49	사당IC(주도로)	2023-06-13 18:05	기타
703	(주****제너시스	서울57나5958	서울특별시 서초구 서초대로	100,000	2023-03-2406:33	낙성대역(남부순환로)	2023-06-13 18:05	기타
704	(주****	서울31더1215	서울특별시 중구 서애로5길	100,000	2023-03-0620:44	산골고개(통일로)	2023-06-08 13:45	수취인불명
705	(주****업	94서2609	충청남도 논산시 성동면정지리	100,000	2023-03-0219:30	여의교(여의대방로)	2023-06-07 12:31	이사불명
706	(주****	79어3267	경상남도 통영시 북신염전길	100,000	2023-03-1017:43	강변북로(일산방향)	2023-06-08 14:45	수취인불명
707	(주****아	52두1029	서울특별시 서대문구 홍연길	100,000	2023-03-0812:50	안양천로	2023-06-08 15:35	이사불명
708	(주****	01저9790	서울특별시 마포구 마포대로	100,000	2023-03-0212:21	서오릉로	2023-06-08 10:05	이사불명
709	(주****	01저9790	서울특별시 마포구 마포대로	100,000	2023-03-0310:26	서오릉로	2023-06-08 10:05	이사불명
710	(주****	01저9790	서울특별시 마포구 마포대로	100,000	2023-03-0611:30	서오릉로	2023-06-08 10:05	이사불명
711	(주****	01저9790	서울특별시 마포구 마포대로	100,000	2023-03-0710:42	서오릉로	2023-06-08 10:05	이사불명
712	(주****	01저9790	서울특별시 마포구 마포대로	100,000	2023-03-1010:37	서오릉로	2023-06-08 10:05	이사불명
713	(주****	01저9790	서울특별시 마포구 마포대로	100,000	2023-03-1310:23	서오릉로	2023-06-08 10:05	이사불명
714	(주****	01저9790	서울특별시 마포구 마포대로	100,000	2023-03-1410:29	서오릉로	2023-06-08 10:05	이사불명
715	(주****	01저9790	서울특별시 마포구 마포대로	100,000	2023-03-1612:32	서오릉로	2023-06-08 10:05	이사불명
716	(주****	01저9790	서울특별시 마포구 마포대로	100,000	2023-03-2010:26	서오릉로	2023-06-08 10:05	이사불명
717	(주****	01저9790	서울특별시 마포구 마포대로	100,000	2023-03-2111:24	서오릉로	2023-06-08 10:05	이사불명
718	(주****	01저9790	서울특별시 마포구 마포대로	100,000	2023-03-2211:32	서오릉로	2023-06-08 10:05	이사불명

순번	수취인명	차량번호	송달주소	과세금액	위반일시	위반장소	반송일시	반송사유
719	(주****	01저9790	서울특별시 마포구 마포대로	100,000	2023-03-2318:57	서오릉로	2023-06-08 10:05	이사불명
720	(주****	01저9790	서울특별시 마포구 마포대로	100,000	2023-03-2411:19	서오릉로	2023-06-08 10:05	이사불명
721	(주****	01저9790	서울특별시 마포구 마포대로	100,000	2023-03-2710:28	서오릉로	2023-06-08 10:05	이사불명
722	(주****	01저9790	서울특별시 마포구 마포대로	100,000	2023-03-2911:29	서오릉로	2023-06-08 10:05	이사불명
723	(주****이오	77다7160	경기도 성남시 수정구 북정로	100,000	2023-03-1309:33	용비교(뚝섬로)	2023-06-08 13:29	수취인불명
724	(주****이오	77다7160	경기도 성남시 수정구 북정로	100,000	2023-03-3109:56	용비교(뚝섬로)	2023-06-08 13:29	수취인불명
725	(주****이치	80너8155	경기도 동두천시 동두천로	100,000	2023-03-0207:10	사당1C주도로	2023-06-08 10:29	수취인불명
726	(주****이치	80너8155	경기도 동두천시 동두천로	100,000	2023-03-0718:01	지방도309	2023-06-08 10:29	수취인불명
727	(주****이치	80너8155	경기도 동두천시 동두천로	100,000	2023-03-1018:20	지방도309	2023-06-08 10:29	수취인불명
728	(주****이치	80너8155	경기도 동두천시 동두천로	100,000	2023-03-2417:47	지방도309	2023-06-08 10:29	수취인불명
729	(주****이치	80너8155	경기도 동두천시 동두천로	100,000	2023-03-3118:07	지방도309	2023-06-08 10:29	수취인불명
730	(주****억	73라2722	대구광역시 북구 팔달로37길	100,000	2023-03-1015:48	위커힐(아차산로)	2023-06-09 10:42	수취인불명
731	(주****먼트	75가9991	충청남도 천안시 서북구백석로	100,000	2023-03-0311:27	분당내곡로	2023-06-08 10:51	수취인불명
732	(주****먼트	75가9991	충청남도 천안시 서북구백석로	100,000	2023-03-1009:51	분당내곡로	2023-06-08 10:51	수취인불명
733	(주****먼트	75가9991	충청남도 천안시 서북구백석로	100,000	2023-03-1710:32	분당내곡로	2023-06-08 10:51	수취인불명
734	(주****발	80루7305	서울특별시 구로구 가마산로	100,000	2023-03-1307:21	여의교(여의대방로)	2023-06-07 13:05	수취인불명
735	(주****에지니 어링	강원28러2222	강원도 횡성군 횡성읍 태기로	100,000	2023-03-2209:10	서부간선도로(성산방향)	2023-06-08 14:55	수취인불명
736	(주****필름	서울39다6532	서울특별시 종로구 동송길	100,000	2023-03-1015:19	화곡터널(강서로)	2023-06-08 09:34	수취인불명
737	(주****터내서 널	01보6885	서울특별시 종로구돈화문로11길	100,000	2023-03-0209:16	통일로	2023-06-08 09:58	수취인불명

순번	수취인명	차량번호	송달주소	과세금액	위반일시	위반장소	반송일시	반송사유
738	(주****터내셔널	01보6885	서울특별시 종로구돈화문로11길	100,000	2023-03-2109:59	통일로	2023-06-08 09:58	수취인불명
739	(주****터내셔널	01보6885	서울특별시 종로구돈화문로11길	100,000	2023-03-3112:56	강변북로(서울 방향)	2023-06-08 09:58	수취인불명
740	(주****	52무4348	경기도 화성시 남양읍현대기아로487번길	100,000	2023-03-0208:25	사당IC주도로	2023-06-08 12:20	수취인불명
741	(주****엘전자	경기80라8295	경기도 수원시 권선구 입북로	100,000	2023-03-1719:44	서부간선도로(성산방향)	2023-06-08 10:37	수취인불명
742	(주****물산	16도2132	서울특별시 영등포구당산로51길	100,000	2023-03-0217:09	오목교(영등포 로)	2023-06-08 11:16	이사불명
743	(주****물산	16도2132	서울특별시 영등포구당산로51길	100,000	2023-03-0318:33	북부간선도로	2023-06-08 11:16	이사불명
744	(주****물산	16도2132	서울특별시 영등포구당산로51길	100,000	2023-03-0612:58	오목교(영등포 로)	2023-06-08 11:16	이사불명
745	(주****물산	16도2132	서울특별시 영등포구당산로51길	100,000	2023-03-0710:36	오목교(영등포 로)	2023-06-08 11:16	이사불명
746	(주****물산	16도2132	서울특별시 영등포구당산로51길	100,000	2023-03-0811:12	오목교(영등포 로)	2023-06-08 11:16	이사불명
747	(주****물산	16도2132	서울특별시 영등포구당산로51길	100,000	2023-03-1011:05	오목교(영등포 로)	2023-06-08 11:16	이사불명
748	(주****물산	16도2132	서울특별시 영등포구당산로51길	100,000	2023-03-1607:45	오목교(영등포 로)	2023-06-08 11:16	이사불명
749	(주****물산	16도2132	서울특별시 영등포구당산로51길	100,000	2023-03-2009:53	오목교(영등포 로)	2023-06-08 11:16	이사불명
750	(주****물산	16도2132	서울특별시 영등포구당산로51길	100,000	2023-03-2112:47	오목교(영등포 로)	2023-06-08 11:16	이사불명
751	(주****자연	42부9272	충청남도 천안시 서북구성환읍 울금1길	100,000	2023-03-1413:13	삼성역	2023-06-08 14:39	이사불명
752	(주****자연	42부9272	충청남도 천안시 서북구성환읍 울금1길	100,000	2023-03-2109:13	상일IC	2023-06-08 14:39	이사불명
753	(주****라인업	36러6875	서울특별시 중구 퇴계로73길	100,000	2023-03-0712:39	분당수서고속화 도로	2023-06-08 11:36	수취인불명

순번	수취인명	차량번호	송달주소	과세금액	위반일시	위반장소	반송일시	반송사유
754	(주****라인업	36라6875	서울특별시 중구 퇴계로73길	100,000	2023-03-2120:33	워커힐(아차산로)	2023-06-08 11:36	수취인불명
755	(주****경	81모2494	서울특별시 영등포구영등포동1가	100,000	2023-03-2114:53	양재IC	2023-06-08 08:36	주소불명
756	(주****앤엘	경기80거1582	경기도 수원시 권선구 탑동	100,000	2023-03-1514:59	연희IC(성산로)	2023-06-08 12:02	주소불명
757	(주****	89다7051	경기도 용인시 처인구 임원로	100,000	2023-03-0308:09	개화역	2023-06-08 08:33	수취인불명
758	(주****	89다7051	경기도 용인시 처인구 임원로	100,000	2023-03-0308:09	개화역	2023-06-08 08:33	수취인불명
759	(주****	89다7051	경기도 용인시 처인구 임원로	100,000	2023-03-0607:38	개화역	2023-06-08 08:33	수취인불명
760	(주****	89다7051	경기도 용인시 처인구 임원로	100,000	2023-03-0708:23	개화역	2023-06-08 08:33	수취인불명
761	(주****	89다7051	경기도 용인시 처인구 임원로	100,000	2023-03-0911:43	개화역	2023-06-08 08:33	수취인불명
762	(주****	89다7051	경기도 용인시 처인구 임원로	100,000	2023-03-1007:55	개화역	2023-06-08 08:33	수취인불명
763	(주****	89다7051	경기도 용인시 처인구 임원로	100,000	2023-03-1307:50	개화역	2023-06-08 08:33	수취인불명
764	(주****	89다7051	경기도 용인시 처인구 임원로	100,000	2023-03-1407:53	개화역	2023-06-08 08:33	수취인불명
765	(주****	89다7051	경기도 용인시 처인구 임원로	100,000	2023-03-1509:17	화곡로입구	2023-06-08 08:33	수취인불명
766	(주****	89다7051	경기도 용인시 처인구 임원로	100,000	2023-03-1607:47	개화역	2023-06-08 08:33	수취인불명
767	(주****	89다7051	경기도 용인시 처인구 임원로	100,000	2023-03-1707:29	개화역	2023-06-08 08:33	수취인불명
768	(주****	89다7051	경기도 용인시 처인구 임원로	100,000	2023-03-2008:03	개화역	2023-06-08 08:33	수취인불명
769	(주****	89다7051	경기도 용인시 처인구 임원로	100,000	2023-03-2107:53	개화역	2023-06-08 08:33	수취인불명
770	(주****소년교 육방송	56소8831	서울특별시 강남구 테헤란로	100,000	2023-03-1713:58	한남IC부근(압구정로)	2023-06-08 13:17	수취인불명

순번	수취인명	차량번호	송달주소	과세금액	위반일시	위반장소	반송일시	반송사유
771	(주****랜트	89조3403	경기도 안양시 만안구박달로578번길	100,000	2023-03-0607:36	기아대교(한내 로)	2023-06-08 10:22	수취인불명
772	(주****랜트	89조3403	경기도 안양시 만안구박달로578번길	100,000	2023-03-0809:19	철산대교	2023-06-08 10:22	수취인불명
773	(주****랜트	89조3403	경기도 안양시 만안구박달로578번길	100,000	2023-03-0909:28	시흥사거리(금 하로)	2023-06-08 10:22	수취인불명
774	(주****발	79너5717	서울특별시 서대문구수색로8가길	100,000	2023-03-0218:38	도봉로시계	2023-06-13 07:58	기타
775	(주****발	79너5717	서울특별시 서대문구수색로8가길	100,000	2023-03-0317:36	입곡삼거리(북 한산로)	2023-06-13 07:58	기타
776	(주****스알	91다1480	경기도 화성시 팔탄면신양3길	100,000	2023-03-1509:05	기아대교(한내 로)	2023-06-08 17:37	이사불명
777	(주****티내서 날	02루6867	서울특별시 강남구 논현로	100,000	2023-03-2415:37	올림픽대로(잠 실방향)	2023-06-08 10:05	이사불명
778	(주****종합건 설	91머4743	인천광역시 계양구장제로863번길	100,000	2023-03-0618:04	신사동고개(가 좌로)	2023-06-07 13:47	이사불명
779	(주****종합건 설	91머4743	인천광역시 계양구장제로863번길	100,000	2023-03-0920:56	양화대교북단(양화로)	2023-06-07 13:47	이사불명
780	AI****KHUNO VKHAIRULLO	72저8579	인천광역시 미추홀구문화길125번길	100,000	2023-03-2413:59	별말로	2023-06-14 11:05	기타
781	DU****GZHE	82루7551	경기도 안산시 단원구경일1길	100,000	2023-03-1719:10	강변북로(서울 방향)	2023-06-09 13:53	수취인불명
782	IK****HANOVA BDURAKHMAN	70로4785	충청북도 음성군 대소면산내로	100,000	2023-03-0215:38	오목교(영등포 로)	2023-06-14 07:18	기타
783	JI****HAI	78조5034	서울특별시 종로구 종로12길	100,000	2023-03-1713:22	올림픽대로(공 향방향)	2023-06-09 12:07	수취인불명
784	JI****HAI	78조5034	서울특별시 종로구 종로12길	100,000	2023-03-2315:17	올림픽대로(공 향방향)	2023-06-09 12:09	수취인불명
785	JI****HAI	78조5034	서울특별시 종로구 종로12길	100,000	2023-03-3016:26	수서IC	2023-06-09 12:08	수취인불명
786	JI****ZAIFEN G	74어8863	경기도 안성시 대덕면내리6길	100,000	2023-03-1515:22	워커힐(아차산 로)	2023-06-15 14:31	기타
787	JI****ZAIFEN G	74어8863	경기도 안성시 대덕면내리6길	100,000	2023-03-1611:11	강일IC	2023-06-15 14:31	기타

순번	수취인명	차량번호	송달주소	과세금액	위반일시	위반장소	반송일시	반송사유
788	Jl****ZAIFEN G	74어8863	경기도 안성시 대덕면내리6길	100,000	2023-03-1711:50	워커힐(아차산 로)	2023-06-15 14:31	기타
789	Jl****ZAIFEN G	74어8863	경기도 안성시 대덕면내리6길	100,000	2023-03-2015:17	워커힐(아차산 로)	2023-06-15 14:31	기타
790	Jl****ANHE	32마6127	서울특별시 금천구독산로80길	100,000	2023-03-1015:21	경인고속도로	2023-06-13 09:30	기타
791	Jl****ANHE	32마6127	서울특별시 금천구독산로80길	100,000	2023-03-1419:14	경인고속도로	2023-06-13 09:30	기타
792	Ll****NLong	10도2874	경기도 수원시 팔달구중부대로	100,000	2023-03-0216:16	상일IC	2023-06-08 11:49	수취인불명
793	Ll****NLong	10도2874	경기도 수원시 팔달구중부대로	100,000	2023-03-0316:24	상일IC	2023-06-08 11:49	수취인불명
794	Ll****NLong	10도2874	경기도 수원시 팔달구중부대로	100,000	2023-03-0716:18	상일IC	2023-06-08 11:49	수취인불명
795	Ll****NLong	10도2874	경기도 수원시 팔달구중부대로	100,000	2023-03-0816:24	상일IC	2023-06-08 11:49	수취인불명
796	Ll****NLong	10도2874	경기도 수원시 팔달구중부대로	100,000	2023-03-0916:21	상일IC	2023-06-08 11:49	수취인불명
797	Ml****ANYI	78저7901	서울특별시 영등포구 디지털로	100,000	2023-03-0713:51	유한공고	2023-06-14 09:50	기타
798	Ml****ANYI	78저7901	서울특별시 영등포구 디지털로	100,000	2023-03-0914:11	금천교(범안로)	2023-06-14 09:50	기타
799	Ml****ANYI	78저7901	서울특별시 영등포구 디지털로	100,000	2023-03-2812:42	서부트럭터미널(남부순환로)	2023-06-14 09:50	기타
800	NG**** THIHUONG	53누7557	서울특별시 강동구 상암로	100,000	2023-03-0706:29	상일IC	2023-06-08 09:07	주소불명
801	NG**** THIHUONG	53누7557	서울특별시 강동구 상암로	100,000	2023-03-0806:37	강일57단지(아 리수로)	2023-06-08 09:07	주소불명
802	NG**** THIHUONG	53누7557	서울특별시 강동구 상암로	100,000	2023-03-0906:24	강일57단지(아 리수로)	2023-06-08 09:07	주소불명
803	NG**** THIHUONG	53누7557	서울특별시 강동구 상암로	100,000	2023-03-1606:20	강일57단지(아 리수로)	2023-06-08 09:07	주소불명

순번	수취인명	차량번호	송달주소	과세금액	위반일시	위반장소	반송일시	반송사유
804	NG**** THIHUONG	53누7557	서울특별시 강동구 상암로	100,000	2023 - 03 - 2006:35	신내IC(웅마산로)	2023 - 06 - 08 09:07	주소불명
805	NG**** THIHUONG	53누7557	서울특별시 강동구 상암로	100,000	2023 - 03 - 2206:03	강일57단지(아리수로)	2023 - 06 - 08 09:07	주소불명
806	NG**** THIHUONG	53누7557	서울특별시 강동구 상암로	100,000	2023 - 03 - 2706:14	상일IC	2023 - 06 - 08 09:07	주소불명
807	RA****MOGH ADDAM DOURAKI SEYED ALI	80로9656	서울특별시 동대문구전농로10길	100,000	2023 - 03 - 0213:17	강남역(테헤란로)	2023 - 06 - 13 18:03	기타
808	RA****MOGH ADDAM DOURAKI SEYED ALI	80로9656	서울특별시 동대문구전농로10길	100,000	2023 - 03 - 0309:26	상일IC	2023 - 06 - 13 18:03	기타
809	RA****MOGH ADDAM DOURAKI SEYED ALI	80로9656	서울특별시 동대문구전농로10길	100,000	2023 - 03 - 1514:19	강남역(테헤란로)	2023 - 06 - 13 18:03	기타
810	XU****ENGZ H E	02수7783	광주광역시 광산구월곡중앙로41번길	100,000	2023 - 03 - 2814:55	강변북로(서울방향)	2023 - 06 - 14 06:52	폐문부재

과태료처분에 대한 이의신청서

소 유 자	성 명			차량번호	
	사업자번호 (법인소유차량)			생년월일 (개인소유차량)	
	주 소			휴대폰 번호	
과 태 료 처분내역		부과기관	서울특별시	부과번호	외 건
		고지받은 일 자	외 건	과 태 료 금 액	원
		위반내용	계절관리제 운행제한	위반일시	외 건

과 태 료
처분에 대한
불 복 사 유

위의 과태료 처분에 대하여 불복하여 이의를 제기하오니 비송사건절차법에
의하여 법원의 과태료 재판을 받도록 조치하여 주시기 바랍니다.

년 월 일

신청인 (인)

서울특별시시장 귀하

※ 제출방법 : 이의신청서 사진촬영하여 010 - 9615 - 3241로 문자 전송
 ※ 우편제출 : 서울시 중구 덕수궁길 15(서소문동 37) 서울시청 대기정책과(우04515)

< 작성방법 >

1. 소유자

- 성명 : 위반차량 소유자 성명 기재
- 차량번호 : 위반차량 번호 기재
- 사업자번호 : 위반차량이 법인소유차량일 경우 법인 사업자번호 기재
- 생년월일 : 위반차량이 개인소유차량일 경우 소유자 생년월일 기재
- 주소 : 소유자 주소 기재
- 휴대폰번호 : 소유자(혹은 업무대리인) 휴대폰 번호 기재

2. 과태료 처분내역

- 부과번호 : 부과번호 기재(고지서 중단상부 우측에 기재됨) ※ 미기재 가능
 - ▶ 과태료 부과가 다수인 경우 최초 내용 기재후 외 0건으로 표시
- 고지받은 일자 : 고지서 받은 일자 기재 ※ 미기재 가능
 - ▶ 과태료 부과가 다수인 경우 최초 내용 기재후 외 0건으로 표시
- 과태료 금액 : 과태료 금액 기재(원금만 기재/가산금 미기재)
 - ▶ 과태료 부과가 다수인 경우 과태료 건수 × 10만원 표시
- 위반일시 : 운행제한 위반일시(고지서 중단중부 좌측에 기재됨) ※ 미기재 가능
 - ▶ 과태료 부과가 다수인 경우 최초 내용 기재후 외 0건으로 표시

3. 과태료 불복사유

법원에서 실질적으로 판단하는 내용(정확히 기재)

4. 신청내역

- 날짜 : 신청일 기재
- 신청인 : (개인) 신청자 성명 기재 및 개인서명(도장 가능) 날인
 - ※ 예시 : 신청인 000 (인)
 - (법인) 법인명과 대표자 성명 기재 및 대표자서명(법인도장 가능) 날인
 - ※ 예시 : 신청인 00주식회사 대표 000 (인)

◆ 서울특별시공고 제2023-2282호
녹색교통지역 운행제한 위반과태료 사전통지서 공시송달 공고

「지속가능 교통물류 발전법」 제30조, 같은 법 시행령 제48조, 같은 법 시행규칙 제7조에 따라 녹색교통지역 운행제한 위반차량 소유주에게 과태료 사전통지서를 발송하였으나, 수취인 부재, 수취인 불명, 이사, 주소불명, 폐문부재 등 송달 불가능한 반송분에 대하여 다음과 같이 공시송달(공고)합니다.

2023년 8월 10일

서울특별시

1. 건 명 : 녹색교통지역 운행제한 위반 과태료 사전통지서 반송분에 대한 공시송달
2. 근 거 : 지속가능 교통물류 발전법 제30조(자동차 운행의 제한), 같은 법 시행령 제48조(과태료의 부과기준), 같은 법 시행규칙 제7조(자동차의 운행의 제한), 질서위반행위규제법 제16조(사전통지 및 의견제출 등), 행정절차법 제14조(송달)
3. 공시송달 대상 : <붙임> 참조
4. 공고기간: 2023.8.10.~2023.8.24.(15일간)
5. 의견제출 안내 : 위 공고대상자는 질서위반행위규제법 제16조에 따라 녹색교통지역 운행제한 위반사실에 대하여 의견을 아래와 같이 제출하실 수 있습니다.
 - 가. 의견제출기간 : 2023.8.10.~2023.9.8.
 - 나. 의견제출기간 내에 의견을 제출할 수 있으며(서식은 별첨 ‘의견진술서 작성예시’ 참조), 의견제출시 증빙서류를 첨부하여 서울특별시 교통지도과로 제출하여 주시기 바랍니다.
 - ※ 제출기간 내에 의견제출이 없을 경우 의견이 없는 것으로 간주 됩니다.
 - 다. 의견제출처 및 의견제출방법
 - (의견제출 접수처)
 - 주 소 : 서울시 중구 덕수궁길 15
(서울시청 서소문별관 1동 2층 교통지도과 과태료과징팀)
 - 전화번호 : 02 - 2133 - 4570~4572
 - (의견제출 방법)
 - 팩스제출 : 02 - 2133 - 1446 / 이메일 제출 : green5@seoul.go.kr
 - 인터넷 제출 : <https://oksign.seoul.go.kr>
6. 유의사항
 - 가. 사전의견제출기한내 과태료를 자진납부하고자 하는 경우 서울특별시청 교통지도과 과태료과징팀에서 사전통지서를 발부받아 금융기관에 납부하여 주시기 바랍니다.
 - 나. 사전통지서에 고지된 과태료 금액은 질서위반행위규제법 제18조에 따라 부과될 과태료에서 100분에 20이 감경된 금액입니다.
 - 다. 공고기간 만료일부터 행정절차법 제15조(송달의 효력 발생) 제3항의 규정에 따라 본 서류는 본인에게 도달된 것으로 간주됨을 알려드립니다.

7. 과태료 자진 납부

- 납부기한 : 2023.9.8.

- 납부방법 : 공고대상자는 서울특별시청 교통지도과에서 고지서(가상계좌)를 발부받아 은행(인터넷뱅킹 포함), 무인공과금기 및 현금인출기(CD/ATM기) 등으로 납부하여 주시기 바랍니다.

- 인터넷 납부: <https://etax.seoul.go.kr>. (*공인인증서 필요, 신용카드 납부가능)

※ 의견제출, 납부 방법 등 자세한 사항은 서울특별시청 교통지도과 과태료과징팀(☎02 - 2133 - 4570~4572)로 문의하시기 바랍니다

붙임 1. 공시송달 대상자 명단 1부.

2. 주요 의견제출대상 및 의견제출서 작성서식 1부.

연번	과제로	차량번호	납세지명	주민번호	주소	단속일자	본세금액	단속장소
1	녹색교통지역 운행제한 위반	90오126*	강**	620527 - 1*****	경기도고양시	2023 - 06 - 07 15:32	160000	시청역 2호선(서소문로, 진입)
2	녹색교통지역 운행제한 위반	97나975*	최**	660424 - 1*****	경기도광주시	2023 - 06 - 04 15:53	80000	홍인지문 복측(울곡로, 진입)
3	녹색교통지역 운행제한 위반	28대875*	유**이(연미(주))	104 - 8* - ****	서울특별시	2023 - 06 - 04 15:24	80000	경찰박물관(세문대로, 진입)
4	녹색교통지역 운행제한 위반	78조503*	J**	790321 - 5*****	서울특별시	2023 - 06 - 04 06:44	160000	시청역 2호선(서소문로, 진입)
5	녹색교통지역 운행제한 위반	90아433*	이**	560517 - 1*****	충청남도서산시	2023 - 06 - 07 11:34	80000	홍인지문(청계천로, 진입)
6	녹색교통지역 운행제한 위반	04우682*	김**	671010 - 1*****	서울특별시	2023 - 06 - 08 18:23	160000	경찰박물관(세문대로, 진입)
7	녹색교통지역 운행제한 위반	90오126*	강**	620527 - 1*****	경기도고양시	2023 - 06 - 08 10:35	160000	시청역 2호선(서소문로, 진입)
8	녹색교통지역 운행제한 위반	73구735*	한**	701025 - 2*****	경기도고양시	2023 - 06 - 10 10:46	160000	시청역 2호선(서소문로, 진입)
9	녹색교통지역 운행제한 위반	02오335*	최**	671101 - 2*****	경기도화성시	2023 - 06 - 10 10:53	80000	서울과학고(혜화로)
10	녹색교통지역 운행제한 위반	73구735*	한**	701025 - 2*****	경기도고양시	2023 - 06 - 09 15:09	160000	시청역 2호선(서소문로, 진입)
11	녹색교통지역 운행제한 위반	34다357*	에**지(주)	110111 - 6*****	서울특별시	2023 - 06 - 12 10:41	160000	동대문역사문화공원역(을지로, 진입)
12	녹색교통지역 운행제한 위반	79저322*	사단법인 탐**포 사회복지센터	194221 - 0*****	경상남도창원시	2023 - 06 - 11 16:39	80000	반인트리(정충대로, 진입)
13	녹색교통지역 운행제한 위반	70노821*	SUKNOI ***	901023 - 5*****	경기도화성시	2023 - 06 - 10 19:57	80000	남산1호터널(삼일대로)
14	녹색교통지역 운행제한 위반	52모795*	최**	550420 - 1*****	부산광역시	2023 - 06 - 10 18:39	80000	승례문 서측(세종대로, 진입)
15	녹색교통지역 운행제한 위반	73구735*	한**	701025 - 2*****	경기도고양시	2023 - 06 - 12 12:32	160000	시청역 2호선(서소문로, 진입)
16	녹색교통지역 운행제한 위반	89구399*	박**	690325 - 1*****	경기도남양주시	2023 - 06 - 12 07:28	160000	남산1호터널(삼일대로)
17	녹색교통지역 운행제한 위반	01가487*	안**	591229 - 1*****	경기도용인시	2023 - 06 - 12 12:19	80000	홍인지문(종로, 진입)

연번	과제로	차량번호	납세자명	주민번호	주소	단속일자	본세금액	단속장소
18	녹색교통지역 운행제한 위반	807321*	유**	641101-1*****	인천광역시	2023-06-12 06:16	160000	사직터널 북측(사직로, 진입)
19	녹색교통지역 운행제한 위반	087844*	이**	470613-1*****	경상북도봉곡군	2023-06-11 20:31	80000	홍인지문 북측(울곡로, 진입)
20	녹색교통지역 운행제한 위반	04우682*	김**	671010-1*****	서울특별시	2023-06-10 19:05	160000	홍인지문(청계천로, 진입)
21	녹색교통지역 운행제한 위반	80-4450*	민**	601022-1*****	경기도수원시	2023-06-12 14:46	160000	송례문 서측(세종대로, 진입)
22	녹색교통지역 운행제한 위반	28부591*	임**	730623-1*****	서울특별시	2023-06-13 08:16	160000	동대문역사문화공원역(퇴계로, 진입)
23	녹색교통지역 운행제한 위반	80-4450*	민**	601022-1*****	경기도수원시	2023-06-13 11:32	160000	송례문 서측(세종대로, 진입)
24	녹색교통지역 운행제한 위반	10다100*	(주)샘**리아	164811-0*****	충청남도천안시	2023-06-14 15:29	160000	남산2호터널 북측(녹사평대로59길)
25	녹색교통지역 운행제한 위반	73구735*	한**	701025-2*****	경기도고양시	2023-06-14 16:02	160000	시청역 2호선(서소문로, 진입)
26	녹색교통지역 운행제한 위반	80도869*	이**	660502-2*****	전라남도장흥군	2023-06-14 07:55	80000	반안터널(정충단로, 진입)
27	녹색교통지역 운행제한 위반	09조551*	박**	681008-1*****	서울특별시	2023-06-14 13:45	160000	홍인지문(종로, 진입)
28	녹색교통지역 운행제한 위반	04우682*	김**	671010-1*****	서울특별시	2023-06-14 19:31	160000	홍인지문(청계천로, 진입)
29	녹색교통지역 운행제한 위반	89다215*	(주)성**엔씨	135-0*-*****	경기도수원시	2023-06-15 07:25	160000	남대문시장입구 교차로(퇴계로, 진입)
30	녹색교통지역 운행제한 위반	09조551*	박**	681008-1*****	서울특별시	2023-06-15 13:25	160000	홍인지문(종로, 진입)
31	녹색교통지역 운행제한 위반	95도741*	유**	800530-1*****	광주광역시	2023-06-15 09:35	80000	지하문터널 남측(지하문로)
32	녹색교통지역 운행제한 위반	04우682*	김**	671010-1*****	서울특별시	2023-06-17 11:19	160000	홍인지문(종로, 진입)
33	녹색교통지역 운행제한 위반	04우682*	김**	671010-1*****	서울특별시	2023-06-16 17:47	160000	동대문역사문화공원역(퇴계로, 진입)
34	녹색교통지역 운행제한 위반	40우781*	이**	600911-1*****	대구광역시	2023-06-17 11:08	80000	시청역 2호선(서소문로, 진입)

연번	과제로	차량번호	납세자명	주민번호	주소	단속일자	본세금액	단속장소
35	녹색교통지역 운행제한 위반	7551756*	SULAIMANOV *****	010514-7*****	경기도이천시	2023-06-18 07:52	160000	정충체육관(동호로, 진입)
36	녹색교통지역 운행제한 위반	7551756*	SULAIMANOV *****	010514-7*****	경기도이천시	2023-06-17 19:42	80000	정충체육관(동호로, 진입)
37	녹색교통지역 운행제한 위반	7377735*	한**	701025-2*****	경기도고양시	2023-06-18 09:02	160000	시청역 2호선(서소문로, 진입)
38	녹색교통지역 운행제한 위반	7377735*	한**	701025-2*****	경기도고양시	2023-06-17 08:12	160000	시청역 2호선(서소문로, 진입)
39	녹색교통지역 운행제한 위반	7377735*	한**	701025-2*****	경기도고양시	2023-06-16 15:04	160000	시청역 2호선(서소문로, 진입)
40	녹색교통지역 운행제한 위반	서울315121*	(주)수**	110111-0*****	서울특별시	2023-06-17 10:09	160000	사직터널 북측(사직로, 진입)
41	녹색교통지역 운행제한 위반	서울315121*	(주)수**	110111-0*****	서울특별시	2023-06-18 08:09	160000	경철박물관(세문안로, 진입)
42	녹색교통지역 운행제한 위반	11고197*	손**	571216-2*****	경기도평택시	2023-06-18 12:10	80000	동대문역시문화공원 북측(마장로)
43	녹색교통지역 운행제한 위반	광주507360*	정**	661223-1*****	광주광역시	2023-06-17 17:12	80000	남산2호터널 북측(녹사평대로58길)
44	녹색교통지역 운행제한 위반	587892*	이**	630315-2*****	서울특별시	2023-06-16 20:45	80000	남산2호터널 북측(녹사평대로58길)
45	녹색교통지역 운행제한 위반	28부591*	임**	730623-1*****	서울특별시	2023-06-18 11:26	160000	정충체육관(동호로, 진입)
46	녹색교통지역 운행제한 위반	04우682*	김**	671010-1*****	서울특별시	2023-06-19 15:43	160000	흥인문(중로, 진입)
47	녹색교통지역 운행제한 위반	7551756*	SULAIMANOV *****	010514-7*****	경기도이천시	2023-06-19 14:40	160000	정충체육관(동호로, 진입)
48	녹색교통지역 운행제한 위반	04너702*	해**0 치아이에스(주)	110111-1*****	서울특별시	2023-06-19 17:15	160000	경향신문사(정동길)
49	녹색교통지역 운행제한 위반	74즈544*	NOISOMBAT *****	960619-5*****	서울특별시	2023-06-19 14:04	80000	남대문시장입구 교차로(외계로, 진입)
50	녹색교통지역 운행제한 위반	90오126*	강**	620527-1*****	경기도고양시	2023-06-20 10:19	160000	승려문 서측(새종대로, 진입)

연번	과테로	차량번호	납세자명	주민번호	주소	단속일자	본세금액	단속장소
51	녹색교통지역 운행제한 위반	74조544*	NOISOMBAT *****	960619-5*****	서울특별시	2023-06-21 15:10	80000	남대문시장입구 교차로(회계로, 진입)
52	녹색교통지역 운행제한 위반	10디100*	(주)샘*리아	164811-0*****	충청남도천안시	2023-06-21 15:46	160000	남산2호터널 북측(녹사평대로59길)
53	녹색교통지역 운행제한 위반	80여313*	전**	600920-1*****	광주광역시	2023-06-21 06:21	160000	반얀트리(장충단로, 진입)
54	녹색교통지역 운행제한 위반	04우682*	김**	671010-1*****	서울특별시	2023-06-21 15:02	160000	홍인지문(종로, 진입)
55	녹색교통지역 운행제한 위반	01나444*	함**	680610-2*****	서울특별시	2023-06-21 17:01	160000	사직터널 북측(사직로, 진입)
56	녹색교통지역 운행제한 위반	경기98자152*	이**	650405-1*****	경기도의왕시	2023-06-22 19:07	80000	반얀트리(장충단로, 진입)
57	녹색교통지역 운행제한 위반	10주297*	가* *연씨(주)	124-8* - *****	경기도화성시	2023-06-22 18:30	80000	남산2호터널 북측(녹사평대로59길)
58	녹색교통지역 운행제한 위반	84여695*	주식회사 웅**구	134511-0*****	경기도용인시	2023-06-22 08:08	80000	남산1호터널(삼일대로)
59	녹색교통지역 운행제한 위반	89다365*	정**	470522-1*****	전라북도진안군	2023-06-22 08:41	160000	사직터널 북측(사직로, 진입)
60	녹색교통지역 운행제한 위반	인천73나508*	박**	571117-1*****	인천광역시	2023-06-22 15:10	80000	사직터널 북측(사직로, 진입)
61	녹색교통지역 운행제한 위반	03저219*	김**	710312-2*****	서울특별시	2023-06-24 13:32	80000	남산1호터널(삼일대로)
62	녹색교통지역 운행제한 위반	07수487*	홍**	460706-1*****	충청북도음성군	2023-06-25 15:04	80000	남산1호터널(삼일대로)
63	녹색교통지역 운행제한 위반	49바531*	양**	600815-1*****	서울특별시	2023-06-25 14:18	80000	남산1호터널(삼일대로)
64	녹색교통지역 운행제한 위반	84바717*	이**	520510-1*****	부산광역시	2023-06-24 20:34	80000	백범광장(소월로3길)
65	녹색교통지역 운행제한 위반	01보688*	(주)이**터내셔널	110111-2*****	서울특별시	2023-06-24 15:11	160000	송례문 서측(세종대로, 진입)
66	녹색교통지역 운행제한 위반	56소883*	(주)한**소년교육방송	110111-6*****	서울특별시	2023-06-24 09:29	160000	경찰박물관(세문대로, 진입)

연번	과테로	차량번호	납세지역	주민번호	주소	단속일자	본세금액	단속장소
67	녹색교통지역 운행제한 위반	서울47노214*	승**	660909-1*****	서울특별시	2023-06-25 08:09	160000	남산2호터널 북측(녹사평대로58길)
68	녹색교통지역 운행제한 위반	06주465*	ALI * ***** ** *****	640000-5*****	인천광역시	2023-06-27 09:59	160000	남산1호터널(삼일대로)
69	녹색교통지역 운행제한 위반	09리436*	FAROOQ *****	731029-5*****	대구광역시	2023-06-26 09:08	80000	백범광장(소일로3길)
70	녹색교통지역 운행제한 위반	255822*	조**	720119-1*****	서울특별시	2023-06-26 12:34	160000	사직터널 북측(사직로, 진입)
71	녹색교통지역 운행제한 위반	814투221*	정**	700317-1*****	서울특별시	2023-06-27 17:49	80000	경찰박물관(새문안로, 진입)
72	녹색교통지역 운행제한 위반	06대999*	BAI *****	630621-5*****	경상남도 창원시	2023-06-27 13:04	80000	시청역 2호선(서소문로, 진입)
73	녹색교통지역 운행제한 위반	92리455*	김*	830506-6*****	경기도 고양시	2023-06-28 06:24	160000	사직터널 북측(사직로, 진입)
74	녹색교통지역 운행제한 위반	04우682*	김**	671010-1*****	서울특별시	2023-06-29 13:20	160000	홍인지문(종로, 진입)
75	녹색교통지역 운행제한 위반	06가918*	(주)신**에이프	110111-2*****	서울특별시	2023-06-29 16:05	160000	반얀트리(장충대로, 진입)

◆ 서울특별시공고 제2023-2288호
종합공사시공업 처분 사전통지(청문) 공시송달 공고

「건설산업기본법」 위반 혐의 건설사업자에 대하여 「행정절차법」 제21조 제2항에 의거, 처분 사전통지서(청문실시통지)를 법인의 본점 소재지 및 대표이사 주소지로 등기우편 발송하였으나 폐문 부재 등으로 송달이 불가하여 다음과 같이 공시송달하고자 합니다.

2023년 8월 10일
서울특별시

1. 공고기간 : 2023.8.10. ~ 2023.8.24.

2. 처분사전통지 사항

업 체 명 (대표)	업종 및 등록번호	소 재 지	위반내용	예정된 처분내용	청문실시		처분 근거
					일시 및 장소	주제자	
쥬디에스아키 종합건설 (대표 김양열)	건축공사업 01-4367	서울특별시 강남구 도산대로34길 11, 2층	건설업 등록기준(보증가능금액) 미달로 행정처분을 받은 후 처분종료일까지 미달사항 미보완	등록말소	2023.8.28.(월) 09:00 건설혁신과 청문실	변호사 조창흠	법 제83조 제3호의2

3. 정당한 사유없이 청문에 응하지 않거나 「행정절차법」 제31조 제3항의 규정에 의하여 의견서를 제출하지 아니한 경우에는 청문을 포기한 것으로 간주됩니다. 다만, 정당한 사유로 출석하지 못하거나 의견서를 제출하지 아니한 경우에는 우리시에 그 사유를 소명하여야 합니다.

※ 기타 자세한 사항은 서울특별시 건설혁신과 ☎02)2133-8119로 문의 바랍니다.

◆ 서울특별시공고 제2023-2289호

청문조서 열람·확인 통지 공고

서울특별시 공고 제2023-963호(2023. 4. 6.), 1805호(2023. 6. 22.)와 관련하여, 비영리민간단체지원법 제4조의2에 근거한 비영리민간단체 등록 말소 처분에 앞서 행정절차법 제31조에 따라 청문을 실시하고, 동법 제34조 및 동법 시행령 제19조에 의거 청문조서를 열람·확인할 것을 우편으로 통지하려 하였으나, 단체 사무소 부재 등의 이유로 송달이 불가하여 행정절차법 제14조 제4항의 규정에 따라 다음과 같이 공시송달 공고합니다.

2023년 8월 10일
서울특별시

1. 제목: 비영리민간단체 등록 말소에 대한 청문조서 열람·확인 통지

2. 처분 당사자 및 예정내용

가. 당사자

연번	단체명	소재지	대표자	등록일자
1	음식물쓰레기줄이기 교육운동본부	서울시 마포구 와우산로 170, 2층 (동교동)	김정호	2007. 12. 18.

나. 처분내용: 비영리민간단체 등록 말소

다. 말소사유: 비영리민간단체 등록요건 미충족

라. 근거법령: 비영리민간단체 지원법 제4조의2

3. 청문조서 열람·확인 장소 및 정정요구 기간

가. 열람·확인 장소: 서울특별시 중구 덕수궁길 15 서소문청사 12층 자원순환과

나. 청문조서 열람·확인 및 정정요구 기간: 2023. 8. 25.(금) ~ 31.(목)까지

4. 유의사항

- 당사자 등은 청문조서의 기재내용을 열람·확인할 수 있으며, 이의가 있을 때는 그 정정을 요구할 수 있습니다.

5. 해당 기한이 경과한 이후에는 청문조서 내용에 이의가 없는 것으로 간주하여 청문을 종료합니다.

6. 기타 궁금한 사항은 서울특별시청 자원순환과(☎02-2133-3687)로 문의하여 주시기 바랍니다.
끝.

■ 행정절차법 시행규칙 [별지 제18호의3서식] <개정 2022. 7. 11.>

청문조서 정정요구서

예정된 처분의 제목	
청문조서 열람확인의 일시 및 장소	
당사자	성 명(명칭)
	주 소
청문조서의 정정대상 내용	
정정 요구의 내용	
기 타	
「행정절차법」 제34조제2항 및 같은 법 시행령 제19조제2항에 따라 청문조서의 정정을 요구합니다. 년 월 일 당사자등 성명 (서명 또는 인)	
※ 행정청에 문서로 정정을 요구하는 경우에 한함	

210mm×297mm[백상지 80g/㎡(재활용품)]

◆ 서울특별시공고 제2023-2291호
회계직인 등록 및 폐기 공고

서울특별시 회계관계공무원 직인규칙 제7조의 규정에 의거 회계직인을 등록 및 폐기하고 동법 규칙 제11조 규정에 의하여 이를 공고합니다.

2023년 8월 10일

서울특별시장

1. 직인 등록 및 폐기사유 : 조직개편에 따른 부서명 변경(2023.7.17.字)
2. 직인 등록 및 폐기일자 : 2023.7.17.
3. 회계관계공무원 직인 등록 및 폐기 내용
가. 직인등록

소관부서	회계직인명	서체 및 규격	인영	직인 등록일자	사유
경제정책실 국제교류과	국제교류과 분임징수관인	훈민정음체 2.0cm X 2.0cm		2023.7.17	조직개편에 따른 부서명 변경 (2023.7.17.)
	국제교류과 일상경비출납원인	훈민정음체 1.8cm X 1.8cm		2023.7.17	
	국제교류과 수입금출납원인	훈민정음체 1.8cm X 1.8cm		2023.7.17	
	국제교류과 분임물품출납원인	훈민정음체 1.8cm X 1.8cm		2023.7.17	

나. 직인폐기

소관부서	회계직인명	서체 및 규격	인영	직인 등록일자	사유
경제정책실 국제협력과	국제협력과 분임징수관인	훈민정음체 2.0cm X 2.0cm		2022.8.19	조직개편에 따른 부서명 변경 (2023.7.17.)
	국제협력과 일상경비출납원인	훈민정음체 1.8cm X 1.8cm		2022.8.19	
	국제협력과 수입금출납원인	훈민정음체 1.8cm X 1.8cm		2022.8.19	
	국제협력과 분임물품출납원인	훈민정음체 1.8cm X 1.8cm		2022.8.19	

◆ 서울특별시공고 제2023-2292호

2023년 서울시 청년 자립토대 지원사업 참여자 모집 공고

서울특별시에서는 「서울특별시 금융복지상담 지원에 관한 조례」에 따라 금융 취약계층 청년의 재무관리 역량 강화를 통한 실질적인 재기 지원을 위해 2023년 서울시 청년 자립토대 지원사업 참여자를 다음과 같이 모집하오니 많은 지원 바랍니다.

2023년 8월 10일
서울특별시

1. 사업 개요

□ 지원 대상

: 서울특별시에 거주 중인 만 19세 이상 39세 이하의 근로 중인 자로서, 개인회생 변제 완료 예정 또는 면책결정자

○ 공 고 일: 2023. 8. 10.(목)

○ 접수기간: 2023. 8. 10.(목) 09:00~8. 29.(화) 18:00

○ 선정인원: 150명

* 제출 서류는 공고일 이후 발급 기준(단, 주민등록상 서울특별시 거주 여부는 신청일 기준)

□ 지원 내용: 개인회생 중 청년의 자립을 위한 교육 및 상담, 지원금 지급

○ (교육 및 맞춤형 상담) 재무역량 강화 맞춤형 프로그램 제공

○ (자립토대지원금) 100만원 (50만원 × 2회) ※ 생애 1회 지원 원칙

▶ 1:1 심층 재무 코칭을 통해 면책 전 소득 관리를 위한 진단 및 대안 안내

▶ 청년 맞춤형 금융교육 제공[재무 종합(부채·신용)·현금흐름 관리, 저축 상식 등]

※ 재무역량 강화 코칭 프로세스에 따라 교육 및 맞춤형 상담, 지원금 지급

2. 신청 자격요건

□ 거주 요건: (신청일 기준) 주소지가 서울특별시로 등록되어 있는 자

➡ 신청서에 기입한 신청인의 주민등록번호로 서울특별시 거주 여부 일괄 조회 예정

□ 신청 연령: 만 19세 이상 39세 이하(1983. 1. 1.~2004. 12. 31. 출생자)

□ 소득 요건: 중위소득 140% 이하인 자

[건강보험료 기준으로 하며, 2023년 건강보험료 기준 중위소득 140%는 아래와 같음.]

가구원수	소득기준	건강보험료 본인 부담금	
		직장가입자	지역가입자
1인	2,910,000	103,263	39,753
2인	4,839,000	173,332	128,505

가구원수	소득기준	건강보험료 본인 부담금	
		직장가입자	지역가입자
3인	6,209,000	222,624	187,378
4인	7,562,000	272,226	249,281

※ 2023년 건강보험료 본인부담금 판정 기준표에 의거하며 노인장기요양보험료는 미포함.

※ 신청자가 세대주이면 본인 부과액 기준, 신청자가 지역세대원 또는 직장피부양자이면(부모님·형제자매 등의 세대원으로 소속) 부양자 부과액 기준

□ 회생 여부: 개인회생 중으로 3개월 이내 변제완료 예정 또는 6개월 이내 면책결정을 받은 자

※ 변제완료 예정자

- 신청월 기준 최종 변제기일이 3개월 이내 도래하는 자 (2023. 8. 1.~11. 30. 해당)
- 신청월 기준 최종 변제기일이 경과된 지 3개월 이내인 자 (2023. 5. 1.~8. 31. 해당)

단, 변제금 3회 이상 미납자는 참여가 제한

※ 면책결정을 받은자: 신청월 기준 면책결정일이 6개월 이내인 자 (2023. 2. 1.~8. 31. 해당)

※ 변제완료자: 신청월 기준 최종 변제기일이 6개월 이내인 자(2023.2.1.~8.31. 해당, 면책결정자 제외)

* 최종 변제기일은 인가 결정된 변제계획(안)의 변제기간 종료일을 말함.

□ 취업 여부: 신청일 기준 취업자 ※ 주 15시간 이하 단시간 근로자도 신청 가능

- 고용보험 납입 근로자 및 개인 사업자는 별도 증빙자료 필요 없음(‘비대면 자격 확인 서비스’로 확인 예정)
- 주 15시간 이하 단기근로자는 근로시간 확인 가능한 별도의 증빙자료(예시: 근로계약서, 급여 이체 내역 등) 제출 시 인정

참가자 선정 시 서울시 거주, 변제금 미납상태, 근로여부 등 자격요건 확인은 행정정보 공동이용 및 서울회생법원 조회결과에 따름

※ 사업참여 제외대상

- 미취업자 및 취업예정자(단시간 근로자는 별도 증빙을 통해 신청 가능)
- 개인회생 3회 이상 변제금 미납자
- 서울시복지재단 청년통장 참가 종인자(사업 종료 후 신청 가능)
- 중위소득 140% 초과 가구 청년(건강보험료 본인부담금 기준)
- ※ 신청자가 세대주이면 본인 부과액 기준, 신청자가 지역세대원 또는 직장피부양자이면(부모님·형제자매 등의 세대원으로 소속) 부양자 부과액 기준

3. 신청방법 및 절차

□ 신청하는 곳

- 서울복지포털(<https://wis.seoul.go.kr>) 접속 후, 온라인 접수
 - 접수기간 내 온라인 신청만 가능(직접 접수 및 우편접수 등 불가능)

□ 준비서류 (4종) ※ 모든 제출서류는 PDF 또는 JPG 파일로 업로드

- ① 참가자 본인 통장사본(토대지원금 입금용) 1부
 - ② 건강보험 자격확인(통보)서
 - ③ 건강보험 납부확인서(해당자에 한함)
 - 건강보험 직장가입자의 피부양자, 지역가입자(세대주), 지역세대원만 해당
 - ④ 근로계약서(고용보험 미가입자. 해당자에 한함)
- ※ 서류 미제출 시 선정 대상에서 제외될 수 있음.

□ 신청 시 기입 정보

- 성명, 주소, 연락처, 주민등록번호, 개인회생 사건번호 등 정확히 입력
 - 기재 내용이 실제 정보와 다를 경우 선정이 취소될 수 있음
 - 안내사항에 대한 문자메시지를 받을 수 있도록 연락처 정확히 기재

4. 선정 방법

- 기본 자격조건 충족 시 참가자로 선정함을 원칙으로 하되, 모집인원을 초과한 경우 별도의 선정심사위원회 결정에 따름.

5. 선정 및 발표

- 예비선정자 발표: 2023. 9. 20.(수) (예정)
- 확인 방법: 서울복지포털 접속 후 “마이페이지” 에서 확인
- 선정자 필수 이행사항 ※ 별도 문자 안내 예정
 - ① 사업안내 및 교육 수료
 - ② 약정체결
 - ③ 참가자 개별 재무상담 참여
 - ④ 참여자 설문조사
- 청년 자립토대지원금 지급: 개별 재무상담 진행 시기에 따라 상이

6. 기타(유의)사항

- 서울시 청년 자립토대 지원사업은 온라인 신청·접수이며, 본인이 기재 또는 제출한 정보가 부정확하거나, 확인이 불가능한 경우 불이익을 받을 수 있으니, 정보를 정확히 기재하여 주시기 바랍니다.

- 신청대상이 아님을 인지하고도 청년 자립토대지원사업에 선정돼 지원금을 지급받은 경우, 국가 또는 지방자치단체의 유사 사업에 중복 참여하고 사후 발견된 경우 관계 법령에 따라 제재 조치를 받을 수 있습니다.
- 추가로 궁금하신 사항은 서울특별시 다산콜센터(☎120) 또는 온라인 서울시 청년자립토대지원사업 ‘청년 자립 토대지원사업 Q&A’로 문의하여 주시기 바랍니다.

◆ 서울특별시공고 제2023-2295호

자동차번호판 영치 사전안내서 공시송달 공고

질서위반행위규제법 제55조(자동차관련 과태료 체납자에 대한 자동차 등록번호판의 영치)및 동법 시행령 제14조(자동차 등록번호판의 영치)의 규정에 의거 자동차번호판 영치대상 자동차 소유자에게 『자동차번호판 영치 사전안내서』를 발송하였으나, 본인 외 우편수취, 수취인 불명, 주소불명, 수취거부, 송달곤란 등의 사유로 반송된 송달불능분에 대하여 행정절차법 제14조(송달) 제4항에 의거 다음과 같이 공시송달(공고)합니다.

2023년 8월 10일

서울특별시 장

1. 건 명 : 자동차번호판 영치 사전안내서 반송분에 대한 공시송달
2. 근 거 : 질서위반행위규제법 제55조, 질서위반행위규제법 시행령 제14조, 행정절차법 제14조 제4항
3. 공시송달 대상 및 내용 : 이*원 외 3,534건 ※ 붙임1. 참조
4. 공고기간 : 2023년 8월 10일 ~ 2023년 8월 24일
5. 유의사항 : 공고 대상자는 공고기간 이후 10일 이내에 자동차 관련 과태료를 납부하지 않을 경우 질서위반행위규제법 제55조, 동법 시행령 제14조에 의거 자동차번호판이 영치됨을 알려드립니다.

※ 자동차번호판 영치관련 과태료 체납 내역 확인 및 납부는 자동차 번호판영치 간편민원 서비스 (<http://youngchi.seoul.go.kr>)에서 가능합니다.

※ 체납된 과태료는 매월 증가산금이 부과되므로 납부 시 금액을 확인하시기 바랍니다.

- 붙임 1. 공시송달 대상자 명단 1부.
2. 의견서(서식) 1부. 끝.

등록연번	차량번호	성 명	기본 주소	과태료체납 건수	과태료 금액	발송회차
1	68로7908	이*원	서울특별시 용산구	1	639,600	38
2	73다5537	김*철	서울특별시 중랑구	7	560,240	38
3	72수7651	문*선	서울특별시 강서구	3	525,730	38
4	27마0520	채*선	서울특별시 관악구	3	750,130	38
5	27버8912	YON**UN	서울특별시 영등포구	1	646,800	38
6	28모6125	JIA**HE	경기도 성남시	7	306,160	38
7	28수7216	권*린	경기도 수원시	4	303,100	38
8	290다8973	김*빈	서울특별시 광진구	1	380,550	38
9	29로7882	GEX**HE	서울특별시 영등포구	7	305,200	38
10	29머6325	이*주	서울특별시 금천구	3	302,800	38
11	30로8148	김*양	서울특별시 노원구	7	313,840	38
12	30수2904	황*영	서울특별시 영등포구	1	639,600	38
13	310고7974	정*룡	서울특별시 강남구	1	639,600	38
14	31고8413	MAI**NG	서울특별시 광진구	2	682,720	38
15	72버5177	YUA**AO	서울특별시 영등포구	1	959,400	38
16	28머3575	구*일	충청남도 논산시	7	656,360	38
17	27노2868	안*훈	서울특별시 강서구	4	775,680	38
18	28고6769	김찬**김찬	서울특별시 강서구	4	863,770	38
19	28루4790	김*철	인천광역시 강화군	5	348,480	38
20	285무9424	박*호	서울특별시 강서구	1	632,400	38
21	30리0152	정*원	서울특별시 강서구	1	639,600	38
22	287더8802	최*규	서울특별시 강서구	7	1,194,530	38
23	28도8535	정*철	서울특별시 중랑구	8	440,420	38
24	28서5459	JIN**AN	서울특별시 영등포구	1	632,400	38
25	296조9985	방*준	서울특별시 성북구	9	385,680	38
26	29나0463	LIV**NG	서울특별시 동작구	3	1,022,650	38
27	31두2434	박*희	서울특별시 영등포구	8	364,160	38
28	29나1459	김*일	서울특별시 마포구	5	302,000	38
29	30소8978	이*진	충청남도 당진시	7	316,720	38

등록연번	차량번호	성 명	기본 주소	과태료체납 건수	과태료 금액	발송회차
30	30두8400	하*남	서울특별시 마포구	7	300,400	38
31	31두3708	위*자	경기도 용인시	11	2,656,850	38
32	31머0226	박*원	경기도 부천시	6	344,160	38
33	31보9578	문*환	인천광역시 부평구	6	300,480	38
34	31보6964	박*홍	경기도 부천시	6	303,840	38
35	31수9437	정*권	서울특별시 강서구	6	891,680	38
36	31저2248	LI **AO	서울특별시 영등포구	1	970,200	38
37	325모7910	정*선	서울특별시 관악구	3	527,640	38
38	326도7957	김*희	서울특별시 강서구	2	693,280	38
39	32터3482	박*진	서울특별시 동작구	3	307,940	38
40	32서8085	김*래	서울특별시 동작구	1	646,800	38
41	32저4589	박*식	서울특별시 강서구	5	925,200	38
42	32주1313	김*연	서울특별시 강서구	6	304,320	38
43	337머4865	김*창	서울특별시 성동구	1	639,600	38
44	33누7514	정*연	경기도 용인시	5	306,320	38
45	33노1177	홍*우	서울특별시 강서구	2	997,000	38
46	33오0873	유*수	서울특별시 중랑구	1	639,600	38
47	34노2205	최*성	인천광역시 연수구	6	333,600	38
48	33저2525	김*숙	서울특별시 영등포구	12	1,080,760	38
49	33러1050	전*근	서울특별시 강서구	1	639,600	38
50	33수6659	문*성	서울특별시 강서구	1	663,000	38
51	35두5260	LI **NG	서울특별시 동작구	2	888,920	38
52	34조5338	서*훈	서울특별시 양천구	4	383,360	38
53	34주0695	범*성	서울특별시 동작구	1	625,240	38
54	34주6076	소*단	경기도 부천시	3	383,360	38
55	356무8622	김*봉	서울특별시 영등포구	9	386,640	38
56	35거9479	손*진	부산광역시 남구	6	316,320	38
57	35누1982	박*호	서울특별시 관악구	4	774,240	38
58	34도5529	안*식	서울특별시 관악구	4	428,320	38

등록연번	차량번호	성 명	기본 주소	과태료체납 건수	과태료 금액	발송회차
59	34마9262	임*걸	서울특별시 관악구	1	632,400	38
60	34아6818	성*호	서울특별시 강서구	2	678,400	38
61	35저0258	전*근	서울특별시 영등포구	3	1,062,920	38
62	35저6201	서*은	서울특별시 관악구	3	484,550	38
63	33구8883	박*진	경기도 화성시	13	604,080	38
64	36서0393	HAN**RI	경기도 평택시	9	391,920	38
65	365구3749	허*윤	서울특별시 영등포구	2	709,700	38
66	36서1563	이*근	서울특별시 마포구	4	333,120	38
67	36다5709	김*욱	서울특별시 도봉구	1	646,800	38
68	36두3542	이*은	서울특별시 관악구	2	648,210	38
69	37라6833	박*준	서울특별시 양천구	4	773,280	38
70	36수8901	정*연	서울특별시 동작구	6	326,880	38
71	374머4858	김*희	서울특별시 관악구	4	431,680	38
72	375어9577	조*강	경기도 양주시	3	301,920	38
73	37다8281	김*식	서울특별시 중랑구	6	905,290	38
74	37다8229	박*욱	서울특별시 강서구	5	786,450	38
75	37저4420	임*용	서울특별시 관악구	11	736,880	38
76	389버1238	김*진	서울특별시 은평구	9	388,080	38
77	38거0563	양*용	서울특별시 마포구	10	455,680	38
78	38노8620	성*열	서울특별시 광진구	5	420,720	38
79	38두6360	전*진	서울특별시 관악구	1	632,400	38
80	39더4607	최*광	서울특별시 관악구	1	431,730	38
81	38서5001	강*운	서울특별시 중랑구	6	334,540	38
82	396두4650	박*이	서울특별시 영등포구	10	524,640	38
83	39가4005	김*룡	서울특별시 관악구	6	325,190	38
84	39거3512	정*문	서울특별시 성동구	7	325,840	38
85	39나2036	김*호	서울특별시 관악구	4	784,950	38
86	39수6831	김*리	서울특별시 강서구	2	496,440	38
87	38아5744	이*민	서울특별시 강서구	7	307,600	38

등록연번	차량번호	성 명	기본 주소	과태료체납 건수	과태료 금액	발송회차
88	40우6439	최*호	서울특별시 동작구	3	1,050,220	38
89	41구1132	박*연	서울특별시 강남구	2	324,130	38
90	40서9129	강*성	서울특별시 동작구	1	959,400	38
91	40고0441	김*석	서울특별시 중구	3	308,160	38
92	40누0812	김*식	서울특별시 관악구	6	918,270	38
93	40누5849	MUH**AH	서울특별시 용산구	1	646,800	38
94	41도1212	유*숙	서울특별시 용산구	6	312,000	38
95	41부5919	LIM**NG	경기도 안산시	5	300,560	38
96	42고6132	박*수	서울특별시 종량구	10	506,190	38
97	41노9048	차*옥	서울특별시 용산구	3	427,840	38
98	23마2891	이*우	경기도 성남시	6	300,480	38
99	37모7367	JIN**HE	경기도 군포시	5	304,620	38
100	39저2976	박*곤	서울특별시 종량구	7	324,400	38
101	389거5667	이*학	서울특별시 강서구	7	324,740	38
102	40도4685	DIN**UI	서울특별시 동대문구	6	386,200	38
103	41두2536	차*영	서울특별시 마포구	1	646,800	38
104	42버7286	김*인	서울특별시 강서구	1	632,400	38
105	42수5744	박*수	서울특별시 마포구	1	646,800	38
106	43거3879	김*주	서울특별시 종량구	1	618,280	38
107	43구9231	김*우	서울특별시 영등포구	1	366,520	38
108	45다6755	진*영	경기도 안산시	8	331,540	38
109	43너4847	전*홍	인천광역시 서구	7	350,320	38
110	43두1899	정희훈**분)	서울특별시 강서구	1	575,640	38
111	45버1808	김*환	서울특별시 광진구	6	352,160	38
112	45조3946	전주현**인)	서울특별시 광진구	5	3,148,180	38
113	46노7319	이*우	서울특별시 송파구	7	402,000	38
114	46도5121	하*석	서울특별시 용산구	1	639,600	38
115	46리3221	최*연	서울특별시 용산구	7	926,160	38
116	46조3302	황*화	서울특별시 관악구	4	726,080	38

등록연번	차량번호	성 명	기본 주소	과태료체납 건수	과태료 금액	발송회차
117	46수6701	권*민	경기도 수원시	10	441,280	38
118	47노0487	허*인	서울특별시 성동구	1	316,200	38
119	46버2631	김*녀	서울특별시 광진구	3	718,270	38
120	48서1797	김*운	서울특별시 용산구	4	307,680	38
121	48라6172	박*태	서울특별시 동작구	7	943,920	38
122	48수7373	우*한	경기도 구리시	6	434,080	38
123	48주2660	박*진	서울특별시 관악구	1	632,400	38
124	47저8939	홍*현	서울특별시 관악구	2	665,310	38
125	47주5513	이*호	서울특별시 마포구	1	639,600	38
126	48어8754	황*호	경기도 고양시	8	376,640	38
127	48오9920	CUI**NG	서울특별시 영등포구	1	959,400	38
128	50다5140	이*원	서울특별시 광진구	1	948,600	38
129	50더2842	이*응	서울특별시 동작구	7	308,560	38
130	50두0726	김*진	서울특별시 중랑구	6	422,340	38
131	50라7261	이*곤	서울특별시 관악구	5	319,120	38
132	52나0297	허*일	서울특별시 영등포구	6	327,740	38
133	46라6295	이*덕	경기도 여주시	6	341,440	38
134	48고5526	김*미	서울특별시 관악구	7	306,160	38
135	92노0957	정*균	경기도 광명시	8	374,240	38
136	113더7423	최*구	서울특별시 송파구	7	313,740	38
137	52고9654	박*을	서울특별시 강서구	1	632,400	38
138	51마2619	오*섭	서울특별시 동작구	2	697,600	38
139	51조6973	김*대	서울특별시 영등포구	1	450,900	38
140	49구5517	김*명	서울특별시 성북구	5	342,160	38
141	49나9660	박*호	경기도 수원시	7	307,060	38
142	49도2652	김*준	서울특별시 중랑구	5	300,780	38
143	49누0951	조*행	서울특별시 관악구	4	303,220	38
144	49마7348	신*종	인천광역시 서구	5	305,360	38
145	50주6341	박*혁	서울특별시 중랑구	1	639,600	38

등록연번	차량번호	성 명	기본 주소	과태료체납 건수	과태료 금액	발송회차
146	51터1607	이*덕	울산광역시 남구	5	344,560	38
147	51라6454	김*택	경기도 시흥시	4	346,880	38
148	54로0964	황*태	전라북도 군산시	10	1,035,750	38
149	52소2959	손*원	서울특별시 강남구	1	646,800	38
150	54너8345	장*호	서울특별시 영등포구	9	413,980	38
151	53노8222	나*준	서울특별시 강북구	7	340,720	38
152	52라6053	류*태	서울특별시 영등포구	7	309,040	38
153	52모1675	김*환	서울특별시 영등포구	8	366,080	38
154	53보1658	조*형	서울특별시 광진구	1	646,800	38
155	52터7341	고*석	서울특별시 서대문구	5	305,680	38
156	53라8809	장*희	서울특별시 용산구	1	367,770	38
157	53서7737	한*권	경기도 안양시	6	316,160	38
158	54수7675	고*주	서울특별시 중랑구	16	755,300	38
159	54저0986	김*용	서울특별시 영등포구	4	340,160	38
160	54저6262	김*기	서울특별시 중랑구	7	4,365,020	38
161	55두4863	이*혁	서울특별시 관악구	9	329,640	38
162	55버8154	오*운	경기도 화성시	6	380,020	38
163	55라2750	JIN**RI	서울특별시 영등포구	8	503,600	38
164	55버5965	하*수	서울특별시 영등포구	7	338,320	38
165	55부0126	정*태	서울특별시 동작구	5	821,680	38
166	56고8981	한*선	서울특별시 관악구	1	381,000	38
167	56너4767	전*생	경기도 광주시	7	332,560	38
168	56라8820	김*환	서울특별시 성동구	5	335,880	38
169	57주8485	정*영	서울특별시 동작구	1	342,180	38
170	57노9063	김*숙	서울특별시 강서구	1	970,200	38
171	56소4949	박*석	서울특별시 도봉구	7	378,400	38
172	57도5211	LIA**RI	서울특별시 영등포구	1	1,240,200	38
173	57라3822	안*규	서울특별시 성동구	1	632,400	38
174	59구2625	유*식	서울특별시 관악구	4	1,100,040	38

등록연번	차량번호	성 명	기본 주소	과태료체납 건수	과태료 금액	발송회차
175	58노1270	박*현	대전광역시 서구	5	304,400	38
176	58버7532	김*애	서울특별시 광진구	5	305,080	38
177	58우1678	김*구	대전광역시 동구	10	424,480	38
178	59고0873	LIW**YI	서울특별시 관악구	3	1,657,000	38
179	57주1528	정*보	경기도 광명시	5	325,840	38
180	57주2607	이*숙	서울특별시 강서구	1	959,400	38
181	57라0640	허*현	서울특별시 용산구	8	980,800	38
182	57라0697	김*호	인천광역시 부평구	9	348,960	38
183	57서8213	ABD**IM	경기도 오산시	5	348,320	38
184	59더6779	정*연	서울특별시 관악구	3	832,890	38
185	59모3901	김*수	서울특별시 광진구	6	410,240	38
186	60소7639	구*임	경기도 남양주시	7	323,920	38
187	59오6873	김*남	서울특별시 마포구	2	991,720	38
188	60노0563	이*성	전라북도 완주군	8	313,700	38
189	61모7145	장*웅	서울특별시 성동구	6	307,160	38
190	61더8480	윤*욱	서울특별시 성동구	2	656,490	38
191	64아6123	노*완	경기도 시흥시	15	819,460	38
192	64우1001	이*숙	서울특별시 관악구	2	697,700	38
193	63로1921	최*천	경기도 가평군	1	338,330	38
194	63무0330	최*욱	경기도 부천시	7	315,760	38
195	63보7456	최*진	서울특별시 관악구	2	791,700	38
196	63우0652	박*준	서울특별시 중랑구	5	816,060	38
197	64다8665	이*찬	서울특별시 용산구	4	843,760	38
198	62너5964	황*준	서울특별시 서대문구	16	1,632,280	38
199	62더9423	민*철	인천광역시 부평구	6	350,400	38
200	64보3399	이*석	서울특별시 마포구	1	639,600	38
201	64보4280	조*환	인천광역시 남동구	4	306,720	38
202	62우4897	이*영	서울특별시 영등포구	9	1,232,630	38
203	69수6633	김*훈	경기도 남양주시	5	356,580	38

등록연번	차량번호	성명	기본주소	과태료체납건수	과태료금액	발송회차
204	70저4654	김*운	서울특별시 중랑구	2	663,560	38
205	70저4573	JIN**UO	경상남도 창원군	1	639,600	38
206	71거7706	김*필	서울특별시 성북구	6	933,100	38
207	71로4621	최*순	서울특별시 강남구	8	373,570	38
208	68부8671	원*복	경기도 성남시	5	306,800	38
209	70무7136	방*일	서울특별시 강서구	5	309,080	38
210	70부3692	유*우	경기도 광주시	4	306,200	38
211	69고6979	김*경	서울특별시 강서구	4	343,400	38
212	70마5756	ZHE**NG	서울특별시 영등포구	2	696,500	38
213	69라1574	전*영	전라북도 익산시	4	359,100	38
214	69모1796	최*일	서울특별시 광진구	8	320,420	38
215	69서2086	안*일	서울특별시 영등포구	1	639,600	38
216	70라6648	이*영	서울특별시 강서구	7	370,260	38
217	68오7468	송*우	서울특별시 관악구	3	738,800	38
218	69구0512	이*배	서울특별시 강동구	15	852,380	38
219	69너0520	정*모	서울특별시 중랑구	6	495,730	38
220	70어3736	CUI**AO	서울특별시 영등포구	3	628,840	38
221	70우6895	DIN**JI	서울특별시 영등포구	4	328,840	38
222	72어9901	이*필	서울특별시 중랑구	1	639,600	38
223	71주6077	이현**이현	서울특별시 영등포구	2	731,500	38
224	65수7123	장*석	서울특별시 영등포구	5	1,151,540	38
225	62마1433	정*우	서울특별시 용산구	1	661,200	38
226	68조5230	최*규	서울특별시 용산구	1	646,800	38
227	65오8772	정*수	서울특별시 관악구	4	688,830	38
228	65고4959	박*운	서울특별시 성동구	1	639,600	38
229	66구6336	김*훈	전라북도 순창군	8	585,120	38
230	65보7853	정*택	광주광역시 서구	8	359,360	38
231	20주2987	(주)**비즈	서울특별시 금천구	2	655,590	38
232	16너4507	주식회**커스	서울특별시 노원구	2	2,124,000	38

등록연번	차량번호	성 명	기본 주소	과태료체납 건수	과태료 금액	발송회차
233	20어9364	이*욱	서울특별시 용산구	6	306,240	38
234	20저4524	조*길	서울특별시 강북구	4	303,920	38
235	20조3005	김*식	강원특별자치도 원주시	6	324,320	38
236	20조8194	DUO**NG	서울특별시 송파구	4	300,420	38
237	20하3907	주식회**트카	서울특별시 서초구	1	639,600	38
238	20호2446	(주)**터카	서울특별시 강남구	2	2,575,240	38
239	210거5085	이*춘	서울특별시 마포구	7	530,140	38
240	210구2338	장*영	서울특별시 금천구	8	346,400	38
241	213소6752	김*근	서울특별시 양천구	8	350,720	38
242	21거0213	김*만	부산광역시 해운대구	7	336,500	38
243	25오8921	현대자**회사	경기도 용인시	8	455,200	38
244	25조0812	주식회**지스	서울특별시 영등포구	1	639,600	38
245	25조6880	SHE**LY	경기도 이천시	5	302,000	38
246	25주4572	(주)**니티	서울특별시 강동구	2	660,440	38
247	262거6472	이*영	서울특별시 금천구	1	844,050	38
248	262다4969	김*규	충청남도 계룡시	6	303,360	38
249	263수1584	강*순	서울특별시 도봉구	10	1,675,560	38
250	264라9362	(주)**필드	경기도 남양주시	5	307,200	38
251	264무3723	신*호	강원특별자치도 원주시	6	388,360	38
252	264주3382	우*범	서울특별시 구로구	1	639,600	38
253	265어2276	배*동	서울특별시 도봉구	7	727,760	38
254	28다7943	최*호	서울특별시 강남구	2	1,602,600	38
255	28두0361	변*순	서울특별시 강북구	2	679,360	38
256	28라1842	주식회**건업	서울특별시 강남구	3	315,440	38
257	28라1937	이*수	서울특별시 성북구	4	421,280	38
258	28라7477	LEE**NE	서울특별시 강남구	1	970,200	38
259	28로1189	김*호	서울특별시 강남구	1	632,400	38
260	83오1298	손*숙	서울특별시 성북구	42	2,451,460	38
261	83소1287	하*기	서울특별시 서대문구	7	405,840	38

등록연번	차량번호	성 명	기본 주소	과태료체납 건수	과태료 금액	발송회차
262	83소1758	이*배	서울특별시 금천구	1	447,720	38
263	83수7155	이*훈	경기도 고양시	7	310,480	38
264	83저8419	가락수**회사	서울특별시 송파구	1	948,600	38
265	90마1815	(주)**문쓸	서울특별시 구로구	2	682,720	38
266	90모8567	이*화	경기도 남양주시	4	1,087,030	38
267	90보9635	안*승	서울특별시 도봉구	4	316,840	38
268	90부1164	이*복	경기도 양주시	2	304,770	38
269	90부8878	임*천	서울특별시 노원구	7	351,700	38
270	90서3049	안*휘	서울특별시 은평구	1	639,600	38
271	90서6581	PAM**AH	서울특별시 강동구	1	646,800	38
272	90서7261	주식회**리아	서울특별시 광진구	2	782,750	38
273	90수8420	정*동	경기도 안산시	7	309,040	38
274	97서7440	임*훈	경기도 안양시	2	362,980	38
275	841노7879	(주)**지스	서울특별시 구로구	1	533,000	38
276	84구6266	문*훈	경기도 안산시	7	346,340	38
277	84구7429	(주)**드빌	서울특별시 강서구	1	646,800	38
278	97버4871	용*중	서울특별시 동대문구	5	824,560	38
279	97보2911	이*수	서울특별시 강동구	6	360,320	38
280	97오0337	(주)**파츠	서울특별시 영등포구	1	646,800	38
281	97오0737	여*서	인천광역시 계양구	7	349,460	38
282	97오3294	김*수	경기도 부천시	7	352,940	38
283	40보6525	전*균	서울특별시 도봉구	15	650,160	38
284	40보9656	(주)**마트	서울특별시 은평구	2	687,750	38
285	40부2779	ZHA**HE	서울특별시 금천구	9	518,300	38
286	40서1678	공*진	서울특별시 동대문구	3	304,800	38
287	64다9160	(주)**앤씨	서울특별시 용산구	2	881,910	38
288	64더1139	유*원	경기도 고양시	5	337,360	38
289	64더8467	최*규	서울특별시 도봉구	1	632,400	38
290	70두5916	박*호	서울특별시 구로구	6	351,000	38

등록연번	차량번호	성 명	기본 주소	과태료체납 건수	과태료 금액	발송회차
291	70라8258	TIA**NG	서울특별시 구로구	4	308,440	38
292	70라8861	신*진	서울특별시 노원구	5	408,400	38
293	70로9615	남*미	경기도 광명시	19	1,174,740	38
294	70머4124	배*호	서울특별시 양천구	12	640,800	38
295	70버5106	서*귀	서울특별시 양천구	5	692,900	38
296	70버6540	김*수	서울특별시 송파구	5	368,220	38
297	80부4440	장*식	서울특별시 동대문구	9	539,040	38
298	80부5580	주식회**비스	서울특별시 은평구	3	301,700	38
299	80서9149	황*오	서울특별시 은평구	7	488,880	38
300	80서9511	(주)**데이	서울특별시 중구	37	3,003,240	38
301	80소7778	대성일**회사	서울특별시 서초구	4	788,640	38
302	80수1832	허철**허철	서울특별시 강북구	2	437,680	38
303	80어4756	(사)**흥회	서울특별시 마포구	1	632,400	38
304	80우4658	최*철	서울특별시 동대문구	5	304,880	38
305	80우7950	장*필	서울특별시 마포구	54	3,423,340	38
306	85모6106	주식회**엔지	경기도 시흥시	10	429,280	38
307	85버7847	김*우	경기도 구리시	8	375,060	38
308	85버8427	김*택	경기도 부천시	4	312,780	38
309	389모2283	주식회**스엘	서울특별시 서대문구	7	302,320	38
310	38거6170	허*무	서울특별시 서초구	28	1,228,850	38
311	38거7170	바리산**법인	서울특별시 종로구	14	763,000	38
312	38고9049	홍*규	서울특별시 서초구	3	1,038,670	38
313	38구6964	배*우	서울특별시 노원구	2	324,050	38
314	38너3463	주식회**기원	서울특별시 금천구	3	1,077,560	38
315	38너7405	권*주	경기도 김포시	5	302,000	38
316	45모0325	김*수	서울특별시 도봉구	1	322,980	38
317	45모0357	이*열	서울특별시 성동구	5	319,600	38
318	45무0796	시스컴**회사	서울특별시 종로구	1	639,600	38
319	45버0631	(주)**판매	서울특별시 동대문구	4	808,660	38

등록연번	차량번호	성 명	기본 주소	과태료체납 건수	과태료 금액	발송회차
320	45부4974	김*태	서울특별시 중구	9	387,600	38
321	45서0444	이*화	경기도 성남시	5	306,800	38
322	45수9230	원*주	서울특별시 관악구	9	492,240	38
323	45오1421	조*호	서울특별시 은평구	1	632,400	38
324	45오7229	강*식	경기도 의정부시	5	303,920	38
325	45우5030	우진**우진	서울특별시 서초구	6	302,380	38
326	51무0803	이*록	서울특별시 구로구	2	307,260	38
327	51버9195	정*희	서울특별시 노원구	3	700,570	38
328	51버9285	정*돈	서울특별시 서초구	2	667,880	38
329	51보7410	주식회**에스	서울특별시 영등포구	6	812,940	38
330	51서2539	김*경	서울특별시 강북구	5	300,080	38
331	51소1699	주식회**웍스	서울특별시 서초구	1	632,400	38
332	51소5203	장*광	서울특별시 종로구	4	356,440	38
333	51수0416	장*지	인천광역시 부평구	7	325,840	38
334	51수6404	서*석	서울특별시 강남구	5	308,160	38
335	51오2630	최*욱	인천광역시 계양구	5	329,760	38
336	51오5075	HUA**AN	서울특별시 동대문구	3	736,880	38
337	51오5821	LEG**AL	서울특별시 서초구	2	647,870	38
338	58루1143	김*호	서울특별시 노원구	1	646,800	38
339	58루8037	심*식	서울특별시 서초구	3	312,420	38
340	89수0314	주식회**뱅크	경기도 하남시	6	307,200	38
341	89수2954	중앙케**회사	서울특별시 중구	2	657,320	38
342	89오7475	(주)**엔지	서울특별시 마포구	1	646,800	38
343	89조6450	주식회**건설	서울특별시 강동구	1	646,800	38
344	89주8088	한국기**회사	경기도 안양시	5	303,660	38
345	90거8972	김*성	서울특별시 성북구	6	306,320	38
346	97나0599	이*형	서울특별시 강남구	1	646,800	38
347	97노6624	김*원	서울특별시 동대문구	3	374,680	38
348	97다0236	명인엠**주)	서울특별시 구로구	5	423,910	38

등록연번	차량번호	성 명	기본 주소	과태료체납 건수	과태료 금액	발송회차
349	97더3236	신*남	서울특별시 노원구	2	694,240	38
350	97도1161	이*택	서울특별시 금천구	2	997,480	38
351	97도5746	문*일	서울특별시 중랑구	24	1,030,560	38
352	97도6153	고*흥	서울특별시 강남구	2	539,020	38
353	97두9641	주식회**퍼니	서울특별시 서초구	2	994,120	38
354	97라0243	주식회**건설	서울특별시 중랑구	2	937,750	38
355	97로3000	김*호	서울특별시 광진구	4	690,260	38
356	39보6563	LIM**AO	경기도 안산시	6	324,000	38
357	39수7518	박*애	서울특별시 동대문구	4	445,230	38
358	39어9949	조*식	서울특별시 성북구	5	384,880	38
359	39오1215	MAK**AY	서울특별시 중구	2	649,290	38
360	39저4311	양*성	서울특별시 양천구	6	306,240	38
361	39호3766	주식회**러스	서울특별시 금천구	1	303,160	38
362	40가5153	(주)**트카	경기도 안산시	6	619,520	38
363	40거5749	노*진	서울특별시 성북구	8	494,720	38
364	47라7638	황*선	경기도 화성시	5	475,760	38
365	337로1889	박*진	서울특별시 송파구	8	321,540	38
366	33머7174	남*철	서울특별시 강남구	1	639,600	38
367	33보9821	박*레	서울특별시 성북구	7	318,260	38
368	342저8497	황*자	경기도 안산시	6	306,700	38
369	34더3164	김*호	서울특별시 은평구	4	402,080	38
370	34로4829	김*준	서울특별시 도봉구	7	405,360	38
371	34버2827	최*근	충청남도 천안시	8	351,680	38
372	34오9746	최*성	경기도 의정부시	5	1,171,680	38
373	351나1253	이*연	경기도 고양시	7	330,960	38
374	357고9522	최*구	서울특별시 강북구	6	366,560	38
375	35고8138	최*식	서울특별시 중랑구	9	415,920	38
376	37두8369	최*현	서울특별시 송파구	6	321,090	38
377	38가5026	김*식	서울특별시 구로구	1	639,600	38

등록연번	차량번호	성 명	기본 주소	과태료체납 건수	과태료 금액	발송회차
378	35보7588	신*섭	서울특별시 도봉구	36	2,239,840	38
379	363서2564	JIN**NG	서울특별시 금천구	1	959,400	38
380	36오6340	이*운	서울특별시 도봉구	1	646,800	38
381	378나8514	이*진	경기도 안산시	6	318,620	38
382	38마4933	김*화	경기도 평택시	11	586,680	38
383	38마7879	최*운	서울특별시 양천구	3	722,960	38
384	390고3042	허*영	서울특별시 금천구	2	689,920	38
385	39모0460	김*순	서울특별시 성북구	1	400,520	38
386	39우0393	최*환	서울특별시 종로구	1	646,800	38
387	40조1782	김*원	경기도 김포시	2	300,480	38
388	28로4765	(주)**실업	서울특별시 동작구	3	777,990	38
389	28마6113	(주)**네모	경기도 하남시	6	314,880	38
390	03도3339	명*경	서울특별시 노원구	10	453,860	38
391	04어8860	김*애	서울특별시 성북구	4	307,200	38
392	01모9056	이*기	서울특별시 강남구	9	368,940	38
393	03더4259	이*미	서울특별시 강남구	1	639,600	38
394	03두8497	신*우	서울특별시 송파구	16	1,256,700	38
395	03라6102	한*섭	경기도 성남시	6	315,360	38
396	03루0521	김*진	경기도 용인시	8	426,400	38
397	03마2338	(주)**자인	서울특별시 성동구	2	688,000	38
398	03모6107	유*상	서울특별시 강서구	5	307,600	38
399	03버8911	문*영	서울특별시 영등포구	1	639,600	38
400	03부7682	김*선	경기도 남양주시	4	304,500	38
401	101호6005	타이거**회사	서울특별시 송파구	1	362,440	38
402	101우1310	이*욱	경상북도 영주시	4	776,640	38
403	101하4207	(주)**트카	서울특별시 서초구	1	639,600	38
404	101하9298	주식회**리아	서울특별시 서초구	9	473,360	38
405	101호8198	주식회**트카	서울특별시 강서구	11	408,920	38
406	102나3668	정*모	경상북도 포항시	8	339,680	38

등록연번	차량번호	성 명	기본 주소	과태료체납 건수	과태료 금액	발송회차
407	102누5947	(주)**딩스	서울특별시 구로구	1	646,800	38
408	103호1662	주식회**터스	서울특별시 강남구	1	639,600	38
409	105가1666	LIW**NG	서울특별시 종로구	9	475,760	38
410	105노2745	이*규	서울특별시 종로구	7	320,080	38
411	106우5467	(주)**먼트	서울특별시 서초구	6	1,191,560	38
412	106주3470	드림플**조합	서울특별시 광진구	5	482,000	38
413	106호4038	(주)**트카	대전광역시 유성구	9	421,380	38
414	12너1999	주식회**피아	서울특별시 강남구	1	719,550	38
415	12너2830	서*원	서울특별시 관악구	2	676,480	38
416	12너8948	오*훈	경기도 고양시	7	312,400	38
417	12노6862	홍*기	서울특별시 동대문구	1	431,760	38
418	40소1592	김*성	서울특별시 서초구	1	646,800	38
419	40소3032	이*한	서울특별시 서대문구	8	385,760	38
420	40어5179	JIN**NG	서울특별시 구로구	2	555,500	38
421	40오1861	황*은	서울특별시 서대문구	1	646,800	38
422	40오2170	장*현	경기도 안양시	5	303,280	38
423	40오9826	김*현	인천광역시 부평구	13	586,960	38
424	40우1819	김*미	서울특별시 성북구	1	632,400	38
425	48노9868	장*순	서울특별시 양천구	35	1,491,920	38
426	48더9965	주식회**건축	서울특별시 용산구	1	639,600	38
427	48더9977	서*수	서울특별시 동대문구	2	685,600	38
428	48도6796	PIA**JI	서울특별시 구로구	1	639,600	38
429	48두4262	오*우	서울특별시 마포구	7	348,240	38
430	48라4532	이*규	서울특별시 구로구	5	318,640	38
431	48라4810	주식회**월드	경기도 파주시	11	817,360	38
432	48라6110	주식회**리뉴	서울특별시 금천구	1	632,400	38
433	48러0550	오*석	서울특별시 서대문구	5	316,240	38
434	48러5022	(주)**셀팅	서울특별시 서초구	1	646,800	38
435	54누2571	최*근	경기도 고양시	6	300,460	38

등록연번	차량번호	성 명	기본 주소	과태료체납 건수	과태료 금액	발송회차
436	54다3596	JIN**AO	서울특별시 금천구	7	405,360	38
437	54더1648	이*태	서울특별시 송파구	1	632,400	38
438	54더7252	주식회**어링	서울특별시 서초구	1	632,400	38
439	54더7265	정*연	경기도 수원시	29	1,261,520	38
440	54두2251	주식회**토리	서울특별시 강남구	7	300,400	38
441	54라1335	박*철	경기도 군포시	5	300,560	38
442	54로2308	413**회사	서울특별시 구로구	1	789,900	38
443	54루8046	주식회**호미	경기도 양평군	9	418,320	38
444	54마7607	김*원	서울특별시 서초구	1	639,600	38
445	54머6250	권*화	강원특별자치도 양구군	5	302,560	38
446	54버9090	김*주	서울특별시 구로구	1	632,400	38
447	85보4525	에이엠**주)	서울특별시 성동구	1	1,087,650	38
448	85서5185	문*원	서울특별시 금천구	2	787,680	38
449	92로7192	양*수	서울특별시 동대문구	5	300,560	38
450	92마0166	(주)**필립	서울특별시 강서구	1	632,400	38
451	92마4454	박*기	경기도 고양시	7	304,900	38
452	92마9963	(주)**광아	서울특별시 강서구	2	685,600	38
453	92모0378	아바디**회사	서울특별시 성북구	3	718,640	38
454	92모2988	박*명	서울특별시 동대문구	2	1,430,960	38
455	92무1927	주식회**래픽	서울특별시 강서구	3	308,080	38
456	92무8146	주식회**건설	서울특별시 강남구	1	646,800	38
457	92버5340	김*성	서울특별시 동대문구	9	382,320	38
458	92버5912	이*성	서울특별시 동대문구	7	320,560	38
459	92보7494	봉*완	서울특별시 은평구	1	632,400	38
460	서울46머8008	강*웅	경기도 안산시	1	1,593,000	38
461	서울38러1402	오*심	서울특별시 은평구	6	335,700	38
462	서울40바1093	(주)**의전	서울특별시 강동구	4	849,860	38
463	서울43러3016	조*연	서울특별시 종로구	2	699,520	38
464	서울4조7259	신*애	충청남도 보령시	1	799,500	38

등록연번	차량번호	성 명	기본 주소	과태료체납 건수	과태료 금액	발송회차
465	서울51루3554	주·디**레이	서울특별시 강서구	1	646,800	38
466	서울52다5499	재원특**-주	서울특별시 영등포구	1	639,600	38
467	서울52머8150	사·아**구소	서울특별시 강남구	4	1,799,250	38
468	서울55라9299	한*희	경기도 남양주시	1	948,600	38
469	서울70루6844	이*미	서울특별시 성북구	3	695,850	38
470	36서7934	고*빈	서울특별시 동작구	8	355,520	38
471	36아6659	최*식	경기도 안산시	7	404,960	38
472	36오9528	박*미	서울특별시 도봉구	1	970,200	38
473	58마8888	전*환	서울특별시 강남구	1	646,800	38
474	58머3056	정*훈	서울특별시 도봉구	4	882,780	38
475	58버5569	KAN**NG	서울특별시 금천구	6	428,800	38
476	58보4546	오*민	서울특별시 양천구	1	948,600	38
477	58소4933	허*일	서울특별시 도봉구	1	632,400	38
478	66다2995	주식회**레하	서울특별시 영등포구	3	619,870	38
479	66두9224	주식회**너지	충청남도 천안시	8	368,080	38
480	66라2240	김*수	서울특별시 노원구	6	302,720	38
481	66려4912	이*기	서울특별시 동대문구	3	736,660	38
482	66로9076	김*우	경기도 시흥시	7	318,160	38
483	66루6660	ZHA**AI	서울특별시 성북구	11	482,000	38
484	66모3234	KHO**LA	서울특별시 금천구	1	483,770	38
485	66버1316	김*경	서울특별시 구로구	1	632,400	38
486	72누3682	전*현	서울특별시 광진구	1	639,600	38
487	72누8307	김*균	서울특별시 구로구	1	632,400	38
488	72다2242	JIN**RI	서울특별시 금천구	6	325,760	38
489	72다5484	김*남	서울특별시 강동구	4	305,920	38
490	72라6827	도*호	서울특별시 금천구	5	302,500	38
491	72로1602	최*수	서울특별시 서대문구	6	343,800	38
492	72로9416	시온종**회사	서울특별시 서초구	6	347,990	38
493	72로9529	(주)**루션	서울특별시 강서구	4	792,310	38

등록연번	차량번호	성명	기본주소	과태료체납건수	과태료금액	발송회차
494	82노2453	서*석	경기도 광명시	7	314,320	38
495	47러8997	송*초	서울특별시 노원구	6	307,200	38
496	47러9040	이노종**주)	인천광역시 동구	7	341,520	38
497	47마8691	(주)**엔비	서울특별시 동대문구	8	412,640	38
498	47머1053	윤*성	경기도 의정부시	10	1,162,860	38
499	47머1952	김*란	경기도 성남시	4	374,720	38
500	47머7226	정*희	서울특별시 관악구	6	318,300	38
501	47머8824	이*성	서울특별시 종로구	1	646,800	38
502	47무5757	정*화	경기도 성남시	7	302,320	38
503	47부2952	진*석	서울특별시 강북구	2	408,790	38
504	47소1693	주식회**다사	서울특별시 광진구	8	314,050	38
505	47소2444	최*늘	서울특별시 서초구	1	646,800	38
506	53러0337	김*은	서울특별시 송파구	2	689,920	38
507	53러2203	양*영	경기도 고양시	8	434,560	38
508	53로8701	이*원	서울특별시 강북구	2	656,130	38
509	53머3514	김*석	서울특별시 종로구	1	948,600	38
510	53머6658	설성푸**회사	서울특별시 서초구	8	371,800	38
511	53무1907	장*영	서울특별시 강북구	5	305,100	38
512	53부3624	김호**김호	경기도 의왕시	7	333,520	38
513	53서2096	윤*직	서울특별시 강북구	2	684,640	38
514	53서2858	주식회**엘빙	서울특별시 서초구	1	632,400	38
515	53오0180	피엔지**회사	서울특별시 중랑구	1	646,800	38
516	61고7212	JIN**HE	서울특별시 금천구	14	1,780,800	38
517	61너3700	박*진	충청남도 천안시	8	356,960	38
518	61도6160	주식회**퍼니	서울특별시 광진구	3	612,060	38
519	61두6562	홍*석	서울특별시 강서구	7	361,680	38
520	61라2050	김*순	경기도 남양주시	7	308,080	38
521	61로6098	이*화	서울특별시 도봉구	3	389,520	38
522	61루9497	주-그**라마	서울특별시 송파구	5	369,520	38

등록연번	차량번호	성명	기본주소	과태료체납건수	과태료금액	발송회차
523	61모2682	이*인	서울특별시 영등포구	4	302,000	38
524	61모5697	LIT**UN	서울특별시 마포구	11	463,760	38
525	61모6684	(주)**인맥	서울특별시 종로구	1	948,600	38
526	02너7352	이*운	서울특별시 강동구	7	331,120	38
527	02수3545	강*민	서울특별시 구로구	1	366,600	38
528	03나6486	유한회**산업	광주광역시 광산구	5	306,800	38
529	03모7214	김*규	서울특별시 성북구	10	401,020	38
530	04나6247	강*욱	경기도 고양시	6	348,800	38
531	05구6352	주-천**구사	서울특별시 종로구	2	730,920	38
532	05마4521	강*순	서울특별시 금천구	1	639,600	38
533	05우3179	이*준	서울특별시 강남구	1	639,600	38
534	06가5676	강*우	서울특별시 영등포구	5	548,080	38
535	06부4767	강*호	서울특별시 중구	6	380,000	38
536	07더0947	LIM**UA	서울특별시 영등포구	12	529,440	38
537	07라5390	송*운	서울특별시 구로구	1	316,200	38
538	08노8211	박*욱	서울특별시 도봉구	7	300,780	38
539	09마2944	박*선	서울특별시 양천구	5	412,080	38
540	100어7950	조*기	서울특별시 은평구	5	330,640	38
541	107노8255	JIA**HU	서울특별시 동작구	14	612,900	38
542	109호1667	초이스**회사	서울특별시 강남구	4	358,500	38
543	10더9369	ZHU**ZI	서울특별시 양천구	2	303,950	38
544	10어1640	김*홍	서울특별시 도봉구	7	356,780	38
545	11거3899	송*호	경기도 성남시	3	310,660	38
546	11라5360	김*석	서울특별시 은평구	1	959,400	38
547	11우7615	박*빈	서울특별시 강북구	19	1,480,420	38
548	12노1271	이*진	서울특별시 강남구	2	367,270	38
549	12모1744	배*호	서울특별시 성북구	2	689,920	38
550	12저2829	구*자	인천광역시 계양구	7	329,200	38
551	26두3812	오*원	경기도 의정부시	6	861,010	38

등록연번	차량번호	성 명	기본 주소	과태료체납 건수	과태료 금액	발송회차
552	12누4107	오*철	서울특별시 성북구	1	319,800	38
553	12누9011	농업회**회사	충청북도 충주시	6	300,480	38
554	12다3150	허*영	서울특별시 도봉구	1	646,800	38
555	12두3136	(주)**앤디	서울특별시 용산구	6	308,160	38
556	12두3304	이영**이영	서울특별시 영등포구	5	314,070	38
557	12라7455	(주)**림엔	서울특별시 영등포구	16	714,620	38
558	12마4729	황*규	서울특별시 중랑구	4	303,920	38
559	16다0859	화인라**-주	서울특별시 금천구	2	691,840	38
560	16도0397	(주)**스타	서울특별시 강남구	1	604,410	38
561	16도2418	김*관	서울특별시 영등포구	7	317,680	38
562	16도2461	(주)**보현	서울특별시 서초구	1	520,650	38
563	16도5734	나*운	서울특별시 관악구	5	324,560	38
564	16로4500	박*동	서울특별시 서대문구	3	433,010	38
565	16마1432	주식회**프비	경기도 광주시	6	304,320	38
566	16마4062	주식회**스트	경상남도 양산시	6	315,360	38
567	16머2186	(주)**여링	서울특별시 중랑구	4	1,697,720	38
568	16머2890	김*수	서울특별시 구로구	1	948,600	38
569	21고3258	김*환	서울특별시 동작구	7	306,640	38
570	21나6292	이*연	서울특별시 구로구	4	836,710	38
571	21너0226	이*숙	경기도 시흥시	6	301,060	38
572	21도4548	주식회**무소	서울특별시 강남구	6	909,880	38
573	21라1948	위링크**주)	서울특별시 강서구	1	970,200	38
574	21루2589	장*근	경기도 광명시	5	304,240	38
575	21루4558	김*혁	경기도 성남시	6	300,420	38
576	21모1104	박*홍	경기도 고양시	7	319,940	38
577	266저4325	지에스**회사	전라남도 나주시	6	303,360	38
578	267다4047	신*균	경기도 남양주시	7	302,260	38
579	62로6039	임희근**수)	서울특별시 동대문구	6	339,230	38
580	62루7483	김*곤	서울특별시 노원구	4	770,050	38

등록연번	차량번호	성 명	기본 주소	과태료체납 건수	과태료 금액	발송회차
581	62무1576	주식회**리아	서울특별시 중구	1	639,600	38
582	62무9301	김*진	경기도 안산시	6	334,960	38
583	62버8648	이*철	서울특별시 마포구	8	538,660	38
584	62보1561	나*식	서울특별시 도봉구	6	347,360	38
585	62부4131	김*태	서울특별시 동대문구	4	374,720	38
586	62소2222	양*석	서울특별시 송파구	2	683,200	38
587	62수2712	주식회**선허	서울특별시 마포구	1	632,400	38
588	68보3231	이*향	서울특별시 도봉구	6	328,160	38
589	68부1884	김*훈	서울특별시 영등포구	9	469,520	38
590	68소5961	최*식	서울특별시 금천구	2	710,770	38
591	68소8970	구*선	서울특별시 송파구	2	1,617,000	38
592	68어2618	주식회**성안	경상북도 경주시	8	426,560	38
593	68어7807	주식회**함지	서울특별시 강남구	7	349,950	38
594	68오4962	하*안	경기도 용인시	3	301,720	38
595	68우0340	연*진	충청북도 청주시	7	309,520	38
596	69가3032	조*숙	서울특별시 동대문구	1	639,600	38
597	79구1122	황*환	서울특별시 강동구	5	408,270	38
598	79너9043	양*훈	인천광역시 중구	5	351,500	38
599	79노7472	김*찬	서울특별시 용산구	11	631,940	38
600	79무4888	LI **NG	서울특별시 금천구	1	632,400	38
601	79보6514	사단법**재단	서울특별시 강남구	2	665,310	38
602	79보6858	도*진	경기도 광주시	5	1,251,200	38
603	79조9952	주식회**트엠	서울특별시 강동구	4	307,950	38
604	804서7077	(주)**디시	서울특별시 강남구	2	1,023,500	38
605	36우2688	염*경	세종특별자치시	4	510,240	38
606	36저2528	(주)**스트	서울특별시 성북구	1	639,600	38
607	36주6795	정*석	경기도 고양시	8	461,600	38
608	371머1511	조*미	서울특별시 강동구	1	948,600	38
609	371어4794	주식회**라운	경기도 고양시	3	313,840	38

등록연번	차량번호	성 명	기본 주소	과태료체납 건수	과태료 금액	발송회차
610	373고8775	강*경	경기도 남양주시	5	317,760	38
611	373노3482	주식회**씨티	서울특별시 강남구	5	809,200	38
612	42수9759	고*연	서울특별시 구로구	4	305,630	38
613	42오3210	김*희	서울특별시 용산구	7	325,840	38
614	42오3381	김*도	서울특별시 은평구	7	332,420	38
615	42우2698	이*영	서울특별시 서대문구	7	304,240	38
616	43노2162	EGA**CH	경기도 시흥시	8	357,920	38
617	43노8899	원*수	서울특별시 도봉구	2	702,400	38
618	43누1993	JIN**UI	서울특별시 금천구	7	637,680	38
619	50거7018	(주)**라비	서울특별시 성북구	10	413,500	38
620	50고4060	(주)**건목	경기도 양평군	7	323,920	38
621	50구4900	김*숙	경기도 평택시	2	1,311,400	38
622	50구5625	김*현	서울특별시 성북구	1	970,200	38
623	50나5408	주식회**앤이	서울특별시 강서구	2	1,131,660	38
624	50누1305	(주)**수산	서울특별시 동작구	1	632,400	38
625	50다0456	(주)**가든	서울특별시 구로구	1	632,400	38
626	50더0604	박*아	충청남도 천안시	7	314,800	38
627	50리4974	한국주**주)	서울특별시 서초구	1	632,400	38
628	56부8042	김*구	서울특별시 노원구	5	307,200	38
629	56소7467	농업회**주)	서울특별시 송파구	4	488,570	38
630	56어9676	홍*식	서울특별시 강남구	9	469,680	38
631	82누7819	주식회**래닛	서울특별시 성북구	1	632,400	38
632	82더7850	주식회**비철	인천광역시 남동구	4	300,080	38
633	82도4902	정*정	서울특별시 송파구	3	709,800	38
634	82라6109	김*민	경기도 성남시	5	305,360	38
635	82라6639	권*철	인천광역시 계양구	7	314,420	38
636	82루2436	최*규	서울특별시 노원구	3	621,230	38
637	82루8358	김*종	서울특별시 은평구	1	639,600	38
638	82마3792	김*범	서울특별시 송파구	1	632,400	38

등록연번	차량번호	성명	기본주소	과태료체납건수	과태료금액	발송회차
639	87소2838	주식회**센스	서울특별시 강남구	1	632,400	38
640	87수5225	(주)**앤디	경기도 안양시	6	325,280	38
641	87수8235	김*욱	서울특별시 송파구	2	1,609,800	38
642	87수8288	홍*국	서울특별시 구로구	3	735,920	38
643	87어6440	케이디**주)	서울특별시 영등포구	1	959,400	38
644	87우3123	한*상	서울특별시 강남구	2	301,920	38
645	87우6590	박*혁	서울특별시 서초구	1	632,400	38
646	87우9920	김*기	경기도 시흥시	4	302,000	38
647	87조9131	이*문	서울특별시 종로구	5	305,700	38
648	87주1710	(주)**로벌	서울특별시 강북구	2	312,650	38
649	94루4408	김*호	서울특별시 광진구	7	351,280	38
650	94루6161	주식회**테크	서울특별시 강서구	1	632,400	38
651	94머1853	주식회**앤씨	서울특별시 마포구	1	442,680	38
652	94모6357	김*연	서울특별시 강남구	2	316,350	38
653	94부8674	김*배	서울특별시 동대문구	5	334,040	38
654	94어1873	김*진	서울특별시 서대문구	1	639,600	38
655	94오5312	(주)**이션	서울특별시 금천구	2	675,040	38
656	94우3117	주식회**틱스	서울특별시 광진구	1	639,600	38
657	95거1224	김*한	서울특별시 중구	8	362,240	38
658	67우2598	(주)**자문	서울특별시 서초구	2	450,050	38
659	67우9113	김*경	서울특별시 강북구	29	1,931,140	38
660	67저8379	장*현	서울특별시 송파구	6	304,600	38
661	68고4092	한*희	서울특별시 서초구	4	334,480	38
662	68구0350	조*석	서울특별시 구로구	1	646,800	38
663	68구5760	정*호	서울특별시 강북구	7	349,840	38
664	68구6337	김*일	부산광역시 동구	6	300,100	38
665	68구6872	(주)**건설	서울특별시 강남구	1	379,440	38
666	68나2240	김민**김민	서울특별시 양천구	2	676,810	38
667	68나5276	(주)**데일	서울특별시 성동구	4	787,200	38

등록연번	차량번호	성 명	기본 주소	과태료체납 건수	과태료 금액	발송회차
668	76더9087	오*를	서울특별시 강서구	12	640,800	38
669	76러3563	주식회**플랫	서울특별시 금천구	2	793,780	38
670	76루1158	에이블**주)	서울특별시 중구	1	646,800	38
671	76무6581	최*례	서울특별시 금천구	2	657,320	38
672	76버8576	주식회**유승	전라남도 순천시	5	302,500	38
673	76어5645	유*우	경상남도 남해군	5	370,900	38
674	77가6955	주식회**러스	서울특별시 영등포구	4	769,030	38
675	83마0450	김*열	경기도 안성시	7	327,600	38
676	83마1566	주식회**개발	서울특별시 도봉구	4	1,258,840	38
677	83마6373	서울로**주)	서울특별시 금천구	4	306,800	38
678	83머5737	(주)**창호	서울특별시 영등포구	7	308,220	38
679	83머9065	정원미**회사	서울특별시 구로구	3	735,440	38
680	83무0220	한*혁	서울특별시 송파구	1	646,800	38
681	83버4390	(주)**트리	서울특별시 금천구	1	639,600	38
682	83버6515	이*영	서울특별시 은평구	4	864,600	38
683	83버6527	강*욱	서울특별시 서대문구	5	393,920	38
684	83보4136	서*림	서울특별시 강남구	4	338,500	38
685	90나7975	한*정	서울특별시 구로구	8	367,040	38
686	138수4143	VU **NG	서울특별시 용산구	1	632,400	38
687	13로4233	장*선	서울특별시 은평구	9	3,269,540	38
688	13어9754	오*명	서울특별시 양천구	1	407,890	38
689	143저7898	차*준	경기도 시흥시	8	422,000	38
690	14나7354	유*상	서울특별시 강북구	3	2,978,370	38
691	14머4627	김*남	서울특별시 은평구	7	413,520	38
692	14주5519	박*균	서울특별시 강북구	10	426,880	38
693	151수2445	이*성	서울특별시 서대문구	1	959,400	38
694	158나4793	유솔**유솔	서울특별시 마포구	1	496,430	38
695	15누2502	원*재	서울특별시 구로구	4	921,730	38
696	15머7288	청도건**회사	서울특별시 구로구	4	350,320	38

등록연번	차량번호	성 명	기본 주소	과태료체납 건수	과태료 금액	발송회차
697	15소7562	최*룡	서울특별시 금천구	1	948,600	38
698	15저5203	김*재	경기도 의정부시	6	300,960	38
699	163보1394	오*석	서울특별시 구로구	1	646,800	38
700	168조9208	채*철	인천광역시 부평구	8	337,280	38
701	16서8044	정*화	서울특별시 종로구	7	334,960	38
702	175더9834	계*리	서울특별시 송파구	12	537,120	38
703	17너6752	이*철	서울특별시 중랑구	1	959,400	38
704	17두8560	김*진	경기도 동두천시	3	306,240	38
705	194너5423	곽*훈	서울특별시 강남구	6	304,900	38
706	19노8554	서*조	서울특별시 금천구	8	366,080	38
707	19로9123	한*아	서울특별시 송파구	1	632,400	38
708	180거8986	표*석	경기도 파주시	12	532,800	38
709	184도1630	정*희	서울특별시 영등포구	7	349,760	38
710	184조9269	조*성	서울특별시 양천구	5	309,040	38
711	267수5660	김*기	서울특별시 강동구	9	375,770	38
712	268다6534	김*희	서울특별시 강서구	7	351,120	38
713	269라2057	정*숙	서울특별시 금천구	6	333,550	38
714	26가3747	CUI**AI	서울특별시 금천구	11	468,080	38
715	26고7095	김*호	서울특별시 동대문구	9	505,480	38
716	26나2884	만조건**회사	경기도 하남시	7	333,480	38
717	26나5022	주식회**앤씨	서울특별시 강서구	1	646,800	38
718	26나5407	김*현	인천광역시 남동구	5	300,880	38
719	26노0942	김*우	서울특별시 서초구	6	577,880	38
720	28모6560	김*애	경기도 고양시	4	303,440	38
721	28버6367	임*순	서울특별시 성북구	11	489,680	38
722	28부5118	강*연	경기도 부천시	5	324,720	38
723	28서1124	김*수	전라북도 순창군	17	869,680	38
724	28서8803	주-두**건설	서울특별시 서초구	3	1,101,000	38
725	28소3541	송*근	서울특별시 도봉구	6	301,720	38

등록연번	차량번호	성 명	기본 주소	과태료체납 건수	과태료 금액	발송회차
726	28수7324	정*진	경기도 수원시	6	318,060	38
727	28오1780	홍석**홍석	서울특별시 서초구	1	632,400	38
728	28우4218	주식회**리넷	서울특별시 구로구	10	506,850	38
729	28우4423	강*연	서울특별시 구로구	1	639,600	38
730	03수3055	김*훈	서울특별시 노원구	7	325,850	38
731	03수3972	주식회**앤느	서울특별시 강남구	2	751,760	38
732	03수7126	김*희	서울특별시 노원구	7	327,280	38
733	03오6070	주식회**앤디	서울특별시 용산구	1	646,800	38
734	03오9568	박*현	경기도 성남시	5	324,540	38
735	03저6516	김*우	서울특별시 강북구	13	705,310	38
736	03조7535	주. 력**한길	서울특별시 용산구	3	814,850	38
737	03주6899	현성비**회사	서울특별시 동대문구	2	687,520	38
738	03허2598	콜렌트**주)	서울특별시 성동구	3	409,880	38
739	03허5753	(주)**금성	서울특별시 도봉구	2	338,800	38
740	04구0249	정*모	경기도 남양주시	5	303,180	38
741	107루1740	주식회**두경	경기도 의정부시	6	315,140	38
742	80가2119	장*우	서울특별시 구로구	2	657,320	38
743	84누3114	김*균	경기도 용인시	1	639,600	38
744	84누5152	김*희	경기도 남양주시	5	409,880	38
745	84다0560	주식회**자재	서울특별시 은평구	1	632,400	38
746	84다0860	주식회**설비	서울특별시 서대문구	1	646,800	38
747	84도8032	(주)**에스	서울특별시 마포구	2	655,590	38
748	84두0195	임*석	서울특별시 강동구	30	2,769,800	38
749	84두7767	(주)**리아	서울특별시 동대문구	1	639,600	38
750	84라6708	마도우** - 주	서울특별시 영등포구	1	959,400	38
751	84라6901	마도우** - 주	서울특별시 영등포구	1	959,400	38
752	84로5336	김*진	서울특별시 송파구	1	325,670	38
753	90저5058	주식회**이크	서울특별시 서초구	4	697,820	38
754	90조9742	김*호	대전광역시 서구	7	312,880	38

등록연번	차량번호	성명	기본주소	과태료체납건수	과태료금액	발송회차
755	90주4133	(주)**물산	서울특별시 서초구	3	758,210	38
756	91더9764	(주)**어링	서울특별시 노원구	2	1,606,200	38
757	91도5223	김*애	경기도 시흥시	7	320,180	38
758	91라9094	홍*석	경기도 남양주시	5	302,960	38
759	91루0965	주식회**엔피	서울특별시 관악구	3	871,620	38
760	91마1098	주식회**리아	서울특별시 금천구	3	1,050,200	38
761	97조8092	윤*천	서울특별시 성북구	2	474,370	38
762	98루3592	김*준	서울특별시 금천구	1	632,400	38
763	99가9980	문*원	서울특별시 강남구	5	300,940	38
764	99다7940	이*주	경기도 고양시	2	308,360	38
765	강원71바1328	합자회**관광	강원특별자치도 동해시	4	300,800	38
766	경기1투1060	김*환	경기도 안양시	4	329,600	38
767	56오1537	박*영	서울특별시 동작구	6	343,520	38
768	56오2428	주식회**식품	경기도 남양주시	7	331,100	38
769	56우8906	CUI**YU	서울특별시 종로구	7	304,650	38
770	56저3771	김*준	경기도 파주시	5	302,800	38
771	56호3432	아이엠**회사	서울특별시 광진구	1	639,600	38
772	57가1925	주식회**에스	서울특별시 구로구	1	366,520	38
773	57고9028	이*민	서울특별시 중구	9	384,720	38
774	57너7862	(주)**리아	서울특별시 마포구	2	1,602,600	38
775	64두4087	박*덕	서울특별시 성북구	1	344,650	38
776	64라0972	이*엽	서울특별시 구로구	3	309,040	38
777	64머9643	이룸데**회사	서울특별시 중랑구	3	729,680	38
778	64모9842	주식회**조트	서울특별시 종로구	2	302,450	38
779	64버5624	GAF**ZA	인천광역시 서구	5	303,920	38
780	64보9619	천*환	서울특별시 강남구	1	639,600	38
781	64부1960	박문원**호)	서울특별시 송파구	2	709,600	38
782	64소9179	표*윤	서울특별시 은평구	24	1,372,320	38
783	70부3700	선*호	서울특별시 동대문구	38	2,168,140	38

등록연번	차량번호	성명	기본주소	과태료체납건수	과태료금액	발송회차
784	70서5026	박*준	서울특별시 서대문구	1	582,120	38
785	70소8594	안*성	서울특별시 노원구	3	754,000	38
786	70수8925	박*준	충청남도 공주시	5	302,500	38
787	70어1479	박*용	서울특별시 서대문구	1	575,640	38
788	70어3576	김*필	서울특별시 종로구	9	971,200	38
789	70어3626	(주)**애드	서울특별시 동대문구	2	829,970	38
790	70저5672	(주)**앤지	서울특별시 강서구	2	347,600	38
791	70저6147	김*수	서울특별시 성북구	7	371,900	38
792	80조9154	김*일	서울특별시 서대문구	7	342,680	38
793	80주6650	디앤엘**회사	서울특별시 광진구	1	639,600	38
794	813주8105	주식회**자인	서울특별시 송파구	1	313,030	38
795	95누0904	천*공	서울특별시 강동구	1	501,270	38
796	95다1587	윤*휘	서울특별시 구로구	6	306,110	38
797	서울87바3039	주식회**한진	서울특별시 금천구	3	725,640	38
798	서울87바3143	주식회**한진	서울특별시 금천구	1	646,800	38
799	서울87아2414	대양화**-주	서울특별시 은평구	3	531,160	38
800	서울87아5523	(주)**상운	서울특별시 양천구	1	639,600	38
801	서울87아6998	삼우상**회사	서울특별시 서초구	1	646,800	38
802	서울88아2399	우성상**주)	서울특별시 양천구	1	646,800	38
803	서울88아6981	흥업운**주)	서울특별시 영등포구	1	646,800	38
804	서울89자6411	정*근	서울특별시 관악구	5	348,510	38
805	서울90바3546	월드티**회사	서울특별시 서대문구	4	812,080	38
806	서울90바5636	경림물**주)	서울특별시 서초구	5	334,580	38
807	38누3794	주식회**크온	경기도 파주시	10	425,440	38
808	38누8947	박*용	경기도 고양시	6	303,840	38
809	38더3069	이*영	경기도 김포시	10	499,360	38
810	38더3535	김*민	서울특별시 노원구	7	753,450	38
811	38라6516	김*호	경상북도 영천시	9	437,040	38
812	38러4146	권*영	서울특별시 양천구	5	706,800	38

등록연번	차량번호	성 명	기본 주소	과태료체납 건수	과태료 금액	발송회차
813	38리8997	김*문	서울특별시 도봉구	6	363,200	38
814	38로5680	이*학	서울특별시 성북구	1	306,710	38
815	45저5058	문*웅	서울특별시 서초구	3	709,870	38
816	45저5935	최*옥	서울특별시 서초구	4	1,145,160	38
817	45조4543	주식회**건설	경기도 고양시	6	384,800	38
818	46가3398	김민**김민	서울특별시 양천구	1	515,390	38
819	46가2318	엘케이**회사	충청북도 음성군	9	420,720	38
820	90너2909	김*서	서울특별시 강북구	5	392,400	38
821	90노8826	김*주	서울특별시 송파구	1	362,440	38
822	90다1699	박*원	서울특별시 송파구	5	302,220	38
823	90도6911	주식회**티브	서울특별시 강남구	4	790,840	38
824	90두9287	김*철	서울특별시 구로구	4	343,520	38
825	90루9463	농심가**주)	서울특별시 강서구	4	812,200	38
826	90마0249	대일농**주)	경기도 구리시	9	394,320	38
827	365서5008	민*기	서울특별시 강동구	1	476,490	38
828	368루3314	주식회**너스	서울특별시 강남구	9	545,080	38
829	36고6321	정*정	경기도 의정부시	7	350,540	38
830	36너4274	최*식	경기도 성남시	5	304,060	38
831	36너8527	주식회**미트	서울특별시 강서구	1	639,600	38
832	36노1627	한*상	서울특별시 종로구	8	468,560	38
833	36노9191	장*심	서울특별시 서초구	13	529,830	38
834	36다1630	신*우	서울특별시 종로구	2	1,024,130	38
835	36다8205	ZHO**NG	서울특별시 성북구	1	632,400	38
836	36도3030	주식회**위콘	서울특별시 강남구	1	970,200	38
837	36두3021	(주)**미건	경기도 광주시	3	332,560	38
838	74가8379	김*규	서울특별시 강서구	1	632,400	38
839	184모6414	이*현	서울특별시 광진구	1	632,400	38
840	81가2739	신*희	서울특별시 용산구	4	1,073,700	38
841	23마2550	이*우	서울특별시 송파구	8	637,240	38

등록연번	차량번호	성 명	기본 주소	과태료체납 건수	과태료 금액	발송회차
842	252머7232	고*황	서울특별시 강서구	9	390,960	38
843	18노8037	김*근	경기도 평택시	5	306,800	38
844	18모4168	박*수	서울특별시 영등포구	9	478,640	38
845	20루2271	백*옥	경기도 하남시	7	341,060	38
846	20서3959	LIG**AO	서울특별시 송파구	3	500,570	38
847	21거8639	휴먼체**회사	서울특별시 송파구	5	687,330	38
848	21노1308	최*규	서울특별시 구로구	7	305,680	38
849	222마9737	이*연	서울특별시 강남구	9	414,960	38
850	225다9742	조*래	경기도 의정부시	7	302,320	38
851	22모2018	허*순	서울특별시 노원구	1	527,000	38
852	41버1946	조*현	서울특별시 강북구	6	1,323,160	38
853	42더7994	찬솔중**회사	인천광역시 부평구	7	332,560	38
854	53소9631	이*구	서울특별시 강남구	8	327,610	38
855	54노3493	박*광	경기도 양주시	4	346,880	38
856	54더6682	황*원	서울특별시 강남구	3	755,290	38
857	55구0979	채*곤	서울특별시 강남구	1	639,600	38
858	55도7878	오*숙	서울특별시 송파구	6	368,960	38
859	56두9368	김*수	충청북도 제천시	5	414,960	38
860	21주2746	노*혜	서울특별시 서초구	1	948,600	38
861	379서8214	이*훈	서울특별시 강북구	5	393,660	38
862	46머9227	법무법**사람	서울특별시 서초구	3	878,090	38
863	50라2184	이*설	인천광역시 중구	10	441,280	38
864	51더1676	조*문	인천광역시 부평구	3	303,440	38
865	63마0474	한*희	서울특별시 중구	8	946,720	38
866	67구1273	주식회**사정	서울특별시 중구	2	1,457,070	38
867	86유5275	오*택	서울특별시 금천구	7	892,330	38
868	108두7105	이*태	서울특별시 강북구	3	303,760	38
869	108어7091	썬베스**회사	서울특별시 송파구	1	646,800	38
870	109두8745	김*지	경기도 파주시	1	646,800	38

등록연번	차량번호	성 명	기본 주소	과태료체납 건수	과태료 금액	발송회차
871	109하1092	(주)**트카	서울특별시 송파구	6	342,380	38
872	109호2471	초이스**주)	경기도 수원시	10	392,380	38
873	10고3530	구*선	경기도 광명시	5	305,840	38
874	10구6431	화인리**회사	서울특별시 송파구	6	305,280	38
875	12무6190	(주)**현진	경기도 안양시	5	305,280	38
876	12바3717	엄*문	경기도 구리시	8	555,420	38
877	12보5606	오*란	서울특별시 강북구	1	639,600	38
878	12부3641	신*경	서울특별시 양천구	6	305,620	38
879	12부7498	김*식	서울특별시 양천구	5	479,600	38
880	12서9440	(주)**쓰리	서울특별시 금천구	1	639,600	38
881	12소0500	엄*웅	인천광역시 연수구	6	327,560	38
882	12소4395	서*욱	서울특별시 강동구	1	970,200	38
883	12소5141	김*경	인천광역시 서구	5	302,960	38
884	12소7890	고*연	서울특별시 은평구	5	321,680	38
885	12소9132	김*민	전라북도 고창군	3	1,041,560	38
886	12수3369	조양**조양	서울특별시 중구	3	764,800	38
887	16머8349	주식회**리아	인천광역시 남동구	5	347,280	38
888	16머9129	주식회**구소	서울특별시 구로구	1	948,600	38
889	16모9584	(주)**행진	서울특별시 강남구	7	353,680	38
890	16보5358	최*일	경기도 용인시	1	948,600	38
891	16부8128	김*송	서울특별시 성북구	4	301,920	38
892	16서6400	송천씨**회사	서울특별시 용산구	1	646,800	38
893	16서9277	이*영	서울특별시 중구	1	632,400	38
894	16서9988	이*인	인천광역시 미추홀구	6	305,980	38
895	16소2809	유*규	인천광역시 서구	7	697,350	38
896	16소7678	황*수	경기도 용인시	4	1,059,870	38
897	21모5870	유*민	서울특별시 구로구	1	639,600	38
898	경기71바7847	주식회**리티	경기도 이천시	8	438,400	38
899	경기71자8626	신세계**조합	경기도 포천시	9	489,300	38

등록연번	차량번호	성 명	기본 주소	과태료체납 건수	과태료 금액	발송회차
900	경기72사8228	(주)**관광	경기도 광명시	6	453,960	38
901	40저2546	박*수	서울특별시 광진구	5	301,040	38
902	40저4038	김*복	서울특별시 강동구	29	1,957,240	38
903	40조0658	유*진	서울특별시 용산구	5	313,840	38
904	40조8158	정*연	서울특별시 강남구	2	455,640	38
905	40하3090	주식회**카이	서울특별시 금천구	2	679,840	38
906	41너0679	이*재	서울특별시 서초구	7	318,260	38
907	41너4427	성전산**주)	경기도 안양시	7	317,300	38
908	41노9748	노량달**회사	서울특별시 성북구	4	770,400	38
909	41누2165	동신금**회사	경상남도 사천시	6	333,980	38
910	41누4535	김*화	서울특별시 송파구	8	527,040	38
911	41누5309	안*호	인천광역시 계양구	7	336,240	38
912	48머4235	주식회**앤씨	경기도 포천시	8	392,480	38
913	48머5959	(주)**스티	서울특별시 강남구	1	348,570	38
914	48모4435	백*란	경기도 남양주시	8	350,720	38
915	48버3075	장*우	서울특별시 관악구	6	327,840	38
916	48버6587	주식회**이션	서울특별시 구로구	11	1,246,160	38
917	48보3841	(주)**이션	서울특별시 종로구	7	415,660	38
918	48보7523	최*수	서울특별시 도봉구	1	379,440	38
919	48부4225	김*규	서울특별시 송파구	4	306,180	38
920	48수3834	황*일	인천광역시 남동구	5	305,840	38
921	817저3010	주식회**건설	서울특별시 은평구	6	304,240	38
922	817조2234	오*철	서울특별시 강동구	6	349,760	38
923	81구8457	김*환	서울특별시 노원구	7	472,040	38
924	81구8573	노*성	경기도 고양시	4	316,320	38
925	81나7350	김*문	경기도 과천시	5	310,860	38
926	81너1139	김*봉	서울특별시 송파구	1	646,800	38
927	81너6242	주식회**어링	서울특별시 강동구	9	397,340	38
928	85서8169	황*석	서울특별시 노원구	1	632,400	38

등록연번	차량번호	성명	기본주소	과태료체납건수	과태료금액	발송회차
929	85어1093	(주)**너스	서울특별시 중랑구	1	646,800	38
930	85어2732	웅원건**회사	서울특별시 용산구	4	390,960	38
931	85어8995	김*수	경기도 광주시	7	345,960	38
932	85저5981	박*용	서울특별시 송파구	6	307,680	38
933	86거2220	제주농**주)	서울특별시 영등포구	12	739,360	38
934	86거4371	(주)**수산	서울특별시 강서구	1	639,600	38
935	86거8436	서*석	경기도 성남시	8	421,200	38
936	92보9682	박*창	서울특별시 노원구	14	5,373,070	38
937	92부3275	유*석	서울특별시 도봉구	5	813,520	38
938	92서2308	조*길	서울특별시 동대문구	1	639,600	38
939	92소0199	주식회**유통	서울특별시 영등포구	5	853,870	38
940	92소1344	주식회**전력	서울특별시 은평구	3	402,920	38
941	92소6667	양*환	서울특별시 강동구	1	639,600	38
942	92저7888	이넷아**주)	서울특별시 강서구	1	646,800	38
943	92조3895	이*호	울산광역시 중구	10	445,220	38
944	93가6368	주식회**엔비	서울특별시 강남구	1	319,800	38
945	93가7027	박*태	경기도 고양시	6	331,220	38
946	93거0884	오가넬**회사	경기도 남양주시	7	310,480	38
947	서울72머1685	재단법**재단	서울특별시 마포구	3	769,300	38
948	서울72바9958	서울전**조합	서울특별시 성북구	5	307,900	38
949	서울72바9971	서울전**조합	서울특별시 성북구	2	727,100	38
950	46너5967	이*석	서울특별시 서초구	9	382,320	38
951	46누7639	CAO**AO	인천광역시 계양구	6	372,320	38
952	46다5564	(주)**메탈	서울특별시 구로구	2	687,040	38
953	46다8559	(주)**신윤	경기도 구리시	5	302,480	38
954	46더4094	김*홍	서울특별시 강동구	5	819,760	38
955	51저0656	JIN**NG	서울특별시 구로구	8	572,540	38
956	51저8690	공*식	경기도 화성시	7	318,640	38
957	51조8158	김*영	서울특별시 서초구	10	442,460	38

등록연번	차량번호	성 명	기본 주소	과태료체납 건수	과태료 금액	발송회차
958	51주1306	강*영	서울특별시 송파구	2	744,410	38
959	52가6997	신준**신준	서울특별시 동대문구	1	646,800	38
960	52거1759	CUI**AN	서울특별시 중구	1	948,600	38
961	52고0409	유*석	서울특별시 중구	1	639,600	38
962	52고9907	최*희	서울특별시 금천구	1	639,600	38
963	52나5845	주식회**비뉴	서울특별시 중구	2	674,560	38
964	52너5428	김*용	서울특별시 동대문구	2	667,950	38
965	58우8386	방*진	강원특별자치도 원주시	8	330,380	38
966	58저6773	이평**이평	서울특별시 노원구	5	654,620	38
967	59가7498	유*수	서울특별시 송파구	7	332,420	38
968	59거5419	김*지	서울특별시 양천구	6	916,560	38
969	59구5441	박*성	인천광역시 부평구	3	300,400	38
970	59나1917	전*수	경기도 남양주시	6	333,700	38
971	59나4440	주식회**어)	서울특별시 강남구	4	886,650	38
972	59너5180	지피에**회사	서울특별시 구로구	3	732,080	38
973	59누4545	박*우	서울특별시 강남구	2	407,240	38
974	59누5000	김인현**인)	서울특별시 서초구	5	460,440	38
975	66보0484	정*환	서울특별시 송파구	1	639,600	38
976	66소1348	최*우	서울특별시 은평구	3	1,149,940	38
977	66오5488	정*성	경기도 파주시	4	301,840	38
978	66우8972	인*권	서울특별시 양천구	5	321,040	38
979	66조0756	박*규	서울특별시 강북구	6	300,580	38
980	05저2930	이*순	서울특별시 동작구	1	632,400	38
981	08수2367	배*철	서울특별시 관악구	4	303,710	38
982	90주3389	김*봉	서울특별시 광진구	1	527,000	38
983	115두5680	손건**손건	서울특별시 강서구	7	329,300	38
984	12수6673	주*호	서울특별시 강서구	3	1,088,600	38
985	경기90배3440	기*민	경기도 하남시	7	308,080	38
986	80나4060	임*기	서울특별시 강서구	2	664,230	38

등록연번	차량번호	성 명	기본 주소	과태료체납 건수	과태료 금액	발송회차
987	56부2379	김*수	서울특별시 은평구	8	365,600	38
988	56조6543	최*성	서울특별시 강남구	2	1,009,700	38
989	57두4340	김*늘	서울특별시 광진구	6	590,710	38
990	58라5642	오*규	울산광역시 남구	18	637,920	38
991	58어1631	홍*철	서울특별시 구로구	2	664,770	38
992	58저5880	오진**오진	서울특별시 송파구	4	1,692,440	38
993	59주9246	김을**김을	서울특별시 성북구	1	646,800	38
994	61거0157	윤*태	서울특별시 강북구	2	685,120	38
995	61모3487	김*연	서울특별시 금천구	3	749,360	38
996	62두1300	박*석	서울특별시 양천구	9	685,340	38
997	62무1092	김*훈	서울특별시 강남구	1	639,600	38
998	63조7696	(주)**무역	서울특별시 관악구	1	632,400	38
999	63주4730	이*홍	서울특별시 마포구	9	411,120	38
1000	64노1347	이*국	충청남도 아산시	1	632,400	38
1001	64로1493	김*정	서울특별시 송파구	5	307,680	38
1002	64어2845	박*현	서울특별시 영등포구	5	306,620	38
1003	67고1727	김**민	서울특별시 송파구	1	505,920	38
1004	67마6773	CHE**TY	서울특별시 강남구	2	656,130	38
1005	67서3799	최*경	서울특별시 광진구	1	632,400	38
1006	67어4896	DON**NG	서울특별시 영등포구	6	377,680	38
1007	68주2038	김*철	서울특별시 강북구	2	987,450	38
1008	69구0497	김*곤	서울특별시 강남구	4	321,580	38
1009	69다6141	BER**NA	서울특별시 중구	2	695,180	38
1010	69루9569	김*준	서울특별시 강남구	3	545,850	38
1011	16부1944	김*호	경기도 여주시	30	1,248,340	38
1012	23노0582	김*운	경기도 부천시	7	311,440	38
1013	23서7492	김*태	경상북도 포항시	4	350,200	38
1014	26조2935	주식회**개발	경기도 포천시	5	320,060	38
1015	30로8239	조*민	충청북도 청주시	8	372,400	38

등록연번	차량번호	성 명	기본 주소	과태료체납 건수	과태료 금액	발송회차
1016	32누0676	승*수	서울특별시 강남구	3	735,920	38
1017	33유0631	문*호	충청남도 홍성군	6	334,460	38
1018	36모6631	노*미	경기도 남양주시	6	307,060	38
1019	53구3836	신*수	인천광역시 중구	7	332,880	38
1020	62소0465	이*정	강원특별자치도 속초시	9	482,000	38
1021	75도8792	성*식	경기도 부천시	4	301,840	38
1022	97소1583	박*규	대구광역시 달성군	7	312,880	38
1023	21무8501	정*석	경기도 화성시	1	418,920	38
1024	21보1328	조*철	서울특별시 구로구	4	317,200	38
1025	21보6569	차*희	경기도 남양주시	6	410,720	38
1026	21소8338	임*혁	경기도 부천시	7	301,360	38
1027	21소9170	주식회**리아	세종특별자치시 장군면	5	307,500	38
1028	21조4030	하*운	서울특별시 강남구	1	959,400	38
1029	21조5423	박*자	경기도 남양주시	8	351,660	38
1030	21조9665	송*진	인천광역시 서구	7	315,280	38
1031	21주9999	오*숙	인천광역시 중구	7	305,200	38
1032	26누3966	(주)**리아	서울특별시 송파구	6	934,410	38
1033	26도1555	윤*효	서울특별시 금천구	5	306,640	38
1034	26도9126	(주)**여택	대전광역시 유성구	7	379,360	38
1035	26로1857	김*영	서울특별시 도봉구	4	319,280	38
1036	26루1622	주*민	서울특별시 송파구	1	646,800	38
1037	26마3491	유한회**디스	서울특별시 종로구	1	632,400	38
1038	26머4800	(주)**지스	서울특별시 강남구	6	356,140	38
1039	26모8798	강*수	경상남도 창원시	5	323,120	38
1040	290오7002	성우종**주)	대구광역시 수성구	13	588,240	38
1041	291주2528	오*은	서울특별시 양천구	10	412,180	38
1042	292고6345	이*성	서울특별시 은평구	13	569,300	38
1043	292소6534	한*현	경기도 성남시	3	414,000	38
1044	299구7850	이*기	경기도 김포시	2	655,950	38

등록연번	차량번호	성 명	기본 주소	과태료체납 건수	과태료 금액	발송회차
1045	299우6941	차*성	충청남도 당진시	8	356,480	38
1046	29가0244	나*종	서울특별시 양천구	6	949,600	38
1047	29나6327	(주)**레싱	서울특별시 광진구	1	948,600	38
1048	04나3236	HAV**AO	서울특별시 종로구	13	549,300	38
1049	48오2973	이*무	서울특별시 강남구	7	896,800	38
1050	54버9711	(주)**엔땅	경기도 부천시	4	314,880	38
1051	54서4787	김*연	제주특별자치도 서귀포시	8	492,780	38
1052	54서9698	김*하	경기도 안양시	9	423,600	38
1053	54저4471	이*섭	서울특별시 강남구	6	303,660	38
1054	54주3015	이*규	서울특별시 강동구	1	959,400	38
1055	55고3711	양*철	서울특별시 도봉구	3	310,000	38
1056	55구2980	천*영	서울특별시 은평구	1	362,440	38
1057	55나0489	진*용	경기도 군포시	7	312,880	38
1058	55너2720	김*원	서울특별시 강남구	1	341,120	38
1059	55너4267	양*순	서울특별시 송파구	3	567,830	38
1060	62어1360	주식회**운슬	서울특별시 강남구	6	395,360	38
1061	62우9636	정*자	충청남도 논산시	5	334,960	38
1062	62주0539	주식회**엠지	서울특별시 동작구	1	569,160	38
1063	62주0627	(주)**설비	서울특별시 강북구	5	302,800	38
1064	62주2096	주식회**로벌	서울특별시 강서구	1	639,600	38
1065	62주2939	임*솔	서울특별시 서초구	2	695,680	38
1066	63가0513	김*성	경기도 남양주시	5	317,980	38
1067	63고6010	박*진	경기도 용인시	5	304,400	38
1068	63고8331	이*노	서울특별시 금천구	1	646,800	38
1069	63도1968	김*래	서울특별시 서초구	2	746,520	38
1070	69거8647	이*미	서울특별시 강북구	5	318,160	38
1071	69구5414	최*환	서울특별시 강북구	6	381,780	38
1072	69구6160	영은무**주)	서울특별시 서초구	3	750,800	38
1073	69나0127	주식회**션즈	서울특별시 강남구	1	303,160	38

등록연번	차량번호	성 명	기본 주소	과태료체납 건수	과태료 금액	발송회차
1074	69누4537	BOR**LI	강원특별자치도 춘천시	2	976,470	38
1075	69누7193	박*영	서울특별시 강동구	3	326,760	38
1076	서울80다7623	신*자	경기도 광주시	2	1,462,800	38
1077	서울80바3798	부림운**주)	서울특별시 동대문구	5	304,120	38
1078	서울80바9079	대신정**주)	서울특별시 서초구	11	501,200	38
1079	서울80바9766	김*성	서울특별시 송파구	7	318,060	38
1080	서울80배1867	김*산	서울특별시 강북구	9	395,280	38
1081	서울80배1911	윤*한	서울특별시 도봉구	6	4,617,370	38
1082	373조5194	정*모	경기도 포천시	4	1,222,850	38
1083	373조6749	배*웅	경상남도 진주시	1	305,490	38
1084	374노5130	조*열	경기도 성남시	8	340,160	38
1085	374주9832	조*권	경기도 남양주시	3	305,680	38
1086	376고1473	황*근	서울특별시 동대문구	9	416,880	38
1087	376더8840	소프트**회사	서울특별시 구로구	5	417,800	38
1088	379너1922	송*웅	서울특별시 동대문구	8	358,140	38
1089	379오7888	우성티**회사	서울특별시 서초구	1	948,600	38
1090	37너1448	신*용	서울특별시 도봉구	1	970,200	38
1091	37노3120	(주)**먼트	서울특별시 강남구	1	646,800	38
1092	43누3114	PHA**NH	서울특별시 성북구	1	639,600	38
1093	43다2441	박*석	서울특별시 송파구	2	665,670	38
1094	43도5107	김*훈	서울특별시 강남구	1	639,600	38
1095	43리8925	김*래	경기도 포천시	6	303,520	38
1096	43로0796	금*빈	서울특별시 강남구	5	316,710	38
1097	43로2727	(주)**드림	서울특별시 은평구	8	343,040	38
1098	43로6219	조*훈	서울특별시 강북구	3	1,036,420	38
1099	43루6261	(주)**리샤	서울특별시 영등포구	2	686,080	38
1100	43루8835	주식회**이엘	서울특별시 서초구	1	639,600	38
1101	50라9314	백*수	경기도 부천시	7	305,120	38
1102	50라0114	박*수	서울특별시 강동구	6	368,920	38

등록연번	차량번호	성 명	기본 주소	과태료체납 건수	과태료 금액	발송회차
1103	50려2236	이*연	서울특별시 동대문구	8	361,760	38
1104	66조3901	김*정	서울특별시 서대문구	6	340,210	38
1105	66주3994	주식회**앤씨	서울특별시 종로구	3	909,650	38
1106	67가1850	박*동	서울특별시 은평구	2	692,800	38
1107	67거4277	강*희	서울특별시 노원구	6	352,640	38
1108	72루9187	(주)**스팀	경기도 수원시	16	822,020	38
1109	72모8300	이엑스**주)	서울특별시 동대문구	7	919,690	38
1110	72조3368	박*욱	강원특별자치도 원주시	5	355,500	38
1111	73나5109	이*진	충청북도 증평군	1	646,800	38
1112	73누6844	장*숙	경기도 안산시	5	301,900	38
1113	73누7499	백*민	서울특별시 강북구	6	408,100	38
1114	73라9897	박*훈	서울특별시 노원구	8	431,200	38
1115	82모1659	이*민	인천광역시 서구	9	388,080	38
1116	82버2893	김*식	서울특별시 송파구	3	322,670	38
1117	82버6722	신*철	서울특별시 강북구	5	866,220	38
1118	82서0432	(주)**건업	서울특별시 강서구	10	411,380	38
1119	82서9122	주식회**임몰	서울특별시 강동구	1	646,800	38
1120	82소9511	주식회**전력	서울특별시 은평구	5	328,240	38
1121	82수8108	박응석**점)	서울특별시 마포구	2	657,750	38
1122	82수8496	주식회**트텍	서울특별시 성동구	8	356,480	38
1123	82어8843	주식회**프지	서울특별시 동대문구	6	301,920	38
1124	82오7545	김*남	서울특별시 종로구	1	646,800	38
1125	82오7607	(주)**물산	서울특별시 영등포구	1	639,600	38
1126	82오8372	응원건**주)	서울특별시 용산구	6	803,140	38
1127	82우6009	에이치**주)	서울특별시 서초구	1	639,600	38
1128	87주2421	석*향	서울특별시 노원구	1	305,500	38
1129	88너1620	주식회**테라	서울특별시 금천구	1	632,400	38
1130	88노2771	(주)**개발	서울특별시 은평구	1	442,680	38
1131	88더5296	최*철	서울특별시 동대문구	9	387,600	38

등록연번	차량번호	성 명	기본 주소	과태료체납 건수	과태료 금액	발송회차
1132	823소3057	마포행**마켓	서울특별시 마포구	15	550,740	38
1133	83두3183	양*진	서울특별시 광진구	1	323,400	38
1134	84루6040	배인**배인	경기도 광주시	7	341,680	38
1135	85버6765	시루채**주)	서울특별시 서초구	6	307,740	38
1136	86고1954	주원전**회사	서울특별시 양천구	1	632,400	38
1137	86구0389	임*관	서울특별시 중랑구	3	728,460	38
1138	경기94바7972	자명물**주)	경기도 안산시	40	2,256,960	38
1139	서울32자2380	김*운	서울특별시 용산구	7	346,060	38
1140	87조7338	신*호	서울특별시 중랑구	7	326,320	38
1141	88라4033	주식회**밀리	서울특별시 중구	6	300,480	38
1142	90수8447	(주)**리어	서울특별시 강동구	18	1,084,140	38
1143	90아8415	(주)**라비	서울특별시 강동구	6	890,580	38
1144	91부6780	임*관	서울특별시 중랑구	3	747,060	38
1145	92더1533	신*준	서울특별시 강북구	1	506,650	38
1146	92로3121	주식회**푸드	경기도 하남시	6	344,480	38
1147	93다7850	김*경	서울특별시 서초구	1	632,400	38
1148	94주2739	주식회**유통	경기도 화성시	5	315,020	38
1149	69저3557	주식회**너스	서울특별시 마포구	1	639,600	38
1150	70도8263	김*진	인천광역시 부평구	5	307,900	38
1151	70로7781	이*숙	서울특별시 양천구	3	756,400	38
1152	70서4662	이*화	서울특별시 은평구	6	436,340	38
1153	70저6168	LJJ**AI	경기도 고양시	4	555,880	38
1154	71거5182	정*희	경기도 의정부시	45	2,890,500	38
1155	71라3508	주식회**에듀	서울특별시 강남구	1	560,560	38
1156	72나7607	여*주	서울특별시 송파구	2	655,880	38
1157	72너9662	문*숙	서울특별시 금천구	1	646,800	38
1158	72조4973	김*연	경기도 남양주시	5	351,700	38
1159	73마1624	구*민	경기도 수원시	6	301,520	38
1160	75누1020	김*순	경기도 성남시	5	339,700	38

등록연번	차량번호	성 명	기본 주소	과태료체납 건수	과태료 금액	발송회차
1161	75보5269	HAN**NG	서울특별시 구로구	6	832,660	38
1162	76루6132	농업화**이오	전라북도 정읍시	6	327,600	38
1163	78구8312	ZHE**IN	서울특별시 구로구	18	2,176,780	38
1164	80루3161	장*수	서울특별시 구로구	4	301,720	38
1165	80무8122	이*신	서울특별시 성동구	1	959,400	38
1166	81고4059	김*국	경기도 시흥시	6	306,340	38
1167	81도9226	백*철	서울특별시 노원구	1	639,600	38
1168	81무4390	이*구	서울특별시 중구	14	605,700	38
1169	82리5336	박*옥	서울특별시 강북구	6	307,200	38
1170	82로5493	PIA**BI	서울특별시 영등포구	9	461,180	38
1171	82부0925	주식화**건설	경기도 성남시	9	527,380	38
1172	82저7707	박*일	서울특별시 관악구	1	646,800	38
1173	83거1713	정*렬	서울특별시 관악구	7	354,480	38
1174	04나9351	김*대	서울특별시 구로구	3	724,400	38
1175	04너6186	김*희	인천광역시 부평구	7	327,620	38
1176	04누0501	조*경	서울특별시 양천구	3	630,560	38
1177	04누6848	최*문	서울특별시 금천구	1	639,600	38
1178	04누6892	(주)**건설	서울특별시 마포구	1	646,800	38
1179	04더5111	김*현	서울특별시 노원구	3	1,318,580	38
1180	04더8773	이*구	서울특별시 성북구	1	632,400	38
1181	04두1923	최*미	서울특별시 송파구	1	469,040	38
1182	04리1310	주식화**지도	서울특별시 구로구	5	368,040	38
1183	04무9936	주식화**람들	울산광역시 남구	4	301,520	38
1184	10로6672	그린라**주)	서울특별시 도봉구	2	668,120	38
1185	10머3222	김*옥	서울특별시 강북구	1	639,600	38
1186	10머3442	곽*수	경기도 화성시	4	304,220	38
1187	10모8337	양*철	서울특별시 강북구	11	649,520	38
1188	10버9637	신*기	울산광역시 북구	3	765,200	38
1189	12어2928	김*기	충청남도 천안시	6	339,840	38

등록연번	차량번호	성 명	기본 주소	과태료체납 건수	과태료 금액	발송회차
1190	12우7919	김*정	서울특별시 강북구	1	948,600	38
1191	12주4513	최*원	서울특별시 동대문구	5	1,183,190	38
1192	12주6061	주식회**세중	인천광역시 서구	3	308,500	38
1193	130루7632	주식회**딩스	서울특별시 중랑구	3	338,690	38
1194	131나1400	박**더	서울특별시 노원구	3	1,009,450	38
1195	134호7038	(유)**굿카	강원특별자치도 강릉시	6	320,480	38
1196	135주2704	김*훈	서울특별시 강남구	1	639,600	38
1197	135주3512	신*영	서울특별시 강남구	3	326,580	38
1198	69로0418	정*선	서울특별시 종로구	5	632,480	38
1199	69로8128	박*현	서울특별시 은평구	3	724,880	38
1200	80고6296	김*동	서울특별시 송파구	2	665,130	38
1201	80구4052	(주)**테크	서울특별시 영등포구	4	785,100	38
1202	80나0790	(주)**퍼니	서울특별시 용산구	1	639,600	38
1203	80나3928	김*성	서울특별시 중구	1	948,600	38
1204	80나5233	이*남	서울특별시 도봉구	2	338,720	38
1205	80너3183	박*규	서울특별시 강북구	3	469,660	38
1206	80너3297	전*정	서울특별시 은평구	3	731,600	38
1207	80너5107	연호음**주)	서울특별시 동대문구	1	639,600	38
1208	80누0112	이*창	서울특별시 도봉구	5	2,133,880	38
1209	80누1385	최철**최철	서울특별시 은평구	5	907,190	38
1210	80누2559	빅스톤**회사	서울특별시 강동구	1	970,200	38
1211	84로8108	(주)**로벌	서울특별시 송파구	1	646,800	38
1212	84루3736	김*엽	충청북도 충주시	7	345,520	38
1213	84루3843	이*미	경기도 부천시	7	373,360	38
1214	84머0900	성*용	경기도 하남시	11	446,780	38
1215	84모9904	이*경	서울특별시 구로구	1	306,800	38
1216	84부0261	김*상	서울특별시 종로구	7	306,640	38
1217	91마1670	조*권	서울특별시 강남구	2	973,770	38
1218	91무6270	주식회**션스	서울특별시 서초구	3	741,200	38

등록연번	차량번호	성명	기본주소	과태료체납건수	과태료금액	발송회차
1219	91서0989	(주)**설비	경기도 성남시	5	304,880	38
1220	91소2459	한*완	서울특별시 송파구	1	970,200	38
1221	91소9690	도봉구**과)	서울특별시 도봉구	4	426,400	38
1222	91소9790	조*상	서울특별시 도봉구	7	335,660	38
1223	91오5529	이*수	경기도 고양시	6	349,840	38
1224	91우5495	(주)**케이	서울특별시 노원구	1	646,800	38
1225	경기73아3207	(주)**행사	경기도 파주시	10	546,200	38
1226	경기76아4918	(주)**관광	경기도 시흥시	8	442,000	38
1227	경기76아7661	(주)**관광	경기도 시흥시	9	488,700	38
1228	50로4752	한*길	서울특별시 동대문구	12	532,800	38
1229	50루2617	정*연	경기도 의정부시	1	316,590	38
1230	50마1395	김*민	서울특별시 마포구	1	540,070	38
1231	50머6898	박*은	서울특별시 동대문구	6	382,080	38
1232	50버5357	이*정	서울특별시 금천구	5	314,360	38
1233	50부1074	(주)**라스	서울특별시 금천구	5	834,640	38
1234	50부1790	정*기	서울특별시 영등포구	7	315,140	38
1235	50서7768	의료법**재단	서울특별시 강남구	2	563,920	38
1236	50서9362	(주)**푸드	경상북도 청도군	9	413,040	38
1237	57도1544	(주)**에프	서울특별시 강남구	5	324,560	38
1238	57라5973	(주)**패럴	서울특별시 영등포구	5	442,280	38
1239	57라5648	엄*환	서울특별시 광진구	4	508,800	38
1240	57릭8027	(주)**너스	서울특별시 송파구	4	870,780	38
1241	57로1173	주식회**핑몰	인천광역시 부평구	4	305,360	38
1242	57로6757	(주)**아트	서울특별시 종로구	13	1,290,180	38
1243	57루5191	(주)**아트	서울특별시 동대문구	5	332,160	38
1244	57마9019	전*태	경기도 의정부시	3	303,440	38
1245	57포3047	김*영	인천광역시 강화군	1	502,750	38
1246	64수2835	고*우	경기도 동두천시	7	305,680	38
1247	64오1545	주식회**.)	서울특별시 서초구	5	302,880	38

등록연번	차량번호	성 명	기본 주소	과태료체납 건수	과태료 금액	발송회차
1248	64오2414	조*호	경기도 성남시	9	350,400	38
1249	64오3758	이*희	서울특별시 마포구	6	311,360	38
1250	64오4238	최*경	서울특별시 성북구	1	930,600	38
1251	88리5114	박*늘	서울특별시 금천구	1	639,600	38
1252	88마2988	노*한	서울특별시 동대문구	9	686,030	38
1253	88모1728	남*우	경기도 가평군	4	302,860	38
1254	88보0599	고*호	서울특별시 양천구	4	857,680	38
1255	88보3725	오*호	서울특별시 도봉구	11	2,988,340	38
1256	88서7035	이*주	서울특별시 구로구	4	425,440	38
1257	95도7452	최*선	서울특별시 강남구	5	833,200	38
1258	95두4122	원예이**주)	경기도 성남시	11	374,540	38
1259	95라2152	길리컴**회사	서울특별시 중구	3	747,660	38
1260	95모0450	김*용	서울특별시 도봉구	8	359,160	38
1261	95무0671	주식회**엔디	서울특별시 강서구	2	661,730	38
1262	95부1298	(주)**루션	서울특별시 서초구	1	362,440	38
1263	95수6997	김*식	충청북도 음성군	6	304,320	38
1264	95우0812	이*영	서울특별시 은평구	1	639,600	38
1265	95주2873	유*상	서울특별시 강서구	2	1,599,000	38
1266	서울90바6475	(유)**지스	서울특별시 강서구	1	2,451,800	38
1267	서울91자4290	박*현	서울특별시 서초구	7	303,280	38
1268	서울91자4672	이*수	서울특별시 노원구	1	582,120	38
1269	서울91자4966	윤*중	서울특별시 양천구	1	632,400	38
1270	서울91자5338	이*중	서울특별시 노원구	1	632,400	38
1271	서울98바5704	곽*찬	서울특별시 도봉구	1	632,400	38
1272	서울98바6319	강*길	서울특별시 은평구	5	359,100	38
1273	서울98바7598	주식회**지스	서울특별시 금천구	3	761,200	38
1274	서울98바8809	오케이**주)	서울특별시 영등포구	7	383,300	38
1275	서울98바9190	선진월**주)	서울특별시 강남구	3	772,600	38
1276	서울98바9840	주식회**특송	서울특별시 송파구	1	639,600	38

등록연번	차량번호	성 명	기본 주소	과태료체납 건수	과태료 금액	발송회차
1277	서울98사1973	주식회**렉카	서울특별시 영등포구	1	632,400	38
1278	서울98사2850	주식회**렉카	서울특별시 영등포구	1	639,600	38
1279	96고2125	주식회**라워	서울특별시 관악구	2	675,520	38
1280	92주1156	(주)**엔씨	경기도 안성시	4	306,700	38
1281	56누6034	김*민	경기도 남양주시	14	620,000	38
1282	56마8117	윤*석	서울특별시 양천구	7	412,860	38
1283	57저6680	이*일	경기도 화성시	6	301,440	38
1284	58서4688	주식회**장어	서울특별시 종로구	2	683,200	38
1285	59도0725	덤앤더**회사	서울특별시 마포구	7	916,290	38
1286	60허2523	(주)**트온	서울특별시 용산구	3	601,760	38
1287	61보9877	주식회**리아	서울특별시 서초구	5	311,920	38
1288	62리7650	박*주	서울특별시 노원구	6	345,560	38
1289	62소2637	주*우	서울특별시 양천구	5	897,840	38
1290	62어8997	이*우	울산광역시 북구	3	306,800	38
1291	64도5099	김*호	서울특별시 도봉구	1	639,600	38
1292	64모9104	이*호	서울특별시 송파구	4	303,920	38
1293	64어7503	우*욱	인천광역시 중구	4	304,320	38
1294	83더8236	조*구	서울특별시 성북구	3	741,500	38
1295	844두1645	이*모	서울특별시 강남구	1	639,600	38
1296	84로0163	김*환	서울특별시 금천구	6	332,160	38
1297	84루9328	우*석	서울특별시 도봉구	9	389,900	38
1298	84모9749	장*철	서울특별시 용산구	6	323,720	38
1299	85더6544	김*태	서울특별시 강동구	1	632,400	38
1300	85무1792	하*구	전라남도 나주시	4	302,880	38
1301	85조6079	이*석	대구광역시 북구	6	302,880	38
1302	86더5285	김*철	서울특별시 은평구	3	716,050	38
1303	86오8622	김*웅	경기도 수원시	12	519,940	38
1304	87모9942	기*식	서울특별시 도봉구	1	396,080	38
1305	87오8632	강*순	서울특별시 금천구	1	632,400	38

등록연번	차량번호	성 명	기본 주소	과태료체납 건수	과태료 금액	발송회차
1306	88나6974	김*정	서울특별시 광진구	2	1,617,000	38
1307	89보2471	김*용	경기도 고양시	4	302,260	38
1308	89저0225	이*래	서울특별시 구로구	3	736,880	38
1309	90나5674	정*균	서울특별시 강남구	7	518,260	38
1310	90누0455	파*호	서울특별시 양천구	4	336,480	38
1311	90두4150	김*용	서울특별시 관악구	29	2,763,620	38
1312	92노5457	김*찬	서울특별시 강남구	3	712,940	38
1313	93조4041	전*운	서울특별시 도봉구	8	329,960	38
1314	94리5300	김*국	충청남도 천안시	11	473,360	38
1315	94부9586	(주)**플랜	서울특별시 동작구	1	948,600	38
1316	95머9829	노*기	서울특별시 노원구	6	355,740	38
1317	96거9904	김*환	서울특별시 종로구	1	970,200	38
1318	96나0237	코리아**주)	서울특별시 금천구	1	639,600	38
1319	16오1741	천*현	세종특별자치시	9	394,800	38
1320	16우3657	박*덕	서울특별시 송파구	1	632,400	38
1321	16저3839	김*상	서울특별시 종로구	5	330,250	38
1322	16조5998	왕보건** - 주	서울특별시 서초구	3	789,420	38
1323	16조6319	이*용	서울특별시 도봉구	2	647,050	38
1324	16조6508	홍*덕	경기도 남양주시	6	303,840	38
1325	16주2425	박*식	서울특별시 금천구	3	691,380	38
1326	16하2183	주식회**트카	서울특별시 구로구	5	300,880	38
1327	170로6875	(주)**앤씨	서울특별시 서초구	4	358,400	38
1328	170오3142	이*희	경기도 구리시	3	694,050	38
1329	171나1448	김*자	서울특별시 노원구	8	651,250	38
1330	172고3236	주식회**랩스	서울특별시 강남구	8	366,080	38
1331	172나9512	노*원	경기도 성남시	6	349,760	38
1332	222거3184	변*호	서울특별시 강북구	8	331,510	38
1333	222마8188	방*환	서울특별시 도봉구	9	400,060	38
1334	223머3930	주식회**음터	서울특별시 노원구	1	639,600	38

등록연번	차량번호	성 명	기본 주소	과태료체납 건수	과태료 금액	발송회차
1335	225서1795	한*희	서울특별시 노원구	7	308,080	38
1336	225조1068	최*진	서울특별시 동대문구	1	639,600	38
1337	226어3807	피엠씨**회사	서울특별시 서초구	3	727,760	38
1338	22거1981	김*철	인천광역시 연수구	7	383,920	38
1339	22거4795	주식회**리아	서울특별시 강동구	3	309,950	38
1340	22거9911	(주)**이딩	인천광역시 연수구	2	468,080	38
1341	22고0405	윤*홍	경기도 의정부시	5	301,260	38
1342	22구4310	주식회**무소	서울특별시 광진구	7	388,560	38
1343	26무6595	주식회**필드	서울특별시 강북구	1	639,600	38
1344	26버4414	김*민	충청북도 증평군	2	556,720	38
1345	26보0341	주식회**스텝	서울특별시 영등포구	5	324,880	38
1346	26부0577	주식회**이션	서울특별시 서초구	1	632,400	38
1347	26수4851	지플랫**주)	경기도 부천시	7	340,240	38
1348	26어8448	심*보	서울특별시 서초구	3	731,600	38
1349	26오3536	이디디**주)	인천광역시 남동구	8	366,760	38
1350	경기78아8569	(주)**관광	경기도 파주시	10	622,120	38
1351	경기78아9525	동부하**주)	경기도 용인시	4	300,300	38
1352	경기78자7334	(주)**행사	경기도 이천시	6	320,400	38
1353	경기81바4598	주식회**코넷	경기도 이천시	12	524,160	38
1354	경기81자7455	진안냉**주)	경기도 안양시	10	431,680	38
1355	경기84배1373	조*훈	경기도 의정부시	13	508,340	38
1356	경기84아9089	하나물**회사	경기도 광명시	6	364,640	38
1357	경기87배2415	이*주	경기도 고양시	5	310,080	38
1358	경기88배6532	박*영	경기도 구리시	4	306,320	38
1359	경기88사6809	황*경	경기도 시흥시	6	342,900	38
1360	경기89배1099	이*훈	경기도 시흥시	8	344,000	38
1361	41도1194	우*화	서울특별시 구로구	1	639,600	38
1362	41도8138	박*범	서울특별시 노원구	1	639,600	38
1363	41두4758	주식회**이션	서울특별시 서초구	5	302,340	38

등록연번	차량번호	성 명	기본 주소	과태료체납 건수	과태료 금액	발송회차
1364	41리8210	유*희	서울특별시 은평구	7	305,200	38
1365	41마5774	JIA**UA	경기도 의정부시	6	307,680	38
1366	41머3077	주식회**푸드	서울특별시 금천구	1	646,800	38
1367	41머3469	(주)**건적	서울특별시 송파구	1	639,600	38
1368	41버0109	김*엽	서울특별시 강남구	1	646,800	38
1369	41서7590	윤*현	제주특별자치도 서귀포시	1	639,600	38
1370	48오8941	정*기	서울특별시 중구	6	1,249,960	38
1371	48저9908	강*현	서울특별시 강남구	1	639,600	38
1372	48주8577	김문진**철)	서울특별시 구로구	2	691,840	38
1373	49거6725	김*일	경기도 광명시	4	305,280	38
1374	49고6660	(주)**행사	서울특별시 노원구	1	632,400	38
1375	49구8422	이*경	경기도 평택시	9	386,160	38
1376	49구9079	주식회**앤엘	경기도 광주시	4	382,960	38
1377	64저0875	염*민	서울특별시 서대문구	4	726,810	38
1378	64조0923	와이비**회사	서울특별시 마포구	1	639,600	38
1379	64조9343	정*태	충청남도 당진시	6	301,920	38
1380	70저7065	케이엠**주)	서울특별시 영등포구	1	959,400	38
1381	70저9550	김*나	서울특별시 용산구	16	1,041,400	38
1382	70조8789	JIN**NG	서울특별시 구로구	3	511,470	38
1383	70주1201	정*영	서울특별시 노원구	3	673,920	38
1384	70주4547	김*영	경상남도 거제시	2	695,900	38
1385	70주5077	임*규	서울특별시 강동구	2	1,023,360	38
1386	70하1022	프라임**주)	서울특별시 송파구	6	342,600	38
1387	70하3603	주식회**트카	서울특별시 용산구	5	353,940	38
1388	717마4006	(주)**송단	서울특별시 동작구	8	698,300	38
1389	719오8354	(주)**지스	서울특별시 용산구	1	463,760	38
1390	71거5477	박*호	인천광역시 서구	6	304,760	38
1391	71고9334	이*남	서울특별시 성북구	4	321,040	38
1392	81노7278	지*윤	경기도 의정부시	7	338,420	38

등록연번	차량번호	성명	기본주소	과태료체납건수	과태료금액	발송회차
1393	81더3901	박*용	경기도 파주시	4	364,640	38
1394	81더4490	한영하**회사	서울특별시 강동구	2	313,100	38
1395	81더5618	(주)**리워	서울특별시 관악구	7	335,920	38
1396	81도0837	정*영	서울특별시 강남구	1	639,600	38
1397	81도6243	임*수	경기도 의정부시	3	343,120	38
1398	81도6940	전*철	서울특별시 강북구	1	608,400	38
1399	81도7944	아다조**주)	서울특별시 관악구	2	683,200	38
1400	81도7988	신*호	서울특별시 구로구	5	800,730	38
1401	81도8005	김*우	서울특별시 송파구	1	646,800	38
1402	86나3487	이*영	서울특별시 은평구	1	632,400	38
1403	86너8829	주식회**머스	서울특별시 서초구	1	959,400	38
1404	86노0439	(주)**비스	서울특별시 강서구	1	646,800	38
1405	86누3886	김*영	서울특별시 강동구	2	578,520	38
1406	86다6278	(주)**이크	서울특별시 도봉구	8	358,400	38
1407	38무7041	(주)**케이	서울특별시 중구	1	337,280	38
1408	38버0265	박*일	서울특별시 강북구	9	369,890	38
1409	38어0189	김*봉	서울특별시 서초구	1	639,600	38
1410	38주3999	배*현	서울특별시 구로구	1	959,400	38
1411	390노9912	제*우	인천광역시 부평구	9	403,920	38
1412	391소5722	주식회**지스	서울특별시 동대문구	6	309,300	38
1413	394부5944	김*령	서울특별시 서초구	2	1,218,230	38
1414	395거7287	김*철	서울특별시 노원구	16	718,660	38
1415	46더9493	이*구	서울특별시 강동구	6	490,240	38
1416	46도5591	류*현	서울특별시 양천구	3	303,440	38
1417	46두5025	정*주	서울특별시 송파구	6	468,590	38
1418	46두9977	유*숙	서울특별시 양천구	1	639,600	38
1419	46리5824	김*준	서울특별시 서초구	4	303,780	38
1420	46로8788	공*영	경기도 포천시	8	382,400	38
1421	46머1292	류*기	경상북도 안동시	6	313,900	38

등록연번	차량번호	성 명	기본 주소	과태료체납 건수	과태료 금액	발송회차
1422	46머1646	정*자	경상북도 포항시	5	302,460	38
1423	46머6922	지*호	서울특별시 강남구	1	632,400	38
1424	52너7875	LIF**YU	서울특별시 성북구	6	448,540	38
1425	52노6113	정*영	서울특별시 강남구	6	300,000	38
1426	52누9532	김*진	서울특별시 강남구	3	732,080	38
1427	52도2559	TRA**AM	충청남도 금산군	7	462,500	38
1428	52도9276	주식회**센터	서울특별시 서초구	2	1,609,800	38
1429	52라0171	최*신	서울특별시 종로구	12	413,700	38
1430	52로5442	양지흥**주)	서울특별시 관악구	1	646,800	38
1431	52루6624	김*남	서울특별시 강북구	7	322,480	38
1432	52마0773	이*이	서울특별시 서대문구	1	639,600	38
1433	52머7837	김*희	경기도 안양시	126	8,020,200	38
1434	65마8789	주식회**테크	서울특별시 강서구	2	685,120	38
1435	66무9725	이*철	경기도 성남시	5	300,560	38
1436	66부0606	노*영	부산광역시 연제구	1	970,200	38
1437	66호6667	주식회**카이	서울특별시 금천구	1	632,400	38
1438	67다0889	티제이**회사	서울특별시 금천구	1	674,760	38
1439	67마8560	주식회**리아	경기도 용인시	6	345,940	38
1440	68고5753	안*석	서울특별시 강서구	2	304,800	38
1441	68구6670	오*아	경기도 광명시	4	305,620	38
1442	68더2952	이*근	서울특별시 강북구	7	967,940	38
1443	69거0163	덕풍코**주)	서울특별시 중구	4	804,510	38
1444	69모3665	명*암	서울특별시 성북구	6	878,720	38
1445	71주1191	주식회**이룸	서울특별시 강서구	5	326,730	38
1446	78무8874	조*민	서울특별시 노원구	2	1,438,140	38
1447	72오8091	(주)**한양	서울특별시 송파구	2	661,530	38
1448	73수3994	(주)**리아	서울특별시 강남구	1	596,960	38
1449	75어2392	김*현	서울특별시 서대문구	2	727,280	38
1450	78다9058	(유)**산업	전라남도 목포시	5	347,500	38

등록연번	차량번호	성 명	기본 주소	과태료체납 건수	과태료 금액	발송회차
1451	서울52누4117	김*대	서울특별시 강남구	2	1,019,400	38
1452	서울82바5877	차*열	서울특별시 양천구	7	332,960	38
1453	서울86바4037	주식회**한진	서울특별시 금천구	1	590,240	38
1454	96오6035	박*선	서울특별시 종로구	1	632,400	38
1455	97서7630	LIQ**YU	서울특별시 영등포구	5	804,880	38
1456	97어4720	경*순	서울특별시 성북구	2	693,280	38
1457	99버9995	이*희	인천광역시 부평구	4	300,200	38
1458	서울31바2518	이*연	서울특별시 은평구	8	380,480	38
1459	서울38아6487	김*현	서울특별시 관악구	10	437,440	38
1460	서울73너3428	임*열	서울특별시 금천구	12	1,062,000	38
1461	서울80배4442	이*진	서울특별시 강북구	58	4,132,950	38
1462	서울86바3843	(주)**지스	서울특별시 송파구	1	632,400	38
1463	43나7461	이*운	서울특별시 양천구	8	333,500	38
1464	43두6154	박*미	서울특별시 성북구	38	4,059,930	38
1465	45거6385	남*우	서울특별시 노원구	3	336,600	38
1466	45나2147	최*성	서울특별시 금천구	7	366,160	38
1467	45부3806	김*주	경기도 의정부시	5	323,760	38
1468	46구7812	양*영	서울특별시 금천구	7	882,110	38
1469	46버3295	최*두	서울특별시 용산구	4	814,560	38
1470	46부0856	오*석	경기도 성남시	5	314,480	38
1471	47다0801	이*수	서울특별시 도봉구	4	421,600	38
1472	47라5206	조*애	서울특별시 성북구	24	1,236,880	38
1473	47부1265	김*호	서울특별시 도봉구	5	313,520	38
1474	48로0603	노*호	서울특별시 강남구	1	959,400	38
1475	48소9835	허*운	서울특별시 강동구	1	948,600	38
1476	49나0783	이*기	서울특별시 구로구	4	752,640	38
1477	49나4949	LIA**EI	서울특별시 영등포구	1	431,730	38
1478	49로8980	김*숙	경기도 군포시	7	330,640	38
1479	26저1880	안*경	서울특별시 은평구	1	316,200	38

등록연번	차량번호	성명	기본주소	과태료체납건수	과태료금액	발송회차
1480	29너6010	김*오	서울특별시 은평구	1	639,600	38
1481	29누0698	케이피**회사	경기도 용인시	5	336,960	38
1482	29도4220	인트라**회사	서울특별시 용산구	18	972,120	38
1483	29두0595	윤*주	서울특별시 강남구	1	308,550	38
1484	29리6843	신*옥	경기도 동두천시	15	615,300	38
1485	29리8771	(주)**웍스	서울특별시 성북구	4	350,720	38
1486	29로2847	최*락	경기도 고양시	3	301,840	38
1487	29머1809	천*영	서울특별시 구로구	3	717,480	38
1488	29머6127	정*웅	서울특별시 강남구	1	959,400	38
1489	29부6721	서*숙	서울특별시 중랑구	8	403,060	38
1490	29부7447	WAN**NG	경기도 부천시	1	801,350	38
1491	04보4514	이*희	서울특별시 노원구	4	763,680	38
1492	04부6652	(주)**엠넷	경기도 성남시	6	305,760	38
1493	04저0352	송*일	서울특별시 성북구	9	390,480	38
1494	04저0404	(주)**케어	서울특별시 강남구	10	435,040	38
1495	04저2839	박*민	서울특별시 성북구	4	300,560	38
1496	04조5007	(주)**로벌	서울특별시 구로구	7	308,560	38
1497	05거0457	박*철	서울특별시 강서구	9	510,320	38
1498	05거2687	김*환	서울특별시 노원구	1	959,400	38
1499	10보1295	김*자	서울특별시 은평구	5	425,440	38
1500	10부3891	박*배	경기도 파주시	6	333,600	38
1501	10부7838	철우엠**회사	경기도 성남시	5	412,560	38
1502	10서3779	김*연	서울특별시 서초구	12	514,080	38
1503	10소0596	하*웅	경기도 성남시	7	326,420	38
1504	10주1586	홍*범	서울특별시 서초구	1	948,600	38
1505	10하1455	주식화**트카	대구광역시 동구	5	807,280	38
1506	10호0777	주식화**트카	서울특별시 강동구	7	310,000	38
1507	111다1759	전*숙	강원특별자치도 춘천시	6	386,820	38
1508	49나0986	김*희	경기도 남양주시	7	401,040	38

등록연번	차량번호	성 명	기본 주소	과태료체납 건수	과태료 금액	발송회차
1509	55노6278	방*훈	서울특별시 서대문구	4	300,560	38
1510	55도9090	김*성	경기도 파주시	6	342,080	38
1511	55두3657	태광산**주)	경기도 구리시	5	304,720	38
1512	55두3882	최*남	서울특별시 송파구	5	883,520	38
1513	55두6521	JIN**FU	서울특별시 금천구	9	385,260	38
1514	55마5904	전*욱	서울특별시 양천구	4	791,040	38
1515	55바6666	가이저**주)	서울특별시 강남구	1	639,600	38
1516	55서1660	이*현	서울특별시 노원구	9	378,280	38
1517	63리1179	길현**길현	경기도 안성시	7	340,720	38
1518	63리5637	강*구	서울특별시 은평구	2	650,910	38
1519	63로3953	(주)**타일	경기도 포천시	4	302,880	38
1520	63루2547	신*준	제주특별자치도 서귀포시	1	959,400	38
1521	63머8901	김*곤	경기도 의왕시	7	348,360	38
1522	63무0932	이*민	서울특별시 도봉구	10	810,200	38
1523	63보7262	주식회**랩스	서울특별시 금천구	3	734,480	38
1524	63서8616	심*훈	서울특별시 도봉구	10	413,500	38
1525	63소2536	김*환	서울특별시 동대문구	5	303,920	38
1526	63수1922	이설**이설	서울특별시 도봉구	1	959,400	38
1527	69모9339	임*영	서울특별시 노원구	7	534,650	38
1528	69보5086	심*분	서울특별시 강남구	6	312,440	38
1529	69서7047	최*우	경기도 이천시	1	1,454,600	38
1530	69서9595	윤*해	서울특별시 동대문구	1	959,400	38
1531	69어0451	안*봉	서울특별시 구로구	5	404,480	38
1532	69어2107	주식회**너스	전라남도 여수시	30	1,454,540	38
1533	69오6179	신*식	서울특별시 구로구	1	639,600	38
1534	69우0345	김*수	서울특별시 금천구	12	1,093,510	38
1535	69우4881	왕*아	서울특별시 도봉구	1	308,490	38
1536	86다7630	주식회**두손	서울특별시 서초구	3	744,560	38
1537	86더0245	주식회**인진	서울특별시 노원구	26	3,349,920	38

등록연번	차량번호	성 명	기본 주소	과태료체납 건수	과태료 금액	발송회차
1538	86더0335	정*규	서울특별시 은평구	6	919,410	38
1539	86도4393	이*엽	인천광역시 미추홀구	7	330,260	38
1540	86로0973	주식회**건설	서울특별시 강북구	7	309,090	38
1541	86서8227	차*환	서울특별시 구로구	2	365,800	38
1542	86소8553	전*영	경기도 부천시	9	403,440	38
1543	93거4650	이*명	서울특별시 노원구	2	479,300	38
1544	93구3244	주식회**테크	서울특별시 강서구	1	632,400	38
1545	93구9156	서울증**조합	서울특별시 동대문구	2	895,260	38
1546	93나8917	허*영	인천광역시 남동구	4	300,100	38
1547	93너1074	(주)**엑스	서울특별시 강서구	1	646,800	38
1548	93다3866	나*재	서울특별시 중랑구	51	4,471,850	38
1549	93더4648	김*문	서울특별시 동대문구	7	301,360	38
1550	93더5264	대흥테**회사	경기도 시흥시	4	326,320	38
1551	93더6172	전*재	서울특별시 동대문구	2	683,680	38
1552	93더8623	두영개**주)	경기도 용인시	7	309,040	38
1553	93도3547	주식회**기업	서울특별시 강북구	14	2,157,260	38
1554	서울80배5497	노*수	경기도 시흥시	14	906,080	38
1555	서울80배5779	구*림	서울특별시 서초구	10	511,360	38
1556	서울80배7245	김*광	서울특별시 강서구	10	430,720	38
1557	서울80배8370	조*엽	경기도 구리시	12	1,157,740	38
1558	서울80배9335	이*윤	서울특별시 영등포구	7	349,840	38
1559	서울80배9440	최*규	서울특별시 동작구	3	303,220	38
1560	서울81배2158	성*범	경기도 안산시	8	317,720	38
1561	서울81배3038	노*원	서울특별시 송파구	7	569,200	38
1562	서울81배4560	김*섭	서울특별시 양천구	2	683,200	38
1563	37더3780	정*성	대전광역시 동구	6	317,440	38
1564	37도1404	이*주	경기도 광주시	5	322,560	38
1565	37도5297	박*호	서울특별시 동대문구	1	959,400	38
1566	59도8809	(주)**세븐	서울특별시 송파구	2	854,490	38

등록연번	차량번호	성 명	기본 주소	과태료체납 건수	과태료 금액	발송회차
1567	59라2725	이*학	서울특별시 종로구	1	646,800	38
1568	59무8615	송*한	서울특별시 노원구	7	817,190	38
1569	59보2866	이*문	서울특별시 은평구	3	315,280	38
1570	59서1459	주식회**스텝	서울특별시 강남구	4	1,096,440	38
1571	59소9500	주식회**케어	서울특별시 금천구	1	639,600	38
1572	59어8027	김*정	서울특별시 강북구	3	738,800	38
1573	59우3618	강*숙	경상남도 사천시	7	336,880	38
1574	59주4179	주식회**앤씨	경기도 안산시	1	632,400	38
1575	67고9741	김*수	경기도 하남시	2	301,920	38
1576	67구1041	박*천	경기도 수원시	5	306,660	38
1577	67구2504	이*택	서울특별시 강남구	5	302,800	38
1578	67구4258	성*염	서울특별시 강동구	8	312,260	38
1579	67나8516	유*욱	인천광역시 미추홀구	5	417,360	38
1580	67너5933	여*금	경기도 광명시	9	396,720	38
1581	67노7881	홍*민	충청남도 아산시	5	413,600	38
1582	67누2202	이*섭	서울특별시 동대문구	1	632,400	38
1583	67누2832	고*욱	서울특별시 강북구	5	302,480	38
1584	67다3286	주식회**기술	서울특별시 영등포구	2	684,160	38
1585	73루7496	김*상	충청남도 부여군	4	321,280	38
1586	73마7030	주식회**마트	서울특별시 관악구	4	1,847,570	38
1587	73마7872	황*석	경기도 수원시	2	303,680	38
1588	73모6115	윤*현	서울특별시 강북구	2	302,040	38
1589	73수2798	JIN**HU	서울특별시 강남구	1	632,400	38
1590	73수4958	강*진	경기도 부천시	6	326,400	38
1591	73조6048	선*순	서울특별시 강동구	1	632,400	38
1592	73조6103	백*천	서울특별시 송파구	3	731,260	38
1593	27도8868	주식회**상사	서울특별시 종로구	1	632,400	38
1594	291저6066	구*미	서울특별시 서초구	2	665,130	38
1595	309가1692	강*식	서울특별시 중랑구	7	331,100	38

등록연번	차량번호	성 명	기본 주소	과태료체납 건수	과태료 금액	발송회차
1596	38루2702	주식회**웨딩	서울특별시 강동구	5	340,100	38
1597	395머6440	주식회**오션	서울특별시 성동구	1	632,400	38
1598	39도0483	유*형	서울특별시 강서구	6	325,760	38
1599	37다8695	(주)**리블	서울특별시 서초구	3	692,950	38
1600	37두4816	차*형	서울특별시 노원구	5	700,150	38
1601	37저0588	주식회**딩스	서울특별시 관악구	1	632,400	38
1602	31거4687	(주)**트인	서울특별시 강남구	2	377,010	38
1603	31노7971	김*희	서울특별시 은평구	5	331,600	38
1604	33두8061	(주)**스팀	서울특별시 구로구	1	646,800	38
1605	34호6406	주식회**트카	서울특별시 서대문구	1	646,800	38
1606	35도3078	(주)**행사	서울특별시 서초구	2	691,360	38
1607	35저3001	박*환	강원특별자치도 춘천시	9	637,200	38
1608	36부8322	노*현	경기도 하남시	9	425,500	38
1609	372거4840	박*영	서울특별시 영등포구	9	449,080	38
1610	01하5201	(주)**터카	서울특별시 강남구	5	302,600	38
1611	02고1968	전*은	서울특별시 양천구	2	1,606,200	38
1612	49버4231	이*진	서울특별시 성북구	5	326,880	38
1613	50다6377	원*일	서울특별시 종로구	1	917,820	38
1614	50무1582	김*관	서울특별시 중구	2	676,480	38
1615	50아0558	양*경	서울특별시 성동구	6	301,920	38
1616	51다1829	이*진	서울특별시 강북구	7	456,080	38
1617	51소5765	황*환	충청남도 천안시	4	300,480	38
1618	51주7999	양*선	서울특별시 금천구	6	307,680	38
1619	52려4991	유*철	부산광역시 사하구	6	307,200	38
1620	52소6426	(주)**독대	경기도 하남시	4	304,320	38
1621	53거9556	박*민	서울특별시 중구	1	639,600	38
1622	66너8573	민*진	경기도 고양시	5	336,130	38
1623	112수8923	한*홍	서울특별시 강남구	6	347,840	38
1624	113나1480	FAN**ZI	경기도 부천시	5	304,720	38

등록연번	차량번호	성 명	기본 주소	과태료체납 건수	과태료 금액	발송회차
1625	113누1121	서*열	경기도 안양시	6	304,320	38
1626	138거8228	손*중	서울특별시 강남구	1	482,880	38
1627	139저9498	박*수	경기도 광주시	8	361,760	38
1628	139호1034	주식화**터카	경상북도 포항시	10	423,040	38
1629	13고4169	홍*배	서울특별시 서대문구	1	970,200	38
1630	13나9336	영종산**회사	인천광역시 부평구	5	322,960	38
1631	13나9573	주식화**림넷	서울특별시 용산구	3	944,010	38
1632	13나9617	김*민	서울특별시 서초구	1	458,490	38
1633	13리2361	정*진	서울특별시 노원구	6	305,980	38
1634	13리9278	허*민	서울특별시 중구	1	632,400	38
1635	13리8079	권*주	서울특별시 서대문구	1	632,400	38
1636	172저2139	한*덕	경기도 남양주시	7	338,320	38
1637	174마5192	이*화	서울특별시 금천구	7	349,360	38
1638	174주7672	황*숙	경기도 고양시	9	392,880	38
1639	175가1852	김*우	서울특별시 송파구	8	361,280	38
1640	175나1465	이*영	서울특별시 강남구	5	332,080	38
1641	178무7934	심*보	서울특별시 성북구	2	674,560	38
1642	17가4532	주식화**플랫	서울특별시 송파구	2	683,680	38
1643	22나0605	(주)**산업	서울특별시 강남구	1	646,800	38
1644	22나8849	장*홍	서울특별시 구로구	1	632,400	38
1645	22나9578	홍*남	서울특별시 서대문구	2	307,680	38
1646	22너1807	조*희	서울특별시 강동구	1	639,600	38
1647	22노4602	나눔산**회사	경기도 성남시	6	357,600	38
1648	22누6297	TOW**HP	서울특별시 용산구	5	327,760	38
1649	22누8634	김*선	서울특별시 동대문구	7	321,150	38
1650	80누9619	주*구	서울특별시 강남구	4	474,840	38
1651	80다7896	(주)**천년	서울특별시 관악구	3	770,480	38
1652	80도9457	정*순	서울특별시 강북구	3	440,190	38
1653	80두6908	웅원건**회사	서울특별시 용산구	1	431,200	38

등록연번	차량번호	성명	기본주소	과태료체납건수	과태료금액	발송회차
1654	80라9784	윤*희	서울특별시 구로구	8	325,460	38
1655	80라5350	이*규	서울특별시 종로구	4	767,800	38
1656	80라8434	이*희	서울특별시 중구	4	310,560	38
1657	80라8552	채*순	서울특별시 양천구	4	342,080	38
1658	80루6273	(주)**이디	서울특별시 노원구	2	1,767,750	38
1659	80루7388	김*규	서울특별시 성북구	2	671,000	38
1660	80마7800	주식화**테크	서울특별시 종로구	1	646,800	38
1661	84수3386	이*승	서울특별시 동대문구	1	554,320	38
1662	84수5755	이*을	인천광역시 중구	7	347,420	38
1663	84어3854	장*오	서울특별시 서대문구	7	331,600	38
1664	84저7700	김*기	서울특별시 성동구	48	3,080,980	38
1665	84조0453	(주)**아트	서울특별시 강서구	5	416,860	38
1666	84조3282	주식화**건업	서울특별시 관악구	3	738,320	38
1667	84조6919	강*중	서울특별시 영등포구	5	302,800	38
1668	84주0439	박*민	서울특별시 성북구	6	333,520	38
1669	91우7777	전*민	경기도 광주시	5	300,540	38
1670	91저3560	강*현	서울특별시 서초구	1	639,600	38
1671	91주3386	(주)**행사	서울특별시 종로구	3	937,410	38
1672	92거6151	주식화**아이	서울특별시 관악구	3	465,000	38
1673	92고1649	김*기	서울특별시 노원구	46	2,233,520	38
1674	92누2868	김*명	서울특별시 노원구	7	320,620	38
1675	92누3927	이*희	서울특별시 서초구	1	484,840	38
1676	경기91바5165	(주)**운수	경기도 안산시	3	303,940	38
1677	경기98아3660	이*필	경기도 남양주시	23	1,394,500	38
1678	대구80아5746	동화화**주)	대구광역시 달서구	6	325,200	38
1679	37두8644	(주)**리점	서울특별시 영등포구	5	301,520	38
1680	37려8353	박*주	서울특별시 관악구	7	307,120	38
1681	37로0686	(주)**더스	서울특별시 관악구	8	357,920	38
1682	37마4582	(주)**비전	서울특별시 금천구	1	948,600	38

등록연번	차량번호	성 명	기본 주소	과태료체납 건수	과태료 금액	발송회차
1683	43머5541	이*한	서울특별시 강남구	4	780,000	38
1684	43버0357	이*빈	서울특별시 동대문구	1	632,400	38
1685	43버3424	박*우	경기도 광주시	11	1,347,160	38
1686	43소2700	조*성	경기도 고양시	16	681,280	38
1687	43소7106	박*용	서울특별시 송파구	25	1,255,900	38
1688	43저0489	김*만	서울특별시 동대문구	1	632,400	38
1689	43저4013	신*철	서울특별시 구로구	3	694,720	38
1690	43저7593	에이치**이스	서울특별시 영등포구	6	547,880	38
1691	43조3706	조*수	서울특별시 성북구	2	300,880	38
1692	43조7509	김*일	서울특별시 은평구	8	348,800	38
1693	44하2674	타이거**회사	서울특별시 송파구	4	668,620	38
1694	50오3499	주식회**딩스	서울특별시 영등포구	1	632,400	38
1695	50오5799	김*규	서울특별시 동대문구	8	338,720	38
1696	50저3869	김*인	서울특별시 강북구	1	959,400	38
1697	50조3448	최*수	서울특별시 노원구	6	344,640	38
1698	50조5604	김*민	서울특별시 노원구	2	695,300	38
1699	50주7732	하*영	서울특별시 노원구	6	400,160	38
1700	50주8514	(주)**물류	서울특별시 금천구	7	325,360	38
1701	50허9448	(주)**렌탈	경기도 수원시	11	572,080	38
1702	51거5586	(주)**피아	서울특별시 강서구	1	959,400	38
1703	51거5813	한*훈	서울특별시 송파구	1	639,600	38
1704	51고1347	강*범	서울특별시 중구	5	303,280	38
1705	51고1699	안*호	서울특별시 강남구	5	344,300	38
1706	51고7272	최*동	부산광역시 동래구	9	444,020	38
1707	74너9910	곽*미	경기도 의정부시	4	307,320	38
1708	82조6538	(유)**전기	서울특별시 영등포구	1	639,600	38
1709	83가1986	BAI**HE	서울특별시 금천구	6	300,000	38
1710	83가8966	이*철	서울특별시 도봉구	6	1,215,130	38
1711	83거4391	최*용	서울특별시 관악구	5	302,480	38

등록연번	차량번호	성 명	기본 주소	과태료체납 건수	과태료 금액	발송회차
1712	83거5335	(주)**수산	서울특별시 동작구	1	646,800	38
1713	83거8684	김*수	서울특별시 강서구	6	305,000	38
1714	83구3309	이*균	서울특별시 서초구	1	632,400	38
1715	83구6575	최*훈	서울특별시 송파구	4	330,890	38
1716	83구7101	김*주	서울특별시 송파구	1	639,600	38
1717	83나0206	주식회**유통	인천광역시 서구	5	306,720	38
1718	88아6338	박*만	서울특별시 구로구	1	959,400	38
1719	88오0528	(주)**투비	서울특별시 마포구	4	306,960	38
1720	88오3153	주식회**에스	대전광역시 유성구	2	423,990	38
1721	88우0673	유*형	서울특별시 은평구	5	300,200	38
1722	88조5427	임*성	서울특별시 송파구	3	927,490	38
1723	89가0254	유*한	경기도 남양주시	6	300,960	38
1724	89가3479	엔파홀**주)	서울특별시 서초구	1	632,400	38
1725	89고5089	안*신	서울특별시 송파구	1	948,600	38
1726	89구4845	주식회**디즈	서울특별시 강서구	1	350,970	38
1727	89노6709	(주)**엔피	경기도 양주시	8	352,160	38
1728	89누4382	주식회**자인	서울특별시 서대문구	2	656,670	38
1729	89더9337	김*자	경기도 광주시	7	322,440	38
1730	89두0759	백*일	서울특별시 구로구	1	632,400	38
1731	95주7836	주식회**페럴	서울특별시 중구	8	386,320	38
1732	96고0716	주식회**산업	경기도 시흥시	6	311,040	38
1733	96고9113	원*준	서울특별시 강북구	5	301,920	38
1734	02조1659	김*경	경기도 성남시	6	340,640	38
1735	03소1182	장*이	인천광역시 연수구	5	388,080	38
1736	05거2730	신*호	서울특별시 노원구	6	309,530	38
1737	05조8207	도*은	서울특별시 성동구	7	321,520	38
1738	07서9139	권*훈	서울특별시 노원구	6	336,820	38
1739	08부1650	주식회**포터	서울특별시 강남구	1	639,600	38
1740	106려2021	설*진	서울특별시 동대문구	4	622,800	38

등록연번	차량번호	성명	기본주소	과태료체납건수	과태료금액	발송회차
1741	116허6702	주식회**볼카	경기도 구리시	11	471,440	38
1742	11조1887	김*형	경기도 수원시	9	405,360	38
1743	125호4063	(주)**트카	서울특별시 광진구	1	2,433,660	38
1744	125호4581	(주)**트카	서울특별시 광진구	1	2,424,200	38
1745	141오7039	지*정	서울특별시 영등포구	9	480,560	38
1746	147거8936	박*성	서울특별시 송파구	1	511,680	38
1747	168다8207	김*재	서울특별시 동대문구	4	745,060	38
1748	14머6226	김*연	서울특별시 노원구	2	414,330	38
1749	20가3703	김*희	경기도 남양주시	6	319,680	38
1750	251노3487	황*경	경기도 하남시	7	320,080	38
1751	253다8166	LI **NG	서울특별시 양천구	1	970,200	38
1752	255두1328	김*민	서울특별시 강동구	2	684,640	38
1753	256도8764	조*홍	서울특별시 구로구	8	399,460	38
1754	256주7369	임*성	서울특별시 영등포구	7	312,400	38
1755	257마4948	강*정	서울특별시 용산구	4	305,200	38
1756	258로6602	이*례	서울특별시 서대문구	4	379,770	38
1757	258오4677	전*주	서울특별시 강남구	1	635,550	38
1758	259로6798	김*운	서울특별시 송파구	1	959,400	38
1759	33보5301	김*수	서울특별시 마포구	8	433,920	38
1760	33오3658	임*찬	경기도 평택시	4	304,880	38
1761	33우3018	김*식	서울특별시 양천구	6	321,600	38
1762	33조0540	강*우	서울특별시 마포구	9	394,540	38
1763	33호7205	주식회**머스	서울특별시 동대문구	1	639,600	38
1764	340나2053	위*학	서울특별시 도봉구	7	318,160	38
1765	340서5835	(주)**티스	서울특별시 강남구	1	632,400	38
1766	340서5869	표*석	서울특별시 은평구	1	646,800	38
1767	02나1966	주식회**토탈	경기도 평택시	2	306,180	38
1768	02다2611	김*섭	경기도 부천시	1	531,000	38
1769	02다5747	(주)**로포	서울특별시 영등포구	6	337,900	38

등록연번	차량번호	성 명	기본 주소	과태료체납 건수	과태료 금액	발송회차
1770	02더7551	(주)**택처	서울특별시 마포구	2	1,599,000	38
1771	02라0483	임*일	인천광역시 서구	5	304,400	38
1772	02라2676	(주)**스엠	전라남도 나주시	5	306,800	38
1773	08보3314	주식회**개발	서울특별시 금천구	4	783,840	38
1774	22다6625	김*완	전라북도 전주시	5	303,920	38
1775	22더7403	이*욱	서울특별시 은평구	5	305,760	38
1776	22도0496	이*봉	서울특별시 강남구	5	326,320	38
1777	22도6178	류*수	서울특별시 광진구	8	428,070	38
1778	22로6077	김*빈	서울특별시 용산구	5	387,600	38
1779	22로8225	주식회**셀폰	서울특별시 용산구	2	758,880	38
1780	22루1797	주식회**데미	서울특별시 영등포구	1	639,600	38
1781	26조3670	김*명	대전광역시 대덕구	5	306,800	38
1782	26주6659	양*영	경기도 하남시	5	305,340	38
1783	270거5648	권*달	서울특별시 강북구	3	704,590	38
1784	271거4829	윤*우	경기도 고양시	7	313,840	38
1785	271모7126	박*수	서울특별시 도봉구	3	919,600	38
1786	272마8949	황*수	전라북도 군산시	8	431,200	38
1787	274도5537	김*소	서울특별시 양천구	5	308,550	38
1788	276다8903	심*보	서울특별시 송파구	3	300,400	38
1789	276루7439	허*근	서울특별시 노원구	3	303,280	38
1790	277두3770	오*환	경기도 남양주시	9	421,760	38
1791	277주1779	양*권	서울특별시 노원구	7	398,660	38
1792	29서1732	최*철	대전광역시 대덕구	6	308,160	38
1793	29오6240	(주)**건설	서울특별시 은평구	1	646,800	38
1794	29우3047	이*철	서울특별시 강남구	5	330,240	38
1795	29우6784	정*정	서울특별시 강동구	1	646,800	38
1796	29조2906	김*훈	서울특별시 양천구	2	589,560	38
1797	29주2787	조*민	서울특별시 구로구	4	806,400	38
1798	29호7235	(주)**트카	서울특별시 강서구	3	513,560	38

등록연번	차량번호	성 명	기본 주소	과태료체납 건수	과태료 금액	발송회차
1799	29호9093	(주)**트카	서울특별시 서대문구	7	328,240	38
1800	29호9530	타이거**회사	서울특별시 송파구	1	632,400	38
1801	301너2726	박*현	서울특별시 중랑구	7	313,840	38
1802	301머4883	이*석	경기도 남양주시	7	318,640	38
1803	302어9541	김*현	경기도 양평군	7	308,060	38
1804	304너9217	김*빈	경기도 부천시	38	1,676,020	38
1805	42고2958	이*성	서울특별시 도봉구	4	305,280	38
1806	대전75바5586	(주)**관광	대전광역시 유성구	7	381,500	38
1807	부산90아5723	대양티**주)	부산광역시 해운대구	4	306,200	38
1808	부산93아5112	씨제이**주)	부산광역시 중구	4	520,320	38
1809	서울30마6963	용*진	서울특별시 강남구	1	796,290	38
1810	서울31바7249	남*곤	서울특별시 은평구	6	367,520	38
1811	서울31바7438	김*수	인천광역시 계양구	1	477,530	38
1812	41서7673	백*진	서울특별시 성북구	6	932,960	38
1813	41오2060	최*일	경기도 의왕시	9	305,820	38
1814	41우6028	윤*오	서울특별시 양천구	6	308,160	38
1815	41우9332	오*수	서울특별시 송파구	4	432,160	38
1816	41저3202	손*우	서울특별시 송파구	1	639,600	38
1817	41조1143	주식회**앤티	서울특별시 송파구	1	379,440	38
1818	41주3781	박*숙	서울특별시 구로구	5	350,740	38
1819	42가4469	차*수	서울특별시 성북구	1	639,600	38
1820	42구0926	이*열	서울특별시 강남구	2	768,560	38
1821	57보8079	(주)**머스	서울특별시 강남구	9	488,240	38
1822	57보8328	구*남	광주광역시 서구	8	302,660	38
1823	57서7550	송*몽	서울특별시 동작구	9	404,400	38
1824	57소6464	이*원	서울특별시 강동구	1	632,400	38
1825	57어7433	주식회**우징	서울특별시 마포구	2	441,380	38
1826	57오5347	주식회**엘톡	서울특별시 광진구	4	676,460	38
1827	57우7887	탈렌트**회사	서울특별시 중구	5	624,850	38

등록연번	차량번호	성명	기본주소	과태료체납건수	과태료금액	발송회차
1828	57우8654	서*오	서울특별시 양천구	5	710,770	38
1829	57저8561	이*주	서울특별시 강북구	5	302,320	38
1830	57저9981	서*정	경기도 동두천시	2	1,645,800	38
1831	65구0445	신*승	서울특별시 송파구	7	340,920	38
1832	65나1694	원*석	서울특별시 서초구	1	639,600	38
1833	65노0553	이*우	서울특별시 은평구	6	942,400	38
1834	65노8100	이*민	서울특별시 은평구	1	646,800	38
1835	65루2295	이*우	서울특별시 서초구	16	302,110	38
1836	65무9789	주식회**셔널	경기도 수원시	5	304,880	38
1837	65서2638	조*빈	경상남도 김해시	13	566,800	38
1838	65서5329	김*열	서울특별시 은평구	1	632,400	38
1839	71너9915	(주)**하늬	대전광역시 서구	3	414,180	38
1840	71누5549	주식회**푸드	서울특별시 중랑구	3	687,530	38
1841	71라9590	의료법**재단	서울특별시 구로구	2	342,290	38
1842	71로5303	지*욱	경기도 양주시	4	328,840	38
1843	71로7001	주식회**치씨	서울특별시 성동구	5	864,800	38
1844	71로8449	행복이**기)	서울특별시 은평구	1	646,800	38
1845	71미3502	주식회**더삼	서울특별시 동작구	3	722,150	38
1846	71마8505	LH**AN	서울특별시 구로구	4	310,000	38
1847	96구0629	(주)**렌스	서울특별시 강서구	1	646,800	38
1848	96다9233	황*기	서울특별시 은평구	7	302,840	38
1849	96더1519	박*희	서울특별시 마포구	4	442,720	38
1850	96도1463	주식회**허브	서울특별시 강남구	1	639,600	38
1851	서울98사3748	주식회**지스	서울특별시 금천구	9	498,300	38
1852	서울98사4693	김*란	서울특별시 노원구	1	348,600	38
1853	서울98사5815	(주)**운수	서울특별시 영등포구	1	2,450,710	38
1854	인천80바1317	인천사**주)	인천광역시 중구	8	453,380	38
1855	인천80바3615	(주)**상사	인천광역시 중구	15	799,500	38
1856	전북70바4021	유한회**투어	전라북도 전주시	8	433,600	38

등록연번	차량번호	성명	기본주소	과태료체납건수	과태료금액	발송회차
1857	전북71바1700	(유)**관광	전라북도 군산시	6	342,000	38
1858	전북76바1519	유한화**관광	전라북도 완주군	7	385,700	38
1859	전북76바1580	(유)**관광	전라북도 완주군	6	327,000	38
1860	충남71바3262	(주)**관광	충청남도 논산시	9	502,820	38
1861	충남71바3267	(주)**관광	충청남도 논산시	6	331,060	38
1862	충남72바2643	(주)**관광	충청남도 태안군	6	325,200	38
1863	395주2524	김*민	경기도 김포시	5	387,600	38
1864	395주9087	주식회**건축	서울특별시 강북구	6	407,910	38
1865	399라7758	이*현	서울특별시 강남구	10	432,160	38
1866	39고4424	강*정	경기도 의정부시	7	395,760	38
1867	39고6620	송*수	충청북도 괴산군	2	1,015,240	38
1868	39고8823	이*구	서울특별시 광진구	4	325,620	38
1869	39구4458	주식회**셔넬	서울특별시 강서구	2	685,700	38
1870	39나4174	박*원	부산광역시 부산진구	5	302,960	38
1871	46모1405	NJO**NE	서울특별시 은평구	1	959,400	38
1872	46모2870	전*표	경기도 부천시	5	315,600	38
1873	16모7901	주식회**타운	서울특별시 강서구	2	669,990	38
1874	172나7963	안*은	서울특별시 서대문구	16	692,800	38
1875	175도8753	간*우	서울특별시 구로구	2	644,350	38
1876	17로0231	황*현	경기도 안양시	7	307,120	38
1877	17우3666	신*규	서울특별시 구로구	7	339,280	38
1878	182루5269	최*지	서울특별시 광진구	1	948,600	38
1879	19고3779	강지연**자)	서울특별시 서초구	1	639,600	38
1880	19로2455	주식회**로프	서울특별시 강남구	9	387,120	38
1881	20다3676	한*희	서울특별시 강동구	1	646,800	38
1882	20더8294	최*묵	서울특별시 중랑구	5	795,630	38
1883	21무0442	주식회**21	서울특별시 강남구	2	656,310	38
1884	39어4728	이*승	서울특별시 강남구	7	330,720	38
1885	40나0992	박*종	경기도 김포시	6	311,040	38

등록연번	차량번호	성명	기본주소	과태료체납건수	과태료금액	발송회차
1886	41더0534	정*국	서울특별시 송파구	1	395,250	38
1887	43러1717	(주)**이스	서울특별시 서초구	1	319,800	38
1888	43버3261	(주)**라운	서울특별시 강남구	7	315,280	38
1889	43호0418	주식회**카이	서울특별시 금천구	1	639,600	38
1890	45무2317	정*모	경기도 수원시	10	433,600	38
1891	46두9727	(주)**교육	서울특별시 영등포구	1	639,600	38
1892	46하1057	타이거**회사	서울특별시 송파구	1	632,400	38
1893	08소6145	전*윤	서울특별시 양천구	2	703,200	38
1894	08소6330	차*희	서울특별시 구로구	2	706,750	38
1895	08수8960	류*호	대전광역시 중구	4	303,590	38
1896	08오3879	차*영	서울특별시 도봉구	1	948,600	38
1897	08저0936	김*현	서울특별시 노원구	3	722,000	38
1898	09가0896	김*현	서울특별시 송파구	3	1,724,760	38
1899	09거8370	주식회**통신	서울특별시 중구	6	303,100	38
1900	15버6179	조*연	경기도 광명시	7	316,720	38
1901	15소4175	최*희	서울특별시 송파구	1	639,600	38
1902	15수7839	박*식	경기도 고양시	5	317,200	38
1903	15수9828	주식회**피티	서울특별시 강남구	1	639,600	38
1904	15어2129	(주)**푸드	서울특별시 강서구	1	469,040	38
1905	15어2254	윤*영	서울특별시 양천구	4	301,520	38
1906	15어7599	최*경	인천광역시 부평구	5	334,480	38
1907	15오8616	임*빈	서울특별시 노원구	1	959,400	38
1908	15우3010	박*애	서울특별시 종랑구	4	301,380	38
1909	15우8656	권*혁	서울특별시 노원구	3	728,240	38
1910	15저1808	(주)**딩스	서울특별시 강남구	1	970,200	38
1911	15저5743	강*현	충청남도 당진시	1	948,600	38
1912	20거8389	김*복	서울특별시 양천구	2	993,160	38
1913	20너1675	강*권	서울특별시 노원구	5	303,920	38
1914	20너2775	김*건	경기도 남양주시	7	326,800	38

등록연번	차량번호	성명	기본주소	과태료체납건수	과태료금액	발송회차
1915	20다4409	조*아	서울특별시 중구	8	356,000	38
1916	20두2030	주식회**래프	서울특별시 금천구	1	632,400	38
1917	20라6266	김*현	서울특별시 동대문구	1	669,430	38
1918	20라6322	도*복	서울특별시 광진구	8	360,320	38
1919	259무8607	남*현	서울특별시 광진구	8	347,840	38
1920	25가9700	주-춘**조트	서울특별시 송파구	1	316,200	38
1921	25거0791	최*혁	경기도 시흥시	4	340,340	38
1922	351다8916	주식회**스컴	서울특별시 서초구	2	994,120	38
1923	351부1076	한*우	서울특별시 구로구	12	1,354,850	38
1924	351오3715	최*순	서울특별시 강남구	5	340,720	38
1925	353다8124	장*현	대전광역시 대덕구	7	320,560	38
1926	354라4558	(주)**스포	대전광역시 서구	7	329,200	38
1927	357고7930	(주)**반트	서울특별시 강남구	1	646,800	38
1928	358로6783	황*섭	서울특별시 노원구	2	477,050	38
1929	359로5918	전*규	서울특별시 강동구	7	818,120	38
1930	35가0638	주식회**에스	서울특별시 용산구	1	632,400	38
1931	35거0201	김*현	서울특별시 종로구	8	1,132,960	38
1932	35거2648	정*호	서울특별시 금천구	4	344,450	38
1933	35거8008	성지씨**회사	서울특별시 강동구	4	803,040	38
1934	35고3031	홍*수	서울특별시 종로구	7	308,500	38
1935	35나2659	한복이**회사	경기도 용인시	5	325,820	38
1936	35너2120	이*은	경기도 광명시	30	1,536,940	38
1937	35너2292	김*수	경기도 파주시	6	308,960	38
1938	35너7328	최*숙	서울특별시 금천구	2	306,240	38
1939	35두1090	이*동	서울특별시 송파구	2	663,150	38
1940	35라1251	최*희	전라북도 전주시	7	371,670	38
1941	35라2384	주식회**임빌	서울특별시 강북구	2	810,530	38
1942	35라1262	강*석	충청북도 보은군	6	328,220	38
1943	35라6625	홍*욱	경기도 용인시	6	325,480	38

등록연번	차량번호	성 명	기본 주소	과태료체납 건수	과태료 금액	발송회차
1944	35로8920	김*혁	서울특별시 서대문구	9	339,120	38
1945	35머7929	이*인	서울특별시 동대문구	5	1,128,330	38
1946	35모4399	박*진	서울특별시 금천구	1	332,400	38
1947	35보7117	조*자	서울특별시 성북구	5	307,280	38
1948	35부2147	조*희	경기도 성남시	7	351,680	38
1949	35부2255	여*수	서울특별시 금천구	9	383,760	38
1950	42노4537	김*람	서울특별시 강서구	5	303,840	38
1951	42노5205	주식화**임두	경기도 광명시	5	304,880	38
1952	49너2322	오*경	서울특별시 서초구	9	725,960	38
1953	49너9134	김*섭	대전광역시 동구	16	684,640	38
1954	49노3572	주식화**식품	경기도 오산시	3	301,360	38
1955	49누9247	서입분**민)	서울특별시 금천구	2	673,350	38
1956	49다0942	노*우	서울특별시 관악구	5	478,100	38
1957	49더6789	서*혜	전라북도 군산시	6	306,240	38
1958	49도1615	홍*서	인천광역시 계양구	6	314,400	38
1959	49도2590	서*욱	서울특별시 성북구	6	300,960	38
1960	49라7199	(주)**투어	서울특별시 종로구	2	1,000,360	38
1961	49로0885	서*완	서울특별시 종로구	1	639,600	38
1962	55소1148	김*식	서울특별시 동대문구	7	351,710	38
1963	55수6966	김*국	서울특별시 은평구	1	639,600	38
1964	55우4837	이*경	서울특별시 송파구	1	632,400	38
1965	55저1644	김*희	서울특별시 강남구	5	422,510	38
1966	56고2492	우정특** - 주	서울특별시 종로구	1	308,500	38
1967	56고9009	김*숙	서울특별시 강남구	1	639,600	38
1968	56구6437	김*진	전라남도 여수시	1	948,600	38
1969	56나6389	김*랑	경기도 화성시	7	323,920	38
1970	56나6608	윤*환	서울특별시 동대문구	4	305,760	38
1971	56너9193	정*래	서울특별시 노원구	3	700,510	38
1972	56다0132	이*정	서울특별시 강남구	7	405,700	38

등록연번	차량번호	성 명	기본 주소	과태료체납 건수	과태료 금액	발송회차
1973	56다3339	박*범	충청북도 청주시	7	344,000	38
1974	63아0299	주식회**딩스	경기도 안산시	7	324,880	38
1975	63아0334	박*현	서울특별시 강남구	1	646,800	38
1976	63우2680	케이팝**조합	서울특별시 강남구	8	348,320	38
1977	63우4198	DIN**DE	경기도 수원시	5	314,800	38
1978	71머9115	(주)**승단	서울특별시 동작구	5	465,720	38
1979	71모5337	(주)**마트	경기도 성남시	13	935,980	38
1980	71모8161	신*영	서울특별시 강동구	7	388,700	38
1981	81두7711	대광자**주)	경기도 남양주시	1	336,300	38
1982	81러1784	가락수**회사	서울특별시 송파구	1	970,200	38
1983	81로5408	김*우	서울특별시 노원구	1	646,800	38
1984	81루3277	윤*석	서울특별시 동대문구	1	632,400	38
1985	81마4554	(주)**기획	서울특별시 영등포구	2	767,520	38
1986	81버9865	김*삼	서울특별시 은평구	6	332,080	38
1987	81보7524	국*복	경기도 수원시	9	498,120	38
1988	81수5012	주식회**건설	경기도 양평군	4	320,060	38
1989	81어7355	박*성	경상남도 창원시	9	386,160	38
1990	81오6319	김*윤	서울특별시 도봉구	14	699,740	38
1991	81우2184	대광알**회사	서울특별시 강서구	1	383,760	38
1992	86오1447	이*암	서울특별시 성북구	8	349,100	38
1993	86오2511	표*주	서울특별시 구로구	10	434,080	38
1994	86우4233	임*규	충청북도 충주시	7	313,840	38
1995	86저9604	김*영	서울특별시 은평구	10	443,660	38
1996	87가1435	유*신	서울특별시 성북구	6	1,006,040	38
1997	87나4022	화성이**주)	서울특별시 은평구	1	646,800	38
1998	87너8061	정*조	서울특별시 강북구	10	444,640	38
1999	93두2371	김*원	서울특별시 종랑구	5	308,560	38
2000	93라9584	주식회**푸드	서울특별시 강서구	1	639,600	38
2001	93려2852	윤*노	인천광역시 서구	7	308,560	38

등록연번	차량번호	성 명	기본 주소	과태료체납 건수	과태료 금액	발송회차
2002	93로4634	김*연	서울특별시 강북구	1	632,400	38
2003	93루2833	주식회**퍼니	서울특별시 양천구	9	1,140,980	38
2004	93루3955	(주)**토리	서울특별시 강서구	1	646,800	38
2005	93마3661	임*수	서울특별시 은평구	1	639,600	38
2006	46부2151	김*휘	경기도 하남시	1	646,800	38
2007	46부9522	최*우	서울특별시 양천구	1	348,570	38
2008	46서4667	CHE**NG	서울특별시 은평구	7	331,680	38
2009	46서6645	조*형	경기도 구리시	9	407,280	38
2010	46어5866	김*준	서울특별시 강남구	3	719,130	38
2011	46오1857	김*희	서울특별시 동대문구	3	779,200	38
2012	52무3597	(주)**부산	경기도 파주시	6	359,840	38
2013	52보5161	서울공**주)	경기도 시흥시	7	311,920	38
2014	52소9981	현대자**회사	서울특별시 서초구	1	639,600	38
2015	52수1405	정*자	광주광역시 광산구	7	316,240	38
2016	52수7614	박*영	경기도 성남시	1	959,400	38
2017	52어7392	김*건	서울특별시 양천구	5	648,240	38
2018	52오3224	유*택	경기도 고양시	2	300,480	38
2019	52우2799	유*훈	경기도 시흥시	5	305,560	38
2020	52조4894	유*승	경기도 시흥시	12	953,920	38
2021	52조6833	우*결	서울특별시 양천구	4	1,163,720	38
2022	52주8537	문*준	서울특별시 강남구	5	922,800	38
2023	52하9404	타이거**회사	서울특별시 송파구	1	632,400	38
2024	59하5050	현대캐**회사	제주특별자치도 제주시	7	303,760	38
2025	60거6532	최*영	경기도 광명시	1	458,490	38
2026	60고9093	(주)**먼트	서울특별시 강남구	7	330,740	38
2027	60누7260	김*식	서울특별시 양천구	1	632,400	38
2028	60디8226	김*민	서울특별시 노원구	4	346,000	38
2029	60터5732	염*숙	서울특별시 구로구	1	358,360	38
2030	60라1083	허*연	경기도 안산시	10	424,000	38

등록연번	차량번호	성 명	기본 주소	과태료체납 건수	과태료 금액	발송회차
2031	60루0607	이*열	서울특별시 도봉구	1	632,400	38
2032	60루2949	한*석	광주광역시 광산구	2	536,130	38
2033	60마6921	(주)**어링	경기도 파주시	7	362,540	38
2034	60머8182	이*행	서울특별시 노원구	7	335,440	38
2035	67다6182	김*민	인천광역시 서구	6	400,160	38
2036	67다6508	한*빈	서울특별시 중구	8	340,210	38
2037	67더3179	김*수	서울특별시 성북구	1	632,400	38
2038	75더4244	CHE**AN	서울특별시 구로구	7	421,020	38
2039	25너8934	윤*열	서울특별시 도봉구	1	407,890	38
2040	25노8407	정*우	서울특별시 송파구	1	639,600	38
2041	25다3858	윤*범	서울특별시 노원구	1	342,180	38
2042	25더8491	김*훈	서울특별시 송파구	1	632,400	38
2043	25도1696	지*균	서울특별시 관악구	8	455,200	38
2044	25도6201	하*숙	경기도 성남시	8	324,380	38
2045	315어5562	홍*표	경기도 광주시	11	647,760	38
2046	316고2289	주식회**에스	서울특별시 강남구	8	1,030,020	38
2047	316로9928	문*혜	경기도 평택시	5	305,200	38
2048	317고1445	박*연	서울특별시 종로구	1	591,630	38
2049	31거0782	임*규	충청남도 당진시	6	302,400	38
2050	31거8080	김*권	서울특별시 강남구	8	1,010,080	38
2051	31고7050	박*현	서울특별시 송파구	1	323,400	38
2052	31구2373	이*현	서울특별시 도봉구	6	342,560	38
2053	31구9145	주식회**퍼니	서울특별시 서초구	4	514,210	38
2054	02러2106	고*곤	서울특별시 강북구	6	313,920	38
2055	02러2374	임*빈	서울특별시 서초구	1	970,200	38
2056	02루4034	전*진	서울특별시 강북구	7	349,360	38
2057	02마9220	하*민	서울특별시 구로구	7	310,480	38
2058	02모8062	임*성	서울특별시 동대문구	7	310,000	38
2059	02버1483	옥*훈	서울특별시 마포구	6	323,040	38

등록연번	차량번호	성 명	기본 주소	과태료체납 건수	과태료 금액	발송회차
2060	02보1343	정*영	경기도 용인시	7	414,680	38
2061	02보8052	우*명	경기도 고양시	7	410,160	38
2062	02부5780	배*국	경기도 광명시	5	306,800	38
2063	02부8023	엄*민	서울특별시 서대문구	7	344,080	38
2064	02어2572	이*준	서울특별시 노원구	4	1,055,570	38
2065	09노9691	곽*석	서울특별시 성북구	10	443,680	38
2066	09노9772	김*진	경기도 용인시	4	305,600	38
2067	35소7569	박*범	서울특별시 노원구	2	678,770	38
2068	35수0336	(주)**랜드	서울특별시 송파구	1	639,600	38
2069	35저3628	(주)**으로	경기도 동두천시	4	307,260	38
2070	360보8410	박*혁	서울특별시 강남구	3	886,690	38
2071	361어4722	함*숙	서울특별시 양천구	4	395,810	38
2072	362더9617	현*준	경기도 의정부시	6	307,660	38
2073	362라6931	김*형	서울특별시 노원구	2	1,712,110	38
2074	362어4758	CUI**AN	서울특별시 구로구	1	970,200	38
2075	363고8777	곽*현	서울특별시 송파구	6	346,750	38
2076	363우1290	김*민	경기도 안산시	4	301,920	38
2077	364러1152	장*식	전라북도 전주시	9	391,900	38
2078	365버2099	최*호	인천광역시 미추홀구	8	336,380	38
2079	341어1402	윤*기	서울특별시 송파구	1	646,800	38
2080	344무8645	주식회**클린	서울특별시 동대문구	8	397,840	38
2081	344서2596	김*빈	경기도 평택시	8	363,680	38
2082	345루4132	이*호	서울특별시 송파구	4	337,280	38
2083	346가8918	옥*홍	서울특별시 은평구	1	970,200	38
2084	348구2981	배*영	서울특별시 강남구	5	325,840	38
2085	349너2721	윤*관	서울특별시 강북구	9	430,540	38
2086	349보7648	김*나	서울특별시 동대문구	3	301,440	38
2087	34구0725	이*윤	서울특별시 도봉구	6	618,850	38
2088	34구1416	SUN**NG	서울특별시 서대문구	5	326,320	38

등록연번	차량번호	성 명	기본 주소	과태료체납 건수	과태료 금액	발송회차
2089	34나3080	주식회**너스	서울특별시 강남구	2	603,680	38
2090	34누7815	김*수	서울특별시 서초구	2	1,004,920	38
2091	34도1872	최*상	서울특별시 용산구	11	437,100	38
2092	34도5588	김*구	서울특별시 성동구	6	334,080	38
2093	34두5555	해우디**회사	서울특별시 강남구	1	948,600	38
2094	34두6745	유*현	충청남도 천안시	7	304,240	38
2095	34러1571	김*숙	서울특별시 구로구	4	306,240	38
2096	34러9418	하*웅	서울특별시 노원구	1	959,400	38
2097	34로4202	고*현	서울특별시 종로구	2	690,880	38
2098	63주6114	김*진	서울특별시 강동구	1	948,600	38
2099	63주6257	정*학	서울특별시 강북구	8	408,320	38
2100	64거6054	나*미	서울특별시 동대문구	3	1,443,970	38
2101	64거6159	이*근	경기도 양주시	8	378,080	38
2102	69주5098	박*수	서울특별시 중랑구	5	305,930	38
2103	69주9764	영애건**회사	서울특별시 송파구	3	1,116,280	38
2104	705주3801	국방부**단장	서울특별시 용산구	1	907,490	38
2105	70고1470	이*만	서울특별시 구로구	3	776,200	38
2106	70구6655	이*설	충청북도 청주시	4	303,800	38
2107	70구8227	주식회**어랩	서울특별시 송파구	1	632,400	38
2108	70누1873	정*창	서울특별시 도봉구	2	303,680	38
2109	70누2942	김*범	서울특별시 강동구	1	341,400	38
2110	70더9994	전*욱	서울특별시 금천구	10	578,160	38
2111	70도3368	장*준	서울특별시 양천구	1	646,800	38
2112	70도8310	JIN**HU	서울특별시 영등포구	6	325,800	38
2113	80머7774	(주)**어링	서울특별시 중랑구	2	993,640	38
2114	80모7576	조*룡	서울특별시 구로구	1	421,600	38
2115	80모9307	정*영	서울특별시 노원구	1	646,800	38
2116	80무2270	이*석	서울특별시 강동구	1	959,400	38
2117	80무4509	최*환	서울특별시 도봉구	16	681,280	38

등록연번	차량번호	성명	기본주소	과태료체납건수	과태료금액	발송회차
2118	80무4956	박*주	서울특별시 도봉구	6	3,325,340	38
2119	80무6505	전*순	서울특별시 구로구	8	2,561,260	38
2120	80버8727	장*수	서울특별시 도봉구	25	1,634,160	38
2121	93보1333	김덕**김덕	서울특별시 송파구	6	321,120	38
2122	93서5893	주식회**이팅	경기도 고양시	8	353,600	38
2123	93오2467	김*욱	경기도 남양주시	6	302,320	38
2124	93오6918	(주)**터스	서울특별시 강서구	1	959,400	38
2125	93오9123	주식회**진일	서울특별시 강남구	1	959,400	38
2126	94가2743	퍼스트**회사	서울특별시 광진구	2	690,880	38
2127	서울81배6203	이*택	서울특별시 금천구	5	806,320	38
2128	서울82바3547	(주)**운수	서울특별시 도봉구	3	312,400	38
2129	서울82바7899	주식회**월드	서울특별시 강서구	1	632,400	38
2130	서울82사1415	씨제이**주)	서울특별시 종로구	1	646,800	38
2131	서울83라2843	주식회**앤엔	서울특별시 강남구	23	8,037,290	38
2132	서울83모8561	박*주	서울특별시 강동구	11	407,960	38
2133	서울83사8498	(주)**특수	서울특별시 영등포구	7	376,600	38
2134	서울83자4035	주식회**한진	서울특별시 금천구	1	632,400	38
2135	서울84사1023	황*상	서울특별시 성북구	1	646,800	38
2136	서울84사2262	이*완	서울특별시 노원구	6	363,300	38
2137	37모5708	우리회**법인	서울특별시 강남구	6	345,360	38
2138	37서3107	김*숙	서울특별시 영등포구	9	399,700	38
2139	37수8802	영은무**주)	서울특별시 서초구	1	505,920	38
2140	37어5750	임*희	서울특별시 강남구	4	1,156,600	38
2141	37우1583	김*열	서울특별시 노원구	1	948,600	38
2142	37주4232	주식회**온스	서울특별시 구로구	1	632,400	38
2143	37주9563	권동욱**면제	서울특별시 금천구	1	639,600	38
2144	380려6024	주식회**토건	경기도 이천시	7	321,520	38
2145	383루5054	정*실	서울특별시 강동구	7	307,120	38
2146	386구2903	백*욱	강원특별자치도 춘천시	7	309,520	38

등록연번	차량번호	성 명	기본 주소	과태료체납 건수	과태료 금액	발송회차
2147	386조9107	박*섭	서울특별시 도봉구	2	994,120	38
2148	45거5431	박*웅	서울특별시 강남구	1	646,800	38
2149	67라4099	와이앤**주)	경기도 화성시	3	300,880	38
2150	67라4124	국*호	서울특별시 은평구	6	336,480	38
2151	67라4626	추*한	경기도 광주시	5	558,640	38
2152	67로9197	조*웅	서울특별시 구로구	4	340,580	38
2153	67루6101	김*용	서울특별시 은평구	1	639,600	38
2154	67머3254	황*원	경기도 수원시	7	337,700	38
2155	67모5537	(주)**먼트	인천광역시 남동구	7	368,660	38
2156	67무4874	이*영	서울특별시 동작구	2	682,720	38
2157	74도6819	임*욱	서울특별시 광진구	3	300,020	38
2158	74라7498	박*진	서울특별시 동대문구	1	632,400	38
2159	74모8860	주식회**지도	서울특별시 구로구	6	470,650	38
2160	74모9936	주식회**제이	서울특별시 중구	5	357,900	38
2161	75거5993	손*재	서울특별시 도봉구	6	333,600	38
2162	75거6017	김*인	서울특별시 도봉구	10	338,260	38
2163	75너3633	JIN**HU	서울특별시 구로구	6	324,000	38
2164	75누1028	(주)**마린	서울특별시 송파구	1	959,400	38
2165	75도6193	JIN**NG	서울특별시 영등포구	5	601,380	38
2166	83너3386	정*동	경상북도 안동시	7	326,520	38
2167	83너5545	이*욱	서울특별시 종로구	1	970,200	38
2168	83너5689	김*성	경기도 김포시	7	345,040	38
2169	83노1210	조*철	경기도 남양주시	5	305,760	38
2170	83노3531	김*운	서울특별시 성북구	5	821,200	38
2171	83노4626	더한솔**회사	서울특별시 강서구	1	646,800	38
2172	83누5988	임*상	경기도 용인시	7	360,980	38
2173	83디8684	심*섭	서울특별시 노원구	6	338,400	38
2174	89두7456	박*철	서울특별시 송파구	1	639,600	38
2175	89두8746	서울중**조합	서울특별시 서초구	1	639,600	38

등록연번	차량번호	성 명	기본 주소	과태료체납 건수	과태료 금액	발송회차
2176	89라4069	배*호	서울특별시 구로구	2	421,600	38
2177	89라7450	이*영	서울특별시 강동구	4	828,000	38
2178	89루1412	남*복	서울특별시 금천구	4	339,200	38
2179	134호7050	주식화**트카	경상북도 포항시	8	341,120	38
2180	14오7662	고*성	서울특별시 동대문구	5	316,030	38
2181	03주5286	(주)**유통	서울특별시 서초구	4	1,119,000	38
2182	04오4107	김*덕	경기도 남양주시	7	363,280	38
2183	122누5190	(주)**리스	서울특별시 강서구	1	639,600	38
2184	164보6171	박준**박준	서울특별시 서초구	11	499,000	38
2185	18두2689	정*섭	서울특별시 송파구	1	632,400	38
2186	20어9173	조*재	서울특별시 강남구	2	709,120	38
2187	20조2009	이*용	서울특별시 강서구	3	722,480	38
2188	21로5105	에스오**주)	서울특별시 강서구	1	632,400	38
2189	22구7856	이*혁	경기도 남양주시	5	301,040	38
2190	239누5871	권*성	서울특별시 송파구	6	304,800	38
2191	24구4114	유*용	서울특별시 동대문구	1	639,600	38
2192	09다5566	김*우	경기도 포천시	10	428,320	38
2193	09다7891	호*은	경기도 김포시	7	409,680	38
2194	09로4688	김*연	서울특별시 성북구	4	899,360	38
2195	09머1989	김*옥	서울특별시 서대문구	9	383,760	38
2196	09버0404	곽*찬	서울특별시 양천구	2	1,588,200	38
2197	09버6150	이*호	서울특별시 노원구	2	1,612,840	38
2198	09부5265	김*수	서울특별시 강남구	1	948,600	38
2199	15조0811	김환**김환	인천광역시 계양구	7	335,440	38
2200	15주8697	황*경	서울특별시 도봉구	4	300,200	38
2201	15주9951	주식화**너지	서울특별시 송파구	7	308,560	38
2202	160나2980	신빛드**주)	서울특별시 양천구	4	862,000	38
2203	160하4578	(주)**터카	인천광역시 미추홀구	6	340,640	38
2204	161노3595	(주)**엔씨	서울특별시 강남구	9	381,620	38

등록연번	차량번호	성 명	기본 주소	과태료체납 건수	과태료 금액	발송회차
2205	161소8221	김*수	서울특별시 종로구	1	304,020	38
2206	162보7715	(주)**공업	인천광역시 서구	5	331,120	38
2207	163누5988	주식회**개발	서울특별시 도봉구	4	1,101,100	38
2208	164가3249	에스링**주)	서울특별시 용산구	3	762,900	38
2209	164여3226	김*섭	서울특별시 강북구	2	1,004,440	38
2210	20무4850	이*연	서울특별시 서대문구	10	437,440	38
2211	20무6908	정*우	서울특별시 구로구	8	475,810	38
2212	20보1627	이*룡	경기도 김포시	5	300,560	38
2213	20보5654	이*희	서울특별시 성동구	4	302,000	38
2214	20부3042	김*호	서울특별시 강남구	2	693,280	38
2215	20부3409	이*창	서울특별시 강남구	4	347,360	38
2216	20서3732	한*승	서울특별시 동대문구	2	693,760	38
2217	20수4302	(주)**마노	경기도 용인시	6	331,860	38
2218	20어2049	성*택	서울특별시 송파구	1	639,600	38
2219	20어8033	김*옥	경기도 고양시	3	303,230	38
2220	20어8773	CAO**UO	충청남도 서산시	5	304,460	38
2221	34루7583	김*환	경기도 수원시	7	330,620	38
2222	34모5749	(주)**루션	경기도 성남시	5	306,900	38
2223	34모9169	강*란	서울특별시 양천구	11	466,090	38
2224	34무7246	박*진	서울특별시 중구	1	632,400	38
2225	34버8910	김*섭	경기도 양주시	7	332,730	38
2226	34오7642	김*규	서울특별시 강남구	3	764,530	38
2227	34오8242	우*선	서울특별시 서초구	7	331,220	38
2228	34우1694	이*옥	서울특별시 송파구	1	632,400	38
2229	34우3605	이*관	서울특별시 도봉구	6	304,800	38
2230	34저0361	유*진	서울특별시 송파구	2	648,390	38
2231	34저2686	이*현	서울특별시 노원구	2	1,588,200	38
2232	34조6620	제이엘**주)	서울특별시 노원구	6	855,240	38
2233	34조6632	김*근	서울특별시 송파구	8	367,520	38

등록연번	차량번호	성 명	기본 주소	과태료체납 건수	과태료 금액	발송회차
2234	34호3028	푸른솔**회사	서울특별시 중구	4	436,000	38
2235	34호6374	주식회**트카	서울특별시 서대문구	2	691,840	38
2236	34호8177	주식회**트카	서울특별시 서대문구	2	688,480	38
2237	34호8178	주식회**트카	서울특별시 서대문구	1	639,600	38
2238	34호8226	주식회**트카	서울특별시 서대문구	2	676,000	38
2239	34호8234	주식회**트카	서울특별시 서대문구	6	307,520	38
2240	34호9100	타이거**회사	서울특별시 송파구	1	646,800	38
2241	40누0364	홍*채	경기도 하남시	11	447,670	38
2242	40누1304	RAF**CH	서울특별시 중구	6	393,020	38
2243	40누2956	서*종	서울특별시 금천구	1	632,400	38
2244	80버8943	강*규	서울특별시 구로구	4	388,000	38
2245	80보3010	여*금	경기도 광명시	7	339,760	38
2246	80보7064	(주)**퍼니	서울특별시 강동구	2	514,250	38
2247	80보7082	박*수	경기도 남양주시	7	373,200	38
2248	85가5267	박*정	서울특별시 구로구	5	319,470	38
2249	85가7694	주식회**진일	서울특별시 강남구	1	959,400	38
2250	85가6689	김*일	서울특별시 송파구	4	311,340	38
2251	85나4697	(주)**이즈	서울특별시 마포구	1	362,440	38
2252	85나7766	주식회**에스	서울특별시 강동구	4	312,000	38
2253	85나8217	최*태	서울특별시 강동구	3	389,520	38
2254	85노3665	주식회**비스	서울특별시 서초구	1	639,600	38
2255	85다5924	이*섭	서울특별시 강동구	2	646,910	38
2256	85도7480	주식회**유통	경기도 남양주시	9	408,240	38
2257	85라0155	송*권	서울특별시 도봉구	1	970,200	38
2258	85로4524	주식회**건설	강원특별자치도 횡성군	1	639,600	38
2259	92다1808	김*수	경기도 수원시	8	343,040	38
2260	92더0559	추*호	서울특별시 은평구	2	304,840	38
2261	92도2007	(주)**이딩	서울특별시 강동구	1	632,400	38
2262	92도5462	김*철	서울특별시 동대문구	2	657,560	38

등록연번	차량번호	성 명	기본 주소	과태료체납 건수	과태료 금액	발송회차
2263	45고2189	송*근	서울특별시 강북구	6	387,680	38
2264	45나0745	임*화	경기도 안성시	7	309,520	38
2265	45누4795	김*훈	서울특별시 노원구	1	959,400	38
2266	45도9548	김*훈	서울특별시 노원구	9	957,960	38
2267	45득6335	윤*기	서울특별시 서초구	4	475,760	38
2268	45려2058	김*석	경기도 부천시	2	515,460	38
2269	45려6652	주식회**그룹	서울특별시 양천구	1	632,400	38
2270	45로3066	남*원	경기도 의정부시	5	304,240	38
2271	45루0978	김*근	경기도 양주시	8	339,680	38
2272	45마1677	정*복	서울특별시 은평구	4	338,890	38
2273	51나2668	이*숙	경기도 광주시	5	308,160	38
2274	51노5262	김*수	서울특별시 서대문구	1	646,800	38
2275	51더2662	김*원	서울특별시 강남구	6	349,920	38
2276	51두2512	정*환	충청남도 논산시	8	339,200	38
2277	51려9694	최*연	서울특별시 서대문구	11	491,890	38
2278	51마1125	최*희	서울특별시 용산구	6	334,480	38
2279	51모5095	유*희	경기도 시흥시	8	434,720	38
2280	57조5449	최영**최영	서울특별시 마포구	3	300,000	38
2281	58고4916	노*규	서울특별시 중랑구	7	406,800	38
2282	58나8783	강*삼	경기도 시흥시	6	305,240	38
2283	58노9342	이*주	서울특별시 동대문구	6	308,640	38
2284	58누1558	정*훈	서울특별시 구로구	2	592,080	38
2285	58다8364	김*호	경기도 군포시	2	676,960	38
2286	58더0180	박*형	서울특별시 강북구	5	537,800	38
2287	58더4963	최*규	서울특별시 서대문구	2	613,610	38
2288	58더9207	차*호	서울특별시 성북구	4	359,840	38
2289	58려8589	김*권	경기도 김포시	11	472,400	38
2290	65어5344	차*근	서울특별시 강남구	7	316,240	38
2291	65우2969	WEN**NG	서울특별시 구로구	1	632,400	38

등록연번	차량번호	성 명	기본 주소	과태료체납 건수	과태료 금액	발송회차
2292	66기5015	이*현	강원특별자치도 춘천시	7	330,640	38
2293	89마0468	여자만**조합	서울특별시 은평구	2	695,200	38
2294	89마3670	안*호	서울특별시 강북구	6	356,960	38
2295	89모2171	김*자	서울특별시 강남구	1	639,600	38
2296	89모2206	(주)**너스	서울특별시 송파구	1	469,040	38
2297	89무8123	김*필	서울특별시 노원구	4	779,520	38
2298	89버5248	주식회**이터	서울특별시 송파구	4	806,400	38
2299	96마1272	전*기	경기도 의정부시	7	2,301,630	38
2300	96마2711	태홍설**주)	서울특별시 관악구	2	1,599,000	38
2301	96마8467	주식회**샤인	서울특별시 구로구	1	632,400	38
2302	96모1871	주식회**전기	서울특별시 중랑구	1	632,400	38
2303	96모1921	김*택	서울특별시 강동구	1	632,400	38
2304	96소3215	(주)**앤씨	서울특별시 광진구	2	686,080	38
2305	96조0511	홍*표	서울특별시 용산구	4	307,680	38
2306	97고8612	이*택	서울특별시 강동구	7	669,540	38
2307	97구0622	라니주**회사	서울특별시 동대문구	11	556,670	38
2308	39나4658	최*준	서울특별시 구로구	5	316,340	38
2309	39너6217	이*구	서울특별시 마포구	7	390,640	38
2310	39누3574	주식회**루스	서울특별시 강남구	3	1,062,920	38
2311	39다3871	김*현	서울특별시 노원구	4	308,160	38
2312	39더4989	서*우	경기도 남양주시	6	330,820	38
2313	39도4313	(주)**복장	서울특별시 광진구	2	851,310	38
2314	39두9231	목*우	서울특별시 강북구	7	365,510	38
2315	39루8995	김*순	서울특별시 송파구	6	320,320	38
2316	39모9633	김*환	서울특별시 구로구	1	959,400	38
2317	39무2293	제이에**주)	경기도 용인시	6	347,360	38
2318	46저0468	김련**김련	서울특별시 서초구	2	685,120	38
2319	46저6803	박*순	경기도 성남시	13	567,280	38
2320	46저6893	김*철	서울특별시 성북구	15	1,058,000	38

등록연번	차량번호	성 명	기본 주소	과태료체납 건수	과태료 금액	발송회차
2321	24누2225	박*우	서울특별시 서초구	7	320,080	38
2322	27두4727	김*선	서울특별시 노원구	5	1,237,720	38
2323	29하3213	주식회**트카	서울특별시 서초구	1	632,400	38
2324	31거3334	서*배	서울특별시 서초구	1	646,800	38
2325	31마0453	이*무	서울특별시 강서구	7	304,720	38
2326	357모8748	이*규	서울특별시 송파구	7	319,120	38
2327	36무9150	신*희	경기도 파주시	7	592,240	38
2328	38모0554	김*경	서울특별시 송파구	3	715,270	38
2329	399부6789	김*배	서울특별시 서초구	7	1,232,760	38
2330	40소4520	(주)**산업	서울특별시 강서구	3	702,670	38
2331	41부1640	박*덕	서울특별시 동대문구	4	785,280	38
2332	43가8863	SEI**AS	인천광역시 서구	1	959,400	38
2333	46머1298	박*진	서울특별시 송파구	1	632,400	38
2334	46보2816	한파트**주)	서울특별시 강서구	2	685,120	38
2335	47오5574	이*숙	인천광역시 서구	7	385,040	38
2336	53고2451	배준**배준	서울특별시 동대문구	12	524,980	38
2337	54모5520	양*배	서울특별시 송파구	1	646,800	38
2338	61누3947	박*어	서울특별시 동대문구	2	655,950	38
2339	63더4589	(주)**쥬권	서울특별시 동대문구	1	639,600	38
2340	63어2179	송*호	서울특별시 동대문구	5	575,400	38
2341	64모4044	정*수	인천광역시 서구	5	304,600	38
2342	64오9658	최*숙	서울특별시 서대문구	8	303,280	38
2343	66거3603	김*철	서울특별시 동대문구	6	354,160	38
2344	69더1317	김*옥	서울특별시 동대문구	5	307,600	38
2345	71더8115	한*우	서울특별시 동대문구	42	6,236,200	38
2346	25라5648	이*석	충청남도 아산시	5	344,480	38
2347	25로9458	신*범	전라북도 전주시	7	321,520	38
2348	25무1441	강*애	서울특별시 송파구	2	645,520	38
2349	25버2551	조*아	서울특별시 금천구	1	639,600	38

등록연번	차량번호	성 명	기본 주소	과태료체납 건수	과태료 금액	발송회차
2350	25버4956	정*준	경기도 하남시	6	324,200	38
2351	25보8019	(주)**케이	서울특별시 강동구	1	388,080	38
2352	25서9689	(주)**에스	서울특별시 송파구	2	1,581,000	38
2353	280나2003	최*정	서울특별시 구로구	1	639,600	38
2354	281루3369	김*호	울산광역시 남구	7	316,720	38
2355	281버2045	윤*철	서울특별시 송파구	1	646,800	38
2356	286로5168	이*준	서울특별시 강남구	5	347,840	38
2357	28너4212	김*연	서울특별시 송파구	2	338,080	38
2358	28너7664	(주)**물류	경기도 평택시	7	306,640	38
2359	28누0812	주식회**수산	서울특별시 동작구	1	632,400	38
2360	28누1691	김*섭	경기도 남양주시	10	437,440	38
2361	02어5844	기*진	경기도 광주시	6	322,560	38
2362	02우8425	주식회**이션	경기도 성남시	8	386,460	38
2363	02조8007	조*남	서울특별시 강남구	6	315,520	38
2364	03거7996	김*진	경기도 고양시	5	330,740	38
2365	03고1681	신*순	서울특별시 동대문구	1	632,400	38
2366	03구7731	이*옥	서울특별시 강남구	10	424,440	38
2367	03너3405	방*순	서울특별시 노원구	10	1,576,700	38
2368	03너8080	BAA**AR	충청남도 천안시	7	307,120	38
2369	03누9377	HAN**OU	서울특별시 강남구	3	342,670	38
2370	40리0702	주식회**너원	서울특별시 서초구	2	690,880	38
2371	40리5567	주식회**리티	서울특별시 영등포구	1	632,400	38
2372	40마4309	조*희	서울특별시 송파구	2	1,617,000	38
2373	40머5903	ZHA**AO	서울특별시 동대문구	3	762,320	38
2374	40모0202	김*수	서울특별시 강동구	5	316,720	38
2375	40무9081	YOS**ON	서울특별시 송파구	1	948,600	38
2376	47소4689	송*호	인천광역시 서구	7	392,400	38
2377	47수5018	주식회**프리	서울특별시 영등포구	1	639,600	38
2378	47오2923	김*택	서울특별시 강북구	6	330,240	38

등록연번	차량번호	성명	기본주소	과태료체납건수	과태료금액	발송회차
2379	47저7477	임*영	인천광역시 중구	6	300,000	38
2380	47주3825	구*순	경기도 안양시	6	323,520	38
2381	47호7205	한진오**주)	경기도 평택시	5	310,960	38
2382	48가5903	(주)**카페	경기도 고양시	5	336,880	38
2383	48거7398	송*은	서울특별시 성동구	7	328,940	38
2384	48노3255	주*섭	서울특별시 강남구	5	301,680	38
2385	53오6790	주식회**서널	서울특별시 강서구	1	646,800	38
2386	53우1020	정*원	서울특별시 양천구	3	304,410	38
2387	53우5691	김*인	서울특별시 구로구	6	321,600	38
2388	53우9376	(주)**아이	서울특별시 종로구	1	304,400	38
2389	53조4021	박*숙	서울특별시 금천구	1	959,400	38
2390	53주5673	박*우	서울특별시 양천구	2	656,670	38
2391	54고3349	윤*식	서울특별시 도봉구	2	401,320	38
2392	54고3679	남영토**주)	서울특별시 강남구	5	300,400	38
2393	54나2681	주식회**산업	부산광역시 연제구	5	300,080	38
2394	61서1371	주식회**앤지	서울특별시 구로구	1	970,200	38
2395	61수3176	최*진	전라북도 정읍시	6	300,000	38
2396	92도8680	전*걸	서울특별시 노원구	1	639,600	38
2397	92두6563	전*상	서울특별시 강남구	1	639,600	38
2398	92두7652	에스디**회사	서울특별시 강동구	2	973,760	38
2399	92라8425	이*숨	경기도 광주시	6	312,480	38
2400	서울31아6058	조*익	경기도 의정부시	6	317,220	38
2401	서울31자5848	이*철	경기도 안양시	4	323,520	38
2402	서울31자6072	선*순	서울특별시 마포구	5	338,600	38
2403	서울31자8213	박*웅	인천광역시 부평구	3	763,000	38
2404	36라2829	정*숙	전라북도 원주군	5	302,440	38
2405	36려0979	LI **JU	서울특별시 금천구	1	388,910	38
2406	36마6064	김*학	서울특별시 강남구	1	646,800	38
2407	36머7111	박*완	서울특별시 양천구	1	959,400	38

등록연번	차량번호	성 명	기본 주소	과태료체납 건수	과태료 금액	발송회차
2408	36무8627	명인염**주)	서울특별시 구로구	2	714,150	38
2409	36보5597	윤*훈	경기도 용인시	1	959,400	38
2410	36보6962	박*진	서울특별시 강남구	1	646,800	38
2411	36부9167	LI **AN	서울특별시 금천구	1	970,200	38
2412	36서2183	김일**김일	경기도 성남시	7	302,800	38
2413	42누3815	범무법**르메	서울특별시 서초구	2	684,160	38
2414	42두6122	이*기	서울특별시 노원구	8	337,640	38
2415	42리6345	ZHA**EN	경기도 시흥시	8	415,380	38
2416	42로2610	주식화**리아	서울특별시 중구	7	919,920	38
2417	42로8780	홍*영	서울특별시 관악구	8	312,640	38
2418	42로9771	김*민	충청남도 태안군	4	302,140	38
2419	66거5101	차*성	서울특별시 도봉구	1	362,440	38
2420	66고5783	(주)**에스	인천광역시 중구	7	334,320	38
2421	66구0419	ZHA**NG	서울특별시 강북구	1	632,400	38
2422	66구8181	박*우	서울특별시 강남구	3	469,280	38
2423	66노4949	장*우	서울특별시 구로구	2	1,588,200	38
2424	66누1154	ZHA**UI	서울특별시 구로구	8	315,130	38
2425	71무5024	박*호	서울특별시 구로구	6	333,600	38
2426	71무5088	(주)**터스	서울특별시 강서구	1	959,400	38
2427	71어1060	사단법**구회	서울특별시 동대문구	4	304,740	38
2428	71저2357	아리씨**회사	경기도 안산시	7	376,700	38
2429	71저6974	유*희	경기도 광주시	4	300,800	38
2430	71조1400	강*현	서울특별시 서초구	1	632,400	38
2431	71호3003	주식화**터스	서울특별시 강남구	1	639,600	38
2432	72나7624	김*식	서울특별시 송파구	5	304,300	38
2433	81우3193	김*운	경기도 양주시	5	304,320	38
2434	81우4253	황*욱	경기도 의왕시	6	301,440	38
2435	81저9109	오*택	서울특별시 관악구	7	354,640	38
2436	820무5543	이*희	서울특별시 은평구	8	314,540	38

등록연번	차량번호	성 명	기본 주소	과태료체납 건수	과태료 금액	발송회차
2437	824버6807	아이엠**회사	서울특별시 강동구	1	639,600	38
2438	826무1631	이*욱	서울특별시 구로구	8	351,200	38
2439	82고2271	두울건**주)	서울특별시 영등포구	2	517,810	38
2440	82고3148	(주)**푸드	서울특별시 중구	2	681,280	38
2441	82고6953	김*진	서울특별시 구로구	4	388,170	38
2442	82구3880	서*영	서울특별시 서초구	3	813,080	38
2443	87라7516	이*봉	경기도 남양주시	5	317,360	38
2444	87리5084	연흥에**회사	서울특별시 영등포구	1	639,600	38
2445	87로0980	노*식	전라남도 완도군	6	338,980	38
2446	87로4057	이*형	서울특별시 구로구	5	306,800	38
2447	47가5227	윤*배	서울특별시 도봉구	2	822,150	38
2448	47너4519	테림건**주)	충청남도 공주시	4	301,200	38
2449	47두1294	허*민	서울특별시 강동구	1	639,600	38
2450	47두1811	김*연	경기도 성남시	7	359,160	38
2451	53고5832	남*정	서울특별시 송파구	1	632,400	38
2452	53너6063	주식화**트리	서울특별시 서초구	2	986,280	38
2453	53너8409	주식화**미스	서울특별시 양천구	13	539,070	38
2454	53더1248	이*호	경기도 광주시	9	301,450	38
2455	53더6220	편*정	서울특별시 송파구	1	616,600	38
2456	53더9104	장*영	서울특별시 성북구	7	311,440	38
2457	53도6724	이*열	서울특별시 노원구	7	310,480	38
2458	53도7985	김*재	서울특별시 양천구	7	390,000	38
2459	53두6074	최*호	경기도 고양시	7	306,160	38
2460	60무8518	한*욱	서울특별시 성북구	1	668,400	38
2461	60버2870	주식화**디오	서울특별시 종로구	1	445,830	38
2462	60부7286	이*섭	경기도 이천시	6	302,880	38
2463	60서1027	강*영	경상북도 안동시	6	381,920	38
2464	60어0552	박*정	서울특별시 양천구	7	341,680	38
2465	60어1776	임*정	경기도 안성시	8	373,280	38

등록연번	차량번호	성 명	기본 주소	과태료체납 건수	과태료 금액	발송회차
2466	60주0489	최*철	서울특별시 구로구	1	618,280	38
2467	60허0481	타이거**회사	서울특별시 송파구	1	639,600	38
2468	61거2143	ALM**EN	경기도 수원시	6	318,740	38
2469	61거7871	김*수	서울특별시 서대문구	2	682,240	38
2470	61거8672	강*혜	서울특별시 양천구	3	306,640	38
2471	67보8300	강*우	서울특별시 은평구	8	516,000	38
2472	67보9165	차*한	강원특별자치도 삼척시	7	318,160	38
2473	67부2164	NGU**AT	서울특별시 종로구	1	632,400	38
2474	72도1302	안*호	서울특별시 서초구	3	531,400	38
2475	75누5672	이*복	서울특별시 강서구	6	357,000	38
2476	76로5129	최*봉	경기도 가평군	1	970,200	38
2477	81라3024	연*흠	서울특별시 양천구	1	948,600	38
2478	83로9997	강*현	서울특별시 서초구	1	632,400	38
2479	84도0407	(주)**D.	서울특별시 서대문구	1	632,400	38
2480	84우6345	이*철	서울특별시 송파구	5	556,720	38
2481	85부8015	박*배	서울특별시 동대문구	4	835,520	38
2482	87로0826	이*현	경기도 구리시	5	300,480	38
2483	93구2967	이*진	서울특별시 동대문구	7	741,930	38
2484	97수4872	전*숙	인천광역시 서구	4	300,700	38
2485	서울82바8739	정우모**주)	서울특별시 서초구	4	760,640	38
2486	서울90바6334	유한희**운수	서울특별시 강서구	1	315,130	38
2487	23로6857	이*훈	서울특별시 관악구	6	324,960	38
2488	23무2171	원*옥	울산광역시 남구	5	323,920	38
2489	03터0367	HAN**AN	서울특별시 구로구	9	440,290	38
2490	09서6745	(주)**개발	인천광역시 강화군	5	332,660	38
2491	09수8251	주*범	서울특별시 강서구	7	408,720	38
2492	09어3906	(주)**기술	서울특별시 송파구	6	778,960	38
2493	09조9994	주식회**월드	서울특별시 금천구	3	1,005,110	38
2494	100구5530	쌍킹블**회사	서울특별시 금천구	16	685,120	38

등록연번	차량번호	성명	기본주소	과태료체납건수	과태료금액	발송회차
2495	100나2159	조*일	인천광역시 동구	6	341,120	38
2496	100두1331	이*순	서울특별시 강서구	7	314,800	38
2497	100조3419	유*훈	서울특별시 강동구	9	325,560	38
2498	101서5831	김*재	경기도 의정부시	5	340,240	38
2499	125호4087	(주)**트카	서울특별시 광진구	1	2,424,200	38
2500	125호4088	(주)**트카	서울특별시 광진구	1	2,424,200	38
2501	125호4120	(주)**트카	서울특별시 광진구	1	2,424,200	38
2502	125호4582	(주)**트카	서울특별시 광진구	1	1,816,430	38
2503	125호4701	(주)**트카	서울특별시 광진구	1	2,107,490	38
2504	125호4714	(주)**트카	서울특별시 광진구	1	2,424,200	38
2505	125호4735	(주)**트카	서울특별시 광진구	1	2,424,200	38
2506	125호4744	(주)**트카	서울특별시 광진구	1	2,424,200	38
2507	127러9459	김*우	서울특별시 송파구	2	1,606,200	38
2508	128허8304	푸른솔**회사	인천광역시 계양구	11	567,620	38
2509	12고2483	(주)**건설	서울특별시 송파구	4	775,200	38
2510	12고2733	주식회**21	서울특별시 광진구	1	632,400	38
2511	168러6148	박*란	서울특별시 은평구	1	646,800	38
2512	168수7340	손*성	경기도 안양시	5	389,520	38
2513	169너1232	문*선	서울특별시 강북구	7	307,120	38
2514	169도1541	이*주	경기도 고양시	8	365,600	38
2515	169저7767	김*연	서울특별시 마포구	10	398,140	38
2516	16고5097	김*주	서울특별시 노원구	5	521,350	38
2517	16나0681	김*석	서울특별시 노원구	5	301,840	38
2518	61주7648	박*범	인천광역시 미추홀구	8	453,480	38
2519	62가0689	정*현	서울특별시 구로구	5	1,148,920	38
2520	62가2816	김*준	서울특별시 종로구	4	1,092,600	38
2521	62너8043	(주)**주안	부산광역시 사상구	11	517,000	38
2522	62더9106	이*임	경기도 파주시	11	478,160	38
2523	68다8729	맹*진	충청남도 천안시	7	304,720	38

등록연번	차량번호	성명	기본주소	과태료체납건수	과태료금액	발송회차
2524	68다8819	홍*진	경기도 화성시	6	320,860	38
2525	68다8864	박*임	서울특별시 구로구	5	408,720	38
2526	68다5648	(주)**유통	인천광역시 서구	6	304,320	38
2527	68두7837	에스에**회사	인천광역시 미추홀구	4	301,040	38
2528	68로8573	정*영	서울특별시 노원구	1	632,400	38
2529	68루8369	윤*욱	서울특별시 구로구	9	654,160	38
2530	68마4048	(주)**피아	전라북도 전주시	3	363,200	38
2531	68머9734	JIN**EI	서울특별시 송파구	2	655,770	38
2532	68보2800	김*민	서울특별시 송파구	2	702,730	38
2533	77고8837	주식회**래닛	경기도 고양시	8	385,800	38
2534	77너9707	이*준	서울특별시 은평구	1	341,120	38
2535	77더4591	황*수	서울특별시 은평구	5	360,140	38
2536	77마6554	주식회**딩스	서울특별시 영등포구	1	632,400	38
2537	77버8739	정*철	경기도 군포시	6	328,200	38
2538	77조6632	YAN**HU	서울특별시 구로구	1	646,800	38
2539	77주1276	사단법**기쁨	서울특별시 용산구	8	424,000	38
2540	78구3629	권*갑	경기도 안양시	7	449,900	38
2541	78노6559	(주)**마하	경상남도 함안군	5	306,100	38
2542	78라9969	하나한**회사	경기도 여주시	12	654,000	38
2543	78오6603	문*섭	서울특별시 동작구	7	386,300	38
2544	78오7192	주식회**센터	경기도 군포시	4	306,880	38
2545	83부6811	태흥설**주)	서울특별시 관악구	2	1,617,000	38
2546	42루1918	김*재	충청남도 천안시	9	390,000	38
2547	42머2581	주식회**즈원	서울특별시 강남구	6	306,980	38
2548	42모2512	김*석	서울특별시 양천구	5	309,120	38
2549	42버2437	백*선	경기도 화성시	8	438,400	38
2550	42보0448	주식회**먼트	서울특별시 영등포구	8	327,860	38
2551	49루2996	최*욱	서울특별시 양천구	8	341,600	38
2552	49루8249	박*경	서울특별시 강서구	7	334,000	38

등록연번	차량번호	성 명	기본 주소	과태료체납 건수	과태료 금액	발송회차
2553	49마2119	김*영	경기도 성남시	5	302,960	38
2554	49마8602	권*상	서울특별시 성북구	6	365,600	38
2555	49보6721	(주)**이지	서울특별시 마포구	1	632,400	38
2556	49서6937	도시표**주)	서울특별시 성북구	7	326,880	38
2557	49소4690	오*섭	서울특별시 관악구	1	825,270	38
2558	49수1593	오*혜	인천광역시 서구	2	301,920	38
2559	49우6904	(주)**무역	서울특별시 서초구	4	319,680	38
2560	49저8878	김*성	서울특별시 구로구	6	506,930	38
2561	49조3340	김*진	경기도 이천시	6	319,180	38
2562	49조4869	김*란	서울특별시 종로구	1	632,400	38
2563	50가7901	이*석	서울특별시 은평구	1	646,800	38
2564	56도8351	권*우	서울특별시 광진구	4	301,610	38
2565	56라2717	(주)**건설	서울특별시 관악구	6	520,800	38
2566	56마0464	김*구	서울특별시 서초구	9	396,720	38
2567	56마5217	양*민	서울특별시 성북구	6	307,200	38
2568	56마5685	최*진	서울특별시 강남구	7	329,680	38
2569	56머8012	조*묵	서울특별시 금천구	1	639,600	38
2570	56무5493	박*하	서울특별시 성북구	7	305,200	38
2571	56무5874	(주)**로벌	서울특별시 강남구	4	473,590	38
2572	56보9672	양*현	서울특별시 성북구	2	687,040	38
2573	56보9759	한*호	서울특별시 송파구	1	365,410	38
2574	56부3612	이*범	서울특별시 영등포구	6	314,060	38
2575	64구2855	박*이	서울특별시 중구	13	679,260	38
2576	64너6941	편*승	경기도 안성시	5	328,720	38
2577	87루5042	광운주**회사	서울특별시 양천구	1	514,860	38
2578	87무0465	이*선	서울특별시 은평구	5	373,200	38
2579	87무5462	주식회**창조	서울특별시 관악구	1	565,950	38
2580	87보2763	(주)**가스	서울특별시 은평구	2	675,040	38
2581	87보8381	강*호	서울특별시 양천구	6	313,440	38

등록연번	차량번호	성 명	기본 주소	과태료체납 건수	과태료 금액	발송회차
2582	94가9223	신*준	서울특별시 중구	10	440,320	38
2583	94가0880	영보공**주)	서울특별시 강서구	3	825,040	38
2584	94고2473	장*식	서울특별시 송파구	1	646,800	38
2585	94너5308	(주)**파츠	서울특별시 영등포구	1	639,600	38
2586	94너8334	조*운	서울특별시 강남구	1	948,600	38
2587	94노4639	홍*민	서울특별시 성북구	1	323,400	38
2588	94다4054	김*자	서울특별시 강남구	15	556,670	38
2589	94다4703	(주)**처스	서울특별시 강남구	7	577,590	38
2590	94리6706	홍*호	경기도 하남시	6	310,060	38
2591	서울84사3880	주식회** F	서울특별시 성북구	1	632,400	38
2592	서울84사4296	황*호	서울특별시 강북구	1	632,400	38
2593	서울84자1969	(주)**한진	서울특별시 금천구	7	324,880	38
2594	서울84자5694	한*순	서울특별시 금천구	7	342,160	38
2595	서울85나1761	김*진	서울특별시 양천구	1	646,800	38
2596	서울85바6055	주식회**한진	서울특별시 금천구	1	632,400	38
2597	서울85바6227	삼진화**회사	서울특별시 마포구	1	639,600	38
2598	서울85바6764	도현운**회사	서울특별시 서초구	3	930,810	38
2599	서울86바3205	대신로**회사	서울특별시 송파구	1	632,400	38
2600	서울86바3819	(주)**지스	서울특별시 송파구	1	646,800	38
2601	387조4293	김*준	경기도 용인시	5	318,160	38
2602	388주2532	이*해	서울특별시 구로구	6	307,270	38
2603	388주2548	우*자	경상북도 구미시	7	309,040	38
2604	389더9622	황*익	경상남도 창원시	9	474,300	38
2605	67부6666	주*준	서울특별시 중구	7	309,040	38
2606	67소0463	(주)**텍스	서울특별시 광진구	1	639,600	38
2607	67소4426	신*자	인천광역시 계양구	5	304,240	38
2608	67수2131	김*순	서울특별시 서대문구	1	646,800	38
2609	67수5148	최*식	경기도 오산시	7	343,080	38
2610	67수6335	장*관	서울특별시 강동구	2	701,440	38

등록연번	차량번호	성 명	기본 주소	과태료체납 건수	과태료 금액	발송회차
2611	67오2866	김*국	서울특별시 양천구	3	313,840	38
2612	75라3605	(주)**테크	서울특별시 구로구	1	639,600	38
2613	75마1290	현대자**주)	서울특별시 서초구	1	646,800	38
2614	75마5992	GUO**AO	인천광역시 남동구	13	642,940	38
2615	75무8222	김*영	서울특별시 노원구	10	552,800	38
2616	75보8429	주식회**마트	서울특별시 관악구	3	1,803,970	38
2617	75주8881	엄*호	경기도 부천시	5	306,100	38
2618	76고7858	차*일	서울특별시 금천구	6	310,580	38
2619	76고7914	의료법**재단	서울특별시 서초구	3	1,134,400	38
2620	76구1425	주식회**사진	서울특별시 서초구	7	381,500	38
2621	76너5996	XUQ**UA	서울특별시 금천구	3	738,400	38
2622	76노3623	AN **NG	서울특별시 중구	2	1,588,200	38
2623	83도1765	박*기	경기도 화성시	6	328,800	38
2624	83두4744	손*욱	충청북도 단양군	8	330,980	38
2625	83두8352	주식회**앤씨	서울특별시 서초구	3	354,120	38
2626	83라8044	박*선	서울특별시 성북구	4	303,060	38
2627	83라8150	정*채	경기도 고양시	6	363,360	38
2628	83루3480	황*연	서울특별시 도봉구	1	646,800	38
2629	83루5608	(주)**앤지	경기도 하남시	5	302,000	38
2630	89부5642	주식회**유통	서울특별시 노원구	5	709,560	38
2631	89소1406	이*재	서울특별시 동대문구	6	306,240	38
2632	24라3089	송*오	서울특별시 마포구	2	1,171,660	38
2633	24서4347	손*상	인천광역시 남동구	6	307,200	38
2634	256우6012	SUN**AN	경기도 광주시	4	345,920	38
2635	25나5448	손*현	서울특별시 은평구	6	402,080	38
2636	25보2306	최성훈**회)	서울특별시 송파구	2	1,736,400	38
2637	261너3582	서*희	서울특별시 중구	1	948,600	38
2638	269소6537	이*영	서울특별시 성동구	8	374,200	38
2639	26두6264	김*민	서울특별시 용산구	1	639,600	38

등록연번	차량번호	성명	기본주소	과태료체납건수	과태료금액	발송회차
2640	26버5799	심*섭	경기도 광주시	4	301,520	38
2641	276더1531	박*현	서울특별시 노원구	6	310,980	38
2642	279러6040	이*복	서울특별시 관악구	3	454,670	38
2643	27보3624	오*진	서울특별시 성북구	5	305,800	38
2644	27조4150	이*정	서울특별시 성북구	1	632,400	38
2645	28라1582	조경**조경	서울특별시 성북구	4	348,800	38
2646	28서1862	지*길	서울특별시 강동구	1	646,800	38
2647	28저4171	김*영	서울특별시 마포구	9	412,080	38
2648	29리3481	서*실	서울특별시 은평구	1	632,400	38
2649	309루9002	윤*원	서울특별시 구로구	1	632,400	38
2650	30우2105	배*천	경기도 안산시	3	312,980	38
2651	319오5401	김*형	서울특별시 구로구	7	321,520	38
2652	31노2564	김*미	서울특별시 서대문구	1	632,400	38
2653	31오0987	주식회**데에	서울특별시 용산구	1	646,800	38
2654	32너1647	우*선	경기도 화성시	6	359,360	38
2655	32부4131	임*윤	서울특별시 강남구	5	369,250	38
2656	32주9850	김*만	서울특별시 강동구	5	304,660	38
2657	23무5943	(주)**테크	경기도 양평군	5	302,800	38
2658	23버2205	이근**이근	서울특별시 노원구	6	1,857,190	38
2659	31마6171	주식회**터치	인천광역시 계양구	9	414,000	38
2660	31모5200	안*배	경기도 파주시	6	486,780	38
2661	31모9709	김*경	전라남도 여수시	6	305,280	38
2662	31버3946	김*택	서울특별시 성북구	6	870,080	38
2663	31버8829	김*희	서울특별시 금천구	6	305,280	38
2664	31보6616	송*수	경기도 가평군	18	679,020	38
2665	31보7587	김*환	서울특별시 동대문구	3	302,320	38
2666	31보8454	송*종	서울특별시 동대문구	8	338,060	38
2667	31보9343	이*미	서울특별시 강남구	4	465,580	38
2668	31서6175	신*곤	경기도 용인시	8	347,660	38

등록연번	차량번호	성 명	기본 주소	과태료체납 건수	과태료 금액	발송회차
2669	31소7159	(주)**애타	경상북도 영천시	8	444,320	38
2670	31수6816	SON**AN	서울특별시 양천구	8	448,480	38
2671	31수8292	주식회**모빌	경기도 용인시	20	1,046,460	38
2672	31어4612	이*희	경기도 양주시	2	996,040	38
2673	31오1407	김*운	서울특별시 서초구	1	959,400	38
2674	31우0856	송*미	경기도 의정부시	5	318,160	38
2675	31우8354	(주)**비솔	경기도 성남시	4	301,180	38
2676	320조5157	방*현	충청남도 천안시	11	372,140	38
2677	321조6786	김*주	경기도 파주시	6	306,720	38
2678	323거3961	조*양	경기도 화성시	4	360,800	38
2679	06로6181	홍*선	서울특별시 강북구	1	366,520	38
2680	06머5826	손*의	서울특별시 강남구	1	445,830	38
2681	06머6421	정*민	경상남도 거제시	6	302,880	38
2682	06모5303	주식회**서서	경기도 용인시	9	396,240	38
2683	06무9441	김*순	서울특별시 서초구	1	639,600	38
2684	06보1616	오*환	서울특별시 성동구	10	453,760	38
2685	66도2041	나*규	서울특별시 중랑구	7	688,890	38
2686	66리3595	강*일	서울특별시 동작구	6	934,400	38
2687	66오5561	강*경	서울특별시 구로구	9	381,470	38
2688	66우5005	왕*릉	충청남도 아산시	6	301,780	38
2689	67고4232	장*혁	경기도 용인시	5	301,520	38
2690	67구2002	최*희	서울특별시 금천구	6	302,400	38
2691	67보6828	BAI**EN	서울특별시 금천구	2	358,840	38
2692	67보6838	정*권	서울특별시 영등포구	5	303,920	38
2693	68노7389	김*기	경기도 성남시	5	303,440	38
2694	15주5134	박*만	서울특별시 중랑구	5	304,920	38
2695	16고5541	강*석	서울특별시 광진구	10	1,365,880	38
2696	16다0881	이*슬	서울특별시 강서구	2	686,080	38
2697	16라3067	최*철	경기도 광주시	7	305,200	38

등록연번	차량번호	성 명	기본 주소	과태료체납 건수	과태료 금액	발송회차
2698	16마7985	LUO**IN	인천광역시 부평구	11	490,140	38
2699	16머3430	안*선	경기도 수원시	9	427,920	38
2700	16모2829	김*진	서울특별시 관악구	1	319,800	38
2701	176어5765	임*순	서울특별시 강서구	1	970,200	38
2702	178러6214	이*자	서울특별시 용산구	4	771,390	38
2703	17보3673	최*성	서울특별시 양천구	7	356,180	38
2704	서울81배4052	김*길	서울특별시 동작구	2	681,270	38
2705	서울83사7261	임*일	인천광역시 서구	3	302,180	38
2706	서울98사3916	이*철	경기도 시흥시	1	632,400	38
2707	02부3872	황*하	서울특별시 영등포구	10	425,920	38
2708	16러9854	조*희	서울특별시 광진구	1	646,800	38
2709	16모8647	최*권	서울특별시 영등포구	10	438,880	38
2710	24너6230	김*섭	서울특별시 관악구	6	542,710	38
2711	81더4926	윤*만	경기도 부천시	4	311,520	38
2712	81오6583	DOU**OU	서울특별시 용산구	8	913,280	38
2713	83루5271	김*정	서울특별시 종량구	1	445,830	38
2714	83보3515	AN **AN	서울특별시 구로구	1	970,200	38
2715	06서2058	신*성	경기도 파주시	4	304,400	38
2716	06어8185	최*규	서울특별시 성북구	7	326,800	38
2717	14러4027	김*천	서울특별시 은평구	4	784,800	38
2718	14러4306	이*숙	서울특별시 도봉구	5	309,520	38
2719	14루1619	박*남	경기도 김포시	3	310,000	38
2720	14루5177	추*한	서울특별시 송파구	5	304,400	38
2721	14마7379	황*임	서울특별시 서초구	2	978,270	38
2722	14마9430	김*경	경기도 구리시	2	1,588,200	38
2723	14머6950	LIW**UE	서울특별시 구로구	7	1,233,580	38
2724	14모4397	(주)**앤디	서울특별시 강남구	2	708,640	38
2725	14모8104	이*연	경상북도 구미시	10	420,560	38
2726	14보0385	전*원	서울특별시 송파구	2	303,280	38

등록연번	차량번호	성 명	기본 주소	과태료체납 건수	과태료 금액	발송회차
2727	18노4803	주식회**라마	서울특별시 성북구	8	356,480	38
2728	18더0558	백*호	서울특별시 송파구	4	795,840	38
2729	18도4304	장*우	서울특별시 은평구	1	646,800	38
2730	18도8447	박*용	경기도 화성시	5	305,840	38
2731	18라4884	김*혁	서울특별시 구로구	1	632,400	38
2732	18라8821	이*근	서울특별시 송파구	1	948,600	38
2733	18라2421	김*희	서울특별시 강남구	1	970,200	38
2734	18마7964	나*희	서울특별시 금천구	1	959,400	38
2735	18머0111	JIN**AI	서울특별시 금천구	5	816,880	38
2736	18머9993	이*환	인천광역시 남동구	3	959,790	38
2737	23부9268	(주)**센타	경기도 광명시	9	402,960	38
2738	23서2825	주식회**마트	서울특별시 노원구	1	639,600	38
2739	23소6873	장*재	서울특별시 도봉구	1	959,400	38
2740	23수2710	정*재	경기도 양평군	5	301,620	38
2741	73우7038	박*녀	서울특별시 중랑구	6	320,400	38
2742	74다4245	최*란	전라남도 영광군	5	374,940	38
2743	74머8027	XUY**WU	서울특별시 관악구	2	695,900	38
2744	74모8831	최*수	서울특별시 강서구	1	632,400	38
2745	75두4491	김*나	서울특별시 강서구	4	724,200	38
2746	76누5259	박*수	서울특별시 성동구	7	426,500	38
2747	76다8860	김*영	서울특별시 중랑구	7	409,100	38
2748	76마3490	정*지	서울특별시 관악구	4	1,700,140	38
2749	79가7312	SHI**YA	서울특별시 용산구	4	819,300	38
2750	79너7277	권*천	경기도 파주시	4	300,800	38
2751	80가9902	김*치	경기도 의정부시	4	312,920	38
2752	80누2585	유*호	경기도 군포시	5	302,480	38
2753	80다8887	윤*필	경기도 시흥시	6	1,664,280	38
2754	80다9643	유*식	서울특별시 동작구	19	943,120	38
2755	17부8073	이*규	서울특별시 용산구	1	517,440	38

등록연번	차량번호	성 명	기본 주소	과태료체납 건수	과태료 금액	발송회차
2756	17부9486	박*규	경상남도 김해시	9	358,380	38
2757	17오8300	김*중	서울특별시 중랑구	8	489,100	38
2758	17주4378	양*수	인천광역시 중구	7	486,800	38
2759	18너5729	김*균	경상남도 고성군	8	350,720	38
2760	18다8168	박*란	서울특별시 양천구	7	318,740	38
2761	18소5437	WEN**AN	서울특별시 중랑구	1	948,600	38
2762	18조1904	강*식	서울특별시 중랑구	5	1,735,910	38
2763	19머2148	이*진	경기도 광주시	1	362,440	38
2764	19오4767	황*란	서울특별시 서대문구	1	646,800	38
2765	19주3572	조*영	경기도 고양시	5	300,080	38
2766	20가2821	이*영	서울특별시 관악구	1	959,400	38
2767	20가6668	양*국	서울특별시 강서구	6	311,040	38
2768	20누8552	문*훈	경기도 의정부시	7	395,280	38
2769	서울31바8451	홍*석	경기도 고양시	1	447,720	38
2770	서울32거4033	박*렬	서울특별시 용산구	2	2,833,200	38
2771	서울36다4103	김*찬	서울특별시 동작구	1	970,200	38
2772	서울80배8733	강*훈	서울특별시 마포구	5	855,280	38
2773	24려4368	문*규	경기도 성남시	4	335,920	38
2774	92서9435	김*라	경기도 광주시	5	325,520	38
2775	123우4769	이*욱	서울특별시 강북구	6	349,280	38
2776	02고0658	정*태	서울특별시 영등포구	1	639,600	38
2777	67주4562	BAI**AN	서울특별시 용산구	5	825,310	38
2778	06부5781	JIN**UN	서울특별시 영등포구	4	416,850	38
2779	78무4555	정*희	서울특별시 노원구	6	325,800	38
2780	84무2233	백*식	경기도 부천시	6	305,760	38
2781	240버3600	김*찬	서울특별시 동대문구	6	356,480	38
2782	242다3223	주식회**앤씨	서울특별시 은평구	1	559,650	38
2783	243노7595	동아디**회사	서울특별시 성동구	1	632,400	38
2784	245노2673	김*숙	서울특별시 도봉구	7	307,120	38

등록연번	차량번호	성 명	기본 주소	과태료체납 건수	과태료 금액	발송회차
2785	246오7857	김*민	서울특별시 노원구	1	323,400	38
2786	247가9728	장*순	서울특별시 송파구	9	402,000	38
2787	248모1401	이*근	서울특별시 강남구	1	970,200	38
2788	249라6906	이*봉	서울특별시 용산구	7	307,600	38
2789	249무1351	배*수	서울특별시 강북구	1	688,810	38
2790	32서8597	주식회**오픈	서울특별시 송파구	5	813,650	38
2791	32수4915	(주)**플라	경기도 성남시	6	334,700	38
2792	32수8376	백*화	서울특별시 중구	1	337,280	38
2793	32오4371	(주)**엔티	서울특별시 중구	3	761,840	38
2794	32조8495	박*우	경기도 광명시	7	385,680	38
2795	32하7155	(주)**트카	경상남도 창원시	6	319,120	38
2796	32호1429	(주)**레저	충청남도 공주시	6	447,720	38
2797	330소9726	BUT**OR	경기도 성남시	6	304,800	38
2798	331노4254	주식회**에프	경기도 평택시	8	386,400	38
2799	80수3896	윤*석	서울특별시 강서구	9	409,680	38
2800	80어6012	변*순	서울특별시 강서구	6	305,830	38
2801	80우8402	오*욱	서울특별시 용산구	4	718,720	38
2802	814수4999	김*자	서울특별시 용산구	11	476,240	38
2803	81가4518	박*근	서울특별시 강서구	2	682,240	38
2804	81너2279	남*철	경기도 부천시	5	316,720	38
2805	81누6865	민*식	경기도 구리시	7	323,920	38
2806	81도7053	이*순	서울특별시 영등포구	8	689,440	38
2807	20두7697	박*세	서울특별시 용산구	9	396,720	38
2808	20서9384	이*수	인천광역시 서구	4	300,560	38
2809	20조9058	김*숙	경기도 남양주시	3	369,520	38
2810	20주4697	강*우	서울특별시 종량구	7	900,450	38
2811	21소1279	김*일	서울특별시 관악구	1	632,400	38
2812	226어3837	채*단	서울특별시 강서구	2	997,000	38
2813	22로5788	KIM**IN	서울특별시 마포구	1	639,600	38

등록연번	차량번호	성 명	기본 주소	과태료체납 건수	과태료 금액	발송회차
2814	22마1033	김*민	서울특별시 관악구	1	632,400	38
2815	90조6455	전*철	서울특별시 중랑구	1	632,400	38
2816	02노7504	김*산	서울특별시 관악구	4	1,138,680	38
2817	09고2881	이*희	서울특별시 동대문구	5	307,790	38
2818	14다6739	곽*자	서울특별시 용산구	26	1,008,760	38
2819	83무7152	송*호	서울특별시 중랑구	9	435,280	38
2820	20누9925	황*한	서울특별시 용산구	6	900,320	38
2821	05도2666	이*상	서울특별시 중랑구	3	1,748,640	38
2822	82나1335	김*덕	서울특별시 중랑구	4	820,040	38
2823	82너6566	엄*용	서울특별시 구로구	5	321,040	38
2824	82라3609	김*종	인천광역시 서구	2	307,680	38
2825	82주1325	이*아	서울특별시 관악구	1	646,800	38
2826	83나1314	강*철	울산광역시 남구	9	359,700	38
2827	83나4898	홍*자	제주특별자치도 제주시	5	324,480	38
2828	83나6516	김*수	서울특별시 구로구	7	309,270	38
2829	83누6551	송*기	서울특별시 광진구	6	1,205,450	38
2830	83도1233	조*형	서울특별시 광진구	1	646,800	38
2831	83두8247	장*식	경기도 파주시	4	401,980	38
2832	83마6049	공*웅	서울특별시 강서구	7	548,360	38
2833	83마9263	YAN**NG	경기도 김포시	5	874,550	38
2834	83서2875	박*일	경기도 부천시	5	334,000	38
2835	83우2352	조*식	경기도 오산시	6	301,440	38
2836	84고3889	서*기	서울특별시 성동구	14	587,400	38
2837	233너5252	CUI**AN	서울특별시 영등포구	12	558,270	38
2838	233머3989	명*빈	서울특별시 강서구	1	439,510	38
2839	23가8751	박*남	서울특별시 관악구	1	639,600	38
2840	23나2794	정*섭	서울특별시 중랑구	8	337,090	38
2841	23노4253	하*미	충청남도 당진시	7	318,160	38
2842	23루7782	조*희	서울특별시 용산구	6	303,420	38

등록연번	차량번호	성 명	기본 주소	과태료체납 건수	과태료 금액	발송회차
2843	23머6114	KER**ER	서울특별시 용산구	5	427,790	38
2844	24누2533	왕*호	전라북도 부안군	12	490,620	38
2845	84루8844	남*욱	서울특별시 중랑구	1	639,600	38
2846	84모0573	김*자	충청북도 음성군	6	305,760	38
2847	84모2426	노*필	강원특별자치도 고성군	8	352,160	38
2848	84보5426	김*아	서울특별시 중랑구	1	646,800	38
2849	84보9543	배*환	서울특별시 마포구	8	355,040	38
2850	84우3603	이*택	서울특별시 중랑구	9	417,840	38
2851	84저8058	나*병	서울특별시 동대문구	10	430,720	38
2852	85고8908	박*중	서울특별시 중랑구	4	349,190	38
2853	85루2116	황*기	서울특별시 성동구	1	632,400	38
2854	24머3378	박훈**박훈	서울특별시 은평구	4	312,480	38
2855	24소7086	박*구	서울특별시 마포구	2	859,440	38
2856	24오4304	이*곤	서울특별시 관악구	1	646,800	38
2857	253거8835	김*성	서울특별시 구로구	9	395,280	38
2858	253로4218	김*철	충청북도 청주시	2	306,240	38
2859	159서1966	서*운	충청남도 당진시	5	320,880	38
2860	13수4649	나*욱	부산광역시 부산진구	8	387,200	38
2861	15라1471	이*진	서울특별시 중랑구	1	948,600	38
2862	85머0683	안*인	서울특별시 중랑구	2	684,160	38
2863	85모3118	황*현	서울특별시 강서구	4	353,120	38
2864	85버7819	김*성	제주특별자치도 서귀포시	3	719,510	38
2865	01나6454	정*자	인천광역시 서구	5	304,800	38
2866	01보8862	황*순	서울특별시 동작구	23	1,262,400	38
2867	01어5383	윤현강**길)	서울특별시 강서구	7	917,040	38
2868	02고0976	이*삭	서울특별시 관악구	1	313,690	38
2869	02보2535	JIN**NG	대구광역시 중구	1	303,810	38
2870	02오3219	정*백	서울특별시 영등포구	6	337,280	38
2871	03노1693	김*술	서울특별시 관악구	7	310,960	38

등록연번	차량번호	성 명	기본 주소	과태료체납 건수	과태료 금액	발송회차
2872	03더0580	이*걸	서울특별시 광진구	8	338,540	38
2873	03두4279	상*용	서울특별시 관악구	4	804,960	38
2874	257고8679	임*진	서울특별시 마포구	7	364,970	38
2875	258로1841	이*규	서울특별시 관악구	7	312,400	38
2876	25고6981	이*준	서울특별시 영등포구	1	632,400	38
2877	25다0895	노*영	경기도 김포시	6	300,480	38
2878	25모9540	ELF**ED	서울특별시 용산구	14	693,280	38
2879	13모0174	이*재	인천광역시 서구	9	810,280	38
2880	13버2178	이*철	서울특별시 금천구	5	337,830	38
2881	13서8917	김*래	서울특별시 노원구	2	589,760	38
2882	13소5330	주식회**주택	경기도 양주시	5	309,040	38
2883	13수5808	윤*철	서울특별시 동대문구	5	335,440	38
2884	13어1688	홍*진	서울특별시 강북구	3	858,840	38
2885	13우0752	아*범	서울특별시 구로구	2	367,300	38
2886	13우1610	전*혁	서울특별시 강동구	3	368,430	38
2887	13우7402	주식회**엔디	서울특별시 영등포구	6	871,110	38
2888	13우9774	장*철	서울특별시 송파구	7	310,960	38
2889	13저7807	이*화	서울특별시 은평구	6	321,600	38
2890	13조0529	백*숙	서울특별시 강북구	7	336,880	38
2891	13조0738	권*형	서울특별시 광진구	3	452,300	38
2892	17고1541	TRI**AM	서울특별시 동대문구	2	977,370	38
2893	17도3984	이*준	서울특별시 은평구	2	1,019,900	38
2894	17두1895	김*광	서울특별시 강남구	2	686,560	38
2895	17라8771	박*련	서울특별시 성동구	7	308,080	38
2896	17루3045	(주)**버릭	서울특별시 강남구	5	332,600	38
2897	17루3308	(주)**이션	서울특별시 마포구	9	992,770	38
2898	17모4206	(주)**웍스	서울특별시 서초구	3	744,060	38
2899	17모4922	프로미**회사	광주광역시 남구	6	306,240	38
2900	80가5299	조*연	경기도 김포시	7	304,610	38

등록연번	차량번호	성 명	기본 주소	과태료체납 건수	과태료 금액	발송회차
2901	83다4370	주*운	경기도 부천시	4	303,280	38
2902	83조9919	이*곤	서울특별시 관악구	1	632,400	38
2903	91다3006	박*훈	서울특별시 동작구	1	632,400	38
2904	96다9044	김*현	서울특별시 구로구	5	303,920	38
2905	08도9665	박*식	서울특별시 구로구	5	601,690	38
2906	08두0331	김*영	인천광역시 서구	6	434,080	38
2907	08라1838	김*욱	서울특별시 강동구	1	639,600	38
2908	08러2043	김*호	전라남도 광양시	7	309,040	38
2909	08마1476	김한식**산)	서울특별시 성북구	3	580,240	38
2910	08머0504	주식회**디오	서울특별시 송파구	3	411,120	38
2911	08머7669	브레인**회사	서울특별시 영등포구	1	632,400	38
2912	08머9364	윤*숙	서울특별시 강동구	4	301,240	38
2913	08모3038	임*명	경기도 하남시	5	300,560	38
2914	08바1440	김*웅	경기도 의정부시	3	509,800	38
2915	08보2647	박*우	서울특별시 은평구	4	857,680	38
2916	15노3492	주식회**토드	서울특별시 강남구	2	674,560	38
2917	15더6404	최*근	서울특별시 송파구	10	992,580	38
2918	15더6804	이*희	서울특별시 강남구	2	655,410	38
2919	15더7539	양*숙	서울특별시 은평구	6	674,160	38
2920	15도7818	한*훈	인천광역시 중구	5	340,590	38
2921	15로6962	백*권	서울특별시 은평구	5	1,259,620	38
2922	15마2840	구*권	서울특별시 양천구	1	303,810	38
2923	15모2115	홍*애	서울특별시 은평구	1	631,950	38
2924	15모4425	서*진	서울특별시 송파구	1	521,250	38
2925	15무3300	김*진	경기도 하남시	8	396,040	38
2926	03저1794	홍*욱	서울특별시 마포구	6	300,510	38
2927	04구9933	고*정	경기도 성남시	6	302,980	38
2928	04러7015	오*욱	서울특별시 강서구	1	705,110	38
2929	04소3633	김*유	서울특별시 강북구	8	342,660	38

등록연번	차량번호	성 명	기본 주소	과태료체납 건수	과태료 금액	발송회차
2930	04어8672	최*도	충청남도 보령시	1	323,400	38
2931	25버1666	이*이	서울특별시 용산구	1	646,800	38
2932	25보0226	김*희	서울특별시 광진구	2	1,022,300	38
2933	25수2542	이*주	인천광역시 계양구	8	458,060	38
2934	25주1436	이*훈	전라북도 전주시	4	348,800	38
2935	269너1905	김*명	서울특별시 영등포구	7	307,120	38
2936	26노3843	오*표	서울특별시 양천구	8	437,340	38
2937	17모5707	안*혁	서울특별시 강북구	1	646,800	38
2938	17버9487	강*선	경기도 과천시	7	326,060	38
2939	17보1579	이*진	서울특별시 노원구	5	4,506,550	38
2940	22루5810	윤*현	경기도 양주시	5	323,800	38
2941	22모0699	주식회**스텀	서울특별시 강남구	9	395,760	38
2942	22무3604	여*성	서울특별시 송파구	1	632,400	38
2943	22버0197	조*희	서울특별시 강북구	6	322,730	38
2944	22버1410	(주)**드림	경기도 화성시	3	302,600	38
2945	22버2229	주식회**우스	서울특별시 광진구	1	572,310	38
2946	22버3066	박*우	서울특별시 강북구	6	348,800	38
2947	22서2920	황*범	서울특별시 종로구	2	626,780	38
2948	22소4356	김*미	서울특별시 강북구	2	301,540	38
2949	278부1077	이*수	경기도 파주시	6	308,940	38
2950	27가1702	김*경	경기도 양주시	4	303,920	38
2951	27가4120	주식회**타운	서울특별시 강서구	1	948,600	38
2952	27고5424	이*구	서울특별시 노원구	4	301,040	38
2953	27고9057	CAR**AN	서울특별시 금천구	5	346,120	38
2954	27구3839	박*명	서울특별시 강북구	5	340,920	38
2955	27구4137	모*일	서울특별시 은평구	4	350,320	38
2956	27나1110	정*섭	인천광역시 부평구	6	349,280	38
2957	27나3789	심*숙	서울특별시 노원구	1	632,400	38
2958	27노2526	주식회**티엠	서울특별시 강남구	3	663,470	38

등록연번	차량번호	성 명	기본 주소	과태료체납 건수	과태료 금액	발송회차
2959	27도7870	한*생	서울특별시 양천구	9	317,580	38
2960	309더2332	HON**OO	서울특별시 강남구	4	799,310	38
2961	309수5662	이*익	서울특별시 서대문구	5	638,160	38
2962	30거3103	정*오	서울특별시 노원구	8	419,110	38
2963	30거4224	김*진	서울특별시 강서구	8	347,360	38
2964	30고1032	주식회**로아	서울특별시 용산구	7	919,440	38
2965	08러1870	이*관	서울특별시 중랑구	2	374,720	38
2966	06더1436	김*미	서울특별시 성북구	7	313,360	38
2967	06무6568	YUS**KA	경상남도 밀양시	2	994,120	38
2968	08저8928	강*명	서울특별시 관악구	3	729,680	38
2969	20나7036	전*영	경기도 광주시	8	351,680	38
2970	21오7032	빈*원	인천광역시 남동구	4	302,960	38
2971	19오7592	김*남	서울특별시 강서구	1	632,400	38
2972	22소3865	김*환	서울특별시 양천구	10	446,080	38
2973	94가9820	김*권	서울특별시 성동구	8	365,290	38
2974	02나1156	안*완	서울특별시 강서구	21	3,132,130	38
2975	24로4917	이*기	서울특별시 영등포구	2	1,012,840	38
2976	90다2294	진*일	서울특별시 강서구	1	632,400	38
2977	142거6409	최*근	서울특별시 강서구	4	1,711,400	38
2978	97소8557	고*규	서울특별시 성동구	14	607,520	38
2979	10고8657	박*용	서울특별시 마포구	13	788,720	38
2980	20부6665	신*수	경기도 시흥시	7	309,520	38
2981	97모5858	곽*모	서울특별시 마포구	4	777,600	38
2982	16고4393	김*기	서울특별시 중랑구	2	313,470	38
2983	73수4328	이*달	서울특별시 동작구	5	307,300	38
2984	83보9800	김*호	서울특별시 동작구	7	307,600	38
2985	19누1371	장*영	서울특별시 영등포구	5	338,420	38
2986	27고4181	최*학	경기도 하남시	5	302,000	38
2987	01보9096	이*덕	서울특별시 중랑구	8	355,520	38

등록연번	차량번호	성 명	기본 주소	과태료체납 건수	과태료 금액	발송회차
2988	80서6157	신*호	서울특별시 관악구	7	401,040	38
2989	91버3535	김*준	서울특별시 용산구	7	330,160	38
2990	01가3941	천*권	충청남도 당진시	6	377,120	38
2991	01거8576	(주)**리아	서울특별시 강남구	1	948,600	38
2992	01구4827	박*준	서울특별시 은평구	6	307,420	38
2993	01구9130	이*현	서울특별시 중랑구	9	559,600	38
2994	01너9061	(주)**퍼니	서울특별시 성동구	11	1,064,560	38
2995	01노8850	(주)**통신	서울특별시 서초구	2	1,153,710	38
2996	01누1889	에이블**주)	서울특별시 영등포구	2	675,040	38
2997	01다1104	(주)**이엘	경기도 부천시	4	419,760	38
2998	01더8154	권*희	서울특별시 강동구	1	639,600	38
2999	01두6254	(주)**트카	경기도 안산시	8	349,280	38
3000	01러2109	김*현	서울특별시 은평구	3	722,480	38
3001	07라6948	권*선	경기도 파주시	8	351,200	38
3002	07라8992	조*운	서울특별시 중구	1	646,800	38
3003	07마9886	주식회**딩스	서울특별시 중구	2	722,250	38
3004	07모3818	송*규	서울특별시 은평구	1	632,400	38
3005	07보3435	주식회**비엠	인천광역시 중구	6	306,240	38
3006	07보9188	동주종**주)	서울특별시 노원구	7	301,840	38
3007	07부3915	엄*화	서울특별시 성북구	10	439,360	38
3008	07부9369	태*혜	서울특별시 구로구	9	990,790	38
3009	151거8110	손*현	서울특별시 서초구	1	639,600	38
3010	151너3710	주식회**에프	서울특별시 서초구	1	306,710	38
3011	151더8197	송*영	경기도 수원시	8	339,680	38
3012	05고0844	김*숙	서울특별시 서초구	16	689,750	38
3013	05너0513	김*찬	경기도 평택시	7	349,360	38
3014	05노3367	임*영	경기도 광주시	5	303,440	38
3015	05노7224	이*상	광주광역시 광산구	10	425,860	38
3016	05머0253	이*진	경기도 용인시	7	318,640	38

등록연번	차량번호	성 명	기본 주소	과태료체납 건수	과태료 금액	발송회차
3017	06고2900	표*승	서울특별시 관악구	1	639,600	38
3018	06나5403	편*숙	서울특별시 강서구	5	332,350	38
3019	06두5047	정*현	서울특별시 동작구	1	646,800	38
3020	06리3555	김*욱	서울특별시 중랑구	1	948,600	38
3021	06머5371	류*현	서울특별시 동작구	3	742,640	38
3022	06보4941	임응택**선화	서울특별시 동작구	1	646,800	38
3023	30고7790	김*영	서울특별시 송파구	5	300,580	38
3024	30구7410	홍*대	서울특별시 노원구	7	507,240	38
3025	30너1999	이*호	인천광역시 중구	5	302,160	38
3026	30누6484	최*석	서울특별시 강서구	3	301,920	38
3027	30더4390	주식회**개발	서울특별시 서초구	4	305,320	38
3028	05고0501	김*주	경상북도 경산시	5	302,480	38
3029	05구1041	김*승	서울특별시 강남구	1	632,400	38
3030	05너4711	서*석	서울특별시 송파구	4	407,830	38
3031	05너7210	주식회**이브	서울특별시 용산구	1	646,800	38
3032	05너8234	주식회**키아	서울특별시 서초구	10	430,720	38
3033	05리5580	정*우	서울특별시 강남구	1	948,600	38
3034	114구1409	서*동	서울특별시 송파구	1	646,800	38
3035	114마7505	조*자	경기도 구리시	9	408,200	38
3036	115노2771	신*아	서울특별시 양천구	5	317,200	38
3037	115여4070	황*림	서울특별시 용산구	6	360,320	38
3038	11가2709	표*현	서울특별시 중구	7	300,770	38
3039	11거3506	주식회**골재	경기도 하남시	8	345,440	38
3040	13조3003	ZHA**AO	서울특별시 구로구	7	548,560	38
3041	13주5016	주식회**티디	서울특별시 서초구	4	307,680	38
3042	13주9567	이*호	서울특별시 동대문구	2	881,490	38
3043	141도7371	박*광	서울특별시 강남구	3	1,047,560	38
3044	142거1755	김*수	서울특별시 노원구	11	471,920	38
3045	89류8490	서*금	서울특별시 용산구	1	646,800	38

등록연번	차량번호	성 명	기본 주소	과태료체납 건수	과태료 금액	발송회차
3046	82저1659	박*필	경기도 안산시	6	311,040	38
3047	05거6345	고*수	서울특별시 동작구	12	497,820	38
3048	07소7505	김*기	인천광역시 서구	4	301,520	38
3049	서울80배9022	박*훈	서울특별시 강서구	2	306,140	38
3050	14리1876	이*경	인천광역시 부평구	8	464,320	38
3051	75서3423	오*수	인천광역시 부평구	5	303,100	38
3052	94누0909	김*규	서울특별시 동작구	2	414,440	38
3053	182다3356	조*일	서울특별시 영등포구	12	483,900	38
3054	서울31바3472	김*남	서울특별시 중랑구	9	395,200	38
3055	26우8182	박*진	서울특별시 관악구	7	327,760	38
3056	107우2857	YUX**UO	서울특별시 영등포구	3	731,120	38
3057	66두5939	이*봉	인천광역시 연수구	6	303,360	38
3058	268두6284	김*덕	서울특별시 강서구	8	317,350	38
3059	87부8065	김송**김송	서울특별시 서대문구	8	355,520	38
3060	08라3196	이*형	경기도 김포시	1	399,750	38
3061	151어6448	(주)**그룹	서울특별시 강남구	5	691,030	38
3062	152구2345	박문**박문	경기도 시흥시	7	316,940	38
3063	152러9375	이*용	서울특별시 관악구	9	394,800	38
3064	152마5901	조*혜	서울특별시 서초구	6	302,880	38
3065	153노3604	문*자	서울특별시 양천구	10	522,720	38
3066	155라4747	(주)**프로	서울특별시 중구	6	304,800	38
3067	155마5948	박*영	서울특별시 강남구	3	1,047,800	38
3068	155수8949	주식회**즈랩	서울특별시 강남구	3	808,240	38
3069	156더2506	윤*름	서울특별시 중랑구	7	319,600	38
3070	157부8436	서*선	인천광역시 남동구	1	948,600	38
3071	194두9696	주식회**앤씨	서울특별시 강남구	3	749,820	38
3072	195가9082	주식회**미인	서울특별시 은평구	2	682,720	38
3073	19거1126	박*미	서울특별시 강북구	4	739,490	38
3074	19거3652	김*지	서울특별시 서초구	1	632,400	38

등록연번	차량번호	성 명	기본 주소	과태료체납 건수	과태료 금액	발송회차
3075	19고3011	김*균	서울특별시 강북구	1	639,600	38
3076	19나3442	류민(**상)	서울특별시 송파구	2	1,650,650	38
3077	19누7575	최*섭	서울특별시 강남구	1	646,800	38
3078	19도3636	김*수	서울특별시 중구	11	652,780	38
3079	19두2627	신*휴	서울특별시 성북구	8	931,650	38
3080	24구5808	장*화	서울특별시 강남구	7	326,240	38
3081	24더7314	신*철	서울특별시 금천구	1	970,200	38
3082	24도8499	티디건**주)	서울특별시 영등포구	1	646,800	38
3083	24리0180	전*형	서울특별시 성북구	7	325,840	38
3084	24리3202	이*오	인천광역시 서구	8	343,040	38
3085	24마6869	스페이**회사	서울특별시 송파구	1	646,800	38
3086	24모2892	CHE**BI	제주특별자치도 제주시	11	509,060	38
3087	333더3932	조*아	서울특별시 강남구	7	319,820	38
3088	333어9568	안*환	경기도 남양주시	7	315,500	38
3089	334두8678	전늘푸**른솔	인천광역시 미추홀구	5	311,440	38
3090	07리1583	권*균	서울특별시 관악구	5	335,640	38
3091	07리5200	이*원	서울특별시 광진구	1	646,800	38
3092	07리5827	양*일	서울특별시 강서구	2	661,170	38
3093	07로0778	김민**김민	서울특별시 관악구	2	486,810	38
3094	07수1567	이*연	서울특별시 광진구	1	632,400	38
3095	07어9827	정*수	서울특별시 영등포구	9	813,740	38
3096	08거5241	아가페**진)	서울특별시 관악구	1	639,600	38
3097	08너3543	김*관	서울특별시 송파구	7	300,920	38
3098	08보9490	LIZ**AO	서울특별시 중랑구	5	1,211,720	38
3099	26다4982	김*림	서울특별시 용산구	4	691,530	38
3100	26로2079	김*규	서울특별시 강서구	1	639,600	38
3101	26루2117	김*광	서울특별시 성동구	1	421,600	38
3102	142라2290	이혁**이혁	서울특별시 중랑구	11	454,090	38
3103	143고2380	주식회**먼트	서울특별시 강남구	4	300,080	38

등록연번	차량번호	성 명	기본 주소	과태료체납 건수	과태료 금액	발송회차
3104	143수7224	정*자	서울특별시 양천구	1	948,600	38
3105	17보7047	주식회**이프	서울특별시 영등포구	2	682,240	38
3106	17부8831	정*철	서울특별시 동대문구	1	639,600	38
3107	17소4522	김*기	경기도 성남시	2	1,911,600	38
3108	17소5634	조*현	서울특별시 서대문구	1	970,200	38
3109	17소8483	박*희	세종특별자치시	1	554,320	38
3110	17수1719	김*영	서울특별시 노원구	1	970,200	38
3111	17수6932	GON**EI	서울특별시 서대문구	1	632,400	38
3112	17오2123	박*주	서울특별시 송파구	2	994,120	38
3113	17오4816	주식회**산업	서울특별시 중랑구	12	484,590	38
3114	22소7231	(주)**스터	서울특별시 종로구	1	639,600	38
3115	22수7722	주식회**엔지	경기도 남양주시	6	308,740	38
3116	22어8829	사단법**합회	서울특별시 중구	1	639,600	38
3117	231러4318	진*경	경기도 구리시	4	347,840	38
3118	233노9191	(주)**림원	서울특별시 서초구	8	349,900	38
3119	235너9214	김*선	충청북도 청주시	1	959,400	38
3120	235조4250	정*나	서울특별시 중랑구	10	424,000	38
3121	238머5604	한*섭	서울특별시 강북구	3	733,520	38
3122	239두7810	김*식	서울특별시 강북구	4	768,960	38
3123	23가6401	조*종	서울특별시 노원구	1	363,000	38
3124	27마0839	(주)**퍼니	서울특별시 마포구	9	393,840	38
3125	27버8445	주식회**이션	서울특별시 강서구	1	632,400	38
3126	서울84사7902	신*각	서울특별시 용산구	8	350,720	38
3127	23더3878	김*진	강원특별자치도 원주시	5	302,400	38
3128	83주1278	박*배	경기도 의정부시	5	306,940	38
3129	13오8115	임*섭	전라북도 전주시	8	379,840	38
3130	19모0633	최*봉	서울특별시 강서구	7	320,080	38
3131	94누8079	김*천	서울특별시 강서구	1	337,280	38
3132	67거0686	권*정	서울특별시 영등포구	4	545,720	38

등록연번	차량번호	성 명	기본 주소	과태료체납 건수	과태료 금액	발송회차
3133	22고6935	ZHE**NG	서울특별시 관악구	2	1,009,240	38
3134	85조5711	전*옥	경기도 고양시	1	632,400	38
3135	92다4164	이*현	경기도 고양시	6	329,760	38
3136	16수4746	이*균	광주광역시 광산구	9	399,600	38
3137	87루8877	윤*재	경기도 성남시	7	313,360	38
3138	334로5199	이*향	경기도 하남시	4	763,730	38
3139	335루7472	주식회**전시	서울특별시 강남구	2	658,090	38
3140	336어7188	정*호	서울특별시 도봉구	9	399,600	38
3141	339거9607	이*주	경기도 성남시	5	317,200	38
3142	339라4506	제이티**회사	서울특별시 강서구	1	632,400	38
3143	33가0868	전*민	서울특별시 강남구	6	316,800	38
3144	33고0384	이**이	서울특별시 강남구	1	646,800	38
3145	33나7734	김*현	서울특별시 은평구	1	323,400	38
3146	01러2861	김*원	서울특별시 서초구	1	646,800	38
3147	01러4312	(주)**트리	서울특별시 영등포구	3	321,040	38
3148	01러5876	김*경	서울특별시 성북구	1	639,600	38
3149	01로1566	김*철	서울특별시 은평구	5	314,320	38
3150	01마0561	주식회**옥트	서울특별시 마포구	2	1,602,600	38
3151	01마2700	(주)**상장	서울특별시 광진구	6	337,920	38
3152	01모1072	주식회**대부	서울특별시 영등포구	2	380,350	38
3153	01무1413	주식회**이션	서울특별시 송파구	1	646,800	38
3154	01버2652	유*준	인천광역시 미추홀구	7	329,900	38
3155	01버3264	무진영**주)	서울특별시 강남구	7	306,640	38
3156	01소5227	김*윤	경기도 고양시	5	300,900	38
3157	01소8343	최*숙	서울특별시 도봉구	5	315,840	38
3158	07수3301	강*환	서울특별시 송파구	7	311,580	38
3159	07어0227	주식회**먼트	서울특별시 강남구	1	338,330	38
3160	07오7364	배*순	경기도 동두천시	4	302,480	38
3161	07주3247	주식회**레나	서울특별시 동작구	7	935,760	38

등록연번	차량번호	성 명	기본 주소	과태료체납 건수	과태료 금액	발송회차
3162	08거0241	손*연	서울특별시 송파구	2	689,440	38
3163	08구9529	주식회**너스	서울특별시 송파구	1	632,400	38
3164	08너1493	NWO**AN	서울특별시 도봉구	1	370,200	38
3165	08노8962	(주)**설팅	서울특별시 송파구	2	300,090	38
3166	09나2069	김*호	서울특별시 구로구	5	320,560	38
3167	09나5097	고*순	경기도 부천시	7	890,640	38
3168	101버5428	정*열	서울특별시 광진구	7	301,840	38
3169	108가8154	김*라	전라남도 화순군	7	316,240	38
3170	108루4249	석*엽	서울특별시 영등포구	3	1,130,920	38
3171	10구8485	JIN**UA	서울특별시 관악구	2	648,390	38
3172	10두0778	YIN**HE	서울특별시 광진구	2	710,400	38
3173	10모7663	김*덕	서울특별시 관악구	3	728,240	38
3174	111부9364	LI **AN	서울특별시 영등포구	1	572,430	38
3175	112두4864	이*숙	제주특별자치도 제주시	2	379,280	38
3176	27소9398	이*주	경기도 부천시	6	302,400	38
3177	27오6888	JIN**UA	서울특별시 중구	4	310,190	38
3178	27오7432	이*선	서울특별시 노원구	11	413,600	38
3179	27저3594	손*아	서울특별시 구로구	3	320,080	38
3180	27저4494	임*진	경기도 부천시	7	445,200	38
3181	27조3566	김*기	서울특별시 강서구	4	315,760	38
3182	27조7186	심*민	대전광역시 서구	7	336,770	38
3183	27조9158	오*희	서울특별시 강남구	6	764,640	38
3184	30도6688	권*혜	서울특별시 구로구	5	803,290	38
3185	30두0317	김*환	서울특별시 은평구	8	372,800	38
3186	30두6847	송*호	서울특별시 은평구	2	590,720	38
3187	30라7191	김*선	서울특별시 은평구	6	340,800	38
3188	30로1783	주식회**푸드	서울특별시 서초구	2	703,360	38
3189	30로1860	장*진	서울특별시 은평구	1	959,400	38
3190	30루0554	(주)**로펠	서울특별시 중구	7	341,200	38

등록연번	차량번호	성명	기본주소	과태료체납건수	과태료금액	발송회차
3191	30무9256	곽*경	서울특별시 강남구	2	1,606,200	38
3192	30부0507	알마메**회사	서울특별시 서초구	1	646,800	38
3193	30부0641	임*이	서울특별시 강북구	6	320,620	38
3194	05머6080	김*제	서울특별시 서대문구	15	750,060	38
3195	05머9165	김*자	서울특별시 금천구	9	462,860	38
3196	05머9625	(주)**보카	경기도 시흥시	15	722,480	38
3197	05버0287	주식회**더앤	서울특별시 강남구	1	639,600	38
3198	05버2084	정*옥	서울특별시 강북구	1	646,800	38
3199	05보6866	김*기	서울특별시 노원구	1	639,600	38
3200	05부0233	주식회**파머	서울특별시 구로구	7	319,600	38
3201	05부7400	조*성	서울특별시 서대문구	8	412,260	38
3202	05서3124	LI C**HU	경기도 안산시	5	304,140	38
3203	24소0541	예몽시**회사	서울특별시 영등포구	3	532,280	38
3204	24소8194	(주)**건설	경기도 안산시	6	307,060	38
3205	24오4400	남*원	서울특별시 종로구	1	646,800	38
3206	24우7903	김*미	서울특별시 서초구	1	632,400	38
3207	24우9161	지*연	경기도 고양시	5	301,360	38
3208	24저5691	주식회**진토	충청북도 제천시	8	375,680	38
3209	24저5950	에스에**주)	서울특별시 강남구	2	767,520	38
3210	33누6461	주*민	경기도 남양주시	7	404,840	38
3211	33누7753	채*용	서울특별시 강북구	5	346,480	38
3212	33누7971	대향유**회사	서울특별시 송파구	1	646,800	38
3213	33도5143	김*석	서울특별시 구로구	2	322,200	38
3214	33라3627	주식회**건설	서울특별시 구로구	1	639,600	38
3215	33머7319	BAY**IL	울산광역시 중구	6	301,440	38
3216	33머9707	유*성	인천광역시 남동구	7	320,560	38
3217	33모2718	주식회**이브	서울특별시 구로구	3	933,890	38
3218	33무9434	(주)**루션	서울특별시 마포구	1	632,400	38
3219	01어4021	김*준	서울특별시 금천구	3	774,320	38

등록연번	차량번호	성 명	기본 주소	과태료체납 건수	과태료 금액	발송회차
3220	01오6874	이*현	서울특별시 동대문구	1	959,400	38
3221	01오7552	JIN**UO	서울특별시 금천구	1	632,400	38
3222	01오9739	(주)**필드	서울특별시 강남구	5	313,440	38
3223	01조9375	(주)**창환	광주광역시 서구	6	314,980	38
3224	01하2376	주식회**머스	서울특별시 동대문구	1	426,400	38
3225	02가1933	(주)**패럴	서울특별시 광진구	1	639,600	38
3226	08도4690	송*은	서울특별시 양천구	5	1,199,720	38
3227	08도5200	정*화	서울특별시 송파구	1	639,600	38
3228	26버4454	이*화	서울특별시 관악구	6	942,080	38
3229	26부8360	정*봄	서울특별시 광진구	1	959,400	38
3230	26저1801	최*현	서울특별시 성동구	25	1,293,260	38
3231	26조6473	김*운	서울특별시 영등포구	6	460,480	38
3232	276다6528	JIN**NG	서울특별시 관악구	1	508,470	38
3233	85부8205	이*재	서울특별시 중랑구	1	646,800	38
3234	85어0308	박*호	서울특별시 중랑구	1	959,400	38
3235	85주8592	박*진	서울특별시 강서구	1	632,400	38
3236	86고1968	정*주	경기도 부천시	5	300,880	38
3237	86고5428	한*원	서울특별시 금천구	8	349,760	38
3238	86어4888	김*중	서울특별시 관악구	4	346,530	38
3239	86우3197	정*심	서울특별시 강서구	1	639,600	38
3240	05오3334	서*원	서울특별시 양천구	7	321,470	38
3241	05우6116	TSO**NY	인천광역시 연수구	9	482,700	38
3242	05우9228	박*엽	경기도 의정부시	9	385,680	38
3243	11구2176	임*석	서울특별시 구로구	5	473,360	38
3244	11노1291	정*운	서울특별시 송파구	7	300,400	38
3245	11더4200	유*현	인천광역시 계양구	6	303,360	38
3246	11도4962	김*정	서울특별시 노원구	2	1,595,400	38
3247	11라0744	최*균	서울특별시 마포구	7	328,280	38
3248	11루2757	김*진	서울특별시 구로구	1	970,200	38

등록연번	차량번호	성 명	기본 주소	과태료체납 건수	과태료 금액	발송회차
3249	11머1981	주식회**래닝	서울특별시 강남구	6	304,640	38
3250	11머4881	김*진	서울특별시 강북구	7	382,320	38
3251	11모6511	영애건**회사	서울특별시 송파구	8	355,040	38
3252	11버7189	(주)**그룹	서울특별시 강남구	12	331,730	38
3253	11보9225	권*진	서울특별시 양천구	6	511,680	38
3254	11수5418	(주)**아이	서울특별시 금천구	5	449,220	38
3255	11수5644	김*관	서울특별시 동대문구	7	1,219,560	38
3256	11우1335	박*석	충청남도 당진시	8	418,260	38
3257	11조9135	김*식	서울특별시 도봉구	2	993,160	38
3258	11하3365	주식회**트카	대구광역시 동구	3	739,620	38
3259	120서1141	국방부**단장	서울특별시 용산구	1	907,490	38
3260	120서1164	국방부**단장	서울특별시 용산구	1	907,490	38
3261	145더5858	백*훈	서울특별시 강동구	2	687,500	38
3262	146노2883	한빛건**회사	서울특별시 서초구	8	344,660	38
3263	148누9211	김*수	서울특별시 송파구	7	342,380	38
3264	149구3906	정*숙	서울특별시 관악구	4	308,470	38
3265	149구4862	황*호	서울특별시 은평구	6	850,400	38
3266	149두8054	윤*덕	경기도 남양주시	6	320,160	38
3267	147기2108	전*희	서울특별시 강동구	3	680,610	38
3268	19서1697	주식회**북스	서울특별시 마포구	5	304,620	38
3269	19소6064	동광건**주)	경기도 파주시	6	322,480	38
3270	19오7752	주식회**리아	서울특별시 강남구	1	639,600	38
3271	19오9749	이*구	서울특별시 강남구	2	1,033,700	38
3272	19우8300	김*희	서울특별시 노원구	1	646,800	38
3273	19조6101	김*성	서울특별시 송파구	2	305,720	38
3274	19조7784	이*광	서울특별시 송파구	5	302,000	38
3275	203수3397	주식회**블루	서울특별시 송파구	1	646,800	38
3276	87나5661	강*길	인천광역시 남동구	3	386,640	38
3277	87다1403	김*환	서울특별시 마포구	2	1,602,600	38

등록연번	차량번호	성 명	기본 주소	과태료체납 건수	과태료 금액	발송회차
3278	87라5075	JIA**AN	서울특별시 동작구	2	689,920	38
3279	87무7161	원*환	서울특별시 영등포구	1	646,800	38
3280	87보7055	명*홍	서울특별시 중구	5	305,200	38
3281	87우5914	임*희	서울특별시 관악구	7	327,030	38
3282	88가3481	최*규	서울특별시 마포구	4	777,600	38
3283	89두7240	장*숙	강원특별자치도 횡성군	6	308,160	38
3284	89마6512	최*선	서울특별시 마포구	9	981,200	38
3285	14가5853	(주)**브이	서울특별시 용산구	6	875,840	38
3286	14거2520	주식회**바이	서울특별시 종로구	1	959,400	38
3287	14구5987	정*숙	경기도 남양주시	10	305,560	38
3288	17우6267	(주)**방재	서울특별시 영등포구	1	632,400	38
3289	17조5391	오*진	서울특별시 강북구	2	1,007,300	38
3290	17조5490	김*재	서울특별시 도봉구	9	414,580	38
3291	17주5176	이*만	서울특별시 도봉구	5	319,600	38
3292	17주9238	황*호	경기도 용인시	15	575,520	38
3293	180누6797	이*민	서울특별시 양천구	1	639,600	38
3294	180버4621	JIN**NG	서울특별시 동대문구	9	427,840	38
3295	181도7391	이*근	서울특별시 강남구	1	970,200	38
3296	182너2814	기*두	서울특별시 노원구	6	316,200	38
3297	182소1010	차*준	서울특별시 노원구	1	639,600	38
3298	23거7150	안*영	경기도 남양주시	6	314,400	38
3299	23고7389	이*호	서울특별시 동대문구	5	309,040	38
3300	23구5770	(사)**의회	서울특별시 종로구	5	364,060	38
3301	08다1775	유한회**셀틱	광주광역시 서구	6	394,620	38
3302	08도1286	최*임	서울특별시 강동구	5	305,680	38
3303	157서3581	하*석	서울특별시 서초구	1	639,600	38
3304	157어3949	유한회**터카	서울특별시 강동구	1	632,400	38
3305	158누4244	유*호	서울특별시 금천구	1	533,000	38
3306	158도6505	(주)**조경	서울특별시 강서구	6	345,040	38

등록연번	차량번호	성 명	기본 주소	과태료체납 건수	과태료 금액	발송회차
3307	158마5965	박*범	서울특별시 서초구	3	1,052,360	38
3308	158머3297	주식화**트카	서울특별시 광진구	3	416,360	38
3309	159어4905	주식화**인포	서울특별시 마포구	5	1,117,290	38
3310	15고0724	최*석	서울특별시 양천구	2	688,960	38
3311	15고5644	황*운	서울특별시 양천구	6	301,250	38
3312	15너6455	홍*기	서울특별시 동대문구	7	353,600	38
3313	19라8512	강*종	서울특별시 송파구	7	351,350	38
3314	19로9369	하*민	서울특별시 은평구	2	300,480	38
3315	19루3511	이*목	서울특별시 서초구	5	899,280	38
3316	19루6411	윤*녀	서울특별시 관악구	10	486,420	38
3317	19마1668	주식화**리유	서울특별시 강남구	1	948,600	38
3318	19머2047	박*종	서울특별시 구로구	1	639,600	38
3319	19무7511	조*진	서울특별시 송파구	1	632,400	38
3320	19버1309	이*광	서울특별시 강서구	6	610,400	38
3321	19부7083	이*재	충청남도 서천군	5	312,560	38
3322	24무0945	주식화**퍼니	서울특별시 강서구	1	970,200	38
3323	24버7182	주식화**브랩	서울특별시 영등포구	1	639,600	38
3324	24보1018	박*철	서울특별시 금천구	2	997,960	38
3325	24보2405	THA**AI	경기도 양주시	4	341,120	38
3326	89모0503	김*성	서울특별시 관악구	6	305,770	38
3327	89부3575	TAM**AR	서울특별시 중랑구	7	596,530	38
3328	89어5328	김*섭	서울특별시 성동구	20	1,274,260	38
3329	90누0571	JIN**YU	서울특별시 영등포구	2	677,440	38
3330	90도6975	이*자	서울특별시 광진구	2	1,171,720	38
3331	90라4913	송*기	서울특별시 중랑구	1	632,400	38
3332	90마1027	기*호	서울특별시 동작구	3	560,500	38
3333	90보0293	황*옥	경기도 의왕시	7	321,040	38
3334	90수9841	박*천	서울특별시 강북구	5	326,320	38
3335	91소8884	김*만	서울특별시 영등포구	13	569,200	38

등록연번	차량번호	성 명	기본 주소	과태료체납 건수	과태료 금액	발송회차
3336	92너6947	YUB**HE	서울특별시 영등포구	7	313,360	38
3337	92너6949	조*수	경기도 성남시	5	434,640	38
3338	23나3002	이*만	서울특별시 구로구	7	326,320	38
3339	23나6808	주식회**리아	서울특별시 강남구	2	963,030	38
3340	23나7924	PIA**IE	서울특별시 금천구	1	646,800	38
3341	23노7697	김*원	서울특별시 서초구	1	639,600	38
3342	23노9610	주식회**위텍	서울특별시 광진구	3	787,450	38
3343	23누7653	고*은	서울특별시 서대문구	12	515,520	38
3344	23더4597	마*현	서울특별시 송파구	1	632,400	38
3345	23두4717	탁*준	인천광역시 남동구	7	321,520	38
3346	30부1500	임*근	경기도 남양주시	5	348,000	38
3347	30서1114	주식회**큐브	서울특별시 금천구	3	444,070	38
3348	30우2382	손*원	서울특별시 강남구	1	632,400	38
3349	30우3406	NGU**AN	서울특별시 양천구	2	364,230	38
3350	30우5085	조*기	경기도 남양주시	6	304,800	38
3351	30우8084	조*곤	전라북도 부안군	5	341,760	38
3352	30저0745	(주)**무역	서울특별시 서대문구	1	639,600	38
3353	310구4621	김*자	광주광역시 북구	8	349,180	38
3354	310오1380	(주)**그룹	서울특별시 서초구	1	970,200	38
3355	312러2788	(주)**먼트	서울특별시 광진구	7	318,160	38
3356	31나3914	이*수	서울특별시 성북구	11	770,800	38
3357	31나4633	나*호	경기도 고양시	4	303,840	38
3358	31더6118	최*권	서울특별시 성북구	1	632,400	38
3359	31두6845	윤*상	서울특별시 송파구	1	302,120	38
3360	31로5887	전*엽	서울특별시 양천구	5	304,280	38
3361	31루7098	김*길	서울특별시 양천구	8	348,020	38
3362	31루8301	송*권	서울특별시 강서구	7	318,160	38
3363	05저9511	(주)**민중	서울특별시 강남구	4	1,710,200	38
3364	05조1354	한*자	서울특별시 강북구	21	1,107,300	38

등록연번	차량번호	성명	기본주소	과태료체납건수	과태료금액	발송회차
3365	67도8885	김*희	인천광역시 미추홀구	5	439,340	38
3366	24러3855	안*훈	서울특별시 영등포구	1	970,200	38
3367	23어1804	이*훈	경기도 고양시	7	333,360	38
3368	23우7610	주식화**앤씨	경기도 부천시	20	933,080	38
3369	23저7408	구*자	서울특별시 구로구	1	431,730	38
3370	23저9287	정*영	서울특별시 구로구	1	970,200	38
3371	23저9702	유캔로**회사	서울특별시 마포구	2	316,280	38
3372	23조0631	주식화**덕트	서울특별시 용산구	1	639,600	38
3373	23조5099	(주)**션즈	서울특별시 강남구	3	725,360	38
3374	23주4417	김*민	서울특별시 중랑구	11	526,060	38
3375	323모7918	김*준	서울특별시 강남구	9	363,960	38
3376	325더2314	임*용	부산광역시 동래구	5	332,560	38
3377	326머4832	조*호	경기도 파주시	6	369,300	38
3378	326저6870	조*석	서울특별시 송파구	4	361,980	38
3379	32거4590	지*주	서울특별시 은평구	2	1,105,470	38
3380	116나3098	홍*남	서울특별시 성동구	1	639,600	38
3381	11구2234	최*석	서울특별시 관악구	2	353,970	38
3382	11도1326	이*남	경기도 고양시	9	376,620	38
3383	92누0568	이*정	서울특별시 동작구	4	470,480	38
3384	92누8917	김*동	서울특별시 금천구	13	567,800	38
3385	92다9235	NGU**EN	서울특별시 성북구	13	538,300	38
3386	92두4243	한*균	서울특별시 중랑구	5	326,720	38
3387	92두6856	정*재	서울특별시 영등포구	4	355,040	38
3388	92라7111	조*호	서울특별시 광진구	3	691,790	38
3389	92루0259	김*순	서울특별시 용산구	1	646,800	38
3390	92수4445	이*일	서울특별시 관악구	1	344,650	38
3391	93구9864	이*숙	경기도 광명시	5	302,320	38
3392	05조4634	(주)**너스	서울특별시 금천구	4	771,840	38
3393	06노0643	하슬라**회사	서울특별시 금천구	4	301,300	38

등록연번	차량번호	성 명	기본 주소	과태료체납 건수	과태료 금액	발송회차
3394	06노9042	(주)**니트	서울특별시 동작구	1	646,800	38
3395	06러9162	양*열	서울특별시 강남구	3	307,120	38
3396	122조9001	임*훈	서울특별시 중구	15	863,850	38
3397	123라3784	(주)**너스	서울특별시 구로구	1	391,290	38
3398	123라7863	노*미	서울특별시 강남구	5	316,340	38
3399	124거3270	장*나	서울특별시 은평구	2	1,121,160	38
3400	125가2511	김*환	서울특별시 송파구	1	354,960	38
3401	125호2218	타이거**회사	서울특별시 송파구	6	336,600	38
3402	125호4046	(주)**트카	서울특별시 광진구	1	1,137,290	38
3403	125호4053	(주)**트카	서울특별시 광진구	2	2,338,680	38
3404	125호4057	(주)**트카	서울특별시 광진구	2	2,328,140	38
3405	125호4058	(주)**트카	서울특별시 광진구	5	2,238,750	38
3406	125호4059	(주)**트카	서울특별시 광진구	7	2,456,770	38
3407	125호4065	(주)**트카	서울특별시 광진구	2	2,479,900	38
3408	125호4080	(주)**트카	서울특별시 광진구	2	2,556,440	38
3409	14구6975	이*준	서울특별시 중구	4	389,890	38
3410	14구8923	이*우	인천광역시 중구	3	304,800	38
3411	14너3794	문*운	경기도 부천시	1	307,350	38
3412	14누0846	(주)**창호	서울특별시 금천구	4	763,030	38
3413	14터7972	권*현	서울특별시 구로구	10	459,040	38
3414	14도7844	유*자	전라북도 전주시	7	304,240	38
3415	14두1441	홍*련	서울특별시 금천구	3	737,840	38
3416	14라0584	주식회**에이	서울특별시 강남구	2	620,790	38
3417	14라7490	(주)**이딩	서울특별시 중구	1	639,600	38
3418	183누6883	윤*수	서울특별시 노원구	7	320,560	38
3419	183누8333	비티엘**회사	서울특별시 서초구	1	639,600	38
3420	32고7220	장*제	서울특별시 강서구	9	380,880	38
3421	32너6960	김*호	서울특별시 성북구	1	970,200	38
3422	32노4953	황*미	서울특별시 양천구	4	404,230	38

등록연번	차량번호	성 명	기본 주소	과태료체납 건수	과태료 금액	발송회차
3423	32다6111	나무우**회사	인천광역시 미추홀구	8	380,340	38
3424	32더1680	정*오	서울특별시 광진구	5	302,960	38
3425	32더6567	최*균	서울특별시 노원구	1	948,600	38
3426	32더8466	(주)**일보	서울특별시 중구	7	310,000	38
3427	32릭6220	주식회**라이	서울특별시 중구	17	690,120	38
3428	32머5465	정*화	서울특별시 강남구	3	612,430	38
3429	32머8915	전*철	서울특별시 동대문구	4	827,040	38
3430	32무8472	서*환	서울특별시 은평구	1	632,400	38
3431	32버0930	신*욱	경기도 하남시	7	302,320	38
3432	32보6445	주식회**그룹	서울특별시 영등포구	1	632,400	38
3433	32부6466	TSA**NG	서울특별시 서대문구	6	892,220	38
3434	32부9021	박*선	서울특별시 도봉구	4	338,720	38
3435	06우0548	우*찬	서울특별시 은평구	5	1,018,510	38
3436	06우3094	주식회**트카	대구광역시 동구	1	632,400	38
3437	06조9152	(주)**로우	서울특별시 강남구	14	984,320	38
3438	06주7648	BIA**UO	서울특별시 금천구	7	320,080	38
3439	07가4542	김*애	서울특별시 노원구	1	959,400	38
3440	11로2629	김*영	서울특별시 강서구	3	328,250	38
3441	11마1119	양*원	서울특별시 성동구	8	318,280	38
3442	11수4284	김*산	서울특별시 동작구	2	797,890	38
3443	11저5665	김*우	서울특별시 성북구	5	308,080	38
3444	127러9452	한*수	서울특별시 중랑구	3	734,960	38
3445	12더4838	장*성	충청남도 천안시	1	959,400	38
3446	12루3328	조*진	서울특별시 광진구	1	948,600	38
3447	12버3829	윤*원	서울특별시 강서구	11	1,016,520	38
3448	12저8031	김*현	서울특별시 영등포구	5	324,400	38
3449	13라7313	김*혜	인천광역시 서구	4	302,580	38
3450	93너6479	전*숙	경기도 파주시	5	304,400	38
3451	93루8918	천*영	충청남도 논산시	3	323,440	38

등록연번	차량번호	성 명	기본 주소	과태료체납 건수	과태료 금액	발송회차
3452	95라5617	유*남	경기도 안양시	6	357,520	38
3453	95라0471	이*호	서울특별시 강서구	6	364,280	38
3454	95서3034	손*요	서울특별시 마포구	1	639,600	38
3455	95오7997	조*학	경기도 안양시	6	362,340	38
3456	96누8636	노*균	서울특별시 관악구	13	561,600	38
3457	96라8642	김*제	서울특별시 용산구	1	639,600	38
3458	10누4413	류*규	서울특별시 송파구	8	504,630	38
3459	10머3071	조*준	서울특별시 마포구	1	447,720	38
3460	110다9016	BAI**AR	경기도 수원시	5	342,640	38
3461	13누6541	최*희	서울특별시 강서구	5	304,630	38
3462	184보9389	이*임	서울특별시 금천구	14	610,400	38
3463	185가1698	주식회**앤비	서울특별시 서초구	2	681,760	38
3464	186러2943	박*재	서울특별시 강남구	8	344,960	38
3465	186러6108	배*준	서울특별시 구로구	1	639,600	38
3466	186우9546	LIS**NG	서울특별시 송파구	7	301,840	38
3467	189주1009	김*연	서울특별시 광진구	23	956,540	38
3468	18가4850	곽*언	서울특별시 종로구	8	1,281,880	38
3469	18가8221	김*숙	경기도 고양시	3	305,020	38
3470	18거0430	김*식	부산광역시 수영구	3	302,000	38
3471	18너0993	박*원	서울특별시 서초구	1	632,400	38
3472	23두5496	인캠퍼**주)	서울특별시 서초구	2	929,110	38
3473	23두6655	(주)**이켓	서울특별시 강동구	1	646,800	38
3474	23루3068	이*원	서울특별시 성북구	7	322,020	38
3475	23마9260	최*성	서울특별시 마포구	4	373,400	38
3476	23머5437	정*원	서울특별시 송파구	2	770,400	38
3477	23모0714	정*자	서울특별시 중구	4	347,840	38
3478	23모6627	주식회**타워	서울특별시 구로구	2	682,240	38
3479	23모6707	고*정	서울특별시 강북구	1	639,600	38
3480	07고0315	엄*욱	서울특별시 동대문구	5	569,650	38

등록연번	차량번호	성 명	기본 주소	과태료체납 건수	과태료 금액	발송회차
3481	07나9616	안*찬	서울특별시 강남구	5	453,990	38
3482	07다2067	최*훈	서울특별시 양천구	2	1,595,400	38
3483	07다2338	(주)**케이	서울특별시 강동구	8	480,120	38
3484	07두5916	이*상	경기도 의왕시	7	328,240	38
3485	14서1845	최*규	서울특별시 양천구	2	674,560	38
3486	14서3726	LIU**NG	서울특별시 성북구	12	462,110	38
3487	14서3884	한*우	경기도 시흥시	5	300,080	38
3488	14서8804	김*갑	서울특별시 강동구	1	646,800	38
3489	14소8567	임*천	서울특별시 노원구	3	655,550	38
3490	14우9589	민*화	서울특별시 도봉구	6	303,940	38
3491	14저2819	(주)**룡호	서울특별시 송파구	10	439,360	38
3492	14조1949	이*순	서울특별시 동대문구	4	392,400	38
3493	14주1367	(주)**뮤직	경기도 성남시	6	351,200	38
3494	14주9604	박*준	서울특별시 양천구	7	345,520	38
3495	14호8997	타이거**회사	서울특별시 송파구	3	741,680	38
3496	18버8857	설*철	서울특별시 송파구	1	632,400	38
3497	18버8927	주식회**래닝	서울특별시 송파구	1	970,200	38
3498	18보2779	김*민	서울특별시 마포구	1	540,070	38
3499	18저1801	(주)**술단	충청북도 영동군	8	361,260	38
3500	190너9457	장*순	서울특별시 구로구	1	948,600	38
3501	191구1534	최*섭	서울특별시 동작구	7	302,250	38
3502	192노1231	김*현	서울특별시 송파구	9	1,003,760	38
3503	192누2793	주식회**널그	서울특별시 구로구	1	632,400	38
3504	192머9831	(주)**웅	서울특별시 서초구	6	385,200	38
3505	193두5547	조*훈	경기도 고양시	4	358,880	38
3506	194고8966	박*수	서울특별시 금천구	8	394,320	38
3507	23주8216	권*경	서울특별시 은평구	5	303,600	38
3508	142나7107	곽*수	서울특별시 중랑구	3	694,740	38
3509	143무9402	이*옥	서울특별시 동작구	9	363,350	38

등록연번	차량번호	성 명	기본 주소	과태료체납 건수	과태료 금액	발송회차
3510	145노6998	예수사**진)	서울특별시 관악구	1	430,090	38
3511	14누8036	JIN**YU	서울특별시 관악구	2	779,040	38
3512	14다6399	김*화	서울특별시 중랑구	1	639,600	38
3513	14우1150	손*태	경기도 고양시	1	639,600	38
3514	15거6633	심*우	서울특별시 강서구	1	693,960	38
3515	15다8865	NGU**NH	서울특별시 영등포구	1	632,400	38
3516	96마7178	김*호	서울특별시 중랑구	1	948,600	38
3517	97도5930	박*선	서울특별시 관악구	2	688,480	38
3518	97도9111	전*복	서울특별시 광진구	25	1,456,280	38
3519	97서7470	이*연	서울특별시 강동구	7	302,800	38
3520	97소3373	박*운	서울특별시 강동구	10	395,980	38
3521	98보7474	윤*호	서울특별시 동작구	1	625,240	38
3522	경기98사7846	최*호	경기도 고양시	7	308,340	38
3523	서울32바5028	이*근	경기도 용인시	11	528,260	38
3524	서울33리6604	김옥자**래)	서울특별시 성동구	4	842,720	38
3525	서울45로1898	이*주	서울특별시 강남구	1	1,593,000	38
3526	서울80배4173	김*종	서울특별시 강서구	1	632,400	38
3527	서울81배2758	이*훈	서울특별시 성동구	1	316,200	38
3528	72리8859	신*현	서울특별시 관악구	6	306,250	38
3529	72리8875	김*래	서울특별시 강서구	4	303,640	38
3530	72가3658	이*성	서울특별시 중랑구	1	492,170	38
3531	72나2766	추*옥	경기도 김포시	5	393,860	38
3532	72너9683	정*영	서울특별시 관악구	1	639,600	38
3533	72려2926	양*식	서울특별시 영등포구	3	425,100	38
3534	72거9247	CHI**AA	서울특별시 중랑구	1	639,600	38

■ 행정절차법 시행규칙 [별지 제11호서식] <개정 2014.7.28>

의견제출서

※ 아래의 유의사항을 읽고 작성하시기 바랍니다.

의견제출인	성명	
	주소	전화번호
의견제출 내용	① 예정된 처분의 제목	
	당사자	성명(명칭)
		주소 (전화번호:)
	의견	
	기타	

「행정절차법」 제27조제1항(제31조제3항)에 따라 위와 같이 의견을 제출합니다.

년 월 일

의견제출인

(서명 또는 인)

귀하

유의사항

1. 기재란이 부족한 경우에는 별지를 사용하실 수 있습니다.
2. 증거자료 등을 첨부하실 수 있습니다.
3. 위 의견제출과 관련하여 문서를 받으신 경우에는 문서번호와 일자를 ①란에 함께 기재하여 주시기 바랍니다.

210mm×297mm[백상지 80g/㎡(재활용품)]

◆ 서울특별시공고 제2023-2296호

공영주차장 미납요금 독촉고지서 공시송달 공고

주차장법 제9조(노상주차장의 주차요금 징수 등) 및 제14조(노외주차장의 주차요금 징수 등)에 의거 공영주차장 주차요금 체납자에 대해 독촉고지서를 발송하였으나, 폐문부재·수취인불명 등의 사유로 송달이 불가능한 반송분에 대하여 지방세기본법 제33조 및 행정절차법 제14조 제4항의 규정에 의거 다음과 같이 공시송달(공고)합니다.

2023년 8월 10일
서울특별시

1. 건 명 : 공영주차장 미납요금 독촉분 반송분에 대한 공시송달
2. 근 거 : 주차장법 제9조, 제14조 및 행정절차법 제14조 제4항
3. 공시송달 대상 및 내용 : 별첨
4. 공고기간 : 2023. 8. 10. ~ 2023. 8. 24.(14일간)
5. 이의신청 및 납부안내
 - 가. 공영주차장 사용자의 사용료 이의신청은 서울시설공단 주차시설운영처 FAX 02 - 2290 - 6444번으로 제출하여야 합니다.
 - 나. 이의신청 기간 : 최초고지서를 받은 날로부터 60일
 - 다. 공영주차장 사용료 미납 확인 후 인터넷(<https://etax.seoul.go.kr>) 통하여 납부 가능
6. 유의사항
 - 공고대상자는 공고기간 이내에 미납주차료를 납부하지 않을 경우 지방세징수법 제33조에 의하여 자동차 등에 압류조치됨을 알려드립니다.

※ 기타 자세한 사항은 서울특별시청 주차계획과(서울시설공단 ☎02 - 2290 - 6200)로 문의하시기 바랍니다.

따로붙임 : 공시송달 대상자 명단 1부.

연번	고지번호	납세번호	차량번호	차종	주차장	입차일자	입차시각	출차일자	출차시각	부과금액	주차요금	가산금	납부자	납부자주소	반송사유	납부기한
	총7건															
1	20218835	0000473392142012 0230425002867	133하6014	K5	잠실역	2023-03-12	12:51	2023-03-12	15:52	7,400	7,400	0	최O용	서울강동구천연로15길19	폐문부재	2023-08-17
2	20219412	0000473392142012 0230525003478	165하1878	쏘렌토	개화산역	2023-04-28	17:44	2023-04-28	18:28	1,500	1,500	0	우성자동차문예이 앤씨(박O근)	경기김포시대곶면대곶북로41	폐문부재	2023-08-17
3	20219133	0000473392142012 0230525003035	16하9820	Model 3 Long Range	잠실역	2023-04-09	12:13	2023-04-09	20:13	19,200	19,200	0	박O서	경기수원시결선구산업로155번길	수취인불명	2023-08-17
4	20219262	0000473392142012 0230525001704	225도6382	레인지로버 이보크 P250	동대문	2023-04-17	22:43	2023-04-18	01:35	6,300	6,300	0	플레노,블레노	경기성남시수정구위례광정로104	폐문부재	2023-08-17
5	20219121	0000473392142012 0230525004151	252로3446	레인지로버 벨라 P400	구파발역	2023-04-14	09:25	2023-04-14	09:43	300	300	0	(주)인플렉터	서울마포구동교로193	폐문부재	2023-08-17
6	20219491	0000473392142012 0230525001276	29도8007	Model Y Long Range	종묘	2023-04-30	15:32	2023-04-30	18:56	8,200	8,200	0	이O환	경기화성시동탄순화대로27길45	폐문부재	2023-08-17
7	20219592	0000473392142012 0230525000168	55하106	레이	잠실역	2023-04-29	10:11	2023-04-29	20:51	25,600	25,600	0	방O혁	서울용문구왕십리로223	폐문부재	2023-08-17

◆ 서울특별시공고 제2023-2308호

도시관리계획(서울 쌍문역 동측 도심 공공주택 복합지구 지구단위계획구역 및 지구단위계획) 결정(변경)(안) 열람 공고

국토교통부 고시 제2021-1482호(2021.12.31.)로 도심 공공주택 복합지구 지정된 서울 쌍문역 동측 도심 공공주택 복합사업을 위한 도시관리계획 결정(변경)(안)에 대하여 「토지이용규제기본법」 제8조, 「같은 법 시행령」 제6조에 의거 주민의견을 청취하고자 아래와 같이 열람 공고합니다.

2023년 8월 10일
서울특별시

가. 열람기간 : 공고일 다음날부터 14일간

나. 열람장소 및 의견제출 기관

- 서울특별시 공공주택과(02 - 2133 - 7069),
한국토지주택공사 도심복합사업2부(02 - 6006 - 0830)

다. 열람내용 : 도시관리계획 결정(변경)(안)

1) 지구단위계획구역에 관한 결정(변경)

구분	구역명	위치	면적(㎡)			비고
			기정	변경	변경후	
신설	서울 쌍문역 동측 도심 공공주택 복합지구 지구단위계획구역	서울특별시 도봉구 창동 663-2번지 일원	-	증)15,902.1	15,902.1	-

- 2) 용도지역·지구에 관한 결정(변경) : 생략(열람장소 비치도서 참조)
- 3) 기반시설의 배치와 규모에 관한 도시관리계획 결정(변경) : 생략(열람장소 비치도서 참조)
- 4) 가구 및 획지의 규모와 구성에 관한 결정(변경) : 생략(열람장소 비치도서 참조)
- 5) 건축물에 대한 용도·건폐율·용적률·높이에 관한 결정(변경) : 생략(열람장소 비치도서 참조)
- 6) 기타사항에 관한 결정(변경) : 생략(열람장소 비치도서 참조)

라. 열람도서 : 도시관리계획(서울 쌍문역 동측 도심 공공주택 복합지구 지구단위계획구역 및 지구단위계획) 결정(변경)(안)

마. 기타사항

- 세부내용, 도면 등의 자세한 사항은 열람장소에 비치된 열람도서를 참고하시기 바랍니다.
※ 서울시 홈페이지 → 서울소식 → 공고 → 도시관리계획안 열람공고에서도 확인가능
- 공고내용에 의견이 있으신 분은 열람기간 내 열람장소로 의견서를 제출하여 주시기 바랍니다.
- 본 열람내용은 확정된 사항이 아니며, 도시관리계획 결정 절차 이행 중 변경될 수 있습니다.
- 기타 자세한 사항은 서울특별시 공공주택과(02 - 2133 - 7069)로 문의하시기 바랍니다.

◆ 서울특별시공고 제2023-2309호

도시관리계획(서울 방학역 도심 공공주택 복합지구 지구단위계획구역 및 지구단위계획) 결정(변경)(안) 열람 공고

국토교통부 고시 제2021-1479호(2021.12.31.)로 도심 공공주택 복합지구 지정된 서울 방학역 도심 공공주택 복합사업을 위한 도시관리계획 결정(변경)(안)에 대하여 「토지이용규제 기본법」 제8조, 「같은 법 시행령」 제6조에 의거 주민의견을 청취하고자 아래와 같이 열람 공고합니다.

2023년 8월 10일
서울특별시

가. 열람기간 : 공고일 다음날부터 14일간

나. 열람장소 및 의견제출 기관

- 서울특별시 공공주택과(02-2133-7061), 한국토지주택공사 도심복합사업2부(02-6006-0829)

다. 열람내용 : 도시관리계획 결정(변경)(안)

1) 지구단위계획구역에 관한 결정(변경)

구분	구역명	위치	면적(㎡)			비고
			기정	변경	변경후	
신설	서울 방학역 도심 공공주택 복합지구 지구단위계획구역	서울특별시 도봉구 도봉동 622-6번지 일원	-	증)8,428.8	8,428.8	-

2) 용도지역·지구에 관한 결정(변경) : 생략(열람장소 비치도서 참조)

3) 기반시설의 배치와 규모에 관한 도시관리계획 결정(변경) : 생략(열람장소 비치도서 참조)

4) 가구 및 획지의 규모와 구성에 관한 결정(변경) : 생략(열람장소 비치도서 참조)

5) 건축물에 대한 용도·건폐율·용적률·높이에 관한 결정(변경) : 생략 (열람장소 비치도서 참조)

6) 기타사항에 관한 결정(변경) : 생략(열람장소 비치도서 참조)

라. 열람도서 : 도시관리계획(서울 방학역 도심 공공주택 복합지구 지구단위계획구역 및 지구단위계획) 결정(변경)(안)

마. 기타사항

- 세부내용, 도면 등의 자세한 사항은 열람장소에 비치된 열람도서를 참고하시기 바랍니다.
※ 서울시 홈페이지 → 서울소식 → 공고 → 도시관리계획안 열람공고에서도 확인가능
- 공고내용에 의견이 있으신 분은 열람기간 내 열람장소로 의견서를 제출하여 주시기 바랍니다.
- 본 열람내용은 확정된 사항이 아니며, 도시관리계획 결정 절차 이행 중 변경될 수 있습니다.
- 기타 자세한 사항은 서울특별시 공공주택과(02 - 2133 - 7061)로 문의하시기 바랍니다.

◆ 서울특별시공고 제2023-2310호

종합공사사업 행정처분(등록말소) 공시송달 공고

「건설산업기본법」을 위반한 건설사업자에 대하여 행정처분(등록말소)하고 이 사실을 법인의 본점 소재지 및 대표자 주소지로 등기우편 발송하였으나 주소 불명 및 이사불명 등으로 송달이 불가하여 다음과 같이 공시송달하고자 합니다.

2023년 8월 10일

서울특별시

1. 공고기간 : 2023.8.10. ~ 2023.8.24.

2. 처분대상 및 내용

업 체 명 (대표자)	업종 및 등록번호	소 재 지	위 반 사 항	위반 법규	처분내용	처분 근거
주해운종합건설 (조용성)	건축 공사업 04-1310	서울특별시 서초구 반포대로14길 54, 9층 904호(서초동)	보증가능금액 실효(2022.6.20. 출자좌수일부취득)로 영업정지 후 영업정지 종료일(2023.6.1.)까지 보증가능금액 미보완	법 제10조	등록말소 (2023.8.25.)	법 제83조 제3호의2

3. 위 처분에 불복이 있는 경우 행정심판법 제27조 및 행정소송법 제20조의 규정에 따라 이 처분이 있음을 안 날(이 문서 송달일)로부터 90일, 있었던 날로부터 180일 이내에 처분청(처분을 행한 행정기관) 또는 국민권익위원회에 행정심판 청구서를 제출하거나 서울행정법원에 행정소송을 제기할 수 있음을 알려드립니다.

4. 그리고 행정심판위원회는 경제적 능력으로 인해 대리인을 선임할 수 없는 청구인에 대해 무료로 국선대리인 선임을 지원하고 있습니다. 행정심판위원회에 신청서를 제출하거나 온라인 행정심판(www.simpan.go.kr)을 통해 국선대리인 선임을 신청할 수 있음을 알려드립니다.

※ 기타 자세한 사항은 서울특별시 건설혁신과 ☎02)2133-8129로 문의 바랍니다.

◆ 서울특별시공고 제2023-2318호

종합공사시공업 처분 사전통지(청문) 공시송달 공고

「건설산업기본법」 위반 혐의가 있는 건설사업자에 대하여 「행정절차법」 제21조 제2항에 의거 처분사전 통지(청문실시통지)를 법인의 본점 소재지 및 대표자 주소지 등으로 등기발송 하였으나 이사불명, 주소불명 등으로 송달이 불가하여 다음과 같이 공시송달합니다.

2023년 8월 10일
서울특별시

1. 공고기간 : 2023.8.10. ~ 2023.8.24.(14일간)

2. 처분 사전통지 사항

업 체 명 (대표자)	업종 및 등록번호	소 재 지	위반내용	예정된 처분내용	청문실시		처분 근거
					일시 및 장소	주재자	
(주)씨티블루종합건설 (김승태)	건축 공사업 01-1810	서울특별시 서초구 남부순환로 2636(양재동, 성운빌딩)	건설업 등록기준 미달(보증기능금액)로 영업정지 후 영업정지 종료일까지 미보완	등록말소	2023.8.25.(금) 9:00 건설혁신과 청문실	변호사조창 흙	법 제83조 제3호의2

3. 정당한 사유 없이 청문에 응하지 않거나 「행정절차법」 제31조 제3항의 규정에 따라 의견서를 제출하지 아니한 경우에는 청문을 포기한 것으로 간주합니다. 다만, 정당한 사유로 출석하지 못하거나 의견서를 제출하지 아니한 경우에는 우리시에 그 사유를 소명하여야 합니다.

※ 기타 자세한 사항은 서울특별시 건설혁신과 ☎02)2133-8129로 문의 바랍니다.

◆ 서울특별시공고 제2023-2323호
정보통신공사업 신규 등록 공고

정보통신공사업법 제72조의 규정에 의하여 정보통신공사업의 신규 등록을 다음과 같이 공고합니다.

2023년 8월 10일
서울특별시

1. 정보통신공사업의 신규 등록 내역

연번	등록번호	등록일자	상 호 대 표 자 법인(사업자)등록번호	영업소 소재지
1	203847	23. 7. 27.	주식회사 한일엠이씨 이수연 110111-0764393	서울특별시 영등포구 양산로 53, 8층(양평동3가, 월드메르디앙비즈센터)
2	203848	23. 7. 27.	사단법인 행복일자리운동본부 정덕환 250121-0042591	서울특별시 강서구 마곡중앙6로 66, 512호(마곡동, 권즈파크텐)
3	203849	23. 7. 27.	주식회사 동아종합전력 민정기 110111-0684260	서울특별시 영등포구 국회대로72길 5, 401호(여의도동, 여의도플렉시움)
4	203850	23. 7. 27.	주식회사 소프트윈 윤종구, 조홍제 110111-2348426	서울특별시 강서구 양천로 583, 비동 901호(염창동, 우림블루나인)
5	203851	23. 7. 27.	위즈코어 주식회사 (WIZCORE.Co., Ltd.) 박덕근 110111-4289412	서울특별시 성동구 아차산로17길 49, 1505호-1508호(성수동2가, 생각공장데시앙플렉스)
6	203852	23. 7. 27.	주식회사 정현이엔지 김종현 110111-7889433	서울특별시 종로구 새문안로 91, 고려빌딩 914호(신문로1가)

2. 근거법령 : 정보통신공사업법 제14조(공사업의 등록 등), 같은 법 시행령 제16조(공사업등록의 신청 등)

3. 내용문의 : 서울특별시 정보통신보안담당관 02)2133-2880

◆ 서울특별시공고 제2023-2327호

**「건설기술 진흥법」 위반(건설기술인 교육·훈련 미이수) 과태료 처분 사전통지
공시송달 공고**

「건설기술 진흥법」 제20조 제2항에 따른 건설기술인 교육·훈련을 미이수한 건설기술인에게 동법 제91조의 규정에 의거 과태료 처분 사전통지서를 등기로 발송하였으나 폐문부재 등의 사유로 송달이 불가능하여 「행정절차법」 제14조 제4항에 따라 다음과 같이 공시송달(공고)합니다.

2023년 8월 10일
서울특별시

1. 건명 : 「건설기술 진흥법」 위반(건설기술인 교육·훈련 미이수) 과태료 처분 사전통지 반송분에 대한 공시송달
2. 근거 : 건설기술 진흥법 제20조 제2항, 동법 제91조 제3항,
행정절차법 제14조 제4항
3. 공시송달 대상 : <불임> 참조
4. 공고기간 : 2023. 8. 10. ~ 2023. 8. 24.(15일간)
5. 의견제출 안내
 - 가. 의견제출기간 : 2023. 8. 25. ~ 2023. 9. 7.
 - 나. 의견제출기간 내에 의견을 제출할 수 있으며(별첨 서식), 의견제출 시 증빙서류를 첨부하여 서울특별시 기술심사담당관으로 제출하여 주시기 바랍니다.
 - ※ 제출기간 내에 의견제출서를 제출하지 않을 경우 의견이 없는 것으로 간주 됩니다.
 - 다. 의견제출처 : 서울시 중구 서소문로124 씨티스퀘어 7층 기술심사담당관 (☎02-2133-8554,
E-mail : kys82@seoul.go.kr)
 - 라. 의견제출방법 : 우편, 전자메일(kys82@seoul.go.kr)
6. 과태료 자진 납부 : 의견제출 기한 내에 과태료를 자진납부할 수 있습니다.
 - 가. 납부기한 : 2023. 9. 7.
 - 나. 납부방법
 - 고지서 : 공고대상자는 서울특별시청 기술심사담당관에서 고지서(가상계좌)를 발부받아 은행(인터넷뱅킹 포함), 무인공과금기 및 현금인출기(CD/ATM기) 등으로 납부
 - 인터넷 : <https://etax.seoul.go.kr> (*공인인증서 필요, 신용카드 납부가능)

7. 유의사항

- 가. 의견제출기한 내 과태료를 자진납부하고자 하는 경우 서울특별시청 기술심사담당관에서 사전통지서를 발부받아 금융기관에 납부하여 주시기 바랍니다.
- 나. 사전통지서에 고지된 과태료 금액은 질서위반행위규제법 제18조에 따라 부과될 과태료에서 100분의 20이 감경된 금액입니다.
- 다. 공고기간 만료일부터 행정절차법 제15조(송달의 효력 발생) 제3항의 규정에 따라 본 서류는 본인에게 도달된 것으로 간주됨을 알려드립니다.

8. 기타 자세한 사항은 서울특별시청 기술심사담당관(☎02 - 2133 - 8554)으로 문의하시기 바랍니다.

- 붙임 1. 공시송달 대상자 명단 1부.
2. 의견제출서 작성 서식 1부.

건설기술인 교육훈련 이수기한 내 미이수에 따른 과태료 처분 사전통지서 공시송달 내역

순번	위반자		위반사항	과태료 금 액	반 송 내 역		반송물 별송물 구
	성명	주소			반송사유	반송일자	
1	김*수	서울특별시중구왕십리로407,101동705호	건설기술인교육이수기한내미이수(건설기술진흥법 제20조위반)	200,000원 (자진납부금액)	폐문부재	2023-08-01	과태료 처분 사전통지서
2	유*우	서울특별시성동구금호로173,105동706호(금호동2가, 신금호파크지아파트)	건설기술인교육이수기한내미이수(건설기술진흥법 제20조위반)	200,000원 (자진납부금액)	폐문부재	2023-07-28	과태료 처분 사전통지서
3	장*웅	서울특별시 상봉구 정릉로15길 33, 201호 (정릉동, 스카이어파트)	건설기술인교육이수기한내미이수(건설기술진흥법 제20조위반)	200,000원 (자진납부금액)	폐문부재	2023-07-31	과태료 처분 사전통지서
4	조*욱	서울특별시 강동구 천중로17길 66, 101호 (천호동, 한양벨리트)	건설기술인교육이수기한내미이수(건설기술진흥법 제20조위반)	200,000원 (자진납부금액)	폐문부재	2023-07-31	과태료 처분 사전통지서
5	송*영	서울특별시 동대문구 장한로26다길 13, 701호 (정안동, 르메이에르강안타운3차)	건설기술인교육이수기한내미이수(건설기술진흥법 제20조위반)	200,000원 (자진납부금액)	폐문부재	2023-07-28	과태료 처분 사전통지서

[별지 제11호서식] <개정 2022. 7. 11.>

의견제출서

※ 아래의 유의사항을 읽고 작성하시기 바랍니다.

의견제출인	성명	
	주소	전화번호

의견제출 내용	① 예정된 처분의 제목 또는 위반사실 등의 공표의 제목	
	당사자	성명(명칭)
		주소 (전화번호:)
	의견	
	기타	

「행정절차법」 제27조제1항, 제31조제3항 및 제40조의3제4항에 따라 위와 같이 의견을 제출합니다.

년 월 일

의견제출인

(서명 또는 인)

귀하

유의사항

1. 기재란이 부족한 경우에는 별지를 사용하실 수 있습니다.
2. 증거자료 등을 첨부하실 수 있습니다.
3. 위 의견제출과 관련하여 문서를 받으신 경우에는 문서번호와 일자를 ①란에 함께 기재하여 주시기 바랍니다.

210mm×297mm[백상지(80g/m²) 또는 종질지(80g/m²)]

◆ 서울특별시공고 제2023-2328호
비영리민간단체 등록말소 공고

「비영리민간단체 지원법」 제4조의2에 의거 비영리민간단체의 등록말소를 하였으나 소재지 불명 등의 사유로 송달이 불가능하여 「행정절차법」 제14조 제4항의 규정에 의거 다음과 같이 공시송달 공고합니다.

2023년 8월 10일
서울특별시

1. 처분의 제목: 비영리민간단체 등록 말소
2. 근거: 「비영리민간단체 지원법」 제2조, 제4조의 2
3. 처분의 원인이 되는 사실: 「비영리민간단체 지원법」에 따른 비영리민간단체 등록요건 미충족
4. 대상단체: 「비영리민간단체 지원법」에 의거 서울특별시에 등록된 비영리민간단체 중 현재 운영되지 않는 것으로 확인된 10개 단체
※ 유선·우편으로 연락이 되지 않고, 사무소 소재지에 방문하였으나 단체 사무소가 없는 단체

연번	단체명	소재지	대표자	등록일자	부서
1	서울시실버통일촉구단	서울특별시 종로구 삼봉로 81 (수송동, 두산위브파빌리온) 714호	허운정	2017-07-11	체육정책과
2	박영석탐험문화재단	서울특별시 성북구 오패산로 37 (하월곡동, 영원빌딩) 2층	이영균	2016-05-11	체육정책과
3	사람과 나눔	서울특별시 노원구 한글비석로47길 58 (상계동) B1	한점복	2016-02-26	체육정책과
4	한국해양스포츠연맹	서울특별시 강서구 방화대로21길 45 (공향동)	김명환	2015-01-20	체육정책과
5	(사)나우온 스포츠 문화 그리고 교육연대	서울특별시 노원구 동일로173가길 29 (공릉동) 2층	류태호	2014-02-13	체육정책과
6	(사)즐거운학교 스포츠사업단	서울특별시 중랑구 봉우재로53 (면목동) 3층	한중우	2014-02-12	체육정책과
7	(사)다문화축구총연합회	서울특별시 영등포구 도림로 140, 4층(대림동, 대림빌딩)	리상저 (이상철)	2014-02-12	체육정책과

연번	단체명	소재지	대표자	등록일자	부서
8	(사)다문화스포츠통연합회	서울특별시 구로구 벚꽃로70길 32 (구로동)	초타아린(지태림)	2014-02-12	체육정책과
9	(사)다문화생활스포츠포럼	서울특별시 영등포구 대림로23길 24, 2층 2호(대림동, 청화빌딩)	이홍	2014-02-12	체육정책과
10	국민생활체육 서울특별시단학기공체조연합회	서울특별시 종로구 우정국로 69, 동일빌딩 8층 (수송동)	변동호	2001-03-29	체육정책과

5. 처분(말소) 일자: 2023. 8. 7.

6. 공고 및 게시장소: 서울시보 및 서울시청 누리집

7. 기타 사항

- 동 처분에 불복하거나 이의가 있는 경우에는 처분이 있음을 알게 된 날부터 90일 이내 또는 처분이 있었던 날부터 180일 이내에 「행정심판법」에 따라 행정심판을 제기하거나, 처분이 있음을 안 날부터 90일 이내 또는 처분이 있는 날부터 1년 이내에 「행정소송법」에 따라 행정소송을 제기할 수 있습니다.

8. 문의처: 서울특별시청 체육정책과(담당: 조민정, ☎ 02 - 2133 - 2680)

◆ 서울특별시공고 제2023-2336호
서울특별시의회 제출안건 공고

지방자치법 제55조(제출안건의 공고) 규정에 의하여 서울특별시의회에 제출할 안건을 다음과 같이 공고합니다.

2023년 8월 10일
서울특별시

구분	연번	제출 안건명	실·본부·국
조례안 (26건)	1	서울특별시 조례 일본어 투 표현 등의 정비를 위한 일괄개정조례안	기획조정실 (법무담당관)
	2	서울특별시 성인지 예산제 실효성 향상 조례 일부개정조례안	기획조정실 (예산담당관)
	3	서울특별시 교통사업특별회계 설치 조례 일부개정조례안	도시교통실 (교통정책과)
	4	서울특별시 주택사업특별회계 조례 일부개정조례안	주택정책실 (재정비축진사업과)
	5	서울특별시 도시개발 조례 일부개정조례안	균형발전본부 (도시정비과)
	6	서울특별시 지역균형발전 지원 조례 일부개정조례안	균형발전본부 (균형발전정책과)
	7	서울특별시 도시철도건설사업비특별회계 설치 조례 일부개정조례안	도시기반시설본부 (총무부)
	8	서울특별시 기록물 관리에 관한 조례 일부개정조례안	디지털정책관 (서울기록원 기록정책과)
	9	서울특별시 대외협력기금의 설치 및 운용에 관한 조례 일부개정조례안	경제정책실 (국제교류과)
	10	서울특별시 참전유공자 예우 및 지원에 관한 조례 일부개정조례안	복지정책실 (복지정책과)
	11	서울특별시 교통유발부담금 경감 등에 관한 조례 일부개정조례안	도시교통실 (교통정책과)
	12	서울특별시 광역교통시설부담금 부과·징수 및 광역교통시설 특별회계 설치·운영 조례 일부개정조례안	도시교통실 (교통정책과)
	13	서울특별시 버스정책시민위원회 조례 일부개정조례안	도시교통실 (버스정책과)
	14	서울특별시 생활악취 저감 및 관리에 관한 조례 일부개정조례안	기후환경본부 (생활환경과)

구분	연번	제출 안건명	실·본부·국
	15	서울특별시 환경분쟁조정위원회 운영에 관한 조례 일부개정조례안	기후환경본부 (생활환경과)
	16	서울특별시 서울새활용플라자 설치 및 운영에 관한 조례 일부개정조례안	기후환경본부 (자원순환과)
	17	서울특별시 평생교육진흥에 관한 조례 일부개정조례안	평생교육국 (평생교육과)
	18	서울특별시 공유재산 및 물품 관리 조례 일부개정조례안	재무국 (재무과)
	19	서울특별시 경관 조례 일부개정조례안	디자인정책관 (도시경관담당관)
	20	서울특별시 재난 및 안전관리 기본 조례 일부개정조례안	재난안전관리실 (재난안전정책과)
	21	서울특별시 재해영향평가심의위원회 구성 및 운영에 관한 조례 폐지조례안	물순환안전국 (치수안전과)
	22	서울특별시 한강공원 순환관람차 운영 조례안	미래한강본부 (기획예산과)
	23	서울특별시 자치경찰사무 및 자치경찰위원회의 조직·운영 등에 관한 조례 일부개정조례안	자치경찰위원회 (자치경찰총괄과)
	24	서울특별시 행정기구 설치 조례 일부개정조례안	기획조정실 (조직담당관)
	25	서울특별시 공무원 정원 조례 일부개정조례안	기획조정실 (조직담당관)
	26	서울특별시 예비군 훈련장 수송버스 지원에 관한 조례안	비상기획관 (민방위담당관)
동의안(72건)	1	2023년도 제3차 수시분 공유재산 관리계획안	재무국 (재산관리과)
	2	서울특별시 백암정신병원 민간위탁 재계약 동의안	시민건강국 (공공의료추진단)
	3	서울특별시 보라매병원 민간위탁 재계약 동의안	시민건강국 (공공의료추진단)
	4	삼일로창고극장 운영 민간위탁 재위탁 동의안	문화본부 (문화예술과)
	5	서울특별시 문학의 집(가칭) 관리 및 운영 민간위탁 동의안	문화본부 (문화예술과)
	6	서울특별시 서울 공공한옥(배림가옥) 운영지원 사무 민간위탁 동의안	주택정책실 (한옥정책과)

구분	연번	제출 안건명	실·본부·국
	7	서울특별시 서울 공공한옥(홍건익가옥) 운영지원 사무 민간위탁 동의안	주택정책실 (한옥정책과)
	8	서울에너지드림센터 및 서울특별시환경교육센터 관리운영 민간위탁 동의안	기후환경본부 (기후환경정책과)
	9	서울특별시 노원자원회수시설 민간위탁 동의안	기후환경본부 (자원회수시설과)
	10	서울특별시 「고립·은둔청년 지원 사무 운영」 민간위탁 동의안	미래청년기획단 (청년사업반)
	11	「서울광역청년센터 운영」 민간위탁 동의안	미래청년기획단 (청년사업반)
	12	「서울청년센터 서초 오랑」 운영 재위탁 동의안	미래청년기획단 (청년사업반)
	13	「서울청년센터 강서 오랑」 운영 재위탁 동의안	미래청년기획단 (청년사업반)
	14	「서울청년센터 금천 오랑」 운영 재위탁 동의안	미래청년기획단 (청년사업반)
	15	「서울청년센터 동대문 오랑」 운영 재위탁 동의안	미래청년기획단 (청년사업반)
	16	서울특별시 서울함공원 민간위탁 재위탁 동의안	미래한강본부 (한강문화관광과)
	17	서울특별시 자립지원전담기관 신규위탁 동의안	여성가족정책실 (아동담당관)
	18	서울특별시 어린이안전체험교실 운영 민간위탁(재위탁) 동의안	여성가족정책실 (아동담당관)
	19	서울특별시 지역아동센터 서울시지원단 운영 민간위탁(재위탁) 동의안	여성가족정책실 (아동담당관)
	20	서울특별시 아동공동생활가정지원센터 신규위탁 동의안	여성가족정책실 (아동담당관)
	21	서울특별시 서울새활용플라자 창업지원센터 운영 민간위탁 동의안	경제정책실 (창업정책과)
	22	서울특별시 서울노동권익센터 운영 민간위탁 동의안	노동·공정·상생정책관 (노동정책담당관)
	23	서울여성공예센터 더아리움 민간위탁(재위탁) 동의안	여성가족정책실 (양성평등담당관)

구분	연번	제출 안건명	실·본부·국
	24	서울특별시 동부권직장맘지원센터 민간위탁(재위탁) 동의안	여성가족정책실 (양성평등담당관)
	25	서울특별시 서부여성발전센터 민간위탁(재위탁) 동의안	여성가족정책실 (양성평등담당관)
	26	서울특별시여성능력개발원 민간위탁(재위탁) 동의안	여성가족정책실 (양성평등담당관)
	27	서울특별시 하이서울쇼룸 운영 민간위탁 재위탁 동의안	경제정책실 (뷰티패션산업과)
	28	시립마포청소년센터 민간위탁 동의안	평생교육국 (청소년정책과)
	29	시립문래청소년센터 민간위탁 동의안	평생교육국 (청소년정책과)
	30	시립화곡청소년센터 민간위탁 동의안	평생교육국 (청소년정책과)
	31	시립청소년활동진흥센터 민간위탁 동의안	평생교육국 (청소년정책과)
	32	시립 강서 거점형 우리동네 키움센터 및 서울형 키즈카페 관리 및 운영 사무의 신규 민간위탁 동의안	여성가족정책실 (아이돌봄담당관)
	33	서울특별시 동남어르신돌봄중사지원센터 운영 민간위탁 재위탁 동의안	복지정책실 (어르신복지과)
	34	서울특별시 동북어르신돌봄중사지원센터 운영 민간위탁 재위탁 동의안	복지정책실 (어르신복지과)
	35	서울창업디딤터 운영 민간위탁 재위탁 동의안	경제정책실 (창업정책과)
	36	서울특별시 발달장애인지원센터 설치·운영 민간위탁 재계약 동의안	복지정책실 (장애인복지정책과)
	37	서울특별시 서울신용보증재단 출연 동의안	노동·공정·상생정책관 (소상공인담당관)
	38	서울특별시 평생교육진흥원 출연 동의안	평생교육국 (평생교육과)
	39	서울특별시 50플러스재단 출연 동의안	평생교육국 (평생교육과)
	40	서울장학재단 출연 동의안	평생교육국 (교육지원정책과)

구분	연번	제출 안건명	실·본부·국
	41	서울특별시 서울에너지공사 출자 동의안	기후환경본부 (녹색에너지과)
	42	서울특별시 재단법인 서울문화재단 출연 동의안	문화본부 (문화예술과)
	43	시청자미디어재단 서울센터 출연 동의안	홍보기획관 (홍보담당관)
	44	지역상생발전기금 출연 동의안	기획조정실 (재정담당관)
	45	지방공기업평가원 출연 동의안	기획조정실 (공기업담당관)
	46	서울특별시 서울리츠 3호(공공주택사업자) 출자 동의안	주택정책실 (공공주택과)
	47	서울특별시 120다산콜재단 출연 동의안	홍보기획관 (민원담당관)
	48	서울특별시 재단법인 서울디자인재단 출연 동의안	디자인정책관 (디자인정책담당관)
	49	한국지방세연구원에 대한 출연 동의안	재무국 (세제과)
	50	서울특별시 자원봉사센터 출연 동의 요구안	행정국 (자치행정과)
	51	서울특별시 서울주택도시공사 출자 동의안	주택정책실 (주택정책과)
	52	GTX-A노선 운영자회사 설립(출자) 동의안	도시교통실 (도시철도과)
	53	서울특별시 서울교통공사 출자 동의안	도시교통실 (도시철도과)
	54	서울특별시 재단법인 서울경제진흥원 출연 동의안	경제정책실 (경제정책과)
	55	서울특별시 중소기업육성기금 출자 동의안	경제정책실 (경제정책과)
	56	서울특별시 서울관광재단 출연 동의안	관광체육국 (관광정책과)
	57	서울특별시 재단법인 서울디지털재단 출연 동의안	디지털정책관 (디지털정책담당관)

구분	연번	제출 안건명	실·본부·국
	58	서울특별시 복지재단 출연 동의안	복지정책실 (복지정책과)
	59	서울특별시 재단법인 세종문화회관 출연 동의안	문화본부 (문화정책과)
	60	서울특별시 재단법인 서울시립교향악단 출연 동의안	문화본부 (문화정책과)
	61	「연구개발특구진흥재단」 출연 동의안	경제정책실 (바이오AI산업과)
	62	서울특별시 여성가족재단 출연 동의안	여성가족정책실 (양성평등담당관)
	63	서울특별시 사회서비스원 출연 동의안	복지정책실 (복지정책과)
	64	서울특별시 서울연구원 출연 동의안	기획조정실 (창의행정담당관)
	65	한국지방행정연구원 출연 동의안	기획조정실 (창의행정담당관)
	66	서울특별시 공영주차장 제3자(민간)위탁 재위탁 동의안	도시교통실 (주차계획과)
	67	서울특별시 공영주차장 운영 대행 동의안	도시교통실 (주차계획과)
	68	서울특별시 난지물재생센터 총인처리시설 관리대행 동의안	난지물재생센터 (운영과)
	69	호우 피해 사망자 및 유가족에 대한 지방세 감면 동의안	재무국 (세제과)
	70	서울특별시 외국인 명예시민 선정 동의안	경제정책실 (국제교류과)
	71	서울특별시와 국외도시 간 친선결연 체결에 관한 동의안	경제정책실 (국제교류과)
	72	서울특별시 2025년 세계대도시협의회 창립 40주년 기념 총회 개최 동의안	경제정책실 (국제교류과)

구분	연번	제출 안건명	실·본부·국
의견 청취안 (4건)	1	서울특별시 도시관리계획(용도지역 및 도시계획시설) 결정(변경)을 위한 의견청취안 - 경의선숲길 근린공원 구간 -	도시계획국 (시설계획과)
	2	2040 수도권 광역도시계획(안) 의견청취안	도시계획국 (도시계획과)
	3	서울특별시 도시관리계획(용도지구 : 고도지구, 역사문화특화경관지구) 결정(변경) 의견청취안	도시계획국 (도시계획과)
	4	2025 서울특별시 도시·주거환경정비기본계획 변경 의견청취(안)	주택정책실 (주거정비과)

◆ 서울특별시공고 제2023-2340호

**2025 서울특별시 도시·주거환경정비기본계획 (주거환경정비사업 부문) 변경
열람 공고**


「도시 및 주거환경정비법」 제4조제1항에 따라 수립된 「2025 서울특별시 도시·주거환경정비 기본계획(주거환경정비사업 부문)」 (서울특별시고시 제2015 - 376호 및 제2021 - 530호)에 대하여 일부 내용을 변경하고자 같은 법 제6조제1항에 따라 다음과 같이 열람을 실시하오니 의견이 있으신 분은 열람 기간 내에 붙임의 의견서를 제출하여 주시기 바랍니다.

2023년 8월 10일
서울특별시

1. 열람명칭 : 2025 서울특별시 도시·주거환경정비 기본계획 (주거환경정비사업 부문) 변경 열람 공고
2. 열람기간 : 2023. 8. 10. ~ 2023. 8. 25.(15일 간)
3. 열람장소 및 의견제출처 : 서울특별시청 주거정비과(주거정비정책팀)
4. 제출방법 : 방문 제출, 등기우편 제출, 이메일 제출
○ 주소 : 서울특별시 중구 서소문로 124, 시티스퀘어 13층 주거정비과 주거정비정책팀(유태운 주무관)

○ 이메일 주소 : ytyhjh99@seoul.go.kr
※ 이메일 제출시에는 스팸 보안 등의 사유로 확인이 안 되어 접수가 안 될 수 있으니, 이메일 발송 후 유선(☎2133 - 7204, 7206, 7193)으로 접수 여부를 확인해 주시기 바랍니다.
5. 열람내용 : 2025 서울특별시 도시·주거환경정비 기본계획 (주거환경정비사업 부문) 변경 내용
○ 변경사유 : 사회작·정책적 여건변화 및 제도변화 등에 따라 낙후된 노후 주거지의 신속한 정비를 위해 「2025 서울특별시 도시·주거환경정비 기본계획(주거환경정비사업 부문)」의 주택정비형 재개발사업 정비계획 입안동의 요건(변경) 및 반대동의 요건(신설)을 일부 개선·변경하고자 함

6. 변경내용

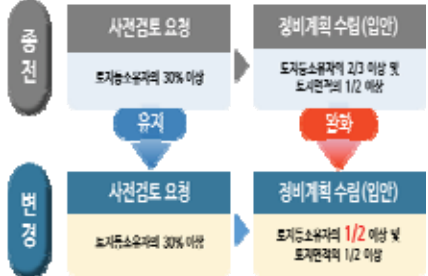구 분	현 행	변 경
- 본보고서 - 제5장 주거지 관리계획 및 - 정비사업 실무 매뉴얼 - 제3절 정비사업의 운영	•(주민동의율) 사업 초기에 주민갈등을 최소화하고 사업의 실현가능성을 제고하기 위해 신규 주택정비형 재개발구역 지정을 위한 사전검토 요청시 주민동의율은 10% 이상에서 30% 이상으로 변경하며, 정비계획(안) 수립 단계의 주민동의 기준(토지등소유자의 2/3 이상 및 토지면적 1/2)은 유지한다.	•(주민동의율) ----- ----- ----- ----- ----- ----- -----, 주민의견에 따라 신속히 사업 추진방향 결정등이 가능하도록 정비계획(안) 수립 단계의 주민동의 기준을 토지등소유자의 2/3 이상 및 토지면적의 1/2 이상에서 토지등소유자의 1/2 이상 및 토지면적의 1/2 이상으로 변경한다. 
	•(신설)	•(입안 재검토, 취소) 정비계획(안) 수립 단계에서 주민 반대가 많아 구역지정 이후 현실적으로 사업 추진이 어렵다고 판단되는 구역은 다음 기준 및 절차 등에 따라 입안 재검토 또는 입안 취소한다. - 입안 재검토 및 취소 요건은 사회적·정책적 변화에 능동적이고 신속한 대응을 위해 필요시 시장이 별도 방침으로 변경 또는 보완하여 운영할 수 있다.

구 분	현 행	변 경
		(입안 재검토) 토지등소유자의 15% 이상 반대 시 (입안 취소) 토지등소유자의 25%* 이상 반대 또는 토지면적의 1/2 이상* 반대 시 - 다만, 공공재개발사업(단독시행)의 경우 토지등소유자의 30%** 이상 반대 또는 토지면적의 1/2 이상 반대 시 입안 취소 * (조합 방식) 조합설립인가 동의요건(수 3/4 및 면적 1/2 이상) 고려, 실제 사업추진이 불가한 반대 동의요건 ** (공공재개발_단독) 구역지정 이후 직권해제 요건 고려 (추진위 구성 전 반대 30% 이상 시 직권해제 가능) - 입안 재검토의 경우 자치구청장은 다음 기준에 따라 면밀히 검토 후 재개발 사업 추진방향을 결정하여 시장에게 검토결과를 알려야 한다. 【 입안 재검토 결정시 자치구 역할 】 (1단계 시행 후 필요시 2단계 즉시 시행) (1단계) 구역계 일부 제척·변경 등 조치계획 및 구청장 의견 제출 (→ 시 사업부서) (2단계) 주민 의견조사 실시하여 입안 취소 요건 등 확인 후 추진방향 결정
- 본보고서 - 제5장 주거지 관리계획 (186쪽)	표 5 - 15. 대상지 선정기준 등	표 5 - 15. 대상지 선정기준 등

구 분		현 행		변 경		
		구분	정비구역 지정기준	지정 요건		
대상 지 선정 기준	주민동의	토지등소유자의 2/3 이상 및 토지면적의 1/2이상	필수 충족		대상 지 선정 기준	
		구역면적 면적 10,000㎡ 이상				
		노후도 동수의 2/3이상				
정비 구역 우선 순위 평가 지표	주민동의	토지등소유자의 2/3~4/5	(필요시) 심의 시 참고자 료 활용		정비 구역 우선 순위 평가 지표	
		토지면적의 1/2~4/5				
	노후도 동수 2/3~4/5					
	연면적 2/3~4/5					
	도로연장률 6m이상 도로연장률 25%~75%					
세대밀도 세대밀도 150~250						
참고 자료	거주 자 및 세입 자 현황	거주자 분포	거주 현황, 가구구성, 거주기간	(필요시) 심의 시 참고자 료 활용	거주 자 및 세입 자 현황	
		거주형태	건축물 동수, 유형별, 규모별 거주현황			
		주민 생활수준	최소주거면적 미달가구 현황, 토지등소유자 분양희망, 세입자 임대주택희망 현황			
		거주자 의향 조사 기준	토지등소유자의 동의 현황, 주민의견, 거주자 만족도, 거주자 재정착 대책			
		전체 거주자(2년이상 거주자) 중 응답자 조사비율 60% 이상 권장				
	지역 특성	장소적 특성	유·무형 문화재 및 보호수 등, 기타 특수사항	지역 특성		
		주변입지 특성	주변환경, 관리계획상 토지이용계획, 도시계획시설 및 정비기반시설, 교통상황, 교육시설 현황 등 기존생활권 내용 첨부			
		일반특성	토지, 건축물, 호수밀도, 도로연장, 신규건물, 기존수목			
	신축건물비율	10년 이하 건축물		신축건물비율	10년 이하 건축물	
	자가평가자료	심의제출자료에 대한 자가의견서		자가평가자료	심의제출자료에 대한 자가의견서	

		구분	정비구역 지정기준	지정 요건		
대상 지 선정 기준	주민동의	토지등소유자의 1/2 이상 및 토지면적의 1/2이상	필수 충족		대상 지 선정 기준	
		구역면적 면적 10,000㎡ 이상				
		노후도 동수의 2/3이상				
정비 구역 우선 순위 평가 지표	주민동의	토지등소유자의 2/3~4/5	(필요시) 심의 시 참고자 료 활용		정비 구역 우선 순위 평가 지표	
		토지면적의 1/2~4/5				
	노후도 동수 2/3~4/5					
	연면적 2/3~4/5					
	도로연장률 6m이상 도로연장률 25%~75%					
세대밀도 세대밀도 150~250						
참고 자료	거주 자 및 세입 자 현황	거주자 분포	거주 현황, 가구구성, 거주기간	(필요시) 심의 시 참고자 료 활용	거주 자 및 세입 자 현황	
		거주형태	건축물 동수, 유형별, 규모별 거주현황			
		주민 생활수준	최소주거면적 미달가구 현황, 토지등소유자 분양희망, 세입자 임대주택희망 현황			
		거주자 의향 조사 기준	토지등소유자의 동의 현황, 주민의견, 거주자 만족도, 거주자 재정착 대책			
		전체 거주자(2년이상 거주자) 중 응답자 조사비율 60% 이상 권장				
	지역 특성	장소적 특성	유·무형 문화재 및 보호수 등, 기타 특수사항	지역 특성		
		주변입지 특성	주변환경, 관리계획상 토지이용계획, 도시계획시설 및 정비기반시설, 교통상황, 교육시설 현황 등 기존생활권 내용 첨부			
		일반특성	토지, 건축물, 호수밀도, 도로연장, 신규건물, 기존수목			
	신축건물비율	10년 이하 건축물		신축건물비율	10년 이하 건축물	
	자가평가자료	심의제출자료에 대한 자가의견서		자가평가자료	심의제출자료에 대한 자가의견서	

7. 시 행 일 : 고시일부터 시행

8. 경과조치

- 시행일 전일까지 「도시 및 주거환경정비법」 제16조에 따라 정비계획의 결정 및 정비구역의 지정을 시장에게 신청한 경우 종전 기준을 적용하며, 그 외 구역은 변경 기준을 적용한다.

[붙임]

2025 서울특별시 도시·주거환경정비기본계획 변경 열람에 따른 의견서

성명	(서명 또는 인)	연락처 (핸드폰)	
거주지 주소			
의견			
제출일	2023년 월 일		

서울특별시교육청

[입법예고]

◆ 서울특별시교육청공고 제2023-253호

서울특별시립도서관 및 평생학습관 이용 규칙 일부개정규칙안 입법예고

「서울특별시립도서관 및 평생학습관 이용 규칙」을 일부개정함에 있어 그 개정이유와 주요내용을 시민에게 미리 알려 이에 대한 의견을 구하고자 「서울특별시 교육·학예에 관한 입법예고 조례」에 따라 다음과 같이 입법예고 합니다.

2023년 8월 10일

서울특별시교육감

1. 개정이유

- 서울특별시교육청 전체 도서관 및 평생학습관으로부터 같은 기간 내에 대출받을 수 있는 자료 총수를 30권(점) 이내로 제한하는 단서를 삭제하여 시민이 도서관 자료를 이용하는데 편의 증진

2. 주요내용

- 도서관 및 평생학습관 대출 자료 총수 제한 삭제(안 제7조제1항)
 - 시민 독서를 증진하기 위해 대출 권수 확대 제도를 적극 운용할 필요가 있으므로, 서울특별시교육청 전체 도서관 및 평생학습관으로부터 같은 기간 내에 대출받을 수 있는 자료 총수를 30권(점) 이내로 제한하던 단서를 삭제하여 대출 자료 수는 관장이 정하도록 함

3. 의견제출

이 규칙 일부개정안에 대하여 의견이 있는 단체 또는 개인은 2023년 8월 31일까지 다음 사항을 기재한 의견서를 제출하여 주시기 바랍니다.

가. 예고사항에 대한 의견(찬반 여부와 그 이유)

나. 의견 제출자의 성명(단체인 경우 단체명과 대표자명), 주소, 전화번호 등

※ 보내실 곳 : 서울특별시교육청 (담당부서: 평생교육과)

○ 주소: [03178] 서울특별시 종로구 송월길 48(신문로2가)

○ 연락처: 전화 02 - 3999 - 509, FAX 02 - 3999 - 753

○ 이메일: leonamoo@sen.go.kr

다. 더 자세한 내용을 알고 싶으신 분은 서울특별시교육청 홈페이지(<http://www.sen.go.kr>) [새 소식/공지 - 공지사항]을 참고하시기 바랍니다.

4. 붙임: 입법안(다음 페이지)

서울특별시교육규칙 제 호

서울특별시립도서관 및 평생학습관 이용 규칙 일부개정규칙안

서울특별시립도서관 및 평생학습관 이용 규칙 일부를 다음과 같이 개정한다.

제7조제1항 중 “관장이 정하되, 대출회원이 전체 도서관 및 평생학습관으로부터 같은 기간 내에 대출받을 수 있는 총 자료수는 30권(점) 이내로 한다”를 “관장이 정한다”로 한다.

부 칙

이 규칙은 공포한 날부터 시행한다.

신 · 구조문 대비표

현행	개정안
제7조(대출자료수·대출기간 및 제재조치) ① 도서관 및 평생학습관의 대출자료수와 대출기간은 관장이 <u>정하되, 대출회원이 전체 도서관 및 평생학습관으로부터 같은 기간 내에 대출받을 수 있는 총 자료수는 30권(점) 이내로 한다.</u> ② (생략)	제7조(대출자료수·대출기간 및 제재조치) ① ----- ----- ----- <u>정한다.</u> ② (현행과 같음)

서울특별시립도서관 및 평생학습관 이용 규칙 일부개정규칙안

입법예고 의견 제출

성명 : (인) (단체인 경우) 단체명 : 대표자 성명 :
주소 : 전화번호 :

제(개)정안	수정요구안	사 유
제0조(00)	제0조(00)	○ -

2023년 월 일

◆ 서울특별시교육청공고 제2023-255호

**서울특별시교육감 소속 지방공무원 복무 조례
일부개정조례안 입법예고**

「서울특별시교육감 소속 지방공무원 복무 조례」를 일부개정함에 있어 그 개정이유와 주요내용을 시민에게 미리 알려 이에 대한 의견을 구하고자 「서울특별시 교육·학예에 관한 입법예고 조례」에 따라 다음과 같이 입법예고합니다.

2023년 8월 10일
서울특별시교육감

1. 개정이유

- 가. 상위법령인 「지방공무원 복무규정」의 개(제)정사항을 반영하고, 관련 법령 폐지 및 제정에 따라 조문을 정비하여 상위법과의 정합성 제고
- 나. 장기재직휴가와 학습휴가 확대를 통해 지방공무원의 사기 진작과 활력 있는 조직문화를 조성

2. 주요내용

- 가. 상위법령(「지방공무원 복무규정」) 개(제)정사항 반영에 따른 조문 정비
 - 재해구조휴가 신설에 따라 중복 조항 삭제 (안 제14조의2제7항)
 - 경력직 및 특수경력직 공무원의 연가 가산 확대에 따라 관련 조문 및 별표 정비 (안 제14조의3 및 [별표4])
 - 시간외근무수당 연가 전환 제도 신설 반영 (안 제14조의4)
- 나. 관련 법령 폐지 및 제정에 따른 조문 정비 (안 제14조의2제5항)
 - 「한국방송통신대학교 설치령」 폐지 및 「한국방송통신대학교 설립 및 운영에 관한 법률」 제정에 따라 관련 법령 사항 변경
- 다. 특별휴가(장기재직휴가) 확대 (안 제14조의2제6항)
 - 재직기간 5년 이상 10년 미만 공무원에게 5일 부여
- 라. 특별휴가(학습휴가) 확대 (안 제14조의2제9항)
 - 학습휴가 일수 확대 (4일→5일)

3. 의견제출

이 조례안에 대하여 의견이 있는 법인·단체 또는 개인은 2023년 8월 30일까지 다음 사항을 기재한 의견서를 제출하여 주시기 바랍니다.

- 가. 예고사항에 대한 항목별 의견 (찬·반 여부와 그 이유)
- 나. 의견 제출자의 성명(단체인 경우 단체명과 대표자명), 주소, 전화번호 등
 - ※ 보내실 곳 : 서울특별시교육청 (담당부서 : 총무과)
 - 주 소 : 서울특별시 종로구 송월길 48 (신문로 2가)

○ 연락처 : 전화 02 - 399 - 9239, FAX 02 - 6973 - 9912

○ 이메일 : ljs804@sen.go.kr

다. 더 자세한 내용을 알고 싶으신 분은 서울특별시교육청 홈페이지
(<http://www.sen.go.kr>) [행정정보 - 공지사항]을 참고하시기 바랍니다.

4. 붙임 1. 입법안 1부.
2. 의견제출 서식 1부. 끝.

서울특별시조례 제 호**서울특별시교육감 소속 지방공무원 복무 조례 일부개정조례안**

서울특별시교육감 소속 지방공무원 복무 조례 일부를 다음과 같이 개정한다.

제14조의2제5항 중 “「한국방송통신대학교 설치령」”을 “「한국방송통신대학교 설립 및 운영에 관한 법률」”로 하고, 같은 조 제6항 중 “10년”을 “5년 이상 10년 미만의 재직자에게 해당재직기간 중 5일, 10년”으로, “휴가”를 “장기재직휴가”로 하며, 같은 조 제7항을 삭제하고, 같은 조 제9항 중 “4일”을 “5일”로 한다.

제14조의3 중 “2년”을 “5년”으로 한다.

제14조의4를 다음과 같이 신설한다.

제14조의4(시간외근무시간 연가 전환) 「지방공무원 복무규정」 제4조제4항 및 제7조의10에 따라 공무원은 시간외근무수당을 지급받는 대신에 해당 근무시간을 연가로 전환하여 사용할 수 있으며, 그 운영에 필요한 사항은 교육감이 따로 정한다.

별표 4를 다음과 같이 한다.

1. 민간 경력 인정 대상자

「지방공무원 보수규정」 별표 2(일반직공무원 등의 경력환산율표)에서 유사경력으로 인정되는 자 (즉, 호봉획정 시 인정된 유사경력)

2. 삭제

부 칙

제1조(시행일) 이 조례는 공포한 날부터 시행한다.

제2조(장기재직휴가에 관한 특례) 이 조례 시행일을 기준으로 재직기간이 9년 6월 이상 10년 미만인 공무원에 대하여는 제14조의2제6항의 개정규정에 따라 발생한 장기재직휴가의 사용 기한을 이 조례 시행일로부터 6개월까지로 한다.

신 · 구조문 대비표

현행	개정안
제14조의2(특별휴가) ① (생략)	제14조의2(특별휴가) ① (현행과 같음)
② ~ ④ 삭제	② ~ ④ (현행과 같음)
⑤ 한국방송통신대학교에 재학 중인 공무원 은 「한국방송통신대학교 설치령」에 의한 출 석수업에 참가하기 위하여 연가일수를 초과하 여 출석수업기간에 대한 수업휴가를 얻을 수 있다.	⑤ ----- ----- 「한국방송통신대학교 설립 및 운영에 관한 법률」----- ----- ----- -----.
⑥ 소속기관의 장은 10년 이상 18년 미만의 재직자에게 해당재직기간 중 10일, 18년 이 상 25년 미만의 재직자에게 해당재직기간 중 15일, 25년 이상 재직자에게는 해당 재직기 간 중 20일의 휴가를 허가할 수 있다.	⑥ ----- 5년 이상 10년 미 만의 재직자에게 해당재직기간 중 5일, 10 년 ----- ----- ----- ----- 장기재직휴가 ----- -----.
⑦ 풍해, 수해, 화재 등 재해로 인하여 피해 를 입은 공무원과 재해지역에서 자원봉사활 동을 하고자 하는 공무원은 5일이내의 재 해구호휴가를 얻을 수 있다.	<삭 제>
⑧ (생략)	⑧ (현행과 같음)

현행	개정안
⑨ 공무원은 「평생교육법」 제8조에 따라 연간 <u>4일</u> 이내의 학습휴가를 받을 수 있다.	⑨ - - - - - - - - - - <u>5일</u> - - - - - - - - - - .
⑩ (생략) 제14조의3(특수경력직공무원 등의 연가 가산) 「지방공무원 복무규정」 제7조제1항의 단서에 따른 재직기간 <u>2년</u> 미만의 경력직공무원 및 특수경력직공무원의 연가가산을 위한 민간경력 인정은 별표 4와 같다.	⑩ (현행과 같음) 제14조의3(특수경력직공무원 등의 연가 가산) - - - - - - - - - - <u>5년</u> - - - - - - - - - - - - - - - - .
<신설>	제14조의4(시간외근무시간 연가 전환) 「지방공무원 복무규정」 제4조제4항 및 제7조의10에 따라 공무원은 시간외근무수당을 지급받는 대신에 <u>해당 근무시간을 연가로 전환하여 사용할 수 있으며, 그 운영에 필요한 사항은 교육감이 따로 정한다.</u>

서울특별시교육감 소속 지방공무원 복무 조례
일부개정조례안 입법예고 의견 제출

성명 : (인) (단체인 경우) 단체명 : 대표자 성명 :
주소 : 전화번호 :

제(개)정안	수정요구안	사 유
제0조(00)	제0조(00)	○ -

2023년 월 일

구 고 시

◆ 도봉구고시 제2023-91호

도시관리계획[도봉무수골 지구단위계획(주거환경개선 정비계획)] 결정(변경) 및 지형도면 고시

서울특별시고시 제2017-448호(2017.12.07.)로 결정(변경) 고시된 도봉무수골 지구단위계획(주거환경개선 정비계획)에 대하여 「국토의 계획 및 이용에 관한 법률」 제30조 및 같은 법 시행령 제25조의 규정에 따라 도시관리계획을 결정(변경)·고시하고, 같은 법 제32조, 「토지이용규제 기본법」 제8조 및 같은 법 시행령 제7조 규정에 의거 지형도면을 고시합니다.

2023년 8월 10일
도 봉 구 청 장

I. 결정(변경) 취지

도봉무수골 지구단위계획(주거환경개선 정비계획)구역 내 용도지역 변경 유보필지인 도봉동 437-3번지 외 3필지(도봉동 437-4, 437-5, 437-7) 2,537.1㎡는 용도지역 변경 유보필지에 대한 계획 지침에 따른 세부개발(건축)계획을 수립하여 도봉구 도시·건축공동위원회의 심의를 통해 아래와 같이 변경 결정함

II. 지구단위계획 결정(변경)조서

① 지구단위계획구역에 관한 결정: 변경없음

② 토지이용 및 시설에 관한 결정

1. 용도지역·지구에 관한 결정(변경)조서

가. 용도지역 결정(변경)조서

■ 용도지역 결정(변경)조서

구분		면적(㎡)			구성비 (%)
		기정	변경	변경후	
합계		82,382.0	-	82,382.0	100
주거 지역	소계	65,073.6	증) 2,537.1	67,610.7	82.07
	제1종일반주거지역	63,834.6	증) 2,537.1	66,371.7	80.57
	제2종일반주거지역(7층이하)	1,239.0	-	1,239.0	1.50
녹지 지역	소계	17,308.4	감) 2,537.1	14,771.3	17.93
	자연녹지지역	17,308.4	감) 2,537.1	14,771.3	17.93

주) 기정 자연녹지지역으로 결정고시된 도봉동 437-5번지 외 8필지 5,114.9㎡는 계획지침에 따른 세부개발(건축)계획을 도봉구 도시·건축공동위원회 심의를 통해 확정시 제1종일반주거지역으로 변경결정함

변경 자연녹지지역으로 결정고시된 도봉동 431-73번지 외 1필지 785.8㎡는 계획지침에 따른 세부개발(건축)계획을 도봉구 도시건축공동위원회 심의를 통해 확정시 제1종일반주거지역으로 변경결정함

※ 서울특별시 도봉구고시 제2019-56호(2019.4.18.) 관련 사항 반영 (8필지 → 5필지 / 5,114.9㎡ → 3,322.9㎡)

■ 용도지역 변경(자연녹지지역→제1종일반주거지역) 유보필지 조서

구분			면적(㎡)	
			대장면적	변경대상면적(나대지)
D-1가구	소계		883.0	785.8
	산66-15 임		754.0	658.6
	431-73 잡		129.0	127.2
E-1가구	소계		1,810.0	-
	기정	431-8 잡	1,445.0	-
		431-86 잡	289.0	-
		431-92 임	76.0	-
	변경	431-8 대	278.0	-
		431-86 대	364.0	-
		431-92 도	88.0	-
		431-94 잡	168.0	-
		431-97 대	229.0	-
		431-98 잡	352.0	-
		431-99 잡	260.0	-
		431-100 잡	71.0	-
	소계		2,853.0	2,537.1
F가구	기정	437-3 전	661.0	661.0
		437-4 전	380.0	380.0
		437-5 전	1,716.0	1,400.1
		437-7 전	96.0	96.0
	변경	437-3 전	489.0	-
		437-18 전	1,037.0	-
		437-19 전	520.0	-
		437-20 전	807.0	-

※ E-1가구 및 F가구의 필지는 토지의 이동(분할 및 합병)으로 지번 및 각 지번에 대한 면적 변경

■ 용도지역 변경 유보필지에 대한 계획 지침

구분	내용						비고
	기정			변경			
위치	도봉구 도봉동 437-5번지 외 8필지			도봉구 도봉동 437-71번지 외 14필지			
면적	5,114.9㎡			5,080.9㎡			
가구 및 확지	구분	공동개발	확지분할규모	구분	공동개발	확지분할규모	
	D-1가구	공동개발 지정 (431-73, 산66-15)	150~500㎡	D-1가구	공동개발 지정 (431-73, 산66-15)	150~500㎡	
	E-1가구	공동개발 지정 (431-8, 431-86, 산66-30)	150~400㎡	E-1가구	-	-	
	F가구	공동개발 지정 (437-3, 437-4, 437-5, 437-7)	150~400㎡	F가구	-	-	
용도 지역	자연녹지지역 ※ 계획지침에 따른 세부개발(건축)계획을 도봉구 도시·건축공동위원회 심의를 통해 확정시 제1종일반주거지역으로 변경결정			D-1가구	자연녹지지역 ※ 계획지침에 따른 세부개발(건축)계획을 도봉구 도시·건축공동위원회 심의를 통해 확정시 제1종일반주거지역으로 변경결정		
				E-1가구	제1종일반주거지역		
				F가구	제1종일반주거지역		
건폐율	50%이하 (2층이하 건축시 60%이하)			50%이하 (2층이하 건축시 60%이하)			
용적률	기준 116% / 허용 150% 이하			기준 116% / 허용 150% 이하			
높이	3층(12m) 이하(단, 공공기여 비율 30% 이상 시 4층(15m)이하)			D-1가구	3층(12m) 이하 (단, 공공기여 비율 30% 이상 시 4층(15m)이하)		
				E-1가구	3층(12m) 이하		
				F가구	4층(15m) 이하		
공공 기여 방안	· 순부담비율: 20%이상 부지로 제공 (단, 4층 건축 시 30%이상) · 위치지정(확지 및 건축물 결정도 참고) · 향후 세부개발(건축)계획 수립시 도봉구청이 시설의 종류 및 운영주체 등을 결정			D-1가구	· 순부담비율: 20%이상 부지로 제공(단, 4층 건축 시 30% 이상) · 위치지정(확지 및 건축물 결정 도 참고)	향후 세부개발 (건축)계획 수립시 도봉구청이 시설 의 종류 및 운영 주체 등을 결정	
				E-1가구	· 지정 위치의 부지 20% 이상 제공 (도봉동 431-98)		
				F가구	· 지정 위치의 부지 30% 이상 제공 (도봉동 437-20)		

※ E-1가구 서울특별시 도봉구도시 제2019-56호(2019.4.18.) 관련 사항 반영

* 상기 사항 외 변동 사항 없음

나. 용도지구 결정(변경)조서: 변경없음

2. 기반시설의 배치 및 규모에 관한 결정(변경)조서: 변경없음

③ 획지 및 건축물 등에 관한 결정

1. 가구 및 획지에 관한 결정(변경)조서

가. 가구 및 획지계획: 변경없음

나. 최대·최소 대지규모: 변경없음

다. 가구 및 획지의 규모와 구성에 관한 결정(변경)조서

도면 번호	가구 번호	면적(㎡)	비고	
			기정	변경
	F	8,268.0	자연녹지지역으로 결정고시된 437-3, 437-4, 437-5, 437-7 등 4개 필지 2,537.1㎡는 추후 계획지침에 따른 세부개발(건축)계획 수립 시 도봉구 도시건축공동위원회 심의를 통해 결정	-

*상기 사항 외 변동 사항 없음

라. 필지 및 공동개발에 관한 결정조서

도면 번호	가구 번호	기정				변경			
		지번	면적(㎡)	계획내용	비고	지번	면적(㎡)	계획내용	비고
-	E-1	431-8잡	264.0	개별건축 (다가구주택)		431-8대	278.0	-	
		431-93임	14.0						
		431-97잡	229.0	개별건축 (다가구주택)		431-97대	229.0	-	
		431-86잡	121.0	개별건축 (다가구주택)		431-86대	364.0	-	
		431-96잡	243.0						
		431-99잡	260.0	개별건축 (다가구주택)		431-99잡	260.0	개별건축	
		431-94잡	168.0	개별건축 (다세대주택)		431-94잡	168.0	개별건축	
		431-100잡	71.0			431-100잡	71.0		
		431-98잡	352.0	공공부지 (기부채납)	공공부지	431-98잡	352.0	공공부지 (기부채납)	공공부지
		431-92임	62.0	도로 (기부채납)	도로	431-92도	88.0	도로 (기부채납)	도로
		431-95잡	26.0						
	F	431-75잡	61.0	-		431-75잡	22.0	-	
						431-103잡	39.0	-	

도면 번호	가구 번호	기정				변경			
		지번	면적(㎡)	계획내용	비고	지번	면적(㎡)	계획내용	비고
		436-1도	196.0	-	국공유지	436-1대	110.0	-	국공유지
						436-5대	27.0	-	
						436-6대	59.0	-	국공유지
		437-3전	661.0	공동개발 지정 (437-4, 437-5, 437-7)	용도지역 변경유보	437-3전	489.0	-	
		437-4전	380.0	공동개발 지정 (437-4, 437-5, 437-7)	용도지역 변경유보	437-18전	1,037.0	-	
		437-5전	1,716.0	공동개발 지정 (437-4, 437-5, 437-7)	용도지역 변경유보	437-19전	520.0	-	
		435-7대	96.0	공동개발 지정 (437-4, 437-5, 437-7)	용도지역 변경유보	437-20전	807.0	공공부지 (기부채납)	공공부지

※ E-1가구 및 F가구의 필지는 토지의 이동(분할 및 합병)으로 지번 및 각 지번에 대한 면적 변경

*상기 사항 외 변동 사항 없음

2. 건축물에 관한 결정(변경)조서 : 변경없음

3. 기타사항에 관한 결정(변경)조서

가. 대지내 공지 및 통로

구분		기정		변경	
		계획내용	비고	계획내용	비고
통로	보차 혼용 통로	· 가구 내부 맹지해소를 위해 현황 골목길 중심선에서 2~3m 이격하여 보차혼용통로 (폭 4~6m) 지정	총 16개소	· 가구 내부 맹지해소를 위해 현황 골목길 중심선에서 2~3m 이격하여 보차혼용통로(폭 4~6m) 지정 · 도봉동 431-86번지 일대 보차혼용통로 폐지 · 가구 내 도로확보를 위한 도봉동 436-1번지 일대 보차혼용통로 확폭(4m→4~5m) 및 연장(20m→28m)	총 15개소

※ 서울특별시 도봉구고시 제2019-56호(2019.4.18.) 관련 사항 반영 (보차혼용통로 폐지)

*상기 사항 외 변동 사항 없음

나. 교통처리 계획: 변경 없음

III. 정비계획 결정(변경)조서

① 정비사업의 명칭: 변경 없음

② 정비구역의 위치 및 면적

구분	구역명	위치	면적(㎡)			최초결정일	비고
			기정	변경	변경후		
기정	도봉무수골 주거환경개선 정비구역	도봉구 도봉1동 427, 435번지 일원	82,416.0	-	82,416.0	서고 제2008-86호 2008.3.20	
변경	도봉무수골 주거환경개선 정비구역	도봉구 도봉1동 427, 435번지 일원	82,416.0	감) 34	82,382.0	서고 제2008-86호 2008.3.20	

※ 서울특별시 도봉구고시 제2019-56호(2019.4.18.) 관련 사항 반영 (토지이동 과정에서 축적변경에 의해 대지면적 변경)

③ 정비계획

1. 용도지역·지구에 관한 결정(변경)조서

가. 용도지역 결정(변경)조서

■ 용도지역 결정(변경)조서

구분		면적(㎡)			구성비 (%)
		기정	변경	변경후	
합계		82,382.0	-	82,382.0	100
주거 지역	소계	65,073.6	증) 2,537.1	67,610.7	82.07
	제1종일반주거지역	63,834.6	증) 2,537.1	66,371.7	80.57
	제2종일반주거지역(7층이하)	1,239.0	-	1,239.0	1.50
녹지 지역	소계	17,308.4	감) 2,537.1	14,771.3	17.93
	자연녹지지역	17,308.4	감) 2,537.1	14,771.3	17.93

주)	기정	자연녹지지역으로 결정고시된 도봉동 437-5번지 외 8필지 5,114.9㎡는 계획지침에 따른 세부개발(건축)계획을 도봉구 도시·건축공동위원회 심의를 통해 확정시 제1종일반주거지역으로 변경결정함
	변경	자연녹지지역으로 결정고시된 도봉동 431-73번지 외 1필지 785.8㎡는 계획지침에 따른 세부개발(건축)계획을 도봉구 도시·건축공동위원회 심의를 통해 확정시 제1종일반주거지역으로 변경결정함

※ 서울특별시 도봉구고시 제2019-56호(2019.4.18.) 관련 사항 반영 (8필지 → 5필지 / 5,114.9㎡ → 3,322.9㎡)

■ 용도지역 변경(자연녹지지역→제1종일반주거지역) 유보필지 조서

구분		면적(㎡)	
		대장면적	변경대상면적(나대지)
D-1가구	소계	883.0	785.8
	산66-15 임	754.0	658.6
	431-73 잡	129.0	127.2

구분			면적(㎡)	
			대장면적	변경대상면적(나대지)
E-1가구	소계		1,810.0	-
	기정	431-8 잡	1,445.0	-
		431-86 잡	289.0	-
		431-92 임	76.0	-
	변경	431-8 대	278.0	-
		431-86 대	364.0	-
		431-92 도	88.0	-
		431-94 잡	168.0	-
		431-97 대	229.0	-
		431-98 잡	352.0	-
		431-99 잡	260.0	-
		431-100 잡	71.0	-
F가구	소계		2,853.0	2,537.1
	기정	437-3 전	661.0	661.0
		437-4 전	380.0	380.0
		437-5 전	1,716.0	1,400.1
		437-7 전	96.0	96.0
	변경	437-3 전	489.0	-
		437-18 전	1,037.0	-
		437-19 전	520.0	-
		437-20 전	807.0	-

※ E-1가구 및 F가구의 필지는 토지의 이동(분할 및 합병)으로 지번 및 각 지번에 대한 면적 변경

■ 용도지역 변경 유보필지에 대한 계획 지침

구분	내용						비고
	기정			변경			
위치	도봉구 도봉동 437-5번지 외 8필지			도봉구 도봉동 437-71번지 외 14필지			
면적	5,114.9㎡			5,080.9㎡			
가구 및 획지	구분	공동개발	획지분할규모	구분	공동개발	획지분할규모	
	D-1가구	공동개발 지정 (431-73, 산66-15)	150~500㎡	D-1가구	공동개발 지정 (431-73, 산66-15)	150~500㎡	
	E-1가구	공동개발 지정 (431-8, 431-86, 산66-30)	150~400㎡	E-1가구	-	-	
	F가구	공동개발 지정 (437-3, 437-4, 437-5, 437-7)	150~400㎡	F가구	-	-	
용도 지역	자연녹지지역 ※ 계획지침에 따른 세부개발(건축)계획을 도봉구 도시·건축공동위원회 심의를 통해 확정시 제1종일반주거지역으로 변경결정			D-1가구	자연녹지지역 ※ 계획지침에 따른 세부개발(건축)계획을 도봉구 도시·건축공 동위원회 심의를 통해 확정시 제1종일반주거지역으로 변경 결정		
				E-1가구	제1종일반주거지역		
				F가구	제1종일반주거지역		
건폐율	50%이하 (2층이하 건축시 60%이하)			50%이하 (2층이하 건축시 60%이하)			
용적률	기준 116% / 허용 150% 이하			기준 116% / 허용 150% 이하			
높이	3층(12m) 이하(단, 공공기여 비율 30% 이상 시 4층(15m)이하)			D-1가구	3층(12m) 이하 (단, 공공기여 비율 30% 이상 시 4층(15m)이하)		
				E-1가구	3층(12m) 이하		
				F가구	4층(15m) 이하		
공공 기여 방안	· 순부담비율: 20%이상 부지로 제공 (단, 4층 건축 시 30%이상) · 위치지정(획지 및 건축물 결정도 참고) · 향후 세부개발(건축)계획 수립시 도봉구청이 시설의 종류 및 운영주체 등을 결정			D-1가구	· 순부담비율: 20%이상 부지로 제공(단, 4층 건축 시 30% 이 상) · 위치지정(획지 및 건축물 결 정도 참고)		향후 세부개발 (건축)계획 수립시 도봉구청이 시설 의 종류 및 운영 주체 등을 결정
				E-1가구	· 지정 위치의 부지 20% 이상 제공 (도봉동 431-98)		
				F가구	· 지정 위치의 부지 30% 이상 제공 (도봉동 437-20)		

나. 용도지역 결정(변경)조서: 변경없음

2. 토지이용계획: 변경없음
 3. 도시계획시설 결정(변경)조서: 변경없음
 4. 건축물의 정비·개량 및 건축시설계획
 가. 기존건축물의 정비·개량계획

결정 구분	구역구분		가구 또는 획지 구분		위치	정비개량계획(동)					비고
	명칭	면적(㎡)	명칭	면적(㎡)		계	존치	개수	철거후 신축	철거이주	
기정	도봉무수골 주거환경 개선정비구역	82,416.0	단독,공동주택 용지	53,253.2	도봉구 도봉1동 427, 435번지 일원	199	-	-	199	-	-
변경	도봉무수골 주거환경 개선정비구역	82,382.0	단독,공동주택 용지	53,219.2	도봉구 도봉1동 427, 435번지 일원	199	-	-	199	-	-

주) 획지간 공동개발에 따라 건축물 동수 변경 가능

※ 서울특별시 도봉구고시 제2019-56호(2019.4.18.) 관련 사항 반영 (토지이동 과정에서 축적변경에 의해 대지면적 변경)

나. 건축시설계획

결정 구분	구역구분		가구 또는 획지 구분		위치	최대 연면적	주된 용도	건폐율 (%)	용적률 (%)	최고높이
	명칭	면적(㎡)	명칭	면적(㎡)						
기정	도봉무수골 주거환경 개선정비구역	53,253.2	E-1	3,286.0	431-8 일원	4,929.0	단독, 공동	50 이하 (2층 이하건축 시 60 이하)	기준 116/ 허용 150 이하	4층이하 (15m이하)
변경	도봉무수골 주거환경 개선정비구역	53,219.2	E-1	3,252.0	431-8 일원	4,878.0	단독, 공동	50 이하 (2층 이하 건축 시 60 이하)	기준 116/ 허용 150 이하	4층이하 (15m이하)

※ 서울특별시 도봉구고시 제2019-56호(2019.4.18.) 관련 사항 반영 (토지이동 과정에서 축적변경에 의해 대지면적 변경)

* 상기 사항 외 변동 사항 없음

5. 도시경관과 환경보전 및 재난방지에 관한 계획: 변경없음
 6. 정비사업 시행계획: 변경없음

IV. 관계도면: 따로붙임

※ 붙임 지형도면(그 외 세부 관계도면 생략)등은 참고용 도면이므로 측량, 그 밖의 용도로 사용할 수 없습니다.

V. 열람장소: 도봉구청 도시계획과(☎02-2091-3564)에 관계도서를 비치하고 있습니다.

※ 고시문 및 지형도면 등은 토지이음(<http://www.eum.go.kr>)에 게시할 예정이오니 참고하시기 바랍니다.

도시관리계획(지구단위계획) 변경 결정도

■ 용도지역 · 지구에 관한 결정도

기정	
변경	

■ 획지 및 건축물 등에 관한 결정도

[illegible]

◆ 노원구고시 제2023-70호

도시관리계획(중계 지구단위계획) 결정(경미한 변경) 및 지형도면 고시

서울특별시고시 제2001 - 290호(2001.9.10)로 지구단위계획구역 지정 및 지구단위계획 결정 되고, 서울특별시고시 제2006 - 235호(2006.7.6), 서울특별시고시 제2017 - 465호(2017.12.21.), 서울특별시고시 제2021 - 105호(2021.2.25.), 노원구고시 제2022 - 149호(2022.12.1.)로 지구 단위계획 변경결정된 중계 지구단위계획구역 내 도시계획시설(공공공지 및 어린이공원)에 대하여 「국토의 계획 및 이용에 관한 법률」 제30조, 같은 법 시행령 제25조의 규정에 의하여 도시관리 계획(중계 지구단위계획)을 결정(변경)하고, 「국토의 계획 및 이용에 관한 법률」 제32조 및 같은 법 시행령 제27조, 「토지이용규제 기본법」 제8조 및 같은 법 시행령 제7조의 규정에 의하여 지형도면을 작성하고 이를 고시 합니다.

2023년 8월 10일

노 원 구 청 장

I. 결정취지

- 노원구 하계동 272번지 일원 재정비 사업 추진에 따른 경계복원측량 결과를 반영하여 현황 경계시설에 맞춰 도시계획시설 어린이공원 및 공공공지의 일부 부지를 교환하고자 도시계획 시설(어린이공원, 공공공지)을 결정(변경)하는 사항임

II. 도시관리계획 결정(변경)조서

1. 지구단위계획구역에 관한 사항

- ① 지구단위계획구역에 관한 결정 조서(변경없음)

2. 토지이용 및 시설에 관한 사항

- ① 용도지역 · 지구에 관한 결정 조서(변경없음)
- ② 도시기반시설에 관한 결정(변경) 조서

가. 교통시설

- 1) 도로 결정조서 : 변경없음
- 2) 주차장 결정조서 : 변경없음
- 3) 자동차정류장 결정조서 : 변경없음

나. 공간시설

- 1) 녹지 결정조서 : 변경없음
- 2) 공원 결정(변경)조서

구분	시설명	시설의 종류	위치	면적(㎡)			최초결정일	비고
				기정	변경	변경후		
변경	공원	어린이공원	하계동 272-1	7,123.5	-	7,123.5	건고제366호 (1989.11.13.)	

3) 공공공지 결정(변경)조서

구분	시설명	위치	면적(㎡)			최초결정일	비고
			기정	변경	변경후		
변경	공공 공지	하계동 272-3	2,550.0	2,600.2	2,600.2.	서고제290호 (2001.9.10.)	

■ 변경사유서

구분	시설명	변경내용	변경사유
변경	공원	증)75.8㎡/감)75.8㎡	하계동 272번지 일원 재정비 사업 추진을 위해 현황 경계시설에 맞춰 공원 및 공공공지 부지 일부 교환
변경	공공공지	① 면적증가(증50.2㎡)	지적측량결과(2002.2.5.)에 따른 면적 정정사항
		② 증)75.8㎡/감)75.8㎡	하계동 272번지 일원 재정비 사업 추진을 위해 현황 경계시설에 맞춰 공원 및 공공공지 부지 일부 교환

다. 공공·문화체육시설

1) 학교 결정조서 : 변경없음

라. 방재시설

1) 하천 결정조서 : 변경없음

3. 도시계획시설 이외의 토지이용계획 결정조서(변경없음)

4. 획지 및 건축물 등에 관한 결정조서(변경없음)

III. 위 변경 이외에는 변경사항 없음

IV. 관계도면



※ 첨부된 지형도면 등은 참고용 도면으로 측량 또는 그 밖의 용도로 사용할 수 없습니다.

V. 고시관련 세부내용은 시민의 열람편의를 위하여 노원구 도시관리과(☎02-2116-3866)에 관계도서를 비치하고 있습니다.

※ 고시문 및 지형도면은 토지이용규제서비스(<http://luris.molit.go.kr>)에 게시할 예정이오니 참고하시기 바랍니다.

◆ 강서구고시 제2023-80호

도시계획시설(철도) 변경결정 및 지형도면 고시

건설부고시 제695호(1990. 10. 13.)로 도시계획시설(철도) 최초결정된 지하철5호선 까치산역에 대해 「국토의계획 및 이용에 관한 법률」 제30조 및 같은법 시행령 제25조, 「서울특별시 도시계획 조례」 제68조의 규정에 따라 도시계획시설(철도)을 변경결정하고, 「국토의 계획 및 이용에 관한 법률」 제32조와 「토지이용규제 기본법」 제8조 및 같은법 시행령 제7조 규정에 의하여 지형도면을 고시합니다.

2023년 8월 10일

강 서 구 청 장

I. 결정취지

- 지하철5호선 까치산역 도시계획시설(철도) 변경결정을 통해 지하철 하부에 승강편의시설을 설치하여 교통약자

II. 도시계획시설 변경결정 사항

1. 도시계획시설(철도 : 정류장) 변경결정 조서

구분	도면표시 번호	시설명	시설의 종류	위치	면 적 (㎡)			최초 결정일	비고
					기정	변경	변경후		
변경	-	철도	도시철도 (까치산역 5호선)	강서구 화곡동 662-6일대	4,825	증)75	4,900	'90. 10. 13. (건설부고시 제1990-695호)	상업지역, 제3종일반주거지역, 지구단위계획구역, 도로 (중복결정)

2. 변경결정 사유서

시설명	시설의 종 류	변 경 내 용	변 경 사 유
철도	도시철도 (5호선 까치산역)	- 면적변경 : 증) 75㎡ · 4,825㎡→4,900㎡ ※ E/L설치에 따른 면적 증가	- 장애인·노약자 등 교통약자의 지하철이용 편의성증대를 위해 대합실·승강장 간 엘리베이터 신설을 위한 도시계획시설(철도) 변경

3. 도시계획시설(도로) 변경결정 조서

구분	규 모				기능	연장 (m)	기점	종점	사용형태	주요 경과지	최초 결정일	비고
	등급	류별	번호	폭원 (m)								
기정	대로	2	38	30	보조간선 도로	7,250	내발산동 644-2	고척동 76-148	일반도로	마곡 구역내	'71. 4. 7.	철도 (중복결정)
변경												
기정	소로	2	3	8	국지도로	35	화곡동 341-70	화곡동 341-71	일반도로	-	'78. 3. 24.	철도 (중복결정)
변경												

4. 변경결정 사유서

변경전 도로명	변경후 도로명	변 경 내 용	변 경 사 유
대로2-38	대로2-38	- 5호선 까치산역 도시계획시설(철도)와 중복결정	- 장애인·노약자 등 교통약자의 지하철이용 편의성 증대를 위해 대합실·승강장 간 엘리베이터 신설을 위한 도시계획시설(철도) 중복결정
소로2-3	소로2-3	- 5호선 까치산역 도시계획시설(철도)와 중복결정	- 장애인·노약자 등 교통약자의 지하철이용 편의성 증대를 위해 대합실·승강장 간 엘리베이터 신설을 위한 도시계획시설(철도) 중복결정

III. 지형도면: 도시계획시설 변경결정 및 지형도면

※ 첨부된 지형도면은 참고용 도면이므로 측량, 그밖의 용도로 사용할 수 없습니다.

IV. 열람장소: 강서구청 도시계획과 (☎ 2600-6692)에 관계도서를 비치하고 있습니다.

※ 고시문 및 지형도면 등은 토지이용규제정보서비스(<http://luris.mltm.go.kr>)에 게시할 예정이오니 참고하시기 바랍니다.

◆ 강동구고시 제2023-129호

도시관리계획(천호지구 지구단위계획) 결정(변경) 고시

서울특별시고시 제2020-592호(2020. 12. 31.)로 결정(변경)된 천호지구 지구단위계획에 대하여 「국토의 계획 및 이용에 관한 법률」 제30조 및 같은 법 시행령 제25조, 「서울특별시 도시계획조례」 제68조 규정에 의하여 다음과 같이 지구단위계획의 경미한 사항을 결정(변경)하고, 「국토의 계획 및 이용에 관한 법률」 제32조 및 같은 법 시행령 제27조의 규정에 따라 고시합니다.

2023년 8월 10일

강 동 구 청 장

I. 결정(변경) 취지

서울특별시고시 제2020-592호(2020. 12. 31.)로 결정(변경)된 천호지구 지구단위계획구역 내 길동 415-1번지에 대하여 주차출입구 위치를 변경지정(경미한 사항)하고자 하는 사항임

II. 도시관리계획(지구단위계획) 결정(변경) 조서

- 차량 및 보행동선에 관한 결정(변경) 조서

구 분			계획내용
변경	차량동선	주차출입구	■ 2개이상의 도로에 면한 경우 폭이 6m이상 도로 중 좁은 도로에 주차출입구 지정 ※ E2가구의 415-1번지는 교통영향평가 심의대상으로 심의 결과를 반영하여 주차출입구 위치 변경

■ 변경 사유서

변경내용	변경사유
길동415-1번지 주차출입구 위치	신축을 위한 교통영향평가 심의결과를 반영하여 주차출입구 위치변경

III. 지구단위계획 및 기타사항에 관한 결정도 등 결정도 변경없음

■ 관계도서: 생략

※ 고시문은 토지이음(<http://eum.go.kr>)에 게시할 예정이오니 참고하시기 바랍니다.

구 공 고

◆ 중구공고 제2023-746호

도시관리계획(신당·청구 역세권 일대 지구단위계획구역 지정 및 계획) 결정(안) 재열람공고

서울특별시 중구공고 제2021-905호(2021.12.9.)로 열람공고, 제2022-666호(2022.9.21.)로 재열람공고 한 서울특별시 중구 신당동 일대 ‘신당·청구 역세권 일대 지구단위계획구역 지정 및 계획 결정(안)’에 대하여 2023년 제10차 서울특별시 도시·건축공동위원회(2023.6.26.) 심의결과(수정가결)를 반영하여, 「국토의 계획 및 이용에 관한 법률」 제28조, 같은법 시행령 제22조 및 「서울특별시 도시계획 조례」 제7조에 따라 주민 및 이해관계인의 의견을 청취하고자 아래와 같이 재열람공고 합니다.

2023년 8월 10일

중 구 청 장

가. 열람기간 : 2023. 8. 10.~ 8. 24. (공고일 다음날로부터 14일간)

나. 열람장소 및 의견제출 기관 : 서울특별시 중구청 도심재정비추진단(5층)

(TEL : 02 - 3396 - 5737 / FAX : 02 - 3396 - 8784 /

전자우편 : kevinkh3223@junggu.seoul.kr)

다. 열람내용

1) 도시관리계획(신당·청구 역세권 일대 지구단위계획구역 지정 및 계획) 결정(안)

가) 지구단위계획구역 결정조서

구분	구역명	위치	면적(㎡)			비고
			기정	변경	변경후	
신설	신당·청구 역세권 일대 지구단위계획구역	신당동 100-1 일대	-	증) 199,336	199,336	

나) 도시관리계획에 관한 결정조서 : 게재생략(열람장소 비치 도서로 갈음)

다) 건축계획에 관한 결정조서 : 게재생략(열람장소 비치 도서로 갈음)

라) 경미한 사항에 관한 계획 : 게재생략(열람장소 비치 도서로 갈음)

라. 관계도서 : 게재생략(열람장소 비치 도서로 갈음)

마. 기타사항 : 결정조서 내용은 도시관리계획 절차 이행 중 변경될 수 있음

바. 기타 자세한 사항은 중구청 도심재정비전략추진단(☎02-3396-5737)로 문의하시기 바랍니다.

◆ 광진구공고 제2023-887호

도시계획시설(도로)사업 실시계획변경인가 열람 공고

1. 서울특별시고시 제3호(1969. 1. 18.), 제1993-260호(1993. 8. 21.)로 도시계획시설(도로) 결정고시되어 성동구고시 제1993-45호(1993. 9. 2.)로 지적승인 재고시, 광진구고시 제 2023-1호로 실시계획인가 고시된 「화양동 499-53~500-3」 간 도시계획시설(도로)에 대하여,
2. 실시계획인가 고시한 내용 중 물건조서를 변경하고자 「국토의 계획 및 이용에 관한 법률」 제 90조 및 같은 법 시행령 제99조에 따라 열람 공고합니다.
3. 토지·건물 등의 소유자 및 이해관계인에게는 개별 통지할 것이나 미수령자에 대하여는 본 공고로 갈음합니다.
4. 관계도서는 광진구청 도로과에 비치하여 공고일(시보게재일) 다음날부터 14일간 일반인에게 열람하고 있으며, 본 사업시행에 따른 의견이 있을 경우 열람기간 내에 열람장소로 서면 제출하여 주시기 바랍니다.

2023년 8월 10일

광진구청장

가. 사업시행지: 서울특별시 광진구 화양동 499-53~500-3

나. 사업종류: 도시계획시설(도로)사업

다. 사업명: 화양동 499-53~500-3간 도로개설공사

라. 사업규모: 도로 폭 6m, 연장 125m

마. 사업시행자의 성명 및 주소

- 성명: 서울특별시 광진구청장

- 주소: 서울특별시 광진구 자양로 117

바. 사업의 착수 및 준공예정일: 실시계획인가 고시일로부터 5년

사. 사용 또는 수용할 토지 또는 물건의 지번, 소유권 및 소유권 이외의 권리명세(변경): 별첨

아. 열람기간: 공고일 다음날부터 14일간

자. 열람장소: 광진구청 도로과(☎02-450-7858)

토 지 조 서

1. 사 업 명: 화양동 499 - 53~500 - 3간 도로개설공사
2. 사업시행자: 광진구청장
3. 시행자주소: 서울특별시 광진구 자양로 117(자양동 777)
4. 사업의종류: 도시계획시설사업(도로)

연번	지번	지목	면 적(㎡)		소 유 자			이해관계인			비고
			공부상 면 적	편입 면적	지 분	성 명	주 소	성 명	주 소	권리의 종 류	
1	화양동 393 - 6	대	370	370		광진구					
2	화양동 393 - 25	대	13	13		광진구					
3	화양동 393 - 26	대	13	13		라○흥	서울특별시 광진구 화양동 393 - 10				
4	화양동 393 - 27	대	15	15		광진구					
5	화양동 393 - 28	대	2	2		광진구					
6	화양동 393 - 29	대	2	2		광진구					
7	화양동 426 - 10	대	1	1		광진구					
8	화양동 426 - 11	대	38	38		광진구					
9	화양동 499 - 118	대	38	38		광진구					

물 건 조 서

1. 사 업 명: 화양동 499 - 53~500 - 3간 도로개설공사
2. 사업시행자: 광진구청장
3. 시행자주소: 서울특별시 광진구 자양로 117(자양동 777)
4. 사업의종류: 도시계획시설사업(도로)

연번	지 번	물건의 종 류	구 조 및 규 격	수량	소 유 자			이해관계인			비고
					지 분	성 명	주 소	성 명	주 소	권리의 종 류	
1	화양동 393 - 10	담장	벽돌, 콘크리트 (높이 1.8m)	10.5m	1/2	라○흥	서울특별시 광진구 화양동 393 - 10				
		대문	철재 (폭 1m)	1식							
		대문	철재 (폭 0.9m)	1식	1/2	라○근	서울특별시 광진구 능동로 16길 38 (화양동)				
2	화양동 499 - 53	방 (1층)	벽돌조 평슬래브지붕	1㎡		윤○철	경기도 부천시 옥산로 83, 1009동 1303호 (중동, 꿈마을)	○○동 세마을금고	서울특별시 광진구 화양동 22 - 5	근저당권	추가
		방 (2층)	벽돌조 평슬래브지붕	1㎡							
		통로 (2층)	철근콘크리트	6㎡							
		계단	철근콘크리트	9㎡							
		담장	벽돌, 콘크리트 (높이 2m)	17.3m							
		대문	철재 (폭 2.7m)	1식							

◆ 광진구공고 제2023-894호

**도시관리계획(동일로지구 지구단위계획구역 및 계획 결정(안) 및 특별계획구역7
세부개발계획 결정(안) 결정(안) 재열람 공고**

1. 서울특별시 광진구공고 제2022 - 877호(2022.7.28.), 제2022 - 1294호(2022.11.24.)로 열람공고한 광진구 동일로 일대 「동일로지구 지구단위계획 구역 및 계획 결정(안)」 및 「동일로지구 지구단위계획구역 특별계획구역7 세부개발계획 결정(안)」에 대하여, 제11차 서울시 도시·건축공동위원회(2023.7.12.)심의 결과를 반영하여
2. 「국토의 계획 및 이용에 관한 법률」 제28조, 같은 법 시행령 제22조, 「서울특별시 도시계획 조례」 제7조 및 「토지이용규제 기본법」 제8조 규정에 따라 아래와 같이 변경 사항에 대하여 재열람하고자 합니다.
3. 본 지구단위계획(안)에 대하여 의견이 있으신분은 열람기간 내에 서면으로 의견서를 열람장소에 제출 또는 서울도시계획포털(<https://urban.seoul.go.kr>)에 제출하여 주시기 바랍니다.

2023년 8월 10일

광진구청장

가. 재열람사유 : 서울 도시·건축 공동위원회 심의결과 반영하여 재열람

나. 공 고 일 : 2023. 8. 10.(목)

다. 열람기간 : 공고일 다음날로부터 14일까지

라. 열람·문의 및 의견제출 장소

- 광진구청 도시계획과 (☎02 - 450 - 7673) 및 서울도시계획포털(<https://urban.seoul.go.kr>)

마. 열람(안) 주요내용

I. 동일로지구 지구단위계획 구역 및 지구단위계획 결정(안)

① 지구단위계획구역 결정

구분	구역명	위 치	면 적			최초결정일	비고
			기정	변경	변경후		
신설	동일로지구	화양동 50번지 일대	-	증)93,563.7㎡	93,563.7㎡	-	-

■ 지구단위계획 결정 사유서

구분	구역명	변경내용	변경사유
신설	동일로지구 지구단위계획구역	지구단위계획 신설 - 면적 : 93,563.7㎡	동일로 주변 일대에 지구단위계획 수립을 통해 성수IT산업 개발진흥지구와 건대입구역지구의 연계 및 지역균형발전 특화거점으로 육성하여 성수/건대지역중심의 역할을 수행할 수 있도록 체계적 계획적 관리를 위해 지구단위계획구역 결정

② 토지이용 및 시설에 관한 결정 : 생략(열람장소 및 서울도시계획포털 확인)

③ 획지 및 건축물 등에 관한 결정 : 생략(열람장소 및 서울도시계획포털 확인)

④ 특별계획(가능)구역에 관한 결정 : 생략(열람장소 및 서울도시계획포털 확인)

II. 특별계획구역 7 세부개발계획(안)

① 특별계획구역 세부개발계획 결정(안)

구분	구역명	위치	면적 (㎡)	비고
신설	특별계획구역 7	자양동 24·11번지 일대	1,389.7	

■ 특별계획구역 결정 사유서

구분	구역명	위치	면적 (㎡)	결정(변경) 사유
신설	특별계획구역 7	자양동 24·11번지 일대	1,389.7	개발여건이 성숙된 지역에 대해 토지이용을 합리화하여 도시 전체의 기능 및 미관을 증진시키기 위해 당해 구역에 대한 세부개발계획을 수립하고자 함

바. 관계도면 : 게재생략(열람장소 및 서울도시계획포털에 비치된 도면과 같음)

◆ 강북구공고 제2023-1020호

도시계획시설사업(오동근린공원) 조성계획결정(변경)(안) 주민의견 청취 열람공고

건설부 고시 제138호(1977.07.09.)로 최초 도시계획시설(공원) 결정되고, 서울특별시고시 제 2021 - 393호(2021.07.29.)로 최종 결정된 오동근린공원에 대하여 「국토의 계획 및 이용에 관한 법률」 제28조 및 같은법 시행령 제22조, 「도시공원 및 녹지 등에 관한 법률」 제16조의 2 규정에 의거 주민의견 청취를 위하여 다음과 같이 열람공고 합니다.

2023년 8월 10일

강 북 구 청 장

1. 위 치: 서울특별시 강북구 변동 산23 - 1번지 일원
2. 명 칭: 오동근린공원
3. 면 적: 1,259,273.8㎡
4. 결정조서: 붙임 참조
5. 관계도서: 열람장소에 비치
6. 열람기간: 열람공고일로부터 14일간
7. 열람장소: 강북구청 문화관광체육과(☎ 02 - 901 - 6222)
8. 본 조성계획(안)에 대하여 의견이 있으신 분은 열람기간 내에 의견서를 서면으로 제출하여 주시기 바라며, 기타 자세한 사항은 열람장소로 문의하시기 바랍니다.

■ 오동근린공원

1. 조성계획 결정(변경)조서

구분	공원명	시설의 세분	위 치	면적(㎡)			비고
				기 정	변 경	변경후	
변경	오동근린공원	근린공원	서울특별시 강북구 변동 산23 - 1번지 일원	1,259,273.8	-	1,259,273.8	

2. 공원조성계획결정(변경) 사유서

공원명	결정(변경) 내용	결정(변경) 사유
오동근린공원	- 전체면적 : 1,259,273.8㎡ (강북구 : 354,238.9㎡) - 시설면적 : 345,891.0㎡ 증)858.0㎡ - 녹지면적 : 886,296.8㎡ 감)858.0㎡	불법주차로 인한 주민들의 민원사항을 해결하고자 '다' 지구의 열악한 주차난 해소 및 공원 진입 인근 주민의 편의 증진과 주변일대 정비효과를 위한 공원조성계획을 변경하고자 함.

오동근린공원 조성계획결정(변경)조서

강 북 구 청

오동근린공원 조성계획결정(변경)(안) 조서

1. 총괄표(위치 : 서울시 강북구 번동 산28 - 6일대)

구 분	변			경			변			경			비 고
	부지면적 (㎡)	시설면적 (㎡)	공차율 (%)	전			부지면적 (㎡)	시설면적 (㎡)	공차율 (%)	후			
				동수 (동)	건축면적 (㎡)	연면적 (㎡)				동수 (동)	건축면적 (㎡)	연면적 (㎡)	
합 계	1,259,273.8	344,766.0	28	19,253.97	44,258.24	180	1,259,273.8	345,891.0	29	20,427.97	50,128.24	180	
	소 계	123,136		107,414			123,293	107,571					
	도 로	100,736		85,014 (15,722)			100,867	85,145 (15,722)					도시계획도로 시설면적 미포함
	오동교	200		200			200	200					
	광 장	22,200		22,200			22,226	22,226					
조경시설	58,262	58,262	1	3,786.05	9,726.01	69	58,262	58,262	1	3,786.05	9,726.01	69	
휴양시설	18,640	18,640	2	244.80	244.80		20,569	20,569	2	244.80	244.80		
유희시설	13,264	13,264		300.00	300.00	1	13,264	13,264		300.00	300.00	1	
운동시설	50,241	48,811	4	6,275.76	13,039.68	84	50,241	48,811	4	6,275.76	13,039.68	84	
교양시설	89,682	79,748	7	5,235.76	16,208.5	24	89,682	79,748	7	5,235.76	16,208.5	24	
편익시설	16,345	16,078	9	2,454.20	2,956.92	1	15,117	15,117	10	3,628.20	8,826.92	1	
관리시설	2,549	2,549	5	957.40	1,782.33	1	2,549	2,549	5	957.40	1,782.33	1	
녹지 및 기타	887,154.8						886,296.8						
공원시설을 (반정40%)	(344,766㎡ / 1,259,273.8㎡) × 100% = 27.38%						(345,891㎡ / 1,259,273.8㎡) × 100% = 27.47%						
건폐율(10%)	(19,253.97㎡ / 1,259,273.8㎡) × 100% = 1.53%						(20,427.97㎡ / 1,259,273.8㎡) × 100% = 1.62%						

※ 총괄표(지구별)

구 분	변 경 전						변 경 후				비 고	
	부지면적 (㎡)	시설면적 (㎡)	건 축 물(㎡)			공작물 (기)	부지면적 (㎡)	시설면적 (㎡)	건 축 물(㎡)			공작물 (기)
			동수	건축면적	연면적				동수	건축면적		
계	1,259,273.80	344,766.00	28.00	19,694.97	22,313.80	180.00	1,259,273.80	345,891.00	29.00	20,868.97	50,569.24	180.00
“가” 지구	684,156.60	194,968.00	12.00	9,851.81	22,313.80	68.00	684,156.60	194,968.00	12.00	9,851.81	22,313.80	68.00
“나” 지구	115,490.20	33,658.00	1.00	1,249.00	5,574.00	31.00	115,490.20	33,658.00	1.00	1,249.00	5,574.00	31.00
“다” 지구	238,748.70	53,561.00	3.00	3,562.00	9,680.91	72.00	238,748.70	54,686.00	4.00	4,736.00	15,550.91	72.00
“라” 지구	220,878.30	62,579.00	12.00	5,032.16	7,130.53	9.00	220,878.30	62,579.00	12.00	5,032.16	7,130.53	9.00

1. “다”지구
가. 시설별 총괄표

구 분	변 경 전				변 경 후				비 고					
	부지면적 (㎡)	시설면적 (㎡)	건 축 물		공작물 (기)	부지면적 (㎡)	시설면적 (㎡)	건 축 물		공작물 (기)				
			동수 (층)	건축면적 (㎡)				연면적 (㎡)			동수 (층)	건축면적 (㎡)	연면적 (㎡)	
기 반 시 설	계	238,748.7	53,561	3	3,121.0	9,239.91	72	238,748.7	54,686	4	4,736.00	15,550.91	72	
	소 계	22,117	19,166					22,274	19,323					
	도 로	20,309	17,358 (2,951)					20,440	17,489 (2,951)					도시계획도로 시설면적 미포함
	광 장	1,808	1,808					1,834	1,834					
조 경 시 설							10						10	
휴 양 시 설	864.00	864.00						2,793.00	2,793.00					
유 희 시 설	3,093.00	3,093.00						3,093.00	3,093.00					
운 동 시 설	18,515.00	18,515.00	2	3,468.77	9,587.68		39	18,515.00	18,515.00	2	3,468.77	9,587.68	39	
교 양 시 설	18,000.00	8,066.00					23	18,000.00	8,066.00				23	
편 익 시 설	4,124.00	3,857.00	1	93.23	93.23			2,896.00	2,896.00	2	1,267.23	5,963.23		
녹지 / 기타	172,035.70							171,177.70						
공원시설물 (받정40%)	(53,561㎡ / 238,748.7㎡) × 100% = 22.43 %						(54,686㎡ / 238,748.7㎡) × 100% = 22.91							
건폐율(10%)	(3,121.0㎡ / 238,748.8㎡) × 100% = 1.31 %						(4,295.0㎡ / 238,748.8㎡) × 100% = 1.98							

나. 시설조서

구분		시설명	변경						경전						변경				후			비고
			부호	위 치	부지면적 (㎡)	시설면적 (㎡)	구조	규모 (동)	건 축 물(㎡)		공작물 (기)	부호	위 치	부지면적 (㎡)	시설면적 (㎡)	구조	규모 (동)	건 축 물(㎡)		공작물 (기)		
합 계	소 계				238,748.7	53,561		3	3,562.0	9,680.91	72						4	4,736.0	15,550.91	72		
				22,117	19,166								22,274	19,323								
기	도			20,309	17,358 (2,951)								20,440	17,489 (2,951)								
	가	가	6개소	1,808	1,808							가	6개소	1,834	1,834							
	가-1	가-1	번2동 148-383일대	250	250						가-1	번2동 148-383일대	250	250								
	가-2	가-2	번2동 산12일대	352	352						가-2	번2동 산12일대	352	352								
	가-3	가-3	번2동 산25-2일대	124	124						가-3	번2동 산25-2일대	124	124								
	가-4	가-4	미아동 산1-5일대	379	379						가-4	미아동 산1-5일대	379	379								
	가-5	가-5	번2동 산5일대	472	472						가-5	번2동 산5일대	472	472								
조	소 계			231	231							가-6	번2동 314일대	257	257							
	파고라	③	3개소									3개소									3	

구분	시설명	변경 전						변경 후						비고							
		부호	위 치	부지면적 (㎡)	시설면적 (㎡)	구조	규모 (등)	건 축 물(㎡)		공작물 (기)	부호	위 치	부지면적 (㎡)		시설면적 (㎡)	구조	규모 (등)	건 축 물(㎡)		공작물 (기)	
								건축면적	연면적									건축면적	연면적		
		③-1	광장 내 (가-6)						1	③-1	광장 내 (가-6)									1	
		③-2	광장 내 (가-6)						1	③-2	광장 내 (가-6)									1	
		③-3	체력단련장내 (라)						1	③-3	체력단련장내 (라)									1	
		②	6개소						7	②	6개소					목재				7	
		②-1	번2동 산16일대						1	②-1	번2동 산16일대					목재 (사각)				1	
		②-2	미아3동 산25-44일대						1	②-2	미아3동 산25-44일대					목재 (사각)				1	
정 자		②-3	휴게소내 (나-1)						1	②-3	휴게소내 (나-1)					목재 (육각)				1	
		②-4	번2동 산23일대						1	②-4	번2동 산23일대					목재 (팔각)				1	
		②-5	체력단련장내 (라)						2	②-5	체력단련장내 (라)					목재 (사각)				2	
		②-6	휴게소내 (나-9)						1	②-6	휴게소내 (나-9)					목재 (사각)				1	
합계				864	864																
		나	9개소	864	864					나	9개소	864	864								

구분	시설명	변경 전						변경 후						비고		
		부호	위 치	부지면적 (㎡)	시설면적 (㎡)	구조 (등)	건축물(㎡) 연면적 건축면적	공작물 (기)	부호	위 치	부지면적 (㎡)	시설면적 (㎡)	구조 (등)		건축물(㎡) 연면적 건축면적	공작물 (기)
		나-1	번2동 산20-1일대	552	552				나-1	번2동 산20-1일대	552	552				
		나-4	번2동 산25-2일대	107	107				나-4	번2동 산25-2일대	107	107				
		나-6	미아9동 산25-21일대	107	107				나-6	미아9동 산25-21일대	107	107				
		나-7	미아9동산25-51일대	8	8				나-7	미아9동산25-51일대	8	8				
		나-8	미아9동산25-51일대	8	8				나-8	미아9동산25-51일대	8	8				
		나-9	미아9동산25-51일대	58	58				나-9	미아9동산25-51일대	58	58				
		나-10	미아3동산25-38일대	8	8				나-10	미아3동산25-38일대	8	8				
		나-11	미아3동산25-38일대	8	8				나-11	미아3동산25-38일대	8	8				
		나-12	미아3동산25-38일대	8	8				나-12	미아3동산25-38일대	8	8				
		후계 미당							바	번동 317일대	892	892				
		맞이 꽃이 미당							나	번동 315-15일대	360	360				
		다목적후 계 미당							다	번동 314일대	677	677				
소 계				3,093	3,093					3,093	3,093					
합																

구분	시설명	변경 전										변경 후					비고		
		부호	위 치	부지면적 (㎡)	시설면적 (㎡)	구조	규모 (등)	건 축 물(㎡)		공작물 (기)	부호	위 치	부지면적 (㎡)	시설면적 (㎡)	구조 (등)	건 축 물(㎡)		공작물 (기)	
								건축면적	연면적							건축면적			연면적
시 설	어린이 놀이터	다	5개소	3,093	3,093						다	5개소	3,093	3,093					
		다-1	번2동 산5일대	494	494						다-1	번2동 산5일대	494	494					
		다-2	미아3동 산25-44일대	733	733						다-2	미아3동 산25-44일대	733	733					
		다-3	미아9동 산9-3일대	1,085	1,085						다-3	미아9동 산9-3일대	1,085	1,085					
	다-4	번2동 산23일대	422	422						다-4	번2동 산23일대	422	422						
	다-5	번2동 산25-2일대	359	359						다-5	번2동 산25-2일대	359	359						
	소 계			18,515	18,515	2	3,469.77	9,587.68	39				18,515	18,515	2	3,469.77	9,587.68	39	
안 내 의 시 설	체 령 단련장	라	미아3동 산25-14일대	621	621						라	미아3동 산25-14일대	621	621					
	다목적 운동장	마	3개소	12,543	12,543			441	441		마	3개소	12,543	12,543		441	441		
		마-1	번2동 산23-1일대	11,732	11,732			441	441	4	마-1	번2동 산23-1일대	11,732	11,732		441	441	4	

구분	시설명	변경						변경						비고				
		부호	위치	부지면적 (㎡)	시설면적 (㎡)	구조	규모 (등)	건축물(㎡) 건축면적 연면적	공작물 (기)	부호	위치	부지면적 (㎡)	시설면적 (㎡)		구조	규모 (등)	건축물(㎡) 건축면적 연면적	공작물 (기)
		마-2	번2동 산5일대	266	266					마-2	번2동 산5일대	266	266					
		마-3	번2동 산17일대	545	545					마-3	번2동 산17일대	545	545					
	죽구장	마	번2동 산23일대	243	243					마	번2동 산23일대	243	243					
	체력단련 시설		전지역						35		전지역						35	
	종합 운동장	사	번동 318	3,688	3,688		지하3 철근 콘크리트 리프트 라멘 조	1,778.49 7,141.27		사	번동 318	3,688	3,688		지하3 철근 콘크리트 리프트 라멘 조	1,778.49 7,141.27		
	실내 배드민턴 장	10	번2동 산17-8일대	1,420	1,420		지하1 층 SRC 조	1,249.28 2,005.41		10	번2동 산17-8일대	1,420	1,420		지하1 층 SRC 조	1,249.28 2,005.41		
	소 계			18,000	8,066				23			18,000	8,066				23	
교 양 시 설		파	2개소	18,000	8,066					파	2개소	18,000	8,066				23	
	유아숲체 원	파-1	번동 산17-13일 번동 산17-13일	8,000	3,048				3	파-1	번동 산17-13일	8,000	3,048				3	
		파-2	번동 산20-6	10,000	5,018				20	파-2	번동 산20-6	10,000	5,018				20	

구분	시설명	변경 전						변경 후						비고			
		부호	위치	부지면적 (㎡)	시설면적 (㎡)	구조	규모 (동)	건축물(㎡) 건축면적 연면적	공작물 (기)	부호	위치	부지면적 (㎡)	시설면적 (㎡)		구조	규모 (동)	건축물(㎡) 건축면적 연면적
소계	약수터			4,124	3,857		1	93.23 93.23				2,896	2,896		2	1,267.23 5,963.23	
		자	2개소	262	262					자	2개소	262	262				
		자-2	번2동 산14-1일대	205	205					자-2	번2동 산14-1일대	205	205				
		자-3	번2동 산17-1일대	57	57					자-3	번2동 산17-1일대	57	57				
주차장		차	4개소	3,291	3,024					차	4개소	2,063	2,063			1,174.0 5,870	
		차-1	번2동 317일대	2,037	1,770					차-1	번2동 317일대	1,695	1,695		1	1,174.0 5,870	
		차-2	번2동 315-15일대	282	282												
		차-3	번2동 314일대	604	604												
화장실		차-4	번2동 23-14일대	368	368					차-4	번2동 23-14일대	368	368				
		11	미아3동 산25-44일대	371	371	철근조	지상 1층	93.23 93.23		11	미아3동 산25-44일대	371	371	철근조	지상 1층	93.23 93.23	
데크 점터		터	2개소	200	200					터	2개소	200	200				
		터-1	번동 336-2공	100	100					터-1	번동 336-2공	100	100				
		터-2	번동 336-2공	100	100					터-2	번동 336-2공	100	100				
녹지 및 기타				172,035.7							171,177.7						

다. 도로조서
“다” 지구

구분	등급	류별	번호	폭원 (m)	연장 (m)	면적 (㎡)	기 능	기 점	종 점	비고
당초	합 계				6,421	17,358 (2,951)				
변경	합 계				6,411	17,489 (2,951)				
당초	중로	소 계			178	(1,297)				
당초		3류	1	12~15	144	(864)	도시계획도	산1-4,공원경계	도자구역	
당초		3류	2	12	34	(433)	도시계획도	광장 가-1	소로2-1	
당초	소로	소 계			777	4,655 (1,654)				
당초		1류	1	10	190	1,931	진 입 로	번2동 637-7	번2동 산25-8	
당초		1류	2	11	20	230	진 입 로	소로 1-1	다목적운동장 마-1	
신설		1류	3	8	16	131	진입로	소로 1-1	다목적운동장 마-1	
신설		1류	4	6	11	70	진입로	소로 1-1	다목적휴게마당 다	
당초		2류	1	6	285	(1,654)	도시계획도	중로 3-2중점	산책로 1중점	
당초		2류	2	8	282	2,494	시설연결로	소로 3-1중점	중로 3-2시점	
당초		소 계			6,100	12,703				
당초			1	2	109	249	산책로	광장 가-4	도자구역	
당초			2	2	94	185	산책로	광장 가-4	산책로1	
당초			3	2	122	268	산책로	광장 가-4	부지경계	
당초			4	2	37	77	산책로	다목적운동장 마-2	산책로5	
당초	산책		5	2	148	301	산책로	부지경계	도자구역	
당초			6	2	103	220	산책로	부지경계	도자구역	
당초			7	2	135	394	산책로	광장 가-2	도자구역	
당초			8	1.5	39	83	산책로	광장 가-2	산책로12	
당초			9	2	74	149	산책로	산책로 12	산책로7	
당초			10	2	55	112	산책로	산책로7	다목적운동장 마-3	
당초										

구분	등급	류별	번호	폭원 (m)	연장 (m)	면적 (㎡)	기 능	기 점	종 점	비고
당초			12	2	394	809	산책로	부지경계	도자구역	
당초			13	2	210	418	산책로	부지경계	산책로12	
당초			14	2	72	145	산책로	산책로13	번동 산19-10	
당초			15	2	80	318	산책로	산책로31	번동 산19-10	
당초			16	2	65	127	산책로	산책로15	산책로15	
당초			17	2	52	113	산책로	산책로18	산책로15	
당초			18	2	73	132	산책로		도자구역	
당초			20	2	177	361	산책로	산책로13	소로 2-1	
당초			21	2	40	99	산책로	산책로12	산책로22	
당초			22	2	136	292	산책로	산책로23	산책로12	
당초			23	2	94	191	산책로	산책로20	산책로1	
당초			24	2	39	75	산책로	산책로23	번동 산 19-11	
당초			25	2	75	132	산책로	산책로20	산책로23	
당초			26	2	64	125	산책로	산책로20	어린이놀이터 다-2	
당초			27	2	33	66	산책로	도자구역	산책로20	
당초			28	2	39	77	산책로	도자구역	어린이놀이터 다-2	
당초			29	2	8	16	산책로	산책로18	도자구역	
당초			30	2	47	92	산책로	산책로31	도자구역	
당초			31	2	13	40	산책로	부지경계	산책로32시점	
당초			32	2	30	69	산책로	산책로31	도자구역	
당초			34	2	37	79	산책로	유아숲체험원 겨	도자구역	
당초			35	2	32	89	산책로	산책로32	도자구역	
당초			36	2	85	168	산책로	부지경계	산책로40	
당초			37	2	378	788	산책로	산책로40	산책로54	

구분	등급	류별	번호	폭원 (m)	연장 (m)	면적 (㎡)	기 능	기 점	종 점	비고
당초			38	2	40	81	산책로	산책로40	산책로37	
당초			39	2	38	78	산책로	산책로37	산책로40	
당초			40	2	549	1,098	산책로	강북웰빙 스포츠센터	산책로54	
당초			41	1.5	96	144	산책로	소로 1-1	광장 가-3	
당초			42	1.5	37	58	산책로	소로 1-1	산책로41	
변경			42	1.5	15	3	산책로	다목적휴게마당 다	산책로41	
당초			43	2	140	294	산책로	주차장 차-3	대지경계	
변경			43	2	125	250	산책로	광장 가-6	대지경계	
당초			44	1.5	149	288	산책로	산책로43	산책로45	
당초			45	1.5	119	179	산책로	산책로40	산책로64	
당초			46	1.5	14	21	산책로	산책로45	족구장 마	
당초	산책로		47	1.5	20	30	산책로	족구장 마	산책로 64	
당초			48	2	55	109	산책로	산책로49	산책로40	
당초			49	1.5	151	226	산책로	산책로64	산책로48	
당초			50	1.5	21	32	산책로	부지경계	산책로48	
당초			51	2	44	87	산책로	부지경계	산책로52	
당초			52	2	99	196	산책로	산책로48	산책로53	
당초			53	2	37	75	산책로	산책로54	어린이놀이터 다-4	
당초			54	2	100	175	산책로	산책로37	중로 3-2	
당초			55	2	65	142	산책로	어린이놀이터 다-2	체력단련장 라	
당초			56	2	19	35	산책로	산책로 55	휴게소 나-1	
당초			57	1.8	191	349	산책로	중로 3-2	휴게소 나-9	

구분	등급	류별	번호	폭원 (m)	연장 (m)	면적 (㎡)	기 능	기 점	종 점	비고
당초			58	2	92	183	산책로	산책로62	휴게소 나 - 6	
당초			61	2	38	67	산책로	후계소 나 - 9	미아3동 산25 - 38	
당초			62	2	6	12	산책로	285 - 110 차	산책로 61	
당초			63	2	36	82	산책로	도지구역	산책로 26	
당초			64	3	121	433	산책로	산책로 49	주차장 차 - 4	
당초			65	3	110	342	산책로	미아동 258 - 56	산 19 - 106	
당초			66	2	22	44	산책로	산책로1	다목적운동장 마 - 2	
당초			67	2	346	672	산책로	산책로40	유이숲체험원 - 2	
당초			68	2	156	312	산책로	산책로 65	공원경계	

◆ 강남구공고 제2023-1971호

도시관리계획(수서택지개발지구 지구단위계획: 도시계획시설 광장) 결정(변경) 열람공고

서울특별시고시 제2012-44호(2012. 3. 2.)로 결정(변경) 고시된 우리구 수서택지개발지구 지구단위계획구역 내 수서동 727일대 도시계획시설(주차장) 변경(폐지) 및 도시계획시설(광장) 변경(신설)(안)에 대하여 「국토의 계획 및 이용에 관한 법률」 제28조, 같은 법 시행령 제22조 및 「서울특별시 도시계획조례」 제7조에 따라 주민의견 청취를 위한 열람공고를 실시합니다. 본 도시관리계획(안)에 대하여 의견이 있으신 분은 열람기간 내에 열람장소에 서면으로 의견을 제출할 수 있습니다.

2023년 8월 10일

강 남 구 청 장

1. 열람기간: 공고일 다음날로부터 14일간
2. 열람장소: 강남구청 도시계획과(강남구청 제1별관 3층, ☎02-3423-6118)
3. 도시관리계획(수서택지개발지구 지구단위계획: 도시계획시설 광장) 결정(변경)(안)
 - 가. 지구단위계획구역에 관한 결정사항: 변경없음(게재생략)
 - 나. 토지이용 및 시설에 관한 결정사항(변경)
 - 도시계획시설에 관한 결정(변경)

구분	시설명	시설의 종류	위 치	면적(㎡)			최초결정일	비고
				기 정	변 경	변경후		
폐지	주차장	-	수서동 727외 1필지	3,070.5	감)3,070.5	-	건고26 (20.2.2.)	
신설	광장	일반광장	수서동 727외 1필지	-	증)3,070.5	3,070.5	-	

○ 도시계획시설 결정(변경) 사유서

시 설 명	변경내용	변경사유
주차장	폐지	서울(강남) 주요 관문인 수서역 주변에 위치한 공영주차장을 만남과 휴식이 있는 광장으로 조성하여 이용편의 증진 및 도심경관 개선에 기여코자 함
광장	신설	

다. 획지 및 건축물 등에 관한 결정사항: 변경없음(게재생략)

4. 관련도서: 생략(열람장소에 비치한 도서와 같음)

◆ 강동구공고 제2023-1684호

도시관리계획(고덕택지 지구단위계획) 변경 결정(안) 열람공고

1. 서울특별시고시 제2019-366호(2019. 11. 7.)로 결정(변경)된 고덕택지 지구단위계획구역(고덕2동)에 도시관리계획 변경결정(도시계획시설: 주차장)을 위하여 「국토의 계획 및 이용에 관한 법률」 제28조, 같은 법 시행령 제22조 및 「서울특별시 도시계획조례」 제7조의 규정에 따라 토지등소유자, 주민, 이해관계인의 의견을 청취하고자 다음과 같이 열람 공고합니다.
2. 본 도시관리계획 변경 결정(안)에 대하여 의견이 있는 토지등소유자, 주민, 이해관계인 등은 열람기간 내에 열람 장소로 서면으로 의견서를 제출하거나, 서울도시계획포털(주민의견청취 - 강동구 - 공고문)에 주민의견서를 작성·제출하여 주시기 바라며, 기타 자세한 사항은 열람 장소로 문의하여 주시기 바랍니다.

2023년 8월 10일

강 동 구 청 장

가. 공고명: 도시관리계획(고덕택지 지구단위계획) 변경 결정(안) 열람공고

나. 도시관리계획(고덕택지 지구단위계획)에 관한 사항(변경내용)

○ 도시기반시설에 관한 결정(변경)조서

- 주차장 결정(변경)조서

구분	시설명	위 치	면 적(㎡)			비 고
			기정	변경	변경 후	
변경	주차장 (노외주차장)	고덕동 229번지	7,517.3	증)140.7	7,658.0	동명근린공원(95,753.4㎡) 지하에 중복결정

- 변경사유서

구분	시설명	변 경 내 용	변 경 사 유
변경	주차장 (노외주차장)	- 주차장 중복결정 면적 증가 : 7,517.3㎡→7,658.0㎡(증140.7㎡) - 북측출입구 증 311.8㎡ - 동측출입구 감 171.1㎡	- 지하주차장의 동측 출입구를 복측 아리수변으로 변경(결정)함으로써 고덕 초교 학생들의 통학로 안전을 도모하고, 고덕2동의 주차난 해소와 공원 이용객들의 주차편의를 위하여 지하주차장을 조속히 건립하고자 함 - 동측 출입구는 보행로만 유지

다. 열람기간: 공고일 다음날로부터 14일간

라. 열람장소: 강동구청 도시계획과(02 - 3425 - 6032), 고덕2동 주민센터에 관계도서를 비치하고 있으며, 서울도시계획포털에서도 열람 가능

마. 관계도서: 게재 생략(열람장소 비치 및 서울도시계획포털에서 열람도서 제공)

사업소고시

◆ 미래한강본부고시 제2023-15호

하천점용허가 고시

하천법 제33조 제1항 및 같은 법 시행령 제37조에 따라 아래와 같이 하천점용허가 하고, 하천법 제33조 제6항 및 같은 법 시행령 제38조에 따라 이를 고시합니다.

2023년 8월 10일
서울특별시미래한강본부장

허가 받은자		점용허가(사용) 개요				허가 연월일
성 명	주 소	허가구역	점용면적	점용목적	점용기간	
쥬광장티엔비	서울시 강동구 선사로6길 54	서울시계 내 한강 (서울시 강동구 고덕동 73-2번지상 한강)	선박 1척 (33㎡)	기선 수상정박 대기	' 23.08.01. ~ ' 23.09.31. (2월 1일)	2023.08.3

◆ 미래한강본부고시 제2023-16호

하천점용허가 고시

하천법 제33조 제1항의 규정에 의하여 아래와 같이 하천점용허가를 하였기에 같은법 시행령 제38조 규정에 의거 이를 고시합니다.

2023년 8월 10일
서울특별시미래한강본부장

허가 받은자		점용허가(사용) 개요				허가 연월일
성명	주소	운항구역/ 점용위치	점용목적	점용면적	점용기간	
(주)골든블루 마리나 (대표 김재호)	서울특별시 서초구 올림픽대로 683(반포동)	잠실수중보~행주대교 서울특별시 서초구 올림픽대로 683(반포동)	수상 레저사업	무동력 3대 (패들보드)	2023.08.04. ~ 2023.08.20.	2023. 08.04.
			마리나선박 대여업	모터보트 1대	2023.08.04. ~ 2023.11.30.	

◆ 미래한강본부고시 제2023-17호

하천점용허가 고시

하천법 제33조 제1항 및 같은 법 시행령 제37조에 따라 아래와 같이 하천점용허가 하고, 하천법 제33조 제6항 및 같은 법 시행령 제38조에 따라 이를 고시합니다.

2023년 8월 10일
서울특별시미래한강본부장

허가 받은자		점용허가(사용) 개요				허가 연월일
성명	주소	허가구역	점용면적	점용목적	점용기간	
주식회사 썬셋레저	서울시 마포구 마포나루길 435	서울시계 내 한강 (잠실대교 ~ 행주대교 사이)	패들보드 3대	수상레저사업	' 23.08.05. ~ ' 23.10.31	2023.8.4.

◆ 미래한강본부고시 제2023-18호

하천점용허가 고시

하천법 제33조 제1항 및 같은 법 시행령 제37조에 따라 아래와 같이 하천점용허가 하고, 하천법 제33조 제6항 및 같은 법 시행령 제38조에 따라 이를 고시합니다.

2023년 8월 10일
서울특별시미래한강본부장

허가 받은자		점용허가(사용) 개요				허가 연월일
성 명	주 소	허가구역	점용면적	점용목적	점용기간	
쥬신호개발	서울특별시 중구 왕십리로 415-3	서울시계 내 한강 (반포대교~ 동작대교 사이)	선박 5척 (1500㎡)	플로팅아일랜드x HYUNDAI MX5 프로모션	' 23.08.15. ~ ' 23.08.24. (9일)	2023.08.04.

◆ 미래한강본부고시 제2023-19호

하천점용허가 고시

하천법 제33조 제1항 및 같은 법 시행령 제37조에 따라 아래와 같이 하천점용허가 하고, 하천법 제33조 제6항 및 같은 법 시행령 제38조에 따라 이를 고시합니다.

2023년 8월 10일
서울특별시미래한강본부장

허가 받은자		점용허가(사용) 개요				허가 연월일
성 명	주 소	허가구역	점용면적	점용목적	점용기간	
한국상하수도 협회	서울특별시 영등포구 대림로 244	서울시계 내 한강 (강동대교 인근 및 경기도 남양주시 수석동 168인근)	모터보트1척 (24㎡)	수질모니터링 시료채취	' 23.08.07. ~ ' 23. 08.09.	2023.8.4

사업소공고

◆ 미래한강본부공고 제2023-20호

**한강공원 보전 및 이용에 관한 기본조례 위반
(사전통지분) 과태료 부과 공시송달 공고**

서울특별시 한강공원 보전 및 이용에 관한 기본조례 제17조 규정을 위반한 위반자들에게 질서 위반행위규제법 제17조에 의거 (사전통지분) 과태료 부과고지서를 발송하였으나, 주소불명, 수취인 불명, 폐문부재 등의 사유로 반송되어 「행정절차법」 제14조(송달) 제4항의 규정에 의거 다음과 같이 공시송달합니다.

2023년 8월 10일
서울특별시미래한강본부장

1. 건 명 : 한강공원 보전 및 이용에 관한 기본조례 위반자에 대한 과태료 사전통지 등기우편 반송분에 대한 공시송달
 2. 근 거 : 한강공원 보전 및 이용에 관한 기본조례 제17조 및 제20조
 3. 공시송달 대상 : “ 세부내역 별첨 참조 ”
 4. 공 고 기 간 : 2023. 08. 10 ~ 2023. 08. 23(14일)
 5. 자진납부기간 : 2023. 08. 24 ~ 2023. 09. 06(14일)
 6. 납부방법
 - 공고대상자는 서울특별시 미래한강본부 운영총괄과에서 과태료 부과고지서를 발부받아 시중 은행 및 무인수납기(은행 및 각 구청)등에서 납부하여 주시기 바랍니다.
- ※ 기타 자세한 내용은 서울특별시 미래한강본부 운영총괄과(☎ 02 - 3780 - 0890)로 문의하여 주시기 바랍니다.

선택	세목코드	세목명	통지번호	반송 순번	주민/법인 번호	성명/ 법인명	위반내용	위반일시	자진납부 금액	부과 금액	사전 통지일	의견 제출 기한	변경인검제출 기한	반송 일자	반송사유	공시 승달	유연 번호	납세자기본주소	위반장소
85	10-288706	[시일반]서울특별시 한강공원포전및이용 관련위반과태료	000773	1	110111- *****	주식회사 ***경사	지정된 장소 외의 장소에서 주차행위(255도88** *)자동차	2023-06- 24 06:06	40,000	50,000 0	2023- 07-19	2023- 08-31	2023-08-31	2023- 07-31	기타	0	07415	서울특별시영등 포구도림로31길	강서한강공원 내
80	10-288706	[시일반]서울특별시 한강공원포전및이용 관련위반과태료	000742	1	110111- *****	한**에스 (주)	지정된 장소 외의 장소에서의 주차행위 (192도4***)자동차	2023-06- 13 13:18	40,000	50,000 0	2023- 07-19	2023- 08-31	2023-08-31	2023- 07-24	이시불평	0	08381	서울구로구디지털 로	여의도한강공원 아라모앞주변
70	10-288706	[시일반]서울특별시 한강공원포전및이용 관련위반과태료	000633	1	220111- *****	(주*)	지정된장소외의장소 에서의 주차행위(160도**50) (***)자동차	2023-07- 02 18:06	40,000	50,000 0	2023- 07-13	2023- 08-31	2023-08-31	2023- 07-25	폐문부재	0	59723	전라남도여수시 백림로1길	잠실한강공원내중화 운동장내등록 인근
17	10-288706	[시일반]서울특별시 한강공원포전및이용 관련위반과태료	000417	1	480108- *****	홍성* 웅상	지정된 장소 외의 장소에서 주차행위(서울공산차 5***) 이론차	2023-06- 30 16:58	40,000	50,000 0	2023- 07-11	2023- 08-31	2023-08-31	2023- 07-21	폐문부재	0	04337	서울특별시영등 포구신영로	이촌한강공원내 제1 주차장 진출입로
88	10-288706	[시일반]서울특별시 한강공원포전및이용 관련위반과태료	000779	1	480408- *****	신동*	지정된 장소 외의 장소에서 주차행위(서울구로가 7***)이론차	2023-07- 05 09:40	40,000	50,000 0	2023- 07-19	2023- 08-31	2023-08-31	2023- 07-28	기타	0	08334	서울특별시구로 구개봉로61길	양화한강공원 안양천 합수부 상류 습터 앞
82	10-288706	[시일반]서울특별시 한강공원포전및이용 관련위반과태료	000748	1	550405- *****	송형*	지정된 장소 외의 장소에서 주차행위(인천85***)자동차	2023-06- 23 16:56	40,000	50,000 0	2023- 07-19	2023- 08-31	2023-08-31	2023- 07-24	수칙인불 명	0	21922	인천광역시연수 구음백로	여의도한강공원 축구장과화수차장 사이누지주변
45	10-288706	[시일반]서울특별시 한강공원포전및이용 관련위반과태료	000523	1	610408- *****	그린**크 (조*상)	지정된 장소 외의 장소에서 주차행위(152도18** *)자동차	2023-06- 17 20:20	40,000	50,000 0	2023- 07-12	2023- 08-31	2023-08-31	2023- 07-21	폐문부재	0	13973	경기도안양시민 인구	반포한강공원내 서래1교 주변

선택	세목코드	세목명	통지번호	반송 순번	주민/법인 번호	성명/ 법인명	위반내용	위반일시	자진납부 금액	부과 금액	사전 통지일	의견 제출 기한	변경인접제출 기한	반송 일자	반송사유	공시 승달	유연 번호	납세지기본주소	위반장소
65	10-288706	[시일반]서울특별시 한강공원보전및이용 관련위반과태료	000622	1	620417- *****	정종*	지정된 장소 외의 장소에서 주차행위(5부*8)* *)자동차	2023-07- 02 17:55	40,000	50,000 0	2023- 07-13	2023- 08-31	2023-08-31	2023- 07-25	기타	0	08751	서울특별시관악 구양재로	잠실한강공원내종합 운동장-들목 인근
4	10-288706	[시일반]서울특별시 한강공원보전및이용 관련위반과태료	000381	1	630803- *****	김진*	지정된 장소 외의 장소에서 주차행위(49부921** *)자동차	2023-07- 01 14:00	40,000	50,000 0	2023- 07-11	2023- 08-31	2023-08-31	2023- 07-21	기타	0	04709	서울특별시성동 구왕십리로24가 길	북심한강공원 근접차량출입소 주변
87	10-288706	[시일반]서울특별시 한강공원보전및이용 관련위반과태료	000775	1	631007- *****	윤보*	지정된 장소 외의 장소에서 주차행위(82부1097** *)자동차	2023-06- 24 22:47	40,000	50,000 0	2023- 07-19	2023- 08-31	2023-08-31	2023- 07-25	주소불명	0	07220	서울특별시영등 포구당산로40길	강서한강공원 내
19	10-288706	[시일반]서울특별시 한강공원보전및이용 관련위반과태료	000419	1	640119- *****	최필*	지정된 장소 외의 장소에서 주차행위(31부844** *)자동차	2023-07- 02 02:25	40,000	50,000 0	2023- 07-11	2023- 08-31	2023-08-31	2023- 07-24	폐문누재	0	11784	경기도의정부시 용민로7번길	이초한강공원내 제1 주차장 진출입로
48	10-288706	[시일반]서울특별시 한강공원보전및이용 관련위반과태료	000527	1	641102- *****	SO*	지정된 장소 외의 장소에서 주차행위(서울중사94 ***)이륜차	2023-07- 03 02:34	40,000	50,000 0	2023- 07-12	2023- 08-31	2023-08-31	2023- 07-24	기타	0	04610	서울특별시중구 장교로10길	반포한강공원내 잠수교 횡단포도 주변
96	10-288706	[시일반]서울특별시 한강공원보전및이용 관련위반과태료	000800	1	680117- *****	강홍*	지정된 장소 외의 장소에서 주차행위 (서울영등포***)이륜 차	2023-07- 08 11:11	40,000	50,000 0	2023- 07-19	2023- 08-31	2023-08-31	2023- 07-31	기타	0	07322	서울특별시영등 포구사당대로	여의도한강공원 퍼러다이스앞주변
31	10-288706	[시일반]서울특별시 한강공원보전및이용 관련위반과태료	000469	1	680620- *****	이기*	지정된 장소 외의 장소에서 주차행위(서울89차6* ***)자동차	2023-07- 05 22:15	40,000	50,000 0	2023- 07-12	2023- 08-31	2023-08-31	2023- 07-21	기타	0	08725	서울특별시관악 구구암길	반포한강공원내 더리버 주변

선택	세목코드	세목명	통지번호	반송 순번	주민/반인 번호	성명/ 법인명	위반내용	위반일시	자진납부 금액	부과 금액	사전 통지일	의견 제출 기한	변경의견제출 기한	반송 일자	반송사유	공시 승달	유연 번호	납세자기본주소	위반장소
98	10-288706	[시일반]서울특별시 한강공원포장및이용 관련위반과태료	000808	1	680621- *****	김용*	지정된 장소 외의 장소에서 주차행위 (서울중간***이륜차	2023-07-08 21:09	40,000	50,000 0	2023-07-19	2023-08-31	2023-08-31	2023-07-28	기타	0	03663	서울특별시서대 문구중기로4길	여의도한강공원 배달존2전입로주변
86	10-288706	[시일반]서울특별시 한강공원포장및이용 관련위반과태료	000774	1	680913- *****	이중*	지정된 장소 외의 장소에서 주차행위(12-4097***) *자동차	2023-06-24 21:58	40,000	50,000 0	2023-07-19	2023-08-31	2023-08-31	2023-07-31	폐문부제	0	10018	경기도김포시동 진물	강서한강공원 내
90	10-288706	[시일반]서울특별시 한강공원포장및이용 관련위반과태료	000785	1	690211- *****	김성*	바퀴가 있는 동력장치를 이용하여 차도 외의 장소에***이륜차	2023-07-02 12:22	40,000	50,000 0	2023-07-19	2023-08-31	2023-08-31	2023-07-28	기타	0	08247	서울특별시구로 구고적로23길	여의도한강공원 서강대교인근주변
40	10-288706	[시일반]서울특별시 한강공원포장및이용 관련위반과태료	000496	1	690220- *****	박종*	지정된 장소 외의 장소에서 주차행위(서울중간67***) *이륜차	2023-07-10 18:21	40,000	50,000 0	2023-07-12	2023-08-31	2023-08-31	2023-07-21	기타	0	07531	서울특별시강서 구하준로	반포한강공원내 세빛섬입구 호안가 주변
2	10-288706	[시일반]서울특별시 한강공원포장및이용 관련위반과태료	000378	1	690725- *****	박연*	지정된 장소 외의 장소에서 주차행위(서울강남바0***) *이륜차	2023-06-30 21:01	40,000	50,000 0	2023-07-11	2023-08-31	2023-08-31	2023-07-19	폐문부제	0	12981	경기도하남시덕 신로	독심한강공원 제3주차장 주변
16	10-288706	[시일반]서울특별시 한강공원포장및이용 관련위반과태료	000414	1	690913- *****	정원*	지정된 장소 외의 장소에서 주차행위(55-5973***) *자동차	2023-06-25 18:46	40,000	50,000 0	2023-07-11	2023-08-31	2023-08-31	2023-07-21	기타	0	02030	서울특별시중랑 구속선영주로	이촌한강공원내 반포대교 북단교각 주변
92	10-288706	[시일반]서울특별시 한강공원포장및이용 관련위반과태료	000792	1	691028- *****	김종*	지정된 장소 외의 장소에서 주차행위 (91-406***)자동차	2023-07-06 11:26	40,000	50,000 0	2023-07-19	2023-08-31	2023-08-31	2023-07-28	기타	0	07811	서울특별시강서 구마곡중앙로	여의도한강공원 이마트24 4호매점주변

선택	세목코드	세목명	통지번호	반송 순번	주민/법인 번호	성명/ 법인명	위반내용	위반일시	자진납부 금액	부과 금액	사전 통지일	의견 제출 기한	변경인접제출 기한	반송 일자	반송사유	공시 승달	유연 번호	납세자기본주소	위반주소
55	10-288706	[시일반]서울특별시 한강공원보전및이용 관련위반과태료	000560	1	700403- *****	신용**1 인(김*철)	지정된 장소 외의 장소 에서 주차행위(45차**6) *자동차	2023-06- 30 18:24	40,000	50,000 0	2023- 07-13	2023- 08-31	2023-08-31	2023- 07-25	기타	0	13555	경기도성남시분 당구	전설한강공원내전설 종합운동장내주변인 근
66	10-288706	[시일반]서울특별시 한강공원보전및이용 관련위반과태료	000625	1	700604- *****	박스*	지정된 장소 외의 장소 에서 주차행위(302차**36) ***자동차	2023-07- 02 18:02	40,000	50,000 0	2023- 07-13	2023- 08-31	2023-08-31	2023- 07-25	기타	0	21647	인천광역시남동 구호곡포로	전설한강공원내종합 운동장내주변인근 운동장내주변인근
74	10-288706	[시일반]서울특별시 한강공원보전및이용 관련위반과태료	000638	1	700625- *****	강경** 학원)	지정된 장소 외의 장소 에서 주차행위(145호**54) ***자동차	2023-06- 30 18:35	40,000	50,000 0	2023- 07-13	2023- 08-31	2023-08-31	2023- 07-24	폐문부채	0	17080	경기도용인시기 홍구	전설한강공원내 종합운동장내주변인 근
1	10-288706	[시일반]서울특별시 한강공원보전및이용 관련위반과태료	000373	1	701010- *****	이상*	지정된 장소 외의 장소에서의 주차행위(서울송파 1***)이륜차	2023-06- 28 19:45	40,000	50,000 0	2023- 07-11	2023- 08-31	2023-08-31	2023- 07-21	기타	0	05751	서울특별시송파 구마천로41길	독점한강공원 수영장 주변
84	10-288706	[시일반]서울특별시 한강공원보전및이용 관련위반과태료	000769	1	710103- *****	강도*	바뀌어 있는 동력장치를 이용하여 차도 외의 장소에***이륜차	2023-06- 27 14:10	40,000	50,000 0	2023- 07-19	2023- 08-31	2023-08-31	2023- 07-31	기타	0	22152	인천광역시미추 출구한나로58 5번길	여의도한강공원 수영장주차장으로 주변서울양정차6892)이륜차
21	10-288706	[시일반]서울특별시 한강공원보전및이용 관련위반과태료	000428	1	710213- *****	한동*	지정된 장소 외의 장소에서의 주차행위(51호116** *자동차	2023-07- 01 22:08	40,000	50,000 0	2023- 07-12	2023- 08-31	2023-08-31	2023- 07-21	기타	0	08734	서울특별시관악 구관악로30길	반포한강공원내 더리버 주변
49	10-288706	[시일반]서울특별시 한강공원보전및이용 관련위반과태료	000529	1	711111- *****	강웅*	지정된 장소 외에서 바뀌어 있는 동력장치를 이용한***)	2023-07- 08 22:20	56,000	70,000 0	2023- 07-12	2023- 08-31	2023-08-31	2023- 07-24	기타	0	08854	서울특별시관악 구관악로30길	여의도한강공원내 제 3주차장 내

선택	세목코드	세목명	통지번호	반송 순번	주민/법인 번호	성명/ 법인명	위반내용	위반일시	자진납부 금액	부과 금액	사전 통지일	의견 제출 기한	변경인접제출 기한	반송 일자	반송사유	공시 승달	유편 번호	납세자기본주소	위반장소
50	10-288706	[시일반]서울특별시 한강공원보전및이용 관련위반과태료	000530	1	711111- *****	강웅*	지정된 장소 외에서 바베큐가 있는 동력장치를 이용한***	2023-07- 07 20:20	56,000	70,000 0	2023- 07-12	2023- 08-31	2023-08-31	2023- 07-24	기타	0	08854	서울특별시관악 구남곡로30길	마원한강공원내 제 3주차장 내
51	10-288706	[시일반]서울특별시 한강공원보전및이용 관련위반과태료	000531	1	711111- *****	강웅*	지정된 장소 외에서 바베큐가 있는 동력장치를 이용한***	2023-07- 01 19:33	56,000	70,000 0	2023- 07-12	2023- 08-31	2023-08-31	2023- 07-24	기타	0	08854	서울특별시관악 구남곡로30길	마원한강공원내 제 3주차장 내
52	10-288706	[시일반]서울특별시 한강공원보전및이용 관련위반과태료	000533	1	711111- *****	강웅*	지정된 장소 외에서 바베큐가 있는 동력장치를 이용한***	2023-07- 02 18:17	56,000	70,000 0	2023- 07-12	2023- 08-31	2023-08-31	2023- 07-24	기타	0	08854	서울특별시관악 구남곡로30길	마원한강공원내 제 3주차장 내
15	10-288706	[시일반]서울특별시 한강공원보전및이용 관련위반과태료	000413	1	711217- *****	김민*	지정된 장소 외의 장소에서의 주차행위(서울용산자 6**) 이륜차	2023-06- 25 17:10	40,000	50,000 0	2023- 07-11	2023- 08-31	2023-08-31	2023- 07-21	기타	0	04726	서울특별시성동 구금호로8길	이초한강공원내 제1 주차장 진출입로
37	10-288706	[시일반]서울특별시 한강공원보전및이용 관련위반과태료	000491	1	720105- *****	박남*	지정된 장소 외의 장소에서의 주차행위(서울은평타 8**)이륜차	2023-06- 28 18:17	40,000	50,000 0	2023- 07-12	2023- 08-31	2023-08-31	2023- 07-24	폐문부재	0	03455	서울특별시은평 구은평로4길	마원한강공원내 테니스장 주변
54	10-288706	[시일반]서울특별시 한강공원보전및이용 관련위반과태료	000540	1	720526- *****	금강** 스(정**)	지정된 장소 외의 장소에서의 주차행위(02하950**)자전거	2023-06- 20 11:23	40,000	50,000 0	2023- 07-13	2023- 08-31	2023-08-31	2023- 07-24	폐문부재	0	12820	경기도광주시오 포읍	잠원한강공원 내 잠원나들목주변
33	10-288706	[시일반]서울특별시 한강공원보전및이용 관련위반과태료	000475	1	720809- *****	김희*	지정된 장소외의 장소에서의 주차행위(40구3430*)자전거	2023-07- 02 13:33	40,000	50,000 0	2023- 07-12	2023- 08-31	2023-08-31	2023- 07-21	기타	0	07808	서울특별시강서 구공평대로	난지한강공원내 제2주차장주변 보행로

선택	세목코드	세목명	통지번호	반송 순번	주민/법인 번호	성명/ 법인명	위반내용	위반일시	자진납부 금액	부과 금액	사전 통지일	의견 제출 기한	변경의견제출 기한	반송 일자	반송사유	공시 승달	유연 번호	납세자기본주소	위반장소
34	10-288706	[시일반]서울특별시 한강공원보전및이용 관련위반과태료	000485	1	730409- *****	송지*	지정된 장소 외의 장소에서 주차행위(경기부천카 01***)이물차	2023-07- 01 17:09	40,000	50,000 0	2023- 07-12	2023- 08-31	2023-08-31	2023- 07-21	기타	0	03689	서울특별시서대 문구가북길로	난지한강공원내 제2주차장영
24	10-288706	[시일반]서울특별시 한강공원보전및이용 관련위반과태료	000448	1	730904- *****	정웅*	지정된 장소 외의 장소에서 주차행위(서울종카69 ***)이물차	2023-07- 09 09:02	40,000	50,000 0	2023- 07-12	2023- 08-31	2023-08-31	2023- 07-24	기타	0	04635	서울특별시종구 로계도6길	반포한강공원내 제2관리점뒤 주변
29	10-288706	[시일반]서울특별시 한강공원보전및이용 관련위반과태료	000463	1	731220- *****	이성*	지정된 장소 외의 장소에서 주차행위(서울관진파 75***)이물차	2023-07- 02 13:22	40,000	50,000 0	2023- 07-12	2023- 08-31	2023-08-31	2023- 07-24	폐문부채	0	03324	서울특별시은평 구갈현로25길	난지한강공원내 신악자전거주변 보행로
26	10-288706	[시일반]서울특별시 한강공원보전및이용 관련위반과태료	000452	1	731228- *****	장은*장 석	지정된 장소 외의 장소에서 주차행위(51도518** *)자동차	2023-07- 01 22:05	40,000	50,000 0	2023- 07-12	2023- 08-31	2023-08-31	2023- 07-21	기타	0	06997	서울특별시동작 구동작대로29나 길	반포한강공원내 더리버 주변
14	10-288706	[시일반]서울특별시 한강공원보전및이용 관련위반과태료	000407	1	740701- *****	문태*	지정된 장소 외의 장소에서 주차행위(50구350** *)자동차	2023-06- 25 16:04	40,000	50,000 0	2023- 07-11	2023- 08-31	2023-08-31	2023- 07-20	기타	0	02627	서울특별시은원 여름파출소 주변	독심한강공원 운동장내로 인근
57	10-288706	[시일반]서울특별시 한강공원보전및이용 관련위반과태료	000564	1	751201- *****	김혜* 김해*	지정된장소외의장소 에서의 주차행위(55서***) *)자동차	2023-07- 01 17:44	40,000	50,000 0	2023- 07-13	2023- 08-31	2023-08-31	2023- 07-25	기타	0	03709	서울특별시서대 문구수색로	잠실한강공원내종합 운동장내로 인근
62	10-288706	[시일반]서울특별시 한강공원보전및이용 관련위반과태료	000589	1	770218- *****	배*형(50 , 김* 김* 은(50%) J	지정된장소외의장소 에서의 주차행위(24서***) *)자동차	2023-07- 01 17:10	40,000	50,000 0	2023- 07-13	2023- 08-31	2023-08-31	2023- 07-24	기타	0	12155	경기도남양주시 백봉로	잠실한강공원내사각 시각플레이스 인근

선택	세목코드	세목명	통지번호	반송 순번	주민/반인 번호	성명/ 법인명	위반내용	위반일시	자진납부 금액	부과 금액	사전 통지일	의견 제출 기한	변경연간제출 기한	반송 일자	반송사유	공시 승달	유연 번호	납세자기본주소	위반장소
13	10-288706	[시일반]서울특별시 한강공원보전및이용 관련위반과태료	000405	1	780520- *****	허영*	지정된 장소 외의 장소에서 주차행위(서울강북부 3**)이륜차	2023-06- 25 13:50	40,000	50,000 0	2023- 07-11	2023- 08-31	2023-08-31	2023- 07-20	기타	0	01870	서울특별시노원 구덕릉로60길	독성천강공원 수영장 주변
76	10-288706	[시일반]서울특별시 한강공원보전및이용 관련위반과태료	000644	1	790102- *****	김경*	지정된장소외의장소 에서의 주차행위(25구**)*) 자동차	2023-07- 02 18:02	40,000	50,000 0	2023- 07-13	2023- 08-31	2023-08-31	2023- 07-26	기타	0	18034	경기도평택시소 사3로	진신한강공원내조하 문운동장내록 인근
8	10-288706	[시일반]서울특별시 한강공원보전및이용 관련위반과태료	000392	1	790323- *****	이혁*	지정된 장소 외의 장소에서 주차행위(서울강북부 9**)이륜차	2023-07- 02 15:33	40,000	50,000 0	2023- 07-11	2023- 08-31	2023-08-31	2023- 07-21	기타	0	02797	서울특별시성북 구월곡로5길	독성천강공원 제2메달존 주변
32	10-288706	[시일반]서울특별시 한강공원보전및이용 관련위반과태료	000473	1	791120- *****	유진*	지정된 장소 외의 장소에서 주차행위(69도825** *)자동차	2023-07- 09 19:47	40,000	50,000 0	2023- 07-12	2023- 08-31	2023-08-31	2023- 07-24	폐문부재	0	10423	경기도고양시일 산동구	망원한강공원내 슬로프
7	10-288706	[시일반]서울특별시 한강공원보전및이용 관련위반과태료	000389	1	791203- *****	김지*	지정된 장소 외의 장소에서 주차행위(경기포라 3**)이륜차	2023-07- 02 13:26	40,000	50,000 0	2023- 07-11	2023- 08-31	2023-08-31	2023- 07-21	폐문부재	0	57929	전라남도순천시 비용2길	독성천강공원 제3주차장 주변
73	10-288706	[시일반]서울특별시 한강공원보전및이용 관련위반과태료	000637	1	791214- *****	유현*	지정된장소외의장소 에서의 주차행위(325도**66) **)자동차	2023-07- 02 18:43	40,000	50,000 0	2023- 07-13	2023- 08-31	2023-08-31	2023- 07-25	폐문부재	0	10081	경기도김포시김 포한강2로	진신한강공원내조하 문운동장내록 인근
25	10-288706	[시일반]서울특별시 한강공원보전및이용 관련위반과태료	000451	1	810208- *****	정환* 홍미	지정된 장소 외의 장소에서 주차행위(7로920** *)자동차	2023-07- 05 22:14	40,000	50,000 0	2023- 07-12	2023- 08-31	2023-08-31	2023- 07-21	폐문부재	0	21040	인천광역시계양 구계수로5번길	빈포한강공원내 더리버 주변

선택	세목코드	세목명	통지번호	반송 순번	주민/반인 번호	성명/ 법인명	위반내용	위반일시	자진납부 금액	부과 금액	사전 통지일	의견 제출 기한	변경의견제출 기한	반송 일자	반송사유	공시 승합	유연 번호	납세자기본주소	위반장소
89	10-288706	[시일반]서울특별시 한강공원보전및이용 관련위반과태료	000783	1	810324- *****	박철*	지정된 장소 외의 장소에서 주차행위 (서울영도포***)이륜 차	2023-07- 02 09:35	40,000	50,000 0	2023- 07-19	2023- 08-31	2023-08-31	2023- 07-31	기타	0	07281	서울특별시영등 포구선유로11길	여의도한강공원 서강대교를주변
47	10-288706	[시일반]서울특별시 한강공원보전및이용 관련위반과태료	000525	1	810701- *****	고영*	지정된 장소 외의 장소에서 주차행위(261무70** *)자동차	2023-07- 02 23:33	40,000	50,000 0	2023- 07-12	2023- 08-31	2023-08-31	2023- 07-17	수확인불 명	0	13119	경기도성남시수 정구	반포한강공원내 제3주차장 인근도로 주변
5	10-288706	[시일반]서울특별시 한강공원보전및이용 관련위반과태료	000382	1	810713- *****	한주*	지정된 장소 외의 장소에서 주차행위(185터41** *)자동차	2023-07- 01 14:18	40,000	50,000 0	2023- 07-11	2023- 08-31	2023-08-31	2023- 07-20	기타	0	18014	경기도평택시고 덕여염12길	독성한강공원 여름파출소 주변
56	10-288706	[시일반]서울특별시 한강공원보전및이용 관련위반과태료	000562	1	810729- *****	김*연(99%, 101*), 김*영(1%) 김*영(1%)	지정된 장소외의장소 에서 주차행위(35도***) *)자동차	2023-07- 01 17:29	40,000	50,000 0	2023- 07-13	2023- 08-31	2023-08-31	2023- 07-24	기타	0	02512	서울특별시동대 문구한천로	잠실한강공원내종합 운동장내복 인근
12	10-288706	[시일반]서울특별시 한강공원보전및이용 관련위반과태료	000402	1	820130- *****	박건*	지정된 장소 외의 장소에서 주차행위(재주제주사 6***)이륜차	2023-07- 03 10:54	40,000	50,000 0	2023- 07-11	2023- 08-31	2023-08-31	2023- 07-21	기타	0	02013	서울특별시중랑 구동일로143길	독성한강공원 제3주차장 주변
77	10-288706	[시일반]서울특별시 한강공원보전및이용 관련위반과태료	000645	1	820207- *****	송재*	지정된장소외의장소 에서 주차행위(205터**55) ***)자동차	2023-07- 02 18:02	40,000	50,000 0	2023- 07-13	2023- 08-31	2023-08-31	2023- 07-24	기타	0	31156	충청남도천안시 서북구	잠실한강공원내종합 운동장내복 인근
60	10-288706	[시일반]서울특별시 한강공원보전및이용 관련위반과태료	000575	1	820808- *****	김민*	지정된장소외의장소 에서 주차행위(51도***) *)자동차	2023-07- 01 17:27	40,000	50,000 0	2023- 07-13	2023- 08-31	2023-08-31	2023- 07-24	폐문부재	0	12913	경기도하남시미 시강변동로	잠실한강공원내종합 운동장내복 인근

선택	세목코드	세목명	통지번호	반송 순번	주민/법인 번호	성명/ 법인명	위반내용	위반일시	자진납부 금액	부과 금액	사전 통지일	의견 제출 기한	변경의견제출 기한	반송 일자	반송사유	공시 승합	유연 번호	납세자기본주소	위반장소
58	10-288706	[시일반]서울특별시 한강공원포장및이용 관련위반과태료	000565	1	830326- *****	윤찬*	지정된장소외의장소 에서의 주차행위(158-나**38) ***)자동차	2023-07- 01 17:25	40,000	50,000 0	2023- 07-13	2023- 08-31	2023-08-31	2023- 07-25	폐문부재	0	05215	서울특별시강동 구고덕로97길	잠실한강공원내종합 운동장-내물 인근
79	10-288706	[시일반]서울특별시 한강공원포장및이용 관련위반과태료	000655	1	830422- *****	전주*	지정된장소외의장소 에서의 주차행위(152-두**22) ***)자동차	2023-07- 02 17:51	40,000	50,000 0	2023- 07-13	2023- 08-31	2023-08-31	2023- 07-25	폐문부재	0	15599	경기도안산시단 원구	잠실한강공원내종합 운동장-내물 인근
9	10-288706	[시일반]서울특별시 한강공원포장및이용 관련위반과태료	000393	1	840123- *****	김홍*	지정된 장소 외의 장소에서의 주차행위(서울성동하 4***)이륜차	2023-07- 02 17:06	40,000	50,000 0	2023- 07-11	2023- 08-31	2023-08-31	2023- 07-21	기타	0	04585	서울특별시중구 다산로40길	독성한강공원 독성운동장지역 주변
99	10-288706	[시일반]서울특별시 한강공원포장및이용 관련위반과태료	000813	1	840624- *****	정아*	지정된 장소 외의 장소에서의 주차행위(32라 34***)자동차	2023-07- 08 02:36	40,000	50,000 0	2023- 07-19	2023- 08-31	2023-08-31	2023- 07-31	폐문부재	0	18615	경기도화성시항 남읍	양화한강공원 아리수 만찬 앞 보도
97	10-288706	[시일반]서울특별시 한강공원포장및이용 관련위반과태료	000802	1	840723- *****	곽규*	바뀌기 있는 동력장치를 이용하여 차도 외의 장소에***이륜차	2023-07- 08 11:40	40,000	50,000 0	2023- 07-19	2023- 08-31	2023-08-31	2023- 07-31	기타	0	32583	충청남도공주시 번영3로	여의도한강공원 서강대교인양스케 이트장 주변
53	10-288706	[시일반]서울특별시 한강공원포장및이용 관련위반과태료	000538	1	850404- *****	장진*	지정된 장소 외의 장소에서의 주차행위(경남청원비 3***)이륜차	2023-06- 23 02:42	40,000	50,000 0	2023- 07-12	2023- 08-31	2023-08-31	2023- 07-24	폐문부재	0	03416	서울특별시은평 구연서로9길	망월한강공원내 GS1호점 주변 보도
46	10-288706	[시일반]서울특별시 한강공원포장및이용 관련위반과태료	000524	1	850711- *****	권태*	지정된 장소 외의 장소에서의 주차행위(64라617** *)자동차	2023-07- 09 19:48	40,000	50,000 0	2023- 07-12	2023- 08-31	2023-08-31	2023- 07-24	폐문부재	0	10115	경기도김포시불 무로68번길	망월한강공원내 슬로프

선택	세목코드	세목명	통지번호	반송 순번	주민/법인 번호	성명/ 법인명	위반내용	위반일시	자진납부 금액	부과 금액	사전 통지일	의견 제출 기한	변경인접제출 기한	반송 일자	반송사유	공시 승합	유연 번호	납세자기본주소	위반장소
81	10-288706	[시일반]서울특별시 한강공원보전및이용 관련위반과태료	000743	1	860403- *****	김영* 강일*	지정된 장소 외의 장소에서 주차행위 (경남창원바다**이론 차	2023-06- 18 17:48	40,000	50,000 0	2023- 07-19	2023- 08-31	2023-08-31	2023- 07-24	수령인불 명	0	08381	서울금천구가산 디지털	여의도한강공원 안내센터주차권
78	10-288706	[시일반]서울특별시 한강공원보전및이용 관련위반과태료	000647	1	860508- *****	임명* 임명*	지정된장소외의장소 에서의 주차행위(363다**07) ***)자동차	2023-07- 02 17:56	40,000	50,000 0	2023- 07-13	2023- 08-31	2023-08-31	2023- 07-25	기타	0	10820	경기도파주시문 신물	잠실한강공원내주 차장 인근
43	10-288706	[시일반]서울특별시 한강공원보전및이용 관련위반과태료	000511	1	860915- *****	김재* 김재*	지정된 장소외의 장소에서 주차행위(63로0968 **)자동차	2023-07- 02 13:29	40,000	50,000 0	2023- 07-12	2023- 08-31	2023-08-31	2023- 07-24	기타	0	02826	서울특별시성북 구아리랑로	난지한강공원내 제2주차장주변 보행로
3	10-288706	[시일반]서울특별시 한강공원보전및이용 관련위반과태료	000380	1	861016- *****	김리* 김리*	지정된 장소 외의 장소에서의 주차행위(서울동대문 가***)이륜차	2023-07- 01 13:24	40,000	50,000 0	2023- 07-11	2023- 08-31	2023-08-31	2023- 07-20	기타	0	02634	서울특별시동대 문구천호대로79 길	독성한강공원 제2세대로 주변
39	10-288706	[시일반]서울특별시 한강공원보전및이용 관련위반과태료	000495	1	861219- *****	박준* 박준*	지정된 장소 외의 장소에서의 주차행위(강기교양자 8**)이륜차	2023-07- 01 22:14	40,000	50,000 0	2023- 07-12	2023- 08-31	2023-08-31	2023- 07-24	폐문부제	0	10515	경기도고양시덕 양구	민원한강공원내 GS1호점 앞 보도
100	10-288706	[시일반]서울특별시 한강공원보전및이용 관련위반과태료	000814	1	870208- *****	심우* 심우*	지정된 장소 외의 장소에서의 주차행위(162/98** *)자동차	2023-07- 08 22:33	40,000	50,000 0	2023- 07-19	2023- 08-31	2023-08-31	2023- 07-31	기타	0	07201	서울특별시영등 포구양평로28바 길	양화한강공원 제3주차장 양평나들목 앞
101	10-288706	[시일반]서울특별시 한강공원보전및이용 관련위반과태료	000814	1	870208- *****	심우* 심우*	지정된 장소 외의 장소에서의 주차행위(162/98** *)자동차	2023-07- 08 22:33	40,000	50,000 0	2023- 07-19	2023- 08-31	2023-08-31	2023- 07-31	기타	0	07201	서울특별시영등 포구양평로28바 길	양화한강공원 제3주차장 양평나들목 앞

선택	세목코드	세목명	통지번호	반송 순번	주민/법인 번호	성명/ 법인명	위반내용	위반일시	자진납부 금액	부과 금액	사전 통지일	의견 제출 기한	변경의견제출 기한	반송 일자	반송사유	공시 승달	유연 번호	납세자기본주소	위반장소
6	10-288706	[시일반]서울특별시 한강공원보전및이용 관련위반과태료	000383	1	870214- *****	김사*	지정된 장소 외의 장소에서 주차행위(서울공진하 5**)이탈차	2023-07- 01 17:08	40,000	50,000 0	2023- 07-11	2023- 08-31	2023-08-31	2023- 07-21	기타	0	05023	서울특별시관진 관광나루로30가 길	독성한강공원 수영장 주변
63	10-288706	[시일반]서울특별시 한강공원보전및이용 관련위반과태료	000603	1	870315- *****	김민*	지정된장소외의장소 에서의 주차행위(38다**3)** *)자동차	2023-07- 02 18:15	40,000	50,000 0	2023- 07-13	2023- 08-31	2023-08-31	2023- 07-24	수출인부 제	0	13840	경기도과천시가 일로	진신한강공원내종합 운동장내물류 인근
27	10-288706	[시일반]서울특별시 한강공원보전및이용 관련위반과태료	000454	1	871215- *****	장성*	지정된 장소 외의 장소에서 주차행위(서울동작차 7**)이탈차	2023-07- 10 02:24	40,000	50,000 0	2023- 07-12	2023- 08-31	2023-08-31	2023- 07-24	기타	0	08840	서울특별시관악 구북은6길	망원한강공원내 서울합나들목 하
61	10-288706	[시일반]서울특별시 한강공원보전및이용 관련위반과태료	000583	1	880102- *****	이인*	지정된장소외의장소 에서의 주차행위(6도**6)** *)자동차	2023-07- 05 08:48	40,000	50,000 0	2023- 07-13	2023- 08-31	2023-08-31	2023- 07-25	기타	0	03965	서울특별시마포 구성미산로1길	잠실한강공원내종합 운동장내물류 인근
72	10-288706	[시일반]서울특별시 한강공원보전및이용 관련위반과태료	000636	1	880912- *****	신동*	지정된장소외의장소 에서의 주차행위(296다**03) ***)자동차	2023-07- 02 18:08	40,000	50,000 0	2023- 07-13	2023- 08-31	2023-08-31	2023- 07-24	폐문부제	0	14062	경기도안양시동 인구	진신한강공원내종합 운동장내물류 인근
95	10-288706	[시일반]서울특별시 한강공원보전및이용 관련위반과태료	000799	1	880926- *****	김휘*	지정된 장소 외의 장소에서 주차행위 (경기광명과**이)를 차	2023-07- 07 16:44	40,000	50,000 0	2023- 07-19	2023- 08-31	2023-08-31	2023- 07-28	기타	0	08343	서울특별시구로 구오류로8나길	여의도한강공원 수영장입구주변
30	10-288706	[시일반]서울특별시 한강공원보전및이용 관련위반과태료	000467	1	881125- *****	이병*	지정된 장소 외의 장소에서 주차행위(경기과천시 1**)이탈차	2023-07- 10 00:13	40,000	50,000 0	2023- 07-12	2023- 08-31	2023-08-31	2023- 07-21	수출인부 제	0	13835	경기도과천시별 양로	반포한강공원내 반포5주차장 서울버스타정류장 주변

선택	세목코드	세목명	통지번호	반송 순번	주민/법인 번호	성명/ 법인명	위반내용	위반일시	자진납부 금액	부과 금액	사전 통지일	의견 제출 기한	변경인검제출 기한	반송 일자	반송사유	공시 승합	유연 번호	납세자기본주소	위반장소
93	10-288706	[시일반]서울특별시 한강공원보전및이용 관련위반과태료	000794	1	881216- *****	박연*	비리가 있는 동력장치를 이용하여 차도 외의 장소에***이륜차 정차	2023-07- 07 11:30	40,000	50,000 0	2023- 07-19	2023- 08-31	2023-08-31	2023- 07-28	폐문부재	0	35245	대전광역시서구 둔산로	여의도한강공원 수영장입구포행로 변
20	10-288706	[시일반]서울특별시 한강공원보전및이용 관련위반과태료	000421	1	890219- *****	이희*	지정된 장소 외의 장소에서의 주차행위 (23교11***) 자동차	2023-06- 13 22:43	40,000	50,000 0	2023- 07-11	2023- 08-31	2023-08-31	2023- 07-21	기타	0	07011	서울특별시동작 구사당로20나길	이촌한강공원내 제1 주차장 진출입로
42	10-288706	[시일반]서울특별시 한강공원보전및이용 관련위반과태료	000508	1	890524- *****	김진*	지정된 장소외의 장소에서의 주차행위(57다4017* **)자동차	2023-07- 01 17:08	40,000	50,000 0	2023- 07-12	2023- 08-31	2023-08-31	2023- 07-21	기타	0	22776	인천광역시서구 몽오대로	난지한강공원내 제2주차장주변 보행로
69	10-288706	[시일반]서울특별시 한강공원보전및이용 관련위반과태료	000632	1	900516- *****	강*민(50 %), 강* 숙(50%)	지정된장소외의장소 에서의 주차행위(13나**7)** *)자동차	2023-07- 02 18:06	40,000	50,000 0	2023- 07-13	2023- 08-31	2023-08-31	2023- 07-24	기타	0	31095	충청남도천안시 서북구	진신한강공원내조하 문출입로들목 인근
44	10-288706	[시일반]서울특별시 한강공원보전및이용 관련위반과태료	000520	1	900601- *****	김동*	지정된 장소 외의 장소에서의 주차행위(서울강남나 6***)이륜차	2023-07- 02 23:54	40,000	50,000 0	2023- 07-12	2023- 08-31	2023-08-31	2023- 07-24	폐문부재	0	10212	경기도양성시 산서구	반포한강공원내 세빛섬 아영무대 주변
23	10-288706	[시일반]서울특별시 한강공원보전및이용 관련위반과태료	000443	1	900726- *****	정희*	지정된 장소 외의 장소에서의 주차행위(인천미추홀 하***)이륜차	2023-07- 01 22:46	40,000	50,000 0	2023- 07-12	2023- 08-31	2023-08-31	2023- 07-21	기타	0	22175	인천광역시미추 홀구영해길60번 길	반포한강공원내 달빛광장2 주변
28	10-288706	[시일반]서울특별시 한강공원보전및이용 관련위반과태료	000459	1	900922- *****	이영*	지정된 장소 외의 장소에서의 주차행위(서울강서구 1***)이륜차	2023-07- 08 02:21	40,000	50,000 0	2023- 07-12	2023- 08-31	2023-08-31	2023- 07-18	주스불편	0	07633	서울특별시강서 구공평대로36가 길	반포한강공원내 반포대교 44번교각 주변

선택	세목코드	세목명	통지번호	반송 순번	주민/법인 번호	성명/ 법인명	위반내용	위반일시	자진납부 금액	부과 금액	사전 통지일	의견 제출 기한	변경인계제출 기한	반송 일자	반송사유	공시 승달	유연 번호	납세자기본주소	위반장소
10	10-288706	[시일반]서울특별시 한강공원보전및이용 관련위반과태료	000396	1	900923- *****	송태*	지정된 장소 외의 장소에서 주차행위(서울관광과 1**)이륜차	2023-07- 02 13:35	40,000	50,000 0	2023- 07-11	2023- 08-31	2023-08-31	2023- 07-21	기타	0	02118	서울특별시중랑 구장암천로	독성한강공원 제2측구장 주변
94	10-288706	[시일반]서울특별시 한강공원보전및이용 관련위반과태료	000796	1	901023- *****	손지*	지정된 장소 외의 장소에서 주차행위 (81주39**)자동차	2023-07- 07 14:37	40,000	50,000 0	2023- 07-19	2023- 08-31	2023-08-31	2023- 07-31	기타	0	12183	경기도남양주시 화도읍	여의도한강공원 서강대학교하부주변
75	10-288706	[시일반]서울특별시 한강공원보전및이용 관련위반과태료	000640	1	910115- *****	정다*	지정된장소외의장소 에서의 주차행위(179아**11) (**)자동차	2023-07- 02 18:05	40,000	50,000 0	2023- 07-13	2023- 08-31	2023-08-31	2023- 07-25	기타	0	07365	서울특별시영등 포구도신로29길	잠실한강공원내중화 운동장내복 인근
11	10-288706	[시일반]서울특별시 한강공원보전및이용 관련위반과태료	000398	1	910404- *****	오현*	지정된 장소 외의 장소에서 주차행위(서울관광과 9**)이륜차	2023-07- 02 20:03	40,000	50,000 0	2023- 07-11	2023- 08-31	2023-08-31	2023- 07-21	기타	0	05084	서울특별시관진 구동일로4길	독성한강공원 백천나들목 주변
64	10-288706	[시일반]서울특별시 한강공원보전및이용 관련위반과태료	000606	1	911212- *****	백나*	지정된장소외의장소 에서의 주차행위(157나**92) (**)자동차	2023-07- 02 18:16	40,000	50,000 0	2023- 07-13	2023- 08-31	2023-08-31	2023- 07-25	폐문부채	0	11645	경기도의정부시 망월로13번길	잠실한강공원내헬기 장 인근
22	10-288706	[시일반]서울특별시 한강공원보전및이용 관련위반과태료	000432	1	920914- *****	최장*	지정된 장소외의 장소에서 주차행위(191호438* (**)자동차	2023-06- 18 18:39	40,000	50,000 0	2023- 07-12	2023- 08-31	2023-08-31	2023- 07-24	기타	0	21547	인천광역시남동 구양재로	난지한강공원내 하늘다리 하부도로
59	10-288706	[시일반]서울특별시 한강공원보전및이용 관련위반과태료	000571	1	921028- *****	김하*	지정된장소외의장소 에서의 주차행위(124바**61) (**)자동차	2023-07- 01 17:41	40,000	50,000 0	2023- 07-13	2023- 08-31	2023-08-31	2023- 07-25	기타	0	08362	서울특별시구로 구남광로	잠실한강공원내중화 운동장내복 인근

선택	세목코드	세목명	통지번호	반송 순번	주민/반인 번호	성명/ 법인명	위반내용	위반일시	자진납부 금액	부과 금액	사전 통지일	의견 제출 기한	변경의견제출 기한	반송 일자	반송사유	공시 승발	유연 번호	납세자기본주소	위반장소
83	10-288706	[시밀바]서울특별시 한강공원보전및이용 관련위반과태료	000764	1	930415- *****	강동*	지정된 장소 외의 장소에서 주차행위 (인원연속가***)이론 차	2023-06- 25 22:49	40,000	50,000 0	2023- 07-19	2023- 08-31	2023-08-31	2023- 07-27	기타	0	41564	대구광역시북구 동북로52길	여의도 한강공원 제2주차장화정길상 주변인원연속가8600)이론차
38	10-288706	[시밀바]서울특별시 한강공원보전및이용 관련위반과태료	000494	1	930514- *****	바준*	지정된 장소 외의 장소에서 주차행위(서울권차 4***)이론차	2023-07- 10 22:44	40,000	50,000 0	2023- 07-12	2023- 08-31	2023-08-31	2023- 07-21	기타	0	08630	서울특별시금천 구시흥대로48길	반포한강공원내 반포제2주차장 도로 주변
18	10-288706	[시밀바]서울특별시 한강공원보전및이용 관련위반과태료	000418	1	930731- *****	김영*	지정된 장소 외의 장소에서 주차행위(서울권차 1***) 이론차	2023-07- 01 09:22	40,000	50,000 0	2023- 07-11	2023- 08-31	2023-08-31	2023- 07-21	기타	0	04729	서울특별시성동 구금호산2길	이촌한강공원내 옥수나들목 승강기 출입구 주변
91	10-288706	[시밀바]서울특별시 한강공원보전및이용 관련위반과태료	000789	1	940914- *****	TUN*** NHER	지정된 장소 외의 장소에서 주차행위 (서울영도***)이론 차	2023-07- 03 14:00	40,000	50,000 0	2023- 07-19	2023- 08-31	2023-08-31	2023- 07-31	기타	0	14773	경기도부천시 성로	여의도 한강공원 국회측구장과주차장 사이 녹지주변
36	10-288706	[시밀바]서울특별시 한강공원보전및이용 관련위반과태료	000490	1	950506- *****	백주*	지정된 장소 외의 장소에서 주차행위(서울마포타 2***)이론차	2023-07- 01 02:55	40,000	50,000 0	2023- 07-12	2023- 08-31	2023-08-31	2023- 07-21	폐문부재	0	30129	서울특별시차서 GS1호점 주변 도로	민원한강공원내 GS1호점 주변 도로
67	10-288706	[시밀바]서울특별시 한강공원보전및이용 관련위반과태료	000627	1	950722- *****	박찬*	지정된 장소외의장소 에서의 주차행위(237수**02) (***)자동차	2023-07- 02 18:03	40,000	50,000 0	2023- 07-13	2023- 08-31	2023-08-31	2023- 07-24	폐문부재	0	12780	경기도광주시태 봉로13번길	잠실한강공원내종합 운동장나들목 인근
35	10-288706	[시밀바]서울특별시 한강공원보전및이용 관련위반과태료	000487	1	960703- *****	손기*	지정된 장소 외의 장소에서 주차행위(서울권차 8***)이론차	2023-07- 08 14:24	40,000	50,000 0	2023- 07-12	2023- 08-31	2023-08-31	2023- 07-24	폐문부재	0	04413	서울특별시용산 구우사단로27길	반포한강공원내 달빛공원1 주변

선택	세목코드	세목명	통지번호	반송 순번	주민/범인 번호	성명/ 범인명	위반내용	위반일시	자진납부 금액	부과 금액	사전 통지일	의견 제출 기한	변경의견제출 기한	반송 일자	반송사유	공시 승인 날	우편 번호	납세자기본주소	위반장소
71	10-288706	[시일반]서울특별시 한강공원보전및이용 관련위반과태료	000635	1	960919- *****	김동*	지정된장소외의장소 에서의 주차행위(225조**42) (**)자동차	2023-07- 02 18:08	40,000	50,000 0	2023- 07-13	2023- 08-31	2023-08-31	2023- 07-25	폐문부재	0	15813	경기도군포시금 신로6번길	잠실한강공원내종합 운동장내등록 인근
68	10-288706	[시일반]서울특별시 한강공원보전및이용 관련위반과태료	000629	1	980425- *****	이현*	지정된장소외의장소 에서의 주차행위(28라**)*) (*)자동차	2023-07- 02 18:04	40,000	50,000 0	2023- 07-13	2023- 08-31	2023-08-31	2023- 07-19	주식불명	0	15554	경기도안산시상 록구	잠실한강공원내종합 운동장내등록 인근
41	10-288706	[시일반]서울특별시 한강공원보전및이용 관련위반과태료	000503	1	990624- *****	문준*	지정된 장소 외의 장소에서의 주차행위(서울성동아 0***)이탈차	2023-07- 08 20:06	40,000	50,000 0	2023- 07-12	2023- 08-31	2023-08-31	2023- 07-21	기타	0	04759	서울특별시성동 구마조로	반포한강공원내 반포대교 교각 주변

◆ 미래한강본부공고 제2023-21호

**한강공원 보전 및 이용에 관한 기본조례 위반
(수시분) 과태료 부과 공시송달 공고**

서울특별시 한강공원 보전 및 이용에 관한 기본조례 제17조 규정을 위반한 위반자들에게 질서 위반행위규제법 제17조에 의거 (수시분) 과태료 부과고지서를 발송하였으나, 주소불명, 수취인 불명, 폐문부재 등의 사유로 반송되어 「행정절차법」 제14조(송달) 제4항의 규정에 의거 다음과 같이 공시송달 공고합니다.

2023년 8월 10일
서울특별시미래한강본부장

1. 건 명 : 한강공원 보전 및 이용에 관한 기본조례 위반 행위자 (수시분) 과태료 부과고지 반송분에 대한 공시송달
2. 근 거 : 한강공원 보전 및 이용에 관한 기본조례 제17조 및 제20조
3. 공시송달 대상 : “ 세부내역 별첨 참조 ”
4. 공고기간 : 2023. 08.10. ~ 2023. 08. 23.(14일)
5. 수령방법
 - 서울특별시 한강사업본부 운영총괄과에서 과태료 부과고지서를 수령하시기 바랍니다.
6. 공지사항
 - 기타 자세한 내용은 서울특별시 미래한강본부 운영총괄과(☎02-3780-0890)로 문의하여 주시기 바랍니다.

순번	1	반송 등록	등기 번호	상태	고지 구분	반송 사유	반송 일시	수취인 주민번호	수취인 명	우편번호	발송지	부서 코드	부서명	세목코드	세목명	과세 연월	과세 구분	과세 번호	물건명	과세 금액	부과 일자	납기 일자	전송 일자	위반 장소	항목1	항목3
9	1	Y	1078 8323 2486 1	부과 고지	부과 고지	기타	2023-07-18 11:00	110111- ***** 11:00	전*** 글렛	047-68	서울특별시 시성동구 서울교길	6114 357	운영총괄과	10-2887 06	(서울)반서울특별시한강공원보전및이용에관한제20조(과태료)	2023-07-07	수시분	000015	지정된장소 외의장소에 서의 주차행위 7호27**	50,000	2023-07-07	2023-08-31	2023-07-06	장식한강공원내종합운동장내물류근167호제20조(과태료 부과)	서울특별시 한강공원 보전 및 이용에 관한 기본조례 제20조(과태 료 부과)	2023-05-13 19:13
10	1	Y	1078 8323 2486 4	부과 고지	부과 고지	기타	2023-07-18 18:00	851009- ***** 18:00	이*연	181-23	경기도 산시대호로	6114 357	운영총괄과	10-2887 06	(서울)반서울특별시한강공원보전및이용에관한제20조(과태료)	2023-07-07	수시분	000018	지정된 장소 외의 장소에서 주차행위 경기수원파4**	50,000	2023-07-07	2023-08-31	2023-07-06	여의도한강공원내원1주차장주변	서울특별시 한강공원 보전 및 이용에 관한 기본조례 제20조(과태 료 부과)	2023-05-14 13:03
11	1	Y	1078 8323 2487 1	부과 고지	부과 고지	기타	2023-07-20 09:45	810715- ***** 09:45	이*나	058-53	서울특별시 시성구 위례광장로	6114 357	운영총괄과	10-2887 06	(서울)반서울특별시한강공원보전및이용에관한제20조(과태료)	2023-07-07	수시분	000025	지정된장소 외의 장소에서 주차행위 7마30**	50,000	2023-07-07	2023-08-31	2023-07-06	장원한강공원내한남대교하부	서울특별시 한강공원 보전 및 이용에 관한 기본조례 제20조(과태 료 부과)	2023-05-14 17:51
12	1	Y	1078 8323 2487 4	부과 고지	부과 고지	기타	2023-07-19 09:17	700404- ***** 09:17	김*등	360-86	경상북도 영주시구 성로	6114 357	운영총괄과	10-2887 06	(서울)반서울특별시한강공원보전및이용에관한제20조(과태료)	2023-07-07	수시분	000028	지정된 장소 외의 장소에서 주차행위 83무55**	50,000	2023-07-07	2023-08-31	2023-07-06	여의도한강공원내물류근대주변	서울특별시 한강공원 보전 및 이용에 관한 기본조례 제20조(과태 료 부과)	2023-05-15 09:59

순번	1	반송 등록	등기 번호	상태	고지 구분	반송 사유	반송 일시	수취인 주민번호	수취인 명	우편번호	발송지	부서 코드	부서명	세목코드	세목명	과세 년월	과세 구분	과세 번호	물건명	과세 금액	부과 일자	납기 일자	전송 일자	위반 장소	항목1	항목3
13	1	Y	1078 8323 2488 4	부과 부과	부과 고지	수취인 불명	2023 -07- 17 12:55	870407- *****	은*현	169-11	경기도용 인시기흥 구	6114 357	운영총 괄과	10-2887 06	[시일반]서울 특별시한강공 원보조및이용 관리위반과태 로	2023 -07- 07	수시분	000038	지정된 장소 외의 장소에서 주차행위 경각심부족 2**	50,000 0	2023- 07-06 2023-08-31	2023- 07-06 2023-08-31	2023- 07-06 2023-08-31	여의도 한강공 원 배달로2 주변	서울특별시 한강공원 보전 및 이용에 관한 기본조례 제20조(과태 료 부과)	2023- 05-20 09:49
14	1	Y	1078 8323 2488 5	부과 부과	부과 고지	기타	2023 -07- 18 10:00	811111- *****	김*범	162-95	경기도수 원시정안 구	6114 357	운영총 괄과	10-2887 06	[시일반]서울 특별시한강공 원보조및이용 관리위반과태 로	2023 -07- 07	수시분	000039	지정된 장소 외의 장소에서 주차행위 용감남아 08**	50,000 0	2023- 07-06 2023-08-31	2023- 07-06 2023-08-31	2023- 07-06 2023-08-31	반포한 강공원 내 반포대 교 교각 주변	서울특별시 한강공원 보전 및 이용에 관한 기본조례 제20조(과태 료 부과)	2023- 05-20 14:45
15	1	Y	1078 8323 2488 8	부과 부과	부과 고지	기타	2023 -07- 19 18:00	951012- *****	장*	075-76	서울특별 시강서구 공향대로 43길	6114 357	운영총 괄과	10-2887 06	[시일반]서울 특별시한강공 원보조및이용 관리위반과태 로	2023 -07- 07	수시분	000042	지정된 장소 외의 장소에서 주차행위 노11**	50,000 0	2023- 07-06 2023-08-31	2023- 07-06 2023-08-31	2023- 07-06 2023-08-31	강서한 강공원 내 원형교 차로	서울특별시 한강공원 보전 및 이용에 관한 기본조례 제20조(과태 료 부과)	2023- 05-20 18:49
16	1	Y	1078 8323 2490 8	부과 부과	부과 고지	배문부 제	2023 -07- 19 06:55	761110- *****	김*호	289-00	충청북도 보은군내 북면	6114 357	운영총 괄과	10-2887 06	[시일반]서울 특별시한강공 원보조및이용 관리위반과태 로	2023 -07- 07	수시분	000062	지정된 장소외의 장소에서 주차행위 부80**	50,000 0	2023- 07-06 2023-08-31	2023- 07-06 2023-08-31	2023- 07-06 2023-08-31	잠원한 강공원 내 테니스 장주변	서울특별시 한강공원 보전 및 이용에 관한 기본조례 제20조(과태 료 부과)	2023- 05-21 16:31

순번	1	반송 등록	등기 번호	상태 ▼	고지 구분	반송 사유	반송 일시	수취인 주민번호	수취인 명	우편번호	발송지	부서 코드	부서명	세목코드	세목명	과세 년월	과세 구분	과세 번호	물건명	과세 금액	부과 일자	납기 일자	전송 일자	위반 장소	항목1	항목3
17	1	Y	8323 2491 2	부과	부과 고지	기타	2023-07-18 11:00	620820- ***** 정*	정*	050-10	서울특별시 시각진구 근자문4 길	6114 357	운영총 괄과	10-2887 06	[시일반]서울 특별시한강공 원보조및이영 관관위반과태 로	2023-07-07	수시분	000066	지정된 장소 외의 장소에서 주차행위 불법주차74 ***	50,000 0	2023-07-06 08-31	2023-07-06	2023-07-06	복합한 강공원 제2배달 존 주변	서울특별시 한강공원 보전 및 이용에 관한 기본조례 제20조(과태 료 부과)	2023-05-23 08:14
18	1	Y	1078 8323 2491 3	부과	부과 고지	기타	2023-07-17 18:00	670313- ***** 차*환	차*환	076-13	서울특별시 시각진구 초원로	6114 357	운영총 괄과	10-2887 06	[시일반]서울 특별시한강공 원보조및이영 관관위반과태 로	2023-07-07	수시분	000067	지정된 장소 외의 장소에서 주차행위15 다37**	50,000 0	2023-07-06 08-31	2023-07-06	2023-07-06	임원한 강공원 내 제 4주차장 진출입 로 주변	서울특별시 한강공원 보전 및 이용에 관한 기본조례 제20조(과태 료 부과)	2023-05-23 22:17
19	1	Y	1078 8323 2492 8	부과	부과 고지	기타	2023-07-17 18:00	880830- ***** 조*수	조*수	024-46	서울특별시 시당대문 구이문로	6114 357	운영총 괄과	10-2887 06	[시일반]서울 특별시한강공 원보조및이영 관관위반과태 로	2023-07-07	수시분	000082	지정된 장소 외의 장소에서 주차행위 불법대문과 0**	50,000 0	2023-07-06 08-31	2023-07-06	2023-07-06	복합한 강공원 여름과 출소 주변	서울특별시 한강공원 보전 및 이용에 관한 기본조례 제20조(과태 료 부과)	2023-05-26 20:26
20	1	Y	1078 8323 2494 0	부과	부과 고지	기타	2023-07-18 10:09	610628- ***** 남*호	남*호	073-57	서울특별시 시당대문 구영동로 80길	6114 357	운영총 괄과	10-2887 06	[시일반]서울 특별시한강공 원보조및이영 관관위반과태 로	2023-07-07	수시분	000095	행상 또는 노점상위 단*	70,000 0	2023-07-06 08-31	2023-07-06	2023-07-06	여의도 한강공 원 천상의 계단 주변	서울특별시 한강공원 보전 및 이용에 관한 기본조례 제20조(과태 료 부과)	2023-06-03 16:01

순번	1	반송 기록	등기 번호	상태 ▼	고지 구분	반송 사유	반송 일시	수취인 주민번호	수취인 명	우편번호	발송지	부서 코드	부서명	세목코드	세목명	과세 년월	과세 구분	과세 번호	물건명	과세 금액	부과 일자	납기 일자	전송 일자	위반 장소	항목1	항목3
21	1	Y	1078 8323 2494 1	부과 부과	부과 고지	기타	2023-07-18 08:51	600906- *****	김*태	036-92	서울특별시 시서대문 구기제물 로4길	6114 357	운영총 괄과	10-2887 06	[시일반]서울 특별시한강공 원보조및이음 관관위반과태 로	2023-07-07	수시분	000096	행사 또는 노점상행위 타포**	70,000 0	2023-07-06 08-31	2023-07-06 08-31	2023-07-06 08-31	여의도 한강공 원 천상의 계단 주변	서울특별시 한강공원 보전 및 이용에 관한 기본조례 제20조(과태 료 부과)	2023-06-03 16:07
22	1	Y	1078 8323 2494 4	부과 부과	부과 고지	주소불 명	2023-07-12 11:48	660915- *****	양*진	104-27	경기도고 양시당양 구	6114 357	운영총 괄과	10-2887 06	[시일반]서울 특별시한강공 원보조및이음 관관위반과태 로	2023-07-07	수시분	000099	행사 또는 노점상행위 타포**	70,000 0	2023-07-06 08-31	2023-07-06 08-31	2023-07-06 08-31	여의도 한강공 원 제2주차 장 부근	서울특별시 한강공원 보전 및 이용에 관한 기본조례 제20조(과태 료 부과)	2023-06-03 16:19
23	1	Y	1078 8323 2494 6	부과 부과	부과 고지	기타	2023-07-18 10:45	660813- *****	고*영	221-66	인천광역시 시미수출 구수송로 181번길	6114 357	운영총 괄과	10-2887 06	[시일반]서울 특별시한강공 원보조및이음 관관위반과태 로	2023-07-07	수시분	000101	행사 또는 노점상행위 타포**	70,000 0	2023-07-06 08-31	2023-07-06 08-31	2023-07-06 08-31	여의도 한강공 원 제2주차 장 부근	서울특별시 한강공원 보전 및 이용에 관한 기본조례 제20조(과태 료 부과)	2023-06-03 16:21
24	1	Y	1078 8323 2494 7	부과 부과	부과 고지	수취인 불명	2023-07-12 13:25	750907- *****	홍*인	222-17	인천광역시 시미수출 구수송로 31번길	6114 357	운영총 괄과	10-2887 06	[시일반]서울 특별시한강공 원보조및이음 관관위반과태 로	2023-07-07	수시분	000102	행사 또는 노점상행위 타포**	70,000 0	2023-07-06 08-31	2023-07-06 08-31	2023-07-06 08-31	여의도 한강공 원 천상의 계단 주변	서울특별시 한강공원 보전 및 이용에 관한 기본조례 제20조(과태 료 부과)	2023-06-03 16:22

순번	1	신청 등록	등기 번호	상태 ▼	고지 구분	반송 사유	반송 일시	수취인 주민번호	수취인 명	우편번호	발송지	부서 코드	부서명	세목코드	세목명	과세 년월	과세 구분	과세 번호	물건명	과세 금액	부과 일자	납기 일자	전송 일자	위반 장소	항목1	항목3
25	1	Y	1078 8323 2494 8	부과	부과 고지	수취인 불명	2023-07-12 14:15	770911-박*선 *****	박*선	086-02	서울특별시 시금천구 범인로12 가길	6114 357	운영총괄과	10-2887 06	[시일반]서울특별시한강공원원보전및이용에관한기본조례 제20조(과태료 부과)	2023-07-07	수시분	000103	행사 또는 노점상행위 네덜란드**	70,000	2023-07-06	2023-08-31	2023-07-06	여의도한강공원 원보전 시설의 개선이 계단 주변	서울특별시한강공원보전 및 이용에 관한 기본조례 제20조(과태료 부과)	2023-06-03 16:25
26	1	Y	1078 8323 2495 9	부과	부과 고지	기타	2023-07-18 14:26	630423-김*욱 *****	김*욱	125-52	경기도양평군양평읍	6114 357	운영총괄과	10-2887 06	[시일반]서울특별시한강공원원보전및이용에관한기본조례 제3주차장 주변	2023-07-07	수시분	000115	지정된 장소 외의 장소에서의 주차행위08구13**	50,000	2023-07-06	2023-08-31	2023-07-06	반포한강공원 내 제3주차장 주변	서울특별시한강공원보전 및 이용에 관한 기본조례 제20조(과태료 부과)	2023-06-03 20:07
27	1	Y	1078 8323 2496 9	부과	부과 고지	기타	2023-07-18 09:46	670908-이*철 *****	이*철	056-62	서울특별시시금천구오금로20길	6114 357	운영총괄과	10-2887 06	[시일반]서울특별시한강공원원보전및이용에관한기본조례 제20조(과태료 부과)	2023-07-07	수시분	000125	행사 또는 노점상행위 독**	70,000	2023-07-06	2023-08-31	2023-07-06	반포한강공원 잠수교 남단 상류	서울특별시한강공원보전 및 이용에 관한 기본조례 제20조(과태료 부과)	2023-06-04 17:30
28	1	Y	1078 8323 2497 5	부과	부과 고지	기타	2023-07-19 10:53	780128-고*진 *****	고*진	147-28	경기도부천시중동로	6114 357	운영총괄과	10-2887 06	[시일반]서울특별시한강공원원보전및이용에관한기본조례 제20조(과태료 부과)	2023-07-07	수시분	000131	지정된 장소 외의 장소에서의 주차행위100마80**	50,000	2023-07-06	2023-08-31	2023-07-06	강서한강공원 원형교 차로 주변	서울특별시한강공원보전 및 이용에 관한 기본조례 제20조(과태료 부과)	2023-06-04 20:47

순번	1	반송 등록	등기 번호	상태 ▼	고지 구분	반송 사유	반송 일시	수취인 주민번호	수취인 명	우편번호	발송지	부서 코드	부서명	세목코드	세목명	과세 년월	과세 구분	과세 번호	물건명	과세 금액	부과 일자	납기 일자	전송 일자	위반 장소	항목1	항목3
29	1	Y	1078 8323 2498 0	부과	부과 고지	주소불명	2023-07-12 10:28	940903-*****	송*석	058-01	서울특별시 시흥구 새말로15길	6114 357	운영총괄과	10-2887 06	[시일반]서울특별시한강공원보조정미옹원보조정미옹원관리위반과태로	2023-07-07	수시분	000136	행사 또는 노점상행위 등**	70,000	2023-07-06	2023-08-31	2023-07-06	반포한강공원달빛광장	서울특별시한강공원보조정미옹원에 관한 기본조례 제20조(과태료 부과)	2023-06-06 16:13
30	1	Y	1078 8323 2498 3	부과	부과 고지	기타	2023-07-17 18:00	691105-*****	정*식	018-70	서울특별시 시노원구 덕릉로60길	6114 357	운영총괄과	10-2887 06	[시일반]서울특별시한강공원보조정미옹원보조정미옹원관리위반과태로	2023-07-07	수시분	000139	지정된 장소 외의 장소에서의 주차행위 등**	50,000	2023-07-06	2023-08-31	2023-07-06	반포한강공원내 잠수교 주변	서울특별시한강공원보조정미옹원에 관한 기본조례 제20조(과태료 부과)	2023-06-06 20:53
31	1	Y	1078 8323 2498 5	부과	부과 고지	기타	2023-07-18 10:09	790807-*****	장*만	073-06	서울특별시 시당문포구 경인로96길	6114 357	운영총괄과	10-2887 06	[시일반]서울특별시한강공원보조정미옹원보조정미옹원관리위반과태로	2023-07-07	수시분	000141	행사 또는 노점상행위 등 담요 등***	70,000	2023-07-06	2023-08-31	2023-07-06	여의도한강공원원천상의 계단	서울특별시한강공원보조정미옹원에 관한 기본조례 제20조(과태료 부과)	2023-06-07 14:49
32	1	Y	1078 8323 2498 6	부과	부과 고지	기타	2023-07-18 09:23	930720-*****	이*솔	030-69	서울특별시 시중로구 성군관로	6114 357	운영총괄과	10-2887 06	[시일반]서울특별시한강공원보조정미옹원보조정미옹원관리위반과태로	2023-07-07	수시분	000142	지정장소 외 주차행위 등**	50,000	2023-07-06	2023-08-31	2023-07-06	망원한강공원내 망원안 내 센터 앞	서울특별시한강공원보조정미옹원에 관한 기본조례 제20조(과태료 부과)	2023-06-07 16:21

순번	1	반송 등록	등기 번호	상태	고지 구분	반송 사유	반송 일시	수취인 주민번호	수취인 명	우편번호	발송지	부서 코드	부서명	세목코드	세목명	과세 년월	과세 구분	과세 번호	물건명	과세 금액	부과 일자	납기 일자	전송 일자	위반 장소	항목1	항목3
33	1	Y	1078 8323 2498 8	부과	부과 고지	기타	2023-07-18 10:09	790807-정*웅 만	073-06	서울특별시영등포구경인로 96길	6114 357	운영총괄과	10-2887 06	(시일반)서울특별시한강공원원보전및이영원보전및이영관관워반과태로	2023-07	수시분	000144	행사 또는 노점상행위(단오,물**)	70,000 0	2023-07-06 08-31	2023-07-06	여의도 한강공원 원천상의 계단주변	서울특별시한강공원보전 및 이영에 관한 기본조례 제20조(과태료 부과)	2023-06-11 15:00		
34	1	Y	1078 8323 2498 9	부과	부과 고지	기타	2023-07-18 09:46	670908-이*철	056-62	서울특별시송파구오동로20길	6114 357	운영총괄과	10-2887 06	(시일반)서울특별시한강공원원보전및이영원보전및이영관관워반과태로	2023-07	수시분	000145	행사 또는 노점상행위 돛**	70,000 0	2023-07-06 08-31	2023-07-06	반포한강공원	서울특별시한강공원보전 및 이영에 관한 기본조례 제20조(과태료 부과)	2023-06-11 21:11		
35	1	Y	1078 8323 2499 0	부과	부과 고지	기타	2023-07-18 10:35	760328-이*엽	081-10	서울특별시양천구신정로	6114 357	운영총괄과	10-2887 06	(시일반)서울특별시한강공원원보전및이영원보전및이영관관워반과태로	2023-07	수시분	000146	행사 또는 노점상행위**	70,000 0	2023-07-06 08-31	2023-07-06	반포한강공원담뱃꽂이장1주변	서울특별시한강공원보전 및 이영에 관한 기본조례 제20조(과태료 부과)	2023-06-11 21:38		
36	1	Y	1078 8323 2499 1	부과	부과 고지	수취인 불명	2023-07-12 10:27	강*성(단속)자 6.11 13:29	053-14	서울특별시강동구양재대로	6114 357	운영총괄과	10-2887 06	(시일반)서울특별시한강공원원보전및이영원보전및이영관관워반과태로	2023-07	수시분	000147	지정장소 외 주차행위04리14**	50,000 0	2023-07-06 08-31	2023-07-06	이촌한강공원서빙고나들목출입구주변	서울특별시한강공원보전 및 이영에 관한 기본조례 제20조(과태료 부과)	2023-06-13 14:10		

순번	1	발송 블록 번호	등기 번호	상태 ▼	고지 구분	반송 사유	반송 일시	수취인 주민번호	수취인 명	우편번호	발송지	부서 코드	부서명	세목코드	세목명	과세 년월	과세 구분	과세 번호	물건명	과세 금액	부과 일자	납기 일자	전송 일자	위반 장소	항목1	항목3
37	1	1078	8323 2499 3	부과 고지	기타	2023-07-18 10:09	790807-18*****	정*만	073-06	서울특별시 시영응포 구경인로 96길	6114 357	운영총 괄과	10-2887 06	[시일반]서울특별시 한강공원보전및이영관 단위관리태로	2023-07-07	수시분	000149	행상도근노점상행위 왕 담요 물**	70,000 0	2023-07-06 08:31	2023-07-06 07:00	여의도 한강공 원 천왕의 계단	서울특별시 한강공원 보전 및 이영에 관한 기준조례 제20조(과태 료 부과)	2023-06-15 18:59		

◆ 미래한강본부공고 제2023-22호

**한강공원 보전 및 이용에 관한 기본조례 위반
과태료 독촉장고지서 부과 공시송달 공고**

서울특별시 한강공원 보전 및 이용에 관한 기본조례 제17조 규정을 위반한 위반자들에게 독촉장고지서를 등기우편으로 발송하였으나, 주소불명, 수취인 불명, 폐문부재 등의 사유로 반송되어 「행정절차법」 제14조 제4항의 규정에 의거 다음과 같이 공시송달 공고합니다.

2023년 8월 10일
서울특별시미래한강본부장

1. 건 명 : 한강공원 보전 및 이용에 관한 기본조례 위반 행위자(독촉장 고지서)반송분에 대한 공시송달
 2. 근 거 : 한강공원 보전 및 이용에 관한 기본조례 제17조 및 제20조
 3. 공시송달 대상 : “ 세부내역 별첨 참조 ”
 4. 공 고 기 간 : 2023. 08. 10 ~ 2023. 11. 23.(14일)
 - 공고대상자는 공고 기간 내 한강사업본부 운영총괄에서 과태료 고지서를 발부받아 시중은행, 농협,전국 우체국 및 무인수납기(은행 및 각 구청)등에서 에서 납부하여 주시기 바랍니다.
 5. 압류예고 안내
 - 과태료 미납 시 지방세징수법 제33조(압류) 및 국세징수법 제45조(부동산 등의 압류 절차)의 규정에 의거 체납자(납부의무자)의 재산(자동차,부동산,예금 등)을 압류합니다.
- ※ 기타 자세한 내용은 서울특별시 한강사업본부 운영총괄과(☎02 - 3780 - 0890)로 문의하여 주시기 바랍니다.

붙임:공시송달 대상자 명단.

순번	반송 등록 번호	상태	고지구분	반송사유	반송일시	수취인 주민번호	수취인명	우편번호	발송지 주소	부서명	세목코드	세목명	과세년월	과세구분	과세 번호	물건명	부과 일자	물건지 주소	항목3
1	1078 8323 2939 3 Y	채납	독촉고지	폐문부재	2023-07-19 08:00	720106- ***** 720106- *****	장*열	220-17	인천광역시 시연수구 랜드마크 로	운영총괄과	10-288706	[시일반서 을특별시한 강공회보전 및이공관권 위반과태료	2023-05	수시분	0007 15	바퀴가 있는 동력장치를 이용하여 차도 외의 장소에 출입하는 행위(서울응산 키**)	2023-05-12	여의도한강 공원 배달준2주 반자전거도 로위	2023-03-02 14:12
2	1078 8323 2973 6 Y	채납	독촉고지	폐문부재	2023-07-19 10:55	760130- ***** 760130- *****	유*호	043-98	서울특별시 시용산구 서빙고로 71길	운영총괄과	10-288706	[시일반서 을특별시한 강공회보전 및이공관권 위반과태료	2023-05	수시분	0007 05	지정된 장소 외의 장소에서 주차행위(13주 76**)	2023-05-12	이충한강공 원내 인리인스케 이트산 옆 강변북로 진출입로	2023-03-06 09:51
3	1078 8323 2973 7 Y	채납	독촉고지	기타	2023-07-19 06:49	620925- ***** 620925- *****	김*두	088-03	서울특별시 시관악구 남부순환 로260길	운영총괄과	10-288706	[시일반서 을특별시한 강공회보전 및이공관권 위반과태료	2023-05	수시분	0007 83	지정된 장소 외의 장소에서 주차행위(45리 79**)	2023-05-12	반포한강공 원내 더리버주차 장 입구 주변	2023-04-09 20:10
4	1078 8323 2974 3 Y	채납	독촉고지	기타	2023-07-19 12:00	941102- ***** 941102- *****	강*석	050-66	서울특별시 시광진구 자양번영 로9길	운영총괄과	10-288706	[시일반서 을특별시한 강공회보전 및이공관권 위반과태료	2023-05	수시분	0007 42	지정된 장소 외의 장소에서 주차행위(서울 광진하**)	2023-05-12	독서한강공 원 자양니들목 주변	2023-04-01 18:04
5	1078 8323 2974 0 Y	채납	독촉고지	수취인불명	2023-07-13 09:32	970904- ***** 970904- *****	김*겸 권*선	062-40	서울특별시 시강남구 태해관로 8길	운영총괄과	10-288706	[시일반서 을특별시한 강공회보전 및이공관권 위반과태료	2023-05	수시분	0007 29	지정된 장소 외의 장소에서 주차행위(서울 강남라**)	2023-05-12	반포한강공 원내 반포대교 교각 주변	2023-03-22 16:14

순번	반송 등록 등기 번호	상태	고지구분	반송사유	반송일시	수취인 주민번호	수취인명	우편번호	발송지 주소	부서코드	부서명	세목코드	세목명	과세연월	과세구분	과세 번호	물건명	부과 일자	물건지 주소	항목3
6	1078 8323 2973 9 Y	체납	독촉고지	기타	2023-07-18 18:00	640407- *****	김*웅	075-26	서울특별시 시강서구 양원로57 길	6114357	운영총괄과	10-288706	[시일반서 울특별시 한 강공원보전 및 이공관 위반과태로	2023-05	수시분	0007 40	지정된 장소 외의 장소에서 주차행위(서울 강남가**)	2023- 05-12	북섬한강공 원 정비정원 주변	2023-04- 02 16:11
7	1078 8323 2974 7 Y	체납	독촉고지	수취인부 재	2023-07-13 10:16	731011- *****	이*현	020-03	서울특별시 시종로구 동일로16 9길	6114357	운영총괄과	10-288706	[시일반서 울특별시 한 강공원보전 및 이공관 위반과태로	2023-05	수시분	0007 38	지정된 장소 외의 장소에서 주차행위(서울 강남가**)	2023- 05-12	북섬한강공 원 긴급차량출 입구 주변	2023-04- 02 15:45

◆ 서울시립미술관공고 제2023-33호

소 장 작 품 구 입 공 고

2023년 제2차 서울시립미술관 소장작품 구입과 관련하여 다음과 같이 공고하오니 작품 소장자 여러분의 많은 참여를 바랍니다.

2023년 8월 10일
서울시립미술관장

1. 구입 대상 작품

- 한국근현대미술 전개 과정 중 주요 작가의 대표 드로잉 또는 판화 작품
- 한국현대미술 전개 과정 중 2000년대 이후 한국적 팝아트 대표 작품

2. 신청 자격

- 작가, 작품 소장자, 화랑, 법인 등
 - ※ 최종 선정 후 계약 시 신청자명과 작품계약자명, 통장소유주명이 일치해야 함.
 - ※ 계약 시 미술관 서식 사용, 작가 날인 진품보증서 제출 필수
(작고 작가의 경우, 전문감정기관의 진위 감정서 제출)

3. 신청 기간

- 2023. 8. 10.(목) ~ 9. 6.(수)(4주)
 - ※ 신청 기간 외 접수 불가(우편 접수 마감일 등기 소인까지 인정)

4. 접수 방법

- 우편 접수(※ 우편 접수만 실시. 우편물 분실 우려가 있으므로 등기우편 이용)
- 접수 주소: (04515) 서울시 중구 덕수궁길 61 (서소문동 37)
서울시립미술관 사무동 2층 학예연구부 수집연구과 수집 담당자 앞
 - ※ 우편 접수 마감일(9월 6일) 등기 소인까지 인정

5. 신청 서류 작성 및 제출: 신청 서식 출력본 및 USB 우편 제출

- ① 2023년 신청 서식을 서울시립미술관 누리집에서 내려받아 사용
 - 서울시립미술관 누리집(<https://sema.seoul.go.kr/>) → 뉴스와 공지 → 공지사항
- ② 다운로드 한 신청 서식 3종 작성 후 출력(작품매도신청서, 작품설명서, 작가이력서)
 - 작품매도신청서, 작가이력서 하단 개인정보 수집·이용 동의 체크 및 자필 서명 필수
- ③ 신청 서식 3종 출력본과, 신청 서식 3종, 이미지, 영상 파일을 저장한 USB를 우편 봉투에 동봉
 - USB에 저장한 모든 파일명에 작가명(신청자명) 및 작품명 표기 필수
- ④ 우편 봉투 표지 하단에 ‘개인 신청’ 또는 ‘화랑·법인 신청’ 중 택일하여 명기

(‘ 개인 ’ 은 작가나 작품 소장자를 포함함.)

6. 신청 서식 작성 안내

- 2023년 신청 서식 3종을 서울시립미술관 누리집에서 내려받아 사용
(개정 전 서식 사용 불가)
- ※ 파일 형식 변경 금지(PDF 변환 금지)

신청 서류	작성 방법	㉠ 서류 제출	㉡ USB 제출
① 작품매도신청서 1부 (붙임 서식 1호)	○ 파일명 표기법: 작품매도신청서_매도자명 - 예시: 작품매도신청서_홍길동, 작품매도신청서_홍길동화랑 ○ 매도 신청 작품수 - 개인(작가, 작품 소장자)은 신청자당 3점, 화랑법인은 신청자당 5점까지 신청 가능 * 1점 기준: 작품이 여러 피스일 경우, 개별 피스의 전시가 불가능하면 1점으로 간주 * 매도신청 작품 수 기준 초과 신청 시 접수 불가 ○ 부문: 10개 부문 중 택일하여 기재 - 신청 서식의 ‘부문’ 아래 빈칸 클릭 → 드롭다운 목록에서 부문 확인 및 선택 - 10개 부문: 한국화, 회화, 드로잉&판화, 사진, 디자인, 서예, 조각, 설치, 뉴미디어, 공예 ○ 규격: cm/분초 - 평면작품: 세로(H) × 가로(W) cm - 입체작품: 높이(H) × 폭(W) × 깊이(D) cm - 영상작품: 00분 00초 * 작품이 여러 피스일 경우, 피스 개수 및 각각의 규격 기재 * 액자 작품의 경우, 액자 포함 규격도 기재 ○ 비교 - 에디션(edition) 필수 기재 · 해당 부문: 드로잉&판화, 사진, 조각, 설치, 뉴미디어 · 에디션 표기 예시: ed.1/5 (5+A.P.2) - 서울시립미술관 지원비 수혜 작품의 경우, 해당 여부 필수 기재 (해당 시 추후 별도 연락 및 상세 내용 확인) ○ 기타 유의사항 - 뉴미디어(영상) 작품의 경우, 영상 파일만 구입하며, 관련 기자재는 구입하지 않음. * 단, 작품 상영에 필요한 특정 플레이어 및 작품 구성의 필수	○	○

신청 서류	작성 방법	㉠ 서류 제출	㉡ USB 제출
	일부가 되는 기자재에 한해서만 반입 가능하며, 일반적인 TV, 모니터, 빔프로젝터 등은 작품 구성에 포함하지 말 것. * 작품명, 규격, 이미지, 에디션이 작품 반입-검사(수) 시 실제와 다를 경우 계약 불가하므로 정확히 기재할 것.		
② 작품설명서 1부 (붙임 서식 2호)	○ 파일명 표기법: 작품설명서_작가명_작품명 - 예시: 작품설명서_홍길동_무제 - USB에 작품 1점당 작품설명서 파일 1개씩 저장하여 제출 ○ 비고 - 에디션(edition) 필수 기재 · 해당 부문: 드로잉&판화, 사진, 조각, 설치, 뉴미디어 · 에디션 표기 예시: ed.1/5 (5+A.P.2) · 에디션 넘버별 소장처 기재	○	○
③ 작가이력서 1부 (붙임 서식 3호)	○ 파일명 표기법: 작가이력서_작가명 - 예시: 작가이력서_홍길동 ○ 작품 매도 경력 - 해당 시 모든 사항 필수 기재, 내용 기재 시 매도 증빙자료 제출	○	○
④ 작품 이미지 파일 (jpg)	○ 파일명 표기법: 작가명_매도신청서 상 작품번호_작품명 - 예시: 홍길동_1_무제 - USB에 담아 제출 - 이미지 용량 1~2MB, 작품당 5개 미만 제출 (세부 이미지 또는 다른 각도의 이미지 첨부 가능)	×	○
⑤ 작품 영상 파일 (스틸컷 이미지 포함)	○ 파일명 표기법: 작가명_매도신청서 상 작품번호_작품명 - 예시: 홍길동_1_무제 - 뉴미디어(영상) 작품 경우 심사에 필요한 저용량 영상 파일을 USB에 담아 제출 · H.264/AVC 코덱으로 압축된 MP4 파일(용량 2GB 이하) · 비트레이트 10000kbps 미만 - 2채널 이상의 작품인 경우, 모든 채널이 한 화면에 나오는 심의용 리뷰 파일 필수 제출 - 영상 작품 대표 스틸컷 이미지 파일(jpg) 필수 제출(2개 미만) - 최종 구입 결정 후, 총 3가지 버전의 파일을 저장장치에 담아	×	○

신청 서류	작성 방법	㉠ 서류 제출	㉡ USB 제출
	반입함. ① 전시용 파일 ② 리뷰용 저용량 파일 ③ 마스터 파일		
㉢ 작품 매도 경력 증빙자료 (해당 시 제출)	○ 서식 3호 작가이력서의 '4. 작품매도경력'에 기재한 내용 중 주요 매도 경력에 대한 증빙자료 필수 제출(2~3건) - 국·공립미술관, 갤러리 등 주요 매도 경력에 대한 기관 발행 서식의 근거 자료 제출(작품 정보 포함)	×	○

※ 제출 자료 (㉠, ㉡ 모두)

㉠ 서류 제출: ①, ②, ③은 출력하여 제출 (①, ③에 서명 필수)


㉡ USB 제출: ①부터 ⑥까지 모두

7. 구입 작품 선정

○ 구입 작품 선정은 수집선별회의, 소장작품추천회의, 가격평가심의위원회, 미술관운영
자문위원회 심의 등 서울시립미술관 작품 수집 절차를 따르며, 구입 작품으로 최종 선정된
경우 개별 통지함.

○ 작품구입절차

1단계	2단계	3단계	4단계	5단계
작품매도 신청접수	수집선별회의	소장작품 추천회의	가격평가 심의위원회	미술관운영 자문위원회
	추천대상작품선별	구입추천작품선정	구입추천작품 적정가격평가심의	구입여부최종심의

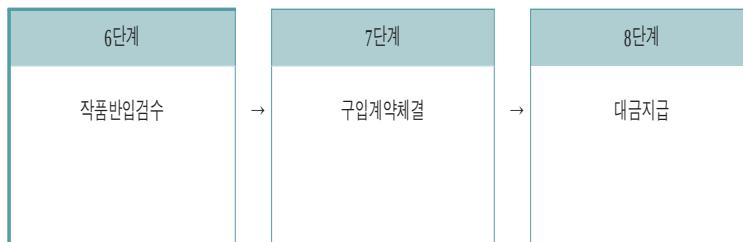

○ 참고사항

- 신청 접수 마감으로부터 최종 구입 결정까지 약 4개월 소요
- 최종 구입 선정된 작품의 실제 외형(구도, 색상, 크기 등)이 매도 신청 시 제출한 이미지
와 다를 경우 계약 불가

- 뉴미디어(영상) 작품 중, 신청 서식 ‘재료 및 기법’에 특수 반입 기자재를 기재한 경우, 기자재 반입 필수(매도희망가격에 기자재 가격 포함)

8. 구입 가격 결정: 가격평가심의위원회 평가에 의함.

9. 구입 결정: 구입 대상으로 선정된 작품의 매도신청자와 작품 구매 계약을 체결하되, 구매 가격은 가격평가심의위원회의 평가가격을 따름.

10. 결과 발표

○ 발표 일정: 2023년 11월 말(예정)

※ 결과 발표 시기는 심의 절차 상황에 따라 변경될 수 있음

○ 결과 확인: 서울시립미술관 누리집

- 서울시립미술관 누리집(<https://sema.seoul.go.kr/>) → 뉴스와 공지 → 공지사항

11. 구입 계약 및 작품 반입: 작품 구매 계약 체결 후 작품의 미술관 반입, 대금 지급

※ 작품 구매 계약 및 반입 일정에 대해서는 추후 개별 통보

12. 기타사항

○ 제출된 서류 및 관련 자료는 심의 종료 후 파기 및 일절 반환하지 않음.

○ 기타 문의 사항은 서울시립미술관 수집연구과 수집 담당자에 문의

- ☎ 02 - 2124 - 8964, 8916

- 문의 시간: 평일 09:30~11:30, 13:30~17:30 (토, 일, 공휴일 제외)

붙임 1. [서식 1호] 작품매도신청서(2023)

2. [서식 2호] 작품설명서(2023)

3. [서식 3호] 작가이력서(2023)

기 타

◆ 한강유역환경청고시 제2023-246호

하천점용(권리의무승계, 기간연장)허가

하천법 제5조 및 제33조에 따라 다음과 같이 하천점용(권리의무승계, 기간연장) 허가 하였기에 고시합니다.

2023년 8월 10일
한강유역환경청장

1. 하천의 명칭: 한강
2. 점용자의 성명 및 주소
 - 성 명: 서울식물원장
 - 주 소: 서울특별시 강서구 마곡동로 161, 식물문화센터 3층 시설운영과
3. 점용지역의 위치 및 면적
 - 위 치: 서울특별시 강서구 마곡동 415 - 1 외 1필지
 - 면 적: 22m²
4. 점용의 목적 : 펌프시설 설치(비상용수 펌프시설 1개소, 송수관로 48m@D200)
5. 점용기간: (당초) 2018.08.09. ~ 2023.08.08.
(변경) 2023.08.09. ~ 2028.08.08.

◆ 한강유역환경청고시 제2023-247호

하천점용 실시계획인가 고시

하천법 제30조에 따라 다음과 같이 하천점용 실시계획인가 하였기에 고시합니다.

2023년 8월 10일
한강유역환경청장

1. 하천(공사)의 명칭 : 한강(성산대교 본교 성능개선 공사)
2. 점용자(공사시행자)의 성명 및 주소
 - 성 명 : 서울특별시도시기반시설본부장
 - 주 소 : 서울특별시 중구 청계천로 8 (무교동, 프리미어플레이스빌딩)
3. 점용(공사)의 목적 및 개요
 - 목 적 : 성산대교 본교 성능개선공사 상황실, 접안시설 설치
 - 개 요 : 상황실 컨테이너 3동(6m×9m), 접안시설(H - Pile, 10m×15m)
4. 점용(공사)지역의 위치 및 면적
 - 위 치 : 서울특별시 마포구 망원동 294 - 6번지 및 312 - 7번지
 - 면 적 : 280m²
5. 점용기간(공사기간) : 2023.7.7.~2028.7.6. (점용기간과 동일)



기관의 장	
선	
람	

공 람									