

서울시보

시보는 공문서의 효력을 갖습니다.

www.seoul.go.kr

제3635호

2020.12.17.(목)





[]

제2020-3350호	서울특별시 한강공원 보전 및 이용에 관한 기본 조례 일부개정조례안 입법예고	5
제2020-538호	서울특별시 문화재 등록 고시	7
제2020-542호	제3종시설물의 해제 고시	12
제2020-543호	수도권 사회적 거리두기 2.5단계 시행에 따른 유원시설업체 방역조치 고시	13
제2020-544호	(가칭)화랑대철도공원 조성계획 결정(최초) 및 지형도면 고시	15
제2020-545호	국가지점번호 표기 대상지역 변경 고시	21
제2020-546호	국가지점번호 표기 대상지역 생성 고시	56
제2020-547호	국가지점번호 표기 대상지역 폐지 고시	63
제2020-548호	도시관리계획[대학로 지구단위계획] 결정(변경) 및 지형도면고시	79
제2020-549호	마곡 도시개발구역 개발계획 변경수립·실시계획 변경인가 및 지형도면 고시	85
제2020-550호	관악구 신림동 240-3 일원 공공지원민간임대주택(역세권 청년주택) 공급촉진 지구 지정·지구계획 승인, 도시관리계획 [서울대주변지역(환경정비형) 지구단위 계획] 결정(변경) 및 지형도면 고시	236
제2020-551호	관악구 신림동 240-3 일원 공공지원민간임대주택(역세권 청년주택) 주택건설 사업계획 승인 고시	245
제2020-553호	도시관리계획(지구단위계획구역 지정 및 지구단위계획) 결정(폐지)을 위한 지 형도면 고시- 광진구 구의동 245-11번지 역세권 청년주택(공공지원 민간임 대주택)사업 -	246
제2020-554호	해방촌 도시재생활성화계획(변경) 고시	251
제2020-555호	가리봉 도시재생활성화지역 도시재생활성화계획 변경 고시	258
제2020-556호	신촌지역(마포) 3-3지구 도시정비형 재개발구역 정비계획변경 및 지형도면고시	265
제2020-557호	용산지구단위계획(도시계획시설(학교)) 결정(변경) 및 지형도면 고시	273
제2020-558호	자양동 57-153일대 지구단위계획구역 및 지구단위계획 결정 및 지형도면 고시	281
제2020-559호	마포 창전동 19-8 일원 역세권 청년주택(공공지원민간임대주택) 공급촉진지구	

지정(변경) · 지구계획 승인(변경) 고시 및 도시관리계획(지구단위계획구역 및 계획) 결정(변경) · 지형도면 고시	293
제2020-560호 주택건설사업계획 변경승인 고시	298
제2020-561호 행당도시개발구역 개발계획변경 및 실시계획변경인가 고시	300
제2020-3320호 종합공사시공업 행정처분(영업정지) 공시송달 공고	333
제2020-3322호 회계직인 등록 공고	334
제2020-3330호 전용차로 위반 과태료 사전통지서 공시송달 공고	335
제2020-3331호 회계직인 등록 공고	367
제2020-3334호 회계관계 공무원 직인 등록 공고	368
제2020-3340호 전용차로 위반 과태료 부과 독촉고지서 공시송달 공고	369
제2020-3342호 공영주차장 미납요금 독촉고지서 공시송달 공고	404
제2020-3343호 회계직인 등록 공고	406
제2020-3344호 도시관리계획(서초로 지구단위계획) 결정(변경)을 위한 재열람 공고 - 서초구 서초동 1657-2 역세권 청년주택사업 -	407
제2020-3347호 회계직인 등록 공고	413
제2020-3348호 강동구청주변 지구단위계획 결정(변경)(안)(성내동 역세권 청년주택)을 위한 열람공고	414
제2020-3351호 회계직인 등록 공고	425
제2020-3352호 실외 공공장소 금연위반 과태료 부과고지서 공시송달 공고	426
제2020-3353호 실외 공공장소 금연위반 과태료 독촉고지서 공시송달 공고	427
제2020-3354호 회계직인 등록 공고	428
제2020-3355호 회계직인 등록 공고	429
제2020-3356호 회계직인 등록 공고	430
제2020-3357호 공영주차장 미납요금 독촉고지서 공시송달 공고	431
제2020-3358호 2020년 하반기 서울특별시무형문화재 이수심사 결과 공고	433
제2020-3360호 회계직인 등록 공고	434
제2020-3361호 회계직인 등록 공고	435
제2020-3363호 환경건설팅회사 신규 등록 공고	435
제2020-3365호 회계직인 등록 공고	436
제2020-3366호 회계직인 등록 공고	437
제2020-3367호 혼잡통행료 과태료 납부통지서 공시송달(공고)	438
제2020-3373호 회계직인 등록 공고	444
제2020-3374호 회계직인 등록 공고	445
제2020-3375호 회계직인 등록 공고	446
제2020-3376호 회계직인 등록 공고	447
제2020-3378호 회계관계공무원 직인등록 공고	448

제2020-3383호	서초동 1593-1번지 일원 공공지원민간임대주택(역세권 청년주택) 공급촉진지구 지정 및 지구계획 결정(안) 열람 공고	449
제2020-3384호	서초구 서초동 1310-15 역세권 청년주택(공공지원민간임대주택) 공급촉진지구 지정 등을 위한 열람공고	457
제2020-3386호	낙산근린공원 조성계획결정(변경)을 위한 열람공고(안)	458
제2020-3395호	회계직인 등록 공고	477
제2020-3396호	회계관계 공무원 직인 등록 공고	478
제2020-3397호	전용차로 위반 과태료 사전통지서 공시송달 공고	479
제2020-3398호	회계직인 등록 공고	505
제2020-3399호	회계직인 등록 공고	506
제2020-3401호	회계직인 등록 공고	507
제2020-3403호	회계직인 등록 공고	508
제2020-3406호	회계직인 등록 공고	509
제2020-3407호	회계직인 등록 공고	510
제2020-3409호	회계직인 등록 공고	511
제2020-3412호	회계직인 등록 공고	512
제2020-3414호	회계직인 등록 공고	513
제2020-3415호	회계관계 공무원 직인 등록 공고	514
제2020-3416호	회계관계 공무원 직인 등록 공고	515
제2020-3418호	회계직인 등록 공고	516
제2020-3421호	회계직인 등록 공고	517
제2020-3426호	회계직인 등록 공고	518
제2020-3437호	회계직인 등록 공고	519
제2020-215호	도시계획시설(도로)사업 실시계획 변경작성 고시(성북구)	520
제2020-178호	도시계획시설(사회복지시설)사업 실시계획 작성 고시(도봉구)	523
제2020-195호	도시계획시설(도로)사업 실시계획 변경 고시(은평구)	528
제2020-201호	도시계획시설사업(방수설비) 실시계획변경(경미한사항)인가 고시(마포구)	531
제2020-202호	도시관리계획(도시계획시설:도로) 변경 결정(경미한 사항) 및 지형도면 고시(마포구)	533
제2020-204호	도시계획시설(주차장)사업 실시계획 고시(마포구)	535
제2020-121호	도시계획시설(철도)사업 실시계획인가 고시(금천구)	545
제2020-195호	도시계획시설(공원)사업 실시계획인가 고시(동작구)	548
제2020-196호	도시계획시설(공원)사업 실시계획 변경인가 고시(동작구)	554
제2020-2086호	도시계획시설(공원)사업 실시계획(변경)인가 고시(관악구)	559
제2020-240호	도시계획시설(도구머리근린공원)사업 실시계획인가(변경) 고시(서초구)	563

제2020-243호	도시계획시설사업(문화시설:국립국악원) 실시계획변경인가(서초구)	566
제2020-197호	대치동 구마을 제1지구 주택재건축정비계획·정비구역(경미한 사항)변경 및 지형도면 고시(강남구)	567
제2020-193호	도시계획시설(도로)사업 실시계획(변경)인가 고시 정정(강동구)	575
제2020-198호	도시계획시설(암사역사공원)사업 실시계획 인가 고시(강동구)	580
제2020-878호	도시계획시설(전기공급설비)사업 실시계획인가(변경) 열람공고(중구) ...	583
제2020-1506호	도시계획시설(도로)사업 공사완료 공고(성북구)	585
제2020-1560호	도시계획시설(도로)사업 실시계획 변경 작성을 위한 열람공고(도봉구) ..	586
제2020-1998호	도시계획시설(천왕도시자연공원-항공지구)사업 공사완료 공고(구로구) ..	588
제2020-1778호	도시계획시설(공원)사업 실시계획 변경인가를 위한 열람공고(동작구) ..	589
제2020-1789호	개발행위허가 제한지역 일부 해제 및 제한기간 연장을 위한 주민 열람공고 (동작구)	593
제2020-1805호	도시계획시설(공공청사)사업 시행자 지정 및 실시계획인가를 위한 열람공고 (동작구)	595
제2020-1542호	도시계획시설사업(인능산1 도시자연공원) 실시계획인가를 위한 열람공고 (변경)(서초구)	597
제2020-1856호	도시계획시설(자동차정류장)사업 실시계획(변경)인가 열람공고(서초구) ...	601
제2020-315호	하천점용허가 고시(한강사업본부)	605
제2020-316호	하천점용허가 고시(한강사업본부)	605
제2020-41호	행정처분 알림 공시송달 공고(양천소방서)	606
제2020-49호	소방시설관리업 등록 공고(강남소방서)	607
제2020-368호	하천점용허가 고시(서울지방국토관리청)	608
제2020-369호	하천점용(기간연장)허가 고시(서울지방국토관리청)	609
제2020-376호	하천점용허가 고시(서울지방국토관리청)	610
제2020-377호	하천점용허가 고시(서울지방국토관리청)	611
제2020-195호	도시계획시설(도로, 수도공급설비) 결정 실효 및 지형도면 정정고시(강동구)	612



[]

2020 - 3350

「서울특별시 한강공원 보전 및 이용에 관한 기본 조례」를 일부 개정 함에 있어 그 입법 취지와 주요 내용을 시민에게 널리 알려 의견을 구하고자 「서울특별시 자치법규의 입법에 관한 조례」 제 6조에 따라 다음과 같이 입법예고 합니다.

2020년 12월 17일

서울특별시

1. 개정이유

- 가. 한강공원 이용시민에 편의 증진을 위해 한강공원 내 신설·철거된 시설을 조례에 반영하고, 시설 이용료에 대한 징수기준을 정비함.
- 나. 「도로교통법」 및 「자전거 이용 활성화에 관한 법률」의 개정으로 개인형 이동장치의 자전거도로 통행이 허용된 사항을 우리시 조례에 명시하고자 함.

2. 주요내용

- 가. 한강공원 내 풋살 경기장, 축구교육장, 드론장을 공원이용시설에 추가하고, 철거된 이색자전거체험장 등 시설을 삭제함(안 별표 1의 제2호, 제5호 및 제6호)
- 나. 국궁장, 축구교육장, 상상마루[뚝섬 자벌레(서울생각마루) 3층] 등에 대한 징수기준을 신설하고, 전면 리모델링을 통해 재개장한 난지캠핑장 이용료 징수기준을 마련함(안 별표 2의 제2호, 제3호, 제5호, 제6호 및 제8호).
- 다. 한강공원 내 금지행위 제외대상에 개인형 이동장치를 이용하여 자전거도로를 출입하는 행위를 신설(명시)함(안 제17조 제1항 제10호).

3. 의견제출

이 규칙의 개정안에 대하여 의견이 있는 법인·단체 또는 개인은 2021년 1월 6일 까지 다음 사항을 기재한 의견서를 작성하여 서울특별시(참조: 한강사업본부 기획예산과장, 서울특별시 성동구 강변북로 257)에게 제출하여 주시기 바라며, 그 밖의 자세한 사항은 한강사업본부 기획예산과(전화: 02-3780-0752, FAX: 02-3780-0740, E-mail: funksun@seoul.go.kr)로 문의하여 주시기 바랍니다.

가. 입법예고 사항에 대한 의견(찬반 여부 및 그 사유)

나. 성명(법인 또는 단체의 경우에는 법인명 또는 단체명과 그 대표자 성명), 주소 및 전화번호

※ 이 조례의 입법안은 서울특별시 법무행정서비스(<http://legal.seoul.go.kr>)에 게재되어 있습니다.

2020 - 538

서울특별시 문화재 보호조례 제62조, 같은 조례 시행규칙 제41조 제5항 규정에 따라 다음과 같이 서울특별시 문화재 등록을 고시합니다.

2020년 12월 17일
서울특별시 장

1. 문화재 등록 개요

가. 문화재 개요

등록 종별	등록 번호	등록명칭	수량	조성연대	소유자	소재지
서울특별시 등록문화재	제5호	서울시립대학교 구 본관 및 교사	건물 2동	1937년	서울특별시	동대문구 전농동 90번지
	제6호	서울시립대학교 구 강당	건물 1동	1937년	서울특별시	동대문구 전농동 90번지
	제7호	고려대학교 4.18기념탑	기념탑 1기	1961년	서울특별시	성북구 안암로 145 고려대학교

나. 고시 사유

: 아래와 같은 사유로 서울특별시 등록문화재로 등록 고시함

[서울시립대학교 구 본관 및 교사]

서울시립대학교 구 본관(경농관)과 교사(박물관)는 서울시립대학교의 역사를 상징하는 대표적인 건물이다. 서울시립대학교는 1918년 5월 1일 「경성공립농업학교」로 출발하였는데 1937년 본관동과 교사동, 그리고 강당이 건축되었다. ‘경농관’이라는 본관의 명칭은 ‘경성공립농업학

교'에서 유래했다.

구 본관은 지상1층 규모의 벽돌조 건물로 지붕은 맞배형태이며, 건축면적과 연면적은 1,259.5㎡이다. 평면은 길이 약 108미터, 폭 약 11미터 규모의 동서로 긴 장방형 형태로 중앙 홀을 중심으로 전·후면에 주 출입구 및 후문을 내고, 좌우로는 대칭형으로 실을 배치하였으며, 양 측단에 부출입구를 두었는데, 건축당시에는 복도와 업무공간이 구분된 편복도 형태였을 것으로 보이나, 현재는 일부 장막벽을 제거하고 공간을 통합하여 연구 및 전시공간으로 활용하고 있다.

구조는 적벽돌을 쌓아 벽체를 구축하고, 구조적 안정감을 높이기 위해 벽체 중간에 수직 부축벽 및 방화벽을 두어 벽면을 구획하였으며, 일정 간격으로 세로로 긴 창을 내었는데, 수장고 측 일부 창문은 벽돌을 쌓아 막은 상태이다. 외벽마감 벽돌은 건축된 이후 개수된 것으로 보이나, 정확한 연대는 확인되지 않는다.

지붕은 변형된 형태의 목재 트러스구조이고, 지붕면은 건축당시 동판이었다고 하나, 이후 아스팔트 싱글로 교체되었다가 2012년 리모델링공사 시 티타늄 아연판으로 교체되었다.

입면은 전면 주 출입부에 포치(porch)를 두고, 페디먼트(pediment)로 장식하였으며, 좌우대칭으로 창을 일정하게 배치하여 전체적으로 중심부가 강조되는 형태를 취하였다. 이러한 구조와 형태는 근대기 우리나라에 건축된 교육시설의 전형을 잘 보여주는 예라 하겠다.

구 본관(경농관)의 후면에 위치한 구 교사는 현재 박물관으로 사용되고 있는데, 지상1층 규모의 벽돌조 건물로 지붕은 박공형태이며, 건축면적과 연면적은 535.81㎡이다. 남아있는 교사동의 평면은 길이 49.2미터, 폭 10.3미터 규모의 동서로 긴 장방형이고, 입면은 서측 주 출입부에 포치(porch)를 두었는데, 박공형태의 페디먼트(pediment)에 3개의 창을 내어 파사드(facade)의 정면성을 강조하였다. 구조는 적벽돌을 쌓아 벽체를 구축하고, 측면에는 조적조의 특성을 고려하여 폭이 좁은 세로로 긴 형태의 창을 일정 간격으로 배치하였다. 건축당시 있었던 굴뚝은 철거되었고, 외벽마감 벽돌은 개수된 것으로 보이나, 정확한 연대는 확인되지 않는다.

지붕은 목재 프랫(pratt)트러스 구조이고, 지붕면은 건축당시 동판이었다고 하나, 이후 아스팔트 싱글로 교체되었다가 2012년 리모델링공사 시 티타늄 아연판으로 교체되었다.

내부 벽체 및 지붕 구조부의 경우, 건축당시 모습이 비교적 잘 남아있는데, 2012년 공사 당시 원래의 부재가 최대한 노출되도록 정비하여 건물의 역사성을 부각하는 한편, 공간의 개방감을 높였다.

옛 사진에 나타난 교사동의 모습은 당초 남측에 면한 본관동과 유사한 규모였던 것으로 보이나, 이후 절반이상이 축소되어 현재의 모습으로 변화된 것을 알 수 있는데, 정확한 변화연대는 확인되지 않는다. 다만, 1984년 박물관 개관당시의 사진을 통해 1984년 이전에 공사가 있었던 것으로 추정된다.

서울시립대학교 구 본관(경농관)과 교사(박물관)는 건축이후, 몇 차례 보수 및 리모델링 공사가 있었지만, 서울을 대표하는 고등교육시설의 상징으로 근대시기 학교건축의 전형이 잘 남아있고, 활용의 모범이 되는 바, 서울시등록문화재로 등록할 가치가 충분하다고 판단된다.

[서울시립대학교 구 강당]

서울시립대학교 구 강당은 서울시립대학교의 역사를 상징하는 대표적인 건물로 '자작마루'로 더 잘 알려져 있다.

구 강당은 지상1층 규모의 벽돌조 건물로 지붕은 박공형태이며, 건축면적과 연면적은 452.89

m²이다. 평면은 길이 약 25.5미터, 폭 약 16.4미터 규모의 동서로 긴 장방형의 단순한 형태를 취하고 있다.

입면은 전면에 포치(porch)를 두고, 그 위를 박공형태의 페디먼트(pediment)에 3개의 둥근 아치창을 내어 주 출입부(파사드, facade)의 정면성을 강조함으로써 근대기 우리나라에 건축된 학교 강당의 전형적인 모습을 보여주고 있다. 추가로 좌측면에 별도의 부 출입구를 둔 것이 특징적이며, 건축당시 있었던 굴뚝은 현재 철거된 상태이다. 구조는 적벽돌을 쌓아 벽체를 구축하고, 측면에는 조적조의 특성을 고려하여 폭이 좁은 세로로 긴 형태의 창을 일정 간격으로 배치하였다.

지붕은 변형된 형태의 목재 트러스구조를 취하고 있고, 지붕면은 건축당시 동판이었다고 하나, 이후 아스팔트 싱글로 교체되었다가 2012년 리모델링공사 시 티타늄 아연판으로 교체되었다.

내부는 크게 방풍실, 강당, 무대로 구분되는데, 방풍실 상부는 복층으로 구성되어 있다. 내부 벽체의 경우, 외벽에 비해 상당부분 벽돌이 교체되어 있으나, 지붕틀은 옛 부재가 대부분 남아있다. 내부 바닥은 무근 콘크리트와 목재 쪽널로 마감되어 있고, 시설의 활용성을 고려하여 철골조로 구조를 보강하였으며, 공조 및 조명설비가 추가되어 있다.

1937년에 건축된 이래, 2001년까지 별다른 수리 보수 이력은 확인되지 않았고, 2001년에 현대식 문화공간으로 전면 개조된 바 있으며, 2012년에 리모델링 공사를 실시한 후, 2019년 2월경에 일부 구조를 보강하여 현재에 이르고 있다. 2012년에 공사당시, 외벽의 몰탈 뿔칠 및 도색을 걷어내고, 적벽돌의 원형이 확인될 수 있도록 정비하고, 벽체와 지붕구조를 보강하는 한편, 현관 및 창틀 부재 일부를 교체하였으나, 전체적인 구조 및 형태는 원래의 모습을 최대한 보존하는 방식을 차용하였다.

서울시립대학교 구 강당(자작마루)은 서울을 대표하는 고등교육시설의 상징으로 근대시기 학교 강당건축의 전형이 비교적 잘 남아있고, 기능적 연속성을 유지하고 있어 의미가 크다. 특히, 1928년에 작성된 설계도가 함께 남아 있어 원형을 확인할 수 있고, 적벽돌 건축의 보수보강기법 및 활용방안 연구에 귀중한 사료가 된다는 점에서 건축사적 가치가 높아 서울시 등록문화재로 등록할 가치가 충분하다고 판단된다.

[고려대학교 4.18 기념탑]

고려대학교 4.18 기념탑은 헌법정신의 근간이 되는 4.19의 도화선이 되었던 1960년 4월 18일 고대생들이 중심이 된 4.18 시위를 기념하기 위해 1주년이 되던 해인 1961년 4월 18일에 설치한 탑이다.

가로 513.2 cm, 세로 300cm, 두께 113cm 크기의 장방형 그리드 패턴으로 이루어진 화강석 배경에 학생들이 「스크림」을 짜서 불의에 항거한 모습을 민복진이 조각했다. 우측 하단에는 검정색 오석(烏石)에 4.18을 기념하는 조지훈 교수의 글이 김충현의 글씨로 새겨져 있고, 오석 밑에는 승리를 상징하는 월계수가 동판으로 제작되어 있다. 비교적 단순하지만 간결한 형태의 기념탑으로 불의에 항거한 4.19 정신을 잘 나타내고 있다.

4.19 운동은 우리나라 현대사의 방향을 바꾸어 놓은 획기적인 사건이다. 이 기념탑은 4.19 운동의 자유와 민권운동의 상징적 공간으로서 그 중요성이 크다고 할 수 있다. 고려대학교의 배치구조가 그동안 많이 바뀌었지만, 4.18기념탑은 1961년 4월 18일 제막식이 거행된 이후 현재까지 원래의 위치와 원형의 상태를 유지하고 있어 서울시 등록문화재로 등록할 가치가 있다고 판단된다.

2. 문화재 등록 시 주요 법적 제약사항


○ 문화재로 등록되는 대상

- － 문화재보호법 제74조(준용규정) 제3항·서울특별시 문화재 보호조례 제64조(등록문화재의 신고 사항) · 제65조(등록문화재의 현상변경) 규정의 적용 대상이 됨


3. 기타 자세한 사항은 서울특별시 역사문화재과(02-2133-2630)로 문의하여 주시기 바랍니다.

[붙임 1]


○ 서울시립대학교 구 본관 및 교사

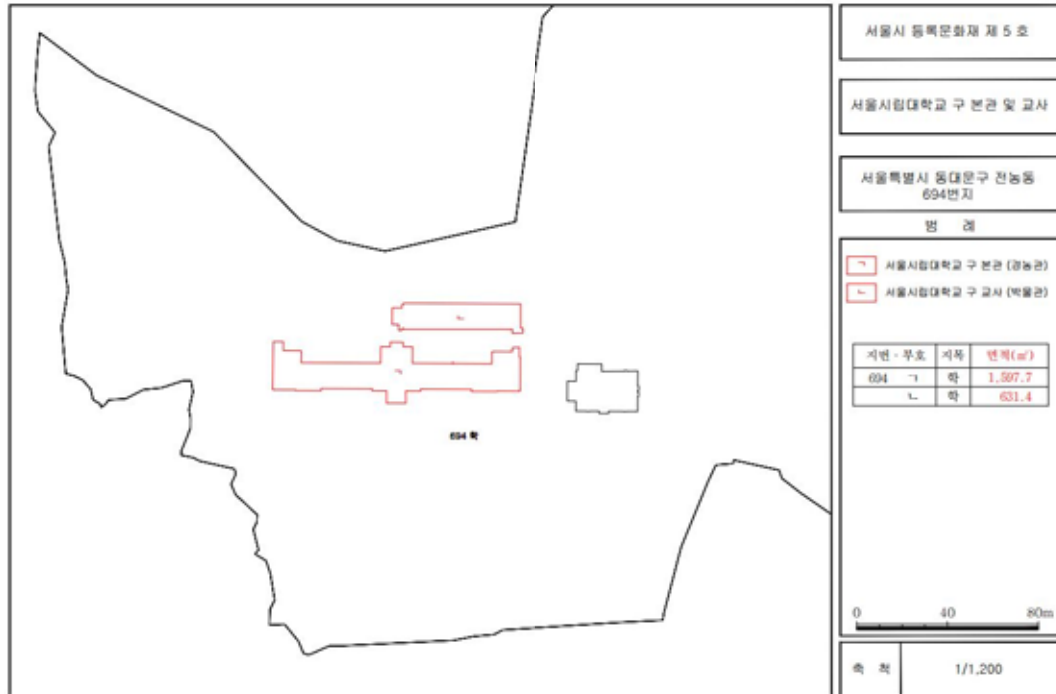

○ 서울시립대학교 구 강당

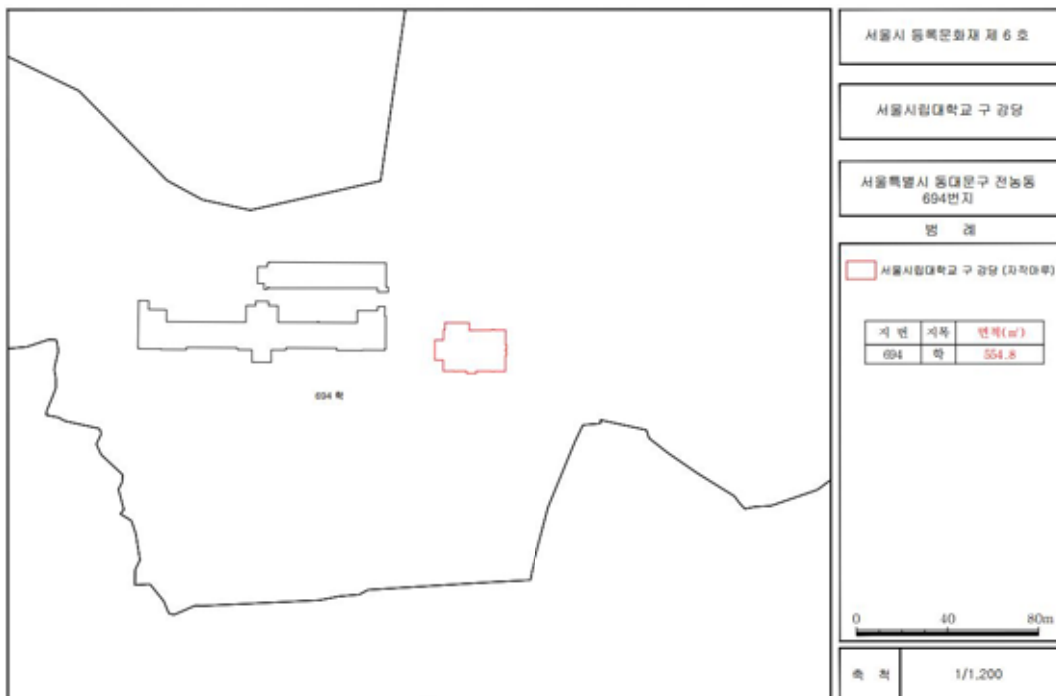

○ 고려대학교 4.18 기념탑

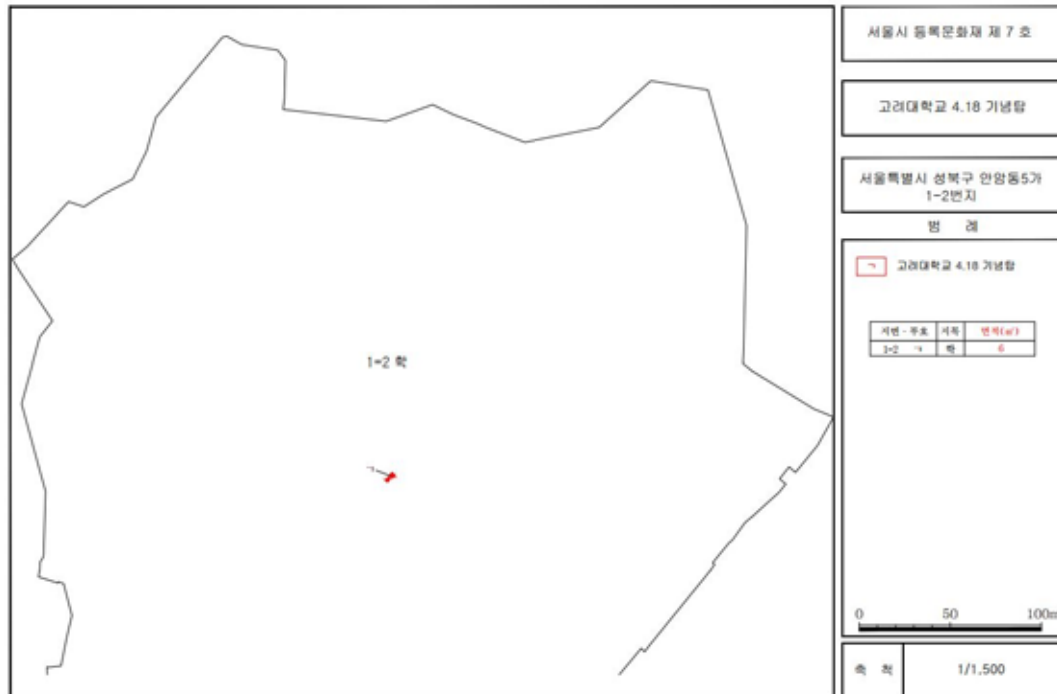

2020 - 542

3

「시설물의 안전 및 유지관리에 관한 특별법」 제8조에 따라 다음과 같이 해제하였음을 고시합니다.

2020년 12월 17일

서울특별시 장

해제 대상 시설물			해제 사유	안전점검·안전조치에 관한 사항	비고
시설물 명칭	소재지	관리주체			
구립 금호어린이집	서울특별시 성동구 매봉18길 125	성동구청장	보수·보강을 통하여 안전등급이 B등급 이상으로 상향	해당없음	

2020 - 543

2.5

사회적 거리두기 2.5단계 시행(2020.12.08.)과 관련, 「감염병의 예방 및 관리에 관한 법률」 제49조 제1항 제2호, 제1항 제2의 2호에 따라 서울특별시 소재 유원시설업체(종합·일반·기타)에 대해 감염병 예방을 위한 방역조치를 다음과 같이 고시합니다.

2020년 12월 17일
서울특별시

1. 기 간: ' 20년 12월 08일(화) 0시 ~ ' 20년 12월 28(월) 24시
2. 대 상: 서울시 소재 유원시설업(종합·일반·기타)
3. 내 용: 대상시설의 관리자·운영자 및 이용자의 방역수칙 준수 의무화

사업주·종사자 수칙	이용자 수칙
■ 출입자 명부 관리 - 전자출입명부 설치·이용 또는 수기명부 비치(이용자가 수기명부 작성 시 시군구(거주지), 전화번호, 신분증 확인, 4주 보관 후 폐기) * 전자출입명부를 우선적으로 설치·이용(권고) ** 전자출입명부 설치한 경우 전자출입명부 사용과 관련한 사람을 위해 수기명부 비치 필요 ■ 이용자의 마스크 착용 의무 등 방역수칙 게시 및 준수 안내 ■ 시설 내 손소독제 비치, 테이블·손잡이 등 표면 소독(일 2회 이상) ■ 일 2회 이상 시설 환기 ■ 수용가능인원의 1/3로 인원 제한 ■ 워터파크 집합금지 ■ 음식섭취 금지 (별도 구획이 나뉜 식당이 있는 경우, 해당 장소 내에서만 취식가능) ■ 2시간마다 15분이상 환기 ■ 관리자·이용자 발열체크 의무화 ■ 사람이 군집하는 이벤트·행사 금지 ■ 21시이후 집합금지	■ 전자출입명부 인증 또는 수기출입명부 작성 (수기명부 작성 시 시군구(거주지), 전화번호 정확히 기재, 신분증 제시) ■ 마스크 착용

2. 위반 시 조치사항

○ 위반 시 과태료 부과 기준

가. 부과근거

- 「감염병의 예방 및 관리에 관한 법률」 제49조 제1항 제2의 2호~4호
- 「감염병의 예방 및 관리에 관한 법률」 제83조(과태료) 제2항, 제4항, 제5항
- 「감염병의 예방 및 관리에 관한 법률 시행령」 제33조(과태료의 부과) 별표 3

나. 부과사유 : 유원시설업체에서의 감염병(코로나19 등) 확산 차단을 위해 방역수칙 준수·이행 의무부과

다. 부과권자 : 시장·구청장

라. 부과대상 : 서울시 유원시설업체 방역수칙 미준수자(관리자·운영자·이용자)

마. 부과금액

- 시설의 관리자·운영자가 방역수칙 위반 시 150만원(1차), 300만원(2차) 부과
- 이용자 방역수칙 위반 시 당사자에게 10만원 부과

바. 효력발생일 : 2020년 12월 8일 00시부터

사. 불복절차

- 과태료 부과에 불복하는 경우에는 「질서위반행위규제법」 제20조 제1항에 따라 과태료 부과 통지를 받은 날로부터 60일 이내에 해당 행정청에 서면으로 이의제기 할 수 있음.

○ 고발조치

- 「감염병의 예방 및 관리에 관한 법률」 제49조 제1항 제2호
- 「감염병의 예방 및 관리에 관한 법률」 제80조 제7호에 따라 고발조치(300만원 이하의 벌금)

○ 업체에서 방역수칙 위반으로 확진자 발생 시 검사·치료비 등 손해배상(구상권) 청구

2020 - 544

(가)

()

서울특별시고시 제2020-262호(2020.06.25.)로 도시계획시설(공원) 최초 결정된 (가칭)화랑대철도공원에 대하여 「국토의 계획 및 이용에 관한 법률」 제30조·제32조, 같은법 시행령 제25조 및 「도시공원 및 녹지 등에 관한 법률」 제16조의2 규정에 따라 다음과 같이 공원조성계획을 결정(최초)하고 지형도면을 고시합니다.

2020년 12월 17일

서울특별시장

1. 결정취지

「도시공원 및 녹지 등에 관한 법률」 제16조의2 규정에 의한 (가칭)화랑대철도공원 조성계획 결정(최초)에 관한 사항으로, 기 조성된 공원시설의 현황반영 및 철도와 문화를 테마로 신규 조성 공원시설에 대한 공원조성계획 결정(최초)하고자 함.

2. 위 치 : 서울특별시 노원구 공릉동 26-61번지 일대

3. 면 적 : 40,293㎡

4. 조성계획 결정조서 및 도면 : 따로 붙임

※ 첨부된 도면은 참고용 도면으로 측량 또는 그 밖의 용도로 사용할 수 없음.

5. 열람장소

서울특별시 공원조성과(☎2133-2068) 및 노원구 푸른도시과(☎2116-3943)에서 관련 도서를 열람할 수 있습니다.

(가)

()

1. 총괄표 (위치 : 노원구 공릉동 29-61번지 일대)

구 분	부지면적 (㎡)	시설면적 (㎡)	건 축 물			공작물 (기)	비 고
			동수 (동)	바닥면적 (㎡)	연면적 (㎡)		
합 계	40,293.00	16,868.20	7	2,224.20	2,679.41	4	
기 반 사 설	소 계	10,927.00				4	
	도 로	1,844.00					
	광 장	9,083.00				4	
조 경 시 설	721.00	721.00					
휴 양 시 설	-	-					
유 희 시 설	-	-					
운 동 시 설	-	-					
교 양 시 설	4,453.75	4,453.75	4	1,811.75	2,172.75		
편 익 시 설	716.45	716.45	2	362.45	456.66		
관 리 시 설	50.00	50.00	1	50.00	50.00		
녹지 . 기타	23,424.80						
사 설 률 (법정 제한없음)	$(16,868.20\text{㎡} / 40,293.00\text{㎡}) \times 100\% = 41.86\%$						
건 폐 율 (법정 20%)	$(2,224.20\text{㎡} / 40,293.00\text{㎡}) \times 100\% = 5.52\%$						

2. 시설조서

구 분	시설명	부 호	위 치	부지면적 (㎡)	시설면적 (㎡)	구조	규모 (동)	건 축 물		공작물	비 고	
								바닥면적	연면적	(기)		
합 계				40,293.00	16,868.20		7	2,224.20	2,679.41	4		
기 반 시 설	소 계			10,927.00	10,927.00							
	도로			1,844.00	1,844.00							
	광 장	광 장	가		9,083.00	9,083.00					4	
		진입광장-1	가-1	공릉동 29-61번지 일대	(711.00)	(711.00)						
		협계열차	1	공릉동 29-61번지 일대							1	
		플랫폼광장	가-2	공릉동 29-61번지 일대	(4,957.00)	(4,957.00)						
		일본노면전차	2	공릉동 29-61번지 일대							1	
		문화광장	가-3	공릉동 29-61번지 일대	(1,573.00)	(1,573.00)						
		체코열차	3	공릉동 29-61번지 일대							1	
		진입광장-2	가-4	공릉동 29-61번지 일대	(935.00)	(935.00)						
		진입광장-3	가-5	공릉동 29-61번지 일대	(81.00)	(81.00)						
		진입광장-4	가-6	공릉동 29-61번지 일대	(826.00)	(826.00)						
		황실열차	4	공릉동 29-61번지 일대							1	

구분	시설명	부호	위치	부지면적 (㎡)	시설면적 (㎡)	구조	규모 (동)	건축물		공작물 (기)	비고
								바닥면적	연면적		
조경 시설	소 계			721.00	721.00						
	자연형계류	바	공릉동 29-61번지 일대	721.00	721.00						
교양 시설	소 계			4,453.75	4,453.75		4	1,811.75	2,172.75		
	철도미니어처전시장	나	공릉동 29-61번지 일대	2,350.00	2,350.00		1	660.00	1,021.00		
	목공체험장	다	공릉동 29-61번지 일대	1,523.00	1,523.00		1	571.00	571.00		
	화랑대 역사관	라	공릉동 29-61번지 일대	157.75	157.75		1	157.75	157.75		
	철도와시간박물관	마	공릉동 29-61번지 일대	423.00	423.00		1	423.00	423.00		
편익 시설	소 계			716.45	716.45		2	362.45	456.66		
	휴게음식점	사	공릉동 29-61번지 일대	294.45	294.45		1	294.45	388.66		
	화장실	아	공릉동 29-61번지 일대	68.00	68.00		1	68.00	68.00		
	주차장	자	공릉동 29-61번지 일대	354.00	354.00						
관리 시설	소 계			50.00	50.00		1	50.00	50.00		
	창고	차	공릉동 29-61번지 일대	50.00	50.00		1	50.00	50.00		

3. 도로조서

- 공원시설 계획도로

구분	등급	류별	번호	폭원(m)	연장(m)	면적(㎡)	기 능	기 점	종 점	비 고
		합 계			837	1,844				
1		계			84	382				
2	소로	3	1	5	46	230	진입로	부지경계	철도미니어처전시장	
3		3	2	4	38	152	연결로	광장가-2	광장가-3	
		계			753	1,462				
4	산책로		1	1.5	302	453	산책로	광장가-1	철도미니어처전시장	
5			2	1.5	18	27	"	부지경계	산책로1	
6			3	1.5	22	33	"	부지경계	산책로1	
7			4	1.5	22	33	"	부지경계	산책로1	
8			5	2.5	170	425	"	광장가-5	광장가-3	
9			6	1.5	6	9	"	광장가-1	산책로5	
10			7	1.5	6	9	"	광장가-1	산책로5	
11			8	2.5	8	20	"	광장가-1	산책로5	
12			9	1.5	8	12	"	광장가-1	산책로5	
13			10	1.5	8	12	"	광장가-1	산책로5	
14			11	1.5	6	9	"	광장가-1	산책로5	
15			12	1.5	30	45	"	산책로5	광장가-3	
16			13	1.5	16	24	"	광장가-4	광장가-3	
17			14	1.5	34	51	"	소로3-2	산책로13	
18			15	1.0	4	4	"	주차장	산책로14	
19			16	1.0	10	10	"	주차장	부지경계	
20			17	2	10	20	"	광장가-2	산책로1	
21			18	2	13	26	"	광장가-2	산책로1	
22			19	1.5	192	288	"	광장가-2	산책로21	
23			20	3	100	300	"	부지경계	산책로21	
24			21	1.5	70	105	"	부지경계	플랫폼광장	

조성계획도

(가칭) 화랑대 철도공원

■ 범례

구분	기호	시설명	단위	수량	비고
기본시설		총계	M2	10,307.00	
		도로	M2	1,844.00	
	가	공원	M2	8,000.00	
	가-1	잔디광장-1	M2	1,711.00	
	1	활주열차	개소	1.00	
	가-2	활주열차광장	M2	18,307.00	
	2	활주노면열차	개소	1.00	
	가-3	문화광장	M2	17,573.00	
	3	세례열차	개소	1.00	
	가-4	잔디광장-2	M2	1934.00	
4	가-5	잔디광장-3	M2	181.00	
	가-6	잔디광장-4	M2	1824.00	
		활주열차	개소	1.00	

구분	기호	시설명	단위	수량	비고
공원		총계	M2	721.00	
	가	자연활주열차	M2	721.00	
		총계	M2	4,453.76	
	가	활주열차(자연활주열차)	M2	3,388.00	
공원	가	활주열차(자연활주열차)	M2	1,503.00	
	가	활주열차(자연활주열차)	M2	157.76	
	가	활주열차(자연활주열차)	M2	423.00	
	가	활주열차(자연활주열차)	M2	716.40	
공원	가	활주열차(자연활주열차)	M2	394.40	
	가	활주열차(자연활주열차)	M2	68.00	
	가	활주열차(자연활주열차)	M2	384.00	
	가	활주열차(자연활주열차)	M2	80.00	
공원	가	활주열차(자연활주열차)	M2	16.00	
	가	활주열차(자연활주열차)	M2	23,424.80	
공원	가	활주열차(자연활주열차)	M2	23,424.80	
	가	활주열차(자연활주열차)	M2	23,424.80	

구분	작업명	1차확인자	2차확인자	결론권자
소속	노원구 공원여가과	노원구 공원여가과	노원구 공원여가과	1차확인자 2차확인자
직위	주무관	팀장	과장	주무관 팀장
직명	행정7급	행정6급	행정5급	복지7급 복지5급
성명	정상현	이재홍	이영숙	김현이 박미영
확인인				



2020 - 545

가

「도로명주소법 시행령」 제11조의14에 따라 국가지점번호 활용을 위한 지역을 정하여 다음과 같이 고시합니다.

2020년 12월 17일

서울특별시장

1. 국가지점번호 표기 대상지역 변경 현황 : 붙임1
2. 표기 대상지역 내 지점번호 현황 : 붙임2
3. 연락처
서울특별시 자치행정과
1) 전화 : 02-2133-5841
2) 주소 : 서울시 중구 세종대로 110, 서울특별시 자치행정과

1. 국가지점번호 표기 대상지역 설정 현황

시도	서울특별시	시군구	중구
현행			

변경			
전체지역면적	9.963 km ²		
지점번호 표기대상지역 변경 전 면적	0.025 km ²	지점번호 표기대상지역 변경 면적	0.022 km ²

※ 본 도면은 참고용 도면으로만 사용할 수 있습니다.

2. 표기 대상지역 내 지점번호 현황(2020년 12월 09일 현재)

ID	시군구	읍면동	리	지점번호 (1km)	표기대상 지역 명	변경전 면적 km ²	변경 후 면적 km ²	변경사유
2	중구	장충동2가		다사5549, 다 사5550	국립극장 뒷편 남산	0.025	0.022	표기지역 주변에 도로, 건물 신설

※ 행정구역 명칭(시군구, 읍면동, 리)은 지점번호 표기 대상지역 내 대표 명칭입니다.

1. 국가지점번호 표기 대상지역 설정 현황

시도	서울특별시	시군구	성동구
현			
변경			
전체지역면적	16.801 km ²		
지점번호 표기대상지역 변경 전 면적	1.697 km ²	지점번호 표기대상지역 변경 면적	0.765 km ²

※ 본 도면은 참고용 도면으로만 사용할 수 있습니다.

2. 표기 대상지역 내 지점번호 현황(2020년 12월 09일 현재)

ID	시군구	읍면동	리	지점번호 (1km)	표기대상 지역 명	변경전 면적 ^{km²}	변경 후 면적 ^{km²}	변경사유
5	성동구	옥수동		다사5649	매봉산	0.019	0.014	표기지역 주변에 도로, 건물 신설
7	성동구	금호동4가		다사5849	응봉산공원	0.015	0.015	표기지역 주변에 도로, 건물 신설
9	성동구	응봉동		다사5950	중랑천	0.047	0.016	표기지역 주변에 도로, 건물 신설
11	성동구	송정동		다사6150	중랑천	0.079	0.009	표기지역 주변에 도로, 건물 신설
15	성동구	옥수동		다사5748, 다 사5749, 다사5 848, 다사5849	한강	1.537	0.712	표기지역 주변에 도로, 건물 신설

※ 행정구역 명칭(시군구, 읍면동, 리)은 지점번호 표기 대상지역 내 대표 명칭입니다.

1. 국가지점번호 표기 대상지역 설정 현황

시도	서울특별시	시군구	동대문구
한			

변경			
전체지역면적	14.235 km ²		
지점번호 표기대상지역 변경 전 면적	0.022 km ²	지점번호 표기대상지역 변경 면적	0.021 km ²

※ 본 도면은 참고용 도면으로만 사용할 수 있습니다.

2. 표기 대상지역 내 지점번호 현황(2020년 12월 09일 현재)

ID	시군구	읍면동	리	지점번호 (1km)	표기대상 지역 명	변경전 면적km ²	변경후 면적km ²	변경사유
8	동대문구	전농동		다사6153	배봉산근린공 원	0.022	0.021	건물 신축(배봉산 숲속도서관, 2019.9.11. 사용승인)

※ 행정구역 명칭(시군구,읍면동,리)은 지점번호 표기 대상지역 내 대표 명칭입니다.

1. 국가지점번호 표기 대상지역 설정 현황

시도	서울특별시	시군구	성북구
현 행			
변경			
전체지역면적	24.593 km ²		
지점번호 표기대상지역 변경 전 면적	3.347 km ²	지점번호 표기대상지역 변경 면적	3.123 km ²

※ 본 도면은 참고용 도면으로만 사용할 수 있습니다.

2. 표기 대상지역 내 지점번호 현황(2020년 12월 09일 현재)

ID	시군구	읍면동	리	지점번호 (1km)	표기대상 지역 명	변경전 면적 ^{km²}	변경후 면적 ^{km²}	변경사유
2	성북구	정릉동		다사5358,다 사5359,다사5 457,다사5458 ,다사5459,다 사5557,다사5 558,다사5559 ,다사5658	북한산	2.481	2.386	표기지역 주변에 도로, 건물 신설
8	성북구	상월곡동		다사6055,다 사6056	천장산	0.178	0.109	표기지역 주변에 도로, 건물 신설
10	성북구	성북동		다사5355,다 사5454,다사5 455,다사5456	북악산	0.561	0.505	표기지역 주변에 도로, 건물 신설
13	성북구	정릉동		다사5456,다 사5556	북한산	0.126	0.124	표기지역 주변에 도로, 건물 신설

※ 행정구역 명칭(시군구,읍면동,리)은 지점번호 표기 대상지역 내 대표 명칭입니다.

1. 국가지점번호 표기 대상지역 설정 현황

시도	서울특별시	시군구	강북구
현행			
변경			
전체지역면적	23.618 km ²		
지점번호 표기대상지역 변경 전 면적	8.253 km ²	지점번호 표기대상지역 변경 면적	8.208 km ²

※ 본 도면은 참고용 도면으로만 사용할 수 있습니다.

2. 표기 대상지역 내 지점번호 현황(2020년 12월 09일 현재)

ID	시군구	읍면동	리	지점번호 (1km)	표기대상 지역 명	변경전 면적 ^{km²}	변경 후 면적 ^{km²}	변경사유
4	강북구	우이동		다사5459,다 사5460,다사 5461,다사54 62,다사5558 ,다사5559,다 사5560,다사 5561,다사55 62,다사5563 ,다사5564,다 사5565,다사 5658,다사56 59,다사5660 ,다사5661,다 사5662,다사 5663,다사56 64,다사5665 ,다사5762,다 사5763,다사 5764	북한산국립공 원	8.253	8.208	표기지역 주변에 건물 신설

※ 행정구역 명칭(시군구,읍면동,리)은 지점번호 표기 대상지역 내 대표 명칭입니다.

1. 국가지점번호 표기 대상지역 설정 현황

시도	서울특별시	시군구	도봉구
현황			
변경			
전체지역면적	20.673 km ²		
지점번호 표기대상지역 변경 전 면적	6.308 km ²	지점번호 표기대상지역 변경 면적	6.106 km ²

※ 본 도면은 참고용 도면으로만 사용할 수 있습니다.

2. 표기 대상지역 내 지점번호 현황(2020년 12월 09일 현재)

ID	시군구	읍면동	리	지점번호 (1km)	표기대상 지역 명	변경전 면적 ^{km²}	변경 후 면적 ^{km²}	변경사유
2	도봉구	창동		다사5959,다 사5960,다사 6060	초안산	0.157	0.154	표기지역 주변에 건물 신설
7	도봉구	도봉동		다사5664,다 사5665,다사 5666,다사57 62,다사5763 ,다사5764,다 사5765,다사 5766,다사58 62,다사5863 ,다사5864,다 사5865,다사 5866,다사59 63,다사5964 ,다사5965,다 사5966	도봉산	6.139	5.947	표기지역 주변에 건물 신설 등
11	도봉구	방학동		다사5762	해등로32가길 좌측임야	0.012	0.005	표기지역 주변에 건물 신설

※ 행정구역 명칭(시군구,읍면동,리)은 지점번호 표기 대상지역 내 대표 명칭입니다.

1. 국가지점번호 표기 대상지역 설정 현황

시도	서울특별시	시군구	노원구
현행			
변경			
전체지역면적	35.579 km ²		
지점번호 표기대상지역 변경 전 면적	8.879 km ²	지점번호 표기대상지역 변경 면적	8.668 km ²

※ 본 도면은 참고용 도면으로만 사용할 수 있습니다.

2. 표기 대상지역 내 지점번호 현황(2020년 12월 09일 현재)

ID	시군구	읍면동	리	지점번호 (1km)	표기대상 지역 명	변경전 면적 km ²	변경 후 면적 km ²	변경사유
2	노원구	상계동		다사6165, 다사6166, 다사6264, 다사6265, 다사6266, 다사6364, 다사6365, 다사6366, 다사6464, 다사6465	수락산	3.089	2.998	표기지역 주변에 도로, 건물 신설
6	노원구	월계동		다사6058, 다사6158	영축산 근린공원	0.027	0.025	표기지역 주변에 도로, 건물 신설
7	노원구	공릉동		다사6458, 다사6459, 다사6558, 다사6559	육군사관학교	0.568	0.490	표기지역 주변에 도로, 건물 신설
20	노원구	중계동		다사6262, 다사6359, 다사6360, 다사6361, 다사6362, 다사6363, 다사6459, 다사6460, 다사6461, 다사6462, 다사6463	수락산 자연공원	2.843	2.817	표기지역 주변에 도로, 건물 신설
23	노원구	공릉동		다사6357, 다사6358, 다사6457, 다사6458	육군사관학교-2	0.068	0.067	표기지역 주변에 도로, 건물 신설
34	노원구	상계동		다사6065, 다사6163, 다사6164, 다사6165, 다사6263, 다사6264, 다사6265	수락산-5	2.257	2.253	표기지역 주변에 도로, 건물 신설
37	노원구	상계동		다사6463, 다사6464	수락산 자연공원	0.027	0.018	표기지역 주변에 도로, 건물 신설

※ 행정구역 명칭(시군구, 읍면동, 리)은 지점번호 표기 대상지역 내 대표 명칭입니다.

1. 국가지점번호 표기 대상지역 설정 현황

시도	서울특별시	시군구	은평구
현행			
변경			
전체지역면적	29.772 km ²		
지점번호 표기대상지역 변경 전 면적	8.137 km ²	지점번호 표기대상지역 변경 면적	7.430 km ²

※ 본 도면은 참고용 도면으로만 사용할 수 있습니다.

2. 표기 대상지역 내 지점번호 현황(2020년 12월 09일 현재)

ID	시군구	읍면동	리	지점번호 (1km)	표기대상 지역 명	변경전 면적 km ²	변경후 면적 km ²	변경사유
5	은평구	수색동		다사4654	봉산	0.010	0.009	건물 신설
8	은평구	응암동		다사4954, 다 사4955	백련산	0.117	0.110	건물 신설
10	은평구	신사동		다사4654, 다 사4655, 다사 4754, 다사47 55, 다사4756	봉산	0.288	0.283	도로구간 정비
11	은평구	녹번동		다사5055, 다 사5056, 다사 5156	북한산	0.326	0.321	건물 신설
23	은평구	진관동		다사4757, 다 사4758, 다사 4759, 다사48 58, 다사4859	탐골생태공원	0.781	0.396	건물 신설
26	은평구	진관동		다사4959, 다 사5056, 다사 5057, 다사50 58, 다사5059 , 다사5060, 다 사5061, 다사 5062, 다사51 56, 다사5157 , 다사5158, 다 사5159, 다사 5160, 다사51 61, 다사5258 , 다사5259, 다 사5260, 다사 5261	북한산	6.021	5.957	건물군 내 신규 건물 추가
27	은평구	진관동		다사4959, 다 사4960, 다사 4961, 다사50 60, 다사5061	진관근린공원	0.593	0.354	건물 신설

※ 행정구역 명칭(시군구, 읍면동, 리)은 지점번호 표기 대상지역 내 대표 명칭입니다.

1. 국가지점번호 표기 대상지역 설정 현황

시도	서울특별시	시군구	서대문구
현행			
변경			
전체지역면적	17.679 km ²		
지점번호 표기대상지역 변경 전 면적	1.644 km ²	지점번호 표기대상지역 변경 면적	1.583 km ²

※ 본 도면은 참고용 도면으로만 사용할 수 있습니다.

2. 표기 대상지역 내 지점번호 현황(2020년 12월 09일 현재)

ID	시군구	읍면동	리	지점번호 (1km)	표기대상 지역 명	변경전 면적 ^{km²}	변경 후 면적 ^{km²}	변경사유
1	서대문구	홍은동		다사4953,다 사4954,다사 4955	백련근린공원	0.242	0.239	표기지역 주변에 도로, 건물 신설
2	서대문구	홍은동		다사5054,다 사5055	홍은중학교 인근	0.055	0.054	표기지역 주변에 도로, 건물 신설
5	서대문구	홍은동		다사5155	법륜사 인근	0.016	0.014	표기지역 주변에 도로, 건물 신설
6	서대문구	홍은동		다사5155	극동아파트 인근	0.007	0.000	표기지역 주변에 도로, 건물 신설
7	서대문구	홍제동		다사5054	홍제현대 아파트 인근	0.002	0.002	표기지역 주변에 도로, 건물 신설
10	서대문구	북아현동		다사5152,다 사5252	독립문삼호 아파트 인근	0.080	0.075	표기지역 주변에 도로, 건물 신설
12	서대문구	연희동		다사5052,다 사5053,다사 5152,다사51 53	안산자연공원	0.803	0.795	표기지역 주변에 도로, 건물 신설
13	서대문구	홍은동		다사5055,다 사5056,다사 5156	북한산 자연공원	0.439	0.404	표기지역 주변에 도로, 건물 신설

※ 행정구역 명칭(시군구,읍면동,리)은 지점번호 표기 대상지역 내 대표 명칭입니다.

1. 국가지점번호 표기 대상지역 설정 현황

시도	서울특별시	시군구	마포구
면적			
변경			
전체지역면적	23.846 km ²		
지점번호 표기대상지역 변경 전 면적	0.025 km ²	지점번호 표기대상지역 변경 면적	0.001 km ²

※ 본 도면은 참고용 도면으로만 사용할 수 있습니다.

2. 표기 대상지역 내 지점번호 현황(2020년 12월 09일 현재)

ID	시군구	읍면동	리	지점번호 (1km)	표기대상 지역 명	변경전 면적 km ²	변경후 면적 km ²	변경사유
18	마포구	상암동		다사4653	철도부지	0.025	0.001	주변에 건물 있음

※ 행정구역 명칭(시군구,읍면동,리)은 지점번호 표기 대상지역 내 대표 명칭입니다.

1. 국가지점번호 표기 대상지역 설정 현황

시도	서울특별시	시군구	양천구
양천구			
변경			
전체지역면적	17.399 km ²		
지점번호 표기대상지역 변경 전 면적	0.733 km ²	지점번호 표기대상지역 변경 면적	0.483 km ²

※ 본 도면은 참고용 도면으로만 사용할 수 있습니다.

2. 표기 대상지역 내 지점번호 현황(2020년 12월 09일 현재)

ID	시군구	읍면동	리	지점번호 (1km)	표기대상 지역 명	변경전 면적 ^{km²}	변경 후 면적 ^{km²}	변경사유
1	양천구	신월동		다사4046, 다 사4047	온수도시 자연공원	0.194	0.088	표기지역 주변에 건물 신설
3	양천구	신월동		다사4047	서서울호수 공원	0.037	0.009	표기지역 주변에 건물 신설
5	양천구	신정동		다사4045, 다 사4145	온수도시 자연공원	0.128	0.098	표기지역 주변에 건물 신설
6	양천구	신정동		다사4445	갈산근린공원	0.019	0.017	표기지역 주변에 건물 신설
7	양천구	신정동		다사4445	안양천	0.060	0.029	표기지역 주변에 건물 신설
12	양천구	신정동		다사4045, 다 사4046, 다사 4145	온수도시 자연공원	0.145	0.133	표기지역 주변에 건물 신설
15	양천구	신정동		다사4246	계남근린공원	0.072	0.067	표기지역 주변에 건물 신설
17	양천구	신정동		다사4546, 다 사4547	안양천	0.003	0.003	표기지역 주변에 건물 신설
20	양천구	목동		다사4648	안양천	0.034	0.017	표기지역 주변에 건물 신설
23	양천구	목동		다사4547	안양천	0.041	0.022	표기지역 주변에 건물 신설

※ 행정구역 명칭(시군구, 읍면동, 리)은 지점번호 표기 대상지역 내 대표 명칭입니다.

1. 국가지점번호 표기 대상지역 설정 현황

시도	서울특별시	시군구	강서구
현행			
변경			
전체지역면적	41.422 km ²		
지점번호 표기대상지역 변경 전 면적	6.545 km ²	지점번호 표기대상지역 변경 면적	4.504 km ²

※ 본 도면은 참고용 도면으로만 사용할 수 있습니다.

2. 표기 대상지역 내 지점번호 현황(2020년 12월 09일 현재)

ID	시군구	읍면동	리	지점번호(1km)	표기대상 지역 명	변경전 면적 ^{km²}	변경후 면적 ^{km²}	변경사유
3	강서구	화곡동		다사4248,다사 4249,다사4349	봉제산 지역	0.081	0.044	표기지역 주변에 도로, 건물 신설
4	강서구	오곡동		다사3649,다사 3650,다사3749 ,다사3750	공향남측지역	0.406	0.045	표기지역 주변에 도로, 건물 신설
6	강서구	가양동		다사4153	공산내 근린공원	0.005	0.004	표기지역 주변에 도로, 건물 신설
8	강서구	과해동		다사3652,다사 3653,다사3752 ,다사3753,다사 3852,다사3853	개화동, 과해동 농경지	0.977	0.960	표기지역 주변에 도로, 건물 신설
11	강서구	방화동		다사3953,다사 3954	개화산 인근지역	0.021	0.000	표기지역 주변에 도로, 건물 신설
16	강서구	개화동		다사3853	개화산 지역	0.425	0.119	표기지역 주변에 도로, 건물 신설
17	강서구	개화동		다사3854,다사 3855	개화동 115일대	0.016	0.016	표기지역 주변에 도로, 건물 신설
18	강서구	개화동		다사3854,다사 3855,다사3954 ,다사3955,다사 4054	한강둔치 개화,방화동 지역	2.186	1.114	표기지역 주변에 도로, 건물 신설
19	강서구	개화동		다사3755,다사 3855,다사3856 ,다사3955	개화동 31-3일대	0.881	0.819	표기지역 주변에 도로, 건물 신설
22	강서구	화곡동		다사4249,다사 4349	봉제산 지역	0.074	0.072	표기지역 주변에 도로, 건물 신설
27	강서구	화곡동		다사4350	봉제산 지역	0.001	0.001	표기지역 주변에 도로, 건물 신설
28	강서구	내발산동		다사4150	우장산 공원지역	0.015	0.013	표기지역 주변에 도로, 건물 신설
29	강서구	내발산동		다사4250	우장산 공원지역	0.020	0.019	표기지역 주변에 도로, 건물 신설
36	강서구	염창동		다사4351,다사 4352,다사4450 ,다사4451,다사 4550,다사4551	한강둔치 가양,염창동 지역	0.287	0.283	표기지역 주변에 도로, 건물 신설
37	강서구	오곡동		다사3550,다사 3551,다사3649 ,다사3650,다사 3651	오쇠동 농경지역	1.112	0.962	표기지역 주변에 도로, 건물 신설
38	강서구	오쇠동		다사3748,다사 3749	오쇠동 농경지역	0.037	0.033	표기지역 주변에 도로, 건물 신설
44	강서구	방화동		다사3953	개화산 인근지역		0.000	표기지역 주변에 도로, 건물 신설

※ 행정구역 명칭(시군구,읍면동,리)은 지점번호 표기 대상지역 내 대표 명칭입니다.

행위
의도

시도	서울특별시	시군구	구로구
행정			
변경			
전체지역면적	20.075 km ²		
지점번호 표기대상지역 변경 전 면적	0.832 km ²	지점번호 표기대상지역 변경 면적	0.600 km ²

※ 본 도면은 참고용 도면으로만 사용할 수 있습니다.

2. 표기 대상지역 내 지점번호 현황(2020년 12월 09일 현재)

ID	시군구	읍면동	리	지점번호 (1km)	표기대상 지역 명	변경전 면적 ^{km²}	변경 후 면적 ^{km²}	변경사유
11	구로구	항동		다사4042, 다 사4043, 다사 4141, 다사41 42, 다사4143	건지산	0.423	0.377	건물신설
13	구로구	개봉동		다사4143, 다 사4242, 다사 4243	개웅산	0.225	0.086	도로, 건물 신설
23	구로구	온수동		다사3944	온수동 산15-2	0.068	0.030	도로신설
28	구로구	궁동		다사4045, 다 사4145	궁동 산1-1	0.030	0.028	건물신설
31	구로구	궁동		다사4045	궁동 산1-42	0.087	0.079	건물신설

※ 행정구역 명칭(시군구, 읍면동, 리)은 지점번호 표기 대상지역 내 대표 명칭입니다.

1. 국가지점번호 표기 대상지역 설정 현황

시도	서울특별시	시군구	금천구
현 행			

변경			
전체 지역면적	13.006 km ²		
지점번호 표기대상지역 변경 전 면적	0.224 km ²	지점번호 표기대상지역 변경 면적	0.210 km ²

※ 본 도면은 참고용 도면으로만 사용할 수 있습니다.

2. 표기 대상지역 내 지점번호 현황(2020년 12월 09일 현재)

ID	시군구	읍면동	리	지점번호 (1km)	표기대상 지역 명	변경전 면적 km ²	변경후 면적 km ²	변경사유
7	금천구	시흥동		다사4740, 다사4741, 다사4840	문교초등학교 인근 임야지역	0.039	0.039	문성로16다길 133-70 건물신설
9	금천구	독산동		다사4741	금천체육공원 인근 임야지역	0.012	0.010	문성로16다길 신설
11	금천구	독산동		다사4741	금천체육공원 인근 임야지역	0.024	0.019	문성로16다길 신설
16	금천구	시흥동		다사4839	삼복터널인근 임야지역	0.149	0.143	난곡로55 관악산 휴면시아아파트 건물군생성

※ 행정구역 명칭(시군구, 읍면동, 리)은 지점번호 표기 대상지역 내 대표 명칭입니다.

1. 국가지점번호 표기 대상지역 설정 현황

시도	서울특별시	시군구	동작구
현황			
변경			
전체지역면적	16.378 km ²		
지점번호 표기대상지역 변경 전 면적	0.130 km ²	지점번호 표기대상지역 변경 면적	0.095 km ²

※ 본 도면은 참고용 도면으로만 사용할 수 있습니다.

2. 표기 대상지역 내 지점번호 현황(2020년 12월 09일 현재)

ID	시군구	읍면동	리	지점번호 (1km)	표기대상 지역 명	변경전 면적 km ²	변경후 면적 km ²	변경사유
3	동작구	사당동		다사5242, 다사5243	행림초등학교 옆	0.035	0.015	표기지역 주변 건물 신설
8	동작구	상도동		다사5043, 다사5044	국사봉터널 옆	0.043	0.034	표기지역 주변 건물 신설
12	동작구	동작동		다사5345	동작대교 남단 서쪽	0.052	0.046	표기지역 주변 도로 신설

※ 행정구역 명칭(시군구, 읍면동, 리)은 지점번호 표기 대상지역 내 대표 명칭입니다.

1. 국가지점번호 표기 대상지역 설정 현황

시도	서울특별시	시군구	관악구
행정			
변경			
전체지역면적	29.553 km ²		
지점번호 표기대상지역 변경 전 면적	0.277 km ²	지점번호 표기대상지역 변경 면적	0.166 km ²

※ 본 도면은 참고용 도면으로만 사용할 수 있습니다.

2. 표기 대상지역 내 지점번호 현황(2020년 12월 09일 현재)

ID	시군구	읍면동	리	지점번호 (1km)	표기대상 지역 명	변경전 면적 ^{km²}	변경후 면적 ^{km²}	변경사유
3	관악구	봉천동		다사5043	상도근린공원	0.049	0.037	표기지역 주변에 도로, 건물 신설
12	관악구	신림동		다사4740,다 사4840,다사4 841	선우지구생태 공원	0.215	0.126	도로구간 개설 및 도로명주소 부여
15	관악구	봉천동		다사5042	장군봉 근린공원	0.013	0.004	도로구간 개설 및 도로명주소 부여

※ 행정구역 명칭(시군구,읍면동,리)은 지점번호 표기 대상지역 내 대표 명칭입니다.

1. 국가지점번호 표기 대상지역 설정 현황

시도	서울특별시	시군구	서초구
연 행			

변경			
전체지역면적	46.856 km ²		
지점번호 표기대상지역 변경 전 면적	11.148 km ²	지점번호 표기대상지역 변경 면적	10.798 km ²

※ 본 도면은 참고용 도면으로만 사용할 수 있습니다.

2. 표기 대상지역 내 지점번호 현황(2020년 12월 09일 현재)

ID	시군구	읍면동	리	지점번호 (1km)	표기대상 지역 명	변경전 면적 km ²	변경 후 면적 km ²	변경사유
2	서초구	내곡동		다사6140, 다사6141, 다사6240, 다사6241, 다사6341	대모산도시공원내	1.513	1.510	표기지역 주변에 도로, 건물 신설
7	서초구	신원동		다사6039, 다사6137, 다사6138, 다사6139, 다사6237, 다사6238, 다사6239	내곡보금자리 인근	1.619	1.607	표기지역 주변에 도로, 건물 신설
10	서초구	내곡동		다사6239, 다사6240	인능산2도시자연공원	0.070	0.047	표기지역 주변에 도로, 건물 신설

ID	시군구	읍면동	리	지점번호 (1km)	표기대상 지역 명	변경전 면적 km ²	변경 후 면적 km ²	변경사유
12	서초구	원지동		다사5837, 다사5838, 다사5839, 다사5936, 다사5937, 다사5938, 다사5939, 다사6036, 다사6037, 다사6038, 다사6039, 다사6136, 다사6137	청계산도시자연공원	3.691	3.673	표기지역 주변에 도로, 건물 신설
21	서초구	반포동		다사5644	서리풀공원	0.026	0.020	표기지역 주변에 도로, 건물 신설
22	서초구	반포동		다사5445, 다사5446, 다사5545, 다사5546	한강공원반포지구	0.329	0.268	표기지역 주변에 도로, 건물 신설
23	서초구	잠원동		다사5545, 다사5546, 다사5646, 다사5647, 다사5747	한강공원잠원지구	0.941	0.890	표기지역 주변에 도로, 건물 신설
24	서초구	내곡동		다사6238, 다사6239, 다사6338, 다사6339, 다사6340, 다사6439	인능산3도시공원	1.294	1.163	표기지역 주변에 도로, 건물 신설
26	서초구	우면동		다사5639, 다사5640	우면산도시자연공원	0.157	0.133	표기지역 주변에 도로, 건물 신설
31	서초구	염곡동		다사5940, 다사5941, 다사6040, 다사6041, 다사6139, 다사6140, 다사6141, 다사6240	대모산도시자연공원	1.508	1.488	표기지역 주변에 도로, 건물 신설

※ 행정구역 명칭(시군구, 읍면동, 리)은 지점번호 표기 대상지역 내 대표 명칭입니다.

1. 국가지점번호 표기 대상지역 설정 현황

시도	서울특별시	시군구	강남구
평			
변경			
전체지역면적	39.493 km ²		
지점번호 표기대상지역 변경 전 면적	4.518 km ²	지점번호 표기대상지역 변경 면적	4.297 km ²



※ 본 도면은 참고용 도면으로만 사용할 수 있습니다.

2. 표기 대상지역 내 지점번호 현황(2020년 12월 09일 현재)

ID	시군구	읍면동	리	지점번호 (1km)	표기대상 지역 명	변경전 면적 ^{km²}	변경 후 면적 ^{km²}	변경사유
1	강남구	세곡동		다사6540,다 사6640	세곡사거리 남동쪽	0.353	0.301	건물 신설
5	강남구	개포동		다사6040,다 사6041,다사 6141	구룡산	0.445	0.443	표기지역 주변에 도로, 건물 신설
12	강남구	수서동		다사6343,다 사6443	광평대군묘역	0.144	0.139	표기지역 주변에 도로, 건물 신설
18	강남구	개포동		다사6141,다 사6142,다사 6241,다사62 42,다사6341 ,다사6342,다 사6441,다사 6442,다사64 43,다사6542	대모산	1.770	1.762	표기지역 주변에 도로, 건물 신설
19	강남구	삼성동		다사6146,다 사6147	한강둔치	0.134	0.132	표기지역 주변에 도로, 건물 신설
21	강남구	청담동		다사6047,다 사6147	한강둔치	0.163	0.154	표기지역 주변에 도로, 건물 신설
23	강남구	압구정동		다사5647,다 사5648,다사 5747,다사57 48	한강둔치	0.567	0.454	표기지역 주변에 도로, 건물 신설
24	강남구	압구정동		다사5848,다 사5947,다사 5948,다사60 47,다사6048	한강둔치	0.516	0.515	표기지역 주변에 도로, 건물 신설
25	강남구	압구정동		다사5748,다 사5848	한강둔치	0.140	0.138	표기지역 주변에 도로, 건물 신설
30	강남구	세곡동		다사6439,다 사6440	인릉산	0.287	0.257	표기지역 주변에 도로, 건물 신설

※ 행정구역 명칭(시군구,읍면동,리)은 지점번호 표기 대상지역 내 대표 명칭입니다.

1. 국가지점번호 표기 대상지역 설정 현황

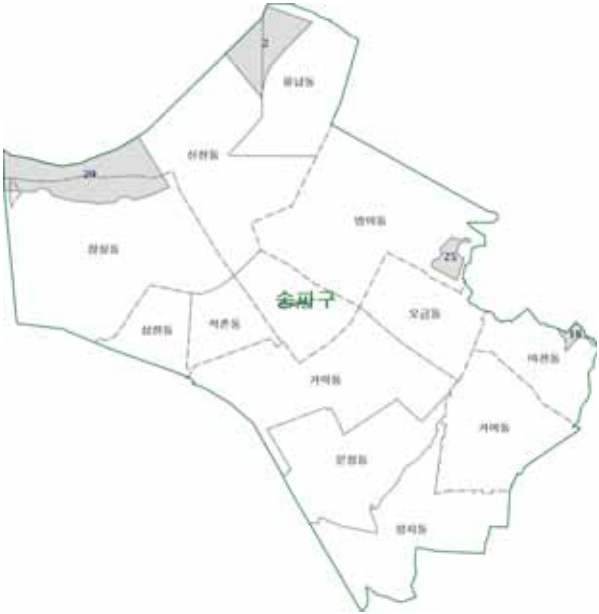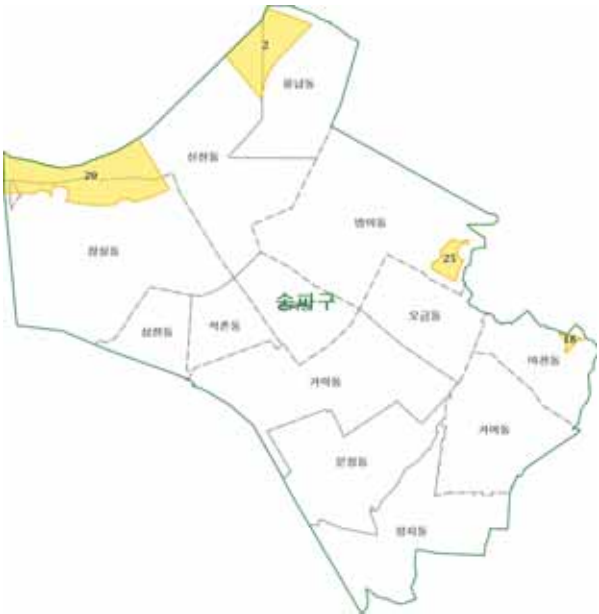시도	서울특별시	시군구	송파구
현황			
변경			
전체지역면적	33.825 km ²		
지점번호 표기대상지역 변경 전 면적	2.111 km ²	지점번호 표기대상지역 변경 면적	2.024 km ²

※ 본 도면은 참고용 도면으로만 사용할 수 있습니다.

2. 표기 대상지역 내 지점번호 현황(2020년 12월 09일 현재)

ID	시군구	읍면동	리	지점번호 (1km)	표기대상 지역 명	변경전 면적 ^{km²}	변경 후 면적 ^{km²}	변경사유
2	송파구	풍납동		다사6448, 다 사6548, 다사 6549, 다사66 49	한강공원 (잠실지구)	0.631	0.629	도로 선형 변경
18	송파구	마천동		다사6944	천마근린공원	0.071	0.034	도로 신설
25	송파구	방이동		다사6745, 다 사6746, 다사 6845, 다사68 46	방이습지	0.157	0.148	건물 신축
29	송파구	신천동		다사6146, 다 사6147, 다사 6246, 다사62 47, 다사6346 , 다사6347, 다 사6446	한강공원 (잠실지구)	1.253	1.213	건물 신축

※ 행정구역 명칭(시군구, 읍면동, 리)은 지점번호 표기 대상지역 내 대표 명칭입니다.

1. 국가지점번호 표기 대상지역 설정 현황

시도	서울특별시	시군구	강동구
한			

변경				
전체지역면적	24.539 km ²			
지점번호 표기대상지역 변경 전 면적	2.399 km ²	지점번호 표기대상지역 변경 면적	1.585 km ²	

※ 본 도면은 참고용 도면으로만 사용할 수 있습니다.

2. 표기 대상지역 내 지점번호 현황(2020년 12월 09일 현재)

ID	시군구	읍면동	리	지점번호 (1km)	표기대상 지역 명	변경전 면적 km ²	변경 후 면적 km ²	변경사유
1	강동구	암사동		다사6549, 다사6550, 다사6649, 다사6650, 다사6651, 다사6751, 다사6752	광나루한강공원 등	2.399	1.585	표기지역 주변에 도로, 건물 신설

※ 행정구역 명칭(시군구, 읍면동, 리)은 지점번호 표기 대상지역 내 대표 명칭입니다.

2020 - 546

가

「도로명주소법 시행령」 제11조의14에 따라 국가지점번호 활용을 위한 지역을 정하여 다음과 같이 고시합니다.

2020년 12월 17일

서울특별시

1. 국가지점번호 표기 대상지역 생성 현황 : 붙임1

2. 표기 대상지역 내 지점번호 현황 : 붙임2

3. 연락처

서울특별시 자치행정과

1) 전화 : 02-2133-5841

2) 주소 : 서울시 중구 세종대로 110, 서울특별시 자치행정과

1. 국가지점번호 표기 대상지역 설정 현황

시도	서울특별시	시군구	용산구
연			

생성			
전체지역면적	21.898 km ²		
지점번호 표기대상지역 전체 면적	3.377 km ²	지점번호 표기대상지역 생성 면적	0.002 km ²

※ 본 도면은 참고용 도면으로만 사용할 수 있습니다.

2. 표기 대상지역 내 지점번호 현황(2020년 12월 09일 현재)

ID	시군구	읍면동	리	지점번호 (1km)	표기대상 지역 명	변경전 면적km ²	변경 후 면적km ²	변경사유
34	용산구	한남동		다사5649	응봉공원	0.0	0.002	표기대상지역 분절

※ 행정구역 명칭(시군구,읍면동,리)은 지점번호 표기 대상지역 내 대표 명칭입니다.

1. 국가지점번호 표기 대상지역 설정 현황

시도	서울특별시	시군구	은평구
현행			
생성			
전체지역면적	29.772 km ²		
지점번호 표기대상지역 전체 면적	8.088 km ²	지점번호 표기대상지역 생성 면적	0.393 km ²

※ 본 도면은 참고용 도면으로만 사용할 수 있습니다.

2. 표기 대상지역 내 지점번호 현황(2020년 12월 09일 현재)

ID	시군구	읍면동	리	지점번호 (1km)	표기대상 지역 명	변경전 면적 km ²	변경후 면적 km ²	변경사유
28	은평구	진관동		다사4759,다 사4760,다사 4859,다사48 60	탐골생태공원	0.0	0.179	표기대상지역 분절
30	은평구	진관동		다사4859,다 사4860,다사 4959,다사49 60	진관근린공원	0.0	0.214	표기대상지역 분절

※ 행정구역 명칭(시군구, 읍면동, 리)은 지점번호 표기 대상지역 내 대표 명칭입니다.

1. 국가지점번호 표기 대상지역 설정 현황

시도	서울특별시	시군구	강서구
강서구			

생성			
전체 지역면적	41.422 km ²		
지점번호 표기대상지역 전체 면적	5.617 km ²	지점번호 표기대상지역 생성 면적	0.143 km ²

※ 본 도면은 참고용 도면으로만 사용할 수 있습니다.

2. 표기 대상지역 내 지점번호 현황(2020년 12월 09일 현재)

ID	시군구	읍면동	리	지점번호 (1km)	표기대상 지역 명	변경전 면적 ^{km²}	변경 후 면적 ^{km²}	변경사유
49	강서구	등촌동		다사4349	봉제산 지역	0.0	0.012	표기대상 분절로 생성된 지역으로 시야가 확보되지 않아 응급상황시 효과적인 대응을 위해 생성
61	강서구	개화동		다사3853,다 사3854,다사3 953,다사3954	개화산 지역	0.0	0.059	표기대상 분절로 생성된 지역으로 시야가 확보되지 않아 응급상황시 효과적인 대응을 위해 생성
63	강서구	개화동		다사3853,다 사3854	개화산 지역	0.0	0.072	표기대상 분절로 생성된 지역으로 시야가 확보되지 않아 응급상황시 효과적인 대응을 위해 생성

※ 행정구역 명칭(시·군·구, 읍·면·동, 리)은 지점번호 표기 대상지역 내 대표 명칭입니다.

1. 국가지점번호 표기 대상지역 설정 현황

시도	서울특별시	시군구	서초구
현행			
생성			
전체지역면적	46.856 km ²		
지점번호 표기대상지역 전체 면적	13.127 km ²	지점번호 표기대상지역 생성 면적	0.022 km ²

※ 본 도면은 참고용 도면으로만 사용할 수 있습니다.

2. 표기 대상지역 내 지점번호 현황(2020년 12월 09일 현재)

ID	시군구	읍면동	리	지점번호 (1km)	표기대상 지역 명	변경전 면적km ²	변경후 면적km ²	변경사유
48	서초구	반포동		다사5445	한강공원반포지구	0.0	0.022	표기대상지역 분절

※ 행정구역 명칭(시군구,읍면동,리)은 지점번호 표기 대상지역 내 대표 명칭입니다.

1. 국가지점번호 표기 대상지역 설정 현황

시도	서울특별시	시군구	강동구
현 행			
생 성			
전체 지역면적	24.539 km ²		
지점번호 표기대상지역 전체 면적	2.016 km ²	지점번호 표기대상지역 생성 면적	0.248 km ²

※ 본 도면은 참고용 도면으로만 사용할 수 있습니다.

2. 표기 대상지역 내 지점번호 현황(2020년 12월 09일 현재)

ID	시군구	읍면동	리	지점번호 (1km)	표기대상 지역 명	변경전 면적 km ²	변경후 면적 km ²	변경사유
3	강동구	고덕동		다사6852, 다사6952, 다사7052, 다사7053	광나루한강공원 등	0.0	0.248	표기대상지역 분절

※ 행정구역 명칭(시군구, 읍면동, 리)은 지점번호 표기 대상지역 내 대표 명칭입니다.

폐지			
전체지역면적	9.963 km ²		
지점번호 표기대상지역 전체 면적	0.178 km ²	지점번호 표기대상지역 폐지 면적	0.000 km ²

※ 본 도면은 참고용 도면으로만 사용할 수 있습니다.

2. 표기 대상지역 내 지점번호 현황(2020년 12월 09일 현재)

ID	시군구	읍면동	리	지점번호 (1km)	표기대상 지역 명	변경전 면적 km ²	변경 후 면적 km ²	변경사유
3	중구	회현동1가		다사5450	안중근기념관 뒷편 남산	0.000	0.0	표기지역 주변에 도로, 건물 신설
7	중구	장충동2가		다사5550	동국대와장충 체육관사이야 산	0.000	0.0	표기지역 주변 건물 신설 및 대상지역 면적이 좁아 폐지 대상으로 판단됨.

※ 행정구역 명칭(시군구,읍면동,리)은 지점번호 표기 대상지역 내 대표 명칭입니다.

1. 국가지점번호 표기 대상지역 설정 현황

시도	서울특별시	시군구	용산구
종			
페이지			
전체 지역면적	21.898 km ²		
지점번호 표기대상지역 전체 면적	3.377 km ²	지점번호 표기대상지역 페이지 면적	0.000 km ²

※ 본 도면은 참고용 도면으로만 사용할 수 있습니다.

2. 표기 대상지역 내 지점번호 현황(2020년 12월 09일 현재)

ID	시군구	읍면동	리	지점번호 (1km)	표기대상 지역 명	변경전 면적 ^{km²}	변경 후 면적 ^{km²}	변경사유
3	용산구	한남동		다사5647	한강변	0.000	0.0	해당 표기지역은 한강에 위치하며 대상지역 면적이 줄아 폐지 대상으로 판단됨.
8	용산구	한남동		다사5649	응봉공원	0.000	0.0	해당 표기지역은 건물, 도로구간에서 100m 이내에 위치하며 대상지역 면적이 줄아 폐지 대상으로 판단됨.

※ 행정구역 명칭(시군구,읍면동,리)은 지점번호 표기 대상지역 내 대표 명칭입니다.

1. 국가지점번호 표기 대상지역 설정 현황

시도	서울특별시	시군구	동대문구
현 행			

폐지				
전체지역면적	14.235 km ²			
지점번호 표기대상지역 전체 면적	0.021 km ²	지점번호 표기대상지역 폐지 면적	0.000 km ²	

※ 본 도면은 참고용 도면으로만 사용할 수 있습니다.

2. 표기 대상지역 내 지점번호 현황(2020년 12월 09일 현재)

ID	시군구	읍면동	리	지점번호 (1km)	표기대상 지역 명	변경전 면적 km ²	변경 후 면적 km ²	변경사유
1	동대문구	장안동		다사6251	군자교위	0.000	0.0	표기지역 주변에 도로, 건물 신설
2	동대문구	장안동		다사6251, 다사6252	장안현대홈타운옆	0.000	0.0	표기지역 주변에 도로, 건물 신설
4	동대문구	이문동		다사6155, 다사6254, 다사6255, 다사6256	이문동쌍용아파트옆	0.000	0.0	표기지역 주변에 도로, 건물 신설
5	동대문구	휘경동		다사6254	휘봉초등학교 옆	0.000	0.0	표기지역 주변에 도로, 건물 신설

※ 행정구역 명칭(시군구,읍면동,리)은 지점번호 표기 대상지역 내 대표 명칭입니다.

1. 국가지점번호 표기 대상지역 설정 현황

시도	서울특별시	시군구	중랑구
현행			
폐지			
전체지역면적	18.526 km ²		
지점번호 표기대상지역 전체 면적	2.901 km ²	지점번호 표기대상지역 폐지 면적	0.732 km ²


※ 본 도면은 참고용 도면으로만 사용할 수 있습니다.

2. 표기 대상지역 내 지점번호 현황(2020년 12월 09일 현재)

ID	시군구	읍면동	리	지점번호 (1km)	표기대상 지역 명	변경전 면적 ^{km²}	변경 후 면적 ^{km²}	변경사유
1	중랑구	면목동		다사6252, 다 사6253	중랑천	0.000	0.0	동부간선도로 구간으로 기초번호가 부여된 지역으로 기초번호판 부착을 통해 위치파악이 가능한 지역임
6	중랑구	면목동		다사6254	중랑천	0.000	0.0	동부간선도로 구간으로 기초번호가 부여된 지역으로 기초번호판 부착을 통해 위치파악이 가능한 지역임
7	중랑구	중화동		다사6155, 다 사6255	중랑천	0.000	0.0	동부간선도로 구간으로 기초번호가 부여된 지역으로 기초번호판 부착을 통해 위치파악이 가능한 지역임
14	중랑구	묵동		다사6255, 다 사6256, 다사 6257	중랑천	0.000	0.0	동부간선도로 구간으로 기초번호가 부여된 지역으로 기초번호판 부착을 통해 위치파악이 가능한 지역임

※ 행정구역 명칭(시군구, 읍면동, 리)은 지점번호 표기 대상지역 내 대표 명칭입니다.

1. 국가지점번호 표기 대상지역 설정 현황

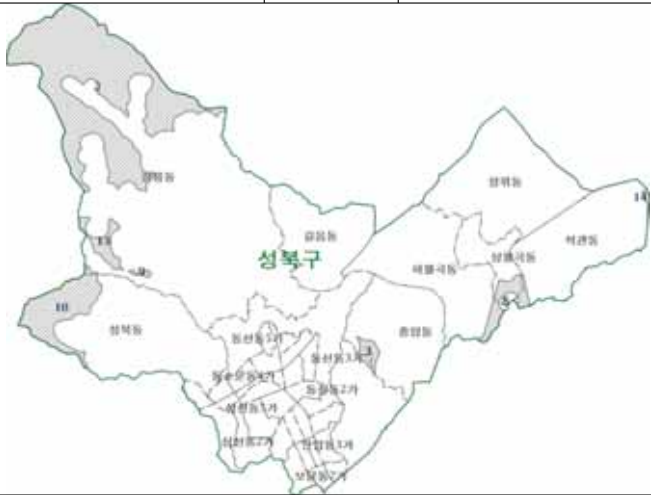시도	서울특별시	시군구	성북구
현행			
폐지			
전체지역면적	24.593 km ²		
지점번호 표기대상지역 전체 면적	3.204 km ²	지점번호 표기대상지역 폐지 면적	0.003 km ²

※ 본 도면은 참고용 도면으로만 사용할 수 있습니다.

2. 표기 대상지역 내 지점번호 현황(2020년 12월 09일 현재)

ID	시군구	읍면동	리	지점번호 (1km)	표기대상 지역 명	변경전 면적 km ²	변경후 면적 km ²	변경사유
14	성북구	석관동		다사6256, 다사6257	중랑천	0.000	0.0	표기지역 주변에 도로, 건물 신설

※ 행정구역 명칭(시군구,읍면동,리)은 지점번호 표기 대상지역 내 대표 명칭입니다.

1. 국가지점번호 표기 대상지역 설정 현황

시도	서울특별시	시군구	마포구
면적			
폐지			
전체 지역면적	23.846 km ²		
지점번호 표기대상지역 전체 면적	1.731 km ²	지점번호 표기대상지역 폐지 면적	0.000 km ²

※ 본 도면은 참고용 도면으로만 사용할 수 있습니다.

2. 표기 대상지역 내 지점번호 현황(2020년 12월 09일 현재)

ID	시군구	읍면동	리	지점번호 (1km)	표기대상 지역 명	변경전 면적 ^{km²}	변경 후 면적 ^{km²}	변경사유
9	마포구	중동		다사4752	철도부지	0.000	0.0	주변에 건물 있음
10	마포구	중동		다사4752, 다 사4753	철도부지	0.000	0.0	주변에 건물 있음
14	마포구	상암동		다사4653, 다 사4753	철도부지	0.000	0.0	주변에 건물 있음
17	마포구	상암동		다사4653	철도부지	0.000	0.0	주변에 건물 있음
19	마포구	상암동		다사4554	철도부지	0.000	0.0	주변에 건물 있음
20	마포구	상암동		다사4554	철도부지	0.000	0.0	주변에 건물 있음

※ 행정구역 명칭(시군구,읍면동,리)은 지점번호 표기 대상지역 내 대표 명칭입니다.

1. 국가지점번호 표기 대상지역 설정 현황

시도	서울특별시	시군구	강서구
현행			
폐지			
전체지역면적	41.422 km ²		
지점번호 표기대상지역 전체 면적	5.617 km ²	지점번호 표기대상지역 폐지 면적	0.971 km ²

※ 본 도면은 참고용 도면으로만 사용할 수 있습니다.

2. 표기 대상지역 내 지점번호 현황(2020년 12월 09일 현재)

ID	시군구	읍면동	리	지점번호 (1km)	표기대상 지역 명	변경전 면적 km ²	변경후 면적 km ²	변경사유
30	강서구	오곡동		다사3550, 다사3551	오곡동 654일대	0.004	0.0	평지지역인 논밭으로 도로에서 시야가 확보되고 소규모 지역으로 폐지 의견 제출

※ 행정구역 명칭(시군구,읍면동,리)은 지점번호 표기 대상지역 내 대표 명칭입니다.

1. 국가지점번호 표기 대상지역 설정 현황

시도	서울특별시	시군구	영등포구
영등포구			
폐지			
전체지역면적	24.512 km ²		
지점번호 표기대상지역 전체 면적	0.442 km ²	지점번호 표기대상지역 폐지 면적	0.442 km ²

※ 본 도면은 참고용 도면으로만 사용할 수 있습니다.

2. 표기 대상지역 내 지점번호 현황(2020년 12월 09일 현재)

ID	시군구	읍면동	리	지점번호 (1km)	표기대상 지역 명	변경전 면적 ^{km²}	변경 후 면적 ^{km²}	변경사유
1	영등포구	양평동		다사4547, 다 사4548	안양천(오목교 -목동교)	0.019	0.0	주소참조체계 시범사업에 의한 폐지
2	영등포구	양평동		다사4548, 다 사4549, 다사4 648	안양천(목동교 -양평교)	0.046	0.0	주소참조체계 시범사업에 의한 폐지
3	영등포구	당산동		다사4748	한강(양화대교 -여의하류IC)	0.006	0.0	주소참조체계 시범사업에 의한 폐지
5	영등포구	양화동		다사4549	안양천(양평교 -노들로)	0.047	0.0	주소참조체계 시범사업에 의한 폐지
7	영등포구	당산동		다사4649, 다 사4749	한강(성산대교 -양화대교)	0.014	0.0	주소참조체계 시범사업에 의한 폐지
11	영등포구	문래동5가		다사4546, 다 사4547	안양천(신정교 -오목교)	0.027	0.0	주소참조체계 시범사업에 의한 폐지
13	영등포구	여의도동		다사5046, 다 사5047	한강(원효대교 -여의상류IC)	0.065	0.0	주소참조체계 시범사업에 의한 폐지
15	영등포구	여의도동		다사4947, 다 사5047	한강(마포대교 -원효대교)	0.069	0.0	주소참조체계 시범사업에 의한 폐지
16	영등포구	여의도동		다사4948	한강(서강대교 -마포대교)	0.079	0.0	주소참조체계 시범사업에 의한 폐지
17	영등포구	여의도동		다사4848	한강(여의하류 IC-서강대교)	0.042	0.0	주소참조체계 시범사업에 의한 폐지

※ 행정구역 명칭(시군구, 읍면동, 리)은 지점번호 표기 대상지역 내 대표 명칭입니다.

1. 국가지점번호 표기 대상지역 설정 현황

시도	서울특별시	시군구	동작구
현행			
폐지			
전체지역면적	16.378 km ²		
지점번호 표기대상지역 전체 면적	0.143 km ²	지점번호 표기대상지역 폐지 면적	0.000 km ²

※ 본 도면은 참고용 도면으로만 사용할 수 있습니다.

2. 표기 대상지역 내 지점번호 현황(2020년 12월 09일 현재)

ID	시군구	읍면동	리	지점번호 (1km)	표기대상 지역 명	변경전 면적 km ²	변경후 면적 km ²	변경사유
5	동작구	상도동		다사5143	구암고교 옆	0.000	0.0	표기지역 주변 건물 신설

※ 행정구역 명칭(시군구,읍면동,리)은 지점번호 표기 대상지역 내 대표 명칭입니다.

1. 국가지점번호 표기 대상지역 설정 현황

시도	서울특별시	시군구	송파구
인행			
폐지			
전체지역면적	33.825 km ²		
지점번호 표기대상지역 전체 면적	3.210 km ²	지점번호 표기대상지역 폐지 면적	0.000 km ²

※ 본 도면은 참고용 도면으로만 사용할 수 있습니다.

2. 표기 대상지역 내 지점번호 현황(2020년 12월 09일 현재)

ID	시군구	읍면동	리	지점번호 (1km)	표기대상 지역 명	변경전 면적 ^{km²}	변경 후 면적 ^{km²}	변경사유
21	송파구	잠실동		다사6445	석촌호수 (서호)	0.000	0.0	도로 신설
23	송파구	신천동		다사6545	석촌호수 (동호)	0.000	0.0	도로 신설

※ 행정구역 명칭(시군구,읍면동,리)은 지점번호 표기 대상지역 내 대표 명칭입니다.

2020 - 548

$$[\quad] \quad (\quad)$$

서울특별시 고시 제189호(1994.06.07.)로 최초 결정된 「대학로 지구단위계획구역」 내 위치한 서울특별시 종로구 혜화동 90-7번지 일대 도시계획시설(학교 : 동성중·고) 결정(변경)에 대하여 「국토의 계획 및 이용에 관한 법률」 제30조 및 같은 법 시행령 제25조에 따라 도시관리계획(대학로 지구단위계획)을 결정(변경)하고 「국토의 계획 및 이용에 관한 법률」 제32조 및 같은 법 시행령 제27조, 「토지이용규제기본법」 제8조 및 같은 법 시행령 제7조의 규정에 따라 지형도면을 고시합니다.

2020년 12월 17일
서울특별시장

I. 결정(변경)취지

- 「대학로 지구단위계획구역」 내 위치한 서울특별시 종로구 혜화동 90-7번지 일대 도시계획 시설(학교:동성중·고) 경계를 실사용 학교시설물을 기준으로 변경함으로써 교내 특활관 개축 및 도시계획시설의 합리적 토지이용을 도모하고자 도시관리계획을 결정(변경)하는 사항임

II. 대학로 지구단위계획구역 내 도시계획시설(학교 : 동성중·고) 결정(변경)

1. 대학로 지구단위계획 결정(변경)

- 1) 대학로 지구단위계획구역 결정조서 : 변경없음

■ 지구단위계획구역 결정조서

구분	구역명	위치	면적 (㎡)	최초결정일	비고
기정	대 학로 지구단위계획구역	대 학로 일대	427,086	1994.06.07. (서울특별시고시 제1994-189호)	—

- 2) 용도지역·지구에 관한 결정조서 : 변경없음

- 3) 도시기반시설에 관한 결정조서 : 변경

가) 교통시설 : 변경없음

- (1) 도로 결정조서 : 변경없음
(2) 주차장 결정조서 : 변경없음

나) 공간시설 : 변경없음

- (1) 공원 결정조서 : 변경없음

다) 공공·문화체육시설 : 변경

(1) 학교 결정(변경)조서

구분	도면 표시 번호	시설명	시설의 세분	위치	면적(㎡)			최초 결정일	비고
					기정	변경	변경후		
변경	①	학교	중학교 고등학교	종로구 해화동 90-7	21,106.0	증)10,040.3	31,146.3	1982.8.12.	동성 중·고교

□ 학교 결정(변경) 사유서

도면표시 번호	시설명	변경 내용	변경 사유
①	학교	○ 시설 경계 변경 · 위치 : 해화동 90-7번지 · 면적 : 21,106.0 → 31,146.3㎡	■ 학교 내 특활관 개축 및 실사용 중인 학교시설물 경계에 맞추어 경계를 조정함으로써 합리적인 토지이용 도모

□ 학교 규모 결정조서 : 변경없음

구분	도면표시 번호	시설명	건축물의 규모			비고
			건폐율	용적률	높이	
기정	①	학교	35% 이하	120% 이하	지상5층 이하	서고 2007-442호 (2007.12.06.)

(2) 공공청사 결정조서 : 변경없음

4) 가구 및 획지에 관한 결정조서 : 변경없음

가) 가구 결정조서 : 변경없음

나) 획지 결정조서 : 변경없음

5) 건축물에 관한 결정조서 : 변경없음

가) 건축물의 용도계획 : 변경없음

(1) 불허용도 결정조서 : 변경없음

(2) 권장용도 결정조서 : 변경없음

(3) 지정용도 결정조서 : 변경없음

6) 건축물의 개발밀도 및 높이에 관한 결정조서 : 변경

가) 건폐율 결정조서 : 변경없음

나) 용적률 결정조서 : 변경없음

다) 높이 결정조서 : 변경

(1) 높이계획 결정(기정)조서

구분	계획내용		비고
	기준	기호	
제2·3종일반주거지역 (도로폭 20m이상)	24m(6층)이하	H-3	
제1종일반주거지역	'가로구역별 최고높이 산정식' 적용	-	

주1) '가로구역별 최고높이 산정식' 적용을 배제한 최고높이 지정

(2) 높이계획 결정(변경)조서

구분	계획내용		비고
	기준	기호	
제2·3종일반주거지역 (도로폭 20m이상)	24m(6층)이하	H-3	
제1종일반주거지역	'가로구역별 최고높이 산정식' 적용	-	• 금번 도시계획시설(학교)로 추가되는 부분의 높이계획 변경(24m[6층]이하)

주1) '가로구역별 최고높이 산정식' 적용을 배제한 최고높이 지정

※ 개별시설물(동성중·고등학교) 높이계획 결정사항 : 지상5층이하

7) 건축물의 배치 및 형태에 관한 결정조서 : 변경없음

가) 건축지정선 : 변경없음

나) 건축한계선 : 변경없음

다) 건축물의 형태 및 외관 : 변경없음

8) 기타사항에 관한 결정조서 : 변경없음

가) 대지 내 공지 및 통로 : 변경없음

나) 차량동선 : 변경없음

다) 주차계획 : 변경없음

9) 특별계획구역에 관한 결정조서 : 변경없음

10) 인센티브 및 페널티에 관한 결정조서 : 변경없음

가) 인센티브 : 변경없음



나) 페널티 : 변경없음

Ⅲ. 도시관리계획 결정 도서 : 게재생략(생략된 조서 및 관련도면은 열람장소에 비치)



Ⅳ. 열람장소 : 서울특별시청 시설계획과(전화 02-2133-8411) 및 종로구청 건축과(전화 02-2148-2812)

※ 고시문 및 지형도면은 토지이용규제서비스(<http://luris.mltm.go.kr>)에 게시할 예정이오니 참고하시기 바랍니다.

□ 도시관리계획 결정(변경)도

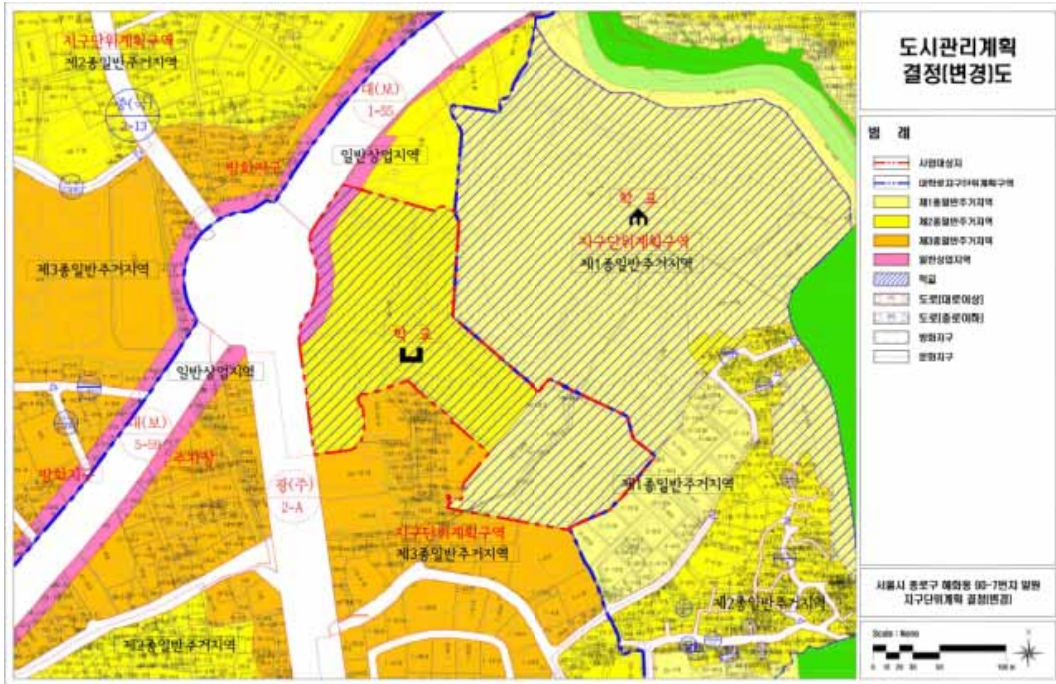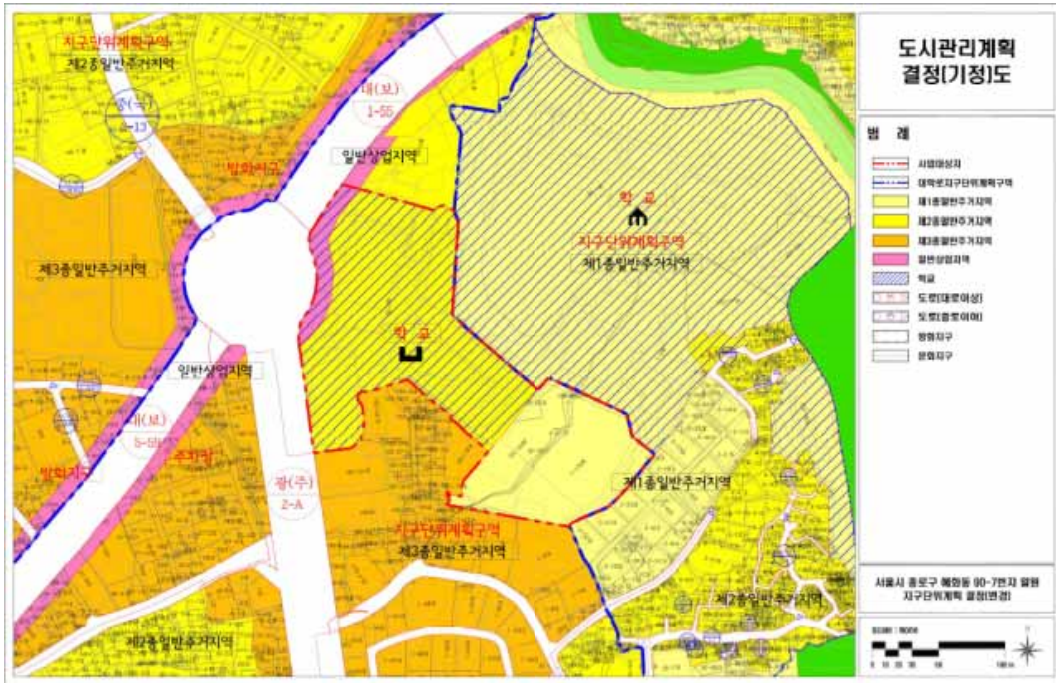

□ 높이계획 결정(변경)도

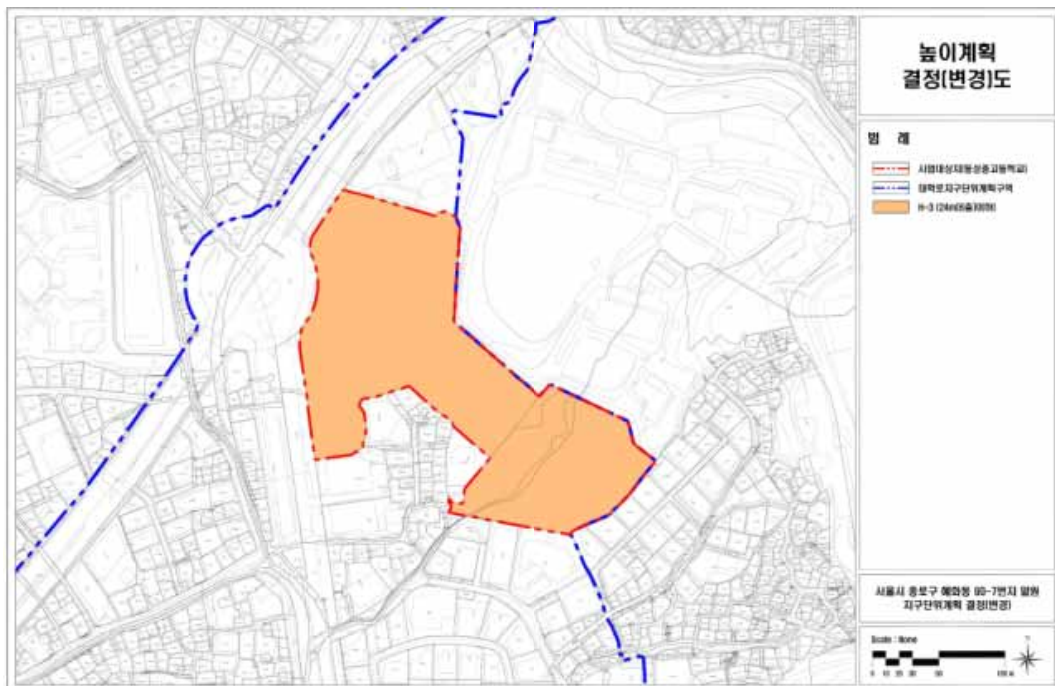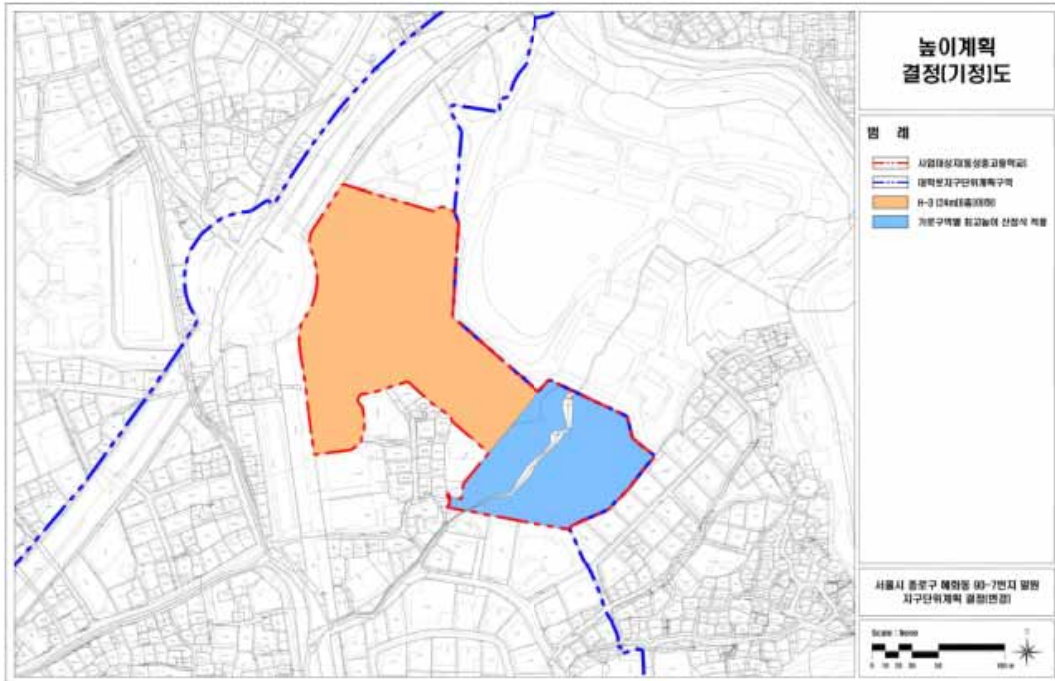

2020 - 549

가

서울특별시고시 제2007-491호(2007.12.28.)로 도시개발구역지정 및 개발계획 수립되고, 서울특별시고시 제2008-498호(2008.12.30.)로 도시개발구역 변경지정, 개발계획 변경수립 및 실시계획인가 되고, 서울특별시고시 제2020-395호(2020.09.24.)로 개발계획 변경 수립 및 실시계획 변경인가 된 마곡 도시개발구역에 대하여, 「도시개발법」 제4조·제17조에 따라 도시개발 계획 변경수립 및 실시계획 변경인가하고, 같은 법 제9조·제18조 및 같은 법 시행령 제15조·제40조에 따라 이를 고시하며, 「국토의 계획 및 이용에 관한 법률」 제32조 및 같은 법 시행령 제27조와 「토지이용규제 기본법」 제8조 및 같은 법 시행령 제7조에 따라 지형도면을 고시합니다.

2020년 12월 17일
서울특별시장

1. 마곡 도시개발구역 개발계획 수립

가. 도시개발구역의 명칭 : (변경없음)

1) 마곡 도시개발구역

나. 도시개발구역의 위치 및 면적 : (변경없음)

구역명	위 치	면 적(㎡)	비 고
마곡 도시개발사업 지구단위계획구역	서울특별시 마곡동 일원	3,666,644.2	

다. 도시개발구역의 지정목적 : (변경없음)

- 1) 대기업, 중소기업이 상생하는 신경계 거점 및 전문성과 창의성으로 육성하는 특화도시로서 누구에게나 열려 있는 동북아 관문도시 조성
- 2) 차세대 서울 경제를 견인하는 융합산업의 전초지로서 첨단기술과 산업이 융합되는 지식산업 혁신기지 조성
- 3) 친환경, 자연과 산업이 어우러진 지속가능한 가치를 지향하는 미래의 녹색도시 조성

라. 시행자(시행자가 지정이 되지 아니한 경우에는 제안자를 말한다) 와 그 주된 사무소의 소재지 : (변경없음)

- 1) 사업시행자 : 서울주택도시공사 사장 김세용
- 2) 사무소 소재지 : 서울특별시 강남구 개포로 621

마. 도시개발사업의 시행기간 및 시행방법 : (변경)

1) 사업시행 기간 : (기정)2007년 12월 28일~2020년 12월 31일

(변경)2007년 12월 28일 ~ 2022년 12월 31일

2) 사업기간 변경사유 : 군부대 이전 지연 및 개발계획 변경을 통한 미매각부지 활성화를 위해 사업기간 연장

3) 시 행 방 법 : 수용 또는 사용방식

바. 지구분할

1) 지구내 공구 분할 (변경)

 (단위 : m²)

구 분	합계		1지구			2지구			3지구	
			1공구	2공구	3공구	1공구	2공구	3공구	1공구	2공구
사업지구 분할	기정	3,666,644.2	778,603.8	287,954.6	-	1,382,130.4	521,347.5	-	384,291.9	312,316.0
	변경	3,666,644.2	778,603.8	214,368.5	73,586.1	1,382,130.4	216,315.6	305,031.9	384,291.9	312,316.0

2) 공구 분할사유 : 마곡지구 사업기간 도래('20.12)에 따라 ' 19. 12월 마곡 도시개발 사업(1공구) 준공 후 공사완료된 잔여부분(2공구)에 대한 단계별 사업(부분) 준공을 위하여 공구 분할함

사. 토지이용계획 및 기반시설계획 : (변경)

1) 토지이용계획 : (변경)

【토지이용계획(변경)】

구분		면 적(㎡)									구성비 (%)	비고	
		계	1지구			2지구			3지구				
			1공구	2공구	3공구	1공구	2공구	3공구	1공구	2공구			
합 계		기정	3,666,644.2	778,603.8	287,954.6	-	1,382,130.4	521,347.5	-	384,291.9	312,316.0	100.0	
		변경	3,666,644.2	778,603.8	214,368.5	73,586.1	1,382,130.4	216,315.6	305,031.9	384,291.9	312,316.0	100.0	
소 계		기정	1,795,299.8	513,428.3	92,179.0	-	837,164.5	352,528.0	-	-	-		
		변경	1,795,299.8	513,428.3	69,122.0	23,057	837,164.5	144,228.0	208,300.0	-	-		
주거용지	계	기정	595,267.9	503,088.9	92,179.0	-	-	-	-	-	-	16.2	
		변경	595,267.9	503,088.9	69,122.0	23,057	-	-	-	-	-	16.2	
	단독주택용지	기정	4,247.7	4,247.7	-	-	-	-	-	-	-	0.1	
		변경	4,247.7	4,247.7	-	-	-	-	-	-	-	0.1	
	공동주택용지	기정	591,020.2	498,841.2	92,179.0	-	-	-	-	-	-	16.1	
		변경	591,020.2	498,841.2	69,122.0	23,057	-	-	-	-	-	16.1	
상업용지	일 반 상 업	82,806.3	10,339.4	-	-	72,466.9	-	-	-	-	2.3		
업무용지	업 무 용 지	305,302.7	-	-	-	183,528.7	121,774.0	-	-	-	8.3		
산업시설용지	산업시설용지	기정	729,247.3	-	-	-	539,202.3	190,045.0	-	-	-	19.9	
		변경	729,010.3	-	-	-	539,202.3	12,284.0	177,524.0	-	-	19.9	
지원시설용지	지원시설용지	기정	82,675.6	-	-	-	41,966.6	40,709.0	-	-	-	2.2	
		변경	82,912.6	-	-	-	41,966.6	10,170.0	30,776.0	-	-	2.2	

구분		면적(㎡)									구성비 (%)	비고	
		계	1지구			2지구			3지구				
			1공구	2공구	3공구	1공구	2공구	3공구	1공구	2공구			
도시 기반시설 용지	소 계	기정	1,814,885.1	260,666.0	173,924.6	-	539,366.1	145,120.5	-	384,291.9	311,516.0	49.2	
		변경	1,815,305.1	260,666.0	135,381.5	38,543.1	539,366.1	71,138.6	73,981.9	384,291.9	311,516.0	49.2	
	도 로	기정	650,336.6 (8,851.0)	75,183.5	83,415.6	-	367,091.0	95,028.5	-	-	29,618.0 (8,851.0)	17.7	
		변경	650,336.6 (8,851.0)	75,183.5	44,872.5	38,543.1	367,091.0	25,236.6	69,791.9	-	29,618.0 (8,851.0)	17.7	
	보행자도로	1,207.3 (647.0)	652.7	-	-	554.6	-	-	-	- (647.0)	0.0		
	철도용지	16,729.0	-	-	-	-	7,329.0	-	-	9,400.0	0.5		
	의 료 시 설	33,363.8	-	-	-	33,363.8	-	-	-	-	0.9		
	공 공 청 사	47,106.0	21,669.0	25,437.0	-	-	-	-	-	-	1.3		
	학 교	110,009.4	47,749.8	41,063.0	-	21,196.6	-	-	-	-	3.0		
	보육시설	991.6	-	-	-	991.6	-	-	-	-	0.0		
	사회복지시설	1,700.0	-	1,700.0	-	-	-	-	-	-	0.0		
	문화시설	11,817.0	-	-	-	-	-	-	-	11,817.0	0.4		
	광 장	12,985.4	-	-	-	12,985.4	-	-	-	-			
	근 린 공 원	547,228.5 (35,884.0)	24,594.6	17,283.0	-	-	-	-	384,291.9	121,059.0 (35,884.0)	14.9		
	어린이공원 /소공원	16,615.1	13,957.1	2,658.0	-	-	-	-	-	-	0.5		
	문화공원	20,380.5	-	-	-	12,082.5	8,298.0	-	-	-	0.6		
	가로공원	2,618.5	-	-	-	2,618.5	-	-	-	-	0.1		
	경 관 녹 지	2,825.6	1,579.5	-	-	559.1	369.0	-	-	318.0	0.1		
	연 결 녹 지	기정	171,637.8 (898.0)	69,768.4	-	-	67,773.4 (898.0)	34,096.0	-	-	-	4.7	
		변경	171,637.8 (898.0)	69,768.4	-	-	67,773.4 (898.0)	29,906.0	4,190.0	-	-	4.7	
	주 차 장	25,661.0 (8,114.0)	5,511.4	-	-	20,149.6	-	-	-	- (8,114.0)	0.7		
	열공급설비	24,140.0	-	-	-	-	-	-	-	24,140.0	0.7		
	전기공급설비	2,034.0	-	-	-	-	-	-	-	2,034.0	0.1		
	방 수 설 비	8,615.0 (7,885.0)	-	2,368.0	-	-	-	-	-	6,247.0 (7,885.0)	0.2		
	유수지	106,883.0	-	-	-	-	-	-	-	106,883.0	2.9		
	저류지	(50,000.0)	-	-	-	-	-	-	-	(50,000.0)	0.0		
기타시설 용지	소 계	기정	56,459.3	4,509.5	21,851.0	-	5,599.8	23,699.0	-	-	800.0	1.9	
		변경	56,459.3	4,509.5	9,865.0	11,986	5,599.8	949.0	22,750.0	-	800.0	1.9	
	주유소	3,201.3	-	800.0	-	1,601.3	-	-	-	800.0	0.1		
	가스충전소	3,998.5	-	-	-	3,998.5	-	-	-	-	0.1		
	종교시설	2,994.4	2,994.4	-	-	-	-	-	-	-	0.1		
	편의시설	기정	36,260.1	1,515.1	21,051.0	-	-	13,694.0	-	-	-	1.3	
		변경	36,260.1	1,515.1	9,065	11,986	-	949.0	12,745.0	-	-	1.3	
	택시차고지	기정	10,005.0	-	-	-	-	10,005.0	-	-	-	0.3	
		변경	10,005.0	-	-	-	-	-	10,005.0	-	-	0.3	

※ 근린공원1 중복결정 : 저류지 및 공동구관리사무소(공동구), 중로2-37[() 면적 : 중복 결정된 면적임]

※ 유수지 중복결정 : 중로2-38, 소로3-4, 근린공원4, 방수설비2[면적:7,885㎡] [() 면적 : 중복 결정된 면적을 포함]

※ 입체도시계획시설(연결녹지) 결정 : 산업시설용지(산DP3)내 일부구간 상부(면적 : 598㎡), 산업시설용지(산D2225)내 일부구간 상부(면적 : 300㎡를) [() 면적 : 지상부 연결녹지 입체적 도시계획시설 포함 면적]

※ 근린공원 점용 : 가스정압기(근린공원2), 변전소(근린공원3)

※ 변경사유 : 산업시설용지(D15) 및 자원시설용지(Ds13) 면적변경[공공 마곡형R&D센터 획지경계 조정], 기타 면적변경[2공구 사업(부분)준공에 따른 공구분할, 잔여 : 3공구]

2) 인구 및 주택건설계획

가) 인구 및 주택별 계획 (변경없음)

구 분	1지구		
	면 적(㎡)	가구수(호)	인구수(인)
합 계	595,267.9	11,836	33,140
단독주택용지	4,247.7	15	42
공동주택용지	591,020.2	11,821	33,098

나) 주택규모별 계획 (변경없음)

구 분	면적(㎡)	수용호수(호)		수용인구(인)		비 고
		임대	분양	임대	분양	
1 지 구	합계	5,910 (3,207)	5,926	16,548 (8,980)	16,592	
	단독주택	-	15	-	42	230~330㎡
	공동주택	5,910 (3,207)	5,911	16,548 (6,314)	16,550	
	60㎡ 이하	4,958 (2,255)	1,467	13,882 (6,314)	4,107	60㎡ 이하: 60~85㎡: 85㎡ 초과 =52%:35% :13%
	60㎡ ~85㎡	904 (904)	3,180	2,531 (2,531)	8,904	
	85㎡ 초과	48 (48)	1,264	134 (134)	3,539	

※ ()는 장기전세주택(시프트) 사항이며 세부내용은 P63 참조

3) 기반시설계획 (변경없음)

가) 본 고시 조서 중 「마곡 도시개발구역 개발계획 수립(변경), 타. 도시관리계획(지구단위계획을 포함한다)의 결정(변경) 내용, 4) 도시계획시설결정(변경) 조서」에 따른다.

아. 국토교통부령으로 정하는 토지명세 : (변경없음)

자. 도시개발구역의 이용에 제공되는 「국토의 계획 및 이용에 관한 법률」

제2조제6호에 따른 기반시설을 도시개발구역 밖에 설치할 필요가 있는 경우
도시개발구역 밖의 기반시설계획에 관한 사항
: (변경없음)

차. 법 제11조제8항제4호에 따른 실시계획의 인가신청기간 : 해당없음

카. 관계 도서의 공람방법

1) 시민의 공람 편의를 위하여 다음의 장소에 관계도서를 비치하고 고시한 날로 부터 이

해관계인 및 일반인의 공람이 가능합니다.

가) 공람기간 : 고시일로부터 30일간 공람

나) 공람장소

- 서울특별시 서남권사업과 (☎ 02) 2133-1539)
- 강서구청 스마트도시과 (☎ 02) 2600-5284)
- 서울주택도시공사 마곡사업부 (☎ 02) 3410-7683)

타. 도시관리계획에 관한 사항(법 제9조제2항에 따라 도시지역 및 지구단위계획구역으로 결정된 것으로 보는 사항을 포함한다) : (변경)

※ 본 항은 「도시개발법」 제18조 규정에 의한 실시계획인가(변경) 고시가 있는 경우, 「국토의 계획 및 이용에 관한 법률」에 의한 도시관리계획으로 결정고시된 것으로 보게 됨

1) 용도지역 결정 조서 (변경)

가) 결정(변경) 조서

구		면	면 적(㎡)								비고		
			합계	1지구			2지구			3지구			
				1공구	2공구	3공구	1공구	2공구	3공구	1공구		2공구	
합			기정	3,666,644.2	778,603.8	287,954.6	-	1,382,130.4	521,347.5	-	384,291.9	312,316.0	
			변경	3,666,644.2	778,603.8	214,368.5	73,586.1	1,382,130.4	216,315.6	305,031.9	384,291.9	312,316.0	
주거 지역	소계	기정	1,289,452.6	759,211.6	284,194.6	-	177,192.9	44,713.5	-	-	24,140.0		
		변경	1,289,452.6	759,211.6	210,608.5	73,586.1	177,192.9	9,848.7	34,864.8	-	24,140.0		
	제1종일반주거지역		10,603.0	8,139.0	2,464.0	-	-	-	-	-	-		
		제2종일반주거지역		24,140.0	-	-	-	-	-	-	-	24,140.0	
	제3종일반주거지역	기정	779,130.7	577,428.6	577,428.6	128,918.6	32,911.0	32,911.0	39,872.5	-	-		
		변경	779,130.7	577,428.6	113,675.9	15,242.7	32,911.0	9,749.6	30,122.9	-	-		
	준주거지역	기정	475,578.9	173,644.0	173,644.0	152,812.0	144,281.9	144,281.9	4,841.0	-	-		
		변경	475,578.9	173,644.0	94,468.6	58,343.4	144,281.9	99.1	4,741.9	-	-		
일 반 상 업 지 역		기정	559,936.4	19,392.2	3,760.0	-	303,892.2	232,892.0	-	-	-		
		변경	559,936.4	19,392.2	3,760.0	-	303,892.2	173,958.6	58,933.4	-	-		
준 공 업 지 역		기정	1,110,805.0	-	-	-	867,063.0	243,742.0	-	-	-		
		변경	1,110,805.0	-	-	-	867,063.0	32,508.3	211,233.7	-	-		
녹지 지역	자연녹지지역		706,450.2	-	-	-	33,982.3	-	-	384,291.9	288,176.0		

2) 용도지역 변경사유 : 2공구 사업(부분)준공에 따른 공구분할(잔여 : 3공구)

3) 용도지구 결정 조서 (변경없음)

가) 중요시설물보호지구

구 분	도면표시 번호	지구명	지구의 세분	위 치	면적 (㎡)	최초 결정일	비고
1지구	-	김포국제공항주변 중요시설물보호지구	공항시설보호지구	김포국제공항주변 지역	57,931,000 (1,066,558.4)	서고제120호 (1977.4.22)	
2지구	-	김포국제공항주변 중요시설물보호지구	공항시설보호지구	김포국제공항주변 지역	57,931,000 (1,903,477.9)		
3지구	-	김포국제공항주변 중요시설물보호지구	공항시설보호지구	김포국제공항주변 지역	57,931,000 (696,607.9)		

※ ()는 마곡 도시개발구역내 사항임

3) 지구단위계획구역 결정 조서 (변경없음)

구역명	위 치	면 적(㎡)	비 고
마곡 도시개발사업 지구단위계획구역	서울특별시 마곡동 일원	3,666,644.2	

4) 도시계획시설 결정(변경) 조서

가) 교통시설

(1) 도로

(가) 도로 총괄표 (기정)

구 단 위		폭원 (m)	합 계			1지구						2지구						3지구							
						1공구			2공구			1공구			2공구			1공구			2공구				
			노선수	연장 (m)	면적 (㎡)	노선수	연장 (m)	면적 (㎡)	노선수	연장 (m)	면적 (㎡)	노선수	연장 (m)	면적 (㎡)	노선수	연장 (m)	면적 (㎡)	노선수	연장 (m)	면적 (㎡)	노선수	연장 (m)	면적 (㎡)		
총 계		기정	117(6)	32,167	661,041.9	27(3)	4,225	75,836.2	7(1)	2,822	83,415.6	69(3)	20,354	367,645.6	14(3)	3,098	95,028.5	-	-	-	4(1)	1,668	39,116.0		
HO H1구 단 위	소 계		기정	112(6)	31,852	659,187.6	24(3)	4,070	75,183.5	7(1)	2,822	83,415.6	68(3)	20,308	367,091.0	14(3)	3,098	95,028.5	-	-	-	3(1)	1,554	38,469.0	
	HO 1단 위	계	-	3(1)	1,850	99,037.0	1	-	398.3	1	618	32,029.7	-	-	-	1(1)	1,232	66,609.0	-	-	-	-	-	-	
		3류	기정	45~50	3(1)	1,850	99,037.0	1	-	398.3	1	618	32,029.7	-	-	-	1(1)	1,232	66,609.0	-	-	-	-	-	-
	HO 2단 위	계	기정	-	6(2)	5,052	170,002.5	-	-	-	1(1)	703	23,302.0	5(2)	3,175	107,120.5	1	260	9,962.0	-	-	-	1(1)	914	29,618.0
		1류	기정	36	1	1,427	54,979.7	-	-	-	-	-	-	1	1,427	54,979.7	-	-	-	-	-	-	-	-	-
		2류	기정	10~53	3(2)	1,877	65,093.0	-	-	-	1(1)	703	23,302.0	2(2)	-	2,211.0	1	260	9,962.0	-	-	-	1(1)	914	29,618.0

구 분 별			폭원 (m)	합 계			1지구						2지구						3지구						
							1공구			2공구			1공구			2공구			1공구			2공구			
				노선수	연장 (m)	면적 (㎡)	노선수	연장 (m)	면적 (㎡)	노선수	연장 (m)	면적 (㎡)	노선수	연장 (m)	면적 (㎡)	노선수	연장 (m)	면적 (㎡)	노선수	연장 (m)	면적 (㎡)	노선수	연장 (m)	면적 (㎡)	
H O A	3 R U E	기정	5~31	2	1,748	49,929.8	-	-	-	-	-	-	2	1,748	49,929.8	-	-	-	-	-	-	-	-	-	
		계	기정	84(3)	23,032	373,816.0	16(3)	3,466	68,460.1	4	1,478	27,923.9	61(3)	16,625	257,331.8	4	823	11,249.2	-	-	-	2	640	8,851.0	
		1 R U E	기정	20~23	13(3)	6,092	130,311.0	6(3)	1,881	42,264.3	1	661	15,444.7	8(3)	3,307	67,782.7	1	243	4,819.3	-	-	-	-	-	-
		2 R U E	기정	5~18	29	7,408	125,188.0	8	1,504	25,162.6	1	314	6,513.4	17	4,679	83,217.4	1	271	1,443.6	-	-	-	2	640	8,851.0
	3 R U E	기정	12~14	42	9,532	118,317.0	2	81	1,033.2	2	503	5,965.8	36	8,639	106,331.7	2	309	4,986.3	-	-	-	-	-	-	
		계	기정	-	18	1,918	16,332.1	7	604	6,325.1	1	23	160.0	2	508	2,638.7	8	783	7,208.3	-	-	-	-	-	-
		1 R U E	기정	10	6	777	8,469.10	4	428	4,809.1	-	-	-	-	-	-	2	349	3,660.0	-	-	-	-	-	-
		2 R U E	기정	8~10	8	966	6,749	3	176	1,516.0	-	-	-	1	414	1,978.3	4	376	3,254.7	-	-	-	-	-	-
		3 R U E	기정	4~6.5	4	175	1,114.0	-	-	-	1	23	160.0	1	94	660.4	2	58	293.6	-	-	-	-	-	-
	H O A B C D E F G H I J K L M N O P Q R S T U V W X Y Z	소 계	기정	-	5	315	1,854.3	3	155	652.7	-	-	-	1	46	554.6	-	-	-	-	-	-	1	114	647.0
계			기정	-	1	46	554.6	-	-	-	-	-	-	1	46	554.6	-	-	-	-	-	-	-	-	-
3 R U E			기정	12	1	46	554.6	-	-	-	-	-	-	1	46	554.6	-	-	-	-	-	-	-	-	-
계			기정	-	4	269	1,299.7	3	155	652.7	-	-	-	-	-	-	-	-	-	-	-	-	1	114	647.0
3 R U E		기정	-	4	269	1,299.7	3	155	652.7	-	-	-	-	-	-	-	-	-	-	-	-	1	114	647.0	

(나) 도로 총괄표 (변경)

구분 구분 

구분 구분 구분	
----------------	--	--	

※ () : 지구간 중복 노선수

※ 중복결정된 도로 포함 : 일반도로 중로2-37, 중로2-38, 보행자도로 소로3-4 (3지구 2공구)

※ 변경사유 : 2공구 사업(부분)준공에 따른 공구분할(잔여 : 3공구)

(나) 도로 결정 조서 (변경)

구분	구분				기능	기점	종점	사용 형태	주요 경과지	연장(m)									최초결정일	비고	
	등고	구분	번호	폭원 (m)						합계	1지구			2지구			3지구				
											1공구	2공구	3공구	1공구	2공구	3공구	1공구	2공구			
기정	광	3	16	45~50	주간선 도로	제2한강교남단 마곡동730-62	김포공항 마곡동727-1222	일반 도로	마곡구역내	8,890 (1,850)	-	8,890 (618)	-	8,890 (1,232)	-	-	-	서고제603호 (1978.11.15)	()사업 구역내		
변경	광	3	16	45~50	주간선 도로	제2한강교남단 마곡동730-62	김포공항 마곡동727-1222	일반 도로	마곡구역내	8,890 (1,850)	-	-	8,890 (618)	-	8,890 (1,232)	-	-	서고제603호 (1978.11.15)	2공구~3공 구 (2공구 잔여 : 3공구)		
기정	광	3	19	40	주간선 도로	삼전동	방화동	일반 도로	마곡구역내	35,306	35,30	-	-	-	-	-	-	사업 구역외			
기정	대	1	1	36	주간선 도로	광3-16 마곡동 727-928	양천길 마곡동 229-4	일반 도로	마곡구역내	1,427	-	-	1,427	-	-	-	-	서고제2008-498호 (2008.12.30)	지하공간 보도시설 1 포함		
기정	대	2	2	31~53	보조간선 도로	대1-1 마곡동278-6	방화로 마곡동 731-169	일반 도로	마곡구역내	963	-	703	-	260	-	-	-	서고제2008-498호 (2008.12.30)	사업 구역외		
기정	대	2	38	30	보조간선 도로	내발산동644-2 (가양동 709)	고척동 76-148 (가양동 1130)	일반 도로	마곡구역내	7,250	-	-	7,250	-	-	-	-	71. 4. 7	사업 구역외		
기정	대	2	41	30~35	보조간선 도로	양화교-광16 마곡동 55-15	개화동시계 마곡동 727-184	일반 도로	마곡구역내	6,500 (914)	-	-	-	-	-	6,500 (914)	-	서고제1984-333호 (1984.6.5)			
기정	대	3	1	25~31	보조간선 도로	광3-16 마곡동728-106	마곡동 728-67	일반 도로	마곡구역내	419	-	-	419	-	-	-	-	서고제2008-498호 (2008.12.30)			
기정	대	3	2	28	보조간선 도로	광3-16 마곡동727-1169	양천길 마곡동 727-183	일반 도로	마곡구역내	1,329	-	-	1,329	-	-	-	-	서고제2008-498호 (2008.12.30)			
기정	중	1	1	20	집산 도로	양천길 마곡동224-7	대2-2 마곡동363-8	일반 도로	마곡구역내	643	-	-	643	-	-	-	-	서고제2008-498호 (2008.12.30)			
기정	중	1	7	20	집산 도로	광3-16 마곡동730-275	대2-2 마곡동 731-193	일반 도로	마곡구역내	790	790	-	-	-	-	-	-	서고제2008-498호 (2008.12.30)			
기정	중	1	8	20	집산 도로	광3-16 마곡동727-727	대2-2 마곡동 363-5	일반 도로	마곡구역내	743	-	-	743	-	-	-	-	서고제2008-498호 (2008.12.30)			
기정	중	1	11	20	집산 도로	방화로 마곡동730-7	중1-7 마곡동 743-9	일반 도로	마곡구역내	353	353	-	-	-	-	-	-	서고제2008-498호 (2008.12.30)			
기정	중	1	12	20	집산 도로	중1-7 마곡동743-9	중1-8 마곡동 767-6	일반 도로	마곡구역내	266	266	-	-	-	-	-	-	서고제2008-498호 (2008.12.30)			
기정	중	1	13	20	집산 도로	대1-1 마곡동727-802	중1-8 마곡동 727-657	일반 도로	마곡구역내	243	-	-	-	243	-	-	-	서고제2008-498호 (2008.12.30)	지하공간 보도시설 3 포함		
기정	중	1	16	20	집산 도로	대2-38 마곡동727-1268	대3-2 마곡동 727-503	일반 도로	마곡구역내	446	-	-	446	-	-	-	-	서고제2008-498호 (2008.12.30)			
기정	중	1	17	20~23	집산 도로	방화로 마곡동 730-226	광3-16 마곡동 730-334	일반 도로	마곡구역내	661	-	661	-	-	-	-	-	서고제2008-498호 (2008.12.30)			
기정	중	1	18	20	집산 도로	광3-16 마곡동 730-171	대1-6 마곡동 730-611	일반 도로	마곡구역내	645	472	-	173	-	-	-	-	서고제2008-498호 (2008.12.30)			
기정	중	1	29	20	집산 도로	대3-1 마곡동 728-67	중2-16 마곡동 808-2	일반 도로	마곡구역내	166	-	-	166	-	-	-	-	서고제2008-498호 (2008.12.30)			
기정	중	1	30	20	집산 도로	대1-1 마곡동 761-5	대3-2 마곡동 775-3	일반 도로	마곡구역내	536	-	-	536	-	-	-	-	서고제2012-270호 (2012.10.11)			
기정	중	1	31	20	국지 도로	대1-1 마곡동 761-5	대3-2 마곡동 775-3	일반 도로	마곡구역내	541	-	-	541	-	-	-	-	서고제2008-498호 (2008.12.30)			
기정	중	1	32	22	집산 도로	우측지구계 마곡동 727-1273	중2-28 마곡동 796-8	일반 도로	마곡구역내	59	-	-	59	-	-	-	-	서고제2008-498호 (2008.12.30)			
기정	중	2	2	18	집산 도로	대2-2 마곡동 731-194	중3-45 마곡동 731-217	일반 도로	마곡구역내	291	291	-	-	-	-	-	-	서고제2008-498호 (2008.12.30)			
기정	중	2	3	18	집산 도로	중2-2 마곡동 736-2	마곡동 731-30	일반 도로	마곡구역내	240	240	-	-	-	-	-	-	서고제2008-498호 (2008.12.30)			
기정	중	2	4	18	국지 도로	중1-1 마곡동 754-6	마곡동 353	일반 도로	마곡구역내	97	97	-	-	-	-	-	-	서고제2008-498호 (2008.12.30)			
기정	중	2	5	18	집산 도로	방화로 마곡동 731-111	중1-7 마곡동 743-9	일반 도로	마곡구역내	193	193	-	-	-	-	-	-	서고제2008-498호 (2008.12.30)			
기정	중	2	8	15	국지 도로	중1-7 마곡동 743-9	방화뉴타운 마곡동 731-161	일반 도로	마곡구역내	95	95	-	-	-	-	-	-	서고제2008-498호 (2008.12.30)			
기정	중	2	15	18	집산 도로	광3-16 마곡동728-158	마곡동 728-351	일반 도로	마곡구역내	426	-	-	426	-	-	-	-	서고제2008-498호 (2008.12.30)			
기정	중	2	16	18	집산 도로	광3-16 마곡동728-11	마곡동 726-49	일반 도로	마곡구역내	412	-	-	412	-	-	-	-	서고제2008-498호 (2008.12.30)			

구분	등급	구도	번호	폭원 (m)	기능	기점	종점	사용 형태	주요 경과지	연성(m)								최초결정일	비고	
										합계	1지구			2지구			3지구			
											1공구	2공구	3공구	1공구	2공구	3공구	1공구			2공구
기정	중	2	17	18	집산 도로	방화로 마곡동730-85	중1-17 마곡동 730-426	일반 도로	마곡구역내	314	-	314	-	-	-	-	서고제2008-498호 (2008.12.30)	2공구-3공구 (2공구 전역 : 3공구)		
변경	중	2	17	18	집산 도로	방화로 마곡동730-85	중1-17 마곡동 730-426	일반 도로	마곡구역내	314	-	-	314	-	-	-	서고제2008-498호 (2008.12.30)			
기정	중	2	18	18	집산 도로	중1-17 마곡동 730-429	중1-18 마곡동 798-21	일반 도로	마곡구역내	271	271	-	-	-	-	-	서고제2008-498호 (2008.12.30)			
기정	중	2	19	18	집산 도로	중1-18 마곡동798-21	발산역지개발지구 마곡동 728-264	일반 도로	마곡구역내	243	-	-	243	-	-	-	서고제2008-498호 (2008.12.30)			
기정	중	2	20	18	집산 도로	발산역지개발지구 마곡동728-271	중2-15 마곡동 799-23	일반 도로	마곡구역내	233	-	-	233	-	-	-	서고제2008-498호 (2008.12.30)			
기정	중	2	21	18	집산 도로	대3-1 마곡동800-23	중2-15 마곡동 799-23	일반 도로	마곡구역내	276	-	-	276	-	-	-	서고제2008-498호 (2008.12.30)			
기정	중	2	22	18	집산 도로	대3-1 마곡동800-23	중2-16 마곡동 808-2	일반 도로	마곡구역내	166	-	-	166	-	-	-	서고제2008-498호 (2008.12.30)			
기정	중	2	23	18	집산 도로	중1-1 마곡동754-6	중3-12 마곡동 756-10	일반 도로	마곡구역내	96	-	-	96	-	-	-	서고제2012-270호 (2012.10.11)			
기정	중	2	24	18	집산 도로	대1-1 마곡동761-5	중3-12 마곡동 756-10	일반 도로	마곡구역내	131	-	-	131	-	-	-	서고제2012-270호 (2012.10.11)			
기정	중	2	25	16	집산 도로	대1-1 마곡동761-5	중2-26 마곡동 771-6	일반 도로	마곡구역내	245	-	-	245	-	-	-	서고제2012-270호 (2012.10.11)			
기정	중	2	26	18	집산 도로	대3-16 마곡동727-1118	중1-30 마곡동 770-8	일반 도로	마곡구역내	210	-	-	210	-	-	-	서고제2012-270호 (2012.10.11)			
기정	중	2	27	16	집산 도로	대3-2 마곡동775-3	중2-26 마곡동 771-6	일반 도로	마곡구역내	275	-	-	275	-	-	-	서고제2012-270호 (2012.10.11)			
기정	중	2	28	16	집산 도로	대3-2 마곡동 775-3	중1-32 마곡동 794-3	일반 도로	마곡구역내	376	-	-	376	-	-	-	서고제2012-270호 (2012.10.11)			
기정	중	2	29	16	국지 도로	중2-28 마곡동796-8	중3-36 마곡동 797-17	일반 도로	마곡구역내	53	-	-	53	-	-	-	서고제2012-270호 (2012.10.11)			
기정	중	2	30	16	국지 도로	중1-16 마곡동789-10	중2-28 마곡동 796-8	일반 도로	마곡구역내	85	-	-	85	-	-	-	서고제2012-270호 (2012.10.11)			
기정	중	2	31	16	국지 도로	중1-16 마곡동789-10	중2-32 마곡동788-5	일반 도로	마곡구역내	266	-	-	266	-	-	-	서고제2012-270호 (2012.10.11)			
기정	중	2	32	18	집산 도로	강서로 마곡동727-1242	대3-2 마곡동775-3	일반 도로	마곡구역내	481	-	-	481	-	-	-	서고제2008-498호 (2008.12.30)			
기정	중	2	33	16	국지 도로	양천길 마곡동727-202	중2-32 마곡동788-5	일반 도로	마곡구역내	705	-	-	705	-	-	-	서고제2012-270호 (2012.10.11)			
기정	중	2	34	18	집산 도로	중2-2 마곡동736-2	중3-47 마곡동734-10	일반 도로	마곡구역내	91	91	-	-	-	-	-	서고제2013-248호 (2013.07.25)			
기정	중	2	35	18(3)	집산 도로	발산역지개발지구 마곡동728-356	중2-15 마곡동799-23	일반 도로	마곡구역내	226	226	-	-	-	-	-	서고제2008-498호 (2008.12.30)	()사업 구역내		
기정	중	2	36	18(3)	집산 도로	중2-15 마곡동728-351	대3-1 마곡동728-67	일반 도로	마곡구역내	271	-	-	-	271	-	-	서고제2008-498호 (2008.12.30)	()사업 구역내		
기정	중	2	37	15	집산 도로	대2-41 마곡동55-3	열공급설비 마곡동56-22	일반 도로	마곡구역내	77	-	-	-	-	-	77	서고제2013-248호 (2013.07.25)	근린공원 종목결정 구역내 선행변경		
기정	중	3	1	12	국지 도로	중1-11 마곡동742-4	방화터타운 마곡동730-2	일반 도로	마곡구역내	30	30	-	-	-	-	-	서고제2008-498호 (2008.12.30)	구역내 선행변경		
기정	중	3	2	13	집산 도로	중2-16 마곡동808-2	중2-2 마곡동808-4	일반 도로	마곡구역내	116	-	-	116	-	-	-	서고제2008-498호 (2008.12.30)			
기정	중	3	4	12	국지 도로	중2-16 마곡동808-2	중2-2 마곡동808-4	일반 도로	마곡구역내	130	-	-	130	-	-	-	서고제2008-498호 (2008.12.30)			
기정	중	3	5	14	집산 도로	대3-1 마곡동728-68	마곡동728-65	일반 도로	마곡구역내	67	-	-	-	67	-	-	서고제2010-339호 (2010.9.30)			
기정	중	3	10	12	국지 도로	대1-1 마곡동761-5	중1-1 마곡동54-6	일반 도로	마곡구역내	238	-	-	238	-	-	-	서고제2012-270호 (2012.10.11)			
기정	중	3	11	12	국지 도로	대1-1 마곡동761-5	중3-14 마곡동764-14	일반 도로	마곡구역내	194	-	-	194	-	-	-	서고제2012-270호 (2012.10.11)			
기정	중	3	12	12	국지 도로	대2-2 마곡동367-3	중3-10 마곡동754-5	일반 도로	마곡구역내	560	-	-	560	-	-	-	서고제2012-270호 (2012.10.11)			
기정	중	3	13	12	국지 도로	중3-17 마곡동762-9	중3-11 마곡동761-4	일반 도로	마곡구역내	400	-	-	400	-	-	-	서고제2012-270호 (2012.10.11)			
기정	중	3	14	12	국지 도로	대1-1 마곡동761-5	대2-41 마곡동52-1	일반 도로	마곡구역내	769	-	-	769	-	-	-	서고제2012-270호 (2012.10.11)			
기정	중	3	15	12	국지 도로	중1-1 마곡동754-6	중3-12 마곡동756-10	일반 도로	마곡구역내	95	-	-	95	-	-	-	서고제2012-270호 (2012.10.11)			
기정	중	3	16	12	국지 도로	대1-1 마곡동761-5	중3-12 마곡동756-10	일반 도로	마곡구역내	132	-	-	132	-	-	-	서고제2012-270호 (2012.10.11)			
기정	중	3	17	12	국지 도로	대1-1 마곡동761-5	중3-14 마곡동764-14	일반 도로	마곡구역내	195	-	-	195	-	-	-	서고제2012-270호 (2012.10.11)			
기정	중	3	18	12	국지 도로	대1-1 마곡동27-798	중1-8 마곡동87-3	일반 도로	마곡구역내	242	-	-	-	242	-	-	서고제2012-270호 (2012.10.11)	지하공간 보도시설 2 포함		

구분	등급	구			기능	기점	종점	사용 형태	주요 경과지	연성(m)						최초결정일	비고			
		구	번호	폭원 (m)						합계	1지구			2지구				3지구		
											1공구	2공구	3공구	1공구	2공구			3공구	1공구	2공구
기정	중	3	19	12	국지 도로	대3-2 마곡동775-3	중2-33 마곡동775-5	일반 도로	마곡구역내	166	-	-	-	166	-	-	-	서고제2012-270호 (2012.10.11)		
기정	중	3	20	12	국지 도로	중2-33 마곡동775-5	중2-32 마곡동788-5	일반 도로	마곡구역내	679	-	-	-	679	-	-	-	서고제2012-270호 (2012.10.11)		
기정	중	3	21	12	국지 도로	중3-20 마곡동776-9	중3-23 마곡동777-7	일반 도로	마곡구역내	155	-	-	-	155	-	-	-	서고제2012-270호 (2012.10.11)		
기정	중	3	22	12	국지 도로	대3-2 마곡동775-3	중2-33 마곡동775-5	일반 도로	마곡구역내	194	-	-	-	194	-	-	-	서고제2012-270호 (2012.10.11)		
기정	중	3	23	12	국지 도로	중2-33 마곡동775-5	중3-20 마곡동776-9	일반 도로	마곡구역내	234	-	-	-	234	-	-	-	서고제2012-270호 (2012.10.11)		
기정	중	3	24	12	국지 도로	중3-28 마곡동781-15	중2-33 마곡동775-5	일반 도로	마곡구역내	213	-	-	-	213	-	-	-	서고제2012-270호 (2012.10.11)		
기정	중	3	25	12	국지 도로	중3-28 마곡동781-15	중3-23 마곡동777-7	일반 도로	마곡구역내	189	-	-	-	189	-	-	-	서고제2012-270호 (2012.10.11)		
기정	중	3	26	12	국지 도로	동측구역계 마곡동727-30	중3-20 마곡동776-9	일반 도로	마곡구역내	45	-	-	-	45	-	-	-	서고제2012-270호 (2012.10.11)		
기정	중	3	27	12	국지 도로	대3-2 마곡동775-3	중2-33 마곡동775-5	일반 도로	마곡구역내	169	-	-	-	169	-	-	-	서고제2012-270호 (2012.10.11)		
기정	중	3	28	12	국지 도로	중2-33 마곡동775-5	중3-20 마곡동776-9	일반 도로	마곡구역내	265	-	-	-	265	-	-	-	서고제2012-270호 (2012.10.11)		
기정	중	3	29	12	국지 도로	중2-32 마곡동788-5	중3-28 마곡동781-15	일반 도로	마곡구역내	180	-	-	-	180	-	-	-	서고제2012-270호 (2012.10.11)		
기정	중	3	30	12	국지 도로	중2-32 마곡동788-5	중3-28 마곡동781-15	일반 도로	마곡구역내	180	-	-	-	180	-	-	-	서고제2012-270호 (2012.10.11)		
기정	중	3	31	12	국지 도로	중1-16 마곡동789-10	중2-32 마곡동788-5	일반 도로	마곡구역내	266	-	-	-	266	-	-	-	서고제2012-270호 (2012.10.11)		
기정	중	3	32	12	국지 도로	중1-16 마곡동789-10	중2-32 마곡동788-5	일반 도로	마곡구역내	265	-	-	-	265	-	-	-	서고제2012-270호 (2012.10.11)		
기정	중	3	33	12	국지 도로	중1-16 마곡동789-10	중2-32 마곡동788-5	일반 도로	마곡구역내	265	-	-	-	265	-	-	-	서고제2012-270호 (2012.10.11)		
기정	중	3	34	12	국지 도로	중1-16 마곡동789-10	중2-28 마곡동796-8	일반 도로	마곡구역내	102	-	-	-	102	-	-	-	서고제2012-270호 (2012.10.11)		
기정	중	3	35	12	국지 도로	대3-2 마곡동775-3	중2-26 마곡동771-6	일반 도로	마곡구역내	273	-	-	-	273	-	-	-	서고제2012-270호 (2012.10.11)		
기정	중	3	36	12	국지 도로	대3-2 마곡동775-3	소3-2 마곡동797-18	일반 도로	마곡구역내	365	-	-	-	365	-	-	-	서고제2012-270호 (2012.10.11)		
기정	중	3	37	12	국지 도로	발산택지지구 마곡동728-245	중1-18 마곡동798-21	일반 도로	마곡구역내	234	-	-	-	234	-	-	-	서고제2012-270호 (2012.10.11)		
기정	중	3	38	12	국지 도로	발산택지지구 마곡동728-250	중2-15 마곡동799-23	일반 도로	마곡구역내	237	-	-	-	237	-	-	-	서고제2012-270호 (2012.10.11)		
기정	중	3	39	12	국지 도로	대3-1 마곡동800-23	중2-15 마곡동799-23	일반 도로	마곡구역내	274	-	-	-	274	-	-	-	서고제2012-270호 (2012.10.11)		
기정	중	3	40	12	국지 도로	대3-1 마곡동800-23	중2-16 마곡동808-2	일반 도로	마곡구역내	168	-	-	-	168	-	-	-	서고제2012-270호 (2012.10.11)		
기정	중	3	41	12	국지 도로	중2-15 마곡동799-23	중3-42 마곡동803-8	일반 도로	마곡구역내	45	-	-	-	45	-	-	-	서고제2012-270호 (2012.10.11)		
기정	중	3	42	12	국지 도로	중2-21 마곡동800-22	남측구역계 마곡동728-352	일반 도로	마곡구역내	259	-	-	-	259	-	-	-	서고제2012-270호 (2012.10.11)		
기정	중	3	43	12	국지 도로	대3-1 마곡동800-23	중3-42 마곡동803-8	일반 도로	마곡구역내	218	-	-	-	218	-	-	-	서고제2012-270호 (2012.10.11)		
기정	중	3	44	12	국지 도로	대3-1 마곡동800-23	중2-16 마곡동808-2	일반 도로	마곡구역내	170	-	-	-	170	-	-	-	서고제2012-270호 (2012.10.11)		
기정	중	3	45	12	점산 도로	중2-2 마곡동731-7	북측구역계 마곡동731-273	일반 도로	마곡구역내	258	-	258	-	-	-	-	-	서고제2013-248호 (2013.07.25)		
기정	중	3	46	12	점산 도로	중2-2 마곡동731-14	동측구역계 마곡동731-235	일반 도로	마곡구역내	245	-	245	-	-	-	-	-	서고제2013-248호 (2013.07.25)		
기정	중	3	47	12	점산 도로	중2-34 마곡동734-7	중3-46 마곡동731-245	일반 도로	마곡구역내	51	51	-	-	-	-	-	-	서고제2013-248호 (2013.07.25)		
기정	소	1	1	10	국지 도로	양천길 마곡동222-30	마곡동222-20	일반 도로	마곡구역내	27	-	-	-	27	-	-	-	서고제2008-498호 (2008.12.30)		
기정	소	1	2	10	국지 도로	중1-1 마곡동317	양천길 마곡동222-41	일반 도로	마곡구역내	322	-	-	-	322	-	-	-	서고제2008-498호 (2008.12.30)		
기정	소	1	6	10	국지 도로	중1-18 마곡동749-11	중1-17 마곡동730-547	일반 도로	마곡구역내	137	137	-	-	-	-	-	-	서고제2008-498호 (2008.12.30)		
기정	소	1	7	10	국지 도로	중1-7 마곡동743-9	중2-5 마곡동739-7	일반 도로	마곡구역내	188	188	-	-	-	-	-	-	서고제2012-270호 (2012.10.11)		
기정	소	1	8	10	국지 도로	대2-2 마곡동731-48	마곡동731-444	일반 도로	마곡구역내	52	52	-	-	-	-	-	-	서고제2008-498호 (2008.12.30)		
기정	소	1	9	10	국지 도로	중1-7 마곡동743-9	공공청사6-3 마곡동730-260	일반 도로	마곡구역내	51	51	-	-	-	-	-	-	서고제2017-161호 (2017.05.04)		
기정	소	2	2	8 (5)	국지 도로	경3-16 마곡동728-6	마곡동728-29	일반 도로	마곡구역내	414	-	-	-	414	-	-	-	-	()사업 구역내	
기정	중	2	38	16~22 (2-18)	국지 도로	가양동259-21	마곡동406-3	일반 도로	마곡구역내	786.2 563.2	-	-	-	-	-	-	786.2 (563.2)	서고제2019-337호 (2019.11.21.)	) 사업구역내 수지1종복합 중	

구분	구 모				기능	기점	종점	사용 형태	주요 경과지	연장(m)									최초결정일	비고	
	등급	류별	번호	폭원 (m)						합계	1지구			2지구			3지구				
											1공구	2공구	3공구	1공구	2공구	3공구	1공구	2공구			
기정	소	2	21	8	국지 도로	중1-1 마곡동322-1	소1-2 마곡동325-1	일반 도로	마곡구역내	160	-	-	-	160	-	-	서고제2012-270호 (2012.10.11)	공구-3공구 2공구 전역 (3공구)			
변경	소	2	21	8	국지 도로	중1-1 마곡동322-1	소1-2 마곡동325-1	일반 도로	마곡구역내	160	-	-	-	-	160	-	서고제2012-270호 (2012.10.11)				
기정	소	2	22	8	국지 도로	중1-1 마곡동319-1	소1-2 마곡동323-6	일반 도로	마곡구역내	127	-	-	-	127	-	-	서고제2012-270호 (2012.10.11)				
변경	소	2	22	8	국지 도로	중1-1 마곡동319-1	소1-2 마곡동323-6	일반 도로	마곡구역내	127	-	-	-	-	127	-	서고제2012-270호 (2012.10.11)				
기정	소	2	23	8~10	국지 도로	소1-2 마곡동 325-8	소1-1 마곡동 222-12	일반 도로	마곡구역내	89	-	-	-	89	-	-	서고제2012-270호 (2012.10.11)				
기정	소	2	25	9	국지 도로	소로1-8 마곡동 737-22	소공원1 마곡동 737-16	일반 도로	마곡구역내	74	74	-	-	-	-	-	서고제2013-248호 (2013.07.25)				
기정	소	2	26	9	국지 도로	편익4 마곡동 737	소로1-8 마곡동 737-22	일반 도로	마곡구역내	57	57	-	-	-	-	-	서고제2013-248호 (2013.07.25)				
기정	소	2	27	8	국지 도로	마곡동 737-22	마곡동360-1	일반 도로	마곡구역내	32	32	-	-	-	-	-	서고제2010-339호 (2010.9.30)				
기정	소	3	2	6.5	국지 도로	광3-16 마곡동 727-1277	중로1-32 마곡동 794-3	일반 도로	마곡구역내	94	-	-	-	94	-	-	서고제2008-498호 (2008.12.30)				
기정	소	3	4	4	국지 도로	소1-1 마곡동 222-12	마곡동 221-18	일반 도로	마곡구역내	32	-	-	-	32	-	-	서고제2008-498호 (2008.12.30)				
기정	소	3	5	6	국지 도로	소2-23 마곡동 325-9	마곡동 327-96	일반 도로	마곡구역내	26	-	-	-	26	-	-	서고제2012-270호 (2012.10.11)				
기정	소	3	7	6	국지 도로	편익10	편익10	일반 도로	마곡구역내	23	-	-	-	23	-	-	서고제2014-183호 (2014.05.08)				
기정	중	3	1	12	특수 도로	동축구역계 마곡동 727-1229	중3-20 마곡동 727-1229	보행자 도로	마곡구역내	46	-	-	-	46	-	-	서고제2012-270호 (2012.10.11)				
기정	소	3	1	5	특수 도로	대2-2 마곡동 731-123	소1-7 마곡동 739-6	보행자 도로	마곡구역내	30	30	-	-	-	-	-	서고제2008-498호 (2008.12.30)				
기정	소	3	2	5	특수 도로	중2-34 마곡동 734-7	경관녹지10 마곡동 731-245	보행자 도로	마곡구역내	88	88	-	-	-	-	-	서고제2013-248호 (2013.07.25)				
기정	소	3	3	1.5~2.3 (1.5)	특수 도로	중2-4 마곡동 738-6	한솔파크APT 마곡동 341-9	보행자 도로	마곡구역내	62 (37)	-	62 (37)	-	-	-	-	서고제2017-161호 (2017.05.04)	구역밖 도로포함한 연장			
기정	소	3	4	5	특수 도로	중2-38 마곡동811-5	마곡동811-5	보행자 도로	마곡구역내	114	-	-	-	-	-	114	서고제2019-337호 (2019.11.21.)	유수지1 중복결정			

(다) 도로 변경 사유서

도면표시번호	시 설 명	변 경 내 용	변경사유
광3-16	도로 (주간선도로)	•광로3-16 변경 A : (8,890㎡) → (8,890㎡) 증·감 0㎡	•2공구 사업(부분)준공에 따른 공구분할 (군부대 이전 지면)
중2-17	도로 (집산도로)	•중로2-17 변경 A : (314㎡) → (314㎡) 증·감 0㎡	•2공구 사업(부분)준공에 따른 공구분할 (군부대 이전 지면)
소2-21	도로 (국지도로)	•소로2-21 변경 A : (160㎡) → (160㎡) 증·감 0㎡	•2공구 사업(부분)준공에 따른 공구분할 (개발계획 변경 예정)
소2-22	도로 (국지도로)	•소로2-22 변경 A : (127㎡) → (127㎡) 증·감 0㎡	•2공구 사업(부분)준공에 따른 공구분할 (개발계획 변경 예정)

(3) 도로(지하도로)

(가) 도로(지하도로) 결정 조서 (변경없음)

구분	도면 표시 번호	규 모		연장	기점	종점	사용 형태	면적 (㎡)						최초 결정일	비고	
		폭원 (m)	기능					합계	1지구		2지구		3지구			
									1공구	2공구	1공구	2공구	1공구	2공구		
기정	총 계	-	-	356.8	-	-	-	16,009	-	-	14,978	384	647	-	-	
기정	1	14~102	특수 도로	324.8	마곡동 369-10	마곡동 375-5답	지하공공 보도시설	15,625	-	-	14,978	-	647	-	서고제2012-270호 (2012.10.11)	광장1,근공 연속5, 대1-1과 중복결정
기정	2	12	특수 도로	12	마곡동 727-689	마곡동 727-689	지하공공 보도시설	144	-	-	-	144	-	-	서고제2012-270호 (2012.10.11)	중3-18과 중복결정
기정	3	12	특수 도로	20	마곡동 727-771	마곡동 727-771	지하공공 보도시설	240	-	-	-	240	-	-	서고제2012-270호 (2012.10.11)	중1-13과 중복결정

(3) 주차장

(가) 주차장 결정 조서 (변경없음)

구분	도면표시 번호	시설명	위치	면적 (㎡)						최초결정일	비고	
				합계	1지구		2지구		3지구			
					1공구	2공구	1공구	2공구	1공구			2공구
기정	총 계	-	-	25,661.0 (8,114)	5,511.4	-	20,149.6	-	-	- (8,114)	-	
기정	1	주차장	마곡동 738-3	2,874.0	2,874.0	-	-	-	-	-	서고제 2008-498호 (2008.12.30)	
기정	2	주차장	마곡동 739	2,637.4	2,637.4	-	-	-	-	-	서고제 2008-498호 (2008.12.30)	
기정	3	주차장	마곡동 736-15	1,164.2	-	-	1,164.2	-	-	-	서고제 2013-248호 (2013.07.25)	
기정	4	주차장	마곡동 777-5	2,206.2	-	-	2,206.2	-	-	-	서고제 2013-248호 (2013.07.25)	

구분	도면표시 번호	시설명	위치	면적 (㎡)								최초결정일	비고
				합계	1지구		2지구		3지구				
					1공구	2공구	1공구	2공구	1공구	2공구			
기정	5	주차장	마곡동 787	2,063.5	-	-	2,063.5	-	-	-	서고제2013-248호 (2013.07.25)		
기정	6	주차장	마곡동 797-4	2,344.2	-	-	2,344.2	-	-	-	서고제2013-248호 (2013.07.25)		
기정	7	주차장	마곡동 768-2	7,586.3	-	-	7,586.3	-	-	-	서고제2012-270호 (2012.10.11)		
기정	8	주차장	마곡동 773-2	3,443.6	-	-	3,443.6	-	-	-	서고제2012-270호 (2012.10.11)		
기정	9	주차장	마곡동 801-7	1,341.6	-	-	1,341.6	-	-	-	서고제2013-248호 (2013.07.25)		
기정	10	주차장	마곡동 27-22 일원	(8,114)	-	-	-	-	-	(8,114)	서고제2019-377호 (2019.11.21.)	유수지와 중복결정	

(4) 철도

(가) 철도 결정 조서 (변경없음)

구분	도면표시 번호	시설명	시설의 종류	위 치			합계		1지구		2지구		3지구		최초 결정일	비고
				기점	종점	주요 경과지	연장 (m)	면적 (㎡)	연장 (m)	면적 (㎡)	연장 (m)	면적 (㎡)	연장 (m)	면적 (㎡)		
기정	1	철도	일반철도 (인천공항철 도 본선)	서울시 중구 의주로2가 59 (강서구 마곡동421)	서울시 강서구 과해동143 -1 (강서구 과해동143 -1)	강서구:마곡동, 가양동, 공항동, 방화동, 과해동	23,417 (2,484)	350,000. 61 (44,343)	23,417 (765)	350,000. 61 (10,815)	23,417 (394)	350,000. 61 (7,269)	23,417 (1,325)	350,000. 61 (26,259)	건고 제233호 (1997.7.11)	()는 마곡 지구 내 구간 임
기정	2	철도	도시철도 (지하철9호 선 본선)	강서구과해 동 83-1호	강남구 역삼동 800-1호	김포공항, 당산역 여의도역, 노량진 역, 동작역, 고속 버스터미널역	26,185 (1,905)	325,289 (30,210)	26,185 (565)	325,289 (8,612)	26,185 (585)	325,289 (6,991)	26,185 (755)	325,289 (14,607)	서고 제2002-5 (2002.1.9)	
기정	2	철도	904정거장 (신방화역)	마곡동 731-122			-	9,145 (5,628)	-	9,145 (5,628)	-	-	-	-	서고 제2002-5 (2002.1.9)	
기정	2	철도	905정거장 (마곡나루역)	마곡동 367-6 일원			-	18,767 (18,767)	-	-	-	18,767 (9,182)	-	18,767 (9,585)	서고 제2002-5 (2002.1.9)	
기정	2	철도	906정거장 (양천향교역)	강서구 가양동158번지 일대			-	8,476 (6)	-	-	-	8,476 (6)	-	-	서고 제2002-5 (2002.1.9)	
기정	3	철도	도시철도 (제5호선 본선 방화-고덕)	강서구 개화동 306일대	강동구 하일동 579일대		47,400 (1,891)	- (27,002)	47,400 (862)	- (7,176)	47,400 (1,029)	- (19,826)	-	-	건고 제695호 (`90.10.13)	
기정	3	철도	마곡정거장 (마곡역)	마곡동 727-717 일대			-	9,986	-	-	-	9,986	-	-	건고 제92-148	
기정	3	철도	발산정거장 (발산역)	마곡동 727-1212 일대			-	5,613 (3,216)	-	-	-	5,613 (3,216)	-	-	건고 제92-148	
기정	3	철도	환기구	마곡동 730-621 일대			-	124	-	124	-	-	-	-	건고 제92-148	

구분	도면표시번호	시설명	시설의 종류	위 치			합계		1지구		2지구		3지구		최초 결정일	비고
				기점	종점	주요 경과지	연장 (m)	면적 (㎡)	1공구		1공구		1공구			
									연장 (m)	면적 (㎡)	연장 (m)	면적 (㎡)	연장 (m)	면적 (㎡)		
기정	3	철도	환기구	마곡동 727-707 일대			-	209	-	-	-	209	-	-	건고 제92-148	
기정	3	철도	환기구	마곡동 727-1046 일대			-	248	-	-	-	248	-	-	건고 제92-148	
기정	3	철도	환기구	마곡동 727-1187 일대			-	209	-	-	-	209	-	-	건고 제92-148	

(나) 철도 입체적도시계획시설 결정 조서 (변경없음)

구분	도면 표시 번호	시설명	위 치		구분	합계	1지구	2지구	3지구	최초결정일	비고
			기점	종점			1공구	1공구	1공구		
기정	1-1	일반철도 (인천공항철도 본선)	마곡동 730-62	마곡동20-3	길이 폭 높이	2,079m 11~63m 해발고도 최저-1.8~최고14.1m이하	699m 11~63m 해발고도 최저-1.8~최고14.1m이하	402m 11~31m 해발고도 최저-11.2~최고13.5m이하	978m 11~21m 해발고도 최저8.5~최고13.8m이하	서고제2008-498 (2008.12.30)	정거장, 출입구, 환기구 포함
기정	2-1	도시철도 (지하철9호선 본선)	마곡동 731-169	마곡동 727-124	길이 폭 높이	2,143m 11~37m 해발고도 최저-5.2~최고11.7m이하	639m 12m 해발고도 최저-5.2~최고11.7m이하	928m 11~34m 해발고도 최저-4.7~최고11.7m이하	576m 11~37m 해발고도 최저8.5~최고11.2m이하	서고제2008-498 (2008.12.30)	정거장, 출입구, 환기구 포함
기정	3-1	도시철도 (제5호선 본선 방화-고덕)	마곡동 730-62	마곡동 727-717	길이 폭 높이	639m 12m 해발고도 최저-5.2~최고11.7m이하	639m 12m 해발고도 최저-5.2~최고11.7m이하	-	-	서고제2008-498 (2008.12.30)	정거장, 출입구, 환기구 포함
기정	3-2	도시철도 (제5호선 본선 방화-고덕)	마곡동 544	마곡동 728-6	길이 폭 높이	1,153m 12m~34m 해발고도 최저1.5~최고12.8m이하	-	1,153m 12m~34m 해발고도 최저1.5~최고12.8m이하	-	서고제2008-498 (2008.12.30)	정거장, 출입구, 환기구 포함

나) 도시공간시설

(1) 광장 (변경없음)

구분	도면표시 번호	시설명	위치	면적 (㎡)								최초결정일	비고
				합계	1지구		2지구		3지구				
					1공구	2공구	1공구	2공구	1공구	2공구			
기정	총 계	-	-	12,985.4	-	-	12,985.4	-	-	-			
기정	1	광장	마곡동 767-2 일원	12,985.4	-	-	12,985.4	-	-	-	서고제2008-498호 (2008.12.30)	지하공공 보도시설 1 포함	

(2) 공원

(가) 공원 결정 조서 (변경없음)

구분	도면표시 번호	시설명	위치	면적 (㎡)						최초결정일	비고	
				합계	1지구		2지구		3지구			
					1공구	2공구	1공구	2공구	1공구			2공구
기정	총계	-	-	586,842.6 (35,884)	38,551.7	19,941.0	14,701.0	8,298.0	384,291.9	121,059.0 (35,884)	-	
기정	계	근린공원	-	547,228.5 (35,884)	24,594.6	17,283.0	-	-	384,291.9	121,059.0 (35,884)	-	
기정	1	근린공원	마곡동 812 일원	505,350.9	-	-	-	-	384,291.9	121,059.0	서고제2008-498호 (2008.12.30)	열공금설비 진입도로 및 유수지2 포함 지하공공보도 시설1 포함.
기정	2	근린공원	마곡동 731-52 일원	17,283.0	-	17,283.0	-	-	-	-	서고제2008-498호 (2008.12.30)	가스정압기 점용
기정	3	근린공원	마곡동 749-4	24,594.6	24,594.6	-	-	-	-	-	서고제2008-498호 (2008.12.30)	변전소 점용
기정	4	근린공원	마곡동 811-5일원	(35,884)	-	-	-	-	-	(35,884)	서고제2019-377호 (2019.11.21.)	유수지 내 중복결정
기정	계	어린이공원/ 소공원	-	16,615.1	13,957.1	2,658.0	-	-	-	-	-	
기정	1	어린이공원	마곡동 750-1	2,000.0	2,000.0	-	-	-	-	-	서고제2008-498호 (2008.12.30)	
기정	2	어린이공원	마곡동 751-1	2,066.0	2,066.0	-	-	-	-	-	서고제2008-498호 (2008.12.30)	
기정	3	어린이공원	마곡동 738-1	1,492.3	1,492.3	-	-	-	-	-	서고제2008-498호 (2008.12.30)	
기정	4	어린이공원	마곡동 741-1	2,015.3	2,015.3	-	-	-	-	-	서고제2008-498호 (2008.12.30)	
기정	5	어린이공원	마곡동 742-3	511.0	511.0	-	-	-	-	-	서고제2008-498호 (2008.12.30)	
기정	6	어린이공원	마곡동 743-6	2,852.6	2,852.6	-	-	-	-	-	서고제2008-498호 (2008.12.30)	
기정	7	어린이공원	마곡동 730-60 일원	2,658	-	2,658	-	-	-	-	서고제2008-498호 (2008.12.30)	
기정	8	어린이공원	마곡동 748-2	1,934.7	1,934.7	-	-	-	-	-	서고제2008-498호 (2008.12.30)	
기정	1	소공원	마곡동 737-16	1,085.2	1,085.2	-	-	-	-	-	서고제2013-248호 (2013.07.25)	
기정	계	문화공원	-	20,380.5	-	-	12,082.5	8,298.0	-	-	-	
기정	1	문화공원	마곡동 800-7	3,836.6	-	-	3,836.6	-	-	-	서고제2012-270호 (2012.10.11)	
기정	2	문화공원	마곡동 727-1038 일원	8,298	-	-	-	8,298	-	-	서고제2012-270호 (2012.10.11)	
기정	3	문화공원	마곡동 790-6	2,574.7	-	-	2,574.7	-	-	-	서고제2012-270호 (2012.10.11)	
기정	4	문화공원	마곡동 756-4	3,089.9	-	-	3,089.9	-	-	-	서고제2012-270호 (2012.10.11)	
기정	5	문화공원	마곡동 778-4	2,581.3	-	-	2,581.3	-	-	-	서고제2012-270호 (2012.10.11)	
기정	계	가로공원	-	2,618.5	-	-	2,618.5	-	-	-	-	
기정	1	가로공원	마곡동 797-5	2,618.5	-	-	2,618.5	-	-	-	서고제2019-332호 (2019.10.4)	

(3) 녹지

(가) 녹지 결정 조서 (변경)

구분	도면표 시 번호	시설명	위치	면적 (㎡)									최초결정일	비고
				합계	1지구			2지구			3지구			
					1공구	2공구	3공구	1공구	2공구	3공구	1공구	2공구		
기정	총 계	-	-	174,463.4	71,347.9	-	-	68,332.5	34,465.0	-	-	318.0		
변경	총계	-	-	174,463.4	71,347.9	-	-	68,332.5	30,275.0	4,190.0	-	318.0		
기정	계	연결녹지		171,637.8	69,768.4	-	-	67,773.4	34,096.0	-	-	-		
변경	계	연결녹지		171,637.8	69,768.4	-	-	67,773.4	29,906.0	4,190.0	-	-		2공구→ 3공구 (2공구 잔여 : 3공구)
기정	1	연결녹지	마곡동 749-1	6,903.0	6,903.0	-	-	-	-	-	-	-	서고제2008-498호 (2008.12.30)	
기정	2	연결녹지	마곡동 746-2	8,903.8	8,903.8	-	-	-	-	-	-	-	서고제2008-498호 (2008.12.30)	
기정	3	연결녹지	마곡동 745-2	15,698.4	15,698.4	-	-	-	-	-	-	-	서고제2008-498호 (2008.12.30)	
기정	4	연결녹지	마곡동 743-7	22,415.3	22,415.3	-	-	-	-	-	-	-	서고제2008-498호 (2008.12.30)	
기정	5	연결녹지	마곡동 374-1 일원	23,297	-	-	-	-	23,297	-	-	-	서고제2008-498호 (2008.12.30)	지하공공 보도시설 1 포함
기정	6	연결녹지	마곡동 770-2	2,184.9	-	-	-	2,184.9	-	-	-	-	서고제2012-270호 (2012.10.11)	
기정	7	연결녹지	마곡동 780-8	5,509.0	-	-	-	5,509.0	-	-	-	-	서고제2012-270호 (2012.10.11)	
기정	8	연결녹지	마곡동 779-3	7,123.1	-	-	-	7,123.1	-	-	-	-	서고제2012-270호 (2012.10.11)	
기정	9	연결녹지	마곡동 775-2	2,562.6	-	-	-	2,562.6	-	-	-	-	서고제2012-270호 (2012.10.11)	
기정	10	연결녹지	마곡동 776-7	2,199.0	-	-	-	2,199.0	-	-	-	-	서고제2012-270호 (2012.10.11)	
기정	11	연결녹지	마곡동 777-6	1,720.6	-	-	-	1,720.6	-	-	-	-	서고제2012-270호 (2012.10.11)	
기정	12	연결녹지	마곡동 776-8	499.8	-	-	-	499.8	-	-	-	-	서고제2012-270호 (2012.10.11)	
기정	13	연결녹지	마곡동 782-7	2,460.2	-	-	-	2,460.2	-	-	-	-	서고제2012-270호 (2012.10.11)	
기정	14	연결녹지	마곡동 786-6	2,122.7	-	-	-	2,122.7	-	-	-	-	서고제2012-270호 (2012.10.11)	
기정	15	연결녹지	마곡동 791-10	3,579.7	-	-	-	3,579.7	-	-	-	-	서고제2012-270호 (2012.10.11)	
기정	16	연결녹지	마곡동 795-9	1,024.1	-	-	-	1,024.1	-	-	-	-	서고제2012-270호 (2012.10.11)	
기정	17	연결녹지	마곡동 789-8	629.7	-	-	-	629.7	-	-	-	-	서고제2012-270호 (2012.10.11)	
기정	18	연결녹지	마곡동 790-12	725.2	-	-	-	725.2	-	-	-	-	서고제2012-270호 (2012.10.11)	
기정	19	연결녹지	마곡동 792-12	1,118.5	-	-	-	1,118.5	-	-	-	-	서고제2012-270호 (2012.10.11)	
기정	20	연결녹지	마곡동 793-5	525.0	-	-	-	525.0	-	-	-	-	서고제2012-270호 (2012.10.11)	
기정	21	연결녹지	마곡동 727-708 일원	3,778	-	-	-	-	3,778	-	-	-	서고제2012-270호 (2012.10.11)	
기정	22	연결녹지	마곡동 773-4	6,026.1	-	-	-	6,026.1	-	-	-	-	서고제2012-270호 (2012.10.11)	

구분	도면표 시 번호	시설명	위치	면적 (㎡)									최초결정일	비고
				합계	1지구			2지구			3지구			
					1공구	2공구	3공구	1공구	2공구	3공구	1공구	2공구		
기정	23	연결녹지	마곡동 774-14	894.6	-	-	-	894.6	-	-	-	-	서고제2012-270호 (2012.10.11)	
기정	24	연결녹지	마곡동 772-4	5,020.6	-	-	-	5,020.6	-	-	-	-	서고제2012-270호 (2012.10.11)	
기정	25	연결녹지	마곡동 796-2	3,808.4	-	-	-	3,808.4	-	-	-	-	서고제2012-270호 (2012.10.11)	
기정	26	연결녹지	마곡동 795-8	511.8	-	-	-	511.8	-	-	-	-	서고제2012-270호 (2012.10.11)	
기정	27	연결녹지	마곡동 797-13	2,269.3	-	-	-	2,269.3	-	-	-	-	서고제2012-270호 (2012.10.11)	
기정	29	연결녹지	마곡동 774-13	525.0	-	-	-	525.0	-	-	-	-	서고제2012-270호 (2012.10.11)	
기정	30	연결녹지	마곡동 800-6	561.5	-	-	-	561.5	-	-	-	-	서고제2012-270호 (2012.10.11)	
기정	31	연결녹지	마곡동 804-5	1,687.3	-	-	-	1,687.3	-	-	-	-	서고제2012-270호 (2012.10.11)	
기정	32	연결녹지	마곡동 805-4	1,554.9	-	-	-	1,554.9	-	-	-	-	서고제2012-270호 (2012.10.11)	
기정	33	연결녹지	마곡동 750-2	9,064.7	9,064.7	-	-	-	-	-	-	-	서고제2008-498호 (2008.12.30)	
기정	34	연결녹지	마곡동 751-2	4,721.1	4,721.1	-	-	-	-	-	-	-	서고제2008-498호 (2008.12.30)	
기정	35	연결녹지	마곡동 806-4	2,044.4	-	-	-	2,044.4	-	-	-	-	서고제2012-270호 (2012.10.11)	
기정	36	연결녹지	마곡동 807-3	1,643.0	-	-	-	1,643.0	-	-	-	-	서고제2008-498호 (2008.12.30)	
기정	37	연결녹지	마곡동 741-2	2,062.1	2,062.1	-	-	-	-	-	-	-	서고제2011-418호 (2011.12.29)	
기정	38	연결녹지	마곡동 222-41 일원	1,642	-	-	-	-	1,642	-	-	-	서고제2008-498호 (2008.12.30)	
기정	39	연결녹지	마곡동 327-98 일원	1,189	-	-	-	-	1,189	-	-	-	서고제2012-270호 (2012.10.11)	
기정	40	연결녹지	마곡동 324-14 일원	1,307	-	-	-	-	1,307	-	-	-	서고제2012-270호 (2012.10.11)	
변경	40	연결녹지	마곡동 324-14 일원	1,307	-	-	-	-	-	1,307	-	-	서고제2012-270호 (2012.10.11)	2공구→ 3공구 (2공구 잔여 : 3공구)
기정	41	연결녹지	마곡동 323-5 일원	2,883	-	-	-	-	2,883	-	-	-	서고제2012-270호 (2012.10.11)	
변경	41	연결녹지	마곡동 323-5 일원	2,883	-	-	-	-	-	2,883	-	-	서고제2012-270호 (2012.10.11)	2공구→ 3공구 (2공구 잔여 : 3공구)
기정	42	연결녹지	마곡동 755-4	1,135.2	-	-	-	1,135.2	-	-	-	-	서고제2012-270호 (2012.10.11)	
기정	43	연결녹지	마곡동 756-3	785.4	-	-	-	785.4	-	-	-	-	서고제2012-270호 (2012.10.11)	
기정	45	연결녹지	마곡동 763-3	789.5	-	-	-	789.5	-	-	-	-	서고제2012-270호 (2012.10.11)	
기정	49	연결녹지	마곡동 770-4	1,283.0	-	-	-	1,283.0	-	-	-	-	서고제2012-270호 (2012.10.11)	
기정	50	연결녹지	마곡동 770-6	2,150.9	-	-	-	2,150.9	-	-	-	-	서고제2012-270호 (2012.10.11)	
기정	51	연결녹지	마곡동 789-12	624.2	-	-	-	624.2	-	-	-	-	서고제2012-270호 (2012.10.11)	

구분	도면표시 번호	시설명	위치	면적 (㎡)								최초결정일	비고	
				합계	1지구			2지구			3지구			
					1공구	2공구	3공구	1공구	2공구	3공구	1공구			2공구
기정	52	연결녹지	마곡동 789-13	474.2	-	-	-	474.2	-	-	-	서고제2012-270호 (2012.10.11)		
기정	계	경관녹지	-	2,825.6	1,579.5	-	-	559.1	369.0	-	318.0			
기정	2	경관녹지	마곡동 222-15 일원	369	-	-	-	-	369	-	-	서고제2008-498호 (2008.12.30)		
기정	4	경관녹지	마곡동 734-2	551.5	551.5	-	-	-	-	-	-	서고제2013-248호 (2013.07.25)		
기정	5	경관녹지	마곡동 809-1	559.1	-	-	-	559.1	-	-	-	서고제2008-498호 (2008.12.30)		
기정	6	경관녹지	마곡동 727-608 일원	318	-	-	-	-	-	-	318	서고제2012-270호 (2012.10.11)		
기정	7	경관녹지	마곡동 737-17	615.7	615.7	-	-	-	-	-	-	서고제2014-183호 (2014.05.08)		
기정	8	경관녹지	마곡동 737-18	412.3	412.3	-	-	-	-	-	-	서고제2014-183호 (2014.05.08)		

(나) 녹지 변경 사유서

도면표시번호	시 설 명	변 경 내 용	변경사유
연결녹지40	연결녹지	•연결녹지40 변경 A : (1,307㎡) → (1,307㎡) 증·감 0㎡	•2공구 사업(부분)준공에 따른 공구분할 (개발계획 변경 예정)
연결녹지41	연결녹지	•연결녹지41 변경 A : (2,883㎡) → (2,883㎡) 증·감 0㎡	•2공구 사업(부분)준공에 따른 공구분할 (개발계획 변경 예정)

(다) 연결녹지 입체적 도시계획시설 결정 조서 (변경없음)

구분	도면 표시 번호	시설명	위치	면적 (㎡)								최초결정일	비고
				합계	1지구		2지구		3지구				
					1공구	2공구	1공구	2공구	1공구	2공구			
기정	6-1	연결녹지	마곡동 770-1	길이 폭 높이	12.5m 23.9m 해발고도 8.3m이상	-	12.5m 23.9m 해발고도 8.3m이상	-	-	-	서고제2015-150호 (2015.05.28)	DP3내 포함	
기정	6-2	연결녹지	마곡동 770-1	길이 폭 높이	12.5m 23.9m 해발고도 8.3m이상	-	12.5m 23.9m 해발고도 8.3m이상	-	-	-	서고제2015-150호 (2015.05.28)	DP3내 포함	
기정	17-1	연결녹지	마곡동 789	길이 폭 높이	12m 12.5m 해발고도 8.3m이상	-	12m 12.5m 해발고도 8.3m이상	-	-	-	서고제2019-332호 (2019.10.04)	D22내 포함	
기정	17-2	연결녹지	마곡동 789-4	길이 폭 높이	12m 12.5m 해발고도 8.3m이상 ~ 19.1m이하	-	12m 12.5m 해발고도 8.3m이상 ~ 19.1m이하	-	-	-	서고제2019-332호 (2019.10.04)	D25내 포함	

다) 유통 및 공급시설

(1) 열공급설비

(가) 열공급설비 결정 조서 (변경없음)

구분	도면 표시 번호	시설명	위치	면적 (㎡)								최초결정일	비고
				합계	1지구		2지구		3지구				
					1공구	2공구	1공구	2공구	1공구	2공구			
기정	총 계		-	24,140	-	-	-	-	-	24,140	-		
기정	1	열공급설비	마곡동 72일원	24,140	-	-	-	-	-	24,140	서고제2008-498호 (2008.12.30)		

(2) 전기공급설비

(가) 전기공급설비 결정 조서 (변경)

구분	도면 표시 번호	시설명	시설의 세분	위치	면적 (㎡)						최초결정일	비고	
					합계	1지구		2지구		3지구			
						1공구	2공구	1공구	2공구	1공구			2공구
	총 계		-	-	2,034	-	-	-	-	-	2,034		-
기정	1	전기 공급설비	변전시설	마곡동 727-141일원	2,034	-	-	-	-	-	2,034	서고제1988-15호 (1988. 1. 9)	
변경	1	전기 공급설비	변전시설	마곡동 727-141일원	2,034	-	-	-	-	-	2,034	서고제1988-15호 (1988. 1. 9)	선형 변경

(나) 전기공급설비 변경 사유서

도면표시번호	시 설 명	변 경 내 용	변경사유
전기1	전기공급설비	●전기공급설비1 변경 A : (2,034㎡) → (2,034㎡) 증·감 0㎡	●존치시설물에 대하여 현황측량 결과 반영하여 획지선 변경

(3) 공동구

(가) 공동구 결정 조서 (변경없음)

구분	도면 표시 번호	시설명	위치			합계		1지구		2지구		3지구		최초 결정일	비고
			기점	종점	주요 경과지	연장 (km)	면적 (㎡)	연장 (km)	면적 (㎡)	연장 (km)	면적 (㎡)	연장 (km)	면적 (㎡)		
기정	총 계	-	-	-	2.66	24,657.8	1.16	9,307	1.50	14,274.8	-	1,076	-		
기정	1	공동구	마곡동730-47 0 일원	마곡동 731-196 일원	중로1-7, 중로1-17	1.16	9,307	1.16	9,307	-	-	-	-	서고제2010-339호 (2010.9.30)	
기정	2	공동구	마곡동 727-162 일원	마곡동 727-503 일원	대로3-2	1.05	11,038.8	-	-	1.05	9,962.8	-	1,076	서고제2010-339호 (2010.9.30)	
기정	3	공동구	마곡동 727-589 일원	마곡동 728-76 일원	대로3-1, 대로3-2	0.45	4,312	-	-	0.45	4,312	-	-	서고제2010-339호 (2010.9.30)	

라) 공공·문화체육시설

(1) 공공청사

(가) 공공청사 결정 조서 (변경없음)

구분	도면표시 번호	시설명	시설의 종류	위치	면적 (㎡)						최초결정일	비고	
					합계	1지구		2지구		3지구			
						1공구	2공구	1공구	2공구	1공구	2공구		
	총 계	-	-	-	47,106.0	21,669.0	25,437.0	-	-	-	-	-	
기정	1	공공청사	강서통합 관제센터	마곡동731-272 일원	528	-	528	-	-	-	-	서고제2013-248호 (2013.07.25)	
기정	2	공공청사	파출소	마곡동 737-19	753.3	753.3	-	-	-	-	-	서고제2008-498호 (2008.12.30)	
기정	3	공공청사	주민센터	마곡동 731-268일원	947	-	947	-	-	-	-	서고제2008-498호 (2008.12.30)	
기정	4	공공청사	우체국	마곡동 363-1일원	1,061	-	1,061	-	-	-	-	서고제2008-498호 (2008.12.30)	
기정	5	공공청사	강서세무서	마곡동 745-1	4,827.3	4,827.3	-	-	-	-	-	서고제2008-498호 (2008.12.30)	
기정	6-1	공공청사	출입국 관리사무소	마곡동 745	11,567.8	11,567.8	-	-	-	-	-	서고제2008-498호 (2008.12.30)	
기정	6-2	공공청사	통일문화센터	마곡동 745-4	2,000.3	2,000.3	-	-	-	-	-	서고제2008-498호 (2008.12.30)	
기정	6-3	공공청사	재외동포 교육문화센터	마곡동 745-5	1,456.9	1,456.9	-	-	-	-	-	서고제2008-498호 (2008.12.30)	
기정	7	공공청사	강서구청	마곡동 727-661일원	20,256	-	20,256	-	-	-	-	서고제2008-498호 (2008.12.30)	
기정	9	공공청사	-	마곡동 730-604일원	2,645	-	2,645	-	-	-	-	서고제2008-498호 (2008.12.30)	
기정	11	공공청사	강서소방서	마곡동 749-8	1,063.4	1,063.4	-	-	-	-	-	서고제2008-498호 (2008.12.30)	

(2) 학교

(가) 학교 결정 조서 (변경없음)

구분	도면 표시 번호	시설명	시설의 종류	위치	면적 (㎡)						최초결정일	비고	
					합계	1지구		2지구		3지구			
						1공구	2공구	1공구	2공구	1공구			2공구
기정	총 계	-	-	-	110,009.4	47,749.8	41,063.0	21,196.6	-	-	-		
기정	1	학교	고등학교	마곡동 731-263 일원	10,921	-	10,921	-	-	-	-	서고제196호 (1982.5.14.)	서울항공비즈니스고등학교
기정	2	학교	초등학교	마곡동 731-229 일원	16,752	-	16,752	-	-	-	-	서고제504호 (1988.6.4.)	송화초등학교
기정	3	학교	중학교	마곡동 736-1	10,490	10,490	-	-	-	-	-	서고제2008-498호 (2008.12.30)	마곡중학교
기정	4	학교	초등학교	마곡동 743-5	11,565.3	11,565.3	-	-	-	-	-	서고제2008-498호 (2008.12.30)	공향초등학교
기정	5	학교	유치원	마곡동 734-4	1,497.7	1,497.7	-	-	-	-	-	서고제2013-248호 (2013.07.25)	마곡유치원
기정	6	학교	초등학교	마곡동 749-2	11,994.8	11,994.8	-	-	-	-	-	서고제2008-498호 (2008.12.30)	공진초등학교
기정	7	학교	초등학교	마곡동 809	11,279.7	-	-	11,279.7	-	-	-	서울특별시교육청고시 (90.10.18)	가곡초등학교
기정	8	학교	대학교	마곡동 808-1	9,916.9	-	-	9,916.9	-	-	-	서고제2013-248호 (2013.07.25)	이화여자대학교 의과대학
기정	9	학교	고등학교	마곡동 731-265 일원	13,390	-	13,390	-	-	-	-	서고제2017-161호 (2017.05.04)	공향고등학교
기정	10	학교	중학교	마곡동 749	12,202	12,202	-	-	-	-	-	서고제2017-161호 (2017.05.04)	마곡2중학교

(3) 사회복지시설

(가) 사회복지시설 결정 조서 (변경없음)

구분	도면 표시 번호	시설명	위치	면적 (㎡)						최초결정일	비고	
				합계	1지구		2지구		3지구			
					1공구	2공구	1공구	2공구	1공구			2공구
기정	총 계	-	-	1,700	-	1,700	-	-	-	-	-	
기정	1	사회복지시설	마곡동 731-53일원	1,700	-	1,700	-	-	-	-	서고제2008-498호 (2008.12.30)	

(4) 문화시설

(가) 문화시설 결정 조서 (변경)

구분	도면 표시 번호	시설명	위치	면적 (㎡)						최초결정일	비고
				합계	1지구		2지구		3지구		
					1공구	2공구	1공구	2공구	1공구	2공구	
	총 계	-	-	11,817	-		-		11,817	-	-
기정	1	문화시설	마곡동727-164일원	11,817	-		-		11,817	서고제2019-377호 (2019.11.21.)	
변경	1	문화시설	마곡동727-164일원	11,817	-		-		11,817	서고제2019-377호 (2019.11.21.)	선형 변경

(나) 문화시설 변경 사유서

도면표시번호	시 설 명	변 경 내 용	변경사유
문화1	문화시설	문화시설1 변경 A : (11,817㎡) → (11,817㎡) 증·감 0㎡	존치시설물에 대하여 현황측량 결과 반영하여 획지선 변경

마) 방재시설

(1) 방수설비 (변경없음)

구분	도면 표시 번호	시설명	위치	면적 (㎡)							최초결정일	비고
				합계	1지구		2지구		3지구			
					1공구	2공구	1공구	2공구	1공구	2공구		
기정	총 계	-	-	16,500	-	2,368	-	-	-	14,132	-	
기정	1	방수설비	마곡동 730-222일원	2,368	-	2,368	-	-	-	-	서고제1993-186호 (1993.6.18)	
기정	2	방수설비	마곡동 45-8일원	14,132	-	-	-	-	-	14,132	서고제2010-339호 (2010.9.30)	유수지내 7,885㎡ 중복결정

(2) 유수지

(가) 유수지 결정 조서 (변경없음)

구분	도면 표시 번호	시설명	시설의 종류	위치	면적 (㎡)						최초결정일	비고	
					합계	1지구		2지구		3지구			
						1공구	2공구	1공구	2공구	1공구			2공구
기정	총 계		-	-	106,883	-	-	-	-	-	106,883	-	
기정	1	유수지	유수시설	마곡동 32-18일원	106,883 (51,694.0)	-	-	-	-	-	106,883 (51,694.0)	서고제506호 (88.6.4)	
기정	2	유수지	저류시설	마곡동 70-2일원	50,000	-	-	-	-	-	50,000	서고제2012-270호 (2012.10.11)	근린공원1과 중복결정

바) 보건위생시설

(1) 종합의료시설

(가) 종합의료시설 결정 조서 (변경없음)

구분	도면 표시 번호	시설명	위치	면적 (㎡)								최초결정일	비고
				합계	1지구		2지구		3지구				
					1공구	2공구	1공구	2공구	1공구	2공구			
기정	총 계	-	-	33,363.8	-	-	33,363.8	-	-	-	-		
기정	1	종합의료 시설	마곡동 808일원	33,363.8	-	-	33,363.8	-	-	-	서고제2008-498호 (2008.12.30)		

사) 환경기초시설

(1) 하수도 (간선하수도)

(가) 하수도(간선하수도) 결정 조서 (변경없음)

구분	도면표시 번호	시설명	위치		합계		1지구 1공구		2지구 1공구		3지구 1공구		최초결정일	비고
			기점	종점	연장	면적	연장	면적	연장	면적	연장	면적		
기정	총 계	-	-	-	15,272	160,517	4,501	47,557	8,409	52,533	2,362	60,427	-	
기정	1	하수도	마곡동 730-456일원	마곡동 20-31일원	2,213	73,429	759	25,178	351	11,685	1,103	36,566	서고제2010-339호 (2010.9.30)	
기정	2	하수도	마곡동 731-169일원	마곡동 396-1일원	881	6,612	881	6,612	-	-	-	-	서고제2010-339호 (2010.9.30)	
기정	3	하수도	마곡동 728-375일원	마곡동 727-700일원	765	7,435	-	-	765	7,435	-	-	서고제2013-248호 (2013.07.25)	
기정	4	하수도	마곡동 730-218일원	마곡동 730-456일원	451	4,767	451	4,767	-	-	-	-	서고제2010-339호 (2010.9.30)	
기정	5	하수도	마곡동 729-96일원	마곡동 730-457일원	321	3,239	321	3,239	-	-	-	-	서고제2010-339호 (2010.9.30)	
기정	6	하수도	마곡동 729-75일원	마곡동 730-696일원	470	2,286	470	2,286	-	-	-	-	서고제2013-248호 (2013.07.25)	
기정	7	하수도	마곡동 727-20일원	마곡동 727-838일원	1,081	3,563	101	210	980	3,353	-	-	서고제2013-248호 (2013.07.25)	
기정	8	하수도	마곡동 727-695일원	마곡동 727-695일원	262	550	-	-	262	550	-	-	서고제2013-248호 (2013.07.25)	
기정	9	하수도	마곡동 730-427일원	마곡동 730-293일원	357	852	357	852	-	-	-	-	서고제2013-248호 (2013.07.25)	
기정	10	하수도	마곡동 731-92일원	마곡동 730-237일원	337	729	337	729	-	-	-	-	서고제2013-248호 (2013.07.25)	
기정	11	하수도	마곡동 727-697일원	마곡동 69-20일원	1,915	34,995	-	-	935	12,975	980	22,020	서고제2012-270호 (2012.10.11)	
기정	12	하수도	마곡동 727-657일원	마곡동 727-802일원	261	677	-	-	261	677	-	-	서고제2012-270호 (2012.10.11)	
기정	13	하수도	마곡동 731-14일원	마곡동 731-195일원	314	673	314	673	-	-	-	-	서고제2013-248호 (2013.07.25)	
기정	14	하수도	마곡동 278-6일원	마곡동 294-1일원	436	915	-	-	436	915	-	-	서고제2013-248호 (2013.07.25)	
기정	15	하수도	마곡동 728-49일원	마곡동 727-534일원	1,679	6,545	-	-	1,679	6,545	-	-	서고제2012-270호 (2012.10.11)	
기정	16	하수도	마곡동 727-1229일 원	마곡동 727-415일원	465	1,109	-	-	465	1,109	-	-	서고제2012-270호 (2012.10.11)	
기정	17	하수도	마곡동 727-460일원	마곡동 727-415일원	505	1,291	-	-	505	1,291	-	-	서고제2013-248호 (2013.07.25)	
기정	18	하수도	마곡동 382-10일원	마곡동 237-3일원	1,522	5,860	-	-	1,392	5,093	130	767	서고제2012-270호 (2012.10.11)	
기정	19	하수도	마곡동 730-7일원	마곡동 727-627일원	510	3,011	510	3,011	-	-	-	-	서고제2012-270호 (2012.10.11)	
기정	20	하수도	마곡동 727-415일원	마곡동 727-954일원	170	1,228	-	-	21	154	149	1,074	서고제2013-248호 (2013.07.25)	
기정	21	하수도	마곡동 727-286일원	마곡동 727-415일원	357	751	-	-	357	751	-	-	서고제2013-248호 (2013.07.25)	

파. 기타 개발계획(도시관리계획 포함) 사항은 「2. 마곡 도시개발사업
실시계획변경인가」, 아. 도시관리계획(지구단위계획을 포함한다)의 결정(변경)
내용을 따른다.

2. 마곡 도시개발사업 실시계획변경인가

가. 사업의 명칭 : (변경없음)

- 1) 마곡 도시개발구역

나. 사업의 목적 : (변경없음)

- 1) 대기업, 중소기업이 상생하는 신경제 거점 및 전문성과 창의성으로 육성하는 특화도시로서 누구에게나 열려 있는 동북아 관문도시 조성
- 2) 차세대 서울 경제를 견인하는 융합산업의 전초지로서 첨단기술과 산업이 융합되는 지식산업 혁신기지 조성
- 3) 친환경, 자연과 산업이 어우러진 지속가능한 가치를 지향하는 미래의 녹색도시 조성

다. 도시개발구역의 위치 및 면적 : (변경없음)

구역명	위 치	면적(㎡)	비 고
마곡 도시개발사업 지구단위계획구역	서울특별시 마곡동 일원	3,666,644.2	

라. 시행자 : (변경없음)

- 1) 사업시행자 : 서울주택도시공사 사장 김세용

마. 시행기간

- 1) 사업시행 기간 : (기정)2007년 12월 28일 ~ 2020년 12월 31일
(변경)2007년 12월 28일 ~ 2022년 12월 31일
- 2) 사업기간 변경사유 : 군부대 이전 지연 및 개발계획 변경을 통한 미매각부지 활성화
를 위해 사업기간 연장

바. 시행방식 : (변경없음)

- 1) 수용 또는 사용방식

사. 지구분할 : (변경)

- 1) 지구내 공구 분할

(단위 : ㎡)

구 분	합계	1지구				2지구				3지구	
		1공구	2공구		3공구	1공구	2공구		3공구	1공구	2공구
			기정	변경	신설		기정	변경	신설		
사업지구 분할	3,666,644.2	778,603.8	287,954.6	214,368.5	73,586.1	1,382,130.4	521,347.5	216,315.6	305,031.9	384,291.9	312,316.0

2) 공구 분할사유 : 마곡지구 사업기간 도래('20.12)에 따라 ' 19. 12월 마곡 도시개발사업(1공구) 준공 후 공사완료된 잔여부분(2공구)에 대한 단계별 사업(부분) 준공을 위하여 공구 분할함

아. 도시관리계획(지구단위계획을 포함한다)의 결정(변경) 내용

1) 용도지역 결정 조서 (변경)

가) 결정(변경) 조서

구분		면적(㎡)									비고	
		합계	1지구			2지구			3지구			
			1공구	2공구	3공구 신설	1공구	2공구	3공구 신설	1공구	2공구		
합계		기정 변경	3,666,644. 2	778,603.8	287,954.6 214,368.5	- 73,586.1	1,382,130. 4	521,347.5 216,315.6	- 305,031.9	384,291. 9	312,316. 0	
주거 지역	소계	기정 변경	1,289,452. 6	759,211.6	284,194.6 210,608.5	- 73,586.1	177,192.9	44,713.5 9,848.7	- 34,864.8	-	24,140.0	
		제1종일반주거지역		10,603.0	8,139.0	2,464.0	-	-	-	-	-	
	제2종일반주거지역		24,140.0	-	-	-	-	-	-	-	24,140.0	
	제3종일반주거지역	기정 변경	779,130.7	577,428.6	577,428.6 113,675.9	128,918.6 15,242.7	32,911.0	32,911.0 9,749.6	39,872.5 30,122.9	-	-	
		준주거지역	기정 변경	475,578.9	173,644.0	173,644.0 94,468.6	152,812.0 58,343.4	144,281.9	144,281.9 99.1	4,841.0 4,741.9	-	-
일반상업지역		기정 변경	559,936.4	19,392.2	3,760.0	-	303,892.2	232,892.0 173,958.6	- 58,933.4	-	-	
준공업지역		기정 변경	1,110,805. 0	-	-	-	867,063.0	243,742.0 32,508.3	- 211,233.7	-	-	
녹지 지역	자연녹지지역		706,450.2	-	-	-	33,982.3	-	-	384,291. 9	288,176. 0	

2) 용도지역 변경사유 : 2공구 사업(부분)준공에 따른 공구분할(잔여 : 3공구)

3) 용도지구 결정 조서 (변경없음)

가) 중요시설물보호지구

구 분	도면표시 번호	지구명	지구의 세분	위 치	면적 (㎡)	최초 결정일	비고
1지구	-	김포국제공항주변 중요시설물보호지구	공항시설보호지구	김포국제공항주변 지역	57,931,000 (1,066,558.4)	서고제120호 (1977.4.22)	
2지구	-	김포국제공항주변 중요시설물보호지구	공항시설보호지구	김포국제공항주변 지역	57,931,000 (1,903,477.9)		
3지구	-	김포국제공항주변 중요시설물보호지구	공항시설보호지구	김포국제공항주변 지역	57,931,000 (696,607.9)		

※ ()는 마곡 도시개발구역내 사항임

3) 지구단위계획구역 결정 조서 (변경없음)

구역명	위 치	면 적(㎡)	비 고
마곡 도시개발사업 지구단위계획구역	서울특별시 마곡동 일원	3,666,644.2	

4) 도시계획시설 결정(변경) 조서

가) 교통시설

(1) 도로

(가) 도로 총괄표 (기정)

구 분 별			폭원 (m)	합 계			1지구						2지구						3지구						
							1공구			2공구			1공구			2공구			1공구			2공구			
				노선수	연장 (m)	면적 (㎡)	노선수	연장 (m)	면적 (㎡)	노선수	연장 (m)	면적 (㎡)	노선수	연장 (m)	면적 (㎡)	노선수	연장 (m)	면적 (㎡)	노선수	연장 (m)	면적 (㎡)	노선수	연장 (m)	면적 (㎡)	
총 계			기정	117(6)	32,167	661,041.9	27(3)	4,225	75,836.2	7(1)	2,822	3,415.6	69(3)	20,354	67,645.6	14(3)	3,098	5,028.5	-	-	-	4(1)	1,668	9,116.0	
소 계			기정	112(6)	31,852	659,187.6	24(3)	4,070	75,183.5	7(1)	2,822	3,415.6	68(3)	20,308	67,091.0	14(3)	3,098	5,028.5	-	-	-	3(1)	1,554	8,469.0	
일반 도로	차도	계	기정	-	3(1)	1,850	99,037.0	1	-	398.3	1	618	32,029.7	-	-	-	1(1)	1,232	6,609.0	-	-	-	-	-	-
		3류	기정	45~50	3(1)	1,850	99,037.0	1	-	398.3	1	618	32,029.7	-	-	-	1(1)	1,232	6,609.0	-	-	-	-	-	-
	대차도	계	기정	-	6(2)	5,052	170,002.5	-	-	-	1(1)	703	23,302.0	5(2)	3,175	107,120.5	1	260	9,962.0	-	-	-	1(1)	914	29,618.0
		1류	기정	36	1	1,427	54,979.7	-	-	-	-	-	-	1	1,427	54,979.7	-	-	-	-	-	-	-	-	-
		2류	기정	30~53	3(2)	1,877	65,093.0	-	-	-	1(1)	703	23,302.0	2(2)	-	2,211.0	1	260	9,962.0	-	-	-	1(1)	914	29,618.0
		3류	기정	25~31	2	1,748	49,929.8	-	-	-	-	-	-	2	1,748	49,929.8	-	-	-	-	-	-	-	-	-
	차도	계	기정	84(3)	23,032	73,816.0	16(3)	3,466	8,460.1	4	1,478	27,923.9	61(3)	16,625	257,331.8	4	823	11,249.2	-	-	-	2	640	8,851.0	
		1류	기정	20~23	13(3)	6,092	30,311.0	6(3)	1,881	42,264.3	1	661	15,444.7	8(3)	3,307	67,782.7	1	243	4,819.3	-	-	-	-	-	-
		2류	기정	15~18	29	7,408	25,188.0	8	1,504	25,162.6	1	314	6,513.4	17	4,679	83,217.4	1	271	1,443.6	-	-	-	2	640	8,851.0
		3류	기정	12~14	42	9,532	18,317.0	2	81	1,033.2	2	503	5,965.8	36	8,639	106,331.7	2	309	4,986.3	-	-	-	-	-	-
	소로	계	기정	-	18	1,918	16,332.1	7	604	6,325.1	1	23	160.0	2	508	2,638.7	8	783	7,208.3	-	-	-	-	-	-
		1류	기정	10	6	777	8,469.10	4	428	4,809.1	-	-	-	-	-	-	2	349	3,660.0	-	-	-	-	-	-
		2류	기정	8~10	8	966	6,749	3	176	1,516.0	-	-	-	1	414	1,978.3	4	376	3,254.7	-	-	-	-	-	-
		3류	기정	4~6.5	4	175	1,114.0	-	-	-	1	23	160.0	1	94	660.4	2	58	293.6	-	-	-	-	-	-
보행자 도로	소 계	기정	5	315	1,854.3	3	155	652.7	-	-	-	1	46	554.6	-	-	-	-	-	-	1	114	647.0		
	중 계	기정	-	1	46	554.6	-	-	-	-	-	1	46	554.6	-	-	-	-	-	-	-	-	-		
	3류	기정	12	1	46	554.6	-	-	-	-	-	1	46	554.6	-	-	-	-	-	-	-	-	-		
	소 계	기정	4	269	1,299.7	3	155	652.7	-	-	-	-	-	-	-	-	-	-	-	-	1	114	647.0		
	3류	기정	4	269	1,299.7	3	155	652.7	-	-	-	-	-	-	-	-	-	-	-	-	1	114	647.0		

(나) 도로 총괄표 (변경)

구분 류별	폭원 (m)	합 계			1지구									2지구									3지구						
					1공구			2공구			3공구			1공구			2공구			3공구			1공구		2공구				
		노선 수	연장 (m)	면적 (㎡)	노선 수	연장 (m)	면적 (㎡)	노선 수	연장 (m)	면적 (㎡)	노선 수	연장 (m)	면적 (㎡)	노선 수	연장 (m)	면적 (㎡)	노선 수	연장 (m)	면적 (㎡)	노선 수	연장 (m)	면적 (㎡)	노선 수	연장 (m)	면적 (㎡)	노선 수	연장 (m)	면적 (㎡)	
총 계		-	17(62,167	61,041.27	(3)	4,225	5,836.25	(1)	1,890	4,872.5	2	932	3,543	69(3)	20,354	67,645.4	10	1,579	5,236.4	(1)	1,554	2,211	-	-	-	4(1)	1,668	9,116.0	
광로	계	-	3(1)	1,850	99,037.0	1	-	398.3	-	-	-	1	618	2,029	-	-	-	-	-	1(1)	1,232	609	-	-	-	-	-	-	
	3류	45~50	3(1)	1,850	99,037.0	1	-	398.3	-	-	-	1	618	2,029	-	-	-	-	-	1(1)	1,232	609	-	-	-	-	-	-	
	대로	계	-	6(2)	5,052	70,002.5	-	-	-	1(1)	703	3,302.0	-	-	-	5(2)	3,175	07,120.5	1	260	9,962.0	-	-	-	-	-	1(1)	914	19,618.0
	1류	36	1	1,427	54,979.7	-	-	-	-	-	-	-	-	-	1	1,427	54,979.7	-	-	-	-	-	-	-	-	-	-	-	
	2류	30~53	3(2)	1,877	65,093.0	-	-	-	1(1)	703	3,302.0	-	-	-	2(2)	-	2,211.0	1	260	9,962.0	-	-	-	-	-	-	1(1)	914	19,618.0
	3류	25~31	2	1,748	49,929.8	-	-	-	-	-	-	-	-	-	2	1,748	49,929.8	-	-	-	-	-	-	-	-	-	-	-	
일반도로	계	-	34(323,033)	73,816.16	(3)	3,466	8,460.1	3	1,164	21,410.5	1	314	,513.61	(3)	6,623	57,331.8	4	823	1,249.2	-	-	-	-	-	-	2	640	8,851.0	
	중로	1류	20~23	3(36,092)	30,311.16	(3)	1,881	2,264.3	1	661	5,444.7	-	-	-	8(3)	3,307	67,782.7	1	243	4,819.3	-	-	-	-	-	-	-	-	
	2류	15~18	29	7,408	25,188.0	8	1,504	5,162.6	-	-	-	1	314	,513.17	4,679	83,217.4	1	271	1,443.6	-	-	-	-	-	-	2	640	8,851.0	
	3류	12~14	42	9,532	18,317.0	2	81	1,033.2	2	503	5,965.8	-	-	-	36	8,639	06,331.1	2	309	4,986.3	-	-	-	-	-	-	-	-	
	소로	계	-	18	1,918	16,332.1	7	604	6,325.1	1	23	160.0	-	-	-	2	508	2,638.7	5	496	4,025.4	2	287	,182.2	-	-	-	-	-
	1류	10	6	777	8,469.10	4	428	4,809.1	-	-	-	-	-	-	-	-	-	2	349	3,660.0	-	-	-	-	-	-	-	-	
	2류	8~10	8	966	6,749	3	176	1,516.0	-	-	-	-	-	-	1	414	1,978.3	1	89	71.8	2	287	,182.2	-	-	-	-	-	
	3류	4~6.5	4	175	1,114.0	-	-	-	1	23	160.0	-	-	-	1	94	660.4	2	58	293.6	-	-	-	-	-	-	-	-	
	중로	계	-	1	46	554.6	-	-	-	-	-	-	-	-	1	46	554.6	-	-	-	-	-	-	-	-	-	-	-	
로행지 전용도로	3류	12	1	46	554.6	-	-	-	-	-	-	-	-	-	1	46	554.6	-	-	-	-	-	-	-	-	-	-	-	
	소로	계	-	4	269	1,299.7	3	155	652.7	-	-	-	-	-	-	-	-	-	-	-	-	-	-	-	-	1	114	647.0	
	3류	1.5~5	4	269	1,299.7	3	155	652.7	-	-	-	-	-	-	-	-	-	-	-	-	-	-	-	-	-	1	114	647.0	

※ () : 지구간 중복 노선수

※ 중복결정된 도로 포함 : 일반도로 중로2-37, 중로2-38, 보행자도로 소로3-4 (3지구 2공구)

※ 변경사유 : 2공구 사업(부분)준공에 따른 공구분할(잔여 : 3공구)

(나) 도로 결정 조서 (변경)

구분	구분	구분	번호	폭원 (m)	기능	기점	종점	사용 형태	주요 경과지	연장(m)						최초결정일	비고			
										합계	1지구			2지구				3지구		
											1공구	2공구	3공구	1공구	2공구			3공구	1공구	2공구
기정	광	3	16	45~50	주간선 도로	제2한강교남단 마곡동730-62	김포공항 마곡동727-1222	일반 도로	마곡구역내	8,890 (1,850)	-	8,890 (618)	-	8,890 (1,231)	-	-	서고제603호 (1978.11.15)	()사업 구역내		
변경	광	3	16	45~50	주간선 도로	제2한강교남단 마곡동730-62	김포공항 마곡동727-1222	일반 도로	마곡구역내	8,890 (1,850)	-	8,890 (618)	-	8,890 (1,231)	-	-	서고제603호 (1978.11.15)	2공구→ 3공구 2공구 전역 3공구		
기정	광	3	19	40	주간선 도로	삼전동	방화동	일반 도로	마곡구역내	35,306	35,306	-	-	-	-	-	사업 구역외			
기정	대	1	1	36	주간선 도로	광3-16 마곡동 727-928	양천길 마곡동 229-4	일반 도로	마곡구역내	1,427	-	-	-	1,427	-	-	서고제2008-498호 (2008.12.30)	지하공공 보도시설 1 포함		
기정	대	2	2	31~53	보조간선 도로	대1-1 마곡동278-6	방화로 마곡동 731-169	일반 도로	마곡구역내	963	-	703	-	260	-	-	서고제2008-498호 (2008.12.30)			
기정	대	2	38	30	보조간선 도로	내발산동644-2 (가양동 709)	고척동 76-148 (가양동 1130)	일반 도로	마곡구역내	7,250	-	-	-	7,250	-	-	71. 4. 7	사업 구역외		
기정	대	2	41	30~35	보조간선 도로	양화교-광16 마곡동 55-15	개화동시계 마곡동 727-184	일반 도로	마곡구역내	6,500 (914)	-	-	-	-	-	6,500 (914)	서고제1984-333호 (1984.6.5)			
기정	대	3	1	25~31	보조간선 도로	광3-16 마곡동728-106	마곡동 728-67	일반 도로	마곡구역내	419	-	-	-	419	-	-	서고제2008-498호 (2008.12.30)			
기정	대	3	2	28	보조간선 도로	광3-16 마곡동727-1169	양천길 마곡동 727-183	일반 도로	마곡구역내	1,329	-	-	-	1,329	-	-	서고제2008-498호 (2008.12.30)			
기정	중	1	1	20	집산 도로	양천길 마곡동224-7	대2-2 마곡동363-8	일반 도로	마곡구역내	643	-	-	-	643	-	-	서고제2008-498호 (2008.12.30)			
기정	중	1	7	20	집산 도로	광3-16 마곡동730-275	대2-2 마곡동 731-193	일반 도로	마곡구역내	790	790	-	-	-	-	-	서고제2008-498호 (2008.12.30)			
기정	중	1	8	20	집산 도로	광3-16 마곡동727-727	대2-2 마곡동 363-5	일반 도로	마곡구역내	743	-	-	-	743	-	-	서고제2008-498호 (2008.12.30)			
기정	중	1	11	20	집산 도로	방화로 마곡동730-7	중1-7 마곡동 743-9	일반 도로	마곡구역내	353	353	-	-	-	-	-	서고제2008-498호 (2008.12.30)			
기정	중	1	12	20	집산 도로	중1-7 마곡동743-9	중1-8 마곡동 767-6	일반 도로	마곡구역내	266	266	-	-	-	-	-	서고제2008-498호 (2008.12.30)			
기정	중	1	13	20	집산 도로	대1-1 마곡동727-802	중1-8 마곡동 727-657	일반 도로	마곡구역내	243	-	-	-	243	-	-	서고제2008-498호 (2008.12.30)	지하공공 보도시설 3 포함		
기정	중	1	16	20	집산 도로	대2-38 마곡동727-1268	대3-2 마곡동 727-503	일반 도로	마곡구역내	446	-	-	-	446	-	-	서고제2008-498호 (2008.12.30)			
기정	중	1	17	20~23	집산 도로	방화로 마곡동 730-226	광3-16 마곡동 730-334	일반 도로	마곡구역내	661	-	661	-	-	-	-	서고제2008-498호 (2008.12.30)			
기정	중	1	18	20	집산 도로	광3-16 마곡동 730-171	소1-6 마곡동 730-611	일반 도로	마곡구역내	645	472	-	-	173	-	-	서고제2008-498호 (2008.12.30)			
기정	중	1	29	20	집산 도로	대3-1 마곡동 728-67	중2-16 마곡동 808-2	일반 도로	마곡구역내	166	-	-	-	166	-	-	서고제2008-498호 (2008.12.30)			
기정	중	1	30	20	집산 도로	대1-1 마곡동 761-5	대3-2 마곡동 775-3	일반 도로	마곡구역내	536	-	-	-	536	-	-	서고제2012-270호 (2012.10.11)			
기정	중	1	31	20	국지 도로	대1-1 마곡동 761-5	대3-2 마곡동 775-3	일반 도로	마곡구역내	541	-	-	-	541	-	-	서고제2008-498호 (2008.12.30)			
기정	중	1	32	22	집산 도로	우측지구계 마곡동 727-1273	중2-28 마곡동 796-8	일반 도로	마곡구역내	59	-	-	-	59	-	-	서고제2008-498호 (2008.12.30)			
기정	중	2	2	18	집산 도로	대2-2 마곡동 731-194	중3-45 마곡동 731-217	일반 도로	마곡구역내	291	291	-	-	-	-	-	서고제2008-498호 (2008.12.30)			
기정	중	2	3	18	집산 도로	중2-2 마곡동 736-2	마곡동 731-30	일반 도로	마곡구역내	240	240	-	-	-	-	-	서고제2008-498호 (2008.12.30)			
기정	중	2	4	18	국지 도로	중1-1 마곡동 754-6	마곡동 353	일반 도로	마곡구역내	97	97	-	-	-	-	-	서고제2008-498호 (2008.12.30)			
기정	중	2	5	18	집산 도로	방화로 마곡동 731-111	중1-7 마곡동 743-9	일반 도로	마곡구역내	193	193	-	-	-	-	-	서고제2008-498호 (2008.12.30)			
기정	중	2	8	15	국지 도로	중1-7 마곡동 743-9	방화뉴타운 마곡동 731-161	일반 도로	마곡구역내	95	95	-	-	-	-	-	서고제2008-498호 (2008.12.30)			
기정	중	2	15	18	집산 도로	광3-16 마곡동728-158	마곡동 728-351	일반 도로	마곡구역내	426	-	-	-	426	-	-	서고제2008-498호 (2008.12.30)			
기정	중	2	16	18	집산 도로	광3-16 마곡동728-11	마곡동 726-49	일반 도로	마곡구역내	412	-	-	-	412	-	-	서고제2008-498호 (2008.12.30)			

구분	구도	구도			기능	기점	종점	사용 형태	주요 경과지	연성(m)								최초결정일	비고
		합계	1지구							2지구			3지구						
			1구	2구						3구	1구	2구	3구	1구	2구				
기정	중	2	17	18	집산 도로	방화로 마곡동730-85	중1-17 마곡동 730-426	일반 도로	마곡구역내	314	-	314	-	-	-	-	-	서고제 2008-498호 (2008.12.30)	2공구→ 3공구 2공구 잔여 3공구
변경	중	2	17	18	집산 도로	방화로 마곡동730-85	중1-17 마곡동 730-426	일반 도로	마곡구역내	314	-	-	314	-	-	-	-	서고제 2008-498호 (2008.12.30)	
기정	중	2	18	18	집산 도로	중1-17 마곡동 730-429	중1-18 마곡동 798-21	일반 도로	마곡구역내	271	271	-	-	-	-	-	-	서고제2008-498호 (2008.12.30)	
기정	중	2	19	18	집산 도로	중1-18 마곡동798-21	발산택지개발지구 마곡동 728-264	일반 도로	마곡구역내	243	-	-	243	-	-	-	-	서고제2008-498호 (2008.12.30)	
기정	중	2	20	18	집산 도로	발산택지개발지구 마곡동728-271	중2-15 마곡동 799-23	일반 도로	마곡구역내	233	-	-	233	-	-	-	-	서고제2008-498호 (2008.12.30)	
기정	중	2	21	18	집산 도로	대3-1 마곡동800-23	중2-15 마곡동 799-23	일반 도로	마곡구역내	276	-	-	276	-	-	-	-	서고제2008-498호 (2008.12.30)	
기정	중	2	22	18	집산 도로	대3-1 마곡동800-23	중2-16 마곡동 808-2	일반 도로	마곡구역내	166	-	-	166	-	-	-	-	서고제2008-498호 (2008.12.30)	
기정	중	2	23	18	집산 도로	중1-1 마곡동754-6	중3-12 마곡동 756-10	일반 도로	마곡구역내	96	-	-	96	-	-	-	-	서고제2012-270호 (2012.10.11)	
기정	중	2	24	18	집산 도로	대1-1 마곡동761-5	중3-12 마곡동 756-10	일반 도로	마곡구역내	131	-	-	131	-	-	-	-	서고제2012-270호 (2012.10.11)	
기정	중	2	25	16	집산 도로	대1-1 마곡동761-5	중2-26 마곡동 771-6	일반 도로	마곡구역내	245	-	-	245	-	-	-	-	서고제2012-270호 (2012.10.11)	
기정	중	2	26	18	집산 도로	중3-16 마곡동727-1118	중1-30 마곡동 770-8	일반 도로	마곡구역내	210	-	-	210	-	-	-	-	서고제2012-270호 (2012.10.11)	
기정	중	2	27	16	집산 도로	대3-2 마곡동775-3	중2-26 마곡동 771-6	일반 도로	마곡구역내	275	-	-	275	-	-	-	-	서고제2012-270호 (2012.10.11)	
기정	중	2	28	16	집산 도로	대3-2 마곡동 775-3	중1-32 마곡동 794-3	일반 도로	마곡구역내	376	-	-	376	-	-	-	-	서고제2012-270호 (2012.10.11)	
기정	중	2	29	16	국지 도로	중2-28 마곡동796-8	중3-36 마곡동 797-17	일반 도로	마곡구역내	53	-	-	53	-	-	-	-	서고제2012-270호 (2012.10.11)	
기정	중	2	30	16	국지 도로	중1-16 마곡동789-10	중2-28 마곡동 796-8	일반 도로	마곡구역내	85	-	-	85	-	-	-	-	서고제2012-270호 (2012.10.11)	
기정	중	2	31	16	국지 도로	중1-16 마곡동789-10	중2-32 마곡동788-5	일반 도로	마곡구역내	266	-	-	266	-	-	-	-	서고제2012-270호 (2012.10.11)	
기정	중	2	32	18	집산 도로	경서로 마곡동727-1242	대3-2 마곡동775-3	일반 도로	마곡구역내	481	-	-	481	-	-	-	-	서고제2008-498호 (2008.12.30)	
기정	중	2	33	16	국지 도로	양천길 마곡동727-202	중2-32 마곡동788-5	일반 도로	마곡구역내	705	-	-	705	-	-	-	-	서고제2012-270호 (2012.10.11)	
기정	중	2	34	18	집산 도로	중2-2 마곡동736-2	중3-47 마곡동734-10	일반 도로	마곡구역내	91	91	-	-	-	-	-	-	서고제2013-248호 (2013.07.25)	
기정	중	2	35	18(3)	집산 도로	발산택지개발지구 마곡동728-356	중2-15 마곡동799-23	일반 도로	마곡구역내	226	226	-	-	-	-	-	-	서고제2008-498호 (2008.12.30)	()사업 구역내
기정	중	2	36	18(3)	집산 도로	중2-15 마곡동728-351	대3-1 마곡동728-67	일반 도로	마곡구역내	271	-	-	-	271	-	-	-	서고제2008-498호 (2008.12.30)	()사업 구역내
기정	중	2	37	15	집산 도로	대2-41 마곡동55-3	영곡금성비 마곡동56-22	일반 도로	마곡구역내	77	-	-	-	-	-	77	-	서고제2013-248호 (2013.07.25)	근린공원1 종북결경 구역내 선형변경
기정	중	3	1	12	국지 도로	중1-11 마곡동742-4	방화뉴타운 마곡동730-2	일반 도로	마곡구역내	30	30	-	-	-	-	-	-	서고제2008-498호 (2008.12.30)	
기정	중	3	2	13	집산 도로	중2-16 마곡동808-2	소2-2 마곡동808-4	일반 도로	마곡구역내	116	-	-	116	-	-	-	-	서고제2008-498호 (2008.12.30)	
기정	중	3	4	12	국지 도로	중2-16 마곡동808-2	소2-2 마곡동808-4	일반 도로	마곡구역내	130	-	-	130	-	-	-	-	서고제2008-498호 (2008.12.30)	
기정	중	3	5	14	집산 도로	대3-1 마곡동728-68	마곡동728-65	일반 도로	마곡구역내	67	-	-	-	67	-	-	-	서고제2010-339호 (2010.9.30)	구역내 선형변경
기정	중	3	10	12	국지 도로	대1-1 마곡동761-5	중1-1 마곡동54-6	일반 도로	마곡구역내	238	-	-	238	-	-	-	-	서고제2012-270호 (2012.10.11)	
기정	중	3	11	12	국지 도로	대1-1 마곡동761-5	중3-14 마곡동764-14	일반 도로	마곡구역내	194	-	-	194	-	-	-	-	서고제2012-270호 (2012.10.11)	
기정	중	3	12	12	국지 도로	대2-2 마곡동367-3	중3-10 마곡동754-5	일반 도로	마곡구역내	560	-	-	560	-	-	-	-	서고제2012-270호 (2012.10.11)	
기정	중	3	13	12	국지 도로	중3-17 마곡동762-9	중3-11 마곡동761-4	일반 도로	마곡구역내	400	-	-	400	-	-	-	-	서고제2012-270호 (2012.10.11)	
기정	중	3	14	12	국지 도로	대1-1 마곡동761-5	대2-41 마곡동52-1	일반 도로	마곡구역내	769	-	-	769	-	-	-	-	서고제2012-270호 (2012.10.11)	
기정	중	3	15	12	국지 도로	중1-1 마곡동754-6	중3-12 마곡동756-10	일반 도로	마곡구역내	95	-	-	95	-	-	-	-	서고제2012-270호 (2012.10.11)	
기정	중	3	16	12	국지 도로	대1-1 마곡동761-5	중3-12 마곡동756-10	일반 도로	마곡구역내	132	-	-	132	-	-	-	-	서고제2012-270호 (2012.10.11)	
기정	중	3	17	12	국지 도로	대1-1 마곡동761-5	중3-14 마곡동764-14	일반 도로	마곡구역내	195	-	-	195	-	-	-	-	서고제2012-270호 (2012.10.11)	
기정	중	3	18	12	국지 도로	대1-1 마곡동27-798	중1-8 마곡동87-3	일반 도로	마곡구역내	242	-	-	-	242	-	-	-	서고제2012-270호 (2012.10.11)	지하공공 보도시설 2 포함

구분	등급	구 모			기능	기점	종점	사용 형태	주요 경과지	합계	연장(m)						최초결정일	비고	
		1지구 1공구	2지구 2공구	3지구 3공구							4지구 4공구	5지구 5공구	6지구 6공구						
														1지구 1공구	2지구 2공구	3지구 3공구	4지구 4공구		5지구 5공구
기정	중	3	19	12	국지 도로	대3-2 마곡동775-3	중2-33 마곡동775-5	일반 도로	마곡구역내	166	-	-	-	166	-	-	-	서고제2012-270호 (2012.10.11)	
기정	중	3	20	12	국지 도로	중2-33 마곡동775-5	중2-32 마곡동788-5	일반 도로	마곡구역내	679	-	-	-	679	-	-	-	서고제2012-270호 (2012.10.11)	
기정	중	3	21	12	국지 도로	중3-20 마곡동776-9	중3-23 마곡동777-7	일반 도로	마곡구역내	155	-	-	-	155	-	-	-	서고제2012-270호 (2012.10.11)	
기정	중	3	22	12	국지 도로	대3-2 마곡동775-3	중2-33 마곡동775-5	일반 도로	마곡구역내	194	-	-	-	194	-	-	-	서고제2012-270호 (2012.10.11)	
기정	중	3	23	12	국지 도로	중2-33 마곡동775-5	중3-20 마곡동776-9	일반 도로	마곡구역내	234	-	-	-	234	-	-	-	서고제2012-270호 (2012.10.11)	
기정	중	3	24	12	국지 도로	중3-28 마곡동781-15	중2-33 마곡동775-5	일반 도로	마곡구역내	213	-	-	-	213	-	-	-	서고제2012-270호 (2012.10.11)	
기정	중	3	25	12	국지 도로	중3-28 마곡동781-15	중3-23 마곡동777-7	일반 도로	마곡구역내	189	-	-	-	189	-	-	-	서고제2012-270호 (2012.10.11)	
기정	중	3	26	12	국지 도로	북측구역계 마곡동727-30	중3-20 마곡동776-9	일반 도로	마곡구역내	45	-	-	-	45	-	-	-	서고제2012-270호 (2012.10.11)	
기정	중	3	27	12	국지 도로	대3-2 마곡동775-3	중2-33 마곡동775-5	일반 도로	마곡구역내	169	-	-	-	169	-	-	-	서고제2012-270호 (2012.10.11)	
기정	중	3	28	12	국지 도로	중2-33 마곡동775-5	중3-20 마곡동776-9	일반 도로	마곡구역내	265	-	-	-	265	-	-	-	서고제2012-270호 (2012.10.11)	
기정	중	3	29	12	국지 도로	중2-32 마곡동788-5	중3-28 마곡동781-15	일반 도로	마곡구역내	180	-	-	-	180	-	-	-	서고제2012-270호 (2012.10.11)	
기정	중	3	30	12	국지 도로	중2-32 마곡동788-5	중3-28 마곡동781-15	일반 도로	마곡구역내	180	-	-	-	180	-	-	-	서고제2012-270호 (2012.10.11)	
기정	중	3	31	12	국지 도로	중1-16 마곡동789-10	중2-32 마곡동788-5	일반 도로	마곡구역내	266	-	-	-	266	-	-	-	서고제2012-270호 (2012.10.11)	
기정	중	3	32	12	국지 도로	중1-16 마곡동789-10	중2-32 마곡동788-5	일반 도로	마곡구역내	265	-	-	-	265	-	-	-	서고제2012-270호 (2012.10.11)	
기정	중	3	33	12	국지 도로	중1-16 마곡동789-10	중2-32 마곡동788-5	일반 도로	마곡구역내	265	-	-	-	265	-	-	-	서고제2012-270호 (2012.10.11)	
기정	중	3	34	12	국지 도로	중1-16 마곡동789-10	중2-28 마곡동796-8	일반 도로	마곡구역내	102	-	-	-	102	-	-	-	서고제2012-270호 (2012.10.11)	
기정	중	3	35	12	국지 도로	대3-2 마곡동775-3	중2-26 마곡동771-6	일반 도로	마곡구역내	273	-	-	-	273	-	-	-	서고제2012-270호 (2012.10.11)	
기정	중	3	36	12	국지 도로	대3-2 마곡동775-3	소3-2 마곡동797-18	일반 도로	마곡구역내	365	-	-	-	365	-	-	-	서고제2012-270호 (2012.10.11)	
기정	중	3	37	12	국지 도로	발산역지지구 마곡동728-245	중1-18 마곡동798-21	일반 도로	마곡구역내	234	-	-	-	234	-	-	-	서고제2012-270호 (2012.10.11)	
기정	중	3	38	12	국지 도로	발산역지지구 마곡동728-250	중2-15 마곡동799-23	일반 도로	마곡구역내	237	-	-	-	237	-	-	-	서고제2012-270호 (2012.10.11)	
기정	중	3	39	12	국지 도로	대3-1 마곡동800-23	중2-15 마곡동799-23	일반 도로	마곡구역내	274	-	-	-	274	-	-	-	서고제2012-270호 (2012.10.11)	
기정	중	3	40	12	국지 도로	대3-1 마곡동800-23	중2-16 마곡동808-2	일반 도로	마곡구역내	168	-	-	-	168	-	-	-	서고제2012-270호 (2012.10.11)	
기정	중	3	41	12	국지 도로	중2-15 마곡동799-23	중3-42 마곡동803-8	일반 도로	마곡구역내	45	-	-	-	45	-	-	-	서고제2012-270호 (2012.10.11)	
기정	중	3	42	12	국지 도로	중2-21 마곡동800-22	남측구역계 마곡동728-352	일반 도로	마곡구역내	259	-	-	-	259	-	-	-	서고제2012-270호 (2012.10.11)	
기정	중	3	43	12	국지 도로	대3-1 마곡동800-23	중3-42 마곡동803-8	일반 도로	마곡구역내	218	-	-	-	218	-	-	-	서고제2012-270호 (2012.10.11)	
기정	중	3	44	12	국지 도로	대3-1 마곡동800-23	중2-16 마곡동808-2	일반 도로	마곡구역내	170	-	-	-	170	-	-	-	서고제2012-270호 (2012.10.11)	
기정	중	3	45	12	침산 도로	중2-2 마곡동731-7	북측구역계 마곡동731-273	일반 도로	마곡구역내	258	-	258	-	-	-	-	-	서고제2013-248호 (2013.07.25)	
기정	중	3	46	12	침산 도로	중2-2 마곡동731-14	중측구역계 마곡동731-235	일반 도로	마곡구역내	245	-	245	-	-	-	-	-	서고제2013-248호 (2013.07.25)	
기정	중	3	47	12	침산 도로	중2-34 마곡동734-7	중3-46 마곡동731-245	일반 도로	마곡구역내	51	51	-	-	-	-	-	-	서고제2013-248호 (2013.07.25)	
기정	소	1	1	10	국지 도로	양천길 마곡동222-30	마곡동222-20	일반 도로	마곡구역내	27	-	-	-	27	-	-	-	서고제2008-498호 (2008.12.30)	
기정	소	1	2	10	국지 도로	중1-1 마곡동317	양천길 마곡동222-41	일반 도로	마곡구역내	322	-	-	-	322	-	-	-	서고제2008-498호 (2008.12.30)	
기정	소	1	6	10	국지 도로	중1-18 마곡동749-11	중1-17 마곡동730-547	일반 도로	마곡구역내	137	137	-	-	-	-	-	-	서고제2008-498호 (2008.12.30)	
기정	소	1	7	10	국지 도로	중1-7 마곡동743-9	중2-5 마곡동739-7	일반 도로	마곡구역내	188	188	-	-	-	-	-	-	서고제2012-270호 (2012.10.11)	
기정	소	1	8	10	국지 도로	대2-2 마곡동731-48	마곡동731-444	일반 도로	마곡구역내	52	52	-	-	-	-	-	-	서고제2008-498호 (2008.12.30)	
기정	소	1	9	10	국지 도로	중1-7 마곡동743-9	공공청사6-3 마곡동730-260	일반 도로	마곡구역내	51	51	-	-	-	-	-	-	서고제2017-161호 (2017.05.04)	
기정	소	2	2	8 (5)	국지 도로	중3-16 마곡동728-6	마곡동728-29	일반 도로	마곡구역내	414	-	-	-	414	-	-	-	-	()사업 구역내
기정	중	2	38	16~22 (2~18)	국지 도로	가양동259-21	마곡동406-3	일반 도로	마곡구역내	786.2 (563.2)	-	-	-	-	-	-	786.2 (563.2)	서고제2019-337호 (2019.11.21.)	()사업구역 수지1종복합 중

구분	구 모				기능	기점	종점	사용 형태	주요 경과지	연장(m)									최초결정일	비고	
	등급	구 별	번호	폭원 (m)						합계	1지구			2지구			3지구				
											공구	공구	공구	공구	공구	공구	1공구	2공구			3공구
가정	소	2	21	8	국지 도로	중1-1 마곡동322-1	소1-2 마곡동325-1	일반 도로	마곡구역내	160	-	-	-	160	-	-	-	고제2012-270호 (2012.10.11)			
변경	소	2	21	8	국지 도로	중1-1 마곡동322-1	소1-2 마곡동325-1	일반 도로	마곡구역내	160	-	-	-	-	160	-	-	고제2012-270호 (2012.10.11)	2공구→ 3공구 (2공구 잔여 : 3공구)		
가정	소	2	22	8	국지 도로	중1-1 마곡동319-1	소1-2 마곡동323-6	일반 도로	마곡구역내	127	-	-	-	127	-	-	-	고제2012-270호 (2012.10.11)			
변경	소	2	22	8	국지 도로	중1-1 마곡동319-1	소1-2 마곡동323-6	일반 도로	마곡구역내	127	-	-	-	-	127	-	-	고제2012-270호 (2012.10.11)	2공구→ 3공구 (2공구 잔여 : 3공구)		
가정	소	2	23	8~10	국지 도로	소1-2 마곡동 325-8	소1-1 마곡동 222-12	일반 도로	마곡구역내	89	-	-	-	89	-	-	-	고제2012-270호 (2012.10.11)			
가정	소	2	25	9	국지 도로	소로1-8 마곡동 737-22	소공원1 마곡동 737-16	일반 도로	마곡구역내	74	74	-	-	-	-	-	-	고제2013-248호 (2013.07.25)			
가정	소	2	26	9	국지 도로	편익4 마곡동 737	소로1-8 마곡동 737-22	일반 도로	마곡구역내	57	57	-	-	-	-	-	-	고제2013-248호 (2013.07.25)			
가정	소	2	27	8	국지 도로	마곡동 737-22	마곡동360-1	일반 도로	마곡구역내	32	32	-	-	-	-	-	-	고제2010-339호 (2010.9.30)			
가정	소	3	2	6.5	국지 도로	광3-16 마곡동 727-1277	중로1-32 마곡동 794-3	일반 도로	마곡구역내	94	-	-	-	94	-	-	-	고제2008-498호 (2008.12.30)			
가정	소	3	4	4	국지 도로	소1-1 마곡동 222-12	마곡동 221-18	일반 도로	마곡구역내	32	-	-	-	32	-	-	-	고제2008-498호 (2008.12.30)			
가정	소	3	5	6	국지 도로	소2-23 마곡동 325-9	마곡동 327-96	일반 도로	마곡구역내	26	-	-	-	26	-	-	-	고제2012-270호 (2012.10.11)			
가정	소	3	7	6	국지 도로	편익10	편익10	일반 도로	마곡구역내	23	-	-	-	23	-	-	-	고제2014-183호 (2014.05.08)			
가정	중	3	1	12	특수 도로	동측구역계 마곡동 727-1229	중3-20 마곡동 727-122	보행자 도로	마곡구역내	46	-	-	-	46	-	-	-	고제2012-270호 (2012.10.11)			
가정	소	3	1	5	특수 도로	대2-2 마곡동 731-12	소1-7 마곡동 739-6	보행자 도로	마곡구역내	30	30	-	-	-	-	-	-	고제2008-498호 (2008.12.30)			
가정	소	3	2	5	특수 도로	중2-34 마곡동 734-7	경관녹지10 마곡동 731-245	보행자 도로	마곡구역내	88	88	-	-	-	-	-	-	고제2013-248호 (2013.07.25)			
가정	소	3	3	1.5~2.3 (1.5)	특수 도로	중2-4 마곡동 738-6	한솔파크APT 마곡동 341-9	보행자 도로	마곡구역내	62 (37)	-	62 (37)	-	-	-	-	-	고제2017-161호 (2017.05.04)	구역밖 도로포함한 연장		
가정	소	3	4	5	특수 도로	중2-38 마곡동811-5	마곡동811-5	보행자 도로	마곡구역내	114	-	-	-	-	-	-	114	고제2019-337호 (2019.11.21.)	유수지1 중복결정		

(다) 도로 변경 사유서

도면표시번호	시 설 명	변 경 내 용	변경사유
광3-16	도로 (주간선도로)	•광로3-16 변경 A : (8,890㎡) → (8,890㎡) 증·감 0㎡	•2공구 사업(부분)준공에 따른 공구분할 (군부대 이전 지연)
중2-17	도로 (집산도로)	•중로2-17 변경 A : (314㎡) → (314㎡) 증·감 0㎡	•2공구 사업(부분)준공에 따른 공구분할 (군부대 이전 지연)
소2-21	도로 (국지도로)	•소로2-21 변경 A : (160㎡) → (160㎡) 증·감 0㎡	•2공구 사업(부분)준공에 따른 공구분할 (개발계획 변경 예정)
소2-22	도로 (국지도로)	•소로2-22 변경 A : (127㎡) → (127㎡) 증·감 0㎡	•2공구 사업(부분)준공에 따른 공구분할 (개발계획 변경 예정)

(3) 도로(지하도로)

(가) 도로(지하도로) 결정 조서 (변경없음)

구분	도면 표시 번호	구 모		연장	기점	종점	사용 형태	면적 (㎡)						최초 결정일	비고	
		폭원 (m)	기능					합계	1지구		2지구		3지구			
									1공구	2공구	1공구	2공구	1공구			2공구
기정	총 계	-	-	356.8	-	-	-	16,009	-	-	14,978	384	647	-	-	
기정	1	14~102	특수 도로	324.8	마곡동 369-10	마곡동 375-5답	지하공공 보도시설	15,625	-	-	14,978	-	647	-	서고제2012-270호 (2012.10.11)	광장1, 근공 연5, 대1-1과 중복결정
기정	2	12	특수 도로	12	마곡동 727-689	마곡동 727-689	지하공공 보도시설	144	-	-	-	144	-	-	서고제2012-270호 (2012.10.11)	중3-18과 중복결정
기정	3	12	특수 도로	20	마곡동 727-771	마곡동 727-771	지하공공 보도시설	240	-	-	-	240	-	-	서고제2012-270호 (2012.10.11)	중2-13과 중복결정

(3) 주차장

(가) 주차장 결정 조서 (변경없음)

구분	도면표시 번호	시설명	위치	면적 (㎡)						최초결정일	비고
				합계	1지구 1공구	2지구 2공구	3지구 1공구	2지구 2공구	3지구 2공구		
기정	총 계	-	-	25,661.0 (8,114)	5,511.4	-	20,149.6	-	-	(8,114)	-
기정	1	주차장	마곡동 738-3	2,874.0	2,874.0	-	-	-	-	-	서고제2008-498호 (2008.12.30)
기정	2	주차장	마곡동 739	2,637.4	2,637.4	-	-	-	-	-	서고제2008-498호 (2008.12.30)
기정	3	주차장	마곡동 736-15	1,164.2	-	-	1,164.2	-	-	-	서고제2013-248호 (2013.07.25)
기정	4	주차장	마곡동 777-5	2,206.2	-	-	2,206.2	-	-	-	서고제2013-248호 (2013.07.25)
기정	5	주차장	마곡동 787	2,063.5	-	-	2,063.5	-	-	-	서고제2013-248호 (2013.07.25)
기정	6	주차장	마곡동 797-4	2,344.2	-	-	2,344.2	-	-	-	서고제2013-248호 (2013.07.25)
기정	7	주차장	마곡동 768-2	7,586.3	-	-	7,586.3	-	-	-	서고제2012-270호 (2012.10.11)
기정	8	주차장	마곡동 773-2	3,443.6	-	-	3,443.6	-	-	-	서고제2012-270호 (2012.10.11)
기정	9	주차장	마곡동 801-7	1,341.6	-	-	1,341.6	-	-	-	서고제2013-248호 (2013.07.25)
기정	10	주차장	마곡동 27-22 일원	(8,114)	-	-	-	-	-	(8,114)	서고제2019-377호 (2019.11.21.)

(4) 철도

(가) 철도 결정 조서 (변경없음)

구분	도면 표시 번호	시설명	시설의 종류	위 치			합계		1지구		2지구		3지구		최초 결정일	비고
				기점	종점	주요 경과지	연장 (m)	면적 (㎡)	연장 (m)	면적 (㎡)	연장 (m)	면적 (㎡)	연장 (m)	면적 (㎡)		
기정	1	철도	일반철도 (인천공항철 도 본선)	서울시 중구 의주로2가 59 (강서구 마곡동421)	서울시 강서구 과해동143 -1 (강서구 과해동143 -1)	강서구:마곡동, 가양동, 공항동, 방화동, 과해동	23,417 (2,484)	350,000. 61 (44,343)	23,417 (765)	350,000. 61 (10,815)	23,417 (394)	350,000. 61 (7,269)	23,417 (1,325)	350,000. 61 (26,259)	건고 제233호 (1997.7.11)	()는 마곡지구 내 구간임
기정	2	철도	도시철도 (지하철9호 선 본선)	강서구과해 동 83-1호	강남구 역삼동 800-1호	김포공항, 당산역, 여의도역, 노량진 역, 동작역, 고속 버스터미널역	26,185 (1,905)	325,289 (30,210)	26,185 (565)	325,289 (8,612)	26,185 (585)	325,289 (6,991)	26,185 (755)	325,289 (14,607)	서고 제2002-5 (2002.1.9)	
기정	2	철도	904정거장 (신방화역)	마곡동 731-122			-	9,145 (5,628)	-	9,145 (5,628)	-	-	-	-	서고 제2002-5 (2002.1.9)	
기정	2	철도	905정거장 (마곡나루역)	마곡동 367-6 일원			-	18,767 (18,767)	-	-	-	18,767 (9,182)	-	18,767 (9,585)	서고 제2002-5 (2002.1.9)	
기정	2	철도	906정거장 (양천향교역)	강서구 가양동158번지 일대			-	8,476 (6)	-	-	-	8,476 (6)	-	-	서고 제2002-5 (2002.1.9)	
기정	3	철도	도시철도 (제5호선 본선 방화-고덕)	강서구 개화동 306일대	강동구 하일동 579일대		47,400 (1,891)	- (27,002)	47,400 (862)	- (7,176)	47,400 (1,029)	- (19,826)	-	-	건고 제695호 ('90.10.13)	
기정	3	철도	마곡정거장 (마곡역)	마곡동 727-717 일대			-	9,986	-	-	-	9,986	-	-	건고 제92-148	
기정	3	철도	발산정거장 (발산역)	마곡동 727-1212 일대			-	5,613 (3,216)	-	-	-	5,613 (3,216)	-	-	건고 제92-148	
기정	3	철도	환기구	마곡동 730-621 일대			-	124	-	124	-	-	-	-	건고 제92-148	
기정	3	철도	환기구	마곡동 727-707 일대			-	209	-	-	-	209	-	-	건고 제92-148	
기정	3	철도	환기구	마곡동 727-1046 일대			-	248	-	-	-	248	-	-	건고 제92-148	
기정	3	철도	환기구	마곡동 727-1187 일대			-	209	-	-	-	209	-	-	건고 제92-148	

(나) 철도 입체적도시계획시설 결정 조서 (변경없음)

구분	도면 표시 번호	시설명	위 치		구분	합계	1지구	2지구	3지구	최초결정일	비고
			기점	종점			1공구	1공구	1공구		
기정	1-1	일반철도 (인천공항철 도 본선)	마곡동 730-62	마곡동20- 3	길이 폭 높이	2,079m 11~63m 해발고도 최저-1.8~최고14.1m이하	699m 11~63m 해발고도 최저-1.8~최고14.1m이하	402m 11~31m 해발고도 최저-11.2~최고13.5m이하	978m 11~21m 해발고도 최저8.5~최고13.8m이하	서고제2008-498 (2008.12.30)	정거장, 출입구, 환기구 포함
기정	2-1	도시철도 (지하철9호선 본선)	마곡동 731-169	마곡동 727-124	길이 폭 높이	2,143m 11~37m 해발고도 최저-5.2~최고11.7m이하	639m 12m 해발고도 최저-5.2~최고11.7m이하	928m 11~34m 해발고도 최저-4.7~최고11.7m이하	576m 11~37m 해발고도 최저8.5~최고11.2m이하	서고제2008-498 (2008.12.30)	정거장, 출입구, 환기구 포함
기정	3-1	도시철도 (제5호선 본선 방화-고덕)	마곡동 730-62	마곡동 727-717	길이 폭 높이	639m 12m 해발고도 최저-5.2~최고11.7m이하	639m 12m 해발고도 최저-5.2~최고11.7m이하	-	-	서고제2008-498 (2008.12.30)	정거장, 출입구, 환기구 포함
기정	3-2	도시철도 (제5호선 본선 방화-고덕)	마곡동 544	마곡동 728-6	길이 폭 높이	1,153m 12m~34m 해발고도 최저1.5~최고12.8m이하	-	1,153m 12m~34m 해발고도 최저1.5~최고12.8m이하	-	서고제2008-498 (2008.12.30)	정거장, 출입구, 환기구 포함

나) 도시공간시설

(1) 광장 (변경없음)

구분	도면표시 번호	시설명	위치	면적 (㎡)							최초결정일	비고
				합계	1지구		2지구		3지구			
					1공구	2공구	1공구	2공구	1공구	2공구		
기정	총 계	-	-	12,985.4	-	-	12,985.4	-	-	-		
기정	1	광장	마곡동 767-2 일원	12,985.4	-	-	12,985.4	-	-	-	서고제2008-498호 (2008.12.30)	지하공공 보도시설 1 포함

(2) 공원

(가) 공원 결정 조서 (변경없음)

구분	도면표시 번호	시설명	위치	면적 (㎡)						최초결정일	비고	
				합계	1지구		2지구		3지구			
					1공구	2공구	1공구	2공구	1공구			2공구
기정	총계	-	-	586,842.6 (35,884)	38,551.7	19,941.0	14,701.0	8,298.0	384,291.9	121,059.0 (35,884)	-	
기정	계	근린공원	-	547,228.5 (35,884)	24,594.6	17,283.0	-	-	384,291.9	121,059.0 (35,884)	-	

구분	도면표시 번호	시설명	위치	면적 (㎡)						최초결정일	비고	
				합계	1지구		2지구		3지구			
					1공구	2공구	1공구	2공구	1공구	2공구		
기정	1	근린공원	마곡동 812 일원	505,350.9	-	-	-	-	384,291.9	121,059.0	서고제2008-498호 (2008.12.30)	열공급설비 진입도로 및 유수지2 포함 지하공공보도 시설1 포함
기정	2	근린공원	마곡동 731-52 일원	17,283.0	-	17,283.0	-	-	-	-	서고제2008-498호 (2008.12.30)	가스정압기 점용
기정	3	근린공원	마곡동 749-4	24,594.6	24,594.6	-	-	-	-	-	서고제2008-498호 (2008.12.30)	변전소 점용
기정	4	근린공원	마곡동 811-5일원	(35,884)	-	-	-	-	-	(35,884)	서고제2019-377호 (2019.11.21.)	유수지 내 중복결정
기정	계	어린이공원/ 소공원	-	16,615.1	13,957.1	2,658.0	-	-	-	-	-	
기정	1	어린이공원	마곡동 750-1	2,000.0	2,000.0	-	-	-	-	-	서고제2008-498호 (2008.12.30)	
기정	2	어린이공원	마곡동 751-1	2,066.0	2,066.0	-	-	-	-	-	서고제2008-498호 (2008.12.30)	
기정	3	어린이공원	마곡동 738-1	1,492.3	1,492.3	-	-	-	-	-	서고제2008-498호 (2008.12.30)	
기정	4	어린이공원	마곡동 741-1	2,015.3	2,015.3	-	-	-	-	-	서고제2008-498호 (2008.12.30)	
기정	5	어린이공원	마곡동 742-3	511.0	511.0	-	-	-	-	-	서고제2008-498호 (2008.12.30)	
기정	6	어린이공원	마곡동 743-6	2,852.6	2,852.6	-	-	-	-	-	서고제2008-498호 (2008.12.30)	
기정	7	어린이공원	마곡동 730-60 일원	2,658	-	2,658	-	-	-	-	서고제2008-498호 (2008.12.30)	
기정	8	어린이공원	마곡동 748-2	1,934.7	1,934.7	-	-	-	-	-	서고제2008-498호 (2008.12.30)	
기정	1	소공원	마곡동 737-16	1,085.2	1,085.2	-	-	-	-	-	서고제2013-248호 (2013.07.25)	
기정	계	문화공원	-	20,380.5	-	-	12,082.5	8,298.0	-	-	-	
기정	1	문화공원	마곡동 800-7	3,836.6	-	-	3,836.6	-	-	-	서고제2012-270호 (2012.10.11)	
기정	2	문화공원	마곡동 727-1038 일원	8,298	-	-	-	8,298	-	-	서고제2012-270호 (2012.10.11)	
기정	3	문화공원	마곡동 790-6	2,574.7	-	-	2,574.7	-	-	-	서고제2012-270호 (2012.10.11)	
기정	4	문화공원	마곡동 756-4	3,089.9	-	-	3,089.9	-	-	-	서고제2012-270호 (2012.10.11)	
기정	5	문화공원	마곡동 778-4	2,581.3	-	-	2,581.3	-	-	-	서고제2012-270호 (2012.10.11)	
기정	계	가로공원	-	2,618.5	-	-	2,618.5	-	-	-	-	
기정	1	가로공원	마곡동 797-5	2,618.5	-	-	2,618.5	-	-	-	서고제2019-332호 (2019.10.4)	

(3) 녹지

(가) 녹지 결정 조서 (변경)

구분	도면표 시 번호	시설명	위치	합계	면적 (㎡)								최초결정일	비고
					1지구			2지구			3지구			
					1공구	2공구	3공구	1공구	2공구	3공구	1공구	2공구		
기정	총 계	-	-	174,463.4	71,347.9	-	-	68,332.5	34,465.0	-	-	318.0		
변경	총 계	-	-	174,463.4	71,347.9	-	-	68,332.5	30,275.0	4,190.0	-	318.0		2공구→ 3공구 (2공구 잔여 : 3공구)
기정	계	연결녹지	-	171,637.8	69,768.4	-	-	67,773.4	34,096.0	-	-	-		
변경	계	연결녹지	-	171,637.8	69,768.4	-	-	67,773.4	29,906.0	4,190.0	-	-		2공구→ 3공구 (2공구 잔여 : 3공구)
기정	1	연결녹지	마곡동 749-1	6,903.0	6,903.0	-	-	-	-	-	-	-	서고제2008-498호 (2008.12.30)	
기정	2	연결녹지	마곡동 746-2	8,903.8	8,903.8	-	-	-	-	-	-	-	서고제2008-498호 (2008.12.30)	
기정	3	연결녹지	마곡동 745-2	15,698.4	15,698.4	-	-	-	-	-	-	-	서고제2008-498호 (2008.12.30)	
기정	4	연결녹지	마곡동 743-7	22,415.3	22,415.3	-	-	-	-	-	-	-	서고제2008-498호 (2008.12.30)	
기정	5	연결녹지	마곡동 374-1 일원	23,297	-	-	-	-	23,297	-	-	-	서고제2008-498호 (2008.12.30)	지하공공 보도시설 1 포함
기정	6	연결녹지	마곡동 770-2	2,184.9	-	-	-	2,184.9	-	-	-	-	서고제2012-270호 (2012.10.11)	
기정	7	연결녹지	마곡동 780-8	5,509.0	-	-	-	5,509.0	-	-	-	-	서고제2012-270호 (2012.10.11)	
기정	8	연결녹지	마곡동 779-3	7,123.1	-	-	-	7,123.1	-	-	-	-	서고제2012-270호 (2012.10.11)	
기정	9	연결녹지	마곡동 775-2	2,562.6	-	-	-	2,562.6	-	-	-	-	서고제2012-270호 (2012.10.11)	
기정	10	연결녹지	마곡동 776-7	2,199.0	-	-	-	2,199.0	-	-	-	-	서고제2012-270호 (2012.10.11)	
기정	11	연결녹지	마곡동 777-6	1,720.6	-	-	-	1,720.6	-	-	-	-	서고제2012-270호 (2012.10.11)	
기정	12	연결녹지	마곡동 776-8	499.8	-	-	-	499.8	-	-	-	-	서고제2012-270호 (2012.10.11)	
기정	13	연결녹지	마곡동 782-7	2,460.2	-	-	-	2,460.2	-	-	-	-	서고제2012-270호 (2012.10.11)	
기정	14	연결녹지	마곡동 786-6	2,122.7	-	-	-	2,122.7	-	-	-	-	서고제2012-270호 (2012.10.11)	
기정	15	연결녹지	마곡동 791-10	3,579.7	-	-	-	3,579.7	-	-	-	-	서고제2012-270호 (2012.10.11)	
기정	16	연결녹지	마곡동 795-9	1,024.1	-	-	-	1,024.1	-	-	-	-	서고제2012-270호 (2012.10.11)	
기정	17	연결녹지	마곡동 789-8	629.7	-	-	-	629.7	-	-	-	-	서고제2012-270호 (2012.10.11)	
기정	18	연결녹지	마곡동 790-12	725.2	-	-	-	725.2	-	-	-	-	서고제2012-270호 (2012.10.11)	
기정	19	연결녹지	마곡동 792-12	1,118.5	-	-	-	1,118.5	-	-	-	-	서고제2012-270호 (2012.10.11)	
기정	20	연결녹지	마곡동 793-5	525.0	-	-	-	525.0	-	-	-	-	서고제2012-270호 (2012.10.11)	
기정	21	연결녹지	마곡동 727-708 일원	3,778	-	-	-	-	3,778	-	-	-	서고제2012-270호 (2012.10.11)	
기정	22	연결녹지	마곡동 773-4	6,026.1	-	-	-	6,026.1	-	-	-	-	서고제2012-270호 (2012.10.11)	

구분	도면표시 번호	시설명	위치	면적 (㎡)									최초결정일	비고	
				합계	1지구			2지구			3지구				
					1공구	2공구	3공구	1공구	2공구	3공구	1공구	2공구			3공구
기정	23	연결녹지	마곡동 774-14	894.6	-	-	-	894.6	-	-	-	-	서고제2012-270호 (2012.10.11)		
기정	24	연결녹지	마곡동 772-4	5,020.6	-	-	-	5,020.6	-	-	-	-	서고제2012-270호 (2012.10.11)		
기정	25	연결녹지	마곡동 796-2	3,808.4	-	-	-	3,808.4	-	-	-	-	서고제2012-270호 (2012.10.11)		
기정	26	연결녹지	마곡동 795-8	511.8	-	-	-	511.8	-	-	-	-	서고제2012-270호 (2012.10.11)		
기정	27	연결녹지	마곡동 797-13	2,269.3	-	-	-	2,269.3	-	-	-	-	서고제2012-270호 (2012.10.11)		
기정	29	연결녹지	마곡동 774-13	525.0	-	-	-	525.0	-	-	-	-	서고제2012-270호 (2012.10.11)		
기정	30	연결녹지	마곡동 800-6	561.5	-	-	-	561.5	-	-	-	-	서고제2012-270호 (2012.10.11)		
기정	31	연결녹지	마곡동 804-5	1,687.3	-	-	-	1,687.3	-	-	-	-	서고제2012-270호 (2012.10.11)		
기정	32	연결녹지	마곡동 805-4	1,554.9	-	-	-	1,554.9	-	-	-	-	서고제2012-270호 (2012.10.11)		
기정	33	연결 녹지	마곡동 750-2	9,064.7	9,064.7	-	-	-	-	-	-	-	서고제2008-498호 (2008.12.30)		
기정	34	연결녹지	마곡동 751-2	4,721.1	4,721.1	-	-	-	-	-	-	-	서고제2008-498호 (2008.12.30)		
기정	35	연결 녹지	마곡동 806-4	2,044.4	-	-	-	2,044.4	-	-	-	-	서고제2012-270호 (2012.10.11)		
기정	36	연결녹지	마곡동 807-3	1,643.0	-	-	-	1,643.0	-	-	-	-	서고제2008-498호 (2008.12.30)		
기정	37	연결 녹지	마곡동 741-2	2,062.1	2,062.1	-	-	-	-	-	-	-	서고제2011-418호 (2011.12.29)		
기정	38	연결 녹지	마곡동 222-41 일원	1,642	-	-	-	-	1,642	-	-	-	서고제2008-498호 (2008.12.30)		
기정	39	연결 녹지	마곡동 327-98 일원	1,189	-	-	-	-	1,189	-	-	-	서고제2012-270호 (2012.10.11)		
기정	40	연결 녹지	마곡동 324-14 일원	1,307	-	-	-	-	1,307	-	-	-	서고제2012-270호 (2012.10.11)		
변경	40	연결 녹지	마곡동 324-14 일원	1,307	-	-	-	-	-	1,307	-	-	서고제2012-270호 (2012.10.11)	2공구→ 3공구 (2공구 전 : 3공구)	
기정	41	연결 녹지	마곡동 323-5 일원	2,883	-	-	-	-	2,883	-	-	-	서고제2012-270호 (2012.10.11)		
변경	41	연결 녹지	마곡동 323-5 일원	2,883	-	-	-	-	-	2,883	-	-	서고제2012-270호 (2012.10.11)	2공구→ 3공구 (2공구 전 : 3공구)	
기정	42	연결 녹지	마곡동 755-4	1,135.2	-	-	-	1,135.2	-	-	-	-	서고제2012-270호 (2012.10.11)		
기정	43	연결 녹지	마곡동 756-3	785.4	-	-	-	785.4	-	-	-	-	서고제2012-270호 (2012.10.11)		
기정	45	연결 녹지	마곡동 763-3	789.5	-	-	-	789.5	-	-	-	-	서고제2012-270호 (2012.10.11)		
기정	49	연결 녹지	마곡동 770-4	1,283.0	-	-	-	1,283.0	-	-	-	-	서고제2012-270호 (2012.10.11)		
기정	50	연결 녹지	마곡동 770-6	2,150.9	-	-	-	2,150.9	-	-	-	-	서고제2012-270호 (2012.10.11)		
기정	51	연결 녹지	마곡동 789-12	624.2	-	-	-	624.2	-	-	-	-	서고제2012-270호 (2012.10.11)		
기정	52	연결 녹지	마곡동 789-13	474.2	-	-	-	474.2	-	-	-	-	서고제2012-270호 (2012.10.11)		
기정	계	경관 녹지	-	2,825.6	1,579.5	-	-	559.1	369.0	-	-	318.0			
기정	2	경관 녹지	마곡동 222-15 일원	369	-	-	-	-	369	-	-	-	서고제2008-498호 (2008.12.30)		
기정	4	경관 녹지	마곡동 734-2	551.5	551.5	-	-	-	-	-	-	-	서고제2013-248호 (2013.07.25)		
기정	5	경관 녹지	마곡동 809-1	559.1	-	-	-	559.1	-	-	-	-	서고제2008-498호 (2008.12.30)		
기정	6	경관 녹지	마곡동 727-608 일원	318	-	-	-	-	-	-	-	318	서고제2012-270호 (2012.10.11)		
기정	7	경관 녹지	마곡동 737-17	615.7	615.7	-	-	-	-	-	-	-	서고제2014-183호 (2014.05.08)		
기정	8	경관 녹지	마곡동 737-18	412.3	412.3	-	-	-	-	-	-	-	서고제2014-183호 (2014.05.08)		

(나) 녹지 변경 사유서

도면표시번호	시 설 명	변 경 내 용	변경사유
연결녹지40	연결녹지	•연결녹지40 변경 A : (1,307㎡) → (1,307㎡) 증·감 0㎡	•2공구 사업(부분)준공에 따른 공구분할 (개발계획 변경 예정)
연결녹지41	연결녹지	•연결녹지41 변경 A : (2,883㎡) → (2,883㎡) 증·감 0㎡	•2공구 사업(부분)준공에 따른 공구분할 (개발계획 변경 예정)

(나) 연결녹지 입체적 도시계획시설 결정 조서 (변경없음)

구분	도면 표시 번호	시설명	위치	면적 (㎡)						최초결정일	비고	
				합계	1지구		2지구		3지구			
					1공구	2공구	1공구	2공구	1공구	2공구		
기정	6-1	연결녹지	마곡동 770-1	길이 폭 높이	12.5m 23.9m 해발고도 8.3m이상	-	12.5m 23.9m 해발고도 8.3m이상	-	-	-	서고제2015-150호 (2015.05.28)	DP3내 포함
기정	6-2	연결녹지	마곡동 770-1	길이 폭 높이	12.5m 23.9m 해발고도 8.3m이상	-	12.5m 23.9m 해발고도 8.3m이상	-	-	-	서고제2015-150호 (2015.05.28)	DP3내 포함
기정	17-1	연결녹지	마곡동 789	길이 폭 높이	12m 12.5m 해발고도 8.3m이상	-	12m 12.5m 해발고도 8.3m이상	-	-	-	서고제2019-332호 (2019.10.04)	D22내 포함
기정	17-2	연결녹지	마곡동 789-4	길이 폭 높이	12m 12.5m 해발고도 8.3m이상 ~ 19.1m이하	-	12m 12.5m 해발고도 8.3m이상 ~ 19.1m이하	-	-	-	서고제2019-332호 (2019.10.04)	D25내 포함

다) 유통 및 공급시설

(1) 열공급설비

(가) 열공급설비 결정 조서 (변경없음)

구분	도면 표시 번호	시설명	위치	면적 (㎡)						최초결정일	비고	
				합계	1지구		2지구		3지구			
					1공구	2공구	1공구	2공구	1공구	2공구		
기정	총 계		-	24,140	-	-	-	-	-	24,140	-	
기정	1	열공급설비	마곡동 72일원	24,140	-	-	-	-	-	24,140	서고제2008-498호 (2008.12.30)	

(2) 전기공급설비

(가) 전기공급설비 결정 조서 (변경)

구분	도면 표시 번호	시설명	시설의 세분	위치	면적 (㎡)						최초결정일	비고	
					합계	1지구		2지구		3지구			
						1공구	2공구	1공구	2공구	1공구	2공구		
	총 계		-	-	2,034	-	-	-	-	-	2,034		-
기정	1	전기 공급설비	변전시설	마곡동 727-141일원	2,034	-	-	-	-	-	2,034	서고제1988-15호 (1988. 1. 9)	
변경	1	전기 공급설비	변전시설	마곡동 727-141일원	2,034	-	-	-	-	-	2,034	서고제1988-15호 (1988. 1. 9)	선형 변경

(나) 전기공급설비 변경 사유서

도면표시번호	시 설 명	변 경 내 용	변경사유
전기1	전기공급설비	•전기공급설비1 변경 A : (2,034㎡) → (2,034㎡) 증·감 0㎡	•존치시설물에 대하여 현황측량 결과 반영하여 획지선 변경

(3) 공동구

(가) 공동구 결정 조서 (변경없음)

구분	도면 표시 번호	시설명	위치			합계		1지구		2지구		3지구		최초 결정일	비고
			기점	종점	주요 경과지	연장 (km)	면적 (㎡)	1공구		1공구		1공구			
								연장 (km)	면적 (㎡)	연장 (km)	면적 (㎡)	연장 (km)	면적 (㎡)		
기정	총 계	-	-	-	-	2.66	24,657.8	1.16	9,307	1.50	14,274.8	-	1,076	-	
기정	1	공동구	마곡동730-47 0 일원	마곡동 731-196 일원	중로1-7, 중로1-17	1.16	9,307	1.16	9,307	-	-	-	-	서고제2010-339호 (2010.9.30)	
기정	2	공동구	마곡동 727-162 일원	마곡동 727-503 일원	대로3-2	1.05	11,038.8	-	-	1.05	9,962.8	-	1,076	서고제2010-339호 (2010.9.30)	
기정	3	공동구	마곡동 727-589 일원	마곡동 728-76 일원	대로3-1, 대로3-2	0.45	4,312	-	-	0.45	4,312	-	-	서고제2010-339호 (2010.9.30)	

라) 공공·문화체육시설

(1) 공공청사

(가) 공공청사 결정 조서 (변경없음)

구분	도면표시 번호	시설명	시설의 종류	위치	면적 (㎡)						최초결정일	비고	
					합계	1지구		2지구		3지구			
						1공구	2공구	1공구	2공구	1공구	2공구		
	총 계	-	-	-	47,106.0	21,669.0	25,437.0	-	-	-	-	-	
기정	1	공공청사	강서통합 관제센터	마곡동731-272 일원	528	-	528	-	-	-	-	서고제2013-248호 (2013.07.25)	

구분	도면표시 번호	시설명	시설의 종류	위치	면적 (㎡)						최초결정일	비고	
					합계	1지구		2지구		3지구			
						1공구	2공구	1공구	2공구	1공구	2공구		
기정	2	공공청사	파출소	마곡동 737-19	753.3	753.3	-	-	-	-	-	서고제2008-498호 (2008.12.30)	
기정	3	공공청사	주민센터	마곡동 731-268일원	947	-	947	-	-	-	-	서고제2008-498호 (2008.12.30)	
기정	4	공공청사	우체국	마곡동 363-1일원	1,061	-	1,061	-	-	-	-	서고제2008-498호 (2008.12.30)	
기정	5	공공청사	강서세무서	마곡동 745-1	4,827.3	4,827.3	-	-	-	-	-	서고제2008-498호 (2008.12.30)	
기정	6-1	공공청사	출입국 관리사무소	마곡동 745	11,567.8	11,567.8	-	-	-	-	-	서고제2008-498호 (2008.12.30)	
기정	6-2	공공청사	통일문화센터	마곡동 745-4	2,000.3	2,000.3	-	-	-	-	-	서고제2008-498호 (2008.12.30)	
기정	6-3	공공청사	재외동포 교육문화센터	마곡동 745-5	1,456.9	1,456.9	-	-	-	-	-	서고제2008-498호 (2008.12.30)	
기정	7	공공청사	강서구청	마곡동 727-661일원	20,256	-	20,256	-	-	-	-	서고제2008-498호 (2008.12.30)	
기정	9	공공청사	-	마곡동 730-604일원	2,645	-	2,645	-	-	-	-	서고제2008-498호 (2008.12.30)	
기정	11	공공청사	강서소방서	마곡동 749-8	1,063.4	1,063.4	-	-	-	-	-	서고제2008-498호 (2008.12.30)	

(2) 학교

(가) 학교 결정 조서 (변경없음)

구분	도면 표시 번호	시설명	시설의 종류	위치	면적 (㎡)								최초결정일	비고
					합계	1지구		2지구		3지구				
						1공구	2공구	1공구	2공구	1공구	2공구			
기정	총 계	-	-	-	110,009.4	47,749.8	41,063.0	21,196.6	-	-	-			
기정	1	학교	고등학교	마곡동 731-263 일원	10,921	-	10,921	-	-	-	-	서고제196호 (1982.5.14.)	서울항공비즈니스고등학교	
기정	2	학교	초등학교	마곡동 731-229 일원	16,752	-	16,752	-	-	-	-	서고제504호 (1988.6.4.)	송화초등학교	
기정	3	학교	중학교	마곡동 736-1	10,490	10,490	-	-	-	-	-	서고제2008-498호 (2008.12.30)	마곡중학교	
기정	4	학교	초등학교	마곡동 743-5	11,565.3	11,565.3	-	-	-	-	-	서고제2008-498호 (2008.12.30)	공향초등학교	
기정	5	학교	유치원	마곡동 734-4	1,497.7	1,497.7	-	-	-	-	-	서고제2013-248호 (2013.07.25)	마곡유치원	
기정	6	학교	초등학교	마곡동 749-2	11,994.8	11,994.8	-	-	-	-	-	서고제2008-498호 (2008.12.30)	공진초등학교	
기정	7	학교	초등학교	마곡동 809	11,279.7	-	-	11,279.7	-	-	-	서울특별시교육청고시 (90.10.18)	가곡초등학교	
기정	8	학교	대학교	마곡동 808-1	9,916.9	-	-	9,916.9	-	-	-	서고제2013-248호 (2013.07.25)	이화여자대학교 의과대학	
기정	9	학교	고등학교	마곡동 731-265 일원	13,390	-	13,390	-	-	-	-	서고제2017-161호 (2017.05.04)	공향고등학교	
기정	10	학교	중학교	마곡동 749	12,202	12,202	-	-	-	-	-	서고제2017-161호 (2017.05.04)	마곡2중학교	

(3) 사회복지시설

(가) 사회복지시설 결정 조서 (변경없음)

구분	도면 표시 번호	시설명	위치	면적 (㎡)						최초결정일	비고	
				합계	1지구		2지구		3지구			
					1공구	2공구	1공구	2공구	1공구			2공구
기정	총 계	-	-	1,700	-	1,700	-	-	-	-		
기정	1	사회복지시설	마곡동 731-53일원	1,700	-	1,700	-	-	-	-	서고제2008-498호 (2008.12.30)	

(4) 문화시설

(가) 문화시설 결정 조서 (변경)

구분	도면 표시 번호	시설명	위치	면적 (㎡)						최초결정일	비고	
				합계	1지구		2지구		3지구			
					1공구	2공구	1공구	2공구	1공구			2공구
	총 계	-	-	11,817	-		-		11,817	-	-	
기정	1	문화시설	마곡동727-164일원	11,817	-		-		11,817	서고제2019-377호 (2019.11.21.)	선형 변경	
변경	1	문화시설	마곡동727-164일원	11,817	-		-		11,817	서고제2019-377호 (2019.11.21.)		

(나) 문화시설 변경 사유서

도면표시번호	시설명	변경내용	변경사유
문화1	문화시설	문화시설1 변경 A : (11,817㎡) → (11,817㎡) 증·감 0㎡	존치시설물에 대하여 현황측량 결과 반영하여 획지선 변경

마) 방재시설

(1) 방수설비 (변경없음)

구분	도면 표시 번호	시설명	위치	면적 (㎡)						최초결정일	비고	
				합계	1지구		2지구		3지구			
					1공구	2공구	1공구	2공구	1공구	2공구		
기정	총 계	-	-	16,500	-	2,368	-	-	-	14,132	-	
기정	1	방수설비	마곡동 730-222일원	2,368	-	2,368	-	-	-	-	서고제1993-186호 (1993.6.18)	
기정	2	방수설비	마곡동 45-8일원	14,132	-	-	-	-	-	14,132	서고제2010-339호 (2010.9.30)	유수지내 7,885㎡ 중복결정

(2) 유수지

(가) 유수지 결정 조서 (변경없음)

구분	도면 표시 번호	시설명	시설의 종류	위치	면적 (㎡)						최초결정일	비고	
					합계	1지구		2지구		3지구			
						1공구	2공구	1공구	2공구	1공구	2공구		
기정	총 계		-	-	106,883	-	-	-	-	-	106,883	-	
기정	1	유수지	유수시설	마곡동 32-18일원	106,883 (51,694.0)	-	-	-	-	-	106,883 (51,694.0)	서고제506호 (88.6.4)	
기정	2	유수지	저류시설	마곡동 70-2일원	50,000	-	-	-	-	-	50,000	서고제2012-270호 (2012.10.11)	근린공원1과 중복결정

바) 보건위생시설

(1) 종합의료시설

(가) 종합의료시설 결정 조서 (변경없음)

구분	도면 표시 번호	시설명	위치	면적 (㎡)						최초결정일	비고	
				합계	1지구		2지구		3지구			
					1공구	2공구	1공구	2공구	1공구	2공구		
기정	총 계	-	-	33,363.8	-	-	33,363.8	-	-	-	-	
기정	1	종합의료 시설	마곡동 808일원	33,363.8	-	-	33,363.8	-	-	-	서고제2008-498호 (2008.12.30)	

사) 환경기초시설

(1) 하수도 (간선하수도)

(가) 하수도(간선하수도) 결정 조서 (변경없음)

구분	도면표시 번호	시설명	위치		합계		1지구		2지구		3지구		최초결정일	비고
							1공구		1공구		1공구			
			기점	종점	연장	면적	연장	면적	연장	면적	연장	면적		
기정	총 계	-	-	-	15,272	160,517	4,501	47,557	8,409	52,533	2,362	60,427	-	
기정	1	하수도	마곡동 730-456일원	마곡동 20-3일원	2,213	73,429	759	25,178	351	11,685	1,103	36,566	서고제2010-339호 (2010.9.30)	
기정	2	하수도	마곡동 731-169일원	마곡동 396-1일원	881	6,612	881	6,612	-	-	-	-	서고제2010-339호 (2010.9.30)	

구분	도면표시 번호	시설명	위치		합계		1지구		2지구		3지구		최초결정일	비고
			기점	종점	연장	면적	1공구		1공구		1공구			
							연장	면적	연장	면적	연장	면적		
기정	3	하수도	마곡동 728-375일원	마곡동 727-700일원	765	7,435	-	-	765	7,435	-	-	서고제2013-248호 (2013.07.25)	
기정	4	하수도	마곡동 730-218일원	마곡동 730-456일원	451	4,767	451	4,767	-	-	-	-	서고제2010-339호 (2010.9.30)	
기정	5	하수도	마곡동 729-96일원	마곡동 730-457일원	321	3,239	321	3,239	-	-	-	-	서고제2010-339호 (2010.9.30)	
기정	6	하수도	마곡동 729-75일원	마곡동 730-696일원	470	2,286	470	2,286	-	-	-	-	서고제2013-248호 (2013.07.25)	
기정	7	하수도	마곡동 727-20일원	마곡동 727-838일원	1,081	3,563	101	210	980	3,353	-	-	서고제2013-248호 (2013.07.25)	
기정	8	하수도	마곡동 727-695일원	마곡동 727-695일원	262	550	-	-	262	550	-	-	서고제2013-248호 (2013.07.25)	
기정	9	하수도	마곡동 730-427일원	마곡동 730-293일원	357	852	357	852	-	-	-	-	서고제2013-248호 (2013.07.25)	
기정	10	하수도	마곡동 731-92일원	마곡동 730-237일원	337	729	337	729	-	-	-	-	서고제2013-248호 (2013.07.25)	
기정	11	하수도	마곡동 727-697일원	마곡동 69-20일원	1,915	34,995	-	-	935	12,975	980	22,020	서고제2012-270호 (2012.10.11)	
기정	12	하수도	마곡동 727-657일원	마곡동 727-802일원	261	677	-	-	261	677	-	-	서고제2012-270호 (2012.10.11)	
기정	13	하수도	마곡동 731-14일원	마곡동 731-195일원	314	673	314	673	-	-	-	-	서고제2013-248호 (2013.07.25)	
기정	14	하수도	마곡동 278-6일원	마곡동 294-1일원	436	915	-	-	436	915	-	-	서고제2013-248호 (2013.07.25)	
기정	15	하수도	마곡동 728-49일원	마곡동 727-534일원	1,679	6,545	-	-	1,679	6,545	-	-	서고제2012-270호 (2012.10.11)	
기정	16	하수도	마곡동 727-1229일원	마곡동 727-415일원	465	1,109	-	-	465	1,109	-	-	서고제2012-270호 (2012.10.11)	
기정	17	하수도	마곡동 727-460일원	마곡동 727-415일원	505	1,291	-	-	505	1,291	-	-	서고제2013-248호 (2013.07.25)	
기정	18	하수도	마곡동 382-10일원	마곡동 237-3일원	1,522	5,860	-	-	1,392	5,093	130	767	서고제2012-270호 (2012.10.11)	
기정	19	하수도	마곡동 730-7일원	마곡동 727-627일원	510	3,011	510	3,011	-	-	-	-	서고제2012-270호 (2012.10.11)	
기정	20	하수도	마곡동 727-415일원	마곡동 727-954일원	170	1,228	-	-	21	154	149	1,074	서고제2013-248호 (2013.07.25)	
기정	21	하수도	마곡동 727-286일원	마곡동 727-415일원	357	751	-	-	357	751	-	-	서고제2013-248호 (2013.07.25)	

5) 획지 및 건축물에 관한 도시관리계획 결정(변경)조서

가) 가구 및 필지의 규모와 구성에 관한 도시관리계획 결정 조서

- 마곡 도시개발구역내 획지계획은 필지계획으로 대체

(1) 단독주택용지 (변경없음)

구분		가구번호	면적(㎡)	필 지		비고
				위치	면적(㎡)	
1지구	1공구	R1	1,319.5	R1-1	329.8	
				R1-2	329.8	
				R1-3	329.8	
				R1-4	330.1	
		R2	789.5	R2-1	329.8	
				R2-2	229.4	
				R2-3	230.3	
		R3	1,349.6	R3-1	329.9	
				R3-2	229.9	
				R3-3	229.9	
				R3-4	329.8	
				R3-5	230.1	
		R4	789.1	R4-1	229.9	
				R4-2	329.8	
				R4-3	229.4	
	계		-	4,247.7		
	2공구	-	-	-	-	
1지구	-	-	-	-		
3지구	-	-	-	-		

(2) 공동주택용지 (변경)

구분	가구번호	면적(㎡)	필 지		비고
			위치	면적(㎡)	
1지구	1공구	A1	A1	12,986.9	
		A2	A2	23,168.1	
		A3	A3	20,524.3	
		A4	A4	25,011.9	
		A5	A5	27,713.7	
		A6	A6	75,036.4	
		AC7	AC7	56,329.7	
		A8	A8	28,664.5	
		AC10-1	AC10-1	23,213.0	
		AC11	AC11	14,864.1	
		AC12	AC12	15,261.8	
		A13	A13	58,829.3	
		A14	A14	62,516.5	
		A15	A15	54,721.0	
	계		-	498,841.2	
	2공구	AC9	AC9	69,122	2공구→3공구 (2공구 잔여 : 3공구)
		기정	AC10-2	23,057	
		폐지	AC10-2	-	
		계	-	92,179	
	3공구	신설	-	69,122	2공구→3공구 (2공구 잔여 : 3공구)
		신설	AC10-2	23,057	
	계		-	23,057	
2지구	-	-	-	-	
3지구	-	-	-	-	

(3) 상업용지 (변경없음)

구분		가구번호	면적(㎡)	필 지		비고
				위치	면적(㎡)	
1지구	1공구	B1	3,004.6	B1	3,004.6	
		B2	4,711.7	B2-1	2,342.1	
				B2-2	2,369.6	
		B3	2,623.1	B3	2,623.1	
		계	10,339.4	-	10,339.4	
	2공구	-	-	-		
2지구	1공구	B4	17,065.7	B4-1	4,077.9	
				B4-2	4,263.0	
				B4-3	8,724.8	
		B5	6,832.3	B5-1	3,611.1	
				B5-2	3,221.2	
		B6	6,231.2	B6	6,231.2	
		B7	20,364.4	B7-1	5,132.7	B7-1, B7-2 합필
				B7-3	9,987.5	B7-3, B7-4 합필
				B7-5	3,555.2	B7-5, B7-6 합필
				B7-7	1,689.0	
		B8	10,496.6	B8-1	1,601.4	
				B8-2	3,549.2	B8-2, B8-3 합필
				B8-4	1,610.4	
				B8-5	1,790.5	
				B8-6	1,945.1	
		B9	4,326.2	B9-1	1,479.2	
				B9-2	2,847.0	
		B10	3,248.3	B10-1	1,765.2	
				B10-2	1,483.1	
		B11	3,908.0	B11-1	3,902.2	B11-1, B11-2 합필
		계	72,473.0	-	72,466.9	
	2공구	-	-			
3지구		-	-			

(4) 업무용지 (변경없음)

구분		가구번호	면적(㎡)	필 지		비고	
				위치	면적(㎡)		
1지구	-	-	-	-	-	-	
2지구	1공구	C1	10,389.6	C1-1	1,754.7	C1-3, C1-6 합필	
				C1-2	1,675.4		
				C1-3	3,528.9		
				C1-4	1,755.9		
				C1-5	1,674.7		
		C2	13,874.8	C2-1	2,296.3	C2-2, C2-5 합필	
				C2-2	4,655.9		
				C2-3	2,316.0		
				C2-4	2,311.7		
				C2-6	2,294.9		
		C3	14,273.6	C3-1	7,095.2	C3-1, C3-2, C3-5 합필	
				C3-3	2,399.9		
				C3-4	2,393.9		
				C3-6	2,384.6		
		C4	9,802.1	C4-1	1,110.3		
				C4-2	1,131.6		
				C4-3	1,103.3		
				C4-4	2,863.0	C4-4, C4-5 합필	
				C4-6	1,750.6		
				C4-7	1,843.3		
		C5	8,779.3	C5-1	1,834.4	C5-2, C5-3 합필	
				C5-2	3,401.9		
				C5-4	1,704.6		
				C5-5	1,838.4		

구분	가구번호	면적(㎡)	필 지		비고
			위치	면적(㎡)	
2지구	1공구	9,461.0	C6-1	2,058.2	
			C6-2	2,012.5	
			C6-3	2,675.0	
			C6-4	2,715.3	
		9,323.7	C7-1	2,333.5	C7-2, C7-3, C7-4 합필
			C7-2	6,990.2	
		10,297.6	C8-1	5,513.9	C8-1, C8-2 합필
			C8-3	2,296.0	
			C8-4	2,487.7	
		10,947.8	C9-1	2,107.9	
			C9-2	2,680.8	
			C9-3	2,011.7	
			C9-4	2,031.2	
			C9-5	2,116.2	
		11,035.4	C10-1	4,558.1	C10-1, C10-2 합필
			C10-3	2,081.7	
			C10-4	2,067.1	
			C10-5	2,328.5	
		8,702.5	C11-1	2,927.5	
			C11-2	2,856.3	
			C11-3	2,918.7	
		20,826.6	C12-1	1,366.4	C12-2, C12-10 합필
			C12-2	2,604.7	
			C12-3	2,580.2	C12-3, C12-4 합필
			C12-5	1,281.0	
			C12-6	1,281.1	C12-8, C12-16 합필
			C12-7	1,281.9	
			C12-8	2,563.9	
			C12-9	1,390.0	C12-11, C12-12 합필
			C12-11	2,615.8	
			C12-13	1,291.8	
			C12-14	1,287.1	
			C12-15	1,282.7	

구분		가구번호	면적(㎡)	필 지		비고
				위치	면적(㎡)	
2지구	1공구	C13	19,940.2	C13-1	2,411.4	C13-1, C13-9 합필
				C13-2	2,388.6	C13-2, C13-10 합필
				C13-3	2,407.2	C13-3, C13-4 합필
				C13-5	2,528.2	C13-5, C13-6 합필
				C13-7	5,395.0	C13-7, C13-8, C13-15, C13-16 합필
				C13-11	1,179.7	
				C13-12	1,175.5	
				C13-13	2,454.6	C13-13, C13-14 합필
		C14	6,995.2	C14-1	2,073.4	C14-1, C14-2 합필
				C14-3	1,225.9	
				C14-4	2,451.8	
				C14-6	1,244.1	
		C15	7,952.3	C15-1	1,466.7	
				C15-2	2,622.8	C15-2, C15-3 합필
				C15-4	2,533.3	C15-4, C15-5 합필
				C15-6	1,329.5	
		C16	5,700.7	C16-1	2,294.4	C16-1, C16-2 합필
				C16-3	1,136.6	
				C16-4	1,132.5	
				C16-5	1,137.2	
		C17	5,226.3	C17-1	1,344.7	
				C17-2	1,285.3	
				C17-3	1,259.9	
				C17-4	1,336.4	
		계	183,528.7	-	183,528.7	
	2공구	CP1	31,827	CP1-1	23,441	
				CP1-2	8,386	
		CP2	20,812	CP2-1	6,357	
				CP2-2	14,455	
		CP3	30,085	CP3-1	15,238	
				CP3-2	14,847	
		CP4	39,050	CP4-1	19,796	
				CP4-2	19,254	
		계	121,774	-	121,774	
	3지구		-	-		

(5) 산업시설용지 (변경)

구분		가구번호	면적(㎡)	필 지		비고
				위치	면적(㎡)	
1지구		-	-			
2지구	1공구	D3	15,641.1	D3-1	15,641.1	D3-1, D3-2, D3-3 합필
		D4	13,075.3	D4-1	4,298.2	D4-1, D4-4 합필
				D4-2	2,164.2	
				D4-3	2,225.0	
				D4-5	2,162.6	
				D4-6	2,225.3	
		D5	17,104.9	D5-1	17,104.9	D5-1, D5-2, D5-3, D5-4 합필
		D7	16,212.1	D7-1	3,910.0	
				D7-2	3,483.3	
				D7-3	8,818.8	
		D9	30,508.2	D9-1	7,853.9	
				D9-2	7,486.3	
				D9-3	7,484.6	
				D9-4	4,078.6	
				D9-5	3,604.8	
		D10	16,089.0	D10-1	1,196.7	
				D10-2	1,071.9	
				D10-3	1,072.8	
				D10-4	1,073.7	
				D10-5	1,074.5	
				D10-6	1,075.4	
				D10-7	1,076.0	
				D10-8	1,129.9	
				D10-9	1,040.4	
				D10-10	1,039.6	
				D10-11	1,038.8	
				D10-12	1,038.0	
				D10-13	1,037.3	
				D10-14	1,036.7	
				D10-15	1,087.3	

구분		가구번호	면적(㎡)	필 지		비고
				위치	면적(㎡)	
2지구	1공구	D11	14,515.8	D11-1	14,515.8	D11-1, D11-2, D11-3, D11-4 합필
		D12	10,530.0	D12-1	10,530.0	D12-1, D12-2 합필
		D14	7,666.3	D14-1	7,666.3	D14-1, D14-2, D14-3, D14-4, D14-5 합필
		D16	49,726.1	D16-1	8,795.3	D16-3, D16-7, D16-8 합필
				D16-2	8,491.5	
				D16-3	17,622.1	
				D16-4	4,916.2	
				D16-5	4,948.3	
				D16-6	4,952.7	
		D17	15,034.7	D17-1	1,235.4	
				D17-2	1,251.3	
				D17-3	1,249.9	
				D17-4	1,195.4	
				D17-5	1,070.0	
				D17-6	1,184.2	
				D17-7	950.2	
				D17-8	1,044.8	
				D17-9	1,060.7	
				D17-10	1,060.9	
				D17-11	929.3	
				D17-12	798.9	
				D17-13	1,053.0	
				D17-14	950.7	
		D19	29,953.0	D19-1	18,474.8	D19-1, DP1 합필
				D19-2	11,478.2	D19-2, D19-3, D19-4 합필

구분		가구번호	면적(㎡)	필 지		비고
				위치	면적(㎡)	
2지구	1공구	D20	8,723.9	D20-1	1,044.7	
				D20-2	1,045.3	
				D20-3	1,046.9	
				D20-4	1,225.6	
				D20-5	1,045.3	
				D20-6	1,045.1	
				D20-7	1,045.6	
				D20-8	1,225.4	
		D21	22,310.1	D21-1	2,965.9	
				D21-2	2,982.1	
				D21-3	5,949.1	D21-3, D21-4 합필
				D21-5	2,978.5	
				D21-6	2,745.9	
				D21-7	2,486.8	
				D21-8	2,201.8	
				D22	21,762.2	D22-1
		D23	7,850.0	D23-1	1,388.0	
				D23-2	1,269.7	
				D23-3	1,270.4	
				D23-4	1,386.8	
				D23-5	1,267.1	
				D23-6	1,268.0	
		D24	13,289.5	D24-1	2,028.5	
				D24-2	4,429.2	
				D24-3	2,064.9	
				D24-4	2,597.8	
				D24-6	2,169.1	
		D25	21,043.6	D25-1	21,043.6	D25-1, D25-2, D25-3, D25-4 합필

구분		가구번호	면적(㎡)	필 지		비고
				위치	면적(㎡)	
2지구	1공구	D26	4,543.4	D26-1	1,147.0	
				D26-2	1,122.1	
				D26-3	1,145.4	
				D26-4	1,128.9	
		D27	10,239.0	D27-1	1,661.6	
				D27-2	1,661.6	
				D27-3	1,719.8	
				D27-4	1,936.2	
				D27-5	1,732.6	
				D27-6	1,527.2	
		D28	17,006.0	D28-1	9,897.6	
				D28-2	3,529.5	
				D28-3	3,578.9	
		D29	3,023.8	D29-1	3,023.8	D30-1, D30-2 합필
		D30	4,912.2	D30-1	4,912.2	
		D31	5,592.9	D31-1	2,990.3	
				D31-2	2,602.6	
		D32	16,210.4	D32-1	2,508.2	
				D32-2	1,241.4	
				D32-3	1,378.1	
				D32-4	1,371.7	
				D32-5	1,365.1	
				D32-6	1,454.7	
				D32-7	1,478.9	
				D32-8	1,387.3	
				D32-9	1,387.2	
				D32-10	1,387.2	
				D32-11	1,250.6	
		D33	12,477.5	D33-1	1,334.8	
				D33-2	1,372.8	
				D33-3	1,366.5	
				D33-4	1,359.8	
				D33-5	1,397.3	
				D33-6	1,423.5	
				D33-7	1,423.1	
				D33-8	1,422.9	
				D33-9	1,376.8	
		DP2	68,208.1	DP2	68,208.1	
		DP3	65,953.2	DP3	65,953.2	
		계	539,202.3	-	539,202.3	

구분		가구번호		면적(㎡)	필 지			비고			
					위치		면적(㎡)				
2지구	2공구	D1	기정	15,385	기정	D1-1	1,663	2공구→3공구 (2공구 잔여 : 3공구)			
					기정	D1-2	4,401				
					기정	D1-3	4,503				
					기정	D1-4	4,818				
		폐지	-	폐지	D1-1	-					
				폐지	D1-2	-					
				폐지	D1-3	-					
				폐지	D1-4	-					
		D2	기정	11,868	기정	D2-1	3,010	2공구→3공구 (2공구 잔여 : 3공구)			
					기정	D2-2	2,924				
					기정	D2-3	3,010				
					기정	D2-4	2,924				
		폐지	-	폐지	D2-1	-					
				폐지	D2-2	-					
				폐지	D2-3	-					
				폐지	D2-4	-					
		D6	기정	13,005	기정	D6-1	5,321	2공구→3공구 (2공구 잔여 : 3공구)			
					기정	D6-2	5,638				
					기정	D6-3	2,046				
					폐지	D6-1	-				
		폐지	-	폐지	D6-2	-					
				폐지	D6-3	-					
				D13	기정	15,018	기정		D13-1	6,514	2공구→3공구 (2공구 잔여 : 3공구)
							기정		D13-2	8,504	
		폐지	D13-1				-				
		폐지	D13-2				-				
		D15	기정	9,317	기정	D15-1	2,206	2공구→3공구 (2공구 잔여 : 3공구)			
					기정	D15-2	2,565				
					기정	D15-3	2,083				
					기정	D15-4	2,463				
		폐지	-	폐지	D15-1	-					
				폐지	D15-2	-					
				폐지	D15-3	-					
				폐지	D15-4	-					
		D18	기정	21,765	기정	D18-1	2,257	2공구→3공구 (2공구 잔여 : 3공구)			
					기정	D18-2	2,761				
					기정	D18-3	2,933				
					기정	D18-4	2,931				
					기정	D18-5	2,271				
					기정	D18-6	2,797				
기정	D18-7				2,900						
기정	D18-8				2,915						
폐지	-		폐지	D18-1	-						
			폐지	D18-2	-						
			폐지	D18-3	-						
			폐지	D18-4	-						
			폐지	D18-5	-						
			폐지	D18-6	-						
			폐지	D18-7	-						
			폐지	D18-8	-						
D29	4,495		D29-2		2,233						
			D29-3		2,262						

구분	가구번호	면적(㎡)	필 지		비고
			위치	면적(㎡)	
2지구	2공구	28,933	기정 D34-1	3,508	
			기정 D34-2	3,510	
			기정 D34-3	3,510	
			기정 D34-4	3,378	
			기정 D34-5	3,260	
			기정 D34-6	3,459	
			기정 D34-4	3,378	
			기정 D34-7	3,948	
		-	기정 D34-8	4,360	2공구→3공구 (2공구 잔여 : 3공구)
			폐지 D34-1	-	
			폐지 D34-2	-	
			폐지 D34-3	-	
			폐지 D34-4	-	
			폐지 D34-5	-	
			폐지 D34-6	-	
			폐지 D34-7	-	
			폐지 D34-8	-	
		21,147	기정 D35-1	2,684	
			기정 D35-2	2,706	
			기정 D35-3	2,703	
			기정 D35-4	2,643	
			기정 D35-5	2,569	
			기정 D35-6	2,615	
			기정 D35-7	2,618	
			기정 D35-8	2,609	
		-	폐지 D35-1	-	2공구→3공구 (2공구 잔여 : 3공구)
			폐지 D35-2	-	
			폐지 D35-3	-	
			폐지 D35-4	-	
			폐지 D35-5	-	
			폐지 D35-6	-	
			폐지 D35-7	-	
			폐지 D35-8	-	
		20,539	기정 D36-1	3,600	
			기정 D36-2	3,879	
			기정 D36-3	6,665	
			기정 D36-4	6,395	
		-	폐지 D36-1	-	2공구→3공구 (2공구 잔여 : 3공구)
			폐지 D36-2	-	
			폐지 D36-3	-	
			폐지 D36-4	-	
		14,900	기정 D37-1	5,105	
			기정 D37-2	4,840	
			기정 D37-3	4,955	
			폐지 D37-1	-	
		-	폐지 D37-2	-	2공구→3공구 (2공구 잔여 : 3공구)
			폐지 D37-3	-	
		5,884	기정 D38	5,884	
		-	폐지 D38	-	
		4,688	D39-1	1,879	
			D39-2	1,868	
			D39-3	941	
		3,101	D40-1	767	
			D40-2	2,334	
		계	기정	190,045	
		변경	-	12,284	
			-	12,284	

구분		가구번호		면적(㎡)	필 지			비고
					위치		면적(㎡)	
2지구	3공구	D1	신설	15,385	신설	D1-1	1,663	2공구→3공구 (2공구 잔여 : 3공구)
					신설	D1-2	4,401	
					신설	D1-3	4,503	
					신설	D1-4	4,818	
		D2	신설	11,868	신설	D2-1	3,010	2공구→3공구 (2공구 잔여 : 3공구)
					신설	D2-2	2,924	
					신설	D2-3	3,010	
					신설	D2-4	2,924	
		D6	신설	13,005	신설	D6-1	5,321	2공구→3공구 (2공구 잔여 : 3공구)
					신설	D6-2	5,638	
					신설	D6-3	2,046	
		D13	신설	15,018	신설	D13-1	6,514	2공구→3공구 (2공구 잔여 : 3공구)
					신설	D13-2	8,504	
		D15	신설	9,080	신설	D15-1	2,206	2공구→3공구 (2공구 잔여 : 3공구)
					신설	D15-2	2,349	
					신설	D15-3	2,083	
					신설	D15-4	2,442	
		D18	신설	21,765	신설	D18-1	2,257	2공구→3공구 (2공구 잔여 : 3공구)
					신설	D18-2	2,761	
					신설	D18-3	2,933	
					신설	D18-4	2,931	
					신설	D18-5	2,271	
					신설	D18-6	2,797	
					신설	D18-7	2,900	
					신설	D18-8	2,915	
		D34	신설	28,933	신설	D34-1	3,508	2공구→3공구 (2공구 잔여 : 3공구)
					신설	D34-2	3,510	
					신설	D34-3	3,510	
					신설	D34-4	3,378	
					신설	D34-5	3,260	
					신설	D34-6	3,459	
					신설	D34-7	3,948	
					신설	D34-8	4,360	
		D35	신설	21,147	신설	D35-1	2,684	2공구→3공구 (2공구 잔여 : 3공구)
					신설	D35-2	2,706	
					신설	D35-3	2,703	
					신설	D35-4	2,643	
					신설	D35-5	2,569	
					신설	D35-6	2,615	
					신설	D35-7	2,618	
신설	D35-8				2,609			
D36	신설	20,539	신설	D36-1	3,600	2공구→3공구 (2공구 잔여 : 3공구)		
			신설	D36-2	3,879			
			신설	D36-3	6,665			
			신설	D36-4	6,395			
D37	신설	14,900	신설	D37-1	5,105	2공구→3공구 (2공구 잔여 : 3공구)		
			신설	D37-2	4,840			
			신설	D37-3	4,955			
D38	신설	5,884	신설	D38	5,884	2공구→3공구 (2공구 잔여 : 3공구)		
계	신설	177,524	-	-	177,524	-		
3지구	-	-	-	-	-	-		

※ 산업시설용지(연DP3)내 일부는 입체도시계획시설 결정을 통하여 지상부 연결녹지(6-1, 6-2)로 결정(각각 299㎡ 합계 면적 : 598㎡)

※ 산업시설용지(산D22)내 일부는 입체도시계획시설 결정을 통하여 지상부 연결녹지(17-1)로 결정(150㎡)

※ 산업시설용지(산D25)내 일부는 입체도시계획시설 결정을 통하여 지상부 연결녹지(17-2)로 결정(150㎡)

(6) 지원시설용지 (변경)

구분		가구번호	면적(㎡)	필 지		비고
				위치	면적(㎡)	
1지구		-	-	-	-	
2지구	1공구	Ds3	7,322.7	Ds3-1	7,322.7	Ds3-1, Ds3-2 합필
		Ds4	6,921.1	Ds4-1	3,418.5	
				Ds4-2	3,502.6	
		Ds5	4,550.1	Ds5-1	3,381.9	Ds5-1, Ds5-2, DS5-3 합필
				Ds5-4	1,168.2	
		Ds6	5,507.9	Ds6-1	2,405.6	Ds6-1, Ds6-2 합필
				Ds6-3	1,071.6	
				Ds6-4	1,011.8	
				Ds6-5	1,018.9	
		Ds7	949.2	Ds7	949.2	
		Ds8	1,781.7	Ds8	1,781.7	
		Ds9	1,914.3	Ds9	1,914.3	
		Ds10	2,513.4	Ds10	2,513.4	
		Ds14	6,471.9	Ds14-1	1,851.5	Ds14-1, Ds14-2 합필
				Ds14-3	933.7	
				Ds14-4	971.5	
				Ds14-5	968.0	
				Ds14-6	829.4	
				Ds14-7	917.8	
		Ds17	4,034.3	Ds17-1	1,610.8	Ds17-1, Ds17-2 합필
				Ds17-3	1,624.2	Ds17-3, Ds17-4 합필
				Ds17-5	799.3	
		계		41,966.6	-	41,966.6

구분		가구번호		면적(㎡)	필 지			비고	
					위치		면적(㎡)		
2지구	2공구	Ds2	기정	10,649	기정	Ds2-1	1,462		
					기정	Ds2-2	1,121		
					기정	Ds2-3	1,121		
					기정	Ds2-4	1,121		
					기정	Ds2-5	1,121		
					기정	Ds2-6	1,121		
					기정	Ds2-7	1,121		
					기정	Ds2-8	1,112		
					기정	Ds2-9	1,349		
			폐지	-	폐지	Ds2-1	-	2공구→3공구 (2공구 잔여 : 3공구)	
					폐지	Ds2-2	-		
					폐지	Ds2-3	-		
					폐지	Ds2-4	-		
					폐지	Ds2-5	-		
					폐지	Ds2-6	-		
					폐지	Ds2-7	-		
					폐지	Ds2-8	-		
					폐지	Ds2-9	-		
		Ds13	기정	3,632	기정	Ds13	3,632		
			폐지	-	폐지	Ds13	-	2공구→3공구 (2공구 잔여 : 3공구)	
		Ds15		5,894	Ds15-1		969		
					Ds15-2		984		
					Ds15-3		984		
					Ds15-4		984		
					Ds15-5		985		
					Ds15-6		988		
		Ds16		4,276	Ds16-1		857		
					Ds16-2		858		
					Ds16-3		858		
					Ds16-4		858		
					Ds16-5		845		
		DsP1	기정	7,940	기정	DsP1-1	1,482		
					기정	DsP1-2	1,643		
					기정	DsP1-3	1,283		
					기정	DsP1-4	1,108		
					기정	DsP1-5	1,107		
					기정	DsP1-6	1,317		
				폐지	-	폐지	DsP1-1	-	2공구→3공구 (2공구 잔여 : 3공구)
						폐지	DsP1-2	-	
						폐지	DsP1-3	-	
						폐지	DsP1-4	-	
						폐지	DsP1-5	-	
						폐지	DsP1-6	-	

구분		가구번호		면적(㎡)	필 지			비고
					위치		면적(㎡)	
2지구	2공구	DsP2	기정	8,318	기정	DSP2-1	1,040	2공구→3공구 (2공구 잔여 : 3공구)
					기정	DSP2-2	1,056	
					기정	DSP2-3	1,057	
					기정	DSP2-4	1,057	
					기정	DSP2-5	1,016	
					기정	DSP2-6	1,032	
					기정	DSP2-7	1,031	
					기정	DSP2-8	1,029	
		폐지	폐지	-	폐지	DSP2-1	-	
					폐지	DSP2-2	-	
					폐지	DSP2-3	-	
					폐지	DSP2-4	-	
					폐지	DSP2-5	-	
					폐지	DSP2-6	-	
					폐지	DSP2-7	-	
					폐지	DSP2-8	-	
	계	기정 변경	40,709 10,170	-	-	40,709 10,170		
				-	-	-		
	3공구	Ds2	신설	10,649	신설	Ds2-1	1,462	2공구→3공구 (2공구 잔여 : 3공구)
					신설	Ds2-2	1,121	
					신설	Ds2-3	1,121	
					신설	Ds2-4	1,121	
					신설	Ds2-5	1,121	
					신설	Ds2-6	1,121	
					신설	Ds2-7	1,121	
					신설	Ds2-8	1,112	
					신설	Ds2-9	1,349	
		Ds13	신설	3,869	신설	Ds13	3,869	획지경계 변경으로 면적증가, 2공구→3공구 (2공구 잔여 : 3공구)
		DsP1	신설	7,940	신설	DsP1-1	1,482	2공구→3공구 (2공구 잔여 : 3공구)
					신설	DsP1-2	1,643	
					신설	DsP1-3	1,283	
					신설	DsP1-4	1,108	
					신설	DsP1-5	1,107	
					신설	DsP1-6	1,317	
		DsP2	신설	8,318	신설	DSP2-1	1,040	2공구→3공구 (2공구 잔여 : 3공구)
					신설	DSP2-2	1,056	
신설					DSP2-3	1,057		
신설					DSP2-4	1,057		
신설	DSP2-5				1,016			
신설	DSP2-6				1,032			
신설	DSP2-7				1,031			
신설	DSP2-8	1,029						
계	신설	30,776	-	-	30,776			
3지구		-	-	-	-	-	-	

(7) 종합의료시설 (변경없음)

구분	가구번호	면적(㎡)	필 지			비고
			위치		면적(㎡)	
1지구	-	-	-		-	
2지구	1공구	E1	기정	E1	33,363.8	
		계			33,363.8	
	2공구	-	-	-	-	
3지구	-	-	-	-	-	

(8) 공공청사 (변경없음)

구분	가구번호	면적(㎡)	필 지			비고
			위치		면적(㎡)	
1지구	1공구	F2	기정	F2	753.3	파출소
		F5	기정	F5	4,827.3	강서세무서
		F6-1	기정	F6-1	11,567.8	출입국관리사무소
		F6-2	기정	F6-2	2,000.3	통일문화센터
		F6-3	기정	F6-3	1,456.9	재외동포교육문화센터
		F11	기정	F11	1,063.4	강서소방서
		계	기정	-	21,669.0	
	2공구	F1	기정	F1	528	강서통합관제센터
		F3	기정	F3	947	주민센터
		F4	기정	F4	1,061	우체국
		F7	기정	F7	20,256	강서구청
		F9	기정	F9	2,645	-
		계	-	-	25,437	-
2지구	-	-	-	-	-	-
3지구	-	-	-	-	-	-

(9) 학교 (변경없음)

구분		가구번호	면적(㎡)	필 지			비고
				위치		면적(㎡)	
1지구	1공구	G3	10,490.0	기정	G3	10,490.0	마곡중학교
		G4	11,565.3	기정	G4	11,565.3	공향초등학교
		G5	1,497.7	기정	G5	1,497.7	마곡유치원
		G6	11,994.8	기정	G6	11,994.8	공진초등학교
		G10	12,202.0	기정	G10	12,202.0	마곡2중학교(가칭)
		계	47,749.8	기정	-	47,749.8	
	2공구	G1	10,921	기정	G1	10,921	서울항공비즈니스 고등학교
		G2	16,752	기정	G2	16,752	송화초등학교
		G9	13,390	기정	G9	13,390	공향고등학교
		계	41,063	-	-	41,063	
2지구	1공구	G7	11,279.7	기정	G7	11,279.7	가곡초등학교
		G8	9,916.9	기정	G8	9,916.9	이화여자대학교 의과대학
		계	21,196.6	기정	-	21,196.6	
	2공구	-	-	-	-	-	
3지구		-	-	-	-	-	

(10) 사회복지시설 (변경없음)

구분	가구번호	면적(㎡)	필 지			비고
			위치		면적(㎡)	
1지구	1공구	-	-	-	-	
	2공구	H1	1,700	기정	H1	1,700
		계	1,700	-	1,700	
2지구	-	-	-	-	-	
3지구	-	-	-	-	-	

(11) 주차장 (변경없음)

구분		가구번호	면적(㎡)	필 지			비고
				기 정			
				위치		면적(㎡)	
1지구	1공구	l1	2,874.0	기정	l1	2,874.0	
		l2	2,637.4	기정	l2	2,637.4	
		계	5,511.4	기정	-	5,511.4	
	2공구	-	-		-	-	
2지구	1공구	l3	1,164.2	기정	l3	1,164.2	
		l4	2,206.2	기정	l4	2,206.2	
		l5	2,063.5	기정	l5	2,063.5	
		l6	2,344.2	기정	l6	2,344.2	
		l7	7,586.3	기정	l7-1	7,586.3	
		l8	3,443.6	기정	l8	3,443.6	
		l9	1,341.6	기정	l9	1,341.6	
		계	20,149.6	-		20,149.6	
	2공구	-	-	-	-	-	
3지구		l10	8,114	기정	l10	8,114	
		계	8,114	-	-	8,114	

(12) 열공급설비 (변경없음)

구분	가구번호	면적(㎡)	필 지			비고
			위 치		면적(㎡)	
1지구	-	-	-	-	-	
2지구	-	-	-	-	-	
3지구	1공구	-	-	-	-	
	2공구	J1	기정	J1	24,140	
		계	-	-	24,140	

(13) 전기공급설비 (변경)

구분	가구번호	면적(㎡)	필 지			비고
			위치		면적(㎡)	
1지구	-	-	-	-	-	
2지구	-	-	-	-	-	
3지구	1공구	-	-	-	-	
	2공구	K1	기정	K1	2,034	-
		변경	변경	K1	2,034	확지선 변경
	계	2,034	-	-	2,034	

(14) 방수설비 (변경없음)

구분	가구번호	면적(㎡)	필 지			비고
			위치		면적(㎡)	
1지구	1공구	-	-	-	-	
	2공구	M1	기정	M1	2,368	
		계	-	-	2,368	
2지구	-	-	-	-	-	
3지구	1공구	-	-	-	-	
	2공구	M2	기정	M2	14,132	방수설비2진입도로, 유수지내 마곡1 빛물럼프장 편입(중복결정)
		계	-	-	14,132	

(15) 종교시설 (변경없음)

구분	가구번호	면적(㎡)	필 지			비고
			위치		면적(㎡)	
1지구	1공구	N1	기정	N1	666.6	
		N2	기정	N2	697.9	
		N3	기정	N3	978.9	
		N4	기정	N4	651.0	
		계	기정	-	2,994.4	
	2공구	-	-	-	-	-
2지구	-	-	-	-	-	-
3지구	-	-	-	-	-	-

(16) 위험물저장 및 처리시설 (변경)

구분	가구번호	면적(㎡)	필 지			비고
			위치		면적(㎡)	
1지구	1공구	-	-	-	-	
	2공구	P2	기정	P2	800	
		계	-	-	800	
2지구	1공구	P3	기정	P3	799.9	
		P4	기정	P4	801.4	
		계	기정	-	1,601.3	
	2공구	-	-	-	-	
	1공구	-	-	-	-	
3지구	2공구	P1	기정	P1	800	
		변경	변경	P1	800	확지선 변경
		계	-	-	800	
1지구	-	-	-	-	-	
2지구	1공구	Q1	기정	Q1	2,000	
		Q2	기정	Q2	1,998.5	
		계	기정	-	3,998.5	
	2공구	-	-	-	-	
3지구	-	-	-	-	-	

(17) 편익시설 (변경)

구분	가구번호	면적(㎡)	필 지			비고
			위치		면적(㎡)	
1지구	1공구	S4	기정	S4	1515.1	
	2공구	계	기정	-	1515.1	
		S2	기정	S2	6,709	
		폐지	폐지	S2	-	2공구→3공구 (2공구 잔여 : 3공구)
		S3	기정	S3	6,473	
		S6	기정	S6	5,277	
		폐지	폐지	S6	-	2공구→3공구 (2공구 잔여 : 3공구)
		S9	기정	S9	744	
		S10	기정	S10	304	
		S11	기정	S11	800	
		S12	기정	S12	744	
		계	기정	-	21,051	
		변경	변경	-	9,065	
	3공구	S2	신설	S2	6,709	2공구→3공구 (2공구 잔여 : 3공구)
		S6	신설	S6	5,277	2공구→3공구 (2공구 잔여 : 3공구)
		계	신설	-	11,986	
2지구	1공구	-	-	-	-	
	2공구	S7	기정	S7-1	2,689	
			기정	S7-2	2,592	
			기정	S7-3	2,592	
		폐지	폐지	S7-1	-	2공구→3공구 (2공구 잔여 : 3공구)
			폐지	S7-2	-	
			폐지	S7-3	-	
	S8	기정	기정	S8-1	2,427	
			기정	S8-2	2,445	

구분	가구번호	면적(㎡)	필 지			비고
			위치		면적(㎡)	
	폐지	-	폐지	S8-1	-	2공구→3공구 (2공구 잔여 : 3공구)
		-	폐지	S8-2	-	
		949	기정	S13	949	
		13,694	기정	-	13,694	
	계	949	변경	-	949	2공구→3공구 (2공구 잔여 : 3공구)
		7,873	신설	S7-1	2,689	
			신설	S7-2	2,592	
			신설	S7-3	2,592	
			신설	S8-1	2,427	2공구→3공구 (2공구 잔여 : 3공구)
			신설	S8-2	2,445	
	계	12,745	-		12,745	
3지구	1공구	-	-	-	-	
	2공구	-	-	-	-	

(18) 택시차고지 (변경)

구분	가구번호	면적(㎡)	필 지			비고
			위치		면적(㎡)	
1지구	-	-	-	-	-	
2지구	1공구	-	-	-	-	
	2공구	5,021	기정	T1-1	1,386	2공구→3공구 (2공구 잔여 : 3공구)
			기정	T1-2	1,307	
			기정	T1-3	1,449	
			기정	T1-4	879	
		-	폐지	T1-1	-	
			폐지	T1-2	-	
			폐지	T1-3	-	
			폐지	T1-4	-	
	3공구	4,984	기정	T2-1	1,527	2공구→3공구 (2공구 잔여 : 3공구)
			기정	T2-2	1,400	
			기정	T2-3	2,057	
		-	폐지	T2-1	-	
			폐지	T2-2	-	
			폐지	T2-3	-	
	계	10,005	기정	-	10,005	
		-	폐지	-	-	
3지구	T1	5,021	신설	T1-1	1,386	2공구→3공구 (2공구 잔여 : 3공구)
			신설	T1-2	1,307	
			신설	T1-3	1,449	
			신설	T1-4	879	
	T2	4,984	신설	T2-1	1,527	2공구→3공구 (2공구 잔여 : 3공구)
			신설	T2-2	1,400	
			신설	T2-3	2,057	
	계	10,005	-		10,005	
3지구	-	-	-	-	-	

(19) 보육시설 (변경없음)

구분		가구번호	면적(㎡)	필 지			비고
				위치		면적(㎡)	
1지구		-	-	-		-	
2지구	1공구	V1	330.4	기정	V1	330.4	
		V2	330.2	기정	V2	330.2	
		V3	331.0	기정	V3	331.0	
		계	991.6	기정	-	991.6	
	2공구	-	-	-	-	-	
3지구		-	-	-	-	-	

(20) 문화시설 (변경)

구분	가구번호		면적(㎡)	필 지			비고
				위치		면적(㎡)	
1지구	-		-	-		-	
2지구	-		-	-		-	
3지구	W1	기정	11,817	기정	W1	11,817	
		변경	11,817	변경	W1	11,817	획지선 변경
	계		11,817	-		11,817	

나) 건축물 용도·건폐율·용적률·높이·배치·형태·색채·건축선에 관한 도시관리계획 결정(변경) 조서

(1) 단독주택용지 (변경없음)

도면 번호	위 치	구분	계 획 내 용
R	R1~R4	1지구 1공구	R1~R4
		2공구	-
		2지구 1공구	-

도면 번호	위 치	구분	계 획 내 용
		2공구	-
		3지구 1공구	-
		2공구	-
		허용용도	• 단독주택(다중주택 제외, 다가구주택) - 다가구주택(3가구) : R2-2, R3-3~4, R4-1~2 - 다가구주택(5가구) : R1-1~3, R1-4, R2-1, R2-3, R3-1, R3-2, R3-5, R4-3
		불허용도	• 허용용도 이외의 용도
		건폐율	60%이하
		용적률	150%이하
		높이	3층이하
		배치	-
		건축선	• 건축한계선 - 도로변(소1-8, 소2-25, 소2-26) : 1m - 경관녹지선(경관녹지 7, 8) : 1m - 구역경계선 : 1m - 소공원변 : 1m - 편익시설용지(S4) : 1m
		형태	• 경관에 관한 사항은 시행지침 “제1편 제10장”을 따른다. • 건축물 및 가로경관 가이드라인에 관한 사항은 시행지침 “제1편 제1장 제2조 제9항”을 따른다.

(2) 공동주택용지 (변경)

도면 번호	위 치	구분	계 획 내 용	비고
A	A1~A6, A8, A13~ A15	1지구 1공구	A1~A6, A8, A13~A15	
		2공구	-	
		2지구 1공구	-	
		2공구	-	
		3지구 1공구	-	
		2공구	-	
		허용용도	• 아파트 및 부대복리시설 • 부대복리시설은 『주택법』 제2조의 제8호, 제9호와 『주택건설기준 등에 관한 규정』 제4조, 제5조의 부대복리시설과 주택건설 사업계획 승인권자가 요구하는 주민공동시설을 포함하여야 한다.	
		불허용도	• 허용용도 이외의 용도	
		건폐율	• 건축물의 건폐율은 <별표1>에 규정된 내용을 초과하여 건축할 수 없다.	
		용적률	• 건축물의 용적률은 <별표1>에 규정된 내용을 초과하여 건축할 수 없다.	

도면 번호	위 치	구분	계 획 내 용		비고
		높이	공항시설보호지구(해발57.86m) 미만		
		주택의 규모 및 세대수	주택의 규모 및 세대수는 <별표1>에 규정된 규모 이내로 한다.		
		배치	- 공동주택용지 내 배치구간의 위치와 폭은 지침도를 따른다. - 중정형아파트 권장구간 : A1, A2, A3, A6, A8, A13~A15 - 통경 구간 - 권장 - A6, A13~A15 : 10m - 부대복리시설 배치구간 - A1, A3, A5, A6, A13 : 20m - A14~A15 : 10m		
		건축선	- 건축한계선 - 도로변(광3-19, 대2-2, 중2-8, 중2-17, 중2-19, 중2-20) : 5m - 도로변(광3-19 중1-1, 중1-7, 중1-11, 중1-17, 중1-18, 중2-2, 중2-3, 중2-4, 중2-5, 중2-15, 중2-34) : 3m - 연결녹지(연결녹지4, 발산지구 완충녹지 : 3m, 연결녹지37: 5m) - 공원변(근린공원2, 어린이공원4, 어린이공원6) : 3m - 학교변((학교2) : 5m, (학교3, 학교4) : 3m) - 외곽녹지 - A2 : 5m이내 - A4, A5, A8 : 5m - A13 : 5~10m - 공공조경 - A1 : 5m이내 - A13~A15 : 5m		
		형태	- 융통형구조를 권장한다. - 경관에 관한 사항은 시행지침 “제1편 제10장”을 따른다. - 건축물 및 가로경관 가이드라인에 관한 사항은 시행지침 “제1편 제1장 제2조 제9항”을 따른다.		
AC	AC7, AC9~ AC12	1지구	1공구	AC7, AC10-1, A11, AC12	
			기정	AC9, AC10-2	
			변경	<삭제>	
			기정	-	
		3공구	기정	-	
			변경	AC10-2	
		2지구	1공구	-	
			2공구	-	

도면 번호	위 치	구분	계 획 내 용	비고
		3지구	1공구	-
			2공구	-
		허용용도	• 공동주택 (아파트 및 부대복리시설에 한함) • 제1종 근린생활시설 (변전소, 양수장, 정수장 제외) • 제2종 근린생활시설 (장의사, 총포판매소, 단란주점, 안마시술소, 옥외골프연습장 제외) • 문화 및 집회시설 (공연장, 전시장에 한함) • 판매시설(상점 중 『게임산업진흥에 관한 법률』에 의한 일반게임제공업의 시설 및 복합유통 게임제공업의 시설 제외) • 교육연구시설 • 노유자시설 • 운동시설 (옥외골프연습장 제외) • 업무시설 (오피스텔 제외) 주) 주상복합용지에서 건축물의 비주거용도(공동주택, 오피스텔 및 준주택 제외) 비율은 용적률의 10% 이상으로 계획한다. ※ 용적률 10%이상 설치는 지상부 설치를 의미 ※ (2013.11.14 마곡 도시개발사업 개발계획 변경수립 및 실시계획 변경인가 고시(서고제 2013-379호)이전 협의완료 혹은 승인, 인가(변경승인, 인가 등 포함)된 건축물은 기정지침을 적용한다.	
		불허용도	• 허용용도 이외의 용도	
		건폐율	• 건축물의 건폐율은 <별표1>에 규정된 내용을 초과하여 건축할 수 없다.	
		용적률	• 건축물의 용적률은 <별표1>에 규정된 내용을 초과하여 건축할 수 없다.	
		높이	공항시설보호지구(해발57.86m) 미만	
		주택의 규모 및 세대수	• 주택의 규모 및 세대수는 <별표1>에 규정된 규모 이내로 한다.	
		배치	• 주거와 주거의 용도를 복합 건축하는 경우 제1, 2종 근린생활시설 및 판매시설은 3층(지하는 2층까지만 허용)까지만 설치하는 것을 원칙으로 한다. • 탑상형 권장구간 : AC9, AC10-1, AC10-2, AC11, AC12	
		건축선	• 건축한계선 - 도로변(광3-19, 광3-16, 대2-2, 중2-17, 중2-18) : 5m - 도로변(중1-7, 중1-8, 중1-11, 중1-17, 중1-18) : 3m - 연결녹지선, 공원변(연결녹지2, 연결녹지4, 근린공원2) : 3m • 공공보행통로 : - AC7 : 10m - AC10-1, AC10-2 : 5m - AC9 : 15m • 공개공지 : AC9	
		형태 및 외관	• 용통형구조를 권장한다. • 경관에 관한 사항은 시행지침 “제1편 제10장”을 따른다. • 건축물 및 가로경관 가이드라인에 관한 사항은 시행지침 “제1편 제1장 제2조 제9항”을 따른다.	

주) 제2종근린생활시설, 판매시설 중 성인용품판매점, 실내경마장 및 이와 유사한 실내사행행위업, 성인전용전화방, 성인전용PC방 및 이와 유사한 성인전용업 용도 불허

주) 『학교보건법』에 의한 학교환경위생정화구역(상대 및 절대정화구역) 내 불허용도 불허 (단, 상대정화구역은 환경위생정화위원회 심의를 득한 경우는 제외)

< 별표 1> 공동주택용지의 단지별 규모·가구수·건폐율·용적률·세대수 (변경없음)

구분	도면표시	면 적(㎡)	건설호수(호)		용적률(%)	건폐율(%)	비고
	합계	591,090	11,821		-	-	-
기정	A1	12,988	소 계	237	230	50	1단지
			60㎡ 이하	130			
			60㎡ 초과 ~85㎡ 이하	107			
			85㎡ 초과	-			
기정	A2	23,228	소 계	408	230	50	2단지
			60㎡ 이하	183			
			60㎡ 초과 ~85㎡ 이하	129			
			85㎡ 초과	96			
기정	A3	20,523	소 계	315	230	50	3단지
			60㎡ 이하	153			
			60㎡ 초과 ~85㎡ 이하	72			
			85㎡ 초과	90			
기정	A4	25,014	소 계	420	230	50	4단지
			60㎡ 이하	258			
			60㎡ 초과 ~85㎡ 이하	78			
			85㎡ 초과	84			
기정	A5	27,708	소 계	439	230	50	5단지
			60㎡ 이하	103			
			60㎡ 초과 ~85㎡ 이하	137			
			85㎡ 초과	199			
기정	A6	75,041	소 계	1,466	230	50	6단지
			60㎡ 이하	675			
			60㎡ 초과 ~85㎡ 이하	588			
			85㎡ 초과	203			
기정	AC7	56,336	소 계	1,004	300	60	7단지
			60㎡ 이하	191			
			60㎡ 초과 ~85㎡ 이하	325			
			85㎡ 초과	488			
기정	A8	28,671	소 계	531	230	50	8단지
			60㎡ 이하	345			
			60㎡ 초과 ~85㎡ 이하	186			
			85㎡ 초과	-			
기정	AC9	69,122	소 계	1,529	300	60	9단지
			60㎡ 이하	1,000			
			60㎡ 초과 ~85㎡ 이하	529			
			85㎡ 초과	-			
기정	AC10-1	23,212	소 계	550	300	60	10단지
			60㎡ 이하	492			
			60㎡ 초과 ~85㎡ 이하	58			
			85㎡ 초과	-			
기정	AC10-2	23,057	소 계	577	300	60	10단
			60㎡ 이하	577			
			60㎡ 초과 ~85㎡ 이하	-			

구분	도면표시	면 적(㎡)	건설호수(호)		용적률(%)	건폐율(%)	비고
기정	AC11	14,864	85㎡ 초과	-	300	60	11단지
			소 계	347			
			60㎡ 이하	295			
			60㎡ 초과 ~85㎡ 이하	52			
기정	AC12	15,263	85㎡ 초과	-	300	60	12단지
			소 계	363			
			60㎡ 이하	319			
			60㎡ 초과 ~85㎡ 이하	44			
기정	A13	58,827	85㎡ 초과	-	230	50	13단지
			소 계	1,194			
			60㎡ 이하	393			
			60㎡ 초과 ~85㎡ 이하	801			
기정	A14	62,517	85㎡ 초과	-	230	50	14단지
			소 계	1,270			
			60㎡ 이하	582			
			60㎡ 초과 ~85㎡ 이하	600			
기정	A15	54,719	85㎡ 초과	88	230	50	15단지
			소 계	1,171			
			60㎡ 이하	729			
			60㎡ 초과 ~85㎡ 이하	378			
			85㎡ 초과	64			

주)용적률은 부대복리시설이 포함된 것임

(3) 산업시설용지 (변경)

도면 번호	위 치	구분	계 획 내 용		비고
D DP	D1~D7, D9~D40 DP2~ DP3	1지구	1공구	-	
			2공구	-	
				-	
		2지구	1공구	D3~D5, D7, D9~D12, D14, D16, D17, D19~D29-1, D30~D33, DP2~DP3	
			기정	D1, D2, D6, D13, D15, D18, D29-2, D29-3, D34~40	
			2공구	변경	D29-2, D29-3, D39, 40
			3공구	기정	-
			변경	D1, D2, D6, D13, D15, D18, D34~38	2공구~3공구 (2공구 잔여 : 3공구)
		3지구	1공구	-	
			2공구	-	
		지정용도 <변경>	D1~D7, D9~D38 DP2~DP3	• 『마곡 일반산업단지 관리기본계획』의 '구역별 건축할 건축물의 범위'에서 정한 바에 따른다	
			D39, D40	• 『마곡 일반산업단지 관리기본계획』의 '구역별 건축할 건축물의 범위'에서 정한 바에 따른다	

도면 번호	위 치	구분	계 획 내 용		비고
				1층 가로활성화 용도 (시행지침 “제1편 제3장 제8조 제4항 제5호”) <신설>	
		건폐율	60%이하		
		용적률	D39, D40	300%이하	
			D1~D7, D9~D38 DP2~DP3	350%이하	
		높이	D39, D40	5층이하	
			D1~D7, D9~D38 DP2~DP3	공항시설보호지구(해발57.86m) 미만	
		배치	- 저층배치구간(D2-2, D2-4, D3-2, D4-1, D4-4, D5-1, D7-3, D9-1, D10-1, D13-2, D22-2, D22-4, D23-3, D23-6, D24-3, D24-6, D25-1, D25-3, D27-1, D27-4, D31, DP2, DP3): 10m - 부속시설은 가로변·연결녹지 변 및 공공보행통로 변에 배치한다. - 건축물의 지하층 형성에 관한 사항은 시행지침 “제1편 제5장 제19조”를 따른다. - 산업시설용지 내 보행활성화 용도 등의 배치에 관한 사항은 시행지침 “제1편 제5장 제18조”를 따른다.		
		건축선	- 건축한계선 - 도로변(대1-1, 대3-2, 대2-41, 대3-1, 중2-16, 중2-21, 중2-22, 중3-43, 중3-44): 5m - 도로변(중1-1, 중1-16, 중1-30, 중1-31, 중2-25, 중2-26, 중2-28, 중2-30, 중2-31, 중2-32, 중2-33, 중3-10, 중3-11, 중3-12, 중3-13, 중3-14, 중3-15, 중3-16, 중3-17, 중3-19, 중3-20, 중3-21, 중3-22, 중3-23, 중3-24, 중3-25, 중3-27, 중3-28, 중3-29, 중3-30, 중3-31, 중3-32, 중3-33, 중3-39, 중3-40, 중3-42): 3m - 연결녹지변(연결녹지6, 연결녹지7~연결녹지9, 연결녹지16~연결녹지19, 연결녹지24~연결녹지26, 연결녹지42~연결녹지43, 연결녹지45, 연결녹지 49~52): 3m - 공원변(문화공원1~5): 3m - 공공보행통로변(D7-3, D9-1, DP2, DP3): 3m - 공공보행통로변(D9-2, D9-3, D10-4, D10-5, D10-11, D10-12, D32-2, D32-3, D32-10, D32-11) - 인접대지경계(V1, V2, V3): 3m - 공공조경 - D12, D35-4, D35-5, D37-3: 5m - 공공보행통로 - D7-3: 12m - D9-2, D9-3, D10-4, D10-5, D10-11, D10-12, D32-2, D32-3, D32-10, D32-11: 3m - DP2, DP3: 6m - 공개공지 - D3-3, D5-4, D7-3, D9-1, D9-2, D9-3, D12-1, D16-3, D19-1, D22-1, D22-2, D25-1, D25-2, D28-1, D36-4, D37-1, DP2, DP3 - 저층부 건축지정선 - D3-3, D5-4, D6-1, D7-1, D7-3, D9-1, D9-2, D9-3, D9-4, D11-1: 5m - 저층부 건축지정선(1층 전면지정용도) - D39, D40: 3m		
	형태 및 외관		- 형태에 관한 사항은 시행지침 “제1편 제6장 제20조”를 따른다. - 경관에 관한 사항은 시행지침 “제1편 제10장”을 따른다. - 건축물 및 가로경관 가이드라인에 관한 사항은 시행지침 “제1편 제1장 제2조 제9항”을 따른다. - DP2·DP3의 건축물 배치 시 중로2-26과 연결한 연결녹지축에서 서울식물원으로의 통경축 확보를 고려하여 건축물을 배치한다. 단, 연결녹지6의 위치이동 등 변경 시 서울식물원으로의 시각적 개방감 및 보행연계성을 고려한 건축물을 배치한다.		

(4) 상업용지 (변경없음)

도면 번호	위 치	구분	계 획 내 용		비고
B	B1~B11	1지구	1공구	B1~B3	
			2공구	-	
		2지구	1공구	B4~B11	
			2공구	-	
		3지구	1공구	-	
			2공구	-	
		허용용도	B1~B3 (주거지번)	- 제1종 근린생활시설(변전소, 양수장, 정수장 제외) - 제2종 근린생활시설(장의사, 총포판매소, 단란주점, 안마시술소, 옥외골프연습장 제외) - 문화 및 집회시설(공연장, 전시장에 한함) - 판매시설(상점 및 이와 유사한 용도에 한함. 단, 상점 중 『게임산업진흥에 관한 법률』에 의한 일반게임제공업의 시설 및 복합유통게임제공업의 시설 제외) - 의료시설(정신병원 및 요양소, 격리병원, 장례식장 제외) - 교육연구시설 - 노유자시설 - 운동시설(옥외골프연습장 제외) - 업무시설	
			B4~B11	• 불허용도 이외의 용도	
		불허용도	B1~B3 (주거지번)	• 허용용도 이외의 용도	
			B4~B7, B9, (역세권 및 간선가로변)	- 단독주택, 공동주택 - 제1종 근린생활시설 중 변전소, 양수장, 정수장 - 제2종 근린생활시설 중 장의사, 총포판매소, 단란주점, 안마시술소, 옥외골프연습장 - 문화 및 집회시설 중 마권 장의 발매소, 마권 전화투표소, 경마장, 경륜장, 경정장 - 종교시설 - 판매시설(상점 중 『게임산업진흥에 관한 법률』에 의한 일반게임제공업의 시설 및 복합유통게임제공업의 시설에 한함) - 운수시설 - 수련시설 - 운동시설(옥외골프연습장에 한함) - 숙박시설(생활숙박시설, 『관광진흥법』에 의한 호텔 제외) - 공장, 창고시설 - 위험물저장 및 처리시설 - 자동차관련시설 - 동물 및 식물관련시설 - 자원순환 관련시설 - 교정 및 군사시설 - 발전시설 - 묘지관련시설 - 위락시설 - 장례식장	

도면 번호	위 치	구분	계 획 내 용	비고
		B8, B10, B11 (이면부)	• 단독주택, 공동주택 • 제1종근린생활시설 중 변전소, 양수장, 정수장 • 제2종근린생활시설 중 장의사, 총포판매소, 단란주점, 안마시술소, 옥외골프연습장 • 문화 및 집회시설 중 마권 장외 발매소, 마권 전화투표소, 경마장, 경륜장, 경정장 • 판매시설(상점 중 『게임산업진흥에 관한 법률』에 의한 일반게임제공업의 시설 및 복합유통게임제공업의 시설에 한함) • 공장 • 창고시설 위험물저장 및 처리시설 • 자동차관련시설 • 동물 및 식물관련시설 • 묘지관련시설 • 자원순환 관련시설 • 수련시설 • 운동시설(옥외골프연습장에 한함) • 교정 및 군사시설 • 발전시설 • 장례식장	
		건폐율	60%이하	
		용적률	600%이하	
		높이	공항시설보호지구(해발57.86m) 미만	
		배치	• 건축물의 지하층 형성에 관한 사항은 시행지침 “제1편 제5장 제19조”를 따른다. • 저층 배치구간 - B8-1, B8-4 : 10m • 지하연결통로 - B4-3 : 9호선 마곡나루역과 연결	
		건축선	• 건축한계선 - 도로변(대1-1, 광3-19, 대2-2, 대2-38, 대2-41): 5m - 도로변(대2-2, 중1-7, 중1-16, 중1-32, 중2-5, 중2-24, 중2-25, 중2-26, 중2-28, 중2-29, 중2-33, 중3-12, 중3-20, 중3-34, 중3-36, 소3-2) : 3m - 연결녹지변(연결녹지10, 연결녹지12, 연결녹지16, 연결녹지22, 연결녹지27) : 3m - 공공보행통로변(B7-1, B7-3) • 고층부 건축한계선 - B6, B10 : 6m • 공개공지 - B4-2, B4-3, B5-1, B6, B7-3, B7-5, B7-7, B9 • 저층부 건축지정선 - B4-2, B4-3, B6 : 5m - B10-1 : 3m • 공공보행통로 - B7-1, B7-3 : 3m	

도면 번호	위 치	구분	계 획 내 용	비고
		형태 및 외관	• 형태에 관한 사항은 시행지침 “제1편 제6장 제20조”를 따른다. • 경관에 관한 사항은 시행지침 “제1편 제10장”을 따른다. • 건축물 및 가로경관 가이드라인에 관한 사항은 시행지침 “제1편 제1장 제2조 제9항”을 따른다.	

주) 제2종근린생활시설, 판매시설 중 성인용품판매점, 실내경마장 및 이와 유사한 실내사행행위업, 성인전용전화방, 성인전용PC방 및 이와 유사한 성인전용업 용도 불허

주) 『학교보건법』에 의한 학교환경위생정화구역(상대 및 절대정화구역) 내 불허용도 불허 (단, 상대정화구역은 환경위생정화위원회 심의를 득한 경우는 제외)

주) 상업용지에서 건축물의 비주거용도(공동주택 및 오피스텔 등 준주택 제외) 비율은 용적률의 10% 이상으로 계획한다.

※ 용적률 10%이상 설치하는 지상부 설치를 의미

※ (2013.11.14 마곡 도시개발사업 개발계획 변경수립 및 실시계획 변경인가 고시(서고제2013-379호)이전 협의완료 혹은 승인, 인가(변경승인, 인가 등 포함)된 건축물은 기정 지침을 적용한다.

주) 상업용지 내 일반숙박시설과 위락시설은 건축법 제11조 제4항 제1호 및 서울시 도시계획조례 제32조 제2항에 따라 건축을 제한될 수 있다.

(5) 업무용지 (변경없음)

도면 번호	위 치	구분		계 획 내 용			비고	
C	C1~C17	1지구	1공구	-				
			2공구	-				
		2지구	1공구	C1~C17				
			2공구	-				
		3지구	1공구	-				
			2공구	-				
		지정용도	전층	C3, C6~C11	• 업무시설(오피스텔 제외)			
				C2, C4, C5	• 업무시설(오피스텔 제외) 또는 호텔			
				C1, C12~C17	• 업무시설(오피스텔 제외)			
			1층	C4~C13	• 1층 가로활성화 용도 (시행지침 “제1편 제3장 제8조”)			
		허용용도	• 불허용도 이외의 용도					
		불허용도	• 단독주택, 공동주택 • 제1종 근린생활시설 중 변전소, 양수장, 정수장 • 제2종 근린생활시설 중 장의사, 총포판매소, 단란주점, 안마시술소, 옥외골프연습장 • 문화 및 집회시설 중 마권 장외 발매소, 마권 전화투표소, 경마장, 경륜장, 경정장 • 종교시설 • 판매시설(상점 중 『게임산업진흥에 관한 법률』에 의한 일반게임제공업의 시설 및 복합 유통게임제공업의 시설에 한함) • 운수시설 • 수련시설 • 운동시설(옥외골프연습장에 한함) • 업무시설 중 오피스텔 • 숙박시설(『관광진흥법』에 의한 호텔 제외) • 위락시설 • 공장, 창고시설 • 위험물저장 및 처리시설 • 자동차관련시설 • 동물 및 식물관련시설 • 자원순환 관련시설 • 교정 및 군사시설 • 발전시설 • 묘지관련시설 • 관광휴게시설 • 장례식장					

도면 번호	위 치	구분	계 획 내 용		비고
		건폐율	60%이하		
		용적률	C1~C11	600%이하	
			C12~C17	400%이하	
		높이	공항시설보호지구(해발57.86m) 미만		
		배치	• 건축물의 지하층 형성에 관한 사항은 시행지침 “제1편 제5장 제19조”를 따른다.		
		건축선	• 건축한계선 - 도로변(대1-1, 대2-2, 대3-2, 대3-38, 대3-1, 중2-16, 중2-19, 중2-20) : 5m - 도로변(중1-1, 중2-15, 중1-16, 중1-18, 중2-23, 중2-24, 중2-29, 중2-32, 중3-1, 중3-12, 중3-15, 중3-16, 중3-20, 중3-26, 중3-33, 중3-35, 중3-36, 중3-37, 중3-38, 중3-39, 중3-40) : 3m - 연결녹지(연결녹지20, 연결녹지23) : 3m • 고층부 건축한계선 - C4~C7, C8-1, C8-4, C9~C11 : 6m - C8-2, C8-3 : 3~6m • 공공보행통로 - C4-3, C4-4, C6-2, C6-3, C7-2, C7-2, C8-1, C8-3, C9-2, C9-3, C10-1, C10-3, C12-3, C12-5, C12-11, C12-13, C13-3, C13-5, C13-12, C13-13 : 3m • 공개공지 - C2-3, C2-6, C3-3, C3-6, C4-3, C4-4, C4-7, C5-1, C6-2, C6-3, C6-4, C7-1, C7-2, C7-2, C8, C9-1, C9-2, C9-3, C9-5, C10-1, C10-3, C10-5, C11-1, C11-3, C12-3, C12-5, C12-8, C12-11, C12-13, C12-8, C13-1, C13-3, C13-5, C13-12, C13-13, C14-6, C15-1, C15-6, C16-1, C17-4 • 저층부 건축자정선 - C2-3, C2-6, C3-3, C3-6 : 5m • 저층부 건축자정선(1층 전면지정용도) - C6~C11(C8-3제외) : 5m - C4, C5, C6-2, C6-3, C7-2, C7-2, C8-1, C8-3, C9-2, C9-3, C10-1, C10-3, C12-3, C12-5, C12-11, C12-13, C13-3, C13-5, C13-12, C13-13 : 3m		
		형태 및 외관	• 형태에 관한 사항은 시행지침 “제1편 제6장 제20조”를 따른다. • 경관에 관한 사항은 시행지침 “제1편 제10장”을 따른다. • 건축물 및 가로경관 가이드라인에 관한 사항은 시행지침 “제1편 제1장 제2조 제9항”을 따른다.		

주) 지정용도로 쓰이는 해당용도의 바닥면적 합계가 건축면적의 50%이상을 확보하여야 한다.(단, 2개 이상의 용도가 지정된 경우에는 그 합이 50% 이상일 경우도 인정하며, 호텔과 전시장·컨벤션 등 복합개발 시에는 해당 인허가권자와 협의하여 그 비율을 조정할 수 있다.)

주) 제2종근린생활시설, 판매시설 중 성인용품판매점, 실내경마장 및 이와 유사한 실내사행행위업, 성인전용전화방, 성인전용PC방 및 이와 유사한 성인전용업 용도 불허

주) 『학교보건법』에 의한 학교환경위생정화구역(상대 및 절대정화구역) 내 불허용도 불허 (단, 상대정화구역은 환경위생정화위원회 심의를 득한 경우는 제외)

주) 업무용지에서 건축물의 비주거용도(공동주택, 오피스텔 및 준주택 제외) 비율은 용적률의 10% 이상으로 계획한다.

도면 번호	위 치	구분	계 획 내 용	비고
----------	-----	----	---------	----

※ 용적률 10%이상 설치는 지상부 설치를 의미

※ (2013.11.14 마곡 도시개발사업 개발계획 변경수립 및 실시계획 변경인가 고시(서고제2013-379호)이전 협의완료 혹은 승인, 인가(변경승인, 인가 등 포함)된 건축물은 기정 지침을 적용한다.

주) 업무용지 내 일반숙박시설과 위락시설은 건축법 제11조 제4항 제1호 및 서울시 도시계획조례 제32조 제2항에 따라 건축을 제한될 수 있다.

(6) 지원시설용지 (변경)

도면 번호	위 치	구분	계 획 내 용	비고
DS	DS2~DS10 DS13~DS17	1지구	1공구	-
			2공구	-
			3공구	-
		2지구	1공구	DS3~DS10, DS14, DS17
			기정	DS2, DS13, DS15, DS16
			변경	DS15, DS16
			기정	-
			변경	DS2, DS13
			2공구→3공구 (2공구 잔여 : 3공구)	
			2공구→3공구 (2공구 잔여 : 3공구)	
		3지구	1공구	-
			2공구	-
		지정용도	1층 DS2 DS5, DS6 DS8, DS9 DS14~DS17	• 1층 가로활성화 용도(시행지침 “제1편 제3장 제8조”)
		허용용도	주거 복합 시설 DS3, DS4, DS10, DS13	• 공동주택(기숙사 및 임대주택에 한함) • 제1종 근린생활시설(변전소, 양수장, 정수장 제외) • 제2종 근린생활시설(장외사, 총포판매소, 단란주점, 안마사술소, 옥외골프연습장 제외) • 문화 및 집회시설(마권 장외 발매소, 마권 전회투표소, 경마장, 경륜장, 경정장, 동식물원 제외) • 판매시설(해당 준공업지역에 소재하는 공장에서 생산되는 제품을 판매하는 시설에 한함) • 운동시설(옥외골프연습장 제외) • 업무시설(오피스텔 제외) • 숙박시설(『관광진흥법』에 의한 호텔에 한함)
			DS5~DS7, DS14~DS17	• 제1종 근린생활시설(변전소, 양수장, 정수장 제외) • 제2종 근린생활시설(장외사, 총포판매소, 단란주점, 안마사술소, 옥외골프연습장 제외) • 문화 및 집회시설(마권 장외 발매소, 마권 전회투표소, 경마장, 경륜장, 경정장, 동식물원 제외)

도면 번호	위 치	구분	계 획 내 용		비고
		상업 복합 시설		• 운동시설(옥외골프연습장 제외)	
			DS8, DS9	- 제1종 근린생활시설(변전소, 양수장, 정수장 제외) - 제2종 근린생활시설(장외사, 총포판매소, 단란주점, 안마사술소, 옥외골프연습장 제외) - 문화 및 집회시설(마권 장외 발매소, 마권 전화투표소, 경마장, 경륜장, 경정장, 동식물원 제외) - 판매시설(해당 준공업지역에 소재하는 공장에서 생산되는 제품을 판매하는 시설에 한함) - 의료시설(격리병원 제외) - 교육연구시설(학교 및 산업시설구역에서 허용하는 연구시설 제외) - 노유자시설(『주택법』 제16조에 따른 사업계획승인 대상이 되는 노인복지주택 제외) - 운동시설(옥외골프연습장 제외) - 업무시설(오피스텔 제외) - 숙박시설(『관광진흥법』에 의한 호텔에 한함)	
			DS2	- 제1종 근린생활시설(수퍼마켓과 일용품 등의 소매점, 휴게음식점 또는 제과점에 한함) - 제2종 근린생활시설(일반음식점, 휴게음식점 또는 제과점, 서점, 공연장에 한함) - 문화 및 집회시설(공연장, 전시장에 한함)	
		불허용도	• 허용용도 이외의 용도		
		건폐율	DS2~DS10, DS13~DS17	60%이하	
		용적률	DS2	200%이하	
			DS5~DS7 DS14~DS17	300%이하	
			DS3, DS4 DS8~DS10 DS13	400%이하	
		높이	DS2	계획고로부터 15m이하	
			DS14~DS17	5층이하	
			DS3~DS10 DS13	공항시설보호지구(해발57.86m) 미만	
		배치	• 건축물의 지하층 형성에 관한 사항은 시행지침 “제1편 제5장 제19조”를 따른다.		
		건축선	- 건축한계선 - 도로변(대1-1, 중2-21, 중3-41, 대3-2) : 5m - 도로변(중1-16, 중3-23, 중2-25, 중2-26, 중2-27, 중2-28, 중2-32, 중3-14, 중3-21, 중3-25, 중3-28, 중3-32, 중3-35, 중3-39, 중3-42) : 3m - 연결녹지변(연결녹지11, 연결녹지23, 연결녹지24, 연결녹지25, 연결녹지29, 연결녹지30, 연결녹지44<폐지>, 연결녹지46<폐지>) : 3m - 공원변(근린공원1, 문화공원1) : 3m - 공공보행통로변(DS2-1)<신설> : 6m - 공공보행통로변(DS2-4<변경>, DS2-5<변경>) : 3m - 고층부 건축한계선		

도면 번호	위 치	구분	계 획 내 용	비고
			- DS8, DS9 : 6m • 저층부 건축지정선 - DS3-1 : 5m • 저층부 건축지정선(1층 전면지정용도) - DS2, DS8, DS9 : 5m - DS5, DS6, DS14, DS14~DS17 : 3m • 저층배치구간 - DS13 : 10m • 공공보행통로 - DS2-1<신설> : 6m - DS2-4<변경>, DS2-5<변경> : 3m • 공개공지 - DS3-1	
		형태 및 외관	• 형태에 관한 사항은 시행지침 “제1편 제6장 제20조”를 따른다. • 경관에 관한 사항은 시행지침 “제1편 제10장”을 따른다. • 건축물 및 가로경관 가이드라인에 관한 사항은 시행지침 “제1편 제1장 제2조 제9항”을 따른다.	

주) 지원시설용지(DS3, DS4, DS10, DS13)에서 거주용도의 비율(당해 건축물의 연면적 합계에 대한 비율임)은 50% 이상을 권장한다. 또한 임대주택 건축 시 임대주택법 제16조에 따른 의무임대기간이 경과하더라도 분양 전환 불가하다.

※ 거주용도 : 준공업지역에서 허용하는 용도 중 공동주택(기숙사임대주택), 숙박시설(『관광진흥법』상 호텔에 한함)

주) 지원시설용지에 공동주택(기숙사 포함)을 건축하는 경우 『서울시 도시계획조례』 제55조 제4항에 따라 용적률 250% 이하(임대주택 건축시 300% 이하)로 계획하여야 한다.

주) 제2종근린생활시설 중 성인용품판매점, 실내경마장 및 이와 유사한 실내사행행위업, 성인전용전화방, 성인전용PC방 및 이와 유사한 성인전용업 용도 불허

(7) 도시계획시설 용지

(가) 종합의료시설 (변경없음)

도면 번호	위 치	구분	계 획 내 용	비고
E	E1	1지구	1공구	-
			2공구	-
		2지구	1공구	E1
			2공구	-
		3지구	1공구	-
			2공구	-
		지정용도		-
		허용용도		-
		건폐율		60%이하
		용적률		400%이하
		높이		공항시설보호지구(해발57.86m) 미만
		건축선	• 건축한계선 - 도로변(광3-16, 소2-2) : 5m • 공공조경 : E1 : 5m • 공개공지 : 도로변(광3-16)	
		형태 및 외관	• 형태에 관한 사항은 시행지침 “제1편 제6장 제20조”를 따른다. • 경관에 관한 사항은 시행지침 “제1편 제10장”을 따른다. • 건축물 및 가로경관 가이드라인에 관한 사항은 시행지침 “제1편 제1장 제2조 제9항”을 따른다.	

(나) 공공청사 (변경없음)

도면 번호	위 치	구분	계 획 내 용		비고
F	F1~F4, F9, F11	1지구	1공구	F2, F11	
			2공구	F1, F3, F4, F9	
		2지구	1공구	-	
			2공구	-	
		3지구	1공구	-	
			2공구	-	
		건폐율		50%이하	
		용적률		250%이하	
		높이	F1~F4, F9, F11,	5층이하	
		배치	• 인접하고 있는 용지의 공공건축물은 건축선을 일치할 수 있는 건축형태를 권장한다. • 인접하는 공공청사는 2개 이상 단위로 공동주차출입과 공동주차시설 공간의 확보를 권장한다.		
		건축선	• 건축한계선 - 도로변(중2-18) : 5m - 도로변(광3-19, 대2-2, 중1-1, 중3-45, 중1-18, 소1-6) : 3m - 도로변(소2-27) : 1m - 구역경계 변 : 1m • 공공보행통로변 : 1m		
	F5~F7	1지구	1공구	F5, F6	
			2공구	F7	
		2지구	1공구	-	
			2공구	-	
		3지구	1공구	-	
			2공구	-	
		건폐율		60%이하	
		용적률		400%이하	
		높이		공항시설보호지구(해발57.86m) 미만	
		배치	• 인접하고 있는 용지의 공공건축물은 건축선을 일치할 수 있는 건축형태를 권장한다. • 인접하는 공공청사는 2개 이상 단위로 공동주차출입과 공동주차시설 공간의 확보를 권장한다. • 공개공지변으로 개방된 외부공간이 조성될 수 있도록 건축물을 배치한다. • 건축물의 지하층 형성에 관한 사항은 시행지침 “제1편 제5장 제19조”를 따른다.		
		건축선	• 건축한계선 - 도로변(중1-7, 중1-12, 중1-8) : 3m - 연결녹지변(연결녹지3) : 3m • 공공보행통로변(F2, F4) : 2m • 공개공지(F5~F6-1)		
	형태 및 외관		• 형태에 관한 사항은 시행지침 “제1편 제6장 제20조”를 따른다. • 경관에 관한 사항은 시행지침 “제1편 제10장”을 따른다. • 건축물 및 가로경관 가이드라인에 관한 사항은 시행지침 “제1편 제1장 제2조 제9항”을 따른다.		

(다) 학교 (변경없음)

도면 번호	위 치	구분	계 획 내 용		비고
G	G1~G10	1지구	1공구	G3~G6, G10	
			2공구	G1, G2, G9	
		2지구	1공구	G7~G8	
			2공구	-	
		3지구	1공구	-	
			2공구	-	
		건폐율	G1~G4, G6~G7, G9~G10	50%이하	
			G5, G8	60%이하	
		용적률	G1~G7, G9~G10	200%이하	
			G8	400%이하	
		높이	G1~G7, G9~G10	5층이하	
			G8	공형시설보호지구(해발57.86m) 미만	
		배치	• 교육시설의 경우 건축물은 가급적 남향배치를 권장한다. • 공이 넘어가는 것을 방지하기 위한 안전망을 설치하도록 한다. • 건축한계선으로 형성된 전면공지는 '보도 부속형' 으로 조성한다.		
		건축선	• 건축한계선 - 도로변(광3-19, 대2-2, 중3-4, 소2-2) : 5m - 도로변(중1-7, 중1-12, 중1-17, 중1-18, 중2-3, 중3-45, 중3-46, 중3-47, 소3-2) : 3m - 연결녹지변(연결녹지1, 연결녹지4) : 3m - 경관녹지변(경관녹지5) : 5m - 경관녹지변(경관녹지4) : 3m - 공원변(어린이공원6) : 3m - 인접대지경계(A1, A3, F1, F3, G1, G9) : 3m • 공공조경 : G4, G6, G7, G8, G10 : 5m • 외곽녹지 : G3 : 3m		
		형태 및 외관	• 형태에 관한 사항은 시행지침 "제1편 제6장 제20조" 를 따른다. • 경관에 관한 사항은 시행지침 "제1편 제10장" 을 따른다. • 건축물 및 가로경관 가이드라인에 관한 사항은 시행지침 "제1편 제1장 제2조 제9항" 을 따른다.		

주) G5(유치원용지)는 유아교육을 위한 공간의 효율적 배치를 위해 적절한 건폐율을 고려하여, 『국토의 계획 및 이용에 관한 법률』 제52조 제3항 및 동시행령 제46조 제4항에 따라 건폐율을 완화하여 적용함.

(라) 사회복지시설 (변경없음)

도면 번호	위 치	구분	계 획 내 용	비고
H	H1	1지구	1공구	-
			2공구	H1
		2지구	1공구	-
			2공구	-
		3지구	1공구	-
			2공구	-
		건폐율		50%이하
		용적률		200%이하
		높이		5층이하
		배치		-
		건축선		- 건축한계선 - 도로변(대2-2) : 5m
		형태 및 외관		- 형태에 관한 사항은 시행지침 “제1편 제6장 제20조”를 따른다. - 경관에 관한 사항은 시행지침 “제1편 제10장”을 따른다.

(마) 주차장 (변경없음)

도면 번호	위 치	구분	계 획 내 용	비고
I	I1~I10	1지구	1공구	I1~I2
			2공구	-
		2지구	1공구	I3~I9
			2공구	-
		3지구	1공구	-
			2공구	I10
		허용용도		『주차장법』 제2조 규정에 의한 노외주차장(주차전용건축물 및 부속용도) - 주차전용건축물의 경우 해당 용도지역에서 건축할 수 있는 건축물 중 다음의 용도와 복합적으로 건축할 수 있으며, 건축면적의 30% 이내의 범위에서 적용 - 제1종 근린생활시설(변전소, 양수장, 정수장 제외)

도면 번호	위 치	구분	계 획 내 용	비고
			- 제2종 근린생활시설(장외사, 총포판매소, 단란주점, 안마사술소, 옥외골프연습장 제외) - 문화 및 집회시설(마권 장외 발매소, 마권 전화투표소, 경마장, 경륜장, 경정장, 동식물원 제외) - 종교시설 - 판매시설(상점에 한함. 단, 상업 중 『게임산업진흥에 관한 법률』에 의한 일반게임제공업의 시설 및 복합유통게임제공업의 시설 제외) - 운수시설 - 운동시설(옥외골프연습장 제외) - 업무시설(오피스텔 제외) - 자동차관련시설(주차장에 한함)	
		불허용도	• 허용용도 이외의 용도	
		건폐율	I10	20%이하
			I1~I9	90%이하
		용적률	I10	50%이하
			I1, I3~I5, I9	400%이하
			I2, I6~I8	600%이하
		높이	I10	4층이하
			I1, I3~I5, I9	5층이하
			I2, I7~I8	8층이하
			I6	공항시설보호지구(해발57.86m) 미만
		배치	• 근린생활시설 등의 배치는 지상1층~2층, 최상층에 우선 배치하여야 한다. • 건축물의 지하층 형성에 관한 사항은 시행지침 “제1편 제5장 제19조”를 따른다. • 저층 배치구간 - I3, I4 : 10m	
		건축선	• 건축한계선 - 도로변(중2-16) : 5m - 도로변(중1-1, 중1-8, 중1-12, 중2-4, 중2-5, 중2-25, 중2-33, 중3-14, 중3-20, 중3-28, 중3-29, 중3-36, 중3-40) : 3m - 연결녹지변(연결녹지4, 연결녹지11, 연결녹지22, 연결녹지28, 연결녹지45) : 3m - 구역경계 변 : 3m • 고층부 건축한계선 - I6 : 6m • 저층부 건축지정선 - I6 : 5m • 공공조경(I7) : 3m	

도면 번호	위 치	구분	계 획 내 용	비고
		형태 및 외관	- 주차장과 인접한 부분의 쾌적한 보행환경 조성과 자동차 불빛에 의한 인접대지의 피해를 방지하기 위하여 근린생활이 위치하지 않는 2,3층 이상의 상층부에는 차폐시설을 설치하도록 한다. - 형태에 관한 사항은 시행지침 “제1편 제6장 제20조”를 따른다. - 경관에 관한 사항은 시행지침 “제1편 제10장”을 따른다. - 건축물 및 가로경관 가이드라인에 관한 사항은 시행지침 “제1편 제1장 제2조 제9항”을 따른다.	

주) 제2종근린생활시설, 판매시설 중 성인용품판매점, 실내경마장 및 이와 유사한 실내사행행위업, 성인전용전화방, 성인전용PC방 및 이와 유사한 성인전용업 용도 불허

주) 『학교보건법』에 의한 학교환경위생정화구역(상대 및 절대정화구역) 내 불허용도 불허 (단, 상대정화구역은 환경위생정화위원회 심의를 득한 경우는 제외)

(바) 열공급설비 (변경없음)

도면 번호	위 치	구분	계 획 내 용	비고
J	J1	1지구	1공구	-
			2공구	-
		2지구	1공구	-
			2공구	-
		3지구	1공구	-
			2공구	J1
		건폐율	60%이하	
		용적률	200%이하	
		높이	공향시설보호지구(해발57.86m) 미만	
		건축선	- 건축한계선 - 공원변(근린공원1) : 3m	
		형태 및 외관	- 근린공원에서의 조망을 고려하여 공원변으로 설비시설 등이 노출되지 않도록 차폐시설 또는 차폐조경 등을 설치한다. - 건축물 및 가로경관 가이드라인에 관한 사항은 시행지침 “제1편 제1장 제2조 제9항”에 따른다.	

(사) 전기공급설비 (변경없음)

도면 번호	위 치	구분	계 획 내 용		비고
K	K1	1지구	1공구	-	
			2공구	-	
		2지구	1공구	-	
			2공구	-	
		3지구	1공구	-	
			2공구	K1	
		건폐율	K1	20%이하	
		용적률	K1	50%이하	
		높이	K1	4층이하	
		건축선	-		
		형태 및 외관	건축물 및 가로경관 가이드라인에 관한 사항은 시행지침 “제1편 제1장 제2조 제9항”에 따른다.		

(아) 방수설비 (변경없음)

도면 번호	위 치	구분	계 획 내 용		비고
M	M1 M2	1지구	1공구	-	
			2공구	M1	
		2지구	1공구	-	
			2공구	-	
		3지구	1공구	-	
			2공구	M2	
		건폐율	M1	50%이하	
			M2	20%이하	
		용적률	M1	100%이하	
			M2	50%이하	
		높이	2층이하		
		형태 및 외관	건축물 및 가로경관 가이드라인에 관한 사항은 시행지침 “제1편 제1장 제2조 제9항”에 따른다.		

(자) 문화시설 (변경없음)

도면 번호	위 치	구분	계 획 내 용	비고
W	W1	1지구	1공구	-
			2공구	-
		2지구	1공구	-
			2공구	-
		3지구	1공구	-
			2공구	W1
		건폐율	20%이하	
		용적률	50%이하	
		높이	4층이하	
		건축선	• 건축한계선 - 도로변(대3~2) : 5m - 도로변(대2~41) : 3m - 공원 변(근린공원1) : 3m - 인접대지경계(K1) : 3m	
		형태 및 외관	• 건축물 및 가로경관 가이드라인에 관한 사항은 시행지침 “제1편 제1장 제2조 제9항”에 따른다.	

(8) 기타시설 용지

(가) 종교시설용지 (변경없음)

도면 번호	위 치	구분	계 획 내 용	비고
N	N1~N4	1지구	1공구	N1, N2, N3, N4
			2공구	-
		2지구	1공구	-
			2공구	-
		3지구	1공구	-
			2공구	-
		허용용도	• 제2종근린생활시설(종교집회장에 한함) • 종교시설(종교집회장에 한함)	
		불허용도	• 허용용도 이외의 용도	
		건폐율	50%이하	
		용적률	200%이하	

도면 번호	위 치	구분	계 획 내 용	비고
		높이	5층이하	
		배치	특정일의 이용객 증가에 대비하여 건축물의 주 출입구에 면한 대지경계선에서 2미터 이상 건축선을 후퇴하여 '보도 부속형 전면공지'를 조성하도록 권장한다.	
		건축선	- 건축한계선 - 도로변(중1-1, 중1-11, 중1-17, 중3-46) : 3m - 도로변(중3-1) : 1m - 구역경계 변 : 3m(N3) - 구역경계 변 : 1m(N2)	
		형태 및 외관	- 형태에 관한 사항은 시행지침 "제1편 제6장 제20조"를 따른다. - 경관에 관한 사항은 시행지침 "제1편 제10장"을 따른다.	

(나) 편의시설 (변경)

도면 번호	위 치	구분	계 획 내 용		비고	
S	S2~S4 S6~S8, S9, S10~S11, S12~S13	1지구	1공구	S4		
			2공구	기정	S2, S3, S6, S9, S10~S11, S12	
			3공구	변경	S3, S9, S10~S11, S12	2공구→3공구 (2공구 잔여 : 3공구)
				기정	-	
				변경	S2, S6	2공구→3공구 (2공구 잔여 : 3공구)
		2지구	1공구	-		
			2공구	기정	S7, S8, S13	
			3공구	변경	S13	2공구→3공구 (2공구 잔여 : 3공구)
				기정	-	
				변경	S7, S8	2공구→3공구 (2공구 잔여 : 3공구)
		3지구	1공구	-		
			2공구	-		
		하용 용도	S2~S4, S6~S11, S12~S13	• 제1종 근린생활시설(변전소, 양수장, 정수장 제외) • 제2종 근린생활시설 (장의사, 총포판매소, 단란주점, 안마시술소, 옥외골프연습장 제외) • 문화 및 집회시설 (마권 장외 발매소, 마권 전화투표소, 경마장, 경륜장, 경정장 제외)		

도면 번호	위 치	구분	계 획 내 용		비고
			• 판매시설(상점 중 『게임산업진흥에 관한 법률』에 의한 일반게임제공업의 시설 및 복합유통게임제공업의 시설 제외) • 의료시설 중 병원 • 교육연구시설 • 운동시설(목외골프연습장 제외) • 업무시설(오피스텔 제외)		
		불허용도	• 허용용도 이외의 용도		
		건폐율	S2~S4, S6~S11, S12~S13	50%이하	
		용적률	S2~S4, S6~S11 S12~S13	250%이하	
		높이	S3, S6	7층이하	
			S4	6층이하	
			S10~S11	4층이하	
			S2, S7, S8, S9 S12~S13	공항시설보호지구(해발57.86m) 미만	
		배치	• 건축물의 지하층 형성에 관한 사항은 시행지침 “제1편 제5장 제19조”를 따른다.		
		건축선	• 건축한계선 - 도로변(광3-19, 대2-41, 대3-2, 중2-17) : 5m - 도로변(대2-2, 중1-1, 중1-11, 중1-17, 중2-2, 중2-36, 중3-5, 중2-34, 중3-45, 중3-46, 중3-47, 소2-22, 소2-27, 소1-6) : 3m - 녹지변(연결녹지40, 연결녹지41, 경관녹지8) : 3m - 인접대지경계(T2, R2, R4, G1, F1, F3, K1) : 3m - 공원변(근린공원1, 3) : 3m - 구역경계 변 : 3m(S3) - 구역경계 변 : 1m(S4)		
		형태 및 외관	• 형태에 관한 사항은 시행지침 “제1편 제6장 제20조”를 따른다. • 경관에 관한 사항은 시행지침 “제1편 제10장”을 따른다. • 건축물 및 가로경관 가이드라인에 관한 사항은 시행지침 “제1편 제1장 제2조 제9항”을 따른다.		

주) 제2종근린생활시설, 판매시설 중 성인용품판매점, 실내경마장 및 이와 유사한 실내사행행위업, 성인전용전화방, 성인전용PC방 및 이와 유사한 성인전용업 용도 불허

주) 『학교보건법』에 의한 학교환경위생정화구역(상대 및 절대정화구역) 내 불허용도 불허 (단, 상대정화구역은 환경위생정화위원회 심의를 득한 경우는 제외)

(다) 위험물 저장 및 처리시설 (변경없음)

도면 번호	위 치	구분	계 획 내 용		비고
P (주유소)	P1~P4	1지구	1공구	-	
			2공구	P2	
		2지구	1공구	P3, P4	
			2공구	-	
		3지구	1공구	-	

도면 번호	위 치	구분	계 획 내 용		비고
		2공구	P1		
		허용용도	• 주유소 및 부대시설(『위험물안전관리법 시행규칙』 별표13호에 한함)		
		불허용도	• 허용용도 이외의 용도		
		건폐율	P1	20%이하	
			P2~P4	50%이하	
		용적률	P1	50%이하	
			P2~P4	100%이하	
		높이	3층이하		
		건축선	• 건축한계선 - 도로변(광3-19, 대2-41, 대2-38, 중1-11, 중3-26, 소1-2) : 3m		
		형태 및 외관	• 건축물 및 가로경관 가이드라인에 관한 사항은 시행지침 “제1편 제1장 제2조 제9항”에 따른다.		
Q (가스충전소)	Q1, Q2	1지구	1공구	-	
			2공구	-	
		2지구	1공구	Q1, Q2	
			2공구	-	
		3지구	1공구	-	
			2공구	-	
		허용용도	• 액화석유가스 충전소, 판매소, 저장소(기계식 세차설비 포함)		
		불허용도	• 허용용도 이외의 용도		
		건폐율	20%이하		
		용적률	50%이하		
		높이	3층이하		
		형태 및 외관	• 건축물 및 가로경관 가이드라인에 관한 사항은 시행지침 “제1편 제1장 제2조 제9항”에 따른다.		

주) 가스충전소 사업허가 신청시 액화석유가스의안전관리및사업법 제3조 및 서울특별시 강서구 가스사업등의 허가기준에 관한 규칙을 준수하도록 한다.

(라) 택시차고지 (변경)

도면 번호	위 치	구분	계 획 내 용		비고
T	T1 T2	1지구	1공구	-	
			2공구	-	
		2지구	1공구	-	
			기정	T1, T2	
			변경	〈삭제〉	2공구→3공구 (2공구 잔여 : 3공구)
			기정	-	
			변경	T1, T2	2공구→3공구 (2공구 잔여 : 3공구)
		3지구	1공구	-	
			2공구	-	

도면 번호	위 치	구분	계 획 내 용	비고
		허용용도	• 자동차관련시설 (『여객자동차운수사업법』에 의한 택시차고에 한함)	
		불허용도	• 허용용도 이외의 용도	
		건폐율	50%이하	
		용적률	100%이하	
		높이	2층이하	
		건축선	• 건축한계선 - 도로변(대2-41, 중1-1, 소1-2, 소2-21) : 3m - 연결녹지변(연결녹지40) : 3m - 인접대지경계(S7) : 3m	
		형태 및 외관	• 형태에 관한 사항은 시행지침 “제1편 제6장 제20조”를 따른다. • 경관에 관한 사항은 시행지침 “제1편 제10장”을 따른다. • 건축물 및 가로경관 가이드라인에 관한 사항은 시행지침 “제1편 제1장 제2조 제9항”을 따른다.	

(마) 보육시설 (변경없음)

도면 번호	위 치	구분	계 획 내 용	비고
V	V1~V3	1지구	1공구	-
			2공구	-
		2지구	1공구	V1~V3
			2공구	-
		3지구	1공구	-
			2공구	-
		허용용도	• 노유자시설 중 아동관련시설(어린이집)	
		불허용도	• 허용용도 이외의 용도	
		건폐율	60%이하	
		용적률	200%이하	
		높이	5층이하	
		형태 및 외관	• 건축물 및 가로경관 가이드라인에 관한 사항은 시행지침 “제1편 제1장 제2조 제9항”을 따른다.	

※ 건축물 용도·건폐율·용적률·높이·배치·형태·색채·건축선에 관한 도시관리계획 결정 조서의 건축물 용도 변경과 관련하여 기 매각부지(2016.7.28. 기준)는 종전 규정에 따른다.

(9) 건축심의(자문) 시 자문의견 제시 (변경없음)

(가) 해당 심의기관이 건축심의(자문) 단계에서 서울시 서남권사업과로 업무 협의시 서남권사업과 자문을 거쳐 검토의견을 제시한다.

(10) 건축물 및 가로경관 가이드라인 준수 (변경없음)

(가) 쾌적하고 정돈된 가로경관 형성 및 건축물 등의 질서 있고 조화로운 외부공간 및 외관 형성을 위하여 별도로 작성하는 「건축물 및 가로경관 가이드라인」의 내용을 준수한다.

(11) 에너지사용계획 (변경없음)

(가) 국내 최저 에너지소비형 도시, 저탄소 배출의 친환경도시, 에너지 자립 도시 건설을 위하여 에너지 저소비 도시설계로 에너지 수요를 최소화 하고 신재생에너지 이용을 극대화하여 계획한다.

(나) 에너지사용계획에 관한 세부사항은 본 지구단위계획 「민간부문 지구단위계획 시행지침」을 따른다.

(12) 기타사항 (변경없음)

· 상기 명기되지 않은 기타 사항에 대해서는 본 지구단위계획 「민간부문 지구단위계획 시행지침」 및 「공공부문 지구단위계획 시행지침」을 따른다.

다) 특별계획구역에 관한 도시관리계획 결정조서

(1) 특별계획구역 I

(가) 구역결정에 관한 계획 (변경없음)

구역명	위치	면적(㎡)	비고
특별계획구역 I	CP1	31,827	

(나) 가구 및 필지 구성에 관한 계획 (변경없음)

구역명	가구번호	필지		비고
		위치	면적(㎡)	
특별계획구역 I	CP1	CP1-1	23,441	
		CP1-2	8,386	

(다) 건축물의 용도·건폐율·용적률·높이에 관한 계획 (변경없음)

구분		내용		비고
		마곡 도시개발사업 지구단위계획(시행지침)	세부개발계획	
용도	지정용도	• 문화 및 집회시설 중 전시장 · 집회장(전시·컨벤션) 전용면적 20,000㎡ 이상 (CP2~CP3에서 조성 시 예외가능)	• 문화 및 집회시설 중 전시장 · 집회장(전시·컨벤션) 전용면적 20,000㎡ 이상 (호텔과 연계 필수) ※ 단일층에 전용면적 7,500㎡ 이상 확보	
		• 「관광진흥법」에 따른 관광호텔 (4성급) 400실 이상 (CP2~CP3에서 조성 시 예외가능)	• 「관광진흥법」에 따른 관광호텔 (4성급) 400실 이상 (컨벤션과 연계 필수)	
		• 문화 및 집회시설 연면적 5,000㎡이상 (CP2~CP3에서 조성 시 예외가능)	• 문화 및 집회시설 연면적 5,000㎡ 이상 (CP1 설치)	
		• 업무시설(원스톱지원시설) 연면적 3,000㎡이상 (CP2~CP3에서 조성 시 예외가능)	• 업무시설(원스톱지원시설) 연면적 3,000㎡이상(저층부(5층이하) 위치)	
	허용용도	• 불허용도 이외의 용도	좌동	
	불허용도	• 단독주택, 공동주택 • 종교시설 • 운수시설 • 수련시설 • 운동시설 (옥외골프연습장에 한함) • 업무시설 중 오피스텔 • 숙박시설(관광진흥법에 의한 호텔 및 공중위생관리법에 의한 생활숙박시설은 제외) • 위락시설 • 공장, 창고시설 • 위험물저장 및 처리시설 • 자동차관련시설 • 동물 및 식물관련시설 • 자원순환 관련시설 • 교정 및 군사시설, 발전시설 • 묘지관련시설 • 관광휴게시설 • 장례식장	좌동	
건폐율		60% 이하	좌동	
용적률		600% 이하	좌동	
높이		공항시설보호지구(해발57.86m) 미만	좌동	

주) 전시·컨벤션 전용면적 20,000㎡ 이상 중 단일층에 전용면적 7,500㎡를 확보하여야 한다.

주) 생활숙박시설 설치에 서울특별시 도시계획조례 제32조제2항에 따르며, 설치가능 면적은 마곡 MICE 복합단지(CP1~CP3) 전체 지상연면적의 20% 이내로 제한한다.

주) 문화 및 집회시설, 원스톱비즈니스센터 연면적 산정시 주차장, 기계·전기설 제외

(라) 건축물의 배치·형태·색채 등에 관한 계획 (변경)

구분		내용		세부개발계획	비고
		마곡 도시개발사업 지구단위계획(시행지침)			
배치	지하철연계 보행공간	기정	- 지하층 기준바닥레벨 - CP1 : 지하1층 또는 지하2층 : EL+0.0 - 지하층의 형상 및 지하보행통로 등에 대한 사항은 별도로 작성된 「지하철연계 보행통로 계획 가이드라인」의 내용을 준수한다.	좌동	
		변경	- 지하층 기준바닥레벨 - CP1 : 지하1층 또는 지하2층 : EL+0.0 - 지하층의 형상 및 지하보행통로 등에 대한 사항은 별도로 작성된 「지하철연계 보행통로 계획 가이드라인」 및 「마곡지구 공공보행통로 설치 및 관리운영 등에 관한 협약서」의 내용을 준수한다. <변경>		
	건축한계선	- 도로변(중1-8) : 3m - 공공보행통로변(CP1-1, CP1-2) : 5m		좌동	
	저층부 건축지정선	- 도로변(대2-2) : 5m - 연결녹지변(연결녹지5) : 3m - 광장변(광장1) : 3m		좌동	
	공공보행통로	CP1-1, CP1-2 : 5m		좌동	
	건축물간 지하연결통로	CP1-1과 CP1-2 연계		좌동	
	지하연결통로	- CP1-1과 지하공공보도1 연계 - CP1-2와 지하공공보도1 연계		좌동	
형태 및 색채		- 형태에 관한 사항은 시행지침 “제1편 제6장 제20조”를 따른다. - 경관에 관한 사항은 시행지침 “제1편 제10장”을 따른다. - 건축물 및 가로경관 가이드라인에 관한 사항은 시행지침 “제1편 제1장 제2조 제9항”을 따른다.		좌동	

※ 변경사유 : 관리운영 방안 등 협약 내용 이행 및 준공이후 관리를 위한 지침화

(마) 기타사항에 관한 계획 (변경없음)

① 대지내 공지

구분	내용		비고
	마곡 도시개발사업 지구단위계획(시행지침)	세부개발계획	
공개공지	도로(대로2-2, 중로1-8) 및 공공보행통로변으로 위치지정	좌동	
공공보행통로	광장(광장1) 및 주거지(AC7)내 공공보행통로와 연계하여 조성	좌동	

(2) 특별계획구역 II

(가) 구역결정에 관한 계획 (변경없음)

구역명	위치	면적(㎡)	비고
특별계획구역 II	CP2	20,812	

(나) 가구 및 필지 조성에 관한 계획 (변경없음)

구역명	가구번호	필지		비고
		위치	면적(㎡)	
특별계획구역 II	CP2	CP2-1	6,357	
		CP2-2	14,455	

(다) 건축물의 용도·건폐율·용적률·높이에 관한 계획 (변경없음)

구분		내용		비고
		마곡 도시개발사업 지구단위계획(시행지침)	세부개발계획	
용도	지정용도	1층 가로활성화 용도	1층 가로활성화 용도 (저층부 건축 지정선에 투영된 벽면 길이의 4분의 3이상 전용면적이 1층 바닥면적의 50%이상)	시행지침 제3장 제8조
		문화 및 집회시설 중 전시장 · 집회장(전시·컨벤션) 전용면적 20,000㎡ 이상 (CP1, CP3에서 조성 시 예외가능)	-	CP1 계획
		「관광진흥법」에 따른 관광호텔 (4성급) 400실 이상 (CP1, CP3에서 조성 시 예외가능)	-	CP1 계획
		문화 및 집회시설 연면적 5,000㎡이상 (CP1, CP3에서 조성 시 예외가능)	-	CP1 계획
		업무시설(원스톱지원시설) 연면적 3,000㎡이상 (CP1, CP3에서 조성 시 예외가능)	-	CP1 계획
	허용용도	불허용도 이외의 용도	좌동	
	불허용도	- 단독주택, 공동주택 - 종교시설 - 운수시설 - 수련시설 - 운동시설 (옥외골프연습장에 한함) - 업무시설 중 오피스텔 - 숙박시설(관광진흥법에 의한 호텔 및 공중위생관리법에 의한 생활숙박시설은 제외) - 위락시설 - 공장, 창고시설 - 위험물저장 및 처리시설 - 자충자관련시설	좌동	

구분	내용		비고
	마곡 도시개발사업 지구단위계획(시행지침)	세부개발계획	
	• 동물 및 식물관련시설 • 자원순환 관련시설 • 교정 및 군사시설, 발전시설 • 묘지관련시설 • 관광휴게시설 • 장례식장		
건폐율	60% 이하	좌동	
용적율	600% 이하	좌동	
높이	공향시설보호지구(해발57.86m) 미만	좌동	

주) 전시·컨벤션 전용면적 20,000㎡ 이상 중 단일층에 전용면적 7,500㎡를 확보하여야 한다.

주) 생활숙박시설 설치에 서울특별시 도시계획조례 제32조제2항에 따르며, 설치가능 면적은 마곡 MICE 복합단지(CP1~CP3) 전체 지상연면적의 20% 이내로 제한한다.

(라) 건축물의 배치·형태·색채 등에 관한 계획 (변경)

구분		내용		비고
		마곡 도시개발사업 지구단위계획(시행지침)	세부개발계획	
배치	지하철연계 보행공간	기정	• 지하층 기준바닥레벨 - CP1 : 지하1층 또는 지하2층 : EL+0.0 • 지하철의 형상 및 지하보행통로 등에 대한 사항은 별도로 작성된 「지하철연계 보행통로 계획 가이드라인」의 내용을 준수한다.	좌동
		변경	• 지하층 기준바닥레벨 - CP1 : 지하1층 또는 지하2층 : EL+0.0 • 지하철의 형상 및 지하보행통로 등에 대한 사항은 별도로 작성된 「지하철연계 보행통로 계획 가이드라인」 및 「마곡지구 공공보행통로 설치 및 관리운영 등에 관한 협약서」의 내용을 준수한다. <변경>	
	건축한계선	• 도로변(대1-1) : 5m • 도로변(중3-18) : 3m	좌동	
	저층부 건축지정선	• 연결녹지(연결녹지5) : 3m	좌동	
	저층부 건축지정선 (1층 전면지정용도)	• 지하공공보행통로변 : 5m, 10m	좌동	
	공공보행통로	• CP2-2 : 10m	좌동	
	지하공공보행통로	• CP2-1, CP2-2 : 12m	좌동	
	지하공동개발(권장)	• CP2-1, CP2-2	좌동	
형태 및 색채		• 형태에 관한 사항은 시행지침 “제1편 제6장 제20조”를 따른다. • 경관에 관한 사항은 시행지침 “제1편 제10장”을 따른다. • 건축물 및 가로경관 가이드라인에 관한 사항은 시행지침 “제1편 제1장 제2조 제9항”을 따른다.		좌동

※ 변경사유 : 관리운영 방안 등 협약 내용 이행 및 준공이후 관리를 위한 지침화

(마) 기타사항에 관한 계획 (변경없음)

① 대지내 공지

구분	내용		비고
	마곡 도시개발사업 지구단위계획(시행지침)	세부개발계획	
공개공지	• 도로(대로1-1)와 공공보행통로 및 연결녹지(연결녹지5)변으로 위치지정	좌동	
공공보행통로	• 공개공지 및 지하공공보행통로와 연계하여 조성	좌동	
지하공공보행통로	• 공개공지·공공보행통로 및 지하공공보도(1, 2)와 연계하여 조성	좌동	

(3) 특별계획구역Ⅲ

(가) 구역결정에 관한 계획 (변경없음)

구역명	위치	면적(㎡)	비고
특별계획구역Ⅲ	CP3	30,085	

(나) 가구 및 필지 조성에 관한 계획 (변경없음)

구역명	가구번호	필지		비고
		위치	면적(㎡)	
특별계획구역Ⅲ	CP3	CP3-1	15,238	대지분할가능선에 의해 2개의 필지로 분할가능
		CP3-2	14,847	대지분할가능선에 의해 2개의 필지로 분할가능

(다) 건축물의 용도·건폐율·용적률·높이에 관한 계획 (변경없음)

구분		내용		비고
		마곡 도시개발사업 지구단위계획(시행지침)	세부개발계획	
용도	지정용도	• 1층 가로활성화 용도	• 1층 가로활성화 용도 (저층부 건축 지정선에 투영된 벽면 길이의 4분의 3이상 전용면적이 1층 바닥면적의 50%이상)	시행지침 제3장 제8조
		• 문화 및 집회시설 중 전시장 · 집회장(전시·컨벤션) 전용면적 20,000㎡ 이상 (CP1, CP2에서 조성 시 예외가능)	-	CP1 계획
		• 「관광진흥법」에 따른 관광호텔 (4성급) 400실 이상 (CP1, CP2에서 조성 시 예외가능)	-	CP1 계획
		• 문화 및 집회시설 연면적 5,000㎡ 이상 (CP1, CP2에서 조성 시 예외가능)	-	CP1 계획
		• 업무시설(원스톱지원시설) 연면적 3,000㎡ 이상 (CP1, CP2에서 조성 시 예외가능)	-	CP1 계획
	허용용도	• 불허용도 이외의 용도	좌동	
	불허용도	• 단독주택, 공동주택 • 종교시설 • 운수시설 • 수련시설 • 운동시설 (육외골프연습장에 한함) • 업무시설 중 오피스텔 • 숙박시설(관광진흥법에 의한 호텔 및 공중위생관리법에 의한 생활숙박시설은 제외) • 위락시설 • 공장, 창고시설 • 위험물저장 및 처리시설 • 자동차관련시설 • 동물 및 식물관련시설 • 자원순환 관련시설	좌동	

구분	내용		비고
	마곡 도시개발사업 지구단위계획(시행지침)	세부개발계획	
	• 교정 및 군사시설, 발전시설 • 묘지관련시설 • 관광휴게시설 • 장례식장		
건폐율	60% 이하	좌동	
용적율	600% 이하	좌동	
높이	공항시설보호지구(해발57.86m) 미만	좌동	

주) 전시·컨벤션 전용면적 20,000㎡ 이상 중 단일층에 전용면적 7,500㎡를 확보하여야 한다.

주) 생활숙박시설 설치에 서울특별시 도시계획조례 제32조제2항에 따르며, 설치가능 면적은 마곡 MICE 복합단지(CP1~CP3) 전체 지상면적의 20% 이내로 제한한다.

(라) 건축물의 배치·형태·색채 등에 관한 계획 (변경)

구분		내용		비고
		마곡 도시개발사업 지구단위계획(시행지침)	세부개발계획	
배치	지하철연계 보행공간	기정	• 지하층 기준바닥레벨 - CP1 : 지하1층 또는 지하2층 : EL+0.0 • 지하층의 형성 및 지하보행통로 등에 대한 사항은 별도로 작성된 「지하철연계 보행통로 계획 가이드라인」의 내용을 준수한다.	좌동
		변경	• 지하층 기준바닥레벨 - CP1 : 지하1층 또는 지하2층 : EL+0.0 • 지하층의 형성 및 지하보행통로 등에 대한 사항은 별도로 작성된 「지하철연계 보행통로 계획 가이드라인」 및 「마곡지구 공공보행통로 설치 및 관리운영 등에 관한 협약서」의 내용을 준수한다. <변경>	
	건축한계선	• 도로변(대1-1) : 5m • 도로변(중1-8, 중1-13, 중3-18) : 3m	좌동	
	저층부 건축지정선 (1층 전면 지정용도)	• 지하공공보행통로변 : 5m, 10m	좌동	
	공공보행통로	• CP3-2 : 10m	좌동	
	지하공공보행통로	• CP3-1 : 12m	좌동	
	건축물간 지하연결통로	• CP3-2와 지하공공보행통로 연계 • 대지분할가능선에 의한 필지분할시 개별필지 내 건축물간 지하연결통로 조성	좌동	
	지하공동개발(권장)	• CP3-1, CP3-2	좌동	
형태 및 색채		• 형태에 관한 사항은 시행지침 “제1편 제6장 제20조”를 따른다. • 경관에 관한 사항은 시행지침 “제1편 제10장”을 따른다. • 건축물 및 가로경관 가이드라인에 관한 사항은 시행지침 “제1편 제1장 제2조 제9항”을 따른다.	좌동	

※ 변경사유 : 관리운영 방안 등 협약 내용 이행 및 준공이후 관리를 위한 지침화

(마) 기타사항에 관한 계획 (변경없음)

① 대지내 공지

구분	내용		비고
	마곡 도시개발사업 지구단위계획(시행지침)	세부개발계획	
공개공지	• 도로(대로1-1)변으로 위치지정	좌동	
공공보행통로	• 지하공공보행통로와 연계하여 조성	좌동	
지하공공보행통로	• 공공보행통로 및 지하공공보도(2, 3)과 연계하여 조성	좌동	

(4) 특별계획구역Ⅳ

(가) 구역결정에 관한 계획 (변경없음)

구역명	위치	면적(㎡)	비고
특별계획구역Ⅳ	CP4	39,050	

(나) 가구 및 필지 조성에 관한 계획 (변경없음)

구역명	가구번호	필지		비고
		위치	면적(㎡)	
특별계획구역Ⅳ	CP4	CP4-1	19,796	대지분할가능선에 의해 2개의 필지로 분할가능
		CP4-2	19,254	

(다) 건축물의 용도·건폐율·용적률·높이에 관한 계획 (변경없음)

구분		내용	비고
용도	지정용도	• 1층 가로활성화 용도	시행지침 제3장 제8조
	허용용도	• 불허용도 이외의 용도	
	불허용도	• 단독주택, 공동주택 • 종교시설	

구분	내용	비고
	• 운수시설 • 수련시설 • 운동시설 (옥외골프연습장에 한함) • 업무시설 중 오피스텔 • 숙박시설(『관광진흥법』에 의한 호텔 제외) • 위락시설 • 공장, 창고시설 • 위험물저장 및 처리시설 • 자동차관련시설 • 동물 및 식물관련시설 • 자원순환 관련시설 • 교정 및 군사시설, 발전시설 • 묘지관련시설 • 관광휴게시설 • 장례식장	
건폐율	60% 이하	
용적률	600% 이하	
높이	공항시설보호지구(해발57.86m) 미만	

(라) 건축물의 배치·형태·색채 등에 관한 계획 (변경)

구분	내용	비고
배치	지하철연계 보행공간 기정 • 지하층 기준바닥레벨 - CP1 : 지하1층 또는 지하2층 : EL+0.0 • 지하층의 형성 및 지하보행통로 등에 대한 사항은 별도로 작성된 「지하철연계 보행통로 계획 가이드라인」의 내용을 준수한다. 변경 • 지하층 기준바닥레벨 - CP1 : 지하1층 또는 지하2층 : EL+0.0 • 지하층의 형성 및 지하보행통로 등에 대한 사항은 별도로 작성된 「지하철연계 보행통로 계획 가이드라인」 및 「마곡지구 공공보행통로 설치 및 관리운영 등에 관한 협약서」의 내용을 준수한다. <변경>	
	건축한계선 • 도로변(대1-1) : 5m • 도로변(중1-8, 중1-13) : 3m • 연결녹지변(연결녹지21) : 3m	
	저층부 건축지정선 (1층 전면 지정용도) • 지하공공보행통로변 : 5m, 10m	
	공공보행통로 • CP4-2 : 10m	
	지하공공보행통로 • CP4-1 : 12m	
	건축물간 지하연결통로 • CP4-2와 지하공공보행통로 연계	

구분	내용	비고
지하연결통로 및 지하철 출입구	• 대지분할가능선에 의한 필지분할시 개별필지 내 건축물간 지하연결통로 조성	
	• CP4-1과 5호선 마곡역 연계 • CP4-1, CP4-2 : CP4-1의 지하공공보행통로와 연계하여 각 필지 내 5호선 마곡역 출입구를 1개소씩 설치하되, 지하철 이용동선이 최단거리가 되도록 조성한다.	
	• CP4-1, CP4-2	
형태 및 색채	• 형태에 관한 사항은 시행지침 “제1편 제6장 제20조”를 따른다. • 경관에 관한 사항은 시행지침 “제1편 제10장”을 따른다. • 건축물 및 가로경관 가이드라인에 관한 사항은 시행지침 “제1편 제1장 제2조 제9항”을 따른다.	

※ 변경사유 : 관리운영 방안 등 협약 내용 이행 및 준공이후 관리를 위한 지침화

(마) 기타사항에 관한 계획 (변경없음)

① 대지내 공지

구분	내용	비고
공개공지	• 도로(대로1-1)변으로 위치지정	
공공보행통로	• 지하공공보행통로와 연계하여 조성	
지하공공보행통로	• 공공보행통로지하연결통로 및 지하공공보도3과 연계하여 조성	

(5) 특별계획구역 V

(가) 구역결정에 관한 계획 (변경없음)

구역명	위치	면적(㎡)	비고
특별계획구역 V	Dsp1	7,310	

(나) 가구 및 필지 조성에 관한 계획 (변경없음)

구역명	가구번호	필지		비고
		위치	면적(㎡)	
특별계획구역 V	DsP1	DsP1-1	1,482	
		DsP1-2	1,400	
		DsP1-3	1,106	
		DsP1-4	1,108	
		DsP1-5	1,107	
		DsP1-6	1,317	

(다) 건축물의 용도·건폐율·용적률·높이에 관한 계획 (변경)

구분		내용	비고
용도	지정용도	• 1층 가로활성화 용도	시행지침 제3장 제8조
	허용용도	• 공동주택(기숙사 및 임대주택에 한함)〈폐지〉 • 제1종 근린생활시설(변전소, 양수장, 정수장 제외) • 제2종 근린생활시설(장의사, 총포판매소, 단란주점, 안마사술, 옥외골프연습장 제외) • 문화 및 집회시설(공연장, 전시장, 등·식물원에 한함) • 판매시설(도매시장 제외) • 교육연구시설 • 업무시설(오피스텔 제외) • 숙박시설(「관광진흥법」에 의한 호텔에 한함) • 방송통신시설 • 운동시설(옥외골프연습장 제외) • 위락시설(「관광진흥법」에 의한 유원시설업의 시설에 한함)〈폐지〉	
	불허용도	• 허용용도 이외의 용도	
건폐율		60% 이하	
용적률		200% 이하	
높이	기정	계획고로부터 15m이하	
	변경	계획고로부터 17m이하	

※ 변경사유 : 총괄건축가 자문을 통해 합리적이고 창의적인 경관·건축계획을 위한 높이 완화
「국토의 계획 및 이용에 관한 법률」 시행령 별표 14(준공업지역 안에서 건축할 수 없는 건축물)에 따라 위락시설 제외, 공동주택 제외

(라) 건축물의 배치·형태·색채 등에 관한 계획 (변경없음)

구분		내용	비고
배치	건축한계선	• 도로변(대2-41) : 5m • 도로변(중3-14) : 3m • 연결녹지변(연결녹지44, 46) : 3m • 공원변(근린공원1) : 3m	
	공공보행통로	• DSP1-2 : 7m • DSP1-3 : 5m • DSP1-6 : 6m	
형태 및 색채		• 형태에 관한 사항은 시행지침 “제1편 제6장 제20조”를 따른다. • 경관에 관한 사항은 시행지침 “제1편 제10장”을 따른다. • 건축물 및 가로경관 가이드라인에 관한 사항은 시행지침 “제1편 제1장 제2조 제9항”을 따른다.	

(6) 특별계획구역VI

(가) 구역결정에 관한 계획 (변경없음)

구역명	위치	면적(㎡)	비고
특별계획구역 V	DP4	8,318	

(나) 가구 및 필지 조성에 관한 계획 (변경없음)

구역명	가구번호	필지		비고
		위치	면적(㎡)	
특별계획구역 V	DP4	DP4-1	1,402	
		DP4-2	1,403	
		DP4-3	1,404	
		DP4-4	1,370	
		DP4-5	1,370	
		DP4-6	1,369	

(다) 건축물의 용도·건폐율·용적률·높이에 관한 계획 (변경)

구분	내용	비고
용도	지정용도 • 1층 가로활성화 용도	시행지침 제3장 제8조
	허용용도 • 공동주택(거주사 및 임대주택에 한함)〈폐지〉 • 제1종 근린생활시설(변전소, 양수장, 정수장 제외) • 제2종 근린생활시설(장외사, 총포판매소, 단란주점, 안마사술, 옥외골프연습장 제외) • 문화 및 집회시설(공연장, 전시장, 동·식물원에 한함) • 판매시설(도매시장 제외) • 교육연구시설 • 업무시설(오피스텔 제외) • 숙박시설(「관광진흥법」에 의한 호텔에 한함) • 방송통신시설 • 운동시설(옥외골프연습장 제외) • 위락시설(「관광진흥법」에 의한 유원시설업의 시설에 한함)〈폐지〉	
	불허용도 • 허용용도 이외의 용도	
건폐율	60% 이하	
용적률	350% 이하	
높이	공항시설보호지구(해발57.86m) 미만	

※ 변경사유 : 「국토의 계획 및 이용에 관한 법률」 시행령 별표 14(준공업지역 안에서 건축할 수 없는 건축물)에 따라 위락시설 제외, 공동주택 제외

(라) 건축물의 배치·형태·색채 등에 관한 계획 (변경없음)

구분		내용	비고
배치	건축한계선	• 도로변(중3-11, 중3-13, 중3-14) : 3m • 연결녹지선(연결녹지45) : 3m	
	저층배치구간	• 10m	
형태 및 색채		• 형태에 관한 사항은 시행지침 “제1편 제6장 제20조”를 따른다. • 경관에 관한 사항은 시행지침 “제1편 제10장”을 따른다. • 건축물 및 가로경관 가이드라인에 관한 사항은 시행지침 “제1편 제1장 제2조 제9항”을 따른다.	

(7) 지구단위계획과의 관계

- 승인권자(인가권자)의 협의 등을 통해 세부개발계획을 작성하고, 도시개발사업 준공 이후 세부개발계획 수립시에는 도시건축공동위원회 심의 등 법정절차 등을 거쳐 지구단위계획으로 결정한다.

(8) 건축심의(자문) 시 자문의견 제시

- (가) 해당 심의기관이 건축심의(자문) 단계에서 서울시 서남권사업과로 업무 협의 시 서남권사업과에서 자문을 거쳐 검토의견을 제시한다.

(9) 건축물 및 가로경관 가이드라인 준수

- (가) 쾌적하고 정돈된 가로경관 형성 및 건축물 등의 질서 있고 조화로운 외부공간 및 외관 형성을 위하여 별도로 작성하는 「건축물 및 가로경관 가이드라인」의 내용을 준수한다.

(10) 에너지사용계획

- (가) 국내 최저 에너지소비형 도시, 저탄소 배출의 친환경도시, 에너지 자립도시 건설을 위하여 에너지 저소비 도시설계로 에너지 수요를 최소화하고 신재생 에너지 이용을 극대화하여 계획한다.
- (나) 에너지사용계획에 관한 세부사항은 본 지구단위계획 「민간부문 지구단위계획 시행지침」을 따른다.

(11) 기타사항

- 상기 명기되지 않은 기타 사항에 대해서는 본 지구단위계획 「민간부문 지구단위계획 시행지침」 및 「공공부문 지구단위계획 시행지침」을 따른다.

자. 무상귀속 및 대체에 대한 공공시설물 및 토지 등의 조성 총괄
1) 사업의 시행자 귀속분 (변경없음)

구분 (지목)	합계	전	답	대지	도로	임야	하천	제방	구거	공원	잡종지	유지	학교	묘지	공장
필 지 수	1,339	43	324	5	384	3	58	81	242	113	24	52	7	1	2
면 적 (㎡)	504,195	4,952	76,531	344	170,663	20	29,789	21,781	48,873	31,496	2,850	116,536	321	36	3

2) 지방자치단체 귀속분 (변경)

시 설 구 분		폭원 (m)	노선수/개수									연 장(m)									면 적(㎡)									비고
			1지구			2지구			3지구			1지구			2지구			3지구			1지구			2지구			3지구			
			1공구	2공구	3공구	1공구	2공구	3공구	1공구	2공구	3공구	1공구	2공구	3공구	1공구	2공구	3공구	1공구	2공구	3공구	1공구	2공구	3공구	1공구	2공구	3공구	1공구	2공구	3공구	
합 계			38	9	2	76	11	3	1	6	5,208	1,890	932	20,684	2,722	1,519	-	1,138	74,552	67,434	38,543	367,580	35,436	66,609	-	-	32,558			
도로	일반도로	4~53	23	6	2	70	9	3	-	3	4,070	1,890	932	20,684	2,722	1,519	-	1,138	74,552	45,125	38,543	367,580	26,769	66,609	-	-	32,558			
	보행자 전용도로	1.5~12	3	-	-	-	-	-	-	-	1,138	-	-	-	-	-	-	-	32,558	-	-	-	-	-	-	-	-	-		
공원 녹지	근린공원	-	1	1	-	-	-	-	1	1	-	-	-	-	-	-	-	-	24,597	17,283	-	-	-	-	-	381,979	122,033			
	어린이공원 /소공원	-	8	1	-	-	-	-	-	-	-	-	-	-	-	-	-	-	13,985	2,658	-	-	-	-	-	-	-			
	문화공원	-	-	-	-	4	1	-	-	-	-	-	-	-	-	-	-	-	-	-	12,084	8,298	-	-	-	-	-			
	경관녹지	-	3	-	-	1	1	-	-	1	-	-	-	-	-	-	-	-	1,581	-	559	369	-	-	-	-	238			
광 장		-	-	-	-	1	-	-	-	-	-	-	-	-	-	-	-	-	-	-	12,979	-	-	-	-	-	-			
방 수 설 비		-	-	1	-	-	-	-	-	1	-	-	-	-	-	-	-	-	-	2,368	-	-	-	-	-	-	14,132			

3) 대체시설을 시행할 자 및 시행방법 (변경없음)

가) 시행절차 : 서울주택도시공사 사장

나) 시행방법 : 도시개발법에 의한 도시개발사업으로 시행

4) 대체시설을 관리할 자 : 서울특별시시장 (변경없음)

5) 무상귀속 조서 (변경)

-강서구(치수방재과)

연번		기정			변경			지목	공부상 면적 (㎡)	편입 면적 (㎡)	실제이용현황		소유자	비고
		소재지	지번		소재지	지번					공공 시설	공공 시설외		
			본번	부번		본번	부번							
기정	4	공항동	706	7	마곡동	730	221	답	103	103	6	97	강서구	용도폐지
	5				마곡동	730	723	답	417	417	22	395	강서구	용도폐지
변경	4	공항동	706	7	마곡동	730	221	답	103	103	-	103	강서구	용도폐지
	5				마곡동	730	723	답	417	417	417	-	강서구	용도폐지

※ 변경사유 : 존치구간에 대해 ‘공공시설(무상면적분)’ 으로 변경

-서울시(하천관리과)

연번		기정			변경			지목	공부상 면적 (㎡)	편입 면적 (㎡)	실제이용현황		소유자	비고
		소재지	지번		소재지	지번					공공 시설공공 시설외			
			본번	부번		본번	부번							
기정	169	마곡동	761	19	마곡동	731	286	하천	65	65	18	47	서울시	용도폐지
	170	마곡동			마곡동	731	364	하천	685	685	194	491	서울시	용도폐지
변경	169	방화동	761	19	마곡동	731	286	하천	53	53	53	-	서울시	용도폐지
	170				마곡동	731	364	하천	555	555	555	-	서울시	용도폐지

※ 변경사유 : 강서구청으로부터 지적도 정비에 의한 토지이동 신청 및 무상귀속(하천) 반영

-서울시(공공주택과)

연번		기정			변경			지목	공부상 면적 (㎡)	편입 면적 (㎡)	실제이용현황		소유자	비고
		소재지	지번		소재지	지번					공공 시설	공공 시설외		
			본번	부번		본번	부번							
신설	1	방화동	761	11	마곡동	731	285	하천	133.0	133.0	133.0	-	서울시	용도폐지

※ 변경사유 : 마곡동 731-285번지 관리부서 변경에 따른 조정 및 무상귀속(하천) 반영

차. 인가된 실시계획에 관한 도서의 공람기간 및 공람장소

1) 인가된 실시계획에 관한 도서 공람의 편의를 위하여 다음의 장소에 관계도서를 비치하고 고시한 날부터 이해관계인 및 일반인의 공람이 가능합니다.

가) 공람기간 : 고시일로부터 30일간 공람

나) 공람장소

- 서울특별시 서남권사업과 (☎ 02) 2133-1539)
- 강서구청 스마트도시과 (☎ 02) 2600-5284)
- 서울주택도시공사 마곡사업부 (☎ 02) 3410-7683)

카. 법 제19조에 따라 실시계획의 고시로 의제되는 인·허가등의 고시 또는 공고사항 {관계 기관(부서)과 사전협의사항 이행}

1) 「산업입지 및 개발에 관한 법률」 제6조, 제7조 및 제7조의2에 따른 산업단지의 지정 (도시개발사업의 일부로 산업단지를 개발하는 경우만 해당한다), 같은 법 제17조, 제18조 및 제18조의2에 따른 실시계획의 승인

가) 일반산업단지 변경지정

(1) 산업단지의 명칭·위치 및 면적

명칭	위치	면적(㎡)	비고
마곡 일반산업단지	서울특별시 마곡동 727-551일원	1,123,790.4	

(2) 산업단지의 지정목적 (변경없음)

(가) 서울의 경쟁력 회복과 세계도시로 도약을 위하여 R&D 및 신기술산업의 인큐베이터로서 차세대 성장동력 산업 육성에 목적이 있음

(나) 산업단지 내 입주기관 및 기업의 활발한 연구개발 활동을 통해 신기술 창출 및 그 결과의 확산과 사업화를 촉진할 수 있는 물리적 환경을 조성

(다) 산업단지 내 토지의 효율적 이용·관리 및 계획 취지에 부합하는 개발 유도

(라) 지식산업생태계 조성을 통해 서울특별시 및 국가의 산업·기술 발전을 도모하고 세계적인 융합산업 클러스터로 성장할 수 있도록 지원

(3) 산업단지개발사업의 시행자 (변경없음)

(가) 서울주택도시공사 사장 김세용

(나) 소재지 : 서울특별시 강남구 개포로 621

(4) 산업단지의 개발기간 및 방법 (변경)

(가) 개발기간 : (기정)2008년 12월30일~2020년 12월 31일

(변경)2008년 12월 30일 ~ 2022년 12월 31일

(나) 개발기간 변경사유 : 군부대 이전 지연 및 개발계획 변경을 통한 미매각부지 활성화를 위해 사업기간 연장

(다) 개발방법 : 수용 또는 사용방식

(5) 유치업종 배치계획 (변경없음)

(가) 입주업종 : 마곡 일반산업단지 관리기본계획에 따른다.

(나) 입주업종별 배치계획

- 업종별 배치는 융복합 트렌드와 산업변화에 따른 탄력적 대응 및 기업입주 수요를 최대한 반영할 수 있도록 권역(거점)별 배치
- 클러스터는 지하철역, 도보생활권 등을 고려해 배치하고 클러스터별 특화산업의 분산배치를 통해 입주 업종별 거점화와 융복합화가 가능하도록 배치
 - 코어 클러스터는 마곡지구의 가장 중심지인 공항철도 및 9호선 환승 역세권 지역에 배치
 - InT 클러스터는 기술발전단계를 고려하여 IT 기술중심의 복합단지 조성을 위해 코어클러스터 인근 배치
 - BiT 클러스터는 생명공학 연구와 IT기술 연계가 가능한 중앙공원과 환승역세권지역에 배치
 - GeT 클러스터는 주변 자연환경(저류지, 물재생센터, 공원 등)의 활용이 용이한 양천향교역 지역에 배치
 - BmT 클러스터는 의료, 제약 산업집적이 용이하도록 종합병원과 의과대학이 입주하는 지역 주변에 배치
- 각 클러스터는 코어클러스터를 중심으로 유기적으로 배치

(6) 토지이용계획 및 주요기반시설계획 (변경)

구분		면적(㎡)					구성비 (%)	비고
		계		2지구				
				1공구	2공구	3공구		
합계		기정	1,123,790.4	880,048.4	244,582.0	-	100.0	
		변경	1,123,790.4	880,048.4	33,348.0	211,234.0	100.0	
산업시설용지		기정	729,247.3	539,202.3	190,045.0	-	64.9	
		변경	729,010.3	539,202.3	12,284.0	177,524.0	64.9	
지원시설용지		기정	82,675.6	41,966.6	40,709.0	-	7.2	
		변경	82,912.6	41,966.6	10,170.0	30,776.0	7.2	
녹지시설용지	소계	75,610.6		67,312.6	9,138.0	-	6.8	
	문화공원	20,380.5		12,082.5	8,298.0	-	1.8	
	녹지	55,230.1 (898.0)		55,230.1 (898.0)	840.0	-	5.0	
공공시설용지	소계	기정	224,491.3	219,801.3	4,690.0	-	20.0	
		변경	224,491.3	219,801.3	1,756.0	2,934.0	20.0	
	도로	기정	211,505.9	206,815.9	4,690.0	-	18.8	
		변경	211,505.9	206,815.9	1,756.0	2,934.0	18.8	
	광장	12,985.4		12,985.4	-	-	1.2	
기타시설용지	소계	11,765.6		11,765.6	-	-	1.1	
	주차장	6,775.5		6,775.5	-	-	0.6	
	가스충전소	3,998.5		3,998.5	-	-	0.4	
	보육시설	991.6		991.6	-	-	0.1	

※ 변경사유 : 2공구 사업(부분)준공에 따른 공구분할(잔여 : 3공구)

(7) 산업단지의 개발을 위한 주요시설지원계획

(가) 마곡 도시개발구역 개발계획 변경수립 도서 중 「1. 마곡 도시개발구역 개발계획 변경수립 13 도시개발구역 밖의 지역에 기반시설을 설치하여야 하는 경우에는 그 시설의 설치에 필요한 비용의 부담 계획」 내용에 포함

(8) 토지 등의 세목 및 그 소유자 등에 관한 사항 : 토지조서 참조

나) 일반산업단지 실시계획변경 승인

(1) 사업의 명칭 : 마곡 일반산업단지 (변경없음)

(2) 사업시행자의 성명 : 서울주택도시공사 사장 김세용 (변경없음)

(3) 사업의 목적 및 개요 (변경없음)

(가) 서울의 경쟁력 회복과 세계도시로 도약을 위하여 R&D 및 신기술산업의 인큐베이터로서 차세대 성장동력 산업 육성에 목적이 있음

(나) 산업단지 내 입주기관 및 기업의 활발한 연구개발 활동을 통해 신기술 창출 및 그 결과의 확산과 사업화를 촉진할 수 있는 물리적 환경을 조성

(다) 산업단지 내 토지의 효율적 이용·관리 및 계획 취지에 부합하는 개발 유도

(라) 지식산업생태계 조성을 통해 서울특별시 및 국가의 산업·기술 발전을 도모하고 세계적인 융합산업 클러스터로 성장할 수 있도록 지원

(4) 사업시행지역의 위치 및 면적 (변경없음)

명칭	위치	면적(㎡)	비고
마곡 일반산업단지	서울특별시 마곡동 727-551일원	1,123,790.4	

(5) 사업시행기간 (변경)

(가) 시행기간 : (기정)2008년 12월 30일 ~ 2020년 12월 31일

(변경)2008년 12월 30일 ~ 2022년 12월 31일

(나) 시행기간 변경사유 : 군부대 이전 지연 및 개발계획 변경을 통한 미매각부지 활성화를 위해 사업기간 연장

(6) 도시관리계획 결정에 대한 「국토의 계획 및 이용에 관한 법률 시행령」 제 25조 제5항 각호의 사항

(가) 용도지역 결정 조서 (변경)

구분	면적(㎡)					구성비 (%)	비고
	계		2지구				
			1공구	2공구	3공구		
합계	기정	1,123,790.4	880,048.4	243,742		-	100.0
	변경	1,123,790.4	880,048.4	32,508		211,234	100.0
준공업지역	기정	1,110,805.0	867,063.0	243,742		-	98.8
	변경	1,110,805.0	867,063.0	32,508		211,234	98.8
일반상업지역	12,985.4		12,985.4	-	-	-	1.2

(나) 용도지역 변경사유 : 2공구 사업(부분)준공에 따른 공구분할(잔여 : 3 공구)

(다) 용도지구의 결정 조서 (변경없음)

구 분	도면표시 번호	지구명	지구의 세분	위 치	면적 (㎡)	최초 결정일	비고
2지구	기정	-	김포국제공항주변 공항시설보호지구	공항시설보호지구	김포국제공항주변 지역	57,931,000 (1,123,790.4)	서고제120호 (1977.4.22)

(다) 지구단위계획구역 결정 조서 (변경없음)

명 칭	위 치	면 적(㎡)	비 고
마곡 일반산업단지	서울특별시 마곡동 727-551일원	1,123,790.4	

(라) 도시계획시설 결정 조서

<1> 교통시설

(가) 도로

① 도로 총괄표 (기정)

구 분			폭원(m)	노선수		연장(m)		면적(㎡)		
				2지구		2지구		2지구		
				1공구	2공구	1공구	2공구	1공구	2공구	
총 계			기정	-	49	3	11,774	330	206,815.9	4,690
일 반 도 로	계		기정	-	-	1	-	59	-	2,934
	광로	3 류	기정	40	-	1	-	59	-	2,934
	계		기정	-	3	1	2,038	-	69,528	491
	대로	1류	기정	36	1	-	1,319	-	48,627	-
		2 류	기정	30	-	1	-	-	-	491
		3 류	기정	25~28	2	-	719	-	20,901	-
	계		기정	-	46	1	9,736	271	137,287.9	1,265
	중로	1 류	기정	20	5	-	1,539	-	25,955	-
		2 류	기정	16~18	12	1	2,688	271	34,075	1,265
		3 류	기정	12	29	-	5,509	-	77,257.9	-

① 도로 총괄표 (변경)

구 분	폭원(m)	노선수				연장(m)				면적(㎡)			
		2지구				2지구				2지구			
		1공구	2공구	3공구		1공구	2공구	3공구		1공구	2공구	3공구	
		기정	기정	변경	신설	기정	기정	변경	신설	기정	기정	변경	신설
총 계	-	49	3	2	1	11,774	330	271	59	206,815.9	4,690	1,756	2,934

구 분			폭원(m)	노선수				연장(m)				면적(㎡)			
				2지구				2지구				2지구			
				1공구	2공구	3공구		1공구	2공구	3공구		1공구	2공구	3공구	
				기정	기정	변경	신설	기정	기정	변경	신설	기정	기정	변경	신설
일 반 도 로	계		-	-	1	-	1	-	59	-	59	-	2,934	-	2,934
	광로	3 류	40	-	1	-	1	-	59	-	59	-	2,934	-	2,934
	계		-	3	1	1	-	2,038	-	-	-	69,528	491	491	-
	대로	1 류	36	1	-	-	-	1,319	-	-	-	48,627	-	-	-
		2 류	30	-	1	1	-	-	-	-	-	-	491	491	-
		3 류	25~28	2	-	-	-	719	-	-	-	20,901	-	-	-
	계		-	46	1	1	-	9,736	271	271	-	137,287.9	1,265	1,265	-
	중로	1 류	20	5	-	-	-	1,539	-	-	-	25,955	-	-	-
		2 류	16~18	12	1	1	-	2,688	271	271	-	34,075	1,265	1,265	-
		3 류	12	29	-	-	-	5,509	-	-	-	77,257.9	-	-	-

※ 변경사유 : 2공구 사업(부분)준공에 따른 공구분할(잔여 : 3공구)

② 도로 결정조서 (변경)

구분	규 모				기능	연장(m)			기점	종점	사용 형태	주요 경과	최초결정일	비고
	등급	류별	번호	폭원 (m)		2지구								
						1공구	2공구	3공구						
기정	광	3	16	45	주간선 도로	-	1,232 (59)	-	제2한강교남단 마곡동730-62	김포공항 마곡동727-1222	일반 도로	마곡구역내	서고제603호 (1978.11.15)	() 산업단지내
변경	광	3	16	45	주간선 도로	-	-	1,232 (59)	제2한강교남단 마곡동730-62	김포공항 마곡동727-1222	일반 도로	마곡구역내	서고제603호 (1978.11.15)	2공구~3공 구 (2공구 잔여 : 3공구)
기정	대	1	1	36	주간선 도로	1,427 (1,319)	-	-	광3-16 마곡동 727-928	양천길 마곡동 229-4	일반 도로	마곡구역내	서고제2008-498호 (2008.12.30)	
기정	대	3	2	28	보조간선 도로	1,329 (365)	-	-	광3-16 마곡동 727-1169	양천길 마곡동 727-183	일반 도로	마곡구역내	서고제2008-498호 (2008.12.30)	() 산업단지내
기정	대	2	41	30	보조간선 도로	-	-	-	양화교-광16 마곡동 55-15	개화동시계 마곡동 727-184	일반 도로	마곡구역내	서고제1984-333호 (1984.6.5)	
기정	대	3	1	25	보조간선 도로	419 (354)	-	-	광3-16 마곡동 728-106	마곡동 728-67	일반 도로	마곡구역내	서고제2008-498호 (2008.12.30)	
기정	중	1	1	20	집산 도로	643 (360)	-	-	양천길 마곡동 224-7	대2-2 마곡동363-8	일반 도로	마곡구역내	서고제2008-498호 (2008.12.30)	
기정	중	1	16	20	집산 도로	446 (390)	-	-	대2-38 마곡동 727-1268	대3-2 마곡동 727-503	일반 도로	마곡구역내	서고제2008-498호 (2008.12.30)	
기정	중	2	36	18 (3)	집산 도로	-	271 (271)	-	중2-15 마곡동 728-351	대3-1 마곡동 728-67	일반 도로	마곡구역내	서고제2012-270호 (2012.10.11)	
기정	중	1	29	20	집산 도로	166 (166)	-	-	대3-1 마곡동 728-67	중2-16 마곡동 728-51	일반 도로	마곡구역내	서고제2008-498호 (2008.12.30)	

구분	구 모				기능	연장(m)			기점	종점	사용 형태	주요 경과	최초결정일	비고
	입법 연월	류별	번호	폭원 (m)		2지구								
						1공구	2공구	3공구						
기정	중	1	30	20	집산 도로	536 (536)	-	-	대1-1 마곡동 761-5	대3-2 마곡동 775-3	일반 도로	마곡구역내	서고제2012-270호 (2012.10.11)	
기정	중	1	31	20	국지 도로	541 (87)	-	-	대1-1 마곡동 761-5	대3-2 마곡동 775-3	일반 도로	마곡구역내	서고제2008-498호 (2008.12.30)	
기정	중	2	15	18	집산 도로	426 (426)	-	-	광3-16 마곡동 728-158	마곡동 728-351	일반 도로	마곡구역내	서고제2008-498호 (2008.12.30)	
기정	중	2	16	18	집산 도로	412 (347)	-	-	광3-16 마곡동 728-11	마곡동 726-49	일반 도로	마곡구역내	서고제2008-498호 (2008.12.30)	
기정	중	2	21	18	집산 도로	276 (276)	-	-	대3-1 마곡동 800-23	중2-15 마곡동 799-23	일반 도로	마곡구역내	서고제2008-498호 (2008.12.30)	
기정	중	2	22	18	집산 도로	166 (166)	-	-	대3-1 마곡동 800-23	중2-16 마곡동 808-2	일반 도로	마곡구역내	서고제2008-498호 (2008.12.30)	
기정	중	2	25	16	집산 도로	245 (-)	-	-	대1-1 마곡동 761-5	중2-26 마곡동 771-6	일반 도로	마곡구역내	서고제2012-270호 (2012.10.11)	
기정	중	2	26	18	집산 도로	210 (210)	-	-	광3-16 마곡동 727-1118	중1-30 마곡동 770-8	일반 도로	마곡구역내	서고제2012-270호 (2012.10.11)	
기정	중	2	27	16	집산 도로	275 (50)	-	-	대3-2 마곡동 775-3	중2-26 마곡동 771-6	일반 도로	마곡구역내	서고제2012-270호 (2012.10.11)	
기정	중	2	28	16	집산 도로	376 (-)	-	-	대3-2 마곡동 775-3	중1-32 마곡동 794-3	일반 도로	마곡구역내	서고제2012-270호 (2012.10.11)	
기정	중	2	30	16	국지 도로	85 (85)	-	-	중1-16 마곡동 789-10	중2-28 마곡동 796-8	일반 도로	마곡구역내	서고제2012-270호 (2012.10.11)	
기정	중	2	31	16	국지 도로	266 (266)	-	-	중1-16 마곡동 789-10	중2-32 마곡동 788-5	일반 도로	마곡구역내	서고제2012-270호 (2012.10.11)	
기정	중	2	32	18	집산 도로	481 (425)	-	-	강서로 마곡동 727-1242	대3-2 마곡동 775-3	일반 도로	마곡구역내	서고제2008-498호 (2008.12.30)	
기정	중	2	33	16	국지 도로	705 (705)	-	-	양천길 마곡동 727-202	중2-32 마곡동 788-5	일반 도로	마곡구역내	서고제2012-270호 (2012.10.11)	
기정	중	3	10	12	국지 도로	238 (238)	-	-	대1-1 마곡동 761-5	중1-1 마곡동 754-6	일반 도로	마곡구역내	서고제2012-270호 (2012.10.11)	
기정	중	3	11	12	국지 도로	194 (194)	-	-	대1-1 마곡동 761-5	중3-14 마곡동 764-14	일반 도로	마곡구역내	서고제2012-270호 (2012.10.11)	
기정	중	3	12	12	국지 도로	560 (276)	-	-	대2-2 마곡동 367-3	중3-10 마곡동 754-5	일반 도로	마곡구역내	서고제2012-270호 (2012.10.11)	
기정	중	3	13	12	국지 도로	400 (400)	-	-	중3-17 마곡동 762-9	중3-11 마곡동 761-4	일반 도로	마곡구역내	서고제2012-270호 (2012.10.11)	
기정	중	3	14	12	국지 도로	769 (769)	-	-	대1-1 마곡동 761-5	대2-41 마곡동 52-1	일반 도로	마곡구역내	서고제2012-270호 (2012.10.11)	
기정	중	3	15	12	국지 도로	95 (-)	-	-	중1-1 마곡동 754-6	중3-12 마곡동 756-10	일반 도로	마곡구역내	서고제2012-270호 (2012.10.11)	
기정	중	3	16	12	국지 도로	132 (-)	-	-	대1-1 마곡동 761-5	중3-12 마곡동 756-10	일반 도로	마곡구역내	서고제2012-270호 (2012.10.11)	
기정	중	3	17	12	국지 도로	195 (195)	-	-	대1-1 마곡동 761-5	중3-14 마곡동 764-14	일반 도로	마곡구역내	서고제2012-270호 (2012.10.11)	
기정	중	3	19	12	국지 도로	166 (166)	-	-	대3-2 마곡동 775-3	중2-33 마곡동 775-5	일반 도로	마곡구역내	서고제2012-270호 (2012.10.11)	

구분	구 모				기능	연장(m)			기점	종점	사용 형태	주요 경과	최초결정일	비고
	등급	류별	번호	폭원 (m)		2지구								
						1공구	2공구	3공구						
기정	중	3	20	12	국지 도로	679 (169)	-	-	중2-33 마곡동 775-5	중2-32 마곡동 788-5	일반 도로	마곡구역내	서고제2012-270호 (2012.10.11)	
기정	중	3	21	12	국지 도로	155 (155)	-	-	중3-20 마곡동 776-9	중3-23 마곡동 777-7	일반 도로	마곡구역내	서고제2012-270호 (2012.10.11)	
기정	중	3	22	12	국지 도로	194 (194)	-	-	대3-2 마곡동 775-3	중2-33 마곡동 775-5	일반 도로	마곡구역내	서고제2012-270호 (2012.10.11)	
기정	중	3	23	12	국지 도로	234 (234)	-	-	중2-33 마곡동 775-5	중3-20 마곡동 776-9	일반 도로	마곡구역내	서고제2012-270호 (2012.10.11)	
기정	중	3	24	12	국지 도로	213 (213)	-	-	중3-28 마곡동 781-15	중2-33 마곡동 775-5	일반 도로	마곡구역내	서고제2012-270호 (2012.10.11)	
기정	중	3	25	12	국지 도로	189 (189)	-	-	중3-28 마곡동 781-15	중3-23 마곡동 777-7	일반 도로	마곡구역내	서고제2012-270호 (2012.10.11)	
기정	중	3	27	12	국지 도로	339 (169)	-	-	대3-2 마곡동 775-3	중2-33 마곡동 775-5	일반 도로	마곡구역내	서고제2012-270호 (2012.10.11)	
기정	중	3	28	12	국지 도로	265 (265)	-	-	중2-33 마곡동 775-5	중3-20 마곡동 776-9	일반 도로	마곡구역내	서고제2012-270호 (2012.10.11)	
기정	중	3	29	12	국지 도로	180 (180)	-	-	중2-32 마곡동 788-5	중3-28 마곡동 781-15	일반 도로	마곡구역내	서고제2012-270호 (2012.10.11)	
기정	중	3	30	12	국지 도로	180 (180)	-	-	중2-32 마곡동 788-5	중3-28 마곡동 781-15	일반 도로	마곡구역내	서고제2012-270호 (2012.10.11)	
기정	중	3	31	12	국지 도로	266 (266)	-	-	중1-16 마곡동 789-10	중2-32 마곡동 788-5	일반 도로	마곡구역내	서고제2012-270호 (2012.10.11)	
기정	중	3	32	12	국지 도로	265 (265)	-	-	중1-16 마곡동 789-10	중2-32 마곡동 788-5	일반 도로	마곡구역내	서고제2012-270호 (2012.10.11)	
기정	중	3	33	12	국지 도로	265 (-)	-	-	중1-16 마곡동 789-10	중2-32 마곡동 788-5	일반 도로	마곡구역내	서고제2012-270호 (2012.10.11)	
기정	중	3	35	12	국지 도로	273 (50)	-	-	대3-2 마곡동 775-3	중2-26 마곡동 771-6	일반 도로	마곡구역내	서고제2012-270호 (2012.10.11)	
기정	중	3	39	12	국지 도로	274 (50)	-	-	대3-1 마곡동 800-23	중2-15 마곡동 799-23	일반 도로	마곡구역내	서고제2012-270호 (2012.10.11)	
기정	중	3	40	12	국지 도로	168 (-)	-	-	대3-1 마곡동 800-23	중2-16 마곡동 808-2	일반 도로	마곡구역내	서고제2012-270호 (2012.10.11)	
기정	중	3	41	12	국지 도로	45 (45)	-	-	중2-15 마곡동 799-23	중3-42 마곡동 803-8	일반 도로	마곡구역내	서고제2012-270호 (2012.10.11)	
기정	중	3	42	12	국지 도로	259 (259)	-	-	중2-21 마곡동 800-22	남측구역계 마곡동 728-352	일반 도로	마곡구역내	서고제2012-270호 (2012.10.11)	
기정	중	3	43	12	국지 도로	218 (218)	-	-	대3-1 마곡동 800-23	중3-42 마곡동 803-8	일반 도로	마곡구역내	서고제2012-270호 (2012.10.11)	
기정	중	3	44	12	국지 도로	170 (170)	-	-	대3-1 마곡동 800-23	중2-16 마곡동 808-2	일반 도로	마곡구역내	서고제2012-270호 (2012.10.11)	

③ 도로 변경 사유서

도면표시번호	시 설 명	변 경 내 용	변경사유
광3-16	도로 (주간선도로)	•광로3-16 변경 A : (1,232㎡) → (1,232㎡) 증·감 0㎡	•2공구 사업(부분)준공에 따른 공구분할 (군부대 이전 지면)

(나) 도로(지하도로)

① 도로(지하도로) 결정 조서 (변경없음)

구분	도면 표시 번호	구 모		연장 (m)	기점	종점	사용 형태	면적(㎡)						최초결정일	비고	
		폭원 (m)	기능					합계	1지구		2지구		3지구			
									1공구	2공구	1공구	2공구	1공구	2공구		
기정	1	14~102	특수 도로	324.8	마곡동 369-1 0	마곡동 375-5	지하공공 보도시설	15,625	-	-	-	14,978	-	647	서고제2012-270 호 (2012.10.11)	광장1, 근공1, 연속5, 대로1-1과 중복결정

(다) 주차장

① 주차장 결정 조서 (변경없음)

구분	도면표시 번호	시설명	위치	면적 (㎡)		최초결정일	비고
				2지구			
				1공구	2공구		
기정	총계	-	-	6,775.5	-		
기정	3	주차장	마곡동 251-2 일원	1,164.2	-	서고제2013-248호 (2013.07.25)	
기정	4	주차장	마곡동 727-26 일원	2,206.2	-	서고제2013-248호 (2013.07.25)	
기정	5	주차장	마곡동 727-453 일원	2,063.5	-	서고제2013-248호 (2013.07.25)	
기정	9	주차장	마곡동 728-13 일원	1,341.6	-	서고제2013-248호 (2013.07.25)	

(라) 철도

① 철도 결정 조서 (변경없음)

구분	도면표시 번호	시설명	시설의 종류	위 치			연장(m)		면적(㎡)		최초 결정일	비고
				기점	종점	주요경과지	2지구		2지구			
							1공구	2공구	1공구	2공구		
기정	2	철도	도시철도 (지하철9호선 본선)	강서구과해동 83-1호	강남구 역삼동 800-1호	김포공항, 당산역 여의도역, 노량진역, 동작 역, 고속버스터미널역	585 (504)	-	6,991 (6,560)	-	서고제2002-5 (2002.1.9)	
기정	3	철도	도시철도 (제5호선 본선 방화-고덕)	강서구 개화동 306일대	강동구 하일동 579일대	-	1,029 (531)	-	16,954 (6,262)	-	건고제695호 (' 90.10.13)	

② 철도 입체적도시계획시설 결정 조서 (변경없음)

구분	도면 표시 번호	시설명	위 치		구분	내용		최초결정일	비고
			기점	종점		2지구			
						1공구	2공구		
기정	2-1	도시철도 (지하철9호선 본선)	마곡동 731-169	마곡동 727-124	길이 폭 높이	928m(504m) 11~34m 해발고도 최저-4.7~최고11.7m이하	-	서고제2008-498 (2008.12.30)	
기정	3-2	도시철도 (제5호선 본선 방화-고덕)	마곡동 544	마곡동 728-6	길이 폭 높이	1,153m(531m) 12m~34m 해발고도 최저1.5~최고12.8m이하	-	서고제2008-498 (2008.12.30)	

<2> 공간시설

(가) 녹지

① 녹지결정조서 (변경없음)

구분	도면 표시 번호	시설명	시설의 종류	위치	면적 (㎡)		최초결정일	비고
					2지구			
					1공구	2공구		
기정	계	-	-	-	55,230.1	-		
기정	6	연결녹지	-	마곡동 770-2	2,184.9	-	서고제2012-270호 (2012.10.11)	
기정	7	연결녹지	-	마곡동 780-8	5,509.0	-	서고제2012-270호 (2012.10.11)	
기정	8	연결녹지	-	마곡동 779-3	7,123.1	-	서고제2012-270호 (2012.10.11)	
기정	9	연결녹지	-	마곡동 775-2	2,562.6	-	서고제2012-270호 (2012.10.11)	
기정	11	연결녹지	-	마곡동 777-6	1,720.6	-	서고제2012-270호 (2012.10.11)	
기정	13	연결녹지	-	마곡동 782-7	2,460.2	-	서고제2012-270호 (2012.10.11)	
기정	14	연결녹지	-	마곡동 786-6	2,122.7	-	서고제2012-270호 (2012.10.11)	
기정	15	연결녹지	-	마곡동 791-10	3,579.7	-	서고제2012-270호 (2012.10.11)	
기정	17	연결녹지	-	마곡동 789-8	629.7	-	서고제2012-270호 (2012.10.11)	
기정	18	연결녹지	-	마곡동 790-12	725.2	-	서고제2012-270호 (2012.10.11)	
기정	19	연결녹지	-	마곡동 792-12	1,118.5	-	서고제2012-270호 (2012.10.11)	
기정	24	연결녹지	-	마곡동 772-4	5,020.6	-	서고제2012-270호 (2012.10.11)	
기정	25	연결녹지	-	마곡동 796-2	3,808.4	-	서고제2012-270호 (2012.10.11)	
기정	26	연결녹지	-	마곡동 795-8	511.8	-	서고제2012-270호 (2012.10.11)	
기정	29	연결녹지	-	마곡동 774-13	525.0	-	서고제2012-270호 (2012.10.11)	
기정	30	연결녹지	-	마곡동 800-6	561.5	-	서고제2012-270호 (2012.10.11)	
기정	31	연결녹지	-	마곡동 804-5	1,687.3	-	서고제2012-270호 (2012.10.11)	
기정	32	연결녹지	-	마곡동 805-4	1,554.9	-	서고제2012-270호 (2012.10.11)	
기정	35	연결녹지	-	마곡동 806-4	2,044.4	-	서고제2012-270호 (2012.10.11)	
기정	36	연결녹지	-	마곡동 807-3	1,643.0	-	서고제2008-498호 (2008.12.30)	
기정	42	연결녹지	-	마곡동 755-4	1,135.2	-	서고제2012-270호 (2012.10.11)	
기정	43	연결녹지	-	마곡동 756-3	785.4	-	서고제2012-270호 (2012.10.11)	
기정	45	연결녹지	-	마곡동 763-3	789.5	-	서고제2012-270호 (2012.10.11)	
기정	49	연결녹지	-	마곡동 770-4	1,283.0	-	서고제2012-270호 (2012.10.11)	
기정	50	연결녹지	-	마곡동 770-6	2,150.9	-	서고제2012-270호 (2012.10.11)	
기정	51	연결녹지	-	마곡동 789-12	624.2	-	서고제2012-270호 (2012.10.11)	
기정	52	연결녹지	-	마곡동 789-13	474.2	-	서고제2012-270호 (2012.10.11)	

② 녹지 연결녹지 입체적도시계획시설 결정 조서 (변경없음)

구분	도면 표시 번호	시설명	위 치	구분	합계		내용		최초결정일	비고
					2지구		2지구			
					1공구	2공구	1공구	2공구		
기정	6-1	연결녹지	마곡동 727-558	길이 폭 높이	12.5m 23.9m 해발고도 8.3m이상	-	12.5m 23.9m 해발고도 8.3m이상	-	서고제2015-15 0호 (2015.5.28)	
기정	6-2	연결녹지	마곡동 727-571	길이 폭 높이	12.5m 23.9m 해발고도 8.3m이상	-	12.5m 23.9m 해발고도 8.3m이상	-	서고제2015-15 0호 (2015.5.28)	
기정	17-1	연결녹지	마곡동 727-508	길이 폭 높이	12m 12.5m 해발고도 8.3m이상	-	12m 12.5m 해발고도 8.3m이상	-	-	D22내 포함
기정	17-2	연결녹지	마곡동 727-475	길이 폭 높이	12m 12.5m 해발고도 8.3m이상 ~ 19.1m이하	-	12m 12.5m 해발고도 8.3m이상 ~ 19.1m이하	-	-	D25내 포함

(나) 공원

① 공원 결정 조서 (변경없음)

구분	도면 표시 번호	시설의 종류	위치	면적 (㎡)		최초결정일	비고
				2지구			
				1공구	2공구		
기정	총계			20,380.5			
기정	계	문화공원	-	12,082.5	8,298		
기정	1	문화공원	마곡동 800-7	3,836.6	-	서고제2012-270호 (2012.10.11)	
기정	2	문화공원	마곡동 727-1038 일원	-	8,298	서고제2012-270호 (2012.10.11)	
기정	3	문화공원	마곡동 790-6	2,574.7	-	서고제2012-270호 (2012.10.11)	
기정	4	문화공원	마곡동 756-4	3,089.9	-	서고제2012-270호 (2012.10.11)	
기정	5	문화공원	마곡동 778-4	2,581.3	-	서고제2012-270호 (2012.10.11)	

(다) 광장

① 광장 결정 조서 (변경없음)

구분	도면 표시 번호	시설명	위치	면적 (㎡)		최초결정일	비고
				2지구			
				1공구	2공구		
기정	1	광장	마곡등 767-2 일원	12,985.4	-	서고제2008-498호 (2008.12.30)	지하공공 보도시설 1 포함

<다> 유통 및 공급시설

(가) 공동구

① 공동구 결정 조서 (변경없음)

구분	도면표시 번호	시설명	위치		연장(km)		면적(㎡)		최초결정일	비고
			기점	종점	2지구		2지구			
					1공구	2공구	1공구	2공구		
기정	1	공동구	마곡동 730-470 일원	마곡동 731-196 일원	1.16 (0.45)	-	9,307 (4,387.6)	-	서고제2010-33 9호 (2010.9.30)	() 산업단지내
기정	2	공동구	마곡동 727-162 일원	마곡동 727-503 일원	1.05 (0.25)	-	11,038.8 (2,372.6)	-		
기정	3	공동구	마곡동 727-589 일원	마곡동 728-76 일원	0.45 (0.20)	-	4,312.0 (2,015)	-		

<라> 환경기초시설

(가) 하수도(간선하수도)

① 하수도(간선하수도) 결정 조서 (변경없음)

구분	도면표시 번호	시설명	위치		연장		면적		최초결정일	비고
			기점	종점	2지구		2지구			
					1공구	2공구	1공구	2공구		
총 계		-	-	-	6,120 (3,503)	-	40,364 (15,748)	-		
기정	1	하수도	마곡동 730-456일원	마곡동 20-3일원	351 (36)	-	11,685 (1,209)	-	서고제2010-339호 (2010.9.30)	
기정	11	하수도	마곡동 727-697일원	마곡동 69-20일원	935 (484)	-	12,975 (6,227)	-	서고제2012-270호 (2012.10.11)	
기정	14	하수도	마곡동 278-6일원	마곡동 294-1일원	436 (436)	-	915 (915)	-	서고제2013-248호 (2013.07.25)	
기정	15	하수도	마곡동 728-49일원	마곡동 727-534일원	1,679 (558)	-	6,545 (2,895)	-	서고제2012-270호 (2012.10.11)	
기정	16	하수도	마곡동 727-1229일원	마곡동 727-415일원	465 (465)	-	1,109 (1,109)	-	서고제2012-270호 (2012.10.11)	
기정	17	하수도	마곡동 727-460일원	마곡동 727-415일원	505 (505)	-	1,291 (1,291)	-	서고제2013-248호 (2013.07.25)	
기정	18	하수도	마곡동 382-10일원	마곡동 237-3일원	1,392 (662)	-	5,093 (1,351)	-	서고제2012-270호 (2012.10.11)	
기정	21	하수도	마곡동 727-286일원	마곡동 727-415일원	357 (357)	-	751 (751)	-	서고제2013-248호 (2013.07.25)	

(마) 획지 및 건축물에 관한 도시관리계획 결정 조서

<1> 가구 및 필지의 규모와 조성에 관한 도시관리계획 결정조서

(가) 마곡 도시개발구역내 획지계획은 필지계획으로 대체

① 산업시설용지 (변경)

구분		가구번호	면적(㎡)	필 지		비고
				위치	면적(㎡)	
1지구		-	-			
2지구	1공구	D3	15,641.1	D3-1	15,641.1	D3-1, D3-2, D3-3 합필
		D4	13,075.3	D4-1	4,298.2	D4-1, D4-4 합필
				D4-2	2,164.2	
				D4-3	2,225.0	
				D4-5	2,162.6	
				D4-6	2,225.3	
		D5	17,104.9	D5-1	17,104.9	D5-1, D5-2, D5-3, D5-4 합필
		D7	16,212.1	D7-1	3,910.0	
				D7-2	3,483.3	
				D7-3	8,818.8	
		D9	30,508.2	D9-1	7,853.9	
				D9-2	7,486.3	
				D9-3	7,484.6	
				D9-4	4,078.6	
				D9-5	3,604.8	
		D10	16,089.0	D10-1	1,196.7	
				D10-2	1,071.9	
				D10-3	1,072.8	
				D10-4	1,073.7	
				D10-5	1,074.5	
				D10-6	1,075.4	
				D10-7	1,076.0	
				D10-8	1,129.9	
				D10-9	1,040.4	
				D10-10	1,039.6	
				D10-11	1,038.8	
				D10-12	1,038.0	
				D10-13	1,037.3	
				D10-14	1,036.7	
				D10-15	1,087.3	

구분		가구번호	면적(㎡)	필 지		비고
				위치	면적(㎡)	
2지구	1공구	D11	14,515.8	D11-1	14,515.8	D11-1, D11-2, D11-3, D11-4 합필
		D12	10,530.0	D12-1	10,530.0	D12-1, D12-2 합필
		D14	7,666.3	D14-1	7,666.3	D14-1, D14-2, D14-3, D14-4, D14-5 합필
		D16	49,726.1	D16-1	8,795.3	D16-3, D16-7, D16-8 합필
				D16-2	8,491.5	
				D16-3	17,622.1	
				D16-4	4,916.2	
				D16-5	4,948.3	
				D16-6	4,952.7	
		D17	15,034.7	D17-1	1,235.4	
				D17-2	1,251.3	
				D17-3	1,249.9	
				D17-4	1,195.4	
				D17-5	1,070.0	
				D17-6	1,184.2	
				D17-7	950.2	
				D17-8	1,044.8	
				D17-9	1,060.7	
				D17-10	1,060.9	
				D17-11	929.3	
				D17-12	798.9	
				D17-13	1,053.0	
				D17-14	950.7	
		D19	29,953.0	D19-1	18,474.8	D19-1, DP1 합필
				D19-2	11,478.2	D19-2, D19-3, D19-4 합필

구분		가구번호	면적(㎡)	필 지		비고
				위치	면적(㎡)	
2지구	1공구	D20	8,723.9	D20-1	1,044.7	
				D20-2	1,045.3	
				D20-3	1,046.9	
				D20-4	1,225.6	
				D20-5	1,045.3	
				D20-6	1,045.1	
				D20-7	1,045.6	
				D20-8	1,225.4	
		D21	22,310.1	D21-1	2,965.9	
				D21-2	2,982.1	
				D21-3	5,949.1	D21-3, D21-4 합필
				D21-5	2,978.5	
				D21-6	2,745.9	
				D21-7	2,486.8	
				D21-8	2,201.8	
		D22	21,762.2	D22-1	21,762.2	D22-1, D22-2, D22-3, D22-4 합필
		D23	7,850.0	D23-1	1,388.0	
				D23-2	1,269.7	
				D23-3	1,270.4	
				D23-4	1,386.8	
				D23-5	1,267.1	
				D23-6	1,268.0	
		D24	13,289.5	D24-1	2,028.5	
				D24-2	4,429.2	D24-2, D24-5 합필
				D24-3	2,064.9	
				D24-4	2,597.8	
				D24-6	2,169.1	
		D25	21,043.6	D25-1	21,043.6	D25-1, D25-2, D25-3, D25-4 합필

구분		가구번호	면적(㎡)	필 지		비고
				위치	면적(㎡)	
2지구	1공구	D26	4,543.4	D26-1	1,147.0	
				D26-2	1,122.1	
				D26-3	1,145.4	
				D26-4	1,128.9	
		D27	10,239.0	D27-1	1,661.6	
				D27-2	1,661.6	
				D27-3	1,719.8	
				D27-4	1,936.2	
				D27-5	1,732.6	
				D27-6	1,527.2	
		D28	17,006.0	D28-1	9,897.6	
				D28-2	3,529.5	
				D28-3	3,578.9	
		D29	3,023.8	D29-1	3,023.8	D30-1, D30-2 합필
		D30	4,912.2	D30-1	4,912.2	
		D31	5,592.9	D31-1	2,990.3	
				D31-2	2,602.6	
		D32	16,210.4	D32-1	2,508.2	
				D32-2	1,241.4	
				D32-3	1,378.1	
				D32-4	1,371.7	
				D32-5	1,365.1	
				D32-6	1,454.7	
				D32-7	1,478.9	
				D32-8	1,387.3	
				D32-9	1,387.2	
				D32-10	1,387.2	
				D32-11	1,250.6	
		D33	12,477.5	D33-1	1,334.8	
				D33-2	1,372.8	
				D33-3	1,366.5	
				D33-4	1,359.8	
				D33-5	1,397.3	
				D33-6	1,423.5	
				D33-7	1,423.1	
				D33-8	1,422.9	
				D33-9	1,376.8	
		DP2	68,208.1	DP2	68,208.1	
		DP3	65,953.2	DP3	65,953.2	
		계	539,202.3	-	539,202.3	

구분	가구번호		면적(㎡)	필 지			비고		
				위치		면적(㎡)			
2지구	2공구	D1	기정	15,385	기정	D1-1	1,663	2공구→3공구 (2공구 잔여 : 3공구)	
					기정	D1-2	4,401		
					기정	D1-3	4,503		
					기정	D1-4	4,818		
		폐지	-	폐지	D1-1	-			
				폐지	D1-2	-			
				폐지	D1-3	-			
				폐지	D1-4	-			
		D2	기정	11,868	기정	D2-1	3,010	2공구→3공구 (2공구 잔여 : 3공구)	
					기정	D2-2	2,924		
					기정	D2-3	3,010		
					기정	D2-4	2,924		
		폐지	-	폐지	D2-1	-			
				폐지	D2-2	-			
				폐지	D2-3	-			
				폐지	D2-4	-			
		D6	기정	13,005	기정	D6-1	5,321	2공구→3공구 (2공구 잔여 : 3공구)	
					기정	D6-2	5,638		
					기정	D6-3	2,046		
					폐지	D6-1	-		
		폐지	-	폐지	D6-2	-			
				폐지	D6-3	-			
				폐지	D6-3	-			
		D13	기정	15,018	기정	D13-1	6,514		2공구→3공구 (2공구 잔여 : 3공구)
					기정	D13-2	8,504		
					폐지	D13-1	-		
					폐지	D13-2	-		
		D15	기정	9,317	기정	D15-1	2,206	2공구→3공구 (2공구 잔여 : 3공구)	
					기정	D15-2	2,565		
					기정	D15-3	2,083		
					기정	D15-4	2,463		
		폐지	-	폐지	D15-1	-			
				폐지	D15-2	-			
				폐지	D15-3	-			
				폐지	D15-4	-			
		D18	기정	21,765	기정	D18-1	2,257	2공구→3공구 (2공구 잔여 : 3공구)	
					기정	D18-2	2,761		
					기정	D18-3	2,933		
					기정	D18-4	2,931		
					기정	D18-5	2,271		
기정	D18-6				2,797				
기정	D18-7				2,900				
기정	D18-8				2,915				
폐지	-		폐지	D18-1	-				
			폐지	D18-2	-				
			폐지	D18-3	-				
			폐지	D18-4	-				
			폐지	D18-5	-				
			폐지	D18-6	-				
			폐지	D18-7	-				
			폐지	D18-8	-				
D29	4,495	D29-2		2,233					
		D29-3		2,262					

구분		가구번호		면적(㎡)	필 지			비고
					위치		면적(㎡)	
2지구	2공구	D34	기정	28,933	기정	D34-1	3,508	2공구→3공구 (2공구 잔여 : 3공구)
					기정	D34-2	3,510	
					기정	D34-3	3,510	
					기정	D34-4	3,378	
					기정	D34-5	3,260	
					기정	D34-6	3,459	
					기정	D34-4	3,378	
					기정	D34-7	3,948	
		폐지	-	기정	D34-8	4,360		
				폐지	D34-1	-		
				폐지	D34-2	-		
				폐지	D34-3	-		
				폐지	D34-4	-		
				폐지	D34-5	-		
				폐지	D34-6	-		
				폐지	D34-7	-		
		D35	기정	21,147	기정	D35-1	2,684	2공구→3공구 (2공구 잔여 : 3공구)
					기정	D35-2	2,706	
					기정	D35-3	2,703	
					기정	D35-4	2,643	
					기정	D35-5	2,569	
					기정	D35-6	2,615	
					기정	D35-7	2,618	
					기정	D35-8	2,609	
			폐지	-	폐지	D35-1	-	
					폐지	D35-2	-	
					폐지	D35-3	-	
					폐지	D35-4	-	
					폐지	D35-5	-	
					폐지	D35-6	-	
					폐지	D35-7	-	
					폐지	D35-8	-	
		D36	기정	20,539	기정	D36-1	3,600	2공구→3공구 (2공구 잔여 : 3공구)
					기정	D36-2	3,879	
					기정	D36-3	6,665	
					기정	D36-4	6,395	
			폐지	-	폐지	D36-1	-	
					폐지	D36-2	-	
					폐지	D36-3	-	
					폐지	D36-4	-	
D37	기정	14,900	기정	D37-1	5,105	2공구→3공구 (2공구 잔여 : 3공구)		
			기정	D37-2	4,840			
			기정	D37-3	4,955			
	폐지	-	폐지	D37-1	-			
			폐지	D37-2	-			
			폐지	D37-3	-			
D38	기정	5,884	기정	D38	5,884	2공구→3공구 (2공구 잔여 : 3공구)		
	폐지	-	폐지	D38	-			
D39	-	4,688		D39-1	1,879			
				D39-2	1,868			
				D39-3	941			
				D40-1	767			
D40	-	3,101		D40-2	2,334			
계	기정 변경	190,045		-	190,045			
		12,284		-	12,284			

구분	가구번호	면적(㎡)	필 지		비고
			위치	면적(㎡)	
2지구	3공구	15,385	신설 D1-1	1,663	2공구→3공구 (2공구 잔여 : 3공구)
			신설 D1-2	4,401	
			신설 D1-3	4,503	
			신설 D1-4	4,818	
		11,868	신설 D2-1	3,010	2공구→3공구 (2공구 잔여 : 3공구)
			신설 D2-2	2,924	
			신설 D2-3	3,010	
			신설 D2-4	2,924	
		13,005	신설 D6-1	5,321	2공구→3공구 (2공구 잔여 : 3공구)
			신설 D6-2	5,638	
			신설 D6-3	2,046	
		15,018	신설 D13-1	6,514	2공구→3공구 (2공구 잔여 : 3공구)
			신설 D13-2	8,504	
		9,080	신설 D15-1	2,206	2공구→3공구 (2공구 잔여 : 3공구)
			신설 D15-2	2,349	
			신설 D15-3	2,083	
			신설 D15-4	2,442	
		21,765	신설 D18-1	2,257	2공구→3공구 (2공구 잔여 : 3공구)
			신설 D18-2	2,761	
			신설 D18-3	2,933	
			신설 D18-4	2,931	
			신설 D18-5	2,271	
			신설 D18-6	2,797	
			신설 D18-7	2,900	
			신설 D18-8	2,915	
		28,933	신설 D34-1	3,508	2공구→3공구 (2공구 잔여 : 3공구)
			신설 D34-2	3,510	
			신설 D34-3	3,510	
			신설 D34-4	3,378	
			신설 D34-5	3,260	
			신설 D34-6	3,459	
			신설 D34-7	3,948	
		21,147	신설 D35-1	2,684	2공구→3공구 (2공구 잔여 : 3공구)
			신설 D35-2	2,706	
			신설 D35-3	2,703	
			신설 D35-4	2,643	
			신설 D35-5	2,569	
			신설 D35-6	2,615	
			신설 D35-7	2,618	
			신설 D35-8	2,609	
		20,539	신설 D36-1	3,600	2공구→3공구 (2공구 잔여 : 3공구)
			신설 D36-2	3,879	
			신설 D36-3	6,665	
			신설 D36-4	6,395	
		14,900	신설 D37-1	5,105	2공구→3공구 (2공구 잔여 : 3공구)
			신설 D37-2	4,840	
			신설 D37-3	4,955	
		5,884	신설 D38	5,884	2공구→3공구 (2공구 잔여 : 3공구)
	계	177,524	-	177,524	
3지구	-	-	-	-	

※ 산업시설용지(연DP3)내 일부는 입체도시계획시설 결정을 통하여 지상부 연결녹지(6-1, 6-2)로 결정(각각 299㎡ 합계 면적 : 598㎡)

※ 산업시설용지(산D22)내 일부는 입체도시계획시설 결정을 통하여 지상부 연결녹지(17-1)로 결정(150㎡)

※ 산업시설용지(산D25)내 일부는 입체도시계획시설 결정을 통하여 지상부 연결녹지(17-2)로 결정(150㎡)

② 지원시설용지 (변경)

구분		가구번호	면적(㎡)	필 지		비고
				위치	면적(㎡)	
1지구		-	-	-	-	
2지구	1공구	Ds3	7,322.7	Ds3-1	7,322.7	Ds3-1, Ds3-2 합필
		Ds4	6,921.1	Ds4-1	3,418.5	
				Ds4-2	3,502.6	
		Ds5	4,550.1	Ds5-1	3,381.9	Ds5-1, Ds5-2, DS5-3 합필
				Ds5-4	1,168.2	
		Ds6	5,507.9	Ds6-1	2,405.6	Ds6-1, Ds6-2 합필
				Ds6-3	1,071.6	
				Ds6-4	1,011.8	
				Ds6-5	1,018.9	
		Ds7	949.2	Ds7	949.2	
		Ds8	1,781.7	Ds8	1,781.7	
		Ds9	1,914.3	Ds9	1,914.3	
		Ds10	2,513.4	Ds10	2,513.4	
		Ds14	6,471.9	Ds14-1	1,851.5	Ds14-1, Ds14-2 합필
				Ds14-3	933.7	
				Ds14-4	971.5	
				Ds14-5	968.0	
				Ds14-6	829.4	
				Ds14-7	917.8	
		Ds17	4,034.3	Ds17-1	1,610.8	Ds17-1, Ds17-2 합필
				Ds17-3	1,624.2	Ds17-3, Ds17-4 합필
				Ds17-5	799.3	
		계	41,966.6	-	41,966.6	

구분		가구번호		면적(㎡)	필 지			비고
					위치		면적(㎡)	
2지구	2공구	Ds2	기정	10,649	기정	Ds2-1	1,462	
					기정	Ds2-2	1,121	
					기정	Ds2-3	1,121	
					기정	Ds2-4	1,121	
					기정	Ds2-5	1,121	
					기정	Ds2-6	1,121	
					기정	Ds2-7	1,121	
					기정	Ds2-8	1,112	
					기정	Ds2-9	1,349	
			폐지	-	폐지	Ds2-1	-	2공구→3공구 (2공구 잔여 : 3공구)
					폐지	Ds2-2	-	
					폐지	Ds2-3	-	
					폐지	Ds2-4	-	
					폐지	Ds2-5	-	
					폐지	Ds2-6	-	
					폐지	Ds2-7	-	
					폐지	Ds2-8	-	
					폐지	Ds2-9	-	
		Ds13	기정	3,632	기정	Ds13	3,632	
			폐지	-	폐지	Ds13	-	
		Ds15		5,894	Ds15-1		969	
					Ds15-2		984	
					Ds15-3		984	
					Ds15-4		984	
					Ds15-5		985	
					Ds15-6		988	
		Ds16		4,276	Ds16-1		857	
					Ds16-2		858	
					Ds16-3		858	
					Ds16-4		858	
					Ds16-5		845	
		DsP1	기정	7,940	기정	DsP1-1	1,482	
					기정	DsP1-2	1,643	
기정	DsP1-3				1,283			
기정	DsP1-4				1,108			
기정	DsP1-5				1,107			
기정	DsP1-6				1,317			
	폐지		-	폐지	DsP1-1	-	2공구→3공구 (2공구 잔여 : 3공구)	
				폐지	DsP1-2	-		
				폐지	DsP1-3	-		
				폐지	DsP1-4	-		
				폐지	DsP1-5	-		
				폐지	DsP1-6	-		

구분		가구번호		면적(㎡)	필 지			비고
					위치		면적(㎡)	
2지구	2공구	DsP2	기정	8,318	기정	DSP2-1	1,040	2공구→3공구 (2공구 잔여 : 3공구)
					기정	DSP2-2	1,056	
					기정	DSP2-3	1,057	
					기정	DSP2-4	1,057	
					기정	DSP2-5	1,016	
					기정	DSP2-6	1,032	
					기정	DSP2-7	1,031	
					기정	DSP2-8	1,029	
		폐지	-	폐지	DSP2-1	-		
				폐지	DSP2-2	-		
				폐지	DSP2-3	-		
				폐지	DSP2-4	-		
				폐지	DSP2-5	-		
				폐지	DSP2-6	-		
				폐지	DSP2-7	-		
				폐지	DSP2-8	-		
	계	기정 변경	40,709 10,170	-	-	40,709 10,170		
				-	-	10,170		
	3공구	Ds2	신설	10,649	신설	Ds2-1	1,462	
					신설	Ds2-2	1,121	
					신설	Ds2-3	1,121	
					신설	Ds2-4	1,121	
					신설	Ds2-5	1,121	
					신설	Ds2-6	1,121	
					신설	Ds2-7	1,121	
					신설	Ds2-8	1,112	
					신설	Ds2-9	1,349	
		Ds13	신설	3,869	신설	Ds13	3,869	획지경계 변경으로 면적증가, 2공구→3공구 (2공구 잔여 : 3공구)
		DsP1	신설	7,940	신설	DsP1-1	1,482	2공구→3공구 (2공구 잔여 : 3공구)
					신설	DsP1-2	1,643	
					신설	DsP1-3	1,283	
					신설	DsP1-4	1,108	
					신설	DsP1-5	1,107	
신설					DsP1-6	1,317		
DsP2		신설	8,318	신설	DSP2-1	1,040	2공구→3공구 (2공구 잔여 : 3공구)	
				신설	DSP2-2	1,056		
				신설	DSP2-3	1,057		
				신설	DSP2-4	1,057		
				신설	DSP2-5	1,016		
				신설	DSP2-6	1,032		
				신설	DSP2-7	1,031		
				신설	DSP2-8	1,029		
계	신설	30,776	-	-	30,776			
3지구		-	-	-	-			

③ 주차장 (변경없음)

구분		가구번호	면적(㎡)	필 지			비고
				위치		면적(㎡)	
2지구	1공구	I3	1,164.2	기정	I3	1,164.2	
		I4	2,206.2	기정	I4	2,206.2	
		I5	2,063.5	기정	I5	2,063.5	
		I9	1,341.6	기정	I9	1,341.6	
		계	6,775.5	-	-	6,775.5	

④ 위험물저장 및 처리시설 (변경없음)

구분		가구번호		면적(㎡)	필 지			비고
					위치		면적(㎡)	
2지구	1공구	Q1	기정	2,000.0	기정	Q1	2,000.0	
		Q2	기정	1,998.5	기정	Q2	1,998.5	
		계	기정	3,998.5	기정	-	3,998.5	
	2공구	-		-	-	-	-	

⑤ 보육시설 (변경없음)


구분		가구번호		면적(㎡)	필 지			비고
					위치		면적(㎡)	
2지구	1공구	V1	기정	330.4	기정	V1	330.4	
		V2	기정	330.2	기정	V2	330.2	
		V3	기정	331.0	기정	V3	331.0	
		계	기정	991.6	기정	-	991.6	
	2공구	-		-	-	-	-	

<2> 건축물 용도·건폐율·용적률·높이·배치·형태·색채·건축선에 관한 도시관리
계획 결정(변경) 조서


(가) 본 고시 조서 중 『2. 마곡 도시개발사업 실시계획변경인가, 아. 도
시관리계획(지구단위계획을 포함한다)의 결정내용, 5) 획지 및 건
축물에 관한 도시관리계획 결정(변경)조서, 나) 건축물 용도·건폐율·
용적률·높이·배치·형태·색채·건축선에 관한 도시관리계획 결정조서』
에 따른다.

- 2) 「수도법」 제17조와 제49조에 따른 수도사업의 인가, 같은 법 제52조와 제54조
에 따른 전용상수도설치의 인가
- 3) 「하수도법」 제16조에 따른 공공하수도 공사시행의 허가
- 4) 「도로법」 제34조에 따른 도로공사 시행의 허가, 같은 법 제38조에 따른 도로점
용의 허가
- 5) 「농지법」 제34조에 따른 농지전용의 허가 또는 협의, 같은 법 제35조에 따른
농지의 전용신고, 같은 법 제36조에 따른 농지의 타용도 일시사용허가·협의
및 같은 법 제40조에 따른 용도변경의 승인
- 6) 「국유재산법」 제30조에 따른 사용허가


지구분할도(기정)

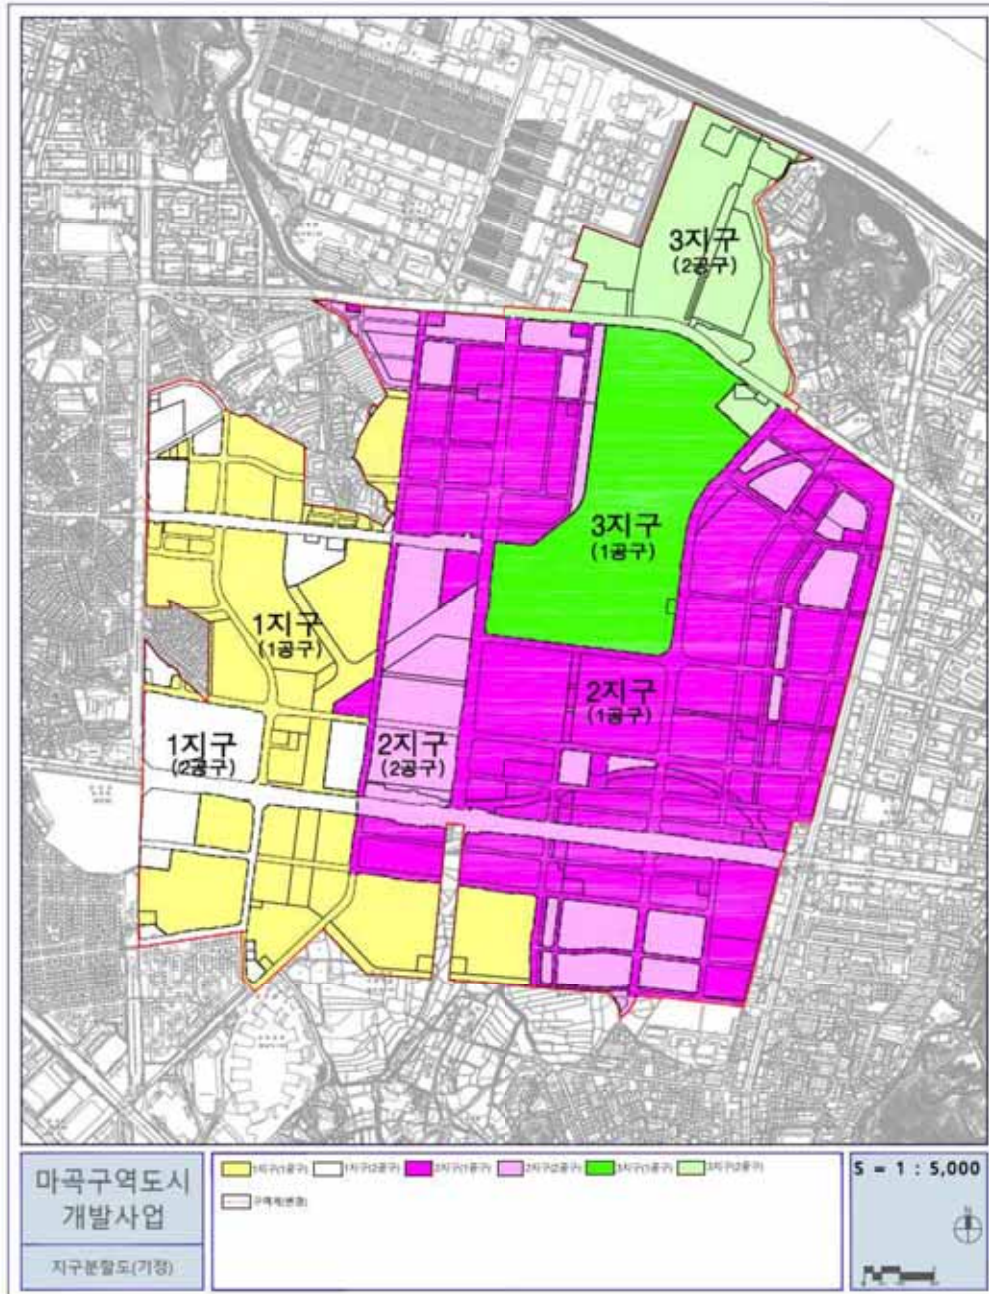


지구분할도(변경)

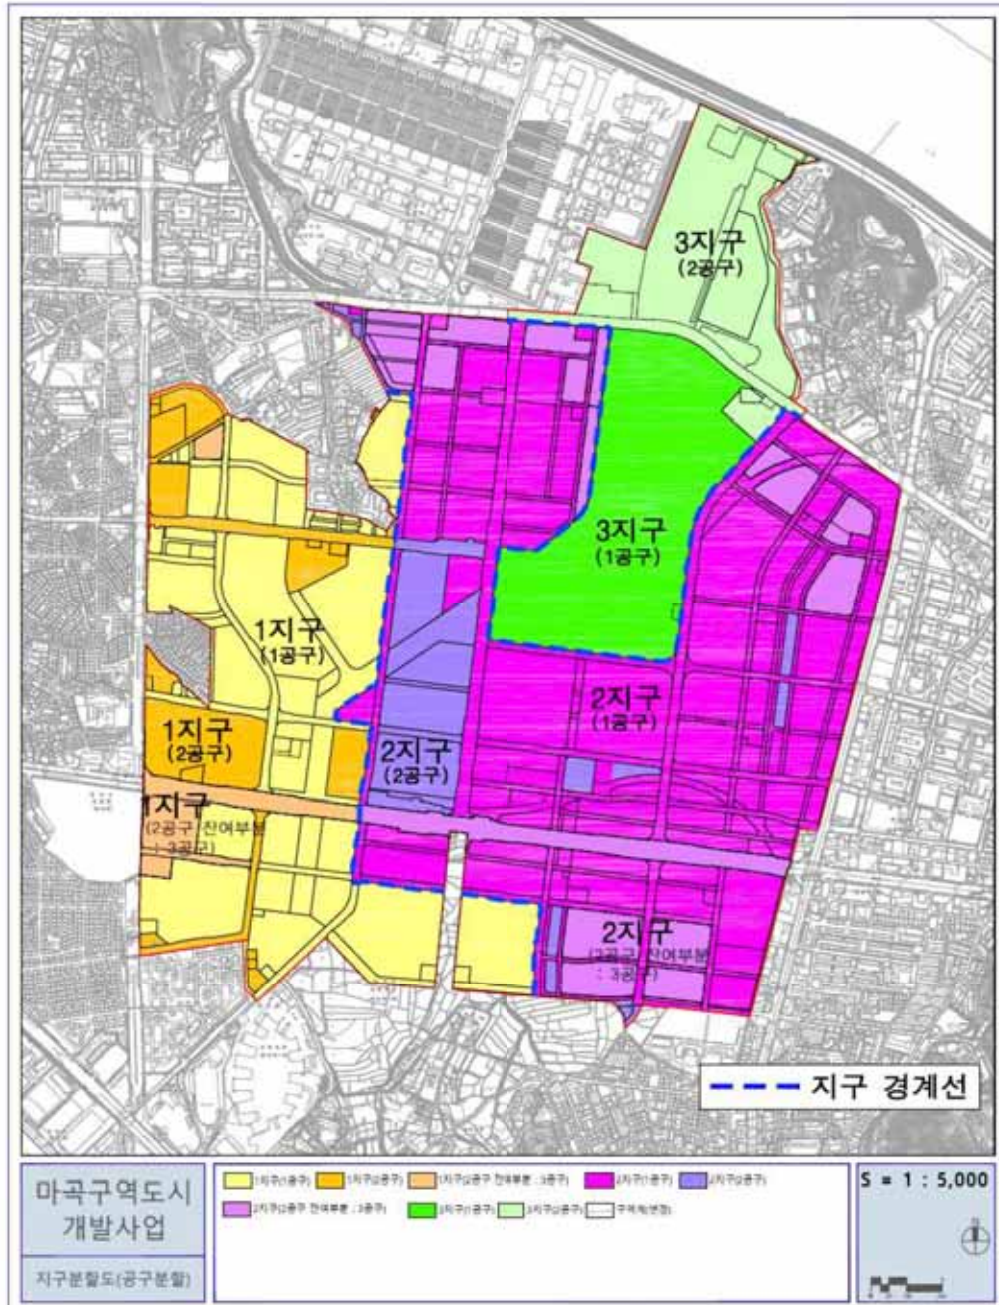


토지이용계획도(기정)

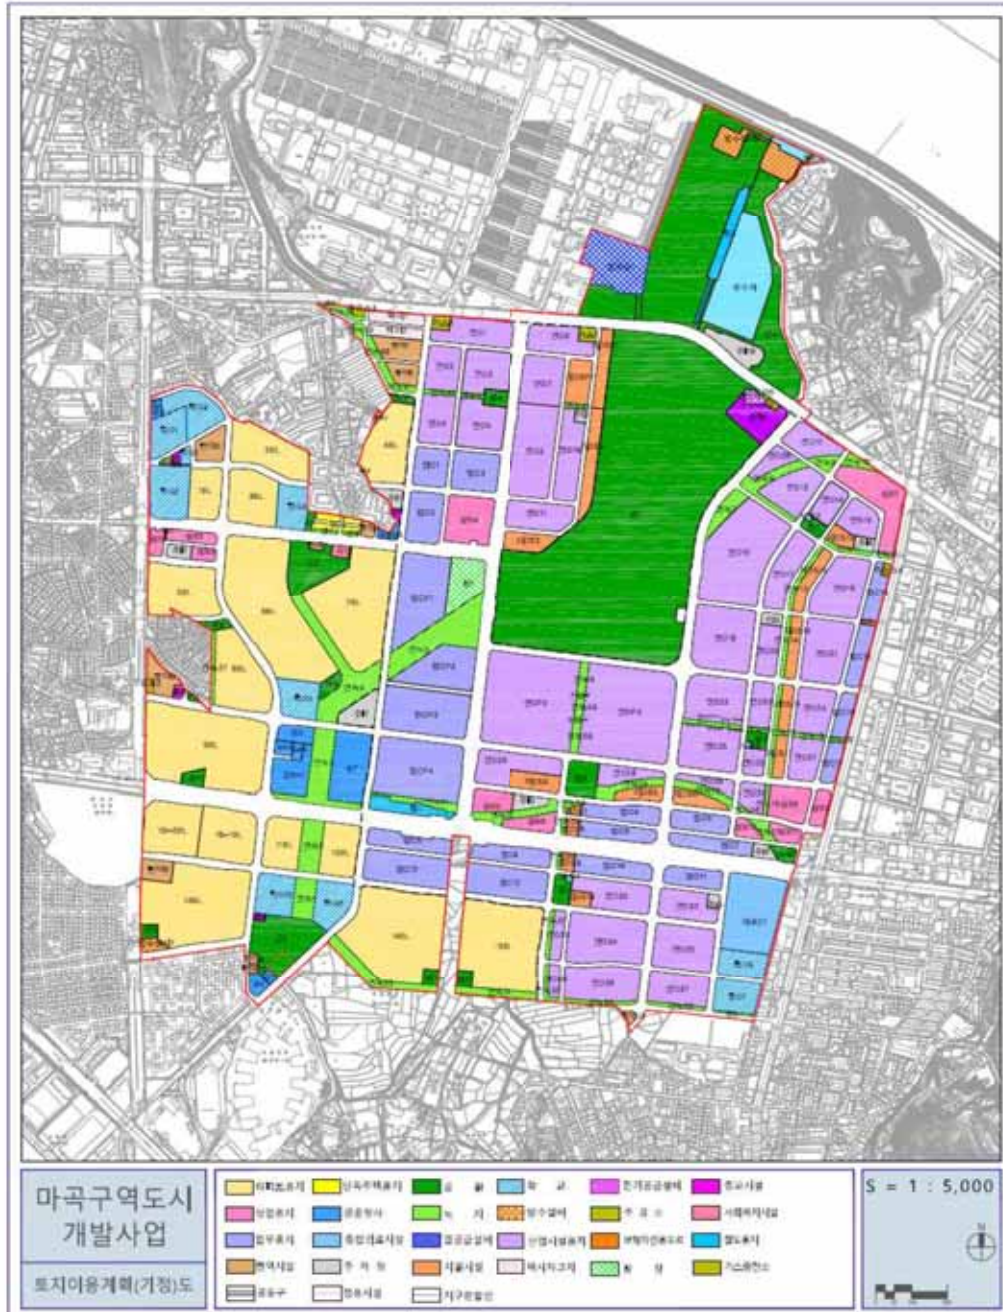


토지이용계획도(변경)

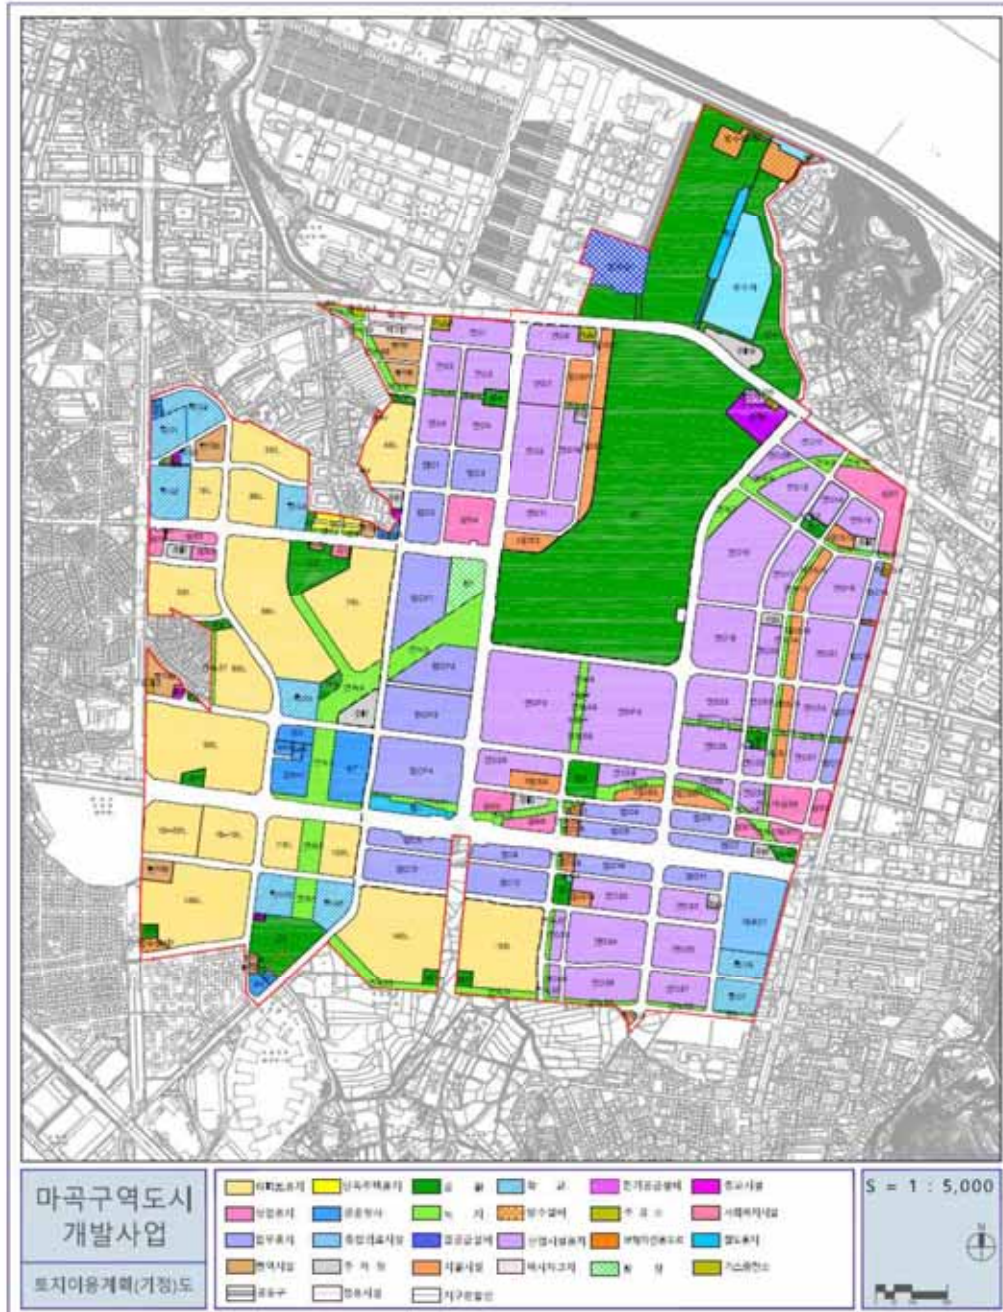


용도지역·지구 결정도(기정)

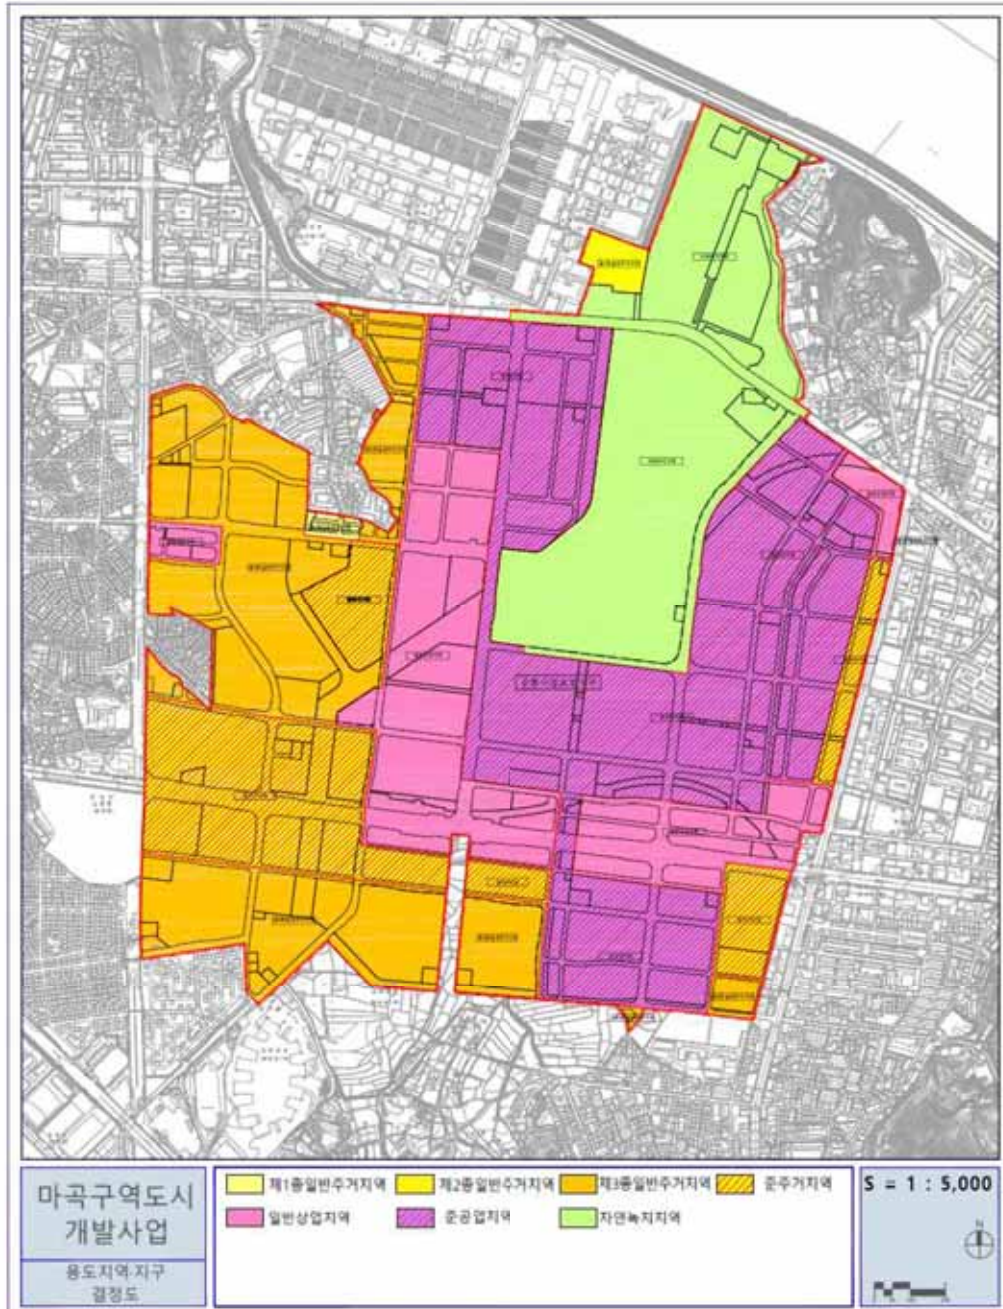


용도지역·지구 결정도(변경)

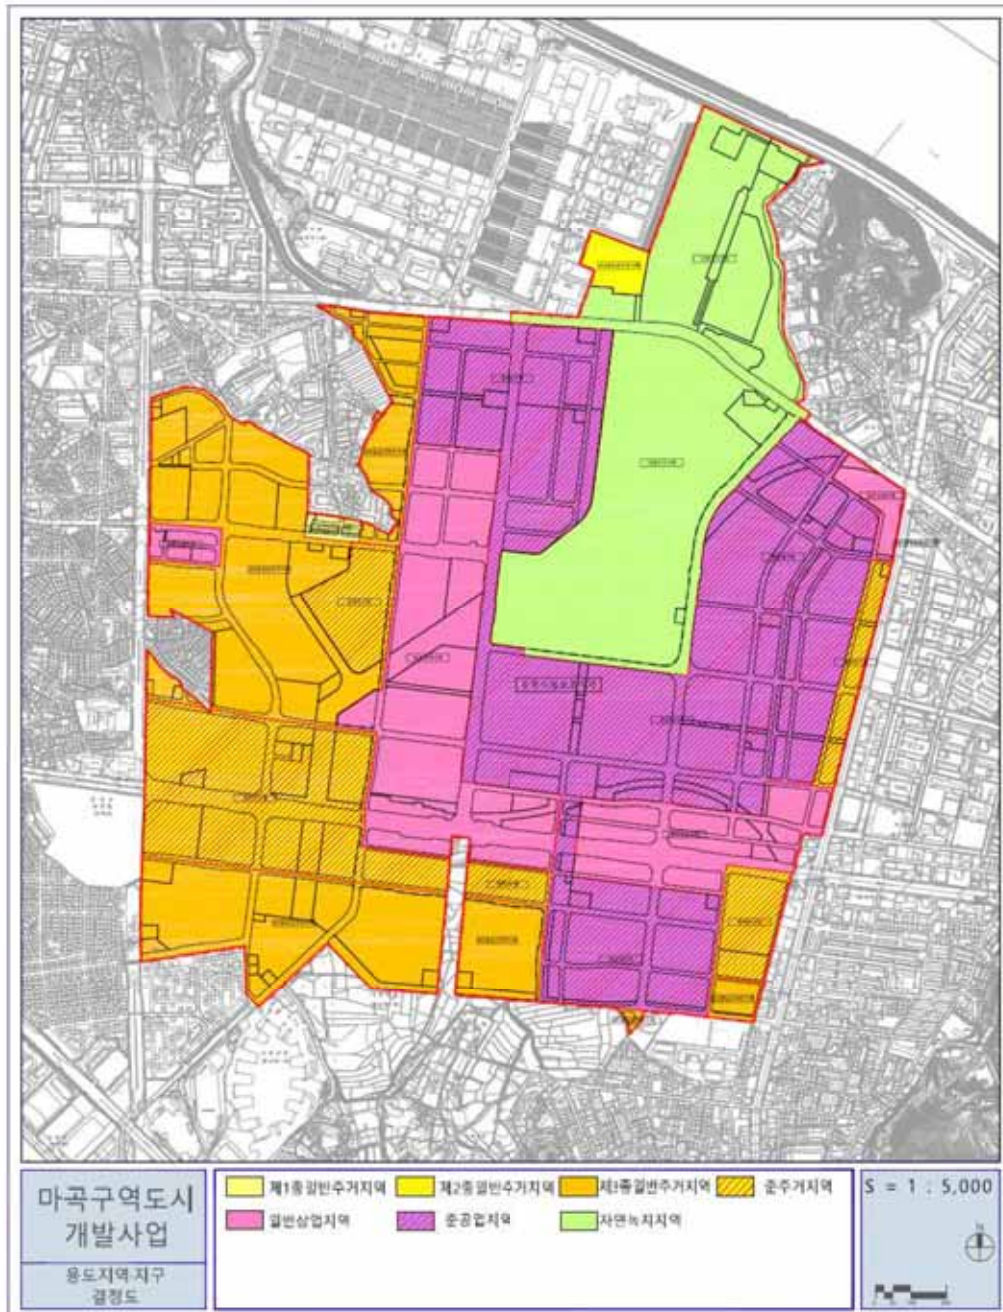


도시계획시설 결정도(기정)

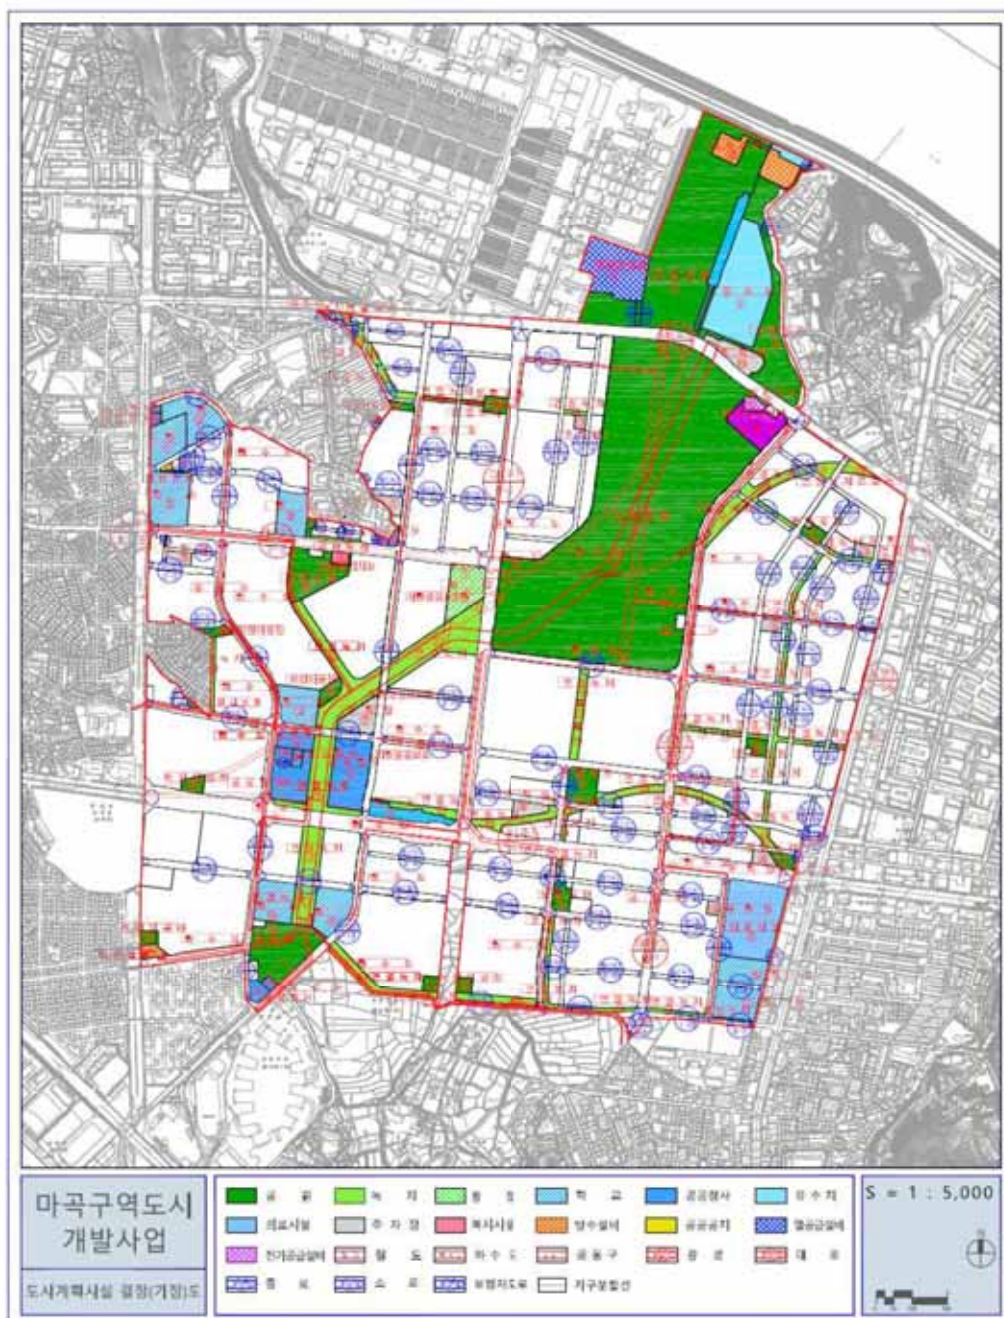


도시계획시설 결정도(변경)

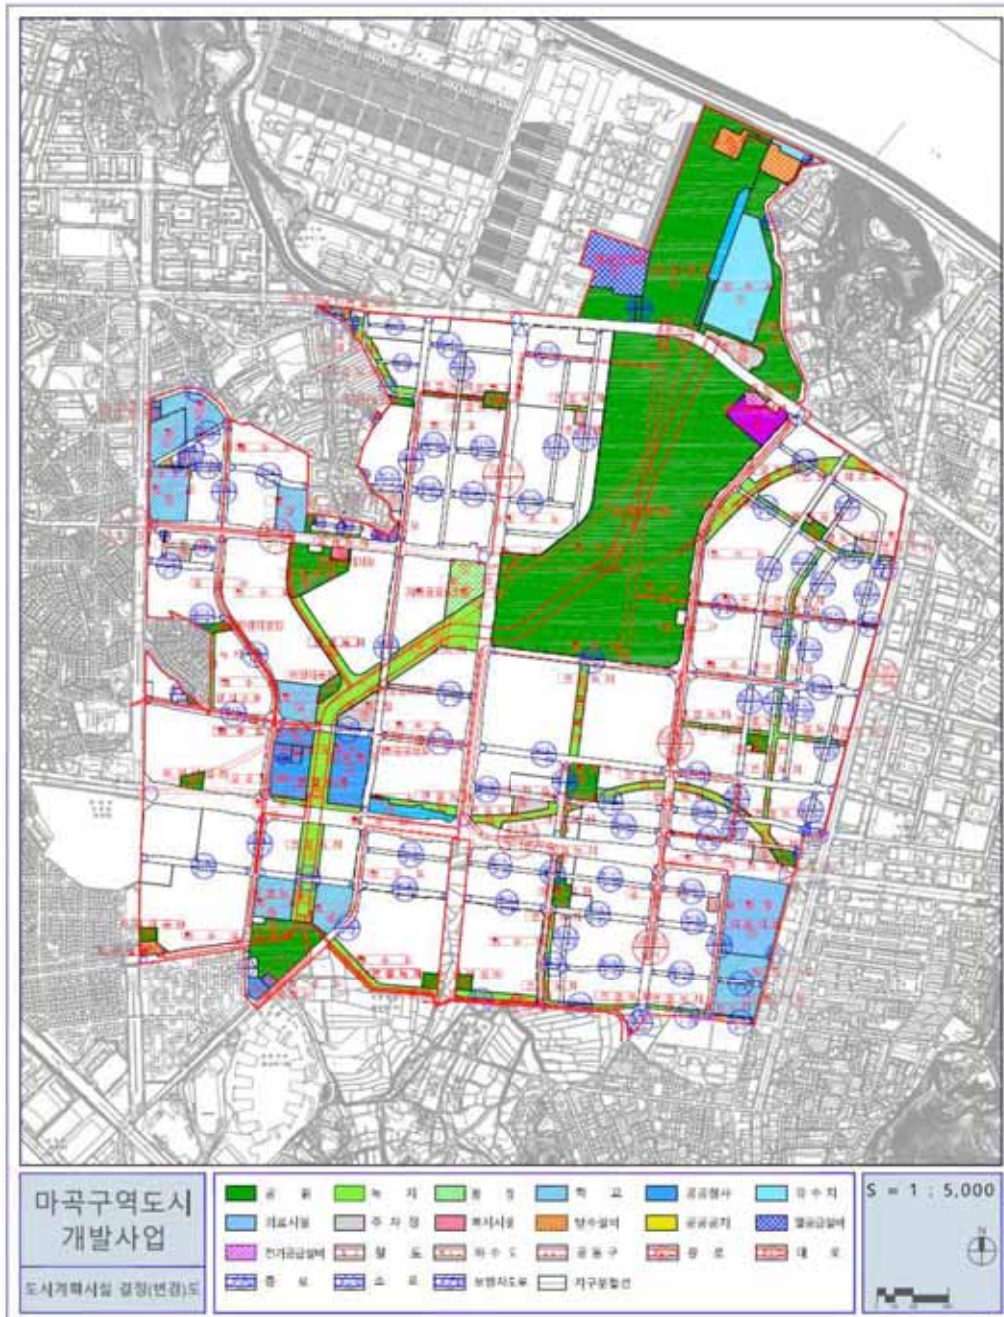


입체적 도시계획시설 결정도(기정)

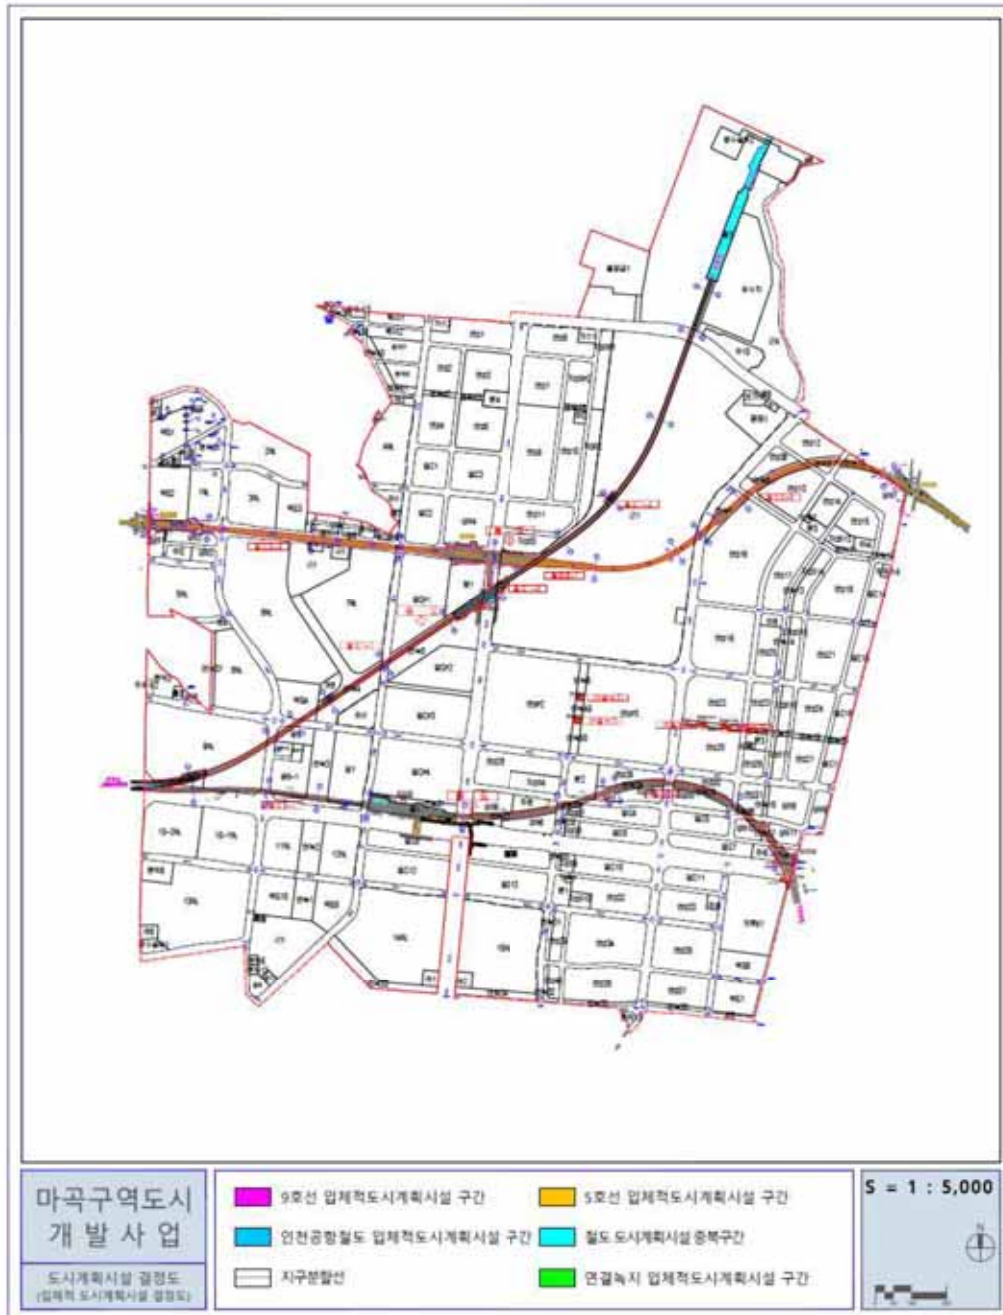


입체적 도시계획시설 결정도(변경)

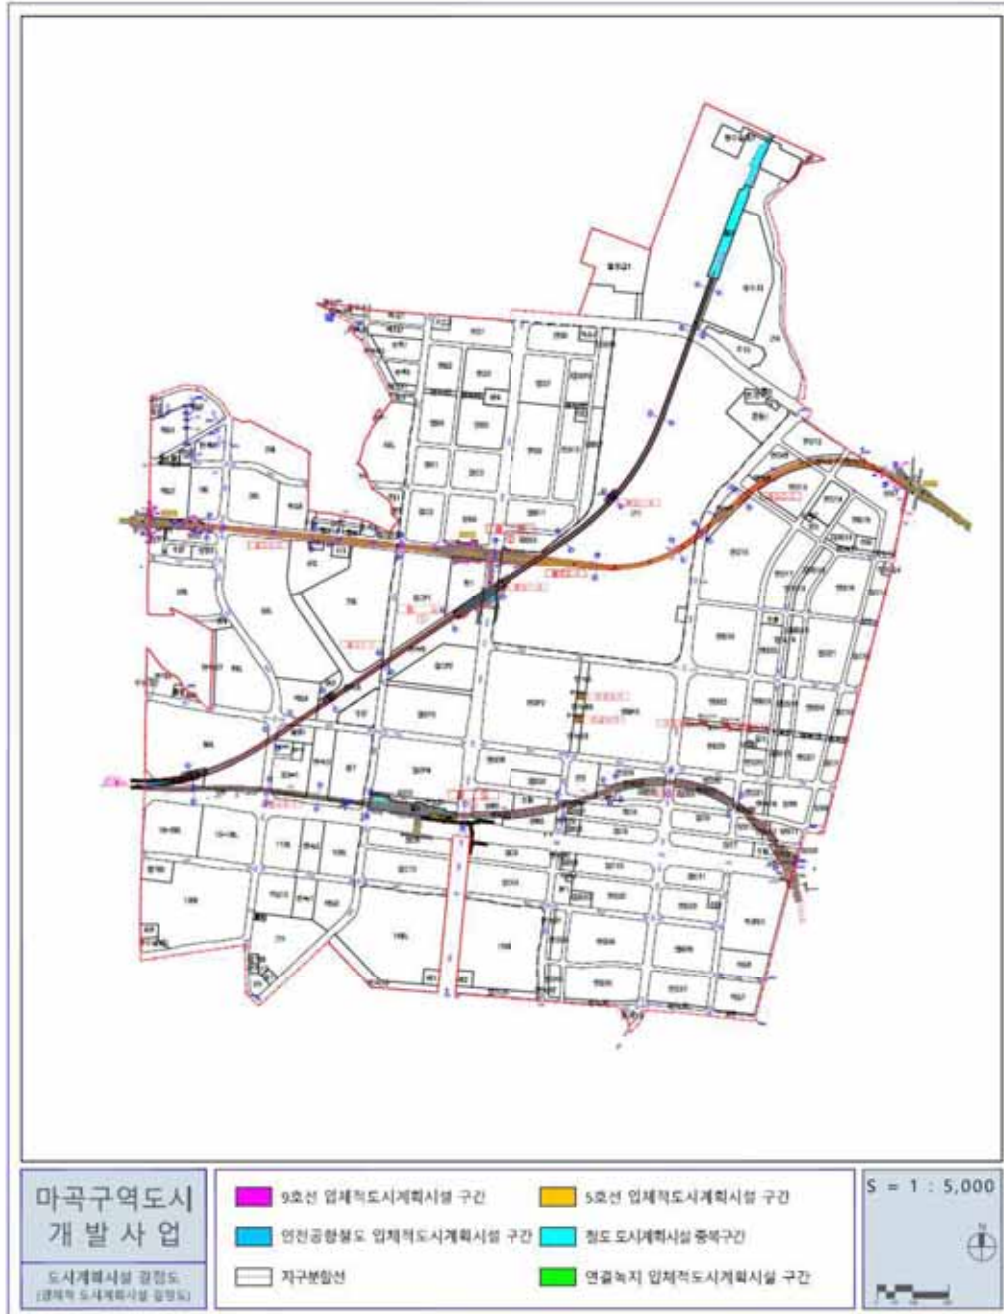


가구 및 획지의 규모와 조성에 관한 결정도(기정)

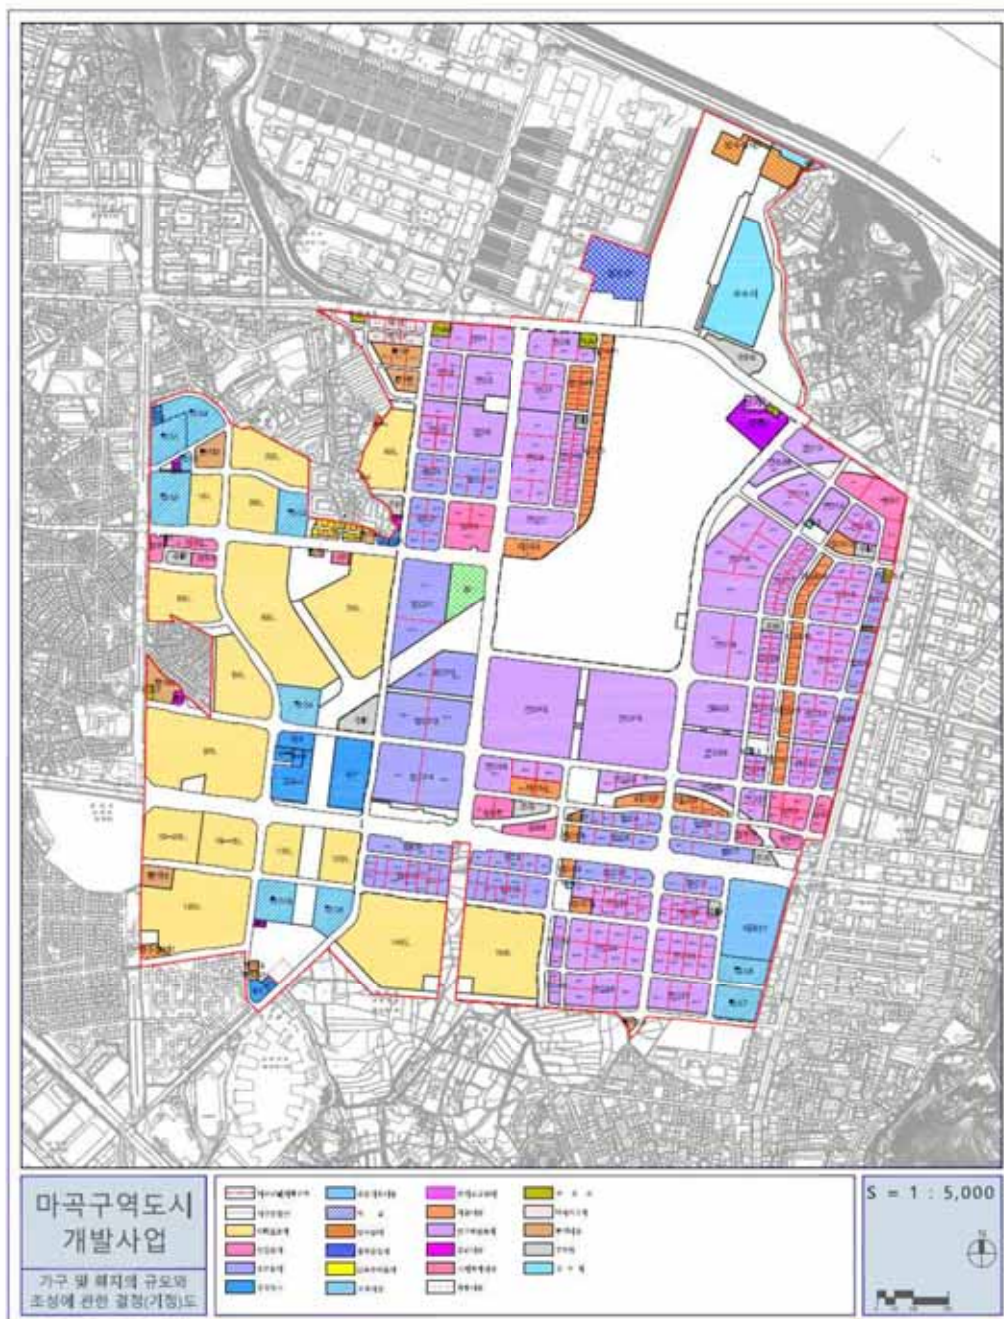


가구 및 획지의 규모와 구성에 관한 결정도(변경)

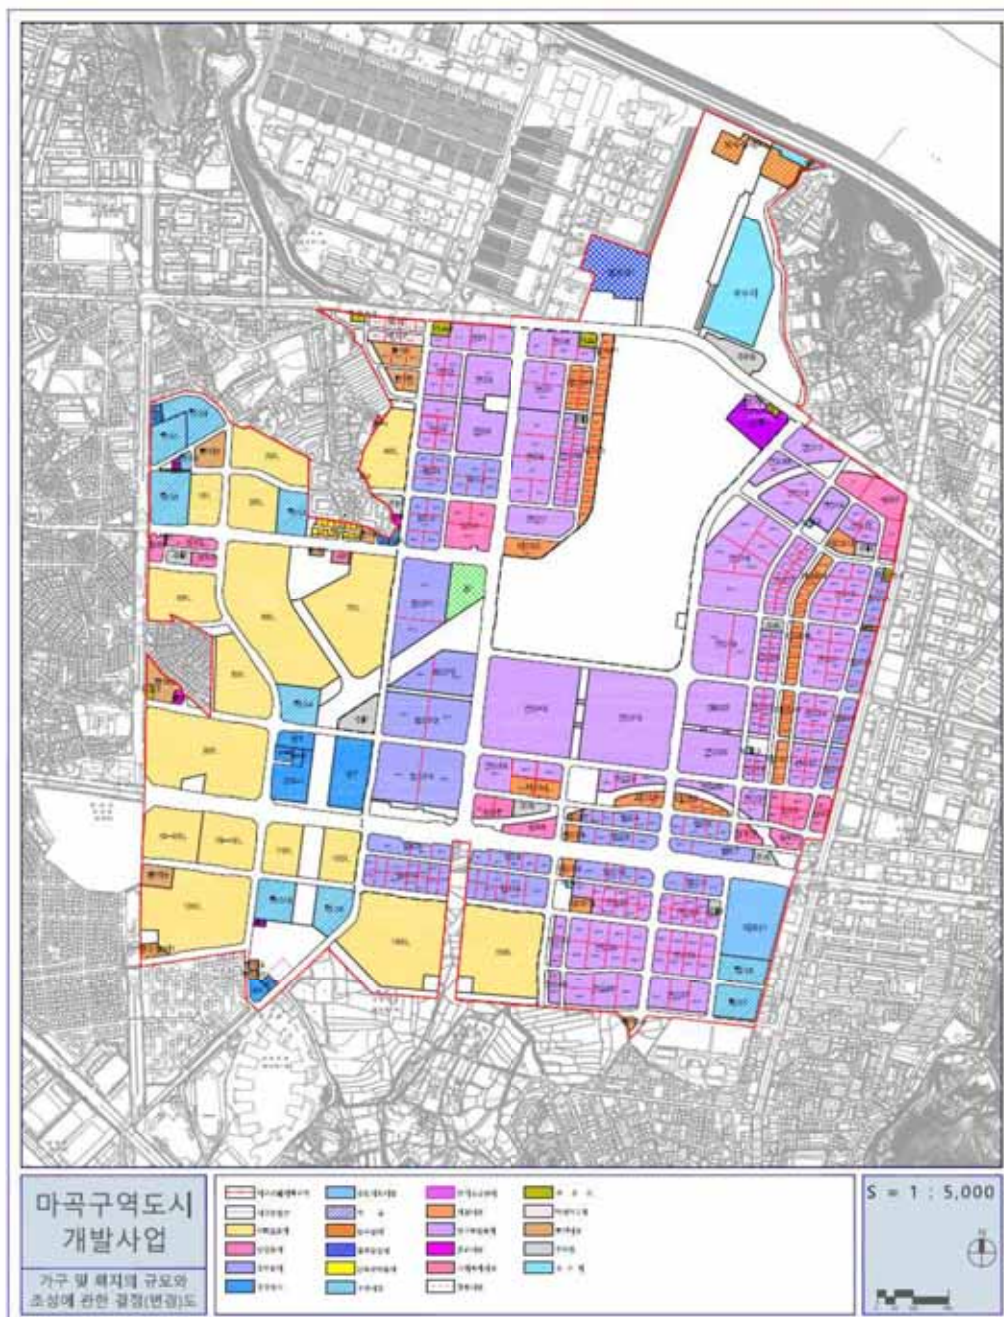


건축물 및 기타사항에 관한 결정도(기정)

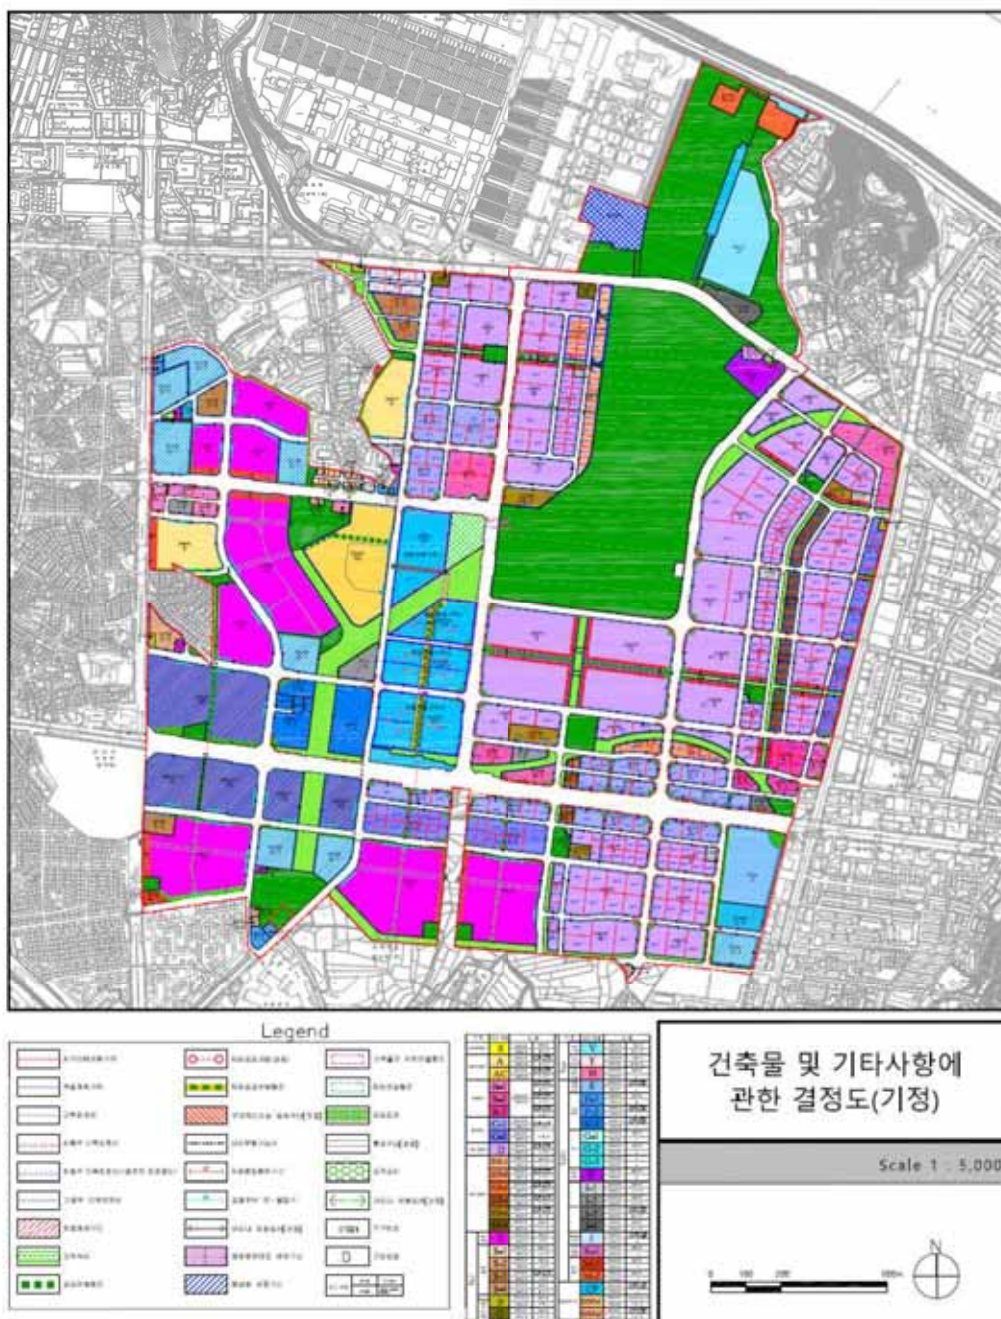


건축물 및 기타사항에 관한 결정도(변경)

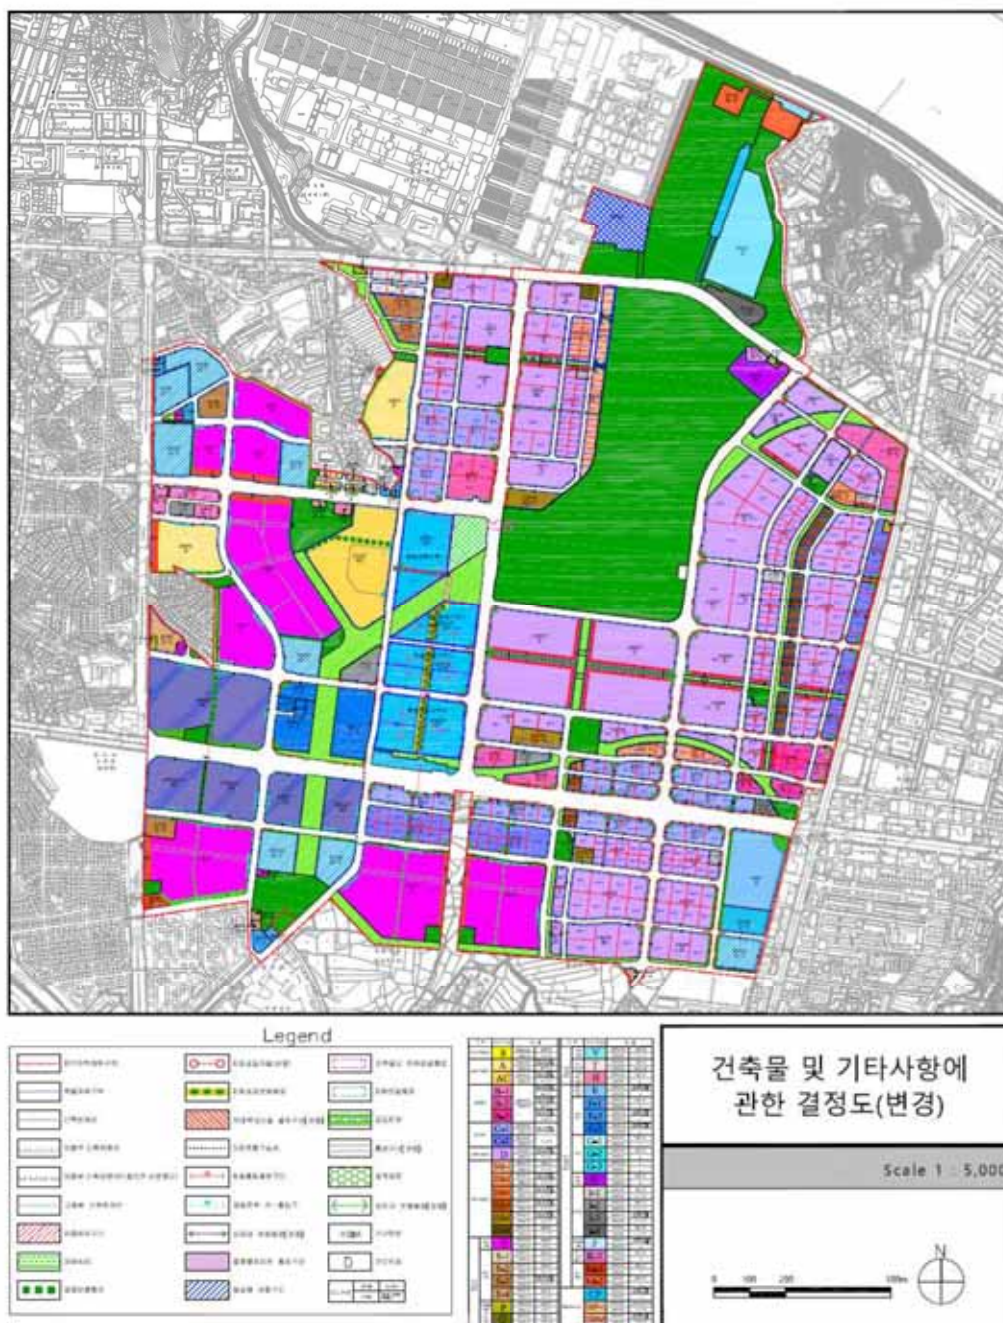


산업단지 토지이용계획도(기정)

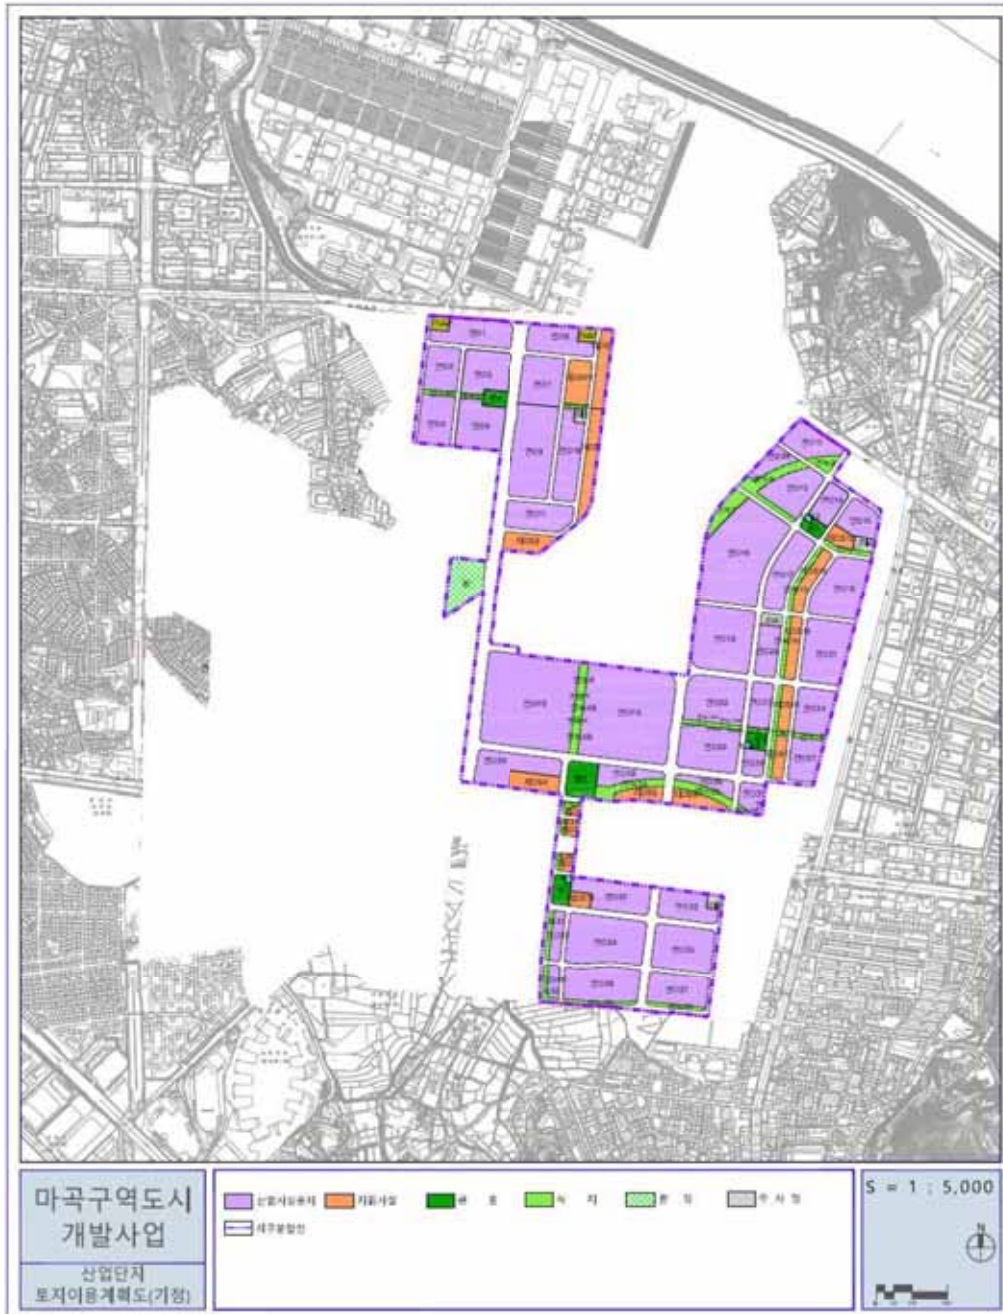


산업단지 토지이용계획도(변경)

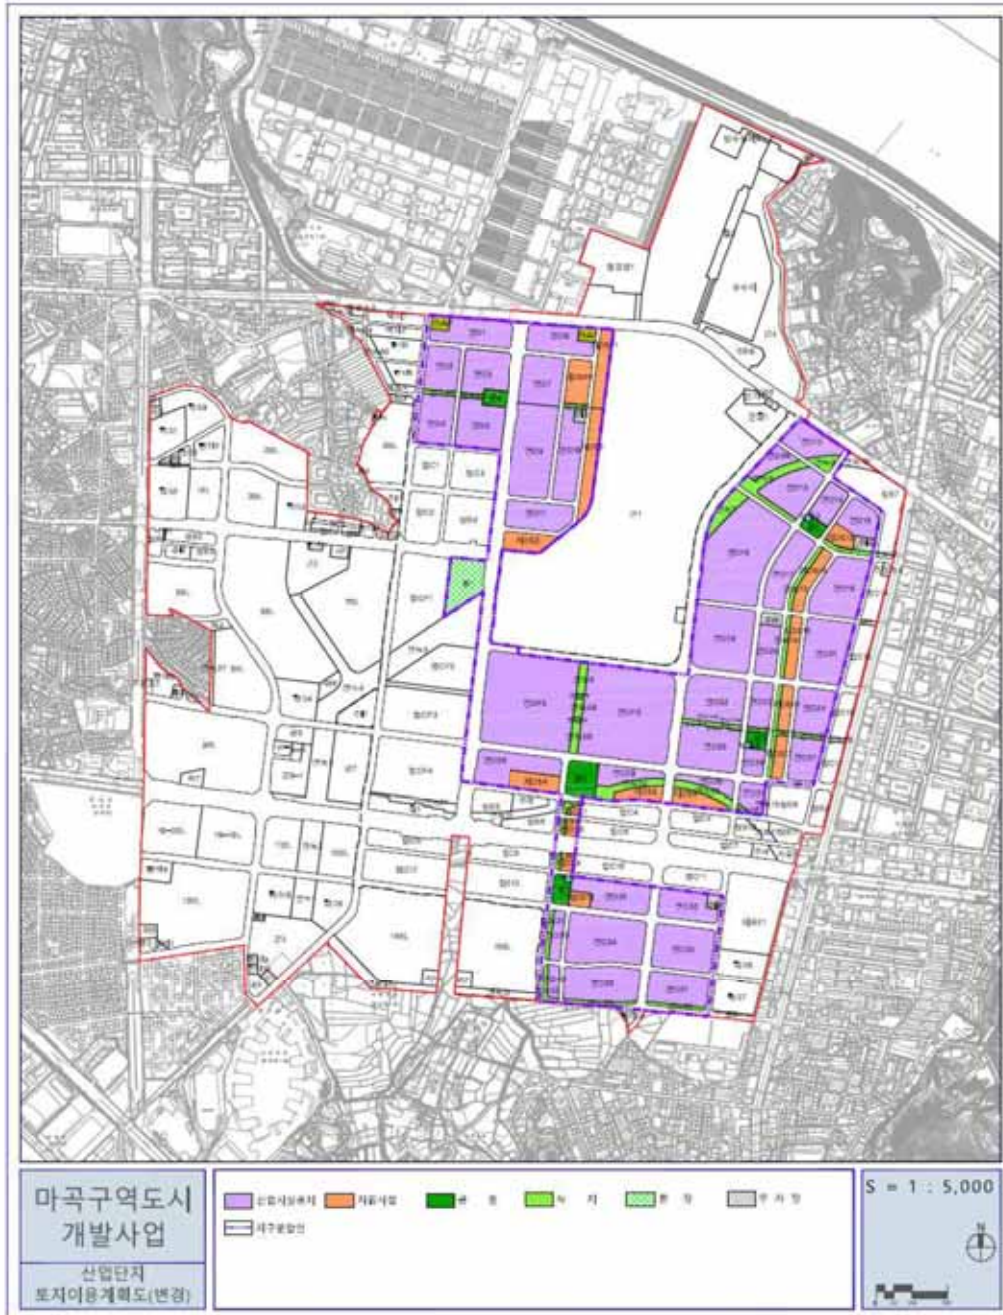

산업단지 용도지역·지구 결정도(변경없음)

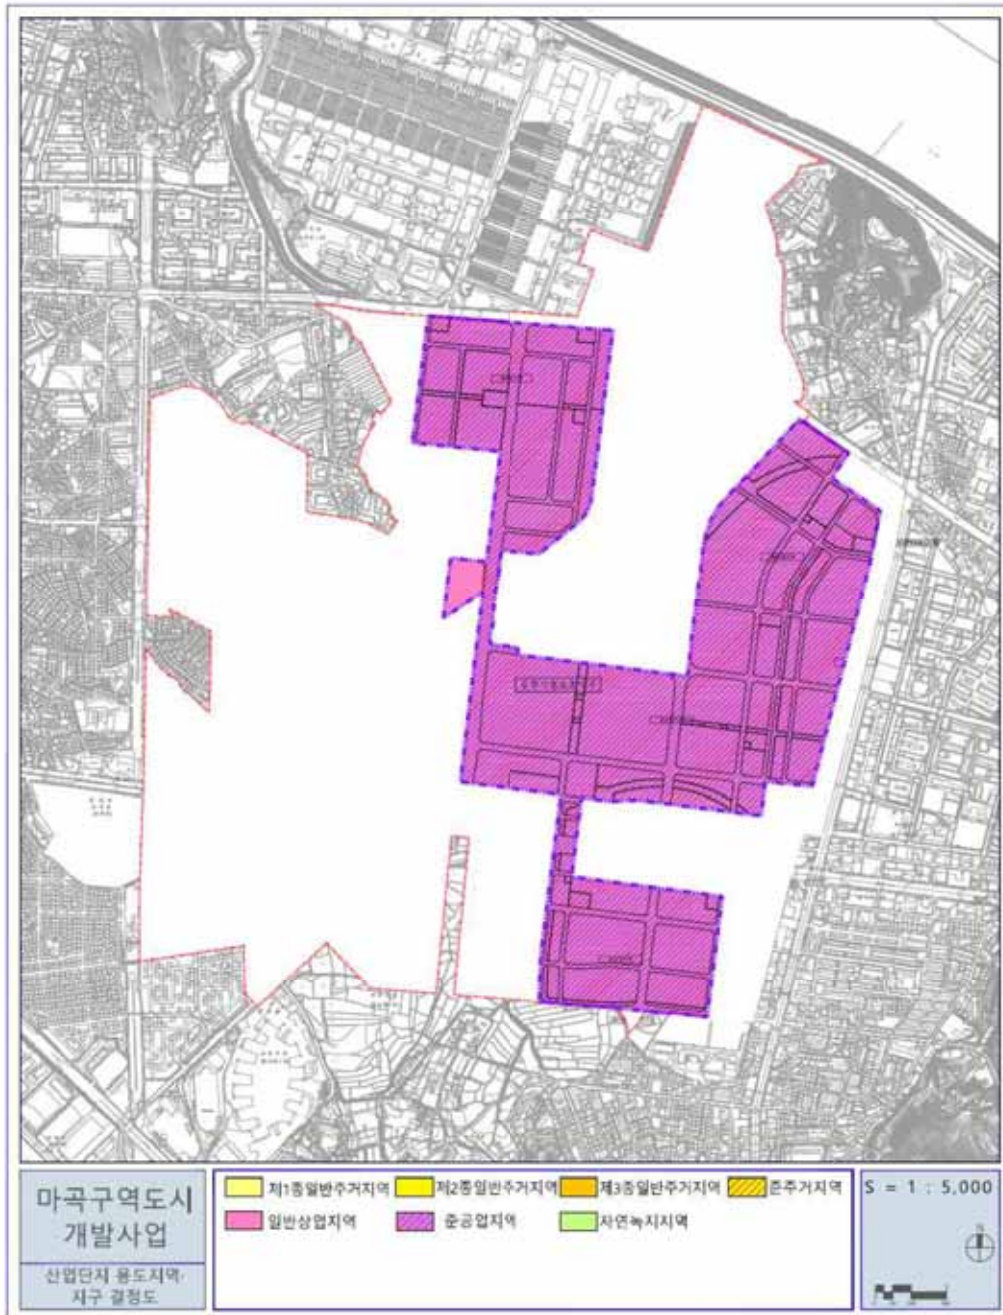

산업단지 도시계획시설 결정도(변경없음)

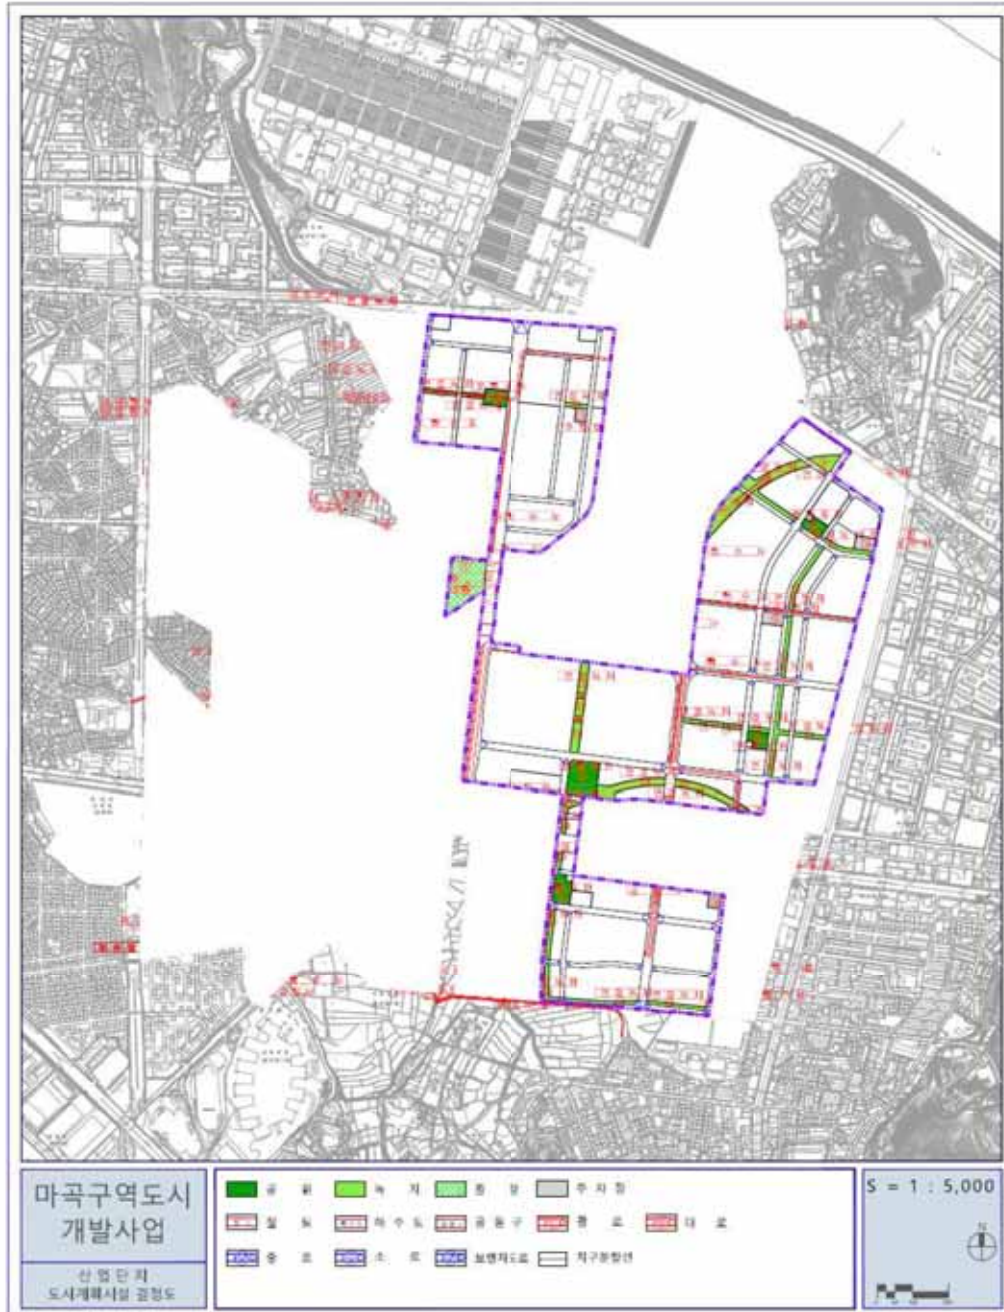

2020 - 550

240 - 3 ()

[()] ()

「민간임대주택에 관한 특별법」 제22조 및 제24조, 「서울시 역세권 청년주택 공급 지원에 관한 조례」 제9조에 따라 관악구 신림동 240-3 일원 역세권 청년주택(공공지원민간임대주택) 공급촉진지구를 지정하고, 같은 지구에 대하여 같은 법 제28조에 따른 지구계획을 승인하며, 같은 법 제26조, 제28조 및 「토지이용규제기본법」 제8조에 따라 지형도면을 고시합니다.

또한 「민간임대주택에 관한 특별법」 제29조에 따라 관악구 신림동 역세권 240-3 일원 청년주택(공공지원민간임대주택) 공급촉진지구 지구단위계획구역 및 계획을 「국토의 계획 및 이용에 관한 법률」 제30조 및 같은 법 시행령 제25조 규정에 따라 결정하고, 「토지이용규제기본법」 제8조에 따라 지형도면을 고시합니다.

2020년 12월 17일

서울특별시장

I. 역세권 청년주택(공공지원민간임대주택) 공급촉진지구 지정에 관한 사항

1. 촉진지구의 명칭, 위치 및 면적

- 명 칭 : 관악구 신림동 240-3 일원 역세권 청년주택(공공지원민간임대주택) 공급촉진지구
- 위 치 : 서울특별시 관악구 신림동 240-3 일원
- 면 적 : 4,472.7㎡

2. 촉진지구의 지정일 : 2020년 12월 17일

3. 사업의 종류 : 역세권 청년주택(공공지원민간임대주택) 공급촉진지구 조성 및 건설사업

4. 시행자의 명칭, 소재지 및 대표자 성명

- 명칭 : 멀티에셋 서림역 청년주택 전문투자형 사모부동산투자 유한회사
- 대표자 성명 : 멀티에셋자산운용(주)
- 소재지 : 서울특별시 영등포구 국제금융로 56, 15층(여의도동, 미래에셋대우빌딩)

5. 수용하거나 사용할 토지 등의 소재지, 지번, 지목, 면적, 소유권 및 소유권 외의 권리의 명세와 그 소유자 및 관리자의 성명(법인의 경우에는 명칭), 주소

1) 토지세목조서

연번	소재지			지목	편입 면적 (㎡)	소유자			관계인		
	행정동	지번				성명	주소	지분	성명	주소	소유권 이외의 권리종류 및 내용
		본번	부번								
1	신림동	240	1	대	308.0	이준용	광진구 광진동 135-1 현대 리버빌 에이-1002	-	-	-	-
2		240	3	대	2,190.0						
3		240	4	대	1,933.0						
4		1521	1	대	22.9						
5		1521	2	대	18.8						
계					4,472.7	-					

2) 물건조서

연번	소재지			지목	물건의 종류	구조	사용승인 일자	규모			소유자	관계인		
	행정 동	지번						연면적 (㎡)	지하 (층)	지상(층)		성명 또는 명칭	주소	권리 종류 및 내용
		본번	부번											
1	신림동	240	1	대	근린생활시설	철근 콘크리트조	1984.07.12	3,445.42	1	3	이준용	-	-	-
2					근린생활시설, 교육연구시설		1985.12.31	4,896.88	1	5				
3					운동시설, 근린생활시설		2002.02.14	2,204.5	1	5				
계								-						

6. 「국토의 계획 및 이용에 관한 법률」 제30조에 따른 도시·군관리계획에 관한 사항

1) 지구단위계획구역 결정조서 : 변경없음

구분	구역명	위치	면적(㎡)	최초결정일	비고
기정	특별계획구역 E 신림동 240-3 일원 역세권 청년주택 (공공지원민간임대주택) 공급촉진지구	관악구 신림동 240-3 일원	4,472.7	2008.08.28 (서고 제2008-289호)	-

7. 관계서류 열람방법 : 서울시청 3층 주택공급과(02-2133-6297)와 관악구 도시계획과(02-879-6363)에 비치하여 일반인에게 보이게 함.

II. 공급촉진지구 지구계획에 관한 사항

1. 지구계획의 개요

- 명 칭 : 관악구 신림동 240-3 일원 역세권 청년주택(공공지원민간임대주택) 공급촉진지구
- 위 치 : 서울특별시 관악구 신림동 240-3 일원
- 면 적 : 4,472.7㎡
- 공급촉진지구의 지정목적 : 대중교통중심 역세권 지역에 대학생·사회초년생·신혼부부 등의 주거안정 실현을 위하여 역세권 청년주택(공공지원민간임대주택) 공급촉진지구 지정

2. 사업시행자의 성명 또는 명칭 및 주소

- 명칭 : 멀티에셋 서림역 청년주택 전문투자형 사모부동산투자 유한회사
- 대표자 성명 : 멀티에셋자산운용(주)
- 소재지 : 서울특별시 영등포구 국제금융로 56, 15층(여의도동, 미래에셋대우빌딩)

3. 사업기간 및 재원조달계획

- 사업기간 : 지구지정일 ~ 2023년
- 재원조달계획 : 자기자본 등

4. 토지이용계획

구분	면적(㎡)	구성비(%)	비고
주택건설용지	4,207.10	94.06	임대주택용지
기반시설용지	265.60	5.94	도로용지
합계	4,472.70	100.00	-

※추후 측량성과 등에 의해 변경 가능

5. 인구·주택수용계획

- 1) 수용인구 : 504명
- 2) 주택건설계획 : 413세대

구분		세대수	비율(%)	수용인구(인)	비율(%)	비고
SH선매입	54형(신혼부부)	14	3.4	38	7.5	역세권 청년주택 건설·공급
	소계	14	3.4	38	7.5	
공공임대주택 (공공기여)	21형	42	10.2	42	8.3	역세권 청년주택 건설·공급
	28형	22	5.3	22	4.4	
	54세어형	5	1.2	10	2.0	
	54형(신혼부부)	6	1.5	16	3.2	
	소계	75	18.2	90	17.9	
공공지원민간임대주택	28형	254	61.5	254	50.4	역세권 청년주택 건설·공급
	33형	39	9.4	39	7.7	
	54형(신혼부부)	31	7.5	83	16.5	
	소계	324	78.4	376	74.6	
합계		413	100.0	504	100.0	-

※ 공공임대주택 : 「역세권 청년주택 공급 지원에 관한 조례」에 의거, 「공공주택 특별법」 제2조제1호가목에 따른 주택 중 시장 또는 서울주택공사가 공급하는 주택
 ※ 공공지원민간임대주택 : 「역세권 청년주택 공급 지원에 관한 조례」에 의거, 「민간임대주택에 관한 특별법」 제2조제4호에 따른 주택

6. 교통·공공·문화체육시설 등을 포함한 기반시설 설치계획

1) 도로 계획

구분	규 모				기능	연장 (m)	기점	종점	사용형태	최초 결정일	비고
	등급	류별	번호	폭원 (m)							
기정	중로	2	372	15~27	보조간선도로	2,590 (228)	신림1교	서울대앞광 장	일반도로	서고시 제96-116호 ('96.5.6)	
기정	소로	2	(1)	8	집산도로	150	신림9동 1517-18	신림9동 1516-3	일반도로	관고 제94-48호 ('95.1.7)	
변경	소로	2	(1)	8~10	집산도로	150	신림9동 1517-18	신림9동 1516-3	일반도로	관고 제94-48호 ('95.1.7)	

7. 환경보전 및 탄소저감 등 환경계획

1) 환경보전계획

가) 생태면적 확보 및 녹지네트워크 조성

- 자연지반녹지, 인공지반녹지, 옥상녹화 등을 조성하고, 다양한 조경수목 식재 및 녹지 조성계획을 수립하여 충분한 녹지공간 확보 및 대상지 내 녹지네트워크 구축

나) 일조영향 검토

- 사업지구 주변 예측지점의 일영발생 결과를 통해 일조 영향에 따른 영향 검토

다) 환경오염 저감계획

- 공사 시 공정별 오염물질발생원을 분류하고, 부지내 지형을 고려하여 각종 환경오염 방지시설을 계획·설치하여 각 공사단계별 환경오염 저감대책을 이행

2) 보전대상지 설정 및 보전계획

- 조경녹지 및 옥상녹화, 공개공지 조성, 녹지체계 구축 등 환경 보전계획을 통해 도심지 내 생태 및 녹지공간을 최대한 확보토록 계획

3) 탄소저감계획

- 저탄소 친환경 건축계획 및 주변과 조화로운 녹지조성 계획을 수립하여 전체적으로 환경 친화적인 공간구성 계획

8. 그 밖에 지구단위계획 등 대통령령으로 정하는 사항 : [붙임] (도면제재생략)

9. 다른 법률에 따른 인가·허가 등의 의제

- 「국토의 계획 및 이용에 관한 법률」 제86조에 따른 도시·군계획시설사업의 시행자의 지정 및 제88조에 따른 실시계획의 작성 및 인가

[붙임]

1. 도시·군관리계획

1) 지구단위계획구역에 관한 결정 사항

가) 지구단위계획구역 결정조서 : 변경없음

구분	구역명	위치	면적(㎡)	최초결정일	비고
기정	특별계획구역 E 신림동 240-3 일원 역세권 청년주택(공공지원민간임대주택) 공급촉진지구	관악구 신림동 240-3 일원	4,472.7	2008.08.28 (서고 제2008-289호)	-

나) 지구단위계획구역 결정도 : 게재생략

2) 토지이용 및 시설에 관한 결정 사항

가) 용도지역·지구에 관한 결정조서 : 변경

(1) 용도지역 결정조서 : 변경

구 분		면 적 (㎡)			구성비(%)	비고
		기 정	변 경	변 경 후		
계		4,472.70	-	4,472.70	100	신림동 240-3 일원
주거지역	제3종일반주거	4,472.70	감)4,207.10	265.60	5.94	
	준주거	-	증)4,207.10	4,207.10	94.06	

■ 변경사유서

도면 표시 번호	위치	용도지역		면적 (㎡)	결정(변경)사유
		기 정	변 경		
-	신림동 240-3 일원	제3종 일반주거지역	준주거지역	4,207.10	• 청년층 주거안정 실현을 위한 역세권 청년주택 건립을 위해 용 도지역 종세분 변경

(2) 용도지구 결정 : 변경없음

(3) 용도지역·지구 결정도 : 게재 생략

나) 기반시설의 배치와 규모에 관한 결정조서 : 변경

구분	규 모				기능	연장 (m)	기점	종점	사용형태	최초 결정일	비고
	등급	류별	번호	폭원 (m)							
기정	중로	2	372	15~27	보조간선도로	2,590 (228)	신림1교	서울대앞광 장	일반도로	서고시 제96-116호 ('96.5.6)	
기정	소로	2	(1)	8	집산도로	150	신림9동 1517-18	신림9동 1516-3	일반도로	관고 제94-48호 ('95.1.7)	
변경	소로	2	(1)	8~10	집산도로	150	신림9동 1517-18	신림9동 1516-3	일반도로	관고 제94-48호 ('95.1.7)	

■ 변경사유서

구분	변경내용		변경사유서
	기정	변경	
소로 2-(1)	폭원 8m	폭원 8 ~ 10m	• 원활한 차량흐름 및 보행편의성을 위하여 변경

3) 획지 및 건축물 등에 관한 결정 사항

가) 가구 및 획지에 관한 사항 : 변경

(1) 가구에 관한 결정조서 : 변경없음

(2) 획지에 관한 결정조서 : 변경

구분	면적(㎡)			구성비(%)	변경사유
	기 정	변 경	변 경 후		
합계	4,472.70	-	4,472.70	100	• 역세권 청년주택 건립을 위한 획지계획 변경
획지	4,472.70	감) 265.60	4,207.10	94.06	
도로	-	증) 265.60	265.60	5.94	

(3) 가구 및 획지에 관한 결정도 : 게재 생략

나) 건축물에 관한 사항 : 변경

(1) 건축물의 용도에 관한 결정 조서 : 변경

구분		지정용도	비고
용도	기정	허용용도	• 주거복합건축물 및 오피스텔은 지상층 건축면적의 50%이상은 주거기능(오피스텔 포함)불허
		권장용도	
	변경	지정용도(가)	• 「서울특별시 역세권 청년주택 공급 지원에 관한 조례」에 따라 청년주택 건립을 위한 지정용도 및 불허용도의 결정
		불허용도(C)	

※ 주1) 공동주택은 「서울특별시 역세권 청년주택 공급 지원에 관한 조례」 제2조제2호의 역세권 청년주택에 한하며, 오피스텔 등 준주택 제외

※ 준주거지역에서 건축 가능한 건축물 중 주거환경을 저해시키는 용도는 불허함

(2) 건축물의 밀도 및 높이에 관한 결정 조서 : 변경

구분	계획내용		비고
	기정	변경	
건폐율	• 60% 이하	• 60% 이하	• 「서울특별시 도시계획조례」 준용
용적률	• 기준용적률 : 250% 이하 • 허용용적률 : 350% 이하 • 상한용적률 : 400% 이하	• 기준용적률 : 400% 이하 • 상한용적률 : 500% 이하	• 「서울특별시 역세권 청년주택 공급 지원에 관한 조례」에 따라 청년주택 건립을 위한 용적률의 변경
높이	• 50m 이하 (※ 신림로변 가로구역별 높이기준 적용)	• 60m 이하	• 「서울특별시 지구단위계획 수립기준(2020.5.26.)」을 준용하여 높이계획

(3) 용적률 완화항목 및 내용에 관한 결정 조서 : 신설

필수사항		기준	계획	완화내용	비고
공공 기여율	공공시설 등 설치·제공 비율	• 부지면적의 10%에 해당하는 공공시설 설치 및 제공	• 공공임대주택 부속토지 : 13.03%(548.16㎡)	기본 용적률 400% 적용	모든 항목을 충족 하여야 함
건축물 용도 구분	비주거비율	• 15% 이하 (가로변 비주거 설치 의무)	• 주거 : 비주거 = 85.33% : 14.67%		
	주거비율	• 85% 이상			
주택 건설 비중	주택규모	• 공공임대주택 : 전용 45㎡ 이하 • 민간임대주택 : 전용 60㎡ 이하	• SH선매입 : 54형(44.62㎡) • 공공임대주택 : 21형(16.82㎡), 28형(22.96㎡), 54쉐어형(44.62㎡), 54형(44.62㎡) • 민간임대주택 : 28형(22.96㎡), 33형(26.55㎡), 54형(44.62㎡)		
건축물 형태	21세기 미래형 주거환경 조성을 위한 주요정책	• 리모델링이 쉬운구조, 커뮤니티 지원 시설의 설치계획, 에너지 효율건축물, 친환경 건축물, 공공시설물 설치 중 2 가지 사항 이상 의무적 이행	• 에너지 효율건축물 • 친환경 건축물 이행적용		
주민 공동 시설	커뮤니티 시설	• 「주택건설기준 등에 관한 규정」 및 「서울시 주택 조례」에 따른 주민공동시설 외 아래의 기준에 따라 커뮤니티시설을 별도로 설치 - 300세대 이상: 200㎡ 이상	• 커뮤니티 시설 826.72㎡ 계획 - 커뮤니티시설 면적 : 361.12㎡ - 주민공동시설 면적 : 465.60㎡		

※ 「서울특별시 역사권 청년주택 건립 및 운영기준」 준용

다) 기타사항에 관한 결정 : 변경

구분	계획내용		비고
	기정	변경	
공개 공지	· 서울시 건축조례 준용 · 보행결절부에 공공공지 확보	· 동측 보행자우선 도로변 공개공지 설치 · 서측 보행결절부에 공개공지 확보	· 신림로변 및 신림로11길에 쾌적한 환경을 조성하기 위해 공개공지 설치
전면 공지	· 신림로변 : 건축한계선 2m · 그 외 대지경계 : 건축한계선 1~2m	· 신림로변 : 3m (보도부속형) · 대학길변 : 1m (보도부속형) · 신림로11길변 : 1m (차도부속형)	· 원활한 차량흐름 및 보행편의성을 위하여 변경
공공 보행 통로	· 대상지 남측 1개소	· 대상지 남측 1개소 (위치 조정)	· 보행자 통행을 위한 공공보행통로 조성

라) 공공기여 계획 결정 : 신설

구분	기부채납 내용	면적	기부채납 면적	기부채납 비율(주1)
공공임대주택	공공임대주택 부속토지	계약면적 4,192.30㎡	548.16㎡	13.03%
기반시설(도로)	도로 설치 및 제공	부지면적 265.60㎡	265.60㎡	6.31%
청년활력공간	공공지원시설	계약면적 874.31㎡	311.69㎡ 주2)	7.41%
추가 공공임대주택	공공임대주택 부속토지	지상층 연면적 584.30㎡	121.38㎡	2.89%
계	-	-	1,246.83㎡	29.64%

※ 주1) 대지면적에 대한 기부채납(순부담) 비율임

※ 주2) 건축물 환산부지면적과 대지면적을 합한 값

※ 공공임대주택은 「역세권 청년주택 공급 지원에 관한 조례」 및 「역세권 청년주택 건립 및 운영기준」에 따라 설치 제공함

※ 청년활력공간은 설치 후 관악구에 무상귀속되며, 기반시설 공공기여로 인정(기부채납)

※ 공공기여 세부계획(관리부서, 시설운영계획 등)은 공공기여 관리부서와 협의에 따라 변경(경미한 변경) 결정되며, 공공기여량 산정방법 등은 「서울시 공공시설 등 기부채납 운용기준」 준용

2. 집단에너지의 공급에 관한 계획 : 해당없음

3. 방재계획 : 사전재해영향성 검토서 참조

4. 「공익사업을 위한 토지 등의 취득 및 보상에 관한 법률」 제3조에서 정하는 토지·물건 및 권리의 수용 및 사용계획 : 해당없음

1) 토지조서 : 해당없음

2) 물건조서 : 해당없음

5. 공공시설의 귀속에 관한 계획

1) 공공시설의 종류, 위치 및 규모

구분	위치	시설규모	비고
도로	관악구 신림동 240-3 일원	265.60㎡	대학길변
청년활력공간		건축 연면적 874.31㎡	지상1층, 지상2층

○ 공공시설은 관악구로 귀속되며, 관악구청장이 운영 및 관리함.

○ 향후 토지가 및 건축계획 변경 등에 따라 면적이 조정될 수 있음

6. 공사의 감리에 관한 계획 : 「주택법」 및 「건설기술 진흥법」에 의거 해당 지자체인 관악구청에서 감리자를 선정하여 감리업무를 수행

7. 조성토지의 공급에 관한 계획

구 분	공급면적		공급대상자	공급시기	비고
	면적(㎡)	구성비(%)			
합 계	4,472.70	100.00	-	-	-
주택건설용지	4,207.10	94.06	자체사용	승인 후	-
기반시설용지	265.60	5.94	관악구청		-

8. 공공지원민간임대주택 건설사업 계획 : 도서참조

-이하여백-

2020 - 551

240 - 3

()

「민간임대주택에 관한 특별법」 제33조제1항 및 「주택법」 제15조제1항에 따라 주택건설사업 계획을 승인하고, 「주택법」 제15조제6항 및 「서울시 역세권 청년주택 공급 지원에 관한 조례」 제9조에 따라 아래와 같이 고시합니다.

2020년 12월 17일

서울특별시

1. 사업의 종류 : 주택건설사업
2. 사업의 명칭 : 관악구 신림동 240-3 일원 공공지원 민간임대주택(역세권 청년주택) 신축공사
3. 사업주체의 명칭 및 주소

명칭	대표자	주소
멀티에셋 서림역 청년주택 전문투자형 사모부동산투자 유한회사	멀티에셋 자산운용 (주)	서울특별시 영등포구 국제금융로 56, 15층 (여의도동, 미래에셋대우빌딩)

4. 사업의 시행기간 : 주택건설사업계획승인일 ~ 2023년
5. 사업의 개요
 - 가. 대지위치 : 서울특별시 관악구 신림동 240-3 일원
 - 나. 대지면적 : 4,207.10㎡
 - 다. 건 폐 율 : 57.66%(건축면적 : 2,425.70㎡)
 - 라. 용 적 륜 : 481.39%(용적률산정용 연면적 : 20,252.76㎡)
 - 마. 용 도 : 공동주택(아파트) 및 부대복리시설, 근린생활시설
 - 바. 규 모 : 1개동, 지하4층/지상16층, 연면적 32,088.19㎡
 - 사. 의제처리사항 : 「건축법」 제11조 건축허가, 상수도공급신청, 배수설비설치신고, 개인하수처리시설설치신고
6. 기타사항
 - 가. 「서울시 역세권 청년주택 공급 지원에 관한 조례」 제10조에 따라 시장은 사업계획이 승인된 날로부터 2년 이내에 공사착공을 하지 않은 경우와 같은 조례 제9조에 따른 사업계획 결정시 부여된 조건을 이행하지 않는 경우에는 사업계획을 취소할 수 있음.
 - 나. 사업계획이 승인된 날로부터 2년 이내에 공사 착공을 하지 않은 경우 등의 사유로 사업계획이 취소되는 경우에는 「국토의 계획 및 이용에 관한 법률」에 따른 용도지역·용도지구·용도구역, 지구단위계획구역 및 도시·군계획시설은 각각 지정·결정 전으로 환원된 것으로 봄.

-이하여백-

2020 - 553

() ()

- 245 - 11 () -

1. 서울특별시 광진구 구의동 245-11번지 역세권 청년주택(공공지원민간임대주택)사업 관련 도시관리계획(지구단위계획구역 지정 및 지구단위계획)결정(폐지)에 대하여 「서울특별시 역세권 청년주택 공급 지원에 관한 조례」 제9조에 따라 2020년 제9차 서울특별시 도시·건축공동위원회 역세권 청년주택 수권분과위원회(2020. 11. 20.) 심의를 거쳐, 「서울특별시 역세권 청년주택 공급 지원에 관한 조례」에 따른 역세권 청년주택(공공지원민간임대주택)을 해지하고, 이를 위한 「국토의 계획 및 이용에 관한 법률」 제30조, 같은 법 시행령 제25조 규정에 따라 도시관리계획(지구단위계획구역 및 지구단위계획 폐지)을 결정하고, 「토지이용규제 기본법」 제8조 및 같은 법 시행령 제7조에 따라 지형도면을 고시합니다.

2020년 12월 17일

서울특별시장

I. 도시관리계획(지구단위계획구역 지정 및 지구단위계획) 결정(폐지)취지

- 위 치 : 광진구 구의동 245-11번지 일원
 - 면 적 : 812.6㎡
 - 결정취지 : 대상지는 역세권청년주택사업 대상지지로 결정되었으나 사업시행자의 요청에 의하여 도시관리계획(지구단위계획구역 지정 및 지구단위계획) 결정(폐지)하고자 함
- ※ 지구단위계획구역 및 계획 폐지, 준주거지역에서 제3종일반주거지역으로 환원 사항임

II. 도시·군관리계획(지구단위계획) 결정(폐지) 사항

① 지구단위계획구역에 관한 결정

1. 지구단위계획구역에 관한 결정조서

구분	도면표시 번호	구역명	위치	면적(㎡)			비고
				기정	변경	변경후	
폐지	-	광진구 구의동 245-11 역세권 청년주택 지구단위계획구역	광진구 구의동 245-11	812.6	감)812.6	-	-

□ 지구단위계획구역 결정사유서

도면표시 번호	구역명	결정내용	결정사유
-	광진구 구의동 245-11 역세권 청년주택 지구단위계획구역	• 폐지	• 사업시행자의 역세권 청년주택 건립 포기로 인하여 지구 단위계획구역을 폐지하고자 함

② 토지이용 및 시설에 관한 결정

1. 용도지역·지구에 관한 결정(변경)조서

가. 용도지역에 관한 결정(변경)조서

구 분		면 적(㎡)			구성비(%)	비고
		기정	변경	변경후		
합 계		812.6	-	812.6	100.0	
주거 지역	제3종일반주거지역		증 812.6	812.6	-	
	준주거지역	812.6	감 812.6	-	100.0	

□ 변경 사유서

도면표시번호	위치	용도지역		면적(㎡)	변경사유
		기정	변경		
-	광진구 구의동 245-11	준주거지역	제3종 일반주거지역	812.6	사업시행자의 역세권 청년주택 건립 포기로 인하여 당초 용도지역으로 환원

나. 용도지구에 관한 결정조서 : 변경없음(해당사항 없음)

2. 도시기반시설에 관한 결정조서 : 변경없음(해당사항 없음)

③ 획지 및 건축물 등에 관한 결정

1. 가구 및 획지에 관한 결정 조서(폐지)

구분	가구번호	획지번호	위치	면적(㎡)	비고
폐지	-	-	광진구 구의동 245-11	812.6	단독개발

☐ 결정사유서

도면표시번호	결정내용	결정사유
-	단독개발	사업시행자의 역세권 청년주택 건립 포기로 인하여 획지계획 폐지

2. 건축물 등에 관한 결정조서

가. 건축물의 용도에 관한 결정조서(폐지)

구분	계획내용	비고
불허용도	•준주거지역에서 건축할 수 없는 건축물 •근린생활시설 중 다중생활시설, 제조업소, 수리점, 안마시술소, 노래연습장	폐지
지정용도	•공동주택주1)(주거복합. 단, 비주거용도(부대복리시설 포함) 지하1층에서 지상2층 내 설치)	폐지

☐ 결정사유서

도면표시번호	결정내용	결정사유
1	불허용도	•사업시행자의 역세권 청년주택 건립 포기로 인하여 획지계획 폐지
A	지정용도	

나. 건축물의 밀도에 관한 결정조서(폐지)

구분	계획내용	비고
건 폐 율	용도지역에 환원 (준주거지역→제3종일반주거지역)에 따른 밀도적용	
용 적 륜		
최고높이		

☐ 결정사유서

구분	결정내용	결정사유
폐지	•용도지역 환원(준주거지역→제3종일반주거지역)에 따른 밀도적용	•사업시행자의 역세권 청년주택 건립 포기로 인한건폐율, 용적률, 높이계획 등 건 축물 밀도계획 폐지

다. 역세권 운영기준에 따른 용적률 완화항목에 관한 계획(폐지)

라. 건축물의 배치 및 대지내 공지에 관한 결정조서(폐지)

마. 차량동선·주차계획에 관한 결정조서(폐지)

바. 공공기여 계획(폐지)

III. 관련도면

① 지구단위계획구역에 관한 결정 : 폐지

구 분	구 역 명	위 치	면적(㎡)			비 고
			기 정	변 경	변 경 후	
폐 지	광진구 구의동 245-11 역세권 청년주택 지구단위계획구역	광진구 구의동 245-11	812.6	감) 812.6	-	

○ 변경사유 : 사업시행자의 역세권 청년주택 건립 포기로 인하여 지구단위계획구역을 폐지하고자 함




② 용도지역에 관한 결정 : 변경

구 분		면적(㎡)			구성비(%)	비 고
		기 정	변 경	변 경 후		
합 계		812.6	-	812.6	100.0	-
주거지역	제3종일반주거지역	-	증) 812.6	812.6	100.0	-
	준주거지역	812.6	감) 812.6	-	-	-

○ 변경사유 : 사업시행자의 역세권 청년주택 건립 포기로 인하여 당초 용도지역으로 환원



3 지구단위계획 종합결정도(안)

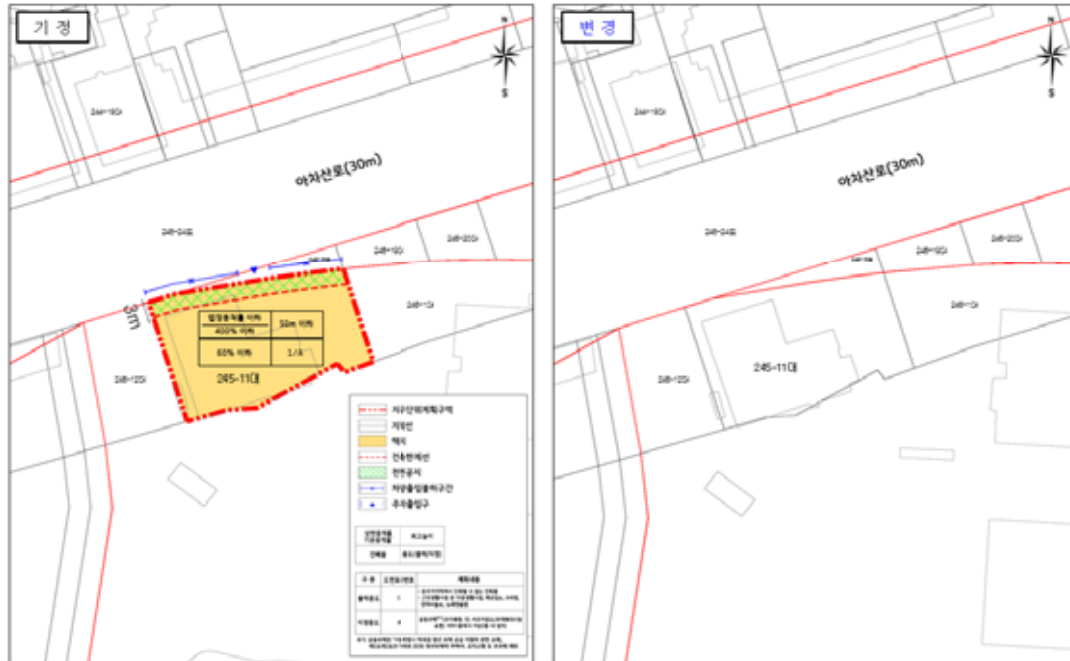

IV. 관계서류 열람방법

- 관계 서류는 서울시청 주택공급과(☎02-2133-6293, 담당:유채희)에 비치하여 열람하고 있습니다.

2020 - 554

()

서울특별시공고 제2015-2189호(2015.12.10.)로 「2025 서울시 도시재생 전략계획」에서 도시재생활성화지역으로 지정 공고되고, 서울특별시고시 제2017-164호(2017.5.11.), 서울특별시고시 제2020-163호(2020.4.23.)로 고시된 「해방촌 도시재생활성화계획」에 대하여 도시재생 활성화 및 지원에 관한 특별법 제20조 제8항 및 같은법 시행령 제28조에 따라 도시재생활성화계획을 변경 고시합니다.

2020년 12월 17일

서울특별시장

1. 도시재생활성화지역 지정 현황(변경없음)

가. 지역의 명칭 : 해방촌 도시재생활성화지역

나. 도시재생활성화지역 지정 개요

지역명	유형	위치	면적	비고
해방촌 도시재생활성화지역	근린재생 일반형	서울특별시 용산구 용산2가동 일대	332,472㎡	

2. 도시재생활성화계획의 내용(변경)

가. 계획의 명칭 : 해방촌 도시재생 활성화계획(변경없음)

나. 계획의 목표(변경없음)

- 원주민, 공동체, 외국인 등이 융화되는 ‘해방촌 공동체 활성화’
- 지역상권 회복, 건강한 일자리 창출을 위해 ‘침체된 지역경제 활성화’
- 다음 세대를 위해 오랫동안 살기 좋은 ‘안전하고 쾌적한 주거환경개선’

※ 비전 : ‘남산의 자연과 삶의 문화가 어우러지는, 남산아래 첫 마을’, 오감오락 문화예술마을
다. 도시재생사업의 계획 및 파급효과(변경)

1) 사업기간 : 2016년 ~ 2022년(변경)

2) 도시재생사업 및 재원조달계획(변경)

○ 마중물 사업 : 3개 핵심콘텐츠, 8개 사업

핵심콘텐츠	사업명	사업내용	사업비 (백만원)					비고
			계	국비	지방비		민간	
					시비	구비		
지역 공동체 문화활성화 기반 조성	주민역량강화 지원	주민공모사업, 마을배움터 및 역량강화 사업	550	275	275	-	-	
	마을공동체 규약 마련	생활문화를 존중하고 함께 살아 가는 마을공동체 규약 마련	150	75	75	-	-	기정
			102	51	51			변경

핵심콘텐츠	사업명	사업내용	사업비 (백만원)					비고
			계	국비	지방비		민간	
					시비	구비		
	주민공동이용시설 조성	도시재생 거점공간 마련	2,260	1,130	1,130	-	-	
창의공간 조성 및 마을탐방 프로그램 활성화	신흥시장 활성화	물리적환경개선, 콘텐츠 발굴 등	1,698	849	849	-	-	기정
			2,015	1,007.5	1,007.5	-	-	변경
	공방/니트산업 특성화 지원	브랜드개발 및 온라인 마켓 플랫폼 구축, 공동판매장 조성 등	315	157.5	157.5	-	-	기정
			237	118.5	118.5			변경
	해방촌 테마가로 조성	테마가로 디자인포장, 가로시설물 설치 및 정비 등	2,171	1,085.5	1,085.5	-	-	기정
			1,980	990	990			변경
녹색 디자인 환경 조성 및 취약지역정비	안전한 생활환경 조성	보행환경 개선, 범죄예방 안전시설 설치 등	1,395	697.5	697.5	-	-	
	녹색마을만들기 지원	녹색골목길 디자인 개발, 골목길 녹화, 옥상전망대 조성	1,461	730.5	730.5	-	-	
마중물사업 소계			10,000	5,000	5,000	-	-	

※ 단위사업 및 사업 세부사업 변경에 따른 사업비 조정

※ 사업의 구체적인 시행은 ‘근린재생형 도시재생 사업시행 가이드라인’, ‘근린재생형 활성화 계획 수립 가이드라인’ (국토교통부) 등에 따름

※ 향후 세부계획(설계) 수립, 국토교통부 협의(승인), 사업시행 과정에서 변경될 수 있음

○ 연계(협력)사업 : 11개 사업

핵심콘텐츠	사업명	사업내용	사업비 (백만원)					비고
			계	국비	지방비		민간	
					시비	구비		
지역 공동체 문화 활성화 기반 조성	주택가 공동주차장 건설(복합화)	시 공영주차장 복합화 (주차장+커뮤니티시설)	2,690	-	1,883	807	-	
	군인아파트 활용	웅산공원(예정)과 해방촌에 연결한 군인아파트 활용방안 마련	-	중·장기 추진				
창의공간 조성 및 마을탐방 프로그램 활성화	공공목적 시설물 간판개선	지역내 공공시설물 간판 개선	100	-	100	-	-	기정
			60	-	60	-	-	변경
	신흥시장, 예술이 되다	신흥시장 부분적 환경 개선	1,475	-	1,475	-	-	기정
			1,624	-	1,624	-	-	변경
	서울형 장기안심상가	상가 리모델링 지원 및 임대기간 보장/임대료 제한	-	주민신청시(예산내 활용)				
	공중선 정비	해방촌 테마가로 공중선 정비	480	-	-	-	480	기정
			663	-	-	-	663	변경
녹색 디자인 환경 조성 및 취약지역 정비	리모델링지원형 장기안심주택	리모델링 지원 및 임대기간 보장/임대료 제한	-	주민신청시(예산내 활용)				
	노후포장도로 정비공사	신흥로 도로포장 정비	450	-	450	-	-	
	하수관로 유지관리	노후도가 심한 하수관 정비	1,400	-	1,400	-	-	기정

핵심콘텐츠	사업명	사업내용	사업비 (백만원)					비고
			계	국비	지방비		민간	
					시비	구비		
			1,108	-	1,108	-	-	변경
	주택 슬레이트지붕 교체·개량	주택슬레이트지붕 정비	-	주민신청시(예산내 활용)				
	학교화장실 개선사업	보성여중고교, 용암초교 화장실	470	-	430	40	-	
연계사업 소계			7,065	-	5,738	847	480	기정
			7,065	-	5,555	847	663	변경

※ 단위사업 변경에 따른 사업비 조정

※ 향후 지자체, 민간 사업자의 사업계획수립 및 사업시행과정 등에서 변경될 수 있음

3) 파급효과(마중물 사업)(변경없음)

핵심콘텐츠	사업명	파급효과	비고
지역 공동체 문화 활성화 기반 조성	주민역량강화 지원	•주민관심과 참여 증대 •공동체 활동 활성화(다양한 사업주체 발굴) •지속 가능한 공동체 문화 구축	
	마을공동체 규약 마련	•토박이 주민, 청년 공동체, 예술인, 외국인 등 모두가 함께 상생하는 해방촌 생활문화 창출	
	주민공동이용시설 조성	•공동체 모임 증가(사업 관심 증대) •해방촌 공동체, 문화예술, 경제활동 활성화 •주민주도 도시재생기반 마련	
창의공간 조성 및 마을탐방 프로그램 활성화	신흥시장 활성화	•시장환경 개선, 다양한 콘텐츠 도입, 상생협약 •신흥시장 문화 생성, 방문객 증가 •지역경제 활성화, 상생협약 모델 구축	
	공방/니트산업 특성화 지원	•기획, 디자인, 패션 등 프로그램과 생산환경 조화 •해방촌 문화생성, 지역산업 활성화 •지역대표 문화산업으로 정착	
	해방촌 테마가로 조성	•테마가 있는 물리적 공간재생 •해방촌 이미지 향상, 지역마을자원 융화 •골목상권 활성화 및 경쟁력 제고	
녹색 디자인 환경 조성 및 취약지역 정비	안전한 생활환경 조성	•걷기 편한 골목길 보행환경 개선 •골목길 안전성, 주거만족도 증대 •안전하고 쾌적한 정주환경 마련	
	녹색마을만들기 지원	•주민 관심 및 참여, 거주환경 개선 •이웃간 교류 및 소통 •골목공동체 복원 및 활성화	

라. 도시재생기반시설의 설치·정비에 관한 계획(변경없음)

부문	사업명	내용	비고
공공기반시설재 생	주민공동이용시설 조성	•주민주도 도시재생 추진 거점공간 조성 및 프로그램 운영 •지역경제 활성화 거점 조성 및 프로그램 운영	
	신흥시장 활성화	•신흥시장 물리적 환경개선(도로 등 공적공간)	
	해방촌 테마가로 조성	•테마가로 조성, 가로시설물 설치 및 정비	
	안전한 생활환경 조성	•노후계단, 경사로 등 정비 •CCTV, 보안등 등 설치·성능 개선	
	녹색마을 만들기 지원	•골목길 녹화(골목길 친환경 포장, 자투리땅 녹화 등) •옥상전망대 조성(공공시설물 또는 주민희망시)	

마. 예산 집행 계획(변경)

○ 마중물사업

사업명		연도 및 사업비(백만원)						비고
		계	2016	2017	2018	2019	2020	
계		10,000	1,437	2,365	3,335	2,251	612	기정
		10,000	1,348	389	2,220	3,868	2,175	변경
지역 공동체 문화 활성화 기반조성	주민역량강화 지원	550	175	165	80	70	60	
	마을공동체 규약 마련	150	-	19	50	50	31	기정
		102	20	-	22	-	60	변경
	주민공동이용시설 조성	2,260	1,134	44	1,082	-	-	
창의공간 조성 및 마을탐방프로그램 활성화	신흥시장 활성화	1,698	-	835	-	863	-	기정
		2,015	-	-	-	1,769	246	변경,사업 기간(~21.11)
	공방/니트산업 특성화 지원	315	-	65	150	50	50	기정
		237	19	20	23	64	111	변경
녹색 디자인 환경 조성 및 취약지역 정비	해방촌테마가로 조성	2,171	128	1,137	450	456	-	기정
		1,980	-	89	1,013	878	-	변경
	안전한 생활환경 조성	1,395	-	50	1,053	292	-	기정
		1,395	-	50	-	350	995	변경
	녹색마을만들기 지원	1,461	-	50	470	470	471	기정
		1,461	-	21	-	737	703	변경

※ 단위사업 및 사업 세부사업 변경에 따른 사업비와 사업기간 조정

※ 사업의 구체적인 시행은 ‘근린재생형 도시재생 사업시행 가이드라인’, ‘근린재생형 활성화 계획 수립 가이드라인’ (국토교통부) 등에 따름

※ 향후 세부계획(설계) 수립, 국토교통부 협의(승인), 사업시행 과정에서 변경될 수 있음

○ 연계(협력)사업

사업명		연도 및 사업비(백만원)								비고
계		계	2016	2017	2018	2019	2020	2021	2022	
		7,065	1,565	470	1,030	1,310	2,690	-	-	기정
		7,065	1,693	430	738	500	1,040	474	2,190	변경
지역 공동체 문화 활성화 기반조성	주택가 공동주차장 건설 (복합화)	2,690	-	-	-	-	2,690	-	-	기정
		2,690	-	-	-	-	26	474	2,190	변경, 사업 기간 (~ 22)
	군인아파트 활용	-				중·장기추진				
창의공간 조성 및 마을탐방프로그램 활성화	공공목적 시설물 간판개선	100	-	100	-	-	-	-	-	기정
		60	-	60	-	-	-	-	-	변경
	신흥시장, 예술이 되다	1,475	165	-	-	1,310	-	-	-	기정
		1,624	110	-	-	500	1,014	-	-	변경, 사업 기간(~ 21.11)
	서울형 장기안심상가	-				주민신청시(예산내 활용)				
	공중선 정비	480	480	-	-	-	-	-	-	기정
		663	663	-	-	-	-	-	-	변경
녹색 디자인 환경 조성 및 취약지역 정비	리모델링지원형 장기안심주택	-				주민신청시(예산내 활용)				
	노후포장도로 정비공사	450	450	-	-	-	-	-	-	
	하수관로 유지관리	1,400	-	370	1,030	-	-	-	-	기정
		1,108	-	370	738	-	-	-	-	변경
	주택 슬레이트지붕 교체·개량	-				주민신청시(예산내 활용)				
	학교화장실 개선사업	470	470	-	-	-	-	-	-	

※ 단위사업 변경에 따른 사업비와 사업기간 조정

※ 향후 지자체, 민간사업자의 사업계획수립 및 사업시행과정 등에서 변경될 수 있음

바. 도시재생사업의 평가 및 점검 계획(변경없음)

○ 부문별 평가지표 구분 조사 실시(연 1회)

- 공동체 활성화, 지역경제 활성화, 주거환경개선 부문 등에 대해 신규 공동체 발굴, 주민협의회 회원수, 사회적 경제조직, 유동인구 등을 평가지표로 하여 조사 실시

○ 사업추진협의회와 행정지원협의회 등을 통한 평가 및 보완

사. 행위제한이 적용되는 지역 : 해당없음(변경없음)

아. 도시재생 관련 조직의 운영 및 활성화 방안에 관한 사항(변경없음)

○ 조직의 운영

추진주체	역할	운영
해방촌 도시재생지원센터 (협의기구)	• 사업추진 총괄 운영 • 행정-주민간 협의 주체 • 의견 및 갈등 조정 • 지역내·외 네트워크망 구축 • 주민공모사업 기획 및 지원 • 소식지 등 홍보물 발간	• 센터장, 코디네이터 활동 • 총괄코디네이터(총괄계획가), 부코디네이터(자문계획가) (공동체/사회적경제/도시건축) 자문활동 • 주민협의회, 행정조직 간 협의지원 및 사업실행 지원, 연계사업요청

추진주체	역할	운영
주민협의체 (소통기구)	• 주민의견 '소통창구' • 주민들 참여확대 유도 • 지역의 현안 및 과제발굴 • 주민 공동체활동 추진	• 총회, 전체인명위원회, 분과위원회(주거, 경제, 공동체), 임원회 등 조직 • 주민협의체 대표 및 각 분과위원들이 주민의견을 수렴하여 도시재생지원센터에 의견전달 및 협의
사업추진협의회 (의사논의기구)	• 이해당사자들의 의견을 모으고 이해 및 협조 요청 • 사업 추진에 대한 공감대를 형성하여 이견과 갈등 조정	• 도시재생지원센터, 자문계획가, 주민협의체 각분과, 행정으로 구성 • 사업의 실행 및 운영에 관한 사항 논의
행정지원협의회 (행정)	• 사업실행 행정 지원	• 용산구 도시관리국내 도시계획과(총괄), 사회복지분야, 주거환경 분야, 공동체분야 등으로 구성 • 도시재생지원센터 행정지원

○ 공동체 활성화 방안

－ 마을활동가 육성, 공동체네트워크 구축, 주민협의체 활동 활성화, 주민 소통 및 참여 확대 등


3. 관련서류 열람

관련서류는 시민의 열람편의를 위하여 서울특별시 도시재생실 주거재생과(☎02)2133-7170), 용산구 재정비사업과(☎02)2199-7474), 해방촌 도시재생지원센터(☎02)2199-7397)에 비치된 통하여 열람할 수 있습니다.

[위 치 도]



[사업구상도]

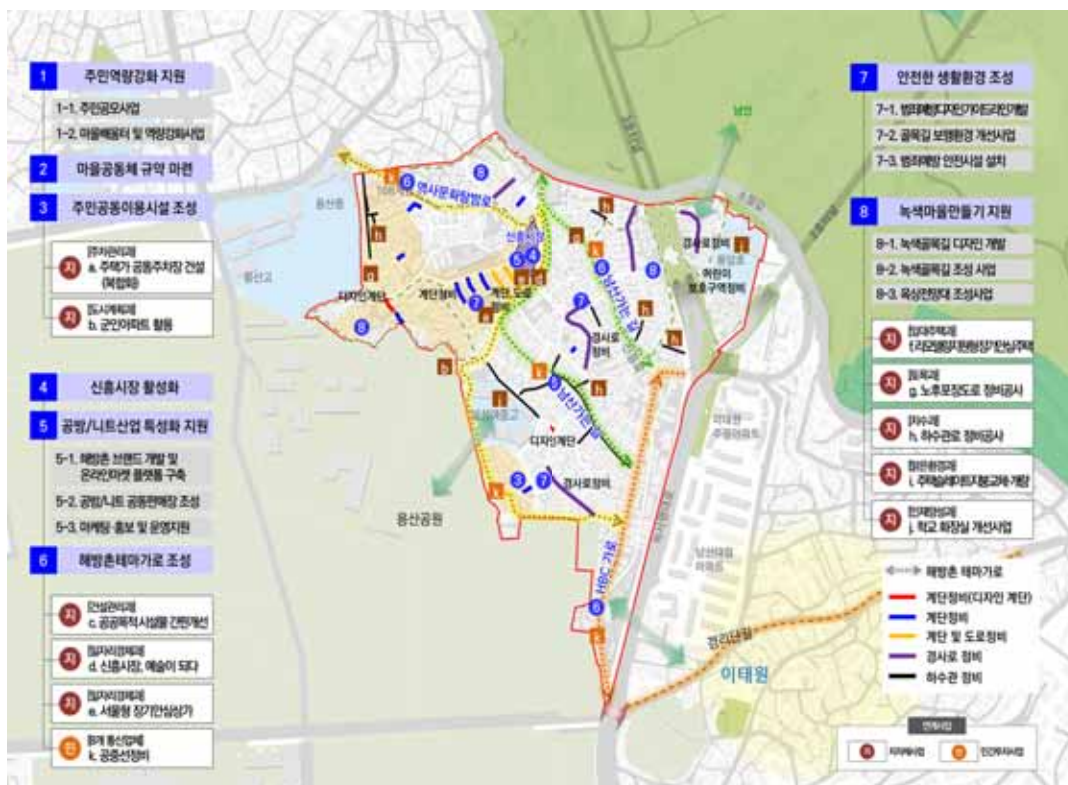

2020 - 555

가

서울특별시공고 제2015-2189호(2015.12.10.)로 「2025 서울시 도시재생 전략계획」에서 도시재생활성화지역으로 지정 공고된 「가리봉 도시재생활성화지역」에 대하여 「도시재생 활성화 및 지원에 관한 특별법」 제20조 제8항 및 같은법 시행령 제28조에 따라 도시재생활성화계획을 변경 고시합니다.

2020년 12월 17일

서울특별시장

1. 도시재생활성화지역 지정 현황(변경없음)

가. 지역의 명칭 : 가리봉 도시재생활성화지역

나. 도시재생활성화지역 지정 개요

지 역 명	유 형	위 치	면 적	비 고
가리봉 도시재생활성화지역	근린재생 일반형	서울특별시 구로구 가리봉동 일대	332,929㎡	

2. 도시재생활성화계획의 내용(변경)

가. 계획의 명칭 : 가리봉 도시재생 활성화계획(변경없음)

나. 계획의 목표(변경없음)

- 사람을 더하는 공동체 활성화
- 공간을 더하는 생활환경개선
- 시간을 더하는 문화경제재생

※ 비전 : ‘G-Valley를 품고 더하는 마을 加里峰’

다. 도시재생사업의 계획 및 파급효과(변경)

1) 사업기간 : 2016년 ~ 2020년(변경)

2) 도시재생사업 및 재원조달계획(변경)

○ 마중물 사업 : 3개 핵심콘텐츠, 9개 사업

핵심콘텐츠	사업명	사업내용	사업비 (백만원)					
			계	국비	지방비		민간	비고
					시비	구비		
사람을 더하는 공동체 활성화	주민공동체 활동 및 역량강화	재생학교, 주민공동체사업, 주민공모사업, 재생홍보	900	450	450	-	-	기정
			863	431.5	431.5			변경
공간을 더하는 생활환경 개선	불량도로 등 마을공간 개선	불량도로·보도 정비, 미끄럼 방지 포장, 계단정비	1,011	505.5	505.5	-	-	기정
			1,094	547	547			변경
	범죄 없는 마을 조성	CCTV추가설치, LED 보안등 추가설치 방범순찰 및 안심귀가 활동·운영	666	333	333	-	-	기정
			1,015	507.5	507.5			변경

핵심콘텐츠	사업명	사업내용	사업비 (백만원)						
			계	국비	지방비		민간	비고	
					시비	구비			
	깨끗한 마을 만들기	쓰레기처리시설 설치, 환경기초질서 교육 및 캠페인	140	70	70	-	-	기정	
			50	25	25			변경	
	방재 대응 시스템 조성사업	비상소화시설설치, 방재예방 교육·훈련	140	70	70	-	-	기정	
			81	40.5	40.5			변경	
	마을마당·주차장 복합시설 조성	주차장 및 공원 복합 조성 주차장 운영 협동조합 구성 운영	1,872	936	936	-	-	기정	
			1,986	993	993			변경	
핵심콘텐츠	사업명	사업내용	사업비 (백만원)						
			계	국비	지방비		민간	비고	
					시비	구비			
시간을 더하는 문화경제재생	우마길 문화의거리 활성화	우마길 도로패턴포장, 입구 조형물설치 우마길추진위원회 조직 구성, 우마길 특화프로그램, 이벤트 진행	1,206	603	603	-	-	기정	
			786	393	393			변경	
	앵커시설 조성	앵커시설 조성(부지매입비, 리모델링 공사) 앵커시설 운영 조직 구성, 입주 조직별 운영	2,918	1,459	1,459	-	-	기정	
			3,608	1,578	2,030			변경	
	가리봉루트 조성	가리봉 탐방코스 기반조성(포장개선, 보도정비), 안내판 설치, 탐방프로그램운영	1,147	573.5	573.5			기정	
			969	484.5	484.5			변경	
	마중물사업 소개			10,000	5,000	5,000	-	-	기정
				10,452	5,000	5,452			변경

※ 사업의 구체적인 시행은 '근린재생형 도시재생 사업시행 가이드라인', '근린재생형 활성화계획 수립 가이드라인' (국토교통부) 등에 따름

※ 향후 세부계획(설계) 수립, 국토교통부 협의(승인), 사업시행 과정에서 변경될 수 있음

○ 연계(협력)사업 : 11개 사업

핵심콘텐츠	사업명	사업내용	사업비 (백만원)					
			계	국비	지방비		민간	비고
					시비	구비		
사람을 더하는 공동체 활성화	현장지원센터 인건비 및 운영비	도시재생지원센터 운영비 MP, 코디네이터, 활동가 등 운영비 주민협의체 운영비 등	1,030	-	1,030	-	-	
공간을 더하는 생활환경 개선	전통시장시설현대화	아케이드설치, 바닥포장 및 간판정비 등	1,919	1,151	346	326	96	
	하수관로 정비사업	하수관로 정비사업(연차별 추진)	9,225	-	9,225	-	-	
	공중선정비	공중선정비	2,160	-	-	-	2,160	
	범죄예방디자인 프로젝트	지역맞춤형 범죄예방 환경 조성	150	-	150	-	-	
	취약계층 LED조명 보급사업	취약계층 대상 저효율조명을 LED로 교체	95	66.5	28.5	-	-	
	가리봉 중심도로 정비	폭8~9m, 연장377m (도시계획도로) → 증) 연장 117m, 확폭2~3m,	1,000	-	1,000	-	-	
	맞춤형 분리수거 쓰레기통 설치사업	분리수거쓰레기통 설치 지원	4	-	4	-	-	
	소통공간 조성 운영	소통광장 조성, 다양한 활동 프로그램 지원	1,588 1,136	- -	1,588 1,136	- -	- -	기정 변경
시간을 더하는 문화경제재생	가족통합지원센터건립	가족통합지원센터건립(보상, 설계, 공사)	11,696	5,048	3,100	3,548	-	
	앵커시설 운영	매입앵커시설 임시활용 앵커시설 운영지원(가리봉실협소)	272	-	272	-	-	
연계사업 소개			29,139	6,265.5	16,743.5	3,874	2,256	기정
			28,687	6,265.5	16,529.5	3,874	2,256	변경

※ 향후 지자체, 민간 사업자의 사업계획수립 및 사업시행과정 등에서 변경될 수 있음

3) 파급효과(마중물 사업)(변경없음)

핵심콘텐츠	사업명	파급효과	비고
사람을 더하는 공동체 활성화	주민공동체 활동 및 역량강화	• 도시재생에 대한 이해증진 주민갈등해소 • 자생적인 주민조직인 협동조합, 마을기업 등 조직육성 • 주민의 교류활성화와 지속가능한 자생적 공동체 활성화 • 주민홍보를 통한 도시재생사업 추진에 대한 공감대 확산	
공간을 더하는 생활환경 개선	불량도로 등 마을공간 개선	• 지역내 불량도로와 보도개선으로 보행환경개선 • 경사지 안전시설보강, 미끄럼 방지로 생활공간 안전성 제고	
	범죄 없는 마을 조성	• 중국동포 등 다양한 문화가 공존하는 가리봉이 주거안정성 확보 • 주야간 안전한 마을 조성으로 가리봉의 이미지 제고 • 방범교육, 방범활동을 통해 주민교류 증진과 공동체 결속강화	

핵심콘텐츠	사업명	파급효과	비고
공간을 더하는 생활환경 개선	깨끗한 마을 만들기	• 주거지 주변도로 환경의 개선과 주거 쾌적성 증진 • 중국동포의 무단투기 점진적 개선과 문화적 갈등 해소 • 깨끗한 마을 캠페인 활동을 통해 주민, 중국동포, 상인의 화합	
	방재 대응 시스템 조성사업	• 좁은 골목이 많은 가리봉의 화재대응 능력 제고 • 방재에 대한 주민역량강화와 마을 공동체 활성화	
	마을마당·주차장 복합시설 조성	• 가리봉 북측지역의 주차부족 문제 일부 해소 • 주민의 휴게, 교류, 문화 활동 공간 확보 • 주민협동조합 운영으로 주민수입 증대와 공동체 활성화	
시간을 더하는 문화경제재생	우마길 문화의거리 활성화	• 가리봉의 대표상권이 우마길을 중심으로 골목경제 활성화 • 주민협의체, 우마길상인회, 가리봉시장상인회 등 공동체 활성화 • 가리봉에 대한 이미지 개선과 홍보를 통한 방문객 증대	
	앵커시설 조성	• 앵커시설을 중심으로 가리봉 도시재생의 파급확대 • 주민협동조합, 마을기업등 주민의 다양한 주체 발굴과 활성화 • 주민조직의 자생력강화와 가리봉과 외부교류 확대	
	가리봉루트 조성	• 가리봉 탐방루트 프로그램 활성화로 방문객 증가 • 가리봉의 지역자원 가치제고와 역사성과 장소성 강화	

라. 도시재생기반시설의 설치·정비에 관한 계획(변경없음)

부문	사업명	내용	비고
공공기반시설 재생	불량도로 등 마을공간 개선	•불량도로·보도 정비, 미끄럼 방지 포장, 계단정비 ※하수관로 정비사업(협력사업) 노선과 중복되지 않는 구간 설정	
	범죄 없는 마을 조성	•CCTV추가설치, LED 보안등 추가설치	
	깨끗한 마을 만들기	•쓰레기처리시설 설치, 환경기초질서 교육 및 캠페인	
	마을마당·주차장 복합시설 조성	•주차장 및 마을마당 복합조성	
	우마길 문화의거리 활성화	•우마길 도로패턴포장, 입구 조형물설치	
	앵커시설 조성	•별집 앵커시설 조성	
	가리봉루트 조성	•가리봉 탐방코스 기반조성(포장개선, 보도정비)	

마. 예산 집행 계획(변경)

○ 마중물사업

사업명		연도 및 사업비(백만원)							비고
		계	2016	2017	2018	2019	2020	2021	
계		10,000	4,738	599	2,348	2,074	241	-	기정
		10,452	2,204	902	2,574	2,353	1,665	754	변경, 사업기간 (~'21.)
사람을더하는 공동체활성화	주민공동체활동 및 역량강화	900	165	52	221	221	241	-	기정
		863	108	96	137	130	392		변경
공간을 더하는 생활환경 개선	불량도로 정비 등 마을공간 개선	1,011	-	-	-	1,011	-	0	기정
		1,094	-	-	28	477	439	150	변경 사업기간 (~'21.)
	범죄 없는 마을 조성	666	666	-	-	-	-	-	기정
		1,015	-	575	36	54	350		변경
	깨끗한 마을 만들기	140	140	-	-	-	-	-	기정
		50					50		변경
	방재 대응 시스템 조성 사업	140	140	-	-	-	-	-	기정
		81			21		60		변경
	마을마당·주차장 복합시설 조성	1,872	-	-	1,030	842	-	-	기정

		1,986	-	-	-	1,331	201	454	변경 사업기간 (~'21.)
시간을 더하는 문화경제재생	우마길 문화의거리 활성화	1,206	659	547	-	-	-	-	기정
		786	-	-	608	28	-	150	변경 사업기간 (~'21.)
	앵커시설 조성	2,918	2,918	-	-	-	-	-	기정
		3,608	2,096	100	1029	333	50	-	변경
	가리봉루트 조성	1,147	50	-	1,097	-	-	-	기정
		969	-	131	715	-	123	-	변경

※ 사업의 구체적인 시행은 '근린재생형 도시재생 사업시행 가이드라인', '근린재생형 활성화계획 수립 가이드라인' (국토교통부) 등에 따름

※ 향후 세부계획(설계) 수립, 국토교통부 협의(승인), 사업시행 과정에서 변경될 수 있음

○ 연계(협력)사업

사업명		연도 및 사업비(백만원)							비고
		계	2016	2017	2018	2019	2020	2021	
계		29,139	3,654	10,361	9,299	2,299	3,526	-	기정
		28,687	3,654	10,361	6,731	2,289	4,516	1,136	변경
사람을 더하는 공동체 활성화	현장지원센터 인건비 및 운영비	1,030	209	178	215	214	214	-	
공간을 더하는 생활환경 개선	전통시장시설현대화	1,919	-	1,919	-	-	-	-	
	하수관로 정비사업	9,225	1,000	1,000	2,000	2,000	3,225	-	
	공중선정비	2,160	1,700	460	-	-	-	-	
	범죄예방디자인 프로젝트	150	150	-	-	-	-	-	
	취약계층 LED조명 보급사업	95	95	-	-	-	-	-	
	가리봉 중심도로 정비	1,000	-	-	-	-	1,000	-	
	맞춤형 분리수거 쓰레기통 설치사업	4	-	4	-	-	-	-	
	소통공간 조성 운영	1,588	-	-	1,568	10	10	-	기정
시간을 더하는 문화경제재생	가족통합지원센터건립	11,696	500	6,800	4,396	-	-	-	
	앵커시설 운영	272	-	-	120	75	77	-	변경 사업기간 (~'21.)

※ 향후 지자체, 민간사업자의 사업계획수립 및 사업시행과정 등에서 변경될 수 있음

바. 도시재생사업의 평가 및 점검 계획(변경없음)

○ 부문별 평가지표 구분 조사 실시(연 1회)

- 사람을 더하는 공동체 활성화, 공간을 더하는 생활환경개선, 시간을 더하는 문화경제재생 부문에 대해 지역내 젊은인구 거주(40세 이하), 20년 이상된 노후건축물 개선, 주민 앵커 시설 설치 등을 평가지표로 하여 조사 실시

- 사업추진협의회와 행정지원협의회 등을 통한 평가 및 보완
 사. 행위제한이 적용되는 지역 : 해당없음(변경없음)
 아. 도시재생 관련 조직의 운영 및 활성화 방안에 관한 사항(변경없음)
 ○ 조직의 운영

추진주체	역할	운영
가리봉 도시재생지원센터 (협의기구)	- 사업추진 총괄 운영 - 행정-주민간 협의 주체 - 의견 및 갈등 조정 - 지역내·외 네트워크망 구축 - 주민공모사업 기획 및 지원 - 소식지 등 홍보물 발간	- 총괄계획가, 코디네이터 활동 - 총괄계획가(MP), 자문계획가 (공동체/중국동포/도시건축) 비상근 자문활동 - 주민협의체, 행정조직 간 협의지원 및 사업실행 지원, 연계사업요청
주민협의체 (소통기구)	- 주민의견 '소통창구' - 주민들 참여확대 유도 - 지역의 현안 및 과제발굴 - 주민공모사업 기획·실행 - 주민 공동체활동 추진	3개분과(주거, 문화경제, 공동체) 조직 - 주민협의체 대표 및 각 분과위원들이 주민의견을 수렴하여 도시재생지원센터에 의견전달 및 협의
사업추진협의회 (의사결정기구)	- 이해당사자들의 의견을 모으고 이해 및 협조 요청 - 사업 추진에 대한 공감대를 형성하여 이견과 갈등 조정	- 도시재생지원센터, 자문계획가, 주민협의체 각분과, 행정으로 구성 - 사업의 실행 및 운영에 관한 의사결정 - 가리봉 우마길 문화의거리 조성 추진위원회, 별집행거시설 추진을 위한 사업협의체를 운영
행정지원협의회 (행정)	사업실행 행정 지원	- 구로구 도시관리국내 도시재생과(총괄), 물리적 환경개선부서, 사회경제문화 활성화 부서로 구성 - 도시재생지원센터 행정지원

- 공동체 활성화 방안
 - 도시재생 활동가 육성, 공동체네트워크 구축, 주민참여 및 의사소통 확대 등


3. 관련서류 열람

관련서류는 시민의 열람편의를 위하여 서울특별시 도시재생본부 주거재생과(☎02)2133-7177), 구로구 도시재생과(☎02)860-2693), 가리봉 도시재생지원센터(☎02)830-7855)에 비치 및 서울시 홈페이지(고시/공고)를 통하여 열람할 수 있습니다.

[위 치 도]



[사업구상도]

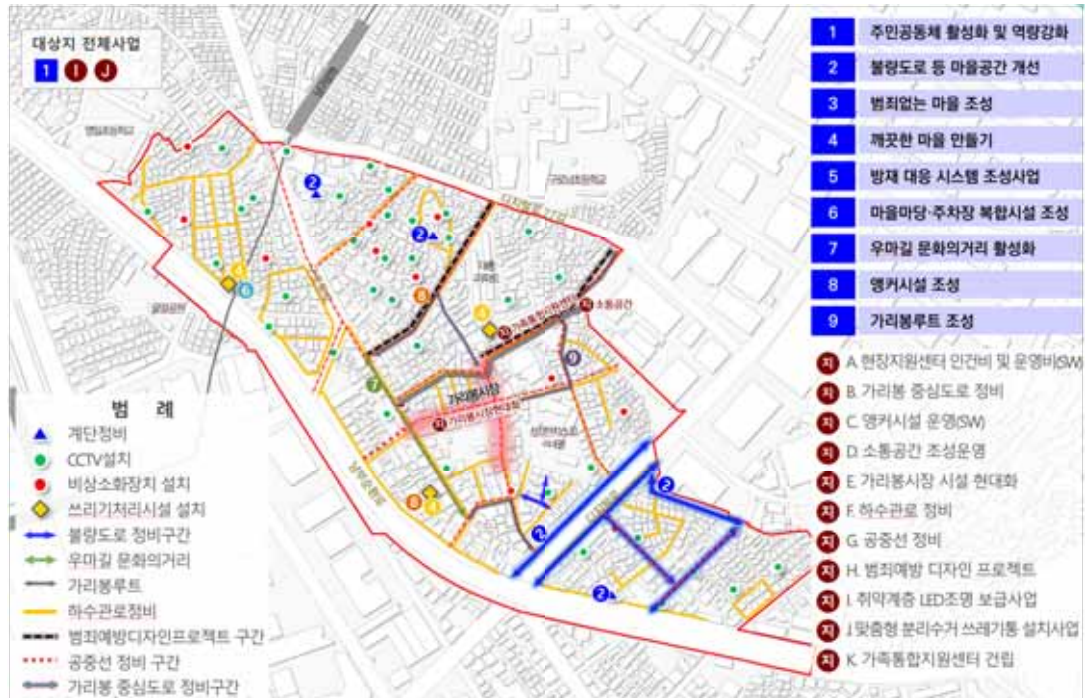

2020 - 556

() 3 - 3

서울특별시고시 제2010-101호(2010.3.18.)로 도시·주거환경정비기본계획(도시정비형 재개발사업부문) 수립(신촌지역 정비예정구역)되고, 서울특별시고시 제2014-304호(2014.8.28.)로 정비구역 지정된 노고산동 31-77번지 일대 신촌지역(마포) 3-3지구 도시정비형 재개발구역에 대하여 「도시 및 주거환경정비법」 제16조 규정에 의하여 정비계획 변경 결정 및 고시하고, 「토지이용규제기본법」 제8조 규정에 따라 지형도면을 고시합니다.

2020년 12월 17일

서울특별시

1. 신촌지구일대 지구단위계획 결정(변경) 조서

가. 지구단위계획 특별계획구역 결정조서 (변경없음)

구분	구역명	위 치	면 적(㎡)			비 고
			기 정	증 감	변경후	
기정	특별계획구역 6 (신촌마포3구역)	마포구 노고산동 107-1번지 일대	8,638.2	-	8,638.2	-

※ 특별계획구역6(신촌마포3구역) 외 기재생략

나. 지구단위계획 특별계획구역 계획지침 (변경)

구 분		특별계획구역 6 (신촌마포3구역)		비 고
		기 정	변 경	
용도지역		일반상업지역	(좌동)	-
건축물 용도	권장 용도	판매, 업무, 관광숙박, 의료시설 중 병원, 교육연구시설 중 학원	공동주택(공동주택과 주거 외의 용도가 복합된 경우에 한함), 판매, 업무, 관광숙박, 의료시설 중 병원, 교육연구시설 중 학원	세부개발계획시 제시된 권장용도 중 선택하여 주용도로 설정
	불허 용도	단독주택, 공동주택(주거복합건축물 제외), 단란주점, 안마시술소, 장례식장, 격리병원, 정신병원, 요양병원, 일반숙박시설, 위락시설, 공장, 창고시설, 위험물 저장 및 처리시설, 자동차관련 시설(주차장 제외), 교정 및 군사시설 ※양화로변외 지역 단란주점, 안마시술소, 위락시설 허용	(좌동)	전층
건폐율		60%이하	(좌동)	-
용적률 (기준/허용/상한)		일반상업지역 : 600%이하/800%이하/법적용적률 2배이하 일반상업지역 (용도지역상향기준용적률) : 300%이하/630%이하/법적용적률 2배이하	(좌동)	-
최고높이		100m이하	(좌동)	-

※ 특별계획구역은 용도, 밀도, 최고높이 이외의 사항은 도시환경정비계획(세부개발계획)에서 정한 바에 따름 (용적률인센티브, 획지계획 등)

※ 건축물 권장용도 변경사항은 신촌지역(마포) 3-3지구 도시정비형 재개발구역에 한하여 적용함

■ 변경사유 : 『2025 서울특별시 도시·주거환경정비기본계획[도시정비형 재개발사업 부문] 변경 (서울특별시고시 제2019-343호, 2019.10.17.)』에 따른 주거 주용도 도입을 위한 용도계획 변경

2. 정비구역 지정(변경)

가. 정비구역의 명칭 : 신촌지역(마포) 3-3지구 도시정비형 재개발사업

나. 정비구역의 위치 및 면적 (변경없음)

구 분	명 칭	위 치	면 적(㎡)	비 고
기 정	신촌지역(마포) 3-3지구 도시정비형 재개발구역	노고산동 31-77 일대	3,225.4	-

다. 정비계획

1) 토지이용계획 (변경)

구 분	명 칭	면 적(㎡)			비 율(%)	비 고
		기 정	변 경	변경후		
합 계		3,225.4	-	3,225.4	100.0	-
정비기반시설	소 계	342.1	감) 99.5	242.6	7.5	-
	도 로	342.1	감) 99.5	242.6	7.5	-
획지	소 계	2,883.3	증) 99.5	2,982.8	92.5	-
	획 지	2,883.3	증) 99.5	2,982.8	92.5	-

■ 변경사유 : 소로1-3호선 폭원 조정(10m → 8m)에 따른 토지이용계획 변경

2) 용도지역 결정 조서 (변경없음)

구분		면적(㎡)			구성비(%)	비고
		기 정	변 경	변경후		
합 계		3,225.4	-	3,225.4	100.0	-
상업지역	일반상업지역	3,225.4	-	3,225.4	100.0	-

3) 도시계획시설 결정(변경) 조서 (변경)

가) 도 로

구분	규 모				기능	연장 (m)	기점	종점	사용 형태	주요 경과지	최초 결정일	비고
	등급	류별	번호	폭원 (m)								
기정	중로	3	6	12	국지 도로	40 (40)	노고산동 31-17	노고산동 31-22	일반 도로	-	대현토지구획정리사업 ('67.7.8)	
기정	소로	1	3	10	국지 도로	167 (75)	노고산동 31-76	노고산동 31-23	일반 도로	-	대현토지구획정리사업 ('67.7.8)	
변경	"	"	"	8	"	"	"	"	"	"	"	"

※ ()는 지구 내 연장임

■ 변경사유 : 인접 이면도로 현황 등을 고려하여 적정 폭원으로 변경(10m → 8m)

4) 건축시설계획

가) 기존 건축물의 정비·개발계획

구분	구역 구분		지구 구분		위 치	정비개발계획(동)					비고
	명칭	면적 (㎡)	명칭	면적 (㎡)		계	존치	개수	철거후 신축	철거 이주	
기정	신촌지역 마포3 도시정비형 재개발구역	8,638.2	3-3	2,883.3	노고산동 31-77 일대	18	-	-	18	-	-
변경				2,982.8							

■ 변경사유 : 소로1-3호선 폭원 조정(10m → 8m)에 따른 토지이용계획 변경 반영

나) 건축시설 등에 관한 계획

구분	구 역 구 분		지구 구분		위 치	주용도	건폐율 (%)	용적률 (%)	높이 (m)	비고
	명칭	면적(㎡)	명칭	면적(㎡)						
기정	신촌지역 마포3 도시정비형 재개발구역	8,638.2	3-3	2,883.3	노고산동 31-77 일대	업무	60 이하	기준 402 이하 허용 688 이하 상한 900 이하	100 이하	-
변경				2,982.8		주거	60 이하	기준 394 이하 허용 684 이하 상한 806.5 이하	100 이하	-
• 주거용적률 완화에 따른 공공주택 공급(서울특별시고시 제2019-343호) - 전용면적 85㎡ 이하 규모의 주택 : 전체 세대수의 80% 이상 건립 - 전용면적 40㎡ 이하 규모의 공공주택 : 전체 공공주택 세대수의 60% 이상 건립 • 건립 규모 및 비율										
주택의 규모 및 규모별 건설비율		구 분	전용면적(㎡)		세대수		비율(%)			
		일반분양	40㎡ 초과 ~ 60㎡ 이하		233		80.9			
		공공임대1)	주거용적률 완화에 따른 공공주택	40㎡ 이하	48	55	16.7 (87.3)		19.1 (100.0)	
				40㎡ 초과 ~ 60㎡ 이하	7		2.4 (12.7)			
		합 계				288		100.00		
주1) 공공임대주택 21세대에 해당하는 대지지분(148.2㎡) 기부채납 ※ 기부채납하는 공공임대주택 세대수 및 대지지분은 건축계획에 따라 달라질 수 있음 (대지지분 148.2㎡ 이상 범위 내) ※ ()는 공공임대주택 전체 세대수에 대한 비율임										

5) 정비사업의 시행계획

시행방법	시행예정시기	사업시행예정자	정비사업 시행으로 증가예상 세대수	비 고
도시정비형 재개발사업	정비구역 (변경)지정고시가 있는 날로부터 4년 이내	토지등소유자	현황 : 29세대, 계획 : 288세대 증) 259세대	-

3. 기타 (2020년 제13차 도시계획위원회 심의 결과 : 수정가결)

- 금회 상정(안)의 주거비율(90%) 및 주거용적률(725.85%)은 건축계획(주거비율 83.66%, 주거용적률 674.63%) 대비 과도한 바, 주관부서에서 적정 범위로 하향 조정하여 결정고시할 것
- 향후 건축위원회 심의시 신촌지역(마포, 서대문) 도시정비형 재개발사업 추진에 따른 신촌로터리 주변 경관을 고려하여 입면계획의 적정성을 검토할 것
- 공공임대주택계획(55세대) 관련 대상지는 대학에 인접한 지역인 바, 인근 주변 학생을 대상으로 한 기숙사형 임대주택으로 확보 검토

4. 관계도면 : 붙임 참조


- 지형도면 및 정비계획결정도
 - ※ 첨부된 도면은 참고용이므로 측량, 그 밖의 용도로 사용할 수 없음

5. 열람장소


- 고시 관련 세부내용에 대하여 시민의 열람편의를 위하여 서울특별시 도시활성화과(☎ 2133-4636) 및 마포구 도시계획과(☎3153-9364)에 관계서류 비치 및 열람하고 있습니다.

※ 고시문 및 지형도면은 토지이용규제정보서비스(<http://luris.mltm.go.kr>)에 게시할 예정이오니 참고하시기 바랍니다


■ 정비구역 결정도 (변경없음)

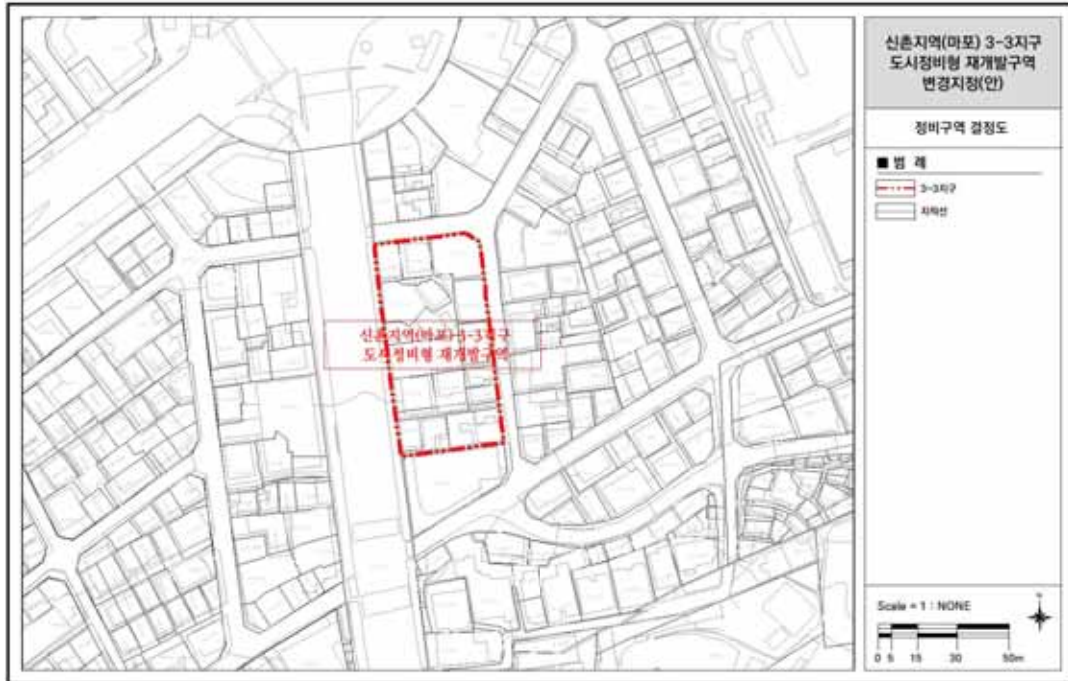

■ 용도지역 · 지구결정도 (변경없음)

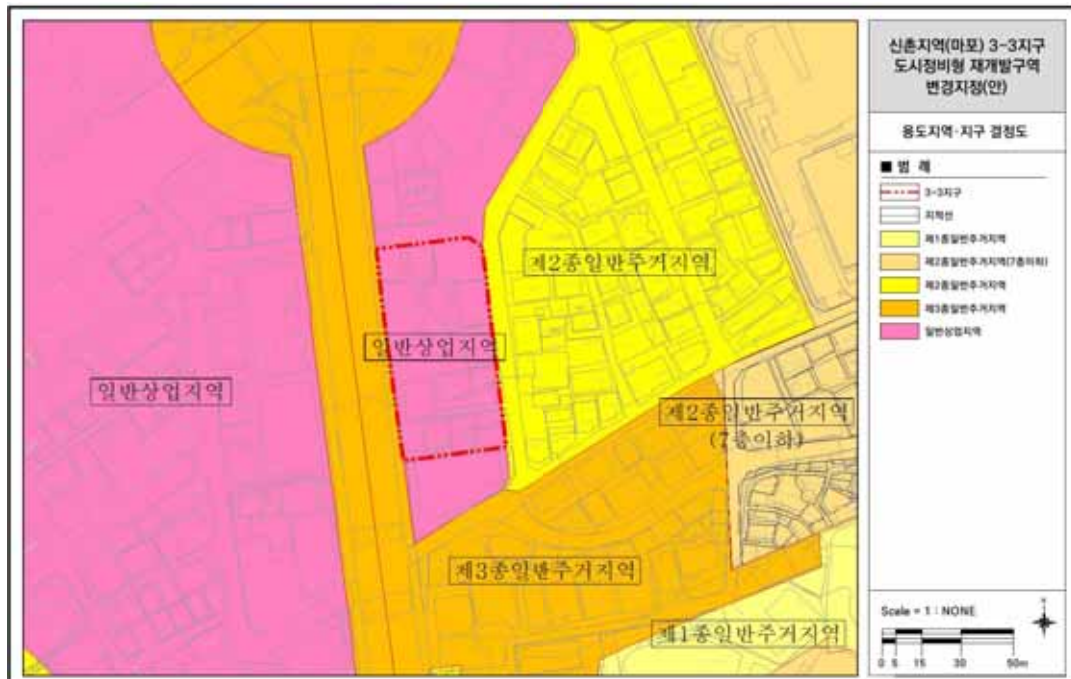


■ 도시계획시설 결정(기정)도

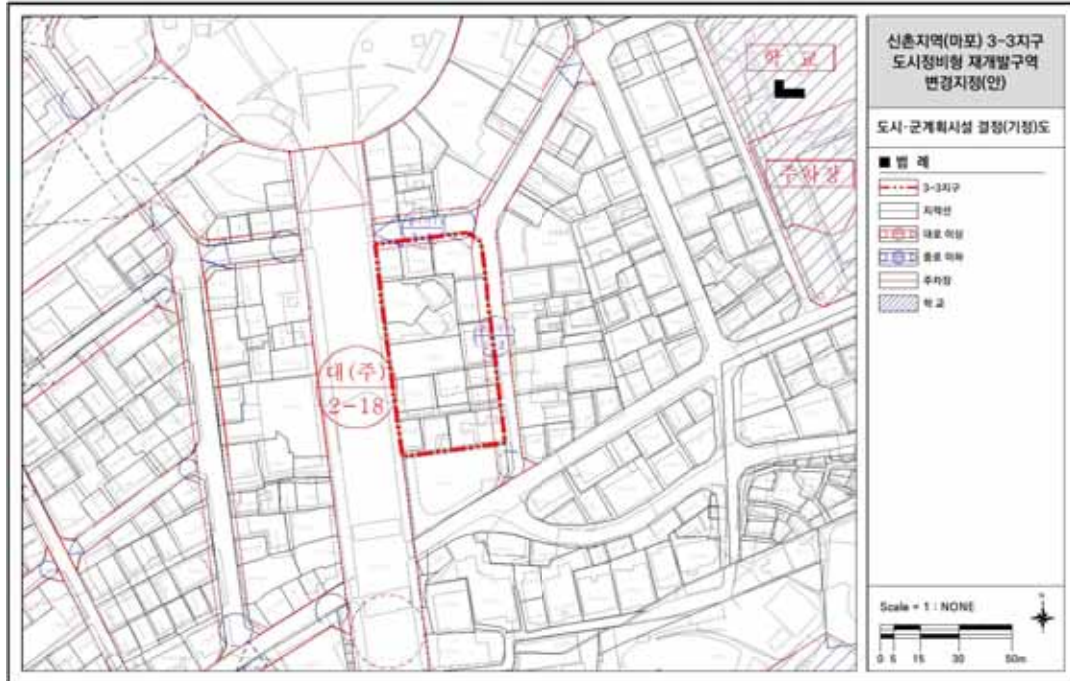


■ 도시계획시설 결정(변경)도



■ 정비계획 결정(기정)도

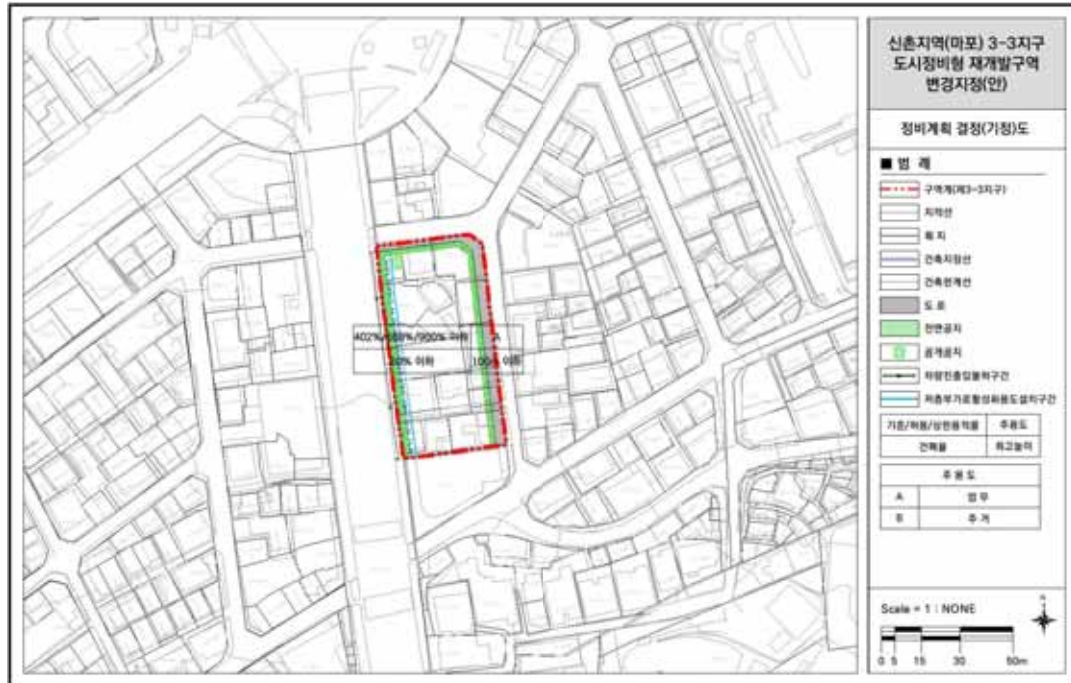

■ 정비계획 결정(변경)도

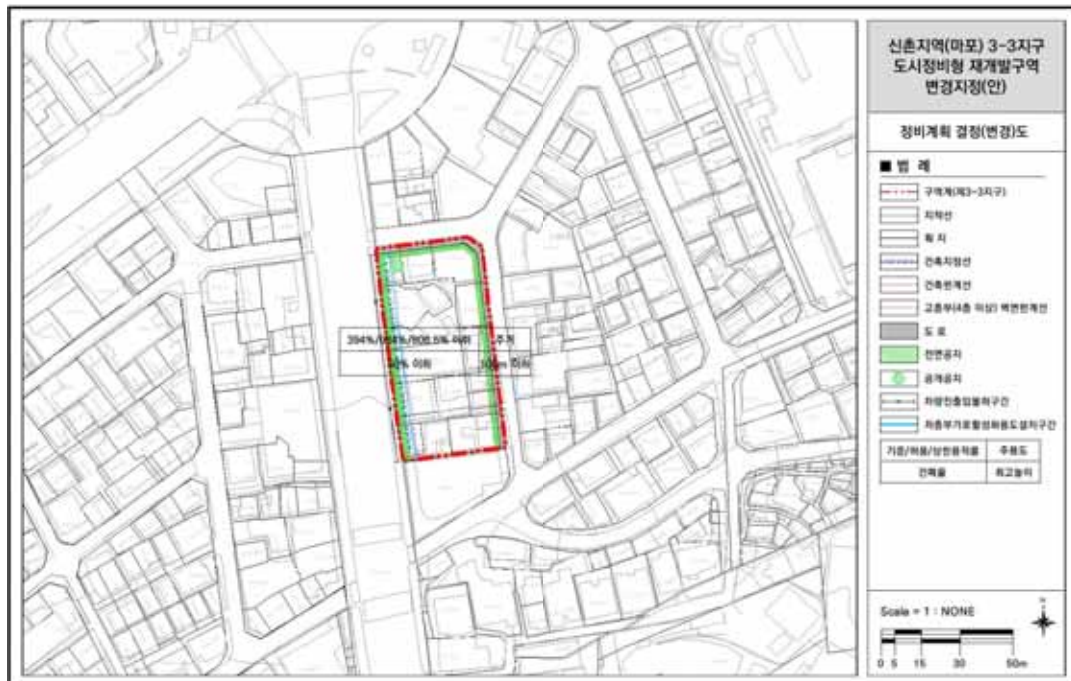

2020 - 557

(()) ()

서울특별시고시 제2010-438호(2010.12.02.)로 지구단위계획 결정(변경)된 용산 지구단위계획 구역 내 한강로2가 1호 일대 도시계획시설(학교)에 대하여 2020년 제17차 도시·건축공동위원회 심의 등을 거쳐 「국토의 계획 및 이용에 관한 법률」 제30조 및 같은법 시행령 제25조 규정에 의거 용산지구단위계획(도시계획시설)을 결정(변경)하고, 「국토의 계획 및 이용에 관한 법률」 제32조 및 같은 법 시행령 제27조와 「토지이용규제 기본법」 제8조 및 같은법 시행령 제7조 규정에 의거 지형도면을 함께 고시 합니다.

2020년 12월 17일

서울특별시 장

I. 결정(변경) 취지

용산 지구단위계획구역 내 도시계획시설(학교)로서 용산초등학교와 서울맹학교(용산캠퍼스)가 함께 이용하고 있어 효율적 관리를 위해 학교 이용현황을 반영한 도시계획시설을 결정(변경)하고, 특수학교 교육환경 개선을 위해 체육관 증축에 따른 건축물의 범위를 결정(변경)하고자 함.

II. 용산 지구단위계획 결정(변경)조서

① 지구단위계획구역에 관한 결정사항

1. 지구단위계획구역에 관한 결정조서 (변경없음)

구분	도면 표시 번호	구역명	위 치	면 적 (㎡)			비 고
				기 정	변 경	변경후	
기정	①	용산 지구단위계획구역	중구 봉래동~ 용산구 한강로 일대	3,490,594.51	-	3,490,594.51	서고시 제1995-53호 (1995.3.10.)

② 토지이용 및 시설에 관한 결정사항

1. 용도지역·지구에 관한 도시관리계획 결정조서

가. 용도지역에 관한 결정조서 (변경없음)

구 분		면 적 (㎡)			구성비 (%)	비고
		기 정	변 경	변경후		
합 계		3,490,594.51	-	3,490,594.51	100.0	
주거지역	소 계	2,378,024.51	-	2,378,024.51	68.1	
	제1종일반주거지역	84,972.40	-	84,972.40	2.4	

구 분		면 적 (㎡)			구성비 (%)	비고
		기 정	변 경	변경후		
	제2종일반주거지역 (7층이하)	509,722.60	-	509,722.60	14.6	
	제2종일반주거지역	502,600.00	-	502,600.00	14.4	
	제3종일반주거지역	1,120,517.21	-	1,120,517.21	32.1	
	준주거지역	160,212.30	-	160,212.30	4.6	
상업지역	일반상업지역	980,265.00	-	980,265.00	28.1	
녹지지역	자연녹지지역	132,305.00	-	132,305.00	3.8	

나. 용도지구에 관한 결정조서 (변경없음)

2. 기반시설의 배치와 규모에 관한 도시관리계획 결정(변경)조서

가. 교통시설

- 1) 도로 결정조서 (변경없음)
- 2) 주차장 결정조서 (변경없음)
- 3) 자동차정류장 결정조서 (변경없음)

나. 공간시설 (변경없음)

다. 유통 및 공급시설 (변경없음)

라. 공공·문화체육시설

- 1) 학교 결정(변경)조서

구분	도면 표시 번호	시설명	시설의 종류	위 치	면 적 (㎡)			최 초 결정일	비고
					기정	변경	변경후		
기정	④	학교	초등학교	한강로2가 1일대	14,241.2	감)7,058.7	7,182.5	교위고5 (87.02.17)	용산초교
변경	④-1								
변경	④-2	학교	특수 학교	한강로2가 1일대	-	증)6,136.9	6,136.9		서울맹학교 (용산캠퍼스)

※ 1) 상기 시설 외 용산 지구단위계획구역 내 학교시설 변경 없음

2) 용산초교 기정 면적 14,241.2㎡의 구적 오차 정정사항을 반영하여 금번 변경 시 정정하고자 함
 - 14,241.2㎡ = 7,182.5㎡(용산초교) + 6,136.9㎡(맹학교) + 921.8㎡(구적오차 정정)

■ 학교 결정(변경)사유서

도면표시번호	시 설 명	변 경 내 용	변 경 사 유
④-1 ④-2	학교	◦ 지정 : 초등학교 ◦ 변경 : 초등학교, 특수학교	◦ 용산초교와 서울맹학교(용산캠퍼스) 학교별 이용현황을 고려하여 토지 및 건축물의 효율적 관리를 위한 변경

■ 건축물의 범위 결정(변경)조서

구분	도면표시번호	건폐율(%)	용적률(%)	높이(층)	건축제한완화	비고
기정	④ (용산초교)	35% 이하	120%이하	5층이하	-	제2종일반주거지역 (7층이하)
변경	④-1 (용산초교)	35% 이하	120%이하	5층이하	-	제2종일반주거지역 (7층이하)
	④-2 (서울맹학교)	45% 이하	125%이하	5층이하	-	제2종일반주거지역 (7층이하)

■ 건축물의 범위 변경 사유서

도면표시번호	시설명	변경내용	변경사유
④-2 (서울맹학교)	학교	• 건축물의 범위 - 건폐율 : 35% → 45% - 용적률 : 120% → 125%	• 서울맹학교(용산캠퍼스) 체육관 증축을 위해 건축물의 현황(건폐율, 용적률)을 고려하여 건축물의 범위를 변경하고자 함

2) 공공청사 결정조서 (변경없음)

3) 사회복지시설 결정조서 (변경없음)

마. 보건위생시설 결정조서 (변경없음)

③ 획지 및 건축물 등에 관한 결정사항

1. 가구 및 획지에 관한 도시관리계획 결정조서 (변경없음)
2. 건축물 등에 관한 도시관리계획 결정조서 (변경없음)
3. 기타 사항에 관한 도시관리계획 결정조서 (변경없음)
4. 특별계획구역의 지정 및 변경에 관한 결정조서 (변경없음)

④ 경미한 사항에 관한 결정사항 (변경없음)

1. 대지의 분할 및 교환에 관한 사항 (획지는 제외)
2. 공개공지 · 쌈지형공원의 위치 및 조성방법의 변경 및 신규 설치
3. 대지안의 공지의 위치변경 및 조성방법 변경과 신규 설치
4. 수중 · 조경시설물 등의 설치계획의 변경
5. 통로의 성격 · 설계계획(보행자 및 차량전용통로의 위치 변경 및 신규 설치)
6. 구역과 연결한 대지의 공동개발(지구단위계획에 따를 것을 전제함)

Ⅲ. 관계도면 : 붙임 참조(세부 관계도면은 열람장소에 비치된 도면 참조)

※ 첨부된 지형도면 등은 참고용 도면이므로 측량, 그 밖의 용도로 사용할 수 없습니다.


Ⅳ. 기타 자세한 내용은 결정도서(관계도면 등 지형도면 포함) 참조

Ⅴ. 열람장소 : 시민의 열람편의를 위하여 서울특별시 시설계획과(☎02-2133-8412) 및 용산구 도시계획과(☎02-2199-7412)에 관계도서를 비치하고 있습니다.

※ 고시문 및 지형도면은 토지이용규제정보서비스 (<http://luris.molit.go.kr>)에도 게시할 예정이오니 참고하시기 바랍니다.

■ 붙임


□ 지구단위계획구역 결정도(변경없음)

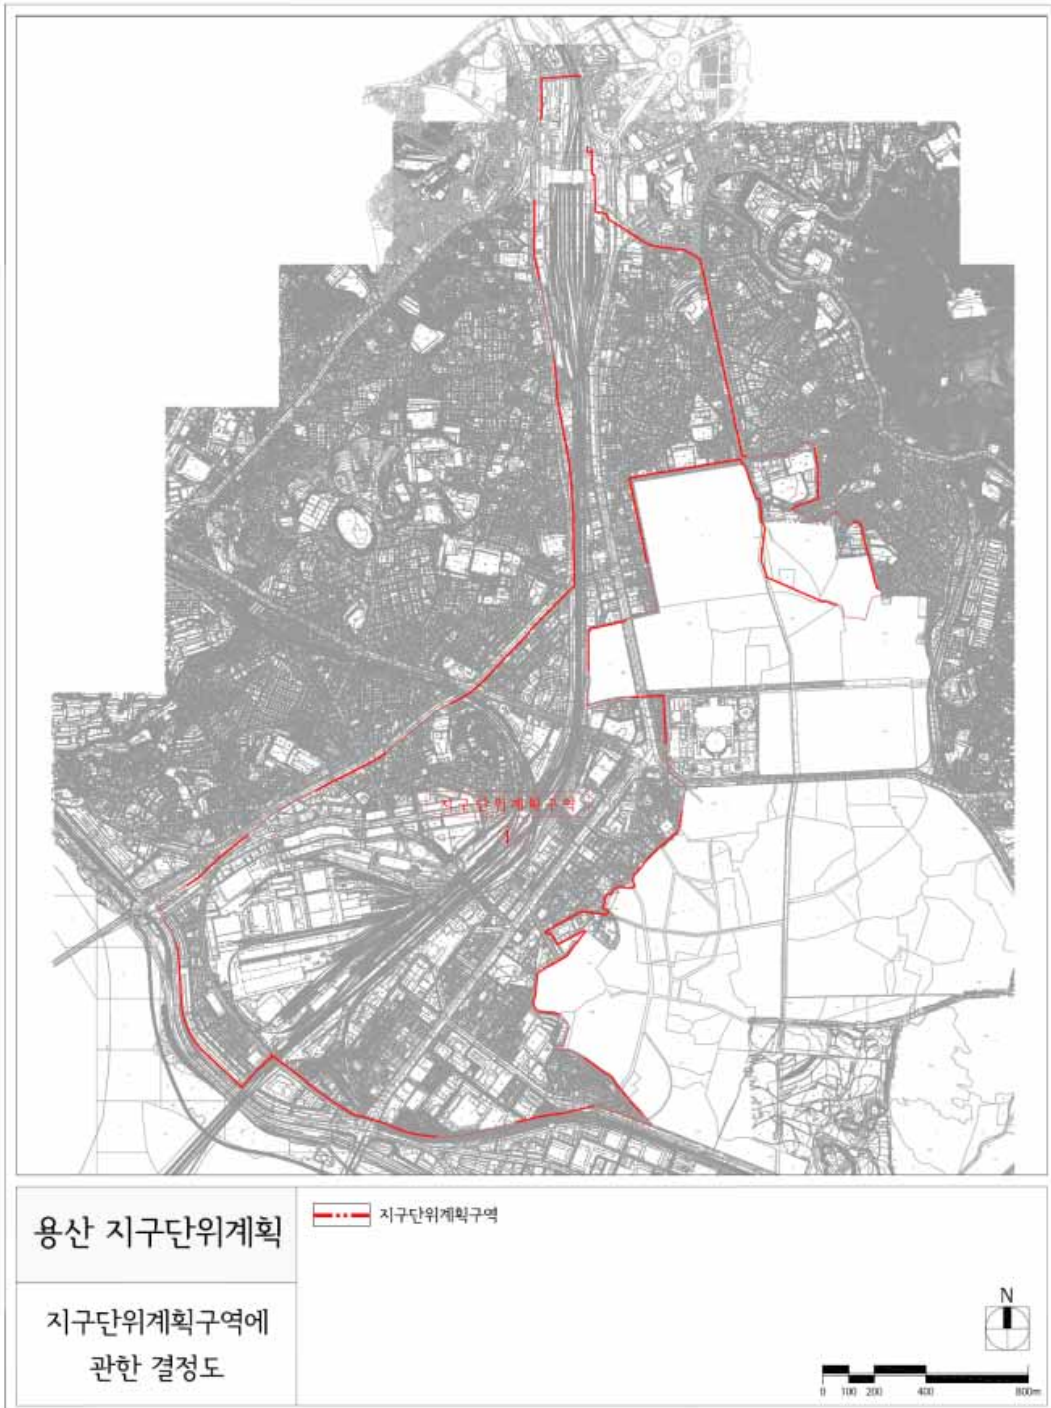


□ 용도지역 · 지구에 관한 결정도(변경없음)



□ 도시기반시설 결정(기정)도

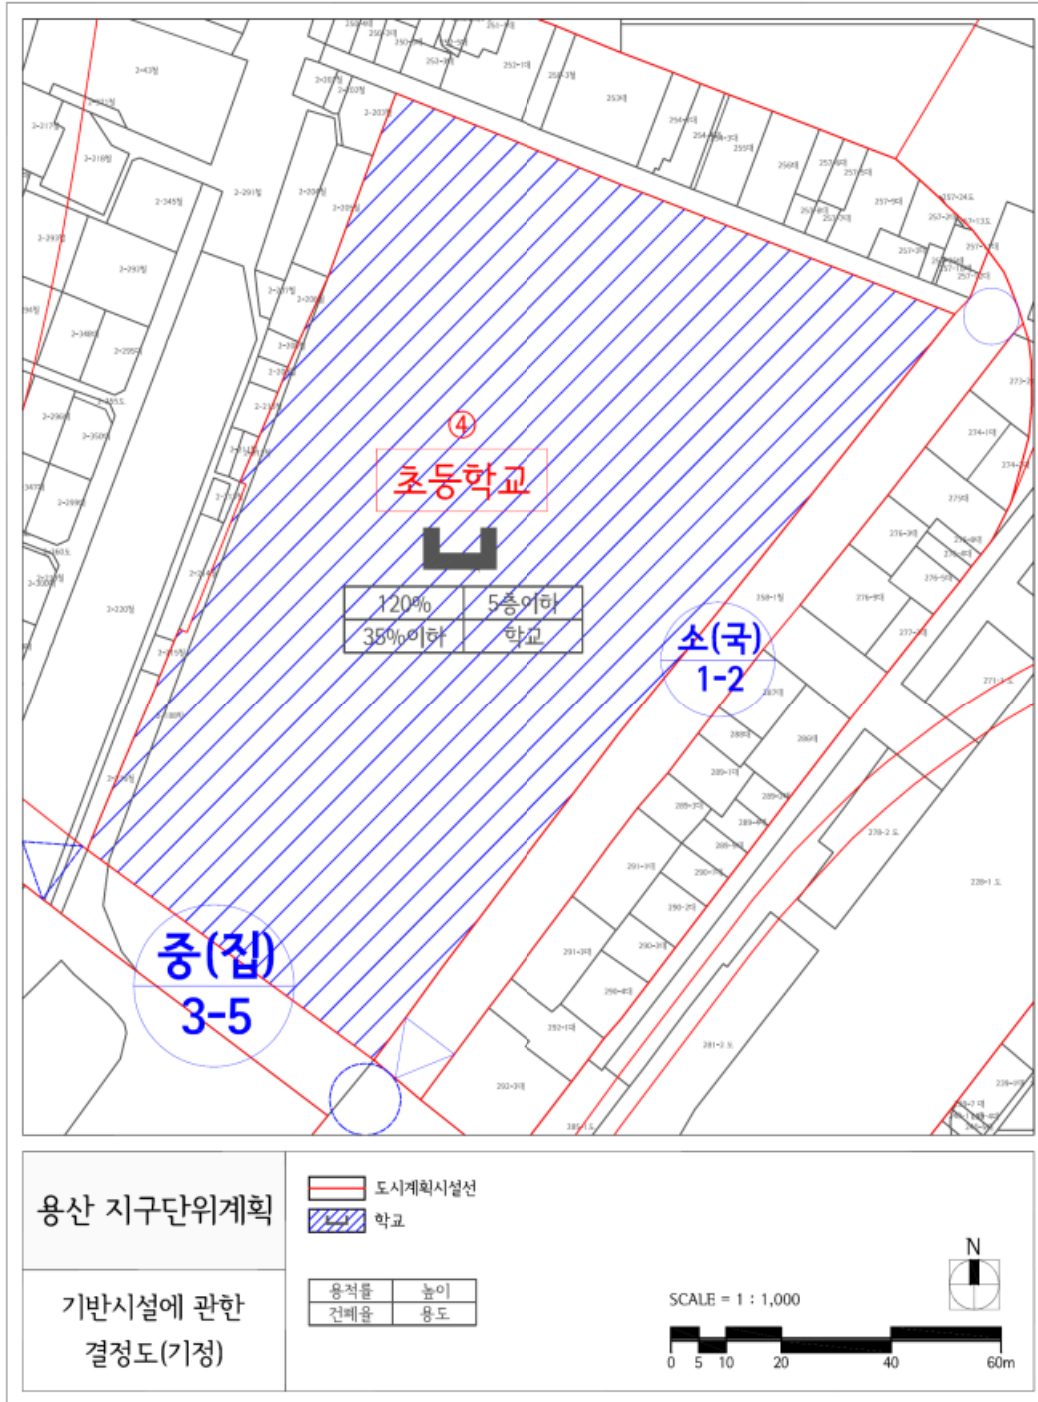

□ 도시기반시설 결정(변경)도

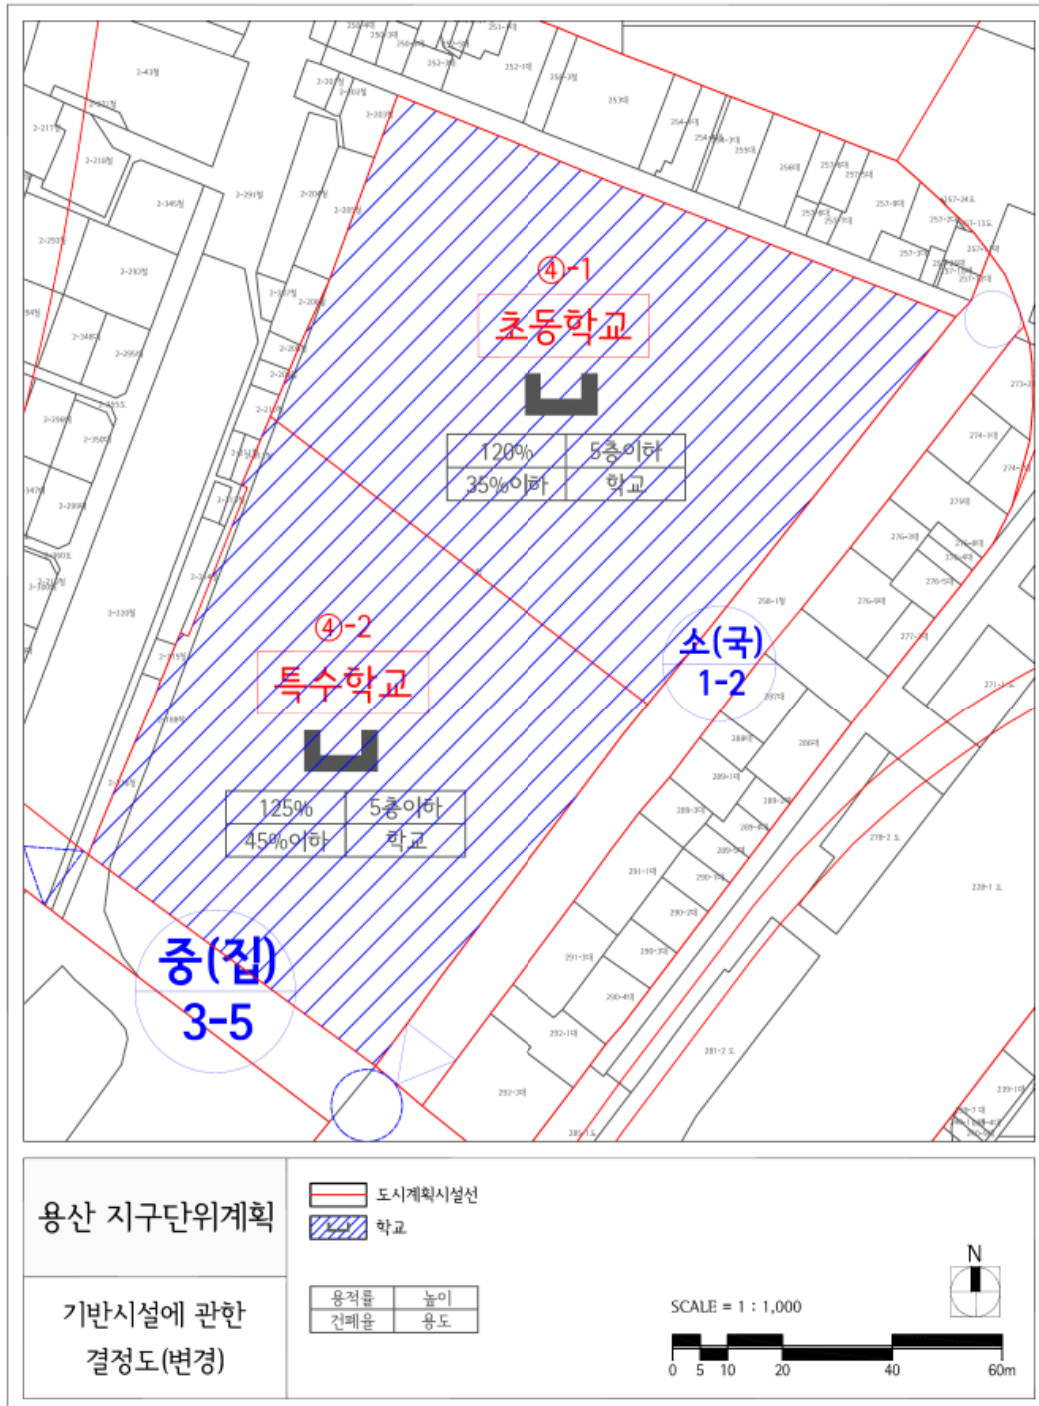

2020 - 558

57 - 153

서울특별시 광진구 자양동 57-153번지 일대에 대하여 2020년 제16차 서울특별시 도시·건축공동위원회 심의(2020.11.11.)를 거쳐 「국토의 계획 및 이용에 관한 법률」 제30조 및 같은 법 시행령 제25조 규정에 따라 도시관리계획(자양동 57-153일대 지구단위계획)을 결정을 고시하고, 「국토의 계획 및 이용에 관한 법률」 제32조 및 같은 법 시행령 제27조, 「토지이용규제기본법」 제8조 및 같은 법 시행령 제7조의 규정에 의하여 지형 도면을 고시합니다.

2020년 12월 17일

서울특별시 장

I. 결정 취지

- 자양동 57-153일대는 장기미집행 도시계획시설(학교)로서 설립계획이 취소(교육청)됨에 따라 시설해제 시, 도시계획적 관리방안이 부재한 상황으로 50+캠퍼스 건립 및 정주여건 개선을 위하여 도시관리계획(자양동 57-153일대 지구단위계획)을 결정하는 사항임.

II. 도시관리계획 결정조서

1. 지구단위계획구역 결정 조서

1. 지구단위계획구역에 관한 결정

가. 지구단위계획구역 결정 조서

구분	구역명	위치	면적(㎡)			비고
			기정	변경	변경후	
신설	자양동 57-153 일대 지구단위계획구역	광진구 자양동 57-153일대	-	증) 5,269	5,269	-

나. 지구단위계획구역 결정사유서

구분	위치	면적(㎡)	결정사유
신설	광진구 자양동 57-153일대	5,269	• 장기미집행시설(학교)을 활용한 개발(비도시계획시설)로 효율적 토지이용을 도모함 • 50플러스캠퍼스 조성을 통하여 시민편의시설 제공을 통한 지역문화 활성화에 기여함

2. 도시관리계획에 관한 결정 조서

가. 용도지역·지구에 관한 결정조서

1) 용도지역

■ 용도지역 결정조서(변경 없음)

구분		면적(㎡)			구성비(%)	비고
		기정	변경	변경후		
합계		5,269	-	5,269	100	-
주거지역	제1종일반주거지역	233	-	233	4.42	-
	제2종일반주거지역(7층이하)	5,036	-	5,036	95.58	-

나. 도시계획시설 결정 조서 : 변경

1) 공공·문화체육시설

가) 학교

■ 학교 결정(변경)조서 : 변경

구분	도면표시 번호	시설명	시설의 종류	위치	면적 (㎡)			최초결정일	비고
					기정	변경	변경후		
변경	①	학교	초등학교	자양동 57-153일대	6,063 (5,188)	감) 5,036	1,027 (152)	2003.12.29. (서울특별시고시 제2003-442호)	
기정	②	학교	중학교	자양동 57-8일대	13,313 (81)	-	13,313 (81)	1979.07.20. (서울특별시고시 제325호)	신양 중학교

※ ()는 지구단위계획구역 내 사항임.

■ 도시계획시설(학교) 결정(변경)사유서 : 변경

도면표시 번호	시설명	변경내용	결정사유
①	학교	변경	- 학교설립 여건이 변화하여 구 서울노이초등학교의설립 타당성 재검토 결과 설립계획이 취소됨에 따라 도시계획시설 유지에 대한 필요성 상실 - 초등학교부지는 50+캠퍼스 건립 예정으로 학교시설 변경 필요

■ 도시계획시설(학교) 건축물의 범위(변경 없음)

도면표시 번호	시설명	시설의 종류	건폐율(%)	용적률(%)	높이(층)	건축제한완화	비고
①	학교	초등학교	30%	120%	5층	-	제2종일반주거지역 (7층이하)
②	학교	중학교	30%	120%	4층	높이(4→5층)	제1종일반주거지역

※ 도시계획시설 학교 건축물의 범위는 서울특별시고시 제2007-442호(2007.12.06.)로 기 결정

3. 건축계획에 관한 결정조서

가. 가구 및 획지에 관한 결정조서

1) 공동개발에 관한 계획

■ 공동개발 결정조서

구분	가구번호	적용대상	계획내용	비 고
공동개발 (권장)	I	50플러스캠퍼스 (인생이모작지원센터)	• 소규모 필지로 개별 건축이 어려운 필지	-
자율적 공동개발		전구역	• 공동개발 지정을 최소화하고 건축이 가능한 연접필지와 자율적 공동개발 유도	민간부문시행지침 제6조 참조

■ 가구에 관한 결정조서

가구번호	동명	지번	면적(㎡)	계획내용	비 고
I	자양동	57-18	382	• 자율적 공동개발	
	자양동	57-151	196		
	자양동	57-67	132		
	자양동	57-86	93		
	자양동	57-87	109		
	자양동	57-88	89		
	자양동	57-89	89		
	자양동	57-106	183		
	자양동	57-150	183		
	자양동	57-23	3	• 공동개발(권장)	과소필지해소
	자양동	57-153	3,577		50플러스캠퍼스(인생이모작지원센터)

나. 건축물 용도에 관한 결정조서

1) 건축물의 용도에 관한 결정조서

■ 건축물의 용도계획

구분	적용위치	결정사유	비고
건축물 용도	지정용도	57-153번지 「건축법 시행령」 별표1 • 제10호의 교육연구시설 • 제20호의 자동차 관련 시설 중 주차장	50플러스캠퍼스 (인생이모작 지원센터)

※ 지정용도는 전체 연면적의 50%이상 설치할 경우 수용된 것으로 봄.

2) 건축물 건폐율·용적률·높이에 관한 결정조서

가) 건폐율에 관한 결정조서

■ 건폐율계획 결정조서

구분	건폐율	비고
제2종일반주거지역	60%이하	서울특별시 도시계획조례 제54조

※ 구역내 도시계획시설(학교시설)에 해당하는 부분(57-8번지)은 기정 도시계획시설 고시내용의 건축범위를 준용토록 함.

나) 용적률에 관한 결정조서

■ 용적률계획 결정조서

구분	용적률			비고
	기준	허용	상한	
제2종일반주거지역	200% 이하	200% 이하	법적용적률의 2배이하	서울특별시 도시계획조례 제55조 및 지구단위계획 수립기준

※ 상한용적률은 서울시 도시계획조례 시행규칙 제7조 적용

※ 구역내 도시계획시설(학교시설)에 해당하는 부분(57-8번지)은 기정 도시계획시설 고시내용의 건축범위를 준용토록 함.

■ 상한용적률 적용기준

상한용적률
상한용적률: 허용용적률 $\times (1 + 1.3 \times \text{가중치} \times \alpha \text{토지} + 0.7 \times \alpha \text{현금} \cdot \text{건축물})$ - 가중치 : 사업부지 용적률에 대한 공공시설 등 부지의 해당 용적률 α토지란 공공시설등 부지(토지)로 제공한 후의 대지면적 대 공공시설등 부지(토지)로 제공하는 면적의 비율 - 공공시설등 부지(토지)에는 '기부채납 부지' 및 '건축물(공공시설 등) 기부채납 토지지분' 포함 α현금·건축물란 공공시설등 부지(토지)로 제공한 후의 대지면적 대 공공시설등 부지(현금 및 건축물 설치비용 환산부지)로 제공하는 면적의 비율 - 공공시설 등 부지제공면적(기존건축물 기부채납시) = 공공시설 등 부지 제공 면적$\times$(공공시설 등 제공부지의 부지가액/용적률을 완화받는부지의 부지가액) - 환산 부지면적(m^2) = 공공시설 등 설치비용(원) + 현금기부채납비용(원) / 용적률을 완화 받고자 하는 부지가액(원/m^2)

나) 건축물 높이에 관한 결정조서

■ 건축물 높이계획 결정조서

적용구역	최고높이	비고
전구역	7층 이하	- 적정규모의 건축물 층고 계획으로 조화로운 sky-line 유도 - 지표면(건축법령 적용)으로부터 건물 최상단까지의 높이 (단, 필로티부분은 높이에 포함하되, 계단실 및 엘리베이터 면적 범위내 높이 3m이내의 계단탑 및 엘리베이터탑은 제외)

※ 지구단위계획구역에서는 건축물 최고높이는 지구단위계획 결정도에 표시된 높이계획을 초과할 수 없음

※ 구역내 도시계획시설(학교시설)에 해당하는 부분(57-8번지)은 기정 도시계획시설 고시내용의 건축범위를 준용토록 함.

다. 건축물 배치·형태에 관한 결정조서

1) 건축물의 배치·형태·외관에 관한 결정조서

■ 건축물의 형태계획 결정조서

구분		적용위치	계획내용	비고
건축물 형태	개구부	전구역	• 보도 또는 도로로부터 일반인 및 장애인 이 진출입에 불편이 없도록 조성	권장
건축물 외관	재료 및 색채	전구역	• 외벽면의 재료와 색채는 반사성 재료를 금하며 자연스러운 재질 및 색채 사용 • 저층부의 재료는 목재나 석재 등 천연재료 권장 • 원색 계통의 색채 지양, 따뜻한 색, 무채색계통의 밝은 색 권장	권장
기타	담장	전구역	• 담장설치시 식재 담장 또는 투시형 담장의 설치권장	권장
	옥외 광고물	전구역	• 건축물과 조화되는 색상 및 재료, 입체형 간판 설치 권장 • 광고물 크기 최소화 • 원색적 간판 배경 사용 금지, 주변을 고려한 창의적 색상 권장 • 가독성, 디자인완성도 등 고려하여 서체 및 크기 최소화 • 광고물 내 입체형과 픽토그램 표기 권장 • 단일건물에 여러 개의 광고물을 설치할 경우 통일감 설치 권장 • 옥외광고물 등 법령 및 관리조례 등 관련 규정 준수1)	권장

1) 옥외광고물의 설치는 「옥외광고물 등 관리법」, 「서울특별시 광진구 옥외광고물 등 관리조례」를 준수하며, 해당 법령 및 조례에서 정하지 아니한 사항은 「서울특별시 옥외광고물 가이드라인」을 준수토록 함.

4. 기타사항에 관한 결정조서

가. 대지내 공지 및 통로에 관한 결정조서

■ 통로에 관한 결정조서

구분	적용위치	계획내용	비고
공공 보행 통로	50플러스 캠퍼스	• 지하공영주차장 접근 동선을 고려하여 50플러스캠퍼스(인생이모작센터) 부지내 3m의 공공보행통로 조성 • 사업시행시 설치 및 조성	3m
	독섬로24길	• 기존의 보행통로를 고려하여 원활한 보행흐름 유지를 위하여 신양중학교 방면에 3m이상의 공공보행통로 조성 • 주차장, 계단, 화단 기타 유사한 통행 방해물 설치 금지	3m

1) 적용위치는 도면에 표시함.

나. 친환경계획

■ 계획기준

구분	적용기준	비고
생태 면적률	• '서울특별시 도시계획조례(2020.7)' 및 '서울시 생태면적률 운영지침(2016.4)'에 따라 건축유형별 생태면적률을 적용 • 생태면적률 = $\frac{\text{자연순환기능 면적}}{\text{전체 면적}} \times 100 - \frac{\sum (\text{피복유형별 환산면적}) + \sum (\text{식재유형별 환산면적})}{\text{전체 면적}} \times 100$ • 옥상녹화 : 서울시 보급형 옥상녹화 조성기법(2001.10.24.)에 의하여 설치토록 권장	-

5. 경미한 사항에 관한 결정조서

■ 법령 및 조례에서 정하는 지구단위계획의 경미한 사항

「국토의 계획 및 이용에 관한 법률 시행령」 제25조(도시·군관리계획의 결정) 제4항, 「서울특별시 도시계획 조례」 제18조(지구단위계획의 경미한 사항의 처리 등의 규정)에 의한 지구단위계획의 경미한 사항

■ 본 지구단위계획에서 정하는 경미한 사항

1. 지구단위계획으로 결정한 도시계획시설의 단위도시계획시설부지 면적의 5퍼센트 미만의 변경 사항
2. 지형사정으로 인한 도시계획시설의 근소한 위치변경 또는 비탈면 등으로 인한 시설부지의 불가피한 변경 사항
3. 이미 결정된 도시계획시설의 세부시설 결정 또는 변경 사항
4. 도시지역의 축소에 따른 용도지역·용도지구·용도구역 또는 지구단위계획구역의 변경 사항
5. 가구(법 제42조의3제2항제4호에 따른 별도의 구역을 포함한다. 이하 이 항에서 같다)면적의 10퍼센트 미만의 변경 사항
6. 법 제46조제7항제2호 각목의 1에 해당하는 획지의 규모 및 조성계획의 변경 사항
7. 건축선의 1미터 이내의 변경 사항
8. 건축물의 배치·형태 또는 색채의 변경인 경우
9. 법률 제6655호 「국토의 계획 및 이용에 관한 법률」 부칙 제17조 제2항의 규정에 의하여 제2종지구단위계획으로 보는 개발계획에서 정한 건폐율 또는 용적률을 감소시키거나 10퍼센트 이내에서 증가하는 사항(증가시키는 경우에는 제47조 제1항의 규정에 의한 건폐율·용적률의 한도를 초과하는 경우를 제외한다)
10. 지하 또는 공중공간에 설치할 시설물의 높이·깊이·배치 또는 규모의 변경 사항
11. 대문·담 또는 울타리의 형태 또는 색채의 변경 사항
12. 간판의 크기·형태·색채 또는 재질의 변경 사항
13. 장애인·노약자 등을 위한 편의시설계획의 변경 사항
14. 에너지 및 자원의 절약과 재활용에 관한 계획의 변경 사항
15. 생물서식공간의 보호·조성·연결 및 물과 공기의 순환 등에 관한 계획의 변경 사항

※ 항후 관련지침 및 법령이 제정·개정 또는 변경될 경우 제정·개정 또는 변경된 지침 및 법령을 적용함

※ 「국토의 계획 및 이용에 관한 법률 시행령」 [대통령령 제28628호, 2018.2.9.]

제25조(도시관리계획의 결정)

④ 지구단위계획 중 다음 각 호의 어느 하나에 해당하는 경우에는 법 제30조제5항 단서에 따라 관계 행정기관의 장과의 협의, 국토교통부장관과의 협의 및 중앙도시계획위원회·지방도시계획위원회 또는 제2항에 따른 공동위원회의 심의를 거치지 아니하고 지구단위계획을 변경할 수 있다. 다만, 제14호에 해당하는 경우에는 공동위원회의 심의를 거쳐야 한다.

1. 지구단위계획으로 결정한 용도지역·용도지구 또는 도시계획시설에 대한 변경결정으로써 제3항 각 호의 1에 해당하는 변경인 경우

시행령 제25조(도시관리계획의 결정)

③ 다음 각 호의 어느 하나에 해당하는 경우에는 법 제30조제5항 단서에 따라 관계 행정기관의 장과의 협의, 국토교통부장관과의 협의 및 중앙도시계획위원회 또는 지방도시계획위원회의 심의를 거치지 아니하고 도시관리계획(지구단위계획은 제외한다)을 변경할 수 있다.

1. 단위 도시계획시설부지 면적의 5퍼센트 미만의 변경인 경우(도로의 경우에는 시점 및 종점이 변경되지 아니하고 중심선이 종전에 결정된 도로의 범위를 벗어나지 아니하는 경우에 한하며, 공원 및 녹지의 경우에는 면적이 증가되는 경우에 한한다)
2. 지형사정으로 인한 도시계획시설의 근소한 위치변경 또는 비탈면 등으로 인한 시설부지의 불가피한 변경인 경우
3. 이미 결정된 도시계획시설의 세부시설의 결정 또는 변경인 경우
4. 도시지역의 축소에 따른 용도지역·용도지구·용도구역 또는 지구단위계획구역의 변경인 경우
5. 도시지역외의 지역에서 「농지법」에 의한 농업진흥지역 또는 「산지관리법」에 의한 보전산지를 농림지역으로 결정하는 경우
6. 「자연공원법」에 따른 공원구역, 「수도법」에 의한 상수원보호구역, 「문화재보호법」에 의하여 지정된 지정문화재 또는 천연기념물과 그 보호구역을 자연환경보전지역으로 결정하는 경우
7. 그 밖에 국토해양부령(법 제40조에 따른 수산자원보호구역의 경우 농림수산식품부령을 말한다.)이 정하는 경미한 사항의 변경인 경우

2. 가구(제42조의3제2항제4호에 따른 별도의 구역을 포함한다. 이하 이 항에서 같다)면적의 10퍼센트 이내의 변경인 경우
3. 획지면적의 30퍼센트 이내의 변경인 경우

4. 건축물높이의 20퍼센트 이내의 변경인 경우(층수변경이 수반되는 경우를 포함한다)
 5. 제46조제7항제2호 각목의 1에 해당하는 획지의 규모 및 조성계획의 변경인 경우

제46조 (도시지역 내 지구단위계획구역에서의 건폐율 등의 완화적용)

- ⑦ 다음 각호의 1에 해당하는 경우에는 법 제52조제3항의 규정에 의하여 지구단위계획으로 당해 용도지역에 적용되는 용적률의 120퍼센트 이내에서 용적률을 완화하여 적용할 수 있다.
 2. 다음 각목의 1에 해당하는 경우로서 특별시장·광역시장·특별자치시장·특별자치도지사·시장 또는 군수의 권고에 따라 공동개발을 하는 경우
 가. 지구단위계획에 2필지 이상의 토지에 하나의 건축물을 건축하도록 되어 있는 경우
 나. 지구단위계획에 합벽건축을 하도록 되어 있는 경우
 다. 지구단위계획에 주차장·보행자도로 등을 공동으로 사용하도록 되어 있어 2필지 이상의 토지에 건축물을 동시에 건축할 필요가 있는 경우

6. 건축선의 1미터 이내의 변경인 경우
 7. 건축선 또는 차량출입구의 변경으로서 「도시교통정비 촉진법」 제17조 또는 제18조에 따른 교통영향평가서의 심의를 거쳐 결정된 경우
 8. 건축물의 배치·형태 또는 색채의 변경인 경우
 9. 지구단위계획에서 경미한 사항으로 결정된 사항의 변경인 경우. 다만, 용도지역·용도지구·도시계획시설·가구면적·획지면적·건축물높이 또는 건축선의 변경에 해당하는 사항을 제외한다.
 10. 법률 제6655호 국토의 계획 및 이용에 관한 법률 부칙 제17조제2항의 규정에 의하여 제2종지구단위계획으로 보는 개발계획에서 정한 건폐율 또는 용적률을 감소시키거나 10퍼센트 이내에서 증가시키는 경우(증가시키는 경우에는 제47조제1항의 규정에 의한 건폐율·용적률의 한도를 초과하는 경우를 제외한다)
 11. 지구단위계획구역 면적의 10퍼센트(용도지역 변경을 포함하는 경우에는 5퍼센트를 말한다) 이내의 변경 및 동 변경지역안에서의 지구단위계획의 변경
 12. 국토교통부령으로 정하는 경미한 사항의 변경인 경우

시행규칙 제3조 (경미한 도시관리계획 변경사항)

- ③ 영 제26조제4항제12호에서 "국토교통부령으로 정하는 경미한 사항의 변경"이란 다음 각 호의 변경을 말한다.
 1. 「국토의 계획 및 이용에 관한 법률」(이하 "법"이라 한다) 제52조제1항제7호에 따른 교통처리계획 중 주차장 출입구, 차량 출입구 또는 보행자 출입구의 위치 변경 및 보행자 출입구의 추가 설치
 2. 영 제45조제4항 각 호에 관한 사항의 변경

시행령 제45조 (지구단위계획의 내용)

- ④ 법 제52조제1항제8호에서 "대통령령으로 정하는 사항"이란 다음 각 호의 사항을 말한다.
 1. 지하 또는 공중공간에 설치할 시설물의 높이·깊이·배치 또는 규모
 2. 대문·담 또는 울타리의 형태 또는 색채
 3. 간판의 크기·형태·색채 또는 재질
 4. 장애인·노약자 등을 위한 편의시설계획
 5. 에너지 및 자원의 절약과 재활용에 관한 계획
 6. 생물서식공간의 보호·조성·연결 및 물과 공기의 순환 등에 관한 계획
 7. 문화재 및 역사문화환경 보호에 관한 계획

13. 그 밖에 제1호부터 제12호까지와 유사한 사항으로서 도시계획조례로 정하는 사항의 변경인 경우
 14. 「건축법」 등 다른 법령의 규정에 따른 건폐율 또는 용적률 완화 내용을 반영하기 위하여 지구단위계획을 변경하는 경우

III. 관계도면 : 붙임 참조(세부 관계도면은 열람장소에 비치된 도면 참조)


※ 첨부된 결정도면 등은 참고용 도면이므로 측량 또는 그 밖의 용도로 사용할 수 없습니다.

IV. 고시 관련 세부내용은 시민의 열람편의를 위하여 서울특별시 시설계획과


(☎2133-8412) 및 광진구 도시계획과 (☎450-7684)에 관계 도서를 비치합니다.

붙임. 결정도 각 1부. 끝.


<지구단위계획구역 결정도>

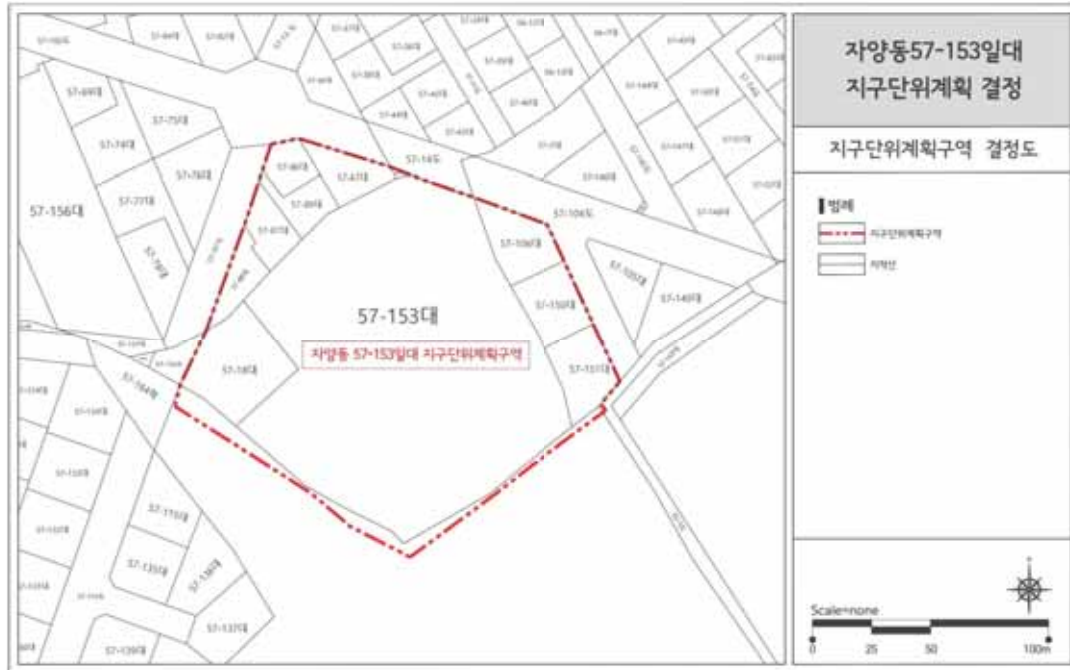


<용도지역·지구 결정도>

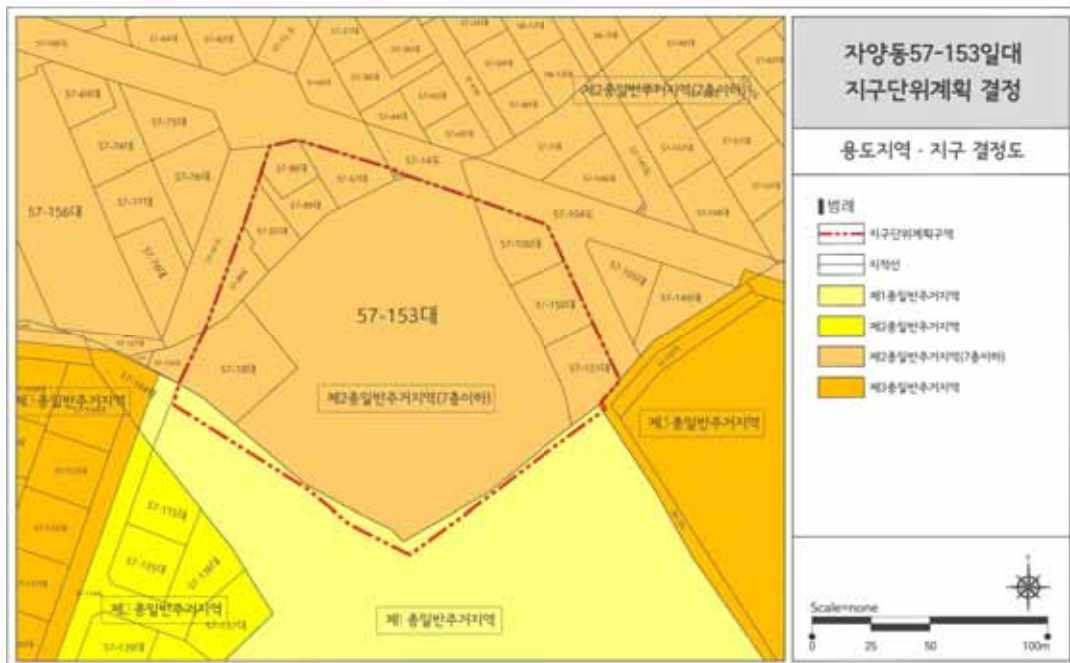


<기반시설 결정(변경)도 : 기정>

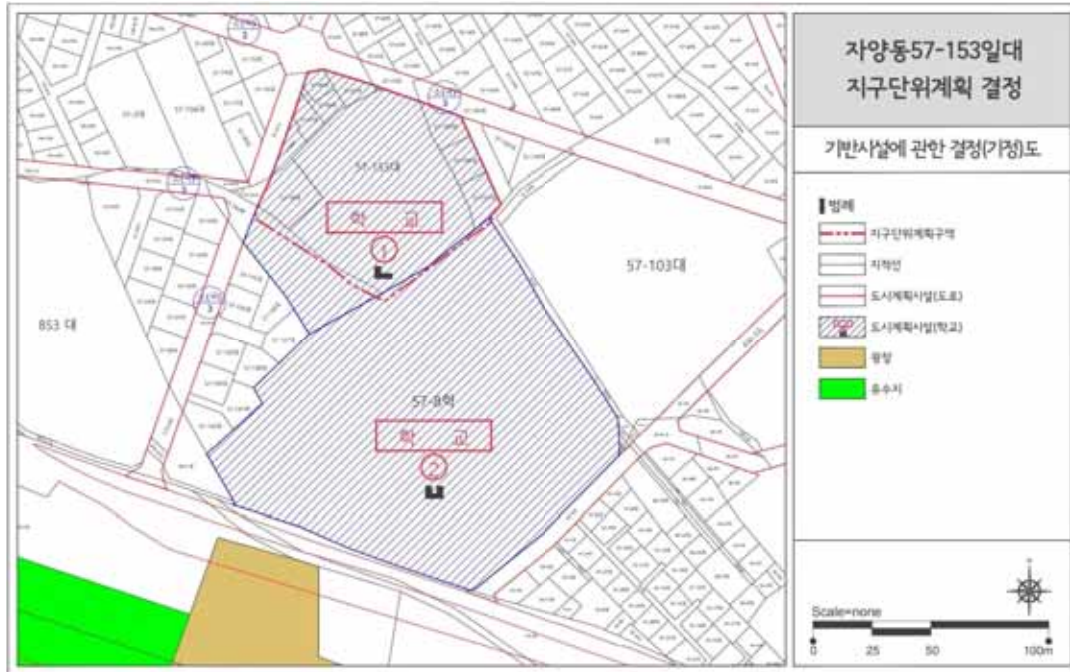

<기반시설 결정(변경)도 : 변경>

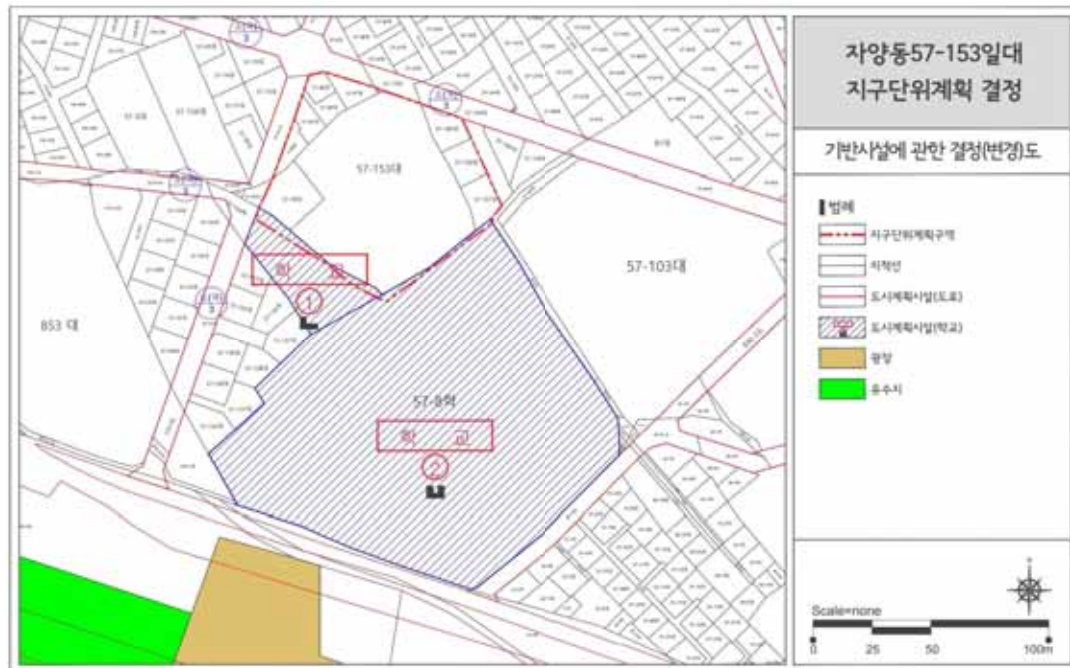


<건축물 밀도에 관한 결정도>

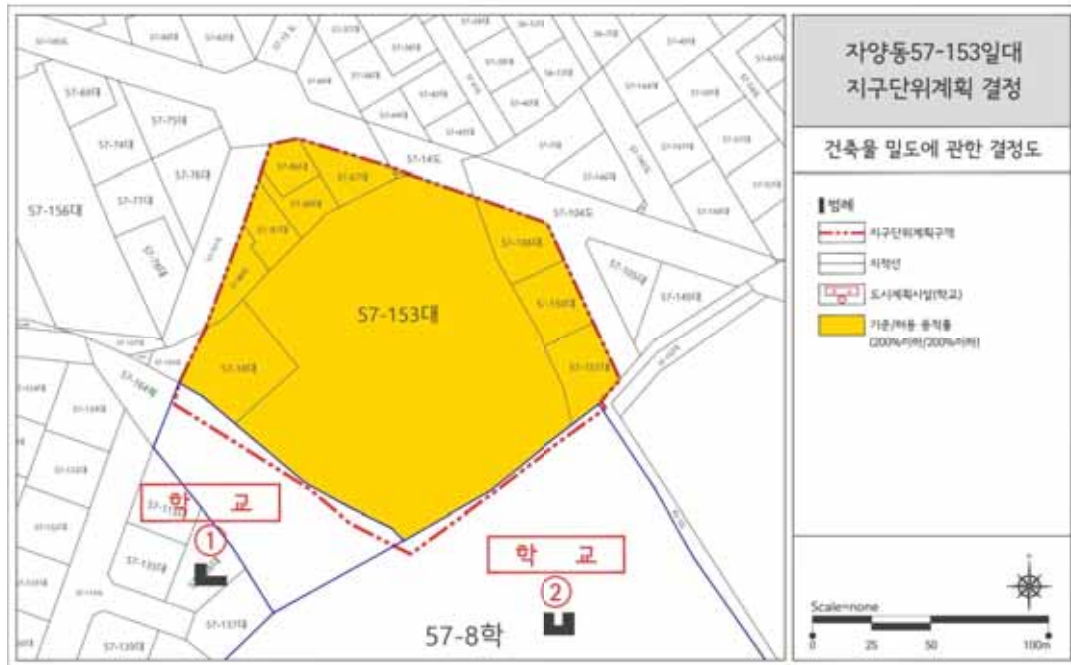


<건축물 높이에 관한 결정도>




<가구 및 획지에 관한 결정도>

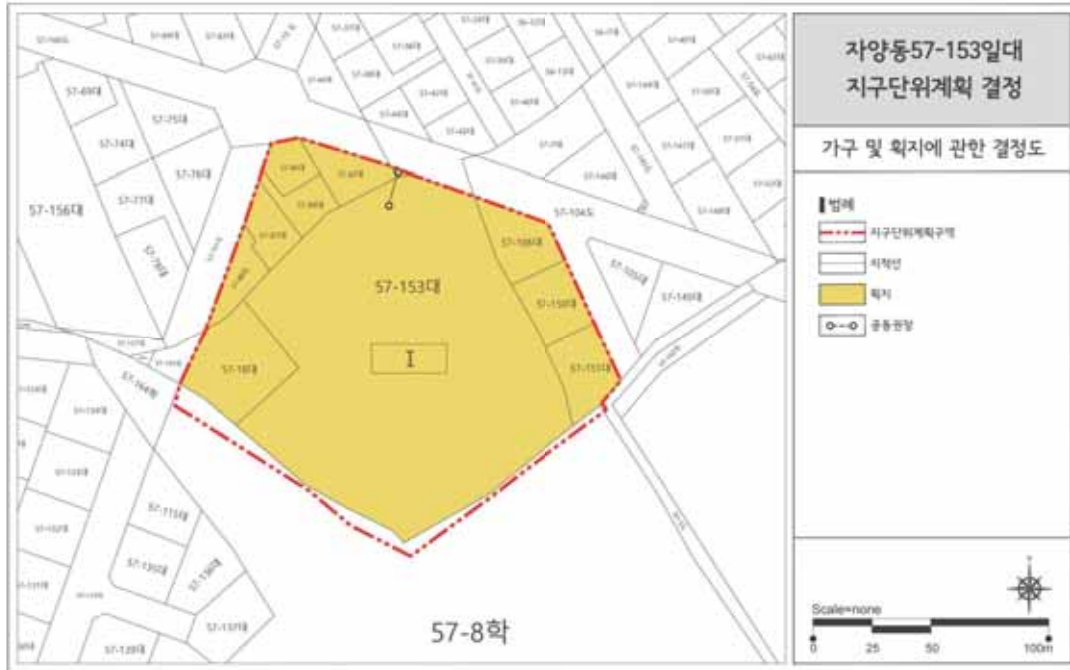

<기타사항에 관한 결정도>

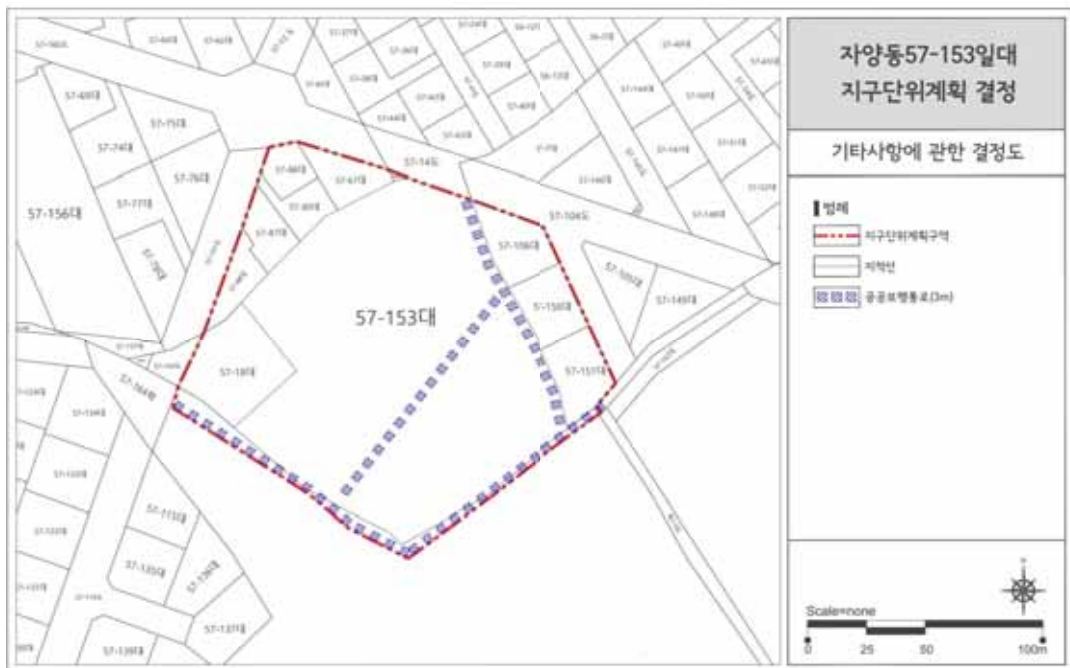

<획지 및 건축물 등에 관한 결정도>

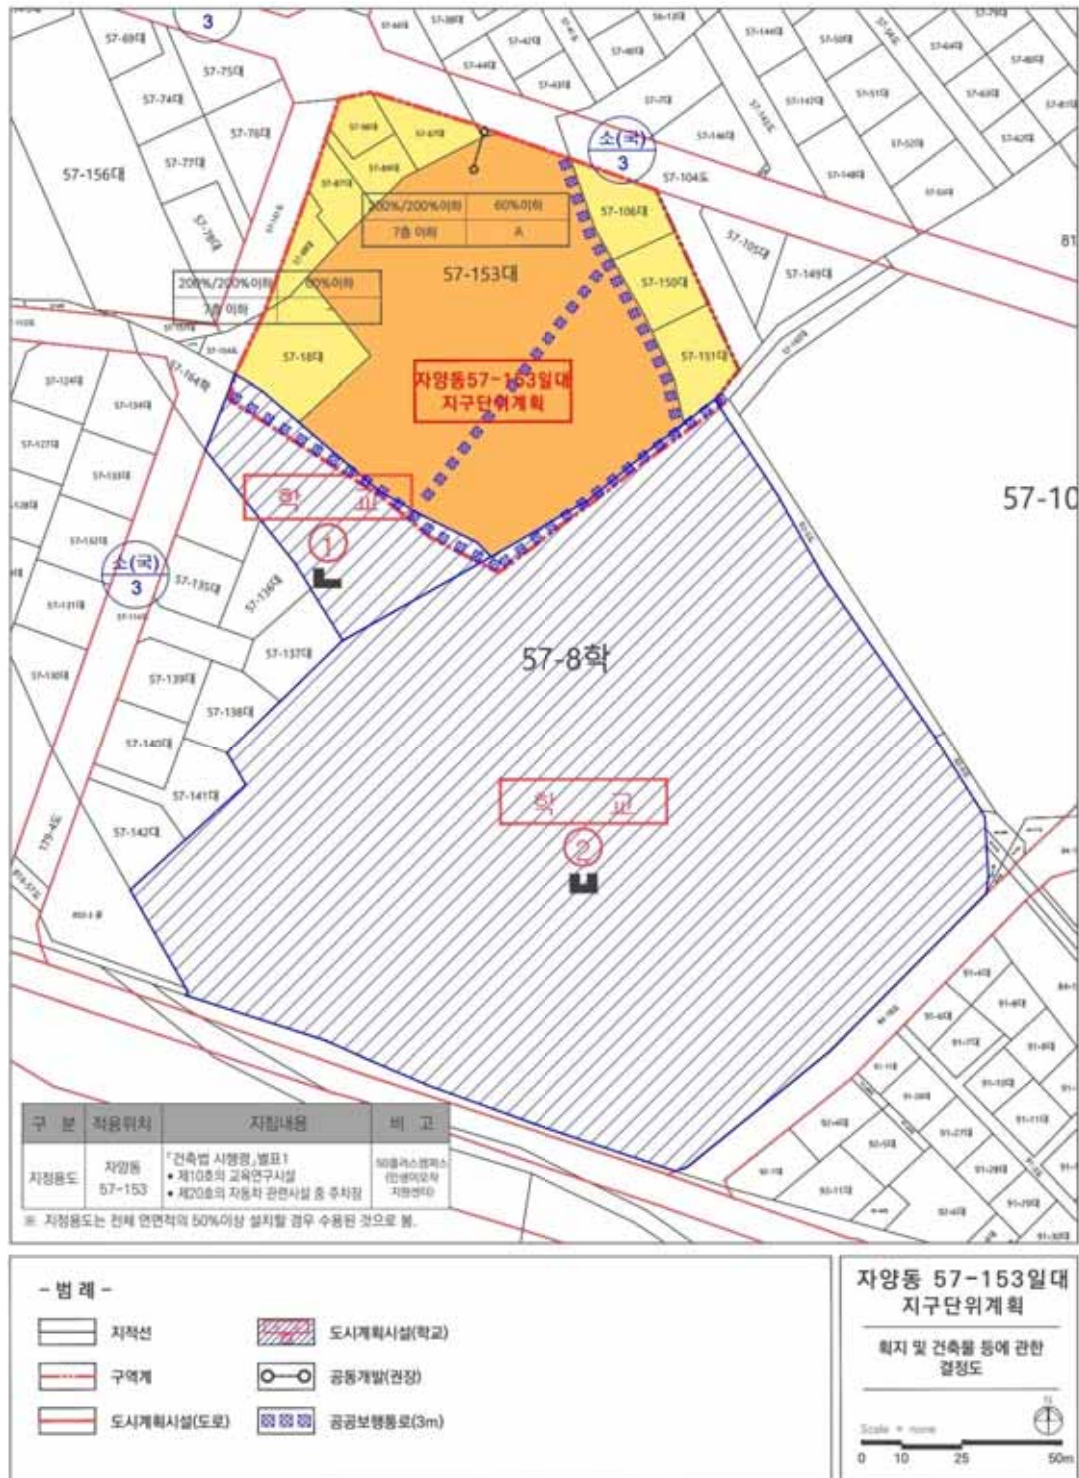

2020 - 559

19 - 8 ()
 () · () ()
) () ·

서울특별시고시 제2017-453호(2017.12.14.)로 역세권 청년주택(기업형 임대주택) 공급촉진지구 지정 및 지구계획 승인되고 서울특별시고시 제2017-454호(2017.12.14.)로 사업계획 승인, 서울특별시고시 제2019-5호(2019.1.3.)로 역세권청년주택(공공지원민간임대주택) 공급촉진지구(변경) · 지구계획 승인(변경)된 마포 창전동 역세권 청년주택(공공지원민간임대주택) 공급촉진지구에 대하여 「민간임대주택에 관한 특별법」 제28조 및 같은 법 시행령 제24조, 「서울시 역세권 청년주택 공급 지원에 관한 조례」 제9조에 따라 역세권 청년주택(공공지원민간임대주택) 공급촉진지구 지정(변경) · 지구계획 승인(변경)하고 「토지이용규제기본법」 제8조에 따라 지형도면을 고시합니다.

또한 「민간임대주택에 관한 특별법」 제29조 규정에 따라 마포 창전동 역세권 청년주택(공공지원민간임대주택) 공급촉진지구 지구단위계획구역 및 계획을 「국토의 계획 및 이용에 관한 법률」 제30조 및 같은 법 시행령 제25조 규정에 따라 결정(변경)하고, 「토지이용규제기본법」 제8조에 따라 지형도면을 고시합니다.

2020년 12월 17일
 서울특별시장

I. 역세권 청년주택(공공지원민간임대주택) 공급촉진지구 지정에 관한 사항 (변경없음)

1. 촉진지구의 명칭, 위치 및 면적 (변경없음)

- 명 칭 : 마포구 창전동 역세권 청년주택(공공지원민간임대주택) 공급촉진지구
- 위 치 : 서울특별시 마포구 창전동 19-8번지 일원
- 면 적 : 5,209.9㎡

2. 촉진지구의 지정일 (변경없음)

3. 사업의 종류 (변경없음)

4. 시행자의 명칭, 소재지 및 대표자 성명 (변경없음)

5. 수용하거나 사용할 토지 등의 소재지, 지번, 지목, 면적, 소유권 및 소유권 외의 권리의 명세와 그 소유자 및 권리자의 성명(법인의 경우에는 명칭), 주소 (변경)

1) 토지세목조서 (변경)

연번		소재지	지번	지목	면적(㎡)		용도지역 및 지구	소유자			비고
					전체면적 (㎡)	편입면적 (㎡)		성명	주소	지분	
1	변경 없음	마포구 창전동	19-8	대	4,432.1	4,432.1	제3종일반, 준주거지역	주식회사이베스다 제일호위탁관리 부동산투자회사	서울특별시 강남구 테헤란로306, 16층	100%	
2	변경 없음	마포구 창전동	129-1	도로	13.0	13.0	제3종일반 주거지역	주식회사이베스다 제일호위탁관리 부동산투자회사	서울특별시 강남구 테헤란로306, 16층	100%	
3	변경 없음	마포구 창전동	136-1	도로	26.0	26.0	제3종일반 주거지역	주식회사이베스다 제일호위탁관리 부동산투자회사	서울특별시 강남구 테헤란로306, 16층	100%	
4	기정	마포구 창전동	15-2	도로	23.0	23.0	제3종일반 주거지역	김방원	서울특별시 마포구 창전동15-4	100%	
	변경	마포구 창전동	15-2					주식회사이베스다 제일호위탁관리 부동산투자회사	서울특별시 강남구 테헤란로306, 16층	100%	
5	기정	마포구 창전동	12-1	도로	3,545	713.3	제3종일반 주거지역	서울특별시 마포구		90.47%	
			청천1구역주택재건축정비사업 조합					서울특별시 마포구 독막로178-1,3층(구수동, 성보빌딩)	9.53%		
	변경	마포구 창전동	12-1					서울특별시 마포구		100%	
6	변경 없음	마포구 창전동	128-3	도로	75.0	2.5	제3종일반 주거지역	서울특별시 마포구		100%	

■ 변경사유 : 전체 토지 중 일부 토지의 소유권 변경에 따른 변경

6. 「국토의 계획 및 이용에 관한 법률」 제30조에 따른 도시·군관리계획에 관한 사항
: (변경없음)

7. 기타사항: 「민간임대주택에 관한 특별법」 제20조(「공익사업을 위한 토지 등의 취득 및 보상에 관한 법률」에 관한 특례)에 따라 공익사업 지정 및 인정함.

8. 관계서류의 열람방법 : 서울시청 서소문2청사 14층 주택주택과(02-2133-6294)와 마포구청 4층 주택과(02-3153-0000)에 비치하여 일반인에게 보이게 함.

II. 공급촉진지구 지구계획에 관한 사항(변경)

1. 지구계획의 개요 (변경없음)

2. 사업시행자의 성명 또는 명칭 (변경없음)

3. 사업기간 및 재원조달계획 (변경없음)

4. 토지이용계획 (변경없음)

5. 인구·주택수용계획 (변경)

1) 수용인구: 746명 내외

2) 주택건설계획: 589세대

(기정)

구분	세대수(세대)	비율(%)	수용인구(인)	비율(%)	비고
공공 임대주택	26A TYPE	56	112	15.0	역세권 청년주택 건설공급
	26B TYPE	4	8	1.1	
	소계	60	120	16.1	
공공지원 민간 임대주택	17A TYPE	458	458	61.4	
	29A TYPE	30	80	10.7	
	29B TYPE	9	24	3.2	
	29C TYPE	32	64	8.6	
	소계	529	626	83.9	
합계	589	100.0	746	100.0	세대당 1.3명

※ 역세권 청년주택 공급대상을 고려하여 가구당 인구수는 「공공주택 업무처리지침」의 '행복주택 공급계층별 가구당 인구수 기준'을 적용

(변경)

구분	세대수(세대)	비율(%)	수용인구(인)	비율(%)	비고
공공 임대주택	26A TYPE	56	112	15.0	역세권 청년주택 건설공급
	26B TYPE	4	8	1.1	
	소계	60	120	16.1	
공공지원 민간 임대주택	17A TYPE	414	414	55.5	
	17B TYPE	44	44	5.9	
	29A TYPE	30	80	10.7	
	29B TYPE	9	24	3.2	
	29C TYPE	32	64	8.6	
	소계	529	626	83.9	
합계	589	100.0	746	100.0	세대당 1.3명

※ 역세권 청년주택 공급대상을 고려하여 가구당 인구수는 「공공주택 업무처리지침」의 '행복주택 공급계층별 가구당 인구수 기준'을 적용

■변경사유 : 거주환경 개선을 위한 건축설계 변경에 따른 타입별 세대수 및 수용인구 변경

6. 교통·공공·문화체육시설 등을 포함한 기반시설 설치계획 (변경)

1) 도로 (변경없음)

2) 공공시설 (변경)

구분	시설명	시설의 세분	위치	면적(㎡)			비고
				기정	변경	변경후	
변경	사회복지시설	육아종합지원센터	마포구 창전동 19-8번지 일대	건축연면적 1,627.68	감 0.53	건축연면적 1,627.15	서울시에 기부채납

※ 사회복지시설(서울시에 기부채납)은 건축물 및 부속토지를 포함함.

- 공공시설 세부계획(시설·운영계획 등)은 공공시설 관리부서와 협의 후 결정

- 공공기여량 산정방법 등은 「서울시 공공시설 등 기부채납 용적률 인센티브 운영 기준」 준용

■변경사유 : 건축계획 변경에 따른 건축연면적 일부변경

7. 환경보전 및 탄소저감 등 환경계획 (변경없음)

8. 그 밖에 지구단위계획 등 대통령령으로 정하는 사항 : [붙임] (변경) (도면게재생략)

[붙임]

1. 도시·군관리계획

1) 지구단위계획구역에 관한 결정(변경) 사항 (변경없음)

2) 토지이용 및 시설에 관한 결정(변경) 사항 (변경)

가) 용도지역·지구에 관한 결정(변경)조서 (변경없음)

나) 기반시설의 배치와 규모에 관한 결정(변경)조서

(1) 도로 (변경없음)

(2) 공공시설 (변경)

구분	시설명	시설의 세분	위치	면적(㎡)			비고
				기정	변경	변경후	
변경	사회복지시설	육아종합지원센터	마포구 창전동 19-8번지 일대	건축연면적 1,627.68	감) 0.58	건축연면적 1,627.15	서울시에 기부채납

※ 사회복지시설(서울시에 기부채납)은 건축물 및 부속토지를 포함함.

- 공공시설 세부계획(시설·운영계획 등)은 공공시설 관리부서와 협의 후 결정

- 공공기여량 산정방법 등은 「서울시 공공시설 등 기부채납 용적률 인센티브 운영 기준」 준용

■변경사유 : 측량성과 반영 및 건축계획 변경에 따른 건축연면적 일부변경

(3) 기반시설 결정(변경)도 : 게재생략

다) 획지에 관한 사항

(1) 획지에 관한 결정(변경) 조서 (변경없음)

(2) 획지에 관한 결정(변경)도 : 게재생략

라) 건축물에 관한 사항 (변경없음)

마) 기타사항에 관한 결정 (변경없음)

바) 공공기여 계획 (변경)

구분	면적(㎡)			기부채납 내용	기부채납 면적(㎡)			비고(주)
	기정	변경	변경후		기정	변경	변경후	
공공 임대주택	4,424.87 (건축연면적)	감) 174.49	4,250.38 (건축연면적)	공공임대주택 부속토지	514.05	증) 0.11	514.16	9.87%
기반시설 (도로)	257.00	-	257.00	도로설치 및 제공	257.00	-	257.00	4.93%
사회복지시설 (육아종합지원센터)	1,627.68 (건축연면적)	감) 0.53	1,627.15 (건축연면적)	사회복지시설 (구분지상권) 및 부속토지	548.75	감) 0.22	548.53	10.53%

주) 전체 구역면적(5,209.9㎡)에 대한 기부채납(순부담) 비율임

■변경사유 : 건축설계 변경에 따른 건축연면적 및 기부채납 면적 일부변경

2. 집단에너지의 공급에 관한 계획 (변경없음)

3. 방재계획 (변경없음)

4. 「공익사업을 위한 토지 등의 취득 및 보상에 관한 법률」 제3조에서 정하는 토지·물건 및 권리의
수용 및 사용계획 (변경)

1) 토지세목조서 (변경)

연번	소재지	지번	지목	면적(㎡)		용도지역 및 지구	소유자			비고	
				전체면적 (㎡)	편입면적 (㎡)		성명	주소	지분		
1	변경 없음	마포구 창전동	19-8	대	4,432.1	4,432.1	제3종일반, 준주거지역	주식회사이베스다 제일호위탁관리 부동산투자회사	서울특별시 강남구 테헤란로306, 16층	100%	
2	변경 없음	마포구 창전동	129-1	도로	13.0	13.0	제3종일반 주거지역	주식회사이베스다 제일호위탁관리 부동산투자회사	서울특별시 강남구 테헤란로306, 16층	100%	
3	변경 없음	마포구 창전동	136-1	도로	26.0	26.0	제3종일반 주거지역	주식회사이베스다 제일호위탁관리 부동산투자회사	서울특별시 강남구 테헤란로306, 16층	100%	
4	기정	마포구 창전동	15-2	도로	23.0	23.0	제3종일반 주거지역	김방원	서울특별시 마포구 창전동15-4	100%	
	변경	마포구 창전동	15-2					주식회사이베스다 제일호위탁관리 부동산투자회사	서울특별시 강남구 테헤란로306, 16층	100%	
5	기정	마포구 창전동	12-1	도로	3,545	713.3	제3종일반 주거지역	서울특별시 마포구		90.47%	
			청천1구역주택재건축정비사업 조합					서울특별시 마포구 독막로178-1,3층(구수동, 성보빌딩)	9.53%		
	변경	마포구 창전동	12-1					서울특별시 마포구		100%	
6	변경 없음	마포구 창전동	128-3	도로	75.0	2.5	제3종일반 주거지역	서울특별시 마포구		100%	

■변경사유 : 전체 토지 중 일부 토지의 소유권 변경에 따른 변경

3) 토지취득 방법 (변경없음)

4) 존치건축물 및 공작물 처리계획 (변경없음)

5. 공공시설의 귀속에 관한 계획

1) 공공시설의 종류, 위치 및 규모

구 분	위 치	시설규모(㎡)			비 고
		기정	변경	변경후	
도 로	마포구 창전동 12-1번지 외 4필지	972.8㎡	-	972.8㎡	- 1개 노선(일반도로(소로)) - 현황도로 확장 및 재정비 - 조성 후 기부채납
사회복지시설 (육아종합지원센터)	마포구 창전동 19-8번지	1,627.68㎡ (건축면적)	감) 0.53㎡ (건축면적)	1,627.15㎡ (건축면적)	- 위치 : 지상1층 - 건축물 및 부속토지 기부채납

■변경사유 : 측량성과 반영 및 건축설계 변경에 따른 건축면적 일부변경

나) 계획기준 및 근거 (변경없음)

6. 공사의 감리에 관한 계획 (변경없음)

7. 조성토지의 공급에 관한 계획 (변경없음)

2020 - 560

서울특별시고시 제2017-454호(2017.12.14.)로 주택건설사업계획 승인 고시된 마포 창전동 역세권 청년주택(기업형 임대주택) 건설사업에 대하여 「민간임대주택에 관한 특별법」 제33조 제1항 및 「주택법」 제15조제4항에 따라 주택건설사업계획을 변경승인하고, 「주택법」 제15조 제6항 및 「서울시 역세권 청년주택 공급 지원에 관한 조례」 제9조에 따라 아래와 같이 고시합니다.

2020년 12월 17일

서울특별시

1. 사업의 종류(변경없음):주택건설사업
2. 사업의 명칭(변경없음):마포 창전동 역세권 청년주택(공공지원민간임대주택) 건설사업
3. 사업주체의 명칭 및 주소(변경없음)

명 칭	주식회사 이베데스다제일호위탁관리부동산투자회사 대표 박영희
주 소	서울특별시 강남구 테헤란로 306, 16층 (역삼동, 카이트타워)

4. 사업의 시행기간(변경없음): 주택건설사업계획승인일 ~ 2020년

5. 사업개요

- 가. 대지위치(변경없음): 서울특별시 마포구 창전동 19-8 일원
- 나. 대지면적(변경없음): 4,237.10㎡
- 다. 건폐율(변경없음): 69.70% (건축면적: 2,953.38㎡)
- 라. 용적률(변경)
 - 지정 : 477.26% (용적률산정용 연면적 20,222.02㎡)
 - 변경 : 477.29% (용적률산정용 연면적 20,223.05㎡)
- 마. 용 도(변경없음): 공동주택(공공임대 60세대/민간임대 529세대), 근린생활시설, 사회복지시설
- 바. 규 모(변경)
 - 지정 : 2개동, 지하5층/지상15·16층, 연면적 35,383.51㎡
 - 변경 : 2개동, 지하5층/지상15·16층, 연면적 35,390.17㎡
- 사. 의제처리사항(변경없음): 「건축법」 제11조 건축허가 등

6. 기타사항

- 가. 「서울시 역세권 청년주택 공급 지원에 관한 조례」 제10조에 따라 시장은 촉진지구 지정 등 고시일부터 2년 이내에 공사착공을 하지 않은 경우와 사업계획 승인 시 부여된 조건을 이행하지 않는 경우에는 사업계획을 취소할 수 있음.

나. 촉진지구 지정 등 고시일부터 2년 이내에 공사착공을 하지 않은 경우 등의 사유로 사업계획이 취소되는 경우에는 「국토의 계획 및 이용에 관한 법률」에 따른 용도지역·용도지구·용도구역, 지구단위계획구역 및 도시·군계획시설은 각각 지정 당시로 환원된 것으로 보며, 다만 취소 당시 이미 사업이나 공사에 착수한 경우 등 취소 고시에서 별도로 정하는 도시·군계획시설은 그 사업이나 공사를 계속할 수 있음.

2020 - 561

가

2005-389 (2005.12.15),
 2007-301 (2007.8.30), 2008-270
 (2008.7.31) 가, 2009-271 (2009. 7.9)
 가, 2010-418 (2010.11.18)
 가, 2011-346(2011.11.24)
 가, 2012-319(2012.11.29) 가,
 2014-115(2014.03.27) 가,
 2014-175(2014.05.01.), 2014-244(2014.06.26.),
 2015-186(2015.06.25.), 2015-408(2015.12.24.),
 2016-398(2016.12.15.), 2017-219(2017.06.29.),
 2017-419(2017.11.23.), 2018-413(2018.12.20.),
 2019-206(2019.06.27.), 2019-258(2019.08.01.)

로 개발계획 변경 및 실시계획변경 인가된 행당 도시개발사업의 토지세목조서 변경 및 사업단계 구분변경, 사업시행기간 연장을 위한 개발계획 변경 및 실시계획변경 인가신청에 대하여, 「도시개발법」 제4조, 제17조에 따라 개발계획 변경 및 실시계획변경 인가하고, 같은 법 제9조 및 제18조, 같은 법 시행령 제15조, 제40조에 따라 이를 고시합니다.

2020년 12월 17일
 서울특별시 장

1. 행당 도시개발사업 개발계획

가. 도시개발구역의 명칭(변경없음) : 행당 도시개발구역

나. 도시개발구역의 위치 및 면적(변경없음)

- 위치 : 서울특별시 성동구 행당동 87-4번지 일원
- 면적 : 70,823.3㎡

다. 도시개발구역의 지정목적(변경없음)

- 체계적인 도시개발을 도모하고, 토지이용의 효율증진 및 도시의 건전한 발전과 공공복리증진에 기여
- 공공 및 생활편익시설의 확충으로 쾌적한 도시환경 창출
- 도시개발사업을 통한 도시공간구조의 재편

라. 도시개발사업의 시행자와 그 주된 사무소의 소재지(변경없음)

- 시행자 : 한국토지주택공사 사장 변창흠
- 사무소 소재지 : 경상남도 진주시 충의로 19(충무공동)

마. 도시개발사업의 시행기간 및 시행방법(변경)

● 시행기간

－ 기정 : 2005.12.15. ~ 2020.12.31.

(1단계 사업준공 2019.12.31. / 2단계 사업준공 2020.12.31.)

－ 변경 : 2005.12.15. ~ 2022.12.31.

(1단계 사업준공 2019.12.05. / 2단계 사업준공 2021.12.31.

/ 3단계 사업준공 2022.12.31.)

※ 변경사유 : 2단계 확정측량시 추가 조치사항(지구계 서측 경계선 설치, 공원·녹지내 중복 결정된 철도시설부지 지적정리)에 대해 성동구와 추가 협의 소요기간이 필요 하고 확정측량을 반영한 인허가 변경 및 준공검사기간 고려시 사업기간 연장 필요

● 시행방법 : 수용 또는 사용방식

바. 토지이용계획 및 기반시설계획(변경)

구 분		면적(㎡)								구성비 (%)
		계	1단계	2단계			3단계			
				기정	기정	변경	변경후	기정	변경	
계		70,823.3	42,568.3	28,255.0	감)13,773.0	14,482.0	-	증)13,773.0	13,773.0	100.0
주거 용지	소 계	19,692.3	19,692.3	-	-	-	-	-	-	27.8
	주상복합용지	19,692.3	19,692.3	-	-	-	-	-	-	27.8
도시 기반 시설 용지	소 계	33,958.6	14,830.6	19,128.0	감)13,773.0	5,355.0	-	증)13,773.0	13,773.0	48.0
	방수설비	4,930.0	-	4,930.0	-	4,930.0	-	-	-	7.0
	공 원	4,706.0	-	4,706.0	감)4,706.0	-	-	증)4,706.0	4,706.0	6.6
	녹 지	4,742.0	-	4,742.0	감)4,742.0	-	-	증)4,742.0	4,742.0	6.7
	공공공지	911.1	911.1	-	-	-	-	-	-	1.3
	도 로	18,244.5	13,919.5	4,325.0	감)4,325.0	-	-	증)4,325.0	4,325.0	25.8
	주차장	425.0	-	425.0	-	425.0	-	-	-	0.6
기타 시설 용지	소 계	17,172.4	8,045.4	9,127.0	-	9,127.0	-	-	-	24.2
	자족기능시설1	3,320.0	-	3,320.0	-	3,320.0	-	-	-	4.7
	자족기능시설2	2,837.0	-	2,837.0	-	2,837.0	-	-	-	4.0
	공공용시설1	8,045.4	8,045.4	-	-	-	-	-	-	11.3
	공공용시설2	2,970.0	-	2,970.0	-	2,970.0	-	-	-	4.2

사. 토지등의 세목 및 그 소유자에 관한 사항(변경) : 별첨

아. 도시개발구역 밖의 기반시설계획에 관한 사항(변경없음) : 해당사항 없음

자. 도시관리계획에 관한 사항(변경없음)

1) 도시개발구역 결정(변경)조서

구분	도면표시 번호	구역명	위 치	면 적(㎡)			최 초 결정일	비고
				기 정	변 경	변경후		
기정	-	행당 도시개발구역	서울시 성동구 행당동 87-4번지 일원	70,823.3	-	70,823.3	서고 제2005-389호 (' 05.12.15)	-

2) 용도지역 결정(변경)조서

구 분		면 적(㎡)			구성비 (%)	비고
		기 정	변 경	변경후		
총 계		70,823.3	-	70,823.3	100.0	-
주거 지역	소 계	65,199.3	-	65,199.3	92.1	-
	제2종일반주거지역	30,940.3	-	30,940.3	43.7	-
	제3종일반주거지역	11,678.0	-	11,678.0	16.5	-
	준 주 거 지 역	22,581.0	-	22,581.0	31.9	-
녹지 지역	소 계	5,624.0	-	5,624.0	7.9	-
	자 연 녹 지 지 역	5,624.0	-	5,624.0	7.9	-

3) 용도지구 결정(변경)조서

구분	지구명	지구의 세 분	위 치	면적 (㎡)	연장 (m)	폭원 (m)	최초 결정일	비 고
기정	광나루길	중심지 미관지구	왕십리로타리 ~광진교	202,600	6,750	양측 15	-	구역내 L=161m

4) 도시계획시설 결정(변경)조서

가) 도로 결정(변경)조서

구분	규 모				기능	연장 (m)	기점	종점	사용 형태	최초 결정일	비고
	등급	류별	번호	폭원(m)							
기정	대로	1	16	35~44	주 간선	5,910 (149)	행당동 행당광장	성동교앞 (행당동 71-9)	일반 도로	-	()는 사업내 연장임
기정	중로	1	448	20.5 ~25.5	집산 도로	444	행당동 20-28	행당동 67-9	일반 도로	'08.7.31	-
기정	중로	2	477	15~18	집산 도로	150	행당동 40-30	행당동 92-1	일반 도로	'08.7.31	-
기정	중로	3	509	12	집산 도로	61	행당동 92-1	행당동 90-4	일반 도로	'14.5.1	-
기정	소로	2	1	8	집산 도로	250	행당동 87-14	행당동 381-15	일반 도로	'14.5.1	-

※ 대로 1-16호선과 중로 1-448호선(5m) 기부채납부분은 2010년 주상복합용지 주택사업계획 승인시 결정된 사항으로 주상복합용지 사업시행자가 시행
 ※ 중로 1-135호선, 중로 1-149호선은 도시개발구역 외 도시계획도로로 2005년 도시개발사업 구역지정시 변경사항으로 도로결정(변경) 조서에서 삭제함
 ※ 자족기능시설 활성화를 위한 도시개발구역 외 도로(중로 1-149호선) 일부구간 행당도시개발사업 사업시행자 도로조기개설 비용분담

나) 철도 결정(변경)조서

구분	도면표시 번 호	시설명	시설의 종 류	위 치			연 장 (m)	면 적 (㎡)	비고
				기 점	종 점	주 요 경과지			
기정	1	철도 (분당선)	일반철도 (분선)	왕십리역 구내	삼성동 172-20	-	6,830	190,795	구역내 L=510m

※ 분당선 사업시행자(한국철도시설공단)의 변경사항 반영

다) 주차장 결정(변경)조서

구분	도면표시 번 호	시설명	위 치	면 적(㎡)			최 초 결정일	비고
				기 정	변 경	변경후		
기정	가	주차장	행당동 381-21일대	425	-	425	'14.5.1	-

라) 광장 결정(변경)조서

구분	도면표시 번 호	시설명	시설의 종 류	위 치	면 적(㎡)			최 초 결정일	비고
					기 정	변 경	변경후		
기정	1	광 장	교통광장	행당동 20-28일대	16,850.7 (1,915.7)	-	16,850.7 (1,915.7)	' 72.9.1	()는 구역내 면적임

마) 공원 결정(변경)조서

구분	도면표시 번 호	공원명	시설의 종 류	위 치	면 적(㎡)			최 초 결정일	비고
					기 정	변 경	변경후		
기정	1	공 원	어린이 공 원	행당동 90-2일대	4,706	-	4,706	' 08. 7.31	-

바) 녹지 결정(변경)조서

구분	도면표시 번 호	시설명	시설의 종 류	위 치	면 적(㎡)			최 초 결정일	비고
					기 정	변 경	변경후		
-	계	녹 지	-	-	4,742	-	4,742	-	-
기정	1	녹 지	완충녹지	행당동 87-9일대	3,824	-	3,824	' 81.9.29	-
기정	2	녹 지	연결녹지	행당동 84-25일대	918	-	918	' 08.7.31	-

사) 공공공지 결정(변경)조서

구분	도면표시 번 호	시설명	위 치	면 적(㎡)			최 초 결정일	비고
				기 정	변 경	변경후		
기정	가	공공공지	행당동 40-19 일대	911.1	-	911.1	'14.5.1	-

※ 2010년 주상복합용지 주택사업계획 승인시 결정된 사항으로 주상복합용지 사업시행자가 시행

아) 방수설비 결정(변경)조서

구분	도면표시 번 호	시설명	위 치	면 적(㎡)			최 초 결정일	비고
				기 정	변 경	변경후		
기정	1	방수설비	행당동 90-1일대	4,930	-	4,930	' 91.8.17	-

2. 행당 도시개발사업 실시계획인가

가. 사업의 명칭(변경없음) : 행당 도시개발사업

나. 사업의 목적(변경없음)

- 체계적인 도시개발을 도모하고, 토지이용의 효율증진 및 도시의 건전한 발전과 공공복리증진에 기여
- 공공 및 생활편익시설의 확충으로 쾌적한 도시환경 창출
- 도시개발사업을 통한 도시공간구조의 재편

다. 도시개발구역의 위치 및 면적(변경없음)

- 위치 : 서울특별시 성동구 행당동 87-4번지 일원
- 면적 : 70,823.3㎡

라. 시행자(변경없음) : 한국토지주택공사 사장 변창흠

마. 도시개발사업의 시행기간 및 시행방법(변경)

- 기정 : 2005.12.15. ~ 2020.12.31.
(1단계 사업준공 2019.12.31. / 2단계 사업준공 2020.12.31.)
- 변경 : 2005.12.15. ~ 2022.12.31.
(1단계 사업준공 2019.12.05. / 2단계 사업준공 2021.12.31.
/ 3단계 사업준공 2022.12.31.)

※ 변경사유 : 2단계 확정측량시 추가 조치사항(지구계 서측 경계선 설치, 공원·녹지내 중복 결정된 철도시설부지 지적정리)에 대해 성동구와 추가 협의 소요기간이 필요하고 확정측량을 반영한 인허가 변경 및 준공검사기간 고려시 사업기간 연장 필요

바. 시행방식(변경없음)

- 수용 또는 사용방식

사. 도시관리계획의 결정 내용(변경)

1) 도시개발구역 결정(변경)조서(변경없음)

구분	도면표시 번 호	구 역 명	위 치	면 적(㎡)			최 초 결정일	비고
				기 정	변 경	변경후		
기정	-	행당 도시개발구역	서울시 성동구 행당동 87-4번지 일원	70,823.3	-	70,823.3	서고 제2005-389호 (' 05.12.15)	-

2) 지구단위계획구역 결정(변경)조서(변경없음)

구분	도면표시 번호	구역명	위 치	면 적(㎡)			최 초 결정일	비고
				기 정	변 경	변경후		
기정	-	행당 지구단위계획구역	성동구 행당동 87-4번지 일원	70,823.3	-	70,823.3	서고 제2005-389호 (' 05.12.15)	-

3) 용도지역 결정(변경)조서(변경)

구 분		면 적(㎡)										구성비 (%)
		기 정	변경	변경후								
				계	1단계	2단계			3단계			
기정	변경	변경후	기정			변경	변경후					
합 계		70,823.3	-	70,823.3	42,568.3	28,255	감)13,877.0	14,378.0	-	증)13,877.0	13,877.0	100.0
주거 지역	제2종 일반주거지역	30,940.3	-	30,940.3	19,987.3	10,953	감)6,120.0	4,833.0	-	증)6,120.0	6,120.0	43.7
	제3종 일반주거지역	11,678	-	11,678	-	11,678	감)2,133.0	9,545.0	-	증)2,133.0	2,133.0	16.5
	준주거지역	22,581	-	22,581	22,581	-	-	-	-	-	-	31.9
녹지 지역	자연녹지지역	5,624	-	5,624	-	5,624	감)5,624.0	-	-	증)5,624.0	5,624.0	7.9

4) 용도지구 결정(변경)조서(변경없음)

구분	지구명	지구의 세 분	위 치	면적 (㎡)	연장 (m)	폭원 (m)	최초 결정일	비 고
기정	광나루길	중심지 미관지구	왕십리로타리 광진교	202,600	6,750	양측 15	-	구역내 L=161m

5) 도시계획시설 결정(변경)조서

가. 도로(변경)

구분	구 모				기능	연장(m)				기점	종점	사용 형태	최초 결정일	비고
	등급	류별	번호	폭원(m)		계	1단계	2단계	3단계					
기정	대로	1	16	35 ~ 44	주 간선	5,910 (149)	5,910 (149)	-	-	행당동 행당광장	성동교앞 (행당동71-9)	일반 도로	-	()는 사업내 연장임
기정	중로	1	448	20.5 ~25.5	집산 도로	444	444	-	-	행당동 20-28	행당동 67-9	일반 도로	'08.7.31	-
기정	중로	2	477	15 ~ 18	집산 도로	150	54	96	-	행당동 40-30	행당동 92-1	일반 도로	'08.7.31	-
변경	중로	2	477	15 ~ 18	집산 도로	150	54	-	96	행당동 40-30	행당동 92-1	일반 도로	'08.7.31	-
기정	중로	3	509	12	집산 도로	61	-	61	-	행당동 92-1	행당동 90-4	일반 도로	'14.5.1	-
변경	중로	3	509	12	집산 도로	61	-	-	61	행당동 92-1	행당동 90-4	일반 도로	'14.5.1	-
기정	소로	2	1	8	집산 도로	250	-	250	-	행당동 87-14	행당동 381-15	일반 도로	'14.5.1	-
변경	소로	2	1	8	집산 도로	250	-	-	250	행당동 87-14	행당동 381-15	일반 도로	'14.5.1	-

※ 대로 1-16호선과 중로 1-448호선(5m) 기부채납부분은 2010년 주상복합용지 주택사업계획 승인시 결정된 사항으로 주상복합용지 사업시행자가 시행
 ※ 중로 1-135호선, 중로 1-149호선은 도시개발구역 외 도시계획도로로 2005년 도시개발사업 구역지정시 변경사항으로 도로결정(변경) 조서에서 삭제함
 ※ 저속기능시설 활성화를 위한 도시개발구역 외 도로(중로 1-149호선) 일부구간 행당도시개발사업 사업시행자 도로조기개설 비용분담

나. 철도 결정(변경)조서(변경없음)

구분	도면표시 번호	시설명	시설의 종 류	위 치			연 장 (m)	면 적(㎡)				비고
				기 점	종 점	주 요 경과지		계	1단계	2단계	3단계	
기정	1	철도 (분당선)	일반철도 (본선)	왕십리역 구내	삼성동 172-20	-	6,830	190,795	-	-	-	구역내 L=510m

※ 분당선 사업시행자(한국철도시설공단)의 변경사항 반영

다. 주차장 결정(변경)조서(변경없음)

구분	도면표시 번호	시설명	위 치	면 적(㎡)				최 초 결정일	비고
				계	1단계	2단계	3단계		
기정	가	주차장	행당동 381-21일대	425	-	425	-	'14.5.1	-

라. 광장 결정(변경)조서(변경없음)

구분	도면표시 번호	시설명	시설의 종 류	위 치	면 적(㎡)				최 초 결정일	비고
					계	1단계	2단계	3단계		
기정	1	광 장	교통광장	행당동 20-28일대	16,850.7 (1,915.7)	16,850.7 (1,915.7)	-	-	' 72.9.1	()는 구역내 면적임

마. 공원 결정(변경)조서(변경)

구분	도면표시 번 호	공원명	시설의 종 류	위 치	면 적(㎡)								최 초 결정일	비고
					소계	1단계	2단계			3단계				
							기정	변경	변경후	기정	변경	변경후		
변경	1	공 원	어린이 공 원	행당동 90-2일대	4,706	-	4,706	감)4,706	-	-	증)4,706	4,706	' 08.7.31	-

바. 녹지 결정(변경)조서(변경)

구분	도면 표시 번호	시설명	시설의 종류	위 치	면 적 (㎡)								최 초 결정일	비고
					소계	1단계	2단계			3단계				
							기정	변경	변경후	기정	변경	변경후		
-	계	녹지	-	-	4,742	-	4,742	감)4,742	-	-	증)4,742	4,742	-	-
변경	1	녹지	완충 녹지	행당동 87-9일대	3,824	-	3,824	감)3,824	-	-	증)3,824	3,824	' 81.9.29	-
변경	2	녹지	연결 녹지	행당동 84-25일대	918	-	918	감)918	-	-	증)918	918	' 08.7.31	-

사. 공공공지 결정(변경)조서(변경없음)

구분	도면표시 번호	시설명	위 치	면 적(㎡)				최 초 결정일	비고
				계	1단계	2단계	3단계		
기정	가	공공공지	행당동 40-19 일대	911.1	911.1	-	-	'14.5.1	-

※ 2010년 주상복합용지 주택사업계획 승인시 결정된 사항으로 주상복합용지 사업시행자가 시행

아. 방수설비 결정(변경)조서(변경없음)

구분	도면표시 번호	시설명	위 치	면 적(㎡)				최 초 결정일	비고
				계	1단계	2단계	3단계		
기정	1	방수설비	행당동 90-1일대	4,930	-	4,930	-	' 91.8.17	-

6) 획지 및 건축물 등에 관한 도시관리계획(변경없음)

가. 획지계획에 관한 결정(변경)조서(변경없음)

(1) 주상복합용지

도면 번호	가구 번호	면적(㎡)	획 지					비 고
			위 치	면 적(㎡)				
				계	1단계	2단계	3단계	
합 계			-	19,692.3	19,692.3	-	-	-
-	주상1	19,692.3	- 1 (행당동 87-4 일대)	19,692.3	19,692.3	-	-	-

(2) 도시기반시설용지

도면 번호	가구 번호	면적(㎡)	획 지					비 고
			위 치	면 적(㎡)				
				계	1단계	2단계	3단계	
합 계			-	5,355.0	-	5,355.0	-	-
-	기반1	4,930.0	- 1 (행당동 90-4 일대)	4,930.0	-	4,930.0	-	방수시설
		425.0	- 2 (행당동 381-21 일대)	425.0	-	425.0	-	주차장

(3) 기타시설용지

도면 번호	가구 번호	면적 (㎡)	획 지					비 고
			위 치	면 적(㎡)				
				계	1단계	2단계	3단계	
합 계		-	17,172.4	8,045.4	9,127.0	-	-	
-	기타1	3,320.0	- 1 - 가 (행당동 381-4 일대)	3,320.0	-	3,320.0	-	자족기능 시설1
		2,837.0	- 1 - 나 (행당동 381-11 일대)	2,837.0	-	2,837.0	-	자족기능 시설2
		8,045.4	- 2 (행당동 84-5 일대)	8,045.4	8,045.4	-	-	공공용 시설 1
		2,970.0	-3 (행당동 92-6 일대)	2,970.0	-	2,970.0	-	공공용 시설 2

나. 건축물 등에 관한 결정(변경)조서(변경없음)
(1) 주상복합용지

도면 번호	위치 (가구번호)	구 분		계 획 내 용	
1	주상1-1	용도	허용 (A)	· 공동주택 및 그 부대복리시설 · 지상부 일정부분을 포함하여 비주거용도 30% 확보 · 비주거용도 (다음 용도를 모두 포함하여 건축계획 수립) - 제1종제2종 근린생활시설 - 문화 및 집회시설 - 판매시설 - 업무시설	
			불허 (1)	· 국토의 계획 및 이용에 관한 법률 및 서울시 도시계획조례에 의거 용도지역 내에서 건축할 수 있는 건축물 이외의 용도 · 학교보건법 등 기타 법령에 의해 당해 토지에 불허되는 용도	
		건폐율		· 60%이하	
		용적률	허용용적률	330%이하	
			상한용적률	400%이하	
		높 이		· 최고높이 : 150m 이하	
		배 치		· 수직적 타워형으로 배치, 개방감 있는 공개공지 설치 · 주거·비주거 건물을 수직적으로 저층부에 비주거, 고층부에 주거시설 배치	
		형 태		· 건축물의 색채, 디자인, 경관 등을 주변건물과 조화되고 지역특성을 고려한 입면 권장 · 담장은 설치하지 않거나 생울타리로 설치하되 높이 1.0m이하 (단, 방음방진을 위한 시설 제외) · 옥외광고물 설치기준은 옥외광고물 등 관리법 및 동법시행령, 서울특별시 옥외광고물 등 관련 조례에 의거 설치	
		색 채		· 건축물 외벽의 색상은 시각적 자극을 유발하는 원색사용을 지양하고, 자연색 또는 3차색 이상의 혼합색을 사용하도록 권장 (단, 자연재료 및 벽돌석재타일 등 자체색은 그대로 적용)	
		건축선		· 건축한계선 지정 - 왕십리길변 : 10m - 완충녹지변 : 10m - 중로 1 - 448 호선변 : 3m - 중로 2 - 477 호선변 : 3m (추후기부채납을 하더라도 건축한계선의 위치변경사항은 없음)	

※ 2010년 주상복합용지 주택사업계획 승인시 결정된 사항으로 주상복합용지 사업시행자가 시행

(2) 도시기반시설용지

① 방수설비

도면 번호	위치 (가구번호)	구 분		계 획 내 용
1	기반1-1	용도	허용 (B)	· 도시계획시설의 결정·구조 및 설치기준에 관한 규칙 제128조 ‘방수설비’ 및 그 부대시설 (준치건축물)
			불허 (2)	· 허용용도 이외의 용도
		건폐율		· 60%이하
		용적률		· 200%이하
		높 이		· 최고층수 : 5층이하
		배 치		· 기존 건축물(방수설비) 준치
		형 태		· 옥외주차장을 설치할 경우 바닥은 잔디블럭이나 투수성 포장 등을 활용한 친환경적인 재료 사용 권장 · 옥상휴게공간설치 권장
		색 채		· 건축물 외벽의 색상은 시각적 자극을 유발하는 원색사용을 지양하고, 자연색 또는 3차색 이상의 혼합색을 사용하도록 권장
		건축선		· 건축한계선 지정 - 중로 1 - 149호선변 : 5m (단, 기존건축물은 제외하며 신축시 적용)

② 주차장

도면 번호	위치 (가구번호)	구 분		계 획 내 용
1	기반1-2	용도	허용 (F)	· 주차장법 제2조에 의한 노외주차장(주차전용건축물 및 부속용도) - 지상층 연면적 70%이상 지상주차장 사용
			불허 (1)	· 허용용도 이외의 용도
		건폐율		· 주차장 전용건축물 설치시 90%이하
		용적률		· 주차장 전용건축물 설치시 250%이하
		높 이		· 대지가 너비 12미터 미만의 도로에 접하는 경우: 건축물의 각 부분의 높이는 그 부분으로부터 대지에 접한 도로(대지가 둘 이상의 도로에 접하는 경우에는 가장 넓은 도로를 말한다. 이하 이 호에서 같다)의 반대쪽 경계선까지의 수평거리의 3배
		건축선		· 건축한계선 지정 - 소로 2 - 1호선변 : 2m - 중로 1 - 149호선변 : 2m

(3) 기타시설용지

① 자족기능시설1

도면 번호	위치 (가구번호)	구 분		계 획 내 용
1	기타1-1-가	용도	허용 (C)	· 도시형공장 · 벤처기업집적시설 · 소프트웨어진흥시설 · 문화 및 집회시설 : 회의장 및 전시장 · 교육연구시설 : 교육원 및 연구소 · 공공업무시설 및 일반업무시설 · 제1·2종 근린생활시설
			불허 (1)	· 허용용도 이외의 용도
		건폐율		· 50%이하
		용적률		· 250%이하
		높 이		· 최고층수 : 10층이하 (단, 건축법에 의한 사선제한에 따른 높이제한 준수)
		배 치		· 남향배치 권장 · 철도안전법 등 관련법규에 의거 경원선(가장 바깥쪽궤도 끝선)으로부터 30m이내의 지역에서 건축물의 신축 등의 행위 신고하여야 함
		형 태		· 담장은 설치하지 않거나 생울타리로 설치하되 높이 1.0m이하 (단, 경원선변 건축한계선(10m)에 수림대방음벽 등의 시설 제외) · 옥외주차장을 설치할 경우 바닥은 잔디블럭이나 투수성 포장 등을 활용한 친환경적인 재료 사용권장 · 옥상휴게공간설치 권장
		색 채		· 건축물 외벽의 색상은 시각적 자극을 유발하는 원색사용을 지양하고, 자연색 또는 3차색 이상의 혼합색을 사용하도록 권장
		건축선		· 건축한계선 지정 - 소로 2 - 1호선변 : 2m - 중로 1 - 149호선변 : 5m (획지 및 건축물에 관한 도시관리계획결정도의 자족기능시설1 경계 기준)

② 자족기능시설2

도면 번호	위치 (가구번호)	구 분		계 획 내 용
1	기타1-1-나	용도	허용 (C)	· 도시형공장 · 벤처기업집적시설 · 소프트웨어진흥시설 · 문화 및 집회시설 : 회의장 및 전시장 · 교육연구시설 : 교육원 및 연구소 · 공공업무시설 및 일반업무시설 · 제1·2종 근린생활시설
			불허 (1)	· 허용용도 이외의 용도
		건폐율		· 50%이하
		용적률		· 250%이하
		높 이		· 최고층수 : 10층이하 (단, 건축법에 의한 사전제한에 따른 높이제한 준수)
		배 치		· 남향배치 권장 · 철도안전법 등 관련법규에 의거 경원선(가장 바깥쪽궤도 끝선)으로부터 30m이내의 지역에서 건축물의 신축 등의 행위 신고하여야 함
		형 태		· 담장은 설치하지 않거나 생울타리로 설치하되 높이 1.0m이하 (단, 경원선변 건축한계선(10m)에 수림대방음벽 등의 시설 제외) · 옥외주차장을 설치할 경우 바닥은 잔디블럭이나 투수성 포장 등을 활용한 친환경적인 재료 사용권장 · 옥상휴게공간설치 권장
		색 채		· 건축물 외벽의 색상은 시각적 자극을 유발하는 원색사용을 지양하고, 자연색 또는 3차색 이상의 혼합색을 사용하도록 권장
		건축선		· 건축한계선 지정 - 소로 2 - 1호선변 : 2m - 중로 1 - 149호선변 : 5m (획지 및 건축물에 관한 도시관리계획결정도의 자족기능시설2 경계 기준)

③ 공공용시설1

도면 번호	위치 (가구번호)	구 분		계 획 내 용
	기타1-2	용도	허용 (D)	· 업무시설 · 교육연구시설 · 수련시설 (단, 공공업무시설의 경우 당해 용적을 범위내 연면적까지 가능) · 문화 및 집회시설 · 노유자시설 · 상가시설의 부대시설
			불허 (1)	· 허용용도 이외의 용도 · 학교보건법 등 기타 법령에 의해 당해 토지에 불허되는 용도
		건폐율		· 60%이하
		용적률		· 200%이하
		높 이		· 최고층수 : 7층이하
		배 치		· 전면도로에 향하도록 배치
		형 태		· 담장은 설치하지 않거나 생울타리로 설치하되 높이 1.0m이하 (단, 보안을 요하는 시설일 경우 높이제한이 없는 담장설치 가능) · 옥외주차장을 설치할 경우 바닥은 잔디블럭이나 투수성 포장 등을 활용한 친환경적인 재료 사용권장 · 옥상휴게공간설치 권장
		색 채		· 건축물 외벽의 색상은 시각적 자극을 유발하는 원색사용을 지양하고, 자연색 또는 3차색 이상의 혼합색을 사용하도록 권장
		건축선		· 건축한계선 지정 - 중로 1 - 149호선변 : 5m - 중로 1 - 448호선변 : 6m - 중로 2 - 477호선변 : 3m (획지 및 건축물에 관한 도시관리계획결정도의 공공용시설1 경계 기준)

④ 공공용시설2

도면 번호	위치 (가구번호)	구 분		계 획 내 용
	기타1-3	용도	허용 (E)	· 업무시설 · 문화 및 집회시설 · 교육연구시설 · 노유자시설 · 수련시설 · 상가시설의 부대시설 (단, 공공업무시설의 경우 당해 용적률 범위내 연면적까지 가능)
			불허 (1)	· 허용용도 이외의 용도 · 학교보건법 등 기타 법령에 의해 당해 토지에 불허되는 용도
		건폐율		· 50%이하
		용적률		· 250%이하
		높 이		-
		배 치		· 전면도로에 향하도록 배치
		형 태		· 담장은 설치하지 않거나 생울타리로 설치하되 높이 1.0m이하 (단, 보안을 요하는 시설일 경우 높이제한이 없는 담장설치 가능) · 옥외주차장을 설치할 경우 바닥은 잔디블럭이나 투수성 포장 등을 활용한 친환경적인 재료 사용권장 · 옥상휴게공간설치 권장
		색 채		· 건축물 외벽의 색상은 시각적 자극을 유발하는 원색사용을 지양하고, 자연색 또는 3차색 이상의 혼합색을 사용하도록 권장
		건축선		· 건축한계선 지정 - 종로 3 - 509호선변 : 3m - 소로 2 - 1호선변 : 2m (획지 및 건축물에 관한 도시관리계획결정도의 공공용시설2 경계 기준)

7) 기타사항에 관한 도시관리계획 결정(변경) 조서(변경없음)

가) 주상복합용지

위 치	계 획 내 용	비고
주상1-1	· 교통처리에 관한 계획 - 차량출입불허구간 지정 (왕십리길변) - 차량출입구 지정 (중1-448호선변, 도로모퉁이에서 70m이상 이격) (중2-477호선변, 도로모퉁이에서 30m이상 이격) - 주차장법, 주택건설기준 등에 관한 규칙, 서울시주차장조례, 교통영향평가 심의결과 사항 등 관련법령을 준수하여 주차장 설치 - 건축계획시 서측지역과 보행연결 가능시설 설치계획이 있을 경우 반영	-
	· 대지내 공지에 관한 계획 - 왕십리길변과 및 중1-448호선과 교차지점에 공개공지(전면광장) 조성 (면적 500㎡ 이상) - 관목 및 교목으로 경관유도 식재 - 왕십리민자역사에서 중랑천까지 연결되도록 완충녹지변으로 3m이상의 공공보행통로 설치	-

나) 도시기반시설용지

(1) 방수설비

위 치	계 획 내 용	비고
기반1-1	· 교통처리에 관한 계획 - 차량출입불허구간 지정 (중1-149호선변) - 차량출입구 지정 (중로 3-509호선변) - 주차장법, 주택건설기준 등에 관한 규칙, 서울시주차장조례, 교통영향평가 심의결과 사항 등 관련법령을 준수하여 주차장 설치	-
	· 대지내 공지에 관한 계획 - 중1-149호선(20m)변 건축한계선(5m)이 지정 - 공원과 어울리는 조경시설 설치	-

(2) 주차장

위 치	계 획 내 용	비고
기반1-2	· 교통처리에 관한 계획 - 차량출입불허구간 지정 (중1-149호선변) - 차량출입구 지정 (소2-1호선변) - 주차장법, 주택건설기준 등에 관한 규칙, 서울시주차장조례, 교통영향평가 심의결과 사항 등 관련법령을 준수하여 주차장 설치	-
	· 대지내 공지에 관한 계획 - 소 2-1호선(8m)변 건축한계선(2m)이 지정 - 중 1-149호선(20m)변 건축한계선(2m)이 지정 - 방수설비 및 공원과 어울리는 조경시설 설치	-

다) 기타시설용지

(1) 자족기능시설1

위 치	계 획 내 용	비고
기타1-1-가	· 교통처리에 관한 계획 - 차량출입구 지정 (중1-149호선변, 소2-1호선변) - 주차장법, 주택건설기준 등에 관한 규칙, 서울시주차장조례, 교통영향평가 심의결과 사항 등 관련법령을 준수하여 주차장 설치	-
	· 대지내 공지에 관한 계획 - 소 2-1호선(8m)변 건축한계선(2m)이 지정 - 중 1-149호선(20m)변 건축한계선(5m)이 지정 - 방수설비 및 공원과 어울리는 조경시설 설치	-

(2) 자족기능시설2

위 치	계 획 내 용	비고
기타1-1-나	· 교통처리에 관한 계획 - 차량출입구 지정 (중1-149호선변, 소2-1호선변) - 주차장법, 주택건설기준 등에 관한 규칙, 서울시주차장조례, 교통영향평가 심의결과 사항 등 관련법령을 준수하여 주차장 설치	-
	· 대지내 공지에 관한 계획 - 소 2-1호선(8m)변 건축한계선(2m)이 지정 - 중 1-149호선(20m)변 건축한계선(5m)이 지정 - 방수설비 및 공원과 어울리는 조경시설 설치	-

(3) 공공용시설1

위 치	계 획 내 용	비고
기타1-2	· 교통처리에 관한 계획 - 차량출입불허구간 (중1-149호선변, 중1-448호선변) - 차량출입구 지정 (중2-477호선변, 도로모퉁이에서 30m이격) - 주차장법, 주택건설기준 등에 관한 규칙, 서울시주차장조례, 교통영향평가 심의결과 사항 등 관련법령을 준수하여 주차장 설치 - 중 1-149호선변 건축한계선(5m)이 지정 된 지역에 공공보행통로 설치	-
	· 대지내 공지에 관한 계획 - 중 1-448호선(20.5m)변 건축한계선(6m)이 지정 - 중 1-149호선(20m)변 건축한계선(5m)이 지정 - 방수설비 및 공원과 어울리는 조경시설 설치	-

(4) 공공용시설2

위 치	계 획 내 용	비 고
기타1-3	· 교통처리에 관한 계획 - 차량출입구 지정 (중3-509호선변, 소2-1호선변) - 주차장법, 주택건설기준 등에 관한 규칙, 서울시주차장조례, 교통영향평가 심의결과 사항 등 관련법령을 준수하여 주차장 설치	-
	· 대지내 공지에 관한 계획 - 소 2-1호선(8m)변 건축한계선(2m)이 지정 - 중 3-509호선(12m)변 건축한계선(3m)이 지정 - 방수설비 및 공원과 어울리는 조경시설 설치	-

아. 도시개발법 제19조에 따라 실시계획의 고시로 의제되는 인·허가 등의 고시 또는 공고사항 : 해당사항 없음

자. 행당 도시개발사업 개발계획 및 실시계획의 기타 세부계획은 “행당 도시개발사업 개발계획 및 실시계획(변경) 인가도서 및 지구단위계획시행지침” 참조

차. 인가된 실시계획에 관한 도서의 공람기간 및 공람장소

- 공람기간 : 고시일로부터 14일간 공람
- 공람장소 : 서울특별시 도시활성화과 (☎ 02)2133-4642
 성동구 도시계획과 (☎ 02)2286-5554
 한국토지주택공사 서울지역본부 (☎ 02)3496-4159)

카. 관계도면 : 별첨


- 별첨된 관계도면은 참고용 도면이므로 측량, 그 밖의 용도로 사용할 수 없습니다.

[별첨]


☑ 토지이용계획(변경없음)




☑ 도시개발구역 결정(기정)도(변경없음)

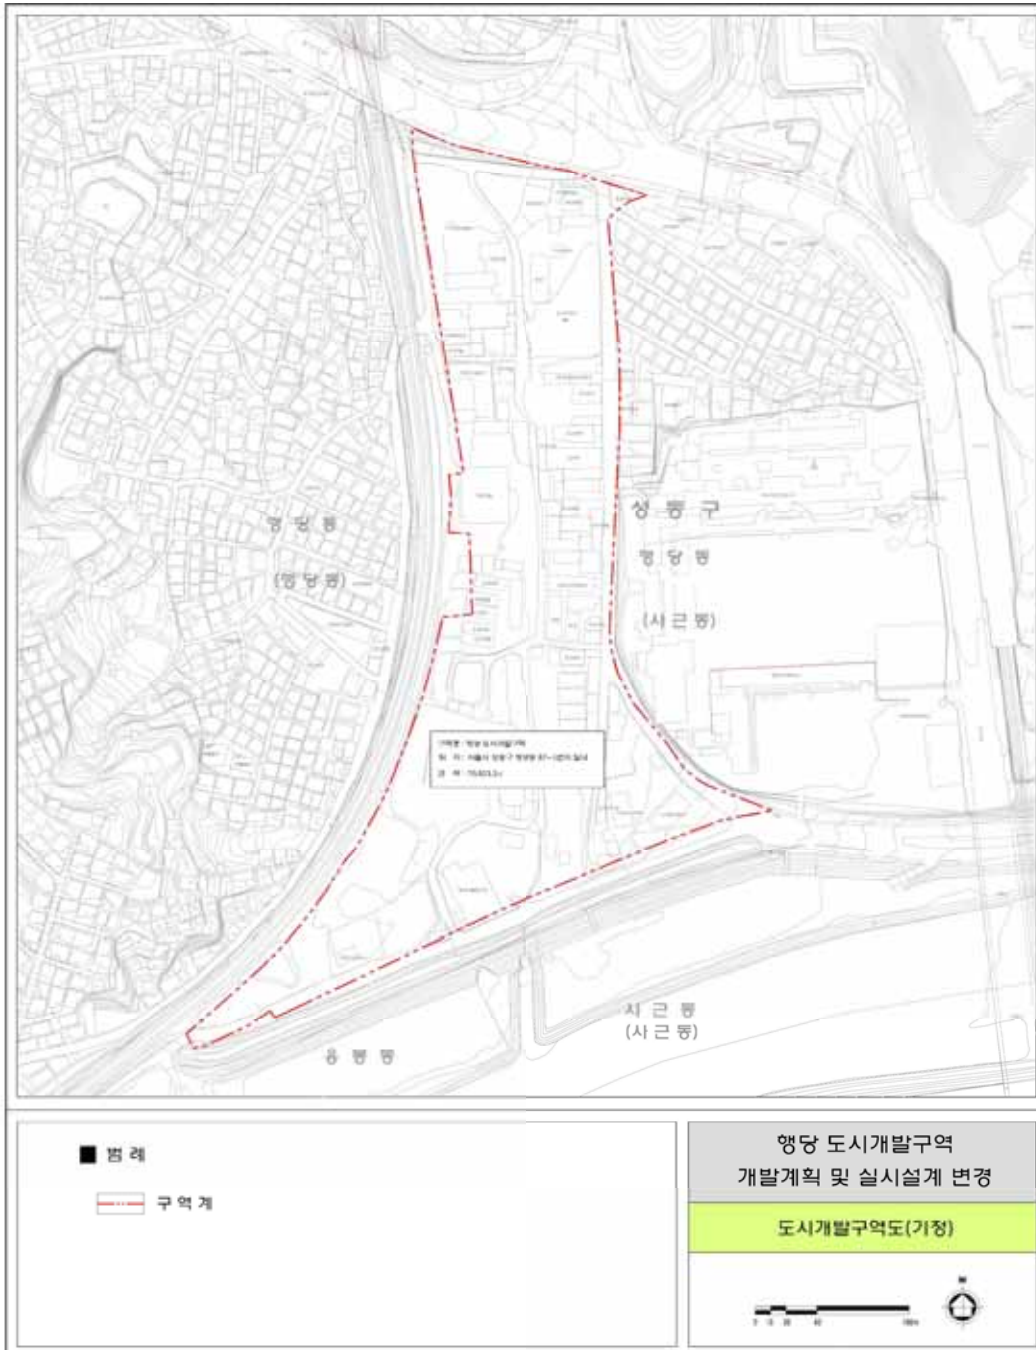

☒ 지구단위계획구역 결정(기정)도(변경없음)

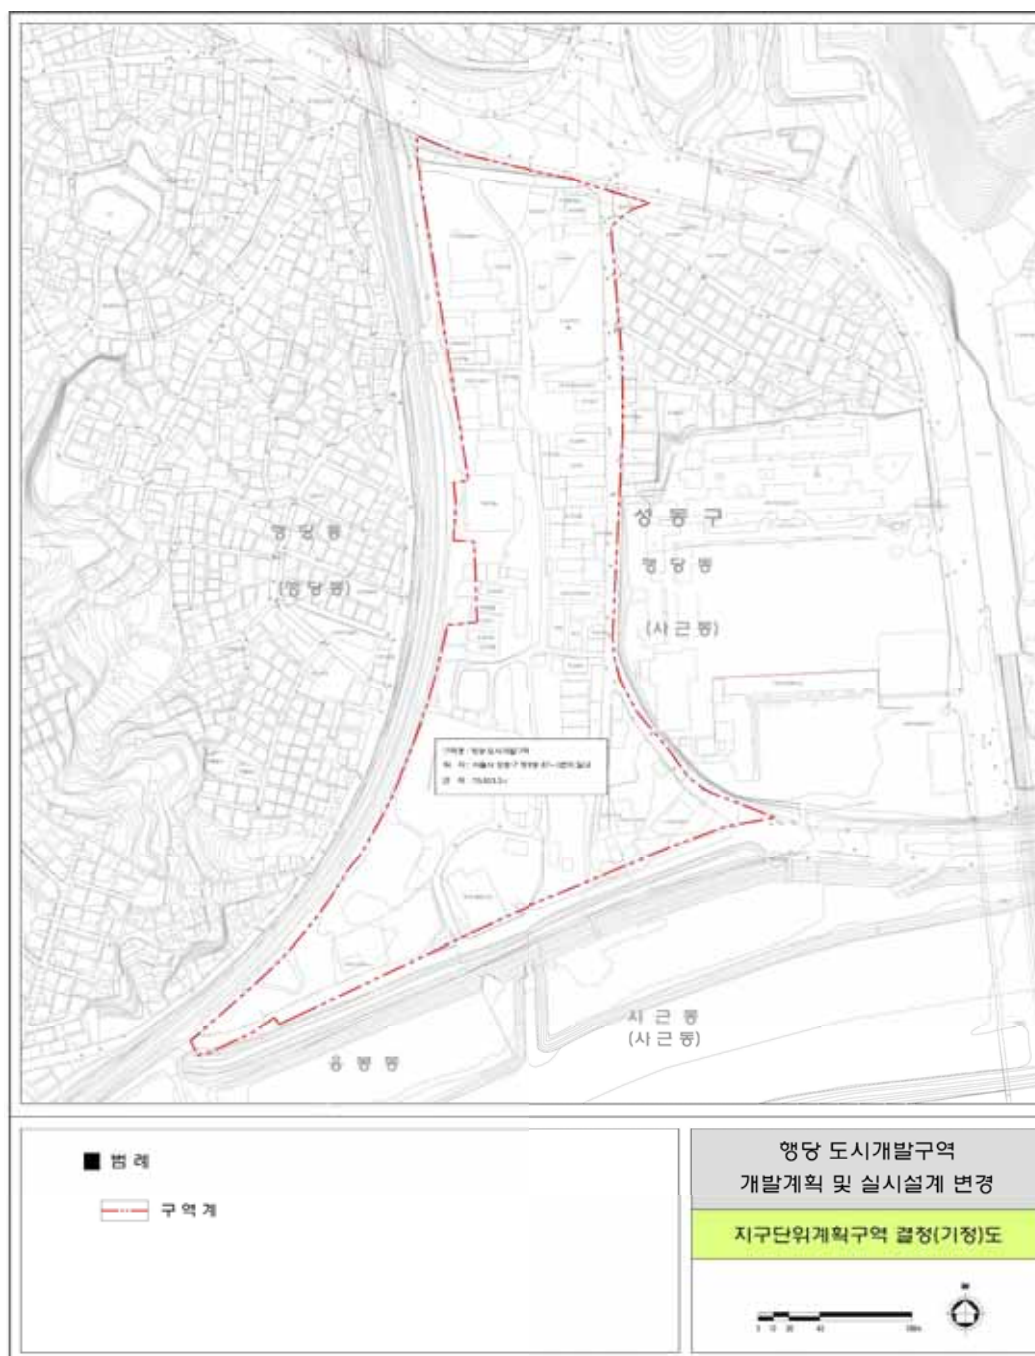


☑ 용도지역 · 지구에 관한 도시관리계획 결정(기정)도(변경없음)

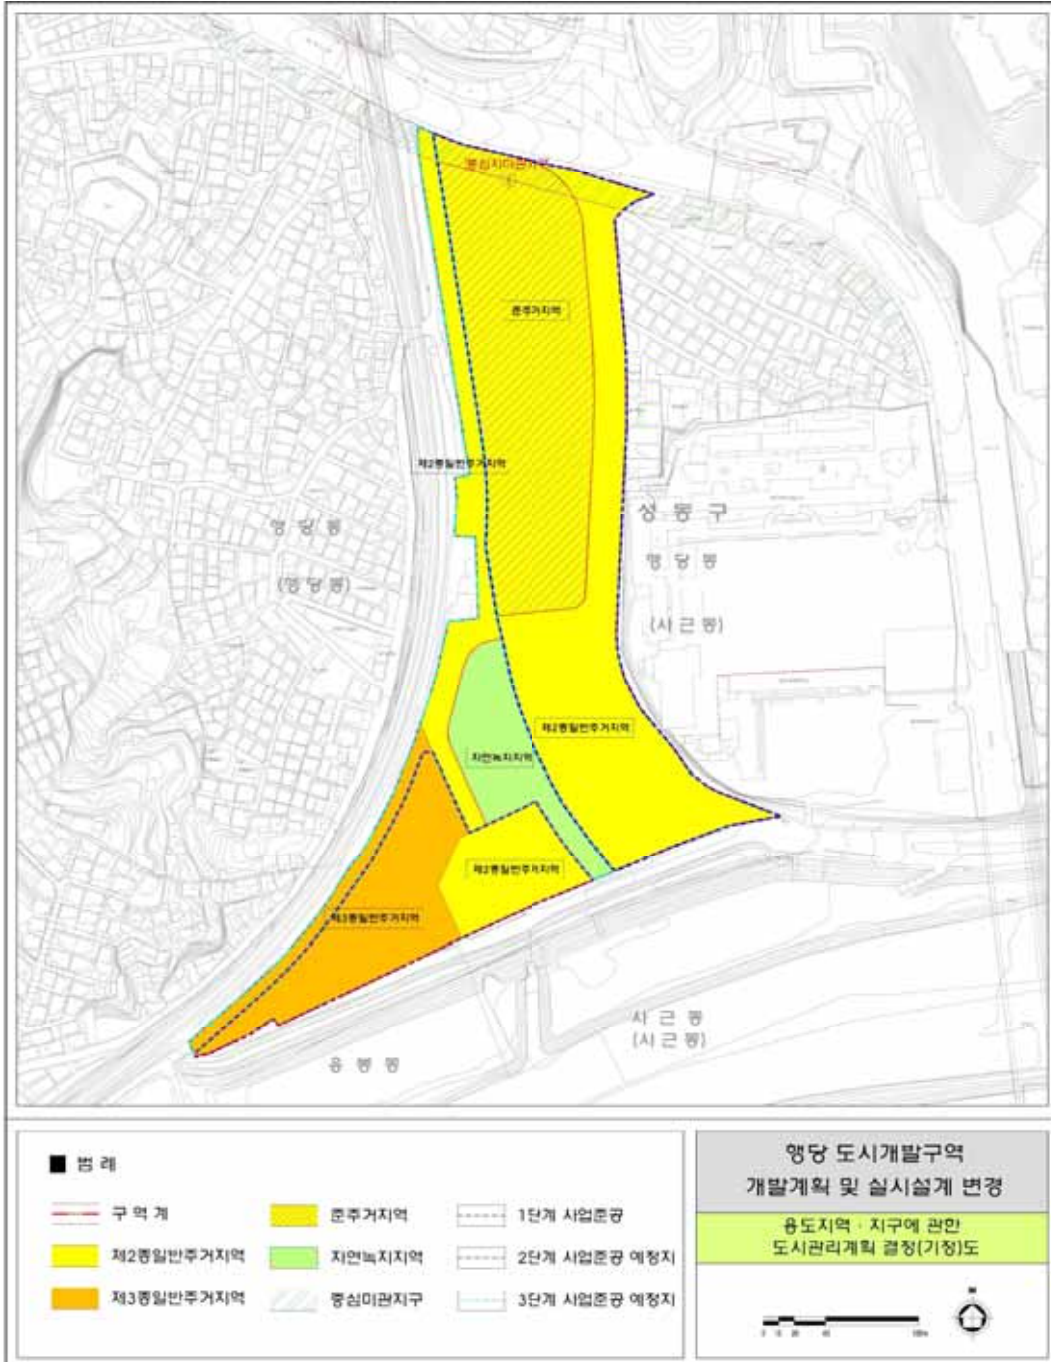

☐ 기반시설의 배치와 규모에 관한 도시관리계획 결정(기정)도(변경없음)



☐ 획지 및 건축물 등에 관한 도시관리계획 결정(기정)도(변경없음)

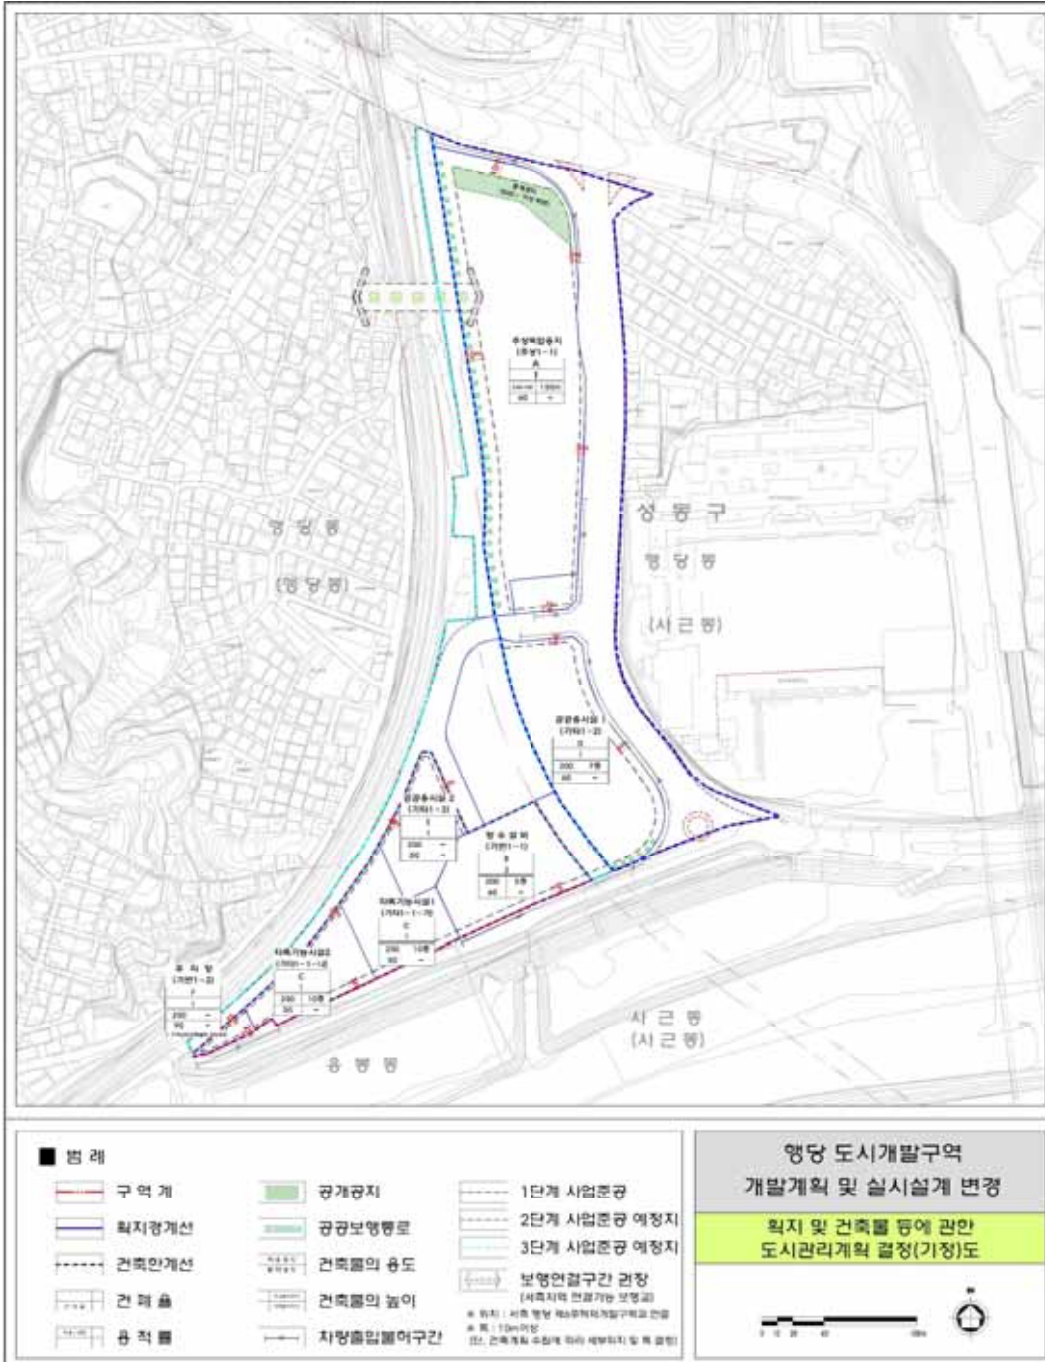

[별첨]

☑ 행당 도시개발구역 토지조서

일련 번호	소재지		지번		지목	대장면적 (㎡)	편입면적 (㎡)	소유자	비고
			본번	부번					
합계	기정	총 254 필지			-	70,857.0	70,676.0	증) 147.3㎡	
	변경	총 125 필지				70,823.3	70,823.3		
1	기정	서울시 성동구 행당동	381	- 1	대	544.0	544.0	한국토지주택공사	
2	기정	서울시 성동구 행당동	381	- 2	전	565.0	565.0	한국토지주택공사	
3	기정	서울시 성동구 행당동	381	- 3	유	1,556.0	1,556.0	서울특별시	
4	기정	서울시 성동구 행당동	381	- 4	잡	953.0	953.0	한국토지주택공사	
5	기정	서울시 성동구 행당동	381	- 5	유	276.0	276.0	서울특별시	
6	기정	서울시 성동구 행당동	381	- 6	도	1,144.0	1,144.0	한국토지주택공사	
7	기정	서울시 성동구 행당동	381	- 3	임	767.0	767.0	한국토지주택공사	
8	기정	서울시 성동구 행당동	381	- 8	도	3.0	3.0	한국토지주택공사	
9	기정	서울시 성동구 행당동	381	- 9	철	73.0	73.0	한국토지주택공사	
10	기정	서울시 성동구 행당동	381	- 10	대	1,106.0	1,106.0	한국토지주택공사	
11	기정	서울시 성동구 행당동	381	- 11	대	285.0	285.0	한국토지주택공사	
12	기정	서울시 성동구 행당동	381	- 12	대	1.0	1.0	한국토지주택공사	
13	기정	서울시 성동구 행당동	381	- 13	전	105.0	105.0	한국토지주택공사	
14	기정	서울시 성동구 행당동	381	- 14	철	44.0	44.0	한국토지주택공사	
15	기정	서울시 성동구 행당동	381	- 15	철	1,028.0	1,028.0	한국토지주택공사	
16	기정	서울시 성동구 행당동	381	- 16	대	564.0	564.0	한국토지주택공사	
17	기정	서울시 성동구 행당동	381	- 17	대	335.0	335.0	한국토지주택공사	
18	기정	서울시 성동구 행당동	381	- 18	전	92.0	92.0	한국토지주택공사	
19	기정	서울시 성동구 행당동	381	- 19	천	382.0	382.0	서울특별시	
20	기정	서울시 성동구 행당동	381	- 20	도	251.0	251.0	성동구	
21	기정	서울시 성동구 행당동	381	- 21	도	176.0	176.0	성동구	
22	기정	서울시 성동구 행당동	381	- 22	대	18.0	18.0	한국토지주택공사	
23	기정	서울시 성동구 행당동	381	- 23	대	10.0	10.0	한국토지주택공사	
24	기정	서울시 성동구 행당동	381	- 24	대	141.0	141.0	한국토지주택공사	
25	기정	서울시 성동구 행당동	381	- 25	도	9.0	9.0	성동구	
26	기정	서울시 성동구 행당동	381	- 26	대	37.0	37.0	한국토지주택공사	
27	기정	서울시 성동구 행당동	381	- 27	도	44.0	44.0	성동구	
28	기정	서울시 성동구 행당동	381	- 28	천	111.0	111.0	국(국토교통부)	
29	기정	서울시 성동구 행당동	381	- 29	천	370.0	370.0	국(국토교통부)	
30	기정	서울시 성동구 행당동	381	- 30	대	7.0	7.0	한국토지주택공사	
31	기정	서울시 성동구 행당동	381	- 31	천	33.0	33.0	국(국토교통부)	

일련 번호	소재지		지번		지목	대장면적 (㎡)	편입면적 (㎡)	소유자	비고
			본번	부번					
32	기정	서울시 성동구 행당동	381	- 32	철	1.0	1.0	한국토지주택공사	
33	기정	서울시 성동구 행당동	67	- 22	도	13.0	13.0	성동구	
34	기정	서울시 성동구 행당동	67	- 10	도	171.0	171.0	성동구	
35	기정	서울시 성동구 행당동	67	- 11	도	2.0	2.0	성동구	
36	기정	서울시 성동구 행당동	67	- 21	대	4.0	4.0	한국토지주택공사	
37	기정	서울시 성동구 행당동	67	- 23	대	1.0	1.0	한국토지주택공사	
38	기정	서울시 성동구 행당동	67	- 20	대	31.0	31.0	한국토지주택공사	
39	기정	서울시 성동구 행당동	76	- 7	대	12.0	12.0	국(국토교통부)	
40	기정	서울시 성동구 행당동	76	- 8	대	14.0	14.0	국(국토교통부)	
41	기정	서울시 성동구 행당동	77	- 6	잡	22.0	22.0	국(기획재정부)	
42	기정	서울시 성동구 행당동	77	- 10	잡	3.0	3.0	국(국토교통부)	
43	기정	서울시 성동구 행당동	77	- 11	잡	6.0	6.0	국(국토교통부)	
44	기정	서울시 성동구 행당동	84	- 10	답	659.0	659.0	한국토지주택공사	
45	기정	서울시 성동구 행당동	84	- 12	유	196.0	196.0	서울특별시	
46	기정	서울시 성동구 행당동	84	- 14	도	1.0	1.0	한국토지주택공사	
47	기정	서울시 성동구 행당동	84	- 16	대	64.0	64.0	국(국토교통부)	
48	기정	서울시 성동구 행당동	84	- 17	답	39.0	39.0	한국토지주택공사	
49	기정	서울시 성동구 행당동	84	- 19	도	10.0	10.0	국(국토교통부)	
50	기정	서울시 성동구 행당동	84	- 20	대	10.0	10.0	국(국토교통부)	
51	기정	서울시 성동구 행당동	84	- 21	대	25.0	25.0	국(국토교통부)	
52	기정	서울시 성동구 행당동	84	- 22	도	125.0	125.0	국(국토교통부)	
53	기정	서울시 성동구 행당동	84	- 23	도	11.0	11.0	국(국토교통부)	
54	기정	서울시 성동구 행당동	84	- 24	답	22.0	22.0	국(국토교통부)	
55	기정	서울시 성동구 행당동	84	- 25	답	220.0	220.0	국(국토교통부)	
56	기정	서울시 성동구 행당동	84	- 26	도	8.0	8.0	국(국토교통부)	
57	기정	서울시 성동구 행당동	84	- 27	답	65.0	65.0	국(국토교통부)	
58	기정	서울시 성동구 행당동	87	- 19	대	222.0	222.0	한국토지주택공사	
59	기정	서울시 성동구 행당동	87	- 15	철	1,074.0	1,053.0	국(국토교통부)	지구계 분할 측량
	변경	서울시 성동구 행당동	87	- 25	철	1,053.0	1,053.0	국(국토교통부)	
60	기정	서울시 성동구 행당동	87	- 18	대	117.0	117.0	한국토지주택공사	
61	기정	서울시 성동구 행당동	87	- 7	대	55.0	55.0	한국토지주택공사	
62	기정	서울시 성동구 행당동	87	- 20	대	474.0	474.0	국(국토교통부)	
63	기정	서울시 성동구 행당동	87	- 9	대	238.0	164.0	국(국토교통부)	지구계 분할 측량
	변경	서울시 성동구 행당동	87	- 21	대	164.0	164.0	국(국토교통부)	

일련 번호	소재지		지번		지목	대장면적 (㎡)	편입면적 (㎡)	소유자	비고
			본번	부번					
64	기정	서울시 성동구 행당동	87	- 10	대	1.0	1.0	국(국토교통부)	
65	기정	서울시 성동구 행당동	87	- 11	대	120.0	120.0	국(국토교통부)	
66	기정	서울시 성동구 행당동	87	- 17	철	84.0	80.0	국(국토교통부)	지구계 분할 측량
	변경	서울시 성동구 행당동	87	- 26	철	80.0	80.0	국(국토교통부)	
67	기정	서울시 성동구 행당동	87	- 14	철	1,779.0	1,774.0	한국토지주택공사	지구계 분할 측량
	변경	서울시 성동구 행당동	87	- 22	철	1,774.0	1,774.0	한국토지주택공사	
68	기정	서울시 성동구 행당동	88	- 1	전	69.0	69.0	한국토지주택공사	
69	기정	서울시 성동구 행당동	89	- 5	구	460.0	460.0	성동구	
70	기정	서울시 성동구 행당동	89	- 8	전	50.0	49.0	한국토지주택공사	지구계 분할 측량
	변경	서울시 성동구 행당동	89	- 29	전	49.0	49.0	한국토지주택공사	
71	기정	서울시 성동구 행당동	89	- 9	전	857.0	856.0	한국토지주택공사	지구계 분할 측량
	변경	서울시 성동구 행당동	89	- 30	전	856.0	856.0	한국토지주택공사	
72	기정	서울시 성동구 행당동	89	- 10	전	23.0	23.0	한국토지주택공사	
73	기정	서울시 성동구 행당동	89	- 11	전	260.0	260.0	한국토지주택공사	
74	기정	서울시 성동구 행당동	89	- 12	구	14.0	14.0	성동구	
75	기정	서울시 성동구 행당동	89	- 13	구	165.0	165.0	성동구	
76	기정	서울시 성동구 행당동	89	- 28	전	75.0	75.0	한국토지주택공사	
77	기정	서울시 성동구 행당동	89	- 15	전	475.0	454.0	국(국토교통부)	지구계 분할 측량
	변경	서울시 성동구 행당동	89	- 31	전	454.0	454.0	국(국토교통부)	
78	기정	서울시 성동구 행당동	89	- 16	전	178.0	178.0	국(국토교통부)	
79	기정	서울시 성동구 행당동	89	- 17	전	381.0	381.0	국(국토교통부)	
80	기정	서울시 성동구 행당동	89	- 18	구	43.0	43.0	성동구	
81	기정	서울시 성동구 행당동	89	- 19	구	140.0	140.0	성동구	
82	기정	서울시 성동구 행당동	89	- 20	구	9.0	9.0	성동구	
83	기정	서울시 성동구 행당동	89	- 27	전	151.0	108.0	국(국토교통부)	지구계 분할 측량
	변경	서울시 성동구 행당동	89	- 32	전	108.0	108.0	국(국토교통부)	
84	기정	서울시 성동구 행당동	89	- 22	전	74.0	74.0	국(국토교통부)	
85	기정	서울시 성동구 행당동	89	- 23	구	26.0	26.0	성동구	
86	기정	서울시 성동구 행당동	89	- 24	전	77.0	77.0	국(국토교통부)	
87	기정	서울시 성동구 행당동	90	- 1	전	965.0	965.0	한국토지주택공사	
88	기정	서울시 성동구 행당동	90	- 2	전	1,422.0	1,422.0	한국토지주택공사	
89	기정	서울시 성동구 행당동	90	- 3	전	132.0	132.0	한국토지주택공사	

일련 번호	소재지		지번		지목	대장면적 (㎡)	편입면적 (㎡)	소유자	비고
			본번	부번					
90	기정	서울시 성동구 행당동	90	- 4	유	1,003.0	1,003.0	서울특별시	
91	기정	서울시 성동구 행당동	90	- 5	전	16.0	16.0	한국토지주택공사	
92	기정	서울시 성동구 행당동	90	- 7	전	39.0	39.0	한국토지주택공사	
93	기정	서울시 성동구 행당동	90	- 9	전	117.0	117.0	국(국토교통부)	
94	기정	서울시 성동구 행당동	90	- 10	전	15.0	15.0	국(국토교통부)	
95	기정	서울시 성동구 행당동	90	- 11	전	52.0	52.0	국(국토교통부)	
96	기정	서울시 성동구 행당동	90	- 12	전	287.0	287.0	국(국토교통부)	
97	기정	서울시 성동구 행당동	90	- 13	전	51.0	51.0	국(국토교통부)	
98	기정	서울시 성동구 행당동	90	- 14	전	82.0	82.0	국(국토교통부)	
99	기정	서울시 성동구 행당동	90	- 15	유	37.0	37.0	서울특별시	
100	기정	서울시 성동구 행당동	90	- 16	유	1.0	1.0	서울특별시	
101	기정	서울시 성동구 행당동	91	- 1	전	760.0	760.0	한국토지주택공사	
102	기정	서울시 성동구 행당동	92	- 1	답	476.0	476.0	한국토지주택공사	
103	기정	서울시 성동구 행당동	92	- 3	답	694.0	694.0	한국토지주택공사	
104	기정	서울시 성동구 행당동	92	- 4	답	149.0	149.0	한국토지주택공사	
105	기정	서울시 성동구 행당동	92	- 5	답	26.0	26.0	한국토지주택공사	
106	기정	서울시 성동구 행당동	92	- 6	답	393.0	393.0	한국토지주택공사	
107	기정	서울시 성동구 행당동	92	- 7	답	13.0	13.0	한국토지주택공사	
108	기정	서울시 성동구 행당동	153	- 5	대	63.0	63.0	한국토지주택공사	
109	기정	서울시 성동구 행당동	153	- 4	대	79.0	79.0	국(국토교통부)	
110	기정	서울시 성동구 행당동	154	- 8	대	132.0	132.0	한국토지주택공사	
111	기정	서울시 성동구 행당동	154	- 6	대	195.0	195.0	국(국토교통부)	
112	기정	서울시 성동구 행당동	155	- 8	대	40.0	40.0	한국토지주택공사	
113	기정	서울시 성동구 행당동	155	- 5	대	55.0	55.0	국(국토교통부)	
114	기정	서울시 성동구 행당동	157	- 47	대	1.0	1.0	한국토지주택공사	
115	기정	서울시 성동구 행당동	157	- 48	대	144.0	144.0	한국토지주택공사	
116	기정	서울시 성동구 행당동	157	- 21	대	52.0	52.0	국(국토교통부)	
117	기정	서울시 성동구 행당동	157	- 26	대	242.0	242.0	국(국토교통부)	
118	기정	서울시 성동구 행당동	157	- 44	도	182.0	171.0	국(국토교통부)	지구계 분할 측량
	변경	서울시 성동구 행당동	157	- 49	도	171.0	171.0	국(국토교통부)	
119	기정	서울시 성동구 행당동	157	- 45	도	61.0	61.0	국(국토교통부)	
120	기정	서울시 성동구 행당동	157	- 46	대	4.0	4.0	한국토지주택공사	

연도 면적 단위	소재지	지번		지목	대장면적 (㎡)	편입면적 (㎡)	소유자	비고
		본번	부번					
-	기정	서울시 성동구 행당동	19 - 128	도	27.0	27.0	서울특별시	1단계 준공에 따른 지번 통합
-		서울시 성동구 행당동	19 - 122	도	2,014.0	2,014.0	서울특별시	
-		서울시 성동구 행당동	19 - 124	도	83.0	83.0	서울특별시	
-		서울시 성동구 행당동	19 - 125	대	15.0	15.0	한국토지주택공사	
-		서울시 성동구 행당동	19 - 126	도	57.0	57.0	서울특별시	
-		서울시 성동구 행당동	19 - 127	대	302.0	302.0	한국토지주택공사	
-		서울시 성동구 행당동	20 - 27	도	1.0	1.0	서울특별시	
-		서울시 성동구 행당동	20 - 28	도	183.0	183.0	국(국토교통부)	
-		서울시 성동구 행당동	20 - 29	대	2.0	2.0	한국토지주택공사	
-		서울시 성동구 행당동	20 - 30	대	1.0	1.0	한국토지주택공사	
-		서울시 성동구 행당동	20 - 31	대	1.0	1.0	한국토지주택공사	
-		서울시 성동구 행당동	27 - 8	대	125.0	125.0	한국토지주택공사	
-		서울시 성동구 행당동	28 - 27	도	26.0	26.0	한국토지주택공사	
-		서울시 성동구 행당동	28 - 28	대	55.0	55.0	한국토지주택공사	
-		서울시 성동구 행당동	37 - 118	도	8.0	8.0	한국토지주택공사	
-		서울시 성동구 행당동	37 - 119	도	12.0	12.0	한국토지주택공사	
-		서울시 성동구 행당동	37 - 120	도	13.0	13.0	한국토지주택공사	
-		서울시 성동구 행당동	37 - 121	대	11.0	11.0	한국토지주택공사	
-		서울시 성동구 행당동	40 - 2	대	3.0	3.0	한국토지주택공사	
-		서울시 성동구 행당동	40 - 3	대	89.0	89.0	한국토지주택공사	
-		서울시 성동구 행당동	40 - 4	대	26.0	26.0	한국토지주택공사	
-		서울시 성동구 행당동	40 - 5	대	129.0	129.0	한국토지주택공사	
-		서울시 성동구 행당동	40 - 6	대	1,339.0	1,339.0	한국토지주택공사	
-		서울시 성동구 행당동	40 - 7	대	565.0	565.0	한국토지주택공사	
-		서울시 성동구 행당동	40 - 9	대	702.0	702.0	한국토지주택공사	
-		서울시 성동구 행당동	40 - 10	대	364.0	364.0	한국토지주택공사	
-		서울시 성동구 행당동	40 - 12	대	66.0	66.0	한국토지주택공사	
-		서울시 성동구 행당동	40 - 13	대	13.0	13.0	한국토지주택공사	
-		서울시 성동구 행당동	40 - 14	대	7.0	7.0	한국토지주택공사	
-		서울시 성동구 행당동	40 - 15	대	40.0	40.0	한국토지주택공사	
-		서울시 성동구 행당동	40 - 18	답	2,020.0	2,020.0	한국토지주택공사	
-		서울시 성동구 행당동	40 - 19	답	1,345.0	1,345.0	한국토지주택공사	
-		서울시 성동구 행당동	40 - 22	대	572.0	572.0	한국토지주택공사	

연도 연월	소재지	지번		지목	대장면적 (㎡)	편입면적 (㎡)	소유자	비고
		본번	부번					
-	기정	서울시 성동구 행당동	40 - 23	대	285.0	285.0	한국토지주택공사	1단계 준공에 따른 지번 통합
-		서울시 성동구 행당동	40 - 24	대	400.0	400.0	한국토지주택공사	
-		서울시 성동구 행당동	40 - 25	대	469.0	469.0	한국토지주택공사	
-		서울시 성동구 행당동	40 - 28	대	161.0	161.0	한국토지주택공사	
-		서울시 성동구 행당동	40 - 29	대	280.0	280.0	한국토지주택공사	
-		서울시 성동구 행당동	40 - 30	대	245.0	245.0	한국토지주택공사	
-		서울시 성동구 행당동	40 - 31	대	96.0	96.0	한국토지주택공사	
-		서울시 성동구 행당동	40 - 32	대	278.0	278.0	한국토지주택공사	
-		서울시 성동구 행당동	40 - 33	대	182.0	182.0	한국토지주택공사	
-		서울시 성동구 행당동	40 - 38	대	284.0	284.0	한국토지주택공사	
-		서울시 성동구 행당동	40 - 39	대	111.0	111.0	한국토지주택공사	
-		서울시 성동구 행당동	40 - 40	대	43.0	43.0	한국토지주택공사	
-		서울시 성동구 행당동	40 - 41	대	41.0	41.0	한국토지주택공사	
-		서울시 성동구 행당동	40 - 42	대	135.0	135.0	한국토지주택공사	
-		서울시 성동구 행당동	40 - 43	대	174.0	174.0	한국토지주택공사	
-		서울시 성동구 행당동	40 - 44	대	27.0	27.0	한국토지주택공사	
-		서울시 성동구 행당동	40 - 45	대	57.0	57.0	한국토지주택공사	
-		서울시 성동구 행당동	40 - 46	대	206.0	206.0	한국토지주택공사	
-		서울시 성동구 행당동	40 - 47	대	338.0	338.0	한국토지주택공사	
-		서울시 성동구 행당동	40 - 48	대	66.0	66.0	한국토지주택공사	
-		서울시 성동구 행당동	40 - 49	구	43.0	43.0	성동구	
-		서울시 성동구 행당동	40 - 50	대	338.0	338.0	한국토지주택공사	
-		서울시 성동구 행당동	67 - 9	도	2,837.0	2,837.0	성동구	
-		서울시 성동구 행당동	67 - 12	대	16.0	16.0	한국토지주택공사	
-		서울시 성동구 행당동	67 - 13	대	100.0	100.0	한국토지주택공사	
-		서울시 성동구 행당동	67 - 14	대	20.0	20.0	한국토지주택공사	
-		서울시 성동구 행당동	67 - 15	대	126.0	126.0	한국토지주택공사	
-		서울시 성동구 행당동	67 - 16	대	45.0	45.0	한국토지주택공사	
-		서울시 성동구 행당동	67 - 17	대	67.0	67.0	한국토지주택공사	
-		서울시 성동구 행당동	67 - 18	대	87.0	87.0	한국토지주택공사	
-		서울시 성동구 행당동	67 - 19	대	112.0	112.0	한국토지주택공사	
-		서울시 성동구 행당동	76 - 1	대	50.0	50.0	한국토지주택공사	
-		서울시 성동구 행당동	76 - 2	대	182.0	182.0	한국토지주택공사	
-		서울시 성동구 행당동	76 - 3	대	2,584.0	2,584.0	한국토지주택공사	

입면 면적 (㎡)	소재지	지번		지목	대장면적 (㎡)	편입면적 (㎡)	소유자	비고
		본번	부번					
-	기정	서울시 성동구 행당동	76 - 4	대	74.0	74.0	한국토지주택공사	1단계 준공에 따른 지번 통합
-		서울시 성동구 행당동	76 - 5	대	107.0	107.0	한국토지주택공사	
-		서울시 성동구 행당동	76 - 6	대	118.0	118.0	한국토지주택공사	
-		서울시 성동구 행당동	77 - 4	대	125.0	125.0	한국토지주택공사	
-		서울시 성동구 행당동	77 - 5	잡	26.0	26.0	한국토지주택공사	
-		서울시 성동구 행당동	77 - 14	대	54.0	54.0	한국토지주택공사	
-		서울시 성동구 행당동	77 - 15	제	10.0	10.0	서울특별시	
-		서울시 성동구 행당동	77 - 16	대	21.0	21.0	한국토지주택공사	
-		서울시 성동구 행당동	78 - 0	대	642.0	642.0	한국토지주택공사	
-		서울시 성동구 행당동	78 - 1	대	280.0	280.0	한국토지주택공사	
-		서울시 성동구 행당동	79 - 0	대	41.0	41.0	한국토지주택공사	
-		서울시 성동구 행당동	84 - 1	대	559.0	559.0	한국토지주택공사	
-		서울시 성동구 행당동	84 - 2	답	340.0	340.0	한국토지주택공사	
-		서울시 성동구 행당동	84 - 3	대	271.0	271.0	한국토지주택공사	
-		서울시 성동구 행당동	84 - 4	대	271.0	271.0	한국토지주택공사	
-		서울시 성동구 행당동	84 - 5	대	271.0	271.0	한국토지주택공사	
-		서울시 성동구 행당동	84 - 6	대	268.0	268.0	한국토지주택공사	
-		서울시 성동구 행당동	84 - 7	대	258.0	258.0	한국토지주택공사	
-		서울시 성동구 행당동	84 - 8	대	175.0	175.0	한국토지주택공사	
-		서울시 성동구 행당동	84 - 9	도	459.0	459.0	한국토지주택공사	
-		서울시 성동구 행당동	84 - 15	도	41.0	41.0	한국토지주택공사	
-		서울시 성동구 행당동	84 - 18	답	26.0	26.0	한국토지주택공사	
-		서울시 성동구 행당동	85 - 1	전	76.0	76.0	한국토지주택공사	
-		서울시 성동구 행당동	86 - 1	대	331.0	331.0	한국토지주택공사	
-		서울시 성동구 행당동	86 - 3	대	202.0	202.0	한국토지주택공사	
-		서울시 성동구 행당동	86 - 4	답	314.0	314.0	한국토지주택공사	
-		서울시 성동구 행당동	87 - 1	대	2,348.0	2,348.0	한국토지주택공사	
-		서울시 성동구 행당동	87 - 4	대	1,147.0	1,147.0	한국토지주택공사	
-		서울시 성동구 행당동	87 - 6	대	577.0	577.0	한국토지주택공사	
-		서울시 성동구 행당동	87 - 8	대	12.0	12.0	한국토지주택공사	
-		서울시 성동구 행당동	89 - 1	전	309.0	309.0	한국토지주택공사	
-		서울시 성동구 행당동	89 - 3	전	856.0	856.0	한국토지주택공사	
-		서울시 성동구 행당동	89 - 4	구	1,630.0	1,630.0	성동구	

연도 면적 단위	소재지	지번		지목	대장면적 (㎡)	편입면적 (㎡)	소유자	비고
		본번	부번					
-	기정	서울시 성동구 행당동	89 - 14	전	16.0	16.0	한국토지주택공사	1단계 준공에 따른 지번 통합
-		서울시 성동구 행당동	90 - 6	전	2.0	2.0	한국토지주택공사	
-		서울시 성동구 행당동	90 - 8	전	10.0	10.0	한국토지주택공사	
-		서울시 성동구 행당동	153 - 1	대	182.0	182.0	한국토지주택공사	
-		서울시 성동구 행당동	154 - 1	대	2,503.0	2,503.0	한국토지주택공사	
-		서울시 성동구 행당동	154 - 4	대	486.0	486.0	한국토지주택공사	
-		서울시 성동구 행당동	154 - 5	대	415.0	415.0	한국토지주택공사	
-		서울시 성동구 행당동	154 - 7	구	1,301.0	1,301.0	성동구	
-		서울시 성동구 행당동	155 - 1	대	86.0	86.0	서울특별시	
-		서울시 성동구 행당동	155 - 4	대	609.0	609.0	한국토지주택공사	
-		서울시 성동구 행당동	155 - 6	대	147.0	147.0	한국토지주택공사	
-		서울시 성동구 행당동	155 - 7	대	5.0	5.0	한국토지주택공사	
-		서울시 성동구 행당동	157 - 2	대	22.0	22.0	한국토지주택공사	
-		서울시 성동구 행당동	157 - 3	대	275.0	275.0	한국토지주택공사	
-		서울시 성동구 행당동	157 - 7	답	291.0	291.0	한국토지주택공사	
-		서울시 성동구 행당동	157 - 12	대	825.0	825.0	한국토지주택공사	
-		서울시 성동구 행당동	157 - 13	대	26.0	26.0	한국토지주택공사	
-		서울시 성동구 행당동	157 - 19	대	69.0	69.0	서울특별시	
-		서울시 성동구 행당동	157 - 28	구	59.0	59.0	성동구	
-		서울시 성동구 행당동	157 - 29	도	1,230.0	1,230.0	국(국토교통부)	
-		서울시 성동구 행당동	157 - 30	대	1.0	1.0	국(국토교통부)	
-		서울시 성동구 행당동	157 - 31	대	153.0	153.0	한국토지주택공사	
-		서울시 성동구 행당동	157 - 32	대	5.0	5.0	한국토지주택공사	
-		서울시 성동구 행당동	157 - 33	대	43.0	43.0	한국토지주택공사	
-		서울시 성동구 행당동	157 - 34	대	56.0	56.0	한국토지주택공사	
-		서울시 성동구 행당동	157 - 35	대	84.0	84.0	한국토지주택공사	
-		서울시 성동구 행당동	157 - 36	대	30.0	30.0	한국토지주택공사	
-		서울시 성동구 행당동	157 - 37	대	363.0	363.0	한국토지주택공사	
-		서울시 성동구 행당동	157 - 38	도	28.0	28.0	국(국토교통부)	
-		서울시 성동구 행당동	157 - 39	대	38.0	38.0	한국토지주택공사	
-		서울시 성동구 행당동	157 - 40	대	35.0	35.0	한국토지주택공사	
-		서울시 성동구 행당동	157 - 41	도	41.0	41.0	국(기획재정부)	

일련 번호	소재지		지번		지목	대장면적 (㎡)	편입면적 (㎡)	소유자	비고
			본번	부번					
-	기정	서울시 성동구 행당동	157	- 42	대	38.0	38.0	한국토지주택공사	1단계 준공에 따른 지번 통합
-		서울시 성동구 행당동	157	- 43	대	7.0	7.0	한국토지주택공사	
121	변경	서울시 성동구 행당동	377	- 0	대	19,692.3	19,692.3	주식회사포스코건설 (일부대지권설정)	
122		서울시 성동구 행당동	377	- 1	공	911.1	911.1	성동구	
123		서울시 성동구 행당동	377	- 2	도	12,946.5	12,946.5	서울특별시	
124		서울시 성동구 행당동	377	- 3	도	973.0	973.0	성동구	
125		서울시 성동구 행당동	378	- 0	대	8,045.4	8,045.4	성동구	

2020 - 3320

()

「건설산업기본법」을 위반한 건설업자에 대하여 행정처분(영업정지)하고 이 사실을 법인의 본점 소재지 및 대표자 주소지로 등기발송하였으나 폐문 부재 등으로 송달이 불가하여 다음과 같이 공시 송달합니다.

2020년 12월 17일
서울특별시

1. 공고기간 : 2020. 12. 16. ~ 2020. 12. 29.(14일간)
2. 처분대상 및 내용

업 체 명 (대 표 자)	업종 및 등록번호	소 재 지	위반내용	위반 법규	처분내용	처분 근거
금창건설(주) (김애리자)	건축 공사업 01-1175	서울특별시 마포구 성암로 15 비 0호	건설업 등록기준 미달 (2018년 자본금)	법 제10조	영업정지 5개월 (2021.1.1. ~ 2021.5.31.)	법 제83조 제3호

3. 위 처분에 불복이 있는 경우 행정심판법 제27조 및 행정소송법 제20조의 규정에 따라 이 처분이 있음을 안 날(이 문서 송달일)로부터 90일 이내에 처분청(처분을 행한 행정기관) 또는 국민권익위원회에 행정심판 청구서를 제출하거나 서울행정법원에 행정소송을 제기할 수 있음을 알려드립니다.

※ 기타 자세한 사항은 서울특별시 건설혁신과 ☎02)2133-8128로 문의 바랍니다.

2020 - 3322

서울특별시 회계관계공무원 직인규칙 제7조의 규정에 의거 회계 직인을 등록하고 같은 규칙 제 11조 규정에 의하여 이를 공고합니다.

2020년 12월 17일

서울특별시장

1. 직인 등록 사유 : 「서울특별시 예산 및 기금의 회계관리에 관한 규칙」 제3조 및 ‘세외수입 비정수관 업무개선계획’ (세무과-20346, ’ 20.9.23)
2. 회계관계공무원 직인
 - 가. 등록 직인

소관부서	직인명	서체 및 규격	인영	직인 등록일자	비고
도시재생실 주거환경 개선과	서울특별시 일반회계 주거환경개선과 분임징수관	훈민정음체 2cm X 2cm		2021.1.1	
	서울특별시 일반회계 주거환경개선과 수입금출납원	훈민정음체 1.8cm X 1.8cm			

2020 - 3330

도로교통법 제15조 제3항(전용차로의 설치) 및 제160조 제3항에 따라 전용차로 위반차량 소유주에게 질서위반행위규제법 제16조(사전통지 및 의견제출 등) 제1항의 규정에 의거 과태료 사전통지서(의견진술)를 등기 발송하였으나, 수취인 부재, 수취인 불명, 이사, 주소불명, 폐문부재 등 송달 불가능한 반송분에 대하여 지방세기본법 제33조(공시송달) 및 행정절차법 제14조(송달) 제4항에 의거 다음과 같이 공시송달(공고)합니다.

2020년 12월 17일

서울특별시

1. 건 명 : 전용차로 위반 과태료 사전통지서 반송분에 대한 공시송달
 2. 근 거 : 도로교통법 제15조 제3항 및 제160조 제3항, 질서위반행위규제법 제16조 제1항, 지방세기본법 제33조, 행정절차법 제14조 제4항
 3. 공시송달 대상 및 내용 : (주)고려플랜트 등 988명 <붙임 참조>
 4. 공고기간 : `20. 12. 10 ~ `20. 12. 24
 5. 의견제출 안내
 - 가. 의견제출 기한 : 2020. 12. 10 ~ 2020. 12. 24
 - 나. 의견제출 기한 내에 의견을 제출할 수 있으며(서식은 별첨 ‘의견진술서 작성예시’ 참조), 의견제출시 증빙서류와 함께 인터넷(<http://cartax.seoul.go.kr>) 또는 서울특별시 교통지도과로 제출하여 주시기 바랍니다.
의견제출 기한 내에 의견제출이 없을 경우 의견이 없는 것으로 간주 됩니다.
 - 다. 국민기초생활수급자, 한부모가족 보호대상자, 장애인(3급 이상), 국가유공자(상이등급 3급 이상), 미성년자는 의견제출 기한 내에 질서위반행위 규제법 시행령 제2조의2에 따른 과태료 감경 50%에 필요한 자료를 제출할 수 있습니다.
단 공동명의 및 과태료를 체납하고 있는 경우는 감경 대상에서 제외됩니다.
 - 라. 의견제출처
 - 주 소 : 서울시 중구 덕수궁길 15(서울시청 서소문별관 2층 교통지도과 전용차로과장팀)
 - 전화번호 : 02-2133-4570~76, 팩스번호 : 02-2133-4904
- ※ 인터넷(<http://cartax.seoul.go.kr>) 통하여 제출하셔도 됩니다.

- 붙임 : 1. 공시송달 대상자 명단 1부.
2. 주요 의견제출 대상 및 기타 참고사항 1부.

()

구분	차량 소유주						
연번	최초차량번호	성명	단속일시	주소	단속장소	위반내용	금액
1	49누6523	(주)고려플랜트	2020-11-05 08:14	경기도 안성시	삼육대학교(구리방향)	전용차로위반	50,000
2	46하9738	(주)그레닉스	2020-09-28 10:05	서울특별시	한남대교남단~반포IC 하행	전용차로위반	50,000
3	서울80바5822	(주)금호물류	2020-11-06 07:58	서울특별시	내곡동 시립어린이병원 건너편	전용차로위반	60,000
4	51마8911	(주)나비안	2020-11-02 19:52	경기도 포천시	서울여대(구리방향)	전용차로위반	50,000
5	235수2371	(주)달생	2020-11-05 18:58	서울특별시	공릉소방서(구리방향)	전용차로위반	50,000
6	35로4542	(주)더에이유	2020-11-05 14:09	경기도 오산시	롯데백화점 잠실점앞	전용차로위반	50,000
7	서울90바6323	(주)두울문수	2020-11-03 20:32	서울특별시	성산동 SK성산대교주유소 건너편	전용차로위반	50,000
8	38호7827	(주)드림산업안전	2020-10-08 08:13	경기도 남양주시	상계동 마들역 7번출구	전용차로위반	50,000
9	33우4926	(주)새한약품	2020-11-02 12:19	경기도 안양시	서울 송파구 오금동 34-2	전용차로위반	50,000
10	58수7256	(주)선일기공	2020-11-05 17:55	경기도 안양시	서울 영등포구 국제금융로 109-2	전용차로위반	50,000
11	84루2591	(주)아이에스팜스	2020-11-06 10:08	세종특별자치시	영등포구 롯데캐슬아이비 앞	전용차로위반	50,000
12	26고7760	(주)에이스인력	2020-10-27 14:21	서울특별시	영등포구 공작아파트 건너편	전용차로위반	50,000
13	81더1418	(주)영안코리아	2020-11-06 18:49	경기도 남양주시	공릉소방서(구리방향)	전용차로위반	50,000
14	59호0880	(주)이제이제이치앤씨	2020-09-28 19:17	경기도 성남시	서초동 서초IC 상행	전용차로위반	50,000
15	20여9232	(주)조인조경	2020-11-04 08:20	경기도 포천시	태릉강릉(서울방향)	전용차로위반	50,000
16	17마5339	(주)지앤닷컴	2020-11-02 09:09	서울특별시	서초동 반포IC 상행	전용차로위반	50,000
17	08마0709	(주)진영건설	2020-10-08 17:24	서울특별시	송파구 올림픽공원앞	전용차로위반	50,000
18	55나2158	(주)태평양자원무역	2020-11-02 10:55	서울특별시	서울 영등포구 국회대로 750	전용차로위반	50,000
19	61허1787	(주)하이엔터카	2020-11-06 20:19	경기도 고양시	롯데백화점 잠실점앞	전용차로위반	50,000
20	83마5737	(주)한국창호	2020-11-04 09:30	서울특별시	공릉소방서(구리방향)	전용차로위반	50,000
21	60누4391	(주)해청송	2020-11-05 20:49	경기도 광명시	태릉강릉(서울방향)	전용차로위반	50,000
22	33구7041	(주)화인컴퍼니	2020-11-06 10:27	경기도 용인시	잠실동 송파YMCA 체육관	전용차로위반	50,000
23	33누9601	네오하우징(주)	2020-09-29 21:57	경기도 화성시	서초동 서초IC 상행	전용차로위반	50,000
24	83우5099	노원시	2020-11-02 09:45	서울특별시	상계동 마들역 7번출구	전용차로위반	50,000
25	33하3280	농업회사법인(주)송담	2020-09-28 18:36	경상남도 진주시	서초동 서초IC 상행	전용차로위반	50,000
26	33하3280	농업회사법인(주)송담	2020-09-28 18:38	경상남도 진주시	서초동 반포IC 상행	전용차로위반	50,000
27	96우0192	농업회사법인주식회사니파바이오	2020-11-07 16:24	강원도 철원군	서초동 반포IC 상행	전용차로위반	50,000
28	391로3488	단디건설(주)	2020-11-03 13:50	인천광역시	영등포구 롯데캐슬아이비 앞	전용차로위반	50,000
29	59수3990	레카그룹(주)	2020-11-05 18:17	서울특별시	롯데백화점 잠실점앞	전용차로위반	50,000
30	29오1014	부경건설주식회사	2020-11-06 16:43	전라남도 나주시	서초동 양재IC 하행	전용차로위반	50,000
31	233수6407	삼성에스디아이(주)	2020-09-29 21:29	경기도 수원시	서초동 반포IC 상행	전용차로위반	50,000

구분	차량 소유주						
연번	최초차량번호	성명	단속일시	주 소	단속장소	위반내용	금 액
32	28라3200	서울프라스틱서저리하우 스코리아유한회사	2020-11-04 15:14	서울특별시	서초동 양재IC 하행	전용차로위반	50,000
33	28라3200	서울프라스틱서저리하우 스코리아유한회사	2020-11-04 14:44	서울특별시	서초동 반포IC 상행	전용차로위반	50,000
34	28라3200	서울프라스틱서저리하우 스코리아유한회사	2020-11-04 15:13	서울특별시	서초동 서초IC 하행	전용차로위반	50,000
35	28라3200	서울프라스틱서저리하우 스코리아유한회사	2020-11-04 14:43	서울특별시	서초동 서초IC 상행	전용차로위반	50,000
36	23거6508	세무법인한솔	2020-11-03 11:37	서울특별시	서울 영등포구 국제금융로8길 11	전용차로위반	50,000
37	53하5601	씨엠에쓰크리에이티브주식 회사	2020-10-16 14:55	서울특별시	서울 영등포구 국제금융로7길 3	전용차로위반	50,000
38	133하5562	유한회사유수홀딩스	2020-10-28 12:03	경기도 성남시	서초동 양재IC 하행	전용차로위반	50,000
39	133하5562	유한회사유수홀딩스	2020-10-11 18:32	경기도 성남시	서초동 양재IC 하행	전용차로위반	50,000
40	66나4958	인창조경(주)	2020-11-04 09:26	서울특별시	서울여대(구리방향)	전용차로위반	50,000
41	145하7474	주)디엔에이팩토리컴퍼 니	2020-10-20 09:44	서울특별시	대치동 은마아파트1동	전용차로위반	50,000
42	159호6333	주)바우에프앤에스	2020-10-15 17:46	경기도 광주시	서초동 서초IC 하행	전용차로위반	50,000
43	58하0778	주)시	2020-10-23 18:03	서울특별시	대치우성아파트교차로~ 휘문교교차거리	전용차로위반	50,000
44	20고1641	주)에스에이저레이블	2020-09-29 23:49	서울특별시	서초동 서초IC 하행	전용차로위반	50,000
45	32호9928	주)엠에스라인	2020-10-15 18:02	경기도 성남시	태릉강릉(서울방향)	전용차로위반	50,000
46	48호1420	주)파워존	2020-10-19 09:47	경기도 안양시	서초동 양재IC 하행	전용차로위반	50,000
47	128호3948	주)해피네이버	2020-10-21 20:42	전라남도 광양시	상계동 상계백병원	전용차로위반	50,000
48	86모5633	주식회사녹색건강나눔	2020-11-03 08:18	서울특별시	태릉강릉(서울방향)	전용차로위반	50,000
49	86모5633	주식회사녹색건강나눔	2020-11-02 08:23	서울특별시	태릉강릉(서울방향)	전용차로위반	50,000
50	86모5633	주식회사녹색건강나눔	2020-11-06 08:26	서울특별시	태릉강릉(서울방향)	전용차로위반	50,000
51	48고4233	주식회사대진건설	2020-11-02 14:41	서울특별시	롯데백화점 잠실점앞	전용차로위반	50,000
52	16모9801	주식회사사이프회원권	2020-11-06 19:20	경기도 성남시	송파구청교차로~잠실역	전용차로위반	50,000
53	76루7528	주식회사린포제	2020-11-02 20:02	서울특별시	종각역 10번출구	전용차로위반	60,000
54	39오5238	주식회사세원종합관리	2020-11-06 17:48	서울특별시	공릉소방서(구리방향)	전용차로위반	50,000
55	76서6672	주식회사아벤시	2020-11-06 09:46	경기도 안성시	서울 영등포구 여의도동 2-7	전용차로위반	60,000
56	301버5368	주식회사엠펙솔	2020-11-04 13:09	서울특별시	기상청입구교차로~보라매역	전용차로위반	50,000
57	01하6642	주식회사에이치투렌터카	2020-11-04 20:45	서울특별시	서초동 반포IC 상행	전용차로위반	50,000
58	01하6642	주식회사에이치투렌터카	2020-11-04 20:44	서울특별시	서초동 서초IC 상행	전용차로위반	50,000
59	01나6522	주식회사이글픽처스	2020-11-02 09:35	서울특별시	서울 영등포구 여의도동 2-7	전용차로위반	50,000
60	27조9722	주식회사정우인터내셔널	2020-11-04 13:53	경상남도 창원군	서초동 반포IC 상행	전용차로위반	50,000
61	27조9722	주식회사정우인터내셔널	2020-11-04 13:52	경상남도 창원군	서초동 서초IC 상행	전용차로위반	50,000
62	82버7088	주식회사경전건설이엔지	2020-11-03 18:08	경기도 구리시	공릉소방서(구리방향)	전용차로위반	50,000

구분	차량 소유주						
연번	최초차량번호	성명	단속일시	주소	단속장소	위반내용	금액
63	13루1278	주식회사젤잘	2020-11-04 14:10	전라남도 목포시	남현동 남대령고개 시외	전용차로위반	50,000
64	306저6026	주식회사하나컴퍼니	2020-11-06 18:26	경기도 안양시	송파구 올림픽회관앞	전용차로위반	50,000
65	46도9449	주식회사하이비홀딩스	2020-11-02 20:39	서울특별시	내곡동 시립어린이병원 건너편	전용차로위반	50,000
66	282다4068	주식회사한국도시	2020-09-29 23:49	경기도 안산시	서초동 서초IC 하행	전용차로위반	50,000
67	87소4026	천수유통주식회사어업회사법인	2020-11-03 17:49	경기도 평택시	송파구 올림픽회관앞	전용차로위반	50,000
68	89두9668	통일푸드주식회사	2020-11-04 07:46	경기도 구리시	공릉소방서(구리방향)	전용차로위반	50,000
69	104호7561	파크원호텔메니지먼트(주)	2020-10-19 16:11	서울특별시	영등포구 롯데캐슬아이비 앞	전용차로위반	50,000
70	113오6363	하이퍼인텔리테크(주)	2020-10-15 15:49	서울특별시	서초동 반포IC 상행	전용차로위반	50,000
71	113오6363	하이퍼인텔리테크(주)	2020-10-15 15:48	서울특별시	서초동 서초IC 상행	전용차로위반	50,000
72	51나3265	A**	2020-11-04 18:57	경기도 성남시	롯데백화점 잠실점앞	전용차로위반	50,000
73	19고9828	B**	2020-11-06 20:23	서울특별시	화랑대주유소(서울방향)	전용차로위반	50,000
74	50다2487	D**	2020-10-27 15:18	서울특별시	서초IC-양재IC	전용차로위반	50,000
75	17여4441	E**	2020-11-06 07:20	전라남도 무안군	서초동 서초IC 하행	전용차로위반	50,000
76	53라1106	J**	2020-11-02 15:11	경기도 광명시	롯데백화점 잠실점앞	전용차로위반	50,000
77	26서4668	J**	2020-11-05 18:08	서울특별시	송파구 올림픽회관앞	전용차로위반	50,000
78	25부5596	J**	2020-11-05 08:05	서울특별시	서초동 서초IC 하행	전용차로위반	50,000
79	34수7881	J**	2020-11-06 11:27	서울특별시	잠원동 잠원현대힐미리아파트	전용차로위반	50,000
80	60주7878	K**	2020-11-07 14:43	경기도 고양시	서울 영등포구 국제금융로7길 16-2	전용차로위반	50,000
81	50모6088	K**	2020-11-05 14:40	경기도 안산시	서초동 반포IC 상행	전용차로위반	50,000
82	50모6088	K**	2020-11-05 14:39	경기도 안산시	서초동 서초IC 상행	전용차로위반	50,000
83	61너2424	L**	2020-11-04 16:05	충청남도 아산시	저동1가 삼일로 영락교회	전용차로위반	50,000
84	63두2229	L**	2020-11-02 13:02	경기도 부천시	롯데백화점 잠실점앞	전용차로위반	50,000
85	53모7649	L**	2020-11-03 14:27	서울특별시	롯데백화점 잠실점앞	전용차로위반	50,000
86	337저4378	L**	2020-11-03 17:42	서울특별시	화랑대주유소(서울방향)	전용차로위반	50,000
87	337저4378	L**	2020-11-02 17:30	서울특별시	화랑대주유소(서울방향)	전용차로위반	50,000
88	337저4378	L**	2020-11-06 17:19	서울특별시	화랑대주유소(서울방향)	전용차로위반	50,000
89	337저4378	L**	2020-11-05 17:27	서울특별시	화랑대주유소(서울방향)	전용차로위반	50,000
90	28고8578	L**	2020-11-05 09:59	울산광역시	서초동 반포IC 상행	전용차로위반	50,000
91	37마9328	L**	2020-11-03 07:51	서울특별시	롯데백화점 잠실점앞	전용차로위반	50,000
92	96구5759	O**	2020-11-04 17:49	서울특별시	대릉강릉(서울방향)	전용차로위반	50,000
93	64너6864	R**	2020-11-04 17:19	서울특별시	서초동 반포IC 상행	전용차로위반	50,000
94	28가4728	S**	2020-11-04 10:08	경기도 용인시	서초동 서초IC 상행	전용차로위반	50,000

구분	차량 소유주						
연번	최초차량번호	성명	단속일시	주소	단속장소	위반내용	금액
95	28가4728	S**	2020-11-04 10:09	경기도 용인시	서초동 반포IC 상행	전용차로위반	50,000
96	52노1332	S**	2020-11-07 14:17	충청남도 서산시	저동1가 삼일로 영락교회	전용차로위반	50,000
97	52노1332	S**	2020-11-07 14:06	충청남도 서산시	서초동 반포IC 상행	전용차로위반	50,000
98	44호7140	S**	2020-09-22 13:07	경기도 성남시	서초동 반포IC 상행	전용차로위반	50,000
99	44호7140	S**	2020-09-22 13:06	경기도 성남시	서초동 서초IC 상행	전용차로위반	50,000
100	35버1683	Y**	2020-11-06 18:09	전라남도 목포시	공릉소방서(구리방향)	전용차로위반	50,000
101	35버1683	Y**	2020-11-05 17:38	전라남도 목포시	공릉소방서(구리방향)	전용차로위반	50,000
102	127보6902	Z**	2020-11-06 16:13	서울특별시	서초동 양재IC 하행	전용차로위반	50,000
103	21조3991	Z**	2020-11-04 20:31	충청남도 예산군	화령대주유소(서울방향)	전용차로위반	50,000
104	28수1714	Z**	2020-11-04 20:31	충청남도 예산군	화령대주유소(서울방향)	전용차로위반	50,000
105	01루8473	강**	2020-10-29 19:46	경기도 남양주시	공릉소방서(구리방향)	전용차로위반	50,000
106	224루9819	강**	2020-11-06 19:56	서울특별시	공릉소방서(구리방향)	전용차로위반	50,000
107	22보9156	강**	2020-11-01 10:47	경기도 화성시	무악동 독립문역 중앙정류소 시외	전용차로위반	50,000
108	04주0825	강**	2020-10-28 15:47	인천광역시	롯데백화점 잠실점 앞	전용차로위반	50,000
109	13라4169	강**	2020-11-05 17:55	서울특별시	공릉소방서(구리방향)	전용차로위반	50,000
110	52조1735	강**	2020-11-02 19:50	경기도 남양주시	공릉소방서(구리방향)	전용차로위반	50,000
111	서울32자2010	강**	2020-10-31 21:40	경기도 하남시	한국무역보험공사	전용차로위반	50,000
112	58소1519	강**	2020-10-27 17:11	서울특별시	화령대주유소(서울방향)	전용차로위반	50,000
113	서울14나7937	강**	2020-10-27 09:15	서울특별시	개봉동 영화아파트 SK충전소 앞	전용차로위반	60,000
114	91머9781	강**	2020-11-06 19:30	서울특별시	성산동 성산1교~성산2교 교차로	전용차로위반	50,000
115	56라2190	강**	2020-11-04 10:51	인천광역시	남현동 남태령고개 시외	전용차로위반	50,000
116	04머0333	강**	2020-11-01 15:27	서울특별시	개봉동 영화아파트 SK충전소 앞	전용차로위반	50,000
117	45두6178	강**	2020-10-28 20:18	경기도 수원시	행당동 한양대전철역 1번 출구	전용차로위반	50,000
118	34우1669	강**	2020-10-29 12:36	경기도 부천시	서초동 양재IC 하행	전용차로위반	50,000
119	145하2843	강**	2020-10-16 16:46	서울특별시	압구정로데오역~성수대교남단교차로	전용차로위반	50,000
120	89마3729	강**	2020-10-26 18:01	충청남도 태안군	남현동 남태령고개 시외	전용차로위반	60,000
121	43서6554	강**	2020-11-04 17:53	서울특별시	공릉소방서(구리방향)	전용차로위반	50,000
122	23하3781	강**	2020-10-07 18:05	서울특별시	상계동 마들역 7번출구	전용차로위반	50,000
123	01나0622	강**	2020-10-30 19:55	서울특별시	화령대주유소(서울방향)	전용차로위반	50,000
124	06거9066	강**	2020-11-02 10:49	서울특별시	남현동 남태령고개 시외	전용차로위반	50,000
125	53여7986	강**	2020-11-07 11:58	경기도 고양시	서울 영등포구 여의대로 60	전용차로위반	50,000
126	36두8900	강**	2020-10-04 00:25	서울특별시	서초동 양재IC 하행	전용차로위반	50,000
127	56마8451	강**	2020-10-28 11:59	경기도 고양시	여의도 금산빌딩 앞	전용차로위반	50,000

구분	차량 소유주						
연번	최초차량번호	성명	단속일시	주소	단속장소	위반내용	금액
128	392너1111	강**	2020-10-28 08:33	서울특별시	종합운동장역~강남소방서	전용차로위반	50,000
129	12라6846	강**	2020-10-28 18:39	서울특별시	공릉소방서(구리방향)	전용차로위반	50,000
130	35가7833	고**	2020-10-28 19:05	서울특별시	태릉강릉(서울방향)	전용차로위반	50,000
131	92소8830	고**	2020-11-04 03:27	서울특별시	동양미래대학 구로성심병원 정류소앞 시외	전용차로위반	50,000
132	29무9211	고**	2020-11-03 14:26	서울특별시	롯데백화점 잠실점앞	전용차로위반	50,000
133	40거0199	고**	2020-10-28 12:38	충청남도 천안시	롯데백화점 잠실점앞	전용차로위반	50,000
134	03오2569	고**	2020-10-21 19:15	서울특별시	이대역~신촌기차역입구교차로	전용차로위반	50,000
135	55구0627	공**	2020-10-29 17:57	전라북도 군산시	성산동 성산1교~성산2교 교차로	전용차로위반	50,000
136	80주1651	곽**	2020-10-28 09:26	서울특별시	서울여대(구리방향)	전용차로위반	50,000
137	10조1109	곽**	2020-10-28 18:47	서울특별시	공릉소방서(구리방향)	전용차로위반	50,000
138	06거4862	곽**	2020-11-06 09:14	경기도 의정부시	상계동 상계백병원	전용차로위반	50,000
139	48조0350	구**	2020-10-26 17:22	서울특별시	대치동 은마아파트1동	전용차로위반	50,000
140	49무6593	구**	2020-11-02 08:42	서울특별시	롯데백화점 잠실점앞	전용차로위반	50,000
141	04부0831	구**	2020-10-29 18:20	서울특별시	공릉소방서(구리방향)	전용차로위반	50,000
142	55나6627	구**	2020-10-26 10:50	인천광역시	서울 영등포구 국제금융로8길 25	전용차로위반	50,000
143	09나1993	구**	2020-11-01 14:52	서울특별시	개봉동 영화아파트 SK충전소앞	전용차로위반	50,000
144	30다6726	구**	2020-11-06 08:03	경기도 남양주시	육사야구장~화랑대사거리	전용차로위반	50,000
145	339조2674	권**	2020-10-31 12:37	서울특별시	영등포구 롯데캐슬아이비 앞	전용차로위반	50,000
146	69수1706	권**	2020-11-07 13:22	서울특별시	영등포구 롯데캐슬엠피아어 앞	전용차로위반	50,000
147	41나6828	권**	2020-10-08 13:07	서울특별시	서울 송파구 잠실동 22-9	전용차로위반	50,000
148	52모3922	권**	2020-10-29 20:37	서울특별시	화랑대주유소(서울방향)	전용차로위반	50,000
149	52모3922	권**	2020-10-29 20:32	서울특별시	태릉강릉(서울방향)	전용차로위반	50,000
150	104하8713	권**	2020-10-02 15:31	충청남도 천안시	서초동 서초IC 하행	전용차로위반	50,000
151	서울32아2386	권**	2020-11-04 09:38	서울특별시	상계동 마들역 7번출구	전용차로위반	50,000
152	12라0163	권**	2020-10-27 17:58	서울특별시	하계역교차로~월계1교교차로	전용차로위반	50,000
153	158구3996	권**	2020-11-04 17:43	서울특별시	화랑대주유소(서울방향)	전용차로위반	50,000
154	53버6719	권**	2020-11-05 17:22	서울특별시	화랑대주유소(서울방향)	전용차로위반	50,000
155	30다6768	권**	2020-11-04 19:08	서울특별시	공릉소방서(구리방향)	전용차로위반	50,000
156	서울중차7207	권**	2020-10-19 15:56	서울특별시	종로5가~동대문역	전용차로위반	40,000
157	82소6726	권**	2020-11-03 14:26	경기도 남양주시	저동1가 삼일로 영락교회	전용차로위반	50,000
158	69고6577	권**	2020-10-27 07:51	강원도 철원군	상계동 마들역 7번출구	전용차로위반	50,000
159	24모7860	권**	2020-10-28 17:13	경기도 평택시	서초동 반포IC 상행	전용차로위반	50,000
160	93거7970	김**	2020-10-30 08:27	경기도 광주시	성산동 성산1교~성산2교 교차로	전용차로위반	50,000

구분	차량 소유주						
연번	최초차량번호	성명	단속일시	주소	단속장소	위반내용	금액
161	345거3975	김**	2020-10-29 18:23	경기도 남양주시	화랑대주유소(서울방향)	전용차로위반	50,000
162	22호0319	김**	2020-10-06 14:58	경기도 화성시	롯데백화점 잠실점앞	전용차로위반	50,000
163	07소6977	김**	2020-11-04 18:37	서울특별시	성산동 성산1교~성산2교 교차로	전용차로위반	50,000
164	60소7565	김**	2020-10-29 20:27	서울특별시	내곡동 시립어린이병원 건너편	전용차로위반	50,000
165	242버3693	김**	2020-10-27 16:55	인천광역시	서초동 서초IC 하행	전용차로위반	50,000
166	11다2012	김**	2020-11-03 18:00	경기도 남양주시	공릉소방서(구리방향)	전용차로위반	50,000
167	56너1572	김**	2020-11-06 18:40	서울특별시	송파구 올림픽회관앞	전용차로위반	50,000
168	47누0229	김**	2020-11-03 07:20	서울특별시	대림삼거리~대림사거리	전용차로위반	50,000
169	34마9051	김**	2020-10-28 17:14	경상북도 포항시	롯데백화점 잠실점앞	전용차로위반	50,000
170	68하6070	김**	2020-09-24 18:25	경기도 부천시	양화대교북단~양화대교남단	전용차로위반	50,000
171	52모3026	김**	2020-11-05 19:18	경기도 하남시	공릉소방서(구리방향)	전용차로위반	50,000
172	66소1271	김**	2020-11-02 18:20	인천광역시	공릉소방서(구리방향)	전용차로위반	50,000
173	11구1827	김**	2020-10-26 12:03	강원도 인제군	남현동 남대령교개 시외	전용차로위반	50,000
174	31주5111	김**	2020-10-30 20:09	경기도 용인시	내곡동 시립어린이병원 건너편	전용차로위반	50,000
175	16소6413	김**	2020-11-05 17:43	경기도 남양주시	공릉소방서(구리방향)	전용차로위반	50,000
176	30버6526	김**	2020-11-05 20:19	경기도 고양시	롯데백화점 잠실점앞	전용차로위반	50,000
177	09서2203	김**	2020-10-30 20:21	경기도 파주시	성산동 SK성산대교주유소 건너편	전용차로위반	50,000
178	42버8786	김**	2020-10-29 08:42	경기도 광주시	내곡동 시립어린이병원 건너편	전용차로위반	50,000
179	11보1751	김**	2020-11-03 16:13	충청남도 천안시	서초동 서초IC 상행	전용차로위반	50,000
180	57머7094	김**	2020-11-05 18:05	경상북도 안동시	상계동 마들역 7번출구	전용차로위반	50,000
181	35수3372	김**	2020-11-06 19:27	경기도 오산시	성산동 성산1교~성산2교 교차로	전용차로위반	50,000
182	63로7298	김**	2020-11-03 08:34	서울특별시	양화대교 북단교차로~남단 교차로 방향	전용차로위반	50,000
183	서울31자7814	김**	2020-10-28 17:22	서울특별시	한국무역보험공사	전용차로위반	50,000
184	서울32자1933	김**	2020-11-03 19:45	서울특별시	성산동 성산1교~성산2교 교차로	전용차로위반	50,000
185	327도8700	김**	2020-10-29 20:22	서울특별시	공릉소방서(구리방향)	전용차로위반	50,000
186	38오9107	김**	2020-10-28 08:17	서울특별시	공릉소방서(구리방향)	전용차로위반	50,000
187	35부6505	김**	2020-11-05 09:04	서울특별시	공릉소방서(구리방향)	전용차로위반	50,000
188	67여3803	김**	2020-11-02 20:33	경기도 남양주시	롯데백화점 잠실점앞	전용차로위반	50,000
189	24저2007	김**	2020-10-30 18:07	경기도 고양시	한국무역보험공사	전용차로위반	50,000
190	19모0902	김**	2020-11-03 17:23	서울특별시	롯데백화점 잠실점앞	전용차로위반	50,000
191	32보8291	김**	2020-11-06 11:31	서울특별시	롯데백화점 잠실점앞	전용차로위반	50,000
192	85노6847	김**	2020-10-27 20:38	인천광역시	공릉소방서(구리방향)	전용차로위반	50,000
193	15노7694	김**	2020-11-02 07:54	서울특별시	대치동 은마아파트1동	전용차로위반	50,000

구분	차량 소유주						
연번	최초차량번호	성명	단속일시	주소	단속장소	위반내용	금액
194	82주0353	김**	2020-11-04 09:31	경기도 남양주시	공릉소방서(구리방향)	전용차로위반	50,000
195	281마5743	김**	2020-11-05 20:01	인천광역시	성산동 SK성산대교주유소 건너편	전용차로위반	50,000
196	271오4602	김**	2020-10-31 11:24	경기도 안산시	서초동 반포IC 상행	전용차로위반	50,000
197	81주1340	김**	2020-10-27 13:21	경기도 광주시	서울 영등포구 여의도동 2-7	전용차로위반	50,000
198	178루3161	김**	2020-10-29 09:15	서울특별시	공릉소방서(구리방향)	전용차로위반	50,000
199	14너7827	김**	2020-10-30 13:01	경기도 부천시	서울 영등포구 여의나루로 지하 40	전용차로위반	50,000
200	14너7827	김**	2020-10-27 14:07	경기도 부천시	서울 영등포구 여의나루로 지하 40	전용차로위반	50,000
201	302여9524	김**	2020-10-27 13:00	서울특별시	서초동 반포IC 상행	전용차로위반	50,000
202	43로6406	김**	2020-11-04 19:03	서울특별시	화랑대주유소(서울방향)	전용차로위반	50,000
203	39러7644	김**	2020-10-28 12:38	인천광역시	롯데백화점 잠실점앞	전용차로위반	50,000
204	18조7270	김**	2020-11-05 07:57	서울특별시	공릉소방서(구리방향)	전용차로위반	50,000
205	53여0675	김**	2020-10-28 07:41	서울특별시	공릉소방서(구리방향)	전용차로위반	50,000
206	07루7900	김**	2020-11-05 07:59	서울특별시	상계동 상계백병원	전용차로위반	50,000
207	27모8365	김**	2020-10-25 12:48	서울특별시	LG에클라트 정관장 앞 이정표	전용차로위반	50,000
208	서울노원자7441	김**	2020-11-05 12:49	서울특별시	종각역~종로2가 교차로 방향	전용차로위반	50,000
209	15두9284	김**	2020-11-02 20:25	서울특별시	공릉소방서(구리방향)	전용차로위반	50,000
210	110구2225	김**	2020-10-29 17:57	서울특별시	롯데백화점 잠실점앞	전용차로위반	50,000
211	63오0407	김**	2020-11-03 20:37	서울특별시	공릉소방서(구리방향)	전용차로위반	50,000
212	45라4452	김**	2020-11-05 18:12	경기도 남양주시	롯데백화점 잠실점앞	전용차로위반	50,000
213	34마4039	김**	2020-11-01 15:01	서울특별시	개봉동 영화아파트 SK충전소앞	전용차로위반	50,000
214	62머1720	김**	2020-11-03 20:15	경기도 의정부시	성산동 SK성산대교주유소 건너편	전용차로위반	50,000
215	57머1322	김**	2020-11-03 18:57	서울특별시	롯데백화점 잠실점앞	전용차로위반	50,000
216	84루3087	김**	2020-11-04 18:38	경기도 남양주시	공릉소방서(구리방향)	전용차로위반	50,000
217	52머7837	김**	2020-10-27 09:09	경기도 안양시	서초동 서초IC 상행	전용차로위반	50,000
218	52머7837	김**	2020-10-27 09:10	경기도 안양시	서초동 반포IC 상행	전용차로위반	50,000
219	31두5513	김**	2020-11-06 20:30	서울특별시	공릉소방서(구리방향)	전용차로위반	50,000
220	경기92바8121	김**	2020-10-29 17:58	경기도 구리시	공릉소방서(구리방향)	전용차로위반	50,000
221	49보6623	김**	2020-11-03 07:37	인천광역시	공릉소방서(구리방향)	전용차로위반	50,000
222	128허6451	김**	2020-10-06 13:46	서울특별시	서초동 서초IC 상행	전용차로위반	50,000
223	43여0126	김**	2020-10-26 14:38	서울특별시	롯데백화점 잠실점앞	전용차로위반	50,000
224	25소8517	김**	2020-10-28 18:46	서울특별시	육사야구장~육사체육관 방향	전용차로위반	50,000
225	20루7276	김**	2020-10-28 14:14	서울특별시	롯데백화점 잠실점앞	전용차로위반	50,000
226	22수2480	김**	2020-10-28 18:39	경기도 동두천시	태릉강릉(서울방향)	전용차로위반	50,000

구분	차량 소유주						
연번	최초차량번호	성명	단속일시	주소	단속장소	위반내용	금액
227	17나6196	김**	2020-10-29 19:43	강원도 철원군	서초동 서초IC 하행	전용차로위반	50,000
228	35소0270	김**	2020-10-30 20:18	경기도 고양시	성산동 성산1교~성산2교 교차로	전용차로위반	50,000
229	46저9156	김**	2020-10-27 08:41	서울특별시	상계동 마들역 7번출구	전용차로위반	50,000
230	58라2280	김**	2020-11-06 19:00	인천광역시	서초동 양재IC 하행	전용차로위반	50,000
231	94나6934	김**	2020-11-02 12:24	경기도 광주시	서울 송파구 오금동 6-2	전용차로위반	50,000
232	01보7283	김**	2020-10-27 10:06	서울특별시	서울 영등포구 여의도동 2-7	전용차로위반	50,000
233	08구6199	김**	2020-11-02 17:33	경기도 가평군	태릉강릉(서울방향)	전용차로위반	50,000
234	68마8668	김**	2020-11-04 13:45	서울특별시	잠원동 잠원현대해밀리아파트	전용차로위반	50,000
235	40거7520	김**	2020-11-05 16:45	서울특별시	서울 영등포구 국제금융로7길 19-2	전용차로위반	50,000
236	33더6670	김**	2020-10-30 18:04	서울특별시	공릉소방서(구리방향)	전용차로위반	50,000
237	68주7712	김**	2020-11-02 16:23	경기도 수원시	롯데백화점 잠실점앞	전용차로위반	50,000
238	64여2221	김**	2020-11-03 16:54	서울특별시	잠원동 잠원현대해밀리아파트	전용차로위반	50,000
239	93누9026	김**	2020-10-30 08:53	경기도 성남시	영등포구 롯데캐슬아이비 앞	전용차로위반	50,000
240	91여9086	김**	2020-11-01 15:28	인천광역시	개봉동 영화아파트 SK충전소앞	전용차로위반	50,000
241	20조3658	김**	2020-10-27 19:28	경기도 하남시	송파구 올림픽회관앞	전용차로위반	50,000
242	21모5815	김**	2020-11-03 18:53	서울특별시	성산동 성산1교~성산2교 교차로	전용차로위반	50,000
243	58나6231	김**	2020-11-02 09:45	서울특별시	남부순환로 지하 1928	전용차로위반	50,000
244	80라9522	김**	2020-11-03 09:29	경기도 의정부시	공릉소방서(구리방향)	전용차로위반	50,000
245	09다2430	김**	2020-11-04 16:08	서울특별시	중화동 메디렌스 산부인과	전용차로위반	50,000
246	101허3710	김**	2020-09-30 21:44	서울특별시	서초동 서초IC 하행	전용차로위반	50,000
247	49우6441	김**	2020-10-27 07:32	경기도 부천시	영등포역교차로~롯데백화점영등포점	전용차로위반	50,000
248	47거9642	김**	2020-11-04 19:05	서울특별시	화랑대주유소(서울방향)	전용차로위반	50,000
249	19가2225	김**	2020-11-06 20:17	서울특별시	롯데백화점 잠실점앞	전용차로위반	50,000
250	29소3528	김**	2020-10-29 08:14	서울특별시	공릉소방서(구리방향)	전용차로위반	50,000
251	59누4931	김**	2020-10-26 17:56	서울특별시	공릉소방서(구리방향)	전용차로위반	50,000
252	64도8716	김**	2020-10-28 17:13	경기도 안산시	공릉소방서(구리방향)	전용차로위반	50,000
253	38수3821	김**	2020-10-26 12:16	서울특별시	롯데백화점 잠실점앞	전용차로위반	50,000
254	61소6303	김**	2020-11-05 18:16	광주광역시	롯데백화점 잠실점앞	전용차로위반	50,000
255	64소6846	김**	2020-10-30 19:54	서울특별시	내곡동 시립어린이병원 건너편	전용차로위반	50,000
256	90부0999	김**	2020-10-27 08:51	서울특별시	서울 영등포구 여의나루로 지하 40	전용차로위반	50,000
257	53무7406	김**	2020-11-05 20:40	경상남도 창원시	상계동 상계백병원	전용차로위반	50,000
258	57머2871	김**	2020-10-28 11:43	광주광역시	서초동 양재IC 하행	전용차로위반	50,000

구분	차량 소유주						
연번	최초차량번호	성명	단속일시	주소	단속장소	위반내용	금액
259	95나0838	김**	2020-11-05 07:43	서울특별시	대릉강릉(서울방향)	전용차로위반	50,000
260	232마8154	김**	2020-10-29 16:20	서울특별시	서초동 서초IC 하행	전용차로위반	50,000
261	25버4128	김**	2020-10-26 13:43	서울특별시	서초동 반포IC 상행	전용차로위반	50,000
262	18다1291	김**	2020-10-23 13:33	경기도 안산시	종로4가 신한은행	전용차로위반	50,000
263	151라5507	김**	2020-11-03 18:19	경기도 하남시	공릉소방서(구리방향)	전용차로위반	50,000
264	01서1132	김**	2020-10-27 17:59	서울특별시	공릉소방서(구리방향)	전용차로위반	50,000
265	18저1915	김**	2020-11-03 19:56	인천광역시	성산동 성산1교~성산2교 교차로	전용차로위반	50,000
266	16라6263	김**	2020-11-06 09:57	전라북도 전주시	롯데백화점 잠실점앞	전용차로위반	50,000
267	83두3091	김**	2020-10-27 19:17	서울특별시	서초동 반포IC 상행	전용차로위반	50,000
268	95무0740	김**	2020-11-02 23:50	경기도 남양주시	개봉동 영화아파트 SK충전소앞	전용차로위반	50,000
269	56도6199	김**	2020-11-06 13:58	경기도 안산시	롯데백화점 잠실점앞	전용차로위반	50,000
270	18타0664	김**	2020-10-22 08:04	경기도 남양주시	봉은사역~삼성역교차로	전용차로위반	50,000
271	18소7136	김**	2020-10-26 21:45	인천광역시	영등포구 롯데캐슬아비비 앞	전용차로위반	50,000
272	01우3553	김**	2020-10-28 18:24	경기도 용인시	롯데백화점 잠실점앞	전용차로위반	50,000
273	06저5017	김**	2020-11-03 19:24	경기도 고양시	내곡동 시립어린이병원 건너편	전용차로위반	50,000
274	22허7334	김**	2020-10-05 17:35	서울동대문구	공릉소방서(구리방향)	전용차로위반	50,000
275	76서6928	김**	2020-11-02 12:58	경기도 평택시	서울 송파구 오금동 6-2	전용차로위반	60,000
276	137라2160	김**	2020-10-30 20:40	서울특별시	공릉소방서(구리방향)	전용차로위반	50,000
277	12구1295	김**	2020-10-29 17:14	서울특별시	내곡동 시립어린이병원 건너편	전용차로위반	50,000
278	12모5148	김**	2020-10-30 08:57	경상북도 경주시	서초동 양재IC 하행	전용차로위반	50,000
279	29호8089	김**	2020-10-07 18:46	서울특별시	송파구 올림픽화관앞	전용차로위반	50,000
280	51마3149	김**	2020-11-03 19:39	경기도 남양주시	화랑대주유소(서울방향)	전용차로위반	50,000
281	32조3906	김**	2020-11-04 20:38	경기도 수원시	롯데백화점 잠실점앞	전용차로위반	50,000
282	12호4721	김**	2020-10-14 20:39	충청남도 천안시	화랑대주유소(서울방향)	전용차로위반	50,000
283	12호4721	김**	2020-09-28 19:04	충청남도 천안시	화랑대주유소(서울방향)	전용차로위반	50,000
284	47고7607	김**	2020-11-06 19:47	서울특별시	개봉동 영화아파트 SK충전소앞	전용차로위반	50,000
285	12무1675	김**	2020-11-07 12:28	서울특별시	서울 영등포구 여의대로 108	전용차로위반	50,000
286	58버7532	김**	2020-10-27 17:46	서울특별시	화랑대주유소(서울방향)	전용차로위반	50,000
287	60하4495	김**	2020-09-21 08:33	경기도 남양주시	육사야구장~화랑대사거리	전용차로위반	50,000
288	06부7791	김**	2020-11-03 18:06	경기도 고양시	성산동 성산1교~성산2교 교차로	전용차로위반	50,000
289	59로4977	김**	2020-11-05 07:29	서울특별시	상계동 상계백병원	전용차로위반	50,000
290	31수0693	김**	2020-10-29 10:44	서울특별시	서울 영등포구 여의도동 4-2	전용차로위반	50,000
291	223가9712	김**	2020-11-03 18:08	서울특별시	공릉소방서(구리방향)	전용차로위반	50,000

구분	차량 소유주						
연번	최초차량번호	성명	단속일시	주소	단속장소	위반내용	금액
292	10하1179	김**	2020-09-23 09:00	경기도 안산시	공릉소방서(구리방향)	전용차로위반	50,000
293	15너5488	김**	2020-11-04 17:27	서울특별시	공릉소방서(구리방향)	전용차로위반	50,000
294	12주8747	김**	2020-10-28 20:04	경기도 남양주시	내곡동 시립어린이병원 건너편	전용차로위반	50,000
295	11조5504	김**	2020-10-27 13:16	서울특별시	서울 영등포구 여의나루로 지하 40	전용차로위반	50,000
296	49호2698	김**	2020-10-08 12:24	서울특별시	서초동 반포IC 상행	전용차로위반	50,000
297	82버0138	김**	2020-10-30 19:42	서울특별시	상계동 마들역 7번출구	전용차로위반	50,000
298	17조4721	김**	2020-10-26 08:42	서울특별시	학여울역~대치우성 아파트 교차로 방향	전용차로위반	50,000
299	77버5300	김**	2020-10-26 08:48	경기도 김포시	수색역~수색교	전용차로위반	60,000
300	02고7209	김**	2020-11-05 16:40	경기도 성남시	국제금융로7길 16-2	전용차로위반	50,000
301	51러5455	김**	2020-11-06 19:01	서울특별시	공릉소방서(구리방향)	전용차로위반	50,000
302	12도3678	김**	2020-10-30 17:54	경기도 구리시	롯데백화점 잠실점앞	전용차로위반	50,000
303	48마8219	김**	2020-11-05 19:44	서울특별시	성산동 성산1교~성산2교 교차로	전용차로위반	50,000
304	163거4987	김**	2020-11-02 20:45	경기도 하남시	송파구 올림픽화관앞	전용차로위반	50,000
305	33호3225	김**	2020-10-07 17:59	서울특별시	태릉강릉(서울방향)	전용차로위반	50,000
306	43가0720	김**	2020-10-26 17:16	서울특별시	삼육대학교(구리방향)	전용차로위반	50,000
307	39버4988	김**	2020-11-03 12:59	서울특별시	롯데백화점 잠실점앞	전용차로위반	50,000
308	23두7988	김**	2020-10-30 08:04	서울특별시	성산동 성산1교~성산2교 교차로	전용차로위반	50,000
309	13보5797	김**	2020-10-23 14:40	서울특별시	영등포구 롯데캐슬아이비 앞	전용차로위반	50,000
310	41나0413	김**	2020-11-04 16:53	서울특별시	서초동 반포IC 상행	전용차로위반	50,000
311	18조3678	김**	2020-10-29 18:11	강원도 고성군	태릉강릉(서울방향)	전용차로위반	50,000
312	34호9052	김**	2020-10-15 19:33	경기도 고양시	내곡동 시립어린이병원 건너편	전용차로위반	50,000
313	47더3600	김**	2020-10-30 11:07	경기도 화성시	남현동 남태령고개 시외	전용차로위반	50,000
314	28머4971	김**	2020-11-02 18:18	서울특별시	화랑대주유소(서울방향)	전용차로위반	50,000
315	81주3016	김**	2020-11-04 07:59	서울특별시	개봉동 영화아파트 SK충전소앞	전용차로위반	50,000
316	35버1010	김**	2020-11-06 12:16	경기도 화성시	서울 영등포구 여의나루로 지하 40	전용차로위반	50,000
317	12라3274	김**	2020-11-02 13:15	서울특별시	서울 노원구 상계동 159-4	전용차로위반	50,000
318	145하7610	김**	2020-10-19 18:32	경기도 성남시	서초동 양재IC 하행	전용차로위반	50,000
319	28고7873	김**	2020-10-31 16:52	서울특별시	서초동 반포IC 상행	전용차로위반	50,000
320	23다5037	김**	2020-11-03 11:47	서울특별시	롯데백화점 잠실점앞	전용차로위반	50,000
321	321구3727	김**	2020-11-02 18:54	서울특별시	성산동 SK성산대교주유소 건너편	전용차로위반	50,000
322	19호1932	김**	2020-09-29 09:01	강원도 원주시	내곡동 시립어린이병원 건너편	전용차로위반	50,000
323	92버7355	김**	2020-10-28 07:49	서울특별시	공릉소방서(구리방향)	전용차로위반	50,000

구분	차량 소유주						
연번	최초차량번호	성명	단속일시	주소	단속장소	위반내용	금액
324	82버7949	김**	2020-10-31 12:03	제주특별자치도 서귀포시	영등포구 공작아파트 건너편	전용차로위반	50,000
325	14라7879	김**	2020-11-07 16:41	서울특별시	서초동 반포IC 상행	전용차로위반	50,000
326	29호2440	김**	2020-10-08 18:45	서울특별시	행당동 한양대전철역 1번 출구	전용차로위반	50,000
327	47라5475	김**	2020-10-27 18:43	서울특별시	송파구 올림픽공원앞	전용차로위반	50,000
328	27조9100	김**	2020-11-06 19:00	경기도 남양주시	공릉소방서(구리방향)	전용차로위반	50,000
329	22구6009	김**	2020-11-06 08:36	경기도 포천시	공릉소방서(구리방향)	전용차로위반	50,000
330	21모5982	김**	2020-11-06 17:23	서울특별시	성산동 성산1교~성산2교 교차로	전용차로위반	50,000
331	49하6001	김**	2020-10-15 18:41	경기도 용인시	서초동 양재IC 하행	전용차로위반	50,000
332	49하6001	김**	2020-10-15 18:38	경기도 용인시	서초동 서초IC 하행	전용차로위반	50,000
333	29라3980	김**	2020-10-28 20:37	서울특별시	화랑대주유소(서울방향)	전용차로위반	50,000
334	서울31바8360	김**	2020-11-02 20:53	서울특별시	영등포구 한국교직원공제회관 앞	전용차로위반	50,000
335	03무5624	김**	2020-10-24 13:43	경상북도 경산시	영등포구 롯데캐슬아비비 앞	전용차로위반	50,000
336	93다3866	나**	2020-10-26 19:08	서울특별시	공릉소방서(구리방향)	전용차로위반	50,000
337	93다3866	나**	2020-11-02 18:37	서울특별시	공릉소방서(구리방향)	전용차로위반	50,000
338	93다3866	나**	2020-10-28 20:34	서울특별시	공릉소방서(구리방향)	전용차로위반	50,000
339	81두1059	나**	2020-10-26 17:36	경기도 안산시	LG에클라트 정관장 앞 이정표	전용차로위반	50,000
340	08가5989	나**	2020-10-06 10:12	서울특별시	영등포구 한국교직원공제회관 앞	전용차로위반	50,000
341	45조4596	나**	2020-10-27 08:39	서울특별시	화랑대주유소(서울방향)	전용차로위반	50,000
342	23고5576	나**	2020-10-30 16:09	서울특별시	대림성모병원~대림사거리 방향	전용차로위반	50,000
343	55수3323	남**	2020-10-30 08:31	서울특별시	대치동 은마아파트1동	전용차로위반	50,000
344	140하6805	남**	2020-09-22 20:45	서울특별시	공릉소방서(구리방향)	전용차로위반	50,000
345	42구9613	남**	2020-10-25 15:50	서울특별시	영등포구 한국교직원공제회관 앞	전용차로위반	50,000
346	46구0710	남**	2020-10-13 10:13	경기도 남양주시	서초IC~한남IC 경부상행	전용차로위반	50,000
347	397우1218	남**	2020-11-03 17:46	울산광역시	성산동 성산1교~성산2교 교차로	전용차로위반	50,000
348	11수7756	남**	2020-11-05 20:09	경기도 성남시	상계동 마들역 7번출구	전용차로위반	50,000
349	61루5407	남**	2020-11-04 17:54	경기도 부천시	성산동 SK성산대교주유소 건너편	전용차로위반	50,000
350	83저9968	노**	2020-10-28 16:01	서울특별시	천호대로 지하 300	전용차로위반	50,000
351	346버6191	노**	2020-11-04 19:06	경기도 안산시	롯데백화점 잠실점앞	전용차로위반	50,000
352	36노0588	노**	2020-11-06 18:53	서울특별시	성산동 성산1교~성산2교 교차로	전용차로위반	50,000
353	04호0196	노**	2020-10-08 17:37	서울특별시	내곡동 시립어린이병원 건너편	전용차로위반	50,000
354	67우7478	노**	2020-11-06 15:43	서울특별시	롯데백화점 잠실점앞	전용차로위반	50,000
355	233도9558	류**	2020-11-08 15:35	충청남도 아산시	서초동 반포IC 상행	전용차로위반	50,000
356	365머2329	류**	2020-10-29 20:34	서울특별시	내곡동 시립어린이병원 건너편	전용차로위반	50,000

구분	차량 소유주						
연번	최초차량번호	성명	단속일시	주소	단속장소	위반내용	금액
357	61조0198	류**	2020-10-27 11:01	서울특별시	서울 영등포구 여의나루로 지하 40	전용차로위반	50,000
358	367더1501	류**	2020-10-29 19:52	서울특별시	공릉소방서(구리방향)	전용차로위반	50,000
359	49버7226	마**	2020-11-06 09:49	경기도 파주시	성산동 성산1교~성산2교 교차로	전용차로위반	50,000
360	서울32사6072	마**	2020-11-02 00:34	서울특별시	개봉동 영화아파트 SK충전소앞	전용차로위반	50,000
361	06거5365	문**	2020-11-04 19:15	서울특별시	롯데백화점 잠실점앞	전용차로위반	50,000
362	38수7359	문**	2020-10-28 19:12	서울특별시	삼육대학교(구리방향)	전용차로위반	50,000
363	43더6486	문**	2020-11-03 17:00	경기도 고양시	롯데백화점 잠실점앞	전용차로위반	50,000
364	50오3141	문**	2020-11-06 08:41	광주광역시	저동1가 삼일로 영락교회	전용차로위반	50,000
365	80버6028	문**	2020-10-29 08:16	서울특별시	화랑대주유소(서울방향)	전용차로위반	50,000
366	53노3394	문**	2020-10-30 18:25	경기도 고양시	공릉소방서(구리방향)	전용차로위반	50,000
367	21호6771	민**	2020-10-14 13:16	서울특별시	롯데백화점 잠실점앞	전용차로위반	50,000
368	53마0341	박**	2020-11-04 19:50	서울특별시	공릉소방서(구리방향)	전용차로위반	50,000
369	서울06거6403	박**	2020-10-29 09:54	서울특별시	영등포구 신송빌딩 앞	전용차로위반	60,000
370	24호1197	박**	2020-10-13 10:05	경기도 고양시	서초동 서초IC 하행	전용차로위반	50,000
371	66저0996	박**	2020-10-26 17:24	경기도 하남시	송파구 올림픽회관앞	전용차로위반	50,000
372	55소1265	박**	2020-10-26 18:56	경기도 남양주시	공릉소방서(구리방향)	전용차로위반	50,000
373	83더8352	박**	2020-10-26 08:42	경기도 남양주시	태릉강릉(서울방향)	전용차로위반	50,000
374	26라2596	박**	2020-11-02 17:43	경기도 수원시	서초동 양재IC 하행	전용차로위반	50,000
375	26라2596	박**	2020-11-02 17:41	경기도 수원시	서초동 서초IC 하행	전용차로위반	50,000
376	42주2142	박**	2020-11-04 20:43	서울특별시	화랑대주유소(서울방향)	전용차로위반	50,000
377	서울32자4041	박**	2020-11-05 11:35	서울특별시	영등포구 신송빌딩 앞	전용차로위반	50,000
378	39서6559	박**	2020-10-26 17:48	경기도 양주시	육사체육관~화랑대사거리	전용차로위반	50,000
379	87니0732	박**	2020-11-02 10:00	인천광역시	서울 영등포구 국제금융로7길 19-2	전용차로위반	50,000
380	152보7827	박**	2020-10-26 19:37	경기도 시흥시	내곡동 시립어린이병원 건너편	전용차로위반	50,000
381	46도1257	박**	2020-10-27 20:04	서울특별시	송파구 올림픽회관앞	전용차로위반	50,000
382	317우9355	박**	2020-11-06 18:53	충청남도 부여군	삼성동 경기고등학교	전용차로위반	50,000
383	56무4970	박**	2020-10-27 17:52	경상북도 안동시	롯데백화점 잠실점앞	전용차로위반	50,000
384	48우7633	박**	2020-11-06 20:34	서울특별시	영등포구 롯데캐슬아이비 앞	전용차로위반	50,000
385	58머4659	박**	2020-11-06 20:17	경기도 남양주시	공릉소방서(구리방향)	전용차로위반	50,000
386	12버7710	박**	2020-10-28 18:28	경기도 수원시	행당동 한양대전철역 1번 출구	전용차로위반	50,000
387	23버3397	박**	2020-10-29 12:43	충청남도 아산시	개봉동 영화아파트 SK충전소앞	전용차로위반	50,000
388	서울82바5578	박**	2020-11-06 17:01	서울특별시	서울 영등포구 국제금융로7길 16-2	전용차로위반	60,000

구분	차량 소유주						
연번	최초차량번호	성명	단속일시	주소	단속장소	위반내용	금액
389	18거1624	박**	2020-10-28 19:12	경기도 남양주시	삼육대학교(구리방향)	전용차로위반	50,000
390	59다3870	박**	2020-10-28 09:03	서울특별시	공릉소방서(구리방향)	전용차로위반	50,000
391	22다7157	박**	2020-10-26 11:06	서울특별시	남현동 남태령고개 시외	전용차로위반	50,000
392	서울85자5889	박**	2020-10-29 13:10	서울특별시	개봉동 영화아파트 SK충전소앞	전용차로위반	50,000
393	08도3004	박**	2020-10-26 08:38	경기도 남양주시	학여울역교차로~대치우성아파트교차로	전용차로위반	50,000
394	138구7951	박**	2020-11-04 19:26	서울특별시	화랑대주유소(서울방향)	전용차로위반	50,000
395	33도0520	박**	2020-10-26 18:13	서울특별시	공릉소방서(구리방향)	전용차로위반	50,000
396	80부4436	박**	2020-11-05 11:49	서울특별시	남현동 남태령고개 시외	전용차로위반	50,000
397	42누3582	박**	2020-11-06 09:32	서울특별시	상계동 상계백병원	전용차로위반	50,000
398	42누3582	박**	2020-11-03 08:58	서울특별시	상계동 상계백병원	전용차로위반	50,000
399	15다1603	박**	2020-10-30 18:29	서울특별시	송파구 올림픽회관앞	전용차로위반	50,000
400	49누5625	박**	2020-11-07 18:20	서울특별시	개봉동 영화아파트 SK충전소앞	전용차로위반	50,000
401	11버9590	박**	2020-11-03 07:37	경기도 평택시	서초동 반포IC 상행	전용차로위반	50,000
402	83수2916	박**	2020-11-06 19:38	대구광역시	공릉소방서(구리방향)	전용차로위반	50,000
403	69머8447	박**	2020-10-29 20:18	서울특별시	화랑대주유소(서울방향)	전용차로위반	50,000
404	97도0172	박**	2020-11-03 09:30	경기도 남양주시	화랑대주유소(서울방향)	전용차로위반	50,000
405	서울31아2289	박**	2020-11-02 11:01	서울특별시	홍인지문교차로~종로5가교차로방향	전용차로위반	50,000
406	93고7574	박**	2020-11-06 17:47	경기도 남양주시	삼육대학교(구리방향)	전용차로위반	50,000
407	51고5010	박**	2020-11-02 14:41	경기도 성남시	롯데백화점 잠실점앞	전용차로위반	50,000
408	47너6725	박**	2020-11-06 18:21	서울특별시	성산동 성산1교~성산2교 교차로	전용차로위반	50,000
409	20주2005	박**	2020-10-29 15:43	경기도 의정부시	방배동 남태령고개 시내	전용차로위반	50,000
410	21루1590	박**	2020-10-26 18:52	대전광역시	상계동 상계백병원	전용차로위반	50,000
411	서울31사6213	박**	2020-10-23 15:22	서울특별시	한국무역보험공사	전용차로위반	50,000
412	148우7040	박**	2020-10-31 10:36	경기도 안산시	서초동 반포IC 상행	전용차로위반	50,000
413	148우7040	박**	2020-10-31 10:35	경기도 안산시	서초동 서초IC 상행	전용차로위반	50,000
414	148우7040	박**	2020-11-07 10:32	경기도 안산시	서초동 반포IC 상행	전용차로위반	50,000
415	69호0436	박**	2020-10-13 17:56	광주광역시	서초동 양재IC 하행	전용차로위반	50,000
416	27누6846	박**	2020-11-06 18:21	서울특별시	송파구 올림픽회관앞	전용차로위반	50,000
417	64로9451	박**	2020-11-04 16:22	전라북도 익산시	롯데백화점 잠실점앞	전용차로위반	50,000
418	서울32자2026	박**	2020-10-27 07:55	서울특별시	삼성교~강남소방서 방향	전용차로위반	50,000
419	12마2816	박**	2020-10-26 11:32	경기도 성남시	서초동 서초IC 상행	전용차로위반	50,000
420	12마2816	박**	2020-10-26 11:33	경기도 성남시	서초동 반포IC 상행	전용차로위반	50,000

구분	차량 소유주						
연번	최초차량번호	성명	단속일시	주소	단속장소	위반내용	금액
421	64조0650	박**	2020-11-06 07:30	경기도 광주시	내곡동 시립어린이병원 건너편	전용차로위반	50,000
422	64조0650	박**	2020-11-03 07:51	경기도 광주시	내곡동 시립어린이병원 건너편	전용차로위반	50,000
423	174모8874	박**	2020-11-01 12:17	경기도 고양시	서초동 서초IC 하행	전용차로위반	50,000
424	64도3668	박**	2020-10-29 19:32	서울특별시	내곡동 시립어린이병원 건너편	전용차로위반	50,000
425	11두7113	박**	2020-10-30 12:16	세종특별자치시	서울 영등포구 국제금융로8길 19	전용차로위반	50,000
426	95버1809	박**	2020-10-26 15:04	경기도 고양시	잠실동 송파YMCA 체육관	전용차로위반	50,000
427	93다7069	박**	2020-10-28 06:10	서울특별시	개봉동 영화아파트 SK충전소앞	전용차로위반	50,000
428	365더8861	박**	2020-10-26 20:36	경기도 남양주시	공릉소방서(구리방향)	전용차로위반	50,000
429	12버3493	박**	2020-10-26 14:06	경기도 수원시	방배동 남태령고개 시내	전용차로위반	50,000
430	63로5638	박**	2020-11-02 18:42	경기도 성남시	내곡동 시립어린이병원 건너편	전용차로위반	50,000
431	43보5507	박**	2020-10-29 14:04	경기도 광주시	롯데백화점 잠실점앞	전용차로위반	50,000
432	09다2238	박**	2020-10-26 14:05	경기도 과천시	남현동 남태령고개 시외	전용차로위반	50,000
433	57머5171	박**	2020-10-29 08:40	경기도 포천시	상계동 상계백병원	전용차로위반	50,000
434	서울31사2489	박**	2020-10-31 15:10	서울특별시	영등포구 신송빌딩 앞	전용차로위반	50,000
435	55소1171	박**	2020-10-31 15:47	경기도 양평군	영등포구 롯데캐슬아비비 앞	전용차로위반	50,000
436	53우3781	박**	2020-10-31 15:12	서울특별시	서울 강북구 번동 148-232	전용차로위반	50,000
437	서울84자2467	박**	2020-10-30 13:53	서울특별시	종각역 10번출구	전용차로위반	50,000
438	68여6279	방**	2020-11-02 18:20	서울특별시	논현역~신사역교차로	전용차로위반	50,000
439	33부4441	배**	2020-10-26 11:49	경기도 안양시	남현동 남태령고개 시외	전용차로위반	50,000
440	61노2679	배**	2020-11-04 18:22	서울특별시	상계동 마들역 7번출구	전용차로위반	50,000
441	228모5589	백**	2020-11-05 10:18	서울특별시	서초동 서초IC 상행	전용차로위반	50,000
442	90가0464	백**	2020-11-07 17:31	서울특별시	반포역~잠원IC	전용차로위반	50,000
443	13마6046	백**	2020-10-26 20:49	경기도 고양시	성산동 SK성산대교주유소 건너편	전용차로위반	50,000
444	63무3275	백**	2020-10-27 09:38	서울특별시	삼육대학교(구리방향)	전용차로위반	50,000
445	02버4821	백**	2020-10-30 18:33	서울특별시	화랑대주유소(서울방향)	전용차로위반	50,000
446	13고1321	백**	2020-10-27 17:12	서울특별시	화랑대주유소(서울방향)	전용차로위반	50,000
447	66루7326	백**	2020-10-27 14:44	경기도 수원시	롯데백화점 잠실점앞	전용차로위반	50,000
448	16더2795	범**	2020-10-30 18:50	광주광역시	삼육대학교(구리방향)	전용차로위반	50,000
449	97다0500	범**	2020-10-30 09:04	경기도 광주시	공릉소방서(구리방향)	전용차로위반	50,000
450	11도3937	변**	2020-10-26 07:23	경기도 부천시	태릉강릉(서울방향)	전용차로위반	50,000
451	14다9053	변**	2020-11-07 14:47	서울특별시	중화동 메디렌즈 산부인과	전용차로위반	50,000
452	55노3587	변**	2020-10-31 16:52	서울특별시	서초동 서초IC 하행	전용차로위반	50,000
453	284여7987	서**	2020-10-28 20:26	서울특별시	내곡동 시립어린이병원 건너편	전용차로위반	50,000

구분	차량 소유주						
연번	최초차량번호	성명	단속일시	주소	단속장소	위반내용	금액
454	07고4667	서**	2020-11-06 14:08	인천광역시	롯데백화점 잠실점앞	전용차로위반	50,000
455	50오5346	서**	2020-11-07 16:03	서울특별시	서초동 양재IC 하행	전용차로위반	50,000
456	21수4798	서**	2020-11-05 07:55	경기도 수원시	롯데백화점 잠실점앞	전용차로위반	50,000
457	116저5422	서**	2020-10-29 10:14	서울특별시	개봉동 영화아파트 SK충전소앞	전용차로위반	50,000
458	60소3656	서**	2020-11-03 12:18	서울특별시	남현동 남대령고개 시외	전용차로위반	50,000
459	61라0265	서**	2020-11-03 20:24	충청남도 천안시	내곡동 시립어린이병원 건너편	전용차로위반	50,000
460	60하7261	서**	2020-10-08 17:29	서울특별시	송파구 올림픽회관앞	전용차로위반	50,000
461	53루8161	서**	2020-10-29 17:10	서울특별시	대릉강릉(서울방향)	전용차로위반	50,000
462	86더2171	서**	2020-11-01 15:42	경기도 성남시	영등포구 공작아파트 건너편	전용차로위반	50,000
463	355소2470	서**	2020-11-05 15:11	경기도 남양주시	롯데백화점 잠실점앞	전용차로위반	50,000
464	서울32바3588	선**	2020-10-28 09:24	서울특별시	성산동 SK성산대교주유소 건너편	전용차로위반	50,000
465	45라8657	설**	2020-10-29 08:49	서울특별시	영등포구 롯데캐슬아이비 앞	전용차로위반	50,000
466	85나7957	성**	2020-11-06 16:56	서울특별시	서울 영등포구 국제금융로7길 16-2	전용차로위반	50,000
467	69거2777	성**	2020-10-28 09:39	대구광역시	행당동 한양대전철역 1번 출구	전용차로위반	50,000
468	89서0535	성**	2020-10-30 09:25	서울특별시	남현동 남대령고개 시외	전용차로위반	60,000
469	37허9448	소**	2020-10-15 09:04	서울특별시	서초동 반포IC 상행	전용차로위반	50,000
470	37허9448	소**	2020-10-27 16:56	서울특별시	서초동 서초IC 하행	전용차로위반	50,000
471	37허9448	소**	2020-10-15 09:03	서울특별시	서초동 서초IC 상행	전용차로위반	50,000
472	09마7405	손**	2020-10-29 03:32	서울특별시	동양미래대학 구로성심병원 정류소앞 시외	전용차로위반	50,000
473	175더8225	손**	2020-11-02 08:19	대구광역시	성산동 SK성산대교주유소 건너편	전용차로위반	50,000
474	22소1994	손**	2020-11-04 08:34	경기도 과천시	남대령 고개~ 국립현충원 이수역 방면	전용차로위반	50,000
475	53하1216	손**	2020-10-02 21:03	경기도 평택시	서초동 양재IC 하행	전용차로위반	50,000
476	54로3261	손**	2020-10-27 12:11	서울특별시	서울 송파구 오금동 6-2	전용차로위반	50,000
477	서울31아5168	손**	2020-10-26 20:55	서울특별시	영등포구 셋강역 1번출구 앞	전용차로위반	50,000
478	서울31사5235	송**	2020-11-04 09:07	서울특별시	공릉소방서(구리방향)	전용차로위반	50,000
479	81수1694	송**	2020-11-02 19:16	인천광역시	성산동 SK성산대교주유소 건너편	전용차로위반	50,000
480	79보6695	송**	2020-10-30 08:39	서울특별시	롯데백화점 잠실점앞	전용차로위반	60,000
481	29다4357	송**	2020-11-03 11:02	경기도 부천시	영등포구 한국교직원공제회관 앞	전용차로위반	50,000
482	21고1389	송**	2020-10-28 07:11	경기도 부천시	서울여대(구리방향)	전용차로위반	50,000
483	서울31바5835	송**	2020-10-24 14:11	서울특별시	한국무역보험공사	전용차로위반	50,000
484	13라6531	송**	2020-10-28 19:21	서울특별시	상계동 상계백병원	전용차로위반	50,000
485	09버3624	송**	2020-10-29 17:56	서울특별시	롯데백화점 잠실점앞	전용차로위반	50,000

구분	차량 소유주						
연번	최초차량번호	성명	단속일시	주소	단속장소	위반내용	금액
486	01호7212	송**	2020-09-30 06:19	서울특별시	동양미래대학 구로성심병원 정류소앞 시외	전용차로위반	50,000
487	01호7212	송**	2020-10-10 15:06	서울특별시	서초동 양재IC 하행	전용차로위반	50,000
488	34다4575	송**	2020-10-30 09:39	서울특별시	서초동 양재IC 하행	전용차로위반	50,000
489	53노2650	송**	2020-10-29 07:36	서울특별시	공릉소방서(구리방향)	전용차로위반	50,000
490	53노2650	송**	2020-10-30 07:41	서울특별시	공릉소방서(구리방향)	전용차로위반	50,000
491	60도0302	송**	2020-10-31 15:36	서울특별시	영등포구 공작아파트 건너편	전용차로위반	50,000
492	47버3576	송**	2020-11-08 14:19	서울특별시	중화동 메디렌스 산부인과	전용차로위반	50,000
493	13가8930	송**	2020-10-26 17:43	서울특별시	공릉소방서(구리방향)	전용차로위반	50,000
494	51러4689	신**	2020-11-06 08:39	서울특별시	롯데백화점 잠실점앞	전용차로위반	50,000
495	08러5755	신**	2020-11-02 16:54	서울특별시	서초동 반포IC 상행	전용차로위반	50,000
496	46저5217	신**	2020-10-30 19:27	경기도 화성시	롯데백화점 잠실점앞	전용차로위반	50,000
497	60나5671	신**	2020-10-28 18:12	경기도 부천시	상계동 상계백병원	전용차로위반	50,000
498	서울32아3238	신**	2020-11-01 15:43	서울특별시	서초동 반포IC 상행	전용차로위반	50,000
499	서울32아3238	신**	2020-11-01 15:42	서울특별시	서초동 서초IC 상행	전용차로위반	50,000
500	서울31아5990	신**	2020-11-03 18:30	서울특별시	상계동 상계백병원	전용차로위반	50,000
501	84무2061	신**	2020-10-30 18:33	서울특별시	송파구 올림픽회관앞	전용차로위반	50,000
502	40루9077	신**	2020-11-02 08:00	서울특별시	화랑대주유소(서울방향)	전용차로위반	50,000
503	40루9077	신**	2020-11-06 07:56	서울특별시	화랑대주유소(서울방향)	전용차로위반	50,000
504	40루9077	신**	2020-11-05 07:54	서울특별시	화랑대주유소(서울방향)	전용차로위반	50,000
505	40루9077	신**	2020-10-30 07:56	서울특별시	화랑대주유소(서울방향)	전용차로위반	50,000
506	40루9077	신**	2020-10-26 07:58	서울특별시	화랑대주유소(서울방향)	전용차로위반	50,000
507	40루9077	신**	2020-10-29 07:58	서울특별시	화랑대주유소(서울방향)	전용차로위반	50,000
508	18로1041	신**	2020-10-30 07:41	경기도 성남시	내곡동 시립어린이병원 건너편	전용차로위반	50,000
509	18로1041	신**	2020-10-27 07:41	경기도 성남시	내곡동 시립어린이병원 건너편	전용차로위반	50,000
510	18로1041	신**	2020-10-29 07:38	경기도 성남시	내곡동 시립어린이병원 건너편	전용차로위반	50,000
511	58버9641	신**	2020-11-06 04:11	충청남도 아산시	개봉동 영화아파트 SK충전소앞	전용차로위반	50,000
512	40버5352	신**	2020-10-29 09:58	경기도 안성시	서초동 서초IC 상행	전용차로위반	50,000
513	10모3964	신**	2020-10-24 12:22	서울특별시	녹번역~녹번역 종합공구 방면	전용차로위반	50,000
514	23조5222	신**	2020-11-06 09:08	서울특별시	삼성동 경기고등학교	전용차로위반	50,000
515	45구8420	신**	2020-11-02 09:13	서울특별시	공릉소방서(구리방향)	전용차로위반	50,000
516	45우9726	신**	2020-10-23 15:56	서울특별시	영등포구 롯데캐슬아미비 앞	전용차로위반	50,000
517	10도0602	신**	2020-10-29 17:52	경기도 광주시	상계동 상계백병원	전용차로위반	50,000
518	25무2366	신**	2020-11-03 18:05	인천광역시	상계동 마들역 7번출구	전용차로위반	50,000

구분	차량 소유주						
연번	최초차량번호	성명	단속일시	주소	단속장소	위반내용	금액
519	서울31사5705	신**	2020-11-02 19:18	서울특별시	상계동 마들역 7번출구	전용차로위반	50,000
520	27거7231	신**	2020-10-28 18:43	서울특별시	공릉소방서(구리방향)	전용차로위반	50,000
521	69부0930	신**	2020-11-06 17:37	경기도 화성시	내곡동 시립어린이병원 건너편	전용차로위반	50,000
522	68수0445	신**	2020-10-06 10:20	서울특별시	합정역~홍대입구역교차로	전용차로위반	50,000
523	232라8469	심**	2020-10-29 15:24	경기도 안산시	롯데백화점 잠실점앞	전용차로위반	50,000
524	50오5651	심**	2020-10-27 07:10	서울특별시	공릉소방서(구리방향)	전용차로위반	50,000
525	46부8686	심**	2020-11-06 19:24	경기도 남양주시	내곡동 시립어린이병원 건너편	전용차로위반	50,000
526	09로5159	안**	2020-10-30 13:52	전라남도 순천시	롯데백화점 잠실점앞	전용차로위반	50,000
527	12라6000	안**	2020-11-04 13:03	서울특별시	서울 노원구 상계동 159-4	전용차로위반	50,000
528	307나7751	안**	2020-10-30 19:00	경기도 남양주시	공릉소방서(구리방향)	전용차로위반	50,000
529	22수4856	안**	2020-11-06 23:17	충청남도 서천군	교육개발원입구교차로~양재역	전용차로위반	50,000
530	51소5310	안**	2020-11-02 19:08	서울특별시	성산동 성산1교~성산2교 교차로	전용차로위반	50,000
531	13거0324	안**	2020-11-04 17:06	경기도 구리시	잠실동 송파YMCA 체육관	전용차로위반	50,000
532	13서9358	안**	2020-10-28 20:10	서울특별시	상계동 마들역 7번출구	전용차로위반	50,000
533	35도3346	안**	2020-10-27 09:38	서울특별시	삼육대학교(구리방향)	전용차로위반	50,000
534	서울89자8199	안**	2020-10-28 09:13	서울특별시	상계동 마들역 7번출구	전용차로위반	50,000
535	34호5506	안**	2020-10-13 18:51	서울특별시	성산동 SK성산대교주유소 건너편	전용차로위반	50,000
536	64조0444	안**	2020-10-30 14:39	서울특별시	롯데백화점 잠실점앞	전용차로위반	50,000
537	36나9142	양**	2020-11-06 15:06	경기도 안양시	학여울역교차로~대치우성아파트교차로	전용차로위반	50,000
538	28나9822	양**	2020-11-05 11:58	서울특별시	양화대교북단~남단	전용차로위반	50,000
539	서울31사1829	양**	2020-11-04 09:14	서울특별시	상계동 상계백병원	전용차로위반	50,000
540	45여0681	양**	2020-11-05 19:56	경기도 수원시	서초동 반포IC 상행	전용차로위반	50,000
541	45여0681	양**	2020-11-05 19:55	경기도 수원시	서초동 서초IC 상행	전용차로위반	50,000
542	49로8041	양**	2020-10-29 08:52	서울특별시	송파구 올림픽회관앞	전용차로위반	50,000
543	331노5156	어**	2020-11-03 14:14	경기도 광주시	롯데백화점 잠실점앞	전용차로위반	50,000
544	서울32사6974	엄**	2020-11-04 19:10	서울특별시	공릉소방서(구리방향)	전용차로위반	50,000
545	128려7246	엄**	2020-09-24 15:46	서울특별시	영등포구 롯데캐슬아비비 앞	전용차로위반	50,000
546	서울31사7661	여**	2020-10-27 20:34	서울특별시	화랑대주유소(서울방향)	전용차로위반	50,000
547	88모1177	연**	2020-11-03 09:29	서울특별시	공릉소방서(구리방향)	전용차로위반	50,000
548	81너1428	오**	2020-11-04 17:20	경기도 과천시	내곡동 시립어린이병원 건너편	전용차로위반	50,000
549	50마7886	오**	2020-10-27 17:46	서울특별시	화랑대주유소(서울방향)	전용차로위반	50,000
550	68리8329	오**	2020-11-03 17:49	서울특별시	롯데백화점 잠실점앞	전용차로위반	50,000
551	56버5287	오**	2020-11-04 08:21	경기도 수원시	공릉소방서(구리방향)	전용차로위반	50,000

구분	차량 소유주						
연번	최초차량번호	성명	단속일시	주소	단속장소	위반내용	금액
552	서울31자7456	오**	2020-10-24 09:44	서울특별시	청구빌라트앞	전용차로위반	50,000
553	333수5537	오**	2020-10-30 07:33	전라북도 김제시	공릉소방서(구리방향)	전용차로위반	50,000
554	57우3058	오**	2020-10-29 16:02	서울특별시	롯데백화점 잠실점앞	전용차로위반	50,000
555	32보2099	오**	2020-11-06 18:10	대구광역시	삼성동 경기고등학교	전용차로위반	50,000
556	91더8072	오**	2020-11-06 09:12	서울특별시	공릉소방서(구리방향)	전용차로위반	50,000
557	66버5707	오**	2020-10-29 17:11	서울특별시	송파구 올림픽회관앞	전용차로위반	50,000
558	29호4006	오**	2020-09-28 17:45	서울특별시	공릉소방서(구리방향)	전용차로위반	50,000
559	80노5911	오**	2020-10-28 18:17	경기도 하남시	공릉소방서(구리방향)	전용차로위반	50,000
560	28여0255	오**	2020-10-27 14:52	경기도 과천시	남현동 남대령교개 시외	전용차로위반	50,000
561	64주1642	오**	2020-10-30 17:22	서울특별시	송파구 올림픽회관앞	전용차로위반	50,000
562	59고0804	오**	2020-11-03 09:20	서울특별시	상계동 마들역 7번출구	전용차로위반	50,000
563	03너2817	오**	2020-11-03 14:40	서울특별시	롯데백화점 잠실점앞	전용차로위반	50,000
564	156너4668	오**	2020-11-04 16:36	인천광역시	동양미래대학 구로성심병원 정류소앞 시외	전용차로위반	50,000
565	80소7372	오**	2020-11-05 04:46	경기도 안산시	개봉동 영화아파트 SK충전소앞	전용차로위반	50,000
566	109버9468	오**	2020-10-30 17:33	서울특별시	논현역~신사역교차로	전용차로위반	50,000
567	30더4148	오**	2020-11-06 12:11	경기도 하남시	롯데백화점 잠실점앞	전용차로위반	50,000
568	07너5568	우**	2020-10-31 12:22	경기도 용인시	서초동 반포IC 상행	전용차로위반	50,000
569	14라5885	우**	2020-10-26 16:44	경기도 성남시	학여울역~대치우성 아파트 교차로 방향	전용차로위반	50,000
570	66라2670	유**	2020-10-30 17:52	강원도 평창군	송파구 올림픽회관앞	전용차로위반	50,000
571	경기88사4365	유**	2020-10-28 08:32	경기도 남양주시	공릉소방서(구리방향)	전용차로위반	50,000
572	66나6068	유**	2020-10-31 12:07	전라남도 장성군	서울 영등포구 여의대로 108	전용차로위반	50,000
573	34머7263	유**	2020-10-30 18:44	부산광역시	성산동 성산1교~성산2교 교차로	전용차로위반	50,000
574	23서3527	유**	2020-10-01 23:43	경기도 남양주시	서초동 양재IC 하행	전용차로위반	50,000
575	82너3671	유**	2020-11-04 09:51	서울특별시	영등포구 롯데캐슬아이비 앞	전용차로위반	50,000
576	34호9495	유**	2020-09-25 19:42	서울특별시	공릉소방서(구리방향)	전용차로위반	50,000
577	99가2543	유**	2020-11-04 12:16	서울특별시	서울 송파구 잠실동 20	전용차로위반	60,000
578	18머4171	유**	2020-10-28 18:11	경기도 구리시	공릉소방서(구리방향)	전용차로위반	50,000
579	87저9139	유**	2020-10-26 17:34	경기도 시흥시	성산동 SK성산대교주유소 건너편	전용차로위반	50,000
580	서울87자8632	유**	2020-11-04 13:57	서울특별시	LG에클라트 정관장 앞 이정표	전용차로위반	50,000
581	89소1016	유**	2020-11-04 11:33	경기도 하남시	서울 영등포구 국회대로 750	전용차로위반	50,000
582	서울31바8986	유**	2020-10-30 09:23	서울특별시	양화로 서교동사거리에서 홍익사대부교 방향 좌회전	전용차로위반	50,000
583	30고2357	유**	2020-10-23 20:52	경기도 광주시	영등포구 롯데캐슬엠피아어 앞	전용차로위반	50,000

구분	차량 소유주						
연번	최초차량번호	성명	단속일시	주소	단속장소	위반내용	금액
584	03누3578	유**	2020-10-31 14:18	서울특별시	영등포구 롯데캐슬아이비 앞	전용차로위반	50,000
585	27거0291	유**	2020-11-02 19:35	서울특별시	공릉소방서(구리방향)	전용차로위반	50,000
586	34보0877	윤**	2020-10-27 19:28	강원도 강릉시	서초동 서초IC 상행	전용차로위반	50,000
587	49더1697	윤**	2020-10-30 09:45	경기도 김포시	송파구 올림픽회관앞	전용차로위반	50,000
588	06허0297	윤**	2020-10-03 22:59	서울특별시	서초동 서초IC 하행	전용차로위반	50,000
589	05소6598	윤**	2020-11-07 12:43	서울특별시	서울 영등포구 여의대로 38	전용차로위반	50,000
590	48주9075	윤**	2020-10-25 13:19	서울특별시	영등포구 롯데캐슬엠피아 앞	전용차로위반	50,000
591	68두1405	윤**	2020-10-29 12:39	인천광역시	서울 영등포구 국제금융로7길 16-2	전용차로위반	50,000
592	20모1156	윤**	2020-11-06 08:34	서울특별시	상계동 상계백병원	전용차로위반	50,000
593	41너8027	윤**	2020-10-27 10:22	서울특별시	남현동 남태령고개 시외	전용차로위반	50,000
594	11로6377	윤**	2020-10-28 18:01	서울특별시	성산동 SK성산대교주유소 건너편	전용차로위반	50,000
595	81구3010	윤**	2020-10-27 19:08	서울특별시	대릉강릉(서울방향)	전용차로위반	50,000
596	54가7832	윤**	2020-10-28 18:12	서울특별시	롯데백화점 잠실점앞	전용차로위반	50,000
597	35마5305	윤**	2020-11-06 19:38	서울특별시	공릉소방서(구리방향)	전용차로위반	50,000
598	149하1397	윤**	2020-10-22 08:55	경기도 남양주시	공릉소방서(구리방향)	전용차로위반	50,000
599	149하1397	윤**	2020-10-26 08:58	경기도 남양주시	공릉소방서(구리방향)	전용차로위반	50,000
600	149하1397	윤**	2020-10-23 08:53	경기도 남양주시	공릉소방서(구리방향)	전용차로위반	50,000
601	50고6054	윤**	2020-10-31 18:46	경기도 안산시	서초동 서초IC 하행	전용차로위반	50,000
602	63너2190	윤**	2020-10-28 08:36	서울특별시	성산동 SK성산대교주유소 건너편	전용차로위반	50,000
603	08두0572	윤**	2020-10-26 17:27	서울특별시	송파구 올림픽회관앞	전용차로위반	50,000
604	서울31자3293	윤**	2020-11-05 19:38	서울특별시	성산동 성산1교~성산2교 교차로	전용차로위반	50,000
605	90거0156	윤**	2020-11-07 17:04	경상북도 영주시	서초동 반포IC 상행	전용차로위반	50,000
606	63하4358	윤**	2020-09-21 17:22	서울특별시	대치동 은마아파트1동	전용차로위반	50,000
607	80무0804	윤**	2020-11-04 07:54	서울특별시	상계동 상계백병원	전용차로위반	50,000
608	62마8373	이**	2020-11-06 17:25	서울특별시	서울여대(구리방향)	전용차로위반	50,000
609	14더3007	이**	2020-10-27 19:18	경기도 성남시	롯데백화점 잠실점앞	전용차로위반	50,000
610	34모2481	이**	2020-10-27 16:21	강원도 속초시	롯데백화점 잠실점앞	전용차로위반	50,000
611	34주0717	이**	2020-10-27 18:00	서울특별시	롯데백화점 잠실점앞	전용차로위반	50,000
612	28여5719	이**	2020-10-30 20:41	경기도 과천시	남현동 남태령고개 시외	전용차로위반	50,000
613	145허8500	이**	2020-09-24 17:49	인천광역시	양화대교북단~양화대교남단	전용차로위반	50,000
614	145허8500	이**	2020-10-22 16:05	인천광역시	롯데백화점 잠실점앞	전용차로위반	50,000
615	42조6607	이**	2020-10-28 17:07	경기도 하남시	서초동 서초IC 상행	전용차로위반	50,000
616	42조6607	이**	2020-10-28 17:08	경기도 하남시	서초동 반포IC 상행	전용차로위반	50,000

구분	차량 소유주						
연번	최초차량번호	성명	단속일시	주소	단속장소	위반내용	금액
617	49구5841	이**	2020-11-06 18:15	서울특별시	태릉강릉(서울방향)	전용차로위반	50,000
618	서울31자5688	이**	2020-11-07 07:42	서울특별시	서초동 양재IC 하행	전용차로위반	50,000
619	29오8742	이**	2020-11-05 08:08	경기도 시흥시	롯데백화점 잠실점앞	전용차로위반	50,000
620	82부1811	이**	2020-11-03 09:49	경기도 남양주시	공릉소방서(구리방향)	전용차로위반	50,000
621	30누3739	이**	2020-10-27 08:02	서울특별시	상계동 상계백병원	전용차로위반	50,000
622	47로5356	이**	2020-11-05 16:03	경기도 고양시	남현동 남태령고개 시외	전용차로위반	50,000
623	67모1754	이**	2020-11-04 20:16	서울특별시	태릉강릉(서울방향)	전용차로위반	50,000
624	170마9150	이**	2020-10-30 16:17	경기도 하남시	서울글로벌센터	전용차로위반	50,000
625	62조5008	이**	2020-10-29 09:04	경기도 평택시	장지역~북정역	전용차로위반	50,000
626	249노1809	이**	2020-11-05 19:51	경상북도 울진군	송파구 올림픽회관앞	전용차로위반	50,000
627	01저6693	이**	2020-09-29 22:33	경기도 의왕시	서초동 서초IC 하행	전용차로위반	50,000
628	316더9614	이**	2020-11-02 15:22	서울특별시	서초동 서초IC 상행	전용차로위반	50,000
629	26부8152	이**	2020-10-30 13:09	서울특별시	남현동 남태령고개 시외	전용차로위반	50,000
630	09소6380	이**	2020-11-05 09:20	경기도 동두천시	상계동 상계백병원	전용차로위반	50,000
631	29하1559	이**	2020-10-07 19:02	경상북도 울진군	송파구 올림픽회관앞	전용차로위반	50,000
632	26사8496	이**	2020-11-02 14:32	서울특별시	롯데백화점 잠실점앞	전용차로위반	50,000
633	서울32사8423	이**	2020-10-29 12:17	서울특별시	한국무역보험공사	전용차로위반	50,000
634	31머8638	이**	2020-11-04 09:37	서울특별시	남현동 남태령고개 시외	전용차로위반	50,000
635	42고0668	이**	2020-10-27 18:33	경기도 구리시	공릉소방서(구리방향)	전용차로위반	50,000
636	60보6210	이**	2020-10-29 19:40	경기도 의정부시	공릉소방서(구리방향)	전용차로위반	50,000
637	96로5238	이**	2020-10-29 19:28	경기도 남양주시	삼육대학교(구리방향)	전용차로위반	50,000
638	34호8532	이**	2020-10-24 17:30	서울특별시	잠원동 잠원현대해밀리아파트	전용차로위반	50,000
639	35도5063	이**	2020-11-06 07:48	서울특별시	개봉동 영화아파트 SK충전소앞	전용차로위반	50,000
640	20저6561	이**	2020-10-29 09:29	경기도 수원시	화랑대주유소(서울방향)	전용차로위반	50,000
641	03부1353	이**	2020-10-29 19:16	서울특별시	성산동 SK성산대교주유소 건너편	전용차로위반	50,000
642	29버5215	이**	2020-11-05 20:00	경기도 구리시	삼육대학교(구리방향)	전용차로위반	50,000
643	57여3193	이**	2020-10-29 15:27	서울특별시	롯데백화점 잠실점앞	전용차로위반	50,000
644	63하7712	이**	2020-10-06 09:11	경기도 이천시	공릉소방서(구리방향)	전용차로위반	50,000
645	40저8542	이**	2020-10-27 12:50	서울특별시	롯데백화점 잠실점앞	전용차로위반	50,000
646	서울31자1975	이**	2020-11-04 08:00	경기도 남양주시	태릉강릉(서울방향)	전용차로위반	50,000
647	21부1232	이**	2020-10-26 18:56	인천광역시	성산동 SK성산대교주유소 건너편	전용차로위반	50,000
648	03고3273	이**	2020-11-05 18:16	경상북도 경산시	서초동 양재IC 하행	전용차로위반	50,000
649	03고3273	이**	2020-11-05 18:14	경상북도 경산시	서초동 서초IC 하행	전용차로위반	50,000

구분	차량 소유주						
연번	최초차량번호	성명	단속일시	주소	단속장소	위반내용	금액
650	84구5375	이**	2020-11-04 17:58	경기도 여주시	공릉소방서(구리방향)	전용차로위반	50,000
651	서울89자9528	이**	2020-10-27 20:39	서울특별시	내곡동 시립어린이병원 건너편	전용차로위반	50,000
652	13버6830	이**	2020-11-02 17:31	서울특별시	성산동 SK성산대교주유소 건너편	전용차로위반	50,000
653	04조6587	이**	2020-11-03 11:52	서울특별시	롯데백화점 잠실점앞	전용차로위반	50,000
654	10구2696	이**	2020-10-31 16:12	서울특별시	한국무역보험공사	전용차로위반	50,000
655	51하7453	이**	2020-10-06 11:39	강원도 춘천시	서울 구로구 신도림동 418-10	전용차로위반	50,000
656	234고9538	이**	2020-11-06 18:19	전라남도 고흥군	태릉강릉(서울방향)	전용차로위반	50,000
657	30다7085	이**	2020-11-06 10:50	충청북도 청주시	서초동 서초IC 하행	전용차로위반	50,000
658	30다7085	이**	2020-11-06 10:52	충청북도 청주시	서초동 양재IC 하행	전용차로위반	50,000
659	59서6674	이**	2020-11-05 14:22	경기도 하남시	롯데백화점 잠실점앞	전용차로위반	50,000
660	01누0699	이**	2020-10-29 19:37	경기도 광주시	롯데백화점 잠실점앞	전용차로위반	50,000
661	51마1293	이**	2020-11-03 18:02	경기도 광주시	공릉소방서(구리방향)	전용차로위반	50,000
662	16마6523	이**	2020-10-29 11:56	경기도 성남시	롯데백화점 잠실점앞	전용차로위반	50,000
663	25무9878	이**	2020-11-07 17:49	경기도 파주시	서초동 양재IC 하행	전용차로위반	50,000
664	21하7063	이**	2020-10-08 10:38	인천광역시	서울 영등포구 국제금융로7길 16-2	전용차로위반	50,000
665	27서6541	이**	2020-10-26 19:52	서울특별시	송파구 올림픽회관앞	전용차로위반	50,000
666	22다1208	이**	2020-11-03 17:23	부산광역시	내곡동 시립어린이병원 건너편	전용차로위반	50,000
667	49호3665	이**	2020-10-08 18:48	경기도 남양주시	삼육대학교(구리방향)	전용차로위반	50,000
668	96누3121	이**	2020-11-03 09:09	경기도 포천시	화랑대주유소(서울방향)	전용차로위반	50,000
669	30오2051	이**	2020-10-28 14:02	서울특별시	롯데백화점 잠실점앞	전용차로위반	50,000
670	19노1186	이**	2020-10-26 07:52	서울특별시	대방천사거리~기상청입구교차로	전용차로위반	50,000
671	24로4917	이**	2020-11-02 20:00	서울특별시	서초동 서초IC 하행	전용차로위반	50,000
672	37조8655	이**	2020-11-04 10:19	인천광역시	서초동 서초IC 상행	전용차로위반	50,000
673	02하5425	이**	2020-10-07 10:12	경기도 파주시	서초동 반포IC 상행	전용차로위반	50,000
674	02하5425	이**	2020-10-07 10:11	경기도 파주시	서초동 서초IC 상행	전용차로위반	50,000
675	82누0884	이**	2020-10-30 19:55	경기도 하남시	화랑대주유소(서울방향)	전용차로위반	50,000
676	33하4954	이**	2020-09-29 21:37	인천광역시	서초동 서초IC 하행	전용차로위반	50,000
677	61서1749	이**	2020-11-02 19:41	전라남도 나주시	서초동 서초IC 하행	전용차로위반	50,000
678	61서1749	이**	2020-11-02 19:43	전라남도 나주시	서초동 양재IC 하행	전용차로위반	50,000
679	56무5027	이**	2020-10-29 16:26	서울특별시	롯데백화점 잠실점앞	전용차로위반	50,000
680	서울31사6760	이**	2020-11-06 16:55	서울특별시	영등포구 공작아파트 건너편	전용차로위반	50,000
681	366기8978	이**	2020-11-06 08:34	서울특별시	공릉소방서(구리방향)	전용차로위반	50,000

구분	차량 소유주						
연번	최초차량번호	성명	단속일시	주소	단속장소	위반내용	금액
682	47두8453	이**	2020-11-04 08:36	서울특별시	양화대교 복단 교차로~ 남단 교차로 방면	전용차로위반	50,000
683	서울31아2285	이**	2020-11-03 19:00	서울특별시	상계동 상계백병원	전용차로위반	50,000
684	서울31아2285	이**	2020-11-05 20:05	서울특별시	상계동 상계백병원	전용차로위반	50,000
685	15로8646	이**	2020-11-05 08:11	서울특별시	성산동 SK성산대교주유소 건너편	전용차로위반	50,000
686	35두2709	이**	2020-11-04 18:34	서울특별시	공릉소방서(구리방향)	전용차로위반	50,000
687	서울31사2431	이**	2020-10-24 21:22	서울특별시	한국무역보험공사	전용차로위반	50,000
688	서울32자2196	이**	2020-10-29 20:08	경기도 부천시	영등포구 한국교직원공제회관 앞	전용차로위반	50,000
689	27오7909	이**	2020-10-28 19:16	서울특별시	공릉소방서(구리방향)	전용차로위반	50,000
690	37저1028	이**	2020-11-04 18:59	서울특별시	화랑대주유소(서울방향)	전용차로위반	50,000
691	04가7329	이**	2020-11-04 09:17	서울특별시	상계동 상계백병원	전용차로위반	50,000
692	48거8216	이**	2020-11-05 18:53	서울특별시	송파구 올림픽회관앞	전용차로위반	50,000
693	서울32사9851	이**	2020-10-17 08:39	서울특별시	미아역~삼양사입구사거리	전용차로위반	50,000
694	05도3099	이**	2020-10-30 16:25	경기도 화성시	남현동 남대령고개 시외	전용차로위반	50,000
695	35호0955	이**	2020-10-20 12:53	서울특별시	서초동 양재IC 하행	전용차로위반	50,000
696	17러8767	이**	2020-10-27 19:08	경기도 구리시	공릉소방서(구리방향)	전용차로위반	50,000
697	60나6148	이**	2020-11-02 14:18	서울특별시	동양미래대학 구로성심병원 정류소앞 시외	전용차로위반	50,000
698	서울32사8843	이**	2020-11-07 14:38	경기도 군포시	서울 영등포구 국제금융로 70	전용차로위반	50,000
699	83라8503	이**	2020-11-04 18:11	경기도 화성시	공릉소방서(구리방향)	전용차로위반	50,000
700	65마8735	이**	2020-11-04 10:27	서울특별시	광나루역(장신대)~천호대교	전용차로위반	50,000
701	247모7993	이**	2020-10-28 13:00	경기도 안산시	롯데백화점 잠실점앞	전용차로위반	50,000
702	01우1861	이**	2020-11-03 17:31	경기도 광주시	내곡동 시립어린이병원 건너편	전용차로위반	50,000
703	109호1053	이**	2020-10-03 23:55	경기도 수원시	서초동 양재IC 하행	전용차로위반	50,000
704	53더9038	이**	2020-11-03 17:43	경기도 남양주시	화랑대주유소(서울방향)	전용차로위반	50,000
705	17노0220	이**	2020-10-30 13:14	경기도 양평군	롯데백화점 잠실점앞	전용차로위반	50,000
706	16로2854	이**	2020-10-26 19:43	서울특별시	태릉강릉(서울방향)	전용차로위반	50,000
707	03누2598	이**	2020-11-02 14:19	부산광역시	서초동 양재IC 하행	전용차로위반	50,000
708	03누2598	이**	2020-11-02 14:17	부산광역시	서초동 서초IC 하행	전용차로위반	50,000
709	58러0618	이**	2020-10-27 17:24	서울특별시	행당동 한양대전철역 1번 출구	전용차로위반	50,000
710	16머3083	이**	2020-10-29 14:23	경기도 시흥시	롯데백화점 잠실점앞	전용차로위반	50,000
711	115조5341	이**	2020-10-26 12:05	경기도 성남시	롯데백화점 잠실점앞	전용차로위반	50,000
712	66구0653	이**	2020-11-04 19:25	서울특별시	송파구 올림픽회관앞	전용차로위반	50,000
713	20소7276	이**	2020-11-03 19:06	경기도 남양주시	공릉소방서(구리방향)	전용차로위반	50,000

구분	차량 소유주						
연번	최초차량번호	성명	단속일시	주소	단속장소	위반내용	금액
714	25로2198	이**	2020-11-04 19:35	서울특별시	화랑대주유소(서울방향)	전용차로위반	50,000
715	273누1716	이**	2020-11-04 11:02	경기도 파주시	합정역~홍대입구역사거리	전용차로위반	50,000
716	22주6422	이**	2020-11-07 16:50	부산광역시	개봉동 영화아파트 SK충전소앞	전용차로위반	50,000
717	33오2463	이**	2020-11-03 08:22	경기도 안양시	서초동 반포IC 상행	전용차로위반	50,000
718	37수2625	이**	2020-11-06 07:48	서울특별시	공릉소방서(구리방향)	전용차로위반	50,000
719	85모0356	이**	2020-10-31 23:41	서울특별시	개봉동 영화아파트 SK충전소앞	전용차로위반	50,000
720	63우6892	이**	2020-11-06 18:48	경기도 구리시	태릉강릉(서울방향)	전용차로위반	50,000
721	20우8113	이**	2020-10-27 17:51	서울특별시	행당동 한양대전철역 1번 출구	전용차로위반	50,000
722	126여4026	이**	2020-10-31 11:32	서울특별시	NH투자증권 빌딩 앞	전용차로위반	50,000
723	104허2211	이**	2020-10-21 14:20	경상북도 영주시	서초동 서초IC 하행	전용차로위반	50,000
724	13서5352	이**	2020-11-05 19:19	서울특별시	공릉소방서(구리방향)	전용차로위반	50,000
725	31버2005	이**	2020-10-29 09:22	서울특별시	공릉소방서(구리방향)	전용차로위반	50,000
726	31버2005	이**	2020-11-06 20:32	서울특별시	태릉강릉(서울방향)	전용차로위반	50,000
727	303소1664	이**	2020-11-02 15:40	서울특별시	롯데백화점 잠실점앞	전용차로위반	50,000
728	364서5857	이**	2020-10-27 18:20	서울특별시	공릉소방서(구리방향)	전용차로위반	50,000
729	13나4647	이**	2020-11-04 07:50	서울특별시	송파구 올림픽회관앞	전용차로위반	50,000
730	40로5745	이**	2020-10-26 18:47	서울특별시	송파구 올림픽회관앞	전용차로위반	50,000
731	45나0717	이**	2020-11-04 17:43	경기도 구리시	공릉소방서(구리방향)	전용차로위반	50,000
732	13호2091	이**	2020-10-10 08:32	경기도 이천시	저동1가 삼일로 영락교회	전용차로위반	50,000
733	01고4015	이**	2020-10-29 20:28	서울특별시	공릉소방서(구리방향)	전용차로위반	50,000
734	45구8797	이**	2020-10-27 20:07	서울특별시	내곡동 시립어린이병원 건너편	전용차로위반	50,000
735	17라7979	이**	2020-10-03 22:45	서울특별시	서초동 양재IC 하행	전용차로위반	50,000
736	01고6926	이**	2020-10-26 20:18	서울특별시	삼육대학교(구리방향)	전용차로위반	50,000
737	69마4762	이**	2020-11-07 12:08	서울특별시	서울 영등포구 여의대로 70	전용차로위반	50,000
738	04우0746	이**	2020-10-28 18:13	서울특별시	상계동 마들역 7번출구	전용차로위반	50,000
739	58다8743	임**	2020-10-27 09:13	경기도 평택시	서초동 양재IC 하행	전용차로위반	50,000
740	34호3798	임**	2020-09-29 22:55	경기도 고양시	서초동 서초IC 하행	전용차로위반	50,000
741	서울80배9354	임**	2020-10-29 15:55	서울특별시	국제금융로8길 11	전용차로위반	50,000
742	25버0587	임**	2020-11-04 19:35	서울특별시	화랑대주유소(서울방향)	전용차로위반	50,000
743	16소4757	임**	2020-10-31 14:08	서울특별시	LG에클라트 정관장 앞 이정표	전용차로위반	50,000
744	63무9749	임**	2020-11-04 10:13	서울특별시	서울 영등포구 여의공원로 101	전용차로위반	50,000
745	36주3401	임**	2020-10-27 19:14	경기도 남양주시	공릉소방서(구리방향)	전용차로위반	50,000
746	서울32사7514	임**	2020-10-28 14:26	서울특별시	서초동 서초IC 하행	전용차로위반	50,000

구분	차량 소유주						
연번	최초차량번호	성명	단속일시	주소	단속장소	위반내용	금액
747	69루1631	임**	2020-11-04 17:59	경기도 안산시	성산동 SK성산대교주유소 건너편	전용차로위반	50,000
748	81조7282	임**	2020-11-06 18:29	인천광역시	화랑대주유소(서울방향)	전용차로위반	50,000
749	20로6775	임**	2020-10-29 16:37	경기도 남양주시	영등포구 공작아파트 건너편	전용차로위반	50,000
750	14라7188	임**	2020-10-30 07:56	서울특별시	영등포구 공작아파트 건너편	전용차로위반	50,000
751	14라7188	임**	2020-10-27 07:13	서울특별시	영등포구 공작아파트 건너편	전용차로위반	50,000
752	14라7188	임**	2020-10-25 10:47	서울특별시	영등포구 공작아파트 건너편	전용차로위반	50,000
753	14라7188	임**	2020-10-27 11:12	서울특별시	영등포구 공작아파트 건너편	전용차로위반	50,000
754	82우4641	임**	2020-11-04 17:48	서울특별시	성산동 성산1교~성산2교 교차로	전용차로위반	50,000
755	03두9664	임**	2020-11-04 18:47	경기도 의정부시	태릉강릉(서울방향)	전용차로위반	50,000
756	41오6730	임**	2020-11-04 18:37	경기도 동두천시	서초동 반포IC 상행	전용차로위반	50,000
757	41오6730	임**	2020-11-04 18:36	경기도 동두천시	서초동 서초IC 상행	전용차로위반	50,000
758	01소8382	장**	2020-10-28 19:39	경기도 의정부시	상계동 상계백병원	전용차로위반	50,000
759	47너0923	장**	2020-10-29 07:44	충청남도 홍성군	서초동 서초IC 하행	전용차로위반	50,000
760	65버4067	장**	2020-11-04 08:50	서울특별시	성산동 SK성산대교주유소 건너편	전용차로위반	50,000
761	07서5804	장**	2020-10-29 08:39	전라북도 전주시	서초동 반포IC 상행	전용차로위반	50,000
762	145하2381	장**	2020-10-07 08:19	서울특별시	대치동 은마아파트1동	전용차로위반	50,000
763	60하2559	장**	2020-11-04 13:08	서울특별시	서울 노원구 상계동 159-4	전용차로위반	50,000
764	서울31아5363	장**	2020-10-24 17:31	서울특별시	수색교~구룡사거리 방향	전용차로위반	50,000
765	67노4150	장**	2020-10-30 19:21	경기도 남양주시	공릉소방서(구리방향)	전용차로위반	50,000
766	20라6012	장**	2020-11-06 18:28	서울특별시	성산동 성산1교~성산2교 교차로	전용차로위반	50,000
767	63호6661	장**	2020-09-22 20:31	서울특별시	태릉강릉(서울방향)	전용차로위반	50,000
768	09고4031	장**	2020-10-30 18:13	서울특별시	상계동 마들역 7번출구	전용차로위반	50,000
769	63거6778	장**	2020-10-27 20:30	경상북도 김천시	서초동 서초IC 상행	전용차로위반	50,000
770	63거6778	장**	2020-10-28 19:13	경상북도 김천시	서초동 서초IC 하행	전용차로위반	50,000
771	63거6778	장**	2020-10-27 20:31	경상북도 김천시	서초동 반포IC 상행	전용차로위반	50,000
772	63거6778	장**	2020-10-28 19:15	경상북도 김천시	서초동 양재IC 하행	전용차로위반	50,000
773	14마9359	장**	2020-11-05 12:44	경상북도 경주시	서초동 반포IC 상행	전용차로위반	50,000
774	14마9359	장**	2020-11-05 12:43	경상북도 경주시	서초동 서초IC 상행	전용차로위반	50,000
775	67수3654	장**	2020-11-03 16:49	서울특별시	서초동 반포IC 상행	전용차로위반	50,000
776	65하0562	장**	2020-10-23 18:46	대구광역시	성산동 SK성산대교주유소 건너편	전용차로위반	50,000
777	53누1361	장**	2020-11-02 20:03	경기도 고양시	성산동 성산1교~성산2교 교차로	전용차로위반	50,000
778	184두5621	장**	2020-11-05 07:53	서울특별시	서울여대(구리방향)	전용차로위반	50,000
779	64조4430	전**	2020-11-04 09:03	경기도 김포시	성산동 성산1교~성산2교 교차로	전용차로위반	50,000

구분	차량 소유주						
연번	최초차량번호	성명	단속일시	주소	단속장소	위반내용	금액
780	64조4430	전**	2020-10-27 09:13	경기도 김포시	성산동 성산1교~성산2교 교차로	전용차로위반	50,000
781	64조4430	전**	2020-11-03 09:07	경기도 김포시	성산동 성산1교~성산2교 교차로	전용차로위반	50,000
782	64조4430	전**	2020-10-30 09:10	경기도 김포시	성산동 성산1교~성산2교 교차로	전용차로위반	50,000
783	64조4430	전**	2020-10-26 09:21	경기도 김포시	성산동 성산1교~성산2교 교차로	전용차로위반	50,000
784	68오1165	전**	2020-11-04 17:15	서울특별시	롯데백화점 잠실점앞	전용차로위반	50,000
785	68더0823	전**	2020-10-23 07:43	경기도 남양주시	육사야구장~화랑대역 사거리	전용차로위반	50,000
786	14도0631	전**	2020-11-02 17:19	광주광역시	동양미래대학 구로성심병원 정류소앞 시외	전용차로위반	50,000
787	15여2185	전**	2020-10-27 09:50	서울특별시	상계동 상계백병원	전용차로위반	50,000
788	64나3984	전**	2020-10-30 16:33	서울특별시	방배동 남대령고개 시내	전용차로위반	50,000
789	84고4926	전**	2020-11-03 18:21	인천광역시	성산동 SK성산대교주유소 건너편	전용차로위반	50,000
790	서울32바9406	전**	2020-11-02 10:51	서울특별시	양화대교북단~남단	전용차로위반	50,000
791	18노9629	전**	2020-10-30 12:00	경기도 성남시	롯데백화점 잠실점앞	전용차로위반	50,000
792	20가8857	정**	2020-11-06 10:48	서울특별시	영등포구 롯데캐슬아이비 앞	전용차로위반	50,000
793	11서0392	정**	2020-10-26 07:23	경기도 남양주시	육사야구장~화랑대역 사거리	전용차로위반	50,000
794	52로7637	정**	2020-10-29 17:23	서울특별시	내곡동 시립어린이병원 건너편	전용차로위반	50,000
795	30구0190	정**	2020-10-30 15:16	서울특별시	영등포구 롯데캐슬아이비 앞	전용차로위반	50,000
796	59가1517	정**	2020-10-29 18:41	경기도 남양주시	공릉소방서(구리방향)	전용차로위반	50,000
797	65서0747	정**	2020-10-26 08:34	전라남도 장흥군	태릉강릉(서울방향)	전용차로위반	50,000
798	서울35바3992	정**	2020-10-29 21:50	서울특별시	종각역 10번출구	전용차로위반	50,000
799	30우1062	정**	2020-10-30 17:16	경기도 광주시	롯데백화점 잠실점앞	전용차로위반	50,000
800	53누4443	정**	2020-11-02 18:57	서울특별시	롯데백화점 잠실점앞	전용차로위반	50,000
801	22고0958	정**	2020-10-29 19:21	서울특별시	내곡동 시립어린이병원 건너편	전용차로위반	50,000
802	92로1978	정**	2020-11-06 09:43	경기도 의정부시	삼육대학교(구리방향)	전용차로위반	50,000
803	47리8141	정**	2020-11-04 07:53	서울특별시	상계동 상계백병원	전용차로위반	50,000
804	24나2867	정**	2020-11-03 07:55	서울특별시	성산동 성산1교~성산2교 교차로	전용차로위반	50,000
805	40보0371	정**	2020-11-03 10:32	서울특별시	서울 영등포구 국제금융로8길 34	전용차로위반	50,000
806	41오6732	정**	2020-11-04 20:27	서울특별시	화랑대주유소(서울방향)	전용차로위반	50,000
807	47호7226	정**	2020-10-13 08:32	경기도 화성시	대치동 은마아파트1동	전용차로위반	50,000
808	54누4014	정**	2020-10-29 20:34	서울특별시	삼육대학교(구리방향)	전용차로위반	50,000
809	15우6004	정**	2020-10-30 18:37	서울특별시	내곡동 시립어린이병원 건너편	전용차로위반	50,000
810	34누9778	정**	2020-11-03 18:40	경기도 남양주시	공릉소방서(구리방향)	전용차로위반	50,000
811	67수9769	정**	2020-11-05 08:53	서울특별시	공릉소방서(구리방향)	전용차로위반	50,000
812	82로8852	정**	2020-10-30 08:38	서울특별시	개봉동 영화아파트 SK충전소앞	전용차로위반	50,000

구분	차량 소유주						
연번	최초차량번호	성명	단속일시	주소	단속장소	위반내용	금액
813	28가0849	정**	2020-11-03 17:20	서울특별시	대릉강릉(서울방향)	전용차로위반	50,000
814	69노5653	정**	2020-11-03 19:37	경기도 성남시	롯데백화점 잠실점앞	전용차로위반	50,000
815	31머0572	정**	2020-11-05 08:53	경기도 남양주시	공릉소방서(구리방향)	전용차로위반	50,000
816	104호4610	정**	2020-09-30 00:34	경기도 김포시	서초동 서초IC 하행	전용차로위반	50,000
817	67버2343	정**	2020-11-03 15:55	강원도 동해시	롯데백화점 잠실점앞	전용차로위반	50,000
818	16마1148	정**	2020-11-02 08:43	서울특별시	음양동 61-2 은평로~녹번역 방면	전용차로위반	50,000
819	경기34바4878	정**	2020-11-02 20:42	경기도 의정부시	상계동 마들역 7번출구	전용차로위반	50,000
820	32부4675	정**	2020-11-03 18:49	서울특별시	대릉강릉(서울방향)	전용차로위반	50,000
821	147누4225	정**	2020-10-29 09:24	서울특별시	서울 영등포구 여의대로 70	전용차로위반	50,000
822	46로3051	정**	2020-10-22 07:44	경기도 남양주시	육사야구장~육사체육관 방향	전용차로위반	50,000
823	47누6405	정**	2020-10-30 17:18	서울특별시	상계동 마들역 7번출구	전용차로위반	50,000
824	66버5287	정**	2020-10-30 13:16	경기도 과천시	서울 영등포구 여의대로 38	전용차로위반	50,000
825	38거0644	정**	2020-11-03 19:22	서울특별시	남현동 남대령고개 시외	전용차로위반	50,000
826	37라0604	정**	2020-09-25 16:06	서울특별시	서초동 반포IC 상행	전용차로위반	50,000
827	306우1266	정**	2020-10-27 18:05	서울특별시	대릉강릉(서울방향)	전용차로위반	50,000
828	58부6396	정**	2020-10-30 19:23	경기도 안양시	롯데백화점 잠실점앞	전용차로위반	50,000
829	145허3190	정**	2020-10-08 12:29	경기도 평택시	롯데백화점 잠실점앞	전용차로위반	50,000
830	46머3348	정**	2020-10-28 13:57	서울특별시	롯데백화점 잠실점앞	전용차로위반	50,000
831	01러1746	제**	2020-10-26 09:21	서울특별시	성산동 SK성산대교주유소 건너편	전용차로위반	50,000
832	63우9663	조**	2020-11-06 18:21	서울특별시	육사체육관~화랑대사거리	전용차로위반	50,000
833	67거4987	조**	2020-11-01 13:28	충청남도 천안시	서초동 서초IC 상행	전용차로위반	50,000
834	04여4973	조**	2020-11-06 20:00	서울특별시	화랑대주유소(서울방향)	전용차로위반	50,000
835	23부9522	조**	2020-10-31 15:15	인천광역시	영등포구 신송빌딩 앞	전용차로위반	50,000
836	28거9724	조**	2020-11-04 18:36	서울특별시	송파구 올림픽회관앞	전용차로위반	50,000
837	84주9721	조**	2020-10-26 07:48	서울특별시	육사야구장~화랑대역 사거리	전용차로위반	50,000
838	18루3554	조**	2020-10-26 08:15	경기도 남양주시	대릉강릉(서울방향)	전용차로위반	50,000
839	59다2937	조**	2020-10-27 17:12	서울특별시	롯데백화점 잠실점앞	전용차로위반	50,000
840	83수9068	조**	2020-11-01 07:51	서울특별시	동양미래대학 구로성심병원 정류소앞 시외	전용차로위반	50,000
841	45부7094	조**	2020-10-26 08:53	서울특별시	공릉소방서(구리방향)	전용차로위반	50,000
842	45부7094	조**	2020-10-26 17:56	서울특별시	공릉소방서(구리방향)	전용차로위반	50,000
843	56마3963	조**	2020-10-30 18:06	서울특별시	대릉강릉(서울방향)	전용차로위반	50,000
844	16보1414	조**	2020-10-30 17:40	서울특별시	화랑대주유소(서울방향)	전용차로위반	50,000
845	04머9102	조**	2020-10-30 18:46	경기도 남양주시	공릉소방서(구리방향)	전용차로위반	50,000

구분	차량 소유주						
연번	최초차량번호	성명	단속일시	주소	단속장소	위반내용	금액
846	309라6981	조**	2020-10-30 17:14	서울특별시	내곡동 시립어린이병원 건너편	전용차로위반	50,000
847	65호8993	조**	2020-09-28 19:44	경기도 부천시	공릉소방서(구리방향)	전용차로위반	50,000
848	393모5591	조**	2020-11-05 18:14	경기도 파주시	성산동 SK성산대교주유소 건너편	전용차로위반	50,000
849	37서4850	조**	2020-10-30 10:30	서울특별시	롯데백화점 잠실점앞	전용차로위반	50,000
850	302나8551	조**	2020-11-03 18:21	서울특별시	성산동 SK성산대교주유소 건너편	전용차로위반	50,000
851	25마9750	조**	2020-10-26 14:18	서울특별시	롯데백화점 잠실점앞	전용차로위반	50,000
852	20여7765	조**	2020-11-06 19:56	서울특별시	성산동 SK성산대교주유소 건너편	전용차로위반	50,000
853	151라9443	조**	2020-11-01 12:48	서울특별시	서초동 반포IC 상행	전용차로위반	50,000
854	151라9443	조**	2020-11-01 12:47	서울특별시	서초동 서초IC 상행	전용차로위반	50,000
855	01다9645	조**	2020-11-04 07:02	경기도 화성시	LG에클라트 정관장 앞 이정표	전용차로위반	50,000
856	50주7189	조**	2020-11-02 09:08	서울특별시	송파구 올림픽회관앞	전용차로위반	50,000
857	67조1868	주**	2020-10-27 20:19	서울특별시	공릉소방서(구리방향)	전용차로위반	50,000
858	28다1990	주**	2020-11-06 07:11	경기도 화성시	공릉소방서(구리방향)	전용차로위반	50,000
859	59여2620	주**	2020-10-28 17:47	인천광역시	롯데백화점 잠실점앞	전용차로위반	50,000
860	27거8630	주**	2020-11-03 18:22	경기도 화성시	서초동 서초IC 하행	전용차로위반	50,000
861	27거8630	주**	2020-11-04 08:19	경기도 화성시	서초동 서초IC 상행	전용차로위반	50,000
862	27거8630	주**	2020-11-03 18:23	경기도 화성시	서초동 양재IC 하행	전용차로위반	50,000
863	56마2519	주**	2020-10-30 09:48	서울특별시	서울여대(구리방향)	전용차로위반	50,000
864	63너4852	주**	2020-10-30 14:01	서울특별시	롯데백화점 잠실점앞	전용차로위반	50,000
865	39우8038	주**	2020-11-02 12:09	경기도 안산시	롯데백화점 잠실점앞	전용차로위반	50,000
866	26부1998	주**	2020-10-28 08:40	경기도 양평군	공릉소방서(구리방향)	전용차로위반	50,000
867	170로6002	지**	2020-11-06 19:16	경기도 남양주시	태릉강릉(서울방향)	전용차로위반	50,000
868	79두1682	지**	2020-11-04 15:46	서울특별시	쌍문역~우이교차로	전용차로위반	60,000
869	321도3868	진**	2020-10-27 17:46	경기도 용인시	내곡동 시립어린이병원 건너편	전용차로위반	50,000
870	29나6159	진**	2020-10-28 19:31	서울특별시	송파구 올림픽회관앞	전용차로위반	50,000
871	244고5506	진**	2020-10-26 17:59	경기도 남양주시	태릉강릉(서울방향)	전용차로위반	50,000
872	22소5163	진**	2020-11-03 08:35	서울특별시	송파구 올림픽회관앞	전용차로위반	50,000
873	59무2433	차**	2020-11-05 18:06	서울특별시	공릉소방서(구리방향)	전용차로위반	50,000
874	48나9060	차**	2020-11-02 19:48	서울특별시	송파구 올림픽회관앞	전용차로위반	50,000
875	40고9957	차**	2020-10-30 09:49	서울특별시	송파구 올림픽회관앞	전용차로위반	50,000
876	29로5482	채**	2020-10-28 15:23	서울특별시	서초동 반포IC 상행	전용차로위반	50,000
877	29로5482	채**	2020-10-28 15:22	서울특별시	서초동 서초IC 상행	전용차로위반	50,000
878	서울32사4445	채**	2020-11-07 11:18	서울특별시	영등포구 롯데캐슬아이비 앞	전용차로위반	50,000

구분	차량 소유주						
연번	최초차량번호	성명	단속일시	주소	단속장소	위반내용	금액
879	28서0940	채**	2020-10-28 18:30	서울특별시	태릉강릉(서울방향)	전용차로위반	50,000
880	03다0595	채**	2020-11-04 20:21	전라북도 군산시	송파구 올림픽회관앞	전용차로위반	50,000
881	36조7112	채**	2020-10-28 09:00	서울특별시	서초동 양재IC 하행	전용차로위반	50,000
882	60도2714	채**	2020-11-05 10:55	인천광역시	롯데백화점 잠실점앞	전용차로위반	50,000
883	18다9538	채**	2020-11-04 19:28	경기도 남양주시	공릉소방서(구리방향)	전용차로위반	50,000
884	서울40구1845	채**	2020-11-05 17:41	서울특별시	공릉소방서(구리방향)	전용차로위반	50,000
885	서울40구1845	채**	2020-11-03 17:25	서울특별시	공릉소방서(구리방향)	전용차로위반	50,000
886	258다1690	천**	2020-10-28 17:15	서울특별시	상계동 상계백병원	전용차로위반	50,000
887	22부1569	천**	2020-10-29 08:55	경기도 의정부시	상계동 상계백병원	전용차로위반	50,000
888	25부9768	최**	2020-11-04 00:53	경기도 용인시	개봉동 영화아파트 SK충전소앞	전용차로위반	50,000
889	46저0971	최**	2020-10-26 19:32	인천광역시	행당동 한양대전철역 1번 출구	전용차로위반	50,000
890	19주0715	최**	2020-11-01 20:14	서울특별시	서초동 서초IC 상행	전용차로위반	50,000
891	37하9304	최**	2020-10-15 18:22	서울특별시	내곡동 시립어린이병원 건너편	전용차로위반	50,000
892	37가7443	최**	2020-10-26 12:46	서울특별시	롯데백화점 잠실점앞	전용차로위반	50,000
893	67우1609	최**	2020-10-29 14:23	경기도 의왕시	롯데백화점 잠실점앞	전용차로위반	50,000
894	24로2445	최**	2020-10-30 09:25	경기도 광주시	송파구 올림픽회관앞	전용차로위반	50,000
895	38라3629	최**	2020-11-03 19:25	인천광역시	송파구 올림픽회관앞	전용차로위반	50,000
896	69라1905	최**	2020-10-27 14:54	서울특별시	영등포구 롯데캐슬아이비 앞	전용차로위반	50,000
897	13로5669	최**	2020-10-27 18:05	서울특별시	공릉소방서(구리방향)	전용차로위반	50,000
898	355거4864	최**	2020-10-26 09:43	경기도 남양주시	서울여대(구리방향)	전용차로위반	50,000
899	93다0744	최**	2020-11-02 11:21	강원도 태백시	서초동 반포IC 상행	전용차로위반	50,000
900	32보7330	최**	2020-11-04 18:47	서울특별시	태릉강릉(서울방향)	전용차로위반	50,000
901	49머7120	최**	2020-11-03 20:48	경기도 남양주시	송파구 올림픽회관앞	전용차로위반	50,000
902	55오5171	최**	2020-10-27 09:36	서울특별시	영등포구 롯데캐슬아이비 앞	전용차로위반	50,000
903	59하3621	최**	2020-09-24 19:38	서울특별시	공릉소방서(구리방향)	전용차로위반	50,000
904	20모7381	최**	2020-10-30 19:19	서울특별시	내곡동 시립어린이병원 건너편	전용차로위반	50,000
905	39루0236	최**	2020-10-29 14:53	경기도 부천시	롯데백화점 잠실점앞	전용차로위반	50,000
906	394조1060	최**	2020-10-26 19:30	서울특별시	행당동 한양대전철역 1번 출구	전용차로위반	50,000
907	32머9447	최**	2020-11-06 14:44	경기도 평택시	서초동 반포IC 상행	전용차로위반	50,000
908	32머9447	최**	2020-10-26 20:48	경기도 평택시	서초동 반포IC 상행	전용차로위반	50,000
909	32호8785	최**	2020-09-29 07:52	서울특별시	공릉소방서(구리방향)	전용차로위반	50,000
910	17부4228	최**	2020-11-06 18:47	서울특별시	상계동 상계백병원	전용차로위반	50,000
911	167하2250	최**	2020-10-05 13:54	서울특별시	서울 영등포구 국제금융로8길 19	전용차로위반	50,000

구분	차량 소유주						
연번	최초차량번호	성명	단속일시	주소	단속장소	위반내용	금액
912	47호0238	최**	2020-10-22 12:39	경기도 김포시	남현동 남대령교개 시외	전용차로위반	50,000
913	49호4034	최**	2020-10-07 18:21	서울특별시	서초동 반포IC 상행	전용차로위반	50,000
914	61라8406	최**	2020-10-27 08:23	서울특별시	공릉소방서(구리방향)	전용차로위반	50,000
915	54서5207	최**	2020-11-05 08:33	서울특별시	성산동 SK성산대교주유소 건너편	전용차로위반	50,000
916	서울31사1742	최**	2020-11-04 12:18	서울특별시	삼성역~봉은사역교차로	전용차로위반	50,000
917	27모0285	최**	2020-11-04 16:18	서울특별시	서초동 반포IC 상행	전용차로위반	50,000
918	06보1982	최**	2020-10-29 18:58	경기도 고양시	성산동 성산1교~성산2교 교차로	전용차로위반	50,000
919	18타6602	최**	2020-11-01 20:38	서울특별시	개봉동 영화아파트 SK충전소앞	전용차로위반	50,000
920	90조1219	최**	2020-11-07 16:13	서울특별시	서울 강북구 번동 148-232	전용차로위반	50,000
921	47라7953	최**	2020-10-27 19:05	서울특별시	롯데백화점 잠실점앞	전용차로위반	50,000
922	서울14다7917	최**	2020-10-26 09:38	경기도 시흥시	개봉동 영화아파트 SK충전소앞	전용차로위반	60,000
923	52우1475	최**	2020-10-26 13:22	경기도 남양주시	롯데백화점 잠실점앞	전용차로위반	50,000
924	31호6941	최**	2020-10-02 17:31	경기도 군포시	서초동 서초IC 하행	전용차로위반	50,000
925	145호1789	최**	2020-10-20 19:27	서울특별시	성산동 SK성산대교주유소 건너편	전용차로위반	50,000
926	61버8025	최**	2020-11-05 18:48	서울특별시	성산동 성산1교~성산2교 교차로	전용차로위반	50,000
927	67두1475	최**	2020-10-26 20:20	서울특별시	행당동 한양대전철역 1번 출구	전용차로위반	50,000
928	33너3756	최**	2020-11-04 18:48	서울특별시	공릉소방서(구리방향)	전용차로위반	50,000
929	55노8321	최**	2020-11-02 18:27	서울특별시	내곡동 시립어린이병원 건너편	전용차로위반	50,000
930	28나7217	추**	2020-11-05 17:00	서울특별시	서울 영등포구 국제금융로7길 16-2	전용차로위반	50,000
931	69서2137	하**	2020-10-31 10:42	부산광역시	서초동 양재IC 하행	전용차로위반	50,000
932	18가1843	하**	2020-11-06 10:44	서울특별시	롯데백화점 잠실점앞	전용차로위반	50,000
933	122하7543	하**	2020-10-08 12:31	서울특별시	서초동 반포IC 상행	전용차로위반	50,000
934	24가1690	하**	2020-10-25 14:15	충청남도 당진시	영등포구 한국교직원공제회관 앞	전용차로위반	50,000
935	40부4983	하**	2020-10-27 18:13	서울특별시	성산동 성산1교~성산2교 교차로	전용차로위반	50,000
936	09하5561	한**	2020-09-23 07:44	경기도 화성시	서초동 반포IC 상행	전용차로위반	50,000
937	42거1742	한**	2020-11-03 12:21	서울특별시	롯데백화점 잠실점앞	전용차로위반	50,000
938	54버1478	한**	2020-11-02 09:36	대전광역시	롯데백화점 잠실점앞	전용차로위반	50,000
939	38소4912	한**	2020-10-29 18:04	서울특별시	공릉소방서(구리방향)	전용차로위반	50,000
940	서울31바7326	한**	2020-11-06 19:39	경기도 양주시	상계동 상계백병원	전용차로위반	50,000
941	33오7063	한**	2020-11-07 14:48	서울특별시	개봉동 영화아파트 SK충전소앞	전용차로위반	50,000
942	06다0980	한**	2020-10-29 09:22	경기도 용인시	롯데백화점 잠실점앞	전용차로위반	50,000
943	15조7495	한**	2020-11-04 19:39	서울특별시	롯데백화점 잠실점앞	전용차로위반	50,000
944	81라8090	한**	2020-11-06 13:06	경기도 의정부시	서울 노원구 상계동 159-4	전용차로위반	50,000

구분	차량 소유주						
연번	최초차량번호	성명	단속일시	주소	단속장소	위반내용	금액
945	145하2771	한**	2020-10-26 11:32	경기도 안산시	서초동 서초IC 상행	전용차로위반	50,000
946	145하2771	한**	2020-10-08 19:02	경기도 안산시	내곡동 시립어린이병원 건너편	전용차로위반	50,000
947	15다5151	한**	2020-10-27 18:44	경기도 동두천시	화랑대주유소(서울방향)	전용차로위반	50,000
948	32로5774	한**	2020-10-08 19:00	서울특별시	공릉소방서(구리방향)	전용차로위반	50,000
949	03라6988	한**	2020-11-05 18:06	서울특별시	서초동 반포IC 상행	전용차로위반	50,000
950	53주1866	한**	2020-11-04 13:14	경기도 오산시	롯데백화점 잠실점앞	전용차로위반	50,000
951	54다7780	한**	2020-11-03 19:22	서울특별시	서초동 서초IC 하행	전용차로위반	50,000
952	54다7780	한**	2020-11-03 19:24	서울특별시	서초동 양재IC 하행	전용차로위반	50,000
953	11여9624	한**	2020-10-29 15:23	서울특별시	롯데백화점 잠실점앞	전용차로위반	50,000
954	서울31아8424	한**	2020-11-06 18:05	서울특별시	성산동 SK성산대교주유소 건너편	전용차로위반	50,000
955	69여6768	함**	2020-11-05 19:41	경기도 남양주시	송파구 올림픽공원앞	전용차로위반	50,000
956	53저2782	허**	2020-10-27 20:13	인천광역시	서초동 양재IC 하행	전용차로위반	50,000
957	53저2782	허**	2020-10-27 20:11	인천광역시	서초동 서초IC 하행	전용차로위반	50,000
958	69라5235	허**	2020-11-04 19:22	경기도 고양시	성산동 성산1교~성산2교 교차로	전용차로위반	50,000
959	172구7213	허**	2020-11-04 08:30	서울특별시	경부고속도로하행 한남IC~잠원IC방향	전용차로위반	50,000
960	20부5081	허**	2020-10-28 16:34	서울특별시	서초동 반포IC 상행	전용차로위반	50,000
961	40로5821	허**	2020-10-29 10:56	경기도 광주시	롯데백화점 잠실점앞	전용차로위반	50,000
962	04버9194	허**	2020-10-29 09:25	경상남도 김해시	서초동 서초IC 상행	전용차로위반	50,000
963	04버9194	허**	2020-10-29 09:26	경상남도 김해시	서초동 반포IC 상행	전용차로위반	50,000
964	15소8371	허**	2020-10-26 19:08	서울특별시	성산동 SK성산대교주유소 건너편	전용차로위반	50,000
965	37더9976	허**	2020-11-07 09:50	경기도 시흥시	서초동 반포IC 상행	전용차로위반	50,000
966	36두9282	허**	2020-11-06 18:54	서울특별시	내곡동 시립어린이병원 건너편	전용차로위반	50,000
967	13버9817	허**	2020-10-28 19:06	부산광역시	화랑대주유소(서울방향)	전용차로위반	50,000
968	62러1571	허**	2020-11-02 15:53	서울특별시	종각역 10번출구	전용차로위반	50,000
969	49주3875	현**	2020-10-26 14:43	경기도 남양주시	중화동 메디렌즈 산부인과	전용차로위반	50,000
970	97마5761	현**	2020-10-28 18:57	서울특별시	공릉소방서(구리방향)	전용차로위반	50,000
971	39부0944	홍**	2020-11-07 17:21	경상남도 김해시	서초동 반포IC 상행	전용차로위반	50,000
972	43무2681	홍**	2020-10-29 18:13	전라남도 순천시	롯데백화점 잠실점앞	전용차로위반	50,000
973	13두6639	홍**	2020-10-27 12:19	경기도 화성시	서초동 양재IC 하행	전용차로위반	50,000
974	39머3079	홍**	2020-10-28 18:13	경기도 의정부시	롯데백화점 잠실점앞	전용차로위반	50,000
975	38로4776	홍**	2020-11-02 10:50	경기도 화성시	서초동 서초IC 하행	전용차로위반	50,000
976	38로4776	홍**	2020-11-02 10:52	경기도 화성시	서초동 양재IC 하행	전용차로위반	50,000
977	경기06오7511	홍**	2020-10-26 16:28	경기도 파주시	영등포구 공작아파트 건너편	전용차로위반	60,000

구분	차량 소유주						
연번	최초차량번호	성명	단속일시	주소	단속장소	위반내용	금액
978	20소3732	홍**	2020-11-03 09:33	경기도 남양주시	화랑대주유소(서울방향)	전용차로위반	50,000
979	59호5345	황**	2020-10-14 09:08	대전광역시	공릉소방서(구리방향)	전용차로위반	50,000
980	38소9336	황**	2020-10-26 18:59	서울특별시	성산동 SK성산대교주유소 건너편	전용차로위반	50,000
981	서울84자7558	황**	2020-11-06 19:10	서울특별시	송파구 올림픽회관앞	전용차로위반	50,000
982	03누0366	황**	2020-10-26 08:13	서울특별시	대치동 은마아파트1동	전용차로위반	50,000
983	01머3210	황**	2020-10-28 07:46	경기도 안산시	공릉소방서(구리방향)	전용차로위반	50,000
984	01모5904	황**	2020-10-26 18:46	서울특별시	월계동 월계주공아파트1단지 건너편	전용차로위반	50,000
985	01하2372	황**	2020-10-01 23:16	경기도 수원시	서초동 양재IC 하행	전용차로위반	50,000
986	34조0334	황**	2020-10-26 08:38	서울특별시	학여울역교차로~대치우성아파트교 차로	전용차로위반	50,000
987	72오8298	황**	2020-10-06 17:24	서울특별시	양화대교북단~양화대교남단	전용차로위반	60,000
988	55우5113	황**	2020-11-02 13:41	강원도 화천군	롯데백화점 잠실점앞	전용차로위반	50,000

2020 - 3331

서울특별시 회계관계공무원 직인규칙 제7조 규정에 의거 회계 직인을 등록하고 같은 규칙 제11조 규정에 의하여 이를 공고합니다.

2020년 12월 17일

서울특별시장

1. 직인 등록 사유 : 『서울특별시 예산 및 기금의 회계관리에 관한 규칙』 제3조 및 ‘세외수입 비정수관 업무개선계획’ (세무과-20346, ’ 20.9.23)

2. 회계관계공무원 직인

가. 등록 직인

소관부서	직인명	서체 및 규격	인영	직인 등록일자	비고
도시재생실 역사도심재생과	서울특별시 일반회계 역사도심재생과 분임징수관인	굴림체 2cm X 2cm		2021.1.1.	
	서울특별시 일반회계 역사도심재생과 수입금출납원인	굴림체 1.8cm X 1.8cm			

2020 - 3334

「서울특별시 회계관계 공무원 직인 규칙」 제7조 규정에 의거 직인을 등록하고, 「서울특별시 공인조례」 제11조에 따라 이를 공고합니다.

2020년 12월 17일

서울특별시장

1. 직인 등록 사유 : 회계관계 공무원 관직 지정에 따른 직인등록

2. 회계관계 공무원 등록 직인

소관부서	직인명	규격 및 서체	인영	등록일자
서울특별시 시민건강국 보건의료정책과	서울특별시 일반회계 보건의료정책과 분임징수관	2.0cm×2.0cm 훈민정음체		2020.12.10.
	서울특별시 일반회계 보건의료정책과 수입금출납원	1.8cm×1.8cm 훈민정음체		

2020 - 3340

도로교통법 제15조 제3항(전용차로의 설치), 제161조(과태료의 부과·징수), 및 시행령 제88조(과태료 부과 및 징수 절차 등)의 규정에 따라 전용차로 위반차량 소유주에게 과태료 부과 고지분 중 미납된 과태료에 대해 지방세징수법 제32조(독촉 및 최고) 지방세징수법 시행규칙 제20조(독촉장) 규정에 따라 독촉고지서를 발송하였으나, 수취인 부재, 주소불명, 수취거부, 송달곤란 등의 사유로 반송된 송달불능분에 대하여 지방세기본법 제33조(공시송달) 및 행정절차법 제14조(송달) 제4항의 의해 다음과 같이 공시송달(공고)합니다.

2020년 12월 17일
서울특별시

1. 건 명 : 전용차로 위반 과태료부과 독촉고지서 반송분에 대한 공시송달
2. 근 거 : 도로교통법 제15조 제3항, 도로교통법 제161조, 및 시행령 제88조
지방세기본법 제33조, 행정절차법 제14조 제4항
3. 공시송달 대상 : (유)동진종합건설 등 937명 <붙임>
4. 공고기간 : `20. 12. 10 ~ `20. 12. 24
 - 공고대상자는 공고 기간 내 서울특별시청 교통지도과 전용차로과징팀에서 과태료 고지서를 발부받아 시중은행, 농협 전국 우체국 및 전국 편의점(세븐일레븐, GS25, CU, 바이더웨이), 무인 수납기(은행 및 각 구청) 등에서 납부하여 주시기 바랍니다.
 - ※ 신용카드(삼성, 현대, 우리BC, 롯데, 외환) 납부는 편의점 및 무인 수납기에서만 가능합니다.
5. 압류예고 안내

과태료 미납 시 지방세징수법 제33조(압류) 및 국세징수법 제45조(부동산 등의 압류 절차)의 규정에 의거 납세의무자 또는 특별징수 의무자의 재산(자동차 등)을 압류 합니다.

 - 전용차로 위반 과태료 단속자료 확인 사이트 <http://cartax.seoul.go.kr>
 - ※ 기타 자세한 내용은 서울특별시청 교통지도과 전용차로과징팀(☎ 02-2133-4570~76)으로 문의하시기 바랍니다.

붙임: 공시송달 대상자 명단 1부.

()

구분	차량 소유주			위반 내역			처분내역
연번	최초차량번호	성명	주소	단속일시	단속장소	위반내용	금 액
1	46보6070	(유)등진종합건설	전라북도 익산시	2020-05-26 08:13	공릉소방서(구리방향)	전용차로위반	52,700
2	62루8672	(재)세계택전본부	부산광역시	2020-05-26 17:45	송파구 올림픽회관앞	전용차로위반	52,700
3	39보0163	(주)굿푸드	경기도 하남시	2020-05-06 13:42	롯데백화점 잠실점앞	전용차로위반	52,700
4	61다7913	(주)달민	서울특별시	2020-05-18 08:24	개봉동 영화아파트 SK충전소앞	전용차로위반	52,700
5	53소9380	(주)도로시	서울특별시	2020-04-25 14:06	군자역~아차산역 방향	전용차로위반	52,700
6	45저0308	(주)파봉코리아	서울특별시	2020-05-04 20:11	삼성동 경기고등학교	전용차로위반	52,700
7	45호1348	(주)룬스탁	경기도 고양시	2020-04-20 11:28	응암역~구산역 방향	전용차로위반	52,700
8	35마1408	(주)맥스코리아	서울특별시	2020-05-06 18:33	롯데백화점 잠실점앞	전용차로위반	52,700
9	37허8353	(주)모노비코리아	서울특별시	2020-04-23 14:01	예지동187-2 종로4가훈수지하쇼핑센 터	전용차로위반	52,700
10	55두8179	(주)베스트쿼츠	경기도 용인시	2020-05-11 13:11	롯데백화점 잠실점앞	전용차로위반	52,700
11	85라0185	(주)서우기업	경기도 남양주시	2020-05-12 17:59	태릉강릉(서울방향)	전용차로위반	52,700
12	63무0344	(주)소프트에이	서울특별시	2020-05-07 20:16	저동1가 삼일로 영락교회	전용차로위반	52,700
13	90보9011	(주)승일건설	경기도 이천시	2020-05-21 17:40	성산동 SK성산대교주유소 건너편	전용차로위반	52,700
14	29더8746	(주)시	서울특별시	2020-06-15 16:37	롯데백화점 잠실점앞	전용차로위반	52,700
15	11라9566	(주)심마트	대구광역시	2020-06-04 17:32	대치동 은마아파트1동	전용차로위반	52,700
16	42거1989	(주)씨엘위더스	경기도 남양주시	2020-05-28 09:27	공릉소방서(구리방향)	전용차로위반	52,700
17	16어9953	(주)아이놀텍	서울특별시	2020-05-15 19:48	공릉소방서(구리방향)	전용차로위반	52,700
18	33가3067	(주)에스에이치투자방송 (오유진)	서울특별시	2020-04-26 19:35	서초동 서초IC 상행	전용차로위반	52,700
19	33가3067	(주)에스에이치투자방송 (오유진)	서울특별시	2020-04-25 12:36	서초동 서초IC 하행	전용차로위반	52,700
20	33가3067	(주)에스에이치투자방송 (오유진)	서울특별시	2020-04-25 12:38	서초동 양재IC 하행	전용차로위반	52,700
21	44호0149	(주)에이에이아이트레이 딩서비스	서울특별시	2020-05-13 18:14	삼성교~종합운동장역 방향	전용차로위반	52,700
22	30노4241	(주)에프아이텔	서울특별시	2020-06-02 16:11	서초동 반포IC 상행	전용차로위반	52,700
23	30노4241	(주)에프아이텔	서울특별시	2020-05-15 17:00	서초동 반포IC 상행	전용차로위반	52,700
24	30노4241	(주)에프아이텔	서울특별시	2020-06-02 16:10	서초동 서초IC 상행	전용차로위반	52,700
25	30노4241	(주)에프아이텔	서울특별시	2020-05-15 13:27	서초동 서초IC 하행	전용차로위반	52,700
26	30노4241	(주)에프아이텔	서울특별시	2020-05-16 11:36	서초동 서초IC 하행	전용차로위반	52,700
27	30노4241	(주)에프아이텔	서울특별시	2020-05-24 20:15	서초동 양재IC 하행	전용차로위반	52,700
28	30노4241	(주)에프아이텔	서울특별시	2020-05-15 16:57	양재동 양재IC 상행	전용차로위반	52,700

구분	차량 소유주			위반 내역			처분내역
연번	최초차량번호	성명	주소	단속일시	단속장소	위반내용	금 액
29	66가8086	(주)엔니트	서울특별시	2020-04-22 15:25	역촌동46-37	전용차로위반	52,700
30	48구9237	(주)우송엔지니어링	대전광역시	2020-06-11 12:39	롯데백화점 잠실점앞	전용차로위반	52,700
31	97조8173	(주)원광텍스타일	서울특별시	2020-06-02 19:08	공릉소방서(구리방향)	전용차로위반	52,700
32	30서2061	(주)위드와이컴	서울특별시	2020-05-08 19:22	대릉강릉(서울방향)	전용차로위반	52,700
33	27거6029	(주)유토피아	경기도 남양주시	2020-05-18 19:02	삼육대학교(구리방향)	전용차로위반	52,700
34	23누2130	(주)이노파트너즈	서울특별시	2020-05-21 17:51	대치동 은마아파트1동	전용차로위반	52,700
35	27고7119	(주)제네스코	서울특별시	2020-06-01 18:07	서초동 서초IC 하행	전용차로위반	52,700
36	26로1508	(주)지엠마케팅엔터프라이즈	서울특별시	2020-05-15 19:37	상계동 상계주공아파트 10단지	전용차로위반	52,700
37	13로3668	(주)천지관광	전라남도 목포시	2020-05-25 07:17	서초동 서초IC 하행	전용차로위반	52,700
38	13로3668	(주)천지관광	전라남도 목포시	2020-05-25 07:18	서초동 양재IC 하행	전용차로위반	52,700
39	36두8970	(주)케이씨오토파트츠	서울특별시	2020-05-07 17:55	대치동 은마아파트1동	전용차로위반	52,700
40	32서7111	(주)케이엠씨엔씨	경기도 광명시	2020-06-03 10:45	여의도동41-1 구두수선대30	전용차로위반	52,700
41	28구2867	(주)케이커뮤니케이션즈	경기도 안산시	2020-05-20 20:00	공릉소방서(구리방향)	전용차로위반	52,700
42	57보8437	(주)코사코	광주광역시	2020-05-22 07:38	행당동 한양대전철역 1번 출구	전용차로위반	52,700
43	67나8350	(주)티엠에스코퍼레이션	서울특별시	2020-05-08 17:02	롯데백화점 잠실점앞	전용차로위반	52,700
44	35루8160	(주)한일포장건설	경기도 남양주시	2020-05-08 10:05	잠실동 엘스아파트 111동	전용차로위반	52,700
45	86저8020	(주)화이트바이오테크	경기도 포천시	2020-06-11 17:47	화랑대주유소(서울방향)	전용차로위반	52,700
46	15여2013	가평토지사랑부동산중개 법인(주)	경기도 가평군	2020-05-19 19:16	롯데백화점 잠실점앞	전용차로위반	52,700
47	경기7806293	공항스카이투어(주)	경기도 양주시	2020-06-02 14:35	상계동737 상계주공3단지아파트	전용차로위반	63,240
48	54부9366	금진플랜트주식회사	경상남도 산청군	2020-05-07 18:15	행당동 한양대전철역 1번 출구	전용차로위반	52,700
49	54호1763	넥스캠(장명수)	경기도 하남시	2020-05-04 18:11	송파구 올림픽회관앞	전용차로위반	52,700
50	14머1209	농업회사법인주식회사참 농	전라북도 김제시	2020-05-20 13:44	서초동 반포IC 상행	전용차로위반	52,700
51	14머1209	농업회사법인주식회사참 농	전라북도 김제시	2020-05-25 13:14	서초동 반포IC 상행	전용차로위반	52,700
52	14머1209	농업회사법인주식회사참 농	전라북도 김제시	2020-05-20 16:00	서초동 서초IC 하행	전용차로위반	52,700
53	14머1209	농업회사법인주식회사참 농	전라북도 김제시	2020-05-20 16:02	서초동 양재IC 하행	전용차로위반	52,700
54	14머1209	농업회사법인주식회사참 농	전라북도 김제시	2020-05-20 13:41	양재동 양재IC 상행	전용차로위반	52,700
55	48거8846	로잘리메지레베가	서울특별시	2020-06-04 19:47	상계동 상계주공아파트 10단지	전용차로위반	52,700
56	04마6947	명세토건(주)	서울특별시	2020-05-12 14:14	롯데백화점 잠실점앞	전용차로위반	52,700

구분	차량 소유주			위반 내역			처분내역
연번	최초차량번호	성명	주소	단속일시	단속장소	위반내용	금 액
57	44하8330	모먼트333(이재은)	서울특별시	2020-04-27 20:31	성산동 SK성산대교주유소 건너편	전용차로위반	52,700
58	66다2447	미래상조119주식회사	전라북도 전주시	2020-05-28 19:57	공릉소방서(구리방향)	전용차로위반	52,700
59	66다2447	미래상조119주식회사	전라북도 전주시	2020-05-29 19:54	공릉소방서(구리방향)	전용차로위반	52,700
60	66다2447	미래상조119주식회사	전라북도 전주시	2020-06-02 20:12	공릉소방서(구리방향)	전용차로위반	52,700
61	66다2447	미래상조119주식회사	전라북도 전주시	2020-05-14 20:20	공릉소방서(구리방향)	전용차로위반	52,700
62	66다2447	미래상조119주식회사	전라북도 전주시	2020-06-03 20:47	공릉소방서(구리방향)	전용차로위반	52,700
63	66다2447	미래상조119주식회사	전라북도 전주시	2020-05-08 20:02	공릉소방서(구리방향)	전용차로위반	52,700
64	66다2447	미래상조119주식회사	전라북도 전주시	2020-05-15 19:54	공릉소방서(구리방향)	전용차로위반	52,700
65	66다2447	미래상조119주식회사	전라북도 전주시	2020-06-01 20:10	공릉소방서(구리방향)	전용차로위반	52,700
66	66다2447	미래상조119주식회사	전라북도 전주시	2020-05-19 20:22	공릉소방서(구리방향)	전용차로위반	52,700
67	59서7276	민이건설(주)	인천광역시	2020-06-21 00:33	개봉동 영화아파트 SK충전소앞	전용차로위반	52,700
68	34호3161	범건축사사무소(지재범)	경기도 광주시	2020-04-24 20:49	서초동 서초IC 하행	전용차로위반	52,700
69	서울02가5946	범일건기	서울특별시	2020-04-23 17:07	역촌동83-27	전용차로위반	63,240
70	44하5934	삼부작업소개소	서울특별시	2020-04-16 15:01	역촌동64-36	전용차로위반	52,700
71	59구7216	세무법인정담	서울특별시	2020-05-15 11:35	롯데백화점 잠실점앞	전용차로위반	52,700
72	18호1902	슬로베이크(김원실)	서울특별시	2020-05-20 08:56	대치동 은마아파트1동	전용차로위반	52,700
73	85바6765	시루체크넷㈜	서울특별시	2020-05-12 14:03	서초동 반포IC 상행	전용차로위반	52,700
74	85바6765	시루체크넷㈜	서울특별시	2020-05-12 14:00	양재동 양재IC 상행	전용차로위반	52,700
75	58무1513	신영건설주식회사	경기도 양평군	2020-05-29 09:38	공릉소방서(구리방향)	전용차로위반	52,700
76	63소1408	신영정밀공업(주)	인천광역시	2020-05-12 18:57	송파구 올림픽공원앞	전용차로위반	52,700
77	69우4611	아미건설(주)	서울특별시	2020-06-01 07:57	상계동 상계주공아파트 10단지	전용차로위반	52,700
78	33노0756	엠비에드에이(주)	경기도 남양주시	2020-05-09 11:26	영등포구롯데캐슬아이비	전용차로위반	52,700
79	65호2997	엄지식품(엄종인)	경기도 성남시	2020-05-06 20:12	잠실동 송파YMCA 체육관	전용차로위반	52,700
80	54하0826	에스엠(이민선)	서울특별시	2020-05-29 09:55	잠실동 엘스아파트 111동	전용차로위반	52,700
81	49무0700	에이앤에이치에셋-주	서울특별시	2020-06-26 19:11	공릉소방서(구리방향)	전용차로위반	52,700
82	21하8515	영어조합법인일오삼	경상남도 통영시	2020-04-29 12:30	서초동 서초IC 상행	전용차로위반	52,700
83	63하7708	오앤제이(오미숙)	강원도 원주시	2020-05-08 18:40	서초동 서초IC 하행	전용차로위반	52,700
84	63하7708	오앤제이(오미숙)	강원도 원주시	2020-05-08 18:41	서초동 양재IC 하행	전용차로위반	52,700
85	47호1119	오케이디에이치(주)	경기도 부천시	2020-04-30 10:45	서초동 서초IC 하행	전용차로위반	52,700
86	19고3043	우리골프매니지먼트주식 회사	서울특별시	2020-05-12 17:26	서초동 양재IC 하행	전용차로위반	52,700

구분	차량 소유주			위반 내역			처분내역
연번	최초차량번호	성명	주소	단속일시	단속장소	위반내용	금 액
87	17허0844	이수환대리점	서울특별시	2020-04-17 18:43	양화대교 북단~남단 방향	전용차로위반	52,700
88	33호9097	인터내셔널패션트레이딩 한국연락사무소	서울특별시	2020-04-29 09:59	삼성동 경기고등학교	전용차로위반	52,700
89	62저9369	주)에치씨지코리아	서울특별시	2020-05-18 20:08	대치동 개포우성2차아파트 12동	전용차로위반	52,700
90	92리8656	주-델타콤	경기도 고양시	2020-05-28 09:36	상계동 상계주공아파트 10단지	전용차로위반	52,700
91	63하4906	주식회사광화문빛	서울특별시	2020-04-20 10:05	양재동 양재IC 상행	전용차로위반	52,700
92	36다0417	주식회사늘	서울특별시	2020-04-16 13:17	롯데백화점 잠실점앞	전용차로위반	52,700
93	57하8065	주식회사대흥전기	서울특별시	2020-06-23 14:01	서초동 반포IC 상행	전용차로위반	52,700
94	57하8065	주식회사대흥전기	서울특별시	2020-06-23 14:00	서초동 서초IC 상행	전용차로위반	52,700
95	86거7462	주식회사도경에프앤씨	서울특별시	2020-05-11 18:14	상계동 상계주공아파트 10단지	전용차로위반	52,700
96	13두7382	주식회사디엠지티티	서울특별시	2020-05-20 17:34	대치동 개포우성2차아파트 12동	전용차로위반	52,700
97	69도5815	주식회사베스티아	서울특별시	2020-05-13 16:02	상원IC~상원2교 방향	전용차로위반	52,700
98	60리6826	주식회사볼앤락	서울특별시	2020-05-08 19:36	송파구 올림픽회관앞	전용차로위반	52,700
99	68로0546	주식회사비엘아이	서울특별시	2020-05-15 18:24	공릉소방서(구리방향)	전용차로위반	52,700
100	128하6603	주식회사빅픽처엔터테인먼트	서울특별시	2020-04-02 12:40	롯데백화점 잠실점앞	전용차로위반	52,700
101	49호0525	주식회사서울동화픽처스	경기도 고양시	2020-05-26 19:02	성산동 성산1교~성산2교 교차로	전용차로위반	52,700
102	49호0525	주식회사서울동화픽처스	경기도 고양시	2020-04-21 18:48	성산동 성산1교~성산2교 교차로	전용차로위반	52,700
103	31무5758	주식회사서울디자인	부산광역시	2020-05-20 17:50	대치동 은마아파트1동	전용차로위반	52,700
104	15너7612	주식회사세일링마스터즈	전라남도 순천시	2020-05-06 18:01	롯데백화점 잠실점앞	전용차로위반	52,700
105	36하0809	주식회사세진에프앤씨	서울특별시	2020-05-13 17:26	공릉소방서(구리방향)	전용차로위반	52,700
106	40소0248	주식회사씨그널엔터테인먼트 먼트그룹	서울특별시	2020-06-04 09:28	삼성동 경기고등학교	전용차로위반	52,700
107	32리4060	주식회사에이치엠컨설팅	서울특별시	2020-05-15 20:24	송파구 올림픽회관앞	전용차로위반	52,700
108	29나1911	주식회사오루콘	서울특별시	2020-05-20 10:42	롯데백화점 잠실점앞	전용차로위반	52,700
109	86버7528	주식회사올데이푸드	서울특별시	2020-05-18 18:31	화랑대주유소(서울방향)	전용차로위반	52,700
110	98소1138	주식회사우주환경	경기도 용인시	2020-05-20 08:56	대치동 은마아파트1동	전용차로위반	63,240
111	38조3102	주식회사원테크코리아	경기도 파주시	2020-05-17 11:40	서초동 반포IC 상행	전용차로위반	52,700
112	38조3102	주식회사원테크코리아	경기도 파주시	2020-05-17 16:05	서초동 서초IC 하행	전용차로위반	52,700
113	38조3102	주식회사원테크코리아	경기도 파주시	2020-05-17 11:38	양재동 양재IC 상행	전용차로위반	52,700

구분	차량 소유주			위반 내역			처분내역
연번	최초차량번호	성명	주소	단속일시	단속장소	위반내용	금 액
114	43수0690	주식회사월드투어	경기도 가평군	2020-05-06 18:50	공릉소방서(구리방향)	전용차로위반	52,700
115	43수0690	주식회사월드투어	경기도 가평군	2020-05-26 08:56	공릉소방서(구리방향)	전용차로위반	52,700
116	92소0182	주식회사유일알앤이	경기도 포천시	2020-05-07 17:12	삼육대학교(구리방향)	전용차로위반	52,700
117	27조9722	주식회사정우인터내셔널	경상남도 창원군	2020-05-25 14:37	서초동 반포IC 상행	전용차로위반	52,700
118	27조9722	주식회사정우인터내셔널	경상남도 창원군	2020-05-31 10:41	서초동 반포IC 상행	전용차로위반	52,700
119	27조9722	주식회사정우인터내셔널	경상남도 창원군	2020-05-25 14:36	서초동 서초IC 상행	전용차로위반	52,700
120	27조9722	주식회사정우인터내셔널	경상남도 창원군	2020-06-01 13:51	양재동 양재IC 상행	전용차로위반	52,700
121	27조9722	주식회사정우인터내셔널	경상남도 창원군	2020-05-31 10:38	양재동 양재IC 상행	전용차로위반	52,700
122	42하3182	주식회사제이원컨설팅	경기도 화성시	2020-04-23 17:16	서초동 서초IC 상행	전용차로위반	52,700
123	42하3182	주식회사제이원컨설팅	경기도 화성시	2020-05-20 18:03	서초동 서초IC 하행	전용차로위반	52,700
124	42하3182	주식회사제이원컨설팅	경기도 화성시	2020-05-07 17:23	서초동 서초IC 하행	전용차로위반	52,700
125	42하3182	주식회사제이원컨설팅	경기도 화성시	2020-04-26 16:09	서초동 서초IC 하행	전용차로위반	52,700
126	42하3182	주식회사제이원컨설팅	경기도 화성시	2020-05-26 18:00	서초동 서초IC 하행	전용차로위반	52,700
127	42하3182	주식회사제이원컨설팅	경기도 화성시	2020-05-26 18:02	서초동 양재IC 하행	전용차로위반	52,700
128	42하3182	주식회사제이원컨설팅	경기도 화성시	2020-05-20 18:04	서초동 양재IC 하행	전용차로위반	52,700
129	42하3182	주식회사제이원컨설팅	경기도 화성시	2020-04-26 16:10	서초동 양재IC 하행	전용차로위반	52,700
130	52무5382	주식회사지브이티홀딩스	대전광역시	2020-06-11 13:48	서초동 반포IC 상행	전용차로위반	52,700
131	52무5382	주식회사지브이티홀딩스	대전광역시	2020-06-11 13:46	양재동 양재IC 상행	전용차로위반	52,700
132	56호0847	주식회사규엔터테인먼트	경기도 고양시	2020-05-04 18:09	서초동 양재IC 하행	전용차로위반	52,700
133	30주5437	주식회사태마홀딩스	경기도 성남시	2020-05-16 08:06	서초동 반포IC 상행	전용차로위반	52,700
134	09호0597	주식회사플랜아이디	서울특별시	2020-05-07 07:56	잠실동 엘스아파트 111동	전용차로위반	52,700
135	61두1723	주식회사피엠지솔루션즈	서울특별시	2020-05-06 20:26	태릉강릉(서울방향)	전용차로위반	52,700
136	98거4610	주식회사해넉기획	서울특별시	2020-05-12 18:23	공릉소방서(구리방향)	전용차로위반	63,240
137	90너6557	주식회사행복을전하는사람들	서울특별시	2020-05-06 14:42	영등포구 공작아파트 건너편	전용차로위반	52,700
138	59라7278	주식회사휴먼컨설팅앤메니지먼트	서울특별시	2020-05-12 18:09	송파구 올림픽회관앞	전용차로위반	52,700
139	23다6510	지엠건축주식회사	경기도 성남시	2020-05-14 08:57	내곡동 시립어린이병원 건너편	전용차로위반	52,700
140	51호3447	케이비부동산신탁	서울특별시	2020-05-12 14:12	영등포구 공작아파트 건너편	전용차로위반	52,700
141	50다3436	코지인터내셔널(주)	서울특별시	2020-04-08 18:25	성산동 SK성산대교주유소 건너편	전용차로위반	52,700
142	50다3436	코지인터내셔널(주)	서울특별시	2019-12-06 18:49	송파구 올림픽회관앞	전용차로위반	52,700
143	49하5147	탐이엔씨(조혜림)	충청남도 천안시	2020-04-27 07:20	영등포구 공작아파트 건너편	전용차로위반	52,700

구분	차량 소유주			위반 내역			처분내역
연번	최초차량번호	성명	주소	단속일시	단속장소	위반내용	금 액
144	36너2192	태봉산업개발(주)	서울특별시	2020-05-29 18:42	송파구 올림픽공원앞	전용차로위반	52,700
145	51로6390	태주종합철강주식회사	경상북도 안동시	2020-05-08 19:26	태릉강릉(서울방향)	전용차로위반	52,700
146	51로6390	태주종합철강주식회사	경상북도 안동시	2020-05-08 19:37	화랑대주유소(서울방향)	전용차로위반	52,700
147	55호2482	피에스비(주)	서울특별시	2020-05-06 15:27	롯데백화점 잠실점앞	전용차로위반	52,700
148	01나0385	한국특수재료-주	서울특별시	2020-05-18 19:28	서초동 반포IC 상행	전용차로위반	52,700
149	16두6212	한국화재평가사	서울특별시	2020-05-28 20:18	송파구 올림픽공원앞	전용차로위반	52,700
150	47머1394	A**	전라북도 완주군	2020-06-08 08:57	잠원IC ~ 반포IC 방향	전용차로위반	52,700
151	92마6527	B**	경기도 수원시	2020-05-05 11:40	서초동 반포IC 상행	전용차로위반	52,700
152	50노4598	B**	충청남도 논산시	2020-06-02 16:01	서초동 반포IC 상행	전용차로위반	52,700
153	66노8372	B**	경기도 광주시	2020-06-12 19:13	롯데백화점 잠실점앞	전용차로위반	52,700
154	33누7726	C**	인천광역시	2020-05-14 19:23	내곡동 시립어린이병원 건너편	전용차로위반	52,700
155	66버5452	D**	경상남도 거제시	2020-05-04 17:43	공릉소방서(구리방향)	전용차로위반	52,700
156	66버5452	D**	경상남도 거제시	2020-06-01 17:30	공릉소방서(구리방향)	전용차로위반	52,700
157	66버5452	D**	경상남도 거제시	2020-05-28 20:31	공릉소방서(구리방향)	전용차로위반	52,700
158	66버5452	D**	경상남도 거제시	2020-05-27 17:51	공릉소방서(구리방향)	전용차로위반	52,700
159	66버5452	D**	경상남도 거제시	2020-06-04 20:44	공릉소방서(구리방향)	전용차로위반	52,700
160	48라2174	E**	경기도 안성시	2020-06-01 13:54	서초동 반포IC 상행	전용차로위반	52,700
161	81무6730	H**	서울특별시	2020-05-30 11:29	서초동 반포IC 상행	전용차로위반	52,700
162	81무6730	H**	서울특별시	2020-06-02 14:29	서초동 반포IC 상행	전용차로위반	52,700
163	81무6730	H**	서울특별시	2020-05-30 11:27	양재동 양재IC 상행	전용차로위반	52,700
164	24부9365	H**	서울특별시	2020-06-23 09:05	삼성동 경기고등학교	전용차로위반	52,700
165	108거1667	H**	경상북도 고령군	2020-06-10 18:37	서초동 양재IC 하행	전용차로위반	52,700
166	55호5706	H**	경기도 광명시	2020-05-18 17:16	화랑대주유소(서울방향)	전용차로위반	52,700
167	10라8541	J**	서울특별시	2020-05-29 14:24	상봉동 종량역 건너편	전용차로위반	52,700
168	23모0998	J**	서울특별시	2020-05-29 18:22	내곡동 시립어린이병원 건너편	전용차로위반	52,700
169	47머1918	J**	경기도 수원시	2020-05-15 10:33	서초동 반포IC 상행	전용차로위반	52,700
170	52소5804	J**	서울특별시	2020-05-12 07:45	성산동 SK성산대교주유소 건너편	전용차로위반	52,700
171	24호5781	K**	충청북도 청주시	2020-05-05 12:14	서초동 서초IC 하행	전용차로위반	52,700
172	24호5781	K**	충청북도 청주시	2020-05-05 12:15	서초동 양재IC 하행	전용차로위반	52,700
173	24다4220	L**	서울특별시	2020-05-20 19:58	한국무역보험공사	전용차로위반	52,700
174	80우6307	L**	서울특별시	2020-05-09 13:42	서초동 반포IC 상행	전용차로위반	52,700

구분	차량 소유주			위반 내역			처분내역
연번	최초차량번호	성명	주소	단속일시	단속장소	위반내용	금 액
175	80우6307	L**	서울특별시	2020-05-10 18:24	서초동 반포IC 상행	전용차로위반	52,700
176	33하8202	L**	서울특별시	2020-04-20 18:42	성산동 SK성산대교주유소 건너편	전용차로위반	52,700
177	28루9643	Q**	경기도 광주시	2020-05-08 18:45	수정아파트앞~한양아파트 교차로 방향	전용차로위반	52,700
178	45가7581	S**	경기도 평택시	2020-05-19 12:36	서초동 반포IC 상행	전용차로위반	52,700
179	64부9381	S**	경기도 시흥시	2020-05-26 09:13	개봉동 영화아파트 SK충전소앞	전용차로위반	52,700
180	18라4835	T**	충청남도 서산시	2020-05-17 17:49	서초동 반포IC 상행	전용차로위반	52,700
181	17루8795	V**	충청남도 서산시	2020-06-02 17:14	서초동 서초IC 상행	전용차로위반	52,700
182	17루8795	V**	충청남도 서산시	2020-06-02 17:12	양재동 양재IC 상행	전용차로위반	52,700
183	31호3166	W**	경기도 고양시	2020-04-20 14:38	롯데백화점 잠실점앞	전용차로위반	52,700
184	23다1782	W**	서울특별시	2020-05-06 13:35	롯데백화점 잠실점앞	전용차로위반	52,700
185	57구3034	Y**	경기도 부천시	2020-06-15 17:18	서초동 반포IC 상행	전용차로위반	52,700
186	57구3034	Y**	경기도 부천시	2020-06-15 17:15	양재동 양재IC 상행	전용차로위반	52,700
187	33라3394	Y**	서울특별시	2020-05-11 09:33	공릉소방서(구리방향)	전용차로위반	52,700
188	33라3394	Y**	서울특별시	2020-05-08 08:47	공릉소방서(구리방향)	전용차로위반	52,700
189	42로8331	Z**	경기도 수원시	2020-05-26 15:57	서초동 반포IC 상행	전용차로위반	52,700
190	56우8232	Z**	서울특별시	2020-06-20 18:08	서초동 서초IC 하행	전용차로위반	52,700
191	56우8232	Z**	서울특별시	2020-06-20 18:09	서초동 양재IC 하행	전용차로위반	52,700
192	56우8232	Z**	서울특별시	2020-06-21 12:37	양재동 양재IC 상행	전용차로위반	52,700
193	15머7787	강**	서울특별시	2020-07-01 14:56	방배동 남태령고개 시내	전용차로위반	52,700
194	01하2783	강**	서울특별시	2020-06-04 20:20	상계동 상계백병원	전용차로위반	52,700
195	178나8735	강**	서울특별시	2020-06-10 20:45	성산동 SK성산대교주유소 건너편	전용차로위반	52,700
196	27머5385	강**	서울특별시	2020-06-19 11:00	여의도동32-1 가로판매대51	전용차로위반	52,700
197	25허4233	강**	인천광역시	2020-04-21 19:31	롯데백화점 잠실점앞	전용차로위반	52,700
198	63보7108	강**	서울특별시	2020-07-02 18:07	공릉소방서(구리방향)	전용차로위반	52,700
199	145허1919	강**	서울특별시	2020-05-13 20:42	롯데백화점 잠실점앞	전용차로위반	52,700
200	08보2501	강**	서울특별시	2020-06-25 02:02	무악동 독립문역 중앙정류소 사외	전용차로위반	52,700
201	394서9842	강**	경기도 남양주시	2020-06-17 17:18	태릉강릉(서울방향)	전용차로위반	52,700
202	07터6141	강**	전라남도 영광군	2020-05-17 14:23	영등포구 공작아파트 건너편	전용차로위반	52,700
203	59거8191	강**	경기도 성남시	2020-06-10 08:44	내곡동 시립어린이병원 건너편	전용차로위반	52,700

구분	차량 소유주			위반 내역			처분내역
연번	최초차량번호	성명	주소	단속일시	단속장소	위반내용	금 액
204	16저9390	강**	서울특별시	2020-05-22 13:49	역촌동46-35	전용차로위반	52,700
205	95머8646	강**	서울특별시	2020-05-15 14:22	잠실동 엘스아파트 111동	전용차로위반	52,700
206	31수2894	강**	인천광역시	2020-06-16 18:10	내곡동 시립어린이병원 건너편	전용차로위반	52,700
207	12부6161	강**	서울특별시	2020-06-09 08:06	행당동 한양대전철역 1번 출구	전용차로위반	52,700
208	86고0459	강**	경기도 오산시	2020-06-15 08:38	잠실새내역~종합운동장 역방향	전용차로위반	52,700
209	11보7329	고**	서울특별시	2020-06-21 09:01	여의도동LG에클라트 정관장 앞 이정표	전용차로위반	52,700
210	87소0568	고**	서울특별시	2020-06-09 17:34	상계동 상계주공아파트 10단지	전용차로위반	52,700
211	112두4875	고**	서울특별시	2020-05-26 07:16	상계동 상계백병원	전용차로위반	52,700
212	336머9658	고**	전라북도 군산시	2020-05-19 20:16	성산동 SK성산대교주유소 건너편	전용차로위반	52,700
213	서울32바6417	고**	경기도 의정부시	2020-06-02 15:12	한국무역보험공사	전용차로위반	52,700
214	82구3468	고**	경기도 안산시	2020-05-16 13:51	여의도동LG에클라트 정관장 앞 이정표	전용차로위반	52,700
215	43루5776	고**	경기도 성남시	2020-05-16 16:09	방배동 남태령고개 시내	전용차로위반	52,700
216	서울31바8288	고**	서울특별시	2020-05-05 09:27	영등포역교차로~신도림 역 방향	전용차로위반	52,700
217	48너2202	공**	경기도 의정부시	2020-05-22 14:15	롯데백화점 잠실점앞	전용차로위반	52,700
218	20호4887	공**	경기도 남양주시	2020-05-07 19:36	삼육대학교(구리방향)	전용차로위반	52,700
219	30주5395	곽**	서울특별시	2020-05-21 20:04	상계동 상계주공아파트 10단지	전용차로위반	52,700
220	14루1917	곽**	서울특별시	2020-06-27 13:43	영등포구 공작아파트 건너편	전용차로위반	52,700
221	39오8454	곽**	경기도 남양주시	2020-05-08 20:09	행당동 한양대전철역 1번 출구	전용차로위반	52,700
222	63두7490	구**	경기도 하남시	2020-05-14 17:56	송파구 올림픽회관앞	전용차로위반	52,700
223	01하0621	권**	제주특별자치도 제주시	2020-05-04 19:02	서초동 반포IC 상행	전용차로위반	52,700
224	27모8870	권**	경기도 고양시	2020-06-05 17:58	롯데백화점 잠실점앞	전용차로위반	52,700
225	13고5340	권**	서울특별시	2020-06-26 12:58	양재동 양재IC 상행	전용차로위반	52,700
226	68머1267	권**	경기도 부천시	2020-05-06 09:05	서초동 반포IC 상행	전용차로위반	52,700
227	07터2503	권**	서울특별시	2020-06-18 08:10	대치동 은마아파트1동	전용차로위반	52,700
228	06하3093	권**	서울특별시	2020-04-18 18:19	여의도동8-1	전용차로위반	52,700
229	57가5451	권**	서울특별시	2020-06-08 19:09	상계동 상계백병원	전용차로위반	52,700
230	38고9317	권**	서울특별시	2020-06-12 10:25	롯데백화점 잠실점앞	전용차로위반	52,700
231	11어9292	권**	서울특별시	2020-03-16 13:00	롯데백화점 잠실점앞	전용차로위반	52,700
232	06저6748	길**	경기도 남양주시	2020-06-19 20:00	삼육대학교(구리방향)	전용차로위반	52,700

구분	차량 소유주			위반 내역			처분내역
연번	최초차량번호	성명	주소	단속일시	단속장소	위반내용	금 액
233	서울32사4920	김**	서울특별시	2020-05-13 21:51	여의도동LG에클라트 정관장 앞 이정표	전용차로위반	52,700
234	16머5496	김**	서울특별시	2020-05-06 07:42	상계동 상계백병원	전용차로위반	52,700
235	08누6860	김**	서울특별시	2020-06-09 18:13	홍제삼거리~홍제역방향	전용차로위반	52,700
236	60허4135	김**	서울특별시	2020-03-03 20:19	상계동 상계주공아파트 10단지	전용차로위반	52,700
237	서울80배8412	김**	서울특별시	2020-04-28 16:09	역촌동45-35	전용차로위반	52,700
238	서울89자8566	김**	경기도 고양시	2020-05-04 13:14	남현동 남태령고개 시외	전용차로위반	52,700
239	84무0533	김**	서울특별시	2020-06-17 20:42	공릉소방서(구리방향)	전용차로위반	52,700
240	51저5955	김**	경기도 고양시	2020-06-06 17:27	서초동 서초IC 상행	전용차로위반	52,700
241	51저5955	김**	경기도 고양시	2020-06-06 17:25	양재동 양재IC 상행	전용차로위반	52,700
242	69너0726	김**	경기도 광주시	2020-05-04 17:51	공릉소방서(구리방향)	전용차로위반	52,700
243	08가0246	김**	서울특별시	2020-07-02 18:58	화랑대주유소(서울방향)	전용차로위반	52,700
244	22보2573	김**	경기도 광명시	2020-05-08 11:51	동양미래대학 구로성심병원 정류소앞 시외	전용차로위반	52,700
245	29루3336	김**	경기도 과천시	2020-06-22 14:35	롯데백화점 잠실점앞	전용차로위반	52,700
246	20버4469	김**	서울특별시	2020-06-26 18:52	공릉소방서(구리방향)	전용차로위반	52,700
247	97구5546	김**	서울특별시	2020-05-15 18:27	공릉소방서(구리방향)	전용차로위반	52,700
248	41누8750	김**	서울특별시	2020-06-22 07:25	공릉소방서(구리방향)	전용차로위반	52,700
249	150러2943	김**	부산광역시	2020-07-02 17:53	송파구 올림픽회관앞	전용차로위반	52,700
250	58수3639	김**	서울특별시	2020-05-13 18:14	월계동 월계주공아파트1단지 건너편	전용차로위반	52,700
251	53도0745	김**	경기도 안산시	2020-06-01 12:17	롯데백화점 잠실점앞	전용차로위반	52,700
252	80소9804	김**	서울특별시	2020-05-12 18:35	송파구 올림픽회관앞	전용차로위반	52,700
253	43호3999	김**	경기도 부천시	2020-05-08 19:50	성산동 SK성산대교주유소 건너편	전용차로위반	52,700
254	80수0503	김**	경기도 부천시	2020-06-08 14:01	영등포구롯데캐슬아이비	전용차로위반	52,700
255	22마3517	김**	서울특별시	2020-06-29 15:56	영등포구 셋강역 1번출구 앞	전용차로위반	52,700
256	60하8489	김**	인천광역시	2020-05-08 17:41	롯데백화점 잠실점앞	전용차로위반	52,700
257	54어0333	김**	대구광역시	2020-05-21 18:22	논현역~신논현역 방향	전용차로위반	52,700
258	서울31아7153	김**	서울특별시	2020-06-08 15:02	한국무역보험공사	전용차로위반	52,700
259	38어7190	김**	서울특별시	2020-06-16 20:13	성산동 성산1교~성산2교 교차로	전용차로위반	52,700
260	29호8696	김**	서울특별시	2020-06-10 08:26	상계동 상계주공아파트 10단지	전용차로위반	52,700

구분	차량 소유주			위반 내역			처분내역
연번	최초차량번호	성명	주소	단속일시	단속장소	위반내용	금 액
261	49루8859	김**	경기도 남양주시	2020-05-04 11:36	남현동 남태령고개 시외	전용차로위반	52,700
262	82가0843	김**	경기도 남양주시	2020-06-09 08:56	공릉소방서(구리방향)	전용차로위반	52,700
263	38다3038	김**	서울특별시	2020-06-12 16:25	영등포구 공작아파트 건너편	전용차로위반	52,700
264	86수6958	김**	인천광역시	2020-05-30 06:41	개봉동 영화아파트 SK충전소앞	전용차로위반	52,700
265	59더4557	김**	서울특별시	2020-06-05 19:03	송파구 올림픽회관앞	전용차로위반	52,700
266	23저7018	김**	경기도 부천시	2020-06-17 14:24	여의도동LG에클라트 정관장 앞 이정표	전용차로위반	52,700
267	81로0878	김**	서울특별시	2020-05-27 19:27	내곡동 시립어린이병원 건너편	전용차로위반	52,700
268	64러3182	김**	울산광역시	2020-05-23 17:00	서초동 양재IC 하행	전용차로위반	52,700
269	02허9378	김**	인천광역시	2020-02-07 20:29	롯데백화점 잠실점앞	전용차로위반	52,700
270	39고2678	김**	경기도 화성시	2020-05-17 14:47	서초동 서초IC 하행	전용차로위반	52,700
271	31루6298	김**	서울특별시	2020-05-12 18:30	상계동 마들역 7번출구	전용차로위반	52,700
272	60고5155	김**	경기도 남양주시	2020-06-14 11:05	저동1가 삼일로 영락교회	전용차로위반	52,700
273	91러0145	김**	경기도 양주시	2020-06-12 19:17	상계동 상계주공아파트 10단지	전용차로위반	52,700
274	34호5354	김**	서울특별시	2020-05-07 14:10	서초동 서초IC 하행	전용차로위반	52,700
275	서울80배8179	김**	서울특별시	2020-06-23 19:56	상계동 상계주공아파트 10단지	전용차로위반	52,700
276	128하1281	김**	경상북도 경주시	2020-05-29 18:45	저동1가 삼일로 영락교회	전용차로위반	52,700
277	83누9546	김**	경기도 성남시	2020-06-18 09:34	공릉소방서(구리방향)	전용차로위반	52,700
278	29너6376	김**	경기도 시흥시	2020-05-19 17:19	공릉소방서(구리방향)	전용차로위반	52,700
279	19러0820	김**	서울특별시	2020-05-27 07:10	송파구 올림픽회관앞	전용차로위반	52,700
280	60더5488	김**	경기도 양주시	2020-05-22 18:02	상계동 상계백병원	전용차로위반	52,700
281	146누3510	김**	경기도 남양주시	2020-07-01 13:24	잠실동 엘스아파트 111동	전용차로위반	52,700
282	146누3510	김**	경기도 남양주시	2020-07-02 15:23	잠실동 엘스아파트 111동	전용차로위반	52,700
283	35너9216	김**	서울특별시	2020-05-22 14:34	구산동1-10	전용차로위반	52,700
284	53너3641	김**	서울특별시	2020-05-08 20:26	화랑대주유소(서울방향)	전용차로위반	52,700
285	67하0689	김**	서울특별시	2020-05-27 08:11	잠실동 엘스아파트 111동	전용차로위반	52,700
286	04나1531	김**	경기도 남양주시	2020-06-26 18:36	공릉소방서(구리방향)	전용차로위반	52,700
287	62거5524	김**	서울특별시	2020-05-18 20:41	여의도동LG에클라트 정관장 앞 이정표	전용차로위반	52,700
288	04어5909	김**	서울특별시	2020-06-05 20:07	성산동 성산1교~성산2교 교차로	전용차로위반	52,700

구분	차량 소유주			위반 내역			처분내역
연번	최초차량번호	성명	주소	단속일시	단속장소	위반내용	금 액
289	52머7837	김**	경기도 안양시	2020-05-07 09:11	서초동 반포IC 상행	전용차로위반	52,700
290	52머7837	김**	경기도 안양시	2020-05-27 09:14	서초동 반포IC 상행	전용차로위반	52,700
291	52머7837	김**	경기도 안양시	2020-05-21 09:12	서초동 반포IC 상행	전용차로위반	52,700
292	52머7837	김**	경기도 안양시	2020-05-13 09:17	서초동 반포IC 상행	전용차로위반	52,700
293	52머7837	김**	경기도 안양시	2020-05-12 09:15	서초동 반포IC 상행	전용차로위반	52,700
294	52머7837	김**	경기도 안양시	2020-05-23 09:21	서초동 반포IC 상행	전용차로위반	52,700
295	52머7837	김**	경기도 안양시	2020-05-16 09:17	서초동 반포IC 상행	전용차로위반	52,700
296	52머7837	김**	경기도 안양시	2020-06-11 09:15	서초동 반포IC 상행	전용차로위반	52,700
297	52머7837	김**	경기도 안양시	2020-05-13 09:16	서초동 서초IC 상행	전용차로위반	52,700
298	52머7837	김**	경기도 안양시	2020-05-21 09:11	서초동 서초IC 상행	전용차로위반	52,700
299	52머7837	김**	경기도 안양시	2020-05-27 09:12	양재동 양재IC 상행	전용차로위반	52,700
300	52머7837	김**	경기도 안양시	2020-05-16 09:15	양재동 양재IC 상행	전용차로위반	52,700
301	62우4387	김**	경기도 용인시	2020-07-01 18:39	서초동 반포IC 상행	전용차로위반	52,700
302	경기33두5575	김**	경기도 성남시	2020-06-03 18:06	잠실동 엘스아파트 111동	전용차로위반	52,700
303	24라2617	김**	서울특별시	2020-05-28 09:00	공릉소방서(구리방향)	전용차로위반	52,700
304	68고1765	김**	서울특별시	2020-06-18 09:58	서울여대~화랑대사거리 방향	전용차로위반	52,700
305	56주7336	김**	서울특별시	2020-05-04 16:23	서초동 양재IC 하행	전용차로위반	52,700
306	40부6471	김**	전라북도 전주시	2020-06-19 09:47	잠실동 엘스아파트 111동	전용차로위반	52,700
307	48다3236	김**	경기도 의정부시	2020-05-25 08:42	상계동 상계주공아파트 10단지	전용차로위반	52,700
308	07주8353	김**	인천광역시	2020-06-27 10:53	영등포구 공작아파트 건너편	전용차로위반	52,700
309	38구8703	김**	경기도 성남시	2020-05-20 07:21	서초동 반포IC 상행	전용차로위반	52,700
310	38구8703	김**	경기도 성남시	2020-05-20 07:19	양재동 양재IC 상행	전용차로위반	52,700
311	28누7845	김**	서울특별시	2020-05-26 17:19	롯데백화점 잠실점앞	전용차로위반	52,700
312	33나3090	김**	경기도 하남시	2020-06-26 18:23	잠실동 엘스아파트 111동	전용차로위반	52,700
313	41더9047	김**	경기도 용인시	2020-06-18 15:09	양재동 양재IC 상행	전용차로위반	52,700
314	48무7733	김**	경기도 고양시	2020-06-11 18:08	공릉소방서(구리방향)	전용차로위반	52,700
315	서울32바3366	김**	서울특별시	2020-06-02 15:40	한국무역보험공사	전용차로위반	52,700
316	12너8579	김**	서울특별시	2020-05-25 19:09	공릉소방서(구리방향)	전용차로위반	52,700
317	69무0264	김**	충청남도 대안군	2020-05-21 15:34	롯데백화점 잠실점앞	전용차로위반	52,700
318	53노6581	김**	서울특별시	2020-05-28 20:51	영등포구 공작아파트 건너편	전용차로위반	52,700
319	85어6314	김**	서울특별시	2020-04-24 14:18	갈현동530-7	전용차로위반	52,700

구분	차량 소유주			위반 내역			처분내역
연번	최초차량번호	성명	주소	단속일시	단속장소	위반내용	금 액
320	64거9996	김**	서울특별시	2020-06-24 19:23	롯데백화점 잠실점앞	전용차로위반	52,700
321	서울32사8919	김**	서울특별시	2020-05-12 20:49	상계동 상계주공아파트 10단지	전용차로위반	52,700
322	52너9280	김**	서울특별시	2020-05-15 18:04	상계동 상계주공아파트 10단지	전용차로위반	52,700
323	34호8735	김**	서울특별시	2020-04-16 17:19	영등포구롯데캐슬아이비	전용차로위반	52,700
324	41마5723	김**	경기도 양주시	2020-05-07 20:18	상계동 상계백병원	전용차로위반	52,700
325	47라0902	김**	서울특별시	2020-05-29 19:37	내곡동 시립어린이병원 건너편	전용차로위반	52,700
326	17버9597	김**	경기도 남양주시	2020-06-09 17:10	화랑대주유소(서울방향)	전용차로위반	52,700
327	27가0776	김**	경기도 남양주시	2020-06-19 18:51	대치동 개포우성2차아파트 12동	전용차로위반	52,700
328	68어6106	김**	서울특별시	2020-05-25 20:18	성산동 성산1교~성산2교 교차로	전용차로위반	52,700
329	서울31아1873	김**	서울특별시	2020-05-29 15:25	여의도동LG에클라트 정관장 앞 이정표	전용차로위반	52,700
330	20호7661	김**	서울특별시	2020-04-03 18:50	화랑대주유소(서울방향)	전용차로위반	52,700
331	30루8361	김**	서울특별시	2020-04-20 18:18	잠실동181	전용차로위반	52,700
332	30루8361	김**	서울특별시	2020-04-24 18:43	잠실동181	전용차로위반	52,700
333	30루8361	김**	서울특별시	2020-04-06 18:25	잠실동181-4	전용차로위반	52,700
334	16두3932	김**	제주특별자치도 제주시	2020-06-25 13:11	잠실동 엘스아파트 111동	전용차로위반	52,700
335	04수9202	김**	서울특별시	2020-05-28 10:56	롯데백화점 잠실점앞	전용차로위반	52,700
336	07보7356	김**	서울특별시	2020-05-09 08:45	개봉동 영화아파트 SK충전소앞	전용차로위반	52,700
337	30나3929	김**	서울특별시	2020-06-17 18:17	공릉소방서(구리방향)	전용차로위반	52,700
338	39구6893	김**	서울특별시	2020-06-12 18:41	상계동 상계주공아파트 10단지	전용차로위반	52,700
339	46누9494	김**	서울특별시	2020-06-25 17:22	내곡동 시립어린이병원 건너편	전용차로위반	52,700
340	48모7365	김**	경기도 여주시	2020-07-01 19:39	성산동 SK성산대교주유소 건너편	전용차로위반	52,700
341	30고5451	김**	경기도 부천시	2020-06-24 17:11	공릉소방서(구리방향)	전용차로위반	52,700
342	40보6802	김**	서울특별시	2020-06-23 18:50	태릉강릉(서울방향)	전용차로위반	52,700
343	32너2196	김**	서울특별시	2020-06-19 16:17	영등포구 롯데캐슬엠파이어	전용차로위반	52,700
344	21루6737	김**	경기도 화성시	2020-06-26 15:27	서초동 반포IC 상행	전용차로위반	52,700
345	21루6737	김**	경기도 화성시	2020-06-26 16:39	서초동 양재IC 하행	전용차로위반	52,700
346	70호3473	김**	서울특별시	2020-05-30 17:35	여의도동LG에클라트 정관장 앞 이정표	전용차로위반	63,240

구분	차량 소유주			위반 내역			처분내역
연번	최초차량번호	성명	주소	단속일시	단속장소	위반내용	금 액
347	89부9715	김**	서울특별시	2020-05-09 13:20	천호대교 북단~남단 방향	전용차로위반	52,700
348	서울80바9271	김**	서울특별시	2020-05-06 17:22	월계동 월계주공아파트1단지 건너편	전용차로위반	63,240
349	59마5237	김**	서울특별시	2020-06-18 08:24	삼육 에코팜센터~삼육대 방향	전용차로위반	52,700
350	25서2815	김**	인천광역시	2020-05-19 15:19	역촌동45-34	전용차로위반	52,700
351	07구9112	김**	경기도 수원시	2020-05-22 18:47	내곡동 시립어린이병원 건너편	전용차로위반	52,700
352	34주2741	김**	경기도 하남시	2020-06-17 17:12	공릉소방서(구리방향)	전용차로위반	52,700
353	서울31바7079	김**	서울특별시	2020-05-06 18:09	논현역~ 신사역교차로 방향	전용차로위반	52,700
354	29나5769	김**	전라북도 전주시	2020-05-29 10:04	저동1가 삼일로 영락교회	전용차로위반	52,700
355	서울31사5732	김**	서울특별시	2020-06-05 17:37	상계동 상계주공아파트 10단지	전용차로위반	52,700
356	01소5227	김**	서울특별시	2020-05-13 18:34	월계동 월계주공아파트1단지 건너편	전용차로위반	52,700
357	서울강서아6925	김**	서울특별시	2020-06-17 16:07	청계8가교차로~청계9가 교차로 방향	전용차로위반	42,160
358	55보0560	김**	서울특별시	2020-06-19 07:30	개봉동 영화아파트 SK충전소앞	전용차로위반	52,700
359	56고1724	김**	경기도 의정부시	2020-06-02 17:39	남현동 남태령고개 시외	전용차로위반	52,700
360	56고1724	김**	경기도 의정부시	2020-05-08 08:18	서초동 반포IC 상행	전용차로위반	52,700
361	34호1253	김**	서울특별시	2020-06-04 20:17	롯데백화점 잠실점앞	전용차로위반	52,700
362	97도4468	김**	경기도 포천시	2020-07-01 19:11	공릉소방서(구리방향)	전용차로위반	52,700
363	10보0133	김**	경기도 성남시	2020-06-17 08:13	내곡동 시립어린이병원 건너편	전용차로위반	52,700
364	65서2196	김**	경기도 시흥시	2020-05-14 09:40	여의도동3-6 아일렉스앞	전용차로위반	52,700
365	60하2282	김**	경기도 성남시	2020-05-20 18:12	상계동 상계주공아파트 10단지	전용차로위반	52,700
366	33나0913	김**	경기도 남양주시	2020-06-10 11:21	롯데백화점 잠실점앞	전용차로위반	52,700
367	41누0457	김**	서울특별시	2020-06-10 20:02	상계동 상계주공아파트 10단지	전용차로위반	52,700
368	21저8957	김**	서울특별시	2020-05-22 19:42	행당동 한양대전철역 1번 출구	전용차로위반	52,700
369	89우6239	김**	서울특별시	2020-06-03 07:50	학여울역~대치우성 아파트교차로 방향	전용차로위반	52,700
370	145하4330	김**	인천광역시	2020-05-14 18:41	롯데백화점 잠실점앞	전용차로위반	52,700
371	경기89사5869	김**	경기도 시흥시	2020-05-12 09:32	영등포구 공작아파트 건너편	전용차로위반	52,700

구분	차량 소유주			위반 내역			처분내역
연번	최초차량번호	성명	주소	단속일시	단속장소	위반내용	금 액
372	95도0398	김**	경기도 부천시	2020-05-25 08:50	개봉동 영화아파트 SK충전소앞	전용차로위반	52,700
373	17허0190	김**	경기도 남양주시	2020-05-27 17:25	잠실동 엘스아파트 111동	전용차로위반	52,700
374	48오8801	김**	인천광역시	2020-05-29 15:45	서초동 양재IC 하행	전용차로위반	52,700
375	48오8801	김**	인천광역시	2020-05-04 17:05	서초동 양재IC 하행	전용차로위반	52,700
376	59호5973	김**	경기도 파주시	2020-05-17 21:17	개봉동 영화아파트 SK충전소앞	전용차로위반	52,700
377	43서6167	김**	서울특별시	2020-05-29 08:35	쌍문시장입구사거리~우 이교차로방향	전용차로위반	52,700
378	46가6107	김**	인천광역시	2020-06-15 13:10	여의도동LG에클라트 정관장 앞 이정표	전용차로위반	52,700
379	49호4449	김**	서울특별시	2020-05-22 08:08	성산동 성산1교~성산2교 교차로	전용차로위반	52,700
380	81가3874	김**	경기도 하남시	2020-05-07 09:04	공릉소방서(구리방향)	전용차로위반	52,700
381	56하8995	김**	전라북도 군산시	2020-05-06 15:27	롯데백화점 잠실점앞	전용차로위반	52,700
382	26라1038	김**	경기도 부천시	2020-06-26 20:24	상계동 상계주공아파트 10단지	전용차로위반	52,700
383	25더3434	김**	경기도 남양주시	2020-06-23 20:06	공릉소방서(구리방향)	전용차로위반	52,700
384	20호7621	김**	강원도 삼척시	2020-04-02 10:03	롯데백화점 잠실점앞	전용차로위반	52,700
385	62라1306	김**	경기도 고양시	2020-05-06 18:36	공릉소방서(구리방향)	전용차로위반	52,700
386	59부5005	김**	서울특별시	2020-06-24 10:59	잠실동 엘스아파트 111동	전용차로위반	52,700
387	11두4036	김**	광주광역시	2020-05-26 19:38	롯데백화점 잠실점앞	전용차로위반	52,700
388	47라0463	김**	인천광역시	2020-05-13 13:03	영등포구 공작아파트 건너편	전용차로위반	52,700
389	51거5142	김**	경기도 성남시	2020-05-27 16:45	한남IC~잠원IC 방향	전용차로위반	52,700
390	56가6716	김**	경기도 양주시	2020-06-15 07:49	대치동 은마아파트1동	전용차로위반	52,700
391	40무7972	김**	경기도 성남시	2020-06-23 07:46	대치동 은마아파트1동	전용차로위반	52,700
392	56더3347	김**	서울특별시	2020-05-06 09:33	내곡동 시립어린이병원 건너편	전용차로위반	52,700
393	86가5225	김**	서울특별시	2020-06-01 08:00	대치동 은마아파트1동	전용차로위반	52,700
394	242도1409	김**	서울특별시	2020-05-31 13:24	영등포구 공작아파트 건너편	전용차로위반	52,700
395	36조6391	김**	경기도 남양주시	2020-05-12 20:47	삼육대학교(구리방향)	전용차로위반	52,700
396	13호2676	김**	충청남도 천안시	2020-05-08 20:04	서초동 서초IC 상행	전용차로위반	52,700
397	30수6399	김**	경기도 화성시	2020-05-23 16:31	동양미래대학 구로성심병원 정류소앞 시외	전용차로위반	52,700
398	42조6078	김**	서울특별시	2020-05-12 10:49	롯데백화점 잠실점앞	전용차로위반	52,700
399	287더4801	김**	경기도 부천시	2020-06-19 17:56	송파구 올림픽회관앞	전용차로위반	52,700

구분	차량 소유주			위반 내역			처분내역
연번	최초차량번호	성명	주소	단속일시	단속장소	위반내용	금 액
400	13가3753	김**	서울특별시	2020-06-02 17:46	영등포구롯데캐슬아이비	전용차로위반	52,700
401	95머9893	김**	경기도 남양주시	2020-05-28 19:46	롯데백화점 잠실점앞	전용차로위반	52,700
402	38구8261	김**	서울특별시	2020-05-28 16:49	학여울역교차로~대치우 성아파트교차로 방향	전용차로위반	52,700
403	34거8068	김**	강원도 정선군	2020-05-13 18:02	월계동 월계주공아파트1단지 건너편	전용차로위반	52,700
404	34거8068	김**	강원도 정선군	2020-05-04 09:24	태릉강릉(서울방향)	전용차로위반	52,700
405	145허3042	김**	서울특별시	2020-05-30 16:00	저동1가 삼일로 영락교회	전용차로위반	52,700
406	06가0542	김**	서울특별시	2020-06-20 16:38	서초동 반포IC 상행	전용차로위반	52,700
407	06가0542	김**	서울특별시	2020-06-20 11:07	서초동 양재IC 하행	전용차로위반	52,700
408	37우0174	김**	서울특별시	2020-05-08 20:21	송파구 올림픽회관앞	전용차로위반	52,700
409	서울91자2949	김**	경기도 양주시	2020-05-29 20:26	상계동 상계주공아파트 10단지	전용차로위반	52,700
410	83로9908	김**	서울특별시	2020-06-15 16:03	롯데백화점 잠실점앞	전용차로위반	52,700
411	80누7612	나**	경기도 광주시	2020-05-22 09:35	공릉소방서(구리방향)	전용차로위반	52,700
412	13거8649	나**	경상남도 창원시	2020-06-23 20:05	상계동 상계주공아파트 10단지	전용차로위반	52,700
413	122하1808	남**	서울특별시	2020-05-18 17:14	내곡동 시립어린이병원 건너편	전용차로위반	52,700
414	66마3575	남**	강원도 춘천시	2020-07-01 11:53	잠원동 잠원현대해빌리아파트	전용차로위반	52,700
415	17보3411	노**	서울특별시	2020-06-17 19:17	서울여대(구리방향)	전용차로위반	52,700
416	93버3290	노**	인천광역시	2020-06-11 17:29	성산동 SK성산대교주유소 건너편	전용차로위반	52,700
417	32로4385	노**	서울특별시	2020-06-01 20:26	종각역 10번출구	전용차로위반	52,700
418	56호1483	도**	서울특별시	2020-04-29 08:46	상계동 마들역 7번출구	전용차로위반	52,700
419	96로5231	라**	경기도 남양주시	2020-05-07 18:53	태릉강릉(서울방향)	전용차로위반	52,700
420	05거1113	류**	경기도 광주시	2020-05-15 12:54	잠실동 엘스아파트 111동	전용차로위반	52,700
421	65러0945	류**	경기도 부천시	2020-05-21 08:37	서울여대~화랑대사거리 방향	전용차로위반	52,700
422	67가1423	류**	충청남도 천안시	2019-09-15 21:50	서초동 양재IC 하행	전용차로위반	52,700
423	06나5451	류**	경기도 평택시	2020-06-03 19:43	남현동 남태령고개 시외	전용차로위반	52,700
424	84우6418	명**	경기도 안산시	2020-05-12 08:49	송파구 올림픽회관앞	전용차로위반	52,700
425	38모5943	문**	대전광역시	2020-06-25 09:54	롯데백화점 잠실점앞	전용차로위반	52,700
426	16버5388	문**	강원도 태백시	2020-07-01 18:40	화랑대주유소(서울방향)	전용차로위반	52,700
427	66어1350	문**	경기도 수원시	2020-05-30 15:30	영등포구 공작아파트 건너편	전용차로위반	52,700

구분	차량 소유주			위반 내역			처분내역
연번	최초차량번호	성명	주소	단속일시	단속장소	위반내용	금 액
428	341구6295	민**	경기도 용인시	2020-05-25 09:47	성산동 성산1교~성산2교 교차로	전용차로위반	52,700
429	10더9558	민**	인천광역시	2020-04-27 15:56	롯데백화점 잠실점앞	전용차로위반	52,700
430	42나7950	민**	경기도 고양시	2020-06-24 20:39	성산동 SK성산대교주유소 건너편	전용차로위반	52,700
431	28고7974	민**	경기도 고양시	2020-06-10 08:52	화랑대주유소(서울방향)	전용차로위반	52,700
432	23거6051	민**	광주광역시	2020-06-05 18:58	삼성동 경기고등학교	전용차로위반	52,700
433	92저8868	민**	인천광역시	2020-06-02 20:37	상계동 상계주공아파트 10단지	전용차로위반	52,700
434	47서1600	민**	경기도 고양시	2020-05-15 13:09	역촌동45-28	전용차로위반	52,700
435	85라0183	민**	서울특별시	2020-07-01 13:39	종로5가교차로~동대문 역 방향	전용차로위반	52,700
436	08두5762	민**	경기도 구리시	2020-06-30 18:20	공릉소방서(구리방향)	전용차로위반	52,700
437	46수7909	박**	서울특별시	2020-05-26 19:40	서초동 반포IC 상행	전용차로위반	52,700
438	21가8241	박**	인천광역시	2020-05-26 17:14	상계동 상계주공아파트 10단지	전용차로위반	52,700
439	63주6005	박**	서울특별시	2020-06-03 15:01	양재동 양재IC 상행	전용차로위반	52,700
440	58라2609	박**	서울특별시	2020-06-03 14:47	서초동 반포IC 상행	전용차로위반	52,700
441	16가8783	박**	서울특별시	2020-05-12 17:20	송파구 올림픽회관앞	전용차로위반	52,700
442	56수6031	박**	경기도 이천시	2020-05-18 17:59	롯데백화점 잠실점앞	전용차로위반	52,700
443	54소0537	박**	대전광역시	2020-06-25 12:32	롯데백화점 잠실점앞	전용차로위반	52,700
444	40너5189	박**	서울특별시	2020-05-20 16:42	잠실동261	전용차로위반	52,700
445	58어1720	박**	서울특별시	2020-06-12 18:00	대치동 개포우성2차아파트 12동	전용차로위반	52,700
446	61하3336	박**	서울특별시	2020-05-25 17:36	대치동 개포우성2차아파트 12동	전용차로위반	52,700
447	17조4153	박**	경기도 부천시	2020-06-15 19:56	상계동 상계백병원	전용차로위반	52,700
448	53로4593	박**	서울특별시	2020-06-15 17:27	공릉소방서(구리방향)	전용차로위반	52,700
449	09호0457	박**	서울특별시	2020-05-25 08:50	양화대교 북단~남단 방향	전용차로위반	52,700
450	01마8526	박**	인천광역시	2020-06-15 18:37	양화대교 북단~남단	전용차로위반	52,700
451	25서8160	박**	인천광역시	2020-05-06 18:23	롯데백화점 잠실점앞	전용차로위반	52,700
452	50노1820	박**	경기도 성남시	2020-05-14 20:40	내곡동 시립어린이병원 건너편	전용차로위반	52,700
453	35다9353	박**	강원도 춘천시	2020-05-04 20:29	상계동 상계주공아파트 10단지	전용차로위반	52,700
454	46어0410	박**	서울특별시	2020-06-23 20:37	삼육대학교(구리방향)	전용차로위반	52,700

구분	차량 소유주			위반 내역			처분내역
연번	최초차량번호	성명	주소	단속일시	단속장소	위반내용	금 액
455	85로3628	박**	경기도 남양주시	2020-05-31 12:59	상봉동 중랑역 건너편	전용차로위반	52,700
456	35다4136	박**	경기도 남양주시	2020-06-26 12:24	롯데백화점 잠실점앞	전용차로위반	52,700
457	39호5597	박**	경기도 수원시	2020-05-14 09:47	서초동 반포IC 상행	전용차로위반	52,700
458	26로5124	박**	경상북도 경주시	2020-05-25 18:28	행당동 한양대전철역 1번 출구	전용차로위반	52,700
459	09가5406	박**	서울특별시	2020-05-18 16:19	서초동 반포IC 상행	전용차로위반	52,700
460	51나3237	박**	서울특별시	2020-06-10 17:13	상계동 마들역 7번출구	전용차로위반	52,700
461	57너7095	박**	서울특별시	2020-06-11 20:39	상계동 상계백병원	전용차로위반	52,700
462	19로2696	박**	서울특별시	2020-06-05 18:15	서초IC~반포IC 방향	전용차로위반	52,700
463	64도3153	박**	경기도 안성시	2020-06-10 17:42	서초동 서초IC 하행	전용차로위반	52,700
464	46라6144	박**	서울특별시	2020-06-21 10:24	개봉동 영화아파트 SK충전소앞	전용차로위반	52,700
465	21보3349	박**	경기도 의정부시	2020-06-17 07:12	상계동 상계주공아파트 10단지	전용차로위반	52,700
466	03노5938	박**	서울특별시	2020-06-12 19:42	서초동 반포IC 상행	전용차로위반	52,700
467	10소5014	박**	충청남도 아산시	2020-06-04 19:52	태릉강릉(서울방향)	전용차로위반	52,700
468	59노2143	박**	서울특별시	2020-06-09 18:07	잠실동강남소방서~종합 운동장방향	전용차로위반	52,700
469	60도2863	박**	서울특별시	2020-06-19 17:44	송파구 올림픽회관앞	전용차로위반	52,700
470	41수3070	박**	경기도 의정부시	2020-06-30 19:16	공릉소방서(구리방향)	전용차로위반	52,700
471	32수3522	박**	충청남도 천안시	2020-05-09 11:03	서초동 반포IC 상행	전용차로위반	52,700
472	46너4567	박**	서울특별시	2020-06-08 07:39	공릉소방서(구리방향)	전용차로위반	52,700
473	48라7982	박**	경기도 시흥시	2020-06-27 17:38	서초동 양재IC 하행	전용차로위반	52,700
474	54오0278	박**	경기도 시흥시	2020-06-27 15:18	금천구청입구교차로~말 미사거리	전용차로위반	52,700
475	23하5265	박**	인천광역시	2020-05-11 13:33	영등포구 공작아파트 건너편	전용차로위반	52,700
476	32호1176	박**	서울특별시	2020-06-01 15:43	롯데백화점 잠실점앞	전용차로위반	52,700
477	62저5810	박**	서울특별시	2020-06-19 18:10	서초동 서초IC 하행	전용차로위반	52,700
478	60여2944	박**	서울특별시	2020-06-05 17:20	롯데백화점 잠실점앞	전용차로위반	52,700
479	06호5049	박**	서울특별시	2020-05-04 11:35	잠실동181 기아차	전용차로위반	52,700
480	43나5340	박**	경기도 고양시	2020-06-17 13:41	롯데백화점 잠실점앞	전용차로위반	52,700
481	54저5915	박**	인천광역시	2020-05-13 07:10	송파구 올림픽회관앞	전용차로위반	52,700
482	69호4360	박**	서울특별시	2020-05-27 19:11	행당동 한양대전철역 1번 출구	전용차로위반	52,700
483	19여4849	박**	대구광역시	2020-06-09 12:09	롯데백화점 잠실점앞	전용차로위반	52,700
484	57주1175	박**	서울특별시	2020-05-14 20:42	성산동 SK성산대교주유소 건너편	전용차로위반	52,700

구분	차량 소유주			위반 내역			처분내역
연번	최초차량번호	성명	주소	단속일시	단속장소	위반내용	금 액
485	32더8169	박**	서울특별시	2020-06-04 09:01	공릉소방서(구리방향)	전용차로위반	52,700
486	24호5663	박**	경기도 부천시	2020-05-06 20:44	종각역 10번출구	전용차로위반	52,700
487	13부1435	박**	서울특별시	2020-05-07 08:06	한남IC~잠원IC 방향	전용차로위반	52,700
488	20하4957	박**	경기도 남양주시	2020-04-07 16:13	롯데백화점 잠실점앞	전용차로위반	52,700
489	46로8563	박**	경기도 용인시	2020-06-25 12:01	방배동 남태령고개 시내	전용차로위반	52,700
490	282나3680	박**	충청남도 천안시	2020-05-04 09:01	영등포구 한국교직원공제회관	전용차로위반	52,700
491	82거5245	박**	경기도 시흥시	2020-05-13 12:25	여의도동1-1 파라곤앞	전용차로위반	52,700
492	109하1086	박**	경기도 의정부시	2020-06-05 19:52	상계동 상계주공아파트 10단지	전용차로위반	52,700
493	92구0773	박**	서울특별시	2020-06-26 09:58	잠실동 엘스아파트 111동	전용차로위반	52,700
494	92구0773	박**	서울특별시	2020-06-30 15:32	잠실동 엘스아파트 111동	전용차로위반	52,700
495	89더5009	박**	서울특별시	2020-05-21 19:22	군자역~아차산역 방향	전용차로위반	52,700
496	19가0511	박**	전라북도 전주시	2020-05-06 13:59	롯데백화점 잠실점앞	전용차로위반	52,700
497	37고4142	박**	서울특별시	2020-06-05 08:32	합정역교차로~양화대교 북단입구 방향	전용차로위반	52,700
498	81수6122	반**	서울특별시	2020-05-05 05:12	개봉동 영화아파트 SK충전소앞	전용차로위반	52,700
499	35나2625	반**	서울특별시	2020-06-16 08:40	성산동 SK성산대교주유소 건너편	전용차로위반	52,700
500	01러8333	반**	경기도 의정부시	2020-05-12 09:41	상계동 상계백병원	전용차로위반	52,700
501	29노1729	배**	서울특별시	2020-05-04 15:27	영등포구 공작아파트 건너편	전용차로위반	52,700
502	83주3376	배**	경기도 고양시	2020-05-06 14:16	대조동207-14	전용차로위반	52,700
503	87소4530	배**	서울특별시	2020-06-11 18:52	화랑대주유소(서울방향)	전용차로위반	52,700
504	경기82바7775	배**	경기도 군포시	2020-05-28 14:34	영등포구 공작아파트 건너편	전용차로위반	52,700
505	27보0743	배**	서울특별시	2020-05-14 17:50	대치동 은마아파트1동	전용차로위반	52,700
506	46구6877	배**	서울특별시	2020-06-26 17:19	대치동 은마아파트1동	전용차로위반	52,700
507	26호7502	배**	경기도 고양시	2020-04-13 18:50	송파구 올림픽회관앞	전용차로위반	52,700
508	63저1078	배**	서울특별시	2020-05-18 09:14	송파구 올림픽회관앞	전용차로위반	52,700
509	57부2742	배**	서울특별시	2020-06-20 18:10	논현역~ 신사역교차로 방향	전용차로위반	52,700
510	서울32자4160	백**	서울특별시	2020-05-22 20:23	여의도동LG에클라트 정관장 앞 이정표	전용차로위반	52,700
511	17소5857	백**	서울특별시	2020-04-27 13:12	역촌동7-13	전용차로위반	52,700
512	97러0223	백**	경기도 수원시	2020-05-26 09:44	상계동 상계백병원	전용차로위반	52,700

구분	차량 소유주			위반 내역			처분내역
연번	최초차량번호	성명	주소	단속일시	단속장소	위반내용	금 액
513	28도3871	백**	서울특별시	2020-05-07 18:46	대치동 개포우성2차아파트 12동	전용차로위반	52,700
514	57너1212	백**	대구광역시	2020-06-26 12:59	롯데백화점 잠실점앞	전용차로위반	52,700
515	29호7314	백**	서울특별시	2020-05-12 17:49	롯데백화점 잠실점앞	전용차로위반	52,700
516	53조6342	백**	경기도 남양주시	2020-06-25 17:57	공릉소방서(구리방향)	전용차로위반	52,700
517	19허6490	백**	경기도 구리시	2020-05-29 18:19	대치동 개포우성2차아파트 12동	전용차로위반	52,700
518	85저6558	백**	서울특별시	2020-05-07 09:07	개봉동 영화아파트 SK충전소앞	전용차로위반	52,700
519	09모2473	변**	서울특별시	2020-06-19 19:41	상계동 마들역 7번출구	전용차로위반	52,700
520	07오6659	변**	서울특별시	2020-06-30 19:30	성산동 SK성산대교주유소 건너편	전용차로위반	52,700
521	19서9932	변**	서울특별시	2020-06-09 20:39	상계동 상계주공아파트 10단지	전용차로위반	52,700
522	52호9451	복**	경기도 안산시	2020-04-27 12:45	서초동 양재IC 하행	전용차로위반	52,700
523	03아5185	서**	전라북도 익산시	2020-05-06 13:02	롯데백화점 잠실점앞	전용차로위반	52,700
524	18오3486	서**	경기도 안산시	2020-05-26 19:30	서초동 서초IC 하행	전용차로위반	52,700
525	12아0758	서**	경기도 용인시	2020-06-10 19:28	롯데백화점 잠실점앞	전용차로위반	52,700
526	01버9916	서**	서울특별시	2020-06-17 17:27	상계동 상계백병원	전용차로위반	52,700
527	16모6224	서**	경기도 남양주시	2020-05-23 17:33	상봉지하차도교차로~상 봉삼거리 방향	전용차로위반	52,700
528	20호1780	서**	서울특별시	2020-02-05 20:27	상계동 상계주공아파트 10단지	전용차로위반	52,700
529	46로2725	서**	대구광역시	2020-06-11 18:11	상계동 상계주공아파트 10단지	전용차로위반	52,700
530	35마2630	서**	서울특별시	2020-05-29 19:39	공릉소방서(구리방향)	전용차로위반	52,700
531	35마2630	서**	서울특별시	2020-06-01 18:34	공릉소방서(구리방향)	전용차로위반	52,700
532	35마2630	서**	서울특별시	2020-05-21 18:15	공릉소방서(구리방향)	전용차로위반	52,700
533	35마2630	서**	서울특별시	2020-05-13 18:31	공릉소방서(구리방향)	전용차로위반	52,700
534	59너7215	서**	서울특별시	2020-06-10 15:01	방배동 남태령고개 시내	전용차로위반	52,700
535	33거8055	석**	서울특별시	2020-06-03 09:38	성산동 성산1교~성산2교 교차로	전용차로위반	52,700
536	25수8864	석**	서울특별시	2020-06-19 08:31	대치동 개포우성2차아파트 12동	전용차로위반	52,700
537	39무3130	석**	경상남도 양산시	2020-05-28 07:26	공릉소방서(구리방향)	전용차로위반	52,700
538	39무3130	석**	경상남도 양산시	2020-05-14 07:41	공릉소방서(구리방향)	전용차로위반	52,700

구분	차량 소유주			위반 내역			처분내역
연번	최초차량번호	성명	주소	단속일시	단속장소	위반내용	금 액
539	388무5416	선**	서울특별시	2020-05-11 20:19	상계동 상계주공아파트 10단지	전용차로위반	52,700
540	388무5416	선**	서울특별시	2020-06-09 20:29	상계동 상계주공아파트 10단지	전용차로위반	52,700
541	34나2801	성**	인천광역시	2020-06-18 09:01	송파구 올림픽회관앞	전용차로위반	52,700
542	30고2146	성**	서울특별시	2020-06-09 17:49	공릉소방서(구리방향)	전용차로위반	52,700
543	20조6318	손**	경상남도 의령군	2020-06-23 09:37	양재동 양재IC 상행	전용차로위반	52,700
544	346루5889	손**	인천광역시	2020-06-23 09:43	상계동 마들역 7번출구	전용차로위반	52,700
545	32라3456	손**	서울특별시	2020-07-02 20:35	삼성동 경기고등학교	전용차로위반	52,700
546	15노9662	손**	경기도 광주시	2020-06-24 18:17	롯데백화점 잠실점앞	전용차로위반	52,700
547	295머8013	손**	경기도 성남시	2020-05-22 17:27	서초동 양재IC 하행	전용차로위반	52,700
548	48버0615	손**	서울특별시	2020-05-13 01:42	동양미래대학 구로성심병원 정류소앞 시외	전용차로위반	52,700
549	26머0254	손**	서울특별시	2020-06-17 18:35	공릉소방서(구리방향)	전용차로위반	52,700
550	15조1547	손**	경기도 광주시	2020-05-13 15:08	롯데백화점 잠실점앞	전용차로위반	52,700
551	43라0109	송**	서울특별시	2020-06-23 19:37	내곡동 시립어린이병원 건너편	전용차로위반	52,700
552	06라9999	송**	경기도 고양시	2020-06-16 16:43	롯데백화점 잠실점앞	전용차로위반	52,700
553	24머0862	송**	경기도 광주시	2020-06-20 11:10	양재동 양재IC 상행	전용차로위반	52,700
554	51두9075	송**	서울특별시	2020-06-12 11:53	롯데백화점 잠실점앞	전용차로위반	52,700
555	88주0918	송**	서울특별시	2020-06-11 17:16	태릉강릉(서울방향)	전용차로위반	52,700
556	18모1105	송**	서울특별시	2020-05-25 19:31	남현동 남태령고개 시외	전용차로위반	52,700
557	서울34터7197	신**	서울특별시	2020-06-02 08:50	홍제동 홍제삼거리 중앙정류소 시내	전용차로위반	52,700
558	66호1824	신**	인천광역시	2020-06-03 17:57	롯데백화점 잠실점앞	전용차로위반	52,700
559	86거8478	신**	경기도 부천시	2020-05-07 15:27	갈현동531-6	전용차로위반	52,700
560	40조0878	신**	전라북도 전주시	2020-05-07 20:07	공릉소방서(구리방향)	전용차로위반	52,700
561	67호9455	신**	경기도 시흥시	2020-02-26 09:28	대치동 은마아파트1동	전용차로위반	52,700
562	40루9077	신**	서울특별시	2020-05-26 07:41	태릉강릉(서울방향)	전용차로위반	52,700
563	40루9077	신**	서울특별시	2020-05-11 07:42	태릉강릉(서울방향)	전용차로위반	52,700
564	40루9077	신**	서울특별시	2020-05-18 07:46	태릉강릉(서울방향)	전용차로위반	52,700
565	40루9077	신**	서울특별시	2020-05-25 07:44	태릉강릉(서울방향)	전용차로위반	52,700
566	40루9077	신**	서울특별시	2020-05-18 07:55	화랑대주유소(서울방향)	전용차로위반	52,700
567	16버6536	신**	서울특별시	2020-06-12 18:30	내곡동 시립어린이병원 건너편	전용차로위반	52,700
568	22조9660	신**	서울특별시	2020-05-28 09:14	여의도동4-4 가로판매대51	전용차로위반	52,700

구분	차량 소유주			위반 내역			처분내역
연번	최초차량번호	성명	주소	단속일시	단속장소	위반내용	금 액
569	37허0872	신**	서울특별시	2020-06-01 19:55	상계동 마들역 7번출구	전용차로위반	52,700
570	43구9229	신**	서울특별시	2020-06-04 18:51	상계동 상계주공아파트 10단지	전용차로위반	52,700
571	36우0317	신**	서울특별시	2020-05-29 20:20	태릉강릉(서울방향)	전용차로위반	52,700
572	286저6817	신**	서울특별시	2020-06-24 19:41	화랑대주유소(서울방향)	전용차로위반	52,700
573	30루0454	신**	서울특별시	2020-05-28 15:06	서초동 서초IC 하행	전용차로위반	52,700
574	57소5258	신**	경기도 남양주시	2020-06-18 08:22	육사야구장~서울여자대학교 방향	전용차로위반	52,700
575	52너4803	심**	서울특별시	2020-05-08 19:57	성산동 SK성산대교주유소 건너편	전용차로위반	52,700
576	19허8670	심**	서울특별시	2020-05-21 17:14	월계동 월계주공아파트1단지 건너편	전용차로위반	52,700
577	23나5244	심**	서울특별시	2020-06-24 19:16	상계동 마들역 7번출구	전용차로위반	52,700
578	40나3655	안**	광주광역시	2020-05-01 19:38	서초동 양재IC 하행	전용차로위반	52,700
579	10노8468	안**	서울특별시	2020-05-08 20:32	화랑대주유소(서울방향)	전용차로위반	52,700
580	06부5335	안**	서울특별시	2020-05-19 17:49	공릉소방서(구리방향)	전용차로위반	52,700
581	03모4871	안**	서울특별시	2020-07-02 18:37	공릉소방서(구리방향)	전용차로위반	52,700
582	34호8075	안**	경기도 이천시	2020-04-28 20:31	서초동 반포IC 상행	전용차로위반	52,700
583	06나4770	안**	서울특별시	2020-06-25 20:46	상계동 마들역 7번출구	전용차로위반	52,700
584	48도3933	안**	서울특별시	2020-05-08 19:50	태릉강릉(서울방향)	전용차로위반	52,700
585	26하5381	안**	경기도 안산시	2020-04-01 13:27	서초동 반포IC 상행	전용차로위반	52,700
586	26하5381	안**	경기도 안산시	2020-04-01 13:25	양재동 양재IC 상행	전용차로위반	52,700
587	54러1569	안**	서울특별시	2020-07-02 20:29	공릉소방서(구리방향)	전용차로위반	52,700
588	64머1152	안**	경상북도 구미시	2020-06-15 17:47	상일IC~상일2교 방향	전용차로위반	52,700
589	31수9907	안**	서울특별시	2020-05-28 16:49	학여울역교차로~대치우성아파트교차로 방향	전용차로위반	52,700
590	146머8972	양**	인천광역시	2020-06-09 14:58	롯데백화점 잠실점앞	전용차로위반	52,700
591	152수5027	양**	경기도 시흥시	2020-06-03 18:58	수정아파트앞~롯데캐슬아이비교차로 방향	전용차로위반	52,700
592	61오3225	양**	경기도 남양주시	2020-05-29 20:38	공릉소방서(구리방향)	전용차로위반	52,700
593	14루0708	양**	서울특별시	2020-06-30 20:37	서초동 양재IC 하행	전용차로위반	52,700
594	48루2623	양**	경기도 남양주시	2020-06-15 07:59	태릉강릉(서울방향)	전용차로위반	52,700
595	54우0342	양**	충청북도 청주시	2020-05-08 18:35	서초동 서초IC 하행	전용차로위반	52,700
596	18서3812	양**	경기도 용인시	2020-06-16 09:15	성산동 성산1교~성산2교 교차로	전용차로위반	52,700

구분	차량 소유주			위반 내역			처분내역
연번	최초차량번호	성명	주소	단속일시	단속장소	위반내용	금 액
597	28가4122	양**	서울특별시	2020-05-20 09:39	성산동 SK성산대교주유소 건너편	전용차로위반	52,700
598	333어7044	양**	서울특별시	2020-05-08 20:18	태릉강릉(서울방향)	전용차로위반	52,700
599	53소0953	양**	서울특별시	2020-05-12 19:51	성산동 SK성산대교주유소 건너편	전용차로위반	52,700
600	56호1737	엘**	인천광역시	2020-04-22 15:24	롯데백화점 잠실점앞	전용차로위반	52,700
601	86더7170	여**	서울특별시	2020-05-11 18:04	서초동 반포IC 상행	전용차로위반	52,700
602	14저7986	여**	서울특별시	2020-04-24 18:52	송파구 올림픽회관앞	전용차로위반	52,700
603	25마1682	연**	서울특별시	2020-05-29 11:42	잠실동 엘스아파트 111동	전용차로위반	52,700
604	45수3130	염**	서울특별시	2020-05-14 17:31	공릉소방서(구리방향)	전용차로위반	52,700
605	43수8430	오**	서울특별시	2020-05-07 18:29	서초동 서초IC 하행	전용차로위반	52,700
606	서울15가6790	오**	경기도 하남시	2020-05-14 17:50	공릉소방서(구리방향)	전용차로위반	63,240
607	56버5287	오**	경기도 수원시	2020-05-07 19:19	공릉소방서(구리방향)	전용차로위반	52,700
608	22노7909	오**	경기도 성남시	2020-06-08 09:19	내곡동 시립어린이병원 건너편	전용차로위반	52,700
609	66로3949	오**	서울특별시	2020-06-16 17:34	화랑대주유소(서울방향)	전용차로위반	52,700
610	40너8091	오**	서울특별시	2020-06-23 19:07	상계동 상계주공아파트 10단지	전용차로위반	52,700
611	20보9171	오**	경기도 광주시	2020-06-15 16:02	롯데백화점 잠실점앞	전용차로위반	52,700
612	37라0856	오**	서울특별시	2020-06-04 18:04	서초동 서초IC 하행	전용차로위반	52,700
613	18저9009	오**	서울특별시	2020-05-15 18:01	서초동 반포IC 상행	전용차로위반	52,700
614	53어0722	오**	서울특별시	2020-06-17 08:47	공릉소방서(구리방향)	전용차로위반	52,700
615	87조0384	우**	서울특별시	2020-06-12 20:18	태릉강릉(서울방향)	전용차로위반	52,700
616	34노3661	우**	경상북도 구미시	2020-05-09 11:38	서초동 서초IC 상행	전용차로위반	52,700
617	47가3602	우**	경기도 성남시	2020-05-22 20:05	태릉강릉(서울방향)	전용차로위반	52,700
618	34모1051	우**	서울특별시	2020-05-04 18:44	월계동 월계주공아파트 1단지 107동	전용차로위반	52,700
619	03로5243	원**	서울특별시	2020-05-28 14:54	구산동1-21	전용차로위반	52,700
620	10하1178	원**	서울특별시	2020-03-17 19:26	상계동 마들역 7번출구	전용차로위반	52,700
621	10하1178	원**	서울특별시	2020-03-17 19:27	상계동 상계주공아파트 10단지	전용차로위반	52,700
622	24저9020	원**	충청북도 음성군	2020-06-03 19:42	서초동 반포IC 상행	전용차로위반	52,700
623	20호2033	원**	서울특별시	2020-05-22 19:28	롯데백화점 잠실점앞	전용차로위반	52,700
624	126오7997	유**	강원도 영월군	2020-06-24 11:11	롯데백화점 잠실점앞	전용차로위반	52,700
625	14도3205	유**	서울특별시	2020-06-12 16:45	서초동 반포IC 상행	전용차로위반	52,700
626	14도3205	유**	서울특별시	2020-06-12 16:44	서초동 서초IC 상행	전용차로위반	52,700

구분	차량 소유주			위반 내역			처분내역
연번	최초차량번호	성명	주소	단속일시	단속장소	위반내용	금 액
627	01호9195	유**	경기도 수원시	2020-05-22 10:08	롯데백화점 잠실점앞	전용차로위반	52,700
628	36라3394	유**	서울특별시	2020-06-10 20:13	롯데백화점 잠실점앞	전용차로위반	52,700
629	34로0993	유**	경기도 고양시	2020-05-29 07:33	서초동 반포IC 상행	전용차로위반	52,700
630	33서3399	유**	서울특별시	2020-05-16 15:25	서초동 서초IC 하행	전용차로위반	52,700
631	33서3399	유**	서울특별시	2020-05-13 18:33	행당동 한양대전철역 1번 출구	전용차로위반	52,700
632	02두1731	유**	서울특별시	2020-07-02 18:05	공릉소방서(구리방향)	전용차로위반	52,700
633	296마4912	유**	서울특별시	2020-06-25 08:48	한남IC~잠원IC 방향	전용차로위반	52,700
634	36버5300	유**	경기도 평택시	2020-06-05 12:23	롯데백화점 잠실점앞	전용차로위반	52,700
635	68다5060	유**	서울특별시	2020-06-26 18:16	상계동 상계백병원	전용차로위반	52,700
636	46모1104	유**	경기도 성남시	2020-05-19 09:45	상계동 상계주공아파트 10단지	전용차로위반	52,700
637	서울82두5215	유**	서울특별시	2020-05-14 17:36	월계동 월계주공아파트1단지 건너편	전용차로위반	52,700
638	04가1443	유**	서울특별시	2020-06-12 20:03	서초동 반포IC 상행	전용차로위반	52,700
639	20도3044	유**	서울특별시	2020-06-29 12:27	잠실동 엘스아파트 111동	전용차로위반	52,700
640	21호1539	유**	서울특별시	2020-06-08 10:23	잠원동 잠원현대힐리리아파트	전용차로위반	52,700
641	98여9204	유**	서울특별시	2020-06-18 08:24	태릉강릉(서울방향)	전용차로위반	63,240
642	65더4415	육**	경기도 남양주시	2020-05-26 20:23	공릉소방서(구리방향)	전용차로위반	52,700
643	13라5810	윤**	경상남도 김해시	2020-05-11 14:18	역촌동45-60	전용차로위반	52,700
644	13라5810	윤**	경상남도 김해시	2020-04-28 17:39	역촌동46-37	전용차로위반	52,700
645	80여6200	윤**	경기도 남양주시	2020-06-12 14:11	잠실동 엘스아파트 111동	전용차로위반	52,700
646	50허2974	윤**	서울특별시	2020-04-29 15:18	롯데백화점 잠실점앞	전용차로위반	52,700
647	32버0112	윤**	서울특별시	2020-06-24 19:08	송파구 올림픽회관앞	전용차로위반	52,700
648	65하3969	윤**	서울특별시	2020-05-19 09:26	종각역 10번출구	전용차로위반	52,700
649	32오8947	윤**	경기도 안산시	2020-05-25 08:26	서초동 서초IC 하행	전용차로위반	52,700
650	54거9924	윤**	경기도 김포시	2020-05-06 20:25	합정역~양화대교 남단 방향	전용차로위반	52,700
651	49라2518	윤**	서울특별시	2020-06-20 05:23	잠원동 잠원현대힐리리아파트	전용차로위반	52,700
652	25모5765	윤**	경기도 화성시	2020-05-28 09:42	송파구 올림픽회관앞	전용차로위반	52,700
653	53보5480	윤**	경기도 구리시	2020-05-14 19:51	삼육대학교(구리방향)	전용차로위반	52,700
654	30나8837	윤**	서울특별시	2020-05-07 20:16	태릉강릉(서울방향)	전용차로위반	52,700
655	07허4702	윤**	대구광역시	2020-04-20 11:04	저동1가 삼일로 영락교회	전용차로위반	52,700

구분	차량 소유주			위반 내역			처분내역
연번	최초차량번호	성명	주소	단속일시	단속장소	위반내용	금 액
656	173허8478	이**	전라북도 익산시	2020-06-02 11:18	서초동 반포IC 상행	전용차로위반	52,700
657	173허8478	이**	전라북도 익산시	2020-06-02 11:17	서초동 서초IC 상행	전용차로위반	52,700
658	54가9294	이**	서울특별시	2020-06-19 17:57	서초동 서초IC 하행	전용차로위반	52,700
659	54가9294	이**	서울특별시	2020-06-19 17:59	서초동 양재IC 하행	전용차로위반	52,700
660	53라9482	이**	서울특별시	2020-06-01 21:04	천호역~광나루역방향	전용차로위반	52,700
661	38구4314	이**	경기도 남양주시	2020-06-26 20:29	공릉소방서(구리방향)	전용차로위반	52,700
662	45호3452	이**	서울특별시	2020-06-08 14:50	롯데백화점 잠실점앞	전용차로위반	52,700
663	31무0109	이**	서울특별시	2020-05-19 20:33	송파구 올림픽공원앞	전용차로위반	52,700
664	311러5268	이**	서울특별시	2020-06-02 20:50	공릉소방서(구리방향)	전용차로위반	52,700
665	42무5507	이**	서울특별시	2020-05-12 08:32	공릉소방서(구리방향)	전용차로위반	52,700
666	03저6079	이**	서울특별시	2020-05-27 17:36	대치동 은마아파트1동	전용차로위반	52,700
667	16서6327	이**	경기도 의정부시	2020-05-27 19:31	상계동 상계주공아파트 10단지	전용차로위반	52,700
668	34호5242	이**	경기도 광명시	2020-04-29 17:41	서초동 반포IC 상행	전용차로위반	52,700
669	34호5242	이**	경기도 광명시	2020-05-07 18:24	서초동 반포IC 상행	전용차로위반	52,700
670	34호5242	이**	경기도 광명시	2020-05-09 15:35	서초동 서초IC 상행	전용차로위반	52,700
671	34호5242	이**	경기도 광명시	2020-04-29 17:39	양재동 양재IC 상행	전용차로위반	52,700
672	46서5263	이**	경기도 남양주시	2020-06-08 07:28	태릉강릉(서울방향)	전용차로위반	52,700
673	38허6373	이**	경기도 구리시	2020-06-09 18:58	공릉소방서(구리방향)	전용차로위반	52,700
674	65조5309	이**	인천광역시	2020-05-25 17:54	서초동 서초IC 하행	전용차로위반	52,700
675	65조5309	이**	인천광역시	2020-05-21 13:21	서초동 양재IC 하행	전용차로위반	52,700
676	08다9665	이**	경기도 고양시	2020-05-04 19:39	잠실동 엘스아파트 111동	전용차로위반	52,700
677	49다0651	이**	인천광역시	2020-06-06 15:02	서초동 반포IC 상행	전용차로위반	52,700
678	55무5013	이**	경기도 김포시	2020-05-13 18:00	잠실동 엘스아파트 111동	전용차로위반	52,700
679	64무5876	이**	경기도 시흥시	2020-06-04 15:23	롯데백화점 잠실점앞	전용차로위반	52,700
680	111소1082	이**	경기도 고양시	2020-05-07 14:42	종로4가32-8 가로판매대	전용차로위반	52,700
681	33두6125	이**	경상북도 경주시	2020-05-18 12:00	양재동 양재IC 상행	전용차로위반	52,700
682	334소3234	이**	서울특별시	2020-06-03 20:06	상계동 마들역 7번출구	전용차로위반	52,700
683	82로8827	이**	서울특별시	2020-06-12 17:32	양재동 양재IC 상행	전용차로위반	52,700
684	103라7052	이**	경기도 안산시	2020-05-08 15:22	잠실동 엘스아파트 111동	전용차로위반	52,700
685	17우9370	이**	인천광역시	2020-05-22 20:35	내곡동 시립어린이병원 건너편	전용차로위반	52,700
686	41누0510	이**	경기도 평택시	2020-06-24 20:03	롯데백화점 잠실점앞	전용차로위반	52,700

구분	차량 소유주			위반 내역			처분내역
연번	최초차량번호	성명	주소	단속일시	단속장소	위반내용	금 액
687	135두2335	이**	경기도 양평군	2020-05-27 17:37	롯데백화점 잠실점앞	전용차로위반	52,700
688	02거6145	이**	서울특별시	2020-05-07 17:50	대치동 개포우성2차아파트 12동	전용차로위반	52,700
689	49버4231	이**	서울특별시	2020-05-21 17:24	월계동 월계주공아파트1단지 건너편	전용차로위반	52,700
690	49버4231	이**	서울특별시	2020-05-20 18:22	월계동 월계주공아파트1단지 건너편	전용차로위반	52,700
691	26가3843	이**	경기도 광주시	2020-06-19 19:18	송파구 올림픽회관앞	전용차로위반	52,700
692	54저4751	이**	전라북도 장수군	2020-06-26 15:50	서초동 반포IC 상행	전용차로위반	52,700
693	02라6804	이**	서울특별시	2020-05-12 19:04	잠실동 엘스아파트 111동	전용차로위반	52,700
694	83저2217	이**	전라남도 목포시	2020-05-14 13:54	영등포구 공작아파트 건너편	전용차로위반	52,700
695	37루0118	이**	경기도 남양주시	2020-06-11 19:51	공릉소방서(구리방향)	전용차로위반	52,700
696	51고1216	이**	서울특별시	2020-05-27 20:12	롯데백화점 잠실점앞	전용차로위반	52,700
697	56구6733	이**	서울특별시	2020-05-08 11:12	롯데백화점 잠실점앞	전용차로위반	52,700
698	89버0181	이**	경기도 부천시	2020-05-15 09:12	서초동 반포IC 상행	전용차로위반	52,700
699	391너6059	이**	경기도 남양주시	2020-05-09 13:28	무악동 독립문역 중앙정류소 사외	전용차로위반	52,700
700	93더4412	이**	서울특별시	2020-05-08 19:31	화랑대주유소(서울방향)	전용차로위반	52,700
701	19거3001	이**	경기도 부천시	2020-06-18 09:00	송파구 올림픽회관앞	전용차로위반	52,700
702	37더0326	이**	전라북도 전주시	2020-06-04 09:50	양재동 양재IC 상행	전용차로위반	52,700
703	84오8040	이**	서울특별시	2020-05-08 07:54	양화대교북단~남단 방향	전용차로위반	52,700
704	서울85자9718	이**	서울특별시	2020-05-04 08:29	공릉소방서(구리방향)	전용차로위반	52,700
705	20호9870	이**	서울특별시	2020-05-19 14:45	잠실동 엘스아파트 111동	전용차로위반	52,700
706	252소8910	이**	세종특별자치시	2020-06-23 13:03	방배동 남태령고개 시내	전용차로위반	52,700
707	34조6508	이**	서울특별시	2020-07-01 17:54	상계동 상계백병원	전용차로위반	52,700
708	06우1053	이**	서울특별시	2020-06-15 09:25	여의도동42 가로판매대51	전용차로위반	52,700
709	36고2024	이**	서울특별시	2020-05-22 14:19	역촌동8-76	전용차로위반	52,700
710	45거3914	이**	서울특별시	2020-06-16 17:18	방배동 남태령고개 시내	전용차로위반	52,700
711	90무2107	이**	경기도 구리시	2020-05-13 18:50	공릉소방서(구리방향)	전용차로위반	52,700
712	42노7208	이**	서울특별시	2020-06-10 19:46	송파구 올림픽회관앞	전용차로위반	52,700
713	13마3744	이**	강원도 속초시	2020-06-04 18:12	성산동 성산1교~성산2교 교차로	전용차로위반	52,700

구분	차량 소유주			위반 내역			처분내역
연번	최초차량번호	성명	주소	단속일시	단속장소	위반내용	금 액
714	48어0413	이**	서울특별시	2020-06-05 09:45	성산동 성산1교~성산2교 교차로	전용차로위반	52,700
715	58호0879	이**	서울특별시	2020-04-01 10:11	논현역~ 신사역교차로 방향	전용차로위반	52,700
716	11가8211	이**	서울특별시	2020-06-29 16:15	롯데백화점 잠실점앞	전용차로위반	52,700
717	43어6847	이**	경기도 구리시	2020-06-10 17:30	송파구 올림픽회관앞	전용차로위반	52,700
718	16너8892	이**	서울특별시	2020-05-14 15:44	역촌동45-34	전용차로위반	52,700
719	서울동대문하1847	이**	서울특별시	2020-05-04 15:17	청계7가교차로~청계6가 교차로 방향	전용차로위반	42,160
720	04다8615	이**	경기도 남양주시	2020-06-30 11:18	롯데백화점 잠실점앞	전용차로위반	52,700
721	56나3752	이**	인천광역시	2020-06-01 11:34	동양미래대학 구로성심병원 정류소앞 시외	전용차로위반	52,700
722	53두0701	이**	서울특별시	2020-05-12 08:49	상계동 상계주공아파트 10단지	전용차로위반	52,700
723	서울31사9666	이**	경기도 연천군	2020-05-07 20:46	상계동 상계주공아파트 10단지	전용차로위반	52,700
724	40노7968	이**	울산광역시	2020-05-06 10:27	롯데백화점 잠실점앞	전용차로위반	52,700
725	20너6607	이**	경기도 성남시	2020-06-16 17:20	대치동 개포우성2차아파트 12동	전용차로위반	52,700
726	41다2693	이**	경기도 고양시	2020-05-27 20:20	내곡동 시립어린이병원 건너편	전용차로위반	52,700
727	13주3532	이**	서울특별시	2020-06-01 18:53	송파구 올림픽회관앞	전용차로위반	52,700
728	47고0742	이**	서울특별시	2020-06-23 17:13	대치동 은마아파트1동	전용차로위반	52,700
729	05오9382	이**	경기도 하남시	2020-06-11 15:05	롯데백화점 잠실점앞	전용차로위반	52,700
730	127두8810	이**	경기도 하남시	2020-05-28 16:43	학여울역~대치우성 아파트교차로 방향	전용차로위반	52,700
731	28너9942	임**	서울특별시	2020-04-24 16:08	역촌동45-35	전용차로위반	52,700
732	45구2785	임**	서울특별시	2020-07-02 19:19	행당동 한양대전철역 1번 출구	전용차로위반	52,700
733	42머1298	임**	경기도 양평군	2020-05-13 20:21	공릉소방서(구리방향)	전용차로위반	52,700
734	148거5751	임**	서울특별시	2020-06-29 15:06	잠실동 엘스아파트 111동	전용차로위반	52,700
735	서울31바5948	임**	서울특별시	2020-06-08 09:39	한국무역보험공사	전용차로위반	52,700
736	28가1895	임**	서울특별시	2020-06-26 01:32	개봉동 영화아파트 SK충전소앞	전용차로위반	52,700
737	22더2645	임**	서울특별시	2020-06-26 11:43	롯데백화점 잠실점앞	전용차로위반	52,700
738	61하8333	임**	서울특별시	2020-05-06 16:16	서린동26-1 가로판매대	전용차로위반	52,700
739	서울31사8093	임**	인천광역시	2020-05-05 17:18	종로2가YBM빌딩	전용차로위반	52,700

구분	차량 소유주			위반 내역			처분내역
연번	최초차량번호	성명	주소	단속일시	단속장소	위반내용	금 액
740	서울31사8093	임**	인천광역시	2020-05-15 19:54	월계동 월계주공아파트1단지 건너편	전용차로위반	52,700
741	03구7334	임**	서울특별시	2020-05-14 14:28	종로3가45-4 씨유	전용차로위반	52,700
742	21마6952	임**	서울특별시	2020-06-09 17:48	성산동 성산1교~성산2교 교차로	전용차로위반	52,700
743	88로3920	임**	인천광역시	2020-05-08 20:46	화랑대주유소(서울방향)	전용차로위반	52,700
744	서울70가9793	임**	서울특별시	2020-04-27 13:12	종로5가193-5 가로판매대	전용차로위반	63,240
745	서울50라6906	임**	서울특별시	2020-06-13 12:05	상봉동 종량역 건너편	전용차로위반	52,700
746	전남목포라8836	임**	서울특별시	2020-05-26 12:38	신림역~봉천역 방향	전용차로위반	42,160
747	02거8010	임**	서울특별시	2020-06-03 12:00	남현동 남태령고개 시외	전용차로위반	52,700
748	67노4735	임**	경기도 여주시	2020-05-22 10:33	서초동 서초IC 하행	전용차로위반	52,700
749	67노4735	임**	경기도 여주시	2020-05-22 10:35	서초동 양재IC 하행	전용차로위반	52,700
750	16러7408	장**	인천광역시	2020-05-08 14:54	여의도동3 여의도역	전용차로위반	52,700
751	서울31사4062	장**	서울특별시	2020-05-06 08:27	대치동 은마아파트1동	전용차로위반	52,700
752	19오0191	장**	충청북도 충주시	2020-05-13 14:14	잠실동 엘스아파트 111동	전용차로위반	52,700
753	32누9579	장**	경기도 안성시	2020-06-30 17:57	잠실동강남소방서~종합 운동장	전용차로위반	52,700
754	80라4462	장**	전라남도 함평군	2020-06-01 18:08	공릉소방서(구리방향)	전용차로위반	52,700
755	서울85모2747	장**	서울특별시	2020-06-12 20:43	상계동 마들역 7번출구	전용차로위반	52,700
756	06너2063	장**	서울특별시	2020-05-12 15:54	역촌동46-37	전용차로위반	52,700
757	65두9481	장**	경기도 남양주시	2020-06-23 19:17	대릉강릉(서울방향)	전용차로위반	52,700
758	51라3705	장**	대전광역시	2020-06-01 17:17	성산동 성산1교~성산2교 교차로	전용차로위반	52,700
759	57보3800	장**	경기도 남양주시	2020-06-11 09:34	대릉강릉(서울방향)	전용차로위반	52,700
760	66구9931	장**	서울특별시	2020-05-14 10:51	서초동 반포IC 상행	전용차로위반	52,700
761	66구9931	장**	서울특별시	2020-05-19 10:19	양재동 양재IC 상행	전용차로위반	52,700
762	89모8586	장**	경기도 의정부시	2020-05-27 07:22	대릉강릉(서울방향)	전용차로위반	52,700
763	38호5123	장**	서울특별시	2020-04-17 13:43	영등포구 셋강역 1번출구 앞	전용차로위반	52,700
764	31소0941	장**	서울특별시	2020-06-17 09:20	종합운동장사거리~종합 운동장역	전용차로위반	52,700
765	39두0644	전**	서울특별시	2020-06-26 08:46	공릉소방서(구리방향)	전용차로위반	52,700
766	57너9099	전**	충청남도 홍성군	2020-06-01 17:25	대릉강릉(서울방향)	전용차로위반	52,700
767	31더3905	전**	충청남도 공주시	2020-06-27 16:49	서초동 서초IC 하행	전용차로위반	52,700
768	31더3905	전**	충청남도 공주시	2020-06-27 16:51	서초동 양재IC 하행	전용차로위반	52,700

구분	차량 소유주			위반 내역			처분내역
연번	최초차량번호	성명	주소	단속일시	단속장소	위반내용	금 액
769	01호8061	전**	강원도 강릉시	2020-01-26 21:53	서초동 양재IC 하행	전용차로위반	52,700
770	02노9450	전**	인천광역시	2020-06-25 10:39	영등포구 공작아파트 건너편	전용차로위반	52,700
771	12여2799	전**	서울특별시	2020-06-19 08:14	공릉소방서(구리방향)	전용차로위반	52,700
772	66조8314	전**	경기도 남양주시	2020-06-29 17:22	공릉소방서(구리방향)	전용차로위반	52,700
773	24우6355	전**	경기도 시흥시	2020-05-25 11:03	롯데백화점 잠실점앞	전용차로위반	52,700
774	84누3935	전**	서울특별시	2020-05-25 09:09	월계동 월계주공아파트1단지 건너편	전용차로위반	52,700
775	61누7440	전**	경기도 평택시	2020-05-06 14:04	롯데백화점 잠실점앞	전용차로위반	52,700
776	32루0894	정**	서울특별시	2020-06-04 19:15	공릉소방서(구리방향)	전용차로위반	52,700
777	60로1801	정**	경기도 고양시	2020-06-22 20:05	성산동 SK성산대교주유소 건너편	전용차로위반	52,700
778	165도8902	정**	서울특별시	2020-06-09 07:10	송파구 올림픽회관앞	전용차로위반	52,700
779	서울31자3195	정**	서울특별시	2020-06-02 16:15	한국무역보험공사	전용차로위반	52,700
780	45오0227	정**	서울특별시	2020-06-29 20:31	송파구 올림픽회관앞	전용차로위반	52,700
781	70호3117	정**	서울특별시	2020-05-14 07:52	영등포구 셋강역 1번출구 앞	전용차로위반	63,240
782	29다6980	정**	경기도 구리시	2020-06-02 14:25	상계동737 상계주공3단지아파트	전용차로위반	52,700
783	15수3849	정**	경기도 안산시	2020-05-22 18:16	송파구 올림픽회관앞	전용차로위반	52,700
784	01하9932	정**	경기도 남양주시	2020-06-08 18:22	화랑대주유소(서울방향)	전용차로위반	52,700
785	97구8821	정**	경기도 파주시	2020-04-28 15:09	대조동220-3	전용차로위반	52,700
786	48우9899	정**	경기도 부천시	2020-05-22 17:17	상계동 상계주공아파트 10단지	전용차로위반	52,700
787	54오9069	정**	경기도 남양주시	2020-05-09 03:50	무악동 독립문역 중앙정류소 시외	전용차로위반	52,700
788	13우1488	정**	서울특별시	2020-06-25 18:54	롯데백화점 잠실점앞	전용차로위반	52,700
789	55호2490	정**	경기도 양평군	2020-04-07 17:28	대치동 은마아파트1동	전용차로위반	52,700
790	81저3116	정**	경기도 용인시	2020-05-27 11:13	동양미래대학 구로성심병원 정류소앞 시외	전용차로위반	52,700
791	13누1422	정**	경기도 성남시	2020-05-04 17:22	공릉소방서(구리방향)	전용차로위반	52,700
792	69너1459	정**	서울특별시	2020-06-18 17:45	화랑대주유소(서울방향)	전용차로위반	52,700
793	19구3366	정**	서울특별시	2020-05-27 18:49	삼육대학교(구리방향)	전용차로위반	52,700
794	29호7000	정**	경기도 이천시	2020-04-03 10:49	서초동 서초IC 입구 하행	전용차로위반	52,700
795	29호7000	정**	경기도 이천시	2020-04-03 10:50	서초동 양재IC 하행	전용차로위반	52,700

구분	차량 소유주			위반 내역			처분내역
연번	최초차량번호	성명	주소	단속일시	단속장소	위반내용	금 액
796	66고5561	정**	인천광역시	2020-05-29 17:32	월계동 월계주공아파트1단지 건너편	전용차로위반	52,700
797	인천87배1350	정**	인천광역시	2020-04-27 15:28	대조동223-13	전용차로위반	52,700
798	36거5824	정**	인천광역시	2020-05-19 15:14	서초동 반포IC 상행	전용차로위반	52,700
799	33다2292	정**	경기도 하남시	2020-06-10 18:08	대치동 개포우성2차아파트 12동	전용차로위반	52,700
800	33다2292	정**	경기도 하남시	2020-06-12 08:53	대치동 은마아파트1동	전용차로위반	52,700
801	34로7120	정**	서울특별시	2020-06-23 17:17	대치동 은마아파트1동	전용차로위반	52,700
802	03구1390	정**	서울특별시	2020-06-12 18:06	상계동 마들역 7번출구	전용차로위반	52,700
803	61하4632	정**	서울특별시	2020-05-15 10:27	잠실동 엘스아파트 111동	전용차로위반	52,700
804	56부1297	정**	서울특별시	2020-06-17 17:17	송파구 올림픽회관앞	전용차로위반	52,700
805	48루2277	정**	경기도 성남시	2020-06-24 07:47	학여울역~대치우성아파 트교차로 방향	전용차로위반	52,700
806	26하9969	정**	서울특별시	2020-04-17 20:18	성산동 성산1교~성산2교 교차로	전용차로위반	52,700
807	14로1284	정**	서울특별시	2020-06-22 18:22	공릉소방서(구리방향)	전용차로위반	52,700
808	40부2820	정**	서울특별시	2020-05-12 13:51	영등포구롯데캐슬아이비	전용차로위반	52,700
809	32노2942	정**	서울특별시	2020-05-14 09:38	공릉소방서(구리방향)	전용차로위반	52,700
810	62부6796	정**	서울특별시	2020-07-01 18:34	송파구 올림픽회관앞	전용차로위반	52,700
811	32호6478	정**	인천광역시	2020-04-09 20:14	대치동 개포우성2차아파트 12동	전용차로위반	52,700
812	96노9149	정**	경기도 안양시	2020-06-11 07:34	롯데백화점 잠실점앞	전용차로위반	52,700
813	08가1274	정**	서울특별시	2020-05-11 18:01	상계동 상계주공아파트 10단지	전용차로위반	52,700
814	39저3731	정**	경기도 광주시	2020-06-22 17:45	공릉소방서(구리방향)	전용차로위반	52,700
815	48부5897	정**	서울특별시	2020-05-22 19:15	여의도동LG에클라트 정관장 앞 이정표	전용차로위반	52,700
816	63나2599	정**	경기도 안양시	2020-06-10 20:23	내곡동 시립어린이병원 건너편	전용차로위반	52,700
817	04호9089	정**	강원도 원주시	2020-05-26 10:59	서초동 반포IC 상행	전용차로위반	52,700
818	경기32바5155	정**	경기도 광주시	2020-06-18 18:54	송파구 올림픽회관앞	전용차로위반	52,700
819	16더7166	정**	경상북도 칠곡군	2020-06-23 08:30	서초동 반포IC 상행	전용차로위반	52,700
820	33더6642	정**	경기도 시흥시	2020-05-27 19:11	양화교~염창역방향	전용차로위반	52,700
821	01호8804	정**	서울특별시	2020-05-12 20:24	상계동 상계주공아파트 10단지	전용차로위반	52,700
822	39소3753	정**	서울특별시	2020-06-12 17:29	대치동 은마아파트1동	전용차로위반	52,700

구분	차량 소유주			위반 내역			처분내역
연번	최초차량번호	성명	주소	단속일시	단속장소	위반내용	금 액
823	11오9281	정**	서울특별시	2020-06-15 09:05	잠실동 엘스아파트 111동	전용차로위반	52,700
824	41버6170	조**	경기도 남양주시	2020-06-19 17:48	공릉소방서(구리방향)	전용차로위반	52,700
825	31하6652	조**	경기도 의정부시	2020-06-03 23:20	상봉동 중랑역 건너편	전용차로위반	52,700
826	34호1476	조**	경기도 가평군	2020-04-01 15:56	잠실동181	전용차로위반	52,700
827	25수2243	조**	서울특별시	2020-06-11 09:15	여의도동32-1 가로판매대51	전용차로위반	52,700
828	25수2243	조**	서울특별시	2020-06-15 09:20	여의도동32-1 가로판매대51	전용차로위반	52,700
829	25수2243	조**	서울특별시	2020-06-05 09:15	여의도동4-4 구두수선대53	전용차로위반	52,700
830	09조5252	조**	경기도 남양주시	2020-06-22 15:48	롯데백화점 잠실점앞	전용차로위반	52,700
831	183다8307	조**	서울특별시	2020-05-21 17:57	성산동 SK성산대교주유소 건너편	전용차로위반	52,700
832	36소5959	조**	경기도 시흥시	2020-06-09 08:59	성산동 성산1교~성산2교 교차로	전용차로위반	52,700
833	245수8040	조**	인천광역시	2020-06-29 13:09	서초동 양재IC 하행	전용차로위반	52,700
834	47나9887	조**	서울특별시	2020-05-27 18:38	상계동 상계주공아파트 10단지	전용차로위반	52,700
835	서울80배8541	조**	서울특별시	2020-06-05 18:26	성산동 성산1교~성산2교 교차로	전용차로위반	52,700
836	51호8339	조**	인천광역시	2020-04-27 16:52	롯데백화점 잠실점앞	전용차로위반	52,700
837	39로3062	조**	경기도 파주시	2020-05-15 19:14	화랑대주유소(서울방향)	전용차로위반	52,700
838	49조5239	조**	경기도 안산시	2020-05-11 09:06	학여울역~대치우성아파트 교차로 방향	전용차로위반	52,700
839	53주3133	조**	경기도 광명시	2020-06-02 21:28	개봉동 영화아파트 SK충전소앞	전용차로위반	52,700
840	15누1064	조**	서울특별시	2020-06-19 01:04	홍은동 산골고개 중앙정류소 서외	전용차로위반	52,700
841	서울38아7025	조**	서울특별시	2020-05-07 17:06	서초동 반포IC 상행	전용차로위반	52,700
842	04가3629	주**	인천광역시	2020-06-19 19:59	성산동 SK성산대교주유소 건너편	전용차로위반	52,700
843	362무4611	주**	서울특별시	2020-05-07 18:03	대치동 개포우성2차아파트 12동	전용차로위반	52,700
844	64호9749	주**	서울특별시	2020-05-22 16:50	학여울역~대치우성 아파트교차로 방향	전용차로위반	52,700
845	59조6844	지**	서울특별시	2020-05-08 20:13	삼성동 경기고등학교	전용차로위반	52,700
846	55로3019	지**	경기도 양주시	2020-06-19 17:15	상계동 상계주공아파트 10단지	전용차로위반	52,700
847	25주5208	지**	서울특별시	2020-06-26 09:34	롯데백화점 잠실점앞	전용차로위반	52,700

구분	차량 소유주			위반 내역			처분내역
연번	최초차량번호	성명	주소	단속일시	단속장소	위반내용	금 액
848	61두2703	진**	전라북도 전주시	2020-05-27 14:22	서초동 양재IC 하행	전용차로위반	52,700
849	64누7321	채**	강원도 원주시	2020-06-11 20:14	서초동 반포IC 상행	전용차로위반	52,700
850	64누7321	채**	강원도 원주시	2020-06-11 20:13	서초동 서초IC 상행	전용차로위반	52,700
851	351마4963	채**	서울특별시	2020-05-08 18:17	상계동 상계주공아파트 10단지	전용차로위반	52,700
852	15주7406	채**	서울특별시	2020-06-21 10:49	개봉동 영화아파트 SK충전소앞	전용차로위반	52,700
853	51오3776	채**	서울특별시	2020-05-26 09:17	대치동 개포우성2차아파트 12동	전용차로위반	52,700
854	17저5543	천**	서울특별시	2020-05-12 07:54	공릉소방서(구리방향)	전용차로위반	52,700
855	20거9483	천**	서울특별시	2020-05-21 10:20	서초동 양재IC 하행	전용차로위반	52,700
856	39구0992	최**	전라남도 광양시	2020-05-12 22:53	저동1가 삼일로 영락교회	전용차로위반	52,700
857	41주4921	최**	서울특별시	2020-06-10 18:47	공릉소방서(구리방향)	전용차로위반	52,700
858	35하0544	최**	서울특별시	2020-05-16 16:35	방배동 남태령고개 시내	전용차로위반	52,700
859	46하7875	최**	경기도 남양주시	2020-05-13 20:45	공릉소방서(구리방향)	전용차로위반	52,700
860	46다4769	최**	경기도 용인시	2020-06-06 11:10	서초동 서초IC 상행	전용차로위반	52,700
861	106호1276	최**	경기도 평택시	2020-03-26 19:06	내곡동 GS파크주유소 건너편	전용차로위반	52,700
862	54가7038	최**	서울특별시	2020-06-02 07:52	영등포구 공작아파트 건너편	전용차로위반	52,700
863	49소2271	최**	서울특별시	2020-06-10 20:00	삼성동 경기고등학교	전용차로위반	52,700
864	82부5914	최**	경기도 부천시	2020-05-15 17:04	서초동 반포IC 상행	전용차로위반	52,700
865	105고7163	최**	경기도 용인시	2020-05-13 14:14	서초동 반포IC 상행	전용차로위반	52,700
866	38누5254	최**	경기도 군포시	2020-05-22 17:47	대치동 개포우성2차아파트 12동	전용차로위반	52,700
867	16보4376	최**	서울특별시	2020-06-11 17:51	공릉소방서(구리방향)	전용차로위반	52,700
868	14누6597	최**	서울특별시	2020-06-09 19:23	상계동 마들역 7번출구	전용차로위반	52,700
869	14누6597	최**	서울특별시	2020-06-12 20:19	상계동 상계주공아파트 10단지	전용차로위반	52,700
870	28다3976	최**	경상북도 경산시	2020-05-25 10:59	서초동 서초IC 하행	전용차로위반	52,700
871	01소0249	최**	서울특별시	2020-06-22 20:11	상계동 마들역 7번출구	전용차로위반	52,700
872	101호1545	최**	서울특별시	2020-05-14 09:06	공릉소방서(구리방향)	전용차로위반	52,700
873	06호2358	최**	서울특별시	2020-03-19 19:30	성산동 성산1교~성산2교 교차로	전용차로위반	52,700
874	67보9404	최**	인천광역시	2020-06-26 16:29	롯데백화점 잠실점앞	전용차로위반	52,700
875	17다8764	최**	서울특별시	2020-07-01 18:32	삼성동 경기고등학교	전용차로위반	52,700

구분	차량 소유주			위반 내역			처분내역
연번	최초차량번호	성명	주소	단속일시	단속장소	위반내용	금 액
876	101하1409	최**	경기도 안산시	2020-04-03 20:23	잠실동 엘스아파트 111동	전용차로위반	52,700
877	48도0567	최**	서울특별시	2020-05-15 11:42	롯데백화점 잠실점앞	전용차로위반	52,700
878	32모5869	최**	서울특별시	2020-07-01 19:25	성산동 SK성산대교주유소 건너편	전용차로위반	52,700
879	서울82누4590	최**	서울특별시	2020-05-04 19:45	화랑대주유소(서울방향)	전용차로위반	52,700
880	49구9107	최**	서울특별시	2020-05-08 19:44	상계동 상계주공아파트 10단지	전용차로위반	52,700
881	65호8177	최**	서울특별시	2020-04-22 19:23	서초동 서초IC 하행	전용차로위반	52,700
882	65호8177	최**	서울특별시	2020-04-23 15:07	서초동 양재IC 하행	전용차로위반	52,700
883	56구2186	최**	경기도 성남시	2020-05-18 20:21	행당동 한양대전철역 1번 출구	전용차로위반	52,700
884	01호2727	최**	서울특별시	2020-04-23 17:25	공릉소방서(구리방향)	전용차로위반	52,700
885	35라5099	최**	경기도 여주시	2020-06-29 09:31	공릉소방서(구리방향)	전용차로위반	52,700
886	36다4911	최**	부산광역시	2020-05-31 19:14	서초동 서초IC 하행	전용차로위반	52,700
887	304너9262	최**	서울특별시	2020-05-07 09:45	상계동 상계주공아파트 10단지	전용차로위반	52,700
888	91주6014	최**	서울특별시	2020-06-05 10:19	영등포구 공작아파트 건너편	전용차로위반	52,700
889	58주7835	최**	경기도 고양시	2020-06-15 18:27	성산동 SK성산대교주유소 건너편	전용차로위반	52,700
890	39머0562	탁**	서울특별시	2020-06-01 07:38	불광역~녹번역 방향	전용차로위반	52,700
891	20호3668	피**	경기도 성남시	2020-06-01 09:34	상계동 마들역 7번출구	전용차로위반	52,700
892	20호3668	피**	경기도 성남시	2020-06-01 09:35	상계동 상계주공아파트 10단지	전용차로위반	52,700
893	66로3695	피**	경기도 남양주시	2020-06-12 20:37	롯데백화점 잠실점앞	전용차로위반	52,700
894	49머7187	하**	인천광역시	2020-06-15 17:46	여의도동NH투자증권 빌딩 앞	전용차로위반	52,700
895	27더7254	하**	서울특별시	2020-06-14 10:39	영등포구 공작아파트 건너편	전용차로위반	52,700
896	84저3363	하**	충청남도 천안시	2020-05-16 20:00	종각역 10번출구	전용차로위반	52,700
897	32호7923	한**	인천광역시	2020-04-28 13:54	여의도동3 여의도역	전용차로위반	52,700
898	07도7519	한**	서울특별시	2020-05-05 19:56	서초동 반포IC 상행	전용차로위반	52,700
899	85모7212	한**	서울특별시	2020-06-16 18:47	공릉소방서(구리방향)	전용차로위반	52,700
900	37주5217	한**	인천광역시	2020-06-23 13:50	영등포구 셋강역 1번출구 앞	전용차로위반	52,700
901	51모6599	한**	경기도 하남시	2020-06-03 18:03	행당동 한양대전철역 1번 출구	전용차로위반	52,700
902	85어1168	한**	서울특별시	2020-05-04 09:07	공릉소방서(구리방향)	전용차로위반	52,700
903	61리2081	한**	서울특별시	2020-06-24 18:53	송파구 올림픽회관앞	전용차로위반	52,700

구분	차량 소유주			위반 내역			처분내역
연번	최초차량번호	성명	주소	단속일시	단속장소	위반내용	금 액
904	27루1269	한**	경기도 안산시	2020-06-04 19:05	서초동 서초IC 하행	전용차로위반	52,700
905	17두2166	한**	서울특별시	2020-05-20 09:48	성산동 SK성산대교주유소 건너편	전용차로위반	52,700
906	48소3580	한**	경기도 의정부시	2020-06-09 18:42	공릉소방서(구리방향)	전용차로위반	52,700
907	63우9709	한**	서울특별시	2020-06-09 09:42	태릉강릉(서울방향)	전용차로위반	52,700
908	41너4994	한**	경기도 남양주시	2020-04-03 19:13	잠실동 엘스아파트 111동	전용차로위반	52,700
909	54두1524	한**	서울특별시	2020-06-18 12:44	무악동 독립문역 중앙정류소 시외	전용차로위반	52,700
910	31호8432	한**	서울특별시	2020-04-27 18:25	공릉소방서(구리방향)	전용차로위반	52,700
911	47마6632	한**	서울특별시	2020-06-18 17:37	성산동 성산1교~성산2교 교차로	전용차로위반	52,700
912	167호4569	허**	서울특별시	2020-04-20 08:59	대치동 은마아파트1동	전용차로위반	52,700
913	167호4569	허**	서울특별시	2020-05-13 17:20	롯데백화점 잠실점앞	전용차로위반	52,700
914	167호4569	허**	서울특별시	2020-04-08 11:47	롯데백화점 잠실점앞	전용차로위반	52,700
915	145하1007	허**	경기도 의정부시	2020-05-15 19:32	송파구 올림픽회관앞	전용차로위반	52,700
916	66구9896	허**	경기도 파주시	2020-06-12 20:00	성산동 SK성산대교주유소 건너편	전용차로위반	52,700
917	43고9211	허**	경기도 평택시	2020-06-15 17:45	롯데백화점 잠실점앞	전용차로위반	52,700
918	40마7626	허**	서울특별시	2020-06-19 10:55	여의도동32-1 가로판매대51	전용차로위반	52,700
919	21로9164	허**	경기도 시흥시	2020-05-11 18:34	롯데백화점 잠실점앞	전용차로위반	52,700
920	21로9164	허**	경기도 시흥시	2020-05-11 15:53	롯데백화점 잠실점앞	전용차로위반	52,700
921	48소0874	허**	부산광역시	2020-06-03 09:21	서울여대(구리방향)	전용차로위반	52,700
922	18머1930	허**	인천광역시	2020-06-08 15:56	을지로입구역~한국은행 앞방향	전용차로위반	52,700
923	16더1595	현**	서울특별시	2020-05-04 20:03	화랑대주유소(서울방향)	전용차로위반	52,700
924	68우5503	형**	서울특별시	2020-05-26 18:57	성산동 SK성산대교주유소 건너편	전용차로위반	52,700
925	39다4656	홍**	경기도 안양시	2020-06-17 08:27	남태령고개~남태령방향	전용차로위반	52,700
926	09호0248	홍**	서울특별시	2020-06-04 20:06	행당동 한양대전철역 1번 출구	전용차로위반	52,700
927	50소8408	홍**	서울특별시	2020-05-14 14:24	역촌동45-23	전용차로위반	52,700
928	25거8796	황**	경기도 양주시	2020-05-28 08:04	상계동 상계주공아파트 10단지	전용차로위반	52,700
929	17나9899	황**	부산광역시	2020-06-05 20:38	내곡동 시립어린이병원 건너편	전용차로위반	52,700
930	42모2030	황**	서울특별시	2020-05-12 11:26	롯데백화점 잠실점앞	전용차로위반	52,700

구분	차량 소유주			위반 내역			처분내역
연번	최초차량번호	성명	주소	단속일시	단속장소	위반내용	금 액
931	서울32바9353	황**	서울특별시	2020-05-15 17:32	대치동 은마아파트1동	전용차로위반	52,700
932	22소4571	황**	서울특별시	2020-06-10 17:34	화랑대주유소(서울방향)	전용차로위반	52,700
933	33노0178	황**	경기도 용인시	2020-06-22 07:58	학여울역~대치우성아파트교차로 방향	전용차로위반	52,700
934	93수5498	황**	서울특별시	2020-06-05 13:26	종로5가교차로~동대문역 방향	전용차로위반	52,700
935	서울32아4196	황**	경기도 하남시	2020-06-02 19:52	한국무역보험공사	전용차로위반	52,700
936	25머7603	황**	충청북도 청주시	2020-05-12 01:15	동양미래대학 구로성심병원 정류소앞 시외	전용차로위반	52,700
937	161하8514	황**	서울특별시	2020-05-25 19:17	대치동 개포우성2차아파트 12동	전용차로위반	52,700

2020 - 3342

주차장법 제9조(노상주차장의 주차요금 징수등) 및 제14조(노외주차장의 주차요금 징수등)에 의거 공영주차장 이용후 미납차량에 대해 독촉고지서를 발송하였으나, 이사, 수취인미거주, 수취인부재, 주소불명 등의 사유로 송달이 불가능 하여 반송분에 대하여 지방세기본법 제33조 및 행정절차법 제14조제4항의 규정에 의거 다음과 같이 공시송달(공고)합니다.

2020년 12월 17일
서울특별시

1. 건 명 : 공영주차장 미납요금 독촉분
2. 근 거 : 주차장법 제9조, 제14조 및 행정절차법 제14조제4항
3. 공시송달 대상 및 내용 : 별첨
4. 공고기간 : 2020. 12. 17.~2020. 12. 31.(14일간)
5. 이의신청 및 납부안내
 - 가. 공영주차장 사용자의 사용료 이의신청은 서울시설공단 주차시설운영처 FAX 02-2290-6444번으로 제출 하여야 합니다.
 - 나. 이의신청 기간(최초고지서를 받은날로부터 60일)
 - 다. 공영주차장 사용료 미납 확인 인터넷(<https://etax.seoul.go.kr>) 통하여 납부 가능
6. 유의사항
 - 공고대상자는 공고기간 이후 7일 이내에 미납주차료를 납부하지 않을 경우 지방세 기본법 제 91조 및 국세징수법 제24조에 의하여 자동차 등에 압류조치 됨을 알려 드립니다.
 - ※ 기타 자세한 사항은 서울특별시청 주차계획과(서울시설공단 ☎02-2290-6200)으로 문의 하시기 바랍니다.

따로붙임 : 공시송달 대상자 명단 1부.

<붙임>

주차요금	가산금	소유자	주소	우편번호	반송사유	납부기한
0	1,700	고국현	경기도 안산시 상록구 웃말5길 36(일동)	15328	주소불명	공고기간 내
0	2,400	전지원	경기도 이천시 증신로 278, 101동 1508호(송정동, 풍산아파트)	17345	폐문부재	공고기간 내
0	2,600	박정복	대구광역시 수성구 고산로 70, 215동 104호(신매동, 시지청솔타운)	42285	폐문부재	공고기간 내
0	8,800	이애경	대전광역시 동구 진보길 33(소제동)	34602	수취인불명	공고기간 내
0	7,200	민지수	경기도 안산시 단원구 선부광장남로 17, 119동 3304호(선부동, 안산 라프리오)	15372	폐문부재	공고기간 내
0	2,800	주식회사 하트서비스	경기도 고양시 일산동구 정발산로 43-20, 301동 103호(장항동, 센트럴프라자)	10402	수취인불명	공고기간 내
0	10,500	조대용	경기도 수원시 영통구 영통로 232, 813동 403호(영통동, 벽적골 한신아파트)	16698	폐문부재	공고기간 내
0	2,800	정미숙	서울특별시 중랑구 공릉로16길 34(묵동)	02019	폐문부재	공고기간 내
0	8,400	차재선	충청남도 당진시 고대면 성산로 10-49	31791	폐문부재	공고기간 내
0	100	함영선	경기도 성남시 중원구 도촌북로 78, 502동 402호(도촌동, 휴먼시아 섬마을)	13421	폐문부재	공고기간 내
0	1,200	김광택	대구광역시 서구 문화로37길 6, 5동 106호(평리동, 광명아파트)	41762	폐문부재	공고기간 내
0	800	양은혜	인천광역시 남동구 하촌로59번길 52-29, 4층 401호(만수동, 은하센스빌)	21539	폐문부재	공고기간 내

2020 - 3343

서울특별시 회계관계공무원 직인규칙 제7조의 규정에 의거 회계직인을 등록하고 동 규칙 제11조 규정에 의하여 이를 공고합니다.

2020년 12월 17일

서울특별시장

1. 등록 직인(등록사유: 2021.1.1.字 징수관 부서 지정에 따른 등록)

소관부서	회계직인명	서체 및 규격	인영	직인 등록일자	비고
일자리정책과	서울특별시 일반회계 일자리정책과 분임징수관인	훈민정음체 2cm X 2cm		2021.1.1.	
	서울특별시 일반회계 일자리정책과 수입금출납원인	훈민정음체 1.8cm X 1.8 cm			

2020 - 3344

() ()

- 1657 - 2 -

1. 서울특별시 공고 제2020-2082호(2020.07.23.)로 열람공고하고 2020년 제9차 도시건축공동위원회 역세권 청년주택 수권분과위원회(2020.11.20.) 심의결과(수정 가결)를 반영한 서초구 서초동 1657-2 역세권 청년주택사업 관련 도시관리계획(서초로 지구단위계획) 결정(변경)에 대하여 국토의 계획 및 이용에 관한 법률」 제26조 및 같은법 시행령 제22조, 「서울특별시 도시계획조례」 제7조 및 「서울특별시 역세권 청년주택 공급 및 지원에 관한 조례」 제8조에 따라 주민 등의 의견을 청취하고자 아래와 같이 공고합니다.
2. 본 도시관리계획 결정(변경)에 대하여 의견이 있을 경우 주민 등 이해관계인은 열람 기간 내에 의견서를 서면으로 제출할 수 있음을 알려드립니다.

2020년 12월 17일
서울특별시 장

I. 열람기간 : 2020. 12. 18 ~ 2020. 12. 31 (공고일 다음날부터 14일간)

II. 열람 및 의견서 제출 장소 : 서울특별시 주택공급과 청년주택운영팀(☎02-2133-6295)

III. 도시관리계획 결정(변경) 사항

① 지구단위계획구역에 관한 결정

1. 지구단위계획구역 결정조서(변경없음)

구분	구역명	위치	면적(㎡)			최초 결정일
			기정	변경	변경후	
기정	서초로 지구단위계획구역	서초역 ~강남역	540,698.1	-	540,698.1	서울시고시제53호 ('87. 2. 3)

② 토지이용 및 시설에 관한 결정

1. 용도지역 · 지구에 관한 결정조서(생략)

가. 용도지역 결정조서 : 변경없음

나. 용도지구 결정조서 : 변경없음

2. 도시기반시설에 관한 결정조서 : 변경없음

가. 교통시설 결정조서 : 변경없음

■ 도로 결정조서

구분	규모				기능	연장 (m)	기점	종점	사용 형태	최초 결정일	비고
	등급	류별	번호	폭원 (m)							
기정	대로	2	48	30	보조 간선 도로	3,500	잠원동 (서초동 1672-10)	서초동 (서초동 1656-6)	일반 도로	건고 제8호 (1976.1.21)	우면로

나. 기타시설 결정조서 : 변경없음

③ 획지 및 건축물 등에 관한 결정(변경)
1. 가구 및 획지에 관한 결정(변경)조서

가. 가구 결정조서 : 변경없음

나. 획지 결정(변경)조서

■ 최대개발규모(변경없음)
■ 공동개발(변경)

구분	지번	면적 (㎡)	계획내용		비고
			기정	변경	
GC -9	공동 개발	서초동 1657-1, -2, -8~10	1657-1, -2/-8~10 각각 공동개발 지정 1657-1, -2/-8~10 공동개발 권장	1657-1, 2/1657-8~10 공동개발 권장 해제	-
				1657-1, -2 각각 단독개발	
				1657-8~10 공동개발 지정	

■ 변경 사유서

도면 표시 번호	결정내용	결정사유
-	• 필지 1657-1, -2번지와 1657-8~10번지 공동개발 지정을 해제하여 1657-1, -2번지 단독개발	• 토지를 합리적으로 이용하여 「서울특별시 역세권 청년주택 공급 지 원에 관한 조례」에 따른 청년주택의 원활한 공급을 위함

2. 건축물에 관한 결정조서(변경)
가. 건축물의 용도 결정(변경)조서
■ 결정(변경)조서

구분			기정		변경		비고
용도	지정 용도	(a)	-		● 공동주택(주거복합) ^{주 1)}		1657-2에 한함
	권장 용도	역세권 지역 2	전층	● 판매시설(시장 및 도매시장 제외), 업무시설 (오피스텔 제외), 노유자시설 중 아동 관련시 설, 숙박시설 중 관광 호텔, 우수 숙박시설 (상업지역 간선부)	전층	● 판매시설(시장 및 도매시장 제외), 업무시설 (오피스텔 제외), 노유자시설 중 아동 관련시 설, 숙박시설 중 관광 호텔, 우수 숙박시설 (상업지역 간선부)	

		지하층	• 판매시설 중 상점, 문화 및 집회시설 중 공연장(영화관, 비디오물 감상실·비디오물 소극장 제외)/전시장/집회장(예식장 제외)	지하층	• 판매시설 중 상점, 문화 및 집회시설 중 공연장(영화관, 비디오물 감상실·비디오물 소극장 제외)/전시장/집회장(예식장 제외)	1657-2에 적용하지 않음
불허용도	전구역		• 문화 및 집회시설의 집회장 중 마권 장외발매소, 마권전화투표소		• 문화 및 집회시설의 집회장 중 마권 장외발매소, 마권전화투표소	
	간선부 A		• 숙박시설 중 여관 및 여인숙, 위험물저장 및 처리시설, 운동시설 중 옥외노출 골프관련시설, 제2종근린 생활시설 중 고시원(유사시설 포함)		• 숙박시설 중 여관 및 여인숙, 위험물저장 및 처리시설, 운동시설 중 옥외노출 골프관련시설, 제2종근린 생활시설 중 고시원(유사시설 포함)	
	A-1		-		• 제2종근린생활시설 단란주점 및 안마사술소/ 문화 및 집회시설 중 집회장 및 관람장/ 판매시설 중 도매시장/ 의료시설 중 격리병원/숙박시설 중 일반숙박시설, 생활숙박시설 및 다중시설/위락시설/공장/창고시설/위험물 저장 및 처리시설/동물 및 식물 관련시설/자원순환 관련시설/교정 및 군사시설/ 발전시설/묘지 관련 시설/장례시설/야영장 시설	1657-2에 한함

주1) 공동주택은 「서울특별시 역세권 청년주택 공급 지원에 관한 조례」 제2조제2호 역세권 청년주택에 한하며, 오피스텔 등 준주택 제외

■ 변경 사유서

도면 표시 번호	결정내용	결정사유
-	지정용도 신설	• 「국토의 계획 및 이용에 관한 법률」 및 「서울특별시 도시계획조례」, 「서울특별시 역세권 청년주택 공급 지원에 관한 조례」, 「서울특별시 역세권 청년주택건립 및 운영기준」을 준용하여 지정용도 계획 수립
	불허용도 변경	• 역세권 청년주택 공급에 따른 주거환경보호를 위해 불허용도 계획

나. 건축물의 밀도 결정(변경)조서

■ 결정조서

구분	계획내용		비고
	기정	변경	
건폐율	• 60% 이하	• 60% 이하	서초동 1657-2에 한함
용적률	• 기준: 300% 이하 • 허용: 630% 이하	• 기본: 1,000% 이하 • 상한: 법정 이하	
높이	• 기준: 70m 이하 • 최고: 90m 이하	• 80m 이하	

■ 변경 사유서

도면 표시 번호	결정내용	결정사유
-	• 건폐율 : 60% 이하	• 「민간임대주택에 관한 특별법」 및 「서울특별시 역세권 청년주택 공급 지원에 관한 조례」 준용
	• 기본용적률 : 1,000% 이하	• 「서울특별시 역세권 청년주택 공급 지원에 관한 조례」 및 「서울특별시 역세권 청년주택 건립 및 운영기준」에 따라 청년주택 건립을 위한 용적률 변경
	• 80m 이하	• 서초로 지구단위계획에 의한 높이

■ 용적률 적용기준(의무사항) : 신설

구분		내용	공공기여 계획(안)	완화 내용	비고
공공 기여율	공공시설 등 설치·제공 비율	• 부지면적의 14%에 해당하는 공공시설 설치 및 제공	• 공공임대주택 부속토지 : 14.62%(52.81㎡)	기본 용적률 1,000% 적용	모든 항목을 충족 하여야 함
건축물 용도 구분	비주거 비율	• 10% 이상 ~ 20% 이하 (가로변 비주거 설치 의무)	• 주거 : 비주거 = 91.16% : 8.84% ^{주1)}		
	주거비율	• 80% 이상 90% 이하			
주택 건설 비중	주택규모	• 공공임대주택 : 전용 45㎡ 이하 • 민간임대주택 : 전용 60㎡ 이하	• 공공임대주택* : 21(18.42㎡), 47(36.36㎡) 계획 • 민간임대주택 : 20(18.09㎡), 21(18.42㎡), 47(36.36㎡) 계획		

건축물 형태	21세기 미래형 주거환경 조성을 위한 주요정책	리모델링이 쉬운구조, 커뮤니티지원 시설의 설치계획, 에너지 효율건축물, 친환경 건축 물, 공공시설물 설치 중 2가지 사항 이상 의 무적 이행	에너지효율 건축물, 친환경 건축물		
주민 공동 시설	커뮤니티 시설	주민공동시설 외 커뮤니티시설 별도 설치 100호 미만 : 100㎡ 이상 100호 이상~300호 미만 : 150㎡ 이상 300호 이상~364호 미만 : 200㎡ 이상 364호 이상 : (전체 건립호-299호)×2.5×1.25	커뮤니티 시설 133.68㎡ 계획		

주1) 위원회 심의를 통해 비율 조정 / * 공공임대주택 및 민간임대주택의 괄호 안은 전용면적임

※ 「서울특별시 역세권 청년주택 건립 및 운영기준」 준용 / ※ 인·허가 절차 수행과정에서 공공기여 계획(안) 변경 가능

다. 건축물의 배치 · 형태 · 색채 · 건축한계선 등에 관한 계획 : 변경없음

1) 건축물 배치에 관한 결정조서 : 변경없음

■ 결정조서(변경없음)

구분	계획내용	비고
건축지정선	30m 이상의 간선도로변(서초로변) : 도로경계선에서 3m	-

④ 기타사항 관한 결정(변경)

1. 대지내 공지에 관한 결정(변경없음)

가. 대지내공지 결정조서 : 변경없음

구분	계획내용	비고
전면공지	건축지정선 3m : 보도부속형 전면공지 조성	-

2. 교통처리계획에 관한 결정(변경)

가. 교통처리계획 결정조서 : 변경

■ 결정조서(변경)

구분	계획내용		비고
	기정	변경	
차량출입 불허구간 (규제)	서초로변에서 대지로의 직접 차량 출입 금지	공동개발 변경에 따른 간선가로변 제한적 차량출입 허용구간 설치	-

3. 공공시설 부담에 관한 계획(신설)

가. 공공기여 계획 : 신설

■ 결정조서(신설)

구분	공공기여율	공공기여 계획(안)	비고
공공임대주택	14% ^{주)} 이상 (50.57㎡ 이상)	공공임대주택 부속토지 : 14.62%(52.81㎡)	서초동 1657-2에 한함

주) 「서울특별시 역세권 청년주택 건립 및 운영기준」 3-2-1 준용

※ 공공기여하는 공공임대주택의 건축비는 시장이 표준건축비로 매입하고, 부속토지는 시장에게 기부채납 함

- 공공임대주택 제공면적 산정: 일반상업지역, 용도지역 변경 없음
(공공기여율 : 부지면적의 14%)

구분		구역면적	전체 연면적	주거 연면적	공공임대 전용면적	주거 전용면적	기부채납 내용	총 제공 면적
공공임대 주택	1,000%	361.20㎡	4,220.02㎡	3,682.13㎡	329.64㎡	1,967.40㎡	공공임대 부속토지	52.81㎡
		● 일반상업지역, 용도지역 변경 없음(기본용적률 1,000%) 공공기여량(㎡) = 용적률이 상향되는 부지면적의 14% 이상 = 361.20㎡ × 14% = 50.57㎡ 이상 ● 공공임대주택 부속토지면적(전용) = 대지면적(㎡) × 주거시설비율 × 공공임대주택비율 = 361.20㎡ × 87.25% × 16.76% = 52.81㎡(14.62%) ≥ 50.57㎡						

IV. 관계도면 : 붙임참조(기타 자세한 내용은 열람장소에 비치된 도면 참조)

- 첨부된 도면 등은 참고용 도면이므로 측량, 그 밖의 용도로 사용할 수 없습니다.

V. 관계서류 열람방법

- 서울시청 3층 주택공급과(02-2133-6295)와 서초구청 6층 도시계획과 (02-2155-6780)에 비치하여 일반인에게 열람토록 함
- 고시문 및 지형도면은 토지이용규제서비스(<http://luris.molit.go.kr>)에 게시할 예정임

2020 - 3347

서울특별시 회계관계공무원 직인규칙 제7조의 규정에 의거 회계 직인을 등록하고 같은 규칙 제 11조 규정에 의하여 이를 공고합니다.

2020년 12월 17일

서울특별시장

1. 직인 등록 사유

회계관계공무원 관직 지정에 따른 직인 등록(서울특별시 재무회계 규칙 3조) 및 ‘세외수입 비징수관 업무개선계획(세무과-23046, ‘20.9.23.)

2. 회계관계공무원 직인

가. 등록 직인

소관부서	직인명	서체 및 규격	인영	직인 등록일자	비고
시민건강국 감염병관리과	서울특별시 일반회계 감염병관리과 분임징수관	훈민정음체 2.0cm X 2.0cm		2021.1.1.	
	서울특별시 일반회계 감염병관리과 수입금출납원	훈민정음체 1.8cm X 1.8cm			

2020 - 3348

() () ()

1. 서울특별시 강동구 성내동 539-2번지에 역세권 청년주택(공공지원민간임대주택)사업 관련 도시관리계획(용도지역, 강동구청주변 지구단위계획) 결정(변경)을 위하여 「국토의 계획 및 이용에 관한 법률」 제28조, 같은 법 시행령 제22조와 「서울특별시 도시계획조례」 제7조 및 「서울특별시 역세권 청년주택 공급 지원에 관한 조례」 제8조에 따라 주민 등의 의견을 청취하고자 아래와 같이 공고합니다.
2. 본 도시관리계획 결정(변경)에 대하여 의견이 있을 경우 주민 등 이해관계인은 열람 기간 내에 의견서를 서면으로 제출할 수 있음을 알려드립니다.

2020년 12월 17일
서울특별시

I. 열람 기간 : 2020. 12. 18. ~ 2020. 12. 31.

II. 열람 및 의견서 제출 장소 : 서울시청 주택공급과 청년주택운용팀 (☎02-2133-6296)

III. 도시관리계획 결정(변경) 사항

① 지구단위계획구역에 관한 결정조서 (변경없음)

1. 지구단위계획구역 결정조서

■ 지구단위계획구역 결정조서

구 분	구 역 명	위 치	면 적(㎡)			최 초 결정일	비고
			기정	변경	변경후		
기정	강동구청 주변 지구단위계획구역	강동구 성내동 551번지 일원	209,566 (853.7)	-	209,566 (853.7)	서울시고시 제2014-294호 ('14.8.21)	

※ ()는 성내동 539-2 역세권 청년주택 사업구역 면적임

② 토지이용 및 시설에 관한 결정(변경)사항

1. 용도지역·지구에 관한 결정(변경)조서

가. 용도지역 결정(변경)조서

1) 용도지역

■ 용도지역 결정(변경)조서

구 분		면 적 (㎡)			구성비(%)	비 고
		기 정	변경	변경후		
총 계		209,566	-	209,566	100.0	
주거 지역	소 계	209,566	-	209,566	100.0	
	제1종일반주거지역	490	-	490	0.2	
	제2종일반주거지역(7층)	52,782	-	52,782	25.2	
	제2종일반주거지역	69,817	-	69,817	33.3	
	제3종일반주거지역	86,477	감)853.7	85,623.3	40.9	
	준주거지역	-	증)853.7	853.7	0.4	

※ ()는 성내동 539-2 역세권 청년주택 사업구역 면적임

2. 도시기반시설에 관한 결정조서 (변경없음)

③ 획지 및 건축물 등에 관한 결정(변경)조서

1. 가구에 관한 결정조서 (변경없음)

2. 공동개발에 관한사항 (변경없음)

3. 건축물에 관한 결정(변경)조서

가. 건축물의 용도완화 결정조서 (변경없음)

- 간선도로변(제3종일반주거지역 내) 자동차관련시설 중 정비공장(기존시설에 한함) 용도 완화. 단, 신축·개축·재축으로서 기존 시설의 면적 범위에 한함
- 일반주거지역내 공공업무시설 면적제한(연면적 3천㎡이하) 완화
 - ※ 「국토의 계획 및 이용에 관한 법률」 제52조 제3항 및 같은법 시행령 제46조 제5항의 규정에 따른 건축물 용도 완화

나. 건축물의 지정용도 결정(변경)조서 (신설)

구분	도면 번호	지정용도	비고
-	가	•공동주택 주1)	• 강동구 성내동 539-2번지 역세권 청년주택에 한함

주1) 공동주택은 「서울특별시 역세권 청년주택 공급지원에 관한 조례」 제2조제2호의 역세권 청년주택에 한함

다. 건축물의 불허용도 결정(변경)조서

■ 기정

구분	도면 번호	불허용도		비고
공통 사항	-	전층	•해당 필지의 용도지역에서 허용하는 시설 중 다음 시설은 건축 불가 - 제1종근린생활시설 중 안마원 - 제2종근린생활시설 중 골프연습장(옥외철타이 설치된 곳에 한함), 단란주점, 안마시술소, 제조업소(금속가공 및 제작 관련 시설) - 근린생활시설 및 판매시설 또는 그 외의 시설 중 금속가공 및 제작, 기계수리, 차량수리·정비·폐차, 타이어 및 밧데리 등 관련 소매점수리점 - 문화 및 집회시설 중 집회장(마권, 장외발매소, 마권 전화투표소, 그 밖에 이와 비슷한 시설에 한함), 관람장(경마장, 경륜장, 경정장), 동식물원 - 의료시설 중 정신병원, 운동시설중 골프연습장(옥외철타이 설치된 곳에 한함) - 공장, 창고, 동물 및 식물 관련 시설, 교정 및 군사시설, 방송통신시설, 발전시설, 장례식장	
간선 도로변	B1	전층	•공동사항 외 추가적으로 다음의 시설 입지 불가 - 단독주택(주거복합 제외), 공동주택(주거복합 제외) - 근린생활시설 및 판매시설 또는 그 외의 시설 중 난방수도, 광고물 제작업, 페인트 등과 관련된 업종 - 위험물저장 및 처리시설(기존 주유소 제외) - 자동차 관련 시설(기존시설 제외)	

■ 변경

구분	도면 번호	불허용도		비고
공통 사항	-	전층	•해당 필지의 용도지역에서 허용하는 시설 중 다음 시설은 건축 불가 - 제1종근린생활시설 중 안마원 - 제2종근린생활시설 중 골프연습장(옥외철타이 설치된 곳에 한함), 단란주점, 안마시술소, 제조업소(금속가공 및 제작 관련 시설) - 근린생활시설 및 판매시설 또는 그 외의 시설 중 금속가공 및 제작, 기계수리, 차량수리·정비·폐차, 타이어 및 밧데리 등 관련 소매점수리점 - 문화 및 집회시설 중 집회장(마권, 장외발매소, 마권 전화투표소, 그 밖에 이와 비슷한 시설에 한함), 관람장(경마장, 경륜장, 경정장), 동식물원 - 의료시설 중 정신병원, 운동시설중 골프연습장(옥외철타이 설치된 곳에 한함) - 공장, 창고, 동물 및 식물 관련 시설, 교정 및 군사시설, 방송통신시설, 발전시설, 장례식장	

구분	도면 번호	불허용도		비고
간선 도로변	B1	전층	•공통사항 외 추가적으로 다음의 시설 입지 불가 - 단독주택(주거복합 제외), 공동주택(주거복합 제외) - 근린생활시설 및 판매시설 또는 그 외의 시설 중 난방수도, 광고물 제작업, 페인트 등과 관련된 업종 - 위험물저장 및 처리시설(기존 주유소 제외) - 자동차 관련 시설(기존시설 제외)	
			- 숙박시설 중 일반숙박시설, 생활숙박시설 및 다중생활시설 - 위락시설 - 자원순환 관련시설 - 묘지 관련 시설 - 야영장 시설	강동구 성내동 539-2번지 역세권 청년주택에 한하여 불허용도 추가 지정

라. 건축물의 권장용도 결정(변경)조서

■ 기정

구분	도면 번호	권장용도		비고
간선 도로변	A2	전층	•제2종근린생활시설 중 사무소 •문화 및 집회시설 중 공연장, 전시장 •판매시설(소매시장, 상점), 업무시설(오피스텔 제외) •의료시설 중 병원, 교육연구시설, 노유자시설	
		1층	•제1종근린생활시설 및 제2종근린생활시설 중 휴게음식점, 제과점 •제2종근린생활시설 중 서점, 약국	

주) 전층 권장용도는 간선도로변(올림픽로 및 성내로변)은 전체 건축물 연면적(주차장 제외)의 30%이상, 이면도로변은 20%이상 해당용도 설치 시 인정하며, 1층 권장용도는 1층 바닥면적의 40%이상 해당용도 설치

■ 변경

구분	도면 번호	권장용도		비고
간선 도로변	A2	전층	•제2종근린생활시설 중 사무소 •문화 및 집회시설 중 공연장, 전시장 •판매시설(소매시장, 상점), 업무시설(오피스텔 제외) •의료시설 중 병원, 교육연구시설, 노유자시설	강동구 성내동 539-2번지 역세권 청년주택에 한하여 권장용도 미적용
		1층	•제1종근린생활시설 및 제2종근린생활시설 중 휴게음식점, 제과점 •제2종근린생활시설 중 서점, 약국	

주) 전층 권장용도는 간선도로변(올림픽로 및 성내로변)은 전체 건축물 연면적(주차장 제외)의 30%이상, 이면도로변은 20%이상 해당용도 설치 시 인정하며, 1층 권장용도는 1층 바닥면적의 40%이상 해당용도 설치

－ 건축물의 지정·불허·권장용도에 관한 결정(변경) 사유서

구분	변경내용	변경사유
	- 지정용도 신설 (가) - 불허용도 변경 (B1) - 권장용도 변경 (A2)	청년층 주거안정 실현을 위한 역세권 청년주택 건립을 위한 「서울특별시 역세권 청년주택 건립 및 운영기준」에 의거 건축물의 용도를 변경 하고자 함

마. 건축물의 허용·용도 결정조서 (변경없음)

바. 건축물의 건폐율·용적률 결정(변경)조서

1) 건폐율 결정(변경)조서

■ 기정

구분	제2종일반주거지역	제3종일반주거지역	비고
건폐율	60% 이하	50% 이하	

■ 변경

구분	제2종일반주거지역	제3종일반주거지역	준주거지역	비고
건폐율	60% 이하	50% 이하	60% 이하	

2) 용적률 결정(변경)조서

■ 기정

구분		기준용적률	허용용적률	상한용적률	비고
제2종 일반주거지역	행정타운	200% 이하	200% 이하	400% 이하	
	그 외 지역	180% 이하	200% 이하	400% 이하	
제3종일반주거지역		230% 이하	250% 이하	500% 이하	
제3종일반주거지역 →준주거지역		250% 이하	350% 이하	400% 이하	•용도지역 변경은 추후 세부개발계획 수립시 결정

주) 허용용적률 = 기준용적률 + 인센티브로 제공되는 용적률의 합

주) 상한용적률 = 허용용적률 × [1+1.3×가중치×(공공시설 제공면적/공공시설 제공후 대지면적)] 이하

(단, 가중치는 사업부지 용적률에 대한 공공시설 제공부지의 용적률(2개 이상의 용도지역인 경우에는 면적 대비 가중평균한 용적률)비율)

■ 변경

구 분		기준용적률	허용용적률	상한용적률	비 고
제2종 일반주거지역	행정타운	200% 이하	200% 이하	400% 이하	
	그 외 지역	180% 이하	200% 이하	400% 이하	
제3종일반주거지역		230% 이하	250% 이하	500% 이하	
제3종일반주거지역 →준주거지역		250% 이하	350% 이하	400% 이하	•용도지역 변경은 추후 세부개발계획 수립시 결정
준주거지역	기본용적률		상한용적률		•강동구 성내동 539-2번지 역세권 청년주택에 한함
	400% 이하		500% 이하		

주) 허용용적률 = 기준용적률 + 인센티브로 제공되는 용적률의 합

주) 상한용적률 = 허용용적률 × [1+1.3×가중치×(공공시설 제공면적/공공시설 제공후 대지면적)] 이하

(단, 가중치는 사업부지 용적률에 대한 공공시설 제공부지의 용적률(2개 이상의 용도지역인 경우에는 면적 대비 가중평균한 용적률)비율)

주) 역세권청년주택 상한용적률은 「서울특별시 역세권 청년주택 건립 및 운영기준」에 의거하여 적용함

3) 용적률 인센티브 완화항목 및 완화기준

■ 용적률 인센티브 항목 및 계획 기준

- 의무형 인센티브 (변경없음)
- 규제형, 유도형 인센티브 (변경없음)
- 성내동 539-2 역세권청년주택 용적률 인센티브 의무사항 (신설)

사업조건 항목		적용기준	계획내용	완화 내용	비 고
공공 기여율	공공시설 등 설치·제공 비율	• 기본공공기여율: : 부지면적의 10% 이상 : 85.37㎡(10.00%)	• 공공임대주택 부속토지 면적 : 91.46㎡(10.71%)	기본 용적률 400% 부여 상한 용적률 499.55% 부여	모든 항목을 충족 하여야 함 강동구 성내동 539-2 번지 역세권 청년 주택에 한함
		• 완화 용적률(99.55%)의 50% 공공임대주택 제공 - 용적률 산정용 면적 : 49.78% x 853.70㎡ = 424.97㎡ 이상 - 부지환산면적 : [424.97㎡/(853.70㎡ x 499.55%)] x 853.70㎡ = 85.07㎡ 이상	• 추가 공공임대주택 부속토지 면적 - 용적률 산정용 면적 : 427.85㎡ - 부속토지 면적 : 85.65㎡(10.03%)		
		▶ 공공임대주택 부속토지면적 계 - 85.37㎡+85.07㎡=170.44㎡(19.96%)	▶ 공공임대주택 부속토지면적 계 - 91.46㎡+85.65㎡=177.11㎡(20.75%)		
건축물 용도구분	비주거 비율	• 비주거비율(용적률기준) : 15%이하(가로변 비주거 설치의무)	• 비주거비율(용적률 기준) : 14.00%(597.10㎡)		
주택 건설	주택규모	• 전용면적 18㎡~60㎡ 내외 : 1인세대 18㎡ 이상	• 공공임대주택 : 전용 18.02, 36.04 type 계획		

사업조건 항목		적용기준	계획내용	완화 내용	비 고
비중		: 2인세대 36㎡ 이상	• 공공지원민간임대주택 : 전용 18.02, 36.04 type 계획		
건축물 형태	21세기 미래형 주거환경 조성을 위한 주요정책	• 리모델링이 쉬운 구조, 커뮤니티지원시설의 설치계획, 에너지효율건축물, 친환경 건축물 중 2가지 이상 목적으로 이행	• 에너지 효율 건축물, 친환경 건축물 이행 적용		
주민공동 이용시설	커뮤니티 시설	• 100세대 미만 : 100㎡ 이상 • 100세대 이상~300세대 미만 : 150㎡ 이상 • 300세대 이상~ 364세대 미만 : 200㎡ 이상 • 364세대 이상 : (전체건립호~299호x2.5x1.25) 이상	• 계획세대수 : 90세대 • 지상 18층 : 100.16㎡ 계획		

주) 「서울특별시 역세권 청년주택 건립 및 운영기준」 3-2-1 준용

주) 비주거비율은 용적률 기준으로 하되, 비주거시설은 지하2층 ~ 지상2층에만 설치하여야 한다. 다만, 불가피한 경우와 상업지역에서 지상 2층까지 비주거시설 10% 설치가 불가능한 경우에는 관련위원회 자문을 거쳐 설치위치를 조정할 수 있다.

－ 건축물의 건폐율 · 용적률에 관한 결정(변경) 사유서

구분	변경내용	변경사유
-	• 건폐율 - 준주거지역 : 60% • 용적률변경 (제3종일반주거지역 → 준주거지역) - 기본용적률 400% 이하 - 상한용적률 500% 이하	• 청년층 주거안정 실현을 위한 역세권 청년주택 건립을 위한 「서울특별시 역세권 청년주택 건립 및 운영기준」에 의거 건폐율 및 용적률을 변경하고자 함

사. 건축물의 높이 결정조서 (변경없음)

1) 건축물의 높이

구분		기준높이(m)	최고높이(m)	비고
간선도로변	올림픽대로, 성내로	50 이하	60 이하	

2) 높이완화

아. 건축물의 배치 · 형태 · 색채 · 건축선 등 (변경없음)

1) 건축물의 배치 및 건축선

구 분	적용지역	계획내용	비고
건축한계선	올림픽로변, 성내로변, 성내로6길변	• 도로경계선으로부터 3m 이격 계획 - 성내동 539-2번지 역세권청년주택 대상지 내 3m	
	이면도로변	• 도로경계선으로부터 1m 이격 계획 - 성내동 539-2번지 역세권청년주택 대상지 내 1m • 도로경계선으로부터 3m 이격 계획 (통합청사) • 도로경계선으로부터 1~2m 이격 계획 (공공청사)	
배치	공공청사	• 이면부(주택지 인접부분)는 주변 저층주택지에 일조권 영향을 고려하여 저층배치 권장	

2) 건축물의 형태 및 색채

3) 환경친화적 건축물의 조성

4. 기타사항에 관한 결정(변경)조서

가. 대지내 공지에 관한 결정조서 (변경없음)

나. 차량동선에 관한 결정조서 (변경없음)

다. 특별계획가능구역에 관한 결정조서 (변경없음)

라. 경미한 사항에 관한 계획 (변경없음)

마. 공공기여계획 (신설)

구분	기본 용적률	상한 용적률	공공기여율	계획내용	비고
제3종 일반주거 지역 → 준주거 지역	400%	499.55%	기본공공기여율 : 부지면적의 10% 이상 : 85.37㎡ (10.00%)	공공임대주택 부속토지 면적 : 91.46㎡ (10.71%)	강동구 성내동 539-2번지 역세권 청년주택에 한함
			완화 용적률(99.55%)의 50% 공공임대주택 제공 - 용적률 산정용 면적 : 49.78% x 853.70㎡ = 424.97㎡ 이상 - 부지환산면적 : [424.97㎡ / (853.70㎡ x 499.55%)] x 853.70㎡ = 85.07㎡ 이상	추가 공공임대주택 부속토지 면적 - 용적률 산정용 면적 : 427.85㎡ - 부속토지 면적 : 85.65㎡ (10.03%)	
			▶ 공공임대주택 부속토지면적 계 - 85.37㎡ + 85.07㎡ = 170.44㎡ (19.96%)	▶ 공공임대주택 부속토지면적 계 - 91.46㎡ + 85.65㎡ = 177.11㎡ (20.75%)	


주) 「서울특별시 역세권 청년주택 건립 및 운영기준」 3-2-1 적용

※ 공공기여하는 공공임대주택의 건축비는 시장이 표준건축비로 매입하고 공공임대주택 부속토지는 시장에게 기부채납 하여야 함


IV. 관계도면 : 붙임 참조(세부 관계도면은 열람 장소에 비치된 도면 참조)

첨부된 지형도면은 참고용 도면이므로 측량, 그밖의 용도로 사용할 수 없습니다


■ 지구단위계획구역 결정도

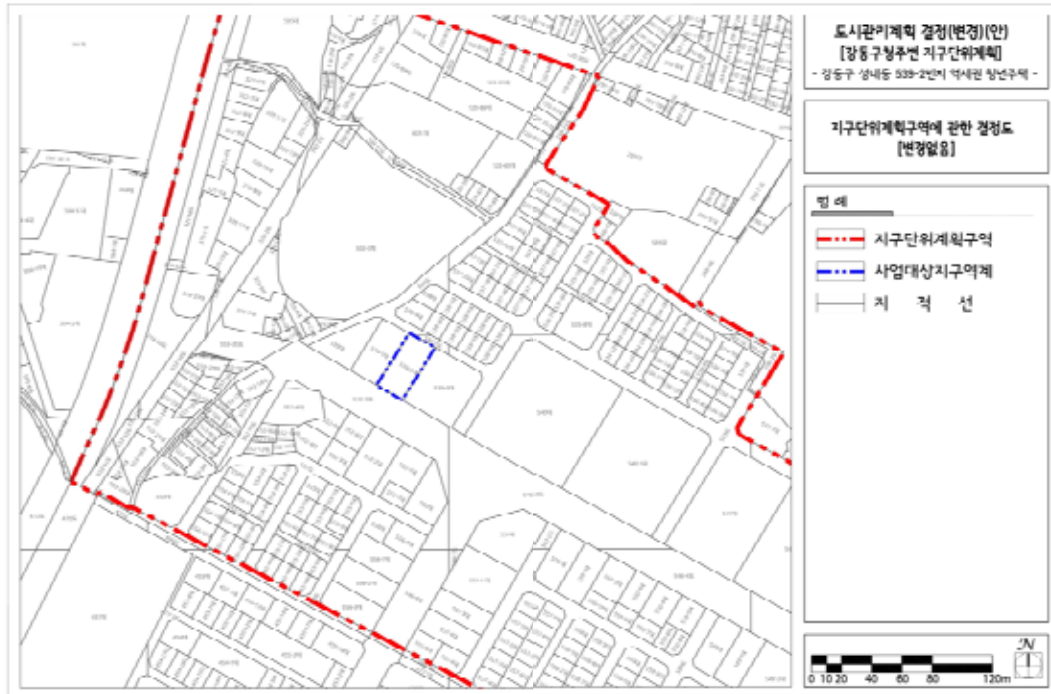


■ 용도지역에 관한 결정(기정)도

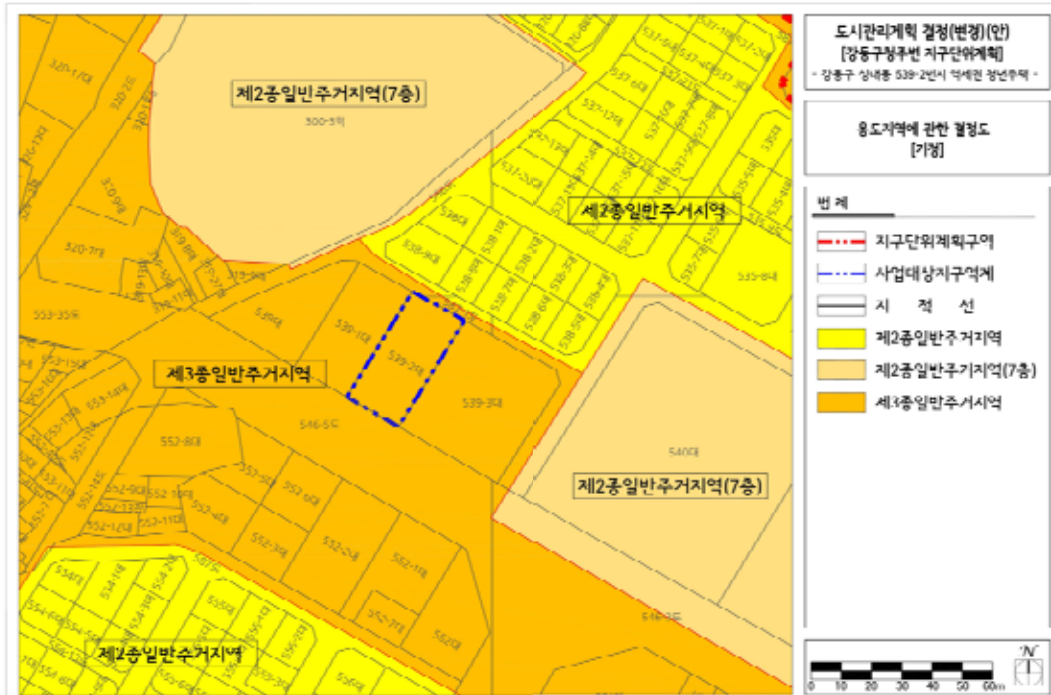

■ 용도지역에 관한 결정(변경)도

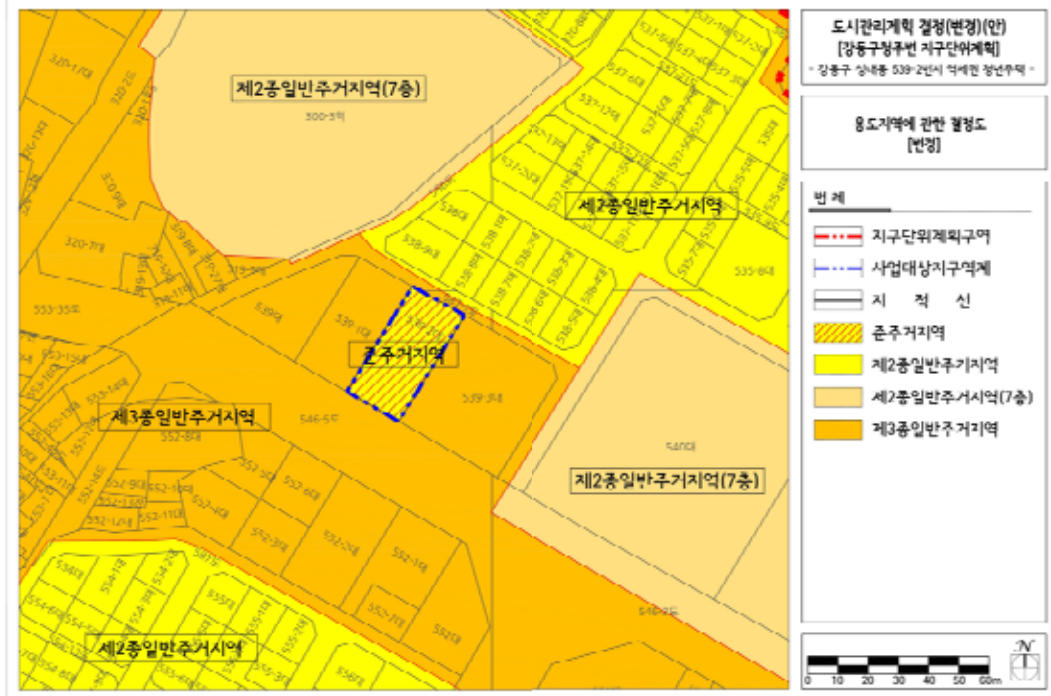

■ 기반시설에 관한 결정도

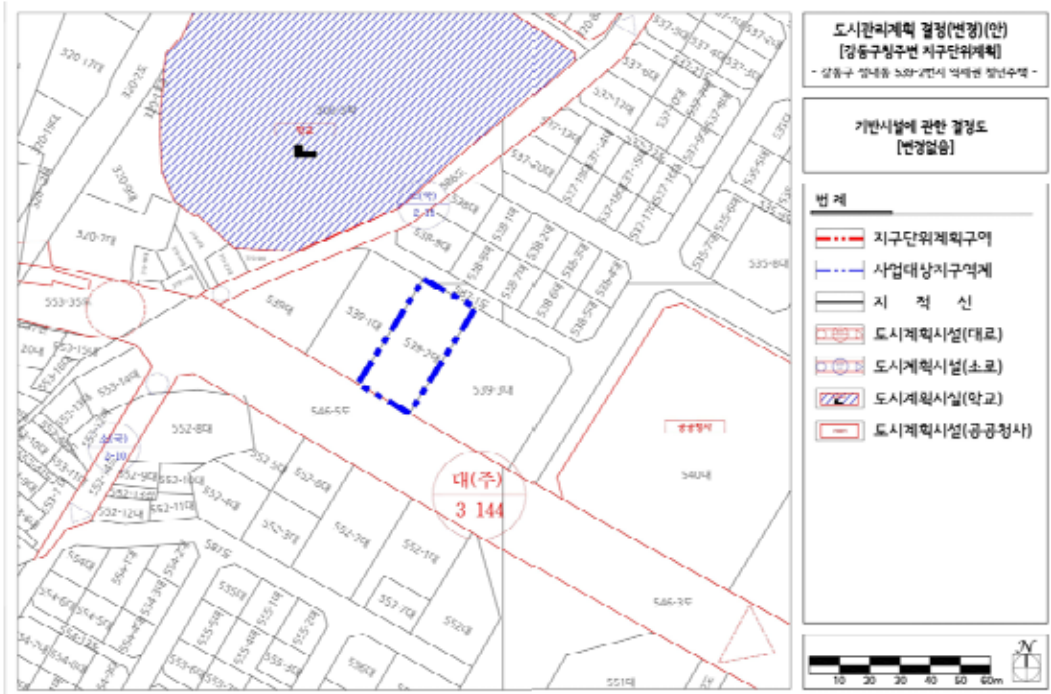

2020 - 3351

「서울특별시 회계관계 공무원 직인 규칙」 제7조 규정에 의거 회계 직인을 등록하고 같은 규칙 제11조 규정에 의하여 이를 공고합니다.

2020년 12월 17일

서울특별시 장

1. 직인 등록사유 : 서울특별시 체육진흥기금 운용을 위한 직인 신규등록
2. 직인 등록일자 : 2020.11.16.
3. 회계관계공무원 직인 등록내용

소관부서	직인명	서체 및 규격	인영	직인 등록일자	비 고
관광체육국 체육정책과	서울특별시 체육진흥기금 운용관	훈민정음체 2cm X 2cm		2020.11.16.	

2020 - 3352

「국민건강증진법」 및 「서울특별시 금연환경 조성 및 간접흡연 피해방지조례」 제5조 위반자에
 게 「질서위반행위규제법」 제17조(과태료의 부과)의 규정에 따라 과태료 부과고지서를 발송하였
 으나 폐문부재로 송달불능된 고지분에 대하여 「행정절차법」 제14조, 「지방세기본법」 제33조 규
 정에 따라 다음과 같이 공시송달(공고) 합니다.

2020년 12월 17일
 서 울 특 별 시 장

1. 건 명 : 실외 공공장소 금연위반 과태료 부과고지서 공시송달
2. 근 거 : 「국민건강증진법」 제34조, 「서울특별시 금연환경 조성 및 간접흡연 피해방지조례」
 제5조, 「행정절차법」 제14조, 「지방세기본법」 제33조
3. 공고기간 : 2020. 12. 17 ~ 1. 4.(14일)
4. 대 상

연번	성 명	생년월일	과세년월	송달 주소지	반송사유
1	박0래	1952.10.08.	2020.11.	서울특별시 중랑구 중랑천로20길 **	폐문부재
2	형0용	1969.06.12.	2020.11.	강원도 원주시 단구로 ***	폐문부재
3	박0철	1960.04.20.	2020.11.	인천광역시 중구 제물량로24번길 6-**	폐문부재

5. 납부안내

- 공고대상자는 서울특별시청 건강증진과에서 고지서(가상계좌)를 발부받아 은행(인터넷뱅킹 포함), 무인수납기 등에서 납부하여 주시기 바랍니다.

6. 이의제기 안내

- 이의제기는 과태료 부과 고지서를 받은 날로부터 60일 이내에 이의제기를 할 수 있고 서울특별시청 건강증진과 팩스(02-768-8835) 및 방문 또는 우편으로 제출하여 주시면 「비송사건절차법」에 따라 주소지 관할법원에서 과태료 재판을 받을 수 있음을 알려드립니다.

※ 기타 자세한 사항은 서울특별시청 건강증진과 (☎02-2133-7566)로 문의하시기 바랍니다.

2020 - 3353

『국민건강증진법』 제34조 및 『서울특별시 금연환경 조성 및 간접흡연 피해방지조례』 제5조 위반자에게 『질서위반행위규제법』 제17조 및 제24조의 규정에 따라 과태료 독촉고지서를 발송하였으나 폐문부재로 송달불능된 고지에 대하여 『행정절차법』 제14조, 『지방세기본법』 제33조 규정에 따라 다음과 같이 공시송달(공고) 합니다.

2020년 12월 17일
서울특별시

1. 건 명 : 실외 공공장소 금연위반 과태료 독촉고지서 공시송달
2. 근 거 : 『국민건강증진법』 제34조, 『서울특별시 금연환경 조성 및 간접흡연 피해방지조례』 제5조, 『행정절차법』 제14조, 『지방세기본법』 제33조

3. 공고기간 : 2020. 12. 17 ~ 1. 4.(14일)

4. 대 상

연번	성 명	생년월일	과세년월	송달 주소지	반송사유
1	전0수	1964.10.19.	2020.09.	서울특별시 중랑구 신내역로1길**	폐문부재

5. 유의사항

- 공고대상자는 납부기한 내 체납된 과태료를 납부하지 않은 경우 『질서위반행위규제법』 제24조에 따라 납부기한이 경과한 날로부터 매 1개월이 경과할 때마다 체납된 과태료의 1.2%의 증가산금이 가산되며, 아울러 국세 또는 지방세 체납처분의 예에 따라 징수(재산에 대한 압류 등)할 수도 있음을 알려드립니다.

※ 납부기한, 체납금액 등 자세한 사항은 서울특별시청 건강증진과(☎02-2133 -7566)로 문의하시기 바랍니다.

2020 - 3354

서울특별시 회계관계공무원 직인규칙 제7조 규정에 의거 회계 직인을 등록하고 같은 규칙 제11조 규정에 의하여 이를 공고합니다.

2020년 12월 17일

서울특별시장

1. 직인 등록 사유 : 『서울특별시 예산 및 기금의 회계관리에 관한 규칙』 제3조 및 ‘세외수입 비징수관 업무개선계획’ (세무과-20346, ’ 20.9.23)

2. 회계관계공무원 직인

가. 등록 직인

소관부서	직인명	서체 및 규격	인영	직인 등록일자	비고
청년청	서울특별시 일반회계 청년청 분임징수관인	훈민정음체 2cm X 2cm		2021.1.1.	
	서울특별시 일반회계 청년청 수입금출납원인	훈민정음체 1.8cm X 1.8cm			

2020 - 3355

서울특별시 회계관계공무원 직인규칙 제7조의 규정에 의거 회계직인을 등록하고 동 규칙 제11조 규정에 의하여 이를 공고합니다.

2020년 12월 17일

서울특별시장

1. 등록 직인(등록사유: 2021.1.1.字 징수관 부서 지정에 따른 등록)

소관부서	회계직인명	서체 및 규격	인영	직인 등록일자	비고
지역공동체 담당관	서울특별시 일반회계 지역공동체담당관 분임징수관인	훈민정음체 2cm X 2cm		2021.1.1.	
	서울특별시 일반회계 지역공동체담당관 수입금출납원인	훈민정음체 1.8cm X 1.8 cm			

2020 - 3356

서울특별시 회계관계공무원 직인규칙 제7조의 규정에 의거 회계 직인을 등록하고 같은 규칙 제 11조 규정에 의하여 이를 공고합니다.

2020년 12월 17일

서울특별시장

1. 직인 등록사유 : 「서울특별시 예산 및 기금의 회계관리에 관한 규칙」 제3조(회계관계공무원의 관직지정)에 따른 분임징수관 및 수입금출납원 회계직인을 등록하고자 함.

2. 직인 등록일자 : 2020. 12. 17.

3. 회계관계공무원 직인 등록

가. 등록 직인

소관부서	직인명	규격 및 서체	인영	직인 등록일자	사유
주택건축본부 지역건축 안전센터	서울특별시 일반회계 지역건축안전센터 분임징수관인	훈민정음체 2.0cm X 2.0cm		2020.12. 17.	징수관 부서로 지정
주택건축본부 지역건축 안전센터	서울특별시 일반회계 지역건축안전센터 수입금출납원인	훈민정음체 1.8cm X 1.8cm			

2020 - 3357

주차장법 제9조(노상주차장의 주차요금 징수등) 및 제14조(노외주차장의 주차요금 징수등)에 의거 공영주차장 이용후 미납차량에 대해 독촉고지서를 발송하였으나, 이사, 수취인미거주, 수취인부재, 주소불명 등의 사유로 송달이 불가능 하여 반송분에 대하여 지방세기본법 제33조 및 행정절차법 제14조제4항의 규정에 의거 다음과 같이 공시송달(공고)합니다.

2020년 12월 17일
서울특별시

1. 건 명 : 공영주차장 미납요금 독촉분
 2. 근 거 : 주차장법 제9조, 제14조 및 행정절차법 제14조제4항
 3. 공시송달 대상 및 내용 : 별첨
 4. 공고기간 : 2020.12. 17.~2020. 12. 31.(14일간)
 5. 이의신청 및 납부안내
 - 가. 공영주차장 사용자의 사용료 이의신청은 서울시설공단 주차시설운영처 FAX 02-2290-6444번으로 제출 하여야 합니다.
 - 나. 이의신청 기간(최초고지서를 받은날로부터 60일)
 - 다. 공영주차장 사용료 미납 확인 인터넷(<https://etax.seoul.go.kr>) 통하여 납부 가능
 6. 유의사항
 - 공고대상자는 공고기간 이후 7일 이내에 미납주차료를 납부하지 않을 경우 지방세 기본법 제91조 및 국세징수법 제24조에 의하여 자동차 등에 압류조치 됨을 알려 드립니다.
- ※ 기타 자세한 사항은 서울특별시청 주차계획과(서울시설공단 ☎02-2290-6200)으로 문의하시기 바랍니다.

따로붙임 : 공시송달 대상자 명단 1부.

<붙임>

출차 일자	출차 시각	부과 금액	주차 요금	가산금	납부자	주소	우편번호	반송사유	납부기한
2020-09-28	16:35	1,600	1,600	0	조익수	서울특별시 관악구 법원단지34길 6(신림동)	08853	폐문부재	공고기간 내
2020-09-16	10:42	4,000	4,000	0	김주상	경기도 남양주시 도농로중촌2길 26-5, A동 202호(다산동, 뷰티하우스)	12255	폐문부재	공고기간 내
2020-09-26	15:24	2,400	2,400	0	고민범	서울특별시 관악구 봉천로 213-6(봉천동)	08708	주소불명	공고기간 내
2020-09-24	15:41	64,800	64,800	0	이준원	서울특별시 강남구 논현로75길 38, 503호(역삼동)	06245	폐문부재	공고기간 내
2020-09-20	00:43	9,500	9,500	0	조영미	경기도 안양시 동안구 안양천동로 162, 107동 102호(비산동, 비산 힐스테이트아파트)	14039	폐문부재	공고기간 내
2020-09-14	16:31	5,200	5,200	0	이재학	경상남도 창원시 의창구 원이대로579번길 13, 109동 603호(용호동, 용지아이파크)	51437	폐문부재	공고기간 내
2020-09-20	19:15	16,000	16,000	0	김진숙	서울특별시 중랑구 봉우재로65가길 21(망우동)	02172	수취인불명	공고기간 내
2020-09-26	20:06	17,400	17,400	0	김진숙	서울특별시 중랑구 봉우재로65가길 21(망우동)	02172	수취인불명	공고기간 내

2020 - 3358

2020

2020년 하반기(7월 ~ 12월) 서울특별시무형문화재 이수심사 결과를 아래와 같이 공고합니다.

2020년 12월 17일

서울특별시

□ 이수증 발급 대상자

- 제13호 매듭장(1명) : 이미영
- 제20호 남이장군사당제(2명) : 이선(무녀), 김재호(악사)
- 제34호 봉화산도당굿(1명) : 김희진(무녀)
- 제40호 수표다리밟기(2명) : 김정미, 정준필
- 제44호 삼현육각(16명) : (대금 3) 성희경, 손한별, 신승민 (피리 5) 강완규, 박승현, 이선희, 이찬우, 황다능 (해금 8) 강민승, 김세화, 김정식, 김희경, 박모정, 서수정, 이현지, 황영애
- 제47호 시조(석암제, 이영준 보유자 10명) : 나호은, 안화상, 이시은, 박동문, 이명호, 신정선, 김재순, 조영숙, 정순자, 홍순옥
- 제47호 시조(경제, 변진심 보유자 3명) : 유진희, 이지산, 최윤영

□ 안내사항

- 이수증은 이수심사 결과 공고 후 30일 이내 이수심사 신청서에 기재된 주소지 또는 보존회 사무실로 송부해 드릴 예정입니다.(직접수령 가능)
- 기타 자세한 사항에 대한 문의는 서울특별시 역사문화재과 이수심사 담당 (02-2133-2616, 신영문 주무관)으로 하시기 바랍니다.

2020 - 3360

서울특별시 회계관계공무원 직인규칙 제7조의 규정에 의거 회계직인을 등록하고 같은 규칙 제11조 규정에 의하여 이를 공고 합니다.

2020년 12월 17일

서울특별시장

1. 직인 등록 사유 : 「서울특별시 예산 및 기금의 회계관리에 관한 규칙」 제3조 및 「서울특별시 회계관계공무원 직인규칙」 제7조
2. 회계관계공무원 직인
 - 가. 등록직인

소관부서	직인명	서체 및 규격	인영	직인 등록일자	비고
푸른도시국 공원조성과	서울특별시 일반회계 공원조성과 문임징수관	훈민정음체 2cm X 2cm		20.12.15.	
	서울특별시 일반회계 공원조성과 수입금출납원	훈민정음체 1.8X 1.8			

2020 - 3361

서울특별시 회계관계공무원 직인규칙 제7조의 규정에 의거 회계직인을 등록하고 동 규칙 제11조 규정에 의하여 이를 공고합니다.

2020년 12월 17일

서울특별시장

1. 등록 직인(등록사유: 2021.1.1.字 징수관 부서 지정에 따른 등록)

소관부서	회계직인명	서체 및 규격	인영	직인 등록일자	비고
장애인복지정책과	서울특별시 일반회계 장애인복지정책과 임징수관인	훈민정음체 2cm X 2cm		2021.1.1.	
	서울특별시 일반회계 장애인복지정책과 수입금출납원인	훈민정음체 1.8cm X 1.8 cm			

2020 - 3363

환경기술 및 환경산업 지원법 제16조의4 및 같은 법 시행규칙 제33조의12 규정에 따라 환경컨설팅회사로 신규 등록 되었음을 다음과 같이 공고합니다.

2020년 12월 17일

서울특별시장

□ 환경컨설팅회사 신규 등록 내역

연번	상 호	등록번호	등록일자	영업소 소재지
1	(주)에코에이블	제175호	' 20.12.11.	서울특별시 강남구 개포로303,207-2호(개포동, 현재1차상가)

2020 - 3365

서울특별시 회계관계공무원 직인규칙 제7조의 규정에 의거 회계직인을 등록하고 동법 규칙 제 11조 규정에 의하여 이를 공고합니다.

2020년 12월 17일

서울특별시장

1. 직인 등록사유 : 징수관 지정에 따른 직인 등록
2. 직인 등록일자 : 2020년 12월 11일
3. 회계관계공무원 직인 등록내용

소관부서	회계직인명	서체 및 규격	인영	직인 등록일자	사유
서울민주주의위원회 서울민주주의담당관	서울특별시 일반회계 서울민주주의 담당관 분임징수관인	훈민정음체 2cm X 2cm		2020.12.11.	징수관 지정에 따른 직인 등록
	서울특별시 일반회계 서울민주주의 담당관 수입금출납원인	훈민정음체 1.8cm X 1.8 cm		2020.12.11.	

2020 - 3366

서울특별시 회계관계공무원 직인규칙 제7조에 의거 회계직인을 등록하고 동 규칙 제11조 규정에 의하여 이를 공고합니다.

2020년 12월 17일

서울특별시 장

1. 등록 직인(등록사유: 2021. 1. 1.字 징수관 부서 지정에 따른 등록)

소관부서	회계직인명	서체 및 규격	인영	직인 등록일자	비고
민생사법경찰단	서울특별시 일반회계 민생사법경찰단 분임징수관인	훈민정음체 2cm*2cm		2021.1.1.	
	서울특별시 일반회계 민생사법경찰단 수입금출납원인	훈민정음체 1.8cm*1.8cm			

2020 - 3367

()

도시교통정비촉진법 제35조 및 서울특별시혼잡통행료징수조례 제11조의 규정에 의거 남산 1·3호 터널 혼잡통행료 미납차량에 대하여 과태료 납부 통지서를 발송하였으나, 이사, 수취인 미거주, 수취인 부재, 주소불명 등의 사유에 의한 송달 불능분에 대하여 지방세기본법 제33조 및 행정절차법 제14조제4항의 규정에 의거 다음과 같이 공시송달(공고)합니다.

2020년 12월 17일
서울특별시

1. 건 명 : 혼잡통행료 과태료 납부통지서 송달불능분에 대한 공시송달
2. 근 거 : 서울특별시혼잡통행료징수조례 제11조 및 지방세기본법 제33조, 행정절차법 제14조제4항
3. 공시송달 대상 : <붙임>
4. 이의제기 안내
 - 가. 당사자는 본 통지를 받은 날(공고일로부터 14일이 경과한 때)로부터 60일 이내에 이의제기를 할 수 있습니다. 이의제기 기한 내에 이의제기가 없을 경우 이의 제기가 없는 것으로 간주됩니다.
 - 나. 접수된 이의제기서는 관할법원에 통보되어 해당 사건에 대한 과태료 재판이 진행됩니다.
 - 다. 이의 제기 방법
 - 인터넷 : www.sisul.or.kr 접속 후 교통사업 → 기타교통업무 → 혼잡통행료 징수 → 혼잡통행료 이의제기 클릭·작성
 - 문의 전화 : 02-2290-6438~9, 6179, 6467 (서울시설공단)
5. 인터넷 납부 : <https://etax.seoul.go.kr> ※ 공인인증서 필요, 신용카드 납부 가능

붙임 : 공시송달 대상자 명단 .

순번	요금소	통행일시	차량번호	소유자	과태료	주소
1	남산3호터널	2019-07-23 12:19:35	01하7572	이상혁	10,300	서울특별시 용산구 이촌로88길
2	남산3호터널	2019-08-14 13:56:23	30호0121	황상진	10,300	경기도 수원시 영통구 센트럴타운로
3	남산3호터널	2019-09-02 18:11:08	17보7745	주식회사 퍼펙트아이스	10,300	서울특별시 서대문구 홍연6길
4	남산3호터널	2019-10-10 17:24:37	49호3250	양세은	5,150	경기도 남양주시 경춘로 2290번길
5	남산1호터널	2019-10-16 20:20:53	04하0935	에이이브랜드코리아 유한회사	5,150	서울특별시 용산구 이태원로
6	남산1호터널	2019-10-23 11:07:25	54호0152	서정원	10,300	강원도 원주시 혁신로
7	남산1호터널	2019-11-04 08:47:12	60하3501	양하명	10,300	경기도 수원시 영통구 센트럴타운로
8	남산1호터널	2019-11-05 11:54:38	63하3520	(주)후스독	5,150	경기도 성남시 수정구 대왕판교로
9	남산1호터널	2019-11-11 20:31:52	01호7511	윤태준	10,300	서울특별시 서초구 서운로
10	남산1호터널	2019-11-13 15:54:34	46다2992	(주)골드스텐	10,300	경기도 부천시 부일로
11	남산1호터널	2019-11-15 08:49:25	46하2572	볼미디어(주)(구경아)	10,300	서울특별시 종로구 필운대로
12	남산3호터널	2019-11-15 17:26:18	60하4859	(주)에스아이팩토리	10,300	경기도 화성시 봉담읍 능산길
13	남산3호터널	2019-11-20 15:22:37	23호8035	정용석(탑에프에이)	5,150	경기도 시흥시 엠티브이26로 20번길
14	남산3호터널	2019-11-21 19:36:34	68호7335	주식회사 푸드트립	10,300	서울특별시 강남구 역삼로17길
15	남산1호터널	2019-11-27 18:10:31	01호7511	윤태준	10,300	서울특별시 서초구 서운로
16	남산3호터널	2019-11-27 19:12:54	60하4859	(주)에스아이팩토리	10,300	경기도 화성시 봉담읍 능산길
17	남산1호터널	2019-11-29 16:18:54	29호6911	송진호	10,300	서울특별시 동작구 대방동
18	남산1호터널	2019-12-06 18:42:32	20호8287	조동하	10,300	서울특별시 종로구 돈화문로9가길
19	남산1호터널	2019-12-30 09:58:21	55호3050	주식회사 에이치제이엠인터네셔널	10,300	서울특별시 중구 다산로8길
20	남산1호터널	2020-01-02 09:06:46	58호6647	(주)시큐아이	10,300	서울특별시 중구 소공로
21	남산1호터널	2020-01-02 10:12:10	61하2133	(주)어깨동무컴퍼니	10,300	서울특별시 종로구 종로1가
22	남산1호터널	2020-01-02 16:56:21	61하2133	(주)어깨동무컴퍼니	10,300	서울특별시 종로구 종로1가
23	남산1호터널	2020-01-02 19:10:05	69하8367	김창기	10,300	강원도 강릉시 성덕로
24	남산3호터널	2020-01-03 09:20:59	09하5028	브이아이피 프로토콜(VIP Protocol)	10,300	경기도 김포시 유현로
25	남산1호터널	2020-01-03 13:36:06	10우5178	부산엔지니어팀(김병구)	10,300	경기도 평택시 남북대로
26	남산1호터널	2020-01-03 15:19:12	19하8724	디자인브릿지	10,300	대전시 유성구 지족로364번길
27	남산1호터널	2020-01-03 15:28:02	24호2592	정은경	5,150	경기도 고양시 일산서구 강선로
28	남산1호터널	2020-01-03 16:00:00	33호1452	주식회사 라이프앤모어유에스에이	10,300	서울특별시 성동구 왕십리로
29	남산1호터널	2020-01-03 16:22:14	166하6604	쥬마음디자인인테리어	10,300	서울 마포구 와우산로15길
30	남산1호터널	2020-01-03 17:50:01	167호1416	양인석	10,300	경기도 수원시 팔달구 창룡대로
31	남산3호터널	2020-01-03 17:52:37	34호6556	강종식	10,300	서울특별시 금천구 가산동

순번	요금소	통행일시	차량번호	소유자	과태료	주소
32	남산1호터널	2020-01-03 20:14:11	04호7152	㈜에스코홀딩스	10,300	서울특별시 성동구 자동차시장길
33	남산1호터널	2020-01-03 20:53:28	33하5719	배보성	10,300	경기도 성남시 수정구 논골로
34	남산1호터널	2020-01-06 08:32:00	61하7171	조선훈	10,300	서울특별시 서대문구 성산로
35	남산3호터널	2020-01-06 14:47:23	39호2918	주식회사 엘지헬로비전	10,300	서울특별시 마포구 월드컵북로56길
36	남산1호터널	2020-01-06 15:15:41	66호3009	현대아이씨티 주식회사	10,300	부산광역시 사하구 동매로65번길
37	남산1호터널	2020-01-06 20:15:28	52호5854	조민식	10,300	인천광역시 미추홀구 남주길43번길
38	남산3호터널	2020-01-07 11:52:49	51호4996	메이크굿	10,300	서울특별시 서초구 강남대로109길
39	남산3호터널	2020-01-07 12:16:36	122호2825	젤로스코교육(이석화)	10,300	세종시 마음안1로
40	남산3호터널	2020-01-07 13:39:45	155하6524	아웃풋	10,300	부산광역시 부산진구 서전로10번길
41	남산1호터널	2020-01-07 18:03:00	33노0629	(주)아르푸	10,300	서울특별시 강남구 학동로11길
42	남산3호터널	2020-01-07 18:08:36	106호1175	정승화	10,300	서울특별시 송파구 풍납2동
43	남산3호터널	2020-01-07 18:45:05	31호6888	박준영	10,300	경기도 수원시 팔달구 일월로8번길
44	남산1호터널	2020-01-07 19:05:23	42호3251	조승우	10,300	서울시 양천구 목동중앙북로
45	남산1호터널	2020-01-07 19:20:18	52호5854	조민식	10,300	인천광역시 미추홀구 남주길43번길
46	남산1호터널	2020-01-07 19:33:36	34호4858	권혜주	10,300	인천광역시 남동구 주안로259번길
47	남산1호터널	2020-01-07 19:59:37	64하0611	이현우	10,300	인천광역시 서구 서달로23번길
48	남산3호터널	2020-01-07 20:00:18	106호1175	정승화	10,300	서울특별시 송파구 풍납2동
49	남산1호터널	2020-01-08 07:24:17	31호0123	(주)인디에프(백정흠)	10,300	서울특별시 강남구 테헤란로104길
50	남산1호터널	2020-01-08 09:06:26	64주7289	(주)화인로지스	10,300	경기도 성남시 수정구 단대로15번길
51	남산3호터널	2020-01-08 09:56:53	65호8379	주식회사 제이엠쥐	10,300	서울특별시 마포구 와우산로29길
52	남산1호터널	2020-01-08 11:23:11	61하1718	김정희	10,300	경기도 남양주시 진접읍 해밀에당1로
53	남산3호터널	2020-01-08 14:02:47	19하5521	초애	10,300	서울특별시 관악구 난곡로34나길
54	남산3호터널	2020-01-08 19:57:15	38호7045	권성호	10,300	서울특별시 도봉구 시루봉로
55	남산3호터널	2020-01-08 20:53:49	06하0779	윤두환	5,150	경기도 고양시 덕양구 고양동
56	남산1호터널	2020-01-09 07:42:44	20호0890	허승범	10,300	서울특별시 종로구 세검정로6다길
57	남산1호터널	2020-01-09 08:08:32	65호5895	커피지저스153	10,300	경기도 용인시 기흥구 동백죽전대로
58	남산1호터널	2020-01-09 10:47:52	46하2611	SSE엔지니어링(주)(이효우)	10,300	서울특별시 서초구 동산로16길
59	남산1호터널	2020-01-09 11:35:53	09하8082	엘지오휘설화수	10,300	충청남도 천안시 서북구 직산읍 상덕로
60	남산3호터널	2020-01-09 14:05:29	40하3923	(주)대승인터컴	10,300	부산광역시 해운대구 선템서로
61	남산1호터널	2020-01-09 14:15:42	55호3050	주식회사 에이치제이엠인내셔널	10,300	서울특별시 중구 다산로8길
62	남산1호터널	2020-01-09 14:53:47	66호7659	주식회사 브레인사위(장성욱)	10,300	서울특별시 강남구 역삼로
63	남산1호터널	2020-01-09 20:52:29	51호4996	메이크굿	10,300	서울특별시 서초구 강남대로109길
64	남산1호터널	2020-01-10 08:47:49	45하4934	전국금융산업노동조합	10,300	서울특별시 중구 남대문로

순번	요금소	통행일시	차량번호	소유자	과태료	주소
65	남산1호터널	2020-01-10 10:09:54	40호6431	주식회사 미래바이오에너지(유민수)	10,300	서울특별시 종로구 사직로8길
66	남산1호터널	2020-01-10 13:44:50	61하6361	송승원	10,300	서울 중구 세종대로
67	남산3호터널	2020-01-10 14:38:25	44하1939	김춘영	10,300	경기도 이천시 백사면 모전리
68	남산1호터널	2020-01-10 15:23:24	38하3291	더센 홀딩스 주식회사	10,300	서울특별시 광진구 능동로37길
69	남산1호터널	2020-01-10 17:30:47	39호1153	(주)인실리코젠	10,300	경기도 용인시 기흥구 흥덕1로
70	남산3호터널	2020-01-10 17:35:26	40호6431	주식회사 미래바이오에너지(유민수)	10,300	서울특별시 종로구 사직로8길
71	남산3호터널	2020-01-10 18:44:55	65하9593	(주)아주미디어(이인봉)	10,300	서울특별시 서초구 논현로
72	남산1호터널	2020-01-10 18:51:14	143고3279	송우SG스크린골프(홍성구)	10,300	경기도 포천시 소흘읍 송우로
73	남산3호터널	2020-01-10 20:48:54	60호7739	송운우	10,300	서울특별시 서초구 청두곳12길
74	남산1호터널	2020-01-13 07:00:17	36하0901	존크레인코리아(주)(김선진)	10,300	서울특별시 서대문구 미근동
75	남산3호터널	2020-01-13 08:11:10	40호6687	주식회사 럭키글로벌투어(김해월)	10,300	서울특별시 중구 다산로47길
76	남산3호터널	2020-01-13 09:23:55	364고7997	김강원(활선재활의학과 의원)	10,300	서울특별시 강남구 봉은사로
77	남산3호터널	2020-01-13 12:16:18	45호3541	힐티코리아주	10,300	서울특별시 송파구 법원로11길
78	남산1호터널	2020-01-13 12:52:41	45호3541	힐티코리아주	10,300	서울특별시 송파구 법원로11길
79	남산3호터널	2020-01-13 13:39:50	05어3232	준앤제임스Ent(강동윤)	10,300	서울특별시 용산구 이촌로65길
80	남산3호터널	2020-01-13 15:28:47	10호3151	유우석	10,300	경기도 안산시 상록구 해양1로
81	남산3호터널	2020-01-13 16:30:33	10호3151	유우석	10,300	경기도 안산시 상록구 해양1로
82	남산1호터널	2020-01-13 19:32:23	65호5895	커피저저스153	10,300	경기도 용인시 기흥구 동백죽전대로
83	남산1호터널	2020-01-13 19:49:57	128하3942	최정운	10,300	서울특별시 강동구 천호동
84	남산1호터널	2020-01-13 20:21:39	46마7067	주식회사 더써클라잇브루잉	10,300	서울특별시 금천구 디지털로9길
85	남산1호터널	2020-01-13 20:26:06	38호7154	이현준	10,300	서울특별시 송파구 백제고분로48나길
86	남산1호터널	2020-01-13 20:41:02	33호2639	유선균	10,300	경기도 김포시 김포한강8로
87	남산1호터널	2020-01-14 11:52:15	33하3638	김화선	10,300	전남 장성군 남면 분향1길
88	남산3호터널	2020-01-14 14:13:15	45호9917	우주 POS SYSTEM	10,300	경기도 수원시 팔달구 고화로
89	남산1호터널	2020-01-15 07:13:29	03우1109	황용석	10,300	서울특별시 송파구 올림픽로
90	남산3호터널	2020-01-15 09:16:44	63하4079	천주평화연합(송광석)	10,300	경기도 가평군 설악면 미사리로
91	남산3호터널	2020-01-15 09:50:07	29어2331	(주)메가노스	10,300	인천광역시 계양구 솔고개길
92	남산3호터널	2020-01-15 12:56:01	21하5233	(주)디자인랩	10,300	경기도 화성시 팔탄면 터널로165번길
93	남산3호터널	2020-01-15 13:43:50	61하8214	전주하	10,300	전라남도 나주시 남평읍 강변2길
94	남산1호터널	2020-01-15 14:58:35	61하8214	전주하	10,300	전라남도 나주시 남평읍 강변2길
95	남산1호터널	2020-01-15 16:46:24	39하4305	김미선	10,300	경기도 의정부시 평화로

순번	요금소	통행일시	차량번호	소유자	과태료	주소
96	남산1호터널	2020-01-15 18:35:42	38호7438	황현주	10,300	경기도 광주시 오포읍 양벌로
97	남산3호터널	2020-01-15 19:01:24	59고6477	동신패널	10,300	서울특별시 서초구 방배천로
98	남산1호터널	2020-01-20 12:53:32	49호1691	김재호	5,150	서울특별시 마포구 대흥로6길
99	남산1호터널	2020-01-22 13:37:56	49호1691	김재호	5,150	서울특별시 마포구 대흥로6길
100	남산1호터널	2020-01-30 17:19:40	101호1304	이동현	10,300	경기도 시흥시 목감남서로
101	남산1호터널	2020-04-01 15:08:58	63하9646	주식회사 씨엘아이코리아	10,300	서울특별시 중구 퇴계로36길
102	남산3호터널	2020-04-01 19:36:22	45하4966	최명주	10,300	인천시 계양구 아나지로
103	남산1호터널	2020-04-01 20:18:27	09하5310	쿠팡 주식회사	10,300	서울특별시 송파구 송파대로
104	남산1호터널	2020-04-01 20:30:57	22마3090	윤다영	10,300	서울특별시 영등포구 경인로
105	남산1호터널	2020-04-02 14:50:12	11어9292	권혜미	10,300	서울특별시 강남구 도산대로
106	남산1호터널	2020-04-02 15:55:44	32도7015	심가용(퍼트림)	10,300	경기도 남양주시 호평로
107	남산3호터널	2020-04-03 10:07:18	42호5358	우리종합금융주	10,300	서울특별시 중구 명동길
108	남산1호터널	2020-04-03 11:12:17	56호5604	럭셔리라이브7080	10,300	서울특별시 광진구 면목로
109	남산1호터널	2020-04-03 11:15:20	02고3066	㈜샘컨설팅	10,300	서울특별시 서초구 서초대로
110	남산1호터널	2020-04-03 12:59:32	02고3066	㈜샘컨설팅	10,300	서울특별시 서초구 서초대로
111	남산3호터널	2020-04-03 15:32:01	56호9912	주식회사진세라	10,300	경기도 화성시 마도면 송정로264번길
112	남산1호터널	2020-04-03 15:47:31	59호7397	김문주	10,300	부산광역시 동래구 아시아드대로114번길
113	남산1호터널	2020-04-03 17:10:57	31하8487	양판용	10,300	서울특별시 강서구 초원로
114	남산3호터널	2020-04-03 17:13:50	128호5030	서울지방경찰청	10,300	서울특별시 종로구 사직로8길
115	남산3호터널	2020-04-03 20:02:57	66하3349	하수향	10,300	충청북도 단양군 가곡면 사평리
116	남산3호터널	2020-04-03 20:15:34	45하1999	주식회사 비스타즈파트너스	10,300	서울특별시 강남구 테헤란로
117	남산3호터널	2020-04-06 09:52:34	173호8642	애드모터스	10,300	서울특별시 영등포구 국회대로70길
118	남산1호터널	2020-04-06 15:17:21	39하0259	나리푸드총판	10,300	경상남도 고성군 고성읍 남해안대로
119	남산1호터널	2020-04-06 16:12:24	66하1747	최종원	10,300	서울특별시 성동구 용답중앙1길
120	남산1호터널	2020-04-06 17:21:05	21하7056	주식회사 위프글로벌	10,300	대전광역시 유성구 문화원로
121	남산1호터널	2020-04-06 18:38:28	43호4903	임세운	10,300	경기도 용인시 기흥구 구갈로60번길
122	남산1호터널	2020-04-06 20:32:28	57하6345	㈜씨제이이엔엠	10,300	서울특별시 서초구 과천대로
123	남산3호터널	2020-04-06 20:56:40	57하6345	㈜씨제이이엔엠	10,300	서울특별시 서초구 과천대로
124	남산3호터널	2020-04-07 08:19:42	39하0746	㈜티아이피이엔지	10,300	충청북도 음성군 삼성면 대청로
125	남산3호터널	2020-04-07 08:40:04	37호5039	박철희(PARKCHULHEE)	10,300	강원도 원주시 지정면 기업도시로
126	남산1호터널	2020-04-07 09:40:23	39하0746	㈜티아이피이엔지	10,300	충청북도 음성군 삼성면 대청로
127	남산3호터널	2020-04-07 09:49:02	55호3356	오케이캐피탈 주식회사	10,300	서울특별시 중구 세종대로
128	남산3호터널	2020-04-07 16:15:15	61하7089	이은미	10,300	경기도 고양시 일산동구 숲속마을2로

순번	요금소	통행일시	차량번호	소유자	과태료	주소
129	남산1호터널	2020-04-08 11:20:36	56호3966	롯데건설주	10,300	서울특별시 서초구 잠원로14길
130	남산1호터널	2020-04-08 11:54:06	08호6896	권중근(축복커피하우스)	10,300	경기도 안산시 상록구 서암로
131	남산1호터널	2020-04-08 12:18:32	35호0535	㈜에이치.엘.아이	5,150	서울특별시 강남구 논현로150길
132	남산1호터널	2020-04-08 16:17:01	61하7089	이은미	10,300	경기도 고양시 일산동구 숲속마을2로
133	남산1호터널	2020-04-08 20:33:27	66하1747	최종원	10,300	서울특별시 성동구 용답중앙1길
134	남산1호터널	2020-04-09 09:42:46	51호6149	(주)자유미디어	10,300	서울특별시 영등포구 국회대로76길
135	남산1호터널	2020-04-09 12:08:19	56하8953	백춘선	10,300	강원도 삼척시 엑스포로
136	남산1호터널	2020-04-09 13:37:45	44호3282	(주)라이언하트	10,300	서울특별시 성동구 아차산로
137	남산1호터널	2020-04-09 17:16:19	31하8487	양판용	10,300	서울특별시 강서구 초원로
138	남산1호터널	2020-04-09 20:18:54	63하2437	임민지	10,300	서울특별시 노원구 동일로228길
139	남산1호터널	2020-04-09 20:48:51	45호1867	강병균	10,300	서울특별시 서대문구 독립문로6길
140	남산1호터널	2020-04-10 12:44:17	51호8654	모든(MODEN)	10,300	서울특별시 은평구 연서로17길
141	남산1호터널	2020-04-10 13:49:49	34호5266	이동희	10,300	서울특별시 송파구 삼학사로19길
142	남산1호터널	2020-04-10 14:26:56	31하8487	양판용	10,300	서울특별시 강서구 초원로
143	남산1호터널	2020-04-10 14:59:00	04호2350	(주)AJ전국스카이	10,300	서울특별시 구로구 디지털로26길
144	남산3호터널	2020-04-10 18:22:28	49하3169	(주)서진디엔씨	10,300	대전시 유성구 엑스포로123번길
145	남산1호터널	2020-04-10 20:13:23	29호2394	김기현	10,300	경기도 성남시 분당구 정자일로
146	남산1호터널	2020-04-13 10:01:06	101우4548	김동유	10,300	서울특별시 마포구 와우산로29다길
147	남산1호터널	2020-04-13 10:57:59	51호5636	주식회사 성림크리에이티브파워	10,300	서울특별시 강북구 노해로
148	남산1호터널	2020-04-13 14:25:39	31하8487	양판용	10,300	서울특별시 강서구 초원로
149	남산1호터널	2020-04-13 19:02:35	52호5854	조민식	10,300	인천광역시 미추홀구 남주길43번길
150	남산3호터널	2020-04-13 19:24:06	56호9339	미래FA	10,300	경기도 안산시 단원구 별망로
151	남산1호터널	2020-04-14 13:11:11	31하8487	양판용	10,300	서울특별시 강서구 초원로
152	남산1호터널	2020-04-14 14:17:31	167하7007	대은컴퍼니주식회사	10,300	경상남도 양산시 삼호동부3길
153	남산1호터널	2020-04-14 14:48:17	51하8361	이용수	10,300	경기도 군포시 금당로17번길
154	남산1호터널	2020-04-14 15:29:24	45호3924	플라워벨뷰(Flower Bellvue)	10,300	서울특별시 동대문구 서울시립대로4길
155	남산1호터널	2020-04-14 16:04:45	55호1982	아빠주꾸미	10,300	경상남도 양산시 명동7길
156	남산3호터널	2020-04-14 18:05:18	39하4583	여찬	10,300	서울특별시 은평구 녹번로7길

2020 - 3373

서울특별시 회계관계공무원 직인규칙 제7조의 규정에 의거 회계 직인을 등록하고 같은 규칙 제11조 규정에 의하여 이를 공고합니다.

2020년 12월 17일

서울특별시 장

1. 직인 등록사유 : 「서울특별시 예산 및 기금의 회계관리에 관한 규칙」 제3조(회계관계공무원의 관직지정)에 따른 분임물품출납원 및 일상경비출납원 회계직인을 등록하고자 함.
2. 직인 등록일자 : 2020. 12. 17.
3. 회계관계공무원 직인 등록

가. 등록 직인

소관부서	직인명	규격 및 서체	인영	직인 등록일자	사유
강동소방서 강일119 안전센터	강동소방서 강일119안전센터 분임물품출납원인	훈민정음체 1.8cm X 1.8cm		2020.12.17.	강동소방서 강일119안전센터 신설에 따른 업무개시
강동소방서 강일119 안전센터	강일119안전센터 일상경비출납원인	훈민정음체 1.8cm X 1.8cm			

2020 - 3374

서울특별시 회계관계공무원 직인규칙 제7조의 규정에 의거 회계 직인을 등록하고 같은 규칙 제 11조 규정에 의하여 이를 공고합니다.


2020년 12월 17일

서울특별시장

1. 직인 등록 사유 : 「서울특별시 예산 및 기금의 회계관리에 관한 규칙」 제3조 및 ‘세외수입 비정수관 업무개선계획’ (세무과-20346, ’ 20.9.23)

2. 회계관계공무원 직인

가. 등록 직인

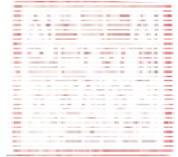소관부서	직인명	서체 및 규격	인영	직인 등록일자	비고
도시재생실 공공재생과	서울특별시 일반회계 공공재생과 분임정수관	훈민정음체 2cm X 2cm		2021.1.1	
	서울특별시 일반회계 공공재생과 수입금출납원	훈민정음체 1.8cm X 1.8cm			

2020 - 3375

「서울특별시 회계관계 공무원 직인 규칙」 제7조 규정에 의거 회계 직인을 등록하고 같은 규칙 제11조 규정에 의하여 이를 공고합니다.

2020년 12월 17일

서울특별시장

1. 직인 등록사유: 회계관계공무원 관직 지정에 따른 직인 등록 공고
2. 직인 등록일자: 2020.12.14.
3. 회계관계공무원 직인 등록내용

소관부서	직인명	서체 및 규격	인영	직인 등록일자	비 고
시민소통기획관 뉴미디어담당관	서울특별시 일반회계 분임정수관	훈민정음체 2cm X 2cm		2020.12.14.	
시민소통기획관 뉴미디어담당관	서울특별시 일반회계 수입금출납원	훈민정음체 1.8cm X 1.8cm		2020.12.14.	

2020 - 3376

「서울특별시 회계관계공무원 직인규칙」 제7조 규정에 의거 회계 직인을 등록하고 같은 규칙 제 11조 규정에 의하여 이를 공고합니다.

2020년 12월 17일

서울특별시장

1. 직인 등록사유 : 동물보호과 징수관 부서 지정에 따른 신규등록
2. 직인 등록일자 : 2021. 1. 1.
3. 회계관계공무원 직인 등록내용

소관부서	직인명	서체 및 규격	인영	직인 등록일자	비 고
시민건강국 동물보호과	시민건강국 동물보호과 분임징수관	훈민정음체 2cm X 2cm		2021. 1. 1.	
	시민건강국 동물보호과 수입금출납원	훈민정음체 1.8cm X 1.8cm			

2020 - 3378

서울특별시 회계관계공무원 직인규칙 제7조의 규정에 의거 서울특별시합치담당관 회계관계공무원의 직인을 등록하고 같은 규칙 제11조 규정에 의하여 이를 공고합니다.

2020년 12월 17일

서울특별시 장

1. 직인 등록사유 : 「서울특별시 예산 및 기금의 회계관리에 관한 규칙」 제3조(회계관계공무원의 관직지정)에 따른 분임징수관 및 수입금출납원 회계직인을 등록하고자 함.
2. 직인 등록일자 : 2020. 12. 14.
3. 회계관계공무원 등록 직인

소관부서	회계직인명	서체 및 규격	인영	직인 등록일자	최초 사용연월일
서울특별시합치담당관	서울특별시 일반회계 서울특별시합치담당관 분임징수관	훈민정음체 2cm×2cm		2020.12.14	2021.1.1.
서울특별시합치담당관	서울특별시 일반회계 서울특별시합치담당관 수입금출납원	훈민정음체 1.8cm×1.8cm		2020.12.14	2021.1.1.

2020 - 3383

1593 - 1

()
()

1. 서울특별시 서초구 서초동 1593-1번지 일원에 공공지원민간임대주택(역세권 청년주택) 공급 촉진지구 지정 및 지구계획 승인, 건축허가 등을 위하여 「민간임대주택에 관한 특별법」 제25조 및 같은 법 시행령 제20조, 「서울특별시 역세권 청년주택 공급 지원에 관한 조례」 제8조에 따라 주민 등의 의견을 청취하고자 아래와 같이 공고합니다.
2. 본 공급촉진지구 지정 및 지구계획 결정 등에 대하여 의견이 있을 경우 주민 등 이해관계인은 열람기간 내에 의견서를 서면으로 제출할 수 있음을 알려드립니다.

2020년 12월 17일

서울특별시

I. 열람 기간: 2020. 12. 18. ~ 2020. 12. 31. (14일 이상)

II. 열람 및 의견서 제출 장소: 서울시청 주택공급과 청년주택운영팀 (☎ 02-2133-6296)

III. 열람내용 : 공공지원민간임대주택(역세권 청년주택) 공급촉진지구 지정·지구계획승인 및 도시관리계획(지구단위계획구역 및 계획) 결정, 건축허가에 관한 사항

IV. 관계도면 : 붙임 참고(기타 자세한 내용은 열람장소에 비치된 도면 참조)

○ 첨부된 결정도면 등은 참고용 도면이므로 측량, 또는 그 밖의 용도로 사용할 수 없습니다.

① 공공지원민간임대주택(역세권 청년주택) 공급촉진지구 결정
가. 공급촉진지구 결정(변경)조서

구분	구역명	위치	면적(㎡)	비고
신설	서초동 1593-1 일원 공공지원민간임대주택(역세권 청년주택) 공급촉진지구	서초구 서초동 1593-1번지 일원	1,152.4	-

■ 촉진지구 결정사유서

도면번호	구역명	면적(㎡)	결정사유
-	서초동 1593-1 일원 공공지원민간임대주택(역세권 청년주택) 공급촉진지구	1,152.4	· 「서울특별시 역세권 청년주택 공급지원에 관한 조례」에 따라 대중교통이 편리하고 생활여건이 우수한 대상지에 공공지원 민간임대주택 공급촉진 지구를 지정하여 효율적인 역세권 청년주택 공급 도모

② 도시관리계획(용도지역) 결정
가. 용도지역에 관한 결정(변경)조서 : 변경없음

구분		면적(㎡)			비율(%)	비고
		기정	변경	변경후		
합계		1,152.40	-	1,152.4	100.0	-
상업지역	일반상업지역	1,152.4	-	1,152.4	100.0	-

③ 도시관리계획(지구단위계획구역 및 계획) 결정
가. 지구단위계획구역 결정(변경)조서

구분	구역명	위치	면적(㎡)	비고
신설	서초구 서초동 1593-1번지 일원 역세권 청년주택 지구단위계획구역	서초구 서초동 1593-1번지 일원	1,152.4	-

■ 지구단위계획구역 결정사유서

도면번호	구역명	면적(㎡)	결정사유
-	서초구 서초동 1593-1번지 일원 역세권 청년주택 지구단위계획구역	1,152.4	· 공공지원민간임대주택(역세권 청년주택) 공급촉진지구 지정에 따른 계획적인 개발을 유도하기 위하여 지구단위계획구역 지정

나. 지구단위계획에 관한 결정조서

- 1) 용도지역 결정(변경)조서 : 변경없음
- 2) 기반시설의 배치와 규모에 관한 결정(변경)조서 : 변경없음
- 3) 획지 및 건축물 등에 관한 결정(변경)조서
 - 가) 가구 및 획지에 관한 결정조서

구분	가구번호	획지번호	면적(㎡)	획지		비고
				위치	면적(㎡)	
신설	-	-	1,152.4	서초구 서초동 1593-1번지 일원	1,152.4	-

■ 가구 및 획지에 관한 결정 사유서

도면표시번호	계획내용	결정사유
-	획지신설 (A = 1,152.4㎡)	· 역세권 청년주택 건립을 위한 획지계획 수립

나) 건축물 등에 관한 결정조서

(1) 건축물의 용도에 관한 결정조서

구분	도면 표시 번호	위치	구분	계획내용	비고
신설	-	서초구 서초동 1593-1 번지 일원	지정 (A)	○ 건축법시행령 별표1 - 제2호의 공동주택(주거복합)주1)	-
			불허주2) (B)	○ 건축법 시행령 별표1 - 제1호 단독주택 - 제4호의 제2종 근린생활시설 (안마사우나, 단란주점, 노래연습장 제외) - 제12호의 수련시설 - 제15호의 숙박시설 - 제16호의 위락시설 - 제17호의 공장 - 제19호의 위험물 저장 및 처리시설 - 제20호의 자동차 관련시설 중 폐차장 - 제21호의 동물 및 식물 관련시설 - 제22호의 자연순환 관련시설 - 제23호의 교정 및 군사시설 - 제25호의 발전시설 - 제26호의 묘지관련시설 - 제28호의 장례시설	-

주1) 공동주택은 「서울특별시 역세권 청년주택 공급 지원에 관한 조례」 제2조제2호의 역세권 2030 청년주택에 한하며, 오피스텔 등 준주택은 제외

주2) 불허용도는 「서울특별시 도시계획조례」 제32조 일반상업지역 안에서 건축할 수 없는 건축물 포함

■ 건축물 용도에 관한 결정사유서

구분	계획내용	결정사유
-	○ 지정용도, 불허용도 신설	· 청년층 주거안정 실현을 위한 역세권 청년주택 건립을 위한 「서울특별시 역세권 청년주택 건립 및 운영기준」에 의거 지정용도 및 불허용도를 결정하고자함

(2) 건축물의 밀도에 관한 결정조서

구분	위치	구분		계획내용	비고
신설	서초구 서초동 1593-1번지 일원	건폐율		70%이하	-
		용적률	기본	1,000%이하	-
			상한	1,200%이하	-
		최고높이		87m이하	-

■ 건축물 밀도에 관한 결정사유서

구분	변경내용		결정사유
-	용적률	기본용적률 : 1,000%이하 상한용적률 : 1,200%이하	· 「서울특별시 역세권 청년주택 건립 및 운영기준」을 준용하여 밀도를 결정
	최고높이	87m이하	· 서울특별시 지구단위계획 수립기준·관리운영 기준 및 매뉴얼에 따른 높이계획을 고려한 적정높이 설정

(3) 용적률 적용기준(의무사항)

구분		내용	계획내용	완화내용	비고
공공 기여율	공공시설 등 설치·제공 비율	부지면적의 14%이상 공공시설 설치 및 제공	○ 공공임대주택 부속토지 : 14.08%(162.23)㎡ ※ 공공임대주택 38대	기본 용적률 1,000% 부여	모든 항목을 충족 해야함
		기본용적률에서 증가하는 용적률의 50% 이상 ※ 용적률 73.40%(845.86㎡)이상	○ 공공임대주택 용적률 : 73.43(846.25㎡)계획 ※ 공공임대주택 20대	상한 용적률 1,200% 부여	

구분		내용	계획내용	원화내용	비고
건축물 용도 구분	비주거비율	10% 이상 20% 이하 (가로변 비주거 설치 의무)	○ 주거 : 89.49% ○ 비주거 : 10.51%		
	주거비율	80% 이상 ~ 90% 이하			
주택 건설 비중	주택규모	- 공공임대주택 : 전용 45㎡이하 - 공공지원민간임대주택 : 전용 60㎡이하	○ 공공임대주택 : 18㎡~45㎡계획 ○ 공공지원민간임대주택 : 18㎡~59㎡계획		
건축물 형태	21세기 미래형 주거환경 조성을 위한 주거환경	리모델링이 쉬운 구조, 커뮤니티 지원시설의 설치 계획, 에너지 효율 건축물, 친환경건축물 중 2가지 사항 이상 의무적으로 이행	○ 에너지효율건축물 계획 ○ 친환경건축물 계획		
주민 공동 시설	커뮤니티시설	주민공동체 활성화를 위해 커뮤니티시설 설치 ※ 100세대 이상~300세대 미만 : 150㎡이상 설치	○ 커뮤니티시설 193.4㎡계획 (용도 : 북카페, 코인세탁실)		

4) 기타사항에 관한 결정(변경)조서

가) 기타사항에 관한 결정조서

구분		내용	비고
신설	건축한계선	○ 반포대로18길 : 대지경계로부터 3m	도면참조
	전면공지	○ 반포대로18길 : 보도부속형 3m	도면참조

나) 공공기여계획

구분		용적률	공공기여율	공공기여계획	비고
신설	공공 임대 주택	기본용적률 1,000.0%이하 (일반상업지역)	대지면적의 14% 이상 (161.34㎡)	공공임대주택 토지지분 14.08% (162.23㎡)	①일반상업지역에 따른 공공기여 -대지지분 : 162.23㎡(14.08%) -공급면적 : 1,863.38㎡(161.70%) -공공임대주택 세대수 : 38세대


구분		용적률	공공기여율	공공기여계획	비고
		상한용적률 1,200.0%이하 (일반상업지역)	기본용적률에서 증가하는 용적률의 50% 이상 (용적률 : 73.4%이상)	공공임대주택 용적률 73.43% (연면적 846.25㎡) (토지지분 73.07㎡)	②증가하는 용적률에 따른 공공기여 -대지지분 : 73.07㎡(6.34%) -공급면적 : 846.25㎡(73.43%) -공공임대주택 세대수 : 20세대
		공공기여 공공임대주택 총 세대수			58세대 (①+②) -대지지분 : 235.30㎡(20.42%) -공급면적 : 2,709.63㎡(235.13%)

※ 공공기여하는 공공임대주택의 표준건축비는 시장이 표준건축비로 매입하고, 부속토지는 시장에게 기부채납 함

■ 불임도면

☐ 역세권 청년주택 공급촉진지구 결정도(신설)

☐ 용도지역 결정도(변경없음)

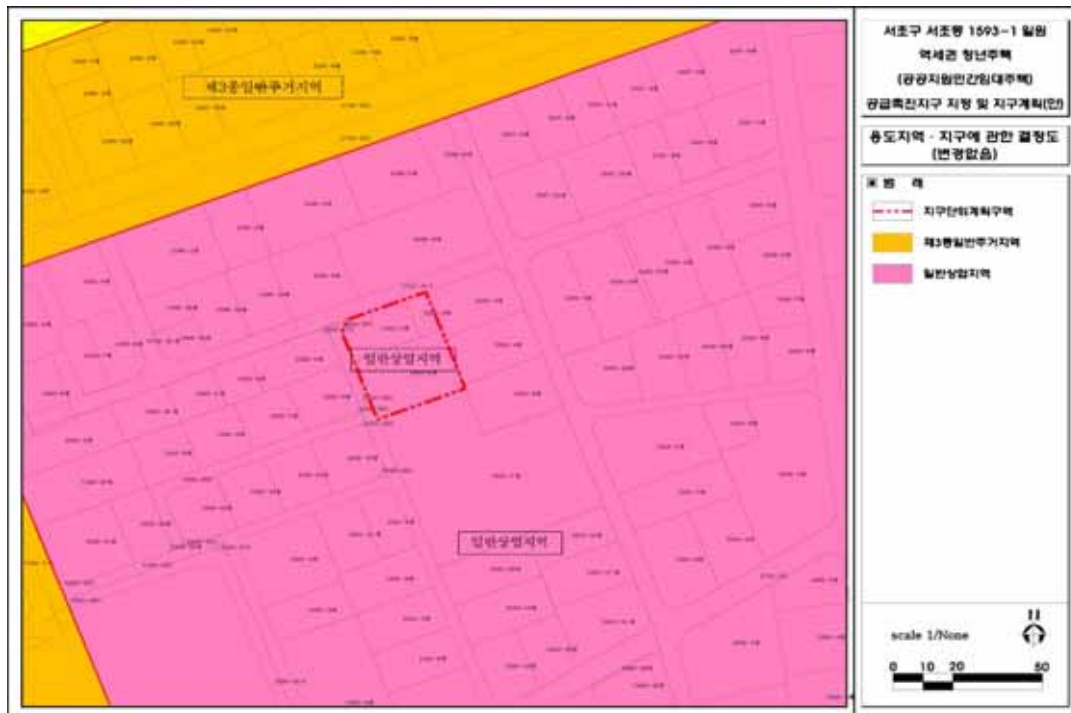

□ 지구단위계획구역 결정도(신설)



□ 지구단위계획 종합 결정도



2020 - 3384

1310 - 15

()

1. 서울특별시 서초구 서초동 1310-15번지 일원에 대해 역세권 청년주택(공공지원민간임대주택) 공급촉진지구 지정, 지구계획 승인, 주택건설사업계획 승인 등을 위하여 「민간임대주택에 관한 특별법」 제25조 및 같은법 시행령 제20조, 「서울특별시 역세권 청년주택 공급 지원에 관한 조례」 제8조에 따라 주민 등의 의견을 청취하고자 아래와 같이 공고합니다.
2. 서울특별시 서초구 서초동 일대 서초아파트지구에 대하여 도시 및 주거환경정비법 제4조와 주택법(법률 제6916호) 부칙 제19조 규정과 국토의 계획 및 이용에 관한 법률 제25조 내지 제28조 및 제30조의 규정에 따라 정비계획을 변경하고자 변경(안)을 다음과 같이 공고합니다.
3. 본 지구 지정 등에 대하여 의견이 있으신 경우 열람기간 내 열람장소에 서면으로 의견을 제출하여 주시기 바랍니다.

2020년 12월 17일

서울특별시장

가. 열람기간 : 2020. 12. 18. ~ 12. 31. (14일간)

나. 열람장소 : 서울시청 주택건축본부 주택공급과 (☎02-2133-6295)

※ 주소 : 서울특별시 중구 서소문로 124 씨티스퀘어 14층

다. 열람내용 : 공급촉진지구 지정, 지구계획 승인, 주택건설사업계획 승인(안),

아파트지구 개발기본계획(정비계획) 결정(변경)(안)

1) 서초구 서초동 1310-15 역세권 청년주택(공공지원민간임대주택) 공급촉진지구 개요

가) 위 치 : 서초구 서초동 1310-15번지 일원

나) 면 적 : 2,140.8㎡

2) 서초아파트지구 개발기본계획(정비계획) 결정(변경)(안)

가) 위 치 : 서초구 서초동, 반포동 일대

나) 변경내용 : 2주구 토지이용계획 변경

3) 도시관리계획 사항 : 제3종일반주거지역→일반상업지역

4) 지구지정 제안자 : 주식회사 국본

라. 관련도서 : 생략(열람장소에 비치)

마. 기타 자세한 사항은 서울특별시 주택공급과(☎02-2133-6295, sooyoungkim@seoul.go.kr)

에 문의하여 주시기 바랍니다.

2020 - 3386

()

()

총독부고시 제208호(1940. 03. 12.)로 최초 결정, 서울특별시고시 제2020-422호(2020. 10. 22)로 도시계획시설(공원) 최종 결정되고, 서울특별시고시 제2019-245호(2019. 07. 25)로 공원조성계획 결정(변경) 및 지형도면 고시된 종로구 창신동 615-279번지 일원 낙산근린공원에 대하여 공원조성계획 결정(변경)을 하고자 『국토의 계획 및 이용에 관한 법률』 제28조, 같은법 시행령 제22조 규정 및 『도시공원 및 녹지 등에 관한 법률』 제16조의2 규정에 의거 주민의견 청취를 위하여 다음과 같이 열람공고 합니다.

2020년 12월 17일

서울특별시

1. 도시계획시설(공원)명 : 낙산근린공원
2. 위 치 : 서울특별시 종로구 창신동 615-279번지 일원
3. 면 적 : 183,483.5㎡
4. 조성계획 변경(안) : 도시계획시설(공원) 결정(변경)에 따른 공원면적 변경 및 현황 반영

구 분	변 경 전	변 경 후	증 감	비 고
계	199,001.53	183,483.50	감)14,421.9㎡	
도로 및 광장	41,110.10	36,192.10	감)15,651.0㎡	
조경시설	835.00	842.40	증)7.4㎡	
휴양시설	1,932.00	2,211.5	증)279.5㎡	
유희시설		472.4	증)472.4㎡	
운동시설	4,087.00	4,587.5	증)500.5㎡	
교양시설	5,953.60	5,953.6	-	건축 바닥면적 오기 수정
편익시설	1,915.10	1,869.4	감)45.7㎡	
관리시설	261.00	276.0	-	
녹지 및 기타	142,907.73	131,078.6	증)15.0㎡	

5. 관계도서 : 열람장소(중부공원녹지사업소 시설과)에 비치
6. 열람기간 : 열람공고일로부터 14일간
7. 열람장소 : 서울특별시 중부공원녹지사업소 시설과 (☎02-3783-5966, 5967)
8. 본 공원조성계획변경(안)에 대하여 의견이 있으신 분은 열람기간 내 의견서를 중부 공원녹지사업소 시설과에 서면으로 제출하여 주시기 바라며, 기타 자세한 사항은 서울특별시 중부공원녹지사업소 시설과로 문의하여 주시기 바랍니다.

()

가. 총괄표 (종로구 창신동 615-279번지(낙산성곽서길 184) 일대)

구 분		변 경 전					변 경 후						비 고	
		부지면적 (㎡)	시설면적 (㎡)	건축물			공작물(기)	부지면적 (㎡)	시설면적 (㎡)	건축물				공작물 (기)
				동수(동)	바닥면적 (㎡)	연면적 (㎡)				동수(동)	바닥면적 (㎡)	연면적 (㎡)		
계		199,001.53	56,093.80	7.0	1,023.34	1,394.80	165	183,483.5	41,671.9	7	1,023.30	1,394.80	124	감) 14,421.9㎡
기 반 시 설	소계	41,110.10	41,110.10					36,192.1	25,459.1					감) 15,651.0㎡
	도로	29,849.10	29,849.10					25,685.0	14,952.0 (10,733.0)					감) 14,897.1㎡ 도시계획도로 시설면적 미포함
	광장	11,261.00	11,261.00					10,507.1	10,507.1					감) 753.9㎡
조 경 시 설		835.00	835.00				36	842.4	842.4				34	증) 7.4㎡
휴 양 시 설		1,932.00	1,932.00	2.00	303.00	303.00	88	2,211.5	2,211.5	2	303.00	303.00	57	증) 279.5㎡
유 희 시 설								472.4	472.4					증) 472.4㎡
운 동 시 설		4,087.00	4,087.00				4	4,587.5	4,587.5					증) 500.5㎡
교 양 시 설		5,953.60	5,953.60	2.00	182.24	404.85		5,953.6	5,953.6	2	182.20	404.85		바닥면적 오기 수정
편 익 시 설		1,915.10	1,915.10	2.00	284.10	432.95	7	1,869.4	1,869.4	2	284.10	432.95	3	감) 45.7㎡
관 리 시 설		261.00	261.00	1.00	254.00	254.00	30	276.0	276.0	1	254.00	254.00	30	증) 15.0㎡
녹지 및 기타		142,907.73						131,078.6						
시설율(법정 40%)		(56,093.8 / 199,001.53) x 100 =28.19%						(41,671.9 / 183,483.5) x 100 = 22.71%						
건폐율(법정 10%)		(1023.34 / 199,001.53) x 100 =0.51%						(1,023.30 / 183,483.5) x 100 = 0.56%						
도서관,문화예술회관, 청소년수련시설, 노인복지관,운동시설 (법정 20%)		(4,726.6 / 56,093.8) x 100 =8.43%						(5,227.1/ 41,671.9) x 100 =12.54%						

나. 시설조서

구분	시설명	변경전								변경후								공작물 (기)	비고	
		부호	위치	부지면적 (㎡)	시설면적 (㎡)	구조	규모	건축물(㎡)		공작물 (기)	부호	위치	부지면적 (㎡)	시설면적 (㎡)	구조	규모	건축물(㎡)			
								바닥 면적	연면적								바닥 면적			연면적
합계				199,001.53	56,093.8			1,023.3	1,394.8	165			183,483.5	41,671.9			1,023.3	1,394.8	124	
기 반 시 설	소계			41,110.1	41,110.1								36,192.1	25,459.1						감) 15,651.0㎡
	도로		전지역	29,849.1	29,849.1							전지역	25,685.0	14,952.0 (10,733.0)						감) 14,897.1㎡ 도시계획도로 시설면적 미포함
	광장	가	17개소	11,261	11,261							16개소	10,507.1	10,507.1						감) 753.9㎡
		가-1	동송 산32임 일원	(1,550)	(1,550)							동송동 산2-32임	(2,340.5)	(2,340.5)						증) 790.5㎡
		가-2	창신 627-151대	(229)	(229)							창신동 627-151공	(255.8)	(255.8)						증) 26.8㎡
		가-3	동송 50-111도 일원	(4,084)	(4,084)							동송동 50-111도	(3,942.3)	(3,942.3)						감) 141.7㎡
		가-4	창신 611-46대 일원	(1,063)	(1,063)							창신동 611-46대	(1,063.0)	(1,063.0)						
		가-5	이화 산1-1임	(683)	(683)							이화동 9-786공	(683.7)	(683.7)						증) 0.7㎡
		가-6	산1-11임 일원	(82)	(82)							삼선동1가 산1-19임	(81.7)	(81.7)						감) 0.3㎡
		가-7	275-5대 일원	(182)	(182)							삼선동1가 275-5대	(182.1)	(182.1)						증) 0.1㎡
		가-8	동송 산2-10임	(692)	(692)							동송동 산2-10임	(503.5)	(503.5)						감) 188.5㎡
		가-9	동송 산2-10임	(543)	(543)							동송동 산2-10임	(532.9)	(532.9)						감) 10.1㎡
		가-10	동송 산32임 일원	(322)	(322)							동송동 산2-32임	(332.1)	(332.1)						증) 10.1㎡
		가-11	동송 산2-32임	(97)	(97)							동송동 산2-32임	(95.3)	(95.3)						감) 1.7㎡
		가-12	395-2임 일원	(588)	(588)								-	-						폐지 (도자구역)
		가-13	395-2임 일원	(48)	(48)								-	-						폐지 (도자구역)
		가-14	395-2임 일원	(981)	(981)							삼선동2가 395-2임	(307.1)	(307.1)						감) 673.9㎡
		가-15	306-31대 일원	(34)	(34)							삼선동1가 306대	(33.6)	(33.6)						감) 0.4㎡
		가-16	306-18대 일원	(53)	(53)							삼선동1가 306대	(52.7)	(52.7)						감) 0.3㎡
		가-17	305-41대 일원	(30)	(30)							삼선동1가 305-41대	(29.7)	(29.7)						감) 0.3㎡
											가-18	삼선동1가 1대	(71.1)	(71.1)						신규

구분	시설명	변경전								변경후								공작물 (기)	비고	
		부호	위치	부지면적 (㎡)	시설면적 (㎡)	구조	규모	건축물(㎡)		공작물 (기)	부호	위치	부지면적 (㎡)	시설면적 (㎡)	구조	규모	건축물(㎡)			
								바닥 면적	연면적								바닥 면적			연면적
조경시설	소계			835	835					36			842.4	842.4					34	증) 7.4㎡
	그늘 시령	①	11개소							11		전지역							11	
		①-3	창신 627-15일원							(1)		창신동 627-151공							(1)	
		①-5	이화 산1-1임							(1)		이화동 9-786공							(1)	
		①-7	동송 산2-10임							(2)		동송동 산2-10임							(2)	
		①-8	동송 산2-32임							(1)		동송동 산2-32임							(1)	
		①-9	이화 9-314대 일원							(2)		이화동 9-314대							(2)	
		①-10	창신 611-46대							(2)		창신동 611-46대							(2)	
		①-11	창신 23-328대							(2)		창신동 611-48대							(2)	
	정자	②	2개소							2									-	폐지
		②-1	395-2임 일원							(1)									-	폐지 (도자구역)
		②-2	11-200대 일원							(1)										폐지
	화계	③	전지역							15		전지역							15	
	장식벽	④	2개소							8		2개소							8	
		④-1	창신 615-279 일원							(1)		창신동 615-279임							(1)	
		④-2	이화 9-438 일원							(7)		이화동 9-786공							(7)	
	화단	나	창신 701-4대 일원	45	45							창신동 700-22도	50.4	50.4						증) 5.4㎡
	연못	다	3개소	396	396							3개소	395.9	395.9						감) 0.1㎡
		다-1	동송 50-123대 일원	(118)	(118)							동송동 50-111도	(117.4)	(117.4)						
		다-2	308-5임 일원	(50)	(50)							삼선동1가 308-5임	(50.7)	(50.7)						
		다-3	305-18대 일원	(228)	(228)							삼선동1가 305-16대	(227.8)	(227.8)						
	벽천	라	동송50-125대 일원	116	116							동송동50-125공	117.4	117.4						증) 1.4㎡
	잔디밭	마	이화 9-438 일원	278	278							이화동 9-786공	278.7	278.7						증) 0.7㎡

구분	시설명	변경전								변경후								공작물 (기)	비고		
		부호	위치	부지면적 (㎡)	시설면적 (㎡)	구조	규모	건축물(㎡)		공작물 (기)	부호	위치	부지면적 (㎡)	시설면적 (㎡)	구조	규모	건축물(㎡)				
								바닥 면적	연면적								바닥 면적			연면적	
유양사지	소계			1,932	1,932			303	303	88			2,211.5	2,211.5			303.0	303.0	57	증) 279.5㎡	
	노인정	1	2개소	386	386						1	2개소	386.0	386.0							
		1-1	308-12임 일원	(210)	(210)	조적근	1층	(210)	(210)		1-1	삼선동 1가308-12임	(210.0)	(210.0)	조적근	1층	(210.0)	(210.0)			
		1-2	이화 9-410대 일원	(176)	(176)	철근 CONC	1층	(93)	(93)		1-2	이화동 9-312대	(176.0)	(176.0)	철근 CONC	1층	(93.0)	(93.0)			
	목재 데크	⑤	2개소	144	144					2		1개소	211.0	211.0					1	증) 67.0㎡	
		⑤-1	동송 5-145대 일원	(134)	(134)					(1)		동송동 산2-32임	(211.0)	(211.0)					(1)		
		⑤-2	동송 50-113대 일원	(10)	(10)					(1)										폐지	
	벤치	⑥	전지역			목재				16		전지역							16		
	데크형 벤치	⑦	전망쉼터 사 일원			목재				5		동송동 50-113대							5		
	원형벤치	⑧	잔디밭 마 일원			CONC				35		이화동 9-786공							35		
	테이블	⑨	전지역			목재				30										폐지 (도자구역)	
	쉼터	바	9개소	1,139	1,139							12개소	1,351.5	1,351.5						증) 212.5㎡	
		바-1	395-2임 일원	(206)	(206)								-	-						폐지 (도자구역)	
		바-2	395-2임 일원	(108)	(108)								-	-						폐지 (도자구역)	
		바-3	305-21대 일원	(48)	(48)							삼선동1가 305-5대	(48.3)	(48.3)						증) 0.3㎡	
		바-4	305-7대 일원	(45)	(45)							삼선동1가 305-5대	(45.0)	(45.0)							
		바-5	305-4대 일원	(27)	(27)							삼선동1가 305-54도	(26.8)	(26.8)						감) 0.2㎡	
		바-6	산1-11임 일원	(25)	(25)							삼선동1가 산1-11임	(25.2)	(25.2)						증) 0.2㎡	
		바-7	11-200대 일원	(257)	(257)							삼선동1가 산1-1임	(250.7)	(250.7)						감) 6.3㎡	
		바-8	이화 9-436 일대	(385)	(385)							이화동 9-438대	(384.6)	(384.6)						감) 0.4㎡	
		바-9	이화 134	(38)	(38)							이화동 9-135대	(37.3)	(37.3)						감) 0.7㎡	
												바-10	삼선동1가 산1-11임	(99.4)	(99.4)						신규
												바-11	삼선동2가 424-1임	(58.3)	(58.3)						신규
												바-12	창선동 615-272공	(210.3)	(210.3)						신규
												바-13	동송동 50-113대	(146.6)	(146.6)						신규
												바-14	이화동 9-414대	(19.0)	(19.0)						신규
	전망쉼터	사	창신 615-279 일원	263	263							창선동 615-279임	263.0	263.0							

구분	시설명	변경전								변경후								공작물 (기)	비고	
		부호	위치	부지면적 (㎡)	시설면적 (㎡)	구조	규모	건축물(㎡)		공작물 (기)	부호	위치	부지면적 (㎡)	시설면적 (㎡)	구조	규모	건축물(㎡)			
								바닥 면적	연면적								바닥 면적			연면적
유희 시설	소개												472.4	472.4						신규
	어린이 놀이터									카	2개소	472.4	472.4						신규	
										카-1	창신동611-19대	(295.0)	(295.0)						신규	
										카-2	이화동9-310대	(177.4)	(177.4)						신규	
야외 시설	소개			4,087	4,087								4,587.5	4,587.5						증) 500.5㎡
	체력 단련 시설	⑩	7개소	990	990							3개소	910.2	910.2						감) 79.8㎡
		⑩-1	동송 산 2-32임	(155)	(155)							동송동 산2-32임	(174.7)	(174.7)						증) 19.7㎡
		⑩-2	동송 50-141대 일원	(434)	(434)							동송동 50-141대	(405.1)	(405.1)						감) 28.9㎡
		⑩-3	이화 9-312대 일원	(401)	(401)							이화동 9-308도	(330.4)	(330.4)						감) 70.6㎡
		⑩-4	395-2임 일원						(1)										폐지 (도자구역)	
		⑩-5	395-2임 일원						(1)											
		⑩-6	395-2임 일원						(1)											
		⑩-7	395-2임 일원						(1)											
	배드 민턴장	아	3개소	2,443	2,443							3개소	3,035.4	3,035.4						증) 592.4㎡
		아-1	창신 611-48대 일원	(1,411)	(1,411)							창신동 611-19대	(1,501.7)	(1,501.7)						증) 90.7㎡
		아-2	동송 50-117대 일원	(490)	(490)							동송동 50-117대	(505.0)	(505.0)						증) 15.0㎡
		아-3	이화 9-341대 일원	(542)	(542)							이화동 9-314대	(554.6)	(554.6)						증) 12.6㎡
	농구장	자	창신 611-47대 일원	654	654						아-4	동송동 50-113대	(474.1)	(474.1)						신규
편의 시설	소개			1,915.1	1,915.1			284.1	432.95	7			1,869.4	1,869.4			284.1	432.95	3	감) 45.7㎡
	고정식 화장실	2	동송 산 2-32임	90.0	90.0	조적도	1층	46.0	46.0			동송동 산2-32임	90.0	90.0	조적도	1층	46.0	46.0		
	음수전		전지역							5		전지역	1.0	1.0					1	증) 1.0㎡
	휴지통		전지역							1		전지역							1	
	2주차장	차	3개소	1,315.0	1,315.0							2개소	1,268.3	1,268.3						감) 46.7㎡
		차-1	동송 50-129대 일원	(1,046.0)	(1,046.0)							동송동 50-129대	(1,012.2)	(1,012.2)						
		차-2	창신 611-47대 일원	(269.0)	(269.0)							창신동 611-47대	(256.1)	(256.1)						
	카페	5	창신동 7-26	510.1	510.1	철근 CONC	지상1 층 지하2 층	238.1	386.95			창신동 7-26대	510.1	510.1	철근 CONC	지상1 층 지하2 층	238.1	386.95		
	전망대	⑩	창신 615-279 일원							1		창신동 615-279임							1	

구분	시설명	변경전									변경후								공작물 (기)	비고
		부호	위치	부지면적 (㎡)	시설면적 (㎡)	구조	규모	건축물(㎡)		공작물 (기)	부호	위치	부지면적 (㎡)	시설면적 (㎡)	구조	규모	건축물(㎡)			
								바닥 면적	연면적								바닥 면적	연면적		
관리시설	소개			261.0	261.0			254.0	254.0	30			276.0	276.0			254.0	254.0	30	증) 15.0㎡
	안내판		전지역							30		전지역							30	
	관리 사무소	3	동승 50-111도	261.0	261.0	철근 CONC	1층	254.0	254.0			2개소	276.0	276.0						증) 15.0㎡
											3-1	동송동 50-111도	(261.0)	(261.0)	철근 CONC	1층	254.0	254.0		부호변경 (3→3-1)
											3-2	창신동 668-16공	(15.0)	(15.0)						
교양시설	소개			5,953.6	5,953.6			182.2	404.85				5,953.6	5,953.6			182.2	404.85		
	성곽	㉔	전지역	3,762.0	3,762.0							전지역	3,762.0	3,762.0						
	비우당	4	창신 9-471 일원	1,552.0	1,552.0	초가	1층	28.8	28.8			창신동 9-471공	1,552.0	1,552.0	초가	1층	28.8	28.8		
	도서관	6	창신동 7-26	639.6	639.6	철근 CONC	지상1층, 지하1층	153.4	376.05			창신동 7-26대	639.6	639.6	철근 CONC	지상1층, 지하1층	153.4	376.05		
녹지 및 기타	소개			142,907.7 3									131,078.6							
	-		전지역	142,907.7 3								전지역	131,078.6							

다. 도로조서(변경결정)

구분	등급	류별	번호	폭원 (m)	연장 (m)	면적 (㎡)	기 능	시 점	종 점	비고
당초	합 계				6,318.6	29,849.1				
변경					5,886	14,952 (10,733)				
당초	중로	소 계			616.0	8,634				
변경					506	(5,737)				
당초		2류	1	15	352	5,555	지구내도로	삼선2가 395-5임	광장 가-1	도시계획 도로
변경		2류	1	15	246	(3,292)	지구내도로	도자구역	광장 (가-1)	
당초		3류	1	12	264	3,079	지구내도로	삼선1가 308도	삼선2가 산1-1임	
변경		3류	1	12	260	(2,445)	지구내도로	중로 2-1	삼선동1가 308도	
당초		소 계			5,702.6	21,215.1				
변경					5,380	14,952 (4,996)				
당초	소로	3류	1	6	114	784	지구내도로	창신 701-4	창신 668-24	
변경			1	6	114	703	지구내도로	창신동 701-3도	창신동 668-61공	
당초			2	4	55	220	진입로	창신 668-17	창신 660-21	
변경			2	4	150	636	진입로	소로 3-1	창신동 660-331대	
당초			3	1.5	42	64	산책로	395-4임	소로 3-22	폐지 (도자구역)
폐지			3							
당초			4	3	311	944	산책로	창신 668-62	창신 627-210	
변경			4	3	294	877	산책로	산책로 35	산책로 37	
당초			5	1.2	4	4.4	산책로	395-4임	소로3-3	폐지 (도자구역)
폐지			5							

구분	등급	류별	번호	폭원 (m)	연장 (m)	면적 (㎡)	기 능	시 점	종 점	비고
당초			6	5	56	280	지구내도로	창신 18-91	창신 1-149	도시계획 도로
변경			6	6	8	(61)	지구내도로	산책로 37	창신동 1-511공	
당초			7	6	75	450	진입로	창신 627-87	창신 627-206	도시계획 도로
변경			7	6	65	(388)	진입로	창신동 627-58대	소로 3-9	
당초			8	6	384	2,304	지구내도로	광장 가-1	이화 9-724	도시계획 도로
변경			8	6	317	(1,905)	지구내도로	광장 (가-1)	이화동 9-748도	
당초			9	6	442	2,652	지구내도로	창신 627-208	창신 615-209	도시계획 도로
변경			9	6	442	(2,642)	지구내도로	소로 3-38	중로 2-1	
당초			10	3	21	63	진입로	창신 626-37	창신 622-78	
변경			10	3	18	54	진입로	창신동 626-100대	소로 3-9	
당초			11	4	6	24	지구내도로	창신 615-199임	이화 9-728	
변경			11	4	6	26	지구내도로	소로 3-9	소로 3-8	
당초			12	5	59	295	진입로	창신 615-72	창신 615-50	
변경			12	5	28	142	진입로	창신동 615-139대	창신동 615-139대	

구분	등급	류별	번호	폭원 (m)	연장 (m)	면적 (㎡)	기 능	시 점	종 점	비고
당초	소로		13	6	52	312	진입로	창신 611-60	창신 615-55	
변경			13	6	49	293	진입로	창신동 611-41도	소로 3-12	
당초			14	3	71	213	진입로	창신 611-19	창신 611-45	
변경			14	3	70	248	진입로	창신동 611-19대	중로 2-1	
당초			15	4	91	354	지구내도로	창신 23-313	창신 611-52	
변경			15	4	91	416	지구내도로	창신동 611-51도	중로 2-1	
당초			16	2.5	61.9	149	진입로	광장 가-15	중로 3-1	
변경			16	2.5	59	149	진입로	광장 (가-15)	중로 3-1	
당초			17	1.2	10.6	12.8	산책로	395-4임	소로 3-22	폐지 (도자구역)
폐지			17							
당초			18	1.2	10.0	12	산책로	395-3임	소로 3-23	폐지 (도자구역)
폐지			18							
당초			19	1.5	14.0	36.7	산책로	소로3-72	쉼터 (바-5)	
변경			19	1.5	14	37	산책로	소로3-72	쉼터 (바-5)	
당초			20	3	96	275	진입로	이화 산1-7임	이화 9-411	
변경			20	3	87	261	진입로	소로 3-21	이화동 산1-7공	
당초			21	6	245	1,681	지구내도로	이화 9-413도	동송 50-129	

구분	등급	류별	번호	폭원 (m)	연장 (m)	면적 (㎡)	기 능	시 점	종 점	비고
변경			21	6	140	867	지구내도로	소로 3-81	소로 3-53	
당초			22	1.2	10.0	12	산책로	소로3-3	소로3-23	폐지 (도자구역)
폐지			22							
당초			23	1.5	26.3	37.5	산책로	소로3-17	광장 가-12	폐지 (도자구역)
폐지			23							
당초			24	1.5	9.8	17.3	산책로	광장 가-13	소로 3-23	폐지 (도자구역)
폐지			24							
당초			25	1.5	8.4	18.7	산책로	광장 가-13	광장 가-12	폐지 (도자구역)
폐지			25							
당초			26	1.2	13.5	17.3	산책로	광장 가-12	소로3-27	폐지 (도자구역)
폐지			26							
당초			27	1.2	32.6	43.2	산책로	395-3임	광장 가-12	폐지
폐지										
당초			28	3.0	47.0	157.3	산책로	395-3임	광장 가-12	폐지 (도자구역)
폐지			28							
당초			29	1.0	10.0	10.2	산책로	광장 가-12	쉼터 바-2	폐지 (도자구역)
폐지			29							
당초			30	1.2	19.5	23.5	산책로	광장 가-14	395-2임	폐지 (도자구역)
폐지			30							

구분	등급	류별	번호	폭원 (m)	연장 (m)	면적 (㎡)	기 능	시 점	종 점	비고
당초	소로		31	1.2	3.0	6.0	진입로	291-16도	소로 3-40	
변경			31	1.2	3	6	진입로	삼선동 1가 산1-11임	소로 3-40	
당초			32	3	133	418	지구내도로	광장 가-10	소로 3-33	
변경			32	3	148	444	지구내도로	광장 (가-10)	소로 3-33	
당초			33	1.5	108	162	산책로	등송 2-10	소로 3-32	
변경			33	1.5	112	188	산책로	등송동 산2-10임	소로 3-32	
당초			34	2	14	32	진입로	창신 94-19도	창신 94-19	(폐지)
폐지										
당초			35	4	21	100	산책로	창신 688-13	창신 668-44	
변경			35	4	21	82	산책로	소로 3-1	소로 3-4	
당초			36	3	14	46	진입로	창신 660-222	창신 660-256	
변경			36	3	10	31	산책로	소로 3-2	소로 3-4	
당초			37	6	19	120	산책로	창신 660-4	창신 615-199임	
변경			37	6	20	121	산책로	소로 3-4	소로 3-38	
당초			38	3	163	488	산책로	창신 615-199임	창신 615-199임	
변경			38	3	159	477	산책로	소로 3-37	소로 3-9	
당초			39	4.5	102	457	지구내도로	창신 23-327	창신 611-49	
변경			39	4.5	108	488	지구내도로	창신동 23-327도	소로 3-14	
당초			40	2.0	143.0	298.0	산책로	소로 3-72	소로 3-61	
변경			40	2.0	141	298	산책로	소로 3-72	소로 3-61	
당초			41	1.5	18.0	27.0	산책로	소로3-8	전망쉼터 사	
변경			41	1.2	18	23	산책로	소로 3-8	전망쉼터 (사)	
당초			42	5	26	147	산책로	이화 9-308도	이화 9-308도	
변경			42	5	28	155	산책로	소로 3-21	소로 3-20	

구분	등급	류별	번호	폭원 (m)	연장 (m)	면적 (㎡)	기 능	시 점	종 점	비고
당초			43	8	20	214	지구내도로	동송 50-132	주차장 차-1	
변경			43	8	28	284	지구내도로	소로 3-21	주차장 (차-1)	
당초			44	2.5	69	180	산책로	소로 3-45	광장 가-3	
변경			44	2.5	69	175	산책로	소로 3-45	광장 (가-3)	
당초			45	4	136	531	지구내도로	이화 9-408도	동송 50-142	
변경			45	4	115	458	지구내도로	소로 3-81	광장 (가-3)	
당초			46	3	63	198	산책로	동송 산 2-32임	동송 산 2-39임	
변경			46	3	54	162	산책로	광장 (가-5)	배드민턴장 (10-2)	

구분	등급	류별	번호	폭원 (m)	연장 (m)	면적 (㎡)	기 능	시 점	종 점	비고
당초	소로	3류	47	2	62	124	산책로	체력단련시설 ㉟-1	목재데크 ㉟-1	
변경			47	2	61	123	산책로	배드민턴장 (㉟-2)	목재데크 (㉟-1)	
당초			48	3	108	322	산책로	목재데크 ㉟-1	광장 가-10	
변경			48	3	107	323	산책로	목재데크 (㉟-1)	광장 (가-10)	
당초			49	2	84	171	산책로	광장 가-10	소로 3-50	
당초			50	4	227	925	지구내도로	광장 가-9	동승 50-142	
변경			50	4	228	911	지구내도로	광장 (가-9)	광장 (가-3)	
당초			51	2	179	363	산책로	동승 산2-30임	동승 50-148	
변경			51	2	161	323	산책로	광장 (가-3)	소로 3-50	
당초			52	6.5	37	222	산책로	소로 3-53	소로 3-51	
변경			52	6.5	36	219	산책로	소로 3-53	동승동 산2-10임	
당초			53	8	62	672	지구내도로	동승 129-213	동승 50-128	
변경			53	8	65	587	지구내도로	동승동 산2-10임	소로 3-21	
당초			54	4	70	328	지구내도로	광장 가-1	광장 가-10	
변경			54	4	69	293	지구내도로	광장 (가-1)	광장 (가-10)	
당초			55	1.2	23.0	28.0	산책로	소로 3-72	광장 가-6	
변경			55	1.2	24	28	산책로	소로 3-72	광장 (가-6)	

구분	등급	류별	번호	폭원 (m)	연장 (m)	면적 (㎡)	기 능	시 점	종 점	비고
당초			56	1.2	48.5	55.0	산책로	광장 가-6	소로 3-40	
변경			56	1.2	46	55	산책로	광장 (가-6)	소로 3-40	
당초			57	6.5	9	65	진입로	삼선1가 292-5	해화 2-2	
폐지										
당초			58	2	70	145	진입로	등송 산2-10임	소로 3-57	
변경			58	3	246	582	진입로			
당초			59	3	141	427	진입로	등송 산1-1임	창신 290-78	
폐지										
당초			60	2.5	11.0	34.0	산책로	291-16도	소로 3-61	
변경			60	2.5	13	34	산책로	삼선동1가 산1-11임	소로 3-61	
당초			61	3.0	64.0	230.0	산책로	소로 3-40	279-8대	
변경			61	3.5	56	143	산책로	소로 3-40	삼선동1가 산1-17사	
당초			62	2.0	215.0	402.0	산책로	279-1대	쉼터 바-7	
변경			62	2.0	199	403	산책로	삼선동1가 산1-8임	쉼터 (바-7)	

구분	등급	류별	번호	폭원 (m)	연장 (m)	면적 (㎡)	기 능	시 점	종 점	비고
당초	소로		63	2.5	12.0	31.5	산책로	삼선동1가 11-152대	소로 3-71	
변경			63	2.0	14	32	산책로	삼선동1가 11-151대	소로 3-71	
당초			64	2.0	10.0	24.0	산책로	삼선동1가 11-152대	소로 3-71	
변경			64	2.0	11	24	산책로	삼선동1가 11-151대	소로 3-71	
당초			65	2.5	81.0	186.0	진입로	광장 가-16	중로 3-2임	
변경			65	2.5	79	186	진입로	광장 (가-16)	중로 3-1	
당초			66	1.2	62.0	86.0	산책로	광장 가-12	395-2임	폐지 (도자구역)
폐지			66							
당초			67	3.5	105.0	351.0	산책로	광장 가-12	광장 가-14	
변경			67	4.0	63	236	산책로	도자구역	광장 (가-14)	
당초			68	1.2	36.0	49.5	산책로	광장 가-12	광장 가-14	폐지 (도자구역)
폐지			68							
당초			69	1.5	20.0	30.0	산책로	쉼터 바-3	쉼터 바-4	
변경			69	1.5	21	32	산책로	쉼터 (바-3)	쉼터 (바-4)	
당초			70	1.5	12.5	25.0	산책로	쉼터 바-4	302-14도	
변경			70	2.0	12	25	산책로	쉼터 (바-4)	삼선동1가 305-5대	
당초			71	2.0	49.0	98.0	산책로	쉼터 바-7	소로 3-59	
변경			71	1.8	50	99	산책로	쉼터 (바-7)	소로 3-58	
당초			72	2.0	217.0	558.0	진입로	중로 2-1	소로 3-40	
변경			72	3.0	217	558	진입로	중로 2-1	소로 3-40	
당초			73	2.0	25.0	53.0	진입로	소로 3-72	301대	
변경			73	2.0	26	53	진입로	소로 3-72	삼선동1가 산1-11임	
당초			74	1.5	105.0	157.5	산책로	소로 3-8	전망쉼터 (사)	

구분	등급	류별	번호	폭원 (m)	연장 (m)	면적 (㎡)	기 능	시 점	종 점	비고
변경			74	2.0	203	406	산책로	소로 3-8	전망쉼터 (사)	
당초			75	1.5	108.0	161.7	산책로	충신 1-510	이화 9-134	
변경			75	1.5	47	71	산책로	충신동 1-501도	소로 3-8	
신규			76	2.0	43	86	산책로	소로 3-14	소로 3-77	
신규			77	2.0	26	53	산책로	창신동 615-52대	중로 2-1	
신규			78	2.0	9	18	산책로	소로 3-13	소로 3-79	
신규			79	2.0	57	113	산책로	소로 3-77	중로 2-1	
신규			80	1.5	11	16	진입로	동송동 산2-10임	소로 3-33	
신규			81	6.0	110	648	진입로	이화동 9-413도	소로 3-45	

조성계획도(변경전)

SCALE=1/2,500

낙산근린공원




■ 별 례

구분	이 용 명	부 호	면적(㎡)	이 용 면적(㎡)	비 고
기타시설	조경	조경	1,000.0	1,000.0	
	조경	조경	1,000.0	1,000.0	
	조경	조경	1,000.0	1,000.0	
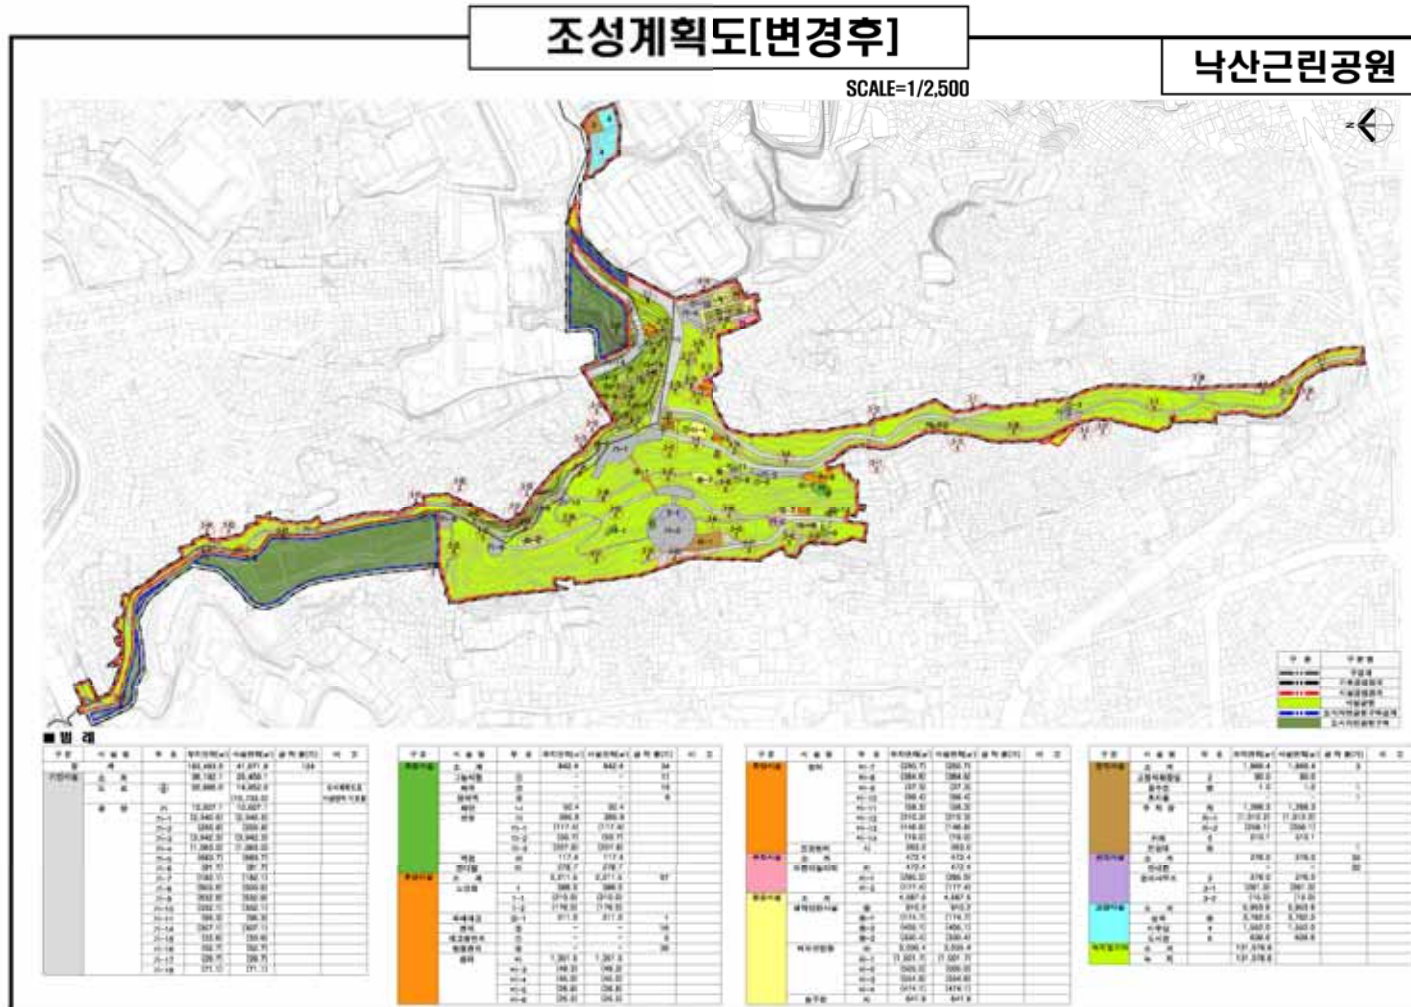

2020 - 3395

「서울특별시 회계관계 공무원 직인 규칙」 제7조 규정에 의거 회계 직인을 등록하고 같은 규칙 제11조 규정에 의하여 이를 공고합니다.

2020년 12월 17일

서울특별시장

1. 회계관계공무원 직인 등록내용

소관부서	직인명	서체 및 규격	인영	직 인 등록일자	등록사유
문화본부 문화예술과	서울특별시 일반회계 분임징수관	훈민정음체 2cm X 2cm		2020.12.14.	2021.1.1.字 징수관 지정
	서울특별시 일반회계 수입금출납원	훈민정음체 1.8cm X 1.8cm			

2020 - 3396

서울특별시 회계관계공무원 직인규칙 제7조의 규정에 의거 회계직인을 등록하고 동법 규칙 제 11조 규정에 의하여 이를 공고합니다.

2020년 12월 17일

서울특별시장

1. 직인 등록사유 : 회계관계 공무원 관직 지정에 따른 직인 등록
2. 직인 등록일자 : 2020.12.15(2021. 1. 1.字 시행)
3. 회계관계공무원 직인 등록내용

소관부서	회계직인명	서체 및 규격	인영	직인 등록 일자
서울특별시 서울혁신기획관 전환도시담당관	서울특별시 일반회계 전환도시담당관 분임징수관	훈민정음체 2.0cm X 2.0cm		2020.12.15 .
	서울특별시 전환도시담당관 수입금출납원	훈민정음체 1.8cm X 1.8cm		2020.12.15 .

2020 - 3397

도로교통법 제15조 제3항(전용차로의 설치) 및 제160조 제3항에 따라 전용차로 위반차량 소유주에게 질서위반행위규제법 제16조(사전통지 및 의견제출 등) 제1항의 규정에 의거 과태료 사전통지서(의견진술)를 등기 발송하였으나, 수취인 부재, 수취인 불명, 이사, 주소불명, 폐문부재 등 송달 불가능한 반송분에 대하여 지방세기본법 제33조(공시송달) 및 행정절차법 제14조(송달) 제4항에 의거 다음과 같이 공시송달(공고)합니다.

2020년 12월 17일

서울특별시

1. 건 명 : 전용차로 위반 과태료 사전통지서 반송분에 대한 공시송달
 2. 근 거 : 도로교통법 제15조 제3항 및 제160조 제3항, 질서위반행위규제법 제16조 제1항, 지방세기본법 제33조, 행정절차법 제14조 제4항
 3. 공시송달 대상 및 내용 : (주)달생 등 792명 <붙임 참조>
 4. 공고기간 : `20. 12 17 ~ `20. 12. 31
 5. 의견제출 안내
 - 가. 의견제출 기한 : 2020. 12. 17 ~ 2020. 12. 31
 - 나. 의견제출 기한 내에 의견을 제출할 수 있으며(서식은 별첨 ‘의견진술서 작성예시’ 참조), 의견제출시 증빙서류와 함께 인터넷(<http://cartax.seoul.go.kr>) 또는 서울특별시 교통지도과로 제출하여 주시기 바랍니다.
의견제출 기한 내에 의견제출이 없을 경우 의견이 없는 것으로 간주 됩니다.
 - 다. 국민기초생활수급자, 한부모가족 보호대상자, 장애인(3급 이상), 국가유공자(상이등급 3급 이상), 미성년자는 의견제출 기한 내에 질서위반행위 규제법 시행령 제2조의2에 따른 과태료 감경 50%에 필요한 자료를 제출할 수 있습니다.
단 공동명의 및 과태료를 체납하고 있는 경우는 감경 대상에서 제외됩니다.
 - 라. 의견제출처
 - 주 소 : 서울시 중구 덕수궁길 15(서울시청 서소문별관 2층 교통지도과 전용차로과장팀)
 - 전화번호 : 02-2133-4570~76, 팩스번호 : 02-2133-4904
- ※ 인터넷(<http://cartax.seoul.go.kr>) 통하여 제출하셔도 됩니다.

붙임 : 1. 공시송달 대상자 명단 1부.
2. 주요 의견제출 대상 및 기타 참고사항 1부.

()

구분	차량 소유주						
연번	최초차량번호	성명	단속일시	주소	단속장소	위반내용	금액
1	235수2371	(주)달생	2020-11-18 19:37	서울특별시	공릉소방서(구리방향)	전용차로위반	50,000
2	235수2371	(주)달생	2020-11-17 19:26	서울특별시	공릉소방서(구리방향)	전용차로위반	50,000
3	94부9205	(주)대산에프엔비	2020-11-17 07:36	경기도 하남시	공릉소방서(구리방향)	전용차로위반	50,000
4	86고5407	(주)루브텍코리아	2020-11-16 17:53	경기도 남양주시	공릉소방서(구리방향)	전용차로위반	50,000
5	101마9786	(주)상진에이앤디	2020-11-17 17:11	경기도 양명군	화랑대주유소(서울방향)	전용차로위반	50,000
6	51여3070	(주)선명제본	2020-11-18 11:33	서울특별시	롯데백화점 잠실점앞	전용차로위반	50,000
7	63우6297	(주)성호종합배관	2020-11-22 08:35	서울특별시	개봉동 영화아파트 SK충전소앞	전용차로위반	50,000
8	35나2990	(주)시	2020-11-18 14:21	서울특별시	영등포구 롯데캐슬아이비 앞	전용차로위반	50,000
9	63루8655	(주)씨오팜	2020-11-16 13:18	서울특별시	영등포구 공작아파트 건너편	전용차로위반	50,000
10	19러6550	(주)앗코스텍	2020-11-20 09:23	서울특별시	성산동 SK성산대교주유소 건너편	전용차로위반	50,000
11	58거1760	(주)에스디에듀	2020-11-20 10:46	경상북도 경주시	옥천동 영천시장 중앙정류소 시내	전용차로위반	50,000
12	93여0622	(주)에코엔토킨축	2020-11-18 07:10	경기도 광명시	영등포구 롯데캐슬아이비 앞	전용차로위반	50,000
13	경기85바5256	(주)예일	2020-11-16 08:31	경기도 평택시	영등포구 셋강역 1번출구 앞	전용차로위반	50,000
14	경기85바5256	(주)예일	2020-11-17 08:09	경기도 평택시	영등포구 셋강역 1번출구 앞	전용차로위반	50,000
15	46조9790	(주)제이에스컴퍼니즈	2020-11-20 20:39	서울특별시	성산동 SK성산대교주유소 건너편	전용차로위반	50,000
16	115부9252	(주)지성이앤지	2020-11-20 10:33	경기도 수원시	서초동 반포IC 상행	전용차로위반	50,000
17	115부9252	(주)지성이앤지	2020-11-20 10:32	경기도 수원시	서초동 서초IC 상행	전용차로위반	50,000
18	22소1287	(주)코비스	2020-11-17 20:18	경기도 의왕시	삼육대학교(구리방향)	전용차로위반	50,000
19	60누4391	(주)해청송	2020-11-17 18:23	경기도 광명시	대림강릉(서울방향)	전용차로위반	50,000
20	69머8177	(주)휴먼라이프컨설팅	2020-11-19 14:56	서울특별시	롯데백화점 잠실점앞	전용차로위반	50,000
21	262라6119	네오컨텐츠(주)	2020-11-11 17:45	서울특별시	대치동 개포우성2차아파트 12동	전용차로위반	50,000
22	50하0888	디자인팩트	2020-10-05 20:34	서울특별시	공릉소방서(구리방향)	전용차로위반	50,000
23	56우4487	법무법인(유한)에이팩스	2020-11-12 19:04	서울특별시	대치동 개포우성2차아파트 12동	전용차로위반	50,000
24	56우4487	법무법인(유한)에이팩스	2020-11-10 18:56	서울특별시	대치동 개포우성2차아파트 12동	전용차로위반	50,000
25	91루4762	보광종합건설주식회사	2020-11-16 09:13	서울특별시	서울여대(구리방향)	전용차로위반	50,000
26	91루4762	보광종합건설주식회사	2020-11-17 07:53	서울특별시	서울여대(구리방향)	전용차로위반	50,000
27	54로2134	솔로몬방재엔지니어링(주)	2020-11-20 17:57	서울특별시	공릉소방서(구리방향)	전용차로위반	50,000
28	28다4175	알파장갑(주)	2020-10-16 20:11	경기도 남양주시	공릉소방서(구리방향)	전용차로위반	50,000
29	19하5408	주)마스터에프엔비	2020-10-30 15:38	서울특별시	롯데백화점 잠실점앞	전용차로위반	50,000
30	04너8805	주식회사경신약품	2020-11-18 19:02	서울특별시	송파구 올림픽회관앞	전용차로위반	50,000
31	01도9287	주식회사그랜드마트	2020-11-19 15:47	경기도 남양주시	롯데백화점 잠실점앞	전용차로위반	50,000
32	86모5633	주식회사녹색건강나눔	2020-11-16 08:22	서울특별시	대림강릉(서울방향)	전용차로위반	50,000

구분	차량 소유주						
연번	최초차량번호	성명	단속일시	주 소	단속장소	위반내용	금 액
33	63가2814	주식회사더블오컴퍼니	2020-11-17 09:32	서울특별시	성산동 성산1교~성산2교 교차로	전용차로위반	50,000
34	40호6968	주식회사도도엔터테인먼트	2020-10-19 18:29	서울특별시	공릉소방서(구리방향)	전용차로위반	50,000
35	10호7951	주식회사드림뷰렌트카	2020-11-16 17:39	경기도 성남시	성산동 SK성산대교주유소 건너편	전용차로위반	50,000
36	22나7643	주식회사블루칩컴퍼니	2020-11-17 19:41	서울특별시	화랑대주유소(서울방향)	전용차로위반	50,000
37	49하4384	주식회사쏘카	2020-11-16 17:15	강원도 원주시	공릉소방서(구리방향)	전용차로위반	50,000
38	57하1753	주식회사쏘카	2020-11-20 12:04	경기도 수원시	서초동 서초IC 하행	전용차로위반	50,000
39	07두2970	주식회사아세	2020-11-19 08:53	서울특별시	화랑로~서울여자대학교 서울캠퍼스 방면	전용차로위반	50,000
40	69하2207	주식회사영상스케치	2020-10-08 17:54	경기도 고양시	송파구 올림픽회관앞	전용차로위반	50,000
41	94도5346	주식회사와이드패밀리	2020-11-16 09:59	서울특별시	서초동 반포IC 상행	전용차로위반	50,000
42	97두2155	주식회사원기유통	2020-11-17 07:35	경기도 구리시	공릉소방서(구리방향)	전용차로위반	50,000
43	69여2107	주식회사위너스	2020-11-17 18:11	전라남도 여수시	남현동 남태령고개 시외	전용차로위반	50,000
44	69너3677	주식회사위너스토건	2020-11-11 18:28	경기도 안양시	대치동 개포우성2차아파트 12동	전용차로위반	50,000
45	66구7508	주식회사제이앤피	2020-11-18 20:38	서울특별시	성산동 SK성산대교주유소 건너편	전용차로위반	50,000
46	32라9152	주식회사좌절금지	2020-11-18 19:59	서울특별시	태릉강릉(서울방향)	전용차로위반	50,000
47	41두1235	주식회사태건종합개발	2020-11-17 17:37	서울특별시	공릉소방서(구리방향)	전용차로위반	50,000
48	53노8131	주식회사태광종합건설	2020-11-18 16:05	경기도 안산시	영등포구 셋강역 1번출구 앞	전용차로위반	50,000
49	142주2707	주식회사필코클럽	2020-11-19 15:45	경기도 평택시	영등포구 셋강역 1번출구 앞	전용차로위반	50,000
50	95더0181	진가건설주식회사	2020-11-20 08:50	대전광역시	공릉소방서(구리방향)	전용차로위반	60,000
51	83너7144	천명건설주식회사	2020-11-17 08:02	인천광역시	태릉강릉(서울방향)	전용차로위반	60,000
52	89두9668	통일푸드주식회사	2020-11-20 08:36	경기도 구리시	태릉강릉(서울방향)	전용차로위반	50,000
53	63하9250	풍천장어	2020-10-22 17:00	경기도 양주시	서초동 반포IC 상행	전용차로위반	50,000
54	20여4600	효심(주)	2020-10-19 16:38	경기도 성남시	롯데백화점 잠실점앞	전용차로위반	50,000
55	07보2092	C**	2020-11-16 09:00	서울특별시	공릉소방서(구리방향)	전용차로위반	50,000
56	42머2559	D**	2020-11-17 09:17	경기도 부천시	상계동 마들역 7번출구	전용차로위반	50,000
57	50소6093	G**	2020-11-22 14:34	경기도 평택시	서초동 반포IC 상행	전용차로위반	50,000
58	50소6093	G**	2020-11-22 14:33	경기도 평택시	서초동 서초IC 상행	전용차로위반	50,000
59	60구4189	H**	2020-11-21 16:51	전라남도 완도군	서초동 서초IC 하행	전용차로위반	50,000
60	86버8600	H**	2020-11-18 07:22	서울특별시	공릉소방서(구리방향)	전용차로위반	50,000
61	24노4617	H**	2020-11-20 18:07	서울특별시	송파구 올림픽회관앞	전용차로위반	50,000
62	92부3128	J**	2020-11-20 17:35	서울특별시	상계동 마들역 7번출구	전용차로위반	50,000
63	37조2301	K**	2020-11-21 13:33	경기도 평택시	서초동 서초IC 상행	전용차로위반	50,000
64	16수7972	K**	2020-11-16 07:40	충청북도 음성군	서초동 서초IC 상행	전용차로위반	50,000
65	16수7972	K**	2020-11-16 07:41	충청북도 음성군	서초동 반포IC 상행	전용차로위반	50,000

구분	차량 소유주						
연번	최초차량번호	성명	단속일시	주소	단속장소	위반내용	금액
66	16수7972	K**	2020-11-22 10:40	충청북도 음성군	서초동 서초IC 상행	전용차로위반	50,000
67	16수7972	K**	2020-11-22 10:41	충청북도 음성군	서초동 반포IC 상행	전용차로위반	50,000
68	12머3716	K**	2020-11-20 19:05	경기도 고양시	공릉소방서(구리방향)	전용차로위반	50,000
69	04보6117	L**	2020-11-17 14:19	경기도 성남시	서초동 서초IC 상행	전용차로위반	50,000
70	285고9541	L**	2020-10-19 10:35	서울특별시	서울 영등포구 여의도동 2-7	전용차로위반	50,000
71	53누9418	L**	2020-11-19 19:15	인천광역시	성산동 SK성산대교주유소 건너편	전용차로위반	50,000
72	42도2441	L**	2020-11-19 17:22	경기도 평택시	공릉소방서(구리방향)	전용차로위반	50,000
73	337저4378	L**	2020-11-17 17:35	서울특별시	화랑대주유소(서울방향)	전용차로위반	50,000
74	337저4378	L**	2020-11-20 17:19	서울특별시	화랑대주유소(서울방향)	전용차로위반	50,000
75	337저4378	L**	2020-11-16 17:25	서울특별시	화랑대주유소(서울방향)	전용차로위반	50,000
76	28고8578	L**	2020-11-19 10:22	울산광역시	서초동 서초IC 상행	전용차로위반	50,000
77	65하6798	L**	2020-10-30 20:02	제주특별자치도 제주시	서초동 서초IC 하행	전용차로위반	50,000
78	65하6798	L**	2020-10-30 20:04	제주특별자치도 제주시	서초동 양재IC 하행	전용차로위반	50,000
79	38너1990	L**	2020-11-18 02:16	경기도 부천시	동양미래대학 구로성심병원 정류소앞 시외	전용차로위반	50,000
80	59나3656	M**	2020-11-22 16:56	인천광역시	서초동 서초IC 상행	전용차로위반	50,000
81	100부1966	P**	2020-10-06 10:25	부산광역시	영등포구 롯데캐슬아이비 앞	전용차로위반	50,000
82	65저9621	P**	2020-11-20 17:18	경기도 부천시	화랑대주유소(서울방향)	전용차로위반	50,000
83	04루9033	Q**	2020-11-18 17:57	경기도 안산시	서초동 서초IC 상행	전용차로위반	50,000
84	65두9724	R**	2020-11-20 08:24	울산광역시	서초동 서초IC 상행	전용차로위반	50,000
85	52노1332	S**	2020-11-22 15:50	충청남도 서산시	서초동 서초IC 하행	전용차로위반	50,000
86	52노1332	S**	2020-11-22 15:53	충청남도 서산시	서초동 양재IC 하행	전용차로위반	50,000
87	39주2549	S**	2020-11-19 11:54	경상북도 경산시	서초동 서초IC 상행	전용차로위반	50,000
88	166하6539	S**	2020-09-30 17:03	서울특별시	서초동 반포IC 상행	전용차로위반	50,000
89	50오2814	V**	2020-11-20 14:41	인천광역시	서초동 서초IC 상행	전용차로위반	50,000
90	50오2814	V**	2020-11-20 14:42	인천광역시	서초동 반포IC 상행	전용차로위반	50,000
91	49구6088	강**	2020-11-15 16:26	서울특별시	서초동 서초IC 상행	전용차로위반	50,000
92	49구6088	강**	2020-11-15 16:27	서울특별시	서초동 반포IC 상행	전용차로위반	50,000
93	16수7947	강**	2020-11-13 17:12	인천광역시	성산동 SK성산대교주유소 건너편	전용차로위반	50,000
94	27러0956	강**	2020-11-21 15:58	경기도 이천시	서초동 서초IC 상행	전용차로위반	50,000
95	24라0494	강**	2020-11-19 17:42	서울특별시	상계동 마들역 7번출구	전용차로위반	50,000
96	34호8877	강**	2020-11-04 20:03	서울특별시	논현역~신사역 교차로 방면	전용차로위반	50,000
97	55구8362	강**	2020-11-10 15:14	경기도 파주시	서초동 반포IC 상행	전용차로위반	50,000

구분	차량 소유주						
연번	최초차량번호	성명	단속일시	주소	단속장소	위반내용	금액
98	101호4315	강**	2020-09-29 21:05	서울특별시	서초동 서초IC 상행	전용차로위반	50,000
99	서울31자6390	강**	2020-11-10 17:48	서울특별시	서울여자대학교~화랑타운 방향	전용차로위반	50,000
100	173거1779	강**	2020-11-09 07:43	경기도 남양주시	대릉강릉(서울방향)	전용차로위반	50,000
101	49소5710	강**	2020-11-17 19:11	경기도 성남시	롯데백화점 잠실점앞	전용차로위반	50,000
102	54다9051	강**	2020-11-13 19:40	서울특별시	공릉소방서(구리방향)	전용차로위반	50,000
103	08서9302	강**	2020-11-11 17:53	서울특별시	송파구 올림픽회관앞	전용차로위반	50,000
104	18호8537	강**	2020-10-21 11:41	인천광역시	롯데백화점 잠실점앞	전용차로위반	50,000
105	서울31자9093	고**	2020-11-16 20:35	서울특별시	한국무역보험공사	전용차로위반	50,000
106	33저1916	고**	2020-11-16 13:34	서울특별시	롯데백화점 잠실점앞	전용차로위반	50,000
107	39두0128	고**	2020-11-10 18:30	경기도 성남시	대치동 개포우성2차아파트 12동	전용차로위반	50,000
108	39두0128	고**	2020-11-11 18:22	경기도 성남시	대치동 개포우성2차아파트 12동	전용차로위반	50,000
109	39두0128	고**	2020-11-16 18:28	경기도 성남시	대치동 개포우성2차아파트 12동	전용차로위반	50,000
110	24머2703	고**	2020-11-12 12:57	경기도 화성시	롯데백화점 잠실점앞	전용차로위반	50,000
111	22여0570	고**	2020-11-15 00:48	서울특별시	상봉동 중량역 건너편	전용차로위반	50,000
112	15보8601	곽**	2020-11-13 07:38	경기도 남양주시	대릉강릉(서울방향)	전용차로위반	50,000
113	15보8601	곽**	2020-11-11 07:37	경기도 남양주시	화랑대주유소(서울방향)	전용차로위반	50,000
114	15보8601	곽**	2020-11-13 07:45	경기도 남양주시	화랑대주유소(서울방향)	전용차로위반	50,000
115	15보8601	곽**	2020-11-13 07:56	경기도 남양주시	삼육대학교(구리방향)	전용차로위반	50,000
116	30여3262	곽**	2020-11-09 07:21	경기도 남양주시	대릉강릉(서울방향)	전용차로위반	50,000
117	225거9690	구**	2020-11-10 17:18	경기도 의정부시	공릉소방서(구리방향)	전용차로위반	50,000
118	24두8622	구**	2020-11-09 07:41	인천광역시	공릉소방서(구리방향)	전용차로위반	50,000
119	서울89자3765	구**	2020-11-17 21:29	서울특별시	영등포구 셋강역 1번출구 앞	전용차로위반	50,000
120	92누0219	권**	2020-11-11 07:34	경기도 의정부시	공릉소방서(구리방향)	전용차로위반	50,000
121	52모3922	권**	2020-11-11 09:37	서울특별시	공릉소방서(구리방향)	전용차로위반	50,000
122	대전60바9757	권**	2020-11-19 10:09	대전광역시	서초동 서초IC 상행	전용차로위반	50,000
123	32구5907	권**	2020-11-12 12:11	충청남도 계룡시	롯데백화점 잠실점앞	전용차로위반	50,000
124	39하4292	권**	2020-09-30 23:24	경기도 용인시	서초동 서초IC 하행	전용차로위반	50,000
125	01고3014	권**	2020-11-18 18:48	경기도 성남시	롯데백화점 잠실점앞	전용차로위반	50,000
126	서울31아2339	권**	2020-11-16 18:49	서울특별시	대치동 개포우성2차아파트 12동	전용차로위반	50,000
127	91수2640	권**	2020-11-11 07:32	경기도 남양주시	상계동 상계백병원	전용차로위반	50,000
128	69로5235	권**	2020-11-15 10:01	서울특별시	서초동 양재IC 하행	전용차로위반	50,000
129	61두4313	금**	2020-10-28 18:29	서울특별시	내곡동 시립어린이병원 건너편	전용차로위반	50,000
130	56호9485	길**	2020-10-04 21:40	경기도 고양시	서초동 양재IC 하행	전용차로위반	50,000

구분	차량 소유주						
연번	최초차량번호	성명	단속일시	주소	단속장소	위반내용	금액
131	20저6907	김**	2020-11-13 17:49	서울특별시	화랑대주유소(서울방향)	전용차로위반	50,000
132	09나9906	김**	2020-11-19 18:32	대전광역시	서초동 양재IC 하행	전용차로위반	50,000
133	19조4418	김**	2020-11-20 19:33	서울특별시	송파구 올림픽회관앞	전용차로위반	50,000
134	29호6507	김**	2020-10-29 09:39	경기도 파주시	서울 영등포구 여의나루로 지하 40	전용차로위반	50,000
135	36호2267	김**	2020-10-06 19:22	서울특별시	공릉소방서(구리방향)	전용차로위반	50,000
136	69가4116	김**	2020-11-13 20:17	충청북도 청주시	공릉소방서(구리방향)	전용차로위반	50,000
137	서울31바7768	김**	2020-11-20 18:48	서울특별시	행당동 한양대전철역 1번 출구	전용차로위반	50,000
138	16조9073	김**	2020-11-09 09:41	서울특별시	태릉강릉(서울방향)	전용차로위반	50,000
139	11모0376	김**	2020-11-07 09:44	인천광역시	서초IC~한남IC	전용차로위반	50,000
140	25더9202	김**	2020-11-16 20:32	서울특별시	공릉소방서(구리방향)	전용차로위반	50,000
141	93두9862	김**	2020-11-12 18:34	서울특별시	성산동 SK성산대교주유소 건너편	전용차로위반	50,000
142	06도4562	김**	2020-11-19 19:31	경기도 안산시	공릉소방서(구리방향)	전용차로위반	50,000
143	57머7094	김**	2020-11-09 19:46	경상북도 안동시	상계동 마들역 7번출구	전용차로위반	50,000
144	24라0328	김**	2020-11-17 18:08	서울특별시	송파구 올림픽회관앞	전용차로위반	50,000
145	18더3609	김**	2020-11-18 17:28	서울특별시	롯데백화점 잠실점앞	전용차로위반	50,000
146	17누8829	김**	2020-11-11 09:11	서울특별시	공릉소방서(구리방향)	전용차로위반	50,000
147	56두8661	김**	2020-11-18 17:57	경기도 성남시	행당동 한양대전철역 1번 출구	전용차로위반	50,000
148	05머0370	김**	2020-11-16 08:55	서울특별시	상계동 마들역 7번출구	전용차로위반	50,000
149	13고6281	김**	2020-11-10 19:07	경기도 과천시	대치동 개포우성2차아파트 12동	전용차로위반	50,000
150	306부6790	김**	2020-10-01 22:33	경기도 포천시	서초동 서초IC 하행	전용차로위반	50,000
151	03러7006	김**	2020-11-09 07:40	서울특별시	삼성동 경기고등학교	전용차로위반	50,000
152	53여0769	김**	2020-11-09 20:23	서울특별시	공릉소방서(구리방향)	전용차로위반	50,000
153	124우9484	김**	2020-11-19 18:47	경기도 안산시	공릉소방서(구리방향)	전용차로위반	50,000
154	서울31아3378	김**	2020-11-19 08:49	서울특별시	행당동 한양대전철역 1번 출구	전용차로위반	50,000
155	53하0176	김**	2020-10-27 19:55	경기도 부천시	성산동 성산1교~성산2교 교차로	전용차로위반	50,000
156	33구5614	김**	2020-11-20 17:32	경기도 남양주시	화랑대주유소(서울방향)	전용차로위반	50,000
157	69수0644	김**	2020-11-17 17:35	서울특별시	공릉소방서(구리방향)	전용차로위반	50,000
158	41주0741	김**	2020-11-12 11:13	인천광역시	서초동 양재IC 하행	전용차로위반	50,000
159	49너3839	김**	2020-11-16 13:55	경기도 안산시	방배동 남태령고개 시내	전용차로위반	50,000
160	106주3469	김**	2020-11-22 14:40	서울특별시	서초동 서초IC 하행	전용차로위반	50,000
161	45조3896	김**	2020-11-13 18:34	광주광역시	공릉소방서(구리방향)	전용차로위반	50,000
162	397두7844	김**	2020-11-14 16:25	서울특별시	서초동 서초IC 상행	전용차로위반	50,000
163	35소8553	김**	2020-11-10 17:58	제주특별자치도 제주시	공릉소방서(구리방향)	전용차로위반	50,000

구분	차량 소유주						
연번	최초차량번호	성명	단속일시	주소	단속장소	위반내용	금액
164	18조7270	김**	2020-11-11 08:41	서울특별시	공릉소방서(구리방향)	전용차로위반	50,000
165	서울32사3282	김**	2020-11-11 18:38	서울특별시	양화대교 복단~남단	전용차로위반	50,000
166	39러1856	김**	2020-11-10 19:58	서울특별시	공릉소방서(구리방향)	전용차로위반	50,000
167	31호8047	김**	2020-09-28 19:12	서울특별시	성산동 SK성산대교주유소 건너편	전용차로위반	50,000
168	48부8322	김**	2020-11-18 17:36	서울특별시	삼육대학교(구리방향)	전용차로위반	50,000
169	52서6988	김**	2020-11-11 08:58	서울특별시	상계동 마들역 7번출구	전용차로위반	50,000
170	경기90배1346	김**	2020-11-11 19:06	경기도 양주시	태릉강릉(서울방향)	전용차로위반	50,000
171	66두8291	김**	2020-11-18 20:12	서울특별시	성산동 SK성산대교주유소 건너편	전용차로위반	50,000
172	61고0467	김**	2020-11-11 09:32	경기도 안산시	송파구 올림픽회관앞	전용차로위반	50,000
173	53루5153	김**	2020-11-18 20:22	서울특별시	공릉소방서(구리방향)	전용차로위반	50,000
174	86버0783	김**	2020-11-10 08:54	경기도 성남시	잠실동 송파YMCA 체육관	전용차로위반	50,000
175	19오3536	김**	2020-11-13 19:18	서울특별시	태릉강릉(서울방향)	전용차로위반	50,000
176	19오3536	김**	2020-11-18 17:56	서울특별시	태릉강릉(서울방향)	전용차로위반	50,000
177	46우2375	김**	2020-11-20 09:07	대구광역시	저동1가 삼일로 영락교회	전용차로위반	50,000
178	65라6261	김**	2020-11-09 18:30	세종특별자치시	공릉소방서(구리방향)	전용차로위반	50,000
179	69수2490	김**	2020-11-11 19:09	경기도 성남시	송파구 올림픽회관앞	전용차로위반	50,000
180	40버4701	김**	2020-11-19 17:28	서울특별시	공릉소방서(구리방향)	전용차로위반	50,000
181	23도0460	김**	2020-11-10 17:45	서울특별시	공릉소방서(구리방향)	전용차로위반	50,000
182	96터5579	김**	2020-11-13 19:36	경기도 부천시	성산동 SK성산대교주유소 건너편	전용차로위반	50,000
183	22보4918	김**	2020-11-11 09:00	경기도 광주시	대치동 은마아파트1동	전용차로위반	50,000
184	93루2425	김**	2020-11-12 11:45	인천광역시	서울 영등포구 여의대로 지하 76	전용차로위반	50,000
185	64호0432	김**	2020-09-22 15:28	울산광역시	서초동 서초IC 상행	전용차로위반	50,000
186	89터8054	김**	2020-11-16 09:39	서울특별시	공릉소방서(구리방향)	전용차로위반	50,000
187	101호2330	김**	2020-09-29 19:41	충청북도 영동군	서울여대(구리방향)	전용차로위반	50,000
188	10소9387	김**	2020-11-16 19:51	경기도 부천시	동양미래대학 구로성심병원 정류소앞 시외	전용차로위반	50,000
189	11누8708	김**	2020-11-11 07:53	경기도 안산시	남현동 남태령교개 시외	전용차로위반	50,000
190	34도6454	김**	2020-11-13 19:14	경기도 화성시	롯데백화점 잠실점앞	전용차로위반	50,000
191	87나3764	김**	2020-11-09 10:03	서울특별시	영등포구 롯데캐슬아이비 앞	전용차로위반	50,000
192	20루7728	김**	2020-11-11 17:54	서울특별시	서울여대(구리방향)	전용차로위반	50,000
193	42우4184	김**	2020-11-16 05:26	인천광역시	개봉동 영화아파트 SK충전소앞	전용차로위반	50,000
194	86너3796	김**	2020-11-13 10:51	광주광역시	서초동 반포IC 상행	전용차로위반	50,000
195	13너1924	김**	2020-11-20 17:30	서울특별시	화랑대주유소(서울방향)	전용차로위반	50,000
196	서울31바5509	김**	2020-11-19 09:10	서울특별시	태릉강릉(서울방향)	전용차로위반	50,000

구분	차량 소유주					
연번	최초차량번호	성명	단속일시	주소	단속장소	위반내용 금액
197	64오6498	김**	2020-11-17 08:14	경기도 남양주시	육사야구장~화랑대사거리	전용차로위반 50,000
198	37도5032	김**	2020-11-17 11:34	서울특별시	롯데백화점 잠실점앞	전용차로위반 50,000
199	84무3600	김**	2020-11-20 18:22	경기도 남양주시	공릉소방서(구리방향)	전용차로위반 50,000
200	46소3746	김**	2020-11-18 09:07	서울특별시	성산동 SK성산대교주유소 건너편	전용차로위반 50,000
201	20소7162	김**	2020-11-13 20:39	경기도 남양주시	삼육대학교(구리방향)	전용차로위반 50,000
202	360거2333	김**	2020-11-09 11:01	경기도 파주시	서울 영등포구 국제금융로7길 16-2	전용차로위반 50,000
203	11버1897	김**	2020-11-11 18:12	경기도 시흥시	서초동 양재IC 하행	전용차로위반 50,000
204	85나7794	김**	2020-11-16 18:08	서울특별시	송파구 올림픽회관앞	전용차로위반 50,000
205	01라6619	김**	2020-11-19 12:56	경기도 남양주시	롯데백화점 잠실점앞	전용차로위반 50,000
206	58더9176	김**	2020-11-12 20:03	서울특별시	성산동 SK성산대교주유소 건너편	전용차로위반 50,000
207	33우3182	김**	2020-11-16 13:48	서울특별시	롯데백화점 잠실점앞	전용차로위반 50,000
208	46여5417	김**	2020-11-13 18:35	경기도 파주시	롯데백화점 잠실점앞	전용차로위반 50,000
209	37가4405	김**	2020-11-11 19:07	서울특별시	송파구 올림픽회관앞	전용차로위반 50,000
210	105하8353	김**	2020-10-22 20:27	서울특별시	롯데백화점 잠실점앞	전용차로위반 50,000
211	18도4267	김**	2020-11-20 19:39	경기도 의정부시	공릉소방서(구리방향)	전용차로위반 50,000
212	인천84바4307	김**	2020-11-10 11:38	인천광역시	개봉동 영화아파트 SK충전소앞	전용차로위반 50,000
213	31호3718	김**	2020-10-31 17:59	경기도 의왕시	서초동 서초IC 상행	전용차로위반 50,000
214	63다3245	김**	2020-11-15 23:54	서울특별시	개봉동 영화아파트 SK충전소앞	전용차로위반 50,000
215	서울91자1191	김**	2020-11-11 16:09	서울특별시	상봉동 중랑역 건너편	전용차로위반 50,000
216	서울32사9660	김**	2020-11-09 19:37	서울특별시	한국무역보험공사	전용차로위반 50,000
217	30나8457	김**	2020-11-09 18:19	서울특별시	성산동 성산1교~성산2교 교차로	전용차로위반 50,000
218	45보2729	김**	2020-11-21 17:48	경기도 안산시	동양미래대학 구로성심병원 정류소앞 시외	전용차로위반 50,000
219	65호4511	김**	2020-09-29 20:00	서울특별시	송파구 올림픽회관앞	전용차로위반 50,000
220	29루4279	김**	2020-11-20 09:01	전라북도 순창군	롯데백화점 잠실점앞	전용차로위반 50,000
221	58라0810	김**	2020-11-09 14:19	서울특별시	롯데백화점 잠실점앞	전용차로위반 50,000
222	51루7543	김**	2020-11-13 07:36	인천광역시	잠원동 잠원현대힐미리조트	전용차로위반 50,000
223	09수0395	김**	2020-11-10 18:57	경기도 파주시	서초동 양재IC 하행	전용차로위반 50,000
224	93머3768	김**	2020-11-13 08:26	경기도 성남시	상계동 마들역 7번출구	전용차로위반 50,000
225	48무7789	김**	2020-11-10 13:26	경기도 김포시	서초동 양재IC 하행	전용차로위반 50,000
226	11마1405	김**	2020-11-10 11:40	서울특별시	롯데백화점 잠실점앞	전용차로위반 50,000
227	37마4285	김**	2020-11-13 12:31	인천광역시	서울 영등포구 국제금융로8길 11	전용차로위반 50,000
228	34호9378	김**	2020-10-23 10:24	서울특별시	남현동 남태령고개 시외	전용차로위반 50,000
229	34호9378	김**	2020-11-10 17:48	서울특별시	내곡동 시립어린이병원 건너편	전용차로위반 50,000

구분	차량 소유주						
연번	최초차량번호	성명	단속일시	주소	단속장소	위반내용	금액
230	97로6309	김**	2020-11-13 08:22	서울특별시	공릉소방서(구리방향)	전용차로위반	50,000
231	05구2817	김**	2020-11-09 15:04	서울특별시	롯데백화점 잠실점앞	전용차로위반	50,000
232	46머3962	김**	2020-11-13 19:10	인천광역시	올림픽공원~성내교 방면	전용차로위반	50,000
233	36우5648	김**	2020-11-11 20:29	서울특별시	롯데백화점 잠실점앞	전용차로위반	50,000
234	26누0336	김**	2020-11-13 20:44	경기도 하남시	삼성동 경기고등학교	전용차로위반	50,000
235	44하2869	김**	2020-10-21 08:12	서울특별시	공릉소방서(구리방향)	전용차로위반	50,000
236	38우4512	김**	2020-11-11 17:43	서울특별시	서초동 서초IC 상행	전용차로위반	50,000
237	97두2961	김**	2020-11-13 19:15	경기도 남양주시	공릉소방서(구리방향)	전용차로위반	50,000
238	84보2072	김**	2020-11-16 11:04	서울특별시	영등포구 한국교직원공제회관 앞	전용차로위반	50,000
239	서울32자5742	김**	2020-11-12 18:31	경기도 성남시	송파구 올림픽회관앞	전용차로위반	50,000
240	10거4554	김**	2020-11-13 19:21	서울특별시	성산동 SK성산대교주유소 건너편	전용차로위반	50,000
241	서울31사5674	김**	2020-11-12 17:10	서울특별시	대치동 개포우성2차아파트 12동	전용차로위반	50,000
242	21호1426	김**	2020-10-31 20:26	서울특별시	서초동 서초IC 상행	전용차로위반	50,000
243	21호1426	김**	2020-10-31 20:27	서울특별시	서초동 반포IC 상행	전용차로위반	50,000
244	56거5416	김**	2020-11-13 17:55	경기도 파주시	송파구 올림픽회관앞	전용차로위반	50,000
245	39누4598	김**	2020-11-19 18:26	경기도 남양주시	공릉소방서(구리방향)	전용차로위반	50,000
246	63도5370	김**	2020-11-13 19:13	충청북도 청주시	공릉소방서(구리방향)	전용차로위반	50,000
247	34호9052	김**	2020-10-29 20:21	경기도 고양시	성산동 SK성산대교주유소 건너편	전용차로위반	50,000
248	34호9052	김**	2020-10-22 20:24	경기도 고양시	성산동 SK성산대교주유소 건너편	전용차로위반	50,000
249	34호9052	김**	2020-11-02 19:19	경기도 고양시	성산동 SK성산대교주유소 건너편	전용차로위반	50,000
250	55초9391	김**	2020-11-10 15:09	경기도 시흥시	롯데백화점 잠실점앞	전용차로위반	50,000
251	49누9046	김**	2020-11-11 08:45	경기도 의정부시	상계동 상계백병원	전용차로위반	50,000
252	92보8619	김**	2020-11-12 08:12	서울특별시	개봉동 영화아파트 SK충전소앞	전용차로위반	50,000
253	83마0450	김**	2020-11-18 11:11	경기도 부천시	영등포구 한국교직원공제회관 앞	전용차로위반	50,000
254	23노7093	김**	2020-11-16 18:54	서울특별시	대릉강릉(서울방향)	전용차로위반	50,000
255	339우7778	김**	2020-10-26 08:24	서울특별시	미아사거리~강북힘찬병원 방면	전용차로위반	50,000
256	서울32자3614	김**	2020-11-19 17:22	서울특별시	대치동 개포우성2차아파트 12동	전용차로위반	50,000
257	41누4316	김**	2020-11-10 09:34	서울특별시	공릉소방서(구리방향)	전용차로위반	50,000
258	128라5560	김**	2020-11-18 07:48	서울특별시	남현동 남태령고개 시외	전용차로위반	50,000
259	65머0199	김**	2020-11-13 08:40	서울특별시	성산동 SK성산대교주유소 건너편	전용차로위반	50,000
260	38더8003	김**	2020-11-16 15:20	서울특별시	롯데백화점 잠실점앞	전용차로위반	50,000
261	29다7605	김**	2020-11-13 18:38	서울특별시	송파구 올림픽회관앞	전용차로위반	50,000
262	90마1117	김**	2020-11-13 11:29	서울특별시	영등포구 롯데캐슬아이비 앞	전용차로위반	50,000

구분	차량 소유주						
연번	최초차량번호	성명	단속일시	주소	단속장소	위반내용	금액
263	서울31아2017	김**	2020-11-16 20:25	서울특별시	성산동 SK성산대교주유소 건너편	전용차로위반	50,000
264	37두8155	김**	2020-11-17 07:52	서울특별시	롯데백화점 잠실점앞	전용차로위반	50,000
265	50호9852	김**	2020-11-18 18:52	서울특별시	화랑로 서울여대~육사삼거리 구간	전용차로위반	50,000
266	48버4785	김**	2020-11-10 18:24	서울특별시	대치동 개포우성2차아파트 12동	전용차로위반	50,000
267	89너4015	김**	2020-11-12 09:20	경기도 안산시	잠실동 송파YMCA 체육관	전용차로위반	50,000
268	09거2036	김**	2020-11-12 09:21	인천광역시	롯데백화점 잠실점앞	전용차로위반	50,000
269	113루5920	김**	2020-11-20 16:21	강원도 삼척시	서초동 서초IC 상행	전용차로위반	50,000
270	280노2600	김**	2020-11-20 17:29	인천광역시	행당동 한양대전철역 1번 출구	전용차로위반	50,000
271	93다3866	나**	2020-11-20 20:43	서울특별시	공릉소방서(구리방향)	전용차로위반	50,000
272	93다3866	나**	2020-11-11 19:28	서울특별시	공릉소방서(구리방향)	전용차로위반	50,000
273	43러8050	나**	2020-11-18 18:53	서울특별시	화랑대주유소(서울방향)	전용차로위반	50,000
274	57루6381	나**	2020-11-19 18:22	서울특별시	롯데백화점 잠실점앞	전용차로위반	50,000
275	46수2012	나**	2020-11-20 17:36	서울특별시	공릉소방서(구리방향)	전용차로위반	50,000
276	39러9385	남**	2020-11-19 11:17	서울특별시	NH투자증권 빌딩 앞	전용차로위반	50,000
277	39러1592	남**	2020-11-20 20:24	경기도 남양주시	행당동 한양대전철역 1번 출구	전용차로위반	50,000
278	46조1019	남**	2020-11-19 07:16	서울특별시	공릉소방서(구리방향)	전용차로위반	50,000
279	03무7363	남**	2020-11-14 13:56	경기도 광주시	영등포구 롯데캐슬아이비 앞	전용차로위반	50,000
280	83저9968	노**	2020-11-16 15:46	서울특별시	동대문구 천호대로 317	전용차로위반	50,000
281	53마8239	노**	2020-11-09 07:41	인천광역시	성산동 성산1교~성산2교 교차로	전용차로위반	50,000
282	08노5192	노**	2020-11-18 08:51	경기도 남양주시	삼육대학교(구리방향)	전용차로위반	50,000
283	31머6287	노**	2020-11-10 15:11	인천광역시	롯데백화점 잠실점앞	전용차로위반	50,000
284	31머6287	노**	2020-11-12 16:01	인천광역시	롯데백화점 잠실점앞	전용차로위반	50,000
285	39러9575	도**	2020-11-09 09:18	서울특별시	화랑대주유소(서울방향)	전용차로위반	50,000
286	60라7912	마**	2020-11-13 17:49	경기도 용인시	공릉소방서(구리방향)	전용차로위반	50,000
287	10무8377	맹**	2020-11-12 09:23	서울특별시	공릉소방서(구리방향)	전용차로위반	50,000
288	서울80배4475	모**	2020-11-10 20:03	서울특별시	공릉소방서(구리방향)	전용차로위반	50,000
289	63노6961	문**	2020-11-13 17:37	서울특별시	공릉소방서(구리방향)	전용차로위반	50,000
290	서울84자5445	문**	2020-11-04 18:25	서울특별시	해군회관앞~보라매역	전용차로위반	50,000
291	54수8776	문**	2020-11-09 17:40	경기도 성남시	상계동 상계백병원	전용차로위반	50,000
292	18도9629	문**	2020-11-17 07:54	서울특별시	공릉소방서(구리방향)	전용차로위반	50,000
293	55주6672	문**	2020-11-09 09:11	서울특별시	동양미래대학 구로성심병원 정류소앞 시외	전용차로위반	50,000
294	09버3377	민**	2020-11-17 19:51	서울특별시	화랑대주유소(서울방향)	전용차로위반	50,000
295	23우0729	민**	2020-11-11 20:34	서울특별시	상계동 상계백병원	전용차로위반	50,000

구분	차량 소유주						
연번	최초차량번호	성명	단속일시	주 소	단속장소	위반내용	금 액
296	82머5179	민**	2020-11-13 18:33	서울특별시	송파구 올림픽회관앞	전용차로위반	50,000
297	02거8578	박**	2020-11-14 19:58	경기도 고양시	서울 서대문구 가재울미래로 2	전용차로위반	50,000
298	97무0705	박**	2020-11-13 19:28	강원도 춘천시	공릉소방서(구리방향)	전용차로위반	50,000
299	45호7763	박**	2020-10-03 00:45	전라남도 장흥군	서초동 양재IC 하행	전용차로위반	50,000
300	09다7345	박**	2020-11-11 09:28	경기도 의정부시	상계동 마들역 7번출구	전용차로위반	50,000
301	170더4142	박**	2020-11-11 19:55	서울특별시	대치동 개포우성2차아파트 12동	전용차로위반	50,000
302	24보8427	박**	2020-11-18 18:06	경기도 안산시	서초동 서초IC 상행	전용차로위반	50,000
303	24보8427	박**	2020-11-09 10:50	경기도 안산시	서초동 양재IC 하행	전용차로위반	50,000
304	24보8427	박**	2020-11-17 18:34	경기도 안산시	서초동 반포IC 상행	전용차로위반	50,000
305	24보8427	박**	2020-11-17 18:32	경기도 안산시	서초동 서초IC 상행	전용차로위반	50,000
306	07머3257	박**	2020-11-11 19:07	서울특별시	공릉소방서(구리방향)	전용차로위반	50,000
307	103루7407	박**	2020-11-18 07:55	경기도 하남시	삼성교~강남소방서 방향	전용차로위반	50,000
308	53오3938	박**	2020-11-18 11:09	경기도 남양주시	서울 영등포구 국제금융로7길 16-2	전용차로위반	50,000
309	59머2193	박**	2020-11-10 20:17	경기도 남양주시	삼육대학교(구리방향)	전용차로위반	50,000
310	04라3699	박**	2020-11-20 17:56	경기도 양평군	성산동 SK성산대교주유소 건너편	전용차로위반	50,000
311	137무9502	박**	2020-11-14 07:34	경기도 성남시	무악동 독립문역 중앙정류소 시외	전용차로위반	50,000
312	167호4165	박**	2020-10-20 20:39	경기도 남양주시	공릉소방서(구리방향)	전용차로위반	50,000
313	28수8617	박**	2020-11-09 08:53	경기도 남양주시	올림픽로 잠실새내역~종합운동장사거리 방향	전용차로위반	50,000
314	135러9328	박**	2020-11-09 18:49	서울특별시	공릉소방서(구리방향)	전용차로위반	50,000
315	서울14다8634	박**	2020-11-17 08:42	서울특별시	화랑로 육사삼거리~화랑대사거리방향	전용차로위반	60,000
316	21마8537	박**	2020-11-13 15:28	경기도 안산시	서초동 반포IC 상행	전용차로위반	50,000
317	41주3965	박**	2020-11-05 08:27	서울특별시	양화대교 북단교차로~남단교차로 방면	전용차로위반	50,000
318	38누7699	박**	2020-10-16 18:28	서울특별시	공릉소방서(구리방향)	전용차로위반	50,000
319	52하4579	박**	2020-10-20 17:50	서울특별시	롯데백화점 잠실점앞	전용차로위반	50,000
320	47오9873	박**	2020-11-19 17:16	경기도 고양시	화랑대주유소(서울방향)	전용차로위반	50,000
321	85로7218	박**	2020-11-18 10:18	서울특별시	영등포구 롯데캐슬아이비 앞	전용차로위반	50,000
322	03우0128	박**	2020-11-20 08:22	서울특별시	상계동 마들역 7번출구	전용차로위반	50,000
323	29하3249	박**	2020-08-28 18:07	경기도 부천시	남현동 남태령고개 시외	전용차로위반	50,000
324	62노8609	박**	2020-11-19 08:01	서울특별시	육사야구장~화랑대사거리	전용차로위반	50,000
325	23부5689	박**	2020-11-10 17:09	경기도 광주시	롯데백화점 잠실점앞	전용차로위반	50,000
326	97모0172	박**	2020-11-11 09:46	경기도 남양주시	화랑대주유소(서울방향)	전용차로위반	50,000
327	34가0524	박**	2020-11-11 09:37	경기도 양주시	화랑대주유소(서울방향)	전용차로위반	50,000
328	175더7447	박**	2020-11-20 07:55	서울특별시	공릉소방서(구리방향)	전용차로위반	50,000

구분	차량 소유주						
연번	최초차량번호	성명	단속일시	주소	단속장소	위반내용	금액
329	16거2584	박**	2020-11-20 20:07	서울특별시	상계동 마들역 7번출구	전용차로위반	50,000
330	93고0431	박**	2020-11-09 08:56	서울특별시	삼육대학교(구리방향)	전용차로위반	50,000
331	41서7469	박**	2020-11-11 17:44	경기도 남양주시	공릉소방서(구리방향)	전용차로위반	50,000
332	26우8503	박**	2020-11-19 21:35	서울특별시	영등포구 롯데캐슬아이비 앞	전용차로위반	50,000
333	55고1055	박**	2020-11-20 19:35	서울특별시	상계동 마들역 7번출구	전용차로위반	50,000
334	169러4594	박**	2020-11-19 11:34	울산광역시	영등포구 롯데캐슬아이비 앞	전용차로위반	50,000
335	서울55로1115	박**	2020-11-11 18:06	서울특별시	대치동 개포우성2차아파트 12동	전용차로위반	50,000
336	48라1447	박**	2020-11-11 08:55	경기도 의정부시	상계동 마들역 7번출구	전용차로위반	50,000
337	47주8505	박**	2020-11-12 17:51	경기도 남양주시	공릉소방서(구리방향)	전용차로위반	50,000
338	32오4999	박**	2020-11-17 13:13	서울특별시	롯데백화점 잠실점앞	전용차로위반	50,000
339	13서6863	박**	2020-11-09 12:17	인천광역시	롯데백화점 잠실점앞	전용차로위반	50,000
340	183부7736	박**	2020-11-13 09:01	서울특별시	서울 은평구 역촌동 45-35	전용차로위반	50,000
341	12머8773	박**	2020-11-11 17:56	서울특별시	성산동 성산1교~성산2교 교차로	전용차로위반	50,000
342	서울31자7782	박**	2020-11-15 20:46	서울특별시	한국무역보험공사	전용차로위반	50,000
343	46러0243	박**	2020-11-19 08:40	경기도 용인시	서초동 서초IC 상행	전용차로위반	50,000
344	46러0243	박**	2020-11-19 08:42	경기도 용인시	서초동 반포IC 상행	전용차로위반	50,000
345	03하1169	박**	2020-10-16 17:06	대구광역시	흥제동 흥제삼거리 중앙정류소 시내	전용차로위반	50,000
346	56주5389	박**	2020-11-10 18:56	경기도 의정부시	화랑대주유소(서울방향)	전용차로위반	50,000
347	61서3363	박**	2020-11-20 20:31	경기도 의정부시	삼육대학교(구리방향)	전용차로위반	50,000
348	25라0567	박**	2020-11-12 17:43	인천광역시	성산동 SK성산대교주유소 건너편	전용차로위반	50,000
349	19로3448	박**	2020-11-16 12:29	광주광역시	롯데백화점 잠실점앞	전용차로위반	50,000
350	89로4525	박**	2020-11-17 11:14	경기도 안산시	남현동 남태령고개 시외	전용차로위반	50,000
351	39주8801	박**	2020-11-17 20:35	서울특별시	롯데백화점 잠실점앞	전용차로위반	50,000
352	63머8346	박**	2020-11-13 18:22	경기도 과천시	대치동 개포우성2차아파트 12동	전용차로위반	50,000
353	서울32바9620	박**	2020-11-20 19:14	서울특별시	행당동 한양대전철역 1번 출구	전용차로위반	50,000
354	19여3093	박**	2020-11-19 03:02	서울특별시	개봉동 영화아파트 SK충전소앞	전용차로위반	50,000
355	90두8519	박**	2020-11-10 07:24	경기도 수원시	서울여대(구리방향)	전용차로위반	50,000
356	90두8519	박**	2020-11-17 07:18	경기도 수원시	서울여대(구리방향)	전용차로위반	50,000
357	90두8519	박**	2020-11-11 07:24	경기도 수원시	서울여대(구리방향)	전용차로위반	50,000
358	40호1235	박**	2020-10-21 15:26	경기도 양주시	롯데백화점 잠실점앞	전용차로위반	50,000
359	서울32사6125	박**	2020-11-10 17:56	서울특별시	송파구 올림픽회관앞	전용차로위반	50,000
360	53우3781	박**	2020-11-21 16:28	서울특별시	서울 강북구 오현로 156	전용차로위반	50,000
361	134모8924	박**	2020-11-17 11:58	충청북도 청주시	롯데백화점 잠실점앞	전용차로위반	50,000

구분	차량 소유주						
연번	최초차량번호	성명	단속일시	주소	단속장소	위반내용	금액
362	66오1821	박**	2020-11-16 09:55	경기도 용인시	서초동 서초IC 상행	전용차로위반	50,000
363	04도3750	반**	2020-11-19 09:09	경기도 부천시	개봉동 영화아파트 SK충전소앞	전용차로위반	50,000
364	04도3750	반**	2020-11-20 08:49	경기도 부천시	개봉동 영화아파트 SK충전소앞	전용차로위반	50,000
365	01소6050	배**	2020-11-10 15:26	서울특별시	영등포구 롯데캐슬아이비 앞	전용차로위반	50,000
366	390누5039	배**	2020-11-18 09:30	경기도 성남시	롯데백화점 잠실점앞	전용차로위반	50,000
367	20러7160	배**	2020-11-21 09:48	세종특별자치시	양재IC~서초IC	전용차로위반	50,000
368	84오6255	배**	2020-11-12 07:27	서울특별시	서울여대(구리방향)	전용차로위반	50,000
369	28노7488	백**	2020-11-13 19:48	경기도 남양주시	롯데백화점 잠실점앞	전용차로위반	50,000
370	173호6826	백**	2020-09-28 21:36	경기도 부천시	종각역 10번출구	전용차로위반	50,000
371	20서8860	백**	2020-11-17 18:33	경기도 남양주시	공릉소방서(구리방향)	전용차로위반	50,000
372	82도3957	백**	2020-11-19 08:11	서울특별시	화랑대주유소(서울방향)	전용차로위반	50,000
373	46마5553	백**	2020-11-20 07:37	서울특별시	상계동 마들역 7번출구	전용차로위반	50,000
374	21하6854	범**	2020-10-19 07:36	경기도 광주시	공릉소방서(구리방향)	전용차로위반	50,000
375	24나0878	변**	2020-11-10 18:03	서울특별시	공릉소방서(구리방향)	전용차로위반	50,000
376	84주9728	변**	2020-11-18 07:22	경기도 남양주시	공릉소방서(구리방향)	전용차로위반	50,000
377	경기82배1457	서**	2020-11-10 09:44	경기도 안양시	대치동 은마아파트1동	전용차로위반	50,000
378	13루7010	서**	2020-11-13 10:43	서울특별시	서울 송파구 오금동 31-4	전용차로위반	50,000
379	20소3710	서**	2020-11-11 10:43	서울특별시	서울 영등포구 여의나루로 12	전용차로위반	50,000
380	20소3710	서**	2020-11-12 08:45	서울특별시	서울 영등포구 여의나루로 지하 40	전용차로위반	50,000
381	86소0872	서**	2020-11-10 08:46	서울특별시	공릉소방서(구리방향)	전용차로위반	50,000
382	157허2042	서**	2020-09-28 19:08	경기도 남양주시	공릉소방서(구리방향)	전용차로위반	50,000
383	51호8742	서**	2020-09-29 20:18	대구광역시	내곡동 시립어린이병원 건너편	전용차로위반	50,000
384	23머9151	서**	2020-11-09 14:35	광주광역시	서초동 양재IC 하행	전용차로위반	50,000
385	60로8327	서**	2020-11-18 15:18	경기도 남양주시	LG에클라트 정관장 앞 이정표	전용차로위반	50,000
386	59무2961	석**	2020-11-20 17:45	서울특별시	상계동 마들역 7번출구	전용차로위반	50,000
387	54하0371	선**	2020-10-27 17:20	경기도 김포시	행당동 한양대전철역 1번 출구	전용차로위반	50,000
388	87도4768	성**	2020-11-12 09:04	경기도 부천시	개봉동 영화아파트 SK충전소앞	전용차로위반	50,000
389	242소4988	소**	2020-11-16 17:42	경기도 하남시	상계동 마들역 7번출구	전용차로위반	50,000
390	93무0502	소**	2020-11-20 19:50	서울특별시	공릉소방서(구리방향)	전용차로위반	50,000
391	333러2660	손**	2020-11-18 09:19	서울특별시	서울 영등포구 국제금융로7길 16-2	전용차로위반	50,000
392	31소9321	손**	2020-11-13 18:36	서울특별시	송파구 올림픽회관앞	전용차로위반	50,000
393	16주6991	손**	2020-11-09 17:52	서울특별시	상계동 마들역 7번출구	전용차로위반	50,000
394	83오1298	손**	2020-11-16 18:05	서울특별시	화랑대주유소(서울방향)	전용차로위반	50,000

구분	차량 소유주						
연번	최초차량번호	성명	단속일시	주소	단속장소	위반내용	금액
395	26고2171	손**	2020-11-14 16:18	서울특별시	서울 서대문구 가재울미래로 2	전용차로위반	50,000
396	09저6926	손**	2020-11-13 08:05	서울특별시	송파구 올림픽회관앞	전용차로위반	50,000
397	서울31사7099	손**	2020-11-10 18:16	서울특별시	성산동 SK성산대교주유소 건너편	전용차로위반	50,000
398	39고6384	손**	2020-11-09 13:53	서울특별시	방배동 남태령고개 시내	전용차로위반	50,000
399	45오8757	손**	2020-11-18 02:23	경기도 시흥시	동양미래대학 구로성심병원 정류소앞 시외	전용차로위반	50,000
400	38도7668	손**	2020-11-11 19:36	서울특별시	송파구 올림픽회관앞	전용차로위반	50,000
401	43두4012	송**	2020-11-13 18:54	서울특별시	화랑대주유소(서울방향)	전용차로위반	50,000
402	20라3168	송**	2020-11-10 12:36	대구광역시	서초동 반포IC 상행	전용차로위반	50,000
403	63라6415	송**	2020-11-12 15:02	경기도 안산시	롯데백화점 잠실점앞	전용차로위반	50,000
404	47마3977	송**	2020-11-17 07:50	서울특별시	공릉소방서(구리방향)	전용차로위반	50,000
405	21하8598	송**	2020-10-23 18:09	서울특별시	대치동 개포우성2차아파트 12동	전용차로위반	50,000
406	33로7837	송**	2020-11-10 19:06	서울특별시	송파구 올림픽회관앞	전용차로위반	50,000
407	57버2528	송**	2020-11-11 17:45	경기도 구리시	공릉소방서(구리방향)	전용차로위반	50,000
408	28두9781	송**	2020-11-11 12:08	서울특별시	영등포구 국제금융로8길 25	전용차로위반	50,000
409	13누0218	송**	2020-11-14 20:26	경기도 시흥시	서초동 서초IC 상행	전용차로위반	50,000
410	67부7563	송**	2020-11-20 16:36	경기도 고양시	서초동 서초IC 상행	전용차로위반	50,000
411	104하9705	송**	2020-10-16 09:19	서울특별시	화랑대주유소(서울방향)	전용차로위반	50,000
412	36우6719	송**	2020-11-20 18:13	서울특별시	성산동 SK성산대교주유소 건너편	전용차로위반	50,000
413	13저6645	신**	2020-11-19 17:37	경기도 남양주시	공릉소방서(구리방향)	전용차로위반	50,000
414	서울31바2838	신**	2020-11-16 09:41	서울특별시	송파구 올림픽회관앞	전용차로위반	50,000
415	51고7895	신**	2020-11-10 18:28	서울특별시	공릉소방서(구리방향)	전용차로위반	50,000
416	41머3339	신**	2020-11-10 08:31	경기도 양주시	대치동 은마아파트1동	전용차로위반	50,000
417	90러5809	신**	2020-11-18 13:09	서울특별시	서울 영등포구 국회대로 750	전용차로위반	50,000
418	20라8008	신**	2020-11-19 09:48	서울특별시	공릉소방서(구리방향)	전용차로위반	50,000
419	40루9077	신**	2020-11-19 18:14	서울특별시	공릉소방서(구리방향)	전용차로위반	50,000
420	40루9077	신**	2020-11-13 17:51	서울특별시	공릉소방서(구리방향)	전용차로위반	50,000
421	40루9077	신**	2020-11-17 18:33	서울특별시	공릉소방서(구리방향)	전용차로위반	50,000
422	40루9077	신**	2020-11-12 08:11	서울특별시	화랑대주유소(서울방향)	전용차로위반	50,000
423	38노1413	신**	2020-11-11 08:51	서울특별시	공릉소방서(구리방향)	전용차로위반	50,000
424	18로1041	신**	2020-11-18 07:41	경기도 성남시	내곡동 시립어린이병원 건너편	전용차로위반	50,000
425	140호6660	신**	2020-10-21 10:52	서울특별시	서울 영등포구 여의나루로 지하 40	전용차로위반	50,000
426	140호6660	신**	2020-10-29 09:49	서울특별시	서울 영등포구 여의대로 38	전용차로위반	50,000
427	52호6533	신**	2020-10-23 14:56	서울특별시	롯데백화점 잠실점앞	전용차로위반	50,000

구분	차량 소유주						
연번	최초차량번호	성명	단속일시	주소	단속장소	위반내용	금액
428	54로0776	신**	2020-10-05 13:45	서울특별시	영등포구 롯데캐슬엠피아 앞	전용차로위반	50,000
429	54누2773	신**	2020-11-16 15:23	경기도 화성시	롯데백화점 잠실점앞	전용차로위반	50,000
430	03수9728	심**	2020-11-18 17:42	대전광역시	공릉소방서(구리방향)	전용차로위반	50,000
431	21마3006	심**	2020-11-09 18:28	서울특별시	양화대교북단~남단	전용차로위반	50,000
432	03주7566	심**	2020-11-20 12:27	경기도 용인시	서울 영등포구 의사당대로 8	전용차로위반	50,000
433	서울81배1923	안**	2020-11-12 15:50	서울특별시	서울 노원구 상계동 159-4	전용차로위반	50,000
434	103수1597	안**	2020-11-12 09:25	경기도 성남시	롯데백화점 잠실점앞	전용차로위반	50,000
435	45두7743	안**	2020-11-18 18:00	전라북도 군산시	내곡동 시립어린이병원 건너편	전용차로위반	50,000
436	103여5596	안**	2020-11-10 13:41	인천광역시	롯데백화점 잠실점앞	전용차로위반	50,000
437	92저4924	안**	2020-11-12 09:25	경기도 남양주시	상계동 마들역 7번출구	전용차로위반	50,000
438	02가9122	안**	2020-11-17 09:45	서울특별시	공릉소방서(구리방향)	전용차로위반	50,000
439	04나0451	안**	2020-11-09 17:22	경기도 남양주시	화랑대주유소(서울방향)	전용차로위반	50,000
440	54루7154	안**	2020-11-09 16:00	서울특별시	서울 관악구 봉천동 979-7	전용차로위반	50,000
441	58나2954	안**	2020-11-09 16:44	경기도 시흥시	서초동 반포IC 상행	전용차로위반	50,000
442	14라8532	안**	2020-11-13 17:39	경기도 남양주시	송파구 올림픽회관앞	전용차로위반	50,000
443	경기88배2270	양**	2020-11-12 08:09	경기도 남양주시	상계동 상계백병원	전용차로위반	50,000
444	67무7744	양**	2020-11-19 08:07	경기도 고양시	대치동 개포우성2차아파트 12동	전용차로위반	50,000
445	43머9584	양**	2020-11-16 07:42	경기도 안산시	송파구 올림픽회관앞	전용차로위반	50,000
446	23두8489	양**	2020-11-18 13:32	서울특별시	롯데백화점 잠실점앞	전용차로위반	50,000
447	33하2044	양**	2020-10-17 07:24	인천광역시	서초동 서초IC 하행	전용차로위반	50,000
448	64소0565	염**	2020-11-12 18:24	전라북도 장수군	롯데백화점 잠실점앞	전용차로위반	50,000
449	51누1279	염**	2020-11-20 20:36	강원도 영월군	송파구 올림픽회관앞	전용차로위반	50,000
450	61마7497	염**	2020-11-13 19:10	충청남도 당진시	성산동 성산1교~성산2교 교차로	전용차로위반	50,000
451	34거5635	연**	2020-11-11 19:11	경기도 수원시	롯데백화점 잠실점앞	전용차로위반	50,000
452	150거2562	염**	2020-11-10 09:34	서울특별시	공릉소방서(구리방향)	전용차로위반	50,000
453	서울48라9131	오**	2020-11-09 08:27	서울특별시	성산동 성산1교~성산2교 교차로	전용차로위반	50,000
454	42노4837	오**	2020-11-17 17:57	인천광역시	서초동 양재IC 하행	전용차로위반	50,000
455	42노4837	오**	2020-11-20 12:11	인천광역시	서초동 반포IC 상행	전용차로위반	50,000
456	42노4837	오**	2020-11-17 17:55	인천광역시	서초동 서초IC 하행	전용차로위반	50,000
457	42노4837	오**	2020-11-20 12:10	인천광역시	서초동 서초IC 상행	전용차로위반	50,000
458	25누4688	오**	2020-11-11 13:19	충청북도 청주시	롯데백화점 잠실점앞	전용차로위반	50,000
459	08터8932	오**	2020-11-16 08:21	서울특별시	공릉소방서(구리방향)	전용차로위반	50,000
460	88노3029	오**	2020-11-11 09:44	대전광역시	화랑대주유소(서울방향)	전용차로위반	50,000

구분	차량 소유주						
연번	최초차량번호	성명	단속일시	주소	단속장소	위반내용	금액
461	104히7713	오**	2020-09-29 22:46	서울특별시	서초동 서초IC 하행	전용차로위반	50,000
462	31호6143	오**	2020-10-15 23:14	경기도 안산시	동양미래대학 구로성심병원 정류소앞 시외	전용차로위반	50,000
463	22나8669	우**	2020-11-13 20:21	서울특별시	성산동 SK성산대교주유소 건너편	전용차로위반	50,000
464	82서9969	우**	2020-11-19 19:40	경기도 성남시	화랑대주유소(서울방향)	전용차로위반	50,000
465	32노2992	우**	2020-11-10 18:27	서울특별시	양화대교북단~양화대교남단	전용차로위반	50,000
466	96마1755	원**	2020-11-13 09:17	서울특별시	공릉소방서(구리방향)	전용차로위반	50,000
467	22너5401	유**	2020-11-20 08:07	서울특별시	떡전교사거리~서울성심병원 방면	전용차로위반	50,000
468	01구7180	유**	2020-11-10 18:44	서울특별시	대치동 개포우성2차아파트 12동	전용차로위반	50,000
469	서울31아3159	유**	2020-11-20 09:10	서울특별시	학여울역~대치우성 아파트 교차로 방면	전용차로위반	50,000
470	317무4663	유**	2020-11-19 20:33	경기도 남양주시	공릉소방서(구리방향)	전용차로위반	50,000
471	35가7823	유**	2020-11-13 15:06	서울특별시	영등포구 롯데캐슬아이비 앞	전용차로위반	50,000
472	26여8034	유**	2020-11-10 08:07	서울특별시	공릉소방서(구리방향)	전용차로위반	50,000
473	20여0105	유**	2020-11-10 19:29	서울특별시	대치동 개포우성2차아파트 12동	전용차로위반	50,000
474	341더7237	유**	2020-11-10 14:53	서울특별시	롯데백화점 잠실점앞	전용차로위반	50,000
475	333머7969	유**	2020-11-13 09:03	경기도 고양시	성산동 성산1교~성산2교 교차로	전용차로위반	50,000
476	54누3105	유**	2020-11-14 14:06	경기도 파주시	영등포구 롯데캐슬아이비 앞	전용차로위반	50,000
477	31오7637	유**	2020-11-12 17:32	서울특별시	공릉소방서(구리방향)	전용차로위반	50,000
478	28수1513	유**	2020-11-16 18:52	서울특별시	상계동 마들역 7번출구	전용차로위반	50,000
479	36마5234	유**	2020-11-18 17:51	서울특별시	공릉소방서(구리방향)	전용차로위반	50,000
480	56로9929	유**	2020-11-16 09:28	경기도 수원시	삼성교 ~강남소방서 방면	전용차로위반	50,000
481	47수6027	윤**	2020-11-15 11:39	대전광역시	서초동 서초IC 상행	전용차로위반	50,000
482	43구9240	윤**	2020-11-12 20:48	서울특별시	성산동 SK성산대교주유소 건너편	전용차로위반	50,000
483	33너5739	윤**	2020-11-18 08:00	서울특별시	공릉소방서(구리방향)	전용차로위반	50,000
484	53모3994	윤**	2020-11-10 09:45	서울특별시	화랑대주유소(서울방향)	전용차로위반	50,000
485	12로8638	윤**	2020-11-10 18:12	인천광역시	내곡동 시립여린이병원 건너편	전용차로위반	50,000
486	29머9004	윤**	2020-11-17 07:38	서울특별시	공릉소방서(구리방향)	전용차로위반	50,000
487	61가3561	윤**	2020-11-21 15:31	서울특별시	서초동 반포IC 상행	전용차로위반	50,000
488	81구3010	윤**	2020-11-10 17:17	서울특별시	서울여대(구리방향)	전용차로위반	50,000
489	67너1299	윤**	2020-11-12 19:05	인천광역시	성산동 SK성산대교주유소 건너편	전용차로위반	50,000
490	09호0397	윤**	2020-10-21 07:25	충청남도 서산시	태릉강릉(서울방향)	전용차로위반	50,000
491	서울31사8090	윤**	2020-11-20 11:42	서울특별시	양화대교 북단 교차로~남단교차로 방면	전용차로위반	50,000
492	82노2752	윤**	2020-11-18 11:18	경기도 부천시	영등포구 롯데캐슬아이비 앞	전용차로위반	50,000
493	53라8203	윤**	2020-11-16 09:03	서울특별시	성산동 SK성산대교주유소 건너편	전용차로위반	50,000

구분	차량 소유주						
연번	최초차량번호	성명	단속일시	주소	단속장소	위반내용	금액
494	23모2340	윤**	2020-11-11 09:44	경기도 동두천시	상계동 상계백병원	전용차로위반	50,000
495	67주4117	윤**	2020-11-16 17:39	서울특별시	공릉소방서(구리방향)	전용차로위반	50,000
496	149하1397	윤**	2020-11-12 09:21	경기도 남양주시	공릉소방서(구리방향)	전용차로위반	50,000
497	149하1397	윤**	2020-11-18 09:14	경기도 남양주시	공릉소방서(구리방향)	전용차로위반	50,000
498	서울32아3933	윤**	2020-11-10 09:39	서울특별시	논현역~신사역교차로	전용차로위반	50,000
499	67구9899	윤**	2020-11-19 14:21	서울특별시	영등포구 롯데캐슬아이비 앞	전용차로위반	50,000
500	60러9182	윤**	2020-11-19 18:18	경기도 성남시	대치동 개포우성2차아파트 12동	전용차로위반	50,000
501	서울31아2735	윤**	2020-11-10 07:37	서울특별시	상계동 상계백병원	전용차로위반	50,000
502	24루8159	윤**	2020-11-12 10:20	서울특별시	서울 영등포구 국제금융로 109-2	전용차로위반	50,000
503	45하4995	윤**	2020-10-15 17:27	서울특별시	상계동 마들역 7번출구	전용차로위반	50,000
504	371두3710	이**	2020-11-18 18:18	서울특별시	송파구 올림픽회관앞	전용차로위반	50,000
505	서울32자4786	이**	2020-11-19 15:01	서울특별시	한국무역보험공사	전용차로위반	50,000
506	81다6907	이**	2020-11-17 19:47	경기도 광명시	성산동 SK성산대교주유소 건너편	전용차로위반	50,000
507	86다9230	이**	2020-11-20 07:48	서울특별시	상계동 마들역 7번출구	전용차로위반	50,000
508	36가6306	이**	2020-11-19 09:07	경기도 부천시	KBS연구동아파트앞	전용차로위반	50,000
509	34부6755	이**	2020-11-20 19:33	서울특별시	성산동 SK성산대교주유소 건너편	전용차로위반	50,000
510	63조9018	이**	2020-11-18 17:27	경기도 하남시	공릉소방서(구리방향)	전용차로위반	50,000
511	서울32자1128	이**	2020-11-09 18:20	서울특별시	공릉소방서(구리방향)	전용차로위반	50,000
512	73하5039	이**	2020-10-18 11:23	인천광역시	영등포구 롯데캐슬아이비 앞	전용차로위반	60,000
513	22더3459	이**	2020-10-05 08:31	경기도 용인시	대치동 은마아파트1동	전용차로위반	50,000
514	서울31바6128	이**	2020-11-11 09:38	서울특별시	화랑대주유소(서울방향)	전용차로위반	50,000
515	123노7642	이**	2020-11-12 09:18	서울특별시	상계동 마들역 7번출구	전용차로위반	50,000
516	35보6461	이**	2020-11-22 10:00	서울특별시	서초동 서초IC 하행	전용차로위반	50,000
517	35보6461	이**	2020-11-22 10:02	서울특별시	서초동 양재IC 하행	전용차로위반	50,000
518	41머4022	이**	2020-11-09 18:45	충청북도 영동군	상계동 마들역 7번출구	전용차로위반	50,000
519	88도4387	이**	2020-11-19 08:47	서울특별시	화랑대주유소(서울방향)	전용차로위반	50,000
520	25저9769	이**	2020-11-17 08:29	서울특별시	대치동 개포우성2차아파트 12동	전용차로위반	50,000
521	64누8861	이**	2020-11-18 17:59	경기도 양평군	공릉소방서(구리방향)	전용차로위반	50,000
522	26서8496	이**	2020-11-17 10:08	서울특별시	롯데백화점 잠실점앞	전용차로위반	50,000
523	67소9817	이**	2020-11-21 19:04	서울특별시	서울 서대문구 가재울미래로 2	전용차로위반	50,000
524	경기87사1591	이**	2020-11-19 06:33	경기도 고양시	동양미래대학 구로성심병원 정류소앞 시외	전용차로위반	50,000
525	57러0358	이**	2020-11-19 18:26	경기도 성남시	행당동 한양대전철역 1번 출구	전용차로위반	50,000
526	서울32아3836	이**	2020-11-12 18:31	경기도 남양주시	송파구 올림픽회관앞	전용차로위반	50,000

구분	차량 소유주						
연번	최초차량번호	성명	단속일시	주소	단속장소	위반내용	금액
527	369노6722	이**	2020-11-12 09:45	서울특별시	등포구 국제금융로7길 16-2	전용차로위반	50,000
528	51루1361	이**	2020-11-11 11:37	서울특별시	롯데백화점 잠실점앞	전용차로위반	50,000
529	33로2189	이**	2020-11-07 09:50	서울특별시	수색교	전용차로위반	50,000
530	49도7870	이**	2020-11-19 10:28	경기도 화성시	서초동 반포IC 상행	전용차로위반	50,000
531	49서2088	이**	2020-11-16 18:05	경기도 남양주시	삼육대학교(구리방향)	전용차로위반	50,000
532	65버6354	이**	2020-11-20 18:29	서울특별시	상계동 마들역 7번출구	전용차로위반	50,000
533	57여3193	이**	2020-11-17 14:18	서울특별시	롯데백화점 잠실점앞	전용차로위반	50,000
534	50주6479	이**	2020-11-19 19:14	서울특별시	서울여대(구리방향)	전용차로위반	50,000
535	23저8335	이**	2020-11-18 15:50	서울특별시	동양미래대학 구로성심병원 정류소앞 시외	전용차로위반	50,000
536	40우0771	이**	2020-11-12 18:57	경기도 남양주시	공릉소방서(구리방향)	전용차로위반	50,000
537	12호4549	이**	2020-11-02 16:11	충청북도 음성군	서초동 양재IC 하행	전용차로위반	50,000
538	12호4549	이**	2020-11-01 15:53	충청북도 음성군	서초동 반포IC 상행	전용차로위반	50,000
539	12호4549	이**	2020-10-28 19:22	충청북도 음성군	성산동 SK성산대교주유소 건너편	전용차로위반	50,000
540	12호4549	이**	2020-11-02 16:09	충청북도 음성군	서초동 서초IC 하행	전용차로위반	50,000
541	42부0259	이**	2020-11-12 07:19	경기도 구리시	공릉소방서(구리방향)	전용차로위반	50,000
542	56무5349	이**	2020-11-18 18:44	경기도 남양주시	송파구 올림픽회관앞	전용차로위반	50,000
543	서울32사8961	이**	2020-11-18 16:21	경기도 안양시	종합운동장역~강남소방서	전용차로위반	50,000
544	16무2298	이**	2020-11-22 10:25	서울특별시	저동1가 삼일로 영락교회	전용차로위반	50,000
545	02보0432	이**	2020-11-12 17:21	경기도 양주시	공릉소방서(구리방향)	전용차로위반	50,000
546	39하1934	이**	2020-10-22 10:19	서울특별시	서울 영등포구 국제금융로7길 16-2	전용차로위반	50,000
547	126여5607	이**	2020-11-20 18:34	강원도 춘천시	공릉소방서(구리방향)	전용차로위반	50,000
548	48우5286	이**	2020-11-09 07:49	경기도 가평군	서초동 양재IC 하행	전용차로위반	50,000
549	145하3729	이**	2020-10-20 19:02	경기도 광주시	성산동 SK성산대교주유소 건너편	전용차로위반	50,000
550	67두1383	이**	2020-11-11 12:01	인천광역시	롯데백화점 잠실점앞	전용차로위반	50,000
551	04하0851	이**	2020-10-19 16:41	서울특별시	서초동 서초IC 하행	전용차로위반	50,000
552	서울80배9320	이**	2020-11-12 18:23	서울특별시	공릉소방서(구리방향)	전용차로위반	50,000
553	95더0597	이**	2020-11-18 17:21	경기도 양주시	공릉소방서(구리방향)	전용차로위반	50,000
554	23구5802	이**	2020-11-10 11:07	서울특별시	서울 영등포구 여의대로 38	전용차로위반	50,000
555	65부7735	이**	2020-11-12 17:57	경기도 안양시	롯데백화점 잠실점앞	전용차로위반	50,000
556	30여3604	이**	2020-11-09 08:10	서울특별시	대치동 은마아파트1동	전용차로위반	50,000
557	20구5729	이**	2020-11-19 08:46	서울특별시	잠실새역~종합운동장	전용차로위반	50,000
558	서울81사1593	이**	2020-11-13 18:13	서울특별시	대릉강릉(서울방향)	전용차로위반	50,000
559	서울32바6335	이**	2020-11-20 20:27	서울특별시	성산동 SK성산대교주유소 건너편	전용차로위반	50,000

구분	차량 소유주						
연번	최초차량번호	성명	단속일시	주소	단속장소	위반내용	금액
560	43거7192	이**	2020-11-12 15:29	경기도 고양시	롯데백화점 잠실점앞	전용차로위반	50,000
561	322소6530	이**	2020-11-11 20:43	충청북도 충주시	서초동 서초IC 상행	전용차로위반	50,000
562	382저2787	이**	2020-10-21 18:16	서울특별시	잠실동 송파YMCA 체육관	전용차로위반	50,000
563	11마1203	이**	2020-11-13 18:15	서울특별시	태릉강릉(서울방향)	전용차로위반	50,000
564	34루0518	이**	2020-11-09 18:08	서울특별시	대치동 개포우성2차아파트 12동	전용차로위반	50,000
565	16로3745	이**	2020-11-09 01:33	경기도 부천시	개봉동 영화아파트 SK충전소앞	전용차로위반	50,000
566	65주7671	이**	2020-11-10 09:00	경기도 남양주시	공릉소방서(구리방향)	전용차로위반	50,000
567	53너9511	이**	2020-11-15 09:51	강원도 원주시	서초동 양재IC 하행	전용차로위반	50,000
568	11누9950	이**	2020-11-19 09:15	서울특별시	행당동 한양대전철역 1번 출구	전용차로위반	50,000
569	서울31아2285	이**	2020-11-11 20:04	서울특별시	상계동 상계백병원	전용차로위반	50,000
570	36서1729	이**	2020-11-19 07:16	서울특별시	공릉소방서(구리방향)	전용차로위반	50,000
571	375다3294	이**	2020-11-09 15:22	서울특별시	서초동 반포IC 상행	전용차로위반	50,000
572	49노3752	이**	2020-11-19 08:08	경기도 과천시	공릉소방서(구리방향)	전용차로위반	50,000
573	174오3100	이**	2020-09-30 00:19	서울특별시	서초동 서초IC 하행	전용차로위반	50,000
574	06오0992	이**	2020-11-18 11:40	서울특별시	롯데백화점 잠실점앞	전용차로위반	50,000
575	15모5817	이**	2020-11-11 20:14	서울특별시	상계동 상계백병원	전용차로위반	50,000
576	65라5612	이**	2020-11-10 13:43	서울특별시	서울 송파구 잠실동 181-3	전용차로위반	50,000
577	43조6061	이**	2020-11-12 09:34	서울특별시	공릉소방서(구리방향)	전용차로위반	50,000
578	서울32자3463	이**	2020-11-20 07:48	서울특별시	종합운동장역~강남소방서 방향	전용차로위반	50,000
579	119버1414	이**	2020-11-18 19:15	강원도 춘천시	송파구 올림픽회관앞	전용차로위반	50,000
580	83노0662	이**	2020-11-18 17:50	경기도 의정부시	공릉소방서(구리방향)	전용차로위반	50,000
581	서울80배2099	이**	2020-11-17 20:04	서울특별시	공릉소방서(구리방향)	전용차로위반	50,000
582	66모8260	이**	2020-11-10 09:16	서울특별시	공릉소방서(구리방향)	전용차로위반	50,000
583	03마7958	이**	2020-11-11 18:18	경기도 양주시	공릉소방서(구리방향)	전용차로위반	50,000
584	32무8004	이**	2020-11-18 18:26	경기도 남양주시	송파구 올림픽회관앞	전용차로위반	50,000
585	81로5212	이**	2020-11-13 17:47	서울특별시	남현동 남태령고개 시외	전용차로위반	50,000
586	98무4756	이**	2020-11-13 19:14	서울특별시	남현동 남태령고개 시외	전용차로위반	60,000
587	57로9525	이**	2020-11-11 10:18	충청남도 금산군	서초동 반포IC 상행	전용차로위반	50,000
588	57로9525	이**	2020-11-11 10:17	충청남도 금산군	서초동 서초IC 상행	전용차로위반	50,000
589	234나8515	이**	2020-11-13 17:40	서울특별시	화랑대주유소(서울방향)	전용차로위반	50,000
590	47부5109	이**	2020-09-22 20:32	서울특별시	성산동 SK성산대교주유소 건너편	전용차로위반	50,000
591	40부8789	이**	2020-11-10 15:41	서울특별시	롯데백화점 잠실점앞	전용차로위반	50,000
592	16조6849	이**	2020-11-16 09:28	경기도 성남시	염곡동IC~염곡지하차도	전용차로위반	50,000

구분	차량 소유주						
연번	최초차량번호	성명	단속일시	주소	단속장소	위반내용	금액
593	17어1603	이**	2020-11-17 17:46	서울특별시	화랑대주유소(서울방향)	전용차로위반	50,000
594	08마7026	이**	2020-11-11 09:49	서울특별시	공릉소방서(구리방향)	전용차로위반	50,000
595	85우2693	이**	2020-11-13 10:00	경기도 화성시	영등포구 공작아파트 건너편	전용차로위반	50,000
596	서울32자2464	이**	2020-11-19 19:26	서울특별시	공릉소방서(구리방향)	전용차로위반	50,000
597	36나6281	이**	2020-11-11 17:15	경기도 안산시	성산동 성산1교~성산2교 교차로	전용차로위반	50,000
598	05노1384	이**	2020-11-17 13:08	경기도 고양시	영등포구 롯데캐슬아이비 앞	전용차로위반	50,000
599	343거3995	이**	2020-11-19 01:05	경기도 파주시	개봉동 영화아파트 SK충전소앞	전용차로위반	50,000
600	서울87자7005	이**	2020-11-12 08:53	서울특별시	공릉소방서(구리방향)	전용차로위반	50,000
601	서울32자4827	이**	2020-11-13 09:00	서울특별시	공릉소방서(구리방향)	전용차로위반	50,000
602	08고2374	이**	2020-11-09 18:02	서울특별시	송파구 올림픽회관앞	전용차로위반	50,000
603	59고5342	이**	2020-11-18 07:59	경기도 안양시	남대령고개~이수역 방면	전용차로위반	50,000
604	인천83바1538	이**	2020-11-10 12:37	인천광역시	서울 영등포구 의사당대로 26-8	전용차로위반	50,000
605	01거2632	이**	2020-11-15 16:08	경상북도 상주시	서초동 반포IC 상행	전용차로위반	50,000
606	60거8097	이**	2020-11-19 09:05	서울특별시	상계동 마들역 7번출구	전용차로위반	50,000
607	34호8878	이**	2020-10-05 19:42	서울특별시	논현역교차로~ 신사역교차로	전용차로위반	50,000
608	07구0347	이**	2020-11-13 07:56	서울특별시	태릉강릉(서울방향)	전용차로위반	50,000
609	14보8354	이**	2020-11-09 18:36	서울특별시	공릉소방서(구리방향)	전용차로위반	50,000
610	166하7683	이**	2020-09-29 18:53	경기도 구리시	태릉강릉(서울방향)	전용차로위반	50,000
611	33호7500	이**	2020-10-04 21:06	서울특별시	서초동 반포IC 상행	전용차로위반	50,000
612	83도6549	이**	2020-11-09 18:58	서울특별시	성산동 성산1교~성산2교 교차로	전용차로위반	50,000
613	서울32아2007	이**	2020-11-17 20:41	서울특별시	LG에클라트 정관장 앞 이정표	전용차로위반	50,000
614	57하9274	임**	2020-10-22 14:07	서울특별시	롯데백화점 잠실점앞	전용차로위반	50,000
615	21머0837	임**	2020-11-09 09:33	서울특별시	공릉소방서(구리방향)	전용차로위반	50,000
616	33저4107	임**	2020-11-12 14:41	부산광역시	롯데백화점 잠실점앞	전용차로위반	50,000
617	17다0567	임**	2020-11-13 20:40	경기도 남양주시	공릉소방서(구리방향)	전용차로위반	50,000
618	23부7951	임**	2020-11-16 17:58	경기도 남양주시	화랑대주유소(서울방향)	전용차로위반	50,000
619	34오2922	임**	2020-11-12 09:11	서울특별시	공릉소방서(구리방향)	전용차로위반	50,000
620	19무7537	임**	2020-11-17 17:14	서울특별시	화랑대주유소(서울방향)	전용차로위반	50,000
621	48두5626	임**	2020-11-10 09:55	경기도 광명시	개봉동 영화아파트 SK충전소앞	전용차로위반	50,000
622	280수4866	임**	2020-11-09 11:24	서울특별시	남현동 남대령고개 시외	전용차로위반	50,000
623	56조3130	임**	2020-11-11 18:58	서울특별시	공릉소방서(구리방향)	전용차로위반	50,000
624	충남83자6975	임**	2020-11-18 09:11	충청남도 아산시	학여울역~대치우성 아파트교차로 방향(우성1차)	전용차로위반	50,000
625	97주0282	임**	2020-11-12 09:40	경기도 남양주시	성산동 성산1교~성산2교 교차로	전용차로위반	50,000

구분	차량 소유주						
연번	최초차량번호	성명	단속일시	주소	단속장소	위반내용	금액
626	12저9173	임**	2020-11-17 18:12	서울특별시	공릉소방서(구리방향)	전용차로위반	50,000
627	90서6228	임**	2020-11-16 18:32	서울특별시	화랑대주유소(서울방향)	전용차로위반	50,000
628	152거6644	장**	2020-11-20 11:16	경기도 안양시	서초동 서초IC 상행	전용차로위반	50,000
629	19호9048	장**	2020-10-13 09:46	경기도 용인시	내곡동 시립어린이병원 건너편	전용차로위반	50,000
630	48고5408	장**	2020-11-22 21:57	충청남도 공주시	동양미래대학 구로성심병원 정류소앞 시외	전용차로위반	50,000
631	16도5941	장**	2020-11-09 19:43	인천광역시	화랑대주유소(서울방향)	전용차로위반	50,000
632	87우3075	장**	2020-11-11 07:52	경기도 광주시	상계동 마들역 7번출구	전용차로위반	50,000
633	163하2921	장**	2020-10-26 18:56	경기도 하남시	성산동 SK성산대교주유소 건너편	전용차로위반	50,000
634	32무3390	장**	2020-11-17 18:49	서울특별시	행당동 한양대전철역 1번 출구	전용차로위반	50,000
635	68마8553	장**	2020-11-11 09:41	서울특별시	공릉소방서(구리방향)	전용차로위반	50,000
636	334서2455	장**	2020-10-22 09:04	서울특별시	성산동 성산1교~성산2교 교차로	전용차로위반	50,000
637	36로7229	장**	2020-11-12 14:56	인천광역시	롯데백화점 잠실점앞	전용차로위반	50,000
638	서울31자4810	장**	2020-11-17 18:08	서울특별시	송파구 올림픽회관앞	전용차로위반	50,000
639	80우6450	장**	2020-11-12 07:07	서울특별시	방배동 남태령고개 시내	전용차로위반	50,000
640	81노7500	장**	2020-11-19 09:45	경기도 고양시	송파구 올림픽회관앞	전용차로위반	50,000
641	36로8997	전**	2020-11-19 09:08	서울특별시	개봉동 영화아파트 SK충전소앞	전용차로위반	50,000
642	64조4430	전**	2020-11-10 09:15	경기도 김포시	성산동 성산1교~성산2교 교차로	전용차로위반	50,000
643	64조4430	전**	2020-11-09 09:01	경기도 김포시	성산동 성산1교~성산2교 교차로	전용차로위반	50,000
644	35다6648	전**	2020-11-10 11:03	서울특별시	서초동 반포IC 상행	전용차로위반	50,000
645	33호6774	전**	2020-09-30 20:00	전라남도 목포시	개봉동 영화아파트 SK충전소앞	전용차로위반	50,000
646	17우2804	전**	2020-11-11 18:27	경기도 고양시	성산동 SK성산대교주유소 건너편	전용차로위반	50,000
647	63구0519	전**	2020-11-11 19:44	충청남도 논산시	서초동 서초IC 상행	전용차로위반	50,000
648	63구0519	전**	2020-11-11 19:45	충청남도 논산시	서초동 반포IC 상행	전용차로위반	50,000
649	62마1278	전**	2020-11-13 19:51	서울특별시	공릉소방서(구리방향)	전용차로위반	50,000
650	38우6359	전**	2020-11-11 15:24	경기도 화성시	롯데백화점 잠실점앞	전용차로위반	50,000
651	26여5453	전**	2020-11-20 19:23	서울특별시	공릉소방서(구리방향)	전용차로위반	50,000
652	26여5453	전**	2020-11-19 20:17	서울특별시	공릉소방서(구리방향)	전용차로위반	50,000
653	29소1208	정**	2020-11-20 18:46	경기도 남양주시	공릉소방서(구리방향)	전용차로위반	50,000
654	04도2618	정**	2020-11-12 14:13	인천광역시	홍제동 홍제삼거리 중앙정류소 시내	전용차로위반	50,000
655	53소1521	정**	2020-11-10 18:35	서울특별시	롯데백화점 잠실점앞	전용차로위반	50,000
656	24도3732	정**	2020-11-09 19:55	경기도 남양주시	공릉소방서(구리방향)	전용차로위반	50,000
657	41노8055	정**	2020-11-10 19:18	서울특별시	대릉강릉(서울방향)	전용차로위반	50,000
658	서울31자7763	정**	2020-11-17 14:11	서울특별시	영등포구 공작아파트 건너편	전용차로위반	50,000

구분	차량 소유주						
연번	최초차량번호	성명	단속일시	주소	단속장소	위반내용	금액
659	서울31자6753	정**	2020-11-13 21:55	서울특별시	LG에클라트 정관장 앞 이정표	전용차로위반	50,000
660	25도5002	정**	2020-11-11 08:32	경기도 의정부시	공릉소방서(구리방향)	전용차로위반	50,000
661	61노0753	정**	2020-11-17 19:34	서울특별시	공릉소방서(구리방향)	전용차로위반	50,000
662	153도8116	정**	2020-11-19 09:57	서울특별시	서초동 서초IC 상행	전용차로위반	50,000
663	21버2564	정**	2020-11-11 08:39	서울특별시	공릉소방서(구리방향)	전용차로위반	50,000
664	42부4764	정**	2020-11-20 11:41	서울특별시	양화대교 복단 교차로~남단교차로 방면	전용차로위반	50,000
665	09노6433	정**	2020-11-18 17:37	서울특별시	상계동 마들역 7번출구	전용차로위반	50,000
666	31모6027	정**	2020-11-12 18:34	서울특별시	삼성동 경기고등학교	전용차로위반	50,000
667	03고0762	정**	2020-10-25 12:13	경기도 하남시	저동1가 삼일로 영락교회	전용차로위반	50,000
668	19무0852	정**	2020-11-12 07:19	경기도 군포시	서울여대(구리방향)	전용차로위반	50,000
669	19무0852	정**	2020-11-09 07:18	경기도 군포시	공릉소방서(구리방향)	전용차로위반	50,000
670	19무0852	정**	2020-11-10 07:20	경기도 군포시	서울여대(구리방향)	전용차로위반	50,000
671	19무0852	정**	2020-11-11 07:19	경기도 군포시	서울여대(구리방향)	전용차로위반	50,000
672	03도0988	정**	2020-11-13 13:51	경기도 과천시	방배동 남태령고개 시내	전용차로위반	50,000
673	18너5849	정**	2020-11-19 11:16	충청북도 청주시	개봉동 영화아파트 SK충전소앞	전용차로위반	50,000
674	32루0207	정**	2020-11-19 08:41	경기도 용인시	서초동 서초IC 상행	전용차로위반	50,000
675	32루0207	정**	2020-11-16 08:08	경기도 용인시	서초동 서초IC 상행	전용차로위반	50,000
676	32루0207	정**	2020-11-19 08:42	경기도 용인시	서초동 반포IC 상행	전용차로위반	50,000
677	32루0207	정**	2020-11-16 08:09	경기도 용인시	서초동 반포IC 상행	전용차로위반	50,000
678	09러0392	정**	2020-11-19 19:51	경기도 수원시	행당동 한양대전철역 1번 출구	전용차로위반	50,000
679	09러0392	정**	2020-11-17 19:05	경기도 수원시	행당동 한양대전철역 1번 출구	전용차로위반	50,000
680	45호2047	정**	2020-10-01 00:11	서울특별시	서초동 서초IC 하행	전용차로위반	50,000
681	45러8738	정**	2020-11-16 13:11	인천광역시	롯데백화점 잠실점앞	전용차로위반	50,000
682	95구4675	정**	2020-11-18 17:29	서울특별시	공릉소방서(구리방향)	전용차로위반	50,000
683	43거4176	정**	2020-11-18 18:03	서울특별시	삼육대학교(구리방향)	전용차로위반	50,000
684	83두0366	정**	2020-11-11 15:52	서울특별시	남현동 남태령고개 시외	전용차로위반	50,000
685	서울31아6433	정**	2020-11-20 17:54	서울특별시	대치동 개포우성2차아파트 12동	전용차로위반	50,000
686	19로6106	정**	2020-11-11 13:54	서울특별시	남현동 남태령고개 시외	전용차로위반	50,000
687	11조5629	정**	2020-11-19 10:23	경기도 안양시	서초동 반포IC 상행	전용차로위반	50,000
688	51오5387	정**	2020-11-16 18:14	서울특별시	공릉소방서(구리방향)	전용차로위반	50,000
689	16서9092	정**	2020-11-12 17:15	인천광역시	송파구 올림픽회관앞	전용차로위반	50,000
690	서울32자1133	정**	2020-11-14 21:07	서울특별시	한국무역보험공사	전용차로위반	50,000
691	26더4113	조**	2020-11-19 17:18	서울특별시	대치동 개포우성2차아파트 12동	전용차로위반	50,000

구분	차량 소유주						
연번	최초차량번호	성명	단속일시	주소	단속장소	위반내용	금액
692	69나1895	조**	2020-11-16 19:45	인천광역시	서울 구로구 신도림동 385-3	전용차로위반	50,000
693	23호6002	조**	2020-10-16 14:26	경기도 화성시	서초동 서초IC 상행	전용차로위반	50,000
694	47두2455	조**	2020-11-19 16:43	서울특별시	영등포구 공작아파트 건너편	전용차로위반	50,000
695	66버5461	조**	2020-11-09 17:29	경기도 고양시	태릉강릉(서울방향)	전용차로위반	50,000
696	64가1187	조**	2020-11-12 07:19	서울특별시	공릉소방서(구리방향)	전용차로위반	50,000
697	08소1684	조**	2020-11-10 18:20	서울특별시	육사야구장~화랑대역 사거리 방면	전용차로위반	50,000
698	24누1816	조**	2020-11-09 10:13	경상북도 칠곡군	롯데백화점 잠실점앞	전용차로위반	50,000
699	56호8136	조**	2020-10-03 21:45	서울특별시	서초동 반포IC 상행	전용차로위반	50,000
700	경기93아3536	조**	2020-11-11 10:36	경기도 안성시	남현동 남태령고개 시외	전용차로위반	50,000
701	19나4306	조**	2020-11-11 08:35	서울특별시	화랑대주유소(서울방향)	전용차로위반	50,000
702	45부7094	조**	2020-11-09 09:08	서울특별시	삼육대학교(구리방향)	전용차로위반	50,000
703	45부7094	조**	2020-11-10 09:17	서울특별시	공릉소방서(구리방향)	전용차로위반	50,000
704	서울31아1956	조**	2020-11-20 20:20	서울특별시	성산동 SK성산대교주유소 건너편	전용차로위반	50,000
705	128허2847	조**	2020-10-19 09:33	서울특별시	성산동 성산1교~성산2교 교차로	전용차로위반	50,000
706	128허2847	조**	2020-11-03 08:55	서울특별시	서울여대(구리방향)	전용차로위반	50,000
707	83머6361	조**	2020-11-10 09:42	서울특별시	잠실동 송파YMCA 체육관	전용차로위반	50,000
708	380소8902	주**	2020-11-09 09:36	서울특별시	화랑대주유소(서울방향)	전용차로위반	50,000
709	12누2538	주**	2020-11-17 07:38	서울특별시	공릉소방서(구리방향)	전용차로위반	50,000
710	07나3530	주**	2020-11-19 17:39	경기도 의정부시	송파구 올림픽회관앞	전용차로위반	50,000
711	52여1062	지**	2020-11-19 07:27	서울특별시	서울여대(구리방향)	전용차로위반	50,000
712	52여1062	지**	2020-11-19 07:23	서울특별시	공릉소방서(구리방향)	전용차로위반	50,000
713	35다4502	지**	2020-11-16 18:27	서울특별시	대치동 개포우성2차아파트 12동	전용차로위반	50,000
714	49러5885	지**	2020-11-10 19:31	서울특별시	공릉소방서(구리방향)	전용차로위반	50,000
715	35너4167	진**	2020-11-10 15:17	서울특별시	잠원동 잠원현대힐스테이트아파트	전용차로위반	50,000
716	59오7140	차**	2020-11-18 17:21	서울특별시	송파구 올림픽회관앞	전용차로위반	50,000
717	59오7140	차**	2020-11-09 20:17	서울특별시	송파구 올림픽회관앞	전용차로위반	50,000
718	59오7140	차**	2020-11-13 07:37	서울특별시	송파구 올림픽회관앞	전용차로위반	50,000
719	26허0675	천**	2020-10-28 19:55	경기도 광주시	상계동 마들역 7번출구	전용차로위반	50,000
720	20노9742	천**	2020-11-10 17:16	서울특별시	성산동 SK성산대교주유소 건너편	전용차로위반	50,000
721	258무6169	천**	2020-11-10 09:58	서울특별시	강나루역~천호IC	전용차로위반	50,000
722	89머6663	천**	2020-11-11 07:44	경기도 의정부시	서울여대(구리방향)	전용차로위반	50,000
723	46루0620	최**	2020-11-12 18:37	경기도 고양시	서초동 양재IC 하행	전용차로위반	50,000
724	41노9531	최**	2020-11-20 17:35	대전광역시	서초동 서초IC 하행	전용차로위반	50,000

구분	차량 소유주						
연번	최초차량번호	성명	단속일시	주 소	단속장소	위반내용	금 액
725	40다6952	최**	2020-11-09 13:48	경기도 광명시	롯데백화점 잠실점앞	전용차로위반	50,000
726	69부0159	최**	2020-09-28 17:05	인천광역시	서초동 서초IC 하행	전용차로위반	50,000
727	395로6706	최**	2020-11-18 18:59	경기도 남양주시	공릉소방서(구리방향)	전용차로위반	50,000
728	58소7832	최**	2020-11-17 10:16	서울특별시	삼성교~삼성역	전용차로위반	50,000
729	86우5505	최**	2020-11-11 14:08	서울특별시	영등포구 롯데캐슬아이비 앞	전용차로위반	50,000
730	61머7699	최**	2020-11-17 17:39	경기도 부천시	성산동 SK성산대교주유소 건너편	전용차로위반	50,000
731	53호4836	최**	2020-10-20 08:34	경기도 성남시	송파구 올림픽회관앞	전용차로위반	50,000
732	148부3576	최**	2020-11-18 16:21	서울특별시	대치우성아파트~휘문교사거리	전용차로위반	50,000
733	278저9290	최**	2020-10-08 11:25	서울특별시	서초동 양재IC 하행	전용차로위반	50,000
734	65마2393	최**	2020-11-18 18:21	부산광역시	서초동 양재IC 하행	전용차로위반	50,000
735	65마2393	최**	2020-11-18 18:19	부산광역시	서초동 서초IC 하행	전용차로위반	50,000
736	66머2465	최**	2020-11-20 17:18	서울특별시	공릉소방서(구리방향)	전용차로위반	50,000
737	57투3515	최**	2020-11-11 20:14	서울특별시	송파구 올림픽회관앞	전용차로위반	50,000
738	53너0282	최**	2020-11-18 12:30	부산광역시	서초동 반포IC 상행	전용차로위반	50,000
739	37투3887	최**	2020-11-16 15:43	서울특별시	롯데백화점 잠실점앞	전용차로위반	50,000
740	66머9572	최**	2020-11-20 19:40	서울특별시	서초동 반포IC 상행	전용차로위반	50,000
741	서울31아2340	최**	2020-11-09 20:36	경기도 고양시	성산동 SK성산대교주유소 건너편	전용차로위반	50,000
742	37머5851	최**	2020-11-11 09:39	경기도 광주시	대릉강릉(서울방향)	전용차로위반	50,000
743	37머5851	최**	2020-11-09 09:40	경기도 광주시	대릉강릉(서울방향)	전용차로위반	50,000
744	80라0452	최**	2020-11-11 17:49	서울특별시	화랑대주유소(서울방향)	전용차로위반	50,000
745	80라0452	최**	2020-11-11 17:39	서울특별시	대릉강릉(서울방향)	전용차로위반	50,000
746	26우1265	최**	2020-11-13 20:32	경기도 시흥시	롯데백화점 잠실점앞	전용차로위반	50,000
747	125구7270	최**	2020-11-19 20:39	서울특별시	송파구 올림픽회관앞	전용차로위반	50,000
748	49투8389	최**	2020-11-16 19:43	경기도 군포시	대치동 개포우성2차아파트 12동	전용차로위반	50,000
749	54마6579	최**	2020-11-17 17:57	서울특별시	행당동 한양대전철역 1번 출구	전용차로위반	50,000
750	29모8282	최**	2020-11-10 19:29	충청남도 금산군	공릉소방서(구리방향)	전용차로위반	50,000
751	26수4282	최**	2020-11-11 09:29	서울특별시	상계동 상계백병원	전용차로위반	50,000
752	45호7981	최**	2020-09-28 07:49	경기도 남양주시	성산동 SK성산대교주유소 건너편	전용차로위반	50,000
753	33조5544	최**	2020-11-16 18:50	경기도 남양주시	화랑대주유소(서울방향)	전용차로위반	50,000
754	45우6727	최**	2020-11-18 19:57	대전광역시	화랑대주유소(서울방향)	전용차로위반	50,000
755	23머3222	최**	2020-11-12 18:57	서울특별시	대치동 개포우성2차아파트 12동	전용차로위반	50,000
756	25소7537	최**	2020-11-07 12:50	서울특별시	통일로~연신내역 교차로 방면	전용차로위반	50,000
757	87무7897	최**	2020-11-16 06:42	서울특별시	한남IC~반포IC	전용차로위반	50,000

구분	차량 소유주						
연번	최초차량번호	성명	단속일시	주소	단속장소	위반내용	금액
758	61버8025	최**	2020-11-11 18:13	서울특별시	성산동 성산1교~성산2교 교차로	전용차로위반	50,000
759	61버8025	최**	2020-11-09 18:59	서울특별시	성산동 성산1교~성산2교 교차로	전용차로위반	50,000
760	서울31아8147	최**	2020-11-06 19:18	서울특별시	대치동 개포우성2차아파트 12동	전용차로위반	50,000
761	31조9446	추**	2020-11-11 19:47	경기도 구리시	태릉강릉(서울방향)	전용차로위반	50,000
762	37저4923	추**	2020-11-18 19:58	서울특별시	남현동 남태령고개 시외	전용차로위반	50,000
763	53우5194	하**	2020-11-09 10:19	서울특별시	롯데백화점 잠실점앞	전용차로위반	50,000
764	10무7830	한**	2020-11-12 07:56	서울특별시	송파구 올림픽공원앞	전용차로위반	50,000
765	서울31자3889	한**	2020-11-10 19:30	서울특별시	송파구 올림픽공원앞	전용차로위반	50,000
766	62라2883	한**	2020-11-17 19:11	경기도 파주시	성산동 SK성산대교주유소 건너편	전용차로위반	50,000
767	41호1217	한**	2020-10-28 09:34	서울특별시	태릉강릉(서울방향)	전용차로위반	50,000
768	서울32자1664	한**	2020-11-19 16:58	서울특별시	영등포구 신송빌딩 앞	전용차로위반	50,000
769	61하5370	한**	2020-09-29 22:04	경기도 의정부시	서초동 반포IC 상행	전용차로위반	50,000
770	61하5370	한**	2020-09-29 22:03	경기도 의정부시	서초동 서초IC 상행	전용차로위반	50,000
771	02다8921	한**	2020-11-13 19:55	대구광역시	서초동 양재IC 하행	전용차로위반	50,000
772	85머0796	한**	2020-11-18 17:24	서울특별시	공릉소방서(구리방향)	전용차로위반	50,000
773	서울80배1820	한**	2020-11-09 15:48	서울특별시	서울 종로구 종로28가길 10 (장사동)	전용차로위반	50,000
774	서울80배1820	한**	2020-11-12 16:07	서울특별시	서울 종로구 종로28가길 10 (장사동)	전용차로위반	50,000
775	52로1831	한**	2020-11-12 18:50	서울특별시	양화대교북단~남단	전용차로위반	50,000
776	81저8785	한**	2020-11-10 08:58	서울특별시	공릉소방서(구리방향)	전용차로위반	50,000
777	42도4868	한**	2020-11-13 18:51	서울특별시	삼육대학교(구리방향)	전용차로위반	50,000
778	93두4035	한**	2020-11-09 17:23	서울특별시	성산동 성산1교~성산2교 교차로	전용차로위반	50,000
779	93두4035	한**	2020-11-19 19:31	서울특별시	성산동 SK성산대교주유소 건너편	전용차로위반	50,000
780	37머9948	함**	2020-11-16 07:12	서울특별시	화랑대주유소(서울방향)	전용차로위반	50,000
781	27수5300	허**	2020-11-11 11:09	서울특별시	반포IC~잠원IC	전용차로위반	50,000
782	246소7360	허**	2020-11-14 20:49	경기도 부천시	동양미래대학 구로성심병원 정류소앞 시외	전용차로위반	50,000
783	서울용산자9416	허**	2020-11-12 13:37	서울특별시	종각역~종로2가 교차로 방향	전용차로위반	40,000
784	19머7678	홍**	2020-11-10 09:22	서울특별시	공릉소방서(구리방향)	전용차로위반	50,000
785	45호6061	홍**	2020-10-19 23:08	경기도 군포시	개봉동 영화아파트 SK충전소앞	전용차로위반	50,000
786	서울31자5857	홍**	2020-11-10 20:24	서울특별시	공릉소방서(구리방향)	전용차로위반	50,000
787	25가4476	홍**	2020-11-19 08:42	경상북도 안동시	삼육대학교(구리방향)	전용차로위반	50,000
788	서울31아6410	홍**	2020-11-17 09:29	서울특별시	공릉소방서(구리방향)	전용차로위반	50,000
789	104허6279	황**	2020-10-17 18:24	서울특별시	서초동 서초IC 상행	전용차로위반	50,000
790	104허6279	황**	2020-10-17 18:25	서울특별시	서초동 반포IC 상행	전용차로위반	50,000

구분	차량 소유주						
연번	최초차량번호	성명	단속일시	주소	단속장소	위반내용	금액
791	37너8569	황**	2020-11-09 08:53	경기도 양주시	화랑대주유소(서울방향)	전용차로위반	50,000
792	45호1364	황**	2020-10-16 17:18	경기도 남양주시	공릉소방서(구리방향)	전용차로위반	50,000
793	35더6689	황**	2020-11-18 17:35	경기도 남양주시	공릉소방서(구리방향)	전용차로위반	50,000
794	59머9526	황**	2020-11-17 14:47	경기도 부천시	영등포구 샛강역 1번출구 앞	전용차로위반	50,000
795	51러0971	황**	2020-11-20 19:19	서울특별시	공릉소방서(구리방향)	전용차로위반	50,000

◆ 서울특별시공고 제2020-3398호
회계직인 등록 공고

「서울특별시 회계관계 공무원 직인 규칙」 제7조 규정에 의거 회계 직인을 등록하고 같은 규칙 제11조 규정에 의하여 이를 공고합니다.

2020년 12월 17일

서울특별시장

1. 직인 등록사유 : 「서울특별시 예산 및 기금의 회계관리에 관한 규칙」에 따른 분임징수관 및 수입금출납원 회계직인 등록
2. 직인 등록일자 : 2021.1.1.
3. 회계관계공무원 직인 등록내용

소관부서	직인명	서체 및 규격	인영	직인 등록일자	비 고
기획조정실 재정균형발전담당관	서울특별시 일반회계 분임징수관	훈민정음체 2cm X 2cm		2021.1.1.	징수관 지정
	서울특별시 일반회계 수입금출납원	훈민정음체 1.8cm X 1.8cm			

2020 - 3399

「서울특별시 회계관계공무원 직인규칙」 제7조 규정에 의거 회계 직인을 등록하고 같은 규칙 제 11조 규정에 의하여 이를 공고합니다.

2020년 12월 17일

서울특별시장

1. 직인 등록사유 : 경제정책과 징수관 부서 지정에 따른 신규등록
2. 직인 등록일자 : 2021. 1. 1.
3. 회계관계공무원 직인 등록내용

소관부서	직인명	서체 및 규격	인영	직인 등록일자	비고
경제정책실 경제정책과	경제정책실 경제정책과 분임징수관	훈민정음체 2cm X 2cm		2021. 1. 1.	
	경제정책실 경제정책과 수입금출납원	훈민정음체 1.8cm X 1.8cm			

2020 - 3401

서울특별시 회계관계공무원 직인규칙 제7조의 규정에 의거 회계직인을 등록하고 동 규칙 제11조 규정에 의하여 이를 공고합니다.

2020년 12월 17일

서울특별시장

1. 등록 직인(등록사유: 2021.1.1.字 징수관 부서 지정에 따른 등록)

소관부서	회계직인명	서체 및 규격	인영	직인 등록일자	비고
법률지원담당관	서울특별시 일반회계 법률지원담당관 분임징수관인	훈민정음체 2cm X 2cm		2021.1.1.	
	서울특별시 일반회계 법률지원담당관 수입금출납원인	훈민정음체 1.8cm X 1.8cm			

2020 - 3403

서울특별시 회계관계공무원 직인규칙 제7조의 규정에 의거 회계 직인을 등록하고 같은 규칙 제 11조 규정에 의하여 이를 공고합니다.

2020년 12월 17일

서울특별시장

1. 직인 등록 사유 : 「서울특별시 예산 및 기금의 회계관리에 관한 규칙」 제3조 및 ‘세외수입 비정수관 업무개선계획’ (세무과-20346, ’ 20.9.23)

2. 회계관계공무원 직인

가. 등록 직인

소관부서	직인명	서체 및 규격	인영	직인 등록일자	비고
기후환경본부 환경시민협력과	서울특별시 일반회계 환경시민협력과 분임징수관	훈민정음체 2cm X 2cm		2021.1.1	
	서울특별시 일반회계 환경시민협력과 수입금출납원	훈민정음체 1.8cm X 1.8cm			


2020 - 3406

서울특별시 회계관계공무원 직인규칙 제7조의 규정에 의거 회계직인을 등록하고 동 규칙 제11조 규정에 의하여 이를 공고합니다.

2020년 12월 17일

서울특별시장

1. 등록 직인(등록사유: 2021.1.1.字 징수관 부서 지정에 따른 등록)

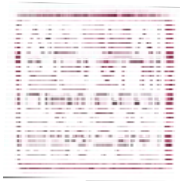소관부서	회계직인명	서체 및 규격	인영	직인 등록일자	비고
민방위담당관	서울특별시 일반회계 민방위담당관 분임징수관인	훈민정음체 2cm X 2cm		2021.1.1.	
	서울특별시 일반회계 민방위담당관 수입금출납원인	훈민정음체 1.8cm X 1.8 cm			

2020 - 3407

서울특별시 회계관계 공무원 직인 규칙 제7조의 규정에 의거 회계 직인을 등록하고 같은 규칙 제11조 규정에 의하여 이를 공고합니다.

2020년 12월 17일

서울특별시 장

1. 직인 등록 사유 : 세외수입 비징수관 업무개선계획(세무과-20346, 2020. 9. 23.)에 의한 징수관부서 지정

2. 회계관계공무원 직인

가. 등록 직인

소관부서	직인명	서체 및 규격	인영	직인 등록일자	비고
시민소통기획관 도시브랜드담당관	시민소통기획관 도시브랜드담당관 분임징수관	훈민정음체 2cm×2cm		2021. 1. 1.	
	시민소통기획관 도시브랜드담당관 수입금출납원	훈민정음체 1.8cm×1.8cm			

2020 - 3409

서울특별시 회계관계공무원 직인규칙 제7조의 규정에 의거 회계직인을 등록하고 동 규칙 제11조 규정에 의하여 이를 공고합니다.

2020년 12월 17일

서울특별시 장

1. 등록 직인

소관부서	회계직인명	서체 및 규격	인영	직인 등록일자	비고
시민감사옴부즈 만위원회	서울특별시 일반회계 시민감사옴부즈만위원 회 분임징수관인	훈민정음체 2cm X 2cm		2020.12.15.	
	서울특별시 일반회계 시민감사옴부즈만위원 회 수입금출납원인	훈민정음체 1.8cm X 1.8 cm			

2. 등록사유 : 2021.1.1.字 징수관 부서 지정에 따른 등록

2020 - 3412

「서울특별시 회계관계공무원 직인규칙」 제7조 규정에 의거 회계 직인을 등록하고 같은 규칙 제 11조 규정에 의하여 이를 공고합니다.

2020년 12월 17일

서울특별시장

1. 직인 등록사유 : 자연생태과 징수관 부서 지정에 따른 신규등록
2. 직인 등록일자 : 2020.12.15.
3. 회계관계공무원 직인 등록내용

소관부서	직인명	서체 및 규격	인영	직인 등록일자	사유
푸른도시국 자연생태과	푸른도시국 자연생태과 분임징수관	훈민정음체 2cm X 2cm		2020.12.15.	징수관 지정에 따른 직인등록
	푸른도시국 자연생태과 수입금출납원	훈민정음체 1.8cm X 1.8cm			

2020 - 3414

서울특별시 회계관계공무원 직인규칙 제7조의 규정에 의거 회계 직인을 등록하고 같은 규칙 제 11조의 규정에 의하여 이를 공고합니다.

2020년 12월 17일

서울특별시장

1. 등록 직인(등록사유: 『징수관 지정 및 회계관계 업무 정비요청』
(2020. 12. 03.)으로 인한 회계관계공무원 관직 지정)

소관부서	직인명	서체 및 규격	인영	직인 등록일자	비고
기후환경본부 환경정책과	기후환경본부 환경정책과 분임징수관	훈민정음체 2cm X 2cm		2020. 12. 17.	
	기후환경본부 환경정책과 수입금출납원	훈민정음체 1.8cm X 1.8cm			

2020 - 3415

서울시립과학관 징수관 공인(회계직인)을 서울특별시공인조례 제8조(공인의 등록) 및 제11조(공고)에 따라 등록하고자 아래와 같이 공고합니다.

2020년 12월 17일

서울특별시장

- ☐ 공인(전자이미지공인 포함) 등록
☐ 공인등록 사유 : 물품관리업무
☐ 공인종류 : (☐ 청인 ☒ 직인 ☐ 특수공인)
☐ 공인등록 일자 : 2020. 12. 14.
☐ 공인등록 내용

공인 명	규격	인영	전자이미지 인영
서울시립과학관 징수관	2.0cm×2.0cm 훈민정음체		없음

2020 - 3416

「서울특별시 회계관계 공무원 직인 규칙」 제7조 규정에 의거 직인을 등록하고, 「서울특별시 공인조례」 제11조에 따라 이를 공고합니다.

2020년 12월 17일

서울특별시장

1. 직인 등록 사유 : 회계관계 공무원 관직 지정에 따른 직인등록

2. 회계관계 공무원 등록 직인

소관부서	직인명	규격 및 서체	인영	등록일자
서울특별시 노동민생정책관 노동정책담당관	서울특별시 일반회계 노동정책담당관 분임징수관	2.0cm×2.0cm 훈민정음체		2020.12.15.
	서울특별시 일반회계 노동정책담당관 수입금출납원	1.8cm×1.8cm 훈민정음체		

2020 - 3418

서울특별시 회계관계공무원 직인규칙 제7조의 규정에 의거 회계직인을 등록하고 동 규칙 제11조 규정에 의하여 이를 공고합니다.

2020년 12월 17일

서울특별시 장

1. 등록사유 : 「서울특별시 예산 및 기금의 회계관리에 관한 규칙」 제3조(회계관계공무원의 관직 지정)에 따른 분임징수관 및 수입금출납원 회계직인을 등록하고자 함.

소관부서	회계직인명	서체 및 규격	인영	직인 등록일자	비고
서울기록원 운영지원과	서울특별시 일반회계 서울기록원 분임징수관인	훈민정음체 2cm X 2cm		2021.1.1	
	서울특별시 일반회계 서울기록원 수입금출납원인	훈민정음체 1.8cm X 1.8 cm		2021.1.1	

2020 - 3421

서울특별시 회계관계공무원 직인규칙 제7조의 규정에 의거 회계 직인을 등록하고 같은 규칙 제 11조 규정에 의하여 이를 공고합니다.

2020년 12월 17일

서울특별시장

1. 직인 등록사유 : 「서울특별시 예산 및 기금의 회계관리에 관한 규칙」 제3조(회계관계공무원의 관직지정)에 따른 분임징수관 및 수입금출납원 회계직인을 등록하고자 함.
2. 직인 등록일자 : 2020. 12. 15.
3. 회계관계공무원 직인 등록

가. 등록 직인

소관부서	직인명	규격 및 서체	인영	직인 등록일자	사유
노동민생정책관 사회적경제담당 관	서울특별시 일반회계 사회적경제담당관 분임징수관인	훈민정음체 2.0cm X 2.0cm		2020.12.15.	징수관 부서로 지정
노동민생정책관 사회적경제담당 관	서울특별시 일반회계 사회적경제담당관 수입금출납원인	훈민정음체 1.8cm X 1.8cm			

2020 - 3426

「서울특별시 회계관계 공무원 직인 규칙」 제7조 규정에 의거 회계 직인을 등록하고 같은 규칙 제11조 규정에 의하여 이를 공고합니다.

2020년 12월 17일

서울특별시장

1. 직인 등록사유 : 「서울특별시 예산 및 기금의 회계관리에 관한 규칙」에 따른 분임징수관 및 수입금출납원 회계직인 등록
2. 회계관계공무원 직인 등록내용

소관부서	직인명	서체 및 규격	인영	직인 등록일자	비 고
서울특별시 서울혁신기획관 사회혁신담당관	서울특별시 일반회계 사회혁신담당관 분임징수관	훈민정음체 2.0cm X 2.0cm		2020.12.15.	징수관 지정
	서울특별시 일반회계 사회혁신담당관 수입금출납원	훈민정음체 1.8cm X 1.8cm			

2020 - 3437

서울특별시 회계관계공무원 직인규칙 제7조의 규정에 의거 회계직인을 등록하고 동 규칙 제11조 규정에 의하여 이를 공고합니다.

2020년 12월 17일

서울특별시장

1. 등록 직인(등록사유: 2021.1.1. 字 징수관 부서 지정에 따른 등록)

소관부서	회계직인명	서체 및 규격	인영	직인 등록일자	비고
경제정책실 거점성장추진단	서울특별시 일반회계 거점성장추진단 분임징수관인	훈민정음체 2cm X 2cm		2020.12.15.	
	서울특별시 일반회계 거점성장추진단 수입금출납원인	훈민정음체 1.8cm X 1.8 cm			

2020 - 215

()

서울시특별시고시 제1974-23호(1974.3.2.)로 결정 및 지형도면 승인 고시되었고, 서울특별시 성북구 고시 제2020-97호(2020.6.25.)로 실시계획작성 고시한 【정릉동 365-4 ~ 정릉동 404-3간 도시계획사업】에 대하여, 「국토의 계획 및 이용에 관한 법률」 제88조 및 같은 법 시행령 제97조 규정에 따라 도시계획시설(도로)사업 실시계획(변경)작성하고, 같은 법 제91조 및 같은 법 시행령 제100조의 규정에 따라 다음과 같이 고시합니다.

2020년 12월 17일.

성 북 구 청 장

가. 사업의 종류 : 도시계획시설(도로)사업

나. 사업개요

사업의 명칭	사업의 위치	사업의 규모	최초 결정고시	비고
정릉동 365-4 ~ 404-3간 도시계획사업	정릉동 365-4 ~ 정릉동 404-3	· B = 10m · L = 380m	서울특별시 고시 제1974-23호 (1974.3.2.)	

다. 사업시행자의 성명 및 주소

1) 성 명 : 성북구청장

2) 주 소 : 서울특별시 성북구 보문로 168

라. 사업의 착수 및 준공예정일 : 실시계획작성 고시일로부터 2년

마. 수용 또는 사용할 토지, 건물 소재지·지번·지목 및 면적, 소유권과 소유권이외의 권리명세 : 따로붙임

※ 변경사유 : 도시계획선 변경

바. 「국토의 계획 및 이용에 관한 법률」 제99조 규정에 의한 공공시설 등의 귀속 및 양도에 관한 사항 : 해당없음

사. 기타 자세한 사항은 성북구청 도로과(☎ 2241-3548)로 문의하시기 바랍니다.

사업시행자 : 성북구청장

사업시행자 주소 : 서울특별시 성북구 보문로 168

사업의 명칭 : 정릉동365-4~404-3간 도시계획사업

연번	소재지 지번	지목	지적 면적 (㎡)	편입 면적 (㎡)	공유지분 대지권 비율	소유 권		이해 관계인			비고
						성명	주소	성명	주소	소유권이외의권리의 종류 및 내용	
1	성북구 정릉동 372-6	도로	1,107	21		김*웅	서울특별시 **구 ***로**길 **, ***동 ***호 (**동, **아파트)				분할예정
2	성북구 정릉동 350-3	도로	625	591		김*웅	서울특별시 **구 ***로**길 **, ***동 ***호 (**동, **아파트)				분할예정
3	성북구 정릉동 393-14	도로	36	36		재단법인 **학원	서울특별시 **구 **동 산 *				
4	성북구 정릉동 404-51	대	1	1		박*웅	경기도 ***시 **읍 **로 ***번길 **, ***동 ***호	주식회사 **은행	서울특별시 *구 **로 **(**동*가)	근저당권	
5	성북구 정릉동 404-30	대	1	1		정*섭	서울특별시 **구 **동 ***-	주식회사 **은행	서울특별시 *구 ***로*가 *-*	근저당권	
6	성북구 정릉동 400-22	대	3	3		강*수	서울특별시 **구 **동 ***-				
7	성북구 정릉동 394-19	도로	1	1		재단법인 **학원	서울특별시 **구 **동 산 *				

연번	소재지 지번	지목	지적 면적 (㎡)	편입 면적 (㎡)	공유지분 대지권 비율	소유 권		이해관계인			비고
						성명	주소	성명	주소	소유권이외의권리의 종류 및 내용	
8	성북구 정릉동 393-24	대	16	16	1/2	김*옥	서울특별시 성북구 **동 ***-**				
					1/2	임*관	서울특별시 성북구 **동 ***-**				
9	성북구 정릉동 404-50	대	4	4		박*용	경기도 ***시 **읍 **로 ***번길 **, ***동 ***호	주식회사 **은행	서울특별시 *구 **로 **(**동*가)	근저당권	
10	성북구 정릉동 393-23	대	4	4		김*선	서울특별시 **구 ***길 ** (**동)	**신용협동조합	서울특별시 **구 ***로**길 **(**동)		
11	성북구 정릉동 400-19	도로	16	16		강*숙	서울특별시 **구 **동 ***-**				
12	성북구 정릉동 350-11	도로	13	13		이*오	서울특별시 ***구 **동 ***-*				
13	성북구 정릉동 393-21	대	41	41		조*휘	서울특별시 **구 **동 ***-*	주식회사 **은행	서울특별시 *구 **로*가 ***	근저당권	
								이*식	서울특별시 **구 ***로*가길 **, ***호	가압류	
14	성북구 정릉동 393-13	도로	476	476		김*웅	서울특별시 **구 ***로**길 **, ***동 ***호 (**동, **아파트)				
15	성북구 정릉동 350-20	대	39	39	1/2	박*규	서울특별시 **구 ***길 **-*(**동)	주식회사 **은행	서울특별시 *구 **로*가 ***	근저당권	
					1/2	조*순	서울특별시 **구 ***길 **-*(**동)				

2020 - 178

()

1. 서울특별시 도봉구 고시 제2020-116호(2020.08.06.)로 도시계획시설(사회복지시설) 결정 및 지형도면 고시되고 서울특별시 도봉구 공고 제2020-1184호(2020.09.17.)로 도시계획시설(사회복지시설)사업 실시계획 작성을 위해 열람공고한 『창동어르신복지관 신축』 사업을 시행하고자,
2. 『국토의 계획 및 이용에 관한 법률』 제88조 및 같은 법 시행령 제97조에 따라 도시계획시설(사회복지시설)사업 실시계획을 작성하고 『국토의 계획 및 이용에 관한 법률』 제91조 및 같은 법 시행령 제100조에 따라 고시하고자 합니다.
3. 관계도서는 서울특별시 도봉구청 어르신장애인과(☎2091-3064)에 비치하여 토지, 물건소유자 및 이해관계인에게 보입니다.

2020년 12월 10일

도 봉 구 청 장

가. 사업시행지의 위치: 도봉구 창동 467-2, 467-4, 467-10, 468-7, 457-6

나. 사업의 종류 및 명칭

○ 종류: 도시계획시설(사회복지시설)사업

○ 명칭: 창동어르신복지관 신축

다. 사업의 규모: 사회복지시설 조성 744.3㎡

라. 사업시행자의 성명 및 주소

○ 성명: 서울특별시 도봉구청장

○ 주소: 서울시 도봉구 마들로 656 (방학동)

마. 사업의 착수 및 준공예정일: 고시일로부터 2022.12.31.까지

바. 수용 또는 사용할 토지, 건물의 소재지·지목 및 면적, 소유권과 소유권 이외의 권리: 따로붙임

사. 기타 자세한 사항은 도봉구청 어르신장애인과(☎2091-3064)로 문의하시기 바랍니다.

사업시행자 : 도봉구청장

사업시행자 주소 : 서울특별시 도봉구 마들로 656(방학동)

사업의 명칭 : 창동어르신복지관 신축 사업

연번	소재지 지번	지목	면적(㎡)		소유자		이해관계인			비고
			공부상	편입 면적	주 소	성 명	주 소	성 명	권리의 내용	
1	창동 467-4	대	344	344	서울시 도봉구 마들로 656	도봉구				
2	창동 468-7	도	44	44	서울시 도봉구 마들로 656	도봉구				
3	창동 457-6	도	2,775	14.3	서울시 도봉구 마들로 656	도봉구				
4	창동 467-10	도	4	4	서울시 은평구 신사동 ***-** *-***	백*열 (38분의 14)				
					서울시 도봉구 창동 ***-*	백*열 (38분의 24)				
5	창동 467-2	대	338	338	서울시 성동구 왕십리로 ***, ***동 ***호(****동,****)	이*래 (338분의 21.27)				
					서울시 도봉구 덕릉로60차길 **(*동,**빌라 ***층)	이*주 (338분의 23.40)				
					서울시 서초구 마방로2길 **-**, ***호(**동,*****)	김*숙 (338분의 41.72)				
					경기도 성남시 수정구 신민로***번길 **-*(**동)	홍*진 (338분의 41.72)				

연번	소재지 지번	지목	면적(㎡)		소유자		이해관계인			비고
			공부상	편입 면적	주 소	성 명	주 소	성 명	권리의 내용	
					서울시 금천구 가산로*길 ***,**호(**동, *****)	윤*호 (338분의 41.96)				
					서울시 서대문구 통일로 ***-**,***동 ***호(**동, *****아파트)	송*희 (338분의 41.96)				
					서울시 도봉구 시루봉로 ***,**동 ***호(**동, ***아파트)	박*호 (338분의 41.96)				
					서울시 송파구 도곡로64길 **,***호(**동, **빌라)	박*숙 (338분의 41.96)				
					서울시 도봉구 덕릉로60차길 **, *층 ***호(*동, **빌라)	조*현 (338분의 42.05)				

사업시행자 : 도봉구청장
 사업시행자 주소 : 서울특별시 도봉구 마들로 656(방학동)
 사업의 명칭 : 창동어르신복지관 신축 사업

연번	소재지 지번	물건의 종류	구조 및 규격	편입 면적	소유자		이해관계인			비고
					주소	성명	주소	성명	권리의 내용	
1	창동 467-4	건물	철근콘크리트 조	전체 (지하1층/지상3층)	서울시 도봉구 마들로 656	도봉구				
2	창동 467-2	건물	철근콘크리트 조,조적조	전체 (지하1층/지상4층)	서울시 성동구 왕십리로 *** , ***동 ***호(***동,****)	이*래				
					서울시 도봉구 덕릉로60차길 **(*동,**빌라 ***층)	이*주				
					서울시 서초구 마방로2길 **-**,***호(**동,*****)	김*숙				
					경기도 성남시 수정구 신민로***번길 **-*(**동)	홍*진	서울시 중구 소공로 **	주식회사** 은행	근저당권	
					서울시 금천구 가산로*길 ***,***호(**동, *****)	윤*호	서울시 서대문구 증가로**길 **-*(***동)	한*자	근저당권	

연번	소재지 지번	물건의 종류	구조 및 규격	편입 면적	소유자		이해관계인			비고
					주소	성명	주소	성명	권리의 내용	
					서울시 서대문구 통일로 ***-**, ***등 ***호(**동, *****아파트)	송*희				
					서울시 도봉구 시루봉로 ***, **등 ***호(**동, ***아파트)	박*호				
					서울시 송파구 도곡로64길 **, ***호(**동, **빌라)	박*숙				
					서울시 도봉구 덕릉로60차길 **, *층 ***호(*동, **빌라)	조*현	서울시 중구 소공로 **	주식회사** 은행	근저당권	

2020 - 195

()

1. 서울특별시고시 제3호(1969.1.18.), 서울특별시고시 제354호(1990.10.24.)로 도시계획시설(도로)결정 및 지형도면 고시되고, 은평구고시 제2020-100호(2020.6.25.)로 실시계획 인가된 구산동 339-26~310-6 도로에 대하여
2. 「국토의 계획 및 이용에 관한 법률」 제88조 및 제91조, 같은 법 시행령 제97조 및 제100조 규정에 따라 다음과 같이 도시계획시설(도로)사업 실시계획을 변경 작성하고 이를 고시합니다.
3. 관계서류는 은평구청 도로과에 비치하여 이해관계인 및 일반인에게 보입니다.

2020년 12월 17일

은 평 구 청 장

가. 사업의 종류 및 명칭

- 종류 : 도시계획시설(도로)사업
- 명칭 : 구산동 339-26~310-6 도로개설

나. 사업시행 위치 : 구산동 339-26~310-6

다. 사업시행 규모 : B=6m, L=450m

라. 사업의 착수예정일 및 준공예정일 : 실시계획인가 고시일로부터 5년

마. 사업시행자 : 서울특별시 은평구청장(서울특별시 은평구 은평로 195)

바. 수용 또는 사용할 토지 또는 물건 조서 등 : 별첨

- 변경내용 : 편입면적 변경, 물건조서 추가

사. 공공시설 등의 귀속 및 양도에 관한 사항 : 해당사항 없음.

아. 기타 자세한 사항은 은평구청 도로과(본관 5층) ☎351-7904로 문의하시기 바랍니다.

(당초)

○사업명 : 구산동 339-26~310-6 도로개설

연번	소재지 (위치)		지목	면적 (㎡)	편입 면적 (㎡)	소 유 자			이 해 관 계 인			비고
	동	번지				성 명	주 소	지분	성명	주소	소유권 이외의권리내용	
1	구산동	311-1	전	226	58	홍*필	경기도 고양시 덕양구 세솔로 105, ****동 ****호	1	주식회사하나은행	서울시 중구 을지로 66(을지로2가)(본점)	근저당권	
2	구산동	311-2	전	71	71	홍*필	경기도 고양시 덕양구 세솔로 105, ****동 ****호	1	주식회사하나은행	서울시 중구 을지로 66(을지로2가)(본점)	근저당권	
3	구산동	310-5	전	43	43	김*권	서울시 서대문구 갈현동 ***	1				
4	구산동	321-78	전	3	3	우*원	서울시 은평구 구산동 ***-***	1				
5	구산동	323-11	전	26	26	윤*남	서울시 서대문구 갈현동 ***	1/3				
						윤*철	서울시 서대문구 갈현동 ***	1/3				
						윤*란	서울시 서대문구 갈현동 ***	1/3				

(변경)

()

○사업명 : 구산동 339-26~310-6 도로개설

연번	소재지 (위치)		지목	면적 (㎡)	편입 면적 (㎡)	소유자			이해관계인			비고
	동	번지				성명	주소	지분	성명	주소	소유권 이외의권리내용	
1	구산동	311-1	전	226	56	홍*필	경기도 고양시 덕양구 세솔로 105, ****동 ****호	1	주식회사하나은행	서울시 중구 을지로 66(을지로2가)(본점)	근저당권	
2	구산동	311-2	전	71	71	홍*필	경기도 고양시 덕양구 세솔로 105, ****동 ****호	1	주식회사하나은행	서울시 중구 을지로 66(을지로2가)(본점)	근저당권	
3	구산동	310-5	전	43	43	김*권	서울시 서대문구 갈현동 ***	1				
4	구산동	321-78	전	3	3	우*원	서울시 은평구 구산동 ***-***	1				
5	구산동	323-11	전	26	26	윤*남	서울시 서대문구 갈현동 ***	1/3				
						윤*철	서울시 서대문구 갈현동 ***	1/3				
						윤*란	서울시 서대문구 갈현동 ***	1/3				

()

○사업명 : 구산동 339-26~310-6 도로개설

연번	소재지	물건의 종류	구조 및 규격	수량	소유자			이해관계인			비고
					성명	주소	지분	성명	주소	소유권이외의권리	
1	구산동 311-1	펜스	철재 (H:2.4m×L:54m)	1식	홍*필	경기도 고양시 덕양구 세솔로 105, ****동 ****호	1	주식회사하나은행	서울시 중구 을지로 66(을지로2가)(본점)	근저당권	
		수목	은행나무 등	1식							

2020 - 201

() () 가

서울특별시 마포구 고시 제1991-302호(1991.10.23.)로 도시계획시설 결정, 마포구 고시 제2013-2호(2013.1.3.)로 도시계획시설(방수설비) 변경결정 및 지형도면 승인, 마포구 고시 제2013-15호(2013.1.31.)로 도시계획시설사업(방수설비) 시행자 지정 및 실시계획인가, 마포구 고시 제2015-115호(2015.7.2.)로 실시계획 변경인가, 마포구 고시 제2016-86호(2016.6.30.)로 실시계획변경인가, 마포구 고시 제2018-16호(2018.2.8.)로 사업시행자 변경 지정 및 실시계획변경인가, 마포구 고시 제2018-159호(2018.11.29.)로 사업시행자 변경 지정 및 실시계획변경인가, 마포구 고시 제2019-200호(2019.12.19.)로 실시계획변경인가, 마포구 고시 제2020-84호(2020.06.25.)로 실시계획변경인가된 마포구 토정로 56 일대 도시계획시설(방수설비) 사업에 대하여 「국토의 계획 및 이용에 관한 법률」 제88조 및 같은 법률 시행령 제97조에 따라 실시계획 변경인가하고, 같은 법률 제91조 및 같은 법률 시행령 제100조에 따라 고시 합니다.

2020년 12월 17일

마 포 구 청 장

1. 사업시행지의 위치 : 마포구 토정로 56외 18필지(변경없음)

2. 사업의 종류 및 명칭(변경없음)

가. 종류 : 도시계획시설사업(방수설비)

나. 명칭 : 우·오수암거 이설공사(서울복합 1·2호기 건설관련)

3. 사업의 면적 및 규모(변경없음)

가. 면적 : 4,637.1㎡

나. 규모

내 용 (규 격)	연장(m)	비 고
신설 PC 박스(3.0mx2.5m)	354	
신설 PC 박스(1.5mx1.5mx1련)	44	
신설 유리섬유 복합관(D1.65m)	25	
기존 하수관 보수(1.5×1.5m)	123	
기존 하수관 폐지(2.5mx2.5m)	258	

4. 사업시행자의 성명 및 주소(변경없음)

가. 사업시행자의 성명 : 한국중부발전(주) 사장 박형구

나. 주소 : 충청남도 보령시 보령북로 160

5. 사업의 착수 및 준공예정일(변경)

당 초	변 경	변 경 사 유
2013.2.1.~2020.12.31.	2013.2.1.~2021.03.31.	공공하수도 GIS DB 갱신 및 구분지상권 설정 기간 소요

6. 수용 또는 사용할 토지 소유권과 소유권외의 권리 명세(변경없음)

7. 공공시설 등의 귀속 및 양도에 관한 사항 : 해당사항 없음

2020 - 202

(:) ()

건설부고시 제12호(1991.1.14.)로 최초 결정되고, 서울특별시고시 제1992-70호(1992.3.9.)로 변경 결정 및 마포구고시 제2015-106호(2015.7.2.)로 변경 결정된 도시계획시설(도로)에 대하여 「국토의 계획 및 이용에 관한 법률」 제30조 및 같은법 시행령 제25조의 규정에 의하여 변경결정 하고, 같은법 제32조 및 같은법 시행령 제27조와 「토지이용규제기본법」 제8조, 같은법 시행령 제7조 및 「서울특별시 도시계획조례」 제68조의 규정에 의거 지형도면을 작성하고 이를 고시 합니다.

2020년 12월 17일

마 포 구 청 장

1. 도시관리계획(도시계획시설 : 도로) 변경 결정(경미한 사항)

구분	규 모				기능	연장 (m)	기점	종점	사용형태	주요 경과지	최초결정일	비고
	등급	류별	번호	폭원 (m)								
기정	대로	1	-	35~76	주간선도로	27,850	마포구 상암동 시계	광진구 광장동 천호대교 북단	자동차 전용도로	-	건설부고시 제12호 (' 91.1.14)	강변 복로
변경	대로	1	-	35~76	주간선도로	27,850	마포구 상암동 시계	광진구 광장동 천호대교 북단	자동차 전용도로	-	건설부고시 제12호 (' 91.1.14)	강변 복로


2. 지형도면의 작성 : 마포구청 도시계획과에 비치한 도면과 같음.

※ 첨부된 지형도면은 참고용 도면으로 측량, 그 밖의 용도로 사용할 수 없습니다.


3. 관련서류 : 시민의 열람편의를 위하여 마포구청 도시계획과 (☎3153-9357)에 관련도서를 비치하여 열람하고 있습니다.

※ 고시문 및 지형도면은 토지이용규제정보서비스(<http://luris.molit.go.kr>)에 게시할 예정이오니 참고하시기 바랍니다.

- 도시관리계획 변경 결정도
 ■ 도시계획시설 결정도(기정)

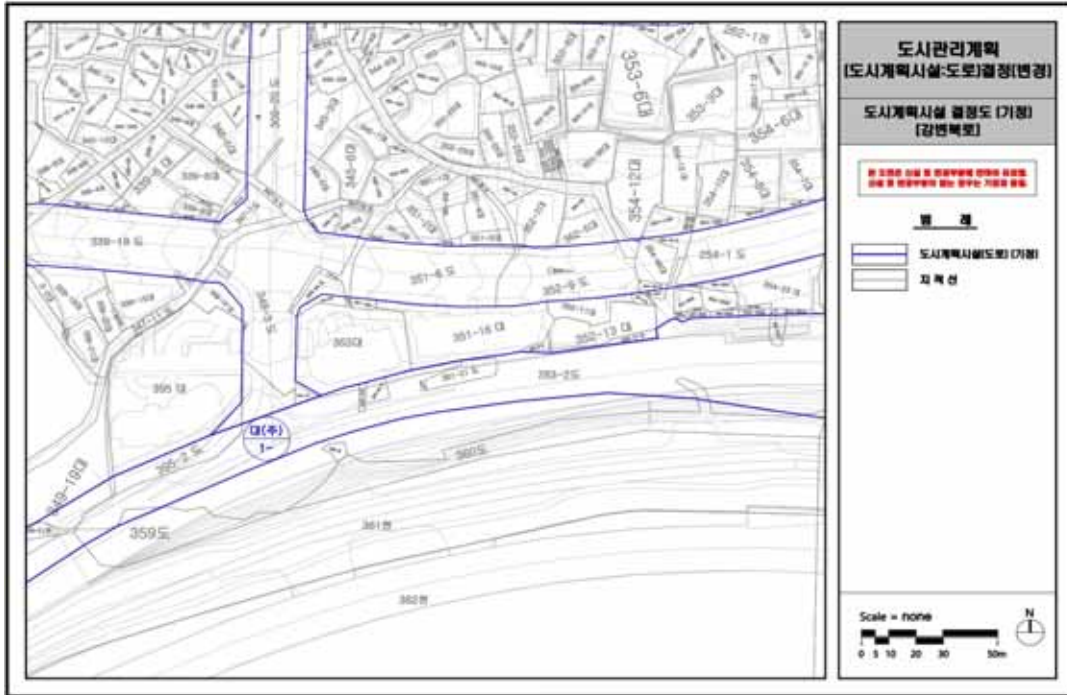

- 도시계획시설 결정도(변경)

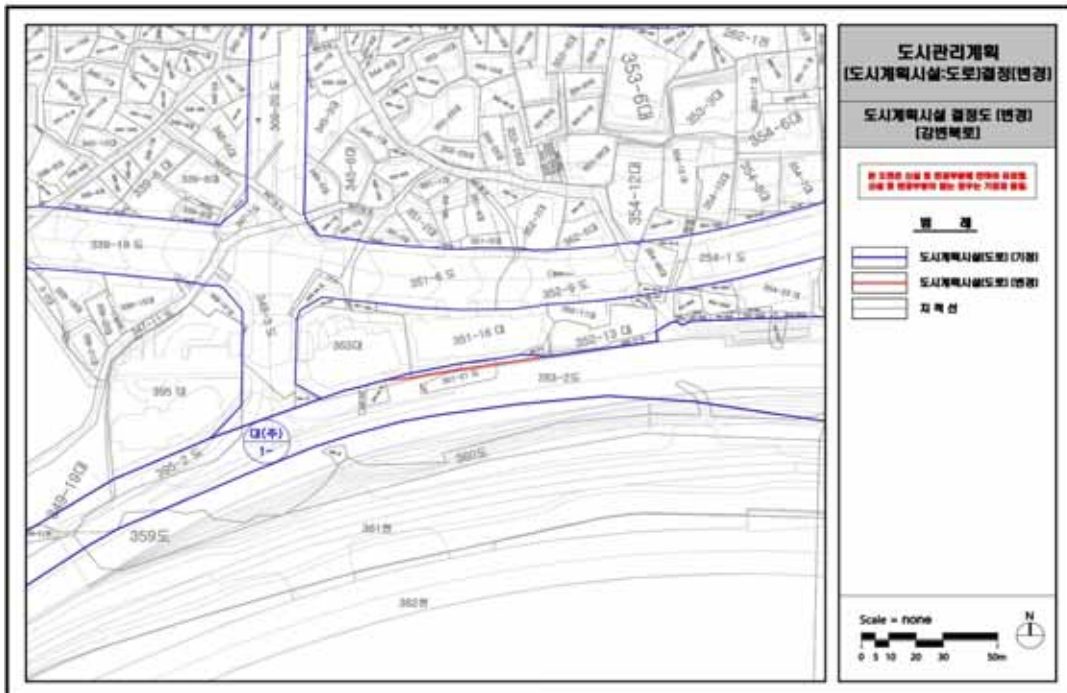

2020 - 204

()

1. 서울특별시 마포구 고시 제2016-26호(2016.03.10)로 도시계획시설(주차장) 결정 및 지형도면 고시된 연남동 361-9번지 도시계획시설(주차장)에 대하여 도시계획사업을 시행하고자,
2. 『국토의 계획 및 이용에 관한 법률』 제88조에 따라 도시계획사업(연남동 공영주차장 건설) 실시계획을 작성하고 시행에 앞서 『국토의 계획 및 이용에 관한 법률』 제90조 및 같은 법 시행령 제99조에 따라 서울특별시 마포구 공고 제2020-1310호(2020.11.5.)로 공고하고, 같은 법 제91조 및 같은 법 시행령 제100조의 규정에 따라 아래와 같이 고시합니다.
3. 관련도서는 서울특별시 마포구청 교통행정과(☎02-3153-9612)에 비치하고, 본 내용을 토지 및 건물 소유자 등에게는 개별통지 할 것이나 송달 불능 등 미수령자에 대해서는 본 고시로 통지를 갈음합니다.

2020년 12월 17일

마 포 구 청 장

가. 사업시행지 : 서울특별시 마포구 연남동 361-9(연남로 80)

나. 사업의 종류 및 명칭

- 종 류 : 도시계획시설(주차장)사업
- 명 칭 : 연남동 공영주차장 건설

다. 사업시행 면적 또는 규모 : 1,646.8㎡, 입체식 주차장 113면

라. 사업시행자의 성명·주소

- 성 명 : 서울특별시 마포구청장
- 주 소 : 서울특별시 마포구 월드컵로 212(성산동)

마. 사업착수 및 준공예정일 : 사업 실시계획 고시일로부터 2023년 2월 28일까지

바. 수용 또는 사용할 토지의 소재지·지번·지목 및 면적, 소유권과 소유권 외의 권리의 명세 및 그 소유자·관리자의 성명·주소 : 따로붙임

사. 기타

- 1) 토지 등의 보상내용은 「공익사업을 위한 토지 등의 취득 및 보상에 관한 법률」과 토지 등의 감정평가 결과에 따라 고시되는 내용과 달리 보상되어질 수 있음
- 2) 누락된 지장 물건이 있을 경우 감정평가 시 산입(정정)

□ 위치도 및 현황사진



위치도



현황사진

○ 사업명 : 연남동 공영주차장 건설

연번	토지소재지		지목	지적 면적 (㎡)	편입 면적 (㎡)	실제 이용 상황	소 유 자		이해관계인			비고
	동	지번					성명	주 소	성명	주 소	권리의 종류 및 내용	
	계			1,646.8	1,646.8							
1	연남동	361-9	대지	91.49	91.49	대지	방*용	서울특별시 마포구 연남로 80, 나동 ***호(연남동,쌍마빌라)	국토 교통부		구분지상권 목적: 철도시설의 소유 범위: 평면적범위 1646.8㎡중 동측 중앙 845.4㎡ 수직적범위 해발 78.18미터 부터 57.25미터까지 존속기간: 수용일부터 철도 시설 존속기간까지	1층101호
2				91.48	91.48		이*영	서울특별시 마포구 연남로 80, 나동 ***호(연남동,쌍마빌라)				1층102호
3				91.49	91.49		박*래	서울특별시 마포구 연남로 80, 나동 ***호(연남동,쌍마빌라)				1층103호
4				91.49	91.49		곽*금	서울특별시 마포구 연남로 80, 나동 ***호(연남동,쌍마빌라)				1층105호
5				91.49	91.49		유*군	서울특별시 마포구 연남로 80, 나동 ***호(연남동,쌍마빌라)				1층106호
6				91.49	91.49		이*호	서울특별시 광진구 광나루로56길 32, ***동 ****호(구의동, 구의현대2단지아파트)				1층107호
7				91.49	91.49		김*노	서울특별시 관악구 봉천로 529-1, ***호(봉천동)				2층201호
			김*자	서울특별시 마포구 연남로 80, 나동 ***호(연남동,쌍마빌라)								
			김*영	경기도 성남시 분당구 불곡북로35번길 6, ***호(정자동)								
						김*정	서울특별시 마포구 서강로 95, ***동 ****호(창전동,삼성아파트)					

연번	토지소재지		지목	지적 면적 (㎡)	편입 면적 (㎡)	실제 이용 상황	소유자		이해관계인			비고
	아반	지번					성명	주 소	성명	주 소	권리의 종류 및 내용	
8				91.49	91.49		김*연	서울특별시 마포구 연남로 80, 나동 ***호(연남동,쌍마빌라)				2층202호
9				91.49	91.49		손*국	서울특별시 관악구 남부순환로256라길 11, ***동 ***호(남현동,한일유엔아이아파트)				2층203호
10				91.49	91.49		전*숙	서울특별시 마포구 연남로 80, 나동 ***호(연남동,쌍마빌라)				2층205호
11				91.49	91.49		손*란	서울특별시 마포구 연남로 80, 나동 ***호(연남동,쌍마빌라)				2층206호
							김*이	경기도 의정부시 용민로 442, ****동 ***호(민락동,민락센트럴)				
12				91.49	91.49		김*환	서울특별시 관악구 호암로 399, ***동 ***호(신림동,삼성산주공아파트)				2층207호
13				91.49	91.49		김*호	경기도 고양시 일산서구 현중로 10, ****동 ****호(탄현동,탄현마을)				3층301호
14				91.49	91.49		김*주	서울특별시 마포구 연남로 80, 나동 ***호(연남동,쌍마빌라)				3층302호
15				91.49	91.49		김*수	경기도 성남시 분당구 백현로 265, ***동 ****호(수내동,푸른마을)				3층303호
16				91.49	91.49		이*순	서울특별시 마포구 연남로 80, 나동 ***호(연남동,쌍마빌라)				3층305호

연번	토지소재지		지목	지적 면적 (㎡)	편입 면적 (㎡)	실제 이용 상황	소유자		이해관계인			비고
	아파트	지번					성명	주 소	성명	주 소	권리의 종류 및 내용	
17				91.49	91.49		배*문	서울특별시 마포구 연남로 80, 나동 ***호(연남동,쌍마빌라)				3층306호
18				91.48	91.48		주*미	서울특별시 강동구 구천면로41길 73, ***동 ****호(천호동,중앙하이츠아파트)				3층307호

연번	소재지 (위치)			물건의 종류	구조 규격	편입 내역	소유자		이해관계인			비고
	동	번지	호명칭				성명	주소	성명	주소	권리의 종류 및 내용	
계						2,168.4㎡						
1	연남동	361-9	101호	주택(지1층)	철근콘크리트조	30.12㎡	방*웅	서울특별시 마포구 연남로 80, 나동 ***호(연남동,쌍마빌라)	주식회사 준도	인천광역시 서구 봉수대로 1470-1(오류동)	채무	
				주택(1층)	철근콘크리트조	90.35㎡			중소기업 은행 김포지점	서울특별시시 중구 을지로 79(을지로2가)	근저당권	
2	연남동	361-9	102호	주택(지1층)	철근콘크리트조	30.12㎡	이*영	서울특별시 마포구 연남로 80, 나동 ***호(연남동,쌍마빌라)				
				주택(1층)	철근콘크리트조	90.35㎡						
3	연남동	361-9	103호	주택(지1층)	철근콘크리트조	30.12㎡	박*래	서울특별시 마포구 연남로 80, 나동 ***호(연남동,쌍마빌라)	삼성생명 보험(주) 서울서부 지점	서울특별시 서초구 서초대로74길 11 (서초동, 삼성타운)	근저당권	
				주택(1층)	철근콘크리트조	90.35㎡						
4	연남동	361-9	105호	주택(지1층)	철근콘크리트조	30.12㎡	곽*금	서울특별시 마포구 연남로 80, 나동 ***호(연남동,쌍마빌라)				
				주택(1층)	철근콘크리트조	90.35㎡						
5	연남동	361-9	106호	주택(지1층)	철근콘크리트조	30.12㎡	유*균	서울특별시 마포구 연남로 80, 나동 ***호(연남동,쌍마빌라)	신당1,2,3 동 새마을금고	서울시 중구 마장로 13(신당동)	근저당권	
				주택(1층)	철근콘크리트조	90.35㎡						

연번	소재지 (위치)			물건의 종류	구조 규격	편입 내역	소유자		이해관계인			비고
	등	번지	호명칭				성명	주소	성명	주소	권리의 종류 및 내용	
6	연남동	361-9	107호	주택(지1층)	철근콘크리트조	30.12㎡	이*호	서울특별시 광진구 광나루로56길 32, ***동 ****호(구의동, 구의현대2단지아파트)				
				주택(1층)	철근콘크리트조	90.35㎡						
7	연남동	361-9	201호	주택(지1층)	철근콘크리트조	30.12㎡	김*노	서울특별시 관악구 봉천로 529-1, ***호(봉천동)	주식회사 한빛자산 관리대부	서울시 도봉구 마들로 760, 502,503호(도봉동,한 발법조타워)	소유권 이전 대위	
									고양시		차량채납 지분압류	
							김*자	서울특별시 마포구 연남로 80, 나동 ***호(연남동,쌍마빌라)	대전광역시 서구		지분압류	
				주택(2층)	철근콘크리트조	90.35㎡	김*영	경기도 성남시 분당구 불곡북로35번길 6, ***호(정자동)	에이치에스 제일차 유동화전문 유한회사	서울특별시 마포구 서강로 136(노고산동) 8층 801호	지분 가압류	
									국민건강 보험공단 마포지사	강원도 원주시 건강로 32(반곡동,국민건강 보험공단)	지분압류	
							김*정	서울특별시 마포구 서강로 95, ***동 *****호(창전동,삼성아파트)	주식회사 제니스자산 관리대부	서울시 광진구 천호대로 572, 301호,401호(능동,범 천타워)	지분압류	
									국민은행 성산동지점	서울특별시 영등포구 국제금융로8길 26 (여의도동)	근저당권	

연번	소재지 (위치)			물건의 종류	구조 규격	편입 내역	소유자		이해관계인			비고
	등	번지	호명칭				성명	주소	성명	주소	권리의 종류 및 내용	
8	연남동	361-9	202호	주택(지1층)	철근콘크리트조	30.12㎡	김*연	서울특별시 마포구 연남로 80, 나동 ***호(연남동,쌈마빌라)	홍*표	경기도 파주시 한빛로 70, ***동 ****호(아당동,한빛 마을5단지 캐슬앤칸타빌)	채무	
				주택(2층)	철근콘크리트조	90.35㎡			금촌농업 협동조합 남부지점	경기도 파주시 금정12길 19(금촌동)	근저당권	
9	연남동	361-9	203호	주택(지1층)	철근콘크리트조	30.12㎡	손*국	서울특별시 관악구 남부순환로256라길 11, ***동 ***호(남현동,한일유엔아이아파트)	중소기업 은행 반포지점	서울특별시시 중구 을지로 79(을지로2가)	근저당권	
				주택(2층)	철근콘크리트조	90.35㎡						
10	연남동	361-9	205호	주택(지1층)	철근콘크리트조	30.12㎡	전*숙	서울특별시 마포구 연남로 80, 나동 ***호(연남동,쌈마빌라)				
				주택(2층)	철근콘크리트조	90.35㎡						
11	연남동	361-9	206호	주택(지1층)	철근콘크리트조	30.12㎡	손*란	서울특별시 마포구 연남로 80, 나동 ***호(연남동,쌈마빌라)				
				주택(2층)	철근콘크리트조	90.35㎡	김*이	경기도 의정부시 용민로 442, ****동 ***호(민락동,민락센트럴)				
12	연남동	361-9	207호	주택(지1층)	철근콘크리트조	30.12㎡	김*환	서울특별시 관악구 호암로 399, ***동 ***호(신림동,삼성신주공아파트)	임*자	경기도 고양시 덕양구 해포길 30-12, ***호(현전동)	근저당권	
				주택(2층)	철근콘크리트조	90.35㎡			우리은행 우이동지점	서울시 중구 소공로 51(회현동1가)	근저당권	

연번	소재지 (위치)			물건의 종류	구조 규격	편입 내역	소유자		이해관계인			비고
	동	번지	호명칭				성명	주소	성명	주소	권리의 종류 및 내용	
13	연남동	361-9	301호	주택(지1층)	철근콘크리트조	30.11㎡	김*호	경기도 고양시 일산서구 현중로 10, ****동 ****호(탄현동, 탄현마을)				
				주택(3층)	철근콘크리트조	90.35㎡						
14	연남동	361-9	302호	주택(지1층)	철근콘크리트조	30.11㎡	김*주	서울특별시 마포구 연남로 80, 나동 ***호(연남동, 쌍마빌라)	국민은행 수색지점	서울특별시 영등포구 국제금융로8길 26 (여의도동)	근저당권	
				주택(3층)	철근콘크리트조	90.31㎡						
15	연남동	361-9	303호	주택(지1층)	철근콘크리트조	30.11㎡	김*수	경기도 성남시 분당구 백현로 265, ***동 ****호(수내동, 푸른마을)	이*태	서울특별시 마포구 월드컵북로45길 6-7, ***호(상암동, 월드컵 빌라)	채무	
				주택(3층)	철근콘크리트조	90.35㎡			우리은행 북가좌동 지점	서울시 중구 소공로 51(회현동1가)	근저당권	
									장*진	서울시 마포구 월드컵북로43길 11, ***동 ***호(상암동, 휴먼시아)	근저당권	
16	연남동	361-9	305호	주택(지1층)	철근콘크리트조	30.11㎡	이*순	서울특별시 마포구 연남로 80, 나동 ***호(연남동, 쌍마빌라)				
				주택(3층)	철근콘크리트조	90.35㎡						

연번	소재지 (위치)			물건의 종류	구조 규격	편입 내역	소유자		이해관계인			비고
	등	번지	호명칭				성명	주소	성명	주소	권리의 종류 및 내용	
17	연남동	361-9	306호	주택(지1층)	철근콘크리트조	30.11㎡	배*문	서울특별시 마포구 연남로 80, 나동 ***호(연남동,쌍마빌라)				
				주택(3층)	철근콘크리트조	90.35㎡						
18	연남동	361-9	307호	주택(지1층)	철근콘크리트조	30.11㎡	주*미	서울특별시 강동구 구천면로41길 73, ***동 ****호(천호동,중앙하이츠아파트)	이*순	서울시 마포구 월드컵북로43길 11, ***동 ***호(상암동, 휴먼시아)	채권, 채무	
				주택(3층)	철근콘크리트조	90.35㎡			우리은행 우이동지점	서울시 중구 소공로 51(회현동1가)	근저당권	

2020 - 121

() 가

금천구공고 제2020-1509호(2020.11.27)로 실시계획인가 열람공고를 완료한 「경부선 가산디지털단지역 게이트 신설」 사업에 대하여 「국토의 계획 및 이용에 관한 법률」 제88조 및 같은법 시행령 제97조에 의거 실시계획을 작성하고 같은법 제91조 및 같은법 시행령 제100조의 규정에 의거 다음과 같이 고시합니다.

2020년 12월 17일

금 천 구 청 장

가. 사업시행지의 위치 : 가산디지털단지역(경부선), 서울시 금천구 벚꽃로 309

나. 사업의 종류 및 명칭

- 종 류 : 도시계획시설(철도 : 가산디지털단지역) 개선사업
- 명 칭 : 1호선 가산디지털단지역 게이트 신설

다. 사업의 규모 : 면적 : 79.03㎡, 규모 : 게이트 신설, 계단, 엘리베이터 1식

라. 사업시행자의 성명 및 주소

- 성 명 : 국가철도공단(수도권본부장)
- 주 소 : 대전광역시 동구 중앙로 242(신안동, 국가철도공단)

마. 사업의 착수 및 준공예정일 : 착수예정일(실시계획 인가일), 준공 2022.2.28.

바. 배경 및 목적 : 가산디지털단지역(하행) 신설출입구를 설치하여 교통약자 등 철도이용객 편의 증진 및 여객서비스 향상 도모

사. 수용 또는 사용할 토지, 건물 등 소재지·지번·지목 및 면적, 소유권과 소유권 이외의 권리의 명세 : 붙임

아. 기타 자세한 사항은 금천구청 교통행정과(☎2627-1725)로 문의하시기 바랍니다.

명칭 : 1호선 가산디지털단지역 게이트 신설

사업의 종류 : 도시계획시설(철도 : 가산디지털단지역) 개선사업

○ 수용 또는 사용할 토지·건물의 소재지, 지번, 지목 및 면적, 소유권이외의 권리명세
- 총 괄


지목	합계		국유지		공유지		사유지	
	필지수	면적(㎡)	필지수	면적(㎡)	필지수	면적(㎡)	필지수	면적(㎡)
합계	2	79.03	1	67.25	1	11.78		
도	1	11.78			1	11.78		
철	1	67.25	1	67.25				

- 수용 또는 사용할 토지조서

면적	소재지	지번	지목	지적면적(㎡)	편입면적(㎡)	소유자	비고
1	금천구 가산동	50-6	도	3,379.0	11.78	서울시	
2	금천구 가산동	48-2	철	1,090	67.25	국토교통부	
합계				4,469	79.03		

(.)

○ 도시계획시설(철도) 결정(변경)도 - 가산디지털단지(변경없음)

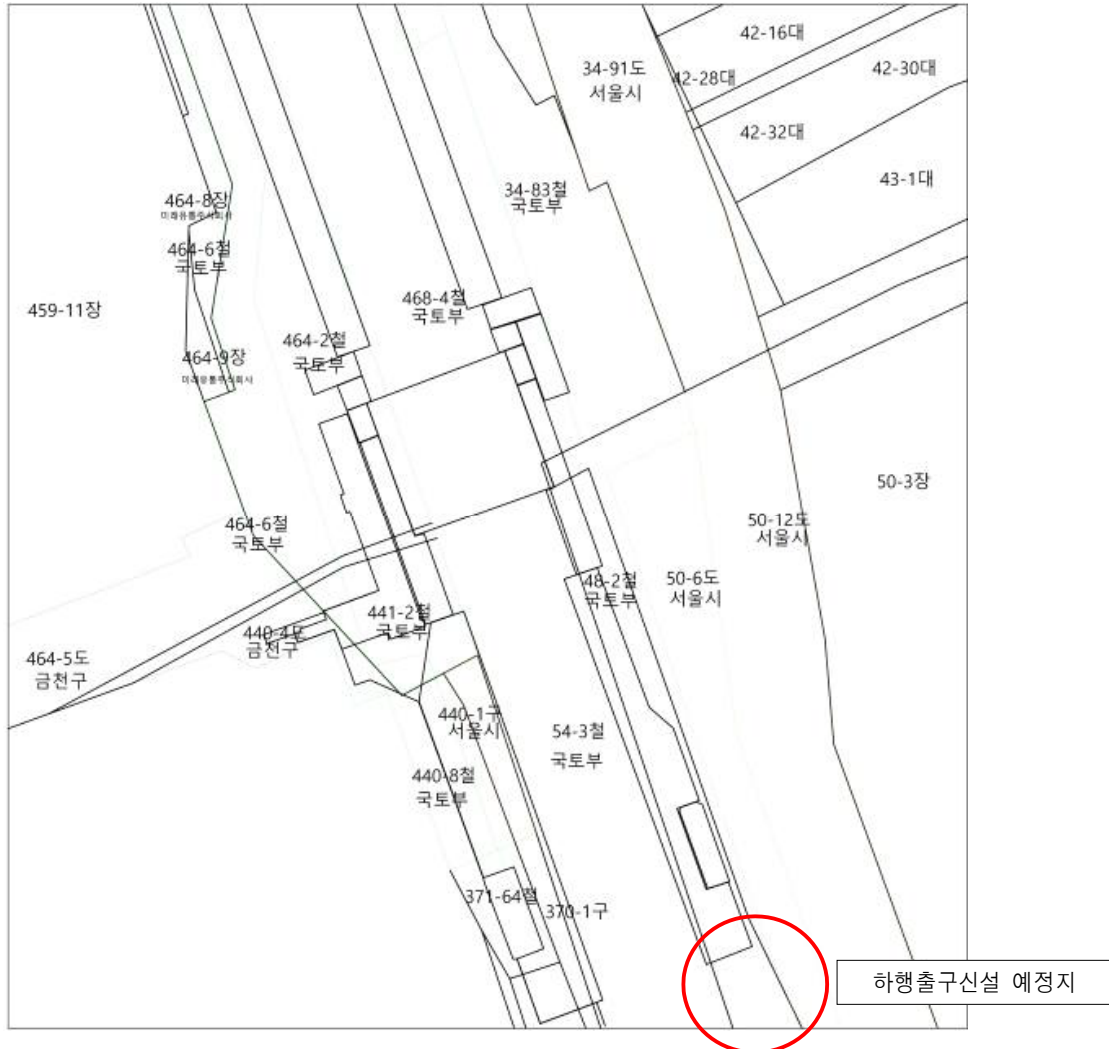

2020 - 195

() 가

1. 서울시고시 제272호(1982.7.19.)로 도시계획시설(공원) 최초 결정되고, 서울시 고시 제 2020-456호(2020.11.12.)로 공원조성계획 결정(변경) 및 지형도면 고시되어 서울특별시 동작구 고시 제2020-61호(2020.6.4.)로 실시계획 인가된 노량진근린공원에 대하여 국토의 계획 및 이용에 관한 법률 제88조 및 같은 법률 시행령 제97조에 의거 실시계획(변경)을 작성하고 같은 법률 제91조 및 같은 법률 시행령 제100조의 규정에 의거 그 내용을 다음과 같이 고시합니다.
2. 소유자 및 이해관계자에게는 개별 통지할 것이나, 송달 불능 등 미 수령자에 대하여는 본 고시로 갈음합니다.
3. 관계서류는 서울특별시 동작구청 공원녹지과(02-820-9844)에 비치하여 일반인에게 보입니다.

2020년 12월 17일

동 작 구 청 장

가. 사업의 종류 및 명칭(변경없음)

- 종 류 : 도시계획시설(공원)사업
- 명 칭 : 2020년 장기미집행 도시공원 보상사업(노량진근린공원)

나. 사업의 면적 및 규모

- 사업시행지 : 서울특별시 동작구 대방동 60-17 등 20필지(토지분할로 일부 지번 변경)
- 면 적 : 1,869.5㎡
- 내 용 : 토지보상 1,869.5㎡, 지장물 보상

다. 사업시행자의 성명 및 주소(변경없음)

- 시 행 자 : 서울특별시 동작구청장
- 주 소 : 동작구 장승배기길 161(노량진동 47-2)

라. 시설관리청 : 서울특별시청(변경없음)

마. 사업착수 및 준공예정일 : 실시계획인가일로부터 ~ 2021. 12. 31까지(변경없음)

바. 수용 또는 사용할 토지 소재지 지번 및 소유권 이외의 권리명세 : 따로붙임(일부 지번 및 물건 조서 등 변경)



사. 토지의 소유자와 「공익사업을 위한 토지 등의 취득 및 보상에 관한 법률」 제2조 제5호에 의한 관계인의 주소 및 성명 : 따로붙임



아. 기타 상세한 사항은 동작구청 공원녹지과(서울특별시 동작구 노량진로 74, ☎820-9844)로 문의하시기 바랍니다.


일련 번호	소재지 지 번	지목	면 적(㎡)		소 유 자			소유권 이외의 권리			비고
			지적	편입면적	주 소	성 명	지분	성명	주소	권리의 종류및내용	
	계		1869.5	1869.5							
1 (당초)	대방동 60-17	임야	388	388	서울특별시 동작구 등용로12길 00(대방동)	지○수	1/1	주식회사○ ○○전당포 대부	서울특별시 송파구 울림팍로 145, 1째○○호(잠실동, 리센츠상가)	근저당권 지상권	
1 (변경)	대방동 60-17	임야	388	388	서울특별시 동작구 등용로12길 00(대방동)	지○수	1/1	주식회사○ ○○전당포 대부	서울특별시 송파구 울림팍로 145, 1째○○호(잠실동, 리센츠상가)	근저당권 지상권	
								김○순	서울특별시 송파구 가락로7길 28, 000호(석촌동)	임의경매 개시결정 근저당권	
2 (당초)	대방동 60-19	임야	22	22	서울특별시 동작구 등용로12길 00(대방동)	지○수	1/1	주식회사○ ○○전당포 대부	서울특별시 송파구 울림팍로 145, 1째○○호(잠실동, 리센츠상가)	근저당권 지상권	
2 (변경)	대방동 60-19	임야	22	22	서울특별시 동작구 등용로12길 00(대방동)	지○수	1/1	주식회사○ ○○전당포 대부	서울특별시 송파구 울림팍로 145, 1째○○호(잠실동, 리센츠상가)	근저당권 지상권	
								김○순	서울특별시 송파구 가락로7길 28, 000호(석촌동)	가압류	
3	대방동 350-7	도로	84.6	84.6	성남시 분당구 구미동 000	대한○○ 공사	1/1				
4	대방동 360-3	도로	4.9	4.9	성남시 분당구 구미동 000	대한○○ 공사	1/1				
5 (당초)	상도동 7-37	대	430	161	서울특별시 관악구 동작동 307번지 반포아파트 50동 000호	김○국	1/1	○○구청 주식회사 ○○은행	서울 중구 총무로1가 53-0	압류 근저당권 지상권	
5 (변경)	상도동 7-201	대	161	161	서울특별시 관악구 동작동 307번지 반포아파트 50동 000호	김○국	1/1	○○구청 주식회사 ○○은행	서울 중구 총무로1가 53-0	압류 근저당권 지상권	
								김○국	서울 서대문구 역촌동 52-00	소유권이전 청구권가등기	
6	상도동 7-191	대	9	9	서울 동작구 상도동 7-00	서○숙	1/1				
7 (당초)	상도동 7-51	대	165	30	서울특별시 동작구 흑석로 27-3, 0층동(상도동)	권○일	1/1	○○○○은 행	서울특별시 중구 을지로 ○○(을지로2가) (테헤란로중앙지점)	근저당권	
7 (변경)	상도동 7-202	대	30	30	서울특별시 동작구 흑석로 27-3, 0층동(상도동)	권○일	1/1	○○○○은 행	서울특별시 중구 을지로 ○○(을지로2가) (테헤란로중앙지점)	근저당권	
8	흑석동 200-43	대	13	13	서울특별시 관악구 흑석동 200-00	김○목	1/1				
9	흑석동 200-55	대	43	43	서울특별시 동작구 흑석로3길 33-00(흑석동)	전○준	1/1				

일련 번호	소재지 지 번	지목	면 적(㎡)		소 유 자			소유권 이외의 권리			비고
			지적	편입면적	주 소	성 명	지분	성명	주소	권리의 종류및내용	
10	흑석동 200-56	대	142	142	서울특별시 동작구 흑석로3길 33-00(흑석동)	전○준	1/1				
11	흑석동 200-57	대	26	26	서울특별시 동작구 흑석로3길 33-00(흑석동)	전○준	1/1				
12	흑석동 200-58	대	7	7	서울특별시 동작구 흑석로3길 33-00(흑석동)	전○준	1/1				
13	흑석동 200-59	대	122	122	서울특별시 동작구 흑석로3길 33-00(흑석동)	전○준	1/1				
14	흑석동 200-60	대	79	79	서울특별시 동작구 흑석로3길 33-00(흑석동)	전○준	1/1				
15	흑석동 200-61	대	298	298	서울특별시 동작구 흑석로3길 33-00(흑석동)	전○준	1/1				
16	흑석동 200-62	대	218	218	서울특별시 동작구 흑석로3길 33-00(흑석동)	전○준	1/1				
17	본동 30-6	대	145	145	서울 구로구 교척동 62-000	학교법인 ○○학원	1/1				
18	본동 23-1	대	55	55	서울 구로구 교척동 62-000	학교법인 ○○학원	1/1				
19	본동 468-40	대	6	6	성남시 분당구 수내동 00, 푸른마을 402-901	장○영	1/1				
20	본동 468-41	대	16	16	서울 노원구 공릉동 708 공릉2단지아파트 204-000	김○섭	1/1				

일련 번호	소재지지번	물건의 종류	구조 및 규격	수량	이용 현황	소유자		이해관계인			비고
						주소	성명	주소	성명	권리의 종류및내용	
당초	1	흑석동 200-61 (흑석로 3길 33-10)	건물	66.11㎡	1		전○재				
	2	본동 468-40 (매봉로 79)	건물	6㎡	1		미상				
			촉재	13m	1						
변경	1	흑석동 200-61 (흑석로 3길 33-10)	건물	66.11㎡	1		전○재				

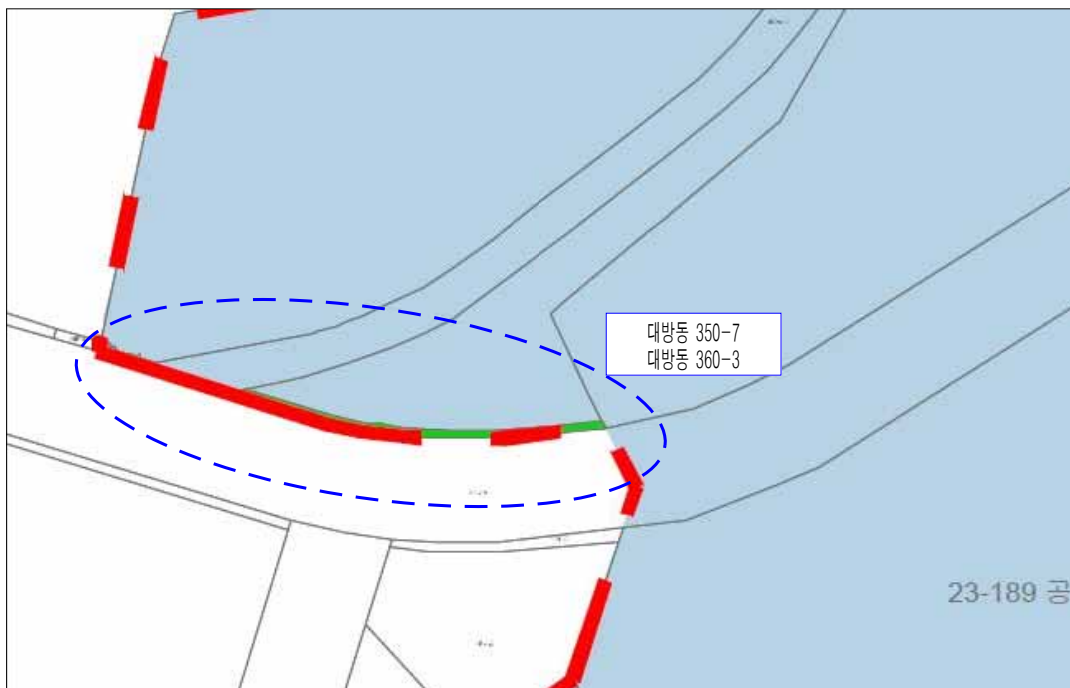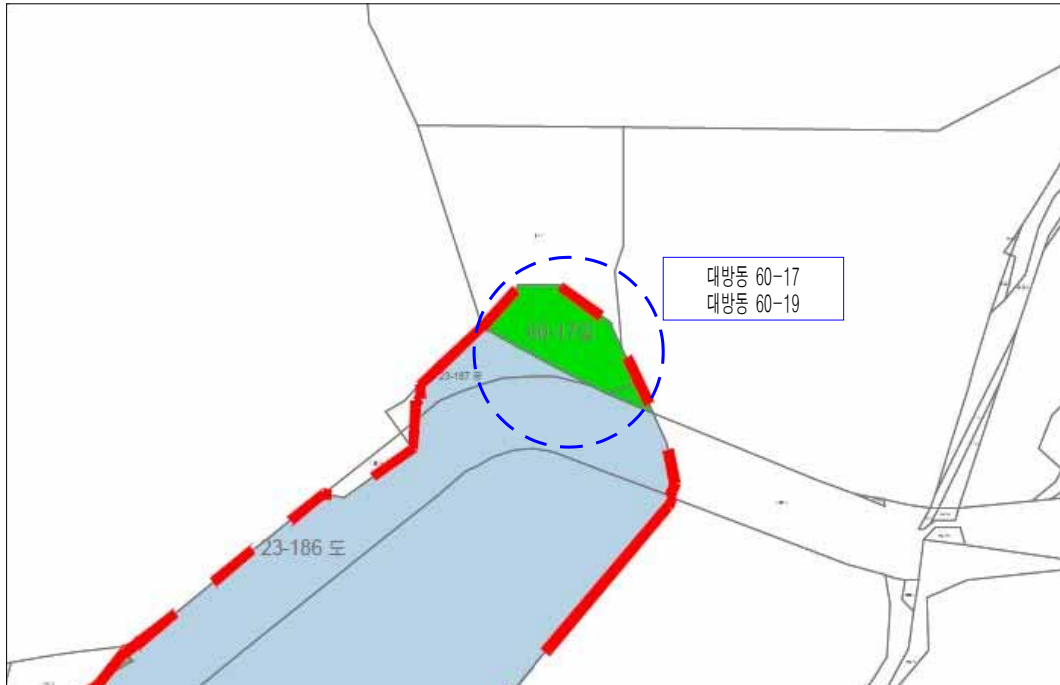

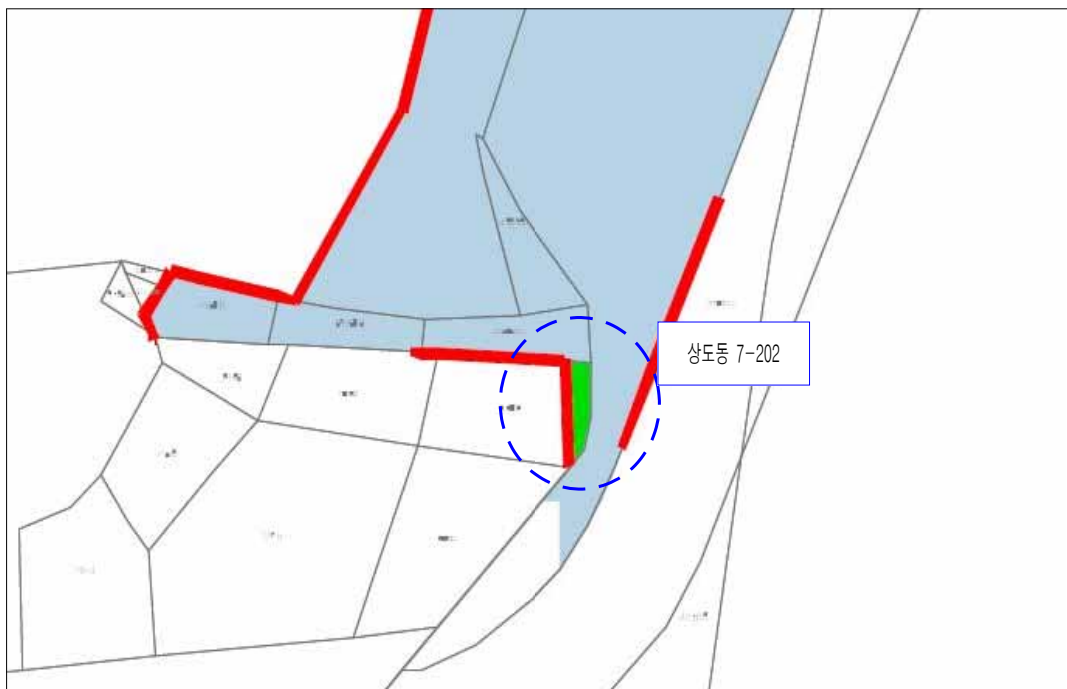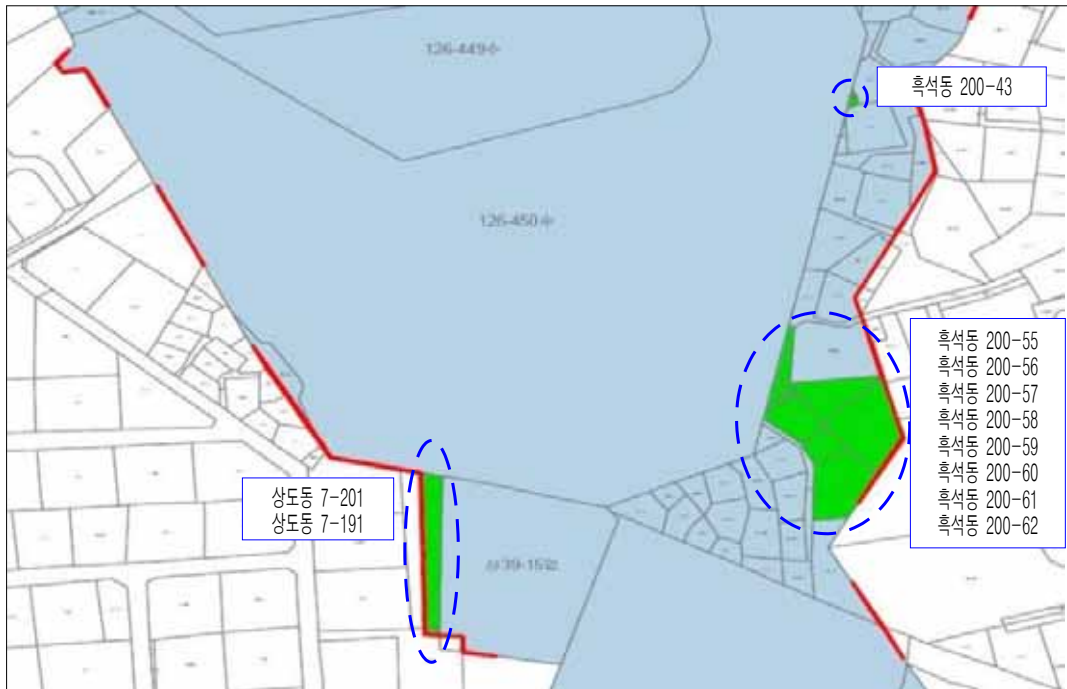

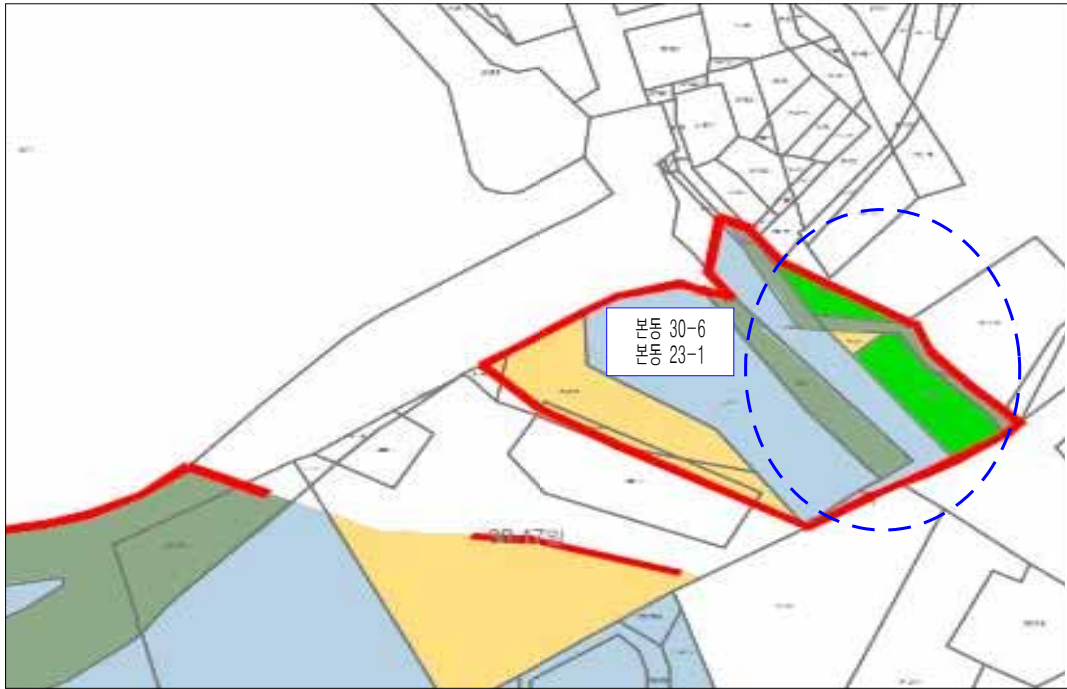

2020 - 196

()

가

1. 총독부고시 제208호(1940.3.12)로 도시계획시설(공원) 결정되고, 서울시 고시 제2016-241호(2016.8.11)로 공원조성계획 결정(변경) 및 지형도면 고시되어 서울특별시 동작구 고시 제2019-35호(2019.5.9.), 제2019-57호(2019.7.18.), 제2019-78호(2019.10.10.)로 실시계획인가(변경)된 상도근린공원에 대하여 국토의 계획 및 이용에 관한 법률 제88조 및 같은 법률 시행령 제97조에 의거 변경인가를 위한 실시계획을 작성하고 같은 법률 제91조 및 같은 법률 시행령 제100조의 규정에 의거 그 내용을 다음과 같이 고시합니다.
2. 소유자 및 이해관계자에게는 개별 통지할 것이나, 송달 불능 등 미 수령자에 대하여는 본 고시로 갈음합니다.
3. 관계서류는 서울특별시 동작구청 공원녹지과(02-820-9844)에 비치하여 일반인에게 보입니다.

2020년 12월 17일

동 작 구 청 장

가. 사업의 종류 및 명칭(변경없음)

- 종 류 : 도시계획시설(공원)사업
- 명 칭 : 2019년 장기미집행 도시공원 보상사업(상도근린공원)

나. 사업의 면적 및 규모(변경없음)

- 사업시행지 : 서울특별시 동작구 상도동 산65-248 등 12필지
- 면 적 : 18,315㎡
- 내 용 : 토지보상 18,315㎡, 지장물 보상

다. 사업시행자의 성명 및 주소(변경없음)

- 시 행 자 : 서울특별시 동작구청장
- 주 소 : 동작구 장승배기길 161(노량진동 47-2)

라. 시설관리청 : 서울특별시청(변경없음)

마. 사업착수 및 준공예정일 : (당초)실시계획인가일로부터 ~ 2020. 12. 31까지

(변경)실시계획인가일로부터 ~ 2021. 12. 31까지

바. 수용 또는 사용할 토지 소재지 지번 및 소유권 이외의 권리명세 : 따로붙임(변경없음)

사. 토지의 소유자와 「공익사업을 위한 토지 등의 취득 및 보상에 관한 법률」 제2조 제5호에 의한 관계인의 주소 및 성명 : 따로붙임(변경없음)

아. 기타 상세한 사항은 동작구청 공원녹지과(서울특별시 노량진로 74, ☎02-820-9844)로 문의하시기 바랍니다.

일련 번호	소재지 지 번	지목	면 적(㎡)		소 유 자			소유권 이외의 권리			비고
			지적	편입면적	주 소	성 명	지분	성명	주소	권리의 종류및내용	
	계		18,315	18,315							
1	상도동 산65-24 8	임야	5,794	5,794	서울 동작구 상도동 209-00	재단법인 000	1/1				
2	상도동 산65-24 9	임야	137	137	서울 동작구 상도동 209-00	재단법인 000	1/1				
3	상도동 산65-24 7	임야	2,304	2,304	서울 동작구 노량진동 310-00	재단법인 000	1/1				
4	상도동 산67-12 1	임야	1,416	1,416	경기도 송탄시 신장동 227-00	이○하	4958.7/1067 2				
					성남시 분당구 야탑동 530 탑마을 진덕아파트 508동 000호	김○석	2975.22/320 16				
					서울 서초구 반포동 60-4 반포미도아파트 301동 000호	이○배	2975.22/320 16				
					용인시 수지읍 상현리 30 성원아파트 115동 0000호	박○주	2975.22/320 16				
					대구 달서구 장기동 814-1 장기파랑새마을 201-0000	배○숙	2738.08/106 72				
5	상도동 산67-12 2	임야	971	971	경기도 송탄시 신장동 227-00	이○하	4958.7/1067 2				
					성남시 분당구 야탑동 530 탑마을 진덕아파트 508동 000호	김○석	2975.22/320 16				
					서울 서초구 서초중앙로29길 28, 301동 000호(반포동, 반포미도아파트)	이○배	2975.22/320 16				
					용인시 수지읍 상현리 30 성원아파트 115동 0000호	박○주	2975.22/320 16				
					대구 달서구 장기동 814-1 장기파랑새마을 201-0000	배○숙	2738.08/106 72				
6	상도동 산65-22 8	임야	133	133	서울 동작구 노량진동 310-00	재단법인 000	1/1				
7	상도동 산65-24 6	임야	3,151	3,151	서울 동작구 노량진동 310-00	재단법인 000	1/1				
8	상도동 산57-11 3	임야	2,167	2,167	서울 용산구 원효로66, 이동 0000호(원효로4가, 산호아파트)	허○경	1/1				
9	상도동 산57-10 4	임야	620	620	서울 강서구 화곡동 370-00	한○수	1/1				
10	상도동 산57-11 4	임야	497	497	성남시 분당구 수내동 27 양지마을 301동 0000호	유○석	1/1				

일련 번호	소재지 지 번	지목	면 적(㎡)		소 유 자			소유권 이외의 권리			비고
			지적	편입면적	주 소	성 명	지분	성명	주소	권리의 종류및내용	
11	상도동 산57-11 5	임야	407	407	경기도 고양시 덕양구 토당로 93, 102동 000호 (토당동, 한라비발디리버아파트)	최○수	1/5				
					서울시 영등포구 신길로42길 25, 112동 000호 (신길동, 삼성아파트)	최○수	1/5				
					경기도 고양시 덕양구 토당로 93, 102동 000호 (토당동, 한라비발디리버아파트)	최○수	1/5				
					경기도 고양시 일산동구 은행마일로 100, 303동 0000호 (식사동, 은행마을)	최○수	1/5				
					강원도 양양군 현북면 동해대로 1611-7, 103동 000호 (심미아파트)	최○수	1/5				
12	상도동 산57-11 2	임야	718	718	경기도 고양시 덕양구 토당로 93, 102동 000호 (토당동, 한라비발디리버아파트)	최○수	1/5				
					서울시 영등포구 신길로42길 25, 112동 000호 (신길동, 삼성아파트)	최○수	1/5				
					경기도 고양시 덕양구 토당로 93, 102동 000호 (토당동, 한라비발디리버아파트)	최○수	1/5				
					경기도 고양시 일산동구 은행마일로 100, 303동 0000호 (식사동, 은행마을)	최○수	1/5				
					강원도 양양군 현북면 동해대로 1611-7, 103동 000호 (심미아파트)	최○수	1/5				

일련 번호	소재지지번	물건의 종류	구조 및 규격	수량	이용 현황	소유자		이해관계인			비고		
						주소	성명	주소	성명	권리의 종류및내 용			
1	상도동 산65-248 (양녕로 22바길 96)	건물	9㎡	1		동작구 상도2동 산00	주0갑	동작구 양녕로 22바길 96	정0균	거주자	기존 무허가		
		건물	102㎡	1									
		창고	4㎡	1									
		창고	2㎡	1									
		건물	48㎡	1									
		감나무	B18	1									
		포도나무	B11	1					장0선				
		목란	H1.0	1									
		사철나무	H1.0~1.5	105									
		탱자나무	R9	1									
		은행나무	R11~14	3									
		산사나무	H2.0	1									
		사철나무	R27	1									
		두충나무	B26	1									
		석등	H1.0	1									
2	상도동 산65-248 (양녕로32 길54)	건물	59㎡	1	공가	영등포구 국제금융로2길 7, 0층(여의도동, 한주빌딩)	00권 설산업(주)				기존 무허가		
		창고	4㎡	1									
3	상도동 산65-248 (양녕로32 길56)	건물	44㎡	1	공가	영등포구 국제금융로2길 7, 0층여의도동, 한주빌딩)	00권 설산업(주)				무허가		
4	상도동 산65-248 (양녕로32 길58-8)	출입구 기둥	50*50*110	1		동작구 양녕로32길58-0	김0숙				기존 무허가 건물 부지		
		담벽	80*19*120	1									
		주목	H1.0~1.2	2									
		감나무	R3~5	4									
		회양목	H0.5	1									
		자두나무	R7~12	2									
		뽕나무	R10	1									
		불두화	W2.0	1									
		무궁화	H2.5	2									

일련 번호	소재지지번	물건의 종류	구조 및 규격	수량	이용 현황	소유자		이해관계인			비고
						주소	성명	주소	성명	권리의 종류및내 용	
		단풍나무	R8~12	5							
		벚나무	R9~18	4							
		컨테이너	5*2*3m	1							
		영산홍	H0.5	20							
		불상	H2.0	1							
		배롱나무	R5~6	2							
		벚나무	R11	1							

2020 - 2086

() () 가

1. 「서울시 고시」 제289호(1978.04.19.)로 도시계획시설 결정되고, 「서울시 고시 제2008-289호(2008.8.28.)」로 도시관리계획 결정(공원조성계획결정 변경결정)된 도덕소공원에 대하여 도시계획시설 사업을 시행하고자,
2. 관악구공고 제2020-1947호(2020.11.26.)로 실시계획(변경) 인가를 위한 열람공고를 완료하고 「국토의 계획 및 이용에 관한 법률」 제88조, 제91조, 같은 법 시행령 제97조, 제99조, 제100조의 규정에 따라 실시계획(변경) 인가고시 합니다.
3. 사용할 토지 및 지장물 소유자에게는 개별통지 할 것이나 이해관계인 및 미수령자는 본 공고로 통지를 갈음합니다.
4. 관계도서는 서울특별시 관악구청 공원녹지과(☎02-879-6503)에 비치하여 이해관계인 및 일반인에게 보입니다.

2020년 12월 17일

관 악 구 청 장

가. 사업위치(변경)

- 당 초 : 관악구 신림동 246-34, 246-54, 818-42
- 변 경 : 관악구 신림동 246-34, 246-54, 818-104

나. 사업의 종류 및 명칭(변경)

- 1) 종 류 : 도시계획시설(공원)사업
- 2) 명 칭 : 도덕소공원 조성사업
- 3) 사업내용 : 토지보상, 건물보상, 영업권 보상, 공원조성 등
- 4) 규 모 : 당초 394㎡ (공원 전체면적) → 변경 407㎡ (공원 전체면적)

다. 사업시행자 : 관악구청장(서울시 관악구 관악로 145)(변경없음)

라. 사업기간(변경)

- 당초 : 실시계획인가일 ~ 2020.12.31.
- 변경 : 실시계획인가일 ~ 2021.12.31.

마. 사용 또는 수용할 토지 및 건물조서 : 붙임참조(변경)

- 변경내용 : 도시계획(공원)선 측량 결과에 따른 편입면적 변경
토지이동(지적분할)에 따른 변경 지번 반영, 소유권 변동 등

바. 고시방법 : 서울시보 및 인터넷 홈페이지 게재

사. 기타 궁금하신 내용은 관악구청 공원녹지과(☎02-879-6503)로 문의하시기 바랍니다.

()

☐ 토지 조서

소재지	지목	면 적(㎡)		소 유 자			소유권 이외의 권리			비고
		지적	편입 면적	성 명	공유 지분	주 소	성명	주소	권리내용	
신림동 246-34	대지	102	102	김00	3분의1	관악구 신림동 ***-*				
				김00	3분의1	관악구 신림동 *****				
				김00	3분의1	관악구 호암로 **길 *, ***호 (신림동, **빌라)				
신림동 246-54	대지	7	7	김00	3분의1	관악구 신림동 ***-*				
				서00	3분의1	관악구 신림동 ***-*				
				김00	3분의1	관악구 신림동 *****				
신림동 818-42	구거	387	117	국유지 (국토교통부)						

☐ 건축물 조서

소재지	주용도	규격 및 구조	연면적 (㎡)	소 유 자			소유권 이외의 권리			비고
				성 명	공유 지분	주 소	성명	주소	권리내용	
신림동 246-34 외 1필지	제2종근린생 활시설 외 1	철근콘크리트조 / 연와조 (지하1층/지상3 층)	256.12	김00	3분의1	관악구 신림동*****				
				서00	3분의1	관악구 신림동 ***-*				
				김00	3분의1	관악구 신림동 *****				

☐ 영업권 조서

일련 번호	소재지 지 번	물건의 종 류	상 호	수량	영업권 의 종류	소유자		비고
						성명	주소	
1	신림동 246-34	지층	도어*	1식	소매업	조00	관악구 신림동 246-34, 지층	
2	신림동 246-34	건물1층	**공인중개사 사무소	1식	중개업	서00	관악구 신림동 246-34, 1층	
3	신림동 246-34	건물1층	푸전***	1식	소매업	서00	관악구 신림동 246-34, 1층	
4	신림동 246-34	건물1층	***커피	1식	소매업	김00	관악구 신림동 246-34, 1층	
5	신림동 246-34	건물1층	**유리	1식	소매업	서00	관악구 신림동 246-34, 1층	
6	신림동 246-34	건물1층	**수선	1식	소매업	이00	관악구 신림동 246-34, 1층	
7	신림동 246-34	건물2~3층	**바	1식	소매업	정00	관악구 신림동 246-34, 2층	
8	신림동 246-34	건물1층	**열쇠	1식	소매업	박00	관악구 신림동 246-34, 1층	
9	신림동 246-54	건물1층	*** 토스트	1식	소매업	전00	관악구 신림동 246-34, 1층	

()

☐ 토지 조서

소재지	지목	면 적(㎡)		소 유 자			소유권 이외의 권리			비고
		지적	편입 면적	성 명	공유 지분	주 소	성명	주소	권리내용	
신림동 246-34	대지	102	102	관악구	단독 지분	관악로 145				
신림동 246-54	대지	7	7	관악구	단독 지분	관악로 145				
신림동 818-104	구거	130	130	국유지 (국토교통부)	단독 지분					

☐ 건축물 조서

소재지	주용도	규격 및 구조	연면적 (㎡)	소 유 자			소유권 이외의 권리			비고
				성 명	공유 지분	주 소	성명	주소	권리내용	
신림동 246-34 외 1필지	제2종근린생활시 설 외 1	철근콘크리트조 / 연외조 (지하1층/지상3 층)	256.12	관악구	단독 지분	관악로 145				

☐ 영업권 조서 : 없음(보상완료)

2020 - 240

() 가()

1. 서울특별시 서초구고시 제2019-218호(2019.11.21.)로 실시계획인가 고시하고 서울특별시 서초구고시 제2020-103호(2020.6.4.)로 실시계획인가(변경) 고시한 도구머리근린공원 조성 사업에 대하여,
2. 「국토의 계획 및 이용에 관한 법률」 제88조 및 같은법 시행령 제97조에 의거 실시계획 인가하고 같은법 제91조 및 같은법 시행령 제100조에 의거 그 내용을 다음과 같이 인가(변경) 고시합니다.
3. 토지소유자 및 이해관계인에게 개별통지 할 것이나 송달불능 등 미수령자에 대하여는 본 고시로 갈음하며, 관계 서류는 서울특별시 서초구청 공원녹지과(☎02-2155-6861)에 비치하여 일반인에게 보입니다.

2020년 12월 17일

서 초 구 청 장


가. 실시계획의 주요내용

- 1) 사업 시행지의 위치: 서울특별시 서초구 방배동 산73-2 등 7필지
 - 2) 사업의 종류 및 명칭
 - 가) 사업의 종류: 도시계획시설(공원)사업
 - 나) 사업의 명칭: 도구머리근린공원 조성사업
 - 3) 사업의 면적 및 내용
 - 가) 면적: 4,567.8㎡
 - 나) 내용: 장기미집행 도시공원 토지보상
 - 4) 변경사항: 사업의 착수예정일 및 준공예정일
 - 가) 당 초: 실시계획 고시일부터 2020년 12월 31일까지
 - 나) 변 경: 실시계획 고시일부터 2021년 12월 31일까지
 - 5) 사업시행자: 서울특별시 서초구청장(서울특별시 서초구 남부순환로 2584번지)
 - 6) 시설관리청: 서울특별시 서초구청장
 - 7) 수용 또는 사용할 토지 및 건물의 소재지·지번·지목 및 면적, 소유권과 소유권외의 권리의 명세 그 소유자·권리자의 성명·주소: 별첨조서
- 나. 고시방법: 서울시보 및 구 홈페이지에 게재
- 다. 기타 궁금하신 내용은 서초구청 공원녹지과(☎02-2155-6861)로 문의하시기 바랍니다.

□ 사 업 명: 2019년 도시계획시설(도구머리근린공원조성)사업

□ 사업 시행자: 서초구청장

연번	소재지 지 번	지목	면적(㎡)		소유자			소유권 이외의 권리		
			지적	편입 (사유지)	성 명	지분	주 소	성명	주소	권리의 종류 및 내용
1	방배동 산73-2	임야	13,880	1,030.0	김**	4944.81/38037	경기도 의왕시 독정이길 **(청계동)			
					방**	4944.81/38037	경기도 의왕시 독정이길 **(청계동)	농업협동 조합***	중구 충정로1가 **	근저당권
					김**	5325.18/38037	경기도 성남시 분당구 수내동 ** 양지마을 ***-*****	농협** 주식회사	중구 통일로120	
2	방배동 산73-145	임야	1,961	784.4	김**	4944.81/38037	경기도 의왕시 독정이길 **(청계동)			
					방**	4944.81/38037	경기도 의왕시 독정이길 **(청계동)			
					김**	5325.18/38037	경기도 성남시 분당구 수내동 ** 양지마을 ***-*****			
3	방배동 산73-147	임야	2,988	1,195.2	김**	4944.81/38037	경기도 의왕시 독정이길 **(청계동)			
					방**	4944.81/38037	경기도 의왕시 독정이길 **(청계동)			
					김**	5325.18/38037	경기도 성남시 분당구 수내동 ** 양지마을 ***-*****			
4	방배동 산73-148	임야	597	238.8	김**	4944.81/38037	경기도 의왕시 독정이길 **(청계동)			
					방**	4944.81/38037	경기도 의왕시 독정이길 **(청계동)			
					김**	5325.18/38037	경기도 성남시 분당구 수내동 ** 양지마을 ***-*****			
5	방배동 산73-149	임야	602	240.8	김**	4944.81/38037	경기도 의왕시 독정이길 **(청계동)			
					방**	4944.81/38037	경기도 의왕시 독정이길 **(청계동)			
					김**	5325.18/38037	경기도 성남시 분당구 수내동 ** 양지마을 ***-*****			
6	방배동 산73-139	임야	3,468	587.0	김**	4944.81/38037	경기도 의왕시 독정이길 **(청계동)			
					방**	4944.81/38037	경기도 의왕시 독정이길 **(청계동)			
					김**	5325.18/38037	경기도 성남시 분당구 수내동 ** 양지마을 ***-*****			
7	방배동 산73-150	임야	1,229	491.6	김**	4944.81/38037	경기도 의왕시 독정이길 **(청계동)			
					방**	4944.81/38037	경기도 의왕시 독정이길 **(청계동)			
					김**	5325.18/38037	경기도 성남시 분당구 수내동 ** 양지마을 ***-*****			

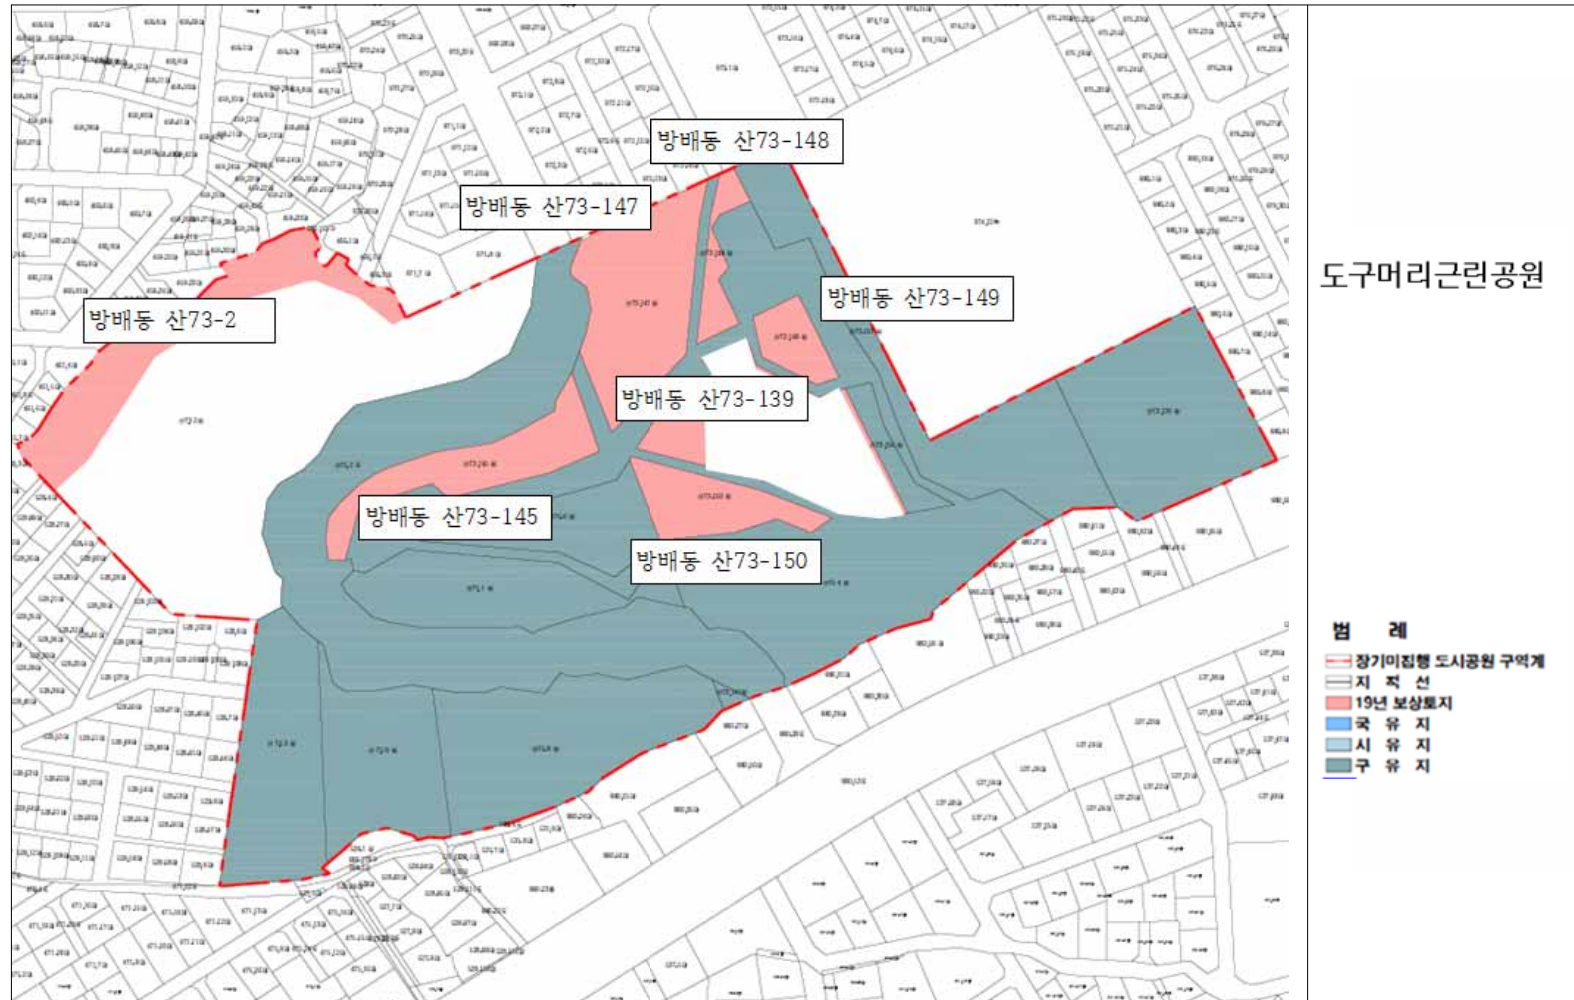

2020 - 243

(:) 가

1. 서울특별시고시 제75호(1984.02.14)로 도시계획시설 결정 및 서울특별시고시 제315호(1984. 05.26), 제791호(1985.11.27)로 도시계획사업 시행허가 되어, 서울특별시고시 제168호(1986. 03.19)로 시행허가변경 및 실시계획인가 되고, 서울특별시고시 제424호(1989.09.12), 서초구고시 제1993-11호(1993.03.16), 제1996-22호(1996.05.13), 제1998-3호(1998.02.13.), 제1999 -27호(1999.05.25), 제1999-96호(1999.12.30), 제2000-91호(2001.01.05.), 제2008-60호(2008. 11.10), 제2010-2호(2010.01.28), 제2011-14호(2011.03.31), 제2014-53호(2014.05.08), 제2015-5호(2015.1.15.), 제2015-129호(2015.10.29.), 제2018-267호(2018.11.15.) 실시계획변경인가 되고, 서울특별시 고시 제345호(2017.09.28)로 도시계획시설 결정(변경)된
2. 서초구 서초동 740-4번지 일대 도시계획시설(문화시설)에 대하여, 실시계획변경인가 신청이 있어 「국토의 계획 및 이용에 관한 법률」 제90조 및 같은 법 시행령 제99조에 따라 열람공고를 시행하고 「국토의 계획 및 이용에 관한 법률」 제88조에 따라 도시계획시설사업의 실시계획변경인가하며 같은 법 제91조에 따라 이를 고시합니다.

2020년 12월 17일

서 초 구 청 장

가. 사업시행지의 위치 : 서울시 서초구 서초동 740-4번지 일대

나. 사업의 종류 및 명칭(변경없음)

- 1) 종류 : 도시계획시설사업(문화시설)
- 2) 명칭 : 국립국악원

다. 면적 또는 규모(변경없음)

- 1) 면적 : 41,338㎡(건축면적 8,337.40㎡, 연면적 42,667.50㎡)
- 2) 규모 : 건폐율 20.17%, 용적률 48.53%

라. 대표자의 성명 및 주소

- 1) 대표자 : 국립국악원장
- 2) 주소 : 서울시 서초구 남부순환로 2364

마. 사업의 시행기간 : (기존) 인가일로부터~2020.12.31.

(변경) 인가일로부터~2022.12.31.

바. 수용 또는 사용할 토지 또는 건물의 소재지·지번·지목 및 면적, 소유권과 소유권외의 권리의 명세 및 그 소유자·권리자의 성명·주소(변경없음)

사. 열람장소 : 서초구청 도시계획과(☎02-2155-6783)

아. 열람기간 : 공고일 다음날로부터 14일간

2020 - 197

1 . ()

서울특별시고시 제2013-425호(2013.12.12)로 정비구역 지정 및 서울특별시고시 강남구 고시 제2014-131호(2014.12.19.), 서울특별시 강남구 고시 제2015-102호(2015.8.20.), 서울특별시 강남구 고시 제2016-33호(2016.3.24.), 서울특별시 강남구 고시 제2017-43호(2017.3.23.), 서울특별시 강남구 고시 제2020-24호(2020.2.13.)로 정비계획·정비구역(경미한 변경)변경 지정된 강남구 대치동 963번지 일대 대치동 구마을 제1지구 주택재건축 정비구역에 대하여 「도시 및 주거환경정비법」 제16조, 같은 법 시행령 제13조 및 「서울특별시 도시 및 주거환경정비조례」 제11조 규정에 따라 정비계획(경미한 사항)변경하고, 같은 법 제16조제2항 및 「토지이용규제 기본법」 제8조의 규정에 따라 지형도면을 고시합니다.

2020년 12월 17일

강 남 구 청 장

1. 정비구역의 지정

가. 정비사업의 명칭 : 대치동 구마을 제1지구 주택재건축 정비구역 : 변경없음

나. 정비구역의 위치 및 면적 : 변경없음

지정구분	구역의 명칭	위 치	면적(㎡)	비 고
기 정	대치동 구마을 제1지구 주택재건축 정비구역	서울시 강남구 대치동 963번지 일대	29,532.2	

다. 정비계획

1) 용도지역 결정 조서 : 변경없음

구 분	면 적(㎡)			비 고
	기 정	증 감	변 경	
합 계	29,532.2	-	29,532.2	
제2종일반주거지역(7층)	10,441.6	-	10,441.6	
제2종일반주거지역	19,090.6	-	19,090.6	

2) 토지이용계획 : 변경

구 분	면 적(㎡)			비 율(%)	비 고
	기 정	증 감	변 경		
합 계	29,532.2	-	29,532.2	100.0	-

구 분		면 적(㎡)			비 율(%)	비 고
		기 정	증 감	변 경		
정 비 기 반 시 설	소 계	8,089.4	-	8,089.4	27.4	• 순부담율 : 13.8%
	도 로	2,968.6	감) 24.0	2,944.6	10.0	
	광 장	3,739.1	증) 24.0	3,763.1	12.7	
	공 원	1,381.7	-	1,381.7	4.7	
택 지	소 계	21,442.8	-	21,442.8	72.6	-

3) 도시계획시설 결정(변경) 조서 : 변경

가) 도로 결정 조서 : 변경

구분	규 모					기능	연장 (m)	위 치		사용 형태	주요 경과지	최초 결정일	비고
	등급	류별	번호	폭원 (m)				기 점	종 점				
기정	소로	1	1	10	국지 도로	227.4 (116.0)		대치동1012-56 (대치동963)	대치동 1012-68	일반 도로	-	서고제2011-99호 (2011.4.21)	
기정	소로	2	1	8	국지 도로	75.9		대치동1012-68	대치동1012-68	일반 도로	-	서고제2011-99호 (2011.4.21)	
기정	소로	3	3	6	국지 도로	73.1		대치동1012-68	대치동1012-80	일반 도로	-	서고제2011-99호 (2011.4.21)	
기정	중로	3	4	12	국지 도로	136.4		대치동1012-68	대치동1012-68	일반 도로	-	서고제2011-99호 (2011.4.21)	
기정	중로	3	5	12	국지 도로	383.6 (216.9)		대치동1012-57 (대치동1012-68)	대치동1012-81 (대치동976-5)	일반 도로	-	서고제2011-99호 (2011.4.21)	
기정	소로	1	2	10	국지 도로	57.0		대치동1012-81	대치동976-8	일반 도로	-	서고제2011-99호 (2011.4.21)	
기정	소로	3	8	6	국지 도로	33.0		대치동1012-81	대치동975-11	일반 도로	-	서고제2011-99호 (2011.4.21)	
변경	소로	3	8	6	국지 도로	23.3		대치동1012-81	대치동975-10	일반 도로	-	-	

※ ()는 정비구역 내 구간임

- 도로 변경(결정) 사유서

변경전 도로명	변경후 도로명	결정(변경) 내용	결정(변경) 사유
소로 3-8	소로 3-8	• 도로 연장축소 - 연장 : 33m→23.3m	• 인접한 아파트의 주변 기존 토지이용 형태를 최대한 유지 및 공동주택간 완충공간 확보를 위해 공동주택 용지일부를 근린광장으로 변경하고자 함 • 기정의 도로 연장 33m는 27.3m의 오기임

나) 공원 결정 조서 : 변경없음

결정 구분	시설의 종류		위 치	면 적 (㎡)			비 고
	명칭	세분류		기 정	증 감	변 경	
기 정	공원	소공원	강남구 대치동 976-5일대	1,381.7	-	1,381.7	

다) 광장 결정 조서 : 변경

결정 구분	시설의 종류		위 치	면 적 (㎡)			비 고
	명칭	세분류		기 정	증 감	변 경	
변 경	광장	근린광장	강남구 대치동 972 일대	3,739.1	증) 24.0	3,763.1	

- 광장 변경(결정) 사유서

도면표시번호	시설명	결정(변경) 내용	결정(변경) 사유
-	광 장	· 근린광장 변경 - 증) 24.0 - 근린광장 분리	· 인접한 아파트의 주변 기존 토지이용 형태를 최대한 유지 및 공동주택간 완충공간 확보를 위해 공동주택 용지일부를 근린광장으로 변경하고자 함

4) 공동이용시설 설치계획 : 변경없음

구분 (시설의 종류)		면 적(㎡)			비 고
		기정	증감	변경	
주민공동 시설	작은도서관	108.43	-	108.43	
	보육시설	239.81	-	239.81	
	어르신복지시설	156.57	-	156.57	
	주민운동시설	679.65	-	679.65	
	어린이놀이터	692.00	-	692.00	
	기타복지시설	559.67	-	559.67	
	소 계	2,436.13	-	2,436.13	
관리사무소 및 경비실		117.82	-	117.82	

※ 사업승인 시 변경될 수 있음

※ 주민공동시설 : 서울특별시 주택조례 300세대 이상 (2.5㎡ x 세대수) x 1.25

5) 건축물의 정비·개량 및 건축시설계획

가) 기존 건축물의 정비·개량 계획 : 변경없음

결정 구분	구역구분		위 치	정비개량계획(동)					비고
	명 칭	면적(㎡)		계	존치	개수	철거후신축	철거이주	
기정	대치동 구마을 제1지구 주택재건축 정비구역	29,532.2	강남구 대치동 963번지일대	78	-	-	78	-	

나) 건축시설계획 : 변경없음

주택의 규모 및 규모별 건설비용	◦ 주택건설비용				
	구 분	세대수			비고
		기정	증감	변경	
	합 계	489(100.0%)	-	489(100.0%)	
	전용 60㎡이하	170(34.8%)	-	170(34.8%)	재건축소형주택 20세대 포함
	전용 60㎡이상~ 85㎡이하	220(45.0%)	-	220(45.0%)	
	전용 85㎡초과	99(20.25%)	-	99(20.25%)	
심의완화 사항	◦ 증상향 및 층수완화 - 전용주거지역 경계 50m이외 지역: 2종(7층)→2종(평균18층이하) ◦ 용적률 완화 - 정비계획용적률: 224.36%이하 → 예정법적상한용적률: 237.41%				
건축물의 건축선에 관한 계획	◦ 이면도로변 : 건축한계선 3m 지정 ◦ 인접대지경계선 : 건축한계선 6m 지정				
기타사항	◦ 구역의 북동측 근린광장과 남서측 6m도로를 연결하는 공공보행통로 확보 (근린광장 인접 : 폭 4m이상, 택지내 : 폭 6m이상) ◦ 도시및주거환경정비법 제4조제6항에 따른 지구단위계획 변경				
※ 도시계획위원회 심의결과(2013.9.13.) : 수정가결 ◦ 광장 조성시 녹화된 광장(투수성포장, 독립수 식재 등 검토)으로 조성할 것 ◦ 건축계획시 다음 사항을 반영 검토 - 투수성포장, 보도블럭, 트랜치 설치 시 보행 및 자전거 주행 안전을 위한 미끄럼 방지 재질 등 사용 고려 - 우수시 빗물의 흐름을 고려하여 배수펌프, 저류용량 및 시간 등 방재대책 수립					

다) 소형주택 계획 : 변경없음

구 분	전용면적	공급면적	대지면적	증가용적률의 50%	비 고
소형주택 건설계획	51.73㎡	70.24㎡	21,442.8㎡	6.525% (237.41%-224.36%)×50%	13.05
	• 연면적 = 증가용적률의 50% × 대지면적 = 6.525% × 21,442.8㎡ = 1,398.07㎡ 이상			• 세대수 = 70.24㎡ × 20세대 = 1,404.8㎡ = 20 세대 / 1,404.8㎡	

라) 용적률 산정근거 : 변경

구 분		산 정 내 용				
기 정	토지 이용계획	구역면적	획지 (공동주택)	신설 정비기반시설	신설 정비기반시설내 기존 국공유지	획지내 용도폐지되는 기존 기반시설 국공유지
		29,532.2㎡	21,442.8㎡	8,089.4㎡	655.6㎡	3,366.5㎡

구 분		산 정 내 용				
	공공시설 부지 제공면적 (순부담면적)	• 새로이 설치하는 기반시설 면적 - 새로이 설치하는 기반시설내 기존 국공유지 면적 - 획지내 용도폐지되는 기존 기반시설 국공유지 면적 = 8,089.4㎡-655.6㎡ - 3,366.5㎡ = 4,067.3㎡ * 전용주거지역 경계 50m이외 지역(19,090.6㎡)				
	개발가능 용 적 륜	• 개발가능용적률 = 허용용적률 × (1 + 1.3α) = 180% × (1 + 1.3 × 0.1896) = 224.36% • 정비계획 용적률 : 224.36%		* α = 공공시설부지 제공 면적 / 공공시설부지 제공 후 대지면적 = 4,067.3 / 21,442.8 = 0.1896 * 허용용적률 = 170% + 10% (지속가능형건축구조,친환경·신재생에너지설 계) (향후 허용용적률은 건축위원회 심의를 통하여 확정되며 심의결과에 따 라 변경될 수 있음)		
	예정법적 상한용적률	237.41%				
변 경	토지 이용계획	구역면적	획지 (공동주택)	신설 정비기반시설	신설 정비기반시설내 기존 국공유지	획지내 용도폐지되는 기존 기반시설 국공유지
		29,532.2㎡	21,442.8㎡	8,089.4㎡	970.9㎡	3,051.2㎡
	공공시설 부지 제공면적 (순부담면적)	• 새로이 설치하는 기반시설 면적 - 새로이 설치하는 기반시설내 기존 국공유지 면적 - 획지내 용도폐지되는 기존 기반시설 국공유지 면적 = 8,089.4㎡- 970.9㎡ - 3,051.2㎡ = 4,067.3㎡ * 전용주거지역 경계 50m이외 지역(19,090.6㎡)				
	개발가능 용 적 륜	• 개발가능용적률 = 허용용적률 × (1 + 1.3α) = 180% × (1 + 1.3 × 0.1896) = 224.36% • 정비계획 용적률 : 224.36%		* α = 공공시설부지 제공 면적 / 공공시설부지 제공 후 대지면적 = 4,067.3 / 21,442.8 = 0.1896 * 허용용적률 = 170% + 10% (지속가능형건축구조,친환경·신재생에너지설 계) (향후 허용용적률은 건축위원회 심의를 통하여 확정되며 심의결과에 따라 변경될 수 있음)		
	예정법적 상한용적률	237.41%				

※ 상기 개발가능용적률은 「도시 및 주거환경정비법」 제97조제2항(정비기반시설 및 토지 등의 귀속)에 따라 정비기반시설의 무상양도 및 귀속에 관한 사항을 반영하여 산정한 것임

2. 관련도면 : 붙임 참조

가. 정비구역 및 정비계획 지정 지형도면 고지도

※ 첨부된 지형도면 등(그 외 세부관계도면은 첨부생략)은 참고용 도면이므로 측량, 그 밖의 용도로 사용할 수 없습니다.

3. 고시 관련 세부내용에 대하여 시민의 열람편의를 위하여 강남구 재건축사업과(☎02-3423-6075)에 관계서류를 비치 및 열람하고 있습니다.


※ 고시문 및 지형도면은 토지이용규제정보서비스(<http://luris.mltm.go.kr>)에 게시할 예정이오니 참고하시기 바랍니다.

【 토지이용계획도(변경) 】


【 도시기반시설 결정도(변경) 】



【 정비계획 결정도(변경) 】

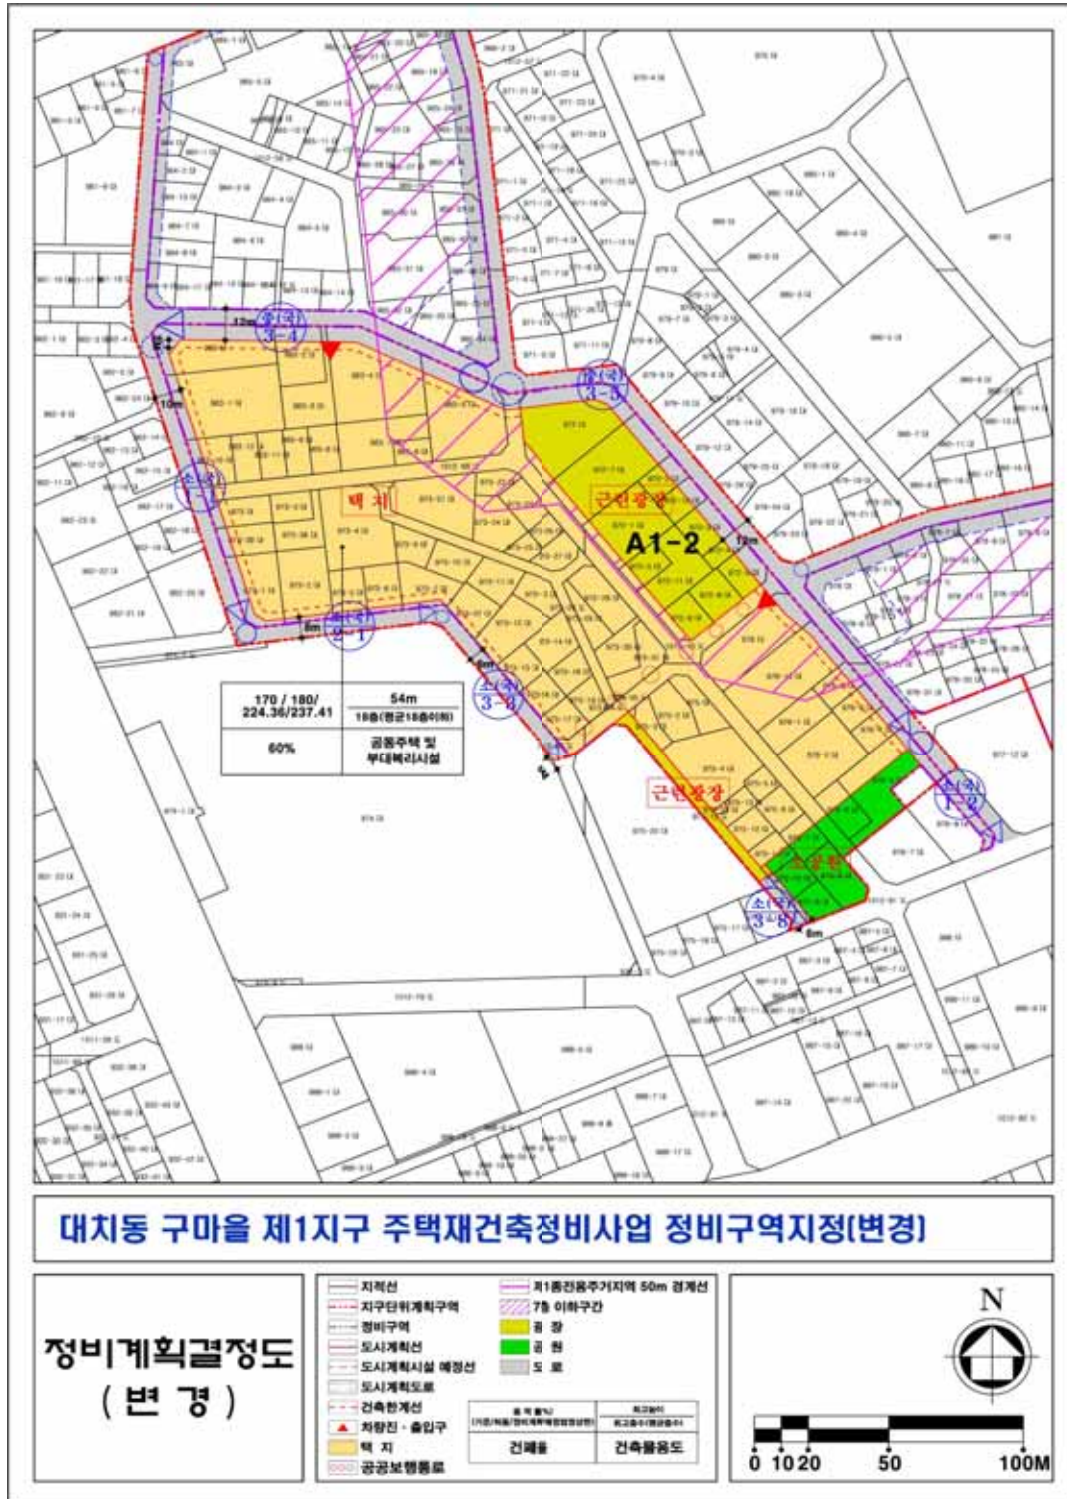

2020 - 193

() () 가

서울특별시고시 제1993-107호(1993.4.15.)로 도시계획시설(도로) 결정 및 지형도면 고시되고, 서울특별시 강동구 고시 제2020-60호(2020.4.9.)로 실시계획인가 고시하고, 서울특별시 강동구 고시 제2020-99호(2020.6.4.)로 실시계획(변경)인가 고시한 내용 중 일부를 아래와 같이 정정 고시합니다.

2020년 12월 17일

강 동 구 청 장

가. 정정사유: 서울특별시 강동구 제2020-172호(2020.11.12.) 도시계획시설(도로) 실시계획(변경)인가 고시 정정 내용 중 소유자에 관한 일부 오기 정정
나. 사업개요(변경없음)

사 업 명	사업시행 위치	사업규모	사업시행 기간
성내동 219-5 ~ 172-12간 도로개설	성내동 219-5 ~ 172-12	폭 6m 연장 324m	실시계획인가 고시일로부터 5년 (2020.4.9. ~ 2025.4.8.)

다. 사업의 종류(변경없음): 도시계획시설(도로) 사업

라. 사업시행자(변경없음): 강동구청장(강동구 성내로 25, 도로과, ☎3425-6343, 6344)

마. 사업착수 및 준공예정일(변경없음): 실시계획인가 고시일로부터 5년간(2020.4.9.~2025.4.8.)

바. 수용 또는 사용할 토지 또는 건물의 소재지·지번·지목 및 면적, 소유권과 소유권외의 권리의 명세 및 그 소유자·권리자의 성명·주소(변경) : 별첨

사. 『국토의 계획 및 이용에 관한 법률』 제99조의 규정에 의한 공공시설 등의 귀속 및 양도에 관한 사항(해당없음)

□ 사 업 명 : 성내동 219-5 ~172-12간 도로개설

연 번	구분	권리의 소재지	토 지					이해관계인			비 고
			지 목	면 적(㎡)		소 유 자		권리의	권 리 자		
				공부 상	편입	성 명	주 소		종 류	성 명	
1	변경 없음	강동구 성내동 219-5	도	453	453	강동구					
2	변경 없음	강동구 성내동 203-57	대	101	96	한국기독교회**** ****	서울특별시 종로구 연지동 136-**				
3	변경 없음	강동구 성내동 219-37	도	110	75.5	강동구					
4	변경 없음	강동구 성내동 218-16	도	291	291	㈜줌인*****	서울특별시 서초구 서초대로**길, ***호				
						㈜줌**	서울특별시 서초구 서초대로**길, ***호				
5	변경 없음	강동구 성내동 203-56	도	291	253	차**	강원도 속초시 조양동 1480-**				
6	변경 없음	강동구 성내동 203-44	도	3	1.9	강동구					
7	변경 없음	강동구 성내동 206-2	대	288	288	오**	서울특별시 강동구 성내동 ***	압류	강동세**	서울특별시 강동구 천호대로 ****	

연 번	구분	권리의 소재지	토 지					이해관계인			비 고
			지 목	면 적(㎡)		소 유 자		권리의	권 리 자		
				공부상	편입	성 명	주 소		종 류	성 명	
								가압류	췌제일**	서울특별시 중구 충무로1가 ***~*	
								가압류	성업**	서울특별시 강남구 역삼동 ***	
								압류	송파세**	서울특별시 강동대로 **	
								근저당권	췌동아상호*****	서울특별시 영등포구 양평동 4가 ***~*	
8	변경 없음	강동구 성내동 202-18	도로	6069	148.8	서울특별시					
9	당초	강동구 성내동 174-70	도로	462	462	강동구					
						김**	서울특별시 강동구 천호동 19*~**				
	변경	강동구 성내동 174-97	도로	462	462	강동구					
						김**	서울특별시 강동구 천호동 19*~**				
10	당초	강동구 성내동 174-63	도로	21	21	서**	서울특별시 송파구 석촌동 285 잠실한솔아파트 ****~****	가등기	이**	서울특별시 강동구 천중로 *** **빌딩 ***호	

연 번	구분	권리의 소재지	토 지					이해관계인			비 고
			지 목	면 적(㎡)		소 유 자		권리의	권 리 자		
				공부 상	편입	성 명	주 소		종 류	성 명	
								가등기	조**	서울특별시 강동구 길동 320-9 웅주아크로파크-***	
								가등기	문**	서울특별시 송파구 마천동 124-15 정문빌라*차-***	
	변경	강동구 성내동 174-95	도로	21	21	서**	서울특별시 송파구 석촌동 285 잠실한솔아파트 ****-***	가등기	이**	서울특별시 강동구 천중로 *** **빌딩 ***호	
								가등기	조**	서울특별시 강동구 길동 320-9 웅주아크로파크-***	
								가등기	문**	서울특별시 송파구 마천동 124-15 정문빌라*차-***	
11	변경 없음	강동구 성내동 175-24	대	18	18	이**	서울특별시 광진구 중곡동 33-**				
12	변경 없음	강동구 성내동 173-6	도로	43	43	안**	서울특별시 강동구 성내동 174-**				
13	변경 없음	강동구 성내동 175-23	대지	10	10	이**	서울특별시 강동구 성내동 17*-*				
14	변경 없음	강동구 성내동 176-8	대	3	3	조**	서울특별시 광진구 구의동 60-**				
15	변경 없음	강동구 성내동 172-13	도로	68	68	국토교통부					

연 번	구분	권리의 소재지	토 지					이해관계인			비 고
			지 목	면 적(㎡)		소 유 자		권리의	권 리 자		
				공부 상	편입	성 명	주 소		종 류	성 명	
16	변경 없음	강동구 성내동 172-5	도로	109	109	구**	서울특별시 강동구 성내동 1**				
17	변경 없음	강동구 성내동 172-12	대	29	29	전**	서울특별시 용산구 청파동2가 11-2 회원연립-***				
18	변경 없음	강동구 성내동 172-14	도	63	12.6	강동구					
19	변경 없음	강동구 성내동 179-1	도	543	4.3	강동구					

2020 - 198

() 가

1. 서울특별시고시 제2006-185호(2006.5.18)로 도시계획시설(공원) 결정되고, 서울특별시고시 제2006-329호(2006.9.28)로 공원조성계획 결정 및 지형도면 고시되었으며, 강동구 공고 제2020-2003호(2020.10.22.)로 도시계획시설(공원)사업 실시계획인가 열람공고된 암사역사공원에 대하여 도시계획시설(공원)사업을 시행하고자 「국토의 계획 및 이용에 관한 법률」 제88조 및 같은법 시행령 제97조에 의거 도시계획시설(공원)사업 실시계획인가하고, 같은법 제90조 및 같은법 시행령 제99조 규정에 의거 그 내용을 다음과 같이 고시합니다.
2. 소유자 및 이해관계자에게는 개별 통지할 것이나, 송달 불능 등 미 수령자에 대하여는 본 고시로 갈음합니다.
3. 관계서류는 서울특별시 강동구청 푸른도시과(☎02-3425-6443)에 비치하여 일반에게 보입니다.

2020년 12월 17일

강 동 구 청 장

가. 사업시행지: 서울특별시 강동구 암사동 136-1호

나. 사업의 종류 및 명칭

- 1) 종류: 도시계획시설(암사역사공원) 사업
- 2) 명칭: 암사역사공원 조성

다. 사업시행자의 성명 및 주소

- 1) 시행자: 서울특별시 강동구청장
- 2) 주 소: 서울특별시 강동구 성내로 25

라. 시설관리청: 서울특별시청

마. 사업의내용: 공원조성(토지보상)

바. 규 모: 토지보상 800㎡

사. 사업기간: 실시계획인가일로부터 ~ 2022. 12. 31.

아. 수용 또는 사용할 토지 또는 건물의 소재지·지번·지목 및 면적, 소유권과 소유권 외의 권리의 명세 및 그 소유자·권리자의 성명·주소: 따로 붙임

자. 『국토의 계획 및 이용에 관한 법률』 제99조의 규정에 의한 공공시설 등의 귀속 및 양도에 관한 사항: 해당없음

차. 기타 상세한 사항은 강동구청 푸른도시과(☎02-3425-6443)로 문의하시기 바랍니다.

소재지: 서울특별시 강동구 암사동

연번	소재지	지목	지적 (㎡)	편입 면적 (㎡)	소 유 자			이해관계인			비고
					성명	주 소	지분	성명	주 소	소유권이외 권리명세	
계	1필지		4,019	800							
1	136-1	전	4,019	800	안*용	서울특별시 송파구 **로, ***동 ****호 (**동, *****)	480/1920				
					김*찬	경기도 용인시 **구 **로***번길 **, ***동 ***호(**동, *****아파트)	160/1920				
					김*영	서울특별시 **구 ***로***길 **-*, ***호 (*동)	80/1920				
					이*주	서울특별시 동작구 **로***, ***동 ****호(**동, *****아파트)	240/1920				
					김*성	서울특별시 **구 ***로***길 **, ***동 ***호(**동, *****아파트)	80/1920				
					김*정	서울특별시 서초구 **로 **, *동 ***호(**동, **아파트)	80/1920				
					김*욱	경기도 군포시 **로***번길 **-*, ***동 ***호(**동, *****아파트)	160/11520				
					김*욱	인천광역시 부평구 **로 ***, ***동 ***호(**동, *****아파트)	160/11520				
					김*경	경기도 시흥시 ***로 *** ***동 ***호(**동, *****아파트)	160/11520				
					김*명	미합중국 *****, **주, *****, **, **가 **	160/11520				
					김 *	서울특별시 동작구 **로 ***길 (***동)	320/11520				
					송*화	경기도 부천시 ***로 **, ***동 ***호(*동, ****)	960/11520				
					박*식	서울특별시 양천구 *****길 **-*, ***동 ***호(**동, *****)	80/1920				
					이*규	서울특별시 광진구 *****길 **, ***호(**동, ****)	80/1920				
					홍*기	인천광역시 서구 ***로 ***, ***동 ***호(**동, *****)	80/1920				
					이*형	서울특별시 강남구 **대로***, ***동 ***호(**동, *****)	160/1920				
					강*호	경기도 부천시 ***로***, ***동 ***호(*동, ****)	80/1920				

소재지: 서울특별시 강동구 암사동

연번	소재지	물건의 종류	구조 및 규격	면적 및 수량	이용현황	소유자			이해관계인			비고
						성명	주 소	지분	성명	주 소	소유권이 외관리명 세	
계												
1	136-1	비닐하우스	비닐, 보온덮개	630㎡, 2동	농업용	안*용	서울특별시 송파구 **로, ***동 ****호 (**동, *****)	480/1920				
						김*찬	경기도 용인시 **구 **로***번길 **, ***동 ***호(**동, *****)아파트)	160/1920				
						김*영	서울특별시 **구 ***로***길 **-, ***호 (*동)	80/1920				
						이*주	서울특별시 동작구 **로***, ***동 ****호(**동, *****)아파트)	240/1920				
						김*성	서울특별시 **구 ***로**길 **, ***동 ***호(**동, *****)아파트)	80/1920				
						김*정	서울특별시 서초구 **로 **, *동 ***호(**동, **아파트)	80/1920				
						김*옥	경기도 군포시 **로***번길 **-**, ***동 ****호(**동, *****)아파트)	160/11520				
						김*옥	인천광역시 부평구 **로 **, ***동 ***호(**동, *****)아파트)	160/11520				
						김*경	경기도 시흥시 **로 **, ***동 ***호(**동, *****)아파트)	160/11520				
						김*명	미합중국 *****, **주, **** **, **가 **	160/11520				
						김 *	서울특별시 동작구 **로 ***길 *(***동)	320/11520				
						송*화	경기도 부천시 ***로 **, ***동 ***호(*동, ****)	960/11520				
						박*식	서울특별시 양천구 *****길 **-*, ***동 ***호(**동, *****)	80/1920				
						이*규	서울특별시 광진구 *****길 **, ***호(**동, ****)	80/1920				
						홍*기	인천광역시 서구 ***로 **, ***동 ***호(**동, *****)	80/1920				
						이*형	서울특별시 강남구 **대로***, ***동 ***호(**동, *****)	160/1920				
						강*호	경기도 부천시 ***로***, ***동 ***호(*동, ****)	80/1920				

2020 - 878

() 가()

1. 서울특별시 중구 고시 제2018-16호(2018. 3. 2.)로 실시계획인가(변경)된 도시계획시설(전기공급설비)사업(세종로-운니)에 대한 실시계획인가(변경)를 위하여 「국토의 계획 및 이용에 관한 법률」 제88조, 제90조 및 같은 법 시행령 제99조제1항의 규정에 따라 관계 서류를 아래와 같이 열람공고합니다.
2. 본 실시계획(안)에 대하여 의견이 있는 주민, 토지등소유자, 이해관계인 등은 열람 기간 내에 열람 장소로 의견서를 제출하여 주시기 바라며, 기타 자세한 사항에 대하여는 열람 장소로 문의하여 주시기 바랍니다.

2020년 12월 17일

중 구 청 장

가. 실시계획(안)

- 1) 사업시행지의 위치: 중구 무교동 93 ~ 종로구 관수동 150-6호 일대
 - 2) 사업의 종류 및 명칭
 - 종 류: 도시계획시설(전기공급시설) 사업
 - 명 칭: 서울 중구·종로구지역 전기공급시설(세종로-운니) 사업
 - 3) 사업시행규모 및 면적
 - 규 모: L=1,035m 터널식 전력구 및 수직구 신설
 - 면 적: 2,957.1㎡
 - 4) 사업시행자의 성명 및 주소
 - 성 명: 한국전력공사 대표자 김종갑
 - 주 소: 전라남도 나주시 전력로 55
 - 5) 사업의 착수, 준공 예정일: 착수일로부터 42개월
 - 6) 수용 또는 사용할 토지 또는 건물의 소재지·지번·지목 및 면적, 소유권과 소유권 외의 권리의 명세 및 그 소유자·권리자의 성명·주소: 붙임 참조
- 나. 열람기간: 공고일로부터 14일 간
- 다. 열람장소: 중구청 도심재생과(☎02-3396-5757)

1) 지목별 토지조서 총괄표

구 분	계			하 천			도 로			비 고
	당초	변경	증감	당초	변경	증감	당초	변경	증감	
지적면적(㎡)	40,690.5	40,690.5		3,014.9	3,014.9	-	37,675.6	37,675.6		
편입면적(㎡)	2,967.4	2,957.1	-10.3	92.2	92.2	-	2,875.2	2,864.9	-10.3	
수 직 구(㎡)	72.8	62.5	-10.3				72.8	62.5	-10.3	
1 구 간(㎡)	1,759.6	1,759.6					1,759.6	1,759.6		
2 구 간(㎡)	1,135.0	1,135.0		92.2	92.2	-	1,042.8	1,042.8		
필 지 수	48필지	48필지		2필지	2필지	-	46필지	46필지		

2) 소유자별 토지조서 총괄표

구 분	계 (㎡)			국유지(㎡)												사유지	비고
				서울특별시			서울특별시 중구			서울특별시 종로구			국토교통부				
	당초	변경	증감	당초	변경	증감	당초	변경	증감	당초	변경	증감	당초	변경	증감		
지적 면적	40,690.5	40,690.5		29,478.9	29,478.9		819.4	819.4		3,853.5	3,853.5		6,538.7	6,538.7			
편입 면적	2,967.4	2,957.1	-10.3	2,470.4	2,469.4	-1.0	148.5	139.2	-9.3	125.2	125.2		223.3	223.3			
수직 구	72.8	62.5	-10.3	11.1	10.1	-1.0	61.7	52.4	-9.3								
1구간	1,759.6	1,759.6		1,658.9	1,658.9		17.2	17.2					83.5	83.5			
2구간	1,135.0	1,135.0		800.4	800.4		69.6	69.6		125.2	125.2		139.8	139.8			
필지 수	48필지	48필지		34필지	34필지		3필지	3필지		4필지	4필지		7필지	7필지			

3) 시설별 토지조서 총괄표

구 분	계			도시계획시설(전력공급)			비고
	당초	변경	증감	당초	변경	증감	
편입면적(㎡)	2,967.4	2,957.1	-10.3	2,967.4	2,957.1	-10.3	
수직구(㎡)	72.8	72.8	-10.3	72.8	72.8	-10.3	
1구간(㎡)	1,759.6	1,759.6		1,759.6	1,759.6		
2구간(㎡)	1,135.0	1,135.0		1,135.0	1,135.0		
필지수	48필지	48필지		48필지	48필지		

2020 - 1506

()

1. 서울특별시 성북구고시 제1994-41호(1994.6.4.)로 결정 및 성북구고시 제2019-154호(2019.9.26.)지적 승인 고시하고, 서울특별시 성북구고시 제2019-194호(2019.12.5.)로 실시계획인가 고시한 「하월곡동 73-21~73-83간 도로개설공사」에 대하여 도시계획시설(도로)사업이 완료되어,
2. 국토의 계획 및 이용에 관한 법률 제98조 및 같은 법률 시행령 제102조 규정에 따라 도시계획시설(도로)사업 공사완료를 공고합니다.

2020년 12월 17일

성 북 구 청 장

가. 사업의 종류 : 도시계획시설(도로)사업

나. 사업시행자의 성명 및 주소

- 성 명 : 서울특별시 성북구청장

- 주 소 : 서울특별시 성북구 보문로 168

다. 공사완료 공고내역

사업의 명칭	사업시행지의 위치	사업규모	실시계획 인가	사업기간
하월곡동 73-21~73-83간 도로개설사업	서울특별시 성북구 하월곡동 73-21~73-83	B = 6~8m L = 130m	성북구고시 제2019-194호 (2019.12.5.)	2019.01.01. ~ 2020.11.30.

라. 관계도서 : 생략 (성북구청 도로과에 비치)

2020 - 1560

()

1. 서울시고시 제89호(1972.07.06.)로 도시계획시설(도로) 결정 및 지형도면 고시되고 서울특별시 도봉구 공고 제2019-1131호(2019.08.29.)로 도시계획시설(도로)사업 실시계획작성을 위한 열람공고, 도봉구 고시 제2019-127호(2019.09.26.)로 도시계획시설(도로)사업 실시계획 작성 고시, 도봉구 고시 제 2020-104호(2020. 07. 23.)로 도시계획시설(도로)사업 실시계획 변경 작성 및 지형도면(경미한사항) 고시한 「쌍문동 276-3 ~ 363-1 간 도로개설사업」에 대하여,
2. 「국토의 계획 및 이용에 관한 법률」 제88조 및 같은 법 시행령 제97조에 따라 도시계획시설(도로)사업 실시계획을 (변경)작성 하고자, 「국토의 계획 및 이용에 관한 법률」 제90조 및 같은법 시행령 제99조에 따라 아래와 같이 열람 공고를 하고자 합니다.
3. 토지 및 건물 등의 소유자와 이해관계인에게는 개별 통지할 것이나 미 수령자에 대하여는 이 공고로 갈음 합니다.
4. 관계서류는 서울특별시 도봉구청 도로과(☎2091-4054)에 비치하여 공고일 다음날로 부터 14일간 토지 및 건물소유자와 이해관계인에게 보여 드리며 본 열람공고 내용에 의견이 있으실 경우 열람기간 내에 의견서를 열람장소(도봉구청 도로과)에 서면으로 제출하여 주시기 바랍니다.

2020년 12월 17일

도 봉 구 청 장

가. 사업시행지의 위치 : 도봉구 쌍문동 276-3 ~ 363-1(변경없음)

나. 사업의 종류 및 명칭(변경없음)

- 종류 : 도시계획시설(도로)사업
- 명칭 : 쌍문동 276-3 ~ 363-1 간 도로개설공사

다. 사업규모 및 내용(경미한 사항의 변경)

- 토지분할에 따른 보상토지 지번 변경

라. 사업시행자의 성명 주소(변경없음)

- 시행자 : 서울특별시 도봉구청장
- 주 소 : 서울특별시 도봉구 마들로 656(방학동720번지)

마. 사업착수 및 준공예정일(변경)

- 기정 : 실시계획인가 고시일로부터 2년
- 변경 : 실시계획(변경)인가 고시일로부터 2년

바. 지장물건의 소재지, 물건의 종류, 구조 및 규격, 소유자·이해관계인의 성명·주소 : 별첨

사업시행자: 도봉구청장
 사업시행자 주소: 서울특별시 도봉구 마들로 656(방학동)
 사업의 명칭: 쌍문동 276-3 ~ 363-1 간 도로개설공사

변경 전										변경 후											
연번	소재지 지번	지목	면적(㎡)		소유자			이해관계인			소재지 지번	지목	면적(㎡)		소유자			이해관계인			권리의 중립 내용
			지적 (㎡)	편입면 (㎡)	성명	주소	지분	성명	주소	지적 (㎡)			편입면 (㎡)	성명	주소	지분	성명	주소	지분	성명	
1	쌍문동 276-1	전	151	151		도봉구									변동없음						
2	쌍문동 273-12	도	420	420	홍0수	서울특별시 강서구 화곡로00길 00, 000동 0000호(등촌동 000단지 00아파트)	6/14				쌍문동 273-12	도	420	420		도봉구					
					안0진	서울특별시 강서구 화곡로00길 00, 000동 0000호(등촌동 000단지 00아파트)	4/14														
					안0익	서울특별시 강서구 화곡로00길 00, 000동 0000호(등촌동 000단지 00아파트)	4/14														
3	쌍문동 277-2	도	1,469	1,469		도봉구									변동없음						
4	쌍문동 281-45	대	3	3	김0손	서울특별시 성북구 쌍문동 000									변동없음						
5	쌍문동 306-24	답	50	50		도봉구									변동없음						
6	쌍문동 304-2	도	178	23		도봉구									변동없음						
7	쌍문동 303	도	162	130		도봉구									변동없음						
8	쌍문동 303-1	차	36	25	김0태	서울시 도봉구 쌍문동 000	1/2				쌍문동 303-2	차	25	25	김0태	서울시 도봉구 쌍문동 000	1/2				쌍문동 303-1 에서 분할
					정0덕	서울시 도봉구 쌍문동 000	1/2											정0덕	서울시 도봉구 쌍문동 000	1/2	

2020 - 1998

(-)

1. 천왕도시자연공원은 건설부고시 제138(1977.07.14.)호로 도시계획시설(공원) 최초 결정되고, 서울특별시고시 제2020-56(2020.02.13.)호로 공원조성계획 최종 고시되었습니다.
2. 구로구고시 제2017-109(2017.07.06.)호로 도시계획시설사업 실시계획 변경인가 고시된 도시계획시설사업(천왕도시자연공원-항공지구)을 완료함에 따라 「국토의 계획 및 이용에 관한 법률」 제98조 및 동법 시행령 제102조의 규정에 따라 공고합니다.

2020년 12월 17일

구로구청장

가. 사업의 위치 : 서울특별시 구로구 향동 149-1 등 6필지
(향동 149-2, 149-3, 산39-4, 146-1, 149-7)

나. 사업의 종류, 명칭

- 사업의 종류 : 도시계획시설(공원)사업
- 사업의 명칭 : 천왕도시자연공원(항공지구) 조성사업

다. 사업의 면적 및 내용

- 사업의 면적 : 27,020 m²
- 사업의 내용 : 토지 보상 및 공원 조성

라. 사업 시행자의 성명 및 주소

- 성명 : 구로구청장
- 주소 : 서울특별시 구로구 가마산로 245 (구로동 435)

마. 사업기간 : 2018.10.01.~2020.07.13.

바. 관계도서 비치 : 구로구청 녹색도시과(☎02-860-2321)

2020 - 1778

()

가

1. 동작구 고시 제2017-77호(2017.9.28.)로 도시계획시설(공원) 최초 결정되고, 동작구 고시 제2018-42호(2018.6.7.), 제2020-173호(2020.11.26.)로 실시계획인가된 상도동 159-250번지 일원 공동주택건립에 따른 상도근린공원(일부) 및 소공원에 대하여 『국토의 계획 및 이용에 관한 법률』 제88조 및 같은 법률 시행령 제97조에 의거 실시계획 변경인가 하고자, 같은 법률 제90조 및 같은 법률 시행령 제99조의 규정에 의거 그 내용을 열람공고 합니다.
2. 관계서류는 서울특별시 동작구청 공원녹지과(02-820-1164)에 비치하여 공고일로부터 14일간 열람하오니 의견이 있으신 분은 열람기간내 의견서를 열람장소에 서면으로 제출하여 주시기 바랍니다.

2020년 12월 17일

동 작 구 청 장

가. 사업의 종류 및 명칭 (변경없음)

- 종 류 : 도시계획시설(공원)사업
- 명 칭 : 상도근린공원(일부) · 소공원 조성사업

나. 사업의 면적 또는 규모 (변경없음)

- 사업시행지 : 상도근린공원(일부) - 동작구 상도동 산 65-116번지 일대
소공원 - 동작구 상도동 204-192번지 일대
- 면 적 : 상도근린공원(일부) - 4,746㎡
소공원 - 1,390㎡

- 내 용 : 공동주택건립에 따른 기반시설(공원) 조성

다. 사업시행자의 성명 및 주소 (변경없음)

- 시 행 자 : 상도역지역주택조합 외1(태려건설산업주식회사)
- 주 소 : 서울특별시 동작구 양녕로 36길 4(상도동)

라. 사업착수 및 준공예정일 : 실시계획인가일로부터 ~ 2021. 02. 28.까지 (변경없음)

마. 수용 또는 사용할 토지 소재지 지번 및 소유권 이외의 권리명세 (변경) : 따로붙임

바. 『국토의 계획 및 이용에 관한 법률』 제99조의 규정에 의한 공공시설 등의 귀속 및 양도에 관한 사항 : 공공시설 준공 후 관리청(동작구)에 무상귀속

사. 열람기간 : 공고일로부터 14일간

아. 열람장소 : 동작구청 공원녹지과(서울특별시 동작구 노량진로 74, ☎820-1164)

1. 상도근린공원(일부)

연번	소재지 지 번	지목	면적(㎡)		소 유 자				이 해 관 계 인			비 고
			지적	편입면적	성 명		주 소		성 명	주 소	권리의 종류 및 내용	
					기정	변경	기정	변경				
계			9,068	4,746	한국자산 신탁 주식회사	태려건설 산업 주식회사 외 1인	서울특별시 강남구 테헤란로 306 (역삼동,카 이트타워)	서울특별시 영등포구 국제금융로 2길7, 10층 (여의도동, 한주빌딩)				
1	상도동 산64-104	임야	2,952	1,294								
2	상도동 산64-106	임야	1,356	733								
3	상도동 산65-116	임야	3,010	2,713								
4	상도동 산65-194	임야	1,750	6								

2. 소공원 (변경사유 : 소공원 정형화를 위한 구역 외 부지대토에 따른 선형변경)

연번	소재지 지번		지목		면적(㎡)				소유자				이해관계인			비고				
					지적		편입면적		성명		주소		성명	주소	권리의 종류 및 내용					
	기정	변경	기정	변경	기정	변경	기정	변경	기정	변경	성명	주소					권리의 종류 및 내용			
계					1,734	4,552	1,390	1,390												
1	상도동 211-448	상도동 211-448	임야	임야	343	343	264	264	한국자산 신탁 주식회사		서울특별시 강남구 테헤란로 306 (역삼동, 카이트타워)									
2	상도동 211-449	상도동 211-449	대지	대지	169	169	21	21												
3	상도동 211-474	상도동 211-474	도로	대지	120	120	120	120					상도역지 역주택조합외1인				오기수정			
4	상도동 211-482	상도동 211-482	대지	대지	178	178	61	61	태려건설 산업 주식회사 외 1인		서울특별시 영등포구 국제금융로2길7, 10층 (여의도동, 한주빌딩)									
5	상도동 204-191	상도동 204-191	대지	대지	175	175	175	175												
6	상도동 204-192	상도동 204-192	대지	대지	165	165	165	165												
7	상도동 204-193	상도동 204-193	대지	대지	165	165	165	165					한국자산 신탁 주식회사		서울특별시 강남구 테헤란로 306 (역삼동, 카이트타워)					
8	상도동 204-194	상도동 204-194	대지	대지	145	145	145	145												
9	상도동 204-195	상도동 204-195	대지	대지	122	122	122	122												
10	상도동 204-196	상도동 204-196	대지	대지	86	86	86	18												감) 68㎡
11	상도동 204-357	상도동 204-357	대지	대지	66	66	66	66												
12	-	상도동 211-447	-	대지	-	2,818	-	68	-	교보 자산신탁 (주)	-	서울특별시 강남구 테헤란로 424 (대치동, 삼성생명대치타워)				추가편입 증) 68㎡				



2020 - 1789

가

1. 동작구 사당동 318-105번지 일대에 대하여 「국토의 계획 및 이용에 관한 법률(이하 “국토계획법”)」 제63조 및 「토지이용규제 기본법」 제8조와 같은 법 시행령 제6조에 따라 주민의견을 청취하고자 아래와 같이 공고하고 관련도서를 열람합니다.
2. 관계도서는 동작구청 도시계획과에 비치하고, 본 개발행위허가 제한지역 일부 해제 및 제한기간 연장(안)에 대하여 의견이 있으신 분은 열람기간 내에 우리구 도시계획과에 서면으로 의견을 제출하여 주시기 바랍니다.

2020년 12월 17일

동 작 구 청 장

가. 개발행위허가 제한지역 일부 해제

- 1) 위 치 : 동작구 사당동 318-105번지 일대(舊 범진여객 부지)
- 2) 면 적 : 3,157㎡ → 2,569㎡(△588㎡)
- 3) 축소사유 : 사업구역 변경에 따른 면적감소

나. 개발행위허가 제한기간 연장(2년)

- 1) (당초) 2019. 1.24. ~ 2021. 1.24.(2년)
- 2) (변경) 2019. 1.24. ~ 2023. 1.24.(4년)

※ 제한기간 중이라도 도시관리계획이 결정·고시되면 해제

다. 개발행위허가 제한사유

- 1) 대상지는 사당동 지역주민의 복리증진과 남성역 일대를 동작의 제2경제 축으로 육성하여 지역균형발전 등을 도모하기 위하여 도시관리계획(도시계획시설:공공청사, 용도지역:준주거지역)을 수립하고 있는 지역으로
- 2) 도시계획시설 결정 및 용도지역 변경 등 도시관리계획이 결정될 경우, 그에 따라 개발행위허가의 기준이 크게 달라질 것으로 예상되는 바, 도시관리계획 수립 전 각종 개발행위로 인한 재산권 피해 최소화

라. 개발행위허가 제한행위

- 1) 국토계획법 제56조제1항에 따른
 - 건축물의 건축 또는 공작물의 설치, 토지의 형질변경, 토석의 채취, 토지분할, 물건을 1개월 이상 쌓아 놓는 행위
- 2) 다만, 다음의 각 호의 사항 중 동작구 도시계획위원회 심의를 거쳐 도시관리계획 수립에 지장이 없다고 인정하는 경우는 예외로 한다.
 - 건축물의 구조상 문제가 있어 건축 또는 보수가 긴급을 요하는 경우의 건축허가신고
 - 「건축법」에 의하여 신고하고 설치할 수 있는 건축물의 대수선 및 재축
 - 「건축법」 제19조에 의한 용도변경

마. 열람기간 : 공고일 다음날부터 14일간

- 바. 열람장소 : 동작구청 별관 유한양행 3층 도시계획과(☎02-820-9559)
- 사. 관련도서 : 생략(동작구청 도시계획과 비치)
- 아. 기타사항 : 도면 열람 및 자세한 내용은 서울특별시 동작구청 도시계획과(☎02-820-9559)로 문의하시기 바랍니다.

2020 - 1805

()

가

1. 서울특별시 동작구고시 제2019-74(2019.09.11.)호로 주택건설사업계획 승인 및 도시관리계획(지구단위계획구역) 결정되고 동작구고시 제2020-111(2020.07.30.)호로 주택건설사업계획 변경 및 도시관리계획(지구단위계획구역) 변경 결정된 동작구 상도동 산65-74번지 일대 주택건설사업 내 도시계획시설(공공청사)에 대하여 「국토의 계획 및 이용에 관한 법률」 제86조, 제88조, 같은법 시행령 제96조, 제97조 규정에 의거 사업 시행자 지정 및 실시계획을 작성하고, 「국토의 계획 및 이용에 관한 법률」 제90조, 같은법 시행령 제99조의 규정에 따라 아래와 같이 관계서류를 열람공고 합니다.
2. 관계도서는 서울특별시 동작구청 주택과에 비치하여 공고일 다음날로부터 14일간 일반인에게 열람하고 있으며, 본 열람공고 내용에 대한 의견은 열람기간 내에 동작구청 주택과에 서면으로 제출하여 주시기 바랍니다.

2020년 12월 17일

동 작 구 청 장

가. 사업시행지의 위치

- 서울특별시 동작구 상도동 산65-74번지 일대

나. 사업의 종류 및 명칭

- 사업의 종류 : 도시계획시설(공공청사) 사업
- 사 업 명 칭 : 동작구 상도동 산65-74번지 공동주택 신축에 따른 공공청사 부지조성공사

다. 사업시행면적 또는 규모

- 면적 : 1,281㎡
- 위치 : 서울특별시 동작구 상도동 산65-113번지 일원

라. 사업시행자의 성명 및 주소

- 법 인 명 칭 : 우리자산신탁 주식회사
- 법인소재지 : 서울시 강남구 테헤란로 419(삼성동, 20층)
- 대표자성명 : 이 창 하 외 1인

마. 사업의 착수예정일 및 준공예정일

- 착수 예정일 : 인가일로부터
- 준공 예정일 : 2023년 2월 28일

바. 열람일시 및 장소

- 열람 기간 : 공고일 다음날로부터 14일간
- 열람 장소 : 동작구청 주택과(☎02-820-1382)

사. 수용 또는 사용할 토지의 소재지·지번·지목 및 면적, 소유권과 소유권외의 권리의 명세 및 그 소유자·권리자의 성명·주소

일련 번호	소재지	지 번	지목	면 적(㎡)			소 유 자		소유자 이외의 권리		
				공 부 면 적	편입면적		성명	주 소	성명	주소	권리 관계
					합계	공공청사					
1	동작구 상도동	236-7	도	231	2	2	동작구	-			
2	"	산65-113	임	3,523	1,234	1,234	국제신탁주식회사	서울특별시 강남구 테헤란로 419, 20층(삼성동)			
3	"	산65-171	임	752	19	19	국제신탁주식회사	서울특별시 강남구 테헤란로 419, 20층(삼성동)			
4	"	산65-177	임	135	26	26	서울특별시	-			
							국제신탁주식회사	서울특별시 강남구 테헤란로 419, 20층(삼성동)			

2020 - 1542

(1) 가 ()

1. 건설부고시 제138호(1977.7.9)에 의하여 도시계획시설(도시자연공원) 결정되고, 서울시고시 제2014-157호(2014.4.24)로 도시계획시설(공원)조성계획 결정 및 지형도면작성 고시된 서울특별시 서초구 신원동 161번지 일대의 인능산 도시자연공원에 대하여,
2. 도시계획시설사업(장기미집행 도시공원 보상사업)을 시행하고자 서초구 공고 제2020-509호(2020.3.19.)로 실시계획인가 열람공고, 서울특별시 서초구 고시 제2020-86호(2020.5.14.)로 실시 계획 인가고시 완료하였으며 다음과 같이 변경사항이 있어 「국토의 계획 및 이용에 관한 법률」 제90조 및 같은법 시행령 제99조에 의거 관련서류를 다음과 같이 열람공고(변경)합니다.
3. 토지소유자 및 이해관계인에게 개별통지 할 것이나, 미수령자에 대하여는 본 공고로 갈음합니다.
4. 관계도서는 서울특별시 서초구청 공원녹지과(☎02-2155-6870)에 비치하여 일반인에게 보이고 있으니 본 실시계획(안)에 대하여 의견이 있으신 분은 열람기간 내에 의견서를 열람 장소에 서면으로 제출하여 주시기 바랍니다.

2020년 12월 17일

서 초 구 청 장

가. 사업시행지의 위치

- 1) 변경 전: 서울특별시 서초구 신원동 161
- 2) 변경 후: 서울특별시 서초구 신원동 161-6

나. 사업의 종류 및 명칭

- 1) 종 류: 도시계획시설사업(공원)
- 2) 명 칭: 인능산1 도시자연공원 조성
- 3) 내 용: 장기미집행 도시공원 토지보상

다. 사업의 면적: 8㎡

라. 사업시행자의 성명 및 주소

- 1) 시 행 자: 서울특별시 서초구청장
- 2) 주 소: 서울특별시 서초구 남부순환로 2584번지

마. 시설관리청: 서울특별시청

바. 사업의 착수예정일 및 준공예정일: 실시계획인가일부터 2021년 12월 31일까지


사. 열람기간: 공고일로부터 14일간


아. 열람장소: 서초구청(공원녹지과 ☎2155-6870)

자. 수용 또는 사용할 토지의 소재지·지번·지목 및 면적, 소유권과 소유권외의 권리의 명세 그 소유자·권리자의 성명·주소: 별첨조서.

차. 기타 상세한 사항은 열람장소로 문의하시기 바랍니다.

○ 사업명: 2020년 도시계획시설사업 (인능산1 도시자연공원조성)

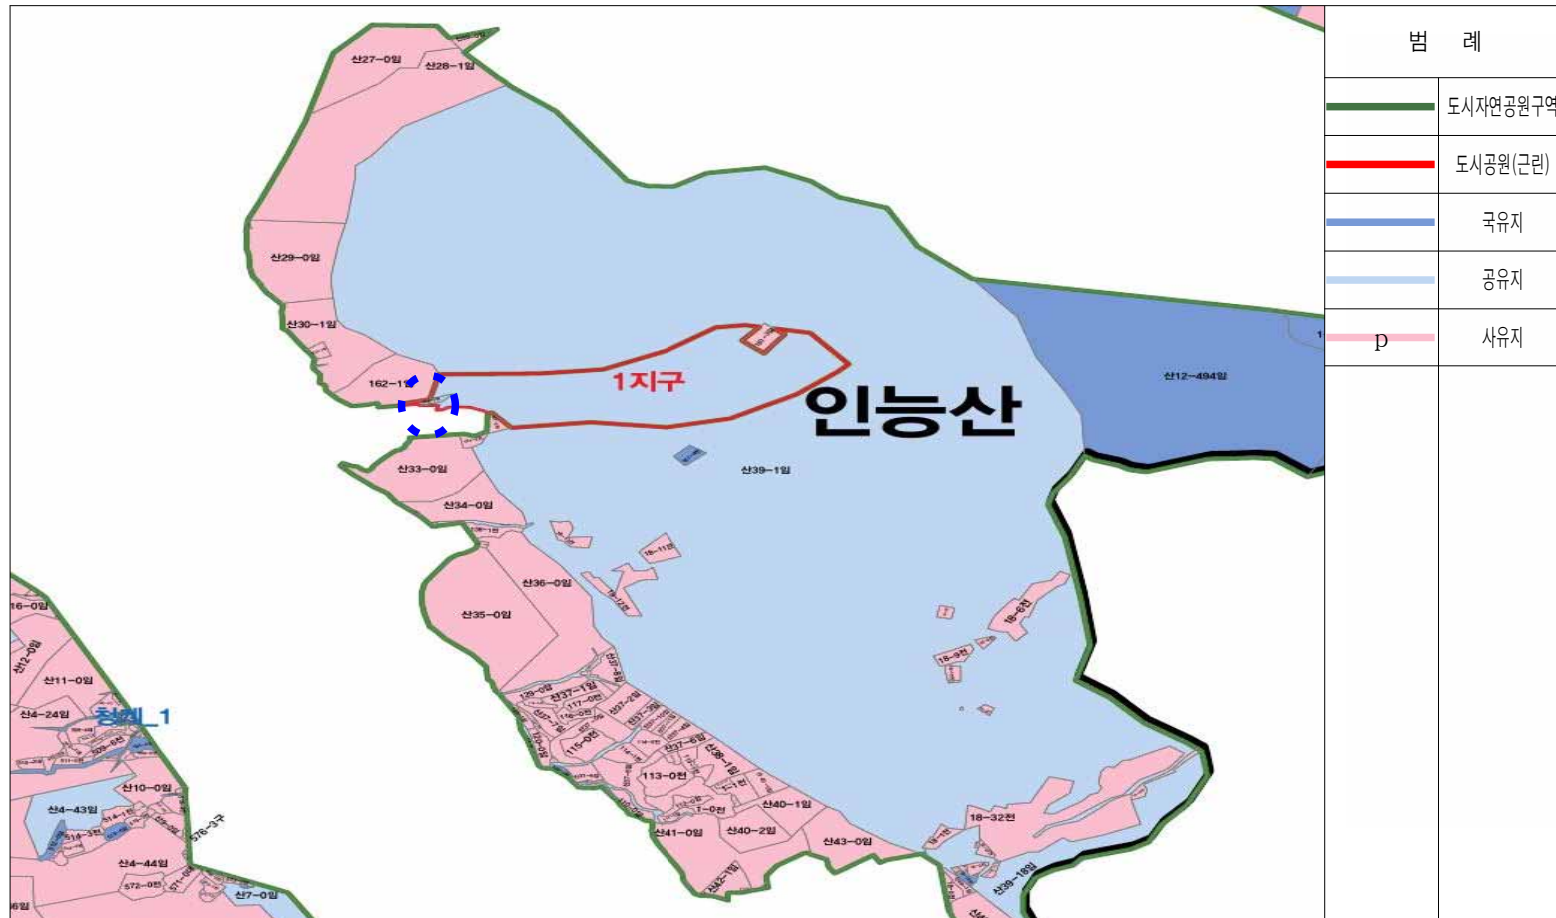

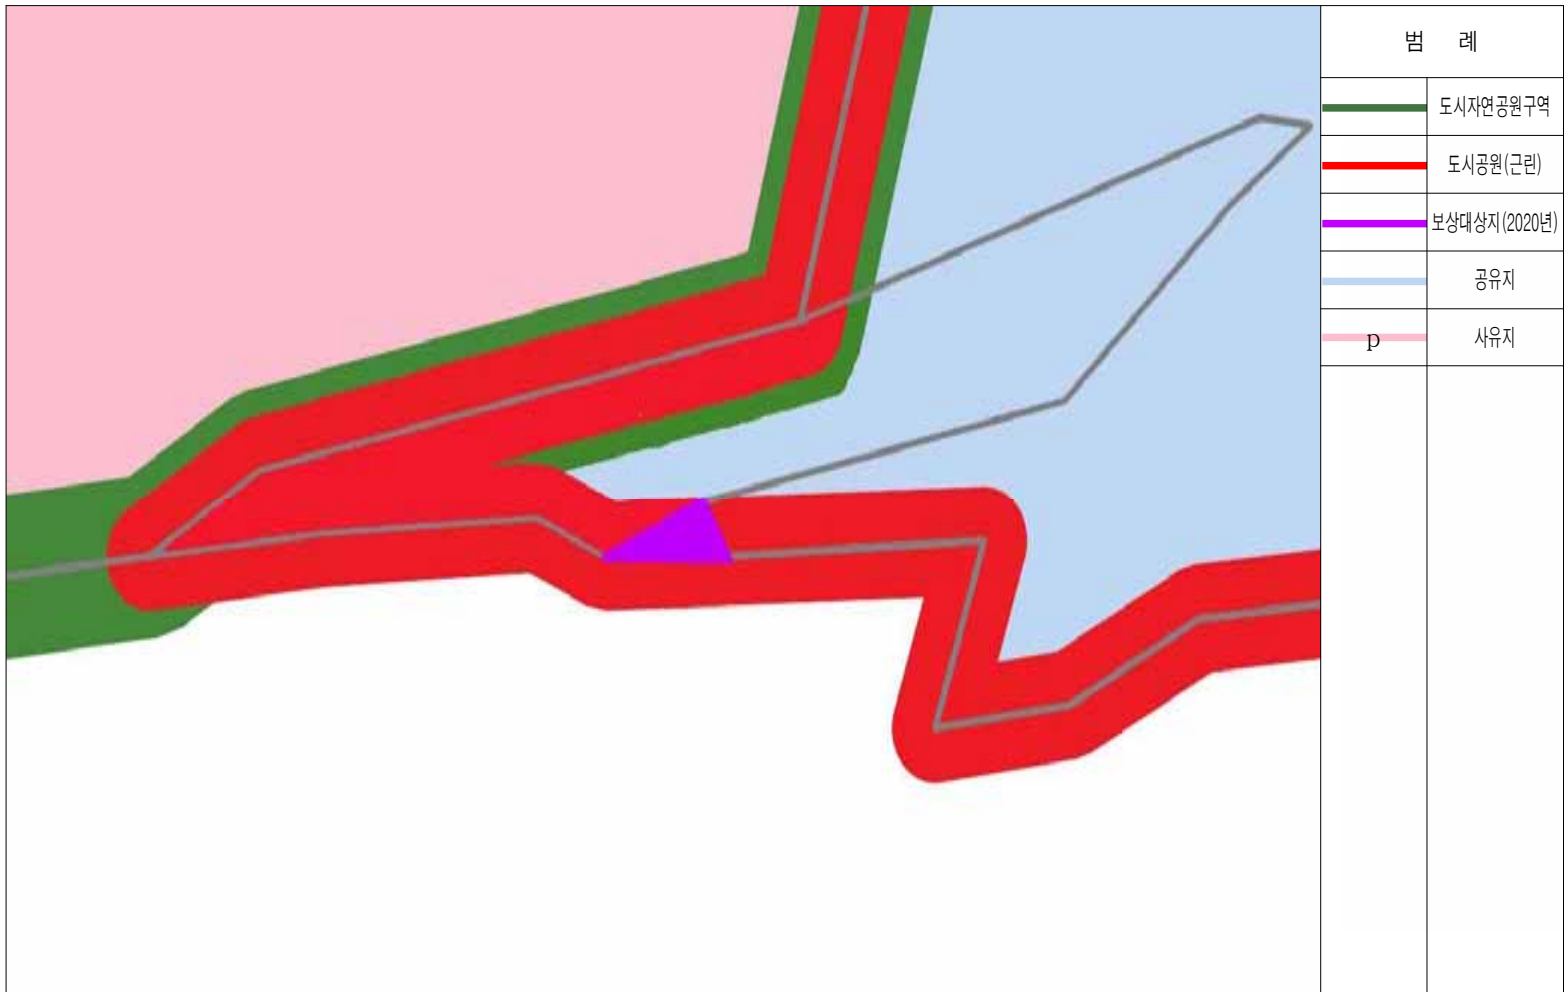

○ 사업명: 2020년 도시계획시설(인능산1 도시자연공원조성)사업

연번	소재지 지 번	지목	지적 면적 (㎡)	편입 면적 (㎡)	소 유 자			소유권 이외의 권리		
					성 명	주 소	지분	성명	주소	권리의 종류및내용
계	1필지		8	8						
1	신원동 161-6	전	8	8	이승*	서울시 서초구 신원동***	1	-	-	-

2020 - 1856

() () 가

건설부고시 제108호(1975.06.23.)에 의해 도시계획시설(자동차정류장 : 여객자동차터미널)로 결정된 반포동 19-3번지 일원에 대하여 도시계획시설사업 시행자지정 및 실시계획(변경)인가 신청이 있어 「국토의 계획 및 이용에 관한 법률」 제90조 및 동법시행령 제99조에 따라 실시계획(변경) 내용을 열람할 수 있도록 아래와 같이 공고하오니 당해 도시계획시설사업 시행구간의 토지 등 소유자 및 이해관계인은 열람기간 내 의견서를 제출할 수 있습니다.

2020년 12월 17일

서 초 구 청 장

가. 인가신청의 요지

- 1) 사업시행지의 위치
 - 서울시 서초구 반포동19-3, 19-12
- 2) 사업의 종류 및 명칭
 - 종류 : 도시계획시설(여객자동차터미널)사업
 - 명칭 : 호남선 여객자동차터미널 환경개선사업(용도변경 및 대수선)
- 3) 사업의 면적 및 규모
 - 시설 개요

구 분	내 용			비 고
도시계획	일반상업지역, 여객자동차정류장			-
대지면적	59,149.40 m ²			-
건축규모	지하 5층, 지상 32층			-
주 용 도	운수시설, 판매시설, 숙박시설, 운동시설 등			-
	변 경 전	변 경 후	증감	
건축면적	25,756.96m ²	25,756.96m ²	변경없음	
연 면 적	288,311.11m ²	288,293.33m ²	- 17.78m ²	
용 적 륜 산정면적	162,647.81m ²	162,630.03m ²	- 17.78m ²	
건 폐 율	43.55%	43.55%	변경없음	
용 적 율	274.98%	274.95%	- 0.03 %	
주차대수	법정(최고):2,475대	법정(최고):2,475대		
	계획 :2,435대	계획 :2,435대	변경없음.	

- 세부시설 면적 변경

구분	시설용도		변 경 전	변 경 후	증 감 (㎡)	시설내비율 (%)	
			면적 (㎡)	면적 (㎡)		기존	금회
도 시 계 획 시 설	주 시 설	대합실	9,775.92	9,776.00	0.08	77.23	76.94
		승강장 (승차대기장)	실내	1,436.73	1,436.73		
			실외	536.30	536.30		
		정류장소 (승하차장)	실내	117.23	117.23		
			실외	2,224.42	2,224.42		
		사무실	1,428.32	1,428.32	0.00		
		세차장	실내	265.74	265.74		
			실외	301.23	301.23		
		박차장	13,995.69	13,995.69	0.00		
		전체공유	3,621.56	3,565.65	-55.91		
	부 대 시 설	정비고	927.07	927.07	0.00	10.58	10.56
		주유소	210.69	210.69	0.00		
		부속시설(매표소 등)	3,436.01	3,437.27	1.26		
		가스정압실	42.00	42.00	0.00		
	편 익 시 설	소화물취급소	164.38	164.38	0.00	12.19	12.50
		식당, 소매 등	5,157.48	5,304.51	147.03		
	소 계		43,640.77	43,733.23	92.46	100.00	100.00
비 도 시 계 획 시 설	숙박시설		43,588.74	43,588.74	0.00	16.65	16.66
	판매시설		143,574.73	143,464.49	-110.24	54.86	54.84
	문화 및 집회		3,023.71	3,023.71	0.00	1.16	1.16
	업무시설		3,583.76	3,583.76	0.00	1.37	1.37
	운동시설		9,954.44	9,954.44	0.00	3.80	3.8
	자동차관련시설		123.93	123.93	0.00	0.05	0.05
	근린생활시설		654.72	654.72	0.00	0.25	0.25
	주차장		57,223.95	57,223.95	0.00	21.86	21.87
	소 계		261,727.98	261,617.74	-110.24	100.00	100.00

※ 승강장, 정류장소, 박차장, 세차장 실외면적은 시설면적에 산입 되나, 건물연면적 산정시 제외. (주 1,2,3,4)

※ 세차장 실내면적 금회 오기정정(기존 256.74㎡ → 변경265.74㎡)

- 증축 및 대수선 세부사항

구 분	해당층	시설용도	면적(㎡)	비 고
증 축	지상중1층	판매시설	-4.65	
	지상2층	운수시설(편익시설)	3.61	
	지상3층	운수시설(편익시설)	-1.48	
	지상4층	운수시설(편익시설)	-1.48	
대수선	지상중1층	판매시설	(철거) 30.30 ㎡ (신설) 30.30 ㎡	위치변경
면적제외	지상1층	운수시설(편익시설)	-6.89	장애인 엘리베이터 신설
	중1층	운수시설(편익시설)	-6.89	장애인 엘리베이터 신설

- 용도변경 세부사항

구분 층별	변경 사항	변 경 인 가(금회)		비 고
		용 도	면적(㎡)	
지상 1층	용도변경	판매시설	7.63	운수↔판매시설 용도변경
	시설 내 변경	운수시설(편익)	10.98	운수시설 내 세부용도변경
		운수시설(대합실)	8.45	
		운수시설(매표소)	95.47	
		운수시설(직원휴게실)	55.91	
		운수시설(편익)	142.49	
지상 중1층	용도변경	운수시설(대합실)	74.46	운수↔판매시설 용도변경
		운수시설(편익)	38.76	
	시설 내 변경	운수시설(대합실)	23.62	운수시설 내 세부용도변경
운수↔판매시설 용도변경			120.85	-
운수시설 내 용도변경			336.92	운수시설 내 세부용도변경

4) 사업시행자의 성명 및 주소

- 성명 : (주)신세계센트럴시티 대표 박주형
- 주소 : 서울특별시 서초구 반포동19-3, 19-2

5) 시행기간

- 사업착수일 : 인가완료 후
- 준공예정일 : 2021년 12월

6) 관계도서 : 생략(열람장소 비치도서와 같음)

나. 열람기간 : 공고일 다음날부터 14일간

다. 열람 및 의견 제출 장소

－ 서초구청 도시계획과(서울시 서초구 남부순환로 2584)

라. 수용 또는 사용할 토지 또는 건물의 소재지·지번·지목 및 면적, 소유권과 소유권 외의 권리의 명세 및 그 소유자·권리자의 성명·주소

일련 번호	소재지 지 번		지목	지적면적 (㎡)	편입면적 (㎡)	소유자		비고
						성명	주소	
1	서초구 반포동	19-3 19-12	대	-	59,149.40	주신세계 센트럴시티	서울시 서초구 반포동 19-3	

마. 기타 자세한 사항은 서초구청 도시계획과(☎2155-6787)로 문의하시기 바랍니다.

2020 - 315

가

하천법 제33조 제1항 및 같은 법 시행령 제37조에 따라 아래와 같이 하천점용허가 하고, 하천법 제33조 제6항 및 같은 법 시행령 제38조에 따라 이를 고시합니다.

2020년 12월 17일
서울특별시한강사업본부장

허가 받은자		점용허가(사용) 개요				허가 연월일
성 명	주 소	허가구역	점용면적	점용목적	점용기간	
(주)한담	서울특별시 강서구 마곡서로 152	서울시계 내 한강 (아라뱃길~잠실대교)	선박 4척	중량물 운송	2020.12.12. ~ 2020.12.17.	2020. 12.9.

2020 - 316

가

하천법 제33조 제1항 및 같은 법 시행령 제37조에 따라 아래와 같이 하천점용허가 하고, 하천법 제33조 제6항 및 같은 법 시행령 제38조에 따라 이를 고시합니다.

2020년 12월 17일
서울특별시한강사업본부장

허가 받은자		점용허가(사용) 개요				허가 연월일
성 명	주 소	허가구역	점용면적	점용목적	점용기간	
서울교통공사	서울특별시 성동구 천호대로 346	서울시계 내 한강 (당산철교)	선박 2척	정밀안전진단	2020.12.15.~ 2020.12.22.	2020. 12.9.

2020 - 41

「소방시설공사업법」을 위반한 소방시설업체에 대하여 행정처분을 하였으나, 연락두절 및 사업장 부재로 행정처분 알람이 불가능하여 행정절차법 제14조제4항에 따라 다음과 같이 공시송달을 공고합니다.

2020년 12월 17일
양 천 소 방 서 장

1. 공고제목: 소방시설업 행정처분 알람
2. 공고기간: 2020. 12. 10.
3. 공고내용

제목	소방시설공사업 위반자에 대한 행정처분 알람						
당사자	성명(명칭)	이견희(주식회사 현이엔지)					
	주 소	(08007)서울특별시 양천구 국회대로20, 2층					
내용	1. 관련근거 가. 소방시설공사업법 제32조(청문) 나. 행정절차법 제14조(송달) 2. 소방시설업 등록업체 행정처분 사항을 알려드립니다.						
	상호 (영업소재지)	대표자	업 종 [등록번호] (등록년월일)	위반사항	위반법규	적용법규	처분내용 (처분일)
	주식회사 현이엔지	이견희	전문소방시설공사업 [2016-02-00379] (2015-03-30)	등록기준 미달	소방시설 공사업법 제4조	소방시설 공사업법 시행규칙 [별표1] 2.개별기준 나.2차	영업정지 3개월 2020.12.10. 부터 2021.3.9.까지
기관명	양천소방서	부서명	예방과		담당자	박성완	
주소	서울 양천구 목동서로180(목1동)				전화번호	02-2653-6276	
전자우편	kwillow83@seoul.go.kr				팩스번호	02-2653-3119	

2020 - 49

「화재예방, 소방시설 설치·유지 및 안전관리에 관한 법률」 제29조의 규정에 의하여 다음과 같이 소방시설관리업을 등록하고 같은 법 시행규칙 제22조 제3항의 규정에 따라 이를 공고합니다.

2020년 12월 17일

강 남 소 방 서 장

업 종	등록번호 (등록일자)	상 호 (사업자등록번호)	대표자	영업소소재지	전화번호
소방시설 관리업	제 서울(강남)-2020-0001호 (2020. 12. 10.)	소방법인도솔 주식회사 (521-81-02009)	박영미	서울특별시 강남구 광평로 295, 서관 350호(수서동, 사이록스)	02-445-0903

※ 기타 자세한 사항은 강남소방서 위험물안전팀(☎ 02-6981-7523)에 문의하시기 바랍니다.

끝.



2020 - 368

가

「하천법」 제33조에 따라 다음과 같이 하천점용허가 하였기에 고시합니다.

2020년 12월 17일
서울지방국토관리청장

1. 하천의 명칭 : 안양천(국가하천)
2. 점용자의 성명 및 주소
 - 성 명 : 서울특별시(도시빛정책과장)
 - 주 소 : 서울시 중구 세종대로 110
3. 점용지역의 위치 및 면적
 - 위 치 : 서울시 영등포구 양평동 488번지 일원
 - 면 적 : 0.2㎡
4. 점용의 목적 및 개요
 - 목 적 : 안내판 및 바닥동판 설치
 - 내 역 : 안내판 및 바닥동판 설치 1식
5. 점용기간(공사기간) : 2020.12.10.~2025.12.31.(2020.12.10.~2021.1.9.)

2020 - 369

() 가

하천법 제33조에 따라 다음과 같이 하천점용(기간연장)허가 하였기에 고시합니다.

2020년 12월 17일
서울지방국토관리청장

1. 하천의 명칭: 안양천(국가하천)
2. 점용자의 성명 및 주소
 - 성 명: 양천구청장
 - 주 소: 서울시 양천구 목동동로 105
3. 점용지역의 위치 및 면적
 - 위 치: 서울시 양천구 목동 914-3
 - 면 적: 248.51㎡
4. 점용의 목적 및 개요
 - 목 적: 누각 설치
 - 내 역: 누각 9.42m×9.42m 1개소, 진입계단 3개소, 옹벽 H=3m, L=14m, 보도블럭 2개소 (A=118㎡)
5. 점용기간: (당초) 2015.12.19.~2020.12.18.
(변경) 2020.12.19.~2025.12.31.

2020 - 376

가

「하천법」 제33조에 따라 다음과 같이 하천점용허가 하였기에 고시합니다.

2020년 12월 17일
서울지방국토관리청장

1. 하천의 명칭 : 한강(국가하천)
2. 점용자의 성명 및 주소
 - 성 명 : 서울특별시(도시공간개선단장)
 - 주 소 : 서울시 중구 세종대로 110
3. 점용지역의 위치 및 면적
 - 위 치 : 서울시 영등포구 여의도동 85-7번지 외 13필지
 - 면 적 : 3,825.2㎡
4. 점용의 목적 및 개요
 - 목 적 : 한강변 보행네트워크 조성사업
 - 내 역 : 콘크리트블럭 1식, 목재테크 1식, 아스콘 포장 1식, 전벽돌 포장 1식 등
5. 점용기간(공사기간) : 2020.12.16..~2025.12.31.(2020.12.16.~2022.12.31.)

2020 - 377

가

「하천법」 제33조에 따라 다음과 같이 하천점용허가 하였기에 고시합니다.

2020년 12월 17일
서울지방국토관리청장

1. 하천의 명칭 : 한강(국가하천)
2. 점용자의 성명 및 주소
 - 성 명 : 한국지역난방공사 중앙지사장
 - 주 소 : 서울시 마포구 하늘공원로 84
3. 점용지역의 위치 및 면적
 - 위 치 : 서울시 마포구 하중동 99번지 외 1필지
 - 면 적 : 일시 375㎡
4. 점용의 목적 및 개요
 - 목 적 : 지역난방 열수송관 보수공사
 - 내 역 : 열수송관 보수(H=1.5~2.7m)
5. 점용기간(공사기간) : 2020.12.16.~2021.2.15.(2020.12.16.~2021.2.15.)

2020 - 195

(,)

서울특별시 강동구 고시 제2020-115호(2020. 7. 2.), 장기미집행 도시계획시설 결정 실효 및 지형도면 고시에 대하여 일부 면적 착오, 누락 등 정정 사항이 있어 「국토의 계획 및 이용에 관한 법률」 제48조 및 같은 법 시행령 제42조 규정에 따라 도시계획시설 결정을 실효하고 같은 법 제32조와 「토지이용규제 기본법」 제8조 및 같은 법 시행령 제7조 규정에 따라 지형도면을 고시합니다.

2020년 12월 17일

강 동 구 청 장

1. 도시계획시설 결정조서

가. 도로

구분	규 모				기능	연장 (m)	기 점	종 점	사용 형태	최 초 결정일	비 고
	등급	류별	번호	폭원 (m)							
변경	소로	3	-	6	국지 도로	155	천호동 430-13	천호동 413-8	-	1969.1.18. (서고 3)	미집행 구간의 실효

나. 수도공급설비

구분	도 면 표시번호	시설명	위 치	면 적(㎡)			최 초 결정일	비 고
				기 정	변 경	변경후		
변경	-	수 도 공급설비	암사동 3 외 50필지	363,075	감)21,569	341,506	1978.5.15. (서고-214)	미집행 구간의 실효 (암사정수장)

2. 실효일자: 2020. 7. 2.

3. 실효근거: 「국토의 계획 및 이용에 관한 법률」 제48조제1항

(도시·군계획시설 결정의 실효)


4. 지형도면: 붙임 참조

※ 붙임 지형도면은 참고용 도면이므로 측량, 그 밖의 용도로 사용할 수 없으며, 고시관련 세부 내용은 강동구청 도시계획과(☎3425-6024)에 비치하고 있습니다.

※ 고시문 및 지형도면은 토지이용규제정보서비스(<http://luris.mltm.go.kr>)에 게시할 예정이오니 참고 하시기 바랍니다.

□ 도시계획시설(도로) 결정 실효 지형도면 고시

○ 기 정

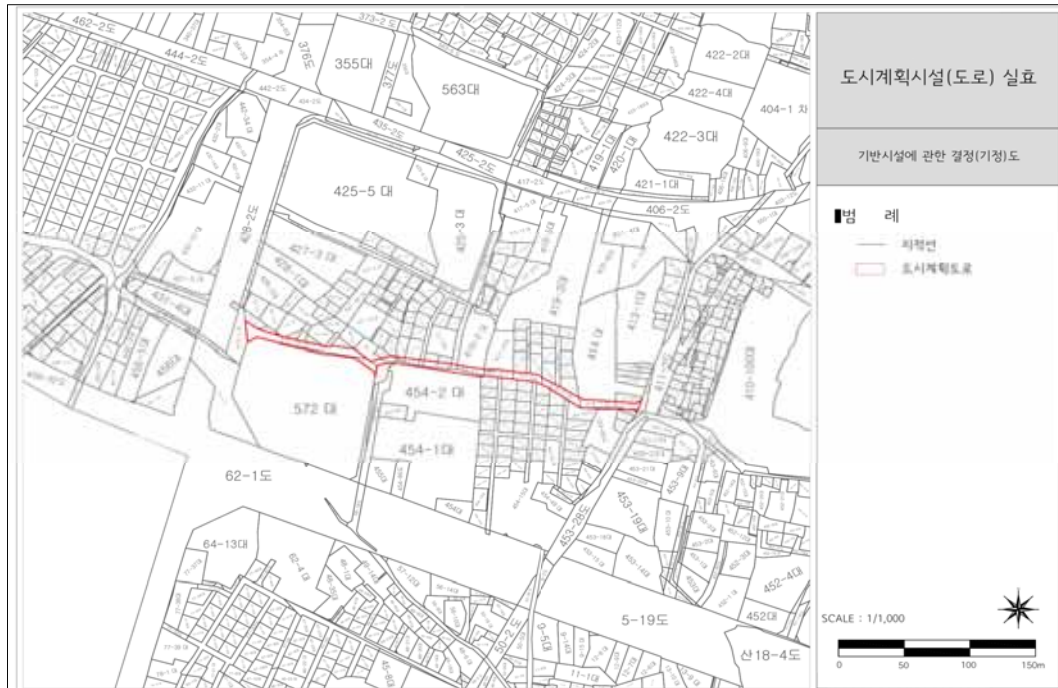


○ 변경




□ 도시계획시설(수도공급설비) 결정 실효 지형도면 고시

○ 기 정

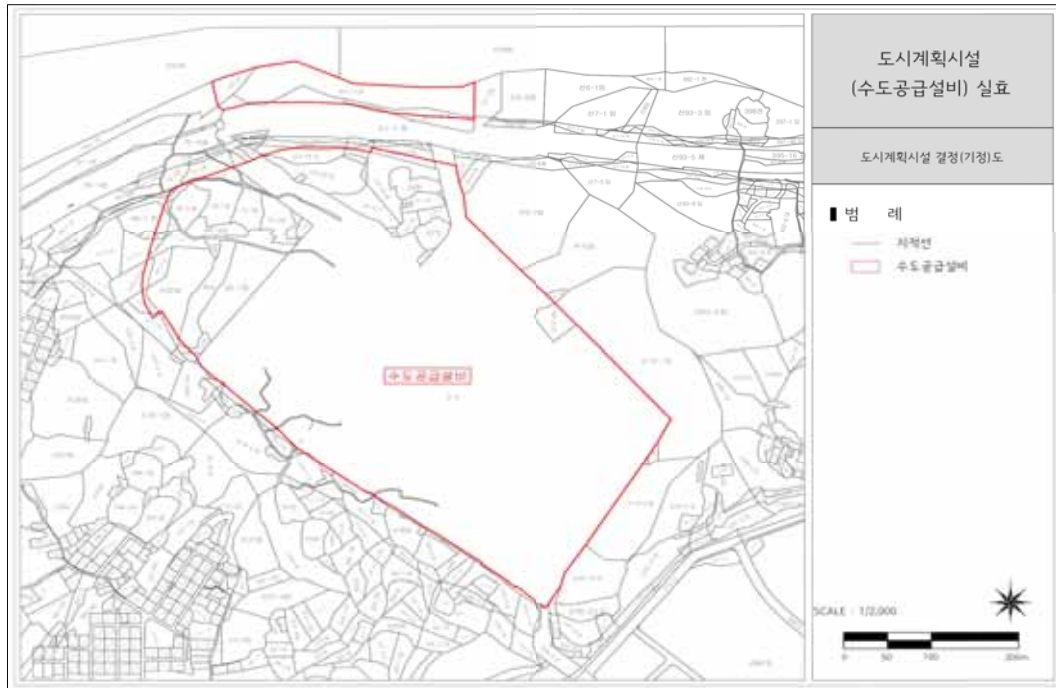

○ 변경

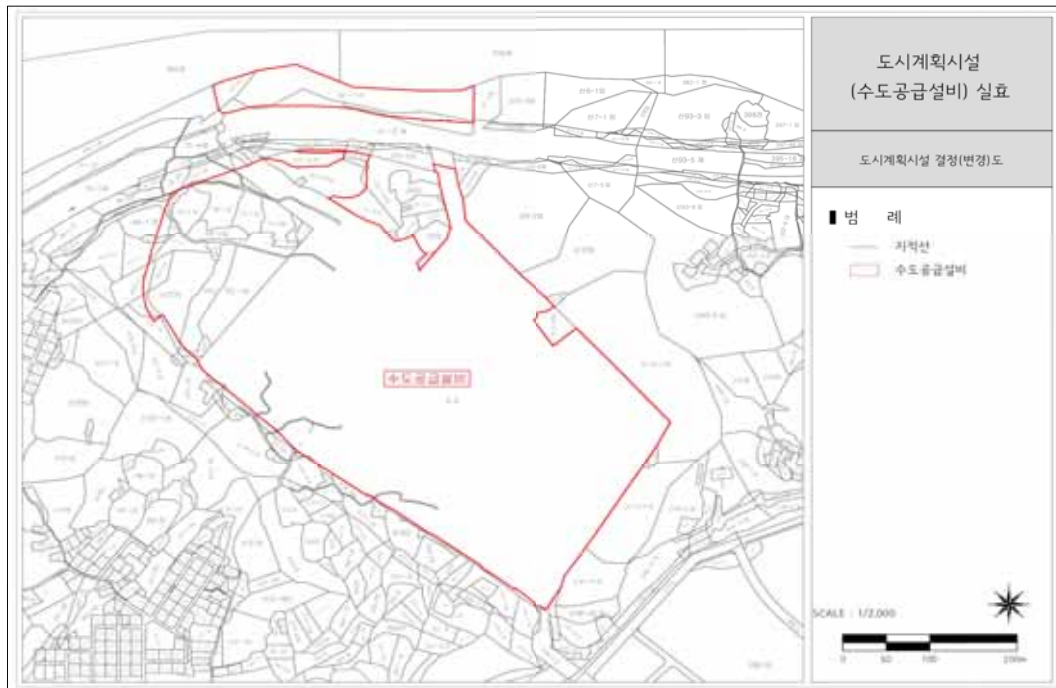

- 안전한 서울 • 따뜻한 서울
- 꿈꾸는 서울 • 숨쉬는 서울



기관의 장	
선	
람	

공 람									