

동행·매력
특별시 서울

서울시보

시보는 공문서의 효력을 갖습니다.

www.seoul.go.kr

제3802호
2022. 8. 11.(목)



목 차

◆ 자치법규

[규 칙]

제4493호 서울특별시 자치구의 재원조정에 관한 조례 시행규칙 일부개정규칙	4
---	---

[예 규]

제152호 서울특별시의회 대변인 설치규정 일부개정안	5
------------------------------	---

[입법예고]

제2022-2266호 서울특별시 산업재해 예방 및 노동안전보건 지원 조례 일부개정조례안 입법예고	8
제2022-2288호 서울특별시시민상 운영 조례 일부개정조례안 입법예고	10
제2022-2289호 서울특별시 공무원 행동강령 일부개정규칙안 입법예고	11
제2022-2290호 서울특별시 도시 및 주거환경정비 조례 시행규칙 일부개정규칙안 입법예고	13
제2022-2293호 서울특별시 주민투표 조례 일부개정조례안 입법예고	14

◆ 고 시

제2022-335호 마포구 염리동 172-10번지 일원 공공지원민간임대주택(역세권 청년주택) 공급촉진지구 지정·지구계획 승인 및 지형도면 고시	17
제2022-336호 동자동 제2구역 도시정비형 재개발사업 정비계획 결정(변경) 및 지형도면 고시	30
제2022-338호 도시계획시설(도로) 사업 실시계획(변경) 인가 고시	37
제2022-339호 주택건설사업계획 승인(변경) 고시	41
제2022-340호 주택건설사업계획(변경) 승인 고시	42
제2022-341호 2022년 제2회 서울특별시 추가경정예산	44
제2022-342호 도시관리계획(수유·변동 지구단위계획구역 및 계획) 결정(변경) 및 지형도면 고시	45
제2022-345호 청량리 재정비촉진지구 재정비촉진계획(전농구역) 변경 결정 및 지형도면 고시	128

◆ 공 고

제2022-2160호	도시계획시설(도로)사업 공사완료 공고	148
제2022-2161호	도시계획시설(도로)사업 공사완료 공고	149
제2022-2162호	도시계획시설(도로)사업 공사완료 공고	150
제2022-2163호	도시계획시설(도로)사업 공사완료 공고	151
제2022-2204호	양천자원회수시설 환경상 영향조사 결과 열람 공고	152
제2022-2237호	녹색교통지역 운행제한 위반과태료 부과고지서 공시송달 공고	153
제2022-2267호	부동산개발업 등록 및 말소 공고	182
제2022-2277호	정보통신공사업 신규 등록 공고	186
제2022-2279호	녹색교통지역 운행제한 위반과태료 사전통지서 공시송달 공고	187
제2022-2296호	2021년 수도권(서울특별시) 개발제한구역관리계획 변경 승인 공고	197
제2022-2300호	녹색교통 운행제한 위반 과태료 부과 독촉고지서 공시송달 공고	198
제2022-2302호	차량운행제한 위반 과태료 독촉고지 공시송달 공고	222
제2022-2303호	차량운행제한 위반 과태료 부과고지 공시송달 공고	224
제2022-2304호	차량운행제한 위반 과태료 독촉고지 공시송달 공고	225
제2022-2305호	정보통신공사업 양도·양수 및 법인합병 등록 공고	226

◆ 구 고 시

제2022-162호	도시계획시설(도로)사업 실시계획 인가고시(도봉구)	227
제2022-163호	도시관리계획(도시계획시설:철도) 결정(경미한 변경) 및 지형도면 고시 (도봉구)	236
제2022-136호	도시계획시설(도로) 실시계획인가 고시(은평구)	238
제2022-130호	도시계획시설(도로)사업 실시계획 변경인가 고시(구로구)	240

◆ 구 공 고

제2022-926호	도시관리계획(중곡역지구 지구단위계획) 결정(변경)(안) 열람 공고 (광진구)	244
제2022-921호	도시계획시설(공원)사업 공사완료 공고(동대문구)	246
제2022-1100호	도시관리계획(공릉1택지 지구단위계획) 결정(변경)(안) 재열람공고 (노원구)	247
제2022-1108호	도시관리계획(수락지구중심 지구단위계획구역 및 계획) 결정(변경)(안) 재열람공고(노원구)	248
제2022-1481호	도시관리계획(도시계획시설:도로) 결정(안) 열람공고(구로구)	250
제2022-1498호	도시관리계획(오류동 135-33번지 일원 역세권 주택 및 공공임대주택 지구단위계획) 결정 열람공고(구로구)	251
제2022-1321호	독산 지구단위계획 결정(변경) 및 전략환경영향평가서(초안) 열람공고 (금천구)	257

제2022-1625호 도시계획시설(시민의숲근린공원) 조성계획 결정(변경)을 위한 열람공고 (서초구)	258
제2022-1606호 도시계획시설(도로)사업 실시계획 열람 및 사업인정 의제에 따른 의견청취 공고(강동구)	270

◆ **사업소고시**

제2022-292호 하천점용허가 고시(한강사업본부)	275
제2022-302호 하천점용허가 고시(한강사업본부)	275

◆ **사업소공고**

제2022-30호 청문조서 열람 공시송달 공고(강남소방서)	276
--	-----

자치법규

[규 칙]

◆ 서울특별시규칙 제4493호

서울특별시 자치구의 재원조정에 관한 조례 시행규칙 일부개정규칙

서울특별시 자치구의 재원조정에 관한 조례 시행규칙 일부개정규칙을 다음과 같이 공포한다.

서울특별시장 오세훈 인
2022년 8월 11일

서울특별시 자치구의 재원조정에 관한 조례 시행규칙 일부를 다음과 같이 개정한다.

제2조제1항에 단서를 다음과 같이 신설한다.

다만, 각 자치구의 재정부족액을 충당한 이후에는 조례 제7조제2항에 따라 가산교부할 수 있다.

부 칙

이 조례는 공포한 날부터 시행한다.

< 개정이유와 주요내용 >

1. 개정이유

기존의 이원화됐던 일반조정교부금 가산교부 방식을 일원화된 방식으로 개편함으로써 자치구간 합리적 재원배분을 도모하고자 함.

2. 주요내용

재정부족액 충당 이후 결산차액 가산교부금 배분방식을 개선함(제2조).

[예 규]

◆ 서울특별시의회의예규 제152호

서울특별시의회 대변인 설치규정 일부개정안

‘서울특별시의회 대변인 설치규정 일부개정안’ 을 다음과 같이 발령한다.

서울특별시의회의장 김 현 기 인

2022년 8월 11일

서울특별시의회 대변인 설치규정 일부를 다음과 같이 개정한다.

제1조 중 “서울특별시의회에 2명 이내의 대변인과 5명 이내의 부대변인을 둔다.” 를 “서울특별시의회에 3명 이내의 대변인과 5명 이내의 부대변인을 둔다.” 로 한다.

부 칙

이 규정은 발령한 날부터 시행한다.

신구조문 대비표

현 행	개 정 안
제1조(목적) 서울특별시의회 주요정책 및 의정활동에 대한 홍보기능의 강화와 효과적인 언론대응 업무를 수행하기 위하여 <u>서울특별시의회에 2명 이내의 대변인과 5명 이내의 부대변인을 둔다.</u>	제1조(목적) 서울특별시의회 주요정책 및 의정활동에 대한 홍보기능의 강화와 효과적인 언론대응 업무를 수행하기 위하여 <u>서울특별시의회에 3명 이내의 대변인과 5명 이내의 부대변인을 둔다.</u>

< 개정이유와 주요내용 >

1. 개정이유

현행 규정은 대변인 2명과 부대변인 5명을 둘 수 있도록 규정하고 있으나, 폭넓은 의정활동 홍보와 적극적인 언론소통을 위해 대변인 정수를 2명에서 3명으로 늘리고자 함

2. 주요내용

대변인단 구성을 대변인 2명, 부대변인 5명에서 대변인 3명, 부대변인 5명으로 개정(제1조)

3. 참고사항

가. 관계법령 : 해당사항 없음

나. 예산조치 : 별도조치 필요 없음

다. 기 타 : 신·구조문 대비표

[입법예고]**◆ 서울특별시공고 제2022-2266호****서울특별시 산업재해 예방 및 노동안전보건 지원 조례 일부개정조례안 입법예고**

「서울특별시 서울특별시 산업재해 예방 및 노동안전보건 지원 조례」를 개정함에 있어 그 입법 취지와 주요 내용을 시민에게 널리 알려 의견을 구하고자 「서울특별시 자치법규의 입법에 관한 조례」 제6조에 따라 다음과 같이 입법예고합니다.

2022년 8월 11일

서울특별시장

1. 개정이유

「산업안전보건법」에 지방자치단체의 산업재해예방활동 책무 등이 신설됨에 따라 관련 조례를 보완하여 서울시 관내 사업장의 산업재해 예방 활동에 필요한 사항을 규정하려는 것임.

2. 주요내용

가. 조례의 적용 대상을 ‘시, 소속기관, 투자·출연기관 등’에서 ‘서울시에 소재한 모든 사업’으로 범위를 확대함(안 제3조).

－ 「산업안전보건법」 제4조의2(지방자치단체의 책무) 반영

나. 시장의 책무에 ‘지역 내 산업재해 예방을 위한 활동’을 포함함(안 제4조제4항).

－ 「산업안전보건법」 제4조의3(지방자치단체의 산업재해 예방활동) 반영

다. 시장이 추진할 수 있는 ‘산업재해 예방 활동’의 범위를 구체화함(안 제7조).

－ 지자체의 산업재해 예방 활동 범위 규정한 ‘산업재해 예방 지원사업’ 조항 신설

다. ‘서울형 명예산업안전감독관’의 명칭을 ‘서울형 안전보건지킴이’로 변경하고 주요 활동 내용 및 법적 근거를 명확히 함(안 제10조).

－ 고용노동부의 서울시 조례제정안 검토의견(‘20.1.) 및 조례 표준안(‘21.12.) 반영

3. 의견제출

이 조례안에 대해 의견이 있는 단체 또는 개인은 2022년 8월 31일까지 다음 사항을 기재한 의견을 작성하여 서울특별시장[참조:노동정책담당관]에게 제출하여 주시기 바랍니다.

가. 제출내용

(1) 입법예고 사항에 대한 의견(찬반 여부 및 그 사유)

(2) 의견 제출자의 성명(법인 또는 단체의 경우에는 법인명 또는 단체명과 그 대표자 성명), 주소 및 전화번호

나. 제출방법 : 팩스 · 이메일 · 등기우편

(1) FAX : 02-2133-0709

(2) E-mail : nation@seoul.go.kr

(3) 우편 : (04514)서울특별시 중구 서소문로 124 서울시청 노동정책담당관
다. 문 의 : 서울특별시 노동정책담당관(☎02-2133-5585)

※ 이 조례의 일부개정안은 서울특별시 법무행정서비스(<http://legal.seoul.go.kr>)에 게재되어 있습니다.

◆ 서울특별시공고 제2022-2288호
서울특별시시민상 운영 조례 일부개정조례안 입법예고

「서울특별시시민상 운영 조례」를 개정함에 있어 그 입법취지와 주요내용을 시민에게 널리 알려 의견을 구하고자 「서울특별시 자치법규의 입법에 관한 조례」 제6조에 따라 다음과 같이 입법예고 합니다.

2022년 8월 11일

서울특별시장

1. 개정이유

상위법 개정을 반영하고 추천 절차를 강화하는 등 서울특별시시민상 운영 조례를 일부개정 함으로써 서울발전을 위해 공헌한 시민에게 수여하는 시민상 권위를 제고하고자 함

2. 주요내용

- 가. 양성평등기본법 시행령 개정에 따른 시상 시기 변경
- 나. 수상후보자 추천 등 절차 강화를 통한 시민상의 권위 제고
- 다. 수상자 결정 후 시 누리집에 공개하여 신속한 정보 제공

3. 의견제출

이 조례의 개정안에 대하여 의견이 있는 단체 또는 개인은 2022년 8월 31일까지 다음 사항을 기재한 의견서를 작성하여 서울특별시(참조 : 자치행정과장)에게 제출하여 주시기 바랍니다.

가. 제출내용

- (1) 입법예고 사항에 대한 의견(찬반 여부 및 그 사유)
- (2) 의견 제출자의 성명(법인 또는 단체의 경우에는 법인명 또는 단체명과 그 대표자 성명), 주소 및 전화번호

나. 제출방법 : 팩스 · 이메일 · 등기우편

- (1) FAX : 02-2133-0777
- (2) E-mail : southseoul@seoul.go.kr
- (3) 우편 : 서울특별시 중구 세종대로 110 7층 자치행정과
- (4) 온라인 : 서울특별시 법무행정서비스(<http://legal.seoul.go.kr>)

다. 문 의 : 서울특별시 자치행정과 ☎02-2133-5826

※ 이 조례의 입법안은 서울특별시 법무행정서비스(<http://legal.seoul.go.kr>)에 게재되어 있습니다.

◆ 서울특별시공고 제2022-2289호

서울특별시 공무원 행동강령 일부개정규칙안 입법예고

「서울특별시 공무원 행동강령」을 일부개정함에 있어 그 입법취지와 주요내용을 시민에게 널리 알려 이에 대한 의견을 구하고자 「서울특별시 자치법규의 입법에 관한 조례」 제4조에 따라 다음과 같이 입법예고 합니다.

2022년 8월 11일

서울특별시장

1. 개정이유

공직자가 직무를 수행할 때 자신의 사적 이해관계가 관련되어 공정하고 청렴한 직무수행이 저해되거나 저해될 우려가 있는 상황인 이해충돌을 사전에 예방·관리하고, 부당한 사적 이익 추구를 금지하는 내용으로 「공직자의 이해충돌 방지법」이 제정(법률 제18191호, 2021. 5. 18. 공포, 2022. 5. 19. 시행)된 것에 맞추어,

해당 법률에 포함된 이해충돌방지규정과 중첩되는 「공무원 행동강령」상의 이해충돌방지규정이 삭제(대통령령 제32661호, 2022. 6. 2. 일부개정)됨에 따라 「서울특별시 공무원 행동강령」 일부를 개정하고자 함

2. 개정내용

- 제2조(정의) 중 제7호, 제8호를 각각 삭제(현행 제2조 제7, 8호 삭제)
- 제3조(적용범위) 중 “공무원(시의회 의원은 제외한다)”을 “공무원”으로 한다(안 제3조).
- 제8조(사적 이해관계의 신고 등) 삭제(현행 제8조 삭제)
- 제9조(고위공무원의 재정적 이해관계 직무의 수행 금지) 삭제(현행 제9조 삭제)
- 제10조(차관급 이상 공무원의 민간 분야 업무활동 내역 제출) 삭제(현행 제10조 삭제)
- 제11조(직무 관련 영리행위 등 금지) 삭제(현행 제11조 삭제)
- 제12조(가족 채용 제한) 삭제(현행 제12조 삭제)
- 제13조(수의계약 체결 제한) 삭제(현행 제13조 삭제)
- 제14조(직무관련자와의 사적 접촉 제한 등) 삭제(현행 제14조 삭제)
- 제24조(공용물의 사적 사용·수익의 금지) 삭제(현행 제24조 삭제)
- 제28조(직무관련자 거래 신고) 삭제(현행 제24조 삭제)
- 별지 서식 중 제3호 서식부터 제10호 서식까지 및 제16호 서식을 각각 삭제

3. 의견제출

이 규칙의 개정안에 대하여 의견이 있는 개인 또는 법인·단체는 2022년 8월 31일까지 다음 사항을 기재한 의견서를 작성하여 서울특별시장(참조: 조사담당관)에게 제출하여 주시기 바랍니다.

가. 제출내용

- (1) 입법예고 사항에 대한 의견(찬반 여부 및 그 사유)
- (2) 의견 제출자의 성명(법인 또는 단체의 경우에는 법인명 또는 단체명과 그 대표자 성명), 주소 및 전화번호

나. 제출방법 : 팩스 · 이메일 · 등기우편 · 온라인

- (1) FAX: 02)2133-1306~1307
- (2) E-mail: yyj008@seoul.go.kr
- (3) 우편: 서울특별시 중구 덕수궁길 15 서울시청 별관 6층 조사담당관
- (4) 온라인: 서울특별시 법무행정서비스(<http://legal.seoul.go.kr>)

다. 문의: 서울특별시 조사담당관(☎02-2133-3085)

※ 위 규칙안은 서울특별시 법무행정서비스(<http://legal.seoul.go.kr>)에 게재되어 있습니다.

◆ 서울특별시공고 제2022-2290호
서울특별시 도시 및 주거환경정비 조례 시행규칙 일부개정규칙안 입법예고

「서울특별시 도시 및 주거환경정비 조례 시행규칙」을 개정함에 있어, 그 개정이유와 주요 내용을 미리 시민에게 알려 이에 대한 의견을 듣고자 「서울특별시 자치법규의 입법에 관한 조례」 제6조에 따라 다음과 같이 입법예고 합니다.

2022년 8월 11일

서울특별시장

1. 개정이유

- 「도시 및 주거환경정비법」 제31조제4항에 따라 공공지원 정비사업 추진 시 조합설립추진위원회(이하 “추진위원회”) 구성 절차를 생략하고 조합을 직접 설립토록 하여 조합설립까지 소요기간을 단축할 수 있도록 하는 제도를 시행중이나, 시민의 제도 인식이 부족하여 제도 활용이 부진한 실정임.
- 이에 관련 서식에 추진위원회 구성절차 생략 여부에 대한 의견을 조사하는 항목을 추가하여, 시민의 인식을 높이고자 함.

2. 주요내용

- 조합설립추진위원회 구성 단계 생략 여부에 대한 의견조사란을 추가함(안 별지제7호서식).

3. 의견제출

이 규칙안에 대해 의견이 있는 단체 또는 개인은 2022년 8월 31일까지 다음 사항을 기재한 의견을 작성하여 서울특별시장[참조: 주거정비과장]에게 제출하여 주시기 바랍니다.

가. 제출내용

- 1) 입법예고 사항에 대한 의견(찬반 여부 및 그 사유)
- 2) 의견 제출자의 성명(법인 또는 단체의 경우에는 법인명 또는 단체명과 그 대표자 성명), 주소 및 전화번호

나. 제출방법 : 팩스 · 이메일 · 등기우편

- 1) FAX : 02-2133-0758
- 2) E-mail : alsrhs15@seoul.go.kr
- 3) 우편 : (04514) 서울특별시 중구 서소문로 124 서울시청 주거정비과
- 4) 온라인 : 서울특별시 법무행정서비스(<http://legal.seoul.go.kr>)

다. 문 의 : 서울특별시 주거정비과 ☎02-2133-7193

※ 이 규칙의 일부개정안은 서울특별시 법무행정서비스(<http://legal.seoul.go.kr>)에 게재되어 있습니다.

◆ 서울특별시공고 제2022-2293호
서울특별시 주민투표 조례 일부개정조례안 입법예고

「서울특별시 주민투표 조례」를 개정함에 있어 그 입법취지와 주요내용을 시민에게 널리 알려 의견을 구하고자 「서울특별시 자치법규의 입법에 관한 조례」 제6조에 따라 다음과 같이 입법예고 합니다.

2022년 8월 11일

서울특별시장

1. 개정이유

「주민투표법」이 개정 공포(' 22. 4. 26.)됨에 따라 법 개정사항을 반영하고 조례 위임사항 등을 정비하고자 함.

2. 주요내용

- 가. 주민투표법과의 중복 규정 삭제(주민투표 연령, 대상)
- 나. 전자서명청구제도 도입 관련 규정 신설
- 다. 주민투표청구심의회 관련 규정 정비
- 라. 주민투표 운동 시 옥외집회 관련 공직선거법 반영
- 마. 주민투표법 근거 조항 변경 및 별지 서식 수정

3. 의견제출

이 조례안에 대하여 의견이 있는 법인·단체 또는 개인은 2022년 8월31일까지 다음 사항을 기재한 의견서를 작성하여 서울특별시장(참조 : 자치행정과장)에게 제출하여 주시기 바라며, 그 밖의 자세한 사항은 자치행정과(전화: 02-2133-6688)로 문의하여 주시기 바랍니다.

1) 의견서에 기재할 사항

- 가. 입법예고 사항에 대한 의견(찬반 여부 및 그 사유)
- 나. 성명(법인 또는 단체의 경우에는 법인명 또는 단체명과 그 대표자 성명), 주소 및 전화번호

2) 의견서 보내실 곳

- 우 편 : 서울특별시 중구 세종대로 110 서울시청 5층
- 팩 스: 02-2133-0821
- 이메일 : tj2080@seoul.go.kr
- 온라인 : 서울특별시 법무행정서비스(<http://legal.seoul.go.kr>)

※ 입법안은 서울특별시 법무행정서비스(<http://legal.seoul.go.kr>)에 게재되어 있습니다.

규제영향분석

I. 분석대상규제의 개요

1. 규제사무명	공개장소에서의 연설·대담 시 휴대용 확성장치 사용	2. 구 분							
		신설		강화	○	내용 심사		존속 기한 연장	
3. 소관부처명 및 작성자 인적사항	행정국장 김상한 자치행정과장 강석, 행정관리팀장 이봉희, 주무관 김정수								
4. 근거법령명등	공직선거법 제102조(야간연설 등의 제한)				관 련 규제수		1		
5. 피규제집단 및 이해관계자	주민투표 운동자 중 공개장소에서의 연설 · 대담할 때 휴대용 확성장치만을 사용하는 자, 휴대용 확성장치 사용(청취) 범위 내의 주민 등.								
6. 규제존속기한	공직선거법(준용법규) 제102조 1항 단서 규정에서의 확성장치 이용 시간 규정 개정 또 는 폐지시까지								
7. 종전규제 및 신설(변경) 규제의 내용	☐ 규제 내용 : 서울특별시 주민투표 조례 일부개정조례안 제18조 2항 단서 규정(휴대 용 확성장치 이용 시간) ☐ 종전 : 오전 6시부터 오후 11시까지 사용 ☐ 변경 : 오전 7시부터 오후 9시까지 사용								

II. 평가요소별 규제영향분석

1. 규제의 신설 또는 강화의 필요성	○ 공직선거법 제102조(야간연설 등의 제한) 2조 단서 규정 준용 - 선거운동에 사용하는 휴대용 확성장치 이용 시간 규제 ○ 7시 이전 및 21시 이후의 시간에 선거운동에 사용하는 휴대용 확성장치 사용을 규제함으로써 주민 편의 도모를 위함임.
2. 규제목적의 실현가능성	○ 실현 가능
3. 규제 외 대체 수단의 존재 및 기존규제 중복 여부	○ 해당사항 없음
4. 규제의 비용과 편익의 비교 분석	○ 해당사항 없음
5. 경쟁제한적 요소 포함 여부	○ 해당사항 없음
6. 규제내용의 객관성·명료성	○ 공직선거법 제102조 1항 단서 규정 준용
7. 행정기구·인력 및 예산의 소요	○ 해당사항 없음
8. 민원사무의 구비서류·처리절차 등의 적정성	○ 해당사항 없음

고 시

◆ 서울특별시고시 제2022-335호

마포구 염리동 172-10번지 일원 공공지원민간임대주택(역세권 청년주택) 공급촉진지구 지정·지구계획 승인 및 지형도면 고시

「민간임대주택에 관한 특별법」 제22조 및 제33조, 「서울특별시 역세권 청년주택 공급 지원에 관한 조례」 제9조에 따라 마포구 염리동 172-10번지 공공지원민간임대주택(역세권 청년주택) 공급촉진지구를 지정하고, 같은 지구에 대하여 같은 법 제28조에 따른 지구계획을 승인하며, 같은 법 제26조, 제28조 및 「토지이용규제 기본법」 제8조에 따라 지형도면을 고시합니다.

또한 「민간임대주택에 관한 특별법」 제29조 규정에 따라 마포구 염리동 172-10번지 일원 역세권 청년주택 지구단위계획구역 및 계획을 「국토의 계획 및 이용에 관한 법률」 제30조 및 같은 법 시행령 제25조 규정에 따라 결정하고, 「토지이용규제 기본법」 제8조에 따라 지형도면을 고시합니다.

2022년 8월 11일

서울특별시장

I. 공공지원민간임대주택(역세권 청년주택) 공급촉진지구 지정에 관한 사항

1. 촉진지구의 명칭, 위치 및 면적

- 명 칭 : 마포구 염리동 172-10일원 공공지원민간임대주택(역세권 청년주택) 공급촉진지구
- 위 치 : 서울특별시 마포구 염리동 172-10번지 일원
- 면 적 : 1,623.9㎡

2. 촉진지구 지정일 : 2022년 8월 11일

3. 사업의 종류 : 공공지원민간임대주택(역세권 청년주택) 공급촉진지구 조성 및 건설사업

4. 시행자의 명칭, 소재지 및 대표자의 성명

- 명 칭 : 주식회사 엠지하우징
- 대표자 성명 : 전 진 영
- 소재지 : 경기도 파주시 소라지로 50(연다산동)
- 법인등록번호 : 110111-7204087

5. 수용하거나 사용할 토지·물건 및 권리의 소재지, 지번, 지목, 면적, 소유권 및 소유권 외의 권리의 명세와 그 소유자 및 권리자의 성명(법인인 경우에는 명칭) 및 주소

1) 토지세목조서

연번	소재지			지목	면적(㎡)		소유자			소유권이외의 권리			비고
	행정동	지번			공부	편입	성명	주소	지분	권리 명세	권리자	주소	
		본번	부번										
1	염리동	172	10	대	550.5	550.5	[소유자] (주)엠지하우징 [수탁자] 아시아 신탁(주)	경기도 파주시 소라지로 50(연다산동) 서울시 강남구 영동대로 416, 13층(대치동, 케이티앤지타워)	100%				
2	염리동	172	11	대	582.4	582.4	상 동	상 동	100%				
3	염리동	172	12	대	206.2	206.2	상 동	상 동	100%				
4	염리동	172	18	대	242.0	242.0	상 동	상 동	100%				
5	염리동	172	22	대	42.8	42.8	상 동	상 동	100%				
합 계					1,623.9	1,623.9							

2) 물건조서

연번	소재지		지목	물건의 종류	구조	사용 승인 일자	규모			소유자	소유권 이외의 권리			비고
	행정동	지번					연면적 (㎡)	지하 (층)	지상 (층)		권리 명세	권리자	주소	
1	염리동	172-10	대	건물 (업무)	철근콘크리트	1975. 09.13	852.57	1	2	[소유자] (주)엠지하우징 [수탁자] 아시아 신탁(주)	-	-	-	
2	염리동	172-11	대	건물 (근생)	철근콘크리트	1983. 04.11	1,278.45	1	4		-	-	-	
3	염리동	172-12	대	건물 (근생)	철근콘크리트	1985. 07.18	307.8	1	2		-	-	-	
4	염리동	172-18	대	건물 (근생)	연외조	1977. 05.24	320.73	1	2		-	-	-	
합 계							2,759.55							

6. 「국토의 계획 및 이용에 관한 법률」 제30조에 따른 도시·군관리계획에 관한 사항
1) 지구단위계획구역 결정조서(신설)

구분	구역명	위 치	면 적(㎡)			비고
			기정	변경	변경후	
신설	마포구 염리동 172-10일원 역세권 청년주택(공공지원 민간임대주택)공급촉진지구 지구단위계획구역	마포구 염리동 172-10번지일원	-	증) 1,623.9	1,623.9	-

7. 관계서류의 열람방법 : 서울시청 서소문2청사 6층 주택공급과(☎02-2133-6294) 및 마포구청 건축과(☎02-3153-9422)에 비치하여 일반인에게 열람토록 함

II. 공급촉진지구 지구계획에 관한 사항

1. 지구계획의 개요

- 명 칭 : 마포구 염리동 172-10일원 공공지원민간임대주택(역세권 청년주택)
공급촉진지구
- 위 치 : 서울특별시 마포구 염리동 172-10번지 일원
- 면 적 : 1,623.9㎡
- 공급촉진지구의 지정목적
: 공덕역 역세권 지역에 대학생·사회초년생·신혼부부 등의 주거생활 안정을 위한 공공임대주택 및 공공지원민간임대주택(역세권 청년주택)을 건설 공급하기 위하여 공급촉진지구 지정

2. 사업시행자의 명칭, 소재지 및 대표자의 성명

- 명 칭 : 주식회사 엠지하우징
- 대표자 성명 : 전 진 영
- 소재지 : 경기도 파주시 소라지로 50(연다산동)
- 법인등록번호 : 110111-7204087

3. 사업시행기간 및 재원조달계획

- 사업시행기간 : 지구지정일 ~ 2023년
- 재원조달계획 : 사업시행자 전액 부담(자기자본 등)

4. 토지이용계획

구 분	면 적(㎡)	구성비(%)	비 고
주택건설용지	1,623.9	100.0	임대주택
합 계	1,623.9	100.0	

※ 추후 측량성과 등에 의해 변경 가능

5. 인구·주택 수용계획

- 1) 수용인구 : 402인
- 2) 주택건설계획 : 299세대

구 분		세대수(세대)	비 율(%)	수용인구(인)	비 율(%)	비 고
공공임대주택	22 type	33	11.04	33	8.21	청년(일반형)
	23 type	10	3.34	10	2.49	청년(일반형)
	24 type	32	10.70	32	7.96	청년(일반형)
	44 type	-	-	-	-	신혼부부

구 분		세대수(세대)	비 율(%)	수용인구(인)	비 율(%)	비 고
	52 type	44	14.72	88	21.89	신혼부부
	64 type	5	1.67	10	2.49	신혼부부
	소 계	124	41.47	173	43.03	-
공공지원 민간임대주택	22 type	111	37.12	111	27.61	청년(일반형)
	23 type	6	2.01	6	1.49	청년(일반형)
	24 type	4	1.34	4	1.00	청년(일반형)
	44 type	1	0.33	2	0.50	신혼부부
	52 type	41	13.71	82	20.40	신혼부부
	64 type	12	4.01	24	5.97	신혼부부
	소 계	175	58.53	229	56.97	
합 계		299	100.00	402	100.00	-

※ 역세권 청년주택 공급대상을 고려하여 가구당 인구수는 「공공주택 업무처리지침」의 「행복주택 공급계획별 가구당 인구수 기준」을 적용

6. 교통·공공·문화체육시설 등을 포함한 기반시설 설치 계획 : 해당사항 없음

7. 환경보전 및 탄소저감 등 환경계획

1) 환경보전계획

가) 생태면적 확보 및 녹지네트워크 조성

- 대상지내 건축물은 현재 저층의 근린생활시설 용도로 이용중에 있고, 녹지공간이 매우 빈약한 상태이며, 산림지역, 조경녹지 등은 분포치 않음
- 사업시행에 따른 조경녹지 조성 및 오픈스페이스 공간 마련, 녹지체계 구축 등 환경 보전 계획을 통해 도심지 내 생태 및 녹지공간을 최대한 확보토록 할 계획임

나) 환경오염 저감계획

- 공사 시 공정별 오염물질발생원을 분류하고, 부지내 지형을 고려하여 살수설비, 세륜시설, 가배수로, 침사지 등 각종 환경오염방지시설을 계획·설치하여 각 공사단계별 환경오염 저감대책을 이행
- 지구 내 충분한 오픈스페이스 및 녹지공간을 확보하여 친환경단지 조성

2) 탄소저감계획

가) 녹지계획

- 탄소저감을 위해 사업지구내 녹지공간을 최대한 확보(자연지반녹지, 인공지반녹지, 옥상녹화 등) 하고, 녹지공간 내 조경식재 시 배기가스에 강하고 환경정화능력이 강한 수종을 식재토록 하여 대기질 정화효과를 기대할 수 있도록 계획함

나) 녹색교통 활성화 유도

- 대상지내 녹지 및 보행네트워크를 구축하고 도로폭원을 적정하게 조성하여 보행, 자전거

등을 통한 녹색교통이 활성화되도록 계획

- 나눔카 등 녹색교통 활성화를 위한 프로그램을 도입하여 탄소배출량 저감 유도
- 다) 저탄소 친환경단지 조성

- 운영시 난방연료사용 등으로 인하여 발생하는 탄소 배출을 최소화하기 위해 건축물의 열손실 방지를 위해 열관류율에 적합한 단열재를 사용하는 등의 저감대책을 수립토록 함

8. 그 밖에 지구단위계획 등 대통령령으로 정하는 사항 : [붙임] 도면게재생략

[붙임]

1. 도시·군관리계획

가. 지구단위계획구역에 관한 결정

1) 지구단위계획구역 결정조서(신설)

구분	구역명	위 치	면 적(㎡)			비고
			기정	변경	변경후	
신설	마포구 염리동 172-10일원 역세권 청년주택 지구단위계획구역	마포구 염리동 172-10번지일원	-	증) 1,623.9	1,623.9	-

- 결정사유서

구분	구역명	결정사유
신설	마포구 염리동 172-10일원 역세권 청년주택 지구단위계획구역	대중교통이 편리하고 생활여건이 우수한 대상지에 청년층 주거안정을 위한 역세권 청년주택 건립을 위해 「서울특별시 역세권 청년주택 공급지원에 관한 조례」에 따른 역세권 청년주택 지구단위계획구역을 결정

나. 토지이용 및 시설에 관한 결정(변경)

1) 용도지역 결정(변경)조서

구 분	면 적(㎡)			구성비(%)	비고
	기정	변경	변경후		
총계	1,623.9	-	1,623.9	100.0	
제2종일반주거지역	1,623.9	감) 1,623.9	-	0.0	
일반상업지역	-	증) 1,623.9	1,623.9	100.0	

※ 상기 면적은 역세권 청년주택 공급촉진지구 내 면적임

- 결정(변경)사유서

도면표 시번호	위치	용도지역		면적(㎡)	결정(변경)사유
		기정	변경		
-	마포구 염리동 172-10번지	제2종 일반주거지역	일반 상업지역	1,623.9	청년층 주거안정 실현을 위한 역세권 청년주택 건립을 위해 「서울특별시 역세권 청년주택 건립 및 운영기준」에 의거 용도지역 변경

다. 획지 및 건축물 등에 관한 결정

1) 가구 및 획지에 관한 결정조서

도 면 표시번호	소재지	지번	면적(㎡)	계획내용	비 고
-	염리동	172-10	550.5	공동개발 지정	
		172-11	582.4		
		172-12	206.2		
		172-18	242.0		
		172-22	42.8		
합 계			1,623.9		

- 결정사유서

도면표시번호	계획내용	결정사유
-	- 공동개발 지정 - 마포구 염리동 172-10번지일원	청년층 주거안정을 위한 역세권 청년주택 건립을 위하여 공동개발 지정

2) 건축물에 관한 결정조서

가) 건축물의 용도에 관한 결정조서

구 분	계획내용	비 고
지정용도(A)	공동주택(주거복합)1)	
불허용도(U1)	- 단독주택 - 제2종 근린생활시설 중 단란주점 및 안마시술소 - 문화 및 집회시설 중 집회장 및 관람장 - 판매시설 중 도매시장 - 의료시설 중 격리병원 - 숙박시설 중 일반숙박시설, 생활숙박시설 및 다중생활시설 - 위락시설, 공장, 창고시설, 위험물 저장 및 처리시설 - 자동차관련시설, 동물 및 식물관련시설, 자원순환관련시설 - 교정 및 군사시설, 발전시설, - 묘지관련시설, 장례시설, 야영장시설	

주1) 공동주택은 『서울특별시 역세권 청년주택 공급 지원에 관한 조례』 제2조제2호의 역세권청년주택에 한하며, 오피스텔 등 준주택 제외

- 결정사유서

도면번호	변경내용	결정사유
-	지정용도, 불허용도 신설	청년층 주거안정 실현을 위해 역세권 청년주택 건립을 위한 「서울특별시 역세권 청년주택 공급 지원에 관한 조례」에 의거 지정용도 및 불허용도를 결정(신설)하고자 함

나) 건축물의 밀도에 관한 결정조서

■ 건폐율

구분	건폐율	비고
계획내용	•60% 이하	일반상업지역

■ 용적률

구분	용적률	비고
계획내용	•기본용적률 : 680% 이하 •상한용적률 : 법적용적률 이하(주1)	제2종일반주거지역 → 일반상업지역

주1) 역세권 청년주택 건립에 따라 「서울특별시 역세권 청년주택 공급 지원에 관한 조례」 및 「서울특별시 역세권 청년주택 건립 및 운영기준」의 용적률 기준을 준용

■ 건축물 높이

구분	높이	비고
계획내용	•최고높이 : 70.0m 이하(주1)	마포구 염리동 172-10번지 역세권 청년주택에 한함

주1) 「서울특별시 지구단위계획 수립기준·관리운영기준 및 매뉴얼」에 따른 높이계획을 준용.

— 결정사유서

도면번호	변경내용	결정사유
-	•건폐율, 용적률 및 건축물 높이 결정	•역세권 청년주택을 건립함에 따라 「서울특별시 역세권 청년주택 건립 및 운영기준」에 따른 개발밀도계획 결정

다) 용적률 적용기준(의무 사항)

구분	기준	계획사항	원화내용
공공기여율	① 기본공공기여율 : 대지면적의 30% 이상	•공공임대주택 부속토지 면적 : 489.10㎡ (30.12%) [기본용적률 680% 기준]	기본 용적률 680%, 상한 용적률 1,300% / 모든 항목을 충족 하여야 함
	② 원화용적률 50%에 해당하는 공공임대주택 제 공	•공공임대주택 용적률산정용 연면적 : - 1,168.37㎡ (71.95%) [원화용적률의 50% : 69.79% 이상]	
비주거비율	•10% 이상 20%이하 (가로변 비주거 설치 의무)	•주거 : 비주거 = 89.9% : 10.1%	

구분		기준	계획사항	완화내용
주택 건설 기준	주택규모	•전용면적 : 18㎡~60㎡ 내외 - 1인 세대 규모 : 전용 18㎡ 이상 - 2인 이상 규모 : 전용 36㎡ 이상	•공공임대주택(124세대) -전용 18.13㎡, 18.97㎡, 19.12㎡, 42.57㎡, 49.72㎡ •민간임대주택(175세대) -전용 18.13㎡, 18.97㎡, 19.12㎡, 37.36㎡, 42.57㎡, 49.72㎡	
건축물 형태	21세기 미래형 주거환경 조성을 위한 주요 정책	•리모델링이 쉬운 구조, 커뮤니티 자원시설의 설 치계획, 에너지 효율 건축물, 친환경 건축물, 공 공시설물 중 2가지 이상 의무적으로 이행	•에너지효율건축물 •친환경 건축물	
주민 공동 이용 시설	커뮤니티시설	•「청년주택 운영기준」 3-3-8 - 100호 이상 ~ 300호 미만 : 150㎡ 이상	•지상2층에 청년층을 위한 커뮤니티시설 151.77㎡ 계획	

※ 「서울특별시 역세권 청년주택 건립 및 운영기준」 적용

※ 상기 계획사항은 관련지침 적용기준 범위 내에서 변동될 수 있음

주1) 「서울특별시 역세권 청년주택 건립 및 운영기준」 [붙임1](2) 상한용적률 산정식에 따름

－ 결정사유서

도면번호	변경사유
-	•역세권 청년주택을 건립함에 따라 「서울특별시 역세권 청년주택 건립 및 운영기준」을 적용함

라) 건축물 배치 및 형태에 관한 결정조서

구분		계획내용	비고
건축한계선	폭20m도로변(독막로)	•대지경계로부터 3.0m 후퇴	•전면공지 확보
	폭20m도로변(토정로37길)	•대지경계로부터 1.0m 후퇴	•전면공지 확보
	폭8m도로변	•대지경계로부터 2.0m 후퇴	•전면공지 확보

－ 결정사유서

도면번호	변경사유
-	•원활한 보행환경 조성을 위해 건축한계선 결정

3) 기타 사항에 관한 결정조서

가) 대지내 공지에 관한 계획

구분		계획내용	비고
전면공지	폭20m도로변(독막로, 토정로37길)	• 보도부속형	• 보도부속형 공지로 조성하여 보행환경 개선
	폭8m 이면도로변	• 보도부속형	

나) 차량출입동선에 관한 계획

구분		계획내용	비고
차량출입불허 구간	도로교차부 및 전면도로(독막로, 토정로37길)변	• 차량출입불허구간 지정	• 도로교차부 및 전면도로변 차량출입 불허구간 지정을 통한 원활한 교통 흐름 도모

다) 공공기여 계획

구분		용적률	공공기여 기준	계획내용	비고
기본 용적률	① 공공임대 주택	680% 이하 [제2종일반 주거지역 → 일반상업지역]	• 부지면적의 30%이상 - 487.17㎡ 이상	• 공공임대주택 부속토지 면적 : - 489.10㎡ (30.12%)	총 98세대
상한 용적률	② 공공임대 주택	법적용적률 이하 [1,300%]	• 완화용적률의 50%이상 - 1,133.29㎡ 이상 (69.79% 이상)	• 공공임대주택 용적률산정용 연면적 - 1,168.37㎡ (71.95%) → 부속토지 환산면적 - 142.56㎡ (8.78%) [완화용적률 기준]	총 26세대

※ 공공임대주택의 건축비는 시장이 표준건축비로 매입하고, 공공임대주택 부속토지는 시장에게 기부채납 하여야 함

※ 상기 계획내용은 관련 지침 적용기준 내에서 변동될 수 있음

주1) 「서울특별시 역세권 청년주택 건립 및 운영기준」 [붙임1](2) 상한용적률 산정식에 따름

2. 집단에너지의 공급에 관한 계획 : 해당 없음

3. 방재계획

1) 내수재해

- 토지이용계획 변화에 따른 홍수유출량 증가시 개발중 임시침사지점저류지, 등 저감대책을 수립하여 계획지구 및 인근에 피해가 없도록 함.
- 개발중 토사유출량은 대지의 나지화로 일시적으로 증가하므로 토사유출 저감시설인 임시침사지점저류지를 계획하여 계획지구 및 하류부에 피해가 최소화 될 수 있도록 함.

2) 지반재해

- 향후 상세계획 수립시 지반조사 결과에 근거 연약지반 유무를 판별
- 연약지반 출현시 즉시 정밀 검토를 시행하고 현장여건에 부합하는 대책을 수립하여 지반재해로부터의 안전성을 확보

4. 「공익사업을 위한 토지 등의 취득 및 보상에 관한 법률」 제3조에서 정하는 토지·물건 및 권리의 수용 및 사용계획

1) 토지세목조서

연번	소재지			지목	면적 (㎡)		소유자			소유권이외의 권리			비고
	행정동	지번			공부	편입	성명	주소	지분	권리 명세	권리자	주소	
		본번	부번										
1	염리동	172	10	대	550.5	550.5	[소유자] (주)엠지하우징 [수탁자] 아시아 신탁(주)	경기도 파주시 소라지로 50(연다산동) 서울시 강남구 영동대로 416, 13층(대치동, 케이티앤지타워)	100%				
2	염리동	172	11	대	582.4	582.4	상 동	상 동	100%				
3	염리동	172	12	대	206.2	206.2	상 동	상 동	100%				
4	염리동	172	18	대	242.0	242.0	상 동	상 동	100%				
5	염리동	172	22	대	42.8	42.8	상 동	상 동	100%				
합 계					1,623.9	1,623.9							

2) 물건조서

연번	소재지		지목	물건의 종류	구조	사용승인일자	규모			소유자	소유권 이외의 권리			비고
	행정동	지번					연면적(㎡)	지하(층)	지상(층)		권리명세	권리자	주소	
1	염리동	172-10	대	건물(업무)	철근콘크리트	1975.09.13	852.57	1	2	[소유자] (주)엠지하우징 [수탁자] 아시아 신탁(주)	-	-	-	
2	염리동	172-11	대	건물(근생)	철근콘크리트	1983.04.11	1,278.45	1	4		-	-	-	
3	염리동	172-12	대	건물(근생)	철근콘크리트	1985.07.18	307.8	1	2		-	-	-	
4	염리동	172-18	대	건물(근생)	연외조	1977.05.24	320.73	1	2		-	-	-	
합 계							2,759.55							

3) 토지취득방법 : 사업시행자 100% 확보 후 신탁

4) 존치건축물 및 공작물 처리계획 : 사업부지내 건축물, 공작물 등은 전면 철거 후 신축

5. 공공시설의 귀속에 관한 계획(해당없음)

6. 공사의 감리에 관한 계획 : 「건축법」 및 「건설기술 진흥법」에 의거 해당 지자체인 동대문구청에서 감리자를 선정하여 감리업무 수행

7. 조성토지의 공급에 관한 계획

구 분	공급토지		공급대상자	공급시기	비 고
	면 적(㎡)	구성비(%)			
합 계	1,623.9	100.0	-	-	-
주택건설용지	1,623.9	100.0	자체사용	건축허가 후	-

- 이하여백 -

◆ 서울특별시고시 제2022-336호

동자동 제2구역 도시정비형 재개발사업 정비계획 결정(변경) 및 지형도면 고시

건설부고시 제380호('78.11.30.)로 재개발구역 지정되고, 같은 고시 제347호('79.9.24.)로 재개발사업계획 결정, 서울특별시고시 제1985-885호('85.12.26.)로 사업시행계획인가, 서울특별시고시 제2005-437호('06.01.05.) 및 서울특별시 용산구고시 제2017-7호('17.01.19.)로 도시환경정비계획(변경), 서울특별시고시 제1990-371호('90.11.5.) 및 제1993-455호('93.12.29.), 서울특별시 용산구고시 제1996-66호('96.12.30.), 제1998-81호('98.12.26.), 제2002-7호('02.2.5.), 제2006-14호('06.3.23.), 제2011-46호('11.9.2.) 및 제2020-216호('20.12.18.)로 사업시행계획(변경), 서울특별시 용산구고시 제2020-168호('20.9.25.)로 관리처분계획인가된 동자동 제2구역에 대하여, 「도시 및 주거환경정비법」 제16조에 따라 2022년 제6차 서울특별시 도시계획위원회(2022.05.18.) 심의를 거쳐 정비계획을 변경 결정하고, 「토지이용규제 기본법」 제8조 규정에 따라 지형도면을 고시합니다.

2022년 8월 11일
서울특별시장

I. 정비계획 결정(변경)

1. 정비구역 결정 조서

구분	정비사업 명칭	위 치	면 적(㎡)			비 고
			기 정	증 감	변경 후	
기정	동자동 제2구역 도시정비형 재개발사업	용산구 동자동 15-1번지 일대	10,533.0	-	10,533.0	-

2. 토지이용에 관한 계획(변경)

구 분		면 적(㎡)			구성비 (%)	비 고
		기 정	증 감	변 경		
합 계		10,533.0	-	10,533.0	100.0	-
정비기반 시설 등	소 계	2,588.8	-	2,588.8	24.6	-
	도로	1,671.8	감) 18.8	1,653.0	15.7	-
	공원	917.0	증) 18.8	935.8	8.9	-
획 지	소 계	7,944.2	-	7,944.2	75.4	-
	대 지	7,944.2	-	7,944.2	75.4	-

※ 4구역 기부채납부지(공원) 확정측량에 의한 2구역 도로·공원 면적 기변경 사항 금회 반영

3. 용도지역·용도지구에 관한 계획

가) 용도지역(변경없음)

구 분	면 적(㎡)			구성비(%)	비 고
	기 정	증 감	변 경		
계	10,533.0	-	10,533.0	100.0	-
일반상업지역	10,533.0	-	10,533.0	100.0	-

나) 용도지구(변경없음)

구분	도면표시 번호	지구명	위 치	연장(m)	최초 결정일	비 고
기정	①	방화지구	서울역앞~한강대로북단	79,536 (1,085)	건고727호 63.12.13	-

※ ()는 대상지 내 면적

4. 도시계획시설 결정 조서

가) 도로(변경없음)

구분	규 모				기능	연장 (m)	기 점	종 점	사용 형태	주요 경과지	최초 결정일	비 고
	등급	류별	번호	폭원 (m)								
기정	광로	3	9	45	주간선	4,000	서울역앞 광장	한강제1 인도교북단	일반 도로	-	총고757 (1939.9.18.)	-
기정	중로	2	197	15	집산	362	동자동 2-1	동자동 5-82	일반 도로	-	건고347 (1979.9.24.)	-
기정	중로	2	198	15	집산	106	동자동 17-4	동자동 14-85	일반 도로	-	건고347 (1979.9.24.)	-
기정	소로	3	-	6	특수	69.7	동자동 50	동자동 14-220	지하도로 (지하층 연결로)	-	서고254 (2011.9.1.)	철도중복결정 (면적:78.0㎡)

※ '소로 3-' 는 서울특별시고시 제2011-254호(2011.9.1.)에 의해 기결정된 시설로 금회 반영함

나) 공원(변경)

구분	도면표시 번호	시설명	시설의 세분	위 치	면적 (㎡)			최초 결정일	비고
					기정	변경	변경후		
변경	-	공원	어린이 공원	동자동 18-32일대	2,623.1 (917.0)	- (증 18.8)	2,623.1 (935.8)	건고제347호 (1979.9.24.)	-

※ 4구역 기부채납 부지(공원) 확장측량에 의한 2구역 도로·공원 면적 기변경 사항 금회 반영

※ ()는 대상지 내 면적, 면적은 추후 측량성가에 따름

5. 기존건축물의 정비·개량에 관한 계획(변경없음)

구분	구역구분		가구 또는 획지구분		위 치	정비개량계획(등)					비고
	명 칭	면적(㎡)	명칭	면적(㎡)		계	존치	개수	철거후 신축	철거 이주	
기정	동자동 제2구역	10,533.0	획지	7,944.2	동자동 15-1번지 일대	2	-	-	-	2	-

6. 건축물에 관한 계획(변경)

구분	구역구분		가구 또는 획지 구분		위 치	주용도	건폐율 (%)	용적률 (%)	높이(m) 최고층수	비고 (면적)
	명 칭	면 적 (㎡)	명 칭	면 적 (㎡)						
기정	동자동 제2구역	10,533.0	획지1	7,944.2	동자동 15-1번지 일대	숙박시설	60.00 이하	1,100 이하	135.0 이하	-
변경	동자동 제2구역	10,533.0	획지1	7,944.2	동자동 15-1번지 일대	업무시설	60.00 이하	1,100 이하	135.0 이하	-
주택의 규모 및 규모별 건설비율	기정	· 건립세대 수 : 70세대 · 건립규모 및 규모별 건설비율 - 전용면적 85㎡이하 규모를 전체 세대수의 60%이상 건설하되 주택전체면적의 50%이상 건설(서울시 도시 및 주거환경 정 비조례 제8조 제3항)								
	변경	-								
심의 완화사항	기정	· 공공기여시설 : 용적률 = 200%								
		목적	인센티브대상		요건		완화량			
		도심 활성화	가로활성화용도 (저층부상업용도)		1,2층 바닥면적의 1/2이상 설치 시 (1층 1/2설치 의무)		50%p			
		관광인프라구축	호텔(관광숙박시설)		관광진흥법상 3급이상 호텔 40%이상		100%p			
		공공기여시설 설치	지하보행통로 (지하철 연결통로)		건축계획 반영		50%p			
		· 공공시설부지 및 공개공지 초과 제공 - 용적률 = 308.25% ① 공공시설부지 제공시 인센티브 = [1.3x(2,588.8-282.8)/7,944.2]x800% = 301.89% ② 공개공지 추가 제공시 인센티브 = [(857.61-794.42)/7,944.2]x800% = 6.36%								

구분	구역구분		가구 또는 획지 구분		위 치	주용도	건폐율 (%)	용적률 (%)	높이(m) 최고층수	비고 (연면적)
	명 칭	면 적 (㎡)	명 칭	면 적 (㎡)						
	변경	· 공공기여시설 : 용적률 = 200%(변경)_2025 기본계획 항목 적용								
		구분	인센티브대상		요건		완화량			
		의무	친환경개발 녹색건축물		기준등급 준수시 허용용적률 총량의 1/2부여		100%p			
		계획 유도	도시경제활성화		정률부여(0.25)		40%p			
			가로활성화		1층 바닥면적 합계의 2/3이상 or 1층과 2층 바닥면적 합계의 1/2이상		30%p			
			지하보행통로		정률부여(2.0)		30%p			
· 공공시설부지 및 공개공지 초과 제공(변경) - 용적률 = 308.25%(기정) - 용적률 = 301.89%(변경) ① 공공시설부지 제공시 인센티브(변경없음) = $[1.3 \times (2,588.8 - 282.8) / 7,944.2] \times 800\% = 301.89\%$ ② 공개공지 추가 제공시 인센티브 (기정) = $[(857.61 - 794.42) / 7,944.2] \times 800\% = 6.36\%$ (변경) = 2025 기본계획 상 공개공지 추가 제공 인센티브 미적용에 따라 제외										
건축물의 건축선에 관한 계획	기정	· 건축한계선 = 남측도로 및 3-1, 3-2 지구경계 : 3m · 건축지정선 = 서측 45m도로 한강로변 : 5m · 고층부벽면한계선 = 서측 45m도로 한강로변 : 10m								
	변경	· 건축한계선 = 남측도로 및 3-1, 3-2 지구경계 : 3m / 서측 45m도로 한강로변 : 5m · 고층부벽면한계선 = 서측 45m도로 한강로변 : 10m								

II. 2022년 제6차 서울특별시 도시계획위원회(' 22.5.18.) 심의결과: '수정가결'

- ▶ 수정사항
- 한강대로변 건축한계선 : 5m
 - 이면도로(후암로57길) 횡단구성계획은 차도폭원 3m, 보도폭원 4m로 수정
- ▶ 조건사항
- 향후 건축위원회 심의 시 다음 사항 검토.
 - 건축계획(배치, 입면 등)은 서울역 광장에서 전면성이 충분히 고려되도록 할 것.
 - '국제회의실' 계획 관련 일반 시민의 이용 편의성 측면에서 세부 배치계획 적정성 및 국제회의실과 연계한 지원시설 도입 등 검토 필요.
 - 한강대로변 지하1층 근린생활시설의 돌출부는 고층부 벽면한계선(10m)에 준하여 set-back 할 것.

III. 변경 사유

- 관광객 감소 및 도심 업무 수요 증가에 대응하기 위하여 「도시 및 주거환경정비법」 제16조 규정에 의거 주용도(숙박시설→업무시설) 및 허용용적률 인센티브 사항 등 정비계획을 변경하는 사항임.

IV. 관계 도면: 붙임 참조

- 정비구역 결정도(변경없음)
- 용도지역 및 용도지구 결정도(변경없음)
- 정비계획 종합 결정도(기정/변경)
 - ※ 첨부된 도면은 참고용이므로 측량 및 그 밖의 용도로 사용할 수 없음

V. 열람장소

- 고시 관련 세부내용에 대하여 시민의 열람편의를 위하여 서울특별시 도시활성화과(☎ 2133-4637) 및 용산구 도시계획과(☎ 2199-7405)에 관계 서류 비치 및 열람하고 있습니다.


※ 고시문 및 지형도면은 서울도시계획 포털(<http://urban.seoul.go.kr>) 및 토지이음(<http://www.eum.go.kr>)에 게시할 예정이오니 참고하시기 바랍니다.

[불 입]

○ 정비구역 결정도(변경없음)



○ 용도지역 및 용도지구 결정도(변경없음)

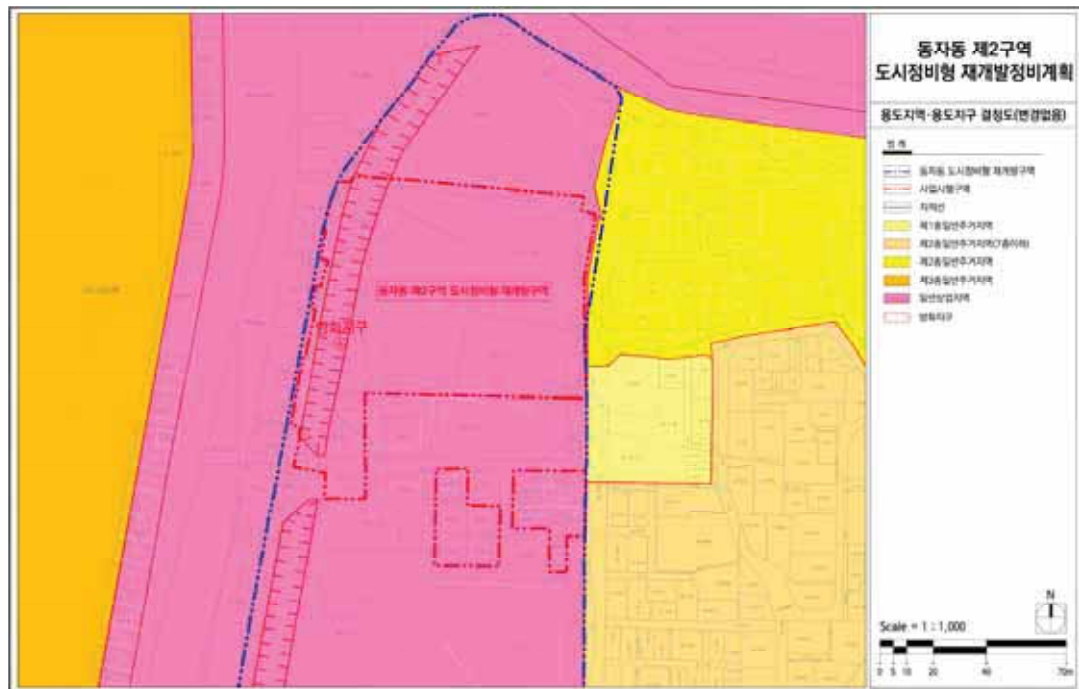

○ 정비계획 종합 결정도(기정)



○ 정비계획 종합 결정도(변경)



◆ 서울특별시고시 제2022-338호
도시계획시설(도로) 사업 실시계획(변경) 인가 고시

1. 서울특별시 서초구 고시 제2017-22호(2017.03.30.), 서울특별시 서초구 고시 제2017-141호(2017.10.26.), 서울특별시 서초구 고시 제2018-256호(2018.11.08.)로 도시관리계획(도시계획시설:도로) 결정(변경) 및 지형도면 고시, 서울특별시 고시 제2018-424호(2018.12.27.)로 도시계획시설(도로)사업 시행자 지정 및 실시계획 인가 고시되고, 서울특별시 고시 제2020-197호(2020.05.14.)로 도시관리계획 결정(경미한 변경), 지형도면 및 실시계획(변경) 인가 고시, 서울특별시 고시 제2021-1호(2021.1.7.)로 실시계획(변경) 인가 고시, 서울특별시 고시 제2022-169호(2022.4.21.)로 실시계획(변경) 인가 고시한 “서울내곡 공공주택지구 지구 외 도로 건설공사”에 대하여,
2. 「국토의 계획 및 이용에 관한 법률」 제90조, 같은 법 시행령 제99조, 「공익사업을 위한 토지 등의 취득 및 보상에 관한 법률」 제21조 및 같은 법 시행령 제11조 등의 규정에 의거 관계 서류를 서울특별시공고 제2022-1736호(2022.6.16.)로 열람 공고하여,
3. 「국토의 계획 및 이용에 관한 법률」 제88조 및 같은 법 시행령 제97조에 따라 변경된 실시계획을 인가하고 같은 법 제 91조 및 같은 법 시행령 제100조에 따라 아래와 같이 고시합니다.

2022년 8월 11일

서울특별시장

가. 도시계획시설(도로) 사업 실시계획(변경)
1) 사업의 종류 및 명칭

- 종류 : 도시계획시설(도로) 사업
- 명칭 : 서울내곡 공공주택지구 지구 외 도로 건설공사

2) 사업시행지의 위치

- 서울시 서초구 양재동, 신원동, 원지동, 염곡동 일원

3) 사업의 면적 또는 규모

규 모				기능	연장 (m)	기점	종점	사용 형태	비고
등급	류별	번호	폭원 (m)						
중로	1	C	20~26	집산 도로	861	서울시 서초구 양재동 228	서울시 서초구 원지동 256-8	일반 도로	청계산길
중로	2	259	15~21	집산 도로	84	서울시 서초구 양재동 229-1	서울시 서초구 양재동 228	일반 도로	청계산길
중로	2	G	17~25	집산 도로	335	서울시 서초구 염곡동 184-4	서울시 서초구 신원동 550-2	일반 도로	현릉로 연결도로
소로	1	C	10~20	집산 도로	641	서울시 서초구 염곡동 252	서울시 서초구 신원동 505	일반 도로	제2청계산길

규 모				기능	연장 (m)	기점	종점	사용 형태	비고
등급	류별	번호	폭원 (m)						
소로	2	ㄱ	8~15	국지 도로	338	서울시 서초구 신원동 433-3	서울시 서초구 신원동 427-3	일반 도로	새원~탑성간 도로
소로	3	ㄷ	6~9	국지 도로	233	서울시 서초구 신원동 507-2	서울시 서초구 신원동 428-2	일반 도로	본마을 연결도로
소로	3	ㄴ	2.5~6.3	특수 도로	28	서울시 서초구 신원동 248	서울시 서초구 신원동 26-11	보행자전용 도로	청룡마을 진입도로

4) 사업시행자의 성명 및 주소

- 성명 : 서울주택도시공사
- 주소 : 서울특별시 강남구 개포로 621

5) 사업의 착수 및 준공예정일

- 착수일 : 2018년 12월 27일(최초 실시계획 인가일)
- 준공예정일 : 2023년 6월 30일

6) 수용 또는 사용할 토지 및 건물의 소재지·지번·지목 및 면적, 소유권과 소유권외의 권리의 명세 및 그 소유자·권리자의 성명, 주소(변경)

- 토지 세목 조서(수용) : 변경 없음.
- 토지 세목 조서(무상귀속 및 사용) : 변경(별첨)

7) 위치도



8) 공공시설 등의 귀속 및 양도에 관한 사항 : 「국토의 계획 및 이용에 관한 법률」 제99조에 의함

9) 관계 서류는 서울특별시 도로계획과(서울특별시 중구 세종대로 110, ☎02-2133-8077), 서울주택도시공사 스마트도시설계부(서울특별시 강남구 개포로 621, ☎02-3410-7601)에 비치하여 토지 및 물건소유자와 이해관계인에게 보입니다.

※ 고시문 및 지형도면 등은 토지이용규제 정보서비스에 게시할 예정이오니 참고하시기 바랍니다.

※ 위치도와 지형도면은 참고용으로 측량 등의 목적으로 활용할 수 없습니다.

□ 무상귀속(사용) 토지조서(변경)

○ 국토교통부(서초구)

[서울특별시 서초구]

일련 번호	구분		토지소재지		지목	면적(㎡)		관리청	실제이용현황		현황	비고
			동	지번		공부상	편입		공공시설	공공시설외		
14	귀속	당초	신원동	596-6	도	70	70	서초구	70		도로:70	소재지 오류
		변경	원지동	596-6	도	70	70	서초구	70		도로:70	
15	귀속	당초	신원동	608-4	도	57	57	서초구	8	49	도로:8 잡종지:49	소재지 오류
		변경	원지동	608-4	도	57	57	서초구	8	49	도로:8 잡종지:49	
16	귀속	당초	신원동	258-1	도	86	74	서초구	74		도로:74	소재지 오류
		변경	염곡동	258-1	도	86	74	서초구	74		도로:74	
17	귀속	당초	신원동	275-1	도	175	18	서초구	18		도로:18	소재지 오류
		변경	염곡동	275-1	도	175	18	서초구	18		도로:18	
19	사용	당초	신원동	597-9	구	661	661	서초구	661		하천:661	소재지 오류
		변경	원지동	597-9	구	661	661	서초구	661		하천:661	

○ 서울특별시

[서울특별시 서초구]

일련 번호	구분		토지소재지		지목	면적(㎡)		관리청	실제이용현황		현황	비고
			동	지번		공부상	편입		공공시설	공공시설외		
41	귀속	당초	염곡동	240-14	도	27	27	서울특별시	27		도로:27	지번 오류
		변경	염곡동	250-14	도	27	27	서울특별시	27		도로:27	
81	사용	당초	염곡동	250-2	천	106	106	서울특별시	106		하천:106	지번 오류
		변경	염곡동	252-2	천	106	106	서울특별시	106		하천:106	

◆ 서울특별시고시 제2022-339호
주택건설사업계획 승인(변경) 고시

「민간임대주택에 관한 특별법」 제33조제1항 및 「주택법」 제15조제4항에 따라 주택건설사업계획을 변경승인하고, 「주택법」 제15조제6항 및 「서울특별시 역세권 청년주택 공급 지원에 관한 조례」 제9조에 따라 아래와 같이 고시합니다.

2022년 8월 11일

서울특별시

1. 사업의 종류 : 주택건설사업
2. 사업의 명칭 : 성북구 하월곡동 88-513번지 일원 공공지원민간임대주택(역세권 청년주택) 신축공사
3. 사업주체의 명칭 및 주소(변경)

구분	명칭	대표자	주소
당 초	㈜에드가미아	정 영 창	서울시 중랑구 봉우재로 133,3층(상봉동)
변 경	케이비부동산신탁(주)	서 남 종	서울시 강남구 테헤란로 129(역삼동)

4. 사업의 시행기간 : 주택건설사업계획승인일 ~ 2023년

5. 사업개요

- 가. 대지위치 : 서울특별시 성북구 하월곡동 88-513일원
- 나. 대지면적 : 1,393.0㎡
- 다. 건폐율 : 59.38%(건축면적 : 827.22㎡)
- 라. 용적률 : 1,199.39%(용적률산정용 연면적 : 16,707.52㎡)
- 마. 용도 : 공동주택(공공임대 90세대/민간임대 325세대), 근린생활시설
- 바. 규모 : 1개동, 지하 4층/지상 26층, 연면적 21,219.45㎡
- 사. 의제처리사항 : 「건축법」 제11조 건축허가, 상수도공급신청, 배수설비설치신고 등

6. 기타사항

- 가. 「서울특별시 역세권 청년주택 공급 지원에 관한 조례」 제10조에 따라 시장은 사업계획이 승인된 날로부터 2년 이내에 공사 착공을 하지 않은 경우와, 같은 조례 제9조에 따른 사업계획 결정 시 부여된 조건을 이행하지 않는 경우에는 사업계획을 취소할 수 있음.
- 나. 사업계획이 승인된 날로부터 2년 이내에 공사 착공을 하지 않은 경우 등의 사유로 사업계획이 취소되는 경우에는 「국토의 계획 및 이용에 관한 법률」에 따른 용도지역·용도지구·용도구역, 지구단위계획구역 및 도시·군계획시설은 각각 지정·결정전으로 환원된 것으로 봄.

◆ 서울특별시고시 제2022-340호
주택건설사업계획(변경) 승인 고시

「민간임대주택에 관한 특별법」 제33조제1항 및 「주택법」 제15조제1항에 따라 주택건설사업계획을 승인하고, 「주택법」 제15조제6항 및 「서울특별시 역세권 청년주택 공급 지원에 관한 조례」 제9조에 따라 아래와 같이 고시합니다.

2022년 8월 11일
서울특별시

1. 사업의 종류 : 주택건설사업
2. 사업의 명칭 : 광진구 자양동8-8 건대입구역 역세권청년주택 신축공사
3. 사업주체의 명칭 및 주소 (변경사항)

기 정	명 칭	대표자	주 소
	주식회사 엘앤케이이스테이트	김기홍	경기도 오산시 원동로37번길 46, 5층 (원동, 롯데시네마오산)
변 경	명 칭	대표자	주 소
	교보자산신탁(주)	조혁중	서울특별시 서초구 강남대로 465 (서초동, 강남교보타워)

※ 부동산담보신탁: 위탁자(주식회사 엘앤케이이스테이트), 수탁자(교보자산신탁(주))

4. 사업의 시행기간 : 주택건설사업계획승인일 ~ 2025년
5. 사업개요
 - 가. 대지위치 : 서울특별시 광진구 자양동 8-8 외 3필지
 - 나. 대지면적 : 2,236.90㎡
 - 다. 건폐율 : 59.65%(건축면적 : 1,334.53㎡)
 - 라. 용적률 : 959.13%(용적률산정용 연면적 : 21,454.88㎡)
 - 마. 용도 : 공동주택(공공임대167세대/민간임대313세대),
근린생활시설 (청년지원센터)
 - 바. 규모 : 1개동, 지하 5층/지상 24층, 연면적 30,275.54㎡
 - 사. 의제처리사항 : 「건축법」 제11조 건축허가

6. 기타사항

- 가. 「서울특별시 역세권 청년주택 공급 지원에 관한 조례」 제10조에 따라 시장은 사업계획이 승인된 날로부터 2년 이내에 공사 착공을 하지 않은 경우와, 같은 조례 제9조에 따른 사업계획 결정 시 부여된 조건을 이행하지 않는 경우에는 사업계획을 취소할 수 있음.
- 나. 사업계획이 승인된 날로부터 2년 이내에 공사 착공을 하지 않은 경우 등의 사유로 사업계획이 취소되는 경우에는 「국토의 계획 및 이용에 관한 법률」에 따른 용도지역·용도지구·용도구역, 지구단위계획구역 및 도시·군계획시설은 각각 지정·결정전으로 환원된 것으로 봄.

◆ 서울특별시고시 제2022-341호

2022년 제2회 서울특별시 추가경정예산

서울특별시의회에서 의결된 2022년 제2회 서울특별시 추가경정예산을 지방자치법 제149조제 2항에 따라 다음과 같이 고시합니다.

2022년 8월 11일

서울특별시장

(단위 : 천원)

회 계 별		세입·세출예산총액	일시차입한도액
총 계		52,193,075,799	600,000,000
일 반 회 계		37,967,655,603	500,000,000
특 별 회 계		14,225,420,196	100,000,000
공기업특별회계		1,754,067,183	100,000,000
	(1) 수도사업특별회계	817,380,996	50,000,000
	(2) 공기업하수도사업특별회계	936,686,187	50,000,000
기타특별회계		12,471,353,013	
	(3) 도시철도건설사업비특별회계	2,145,323,737	
	(4) 교통사업특별회계	2,207,225,174	
	(5) 광역교통시설특별회계	261,809,647	
	(6) 주택사업특별회계	2,980,922,593	
	(7) 도시개발특별회계	1,952,490,643	
	(8) 균형발전특별회계	162,616,346	
	(9) 학교용지부담금특별회계	29,214,430	
	(10) 의료급여기금특별회계	1,752,274,780	
	(11) 한강수질개선특별회계	33,704,546	
	(12) 소방특별회계	945,771,117	

◆ 서울특별시고시 제2022-342호
도시관리계획(수유·변동 지구단위계획구역 및 계획) 결정(변경) 및 지형도면 고시

서울특별시고시 제2009-243호(2009.6.18.)로 최초 결정되고, 서울특별시고시 제2019-312호, 제2019-313호(2019.9.19.) 및 서울특별시고시 제2020-268호(2020.6.25.)로 변경결정된 “수유·변동 지구단위계획”에 대하여, 2022년 제6차 서울특별시 도시·건축공동위원회 심의(2022. 4. 27.)를 거쳐 「국토의 계획 및 이용에 관한 법률」 제30조 및 「같은 법 시행령」 제25조 규정에 따라 도시관리계획을 결정(변경)하고, 「국토의 계획 및 이용에 관한 법률」 제32조 및 「같은 법 시행령」 제27조, 「토지이용규제 기본법」 제8조 및 「같은 법 시행령」 제7조에 따라 지형도면을 고시합니다.

2022년 8월 11일

서울특별시장

I. 결정(변경) 취지

- 인근 지역주변 여건변화를 반영하고, 수유지구중심 기능 강화를 통해 개발여건을 마련하고자 지구단위계획 결정(변경)함

II. 도시관리계획(지구단위계획) 결정(변경)조서
① 지구단위계획구역에 관한 결정(변경)
1. 지구단위계획구역에 관한 결정(변경) 조서
■ 지구단위계획구역 결정(변경) 조서

구분	구역명	위치	면적(㎡)			최초결정일	비고
			기정	변경	변경 후		
변경	수유·변동 지구단위계획구역	강북구 수유동 192번지 일대 및 변동 416번지 일대	434,704	증)1,396	436,100	서울특별시고시 제1996-354호 (1997.01.06.)	-

■ 지구단위계획구역 변경 사유서

도면번호	구역명	결정(변경)내용	결정(변경)사유
-	수유·변동 지구단위계획구역	• 면적 : 434,704㎡→436,100㎡ 증) 1,396㎡	• 용도지역 경계를 반영한 지구단위계획구역 경계 조정 및 용도지역 오기 면적 정정

② 도시관리계획에 관한 결정(변경)

1. 용도지역·지구에 관한 결정(변경)조서

가. 용도지역에 관한 결정(변경)조서

■ 용도지역 결정(변경)조서

구분		면적(㎡)			구성비(%)	비 고
		기정	변경	변경 후		
계		434,704	증) 1,396	436,100	100.0	-
주거 지역	소 계	184,704	증) 7,942	192,646	44.2	-
	제2종일반주거지역 (7층이하)	98	증) 13	111	0.1	-
	제3종일반주거지역	584	증) 151	735	0.2	-
	준주거지역	184,022	증) 7,778	191,800	43.9	-
상업 지역	소 계	250,000	감) 6,546	243,454	55.8	-
	일반상업지역	250,000	감) 6,546	243,454	55.8	-

■ 용도지역 변경사유서

도면표시번호	위치	용도지역		면적(㎡)		결정(변경)사유
		기정	변경	기정	변경	
-	수유동 1-60번지	제2종 일반주거지역	제2종 일반주거지역	98	111	•용도지역 오기 정정 - 면적 : 98→111㎡(증 13㎡)
-	수유동 55-7번지, 195번지 일대	제3종 일반주거지역	제3종 일반주거지역	584	735	•지구단위계획구역 경계 변경에 따른 편입 면적 변경 및 오기 정정 - 면적 : 584→735㎡(증 151㎡)
-	수유동 141번지 일대	준주거지역	준주거지역	184,022	191,800	•용도지역 오기 정정 - 면적 : 184,022→191,800㎡ (증 7,778㎡)
-	수유동 48-1번지, 45-25번지 일대	일반상업지역	일반상업지역	250,000	243,454	•지구단위계획구역 경계 변경에 따른 편입면적 변 경 및 오기 정정 - 면적 : 250,000→243,454㎡ (감 6,546㎡)

나. 용도지구에 관한 결정 조서 : 해당 없음

2. 도시계획시설에 관한 결정(변경) 조서

가. 교통시설 결정(변경)조서

1) 도로

■ 도로총괄표

구분	구분	합계			1류			2류			3류		
		노선수	연장(m)	면적(㎡)	노선수	연장(m)	면적(㎡)	노선수	연장(m)	면적(㎡)	노선수	연장(m)	면적(㎡)
합계	기정	87	10,941	134,384	9	3,011	71,234	18	2,482	22,820	60	5,448	40,330
	변경	77	10,590	130,432	6	2,620	67,302	18	2,750	25,087	53	5,220	38,043
대로	기정	4	2,032	66,620	1	1,467	53,525	-	-	-	3	565	13,095
	변경	4	2,032	66,620	1	1,467	53,525	-	-	-	3	565	13,095
중로	기정	9	1,138	17,393	1	190	4,242	4	541	8,324	4	407	4,827
	변경	8	894	14,456	1	190	4,242	4	541	8,324	3	163	1,890
소로	기정	74	7,771	50,371	7	1,354	13,467	14	1,941	14,496	53	4,476	22,408
	변경	65	7,661	49,581	4	963	9,535	14	2,209	16,763	47	4,492	23,058

■ 도로 결정(변경)조서

구분	규모				기능	연 장 (m)	기점	종점	사용 형태	주요 경과지	최초 결정일	비고
	등급	구분	번호	폭원 (m)								
기정	대로	1	30	35~40	주간선도로	199,600 (1,467)	내곡동시계	미아로터리 (하월곡동 181)	일반	-	-	도봉로
기정	대로	3	2811	25	주간선도로	98,200 (316)	한신대학입구 (인수동 455-66)	상계동 시계	일반	-	-	덕릉로
기정	대로	3	2813	25	보조간선 도로	51,900 (97)	수유4거리 로터리 (수유동 47)	상계주공 5단지 (상계7동)	일반	-	-	노해로
기정	대로	3	5003	25	보조간선 도로	121,800 (152)	장수로터리 (장안동 413-7)	4.19국립묘지 (수유동 569-16)	일반	-	-	한천로
기정	중로	1	1	22	집산도로	190	번1동 448-11	번1동 449-1	일반	-	-	-
기정	중로	2	1	14	집산도로	63	인수동 7-4	인수동 55-10	일반	-	-	-
기정	중로	2	67	14	집산도로	192	번1동 415-36	번1동 446-14	일반	-	-	-
기정	중로	2	284	15	집산도로	226	수유3동 192-104	수유3동 190-82	일반	-	-	-
기정	중로	2	298	15	집산도로	60	수유3동 191-90	수유3동 191-94	일반	-	-	-
기정	중로	3	1	12	국지도로	244	번1동 446-6	번1동 446-1	일반	-	-	-

구분	규모				기능	연 장 (m)	기점	종점	사용 형태	주요 경과지	최초 결정일	비고
	등급	류별	번호	폭원 (m)								
변경	소로	2	가	8	국지도로	244	번1동 446-6	번1동 446-1	일반	-	-	폭원 축소
기정	중로	3	2	12	국지도로	51	수유3동 173-14	수유3동 173-1	일반	-	-	-
기정	중로	3	3	12	국지도로	74	번1동 463-1	번1동 463-40	일반	-	-	-
기정	중로	3	4	12	국지도로	38	번1동 387-1	번1동 464-1	일반	-	-	-
기정	소로	1	1	10	국지도로	45	미아동 189-1	미아동 189-11	일반	-	-	-
기정	소로	1	2	10	국지도로	162	번1동 443-28	번1동 443-106	일반	-	-	-
변경	소로	2	나	8	국지도로	162	번1동 443-28	번1동 443-106	일반	-	-	폭원 축소
기정	소로	1	3	10	국지도로	140	번1동 447-82	번1동 447-51	일반	-	-	-
변경	소로	3	가	6	국지도로	140	번1동 447-82	번1동 447-51	일반	-	-	폭원 축소
기정	소로	1	4	10	국지도로	89	번1동 444-7	번1동 444-1	일반	-	-	-
변경	소로	3	나	6	국지도로	89	번1동 444-7	번1동 444-1	일반	-	-	폭원 축소
기정	소로	1	5	10	국지도로	433	번1동 463-85	번1동 465-84	일반	-	-	-
기정	소로	1	6	10	국지도로	433	수유3동 174-17	수유3동 168-1	일반	-	-	-
기정	소로	1	7	10	국지도로	52	수유3동 174-1	수유3동 174-24	일반	-	-	-
기정	소로	2	1	8	국지도로	153	수유1동 51-21	수유1동 50-78	일반	-	-	-
기정	소로	2	3	8	국지도로	262	수유1동 51-27	수유1동 51-2	일반	-	-	-
기정	소로	2	4	8	국지도로	53	수유1동 50-58	수유1동 50-16	일반	-	-	-
기정	소로	2	5	5~8	국지도로	40	수유1동 104-3	수유1동 104-1	일반	-	-	-
기정	소로	2	6	8	국지도로	62 (56)	인수동 47-63	인수동 47-46	일반	-	-	-
기정	소로	2	7	8	국지도로	80	번1동 449-22	번1동 449-2	일반	-	-	-
기정	소로	2	8	8	국지도로	177	수유3동 230-1	수유3동 224-16	일반	-	-	-
기정	소로	2	9	8	국지도로	271	수유3동 229-4	수유3동 229-21	일반	-	-	-
폐지	소로	2	10	8	국지도로	52	번1동 418-23	번1동 418-17	일반	-	-	-
기정	소로	2	11	8	국지도로	224	번1동 418-13	번1동 418-2	일반	-	-	-
기정	소로	2	12	8	국지도로	181	번1동 463-33	번1동 463-34	일반	-	-	-
기정	소로	2	13	8	국지도로	61	수유3동 168-51	수유3동 168-1	일반	-	-	-

구분	규모				기능	연 장 (m)	기점	종점	사용 형태	주요 경과지	최초 결정일	비고
	등급	류별	번호	폭원 (m)								
기정	소로	2	14	8	국지도로	86	수유1동 48-17	수유1동 48-23	일반	-	-	-
변경	소로	3	다	6	국지도로	86	수유1동 48-17	수유1동 48-23	일반	-	-	폭원 축소
기정	소로	2	384	8	국지도로	239	수유1동 51-22	수유1동 48-73	일반	-	-	-
변경	소로	2	384	8	국지도로	239	수유1동 51-22	수유1동 48-73	일반	-	-	선형 변경
기정	소로	3	1	6	국지도로	408	수유1동 50-78	수유1동 55-58	일반	-	-	-
기정	소로	3	2	6	국지도로	36	수유1동 50-36	수유1동 50-42	일반	-	-	-
기정	소로	3	3	4	국지도로	56	수유1동 50-8	수유1동 50-2	일반	-	-	-
기정	소로	3	4	6	국지도로	67	수유1동 50-30	수유1동 50-1	일반	-	-	-
변경	소로	3	4	6	국지도로	67	수유1동 50-30	수유1동 50-1	일반	-	-	선형 변경
기정	소로	3	5	4	국지도로	59	수유1동 51-73	수유1동 82-4	일반	-	-	-
변경	소로	3	5	4	국지도로	62	수유1동 51-73	수유1동 82-4	일반	-	-	선형 변경
기정	소로	3	6	4	국지도로	75	수유1동 77-61	수유1동 51-59	일반	-	-	-
폐지	소로	3	7	4	국지도로	26	수유1동 91-5	수유1동 51-85	일반	-	-	-
폐지	소로	3	8	4	국지도로	30	수유1동 93-10	수유1동 51-83	일반	-	-	-
기정	소로	3	9	4	국지도로	65	수유1동 94-6	수유1동 48-19	일반	-	-	-
변경	소로	3	9	4	국지도로	65	수유1동 94-6	수유1동 48-19	일반	-	-	선형 변경
기정	소로	3	12	6	국지도로	49	미아동 160-10	미아동 160-9	일반	-	-	-
기정	소로	3	13	6	국지도로	65	인수동 46-54	인수동 46-41	일반	-	-	-
기정	소로	3	14	6	국지도로	43	인수동 47-7	인수동 47-1	일반	-	-	-
기정	소로	3	15	6	국지도로	254	인수동 47-1	인수동 47-14	일반	-	-	-
기정	소로	3	16	6	국지도로	77	인수동 46-44	인수동 46-1	일반	-	-	-
기정	소로	3	17	6	국지도로	94	인수동 45-54	인수동 45-23	일반	-	-	-
기정	소로	3	18	6	국지도로	92	인수동 45-21	인수동 45-65	일반	-	-	-
기정	소로	3	19	6	국지도로	219 (213)	인수동 46-41	인수동 45-1	일반	-	-	-
기정	소로	3	20	4	국지도로	70	번1동 449-20	번1동 449-15	일반	-	-	-
기정	소로	3	21	4	국지도로	60	번1동 443-98	번1동 443-102	일반	-	-	-
기정	소로	3	22	4	국지도로	44	번1동 443-24	번1동 443-24	일반	-	-	-
폐지	소로	3	23	4	국지도로	22	번1동 443-134	번1동 443-134	일반	-	-	-
폐지	소로	3	24	4	국지도로	54	번1동 443-115	번1동 443-115	일반	-	-	-

구분	규모				기능	연 장 (m)	기점	종점	사용 형태	주요 경과지	최초 결정일	비고
	등급	류별	번호	폭원 (m)								
기정	소로	3	25	4	국지도로	42	번1동 446-73	번1동 446-71	일반	-	-	-
기정	소로	3	26	4	국지도로	245	번1동 446-7	번1동 446-47	일반	-	-	-
기정	소로	3	27	6	국지도로	111	수유3동 230-10	수유3동 230-2	일반	-	-	-
변경	소로	3	27	6	국지도로	111	수유3동 230-10	수유3동 230-2	일반	-	-	선형 변경
기정	소로	3	28	4	국지도로	76	수유3동 223-43	수유3동 223-12	일반	-	-	-
변경	소로	3	28	4	국지도로	76	수유3동 223-43	수유3동 223-12	일반	-	-	선형 변경
기정	소로	3	29	6	국지도로	112	수유3동 223-16	수유3동 223-9	일반	-	-	-
기정	소로	3	30	6	국지도로	109	수유3동 229-11	수유3동 229-47	일반	-	-	-
기정	소로	3	31	4	국지도로	67	수유3동 229-40	수유3동 229-35	일반	-	-	-
기정	소로	3	32	4	국지도로	55	수유3동 229-29	수유3동 229-46	일반	-	-	-
기정	소로	3	33	6	국지도로	78	수유3동 192-37	수유3동 192-14	일반	-	-	-
기정	소로	3	34	4	국지도로	77	수유3동 192-55	수유3동 192-9	일반	-	-	-
기정	소로	3	35	4	국지도로	107	수유3동 191-74	수유3동 191-43	일반	-	-	-
폐지	소로	3	36	4	국지도로	62	수유3동 191-56	수유3동 191-58	일반	-	-	-
기정	소로	3	37	6	국지도로	163	수유3동 192-59	수유3동 190-19	일반	-	-	공공청사 증폭결정
기정	소로	3	38	4	국지도로	70	번1동 415-14	번1동 415-9	일반	-	-	-
기정	소로	3	39	6	국지도로	118	번1동 415-15	번1동 415-1	일반	-	-	-
기정	소로	3	40	6	국지도로	67	번1동 416-124	번1동 416-128	일반	-	-	-
기정	소로	3	41	6	국지도로	220	번1동 416-1	번1동 417-18	일반	-	-	-
폐지	소로	3	42	4	국지도로	16	번1동 463-30	번1동 463-27	일반	-	-	-
기정	소로	3	43	4	국지도로	38	번1동 463-58	번1동 463-58	일반	-	-	-
폐지	소로	3	44	4	국지도로	14	번1동 463-80	번1동 463-80	일반	-	-	-
폐지	소로	3	45	4	국지도로	15	번1동 463-8	번1동 463-8	일반	-	-	-
기정	소로	3	46	6	국지도로	64	번1동 464-9	번1동 464-10	일반	-	-	-
기정	소로	3	47	6	국지도로	64	번1동 464-3	번1동 464-7	일반	-	-	-
기정	소로	3	48	6	국지도로	61	번1동 465-79	번1동 465-73	일반	-	-	-
기정	소로	3	49	6	국지도로	68	번1동 465-96	번1동 465-95	일반	-	-	-

구분	규모				기능	연 장 (m)	기점	종점	사용 형태	주요 경과지	최초 결정일	비고
	등급	류별	번호	폭원 (m)								
기정	소로	3	50	7	국지도로	156	수유3동 174-14	수유3동 174-1	일반	-	-	-
기정	소로	3	51	6	국지도로	43	수유3동 173-17	수유3동 173-17	일반	-	-	-
폐지	소로	3	52	4	국지도로	18	수유3동 168-20	수유3동 168-20	일반	-	-	-
기정	소로	3	53	6	국지도로	63	수유3동 168-9	수유3동 168-9	일반	-	-	-
기정	소로	3	54	4	국지도로	40	수유3동 168-36	수유3동 168-30	일반	-	-	-
기정	소로	3	55	6	국지도로	33	수유3동 168-43	수유3동 168-45	일반	-	-	-

■ 도로 변경사유서

변경전 도로명	변경후 도로명	결정(변경)내용	결정(변경)사유
중로 3-1	소로 2-가	•폭원축소 12→8m	• 특별계획구역1 해제에 따라 개설현황을 반영하여 폭원 축소
소로 1-2	소로 2-나	•폭원축소 10→8m	
소로 1-3	소로 3-가	•폭원축소 10→6m	
소로 1-4	소로 3-나	•폭원축소 10→6m	
소로 2-10	-	•도로폐지	• 도로 이용현황을 고려한 장기미집행 예상 시설 폐지
소로 2-14	소로 3-다	•폭원축소 8→6m	• 장기미집행 예상 시설의 실효에 대비하여 개설현황을 고려한 폭원 축소 변경
소로 2-384	소로 2-384	•선형변경	• 원활한 간선도로 차량 진입을 위한 도로 모퉁이 선형 변경
소로 3-4	소로 3-4	•선형변경	• 분할된 지적선에 따라 도로 모퉁이 선형 변경
소로 3-5	소로 3-5	•노선연장 59→62m	• 소로3-420호선 실효에 따라 도로의 연속성 확보 위한 선형 변경
소로 3-7	-	•도로폐지	• 도로 이용현황을 고려한 장기미집행 예상 시설 폐지
소로 3-8	-	•도로폐지	
소로 3-9	소로 3-9	•선형변경	• 장기미집행 예상 시설의 실효에 대비하여 도로 이용현황을 고려한 선형 변경(부분 폐지)

변경전 도로명	변경후 도로명	결정(변경)내용	결정(변경)사유
소로 3-23	-	•도로폐지	• 도로 이용현황을 고려한 장기미집행 예상 시설 폐지
소로 3-24	-	•도로폐지	
소로 3-27	소로 3-27	•선형변경	• 분할된 지적선에 따라 도로 모퉁이 선형 변경
소로 3-28	소로 3-28	•선형변경	
소로 3-36	-	•도로폐지	• 도로 이용현황을 고려한 장기미집행 예상 시설 폐지
소로 3-42	-	•도로폐지	
소로 3-44	-	•도로폐지	
소로 3-45	-	•도로폐지	
소로 3-52	-	•도로폐지	

2) 주차장

■ 주차장 결정(변경)조서

구분	도면번호	시설명	위치	면적 (㎡)			최초결정일	비고
				기 정	변경	변경 후		
폐지	㉠	주차장	수유동 190-11	1,147.5	감) 1,147.5	-	도봉구고시제1994-46호 (1994.09.28.)	-
폐지	㉡	주차장	수유동 190-57	159.7	감) 159.7	-	강북구고시제1996-88호 (1997.01.04.)	-
기정	㉢	주차장	수유동 229-30	358.4	-	358.4	강북구고시제2007-83호 (2007.11.29.)	-

■ 주차장 변경사유서

도면표시번호	시설명	결정(변경)내용	결정(변경)사유
㉠	주차장	• 주차장 폐지 - 1,147.5→0㎡ (감 1,147.5㎡)	• 주차장 부지를 활용하여 노후화된 공공청사 신축을 위해 주차장 폐지
㉡	주차장	• 주차장 폐지 - 159.7→0㎡ (감 159.7㎡)	

나. 공간시설 결정(변경)조서

1) 공원

■ 공원 결정(변경)조서

구분	도면번호	시설명	시설의 종류	위치	면적 (㎡)			최초 결정일	비고
					기 정	변경	변경 후		
기정	①	공원	공원	수유동 224-4	972.9	-	972.9	-	-
기정	②	공원	공원	번동 417-15	991.7	-	991.7	-	-
변경	③	공원	어린이공원	번동 447-1	1,500.1	감) 485.2	1,014.9	-	-

■ 공원 변경사유서

도면표시번호	시설명	결정(변경)내용	결정(변경)사유
③	공원	• 공원축소 - 1,500.1→1,014.9㎡ (감 485.2㎡)	• 특별계획구역 1 해제에 따라 기 조성된 공원 현황을 반영하여 공원축소

2) 공공공지

■ 공공공지 결정조서 : 변경 없음

구분	도면번호	시설명	시설의 종류	위치	면적 (㎡)			최초 결정일	비고
					기 정	변경	변경 후		
기정	-	공공공지	공공공지	수유동 612-6	194	-	194	강북구고시제2006-33호 (2006.01.26.)	-

다. 공공·문화체육시설

1) 공공청사

■ 공공청사 결정(변경)조서

구분	도면번호	시설명	시설의 종류	위치	면적 (㎡)			최초 결정일	비고
					기 정	변경	변경 후		
신설	-	공공청사	구청사	수유동 192-59번지 일대	-	증) 8,443	8,443	-	소로 3-37호선 시점부터 59m 중복결정

■ 공공청사 건축물 범위 결정(변경)조서

건폐율(%)	용적률(%)	높이	비고
60% 이하	600% 이하	100m 이하	공공청사에 한함

※ 용적률 적용을 위한 용도지역 사항은 '강북구청사 특별계획구역' 세부개발계획 수립 시 결정

※ 공공청사 외 시설에 대한 공간적 범위 결정은 복합청사 세부개발계획 수립 시 도입용도 등에 따라 결정

■ 공공청사 변경사유서

도면표시번호	시설명	결정(변경)내용	결정(변경)사유
-	공공청사	공공청사 신설 - 0→8,443㎡ (증 8,443㎡)	노후화된 공공청사 신축을 통한 지역발전 및 주민편익시설 제공

③ 건축계획에 관한 결정(변경)

1. 가구 및 획지에 관한 결정(변경)조서

가. 가구에 관한 결정조서

■ 가구 결정조서 : 변경 없음

구분	가구번호	비고
수유3동	- A1-01, A1-02, A1-03, A1-04, A1-05, A1-06 - B1-01	일반상업지역 제2종일반주거지역(7층이하) 제3종일반주거지역
	- A1-07, A1-08, A1-09, A1-10 - A5-01, A5-02, A5-03, A5-04	준주거지역
번1동	A2-01, A3-01, A3-02, B2-01	일반상업지역
	A2-02, A2-03, A2-04, A2-05, A3-03, A3-04, A3-05, A4-01, A4-02, A4-03, A4-04, B2-02	준주거지역
인수동	B1-02, B1-03, B1-04, B1-05, B1-06, B1-07, B1-08	일반상업지역
수유1동	B4-01, B4-02, B4-03, B4-04, B4-05, B4-06, B4-07	일반상업지역
미아동	B3-01, B3-02, B3-03	일반상업지역

나. 최대개발규모에 관한 결정조서

■ 최대개발규모 결정조서 : 변경 없음

구분		최대개발규모	비고
일반상업지역 준주거지역	주간선교차로변	3,500㎡ 이하	-
	주간선도로변(35m)	3,000㎡ 이하	-
	주간선도로변(25m)	2,500㎡ 이하	강북구청사 특별계획구역 신설지역 제외
	이면도로변	2,000㎡ 이하	특별계획구역 1 해제지역 포함 강북구청사 특별계획구역 신설지역 제외
제3종일반주거지역	이면도로변	1,500㎡ 이하	-
제2종일반주거지역 (7층이하)	이면도로변	1,000㎡ 이하	-

※ 최대개발규모 변경 없이 적용 위치변경

다. 획지계획에 관한 결정(변경)조서

■ 획지계획 결정(변경)조서

구분	내 용			비고
	기정	변경	변경후	
획지계획	31	감) 31	-	-
공동개발 (지정)	61	감) 17	44	-
공동개발 (권장)	124	감) 50	74	-
공동개발 (지정/권장)	27	감) 15	12	-
자율적 공동개발	-	-	-	-

■ 획지계획 변경사유서

구분	결정(변경)내용			결정(변경)사유
	기정	변경	변경 후	
획지계획	31	감) 31	-	중심지 활성화에 저해 요소로 작용하는 획지계획 전면해제
공동개발 (지정)	61	감) 17	44	- 이행이 저조한 공동개발 지정계획 최소화를 통한 자율적 공동개발 유도 - 기존 획지 계획, 공동개발(지정) 필지 중 건축물 관련 필지로 등록된 소유자가 동일한 필지 - 적정토지규모 및 토지정형화 유도를 위해 맹지, 과소필지, 부정형 필지 중 소유자가 동일한 필지 - 간선도로변 지장물로 인한 진출입이 불가한 제한 필지와 공동 개발(지정) 계획
공동개발 (권장)	124	감) 50	74	- 소유권 상이한 필지 개발 시 기존 계획규모 유도 및 토지정형화 유도를 위한 공동개발 권장 계획 - 기존 계획된 규모 유지를 위해 여러 필지에 한 동의 건축물이 입지한 필지 - 맹지, 과소필지, 부정형 등 적정대지규모 및 대지정형화 유도가 필요한 필지
공동개발 (지정/권장)	27	감) 15	12	맹지, 과소필지, 부정형 등을 해소하기 위해 인근 필지는 공동개발(지정/권장)계획
자율적 공동개발	-	-	-	기존 도시 형태를 살린 다양한 유형의 개발 유도 등 자율적 개발 여건 마련

■ 획지계획 결정(기정)조서

가구번호	위치	면적	계획내용	비고
A1-04 수유동	229-11대	766.8	획지계획선	-
	229-52대	216.8		-
A1-05 수유동	229-30차	358.4	획지계획선	-
	229-56대	5.7		-
	229-57대	1.8		-
A1-06 수유동	230-3대	856.0	획지계획선	-
	230-26대	606.1		-
	230-30대	830.5		-
	230-4대	683.0		-
	230-5대	606.3	획지계획선	-
	230-6대	740.6		-
	230-14대	1,123.3		-
	230-16대	122.0		-
	230-17대	119.7		-
	230-18대	138.2		-
	230-19대	554.4		-
	230-20도	133.6		-
	230-21대	212.9		-
	230-22대	173.2		-
	230-23대	137.9		-
	230-27대	508.7		-
	230-11대	480.3	획지계획선	-
	230-12대	461.5		-
A1-10 수유동	190-18대	588.7	획지계획선	-
A2-01 번동	418-25대	1,606	획지계획선	-
	418-29대	197.7		-
A3-01 번동	446-10대	386.4	획지계획선	-
	446-67대	324.9		-
	446-31주	320.2	획지계획선	-
	446-32주	315.4		-
	446-33주	482.0		-
	446-66대	386.4	획지계획선	-
	446-76대	326.0		-
A4-03 번동	463-43대	545.4	획지계획선	-
	463-76대	271.7		-
	463-44대	755.4	획지계획선	-
	463-63대	325.6		-

가구번호	위치	면적	계획내용	비고
A4-03 번동	463-45대	223.1	획지계획선	-
	463-46대	119.7		-
	463-51대	103.8	획지계획선	-
	463-52대	326.0		-
	463-53대	372.8		-
	463-69대	103.5		-
A5-04 수유동	174-10대	266.8	획지계획선	-
	174-11대	265.5		-
B1-03 수유동	45-7대	410.2	획지계획선	-
	45-9대	190.0		-
	45-10대	778.2		-
	45-15대	205.6		-
	45-17대	504.8		-
B3-01 미아동	160-3대	1,911.1	획지계획선	-
	160-21대	657.9		-
B3-03 미아동	189-9대	190.4	획지계획선	-
	189-10대	185.1		-
B4-01 수유동	95-6대	192.0	획지계획선	-
	95-12대	112.0		-
	95-15대	314.0		-
B4-02 수유동	61-2대	152.0	획지계획선	-
	51-86대	56.3		-
	61-3대	192.0	획지계획선	-
	51-87대	45.4		-
	62-2대	235.0	획지계획선	-
	51-88대	35.5		-
	62-3대	56.0	획지계획선	-
	62-4대	218.0		-
	51-77대	38.6		-
	91-1대	291.0	획지계획선	-
	91-2대	79.0		-
	91-3대	116.0		-
	91-4대	182.0		-
	91-5대	116.0		-
	51-84대	143.2		-
	92-6대	251.0	획지계획선	-
	93-3대	195.0		-
	93-5대	142.0		-

가구번호	위치	면적	계획내용	비고
B4-02 수유동	92-2대	383.0	획지계획선	-
	93-4대	159.0		-
	95-3대	51.0		-
	51-50대	18.8		-
	51-51대	10.6		-
	611-7대	46.0		-
	95-17대	38.0		-
	92-7대	198.0	획지계획선	-
	51-80대	13.8		-
	92-8대	36.0	획지계획선	-
	92-10대	20.0		-
	93-8대	502.0		-
	93-12대	10.0		-
	93-13대	40.0		-
	93-1대	423.0	획지계획선	-
	93-2대	244.0		-
	93-11대	129.0	획지계획선	-
	51-79대	8.8		-
B4-07 수유동	48-21주	433.4	획지계획선	-
	48-22대	1,719.6		-
	48-23대	541.1		-
	48-26대	258.8		-
	48-42대	383.1		-
	48-64대	2.3		-
	48-83주	315.1		-

■ 획지계획 결정(변경)조서

가구번호	위치	면적	계획내용		비고
A1-01 수유동	191-1대	982.7	-		-
	191-2대	244.6	공동개발 권장		-
	191-3대	2.6			
	191-5대	205.6			
	191-6대	304.8	-		-
	191-26대	195.4	-		-
	191-27대	250.6	-		-
	191-28대	155.6	-		-
	191-29대	253.2	-		-
	191-30대	290.9	-		-
	191-35대	955.0	-		-
	191-38대	357.4	-		-
	191-44대	205.3	-		-
	191-45대	235.5	-		-
	191-51대	103.8	-		-
	191-52대	87.6	-		-
	191-53대	108.8	-		-
	191-54대	139.2	-		-
	191-56대	126.9	-		-
	191-57대	134.5	-		-
	191-58대	125.3	-		-
	191-88대	17.1	-		-
	191-89대	17.4	-		-
A1-02 수유동	191-12대	238.4	공동개발 권장	-	-
	191-13대	251.9		공동개발 권장	대지분할가능선
	191-25대	517.3	-		-
	191-14대	494.9	공동개발 지정		-
	191-15대	223.1	공동개발 지정		-
	191-23대	324.0			
	191-16대	454.2	공동개발 권장		-
	191-22대	177.9	공동개발 권장		-
	191-17대	102.5			
	191-18대	100.5			
	191-19대	114.0	공동개발 권장		-
	191-20대	256.5			
	191-24대	91.9			
	191-79대	90.2	공동개발 권장		-
	191-90대	16.9	-		-

가구번호	위치	면적	계획내용	비고
A1-03 수유동	191-43대	125.6	-	-
	191-59대	134.9	-	-
	191-60대	133.2	-	-
	191-61대	256.6	-	-
	191-63대	130.2	-	-
	191-64대	127.3	-	-
	191-65대	125.0	-	-
	191-66대	124.0	-	-
	191-67대	244.6	-	-
	191-70대	232.2	-	-
	191-71대	126.3	-	-
	191-72대	257.5	-	-
	191-74대	163.3	-	-
	191-75대	160.7	-	-
	191-76대	179.8	-	-
	191-77대	174.9	-	-
	191-78대	150.1	-	-
	191-94대	17.1	-	-
A1-04 수유동	229-2대	272.1	-	-
	229-4대	336.2	-	-
	229-5대	826.7	-	-
	229-9대	254.2	-	-
	229-11대	766.8	-	-
	229-14대	182.5	공동개발 권장	-
	229-41대	182.1		
	229-52대	216.8	공동개발 지정	-
	229-15대	232.1		
	229-16대	554.8	-	-
A1-05 수유동	229-43대	142.8	-	-
	229-1대	198.0	-	-
	229-18대	746.8	-	-
	229-20대	134.2	-	-
	229-21대	118.0	-	-
	229-22대	107.8	-	-
	229-23대	152.1	-	-
	229-26대	208.9	-	-
	229-27대	117.7	-	-
	229-30차	358.4	-	-

가구번호	위치	면적	계획내용		비고
A1-05 수유동	229-33대	233.3	-		-
	229-35대	266.1	-		-
	229-37대	100.5	공동개발 권장	-	-
	229-57대	1.8		공동개발 권장	대지분할가능선
	229-56대	5.7			
	229-38대	197.1	공동개발 지정		-
	229-54대	10.1		-	
	229-40대	135.9	-		-
	229-46대	149.1	-		-
	229-47대	331.2	-		-
	229-49대	2,499.2	-		-
	229-50대	1,380.6	-		-
	229-51대	324.4	-		-
	229-53대	324.4	-		-
	A1-06 수유동	230-10대	708.4	-	
230-11대		480.3	공동개발 지정		-
230-12대		461.5			
230-13대		448.9	-		-
230-1대		605.3	-		-
230-24대		141.2	-		-
230-25대		183.8	-		-
230-26대		606.1	-		-
230-2대		159.0	-		-
230-30대		830.5	-		-
230-3대		856.0	-		-
230-7대		1,490.9	-		-
230-9대		137.2	-		-
740대		5,221.3	-		-

가구번호	위치	면적	계획내용	비고
A1-07 수유동	223-1대	956.0	-	-
	223-2대	166.6	-	-
	223-3대	122.3	-	-
	223-5대	119.6	-	-
	223-6대	730.3	-	-
	223-7대	340.6	공동개발 권장	-
	223-46대	495.8		
	223-8대	402.6	-	-
	223-9대	288.9	-	-
	223-12대	120.0	-	-
	223-13대	126.6	-	-
	223-14대	247.6	-	-
	223-16대	191.0	-	-
	223-18대	214.2	-	-
	223-20대	107.1	-	-
	223-21대	106.4	-	-
	223-22대	105.8	-	-
	223-23대	101.1	-	-
	223-24대	101.8	-	-
	223-25대	162.3	-	-
	223-27대	148.1	-	-
	223-28대	148.1	-	-
	223-29대	291.3	-	-
	223-32대	126.6	-	-
	223-33대	148.8	-	-
	223-35대	189.1	-	-
	223-38대	162.3	-	-
	223-39대	231.7	-	-
	223-41대	231.7	-	-
	223-42대	231.7	-	-
	223-47대	189.1	-	-
A1-08 수유동	224-1대	107.8	-	-
	224-2대	120.0	-	-
	224-5대	171.9	-	-
	224-6대	117.7	-	-
	224-12대	226.7	-	-
	224-13대	225.1	-	-
	224-14대	129.3	-	-

가구번호	위치	면적	계획내용	비고
A1-08 수유동	224-15대	1386.5	-	-
	224-16대	145.1	-	-
	224-19대	157.4	-	-
	224-20대	123.0	-	-
	224-21대	102.5	-	-
	224-22대	102.1	-	-
	224-23대	101.5	-	-
	224-24대	101.5	-	-
	224-26대	103.8	-	-
	224-27대	103.1	-	-
	224-28대	104.5	-	-
	224-29대	105.1	-	-
	224-30대	107.8	-	-
	224-31대	155.0	-	-
A1-09 수유동	192-3대	447.2	-	-
	192-4대	92.2	-	-
	192-6대	207.2	-	-
	192-7대	10.2	공동개발 권장	-
	192-15대	134.9		
	192-8대	308.4	-	-
	192-10대	92.9	-	-
	192-11대	105.5	-	-
	192-12대	104.5	-	-
	192-13대	166.7	-	-
	192-14대	134.5	-	-
	192-16대	136.6	-	-
	192-19대	151.4	-	-
	192-20대	155.4	-	-
	192-22대	91.9	-	-
	192-23대	97.5	-	-
	192-25대	99.8	-	-
	192-26대	196.1	-	-

가구번호	위치	면적	계획내용	비고
A1-09 수유동	192-29대	94.9	-	-
	192-30대	90.9	-	-
	192-31대	95.2	-	-
	192-32대	94.6	-	-
	192-33대	111.7	-	-
	192-34대	117.4	-	-
	192-35대	146.8	-	-
	192-37대	98.8	-	-
	192-38대	116.4	-	-
	192-39대	112.7	-	-
	192-40대	114.1	-	-
	192-41대	112.4	-	-
	192-42대	114.4	-	-
	192-50대	110.1	-	-
	192-51대	125.0	-	-
	192-52대	93.2	-	-
	192-54대	104.5	-	-
	192-55대	143.8	-	-
	192-56대	137.2	공동개발 지정	-
	192-57대	110.1		-
	192-58대	110.7	-	-
	192-61대	1725.7	-	-
A1-10 수유동	192-59대	5,100.2	강북구청사 특별계획구역	-
	192-60도	593.4		
	190-83도	155.4		
	190-82도	230.1		
	142도	403.0		
	190-14대	157.4		
	190-49대	313.0		
	190-9대	358.0		
	190-8대	656.9		
	190-11차	1,307.2		
	190-46대	45.0		
	190-45대	150.4		
	190-84대	15.6		

가구번호	위치	면적	계획내용		비고
A1-10 수유동	190-1대	192.1	-	-	-
	190-3대	128.9	-	-	-
	190-4대	123.3	-	-	-
	190-5대	175.5	-	-	-
	190-6대	1,013.2	공동개발 지정	공동개발 권장	-
	190-77대	14.2			-
	190-42도	59.2	-	-	-
	190-16대	102.5	-	-	-
	190-17대	110.7	-	-	-
	190-18대	588.7	-	-	-
	190-19대	130.9	-	-	-
	190-20대	108.4	-	-	-
	190-22대	65.1	-	-	-
	190-24대	116.4	공동개발 지정		-
	190-25대	112.7			-
	190-27대	199.4	-	-	-
	190-28대	209.3	-	-	-
	190-29대	113.7	-	-	-
	190-30대	145.8	-	-	-
	190-32대	142.1	-	-	-
	190-33대	108.1	-	-	-
	190-34대	119.7	-	-	-
	190-35대	130.6	-	-	-
	190-36대	113.1	-	-	-
	190-38대	170.2	-	-	-
	190-58대	125.6	-	-	-
	190-60대	118.0	-	-	-
	190-61대	97.2	-	-	-
	190-62대	129.9	-	-	-
	190-63대	93.9	-	-	-
	190-64대	100.5	공동개발 지정		-
	190-65대	92.6			-
	190-67대	101.2	-	-	-
	190-74대	124.0	공동개발 권장		-
	190-75대	110.1			-
	190-76대	95.5	-	-	-

가구번호	위치	면적	계획내용		비고
A2-01 번동	418-1대	499.5	공동개발 지정		-
	418-8대	1,297.2			-
	418-2대	640.3	-		-
	418-3대	2,324.3	-		-
	418-5대	445.3	-		-
	418-6대	701.5	공동개발 지정		-
	418-24대	608.3			
	418-30대	1,336.2			
	418-9대	327.9	-		-
	418-10대	131.9	공동개발 권장		-
	418-16대	121.7			
	418-11대	161.3	-		-
	418-12대	178.8	-		-
	418-13대	507.8	-		-
	418-14대	133.9	-		-
	418-15대	118.0	-		-
	418-17대	198.3	공동개발 권장		-
	418-18대	645.5			
	418-19대	331.7			
	418-20대	290.3			
	418-21대	151.7			
	418-22대	151.7			
	418-23대	212.6			
	418-25대	1,606	공동개발 지정		-
	418-29대	197.7			
A2-02 번동	417-1대	95.9	-		-
	417-2대	149.8	-		-
	417-4대	142.1	공동개발 지정	공동개발 권장	-
	417-34대	122.6			-
	417-106대	1,482.6			
	417-35대	112.7			-
	417-14대	544.1	-		-

가구번호	위치	면적	계획내용	비고
A2-02 년 영	417-5대	332.2	-	-
	417-6대	908.1	-	-
	417-7대	283.3	-	-
	417-8대	100.8	-	-
	417-9대	109.1	공동개발 권장	-
	417-56대	106.8		
	417-10대	591.7	-	-
	417-11대	515.4	-	-
	417-13대	177.2	-	-
	417-16대	88.6	-	-
	417-18대	309.4	-	-
	417-20대	107.4	-	-
	417-21대	111.4	-	-
	417-23대	107.4	-	-
	417-24대	103.5	공동개발 지정	-
	417-26대	107.1		
	417-27대	90.2		
	417-25대	106.4	-	-
	417-28대	95.9	-	-
	417-30대	108.8	-	-
	417-31대	126.0	-	-
	417-32대	350.4	-	-
	417-36대	110.7	-	-
	417-37대	117.4	-	-
	417-40대	418.5	-	-
	417-44대	104.8	-	-
	417-45대	120.0	-	-
	417-46대	138.5	-	-
	417-47대	80.3	-	-
	417-48대	150.7	-	-
	417-50대	98.2	-	-
	417-51대	248.3	-	-
	417-53대	105.1	-	-
	417-54대	101.2	-	-
	417-57대	101.5	-	-
	417-58대	119.0	-	-
	417-59대	110.1	공동개발 권장	-
	417-60대	91.2		

가구번호	위치	면적	계획내용	비고
A2-02 번동	417-61대	92.2	-	-
	417-62대	95.5	-	-
	417-64대	101.5	-	-
	417-65대	95.5	-	-
	417-66대	94.9	공동개발 권장	-
	417-67대	113.7		
	417-68대	116.7	-	-
	417-69대	1180	-	-
	417-70대	107.1	-	-
	417-71대	125.0	-	-
	417-72대	88.6	-	-
	417-75대	98.5	-	-
	417-76대	125	-	-
	417-81대	101.2	-	-
	417-82대	122.0	-	-
	417-83대	126.6	-	-
	417-84대	99.8	-	-
	417-90대	97.5	-	-
	417-91대	121.3	-	-
	417-93대	230.1	-	-
	417-94대	230.1	-	-
	417-95대	172.6	-	-
	417-96대	166.3	-	-
	417-97대	166.3	-	-
	417-98대	172.9	-	-
	417-99대	149.8	-	-
	417-100대	118.0	-	-
	417-102대	719.6	-	-
A2-03 번동	416-120대	169.3	-	-
	416-121대	169.3	-	-
	416-122대	169.3	-	-
	416-123대	188.3	-	-
	416-124대	179.3	-	-
	416-125대	166.3	-	-
	416-126대	169.3	-	-
	416-127대	166.3	-	-
	416-128대	176.4	-	-
	416-19대	176.4	-	-

가구번호	위치	면적	계획내용	비고
A2-04 번동	416-17대	92.9	-	-
	416-18대	94.2	-	-
	416-21대	109.1	-	-
	416-90대	108.4	-	-
	416-91대	105.1	-	-
	416-92대	223.8	-	-
	416-93대	112.7	-	-
	416-94대	111.4	-	-
	416-95대	119.7	-	-
	416-97대	122.6	-	-
	416-98대	105.8	-	-
	416-99대	104.5	-	-
	416-100대	111.4	-	-
A2-04 번동	416-101대	110.1	공동개발 권장	-
	416-102대	122.6		-
	416-103대	99.7	-	-
	416-105대	103.8	-	-
	416-106대	94.9	-	-
	416-107대	93.2	-	-
	416-119대	168.8	-	-
	416-129대	168.7	-	-
	416-130대	168.7	-	-
	416-131대	168.7	-	-
	416-132대	178.0	-	-
A2-05 번동	415-1대	200.0	-	-
	415-2대	124.6	-	-
	415-3대	101.5	-	-
	415-4대	97.9	-	-
	415-5대	117.7	-	-
	415-6대	212.9	-	-
	415-7대	192.7	-	-
	415-9대	231.4	-	-
	415-10대	242.0	-	-
	415-11대	249.3	-	-
	415-13대	95.5	공동개발 권장	-
	415-31대	133.2		-
	415-14대	207.9	-	-
	415-15대	4,869.1	-	-
	415-24대	113.0	-	-
	415-30대	251.6	-	-

가구번호	위치	면적	계획내용	비고
A3-01 번동	446-8대	1,313.7	-	-
	446-10대	386.4	공동개발 권장	-
	446-67대	324.9		
	446-11대	191.7	공동개발 권장	-
	446-12대	401.7		
	446-23대	205.0		
	446-13대	3,139.2	-	-
	446-14대	32.1	-	-
	446-24대	340.5	공동개발 권장	-
	446-55대	207.6		
	446-31주	320.2	-	-
	446-32주	315.4	-	-
	446-33주	482.0	-	-
	446-46대	223.8	-	-
	446-47대	117.7	-	-
	446-48대	268.8	공동개발 권장	-
	446-49대	268.8		
	446-50대	331.6		
	446-51대	132.6	-	-
	446-66대	386.4	공동개발 권장	-
	446-76대	326.0		
A3-02 번동	446-1대	338.8	-	-
	446-2대	182.1	-	-
	446-3대	230.4	-	-
	446-4대	158.7	-	-
	446-6대	330.9	-	-
	446-7대	114.7	-	-
	446-17대	135.5	-	-
	446-18대	137.2	-	-
	446-19대	125.6	-	-

가구번호	위치	면적	계획내용	비고
A3-02 번동	446-20대	129.9	-	-
	446-21대	142.1	-	-
	446-22대	140.2	-	-
	446-25대	179.5	-	-
	446-26대	179.5	-	-
	446-27대	161.3	-	-
	446-28대	159.7	-	-
	446-29대	158.7	-	-
	446-36대	179.5	-	-
	446-37대	361.0	-	-
	446-39대	143.1	-	-
	446-41대	287.6	-	-
	446-42대	144.8	-	-
	446-43대	140.5	-	-
	446-44대	140.5	-	-
	446-45대	140.5	-	-
	446-56대	187.4	-	-
	446-57대	187.1	-	-
	446-58대	158.7	-	-
	446-59대	158.7	-	-
	446-60대	187.1	-	-
	446-61대	365.0	-	-
	446-62대	158.7	-	-
	446-65대	330.6	-	-
	446-68대	331.3	-	-
	446-69대	331.2	-	-
	446-70대	230.4	-	-
A3-03 번동	445-1대	207.0	-	-
	445-2대	193.4	-	-
	445-3대	247.9	-	-
	445-4대	125.3	-	-
	445-5대	72.7	-	-

가구번호	위치	면적	계획내용	비고
A3-03 번동	445-9대	2.6	공동개발 권장	-
	445-12대	103.1		-
	445-10대	1.3	공동개발 권장	-
	445-13대	101.8		-
	445-14대	101.8	-	-
	445-15대	108.8	-	-
	445-16대	131.2	-	-
	445-18대	132.9	-	-
	445-19대	112.7	-	-
	445-20대	108.8	-	-
	445-21대	105.1	-	-
	445-22대	112.1	-	-
	445-23대	116.4	-	-
	445-24대	141.2	-	-
	445-25대	138.8	-	-
	445-26대	108.4	-	-
	445-27대	110.7	-	-
	445-28대	104.5	-	-
	445-29대	110.7	-	-
	445-30대	114.4	-	-
	445-31대	118.7	-	-
	445-33대	127.3	-	-
	445-34대	97.9	-	-
	445-35대	101.8	-	-
	445-36대	97.5	-	-
	445-37대	99.8	-	-
	445-38대	138.8	-	-
	445-39대	156.7	-	-
	445-40대	133.6	-	-
	445-41대	136.5	-	-
	445-42대	149.4	-	-
	445-44대	99.8	-	-
	445-45대	109.1	-	-

가구번호	위치	면적	계획내용	비고
A3-03 번동	445-46대	80.7	-	-
	445-48대	81.3	-	-
	445-49대	92.6	-	-
	445-50대	90.6	-	-
	445-51대	83.6	-	-
	445-52대	87.6	-	-
	445-53대	87.6	-	-
	445-54대	92.2	-	-
	445-55대	92.2	-	-
	445-56대	164.6	-	-
	445-57대	163.0	-	-
	445-58대	166.6	-	-
	445-59대	153.7	-	-
	445-60대	127.3	-	-
	445-62대	193.4	-	-
	445-63대	153.7	-	-
	445-64대	126.9	-	-
A3-04 번동	447-2대	165.6	-	-
	447-3대	135.5	공동개발 권장	-
	447-19대	104.8		-
	447-4대	118.1	-	-
	447-5대	99.5	-	-
	447-6대	195.4	-	-
	447-7대	131.9	-	-
	447-8대	126.3	-	-
	447-9대	129.3	-	-
	447-10대	156.7	-	-
	447-12대	118.3	-	-
	447-13대	101.8	-	-
	447-14대	107.8	-	-
	447-15대	98.2	-	-
	447-16대	104.8	-	-

가구번호	위치	면적	계획내용	비고
A3-04 번동	447-17대	124.6	-	-
	447-20대	98.2	-	-
	447-21대	89.3	-	-
	447-22대	76.0	-	-
	447-23대	97.2	-	-
	447-24대	98.5	공동개발 권장	-
	447-25대	100.5		
	447-26대	96.2	-	-
	447-27대	95.5	-	-
	447-28대	84.3	-	-
	447-30대	107.1	-	-
	447-31대	114.7	-	-
	447-32대	118.3	-	-
	447-33대	149.4	-	-
	447-34대	142.8	-	-
	447-35대	104.5	-	-
	447-36대	105.1	-	-
	447-37대	91.6	-	-
	447-38대	112.4	-	-
	447-40대	88.8	-	-
	447-41대	89.9	-	-
	447-42대	93.6	-	-
	447-43대	88.6	-	-
	447-44대	109.1	-	-
	447-47대	108.1	-	-
	447-48대	204.6	-	-
	447-50대	115.0	-	-
	447-51대	137.2	-	-
	447-53대	190.7	-	-
	447-56대	85.0	-	-
	447-57대	95.9	-	-
	447-58대	100.5	-	-

가구번호	위치	면적	계획내용	비고
A3-04 번동	447-66대	6.3	공동개발 권장	-
	447-95대	162.0		-
	447-67대	104.1	-	-
	447-68대	104.8	-	-
	447-69대	89.0	-	-
	447-74대	99.3	-	-
	447-75대	89.3	-	-
	447-76대	187.1	-	-
	447-79대	162.0	-	-
	447-80대	162.0	-	-
	447-81대	162.0	-	-
	447-82대	188.8	-	-
	447-83대	165.3	-	-
	447-84대	142.1	-	-
	447-85대	142.1	-	-
	447-86대	168.6	-	-
	447-87대	168.6	-	-
	447-88대	148.8	-	-
	447-89대	155.4	-	-
	447-91대	168.6	-	-
	447-92대	142.1	-	-
	447-93대	142.1	-	-
	447-94대	142.1	-	-
	447-96대	135.5	-	-
	447-97대	135.5	-	-
	447-98대	148.7	-	-
A3-05 번동	443-1대	171.7	-	-
	443-2대	76.7	-	-
	443-3대	324.0	-	-
	443-4대	127.3	-	-
	443-5대	145.8	-	-
	443-6대	931.6	공동개발 권장	-
	443-143도	96.9		-

가구번호	위치	면적	계획내용	비고
A3-05 번동	443-7대	181.8	-	-
	443-8대	1,046.4	공동개발 권장	-
	443-140대	57.3		
	443-141대	53.6		
	443-10대	122.6	-	-
	443-11대	116.4	-	-
	443-18대	102.1	-	-
	443-19대	104.5	-	-
	443-20대	103.5	-	-
	443-21대	100.2	-	-
	443-22대	65.8	-	-
	443-23대	65.5	-	-
	443-24대	129.6	-	-
	443-25대	133.6	-	-
	443-26대	140.5	-	-
	443-27대	120.3	-	-
	443-28대	126.0	-	-
	443-29대	121.3	-	-
	443-30대	101.5	-	-
	443-31대	101.5	-	-
	443-32대	101.5	-	-
	443-33대	108.1	-	-
	443-34대	105.5	-	-
	443-35대	227.4	-	-
	443-36대	121.3	-	-
	443-94대	355.5	-	-
	443-95대	163.3	공동개발 권장	-
	443-139대	23.0		
	443-96대	187.1	-	-
	443-98대	169.3	-	-
	443-99대	127.6	공동개발 권장	-
	443-101대	118.9		

가구번호	위치	면적	계획내용	비고
A3-05 번동	443-100대	142.1	공동개발 권장	-
	443-144대	59.1		
	443-147대	44.3		
	443-102대	164.3	-	-
	443-103대	164.3	-	-
	443-104대	164.3	-	-
	443-105대	166.3	-	-
	443-106대	180.2	-	-
	443-107대	193.7	-	-
	443-108대	169.3	-	-
	443-109대	169.3	-	-
	443-110대	122.6	-	-
	443-111대	132.6	-	-
	443-112대	132.6	-	-
	443-113대	278.1	-	-
	443-116대	165.3	-	-
	443-117대	138.5	-	-
	443-118대	141.8	-	-
	443-132대	325.3	-	-
	443-134대	89.6	-	-
	443-135대	171.6	공동개발 권장	-
	443-136대	157.0		
	443-137대	181.5	-	-
	443-145대	1.4	-	-
	443-146대	9.3	-	-
	443-148대	4.8	-	-
	443-149대	2.2	-	-
A4-01 번동	465-1대	337.2	-	-
	465-2대	639.7	-	-
	465-3대	527.9	공동개발 지정	-
	465-5대	527.9		
	465-4대	330.6	-	-

가구번호	위치	면적	계획내용	비고
A4-01 번동	465-6대	527.9	-	-
	465-7대	383.8	-	-
	465-8대	383.8	-	-
	465-9대	383.8	-	-
	465-10대	245.6	-	-
	465-72대	151.7	-	-
	465-78대	162.0	-	-
	465-79대	181.8	-	-
	465-81대	140.8	공동개발 권장	-
	465-86대	145.5		
	465-82대	138.5	공동개발 권장	-
	465-85대	142.1		
	465-83대	148.8	-	-
	465-84대	138.1	-	-
	465-87대	516.1	공동개발 권장	-
	465-92대	144.1		
	465-97대	27.3		
	465-89대	105.6	공동개발 권장	-
	465-90대	143.1		
	465-93대	159.3	-	-
	465-94대	149.4	-	-
A4-02 번동	464-1대	1237.1	-	-
	464-3대	195.9	공동개발 권장	-
	464-19대	173.6		
	464-4대	287.9	-	-
	464-5대	249.9	-	-
	464-6대	185.5	-	-
	464-7대	496.9	-	-
	464-8대	206.3	-	-
	464-12대	175.5	-	-
	464-13대	155.0	-	-
	464-14대	244.0	-	-

가구번호	위치	면적	계획내용		비고
A4-02 번동	464-15대	349.1	-		-
	464-16대	155.4	-		-
	464-17대	368.9	-		-
	464-20대	150.7	-		-
	464-21대	221.5	-		-
	464-42대	160.7	-		-
	464-43대	652.6	-		-
	464-46대	22.7	-		-
	464-48대	21.9	-		-
A4-03 번동	463-35대	228.2	-		-
	463-38대	101.2	공동개발 권장		-
	463-39도	34.7			
	463-40대	96.2	-		-
	463-41대	353.7	-		-
	463-42대	225.1	-		-
	463-43대	545.4	-		-
	463-44대	755.4	공동개발 지정		-
	463-63대	325.6			
	463-45대	223.1	공동개발 지정	공동개발 권장	-
	463-46대	119.7			
	463-67대	147.4	공동개발 권장		
	463-47대	147.1			
	463-48대	159.3	공동개발 지정	공동개발 권장	-
	463-64대	135.2			
	463-50대	121.7	공동개발 권장		
	463-49대	125.3			
	463-51대	103.8	공동개발 지정		
	463-52대	326.0			
	463-53대	372.8	-		-
	463-57대	882.6	-		-
	463-69대	103.5	-		-
	463-76대	271.7	-		-
	463-77대	165.7	-		-

가구번호	위치	면적	계획내용	비고
A4-04 번동	463-1대	941.2	-	-
	463-5대	158.0	-	-
	463-6대	149.1	-	-
	463-7대	111.4	-	-
	463-9대	158.0	-	-
	463-10대	202.6	공동개발 권장	-
	463-11대	200.6		
	463-12대	204.0		
	463-61대	154.0		
	463-72대	224.8		
	463-13대	198.3	-	-
	463-14대	118.6	-	-
	463-15대	83.6	공동개발 지정	-
	463-82대	188.7		
	463-16대	91.6	-	-
	463-17대	89.3	-	-
	463-18대	85.6	-	-
	463-19대	415.5	공동개발 지정	-
	463-20대	81.0		
	463-25대	74.7	-	-
	463-26대	73.7	-	-
	463-27대	74.7	-	-
	463-28대	74.0	-	-
	463-29대	72.1	-	-
	463-30대	72.1	-	-
	463-31대	70.7	-	-
	463-32대	73.7	-	-
	463-33대	635.0	-	-
	463-58대	122.3	-	-
	463-62대	314.7	-	-

가구번호	위치	면적	계획내용		비고
A4-04 번동	463-68대	144.1	-		-
	463-71대	178.2	-		-
	463-75대	146.1	-		-
	463-79대	132.3	-		-
	463-81대	498.3	-		-
	463-86대	19.8	-		-
A5-01 수유동	168-1대	210.6	-		-
	168-3주	910.8	공동개발 지정		-
	168-52대	151.3			
	168-4대	1,084.9	-		-
	168-5대	776.9	-		-
	168-6대	90.9	공동개발 권장		-
	168-7대	116.1			
	168-8대	64.8	-	공동개발 권장	-
	168-53대	84.1	공동개발 지정		-
	168-54대	82.2			
	168-11대	77.1	공동개발 지정		-
	168-28대	61.9			
	168-29대	59.6			
	168-12대	841.7	공동개발 지정		-
	168-13대	121.0			
	168-31대	65.3			
	168-32대	65.4			
	168-33대	63.2			
	168-34대	65.5			
	168-35대	57.5			
	168-19대	145.8	-		-
	168-20대	166.6	공동개발 권장		-
	168-23대	53.9			
	168-21대	195.7	공동개발 권장		-
	168-24대	67.4			

가구번호	위치	면적	계획내용	비고
A5-01 수유동	168-22대	111.0	-	-
	168-25대	103.8	-	-
	168-27대	75.7	-	-
	168-18대	132.2	-	-
	168-38대	76.7	-	-
	168-39대	93.2	-	-
	168-40대	99.8	-	-
	168-41대	174.8	-	-
	168-42대	199.3	-	-
	168-43대	169.6	-	-
	168-44대	153.3	-	-
	168-45대	145.6	-	-
	168-47대	187.4	-	-
	168-48대	166.3	-	-
	168-49대	179.5	-	-
	168-50대	576.2	-	-
	168-51대	338.2	-	-
	168-66대	18.2	-	-
A5-02 수유동	173-1대	627.4	-	-
	173-2대	177.5	공동개발 지정	-
	173-19대	304.1		-
	173-3대	378.8	-	-
	173-4대	372.9	-	-
	173-6대	318.7	-	-
	173-7대	247.6	-	-
	173-10대	276.7	-	-
	173-11대	192.9	-	-
	173-13대	340.1	-	-
	173-14대	341.8	-	-
	173-15대	333.6	-	-
	173-20대	183.0	-	-
	173-24대	23.0	-	-

가구번호	위치	면적	계획내용	비고
A5-03 수유동	174-17대	1,161.7	-	-
	174-19대	190.1	-	-
	174-20대	112.7	-	-
	174-21대	116.8	-	-
	174-22대	219.5	-	-
	174-24대	354.4	-	-
	174-25대	158.0	-	-
	174-29대	166.6	-	-
	174-30대	163.3	-	-
	174-32대	332.9	-	-
	174-33대	142.8	-	-
	174-35대	209.6	-	-
	174-36도	35.0	공동개발 권장	-
	174-37대	191.8		-
	174-39대	108.7	-	-
	174-40대	265.5	-	-
	174-42대	93.3	-	-
	174-43대	91.8	-	-
	174-50대	11.0	-	-
	174-52대	10.8	-	-
A5-04 수유동	174-1대	469.8	-	-
	174-2대	402.3	-	-
	174-5대	650.6	-	-
	174-7대	532.8	-	-
	174-9대	316.0	-	-
	174-10대	266.8	-	-
	174-11대	265.5	-	-
	174-12대	498.8	-	-
	174-13대	312.1	-	-
	174-14대	431.7	-	-
	174-44대	175.2	-	-
	174-48대	28.4	-	-

가구번호	위치	면적	계획내용		비고
B1-01 수유동	1-60대	173.9	-		-
	2-5대	605.5	-		-
	2-7대	228.8	-		-
	2-8대	266.1	-		-
	2-9대	101.8	공동개발 권장		-
	2-10대	89.6			
	2-11대	85.6	-		-
	2-13대	317.7	-		-
	2-15대	121.3	-		-
	2-16대	266.4	-		-
	2-41대	491.7	-		-
B1-02 수유동	7-3대	145.3	-		-
	7-4대	205.3	-		-
	7-13대	200.7	-		-
	7-14대	357.5	-		-
	7-17대	303.8	-		-
B1-03 수유동	45-1대	804.3	-		-
	45-2대	761.4	-		-
	45-7대	410.2	공동개발 지정	공동개발 권장	-
	45-9대	190.0			
	45-10대	778.2			
	45-15대	205.6			
	45-17대	504.8	-		-
B1-04 수유동	47-1대	175.9	-		-
	47-2주	652.6	-		-
	47-3대	1,102.8	-		-
	47-4대	645.2	-		-
	47-5대	108.4	공동개발 지정		-
	47-54대	105.1			
	47-55대	40.3			
	47-56대	109.4			
	47-57대	107.4			
	47-68대	674.5			
	47-69대	372.3	-		-

가구번호	위치	면적	계획내용	비고
B1-05 수유동	45-19대	120.7	-	-
	45-20대	141.5	-	-
	45-21대	142.5	-	-
	45-22대	184.5	공동개발 권장	-
	45-53대	146.1		
	45-34대	122.6	-	-
	45-35대	126.9	-	-
	45-37대	126.9	-	-
	45-38대	247.0	-	-
	45-40대	122.6	-	-
	45-41대	86.0	-	-
	45-42대	114.4	-	-
	45-43대	128.3	-	-
	45-44대	115.0	-	-
	45-45대	125.0	-	-
	45-46대	157.7	-	-
	45-48대	124.0	-	-
	45-49대	122.6	-	-
	45-50대	121.3	-	-
	45-52대	183.1	공동개발 권장	-
	45-101대	144.5		
	45-54대	95.5	-	-
	45-55대	105.1	-	-
	45-56대	110.4	-	-
	45-59대	96.2	공동개발 지정	-
	45-63대	233.8		
	45-60대	100.2	-	-
	45-61대	110.7	-	-
	45-62대	98.8	-	-
	45-65대	248.6	-	-
	45-66대	75.0	-	-
	45-67대	83.0	-	-
	45-68대	70.7	-	-
	45-69대	67.8	-	-

가구번호	위치	면적	계획내용	비고
B1-06 수유동	45-23대	116.4	-	-
	45-70대	112.4	-	-
	45-71대	223.4	-	-
	45-73대	95.2	-	-
	45-74대	190.4	-	-
	45-76대	95.2	-	-
	45-77대	153.7	-	-
	45-78대	146.4	-	-
	45-79대	96.5	-	-
	45-80대	91.9	-	-
	45-81대	91.9	-	-
	45-82대	91.9	-	-
	45-83대	91.9	-	-
	45-84대	91.9	-	-
	45-85대	91.9	-	-
	45-86대	92.2	-	-
	45-88대	456.5	-	-
	45-89대	135.5	-	-
	45-90대	135.5	-	-
	45-91대	111.4	-	-
	45-92대	108.8	-	-
	45-93대	169.3	-	-
	45-94대	140.8	-	-
	45-95대	117.4	-	-
	45-96대	112.4	공동개발 권장	-
	45-97대	112.1		
	45-98대	108.8	-	-

가구번호	위치	면적	계획내용	비고
B1-07 수유동	47-7대	311.7	공동개발 지정	-
	47-8대	328.3		
	47-9대	333.5		
	47-10대	328.9	-	-
	47-11대	339.2	-	-
	47-12대	138.8	-	-
	47-13대	101.8	공동개발 권장	-
	47-27대	102.1		
	47-28도	25.5		
	47-31대	104.5		
	47-32대	104.1		
	47-33대	100.2		
	47-34대	99.5		
	47-14대	283.3	-	-
	47-15대	99.5	공동개발 권장	-
	47-47대	389.4		
	47-18대	120.6	-	-
	47-19대	97.2	-	-
	47-23대	598.1	-	대지분할가능선
	47-25대	131.6	-	-
	47-26대	9.3	-	-
	47-36대	6.9	-	-
	47-37대	8.3	-	-
	47-38대	89.3	-	-
	47-39대	96.5	-	-
	47-40대	331.6	-	-
	47-42대	18.5	-	-
	47-43대	19.2	-	-
	47-44대	12.6	-	-
	47-63대	476.4	-	-
	47-64대	345.8	-	-

가구번호	위치	면적	계획내용	비고
B1-08 수유동	46-1대	196.4	-	-
	46-3대	206.0	-	-
	46-4대	131.2	-	-
	46-5대	743.1	-	-
	46-6대	176.5	-	-
	46-7대	167.9	-	-
	46-41대	132.6	-	-
	46-43대	131.9	-	-
	46-44대	128.3	-	-
	46-45대	129.6	-	-
	46-46대	125.6	-	-
	46-47대	131.6	-	-
	46-49대	127.9	-	-
	46-50대	123.0	-	-
	46-51대	132.9	-	-
	46-52대	123.6	-	-
	46-53대	124.3	-	-
	46-54대	123.6	-	-
	46-58대	191.1	-	-
	46-59대	139.5	-	-
B2-01 반동	449-1대	1,670.3	공동개발 권장	-
	449-15대	281.6		-
	449-2대	163.3	-	-
	449-3대	373.5	-	-
	449-4대	482.1	-	-
	449-5대	833.8	-	-
	449-6대	1,878.9	-	-
	449-9대	136.9	-	-
	449-10대	265.2	-	-
	449-12대	128.3	-	-
	449-13대	164.6	-	-
	449-14대	282.6	-	-
	449-20대	302.8	-	-
	449-22대	416.9	-	-

가구번호	위치	면적	계획내용	비고
B2-02 번동	448-1대	187.8	-	-
	448-2대	889.2	-	-
	448-5대	163.3	-	-
	448-6대	179.8	-	-
	448-7대	282.6	-	-
	448-8대	196.7	-	-
	448-9대	203.3	-	-
	448-10대	190.4	-	-
	448-11대	596.1	-	-
	448-13대	496.5	-	-
B3-01 미아동	160-1대	366.9	-	-
	160-2대	412.6	-	-
	160-3대	1,911.1	공동개발 지정	-
	160-21대	657.9		
	160-8대	205.0	-	-
	160-9대	296.9	-	-
	160-39대	99.2	-	-
	160-40대	82.6	-	-
	160-41대	353.7	-	-
	160-42대	109.1	-	-
	160-43대	128.9	-	-
	160-45대	152.1	-	-
	160-46대	132.2	-	-
	160-10대	113.4	-	-
B3-02 미아동	160-11대	396.7	-	-
	160-13대	561.6	-	-
	160-14대	337.9	공동개발 지정	-
	160-35대	113.4		
	160-36대	154.7		
	160-47대	149.1		
	160-48대	187.4		
	160-16대	142.9	공동개발 권장	-
	160-54대	11.8		

가구번호	위치	면적	계획내용	비고
B3-02 미아동	160-17대	121.7	-	-
	160-18대	107.8	공동개발 지정	-
	160-19대	98.2		-
	160-22대	107.4	-	-
	160-24도	25.5	공동개발 권장	-
	160-25대	135.9		
	160-26대	323.9		
	160-29대	230.4	-	-
	160-30대	143.1	-	-
	160-31대	144.5	-	-
	160-34대	135.5	공동개발 지정	-
	160-37대	132.2		
	160-38대	33.1		
	160-50대	150.1	-	-
B3-03 미아동	189-1대	159.3	-	-
	189-2대	185.4	-	-
	189-3대	96.6	-	-
	189-4대	101.2	공동개발 권장	-
	189-13대	2.0		
	189-5대	385.1	-	-
	189-6대	501.2	-	-
	189-7대	348.4	-	-
	189-9대	190.4	공동개발 지정	-
	189-10대	185.1		
	189-11대	311.7	-	-
	189-12대	169.9	-	-
	189-20대	152.4	-	-
	189-22대	26.1	-	-
	189-23대	759.3	-	-
	189-27대	196.3	-	-
	189-30대	103.1	공동개발 권장	-
	189-32대	272.4		
	189-31대	103.1	-	-

가구번호	위치	면적	계획내용		비고
B4-01 수유동	48-1대	1,189.4	-		-
	48-7대	623.8	-		-
	48-8대	739.8	-		-
	48-9대	139.8	-		-
	48-10대	133.2	공동개발 권장		-
	48-11대	61.2			
	48-12대	337.2	-		-
	48-14대	208.6	공동개발 권장		-
	48-15대	154.0			
	48-17대	64.8	공동개발 지정		-
	104-3대	241.0			
	611-11대	28.0			
	48-18대	79.1	-		-
	48-19대	65.8	공동개발 권장		-
	95-2대	241.0			
	48-54대	173.6	-		-
	48-67대	34.7	공동개발 지정	-	-
	95-11대	231.0		공동개발 권장	대지분할가능선
	94-7대	23.0	-		
	94-6대	192.0			
	94-1대	245.0			
	48-85대	62.7	-		-
	48-86대	56.2	-		-
	95-5대	301.0	-		-
	95-6대	122.0	공동개발 지정		-
	95-12대	112.0			
	95-15대	314.0			
95-7대	1,356.0	-		-	
104-1대	245.0	-		-	
104-2대	357.0	-		-	

가구번호	위치	면적	계획내용		비고
B4-02 수유동	51-79대	8.8	-		-
	51-83대	18.8	-		-
	51-85대	13.8	-		-
	61-2대	152.0	공동개발 지정		-
	51-86대	56.3			
	61-3대	192.0	공동개발 지정		-
	51-87대	45.4			
	62-2대	235.0	공동개발 권장		-
	51-88대	35.5			
	62-3대	56.0	공동개발 권장		-
	62-4대	218.0			
	51-77대	38.6			
	91-1대	291.0	공동개발 지정		-
	91-2대	79.0			
	91-3대	116.0			
	91-4대	182.0			
	51-84대	143.2			
	91-5대	116.0	-		-
	92-6대	251.0	-		-
	92-7대	198.0	-		-
	92-8대	36.0	-		-
	92-10대	20.0	-		-
	93-1대	423.0	-		-
	93-2대	244.0	-		-
	92-2대	383.0	공동개발 지정	공동개발 권장	-
	93-4대	159.0			
	611-7대	46.0			
	51-50대	18.8			
	51-51대	10.6			
	95-3대	51.0			
	95-17대	38.0	-		-

가구번호	위치	면적	계획내용		비고
B4-02 수유동	92-6대	251.0	공동개발 지정		-
	92-7대	198.0			
	92-8대	36.0			
	92-10대	20.0			
	93-3대	195.0			
	93-5대	142.0			
	93-8대	502.0			
	93-12대	10.0			
	93-13대	40.0			
	51-80대	13.8			
	51-81대	11.9			
	93-1대	423.0	-	-	-
	93-2대	244.0	-	-	-
	93-3대	195.0	-	-	-
	93-4대	159.0	-	-	-
	93-5대	142.0	-	-	-
	93-9대	235.0	공동개발 지정		-
	51-82대	48.4			
	93-10대	139.0			
	93-11대	129.0	-	-	-
B4-03 수유동	51-2대	235.4	-	-	-
	77-59대	43.0	공동개발 지정	공동개발 권장	-
	51-3대	168.6			-
	77-58대	1.0	-	-	-
	51-6대	2.0	공동개발 지정		-
	51-53대	88.3			
	51-54대	94.9			
	51-61대	114.7			
	51-62대	111.4			
	51-7대	443.3	-	-	-
	51-8대	94.5	공동개발 지정		-
	51-24대	181.5			

가구번호	위치	면적	계획내용		비고
B4-03 수유동	51-9대	90.9	-		-
	51-10대	20.3	공동개발 지정		-
	77-9대	291.0			
	51-11대	52.6	공동개발 지정	공동개발 권장	대지분할가능선
	88-1대	212.0			대지분할가능선
	51-12대	6.9	-		-
	51-17대	204.3	공동개발 지정		대지분할가능선
	82-10대	159.0			대지분할가능선
	51-18대	39.3	공동개발 권장		-
	82-8대	83.0			
	51-20대	204.3	-		-
	51-21대	292.2	공동개발 지정		-
	63대	1,682.0			
	51-27대	123.3	-		-
	51-28대	80.3	-		-
	51-43대	4.0	-		-
	51-52대	99.2	-		-
	51-55대	103.5	-		-
	51-57대	86.9	-		-
	51-59대	114.7	-		-
	51-60대	147.2	-		-
	51-63대	24.1	-		-
	51-64대	199.7	-		-
	51-65대	81.7	공동개발 권장		-
	51-66대	98.7			
	77-7대	10.0			
	51-67대	24.1	공동개발 권장		-
	77-8대	172.0			
	51-70대	6.9	-		-
	51-71대	1.7	공동개발 지정		-
	51-72대	24.5			대지분할가능선
	77-61대	93.0			대지분할가능선

가구번호	위치	면적	계획내용		비고
B4-03 수유동	51-73대	102.1	-		-
	51-74대	109.8	-		-
	77-10대	192.0	공동개발 지정	공동개발 권장	-
	77-20대	26.0			
	90-8대	278.0			
	90-6대	407.0			
	89-1대	169.0			
	90-11대	93.0	-		대지분할가능선
	77-21대	152.0	공동개발 권장		대지분할가능선
	89-2대	192.0			대지분할가능선
	77-54대	212.0	-		-
	77-62대	143.7	-		-
	81-2대	205.0	-		-
	81-7대	337.0	-		대지분할가능선
	81-8대	17.0	-		대지분할가능선
	82-1대	169.0	-		대지분할가능선
	82-2대	102.0	-		-
	82-3도	66.0	공동개발 권장		-
	82-4대	106.0			-
	82-7대	99.0	-		-
	83-1대	93.0	공동개발 권장		대지분할가능선
	83-3대	228.0			대지분할가능선
	84-2대	298.0	-		-
	84-5대	358.0	-		-
	84-6대	149.0	공동개발 권장		-
	85-4대	50.0			
	85-5대	54.0			
	85-6대	45.0			
	85-3대	396.0	-		-

가구번호	위치	면적	계획내용		비고
B4-03 수유동	86-1대	307.0	-		대지분할가능선
	86-2대	297.0	-		대지분할가능선
	87-1대	358.0	-		대지분할가능선
	87-2대	201.0	-		-
	87-4대	162.0	-		대지분할가능선
	87-5대	502.0	공동개발 지정		대지분할가능선
	87-9대	23.0			-
	87-6대	185.0	공동개발 지정		대지분할가능선
	87-7대	83.0			대지분할가능선
	88-2대	175.0	-		-
	88-5대	168.0	-		대지분할가능선
	88-6대	233.0	-		대지분할가능선
	90-2대	321.0	-		-
	90-3대	314.0	공동개발 권장	-	-
	51-5대	9.6		공동개발 권장	대지분할가능선
	90-13대	284.0	-		-
	90-4대	561.0	-		-
	51-56대	37.4	-		-
	90-7대	291.0	-		-
	90-9대	344.0	-		-
	90-14대	136.0	공동개발 권장		-
	90-18대	66.0			
	90-19대	40.0			
	733대	727.3	-		대지분할가능선
B4-04 수유동	50-31대	948.1	-		-
	50-75대	442.0	공동개발 권장		-
	50-76대	455.2			
	50-79대	460.5			
	50-80대	440.7			
	50-77대	613.6	-		-
	50-78대	517.7	-		-
	50-84대	470.6	-		-

가구번호	위치	면적	계획내용	비고
B4-05 수유동	50-17대	211.9	공동개발 권장	-
	50-66대	172.2		
	50-68대	162.0		
	50-18대	296.5	-	-
	50-19대	252.2	-	-
	50-20대	589.2	-	-
	50-23대	102.8	-	-
	50-24대	185.7	-	-
	50-25대	194.0	-	-
	50-28대	166.9	-	-
	50-30대	369.6	-	-
	50-32대	166.0	-	-
	50-34대	100.2	공동개발 권장	-
	50-35대	96.9		
	50-36대	97.9	-	-
	50-38대	109.8	-	-
	50-39대	96.5	-	-
	50-40대	93.6	-	-
	50-41대	98.5	-	-
	50-42대	104.1	-	-
	50-43대	102.1	-	-
	50-44대	102.8	-	-
	50-45대	116.0	-	-
	50-67대	172.2	-	-
	50-70대	95.5	-	-
	50-71대	14.2	-	-
	50-82대	330.6	-	-
	50-83대	188.1	-	-
B4-06 수유동	50-1대	225.1	-	-
	50-2대	172.6	-	-
	50-3대	417.5	-	-
	50-5대	230.4	-	-

가구번호	위치	면적	계획내용	비고
B4-06 수유동	50-7대	193.2	-	-
	50-8대	240.7	-	-
	50-10대	236.0	-	-
	50-11대	299.4	-	-
	50-14대	292.5	-	-
	50-15대	186.8	-	-
	50-16대	218.2	-	-
	50-51대	20.2	-	-
	50-52대	111.6	-	-
	50-53대	66.1	-	-
	50-54대	204.6	-	-
	50-56대	152.1	-	-
	50-57대	152.1	-	-
	50-58대	152.1	-	-
	50-59대	284.3	-	-
	50-63대	114.1	-	-
	50-64대	290.9	-	-
	50-73대	164.6	-	-
	50-88대	10.7	-	-
	50-89대	190.1	-	-
B4-07 수유동	48-20대	293.6	-	-
	48-21주	433.4	공동개발 지정	-
	48-83주	315.1		
	48-22대	1,719.6	-	-
	48-23대	541.1	-	-
	48-26대	258.8	-	-
	48-33대	138.8	-	-
	48-42대	383.1	공동개발 지정	-
	48-64대	2.3		
	48-53대	244.0	-	-
	48-62대	186.4	-	-
	48-81대	320.7	-	-

2. 건축물 용도에 관한 결정(변경)조서

가. 불허용도에 관한 결정(변경)조서

■ 불허용도 결정(기정)조서

구분	계획 내용	비 고
불허용도A [일반상업지역]	• 건축법시행령 별표1 제4호의 제2종근린생활시설 중 안마시술소 • 건축법시행령 별표1 제5호의 문화 및 집회시설 중 등·식물원 • 건축법시행령 별표1 제8호의 운수시설 중 여객자동차터미널, 공항시설, 항만시설 및 종합 여객시설 • 건축법시행령 별표1 제9호의 의료시설 중 격리병원 • 건축법시행령 별표1 제15호의 숙박시설(관광숙박시설 제외) • 건축법시행령 별표1 제19호의 위험물저장 및 처리시설 (단 주유소, 액화석유가스 충전소는 제외) • 건축법시행령 별표1 제20호의 자동차관련시설 (단, 주차장, 세차장은 제외) • 건축법시행령 별표1 제23호의 교정 및 군사시설 중 교도소, 감화원, 군사시설 • 건축법시행령 별표1 제25호의 발전시설 • 건축법시행령 별표1 제26호의 묘지관련시설	-
불허용도B [준주거지역]	• 건축법시행령 별표1 제4호의 제2종근린생활시설 중 안마시술소 • 건축법시행령 별표1 제5호의 문화 및 집회시설 중 등·식물원 • 건축법시행령 별표1 제8호의 운수시설 중 여객자동차터미널, 공항시설, 항만시설 및 종합 여객시설 • 건축법시행령 별표1 제9호의 의료시설 중 격리병원 • 건축법시행령 별표1 제15호의 숙박시설(관광숙박시설 제외) • 건축법시행령 별표1 제19호의 위험물저장 및 처리시설 (단 주유소, 액화석유가스 충전소는 제외) • 건축법시행령 별표1 제20호의 자동차관련시설 (단, 주차장, 세차장은 제외) • 건축법시행령 별표1 제21호의 동물 및 식물관련시설 • 건축법시행령 별표1 제23호의 교정 및 군사시설 중 교도소, 감화원, 군사시설 • 건축법시행령 별표1 제25호의 발전시설 • 건축법시행령 별표1 제26호의 묘지관련시설	-
불허용도C [제3종, 제2종 일반주거지역 (7층이하)]	• 건축법시행령 별표1 제4호의 제2종근린생활시설 중 단란주점 및 안마시술소 • 건축법시행령 별표1 제5호의 문화 및 집회시설 중 등·식물원 • 건축법시행령 별표1 제9호의 의료시설 중 격리병원 • 건축법시행령 별표1 제15호의 숙박시설(관광숙박시설 제외) • 건축법시행령 별표1 제19호의 위험물저장 및 처리시설 (단 주유소, 액화석유가스 충전소는 제외) • 건축법시행령 별표1 제20호의 자동차관련시설 (단, 주차장, 세차장은 제외) • 건축법시행령 별표1 제21호의 동물 및 식물관련시설 • 건축법시행령 별표1 제23호의 교정 및 군사시설 중 교도소, 감화원, 군사시설 • 건축법시행령 별표1 제25호의 발전시설	-

■ 불허용도 결정(변경)조서

구분	계획 내용	비고
불허용도A [일반상업지역]	- 제2종근린생활시설 중 안마시술소 - 문화 및 집회시설 중 등·식물원 - 의료시설 중 격리병원 - 숙박시설(관광숙박시설 제외) - 위험물저장 및 처리시설(단 주유소, 액화석유가스 충전소는 제외) - 자동차관련시설 (단, 이면부 주차장은 제외) - 발전시설 - 위락시설 중 다음에 해당하는 것. - 주거지역으로부터 50m 이내는 불허 - 주거지역으로부터 50~200m이내의 경우는 구 도시·건축공동위원회 심의를 거쳐 허가 여부 결정^{주1)}	-
불허용도B [준주거지역]	- 제2종근린생활시설 중 안마시술소 - 문화 및 집회시설 중 등·식물원 - 의료시설 중 격리병원 - 숙박시설(관광숙박시설 제외) - 위험물저장 및 처리시설 (단 주유소, 액화석유가스 충전소는 제외) - 자동차관련시설(단, 이면부 주차장은 제외) - 동물 및 식물관련시설 - 발전시설	-
불허용도C [일반주거지역]	- 문화 및 집회시설 중 등·식물원 - 위험물저장 및 처리시설(단 주유소, 액화석유가스 충전소는 제외) - 자동차관련시설 (단, 주차장 제외) - 동물 및 식물관련시설 - 발전시설	-

※ 관련법령(용도지역, 학교보건법 제6조)에 따른 불허용도는 원칙적으로 불허

※ 건축법시행령 별표1[용도별 건축물의 종류]에 해당하는 용도

주1) 주거지역으로부터 50~200m 이내의 지하층의 경우 구 도시·건축공동위원회의 심의를 생략할 수 있음

— 이하여백 —

■ 불허용도 변경사유서

구분	결정(변경)내용	결정(변경)사유
A	• 삭제 - 묘지관리시설 - 터미널운수시설 중 여객자동차터미널, 공항시설, 항만시설 - 교정 및 군사시설 중 교정시설, 갯생보호시설, 소년원 및 소년분류 심사원, 국방·군사시설	• 관련 법상 해당 용도지역에 불허되는 시설 및 법령 개정 등을 반영하여 불허용도 삭제
	• 신설 - 위락시설 중 다음에 해당하는 것. · 주거지역으로부터 50m 이내는 불허 · 주거지역으로부터 50~200m 이내의 경우는 구 도시·건축공동위원회 심의를 거쳐 허가여부 결정(단, 지하층의 경우에는 제외)	• 관련 조례 개정 및 위원회 심의 검토기준 변경에 따른 불허용도 신설
B	• 삭제 - 묘지관리시설 - 터미널운수시설 중 여객자동차터미널, 공항시설, 항만시설 - 교정 및 군사시설 중 교정시설, 갯생보호시설, 소년원 및 소년분류 심사원, 국방·군사시설	• 관련 법상 해당 용도지역에 불허되는 시설 및 법령 개정 등을 반영하여 불허용도 삭제
C	• 삭제 - 제2종근린생활시설 중 안마사술소 - 의료시설 중 격리병원 - 숙박시설(관광숙박시설 제외) - 교정 및 군사시설 중 교정시설, 갯생보호시설, 소년원 및 소년분류 심사원, 국방·군사시설	• 관련 법상 해당 용도지역에 불허되는 시설 및 법령 개정 등을 반영하여 불허용도 삭제

- 이하여백 -

나. 권장용도에 관한 결정(변경)조서

■ 권장용도 결정(기정)조서

구분	계획 내용	
	전층	1층 전면
1	• 업무시설 • 문화 및 집회시설 중 공연장, 집회장	-
2	• 판매시설 • 업무시설 • 의료시설 중 병원 • 제1종 근린생활시설 중 의원, 치과의원, 한의원, 침술원, 접골원 및 조산소 • 문화 및 집회시설 중 공연장, 집회장	• 판매시설 • 의료시설 중 병원 • 문화 및 집회시설 중 공연장, 집회장
3	• 제2종 근린생활시설 중 금융업소, 사무소 • 제1종 근린생활시설 중 의원, 치과의원, 한의원, 침술원, 접골원 및 조산소	• 제2종 근린생활시설 중 금융업소, 사무소 • 문화 및 집회시설 중 공연장, 집회장
4	• 판매시설 중 도매시장, 소매시장, 상점 • 제1종 근린생활시설 중 소매점, 휴게음식점, 제과점 • 제2종 근린생활시설 중 일반음식점, 휴게음식점	• 판매시설 중 도매시장, 소매시장, 상점 • 제1종 근린생활시설 중 소매점, 휴게음식점, 제과점 • 제2종 근린생활시설 중 일반음식점, 휴게음식점
5	• 교육연구 및 복지시설 중 학원시설	-
6	• 제1종 근린생활시설 중 소매점, 휴게음식점, 의원, 치과의원, 한의원 • 제2종 근린생활시설 중 사무소, 일반음식점, 휴게음식점	• 제1종 근린생활시설 중 소매점, 휴게음식점, 의원, 치과의원, 한의원 • 제2종 근린생활시설 중 일반음식점, 휴게음식점, 사무소

■ 권장용도 결정(변경)조서

구분	계획 내용	
	전층	1층
권장용도 A	- 업무시설(오피스텔 제외) - 문화 및 집회시설 중 공연장, 집회장 (마권발매소, 투표소 제외) - 의료시설 중 병원 및 주민의 진료·치료 등을 위한 시설 (의원, 치과의원, 한의원, 침술원, 접골원 및 조산소) - 체육활동을 위한 시설 (탁구장, 체육도장, 운동시설 등) - 청년창업에 관련된 시설 (일반업무시설 및 교육연구시설 중 교육원, 직업훈련소)	- 판매시설(복합유통계임제공업 제외) - 소매점(해당 바닥면적 합계 1,000㎡ 미만)
권장용도 B	- 업무시설(오피스텔 제외), 사무소 - 주민의 진료·치료 등을 위한 시설 (의원, 치과의원, 한의원, 침술원, 접골원 및 조산소) - 노유자시설 (아동관련시설, 노인복지시설, 사회복지시설) - 수요자 맞춤형 임대주택^{주1)}	-
권장용도 C	- 업무시설(오피스텔제외), 사무소 - 주민의 진료·치료 등을 위한 시설 (의원, 치과의원, 한의원, 침술원, 접골원 및 조산소) - 판매시설(복합유통계임제공업 제외) - 소매점(해당 바닥면적 합계 1,000㎡ 미만)	-

※ 건축법시행령 별표1(용도별 건축물의 종류)에 해당하는 용도

※ 권장용도에 따른 인센티브 등에 관한 사항은 시행지침으로 정함

주1) 서울시(SH공사)에서 다가구 등 기존주택을 매입하여 입주수요와 지역특성(청년·기업가)에 따라 수요자 특성에 맞게 공급하는 주택으로 「공공주택특별법」 제2조 1의3. 및 「공공주택특별법 시행령」 제2조제①항제6호에 따른 공공매입임대주택

■ 권장용도 변경사유서

구분		결정(변경)내용	결정(변경)사유
기정	변경		
전지역		- 제14호의 업무시설 중 오피스텔 제외 - 제7호의 판매시설 중 복합유통계임제공업 제외	중심지 기능 강화를 위해 불합리한 용도변경
1,2,3,5 (일부)	A	- 체육시설, 청년창업관련 시설 전층 권장용도 추가 1층 휴게음식점 등 삭제, 판매 등 소평기능 유지	도봉로 변 연접지역 용도 통합 관리 및 청년 인구 유입을 위한 용도 신설
3,4,6 (일부)	B	- 판매, 소매, 휴게음식점 등 삭제 - 노유자시설, 수요자맞춤형 임대주택 계획	당연입지용도 삭제 및 주거지원 기능 신설
	C	간선부 중심기능 지원을 위한 용도계획	도봉로 중심기능 지원을 위한 용도 유지 및 주거지원 기능 신설
5	-	삭제	이행률 저조 및 지역 수요를 고려한 권장용도 폐지

다. 지정용도에 관한 결정(변경)조서

■ 지정용도 결정(변경)조서

구분	계획 내용	
	전층	1층
지정용도 D (신설)	-	• 휴게음식점, 제과점, 일반음식점 주1)

※ 건축법시행령 별표1[용도별 건축물의 종류]에 해당하는 용도

※ 지정용도에 따른 인센티브 등에 관한 사항은 시행지침으로 정함

주1) 지정용도는 당해 용도 면적이 1층 바닥면적의 30% 이상, 한천로 140길에 대지 길이의 30% 이상 접하도록 조성하면 수용한 것으로 인정

■ 지정용도 변경사유서

기정	변경	결정(변경)내용	결정(변경)사유
-	D	• 권장용도4 저층 → 1층부 지정용도 변경 및 조정	• 먹자골목 기능 유지를 위한 1층 용도 지정

3. 건축물 건폐율·용적률·높이에 관한 결정(변경)조서

가. 건폐율에 관한 결정조서

■ 건폐율 결정조서 : 변경 없음

구분	건폐율	비고
준주거지역	60% 이하	-
일반상업지역	60% 이하	-
제2종일반주거지역(7층이하)	60% 이하	-
제3종일반주거지역	50% 이하	-

※ 서울특별시 도시계획조례 제54조 준용

※ 용도지역에 따른 위치 표기 정정

나. 용적률에 관한 결정조서

■ 용적률 결정조서 : 변경 없음

구분	기준용적률		허용용적률		상한용적률	비고
	접도조건 양호	접도조건 불량	접도조건 양호	접도조건 불량		
일반상업지역 (도봉로, 덕릉로변)	550% 이하	-	700% 이하	-	법적용적률 2배 이하	-
일반상업지역	300% 이하	250% 이하	630% 이하	500% 이하	법적용적률 2배 이하	
준주거지역	250% 이하		350% 이하		400% 이하	
제3종일반주거지역	230% 이하		250% 이하		법적용적률 2배 이하	
제2종일반주거지역 (7층이하)	180% 이하		200% 이하		법적용적률 2배 이하	

※ 접도조건 양호 : 상업지역 12m 이상 / 접도조건 불량 : 상업지역 12m 미만

※ 상한용적률 : 허용용적률 $\times (1 + 1.3 \times \text{가중치} \times \alpha \text{토지} + 0.7 \alpha \times \text{건축물})$

※ 조서 변경 없음. 토면 표기 오기 정정

■ 주거복합건축물의 용적률 결정(기정)조서

구분	계획 내용	비고
일반 상업지역	상업지역 내 주거복합건축물의 용적률 적용(서울특별시고시 제2019-312호)	-
준주거 지역	- 총 용적률 중 공동주택(오피스텔 포함) 용적률 : 250%이하 - 기타용도 : 잔여 용적률 이하 - 기부채납 시 상한용적률을 상기 비율로 배분 적용 - 서울특별시 도시계획조례 제55조 제22항에 따른 '준주거지역 내 공공임대 주택 확보 시 적용기준에 따름(서울특별시고시 제2019-313호)	-
제3종 일반주거지역 → 준주거지역	- 총 용적률 중 간선변 비주거비율 200%이상 및 이면부 비주거비율 150% 이상 - 서울특별시 도시계획조례 제55조 제22항에 따른 '준주거지역 내 공공임대 주택 확보 시 적용기준'에 따름(서울특별시고시 제2019-313호)	-

■ 주거복합건축물의 용적률 결정(변경)조서

구분	계획 내용	비 고																	
일반 상업지역	• 상업지역 내 주거복합건축물의 용적률 적용 - 상업지역 내 주거복합건축물의 용도비율 및 용적률은 「서울특별시 도시계획조례」 제55조 제3항 관련 [별표 3]을 따르되 다음의 기준을 적용함	상업지역 내 주거복합용적률 적용기준 서울특별시고시 제2019-312호																	
	<table><tr><th rowspan="2">구분</th><th colspan="2">주거용적률</th></tr><tr><th>별표3 제2호 가목</th><th>별표3 제2호 나목 (임대주택 추가 확보 시)</th></tr><tr><td>일반상업지역 (도봉로, 덕릉로변)</td><td>350% 이하</td><td>525% 이하</td></tr><tr><td>일반상업지역 (접도조건 양호)</td><td>315% 이하</td><td>475.5% 이하</td></tr><tr><td>일반상업지역 (접도조건 불량)</td><td>250% 이하</td><td>375% 이하</td></tr><tr><td>비고</td><td>허용용적률의 50%</td><td>허용용적률의 75%</td></tr></table>		구분	주거용적률		별표3 제2호 가목	별표3 제2호 나목 (임대주택 추가 확보 시)	일반상업지역 (도봉로, 덕릉로변)	350% 이하	525% 이하	일반상업지역 (접도조건 양호)	315% 이하	475.5% 이하	일반상업지역 (접도조건 불량)	250% 이하	375% 이하	비고	허용용적률의 50%	허용용적률의 75%
	구분			주거용적률															
			별표3 제2호 가목	별표3 제2호 나목 (임대주택 추가 확보 시)															
	일반상업지역 (도봉로, 덕릉로변)		350% 이하	525% 이하															
일반상업지역 (접도조건 양호)	315% 이하	475.5% 이하																	
일반상업지역 (접도조건 불량)	250% 이하	375% 이하																	
비고	허용용적률의 50%	허용용적률의 75%																	
- 「서울특별시 도시계획조례」 [별표 3] 제1호 가목에 따른 주거용 외의 용도로 사용되는 부분의 비율과 제2호 나목에 따른 임대주택 추가확보에 따른 주거용으로 사용되는 용적률 기준은 같은 조례 부칙(제7093호, 2019.3.28.) 제2조에 따른 유효기간이 지나면 적용하지 않는다. 다만, 유효기간에 대해 도시계획조례가 개정 또는 폐지되는 경우 그에 따른다.																			
• 상업지역 내 비주거용도(준주택 제외)를 용적률의 10% 이상 지상층 설치																			
준주거지역	• 준주거지역 내 비주거용도(준주택 제외)를 용적률의 10% 이상 지상층 설치	신설																	
	• 「서울특별시 도시계획조례」 제55조제22항에 따른 ‘준주거지역 내 공공임대주택 확보 시 적용기준’ - 공공임대주택을 추가로 확보할 경우 적용되는 용적률은 기 계획된 용적률계획과 별도로 100% 이하의 범위에서 추가하여 계획할 수 있음 - 준주거지역으로 상향된 지역에서 도시계획조례에 따라 임대주택 추가 확보 시 종전 용도지역의 용적률만큼 허용되는 ‘주거부분의 허용용적률’은 적용하지 않음 - 건축물 비주거용도(오피스텔 등 준주택 제외) 비율은 전체 용적률에서 임대주택 도입으로 완화되는 용적률을 제외한 용적률의 10% 이상으로 계획 - 임대주택 추가확보 시 10m 이내 범위에서 높이계획을 변경하여 적용 가능 단, 자치구 건축위원회의 자문(심의)을 거쳐야 하고, 지구단위계획의 경미한 변경에 따른 높이 완화와 중복 적용할 수 없음 - 「서울특별시 도시계획조례」 부칙(제7093호, 2019.3.28.) 제2조에 따른 유효기간이 지나면 ‘준주거지역 내 공공임대주택 확보 시 적용기준’은 적용하지 않는다. 다만, 유효기간에 대해 도시계획조례가 개정 또는 폐지되는 경우 그에 따름	준주거지역 내 공공임대주택 확보 적용기준 서울특별시고시 제2019-313호																	
	• 준주거 상향지역 내 주거복합건축물 - 총 용적률 중 공동주택(오피스텔 포함) 용적률 : 250% 이하 - 기타용도 : 잔여 용적률 이하 - 공공시설 제공(기부채납)에 따른 상한용적률은 상기 비율로 배분 적용	적용지역 A4-01~04 A5-01~04 가구																	

■ 주거복합건축물의 용적률 변경사유서

구분	결정(변경)내용	결정(변경)사유서
준주거지역	비주거용도 용적률의 10% 이상 지상부에 설치	서울특별시 지구단위계획 수립기준·관리운영기준 및 매뉴얼(2020.05) 변경에 따른 계획지침 반영
제3종일반주거지역 → 준주거지역	- 비주거용도 용적률의 10% 이상 지상부에 설치 - 총 용적률 중 공동주택 용적률 250%이하	

다. 높이에 관한 결정(변경)조서

■ 높이 결정(변경)조서

구분		내용		비고
		기정	변경	
일반상업지역	수유전철역 역세권 일대 / 간선교차로변	100m 이하	100m 이하	-
	주간선도로변(35m)(도봉로)	90m 이하	90m 이하	-
	주간선도로변(25m)(덕릉로)	80m 이하	80m 이하	-
	주간선도로변(25m)(노해로)	60m 이하	60m 이하	-
	이면도로변	40m 이하	40m 이하	-
	이면도로변(도봉로, 덕릉로 인접 블록)	80m, 40m 이하	60m 이하	-
준주거지역	간선도로변(도봉로, 덕릉로, 노해로, 한천로)	60m 이하	60m 이하	-
	이면도로변	40m 이하	40m 이하	-
	이면도로변(한천로132길, 한천로140길)	30m 이하	40m 이하	-
제3종 일반주거지역	이면도로변	40m 이하	40m 이하	-
제2종 일반주거지역 (7층이하)	이면도로변	가로구역별 최고높이 제한적용	가로구역별 최고높이 제한적용	-

※ 가구 및 획지계획의 변경에 따른 높이계획 적용은 지구단위계획 운영지침으로 정함

※ 특별계획구역은 별도의 계획을 따름

■ 높이 변경사유서

구분	결정(변경)내용	결정(변경)사유
일반상업지역	• 40m 이하 → 60m 이하	• 용도지역을 고려하여 높이계획 현실화
	• 80m 이하 → 60m 이하	• 용적률계획을 고려하여 높이계획 현실화
준주거지역	• 30m 이하 → 40m 이하	• 주변지역을 고려하여 높이계획 현실화

4. 건축물 배치·형태에 관한 결정(변경)조서

가. 건축선에 관한 결정(변경)조서

■ 건축선 결정(변경)조서

구분	적용지역		내용		비고
	기정	변경	기정	변경	
건축 한계선	• 간선도로변(도봉로, 덕릉로, 노해로, 한천로)	• 대로 25m 이상 40m 미만	3m	3m	-
	• 간선도로 이면부	• 중로 12m 이상 25m 미만	2m	2m	-
		• 소로 6m 이상 12m 미만	2m	1m	-
	• 지구 내 보조 간선도로변, 지구 내 국지도로변	• 소로 6m 이상 12m 미만	1m	1m	-
		• 지구 내 이면도로변	1~2m	0.5m~3m	-
	• 특별계획구역 1	• 소로 6m 이상 12m 미만	2~3m	-	특별계획구역1 해제
벽면 한계선	• 지구 내 서비스 지구 (간선도로 이면부)	-	2m	-	-

■ 건축선 변경사유서

구분	결정(변경)내용	결정(변경)사유
건축한계선	• 건축선 적용지역 변경 - 도로 규모에 따른 건축선 조정	• 가로의 연속성 및 필지의 현황을 고려하여 도로 규모에 따라 건축한계선 계획수립
	• 지구 내 이면도로변 변경	• 현황 여건을 고려하여 건축선 조정
벽면한계선	• 벽면한계선 폐지 후 건축한계선 계획 수립 - 폭원 : 2m → 0.5~1m	• 신축 시 조성 현황을 반영하여 건축한계선으로 변경 및 도로 규모에 따른 건축선 조정

다. 건축물의 형태 및 외관계획에 관한 결정(변경)조서

■ 건축물의 형태 및 외관계획 결정(기정)조서

구분		계획 내용	비고
건축물 형태	저층부	- 투시벽 및 투시형 셔터 설치 1층 개구부의 높이는 인접건물과 조화 유도 - 넓은 쇼윈도 설치 / 투시형 셔터 및 투시벽 설치	-
	재료/색채	- 주변경관과 조화된 재료의 선택 유도 - 건축물 외벽 색채는 통일성과 조화를 유지함을 원칙으로 함	-
건축물 외관	야간조명	- 폭 20m 이상 도로에 면하는 대지에 10층 이상 신축 또는 재건축되는 건물은 상향식 야간조명 등의 설치를 권장 - 옥외 설치 미술 장식품의 야간조명 설치 권장 - 투시형 벽면설치시 내·외부 조명을 설치하여 가로분위기 조성 도모	-
	옥외광고물	- 통합간판 설치 유도 - 폭 20m 이상 도로변의 옥외광고물은 옥외광고물 관리조례 등 관련 규정 준수	-
기타 사항	담장 및 옹벽 처리	- 담장은 투시형 또는 생울타리 담장 설치 권장 - 옹벽은 조경석 등을 사용하여 계단식으로 조성	-
	자연지반보존	저층부의 바닥, 비건폐지 등을 자연재료로 조성하되 지하부 인공구조물 미설치시만 인정	-
	옥상녹화	서울시 옥상녹화 조성기법에 의한 설치 권장	-
	중수도 등	중수도 및 빗물 이용시설의 설치 권장	-
	녹색주차장	투수성 재료를 사용한 녹색주차장 설치 권장	-

■ 건축물의 형태 및 외관계획 변경사유서

구분	결정(변경)내용	결정(변경)사유
폭 20m 이상 도로변, 먹자골목	배치 및 외관 변경 및 신설	가로활성화를 위해 건축물 배치 및 저층부 개방형 외관 등 권장
전 구역	미관저해시설 신설	가로변 미관개선을 위한 부착시설물 등 설치 제한

5. 특별계획구역에 관한 결정(변경)조서

가. 특별계획구역에 관한 결정(변경)조서

■ 특별계획구역 결정(변경)조서

구분	구역명	위 치	면적(㎡)			최초결정일	비고
			기 정	변경	변경 후		
폐지	특별계획구역1	강북구 번동 447-19 일대	18,635	감) 18,635	-	서울특별시고시 제2009-243호 (2009.06.18.)	-
신설	강북구청사 특별계획구역	강북구 수유동 192-59 일대	-	증) 9,485.6	9,485.6	-	-

■ 특별계획구역 변경사유서

구 분	변경내용	변경사유
특별계획구역 1	• 특별계획구역 폐지	• 장기간 미 시행된 특별계획구역에 대하여 주민 의사를 반영하여 특별계획구역 해제
강북구청사 특별계획구역	• 특별계획구역 신설	• 노후청사 신축 및 지역 내 필요시설 확보를 위해 강북구청사 특별계획구역 신설

나. 특별계획구역 계획지침

1) 특별계획구역 ① : 폐지

구분	계획 내용		비고
구역명	• 특별계획구역 ①		폐지
도시계획 결정사항	면적	• 구역면적 : 18,635㎡	-
	용도지역	• 준주거지역	-
	유형	• 주상복합건물	-
	용도계획	• 전층 불허용도 B	-
	건폐율계획	• 60% 이하	-
	용적률계획	• 기준용적률 : 250% • 허용용적률 : 350% ※ 단, 허용용적률은 완화조건 이행에 따른 별도 산식에 의하여 결정 ※ 주상복합건물 신축 시 공동주택 부분의 용적률은 250% 이하 적용	-
	높이계획	• 80M 이내	-

구분		계획 내용	비고	
	공공시설 조성 및 제공	• 구역 내 도시계획도로, 공원 및 공공공지 등을 사업계획에 포함하여 설치 • 조성 후 기부채납	-	
운영지침	권장 용도	전층	• 제1·2종 근린생활시설 중 금융업소, 사무소 • 제1·2종 근린생활시설 중 의원, 치과의원, 한의원, 침술원, 점골원 및 조산소 • 문화 및 집회시설 중 공연장 집회장 • 주상복합 건축물	-
		1층	• 제1·2종 근린생활시설 중 금융업소, 사무소 • 판매 및 영업시설 중 상점	-
	공개공지		• 대지 북측 오페산길변에 설치 • 대지 남측 단독주택지 차폐를 위한 녹지 확보 • 공개공지측 차량 출입구 설치 가능	-
	건축 한계선		• 울타리길(12m)변 3m • 소망길(10m), 울타리1길(10m)변 2m • 중앙관통도로 변 2m	-
	건축물 형태 및 외관	• 1면 전면부 입면처리	-	
		• 고층부 탑상형 건축물 권장	-	

2) 강북구청사 특별계획구역 : 신설

구분		계획 내용
구역명		• 강북구청사 특별계획구역
구역면적		• 9,485.6㎡ (공공청사 면적 8,443.0㎡)
용도지역		• 준주거지역 → 일반상업지역 (세부개발계획 수립 시)
용도	공공청사	• 구청사, 구의회, 보건소, 주민센터
	공공용도	• 청년지원센터, 생활문화센터(구민청) 청사 외 용적률의 50% 이상
건폐율		• 60% 이하
용적률		• 기준/허용 : 600%/800% 이하 ※ 공공청사 및 부대시설은 기준용적률 600%이내 조성

구분	계획 내용
높이	• 블록 1 : 80m 이하 / 블록 2 : 100m 이하
건축물 배치 및 형태	• 연접지역 고려 건축물 이격 배치 및 3층 이하 저층 배치 (10m 이내) • 이용자 편의 고려 블록1, 2 건축물 간 입체 통로 조성
대지 내 공지	• 한천로139길 변 결절부 공개공지 조성
기타	• 폐지되는 주차장 면수(45대)이상 부설주차장 추가확보 • 개발 규모를 고려한 한천로 확폭 및 이면도로 확보 계획수립 • 공공청사 외 용도는 세부개발 계획수립 시 공공청사 공간적 범위 결정 ※ 세부개발 계획에 따라 도로 신설 및 변경 시 도시계획시설 결정(변경) 및 중복결정 범위 변경

— 이하여백 —

6. 인센티브계획에 관한 결정(변경)조서

가. 허용용적률 인센티브계획에 관한 결정(변경)조서

1) 허용용적률 인센티브(기정)

■ 허용용적률 인센티브 계획(기정) 총괄표

구분	내용
기본형 적용기준	• 허용용적률과 기준용적률 차이가 200%이하인 경우에 적용 • 확대형 및 추가형 적용대상지 외 지역에 적용 • 적용기준 : 기준용적률 + Σ(각 항목별 용적률 인센티브) $\leq$ 허용용적률
확대형 적용기준	• 허용용적률과 기준용적률 차이가 200%를 초과하는 경우에 적용 • 기본형 적용기준에서 인센티브항목을 현실에 맞도록 축소하고 유도하고자 하는 인센티브 항목의 인센티브를 높여 적용 • 적용기준 : 기준용적률 + Σ(각 항목별 용적률 인센티브) $\leq$ 허용용적률
추가형 적용기준	• 용도지역이 제3종일반주거지역에서 준주거지역으로 증상항되는 추가지역에 적용 • 기본형 적용기준에서 인센티브항목을 현실에 맞도록 축소하고 유도하고자 하는 인센티브 항목의 인센티브를 높여 적용 • 적용기준 : 기준용적률 + Σ(각 항목별 용적률 인센티브) $\leq$ 허용용적률

- 이하여백 -

■ 허용용적률 인센티브 계획 결정(기정)조서

① 기본형 : 허용용적률과 기준용적률 차이가 200% 이하인 경우

완화항목			완화기준	비고
획지 계획	획지단위개발	획지단위 공동개발 (획지 내 개별 필지 건축규제)	기준용적률 × 0.1	• 최소 2필지 이상 획지계획 시 적용
	획지 간 공동개발 (권장)	최대개발규모 이내 (획지와 획지)	기준용적률 × 0.05	
	필지교환	필지교환선 준수 시	기준용적률 × 0.2	
공동 개발	공동개발 (규제/권장)	준수 시	기준용적률 × α	• 2필지 : $\alpha=0.1$ • 3~4필지 : $\alpha=0.12$ • 5필지 이상 : $\alpha=0.15$
건축물 용도	권장용도	전층 권장용도 준수 시	기준용적률 × (권장용도면적 ÷ 주차장을 제외한 건축면적) × 0.1	• 건축면적의 20% 이상 시
		1층 권장용도 준수 시	기준용적률 × (권장용도면적 ÷ 해당층바닥면적) × 0.1	• 1층 바닥면적의 30% 이상 시
	노유자시설 (영유아보육시설)	전층 권장	기준용적률 × (권장용도면적 ÷ 주차장을 제외한 건축면적) × 0.05	• 건축면적의 10% 이상 시
대지내 공지	공개공지	위치 준수 시	기준용적률 × 0.1	• 위치 준수 시
		조성형태 및 규모 준수 시	기준용적률 × {(설치 면적 - 의무면적, 의무면적 대상이 아닌 경우 대지면적의 5%) ÷ 대지면적} × α	• 피로티구조 : $\alpha=0.5$ • 개방형구조 : $\alpha=1.0$
	쌈지형공지	위치 준수 시	기준 용적률 × 0.05	• 위치 준수 시
		조성형태 및 규모 준수 시	기준용적률 × (제공면적 ÷ 대지면적) × α	• 피로티구조 : $\alpha=0.5$ • 개방형구조 : $\alpha=1.0$
	건축한계선	전면공지	기준용적률 × (제공면적 ÷ 대지면적) × α	• 피로티구조 : $\alpha=0.5$ • 개방형구조 : $\alpha=1.0$
대지내 통로	보행통로	공공보행통로	기준용적률 × (조성면적 ÷ 대지면적) × α	• 피로티구조 : $\alpha=0.5$
		보차혼용통로	기준용적률 × (조성면적 ÷ 대지면적) × α	• 개방형구조 : $\alpha=1.0$
건축물 형태 및 외관	옥외광고물 및 통한간판 등 설치	준수 시	기준용적률 × 0.05	• 서울시 옥외광고물 관리조례적용
	지하철 관련	준수 시	기준용적률 × 0.1	• 지하철(경전철)출입구, 연결통로를 건 물내부 또는 대지 내 설치 시
환경 친화적 건축물	자연지반보존	보존 시	기준용적률 × (자연지반보존 ÷ 대지면적) × 0.15	
	옥상녹화	준수 시	기준용적률 × (제공면적 ÷ 대지면적) × 0.1	• 서울시 옥상녹화기준에 적합 ※법적 설치의무면적 제외
	녹색주차장, 투수성 포장	준수 시	기준용적률 × 0.05	
	중수도시설 설치	준수 시	기준용적률 × 0.04	• 총 사용수량의 10% 이상을 재사용할 수 있는 시설 설치 • 관련법에 의해 의무적으로 설치하게 되는 경우 제외
	빗물이용시설 설치	준수 시	기준용적률 × 0.04	• 빗물저류탱크용량(ton)이 건축 면적 × 0.05 또는 대지면적 × 0.02이상 설 치
	신·재생에너지 시설도입	준수 시	기준용적률 × 0.05	• 총 건축공사비의 1%이상 신·재생에 너지 시설비에 투자할 경우 또는 계획 총에너지사용량의 1% 이상 신·재생 에너지를 이용할 경우
주차 및 차량 동선	공동주차통로 및 출입구	준수 시	기준용적률 × 0.1	• 지정 시 적용
	공동주차장	준수 시	기준용적률 × 0.1	

원화항목		원화기준	비고
건물 내 일정 공간을 공공에 사용권(구분 지상권)으로 제공할 경우	제공 시	기준용적률 × 0.3	· 문화 및 집회시설 중 공연장(영화관 제외), 전시장과 교육연구 및 복지시 설 중 아동관련시설인 유치원, 보육원 과 노인복지시설등의 설치를 위하여 제공 시

1. 허용용적률의 산출 : 기준용적률+해당 인센티브의 합계이며 지구단위계획으로 정한 허용용적률을 초과할 수 없다.
2. 원화내용은 기준용적률에 추가되는 용적률 수치이다.
3. 대지 내 공지에 관한 용적률 완화 시 공지부분에 대한 인센티브는 중복하여 적용하지 아니하며, 미관지구 건축선후퇴로 확보된 공지에 대해서는 인센티브를 제공하지 않으며, 그 외 추가 건축선 후퇴부분은 인센티브를 적용한다.
4. 권장용도 중 아동관련시설은 관련법령에 적합하게 설치·조성될 시 인센티브를 부여한다.
5. 건축한계선 후퇴에 의한 인센티브 부여 시 미관지구에 해당되는 지역은 인센티브에서 제외한다.
6. 용적률 인센티브 적용 시 원화받는 용적률 20% 이상은 친환경계획요소인 환경친화적 건축물 항목을 의무적으로 준수하여야 함
7. 공동주택 건립 시 서울시 공동주택 건립관련 용도지역 관리 등 업무처리지침 및 관련규정에서 정하는 허용용적률 인센티브 항목을 포함하여 적용토록하고 친환경계획요소와(6번 항목) 중복하여 적용하지 아니함

② 확대형 : 허용용적률과 기준용적률 차이가 200%를 초과하는 경우

원화항목			원화기준	비고
획지 계획	획지단위개발	획지단위 공동개발	기준용적률 × 0.1	· 최소 2필지 이상 획지계획 시 적용
공동 개발	공동개발 (규제/권장)	준수 시	기준용적률 × α	· 2필지 : $\alpha=0.15$ · 3~4필지 : $\alpha=0.20$ · 5필지 이상 : $\alpha=0.25$
	공동개발 (기준면적)	준수 시	기준용적률 × α	· 200㎡ 이상 개발시 : $\alpha=0.20$ · 300㎡ 이상 개발시 : $\alpha=0.22$ · 400㎡ 이상 개발시 : $\alpha=0.24$ · 500㎡ 이상 개발시 : $\alpha=0.26$
	맞벽 건축	준수 시	기준용적률 × 0.15	
건축물 용도	권장용도	전층 권장용도 준수 시	기준용적률 × (권장용도면적 ÷ 주차장을 제외한 건축면적) × 0.3	· 건축면적의 20% 이상 시
		1층 권장용도 준수 시	기준용적률 × (권장용도면적 ÷ 해당층바닥면적) × 0.3	· 1층 바닥면적의 30% 이상 시
	노유자시설 (영유아보육시설)	전층 권장	기준용적률 × (권장용도면적 ÷ 주차장을 제외한 건축면적) × 0.1	· 건축면적의 10% 이상 시
대지내 공지	공개공지	위치 준수 시	기준용적률 × 0.1	· 위치 준수 시
		조성형태 및 규모 준수 시	기준용적률 × {(설치 면적 - 의무면적, 의무면적 대상이 아닌 경우 대지면적의 5%) ÷ 대지면적} × α	· 피로티구조 : $\alpha=1.0$ · 개방형구조 : $\alpha=1.5$
	쌈지형공지	위치 준수 시	기준 용적률 × 0.1	· 위치 준수 시
		조성형태 및 규모 준수 시	기준용적률 × (제공면적 ÷ 대지면적) × α	· 피로티구조 : $\alpha=1.0$ · 개방형구조 : $\alpha=1.5$
	건축(벽면) 한계선/지정선	지침 준수 시 추가 계획 시	기준용적률 × (제공면적 ÷ 대지면적) × α	· 피로티구조 : $\alpha=1.0$ · 개방형구조 : $\alpha=1.5$
환경 친화적 건축물	자연지반보존	보존 시	기준용적률 × (자연지반보존 ÷ 대지면적) × 0.15	
	옥상녹화	준수 시	기준용적률 × (제공면적 ÷ 대지면적) × 0.15	· 서울시 옥상녹화기준에 적합 ※ 법적 설치의무면적 제외
	녹색주차장, 투수성 포장	준수 시	기준용적률 × 0.05	
	중수도시설 설치	준수 시	기준용적률 × 0.04	· 총 사용수량의 10% 이상을 재사용할 수 있는 시설 설치 · 관련법에 의해 의무적으로 설치하게 되는 경우 제외
	빗물이용시설 설치	준수 시	기준용적률 × 0.04	· 빗물저류탱크용량(ton)이 건축 면적 × 0.05 또는 대지면적 × 0.02 이상 설치

완화항목		완화기준		비고
	신·재생에너지 시설도입	준수 시	기준용적률 × 0.05	· 총 건축공사비의 1%이상 신·재생에너지 시설비에 투자할 경우 또는 계획 총에너지사용량의 1% 이상 신·재생에너지를 이용할 경우
건물 내 일정 공간을 공공에 사용권(구분 지상권)으로 제공할 경우		제공 시	기준용적률 × 0.3	· 문화 및 집회시설 중 공연장(영화관 제외), 전시장과 교육연구 및 복지시설 중 아동관련시설인 유치원, 보육원과 노인복지시설등의 설치를 위하여 제공 시

1. 허용용적률의 산출 : 기준용적률+해당 인센티브의 합계이며 지구단위계획으로 정한 허용용적률을 초과할 수 없다.
2. 완화내용은 기준용적률에 추가되는 용적률 수치이다.
3. 대지 내 공지에 관한 용적률 완화 시 공지부분에 대한 인센티브는 중복하여 적용하지 아니하며, 미관지구 건축선후퇴로 확보된 공지에 대해서는 인센티브를 제공하지 않으며, 그 외 추가 건축선 후퇴부분은 인센티브를 적용한다.
4. 권장용도 중 아동관련시설은 관련법령에 적합하게 설치조성될 시 인센티브를 부여한다.
5. 건축한계선 후퇴에 의한 인센티브 부여 시 미관지구에 해당되는 지역은 인센티브에서 제외한다.
6. 용적률 인센티브 적용 시 완화받는 용적률 20% 이상은 친환경계획요소인 환경친화적 건축물 항목을 의무적으로 준수하여야 함.
7. 공동주택 건립 시 서울시 공동주택 건립관련 용도지역 관리 등 업무처리지침 및 관련규정에서 정하는 허용용적률 인센티브 항목을 포함하여 적용토록하고 친환경계획요소와(6번 항목) 중복하여 적용하지 아니함

③ 추가형 : 제3종일반주거지역에서 준주거지역으로 종상향되는 지역

완화항목			완화기준	비고
획지 계획	획지단위개발	획지단위 공동개발	기준용적률 × 0.2	· 최소 2필지 이상 획지계획 시 적용
공동 개발	공동개발 (규제/권장)	준수 시	기준용적률 × α	· 2필지 : $\alpha=0.12$ · 3~4필지 : $\alpha=0.15$ · 5필지 이상 : $\alpha=0.18$
		미 준수 시	기준용적률 × α	· 2필지 : $\alpha=-0.12$ · 3~4필지 : $\alpha=-0.15$ · 5필지 이상 : $\alpha=-0.18$ ※ 공동개발 미 준수 시 패널티 적용
건축물 용도	권장용도	전층 권장용도 준수 시	기준용적률 × (권장용도면적 ÷ 주차장을 제외한 건축면적) × 0.3	· 건축면적의 20% 이상 시
	노유자시설 (영유아보육시설)	전층 권장	기준용적률 × (권장용도면적 ÷ 주차장을 제외한 건축면적) × 0.05	· 건축면적의 10% 이상 시
대지내 공지	공개공지 쌓지형공지	위치 준수 시	기준용적률 × 0.1	· 위치 준수 시
		조성형태 및 규모 준수 시	기준용적률 × {설치 면적 - 의무면적, 의무면적 대상이 아닌 경우 대지면적의 5%} ÷ 대지면적} × α	· 피로티구조 : $\alpha=0.5$ · 개방형구조 : $\alpha=1.0$
	건축한계선	전면공지	기준용적률 × (제공면적 ÷ 대지면적) × α	· 피로티구조 : $\alpha=0.5$ · 개방형구조 : $\alpha=1.0$
대지내 통로	보행통로	공공보행통로	기준용적률 × (조성면적 ÷ 대지면적) × α	· 피로티구조 : $\alpha=0.5$ · 개방형구조 : $\alpha=1.0$
환경 친화적 건축물	자연지반보존	보존 시	기준용적률 × (자연지반보존 ÷ 대지면적) × 0.15	
	옥상녹화	준수 시	기준용적률 × (제공면적 ÷ 대지면적) × 0.1	· 서울시 옥상녹화기준에 적합 ※ 법적 설치의무면적 제외
	녹색주차장, 투수성 포장	준수 시	기준용적률 × 0.05	
	중수도시설 설치	준수 시	기준용적률 × 0.04	· 총 사용수량의 10% 이상을 재사용할 수 있는 시설 설치 · 관련법에 의해 의무적으로 설치하게 되는 경우 제외
	빗물이용시설 설치	준수 시	기준용적률 × 0.04	· 빗물저류탱크용량(ton)이 건축 면적 × 0.05 또는 대지면적 × 0.02 이상 설치
	신·재생에너지 시설도입	준수 시	기준용적률 × 0.05	· 총 건축공사비의 1% 이상 신·재생에너 지 시설비에 투자할 경우 또는 계획 총에 너지사용량의 1% 이상 신·재생에너지 를 이용할 경우

1. 허용용적률의 산출 : 기준용적률+해당 인센티브의 합계이며 지구단위계획으로 정한 허용용적률을 초과할 수 없다.
2. 완화내용은 기준용적률에 추가되는 용적률 수치이다.
3. 대지 내 공지에 관한 용적률 완화시 공지부분에 대한 인센티브는 중복하여 적용하지 아니하며, 미관지구 건축선후보로 확보된 공지에 대해서는 인센티브를 제공하지 않으며, 그 외 추가 건축선 후퇴부분은 인센티브를 적용한다.
4. 권장용도 중 아동관련시설은 관련법령에 적합하게 설치·조성될시 인센티브를 부여한다.
5. 건축한계선 후퇴에 의한 인센티브 부여시 미관지구에서 해당되는 지역은 인센티브에서 제외한다.
6. 용적률 인센티브 적용 시 완화 받는 용적률 20% 이상은 친환경계획요소인 환경친화적 건축물 항목을 의무적으로 준수하여야 함.
7. 공동주택 건립 시 서울시 공동주택 건립관련 용도지역 관리 등 업무처리지침 및 관련규정에서 정하는 허용용적률 인센티브 항목을 포함하여 적용토록 하고 친환경 계획요소외(6번 항목) 중복하여 적용하지 아니함

2) 허용용적률 인센티브(변경)

■ 허용용적률 인센티브 적용 유형

구분	용적률(%)			계획항목		비고
	기준	허용	차이	중점	계획유도	
유형1	550	700	150	권장용도	공동개발(지정/권장, 자율적), 건축한계선, 보행통로, 공개공지(쌈지형공지), 공동주차통로 및 출입구	-
유형2	300	630	330	-	공동개발(지정/권장, 자율적), 건축한계선, 권장용도, 공동주차통로 및 출입구	-
	230	250	20			
	180	200	20			
유형3	250	500	250	-	공동개발 (지정/권장, 자율적), 건축한계선, 보행통로, 권장용도, 친환경(빗물이용시설, 옥상녹화)	-
유형4	250	350	100	권장용도	공동개발 (지정/권장, 자율적), 건축한계선, 보행통로, 공동주차통로 및 출입구 공개공지 (쌈지형공지),	-
유형5	250	350	100	지정용도 건축물형태	공동개발 (지정/권장, 자율적), 건축한계선	-
유형6	250	350	100	-	공동개발 (지정/권장, 자율적), 건축한계선, 보행통로, 권장용도, 친환경(자연지반보존, 옥상녹화)	-

■ 허용용적률 인센티브 계획 결정(변경)조서

① 유형1 : 기준용적률 550%, 허용용적률 700%, 인센티브량 150%

구분			산정식	기준면적	계수(α)	비고
중점	용도	전층 권장	기준용적률 $\times$ (권장용도면적/면적) $\times \alpha$	연면적 20%	0.32	주차장 제외
		저층 권장 (1~2층)	기준용적률 $\times$ (권장용도면적/ 해당층 바닥면적) $\times \alpha$	해당층 면적 30%	0.12	
	인센티브량의 30% 이상					
계획 유도	획지	공동개발 (지정/권장)	기준용적률 $\times \alpha$	2필지 이상	0.08	—
				3~4필지	0.10	—
				5필지 이상	0.13	—
		자율적 공동개발	기준용적률 $\times \alpha$	400~500㎡ 미만	0.08	—
				500㎡ 이상	0.10	—
	대지내 공지	공개공지 쌍지형공지	기준용적률 $\times$ {(설치면적 -의무면적)/대지면적} $\times \alpha$	적용 시 (의무설치 대상 외 대지면적 5% 이상)	0.60	개방형구조, 침상형구조 (지하철, 지하보도 연계) 조성 시
		건축한계선	기준용적률 $\times$ (조성면적 /대지면적) $\times \alpha$	적용 시	0.60	
		보행통로	기준용적률 $\times$ (조성면적 /대지면적) $\times \alpha$	적용 시 (건축선 중복 불가)	0.546	
	주차	공동통로 및 출입구	기준용적률 $\times \alpha$	적용 시	0.03	지정 시 적용
인센티브량의 70% 이내						

② 유형2 : 기준용적률 300%, 허용용적률 630%, 인센티브량 330%
상업지역 관통대지(기준/허용용적률 230/250%, 180/200%)

구분			산정식	기준면적	계수(α)	비고
계획 유도	획지	공동개발 (지정/권장)	기준용적률 $\times \alpha$	2필지 이상	0.68	-
		자율적 공동개발	기준용적률 $\times \alpha$	300~400㎡ 미만	0.64	-
				400~500㎡ 미만	0.68	-
				500㎡ 이상	0.72	-
	대지내 공지	건축한계선	기준용적률 $\times$ (조성면적 /대지면적) $\times \alpha$	적용 시	3.50	개방형구조 조성 시
	용도	전층권장	기준용적률 $\times$ (권장용도면적/연면적) $\times \alpha$	연면적 20%	1.20	주차장 제외
	주차	공동통로 및 출입구	기준용적률 $\times \alpha$	적용 시	0.05	지정 시 적용
	인센티브량의 100%					

③ 유형3 : 기준용적률 250%, 허용용적률 500%, 인센티브량 250%

구분			산정식	기준면적	계수(α)	비고
계획 유도	획지	공동개발 (지정/권장)	기준용적률 $\times \alpha$	2필지 이상	0.545	－
				3~4필지	0.595	－
				5필지 이상	0.645	－
		자율적 공동개발	기준용적률 $\times \alpha$	300~400㎡ 미만	0.545	－
				400~500㎡ 미만	0.595	－
				500㎡ 이상	0.645	－
	대지내 공지	건축한계선	기준용적률 $\times$ (조성면적 /대지면적) $\times \alpha$	적용 시	2.0	개방형구조 조성 시
		보행통로	기준용적률 $\times$ (조성면적 /대지면적) $\times \alpha$	적용 시 (건축선 중복 불가)	1.0	
	용도	전층 권장	기준용적률 $\times$ (권장용도면적/연면적) $\times \alpha$	연면적 20% 이상 (노유자시설은 연면적 10% 이상)	0.925	주차장 제외
		저층 권장 (1~2층)	기준용적률 $\times$ (권장용도면적/ 해당층 바닥면적) $\times \alpha$	해당층 연면적 30% 이상	0.3	
	친환경	빗물이용 시설	기준용적률 $\times \alpha$	적용 시	0.06	용량 $\geq$ 건축면적 $\times$ 0.05 또는 대지면적 $\times$ 0.02
		옥상녹화	기준용적률 $\times$ (녹화면적/대지면적) $\times \alpha$	적용 시	0.133	법정조경 산입면적 제외 대지면적 30%까지 허용
인센티브량의 100%						

④ 유형4 : 기준용적률 250%, 허용용적률 350%, 인센티브량 100%

구분			산정식	기준면적	계수(α)	비고
중점	용도	전층 권장	기준용적률× (권장용도면적/연면적)×α	연면적 20%	0.42	주차장 제외
		저층 권장 (1~2층)	기준용적률×(권장용도면적/ 해당층 바닥면적)×α	해당층 면적 30%	0.20	
	인센티브량의 30% 이상					
계획 유도	획지	공동개발 (지정/권장)	기준용적률×α	2필지 이상	0.12	－
				3~4필지	0.16	－
				5필지 이상	0.18	－
		자율적 공동개발	기준용적률×α	300~400㎡ 미만	0.12	－
				400~500㎡ 미만	0.14	－
				500㎡ 이상	0.16	－
	대지내 공지	공개공지 쌈지형공지	기준용적률×{(설치면적 -의무면적)/대지면적}×α	적용 시 (의무설치 대상 외 대지면적 5% 이상)	0.80	개방형구조 조성 시
		건축한계선	기준용적률× (조성면적 /대지면적)×α	적용 시	1.16	
		보행통로	기준용적률× (조성면적 /대지면적)×α	적용 시 (건축선 중복 불가)	0.60	
	주차	공동통로 및 출입구	기준용적률×α	적용 시	0.03	지정 시 적용
	인센티브량의 70% 이내					

⑤ 유형5 : 기준용적률 250%, 허용용적률 350%, 인센티브량 100%

구분			산정식	기준면적	계수(α)	비고
중점	용도	1층 권장	$\text{기준용적률} \times (\text{권장용도면적} / \text{해당층 바닥면적}) \times \alpha$	해당층 면적 30%	0.40	주차장 제외
	형태 등	배치 및 외관	$\text{기준용적률} \times \alpha$	적용 시	0.072	1층 가로면 수평 투영면적 30% 이상
	인센티브량의 30% 이상					
계획 유도	획지	공동개발 (지정/권장)	$\text{기준용적률} \times \alpha$	2필지 이상	0.15	-
				3~4필지	0.22	-
				5필지 이상	0.28	-
	자율적 공동개발	$\text{기준용적률} \times \alpha$		300~400㎡ 미만	0.15	-
				400~500㎡ 미만	0.185	-
				500㎡ 이상	0.22	-
	대지내 공지	건축한계선	$\text{기준용적률} \times (\text{조성면적} / \text{대지면적}) \times \alpha$	적용 시	1.06	개방형구조 조성 시
	인센티브량의 70% 이내					

⑥ 유형6 : 기준용적률 250%, 허용용적률 350%, 인센티브량 100%

구분			산정식	기준면적	계수(α)	비고
계획 유도	획지	공동개발 (지정/권장)	기준용적률 $\times \alpha$	2~4필지	0.24	-
				5필지 이상	0.30	-
		자율적 공동개발	기준용적률 $\times \alpha$	200~300㎡ 미만	0.24	-
				300~400㎡ 미만	0.26	-
				400~500㎡ 미만	0.28	-
				500㎡ 이상	0.30	-
	대지내 공지	건축한계선	기준용적률 $\times$ (조성면적 /대지면적) $\times \alpha$	적용 시	1.00	개방형구조 조성 시
		보행통로	기준용적률 $\times$ (조성면적 /대지면적) $\times \alpha$	적용 시 (건축선 중복 불가)	0.20	
	용도	전층 권장	기준용적률 $\times$ (권장용도면적/연면적) $\times \alpha$	연면적 20% 이상 (노유자시설은 연면적 10% 이상)	0.40	주차장 제외
	친환경	자연 지반보존	기준용적률 $\times$ (보존면적/대지면적) $\times \alpha$	적용 시	0.1	자연토양 및 투수성포장 지하구조물 미설치 시
		옥상녹화	기준용적률 $\times$ (녹화면적/대지면적) $\times \alpha$	적용 시	0.133	법정조경 산입면적 제외 대지면적 30%까지 허용
인센티브량의 100%						

■ 허용용적률 인센티브 계획 변경사유서

구분	결정(변경)내용	결정(변경)사유	비고
-	허용용적률 완화항목 및 완화량 조절	서울시 지구단위계획 수립기준 재정비에 따라 여건별 인센티브계획 재정립	-

④ 기타사항에 관한 결정(변경)

1. 교통처리에 관한 결정(변경)조서

■ 교통처리계획 결정(변경)조서

구분	내용		비고
	기정	변경	
차량출입 불허구간	간선도로변 진·출입 금지구간 설정 및 먹자 골목의 제한적 차량통행 지정	간선도로변에서 대지로의 직접 차량 출입은 원칙적 불허(단, 공동개발 불가에 따른 이면도로에서의 차량출입이 불가한 필지에 한하여 일부 허용)	-
보행자우선도로	- 기존 이면도로의 차도를 보행자 위주의 보행자 우선도로로 조성하여 보행 활동의 연속성 확보 - 차량과 보행자의 상충 방지	-	-
공동주차통로/ 주차출입구	간선도로에서의 차량 출입 방지를 위해 공동 주차통로 및 주차 출입구 지정	간선도로에서의 차량 출입방지를 위해 공동개발 불가 시에만 차량 출입이 가능토록 주차 출입구 (공동개발 불가 시) 및 공동 주차통로 지정	-
주차장 설치기준 완화구역	-	차량 출입 불허구간이 지정된 대지 중 공동개발(권장) 불가 시 차량출입불가 대지에 권장용도 도입 시 주차장 설치 100% 완화	-

■ 교통처리계획 변경사유서

구분	결정(변경)내용	결정(변경)사유	비고
주차출입구	주차 출입구 → 주차 출입구(공동개발 불가 시)	간선도로변에서 대지로의 직접 차량 출입 제한을 위해 공동개발 불가시에 한하여 차량 출입허용	-
차량 출입 불허구간	차량 출입 불허구간 변경	개별 필지로의 원활한 차량 출입을 위해 공동개발 (지정/권장/자율적)을 고려한 차량 출입 불허 구간의 변경	-
보행자 우선도로	보행자 우선도로 폐지	대상지 및 주변 현황 여건을 고려하여 폐지	-
주차장 설치기준 완화구역	주차장 설치기준 완화구역 신설	도봉로변 가로활성화를 위한 주차장 설치기준 완화구역 신설	-

2. 경미한 사항에 관한 결정(변경)조서

가. 법령 및 조례에서 정하는 지구단위계획의 경미한 사항

- 「국토의 계획 및 이용에 관한 법률 시행령」 제25조(도시·군관리계획의 결정) 제4항, 「서울특별시 도시계획 조례」 제18조(지구단위계획의 경미한 사항의 처리 등)의 규정에 의한 지구단위계획의 경미한 사항

1. 지구단위계획으로 결정한 용도지역·용도지구 또는 도시계획시설에 대한 변경결정으로써 제3항 각 호의 어느 하나에 해당하는 변경인 경우
2. 가구(제42조의3제2항제4호에 따른 별도의 구역)를 포함한다. 이하 이 항에서 같다) 면적의 10% 이내의 변경인 경우
3. 획지 면적의 30% 이내의 변경인 경우
4. 건축물 높이의 20% 이내의 변경인 경우(층수 변경이 수반되는 경우 포함)
5. 제46조제7항제2호 각목의 1에 해당하는 획지의 규모 및 조성계획의 변경인 경우
6. 삭제
7. 건축선 또는 차량출입구의 변경으로서 다음 각 목의 어느 하나에 해당하는 경우
 - 가. 건축선의 1m 이내의 변경인 경우
 - 나. 「도시교통정비 촉진법」 제17조 또는 제18조에 따른 교통영향평가서의 심의를 거쳐 결정된 경우
8. 건축물의 배치·형태 또는 색채의 변경인 경우
9. 지구단위계획에서 경미한 사항으로 결정된 사항의 변경인 경우. 다만, 용도지역·용도지구·도시·군계획시설·가구면적·획지면적·건축물높이 또는 건축선의 변경에 해당하는 사항을 제외한다.
10. 법률 제6655호 국토의 계획 및 이용에 관한 법률 부칙 제17조제2항의 규정에 의하여 제2종지구단위계획으로 보는 개발계획에서 정한 건폐율 또는 용적률을 감소시키거나 10% 이내에서 증가시키는 경우(증가시키는 경우에는 제47조제1항의 규정에 의한 건폐율·용적률의 한도를 초과하는 경우를 제외한다)
11. 지구단위계획구역 면적의 10%(용도지역 변경을 포함하는 경우에는 5%를 말한다) 이내의 변경 및 동 변경지역안에서의 지구단위계획의 변경
12. 국토교통부령으로 정하는 경미한 사항의 변경인 경우
13. 그 밖에 제1호부터 제12호까지와 유사한 사항으로서 도시계획조례로 정하는 사항의 변경인 경우

나. 본 지구단위계획에서 정하는 경미한 사항

- 「국토의 계획 및 이용에 관한 법률 시행령」 제25조 제4항 제9호 규정에 의거하여 정하는 경미한 사항

1. 대지의 분할·교합에 관한 사항
2. 공개공지, 씬지형공지, 대지 내 통로의 위치 및 조성 방법의 변경(신설, 폐지 포함)
3. 수중·조경시설물 등의 설치계획의 변경
4. 구역과 연결한 필지의 공동개발(지구단위계획에 따른 것을 전제함)
5. 통로의 성격·설계계획(보행자 및 차량전용 통로의 위치변경 및 신규 설치)
6. 대지안의 공지의 위치변경 및 조성방법의 변경
7. 필지 면적의 20% 이내에서의 대지분할가능선의 변경
8. 지구단위계획 민간부분 시행지침의 변경(단, 강북구 도시·건축공동위원회 심의를 통하여 변경)

※ 향후 관련지침 및 법령이 제정·개정 또는 변경될 경우, 제정·개정 또는 변경된 지침 및 법령을 적용함

Ⅲ. 관계도면 : 붙임 참조

※첨부된 도면은 참고용 도면이므로 측량 또는 그 밖의 용도로 사용할 수 없습니다.

Ⅳ. 열람장소

- 서울특별시 도시관리과(☎2133-8382) 및 강북구 도시계획과(☎901-6872)에 관계도서를 비치하여 열람하고 있습니다.
- ※ 고시문 및 지형도면 등은 토지이음(<http://www.eum.go.kr>) 및 서울시도시계획포털(<http://www.urban.eoul.go.kr>)에 게시할 예정이오니 참고하시기 바랍니다.

◆ 서울특별시고시 제2022-345호

청량리 재정비촉진지구 재정비촉진계획(전농구역) 변경 결정 및 지형도면 고시

1. 서울특별시고시 제2006-109호(2006.03.30.)로 정비구역 지정, 서울특별시고시 제2009-345호(2009.09.10.)로 청량리재정비촉진지구로 지정되고, 서울특별시고시 제2010-336호(2010.09.30.), 서울특별시고시 제2012-40호(2012.02.23.), 서울특별시고시 제2013-176호(2013.06.07.), 서울특별시고시 제2016-166호(2016.06.16.), 서울특별시고시 제2017-56호(2017.02.23.), 서울특별시고시 제2017-256호(2017.07.13.), 서울특별시고시 제2018-308호(2018.09.20.), 서울특별시고시 제2019-110호(2019.03.21.), 서울특별시고시 제2021-589호(2021.10.21.) 등으로 재정비촉진계획 변경결정 고시된 청량리재정비촉진지구에 대하여 「도시재정비 촉진법」 제12조 규정에 의거 재정비촉진계획을 변경 결정하고, 같은 법 제12조 제3항 및 같은 법 시행령 제15조 규정에 따라 이를 고시하며, 「토지이용규제 기본법」 제8조의 규정에 따라 지형도면을 고시합니다.

2022년 8월 11일
서울특별시장

1. 재정비촉진지구의 지정에 관한 사항 : 변경없음

구 분	지구명	유 형	위 치	면 적(㎡)			비 고
				기정	변경	변경후	
기정	청량리 재정비 촉진지구	중심지형 (20만㎡이상)	동대문구 용두전농동 일원	370,774.3	-	370,774.3	최초지정일 : 2009.09.10 (서고 제2009-345호)

2. 재정비촉진사업의 완료 목표연도 : 변경

가. 기준연도 : 2021년

나. 목표연도 : 2027년 (기정 2025년)

3. 재정비촉진계획의 기본방향 및 목표 : 변경없음

가. 재정비촉진계획에 따라 부족한 기반시설을 확보하고 부도심기능의 회복 도모

나. 전농 재정비촉진구역 계획 변경을 통하여 낙후된 주거환경 개선 및 다양한 유형의 주택을 공급하고 기반시설의 정비 및 확충을 통해 서울의 균형발전을 도모(청량리 부도심의 기능을 회복하고 서울 동북권의 관문역할 수행)하며, 쾌적하고 깨끗한 도시환경을 조성하여 보다 나은 도시생활을 영위하기 위함

4. 재정비촉진구역 및 존치지역 결정에 관한 사항 : 변경

구 분	사업방식	구 역 명	위 치	면 적(㎡)			비 고
				기 정	변 경	변경후	
총 계				370,774.3	-	370,774.3	-
촉진 구역	소 계			147,938.5	증)579.0	148,517.5	-
	도시정비형 재개발사업	청량리1재정비촉진구역	용두동 10-12일대	1,819.2	-	1,819.2	-
		청량리2재정비촉진구역	용두동 786일대	1,938.3	-	1,938.3	-
		청량리3재정비촉진구역	용두동 11-1일대	7,011.6	-	7,011.6	-
		청량리4재정비촉진구역	전농동 620-51일대	41,602.5	-	41,602.5	-
		용두1재정비촉진구역	용두동 26일대	51,706.5	-	51,706.5	-
		전농재정비촉진구역	전농동 494일대	27,623.4	증)579.0	28,202.4	공공청사/녹지 포함
	주택재개발사업	전농12재정비촉진구역	전농동 643일대	16,237.0	-	16,237.0	-
존치 지역	소 계			222,835.8	감)579.0	222,256.8	-
	존치관리구역			222,835.8	감)579.0	222,256.8	공공청사/녹지 제외

5. 토지이용에 관한 계획 : 전농구역(변경)

구 분		면 적(㎡)			구성비(%)	비 고
		기 정	변 경	변경후		
합 계		27,623.4	증) 579.0	28,202.4	100.0	-
획지	소 계	18,065.0	증) 1,101.7	19,166.7	67.9	-
	획지1	18,000.0	증) 415.5	18,415.5	65.3	기정) 주거, 판매, 문화 변경) 주거, 판매, 업무, 문화
	획지2	65.0	-	65.0	0.2	다일천사병원부지와 대토
	획지3	-	증) 686.2	686.2	2.4	종교
정비기반 시설	소 계	9,558.4	감) 522.7	9,035.7	32.1	-
	도 로	5,659.7	-	5,659.7	20.1	-
	경관녹지	705.2	-	705.2	2.5	-
	소 공 원	3,193.5	감) 522.7	2,670.8	9.5	-

6. 촉진구역별 정비계획 결정 : 전농 재정비촉진구역 외 다른 구역 변경없음

7. 전농 재정비촉진구역 결정에 관한 사항 : 변경

가. 재정비촉진구역 결정조서 : 변경

구 분	구역명	위 치	면 적(㎡)			비 고
			기 정	변 경	변경후	
변경	전농 재정비촉진구역 (도시정비형 재개발사업)	동대문구 전농동 494일대	27,623.4	증) 579.0	28,202.4	-

※ 구역면적은 측량성과에 따라 변경될 수 있음

나. 용도지역 결정조서 : 변경

구 분		면 적(㎡)			구성비(%)	비 고
		기 정	변 경	변경후		
합 계		27,623.4	증) 579.0	28,202.4	100.0	-
주거지 역	소 계	9,623.4	증) 163.5	9,786.9	34.7	
	제2종일반주거지역(7층이하)	219.0	-	219.0	0.8	
	제3종일반주거지역	9,404.4	증) 163.5	9,567.9	33.9	
상업지 역	소 계	18,000.0	증) 415.5	18,415.5	65.3	
	일반상업지역	18,000.0	증) 415.5	18,415.5	65.3	

※ 당해 용도지역 변경 효력은 사업시행인가일 이후에 발생

다. 정비기반시설의 설치계획 : 변경

(1) 도로 결정조서 : 변경없음

구 분	규 모				기능	연장 (m)	기 점	종 점	사용 형태	최초 결정일	비 고
	등급	류별	번호	폭원 (m)							
기정	대로	3	92	25	보조 간선	1,400	전농동124 (시립대앞)	답십리 (광로5호)	일반	서고 제743호 ('63.12.30)	구역내 폭원 B= 28m 구역내 연장 L= 172m
기정	대로	3	130	25~36	보조 간선	2,100	전농동621-1 (왕산로)	전농동 광장	일반	서고 제187호 ('78.05.01)	구역내 폭원 B= 25~36m 구역내 연장 L= 180m
기정	중로	1	382	6~23	집산 도로	305	전농동 679~176	전농동 588-1	고가 일반	서고 제589호 ('21.10.21)	구역내 폭원 B= 6m~23m 구역내 연장 L= 250m
기정	소로	3	-	8	집산 도로	124	전농동 677~3	전농동 676-2	일반	구고시 제2000-125호 ('00.12.30)	구역내 폭원 B= 8m 구역내 연장 L= 55m

(2) 철도 결정조서 : 변경없음

구 분	도면표시번호	시설명	시설의 세분	위 치			규모 (㎡)	최초 결정일	비 고
				기 점	종 점	주요 경과지			
기정	-	철도	일반철도 (철도역)	동대문구 전농동 588-1일대	동대문구 전농동 588-1일대	-	154,802	서고 2002-386 ('02.10.31)	중로 1-382와 중북 구역내 면적 403.8㎡

(3) 공원 결정조서 : 변경

구 분	도면 표시 번호	시설의 종류		위 치	면 적(㎡)			최초 결정일	비 고
		명 칭	세분류		기 정	변 경	변경후		
변경	①	공 원	소공원	동대문구 서울시립대로 71-4 일원	3,193.5	감)522.7	2,670.8	서고 제589호 ('21.10.21)	-

(4) 녹지 결정조서 : 변경

구 분	도면 표시 번호	시설명	시설의 세분	위 치	면 적(㎡)			최초 결정일	비 고
					기 정	변 경	변경후		
기정	①	녹지	경관녹지	동대문구 전농동 681	419.3	-	419.3	구고시 제125호 ('00.12.30)	구역내 14.9㎡
폐지	②	녹지	경관녹지	동대문구 전농동 678-6	186.3	감)186.3	-	구고시 제125호 ('00.12.30)	-
기정	③	녹지	경관녹지	동대문구 전농동 680-15 일원	690.3	-	690.3	서고 제40호 ('12.02.23)	-

(5) 사회복지시설(입체적 도시계획시설) 결정조서 : 변경

구 분	도면 표시 번호	시 설 명	위 치	구 분	면 적(㎡)			최 초 결정일	비 고
					기 정	변 경	변경후		
변경	①	사회복지시설 (아동복지시설)	동대문구 서울시립대로 65-6 일원	층	지상 1층	-	지상 1층	서고 제589호 ('21.10.21)	당해 면적은 전용면적 기준임
				면적	754.3	감) 395.5	358.8		
				층	지상 2층	-	지상 2층		
				면적	754.3	감) 108.8	645.5		

(6) 공공청사(입체적 도시계획시설) 결정조서 : 변경

구 분	도면 표시 번호	시 설 명	위 치	구 분	면 적(㎡)			최 초 결정일	비 고
					기 정	변 경	변경후		
신설	②	공공청사 (공공업무시설)	동대문구 서울시립대로 65-6 일원	총	-	-	지상 1층	-	당해 면적은 전용면적 기준임
				면적	-	증) 722.1	722.1		
				총	-	-	지상 2층		
				면적	-	증) 909.8	909.8		

라. 공동이용시설 설치계획 : 변경없음

- 「주택건설기준 등에 관한 규정」에 따른 부대복리시설 등의 계획은 사업시행인가시 반영

마. 건축시설계획 : 변경

구 분	구역구분		가구 또는 획지 구분		위 치	주용도	건폐율 (%)	용적률(%)		높이(m) 층수	비 고
	명 칭	면적(㎡)	명칭	면적(㎡)				정비계획	법적상한		
기정	전농 재정비 촉진구역	27,623.4	획지1	18,000.0	전농동 679-2 일원	주거, 판매, 문화	59% 이하	600% 이하	750% 이하	150m 이하	-
			획지2	65.0	전농동 497-75 일원	-	관련 규정에 따름				
변경	전농 재정비 촉진구역	28,202.4	획지1	18,415.5	전농동 679-2 일원	주거, 판매, 업무, 문화	59% 이하	600% 이하	750% 이하	150m 이하	-
			획지2	65.0	전농동 497-75 일원	-	50% 이하	250% 이하	-	-	대토부지 건축물 밀도 지정
			획지3	686.2	전농동 678-1 일원	종교	50% 이하	250% 이하	-	6층 이하	종교시설 건축물 밀도 지정
임대주택의 규모 및 건설비율		기정	○ 건설규모 : 전용면적 84㎡ 이하 ○ 전체 연면적의 10% 이상 건립 ○ 건립세대 : 190세대								

구 분	구역구분		가구 또는 획지 구분		위 치	주용도	건폐율 (%)	용적률(%)		높이(m) 층수	비 고
	명 칭	면적(㎡)	명칭	면적(㎡)				정비계획	법적상한		
건축시설의 건축선에 관한 계획	기정	○ 답십리로변 : 7m ○ 서울시립대로변(배봉로), 이면부 : 3m									
주택의 연면적 비율	기정	○ 주거비율 90% 이하(오피스텔 포함)									
비 고	기정	※ 획지1 내 공공보행통로 지정(폭 6m) - 결정도(위치권장) 참조 ※ 기준용적률은 600%임 ※ 상가 건축계획(건폐율, 용적률, 높이 등)은 용도지역 변경을 전제로 수립된 사항이므로 그 효력은 사업시행인가일 이후 발생 ※ 추진계획에서 제시한 건축계획(개요/배치계획 등)은 추후 사업시행인가 시 세부 건축설계에 따라 조정될 수 있으므로 예시(안)으로 제시하되, 추후 건축심의 시 해당 건축계획(안)을 참조									

바. 임대주택 및 소형주택의 건설에 관한 계획 : 변경

■기정

건립규모	전체 세대수	전체 비율 (%)	분양 주택 세대수	공공임대주택 세대수			공공임대주택 비율(%)		
				계	임대주택 (매입)	소형주택	전체세대수 대비	전체비율	공공임대중 소형주택
합 계	1,122	100.0	932	190	190(57)	-	16.9	100.0	-
40㎡이하	114	10.2	57	57	57(57)	-	5.1	30.2	-
40㎡초과 ~50㎡이하	84	7.4	42	42	42	-	3.7	21.9	-
50㎡초과 ~60㎡이하	237	21.1	161	76	76	-	6.7	39.6	-
60㎡초과 ~85㎡이하	619	55.2	604	15	15	-	1.4	8.3	-
85㎡초과	68	6.1	68	-	-	-	-	-	-

■변경

건립규모	전체 세대수	전체 비율 (%)	분양 주택 세대수	공공임대주택 세대수			공공임대주택 비율(%)		
				계	임대주택 (매입)	소형주택	전체세대수 대비	전체비율	공공임대중 소형주택
합 계	1,122	100.0	932	190	190(57)	-	16.9	100.0	-
40㎡이하	66	5.9	33	33	33(33)	-	2.9	17.4	-
40㎡초과 ~50㎡이하	99	8.8	50	49	49(24)	-	4.4	25.8	-
50㎡초과 ~60㎡이하	178	15.9	94	84	84	-	7.5	44.2	-
60㎡초과 ~85㎡이하	647	57.6	623	24	24	-	2.1	12.6	-
85㎡초과	132	11.8	132	-	-	-	-	-	-

사. 기존 건축물의 정비·개량계획 : 변경

구 분	구역 구분			위 치	정비개량계획(동)					비 고
	구역명	구역	면적(㎡)		계	존 치	개 수	철거후 신축	철거 이주	
기정	전농 재정비 촉진구역	전농 구역	27,623.4	전농동 679-2번지 일원	150	-	-	-	150	-
변경			28,202.4		151	-	-	-	151	-

아. 정비사업의 시행계획 및 부담률 : 변경

(1) 정비사업 시행계획 : 변경없음

사업시행방법	사업시행 예정시기	사업시행예정	정비사업으로 증가예상 세대수
도시정비형 재개발사업	- 기정 : 2021년 ~ 2025년 - 변경 : 2021년 ~ 2027년	전농도시환경 정비사업조합	558세대

(2) 공공용지부담률 : 변경

구 분	사업구역	사업시행면적(㎡)	획지면적(㎡)	기존공공 용지면적(㎡)	계획공공 용지면적(㎡)	부담률(%)	비 고
기정	전농구역	27,623.4	18,065.0	3,070.0	10,502.2	30.3	-
변경	전농구역	28,202.4	19,166.7	3,649.0	11,118.2	30.4	-

※ 계획기반시설 면적은 입체적 도시계획시설 대지지분, 건축물 환산부지면적 포함

8. 지구단위계획 결정사항 : 전농구역(변경)

가. 지구단위계획구역에 관한 결정

(1) 지구단위계획구역 결정조서 : 변경

구 역 명	위 치	면 적(㎡)			구성비(%)	비 고
		기 정	변 경	변경후		
전농재정비촉진구역 도시정비형재개발 지구단위계획구역	동대문구 전농동 494일대	27,623.4	증) 579.0	28,202.4	100.0	-

■결정(변경)사유서

구분	도면표시 번호	위 치	면적(㎡)	변경사유
변경	-	동대문구 전농동 494일대	28,202.4	•동대문구 분쟁조정위원회 조정 결과('21.7.2)에 따른 종교시설 확보를 위한 존 치관리구역 편입(주민센터, 경관녹지)

나. 토지이용 및 시설에 관한 결정

(1) 용도지역 결정조서 : 변경

구 분		면 적(㎡)			구성비(%)	비 고
		기 정	변 경	변경후		
합 계		27,623.4	증) 579.0	28,202.4	100.0	-
주거지 역	소 계	9,623.4	증) 163.5	9,786.9	34.7	
	제2종일반주거지역(7층이하)	219.0	-	219.0	0.8	
	제3종일반주거지역	9,404.4	증) 163.5	9,567.9	33.9	
상업지 역	소 계	18,000.0	증) 415.5	18,415.5	65.3	
	일반상업지역	18,000.0	증) 415.5	18,415.5	65.3	

■결정(변경)사유서

구 분	변경사항	변경사유
변경	●제3종일반주거지역 면적 변경 - 9,404.4㎡ → 9,567.9㎡(증 163.5㎡) ●일반상업지역 면적 변경 - 18,000.0㎡ → 18,415.5㎡(증 415.5㎡)	●구역 확대 및 토지이용계획 변경에 따른 용도지역 조정

(2) 도시기반시설 결정조서 : 변경

① 도로 결정조서 : 변경없음

구 분	규 모				기능	연장 (m)	기 점	종 점	사용 형태	최초 결정일	비 고
	등급	류별	번호	폭원 (m)							
기정	대로	3	92	25	보조 간선	1,400	전농동124 (시립대앞)	답십리 (광로5호)	일반	서고 제743호 ('63.12.30)	구역내 폭원 B= 28m 구역내 연장 L= 172m
기정	대로	3	130	25~36	보조 간선	2,100	전농동621-1 (왕산로)	전농동 광장	일반	서고 제187호 ('78.05.01)	구역내 폭원 B= 25~36m 구역내 연장 L= 180m
기정	중로	1	382	6~23	집산 도로	305	전농동 679-176	전농동 588-1	고가 일반	서고 제589호 ('21.10.21)	구역내 폭원 B= 6m~23m 구역내 연장 L= 250m
기정	소로	3	-	8	집산 도로	124	전농동 677-3	전농동 676-2	일반	구고시 제2000-125호 ('00.12.30)	구역내 폭원 B= 8m 구역내 연장 L= 55m

② 철도 결정조서 : 변경없음

구 분	도면표 시번호	시설명	시설의 세분	위 치			규모 (㎡)	최초 결정일	비 고
				기 점	종 점	주요 경과지			
기정	-	철도	일반철도 (철도역)	동대문구 전농동 588-1일대	동대문구 전농동 588-1일대	-	154,802	서고 2002-386 ('02.10.31)	중로 1-382와 중복 구역내 면적 403.8㎡

③ 공원 결정조서 : 변경

구 분	도면 표시 번호	시설의 종류		위 치	면 적(㎡)			최초 결정일	비 고
		명 칭	세분류		기 정	변 경	변경후		
변경	①	공 원	소공원	동대문구 서울시립대로 71-4 일원	3,193.5	감)522.7	2,670.8	서고 제589호 ('21.10.21)	-

■결정(변경)사유서

도면표시 번호	시설명	시설의 세분	변경내용	변경사유
①	공원	소공원	•선형 및 면적 변경 (감 522.7㎡)	•효용성이 감소된 경관녹지를 폐지 후 소공원으로 편입하고 정형화

④ 녹지 결정조서 : 변경

구 분	도면 표시 번호	시설명	시설의 세분	위 치	면 적(㎡)			최초 결정일	비 고
					기 정	변 경	변경후		
기정	①	녹지	경관녹지	동대문구 전농동 681	419.3	-	419.3	구고시 제125호 ('00.12.30)	구역내 14.9㎡
폐지	②	녹지	경관녹지	동대문구 전농동 678-6	186.3	감)186.3	-	구고시 제125호 ('00.12.30)	-
기정	③	녹지	경관녹지	동대문구 전농동 680-15 일원	690.3	-	690.3	서고 제40호 ('12.02.23)	-

■결정(변경)사유서

도면표시 번호	시설명	시설의 세분	변경내용	변경사유
②	녹지	경관녹지	•폐지 (감 186.3㎡)	•주민센터 이전으로 효용성이 감소됨에 따라 폐지 후 소공원으로 조성

⑤ 사회복지시설(입체적 도시계획시설) 결정조서 : 변경

구 분	도면 표시 번호	시 설 명	위 치	구 분	면 적(㎡)			최 초 결정일	비 고
					기 정	변 경	변경후		
변경	①	사회복지시설 (아동복지시설)	동대문구 서울시립대로 65-6 일원	층	지상 1층	-	지상 1층	서고 제589호 ('21.10.21)	당해 면적은 전용면적 기준임
				면적	754.3	감) 395.5	358.8		
				층	지상 2층	-	지상 2층		
				면적	754.3	감) 108.8	645.5		

■ 결정(변경)사유서

도면표시 번호	시설명	변경내용	변경사유
①	사회복지시설 (아동복지시설)	●면적 및 위치 변경 (감 504.3㎡)	●주민센터 이전 및 효율적 공간이용을 위한 사회복지시설 규모 및 위치 변경

⑥ 공공청사(입체적 도시계획시설) 결정조서 : 변경

구 분	도면 표시 번호	시 설 명	위 치	구 분	면 적(㎡)			최 초 결정일	비 고
					기 정	변 경	변경후		
신설	②	공공청사 (공공업무시설)	동대문구 서울시립대로 65-6 일원	층	-	-	지상 1층	-	당해 면적은 전용면적 기준임
				면적	-	증) 722.1	722.1		
				층	-	-	지상 2층		
				면적	-	증) 909.8	909.8		

■ 결정(변경)사유서

도면표시 번호	시설명	변경내용	변경사유
②	공공청사 (공공업무시설)	●공공청사 신설 (1,631.9㎡)	●동대문구 분쟁조정위원회 결과에 따라 주민센터를 이전 조정하고 입체적 도시계획시설로 결정

(3) 획지 및 건축물 등에 관한 결정 : 변경
① 가구 및 획지에 관한 결정조서 : 변경

구 분	가 구	면 적(㎡)			비 율(%)	비 고
		기 정	변 경	변경후		
획지	소 계	18,065.0	증)579.0	19,166.7	100.0	-
	획지1	18,000.0	증)415.5	18,415.5	96.1	복합개발용지
	획지2	65.0	-	65.0	0.3	다일천사병원과 대토
	획지3	-	증)686.2	686.2	3.6	종교용지

② 건축물의 용도·건폐율·용적률·높이에 관한 결정조서 : 변경

㉠ 건축물의 용도에 관한 결정조서

구 분		가 구 및 획 지	용 도	비 고
기정	주용도	획지1	•주거, 판매, 문화	-
		획지2	•관련규정에 따름	-
변경	주용도	획지1	•주거, 판매, 업무, 문화	-
		획지2	•관련규정에 따름	-
		획지3	•종교	-

㉡ 건축물 개발밀도(건폐율, 용적률, 높이)

■ 건폐율 계획 : 변경없음

구 분	지 역	건폐율(%)	비 고
기정	일반상업지역	59	획지1

■ 용적률 계획 : 변경없음

구 분	용적률 계획(%)			비 고
	기준용적률	허용용적률	상한용적률	
기정	600	-	750	-

■ 높이 계획 : 변경없음

구 분	지 역	높이기준	비 고
기정	일반상업지역	150m 이하	-

③ 건축물의 건축선에 관한 계획 : 변경없음

구 분		적용위치	계획내용
건축한계선	기정	대지경계선	•답십리로변 : 7m •서울시립대로변(배봉로), 이면부 : 3m
건축지정선		-	해당사항없음
저층부 벽면한계선		-	해당사항없음

(4) 경관계획(배치·형태 포함) : 해당없음

- － 경관법 시행령 제19조제1항제1호의 규정에 의거하여 사업대상지 면적 3만㎡ 이하로 경관심의 대상 제외

(5) 기타사항에 관한 결정조서 : 변경

- ① 대지내 공지에 관한 결정조서 : 변경없음
 ② 교통처리에 관한 결정조서 : 변경없음
 ③ 환경관리계획

검토항목		목표기준	준수 여부	현황 및 검토결과	계획에의 반영사항
자연생태환경	1. 비오톱	비오톱보전 등급향상	○	•비오톱유형평가도 3,4등급, 도로 •개별비오톱평가도는 평가제외지역	•조경을 통해 녹지대를 설치하는 등 충분한 비오톱 확보
	2. 생태네트워크	녹지·수생태 연결성 확보	○	•주변에 조경지 및 식재수목도 빈약 •도로와 철도에 의해 주변 녹지와 단절	•녹지네트워크 검토결과, 환경성검토 녹지평가지표 I 등급 달성
생활환경	3. 토지이용	상위 및 관련계획의 부합성	○	•건축물 노후화 등 방범 및 화재위험 산재 •주변지역과 연계한 토지이용계획 수립	•수요에 부응하는 주택공급 및 공원 등 오픈스페이스 계획
	4. 물순환	생태면적률(일반상업지역) 최저 20% 확보	○	•녹지조성, 투수성포장재 시공 등을 통해 생태면적률 계획 •식재계획 반영 시 30% 이상 확보 예상	•다단계 침사지 설치, 우기 피해 토공사 실시 •최대한 녹지확보를 통한 우수의 자연환원 유도 및 우수관 유입 지연
	5. 수질	수질등급유지 및 오염최소화	○	•수질오염총량구역 중 “한강H유역”에 속함 •중랑배수구역 내 전동배수분구에 속함	•토공사 시 우수배제시설의 선 시행(침사지 등) •운영 시 생활오수는 하수관로에 유입시켜 최종 중랑물재생센터로 연계처리
	6. 대기질 및 미세먼지	대기환경기준	○	•공사시 건설장비에 의해 배출가스 발생	•공사 시 세륜세차시설, 방진망 등 설치 •청정연료 사용, 에너지절약 설계 등 적용
생활환경	7. 에너지 및 온실가스	에너지자립률 상향 계획수립 신재생에너지 사용 실현가능	○	•연료(가스)사용량(취사, 난방 및 급탕), 전력사용량, 온실가스발생량 증가 예상	•청정연료(LNG), 에너지인증마크 획득 자재, 신재생에너지 사용 등 검토 적용
	8. 친환경적 자원순환	폐기물발생량 최소화	○	•공사 및 운영 시 생활폐기물 및 분뇨 등 발생 예상	•공사 시 단독정화조 등 설치, 폐기물폐유 위탁처리 •생활쓰레기는 분리수거 및 동대문구 폐기물 처리 계획에 의거 처리
	9. 소음·진동	소음진동 최소화	○	•공사 시 북측 주거지와 병원시설 등에 대한 영향 예상	•부지경계방 및 인접주거지 등 가설방음 판넬 및 이동식방음판넬 설치
	10. 경관	SkyLine 보전 조망권확보 가로녹지율 30%	○	•스카이라인의 상승이 예상되나, 주변지역 고층건물에 차폐되어 대부분 지역에서 상층부 또는 측면 일부만 조망	•주변 개발예정 건축물과 어우러지는 도시경관 및 도심스카이라인 형성이 기대

검토항목	목표기준	준수 여부	현황 및 검토결과	계획에의 반영사항
11. 여가 및 휴식공간	휴식여가공간 최대 확보	○	•사업대상지 주변 가로녹지, 운동시설, 휴게시설, 경관녹지 등이 조성	•소공원, 경관녹지, 공개공지, 문화시설 등을 통해 지역주민 휴식 및 여가공간 제공
12. 일조	일조침해 최소화	○	•주변지역 일조 예측 결과 일조피해 미미	•건축물 외형 최소화, 가능한 답상형 활용
13. 보행친화 공간	보행자전용도로 계획수립	○	•상업시설과 주거지가 혼합되어 있으나 보도와 차도의 구분 없음	•보행자도로는 투수성 포장재 사용을 통해 친환경 보행통로 기능을 하도록 설계
	자전거전용도로 계획수립	○	•서울시립대로와 답십리로 양안에 자동차 전용도로 조성	•단지 외 보도 접근 시 단차가 없도록 하고, 부득이한 경우 경사로 설치
	자전거보관소 15대/100unit	○	•사업대상지 내 자전거보관소 없음	•자전거보관대수는 주차대수의 20% 설치

④ 인센티브 사항 : 해당없음

⑤ 임대주택 및 소형주택의 건설에 관한 결정조서 : 변경

- 모든 임대주택은 원칙적으로 공공임대주택으로 계획하여야 한다. 다만, 필요시 해당 위원회에서 인정하는 경우는 그에 따른다.
- 「도시 및 주거환경정비법」 등 관계 법령에 의한 의무임대주택 등은 세입자 주거대책 및 도시저소득 주민의 입주기회 확대 등 공공목적의 공공임대주택 용도로 정하며, 서울시에 매각(처분)하여야 한다.
- 주택의 규모별 비율(정비계획)

■기정

건립규모	전체 세대수	전체 비율 (%)	분양 주택 세대수	공공임대주택 세대수			공공임대주택 비율(%)		
				계	임대주택 (매입)	소형주택	전체세대수 대비	전체비율	공공임대중 소형주택
합 계	1,122	100.0	932	190	190(57)	-	16.9	100.0	-
40㎡이하	114	10.2	57	57	57(57)	-	5.1	30.2	-
40㎡초과 ~50㎡이하	84	7.4	42	42	42	-	3.7	21.9	-
50㎡초과 ~60㎡이하	237	21.1	161	76	76	-	6.7	39.6	-
60㎡초과 ~85㎡이하	619	55.2	604	15	15	-	1.4	8.3	-
85㎡초과	68	6.1	68	-	-	-	-	-	-

■ 변경

건립규모	전체 세대수	전체 비율 (%)	분양 주택 세대수	공공임대주택 세대수			공공임대주택 비율(%)		
				계	임대주택 (매입)	소형주택	전체세대수 대비	전체비율	공공임대중 소형주택
합 계	1,122	100.0	932	190	190(57)	-	16.9	100.0	-
40㎡이하	66	5.9	33	33	33(33)	-	2.9	17.4	-
40㎡초과 ~50㎡이하	99	8.8	50	49	49(24)	-	4.4	25.8	-
50㎡초과 ~60㎡이하	178	15.9	94	84	84	-	7.5	44.2	-
60㎡초과 ~85㎡이하	647	57.6	623	24	24	-	2.1	12.6	-
85㎡초과	132	11.8	132	-	-	-	-	-	-

9. 2022년 제5차('22.07.19) 서울특별시 도시재정비위원회 심의 조건사항

구 분	내 용	비 고
조건 사항	● 공공청사(주민센터)의 차량진출입구 및 주차계획, 지상부 보행 직접 진출입구 등 저층부 건축계획에 대해 건축위원회 심의 시 검토할 것 ● 공원위원회 심의 시 다음사항을 고려하여 검토할 것 - 소공원은 보행동선 보다 휴게 공간으로 시설을 확보하고, 서울시립대로변은 가로공원 성격으로 보행자를 위한 휴게 공간을 조성	-
권고 사항	● 주동 1개동의 최상층을 주민공동시설로 확보할 수 있는 방안 마련	

10. 기타 재정비촉진계획 수립 관련사항은 「청량리재정비촉진지구 전농구역 재정비촉진계획 결정도서」에 명시

11. 관계도면 및 기타 자세한 내용은 「청량리재정비촉진지구 전농구역 재정비촉진계획 결정도서」

참조 : 생략(비치한 도서와 같음)

※ 첨부된 도면 등(그 외 세부 관계도면은 첨부 생략)은 참고용 도면이므로 측량, 그 밖의 용도로 사용할 수 없음

12. 시민의 열람편의를 위하여 서울특별시 주택정책실 재정비촉진사업과(☎ 02)2133-7217) 및 동대문구청 주거정비과(☎ 02)2127-4292)에 관계도서를 비치하고 있습니다.

■ 전농 재정비촉진구역 결정도 : 기정



■ 전농 재정비촉진구역 결정도 : 변경



■ 용도지역 결정도 : 기정



■ 용도지역 결정도 : 변경




■ 도시계획시설 결정도 : 기정



■ 도시계획시설 결정도 : 변경




■ 재정비촉진계획 결정도 : 기정

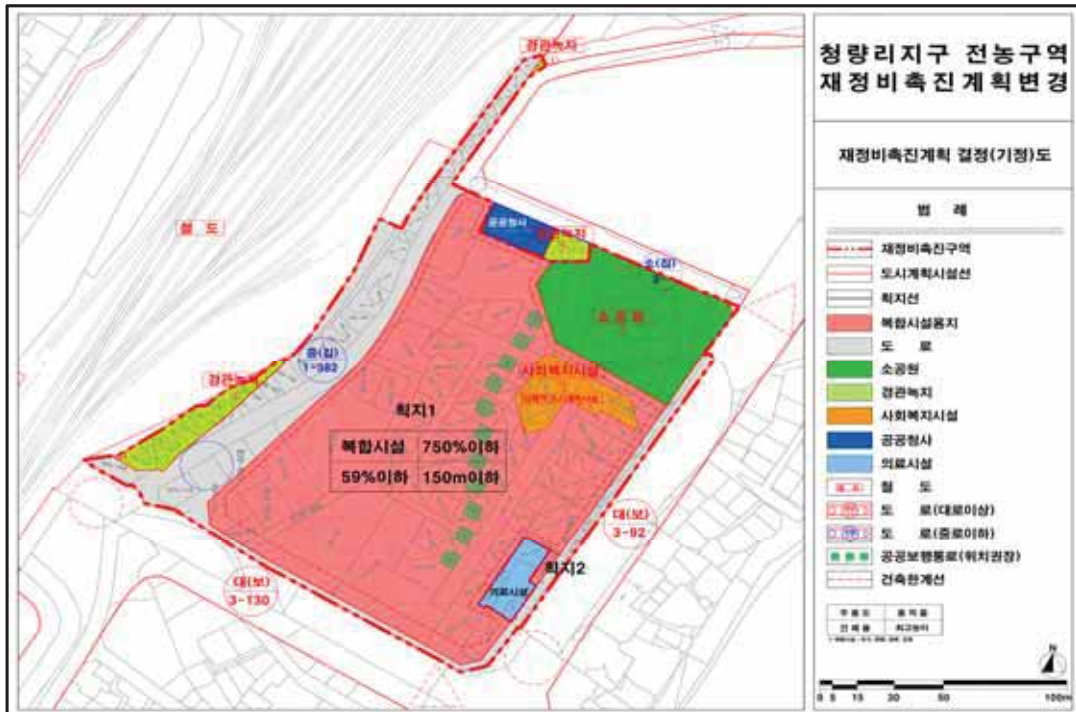

■ 재정비촉진계획 결정도 : 변경



■ 지구단위계획 종합결정도 : 기정

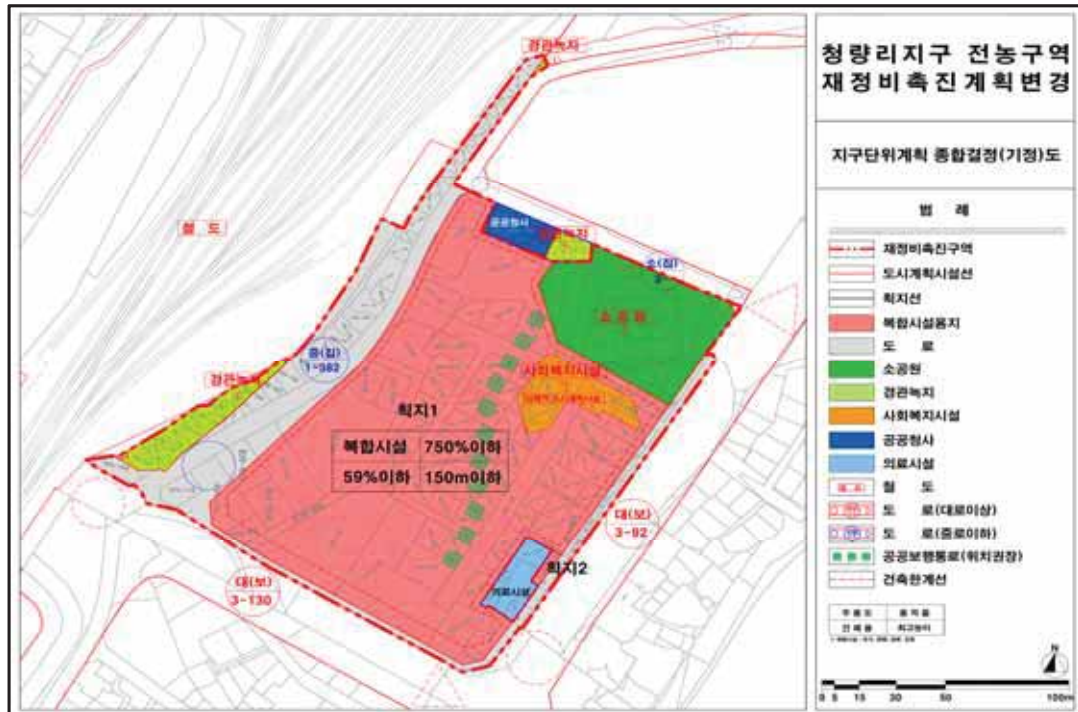

■ 지구단위계획 종합결정도 : 변경



공 고

◆ 서울특별시공고 제2022-2160호

도시계획시설(도로)사업 공사완료 공고

서울특별시고시 제2017-204호(2017. 6. 8)로 도시계획시설(도로) 변경결정 및 지형도면 승인 고시되고, 서울특별시고시 제2017-251호(2017. 7.13.)로 실시계획 인가 고시, 서울특별시고시 제2019-3호(2019. 1. 3.)로 변경 고시된 「금호로 확장공사(금호동2가 220-1~222-2)」에 대하여 사업을 완료하고 『국토의 계획 및 이용에 관한 법률』 제98조 및 같은법 시행령 제102조의 규정에 의하여 공사완료 공고합니다.

2022년 8월 11일
서울특별시장

1. 사업시행지의 위치: 서울특별시 성동구 금호동2가 220-1 ~ 222-2
2. 사업의 종류 및 명칭
 - 종류: 도시계획시설(도로) 사업
 - 명칭: 금호로 확장공사(금호동2가 220-1~222-2)
3. 사업의규모: 도로확장 폭19→25m, 연장 41m
4. 사업시행자의 성명 및 주소
 - 성명: 서울특별시장
 - 주소: 서울특별시 중구 세종대로 110
5. 사업의 기간: 실시계획인가 고시(2017. 7.13.)일로부터 2021. 12. 31.까지
6. 준공 관련도서: 게재 생략
7. 관계도서는 서울특별시 도로계획과(☎02-2133-8083) 및 성동구청 토목과(☎02-2286-5764)에 비치하여 일반인에게 보입니다.

◆ 서울특별시공고 제2022-2161호
도시계획시설(도로)사업 공사완료 공고

서울특별시고시 제2017-399호(2017.11.16.)로 도시계획시설(도로) 변경 결정 및 지형도면 승인 고시되고, 서울특별시고시 제2018-258호(2018. 8.16)로 실시계획 인가 고시, 서울특별시고시 제2019-78호(2019. 2.21)로 정정, 서울특별시고시 제2020-78호(2019. 2.21)로 변경, 서울특별시고시 제2021-681호(2021.12.16)로 변경 고시된 「금호로 확장공사(금호동1가 506-3~526)」에 대하여 도시계획시설(도로)사업이 완료되어 『국토의 계획 및 이용에 관한 법률』 제98조 및 같은법 시행령 제102조의 규정에 의하여 공사완료 공고합니다.

2022년 8월 11일
서울특별시장

1. 사업시행지의 위치: 서울특별시 성동구 금호동1가 506-3 ~ 526
2. 사업의 종류 및 명칭
 - 종류: 도시계획시설(도로) 사업
 - 명칭: 금호로 확장공사(금호동1가 506-3~526)
3. 사업의규모: 도로확장 폭15→20m, 연장 70m
4. 사업시행자의 성명 및 주소
 - 성명: 서울특별시장
 - 주소: 서울특별시 중구 세종대로 110
5. 사업의 기간: 실시계획 인가 고시일(2018. 8.16.)로부터 2021.12.31.까지
6. 준공 관련도서: 게재 생략
7. 관계도서는 서울특별시 도로계획과(☎02-2133-8083) 및 성동구청 토목과(☎02-2286-5764)에 비치하여 일반인에게 보입니다.

◆ 서울특별시공고 제2022-2162호
도시계획시설(도로)사업 공사완료 공고

서울특별시 성동구고시 제2019-88호(2019. 9. 19.)로 도시계획시설(도로) 결정 및 지형도면 승인 고시되고, 서울특별시고시 제2020-92호(2020. 3. 5.)로 실시계획 인가 고시, 서울특별시고시 제2021-682호(2021. 12. 16.)로 변경 고시된 「동호로~장터길 연결체계 개선사업(금호동4가 1436~1440-1)」에 대하여 사업을 완료하고 『국토의 계획 및 이용에 관한 법률』 제98조 및 같은법 시행령 제102조의 규정에 의하여 공사완료 공고합니다.

2022년 8월 11일

서울특별시장

가. 사업시행지의 위치: 서울특별시 성동구 금호동4가 1436 ~ 1440-1

나. 사업의 종류 및 명칭

○ 종류: 도시계획시설(도로) 사업

○ 명칭: 동호로~장터길 연결체계 개선사업(금호동4가 1436~1440-1)

다. 사업의규모: 도로확장 폭8→18m, 연장 40m

라. 사업시행자의 성명 및 주소

○ 성명: 서울특별시장

○ 주소: 서울특별시 중구 세종대로 110

마. 사업기간: 실시계획 인가 고시일(2020. 3. 5.)부터 2022. 6. 30.까지

바. 준공 관련도서: 게재 생략

사. 관계도서는 서울특별시 도로계획과(☎02-2133-8083) 및 성동구청 토목과(☎02-2286-5764)에 비치하여 일반인에게 보입니다.

◆ 서울특별시공고 제2022-2163호
도시계획시설(도로)사업 공사완료 공고

서울특별시 성동구고시 제2019-88호(2019. 9. 19.)로 도시계획시설(도로) 결정 및 지형도면 승인 고시되고, 서울특별시고시 제2020-606호(2020. 12. 31.)로 실시계획 인가 고시된 「동호로~장터길 연결체계 개선사업(금호동4가 1435-1~1389-3)」에 대하여 사업을 완료하고 『국토의 계획 및 이용에 관한 법률』 제98조 및 같은법 시행령 제102조의 규정에 의하여 공사완료 공고합니다.

2022년 8월 11일

서울특별시장

가. 사업시행지의 위치: 서울특별시 성동구 금호동4가 1435-1 ~ 1389-3

나. 사업의 종류 및 명칭

○ 종류: 도시계획시설(도로) 사업

○ 명칭: 동호로~장터길 연결체계 개선사업(금호동4가 1435-1~1389-3)

다. 사업의규모: 도로확장 폭8→15.7m, 연장 70m

라. 사업시행자의 성명 및 주소

○ 성명: 서울특별시장

○ 주소: 서울특별시 중구 세종대로 110

마. 사업기간: 실시계획 인가 고시일(2020. 12. 30.)부터 2022. 6. 30.까지

바. 준공 관련도서: 게재 생략

사. 관계도서는 서울특별시 도로계획과(☎02-2133-8083) 및 성동구청 토목과(☎02-2286-5764)에 비치하여 일반인에게 보입니다.

◆ 서울특별시공고 제2022-2204호
양천자원회수시설 환경상 영향조사 결과 열람 공고

「폐기물처리시설 설치촉진 및 주변지역지원 등에 관한 법률」 제26조 및 같은 법 시행령 제33조에 따라 양천자원회수시설 주변영향지역 환경상 영향조사 결과를 다음과 같이 열람 공고합니다.

2022년 8월 11일

서울특별시

1. 개 요

가. 권 명 : 양천자원회수시설 환경상 영향조사 결과 열람 공고

나. 조사기간 : 2021. 07. ~ 2022. 07. (계절별 조사)

다. 조사횟수 : 4회

라. 조사내용 : 양천자원회수시설 환경상 영향조사
(대기질, 수질, 소음·진동, 악취, 토양 등)

마. 조사결과 : 양천자원회수시설로 인한 주변지역의 대기질, 수질, 소음·진동, 악취 등 환경상 영향은 미미한 것으로 조사됨

2. 열람대상 : 해당 지역주민

3. 열람기간 : 2022. 8. 11. ~ 2022. 9. 12. (근무시간 내)

4. 열람장소

가. 서울특별시 중구 덕수궁길 15 (서소문 별관1동 12층 자원순환과)

나. 서울특별시 양천구 안양천로 1121(목동), 양천자원회수시설 1층 회의실

※ 조사자료 자원회수시설 홈페이지에도 공개(<http://rrf.seoul.go.kr>)

5. 기타 문의사항은 서울특별시 자원순환과(☎ 02-2133-3682) 또는 양천자원회수시설(☎ 02-2655-2311)로 문의하여 주시기 바랍니다.

◆ 서울특별시공고 제2022-2237호
녹색교통지역 운행제한 위반과태료 부과지서 공시송달 공고

「지속가능 교통물류 발전법」 제30조, 같은 법 시행령 제48조, 같은 법 시행규칙 제7조에 따라 녹색교통지역 운행제한 위반차량 소유주에게 과태료 부과지서를 발송하였으나, 수취인 부재, 수취인 불명, 이사, 주소불명, 폐문부재 등 송달 불가능한 반송분에 대하여 다음과 같이 공시송달(공고)합니다.

2022년 8월 11일

서울특별시장

1. 건 명 : 녹색교통지역 운행제한 위반과태료 부과지서 반송분에 대한 공시송달
2. 근 거 : 지속가능 교통물류발전법 제30조(자동차 운행의 제한), 같은 법 시행령 제48조(과태료의 부과기준), 같은 법 시행규칙 제7조(자동차의 운행의 제한), 질서위반행위규제법 제20조(이의제기), 지방세기본법 제31조(송달지연으로 인한 납부기한의 연장), 같은 법 제33조(공시송달), 행정절차법 제14조(송달)
3. 공시송달 대상 및 내용 : <붙임> 참조
4. 공고기간 : 2022.8.11.~2022.8.25.
 - 가. 이의제기기간 : 과태료 부과통지를 받은 날로부터 60일까지
 - 나. 이의제기기간 내에 의견을 제출할 수 있으며(서식은 별첨 ‘이의제기 작성예시’ 참조), 의견제출시 증빙서류를 첨부하여 서울특별시 교통지도과로 제출하여 주시기 바랍니다.

※ 제출기간 내에 의견제출이 없을 경우 의견이 없는 것으로 간주됩니다.
 - 다. 이의제기 접수처 및 이의제기방법

(이의제기 접수처)

 - 주 소 : 서울시 중구 덕수궁길 15(서울시청 서소문별관 1동 2층 교통지도과 녹색교통과징팀)
 - 전화번호 : 02-2133-1335~1336

(이의제기 방법)

 - 팩스 제출 : 02-2133-1446
 - 이메일 제출 : green5@seoul.go.kr
 - 인터넷 제출 : <https://oksign.seoul.go.kr>
6. 유의사항
 - 공고대상자는 납부기한내 과태료를 납부하지 않은 경우 질서위반행위규제법 제24조에 따라 3%의 가산금이 발생하고 매 1개월이 경과 할 때마다 체납된 과태료의 1.2%의 증가산금이 가산되며, 아울러 국세 또는 지방세 체납처분의 예에 따라 징수(재산에 대한 압류 등)할 수도 있음을 알려드립니다.
7. 납부기한 : 2022.9.30.
 - 공고대상자는 서울특별시청 교통지도과에서 고지서(가상계좌)를 발부받아 은행(인터넷뱅킹

포함), 무인공과금기 및 현금인출기(CD/ATM기) 등으로 납부하여 주시기 바랍니다.

－ 인터넷 납부 : <https://etax.seoul.go.kr>. (*공인인증서 필요, 신용카드 납부가능)

※ 납부기한, 체납금액 등 자세한 사항은 서울특별시청 교통지도과(☎02-2133-1335~1336)로 문의하시기 바랍니다.

붙임 : 1. 공시송달 대상자 명단 1부.

2. 주요 이의제기 대상 및 이의제기 작성서식 1부.

순번	수취인주민번호	성명	주소	세무명	과세연월	과세번호	차량번호	과세금액	단속일시	단속장소
1	650815-1-*****	관*원	경상북도 인동시	[시특별] 누계교통지역은행제한과태료	2022-06	002147	28*4588	100,000	2021-08-27	시청역 2호선(서소문로, 진입)
2	650815-1-*****	관*원	경상북도 인동시	[시특별] 누계교통지역은행제한과태료	2022-06	002149	28*4588	100,000	2021-07-15	흥인지문 북측(율곡로, 진입)
3	110111-1-*****	오**퍼레이션 주식회사	서울특별시 송파구	[시특별] 누계교통지역은행제한과태료	2022-06	002153	37*7868	50,000	2021-02-14	남산1호터널(섬일대로)
4	110111-1-*****	오**퍼레이션 주식회사	서울특별시 송파구	[시특별] 누계교통지역은행제한과태료	2022-06	002154	37*7868	100,000	2021-03-12	남대문시장입구 교차로(퇴계로, 진입)
5	110111-1-*****	오**퍼레이션 주식회사	서울특별시 송파구	[시특별] 누계교통지역은행제한과태료	2022-06	002155	37*7868	100,000	2021-04-27	동대문역사문화공원 북측(미장로)
6	360516-1-*****	김*달	서울특별시 관악구	[시특별] 누계교통지역은행제한과태료	2022-06	002225	05*8109	200,000	2022-01-29	경찰박물관(새문안로, 진입)
7	360516-1-*****	김*달	서울특별시 관악구	[시특별] 누계교통지역은행제한과태료	2022-06	002228	05*8109	200,000	2022-02-08	흥인지문(종로, 진입)
8	284411-1-*****	주**사 주세네	경기도 포천시	[시특별] 누계교통지역은행제한과태료	2022-06	002300	56*2329	200,000	2022-02-09	장충체육관(동호로, 진입)
9	110111-1-*****	(*)*송사	서울특별시 중구	[시특별] 누계교통지역은행제한과태료	2022-06	002222	서울*1더1215	200,000	2022-03-06	경찰박물관(새문안로, 진입)
10	110111-1-*****	(*)*합체닐씨버렘	서울특별시 구로구	[시특별] 누계교통지역은행제한과태료	2022-06	002223	05*4232	200,000	2022-02-24	지하문터널 남측(자하문로)
11	301818-1-****	우**공산업(주)	충청북도 청주시	[시특별] 누계교통지역은행제한과태료	2022-06	002224	93*2014	200,000	2022-02-03	시청역 2호선(서소문로, 진입)
12	681008-1-*****	박*용	서울특별시 중랑구	[시특별] 누계교통지역은행제한과태료	2022-06	002301	09*5517	200,000	2022-02-24	흥인지문(종로, 진입)
13	681008-1-*****	박*용	서울특별시 중랑구	[시특별] 누계교통지역은행제한과태료	2022-06	002302	09*5517	200,000	2022-03-04	장충체육관(동호로, 진입)
14	681008-1-*****	박*용	서울특별시 중랑구	[시특별] 누계교통지역은행제한과태료	2022-06	002303	09*5517	200,000	2022-03-05	반안터널(장충단로, 진입)
15	161411-1-*****	우**엔씨(주)	충청남도 서산시	[시특별] 누계교통지역은행제한과태료	2022-06	002304	43*0985	200,000	2022-03-03	백담공원(소월로3길)
16	110111-1-*****	썬**드 주식회사	경상남도 사천시	[시특별] 누계교통지역은행제한과태료	2022-06	002408	92*5299	200,000	2022-02-19	장충체육관(동호로, 진입)

순번	수취인주민번호	성명	주소	세무명	과세연월	과세번호	차량번호	과세금액	단속일시	단속장소
17	110111-*****	썬**드 주식회사	경상남도 사천시	[시특별] 누적교통지역은행제한과태료	2022-06	002407	92*5299	200,000	2022-02-18	흥인지문 복측(율곡로, 진입)
18	900325-*****	이*우	서울특별시 도봉구	[시특별] 누적교통지역은행제한과태료	2022-06	002399	서울*4두3261	200,000	2022-02-19	남산1호터널(섬일대로)
19	900325-*****	이*우	서울특별시 도봉구	[시특별] 누적교통지역은행제한과태료	2022-06	002400	서울*4두3261	200,000	2022-02-20	시청역 2호선(서소문로, 진입)
20	110111-*****	주**장애프랜비	서울특별시 동대문구	[시특별] 누적교통지역은행제한과태료	2022-06	002562	04*7784	200,000	2022-02-26	해화문(창경궁로, 진입)
21	110111-*****	오**퍼레이션 주식회사	서울특별시 송파구	[시특별] 누적교통지역은행제한과태료	2022-06	002162	37*7868	50,000	2021-02-13	남산1호터널(섬일대로)
22	700103-*****	이*석	서울특별시 광진구	[시특별] 누적교통지역은행제한과태료	2022-06	002166	86*5987	150,000	2019-12-02	백범광장(소월로3길)
23	700103-*****	이*석	서울특별시 광진구	[시특별] 누적교통지역은행제한과태료	2022-06	002168	86*5987	80,000	2020-02-29	남산3호터널(녹사평대로)
24	360516-*****	김*달	서울특별시 관악구	[시특별] 누적교통지역은행제한과태료	2022-06	002229	05*8109	200,000	2022-02-19	해화문(창경궁로, 진입)
25	360516-*****	김*달	서울특별시 관악구	[시특별] 누적교통지역은행제한과태료	2022-06	002230	05*8109	200,000	2022-02-21	흥인지문(종로, 진입)
26	360516-*****	김*달	서울특별시 관악구	[시특별] 누적교통지역은행제한과태료	2022-06	002233	05*8109	200,000	2022-03-01	해화문(창경궁로, 진입)
27	640601-*****	W* CHENGJI	서울특별시 영등포구	[시특별] 누적교통지역은행제한과태료	2022-06	002307	73*6665	200,000	2022-02-10	남대문시장입구 교차로(외계로, 진입)
28	640601-*****	W* CHENGJI	서울특별시 영등포구	[시특별] 누적교통지역은행제한과태료	2022-06	002308	73*6665	200,000	2022-02-09	시청역 2호선(서소문로, 진입)
29	640601-*****	W* CHENGJI	서울특별시 영등포구	[시특별] 누적교통지역은행제한과태료	2022-06	002310	73*6665	200,000	2022-02-11	남대문시장입구 교차로(외계로, 진입)
30	640601-*****	W* CHENGJI	서울특별시 영등포구	[시특별] 누적교통지역은행제한과태료	2022-06	002311	73*6665	200,000	2022-02-14	남대문시장입구 교차로(외계로, 진입)
31	640601-*****	W* CHENGJI	서울특별시 영등포구	[시특별] 누적교통지역은행제한과태료	2022-06	002313	73*6665	200,000	2022-02-27	시청역 2호선(서소문로, 진입)
32	650330-*****	김*영	서울특별시 성북구	[시특별] 누적교통지역은행제한과태료	2022-06	002382	서울*7라3080	200,000	2022-02-26	흥인지문 복측(율곡로, 진입)

순번	수취인주민번호	성명	주소	세무명	과세연월	과세번호	차량번호	과세금액	단속일시	단속장소
33	650330-1-*****	김*열	서울특별시 성북구	[시특별] 누계교동지역은행제한과태료	2022-06	002383	서울*7러3080	200,000	2022-02-28	해화문(창경궁로, 진입)
34	650330-1-*****	김*열	서울특별시 성북구	[시특별] 누계교동지역은행제한과태료	2022-06	002385	서울*7러3080	200,000	2022-03-01	서울과학고(해화로)
35	841119-1-*****	남*기	경상남도 김해시	[시특별] 누계교동지역은행제한과태료	2022-06	002535	17*7223	100,000	2022-02-03	동대문역사문화공원역(퇴계로, 진입)
36	700103-1-*****	이*석	서울특별시 광진구	[시특별] 누계교동지역은행제한과태료	2022-06	002157	86*5987	150,000	2019-12-06	남산3호터널(녹사평대로)
37	840117-1-*****	이*훈	서울특별시 강동구	[시특별] 누계교동지역은행제한과태료	2022-06	002161	60*0811	100,000	2020-02-07	남대문시장입구 교차로(퇴계로, 진입)
38	680610-1-*****	함*옥	서울특별시 중구	[시특별] 누계교동지역은행제한과태료	2022-06	002162	01*4449	200,000	2022-02-27	시창역 2호선(서소문로, 진입)
39	660228-1-*****	[RAHEEM MUJINAT APEKE]	서울특별시 용산구	[시특별] 누계교동지역은행제한과태료	2022-06	002164	75*3455	200,000	2022-04-29	동대문역사문화공원역(퇴계로, 진입)
40	110111-1-*****	(*)*국카이를	서울특별시 구로구	[시특별] 누계교동지역은행제한과태료	2022-06	002254	04*8388	200,000	2022-02-16	반안트리(강릉대로, 진입)
41	110111-1-*****	디*포라 농업회사법인 주식회사	서울특별시 서초구	[시특별] 누계교동지역은행제한과태료	2022-06	002315	04*9196	200,000	2022-02-25	남산1호터널(삼일대로)
42	110111-1-*****	디*포라 농업회사법인 주식회사	서울특별시 서초구	[시특별] 누계교동지역은행제한과태료	2022-06	002316	04*9196	200,000	2022-02-27	반안트리(강릉대로, 진입)
43	131111-1-*****	그*포스(주)	경기도 성남시	[시특별] 누계교동지역은행제한과태료	2022-06	002320	80*4242	200,000	2022-02-06	동대문역사문화공원역(퇴계로, 진입)
44	131111-1-*****	그*포스(주)	경기도 성남시	[시특별] 누계교동지역은행제한과태료	2022-06	002321	80*4242	200,000	2022-02-18	동대문역사문화공원역(퇴계로, 진입)
45	650330-1-*****	김*열	서울특별시 성북구	[시특별] 누계교동지역은행제한과태료	2022-06	002388	서울*7러3080	200,000	2022-03-03	삼창공원(삼창로)
46	650330-1-*****	김*열	서울특별시 성북구	[시특별] 누계교동지역은행제한과태료	2022-06	002389	서울*7러3080	200,000	2022-03-05	해화문(창경궁로, 진입)
47	650330-1-*****	김*열	서울특별시 성북구	[시특별] 누계교동지역은행제한과태료	2022-06	002391	서울*7러3080	200,000	2022-03-07	해화문(창경궁로, 진입)
48	630826-1-*****	최*현	서울특별시 도봉구	[시특별] 누계교동지역은행제한과태료	2022-06	002392	47*3155	200,000	2022-02-04	해화문(창경궁로, 진입)

순번	수취인주민번호	성명	주소	세무명	과세연월	과세번호	차량번호	과세금액	단속일시	단속장소
49	110111-*****	(*)나디엔엘	경기도 수원시	[시특별]누적교통지역은행제한과태료	2022-06	002394	경기*0가1582	200,000	2022-02-09	사직터널 북측(사직로, 진입)
50	204818-****	(*)다성	경기도 포천시	[시특별]누적교통지역은행제한과태료	2022-06	002460	76*2467	200,000	2022-02-25	홍인지문(종로, 진입)
51	671010-*****	김*운	서울특별시 동대문구	[시특별]누적교통지역은행제한과태료	2022-06	002235	04*6820	200,000	2022-02-03	홍인지문(경계천로, 진입)
52	671010-*****	김*운	서울특별시 동대문구	[시특별]누적교통지역은행제한과태료	2022-06	002236	04*6820	200,000	2022-01-29	경찰박물관(새문안로, 진입)
53	671010-*****	김*운	서울특별시 동대문구	[시특별]누적교통지역은행제한과태료	2022-06	002241	04*6820	200,000	2022-02-17	홍인지문(종로, 진입)
54	671010-*****	김*운	서울특별시 동대문구	[시특별]누적교통지역은행제한과태료	2022-06	002243	04*6820	200,000	2022-02-19	경찰박물관(새문안로, 진입)
55	671010-*****	김*운	서울특별시 동대문구	[시특별]누적교통지역은행제한과태료	2022-06	002250	04*6820	200,000	2022-03-02	경찰박물관(새문안로, 진입)
56	730804-*****	김*탁	서울특별시 용산구	[시특별]누적교통지역은행제한과태료	2022-06	002498	50*4020	100,000	2022-04-18	남대문시장입구 교차로(퇴계로, 진입)
57	204818-****	(*)성	경기도 포천시	[시특별]누적교통지역은행제한과태료	2022-06	002456	76*2467	200,000	2022-02-22	홍인지문(종로, 진입)
58	204818-****	(*)성	경기도 포천시	[시특별]누적교통지역은행제한과태료	2022-06	002457	76*2467	200,000	2022-02-21	홍인지문(종로, 진입)
59	204818-****	(*)성	경기도 포천시	[시특별]누적교통지역은행제한과태료	2022-06	002458	76*2467	200,000	2022-02-23	홍인지문 북측(율곡로, 진입)
60	204818-****	(*)성	경기도 포천시	[시특별]누적교통지역은행제한과태료	2022-06	002459	76*2467	200,000	2022-02-24	홍인지문(종로, 진입)
61	670501-*****	최*례	서울특별시 종로구	[시특별]누적교통지역은행제한과태료	2022-06	002536	서울*보2675	100,000	2022-02-01	사직터널 북측(사직로, 진입)
62	810408-*****	정*규	경기도 화성시	[시특별]누적교통지역은행제한과태료	2022-06	002538	04*2059	100,000	2022-04-24	경찰박물관(새문안로, 진입)
63	810408-*****	정*규	경기도 화성시	[시특별]누적교통지역은행제한과태료	2022-06	002539	04*2059	100,000	2022-04-30	반안트리(정충단로, 진입)
64	810401-*****	진*한	강원도 속초시	[시특별]누적교통지역은행제한과태료	2022-06	002541	45*9339	100,000	2022-02-20	홍인지문(경계천로, 진입)

순번	수취인주민번호	성명	주소	세무명	과세연월	과세번호	차량번호	과세금액	단속일시	단속장소
65	650205-*****	임*순	충청남도 천안시	[시특별] 누적교통지역은행제한과태료	2022-06	002318	90*9764	100,000	2022-02-18	남산3호터널(녹사평대로)
66	204818-****	(*)성	경기도 포천시	[시특별] 누적교통지역은행제한과태료	2022-06	002461	76*2467	200,000	2022-03-04	홍인지문(종로, 진입)
67	204818-****	(*)성	경기도 포천시	[시특별] 누적교통지역은행제한과태료	2022-06	002462	76*2467	200,000	2022-02-28	홍인지문(종로, 진입)
68	204818-****	(*)성	경기도 포천시	[시특별] 누적교통지역은행제한과태료	2022-06	002463	76*2467	200,000	2022-03-01	홍인지문 북측(율곡로, 진입)
69	320111-*****	최*철	서울특별시 중랑구	[시특별] 누적교통지역은행제한과태료	2022-06	002542	71*1150	100,000	2022-02-12	남산1호터널(삼일대로)
70	600715-*****	강*석	경기도 포천시	[시특별] 누적교통지역은행제한과태료	2022-06	002546	92*5916	200,000	2022-02-23	저하문터널 남측(자하문로)
71	600715-*****	강*석	경기도 포천시	[시특별] 누적교통지역은행제한과태료	2022-06	002547	92*5916	200,000	2022-02-22	저하문터널 남측(자하문로)
72	761113-*****	Y*NG ZHONGGUO	강원도 원주시	[시특별] 누적교통지역은행제한과태료	2022-06	002166	04*3806	200,000	2022-01-30	백범광장(소월로3길)
73	761113-*****	Y*NG ZHONGGUO	강원도 원주시	[시특별] 누적교통지역은행제한과태료	2022-06	002168	04*3806	200,000	2022-02-02	백범광장(소월로3길)
74	761113-*****	Y*NG ZHONGGUO	강원도 원주시	[시특별] 누적교통지역은행제한과태료	2022-06	002169	04*3806	200,000	2022-01-28	남대문시장입구 교차로(퇴계로, 진입)
75	660228-*****	[*RAHEEM MUJINAT APEKE	서울특별시 용산구	[시특별] 누적교통지역은행제한과태료	2022-06	002163	75*9455	200,000	2022-04-28	남산2호터널 북측(녹사평대로58길)
76	771226-*****	김*수	서울특별시 관악구	[시특별] 누적교통지역은행제한과태료	2022-06	002165	90*6041	200,000	2022-02-13	남산2호터널 북측(녹사평대로58길)
77	670820-*****	김*형	경기도 파주시	[시특별] 누적교통지역은행제한과태료	2022-06	002258	81*1012	100,000	2022-03-01	시청역 2호선(서소문로, 진입)
78	730316-*****	강*구	경기도 군포시	[시특별] 누적교통지역은행제한과태료	2022-06	002260	80*9437	200,000	2022-03-04	남산3호터널(녹사평대로)
79	730423-*****	최*일	경기도 동두천시	[시특별] 누적교통지역은행제한과태료	2022-06	002262	05*4735	200,000	2022-02-05	홍인지문(종로, 진입)
80	671010-*****	김*윤	서울특별시 동대문구	[시특별] 누적교통지역은행제한과태료	2022-06	002239	04*6820	200,000	2022-02-09	홍인지문(청계천로, 진입)

순번	수취인주민번호	성명	주소	세무명	과세연월	과세번호	차량번호	과세금액	단속일시	단속장소
81	640903-*****	이*호	서울특별시 서대문구	[시특별]누적교통지역은행제한과태료	2022-06	002323	43*1138	200,000	2022-01-30	남대문시장입구 교차로(퇴계로, 진입)
82	771210-*****	김*경	충청남도 당진시	[시특별]누적교통지역은행제한과태료	2022-06	002324	17*4844	200,000	2022-02-16	사직터널 북측(사직로, 진입)
83	771210-*****	김*경	충청남도 당진시	[시특별]누적교통지역은행제한과태료	2022-06	002325	17*4844	200,000	2022-02-22	반안트리(정충도로, 진입)
84	771210-*****	김*경	충청남도 당진시	[시특별]누적교통지역은행제한과태료	2022-06	002326	17*4844	200,000	2022-02-20	흥인지문 북측(율곡로, 진입)
85	771210-*****	김*경	충청남도 당진시	[시특별]누적교통지역은행제한과태료	2022-06	002328	17*4844	200,000	2022-02-24	흥인지문(종로, 진입)
86	700228-*****	박*규	제주특별자치도 제주시	[시특별]누적교통지역은행제한과태료	2022-06	002395	39*7857	200,000	2022-02-24	경찰박물관(새문안로, 진입)
87	110111-*****	에*스지엠(주)	서울특별시 영등포구	[시특별]누적교통지역은행제한과태료	2022-06	002396	34*3572	200,000	2022-01-28	정충체육관(동호로, 진입)
88	900325-*****	이*우	서울특별시 도봉구	[시특별]누적교통지역은행제한과태료	2022-06	002398	서울*4두3261	200,000	2022-02-05	시청역 2호선(서소문로, 진입)
89	900325-*****	이*우	서울특별시 도봉구	[시특별]누적교통지역은행제한과태료	2022-06	002401	서울*4두3261	200,000	2022-02-26	시청역 2호선(서소문로, 진입)
90	900325-*****	이*우	서울특별시 도봉구	[시특별]누적교통지역은행제한과태료	2022-06	002402	서울*4두3261	200,000	2022-03-05	시청역 2호선(서소문로, 진입)
91	204818-****	(*)성	경기도 포천시	[시특별]누적교통지역은행제한과태료	2022-06	002465	76*2467	200,000	2022-03-03	흥인지문 북측(율곡로, 진입)
92	921006-*****	이*	경기도 안산시	[시특별]누적교통지역은행제한과태료	2022-06	002466	02*3209	200,000	2022-04-09	백범광장(소월로3길)
93	701010-*****	김*범	경기도 파주시	[시특별]누적교통지역은행제한과태료	2022-06	002468	81*4053	200,000	2022-02-05	남산3호터널(녹사평대로)
94	741229-*****	김*진	강원도 강릉시	[시특별]누적교통지역은행제한과태료	2022-06	002469	82*0394	200,000	2022-02-09	흥인지문(청계천로, 진입)
95	681207-*****	남*철	경기도 의정부시	[시특별]누적교통지역은행제한과태료	2022-06	002470	서울*4자8190	200,000	2022-04-21	해화문(청경궁로, 진입)
96	110111-*****	주**장애프엔비	서울특별시 동대문구	[시특별]누적교통지역은행제한과태료	2022-06	002560	04*7784	200,000	2022-02-17	흥인지문(종로, 진입)

순번	수취인주민번호	성명	주소	세무명	과세연월	과세번호	차량번호	과세금액	단속일시	단속장소
97	110111-*****	주**장에 프랜비	서울특별시 동대문구	[시특별] 누적교통지역은행제한과태료	2022-06	002561	04*7764	200,000	2022-02-20	홍인지문 북측(을곡로, 진입)
98	761113-*****	Y*NG ZHONGGUO	강원도 원주시	[시특별] 누적교통지역은행제한과태료	2022-06	002167	04*3806	200,000	2022-02-03	백범광장(소월로3길)
99	761113-*****	Y*NG ZHONGGUO	강원도 원주시	[시특별] 누적교통지역은행제한과태료	2022-06	002170	04*3806	200,000	2022-01-29	백범광장(소월로3길)
100	110111-*****	주**장에 프랜비	서울특별시 동대문구	[시특별] 누적교통지역은행제한과태료	2022-06	002560	04*7764	200,000	2022-02-17	홍인지문(종로, 진입)
101	110111-*****	주**장에 프랜비	서울특별시 동대문구	[시특별] 누적교통지역은행제한과태료	2022-06	002561	04*7764	200,000	2022-02-20	홍인지문 북측(을곡로, 진입)
102	711120-*****	이*궁	강원도 속초시	[시특별] 누적교통지역은행제한과태료	2022-06	002568	09*1748	100,000	2022-04-10	장충체육관(동호로, 진입)
103	761113-*****	Y*NG ZHONGGUO	강원도 원주시	[시특별] 누적교통지역은행제한과태료	2022-06	002167	04*3806	200,000	2022-02-03	백범광장(소월로3길)
104	761113-*****	Y*NG ZHONGGUO	강원도 원주시	[시특별] 누적교통지역은행제한과태료	2022-06	002170	04*3806	200,000	2022-01-29	백범광장(소월로3길)
105	761113-*****	Y*NG ZHONGGUO	강원도 원주시	[시특별] 누적교통지역은행제한과태료	2022-06	002172	04*3806	200,000	2022-02-01	백범광장(소월로3길)
106	761113-*****	Y*NG ZHONGGUO	강원도 원주시	[시특별] 누적교통지역은행제한과태료	2022-06	002176	04*3806	200,000	2022-02-06	백범광장(소월로3길)
107	761113-*****	Y*NG ZHONGGUO	강원도 원주시	[시특별] 누적교통지역은행제한과태료	2022-06	002178	04*3806	200,000	2022-02-10	백범광장(소월로3길)
108	671010-*****	김*운	서울특별시 동대문구	[시특별] 누적교통지역은행제한과태료	2022-06	002242	04*6820	200,000	2022-02-18	홍인지문(종로, 진입)
109	671010-*****	김*운	서울특별시 동대문구	[시특별] 누적교통지역은행제한과태료	2022-06	002244	04*6820	200,000	2022-02-22	경찰박물관(세문안로, 진입)
110	671010-*****	김*운	서울특별시 동대문구	[시특별] 누적교통지역은행제한과태료	2022-06	002245	04*6820	200,000	2022-02-21	홍인지문(창계천로, 진입)
111	671010-*****	김*운	서울특별시 동대문구	[시특별] 누적교통지역은행제한과태료	2022-06	002246	04*6820	200,000	2022-02-25	홍인지문(종로, 진입)
112	671010-*****	김*운	서울특별시 동대문구	[시특별] 누적교통지역은행제한과태료	2022-06	002247	04*6820	200,000	2022-02-24	홍인지문(창계천로, 진입)

순번	수취인주민번호	성명	주소	세무명	과세연월	과세번호	차량번호	과세금액	단속일시	단속장소
113	771210-*****	김*경	충청남도 당진시	[시특별] 누계교통지역은행제한과태료	2022-06	002331	17*4844	200,000	2022-03-04	홍인지문(종로, 진입)
114	301813-****	(*)인	충청북도 청주시	[시특별] 누계교통지역은행제한과태료	2022-06	002334	충북*0다5292	200,000	2022-01-28	홍인지문(청계천로, 진입)
115	301813-****	(*)인	충청북도 청주시	[시특별] 누계교통지역은행제한과태료	2022-06	002342	충북*0다5292	200,000	2022-02-15	홍인지문(청계천로, 진입)
116	301813-****	(*)인	충청북도 청주시	[시특별] 누계교통지역은행제한과태료	2022-06	002344	충북*0다5292	200,000	2022-02-22	홍인지문(청계천로, 진입)
117	301813-****	(*)인	충청북도 청주시	[시특별] 누계교통지역은행제한과태료	2022-06	002347	충북*0다5292	200,000	2022-02-25	홍인지문(청계천로, 진입)
118	110111-*****	(*)동한성	서울특별시 강동구	[시특별] 누계교통지역은행제한과태료	2022-06	002404	80*7939	200,000	2022-02-13	동대문역사문화공원역(외계로, 진입)
119	110111-*****	썸**드 주식회사	경상남도 사천시	[시특별] 누계교통지역은행제한과태료	2022-06	002409	92*5299	200,000	2022-02-25	정충체육관(동호로, 진입)
120	570804-*****	하*행	전라남도 구례군	[시특별] 누계교통지역은행제한과태료	2022-06	002412	경기*2무9222	100,000	2022-02-28	남산3호터널(녹사평대로)
121	134511-*****	(*)포트 제너시스	서울특별시 서초구	[시특별] 누계교통지역은행제한과태료	2022-06	002478	서울*7나5958	200,000	2022-02-02	경찰박물관(세문안로, 진입)
122	790418-*****	박*	서울특별시 용산구	[시특별] 누계교통지역은행제한과태료	2022-06	002480	07*5844	100,000	2022-04-21	정충체육관(동호로, 진입)
123	110111-*****	(*)이비물산	서울특별시 영등포구	[시특별] 누계교통지역은행제한과태료	2022-06	002485	16*2132	100,000	2022-02-21	반얀트리(정충대로, 진입)
124	780303-*****	손*정	인천광역시 부평구	[시특별] 누계교통지역은행제한과태료	2022-06	002571	93*3695	100,000	2022-01-28	시청역 2호선(서소문로, 진입)
125	600604-*****	이*성	충청남도 천안시	[시특별] 누계교통지역은행제한과태료	2022-06	002572	94*4431	100,000	2022-04-21	사직터널 북측(사직로, 진입)
126	940628-*****	장*식	서울특별시 강동구	[시특별] 누계교통지역은행제한과태료	2022-06	002575	50*1229	100,000	2022-04-23	시청역 2호선(서소문로, 진입)
127	840110-*****	이*민	대전광역시 서구	[시특별] 누계교통지역은행제한과태료	2022-06	002567	대전*2마8299	100,000	2022-04-03	남산1호터널(섬일대로)
128	761113-*****	Y*NG ZHONGGUO	강원도 원주시	[시특별] 누계교통지역은행제한과태료	2022-06	002180	04*3806	200,000	2022-02-13	백담관광(소월로3길)

순번	수취인주민번호	성명	주소	세무명	과세연월	과세번호	차량번호	과세금액	단속일시	단속장소
129	761113-*****	Y*NG ZHONGGUO	강원도 원주시	[시특별] 누적교통지역은행제한과태료	2022-06	002182	04*3806	200,000	2022-02-12	백범광장(소월로3길)
130	761113-*****	Y*NG ZHONGGUO	강원도 원주시	[시특별] 누적교통지역은행제한과태료	2022-06	002183	04*3806	200,000	2022-02-16	백범광장(소월로3길)
131	761113-*****	Y*NG ZHONGGUO	강원도 원주시	[시특별] 누적교통지역은행제한과태료	2022-06	002184	04*3806	200,000	2022-02-18	백범광장(소월로3길)
132	761113-*****	Y*NG ZHONGGUO	강원도 원주시	[시특별] 누적교통지역은행제한과태료	2022-06	002186	04*3806	200,000	2022-02-15	백범광장(소월로3길)
133	671010-*****	김*운	서울특별시 동대문구	[시특별] 누적교통지역은행제한과태료	2022-06	002248	04*6820	200,000	2022-02-23	홍인지문(종로, 진입)
134	671010-*****	김*운	서울특별시 동대문구	[시특별] 누적교통지역은행제한과태료	2022-06	002249	04*6820	200,000	2022-02-28	홍인지문(청계천로, 진입)
135	671010-*****	김*운	서울특별시 동대문구	[시특별] 누적교통지역은행제한과태료	2022-06	002251	04*6820	200,000	2022-03-03	경찰박물관(새문안로, 진입)
136	671010-*****	김*운	서울특별시 동대문구	[시특별] 누적교통지역은행제한과태료	2022-06	002252	04*6820	200,000	2022-03-04	경찰박물관(새문안로, 진입)
137	128814-****	주*회사 *부종합전력	경기도 가평군	[시특별] 누적교통지역은행제한과태료	2022-06	002253	99*6819	100,000	2022-02-11	백범광장(소월로3길)
138	301813-****	(*)인	충청북도 청주시	[시특별] 누적교통지역은행제한과태료	2022-06	002348	충북*0다5292	200,000	2022-03-03	홍인지문(청계천로, 진입)
139	301813-****	(*)인	충청북도 청주시	[시특별] 누적교통지역은행제한과태료	2022-06	002349	충북*0다5292	200,000	2022-03-01	홍인지문(청계천로, 진입)
140	301813-****	(*)인	충청북도 청주시	[시특별] 누적교통지역은행제한과태료	2022-06	002350	충북*0다5292	200,000	2022-03-02	홍인지문(청계천로, 진입)
141	135711-*****	(*)포스	광주광역시 북구	[시특별] 누적교통지역은행제한과태료	2022-06	002352	02*3804	200,000	2022-02-11	동대문역사문화공원역(을지로, 진입)
142	284911-*****	(*)해닉게리시스	전라남도 영암군	[시특별] 누적교통지역은행제한과태료	2022-06	002355	80*5728	200,000	2022-02-10	남산호터널 북측(녹사평대로58길)
143	641113-*****	김*기	서울특별시 관악구	[시특별] 누적교통지역은행제한과태료	2022-06	002416	서울*6다1743	200,000	2022-03-01	홍인지문(종로, 진입)
144	641113-*****	김*기	서울특별시 관악구	[시특별] 누적교통지역은행제한과태료	2022-06	002414	서울*6다1743	200,000	2022-02-27	홍인지문(종로, 진입)

순번	수취인주민번호	성명	주소	세무명	과세연월	과세번호	차량번호	과세금액	단속일시	단속장소
145	641113-*****	김*기	서울특별시 관악구	[시특별] 누계교통지역은행제한과태료	2022-06	002415	서울*6마1743	200,000	2022-02-24	홍인지문(종로, 진입)
146	640702-*****	김*득	서울특별시 서대문구	[시특별] 누계교통지역은행제한과태료	2022-06	002419	95*8822	200,000	2022-02-06	경찰박물관(새문안로, 진입)
147	640808-*****	신*호	제주특별자치도 서귀포시	[시특별] 누계교통지역은행제한과태료	2022-06	002495	41*9903	100,000	2022-02-05	백범광장(소월로3길)
148	135711-*****	미*조경 주식회사	경기도 하남시	[시특별] 누계교통지역은행제한과태료	2022-06	002570	95*3519	100,000	2022-04-25	장충체육관(동호로, 진입)
149	750920-*****	조*호	경기도 광주시	[시특별] 누계교통지역은행제한과태료	2022-06	002574	08*9236	100,000	2022-04-23	해화문(청경궁로, 진입)
150	611226-*****	박*서	서울특별시 성북구	[시특별] 누계교통지역은행제한과태료	2022-06	002576	서울*8마6829	100,000	2022-01-30	해화문(청경궁로, 진입)
151	761113-*****	Y*NG ZHONGGUO	강원도 원주시	[시특별] 누계교통지역은행제한과태료	2022-06	002187	04*3806	200,000	2022-02-17	남대문시장입구 교차로(퇴계로, 진입)
152	761113-*****	Y*NG ZHONGGUO	강원도 원주시	[시특별] 누계교통지역은행제한과태료	2022-06	002189	04*3806	200,000	2022-02-19	백범광장(소월로3길)
153	761113-*****	Y*NG ZHONGGUO	강원도 원주시	[시특별] 누계교통지역은행제한과태료	2022-06	002190	04*3806	200,000	2022-02-20	백범광장(소월로3길)
154	761113-*****	Y*NG ZHONGGUO	강원도 원주시	[시특별] 누계교통지역은행제한과태료	2022-06	002191	04*3806	200,000	2022-02-21	백범광장(소월로3길)
155	761113-*****	Y*NG ZHONGGUO	강원도 원주시	[시특별] 누계교통지역은행제한과태료	2022-06	002192	04*3806	200,000	2022-02-23	백범광장(소월로3길)
156	110111-*****	중*멤버스 주식회사	서울특별시 송파구	[시특별] 누계교통지역은행제한과태료	2022-06	002255	56*6755	200,000	2022-02-05	대금빌딩(장충단로8길)
157	671111-*****	정*운	경기도 구리시	[시특별] 누계교통지역은행제한과태료	2022-06	002256	59*1400	200,000	2022-01-29	남산1호터널(삼일대로)
158	670820-*****	김*형	경기도 파주시	[시특별] 누계교통지역은행제한과태료	2022-06	002257	81*1012	100,000	2022-02-19	시창역 2호선(서소문로, 진입)
159	730316-*****	강*구	경기도 군포시	[시특별] 누계교통지역은행제한과태료	2022-06	002259	80*8437	200,000	2022-03-02	남산3호터널(녹사평대로)

순번	수취인주민번호	성명	주소	세무명	과세연월	과세번호	차량번호	과세금액	단속일시	단속장소
160	741231-1-*****	W*NGAPPU LI ARACHIGE SANJAYA RUWAN	경기도 동두천시	[시특별] 누적교통지역은행제한과태료	2022-06	002261	96*4553	200,000	2022-04-03	반안트리(경충단로, 진입)
161	650330-1-*****	김*열	서울특별시 성북구	[시특별] 누적교통지역은행제한과태료	2022-06	002356	서울*7리3080	200,000	2022-02-01	정충체육관(동호로, 진입)
162	650330-1-*****	김*열	서울특별시 성북구	[시특별] 누적교통지역은행제한과태료	2022-06	002360	서울*7리3080	200,000	2022-01-31	외릉공원(외릉공원길)
163	650330-1-*****	김*열	서울특별시 성북구	[시특별] 누적교통지역은행제한과태료	2022-06	002361	서울*7리3080	200,000	2022-02-04	삼청공원(삼청로)
164	650330-1-*****	김*열	서울특별시 성북구	[시특별] 누적교통지역은행제한과태료	2022-06	002362	서울*7리3080	200,000	2022-02-08	해화문(청경궁로, 진입)
165	650330-1-*****	김*열	서울특별시 성북구	[시특별] 누적교통지역은행제한과태료	2022-06	002367	서울*7리3080	200,000	2022-02-11	해화문(청경궁로, 진입)
166	640702-1-*****	김*득	서울특별시 서대문구	[시특별] 누적교통지역은행제한과태료	2022-06	002420	95*8822	200,000	2022-02-13	경찰박물관(새문안로, 진입)
167	640702-1-*****	김*득	서울특별시 서대문구	[시특별] 누적교통지역은행제한과태료	2022-06	002422	95*8822	200,000	2022-03-02	사직터널 북측(사직로, 진입)
168	640702-1-*****	김*득	서울특별시 서대문구	[시특별] 누적교통지역은행제한과태료	2022-06	002423	95*8822	200,000	2022-03-05	사직터널 북측(사직로, 진입)
169	174611-1-*****	(*)*이시기계	경상북도 포항시	[시특별] 누적교통지역은행제한과태료	2022-06	002426	61*7438	100,000	2022-02-01	남산3호터널(녹사평대로)
170	174611-1-*****	(*)*이시기계	경상북도 포항시	[시특별] 누적교통지역은행제한과태료	2022-06	002427	61*7438	200,000	2022-02-05	반안트리(경충단로, 진입)
171	941221-1-*****	A*OMOV FAKHRIIDIN	서울특별시 동대문구	[시특별] 누적교통지역은행제한과태료	2022-06	002497	51*6585	200,000	2022-01-28	남산2호터널 북측(녹사평대로58길)
172	620804-1-*****	김*중	경기도 성남시	[시특별] 누적교통지역은행제한과태료	2022-06	002500	38*6078	100,000	2022-01-31	경찰박물관(새문안로, 진입)
173	560107-1-*****	김*은	서울특별시 성북구	[시특별] 누적교통지역은행제한과태료	2022-06	002506	29*5724	100,000	2022-01-30	남산2호터널 북측(녹사평대로58길)
174	691107-1-*****	장*호	경기도 안산시	[시특별] 누적교통지역은행제한과태료	2022-06	002580	07*2603	200,000	2022-02-07	반안트리(경충단로, 진입)

순번	수취인주민번호	성명	주소	세무명	과세연월	과세번호	차량번호	과세금액	단속일시	단속장소
175	691107-1-*****	장*호	경기도 안산시	[시특별] 누적교통지역은행제한과태료	2022-06	002581	07*2603	200,000	2022-02-19	백범광장(소월로3길)
176	810213-1-*****	이*미	경기도 시흥시	[시특별] 누적교통지역은행제한과태료	2022-06	002582	46*7763	100,000	2022-01-30	경찰박물관(새문안로, 진입)
177	210730-1-*****	원*옥외인(*도영)	서울특별시 강남구	[시특별] 누적교통지역은행제한과태료	2022-06	002585	05*8525	100,000	2022-04-05	남산3호터널(녹사평대로)
178	210730-1-*****	원*옥외인(*도영)	서울특별시 강남구	[시특별] 누적교통지역은행제한과태료	2022-06	002586	05*8525	200,000	2022-04-08	반안트리(강릉대로, 진입)
179	761113-1-*****	Y*NG ZHONGGUO	강원도 원주시	[시특별] 누적교통지역은행제한과태료	2022-06	002196	04*3806	200,000	2022-02-28	남대문시장입구 교차로(퇴계로, 진입)
180	761113-1-*****	Y*NG ZHONGGUO	강원도 원주시	[시특별] 누적교통지역은행제한과태료	2022-06	002198	04*3806	200,000	2022-03-01	남대문시장입구 교차로(퇴계로, 진입)
181	761113-1-*****	Y*NG ZHONGGUO	강원도 원주시	[시특별] 누적교통지역은행제한과태료	2022-06	002171	04*3806	200,000	2022-01-31	남대문시장입구 교차로(퇴계로, 진입)
182	761113-1-*****	Y*NG ZHONGGUO	강원도 원주시	[시특별] 누적교통지역은행제한과태료	2022-06	002173	04*3806	200,000	2022-02-04	백범광장(소월로3길)
183	761113-1-*****	Y*NG ZHONGGUO	강원도 원주시	[시특별] 누적교통지역은행제한과태료	2022-06	002174	04*3806	200,000	2022-02-08	백범광장(소월로3길)
184	800715-1-*****	조*수	인천광역시 서구	[시특별] 누적교통지역은행제한과태료	2022-06	002264	서울*8사5922	100,000	2022-02-14	경찰박물관(새문안로, 진입)
185	110111-1-*****	(*)투게발	서울특별시 동작구	[시특별] 누적교통지역은행제한과태료	2022-06	002267	84*9928	200,000	2022-01-29	저하문터널 남측(자하문로)
186	110111-1-*****	(*)투게발	서울특별시 동작구	[시특별] 누적교통지역은행제한과태료	2022-06	002271	84*9928	200,000	2022-02-16	저하문터널 남측(자하문로)
187	580123-1-*****	최*주	서울특별시 강서구	[시특별] 누적교통지역은행제한과태료	2022-06	002265	01*6699	200,000	2022-03-01	남산1호터널(삼일대로)
188	650330-1-*****	김*열	서울특별시 성북구	[시특별] 누적교통지역은행제한과태료	2022-06	002369	서울*7러3080	200,000	2022-02-13	홍인지문(종로, 진입)
189	650330-1-*****	김*열	서울특별시 성북구	[시특별] 누적교통지역은행제한과태료	2022-06	002371	서울*7러3080	200,000	2022-02-14	삼청공원(삼청로)
190	771210-1-*****	김*경	충청남도 당진시	[시특별] 누적교통지역은행제한과태료	2022-06	002327	17*4844	200,000	2022-02-23	송래문 서측(세종대로, 진입)

순번	수취인주민번호	성명	주소	세무명	과세연월	과세번호	차량번호	과세금액	단속일시	단속장소
191	771210-*****	김*경	충청남도 당진시	[시특별] 누적교통지역은행제한과태료	2022-06	002329	17*4844	200,000	2022-02-25	흥인지문 북측(을곡로, 진입)
192	771210-*****	김*경	충청남도 당진시	[시특별] 누적교통지역은행제한과태료	2022-06	002330	17*4844	200,000	2022-03-02	반안트리(경충단로, 진입)
193	560220-*****	오*구	경기도 안산시	[시특별] 누적교통지역은행제한과태료	2022-06	002429	94*1527	200,000	2022-02-23	경찰박물관(새문안로, 진입)
194	570921-*****	김*재	강원도 원주시	[시특별] 누적교통지역은행제한과태료	2022-06	002511	01*9217	100,000	2022-02-01	흥인지문(종로, 진입)
195	570909-*****	안*애	경기도 가평군	[시특별] 누적교통지역은행제한과태료	2022-06	002516	76*3326	200,000	2022-04-20	동대문역사문화공원역(외계로, 진입)
196	110111-*****	(*)투개발	서울특별시 동작구	[시특별] 누적교통지역은행제한과태료	2022-06	002267	84*9928	200,000	2022-01-29	자하문터널 남측(자하문로)
197	110111-*****	(*)투개발	서울특별시 동작구	[시특별] 누적교통지역은행제한과태료	2022-06	002271	84*9928	200,000	2022-02-16	자하문터널 남측(자하문로)
198	285011-*****	주*회사 한남기획	인천광역시 서구	[시특별] 누적교통지역은행제한과태료	2022-06	002593	03*5938	100,000	2022-03-02	흥인지문(종로, 진입)
199	761113-*****	Y*NG ZHONGGUO	강원도 원주시	[시특별] 누적교통지역은행제한과태료	2022-06	002175	04*3806	200,000	2022-02-05	남대문시장입구 교차로(외계로, 진입)
200	761113-*****	Y*NG ZHONGGUO	강원도 원주시	[시특별] 누적교통지역은행제한과태료	2022-06	002177	04*3806	200,000	2022-02-07	백범광장(소월로3길)
201	761113-*****	Y*NG ZHONGGUO	강원도 원주시	[시특별] 누적교통지역은행제한과태료	2022-06	002179	04*3806	200,000	2022-02-11	백범광장(소월로3길)
202	761113-*****	Y*NG ZHONGGUO	강원도 원주시	[시특별] 누적교통지역은행제한과태료	2022-06	002181	04*3806	200,000	2022-02-09	백범광장(소월로3길)
203	761113-*****	Y*NG ZHONGGUO	강원도 원주시	[시특별] 누적교통지역은행제한과태료	2022-06	002185	04*3806	200,000	2022-02-14	남대문시장입구 교차로(외계로, 진입)
204	110111-*****	해*에이치아이에스(주)	서울특별시 서초구	[시특별] 누적교통지역은행제한과태료	2022-06	002266	04*7024	200,000	2022-01-28	남산3호터널(녹사평대로)
205	110111-*****	(*)투개발	서울특별시 동작구	[시특별] 누적교통지역은행제한과태료	2022-06	002268	84*9928	200,000	2022-02-04	자하문터널 남측(자하문로)
206	110111-*****	(*)투개발	서울특별시 동작구	[시특별] 누적교통지역은행제한과태료	2022-06	002269	84*9928	200,000	2022-02-12	자하문터널 남측(자하문로)

순번	수취인주민번호	성명	주소	세무명	과세연월	과세번호	차량번호	과세금액	단속일시	단속장소
207	110111-*****	(*)투개발	서울특별시 동작구	[시특별]누적교통지역은행제한과태료	2022-06	002270	84*9928	200,000	2022-02-11	저하문터널 남측(자하문로)
208	110111-*****	(*)투개발	서울특별시 동작구	[시특별]누적교통지역은행제한과태료	2022-06	002272	84*9928	200,000	2022-02-17	저하문터널 남측(자하문로)
209	771210-*****	김*경	충청남도 당진시	[시특별]누적교통지역은행제한과태료	2022-06	002332	17*4844	200,000	2022-03-05	홍인지문 북측(울곡로, 진입)
210	301813-****	(*)인	충청북도 충정북도	[시특별]누적교통지역은행제한과태료	2022-06	002335	충북*0다5292	200,000	2022-02-04	홍인지문(청계천로, 진입)
211	301813-****	(*)인	충청북도 충정북도	[시특별]누적교통지역은행제한과태료	2022-06	002336	충북*0다5292	200,000	2022-02-07	홍인지문(청계천로, 진입)
212	301813-****	(*)인	충청북도 충정북도	[시특별]누적교통지역은행제한과태료	2022-06	002337	충북*0다5292	200,000	2022-02-11	홍인지문(청계천로, 진입)
213	690803-*****	한*광	충청남도 서산시	[시특별]누적교통지역은행제한과태료	2022-06	002446	10*3685	100,000	2022-02-19	정충체육관(동호로, 진입)
214	204818-****	(*)성	경기도 포천시	[시특별]누적교통지역은행제한과태료	2022-06	002448	76*2467	200,000	2022-02-10	홍인지문(종로, 진입)
215	570909-*****	안*애	경기도 가평군	[시특별]누적교통지역은행제한과태료	2022-06	002517	76*3326	200,000	2022-04-28	정충체육관(동호로, 진입)
216	840516-*****	최*수	경기도 이천시	[시특별]누적교통지역은행제한과태료	2022-06	002522	94*2104	200,000	2022-04-23	백범광장(소월로3길)
217	420402-*****	신*순	서울특별시 중랑구	[시특별]누적교통지역은행제한과태료	2022-06	002524	80*1033	100,000	2022-02-05	사직터널 북측(사직로, 진입)
218	621111-*****	김*현	경기도 시흥시	[시특별]누적교통지역은행제한과태료	2022-06	002528	40*2474	100,000	2022-01-29	남대문시장입구 교차로(외계로, 진입)
219	561007-*****	문*순	인천광역시 부평구	[시특별]누적교통지역은행제한과태료	2022-06	002603	07*9223	100,000	2022-02-22	경찰박물관(세문안로, 진입)
220	800107-*****	염*	광주광역시 북구	[시특별]누적교통지역은행제한과태료	2022-06	002579	14*9152	100,000	2022-04-26	남산1호터널(삼일대로)
221	761113-*****	Y*NG ZHONGGUO	강원도 원주시	[시특별]누적교통지역은행제한과태료	2022-06	002188	04*3806	200,000	2022-02-22	백범광장(소월로3길)
222	761113-*****	Y*NG ZHONGGUO	강원도 원주시	[시특별]누적교통지역은행제한과태료	2022-06	002193	04*3806	200,000	2022-02-24	남대문시장입구 교차로(외계로, 진입)

순번	수취인주민번호	성명	주소	세무명	과세연월	과세번호	차량번호	과세금액	단속일시	단속장소
223	761113-*****	Y*NG ZHONGGUO	강원도 원주시	[시특별] 누적교통지역은행제한과태료	2022-06	002194	04*3806	200,000	2022-02-27	남대문시장입구 교차로(퇴계로, 진입)
224	761113-*****	Y*NG ZHONGGUO	강원도 원주시	[시특별] 누적교통지역은행제한과태료	2022-06	002195	04*3806	200,000	2022-02-26	남대문시장입구 교차로(퇴계로, 진입)
225	761113-*****	Y*NG ZHONGGUO	강원도 원주시	[시특별] 누적교통지역은행제한과태료	2022-06	002197	04*3806	200,000	2022-02-25	백범광장(소월로3길)
226	110111-*****	(*)투개발	서울특별시 동작구	[시특별] 누적교통지역은행제한과태료	2022-06	002277	84*9928	200,000	2022-03-01	자하문터널 남측(자하문로)
227	670310-*****	이*영	경기도 성남시	[시특별] 누적교통지역은행제한과태료	2022-06	002279	90*3767	200,000	2022-02-22	장충체육관(동호로, 진입)
228	741110-*****	박*홍	경기도 용인시	[시특별] 누적교통지역은행제한과태료	2022-06	002280	06*8091	200,000	2022-04-27	흥인지문 복측(올곡로, 진입)
229	761215-*****	이*성	부산광역시 부산광역시	[시특별] 누적교통지역은행제한과태료	2022-06	002281	43*8261	200,000	2022-02-18	남대문시장입구 교차로(퇴계로, 진입)
230	761215-*****	이*성	부산광역시 부산광역시	[시특별] 누적교통지역은행제한과태료	2022-06	002282	43*8261	200,000	2022-02-24	남대문시장입구 교차로(퇴계로, 진입)
231	301813-****	(*)인	충청북도 청주시	[시특별] 누적교통지역은행제한과태료	2022-06	002338	충북*0다5292	200,000	2022-02-09	흥인지문(청계천로, 진입)
232	301813-****	(*)인	충청북도 청주시	[시특별] 누적교통지역은행제한과태료	2022-06	002339	충북*0다5292	200,000	2022-02-10	흥인지문(청계천로, 진입)
233	301813-****	(*)인	충청북도 청주시	[시특별] 누적교통지역은행제한과태료	2022-06	002340	충북*0다5292	200,000	2022-02-18	흥인지문(청계천로, 진입)
234	301813-****	(*)인	충청북도 청주시	[시특별] 누적교통지역은행제한과태료	2022-06	002341	충북*0다5292	200,000	2022-02-14	흥인지문(청계천로, 진입)
235	301813-****	(*)인	충청북도 청주시	[시특별] 누적교통지역은행제한과태료	2022-06	002343	충북*0다5292	200,000	2022-02-21	흥인지문(청계천로, 진입)
236	204818-****	(*)성	경기도 포천시	[시특별] 누적교통지역은행제한과태료	2022-06	002451	76*2467	200,000	2022-02-16	흥인지문 복측(올곡로, 진입)
237	204818-****	(*)성	경기도 포천시	[시특별] 누적교통지역은행제한과태료	2022-06	002452	76*2467	200,000	2022-02-14	흥인지문(종로, 진입)
238	560218-*****	윤*중	경기도 인양시	[시특별] 누적교통지역은행제한과태료	2022-06	002417	90*6108	200,000	2022-01-28	남산호텔(삼일대로)

순번	수취인주민번호	성명	주소	세무명	과세연월	과세번호	차량번호	과세금액	단속일시	단속장소
239	640702-1-*****	김*득	서울특별시 서대문구 서대문로	[시특별]누적교통지역은행제한과태료	2022-06	002418	95*8822	200,000	2022-02-05	사직터널 북측(사직로, 진입)
240	640702-1-*****	김*득	서울특별시 서대문구 서대문로	[시특별]누적교통지역은행제한과태료	2022-06	002421	95*8822	200,000	2022-02-28	사직터널 북측(사직로, 진입)
241	621111-1-*****	김*현	경기도 시흥시	[시특별]누적교통지역은행제한과태료	2022-06	002529	40*2474	200,000	2022-02-02	반안트리(정충단로, 진입)
242	760216-1-*****	이*민	서울특별시 중랑구	[시특별]누적교통지역은행제한과태료	2022-06	002503	20*7380	200,000	2022-03-02	자하문터널 남측(자하문로)
243	621214-1-*****	김*연	강원도 강릉시	[시특별]누적교통지역은행제한과태료	2022-06	002584	52*3625	200,000	2022-03-06	자하문터널 남측(자하문로)
244	600303-1-*****	정*채	전라남도 고흥군	[시특별]누적교통지역은행제한과태료	2022-06	002592	80*5844	100,000	2022-02-21	경찰박물관(새문안로, 진입)
245	580120-1-*****	김*웅	강원도 철원군	[시특별]누적교통지역은행제한과태료	2022-06	002597	87*4618	100,000	2022-02-27	해화문(창경궁로, 진입)
246	970219-1-*****	이*석	부산광역시 부산광역시	[시특별]누적교통지역은행제한과태료	2022-06	002583	36*2338	100,000	2022-02-15	정충체육관(동호로, 진입)
247	921124-1-*****	이*협	경기도 구리시	[시특별]누적교통지역은행제한과태료	2022-06	002333	83*6221	100,000	2022-04-08	남산1호터널(삼일대로)
248	761113-1-*****	Y*NG ZHONGGUO	강원도 원주시	[시특별]누적교통지역은행제한과태료	2022-06	002200	04*3806	200,000	2022-03-03	남대문시장입구 교차로(외계로, 진입)
249	761113-1-*****	Y*NG ZHONGGUO	강원도 원주시	[시특별]누적교통지역은행제한과태료	2022-06	002201	04*3806	200,000	2022-03-04	남대문시장입구 교차로(외계로, 진입)
250	761113-1-*****	Y*NG ZHONGGUO	강원도 원주시	[시특별]누적교통지역은행제한과태료	2022-06	002202	04*3806	200,000	2022-03-05	남대문시장입구 교차로(외계로, 진입)
251	205511-1-*****	주*회사 월드코리아	전라남도 전라남도	[시특별]누적교통지역은행제한과태료	2022-06	002283	84*7368	100,000	2022-02-03	정충체육관(동호로, 진입)
252	730623-1-*****	임*기	서울특별시 광진구	[시특별]누적교통지역은행제한과태료	2022-06	002287	28*5917	100,000	2022-02-01	반안트리(정충단로, 진입)
253	301813-1-****	(*)인	충청북도 청주시	[시특별]누적교통지역은행제한과태료	2022-06	002345	충북*0다5292	200,000	2022-02-23	흥인지문(청계천로, 진입)
254	301813-1-****	(*)인	충청북도 청주시	[시특별]누적교통지역은행제한과태료	2022-06	002346	충북*0다5292	200,000	2022-02-28	흥인지문(청계천로, 진입)

순번	수취인주민번호	성명	주소	세무명	과세연월	과세번호	차량번호	과세금액	단속일시	단속장소
255	301813-****	(+)인	충청북도 청주시	[시특별] 누적교통지역은행제한과태료	2022-06	002351	충북*0디5292	200,000	2022-03-04	흥인지문(청계천로, 진입)
256	135711-*****	(+)포스	광주광역시 북구	[시특별] 누적교통지역은행제한과태료	2022-06	002353	02*3804	200,000	2022-02-22	동대문역사문화공원역(을지로, 진입)
257	284911-*****	(*)해나게리스	전라남도 영암군	[시특별] 누적교통지역은행제한과태료	2022-06	002354	80*5728	100,000	2022-02-05	정충체육관(동호로, 진입)
258	110111-*****	주*회사 +이엔터블유	서울특별시 서울특별시	[시특별] 누적교통지역은행제한과태료	2022-06	002424	90*1110	200,000	2022-03-01	경찰박물관(세문안로, 진입)
259	110111-*****	(*)비엠라인업	서울특별시 서울특별시	[시특별] 누적교통지역은행제한과태료	2022-06	002425	36*6875	200,000	2022-02-22	동대문역사문화공원 북측(미장로)
260	701126-*****	강*규	전라남도 서울특별시	[시특별] 누적교통지역은행제한과태료	2022-06	002428	47*5745	200,000	2022-02-03	경찰박물관(세문안로, 진입)
261	330725-*****	이*식의*중심(공채면제)	인천광역시 인천광역시	[시특별] 누적교통지역은행제한과태료	2022-06	002431	28*1042	200,000	2022-03-01	시청역 2호선(서소문로, 진입)
262	630615-*****	C*EN WAN CHIH (+만식)	강원도 속초시	[시특별] 누적교통지역은행제한과태료	2022-06	002507	28*6418	100,000	2022-02-21	송래문 서측(세종대로, 진입)
263	570909-*****	안*애	경기도 가평군	[시특별] 누적교통지역은행제한과태료	2022-06	002512	76*3326	100,000	2022-02-13	남산3호터널 북측(녹사평대로58길)
264	570909-*****	안*애	경기도 가평군	[시특별] 누적교통지역은행제한과태료	2022-06	002513	76*3326	200,000	2022-04-18	남산3호터널(녹사평대로)
265	580120-*****	김*웅	강원도 철원군	[시특별] 누적교통지역은행제한과태료	2022-06	002596	87*4618	100,000	2022-02-20	해화문(청경궁로, 진입)
266	650415-*****	고*수	서울특별시 서울특별시	[시특별] 누적교통지역은행제한과태료	2022-06	002125	52*4240	100,000	2021-01-24	백범광장(소월로3길)
267	135711-*****	(*)리사운드	경기도 하남시	[시특별] 누적교통지역은행제한과태료	2022-06	002207	95*6006	200,000	2022-02-12	사직터널 북측(사직로, 진입)
268	110111-*****	(*)스탑투어	서울특별시 서울특별시	[시특별] 누적교통지역은행제한과태료	2022-06	002210	14*6986	200,000	2022-02-06	송래문 서측(세종대로, 진입)
269	761113-*****	Y*ANG ZHONGGUO	강원도 원주시	[시특별] 누적교통지역은행제한과태료	2022-06	002199	04*3806	200,000	2022-03-02	남대문시장입구 교차로(퇴계로, 진입)
270	761113-*****	Y*ANG ZHONGGUO	강원도 원주시	[시특별] 누적교통지역은행제한과태료	2022-06	002203	04*3806	200,000	2022-03-06	남대문시장입구 교차로(퇴계로, 진입)

순번	수취인주민번호	성명	주소	세무명	과세연월	과세번호	차량번호	과세금액	단속일시	단속장소
271	135711-*****	(*)프리사운드	경기도 하남시	[시특별]누적교통지역은행제한과태료	2022-06	002206	95*6006	200,000	2022-01-28	사직터널 북측(사직로, 진입)
272	671207-*****	조*환	세종특별자치시 연서면	[시특별]누적교통지역은행제한과태료	2022-06	002206	87*2114	200,000	2022-02-20	남산1호터널(섬일대로)
273	110111-*****	(*)투게발	서울특별시 동각구	[시특별]누적교통지역은행제한과태료	2022-06	002273	84*9928	200,000	2022-02-22	사직터널 북측(사직로, 진입)
274	110111-*****	(*)투게발	서울특별시 동각구	[시특별]누적교통지역은행제한과태료	2022-06	002274	84*9928	200,000	2022-02-24	자하문터널 남측(자하문로)
275	650330-*****	김*열	서울특별시 성북구	[시특별]누적교통지역은행제한과태료	2022-06	002357	서울*7리3080	200,000	2022-02-02	삼청공원(삼청로)
276	650330-*****	김*열	서울특별시 성북구	[시특별]누적교통지역은행제한과태료	2022-06	002358	서울*7리3080	200,000	2022-01-29	해화문(청경궁로, 진입)
277	650330-*****	김*열	서울특별시 성북구	[시특별]누적교통지역은행제한과태료	2022-06	002359	서울*7리3080	200,000	2022-01-30	서울과학고(해화로)
278	650330-*****	김*열	서울특별시 성북구	[시특별]누적교통지역은행제한과태료	2022-06	002363	서울*7리3080	200,000	2022-02-05	해화문(청경궁로, 진입)
279	650330-*****	김*열	서울특별시 성북구	[시특별]누적교통지역은행제한과태료	2022-06	002364	서울*7리3080	200,000	2022-02-06	서울과학고(해화로)
280	611022-*****	주*섭	경기도 양평군	[시특별]누적교통지역은행제한과태료	2022-06	002440	87*3059	200,000	2022-03-01	남산1호터널(섬일대로)
281	571106-*****	양*하	인천광역시 부평구	[시특별]누적교통지역은행제한과태료	2022-06	002442	86*6762	200,000	2022-03-04	정충체육관(동호로, 진입)
282	204514-*****	(*)화물류	전라남도 구례군	[시특별]누적교통지역은행제한과태료	2022-06	002518	82*7271	100,000	2022-02-24	남산1호터널(섬일대로)
283	970410-*****	R+HAL RAED	경기도 화성시	[시특별]누적교통지역은행제한과태료	2022-06	002520	97*8198	100,000	2022-03-06	반안트리(정충단로, 진입)
284	110111-*****	(*)덕콘크리트	경기도 용인시	[시특별]누적교통지역은행제한과태료	2022-06	002521	96*4677	100,000	2022-02-10	남산1호터널(섬일대로)
285	420402-*****	신*순	서울특별시 중랑구	[시특별]누적교통지역은행제한과태료	2022-06	002525	80*1033	200,000	2022-02-07	사직터널 북측(사직로, 진입)
286	640402-*****	서*석(1%)외1인* 명(99%)	경기도 파주시	[시특별]누적교통지역은행제한과태료	2022-06	002604	43*6241	100,000	2022-02-26	사직터널 북측(사직로, 진입)

순번	수취인주민번호	성명	주소	세무명	과세연월	과세번호	차량번호	과세금액	단속일시	단속장소
287	680701-1-*****	임*준	충청북도 청주시	[시특별] 누적교통지역은행제한과태료	2022-06	002208	85*9869	200,000	2022-02-05	해화문(창경궁로, 진입)
288	110111-1-*****	(*)스킵투어	서울특별시 중구	[시특별] 누적교통지역은행제한과태료	2022-06	002209	14*6986	200,000	2022-02-07	송례문 서측(세종대로, 진입)
289	110111-1-*****	(*)스킵투어	서울특별시 중구	[시특별] 누적교통지역은행제한과태료	2022-06	002211	14*6986	200,000	2022-02-08	송례문 서측(세종대로, 진입)
290	110111-1-*****	(*)스킵투어	서울특별시 중구	[시특별] 누적교통지역은행제한과태료	2022-06	002212	14*6986	200,000	2022-02-10	남산2호터널 북측(녹사평대로58길)
291	110111-1-*****	(*)스킵투어	서울특별시 중구	[시특별] 누적교통지역은행제한과태료	2022-06	002214	14*6986	200,000	2022-02-21	남산2호터널 북측(녹사평대로58길)
292	110111-1-*****	(*)투게발	서울특별시 동작구	[시특별] 누적교통지역은행제한과태료	2022-06	002275	84*9928	200,000	2022-02-23	저하문터널 남측(자하문로)
293	110111-1-*****	(*)투게발	서울특별시 동작구	[시특별] 누적교통지역은행제한과태료	2022-06	002276	84*9928	200,000	2022-02-26	저하문터널 남측(자하문로)
294	670310-1-*****	이*영	경기도 성남시	[시특별] 누적교통지역은행제한과태료	2022-06	002278	90*3787	200,000	2022-02-10	장충체육관(동호로, 진입)
295	650330-1-*****	김*열	서울특별시 성북구	[시특별] 누적교통지역은행제한과태료	2022-06	002365	서울*7리3080	200,000	2022-02-07	외통공원(외통공원길)
296	650330-1-*****	김*열	서울특별시 성북구	[시특별] 누적교통지역은행제한과태료	2022-06	002366	서울*7리3080	200,000	2022-02-09	외통공원(외통공원길)
297	650330-1-*****	김*열	서울특별시 성북구	[시특별] 누적교통지역은행제한과태료	2022-06	002368	서울*7리3080	200,000	2022-02-10	삼청공원(삼청로)
298	650330-1-*****	김*열	서울특별시 성북구	[시특별] 누적교통지역은행제한과태료	2022-06	002370	서울*7리3080	200,000	2022-02-12	삼청공원(삼청로)
299	650330-1-*****	김*열	서울특별시 성북구	[시특별] 누적교통지역은행제한과태료	2022-06	002376	서울*7리3080	200,000	2022-02-20	홍인지문(종로, 진입)
300	571106-1-*****	양*하	인천광역시 인천광역시	[시특별] 누적교통지역은행제한과태료	2022-06	002443	86*6762	200,000	2022-04-01	장충체육관(동호로, 진입)
301	960825-1-*****	전*환	인천광역시 인천광역시	[시특별] 누적교통지역은행제한과태료	2022-06	002445	76*6001	100,000	2022-04-19	남산2호터널 북측(녹사평대로58길)
302	110111-1-*****	(*)국청신년교묘반 송	서울특별시 강남구	[시특별] 누적교통지역은행제한과태료	2022-06	002447	56*8831	200,000	2022-02-23	남대문시장입구 교차로(퇴계로, 진입)

순번	수취인주민번호	성명	주소	세무명	과세연월	과세번호	차량번호	과세금액	단속일시	단속장소
303	204818-****	(*)성	경기도 포천시	[시특별]누적교통지역은행제한과태료	2022-06	002449	76*2467	200,000	2022-02-09	해화문(청경공로, 진입)
304	204818-****	(*)성	경기도 포천시	[시특별]누적교통지역은행제한과태료	2022-06	002450	76*2467	200,000	2022-02-11	흥인지문 북측(율곡로, 진입)
305	580714-*****	김*대현	전라북도 전주시	[시특별]누적교통지역은행제한과태료	2022-06	002526	01*6243	100,000	2022-01-29	남산1호터널(섬일대로)
306	661104-*****	강*승	경기도 여주시	[시특별]누적교통지역은행제한과태료	2022-06	002530	81*9237	100,000	2022-02-07	장충체육관(동호로, 진입)
307	810802-*****	노*영	전라북도 전주시	[시특별]누적교통지역은행제한과태료	2022-06	002616	55*9169	100,000	2022-03-02	흥인지문(종로, 진입)
308	810802-*****	노*영	전라북도 전주시	[시특별]누적교통지역은행제한과태료	2022-06	002617	55*9169	100,000	2022-03-01	반얀트리(장충단로, 진입)
309	900302-*****	이*주	서울특별시 서초구	[시특별]누적교통지역은행제한과태료	2022-06	002292	12*4556	100,000	2022-02-14	사직터널 북측(사직로, 진입)
310	900302-*****	이*주	서울특별시 서초구	[시특별]누적교통지역은행제한과태료	2022-06	002293	12*4556	200,000	2022-04-08	흥인지문(정재천로, 진입)
311	641101-*****	유*수	인천광역시 계양구	[시특별]누적교통지역은행제한과태료	2022-06	002294	80*3213	200,000	2022-03-03	남산1호터널(섬일대로)
312	110111-*****	(*)니로공조	경기도 김포시	[시특별]누적교통지역은행제한과태료	2022-06	002284	80*3308	200,000	2022-01-29	사직터널 북측(사직로, 진입)
313	670321-*****	신*봉	경기도 시흥시	[시특별]누적교통지역은행제한과태료	2022-06	002285	07*3623	200,000	2022-02-14	시청역 2호선(서소문로, 진입)
314	285011-*****	(*)원공조	경기도 고양시	[시특별]누적교통지역은행제한과태료	2022-06	002606	80*6926	100,000	2022-02-08	시청역 2호선(서소문로, 진입)
315	840703-*****	한*환	경상남도 김해시	[시특별]누적교통지역은행제한과태료	2022-06	002607	80*4920	100,000	2022-03-01	시청역 2호선(서소문로, 진입)
316	810723-*****	이*성	인천광역시 남동구	[시특별]누적교통지역은행제한과태료	2022-06	002136	03*9063	100,000	2021-03-02	남대문시장입구 교차로(퇴계로, 진입)
317	650815-*****	권*원	경상북도 인동시	[시특별]누적교통지역은행제한과태료	2022-06	002137	28*4588	50,000	2021-04-08	남산1호터널(섬일대로)
318	650815-*****	권*원	경상북도 인동시	[시특별]누적교통지역은행제한과태료	2022-06	002138	28*4588	50,000	2021-04-12	흥인지문(종로, 진입)

순번	수취인주민번호	성명	주소	세무명	과세연월	과세번호	차량번호	과세금액	단속일시	단속장소
319	110111-*****	(*) *스팀투어	서울특별시 중구	[시특별] 누적교통지역은행제한과태료	2022-06	002215	14*6986	200,000	2022-02-27	남산1호터널(삼일대로)
320	110111-*****	(*) *스팀투어	서울특별시 중구	[시특별] 누적교통지역은행제한과태료	2022-06	002216	14*6986	200,000	2022-03-01	송례문 서측(세종대로, 진입)
321	110111-*****	(*) *스팀투어	서울특별시 중구	[시특별] 누적교통지역은행제한과태료	2022-06	002217	14*6986	200,000	2022-03-06	송례문 서측(세종대로, 진입)
322	110111-*****	(*) *송사	서울특별시 중구	[시특별] 누적교통지역은행제한과태료	2022-06	002220	서울*1터1215	200,000	2022-02-20	경찰박물관(세문안로, 진입)
323	110111-*****	(*) *송사	서울특별시 중구	[시특별] 누적교통지역은행제한과태료	2022-06	002221	서울*1터1215	200,000	2022-02-26	경찰박물관(세문안로, 진입)
324	590210-*****	임*성외1인(황*희)	서울특별시 중랑구	[시특별] 누적교통지역은행제한과태료	2022-06	002289	70*2773	200,000	2022-01-31	남산1호터널(삼일대로)
325	900302-*****	이*주	서울특별시 서초구	[시특별] 누적교통지역은행제한과태료	2022-06	002291	12*4556	100,000	2022-01-28	사직터널 북측(사직로, 진입)
326	700603-*****	송*성	서울특별시 양천구	[시특별] 누적교통지역은행제한과태료	2022-06	002296	03*4144	100,000	2022-02-24	해화문(창경궁로, 진입)
327	110111-*****	(*) *준이앤씨	서울특별시 관악구	[시특별] 누적교통지역은행제한과태료	2022-06	002299	01*7564	200,000	2022-02-26	장충체육관(동호로, 진입)
328	650330-*****	김*열	서울특별시 성북구	[시특별] 누적교통지역은행제한과태료	2022-06	002378	서울*7러3080	200,000	2022-02-22	심청공원(삼청로)
329	650330-*****	김*열	서울특별시 성북구	[시특별] 누적교통지역은행제한과태료	2022-06	002381	서울*7러3080	200,000	2022-02-24	서울과학고(해화로)
330	650330-*****	김*열	서울특별시 성북구	[시특별] 누적교통지역은행제한과태료	2022-06	002372	서울*7러3080	200,000	2022-02-16	해화문(창경궁로, 진입)
331	204818-****	(*) *성	경기도 포천시	[시특별] 누적교통지역은행제한과태료	2022-06	002453	76*2467	200,000	2022-02-15	홍인지문(종로, 진입)
332	204818-****	(*) *성	경기도 포천시	[시특별] 누적교통지역은행제한과태료	2022-06	002454	76*2467	200,000	2022-02-17	홍인지문(종로, 진입)
333	204818-****	(*) *성	경기도 포천시	[시특별] 누적교통지역은행제한과태료	2022-06	002455	76*2467	200,000	2022-02-18	홍인지문(종로, 진입)
334	204818-****	(*) *성	경기도 포천시	[시특별] 누적교통지역은행제한과태료	2022-06	002464	76*2467	200,000	2022-03-02	홍인지문(창제천로, 진입)

순번	수취인주민번호	성명	주소	세무명	과세연월	과세번호	차량번호	과세금액	단속일시	단속장소
335	921006-1-*****	이*	경기도 안산시	[시특별]누적교통지역은행제한과태료	2022-06	002467	02*3209	200,000	2022-04-20	남산1호터널(섬일대로)
336	580810-1-*****	김*경	경기도 의정부시	[시특별]누적교통지역은행제한과태료	2022-06	002531	92*3971	100,000	2022-02-22	해화문(창경궁로, 진입)
337	580519-1-*****	김*우	서울특별시 중랑구	[시특별]누적교통지역은행제한과태료	2022-06	002537	92*7572	100,000	2022-02-13	홍인지문(종로, 진입)
338	600715-1-*****	강*석	경기도 포천시	[시특별]누적교통지역은행제한과태료	2022-06	002543	92*5916	100,000	2022-02-16	자하문터널 남측(자하문로)
339	600715-1-*****	강*석	경기도 포천시	[시특별]누적교통지역은행제한과태료	2022-06	002544	92*5916	100,000	2022-02-17	자하문터널 남측(자하문로)
340	650815-1-*****	권*원	경상북도 안동시	[시특별]누적교통지역은행제한과태료	2022-06	002139	28*4588	100,000	2021-04-23	경찰박물관(새문안로, 진입)
341	650815-1-*****	권*원	경상북도 안동시	[시특별]누적교통지역은행제한과태료	2022-06	002140	28*4588	100,000	2021-04-24	송래문 서측(세종대로, 진입)
342	650815-1-*****	권*원	경상북도 안동시	[시특별]누적교통지역은행제한과태료	2022-06	002146	28*4588	100,000	2021-08-26	남대문시장입구 교차로(퇴계로, 진입)
343	650815-1-*****	권*원	경상북도 안동시	[시특별]누적교통지역은행제한과태료	2022-06	002148	28*4588	100,000	2021-07-08	시청역 2호선(시소문로, 진입)
344	650815-1-*****	권*원	경상북도 안동시	[시특별]누적교통지역은행제한과태료	2022-06	002150	28*4588	100,000	2021-09-16	홍인지문 북측(율곡로, 진입)
345	360516-1-*****	김*달	서울특별시 관악구	[시특별]누적교통지역은행제한과태료	2022-06	002226	05*8109	200,000	2022-01-28	홍인지문(청계천로, 진입)
346	360516-1-*****	김*달	서울특별시 관악구	[시특별]누적교통지역은행제한과태료	2022-06	002227	05*8109	200,000	2022-02-01	홍인지문(종로, 진입)
347	360516-1-*****	김*달	서울특별시 관악구	[시특별]누적교통지역은행제한과태료	2022-06	002231	05*8109	200,000	2022-02-26	해화문(창경궁로, 진입)
348	360516-1-*****	김*달	서울특별시 관악구	[시특별]누적교통지역은행제한과태료	2022-06	002232	05*8109	200,000	2022-02-28	홍인지문(청계천로, 진입)
349	110111-1-*****	주*디테크	서울특별시 송파구	[시특별]누적교통지역은행제한과태료	2022-06	002305	82*5728	200,000	2022-01-29	남산1호터널(섬일대로)
350	670102-1-*****	천*곤	경기도 광주시	[시특별]누적교통지역은행제한과태료	2022-06	002306	92*5102	200,000	2022-02-11	해화문(창경궁로, 진입)

순번	수취인주민번호	성명	주소	세무명	과세연월	과세번호	차량번호	과세금액	단속일시	단속장소
351	640601-*****	W* CHENGJI	서울특별시 영등포구	[시특별] 누적교통지역은행제한과태료	2022-06	002309	73*6665	200,000	2022-02-12	남대문시장입구 교차로(퇴계로, 진입)
352	640601-*****	W* CHENGJI	서울특별시 영등포구	[시특별] 누적교통지역은행제한과태료	2022-06	002312	73*6665	200,000	2022-02-17	남대문시장입구 교차로(퇴계로, 진입)
353	640601-*****	W* CHENGJI	서울특별시 영등포구	[시특별] 누적교통지역은행제한과태료	2022-06	002314	73*6665	200,000	2022-02-28	남대문시장입구 교차로(퇴계로, 진입)
354	650330-*****	김*열	서울특별시 성북구	[시특별] 누적교통지역은행제한과태료	2022-06	002377	서울*7리3080	200,000	2022-02-23	삼청공원(삼청로)
355	650330-*****	김*열	서울특별시 성북구	[시특별] 누적교통지역은행제한과태료	2022-06	002373	서울*7리3080	200,000	2022-02-17	삼청공원(삼청로)
356	650330-*****	김*열	서울특별시 성북구	[시특별] 누적교통지역은행제한과태료	2022-06	002374	서울*7리3080	200,000	2022-02-15	외룡공원(외룡공원길)
357	650330-*****	김*열	서울특별시 성북구	[시특별] 누적교통지역은행제한과태료	2022-06	002375	서울*7리3080	200,000	2022-02-18	서울과학고(해화로)
358	650330-*****	김*열	서울특별시 성북구	[시특별] 누적교통지역은행제한과태료	2022-06	002379	서울*7리3080	200,000	2022-02-19	외룡공원(외룡공원길)
359	650330-*****	김*열	서울특별시 성북구	[시특별] 누적교통지역은행제한과태료	2022-06	002380	서울*7리3080	200,000	2022-02-21	동대문역사문화공원역(퇴계로, 진입)
360	650330-*****	김*열	서울특별시 성북구	[시특별] 누적교통지역은행제한과태료	2022-06	002384	서울*7리3080	200,000	2022-02-27	동대문역사문화공원역(을지로, 진입)
361	681207-*****	남*철	경기도 의정부시	[시특별] 누적교통지역은행제한과태료	2022-06	002471	서울*4자8190	200,000	2022-04-22	해화문(창경궁로, 진입)
362	110111-*****	(*)엘아이	서울특별시 용산구	[시특별] 누적교통지역은행제한과태료	2022-06	002473	08*9393	200,000	2022-01-28	자하문터널 남측(자하문로)
363	770919-*****	박*원	광주광역시 광산구	[시특별] 누적교통지역은행제한과태료	2022-06	002474	86*9335	200,000	2022-04-08	남산1호터널(삼일대로)
364	761127-*****	한*희	충청남도 천안시	[시특별] 누적교통지역은행제한과태료	2022-06	002476	86*7252	100,000	2022-02-19	남산1호터널(삼일대로)
365	600715-*****	강*석	경기도 포천시	[시특별] 누적교통지역은행제한과태료	2022-06	002545	92*5916	200,000	2022-02-18	해화문(창경궁로, 진입)
366	600715-*****	강*석	경기도 포천시	[시특별] 누적교통지역은행제한과태료	2022-06	002548	92*5916	200,000	2022-02-19	남산1호터널(삼일대로)

순번	수취인주민번호	성명	주소	세무명	과세연월	과세번호	차량번호	과세금액	단속일시	단속장소
367	600715-*****	강*석	경기도 포천시	[시특별]누적교통지역은행제한과태료	2022-06	002549	92*5916	200,000	2022-02-21	저하문터널 남측(자하문로)
368	600715-*****	강*석	경기도 포천시	[시특별]누적교통지역은행제한과태료	2022-06	002550	92*5916	200,000	2022-02-24	저하문터널 남측(자하문로)
369	600715-*****	강*석	경기도 포천시	[시특별]누적교통지역은행제한과태료	2022-06	002551	92*5916	200,000	2022-02-28	사직터널 북측(사직로, 진입)
370	640528-*****	김*민	경상남도 통영시	[시특별]누적교통지역은행제한과태료	2022-06	002615	34*8746	100,000	2022-01-31	장충체육관(동호로, 진입)
371	650815-*****	관*원	경상북도 안동시	[시특별]누적교통지역은행제한과태료	2022-06	002141	28*4588	100,000	2021-04-27	경찰박물관(세문안로, 진입)
372	650815-*****	관*원	경상북도 안동시	[시특별]누적교통지역은행제한과태료	2022-06	002142	28*4588	100,000	2021-07-02	시창역 2호선(서소문로, 진입)
373	650815-*****	관*원	경상북도 안동시	[시특별]누적교통지역은행제한과태료	2022-06	002143	28*4588	100,000	2021-07-23	시창역 2호선(서소문로, 진입)
374	650815-*****	관*원	경상북도 안동시	[시특별]누적교통지역은행제한과태료	2022-06	002144	28*4588	100,000	2021-05-27	흥인지문 북측(율곡로, 진입)
375	650815-*****	관*원	경상북도 안동시	[시특별]누적교통지역은행제한과태료	2022-06	002145	28*4588	100,000	2021-06-17	백범광장(소월로3길)
376	671010-*****	김*윤	서울특별시 동대문구	[시특별]누적교통지역은행제한과태료	2022-06	002237	04*6820	200,000	2022-02-04	흥인지문(청계천로, 진입)
377	671010-*****	김*윤	서울특별시 동대문구	[시특별]누적교통지역은행제한과태료	2022-06	002238	04*6820	200,000	2022-02-12	흥인지문(청계천로, 진입)
378	110111-*****	(*)*스팀두어	서울특별시 중구	[시특별]누적교통지역은행제한과태료	2022-06	002213	14*6986	200,000	2022-02-14	송래문 서측(세종대로, 진입)
379	110111-*****	(*)*송사	서울특별시 중구	[시특별]누적교통지역은행제한과태료	2022-06	002218	서울*1터1215	200,000	2022-02-01	경찰박물관(세문안로, 진입)
380	110111-*****	(*)*송사	서울특별시 중구	[시특별]누적교통지역은행제한과태료	2022-06	002219	서울*1터1215	200,000	2022-02-13	경찰박물관(세문안로, 진입)
381	110111-*****	(*)*하오	서울특별시 서초구	[시특별]누적교통지역은행제한과태료	2022-06	002317	70*2615	200,000	2022-02-08	남산 로터널(섬일대로)
382	110111-*****	(*)*은미래디앤씨	경기도 부천시	[시특별]누적교통지역은행제한과태료	2022-06	002319	31*3006	200,000	2022-02-04	백범광장(소월로3길)

순번	수취인주민번호	성명	주소	세무명	과세연월	과세번호	차량번호	과세금액	단속일시	단속장소
393	700603-*****	송*성	서울특별시 양천구	[시특별] 누적교통지역은행제한과태료	2022-06	002297	03*4144	200,000	2022-02-28	동대문역사문화공원역(퇴계로, 진입)
394	110111-*****	(*)준이앤씨	서울특별시 관악구	[시특별] 누적교통지역은행제한과태료	2022-06	002298	01*7564	200,000	2022-02-22	장충체육관(동호로, 진입)
395	650330-*****	김*열	서울특별시 성북구	[시특별] 누적교통지역은행제한과태료	2022-06	002386	서울*7리3080	200,000	2022-03-02	해호문(창경궁로, 진입)
396	650330-*****	김*열	서울특별시 성북구	[시특별] 누적교통지역은행제한과태료	2022-06	002387	서울*7리3080	200,000	2022-03-04	장충체육관(동호로, 진입)
397	650330-*****	김*열	서울특별시 성북구	[시특별] 누적교통지역은행제한과태료	2022-06	002390	서울*7리3080	200,000	2022-03-06	해호문(창경궁로, 진입)
398	630826-*****	최*현	서울특별시 도봉구	[시특별] 누적교통지역은행제한과태료	2022-06	002393	47*3155	200,000	2022-04-04	사직터널 북측(사직로, 진입)
399	900325-*****	이*우	서울특별시 도봉구	[시특별] 누적교통지역은행제한과태료	2022-06	002397	서울*4두3261	200,000	2022-02-06	남산1호터널(섬일대로)
390	761127-*****	한*희	충청남도 천안시	[시특별] 누적교통지역은행제한과태료	2022-06	002477	95*9824	200,000	2022-03-03	시형역 2호선(서소문로, 진입)
391	134511-*****	(*)포트 제너시스	서울특별시 충청남도 서초구	[시특별] 누적교통지역은행제한과태료	2022-06	002479	서울*7나5958	200,000	2022-02-24	서울과학고(해화로)
392	770709-*****	지*씨키텍	경상남도 양산시	[시특별] 누적교통지역은행제한과태료	2022-06	002481	14*6352	200,000	2022-02-03	백범광장(소월로3길)
393	610303-*****	권*겸	서울특별시 종로구	[시특별] 누적교통지역은행제한과태료	2022-06	002483	42*3984	200,000	2022-02-27	사직터널 북측(사직로, 진입)
394	600715-*****	강*석	경기도 포천시	[시특별] 누적교통지역은행제한과태료	2022-06	002552	92*5916	200,000	2022-03-02	자하문터널 남측(자하문로)
395	710923-*****	박*진	광주광역시 광산구	[시특별] 누적교통지역은행제한과태료	2022-06	002556	68*7680	100,000	2022-04-09	장충체육관(동호로, 진입)
396	110111-*****	주**장애 프앤비	서울특별시 동대문구	[시특별] 누적교통지역은행제한과태료	2022-06	002558	04*7784	200,000	2022-02-02	동대문역사문화공원역(퇴계로, 진입)
397	110111-*****	주**장애 프앤비	서울특별시 동대문구	[시특별] 누적교통지역은행제한과태료	2022-06	002559	04*7784	200,000	2022-02-13	동대문역사문화공원역(을지로, 진입)

(녹색교통지역 운행제한 위반)과태료 처분에 대한 이의제기 신청 안내

- ☐ 과태료 부과처분에 불복하는 당사자는 과태료 부과 통지를 받은 날로부터 60일 이내에 질서위반행위규제법 제20조에 의거 과태료 부과 행정청(서울시 교통지도과)에 서면으로 이의제기를 신청할 수 있습니다.
- ☐ 접수된 이의제기 신청서는 당사자 주소지의 관할법원으로 이송되며, 관련 당사자는 질서위반행위규제법 제28조에 의거 비송사건절차법에 따라 과태료 재판을 받습니다.
- ☐ 행정청은 이의제기를 받은 날로부터 14일 이내에 관할법원에 통보하고 당사자에게 그 처리사실을 통보해 드립니다.

☐ 제출서류

- ☐ 이의제기 신청서(아래붙임), 과태료고지서, 이의제기 관련 적법·타당성을 증명할만한 자료

☐ 제출방법

- ☐ 우편(등기), 팩스, 이메일을 통해 제출 가능합니다. 다만, 팩스로 접수하신 민원인께서는 반드시 접수여부를 유선을 통해 확인하여 주시기 바랍니다.
 - 우편주소 : (우) 04515 서울특별시 중구 덕수궁길 15 서울시청 서소문 별관 1동 2층 교통지도과(녹색교통과징팀)
 - 팩스번호 : 02-2133-1446, 전화번호 : 02-2133-1335~6
 - Email 주소 : green5@seoul.go.kr

(녹색교통지역 운행제한 위반)과태료 처분에 대한 이의제기서

「지속가능 교통물류 발전법」 제30조 위반 과태료 처분에 대해 「질서위반행위규제법」 제20조 제1항에 의거 아래와 같이 이의를 제기합니다.

신청인	성 명 ※ 법인일 경우 법인명 또는 사업자명		주 민 번 호 ※ 법인일 경우 법인번호 또는 사업자등록번호		
	주 소	(Email)		연락처	
위반 차량	차량번호		차 종		
	소 유 자	(신청인과의 관계)			
과태료 처 분	처분근거	지속가능 교통물류 발전법 제30조, 시행령 제48조, 시행규칙 제7조 서울특별시 공고 제2019-2832호(녹색교통진흥특별대책지역 자동차 운행제한 공고)			
	납부번호 (부과일자)	(년 월 일)	과태료 금액		
	위반일시		처분사유	서울녹색교통지역 운행제한 위반	
과태료 처분 불복 사유	※ 내용이 많을 경우 요약 기재후 별지에 작성 ※ 증빙자료 1. 과태료 부과 고지서 2. 이의제기에 대한 증빙자료 등				

*개인정보(고유식별정보 제외) 수집 및 이용에 대한 동의: (동의함 ☐ 동의안함 ☐)

귀하로부터 취득한 개인정보는 개인정보보호법 제15조에서 정하는 바에 따라 처리목적 이외에는 사용되지 않으며 변경시에는 사전동의를 구할 것입니다.

년 월 일
신청인 : (서명 또는 인)

서울특별시시장 귀하

◆ 서울특별시공고 제2022-2267호
부동산개발업 등록 및 말소 공고

「부동산개발업의 관리 및 육성에 관한 법률」 제4조, 제15조 및 같은 법 시행규칙 제6조, 제15조에 따라 부동산개발업 등록사업자에 관한 등록 및 말소 현황을 다음과 같이 공고합니다.

2022년 8월 11일

서울특별시장

가. 부동산개발업 등록 및 말소 현황(2022년 6, 7월)

연 번	상 호	대 표 자	등록/말소일	등록번호	주된 영업소의 소재지	자본금 (천원) /사유	비 고
1	업홀딩스(주)	박기대	2022-06-03	서울220090	서울특별시 구로구 경인로 556, 215-2호	1,300,000	등록
2	주식회사 알론디벨로먼트	서경선	2022-06-03	서울220091	서울특별시 송파구 법원로 135, 15층	300,000	등록
3	(주)윤디앤씨	남용태, 이운선	2022-06-03	서울220092	서울특별시 구로구 디지털로30길 31, 1014호 내 비13호	310,000	등록
4	(주)이하임건설	유동주, 전용진	2022-06-03	서울220093	서울특별시 송파구 법원로11길 28	610,000	등록
5	(주)지식산업개발	오동석	2022-06-03	서울220094	서울특별시 강남구 테헤란로 116, 에스1082호	300,000	등록
6	(주)엄지하우스	정재호	2022-06-03	서울220095	서울특별시 강남구 테헤란로28길 25	2,100,000	등록
7	주식회사 베텔종합건설	류종대	2022-06-10	서울220096	서울특별시 송파구 송이로31길 4	750,000	등록
8	마스턴제160호안성 피에프브이(주)	전병엽	2022-06-10	서울220097	서울특별시 서초구 강남대로 465, 20층, 21층, 22층	5,970,000	등록
9	메테우스용인물류센터 피에프브이(주)	김홍석	2022-06-10	서울220098	서울특별시 강남구 영동대로 511, 3204호	5,499,500	등록
10	넥스트브이시티 피에프브이(주)	성무진	2022-06-10	서울220099	서울특별시 강남구 테헤란로16길 14, 6층	5,000,000	등록
11	가산랜드마크데이터센터 피에프브이(주)	신재환	2022-06-10	서울220100	서울특별시 중구 세종대로 136, 13층	10,337,500	등록

연 번	상 호	대 표 자	등록/말소일	등록번호	주된 영업소의 소재지	자본금 (천원) /사유	비 고
12	주식회사 미래씨티아이	손영훈	2022-06-22	서울220102	서울특별시 서대문구 연희로 28	900,000	등록
13	마스턴제139호로지스포인트대전 피에프브이 주식회사	박희은	2022-06-22	서울220103	서울특별시 서초구 강남대로 465, 20층, 21층, 22층	5,000,000	등록
14	(주)디케이로지스피에프브이	배종실	2022-06-22	서울220104	서울특별시 강남구 테헤란로 137	5,000,000	등록
15	(주)케이원물류센터	전충식	2022-06-22	서울220105	서울특별시 강남구 테헤란로 137	500,000	등록
16	(주)씨엔에스이엔지	지윤진	2022-06-30	서울220106	서울특별시 금천구 벚꽃로 316, 비02호	300,000	등록
17	주식회사 우아한청년들	김병우	2022-06-30	서울220107	서울특별시 송파구 올림픽로35다길 32, 9층	29,666,666	등록
18	주식회사 무한건설산업	이강훈, 임용해	2022-07-12	서울220108	서울특별시 서초구 서리풀4길 8, 4층	360,000	등록
19	피에스밸류에드오리 피에프브이(주)	김민하	2022-07-12	서울220109	서울특별시 서초구 강남대로 465	5,000,000	등록
20	(주)누리마루	김형근	2022-07-04	서울220110	서울특별시 광진구 자양변영로2길 59-8, 601호	350,000	등록
21	주식회사 미래클케이알	장환욱	2022-07-04	서울220111	서울특별시 서초구 남부순환로364길 8-15, 201호	300,000	등록
22	주식회사 휴앤알	김상경	2022-07-04	서울220112	서울특별시 강남구 테헤란로 406, 에이동 1404호	580,000	등록
23	(주)에스제이에셋파트너스	박성근	2022-07-04	서울220113	서울특별시 마포구 양화로 166, 9층	300,000	등록
24	제이알종로 피에프브이 주식회사	김연희	2022-07-04	서울220114	서울특별시 중구 을지로 100, 비동 21층	5,000,000	등록
25	삼부토건(주)	이응근	2022-07-04	서울220115	서울특별시 중구 퇴계로 67, 9층-14층	187,673,375	등록
26	에스티에스도시개발 주식회사	김현석	2022-07-04	서울220116	서울특별시 강남구 테헤란로114길 38, 14층	500,000	등록
27	마스턴다아이 주식회사	김대원	2022-07-04	서울220117	서울특별시 강남구 테헤란로 419, 14층	2,650,000	등록

연 번	상 호	대 표 자	등록/말소일	등록번호	주된 영업소의 소재지	자본금 (천원) /사유	비 고
28	메테우스밸류에드 피에프브이제2차(주)	김홍서	2022-07-04	서울220118	서울특별시 강남구 영동대로 511, 3204호	12,000,000	등록
29	김해대동스마트로지스틱스 주식회사	박영희	2022-07-04	서울220119	서울특별시 강남구 영동대로 511, 트레이드타워 2802호	7,750,000	등록
30	하남미사드림 피에프브이 주식회사	정재은	2022-07-04	서울220120	서울특별시 강남구 영동대로 511, 2802호	8,600,000	등록
31	(주)더베스트포유	이성수	2022-07-12	서울220121	서울특별시 금천구 가산디지털1로 75-24, 1611호	300,000	등록
32	주식회사 원시칠삼오피에프브이	정익수	2022-07-06	서울220122	서울특별시 강남구 언주로93길 25, 201호	5,789,475	등록
33	(주)스타투	고재범	2022-07-12	서울220123	서울특별시 양천구 오목로 155-4, 307-2호	305,000	등록
34	두산프라퍼티 주식회사	조용만	2022-07-11	서울220124	서울특별시 중구 장충단로 275	10,600,000	등록
35	(주)지안디앤아이	조원희	2022-07-12	서울220125	서울특별시 강남구 영동대로 738, 11층 1115호	787,500	등록
36	성수초이앤손제2호 피에프브이(주)	김기범	2022-07-12	서울220126	서울특별시 강남구 테헤란로 306	5,000,000	등록
37	천인제이디씨 피에프브이 주식회사	김형욱	2022-07-12	서울220127	서울특별시 중구 삼일대로 343	5,000,000	등록
38	주식회사 팔팔건설	강영철	2022-07-18	서울220128	서울특별시 금천구 가산로3길 13, 2층	370,000	등록
39	구평물류개발 주식회사	이재민	2022-07-19	서울220129	서울특별시 중구 서소문로 138, 802호	300,000	등록
40	주식회사 디벨로퍼스랩	방석환	2022-07-19	서울220130	서울특별시 강남구 테헤란로 231, 18층	500,000	등록
41	주식회사 오메가건설	박대훈, 박진호	2022-07-19	서울220131	서울특별시 강남구 역삼로 166, 3층 301호	400,000	등록
42	주식회사 강앤파트너스	강봉기	2022-07-19	서울220132	서울특별시 강남구 언주로30길 10, 727호	500,000	등록
43	(주)호반건설	박철희, 허욱, 김명열	2022-06-17	서울220101	서울특별시 서초구 양재대로2길 18	27,656,960	전입

연 번	상 호	대 표 자	등록/말소일	등록번호	주된 영업소의 소재지	자본금 (천원) /사유	비 고
44	주식회사 서안종합개발	박동주	2022-07-22	서울220133	서울특별시 강서구 공항대로 186, 1213호	300,000	전입
45	(주)이스트호텔서비스	김주영	2022-06-09	서울080472	충청북도 청주시 서원구 남이면 문곡구절골길 235, 101호	서울→충북	전출
46	주식회사 크리스탈로지스	이재민	2022-06-13	서울210086	서울특별시 중구 서소문로 138, 8층 802호	사업종료	폐업
47	㈜우림엔지니어링 건축사사무소	김태원	2022-06-13	서울130068	서울특별시 도봉구 해등로 150, 6층	전문인력부족	폐업
48	웅진산업개발(주)	임용환	2022-06-14	서울170114	서울특별시 서초구 반포대로30길 81	경영사정	폐업
49	리드건설(주)	이순재	2022-06-15	서울190076	서울특별시 강남구 봉은사로 606, 3층	경영사정	폐업
50	(주)마루프린터	유재석	2022-06-15	서울220087	서울특별시 서초구 강남대로 623, 12층	경영사정	폐업
51	그린오가니제이션 주식회사	박경순	2022-06-21	서울210153	서울특별시 강남구 역삼로 527, 701호	사업양도	폐업
52	아난티강남피에프비(주)	남효석	2022-06-29	서울200023	서울특별시 강남구 논현로132길 9, 3층	전문인력부족	폐업
53	(주)큐어스디앤씨	설창수	2022-06-29	서울210194	서울특별시 강서구 공항대로 222, 515호	경영사정	폐업
54	메이플레이스(주)	이영복	2022-06-30	서울180085	서울특별시 종로구 율곡로 179	사업종료	폐업
55	홍대입구동교동 프로젝트금융투자(주)	박동우	2022-07-06	서울150027	서울특별시 강남구 테헤란로 124, 19층	법인청산	폐업
56	(주)정현디앤씨	박정현	2022-07-13	서울200025	서울특별시 서초구 논현로 87, 비동 1903호	경영사정	폐업
57	주식회사 에스비에스	박정훈	2022-07-18	서울210117	서울특별시 양천구 목동서로 161	전문인력부족	폐업

※ 기타 자세한 사항은 서울시청 토지관리과(02-2133-4684)로 문의하시기 바랍니다.

◆ 서울특별시공고 제2022-2277호
정보통신공사업 신규 등록 공고

정보통신공사업법 제72조의 규정에 의하여 정보통신공사업의 신규 등록을 다음과 같이 공고합니다.

2022년 8월 11일

서울특별시장

1. 정보통신공사업의 신규 등록 내역

연번	등록번호	등록일자	상 호 대 표 자 법인(사업자)등록번호	영업소 소재지
1	203675	22.07.29.	주식회사 노바이앤씨 김진석 110111-8257663	서울특별시 강서구 마곡중앙로 76, 힐스테이트에코마곡역 4층 426호(마곡동)
2	203676	22.07.29.	주식회사 엔에스스마트 김진우 110111-3024471	서울특별시 영등포구 양산로 43, 양평동우림이비지센타 8층 801호(양평동3가)

2. 근거법령 : 정보통신공사업법 제14조(공사업의 등록 등), 같은 법 시행령 제16조(공사업등록의 신청 등)

3. 내용문의 : 서울특별시 정보통신보안담당관 02)2133-2880

◆ 서울특별시공고 제2022-2279호
녹색교통지역 운행제한 위반과태료 사전통지서 공시송달 공고

「지속가능 교통물류 발전법」 제30조, 같은 법 시행령 제48조, 같은 법 시행규칙 제7조에 따라 녹색교통지역 운행제한 위반차량 소유주에게 과태료 사전통지서를 발송하였으나, 수취인 부재, 수취인 불명, 이사, 주소불명, 폐문부재 등 송달 불가능한 반송분에 대하여 다음과 같이 공시송달(공고)합니다.

2022년 8월 11일

서울특별시

1. 건 명: 녹색교통지역 운행제한 위반 과태료 사전통지서 반송분에 대한 공시송달
2. 근 거: 지속가능 교통물류 발전법 제30조(자동차 운행의 제한), 같은 법 시행령 제48조(과태료의 부과기준), 같은 법 시행규칙 제7조(자동차의 운행의 제한), 질서위반행위규제법 제16조(사전통지 및 의견제출 등), 행정절차법 제14조(송달)
3. 공시송달 대상: <붙임> 참조
4. 공고기간: 2022. 08. 11.~2022. 08. 25.(15일간)
5. 의견제출 안내: 위 공고대상자는 질서위반행위규제법 제16조에 따라 녹색교통지역 운행제한 위반사실에 대하여 의견을 아래와 같이 제출하실 수 있습니다.
 - 가. 의견제출기간: 2022. 08. 11.~2022. 09. 09.
 - 나. 의견제출기간 내에 의견을 제출할 수 있으며(서식은 별첨 ‘의견진술서 작성예시’ 참조), 의견제출시 증빙서류를 첨부하여 서울특별시 교통지도과로 제출하여 주시기 바랍니다.
 - ※ 제출기간 내에 의견제출이 없을 경우 의견이 없는 것으로 간주 됩니다.
 - 다. 의견제출처 및 의견제출방법
(의견제출처): 주 소: 서울시 중구 덕수궁길 15(서울시청 서소문별관 5동 1층 교통지도과 녹색교통과징팀)
전화번호: 02-2133-1335~1336
(의견제출 방법): 팩스 제출: 02-2133-1446, 이메일 제출: green5@seoul.go.kr
인터넷 제출: <https://oksign.seoul.go.kr>
6. 유의사항
 - 가. 사전의견제출기한내 과태료를 자진납부하고자 하는 경우 서울특별시청 교통지도과 녹색교통과징팀에서 사전통지서를 발부 받아 금융기관에 납부하여 주시기 바랍니다.
 - 나. 사전통지서에 고지된 과태료 금액은 질서위반행위규제법 제18조에 따라 부과된 과태료에서 100분에 20이 감경된 금액입니다.
 - 다. 공고기간 만료일부터 행정절차법 제15조(송달의 효력 발생) 제3항의 규정에 따라 본 서류는 본인에게 도달된 것으로 간주됨을 알려드립니다.
7. 과태료 자진 납부
 - 납부기한: 2022. 09. 09.

- 납부방법: 공고대상자는 서울특별시청 교통지도과에서 고지서(가상계좌)를 발부받아 은행(인터넷뱅킹 포함), 무인공과금기 및 현금인출기(CD/ATM기) 등으로 납부하여 주시기 바랍니다.
 - 인터넷 납부: <https://etax.seoul.go.kr>. (*공인인증서 필요, 신용카드 납부가능)
7. 문의사항: 의견제출, 납부 방법에 대한 자세한 사항은 서울특별시청 교통지도과(☎02-2133-1335~1336)

- 붙임 1. 공시송달 대상자 명단 1부.
2. 주요 의견제출대상 및 의견제출서 작성서식 1부.

연번	과테로	차량번호	납세자명	주민번호	주소	단속일자	본세금액	단속장소
1	녹색교통지역 운행제한 위반	14누913*	BAASANKHUU *****	900202-5*****	경기도 용인시	2022-06-08 06:56	160000	반안트리(장충단로, 진입)
2	녹색교통지역 운행제한 위반	34다357*	손**	610118-1*****	전라북도 익산시	2022-06-08 07:09	80000	장충체육관(동호로, 진입)
3	녹색교통지역 운행제한 위반	95가819*	에이스지엠(주)	110111-6*****	서울특별시	2022-06-08 10:30	160000	흥인지문(청계천로, 진입)
4	녹색교통지역 운행제한 위반	47주315*	정**	641011-1*****	전라북도 남원시	2022-06-10 15:33	160000	흥인지문 복측(율곡로, 진입)
5	녹색교통지역 운행제한 위반	04우682*	최**	630828-1*****	서울특별시	2022-06-10 11:23	160000	해회문(창경궁로, 진입)
6	녹색교통지역 운행제한 위반	56소883*	김**	671010-1*****	서울특별시	2022-06-09 20:46	160000	경침박물관(세문안로, 진입)
7	녹색교통지역 운행제한 위반	29라635*	(주)한국청소년교육방송	110111-6*****	서울특별시	2022-06-09 17:59	160000	동대문역사문화공원역(을지로, 진입)
8	녹색교통지역 운행제한 위반	85구782*	이**	720724-1*****	광주광역시	2022-06-09 14:47	80000	반안트리(장충단로, 진입)
9	녹색교통지역 운행제한 위반	85부352*	한**	720320-1*****	서울특별시	2022-06-09 12:31	80000	백범광장(소월로3길)
10	녹색교통지역 운행제한 위반	95마270*	BAASANKHUU *****	900202-5*****	경기도 용인시	2022-06-09 06:45	160000	경침박물관(세문안로, 진입)
11	녹색교통지역 운행제한 위반	74가336*	김**	680403-2*****	경기도 성남시	2022-06-09 06:32	80000	장충체육관(동호로, 진입)
12	녹색교통지역 운행제한 위반	74라195*	김**	750209-1*****	광주광역시	2022-06-11 11:27	80000	반안트리(장충단로, 진입)
13	녹색교통지역 운행제한 위반	90모198*	김**	750209-1*****	광주광역시	2022-06-11 11:27	80000	반안트리(장충단로, 진입)
14	녹색교통지역 운행제한 위반	95버649*	박**	951014-1*****	서울특별시	2022-06-11 10:21	160000	팔각정(인왕산로)
15	녹색교통지역 운행제한 위반	80무272*	조**	900725-1*****	서울특별시	2022-06-12 19:11	80000	남산3호터널(녹사평대로)
16	녹색교통지역 운행제한 위반	05마514*	(주)두서건설	204-8*-*****	서울특별시	2022-06-12 14:55	160000	동대문역사문화공원역(을지로, 진입)
17	녹색교통지역 운행제한 위반	02로058*	김**	340125-2*****	전라북도 군산시	2022-06-12 14:34	80000	장충체육관(동호로, 진입)
18	녹색교통지역 운행제한 위반	15무057*	MAMITZHANOV *****	820408-5*****	충청북도 진천군	2022-06-12 11:50	160000	남산1호터널(삼일대로)
19	녹색교통지역 운행제한 위반	87라442*	김**	620214-2*****	부산광역시	2022-06-12 10:44	80000	흥인지문(종로, 진입)
20	녹색교통지역 운행제한 위반	서울31다1*15	ALDALI ***** *	840825-5*****	인천광역시	2022-06-12 07:01	80000	남산2호터널 복측(녹사평대로38길)
21	녹색교통지역 운행제한 위반	04우6820*	(주)수송사	110111-0*****	서울특별시	2022-06-11 12:13	160000	경침박물관(세문안로, 진입)

연번	과테로	차량번호	납세자명	주민번호	주소	단속일자	본세금액	단속장소
22	북색교통지역 운행제한 위반	70너464*	김**	671010-1*****	서울특별시	2022-06-11 11:49	160000	흥인지문(종로, 진입)
23	북색교통지역 운행제한 위반	90모198*	박**	660122-1*****	서울특별시	2022-06-10 07:21	160000	흥인지문(청계천로, 진입)
24	북색교통지역 운행제한 위반	충북80다5*92	박**	951014-1*****	서울특별시	2022-06-10 08:47	80000	팔각정(인왕신로)
25	북색교통지역 운행제한 위반	04우6820*	(주)종인	301-8*-*****	충청북도 청주시	2022-06-10 13:52	160000	흥인지문(청계천로, 진입)
26	북색교통지역 운행제한 위반	14라698*	김**	671010-1*****	서울특별시	2022-06-10 14:27	160000	흥인지문(청계천로, 진입)
27	북색교통지역 운행제한 위반	84가941*	(주)웹스팀투어	110111-6*****	서울특별시	2022-06-10 15:17	160000	송래문 서측(세종대로, 진입)
28	북색교통지역 운행제한 위반	91버240*	정**	810322-1*****	경기도 광주시	2022-06-10 15:32	80000	동대문역사문화공원역(을지로, 진입)
29	북색교통지역 운행제한 위반	32노394*	주식회사 오펜시스템	124411-0*****	경기도 김포시	2022-06-10 17:01	160000	시정역 2호선(서소문로, 진입)
30	북색교통지역 운행제한 위반	65두749*	이**	640118-1*****	경기도 화성시	2022-06-11 07:27	80000	반안트리(잠정도로, 진입)
31	북색교통지역 운행제한 위반	충북80다5*92	김**	650915-2*****	경기도 평택시	2022-06-11 08:06	80000	남산1호터널(삼일대로)
32	북색교통지역 운행제한 위반	39저1584*	(주)종인	301-8*-*****	충청북도 청주시	2022-06-13 09:48	160000	흥인지문(청계천로, 진입)
33	북색교통지역 운행제한 위반	32가681*	이**	931224-1*****	서울특별시	2022-06-13 10:20	80000	반안트리(잠정도로, 진입)
34	북색교통지역 운행제한 위반	04우682*	박**	620809-1*****	세종특별자치시	2022-06-13 14:49	80000	서울과학고(해화로)
35	북색교통지역 운행제한 위반	16너507*	김**	671010-1*****	서울특별시	2022-06-13 19:01	160000	흥인지문(청계천로, 진입)
36	북색교통지역 운행제한 위반	31라172*	이**	541128-1*****	서울특별시	2022-06-14 10:52	80000	동대문역사문화공원역(북계로, 진입)
37	북색교통지역 운행제한 위반	07소385*	(사)한국고령친화산업진흥회	254121-0*****	서울특별시	2022-06-14 11:47	160000	해화문(청정도로, 진입)
38	북색교통지역 운행제한 위반	85수177*	주식회사 금이테크	110111-7*****	서울특별시	2022-06-14 12:24	160000	해화문(청정도로, 진입)
39	북색교통지역 운행제한 위반	59다417*	나**	670123-1*****	서울특별시	2022-06-14 16:16	80000	남산1호터널(삼일대로)
40	북색교통지역 운행제한 위반	702저35*6	박**	640325-2*****	광주광역시	2022-06-14 14:49	80000	남산1호터널(삼일대로)
41	북색교통지역 운행제한 위반	85모2313*	주식회사 인흥산업	144411-0*****	강원도 고성군	2022-06-14 12:35	80000	장충체육관(동호로, 진입)
42	북색교통지역 운행제한 위반	04우682*	주식회사 사켄스하이텍	161511-0*****	충청남도 천안시	2022-06-14 12:06	160000	반안트리(잠정도로, 진입)

연번	과테로	차량번호	납세자명	주민번호	주소	단속일자	본세금액	단속장소
43	북색교통지역 운행제한 위반	32가681*	김**	671010-1*****	서울특별시	2022-06-14 11:43	160000	경천박물관(새문안로, 진입)
44	북색교통지역 운행제한 위반	32가681*	박**	620809-1*****	서울특별시	2022-06-14 06:57	80000	온종주문화관(성익문로)
45	북색교통지역 운행제한 위반	04우682*	박**	620809-1*****	서울특별시	2022-06-15 07:29	160000	자하문터널 남측(자하문로)
46	북색교통지역 운행제한 위반	04우682*	김**	671010-1*****	서울특별시	2022-06-15 14:04	160000	경천박물관(새문안로, 진입)
47	북색교통지역 운행제한 위반	20사155*	김**	671010-1*****	서울특별시	2022-06-16 19:57	160000	경천박물관(새문안로, 진입)
48	북색교통지역 운행제한 위반	14누913*	이**	610801-2*****	전라북도 남원시	2022-06-16 14:20	80000	남산1호터널(삼일대로)
49	북색교통지역 운행제한 위반	70너464*	손**	610118-1*****	전라북도 익산시	2022-06-16 12:34	80000	남산1호터널(삼일대로)
50	북색교통지역 운행제한 위반	54우539*	박**	680122-1*****	서울특별시	2022-06-16 10:45	160000	흥인지문(청계천로, 진입)
51	북색교통지역 운행제한 위반	96주638*	BAT *****	780712-5*****	서울특별시	2022-06-16 10:07	80000	사직터널 북측(사직로, 진입)
52	북색교통지역 운행제한 위반	02너523*	주이도석재	171711-0*****	경상북도 포항시	2022-06-16 06:04	80000	남산1호터널(삼일대로)
53	북색교통지역 운행제한 위반	09타567*	(주)세일뱅크	110111-3*****	서울특별시	2022-06-18 15:05	80000	사직터널 북측(사직로, 진입)
54	북색교통지역 운행제한 위반	49수958*	선**	681118-1*****	서울특별시	2022-06-18 15:30	160000	백범광장(소월로3길)
55	북색교통지역 운행제한 위반	78다125*	이**	670218-1*****	충청남도 천안시	2022-06-18 17:20	80000	남산3호터널(녹사평대로)
56	북색교통지역 운행제한 위반	94두307*	이**	810709-1*****	서울특별시	2022-06-18 18:04	80000	남산1호터널(삼일대로)
57	북색교통지역 운행제한 위반	89조389*	정**	750327-1*****	충청북도 영동군	2022-06-18 19:54	80000	반안트리(정충단로, 진입)
58	북색교통지역 운행제한 위반	37구606*	김**	680912-1*****	서울특별시	2022-06-19 11:14	80000	경천박물관(새문안로, 진입)
59	북색교통지역 운행제한 위반	63무350*	김**	620425-1*****	서울특별시	2022-06-19 12:39	160000	남산3호터널(녹사평대로)
60	북색교통지역 운행제한 위반	52너859*	이**	721109-1*****	경기도 용인시	2022-06-19 13:32	80000	남산1호터널(삼일대로)
61	북색교통지역 운행제한 위반	서울31다1*15	최**	490802-1*****	서울특별시	2022-06-19 14:03	160000	동대문역사문화공원역(퇴계로, 진입)
62	북색교통지역 운행제한 위반	03누3979*	(주)수송사	110111-0*****	서울특별시	2022-06-19 14:59	160000	자하문터널 남측(자하문로)
63	북색교통지역 운행제한 위반	47주315*	(주)천지인엔지니어링	110111-1*****	경기도 성남시	2022-06-19 15:26	80000	남산1호터널(삼일대로)

연번	과테로	차량번호	납세자명	주민번호	주소	단속일자	본세금액	단속장소
64	녹색교통지역 운행제한 위반	80무272*	최**	630826-1*****	서울특별시	2022-06-20 11:14	160000	해회문 (청경공로, 진입)
65	녹색교통지역 운행제한 위반	60누728*	(주)두석건설	204-8*-*****	서울특별시	2022-06-18 15:02	160000	송래문 서측(서종대로, 진입)
66	녹색교통지역 운행제한 위반	16가972*	(주)삼정그린	285011-0*****	경기도 고양시	2022-06-18 13:41	160000	송래문 서측(서종대로, 진입)
67	녹색교통지역 운행제한 위반	70너464*	김**	630826-1*****	부산광역시	2022-06-18 11:55	80000	해회문 (청경공로, 진입)
68	녹색교통지역 운행제한 위반	서울31다1*15	박**	680122-1*****	서울특별시	2022-06-18 11:08	160000	동대문역사문화공원역(외계로, 진입)
69	녹색교통지역 운행제한 위반	66소4850*	(주)수송사	110111-0*****	서울특별시	2022-06-18 10:11	160000	사직터널 북측(사직로, 진입)
70	녹색교통지역 운행제한 위반	89나842*	장**	951218-1*****	경기도 고양시	2022-06-18 08:33	160000	외릉공원(외릉공원길)
71	녹색교통지역 운행제한 위반	07소385*	고**	600619-1*****	경기도 고양시	2022-06-18 07:30	80000	경찰박물관(새문안로, 진입)
72	녹색교통지역 운행제한 위반	96주638*	주식회사 금아테크	110111-7*****	서울특별시	2022-06-18 06:42	160000	경찰박물관(새문안로, 진입)
73	녹색교통지역 운행제한 위반	07소385*	주이도석재	171711-0*****	경상북도 포항시	2022-06-18 06:02	80000	해회문 (청경공로, 진입)
74	녹색교통지역 운행제한 위반	04우682*	주식회사 금아테크	110111-7*****	서울특별시	2022-06-17 19:43	160000	해회문 (청경공로, 진입)
75	녹색교통지역 운행제한 위반	97무198*	김**	671010-1*****	서울특별시	2022-06-17 15:15	160000	홍인지문(종로, 진입)
76	녹색교통지역 운행제한 위반	총복31두4*33	(주)로벤텍	110111-1*****	경기도 남양주시	2022-06-17 12:35	160000	반안트리(청충단로, 진입)
77	녹색교통지역 운행제한 위반	서울43고206*	임**	791102-1*****	충청북도 청주시	2022-06-17 10:18	80000	남산1호터널(삼일대로)
78	녹색교통지역 운행제한 위반	07소3857*	김**	681206-2*****	서울특별시	2022-06-17 06:50	80000	송래문 서측(서종대로, 진입)
79	녹색교통지역 운행제한 위반	07로310*	주식회사 금아테크	110111-7*****	서울특별시	2022-06-21 07:52	160000	해회문 (청경공로, 진입)
80	녹색교통지역 운행제한 위반	57부415*	손**	721002-2*****	경상남도 하동군	2022-06-20 18:24	80000	남산1호터널(삼일대로)
81	녹색교통지역 운행제한 위반	82구572*	김**	591109-1*****	서울특별시	2022-06-20 14:18	160000	동대문역사문화공원 북측(마장로)
82	녹색교통지역 운행제한 위반	80누793*	주-우디테크	110111-2*****	서울특별시	2022-06-20 10:21	160000	남산1호터널(삼일대로)
83	녹색교통지역 운행제한 위반	04우682*	(주)강동한성	110111-2*****	서울특별시	2022-06-20 08:16	160000	동대문역사문화공원역(을지로, 진입)
84	녹색교통지역 운행제한 위반	59다417*	김**	671010-1*****	서울특별시	2022-06-20 20:07	160000	홍인지문(청계천로, 진입)

연번	과테로	차량번호	납세지명	주민번호	주소	단속일자	본세금액	단속장소
85	녹색교통지역 운행제한 위반	96주638*	박**	640325-2*****	광주광역시	2022-06-21 09:25	80000	남산1호터널(삼일대로)
86	녹색교통지역 운행제한 위반	91다712*	주이도석재	171711-0*****	경상북도 포항시	2022-06-21 17:00	160000	사직터널 북측(사직로, 진입)
87	녹색교통지역 운행제한 위반	47주315*	유**	721115-1*****	경상북도 안동시	2022-06-23 14:28	80000	흥인지문 북측(율곡로, 진입)
88	녹색교통지역 운행제한 위반	04우682*	최**	630828-1*****	서울특별시	2022-06-23 14:00	160000	해회문 (창경궁로, 진입)
89	녹색교통지역 운행제한 위반	87마794*	김**	671010-1*****	서울특별시	2022-06-22 20:57	160000	경향박물관(세문안로, 진입)
90	녹색교통지역 운행제한 위반	08나663*	최**	691207-1*****	인천광역시	2022-06-22 20:33	160000	시창역 2호선(서소문로, 진입)
91	녹색교통지역 운행제한 위반	36고482*	김**	850930-1*****	전라남도 목포시	2022-06-22 19:52	80000	경향박물관(세문안로, 진입)
92	녹색교통지역 운행제한 위반	73구486*	SANGJAN *****	890323-5*****	경기도 화성시	2022-06-22 13:12	80000	남산1호터널(삼일대로)
93	녹색교통지역 운행제한 위반	85라149*	오**	660730-1*****	경기도 고양시	2022-06-22 10:53	160000	송래문 서측(세종대로, 진입)
94	녹색교통지역 운행제한 위반	56소883*	손**	530727-1*****	충청북도 옥천군	2022-06-23 10:43	80000	장충체육관(동호로, 진입)
95	녹색교통지역 운행제한 위반	04우682*	(주)한국청소보육양공	110111-6*****	서울특별시	2022-06-23 12:31	160000	남산3호터널(녹사평대로)
96	녹색교통지역 운행제한 위반	07소385*	김**	671010-1*****	서울특별시	2022-06-23 15:12	160000	경향박물관(세문안로, 진입)
97	녹색교통지역 운행제한 위반	96주638*	주식회사 금아테크	110111-7*****	서울특별시	2022-06-27 07:03	160000	해회문 (창경궁로, 진입)
98	녹색교통지역 운행제한 위반	03다633*	주이도석재	171711-0*****	경상북도 포항시	2022-06-27 06:43	160000	해회문 (창경궁로, 진입)
99	녹색교통지역 운행제한 위반	02로058*	김**	620529-1*****	경기도 용인시	2022-06-26 19:05	80000	남산1호터널(삼일대로)
100	녹색교통지역 운행제한 위반	88사584*	MAMITZHANOV *****	820408-5*****	충청북도 진천군	2022-06-26 15:30	160000	시창역 2호선(서소문로, 진입)
101	녹색교통지역 운행제한 위반	07소385*	(주)성보	230111-0*****	울산광역시	2022-06-26 10:43	80000	경향박물관(세문안로, 진입)
102	녹색교통지역 운행제한 위반	92가283*	주식회사 금아테크	110111-7*****	서울특별시	2022-06-26 06:46	160000	해회문 (창경궁로, 진입)
103	녹색교통지역 운행제한 위반	06가377*	주식회사 특별원세상	110111-2*****	서울특별시	2022-06-26 06:02	80000	사직터널 북측(사직로, 진입)
104	녹색교통지역 운행제한 위반	96주638*	곽**	710325-1*****	대구광역시	2022-06-25 12:17	80000	송래문 서측(세종대로, 진입)
105	녹색교통지역 운행제한 위반	97노229*	주이도석재	171711-0*****	경상북도 포항시	2022-06-25 09:25	160000	남산1호터널(삼일대로)

연번	과목	차량번호	납세자명	주민번호	주소	단속일자	본세금액	단속장소
106	녹색교통지역 운행제한 위반	07소385*	나**	500321-1*****	경기도 김포시	2022-06-25 06:58	80000	사직터널 북측(사직로, 진입)
107	녹색교통지역 운행제한 위반	01보688*	주식회사 금아테크	110111-7*****	서울특별시	2022-06-25 06:29	160000	해회문(청경궁로, 진입)
108	녹색교통지역 운행제한 위반	91대133*	(주)이코인테크네셔널	110111-2*****	서울특별시	2022-06-24 17:09	160000	반안트리(정충단로, 진입)
109	녹색교통지역 운행제한 위반	90수111*	공***1(***)******	351128-1*****	경기도 부천시	2022-06-24 15:47	80000	시청역 2호선(서소문로, 진입)
110	녹색교통지역 운행제한 위반	04우682*	주식회사 제이엔더블유	110111-6*****	서울특별시	2022-06-24 14:23	160000	홍인기문(종로, 진입)
111	녹색교통지역 운행제한 위반	23로062*	김**	671010-1*****	서울특별시	2022-06-24 13:26	160000	경침박물관(세문안로, 진입)
112	녹색교통지역 운행제한 위반	80가821*	(주)범우공영	134811-0*****	경기도 오산시	2022-06-24 12:25	80000	반안트리(정충단로, 진입)
113	녹색교통지역 운행제한 위반	72서335*	유**	641101-1*****	인천광역시	2022-06-24 06:03	160000	남산1호터널(삼일대로)
114	녹색교통지역 운행제한 위반	03누189*	김**	690224-1*****	전라남도 해남군	2022-06-27 11:38	80000	남산3호터널(녹사평대로)
115	녹색교통지역 운행제한 위반	85모231*	김***1(***)******	510205-1*****	서울특별시	2022-06-27 11:58	80000	백범광정(소월로3길)
116	녹색교통지역 운행제한 위반	07소385*	주식회사 사펜스하이텍	161511-0*****	충청남도 천안시	2022-06-27 12:13	160000	반안트리(정충단로, 진입)
117	녹색교통지역 운행제한 위반	31라172*	주식회사 금아테크	110111-7*****	서울특별시	2022-06-28 11:27	160000	해회문(청경궁로, 진입)
118	녹색교통지역 운행제한 위반	07소385*	(사)한국교량전환산업진흥회	254121-0*****	서울특별시	2022-06-29 10:19	160000	해회문(청경궁로, 진입)
119	녹색교통지역 운행제한 위반	28오603*	주식회사 금아테크	110111-7*****	서울특별시	2022-06-29 07:18	160000	해회문(청경궁로, 진입)
120	녹색교통지역 운행제한 위반	16로890*	김**	680920-1*****	경기도 안양시	2022-06-28 16:04	80000	반안트리(정충단로, 진입)
121	녹색교통지역 운행제한 위반	04우682*	이**	650507-2*****	서울특별시	2022-06-28 15:20	80000	사직터널 북측(사직로, 진입)
122	녹색교통지역 운행제한 위반	89다215*	김**	671010-1*****	서울특별시	2022-06-28 14:07	160000	홍인기문(청계천로, 진입)
123	녹색교통지역 운행제한 위반	70노957*	(주)영지이엔씨	135-8+-*****	경기도 수원시	2022-06-28 12:27	160000	경침박물관(세문안로, 진입)
124	녹색교통지역 운행제한 위반	31나573*	주식회사 케로파트라드레이팅	120111-0*****	인천광역시	2022-06-29 12:39	80000	경침박물관(세문안로, 진입)
125	녹색교통지역 운행제한 위반	07소385*	김**	940206-1*****	경기도 고양시	2022-06-29 17:24	80000	시청역 2호선(서소문로, 진입)
126	녹색교통지역 운행제한 위반	96서889*	주식회사 금아테크	110111-7*****	서울특별시	2022-06-30 09:31	160000	해회문(청경궁로, 진입)

연번	과목	차량번호	납세자명	주민번호	주소	단속일자	본세금액	단속장소
127	녹색교통지역 운행제한 위반	경북83가6*62	김**	670425-1*****	경상북도 경산시	2022-06-30 09:33	80000	해회문 (청경공로, 진입)
128	녹색교통지역 운행제한 위반	16가9729*	이**	660503-2*****	경상북도 문경시	2022-07-01 11:24	80000	흥인지문 복측(율곡로, 진입)
129	녹색교통지역 운행제한 위반	04우682*	김**	630628-1*****	부산광역시	2022-07-01 09:54	80000	동대문역사문화공원(태계로, 진입)
130	녹색교통지역 운행제한 위반	47주315*	김**	671010-1*****	서울특별시	2022-06-30 18:28	160000	흥인지문 (종로, 진입)
131	녹색교통지역 운행제한 위반	14라698*	최**	630828-1*****	서울특별시	2022-06-30 12:57	160000	해회문 (청경공로, 진입)
132	녹색교통지역 운행제한 위반	07소385*	(주)엘스팀두어	110111-6*****	서울특별시	2022-06-30 11:23	160000	송래문 서측(세종대로, 진입)
133	녹색교통지역 운행제한 위반	96주638*	주식회사 금아테크	110111-7*****	서울특별시	2022-07-04 06:27	160000	해회문 (청경공로, 진입)
134	녹색교통지역 운행제한 위반	37도660*	주이도석제	171711-0*****	경상북도 포항시	2022-07-04 06:02	160000	해회문 (청경공로, 진입)
135	녹색교통지역 운행제한 위반	04버919*	TSOV *****	810930-5*****	충청남도 아산시	2022-07-03 20:30	80000	동대문역사문화공원(을지로, 진입)
136	녹색교통지역 운행제한 위반	서울47라5*83	디아스포라 농업회사법인 주식회사	110111-7*****	서울특별시	2022-07-03 19:07	160000	시청역 2호선(서소문로, 진입)
137	녹색교통지역 운행제한 위반	80오3308*	홍**(***)	681202-2*****	서울특별시	2022-07-03 17:30	160000	동대문역사문화공원 복측(마장로)
138	녹색교통지역 운행제한 위반	65구115*	(주)하나로공조	110111-1*****	경기도 김포시	2022-07-03 12:52	160000	시청역 2호선(서소문로, 진입)
139	녹색교통지역 운행제한 위반	08소530*	TUGUMSRIZE *****	930101-5*****	경기도 안산시	2022-07-03 12:22	160000	해회문 (청경공로, 진입)
140	녹색교통지역 운행제한 위반	07소385*	전**	631104-1*****	경기도 양평군	2022-07-03 08:14	160000	삼정공원(심정로)
141	녹색교통지역 운행제한 위반	96주638*	주식회사 금아테크	110111-7*****	서울특별시	2022-07-03 06:27	160000	해회문 (청경공로, 진입)
142	녹색교통지역 운행제한 위반	04우682*	주이도석제	171711-0*****	경상북도 포항시	2022-07-03 06:00	160000	해회문 (청경공로, 진입)
143	녹색교통지역 운행제한 위반	28오603*	김**	671010-1*****	서울특별시	2022-07-02 18:17	160000	경천박물관(세문안로, 진입)
144	녹색교통지역 운행제한 위반	90도198*	김**	680920-1*****	경기도 안양시	2022-07-02 17:01	80000	반안트리(강충단로, 진입)
145	녹색교통지역 운행제한 위반	01나444*	박**	780206-1*****	경기도 성남시	2022-07-01 09:54	80000	시청역 2호선(서소문로, 진입)
146	녹색교통지역 운행제한 위반	11다499*	함**	680610-2*****	서울특별시	2022-07-01 10:30	160000	시청역 2호선(서소문로, 진입)
147	녹색교통지역 운행제한 위반	04우682*	심**	560709-1*****	서울특별시	2022-07-01 17:37	160000	흥인지문(청계천로, 진입)

연번	과테로	차량번호	납세자명	주민번호	주소	단속일자	본세금액	단속장소
148	북색교통지역 운행제한 위반	95두188*	김**	671010-1*****	서울특별시	2022-07-01 20:05	160000	홍인지문형계천로, 진입)
149	북색교통지역 운행제한 위반	06가918*	(주)홍금돌금	415-8*-*****	전라남도 진도군	2022-07-01 20:43	80000	백범광장(소월로3길)
150	북색교통지역 운행제한 위반	86나798*	(주)신원피에프	110111-2*****	서울특별시	2022-07-02 08:10	80000	남산1호터널(삼일대로)
151	북색교통지역 운행제한 위반	서울31더1*15	조**	770620-1*****	대전광역시	2022-07-02 09:55	80000	반안트리(정충대로, 진입)
152	북색교통지역 운행제한 위반	07소3857*	(주)수승사	110111-0*****	서울특별시	2022-07-02 12:54	160000	경향박물관(세문안로, 진입)
153	북색교통지역 운행제한 위반	80오330*	주식회사 금아테크	110111-7*****	서울특별시	2022-07-02 13:45	160000	경향박물관(세문안로, 진입)
154	북색교통지역 운행제한 위반	경기80가1*82	(주)하나로공조	110111-1*****	경기도 김포시	2022-07-04 08:43	160000	경향박물관(세문안로, 진입)
155	북색교통지역 운행제한 위반	04우6820*	(주)하나디엔엘	110111-1*****	경기도 수원시	2022-07-04 12:10	160000	사직터널 북측(사직로, 진입)
156	북색교통지역 운행제한 위반	80두103*	김**	671010-1*****	서울특별시	2022-07-04 18:46	160000	홍인지문(종로, 진입)
157	북색교통지역 운행제한 위반	04우682*	신**	420402-2*****	서울특별시	2022-07-04 19:31	160000	홍인지문형계천로, 진입)
158	북색교통지역 운행제한 위반	73구735*	김**	671010-1*****	서울특별시	2022-07-05 14:43	160000	홍인지문(종로, 진입)
159	북색교통지역 운행제한 위반	07소385*	한**	701025-2*****	경기도 고양시	2022-07-05 15:47	160000	시창역 2호선(서소문로, 진입)
160	북색교통지역 운행제한 위반	88라584*	주식회사 금아테크	110111-7*****	서울특별시	2022-07-06 07:37	160000	해회문(정경궁로, 진입)
161	북색교통지역 운행제한 위반	*	(주)성보	230111-0*****	울산광역시	2022-07-06 13:59	160000	동대문역시문화공원역(태계로, 진입)

◆ 서울특별시공고 제2022-2296호
2021년 수도권(서울특별시) 개발제한구역관리계획 변경 승인 공고

「개발제한구역의 지정 및 관리에 관한 특별조치법」 제11조 제8항에 및 같은 법 시행령 제12조에 따라 국토교통부장관의 승인을 받은 2021년 수도권(서울특별시) 개발제한구역관리계획 변경을 다음과 같이 공고합니다.

2022년 8월 11일

서울특별시

1. 승인일자: 2022. 8. 4.
2. 관리계획 변경 주요내용
가. 입지대상시설

시 설 명	사업시행자	위 치	면적(㎡, 괄호안은 누계)		비 고
			토지형질변경	건축연면적	
서울동진학교	서울특별시교육감	서울특별시 중랑구 신내동 700-11 일원	12,422 (12,422)	16,662.71 (16,662.71)	

3. 열람장소: 서울특별시 공원녹지정책과(02 - 2133 - 2015)
중랑구 공원녹지과(02-2094-2392)
4. 열람기간: 시보게재 다음일로부터 14일간
5. 관계도서: 게재생략

◆ 서울특별시공고 제2022-2300호
녹색교통 운행제한 위반 과태료 부과 독촉고지서 공시송달 공고

지속가능 교통물류 발전법 제30조(자동차 운행의 제한)를 위반한 차량의 소유주에게 지방행정 제재·부과금의 징수 등에 관한 법률 제8조(독촉)에 따라 과태료 납부 독촉고지서를 발송하였으나 이사불명, 수취인불명, 폐문부재 등의 사유로 과태료 고지서 교부(송달)이 불가능하여 행정절차법 제14조(송달) 제4항 규정에 따라 다음과 같이 공시송달 공고 하니 납부기한 내에 과태료를 납부하시기 바랍니다.

2022년 8월 11일

서울특별시장

1. 건 명 : 녹색교통지역 자동차 운행제한 위반 과태료 독촉고지 반환분에 대한 공시송달
2. 근 거 : 지속가능 교통물류 발전법 제30조(자동차 운행의 제한), 같은 법 시행령 제48조(과태료의 부과기준), 같은 법 시행규칙 제7조(자동차의 운행의 제한), 지방행정제재·부과금의 징수 등에 관한 법률 제8조(독촉), 행정절차법 제14조(송달)
3. 공시송달 대상 : 불임내역서 참조
4. 공고기간 : 2022. 8. 11. ~ 2022. 8. 25.(15일간)
5. 공고내용
 - 공고 대상자는 공고 기간 내 서울특별시청 교통지도과 녹색교통과징팀에서 독촉고지서를 발부 받아 금융기관에 납부하여 주시기 바랍니다.
 - 공고대상자는 납부기한내 체납된 과태료를 납부하지 않은 경우 질서위반행위규제법 제24조에 따라 납부기한이 경과한 날로부터 매 1개월이 경과할 때마다 체납된 과태료의 1.2%의 증가산금이 가산되며, 아울러 국세 또는 지방세 체납처분의 예에 따라 재산압류, 관허사업 제한, 신용정보제공, 감치 등의 불이익을 받을 수 있습니다.
 - 공고기간 만료일부터 행정절차법 제15조(송달의 효력 발생) 제3항의 규정에 따라 본 서류는 본인에게 도달된 것으로 간주됨을 알려드립니다.
6. 납부안내
 - 납부기한 : 2022. 8. 31
 - 납부방법 : 서울특별시청 교통지도과에서 고지서(가상계좌)를 발부받아 은행(인터넷뱅킹 포함), 무인공과금기 및 현금인출기(CD/ATM기) 등으로 납부
 - 인터넷 납부 : <https://etax.seoul.go.kr> (*공인인증서 필요, 신용카드 납부가능)
7. 공고확인 및 안내 : 서울특별시청 교통지도과(☎02-2133-1335~1336)

붙임 : 공시송달 대상자 명단 1부.

순번	대상자				처분원인이 되는 사실 및 처분내역			
	주민등록번호	소유주	위반차량	주소	위반내역	과태료	단속일자	단속장소
1	82*****	곽*철	97리8*43	부산광역시 동래구	[시특별] 녹색교통지역은행제한과태료	200,000	2021-11-06	해운대(성경공로, 진입)
2	62*****	이*형	93기1*99	경기도 광주시	[시특별] 녹색교통지역은행제한과태료	100,000	2022-01-06	동대문역사문화공원역(을지로, 진입)
3	76*****	Y*NG ZHONGGUO	04미3*06	강원도 원주시	[시특별] 녹색교통지역은행제한과태료	200,000	2021-11-24	동대문역사문화공원역(을지로, 진입)
4	76*****	Y*NG ZHONGGUO	04미3*06	강원도 원주시	[시특별] 녹색교통지역은행제한과태료	200,000	2021-11-26	동대문역사문화공원역(을지로, 진입)
5	76*****	Y*NG ZHONGGUO	04미3*06	강원도 원주시	[시특별] 녹색교통지역은행제한과태료	200,000	2021-11-27	동대문역사문화공원역(을지로, 진입)
6	76*****	Y*NG ZHONGGUO	04미3*06	강원도 원주시	[시특별] 녹색교통지역은행제한과태료	200,000	2021-12-01	동대문역사문화공원역(을지로, 진입)
7	76*****	Y*NG ZHONGGUO	04미3*06	강원도 원주시	[시특별] 녹색교통지역은행제한과태료	200,000	2021-12-02	동대문역사문화공원역(을지로, 진입)
8	60*****	서*영	89서2*82	경기도 광주시	[시특별] 녹색교통지역은행제한과태료	100,000	2021-11-25	장충체육관(동호로, 진입)
9	16*****	사*법인 충남교육연구소	76보7*50	충청남도 공주시	[시특별] 녹색교통지역은행제한과태료	200,000	2021-12-05	사직터널 북측(사직로, 진입)
10	16*****	주*회사 에드코리아	83도9*82	충청남도 천안시	[시특별] 녹색교통지역은행제한과태료	100,000	2021-12-04	남산2호터널(섬일대로)
11	11*****	(*)원스팀투어	14리6*86	서울특별시 중구	[시특별] 녹색교통지역은행제한과태료	200,000	2021-11-08	송래문 서측(세종대로, 진입)
12	11*****	(*)원스팀투어	14리6*86	서울특별시 중구	[시특별] 녹색교통지역은행제한과태료	200,000	2021-11-10	남산2호터널 북측(녹사평대로58길)
13	11*****	(*)원스팀투어	14리6*86	서울특별시 중구	[시특별] 녹색교통지역은행제한과태료	200,000	2021-11-11	남대문시장입구 교차로(외계로, 진입)
14	11*****	(*)원스팀투어	14리6*86	서울특별시 중구	[시특별] 녹색교통지역은행제한과태료	200,000	2021-11-12	남산2호터널 북측(녹사평대로58길)
15	11*****	(*)원스팀투어	14리6*86	서울특별시 중구	[시특별] 녹색교통지역은행제한과태료	200,000	2021-11-16	남산2호터널 북측(녹사평대로58길)
16	11*****	(*)원스팀투어	14리6*86	서울특별시 중구	[시특별] 녹색교통지역은행제한과태료	200,000	2021-11-15	송래문 서측(세종대로, 진입)

대상자					처분원인이 되는 사실 및 처분내역			
순번	주민등록번호	소유주	위반차량	주소	위반내역	과태료	단속일자	단속장소
17	11*****	(*)원스팀투어	14라6*86	서울특별시 중구	[시특별] 녹색교통지역은행제한과태료	200,000	2021-11-19	남산2호터널 북측(녹사평대로58길)
18	11*****	(*)원스팀투어	14라6*86	서울특별시 중구	[시특별] 녹색교통지역은행제한과태료	200,000	2021-11-21	송래문 서측(세종대로, 진입)
19	11*****	(*)원스팀투어	14라6*86	서울특별시 중구	[시특별] 녹색교통지역은행제한과태료	200,000	2021-11-23	남산2호터널 북측(녹사평대로58길)
20	11*****	(*)원스팀투어	14라6*86	서울특별시 중구	[시특별] 녹색교통지역은행제한과태료	200,000	2021-11-24	남산2호터널 북측(녹사평대로58길)
21	11*****	(*)원스팀투어	14라6*86	서울특별시 중구	[시특별] 녹색교통지역은행제한과태료	200,000	2021-11-29	남산2호터널 북측(녹사평대로58길)
22	11*****	(*)원스팀투어	14라6*86	서울특별시 중구	[시특별] 녹색교통지역은행제한과태료	200,000	2021-11-28	동대문역사문화공원역(외계로, 진입)
23	11*****	(*)원스팀투어	14라6*86	서울특별시 중구	[시특별] 녹색교통지역은행제한과태료	200,000	2021-12-01	남산2호터널 북측(녹사평대로58길)
24	11*****	(*)원스팀투어	14라6*86	서울특별시 중구	[시특별] 녹색교통지역은행제한과태료	200,000	2021-12-02	남산2호터널 북측(녹사평대로58길)
25	30*****	우*항공산업(주)	93무2*14	충청북도 청주시	[시특별] 녹색교통지역은행제한과태료	200,000	2021-11-28	시청역 2호선(서소문로, 진입)
26	76*****	신*훈	86누2*29	경기도 파주시	[시특별] 녹색교통지역은행제한과태료	200,000	2021-11-29	해호문(청경궁로, 진입)
27	76*****	신*훈	86누2*29	경기도 파주시	[시특별] 녹색교통지역은행제한과태료	200,000	2021-11-28	흥인지문 북측(율곡로, 진입)
28	47*****	최*준	80라6*68	경기도 용인시	[시특별] 녹색교통지역은행제한과태료	200,000	2021-11-10	남산2호터널(삼일대로)
29	67*****	김*윤	04우6*20	서울특별시 동대문구	[시특별] 녹색교통지역은행제한과태료	200,000	2021-11-03	흥인지문(청계천로, 진입)
30	67*****	김*윤	04우6*20	서울특별시 동대문구	[시특별] 녹색교통지역은행제한과태료	200,000	2021-11-08	흥인지문(청계천로, 진입)
31	11*****	(*)민투개발	84나9*28	서울특별시 동작구	[시특별] 녹색교통지역은행제한과태료	200,000	2021-11-08	사직터널 북측(사직로, 진입)
32	11*****	(*)민투개발	84나9*28	서울특별시 동작구	[시특별] 녹색교통지역은행제한과태료	200,000	2021-11-09	사직터널 북측(사직로, 진입)

대상자					처분원인이 되는 사실 및 처분내역			
순번	주민등록번호	소유주	위반차량	주소	위반내역	과태료	단속일자	단속장소
33	11*****	(+)민투개발	84년9*28	서울특별시 동작구	[시특별]녹색교통지역은행제한과태료	200,000	2021-11-11	사직터널 북측(사직로, 진입)
34	11*****	(+)민투개발	84년9*28	서울특별시 동작구	[시특별]녹색교통지역은행제한과태료	200,000	2021-11-16	사직터널 북측(사직로, 진입)
35	11*****	(+)민투개발	84년9*28	서울특별시 동작구	[시특별]녹색교통지역은행제한과태료	200,000	2021-11-15	사직터널 북측(사직로, 진입)
36	88*****	황*화	46조3*02	서울특별시 관악구	[시특별]녹색교통지역은행제한과태료	200,000	2021-11-03	동대문역사문화공원역(외계로, 진입)
37	88*****	황*화	46조3*02	서울특별시 관악구	[시특별]녹색교통지역은행제한과태료	200,000	2021-11-06	동대문역사문화공원역(을지로, 진입)
38	88*****	황*화	46조3*02	서울특별시 관악구	[시특별]녹색교통지역은행제한과태료	200,000	2021-11-13	동대문역사문화공원역(외계로, 진입)
39	88*****	황*화	46조3*02	서울특별시 관악구	[시특별]녹색교통지역은행제한과태료	200,000	2021-12-05	동대문역사문화공원역(외계로, 진입)
40	68*****	박*웅	09조5*17	서울특별시 중랑구	[시특별]녹색교통지역은행제한과태료	200,000	2021-11-26	장충체육관(동호로, 진입)
41	67*****	김*주	37년4*08	부산광역시 동구	[시특별]녹색교통지역은행제한과태료	200,000	2021-11-09	남산3호터널(녹사평대로)
42	11*****	(*)푸하오	70년2*15	서울특별시 서초구	[시특별]녹색교통지역은행제한과태료	200,000	2021-11-06	사직터널 북측(사직로, 진입)
43	62*****	유*빈	46년9*73	서울특별시 동대문구	[시특별]녹색교통지역은행제한과태료	200,000	2021-11-26	흥인지문 북측(율곡로, 진입)
44	68*****	T*OY SERGEY	51년5*60	충청남도 당진시	[시특별]녹색교통지역은행제한과태료	200,000	2021-11-07	남산3호터널(녹사평대로)
45	64*****	이*호	43년1*38	서울특별시 서대문구	[시특별]녹색교통지역은행제한과태료	200,000	2021-11-23	사직터널 북측(사직로, 진입)
46	77*****	김*경	17년4*44	충청남도 당진시	[시특별]녹색교통지역은행제한과태료	100,000	2021-11-03	동대문역사문화공원역(을지로, 진입)
47	12*****	(+)상원명빌	26조5*95	인천광역시 남동구	[시특별]녹색교통지역은행제한과태료	200,000	2021-11-07	사직터널 북측(사직로, 진입)
48	12*****	(+)상원명빌	26조5*95	인천광역시 남동구	[시특별]녹색교통지역은행제한과태료	200,000	2021-11-05	사직터널 북측(사직로, 진입)

대상자					처분원인이 되는 사실 및 처분내역			
순번	주민등록번호	소유주	위반차량	주소	위반내역	과태료	단속일자	단속장소
49	64*****	임*원	서울86*4891	서울특별시 강동구	[시특별]녹색교통지역은행제한과태료	200,000	2021-12-01	정충체육관(동호로, 진입)
50	87*****	Q*AN CHAO	34소5*81	서울특별시 구로구	[시특별]녹색교통지역은행제한과태료	100,000	2022-01-24	시정역 2호선(서소문로, 진입)
51	87*****	Q*AN CHAO	34소5*81	서울특별시 구로구	[시특별]녹색교통지역은행제한과태료	200,000	2022-01-25	시정역 2호선(서소문로, 진입)
52	28*****	주*회사 하이고속관광	13누3*23	경기도 남양주시	[시특별]녹색교통지역은행제한과태료	200,000	2021-11-22	남산1호터널(삼일대로)
53	28*****	주*회사 하이고속관광	13누3*23	경기도 남양주시	[시특별]녹색교통지역은행제한과태료	200,000	2021-11-26	남산1호터널(삼일대로)
54	28*****	주*회사 하이고속관광	13누3*23	경기도 남양주시	[시특별]녹색교통지역은행제한과태료	200,000	2021-11-28	남산1호터널(삼일대로)
55	28*****	주*회사 하이고속관광	13누3*23	경기도 남양주시	[시특별]녹색교통지역은행제한과태료	200,000	2021-12-02	남산1호터널(삼일대로)
56	28*****	주*회사 하이고속관광	13누3*23	경기도 남양주시	[시특별]녹색교통지역은행제한과태료	200,000	2021-12-06	남산1호터널(삼일대로)
57	56*****	고*기	91나5*58	서울특별시 도봉구	[시특별]녹색교통지역은행제한과태료	200,000	2022-01-08	정충체육관(동호로, 진입)
58	67*****	박*희	05주8*84	서울특별시 서대문구	[시특별]녹색교통지역은행제한과태료	100,000	2022-01-22	사직터널 북측(사직로, 진입)
59	68*****	C* GUANGBI	34기2*80	경기도 안양시	[시특별]녹색교통지역은행제한과태료	100,000	2021-11-22	흥인지문(종로, 진입)
60	64*****	김*기	서울86*1743	서울특별시 관악구	[시특별]녹색교통지역은행제한과태료	100,000	2021-11-25	사직터널 북측(사직로, 진입)
61	56*****	윤*중	90다6*08	경기도 안양시	[시특별]녹색교통지역은행제한과태료	200,000	2021-11-27	남산1호터널(삼일대로)
62	80*****	박*현	09수9*16	전라남도 여수시	[시특별]녹색교통지역은행제한과태료	200,000	2021-11-15	해화문(청경공로, 진입)
63	80*****	박*현	09수9*16	전라남도 여수시	[시특별]녹색교통지역은행제한과태료	200,000	2021-11-16	해화문(청경공로, 진입)
64	80*****	박*현	09수9*16	전라남도 여수시	[시특별]녹색교통지역은행제한과태료	200,000	2021-11-17	해화문(청경공로, 진입)

대상자					처분원인이 되는 사실 및 처분내역			
순번	주민등록번호	소유주	위반차량	주소	위반내역	과태료	단속일자	단속장소
65	80*****	박*현	09수9*16	전라남도 여수시	[시특별] 녹색교통지역은행제한과태료	200,000	2021-11-18	해화문(청경공로, 진입)
66	80*****	박*현	09수9*16	전라남도 여수시	[시특별] 녹색교통지역은행제한과태료	200,000	2021-11-22	해화문(청경공로, 진입)
67	77*****	강*	80러4*04	충청남도 천안시	[시특별] 녹색교통지역은행제한과태료	200,000	2021-11-20	경찰박물관(새문안로, 진입)
68	77*****	강*	80러4*04	충청남도 천안시	[시특별] 녹색교통지역은행제한과태료	200,000	2021-11-21	남산1호터널(삼일대로)
69	77*****	강*	80러4*04	충청남도 천안시	[시특별] 녹색교통지역은행제한과태료	200,000	2021-11-22	남산3호터널(녹사평대로)
70	77*****	강*	80러4*04	충청남도 천안시	[시특별] 녹색교통지역은행제한과태료	200,000	2021-11-23	남산3호터널(녹사평대로)
71	77*****	강*	80러4*04	충청남도 천안시	[시특별] 녹색교통지역은행제한과태료	200,000	2021-11-24	남산3호터널(녹사평대로)
72	54*****	장*남	30러1*83	충청남도 당진시	[시특별] 녹색교통지역은행제한과태료	100,000	2021-12-01	남산3호터널(녹사평대로)
73	61*****	김*수	05여4*50	경기도 수원시	[시특별] 녹색교통지역은행제한과태료	100,000	2021-12-05	남산1호터널(삼일대로)
74	60*****	최*배	50소1*32	강원도 원주시	[시특별] 녹색교통지역은행제한과태료	100,000	2021-11-17	남산1호터널(삼일대로)
75	84*****	최*수	94여2*04	경기도 이천시	[시특별] 녹색교통지역은행제한과태료	100,000	2022-01-15	백범광장(소월로3길)
76	64*****	안*삼	86기5*04	경기도 고양시	[시특별] 녹색교통지역은행제한과태료	200,000	2021-11-20	승래문 서측(세종대로, 진입)
77	66*****	백*성	72저8*13	경기도 성남시	[시특별] 녹색교통지역은행제한과태료	100,000	2021-11-22	남대문시장입구 교차로(퇴계로, 진입)
78	63*****	강*문	90기6*76	경기도 부천시	[시특별] 녹색교통지역은행제한과태료	100,000	2021-11-26	사직터널 북측(사직로, 진입)
79	63*****	강*문	90기6*76	경기도 부천시	[시특별] 녹색교통지역은행제한과태료	100,000	2021-11-27	사직터널 북측(사직로, 진입)
80	63*****	강*문	90기6*76	경기도 부천시	[시특별] 녹색교통지역은행제한과태료	200,000	2021-11-28	사직터널 북측(사직로, 진입)

대상자					처분원인이 되는 사실 및 처분내역			
순번	주민등록번호	소유주	위반차량	주소	위반내역	과태료	단속일자	단속장소
81	68*****	함*옥	01나4*49	서울특별시 중구	[시특별] 녹색교통지역은행제한과태료	200,000	2021-11-12	시청역 2호선(서소문로, 진입)
82	66*****	I*RAHEEM MUNAT APEKE	75노3*55	서울특별시 용산구	[시특별] 녹색교통지역은행제한과태료	200,000	2021-11-19	남산2호터널 북측(녹사평대로38길)
83	76*****	Y*NG ZHONGGUO	04대3*06	강원도 원주시	[시특별] 녹색교통지역은행제한과태료	200,000	2021-11-04	동대문역사문화공원역(을지로, 진입)
84	77*****	김*경	17대4*44	충청남도 당진시	[시특별] 녹색교통지역은행제한과태료	200,000	2021-11-14	남산1호터널(삼일대로)
85	77*****	김*경	17대4*44	충청남도 당진시	[시특별] 녹색교통지역은행제한과태료	200,000	2021-11-20	반얀트리(정충대로, 진입)
86	30*****	(*)중인	충북80*5292	충청북도 청주시	[시특별] 녹색교통지역은행제한과태료	200,000	2021-11-03	홍인지문(청계천로, 진입)
87	13*****	(*)이포스	02대3*04	광주광역시 북구	[시특별] 녹색교통지역은행제한과태료	200,000	2021-11-11	시청역 2호선(서소문로, 진입)
88	13*****	(*)이포스	02대3*04	광주광역시 북구	[시특별] 녹색교통지역은행제한과태료	200,000	2021-12-05	홍인지문(종로, 진입)
89	66*****	오*형	73구4*64	경기도 고양시	[시특별] 녹색교통지역은행제한과태료	200,000	2021-11-07	시청역 2호선(서소문로, 진입)
90	65*****	김*열	서울47*3080	서울특별시 성북구	[시특별] 녹색교통지역은행제한과태료	200,000	2021-11-12	송래문 서측(세종대로, 진입)
91	65*****	김*열	서울47*3080	서울특별시 성북구	[시특별] 녹색교통지역은행제한과태료	200,000	2021-11-13	남산3호터널(녹사평대로)
92	11*****	(*)케이퍼블인티네셔널	02보7*75	서울특별시 영등포구	[시특별] 녹색교통지역은행제한과태료	200,000	2021-11-27	시청역 2호선(서소문로, 진입)
93	70*****	박*규	399대7*57	제주특별자치도 제주시	[시특별] 녹색교통지역은행제한과태료	100,000	2021-11-16	경찰박물관(새문안로, 진입)
94	71*****	P*AO ZHEFAN	40대3*02	서울특별시 금천구	[시특별] 녹색교통지역은행제한과태료	100,000	2021-11-19	시청역 2호선(서소문로, 진입)
95	71*****	P*AO ZHEFAN	40대3*02	서울특별시 금천구	[시특별] 녹색교통지역은행제한과태료	200,000	2021-11-28	사직터널 북측(사직로, 진입)
96	90*****	이*우	서울44*3261	서울특별시 도봉구	[시특별] 녹색교통지역은행제한과태료	200,000	2021-11-07	시청역 2호선(서소문로, 진입)

대상자					처분원인이 되는 사실 및 처분내역			
순번	주민등록번호	소유주	위반차량	주소	위반내역	과태료	단속일자	단속장소
97	28*****	주*회사 아트원	92다4*20	경기도 고양시	[시특별] 녹색교통지역은행제한과태료	200,000	2022-01-13	반안트리(정충대로, 진입)
98	12*****	(*)다린테크	92도3*70	경기도 양주시	[시특별] 녹색교통지역은행제한과태료	200,000	2021-12-07	흥인지문(청계천로, 진입)
99	65*****	이*호	09구4*60	경기도 고양시	[시특별] 녹색교통지역은행제한과태료	100,000	2021-11-14	사직터널 북측(사직로, 진입)
100	64*****	김*득	95도8*22	서울특별시 서대문구	[시특별] 녹색교통지역은행제한과태료	200,000	2021-11-17	사직터널 북측(사직로, 진입)
101	64*****	김*득	95도8*22	서울특별시 서대문구	[시특별] 녹색교통지역은행제한과태료	200,000	2021-11-18	사직터널 북측(사직로, 진입)
102	80*****	박*현	09수9*16	전라남도 여수시	[시특별] 녹색교통지역은행제한과태료	200,000	2021-11-23	해화문(청경궁로, 진입)
103	80*****	박*현	09수9*16	전라남도 여수시	[시특별] 녹색교통지역은행제한과태료	200,000	2021-11-24	해화문(청경궁로, 진입)
104	80*****	박*현	09수9*16	전라남도 여수시	[시특별] 녹색교통지역은행제한과태료	200,000	2021-11-25	해화문(청경궁로, 진입)
105	80*****	박*현	09수9*16	전라남도 여수시	[시특별] 녹색교통지역은행제한과태료	200,000	2021-11-30	해화문(청경궁로, 진입)
106	80*****	박*현	09수9*16	전라남도 여수시	[시특별] 녹색교통지역은행제한과태료	200,000	2021-12-01	해화문(청경궁로, 진입)
107	63*****	강*문	90기6*76	경기도 부천시	[시특별] 녹색교통지역은행제한과태료	200,000	2021-12-01	사직터널 북측(사직로, 진입)
108	59*****	조*학	95오7*97	경기도 안양시	[시특별] 녹색교통지역은행제한과태료	100,000	2021-11-05	사직터널 북측(사직로, 진입)
109	59*****	조*학	95오7*97	경기도 안양시	[시특별] 녹색교통지역은행제한과태료	100,000	2021-11-19	남산3호터널(녹사평대로)
110	59*****	조*학	95오7*97	경기도 안양시	[시특별] 녹색교통지역은행제한과태료	200,000	2021-11-26	남산3호터널(삼일대로)
111	69*****	임*영	93수8*06	경상북도 구미시	[시특별] 녹색교통지역은행제한과태료	100,000	2021-11-23	송래문 서측(세종대로, 진입)
112	11*****	(*)원스타투어	14라6*86	서울특별시 중구	[시특별] 녹색교통지역은행제한과태료	200,000	2021-12-03	남산2호터널 북측(녹사평대로58길)

대상자					처분영인이 되는 사실 및 처분내역			
순번	주민등록번호	소유주	위반차량	주소	위반내역	과태료	단속일자	단속장소
113	11*****	(*)왕스킵투어	14라6*86	서울특별시 중구	[시특별]녹색교통지역은행제한과태료	200,000	2021-12-05	남산1호터널(삼일대로)
114	11*****	(*)왕스킵투어	14라6*86	서울특별시 중구	[시특별]녹색교통지역은행제한과태료	200,000	2021-12-07	남산2호터널 북측(녹사평대로58길)
115	11*****	주*회사 젊음의행진	07우2*31	서울특별시 강남구	[시특별]녹색교통지역은행제한과태료	100,000	2021-11-16	백범광장(소월로3길)
116	67*****	김*운	04우6*20	서울특별시 동대문구	[시특별]녹색교통지역은행제한과태료	200,000	2021-11-05	홍인지문(청계천로, 진입)
117	67*****	김*운	04우6*20	서울특별시 동대문구	[시특별]녹색교통지역은행제한과태료	200,000	2021-11-06	홍인지문(청계천로, 진입)
118	67*****	김*운	04우6*20	서울특별시 동대문구	[시특별]녹색교통지역은행제한과태료	200,000	2021-11-09	홍인지문(청계천로, 진입)
119	67*****	김*운	04우6*20	서울특별시 동대문구	[시특별]녹색교통지역은행제한과태료	200,000	2021-11-10	홍인지문(청계천로, 진입)
120	67*****	김*운	04우6*20	서울특별시 동대문구	[시특별]녹색교통지역은행제한과태료	200,000	2021-11-11	홍인지문(청계천로, 진입)
121	11*****	(*)민투개발	84나9*28	서울특별시 동작구	[시특별]녹색교통지역은행제한과태료	200,000	2021-11-19	사직터널 북측(사직로, 진입)
122	11*****	(*)민투개발	84나9*28	서울특별시 동작구	[시특별]녹색교통지역은행제한과태료	200,000	2021-11-24	백범광장(소월로3길)
123	11*****	(*)민투개발	84나9*28	서울특별시 동작구	[시특별]녹색교통지역은행제한과태료	200,000	2021-11-25	남대문시장입구 교차로(퇴계로, 진입)
124	11*****	(*)민투개발	84나9*28	서울특별시 동작구	[시특별]녹색교통지역은행제한과태료	200,000	2021-12-07	사직터널 북측(사직로, 진입)
125	67*****	이*영	90나3*87	경기도 성남시	[시특별]녹색교통지역은행제한과태료	100,000	2021-11-03	정충체육관(동호로, 진입)
126	84*****	M*NDAKIR KHASAN	75사3*12	경상남도 통영시	[시특별]녹색교통지역은행제한과태료	200,000	2021-11-15	남대문시장입구 교차로(퇴계로, 진입)
127	64*****	A* I A KHUDIER AL JOBURI	06주4*50	인천광역시 중구	[시특별]녹색교통지역은행제한과태료	200,000	2021-11-14	송래문 서측(세종대로, 진입)
128	25*****	(*)한국고령친화산업진흥회	31라1*27	서울특별시 영등포구	[시특별]녹색교통지역은행제한과태료	200,000	2021-11-22	경찰박물관(새문안로, 진입)

대상자					처분원인이 되는 사실 및 처분내역			
순번	주민등록번호	소유주	위반차량	주소	위반내역	과태료	단속일자	단속장소
129	69*****	최*호	83도6*44	인천광역시 부평구	[시특별] 녹색교통지역은행제한과태료	200,000	2022-01-07	사직터널 북측(사직로, 진입)
130	69*****	최*호	83도6*44	인천광역시 부평구	[시특별] 녹색교통지역은행제한과태료	200,000	2022-01-09	사직터널 북측(사직로, 진입)
131	70*****	이*우	80도9*96	강원도 속초시	[시특별] 녹색교통지역은행제한과태료	200,000	2021-11-09	남천3호터널(녹사평대로)
132	63*****	유*동	18로5*84	강원도 속초시	[시특별] 녹색교통지역은행제한과태료	100,000	2021-11-06	사직터널 상단 남측(승월길, 진입)
133	30*****	(*)종인	충북80*5292	충청북도 청주시	[시특별] 녹색교통지역은행제한과태료	200,000	2021-11-05	홍인지문(청계천로, 진입)
134	30*****	(*)종인	충북80*5292	충청북도 청주시	[시특별] 녹색교통지역은행제한과태료	200,000	2021-11-12	홍인지문(청계천로, 진입)
135	30*****	(*)종인	충북80*5292	충청북도 청주시	[시특별] 녹색교통지역은행제한과태료	200,000	2021-11-17	홍인지문(청계천로, 진입)
136	30*****	(*)종인	충북80*5292	충청북도 청주시	[시특별] 녹색교통지역은행제한과태료	200,000	2021-11-19	홍인지문(청계천로, 진입)
137	30*****	(*)종인	충북80*5292	충청북도 청주시	[시특별] 녹색교통지역은행제한과태료	200,000	2021-11-23	홍인지문(청계천로, 진입)
138	65*****	김*열	서울47*3080	서울특별시 성북구	[시특별] 녹색교통지역은행제한과태료	200,000	2021-11-15	삼청공원(삼청로)
139	65*****	김*열	서울47*3080	서울특별시 성북구	[시특별] 녹색교통지역은행제한과태료	200,000	2021-11-20	장충체육관(동호로, 진입)
140	65*****	김*열	서울47*3080	서울특별시 성북구	[시특별] 녹색교통지역은행제한과태료	200,000	2021-11-22	장충체육관(동호로, 진입)
141	65*****	김*열	서울47*3080	서울특별시 성북구	[시특별] 녹색교통지역은행제한과태료	200,000	2021-12-01	삼청공원(삼청로)
142	65*****	김*열	서울47*3080	서울특별시 성북구	[시특별] 녹색교통지역은행제한과태료	200,000	2021-12-02	서울과학고(해학로)
143	90*****	이*우	서울44*3261	서울특별시 도봉구	[시특별] 녹색교통지역은행제한과태료	200,000	2021-11-13	시정역 2호선(서소문로, 진입)
144	90*****	이*우	서울44*3261	서울특별시 도봉구	[시특별] 녹색교통지역은행제한과태료	200,000	2021-11-20	사직터널 북측(사직로, 진입)

대상자					처분원인이 되는 사실 및 처분내역			
순번	주민등록번호	소유주	위반차량	주소	위반내역	과태료	단속일자	단속장소
145	90*****	이*우	서울44*3261	서울특별시 도봉구	[시특별] 녹색교통지역은행제한과태료	200,000	2021-11-28	시청역 2호선(서소문로, 진입)
146	90*****	이*우	서울44*3261	서울특별시 도봉구	[시특별] 녹색교통지역은행제한과태료	200,000	2021-11-27	시청역 2호선(서소문로, 진입)
147	11*****	(*)강동한성	80누*7*39	서울특별시 강동구	[시특별] 녹색교통지역은행제한과태료	200,000	2021-11-05	장충체육관(동호로, 진입)
148	64*****	김*득	95두8*22	서울특별시 서대문구	[시특별] 녹색교통지역은행제한과태료	200,000	2021-11-19	사직터널 북측(사직로, 진입)
149	69*****	김*우	31미0*48	서울특별시 중랑구	[시특별] 녹색교통지역은행제한과태료	200,000	2021-11-15	해화문(청경궁로, 진입)
150	69*****	김*우	31미0*48	서울특별시 중랑구	[시특별] 녹색교통지역은행제한과태료	200,000	2021-11-16	해화문(청경궁로, 진입)
151	11*****	주*회사 제이엔더블유	90수1*10	서울특별시 양천구	[시특별] 녹색교통지역은행제한과태료	200,000	2021-11-15	홍인지문(종로, 진입)
152	80*****	박*현	09수9*16	전라남도 여수시	[시특별] 녹색교통지역은행제한과태료	200,000	2021-12-02	해화문(청경궁로, 진입)
153	80*****	박*현	09수9*16	전라남도 여수시	[시특별] 녹색교통지역은행제한과태료	200,000	2021-12-07	해화문(청경궁로, 진입)
154	80*****	박*현	09수9*16	전라남도 여수시	[시특별] 녹색교통지역은행제한과태료	200,000	2021-12-08	해화문(청경궁로, 진입)
155	92*****	J*NNANEE AKARAPOOM	55저4*91	경기도 용인시	[시특별] 녹색교통지역은행제한과태료	100,000	2021-11-07	남산 호터널(삼일대로)
156	72*****	장*승	53기2*46	서울특별시 성북구	[시특별] 녹색교통지역은행제한과태료	100,000	2021-11-26	사직터널 북측(사직로, 진입)
157	67*****	이*규	92L3*79	서울특별시 동작구	[시특별] 녹색교통지역은행제한과태료	200,000	2021-11-23	시청역 2호선(서소문로, 진입)
158	74*****	H* HUY LOI	32리5*56	경상북도 성주군	[시특별] 녹색교통지역은행제한과태료	200,000	2021-11-28	경찰박물관(새문안로, 진입)
159	68*****	남*철	서울84*8190	서울특별시 노원구	[시특별] 녹색교통지역은행제한과태료	200,000	2021-11-18	해화문(청경궁로, 진입)
160	74*****	양*	71노3*53	인천광역시 부평구	[시특별] 녹색교통지역은행제한과태료	100,000	2022-01-09	남산 호터널(삼일대로)

대상자				처분원인이 되는 사실 및 처분내역				
순번	주민등록번호	소유주	위반차량	주소	위반내역	과태료	단속일자	단속장소
161	71*****	전*영	84거2*11	부산광역시 동구	[시특별] 녹색교통지역은행제한과태료	100,000	2021-12-02	해운대(청경공로, 진입)
162	60*****	조*찬	94아9*80	경기도 김포시	[시특별] 녹색교통지역은행제한과태료	100,000	2021-11-14	동대문역사문화공원역(외계로, 진입)
163	68*****	서*욱	91고1*30	서울특별시 은평구	[시특별] 녹색교통지역은행제한과태료	100,000	2021-11-13	남산 호터널(삼일대로)
164	11*****	(*)수송사	서울31*1215	서울특별시 중구	[시특별] 녹색교통지역은행제한과태료	200,000	2021-11-13	경찰박물관(새문안로, 진입)
165	11*****	(*)수송사	서울31*1215	서울특별시 중구	[시특별] 녹색교통지역은행제한과태료	200,000	2021-11-14	경찰박물관(새문안로, 진입)
166	11*****	(*)수송사	서울31*1215	서울특별시 중구	[시특별] 녹색교통지역은행제한과태료	200,000	2021-12-05	경찰박물관(새문안로, 진입)
167	11*****	(*)종합채널세비엠	05누4*32	서울특별시 구로구	[시특별] 녹색교통지역은행제한과태료	200,000	2021-11-06	시정역 2호선(서소문로, 진입)
168	67*****	김*운	04우6*20	서울특별시 동대문구	[시특별] 녹색교통지역은행제한과태료	200,000	2021-11-12	홍익지문(청계천로, 진입)
169	67*****	김*운	04우6*20	서울특별시 동대문구	[시특별] 녹색교통지역은행제한과태료	200,000	2021-11-17	경찰박물관(새문안로, 진입)
170	67*****	김*운	04우6*20	서울특별시 동대문구	[시특별] 녹색교통지역은행제한과태료	200,000	2021-11-18	홍익지문(청계천로, 진입)
171	13*****	주*회사선우이엔지	80거5*39	서울특별시 양천구	[시특별] 녹색교통지역은행제한과태료	200,000	2021-11-15	사직터널 북측(사직로, 진입)
172	67*****	이*영	90너3*87	경기도 성남시	[시특별] 녹색교통지역은행제한과태료	100,000	2021-11-13	경찰박물관(새문안로, 진입)
173	74*****	박*홍	06수8*91	경기도 용인시	[시특별] 녹색교통지역은행제한과태료	100,000	2021-11-12	반안트리(정충대로, 진입)
174	77*****	문*필	90매6*94	서울특별시 동작구	[시특별] 녹색교통지역은행제한과태료	100,000	2021-12-04	백범광장(소월로3길)
175	11*****	(*)하나로공조	80오3*08	경기도 김포시	[시특별] 녹색교통지역은행제한과태료	200,000	2021-11-06	남산 호터널(삼일대로)
176	11*****	(*)하나로공조	80오3*08	경기도 김포시	[시특별] 녹색교통지역은행제한과태료	200,000	2021-11-07	남대문시장입구 교차로(외계로, 진입)

대상자					처분원인이 되는 사실 및 처분내역			
순번	주민등록번호	소유주	위반차량	주소	위반내역	과태료	단속일자	단속장소
177	69*****	최*호	83두6*44	인천광역시 부평구	[시특별] 녹색교통지역은행제한과태료	200,000	2022-01-11	사직터널 북측(사직로, 진입)
178	69*****	최*호	83두6*44	인천광역시 부평구	[시특별] 녹색교통지역은행제한과태료	200,000	2022-01-14	사직터널 북측(사직로, 진입)
179	69*****	최*호	83두6*44	인천광역시 부평구	[시특별] 녹색교통지역은행제한과태료	200,000	2022-01-16	사직터널 북측(사직로, 진입)
180	69*****	최*호	83두6*44	인천광역시 부평구	[시특별] 녹색교통지역은행제한과태료	200,000	2022-01-21	시청역 2호선(서소문로, 진입)
181	69*****	최*호	83두6*44	인천광역시 부평구	[시특별] 녹색교통지역은행제한과태료	200,000	2022-01-23	시청역 2호선(서소문로, 진입)
182	30*****	(*)중인	충북80*5292	충청북도 청주시	[시특별] 녹색교통지역은행제한과태료	200,000	2021-11-24	홍인지문(청계천로, 진입)
183	30*****	(*)중인	충북80*5292	충청북도 청주시	[시특별] 녹색교통지역은행제한과태료	200,000	2021-11-22	홍인지문(청계천로, 진입)
184	30*****	(*)중인	충북80*5292	충청북도 청주시	[시특별] 녹색교통지역은행제한과태료	200,000	2021-11-26	홍인지문(청계천로, 진입)
185	30*****	(*)중인	충북80*5292	충청북도 청주시	[시특별] 녹색교통지역은행제한과태료	200,000	2021-12-01	홍인지문(청계천로, 진입)
186	68*****	김*연	03부9*00	제주특별자치도 제주시	[시특별] 녹색교통지역은행제한과태료	200,000	2021-11-11	홍인지문(종로, 진입)
187	65*****	김*열	서울47*3080	서울특별시 성북구	[시특별] 녹색교통지역은행제한과태료	200,000	2021-12-04	외릉공원(외릉공원길)
188	65*****	김*열	서울47*3080	서울특별시 성북구	[시특별] 녹색교통지역은행제한과태료	200,000	2021-12-06	삼청공원(삼청로)
189	11*****	(*)하나다엔엘	경기80*1582	경기도 수원시	[시특별] 녹색교통지역은행제한과태료	200,000	2021-11-29	사직터널 북측(사직로, 진입)
190	61*****	김*철	07다5*71	경기도 의정부시	[시특별] 녹색교통지역은행제한과태료	100,000	2021-11-08	해화문(청경궁로, 진입)
191	61*****	김*철	07다5*71	경기도 의정부시	[시특별] 녹색교통지역은행제한과태료	200,000	2021-11-11	등대문역사문화공원역(등계로, 진입)
192	11*****	(*)강동한성	80누7*39	서울특별시 강동구	[시특별] 녹색교통지역은행제한과태료	200,000	2021-11-09	장충체육관(동호로, 진입)

대상자					처분영인이 되는 사실 및 처분내역			
순번	주민등록번호	소유주	위반차량	주소	위반내역	과태료	단속일자	단속장소
193	11*****	(*)강동한성	80누7*39	서울특별시 강동구	[시특별]녹색교통지역은행제한과태료	200,000	2021-11-13	정충체육관(동호로, 진입)
194	12*****	(*)엘제이종합건설	06너1*97	경기도 화성시	[시특별]녹색교통지역은행제한과태료	200,000	2021-11-27	사직터널 복측(사직로, 진입)
195	11*****	썬*랜드 주식회사	92누5*99	경상남도 사천시	[시특별]녹색교통지역은행제한과태료	200,000	2021-11-03	동대문역사문화공원역(퇴계로, 진입)
196	11*****	(*)지비엠라인업	36러6*75	서울특별시 중구	[시특별]녹색교통지역은행제한과태료	200,000	2021-11-04	해호문(창경궁로, 진입)
197	11*****	(*)지비엠라인업	36러6*75	서울특별시 중구	[시특별]녹색교통지역은행제한과태료	200,000	2021-11-15	홍인지문(창계천로, 진입)
198	77*****	R*ENCHINDORJ UYANGACHIMEG	04구6*59	서울특별시 중랑구	[시특별]녹색교통지역은행제한과태료	200,000	2021-11-07	홍인지문(종로, 진입)
199	77*****	R*ENCHINDORJ UYANGACHIMEG	04구6*59	서울특별시 중랑구	[시특별]녹색교통지역은행제한과태료	200,000	2021-11-15	홍인지문(창계천로, 진입)
200	77*****	R*ENCHINDORJ UYANGACHIMEG	04구6*59	서울특별시 중랑구	[시특별]녹색교통지역은행제한과태료	200,000	2021-11-16	홍인지문(창계천로, 진입)
201	20*****	(*)다성	76부2*67	경기도 포천시	[시특별]녹색교통지역은행제한과태료	200,000	2021-11-03	동대문역사문화공원역(을지로, 진입)
202	20*****	(*)다성	76부2*67	경기도 포천시	[시특별]녹색교통지역은행제한과태료	200,000	2021-11-04	동대문역사문화공원역(을지로, 진입)
203	20*****	(*)다성	76부2*67	경기도 포천시	[시특별]녹색교통지역은행제한과태료	200,000	2021-11-08	동대문역사문화공원역(퇴계로, 진입)
204	20*****	(*)다성	76부2*67	경기도 포천시	[시특별]녹색교통지역은행제한과태료	200,000	2021-11-05	동대문역사문화공원역(퇴계로, 진입)
205	20*****	(*)다성	76부2*67	경기도 포천시	[시특별]녹색교통지역은행제한과태료	200,000	2021-11-09	동대문역사문화공원역(퇴계로, 진입)
206	68*****	남*철	서울84*8190	서울특별시 노원구	[시특별]녹색교통지역은행제한과태료	200,000	2021-11-28	해호문(창경궁로, 진입)
207	68*****	남*철	서울84*8190	서울특별시 노원구	[시특별]녹색교통지역은행제한과태료	200,000	2021-12-02	해호문(창경궁로, 진입)
208	12*****	주*회사 미스터드건설	86누5*45	인천광역시 중구	[시특별]녹색교통지역은행제한과태료	200,000	2021-11-20	동대문역사문화공원역(을지로, 진입)

대상자					처분영인이 되는 사실 및 처분내역			
순번	주민등록번호	소유주	위반차량	주소	위반내역	과태료	단속일자	단속장소
209	12*****	주*회사 마스타드건설	86누5*45	인천광역시 중구	[시특별] 녹색교통지역은행제한과태료	200,000	2021-11-21	사직터널 북측(사직로, 진입)
210	12*****	주*회사 마스타드건설	86누5*45	인천광역시 중구	[시특별] 녹색교통지역은행제한과태료	200,000	2021-12-06	경찰박물관(새문안로, 진입)
211	62*****	김*현	40라2*74	경기도 시흥시	[시특별] 녹색교통지역은행제한과태료	100,000	2022-01-23	사직터널 북측(사직로, 진입)
212	13*****	농*회사법인 사랑나눔 주식회사	03오9*06	경기도 양평군	[시특별] 녹색교통지역은행제한과태료	100,000	2021-11-23	해화문(청경궁로, 진입)
213	69*****	김*현	01루2*97	서울특별시 영등포구	[시특별] 녹색교통지역은행제한과태료	100,000	2021-11-29	경찰박물관(새문안로, 진입)
214	57*****	방*영	81마0*88	경기도 평택시	[시특별] 녹색교통지역은행제한과태료	100,000	2022-01-17	반얀트리(경충단로, 진입)
215	12*****	(*)해명클러스터	33버6*02	인천광역시 연수구	[시특별] 녹색교통지역은행제한과태료	100,000	2021-11-05	사직터널 북측(사직로, 진입)
216	12*****	(*)해명클러스터	33버6*02	인천광역시 연수구	[시특별] 녹색교통지역은행제한과태료	100,000	2021-11-11	백범광장(소월로3길)
217	13*****	주*회사선우이엔지	80거5*39	서울특별시 양천구	[시특별] 녹색교통지역은행제한과태료	200,000	2021-11-16	남산1호터널(삼일대로)
218	13*****	주*회사선우이엔지	80거5*39	서울특별시 양천구	[시특별] 녹색교통지역은행제한과태료	200,000	2021-11-18	사직터널 북측(사직로, 진입)
219	13*****	주*회사선우이엔지	80거5*39	서울특별시 양천구	[시특별] 녹색교통지역은행제한과태료	200,000	2021-11-29	사직터널 북측(사직로, 진입)
220	13*****	주*회사선우이엔지	80거5*39	서울특별시 양천구	[시특별] 녹색교통지역은행제한과태료	200,000	2021-12-06	흥인지문 북측(을곡로, 진입)
221	73*****	강*구	80루8*37	경기도 군포시	[시특별] 녹색교통지역은행제한과태료	200,000	2021-11-08	남산3호터널(녹사평대로)
222	66*****	박*혁	70너4*42	서울특별시 동대문구	[시특별] 녹색교통지역은행제한과태료	200,000	2021-11-07	남산2호터널 북측(녹사평대로58길)
223	66*****	박*혁	70너4*42	서울특별시 동대문구	[시특별] 녹색교통지역은행제한과태료	200,000	2021-11-09	동대문역사문화공원역(을지로, 진입)
224	66*****	박*혁	70너4*42	서울특별시 동대문구	[시특별] 녹색교통지역은행제한과태료	200,000	2021-11-10	시청역 2호선(시소문로, 진입)

대상자					처분원인이 되는 사실 및 처분내역			
순번	주민등록번호	소유주	위반차량	주소	위반내역	과태료	단속일자	단속장소
225	66*****	박*혁	70너4*42	서울특별시 동대문구	[시특별]녹색교통지역은행제한과태료	200,000	2021-11-13	동대문역사문화공원역(을지로, 진입)
226	66*****	박*혁	70너4*42	서울특별시 동대문구	[시특별]녹색교통지역은행제한과태료	200,000	2021-11-18	사직터널 복측(사직로, 진입)
227	69*****	최*호	83두6*44	인천광역시 부평구	[시특별]녹색교통지역은행제한과태료	200,000	2022-01-25	반얀트리(정충단로, 진입)
228	62*****	오*영	79너3*06	경기도 고양시	[시특별]녹색교통지역은행제한과태료	200,000	2021-12-04	경찰박물관(새문안로, 진입)
229	77*****	김*주	37저2*80	서울특별시 강동구	[시특별]녹색교통지역은행제한과태료	100,000	2021-11-10	정충체육관(동호로, 진입)
230	74*****	천*영	10부2*37	경기도 김포시	[시특별]녹색교통지역은행제한과태료	100,000	2021-11-11	사직터널 복측(사직로, 진입)
231	61*****	김*철	07다5*71	경기도 의정부시	[시특별]녹색교통지역은행제한과태료	200,000	2021-11-16	해화문(창경궁로, 진입)
232	61*****	김*철	07다5*71	경기도 의정부시	[시특별]녹색교통지역은행제한과태료	200,000	2021-11-19	해화문(창경궁로, 진입)
233	69*****	최*욱	2307*510	서울특별시 성동구	[시특별]녹색교통지역은행제한과태료	200,000	2021-11-07	정충체육관(동호로, 진입)
234	28*****	주*회사 하이고속관광	13누3*23	경기도 남양주시	[시특별]녹색교통지역은행제한과태료	200,000	2021-11-16	남산호터널(섬일대로)
235	28*****	주*회사 하이고속관광	13누3*23	경기도 남양주시	[시특별]녹색교통지역은행제한과태료	200,000	2021-11-14	남산호터널(섬일대로)
236	11*****	싼*랜드 주식회사	92누5*99	경상남도 사천시	[시특별]녹색교통지역은행제한과태료	200,000	2021-11-11	동대문역사문화공원역(퇴계로, 진입)
237	11*****	싼*랜드 주식회사	92누5*99	경상남도 사천시	[시특별]녹색교통지역은행제한과태료	200,000	2021-11-15	동대문역사문화공원역(을지로, 진입)
238	11*****	싼*랜드 주식회사	92누5*99	경상남도 사천시	[시특별]녹색교통지역은행제한과태료	200,000	2021-11-16	동대문역사문화공원역(퇴계로, 진입)
239	11*****	싼*랜드 주식회사	92누5*99	경상남도 사천시	[시특별]녹색교통지역은행제한과태료	200,000	2021-11-18	송래문 서측(세종대로, 진입)
240	11*****	싼*랜드 주식회사	92누5*99	경상남도 사천시	[시특별]녹색교통지역은행제한과태료	200,000	2021-11-20	정충체육관(동호로, 진입)

대상자					처분원인이 되는 사실 및 처분내역			
순번	주민등록번호	소유주	위반차량	주소	위반내역	과태료	단속일자	단속장소
241	16*****	주*회사 세븐스하이텍	85모2*13	충청남도 천안시	[시특별] 녹색교통지역은행제한과태료	200,000	2021-11-29	반안트리(정충대로, 진입)
242	57*****	박*자	95다8*91	대구광역시 동구	[시특별] 녹색교통지역은행제한과태료	100,000	2021-11-19	동대문역사문화공원역(외계로, 진입)
243	64*****	전*우	83나1*83	대구광역시 동구	[시특별] 녹색교통지역은행제한과태료	200,000	2021-12-07	동대문역사문화공원역(외계로, 진입)
244	20*****	(*)다성	76부2*67	경기도 포천시	[시특별] 녹색교통지역은행제한과태료	200,000	2021-11-11	동대문역사문화공원 북측(미장로)
245	20*****	(*)다성	76부2*67	경기도 포천시	[시특별] 녹색교통지역은행제한과태료	200,000	2021-11-12	홍인지문(종로, 진입)
246	20*****	(*)다성	76부2*67	경기도 포천시	[시특별] 녹색교통지역은행제한과태료	200,000	2021-11-13	홍인지문 북측(물곡로, 진입)
247	20*****	(*)다성	76부2*67	경기도 포천시	[시특별] 녹색교통지역은행제한과태료	200,000	2021-11-17	동대문역사문화공원역(외계로, 진입)
248	20*****	(*)다성	76부2*67	경기도 포천시	[시특별] 녹색교통지역은행제한과태료	200,000	2021-11-18	동대문역사문화공원역(을지로, 진입)
249	82*****	M*GAI ELEONORA	38다3*27	충청남도 논산시	[시특별] 녹색교통지역은행제한과태료	200,000	2022-01-21	남산1호터널(삼일대로)
250	77*****	박*원	86무9*35	광주광역시 광산구	[시특별] 녹색교통지역은행제한과태료	100,000	2021-11-28	동대문역사문화공원 북측(미장로)
251	52*****	신*원	80로6*99	인천광역시 남동구	[시특별] 녹색교통지역은행제한과태료	100,000	2021-11-06	반안트리(정충대로, 진입)
252	72*****	류*운	50우4*99	경기도 성남시	[시특별] 녹색교통지역은행제한과태료	200,000	2021-11-29	혜화문(청경궁로, 진입)
253	69*****	김*현	01루2*97	서울특별시 영등포구	[시특별] 녹색교통지역은행제한과태료	100,000	2021-11-30	홍인지문(종로, 진입)
254	60*****	박*선	92713*80	경기도 광주시	[시특별] 녹색교통지역은행제한과태료	100,000	2021-11-05	남산1호터널(삼일대로)
255	11*****	(*)릭스글로벌	80서6*87	서울특별시 서초구	[시특별] 녹색교통지역은행제한과태료	100,000	2021-11-27	정충체육관(동호로, 진입)
256	88*****	안*보	02로8*42	대구광역시 달서구	[시특별] 녹색교통지역은행제한과태료	100,000	2022-01-15	남산1호터널(삼일대로)

순번	대상자				처분원인이 되는 사실 및 처분내역			
	주민등록번호	소유주	위반차량	주소	위반내역	과태료	단속일자	단속장소
257	78*****	N*NGMOR SAITHIP	47년4*70	충청북도 청주시	[시특별] 녹색교통지역은행제한과태료	100,000	2021-11-07	남산3호터널(녹사평대로)
258	80*****	배*철	59년9*72	경상남도 진주시	[시특별] 녹색교통지역은행제한과태료	100,000	2021-11-13	남산3호터널(녹사평대로)
259	73*****	강*구	80년8*37	경기도 군포시	[시특별] 녹색교통지역은행제한과태료	200,000	2021-11-18	남산3호터널(녹사평대로)
260	11*****	파*엘드풍산레이저(주)	80년9*72	서울특별시 구로구	[시특별] 녹색교통지역은행제한과태료	200,000	2021-12-02	승래문 서측(세종대로, 진입)
261	55*****	김*곤	80년8*30	서울특별시 동대문구	[시특별] 녹색교통지역은행제한과태료	200,000	2021-12-02	동대문역사문화공원역(을지로, 진입)
262	11*****	(*)민투개발	84년9*28	서울특별시 동작구	[시특별] 녹색교통지역은행제한과태료	200,000	2021-11-03	사직터널 북측(사직로, 진입)
263	11*****	(*)민투개발	84년9*28	서울특별시 동작구	[시특별] 녹색교통지역은행제한과태료	200,000	2021-11-05	동대문역사문화공원역(외계로, 진입)
264	66*****	박*혁	70년4*42	서울특별시 동대문구	[시특별] 녹색교통지역은행제한과태료	200,000	2021-11-22	시청역 2호선(서소문로, 진입)
265	66*****	박*혁	70년4*42	서울특별시 동대문구	[시특별] 녹색교통지역은행제한과태료	200,000	2021-11-23	동대문역사문화공원역(을지로, 진입)
266	66*****	박*혁	70년4*42	서울특별시 동대문구	[시특별] 녹색교통지역은행제한과태료	200,000	2021-11-25	시청역 2호선(서소문로, 진입)
267	66*****	박*혁	70년4*42	서울특별시 동대문구	[시특별] 녹색교통지역은행제한과태료	200,000	2021-11-26	동대문역사문화공원역(외계로, 진입)
268	66*****	박*혁	70년4*42	서울특별시 동대문구	[시특별] 녹색교통지역은행제한과태료	200,000	2021-11-30	동대문역사문화공원역(을지로, 진입)
269	64*****	유*수	80년3*13	인천광역시 계양구	[시특별] 녹색교통지역은행제한과태료	200,000	2021-11-04	남산3호터널(삼일대로)
270	64*****	유*수	80년3*13	인천광역시 계양구	[시특별] 녹색교통지역은행제한과태료	200,000	2021-11-15	남산3호터널(삼일대로)
271	64*****	유*수	80년3*13	인천광역시 계양구	[시특별] 녹색교통지역은행제한과태료	200,000	2021-11-16	남산3호터널(삼일대로)
272	70*****	송*숙	90년7*42	경기도 성남시	[시특별] 녹색교통지역은행제한과태료	200,000	2021-11-30	삼창공원(삼창로)

순번	대상자				처분원인이 되는 사실 및 처분내역			
	주민등록번호	소유주	위반차량	주소	위반내역	과태료	단속일자	단속장소
273	70*****	조*철	05다2*23	서울특별시 도원구	[시특별] 녹색교통지역은행제한과태료	100,000	2021-11-27	송례문 서측(세종대로, 진입)
274	11*****	썬*랜드 주식회사	92노5*99	경상남도 사천시	[시특별] 녹색교통지역은행제한과태료	200,000	2021-11-24	송례문 서측(세종대로, 진입)
275	11*****	썬*랜드 주식회사	92노5*99	경상남도 사천시	[시특별] 녹색교통지역은행제한과태료	200,000	2021-11-29	홍인지문(창제천로, 진입)
276	11*****	썬*랜드 주식회사	92노5*99	경상남도 사천시	[시특별] 녹색교통지역은행제한과태료	200,000	2021-12-04	동대문역사문화공원역(퇴계로, 진입)
277	11*****	썬*랜드 주식회사	92노5*99	경상남도 사천시	[시특별] 녹색교통지역은행제한과태료	200,000	2021-12-05	반얀트리(정충대로, 진입)
278	56*****	고*기	91나5*58	서울특별시 도봉구	[시특별] 녹색교통지역은행제한과태료	200,000	2021-11-20	동대문역사문화공원역(을지로, 진입)
279	65*****	윤*중	07가5*55	경기도 가평군	[시특별] 녹색교통지역은행제한과태료	200,000	2021-11-15	정충체육관(동호로, 진입)
280	65*****	윤*중	07가5*55	경기도 가평군	[시특별] 녹색교통지역은행제한과태료	200,000	2021-11-16	정충체육관(동호로, 진입)
281	20*****	(*)다성	76부2*67	경기도 포천시	[시특별] 녹색교통지역은행제한과태료	200,000	2021-11-22	동대문역사문화공원역(퇴계로, 진입)
282	20*****	(*)다성	76부2*67	경기도 포천시	[시특별] 녹색교통지역은행제한과태료	200,000	2021-11-29	동대문역사문화공원역(퇴계로, 진입)
283	20*****	(*)다성	76부2*67	경기도 포천시	[시특별] 녹색교통지역은행제한과태료	200,000	2021-11-27	동대문역사문화공원역(퇴계로, 진입)
284	79*****	김*실	88너9*65	인천광역시 강화군	[시특별] 녹색교통지역은행제한과태료	200,000	2021-11-10	반얀트리(정충대로, 진입)
285	75*****	신*실	94여0*02	경기도 파주시	[시특별] 녹색교통지역은행제한과태료	200,000	2021-11-26	사직터널 복측(사직로, 진입)
286	76*****	한*희	95도9*24	충청남도 천안시	[시특별] 녹색교통지역은행제한과태료	200,000	2021-11-19	시청역 2호선(서소문로, 진입)
287	13*****	(*)소프트 제너시스	서울57*5958	서울특별시 서초구	[시특별] 녹색교통지역은행제한과태료	200,000	2021-11-10	동대문역사문화공원역(퇴계로, 진입)
288	75*****	박*형	49모7*16	경기도 김포시	[시특별] 녹색교통지역은행제한과태료	100,000	2021-11-07	시청역 2호선(서소문로, 진입)

대상자					처분원인이 되는 사실 및 처분내역			
순번	주민등록번호	소유주	위반차량	주소	위반내역	과태료	단속일자	단속장소
289	75*****	박*형	49모7*16	경기도 김포시	[시특별] 녹색교통지역은행제한과태료	100,000	2021-11-08	동대문역사문화공원역(퇴계로, 진입)
290	75*****	박*형	49모7*16	경기도 김포시	[시특별] 녹색교통지역은행제한과태료	200,000	2021-11-11	시청역 2호선(서소문로, 진입)
291	70*****	박*덕	90서3*70	전라남도 나주시	[시특별] 녹색교통지역은행제한과태료	100,000	2021-11-20	사직터널 북측(사직로, 진입)
292	53*****	정*호	95바5*26	서울특별시 은평구	[시특별] 녹색교통지역은행제한과태료	100,000	2021-12-04	지하문터널 남측(지하문로)
293	89*****	S*EMCHUK SERGEI	17더8*88	전라남도 완도군	[시특별] 녹색교통지역은행제한과태료	100,000	2021-11-03	정충체육관(동호로, 진입)
294	61*****	박*식	81머9*62	인천광역시 강화군	[시특별] 녹색교통지역은행제한과태료	100,000	2021-11-15	시청역 2호선(서소문로, 진입)
295	55*****	고*자	06러0*57	경기도 과천시	[시특별] 녹색교통지역은행제한과태료	100,000	2021-11-20	남산 호터널(삼일대로)
296	66*****	박*혁	70너4*42	서울특별시 동대문구	[시특별] 녹색교통지역은행제한과태료	200,000	2021-12-01	동대문역사문화공원역(을지로, 진입)
297	66*****	박*혁	70너4*42	서울특별시 동대문구	[시특별] 녹색교통지역은행제한과태료	200,000	2021-12-02	경향신문사(정동길)
298	66*****	박*혁	70너4*42	서울특별시 동대문구	[시특별] 녹색교통지역은행제한과태료	200,000	2021-12-05	동대문역사문화공원 북측(마장로)
299	66*****	박*혁	70너4*42	서울특별시 동대문구	[시특별] 녹색교통지역은행제한과태료	200,000	2021-12-07	정충체육관(동호로, 진입)
300	66*****	박*혁	70너4*42	서울특별시 동대문구	[시특별] 녹색교통지역은행제한과태료	200,000	2021-12-03	시청역 2호선(서소문로, 진입)
301	11*****	(*)단비테크	94러6*68	서울특별시 중구	[시특별] 녹색교통지역은행제한과태료	200,000	2021-11-16	홍인지문(종로, 진입)
302	28*****	주*회사 주*세네	56소2*29	경기도 포천시	[시특별] 녹색교통지역은행제한과태료	200,000	2021-11-11	반얀트리(정충대로, 진입)
303	28*****	주*회사 주*세네	56소2*29	경기도 포천시	[시특별] 녹색교통지역은행제한과태료	200,000	2021-11-12	경찰박물관(새문안로, 진입)
304	66*****	김*우	28바2*22	경상북도 영주시	[시특별] 녹색교통지역은행제한과태료	200,000	2021-11-10	승래문 서측(세종대로, 진입)

대상자					처분영인이 되는 사실 및 처분내역			
순번	주민등록번호	소유주	위반차량	주소	위반내역	과태료	단속일자	단속장소
305	74*****	임*택	33기3*60	세종특별자치시 금남면	[시특별] 녹색교통지역은행제한과태료	100,000	2021-11-17	남산1호터널(삼일대로)
306	74*****	임*택	33기3*60	세종특별자치시 금남면	[시특별] 녹색교통지역은행제한과태료	200,000	2021-11-18	해호문(청경궁로, 진입)
307	74*****	임*택	33기3*60	세종특별자치시 금남면	[시특별] 녹색교통지역은행제한과태료	200,000	2021-11-30	송래문 서측(세종대로, 진입)
308	50*****	장*철	93디9*20	강원도 정선군	[시특별] 녹색교통지역은행제한과태료	200,000	2021-11-08	시청역 2호선(서소문로, 진입)
309	50*****	장*철	93디9*20	강원도 정선군	[시특별] 녹색교통지역은행제한과태료	200,000	2021-11-09	시청역 2호선(서소문로, 진입)
310	73*****	R*HIMI MOGHADDAM DOURAKI SEYED ALI	80로9*56	서울특별시 동대문구	[시특별] 녹색교통지역은행제한과태료	200,000	2021-11-04	사직터널 북측(사직로, 진입)
311	73*****	R*HIMI MOGHADDAM DOURAKI SEYED ALI	80로9*56	서울특별시 동대문구	[시특별] 녹색교통지역은행제한과태료	200,000	2021-11-09	사직터널 북측(사직로, 진입)
312	73*****	R*HIMI MOGHADDAM DOURAKI SEYED ALI	80로9*56	서울특별시 동대문구	[시특별] 녹색교통지역은행제한과태료	200,000	2021-11-12	남대문시장입구 교차로(퇴계로, 진입)
313	75*****	박*형	49모7*16	경기도 김포시	[시특별] 녹색교통지역은행제한과태료	200,000	2021-11-12	동대문역사문화공원역(퇴계로, 진입)
314	75*****	박*형	49모7*16	경기도 김포시	[시특별] 녹색교통지역은행제한과태료	200,000	2021-11-10	시청역 2호선(서소문로, 진입)
315	66*****	염*섭	07모5*36	서울특별시 종로구	[시특별] 녹색교통지역은행제한과태료	100,000	2021-11-28	남산3호터널(녹사평대로)
316	99*****	전*화	33나9*32	대전광역시 서구	[시특별] 녹색교통지역은행제한과태료	100,000	2021-11-30	남산1호터널(삼일대로)
317	16*****	(+)홍성개발	43기7*41	충청남도 홍성군	[시특별] 녹색교통지역은행제한과태료	100,000	2021-11-25	홍인지문(종로, 진입)
318	62*****	이*기	서울38*3862	서울특별시 동대문구	[시특별] 녹색교통지역은행제한과태료	100,000	2021-11-10	사직터널 북측(사직로, 진입)
319	73*****	서*철	28구5*04	경기도 수원시	[시특별] 녹색교통지역은행제한과태료	100,000	2021-11-04	송래문 서측(세종대로, 진입)
320	17*****	옥*개발(주)	85미7*15	대구광역시 달성군	[시특별] 녹색교통지역은행제한과태료	100,000	2021-11-29	장충체육관(동호로, 진입)

대상자					처분영인이 되는 사실 및 처분내역			
순번	주민등록번호	소유주	위반차량	주소	위반내역	과태료	단속일자	단속장소
321	28*****	주*회사 주세네	56소2*29	경기도 포천시	[시특별]녹색교통지역은행제한과태료	200,000	2021-11-14	홍인지문(종로, 진입)
322	28*****	주*회사 주세네	56소2*29	경기도 포천시	[시특별]녹색교통지역은행제한과태료	200,000	2021-11-16	사직터널 복측(사직로, 진입)
323	28*****	주*회사 주세네	56소2*29	경기도 포천시	[시특별]녹색교통지역은행제한과태료	200,000	2021-11-21	반안트리(정충단로, 진입)
324	28*****	주*회사 주세네	56소2*29	경기도 포천시	[시특별]녹색교통지역은행제한과태료	200,000	2021-11-20	반안트리(정충단로, 진입)
325	68*****	박*용	09조5*17	서울특별시 중랑구	[시특별]녹색교통지역은행제한과태료	100,000	2021-11-09	정충체육관(동호로, 진입)
326	73*****	R*HIMI MOGHADDAM DOURAKI SEYED ALI	80로9*56	서울특별시 동대문구	[시특별]녹색교통지역은행제한과태료	200,000	2021-11-15	사직터널 복측(사직로, 진입)
327	73*****	R*HIMI MOGHADDAM DOURAKI SEYED ALI	80로9*56	서울특별시 동대문구	[시특별]녹색교통지역은행제한과태료	200,000	2021-11-18	시청역 2호선(서소문로, 진입)
328	73*****	R*HIMI MOGHADDAM DOURAKI SEYED ALI	80로9*56	서울특별시 동대문구	[시특별]녹색교통지역은행제한과태료	200,000	2021-11-19	시청역 2호선(서소문로, 진입)
329	73*****	R*HIMI MOGHADDAM DOURAKI SEYED ALI	80로9*56	서울특별시 동대문구	[시특별]녹색교통지역은행제한과태료	200,000	2021-11-22	동대문역사문화공원역(을지로, 진입)
330	73*****	R*HIMI MOGHADDAM DOURAKI SEYED ALI	80로9*56	서울특별시 동대문구	[시특별]녹색교통지역은행제한과태료	200,000	2021-11-23	동대문역사문화공원역(의계로, 진입)
331	13*****	주*회사 브랜드디자인	86도6*70	경기도 성남시	[시특별]녹색교통지역은행제한과태료	100,000	2022-01-06	남산호터널(삼일대로)
332	95*****	N*O DINH QUYET	52너2*78	전라북도 정읍시	[시특별]녹색교통지역은행제한과태료	100,000	2021-11-25	홍인지문(종로, 진입)
333	77*****	김*건	24다6*53	경기도 고양시	[시특별]녹색교통지역은행제한과태료	100,000	2022-01-16	시청역 2호선(서소문로, 진입)
334	74*****	조*기	경기98*6961	경기도 안산시	[시특별]녹색교통지역은행제한과태료	100,000	2021-11-29	반안트리(정충단로, 진입)
335	63*****	최*천	53서1*39	경기도 하남시	[시특별]녹색교통지역은행제한과태료	100,000	2021-11-10	남산호터널(삼일대로)
336	65*****	이*재	87구3*35	경기도 평택시	[시특별]녹색교통지역은행제한과태료	100,000	2021-11-05	백범광장(소월로3길)

대상자					처분원인이 되는 사실 및 처분내역			
순번	주민등록번호	소유주	위반차량	주소	위반내역	과태료	단속일자	단속장소
337	65*****	이*재	87구3*35	경기도 평택시	[시특별] 녹색교통지역은행제한과태료	200,000	2021-11-29	정충체육관(동호로, 진입)
338	65*****	이*재	87구3*35	경기도 평택시	[시특별] 녹색교통지역은행제한과태료	200,000	2021-12-06	백범광장(소월로3길)
339	90*****	신*섭	52대7*54	경기도 남양주시	[시특별] 녹색교통지역은행제한과태료	100,000	2021-12-04	동대문역사문화공원역(퇴계로, 진입)
340	17*****	옥*개발(주)	85대7*15	대구광역시 달성군	[시특별] 녹색교통지역은행제한과태료	100,000	2021-12-01	반얀트리(정충대로, 진입)
341	17*****	옥*개발(주)	85대7*15	대구광역시 달성군	[시특별] 녹색교통지역은행제한과태료	200,000	2021-12-05	동대문역사문화공원역(퇴계로, 진입)
342	76*****	김*석	96서7*05	경상북도 의성군	[시특별] 녹색교통지역은행제한과태료	100,000	2021-11-05	남산호터널(섬일대로)
343	78*****	K* MACTAR	94라7*50	서울특별시 동작구	[시특별] 녹색교통지역은행제한과태료	100,000	2022-01-14	시청역 2호선(서소문로, 진입)
344	70*****	안*석	02노1*27	서울특별시 동작구	[시특별] 녹색교통지역은행제한과태료	100,000	2021-11-26	동대문역사문화공원역(퇴계로, 진입)
345	76*****	이*민	20가7*80	서울특별시 중랑구	[시특별] 녹색교통지역은행제한과태료	100,000	2021-11-18	백범광장(소월로3길)
346	66*****	홍*대	10주5*89	서울특별시 마포구	[시특별] 녹색교통지역은행제한과태료	100,000	2021-11-08	경향신문사(정동길)
347	59*****	김*락	39바7*01	경기도 고양시	[시특별] 녹색교통지역은행제한과태료	100,000	2021-11-04	외릉공원(외릉공원길)
348	64*****	안*삼	86가5*04	경기도 고양시	[시특별] 녹색교통지역은행제한과태료	100,000	2021-11-06	사직터널 북측(사직로, 진입)
349	64*****	안*삼	86가5*04	경기도 고양시	[시특별] 녹색교통지역은행제한과태료	100,000	2021-11-10	시청역 2호선(서소문로, 진입)
350	64*****	안*삼	86가5*04	경기도 고양시	[시특별] 녹색교통지역은행제한과태료	200,000	2021-11-11	남산3호터널(녹사평대로)
351	64*****	안*삼	86가5*04	경기도 고양시	[시특별] 녹색교통지역은행제한과태료	200,000	2021-11-15	사직터널 북측(사직로, 진입)
352	64*****	안*삼	86가5*04	경기도 고양시	[시특별] 녹색교통지역은행제한과태료	200,000	2021-11-16	사직터널 북측(사직로, 진입)

대상자				처분원인이 되는 사실 및 처분내역				
순번	주민등록번호	소유주	위반차량	주소	위반내역	과태료	단속일자	단속장소
353	52*****	추*호	86라6*95	인천광역시 서구	[시특별] 녹색교통지역은행제한과태료	100,000	2021-11-12	경찰박물관(새문안로, 진입)
354	16*****	(+) 아이티에스건설	90무7*92	경기도 부천시	[시특별] 녹색교통지역은행제한과태료	100,000	2021-11-18	경찰박물관(새문안로, 진입)
355	64*****	황*남	08타6*50	부산광역시 해운대구	[시특별] 녹색교통지역은행제한과태료	100,000	2022-01-23	남산3호터널(녹사평대로)
356	88*****	조*승	66라5*01	부산광역시 중구	[시특별] 녹색교통지역은행제한과태료	100,000	2021-11-20	동대문역사문화공원역(외계로, 진입)
357	76*****	Y*NG ZHONGGUO	04타3*06	강원도 원주시	[시특별] 녹색교통지역은행제한과태료	200,000	2021-11-10	동대문역사문화공원역(을지로, 진입)
358	76*****	Y*NG ZHONGGUO	04타3*06	강원도 원주시	[시특별] 녹색교통지역은행제한과태료	200,000	2021-11-11	동대문역사문화공원역(을지로, 진입)
359	76*****	Y*NG ZHONGGUO	04타3*06	강원도 원주시	[시특별] 녹색교통지역은행제한과태료	200,000	2021-11-12	동대문역사문화공원역(을지로, 진입)
360	76*****	Y*NG ZHONGGUO	04타3*06	강원도 원주시	[시특별] 녹색교통지역은행제한과태료	200,000	2021-11-13	동대문역사문화공원역(을지로, 진입)
361	76*****	Y*NG ZHONGGUO	04타3*06	강원도 원주시	[시특별] 녹색교통지역은행제한과태료	200,000	2021-11-17	동대문역사문화공원역(을지로, 진입)
362	75*****	박*희	95무2*72	경상북도 포항시	[시특별] 녹색교통지역은행제한과태료	100,000	2021-11-22	장충체육관(동호로, 진입)
363	57*****	박*규	17노3*86	부산광역시 해운대구	[시특별] 녹색교통지역은행제한과태료	100,000	2021-11-07	동대문역사문화공원역(외계로, 진입)
364	57*****	박*규	17노3*86	부산광역시 해운대구	[시특별] 녹색교통지역은행제한과태료	100,000	2021-11-06	동대문역사문화공원역(외계로, 진입)
365	76*****	Y*NG ZHONGGUO	04타3*06	강원도 원주시	[시특별] 녹색교통지역은행제한과태료	200,000	2021-11-19	동대문역사문화공원역(을지로, 진입)
366	76*****	Y*NG ZHONGGUO	04타3*06	강원도 원주시	[시특별] 녹색교통지역은행제한과태료	200,000	2021-11-22	동대문역사문화공원역(을지로, 진입)
367	76*****	Y*NG ZHONGGUO	04타3*06	강원도 원주시	[시특별] 녹색교통지역은행제한과태료	200,000	2021-11-21	남대문시장인구 교차로(외계로, 진입)
368	76*****	Y*NG ZHONGGUO	04타3*06	강원도 원주시	[시특별] 녹색교통지역은행제한과태료	200,000	2021-11-25	동대문역사문화공원역(을지로, 진입)
369	76*****	Y*NG ZHONGGUO	04타3*06	강원도 원주시	[시특별] 녹색교통지역은행제한과태료	200,000	2021-11-23	동대문역사문화공원역(을지로, 진입)

◆ 서울특별시공고 제2022-2302호

차량운행제한 위반 과태료 독촉고지 공시송달 공고

「도로법」 제77조(차량의 운행제한 및 운행허가) 규정 위반자에 대하여 「질서위반행위규제법」 제17조(과태료의 부과) 제1항 및 「지방세징수법」 제32조(독촉과 최고) 규정에 의거 과태료 독촉 고지서를 발송하였으나, 보관기관 경과 등의 사유로 송달이 불가능하기에 「행정절차법」 제14조 제4항 및 「지방세기본법」 제33조에 따라 다음과 같이 공시송달 공고합니다.

2022년 8월 11일
서울특별시

1. 건 명 : 차량운행제한 위반 과태료 독촉고지 공시송달
2. 근 거 : 도로법 제77조 및 동법 제117조제1항, 도로법시행령 제105조, 질서위반행위규제법 제17조, 지방세징수법 제32조, 지방세기본법 제33조, 행정절차법 제14조 제4항
3. 공시송달 대상 및 내용

대상자		처분의 원인이 되는 사실	처분 내용
성명	주소		
권*하	인천광역시 남동구 경인로600번길 1	일시: 2022-03-07 13:23 위반장소: 고산자로(서초~의정부) 내용: 서울06거7072(덤프4축, 축하중 초과(실측값:11.25t, 초과값:1.25t), 적재물:토사)	처분일: 2022. 04. 25. 과태료: 50만원 최초납기일: 2022.06.30. 독촉일: 2022. 07. 08.
유*현	경기도 평택시 포승읍 만호길 64-10	일시: 2022-03-09 21:57 위반장소: 화랑로(포항~중계동) 내용: 전남98사1930(트레일러6축, 길이 초과(실측값:19.6m, 초과값:2.9m), 적재물:H빔)	처분일: 2022. 04. 25. 과태료: 30만원 최초납기일: 2022.06.30. 독촉일: 2022. 07. 08.

4. 공고기간 : 공고일로부터 14일간
5. 과태료 부과처분 안내
 - 가. 과태료 납부기한 : 2022. 9. 30.
 - 나. 납부방법 및 수납기관
 - 성동도로사업소 관리단속과로부터 고지서를 받아 시중은행 본·지점(한국은행 제외), 농협

및 수협중앙회 본·지점, 우체국에 납부할 수 있고, 인터넷(etax.seoul.go.kr)에 접속하여 신용카드나 계좌이체로도 납부 가능하며, 또한 전용계좌에 입금함으로써 편리하게 과태료를 납부할 수 있습니다.

다. 기한 내에 과태료를 납부하지 아니한 때에는 ‘질서위반행위규제법’에 따라 최대 75%까지 가산금이 부과되고, 지방세 체납처분의 예에 따라 재산 압류, 관허사업, 신용정보 제공, 감치 등의 불이익을 받으실 수 있습니다.

※ 과태료 부과에 대한 기타 자세한 내용은 서울특별시 성동도로사업소 관리단속과(☎ 02-2210-1561)로 문의하시기 바랍니다.

◆ 서울특별시공고 제2022-2303호

차량운행제한 위반 과태료 부과고지 공시송달 공고

「도로법」 제77조(차량의 운행제한 및 운행허가)규정 위반자에 대하여 「질서위반행위규제법」 제17조(과태료의 부과) 제1항의 규정에 의거 과태료 부과 고지서를 발송하였으나, 수취인불명 등의 사유로 반송되어 송달이 불가능하기에 「행정절차법」 제14조 제4항 및 「지방세기본법」 제33조에 따라 다음과 같이 공시송달 공고합니다.

2022년 8월 11일
서울특별시

1. 건 명 : 차량운행제한 위반 과태료 부과고지 공시송달
2. 근 거 : 도로법 제77조, 질서위반행위규제법 제17조, 지방세기본법 제33조,
행정절차법 제14조 제4항
3. 공시송달 대상 및 내용

대상자		처분의 원인이 되는 사실	처분 내용
성명	주소		
고*화	경기도 시흥시 정왕대로298번길 15	일시: 2022-06-14 17:31 장소: 이문로(이문동~의정부) 내용: 경기06오6898(덤프4축, 축하중 초과(실측값:11.35t, 초과값:1.35t), 적재물:토사)	처분일: 2022. 07. 25. 과태료: 50만원

4. 공고기간 : 공고일로부터 14일간

5. 과태료 부과처분 안내

가. 과태료 납부기한 : 2022. 9. 30.

나. 납부방법 및 수납기관

－ 성동도로사업소 관리단속과로부터 고지서를 받아 시중은행 본·지점(한국은행 제외), 농협 및 수협중앙회 본·지점, 우체국에 납부할 수 있고, 인터넷(<http://etax.seoul.go.kr>)에 접속하여 신용카드나 계좌이체로도 납부 가능하며, 또한 납부 전용(가상) 계좌에 입금함으로써 편리하게 과태료를 납부할 수 있습니다.

다. 납부기간 내 납부하지기 바라며, 과태료 처분에 대한 이의가 없으면서 과태료를 납부하지 아니한 때에는 최대 75%까지 가산금이 부과되고, 지방세 체납처분의 예에 따라 재산 압류 등의 방법으로 과태료를 강제 징수할 수 있음을 알려드립니다.

라. 또한 과태료 처분에 불복이 있는 경우 「질서위반행위규제법」 제20조제1항에 따라 이의를 해당 행정청에 제기할 수 있으며(이의제기 기간 : 공고기간 만료일 다음날부터 60일), 「질서위반행위규제법」에 따라 주소지 관할 법원에서 과태료 재판을 받을 수 있습니다.

※ 과태료 부과에 대한 이의제기 및 기타 자세한 내용은 서울특별시 성동도로사업소 관리단속과 (☎ 02-2210-1561)로 문의하시기 바랍니다.

◆ 서울특별시공고 제2022-2304호
차량운행제한 위반 과태료 독촉고지 공시송달 공고

「도로법」 제77조(차량의 운행제한 및 운행허가) 규정 위반자에 대하여 「질서위반행위규제법」 제17조(과태료의 부과) 제1항 및 「지방세징수법」 제32조(독촉과 최고) 규정에 의거 과태료 독촉 고지서를 발송하였으나, 이사불명 등의 사유로 송달이 불가능하기에 「행정절차법」 제14조 제4항 및 「지방세기본법」 제33조에 따라 다음과 같이 공시송달 공고합니다.

2022년 8월 11일
서울특별시

1. 건 명 : 차량운행제한 위반 과태료 독촉고지 공시송달
2. 근 거 : 도로법 제77조 및 동법 제117조제1항, 도로법시행령 제105조, 질서위반행위규제법 제17조, 지방세징수법 제32조, 지방세기본법 제33조, 행정절차법 제14조 제4항
3. 공시송달 대상 및 내용

대상자		처분의 원인이 되는 사실	처분 내용
성명	주소		
정*운	경상북도 포항시 남구 오천읍 문덕로63번길 8,	일시: 2022-01-04 22:36 위반장소: 화랑대사거리(포항~화곡동) 내용: 경북98아2504(트레일러6축, 길이 초과(실측값:18.5m, 초과값:1.8m), 적재물:형강)	처분일: 2022. 02. 18. 과태료: 30만원 최초납기일: 2022.04.30. 독촉일: 2022. 05. 10.

4. 공고기간 : 공고일로부터 14일간

5. 과태료 부과처분 안내

가. 과태료 납부기한 : 2022. 9. 30.

나. 납부방법 및 수납기관

－ 성동도로사업소 관리단속과로부터 고지서를 받아 시중은행 본·지점(한국은행 제외), 농협 및 수협중앙회 본·지점, 우체국에 납부할 수 있고, 인터넷(etax.seoul.go.kr)에 접속하여 신용카드나 계좌이체로도 납부 가능하며, 또한 전용계좌에 입금함으로써 편리하게 과태료를 납부할 수 있습니다.

다. 기한 내에 과태료를 납부하지 아니한 때에는 ‘질서위반행위규제법’에 따라 최대 75%까지 가산금이 부과되고, 지방세 체납처분의 예에 따라 재산 압류, 관허사업, 신용정보 제공, 감치 등의 불이익을 받으실 수 있습니다.

※ 과태료 부과에 대한 기타 자세한 내용은 서울특별시 성동도로사업소 관리단속과(☎ 02-2210-1561)로 문의하시기 바랍니다.

◆ 서울특별시공고 제2022-2305호
정보통신공사업 양도·양수 및 법인합병 등록 공고

정보통신공사업법 제72조의 규정에 의하여 정보통신공사업의 양도·양수 및 법인합병 등록을 다음과 같이 공고합니다.

2022년 8월 11일
서울특별시

1. 정보통신공사업의 양도·양수 및 법인합병 등록 내역

연번	구분	등록번호	상 호 대 표 자 법인(사업자)등록번호	영업소 소재지	등록일자	비고
1	양도자	200957	㈜씨아이에스텍 이준 110111-1359565	서울특별시 금천구 디지털로9길 32, 갑을그레이트밸리 에이동 3층 (가산동)	22.08.08.	양도양수
	양수자	200957	주식회사 씨아이에스엠텍 (CISMTECH Co., Ltd) 이준 110111-8352471	서울특별시 금천구 디지털로9길 32, 갑을그레이트밸리 에이동 3층 (가산동)		

2. 근거법령 : 정보통신공사업법 제17조(공사업의 양도 등), 같은 법 시행령 제22조(공사업 양도의 신청 등)

3. 내용문의 : 서울특별시 정보통신보안담당관 02)2133-2880

구 고 시

◆ 도봉구고시 제2022-162호

도시계획시설(도로)사업 실시계획 인가고시

1. 서울특별시 도봉구고시 제2022-45호(2022.03.10.)로 도시계획시설(도로)로 최초 결정 고시 되고 서울특별시 도봉구공고 제2022-1054호(2022.7.14.) 도시계획시설(도로)사업 실시계획 작성을 위한 열람 및 사업인정에 관한 의견청취 공고된 「방학동 179-5 주변 도시계획시설(도로)(소로 3-529)」에 대하여
2. 「국토의 계획 및 이용에 관한 법률」 제88조 및 같은 법 시행령 제97조에 따라 도시계획시설(도로)사업 실시계획을 작성 하고자, 「국토의 계획 및 이용에 관한 법률」 제91조 및 같은법 시행령 제100조에 따라 아래와 같이 고시합니다.
3. 관계도서는 서울특별시 도봉구청 도로과(2091-4055)에 비치하여 토지, 물건소유자 및 이해관계인에게 보입니다.

2022년 8월 11일

도 봉 구 청 장

가. 사업시행지의 위치 : 도봉구 방학동 179-5 주변 일대

나. 사업의 종류 및 명칭

- 종류 : 도시계획시설(도로)사업
- 명칭 : 방학동 533-6~산80-2간 도로개설공사

다. 사업규모 및 내용

- 도로개설 : 폭 6m, 길이 251m

라. 사업시행자의 성명 주소

- 시행자 : 서울특별시 도봉구청장
- 주 소 : 서울특별시 도봉구 마들로 656(방학동720번지)

마. 사업착수 및 준공예정일

- 실시계획 인가고시일로부터 2년

바. 지장물건의 소재지 및 종류, 구조 및 규격, 소유자·이해관계인의 성명·주소 : 별첨

사. 기타자세한 사항은 도봉구청 도로과(02-2091-4055)로 문의하여 주시기 바랍니다.

토 지 조 서

사 업 명 : 방학동 533-6~산80-2간 도로개설공사

연번	소재지 지 번	지목	면적(㎡)		성 명	소 유 자		이 해 관 계 인			비고
			지적 (㎡)	관입면적 (㎡)		주 소	지 분	성명	주소	권리의 종류 및 내용	
1	방학동 179-10	도	421	421	도봉구						방학동 179-5에서 관할
2	방학동 179-11	도	15	15	도봉구						
3	방학동 179-12	도	15	15	도봉구						
4	방학동 179-13	도	74	74	도봉구						
5	방학동 533-20	답	74	74	조0환	경기도 의정부시 혼민로 00, 000동 000호		000	서울시 중구 남대문로2가 00	지상권	방학동 533-20에서 관할
								000	서울시 영등포구 국제금융로8길 00(여의도동) (000지점)	근저당권	
6	방학동 533-21	답	17	17	00종중회	경기도 양주시 백석면 홍곡리 000					방학동 533-30에서 관할
7	방학동 533-22	전	2	2	조0환	경기도 의정부시 혼민로 00, 000동 000호		000	서울시 중구 남대문로2가 00	지상권	방학동 533-40에서 관할
								000	서울시 영등포구 국제금융로8길 00(여의도동) (000지점)	근저당권	
8	방학동 533-23	답	4	4	윤0백	서울시 도봉구 해동로 000, 000동 000호(방학동, 000아파트)		000	서울특별시 도봉구 해동로 000(쌍문동) (000)	근저당권	방학동 533-19에서 관할
9	방학동 533-24	답	2	2	윤0백	서울시 도봉구 해동로 000, 000동 000호(방학동, 000아파트)		000	서울특별시 도봉구 해동로 000(쌍문동) (000)	근저당권	
10	방학동 533-25	답	18	18	윤0백	서울시 도봉구 해동로 000, 000동 000호(방학동, 000아파트)		000	서울특별시 도봉구 해동로 000(쌍문동) (000)	근저당권	
11	방학동 534-1	답	1	1	윤0남	서울시 도봉구 해동로00길 00 (방학동)		000	서울시 도봉구 쌍문동 000	근저당권, 지상권	

연번	소재지 지 번	지목	면적(㎡)		성 명	소 유 자		이 해 관 계 인			비고
			지적 (㎡)	관입면적 (㎡)		주 소	지 분	성명	주 소	권리의 종류 및 내용	
12	방학동 535-3	대	20	20	윤0남	서울시 도봉구 해동로00길 00 (방학동)					방학동 535-20에서 분할
13	방학동 536-7	전	187	187	윤0남	서울시 도봉구 해동로00길 00 (방학동)			000	근저당권, 지상권	방학동 536에서 분할
14	방학동 536-8	전	1	1	황0완	서울시 강북구 번동 000					방학동 536-20에서 분할
15	방학동 538-5	전	291	291	윤0남	서울시 도봉구 해동로00길 00 (방학동)					방학동 538-20에서 분할
16	방학동 541-4	전	136	136	윤0남	서울시 도봉구 해동로00길 00 (방학동)					방학동 541-20에서 분할
17	방학동 542-2	대	6	6	권0욱	부산광역시 기장군 장안읍 00길 000	1/10				방학동 542에서 분할
					권0일	서울시 도봉구 해동로00길 00 (방학동)	7/10				
					권0숙	경기도 양주시 은현면 삼일로00000길 00	1/10				
					권0돈	경기도 양주시 은현면 삼일로00000길 00	1/10				
18	방학동 543-4	전	51	51	권0은	서울시 도봉구 해동로00길 00(방학동)					방학동 543-10에서 분할

연번	소재지 지 번	지목	면적(㎡)		소유자			이해관계인			비고
			지적 (㎡)	필면적 (㎡)	성명	주소	지분	성명	주소	권리의 종류 및 내용	
19	방학동 상80-3	임	1	1	안0승	서울특별시 영등포구 상도동 000	9.306/298.98				방학동 상80-1에서 분할
					안0만	양주군 주내면 민송리 000	8.778/298.98				
					안0용	파주군 탄현면 길원리 000	8.778/298.98				
					안0선	파주군 탄현면 길원리 000	8.778/298.98				
					안0선	화성군 우장면 조암리 000	8.778/298.98				
					안0선	화성군 마도면 해문리 000	8.778/298.98				
					안0승	화성군 남양면 장덕리 000	8.778/298.98				
					안0승	파주군 탄현면 길원리 000	8.778/298.98				
					안0승	대구시 공평동 000	8.778/298.98				
					안0승	전북 정읍군 정읍읍 구미동 000	8.778/298.98				
					안0승	충남 아산군 탕정면 매곡리 000	8.778/298.98				
					안0철	충남 아산군 탕정면 매곡리 000	8.778/298.98				
					안0훈	충남 아산군 탕정면 매곡리 000	8.778/298.98				

연번	소재지 지 번	지목	면적(㎡)		소유자			이해관계인			비고
			지적 (㎡)	편입면적 (㎡)	성명	주소	지분	성명	주소	관리의 종류 및 내용	
19	방학동 신80-3	임	1	1	안0훈	충남 연기군 남면 놀왕리 000	8.778/298.98				방학동 신80-1에서 분할
					안0승	충남 천안군 동면 송연리 000	8.778/298.98				
					안0승	충북 청주시 서운동 000	8.778/298.98				
					안0훈	충북 청주시 석교동 000	8.778/298.98				
					안0수	서울특별시 중구 주교동 000	8.778/298.98				
					안0훈	서울특별시 중구 주교동 000	8.778/298.98				
					안0승	서울특별시 마포구 공덕동 000	8.778/298.98				
					안0복	서울특별시 중구 을지로가 000	8.778/298.98				
					안0승	서울특별시 종로구 효제동 000	8.778/298.98				
					안0승	서울특별시 영등포구 상도동 000	8.778/298.98				
					안0훈	서울특별시 중구 양동 000	8.778/298.98				
					안0대	서울특별시 성동구 신당동 000	8.778/298.98				
					안0승	파주군 광탄면 청만리 000	8.778/298.98				
					안0승	파주군 아동면 금촌리 000	8.778/298.98				

연번	소재지 지 번	지목	면적(㎡)		소유자		이해관계인			비고
			지적 (㎡)	면적(㎡)	성명	주소	성명	주소	관리의 종류 및 내용	
19	방학동 산80-3	임	1	1	인0호	파주군 아등면 금촌리 000	8.778/298.98			방학동 산80-1에서 분할
					인0승	파주군 교하면 하지석리 000	8.778/298.98			
					인0하	기평군 외서면 외방리 000	8.778/298.98			
					인0승	평택군 송탄면 칠원리 000	8.778/298.98			
					인0승	양주군 강성면 송학리 000	8.778/298.98			
					인0우	양주군 주내면 광사리 000	8.778/298.98			
					인0구	양주군 주내면 만송리 000	8.778/298.98			
20	방학동 산80-4	임	148	148	인0승	서울특별시 영등포구 상도동 000	9.306/298.98			방학동 산80-1에서 분할
					인0만	양주군 주내면 만송리 000	8.778/298.98			
					인0용	파주군 탄현면 갈현리 000	8.778/298.98			
					인0선	파주군 탄현면 갈현리 000	8.778/298.98			
					인0선	화성군 우정면 조암리 000	8.778/298.98			
					인0선	화성군 마도면 해문리 000	8.778/298.98			
					인0승	화성군 남양면 정덕리 000	8.778/298.98			

연번	소재지 지 번	지목	면적(㎡)		소유자		이해관계인			비고
			지적 (㎡)	면적(㎡)	성명	주소	성명	주소	관리의 종류 및 내용	
20	방학동 산80-4	임	148	148	인0승	파주군 탄현면 갈현리 000	8.778/298.98			방학동 산80-1에서 판할 면
					인0승	대구시 공평동 000	8.778/298.98			
					인0승	전북 정읍군 정읍읍 구미동 000	8.778/298.98			
					인0승	충남 아산군 탕정면 매곡리 000	8.778/298.98			
					인0설	충남 아산군 탕정면 매곡리 000	8.778/298.98			
					인0훈	충남 아산군 탕정면 매곡리 000	8.778/298.98			
					인0훈	충남 연기군 남면 놀왕리 000	8.778/298.98			
					인0승	충남 천안군 동면 송연리 000	8.778/298.98			
					인0승	충북 청주시 서운동 000	8.778/298.98			
					인0훈	충북 청주시 석교동 000	8.778/298.98			
					인0수	서울특별시 중구 주교동 000	8.778/298.98			
					인0훈	서울특별시 중구 주교동 000	8.778/298.98			
					인0승	서울특별시 마포구 공덕동 000	8.778/298.98			
					인0복	서울특별시 중구 을지로가 000	8.778/298.98			

연번	소재지 지 번	지목	면적(㎡)		소유자		이해관계인			비고
			지적 (㎡)	면적(㎡) 판입면적 (㎡)	성명	주소	지분	성명	주 소	관리의 종류 및 내용
20	방학동 산80-4	임	148	148	안0승	서울특별시 종로구 효제동 000	8.778/298.98			방학동 산80-1에서 분할
					안0승	서울특별시 영등포구 상도동 000	8.778/298.98			
					안0훈	서울특별시 중구 양동 000	8.778/298.98			
					안0대	서울특별시 성동구 신당동 000	8.778/298.98			
					안0승	파주군 광탄면 청만리 000	8.778/298.98			
					안0승	파주군 아등면 금촌리 000	8.778/298.98			
					안0호	파주군 아등면 금촌리 000	8.778/298.98			
					안0승	파주군 교하면 하지석리 000	8.778/298.98			
					안0하	가평군 외서면 외방리 000	8.778/298.98			
					안0승	평택군 송탄면 칠원리 000	8.778/298.98			
					안0승	양주군 강성면 송학리 000	8.778/298.98			
					안0우	양주군 주내면 광서리 000	8.778/298.98			
					안0구	양주군 주내면 민송리 000	8.778/298.98			

물 건 조 서

사 업 명 : 방학동 179-5 주변 도로개설공사

연번	소재지	물건의 종류	구조	수량	단위	소 유 자			이해관계인			비고
						성명	주소	지분	성명	주소	관리의 종류 및 내용	
1	방학동 영곡동 533-21	정자	목구조	1	개소	00종중회	경기도 양주시 백석면 홍죽리 000					

◆ 도봉구고시 제2022-163호

도시관리계획(도시계획시설:철도) 결정(경미한 변경) 및 지형도면 고시

- 서울특별시고시 제1985-401호(1985. 6. 20.)로 결정된 지하철 1호선 녹천역 정거장에 대하여 「국토의 계획 및 이용에 관한 법률」 제30조, 같은 법 시행령 제25조와 「서울특별시 도시계획 조례」 제68조에 따라 다음과 같이 변경 결정(경미한 변경) 하고,
- 「국토의 계획 및 이용에 관한 법률」 제32조 및 같은 법 시행령 제27조와 「토지이용규제 기본법」 제8조 및 같은 법 시행령 제7조에 따라 지형도면을 작성하여 이를 고시합니다.

2022년 8월 11일

도 봉 구 청 장

1. 결정(변경) 취지

- 지하철 1호선 녹천역 정거장 이용고객 이동편의 증진을 위하여 1, 2번 출입구에 에스컬레이터를 설치하고자 함.

2. 도시계획시설 결정(변경) 조서

가. 도시계획시설(철도) 결정(경미한 변경) 조서

구분	시설명	시설의 종류	위치	면적			최초 결정일	비고
				기정	변경	변경후		
변경	철도	도시철도 (녹천역 정차장)	도봉구 창동 57-11번지 일원	8,665	증)215	8,880	서울시고시 제1116호 ('85.06.20.)	도로 중복결정

나. 도시계획시설(철도) 결정(경미한 변경) 사유서


시설명	변경 내용	변경 사유
철도 (녹천역)	· 면적 변경 - 8,665㎡ → 8,880㎡ (증 215㎡)	· 광역철도 정거장 이용고객 이동편의 증진을 위한 1, 2번 출구 에스컬레이터 설치에 따른 면적 변경

다. 관계도면 : 생략(열람장소에 비치된 도면과 같음)

3. 열람장소

시민의 열람편의를 위하여 서울특별시 도봉구청 도시계획과(☎ 2091-3555)에 관계도면을 비치하고 있습니다.

※ 고시문 및 지형도면 등은 서울 도시계획 포털(<http://urban.seoul.go.kr>) 및 토지이음(<http://eum.go.kr>)에 게시할 예정이오니 참고하시기 바랍니다.

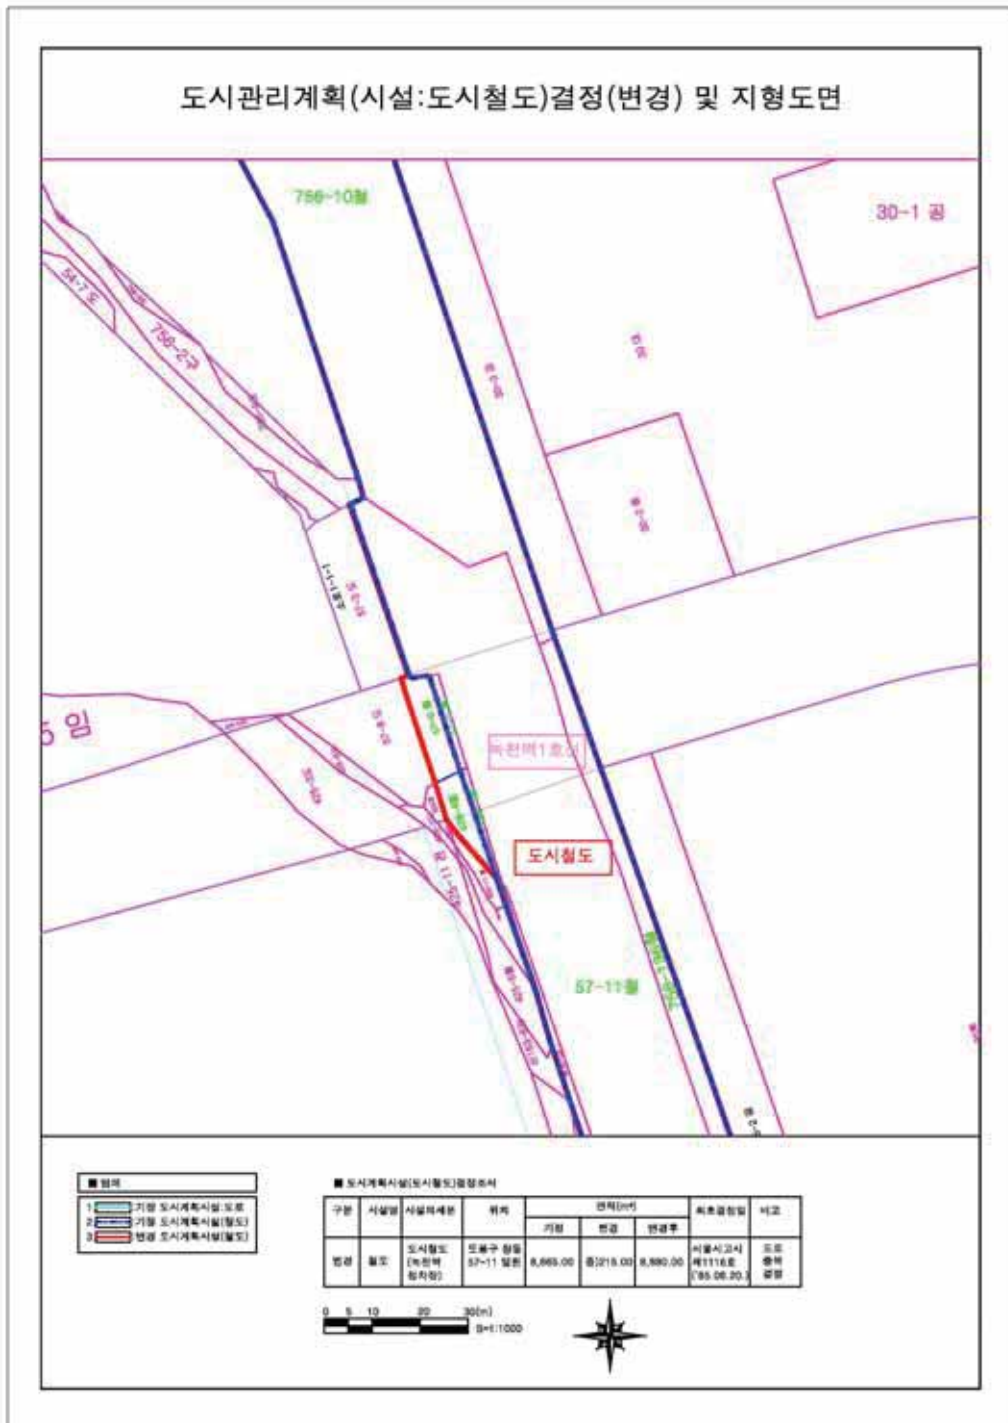

◆ 은평구고시 제2022-136호
도시계획시설(도로) 실시계획인가 고시

1. 서울특별시 고시 제2007-57호(2007.03.08.)로 특별계획구역 세부개발계획이 결정되고, 서울특별시 고시 제2011-80호(2011.03.24.), 제2021-181호(2021.04.08.)로 특별계획구역 세부개발계획 결정(변경) 및 고시된 도시계획시설(도로)에 대하여,
2. 「국토의 계획 및 이용에 관한 법률」 제88조 및 같은 법 시행령 제97조에 따른 실시계획인가를 「건축법」 제11조 제5항에 따라 의제처리하고, 「국토의 계획 및 이용에 관한 법률」 제91조 및 같은 법 시행령 제100조, 「서울특별시 도시계획 조례」 제68조에 따라 이를 고시합니다.

2022년 8월 11일

은 평 구 청 장

1. 사업시행지의 위치
 - 서울시 은평구 신사동 19-100번지 일원
2. 사업의 종류 및 명칭
 - 신사동 19-100 외 12필지 주상복합 신축사업의 <지구단위계획>에 따라 결정·고시된 도시계획시설(도로) 사업
3. 사업면적 및 규모

구분	시설명	폭 (m)	연장 (m)	면적 (㎡)	비고
도로	중로 3-1	12.0	103.0	208.8	
도로	중로 3-2	12.0	54.0	365.3	
도로	소로 3-8	6.0	50.0	106.6	

4. 시행자의 성명 및 주소
 - 성명 : 신한자산신탁 주식회사
 - 주소 : 서울시 강남구 영동대로 416, 13층

5. 사업의 착수 및 준공 예정일

- 실시계획인가일 ~ 48개월

6. 수용 또는 사용할 토지 또는 건물의 소재지·지번·지목 및 면적, 소유권과 소유권외의 권리의 명세 및 그 소유자·권리자의 성명·주소

■ 도로

구분	시설명	위치	면적 (㎡)	토지주	건축주	허가(신고)번호
도로	중로 3-1	신사동 19-101 외 4필지	208.8	신한자산신탁 주식회사		2021-건축과-신축허가-184
도로	중로 3-2	신사동 19-100 외 2필지	365.3	신한자산신탁 주식회사		2021-건축과-신축허가-184
도로	소로 3-8	신사동 19-106 외 4필지	106.6	신한자산신탁 주식회사		2021-건축과-신축허가-184

7. 「국토의 계획 및 이용에 관한 법률」 제99조의 규정에 의한 공공시설 등의 귀속 및 양도에 관한 사항

- 사용승인 완료 시 관리청(은평구청)에 기부채납(무상양도) 예정

8. 기타 자세한 사항은 은평구청 건축과(☎351-7509) 및 도시계획과(☎351-7414)로 문의하시기 바랍니다.

◆ 구로구고시 제2022-130호

도시계획시설(도로)사업 실시계획 변경인가 고시

1. 구로구고시 제2022-25호(2022.02.24.)로 도시계획시설(도로)결정 고시되고 구로구 고시 제2022-104호(2022.06.30.)로 실시계획인가 고시되고 구로구고시 제2022-119호(2022.07.21.)로 실시계획 변경인가를 위한 열람 공고한 『궁동 137-2 ~ 131-1간 도로개설공사』에 대하여 국토의 계획 및 이용에 관한 법률 제88조제91조 및 같은 법률 시행령 제97조·제100조, 서울특별시도시계획조례 제68조의 규정에 의하여 아래와 같이 도시계획시설(도로)사업 실시계획 변경인가 고시합니다.

2022년 8월 11일

구로구청장

가. 사업시행지 : 서울특별시 구로구 궁동 137-2 ~ 131-1

나. 사업의 종류 및 명칭

· 종 류 : 도시계획시설(도로)

· 명 칭 : 궁동 137-2 ~ 131-1간 도로개설공사

다. 사업규모 : 도로개설 폭 8m, 연장 135m

라. 사업시행자의 성명·주소

· 성 명 : 서울특별시 구로구청장

· 주 소 : 서울특별시 구로구 구로동 가마산로 245

마. 사업착수 및 준공예정일 : 실시계획인가일로부터 3년간

바. 열람기간 : 공보게재일 익일로부터 14일간

사. 수용 또는 사용할 토지 또는 건물의 소재지·지번·지목 및 면적, 소유권과 소유권 외의 권리의 명세 및 그 소유자·권리자의 성명·주소 : 별 첨

아. 공공시설 등의 귀속 및 양도에 관한 사항 : 해당없음.

자. 기타 자세한 사항은 구로구청 도로과(☎860-3128)로 문의하시기 바랍니다..

토 지 조 서(당초)

○ 사 업 시 행 자 : 구로구청장

○ 사 업 의 명 칭 : 공동 137-2 ~ 131-1간 도로개설공사

일련 번호	소재지 지번	지목	지적 (㎡)	편입 면적 (㎡)	소 유 자		이해관계인		소유권 이외의 권리내용	비고	모지번
					성 명	주 소	성 명	주 소			
1	공동 137-9	대	16	16	이○숙	서울특별시 구로구 오리로22다길 ○	주식회사 국민은행	서울특별시 중구 남대문로 84	근저당권		공동 137-2
2	공동 252-80	구거	6	6	국토해양부						공동 252
3	공동 252-82	구거	601	601	국토해양부						
3	공동 130	전	1,202	364	박○숙	서울특별시 강서구 공항대로55길 50 ○					
					박○필	경기도 부천시 고강로56번길 29 ○					
					박○희	서울특별시 양천구 중앙로52길 ○					
					박○도	서울특별시 양천구 중앙로52길 ○	농협은행 주식회사	서울특별시 중구 통일로 120	근저당권		
4	공동 128-3	전	24	24	이○세	서울특별시 구로구 오리로22길 ○	경서농업 협동조합	서울특별시 양천구 신월로 313	근저당권		공동 128-1
5	공동 128-4	전	93	93	이○세	서울특별시 구로구 오리로22길 ○					공동 128-2
6	공동 127-1	전	26	26	박○학	서울특별시 구로구 가리봉동 ○					공동 127
					정○분	서울특별시 구로구 가리봉동 ○					
7	공동 127-2	전	20	20	박○학	서울특별시 구로구 가리봉동 ○					
					정○분	서울특별시 구로구 가리봉동 ○					
8	공동 131-5	전	269	269	박○학	서울특별시 구로구 가리봉동 ○					공동 131-1
					정○분	서울특별시 구로구 가리봉동 ○					

토 지 조 서(변경)

○ 사 업 시 행 자 : 구로구청장

○ 사 업 의 명 칭 : 공동 137-2 ~ 131-1간 도로개설공사

일련 번호	소재지 지번	지목	지적 (㎡)	편입 면적 (㎡)	소 유 자		이해관계인		소유권 이외의 권리내용	비고	모지번
					성 명	주 소	성 명	주 소			
1	공동 137-9	대	16	16	이○숙	서울특별시 구로구 오리로22다길 ○	주식회사 국민은행	서울특별시 중구 남대문로 84	근저당권		공동 137-2
2	공동 252-80	구거	6	6	국토해양부						공동 252
3	공동 252-82	구거	601	601	국토해양부						
3	공동 130-3	전	361	361	박○숙	서울특별시 강서구 공항대로55길 50 ○					공동 130
					박○필	경기도 부천시 고강로56번길 29 ○					
					박○희	서울특별시 양천구 중앙로52길 ○					
					박○도	서울특별시 양천구 중앙로52길 ○	농협은행 주식회사	서울특별시 중구 통일로 120	근저당권		
4	공동 128-3	전	24	24	이○세	서울특별시 구로구 오리로22길 ○	경서농업 협동조합	서울특별시 양천구 신월로 313	근저당권		공동 128-1
5	공동 128-4	전	93	93	이○세	서울특별시 구로구 오리로22길 ○					공동 128-2
6	공동 127-1	전	26	26	박○학	서울특별시 구로구 가리봉동 ○					공동 127
					정○분	서울특별시 구로구 가리봉동 ○					
7	공동 127-2	전	20	20	박○학	서울특별시 구로구 가리봉동 ○					
					정○분	서울특별시 구로구 가리봉동 ○					
8	공동 131-5	전	269	269	박○학	서울특별시 구로구 가리봉동 ○					공동 131-1
					정○분	서울특별시 구로구 가리봉동 ○					

물 건 조 서

○ 사 업 시 행 자 : 구로구청장

○ 사 업 의 명 칭 : 공동 137-2 ~ 131-1간 도로개설공사

일련 번호	소재지 지 번	물건의 종 류	구조 및 규격	수 량 (㎡)	실 제 이용 상 황	소 유 자		관 계 인		소유권 이외의 권리내용	비고 (분할지번)
						성 명	주 소	성 명	주 소		
1	공동 130-3	웬스	철제	1식		박○숙	서울특별시 강서구 공항대로55길 50 ○				
						박○필	경기도 부천시 고강로56번길 29 ○				
						박○희	서울특별시 양천구 중앙로52길 ○				
						박○도	서울특별시 양천구 중앙로52길 ○	농협은행 주식회사	서울특별시 중구 통일로 120	근저당권	
2	공동 128-4	웬스	철제	1식		이○세	서울특별시 구로구 오리로22길 ○				
3	공동 127-1	웬스	철제	1식		박○학	서울특별시 구로구 가리봉동 ○				
						정○분	서울특별시 구로구 가리봉동 ○				
4	공동 131-5	웬스	철제	1식		박○학	서울특별시 구로구 가리봉동 ○				
						정○분	서울특별시 구로구 가리봉동 ○				

구 공 고

◆ 광진구공고 제2022-926호

도시관리계획(중곡역지구 지구단위계획)결정(변경)(안) 열람 공고

1. 서울특별시고시 제2012-257호(2012.9.27.)로 결정 및 서울특별시고시 제2015-192호(2015.7.2.), 광진구고시 제2017-56호(2017.6.15.)로 변경 결정된 중곡역지구 지구단위계획에 대하여 지구단위계획 재정비를 위한 계획(안)을 「국토의 계획 및 이용에 관한 법률」 제28조 및 같은 법 시행령 제22조, 「서울특별시 도시계획조례」 제7조 및 「토지이용규제기본법」 제8조 규정에 의거 주민의견을 청취하고자 아래와 같이 열람공고 합니다.
2. 본 열람공고에 대하여 의견이 있을 경우 열람 기간 내에 열람 장소에 서면 또는 전자우편으로 의견을 제출하여 주시기 바라며, 기타 자세한 사항에 대하여는 열람 장소로 문의하여 주시기 바랍니다.

2022년 8월 11일

광진구청장

가. 열람기간 : 공고일 다음날로부터 14일간

나. 열람장소 : 광진구청 도시계획과 (자양로 117)

다. 열람(안) 주요내용

I. 도시관리계획(중곡역지구 지구단위계획) 결정(변경)(안)

1. 지구단위계획구역에 관한 사항(변경)

구분	구역명	위치	면적(㎡)			최초결정일	비고
			기정	변경	변경후		
변경	중곡역지구 지구단위계획구역	광진구 중곡역 일대	392,337.0	증)19,941.5	412,278.5	2012.09.27. (서울특별시고시 제2012-257호)	-

2. 토지이용 및 시설에 관한 사항(변경) : 생략(열람장소에 비치)
3. 획지 및 건축물 등에 관한 결정(변경)조서 : 생략(열람장소에 비치)
4. 특별계획(가능)구역에 관한 결정(변경)조서 : 생략(열람장소에 비치)
5. 경미한 사항에 관한 운용(변경없음) : 생략(열람장소에 비치)

Ⅱ. 특별계획구역 세부개발계획(변경없음) : 생략(열람장소에 비치)

라. 관련도서 : 열람장소에 관련 도서 및 도면 비치

※ 본 결정(안)은 최종결정 사항이 아니며, 도시관리계획 절차 이행 중 변경될 수 있음.

마. 의견제출기관 : 광진구청 도시계획과(02-450-7683)

※ 방문접수, e-mail : rlawlgml0613@gwangjin.go.kr

◆ 동대문구공고 제2022-921호
도시계획시설(공원)사업 공사완료 공고

1. 서울특별시 동대문구고시 제2020-26호(2020.3.26.)로 도시계획시설(공원) 결정되고, 서울특별시 동대문구고시 제2022-129호(2022.6.23.)로 공원조성계획 결정 및 지형도면 고시된 동대문구 답십리동 53-43번지 소공원에 대하여,
2. 동대문구고시 제2022-140호(2022.7.21.)로 실시계획 인가 고시된 도시계획시설(공원)사업이 완료됨에 따라, 「국토의 계획 및 이용에 관한 법률」 제98조, 같은법 시행령 제102조 규정에 의해 다음과 같이 공사완료 공고합니다.

2022년 8월 11일
동 대 문 구 청 장

가. 사업시행위치 : 서울특별시 동대문구 답십리동 53-43번지

나. 사업의 종류 및 명칭

- 종 류 : 도시계획시설(공원) 사업
- 명 칭 : 용두제6구역 관련 소공원 조성

다. 사업면적 및 내용

- 사업의 면적 : 142㎡
- 사업의 내용 : 소공원 조성

라. 사업 시행자의 성명 및 주소

- 성 명 : 서울특별시 동대문구청장
- 주 소 : 서울시 동대문구 천호대로 145(용두동)

마. 사업기간 : 실시계획인가 고시일로부터 ~ 2022. 12. 31.

바. 공사완료 : 2022. 08. 05.

사. 관계도서 : 생략(동대문구청 공원녹지과 비치, ☎2127-4772)

◆ 노원구공고 제2022-1100호
도시관리계획(공릉1택지 지구단위계획) 결정(변경)(안) 재열람공고

1. 서울특별시 노원구공고 제2022-904호(2022. 6. 30.)로 열람공고 한 도시관리계획(공릉1택지 지구단위계획) 결정(변경)(안)에 대하여 열람공고 기간 의견을 반영하여 건축물의 범위(높이)를 결정하고 「국토의 계획 및 이용에 관한 법률」 제28조, 같은 법률 시행령 제22조, 「서울특별시 도시계획조례」 제7조에 따라 주민의견을 청취하고자 아래와 같이 열람공고합니다.
2. 관계도서는 노원구청(도시관리과, 문화체육과)에 비치하여 열람하오니 본 도시관리계획(지구단위계획) 결정(변경)(안)에 대하여 의견이 있으시면 열람기간 내 서면으로 열람장소에 제출하여 주시기 바랍니다.

2022년 8월 11일

노 원 구 청 장

가. 열람기간 : 공고일 다음날로부터 14일간

나. 열람장소 : 노원구청 도시관리과(☎2116-3866), 문화체육과(☎2116-3787)

다. 도시관리계획(지구단위계획) 열람내용

○ 공공·문화체육시설(공공청사) 결정(변경) 조서

구분	위치	시설명	시설의 종류	면 적 (㎡)			최초결정일	비 고
				기 정	변 경	변경후		
폐지	공릉동 710	공공청사	동사무소	1,164.7	감)1,164.7	-	서고제260호 (91.8.30.)	
폐지	공릉동 710-1	공공청사	파출소	200.0	감)200.0	-	서고제260호 (91.8.30.)	

○ 공공·문화체육시설(문화시설) 결정(변경) 조서

구분	위치	시설명	시설의 종류	면 적 (㎡)			최초결정일	비 고
				기 정	변 경	변경후		
신설	공릉동 710, 710-1	문화시설	문화시설	-	증)1,364.7	1,364.7	-	

구분	시설명	위 치	건축물의 규모			비 고
			건폐율	용적률	높이	
신설	문화시설	공릉동 710, 710-1	50% 이하	250% 이하	6층 이하	

라. 관계도서 : 게재생략(열람장소에 비치). 끝.

◆ 노원구공고 제2022-1108호
도시관리계획(수락지구중심 지구단위계획구역 및 계획) 결정(변경)(안) 재열람공고

서울특별시 노원구 상계동 1132-9일대 도시관리계획(수락구역 지구단위계획, 용도지역) 변경 결정(안)에 대하여 서울시 도시·건축공동위원회 심의결과(수정가결)를 반영하여 「국토의 계획 및 이용에 관한 법률」 제28조 및 같은 법률 시행령 제22조 및 「서울특별시 도시계획조례」 제7조 규정에 따라 주민의견을 청취하고자 아래와 같이 재열람공고합니다.

2022년 8월 18일

노 원 구 청 장

1. 도시관리계획(지구단위계획) 결정(변경)(안)
가. 지구단위계획구역 결정(변경) 조서

구분	구역명		위 치	면 적(㎡)			최초결정일
	기정	변경		기 정	변 경	변경후	
변경	수락구역 지구단위계획	수락지구중심 지구단위계획	노원구 상계동 1132-9 일대	70,083	감)815	69,268	서울특별시고시 제1996-326호 (1996.12.10.)

나. 용도지역 결정(변경) 조서

구 분		면 적(㎡)			구성비(%)
		기 정	변 경	변경후	
합 계		70,083	감)815	69,268	100.00
주거지역	소 계	56,468	-	56,468	81.5
	제1종일반주거지역	8,916	-	8,916	12.9
	제2종일반주거지역	1,794	-	1,794	2.6
	제3종일반주거지역	15,577	-	15,577	22.5
	준주거지역	30,181	-	30,181	43.5
녹지지역	자연녹지지역	13,615	감)815	12,800	18.5

※ 특별계획구역의 용도지역 변경(자연녹지지역→제2종·제3종·준주거지역)은 세부개발계획 수립시 결정

- 다. 획지 및 건축물 등에 관한 결정(변경) 조서 : 생략(열람 장소에 비치)
2. 열람기간 : 2022. 8.18. ~ 2022. 9. 1.
3. 열람장소 : 노원구청 도시관리과(☎02-2116-3868, FAX : 02-2116-4633)
4. 관계도서 : 도시관리계획(수락지구중심 지구단위계획구역 및 계획) 변경(안)
5. 본 도시관리계획 변경(안)에 대하여 의견이 있으신 분은 열람기간 내 서울특별시 노원구청 도시관리과에 서면으로 의견서를 제출하여 주시기 바랍니다.

◆ 구로구청 제2022-1481호
도시관리계획(도시계획시설:도로) 결정(안) 열람공고

1. 구로구 공동 131-1~124-1간 도시계획시설(도로) 결정(안)에 대하여 「국토의 계획 및 이용에 관한 법률」 제28조, 같은 법 시행령 제22조, 「토지이용규제 기본법」 제8조, 같은 법 시행령 제6조 및 「서울특별시 도시계획조례」 제7조 및 제68조에 따라 토지소유자 및 이해관계인 등의 주민의견 청취를 위하여 다음과 같이 열람공고 합니다.
2. 본 도시관리계획 결정(안)에 대하여 의견이 있으시면 열람기간 내에 서면으로 의견서를 제출하여 주시기 바랍니다.

2022년 8월 11일

구로구청장

가. 열람기간 : 공고일 익일부터 14일간

나. 열람장소 : 구로구청 도시계획과(☎860-2955)

구로구청홈페이지(<http://guro.go.kr>→고시·공고),서울도시계획포털(<http://urban.seoul.go.kr>)

다. 도시계획시설(도로) 결정(안)

1) 도로 결정(안) 조서

구분	규 모			기능	연장 (m)	기 점	종 점	도로 구분	최초결정일	비고
	등급	류별	폭원(m)							
신설	소로	3	6	국지 도로	150	공동 131-1	공동 124-1	일반 도로	-	

2) 도로 결정사유

- 주민체육시설(오수배드민턴장)에 접근하는 유일한 통행로로 주민통행환경 및 교통여건 개선을 위해 도로확폭 필요.

라. 관련도서 : 생략(구로구청 도시계획과 및 도로과에 비치된 도면과 같음)

마. 기타사항

- 본 도시관리계획(도시계획시설:도로) 결정(안)에 대한 자세한 사항은 구로구 도시계획과(☎860-2955)로 문의하여 주시기 바랍니다. 끝.

◆ 구로구공고 제2022-1498호

도시관리계획(오류동 135-33번지 일원 역세권 주택 및 공공임대주택 지구단위계획) 결정 열람공고

- 오류동 135-33번지 일원에 주민제안된 도시관리계획 결정(안)에 대해 주민 및 이해관계인의 의견을 청취하고자 「국토의 계획 및 이용에 관한 법률」 제28조, 같은 법 시행령 제22조, 「토지이용규제 기본법」 제8조, 같은 법 시행령 제6조, 「서울특별시 도시계획 조례」 제7조 및 제68조의 규정에 따라 다음과 같이 열람공고 합니다.
- 관계도서는 구로구청 도시계획과에 비치하여 열람하고 있으니 본 도시관리계획 결정(안)에 대하여 의견이 있으시면 열람기간 내에 서면으로 의견서를 제출하여 주시기 바랍니다.

2022년 8월 11일

구로구청장

가. 열람기간 : 공고일 다음날부터 14일간

나. 열람장소 : 구로구청 도시계획과(☎02-860-2956, E-mail : kang9936201@guro.go.kr)

다. 도시관리계획(오류동 135-33번지 일원 역세권 주택 및 공공임대주택 지구단위계획) 결정(변경)(안)

ㄱ 지구단위계획구역에 관한 결정

1. 지구단위계획구역 결정조서

■ 지구단위계획구역 결정 조서

구분	도면표시 번호	구역명	위치	면 적 (㎡)			최초 결정일	비고
				기정	변경	변경후		
신설	①	오류동 135-33번지 일원 역세권 주택 및 공공임대주택 지구단위계획구역	오류동 135-33번지 일원	-	증)10,353	10,353	-	

■ 결정 사유서

구분	도면표시 번호	위치	면적(㎡)	변경사유
신설	①	오류동 135-33번지 일원	10,353	° 구로구 오류동 오류동역 역세권의 노후된 주거환경을 개선하고 공공임대주택의 공급을 활성화하기 위하여 지구단위계획구역을 결정하고자 함

② 토지이용 및 시설에 관한 결정

1. 용도지역·지구에 관한 결정(변경)조서

가. 용도지역 결정(변경)조서

■ 용도지역 결정(변경)조서

구분	면 적 (㎡)			구성비 (%)	비고
	기정	변경	변경후		
합계	10,353	-	10,353	100.0	
주거 지역	제3종일반주거지역	10,353	감)9,210	1,143	11.0
	준주거지역	-	증)9,210	9,210	89.0

■ 용도지역 결정(변경) 사유서

위치	용도지역		면적 (㎡)	변경사유
	기정	변경		
오류동 135-33번지 일원	제3종일반주거지역	준주거지역	9,210	° 오류동 135-33번지 일원의 공공임대주택 건립에 따라 준주거지역으로 변경하고자 함.

나. 용도지구 결정조서 : 해당없음

2. 도시기반시설에 관한 결정(변경)조서

가. 교통시설

1) 도로

■ 도로 총괄표

류별	합 계			1 류			2 류			3 류		
	노선수	연장(m)	면적(㎡)	노선수	연장(m)	면적(㎡)	노선수	연장(m)	면적(㎡)	노선수	연장(m)	면적(㎡)
계	3	691 (220)	5,454.0 (1,143.0)	-	-	-	2	626 (155)	5,033.5 (722.5)	1	65	420.5
대로	-	-	-	-	-	-	-	-	-	-	-	-
중로	-	-	-	-	-	-	-	-	-	-	-	-
소로	3	691 (220)	5,454.0 (1,143.0)	-	-	-	2	626 (155)	5,033.5 (722.5)	1	65	420.5

※ ()는 지구단위계획구역 내 사항임

■ 도로 결정(변경)조서

구분	규 모				기능	연장 (m)	기 점	종 점	사용 형태	주요 경과지	최초 결정일	비고
	등급	류별	번호	폭원 (m)								
기정	소로	2	189	8	국지도로	546	오류동 136 앞	오류동 138서측	일반 도로	-	서고35호 (69.01.18)	
변경	소로	2	189	8	"	546 (75)	"	"	"	-	-	일부구간 확폭
신설	소로	2	가	8	국지도로	80	오류동 137-16	오류동 135-88	일반 도로	-	-	
신설	소로	3	가	6	국지도로	65	오류동 136-2	오류동 136-39	일반 도로	-	-	

※ ()는 지구단위계획구역 내 사항임

■ 도로 결정(변경) 사유서

변경전 도로명	변경후 도로명	변경내용	변경사유
소로 2-189	소로 2-189	· 일부구간 도로 확폭 - 폭원 : 7~8m → 8m	· 폭원이 일정하지 못하여 일부구간 도로 확폭
-	소로 2-가	· 도로 신설 - 폭원 : 8m / 연장 : 80m	· 원활한 교통 소통을 위한 도로 신설
-	소로 3-가	· 도로 신설 - 폭원 : 6m / 연장 : 65m	· 원활한 교통 소통을 위한 도로 신설

③ 획지 및 건축물 등에 관한 결정

1. 가구 및 획지에 관한 결정(변경)조서

■ 획지계획 결정(변경)조서

구분	도면표시 번호	획지		비고
		위치	면적(㎡)	
획지	A	오류동 135-33번지 일원	9,210	공동주택 및 부대복리시설

2. 건축물 등에 관한 결정조서

가. 건축물의 용도·건폐율·높이에 관한 결정조서

1) 건축물의 용도·건폐율·높이에 관한 결정조서

■ 공동주택 용지

위 치	구 분	계 획 내 용	비 고
오류동 135-33 번지 일원	허용용도 (1)	◦ 건축법 시행령 별표1의 다음 각 항목 - 제2호의 공동주택 - 제3호의 제1종 근린생활시설 - 제4호의 제2종 근린생활시설(안마시설소 제외) - 제5호의 문화 및 집회시설 중 공연장, 전시장 - 제11호의 노유자시설 - 제13호의 운동시설	
	불허용도 (a)	◦ 허용용도 이외의 용도	
	건폐율	◦ 60% 이하	
	용적률	기준 ◦ 250%	
		허용 ◦ 450%	
		상한 ◦ 477.36% 이하	
	최고높이	◦ 최고높이 90m 이하	

※ 향후 건축 인·허가시 변경될 수 있음

2) 허용용적률에 관한 결정조서

■ 공공임대주택 계획

운영기준	계획내용
◦ 사업계획에 따라 건설하는 공공임대주택은 전용 60㎡ 이하 주택으로 계획하는 것을 원칙으로 한다. ◦ 공공임대주택 입주자에게 차별 또는 이용상 불편 문제가 발생하지 않도록 사회혼합(social mixing)을 반드시 계획하여야 하며, 사회혼합에 대한 별도로 운영기준 수립된 경우 이에 따라 계획하여야 한다.	◦ 전용면적 84㎡ 이하 : 92세대 (59㎡ : 51세대, 84㎡ : 41세대) ◦ 공공임대주택은 1개동에 50% 미만으로 계획하여 동별 분산 배치하였음

※ 계획 내용은 향후 건축계획 등이 변경될 경우 운영기준 내에서 변경될 수 있음

■ 서울형 주거환경 정책

구분	운영기준	계획내용	비고
서울형 주거환경 정책	지속가능형 공동주택	건축법 제8조에 의한 리모델링이 쉬운 구조 ◦ 각 세대는 인접한 세대와 수직 또는 수평방향으로 통합하거나 분할 할 수 있을 것 ◦ 구조에서 건축설비, 내부 마감재료 및 외부 마감재료를 분리할 수 있을 것 ◦ 개별 세대 안에서 구획된 실의 크기, 개수 또는 위치 등을 변경할 수 있을 것	◦ 철근콘크리트 라멘구조 및 무량판구조 건축위원회 결정사항
	커뮤니티 지원시설 설치	공공임대주택을 포함한 주택수가 300세대 이상인 경우 : 공공임대주택 포함 지상층 공동주택 연면적의 3%(최소 450㎡)이상 ※ 역세권 주택 및 공공임대주택 건립 관련 운영기준 [별표1] 3-3(5)에 따라 기부채납 후 커뮤니티 지원시설 면적기준 1/2로 완화하여 적용	◦ 지상층 공동주택 연면적 : 39,159.63㎡ ◦ 법정 커뮤니티면적 : 1,174.78㎡(3.00%)/2 = 587.39㎡(1.50%) 587.39㎡(1.50%) < 644.52㎡(1.65%) ※ 커뮤니티 지원시설 면적기준을 1/2로 완화하여 적용
	환경 성능 부문	녹색건축물설계기준에 따른 등급 그린1등급(최우수) 이상 획득	㉠ 등급
	에너지 성능 부문	건축물에너지효율등급 1+등급 이상 획득(평균전용면적 60㎡ 초과)	㉠ 등급
	에너지 관리 부문	세대별 에너지원별 모니터링 기능 + 공용부분 에너지원별 모니터링 기능	㉡ 등급
	신재생 에너지	연도별 설치비율 -0.5% 포인트 적용	㉢ 등급
	역사문화 보전	사업대상지에 문화재 보호법에 따른 지정 및 등록문화재 또는 역사생활 문화유산이 포함된 경우 보전 계획을 주수하여 사업계획 수립 및 건축계획에 반영 하여야 함	해당없음

3) 비주거시설에 관한 결정조서

운영기준	계획내용
- 주택과 주택외의 시설을 동일건축물로 건축하여 지상1층과 2층은 비주거로 설치하는 것을 권장한다. 이 경우 지상층 주택면적 합계의 비율이 90%미만으로 지상층에 건축하고 주택외의 시설은 지상층에 다음기준에 따라 건축을 권장한다. - 지상층 연면적 10% 이상의 비주거시설의 설치를 권장한다. - 자치구청장이 입지여건을 고려하여 요청하는 경우 위원회의 판단에 따라 입지여건을 고려 지하층에 설치 가능. 단, 지상층 비주거시설이 입지하는 건물의 지상1층과 2층에 비주거 설치를 권장한다.	- 지상층 연면적 : 43,951.23㎡ - 법정 비주거시설 면적 : 4,395.12㎡ 이상 - 비주거시설 확보면적 : 4,791.60㎡ - 지상층 비주거시설 : 4,791.60㎡ ∴ 4,395.12㎡(10.00%) < 4,791.60㎡(10.90%)

※ 역세권 공공임대주택 건립 및 운영기준 준용하였으며, 향후 건축 인·허가시 변경될 수 있음

나. 건축물의 배치·형태·건축선에 관한 결정조서

■ 건축물의 배치계획

구분	계획내용	위치	비 고
건축한계선	대지경계선으로부터 3m	대로 2-96호선변	
		소로 2-189호선변	
		소로 2-가호선변	
		소로 3-가호선변	

■ 건축물의 형태와 색채 등에 관한 계획

구분	계획내용		비 고
건축물 형태	탑상형 위주 배치		
입 면	색 채	건축물 외벽의 색채는 유채색 계통으로 주변과의 조화 유도	
	재 료	주변 경관과 조화된 재료 선택 유도	

※ 향후 건축 인·허가시 변경 될 수 있음

3. 기타사항에 관한 결정조서

가. 대지 내 공지 계획 결정조서

구분	계획내용		비 고
전면공지	간선도로변	건축한계선을 통한 전면공지 확보	건축한계선 3m
	이면도로변	간선도로변 미관증진 및 보행공간 확보 접하는 보도와 단차를 없애고 통행이 가능한 구조로 설치	
공공보행통로		6m 이상 폭원 확보	

나. 차량동선계획 결정조서

구분	계획내용	비 고
차량출입불허구간	◦ 대로 2-96호선 일부구간 불허구간 지정	

라. 관계도서 및 계획설명서 : 생략(열람장소에 비치)

마. 기타 자세한 사항은 구로구청 도시계획과(☎860-2956)로 문의주시기 바랍니다.

◆ 금천구공고 제2022-1321호

독산 지구단위계획 결정(변경) 및 전략환경영향평가서(초안) 열람공고

1. 서울특별시 금천구 독산동 1030번지 일대 지구단위계획 결정(변경)과 전략환경영향평가서(초안)에 대하여 「국토의 계획 및 이용에 관한 법률」 제28조, 같은법 시행령 제22조 및 「서울특별시 도시계획조례」 제7조와 「토지이용규제 기본법」 제8조, 같은법 시행령 제6조, 「환경영향평가법」 제13조 규정에 의거 주민의견을 청취하고자 아래와 같이 열람공고 합니다.
2. 본 지구단위계획 결정(안)과 전략환경영향평가서(초안)에 대하여 의견이 있으신 분은 열람기간 내에 열람장소에 서면으로 의견을 제출하여 주시기 바라며, 기타 자세한 사항에 대하여는 열람장소로 문의하여 주시기 바랍니다.

2022년 8월 11일

금 천 구 청 장

가. 열람기간 : 공고일 다음날로부터 14일간

나. 열람장소 및 의견제출 기관 : 금천구청 도시계획과(11층) (☎ 02-2627-2064)

다. 열람내용

1) 도시관리계획[독산 지구단위계획 결정(변경)(안)]

가. 지구단위계획구역 지정에 대한 도시관리계획 결정조서

구분	구역명	위 치	면 적 (㎡)			비 고
			기 정	변 경	변 경 후	
변경	독산 지구단위계획구역	금천구 독산동 1030번지 일대	198,388	증)43,268	241,656	-

나. 지구단위계획에 대한 도시관리계획 결정조서

- 1) 용도지역·지구 결정조서 : 생략
- 2) 도시기반시설에 관한 결정 조서 : 생략
- 3) 가구 및 획지의 규모와 조성 등에 관한 결정 조서 : 생략
- 4) 건축물에 관한 결정 조서 : 생략
- 5) 특별계획구역에 관한 결정 조서 : 생략

2) 전략환경영향평가서(초안) : 열람장소 도서비치

※ 전략환경영향평가(초안) 요약서는 서울특별시청 홈페이지, 전략환경영향평가서(초안) 본문은 환경영향평가정보지원시스템(www.eiass.go.kr)에 게재

라. 세부조서 및 관계도서 : 생략(열람장소 비치 도서로 같음)

마. 기타사항 : 결정조서 내용은 도시관리계획 절차 이행 중 변경될 수 있음.

바. 기타 자세한 사항은 금천구청 도시계획과 지구단위계획팀 (☎ 02-2627-2064) 문의 하시기 바랍니다.

◆ 서초구공고 제2022-1625호

도시계획시설(시민의숲근린공원) 조성계획 결정(변경)을 위한 열람공고

1. 건설부 고시 제146호(1987.4.27.)로 도시계획시설(공원)결정되고 서울특별시 고시 제 2022-250호(2022.7.21.)로 공원조성계획 결정(변경)된 시민의숲근린공원에 대하여
2. 공원 내 실내놀이터(유희시설) 설치 등을 위하여 「국토의 계획 및 이용에 관한 법률」 제28조, 같은법 시행령 제22조 및 「도시공원 및 녹지 등에 관한 법률」 제 16조에 의거, 주민의견 청취를 위하여 아래와 같이 열람공고 합니다.

2022년 8월 11일

서 초 구 청 장

가. 위 치: 서울특별시 서초구 양재동 236번지 일대

나. 공원면적: 258,991.5㎡

다. 조성계획 변경사유: 공원 내 실내놀이터 설치(유희시설) 등 (양재동 200번지 내)

라. 관계도서: 열람장소에 비치

마. 열람기간: 열람공고일 다음날로부터 14일간

바. 열람장소: 서울시 서초구 강남대로221, 서초구청 공원녹지과 (☎2155-6861)

사. 본 공원조성계획 변경(안)에 대하여 의견이 있으신 분은 열람기간 내 열람장소에 의견서를 서면으로 제출하여 주시기 바라며 기타 문의사항은 열람장소로 문의하여 주시기 바랍니다.

붙임 조성계획결정(변경)조서 및 조성계획도 일체.

시민의 숲 근린공원 조성계획결정(변경)조서

1. 총괄표 (위치 : 서울특별시 양재동 236번지 일대)

구 분		변				경				전				변				경				후		비 고
		부지면적 (㎡)	시설면적 (㎡)	건축물			공작물 (기)	부지면적 (㎡)	시설면적 (㎡)	동수(동)	바닥면적(㎡)	연면적(㎡)	공작물 (기)	부지면적 (㎡)	시설면적 (㎡)	동수(동)	바닥면적(㎡)	연면적(㎡)	공작물 (기)					
				동수(동)	바닥면적(㎡)	연면적(㎡)																		
계		258,991.5	57,124.86	14	4,667.22	6,888.37	207	258,991.5	57,631.68	15	4,825.02	7,046.17	207								증)506.82㎡			
기반 시설	소계	23,249.35	23,249.35					23,177.17	23,177.17												감)72.18㎡			
	도로	20,070.00	20,070.00					20,070.00	20,070.00															
	광장	3,179.35	3,179.35					3,107.17	3,107.17												감)72.19㎡			
조경시설		7,618.40	7,618.40				5	7,618.40	7,618.40				5											
휴양시설							1						1											
유희시설								380.00	380.00	1	157.8	157.8									증)380.00㎡			
운동시설		11,917.02	11,917.02	1	2,154.6	2,154.6		11,917.02	11,917.02	1	2,154.6	2,154.6												
교양시설		8,820.04	8,820.04	3	1,171.99	2,985.09	6	8,820.04	8,820.04	3	1,171.99	2,985.09	6											
편익시설		3,424.08	3,424.08	7	445.14	445.14	9	3,623.08	3,623.08	7	445.14	445.14	9								증)199.00㎡			
관리시설		1,249.05	1,249.05	3	895.49	1,303.54	186	1,249.05	1,249.05	3	895.49	1,303.54	186											
그밖의 시설	반려견 놀이터	846.92	846.92					846.92	846.92															
	녹지 및 기타	201,866.64						201,359.82													감)506.82㎡			
시설율(40%이하)		(57,124.86 / 258,991.50) x 100 = 22.056%						(57,631.68 / 258,991.50) x 100 = 22.252%												증)0.196%				
건배율(10%이하)		(4,667.22 / 258,991.50) x 100 = 1.802%						(4,825.02 / 258,991.50) x 100 = 1.863%												증)0.061%				

3. 시설조서

구 분	변경				전				변경				후				비 고
	부호	위치 (양제동)	부지면적 (㎡)	시설면적 (㎡)	구· 규모	건축물(㎡)		공작물 응급 (기)	부호	위치 (양제동)	부지면적 (㎡)	시설면적 (㎡)	구조	건축물(㎡)		공작물 (기)	
						바닥면적	연면적							바닥면적	연면적		
합 계			258,991.50	56,267.94	14동	4,667.22	6,888.37	207			258,991.50	57,631.68		4,825.02	7,046.17	207	증506.82㎡
	소 계		23,249.35	23,249.35							23,177.17	23,177.17					감72.16㎡
	도 로		20,070	20,070						전지역	20,070	20,070					
	광 장	가	2,932.58	2,932.58					가	전지역	2,860.4	2,860.4					
	광장-1	가-1	(867)	(867)					가-1	236	(867)	(867)					
	광장-2	가-2	(553.18)	(553.18)					가-2	200	(481.0)	(481.0)					
	광장-3	가-3	(1,261)	(1,261)					가-3	200	(1,261)	(1,261)					감72.16㎡
	광장-4	가-4	(251.4)	(251.4)					가-4	201	(251.4)	(251.4)					
	추모광장	나	234	246.77					나	234	246.77	246.77					
	소 계		7,618.4	7,618.4				5			7,618.4	7,618.4				5	
조 경 경 시 설	전디광장	다	4,530	4,530					다		4,530	4,530					
	전디광장-1	다-1	(3,420)	(3,420)					다-1	234	(3,420)	(3,420)					
	전디광장-2	다-2	(1,110)	(1,110)					다-2	234	(1,110)	(1,110)					
	관상용식수대	라	305.4	305.4					라	234	305.4	305.4					
	파고라		179	179				5			179	179				5	
	파고라-1	①	(135)	(135)				(3)	①	236	(135)	(135)				(3)	
	파고라-2	①	(44)	(44)				(2)	①	201	(44)	(44)				(2)	

기 반 시 설

조 경 시 설

구 분		변경						변경						후			비 고	
		변경			변경			변경			후							
		부호	위치 (양재동)	부지면적 (㎡)	시설면적 (㎡)	구: 규모	건축물(㎡) 바닥면적 연면적	공작물 (기)	부호	위치 (양재동)	부지면적 (㎡)	시설면적 (㎡)	구조	규모	건축물(㎡) 바닥면적 연면적	공작물 (기)		
유형 시설	수경공간	마	236	2,604	2,604				마	236	2,604	2,604						
	소 계							1									1	
	의 자		전지역					1		전지역							1	
유형 시설	소 계										380	380		1동	157.8	157.8		증)380.00㎡
	실내놀이터								8	200	380	380		1동	157.8	157.8		증)380.00㎡
	소 계			11,917.02	11,917.02	1동	2,154.6 2,154.6				11,917.02	11,917.02	1동	1동	2,154.6 2,154.6			
인도 통로 시설	운동장	바	236	3,050	3,050				바	236	3,050	3,050						
	실외테니스장	사	236	5,000.42	5,000.42				사	236	5,000.42	5,000.42						
	실내테니스장	1	236	2,154.6	2,154.6	1동	2,154.6 2,154.6		1	236	2,154.6	2,154.6	1동	1동	2,154.6 2,154.6			
	맨발공원	아	236	1,712	1,712				아	236	1,712	1,712						
	소 계			8,820.04	8,820.04	3동	1,171.99 2,985.09	6			8,820.04	8,820.04	3동	3동	1,171.99 2,985.09	6		
	기념관	2	236	1,895	1,895	1동	821.86 2,634.96		2	236	1,895	1,895		1동	821.86 2,634.96			
	위령탑	②	234	221.16	221.16			2	②	234	221.16	221.16					2	
	총혼탑	③	234	78.6	78.6			1	③	234	78.6	78.6					1	
	동 상	④	236	100	100			1	④	236	100	100					1	
교 양 시 설	조각품	⑤	200					1	⑤	200							1	
	기념비	⑨	234	110.25	110.25			1	⑨	234	110.25	110.25					1	
	아외무대	3	236	97.06	97.06	1동	97.06 97.06		3	236	97.06	97.06	1동	1동	97.06 97.06			
	놀이마당	자	200	706.5	706.5				자	200	706.5	706.5						
	아외공연장	차	200	1,192.32	1,192.32				차	200	1,192.32	1,192.32						

구 분	변경						변경						후				비 고
	변경			변경			변경			후		공작물 영역 (기)					
	부호	위치 (양재동)	부지면적 (㎡)	시설면적 (㎡)	구 규모	건축물(㎡) 바닥면적 연면적	공작물 영역 (기)	부호	위치 (양재동)	부지면적 (㎡)	시설면적 (㎡)		구조	바닥면적	연면적		
편의시설	기획전시장	카	200	4,157					카	200	4,157	4,157					
	교통안전교육관	타	201	262.15		253.07	253.07		타	201	262.15	262.15	1동	253.07	253.07		
	소 계			3,424.08		445.14	445.14	9			3,623.08	3,623.08	7동	445.14	445.14	9	증)199.00㎡
	매점	4		300		31.28	31.28		4		300	300	2동	31.28	31.28		
	매점-1		200	(150)		(15.64)	(15.64)		200		(150)	(150)	(1동)	(15.64)	(15.64)		
	매점-2		200	(150)		(15.64)	(15.64)		200		(150)	(150)	(1동)	(15.64)	(15.64)		
	음수대	⑥	234 236 200	190				9	⑥	234 236 200	190	190				9	
	화장실	5		485.08		341.86	341.86		5		485.08	485.08	5동	341.86	341.86		
	화장실-1	5-1	236	(160.00)		(92.38)	(92.38)		5-1	236	(160.00)	(160.00)		(92.38)	(92.38)		
	화장실-2	5-2	234	(216.72)		(166.32)	(166.32)		5-2	234	(216.72)	(216.72)	(2동)	(166.32)	(166.32)		
화장실-3	5-3	236	108.36		83.16	83.16		5-3	236	108.36	108.36	(1동)	83.16	83.16			
주차장	파		2,377					파		2,576	2,576					증)199.00㎡	
주차장-1	파-1	236	(1,500)					파-1	236	(1,500)	(1,500)						
주차장-2	파-2	201	(877)					파-2	201	(877)	(877)						
주차장-3								파-3	200	(199)	(199)						
분장실	6	200	72	72		72	72		6	200	72	72		72	72		

편 이 시 설

구 분	변경				전경				변경				후경				비고		
	부호	위치 (양재동)	부지면적 (㎡)	시설면적 (㎡)	규모	건축물(㎡)		공작물 (기)	부호	위치 (양재동)	부지면적 (㎡)	시설면적 (㎡)	구조	규모	건축물(㎡)			공작물 (기)	
						바닥면적	연면적								바닥면적	연면적			
관 리 시 설	소 계		1,249.05	1,249.05	3동	895.49	1,303.54	186			1,249.05	1,249.05		3동	895.49	1,303.54	186		
	관리사무실 7		1,209.05	1,209.05	3동	887.05	1,303.54		7		1,209.05	1,209.05		3동	887.05	1,303.54			
	관리사무실-1 7-1	236	743	743	(1동)	429.44	461.65		7-1	236	743	743		(1동)	429.44	461.65			
	관리사무실-2 7-2	236	(333.05)	(333.05)	(1동)	(333.05)	(708.89)		7-2	236	(333.05)	(333.05)		(1동)	(333.05)	(708.89)			
	관리사무실-3 7-3	200	(133)	(133)	(1동)	(133)	(133)		7-3	200	(133)	(133)		(1동)	(133)	(133)			
	안내간판 ⑦	전지역						21	⑦	전지역								21	
	휴지통							1										1	
그 밖 의 시설	관 정 ⑧	236	40	40				5	⑧	236	40	40						5	
	가로등	전지역						159		전지역								159	
	소 계		846.92								846.92								
	반려견놀이터		846.92								846.92								
녹지	소 계		201,866.64								201,359.82							감)506.82㎡	
	녹지	전지역	201,866.64							전지역	201,359.82							감)506.82㎡	

3. 도로조서

- 공원시설 계획도로

구분	이름	구분	류 별	번 호	폭 원 (m)	연 장 (m)	면 적 (㎡)	기 능	기 점	종 점	비 고
당초	합계					5,116.10	20,290				
당초	중앙 도로	계				25	300				
당초		3	1	12		25	300	기념관 주진입로			
당초	소로	계				5,091.10	19,760				
당초		3	1	3-6		492	1,794	산책로	지선도로	소로3-2시점	
당초		3	2	3-6		702	2,551	산책로	소로3-1종점	소로3-6분기점	
당초		3	3	3-6		108	441	산책로	소로3-2분기점	하 천	
당초		3	4	3-6		137	639	산책로	소로3-5분기점	소로3-1분기점	
당초		3	5	3-6		232	1,172	산책로	놀이마당-2	놀이마당-2	
당초		3	6	3-6		269	1,024	산책로	지선도로	소로3-5분기점	
당초		3	7	2-3		107	236	산책로	소로3-10분기점	소로3-9분기점	
당초		3	8	2		92	184	산책로	소로3-9분기점	소로3-1분기점	
당초		3	9	2-3		317	701	산책로	소로3-6분기점	소로3-4분기점	
당초		3	10	2		27	54	산책로	소로3-9분기점	소로3-1분기점	
당초		3	11	2		28	56	산책로	소로3-9분기점	소로3-1분기점	
당초		3	12	2		126	252	산책로	소로3-2분기점	제1 잔디광장	
당초		3	13	2-3		330	704	산책로	소로3-3분기점	제1 잔디광장	
당초		3	14	2-3		43	87	산책로	소로3-13분기점	소로3-5분기점	
당초		3	15	3-6		128	495	산책로	지선도로	소로3-17분기점	
당초		3	16	3-6		160	576	산책로	지선도로	제2 잔디광장	
당초		3	17	2-6		172	910	산책로	제2 잔디광장	제2 잔디광장	
당초		3	18	3-6		36	129	산책로	하 천	소로3-17분기점	
당초		3	19	2		295	590	산책로	소로3-19분기점	제2 잔디광장	
당초		3	20	4-6		128	877	산책로	인접도로	기획전시장	
당초		3	21	4		76	304	산책로	광장-2	소로3-20분기점	
당초		3	22	4		134	536	산책로	광장-2	광장-3	
당초		3	23	4-6		338	1,711	산책로	기획전시장남측	기획전시장북측	
당초		3	24	2		108	217	산책로	소로3-20분기점	소로3-22분기점	
당초		3	25	2		18	66	산책로	중앙광장	소로3-24	

구 분	이 동	구 분	번 호	폭 원 (m)	연 장 (m)	면 적 (㎡)	기 능	기 점	종 점	비 고
당 초		3	26	2-3	45	99	산책로	북서측 후문	소로3-23시점	
당 초		3	27	5	10	50	산책로	소로3-3분기점	운동장	
당 초		3	28	5	8	40	산책로	소로3-2분기점	운동장	
당 초		3	29	2	57	114	산책로	소로3-2분기점	화장실	
당 초		3	30	3	3	9	기념관 부진입로	소로3-17분기점	관리사무실	
당 초		3	31	6	21	126	진입로	소로3-19분기점	소로3-39분기점	
당 초		3	32	2	7	14	진입로	소로3-9분기점	위령탑	
당 초		3	33	6	30.5	183	관리도로	교통안전교육장입구	교육관	
당 초		3	34	2	4.5	10	진입로	소로3-1분기점	반려견놀이터	
당 초		2	1	8	120.1	954	관리도로	소로1-1분기점	소로1-6	
당 초		1	1	10	90.5	905	관리도로	소로1-6분기점	소로2-1	
당 초		1	2	10	90.7	907	관리도로	소로2-1분기점	소로1-3	
당 초		1	3	10	2.6	26	관리도로	소로1-2	소로2-1분기점	
당 초		1	4	10	2.7	27	관리도로	소로2-1분기점	소로1-1	

조성계획총괄도(변경후)

시민의 숲 근린공원

구분	구분명	시용면적(m²)	시용면적(㎡)	비고
전체	전체	57,017.48	시용면적 22,259.6	
공원	공원	20,000.00		
3-1	3-1	897.00		
3-2	3-2	1,301.00		
3-3	3-3	251.40		
3-4	3-4	246.77		
3-5	3-5	7,618.45	1,910.00	
3-6	3-6	3,420.00	1,110.00	
3-7	3-7	1,110.00	805.40	
3-8	3-8	179.00	179.00	
3-9	3-9	115.00	115.00	
3-10	3-10	44.00	44.00	
3-11	3-11	2,664.00	2,664.00	
3-12	3-12	1,110.00	1,110.00	
3-13	3-13	1,110.00	1,110.00	
3-14	3-14	1,110.00	1,110.00	
3-100	3-100	1,110.00	1,110.00	



부분조성계획도(변경전)

시민의 숲 근린공원



구분	영양관리	영양관리	영양관리	영양관리
작업자	15명/인차	20명/인차	15명/인차	20명/인차
소재	영양관리	영양관리	영양관리	영양관리
소재	영양관리	영양관리	영양관리	영양관리
◆ 강동구공고 제2022-1606호

도시계획시설(도로)사업 실시계획 열람 및 사업인정 의제에 따른 의견청취 공고

1. 서울특별시고시 제2008-482호(2008. 12. 26.)로 도시계획시설(도로) 결정되고 서울특별시고시 제2021-611호(2021. 11. 4.)로 재정비촉진계획 결정(변경) 및 지형도면 고시된 천호·성내 재정비촉진지구 성내3재정비촉진구역 외 남측 소로2-8 도시계획시설(도로)사업의 실시계획에 대하여 「국토의 계획 및 이용에 관한 법률」 제90조 및 같은 법 시행령 제99조에 의한 관계서류를 다음과 같이 열람공고 하고, 「국토의 계획 및 이용에 관한 법률」 제96조에 따른 「공익사업을 위한 토지 등의 취득 및 보상에 관한 법률」 제21조 제2항 및 같은 법 시행령 제11조의 사업인정 의제에 관한 의견청취를 공고합니다.
2. 본 도시계획시설(도로)사업의 실시계획 및 사업인정 의제에 관한 관계서류는 열람장소에 비치하여 공고일 다음날부터 14일간 일반인에게 열람하오니 의견이 있는 분들은 열람기간 내 열람장소에 서면으로 제출하여 주시기 바라며, 수용 또는 사용할 토지 및 물건 등의 소유자와 이해관계인 등에게 별도 개별 통지를 하는 사항이 송달불능 등의 사유로 인하여 전달되지 못하게 되는 경우에는 당해 열람공고 및 의견청취 공고로 갈음합니다.

2022년 8월 11일

강 동 구 청 장

가. 사업시행지의 위치: 강동구 성내동 43-18호(일부), 48-37호, 48-50호(일부)

나. 사업의 종류: 도시계획시설(도로) 사업

다. 사업의 명칭: 성내3재정비촉진구역 외 남측 소로2-8 도시계획시설(도로)사업

라. 사업의 규모: 폭원 8m(3.8m~4.5m), 연장 91m, 면적 723㎡(384㎡)

※ ()는 사업을 시행하는 폭원과 면적임

마. 사업시행자: 강동구청장(서울시 강동구 성내로 25)

바. 사업기간: 실시계획 고시일로부터 2024. 3월 말까지

사. 열람기간: 공고일 다음날부터 14일간

아. 열람장소: 강동구청 도시계획과(☎02-3425-6053)

자. 수용 또는 사용할 토지 및 건물의 소재지·지번과 소유권 이외의 권리 명세 및 그 소유자·권리자의 성명·주소

연번	토지소재지	지번	지목	면적(㎡)		소유자			소유권이외의권리		
				공부	편입	주 소	성 명	지 분	권리의종류	관계인주소	성명
1	강동구 성내동	43-18	도	1,068	45		강동구				
2	강동구 성내동	48-37	대	76	76		국(기획재정부)				

연번	토 지 소재지	지 번	지목	면 적(㎡)		소 유 자			소유권이외의권리		
				공부	편입	주 소	성 명	지 분	권리의 종류	관계인 주 소	성 명
3	강동구 성내동	48-50	도	310	263	서울시 강남구 테헤란로 127, 15층 (역삼동, 하나금융그룹강남사옥) ※ 신탁자 주소: 서울시 강남구 테헤란로 439, 10층	주식회사 하나자산신탁(수탁자) ※ 신탁자: 주식회사코블스톤	242/503			
						서울시 중랑구 동일로114길 47-3(상봉동)	김**	12/185			
						서울시 금천구 시흥대로62가길 36-8(시흥동)	김**	12/185			
						경기도 군포시 용호1로21번길 15, 101동 701호 (당동, 용호마을이-편한세상)	김**	12/185			
						서울시 영등포구 디지털로52길 7, 501호(다림동)	김**	12/185			
						서울시 성동구 연무장길 7-6(성수동2가)	김**	79/609			
						서울시 성동구 연무장길 7-6(성수동2가)	김**	79/609			
계				1,454	384						

※ 강동구 성내동 48-50도(310㎡)는 향후 48-69도(263㎡), 48-50도(47㎡)으로 토지분할 예정

- 차. 「국토의 계획 및 이용에 관한 법률」 제99조 규정에 의한 공공시설 등의 귀속에 관한 사항:
강동구 성내동 48-37호 [소유자: 국(기획재정부), 면적: 76㎡] → 도시계획시설(도로)사
업에 의하여 새로 설치하는 공공시설은 「국토의 계획 및 이용에 관한 법률」 제65조에 따
라 그 시설을 관리할 강동구에 무상으로 귀속됨
- 카. 관계서류(게재 생략)는 강동구 도시계획과(☎02-3425-6053)에 비치하여 토지등소유자
및 이해관계인에게 보입니다.


○ 사업시행지의 위치도




○ 공사범위도



○ 도시계획시설 결정도

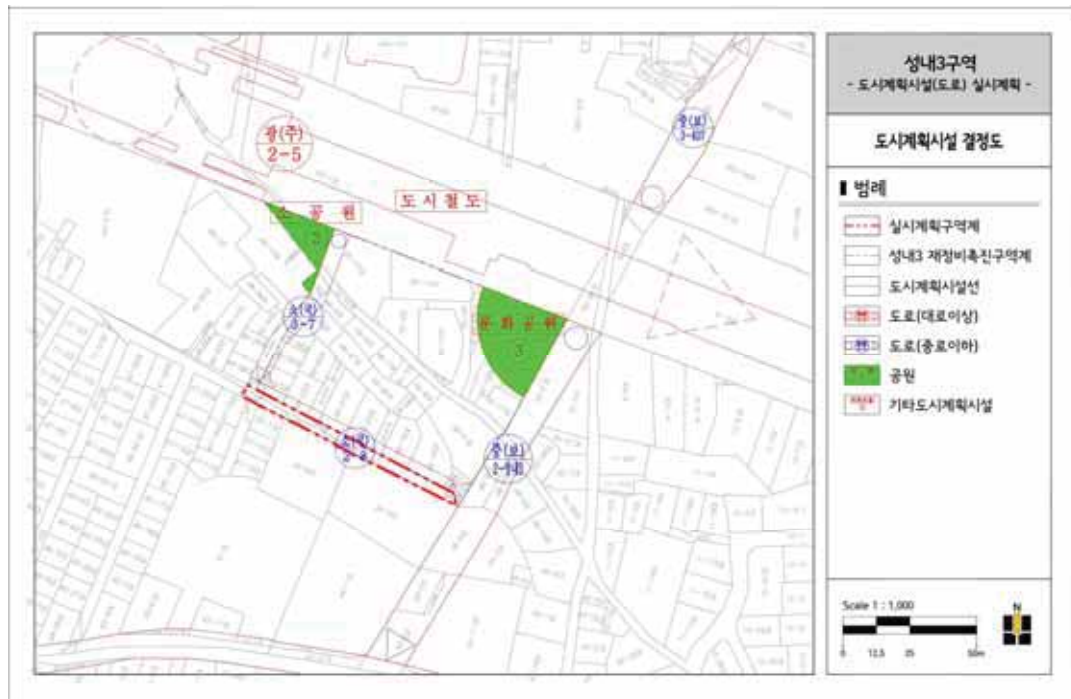


○ 계획평면도

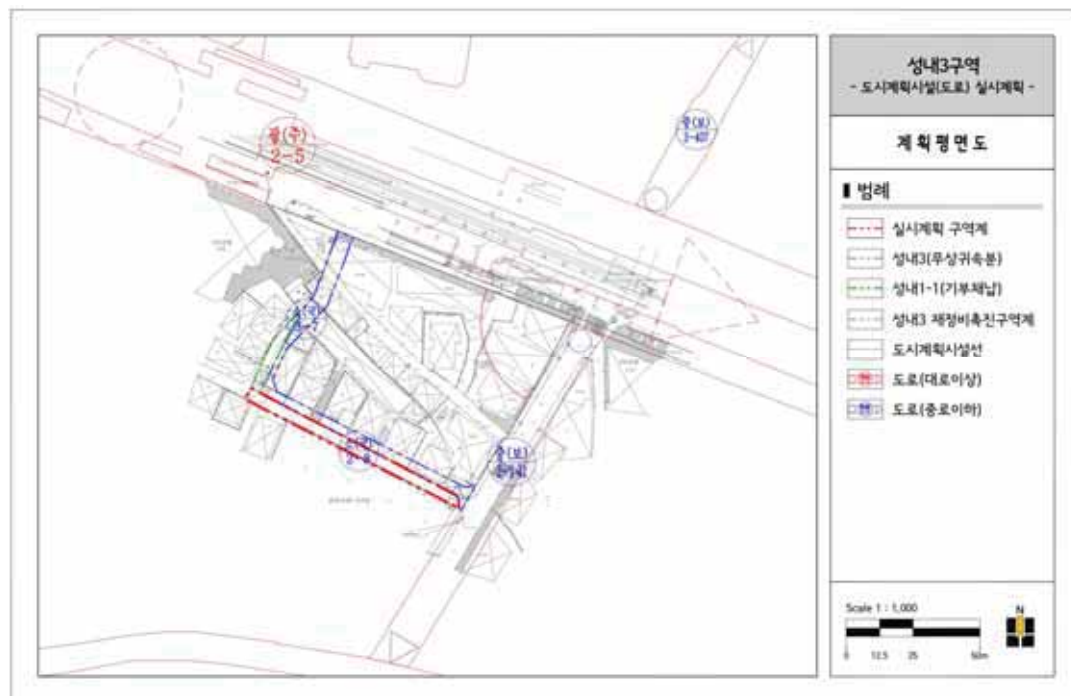

○ 용지도



○ 공공시설 계획도

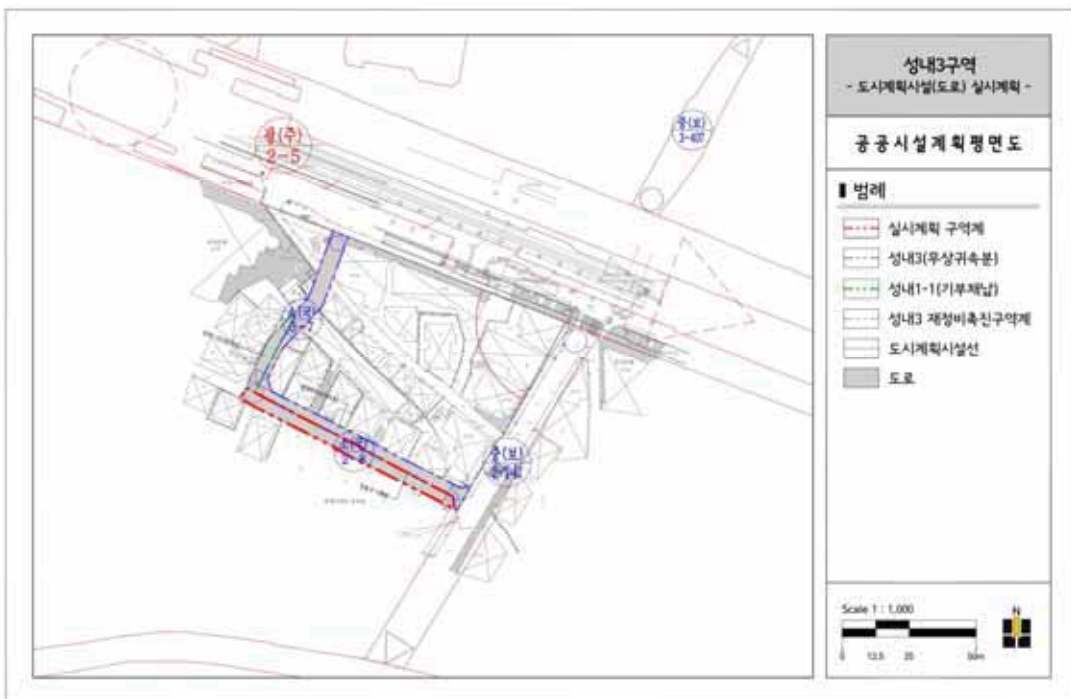

사업소고시

◆ 한강사업본부고시 제2022-292호

하천점용허가 고시

하천법 제33조 제1항 및 같은 법 시행령 제37조에 따라 아래와 같이 하천점용허가 하고, 하천법 제33조 제6항 및 같은 법 시행령 제38조에 따라 이를 고시합니다.

2022년 8월 11일
서울특별시한강사업본부장

허가 받은자		점용허가(사용) 개요				허가 연월일
성 명	주 소	허가구역	점용면적	점용목적	점용기간	
㈜신호개발	서울시 중구 왕십리로 415-3	서울시계 내 한강 (잠실한강공원 앞 수상)	선박 2척	불꽃놀이	2022.8.10.~ 2022.8.11.	2022. 8.5.

◆ 한강사업본부고시 제2022-302호

하천점용허가 고시

하천법 제33조 제1항 및 같은 법 시행령 제37조에 따라 아래와 같이 하천점용허가 하고, 하천법 제33조 제6항 및 같은 법 시행령 제38조에 따라 이를 고시합니다.

2022년 8월 11일
서울특별시한강사업본부장

허가 받은자		점용허가(사용) 개요				허 가 연월일
성 명	주 소	점용위치	점용면적	점용목적	점용기간	
메가존(주) (대표 장지황)	서울시 강남구 논현로85길 46, 메가존빌딩 6, 7층	서울시 송파구 백제고분로 2	유선장 5,297㎡	유선사업	2022. 8. 1. ~2022.12.31.	2022. 8. 8.
			상하수도관로 211㎡			
			장애인지출입로 152㎡			
			선박 2척			

사업소공고

◆ 강남소방서공고 제2022-30호

청문조서 열람 공시송달 공고

「소방시설공사업법」을 위반한 소방시설공사업체 사업장에 청문조서 열람 통지(알림)를 송달하고자 하였으나, 사업장 부재 및 연락 두절로 송달이 불가능하여 행정절차법 제14조제4항에 따라 다음과 같이 공시송달 공고합니다.

2022년 8월 11일

강 남 소 방 서 장

청문제목	소방시설업 행정처분(등록취소)에 따른 청문
통 지 인 (청문주재자)	강남소방서 소방행정과 홍보교육팀장 김남길
피통지인 (당 사 자)	보양기술공영 주식회사 [서울시 강남구 논현로 150길 33, 4층(논현동, 덕당빌딩)]
열람장소	강남소방서 3층 소방행정과 홍보교육팀
열람문서	청문조서
열람기간	2022.8.26.(금)~2022.8.31.(수)

열람하신 청문조서의 내용에 대하여 정정 사항이 있으시면 문서 또는 구술로 청문주재자에게 요구할 수 있으며, 기간 내 열람이 없는 경우 청문조서는 원안 확정됨을 알려드립니다.



기관의 장	
선	
람	

공 람									