

서울시보

시보는 공문서의 효력을 갖습니다.

www.seoul.go.kr

제3678호

2021.5.20.(목)



목 차

자치법규

[조 례]

제7977호	서울특별시교육청 공직자윤리위원회 구성과 운영에 관한 조례 일부개정조례	6
제7978호	서울특별시교육청 적극행정 운영 조례	9
제7979호	서울형혁신교육지구 운영에 관한 조례 일부개정조례	12
제7980호	서울특별시교육청 인터넷중독 예방 및 해소 교육에 관한 조례 전부개정조례	13
제7981호	서울특별시립도서관 및 평생학습관 사용료 징수 등에 관한 조례 일부개정조례	16
제7982호	서울특별시교육청 학교폭력예방 및 대책에 관한 조례 일부개정조례	17
제7983호	서울특별시교육청 불법하도급 신고포상금 지급에 관한 조례 일부개정조례	18
제7984호	서울특별시립학교 시설의 개방 및 이용에 관한 조례 일부개정조례	19
제7985호	서울특별시교육청 교육시설환경개선기금 설치 및 운용 조례	20
제7986호	서울특별시 공직자윤리위원회 구성 및 운영 등에 관한 조례 일부개정조례	24
제7987호	서울특별시 행정기구 설치 조례 일부개정조례	25
제7988호	서울특별시 공무원 정원 조례 일부개정조례	27
제7989호	서울특별시 자치경찰사무 및 자치경찰위원회의 조직·운영 등에 관한 조례	30
제7990호	서울특별시 지역개발기금 설치 조례 폐지조례	41
제7991호	서울특별시 정차·주차위반차량 견인 등에 관한 조례 일부개정조례	42
제7992호	서울특별시 에너지 조례 전부개정조례	43
제7993호	서울특별시 업무추진비 집행기준 및 공개에 관한 조례 일부개정조례	52
제7994호	서울특별시 공유재산 및 물품관리 조례 일부개정조례	53
제7995호	서울특별시 시세 감면 조례 일부개정조례	54
제7996호	서울특별시 도시림등의 조성·관리 심의위원회 구성 및 운영에 관한 조례 일부개정조례	55
제7997호	서울특별시 수도 조례 일부개정조례	56
제7998호	서울특별시 한강공원 보전 및 이용에 관한 기본 조례 일부개정조례	60
제7999호	서울특별시 마을관리소 지원에 관한 조례	63
제8000호	서울특별시의회 기본 조례 일부개정조례	66
제8001호	서울특별시 여성관련시설 설치 및 운영에 관한 조례 일부개정조례	67
제8002호	서울특별시 성평등 기본 조례 일부개정조례	69
제8003호	서울특별시 아동친화도시 조성에 관한 조례 일부개정조례	70
제8004호	서울특별시 청소년 노동 인권 보호 및 증진 조례 일부개정조례	71
제8005호	서울특별시 서울사랑상품권의 발행 및 운영에 관한 조례 일부개정조례	73
제8006호	서울특별시 스마트도시 및 정보화 조례 일부개정조례	75

제8007호	서울특별시 데이터의 제공 및 이용 활성화에 관한 조례 일부개정조례	78
제8008호	서울특별시립과학관 관리 및 운영 조례 일부개정조례	80
제8009호	서울특별시 유망 중소기업 인증 및 지원 조례	81
제8010호	서울특별시 드론산업의 육성 및 지원에 관한 조례 일부개정조례	84
제8011호	서울특별시 전략산업육성 및 기업지원에 관한 조례 일부개정조례	85
제8012호	서울특별시 사회복지시설 설치 및 운영에 관한 조례 일부개정조례	86
제8013호	서울특별시 복지재단 설립 및 운영에 관한 조례 일부개정조례	88
제8014호	서울특별시 사회서비스원 설립 및 운영 지원 등에 관한 조례 일부개정조례	89
제8015호	서울특별시 50플러스재단 설립 및 운영에 관한 조례 일부개정조례	90
제8016호	서울특별시 시청각장애인의 권리보장 및 지원에 관한 조례	91
제8017호	서울교통공사 설립 및 운영에 관한 조례 일부개정조례	94
제8018호	서울특별시 여객자동차운수사업의 재정지원 및 한정면허 등에 관한 조례 일부개정조례	95
제8019호	서울특별시 여객자동차 운수사업법 위반행위 신고포상금 지급 조례 일부개정조례	97
제8020호	서울특별시 주차장 설치 및 관리 조례 일부개정조례	98
제8021호	서울특별시 보도상영업시설물 관리 등에 관한 조례 일부개정조례	99
제8022호	서울특별시 어린이 통학로 교통안전에 관한 조례 일부개정조례	100
제8023호	서울특별시 보행권 확보와 보행환경 개선에 관한 기본 조례 일부개정조례	101
제8024호	서울특별시 도로 점용허가 및 점용료 등 징수 조례 일부개정조례	102
제8025호	서울특별시립박물관 관리 및 운영 조례 일부개정조례	103
제8026호	서울특별시립미술관 관리 및 운영 조례 일부개정조례	104
제8027호	서울특별시 자원순환 기본 조례 일부개정조례	105
제8028호	서울특별시 인재개발원 시설사용료 징수 조례 일부개정조례	106
제8029호	서울특별시 금고의 지정 및 운영에 관한 조례 일부개정조례	107
제8030호	서울특별시 시세 기본 조례 일부개정조례	112
제8031호	서울특별시 시세 조례 일부개정조례	113
제8032호	서울특별시 세입징수포상금 지급 조례 일부개정조례	114
제8033호	서울특별시 대안교육기관 지원 조례 일부개정조례	115
제8034호	서울특별시 공공보건의료재단 설립 및 운영에 관한 조례 일부개정조례	117
제8035호	서울특별시 민간보건의료기관 이용 만성질환자 건강관리 지원 조례	118
제8036호	서울특별시 보건의료인력 지원 조례	120
제8037호	서울특별시 반려동물 진료비 표시제 지원에 관한 조례	122
제8038호	서울특별시 건설기술심의위원회 조례 일부개정조례	124
제8039호	서울특별시 안전감찰 전담기구 협의회 구성 및 운영 등에 관한 조례	125
제8040호	서울특별시 지진방재에 관한 조례 일부개정조례	127
제8041호	서울특별시 불법하도급 신고포상금 지급에 관한 조례 일부개정조례	129
제8042호	서울특별시 지역건설산업 활성화에 관한 조례 일부개정조례	130
제8043호	서울특별시 한옥 등 건축자산의 진흥에 관한 조례 일부개정조례	132

제8044호	서울특별시 도시계획 조례 일부개정조례	134
제8045호	서울특별시 빗공해 방지 및 좋은빛 형성 관리 조례 일부개정조례	135
제8046호	서울특별시 건축 조례 일부개정조례	137
제8047호	서울특별시 환경미화원자녀 학자금대여 조례 폐지조례	138
제8048호	서울특별시 청계천 이용·관리에 관한 조례 일부개정조례	139
제8049호	서울특별시 수도 조례 일부개정조례	140
제8050호	서울특별시 수도사업 설치 조례 일부개정조례	142

[입법예고]

제2021-1480호	서울특별시 마을공동체 만들기 지원 등에 관한 조례 시행규칙 일부개정 규칙안 재입법예고	143
제2021-1481호	서울특별시 위원회 수당 및 여비 지급 조례 시행규칙 일부개정규칙안 입법예고	144

고 시

제2021-231호	을지로3가 도시정비형 재개발구역 제9지구 정비계획 결정(변경) 및 지형도면 고시	145
제2021-233호	도시관리계획(연신내 지구단위계획) 결정(변경) 및 지형도면 변경고시 - 은평구 갈현동 456-25 일원 역세권 청년주택(공공지원민간임대주택) 사업 - ...	155
제2021-235호	신길재정비촉진지구 재정비촉진계획(신길9구역) 변경(경미한 변경) 결정 및 지형도면 고시	162
제2021-236호	서울특별시 시립 사회복지시설 명단	188

공 고

제2021-1409호	제39회 「서울특별시 건축상」 작품모집 공고	194
제2021-1410호	제7회 나와 함께한 건축이야기 공모	204
제2021-1420호	감염병예방법 위반 과태료 수시분 부과 공시송달 공고	207
제2021-1421호	감염병예방법 위반 과태료 처분 사전통지서 공시송달 공고	210
제2021-1423호	2021년 제6차 미술작품심의위원회 심의결과 공고	213
제2021-1429호	도시관리계획 변경결정(경미한변경) 및 도시계획시설(도로, 광장)사업 실시계획 변경인가를 위한 열람공고	214
제2021-1431호	차량운행제한 위반 과태료 부과고지 공시송달 공고	219
제2021-1432호	차량운행제한 위반 과태료 독촉고지 공시송달 공고	221
제2021-1436호	자동차번호판 영치 사전안내서 공시송달 공고	222
제2021-1440호	철도안전법 위반 과태료 수시분 부과 공시송달 공고	339
제2021-1448호	공시송달공고	371
제2021-1449호	공시송달공고	377

제2021-1453호	도시관리계획(장안평일대 지구단위계획) 결정(변경)을 위한 열람공고 - 동대문구 장안동 418-1번지 청년주택(공공지원민간임대주택) 사업 -	380
제2021-1460호	전용차로 위반 과태료 사전통지서 공시송달 공고	385
제2021-1463호	2021년도 제7차 건축물 미술작품 심의위원회 심의 결과 공고	407
제2021-1466호	도시계획시설(울현근린공원) 조성계획 결정(변경)을 위한 열람공고	411
제2021-1471호	정보공개서(직권) 등록취소 사실 통지문 공시송달 공고	427
제2021-1472호	서울특별시의회 부의안건 공고	429

서울특별시의회공고

제2021-200호	주식매각신고사항 공고	430
------------	-------------	-----

서울특별시교육청입법예고

제2021-145호	서울특별시교육청 부설주차장 사용료 징수 조례 일부개정조례안 재입법예고	433
------------	---	-----

구 고 시

제2021-73호	주택건설사업계획변경승인 고시(종로구)	441
제2021-73호	도시계획시설(도로)사업 시행자 지정 및 실시계획 인가 고시(광진구)	442
제2021-89호	도시관리계획(쌍문지구중심 지구단위계획) 결정(변경)및 지형도면 고시 (도봉구)	445
제2021-89호	도시계획시설사업(북한산도시자연공원) 실시계획 변경인가 고시(은평구)	449
제2021-96호	도시관리계획(도시계획시설:철도) 변경결정 및 지형도면 고시(마포구)	456
제2021-108호	도시계획시설(도로)사업 실시계획 변경인가 고시(구로구)	458
제2021-99호	사당2 주택재건축 정비구역 내 소공원 조성계획결정(변경) 및 지형도면 고시 (동작구)	461
제2021-96호	도시계획시설(도로) 사업 실시계획(변경)인가 고시(송파구)	474

구 공 고

제2021-583호	도시계획시설(학교:성균관대학교) 결정(경미한 변경) 및 실시계획인가를 위한 열람공고(종로구)	477
제2021-730호	도시관리계획(성수IT 산업·유통개발진흥지구 지구단위계획구역 및 계획) 결정(안) 재열람 공고(성동구)	479
제2021-692호	도시계획시설(도로, 공공공지) 결정(변경)안 열람공고(중랑구)	480
제2021-697호	도시계획시설(도로)사업 실시계획(변경 및 취소) 인가를 위한 열람 공고 (노원구)	483

제2021-623호	도시관리계획(용도지역, 도시계획시설) 결정(변경)(안) 열람공고(마포구) ..	491
제2021-885호	도시계획시설(우면산도시자연공원)사업 실시계획인가(변경)를 위한 열람 및 사업인정에 관한 의견청취 공고(서초구)	495
제2021-914호	도시계획시설(서리풀근린공원)사업 실시계획인가(변경)를 위한 열람 및 사업인정에 관한 의견청취 공고(서초구)	500

사업소고시

제2021-143호	하천점용허가 고시(한강사업본부)	512
제2021-144호	하천점용허가 고시(한강사업본부)	512

정 정

제2021-230호	관악구 신림동 240-3 일원 공공지원민간임대주택(역세권 청년주택) 공급촉진 지구 지정·지구계획 정정 고시	514
------------	--	-----

자치법규

[조 례]

서울특별시조례 제7977호

서울특별시교육청 공직자윤리위원회 구성과 운영에 관한 조례 일부개정조례

서울특별시의회에서 의결된 「서울특별시교육청 공직자윤리위원회 구성과 운영에 관한 조례 일부 개정조례」를 이에 공포한다.

서울특별시교육감 조희연 

2021년 5월 20일

서울특별시 공직자윤리위원회 구성과 운영에 관한 조례 일부를 다음과 같이 개정한다.

제1조 중 “「공직자윤리법」(이하 “법”이라 한다)”를 “「공직자윤리법」”으로, “제21조의 규정에 의하여”를 “제21조에 따라”로 하고, “서울특별시교육청공직자윤리위원회(이하 “위원회”라 한다)”를 “서울특별시교육청공직자윤리위원회”로 한다

제2조제1항 중 “위원회”를 “서울특별시교육청공직자윤리위원회(이하 “위원회”라 한다)로, “11명”을 “13명”으로 하고, 같은 항 제1호 중 “7명”을 “9명”으로 한다.

같은 조 제2항 중 “각호”를 “각 호”로 하고, 같은 항 제1호 중 “7명”을 “9명”으로 한다.

제3조제1항제1호 중 “법 제3조제1항 및 동법시행령 제3조의 규정에 의한 재산등록 대상 공직자 대한 등록사항”을 “재산등록사항”으로 하고, 같은 항 제2호 중 “법”을 “「공직자윤리법」(이하 “법”이라 한다)”로 “후단의 규정에 의한”을 “후단에 따른”으로 하고, 같은 항 제4호 중 “법령에 의하여”를 “법령에 따라”로 한다.

같은 조 제2항 중 “공무원 및”을 “4급 이하 공무원과”로 한다.

제4조제1항 중 “1차에 한하여”를 “한 차례만”으로 한다.

제5조제1항 중 “통할”을 “총괄”로 하고, 같은 조 제2항 중 “사고가 있을 때에는”을 “부득이한 사유로 직무를 수행할 수 없을 때에는”으로 한다.

제6조 중 “회의등”을 “회의 등”으로 한다.

같은 조 제2항 중 “각호”를 “각 호”로, “2이상”을 “2 이상”으로 한다. 같은 항 제1호 중 “법 제8조제7항의 규정에 의한 조사의뢰 및 법 제8조제12항의 규정에 의한 조사의뢰의 승인”을 “법 제8조제7항에 따른 조사의뢰 및 같은 조 제12항에 따른 조사의뢰 승인”으로, 같은 항 제2호 중 “법 제8조의2의 규정에 의한 조치”를 “법 제8조의2제2항에 따른 조치”로, 같은 항 제3호 중 “법 제22조의 규정에 의한”을 “법 제22조에 따른”으로, 같은 항 제4호 중 “법 제24조 내지 법 제29조”를 “법 제24조, 제24조의2, 제25조 부터 제28조 까지, 제28조의2 및 제29조”로 한다. 같은 조 제3항은 삭제하고, 같은 조 제4항 중 “제3항의 규정에 의하여 위원회의 심사·의결에 관여하지 못하는”을 “제6조의2에 따라 위원회의 심사·의결

에서 제척되거나 회피하는” 으로, “재적위원수의 계산에 있어서 이를” 을 “재적위원 수 계산에서” 로 한다.

제6조의2를 다음과 같이 신설한다.

제6조의2(위원의 제척 및 회피) ① 위원이 다음 각 호의 어느 하나에 해당하는 경우에는 해당 안건의 심사·의결에서 제척된다.

1. 위원이나 그 배우자가 또는 배우자였던 사람이 해당 안건의 당사자이거나 그 안건의 당사자와 공동권리자 또는 공동의무자인 경우
2. 위원이 해당 안건의 당사자와 친족이거나 친족이었던 경우
3. 위원이 해당 안건에 대하여 증언, 진술, 자문, 연구, 용역 또는 감정을 한 경우
4. 위원이나 위원이 속한 법인이 해당 안건의 당사자의 대리인이거나 대리인이었던 경우

② 위원은 제1항 각 호에 따른 제척 사유에 해당하거나 본인에게 심사의 공정성을 기대하기 어려운 사정이 있다고 판단되는 경우에는 스스로 해당 안건의 심사에서 회피하여야 한다.

제6조의3을 다음과 같이 신설한다

제6조의3(위원의 해임 및 해촉) 교육감은 위원이 다음 각 호의 어느 하나에 해당하는 경우에는 해당 위원을 해임 또는 해촉할 수 있다.

1. 심신장애로 인하여 직무를 수행할 수 없게 된 경우
2. 직무와 관련된 비위사실이 있는 경우
3. 직무를 소홀히 하거나, 그 품위를 손상하는 행위 또는 그 밖의 사유로 인하여 위원으로 적합하지 아니하다고 인정되는 경우
4. 제6의2제1항 각 호의 어느 하나에 해당하는 데에도 불구하고 회피하지 아니한 경우
5. 위원 스스로 직무를 수행하는 것이 곤란하다고 의사를 밝히는 경우

제7조 중 “간사등” 을 “간사 등” 으로 한다.

제8조 중 “수당등” 을 “수당 등” 으로 한다.

제9조 중 “운영에 관하여” 를 “운영에” 로 한다.

부 칙

이 조례는 2021. 6. 23. 부터 시행한다.

< 개정이유와 주요내용 >

1. 개정이유

「공직자윤리법」(법률 제17754호, 2021.6.23. 시행)이 개정됨에 따라 공직자윤리위원회의 민간위원을 확대하고, 상위 법령 개정 등으로 불일치 된 현행 조례를 일부 개정하여 공직자윤리위원회의 공정성과 신뢰성을 확보하고자 함.

2. 주요내용

가. 민간위원 확대 : 7명 → 9명 (전체위원 11명 → 13명) (제2조)

- 현재 민간위원 7명을 포함하여 총 11명으로 구성되어 있는 공직자윤리위원회 위원들 민간위원 2명을 증원하여 총 13명(민간위원 9명)으로 구성하고자 함.

나. 상위 법령 개정사항 중 불일치 부분 일부 조문에 반영하여 개정

- 위원회 심사·결정 사항을 종전의 “법 제3조제1항 및 동법시행령 제3조의 규정에 의한 재산등록 대상 공직자 대한 등록사항”을 “재산등록사항”으로 간결하게 변경함 (제3조제1항제1호)
- 종전 위원회 관할 대상에 포함된 정부윤리위원회 관할을 제외하고 “공무원 및”을 “4급 이하 공무원과”로 변경함(제3조제2항)
- 위원회 직무대행 사유를 종전 “사고가 있을 때에는”에서 “부득이한 사유로 직무를 수행할 수 없을 때에는”으로 변경함(제5조제2항)
- 위원회 고발자 근거 법령에 의거 “법 제24조 내지 법 제29조”를 “법 제24조, 제24조의2, 제25조부터 제28조 까지, 제28조의2 및 제29조”로 변경함(제6조제2항제4호)
- 위원의 제척 사유를 좀 더 명확하게 하기 위하여 기존 조항을 삭제하고 위원의 제척 및 회피와 해임 및 해촉에 관한 조항 신설 (현행 제6조제3항 삭제, 제6조제4항, 제6조의2와 제6조의3 신설)

다. 자치법규 입안 길라잡이와 알기 쉬운 법령 기준 등에 따른 정비

- 목적 규정에 약칭 사용하지 않고, 용어가 처음 나오는 부분에 약칭 사용(제1조, 제2조 제1항, 제3조제1항제2조)
- 알기 쉬운 법령 정비기준(법제처)을 적용하여 간결하게 정비

서울특별시조례 제7978호

서울특별시교육청 적극행정 운영 조례

서울특별시의회에서 의결된 「서울특별시교육청 적극행정 운영 조례」를 이에 공포한다.

서울특별시교육감 조희연 인

2021년 5월 20일

제1조(목적) 이 조례는 「지방공무원 적극행정 운영규정」에서 위임한 사항과 그 시행에 필요한 사항을 규정함을 목적으로 한다.

제2조(적극행정 실행계획의 수립 등) ① 서울특별시교육감(이하 “교육감”이라 한다)은 「지방공무원 적극행정 운영규정」(이하 “영”이라 한다) 제7조제1항에 따라 적극행정 실행계획을 매년 수립·시행해야 한다.

② 교육감은 제1항에 따라 적극행정 실행계획을 수립하기 위해 필요한 경우에는 지역 주민 및 관계 전문가 등의 의견을 들을 수 있다.

③ 교육감은 제1항의 제1항의 적극행정 실행계획에 대한 추진사항을 정기적으로 또는 수시로 점검하여야 한다.

제3조(적극행정위원회) 영 제10조제1항에 따라 교육감의 적극행정 추진에 관한 다음 각 호의 사항을 심의하기 위하여 서울특별시교육청 적극행정위원회(이하 “위원회”라 한다)를 둔다.

1. 영 제7조에 따른 적극행정 실행계획의 수립에 관한 사항
2. 영 제12조에 따라 위원회에 직접 의견 제시를 요청한 사항
3. 영 제13조에 따른 적극행정 우수공무원 선발 기준 및 절차 등에 관한 사항
4. 사전컨설팅 요청 내용이 주민생활에 미치는 영향이 크거나 여러 이해관계자와 관련되는 등 신중한 검토가 필요하여 감사부서의 장이 자문한 사항
5. 영 제15조제6항에 따른 면책 건의에 관한 사항
6. 그 밖에 적극행정 과제 발굴 등 적극행정 관련 정책의 수립·추진에 관한 사항

제4조(적극행정위원회 구성) ① 위원회는 위원장 1명을 포함하여 9명 이상 45명 이내의 위원으로 성별을 고려하여 구성한다. 이 경우 위원의 2분의 1 이상은 민간위원으로 한다.

② 위원회의 위원장은 부교육감으로 한다.

③ 위원은 서울특별시교육청의 업무에 대한 전문지식과 경험이 풍부한 사람과 관계 공무원 중에서 교육감이 임명하거나 위촉하되, 공공부문 또는 민간부문의 감사부서에서 근무하고 있거나 근무한 경력이 있는 사람을 포함해야 한다.

제5조(위원회의 운영) ① 위원장은 위원회를 대표하고, 위원회의 업무를 총괄한다.

② 위원회의 회의는 위원장이 필요하다고 인정하거나 재적위원 3분의 1 이상이 요구하는 경우에 소집한다.

③ 위원장이 부득이한 사유로 직무를 수행할 수 없을 때에는 위원장이 미리 지명한 위원이 그

직무를 대리한다.

④ 위원회의 회의는 위원장과 위원장이 회의마다 지정하는 8명 이상 위원으로 구성하고, 이 경우 위원의 성별을 고려해야 하며, 위원의 2분의 1 이상은 민간위원으로 한다.

제6조(위원의 임기) 민간위원의 임기는 2년으로 하되, 한 차례만 연임할 수 있다.

제7조(위원의 제척·기피·회피) ① 위원회의 위원이 다음 각 호의 어느 하나에 해당하는 경우에는 위원회의 심의·의결에서 제척된다.

1. 위원 또는 그 배우자나 배우자였던 사람이 해당 안건의 당사자이거나 그 안건의 당사자와 공동권리자 또는 공동의무자인 경우
 2. 위원이 해당 안건의 당사자와 친족이거나 친족이었던 경우
 3. 위원이 해당 사건에 대하여 증언, 진술, 자문, 연구, 용역 또는 감정을 한 경우
 4. 위원이나 위원이 속한 법인이 해당 안건의 당사자의 대리인이거나 대리인이었던 경우
- ② 위원회의 심의 사건에 이해관계가 있는 자는 위원에게 공정한 심의·의결을 기대하기 어려운 사정이 있는 경우에는 위원회에 기피신청을 할 수 있다.
- ③ 제2항에 따른 기피신청이 있는 경우 위원회는 의결로 기피 여부를 결정한다. 이 경우 기피신청의 대상이 된 위원은 그 의결에 참여할 수 없다.
- ④ 위원이 제1항 각 호에 따른 제척 사유에 해당하는 경우에는 스스로 해당 안건의 심의·의결에서 회피해야 한다.

제8조(간사) ① 위원회는 위원회의 사무를 처리하기 위해 간사 1명을 둔다.

② 간사는 적극행정 업무담당 서기관 또는 사무관이 된다.

제9조(비밀누설 금지) 위원은 위원회 활동과 관련하여 알게 된 비밀을 누설하여서는 아니 된다.

제10조(운영세칙) 이 조례에서 규정한 사항 외에 위원회의 운영에 필요한 사항은 「서울특별시교육청 각종 위원회 설치 및 운영 조례」를 따르고 그 외의 사항에 대하여는 위원회의 의결을 거쳐 위원장이 정한다.

부칙

이 조례는 공포한 날부터 시행한다.

< 제정이유와 주요내용 >

1. 제정이유

- 가. 「지방공무원 적극행정 운영 규정」(대통령령 제30018호, 2019. 8. 6. 제정)이 제정·시행됨에 따라 조례로 위임한 사항과 그 시행에 필요한 사항을 정하고자 함.
- 나. 공무원의 적극행정 장려와 소극행정 예방·근절 등을 내용으로 하는 조례를 통하여 적극행정 조직문화를 활성화하고 시민에게 봉사하는 공직문화를 조성하고자 함.

2. 주요내용

가. 적극행정 실행계획의 수립 등 (제2조)

- 적극행정 실행계획의 매년 수립·시행
- 적극행정 실행계획 수립을 위한 지역 주민 및 관계 전문가 의견 청취
- 적극행정 실행계획의 추진사항 정기 또는 수시 점검

나. 적극행정위원회 (제3조)

- 적극행정 추진에 관한 사항을 심의하기 위해 서울특별시교육청 적극행정위원회 설치

다. 적극행정위원회 구성 (제4조)

- 위원장을 포함하여 9명 이상 45명 이내의 위원으로 성별을 고려하여 구성(민간위원은 위원의 2분의 1이상)
- 위원장은 부교육감으로 함
- 위원은 공공·민간부문의 감사부서에서 근무하거나 근무한 경력이 있는 자를 포함해야 함

함

라. 위원회의 운영 (제5조)

- 위원장의 직무, 위원회의 회의소집, 위원장의 직무대리
- 위원회의 회의는 위원장과 위원장이 회의마다 지정하는 8명이상 위원으로 구성 성별·민간위원수(2분의 1이상) 고려

마. 위원의 임기 (제6조)

- 민간위원의 임기는 2년, 한차례만 연임가능

바. 위원의 제척·기피·회피 (제7조)

- 위원의 제척·기피·회피에 관한 사항

사. 간사 (제8조)

- 위원회의 사무처리를 위해 간사 1명을 두며 적극행정 업무담당 서기관 또는 사무관으로 한다

아. 비밀누설 금지 (제9조)

- 위원의 비밀누설 금지에 관한 사항

자. 운영세칙 (제10조)

- 위원회 운영에 필요한 사항은 「서울특별시교육청 각종위원회 설치 및 운영 조례」에 따르고 그 외 사항은 위원회의 의결을 거쳐 위원장이 정함

서울특별시조례 제7979호

서울형혁신교육지구 운영에 관한 조례 일부개정조례

서울특별시의회에서 의결된 「서울형혁신교육지구 운영에 관한 조례 일부개정조례」를 이에 공포한다.

서울특별시교육감 조희연 

2021년 5월 20일

서울형혁신교육지구 운영에 관한 조례 일부를 다음과 같이 개정한다.

제3조 본문 중 제3호 중 “학교 밖”을 삭제하고, 제5호를 제6호로 하고 제5호를 “방과후활동 지원 사업”으로 한다.

제4조제3항 중 “에 따라 민간단체 및 위탁기관에 지원할 수 있다”를 “「서울특별시교육감 사무의 민간위탁에 관한 조례」에 따라 관련 단체 및 위탁기관에 운영경비의 전부 또는 일부를 예산의 범위에서 지원할 수 있다.”로 한다.

제7조제2항에 “지원체제 구축 및 발전 방향”을 “관련 주요 사항”으로 하고, 제2호 중 “협력”을 “혁신교육지구”로 한다.

부 칙

이 조례는 공포한 날부터 시행한다.

< 개정이유와 주요내용 >

1. 개정이유

- 가. 학교-지역사회의 협력에 의한 학생 성장 지원 체제를 갖추기 위해 마을기관과 법인에 대한 위탁 운영에 근거를 마련하기 위함
- 나. 혁신교육지구 사업 영역을 추가하고, 운영위원회의 기능과 관련한 일부 조항의 미비점을 보완하기 위함

2. 주요내용

- 가. 서울형혁신교육지구의 사업 범위를 현재 추진되는 정책 방향 및 운영 방안에 맞게 수정함(제3조)
- 나. 혁신교육지구 정책 방향에 맞춰 민간위탁 조항을 첨가함(제4조)
- 다. 혁신교육지구 운영위원회의 기능을 시민이 쉽게 이해하도록 보완함(제7조)

서울특별시조례 제7980호

서울특별시교육청 인터넷중독 예방 및 해소 교육에 관한 조례 전부개정조례

서울특별시의회에서 의결된 「서울특별시교육청 인터넷중독 예방 및 해소 교육에 관한 조례 전부개정조례」를 이에 공포한다.

서울특별시교육감 조희연 인

2021년 5월 20일

서울특별시교육청 인터넷중독 예방 및 해소 교육에 관한 조례 전부를 다음과 같이 개정한다.

서울특별시교육청 지능정보서비스 과의존 예방 및 해소 교육에 관한 조례

제1조 (목적) 이 조례는 「지능정보화 기본법」과 같은 법 시행령에 따라 서울특별시 내 학생에 대한 지능정보서비스 과의존의 예방 및 해소 교육에 필요한 사항을 규정함을 목적으로 한다.

제2조 (정의) 이 조례에서 사용하는 용어의 뜻은 다음과 같다.

1. “학생”이란 서울특별시에 있는 「초·중등교육법」 제2조의 학교와 「유아교육법」 제2조제2호의 유치원에 재학 중인 학생을 말한다.
2. “지능정보서비스 과의존 관련 교육”은 「지능정보화 기본법」(이하 “법”이라 한다) 제54조에 따라 학생을 대상으로 실시하는 지능정보서비스 과의존의 예방 및 해소를 위한 교육 활동을 말한다.

제3조 (교육감의 책무) 서울특별시교육감(이하 “교육감”이라 한다)은 서울특별시 내 학생들에게 법 제54조에 따라 지능정보서비스 과의존 관련 교육을 실시하도록 하고, 이를 지원하기 위한 관련 정책을 수립·시행함으로써 지능정보서비스 과의존의 예방 및 해소를 위하여 지속적으로 노력하여야 한다.

제4조 (기본계획의 수립) ① 교육감은 지능정보서비스 과의존 관련 교육의 효율적 추진을 위하여 지능정보서비스 과의존 관련 교육 기본계획(이하 “기본계획”이라 한다)을 매년 수립·시행하여야 한다.

② 기본계획에는 다음 각 호의 사항이 포함되어야 한다.

1. 지능정보서비스 과의존 관련 교육 추진을 위한 기본방향
2. 교육과정과 연계한 지능정보서비스 과의존 관련 교육 프로그램 개발 및 보급 방안
3. 지능정보서비스 과의존 관련 교육 담당 인력 지정 및 연수 방안
4. 지능정보서비스 과의존 관련 교육 추진을 위한 행·재정적 지원 방안
5. 학교와 지역사회 간 협력체제 구축 방안
6. 그 밖에 지능정보서비스 과의존 관련 교육을 위하여 필요한 사항

제5조 (지능정보서비스 과의존 예방위원회 설치 및 운영) ① 지능정보서비스 과의존 관련 교육 및 지원에 관하여 교육감의 자문에 응하기 위하여 교육감 소속으로 서울특별시교육청 지능정보서비스 과의존 예방위원회(이하 “위원회”라 한다)를 둘 수 있다. 다만, 「서울특별시교육청 정보화 촉진에 관한 조례」 제9조에 따른 정보화정책심의위원회가 그 기능을 대신할 수 있다.

② 위원회는 다음 각 호에 관한 자문에 응한다.

1. 기본계획의 수립과 변경
2. 지능정보서비스 과의존 관련 교육 및 지원에 관한 중·장기 계획 수립
3. 지능정보서비스 과의존 관련 교육에 관한 운영, 평가 및 지원
4. 지능정보서비스 과의존 관련 교육을 위한 학교와 지역사회 간 협력체제 구축방안
5. 그 밖에 지능정보서비스 과의존 예방 및 해소와 관련하여 교육감이 위원회에 회부하는 사항

③ 위원회는 위원장 1명을 포함한 15명 이내의 위원으로 구성한다.

④ 위원장은 부교육감이 되고, 위원은 지능정보서비스 과의존 관련 교육에 관한 학식과 경험이 풍부한 사람 중에서 교육감이 임명 또는 위촉한다.

⑤ 위원회의 구성·운영에 관한 사항은 교육감이 따로 정한다.

제6조 (담당인력 지정) 교육감은 지능정보서비스 과의존 예방 및 해소를 위하여 교육지원청과 각급 학교에 지능정보서비스 과의존 관련 교육 담당인력을 지정하여 운영할 수 있도록 노력하여야 한다.

제7조 (지능정보서비스 과의존 예방 및 해소를 위한 시책 추진 등) 학교의 장은 지능정보서비스 과의존 관련 교육의 효율성을 높이기 위하여 정기적인 점검과 교육 및 홍보, 가정통신문 발송 등의 예방활동을 수행하여야 한다.

제8조 (전문가 등 자문) 교육감은 지능정보서비스 과의존 관련 교육의 효과성 제고 등을 위하여 지능정보서비스 과의존 관련 전문가 또는 전문기관에 자문할 수 있다.

제9조 (지능정보서비스 과의존 대응센터의 설치·운영) ① 교육감은 지능정보서비스 과의존 관련 교육의 홍보와 프로그램 개발, 지능정보서비스 과의존 학생의 상담 및 치료 지원 등을 위하여 서울특별시교육청 지능정보서비스 과의존 대응센터(이하 “센터”라 한다)를 설치·운영해야 한다. 다만, 교육감은 지능정보서비스 과의존 대응센터의 성격 및 기능과 유사한 센터가 있을 경우 이를 대신할 수 있다.

② 센터는 다음 각 호의 사업을 수행한다.

1. 지능정보서비스 과의존 학생에 대한 상담 및 치료
2. 지능정보서비스 과의존 예방 및 해소에 관한 교육·홍보
3. 그 밖에 지능정보서비스 과의존의 예방 및 해소를 위하여 필요한 사업

③ 제1항에 따른 센터의 설치·운영에 필요한 사항은 교육감이 따로 정한다.

제10조 (협력체제 구축) 교육감은 지능정보서비스 과의존 관련 교육을 위하여 필요한 경우 서울특별시, 자치구, 법 제52조에 따라 서울특별시 등이 설치한 지능정보서비스 과의존 대응센터 및 관련 단체 등과 유기적인 협력체제를 구축하여야 한다.

제11조 (거점학교의 지정·운영) ① 교육감은 지능정보서비스 과의존 관련 교육 거점학교를 지정·운영할 수 있다.

② 교육감은 지능정보서비스 과의존 관련 교육 거점학교 운영에 필요한 예산을 지원할 수 있다.

③ 지능정보서비스 과의존 관련 교육 거점학교는 지역 특성에 맞는 맞춤형 지능정보서비스 과의존 관련 교육 프로그램을 운영하여야 한다.

제12조 (보조금 지원) 교육감은 지능정보서비스 과의존 예방 및 해소를 위하여 지능정보서비스 과의존 관련 교육 사업을 하는 비영리법인 및 단체에 관련 사업을 위탁할 수 있고, 그에 필요한 경비를 지원할 수 있다.

제13조 (시행규칙) 이 조례 시행에 필요한 사항은 교육규칙으로 정한다.

부 칙

이 조례는 공포한 날부터 시행한다.

< 개정이유와 주요내용 >

1. 개정이유

「국가정보화 기본법」 개정(2020.6.9. 전부개정)으로 ‘인터넷 중독’이 ‘지능정보서비스 과의존’으로 용어가 변경됨에 따라 상위법령과의 일관성 유지 및 법률의 위임사항과 그 집행에 필요한 사항을 개정 사항에 맞게 정하기 위하여 조례를 전면 개정함

2. 주요내용

- 가. 조례의 제명을 「서울특별시교육청 지능정보서비스 과의존 예방 및 해소 교육에 관한 조례」로 변경함 (제명)
- 나. "학생", "지능정보서비스 과의존 관련 교육"의 뜻을 정함 (제2조)
- 다. 지능정보서비스 과의존 예방 및 해소 정책 수립·시행 등에 대한 교육감의 책무를 규정함 (제3조)
- 라. 지능정보서비스 과의존 관련 교육의 효율적 추진을 위하여 지능정보 서비스 관련 교육 기본계획을 매년 수립·시행하도록 함 (제4조)
- 마. 서울특별시교육청 지능정보서비스 과의존 예방위원회의 설치 및 기능, 구성 등에 관한 사항을 정함 (제5조)
- 바. 교육지원청과 각 급 학교에 지능정보서비스 과의존 관련 교육 담당 인력 지정 노력에 관한 사항을 규정함 (제6조)
- 사. 지능정보서비스 과의존 관련 교육의 효율성 제고를 위한 정기 점검과 교육, 홍보 등의 예방활동 수행에 관한 사항을 규정함 (제7조)
- 아. 지능정보서비스 과의존 관련 교육의 효과성 제고 등을 위해 관련 전문가 또는 전문기관의 자문을 받을 수 있도록 규정함 (제8조)
- 자. 지능정보서비스 과의존 관련 교육 홍보와 프로그램 개발 등을 위한 서울특별시교육청 지능정보서비스 과의존 대응 센터 설치·운영에 관한 사항을 규정함 (제9조)
- 차. 지능정보서비스 과의존 관련 교육을 위한 서울특별시와 자치구, 지능정보서비스 과의존 대응센터 및 관련 단체 등과의 유기적인 협력체계 구축에 관하여 규정함 (제10조)
- 카. 지능정보서비스 과의존 관련 교육 거점학교 지정·운영에 관한 사항을 규정함 (제11조)
- 타. 지능정보서비스 과의존 예방 및 해소를 위하여 관련 비영리법인과 단체 등에 관련 사업을 위탁하거나 그에 필요한 경비를 지원할 수 있도록 규정함 (제12조)

서울특별시조례 제7981호

서울특별시립도서관 및 평생학습관 사용료 징수 등에 관한 조례 일부개정조례

서울특별시의회에서 의결된 「서울특별시립도서관 및 평생학습관 사용료 징수 등에 관한 조례 일부개정조례」를 이에 공포한다.

서울특별시교육감 조희연 

2021년 5월 20일

서울특별시립도서관 및 평생학습관 사용료 징수 등에 관한 조례 일부를 다음과 같이 개정한다.

제9조제1항제6호의 호 번호를 제7호로 하고, 같은 항에 제6호를 다음과 같이 신설한다.

6. 「서울특별시 병역명문가 예우에 관한 조례」 제2조에 따른 병역명문가 예우대상자

부 칙

이 조례는 공포 후 60일이 경과한 날부터 시행한다.

< 개정이유와 주요내용 >

1. 개정이유

가. 「서울특별시 병역명문가 예우에 관한 조례」 제5조(우대)에 근거하여 시장은 예우대상자에 대하여 시에서 설치·운영하는 기관 또는 시설에 해당 조례에서 정하는 바에 따라 시설물의 사용료·입장료·수강료 등을 감면해 줄 수 있도록 하고 있음에도 불구하고 「서울특별시립도서관 및 평생학습관 사용료 징수 등에 관한 조례」 제9조(수강료감면)에 따른 감면대상자에 포함되지 못해 병역명문가를 지정하는 취지와 활성화 등이 제대로 이루어지지 못하고 있는바, 병역명문가 예우대상자를 평생교육프로그램 수강료 감면대상자에 포함코자 함

2. 주요내용

가. 평생교육프로그램 수강료 감면대상에 서울특별시 ‘병역명문가 예우대상자’를 포함토록 함. (제9조제1항제6호 신설)

서울특별시조례 제7982호

서울특별시교육청 학교폭력예방 및 대책에 관한 조례 일부개정조례

서울특별시의회에서 의결된 「서울특별시교육청 학교폭력예방 및 대책에 관한 조례 일부개정조례」를 이에 공포한다.

서울특별시교육감 조희연 

2021년 5월 20일

서울특별시교육청 학교폭력예방 및 대책에 관한 조례 일부를 다음과 같이 개정한다.

제4조의2를 다음과 같이 신설한다.

제4조의2 (학교장의 자체해결) ① 법 제13조의2제1항 각 호에 따른 경미한 학교폭력의 경우 학교장은 학교폭력 사건을 자체적으로 해결할 수 있다. 이 경우 지체 없이 심의위원회에 보고하여야 한다.

② 제1항에 따라 자체적으로 사건을 해결하려는 경우 다음 각 호에 해당하는 절차를 모두 거쳐야 한다.

1. 피해학생과 그 보호자의 심의위원회 개최 요구 의사의 서면 확인
2. 학교폭력의 경중에 대한 전담기구의 서면 확인 및 심의

제10조제2항 중 “학교폭력대책자치위원”을 “학교폭력대책심의위원”으로 한다.

제11조의2를 다음과 같이 신설한다.

제11조의2 (학생인권 및 학습권 보장) ① 교육감은 가해학생과 피해학생의 학습권 보장을 위하여 다양한 교육 기회를 제공해야 한다.

② 교육감은 학교폭력 사건을 조사심의하고 그에 따른 조치를 위하는 과정에서 학생들의 인권이 경시되지 아니하도록 노력하여야 한다.

제15조제1항 중 “대책”을 “대책 마련과 심의위원회 운영”으로 한다.

부 칙

이 조례는 공포한 날부터 시행한다.

＜ 개정이유와 주요내용 ＞

1. 개정이유

- 가. 경미한 학교폭력에 대해서 학교장 권한으로 해결할 수 있는 권한을 부여함으로써 학교폭력을 신속하게 해결하고자 함.
- 나. 학교폭력의 당사자들의 학습권을 보장하여 학생인권을 증진시키고자 함.

2. 주요내용

- 가. 학교장의 학교폭력 자체해결 권한을 규정함(제4조의2 신설).
- 나. 학생인권과 학습권을 보장함(제11조의2 신설).

서울특별시조례 제7983호

서울특별시교육청 불법하도급 신고포상금 지급에 관한 조례 일부개정조례

서울특별시의회에서 의결된 「서울특별시교육청 불법하도급 신고포상금 지급에 관한 조례 일부개정조례」를 이에 공포한다.

서울특별시교육감 조희연 

2021년 5월 20일

서울특별시교육청 불법하도급 신고포상금 지급에 관한 조례 일부를 다음과 같이 개정한다.

제4조제1항을 다음과 같이 한다.

① 제3조의 신고에 대한 접수요건은 신고자가 다음 각 호의 사항을 분명히 밝혀야 한다.

- 1. 신고자의 성명·주소
- 2. 피신고자의 성명 또는 명칭(법인인 경우에는 그 대표자의 성명을 포함한다)
- 3. 위반행위의 내용과 이를 입증할 수 있는 자료

부 칙

이 조례는 공포한 날부터 시행한다.

< 개정이유와 주요내용 >

1. 개정이유

- 현행 조례 제4조제1항제2호의 신고의 접수·처리 조문내용과 별첨 신고서 피신고자의 정보 형식이 맞지 않아 「하도급거래 공정화에 관한 법률 시행령」 제10조의 조문 내용을 준용하여 개정하려는 것임.

2. 주요내용

- 불법하도급 신고 접수 요건을 「하도급거래 공정화에 관한 법률 시행령」 제10조(위반행위의 신고 및 통지)의 조문을 준용하여 변경함.(제4조제1항)

서울특별시조례 제7984호

서울특별시립학교 시설의 개방 및 이용에 관한 조례 일부개정조례

서울특별시의회에서 의결된 「서울특별시립학교 시설의 개방 및 이용에 관한 조례 일부개정조례」를 이에 공포한다.

서울특별시교육감 조희연 

2021년 5월 20일

서울특별시립학교 시설의 개방 및 이용에 관한 조례 일부를 다음과 같이 개정한다.

제9조제1항제3호 중 라목과 마목의 목 번호를 각각 마목과 바목으로 하고, 라목을 다음과 같이 신설한다.

- 라. 「서울특별시 병역명문가 예우에 관한 조례」에 따른 병역명문가 단체 경기 및 행사에 사용하는 경우

부 칙

이 조례는 공포 후 60일이 경과한 날부터 시행한다.

< 개정이유와 주요내용 >

1. 개정이유

「서울특별시 병역명문가 예우에 관한 조례」 제5조(우대)에 근거하여 시장은 예우대상자에 대하여 시에서 설치·운영하는 기관 또는 시설에 해당 조례에서 정하는 바에 따라 시설물의 사용료·입장료·수강료 등을 감면해 줄 수 있도록 하고 있음에도 불구하고 「서울특별시립학교 시설의 개방 및 이용에 관한 조례」 제9조(사용료의 감면)에 따른 감면대상자에 포함되지 못해 병역명문가를 지정하는 취지와 활성화 등이 제대로 이루어지지 못하고 있는바, 병역명문가 단체 경기 및 행사 등에 사용하는 경우를 포함코자 함

2. 주요내용

서울특별시립학교 시설의 사용료 감면 대상에 서울특별시 병역명문가 단체 경기 및 행사에 사용하는 경우를 포함토록 함(제9조제1항제3호라목 신설)

서울특별시조례 제7985호

서울특별시교육청 교육시설환경개선기금 설치 및 운용 조례

서울특별시의회에서 의결된 「서울특별시교육청 교육시설환경개선기금 설치 및 운용 조례」를 이에 공포한다.

서울특별시교육감 조희연 

2021년 5월 20일

제1조(목적) 이 조례는 「교육시설 등의 안전 및 유지관리 등에 관한 법률」 제30조에 따라 서울특별시교육청 교육시설환경개선기금의 설치 및 관리·운용에 필요한 사항을 규정함을 목적으로 한다.

제2조(기금의 설치) 서울특별시교육감(이하 “교육감”이라 한다)은 관할 교육시설의 환경개선에 필요한 재정을 안정적으로 운용하기 위하여 서울특별시교육청 교육시설환경개선기금(이하 “기금”이라 한다)을 설치한다.

제3조(기금의 조성) ① 제2조에 따른 기금은 다음 각 호의 재원으로 조성한다.

1. 서울특별시교육비특별회계 전입금
2. 다른 기금으로부터의 전입금

3. 법인·단체 또는 개인의 기부금

4. 기금운용으로 생기는 수익금

5. 그 밖의 수입금

② 법 제30조제3항에 따라 회계연도마다 세출예산에 계상하여야 할 일정금액은 서울특별시교육청 교육시설환경개선기금 운용심의위원회(이하 “심의위원회”라 한다)의 심의를 거쳐 교육감이 결정한다.

제4조(기금의 용도) 기금은 다음 각 호의 어느 하나에 해당하는 경우에 서울특별시 교육비특별회계로 전출하여 법 제31조에 따른 사업에 사용할 수 있다.

1. 「지방교육재정교부금법」에 따라 학교 교육환경 개선비로 교부된 재원으로 당해 연도 교육시설 사업비를 충당할 수 없는 경우

2. 대규모 재난·재해 대응 및 예방 등을 위하여 교육환경 개선 사업이 필요한 경우

3. 장기간이 소요되는 시설투자로서 여러 회계연도에 걸쳐 투자가 필요한 경우

제5조(기금의 관리 및 운용) ① 교육감은 기금을 서울특별시교육청 금고에 별도의 계좌를 설치하여 예치·관리하고, 기금운용계획에 따라 운용하여야 한다.

② 교육감은 기금운용계획의 집행과 기금의 지출을 위해 다음 각 호의 기금관리 공무원을 둔다.

1. 기금운용관: 교육행정국장

2. 기금출납원: 시설기획담당 사무관

③ 기금운용관과 기금출납원은 기금을 적정히 관리하기 위하여 필요한 대장을 비치하고, 기금에 관한 증빙서류를 따로 관리하여야 한다.

④ 기금운용관은 기금의 사용 계획 및 결과를 교육감에게 보고하여야 한다.

제6조(심의위원회 설치) ① 교육감은 기금을 효율적으로 관리·운용하기 위하여 심의위원회를 둔다.

② 심의위원회는 다음 각 호의 사항을 심의한다.

1. 기금운용계획의 수립 및 변경에 관한 사항

2. 기금 운용의 성과 분석

3. 기금의 조성 및 재원조달에 관한 사항

4. 기금의 결산에 관한 사항

5. 그 밖에 기금의 관리·운용에 필요한 사항

제7조(심의위원회의 구성) ① 심의위원회는 위원장 1명을 포함한 9명의 위원으로 구성한다.

② 위원회의 위원장은 부교육감이 되고, 부위원장은 교육행정국장이 된다.

③ 위원은 다음 각 호의 사람이 된다.

1. 당연직 위원: 기획조정실장, 예산담당관, 교육시설안전과장

2. 위촉직 위원: 기금 운용, 기금 관련 분야 또는 교육시설 분야에 전문지식과 경험을 갖춘 민간 전문가, 지역인사 중에서 교육감이 위촉하는 사람

④ 위촉직 위원의 임기는 2년으로 하되, 한 차례만 연임할 수 있다.

제8조(위원장의 직무) ① 위원장은 심의위원회를 대표하고, 심의위원회의 업무를 총괄한다.

② 부위원장은 위원장을 보좌하며, 위원장이 부득이한 사유로 직무를 수행할 수 없을 때에는 그 직무를 대행한다.

③ 위원장과 부위원장이 모두 부득이한 사유로 직무를 수행할 수 없을 때에는 위원장이 미리 지명한 위원이 그 직무를 대행한다.

제9조(회의) ① 위원장은 심의위원회의 회의를 소집하고, 그 의장이 된다.

② 심의위원회의 회의는 재적위원 과반수의 출석으로 개의(開議)하고, 출석위원 과반수의 찬성으로 의결한다.

③ 제1항에도 불구하고 심의위원회는 다음 각 호의 사항에 대해서는 서면으로 심의의결할 수 있다.

1. 안전의 내용이 경미한 경우
2. 긴급한 사유로 위원이 출석하는 회의를 개최할 시간적 여유가 없는 경우
3. 천재지변이나 그 밖의 부득이한 사유로 위원의 출석에 따른 의사정족수를 채우기 어려운 경우

제10조(위원의 제척·기피·회피) ① 심의위원회의 위원이 다음 각 호의 어느 하나에 해당하는 경우에는 해당 안전의 심의의결에서 제척된다.

1. 위원이 심의 안전에 대하여 용역, 자문, 연구 등을 수행하였거나 수행 중에 있는 경우
2. 위원이 심의 안전과 이해관계가 있는 경우

② 위원회의 심의 안전에 이해관계가 있는 자는 제1항에 따른 제척사유가 있거나 위원에게 공정한 심의·의결을 기대하기 어려운 사정이 있는 경우에는 위원장에게 기피신청을 할 수 있다.

③ 제2항에 따른 기피 신청이 있는 경우 위원회는 의결로 기피 여부를 결정한다. 이 경우 기피 신청의 대상인 위원은 그 의결에 참여하지 못한다.

④ 위원 본인이 제1항의 사유에 해당하는 경우에는 스스로 해당 안전의 심의·의결에서 회피하여야 한다.

제11조(위원의 해촉) 교육감은 위촉직 위원이 다음 각 호의 어느 하나에 해당하는 경우에는 그 위원을 해촉할 수 있다.

1. 질병으로 직무를 수행할 수 없게 된 경우
2. 직무와 관련된 비위 사실이 있는 경우
3. 직무 태만, 품위손상이나 그 밖의 사유로 위원으로 적합하지 않다고 인정되는 경우
4. 위원 스스로 직무를 수행하기 어렵다고 의사를 밝히는 경우
5. 제10조제1항의 각 호의 어느 하나에 해당함에도 불구하고 회피하지 아니한 경우

제12조(간사) ① 심의위원회의 사무를 처리할 간사 1명을 둔다.

② 간사는 시설기획담당 사무관이 된다.

제13조(운영세칙) 이 조례에서 규정한 사항 외에 심의위원회 운영에 필요한 사항은 심의위원회의 의결을 거쳐 위원장이 정한다.

제14조(시행규칙) 이 조례의 시행에 필요한 사항은 교육규칙으로 정한다.

부 칙

이 조례는 공포한 날부터 시행한다.

< 제정이유와 주요내용 >

1. 제정이유

- 가. 「교육시설 등의 안전 및 유지관리 등에 관한 법률」이 제정(2019. 12.3.)·시행(2020.12.4.)됨에 따라 제30조 및 제31조의 ‘교육시설환경개선기금’ 설치·운용에 관한 규정을 이행하기 위함
- 나. 서울특별시교육청 교육시설환경개선 기금을 설치하고 그 관리 및 운용에 필요한 사항 등을 정하고자 함

2. 주요내용

- 가. 기금의 조성 재원을 각 호를 신설하여 규정함(제3조제1항)
- 제1호 서울특별시교육비특별회계 전입금
 - 제2호 다른 기금으로부터의 전입금
 - 제3호 법인·단체 또는 개인의 기부금
 - 제4호 기금운용으로 생기는 수익금
 - 제5호 그 밖의 수입금
- 나. 기금의 용도(제4조)
- 다음 각 호의 어느 하나에 해당하는 경우에 서울특별시 교육비특별회계로 전출하여 법 제31조에 따른 사업에 사용할 수 있음
 1. 「지방교육재정교부금법」에 따라 학교 교육환경 개선비로 교부된 재원으로 당해 연도 교육시설 사업비를 충당할 수 없는 경우
 2. 대규모 재난·재해 대응 및 예방 등을 위하여 교육환경 개선 사업이 필요한 경우
 3. 장기간이 소요되는 시설투자로서 여러 회계연도에 걸쳐 투자가 필요한 경우
- 다. 심의위원회 설치(제6조)
- 설치: 기금을 효율적으로 관리·운용하기 위하여 심의위원회를 둠
 - 심의사항: 기금운용계획의 수립 및 변경에 관한 사항, 기금 운용의 성과 분석, 기금의 조성 및 재원조달에 관한 사항, 기금의 결산에 관한 사항, 그 밖에 기금의 관리·운용에 필요한 사항
- 라. 심의위원회 구성(제7조)
- 구성: 위원장 1명을 포함한 9명의 위원
 - 위원장: 부교육감, 부위원장: 교육행정국장
 - 위원
 1. 당연직: 기획조정실장, 예산담당관, 교육시설안전과장
 2. 위촉직: 기금 운용, 기금 관련 분야 또는 교육시설 분야에 전문 지식과 경험을 갖춘 민간전문가, 지역인사 중에서 교육감이 위촉하는 사람

서울특별시조례 제7986호

서울특별시 공직자윤리위원회 구성 및 운영 등에 관한 조례 일부개정조례

서울특별시의회에서 의결된 서울특별시 공직자윤리위원회 구성 및 운영 등에 관한 조례 일부개정조례를 이에 공포한다.

서울특별시장 오세훈 인

2021년 5월 20일

서울특별시 공직자윤리위원회 구성 및 운영 등에 관한 조례 일부를 다음과 같이 개정한다.

제2조제1항 각 호 외의 부분 전단 중 “11명” 을 “13명” 으로 하고, 같은 항 제1호 중 “7명의 위원은 법관·교육자” 를 “9명의 위원은 판사·검사·변호사, 교육자” 로, “제2조 에” 를 “제2조에” 로, “추천한자” 를 “추천한 자” 로 한다.

부칙

이 조례는 2021년 6월 23일부터 시행한다.

< 개정이유와 내용 >

1. 개정이유

「공직자윤리법」 개정(’ 20. 12. 22. 공포, ’ 21. 6. 23. 시행)에 따라 공직자윤리위원회의 민간위원 수를 확대하고, 조례에서 인용하는 「공직자윤리법」상 민간위원 자격요건을 정비함.

2. 주요내용

가. 공직자윤리위원회 민간위원 수를 확대함(제2조).

1) 민간위원 수: (현행) 7명 → (개정) 9명

2) 총 위원 수 : (현행) 11명 → (개정) 13명

나. 공직자윤리위원회 민간위원의 자격요건 중 ‘법관’ 을 ‘판사·검사·변호사’ 로 정비함(제2조제1항제1호).

다. 조례 개정사항을 「공직자윤리법」 개정(’ 21. 6. 23. 시행)에 맞추어 시행함(부칙).

서울특별시조례 제7987호

서울특별시 행정기구 설치 조례 일부개정조례

서울특별시의회에서 의결된 서울특별시 행정기구 설치 조례 일부개정조례를 이에 공포한다.

서울특별시장 오세훈 인

2021년 5월 20일

서울특별시 행정기구 설치 조례 일부를 다음과 같이 개정한다.

제5장제4절(제131조부터 제133조까지)을 다음과 같이 신설한다.

제4절 서울특별시 자치경찰위원회

제131조(설치) ① 법 제116조 및 「국가경찰과 자치경찰의 조직 및 운영에 관한 법률」(이하 “경찰법”이라 한다) 제18조에 따라 시장 소속하에 서울특별시 자치경찰위원회(이하 “자치경찰위원회”라 한다)를 설치한다.

② 자치경찰위원회에는 위원장과 상임위원을 둔다.

③ 위원장은 위원회를 대표하고 회의를 주재하며 자치경찰위원회의 의결을 거쳐 업무를 수행한다.

제132조(소관사무) 자치경찰위원장은 다음 사항을 관장한다.

1. 자치경찰사무에 관한 목표의 수립 및 평가
2. 자치경찰사무에 관한 인사, 예산, 장비, 통신 등에 관한 주요정책 및 그 운영지원
3. 자치경찰사무 담당 공무원의 임용, 평가 및 인사위원회 운영
4. 자치경찰사무 담당 공무원의 부패 방지와 청렴도 향상에 관한 주요 정책 및 인권침해 또는 권한남용 소지가 있는 규칙, 제도, 정책, 관행 등의 개선
5. 경찰법 제2조에 따른 시책 수립
6. 경찰법 제28조제2항에 따른 서울경찰청장의 임용과 관련한 경찰청장과의 협의, 제30조제4항에 따른 평가 및 결과 통보
7. 자치경찰사무 감사 및 감사의뢰
8. 자치경찰사무 담당 공무원의 주요 비위사건에 대한 감찰요구
9. 자치경찰사무 담당 공무원에 대한 징계요구
10. 자치경찰사무 담당 공무원의 고충심사 및 사기진작
11. 자치경찰사무와 관련된 중요사건·사고 및 현안의 점검
12. 자치경찰사무에 관한 규칙의 제정·개정 또는 폐지
13. 지방행정과 치안행정의 업무조정과 그 밖에 필요한 협의·조정
14. 경찰법 제32조에 따른 비상사태 등 전국적 치안유지를 위한 경찰청장의 지휘·명령에 관한 사무
15. 국가경찰사무·자치경찰사무의 협력·조정과 관련하여 경찰청장과 협의
16. 국가경찰위원회에 대한 심의·조정 요청

17. 그 밖에 시장, 서울경찰청장이 중요하다고 인정하여 자치경찰위원회의 회의에 부친 사항에 대한 심의·의결

제133조(사무국) ① 경찰법 제27조에 따라 자치경찰위원회의 사무를 처리하기 위하여 사무국을 설치하며 사무국에는 사무국장을 둔다.

② 사무국장은 상임위원이 겸임하며, 위원장의 지휘를 받아 사무국의 사무를 처리하고 소속 직원을 지휘·감독한다.

③ 하부조직 및 분장사무 등 필요한 사항은 규칙으로 정한다.

별표 1의 구로소방서의 관할구역란 중 “및 금천구 일원”을 “일원”으로 하고, 같은 표의 구로소방서란 다음에 금천소방서란을 다음과 같이 신설한다.

금천소방서	서울특별시 금천구 독산동 1054-8번지	금천구 일원
-------	------------------------	--------

조례 제6859호 서울특별시 행정기구 설치 조례 일부개정조례 부칙 제2조 중 “2021년 6월 30일” 및 “2021년 8월 18일”을 각각 “2021년 12월 31일” 및 “2022년 8월 18일”로 한다.

부칙

이 조례는 2021년 5월 20일부터 시행한다.

< 개정이유와 주요내용 >

1. 개정이유

자치경찰제 시행, 한시기구 기간만료일 도래 등에 따라 서울특별시 행정기구 설치 조례 일부를 개정하고자 함.

2. 주요내용

가. 자치경찰제 시행에 따라 합의제 행정기관인 서울특별시 자치경찰위원회를 신설하고 그 사무를 처리하기 위한 사무국을 설치하며, 소관사무를 규정함(제131조부터 제133조까지).

나. 한시기구인 지역발전본부와 문화시설추진단의 존속기한을 연장함(부칙 제6859호).

1) 지역발전본부 : ~ ' 21. 6. 30. → ~ ' 21. 12. 31.

2) 문화시설추진단 : ~ ' 21. 8. 18. → ~ ' 22. 8. 18.

다. 금천소방서 신설에 따라 명칭·위치 및 관할구역을 규정함(별표 1).

서울특별시조례 제7988호

서울특별시 공무원 정원 조례 일부개정조례

서울특별시의회에서 의결된 서울특별시 공무원 정원 조례 일부개정조례를 이에 공포한다.

서울특별시장 오세훈 인

2021년 5월 20일

서울특별시 공무원 정원 조례 일부를 다음과 같이 개정한다.

제2조 각 호 외의 부분 중 “18,709명”을 “18,944명”으로 하고, 같은 조 제1호 중 “제2호 및 제3호”를 “제2호부터 제6호”로, “10,410명”을 “10,404명”으로 하며, 같은 조 제2호 중 “7,196명”을 “7,389명”으로 하고, 같은 조 제4호 중 “345명”을 “350명”으로 하며, 같은 조 제5호 중 “238명”을 “278명”으로 하고, 같은 조에 제6호를 다음과 같이 신설한다.

6. 합의제행정기관에 두는 경찰공무원의 정원 : 3명

제3조제1항 및 제2항 중 “소방공무원”을 각각 “소방공무원과 경찰공무원”으로 한다.

제4조제1항 본문 중 “소방공무원을 제외한 공무원의”를 “소방공무원과 경찰공무원을 제외한 공무원”으로 하고, 같은 조 제3항을 제4항으로 하며, 같은 조에 제3항을 다음과 같이 신설한다.

③ 서울특별시에 두는 경찰공무원의 관리기관별 직급별 정원은 별표 6과 같다.

별표 2 및 별표 4의 제목 중 “소방공무원”을 “소방공무원과 경찰공무원”으로 한다.

별표 4의 표 중 총계란을 다음과 같이 한다.

총 계	11,552	
-----	--------	--

같은 표의 정무직 계란을 다음과 같이 하고, 부시장란 다음에 서울특별시 자치경찰위원회 위원장란, 서울특별시 자치경찰위원회 상임위원란을 각각 다음과 같이 신설한다.

정무직 계	4					
서울특별시 자치경찰위원회 위원장	1					1
서울특별시 자치경찰위원회 상임위원	1					1

같은 표의 일반직 계란, 4급란, 5급 이하 소계란을 각각 다음과 같이 한다.

일반직 계	10,564					
-------	--------	--	--	--	--	--

4급	249	147	17	8	66	11
----	-----	-----	----	---	----	----

5급 이하 소계	10,141					
----------	--------	--	--	--	--	--

같은 표의 연구직 계란, 연구사란을 각각 다음과 같이 한다.

연구직 계	403					
-------	-----	--	--	--	--	--

연구사	341					
-----	-----	--	--	--	--	--

별표 5의 표 중 소방공무원 계란, 소방정란, 소방령 이하 계란을 각각 다음과 같이 한다.

소방공무원 계	7,389					
---------	-------	--	--	--	--	--

소방정	30	2		28		
-----	----	---	--	----	--	--

소방령 이하 계	7,353					
----------	-------	--	--	--	--	--

별표 6을 다음과 같이 신설한다.

서울특별시에 두는 경찰공무원의 관리기관별 직급별 정원
(제4조제3항 관련)

구 분	계	본 청	의 사 회 사 무 처	직속기관	사업소	합 의 제 행정기관
경찰공무원 계	3					
총경	1					1
경정	1					1
경위	1					1

부칙

이 조례는 2021년 5월 20일부터 시행한다.

< 개정이유와 주요내용 >

1. 제안이유

자치경찰제의 시행, 「지방자치단체에 두는 소방공무원의 정원에 관한 규정 시행규칙」의 개정으로 소방공무원 시·도별 기준정원이 증원된 사항 등을 반영하여 서울특별시 공무원 정원 조례 일부를 개정하고자 함.

2. 주요내용

가. 자치경찰제 시행에 따라 서울특별시 자치경찰위원회와 위원회 사무기구 정원 증원(36명) 및 재배치(7명)

1) (증 원) 정무직 2, 행정4급 2, 행정5급 5, 행정6급 8, 전산6급 1, 행정7급 13, 행정8급 2, 총경 1, 경정 1, 경위 1

2) (재배치) 행정5급 2, 행정6급 3, 행정7급 2

나. 경찰공무원의 관리기관별 직급별 정원을 규정함 (별표 6)

다. 화재진압·구조·구급 등 소방 분야별 법정 기준인력 보강을 위한 소방공무원 증원(193명) (별표 5)

－ 소방정 1, 소방령 4, 소방경 12, 소방위 79, 소방장 44, 소방교 53

라. 의정활동 지원기능 강화, 생태독성 검사 등 행정수요 증가 분야의 효율적 인력 배치를 위한 증원(6명)

마. 아리수 수질향상·생산공정 효율화를 위한 아리수정수센터 정원 조정

－ 시설관리8급 △8 → 공업연구사 +8

서울특별시조례 제7989호

서울특별시 자치경찰사무 및 자치경찰위원회의 조직·운영 등에 관한 조례

서울특별시의회에서 의결된 서울특별시 자치경찰사무 및 자치경찰위원회의 조직·운영 등에 관한 조례를 이에 공포한다.

서울특별시장 오세훈 인

2021년 5월 20일

제1조(목적) 이 조례는 「국가경찰과 자치경찰의 조직 및 운영에 관한 법률」과 「자치경찰사무와 시·도자치경찰위원회의 조직 및 운영 등에 관한 규정」에서 위임된 사항과 자치경찰 사무의 수행에 필요한 사항을 규정하는 것을 목적으로 한다.

제2조(생활안전, 교통, 경비 관련 자치경찰사무의 범위 등) ① 「국가경찰과 자치경찰의 조직 및 운영에 관한 법률」(이하 “법”이라 한다) 제4조제2항 및 「자치경찰사무와 시·도자치경찰위원회의 조직 및 운영 등에 관한 규정」(이하 “영”이라 한다) 제2조에 따른 자치경찰사무의 구체적인 사항과 범위는 별표 1과 같다.

② 서울특별시 자치경찰위원회는 제1항에 따른 별표 1을 개정할 필요가 있을 경우 영 제2조제2호에 따라 자치경찰사무가 적정한 규모로 정해질 수 있도록 미리 서울특별시경찰청장의 의견을 청취한다.

③ 서울특별시 자치경찰위원회는 영 제2조제3호에 따라 자치경찰사무가 국가경찰사무와 유기적으로 연계되고 다른 광역시·특별자치시·도·특별자치도의 자치경찰사무와 균형이 이루어지도록 노력하여야 하며, 필요한 경우 경찰청장의 의견을 들을 수 있다.

제3조(자치경찰위원회의 설치 및 기능) 서울특별시 자치경찰사무를 관장하고 위원회의 소관 사무를 심의·의결하기 위하여 서울특별시장(이하 “시장”이라 한다) 소속으로 합의제 행정기관인 서울특별시 자치경찰위원회(이하 “위원회”라 한다)를 둔다.

제4조(위원회의 구성) 위원회는 위원장 1명을 포함한 7명의 위원으로 구성하되, 위원장과 1명의 위원은 상임으로 하고, 5명의 위원은 비상임으로 한다.

제5조(위원회 위원의 임명방법) ① 시장은 법 제20조제1항제1호부터 제4호까지의 규정에 따른 위원 추천권자(이하 이 조에서 “추천권자”라 한다)로부터 위원으로 임명할 사람을 추천받은 경우에는 추천권자 또는 추천받은 사람에게 위원으로 추천받은 사람의 자격요건 충족 여부 및 결격사유 유무 등을 확인할 수 있는 자료를 요구할 수 있다.

② 시장은 위원으로 추천받은 사람이 법 제20조제2항의 자격요건을 갖추지 못하였거나 같은 조 제7항의 결격사유에 해당할 경우 해당 사실을 추천권자에게 통보하고 재추천을 요청하여야 한다.

제6조(위원장 및 상임위원의 임명방법) ① 시장은 법 제20조에 따라 위원을 임명하고 위원 중 1명을 위원장으로 임명한다.

② 제1항에 따라 임명된 위원장은 임명일로부터 14일 이내에 회의를 개최하고, 해당 회의에서 시장에게 제청할 상임위원을 위원회의 의결을 거쳐 선정한다.

③ 제2항에 따라 선정된 상임위원은 위원장의 제청으로 시장이 임명한다.

제7조(의안의 제안 및 상정) ① 시장 또는 위원장은 법 제24조에 따른 위원회 소관 사무 범위에서 위원회에 상정할 의안을 제안할 수 있다.

② 위원은 재적위원 3명 이상의 찬성으로 위원회에 상정할 의안을 제안할 수 있다.

③ 위원장은 제1항과 제2항에 따라 제안된 의안을 법 제26조제1항에 따른 정기회의 또는 임시회의에 상정한다.

제8조(위원회의 회의 등) ① 위원장은 법 제26조제1항에 따라 정기회의와 임시회의를 소집·개최한다. 이 경우 정기회의는 특별한 사유가 있는 경우를 제외하고는 월 1회 이상 소집·개최한다.

② 위원회의 회의는 재적위원 과반수의 출석과 출석위원 과반수의 찬성으로 의결한다.

③ 위원회는 심의·의결한 사항을 시장과 경찰청장, 서울특별시경찰청장에게 통보하여야 한다.

제9조(관계자의 위원회 참석·답변 등) 위원장은 회의에 상정되는 안건을 효율적으로 처리하기 위하여 필요하다고 인정되는 경우에는 자치경찰사무 담당공무원 등 관계 공무원과 전문가 및 그 밖의 이해관계인을 회의에 참석하여 답변하게 하거나 필요한 자료의 제출을 요구할 수 있다.

제10조(위원의 제척·기피·회피) ① 위원이 다음 각 호의 어느 하나에 해당하는 경우에는 위원회의 심의·의결에서 제척된다.

1. 위원 또는 그 배우자나 배우자였던 사람이 해당 안건의 당사자가 되거나 그 안건의 당사자와 공동권리자 또는 공동의무자인 경우
2. 위원이 해당 안건의 당사자와 친족이거나 친족이었던 경우
3. 위원이 해당 안건에 대하여 증언, 진술, 자문, 연구, 용역 또는 감정을 한 경우
4. 위원이나 위원이 속한 법인이 해당 안건의 당사자의 대리인이거나 대리인이었던 경우
5. 그 밖에 위원회에서 의결하고 위원장이 승인한 경우

② 해당 안건의 당사자는 제1항에 따른 제척사유가 있거나 위원에게 공정한 심의·의결을 기대하기 어려운 사정이 있는 경우에는 위원회에 기피 신청을 할 수 있고, 위원회는 의결로 기피 여부를 결정한다. 이 경우 기피 신청의 대상인 위원은 그 의결에 참여하지 못한다.

③ 위원이 제1항 각 호에 따른 제척 사유에 해당하는 경우에는 스스로 해당 안건의 심의·의결에서 회피하여야 한다.

제11조(위원의 수당) 위원회 위원의 수당과 여비 등의 지급에 관한 사항은 「지방자치단체 회계관리에 관한 훈령」 별표 5 및 「서울특별시 위원회 수당 및 여비 지급 조례」에 따른다.

제12조(실무협의회 구성 등) ① 위원회는 영 제15조제1항에 따라 제13조제1항의 사항을 협의하

는 실무협의회를 운영할 수 있다.

② 실무협의회는 위원회, 서울특별시 관계부서, 경찰청, 서울특별시경찰청, 서울특별시교육청 등 관계기관의 소속 공무원 등으로 구성한다.

③ 실무협의회는 회의 운영에 필요한 경우 관계전문가 등에게 회의에 출석하여 발언하게 하거나 자료의 제출을 요청할 수 있다.

제13조(실무협의회 회의) ① 실무협의회는 다음 각 호의 사항을 협의한다.

1. 자치경찰사무의 원활한 수행에 관련된 사항

2. 국가경찰사무·자치경찰사무의 협력·조정

3. 지방행정과 치안행정의 업무조정 사항

4. 그 밖에 실무협의회 구성원 간 공동으로 협의가 필요하다고 요구하는 사항

② 실무협의회 협의결과는 위원회의 심의·의결을 거쳐 경찰청장, 서울특별시경찰청장 등 관계기관의 장에게 통보하고 각 관계기관의 장은 소관 사무 처리시 이를 반영할 수 있다.

제14조(실무협의회 간사) ① 실무협의회에 실무협회의 사무를 처리할 간사 1명을 둔다.

② 간사는 위원회 사무기구 소속 과장이 된다.

제15조(실무협의회 운영세칙) 이 조례에서 규정한 사항 외에 실무협회의의 구성, 회의개최, 운영 등에 필요한 사항은 위원회가 경찰청 등 관계기관과 협의하여 정한다.

제16조(사무기구와 소속 직원 등) ① 위원회는 소관사무의 처리를 위하여 법 제27조에 따라 사무기구와 소속 직원을 둔다.

② 사무기구의 조직과 정원은 「서울특별시 행정기구 설치 조례」와 「서울특별시 공무원 정원 조례」에 따른다.

③ 제2항의 조직 및 정원에 대하여 경찰청장의 의견을 들을 수 있다.

제17조(예산) 위원회는 법 제35조제1항에 따라 자치경찰사무 수행에 필요한 예산안을 심의·의결하기 전에 경찰청장에게 통보하고 의견을 들어야 한다.

제18조(자치경찰사무 담당 공무원 등에 대한 지원) ① 시장은 자치경찰사무를 수행하는 공무원에게 법 제35조제2항 및 「서울특별시 공무원 후생복지에 관한 조례」에 따라 예산의 범위에서 서울특별시 소속 공무원이 적용받는 후생복지, 처우 등의 지원을 할 수 있다.

② 시장은 자치경찰사무를 수행하는 공무원이 아닌 직원에게 제1항에 따른 지원을 할 수 있다.

제19조(위원장의 의회 출석·답변) 위원장은 「지방자치법」 제42조제2항에 따라 시의회가 요구하면 특별한 사유가 없는 한 출석하여 답변하여야 한다.

제20조(위원회의 감사) ① 위원회는 영 제2조제3호에 따라 중복감사를 방지하기 위해 경찰청장과 협의하여 자치경찰사무에 대한 감사계획을 수립·실시할 수 있다.

② 제1항에 따른 자치경찰사무에 대한 감사 절차와 방법 등은 서울특별시 자치경찰위원회 세칙 (이하 “위원회세칙” 이라 한다)으로 정한다.

제21조(위원회세칙) 이 조례에서 규정한 사항 외에 위원회의 운영 등에 필요한 사항은 위원회세칙으로 정한다.

부칙

이 조례는 공포한 날부터 시행한다.

[별표 1]

생활안전, 교통, 경비 관련 자치경찰사무의 구체적 사항 및 범위

(제2조 관련)

가. 지역 내 주민의 생활안전 활동에 관한 사무

자치경찰사무	범위 기준	구체적 사항 및 범위
1) 생활안전을 위한 순찰 및 시설의 운영	가) 지역 주민 안전을 위한 범죄예방 시설 설치·운영	① 범죄취약지역 환경 개선 등 지역 범죄 예방환경 설계(CPTED) 사업 추진 ② CCTV 통합관제센터 운영 지원
	나) 지역 주민 안전을 위한 범죄예방진단	① 지역·건물의 범죄취약요소 현장진단 및 점검·관리 ② 범죄예방 강화구역 관리 등 범죄예방진단 전담 경찰관 운영
	다) 지역 주민 안전을 위한 순찰과 범죄예방활동 시행·관리	① 시기·장소별 범죄예방활동 시행·관리 ② 범죄예방을 위한 순찰 시행
2) 주민참여 방법활동의 지원 및 지도	가) 범죄예방을 위한 주민 참여 지역협의체 구성·운영	① 생활안전협의회, 자율방범대 등 범죄 예방을 위한 주민 참여 지역협의체와의 협업 및 지원·지도
	나) 주민 참여형 범죄예방활동 시행·관리	① 지역주민 대상 범죄예방 요령 등 홍보활동 ② 주민 참여형 범죄예방활동
3) 안전사고 및 재해·재난 시 긴급구조지원	가) 재난이 발생할 우려가 현저하거나 재난이 발생한 경우 주민의 생명·신체 및 재산을 보호하기 위한 긴급구조 지원	① 재난이 발생할 우려가 현저하거나 안전사고 및 재해·재난 발생 시 지역주민 안전확보를 위한 긴급구조지원
	나) 재해 발생 시 지역의 사회질서 유지 및 교통관리 등	① 재해발생지역의 사회질서 유지 ② 재해발생지역의 교통관리 등

	다) 그 밖에 긴급구조지원기관으로서의 긴급구조지원 활동 등	그 밖에 긴급구조지원기관으로서의 지역 내 긴급구조지원 활동
4) 아동·청소년·노인·여성·장애인 등 사회적 보호가 필요한 사람에 대한 보호 업무 및 가정·학교·성폭력 등의 예방	가) 아동·노인·장애인 학대 예방과 피해 아동·노인·장애인에 대한 보호 활동	① 아동·노인·장애인 학대 예방활동 ② 아동·노인·장애인 학대 사안대응 ③ 아동·노인·장애인 학대 피해자 보호기관 등 연계·지원 ④ 아동·노인·장애인 학대 관련 학대예방 전담 경찰관 운영
	나) 아동·청소년·노인·여성·장애인 등 사회적 보호가 필요한 사람의 실종 예방·대응 활동	① 실종 사전예방활동 ② 실종·유괴 경보 체계 구축·운영 ③ 실종아동등 조기발견 지침 대상시설 지도·감독 ④ 유전자 채취 및 보호시설 등 일제수색 운영
	다) 아동 대상 범죄예방 및 아동안전 보호활동	① 아동안전지킴이 등 아동안전보호 인력운영 및 선발·배치·감독 ② 아동안전지킴이집 등 아동안전 보호기관 관리 및 운영·교육·홍보 ③ 그 밖에 아동 대상 범죄예방 및 아동안전 보호활동
	라) 청소년 비행방지 등 선도·보호 활동	① 청소년 비행 사전방지 활동 ② 청소년 선도·보호활동 및 청소년 참여제도 운영
	마) 가정폭력범죄 예방과 피해자 등 보호 활동	① 가정폭력 예방을 위한 교육·홍보 ② 가정폭력범죄에 대한 응급조치, (긴급)임시조치 ③ 가정폭력 피해자 보호·지원 ④ 가정폭력 관련 학대예방 전담 경찰관 운영
	바) 학교폭력의 근절·예방과 가해학생 선도 및 피해학생 보호 활동	① 학교폭력 범죄근절 및 예방활동 ② 가해학생 선도 및 피해학생 보호 ③ 학교폭력 예방 전담 경찰관 운영

	사) 성폭력 예방과 성폭력 피해자 등 보호 활동	① 성폭력범죄 예방을 위한 교육 및 홍보활동 ② 성폭력범죄 피해자 보호·지원
	아) 그 밖에 관련 법령에 경찰의 사무로 규정된 아동·청소년·노인·여성·장애인 등 사회적 보호가 필요한 사람에 대한 보호 및 가정폭력·학교폭력·성폭력 등 예방 업무	그 밖에 관련 법령에 경찰의 사무로 규정된 아동·청소년·노인·여성·장애인 등 사회적 보호가 필요한 사람에 대한 보호 및 가정폭력·학교폭력·성폭력 등 예방업무
5) 주민의 일상생활과 관련된 사회질서의 유지 및 그 위반행위의 지도·단속 (다만, 지방자치단체 등 다른 행정청의 사무는 제외한다)	가) 경범죄 위반행위 지도·단속 등 공공질서 유지	① 경범죄 위반행위 단속 ② 지역 내 기초질서 확립 홍보
	나) 공공질서에 반하는 풍속·성매매사범 및 사행행위 지도·단속	① 풍속영업의 지도·단속 ② 성매매 단속 ③ 성매매 예방 및 피해자 보호 ④ 사행행위 지도·단속
	다) 그 밖에 관련 법령에 경찰의 사무로 규정된 주민의 일상생활과 관련된 사회질서의 유지 및 그 위반행위의 지도·단속 업무	그 밖에 관련 법령에 경찰의 사무로 규정된 주민의 일상생활과 관련된 사회질서의 유지 및 그 위반행위의 지도·단속 업무
6) 그 밖에 지역주민의 생활안전에 관한 사무	가) 지역주민의 생활안전 관련 112신고(일반신고를 포함한다) 처리	① 가정폭력, 학교폭력, 아동학대, 실종 등 자치경찰 수사사무 관련 신고 처리 ② 풍속영업, 그 밖의 경범죄, 주취자 등 지역질서유지 관련 신고 처리 ③ 분실습득, 보호조치, 상담문의 등 주민생활 관련 신고 처리

	나) 지하철, 내수면 등 일반적인 출동이 어려운 특정 지역에서 주민의 생명·신체·재산의 보호를 위한 경찰대 운영	① 지하철경찰대 설치·운영(수사 제외) ② 내수면경찰대 설치·운영 ③ 관광경찰대 설치·운영
	다) 유실물 보관·반환·매각·국고귀속 등 유실물 관리	① 유실물 관련 보관·반환·매각·국고귀속 등 처리업무 ② 유실물 관리 시설의 설치 및 운영
	라) 「경찰관 직무집행법」 제4조에 따른 응급구호대상자에 대한 보호조치 및 유관기관 협력	① 응급구호대상자 관련 보호조치 ② 응급구호대상자 휴대 무기·흉기 임시영치 ③ 주취자응급의료센터 운영 지원 ③ 그 밖에 응급구호대상자 보호에 필요한 조치
	마) 그 밖에 관련 법령에 경찰의 사무로 규정된 지역주민의 생활안전에 관한 사무	그 밖에 관련 법령에 경찰의 사무로 규정된 지역주민의 생활안전에 관한 사무

나. 지역 내 교통 활동에 관한 사무

자치경찰사무	사무의 범위 기준	구체적 내용
1) 교통법규 위반에 대한 지도·단속	가) 교통법규 위반 지도·단속, 공익신고 처리 등	① 교통법규 위반 단속 ② 교통법규 위반 공익신고 처리
	나) 음주단속 장비 등 교통경찰용 장비 보급·관리·운영 등	① 음주단속장비 구매·보급·관리 ② 교통단속장비 구매·보급·관리

2) 교통안전시설 및 무인 교통단속용 장비의 심의·설치·관리	가) 교통사고 예방, 교통소통을 위한 교통안전시설 설치·관리·운영	① 교통안전시설 운영계획 수립 및 설치·관리·운영 ② 교통안전시설 및 유사 교통안전시설 무단 설치 단속 ③ 그 밖에 도로 위험 방지와 교통안전 및 원활한 소통을 위한 교통안전시설 관련 조치
	나) 도로교통 규제 관련 지역 교통안전시설심의위원회 설치 및 운영	① 지역 교통안전시설 심의위원회 구성·운영 ② 도로교통 규제 및 교통안전 시설 심의·결정
	다) 무인 교통단속용 장비의 심의·설치·관리·운영	① 무인 교통단속용 장비의 심의·설치·관리·운영
3) 교통안전에 대한 교육 및 홍보	가) 교통안전에 대한 교육	① 지역주민 대상 교통안전 교육
	나) 교통안전에 대한 홍보	① 지역주민 대상 교통안전 홍보
4) 주민참여 지역 교통활동의 지원 및 지도	가) 교통활동 지원 협력단체에 대한 운영·관리	① 모범운전자회·녹색어머니회 등 교통활동 지원 협력단체 구성·관리
	나) 주민참여형 교통안전활동 지원 및 지도	① 주민참여형 교통안전 활동 선발·관리 등 지원 ② 주민참여형 교통안전 활동 활성화를 위한 홍보·안내
5) 통행 허가, 어린이 통학버스의 신고, 긴급자동차의 지정 신청 등 각종 허가 및 신고에 관한 사무	가) 차마의 안전기준 초과승차, 안전기준 초과적재 및 차로폭 초과 차통행허가 처리	① 안전기준 초과승차, 안전기준 초과적재 및 차로폭 초과차 통행허가 처리
	나) 도로공사 신고접수, 현장점검 및 지도·감독 등	① 도로공사 신고접수 및 도로점용허가 관련 교통안전 및 원활한 소통을 위한 필요 조치

	다) 어린이통학버스 관련 신고접수·관리 및 관계기관 합동 점검	① 어린이통학버스 신고·접수 관리 및 안전점검
	라) 긴급자동차의 지정 신청·관리	① 긴급자동차의 지정 신청·관리
	마) 버스전용차로 통행 지정 신청 처리	① 버스전용차로 통행 지정 신청·관리
	바) 주·정차 위반차량 견인 대행법인등 지정	① 견인대행법인등 지정 신청·관리
6) 그 밖에 지역 내의 교통안전 및 소통에 관한 사무	가) 지역주민의 교통안전 관련 112신고(일반신고를 포함한다) 처리	① 교통사고 신고처리 ② 교통안전 및 소통 관련 신고처리
	나) 운전면허 관련 민원 업무	① 운전면허 발급·재발급·갱신 신청·접수·교부 ② 운전면허 적성검사 신청·접수 ③ 국제운전면허 신청접수 및 교부 ④ 운전경력증명서 발급 ⑤ 그 밖에 운전면허 관련 민원 업무
	다) 지역교통정보센터 운영 및 교통정보 연계	① 지역교통정보센터 운영 ② 교통정보 연계 업무
	라) 정체 해소 등 소통 및 안전 확보를 위한 교통관리	① 상습 정체 구간 주요 교차로에서의 교통관리 ② 안전사고·재해·재난 발생 시 이동로 및 안전 확보를 위한 교통통제 및 관리 ③ 그 밖에 도로통제 등으로 교통정체 우려시 관련 기관의 사전대책 협의
	마) 지역 내 교통안전대책 수립·시행	① 지역내 교통안전대책 수립·시행 ② 지역 교통안전 분야 유관기관 협업
	바) 교통안전 관련 기관 협의 등	① 도로법, 교통안전법 등 교통관련 법령상 유관기관 협의 ② 그 밖에 지역 내의 교통안전 및 소통에 관한 사무

다. 지역 내 다중운집 행사 관련 혼잡 교통 및 안전 관리

자치경찰사무	사무의 범위 기준	구체적 내용
	가. 지역 내 다중운집 행사 등의 교통질서 확보 및 교통 안전 관리 지원	① 지역 내 다중운집 행사 관련 교통안전대책 협의 및 교통관리 지원 ② 행사장 주변 교통안전활동 지원
	나. 지역 내 다중운집 행사 안전 관리 지원	① 다중운집 행사 안전대책 협의 및 행사장 안전관리·안전활동 지원

비고 1: 위 표의 나목 지역 내 교통 활동에 관한 사무 중 「도로교통법」 제2조제3호의 고속도로에서 이루어지는 사무는 제외한다.

비고 2: 위 표의 가목 '지역 내 주민의 생활안전 활동에 관한 사무' 중 '지역 내 주민' 은 '지역 내에 일상생활의 상당부분을 영위하는 모든 사람' 으로 본다.

< 개정이유와 주요내용 >

1. 개정이유

「국가경찰과 자치경찰의 조직 및 운영에 관한 법률」 및 「자치경찰사무와 시·도자치경찰위원회의 조직 및 운영 등에 관한 규정」에서 위임된 사항과 자치경찰 사무의 수행에 필요한 사항을 규정하기 위하여 본 조례를 제정함.

2. 주요내용

- 가. 상위법령의 기준에 따라 자치경찰사무의 구체적인 사항 및 범위를 규정함(제2조, 별표 1).
- 나. 서울특별시의 자치경찰사무를 관장하기 위하여 '서울특별시 자치경찰위원회'를 설치하고 위원회의 위원 추천·임명방법 및 운영관련 사항을 규정함(제3조부터 제11조까지).
- 다. 국가경찰과의 상호 협력을 위하여 서울경찰청 등과 실무협의회를 운영하는 사항을 규정함(제12조부터 제15조까지).
- 라. 자치경찰위원회 소관 사무를 처리하기 위하여 위원회 사무기구를 설치하고 그 조직 및 정원에 대한 사항을 규정함(제16조).
- 마. 자치경찰사무 수행에 필요한 예산 편성 등 그 밖에 자치경찰위원회 소관사항을 규정함(제17조부터 제20조까지).

서울특별시조례 제7990호

서울특별시 지역개발기금 설치 조례 폐지조례

서울특별시의회에서 의결된 서울특별시 지역개발기금 설치 조례 폐지조례를 이에 공포한다.

서울특별시장 오세훈 인

2021년 5월 20일

서울특별시 지역개발기금 설치 조례는 폐지한다.

부칙

제1조(시행일) 이 조례는 공포한 날부터 시행한다.

제2조(기금의 폐지에 따른 경과조치) ① 이 조례의 시행으로 폐지되는 서울특별시 지역개발기금 설치 조례상의 채권·채무 등 모든 권리·의무는 서울특별시 통합재정안정화기금 재정안정화계정에서 승계한다.

② 서울특별시 지역개발기금의 2020 회계연도 결산잉여금은 서울특별시 일반회계를 거쳐 서울특별시 통합재정안정화기금 재정안정화계정에서 승계한다.

제3조(다른 조례의 개정) 서울특별시 재정운영 조례 일부를 다음과 같이 개정한다.

제8조 각 호 외의 부분 중 “민간투자사업, 지역개발기금” 을 “민간투자사업” 으로 하고, 같은 조 제6호를 삭제한다.

< 폐지이유와 주요내용 >

1. 폐지이유

가. 지역개발기금은 일반·특별회계 전입금 및 「지방공기업법」 제19조제2항에 따른 지역개발채권 발행으로 조성된 차입금 등으로 조성함.

나. 지역개발기금 설치 이후 주요 조성재원인 지역개발채권 발행실적 저조 등 기금 활용도가 낮아, 지역개발기금을 폐지하여 자금 활용도를 제고하고자 함.

2. 주요내용

가. 지역개발기금은 일반·특별회계 전입금 및 「지방공기업법」 제19조제2항에 따른 지역개발채권 발행으로 조성된 차입금 등으로 조성함.

나. 지역개발기금 설치 이후 주요 조성재원인 지역개발채권 발행실적 저조 등 기금 활용도가 낮아, 지역개발기금을 폐지하여 자금 활용도를 제고하고자 함.

서울특별시조례 제7991호

서울특별시 정차·주차위반차량 견인 등에 관한 조례 일부개정조례

서울특별시의회에서 의결된 서울특별시 정차·주차위반차량 견인 등에 관한 조례 일부개정조례를 이에 공포한다.

서울특별시장 오세훈 인

2021년 5월 20일

서울특별시 정차·주차위반차량 견인 등에 관한 조례 일부를 다음과 같이 개정한다.

별표의 이륜자동차란 다음에 개인형 이동장치란을 다음과 같이 신설한다.

개인형 이동장치	40,000원
----------	---------

부칙

제1조(시행일) 이 조례는 공포한 날부터 시행한다.

제2조(적용례) 별표의 개정규정은 이 조례 시행 이후 견인되는 차량부터 적용한다.

< 개정이유와 주요내용 >

1. 개정이유

개인형 이동장치의 질서 있고 안전한 이용환경을 조성하기 위하여 「도로교통법」 제35조 및 같은 법 시행령 제15조에 따라 조례에 위임되어 있는 불법 정차·주차 견인 소요비용 산정 기준에 개인형 이동장치를 신설하고자 함.

2. 주요내용

- 개인형 이동장치의 불법 정차·주차 견인 소요비용 산정기준을 신설함(별표)
 - 견인료: 40,000원 / 보관료: 30분당 700원(1회 50만원 한도)

서울특별시조례 제7992호

서울특별시 에너지 조례 전부개정조례

서울특별시의회에서 의결된 서울특별시 에너지 조례 전부개정조례를 이에 공포한다.

서울특별시장 오세훈 인

2021년 5월 20일

서울특별시 에너지 조례 전부를 다음과 같이 개정한다.

서울특별시 에너지 조례

제1장 총칙

제1조(목적) 이 조례는 에너지 수요관리와 신에너지 및 재생에너지 개발·이용·보급 확대 등을 통하여 기후위기와 환경문제를 예방하고, 종합적이고 체계적인 에너지 정책을 마련하여 시민의 삶의 질 향상과 서울특별시의 지속가능한 발전에 이바지함을 목적으로 한다.

제2조(기본이념) 서울특별시(이하 “시”라 한다)는 에너지 관련 정책을 수립함에 있어 다음 각 호의 사항을 반영하도록 노력하여야 한다.

1. 지속 가능한 에너지 체계 구축
2. 온실가스 및 미세먼지 배출 감축
3. 시민의 에너지 기본권 보장 및 에너지 정의 실현
4. 고효율 에너지 사회 구현
5. 신에너지 및 재생에너지(이하 “신·재생에너지”라 한다), 미활용에너지의 개발·이용·보급 확대를 통한 에너지자립 강화
6. 에너지 신산업 확대 및 일자리 창출
7. 참여·소통·분권형 에너지 체계 조성 및 시민의 안전한 삶 보장

제3조(정의) ① 이 조례에서 사용하는 용어의 뜻은 다음과 같다.

1. “지속 가능한 에너지 체계”란 최적의 경제적·사회적·환경적 비용으로 시민생활에 필요한 에너지를 제공하는 실제적·정책적·기술적 체계를 말한다.
2. “에너지 정의”란 누구나 기본적인 에너지 서비스를 누릴 권리와 이에 따른 사회환경비용에 대한 책임을 가지며, 에너지 서비스의 편익과 비용이 현재세대와 미래세대에게 공정하고 형평성 있게 배분되는 지속가능한 사회를 지향하고 에너지 의사결정 과정의 공정성을 보장하는 사회적 가치를 말한다.
3. “시민단체”란 에너지 절약, 신·재생에너지의 이용·보급 확대와 관련하여 연구, 조사, 시민참여활동 등을 하는 단체와 에너지 관련 연대활동을 하는 단체 중 「비영리민간단체 지원법」에 따른 비영리민간단체를 말한다.

4. “사업자”란 「에너지법」 제2조제5호에 따른 에너지사용자와 같은 조 제7호에 따른 에너지 공급자를 말한다.
5. “자발적 협약”이란 「에너지이용 합리화법」 제28조에 따라 사업자가 에너지 절약과 합리적인 이용을 통하여 온실가스의 배출감소를 위한 목표와 그 이행 방법 등에 관한 계획을 자발적으로 수립·이행하기로 서울특별시(이하 “시장”이라 한다)과 체결한 약속을 말한다.
6. “신·재생에너지 시범지구”란 신·재생에너지 및 미활용에너지의 개발·이용·보급을 확대하고 에너지를 효율적으로 이용하기 위하여 시장이 지정하는 지구를 말한다.
7. “에너지취약계층”이란 「국민기초생활 보장법」에 따른 기초생활보장수급권자 및 차상위계층을 말한다.
8. “에너지복지”란 경제적인 이유 등으로 에너지의 보편적 사용이 제한된 에너지취약계층에게 생존에 필요한 최소한의 에너지 사용을 보장받을 수 있도록 제공되는 복지를 말한다.
9. “에너지공동체”란 「서울특별시 시민참여형 에너지전환 지원에 관한 조례」 제2조제11호에 따른 에너지공동체를 말한다.
- ② 이 조례에서 사용하는 용어의 뜻은 제1항 각 호를 제외하고는 「에너지법」, 「신에너지 및 재생에너지 개발·이용·보급 촉진법」 및 「저탄소 녹색성장 기본법」을 따른다.

제4조(시의 책무) ① 시는 합리적이고 종합적인 에너지 정책을 추진하여야 한다.

- ② 시는 제1항에 따른 에너지 정책을 추진함에 있어 시민 참여 보장, 에너지 관련 정보 공유, 교육·홍보의 강화 및 연구·개발·조사 확대를 위해 노력하여야 한다.
- ③ 시는 자치구 및 에너지공급자와 협력하여 모든 시민에게 에너지의 보편적 공급을 지원하고 에너지복지를 실현하기 위해 노력하여야 한다.
- ④ 시는 자치구가 관할 지역의 특성을 고려한 에너지계획을 수립하는 데 있어 적극 협력하여야 한다.

제5조(사업자의 책무) ① 사업자는 에너지 절약 및 이용 효율화, 신·재생에너지 개발·이용·보급 확대 및 온실가스 배출 감축 등을 위하여 적극적으로 노력하여야 한다.

- ② 사업자는 시·자치구 등에서 실시하는 에너지계획 및 정책에 적극적으로 참여하고 협력하여야 한다.

제6조(시민의 권리) ① 시민은 생활에 기본적으로 필요한 에너지를 안정적이고 형평성 있게 공급받을 수 있는 권리를 가진다.

- ② 시민은 시의 에너지계획 및 정책 수립과 집행에 참여할 수 있는 권리를 가진다.
- ③ 시민은 에너지 정보에 대한 알 권리와 에너지공동체 활동에 참여할 수 있는 권리를 가진다.
- ④ 시민은 신·재생에너지를 설치하여 생산한 전력의 판매 또는 소규모 전력중개사업 참여 등의 권리를 가진다.

제7조(시민의 책무) ① 시민은 에너지 생산과 소비가 기후변화 등 환경에 미치는 영향을 최소화할 수 있도록 적극적으로 노력하여야 한다.

- ② 시민은 시 또는 자치구가 추진하는 에너지 이용 효율화, 신·재생에너지 이용 확대, 온실가

스 감축 및 에너지전환 등의 시책에 적극적으로 참여하고 협력하여야 한다.

제2장 에너지계획 수립 등

제8조(에너지계획) ① 시장은 에너지 절약 및 신·재생에너지 개발·이용·보급 확대 등을 위하여 「에너지법」 제7조에 따라 서울특별시에너지계획(이하 “에너지계획”이라 한다)을 5년마다 5년 이상을 계획기간으로 하여 수립·시행하여야 한다.

② 에너지계획에는 다음 각 호의 사항이 포함되어야 한다.

1. 에너지 수급 추이·전망 및 안정적 공급에 관한 사항
 2. 에너지 절약 및 이용 효율화를 통한 온실가스의 배출 감축에 관한 사항
 3. 신·재생에너지 등 환경친화적 에너지 사용에 관한 사항
 4. 에너지취약계층 지원에 관한 사항
 5. 에너지 관련 기술개발, 인력양성, 교육·홍보 및 국내외 교류·협력에 관한 사항
 6. 미활용에너지원의 개발·이용에 관한 사항
 7. 「집단에너지사업법」 제5조제1항에 따라 집단에너지공급대상지역으로 지정된 지역의 경우 해당 지역의 집단에너지공급에 관한 사항
 8. 그 밖에 에너지시책 및 관련 사업을 위하여 시장이 필요하다고 인정하는 사항
- ③ 시장은 에너지계획 수립을 전문 연구기관으로 하여금 대행하게 할 수 있다.

제9조(에너지이용 합리화 실시계획) ① 시장은 「에너지이용 합리화법」 제6조에 따라 매년 서울특별시 에너지이용 합리화에 관한 실시계획(이하 “에너지이용 합리화 실시계획”이라 한다)을 수립·시행하여야 한다.

② 제1항의 에너지이용 합리화 실시계획에는 다음 각 호의 사항이 포함되어야 한다.

1. 에너지절약형 경제구조로의 전환을 위한 공공부문 및 민간부문의 에너지 절약 추진사항
2. 에너지이용 합리화를 위한 기술개발 및 홍보·교육에 관한 사항
3. 에너지의 합리적 이용을 통한 온실가스 배출 감축에 관한 사항
4. 에너지이용 합리화를 추진하기 위해 시장이 필요하다고 인정하는 사항

제10조(위원회 구성 및 운영) ① 시장은 에너지 절감 및 생산, 건물의 이용 효율화 등의 에너지 계획과 이행에 관한 각 호의 사항을 자문하기 위하여 에너지정책위원회(이하 “위원회”라 한다)를 둘 수 있다.

1. 에너지 사업계획 수립·변경에 관한 사항
 2. 에너지 사업계획 집행에 관한 사항
 3. 에너지 사업 추진실적 평가에 관한 사항
 4. 시민의견 수렴 등 시민 참여에 관한 사항
 5. 사용 및 대부요율 산정에 관한 사항
 6. 에너지합리화를 위한 에너지진단에 관한 사항
- ② 위원회는 위원장 2명을 포함하여 50명 이내 위원으로 구성하되, 위원장은 시장과 공무원이 아닌 위원 중 호선하는 사람 1명으로 하고, 위원은 다음 각 호의 사람 중에서 시장이 임명 또는

위촉한다.

1. 기후환경본부장, 에너지 업무와 관련된 실·본부·국장

2. 서울특별시의회 의원

3. 환경·에너지 분야에 대한 식견 및 전문성을 가진 사람

③ 위촉위원의 임기는 2년으로 하되, 두 차례만 연임할 수 있다. 다만, 보궐위원의 임기는 전임자의 남은 기간으로 한다.

④ 위원장은 위원회의 회의를 소집하며, 재적위원 과반수의 출석으로 개의한다.

⑤ 위원회의 업무를 효율적으로 추진하기 위하여 위원회에 분과위원회를 설치하여 운영할 수 있다.

⑥ 시장은 위원회의 회의에 참석한 위원에게 예산의 범위에서 수당과 여비를 지급할 수 있다.

제3장 에너지 수요관리

제11조(산업부문 에너지 수요관리) ① 시장은 자발적 협약을 체결한 사업자에게 필요한 지원을 할 수 있다.

② 시장은 「에너지이용 합리화법」 제36조에 따라 사업자가 사업장 내에서 발생하는 폐열의 이용 등 미활용에너지의 자원화를 적극적으로 장려하여야 한다.

③ 시장은 지속 가능한 에너지 체계를 위하여 산업체의 신·재생에너지의 이용을 적극적으로 장려하여야 한다.

제12조(건물부문 에너지 수요관리) ① 시장은 에너지 고효율 건축물의 확대를 위하여 에너지소비 총량 설정·관리 및 인센티브 등의 정책을 마련하도록 노력하여야 한다.

② 시장은 제1항에 따른 에너지 고효율 건축물 확대를 위하여 다음 각 호의 사항을 추진할 수 있다.

1. 에너지 고효율 건축물 개선사업 투자비 융자 지원

2. 건축물의 에너지진단 활성화를 위한 진단사업 지원

3. 건축물의 연간 에너지 사용량 기준 설정을 위한 에너지 사용현황 조사 등

③ 시장은 에너지 고효율 건축물 확대를 통한 에너지 절약을 위해 필요하다고 인정되는 건축물에 대하여는 「에너지이용 합리화법」에 의한 에너지진단을 이행하도록 권고할 수 있다.

④ 시장은 「건축법」 제11조제1항에 따른 건축허가를 함에 있어, 건축물의 에너지 성능 확보를 위하여 고효율에너지기자재 인증제품과 태양열 및 태양광 설비 등 신·재생에너지 설비의 사용을 권장할 수 있다.

⑤ 시장은 에너지 수요관리를 위하여 필요하다고 인정하면 냉난방온도를 관리하는 건물을 지정할 수 있으며, 온도관리기준 및 점검방법 등은 「에너지이용 합리화법」 제36조의2를 따른다.

⑥ 시장은 제5항에 따른 대상 건물의 소유자에게 에너지 관리자 지정 및 건축물의 냉난방온도와 에너지 사용량을 표시하여 관리하도록 할 수 있으며, 에너지 사용이 집중되는 시간에는 자율적으로 에너지 사용을 억제하도록 권고할 수 있다.

⑦ 시장은 제5항에 따른 냉난방온도관리건물에 대한 점검결과 및 에너지사용량을 공개할 수 있다.

제13조(수송부문 에너지 수요관리) 시장은 수송부문의 에너지 절약 및 이용 효율화를 위하여 다음 각 호의 시책을 추진하여야 한다.

1. 「지속가능 교통물류 발전법」 제41조 및 같은 법 시행규칙 제12조제1항제3호에 따른 녹색교통진흥특별대책지역의 확대와 교통수요 관리를 위한 제반 정책
2. 「환경친화적 자동차의 개발 및 보급 촉진에 관한 법률」 제2조제2호에 따른 환경친화적 자동차 보급·촉진 대책
3. 승용차 사용 저감을 유도하기 위한 제도 추진 및 참여 차량에 대한 인센티브 제공
4. 자전거 이용 활성화를 위한 편의시설 및 이용시설 설치 확충
5. 그 밖에 에너지 수요 절감을 위한 교통대책

제14조(공공부문 에너지 수요관리) ① 시장은 공공부문의 에너지 절약과 효율적 이용으로 에너지 비용을 절감하고 민간부문의 에너지 절약 분위기를 선도하며, 지속 가능한 에너지 체계를 마련하기 위하여 다음 각 호의 사항을 수행하여야 한다.

1. 에너지소비총량제에 따른 절약 목표 설정·관리
 2. 공공 건축물의 신축이나 시설 개보수시 「서울특별시 녹색제품 구매촉진에 관한 조례」에 따른 녹색제품의 구매사용
 3. 각 기관의 특성을 고려한 에너지절약전문기업에 의한 에너지 절약 사업 추진
 4. 공공건물 에너지효율 향상을 위한 에너지진단 실시 및 개선사업 추진
- ② 시장은 에너지절약사업의 활성화를 위해 외부사업자가 조달한 민간자금을 활용하여 「지방자치단체를 당사자로 하는 계약에 관한 법률」 제7조제1항 및 같은 법 시행령 제6조제2항에 따라 공공부문에 에너지절약형설비(LED조명 등) 등을 설치하고 이로 인해 절약된 에너지비용을 외부사업자에게 분할하여 상환하는 방식의 에너지절약사업을 추진할 수 있다.
- ③ 제2항의 에너지절약사업을 추진할 경우 실내조명기기는 LED 제품을, 가로등, 보안등, 터널등(지하차도등 포함)은 「고효율에너지기자재 보급촉진에 관한 규정」에 따라 인증을 취득한 제품을 사용하여야 한다.
- ④ 시장은 소속기관의 건물에너지진단을 위해 산업통상자원부장관이 고시한 「공공기관 에너지 이용 합리화 추진에 관한 규정」을 보다 세분화된 기준을 마련하여 운용할 수 있다.

제15조(에너지원단위 설정) ① 시장은 에너지의 이용효율을 높이기 위하여 에너지를 사용하여 만드는 제품의 단위당 에너지사용목표량 및 건축물(신축 및 기존 건축물 포함) 용도별로 단위면적당 연간 에너지사용목표량을 정하여 이를 달성하도록 권장할 수 있다.

- ② 제1항에 따른 제품 및 건축물의 에너지원단위 기준은 「에너지이용 합리화법」 제35조제1항에 따른다.

제16조(에너지사용 제한) 시장은 국내외 에너지 사용의 변동으로 에너지 수급에 중대한 차질이 발생하거나 발생할 우려가 있다고 인정될 때에는 에너지 수급의 안정을 기하기 위하여 필요한 범위 안에서 사업자 또는 에너지사용기자재의 소유자와 관리자에 대한 다음 각 호의 조치를 산업통상자원부장관에게 요청할 수 있다.

1. 위생 접객업소 및 그 밖의 에너지사용시설에 대한 에너지사용의 제한

2. 차량 등 에너지사용기자재의 사용제한
3. 에너지사용의 시기 및 방법의 제한
4. 그 밖에 에너지 수급의 안정을 위하여 특별히 필요한 사항

제4장 신·재생에너지 및 미활용에너지 개발·이용·보급 확대

제17조(신·재생에너지 및 미활용에너지 개발·이용·보급) ① 시장은 「신에너지 및 재생에너지 개발·이용·보급 촉진법」에 따른 신·재생에너지나 미활용에너지의 보급 목표를 정하고 이를 달성하기 위한 시책사업을 수립·추진하여야 한다.

② 시장은 시의 특성에 맞는 중·장기적인 신·재생에너지나 미활용에너지의 개발·이용·보급 시책을 적극 추진하기 위하여 에너지 관련 전문가로 구성된 별도의 협의회를 구성·운영할 수 있다.

③ 시장은 지역에 적합한 신·재생에너지 설비의 지원 등에 관한 기준을 정하여 고시할 수 있다.

제18조(신·재생에너지 시범지구) ① 시장은 신·재생에너지 개발·이용·보급 확대를 위하여 신·재생에너지 시범지구 지정을 위한 기본계획을 수립하여 운영할 수 있다.

② 제1항의 시범지구 지정을 위한 신·재생에너지 대상은 다음 각 호와 같다.

1. 「신에너지 및 재생에너지 개발·이용·보급 촉진법」 제2조제1호에 따른 신에너지 및 같은 법 제2조제2호에 따른 재생에너지
2. 그 밖에 시장이 필요하다고 인정하는 시의 특성에 적합한 미활용에너지
- ③ 신·재생에너지 시범지구의 지정요건이나 절차는 별도로 정하여 고시한다.

제19조(공유재산 임대 등) ① 시장은 신·재생에너지의 보급 확대를 위하여 행정재산 및 일반재산을 사용·수익허가 또는 대부할 수 있고 사용 및 대부요율은 해당 재산 평정가격의 1000분의 10 이상으로 한다.

② 제1항의 규정에도 불구하고 공유재산 옥상에 태양광 발전시설을 설치하는 경우의 사용 및 대부요율은 「지방자치단체 공유재산 운영기준」에 따른 해당 재산 평정가격의 1000분의 10 이상으로 하고 옥상 이외에 태양광 발전시설을 설치하는 경우의 사용 및 대부요율은 발전시설의 용량을 기준으로 매년마다 산정하여 공고한다.

제20조(의견청취) 시장은 제19조제2항에 따른 사용 및 대부요율을 산정 공고하는 경우 서울특별시의회(이하 “의회”라 한다)의 의견을 들어야 한다. 다만, 사용 및 대부요율을 인하·동결하거나 전년도(해당 대부요율이 적용되는 그 해의 직전 년도를 말한다) 소비자물가상승률 이내로 인상하는 경우는 그러하지 아니한다.

제21조(의회동의) ① 「신에너지 및 재생에너지 개발·이용·보급 촉진법」 제26조제2항에 따라 공유재산에 영구시설물을 축조하려는 경우에는 의회의 동의를 받아야 한다.

② 제1항에 따른 영구시설물을 축조하려는 자는 시장 명의로 철거비용부담확약서를 재산관리관

에게 제출하거나 철거비용을 공탁 또는 예치하여야 한다.

제5장 에너지 신산업 확대 및 시민참여·소통강화, 지원 등

제22조(에너지 신산업 확대 및 녹색 일자리 창출) ① 시장은 에너지 신산업 확대 및 녹색 일자리 창출을 위하여 다음 각 호의 사업을 추진할 수 있다.

1. 4차 산업혁명 연계 융·복합 녹색기술 발굴 및 육성
2. 에너지 신산업 핵심 기술 발굴 및 육성
3. 에너지 서비스 분야의 신산업 창출
4. 그 밖에 에너지 신산업 확대 및 녹색 일자리 창출을 위하여 필요한 사업

② 시장은 제1항에 따른 사업을 추진하는 법인 또는 단체 등에 예산의 범위에서 다음 각 호를 지원할 수 있다.

1. 녹색산업 분야의 사회적기업 발굴·육성 등 창업지원 및 역량 강화 교육
2. 녹색산업 분야 중소기업의 녹색경영에 대한 자문서비스 지원
3. 녹색산업 분야 우수기업, 제품 및 일자리 정보망 구축·운영
4. 녹색 신기술 사업화 및 산학연 간 협력

제23조(시민참여 및 소통 강화) ① 시장은 에너지 정책 수립과 사업 시행과정에서 에너지 수요·공급자로서 시민의 참여를 확대할 수 있도록 노력하여야 한다.

② 시장은 주민참여·이익공유형 사업을 활성화하고, 사업참여가 시민에게 이익이 되는 환경을 조성하여야 한다.

③ 시장은 자치구, 시민 등과의 소통을 대폭 강화하여 시민이 공감할 수 있는 에너지 정책을 추진하여 갈등 발생을 사전에 예방하여야 한다.

④ 시장은 에너지 관련 정보를 시민, 시민단체 등에 투명하게 공개하고 에너지공동체 활동을 활성화하기 위해 노력하여야 한다.

제24조(에너지 교육, 홍보 및 포상) ① 시장은 시민, 사업자 등을 대상으로 환경친화적인 에너지의 이용·보급에 필요한 사항을 교육하거나 홍보할 수 있다.

② 시장은 매년 에너지 절약 및 이용 효율화, 신·재생에너지의 개발·이용·보급 확대, 온실가스 배출 감축 등의 시책 추진에 기여한 공적이 탁월한 자에 대하여 포상할 수 있다.

제25조(에너지백서) ① 시장은 에너지 시책의 주요 내용과 추진 상황을 시민에게 알리기 위해 에너지 백서를 매년마다 작성하여 공개할 수 있다.

② 제1항의 에너지 백서에는 다음 각 호의 사항이 포함되어야 한다.

1. 에너지 수급 동향과 전망
2. 에너지 이용 효율화를 통한 에너지 절약 시책 추진 현황
3. 신·재생에너지 개발·이용·보급 현황
4. 에너지취약계층 지원 등 에너지 시책 추진 현황 및 전망

제26조(에너지복지 사업의 실시) ① 시장은 에너지복지 향상을 위하여 다음 각 호의 사업을 추진할 수 있다.

1. 에너지 공급 지원에 관한 사업
2. 태양에너지 등 신·재생에너지 설치 사업
3. 주택개량 등을 통한 에너지효율 개선사업
4. 사회문제 해결형 에너지 복지사업 발굴 및 육성
5. 에너지복지 증진을 위한 연구조사
6. 그 밖에 에너지복지 증진을 위하여 필요한 사업

② 시장은 제1항에 따른 사업을 추진하는 법인 또는 단체 등에 예산의 범위에서 필요한 경비의 전부 또는 일부를 지원할 수 있다.

③ 시장은 에너지복지 사업의 추진을 위하여 필요한 경우 에너지취약계층 등의 주거환경, 에너지 수요 등에 대하여 실태조사를 실시할 수 있으며, 필요하다고 인정하는 경우에는 관계 행정기관 및 관련 기관·단체 등에 자료의 제공 등 필요한 협조를 요청할 수 있다.

④ 시장은 에너지취약계층을 대상으로 주택 에너지진단 및 에너지절약 상담을 실시할 수 있다.

제27조(에너지 시설 안전관리) ① 시장은 에너지시설의 안전관리를 강화하기 위한 정부의 다음 각 호 정책에 적극 협력하여야 한다.

1. 열수송관 등 시설별 전주기 안전관리
2. 석유·가스 저장시설 및 전기 안전관리
3. 고압·LP가스·도시가스 안전관리

② 시장은 제1항 각호에 해당되는 에너지시설 담당기관에 장기사용시설 진단·관리·교체 투자가 적기에 이루어지도록 지원할 수 있다.

제28조(행정 및 재정상의 조치 등) ① 시장은 에너지 이용 효율화와 신·재생에너지 등의 개발·이용·보급 확대를 위한 시책 추진에 필요한 행정 및 재정상의 조치를 강구하여야 한다.

② 시장은 에너지 이용 효율화와 신·재생에너지 등의 개발·이용·보급을 확대하기 위하여 시민·사업자·시민단체 또는 연구기관이 행하는 조사·연구 등에 필요한 정보·기술의 제공이나 재정적 지원을 할 수 있다.

③ 시장은 신·재생에너지 등의 이용을 확대하기 위해 다음 각 호에 대한 재정 등의 지원을 할 수 있다.

1. 베란다형 태양광 설비
2. 주택형 태양광 설비
3. 건물형 태양광 설비
4. 그 밖의 시장이 신·재생에너지 보급 확대가 필요하다고 판단되는 설비

④ 시장은 고효율 에너지 공급을 위해 집단에너지 확대에 필요한 재정적 지원을 할 수 있다.

⑤ 시장은 신·재생에너지의 보급에 따라 발생하는 수익은 「서울특별시 기후변화기금의 설치 및 운용에 관한 조례」에 따른 기후변화기금으로 조성하고 신·재생에너지 보급에 한하여 사용하여야 한다.

⑥ 시장은 신·재생에너지의 보급을 위해 재정 등을 지원한 경우 해당 시설에서 발생하는 온실

가스 배출권을 확보할 수 있다.

부칙

제1조(시행일) 이 조례는 공포한 날부터 시행한다.

제2조(영구시설물 축조 사전 승인에 관한 경과규정) 2019년 5월 16일 이전에 축조한 영구시설물은 이 조례 제22조의 규정에 따라 승인 받은 것으로 본다.

< 개정이유와 주요내용 >

1. 개정이유

혁신적인 에너지 수요관리 및 신·재생에너지 확대를 통한 기후위기와 환경문제 대응, 에너지 정책의 핵심주체로서 시민의 적극적인 참여 및 권리를 위하여 관련 규정을 정비하고자함.

2. 주요내용

가. 조례의 목적, 기본이념, 용어정의 등에 에너지 전환 및 분권의 원칙을 구체화함(제1조부터 제3조까지).

나. 에너지 기본권, 에너지정책의 주체로서 시민의 적극적인 참여 및 에너지 정보에 대한 알 권리 등 시민의 권리를 규정함(제6조).

다. 에너지 시책 수립·시행을 위한 시·사업자·시민의 책무를 명확화함(제4조, 제5조 및 제7조).

라. 위원회 위원을 임명직과 위촉직으로 명시함(제10조제2항).

마. 효율적인 에너지 수요관리를 위해 각 부문별 에너지 수요관리로 규정을 정비함(제11조부터 제14조까지).

바. 에너지 신산업 확대 및 일자리 창출에 관한 사항을 규정함(제22조).

사. 시민참여·소통 강화를 위해 관련된 규정을 구체화함(제23조).

아. 에너지시설 안전관리에 관련된 사항을 규정함(제27조).

자. 고효율 에너지 공급을 위해 집단에너지 확대 지원을 규정함(제28조).

서울특별시조례 제7993호

서울특별시 업무추진비 집행기준 및 공개에 관한 조례 일부개정조례

서울특별시의회에서 의결된 서울특별시 업무추진비 집행기준 및 공개에 관한 조례 일부개정조례를 이에 공포한다.

서울특별시장 오세훈 인

2021년 5월 20일

서울특별시 업무추진비 집행기준 및 공개에 관한 조례 일부를 다음과 같이 개정한다.

제4조 중 “「지방자치단체 세출예산 집행기준」을 “「지방자치단체 회계관리에 관한 훈령」으로 한다.

제6조제1항 각 호 외의 부분 중 “「지방자치단체 세출예산 집행기준」을 “「지방자치단체 회계관리에 관한 훈령」으로 한다.

제7조제2항 중 “지출방법”을 “지출방법, 비목”으로 한다.

부칙

이 조례는 공포한 날부터 시행한다.

< 개정이유와 주요내용 >

1. 개정이유

「지방자치단체 세출예산집행기준」(행정안전부예규)이 「지방자치단체 회계관리에 관한 훈령」(행정안전부훈령)으로 통합된 사항을 반영하여 업무추진비 집행 및 사용내역 공개의 투명성과 책임성을 확보하고자 함.

2. 주요내용

- 가. 「지방자치단체 세출예산집행기준」이 「지방자치단체 회계관리에 관한 훈령」으로 통합되어 조례에서 인용하고 있는 상위법령의 제명을 변경함(제4조 및 제6조제1항).
- 나. 업무추진비 사용내역 공개항목에 비목을 추가함(제7조제2항).

서울특별시조례 제7994호

서울특별시 공유재산 및 물품관리 조례 일부개정조례

서울특별시의회에서 의결된 서울특별시 공유재산 및 물품관리 조례 일부개정조례를 이에 공포한다.

서울특별시장 오세훈 인

2021년 5월 20일

서울특별시 공유재산 및 물품관리 조례 일부를 다음과 같이 개정한다.

제32조 제목 외의 부분을 제1항으로 하고, 같은 항(중전의 제목 외의 부분) 중 “대부료”를 “대부료(영 제31조제1항 단서에 따라 한시적으로 인하한 요율을 적용한 경우에는 변경 전 연간 대부료를 말한다)”로, “감액율”을 “감액률”로 하며, 같은 조에 제2항을 다음과 같이 신설한다.

② 제1항에도 불구하고 다음 각 호의 어느 하나에 해당하는 경우 100분의 5를 초과한 증가분에 대하여 전부를 감액조정할 수 있다.

1. 「주택임대차보호법」 제2조에 따른 적용범위에 해당하는 경우
2. 「상가건물 임대차보호법」 제2조제1항에 따른 적용범위에 해당하는 경우
3. 제26조제5항제1호 및 제2호에 해당하는 경우

부칙

이 조례는 2021년 6월 23일부터 시행한다.

< 개정이유와 주요내용 >

1. 개정이유

「공유재산 및 물품 관리법 시행령」에서 대부료를 감액할 수 있는 비율이 확대됨에 따라 이를 조례에 반영하여 코로나바이러스감염증으로 어려움을 겪고 있는 공유재산 임차인의 경제적 부담을 완화하고자 함.

2. 주요내용

- 가. 상위법령인 「공유재산 및 물품 관리법 시행령」에 따라 조문을 정비함(제32조제1항).
- 나. 「공유재산 및 물품 관리법 시행령」 제34조의 대부료 감액조정 비율이 확대됨에 따라 해당 연도의 연간 대부료가 전년도에 비하여 100분의 5를 초과한 증가분에 대하여 대부료 전부를 감액 조정할 수 있는 사항에 대해 신설함(제32조제2항).

서울특별시조례 제7995호

서울특별시 시세 감면 조례 일부개정조례

서울특별시의회에서 의결된 서울특별시 시세 감면 조례 일부개정조례를 이에 공포한다.

서울특별시장 오세훈 인

2021년 5월 20일

서울특별시 시세 감면 조례 일부를 다음과 같이 개정한다.

제11조제2항 각 호 외의 부분 본문 중 “재산분·종업원분”을 “사업소분(「지방세법」 제81조제1항제2호에 따른 산출세액으로 한다)·종업원분”으로 한다.

제12조제1호 중 “법 제74조제3항제1호”를 “법 제74조제5항제1호”로 한다.

제19조제2항 중 “조사결정”을 “확인”으로, “통지”를 “안내”로 한다.

제24조 중 “건축물”을 “건축물 및 주택”으로 한다.

부칙

제1조(시행일) 이 조례는 공포한 날부터 시행한다.

제2조(적용례) 이 조례는 2021년 1월 1일 이후 납세의무가 성립하는 분부터 적용한다.

< 개정이유와 주요내용 >

1. 개정이유

「지방세특례제한법」의 지방세 감면 결정 통지가 지방자치단체장이 처분한 것으로 해석되어 운영상 혼선이 발생됨에 따라 감면 결정 통지가 삭제된 사항 및 「지방세법」의 주민세 과세 체계가 변경된 사항을 반영하여 우리시의 시세 감면에 대한 과세의 공정성을 확보하고자 함.

2. 주요내용

- 가. 「지방세법」의 주민세 과세체계사항을 반영함(제11조).
- 나. 도시개발사업 등에 대한 감면 규정의 상위법 인용조문을 현행화함(제12조).
- 다. 「지방세특례제한법」의 지방세 ‘감면여부 결정’ 및 ‘통지’ 문구가 삭제된 사항을 반영함(제19조).
- 라. 「지방세특례제한법 시행령」의 직접 사용 범위 확대에 따라 토지에 대한 재산세 감면 적용 시 주택을 건축 중인 경우도 포함하도록 반영함(제24조)

서울특별시조례 제7996호

서울특별시 도시림등의 조성·관리 심의위원회 구성 및 운영에 관한 조례
일부개정조례

서울특별시의회에서 의결된 서울특별시 도시림등의 조성·관리 심의위원회 구성 및 운영에 관한 조례 일부개정조례를 이에 공포한다.

서울특별시장 오세훈 인

2021년 5월 20일

서울특별시 도시림등의 조성·관리 심의위원회 구성 및 운영에 관한 조례 일부를 다음과 같이 개정한다.

제명 “서울특별시 도시림등의 조성·관리 심의위원회 구성 및 운영에 관한 조례”를 “서울특별시 도시숲등의 조성·관리 심의위원회 구성 및 운영에 관한 조례”로 한다.

제1조 중 “「산림자원의 조성 및 관리에 관한 법률」 제20조의2”를 “「도시숲 등의 조성 및 관리에 관한 법률」 제13조”로, “도시림등”을 “도시숲등”으로 한다.

제2조제1호 중 ““도시림”이란 「산림자원의 조성 및 관리에 관한 법률」(이하 “법”이라 한다) 제2조제4호”를 ““도시숲”이란 「도시숲 등의 조성 및 관리에 관한 법률」(이하 “법”이라 한다) 제2조제1호”로 하고, 같은 조 제2호 중 ““생활림”이란 법 제2조제5호”를 ““생활숲”이란 법 제2조제2호”로 하며, 같은 조 제3호 중 “법 제2조제6호”를 “법 제2조제3호”로 한다.

제3조 중 “도시림·생활림·가로수(이하 “도시림등”이라 한다)”를 “도시숲·생활숲·가로수(이하 “도시숲등”이라 한다)”로 한다.

제4조 각 호 외의 부분 중 “법 제20조의2제1항”을 “법 제13조제1항”으로, “도시림등”을 “도시숲등”으로 하고, 같은 조 제1호 중 “법 제20조”를 “법 제6조”로, “도시림등”을 “도시숲등”으로 하며, 같은 조 제2호 중 “법 제21조제1항제1호부터 제3호까지”를 “법 제12조제2항제1호부터 제4호까지”로 하고, 같은 조 제3호 중 “도시림등”을 “도시숲등”으로 한다.

제5조제2항 및 제3항 각 호 외의 부분 본문 중 “도시림”을 각각 “도시숲”으로 하고, 같은 조 제3항제1호 중 “도시림등”을 “도시숲등”으로 한다.

제12조제1항 단서 중 “도시림”을 “도시숲”으로 한다.

제17조 후단 중 “도시림” 을 각각 “도시숲” 으로 한다.

부칙

이 조례는 2021년 6월 10일부터 시행한다.

< 개정이유와 주요내용 >

1. 개정이유

조례의 근거법령이 「산림자원의 조성 및 관리에 관한 법률」에서 「도시숲 등의 조성 및 관리에 관한 법률」(’ 21. 6. 10. 시행)로 변경됨에 따라 조례 제명 및 근거법령에서 인용하는 각종 조항 및 용어를 정비하고자 함.

2. 주요내용

- 가. 조례 제명을 「서울특별시 도시숲등의 조성·관리 심의위원회 구성 및 운영에 관한 조례」로 변경함(제명).
- 나. 조례에서 인용하는 근거법령의 제명 및 조항, 용어를 변경함(제1조부터 제5조까지, 제12조 및 제17조).
- 다. 근거법령의 제정(’ 21. 6. 10. 시행)에 맞추어 조례를 시행함(부칙).

서울특별시조례 제7997호

서울특별시 수도 조례 일부개정조례

서울특별시의회에서 의결된 서울특별시 수도 조례 일부개정조례를 이에 공포한다.

서울특별시장 오세훈 인

2021년 5월 20일

서울특별시 수도 조례 일부를 다음과 같이 개정한다.

제31조제1항제11호를 제12호로 하고, 같은 항에 제11호를 다음과 같이 신설한다.

- 11. 「소상공인기본법」 제2조에 해당하는 소상공인과 300톤 이하 수도사용자등의 사용량의 100분의 50(2021년 7월 납기분부터 12월 납기분까지 일반용 및 옥탕용에 한해 적용)

별표 1 및 별표 2를 각각 별지와 같이 한다.

부칙

제1조(시행일) 이 조례는 2021년 7월 1일부터 시행한다. 다만, 별표 1의 개정규정은 2022년 1월 1일부터 시행한다.

제2조(수도요금표 변경에 따른 적용례) 별표 2의 개정규정 중 2021년은 7월 1일부터, 2022년과 2023년은 1월 1일 사용량부터 적용한다. 다만, 적용일 전날까지의 사용량에 대해서는, 적용일 전날이 속한 달 또는 연도의 요율로 날 수대로 계산하여 적용한다.

제3조(급수업종 구분 변경에 따른 경과조치) 이 조례 시행 전에 공공용으로 분류되었던 경우에는 2021년 12월 31일까지의 사용량까지 종전의 규정에 따라 요금을 부과한다.

【 별표 1 】

급수업종 구분표(제23조 관련)

업종별	구 분 내 용
가정용	가. 전용 및 공용 급수설비에 따라 주거용으로 급수하는 것 나. 담배·연탄·양곡·문방구·지물·철물의 소매점 다. 10제곱미터 미만의 업소 라. 신문보급소, 신체장애자가 경영하는 점술집 및 지압업소 마. 도시계획사업 등의 시행으로 인한 철거민 임시이주단지에 대한 급수 바. 기숙사 사. 국가·지방자치단체에 등록된 사회복지시설(어린이집 포함), 사회구호단체, 국가유공자단체 아. 공동주택단지내 관리사무소·경비실·공동화장실·노인정·음수대·운동시설(영업행위를 하는 운동시설 제외)등에 대한 급수 자. 전용급수 설비를 설치하고 건축물 관리대장에 등재된 노인복지주택과 고시원(다만, 오피스텔은 제외)
욕탕용	가. 「공중위생관리법」에 따른 목욕장업(다만, 관광호텔안의 목욕장은 일반용 적용)
일반용	가. 임시급수, 건축공사장에 대한 급수(신축 또는 기존건축물 멸실 후 건축하는 경우로 한정) 나. 수도시설 파손 등 손괴로 인한 누수량(퇴수·세척용수 포함) 및 급수차사용량과 운반급수 다. 소화전 및 급수탑에 의한 급수(다만, 공공의 목적으로 급수하는 경우로 한정) 라. 시립 및 구립 위탁시설(청소년회관, 체육시설로 한정) 마. 공장등록을 필한 준 공업지역내의 공장(준공업지역내 상가와 분리된 아파트형 공장 포함) 바. 국가 및 지방자치단체(직영사업, 출연 연구기관 포함) 사. 학교(유치원 포함) 아. 정당 자. 병영 차. 신문사, 방송국 카. 시장이 지정한 무료 공중이용 화장실에 대한 급수 타. 수도시설이설 등에 따른 퇴수·세척용수 파. 의료기관(「안마사에 관한 규칙」에 따른 안마원·안마시술소 포함) 하. 종교법인에 등록된 종교단체 거. 철도운송업 및 도시철도 운송업 너. 그 밖에 가정용 또는 욕탕용에 속하지 않는 급수

【 별표 2 】

수도요금표(1개월 기준)(제23조 관련)

수도계량기 구경별기본요금		사 용 요 금(원/m³)				
구 경 (mm)	요 금 (원)	구분 업종	사용구분 (m³)	적용년도		
				2021년	2022년	2023년부터
15	1,080	가정용	구분 없음	390	480	580
20	3,000					
25	5,200	욕탕용	0~500	400	440	500
32	9,400		500초과			
40	16,000					
50	25,000					
65	38,900	공공용	0 300	920	폐 지 (일반용으로 통합)	
75	52,300					300초과
100	89,000					
125	143,000					
150	195,000		일반용	0 300		980
200	277,000	300초과			1,040	
250	375,000					
300	465,000					
350	565,000					
400이상	615,000					

< 개정이유와 주요내용 >

1. 개정이유

- 가. 노후화된 상수도시설의 선제적 유지관리와 스마트 관망체계 구축 등 첨단기술 기반의 상수도 운영시스템 고도화를 통해 양질의 수도물을 공급하여 시민의 건강과 안전을 확보하기 위한 필요재원을 마련함.
- 나. 급수업종을 4개 → 3개로 간소화하고, 3단계의 누진체계를 단일요금체제로 개편하여 상수도 요금의 공평부담 원칙을 확립하고자 함.
- 다. 코로나19의 지속적인 확산에 따른 소상공인의 경제적 어려움을 경감시키기 위하여 소상공인에 대한 수도요금을 한시적으로 감면(50%)함.

2. 주요내용

- 가. 급수업종 중 공공시설, 학교 등에 적용하는 공공용을 2022년부터 일반용과 통합하여 운영하고, 공공시설 등에 대하여 일반용 요율을 적용함(별표 1 및 별표 2).
- 나. 상수도 사용요금의 부과체계를 개편하고, 2021년, 2022년, 2023년 별로 단위(m^3)별 요금단가를 조정함(별표 2).
 - (1) 가정용은 사용량에 관계없이 동일한 요금단가를 적용하도록 함.
 - (2) 욕탕용과 일반용은 누진체계를 3단계에서 2단계로 간소화하고, 2022년부터는 업종별로 사용량에 관계없이 동일한 요금단가를 적용함
 - (3) 공공용은 누진체계를 2단계로 간소화하여 적용하고, 2022년부터는 일반용 요금단가를 적용하도록 함.
- 다. 소상공인과 $300m^3$ 이하 수도사용자 수도요금 사용량의 100분의 50을 감면할 수 있도록 함. 단, 2021년 7월 납기분부터 12월 납기분까지 일반용 및 욕탕용에 한해 적용함(제31조제1항제11호 신설).

서울특별시조례 제7998호

서울특별시 한강공원 보전 및 이용에 관한 기본 조례 일부개정조례

서울특별시의회에서 의결된 서울특별시 한강공원 보전 및 이용에 관한 기본 조례 일부개정조례를 이에 공포한다.

서울특별시장 오세훈 인

2021년 5월 20일

서울특별시 한강공원 보전 및 이용에 관한 기본 조례 일부를 다음과 같이 개정한다.

제17조제1항제10호 단서를 다음과 같이 하고, 같은 호에 가목부터 라목까지를 각각 다음과 같이 신설한다.

다만, 다음 각 호의 어느 하나에 해당하는 행위는 그러하지 아니한다.

가. 장애인 또는 노약자가 바퀴가 있는 동력장치를 이용하는 경우

나. 한강으로의 접근성을 제고하기 위하여 시장이 지정하는 교통수단을 사용하는 경우

다. 한강공원 내의 시설을 청소·공사·수리하는 등 시설관리를 위하여 출입하는 경우

라. 「자전거 이용 활성화에 관한 법률」 제2조제1호의2에 따른 전기자전거 또는 「도로교통법」 제2조제19호의2에 따른 개인형 이동장치를 이용하여 같은 조 제8호에 따른 자전거도로를 통행하는 경우

별표 1의 표 제2호의 공원시설물란 가목 중 “게이트볼장”을 “게이트볼장, 풋살 경기장, 축구교육장”으로 하고, 같은 표 제5호의 공원시설물란 나목 중 “전망문화콤플렉스(자벌레)”를 “뚝섬 자벌레(서울생각마루)”로 하며, 같은 표 제6호의 공원시설물란 중 “이색자전거체험장, 레일바이크, MTB코스장”을 “MTB코스장”으로, “모형항공기 이·착륙 시설”을 “드론장”으로 한다.

별표 2 제2호의 표 테니스장란 아래에 국궁장란과 축구교육장란을 각각 다음과 같이 신설한다.

국궁장	1일(3시간 이내) 코스체험 1회 1개월	4,000~7,000원 4,000~7,000원 40,000~60,000원
축구교육장	1개월 (월 4회, 주 1회 50분 기준)	60,000~80,000원

별표 2 제3호의 표 캠핑장란을 다음과 같이 한다.

캠핑장	캠핑장	1면당(1박 기준)	13,000~25,000원	입장료는 징수할 수 없고, 그 밖의 시설 이용료를 징수하고자 할 때에는 규칙으로 정하여 징수한다.
	글램핑장	1면당(1박 기준)	80,000~120,000원	
	캠프시설	개소당(바비큐, 캠프파이어 등)	5,000~20,000원	

별표 2 제5호의 표 야외무대사용란 아래에 상상마루[독섬 자벌레(서울생각마루) 3층]란을 다음과 같이 신설한다.

상상마루 (독섬 자벌레 (서울생각마루) 3층)	구분	정기 (1개월)	수시 (1일 이하)	
	자유석(1석당)	40,000~70,000원	5,000~10,000원/일	
	1인석(마루 1~5)	50,000~90,000원	5,000~15,000원/일	
	모임공간 (마루6~7)	100,000~180,000원	5,000~20,000원/일	
	회의실(마루 8)	-	5,000~15,000원/1시간	

별표 2 제6호의 표 중 자전거대여소의 기준 및 이용료란 1시간 기준 및 추가요금(15분당)의 · 2 인승 항목 아래에 · 기타 항목을 각각 다음과 같이 신설하고, 같은 표 중 이색자전거 체험장란 및 레일바이크란을 각각 삭제한다.

· 기타	4,000 5,000원
· 기타	1,000 1,500원

별표 2 제8호의 표 중 거북선관람란을 삭제한다.

부칙

이 조례는 공포한 날부터 시행한다.

< 개정이유와 주요내용 >

1. 개정이유

- 가. 한강공원 이용 시민의 편의 증진을 위해 한강공원 내 신설·철거된 시설을 조례에 반영하고, 시설 이용료에 대한 징수기준을 정비함.
- 나. 「도로교통법」 및 「자전거 이용 활성화에 관한 법률」 개정(' 20.12.10.)으로 개인형 이동장치의 자전거도로 통행이 허용된 사항을 조례에 명시하고자 함.

2. 주요내용

- 가. 한강공원 내 풋살 경기장, 축구교육장, 드론장을 공원이용시설에 추가하고, 철거된 이색 자전거체험장 등 시설을 삭제함(별표 1의 제2호, 제5호 및 제6호).
- 나. 국궁장, 축구교육장, 상상마루[뚝섬 자벌레(서울생각마루) 3층] 등에 대한 이용료 징수기준을 신설하고, 전면 리모델링을 통해 재개장한 난지캠핑장 이용료 징수기준을 마련함(별표 2의 제2호, 제3호, 제5호, 제6호 및 제8호).
- 다. 한강공원 내 금지행위 제외대상에 개인형 이동장치를 이용하여 자전거도로를 출입하는 행위를 신설(명시)함(제17조 제1항 제10호).

서울특별시조례 제7999호

서울특별시 마을관리소 지원에 관한 조례

서울특별시의회에서 의결된 서울특별시 마을관리소 지원에 관한 조례를 이에 공포한다.

서울특별시장 오세훈 인

2021년 5월 20일

제1조(목적) 이 조례는 저층주거지 내 안전 관리와 환경 개선, 공공일자리 창출, 생활불편 해소 등 전반적인 마을관리를 위한 마을관리소의 설치·운영 지원에 필요한 사항을 정함을 목적으로 한다.

제2조(정의) 이 조례에서 사용하는 용어의 뜻은 다음과 같다.

1. “마을”이란 주민이 일상생활을 영위하면서 경제·문화·환경 등을 공유하는 공간적·사회적 범위를 말한다.
2. “마을관리소”란 마을 주민들이 스스로 지역의 문제를 발견하고 분야별 해법을 도출·실행하고, 마을의 생활안전과 환경관리, 생활밀착형서비스 등을 지원하기 위한 조직을 말한다.
3. “저층주거지”란 「건축법」 시행령 별표1에 따른 단독주택과 공동주택(단, 아파트와 기숙사 제외)이 집단적으로 밀집되어 있는 지역을 말한다.

제3조(시장등의 책무) ① 서울특별시장(이하 “시장”이라 한다)은 저층주거지 내 안전 관리와 환경 개선, 공공일자리 창출, 생활불편 해소 등 전반적인 마을관리를 위하여 마을관리소의 활성화 대책을 마련하고, 필요한 공간과 사업운영 등의 예산을 확보하는데 노력하여야 한다.

② 주민은 누구나 마을관리소 사업에 참여하고 관련 서비스를 제공받을 권리를 가지며, 주민참여에 있어 스스로 책임과 역할을 인식하고 적극적으로 참여하여야 한다.

제4조(다른 조례와의 관계) 마을관리소 지원에 관하여 다른 조례에서 이에 관하여 정하고 있는 경우를 제외하고는 이 조례에서 정하는 바에 따른다.

제5조(지원계획의 수립·시행) ① 시장은 마을관리소 설치·운영을 위한 지원계획(이하 “지원계획”이라 한다)을 매년 수립·시행하여야 한다.

② 지원계획에는 다음 각 호의 사항을 포함한다.

1. 마을관리소 설치·운영 목표
2. 마을관리소 설치·운영 대상지역 선정기준
3. 마을관리소의 설립형태, 조직과 운영 체계
4. 마을관리소에 대한 단계별 사업계획과 재정지원 방안
5. 주민참여 확대와 역량강화 방안
6. 주민자치회, 마을공동체, 사회적경제, 도시재생 등 지역 활성화 관련 정책과 지역사회·중간지원조직 연계·협력방안

7. 지속가능하고 안정적인 마을관리소 운영을 위한 수익사업
8. 그 밖에 시장이 필요하다고 인정하는 사항
- ③ 시장은 지원계획을 수립·시행할 때에는 관련 계획 또는 서울시의 주요 정책과 연계되도록 하여야 한다.
- ④ 시장은 제1항의 지원계획과 지원대상·지원규모·지원절차 등을 서울특별시 홈페이지 등에 공고하여야 한다.
- ⑤ 시장은 지원계획을 수립하기 전에 필요한 경우 마을관리소 지원 시범사업을 실시할 수 있다.

제6조(마을관리소의 설치·운영) ① 시장은 저층주거지 내 안전 관리와 환경 개선, 공공일자리 창출, 생활불편 해소 등 전반적인 마을관리를 위해 마을관리소 설치·운영을 지원할 수 있다.

- ② 마을관리소는 다음 각 호의 기능을 수행할 수 있다.
 1. 집수리, 골목길 정비, 제설 등 주택과 마을환경 관리
 2. 주민공동이용시설, 주차장, 공원 등 주민생활시설 관리
 3. 마을물류, 마을돌봄, 마을공유 등 지역맞춤형 서비스 제공
 4. 마을공동체 강화를 위한 주민교육 등 관련 사업
 5. 마을 경제 활성화를 위한 사업 발굴과 실행
 6. 마을의 문제 해결을 위한 의제 발굴과 실행
 7. 그 밖에 시장이 필요하다고 인정하는 사업

제7조(지원신청) ① 마을관리소 설치·운영 지원을 받고자 하는 자는 제5조의 지원계획에서 정하는 바에 따라 마을관리소 설치·운영 지원신청서를 시장에게 제출하여야 한다.

- ② 제1항의 마을관리소 설치·운영 지원 신청자격은 규칙으로 정한다.
- ③ 시장은 지원신청을 받은 때에는 사업의 필요성과 타당성 등을 검토하고 지원여부와 지원금액 등을 결정하여야 한다. 다만 동일한 주민 또는 단체의 동일 또는 유사한 사업에 대해서는 규칙에서 정하는 바에 따라 그 횟수를 제한할 수 있다.

제8조(지원결정) ① 시장은 제7조에 따라 마을관리소 설치·운영 지원신청서를 접수한 경우에는 서울특별시 보조금심의위원회의 심의를 거쳐 지원 여부 등을 결정하여야 한다. 이 경우 그 결과를 서울시 홈페이지 등에 공고하여야 한다.

- ② 보조금심의위원회의 세부적인 구성과 운영방법은 「서울특별시 지방보조금 관리 조례」가 정하는 바에 따른다.

제9조(보고 등) 마을관리소 지원사업(이하 “사업”이라 한다.)의 지원을 받는 주민은 사업 종료 후 해당 사업의 추진실적, 사업비 정산내역, 자체 평가내용과 그 밖에 시장이 정하는 사항이 포함된 보고서를 시장에게 제출하여야 한다.

제10조(평가·포상) ① 시장은 매년 사업을 분석·평가하여야 하며 필요한 경우에는 전문기관에 사업의 분석·평가를 의뢰할 수 있다.

- ② 시장은 사업의 평가를 위하여 필요한 경우, 시민 또는 관련 단체 등을 평가과정에 참여하게

할 수 있다.

③ 시장은 제2항에 따라 평가에 참여한 자에 대하여는 예산의 범위 내에서 실비를 보상할 수 있다.

④ 시장은 사업에 기여한 주민 또는 민간단체 등에게 「서울특별시 표창 조례」에 따라 표창할 수 있다.

제11조(재정지원) ① 시장은 제6조제1항에 따라 마을관리소를 지원하고자 할 경우에는 그 소요비용의 전부 또는 일부를 예산의 범위에서 지원할 수 있다.

② 이 조례에 규정된 사항 외에 보조금의 지원과 관리 등에 필요한 사항은 「서울특별시 지방보조금 관리 조례」를 따른다.

제12조(지원결정의 취소와 지원금액의 환수) ① 시장은 다음 각 호의 어느 하나에 해당한다고 인정될 때에는 지원결정을 취소하거나 이미 지급된 사업비를 환수할 수 있다.

1. 사업비를 목적 외에 사용하거나 지원조건을 위반하였을 때
2. 법령 또는 조례를 위반하였을 때
3. 허위 또는 부정한 방법으로 사업비를 지원 받았을 때
4. 정당한 사유 없이 6개월 이상 사업이 지연되었을 때
5. 이 조례에서 정한 사항을 위반하거나 허위 보고를 하였을 때
6. 그 밖에 마을관리소의 명예를 훼손하는 행위

② 시장은 제1항에 따라 지원결정을 취소하거나 지원금액을 환수하고자 하는 때에는 「행정절차법」에 따른 처분의 사전통지와 의견제출 절차를 거쳐야 한다.

제13조(시행규칙) 이 조례 시행에 관하여 필요한 사항은 규칙으로 정한다.

부칙

이 조례는 공포한 날부터 시행한다.

< 개정이유와 주요내용 >

1. 제정이유

서울시 저층주거지 내 안전 관리와 환경개선, 공공일자리 창출, 생활불편 해소 등 전반적인 마을관리를 위한 마을관리소의 설치·운영 지원에 관한 근거를 마련하려는 것임.

2. 주요내용

가. 마을관리소 지원에 관한 목적을 규정함(제1조).

나. 마을관리소의 정의를 규정함(제2조).

다. 마을관리소 지원을 위한 시장의 책무를 규정함(제3조).

라. 마을관리소 지원계획의 수립·시행을 규정함(제5조).

마. 마을관리소의 설치·운영의 근거를 규정함(제6조).

바. 마을관리소 지원 등의 근거를 규정함(제7부터 제10조까지).

사. 마을관리소의 재정적 지원과 지원결정 취소, 지원금액 환수 등의 근거를 규정함(제11부터 제12조까지).

서울특별시조례 제8000호

서울특별시의회 기본 조례 일부개정조례

서울특별시의회에서 의결된 서울특별시의회 기본 조례 일부개정조례를 이에 공포한다.

서울특별시장 오세훈 인

2021년 5월 20일

서울특별시의회 기본 조례 일부를 다음과 같이 개정한다.

제33조제1항제2호더목을 다음과 같이 한다.

더. 자치경찰위원회에 관한 사항

부칙

이 조례는 2021년 5월 20일부터 시행한다.

< 개정이유와 주요내용 >

1. 개정이유

「국가경찰과 자치경찰의 조직 및 운영에 관한 법률」에 따라 신설된 ‘자치경찰위원회’를 해당 상임위원회 소관 사항으로 정하고자 함.

2. 주요내용

행정자치위원회 소관으로 ‘자치경찰위원회’를 추가함(제33조).

서울특별시조례 제8001호

서울특별시 여성관련시설 설치 및 운영에 관한 조례 일부개정조례

서울특별시의회에서 의결된 서울특별시 여성관련시설 설치 및 운영에 관한 조례 일부개정조례를 이에 공포한다.

서울특별시장 오세훈 인

2021년 5월 20일

서울특별시 여성관련시설 설치 및 운영에 관한 조례 일부를 다음과 같이 개정한다.

제4조제6호를 제7호로 하고, 같은 조에 제6호를 다음과 같이 신설하며, 같은 조 제7호(중전의 제6호) 중 “제5호”를 “제6호”로 한다.

6. 서울여담재 : 여성사 자료 발굴·보존·연구 및 공유, 교육·문화·전시 프로그램 운영 등을 목적으로 하는 시설

제6조제1항 중 “별표 2과”를 “별표 2와”로 한다.

제7조제1항 중 “별표 3와”를 “별표 3과”로 한다.

제8조제1항 중 “별표 4과”를 “별표 4와”로 한다.

제10조제1항 중 “지방자치단체”를 “시”로 한다.

제12조의2를 다음과 같이 신설한다.

제12조의2(서울여담재 명칭 및 기능 등) ① 제4조제6호에 따른 서울여담재의 명칭 및 위치는 별표 5의2와 같다.

② 서울여담재가 수행하는 주요기능은 다음 각 호와 같다.

1. 여성사 자료 발굴·보존·연구 및 공유
2. 여성사 자료관 운영
3. 교육·문화·전시 프로그램 운영
4. 지역주민 참여 및 지역사회 활성화 사업

제25조 중 “제6호” 를 “제7호” 로 한다.

별표 5의2를 별지와 같이 신설한다.

부칙

이 조례는 공포한 날부터 시행한다.

[별표 5의2]

서울여담재 명칭 및 위치(제12조의2 관련)

명 칭	위 치
서울여담재	서울특별시 종로구 낙산길 202-15(창신동)

< 개정이유와 주요내용 >

1. 개정이유

- 가. 2020년 11월부터 민간위탁으로 운영 중인 여성역사공유공간 “서울여담재” 를 서울시 여성관련시설로 규정하고, 그 기능을 명시하고자 함.
- 나. 또한 조문의 형식 및 맞춤법 등을 정비하여 조례의 완성도를 높이하고자 함.

2. 주요내용

- 가. 여성관련시설로 ‘서울여담재’ 를 규정함(제4조제6호 신설).
- 나. 서울여담재의 주요기능을 규정함(제12조2 및 별표 5의2 신설).

서울특별시조례 제8002호

서울특별시 성평등 기본 조례 일부개정조례

서울특별시의회에서 의결된 서울특별시 성평등 기본 조례 일부개정조례를 이에 공포한다.

서울특별시장 오세훈 인

2021년 5월 20일

서울특별시 성평등 기본 조례 일부를 다음과 같이 개정한다.

제18조제6호 중 “일·가족 양립” 을 “일·생활 균형” 으로 하고, 같은 조 제9호 중 “일과 가족의 양립” 을 “일·생활 균형” 으로 한다.

제19조제2항 중 “한부모가족장애인가족다문화가족” 을 “한부모가족장애인가족다문화가족외 국인주민 가족1인 가구” 로 한다.

제43조제3호를 다음과 같이 한다.

3. 성평등활동가의 성장 및 단체 설립·운영 지원

부칙

이 조례는 공포한 날부터 시행한다.

< 개정이유와 주요내용 >

1. 개정이유

- 가. 한문식 표현을 쉽게 풀어쓰며, 다양해진 세대 구성을 조례에 담고자 함.
- 나. 서울특별시 성평등 활동 지원센터 내 성평등 활동지원가의 지원을 강조하고자 함.

2. 주요내용

- 가. 한문식 표현을 수정함(제18조제6호).
- 나. 평등한 가족생활 지원 대상자를 추가함(제19조제2항).
- 다. 서울특별시 성평등 활동 지원센터의 기능을 수정함(제43조제3호).

서울특별시조례 제8003호

서울특별시 아동친화도시 조성에 관한 조례 일부개정조례

서울특별시의회에서 의결된 서울특별시 아동친화도시 조성에 관한 조례 일부개정조례를 이에 공포한다.

서울특별시장 오세훈 인

2021년 5월 20일

서울특별시 아동친화도시 조성에 관한 조례 일부를 다음과 같이 개정한다.

제12조의2를 다음과 같이 신설한다.

제12조의2(아동 급식지원을 위한 노력) ① 시장은 「아동복지법」 제35조제2항제3호에 따라 아동의 결식예방과 균형 잡힌 급식 제공을 위하여 아동 급식지원에 소요되는 예산 확보에 적극 노력하여야 한다. 이 경우 원가계산, 물가상승률 등 제반 여건을 고려하여야 한다.

② 시장은 아동 급식지원의 원활한 추진을 위하여 서울특별시교육청, 자치구, 법인·단체 등과 협력을 강화하도록 노력하여야 한다. 이 경우 아동 급식지원에 필요한 협약 등을 체결할 수 있다.

제13조제3호 중 “3” 을 “3.” 으로 하고, 같은 조 제4호 중 “4” 를 “4.” 으로 한다.

부칙

이 조례는 공포한 날부터 시행한다.

< 개정이유와 주요내용 >

1. 개정이유

저소득 및 결식우려가 있는 아동들의 급식지원을 통해 결식예방 및 영양개선을 도모하고, 나아가 아동의 생존권 확보 및 안전한 삶을 효과적으로 보장하기 위해 적합한 아동급식 지원의 기준 및 방법 등의 근거를 마련하여 아동들의 올바른 급식지원을 조성하고자 함.

2. 주요내용

- 가. 결식아동 급식지원 사업에 있어 시장의 급식단가 예산 확보 사항을 반영(제12조의2제1항)
- 나. 사업 추진에 있어 교육청, 자치구, 관련 법인·단체 등과의 협력에 관한 사항(제12조의2제2항)

서울특별시조례 제8004호

서울특별시 청소년 노동 인권 보호 및 증진 조례 일부개정조례

서울특별시의회에서 의결된 서울특별시 청소년 노동 인권 보호 및 증진 조례 일부개정조례를 이에 공포한다.

서울특별시장 오세훈 인

2021년 5월 20일

서울특별시 청소년 노동 인권 보호 및 증진 조례 일부를 다음과 같이 개정한다.

제2조제3호를 다음과 같이 신설한다.

3. “사용자”란 서울특별시 내에서 청소년을 고용하고 있는 사업장의 사업주 또는 사업 경영 담당자, 그 밖에 청소년 노동자에 관한 사항에 대하여 사업주를 위하여 행위하는 자를 말한다.

제4조의2를 다음과 같이 신설한다.

제4조의2(사용자의 책무) ① 사용자는 노동을 제공하는 청소년을 인격적으로 대우하여야 하며, 신체적·정신적·언어적 폭력을 행사해서는 아니 된다.

- ② 사용자는 「근로기준법」을 포함한 노동관계 법령 등을 성실히 준수하여야 한다.

제6조 중 “시장은 매년 청소년 노동 인권 보호 및 증진에 관한 시행계획을 수립·시행한다”를 “시장은 청소년 노동 인권 보호 및 증진을 위하여 매년 다음 각 호의 사항이 포함된 청소년 노동 인권 보호 및 증진에 관한 시행 계획을 수립·시행하여야 한다”로 하고, 같은 조 제1호부터 제4호를 다음과 같이 신설한다.

1. 청소년 노동 인권 보호 및 증진 사업의 목표 및 방향
2. 제5조에 따른 청소년 노동 인권 사업
3. 제8조에 따른 민관협의체 구성·운영에 관한 사항
4. 그 밖에 청소년 노동 인권 보호 및 증진을 위하여 시장이 필요하다고 인정하는 사항

제7조를 다음과 같이 신설하고, 종전의 제7조부터 제10조까지를 각각 제8조부터 제11조까지로 한다.

제7조(청소년노동인권센터) ① 시장은 청소년의 노동인권 보호 및 증진을 위하여 “서울특별시 청소년노동인권센터”(이하 “센터”라고 한다.)를 설치할 수 있다.

- ② 센터는 다음 각 호의 기능을 수행한다.

1. 제5조에 따른 청소년 노동 인권 사업
2. 청소년 노동자에 대한 노동관련 법률 상담 및 교육 지원
3. 청소년 노동자의 노동조건 개선 지원
4. 청소년 노동자 관련 기관·단체 등과의 협력 체계 구축 사업
5. 그 밖에 청소년 노동자의 인권 보호와 증진을 위하여 시장이 필요하다고 인정하는 사업

- ③ 시장은 센터에 노동 전문 변호사, 공인노무사 등 전문 상담 인력을 배치할 수 있다.
- ④ 시장은 센터의 효율적인 운영을 위하여 「서울특별시 노동자복지시설의 설치 및 운영에 관한 조례」에서 정하고 있는 노동복지시설에 위탁하여 운영하게 할 수 있다.
- ⑤ 시장은 예산의 범위에서 센터의 운영에 필요한 경비와 사업비 등을 지원할 수 있다.

부칙

이 조례는 공포한 날부터 시행한다.

< 개정이유와 주요내용 >

1. 개정이유

청소년 노동자의 경우, 근로기준에 따라 노동 인권을 가지고 있으나 실제 노동현장에서는 청소년 노동자를 고용하고 있는 사업장의 사업주 등에 의해 권리가 침해되고 있고 이에 대해 청소년 본인이 인지 못하거나 자신의 권리를 스스로 주장하지 못하는 경우가 발생하고 있음. 이에 청소년 노동자를 고용하고 있는 사용자에게 청소년 노동자의 인권과 노동권리 보호를 위한 책무를 부여하는 한편, 청소년 인권 보호 및 증진에 관한 체계적인 시행계획을 수립·시행하도록 하고, 청소년노동인권센터 설치 근거 규정 등을 마련하여 노동의 가치와 중요성을 인식함으로써 인간의 존엄과 가치를 높이고자 함.

2. 주요내용

- 가. “사용자” 정의 신설(제2조제3호 신설).
- 나. 사용자의 책무 신설(제4조의2 신설).
- 다. 청소년 노동 인권 보호 및 증진에 관한 시행계획 구체화(제6조제1호부터 제4호까지 신설).
- 라. 청소년노동인권센터의 설치(제7조 신설).

서울특별시조례 제8005호

서울특별시 서울사랑상품권의 발행 및 운영에 관한 조례 일부개정조례

서울특별시의회에서 의결된 서울특별시 서울사랑상품권의 발행 및 운영에 관한 조례 일부개정조례를 이에 공포한다.

서울특별시장 오세훈 인

2021년 5월 20일

서울특별시 서울사랑상품권의 발행 및 운영에 관한 조례 일부를 다음과 같이 개정한다.

제8조 제3항 중 “회수량등을” 를 “회수량 등과 가맹점의 지역별·업종별 결제정보와 사용자의 구입 및 결제정보 등을” 로 한다.

제12조부터 제14조를 제19조부터 제21조로 한다.

제12조부터 제18조를 다음과 같이 신설한다.

제12조(서울사랑상품권 운영위원회 설치) 시장은 상품권 운영과 관련하여 사업의 원활한 추진을 위한 다음 각 호의 사항을 협의·조정하기 위하여 서울사랑상품권 운영위원회(이하 “위원회”라 한다)를 둘 수 있다.

1. 상품권 발행 및 유통 활성화에 관한 사항
2. 운영대행사 운영 및 지도·감독에 관한 사항
3. 그 밖에 시장이 필요하다고 인정하는 사항

제13조(위원회의 구성) ① 위원회는 위원장과 부위원장 각 1명을 포함하여 11명 이내의 위원으로 성별을 고려하여 구성한다.

② 위원장은 상품권 업무 소관 실·국장이 되며, 부위원장은 위원중에서 호선한다.

③ 당연직 위원은 상품권 업무 소관 담당관으로 하고, 위촉직 위원은 다음 각 호의 어느 하나에 해당하는 사람 중에서 시장이 위촉한다.

1. 서울시의회 의원
2. 지역화폐 분야의 전문가
3. 소상공인 및 소비자단체 관련기관, 비영리단체, 학회, 협회 등의 추천을 받은 사람
4. 그 밖에 시장이 필요하다고 인정하는 사람

제14조(위원장의 직무) ① 위원회의 위원장은 위원회를 대표하고, 위원회의 업무를 총괄한다.

② 위원장이 부득이한 사유로 직무를 수행할 수 없을 때에는 위원장이 미리 지명한 위원이 직무를 대리한다.

제15조(위원의 임기 등) ① 위촉직 위원의 임기는 2년으로 하며, 한 차례만 연임할 수 있다.

② 시장은 위촉직 위원이 다음 각 호의 어느 하나에 해당하는 경우에는 위촉을 해제할 수 있다.

1. 위원의 사임의사가 있을 경우
2. 위원이 질병 등의 이유로 직무를 수행하기 어렵다고 인정되는 경우

3. 직무와 관련한 부적절한 행위로 위원으로 적합하지 아니하다고 인정되는 경우
- 제16조(위원회의 운영) ① 위원회는 시장의 요구가 있거나 위원장이 필요하다고 인정할 때에 위원장이 소집한다.
- ② 위원회의 회의는 재적위원 과반수의 출석으로 개의하고 출석위원 과반수의 찬성으로 의결한다.
- ③ 위원회의 사무를 처리하기 위하여 간사 1명을 두며, 간사는 상품권 업무 소관 담당관이 된다.
- 제17조(위원의 제척·기피·회피) ① 위원이 해당 심의 사건에 관하여 직접적인 이해관계가 있는 경우에는 그 사건의 심의·의결에서 제척된다.
- ② 당사자는 위원에게 공정한 심의·의결을 기대하기 어려운 사유가 있다고 판단되는 경우에는 그 사유를 밝혀 그 위원에 대한 기피 신청을 할 수 있다. 이 경우 위원회의 의결로 해당 위원의 기피 여부를 결정하여야 한다.
- ③ 위원이 제1항에 따른 제척 사유에 해당하는 경우에는 스스로 해당 사건의 심의에서 회피하여야 한다.
- 제18조(위원의 수당) 위원회에 출석한 위원 등에 대해서는 관련 조례에 따라 수당과 여비를 지급할 수 있다.

부칙

이 조례는 공포한 날부터 시행한다.

— < 개정이유와 주요내용 > —

1. 개정이유

- 가. 2020년 7월, 「지역사랑상품권 이용 활성화에 관한 법률」 및 같은 법 시행령이 시행되어 코로나19로 침체에 빠진 지역경제 활성화에 기여하고 있음.
- 나. 서울사랑상품권의 소비자 이용률이 높아짐에 따라 상품권 발행 및 운영 과정의 공공 책임성을 강화하고자 각종 결제정보를 제출할 의무화가 필요하고 전문가 참여 및 시민 의견을 반영하기 위해 서울사랑상품권 운영위원회 설치 및 운영 근거를 마련하고자 개정하려는 것임.

2. 주요내용

- 가. 운영대행사와 판매대행점이 갖고 있는 가맹점의 지역별·업종별 등의 결제정보와 사용자의 구입 및 결제정보 등을 제출하는 사항을 명시함(제8조제3항).
- 나. 사업의 원활한 추진을 위해 서울사랑상품권 운영위원회를 둘 수 있는 규정을 신설함(제12조부터 제18조 신설).

서울특별시조례 제8006호

서울특별시 스마트도시 및 정보화 조례 일부개정조례

서울특별시의회에서 의결된 서울특별시 스마트도시 및 정보화 조례 일부개정조례를 이에 공포한다.

서울특별시장 오세훈 인

2021년 5월 20일

서울특별시 스마트도시 및 정보화 조례 일부를 다음과 같이 개정한다.

제1조를 다음과 같이 한다.

제1조(목적) 이 조례는 「스마트도시 조성 및 산업진흥 등에 관한 법률」과 「지능정보화 기본법」에 따라 스마트도시의 효율적인 운영 및 지능정보화 등 정보화 정책의 수립·추진에 필요한 사항을 규정함으로써 시민의 삶의 질을 높이고, 도시의 경쟁력을 향상시키는 것을 목적으로 한다.

제2조 중 “국가정보화 기본법”을 “지능정보화 기본법”으로 한다.

제3조제4호를 다음과 같이 신설한다.

4. 시민의 존엄·가치를 바탕으로 자유롭고 개방적인 지능정보사회를 실현하고 이를 지속적으로 발전시켜야 한다.

제5조제1항 중 “5년마다”를 “3년마다”로 하고, 제5조제3항 중 “국가정보화 기본법”을 “지능정보화 기본법”으로, “국가정보화 기본계획”을 “지능정보사회 중합계획”으로 한다.

제7조 본문을 제1항으로 하고, 제7조제2항중 “위원장 1명”을 “공동위원장 2명”으로 하며, “25명 이내”를 “30명 이내”로 한다.

제7조제3항 중 “위원장과”는 “위원장은 시장과 제1호에 해당하는 위원중에서 호선(互選)하는 사람이 되고”라고 하고, “호선”을 “호선(互選)”으로 하며, 제7조제3항제2호를 다음과 같이 한다.

2. 당연직 위원 : 스마트도시정책관, 교통·안전·환경·복지·경제·행정 분야 등 주요 부서 국장급 이상 공무원 3명 이내, 서울디지털재단 이사장

제7조제5항 중 “담당 사무관”은 “부서의 과장”으로 한다.

제8조제1항을 다음과 같이 한다.

- ① 위원장은 위원회를 대표하고 위원회의 직무를 총괄하며, 위원장이 부득이한 사정으로 직무를 수행할 수 없는 때에는 위촉직 부위원장, 당연직 부위원장 순으로 그 직무를 대행한다.

제9조제2항 중 “호선” 을 “호선(互選)” 으로 한다.

제11조제1항 중 “「국가정보화 기본법」 제11조제2항” 을 “「지능정보화 기본법 시행령」 제6조” 로 한다.

제12조제2항을 제3항으로 하여 “정보통신기술” 을 “정보통신기술 및 스마트도시서비스” 로 하고, 제12조제2항을 다음과 같이 신설한다.

② 시장은 투명하고, 위변조 방지가 가능한 첨단 정보통신기술 등을 이용하여 시민이 디지털 행정서비스를 제공받을 수 있도록 노력해야 한다.

제13조의2를 다음과 같이 신설한다.

제13조의2(스마트도시 시범지구 지정) ① 시장은 선도적 스마트도시의 조성, 관리·운영, 스마트 도시서비스의 활성화를 촉진하기 위해 스마트도시 시범지구(이하 “시범지구” 라 한다)를 지정할 수 있다.

② 시장은 제1항에 따라 시범지구를 지정하려는 경우에는 다음 각 호의 사항이 포함된 시범지구 조성계획을 수립하여야 한다.

1. 시범지구 조성의 목표·전략 및 추진체계에 관한 사항
2. 시범지구에서 추진할 스마트도시서비스에 관한 사항
3. 재원의 조달 및 운용에 관한 사항
4. 그 밖에 시범지구의 조성 및 지원을 위하여 필요한 사항

③ 시장은 제1항에 따라 지정된 시범지구에 필요한 행정·재정·기술 등에 관한 사항을 지원할 수 있다.

제17조제2항 중 “있으며, 사업이 국제협력에 기여하지 못한다고 판단될 때에는 지원을 중단할 수 있다” 를 “있다” 로 하고, 제17조제3항 중 “사업 정산서” 를 “사업 결과 및 정산서” 로 하고, 제17조제4항을 제5항으로 하며, 제17조제4항을 다음과 같이 신설한다.

④ 시장은 제3항에 따른 사업 결과 및 정산서를 검토하여 지원 사항에 대한 성과 평가를 실시하고 그 결과를 바탕으로 지원중단 등 필요한 조치를 마련할 수 있다.

제18조제2항 중 “호선” 을 “호선(互選)” 으로 한다.

제25조를 다음과 같이 신설한다.

제25조(포상) 시장은 스마트도시서비스 발굴, 활용 및 정책지원 등에 현저한 공로가 있다고 인정되는 개인·기업·단체 및 공무원 등에 대하여 포상할 수 있다.

부칙

제1조(시행일) 이 조례는 공포한 날부터 시행한다.

제2조(기본계획에 관한 경과조치) 이 조례 시행 당시 종전의 제5조에 따른 기본계획은 제5조의

개정규정에 따른 기본계획이 수립 될 때까지 효력을 갖는다.

제3조(위원회의 구성 및 운영에 관한 경과조치) 이 조례 시행 당시 종전의 제7조에 따라 구성된 서울특별시 스마트도시위원회와 그 위원은 제7조의 개정규정에 따른 서울특별시 스마트도시위원회와 그 위원으로 본다.

< 개정이유와 주요내용 >

1. 개정이유

「국가정보화 기본법」이 「지능정보화 기본법」으로 전부개정됨에 따라 개정내용을 조례에 반영하고, 디지털 대전환 시대에 시정 전반에 영향을 미치는 스마트도시 정책 심의를 위한 스마트도시위원회의 위상을 강화하며 선도적 스마트도시 조성 및 스마트도시 활성화 등을 위해 관련 규정을 정비하고자 함.

2. 주요내용

- 가. 조례제정의 목적을 달성하기 위하여 조례 제정의 근거가 되는 상위법령을 구체적으로 목적 규정에 명시(제1조).
- 나. 준용규정인 “「국가정보화 기본법」” 을 “「지능정보화 기본법」” 으로 변경(제2조, 제5조, 제11조).
- 다. 디지털 대전환 시대에 시정 전반에 영향을 미치는 스마트도시 정책 심의를 위한 스마트도시위원회 위상 강화(제7조).
- 라. 서울특별시 스마트도시위원회 운영을 명확하게 하기 위하여 위원장의 권한을 추가하는 등 관련 조항 변경(제8조).
- 마. 블록체인 등 첨단 정보통신기술을 활용한 디지털 행정서비스 구축·운영 및 제공할 수 있는 근거 조항 신설(제12조제2항).
- 바. 선도적 스마트도시 조성을 위한 시범지구 지정 조항 신설(제13조의2).
- 사. 효과적인 국제부담금 지원과 집행을 도모하고, 성과 기반의 세계스마트시티지구 사무국 운영 지원에 따른 관리 감독 체계 마련을 위해 관련 조항 변경(제17조).
- 아. 스마트도시 활성화를 위한 포상 조항 신설(제25조).

서울특별시조례 제8007호

서울특별시 데이터의 제공 및 이용 활성화에 관한 조례 일부개정조례

서울특별시의회에서 의결된 서울특별시 데이터의 제공 및 이용 활성화에 관한 조례 일부개정조례를 이에 공포한다.

서울특별시장 오세훈 인

2021년 5월 20일

서울특별시 데이터의 제공 및 이용 활성화에 관한 조례 일부를 다음과 같이 개정한다.

제1조 중 “조례는 빅데이터의 활용과 기반구축, 「공공데이터의 제공 및 이용 활성화에 관한 법률」을 “조례는 「데이터기반행정 활성화에 관한 법률」과 같은 법 시행령에 따른 데이터를 기반으로 한 행정의 활성화에 필요한 사항 및 「공공데이터의 제공 및 이용 활성화에 관한 법률」로 한다.

제2조제1호나목 중 “「국가정보화 기본법」 제3조제1호”를 “「지능정보화 기본법」 제2조제1호”로 하고, 같은 호 라목 중 “「공공데이터의 제공 및 이용 활성화에 관한 법률」(이하 ‘법’이라 한다)”을 “「공공데이터의 제공 및 이용 활성화에 관한 법률」(이하 ‘공공데이터법’이라 한다)”로 하며, 제6호를 다음과 같이 신설한다.

6. “데이터기반행정”이란 공공기관이 생성하거나 다른 공공기관 및 법인·단체 등으로부터 취득하여 관리하고 있는 데이터를 수집·저장·가공·분석·표현하는 등의 방법으로 정책 수립 및 의사결정에 활용함으로써 객관적으로 수행하는 행정을 말한다.

제4조제2호 중 “법 제28조제1항”을 “「공공데이터법」 제28조제1항”으로 하고, 제3호 중 “법 제17조제1항”을 “「공공데이터법」 제17조제1항”으로, “법 제28조제1항”을 “「공공데이터법」 제28조제1항”으로 한다.

제6조제2항 중 “법 제12조”를 “「공공데이터법」 제12조”로, “공공데이터제공책임관”을 “공공데이터제공책임관 및 「데이터기반행정 활성화에 관한 법률」(이하 ‘데이터기반행정법’이라 한다) 제19조 및 같은 법 시행령 제18조에 따른 데이터기반행정 책임관”으로 한다.

제7조제1항 전단 중 “법 제8조”를 “「공공데이터법」 제8조”로 하고, 같은 항 후단 중 “법 제7조제4항”을 “「공공데이터법」 제7조제4항”으로 하며, 제2항을 다음과 같이 한다.

- ② 시장은 매년 「데이터기반행정법」 제7조에 따라 데이터기반행정 활성화에 관한 빅데이터의 시행계획을 수립·시행한다.

제9조제1항 중 “법 제8조 및 빅데이터등과”를 “「공공데이터법」 제8조 및 「데이터기반행정법」 제7조와”로 하며, 제4항을 다음과 같이 한다.

④ 위원장 및 부위원장은 위촉한 위원 중에서 호선(互選)한다.

제10조제3호 중 “법 제27조제3항” 을 “「공공데이터법」 제27조제3항” 으로 하고, 제4호 중 “법 제28조” 를 “「공공데이터법」 제28조” 로 한다.

부칙

이 조례는 공포한 날로부터 시행한다.

＜ 개정이유와 주요내용 ＞

1. 개정이유

「데이터기반행정 활성화에 관한 법률」이 제정되고 「국가정보화 기본법」이 「지능정보화 기본법」으로 개정됨에 따라 조례에 반영하고, 상위법령인 「공공데이터의 제공 및 이용 활성화에 관한 법률」의 입안취지에 맞춰 빅데이터등의 수집·활용에 관한 내용 등을 반영하고, 각각의 법률 근거 조항을 명확하게 명시하여 본 조례의 적법성을 확보하기 위한 것임.

2. 주요내용

가. 「데이터기반행정 활성화에 관한 법률」 제정사항 반영

- － “데이터기반행정”의 정의를 조례에 명시(제2조)
- － “데이터기반행정 책임관” 지정(제6조제2항)
- － 「데이터기반행정법」 제7조에 따라 매년 데이터기반행정 활성화에 관한 “빅데이터의 시행계획” 수립·시행(제7조제2항)

나. 「지능정보화 기본법」 개정사항 반영(제2조)

다. 조례에 상위법령 근거 조항을 명시하고, 자구보완 등을 통해 입안기준 확보(제1조, 제4조, 제6조, 제7조, 제9조, 제10조)

서울특별시조례 제8008호

서울특별시립과학관 관리 및 운영 조례 일부개정조례

서울특별시의회에서 의결된 서울특별시립과학관 관리 및 운영 조례 일부개정조례를 이에 공포한다.

서울특별시장 오세훈 인

2021년 5월 20일

서울특별시립과학관 관리 및 운영 조례 일부를 다음과 같이 개정한다.

제6조제1항제8호의 호 번호를 제9호로 하고, 같은 항에 제8호를 다음과 같이 신설한다.

8. 「서울특별시 병역명문가 예우에 관한 조례」 제2조에 따른 병역명문가 예우대상자 중 병역명문가증을 소지한 사람

부칙

이 조례는 공포 후 60일이 경과한 날부터 시행한다.

< 개정이유와 주요내용 >

1. 개정이유

「서울특별시 병역명문가 예우에 관한 조례」 제5조(우대)에 근거하여 시장은 예우대상자에 대하여 시에서 설치·운영하는 기관 또는 시설에 해당 조례에서 정하는 바에 따라 시설물의 사용료·입장료·수강료 등을 감면해 줄 수 있도록 하고 있음에도 불구하고 「서울특별시립과학관 관리 및 운영 조례」 제6조(관람료 감면)에 따른 감면대상자에 포함되지 못해 병역명문가를 지정하는 취지와 활성화 등이 제대로 이루어지지 못하고 있는바, 병역명문가 예우대상을 포함코자 하는 것임.

2. 주요내용

시립과학관 관람료 감면대상에 서울특별시 ‘병역명문가 예우대상자’를 포함토록 함(제6조제1항제8호 신설).

서울특별시조례 제8009호

서울특별시 유망 중소기업 인증 및 지원 조례

서울특별시의회에서 의결된 서울특별시 유망 중소기업 인증 및 지원 조례를 이에 공포한다.

서울특별시장 오세훈 인

2021년 5월 20일

제1조(목적) 이 조례는 서울특별시 관내에 소재하고 있는 성장 잠재력이 있는 중소기업을 발굴·인증함으로써, 지역경제를 선도할 수 있는 중소기업으로 육성하고자 서울특별시 유망 중소기업의 인증과 지원에 관하여 필요한 사항을 규정함을 목적으로 한다.

제2조(정의) 이 조례에서 사용하는 용어의 뜻은 다음과 같다.

1. “서울특별시(이하 “시” 라 한다) 관내 기업”이란 「중소기업진흥에 관한 법률」 제2조제1의3호에 따라 본사, 주사무소 또는 사업장 중 어느 하나가 시의 관할 구역에 소재한 중소기업을 말한다.
2. “중소기업”이란 「중소기업기본법」 제2조제1항에 따른 중소기업을 말한다.
3. “서울특별시 유망 중소기업”(이하 “유망 중소기업”이라 한다)이란 성장성, 수익성, 안정성, 생산성이 양호하고, 기술·품질 수준이 우수한 중소기업 중 서울특별시장(이하 “시장”이라 한다)이 인증한 기업을 말한다.

제3조(인증 대상) 유망 중소기업의 최초인증 대상은 선정계획 공고일 현재 성장 잠재력이 높고 우수한 제품 및 서비스를 제조 또는 제공 중인 시 관내 중소기업으로 한다. 다만, 재인증 대상은 선정대상 연도에 인증 기간이 만료예정이거나 만료 이후 30일 이내인 유망 중소기업 중 공고일 현재 운영 중인 시 관내 중소기업으로 한다.

제4조(시장의 책무) ① 시장은 유망 중소기업을 매년 발굴하여 인증을 추진하여야 한다.

② 시장은 유망 중소기업이 지역 경제를 선도할 수 있는 기업으로 육성될 수 있도록 지원을 하여야 한다.

제5조(유망 중소기업 인증절차 등) ① 시장은 시 관내 중소기업에 대하여 공정한 절차 및 평가를 거쳐 유망 중소기업을 인증하여야 한다.

② 인증의 종류, 평가기준 및 절차 등 세부적인 사항은 시장이 따로 정한다.

③ 인증을 받은 기업은 시장이 정하는 바에 따라 인증의 표시를 할 수 있다.

④ 시장은 제1항에 따른 사업을 원활히 추진하기 위하여 필요한 경우에는 관련 업무를 서울산업진흥원 또는 단체, 기관 등에 대행하게 하거나 위탁할 수 있다.

제6조(유망 중소기업 인증 정책위원회 설치·운영 등) ① 시장은 유망 중소기업 인증에 관한 다음 각 호의 사항을 심의·조정하기 위하여 서울특별시 유망 중소기업 인증 정책위원회(이하

“위원회”라 한다)를 둔다.

1. 유망 중소기업 인증 정책에 관한 사항
 2. 인증을 받은 기업 등에 대한 지원에 관한 사항
 3. 인증 대상의 선정과 인증, 인증 취소에 관한 사항
 4. 그 밖에 시장이 필요하다고 인정하는 사항
- ② 위원회는 위원장을 포함하여 9명 이내의 위원으로 구성하되, 위원은 다음 각 호의 사람으로 하고, 위원장은 위원 중에서 호선한다.
1. 당연직 위원 : 시 경제일자리기획관, 서울산업진흥원 대표이사
 2. 위촉직 위원 : 서울특별시의회 의원 및 기업인·언론인·교수 등 사회 각계의 전문가 중에서 시장이 위촉하는 사람.
- ③ 위원장 및 위원의 임기는 2년으로 하되, 1회에 한하여 연임할 수 있다. 다만 보궐위원의 임기는 전임자의 남은 기간으로 한다.
- ④ 위원회의 회의는 시장 또는 위원장이 필요하다고 인정하는 때에 소집한다.
- ⑤ 위원회의 회의는 재적위원 과반수의 출석으로 개의하고, 출석위원 과반수의 찬성으로 의결한다.
- ⑥ 시장은 제1항제3호에 따른 유망 중소기업 인증 대상 선정과 인증 심의를 위하여 실무위원회를 구성·운영할 수 있으며, 이를 위해 필요한 사항은 시장이 따로 정한다.

제7조(간사) 위원회의 사무를 처리하기 위하여 간사를 두되, 간사는 유망 중소기업 인증 관련 업무 담당 과장이 된다.

제8조(의견청취 등) 위원회는 관련 기관·단체의 대표자, 공무원 또는 전문가를 참석하게 하여 의견을 청취하거나 협조를 요청할 수 있다.

제9조(수당) 위원회 회의에 참석한 위원에게는 예산의 범위에서 「서울특별시 위원회 수당 및 여비 지급 조례」에 따라 수당 및 여비를 지급할 수 있다.

제10조(인증의 유효기간) 제5조에 따른 인증의 유효기간은 인증을 받은 날부터 3년으로 한다. 다만, 인증기간 만료 이전 또는 이후 30일 이내에 해당 기업이 재인증을 요청하는 경우에는 평가를 통해 재인증할 수 있다.

제11조(유망 중소기업 인증기업 지원) 시장은 제5조에 따른 유망 중소기업에 대하여 예산의 범위에서 다음 각 호의 사항을 지원할 수 있다.

1. 인증서 및 현판 교부
2. 인증기업 홍보
3. 시 중소기업 육성자금 지원 사업 우대
4. 시 해외 마케팅 지원 사업 우대
5. 시 기술개발 지원 사업 우대
6. 유망 중소기업에 대한 역량강화 및 브랜드화 지원
7. 인증기업 간 상생협력 사업 지원

8. 그 밖에 시장이 필요하다고 인정하는 사항

제12조(인증의 취소) ① 시장은 제5조에 따라 인증을 받은 기업 등이 다음 각 호의 어느 하나에 해당하는 경우에는 시장이 정하는바에 따라 인증을 취소할 수 있다.

1. 거짓이나 그 밖의 부정한 방법으로 인증을 받은 경우
2. 유망 중소기업 지정 후 중소기업 범위를 초과하거나 합병된 기업
3. 사회적 물의를 일으키는 등 유망 중소기업으로 적합하지 않다고 인정되는 경우
4. 폐업, 부도, 영업 중단 등으로 정상적인 경영활동을 할 수 없는 경우
5. 시 소재 본사, 주사무소 및 사업장을 관외로 이전한 경우

② 시장은 유망 중소기업의 인증을 취소하고자 할 때에는 해당 중소기업에게 사전통보 하고, 사전통보 후에 당사자의 신청이 있으면 청문을 실시해야 한다.

제13조(지도·점검 등) 시장은 제 11조에 따른 지원사항에 대하여 해당 중소기업에 자료제출을 요구할 수 있고, 필요한 경우 지도·점검 등을 실시할 수 있다.

제14조(시행규칙) 이 조례의 시행에 관하여 필요한 사항은 규칙으로 정한다.

부 칙

제1조(시행일) 이 조례는 공포한 날부터 시행한다.

제2조(하이서울기업 인증기업에 관한 경과조치) 이 조례의 시행 이전에 서울산업진흥원으로부터 “하이서울기업”으로 인증받은 기업에 대해서는 이 조례에 따라 유망 중소기업으로 인증 받은 것으로 본다.

< 제정이유와 주요내용 >

1. 제정이유

서울특별시 관내에 소재하고 있는 성장 잠재력이 있는 중소기업을 발굴·인증함으로써, 지역 경제를 선도할 수 있는 중소기업으로 육성하기 위하여 유망 중소기업의 인증과 지원에 관한 사항을 규정하고자 함.

2. 주요내용

- 가. 유망 중소기업 등의 용어를 정의함(제2조).
- 나. 유망 중소기업 인증 대상과 재인증 대상을 규정함(제3조).
- 다. 유망 중소기업 인증 절차와 위탁에 관한 사항을 정함(제5조).
- 라. 유망 중소기업 인증 심의위원회 설치·운영 등에 관한 사항을 규정함(제6조부터 제9조까지).
- 마. 유망 중소기업 인증 유효기간을 정함(제10조).
- 바. 유망 중소기업 인증기업에 대한 지원 사항을 규정함(제11조).

서울특별시조례 제8010호

서울특별시 드론산업의 육성 및 지원에 관한 조례 일부개정조례

서울특별시의회에서 의결된 서울특별시 드론산업의 육성 및 지원에 관한 조례 일부개정조례를 이에 공포한다.

서울특별시장 오세훈 인

2021년 5월 20일

서울특별시 드론산업의 육성 및 지원에 관한 조례 일부를 다음과 같이 개정한다.

제5조제2항제4호 중 “산업행사기술개발·연구사업”을 “산업행사기술개발·교육 및 연구사업”으로 한다.

제7조제2항 중 “교육, 행사”를 “행사”로 한다.

제7조의2를 다음과 같이 신설한다.

제7조의2(드론교육 관련 지원사업) ① 시장은 드론 활용 등의 역량을 강화하기 위하여 드론교육과 관련한 다음 각 호의 지원사업을 추진할 수 있다.

1. 드론 관련 체험프로그램 운영·지원
 2. 드론 관련 자격증 취득 지원
 3. 그 밖에 시장이 필요하다고 인정하는 드론교육 관련 지원사업
- ② 시장은 제1항에 따른 드론교육 관련 사업을 추진하는 공공기관, 법인·단체 등에 예산의 범위에서 보조금을 지원할 수 있다.

부칙

이 조례는 공포한 날로부터 시행한다.

< 개정이유와 주요내용 >

1. 개정이유

- 가. 정보통신기술과 제어기술의 발전으로 드론은 미래의 신 비즈니스 도구이자 제4차 산업혁명의 핵심 키워드로 점점 부상하고 있음.
- 나. 이에 전문인력의 양성 및 시민의 드론 활용 등의 역량을 강화하기 위하여 드론교육 관련 사업추진의 근거규정을 마련하고자 함.

2. 주요내용

- 가. 육성계획에 드론 '교육'사항을 추가함(제5조제2항제4호).
- 나. 드론교육 관련 지원사업에 대한 근거를 마련함(제7조의2 신설).

서울특별시조례 제8011호

서울특별시 전략산업육성 및 기업지원에 관한 조례 일부개정조례

서울특별시의회에서 의결된 서울특별시 전략산업육성 및 기업지원에 관한 조례 일부개정조례를 이에 공포한다.

서울특별시장 오세훈 
2021년 5월 20일

서울특별시 전략산업육성 및 기업지원에 관한 조례 일부를 다음과 같이 개정한다.

제20조의4에 제4항을 다음과 같이 신설한다.

- ④ 시장은 지원시설을 사용하는 자의 안전을 위하여 필요한 경우에는 사용제한사용금지, 주민 대피 등 안전조치를 할 수 있다.

부칙

이 조례는 공포한 날부터 시행한다.

< 개정이유와 주요내용 >

1. 개정이유

가. 「서울특별시 전략산업육성 및 기업지원에 관한 조례」에 따라 운영하고 있는 산학연 협력 지원시설(DMC산학협력연구센터)의 규모는 연면적 29,760m² 로 「시설물의 안전 및 유지관리에 관한 특별법」(이하 「시설물안전법」) 제1종, 제2종, 제3종 시설물에 해당되지 않음.

나. 「시설물안전법」 1~3종에 해당되는 시설물은 법령에 의해 안전하지 않는 경우 시설물의 사용중지 등의 조치를 취할 수 있으나 해당되지 않는 시설물은 사용중지 등의 관련 근거가 부족하므로, 노후 또는 파손으로 인하여 시설물 이용 시 시민과 사용자에게 위험이 발생할 수 있을 때 사용을 제한·금지하거나, 주민 대피 등 안전조치를 하도록 관련 규정을 마련하고자 함.

2. 주요내용

시장은 지원시설을 사용하는 자의 안전을 위하여 필요한 경우 사용을 제한·금지하거나, 주민 대피 등 안전조치와 같은 필요한 조치를 할 수 있도록 함(제20조의4제4항).

서울특별시조례 제8012호

서울특별시 사회복지시설 설치 및 운영에 관한 조례 일부개정조례

서울특별시의회에서 의결된 서울특별시 사회복지시설 설치 및 운영에 관한 조례 일부개정조례를 이에 공포한다.

서울특별시장 오세훈 인

2021년 5월 20일

서울특별시 사회복지시설 설치 및 운영에 관한 조례 일부를 다음과 같이 개정한다.

제3조 중 “별표와 같다” 를 “시장이 정하여 고시한다” 로 한다.

제6조제5항 중 “제10조부터 제11조까지” 를 “제10조, 제11조제1항부터 제2항까지, 제11조제4항” 으로 한다.

별표를 삭제한다.

부 칙

이 조례는 공포한 날부터 시행한다.

< 개정이유와 주요내용 >

1. 개정이유

- 가. 서울특별시 시립사회복지시설은 「서울특별시 사회복지시설 설치 및 운영에 관한 조례」 제3조의 별표 목록기준으로 하고 있어, 신규설치 등 때마다 별표 목록의 개정을 위해 비효율적인 조례 개정이 이루어지고 있음. 이에 별표를 삭제하고 시립사회복지시설의 범위를 시장이 고시로 정하도록 하고자 함.
- 나. 또한 사회복지시설 위탁기간의 적용에 있어 사회복지사업법과 서울특별시 행정사무의 민간위탁에 관한 조례 간 충돌 가능성이 있어, 법률 우위의 원칙에 따라 조례를 정비하고자 함.

2. 주요내용

- 가. 서울특별시립 사회복지시설 명단인 별표를 삭제하고, 시립 사회복지시설 명단을 시장이 정하여 고시하도록 규정함(제3조).
- 나. 사회복지시설 관리·운영의 위탁 시 서울특별시 행정사무의 민간위탁에 관한 조례 제11조 제3항을 준용조항에서 삭제함(제6조).

서울특별시조례 제8013호

서울특별시 복지재단 설립 및 운영에 관한 조례 일부개정조례

서울특별시의회에서 의결된 서울특별시 복지재단 설립 및 운영에 관한 조례 일부개정조례를 이에 공포한다.

서울특별시장 오세훈 인

2021년 5월 20일

서울특별시 복지재단 설립 및 운영에 관한 조례 일부를 다음과 같이 개정한다.

제15조제2항 각 호 외의 부분 중 “사업연도가 끝난 후 3개월”을 “회계연도가 끝난 후 2개월”로 하고 같은 조에 제3항을 다음과 같이 신설한다.

③ 재단은 「서울특별시 출자출연 기관의 운영에 관한 조례」 제22조의2에 따라 예산서 및 결산서를 시의회 소관 상임위원회 및 예산결산특별위원회에 제출하여야 한다.

부칙

이 조례는 공포한 날부터 시행한다.

< 개정이유와 주요내용 >

1. 개정이유

- 가. 「지방자치단체 출자출연기관의 운영에 관한 법률」 개정사항을 반영하여 결산 기한을 회계연도 종료 후 3개월에서 2개월 이내로 변경하고자 함.
- 나. 「서울특별시 출자출연 기관의 운영에 관한 조례」에서 정한 기한 이내에 예산서 및 결산서를 작성하여 시의회 소관 상임위원회 및 예산결산특별위원회에 제출하도록 명시하고자 함.

2. 주요내용

- 가. 재단의 결산서류 제출기한을 회계연도가 끝난 후 2개월 이내로 규정함(제15조제2항).
- 나. 「서울특별시 출자출연 기관의 운영에 관한 조례」에서 정한 기한 이내에 예산서 및 결산서를 시의회에 제출하도록 규정함(제15조제3항).

서울특별시조례 제8014호

서울특별시 사회서비스원 설립 및 운영 지원 등에 관한 조례 일부개정조례

서울특별시의회에서 의결된 서울특별시 사회서비스원 설립 및 운영 지원 등에 관한 조례 일부개정 조례를 이에 공포한다.

서울특별시장 오세훈 인

2021년 5월 20일

서울특별시 사회서비스원 설립 및 운영 지원 등에 관한 조례 일부를 다음과 같이 개정한다.

제13조부터 제17조까지를 각각 제15조부터 제19조까지로 하고, 제13조 및 제14조를 다음과 같이 신설한다.

제13조(사업연도) 사회서비스원의 사업연도는 서울특별시 일반회계의 회계연도에 따른다.

제14조(사업계획서, 결산서 등의 제출) ① 사회서비스원은 연간 사업계획서 및 예산서를 작성하여 사업연도 시작 전까지 시장의 승인을 받아야 한다. 이를 변경하려는 경우에도 사전에 시장의 승인을 받아야 한다.

② 사회서비스원은 사업연도마다 다음 각 호에 해당하는 결산서류를 회계연도가 끝난 후 2개월 이내에 시장에게 제출하여야 한다.

1. 세입·세출에 관한 예산결산보고서 및 발생주의·복식부기에 따른 재무회계 결산서
2. 공인회계사가 작성한 제1호의 예산결산보고에 대한 검토의견 및 재무회계 결산에 대한 감사보고서

③ 사회서비스원은 「서울특별시 출자·출연 기관의 운영에 관한 조례」 제22조의2에 따라 예산서 및 결산서를 시의회 소관 상임위원회 및 예산결산특별위원회에 제출하여야 한다.

부칙

이 조례는 공포한 날부터 시행한다.

< 개정이유와 주요내용 >

1. 개정이유

사회서비스원이 「지방자치단체 출자·출연기관의 운영에 관한 법률」 및 「서울특별시 출자·출연 기관의 운영에 관한 조례」에 따라 사업계획서 및 결산서 등을 제출하도록 관련 내용을 조례에 명시하고자 함.

2. 주요내용

가. 사회서비스원의 사업연도를 규정함(제13조).

나. 사회서비스원의 사업계획서, 결산서 등의 제출에 관한 사항을 규정함(제14조).

서울특별시조례 제8015호

서울특별시 50플러스재단 설립 및 운영에 관한 조례 일부개정조례

서울특별시의회에서 의결된 서울특별시 50플러스재단 설립 및 운영에 관한 조례 일부개정조례를 이에 공포한다.

서울특별시장 오세훈 인

2021년 5월 20일

서울특별시 50플러스재단 설립 및 운영에 관한 조례 일부를 다음과 같이 개정한다.

제16조제2항 각 호 외의 부분 중 “사업연도가 끝난 후 3개월”을 “회계연도가 끝난 후 2개월”로 하고 같은 조에 제3항을 다음과 같이 신설한다.

③ 재단은 「서울특별시 출자출연 기관의 운영에 관한 조례」 제22조의2에 따라 예산서 및 결산서를 시의회 소관 상임위원회 및 예산결산특별위원회에 제출하여야 한다.

부칙

이 조례는 공포한 날부터 시행한다.

< 개정이유와 주요내용 >

1. 개정이유

- 가. 「지방자치단체 출자출연기관의 운영에 관한 법률」 개정사항을 반영하여 결산 기한을 회계연도 종료 후 3개월에서 2개월 이내로 변경하고자 함.
- 나. 「서울특별시 출자출연 기관의 운영에 관한 조례」에서 정한 기한 이내에 예산서 및 결산서를 작성하여 시의회 소관 상임위원회 및 예산결산특별위원회에 제출하도록 명시하고자 함.

2. 주요내용

- 가. 재단의 결산서류 제출기한을 회계연도가 끝난 후 2개월 이내로 규정함(제16조제2항).
- 나. 「서울특별시 출자출연 기관의 운영에 관한 조례」에서 정한 기한 이내에 예산서 및 결산서를 시의회에 제출하도록 규정함(제16조제3항).

서울특별시조례 제8016호

서울특별시 시청각장애인의 권리보장 및 지원에 관한 조례

서울특별시의회에서 의결된 서울특별시 시청각장애인의 권리보장 및 지원에 관한 조례를 이에 공포한다.

서울특별시장 오세훈 인

2021년 5월 20일

제1조(목적) 이 조례는 서울특별시에 거주하는 시청각장애인의 권리보장 및 지원에 필요한 사항을 규정함으로써 시청각장애인의 사회참여를 촉진하고, 권리를 보호하며, 인간다운 삶의 영위에 이바지함을 목적으로 한다.

제2조(정의) 이 조례에서 “시청각장애인”이란 「장애인복지법 시행령」 별표 1에 따른 시각장애인과 청각장애인으로서 시각장애와 청각장애가 중복된 장애인을 말한다.

제3조(시장의 책무) 서울특별시장(이하 "시장"이라 한다)은 시청각장애인이 인간다운 삶을 영위할 수 있도록 시청각장애인의 권리보장 및 지원을 위한 종합적인 복지서비스 시책을 적극 추진하여야 한다.

제4조(시민의 책무) 모든 시민은 시청각장애인의 인격을 존중하고 사회통합의 이념에 기초하여 시청각장애인의 복지향상에 협력하도록 노력하여야 한다.

제5조(다른 조례와의 관계) 이 조례는 시청각장애인의 권리보장 및 지원에 관하여 다른 조례에 우선하여 적용한다.

제6조(기본계획의 수립·시행 등) ① 시장은 시청각장애인의 권리보장 및 지원에 관한 기본계획(이하 “기본계획”이라 한다)을 3년 단위로 수립·시행하여야 한다.

② 기본계획에는 다음 각 호의 사항을 포함한다.

1. 시청각장애인에 대한 정책목표와 추진방향
2. 시청각장애인의 유형, 복지욕구 등 실태조사 현황
3. 시청각장애인에 대한 주요시책
4. 대상자 발굴·연계·지원을 위한 협력체계 구축
5. 시청각장애인의 지원을 위한 재원조달 방안
6. 시청각장애인의 권리보장 등을 위한 법·제도의 개선
7. 그 밖에 시청각장애인의 권리보장 및 지원을 위하여 필요한 사항

③ 시장은 기본계획에 따라 매년 시행계획을 수립·시행하여야 한다.

④ 시장은 기본계획 및 시행계획을 수립·시행하는 경우 시청각장애인과 그 가족, 관련 전문가 및 단체의 의견을 수렴하고, 이를 최대한 반영하도록 노력하여야 한다.

제7조(실태조사) ① 시장은 시청각장애인에 대한 권리보장 및 지원 시책을 효율적으로 추진하기 위하여 필요한 경우 시청각장애인과 그 가족에 대한 실태조사를 실시할 수 있다. 이 경우 실태조사는 「장애인복지법」 제31조 및 다른 법령·조례에 따라 실시되는 실태조사와 중복되지 않는 범위에 한정한다.

② 제1항에 따른 실태조사의 내용·방법·절차 등 구체적인 사항은 시장이 따로 정한다.

제8조(시청각장애인 지원사업) ① 시장은 시청각장애인을 지원하기 위하여 다음 각 호의 사업을 추진할 수 있다.

1. 의사소통 및 이동지원
2. 자립생활 교육·훈련, 직업재활
3. 자조모임 운영·활성화 및 네트워크 구축
4. 심리상담, 문화·여가 활동 참여
5. 원활한 의사소통 및 일상활동을 위한 전문인력 교육·양성 및 파견
6. 의사소통 양식 및 관련 보조기기의 연구·개발·보급
7. 시청각장애인 관련 사회문화적 인식개선 및 홍보
8. 그 밖에 시청각장애인 지원을 위하여 필요한 사업

② 시장은 시청각장애인 지원사업을 추진하는 자치구 및 법인·단체 등에 대하여 예산의 범위에서 필요한 경비의 전부 또는 일부를 보조할 수 있다.

제9조(시청각장애인지원센터의 설치 등) ① 시장은 시청각장애인에 대한 체계적이고 효과적인 지원을 위하여 서울특별시 시청각장애인지원센터(이하 “센터”라 한다)를 설치·운영할 수 있다.

② 제1항에 따른 센터는 다음 각 호의 기능을 수행한다.

1. 시청각장애인의 발굴·상담
2. 시청각장애인에 대한 편의 및 돌봄 제공
3. 시청각장애인을 위한 지원체계·수단의 개발·연구
4. 그 밖에 시청각장애인 지원을 위하여 필요하다고 인정하는 사항

③ 시장은 센터의 효율적인 운영을 위하여 필요한 경우 사무의 전부 또는 일부를 전문기관·단체 등에 위탁할 수 있다. 이 경우 사무위탁의 절차와 방법 등 필요한 사항은 「서울특별시 행정사무의 민간위탁에 관한 조례」에 따른다.

제10조(위원회의 설치·운영 등) ① 시장은 시청각장애인의 권리보장 및 지원 시책 등의 자문에 응하기 위하여 서울특별시 시청각장애인 지원위원회(이하 “위원회”라 한다)를 설치·운영할 수 있다.

② 위원회는 다음 각 호의 사항에 대한 자문에 응한다.

1. 제6조에 따른 기본계획 및 시행계획의 수립·시행·변경에 관한 사항
2. 기본계획 및 시행계획과 추진실적의 분석·평가에 관한 사항
3. 제8조에 따른 지원사업의 실시에 관한 사항
4. 그 밖에 시청각장애인 권리보장 및 지원에 관하여 시장이 정하는 사항

③ 위원회는 위원장 및 부위원장 각 1명을 포함하여 10명 이내로 구성하며, 다음 각 호의 어느

하나에 해당하는 사람 중에서 시장이 위촉하거나 임명한다.

1. 시청각장애인과 그 가족
 2. 시청각장애인 관련 학식과 경험이 풍부한 사람
 3. 서울특별시의회의장이 추천하는 소관 상임위원회 위원
 4. 서울특별시 장애인 지원 관련 부서의 국장급 이상의 공무원
- ④ 위원장의 직무, 위원의 임기, 위원회 운영 등의 사항은 「서울특별시 장애인 복지위원회 조례」에 따른다.

제11조(협력체계 구축) 시장은 시청각장애인에게 종합적인 복지서비스를 제공하기 위하여 중앙정부, 자치구 및 시청각장애인 관련 단체 및 시설, 의료기관 등과 긴밀한 협력체계를 마련하도록 노력하여야 한다.

제12조(시행규칙) 이 조례의 시행에 필요한 사항은 규칙으로 정한다.

부칙

이 조례는 공포한 날부터 시행한다.

< 제정이유와 주요내용 >

1. 제정이유

시청각장애인은 다른 유형의 장애인에 비하여 권리보장 및 지원면에서 미흡한바, 이에 시청각장애인 지원을 위한 제정조례 마련을 통해 시청각장애인의 권익증진 등을 도모하고자 함.

2. 주요내용

- 가. 시청각장애인의 권리보장 및 지원을 위한 기본계획의 수립·시행을 규정함(제6조).
- 나. 시청각장애인에 대한 효율적 지원을 위한 실태조사를 규정함(제7조).
- 다. 시청각장애인을 위한 의사소통 및 이동 지원 등의 사업추진을 규정함(제8조)

서울특별시조례 제8017호

서울교통공사 설립 및 운영에 관한 조례 일부개정조례

서울특별시의회에서 의결된 서울교통공사 설립 및 운영에 관한 조례 일부개정조례를 이에 공포한다.

서울특별시장 오세훈 인

2021년 5월 20일

서울교통공사 설립 및 운영에 관한 조례를 일부를 다음과 같이 개정한다.

제5조의2제1항 각 호 외의 부분 중 “의회”를 “서울특별시의회 소관 상임위원회”로 한다.

제32조를 다음과 같이 한다.

제32조(보고 및 검사 등) ① 시장은 공사의 업무, 회계 및 재산에 관한 사항을 검사할 수 있으며 필요한 보고를 명할 수 있다.

② 시장은 제1항에 따른 검사와 보고 등을 분석한 결과 다음 각 호의 어느 하나에 해당하는 경우 공사의 효율적인 경영을 위하여 경비의 절감, 부채의 감축, 경영계획의 변경 등 경영 개선 요구를 할 수 있다.

1. 3개 사업연도 이상 계속하여 당기 순손실이 발생한 경우
 2. 특별한 사유 없이 전년도에 비하여 영업수입이 현저하게 감소한 경우
 3. 경영 여건 상 사업 규모의 축소, 법인의 청산 또는 민영화 등 경영구조 개편이 필요하다고 인정되는 경우
 4. 경영목표 설정이 비합리적인 경우
 5. 인력 및 조직관리가 비효율적인 경우
 6. 재무구조가 불건전한 경우
 7. 기타 시장이 경영 개선 요구가 필요하다고 인정하는 경우
- ③ 제2항에 따라 경영 개선 요구를 받은 사장은 특별한 사유가 없으면 지체 없이 이에 따라야 한다.

부칙

이 조례는 공포한 날로부터 시행한다.

< 개정이유와 주요내용 >

1. 개정이유

- 가. 현행 조례는 시장이 공사의 업무 및 회계 등에 대한 검사와 보고를 명할 수 있지만, 그 결과에 따른 조치 규정은 미비한 실정임
- 나. 따라서 시장이 공사의 3개 사업연도 이상 당기 순손실 발생, 영업수익의 현저한 감소 등 해당 요건에 따라 공사 사장에게 경영 개선요구를 할 수 있도록 하고, 공사 사장은 이에 따르도록 규정하고자 하는 것임
- 다. 또한 이 밖에 공사의 보고 대상을 서울특별시의회 소관 상임위원회로 한정하여 보고 대상을 명확히 하고자 함

2. 주요내용

- 가. 서울교통공사가 의회에 대한 보고를 하는 경우에 그 보고대상을 명확히 규정하고자 함 (제5조의2제1항).
- 나. 경영 개선 요구의 요건을 신설함(제32조제2항).
- 다. 사장의 경영 개선 요구에 대한 이행책무를 규정함(제32조제3항).

서울특별시조례 제8018호

서울특별시 여객자동차운수사업의 재정지원 및 한정면허 등에 관한 조례
일부개정조례

서울특별시의회에서 의결된 서울특별시 여객자동차운수사업의 재정지원 및 한정면허 등에 관한 조례 일부개정조례를 이에 공포한다.

서울특별시장 오세훈 인

2021년 5월 20일

서울특별시 여객자동차운수사업의 재정지원 및 한정면허 등에 관한 조례 일부를 다음과 같이 개정한다.

제8조에 제3항 및 제4항을 각각 다음과 같이 신설한다.

③ 시장은 「재난 및 안전관리 기본법」 제3조제1호에 따른 재난 등 한정면허 사업자의 책임 없는 사유로 일시적으로 이용객이 급격히 감소하거나 운행할 수 없는 공항버스의 한정면허 사업자에 대하여 그 손실이나 비용의 일부를 융자할 수 있다.

④ 제3항에 따른 융자의 방법 및 절차 등은 제4조부터 제6조(제5항은 제외한다)의 규정을 준용한다. 이 경우 “제3조에 따른 재정지원 대상자”는 “제8조제3항에 따른 재정지원 대상자”로 본다.

부칙

이 조례는 공포한 날부터 시행한다.

< 개정이유와 주요내용 >

1. 개정이유

재난 상황으로 인하여 위기에 빠진 공항버스 사업자에 대해 그 손실이나 비용의 일부를 융자할 수 있도록 함으로써 위기를 극복하도록 지원하고자 함.

2. 주요내용

「재난 및 안전관리 기본법」 제3조제1호에 따른 재난 등 한정면허 사업자의 책임 없는 사유로 일시적으로 이용객이 급격히 감소하거나 운행할 수 없는 공항버스의 한정면허 사업자에 대하여 그 손실이나 비용의 일부를 융자할 수 있도록 함.

서울특별시조례 제8019호

서울특별시 여객자동차 운수사업법 위반행위 신고포상금 지급 조례 일부개정조례

서울특별시의회에서 의결된 서울특별시 여객자동차 운수사업법 위반행위 신고포상금 지급 조례 일부개정조례를 이에 공포한다.

서울특별시장 오세훈 인

2021년 5월 20일

서울특별시 여객자동차 운수사업법 위반행위 신고포상금 지급 조례 일부를 다음과 같이 개정한다.

제3조제1항제7호를 다음과 같이 한다.

7. 유가보조금 및 연료보조금 부정수급 행위 : 법 제51조의2제1호부터 제3호까지 및 제5호, 법 제51조의3제1호부터 제3호까지 및 제5호, 법 제51조의4제1항제1호부터 제3호까지 및 제5호 중 어느 하나에 해당하는 행위

부칙

제1조(시행일) 이 조례는 공포한 날부터 시행한다.

제2조(적용례) 제3조제1항제7호의 개정규정 중 본문의 “법 제51조의4제1항제1호부터 제3호까지 및 제5호” 는 2021년 9월 24일부터 적용한다.

< 개정이유와 주요내용 >

1. 개정이유

현행 조례에서는 「여객자동차 운수사업법」 위반행위에 대한 포상금 지급 대상에서 자동차 연료의 유가보조금 부정수급에 대해서만 규정하고 있는데 자동차 연료가 친환경 연료인 천연가스와 수소 등으로 다변화됨에 따라 2016. 12. 2일 상위법인 「여객자동차 운수사업법」 이 포상금 지급대상에 천연가스와 수소의 연료보조금 부정수급에 대한 경우도 포함하여 개정된 바 이를 조례에 반영하려는 것임.

2. 주요내용

포상금의 지급대상에 천연가스 및 수소의 연료보조금 부정수급 행위에 대해 추가함(제3조 제1

서울특별시조례 제8020호

서울특별시 주차장 설치 및 관리 조례 일부개정조례

서울특별시의회에서 의결된 서울특별시 주차장 설치 및 관리 조례 일부개정조례를 이에 공포한다.

서울특별시장 오세훈 인

2021년 5월 20일

서울특별시 주차장 설치 및 관리 조례 일부를 다음과 같이 개정한다.

제7조제1항에 제13호 및 제14호를 각각 다음과 같이 신설한다.

13. 「참전유공자 예우 및 단체설립에 관한 법률」 제2조제2호에 따른 참전유공자로서 국가 또는 지방보훈청에 등록한 사실이 확인된 사람의 경우 주차요금의 100분의 20을 할인한다.
14. 「서울특별시 병역명문가 예우에 관한 조례」 제2조에 따른 병역명문가 예우대상자가 병역명문가증을 제시하는 경우 주차요금의 100분의 20을 할인한다.

부칙

이 조례는 공포 후 60일이 경과한 날부터 시행한다.

< 개정이유와 주요내용 >

1. 개정이유

국가공헌하고 헌신한 「참전유공자 예우 및 단체설립에 관한 법률」에 따른 참전유공자와 「서울특별시 병역명문가 예우에 관한 조례」에 따른 예우대상자에 대해 서울시장에 설치·운영하는 주차장 이용요금 할인 규정을 신설하여 예우를 다하고 그 공로에 대한 사회적 인식을 확대하고자 함.

2. 주요내용

- 가. 주차요금의 감면대상에 ‘참전유공자’를 포함토록하고 할인비율은 20%로 하고자 함(제7조제1항제13호 신설).
- 나. 주차요금의 감면대상에 ‘병역명문가 예우대상자’를 포함토록하고 할인비율은 20%로 하고자 함(제7조제1항제14호 신설).

서울특별시조례 제8021호

서울특별시 보도상영업시설물 관리 등에 관한 조례 일부개정조례

서울특별시의회에서 의결된 서울특별시 보도상영업시설물 관리 등에 관한 조례 일부개정조례를 이에 공포한다.

서울특별시장 오세훈 인

2021년 5월 20일

서울특별시 보도상영업시설물 관리 등에 관한 조례 일부를 다음과 같이 개정한다.

제3조제6항 내용 중 “법원에서 성립된”을 “법원에서 화해가 성립된”으로 하고, 같은 조 같은 항에 다음 각 호를 아래와 같이 각각 신설한다.

1. 운영자는 점용허가가 취소된 경우 또는 도로점용허가가 갱신되지 아니한 경우, 해당 시설물을 인도하고 도로 점용면적을 원상회복하여야 한다.
2. 그 밖에 시장이 필요하다고 요구하는 사항

제9조제3항제4호 내용 중 “운영자 또는 그 직계가족”을 “운영자와 운영자의 배우자 및 직계가족”으로 한다.

부칙

제1조(시행일) 이 조례는 공포한 날부터 시행한다.

제2조(시설물 운영 금지행위에 대한 적용례) 제9조제3항제4호의 개정규정은 이 조례 시행일 이전에 대부계약을 체결한 경우에도 적용한다.

< 개정이유와 주요내용 >

1. 개정이유

가. 보도상영업시설물의 사용·수익하도록 하는 사람으로 운영자와 운영자의 배우자 및 직계가족 중 1인까지 운영자증명서에 등재하고 운영자증명서에 등재한 자에 한하여 보도상영업시설물을 운영할 수 있으나, 조례 내에서 운영자 금지행위 규정시 적용되는 운영자의 범위와 달라 보도상영업시설물 운영자의 범위를 동일하게 정비·보완하여 시설물 운영 주체를 명확히 하고자 함.

나. 아울러 도로점용허가와 관련한 제3조제6항의 조문을 수정하고, 일부 누락된 각 호 내용을 보완하여 조례적용에 혼란을 방지하고자 함.

2. 주요내용

가. 시설물 운영자의 범위를 동일하게 정비·보완(제9조제3항).

나. 조문 수정 및 각호 내용 추가(제3조).

서울특별시조례 제8022호

서울특별시 어린이 통학로 교통안전을 위한 조례 일부개정조례

서울특별시의회에서 의결된 서울특별시 어린이 통학로 교통안전을 위한 조례 일부개정조례를 이에 공포한다.

서울특별시장 오세훈 인

2021년 5월 20일

서울특별시 어린이 통학로 교통안전을 위한 조례 일부를 다음과 같이 개정한다.

제8조제1항 중 “교통안전교육”을 “다음 각 호의 교통안전교육”으로 하고, 같은 항에 각 호를 다음과 같이 신설한다.

1. 보행 중 휴대기기의 사용제한에 관한 지도
2. 자전거 통학생에 대한 등·하교 시 교통안전에 관한 지도
3. 그 밖에 교통안전에 필요한 안전사고 예방교육

부칙

이 조례는 공포한 날부터 시행한다.

< 개정이유와 주요내용 >

1. 개정이유

- 가. 최근 스마트폰 중독 및 전자기기 사용으로 인한 보행자와 차량 간의 안전사고 발생이 급증하고 있어 또 하나의 심각한 사회적 문제로 논의되고 있음.
- 나. 따라서 어린이 보호구역에서 우려되는 교통사고의 위험으로부터 어린이를 보호하기 위해 교육시설의 교통안전교육 방법과 내용을 규정하여 교통안전을 도모하고자 함.

2. 주요내용

교통안전교육의 방법과 내용을 규정함(제8조).

서울특별시조례 제8023호

서울특별시 보행권 확보와 보행환경 개선에 관한 기본 조례 일부개정조례

서울특별시의회에서 의결된 서울특별시 보행권 확보와 보행환경 개선에 관한 기본 조례 일부개정조례를 이에 공포한다.

서울특별시장 오세훈 인

2021년 5월 20일

서울특별시 보행권 확보와 보행환경 개선에 관한 기본 조례 일부를 다음과 같이 개정한다.

제7조부터 제9조까지를 각각 제8조부터 제10조까지로 하고, 제7조를 다음과 같이 신설한다.

제7조(보행안전문화 확산) ① 시장은 보행자의 의식함양을 위하여 다음 각 호의 사항이 포함된 교육 및 홍보를 실시하는 등 보행 중 안전사고 예방을 위한 보행안전문화가 확산될 수 있도록 노력하여야 한다.

1. 보행안전을 위한 시책 등에 관한 사항
2. 보행안전을 위한 교통법규 및 기초질서에 관한 사항
3. 보행 중 휴대기기 사용으로 인한 안전사고의 위험성에 관한 사항
4. 보행 중 안전사고 예방에 관한 사항
5. 그 밖에 보행자 의식개선 및 보행안전문화 확산을 위하여 필요한 사항

부칙

이 조례는 공포한 날부터 시행한다.

< 개정이유와 주요내용 >

1. 개정이유

- 가. 스마트폰 중독 및 전자기기 사용으로 인한 보행 중 보행자와 차량 간의 안전사고 발생이 급증하고 있어 또 하나의 심각한 사회적 문제로 논의되고 있음.
- 나. 따라서 안전한 보행환경을 조성하고 보행자의 자발적 참여를 통한 보행안전 문화를 확산하기 위해 횡단보도 보행 시 스마트폰 사용 자제 및 보행안전을 위한 시책, 법규 및 예절, 보행 중 휴대기기 사용으로 인한 안전사고 위험성 등에 대한 교육·홍보를 강화하는 내용을 조례에 반영하고자 함.

2. 주요내용

보행안전문화 확산을 위한 조항을 신설함(제7조 신설).

서울특별시조례 제8024호

서울특별시 도로 점용허가 및 점용료 등 징수 조례 일부개정조례

서울특별시의회에서 의결된 서울특별시 도로 점용허가 및 점용료 등 징수 조례 일부개정조례를 이에 공포한다.

서울특별시장 오세훈 인

2021년 5월 20일

서울특별시 도로 점용허가 및 점용료 등 징수 조례 일부를 다음과 같이 개정한다.

제8조제1항 내용 중 “「국세징수법」 제21조 및 제23조” 를 “「지방세징수법」 제30조 및 제32조” 로 변경한다.

부칙

이 조례는 공포한 날부터 시행한다.

< 개정이유와 주요내용 >

1. 개정이유

도로 점용허가에 대한 점용료 징수 업무처리 시 가산금 징수 및 독촉과 관련하여 준용하고 있는 「국세징수법」 제21조가 삭제(2018.12.31.개정)되고, 조례 내 또 다른 준용규정에서는 가산금 부과징수 등에 관하여 지방세 징수의 예를 따르도록 하고 있어 근거법령을 일치해 조례적용에 혼란을 방지하고자 함.

2. 주요내용

점용료 등의 가산금 징수 및 독촉 업무처리 시 준용하고 있는 「국세징수법」을 「지방세징수법」으로 변경함(제8조제1항).

서울특별시조례 제8025호

서울특별시립박물관 관리 및 운영 조례 일부개정조례

서울특별시의회에서 의결된 서울특별시립박물관 관리 및 운영 조례 일부개정조례를 이에 공포 한다.

서울특별시장 오세훈 인

2021년 5월 20일

서울특별시립박물관 관리 및 운영 조례 일부를 다음과 같이 개정한다.

제5조제1항제11호의 호 번호를 제12호로 하고 같은 항에 제11호를 다음과 같이 신설한다.

11. 「서울특별시 병역명문가 예우에 관한 조례」 제2조에 따른 병역명문가 예우대상자 중 병역명문가증을 소지한 사람

부칙

이 조례는 공포 후 60일이 경과한 날부터 시행한다.

< 개정이유와 주요내용 >

1. 개정이유

「서울특별시 병역명문가 예우에 관한 조례」 제5조(우대)에 따라 시장은 예우대상자에 대하여 시에서 설치·운영하는 기관 또는 시설에 해당 조례에서 정하는 바에 따라 시설물의 사용료·입장료·수강료 등을 감면해 줄 수 있도록 하고 있음에도 불구하고 「서울특별시립박물관 관리 및 운영 조례」 제5조(관람료의 면제)에 따른 면제 대상자에 포함되지 못해 병역명문가를 지정하는 취지와 활성화 등이 제대로 이루어지지 못하고 있는바, 병역명문가 예우대상자를 시립박물관 관람료 면제 대상자에 포함코자 함.

2. 주요내용

시립박물관 관람료 면제대상에 서울특별시 ‘병역명문가 예우대상자’를 포함토록 함(제5조제1항제11호 신설).

서울특별시조례 제8026호

서울특별시립미술관 관리 및 운영 조례 일부개정조례

서울특별시의회에서 의결된 서울특별시립미술관 관리 및 운영 조례 일부개정조례를 이에 공포 한다.

서울특별시장 오세훈 인

2021년 5월 20일

서울특별시립미술관 관리 및 운영 조례 일부를 다음과 같이 개정한다.

제9조제1항제10호의 호 번호를 제11호로 하고 같은 항에 제10호를 다음과 같이 신설한다.

10. 「서울특별시 병역명문가 예우에 관한 조례」 제2조에 따른 병역명문가 예우대상자 중 병역명문가증을 소지한 사람

부칙

이 조례는 공포 후 60일이 경과한 날부터 시행한다.

< 개정이유와 주요내용 >

1. 개정이유

「서울특별시 병역명문가 예우에 관한 조례」 제5조(우대)에 따라 시장은 예우대상자에 대하여 시에서 설치·운영하는 기관 또는 시설에 해당 조례에서 정하는 바에 따라 시설물의 사용료·입장료·수강료 등을 감면해 줄 수 있도록 하고 있음에도 불구하고 「서울특별시립미술관 관리 및 운영 조례」 제9조(무료관람)에 따른 무료관람 가능 대상자에 포함되지 못해 병역명문가를 지정하는 취지와 활성화 등이 제대로 이루어지지 못하고 있는바, 병역명문가 예우대상자를 포함코자 하는 것임.

2. 주요내용

시립미술관 무료관람 가능 대상에 서울특별시 ‘병역명문가 예우대상자’를 포함토록 함(제9조제1항제10호 신설).

서울특별시조례 제8027호

서울특별시 자원순환 기본 조례 일부개정조례

서울특별시의회에서 의결된 서울특별시 자원순환 기본 조례 일부개정조례를 이에 공포한다.

서울특별시장 오세훈 인

2021년 5월 20일

서울특별시 자원순환 기본 조례 일부를 다음과 같이 개정한다.

제3조제3호를 다음과 같이 신설한다.

3. 순환 이용이 불가능한 폐기물은 사람의 건강과 환경에 미치는 영향이 최소화되도록 적정하게 처분할 것

제15조를 제16조로 하고, 제15조를 다음과 같이 신설한다.

제15조(교육) 시장은 자원순환을 활성화하기 위하여 자원순환 관련 단체 및 시민 등을 대상으로 교육을 실시할 수 있다.

부칙

이 조례는 공포한 날부터 시행한다.

< 개정이유와 주요내용 >

1. 개정이유

효율적이고 전문적인 자원순환을 통해서 서울 시민의 건강과 환경에 긍정적인 영향을 미치는 것과, 시민들을 대상으로 한 자원순환 교육을 통해서 서울시민의 ‘자원순환 생활화’를 기대함.

2. 주요내용

- 가. 순환 이용이 불가능한 폐기물의 처분 사항을 규정함(제3조제3호 신설).
- 나. 시민을 대상으로 한 자원순환 교육을 규정함(제15조).

서울특별시조례 제8028호

서울특별시 인재개발원 시설사용료 징수 조례 일부개정조례

서울특별시의회에서 의결된 서울특별시 인재개발원 시설사용료 징수 조례 일부개정조례를 이에 공포한다.

서울특별시장 오세훈 인

2021년 5월 20일

서울특별시 인재개발원 시설사용료 징수 조례 일부를 다음과 같이 개정한다.

제6조제4호를 제5호로 하고, 같은 조에 제4호를 다음과 같이 신설한다.

4. 안전상의 사유로 시설물을 사용할 수 없게 된 때

부칙

이 조례는 공포한 날부터 시행한다.

< 개정이유와 주요내용 >

1. 개정이유

- 가. 서울특별시 인재개발원이 운영·관리하는 배움관(본관)의 연면적은 5,584m² 이고 창의관(별관)은 4,266m², 다솜관(생활관)은 6,408m², 어린이집은 399m² 임. 이중 노후로 인하여 제3종 시설물로 지정된 다솜관을 제외하고는 「시설물의 안전 및 유지관리에 관한 특별법」(이하 ‘「시설물안전법」’) 제1종, 제2종, 제3종 시설물에 해당되지 않음.
- 나. 「시설물안전법」 1~3종에 해당되는 시설물은 법령에 의해 안전하지 않는 경우 시설물의 사용중지 등의 조치를 취할 수 있으나 해당되지 않는 시설물은 사용중지 등의 관련 근거가 부족하므로, 노후 또는 파손으로 인하여 시설물 이용 시 시민과 사용자에게 위험이 발생할 수 있을 때 사용을 취소하거나 정지하도록 관련 규정을 마련하고자 함.

2. 주요내용

시장은 시설을 사용하는 자의 안전을 위하여 필요한 경우 사용을 중지하거나 사용허가를 취소하는 등 필요한 조치를 할 수 있도록 함(제6조제4호).

서울특별시조례 제8029호

서울특별시 금고의 지정 및 운영에 관한 조례 일부개정조례

서울특별시의회에서 의결된서울특별시 금고의 지정 및 운영에 관한 조례 일부개정조례를 이에 공포한다.

서울특별시장 오세훈 인

2021년 5월 20일

서울특별시 금고의 지정 및 운영에 관한 조례 일부를 다음과 같이 개정한다.

제7조제2항제6호를 다음과 같이 신설한다.

6. 그 밖에 금고의 지정에 필요하여 별표 1로 정하는 사항

[별표 1]과 [별표 2]를 별지와 같이 한다.

부칙

이 조례는 공포한 날부터 시행한다.

[별표 1]

금고지정 평가항목 및 배점기준(제7조제1항 관련)

평가항목	평가 세부항목	배점
계		100
1. 금융기관의 대내외적 신용도 및 재무구조의 안정성		25
	가. 외부기관의 신용조사 상태평가 - 국외평가기관(4점) - 국내평가기관(4점) ※ 지역조합에 대해서는 국내평가기관의 신용조사만으로 전체 배점(8점)을 평가	(8)
	나. 주요 경영지표 현황 - 총자본비율(안정성, 6점) ※ 지역조합에 대해서는 순자본비율(안정성 6점)로 평가 - 고정이하여신비율 (건전성, 6점) - 자기자본이익률 (수익성, 5점) ※ 경영지표 평가 세부항목별 등급기준은 해당 감독기관에서 각 지역조합 유형별(신흥, 농수산림조합, 새마을금고 등)로 다르므로 해당 감독기관(금융감독원, 새마을금고중앙회 등)의 기준을 따름 ※ 금융감독원, 행정안전부 등 감독기관의 경영실태평가 또는 검사 기준에서 양호하다고 인정되는 경우 만점처리 가능	(17)
2. 시에 대한 대출 및 예금 금리		20
	가. 정기예금 예치금리	(7)
	나. 공금예금 적용금리	(6)
	다. 자치단체 대출금리	(4)
3. 시민의 이용 편의성	라. 정기예금 만기 경과 시 적용금리	(3)
		18
	가. 관내 지점 수, 관내 무인점포 수, 관내 ATM 설치 대수 ※ 금고지정 여부에 따라 필수로 설치되는 지점은 제외	(7)
	나. 지방세입금 수납처리능력	(5)
4. 금고업무 관리능력	다. 지방세입금 납부편의 증진방안	(6)
		28
	가. 세입세출업무 자금 관리능력	(6)
	나. 금고관리업무 수행능력	(8)
	다. 전산시스템 보안관리 등 전산처리능력 ※ 전산시스템 보안인증 등 전산보안을 강화하여 평가	(8)
5. 지역사회 기여 및 시와의 협력사업	라. 수납시스템(OCR센터, ETAX 등) 구축· 운영능력 및 계획	(6)
		7
	가. 지역사회에 대한 기여실적	(5)
6. 그 밖에 사항	나. 시와의 협력사업계획 ※ “지역사회에 대한 기여”는 ‘실적’ 만으로만 평가, “시와의 협력사업”은 ‘계획’ 으로만 평가	(2)
		2
	가. 녹색금융 이행실적	(2)

[별표 2]

세부 평가기준 및 방법(제7조제1항 관련)

I. 일반원칙

1. 평가 세부항목별 점수 부여는 금융기관이 제출한 자료 등에 따라 비교·평가한 후 금융기관별 순위에 따라 균등하게 차감하여 평가하고, 필요시 평가대상 금융기관을 등급별로 나누어 점수를 부여하여 평가할 수 있다.
2. 평가 세부항목별(1- 가,나,의 경우는 평가 세세부 항목별)로 대상 금융기관이 부여받는 최소 점수는 배점상한의 60% 이상으로 하고, 모든 평가 세부항목의 순위 및 등급 간 점수편차는 배점상한의 최대 10%에서 최소 4%의 비율로 동일하게 적용하여 균등하게 배분하여 평가하여야 한다. 다만, 평가항목 2(시에 대한 대출 및 예금금리)와 평가항목 5(지역사회 기여 및 시와의 협력사업)의 순위 및 등급 간 점수편차는 다른 평가 세부항목에서 적용되는 비율의 1/2을 적용해야 한다.

II. 평가항목별 평가기준 및 방법

1. 금융기관의 대내외적 신용도 및 재무구조의 안정성 (25점)

가. 외부기관의 신용조사 상태평가 (8점)

- 평가기준 : 공인된 국내외 신용조사기관 조사자료의 등급기준에 따라 금융기관별로 비교·평가
- ※ 단, 지역조합은 국내 신용조사 기관 조사자료의 등급기준에 따라 평가 가능
- 평가방법
 - 금융기관이 제출한 신용평가표가 동일한 신용조사기관의 경우에는 평가등급에 따라, 서로 다른 신용조사기관의 경우에는 각 기관의 평가기준별 등급을 비교·평가하여 금융기관별 순위에 따라 점수 부여

나. 주요 경영지표 현황 (17점)

- 금융기관 공시자료를 기준으로 주요 경영지표의 각 항목별 비율을 비교·평가하여 금융기관별 순위에 따라 점수를 부여하되, 금융감독원 등 정부기관 및 관련기관이 공시한 자료와 비교·확인
- 주요 경영지표 평가항목
 - 총자본비율 (안정성, 6점)
 - ※ 지역조합에 대해서는 순자본비율 (안정성 6점)로 평가
 - 고정이하여신비율 (건전성, 6점)
 - 자기자본이익률 (수익성, 5점)
 - ※ 경영지표 평가 세부항목별 등급기준은 해당 감독기관에서 각 지역조합 유형별(신협, 농수산림조합, 새마을금고 등)로 다르므로 해당 감독기관(금융감독원, 새마을금고중앙회 등)의 기준을 따름
 - ※ 금융감독원, 행정안전부 등 감독기관의 경영실태평가 또는 검사기준에서 양호하다고 인정되는 경우 만점처리 가능

2. 시에 대한 대출 및 예금금리 (20점)
 - 가. 정기예금 예치금리 (7점)
 - 금융기관이 제출한 정기예금의 기간별 금리수준에 따라 금고예금의 수익성을 비교·평가한 후 금융기관별 순위에 따라 점수 부여
 - 나. 공금예금 적용금리 (6점)
 - 보통예금 및 MMDA 운용 금리에 대하여 금융기관이 제시하는 조건을 비교·평가한 후 금융기관별 순위에 따라 점수 부여
 - 다. 자치단체 대출금리 (4점)
 - 지방채 및 일시차입 규모에 대하여 금융기관이 제시하는 조건을 비교·평가한 후, 금융기관별 순위에 따라 점수 부여
 - 라. 정기예금 만기경과시 적용금리 (3점)
 - 금융기관이 제출한 정기예금의 만기경과 후 적용하는 기간별 금리수준을 비교·평가한 후 금융기관별 순위에 따라 점수 부여
3. 시민의 이용 편의성 (18점)
 - 가. 관내 지점 수, 관내 무인점포 수, 관내 ATM 설치 대수 (7점)
 - 시민의 금융거래와 지방세를 편리하게 납부할 수 있도록 관내 영업점 수, 관내 무인점포 및 관내 ATM 설치 수를 기준으로 비교·평가한 후 금융기관별 순위에 따라 점수 부여
 - ※ 단, 금고지정 여부에 따라 필수로 설치되는 지점은 “관내 지점 수”에서 제외
 - 나. 지방세입금 수납 처리능력 (5점)
 - 최근 수년간 지방세 수납실적 및 처리능력을 기준으로 비교·평가한 후 금융기관별 순위에 따라 점수 부여
 - 다. 지방세입금 납부 편의 증진 방안 (6점)
 - 휴일 은행이용 편의성 제고 방안, 정보기술을 활용한 납세 편의(전자납부 등) 증진 방안, 파업 등 사고 등을 대비한 운영계획 등을 비교·평가한 후 금융기관별 순위에 따라 점수 부여
4. 금고업무 관리능력 (28점)
 - 가. 세입세출업무 자금 관리능력 (6점)
 - 지방세 수납에 따른 자금관리 및 각 부서 자금집행 등에 따른 세입·세출의 흐름을 파악할 수 있는 전산시스템 구축 및 운영개발능력을 기준으로 비교·평가한 후 금융기관별 순위에 따라 점수 부여
 - 나. 금고관리업무 수행능력 (8점)
 - 광역 및 기초 자치단체 금고취급 경험 및 운영능력 등을 객관적으로 비교·평가한 후 금융기관별 순위에 따라 점수 부여
 - 다. 전산시스템 보안관리 등 전산처리능력 (8점)
 - 전산보안시스템(H/W, S/W)의 도입 및 운영 방안 등을 제출받아 비교·평가한 후 금융기관별 순위에 따라 점수 부여
 - 라. 수납시스템(OCR센터, ETAX 등) 구축·운영능력 및 계획 (6점)
 - OCR센터, ETAX 등 수납시스템 구축·운영능력 및 계획 등을 객관적으로 비교·평가한 후 금융기관별 순위에 따라 점수 부여

5. 지역사회 기여 및 시와의 협력사업 (7점)

가. 지역사회에 대한 기여실적 (5점)

- 금융기관이 독자적으로 지역경제 활성화, 재해구호 및 지역사회의 사회복지 증진 등을 위하여 활동한 실적 등을 비교·평가한 후 금융기관별 순위에 따라 점수 부여

나. 시와의 협력사업계획 (2점)

- 출연금을 기준으로 비교·평가한 후 금융기관별 순위에 따라 점수 부여

6. 그 밖에 사항 (2점)

가. 녹색금융 이행실적 (2점)

- 금융기관이 탈석탄 선언을 하였는지와 그 이행 실적, 국제 녹색금융 이니셔티브 가입 여부 등을 비교·평가한 후 금융기관별 순위에 따라 점수 부여

※ II-3, 4의 지방세에는 세외수입을 포함

< 개정이유와 주요내용 >

1. 개정이유

기후위기 및 환경변화에 대응하기 위해 시금고 선정기준에 탈석탄 투자 실천여부를 반영하여 공공 및 금융부문의 사회적책임 투자를 촉진하고, 지방자치단체의 금고 지정에 관한 기준과 절차를 규정하고 있는 「지방자치단체 금고지정 기준」(행정안전부 예규)의 개정사항을 반영하는 등 정비하고자 함.

2. 주요내용

가. 금고지정 평가기준으로 별표로 정하는 그 밖의 사항을 추가함(제7조제2항제6호 신설).

나. 기후위기 대응을 위하여 금고지정 평가항목 “그 밖에 사항” 으로 “녹색금융 이행실적” 을 신설하여 2점 배점(별표1 제6호란 신설).

다. “녹색금융 이행실적” 의 세부 평가기준 및 방법을 규정함 (별표2 II 제6호 신설).

라. 「지방자치단체 금고지정 기준」(행정안전부 예규)의 내용을 반영하여 적정한 금고지정 평가항목 및 배점기준과 세부 평가기준 및 방법을 마련하고자 함(별표1 및 별표2).

서울특별시조례 제8030호

서울특별시 시세 기본 조례 일부개정조례

서울특별시의회에서 의결된 서울특별시 시세 기본 조례 일부개정조례를 이에 공포한다.

서울특별시장 오세훈 인

2021년 5월 20일

서울특별시 시세 기본 조례 일부를 다음과 같이 개정한다.

제3조제2항제4호 각 목 외의 부분 중 “(가산금)”을 “(법 제55조제1항제3호 및 제4호에 따른 납부지연가산세)”으로 한다.

부칙

이 조례는 2022년 2월 3일부터 시행한다.

< 개정이유와 주요내용 >

1. 개정이유

「지방세기본법」 개정에 따라 ‘(중)가산금’과 ‘납부불성실가산세’를 ‘납부지연가산세’로 통합한 변경 용어를 사용하되, 1천만원 이상 체납액에 해당하는지 여부를 판단할 때 현행과 같이 가산금과 증가산금에 해당하는 납부지연가산세를 제외하여 시장이 직접 징수하는 ‘고액체납액’으로 분류할 수 있도록 보완하려는 것임.

2. 주요내용

‘고액체납액’ 분류 시 ‘납부지연가산세’ 중 「지방세기본법」 제55조 제1항제3호 및 제4호에 해당하는 납부지연가산세(중전 ‘(중)가산금’)를 제외하도록 함(제3조제2항제4호).

서울특별시조례 제8031호

서울특별시 시세 조례 일부개정조례

서울특별시의회에서 의결된 서울특별시 시세 조례 일부개정조례를 이에 공포한다.

서울특별시장 오세훈 인

2021년 5월 20일

서울특별시 시세 조례 일부를 다음과 같이 개정한다.

제7조의 2를 다음과 같이 신설한다.

제7조의2(담배소비세 납세담보의 감면) ① 시장은 영 제71조 제3항에 따라 담배수입판매업을 3년 이상 계속하여 영위하면서 최근 3년간 담배소비세를 체납하거나 고의로 회피한 사실이 없는 자의 납세담보금액의 100분의 50을 감면(이하 이 조에서 ‘납세담보 감면’이라 한다)할 수 있다.

② 제1항에 따른 납세담보 감면을 신청하려는 자는 규칙으로 정한 서식에 감면받을 사유를 증명하는 서류를 첨부하여 시장에게 제출하여야 한다. 이 경우 시장은 납세담보 감면 신청자에게 납세담보 감면 관련 사항을 규칙으로 정한 서식에 따라 통지하여야 한다.

③ 시장은 납세담보 감면을 받은 자가 지방세의 체납 또는 채권확보의 우려가 있는 사유가 발생한 경우에는 납세담보 감면 적용을 중지하고 담보제공을 요구할 수 있다.

부칙

제1조(시행일) 이 조례는 공포 후 6개월이 경과한 날부터 시행한다.

제2조(담배소비세 납세담보감면에 대한 적용례) 제7조의2제1항의 개정규정은 이 조례 시행 후 보세구역으로부터 반출한 담배에 대하여 적용한다.

< 개정이유와 주요내용 >

1. 개정이유

「지방세법 시행령」 제71조 제3항에서 조례로 위임하고 있는 담배수입업자에 대한 납세담보 금액 감면 규정을 반영하고자 함.

2. 주요내용

담배소비세 납세담보의 감면 조항을 신설함(제7조의2).

서울특별시조례 제8032호

서울특별시 세입징수포상금 지급 조례 일부개정조례

서울특별시의회에서 의결된 서울특별시 세입징수포상금 지급 조례 일부개정조례를 이에 공포 한다.

서울특별시장 오세훈 인

2021년 5월 20일

서울특별시 세입징수포상금 지급 조례 일부를 다음과 같이 개정한다.

제2조제2항제2호 중 “제1호 및 제2호” 를 “제1호” 로 한다.

제5조제1항제2호 중 “100만원” 을 “125만원” 으로 한다.

부칙

제1조(시행일) 이 조례는 공포한 날부터 시행한다.

제2조(포상금 지급한도에 관한 적용례) 제5조의 개정 규정은 이 조례 시행 이후 제6조에 따른 세입징수공적심사위원회의 포상금 지급 심의대상부터 적용한다.

< 개정이유와 주요내용 >

1. 개정이유

- 가. 서울시의 최근 5년간 평균 체납 지방세 징수률은 17.2%로 대구광역시 41.2% 광주광역시 39.8%에 비교하여 저조한 실정임. 현재 체납세금 징수를 독려하기 위하여 지급하는 포상금의 개인 월별 지급액 한도 100만원은 26년 전인 1995년 6월 책정된 금액으로 시대변화에 따른 조정이 필요함.
- 나. 더욱이 2021년 2월 「소득세법 시행령」 개정으로 240만원 이상의 포상금에 대해서는 과세하도록 개정되어 소득세 납부로 실질 포상금은 약 25%가 감액되며, 체납 세금 징수 동기부여 효과가 감소될 우려가 있으므로 한도액을 조정하여 보다 많은 체납 세금을 징수함으로써 건전한 재정을 확보하고자 함.

2. 주요내용

- 가. 세입징수포상금 지급대상 중 특별한 공적이 인정되는 공무원에 대한 조문을 정비함(제2조제2항제2호).
- 나. 1995년 조례 개정 시 한정된 개인별 징수월별 지급 한도액 100만원을 물가상승, 소득세법 시행령 개정으로 인한 240만원이상 포상금에 대한 과세, 체납징수 동기부여 효과 감소 등을 감안하여 125만원으로 조정함(제5조제1항제2호).

서울특별시조례 제8033호

서울특별시 대안교육기관 지원 조례 일부개정조례

서울특별시의회에서 의결된 서울특별시 대안교육기관 지원 조례 일부개정조례를 이에 공포 한다.

서울특별시장 오세훈 인

2021년 5월 20일

서울특별시 대안교육기관 지원 조례 일부를 다음과 같이 개정한다.

제7조의2를 다음과 같이 신설한다.

제7조의2(다른 지방자치단체 대안교육기관 지원) 시장은 서울특별시에 주민등록을 둔 청소년이 다른 지방자치단체에 소재하는 대안교육기관에 입학한 경우 해당 기관이 신청하는 다음의 비용의 전부 또는 일부를 예산의 범위 내에서 지원할 수 있다. 신청에 관한 사항은 시장이 따로 정한다.

1. 입학준비금 등 필요한 비용

부칙

제1조(시행일) 이 조례는 공포한 날부터 시행한다.

제2조(경과조치) 2021년도에 이 조례 제7조의2에 따라 입학한 경우 이 조례에 따라 입학한 것으로 본다.

신·구조문대비표

현 행	개 정 안
< 신 설 >	제7조의2(다른 지방자치단체 대안교육기관 지원) 시장은 서울특별시에 주민등록을 둔 청소년이 다른 지방자치단체에 소재하는 대안교육기관에 입학한 경우 해당 기관이 신청하는 다음의 비용의 전부 또는 일부를 예산의 범위 내에서 지원할 수 있다. 신청에 관한 사항은 시장이 따로 정한다.
	1. 입학준비금 등 필요한 비용

현 행	개 정 안
	부칙
	제1조(시행일) 이 조례는 공포한 날부터 시행한다.
	제2조(경과조치) 2021년도에 이 조례 제7조의2에 따라 입학한 경우 이 조례에 따라 입학한 것으로 본다.
제2조(구성) ① ~ ③ (생 략)	제2조(구성) ① ~ ③ (현행과 같음)
④ 위원 중 공무원이 아닌 위원(이하 "위촉위원"이라 한다)의 임기는 2년으로 하고, <u>두 차례에</u> 한정하여 연임할 수 있다. 다만, 위촉위원의 사임 등으로 인하여 새로 위촉된위원의 임기는 전임위원 임기 중 남은 기간으로 한다.	④ ----- ----- ----- 한 <u>차례에</u> ----- ----- ----- -----.

< 개정이유와 주요내용 >

1. 개정이유

- 가. 현재 우리시는 '서울시 소재한 대안교육기관'에 입학한 경우만 입학준비금을 지원 받을 수 있도록 설계되어 있어, 타 지방자치단체 소재 대안교육기관에 입학한 일부 서울 청소년에 대한 지원이 누락됨.
- 나. 이를 보완하기 위해서 현재의 '신고조건'은 유지하면서 기 조건에서 소외되는 '서울시 주민등록 청소년'을 지원 대상으로 확대하는 방향으로 개정하고자 함.

2. 주요내용

- 가. 서울시에 주민등록이 되어 있는 청소년이 타 지방자치단체에 소재하는 대안교육기관에 입학한 경우 입학준비금을 지원할 수 있는 근거를 신설함(제7조2 신설).
- 나. 2021년도에 입학한 청소년에게도 지원하도록 함(부칙 제2조).

서울특별시조례 제8034호

서울특별시 공공보건의료재단 설립 및 운영에 관한 조례 일부개정조례

서울특별시의회에서 의결된 서울특별시 공공보건의료재단 설립 및 운영에 관한 조례 일부개정 조례를 이에 공포한다.

서울특별시장 오세훈 인

2021년 5월 20일

서울특별시 공공보건의료재단 설립 및 운영에 관한 조례 일부를 다음과 같이 개정한다.

제16조제3항 각 호 외의 부분 중 “사업연도가”를 “회계연도가”로, “3개월”을 “2개월”로 하고, 같은 조에 제4항을 다음과 같이 신설한다.

④ 재단은 「서울특별시 출자출연 기관의 운영에 관한 조례」 제22조의2에 따라 예산서 및 결산서를 시의회 소관 상임위원회 및 예산결산특별위원회에 제출하여야 한다.

부칙

이 조례는 공포한 날부터 시행한다.

< 개정이유와 주요내용 >

1. 개정이유

- 가. 「지방자치단체 출자출연기관의 운영에 관한 법률」 개정사항을 반영하여, 결산기한을 회계연도 종료 후 3개월에서 2개월 이내로 변경하고자 함.
- 나. 「서울특별시 출자출연기관의 운영에 관한 조례」에서 정한 기한 이내에 예산서 및 결산서를 작성하여 시의회 소관 상임위원회 및 예산결산특별위원회에 제출하도록 명시하고자 함.

2. 주요내용

- 가. 재단의 결산서류 제출기한을 회계연도가 끝난 후 2개월 이내로 규정함(제16조제3항).
- 나. 「서울특별시 출자출연 기관의 운영에 관한 조례」에서 정한 기한 이내에 예산서 및 결산서를 시의회에 제출하도록 규정함(제16조제4항 신설).

서울특별시조례 제8035호

서울특별시 민간보건의료기관 이용 만성질환자 건강관리 지원 조례

서울특별시의회에서 의결된 서울특별시 민간보건의료기관 이용 만성질환자 건강관리 지원 조례를 이에 공포한다.

서울특별시장 오세훈 인

2021년 5월 20일

제1조(목적) 이 조례는 서울시민 만성질환자를 대상으로 지역사회 의원급 의료기관과 약국을 이용한 만성질환관리 지원체계를 구축함으로써 서울시민의 건강증진에 이바지함을 목적으로 한다.

제2조(정의) 이 조례에서 사용하는 용어의 뜻은 다음과 같다.

1. “만성질환”이란 장기간 발병해 지속되는 질환으로 가정 및 지역사회에서 상시적인 관리가 필요한 질환으로 다음 각 호에 해당하는 질환을 말한다.
 - 가. 고혈압
 - 나. 당뇨병
 - 다. 이상지질혈증
 - 라. 심뇌혈관질환
 - 마. 그 외 복합질환 등으로 인해 장기적인 치료를 요하는 질병
2. “건강관리”란 만성질환에 대한 등록관리, 예방교육, 진료, 상담, 약료서비스 등을 통하여 시민의 건강을 증진시킬 수 있도록 체계적인 건강관리 서비스를 제공하는 것을 말한다.
3. “수행기관”이란 이 조례 제4조에 의한 사업을 수행하는 의원급 의료기관 및 약국으로 시장이 지정한 기관을 의미한다.

제3조(시장의 책무) 서울특별시장(이하 “시장”이라 한다)은 만성질환자의 건강관리에 필요한 정책과 시책을 수립하고, 이에 필요한 재원을 확보하도록 노력하여야 한다.

제4조(지원사업) ① 시장은 만성질환관리를 원하는 시민에 대하여 건강관리를 위해 다음 각 호와 같은 지원 사업을 추진할 수 있다.

1. 만성질환자의 등록관리
 2. 만성질환자의 질병 관리를 위한 교육 및 상담
 3. 만성질환자의 질병관리를 위한 건강관리 역량 강화 사업
 4. 그 밖에 시장이 시민의 만성질환 관리를 위해 필요하다고 인정하는 사업
- ② 시장은 제1항의 사업의 수행을 수행하는 의료기관, 약국 등에 보조금, 장비 등의 재정적 지원을 할 수 있다.
- ③ 시장은 제1항 사업의 대상인 시민에게 검사·예방접종 등에 드는 비용의 일부 또는 전부를 지원할 수 있다.
- ④ 제1항부터 제3항까지의 사업수행 및 재정적 지원과 관련한 내용은 시장이 따로 정한다.

제5조(수행기관의 책무) ① 이 조례 제4조에 따른 사업의 수행기관은 「의료법」과 「약사법」을 준수하여야 한다.

② 시장은 이 조례 제4조에 따른 사업수행기관이나 보건의료인이 「의료법」 또는 「약사법」을 위반하였거나 허위로 보조금 또는 장비를 지급 받은 경우 그 지정을 취소할 수 있다.

제6조(지역사회 협력체계 구축) 시장은 만성질환 예방관리 등 건강관리를 위하여 유관기관 및 병·의원·약국 등 관련 기관과 상시적인 협력체계를 구축하여야 한다.

제7조(시행규칙) 이 밖에 조례 시행에 필요한 사항은 규칙으로 정한다.

부칙

이 조례는 공포한 날부터 시행한다.

< 제정이유와 주요내용 >

1. 제정이유

민간보건의료기관은 지역사회에서 시민들의 접근성이 높은 대표적인 지역자원으로, 이를 활용하여 시민들의 만성질환의 지속적 관리와 예방을 위한 사업을 추진할 수 있도록 함으로써 시민의 건강증진에 기여하고자 함.

2. 주요내용

- 가. 조례의 목적과 정의에 대해 규정함(제1조 및 제2조).
- 나. 만성질환자의 건강관리를 위한 시장의 책무에 대해 규정함(제3조).
- 다. 만성질환자 지원사업에 대해 규정함(제4조).
- 라. 수행기관의 책무에 대해 규정함(제5조).

서울특별시조례 제8036호

서울특별시 보건의료인력 지원 조례

서울특별시의회에서 의결된 서울특별시 보건의료인력 지원 조례를 이에 공포한다.

서울특별시장 오세훈 인

2021년 5월 20일

제1조(목적) 이 조례는 「보건의료인력지원법」 제3조제2항에 따라 서울시내 보건의료인력의 원활한 수급과 복지향상을 지원하기 위해 지역 보건의료환경 및 특성에 적합한 시책을 수립·시행하여 보건의료서비스의 질을 제고하고 시민의 건강 증진에 이바지하는 것을 목적으로 한다.

제2조(정의) 이 조례에서 사용하는 용어의 뜻은 다음과 같다.

1. “보건의료서비스”란 국민의 건강을 보호·증진하기 위하여 보건의료인이 행하는 모든 활동을 말한다.
2. “보건의료기관”이란 다음 각 목의 기관이나 시설을 말한다.
 - 가. 「의료법」에 따른 의료기관
 - 나. 「약사법」에 따른 약국
 - 다. 「지역보건법」에 따른 보건소·보건의료원 및 보건지소
 - 라. 그 밖에 보건의료인이 공중 또는 특정 다수인을 위하여 보건의료서비스를 행하는 시설이나 기관으로서 대통령령으로 정하는 시설이나 기관
3. “보건의료인력”이란 다음 각 목의 면허·자격 등을 취득한 사람을 말한다.
 - 가. 「의료법」에 따른 의료인 및 간호조무사
 - 나. 「약사법」에 따른 약사 및 한약사
 - 다. 「의료기사 등에 관한 법률」에 따른 의료기사, 보건의료정보관리사 및 안경사
 - 라. 「응급의료에 관한 법률」에 따른 응급구조사
 - 마. 「국민영양관리법」에 따른 영양사 등 보건의료 관계 법령에서 정하는 바에 따라 면허·자격 등을 취득한 사람으로서 대통령령으로 정하는 사람
4. “보건의료기관 종사자”란 제3호의 보건의료인력 외의 사람으로서 보건의료기관에서 보건의료서비스 외의 업무에 종사하는 사람을 말한다.

제3조(시장의 책무) 서울특별시장(이하 “시장”이라 한다)은 보건의료인력의 원활한 수급과 복지향상을 지원하기 위하여 보건의료환경 및 특성에 적합한 시책을 수립·시행하여야 한다.

제4조(보건의료인력 시행계획 수립) ① 시장은 「보건의료인력지원법」(이하 “법”이라 한다) 제5조에 따른 보건의료인력종합계획에 따라 법 제6조에서 규정한 연도별 시행계획(이하 “시행계획”이라 한다)을 수립·시행하여야 한다.

② 시장은 시행계획을 「지역보건법」 제7조에 따른 지역보건의료계획에 반영하여야 한다.

제5조(보건의료인력지원정책 심의위원회) ① 보건의료인력지원에 관한 주요 시책을 심의하기 위하여 시장 소속으로 위원회를 둔다.

② 위원회는 다음 각 호의 사항을 심의한다.

1. 제4조에 따른 시행계획의 심의
2. 보건의료인력의 복지향상과 관련한 지원정책의 심의
3. 그 밖에 위원장이 심의에 부치는 사항

③ 위원회는 위원장 1명과 부위원장 1명을 포함하여 15명 이내의 위원으로 구성하며 공무원이 아닌 위원이 전체 위원의 과반수가 되도록 하여야 한다.

④ 위원은 담당 부서의 4급 이상 공무원을 당연직 위원으로, 5급 이하 공무원을 당연직 간사로 하며 다음 각 호에 해당하는 사람 중 시장이 임명 또는 위촉한다.

1. 노동자단체, 「비영리민간단체 지원법」 제2조에 따른 비영리민간단체에서 추천하는 사람
2. 서울시에 지부나 지회를 설치한 의사회·치과의사회·한의사회·약사회·조산사회·간호사회 및 간호조무사회에서 추천하는 사람
3. 보건의료인력에 관한 학식과 경험이 풍부한 사람
4. 서울특별시공공보건의료재단이 추천하는 사람
5. 서울특별시의회에서 추천하는 서울시의원
6. 그 밖에 보건의료분야에 전문성이 있다고 시장이 인정하는 자

⑤ 그 밖에 위원회의 구성 및 운영 등에 필요한 사항은 규칙으로 정한다.

⑥ 제1항에 따른 위원회의 기능은 「서울특별시 시민건강관리 기본 조례」 제9조에 따른 시민건강위원회가 대행할 수 있다.

제6조(보건의료인력의 양성 및 자질향상) ① 시장은 우수한 보건의료인력을 양성하기 위하여 보건의료인력 양성기관에 대하여 실습교육 등에 필요한 지원을 할 수 있다.

② 시장은 보건의료인력의 의료기술 향상 및 역량 증진을 위하여 필요한 교육·훈련을 실시할 수 있다.

제7조(보건의료인력등의 근무환경 개선) ① 시장은 보건의료인력등의 적정 노동시간 확보 및 근무환경 개선을 위하여 노력하여야 한다.

② 시장은 교대근무 또는 야간근무하는 보건의료인력등의 건강권을 보호하고 근무 선택권을 보장하기 위하여 필요한 지원을 할 수 있다.

제8조(시행규칙) 이 조례의 시행에 필요한 사항은 규칙으로 정한다.

부칙

이 조례는 공포한 날부터 시행한다.

< 제정이유와 주요내용 >

1. 제정이유

보건의료기관에 종사하는 보건의료인력의 근무환경 개선과 처우수준 향상 등에 필요한 사항 등을 명시함으로써 보건의료서비스의 질을 높이고, 시민들의 건강증진에 기여하고자 함.

2. 주요내용

가. 조례의 목적과 정의를 규정함(제1조 및 제2조).

나. 보건의료인력 수립계획에 대하여 규정함(제4조).

다. 보건의료인력지원정책 심의위원회를 구성하고 운영하도록 함(제5조).

라. 보건의료인력의 양성 및 근무환경 개선에 관하여 규정함(제6조 및 제7조).

서울특별시조례 제8037호

서울특별시 반려동물 진료비 표시제 지원에 관한 조례

서울특별시의회에서 의결된 서울특별시 반려동물 진료비 표시제 지원에 관한 조례를 이에 공포한다.

서울특별시장 오세훈 인

2021년 5월 20일

제1조(목적) 이 조례는 동물병원에서 반려동물 주요 진료항목별 진료비를 자율적으로 표시하는데 필요한 지원사항을 규정함으로써 시민의 동물병원 진료비에 대한 투명성과 예측가능성 확보에 이바지함을 목적으로 한다.

제2조(정의) 이 조례에서 사용하는 용어의 뜻은 다음과 같다.

1. “동물병원”이란 「수의사법」 제2조제4호에 따른 서울특별시 내 동물병원을 말한다.
2. “반려동물”이란 「동물보호법」 제2조제1호의3에 따른 동물을 말한다.
3. “반려동물 진료비 표시제”란 동물병원 개설자가 동물병원의 주요 진료항목의 진료비를 동물병원 이용자가 보기 쉬운 장소에 게시하는 것을 말한다.

제3조(시장의 책무) 서울특별시장(이하 “시장”이라 한다)은 반려동물 진료비의 투명성 및 예측

가능성 확보를 위하여 반려동물 진료비 표시제 지원에 관한 시책을 추진하도록 노력하여야 한다.

제4조(진료비용 등의 표시 및 재정지원) 시장은 동물병원 개설자가 반려동물 진료비 표시제에 참여할 경우, 진료비 게시에 필요한 표시장비 등의 설치비용을 예산의 범위에서 지원할 수 있다.

제5조(시행규칙) 이 조례의 시행에 필요한 사항은 규칙으로 정한다.

부칙

이 조례는 공포한 날부터 시행한다.

＜ 제정이유와 주요내용 ＞

1. 제정이유

- 가. 반려동물과 함께 하는 인구가 천만명에 육박하는 등 반려동물의 질병 예방 치료등을 위한 동물병원 이용하는 횟수도 따라 증가하고 있음.
- 나. 그러나 동물병원마다 진료서비스에 따른 진료비의 차이로 인하여 동물소유자는 동물병원 진료비에 대한 불신이 양상되고, 과잉진료로 인한 과도한 진료비 청구가 빈번하게 발생하고 있음.
- 다. 이에 근거규정을 마련하여 동물병원 진료비에 대한 예측가능성 및 투명성 확보하고 나아가 반려동물 진료비 표시제 지원에 관한 시책 추진 노력을 명시함.

2. 주요내용

- 가. 반려동물 진료비 표시제란 동물병원 개설자가 동물병원의 주요 진료 항목의 진료비를 동물병원 이용자가 보기쉬운 장소에 게시하는 것을 정의함(제2조).
- 나. 시장은 반려동물 진료비의 투명성 및 예측가능성 확보를 위한 반려동물 진료비 표시제 지원에 관한 시책 추진 노력을 명시함(제3조).
- 다. 시장은 동물병원 개설자가 반려동물 진료비 표시제에 참여할 경우 예산의 범위에서 표시에 필요한 장비 등의 설치비용등을 지원할 수 있음(제4조).

서울특별시조례 제8038호

서울특별시 건설기술심의위원회 조례 일부개정조례

서울특별시의회에서 의결된 서울특별시 건설기술심의위원회 조례 일부개정조례를 이에 공포 한다.

서울특별시장 오세훈 인

2021년 5월 20일

서울특별시 건설기술심의위원회 조례 일부를 다음과 같이 개정한다.

제2조제4항 중 “두 차례” 를 “한 차례” 로 한다.

부칙

이 조례는 공포한 날부터 시행한다.

< 개정이유와 주요내용 >

1. 개정이유

2019년 1월 국민권익위원회의 권고에 따라 턴키 설계 등을 평가하는 민간위원의 장기 연임으로 인한 부패방지를 위해 2020년 12월 8일 「건설기술 진흥법 시행령」의 지방·특별심의 및 자문위원회 민간위원의 연임을 1회로 제한하도록 개정되어 조례에 반영하고자 함.

2. 주요내용

건설기술심의위원회 위원 중 공무원이 아닌 위원(이하 "위촉위원"이라 한다)의 임기 중 연임 조건을 종전 두 차례 한정에서 한 차례로 함(제2조제4항).

서울특별시조례 제8039호

서울특별시 안전감찰 전담기구 협의회 구성 및 운영 등에 관한 조례

서울특별시의회에서 의결된 서울특별시 안전감찰 전담기구 협의회 구성 및 운영 등에 관한 조례를 이에 공포한다.

서울특별시장 오세훈 인

2021년 5월 20일

제1조(목적) 이 조례는 「재난 및 안전관리 기본법 시행령」 제86조의2제6항에 따라 지역 전담기구 협의회에 위임된 사항과 그 시행에 필요한 사항을 규정함을 목적으로 한다.

제2조(정의) 이 조례에서 안전감찰 전담기구란 서울특별시(이하 “시” 라 한다), 자치구, 시 산하 공사·공단 등에서 안전감찰 업무를 담당하는 기구를 말한다.

제3조(협의회 기능) 시 안전감찰 전담기구 협의회(이하 “협의회” 라 한다)는 다음 각 호의 사항을 수행한다.

1. 「재난 및 안전관리 기본법」(이하 “법” 이라 한다) 제77조제5항에 따른 전담기구 간 조사계획 활동 등의 협조에 대한 지원
2. 조사활동 개선에 관한 사항의 지원
3. 조사 및 처분기준 등에 관한 사항의 지원
4. 그 밖에 위원장이 전담기구 협의회 운영 및 효율적인 조사활동을 지원하기 위해 필요하다고 인정하는 사항

제4조(협의회 구성) ① 협의회는 위원장 1명을 포함하여 100명 이내의 위원으로 구성한다.

② 협의회는 위원장은 행정2부시장, 부위원장은 전담기구를 관할하는 부서의 실·국장이 된다.

③ 협의회는 위원은 다음 각 호의 어느 하나에 해당하는 사람으로 한다.

1. 시의 전담기구 담당 실·국장
2. 자치구의 부구청장
3. 시 산하 공사·공단 대표 또는 이에 준하는 임원
4. 그 밖에 위원장이 필요하다고 판단하여 위촉하는 안전분야 전문가
- ④ 협의회는 안전감찰 업무 및 안전분야 부패 근절 활동에 관하여 전문적이고 다양한 의견을 수렴하기 위해 협의회에 자문위원회를 둘 수 있다.
- ⑤ 자문위원회의 세부 구성 및 운영에 관한 세부사항은 위원장이 정한다.
- ⑥ 협의회는 간사 1명을 두며, 간사는 시의 전담기구를 관장하는 부서의 장이 된다.

제5조(위원의 임기) 공무원이 아닌 위원의 임기는 2년으로 하되 1회에 한하여 연임할 수 있다.

제6조(회의) ① 위원장은 협의회 회의를 소집하고 그 의장이 된다.

② 협의회 회의는 정기회와 임시회로 구분하며 다음 각 호와 같이 개최한다.

1. 정기회의: 연 1회 이상

2. 임시회의: 위원장이 필요하다고 인정하는 때

③ 제2항에 따른 회의를 개최하기 위해서는 회의 개최 10일 전까지 회의 일정 및 안건 등의 회의 정보를 위원에게 알려야 한다.

④ 위원장은 필요하다고 판단하는 때에는 회의 개최 전에 협의회 위원에게 사전 안전감찰을 시행할 것을 요청할 수 있다.

제7조(실무협의회) ① 협의회에 상정할 안건의 검토 및 협의 등을 위하여 실무협의회를 둔다.

② 실무협의회는 제4조제6항에 따른 협의회 회의 간사가 주재하며, 참석자는 협의회 위원이 소속 공무원 또는 직원 중 지명하는 자가 된다.

③ 실무협의회는 원활한 업무수행을 위해, 포럼·워크숍·교육 등을 추진할 수 있다.

제8조(위원의 해촉) 위원장은 위원이 다음 각 호의 어느 하나에 해당하는 경우에는 해당 위원을 해촉할 수 있다.

1. 심신장애로 직무를 수행할 수 없게 된 경우

2. 직무와 관련된 비위사실이 확인된 경우

3. 직무태만, 품위손상이나 그 밖의 사유로 위원으로 적합하지 아니하다고 인정되는 경우

4. 위원 스스로 직무를 수행하기 어렵다는 의사를 밝히는 경우

제9조(협조요청) 협의회 또는 실무협의회는 업무수행을 위하여 필요하다고 판단하는 경우에는 전문적인 지식과 경험이 있는 관계 공무원 또는 전문가를 참석하게 하여 의견을 듣거나, 관할 구역 내 중앙부처 산하 재난관리책임기관 등에 대하여 의견 또는 자료의 제출 등 필요한 협조를 요청할 수 있다.

제10조(수당 등) 협의회 및 실무협의회에 참석하는 관계 전문가 등에 대하여는 예산의 범위 안에서 수당과 여비 그 밖에 필요한 경비를 지급할 수 있다. 다만, 공무원이 그 소관업무와 직접 관련되어 참석하는 경우에는 그러하지 아니하다.

부칙

이 조례는 공포한 날부터 시행한다.

< 제정이유와 주요내용 >

1. 제정이유

「재난 및 안전관리 기본법 시행령」 제77조제6항 신설('19. 12. 3)에 따라 안전감찰업무의 실효성 제고를 위해 안전감찰 전담기구 협의회 구성 및 운영 등에 필요한 사항을 규정하고자 함.

2. 주요내용

- 가. 조례의 목적을 명시함(제1조).
- 나. “안전감찰 전담기구”에 대해 정의함(제2조).
- 다. 시 안전감찰 전담기구 협의회 기능에 관하여 규정함(제3조).
- 라. 협의회 구성에 관한 사항을 규정함(제4조).
- 마. 위원회 임기 및 연임에 관하여 규정함(제5조).
- 바. 협의회 회의 소집 및 개최에 관하여 규정함(제6조).
- 사. 실무협의회 운영에 관한 사항을 규정함(제7조).
- 아. 위원회 해촉에 관한 사항을 규정함(제8조).
- 자. 협의회 또는 실무협의회 업무협조 요청에 관한 사항을 규정함(제9조).
- 차. 협의회 및 실무협의회 참석 전문가 등에 대한 수당 등 경비에 관한 사항을 규정함(제10조).

서울특별시조례 제8040호

서울특별시 지진방재에 관한 조례 일부개정조례

서울특별시의회에서 의결된 서울특별시 지진방재에 관한 조례 일부개정조례를 이에 공포한다.

서울특별시장 오세훈 인

2021년 5월 20일

서울특별시 지진방재에 관한 조례 일부를 다음과 같이 개정한다.

제5조제6호의 호번호를 제7호로 하고, 같은 조에 제6호를 다음과 같이 신설한다.

6. 지진 진동 모니터링시스템 구축·운영

제5조, 제6조, 제7조의 조번호를 각각 제6조, 제7조, 제8조로 하고, 제5조를 다음과 같이 신설한다.

제5조(지진정보관리시스템의 운영) 시장은 내진성능확보, 지진가속도 계측기, 지진대피소, 지진훈련·교육·홍보 등 관련 정보를 체계적으로 수집·관리하고 시민들에게 제공하기 위해 지진정보관리시스템을 운영해야 한다.

부칙

이 조례는 공포한 날부터 시행한다.

< 개정이유와 주요내용 >

1. 개정이유

지진재난에 대비하기 위해 내진성능확보, 지진가속도 계측기 설치, 지진대피소 장소 지정·관리, 지진재난 훈련·교육·홍보 등에 대한 각종 지진 정보를 시민에게 효율적으로 제공하기 위하여 ‘지진정보관리시스템’을 운영토록 함은 물론, 서울지진안전센터의 사업 범위에 ‘지진 진동 모니터링시스템 구축운영’을 추가함으로써 만일의 지진으로부터 시민의 생명과 재산을 보호하고자 함.

2. 주요내용

- 가. 시장에게 지진 관련 데이터 및 정보를 체계적으로 수집·관리, 활용할 수 있도록 지진정보관리시스템을 운영토록 신설함(제5조).
- 나. 지진방재 정책의 효율적 실현을 위해 서울지진안전센터의 지진방재사업에 지진 진동 모니터링시스템 구축·운영을 신규로 추가함(제6조제6호).

서울특별시조례 제8041호

서울특별시 불법하도급 신고포상금 지급에 관한 조례 일부개정조례

서울특별시의회에서 의결된 서울특별시 불법하도급 신고포상금 지급에 관한 조례 일부개정 조례를 이에 공포한다.

서울특별시장 오세훈 인

2021년 5월 20일

서울특별시 불법하도급 신고포상금 지급에 관한 조례 일부를 다음과 같이 개정한다.

제4조제1항을 다음과 같이 한다.

① 제3조의 신고에 대한 접수요건은 신고자가 다음 각 호의 사항을 분명히 밝혀야 한다.

1. 신고자의 성명·주소
2. 피신고자의 성명 또는 명칭(법인인 경우에는 그 대표자의 성명을 포함한다)
3. 위반행위의 내용과 이를 입증할 수 있는 자료

별지 제1호서식과 제2호서식 중 “주민등록번호”를 “생년월일”로 한다.

부칙

이 조례는 공포한 날부터 시행한다.

< 개정이유와 주요내용 >

1. 개정이유

현행 조례 제4조제1항제2호의 신고의 접수처리 조문내용과 별첨 신고서 피신고자의 정보 형식이 맞지 않아 「하도급거래 공정화에 관한 법률 시행령」 제10조의 조문 내용을 준용하는 한편, 「개인정보 보호법」 제24조 고유식별정보의 처리 제한 규정에 따라 별지 제1호서식과 제2호서식 중 주민등록번호를 생년월일로 대체 하고자 함.

2. 주요내용

가. 불법하도급 신고 접수 요건을 「하도급거래 공정화에 관한 법률 시행령」 제10조(위반행위의 신고 및 통지)의 조문을 준용하여 변경함(제4조제1항).

나. 별지 제1호서식 불법하도급 신고서와 제2호서식 신고 관리카드의 “주민등록번호”를 “생년월일”로 변경함(별지 제1호서식 및 제2호서식).

서울특별시조례 제8042호

서울특별시 지역건설산업 활성화에 관한 조례 일부개정조례

서울특별시의회에서 의결된 서울특별시 지역건설산업 활성화에 관한 조례 일부개정조례를 이에 공포한다.

서울특별시장 오세훈 인

2021년 5월 20일

서울특별시 지역건설산업 활성화에 관한 조례 일부를 다음과 같이 개정한다.

제2조제1호 중 “「건설산업기본법」 제2조제1호에 따른 건설산업과” 를 “「건설산업기본법」(이하 “법”이라 한다) 제2조제1호에 따른 건설산업 또는” 으로, “공사업을 말한다” 를 “공사업과 건설자재 제조·유통업을 말한다” 로 하고, 같은 조에 제4호부터 제6호까지를 각각 다음과 같이 신설한다.

4. “건설사업자”란 법 또는 다른 법률에 따라 등록을 하고 건설업을 영위하는 자를 말한다.
5. “건설일용근로자”란 법 제2조제2호에 따른 건설업에 종사하는 일용근로자를 말한다.
6. “부적격업체”란 법 제10조 및 같은 법 시행령 제13조에 따른 등록기준(기술능력, 자본금, 시설·장비·사무실, 보증가능금액)을 충족하지 못하거나 법 제40조에 따른 건설기술인의 배치가 이루어지지 않는 등 불공정 거래질서를 형성하는 건설업체를 말한다.

제9조 및 제10조의 조번호를 각각 제11조 및 제12조로 하고, 제9조와 제10조를 각각 다음과 같이 신설한다.

제9조 (고용개선 지원) ① 발주청과 건설사업자는 건설일용근로자의 고용개선을 위하여 노력하여야 한다.

- ② 시장은 건설일용근로자의 사회보험 가입 확대를 위해 건설일용근로자의 국민건강·국민연금 보험료 분담금 중 일부를 사업비에 반영하여 지원할 수 있다.
- ③ 시장은 제1항에 따라 건설일용근로자의 고용개선을 위해 노력한 우수 건설사업자에게 고용개선장려금을 지원할 수 있다.
- ④ 제2항과 제3항에 따른 구체적인 지원대상, 지원규모, 지원방법 등 세부사항은 시장이 정한다.
- ⑤ 시장은 다음 각 호의 어느 하나에 해당하는 경우에는 제2항의 재정 지원금과 제3항의 고용개선장려금을 환수하여야 한다.

1. 지급대상이 아닌 자가 지원을 받은 경우
2. 거짓이나 그 밖의 부정한 방법으로 지원을 받은 경우

제10조 (부적격업체 단속) ① 시장은 다음 각 호에 해당하는 부적격 사항에 대해 단속할 수 있다.

1. 법 제10조 및 같은 법 시행령 제13조에 따른 등록기준 미달(기술능력, 자본금, 시설·장비·사무실, 보증가능금액)
2. 법 제40조에 따른 건설기술인의 배치 위반
3. 법 제25조에 따른 무등록자 하도급 금지 위반, 법 제28조의2에 따른 직접시공의무 위반, 법

제29조에 따른 일괄하도급·재하도급 금지 위반 등 부적격업체로 인정되는 경우

- ② 제1항에 해당하는 행위를 단속하기 위하여 종합건설업체에 대해서는 직접, 전문건설업체에 대해서는 관할 자치구와 합동으로 단속할 수 있다.
- ③ 효율적인 단속을 위해 관련 기관 및 전문가 등의 지원을 받을 수 있으며, 수시단속(민원 또는 입찰에 참여하는 경우에 한한다) 및 정기단속 등의 방법으로 단속할 수 있다.
- ④ 제2항 및 제3항에 따른 단속을 위해 실태조사를 실시하는 경우 정부 또는 시 등에서 실시하는 실태조사를 6개월 이내에 실시한 업체는 제외한다.
- ⑤ 시장은 건설업체와 계약을 체결하는 절차를 이행할 때 법 제83조 및 제83조의2에 따라 부적격업체로 적발된 후 소명절차 등을 거쳐 최종 부적격업체로 판정된 경우 「지방자치단체를 당사자로 하는 계약에 관한 법률」 제13조 및 제30조의2, 제31조, 같은 법 시행령 제42조에 의해 적격심사를 배제하거나 낙찰자 결정을 취소할 수 있다.
- ⑥ 시장은 부적격업체에 대한 단속을 위해 전담 부서를 구성·운영할 수 있으며, 필요한 경우 현장 확인을 위한 전문 인력을 채용할 수 있다.

부칙

제1조(시행일) 이 조례는 공포한 날부터 시행한다.

제2조(유효기간) 제9조제2항 및 제3항의 규정은 2023년 12월 31일까지 그 효력을 가진다.

< 개정이유와 주요내용 >

1. 개정이유

- 가. 현행 조례는 “지역건설산업”을 「건설산업기본법」에 따른 건설산업과 다른 법령에 따라 등록된 공사업으로만 제한하고 있는데, 이를 규제 혁신 차원에서 건설자재 제조·유통업까지 확대하고자 함.
- 나. 「건설산업기본법」에 따른 건설업체 등록기준(기술능력, 자본금, 시설·장비·사무실 등) 및 인력기준 등에 미달하면서 건설시장에서 낙찰만을 목적으로 입찰에 참여하여 입찰질서를 교란하는 건설업 부적격업체(페이퍼컴퍼니) 단속을 강화하기 위해 전담 부서를 구성·운영할 수 있도록 법적 근거규정을 마련함으로써 공정한 건설시장을 조성하려는 것임.
- 다. 건설현장에서의 건설일용근로자의 장기근로를 유도하여 적정한 임금보장을 통한 사회보험 가입 확대 등에 노력한 건설사업자에게 인센티브 제도를 도입하여 건설 일자리의 고용구조 개선을 통한 청년층 유입 증가 및 내국인 숙련인력 확보로 건설경쟁력을 강화하고 건설 산업 기반을 구축하기 위한 필요한 사항을 규정하고자 함.

2. 주요내용

- “지역건설산업”의 정의를 각 개정안의 입법취지를 최대한 반영하여 통합·조정함(제2조 제1호).
- “건설사업자”의 정의를 신설함(제2조제4호).
- “건설일용근로자”의 정의를 신설함(제2조제5호).
- “부적격업체”의 정의를 신설함(제2조제6호).
- 고용개선 지원에 관한 사항을 규정함(제9조).
- 부적격업체 단속에 관한 사항을 규정함(제10조).

서울특별시조례 제8043호

서울특별시 한옥 등 건축자산의 진흥에 관한 조례 일부개정조례

서울특별시의회에서 의결된 서울특별시 한옥 등 건축자산의 진흥에 관한 조례 일부개정조례를 이에 공포한다.

서울특별시장 오세훈 인

2021년 5월 20일

서울특별시 한옥 등 건축자산의 진흥에 관한 조례 일부를 다음과 같이 개정한다.

제20조에 제4호와 제5호를 각각 다음과 같이 신설한다.

4. 공공한옥(서울특별시, 자치구 또는 서울특별시 투자출연기관이 소유한 한옥)
5. 한옥자재창고 등 한옥건축 지원을 위해 시장이 필요하다고 인정하는 사업

제21조에 제6항을 다음과 같이 신설한다.

- ⑥ 시장은 제20조제4호 및 제5호에 해당하는 경우 예산의 범위에서 소요되는 비용의 일부 또는 전부를 보조할 수 있다.

제32조 본문 중 “서울특별시 또는 서울주택도시공사의 소유인 다중에게 공개되는 한옥(이하 “공공한옥”이라 한다)”을 “제20조제4호에 따른 공공한옥”으로 한다.

부칙

이 조례는 공포한 날부터 시행한다.

< 개정이유와 주요내용 >

1. 개정이유

- 가. 공공건축물 신축시 한옥이 거의 없는데, 이는 공공건축물을 한옥으로 신축할 경우 일반 건축물 대비 한옥의 건축비가 고가이므로 자치구 등의 예산 사정상 부담이 되기 때문임. 아울러, 시의 예산지원은 민간에 대해서만 가능하도록 되어 있고, 자치구 소유 등 공공한옥 건축시 이에 대한 지원은 없어 활성화되지 않고 있는 실정임.
- 나. 이에 시비 지원 대상 사업에 공공한옥을 신축할 경우와 한옥자재창고 등 한옥건축의 지원을 위해 시장이 필요하다고 인정하는 사업으로 확대하여 공공건축물의 한옥화 등을 유도하고자 함.

2. 주요내용

- 가. 한옥의 지원 대상으로 공공한옥 및 한옥자재창고 등 한옥건축 지원을 위해 시장이 필요하다고 인정하는 사업을 추가하고(제20조제4호 및 제5호 신설), 그 지원 근거를 마련함(제21조제6항 신설).
- 나. 공공한옥의 범위를 자치구 또는 시 투자·출연기관 소유 한옥까지 확대함(제20조제4호 신설).

서울특별시조례 제8044호

서울특별시 도시계획 조례 일부개정조례

서울특별시의회에서 의결된 서울특별시 도시계획 조례 일부개정조례를 이에 공포한다.

서울특별시장 오세훈 인

2021년 5월 20일

서울특별시 도시계획 조례 일부를 다음과 같이 개정한다.

제19조의6을 다음과 같이 신설한다.

제19조의6(역세권 복합개발 지구단위계획 수립) ① 영 제46조제11항에 따라 용적률 완화를 위하여 공공시설등의 부지를 제공하거나 공공시설등을 설치하여 제공하는 비용은 증가하는 용적률의 2분의 1에 해당하는 용적률을 부지면적 기준으로 환산하여 적용한 토지가치를 말한다.
② 영 제46조제11항에 따른 도시계획 조례로 정하는 비율은 제1항에 따라 산정된 비용의 70퍼센트를 말한다.

제27조제4호 중 “(유골 750구 이하에 한한다)” 를 “(유골 750구 이하에 한한다. 다만, 도시자연공원구역 내 설치하는 경우에는 「장사 등에 관한 법률」에 따른다)” 로 한다.

부칙

이 조례는 공포한 날부터 시행한다.

< 개정이유와 주요내용 >

1. 개정이유

- 가. ‘역세권 복합용도개발 지구단위계획’ 과 관련하여 ‘21년 1월 26일 개정된 「국토의 계획 및 이용에 관한 법률 시행령」(시행 ’ 21.4.27.)에 따라 조례로 위임된 사항을 정하여 공공임대주택 공급을 촉진하고,
- 나. 전통적인 장례 문화가 매장 중심에서 화장 방식으로 변화하고 있으나, 지역주민들의 반대로 봉안시설의 신설이 어려운 문제를 해소하고자 도시자연공원구역 내에서 종교집회장의 봉안당을 설치하는 경우에 한해 유골수 규모를 「장사 등에 관한 법률」을 따르도록 하여 봉안당의 난립을 방지하면서 제한적으로 관내 봉안시설을 확충하고자 함.

2. 주요내용

- 가. 역세권 복합용도개발형 지구단위계획구역 내 준주거지역에서 건축물을 건축하여 공공기여 할 경우, 공공기여 비용은 증가하는 용적률의 2분의 1을 부지면적으로 환산하여 적용한 토지가치로 정하고, 공공기여 비용의 70퍼센트 이상을 공공임대주택을 제공하는 데

사용하도록 함(제19조의6).

나. 도시자연공원구역 내에 종교집회장의 봉안당을 설치하는 경우에는 유골수를 「장사 등에 관한 법률」에 따르도록 함(제27조제4호).

서울특별시조례 제8045호

서울특별시 빛공해 방지 및 좋은빛 형성 관리 조례 일부개정조례

서울특별시의회에서 의결된 서울특별시 빛공해 방지 및 좋은빛 형성 관리 조례 일부개정 조례를 이에 공포한다.

서울특별시장 오세훈 인

2021년 5월 20일

서울특별시 빛공해 방지 및 좋은빛 형성 관리 조례 일부를 다음과 같이 개정한다.

제2조제4호 중 “조명방식”을 “발광기구 및 부속장치를”로 한다.

제5조제1항을 다음과 같이 한다.

① 시장은 「인공조명에 의한 빛공해 방지법」(이하 “법”이라 한다) 제5조제1항에 따라 관할지역의 빛공해 방지를 위한 계획을 법 제4조제1항에 따른 빛공해방지계획이 수립된 날부터 1년 이내에 수립하여 시행하여야 한다.

별표 제4호의 시설규모란 중 “공원등 등”을 “공원등 등(개량 제외)”로 한다.

부칙

이 조례는 공포한 날부터 시행한다.

< 개정이유와 주요내용 >

1. 개정이유

- 가. 서울시는 빛공해 방지 및 좋은 빛 형성을 위해 조명기구의 신·증설과 개량 시 조명계획에 대한 좋은빛위원회 심의를 진행하고 있으나, 현재 연평균 386건의 과도한 심의건수로 인해 심도 있는 논의에 한계가 있는바, 심의건수의 47%를 차지하고 있는 공간조명 중 단순 공정인 “개량사업”에 대한 심의를 제외하여 좋은빛위원회를 효율적으로 운영하고, 조례의 문구 정비와 상위법 개정사항을 반영하고자 함.
- 나. 환경부장관이 수립하는 빛공해방지계획과 시장이 수립하는 빛공해방지계획의 구분을 보다 명확하게 하기 위해 인용 법 조문을 규정함.

2. 주요내용

- 가. ‘미디어파사드 장식조명’ 용어의 정의를 구체화함(제2조제4호).
- 나. 상위법령 개정에 따라 빛공해 방지계획 수립 주기를 단축함(제5조 제1항).
- 다. 시장이 「인공조명에 의한 빛공해 방지법」 제5조제1항에 따라 수립해야 하는 관할지역의 빛공해방지계획을 법 제4조제1항에 따른 빛공해방지계획이 수립된 날부터 1년 이내에 수립하여 시행하는 것으로 명확히 함(제5조제1항).

서울특별시조례 제8046호

서울특별시 건축 조례 일부개정조례

서울특별시의회에서 의결된 서울특별시 건축 조례 일부개정조례를 이에 공포한다.

서울특별시장 오세훈 인

2021년 5월 20일

서울특별시 건축 조례 일부를 다음과 같이 개정한다.

별표 2의2를 별지와 같이 한다.

부칙

이 조례는 공포한 날부터 시행한다.

[별표 2의2]

신고에 따라 착공할 수 있는 가설건축물

용도	구조	면적	기타
관리사무실 (주차장, 화원, 체육시설 및 공동주택 단지 내 근로자 근무환경 개선을 위한 휴게·경비등 시설)	조립식	30제곱미터 이하	· 1층으로 한정 · 옥상설치 불가 · 독립적으로 설치한 것으로서 도시미관상 지장이 없는 것 · 공연장 대표소는 문화지구에 해당하고 공연장이 위치한 부지 경계선 내에 설치하는 것 · 생활폐기물 보관함을 설치하고자 하는 집합건물(공동주택 제외)은 ‘구분소유 300호’ 이상, 「집합건물의 소유 및 관리에 관한 법률」에 따른 관리인이 선임된 경우로 한정
제품야적장		500제곱미터 이하	
기계보호시설		300제곱미터 이하	
공연장 대표소		5제곱미터 이하	
생활폐기물 보관함		100제곱미터 이하	
차양시설·비가리개시설	제한 없음	제한 없음	· 시장 또는 구청장이 시장환경을 위하여 지정·공고한 기존 재래시장 및 「농수산물 유통 및 가격안정에 관한 법률」 제2조제2호에 따른 농수산물도매시장의 공지 또는 도로(점용허가를 받은 도로로 한정한다)에 설치하는 것 · 「학교시설사업 촉진법」 제3조에 따른 학교 내에 설치하는 것

< 개정이유와 주요내용 >

1. 개정이유

공동주택 관리 노동자의 처우 개선을 위하여 경비실 에어컨 등 휴게시설 설치가 확산되고 있으나, 이러한 시설이 현행법상 위반건축물로 분류되어 이행강제금이 부과되는 사례가 발생하고 있어 제도적 보완을 위해 ‘공동주택 단지 내 근로자 근무환경 개선을 위해 필요하다고 인정되는 시설’을 건폐율·용적률 등에서 제외되는 가설건축물 축조신고 대상에 포함시켜 아파트 관리 노동자의 열악한 노동 환경 개선을 촉진하고자 함.

2. 주요내용

신고에 따라 착공할 수 있는 가설건축물 중 관리사무실 항목에 공동주택 단지 근로자 근무환경 개선을 위한 휴게·경비 시설을 추가함(별표 2의2).

서울특별시조례 제8047호

서울특별시 환경미화원자녀 학자금대여 조례 폐지조례

서울특별시의회에서 의결된 서울특별시 환경미화원자녀 학자금대여 조례 폐지조례를 이에 공포한다.

서울특별시장 오세훈 

2021년 5월 20일

서울특별시 환경미화원자녀 학자금대여 조례를 폐지한다.

부칙

이 조례는 2022년 5월 31일부터 시행한다.

< 폐지이유와 주요내용 >

1. 폐지이유

「서울특별시 환경미화원자녀 학자금대여 조례」는 1991년 서울특별시 소속사업소에 근무하는 환경미화원에게 자녀의 대학수학에 필요한 학자금을 대여하기 위하여 제정되었으나 환경미화원의 공무원 전환으로 인하여 적용 대상이 없으므로 조례를 폐지·정비 하고자 함.

2. 주요내용

「서울특별시 환경미화원자녀 학자금대여 조례」를 폐지함.

서울특별시조례 제8048호

서울특별시 청계천 이용·관리에 관한 조례 일부개정조례

서울특별시의회에서 의결된 서울특별시 청계천 이용·관리에 관한 조례 일부개정조례를 이에 공포한다.

서울특별시장 오세훈 인

2021년 5월 20일

서울특별시 청계천 이용·관리에 관한 조례 일부를 다음과 같이 개정한다.

제8조제4호를 다음과 같이 신설한다.

4. 감염병 등 시민의 안전을 위해 시장이 필요하다고 인정하는 경우

부칙

이 조례는 공포한 날부터 시행한다.

< 개정이유와 주요내용 >

1. 개정이유

청계천 시설물인 청계광장과 수변무대 등을 시민이 이용함에 있어서 수위 상승 또는 감염병 등 시민의 안전을 위해할 위험이 있는 경우 시장이 시설물 사용을 중지하거나 취소 할 수 있는 근거를 두고자 함.

2. 주요내용

이용시설 사용의 취소·정지 등 필요 조치 항목에 감염병 등 시민의 안전을 위해 시장이 필요하다고 인정하는 경우 신설(제8조제4호).

서울특별시조례 제8049호

서울특별시 수도 조례 일부개정조례

서울특별시의회에서 의결된 서울특별시 수도 조례 일부개정조례를 이에 공포한다.

서울특별시장 오세훈 인

2021년 5월 20일

서울특별시 수도 조례 일부를 다음과 같이 개정한다.

제20조의 제목 “(계량기의 시험)” 을 “(수도계량기의 시험)” 으로 하고, 같은 조에 제3항 및 제4항을 각각 다음과 같이 신설한다.

- ③ 제1항에 따른 수도계량기의 시험에 필요한 시험비용과 수도계량기 대금 등은 시험청구인의 부담으로 한다. 다만, 시험결과 수도계량기에 이상이 있는 경우에는 그러하지 아니한다.
- ④ 제3항의 시험비용과 수도계량기 대금 등은 시장이 따로 정하는 바에 따른다.

제42조의 제목 “(수도계량기의 훼손 또는 분실 등에 대한 책임)” 을 “(수도계량기의 관리 책임)” 으로 하고, 같은 조 제1항을 다음과 같이 하며, 같은 조 제2항 본문 중 “수도계량기” 를 “제1항에도 불구하고 수도계량기” 로, “시의 부담으로” 를 “시가 그 비용의 일부를 부담하여” 로 하고, 같은 항 단서 중 “이탈되어 동파된 경우에는 시가 수도계량기 및 수도계량기 보호통 등을 수리 또는 설치하고 그 비용은 수도사용자 등이 부담한다” 를 “이탈되는 등 관리 소홀로 동파된 경우에는 그러하지 아니한다” 로 한다.

- ① 수도계량기의 파손과 수도계량기 보호통의 훼손, 분실 등이 되었을 경우에는 시에서 교체 또는 설치하고 그 비용은 제40조제1항에 따른 급수설비 관리책임자인 수도사용자등의 부담으로 한다.

부칙

이 조례는 공포한 날부터 시행한다.

< 개정이유와 주요내용 >

1. 개정이유

- 가. 현재 수도사용자등은 수도계량기에 이상이 있다고 판단되는 경우 시장에게 그 시험을 하도록 하고 있으며, 수도계량기 이상 유무와 관계없이 시험비용과 재설치에 따른 수도계량기 대금 및 설치비용을 시장이 부담하고 있음.
- 나. 그러나 수도사용자등의 요청에 따라 시험하는 수도계량기의 경우 약 84%가 정상으로 판정되고 있고, 무분별한 시험요청으로 인해 만기 및 고장 교체 업무에 지장을 초래하고 있음.
- 다. 이에 수도계량기 시험결과 정상인 경우 시험비용과 수도계량기 대금 등의 비용을 시험청구인이 부담하도록 하여 무분별한 수도계량기 시험으로 인해 발생하는 예산 및 행정력 낭비 사례를 방지하고자 함.
- 라. 현재 동파 수도계량기 교체는 자연재해로 인정하여 계량기 교체에 필요한 비용을 수도사용자등에게 부과하지 않고 있으나, 대부분의 계량기 동파는 보온상태 부실 등 수도사용자등의 관리 부주의에서 발생하는 것으로 나타나고 있어 계량기 관리에 대한 시민인식 개선이 필요한 실정임.
- 마. 이에 수도계량기가 동파나 자연재해로 파손되는 경우 수도계량기 교체에 드는 비용에 대해 그 일부를 수도사용자등에게 부담하도록 하여 수도계량기에 대한 관리 책임을 강화하고자 함.

2. 주요내용

- 가. 수도계량기가 시험결과 정상인 경우 시험에 필요한 시험비용과 수도계량기 대금 등은 시험 청구인이 부담하도록 하고 해당 금액은 시장이 정하도록 함(제20조제3항 및 제4항 신설).
- 나. 수도계량기가 자연재해로 파손되거나 동파된 경우 교체에 드는 비용의 일부를 시가 부담하도록 함(제42조제2항).

서울특별시조례 제8050호

서울특별시 수도사업 설치 조례 일부개정조례

서울특별시의회에서 의결된 서울특별시 수도사업 설치 조례 일부개정조례를 이에 공포한다.

서울특별시장 오세훈 인

2021년 5월 20일

서울특별시 수도사업 설치 조례 일부를 다음과 같이 개정한다.

제5조의2를 다음과 같이 신설한다.

제5조의2(자체조사) ① 관리자는 투명하고 공정한 윤리경영을 수행하기 위하여 자체조사를 실시할 수 있고 이에 관한 사항은 규칙으로 정한다.

② “자체조사”란 관리자가 소속기관에 속한 사람의 모든 업무와 활동 등을 조사·점검·확인·분석·검증하는 것을 말한다.

부칙

이 조례는 공포한 날부터 시행한다.

< 개정이유와 주요내용 >

1. 개정이유

- 가. 상수도사업본부 내 감사 또는 조사기능 마련에 대한 대내외적인 요구에 따라 본부장 직속으로 안전조사과를 설치(2021.1.1.)한 바 있으나, 조례에 안전조사과에 관한 업무범위가 규정되어 있지 않아 업무 수행에 지장을 초래하고 있음.
- 나. 이에 안전조사과의 자체조사 업무 수행에 관한 근거와 그 업무범위를 조례에 규정하여 정상적인 활동을 수행하게 함으로써 상수도사업본부가 보다 투명하고 공정한 윤리경영을 할 수 있도록 하고자 함.

2. 주요내용

- 가. 투명하고 공정을 윤리경영을 수행하기 위해 자체조사를 실시할 수 있도록 함(제5조의2제1항 신설).
- 나. 자체조사의 업무범위를 규정함(제5조의2제2항 신설).

[입법예고]

서울특별시공고 제2021 - 1480호

**서울특별시 마을공동체 만들기 지원 등에 관한 조례 시행규칙 일부개정규칙안
재입법예고**

「서울특별시 마을공동체 만들기 지원 등에 관한 조례 시행규칙」을 개정함에 있어 그 입법취지와 주요내용을 시민에게 널리 알려 의견을 구하고자 「서울특별시 자치법규의 입법에 관한 조례」 제6조에 따라 다음과 같이 재입법예고합니다.

2021년 5월 20일

서울특별시장

1. 개정이유

「서울특별시 마을공동체 활성화 지원 조례」의 개정사항을 반영하고, 마을공동체 사업 추진체계를 현실에 맞게 개선하고자 함.

2. 주요내용

- 가. 조례의 제명이 변경됨에 따라, “서울특별시 마을공동체 활성화 지원 조례 시행규칙”으로 제명을 변경함.
- 나. 사업에 대한 지원신청, 결정 및 집행 등에 관한 내용을 「서울특별시 지방보조금 관리 조례」에 맞게 서울특별시 보조금심의위원회의 심의 절차를 거치도록 개정하고, 그 외에 규정되지 아니한 사항은 「서울특별시 지방보조금 관리 조례」에 따르도록 명시함(안 제3조 및 제4조 제3항).
- 다. 동일한 주민 또는 단체의 동일 또는 유사한 사업에 대한 지원 제한을 「지방재정법」 제32조의2 제5항에 따르도록 조례가 개정됨에 따라, 지원 횟수 제한 규정을 삭제함(현행 제5조).
- 라. 마을공동체 활성화 정책 수립을 위해 자치구와 유관기관에 필요한 자료 또는 정보의 제공을 요청할 수 있는 근거 조항을 신설함(안 제6조).

3. 의견제출

이 규칙의 개정안에 대하여 의견이 있는 단체 또는 개인은 2021년 6월 9일까지 다음 사항을 기재한 의견서를 작성하여 서울특별시장(참조 : 지역공동체담당관, 서울특별시 중구 세종대로 110)에게 제출하여 주시기 바라며, 그 밖에 자세한 사항은 지역공동체담당관(전화 : 2133-6334, FAX : 2133-0827, E-mail : kiciii1@seoul.go.kr)으로 문의하시기 바랍니다.

가. 입법예고 사항에 대한 의견(찬반 여부 및 그 사유)

나. 성명(단체의 경우에는 단체명과 그 대표자 성명), 주소 및 전화번호

※ 이 규칙의 입법안은 서울특별시 법무행정서비스(<http://legal.seoul.go.kr>)에 게재되어 있습니다.

서울특별시공고 제2021 - 1481호

서울특별시 위원회 수당 및 여비 지급 조례 시행규칙 일부개정규칙안 입법예고

「서울특별시 위원회 수당 및 여비지급 조례 시행규칙」을 일부 개정함에 있어 그 입법 취지와 주요내용을 시민에게 널리 알려 의견을 구하고자 「서울특별시 자치법규의 입법에 관한 조례」 제6조에 따라 다음과 같이 입법예고 합니다.

2021년 5월 20일

서울특별시장

1. 개정이유

코로나19 발생 이후 원격회의가 전면 확대 되면서 대면회의와 소요시간·처리사항 등에 큰 차이가 없는 점, ‘21년 예산 및 기금운용계획 집행 지침(’ 21.1월, 기획재정부)의 개정 내용(위원회 영상회의 등의 참석비는 일반적인 위원회 회의 참석에 준하는 수준으로 지급 가능)을 반영하여 원격회의 시 위원 참석수당을 대면회의와 동일하게 개정하고자 함.

2. 주요내용

- 가. 원격회의 시 위원 참석수당을 대면회의와 동일한 단가(기본료 15만원, 초과 5만원)로 변경하고, 명확한 의미전달을 위해 ‘사이버위원회’ 에서 ‘원격회의’ 로 용어를 변경함(안 제2조).
- 나. 변경된 참석수당을 ‘21. 9. 1. 이후 위원회를 개최하고, 이 규칙 시행일 이후 참석수당을 지급하는 경우부터 적용하도록 함(안 부칙).

3. 의견제출

이 규칙의 개정안에 대하여 의견이 있는 법인·단체 또는 개인은 2021년 6월 9일까지 다음 사항을 기재한 의견서를 서울특별시(참조: 서울협치담당관, 서울특별시 중구 세종대로 110)에 게 제출하시기 바라며, 그 밖의 자세한 사항은 서울협치담당관(전화: 02-2133-6572, FAX: 02-768-8959, E-mail: yooruc @seoul.go.kr)으로 문의하여 주시기 바랍니다.

가. 입법예고 사항에 대한 의견(찬반 여부 및 그 사유)

나. 성명(법인·단체의 경우에는 법인명 또는 단체명과 그 대표자의 성명), 주소 및 전화번호

※ 이 규칙의 입법안은 서울특별시 법무행정서비스(<http://legal.seoul.go.kr>)에 게재되어 있습니다.

고 시

서울특별시고시 제2021-231호

을지로3가 도시정비형 재개발구역 제9지구 정비계획 결정(변경) 및 지형도면 고시

서울특별시고시 제2016-310호(2016.10.6)로 도시정비형 재개발구역 지정 고시된 을지로3가 도시정비형 재개발구역 제9지구에 대해, 서울특별시고시 제2016-247호(2016.8.11)로 고시한 서울특별시 도시·주거환경정비기본계획[도시환경정비사업부문]에 적합하게 정비계획을 수립(변경)하여, 2021년 제2차 서울특별시 도시계획위원회(2021.2.17) 심의 등을 거쳐 「도시 및 주거환경정비법」 제16조 규정에 의하여 정비계획 변경 결정 및 고시하고, 「토지이용규제 기본법」 제8조 규정에 따라 지형도면을 함께 고시 합니다.

2021년 5월 20일
서울특별시장

I. 정비구역 지정 및 정비계획 결정

1. 도시정비형 재개발구역 지정

가. 도시정비형 재개발구역 지정(변경) 조서

구분	구역명	위 치	면 적(m ²)			비고
			기 정	변 경	변경후	
변경	을지로3가 도시정비형 재개발구역 제9지구	중구 을지로3가 5-1번지 일원	1,945.6	증) 30.4	1,976.0	-

※ 향후 측량성과에 따라 면적 변동될 수 있음

2. 도시정비형 재개발구역 정비계획(변경)

가. 토지이용계획

구분	명칭	면 적(m ²)			비율	비고
		기 정	변 경	변경후		
합 계		1,945.6	증) 30.4	1,976.0	100.0	
정비기반시설 등	소계	326.1	증) 30.4	356.5	18.0	
	도로	112.2	-	112.2	5.7	
	공원	213.9	증) 30.4	244.3	12.3	
획지	소계	1,619.5	-	1,619.5	82.0	
	획지	1,619.5	-	1,619.5	82.0	

※ 향후 측량성과에 따라 면적 변동될 수 있음

■ 변경사유 : 공동분담 정비기반시설 지정에 따른 면적 변경

나. 용도지역·지구 결정조서

1) 용도지역 결정조서

구분	명 칭	면적(m ²)			비율 (%)	비 고
		기 정	증 감	변 경		
합 계		1,945.6	증) 30.4	1,976.0	100.0	
상업 지역	소계	1,945.6	증) 30.4	1,976.0	100.0	
	일반상업지역	1,945.6	증) 30.4	1,976.0	100.0	

■ 변경사유 : 공동분담 정비기반시설 지정에 따른 면적 변경

2) 용도지역 결정조서

구분	도면표시 번호	지구명	지구의 세분	위치	면적(m ²)	연장 (m)	폭원 (m)	최초 결정일	비고
기정	①	방화지구	-	수표동 27-1 일대	55,151 (1,976.0)	-	-	1973.8.1. (건고시 제317호)	집단

※ ()는 을지로3가구역 제9지구 내 편입면적임

다. 도시계획시설 결정조서 : 변경

1) 도로 : 변경없음

구분	규 모				기능	연장 (m)	기점	종점	사용 형태	주요 경과지	최초 결정일	비고
	등급	류별	번호	폭원 (m)								
기정	중로	3	3	13 (1.5)	집산 도로	177 (41.7)	을지로3가 5-4	입정동 262	일반 도로	공공청사	' 16.10.6	
기정	소로	1	b	10 (1.0)	집산 도로	307 (36.2)	을지로3가 95-5	수표동 56-11	일반 도로	-	' 16.10.6	

※ ()는 을지로3가구역 제9지구 내 폭원 및 연장임

2) 공원

구분	도면 표시 번호	공원명	시설의 종류	위 치	면 적 (m ²)			최초결정일	비 고
					기정	변경	변경후		
기정	②	공원	역사 공원	을지로2가 101-43 일대	1,551.0 (213.9)	증) - (증) 30.4)	1,551.0 (244.3)	' 16.10.6	

※ ()는 을지로3가구역 제9지구 내 편입면적임

■ 변경사유 : 공동분담 정비기반시설 지정에 따른 면적 변경

라. 정비기반시설의 설치(부담) 계획

1) 정비기반시설 부담계획

구 분			시행 면적 (㎡)	대지 면적 (㎡)	정비기반 시설면적 (㎡)	계획기반 시설내 기공공용지 (㎡)	대지내 폐지되는 국공유지 (㎡)	순부담 면적(㎡)	순부담율 (%)	비 고
을지로3가구역			42,641.6	25,657.2	16,984.4	11,304.1	732.7	4,947.6	16.2	
사업 시행 지구	제9지구	기정	1,945.6	1,619.5	326.1	-	-	326.1	16.8	3지구 제외시 16.8%
		변경	1,976.0 (증 30.4)	1,619.5	356.5 (증 30.4)	-	-	356.5	18.0 (증 1.2)	

주1) 순부담율 = 순부담면적 / (시행구역면적 - 계획기반시설내 기존공공용지 - 대지내 폐지되는 국공유지)

주2) (신설) 순부담면적 중 “공동분담” 면적은 공원2 부지 내 을지로2가 101-21, 101-43번지 총 244.3㎡ 지정

■ 변경사유 : 공동분담 정비기반시설 지정에 따른 면적 변경

2) 정비기반시설 등 설치(확보) 계획 : 변경

(1) 정비기반시설 등 부담면적(관리청으로 무상 귀속)

기 정				변 경					
구 분	위 치		시설의 종류	정비기반시설 부담면적(㎡)	구 분	위 치		시설의 종류	정비기반시설 부담면적(㎡)
제9지구	소 계			326.1	제9지구	소 계			356.5
	을지로 3가	5-1	도로	26.7		을지로 3가	5-1	도로	26.7
		5-2		11.5			5-2		11.5
		5-3		3.7			5-3		3.7
		5-4		25.1			5-4		25.1
		5-18		9.0			5-18		9.0
		5-19		8.6			5-19		8.6
		5-21		15.1			5-21		15.1
		5-31		4.4			5-31		4.4
		5-32		3.0			5-32		3.0
		5-33		5.1			5-33		5.1
	공동분담	도로 및 공원	213.9	을지로 2가		공동분담	101-21	공원	109.1
							101-43		135.2

※ 필지의 일부가 정비기반시설로 계획되는 면적은 CAD구적에 의한 면적으로 산출하였으며, 사업시행시 측량 등을 통해 변경될 경우 변경된 면적으로 재산정하여야 함

■ 변경사유 : 공동분담 정비기반시설 지정에 따른 면적 변경

(2) 국·공유지 매입대상

구 분	위 치		지 목	면 적 (㎡)		관 리 청	비 고
				공부 (공유지분)	편입 (공유지분)		
9지구	을지로3가	5-24	도	23.1	23.1	국(국토교통부)	

※ 을지로3가 5-24번지는 지목상 도로이나, 현재 도로로 사용되고 있지 않음에 따라 무상양도 대상에서 제외됨.

마. 건축물의 정비·개량 및 건축시설계획

1) 기존건축물의 정비·개량계획

구 분	지구구분		가구 또는 획지 구분		위 치	정비개량계획(동)					비 고
	명칭	면적(㎡)	명칭	면적(㎡)		계	존치	개수	철거후 신 축	철거 이주	
기정	을지로3가구역 제9지구	1,945.6	-	1,619.5	을지로3가 5-1번지 일원	15	-	-	15	-	-
변경	을지로3가구역 제9지구	1,976.0	-	1,619.5	을지로3가 5-1번지 일원	17	-	-	17	-	-

2) 건축시설계획

구분	지구구분		가구 또는 획지 구분		위치	주용도	건폐율 (%)	용적율 (%)	높이 (m)	비고																												
	명칭	면적(㎡)	명칭	면적(㎡)																																		
기정	을지로3가구역 제9지구	1,945.6	-	1,619.5	을지로3가 5-1일원	업무, 숙박, 주거	60이하 단, 저층부는 기부채납에 따라 완화(최대80이하)	600/800/-	70 이하																													
변경	을지로3가구역 제9지구	1,976.0	-	1,619.5	을지로3가 5-1일원	주거, 숙박	60이하	1,028 이하	70 이하																													
주택의 규모 및 규모별 건설비용 - 주거용적률 완화에 따른 공공주택 공급(상업지역 내 장기일반민간임대주택 가능)(서고 제2019-343호) - 주택공급계획 : 108세대 - 전체 건립규모(전용면적기준) - 전용면적 50㎡이하 주택비율 : 100% - 공공주택 전체 세대수의 60%이상 전용 40㎡이하 확보 ※주택법 시행령 제10조제1항에 따라 도시형생활주택(원룸형주택)의 세대별 주거전용면적은 50㎡이하일 것 <table><tr><th>구분</th><th>전용면적</th><th>세대수</th><th>비율</th><th>비고</th></tr><tr><td rowspan="2">일반분양</td><td>40㎡이하</td><td>34세대</td><td>31.48%</td><td></td></tr><tr><td>50㎡이하</td><td>70세대</td><td>64.82%</td><td></td></tr><tr><td rowspan="2">주거용적률 완화에 따른 공공주택</td><td>40㎡이하</td><td>2세대</td><td>1.85%</td><td rowspan="2">임대주택</td></tr><tr><td>50㎡이하</td><td>2세대</td><td>1.85%</td></tr><tr><td colspan="2">합 계</td><td>108세대</td><td>100.0</td><td></td></tr></table>											구분	전용면적	세대수	비율	비고	일반분양	40㎡이하	34세대	31.48%		50㎡이하	70세대	64.82%		주거용적률 완화에 따른 공공주택	40㎡이하	2세대	1.85%	임대주택	50㎡이하	2세대	1.85%	합 계		108세대	100.0		
구분	전용면적	세대수	비율	비고																																		
일반분양	40㎡이하	34세대	31.48%																																			
	50㎡이하	70세대	64.82%																																			
주거용적률 완화에 따른 공공주택	40㎡이하	2세대	1.85%	임대주택																																		
	50㎡이하	2세대	1.85%																																			
합 계		108세대	100.0																																			
심의완화사항 [용적률계획] - 기준용적률 : 600% - 공공기여에 따른 허용용적률 완화량 : 200% 적용 <table><tr><th>목적</th><th>인센티브 대상</th><th>요건</th><th>인센티브</th><th>인센티브량</th></tr><tr><td rowspan="3">친환경 개발 (의무)</td><td>녹색건축물 인증</td><td>그린1등급(최우수)</td><td rowspan="3">100%</td><td rowspan="4">200% 적용</td></tr><tr><td>건축물에너지소비 총량제</td><td>240(kWh/㎡·y)미만</td></tr><tr><td>신재생에너지 이용시설</td><td>7%이상(주거)</td></tr><tr><td>생활SOC 문화인프라</td><td>생활SOC, 공연장, 박물관, 미술관, 영화상영관 등</td><td>미술관 도입 시</td><td>40%</td></tr><tr><td rowspan="2">보행가로 활성화</td><td>저층부 가로활성화용도</td><td>가로활성화용도 도입 시</td><td>30%</td><td rowspan="2">30%</td></tr><tr><td>공공보행통로 등</td><td>공공보행통로 조성 시</td><td>30%</td></tr></table> - 공공시설부지 제공에 따른 상한용적률 완화량 : 228.93% <table><tr><td>공공시설</td><td>산식 = 1.3α × (기준용적률 + 공공기여시설 인센티브) = 1.3 × (356.5㎡ / 1,619.5㎡) × (600% + 200%) = 228.93% ※ α = 공공시설부지제공면적 / 공공시설부지 제공후 대지면적</td></tr></table>											목적	인센티브 대상	요건	인센티브	인센티브량	친환경 개발 (의무)	녹색건축물 인증	그린1등급(최우수)	100%	200% 적용	건축물에너지소비 총량제	240(kWh/㎡·y)미만	신재생에너지 이용시설	7%이상(주거)	생활SOC 문화인프라	생활SOC, 공연장, 박물관, 미술관, 영화상영관 등	미술관 도입 시	40%	보행가로 활성화	저층부 가로활성화용도	가로활성화용도 도입 시	30%	30%	공공보행통로 등	공공보행통로 조성 시	30%	공공시설	산식 = 1.3α × (기준용적률 + 공공기여시설 인센티브) = 1.3 × (356.5㎡ / 1,619.5㎡) × (600% + 200%) = 228.93% ※ α = 공공시설부지제공면적 / 공공시설부지 제공후 대지면적
목적	인센티브 대상	요건	인센티브	인센티브량																																		
친환경 개발 (의무)	녹색건축물 인증	그린1등급(최우수)	100%	200% 적용																																		
	건축물에너지소비 총량제	240(kWh/㎡·y)미만																																				
	신재생에너지 이용시설	7%이상(주거)																																				
생활SOC 문화인프라	생활SOC, 공연장, 박물관, 미술관, 영화상영관 등	미술관 도입 시	40%																																			
보행가로 활성화	저층부 가로활성화용도	가로활성화용도 도입 시	30%	30%																																		
	공공보행통로 등	공공보행통로 조성 시	30%																																			
공공시설	산식 = 1.3α × (기준용적률 + 공공기여시설 인센티브) = 1.3 × (356.5㎡ / 1,619.5㎡) × (600% + 200%) = 228.93% ※ α = 공공시설부지제공면적 / 공공시설부지 제공후 대지면적																																					
건축물의 건축선에 관한 계획 (변경없음) - 건축한계선 지정 - 건축한계선은 아래와 같이 지정, 건축한계선으로 발생하는 전면공지는 보도로 조성, 단, 제9지구의 제8지구 경계로부터 건축한계선(폭5m)은 공공보행통로(4m)로 조성 <table><tr><th>구분</th><th>건축선 지정내용</th><th>비 고</th></tr><tr><td>제9지구</td><td> - 대로2-3(30m)변 저층부 건축지정선(폭3m) 지정 - 대로2-3(30m)변 고층부 벽면한계선(폭6m) 지정 - 중로3-3(13m)변 건축한계선(폭2m) 지정 - 소로1-b(10m)변 건축한계선(폭2m) 지정 </td><td>도면참고</td></tr></table>											구분	건축선 지정내용	비 고	제9지구	- 대로2-3(30m)변 저층부 건축지정선(폭3m) 지정 - 대로2-3(30m)변 고층부 벽면한계선(폭6m) 지정 - 중로3-3(13m)변 건축한계선(폭2m) 지정 - 소로1-b(10m)변 건축한계선(폭2m) 지정	도면참고																						
구분	건축선 지정내용	비 고																																				
제9지구	- 대로2-3(30m)변 저층부 건축지정선(폭3m) 지정 - 대로2-3(30m)변 고층부 벽면한계선(폭6m) 지정 - 중로3-3(13m)변 건축한계선(폭2m) 지정 - 소로1-b(10m)변 건축한계선(폭2m) 지정	도면참고																																				

3. 을지로3가구역 제9지구 도시·건축 혁신 공공기획 가이드라인

가. 제9지구 정비계획 가이드라인

연번	구분	내용
1	용적률	• 기준용적률 : 600%, 허용용적률 : 800%, 상한용적률 : 1,028% 이하
2	건폐율	• 60%이하
3	층수/높이	• 70m 이하로 계획
4	용도지역	• 일반상업지역
5	정비기반시설 설치(부담)계획	• 기준 : 16.8% 이상, 계획 : 18.0% ※ 지구별 공동분담으로 역사공원 2개소 조성 ※ 을지로2가 101-19번지 일대(해민서터) 공원부지 2개 필지 확보
6	세입자 보호대책 (인센티브X)	• 임시영업장 운영 - 대상지 동측 을지로11길변에 기존 세입자를 고려한 임시영업장 조성 및 운영 • 순환형 임시상가 활용 - 6지구 정비계획에 따라 북측 공원부지를 활용하여 임시상가 조성예정지로 9지구 내 임시영업장 공간 부족 시 6지구와 임시상가 공동 활용 - 9지구내 세입자 임시상가 필요면적을 고려 조성비용 등은 6지구와 공동분담 • 장기안심 임대상가 조성, 우선입차권 제공 및 임대료 감면(주변 시세의 70%이하) - 충무로9길변 기존 도심산업 세입자들의 재입주를 위해 장기안심임대상가 제공 - 현 충무로9길변 1층부에 276.9㎡(5개 점포)를 확보하여 현재 재입주를 희망하는 점포의 수요를 충당하고, 향후 사업시행인가 시 재입점을 희망하는 도심산업 점포가 추가로 있을 경우 2~3층부에 임대상가 제공
7	건축한계선	• 을지로변 : 대로2-3(30m) 저층부 건축지정선 3m 지정 • 을지로변 : 대로2-3(30m) 고층부 벽면한계선 6m 지정 • 을지로11길변 : 중로3-3(13m)변 건축한계선 2m 지정 • 충무로9길변 : 소로1-b(10m)변 건축한계선 2m 지정 • 제8지구 경계로부터 건축한계선 5m는 공공보행통로(4m)로 조성
8	공개공지	• 건축법상 숙박시설, 문화 및 집회시설의 바닥면적의 합이 5천㎡를 초과할 경우 대지면적의 일정부분을 공개공지로 설치해야함에 따라 관련 법령에 의해 대상지는 숙박시설, 문화 및 집회시설의 바닥면적의 합이 5천~1만㎡에 해당하여 지구 남동측에 대지면적의 5.20% 공개공지(84.20㎡) 설치
9	개방형시설 배치구간	• 기존 도심산업 활성화와 전시(미술관), 공개공지 및 휴게 공간 활용을 통해 커뮤니티 공간을 조성하고, 옥외계단을 통해 독립된 별도의 출입구를 계획
10	가로활성화용도 배치구간	• 을지로변 활력 있는 가로조성을 위해 저층부 가로활성화용도 설치구간 지정 ※ 가로활성화 용도의 배치 구간은 지침도를 따름
11	산업시설 배치구간	• 기존 도심산업 세입자 보호 및 건자재 특화가로 연계를 위해 대상지 북측(충무로9길변) 산업시설 배치 ※ 산업시설 배치구간은 충무로9길변으로 조성
12	보행동선 (건축물 1층)	• 보행연속성 확보를 위해 공공보행통로와 연계한 개방된 보행가로(골목길) 조성 ※ 향후 을지로3가구역 일대 1층부 보행동선이 모두 연계될 수 있도록 조성
13	차량진출입 불허구간	• 차량출입 불허구간이 지정된 대지로의 차량출입은 허용되지 아니함 ※ 차량진출입 불허구간의 위치는 지침도를 따름

나. 제9지구 정비계획 가이드라인

연번	구분	내용
1	저층부 배치에 관한 사항	• 을지로 및 충무로9길과 연계된 외부계단 설치에 의한 건축물 동선의 입체화와 가로활성화 및 인지성 확보 • 지역의 특색을 담은 소상가 중심의 배치(연속된 보행가로 조성(골목길)) • 세입자 보호 측면에서 기존 세입자 재정착을 위한 공간 조성 • 층별 외부 데크계획을 통해 저층부 개방감 및 인지성 확보 • 이용객 및 주민들의 휴식이 가능하도록 커뮤니티 공간 조성
2	단지경관에 관한 사항	• 남산을 향유하며 을지로의 경관에 부합하는 건축형태 및 배치 필요하며, 청계천으로 이어지는 공공보행동로와 연계한 가로경관계획 수립
3	교통 및 동선	• 차량진출입구는 정비계획에서 지정한 구간 준수 • 건축물 저층부는 입체적이고 다층적인 공간으로 구성하고, 보행환경과 연계한 다양한 활동 유도를 통해 골목길 커뮤니티 조성
4	생활SOC 문화인프라	• 도심부 주택공급에 따라 삶의 질 개선을 위한 지역 문화시설계획으로 상가 및 을지로 활성화 유도
5	입면계획	• 을지로 및 청계천의 흔적을 담은 차별화된 입면 계획 제시 • 다양한 저층부와 고층부 매스 계획을 통해 입면의 디자인을 특화하고 입체감을 부여하는 등 입면의 다양성을 높이는 계획 제시
6	열린가로변 (을지로변:남측)	• 을지로변~공공보행동로~청계천으로 연결되는 연속된 보행공간 조성 • 을지로변 가로활성화 용도 도입
7	특화가로변 (충무로9길:북측)	• 기존 산업 활성화 특화거리로 조성 • 가로 흐름의 연속성을 살리고 외부 데크계획을 통해 개방감 및 인지성 확보
8	을지로변 저층부 통합기준	도입용도 • 활력 있는 가로조성을 위해 저층부(1~3층) 가로활성화 용도 도입 - 1층 지정용도 : 판매시설, 근린생활시설(소매점, 휴게음식점, 일반음식점)
		건축물 배치 및 동선 • 지역특색을 담은 소규모 상가 중심의 배치 및 연속된 보행가로(골목길) 조성 - 을지로와 이면부 연결 열린가로 설치, 인접 건축물 저층부와외의 보행동선 연계 • 을지로변 고층부 벽면한계선 6m • 을지로변 저층부(4층 이하) 건축지정선 3m - 건축물 벽면이 건축지정선의 2/3이상 접합(단, 골목길, 공개공지 등은 접한 것으로 인정) • 을지로 방향으로 건축물 전면 배치, 건축물 주출입구 및 직접 진출입 가능한 출입구 설치
		입면 • 을지로 특색을 강화할 수 있는 저층부 입면계획 - 가능한 입체적이고 다층적 공간으로 구성 권장, 을지로 특색을 담은 외관디자인 등 - 건축물 재료색채높이 등 인접 건축물과의 조화 고려
		외부공간 및 지장물 • 건축선 후퇴로 발생하는 대지 내 공지를 보도형 전면공지로 조성 - 보도와 연속적으로 연결되도록 조성하고, 1층 바닥높이 단차 최소화 • 주요 보행결절점에 공개공지 등 열린공간 조성하여 개방감 확보 및 휴게공간 확충

4. 기타사항

○ 2021년 제2차 도시계획위원회 심의결과(수정가결) ‘조건사항’ 이행

- 을지로변 ‘특화된 산업생태계(건축자재 등) 활성화’가 가능하도록 유관부서와 협의를 거쳐 프로그램 마련 등을 검토하고, 도심산업 재입점 임대상가에 대한 세부사항(입주대상, 임대료, 임대기간, 제공면적 및 위치 등)이 정비계획상 담보될 수 있도록 할 것.
- 허용용적률인센티브계획 중 ‘생활SOC(40%)’ 항목은 미술관 도입 필요성 및 논리를 보완하고, 향후 운영 및 유지·관리방안이 담보될 수 있도록 조치할 것.
- 향후 건축심의를 다음 사항에 대한 조치계획 적정성을 면밀 검토할 것.
 - ‘생활숙박시설의 평면계획 및 입면계획’은 주거용으로의 전환방지 측면에서 도시형생활주택과 명확하게 차별화되도록 조정하고, 적정 가로경관이 형성되도록 입면계획 및 경관계획 적정성을 검토할 것.
 - 임대상가 배치계획은 재입점을 원하는 기존 도심산업 세입자 의견을 충분히 반영하여 가급적 지상1층에 배치될 수 있도록 할 것.
 - 도심산업 전용 창고계획(지하3층~5층)은 산업특성을 고려하여 계획 필요성을 우선 검토하고, 필요시 위치는 화물용 엘리베이터에 연결되도록 조정할 것.
 - 도시형생활주택의 계획규모(108세대)를 고려하여 주민공동시설은 추가 확보할 것.

II. 관계도면 : 붙임 참조

※ 첨부된 도면은 참고용이므로 측량, 그 밖의 용도로 사용할 수 없음

III. 열람장소

○ 고시 관련 세부내용에 대하여 시민의 열람편의를 위하여 서울특별시 도시활성화과(☎ 02-2133-4633) 및 중구 도심재생과(☎3396-5774)에 관계서류 비치 및 열람하고 있습니다.

※ 고시문 및 지형도면은 토지이용규제정보서비스(<http://luis.mltm.go.kr>)에 게시할 예정이오니 참고하시기 바랍니다.

■ 정비구역 결정도(기정)



■ 정비구역 결정도(변경)



■ 정비계획 결정도(기정)



■ 정비계획 결정도(변경)



서울특별시고시 제2021-233호

도시관리계획(연신내 지구단위계획) 결정(변경) 및 지형도면 변경고시
- 은평구 갈현동 456-25 일원 역세권 청년주택(공공지원민간임대주택) 사업 -

서울특별시고시 제2020-324호(2020. 7. 30.)로 지형도면 고시된 『도시관리계획(연신내 지구단위계획)결정(변경)』에 대하여 공공시설 기부채납에 따른 공공기여율 변경을 반영하여 「국토의 계획 및 이용에 관한 법률」 제30조 및 같은 법 시행령 제25조 규정에 따라 이를 반영하고, 토지이용규제기본법 제8조 및 같은 법 시행령 제7조 규정에 따라 지형도면을 고시합니다.

2021년 5월 20일
서울특별시

I. 변경사유

- 서울특별시 고시 제2020-324호(2020. 7. 30.)로 지형도면 고시된 『도시관리계획(연신내 지구단위계획) 결정(변경)』 내용 중 공공시설 기부채납에 따른 공공기여율 변경을 반영

II. 도시관리계획 결정(변경)사항

① 지구단위계획구역에 관한 계획

1. 지구단위계획구역에 관한 결정 조서(변경없음)

구분	도면표시 번호	구역명	위 치	면 적(㎡)			비고
				기정	변경	변경후	
기정	①	연신내 지구단위계획구역	불광동 311번지 일대 대조동 185번지 일대 갈현동 396번지 일대	166,010 (666.1)	-	166,010 (666.1)	서울시고시 제2002-255호 (2002.7.2)

※ ()는 갈현동 456-25 일원 역세권 청년주택 사업구역 면적임

② 토지이용 및 시설에 관한 계획

1. 용도지역에 관한 결정조서(변경없음)

구분		면적(㎡)			구성비(%)	비고
		기정	변경	변경후		
계		166,010	-	166,010	100.0	
주거 지역	소계	25,990	-	25,990	15.7	서울시고시 제255호 (2002.7.2)
	제2종일반주거지역	14,560	-	14,560	8.8	
	준주거지역	11,430	-	11,430	6.9	
상업 지역	소계	140,020	-	140,020	84.3	서울시고시 제1996-195호 (1996.7.13)
	일반상업지역	140,020 (666.1)	-	140,020 (666.1)	84.3	

※ ()는 갈현동 456-25 일원 역세권 청년주택 사업구역 면적임

2. 도시기반시설에 관한 결정조서(변경없음)

③ 획지 및 건축물 등에 관한 계획

1. 가구 및 획지에 관한 결정조서(변경없음)

2. 건축물에 대한 용도·건폐율·용적률·높이·배치·형태·색채·건축선에 관한 결정(변경)조서

가. 건축물의 용도에 관한 결정조서(변경없음)

나. 건축물 개발밀도(건폐율, 용적률, 높이)

1) 건폐율 계획(변경없음)

2) 용적률 계획(변경)

구 분		기본용적률	상한용적률	비 고
일반상업지역 → 일반상업지역	이면부	900%	법적용적률 이하	은평구 갈현동 456-25 일원 역세권 청년주택에 한함

- 주) 1. 상한용적률 산정은 서울시 도시계획조례 시행규칙 제7조 준수
2. 도시환경정비사업시 본 지구단위계획 내용을 따르도록 함
3. 관광숙박시설 건축시 서울특별시 도시계획조례 제55조 제17항에 의거 용적률 완화 가능

■ 용적률 적용기준[의무사항]

- 기 정

사업조건 항목	적용기준	계획내용	완화 내용	비 고
공공 기여율	공공시설 등 설치·제공 비율	• 공공기여율 : 부지면적의 12% 이상	• 공공임대주택 부속토지 면적 : 80.01㎡(12.19%) - 80.01㎡(12.19%) ≥ 78.74㎡(12.00%)	기본 용적률 900% 부여
건축물 용도 구분	비주거비율	• 10% 이상 20% 이하 - 가로변 비주거 설치 의무	• 비주거비율 10.46%(617.23㎡) - 용적률 기준	
주택 건설 비중	주택규모	• 주거 : 비주거 = 80%이상 90%이하 : 10%이상 20%이하 • 공공임대주택 : 전용 45㎡ 이하 • 공공지원민간임대주택 : 전용 60㎡ 이하	• 주거 : 비주거 = 5,286.34㎡(89.54%) : 617.23㎡(10.46%) - 비주거비율 10% 이상 20% 이하(용적률 기준) • 공공임대 : 공공지원민간임대(세대수 기준) = 14.11%(23세대) : 85.89(140세대) • 공공임대주택 : 전용 17.05㎡, 39.00㎡ 계획 • 공공지원민간임대주택 : 전용 17.05㎡, 18.90㎡, 20.62㎡계획	
건축물 형태	21세기 미래형 주거환경 조성을 위한 주요정책	• 리모델링이 쉬운 구조, 커뮤니티 지원시설의 설치 계획, 에너지 효율 건축물, 친환경 건축물 중 2가지 사항 이상 의무적으 로 이행	• 에너지 효율 건축물, 친환경 건축물 이행 적용	
주민 공동 이용 시설	커뮤니티 시설	• 주민공동체 활성화를 위해 150㎡ 이상의 주민커뮤니티시설 설치	• 지상 4층에 238.17㎡ 계획	

- 주) 1. 「서울특별시 역세권 청년주택 건립 및 운영기준」 3-2-2 준용
2. 비주거비율은 용적률 기준으로 하되, 비주거시설은 지하2층 ~ 지상2층에만 설치하여야 한다. 다만, 불가피한 경우와 상업지역에서 지상2층까지 비주거시설
10% 설치가 불가능한 경우에는 관련위원회 자문을 거쳐 설치위치를 조정할 수 있다.

－ 변경

사업조건 항목		적용기준	계획내용	완화 내용	비 고
공공 기여율	공공시설 등 설치·제공 비용	• 공공기여율 : 부지면적의 12% 이상	• 공공임대주택 부족도지 면적 : 59.14㎡(9.01%) • 주민공공시설 기부채납 면적 : 25.86㎡(3.94%) - 85.01㎡(12.96%) ≥ 78.74㎡(12.00%) ※ 주민공공시설 : 주민주도형 마을공동체 활동거점 (갈현2동주민센터)	기본 용적률 900% 부여	모든 항목을 충족하여야 함 (은평구 갈현동 456-25 일원 역사·권 청년 주택에 한함)
건축물 용도 구분	비주거비용	• 10% 이상 20% 이하 - 가로변 비주거 설치 의무	• 비주거비용 10.14%(585.65㎡) - 용적률 기준		
주택 건설 비중	주택규모	• 주거 : 비주거 = 80%이상 90%이하 : 10%이상 20%이하 • 공공임대주택 : 전용 45㎡ 이하 • 공공지원민간임대주택 : 전용 60㎡ 이하	• 주거 : 비주거 = 5,191.87㎡(89.86%) : 585.65㎡(10.14%) - 비주거비용 10% 이상 20% 이하(용적률 기준) • 공공임대 : 공공지원민간임대(세대수 기준) = 9.82%(16세대) : 90.18%(147세대) • 공공임대주택 : 전용 17.83㎡, 39.28㎡ 계획 • 공공지원민간임대주택 : 전용 17.83㎡, 19.17㎡, 19.69㎡, 19.92㎡ 계획		
건축물 형태	21세기 미래형 주거환경 조성을 위한 주요정책	• 리모델링이 쉬운 구조, 커뮤니티 지원시설의 설치 계획, 에너지 효율 건축물, 친환경 건축물 중 2가지 사항 이상 의무적으 로 이행	• 에너지 효율 건축물, 친환경 건축물 이행 적용		
주민 공동 이용 시설	커뮤니티 시설	• 주민공동체 활성화를 위해 150㎡ 이상의 주민커뮤니티시설 설치	• 지상 4층에 198.94㎡ 계획		

주) 1. 「서울특별시 역세권 청년주택 건립 및 운영기준」 3-2-2 준용

2. 비주거비율은 용적률 기준으로 하되, 비주거시설은 지하2층 ~ 지상2층에만 설치하여야 한다. 다만, 불가피한 경우와 상업지역에서 지상2층까지 비주거시설 10% 설치가 불가능한 경우에는 관원위원회 자문을 거쳐 설치위치를 조정할 수 있다.

- 결정(변경) 사유서

구 분	변경내용	변경사유
-	• 용적률 적용기준[의무사항] 변경	• 공공시설 기부채납에 따른 공공기여율 등 계획내용 변경

3) 높이계획(변경없음)

다. 건축물의 건축선·배치·형태에 관한 계획(변경없음)

3. 기타 사항에 관한 결정(변경)조서

가. 대지내 공지에 관한 결정조서(변경없음)

나. 교통처리에 관한 결정조서(변경없음)

다. 경관 및 환경친화적인 요소에 관한 결정조서(변경없음)

라. 공공기여 계획(변경)

- 기정

구 분	기본 용적률	상한 용적률	공공기여율	계획내용	비 고
일반 상업 지역	900% 이하	법적 용적률 이하	기본공공기여율 : 대지면적의 12% 이상 주1) - 78.74㎡ (12.00%)	공공임대주택 부속토지 면적 : 80.01㎡(12.19%) - 80.01㎡(12.19%) ≥ 78.74㎡(12.00%)	은평구 갈현동 456-25 일원 역세권 청년주택에 한함

주1) 「서울특별시 역세권 청년주택 건립 및 운영기준」 3-2-2 적용

※ 공공기여하는 공공임대주택의 건축비는 시장이 표준건축비로 매입하고 공공임대주택 부속토지는 시장에게 기부채납 하여야 함

- 변경

구 분	기본 용적률	상한 용적률	공공기여율	계획내용	비 고
일반 상업 지역	900% 이하	법적 용적률 이하	기본공공기여율 : 대지면적의 12% 이상 - 78.74㎡ (12.00%)	- 공공임대주택 부속토지 면적 : 59.14㎡(9.01%) 주1) - 주민공공시설 기부채납 면적 : 25.86㎡(3.94%) 주2) - 85.01㎡(12.96%) ≥ 78.74㎡(12.00%)	은평구 갈현동 456-25 일원 역세권 청년주택에 한함

주1) 「서울특별시 역세권 청년주택 건립 및 운영기준」 3-2-2 적용

- 공공기여하는 공공임대주택의 건축비는 시장이 표준건축비로 매입하고 공공임대주택 부속토지는 시장에게 기부채납 하여야 함

주2) 주민공공시설은 설치 후 은평구에 무상 귀속되며, 기반시설 공공기여로 인정(기부채납)

- 주민공공시설은 「주민주도형 마을공동체 활동거점(갈현2동주민센터)」로 운영

- 공공기여량 산정방법 등은 「서울특별시 역세권 청년주택 건립 및 운영기준」 및 「공공시설 등 기부채납 용적률 인센티브 운영 기준」 준용

- 결정(변경) 사유서

구 분	변경내용	변경사유
-	은평구 주민공공시설 기부채납(25.86㎡)	역세권 청년주택 내 지역주민을 위한 공공시설 기부채납

④ 특별계획구역에 관한 도시관리계획 결정(변경없음)

⑤ 경미한 사항에 관한 계획(변경없음)

III. 관계도면 : 붙임 참조(세부 관계도면은 열람 장소에 비치된 도면 참조)

- 첨부된 지형도면은 참고용 도면이므로 측량, 그 밖의 용도로 사용할 수 없습니다.

IV. 기타 자세한 내용은 결정도서(관계도면등 지형도면 포함) 참고

V. 관계서류 열람방법

- 관계서류는 서울시청 주택공급과(☎02-2133-6294)와 은평구청 도시계획과(☎02-351-7414)에 비치하여 열람하고 있습니다.

VI. 청년주택 건립계획 및 운영 등에 관한 사항


- 청년주택 건립계획 및 임대료 등 운영에 관한 사항을 규정한 “역세권 청년주택 건립계획에 대한 표준 협약서”는 사업계획승인(건축허가) 전에 서울특별시장과 사업시행자간 협약체결을 하여야 하며, 허가권자(구청장)는 이를 사업계획승인(건축허가) 조건으로 부여하여야 함

※ 첨부 : 결정도면


■ 지구단위계획구역에 관한 결정도(변경 없음)




■ 용도지역에 관한 결정도(변경없음)

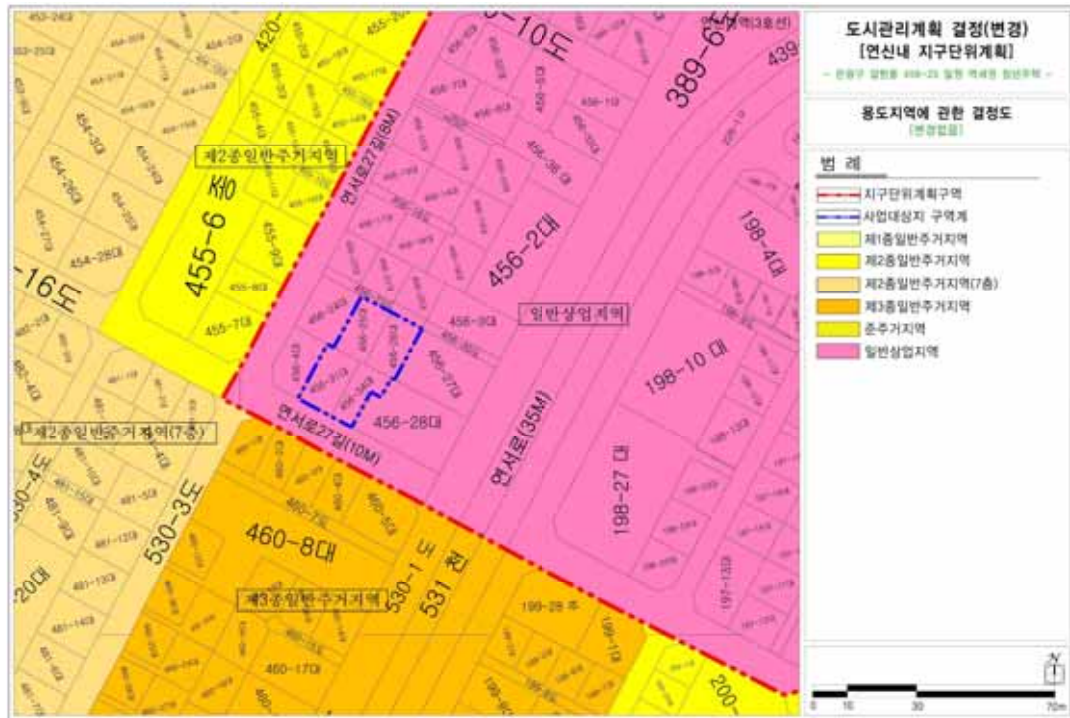

■ 도시기반시설에 관한 결정도(변경없음)

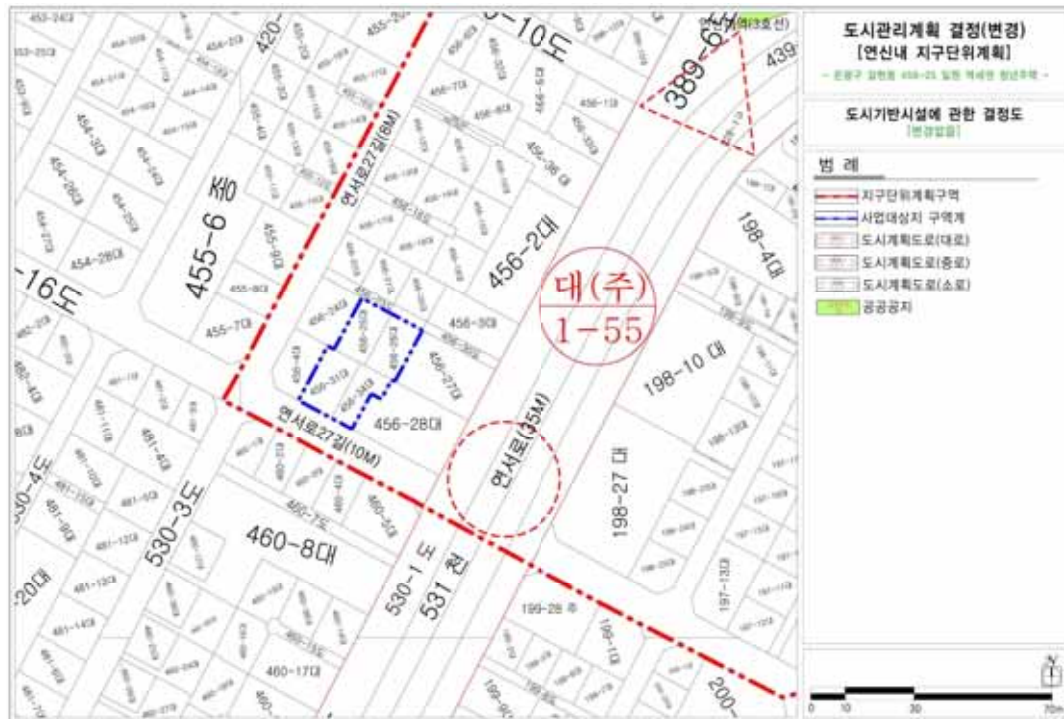

■ 획지 및 건축물 등에 관한 결정도(변경없음)

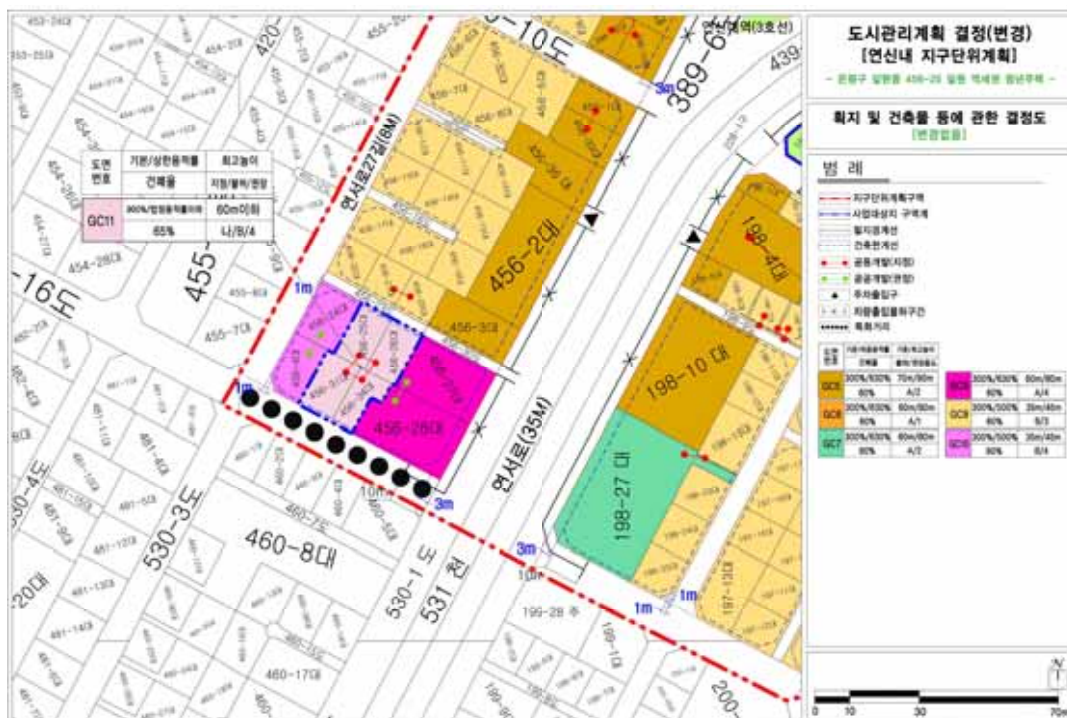

서울특별시고시 제2021 - 235호

신길재정비촉진지구 재정비촉진계획(신길9구역) 변경(경미한 변경) 결정 및 지형도면 고시

서울특별시고시 제2006-357호(2006.10.19.)로 재정비촉진지구로 지정 고시되고 서울특별시고시 제2007-445호(2007.11.29.)로 재정비촉진계획이 결정 고시된 이후 서울특별시고시 제2009-313호(2009. 8.13.), 서울특별시고시 제2009-347호(2009.9.10.), 서울특별시고시 제2009-556호(2010.1.7.), 서울특별시고시 제2010-125호(2010.4.8.), 서울특별시고시 제2010-269호(2010.7.15.), 서울특별시고시 제2011-93호(2011.4.14.), 서울특별시고시 제2011-258호(2011.9.8.), 서울특별시고시 제2011-277호(2011.9.22.), 서울특별시고시 제2011-302호(2011.10.20.), 서울특별시고시 제2011-353호(2011.12. 1.), 서울특별시고시 제2012-6호(2012.1.12.), 서울특별시고시 제2012-114호(2012.5.10.), 서울특별시고시 제2013-17호(2013.1.17.), 서울특별시고시 제2013-32호(2013.2.7.), 서울특별시고시 제2013-115호(2013.4.11.), 서울특별시고시 제2013-143호(2013.5.9.), 서울특별시고시 제2013-156호(2013.5.23.), 서울특별시고시 제2013-187호(2013.6.20.), 서울특별시고시 제2013-297호(2013.9.12.), 서울특별시고시 제2013-337호(2013.10.10.), 서울특별시고시 제2013-374호(2013.11.7.), 서울특별시고시 제2013-401호(2013.11.28.), 서울특별시고시 제2013-447호(2013.12.26.), 서울특별시고시 제2014-282호(2014.8.7.), 서울특별시고시 제2014-313호(2014.9.4.), 서울특별시고시 제2014-351호(2014.10.16.), 서울특별시고시 제2015-55호(2015.2.26.), 서울특별시고시 제2015-254호(2015.8.27.), 서울특별시고시 제2016-229호(2016.08.04.), 서울특별시고시 제2017-149호(2017.04.27), 서울특별시고시 제2017-257호(2017.07.20.), 서울특별시고시 제2017-461호(2017.12.21), 서울특별시고시 제2018-269호(2018.08.30.), 서울특별시고시 제2019-128호(2019.04.18.), 서울특별시고시 제2019-154호(2019.05.23.), 서울특별시고시 제2019-238호(2019.07.25.), 서울특별시고시 제2019-379호(2019.11.21.), 서울특별시고시 제2019-390호(2019.12.5), 서울특별시고시 제2019-398호(2019.12.5), 서울특별시고시 제2020-162호(2020.04.23), 서울특별시고시 제2020-290호(2020.07.09.), 서울특별시고시 제2021-143호(2021.3.25.)로 재정비촉진계획 변경결정 고시된 신길재정비촉진지구에 대하여 「도시재정비 촉진법」 제5조 및 제12조에 따라 재정비촉진지구 및 재정비촉진계획을 변경결정하고, 「같은 법 시행령」 제5조 및 제15조의 규정에 따라 이를 고시하며, 「토지이용규제 기본법」 제8조 규정에 따라 지형도면을 고시합니다.

2021년 5월 20일

서울특별시장

1. 재정비촉진지구의 명칭·유형·위치·면적 및 지정목적 (변경없음)

명 칭	유 형	위 치	면 적(m)			개발기간	
			기정	변경	변경후	기준연도	목표연도
신길재정비 촉진지구	주거지형	영등포구 신길동 236번지 일대	675,016.0	-	675,016.0	2006	2023

2. 재정비촉진계획의 개요

가. 토지이용에 관한 계획

구 분		면 적(m)			비 율(%)
		기 정	변 경	변 경 후	
합 계		675,016.0	-	675,016.0	100.0
계획 기반시설	소 계	242,862.3	-	242,862.3	36.0
	공공청사	275.2	-	275.2	0.04
	문화/복지	6,217.9	-	6,217.9	0.9
	학교시설	64,524.2	-	64,524.2	9.6
	공원녹지	82,133.3	감) 234.4	81,898.9	12.1
	공공공지	605.5	증) 234.4	839.9	0.1
	도 로	89,073.2	-	89,073.2	13.2
	철 도	33.0	-	33.0	0.005
주거용지	소 계	398,865.9	-	398,865.9	59.1
	공동주택	398,865.9	-	398,865.9	59.1
기타 종교시설 등		33,287.8	-	33,287.8	4.9

※ 상지면적은 추후 측량결과에 따라 변경될 수 있음

※ 공원녹지 면적은 신길3 촉진(정비) 구역 남측 존치면적(공원 141.7㎡ / 녹지 1,613.3㎡) 포함

※ 변경사유 : 신길9재정비촉진구역 내 공공공지 위치변경에 따른 면적변경

나. 인구·주택수용계획 (변경없음)

구 분		계획세대			인구수			비 고
		기정	변경	변경후	기정	변경	변경후	
존치지역	개별주택	-	-	-	-	-	-	존치지역 등
	공동주택	482	-	482	1,301	-	1,301	
촉진구역 (공동주택)	소 계	9,823	-	9,823	26,521	-	26,521	
	40㎡ 이하	681	-	681	1,839	-	1,839	
	40㎡~60㎡	4,312	-	4,312	11,642	-	11,642	
	60㎡~85㎡	4,324	-	4,324	11,674	-	11,674	
	85㎡ 초과	506	-	506	1,366	-	1,366	
계		10,305	-	10,305	27,978	-	27,978	

다. 교육시설, 문화시설, 복지시설 등 기반시설 설치계획 (변경없음)

구 분	명 칭	개 소	면 적(m ²)			비 고
			기정	변경	변경후	
합	계	9	70,703.1	-	70,703.1	
교육 시설	소 계	6	64,485.2	-	64,485.2	
	유치원	1	(2,890.0)	-	(2,890.0)	사회복지시설과 중복결정(2,890.0m ²)
	초등학교	2	54,486.0	-	54,486.0	
	중학교	2	9,999.2	-	9,999.2	
	고등학교	1	-	-	-	
문화 · 복지 시설	소 계	3	6,217.9	-	6,217.9	
	문화시설	1	1,027.6	-	1,027.6	
	도서관	1	2,300.3	-	2,300.3	
	사회복지시설	1	2,890.0	-	2,890.0	유치원과 중복결정(2,890.0m ²)

라. 공원·녹지 및 환경보전계획

구 분	명 칭	개 소	면 적(m ²)			비 고
			기정	변경	변경후	
공원 녹지 시설	소 계	35	80,376.3	감) 234.4	80,141.9	
	근린공원	3	39,936.8	증) 389.6	40,326.4	기 설치 3개소
	어린이공원	2	3,614.0	-	3,614.0	기 설치 2개소
	소공원	9	18,127.2	-	18,127.2	기 설치 9개소
	녹 지	21	19,700.3	감) 624.0	19,076.3	기 설치 21개소

※ 변경사유 : 신길9재정비촉진구역 내 공공공지 위치변경에 따른 면적변경

마. 교통계획 (변경없음)

- 해제구역과 사업추진 구역간 연계성을 고려한 효율적 교통계획 변경 수립

바. 경관계획 (변경없음)

- 주변 지역과의 스카이라인 조화 및 자연경관·인공경관의 영향과 특성을 고려한 경관계획변경 수립

사. 촉진구역의 지정에 관한 사항 (변경없음)

구 역 명	위 치	면 적(㎡)			사업의 종류	비고
		기정	변경	변경후		
합 계(10개구역)		493,245.6	-	493,245.6		
신길3재정비촉진구역	신길동 145 - 40일대	38,502.9	-	38,502.9	주택재개발사업	
신길5재정비촉진구역	신길동 1583 - 1일대	76,629.9	-	76,629.9	주택재개발사업	
신길7재정비촉진구역	신길동 2039일대	93,728.6	-	93,728.6	주택재개발사업	

구 역 명	위 치	면 적(m ²)			사업의 종류	비고
		기정	변경	변경후		
신길8재정비촉진구역	신길동 3163일대	32,287.7	-	32,287.7	주택재개발사업	
신길9재정비촉진구역	신길동 240 - 16일대	74,091.1	-	74,091.1	주택재개발사업	
신길10재정비촉진구역	신길동 3590일대	32,123.0	-	32,123.0	주택재건축사업	
신길11재정비촉진구역	신길동 329 - 94일대	50,759.3	-	50,759.3	주택재개발사업	
신길12재정비촉진구역	신길동 337 - 246일대	52,159.0	-	52,159.0	주택재개발사업	
신길13재정비촉진구역	신길동 340 - 1일대	15,120.0	-	15,120.0	주택재건축사업	
신길14재정비촉진구역	신길동 347 - 50일대	27,844.1	-	27,844.1	주택재개발사업	

※ 신길1 촉진구역(정비구역) 해제 : 서울특별시고시 제2017 - 112호(‘17.3.30.)
 ※ 신길2,4 촉진구역(정비구역) 해제 : 서울특별시고시 제2014 - 422호(‘14.12.11.)
 ※ 신길6 촉진구역(정비구역) 해제 : 서울특별시고시 제2017 - 288호(‘17.8.3.)
 ※ 신길15 촉진구역(정비구역) 해제 : 서울특별시고시 제2015 - 133호(‘15.5.21.)
 ※ 신길16 촉진구역(정비구역) 해제 : 서울특별시고시 제2014 - 248호(‘14.7.3.)

아. 촉진사업별 용도지역 변경계획 (변경없음)

구 역 명	구 분	면 적(m ²)			구성비(%)	비 고
		기정	변경	변경후		
합 계 (촉진구역)	계	493,245.6	-	493,245.6	100.0%	
	1종일반주거지역	17,154.6	-	17,154.6	3.5%	
	2종일반주거지역(7층)	3,729.3	-	3,729.3	0.8%	
	2종일반주거지역	427,941.7	-	427,941.7	86.8%	
	3종일반주거지역	41,132.0	-	41,132.0	8.3%	
	근린상업지역	3,288.0	-	3,288.0	0.7%	
신길3재정비촉진구역	소 계	38,502.9	-	38,502.9	100.0%	
	1종일반주거지역	4,029.6	-	4,029.6	10.5%	
	2종일반주거지역	34,473.3	-	34,473.3	89.5%	
신길5재정비촉진구역	소 계	76,629.9	-	76,629.9	100.0%	
	2종일반주거지역(7층)	2,765.0	-	2,765.0	3.6%	
	2종일반주거지역	73,864.9	-	73,864.9	96.4%	
신길7재정비촉진구역	소 계	93,728.6	-	93,728.6	100.0%	
	2종일반주거지역	93,728.6	-	93,728.6	100.0%	
신길8재정비촉진구역	소 계	32,287.7	-	32,287.7	100.0%	
	1종일반주거지역	1,127.6	-	1,127.6	3.5%	

구역명	구분	면적(m ²)			구성비(%)	비고
		기정	변경	변경후		
	2종일반주거지역	31,160.1	-	31,160.1	96.5%	
신길9재정비촉진구역	소계	74,091.1	-	74,091.1	100.0%	
	1종일반주거지역	11,997.4	-	11,997.4	16.2%	
	2종일반주거지역(7층)	448.3	-	448.3	0.6%	
	2종일반주거지역	61,645.4	-	61,645.4	83.2%	
신길10재정비촉진구역	소계	32,123.0	-	32,123.0	100.0%	
	2종일반주거지역	6,111.0	-	6,111.0	19.0%	
	3종일반주거지역	26,012.0	-	26,012.0	81.0%	
신길11재정비촉진구역	소계	50,759.3	-	50,759.3	100.0%	
	2종일반주거지역	47,471.3	-	47,471.3	93.5%	
	근린상업지역	3,288.0	-	3,288.0	6.5%	
신길12재정비촉진구역	소계	52,159.0	-	52,159.0	100.0%	
	2종일반주거지역(7층)	516.0	-	516.0	1.0%	
	2종일반주거지역	51,643.0	-	51,643.0	99.0%	
신길13재정비촉진구역	소계	15,120.0	-	15,120.0	100.0%	
	3종일반주거지역	15,120.0	-	15,120.0	100.0%	
신길14재정비촉진구역	소계	27,844.1	-	27,844.1	100.0%	
	2종일반주거지역	27,844.1	-	27,844.1	100.0%	

※ 용도지역 변경은 사업시행을 전제로 수립된 계획으로, 용도지역 변경은 사업시행인가 이후 효력 발생

자. 촉진사업별 용적률, 건폐율 및 높이계획 등 건축계획 (변경없음)

구역명	주용도	상한용적률 (%)	건폐율 (%)	높이계획		비고
				공동주택 (평균/최고)	최고높이 (m)	
신길3재정비촉진구역 (주택재개발사업)	공동주택	300%이하	60%이하	21/32	112	
신길5재정비촉진구역 (주택재개발사업)	공동주택	300%이하	60%이하	22/29	94	
신길7재정비촉진구역 (주택재개발사업)	공동주택	300%이하	60%이하	22/27	97	
신길8재정비촉진구역 (주택재개발사업)	공동주택	300%이하	60%이하	22/27	91	
신길9재정비촉진구역 (주택재개발사업)	공동주택	300%이하	60%이하	22/29	103	
신길10재정비촉진구역 (주택재개발사업)	공동주택	300%이하	50%이하	- /29	103	
신길11재정비촉진구역 (주택재개발사업)	공동주택	232%이하	60%이하	19/25	91	
신길12재정비촉진구역 (주택재개발사업)	공동주택	300%이하	60%이하	20/29	103	
신길13재정비촉진구역 (주택재개발사업)	공동주택	250%이하	50%이하	- /22	82	
신길14재정비촉진구역 (주택재개발사업)	공동주택	300%이하	60%이하	22/28	94	

※ 신길3,5,6,7,8,9,12,14재정비촉진구역의 기준용적률 및 상한용적률은 소형주택을 추가로 건립하는 경우임(서울시 ‘소형주택 공급확대를 위한 촉진계획 변경가이드 라인’ (2010.6)에 따름)

차. 기반시설의 비용분담계획 (변경없음)

구 분	구역면적 (㎡)	기반시설면적(㎡)					비고
		계획 시설면적 ①	계획기반 시설내 국공유지 ②	기존기반 시설내 국공유지 ③	유상매입 시설 ④	순부담면적(㎡) (①-②-③-④)	
신길3재정비촉진구역 (주택재개발사업)	38,502.9	7,723.0	1,070.4	1,313.04	-	5,339.56 (13.9%)	
신길5재정비촉진구역 (주택재개발사업)	76,629.9	17,164.3	207.9	1,576.00	-	15,380.40 (20.1%)	
신길7재정비촉진구역 (주택재개발사업)	93,728.6	21,524.0	-	3,830.00	4,199.7	13,494.30 (14.4%)	
신길8재정비촉진구역 (주택재개발사업)	32,287.7	6,652.9	44.0	909.60	-	5,699.30 (17.7%)	
신길9재정비촉진구역 (주택재개발사업)	74,091.1	20,308.2	4,348.9	7,110.10	-	8,849.20 (11.9%)	
신길10재정비촉진구역 (주택재건축사업)	32,123.0	6,171.0	13.0	3,172.00	-	2,986.00 (9.3%)	
신길11재정비촉진구역 (주택재개발사업)	50,759.3	10,996.7	1,493.0	2,564.00	-	6,939.70 (13.7%)	
신길12재정비촉진구역 (주택재개발사업)	52,159.0	14,656.4	644.2	4,273.40	-	9,738.80 (18.7%)	
신길13재정비촉진구역 (주택재건축사업)	15,120.0	2,569.0	247.0	547.00	-	1,775.00 (11.7%)	
신길14재정비촉진구역 (주택재개발사업)	27,844.1	5,002.3	52.0	1,071.00	-	3,879.30 (13.9%)	
계	493,245.6	112,767.8	8,120.4	26,366.14	4,199.7	74,081.56 (15.0%)	

카. 임대주택 건설 등 세입자 등의 주거대책 (변경없음)

구분	구 분	계획세대수(세대)	분양주택(세대)	임대주택(세대)	비고
기정	합 계	9,831	8,227	1,604	-
기정	신길3재정비촉진구역 (주택재개발사업)	799	649	150	-
기정	신길5재정비촉진구역 (주택재개발사업)	1,546	1,260	286	-
기정	신길7재정비촉진구역 (주택재개발사업)	1,722	1,533	189	-
기정	신길8재정비촉진구역 (주택재개발사업)	641	522	119	-
기정	신길9재정비촉진구역 (주택재개발사업)	1,476	1,210	266	-

구분	구 분	계획세대수(세대)	분양주택(세대)	임대주택(세대)	비고
기정	신길10재정비촉진구역 (주택재개발사업)	812	734	78	-
기정	신길11재정비촉진구역 (주택재개발사업)	949	777	172	-
기정	신길12재정비촉진구역 (주택재개발사업)	1,008	824	184	-
기정	신길13재정비촉진구역 (주택재개발사업)	266	217	49	-
기정	신길14재정비촉진구역 (주택재개발사업)	612	501	111	-

타. 재정비촉진사업 시행기간 동안의 범죄예방대책 (변경없음)

파. 단계적 사업추진에 관한 사항 (변경없음)

구 분	사업기간			대상지역
	추진시기	이주시기	입주시기	
1단계 사업구역	2007~2023			신길3재정비촉진구역 (주택재개발사업) 신길5재정비촉진구역 (주택재개발사업) 신길7재정비촉진구역 (주택재개발사업) 신길8재정비촉진구역 (주택재개발사업) 신길9재정비촉진구역 (주택재개발사업) 신길10재정비촉진구역 (주택재개발사업) 신길11재정비촉진구역 (주택재개발사업) 신길12재정비촉진구역 (주택재개발사업) 신길13재정비촉진구역 (주택재개발사업)
2단계 사업구역	2009~2020			신길14재정비촉진구역 (주택재개발사업)

※ 단계별 추진계획은 각 단계의 총량의 범위 및 주민들의 사업추진의지에 따라 조정이 가능

※ 단계별 사업추진에 대한 세부적 운용방안은 영등포구에서 수립한 운용기준을 따름(4,000세대가 넘지 않는 범위 내)

하. 재정비촉진지구 정비의 기본방향 및 목표 (변경없음)

거. 재정비촉진구역별 정비계획 (변경없음)

1) 구역별 정비계획

구 분	구역면적 (㎡)	대지면적 (㎡)	기준(계획) 용적률(%)	상한 용적률(%)	건폐율 (%)	정비계획 용적률(%)	평균층수/ 최고층수	비고
신길3재정비촉진구역 (주택재개발사업)	38,502.9	30,779.9	210	300	25이하	251.52이하	21 / 32	

구 분	구역면적 (㎡)	대지면적 (㎡)	기준(계획) 용적률(%)	상한 용적률(%)	건폐율 (%)	정비계획 용적률(%)	평균층수/ 최고층수	비고
신길5재정비촉진구역 (주택재개발사업)	76,629.9	59,073.6	210	300	25이하	265이하	22 / 29	
신길7재정비촉진구역 (주택재개발사업)	93,728.6	70,569.1	210	300	25이하	253.40이하	22 / 27	
신길8재정비촉진구역 (주택재개발사업)	32,287.7	24,917.0	210	300	25이하	255.44이하	22 / 27	
신길9재정비촉진구역 (주택재개발사업)	74,091.1	51,714.6	210	300	25이하	255.38이하	22 / 29	
신길10재정비촉진구역 (주택재건축사업)	32,123.0	25,952.0	210	300	29.0이하	298.56이하	- / 29	
신길11재정비촉진구역 (주택재개발사업)	50,759.3	39,762.6	190	232	25이하	232이하	19 / 25	
신길12재정비촉진구역 (주택재개발사업)	52,159.0	35,921.6	210	300	25이하	263.12이하	20 / 29	
신길13재정비촉진구역 (주택재건축사업)	15,120.0	12,551.0	210	250	20.84	248.61	- / 22	
신길14재정비촉진구역 (주택재개발사업)	27,844.1	22,841.8	210	300	25이하	256.3이하	22 / 28	

※ 신길3,5,6,7,8,9,12,14재정비촉진구역의 기준용적률 및 상한용적률은 소형주택을 추가로 건립하는 경우임(서울시 ‘소형주택 공급확대를 위한 촉진계획 변경가이드 라인’ (2010.6)에 따름)

2) 구역별 주택규모별 배분계획

구 분	합계	일반분양(전용면적)				임대주택(전용면적)				비고
		소계	85㎡초 과	60~ 85㎡	60㎡이 하	소계	40㎡이 하	40~ 50㎡	50~ 60㎡	
신길3재정비촉진구역 (주택재개발사업)	799	649	28	333	288	150	72	62	16	
신길5재정비촉진구역 (주택재개발사업)	1,546	1,260	107	789	364	286	132	119	35	

구 분	합계	일반분양(전용면적)				임대주택(전용면적)				비고
		소계	85㎡초과	60~85㎡	60㎡이하	소계	40㎡이하	40~50㎡	50~60㎡	
신길7재정비촉진구역 (주택재개발사업)	1,722	1,533	207	833	493	189	85	76	28	
신길8재정비촉진구역 (주택재개발사업)	641	522	14	363	145	119	57	50	12	
신길9재정비촉진구역 (주택재개발사업)	1,476	1,210	24	424	762	266	124	115	27	
신길10재정비촉진구역 (주택재개발사업)	812	734	-	307	427	78	-	76	2	
신길11재정비촉진구역 (주택재개발사업)	949	777	17	535	225	172	82	72	18	
신길12재정비촉진구역 (주택재개발사업)	1,008	824	5	395	424	184	84	76	24	
신길13재정비촉진구역 (주택재개발사업)	266	217	104	87	26	49			49	
신길14재정비촉진구역 (주택재개발사업)	612	501		240	261	111	45	48	18	
합 계	9,831	8,227	506	4,306	3,415	1,604	681	694	229	
비율(%)	100.00	83.68	5.15	43.80	34.74	16.32	6.93	7.06	2.33	

3) 정비계획

가) 신길3재정비촉진구역 정비계획(주택재개발사업) (변경없음)

※ 서울특별시 고시 제2018-269호(2018.8.30)로 변경

나) 신길5재정비촉진구역 정비계획(주택재개발사업) (변경없음)

※ 서울특별시 고시 제2019-398호(2019.12.5)로 변경

다) 신길7재정비촉진구역 정비계획(주택재개발사업) (변경없음)

※ 서울특별시 고시 제2013-187호(2013.6.20)로 변경

라) 신길8재정비촉진구역 정비계획(주택재개발사업) (변경없음)

※ 서울특별시 고시 제2021-00호(2021.00.00)로 변경

마) 신길9재정비촉진구역 정비계획(주택재개발사업)

(1) 정비구역의 위치 및 면적 (변경없음)

구분	촉진사업 명칭	위 치	면 적(㎡)			비고
			기 정	변경	변경후	
기정	주택재개발사업	서울시 영등포구 신길동 240-16번지 일대	74,091.1	-	74,091.1	-

(2) 정비계획

(가) 토지이용계획

구 분	명 칭	면 적(m ²)			비 율 (%)	비 고
		기 정	증(감)	변 경		
합 계		74,091.1	-	74,091.1	100.0	-
정비 기반 시설 등	소 계	20,308.2	-	20,308.2	27.4	-
	도 로	4,095.6	-	4,095.6	5.5	무상귀속 (구)
	공 원	13,910.6	증) 389.6	14,300.2	19.3	
	녹 지	1,912.4	감) 624.0	1,288.4	1.7	
	공공공지	389.6	증) 234.4	624.0	0.8	
택 지 (획 지)	소 계	53,782.9	-	53,782.9	72.6	-
	9-1	51,714.6	-	51,714.6	69.8	공동주택
	9-2	1,422.0	-	1,422.0	1.9	종교시설
	9-3	448.7	-	448.7	0.6	종교시설
	9-4	197.6	-	197.6	0.3	종교시설

※ 변경사유 : 공공공지 변경에 따른 공원 및 녹지의 면적변경

(나) 도시계획시설 설치계획

① 도로 결정조서 (변경없음)

구분	규모				기능	연장 (m)	위치		사용 형태	주요 경과지	최초 결정일	비고
	등급	류별	번호	폭원(m)			기점	종점				
기정	대로	3	134	25~30	간선도로	1,000 (180)	신길동 382 (신길동 740)	신길동 235-2	일반 도로		서고378 (78.7.31)	-
기정	중로	2	151	15	집산도로	571 (118)	신길동 2099 (신길동 3183-63)	신길동 3517 (신길동 3518)	일반 도로		서고156 (91.5.31)	-
기정	중로	3	152	12	집산도로	299 (293)	신길동 3183-28	신길동 242-14	일반 도로		서고156 (91.5.31)	-
기정	소로	2	12	8	집산도로	180	신길동 237	신길동 242	일반 도로		서고51 (82.2.4)	

※연장 및 위치내 ()는 재정비촉진구역내 수치임.

② 공원 결정(변경)조서

구분	도면 번호	공원명	시설의 세분	위 치	면 적 (m ²)			최 초 결정일	비 고
					기 정	변 경	변경후		
변경	4	-	근린공원	신길동 243-58	13,774.4 (11,776.8)	증) 389.6	14,164.0 (12,166.4)	서고445 (07.11.29)	8구역:1,127.6m ² 촉진구역외:870m ²
기정	10	-	소공원	신길동 3403 일대	2,133.8	-	2,133.8	서고445 (07.11.29)	-

※ 면적내 ()는 재정비촉진구역내 수치임

※ 변경사유 : 공공공지 변경에 따른 면적변경

③ 녹지 결정(변경)조서

구분	도면 번호	시설명	시설의 세 분	위 치	면 적 (㎡)			최 초 결정일	비 고
					기 정	변 경	변경후		
변경	22	녹지	연결녹지	신길동 3516 일대	1,912.4	감) 624.0	1,288.4	서고445 (07.11.29)	-

※ 변경사유 : 공공공지 변경에 따른 면적변경

④ 공공공지 결정(변경)조서

구분	도면 번호	시설명	위 치	면 적 (㎡)			최 초 결정일	비 고
				기 정	변 경	변경후		
변경	18	공공공지	(기정)신길동 243-26 일대 (변경)신길동 3569 일대	389.6	증) 234.4	624.0	서고154 (19.05.23)	-

※ 변경사유 : 토지의 효율적 이용 및 접근성 제고를 도모하고자 위치 및 면적 변경

(나) 공동이용시설 설치계획 (변경없음)

시설구분	시설의 종류	위 치	면 적(㎡)			비 고
			기 정	증(감)	변 경	
공동 이용시설	관리사무소	신길동 246-16 일대	260이상	-	260이상	법적기준 이상을 충족해야함
	주민공동시설		2,550이상	-	2,550이상	
	문고		270이상	-	270이상	
	보육시설		175이상	-	175이상	
	경로당		150이상	-	150이상	

(라) 건축물의 정비개량 및 건축시설계획 (변경없음)

① 기존건축물의 정비·개량계획

구 역 구 분		가구 또는 획지 구분		위 치	정 비 개 량 계 획 (동)					비고
명 칭	면 적 (㎡)	명 칭	면 적 (㎡)		계	존 치	개 수	철거후 신축	철거 이주	
신길9 재정비촉진구역	74,091.1	-	-	신길동 240-16 일대	476	-	-	476	-	

② 건축시설계획

구 역 구 분		가 구 또는 회 지 구 분		위 치	주1)연면적 (㎡)	주 된 용 도	건폐율 (%)	용적률 (%)	평균 층수/ 최고 층수		
명 칭	면 적 (㎡)	명 칭	면 적 (㎡)								
신길9 재정비 촉진구역	74,091.1	9-1	51,714.6	영등포구 신길동 240-16번지 일대	131,025.12이하	공동주택 및 부대복리시설	25이하	255.38이하	22/29		
		9-2	1,422.0	영등포구 신길동 242-193번지 일대	2,844.0이하	종교시설	60이하	200이하	-		
		9-3	448.7	영등포구 신길동 239번지 일대	897.4이하	종교시설	60이하	200이하			
		9-4	197.6	영등포구 신길동 3183-1번지 일대	395.2이하	종교시설	60이하	200이하			
주택의 규모 및 규모별 건설비율		구 분	합 계	분 양(전용면적)				임 대(전용면적)			
				소 계	85㎡ 초과	60~ 85㎡	60㎡ 이하	소 계	40㎡ 이하	40~ 50㎡	50~ 60㎡
		세대수	1,476	1,210	24	424	762	266	124	115	27
		비율	100	81.98	1.63	28.73	51.62	18.02	8.4	7.79	1.83
● 건설비용 - 세대당 전용면적 85㎡이하 : 65% 이상 - 세대당 전용면적 60㎡이하 : 25% 이상 ● 임대주택 건설비용											
		평형	전용면적 40㎡ 이하		전용면적 40~50㎡이하		전용면적 50~60㎡이하				
		배분비	40~50%		40~50%		10~20%				
- 전체 세대수의 18%이상 확보 ※ 법적으로 17%이상이지만 7구역의 학교시설 확보에 따른 임대주택 1/2감면으로 촉진지구내 재정비촉진구역 (재개발) 균등배분 ※ 기준용적률 20% 상향에 따라 늘어나는 용적률 해당부분은 17%이상 확보											
건축물의 건축선에 관한 계획		● 건축법, 주택법 등 관련 법규에 의함 ● 신길재정비촉진계획에 따른 건축계획 시행지침에 따름									

주) 연면적 : 용적률 산정용 연면적

(마) 도시경관과 환경보전 및 재난방지에 관한 계획 (변경없음)

구 분	계 획 내 용	비 고
도시경관	• 기본 방향 - 도시적 맥락에 따라 주변 지역과의 스카이라인 조화를 고려한 계획 - 간선가로변, 커뮤니티가로변, 학교변 등 입지특성에 따른 경관계획 수립 • 도시경관계획 - 간선가로변 : 초고층타워형 주동배치로 단지외부 도시가로에 대응 단지진입부에 랜드마크적 경관을 조성 - 커뮤니티 가로변 : 연결녹지에 인접한 저층연도형 주동배치 단지내외부로의 개방감을 고려한 빗가배치 및 휴먼스케일의 가로조성 - 학교변 : 학교변 직각배치 및 타워형 주동배치로 개방감을 확보	-
환경보전	• 우수유출량 감소를 위해 녹지율을 향상시키고, 투수성 포장물을 높일 수 있도록 공원 및 녹지를 계획	-
재난방지	• 긴급재난구조차량 접근 및 소방차등의 접근로 배려 • 자연재해에 대비한 방재시스템 및 단지내 상하수도시설의 합리적인 설계 반영	-

(바) 정비사업 시행계획 (변경없음)

시행방법	시행 예정시기	사업시행예정자	정비사업 시행으로 증감 예상세대수	홍수 등 취약요인에 대한 검토 결과	비 고
주택 재개발사업	-	주택재개발조합	-	-	-

(사) 기존수목의 현황 및 활용계획 (변경없음)

- 본 사업지는 주거밀집지역으로서 자연성이 매우 낮고 식물상이 매우 빈약하나, 양호한 수목은 사업시 이식 후 재식토록 함

(아) 가구 및 획지에 관한 계획 (변경없음)

가구	면적(m ²)	획 지			비 고
		구분	위 치	면적(m ²)	
9	53,782.9	9-1	영등포구 신길동 240-16번지 일대	51,714.6	공동주택 및 부대복리시설
		9-2	영등포구 신길동 242-193번지 일대	1,422.0	종교시설
		9-3	영등포구 신길동 239번지 일대	448.7	종교시설
		9-4	영등포구 신길동 3183-1번지 일대	197.6	종교시설

(자) 임대주택의 건설에 관한 계획 (변경없음)

구 분	건립위치	부지면적(m ²)	동수	연 면 적(m ²)	세 대 수	세대규모(전용)	비 고
기 정	-	-	-	17,200.00이상	266	40m ² 이하 40~50m ² , 50m ² ~60m ²	

※임대주택건설비율 : 전체 세대수의 18%이상 확보

- 법적으로 17%이상이지만 7구역의 학교시설 확보에 따른 임대주택 1/2감면으로 촉진지구내 재정비촉진구역 (재개발) 균등배분

※ 기준용적률 20% 상향에 따라 늘어나는 용적률 해당부분은 17%이상 확보

※ 임대주택 연면적은 기준용적률 20% 상향으로 소형주택을 추가로 건립하는 경우임

※ 임대주택 평형배분계획

평형	전용면적 40m ² 이하	전용면적 40~50m ² 이하	전용면적 50~60m ² 이하
배분비	40~50%	40~50%	10~20%

바) 신길10재정비촉진구역 정비계획(주택재건축사업) (변경없음)

※ 서울특별시 고시 제2020-290호(2020.7.9)로 변경

사) 신길11재정비촉진구역 정비계획(주택재개발사업) (변경없음)

※ 서울특별시 고시 제2013-32호(2013.2.7)로 변경

아) 신길12재정비촉진구역 정비계획(주택재개발사업) (변경없음)

※ 서울특별시 고시 제2019-390호(2019.12.5)로 변경

자) 신길13재정비촉진구역 정비계획(주택재건축사업) (변경없음)

차) 신길14재정비촉진구역 정비계획(주택재개발사업) (변경없음)

※ 서울특별시 고시 제2020-290호(2020.7.9)로 변경

너. 도시관리계획 결정조서

1) 용도지역결정(변경) 조서 (변경없음)

구 분		면 적(m ²)			구성비(%)	비고
		기정	변경	변경후		
합 계		675,016.0	-	675,016.0	100.0	
주거 지역	소 계	671,501.2	-	671,501.2	99.5	
	제1종일반주거지역	42,668.5	-	42,668.5	6.3	
	제2종일반주거지역(7층)	93,868.4	-	93,868.4	13.9	
	제2종일반주거지역	452,138.0	-	452,138.0	67.0	
	제3종일반주거지역	82,411.6	-	82,411.6	12.2	
	준주거지역	414.7	-	414.7	0.1	
근린상업지역		3,514.8	-	3,514.8	0.5	

2) 도시계획시설결정(변경)조서

가) 도 로(변경없음)

구분	규 모				기능	연장 (m)	위 치		사용 형태	주 요 경과지	최 초 결정일	비고
	등급	류별	번호	폭원 (m)			기점	종점				
기정	대로	1	53	35	간선 도로	1,550 (459)	문래동 광장 (신길동 397-2)	신길동 광장 (신길동 426)	일반 도로		건고393 (78.12.7)	도림로

구분	규 모				기능	연장 (m)	위 치		사용 형태	주 요 경과지	최 초 결정일	비고
	등급	류별	번호	폭원 (m)			기점	종점				
기정	대로	2	54	30	간선 도로	3,050 (710)	신길동 대로3-28	구로공단 (신길동 347-65)	일반 도로		건고393 (78.12.7)	가마산로
기정	대로	3	23	25	보조 간선	4,250 (282)	신길동 (대1-6)	구로동 (중1-220)	일반 도로		건고542 (71.9.13)	도신로
기정	대로	3	28	25~30	주간 선로	2,780 (786)	영등포동 (신길동 233-71)	신도림동 (신길동 3599-3)	일반 도로		건고177 (62.12.8)	신길로
기정	대로	3	134	25~30	간선 도로	1,000 (591)	신길동382 (신길동 740)	신길동 235-2	일반 도로		서고378 (78.7.31)	가마산로
기정	중로	2	1	15	집산 도로	314	신길동 337-390	신길동 335-17	일반 도로			신길5주택 건설사업
기정	중로	2	2	9~22	집산 도로	180 (173)	신길동 1190	신길동 2093	일반 도로		서고445 (07.11.29)	5구역
기정	중로	2	4	15~18	집산 도로	110	신길동 335-23	신길동 325-49	일반 도로		서고445 (07.11.29)	11구역
기정	중로	2	34	13.5~15	보조간 선	1,650 (390)	신길동 115-1	신길동 2363	일반 도로		건고2493 (66.6.21)	존치지역
기정	중로	2	151	15~17	집산 도로	571 (63)	신길동 2099 (신길동 3002)	신길동 3517	일반 도로		서고156 (91.5.31)	구역 내 완화차로확보
기정	중로	3	3	12~16	집산 도로	280 (257)	신길동 2857 (신길동 2862)	신길동 3187	일반 도로		서고445 (07.11.29)	7구역 10구역
기정	중로	2	5	15	집산 도로	263	신길동 518	신길동 1673	일반 도로		서고445 (07.11.29)	5구역
기정	중로	3	63	12~20	집산 도로	268	신길동 335-17	신길동 342-88	일반 도로		서고683 (87.9.24)	11구역 14구역
기정	중로	3	71	12	집산 도로	472	신길동 426-3	신길동 336-2	일반 도로		-	12구역 13구역
기정	중로	3	152	12	집산 도로	299	신길동 3183-28	신길동 242-14	일반 도로		서고156 (91.5.31)	8구역 9구역
기정	소로	1	4	10	집산 도로	269	신길동 329-57	신길동 263-5	일반 도로		서고105 (83.2.24)	11구역
기정	소로	1	65	10	집산 도로	28	신길동 252-9	신길동 252-11	일반 도로		서고105 (83.2.24)	11구역
기정	소로	2	2	8	집산 도로	321	신길동 253-318	신길동 337-255	일반 도로			신길5주택 건설사업 (존치지역)
기정	소로	2	6	8~10	집산 도로	128	신길동 2372	신길동 2340	일반 도로		서고445 (07.11.29)	7구역
기정	소로	2	7	8~10	집산 도로	243	신길동 337-209	신길동 253-330	일반 도로		-	12구역
기정	소로	2	8	8	집산 도로	155	신길동 424-3	신길동 340-1	일반 도로		서고445 (07.11.29)	13구역
기정	소로	2	12	8	집산 도로	180	신길동 237	신길동 242	일반 도로		서고51 (82.2.4)	9구역
기정	소로	2	69	8~9.5	집산 도로	114	신길동 253-69	신길동 329-57	일반 도로		서고105 (83.2.24)	11구역
기정	소로	2	153	8	집산 도로	162	신길동 341-1	신길동 400-16	일반 도로		서고331 (90.9.28)	존치지역

구분	규 모				기능	연장 (m)	위 치		사용 형태	주 요 경과지	최 초 결정일	비고
	등급	류별	번호	폭원 (m)			기점	종점				
기정	소로	3	5	4	특수도로	165	신길동 541	신길동 1637	보행자 전용 도로		서고445 (07.11.29)	보행자전용 도로반영

※ 연장 및 위치 내()는 축진지구내 수치임.

나) 철 도(변경없음)

구분	도면 번호	시설명	시설의 세분	위 치	면 적 (㎡)			최 초 결정일	비 고
					기 정	변 경	변경후		
기정	1	철도	고속철도 (신풍역)	신길동 3599 일대	6,623.5	-	6,623.5	서고77 (93.3.18)	신풍역

다) 공 원

구분	도면 번호	공원명	시설의 세분	위 치	면 적 (㎡)			최 초 결정일	비고
					기 정	변 경	변경후		
기정	1	메나골	근린공원	신길동 895 일대	57,703.6 (4,029.6)	-	57,703.6 (4,029.6)	건고138 (77.7.9)	3구역
기정	2	신길공원	근린공원	신길동 426-3	19,604.9 (57.0)	-	19,604.9 (57.0)	건고258 (82.7.12)	13구역
변경	4	-	근린공원	신길동 243-58 일대	13,774.4 (12,904.4)	증) 389.6	14,164.0 (13,294.0)	서고445 (07.11.29)	8구역 9구역
기정	1	제1호 어린이공원	어린이 공원	신길동 337-88	1,633.0	-	1,633.0	-	
기정	2	-	어린이 공원	신길동 541 일대	1,981.0		1,981.0	서고445 (07.11.29)	
기정	5	-	소공원	신길동 2296 일대	1,498.1	-	1,498.1	서고445 (07.11.29)	5구역
기정	6	-	소공원	신길동 2306 일대	140.4	-	140.4	서고445 (07.11.29)	5구역
기정	7	-	소공원	신길동 2135 일대	1,024.1	-	1,024.1	서고445 (07.11.29)	
기정	8	-	소공원	신길동 3584 일대	3,991.3	-	3,991.3	서고445 (07.11.29)	7구역(199.3㎡) 10구역(3,792㎡)
기정	9	-	소공원	신길동 3126 일대	2,348.5	-	2,348.5	서고445 (07.11.29)	
기정	10	-	소공원	신길동 3403 일대	2,133.8	-	2,133.8	서고445 (07.11.29)	
기정	12	-	소공원	신길동 336-317 일대	2,523.2	-	2,523.2	서고445 (07.11.29)	
기정	13	-	소공원	신길동 335-10 일대	1,661.4	-	1,661.4	서고445 (07.11.29)	
기정	14	-	소공원	신길동 335-34 일대	2,001.3	-	2,001.3	서고445 (07.11.29)	

※ 변경사유 : 신길9재정비축진구역 내 공공공지 위치변경에 따른 면적변경

라) 녹 지

구분	도면 번호	시설명	시설의 세 분	위 치	면 적 (㎡)			최 초 결정일	비 고
					기 정	변 경	변경후		
기정	7	녹지	연결녹지	신길동 202-109 일대	726.3	-	726.3	서고445 (07.11.29)	
기정	8	녹지	연결녹지	신길동 146-18 일대	709.8	-	709.8	서고445 (07.11.29)	
기정	9	녹지	연결녹지	신길동 140-6 일대	1,274.3	-	1,274.3	서고445 (07.11.29)	
기정	10	녹지	연결녹지	신길동 142-9 일대	735.3	-	735.3	서고445 (07.11.29)	
기정	12	녹지	연결녹지	신길동 1964 일대	2,539.9	-	2,539.9	서고445 (07.11.29)	5구역
기정	14	녹지	연결녹지	신길동 577 일대	29.0	-	29.0	서고445 (07.11.29)	
기정	15	녹지	연결녹지	신길동 1560 일대	182.5	-	182.5	서고445 (07.11.29)	5구역
기정	17	녹지	연결녹지	신길동 2121 일대	1,226.6	-	1,226.6	서고445 (07.11.29)	
기정	18	녹지	연결녹지	신길동 2241 일대	1,621.0	-	1,621.0	서고445 (07.11.29)	
기정	19	녹지	연결녹지	신길동 2888 일대	1,215.7	-	1,215.7	서고445 (07.11.29)	7구역(1,100.7㎡) 10구역(115㎡)
기정	20	녹지	연결녹지	신길동 2835 일대	314.5	-	314.5	서고445 (07.11.29)	
기정	21	녹지	연결녹지	신길동 3183-156 일대	811.2	-	811.2	서고445 (07.11.29)	
변경	22	녹지	연결녹지	신길동 3516 일대	1,912.4	감) 624.0	1,288.4	서고445 (07.11.29)	9구역
기정	25	녹지	연결녹지	신길동 340-1 일대	1,602.0	-	1,602.0	서고445 (07.11.29)	
기정	26	녹지	연결녹지	신길동 337-6 일대	298.1	-	298.1	서고445 (07.11.29)	
기정	27	녹지	연결녹지	신길동 336-204 일대	1,425.9	-	1,425.9	서고445 (07.11.29)	
기정	28	녹지	연결녹지	신길동 336-257 일대	811.7	-	811.7	서고445 (07.11.29)	
기정	29	녹지	연결녹지	신길동 337-400 일대	582.1	-	582.1	서고445 (07.11.29)	
기정	30	녹지	연결녹지	신길동 326-6 일대	170.7	-	170.7	서고445 (07.11.29)	
기정	31	녹지	연결녹지	신길동 325-43 일대	250.0	-	250.0	서고445 (07.11.29)	
기정	32	녹지	연결녹지	신길동 326-9 일대	1,250.4	-	1,250.4	서고445 (07.11.29)	

※ 변경사유 : 신길9재정비촉진구역 내 공공공지 위치변경에 따른 면적변경

마) 공공공지

구분	도면표시 번호	시설명	위 치	면 적(m ²)			최 초 결정일	비 고
				기정	변경	변경후		
기정	3	공공공지	신길동 253-312 일대	153.0	-	153.0	-	신길5 주택건설사업
기정	17	공공공지	신길동 425-28	62.9	-	62.9	서고445 (07.11.29)	
변경	18	공공공지	(기정)신길동 243-26 일대 (변경)신길동 3569 일대	389.6	증) 234.4	624.0	서고154 (19.5.23)	9구역

※ 변경사유 : 신길9재정비촉진구역 내 공공공지 위치 및 면적변경

바) 공공청사(변경없음)

구분	도면표시 번호	시설명	시설의 세 분	위 치	면 적 (m ²)			최 초 결정일	비고
					기 정	변 경	변경후		
기정	4	공공청사	-	신길동 340-4 일대	118.0	-	118.0	서고445 (07.11.29)	파출소
기정	5	공공청사	-	신길동 349-3 일대	157.2	-	157.2	서고445 (07.11.29)	파출소

사) 학 교(변경없음)

구분	도면표시 번호	시설명	시설의 세 분	위 치	면 적 (m ²)			최 초 결정일	비고
					기 정	변 경	변경후		
기정	2	학교	초등학교	신길7동 550 일대	21,598.0	-	21,598.0	서교위76 (88.12.21)	대방
기정	3	학교	초등학교	신길5동 341-1	32,888.0	-	32,888.0	서고683 (87.7.10)	대영
	4	학교	중학교	신길5동 342-29	대영초에 포함	-	대영초에 포함	서고4546 (85.7.10)	대영
	5	학교	고등학교	신길5동 342	대영초에 포함	-	대영초에 포함	서고4546 (85.7.10)	대영
기정	7	학교	중학교	신길동 2064 일대	9,999.2	-	9,999.2	서고445 (07.11.29)	
기정	8	학교	유치원	신길동 339-34 일대	2,890.0	-	2,890.0	서고445 (07.11.29)	사회복지시설 과 중복결정

아) 문화시설(변경없음)

구분	도면표시 번호	시설명	시설의 세 분	위 치	면 적 (m ²)			최 초 결정일	비고
					기 정	변 경	변경후		
기정	2	문화시설	-	신길동 549 일대	1,027.6	-	1,027.6	서고445 (07.11.29)	

자) 도서관(변경없음)

구분	도면표 시번호	시설명	위 치	면 적(㎡)			최 초 결정일	비고
				기정	변경	변경후		
기정	1	도서관	신길동 252-11 일대	2,300.3	-	2,300.3	서고445 (07.11.29)	구립 도서관

차) 사회복지시설(변경없음)

구분	도면표 시번호	시설명	위 치	면 적(㎡)			최 초 결정일	비고
				기정	변경	변경후		
기정	2	사회복지시설	신길동 339-34 일대	2,890.0	-	2,890.0	서고445 (07.11.29)	유치원과 중복결정

더. 광고물관리계획 (변경없음)

러. 폐기물 처리에 관한 계획 (변경없음)

머. 방재계획 (변경없음)

버. 정보화계획 (변경없음)

서. 에너지순환계획 (변경없음)

어. 특성화계획 (변경없음)

저. 기타 (변경없음)


3. 관계 도면 : 붙임 참조(세부 관계도면은 열람 장소에 비치된 도면 참조)

- 재정비촉진계획결정 지형도면(첨부된 지형도면은 참고용 도면이므로 측량, 그 밖의 용도로 사용할 수 없습니다.)


4. 열람 장소 : 시민의 열람편의를 위하여 서울특별시 주택건축본부 주거사업과(☎02)2133-7230) 및 영등포구청 도시재생과(☎02)2670-4178)에 관계서류를 비치하고 열람하고 있습니다.

※ 고시문 및 지형도면 등은 서울 도시계획 포털(<http://urban.seoul.go.kr>) 및 토지이용규제정보 서비스(<http://luris.mltm.go.kr>)에 게시할 예정이오니 참고하시기 바랍니다.


[재정비촉진지구 결정도 (변경없음)]

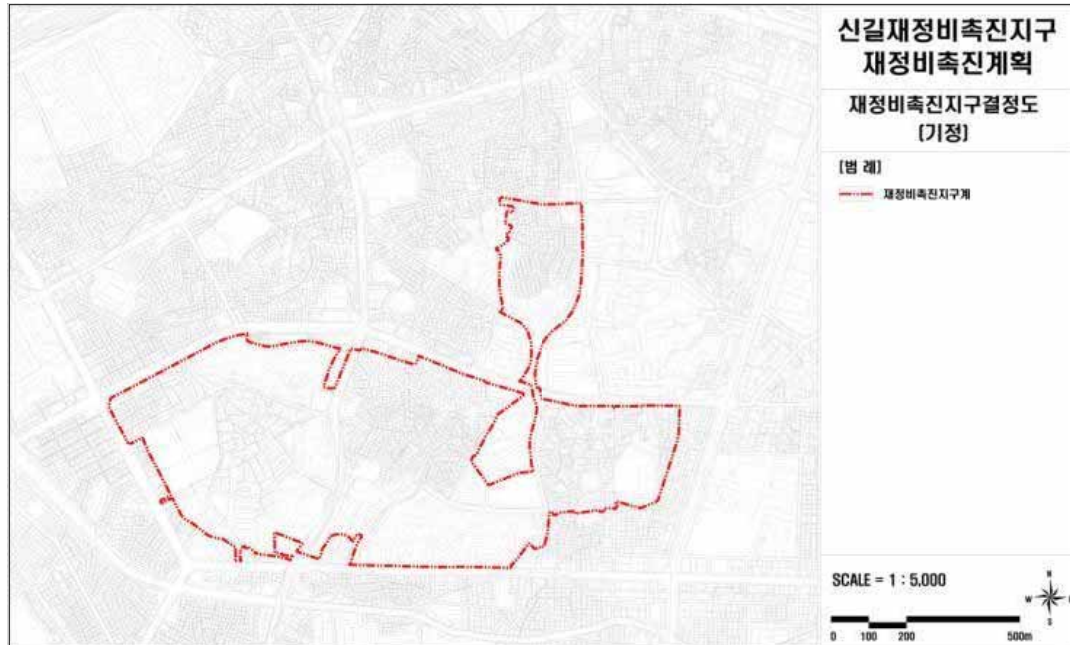


[재정비촉진구역 결정도 (변경없음)]

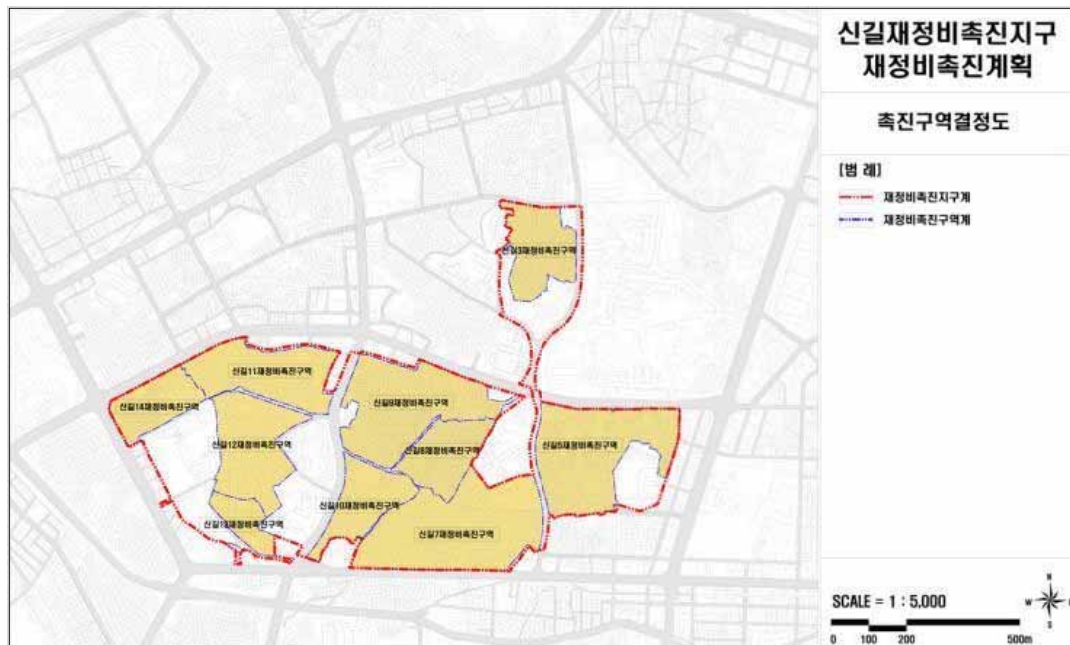

[토지이용계획도 (기정)]

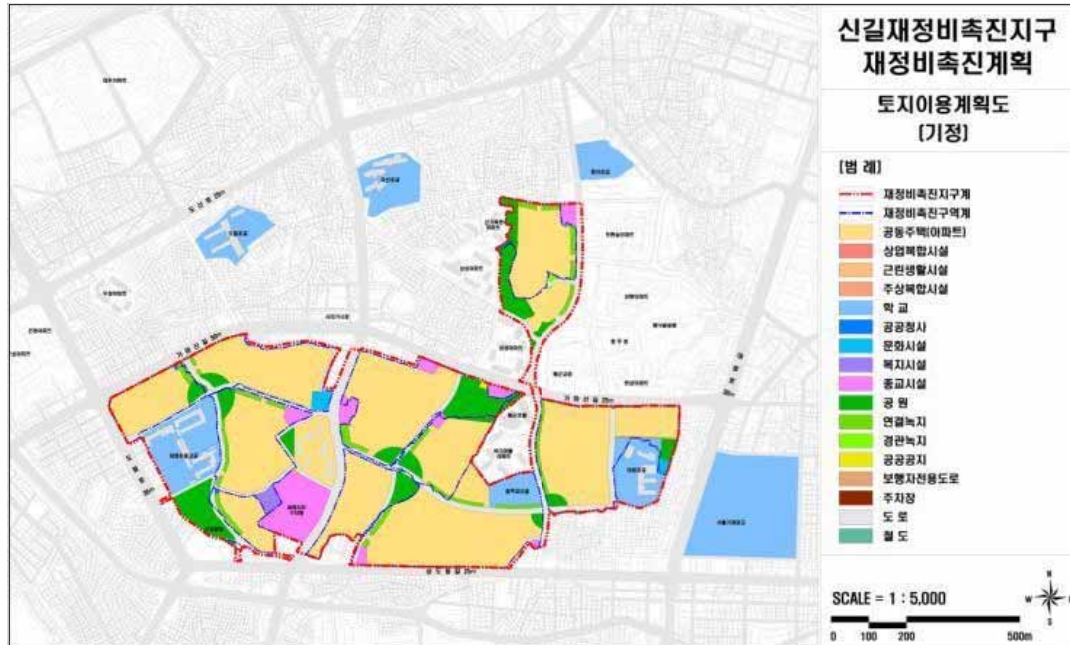

[토지이용계획도 (변경)]

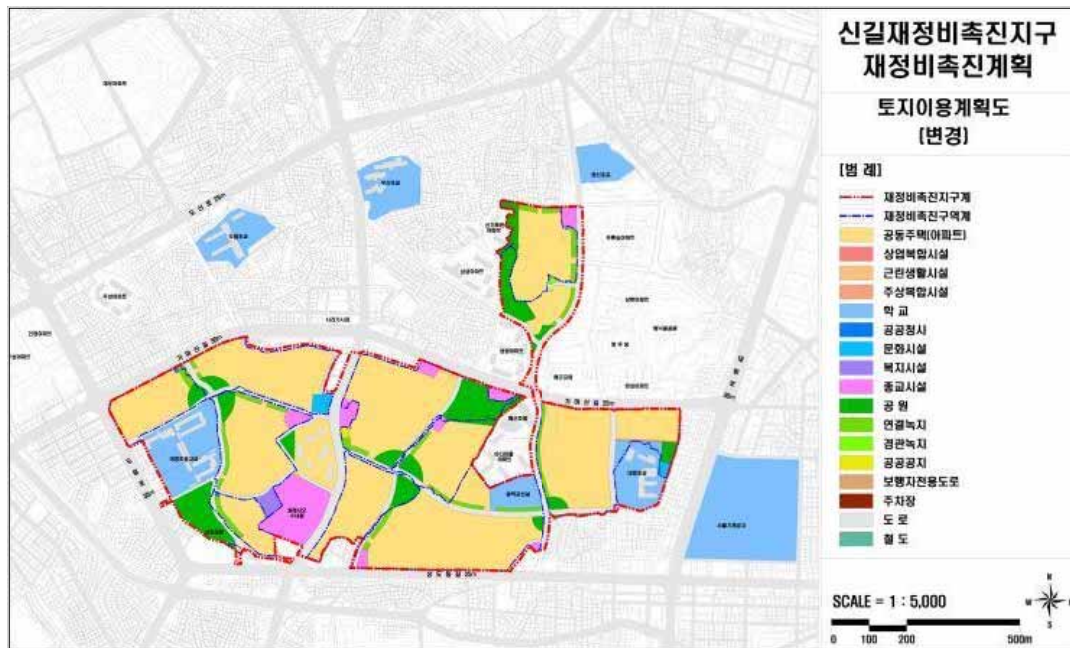


[신길9재정비촉진구역 토지이용계획도 (기정)]




[신길9재정비촉진구역 토지이용계획도 (변경)]




[용도지역·지구 결정도 (변경없음)]

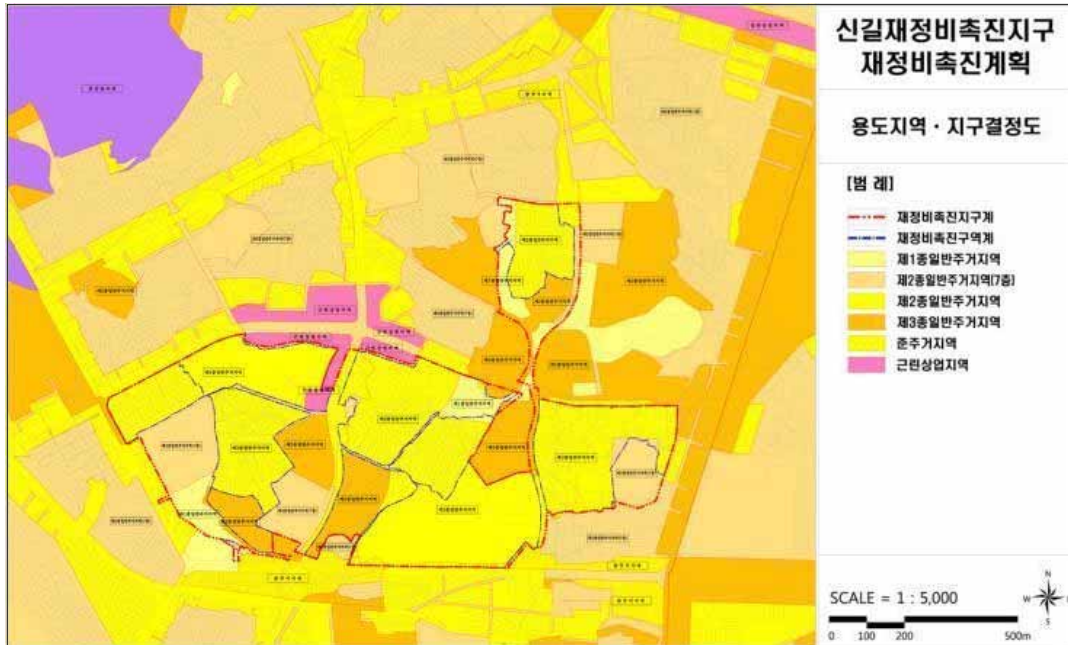


[신길9재정비촉진구역 용도지역·지구 결정도 (변경없음)]

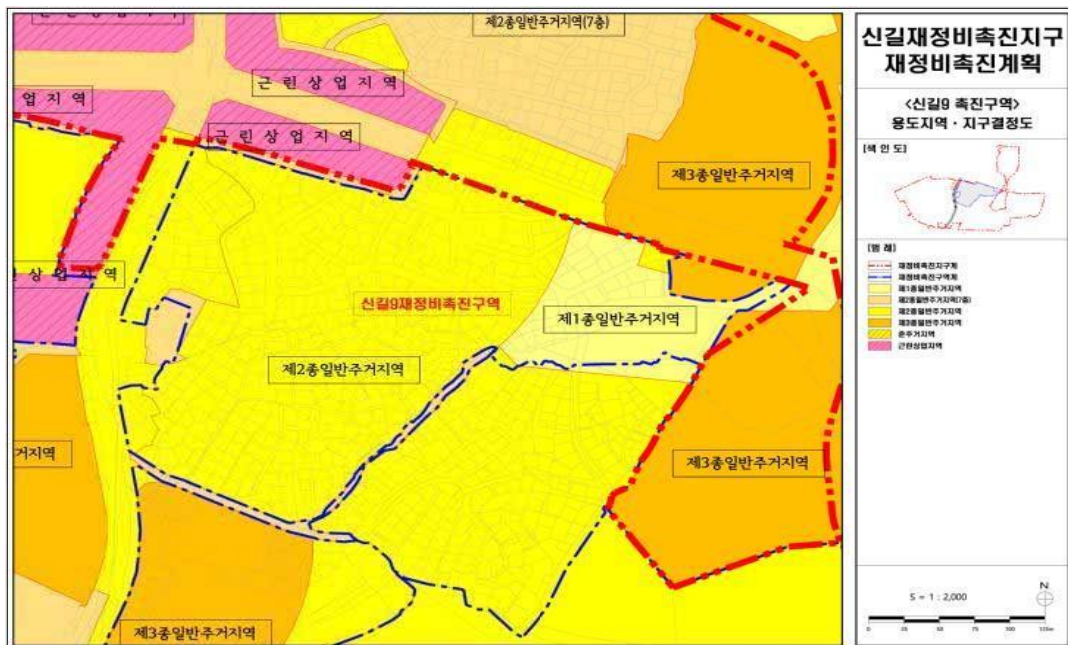

[도시계획시설 결정도 (기정)]

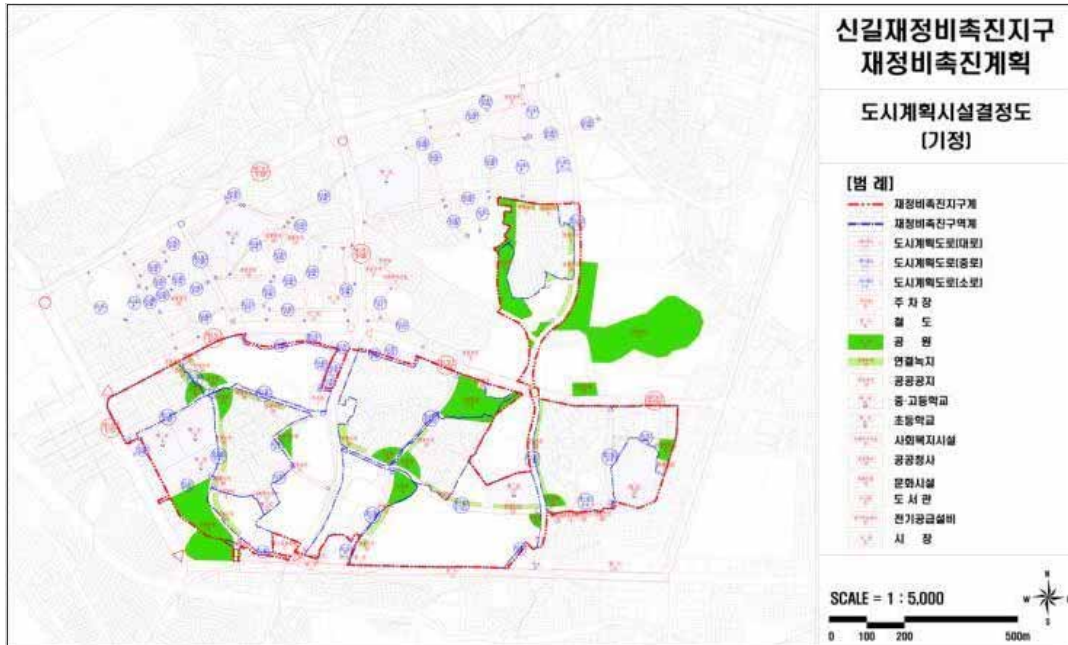

[도시계획시설 결정도 (변경)]

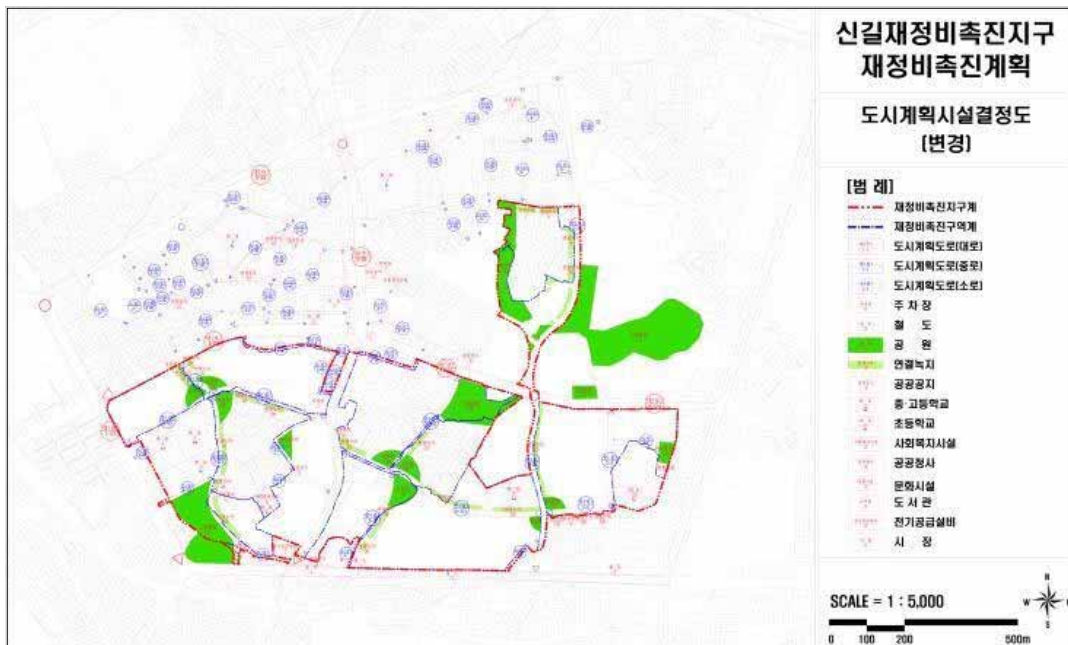


[신길9 재정비촉진구역 도시계획시설 결정도 (기정)]




[신길9 재정비촉진구역 도시계획시설 결정도 (변경)]



[지형도면고시도(총괄)]

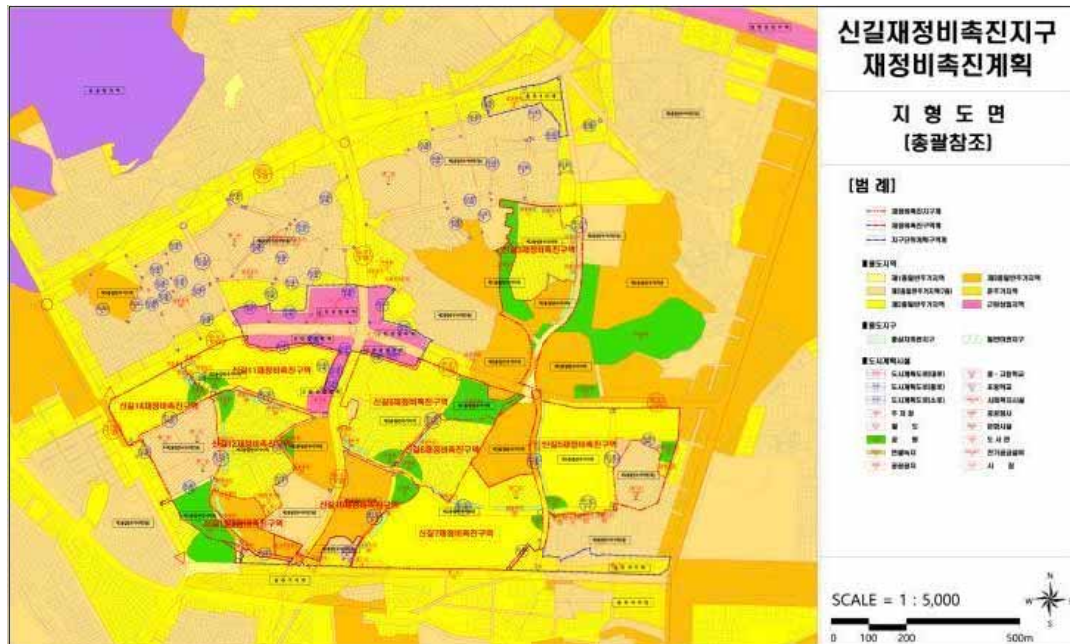

[신길9재정비촉진구역 지형도면고시도]

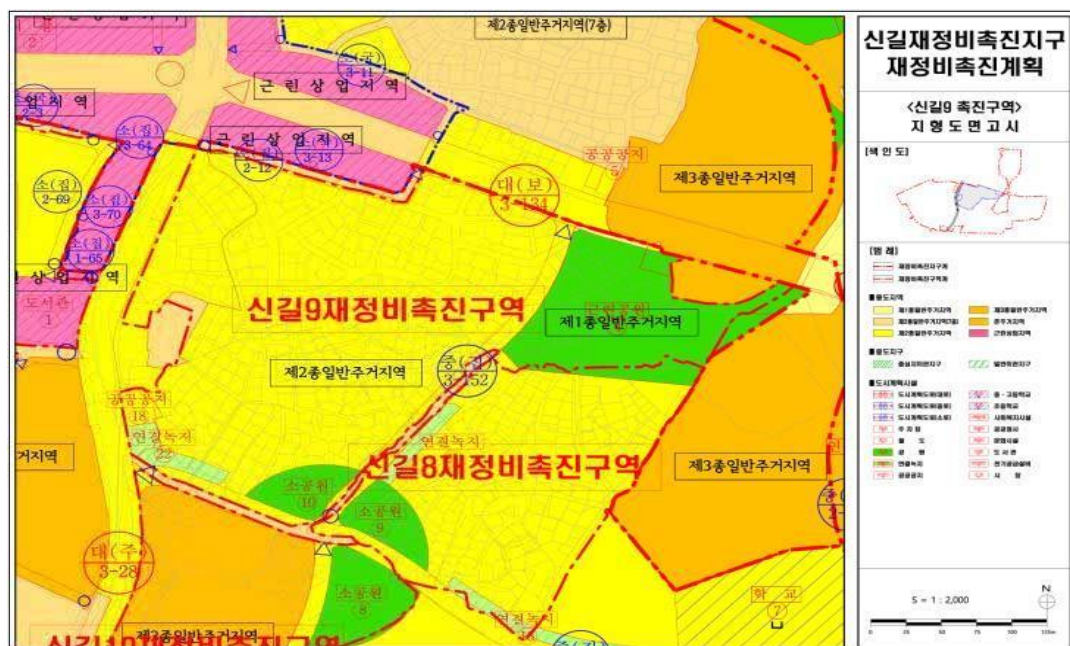

서울특별시고시 제2021 - 236호

서울특별시 시립 사회복지시설 명단

「서울특별시 사회복지시설 설치 및 운영에 관한 조례」 제3조에 의거
서울특별시 시립 사회복지시설 명단을 아래와 같이 고시합니다.

2021년 5월 20일

서울특별시장

1. 근거 및 대상

☐ 법적근거 : 「서울특별시 사회복지시설 설치 및 운영에 관한 조례」 제3조

..... <서울특별시 사회복지시설 설치 및 운영에 관한 조례>

· 제3조(설치 등) 이 조례에 따라 설치·운영하는 사회복지시설의 명칭·위치 및 그 주요기능은 **시장**이
정하여 고시한다.

☐ 고시대상 : 서울특별시 시립 사회복지시설 79개소

2. 서울특별시 시립 사회복지시설 명단

소관부서	시설명	위치	주요기능
복지정책실 (지역돌봄복지과)	시립신목종합사회복지관	양천구 신목로 5 (신정동)	주민복지 프로그램운영
복지정책실 (어르신복지과)	시립수락양로원	노원구 동일로 250길 44-142	저소득 어르신보호
	시립고덕양로원	강동구 고덕로 199	저소득 어르신보호
	시립동부노인전문요양센터	성동구 마장로23길 12(홍익동)	치매 등 노인성 질병을 가진 어르신 요양보호
	시립중랑노인전문요양원	중랑구 양원역로 38(망우동)	치매 등 노인성 질병을 가진 어르신 요양보호
복지정책실 (어르신복지과)	시립중계노인전문요양원	노원구 섬밭로 313(중계동)	치매 등 노인성 질병을 가진 어르신 요양보호
	시립서부노인전문요양센터	마포구 월드컵로36길 15(성산동)	치매 등 노인성 질병을 가진 어르신 요양보호

소관부서	시설명	위치	주요기능
	시립남부노인전문요양원	경기도 군포시 고산로 589(산본동)	치매 등 노인성 질병을 가진 어르신 요양보호
	시립송파노인전문요양원	송파구 백제고분로32길 37(삼전동)	치매 등 노인성 질병을 가진 어르신 요양보호
	시립영보노인요양원	경기도 용인시 처인구 이동읍 이원로 483	치매 등 노인성 질병을 가진 어르신 요양보호
복지정책실 (인생이모작지원과)	시립강동노인종합복지관	강동구 동남로71길 32-5 (명일동)	어르신복지 프로그램 운영
	시립강북노인종합복지관	강북구 삼양로92길 40 (수유동)	어르신복지 프로그램 운영
	시립강서노인종합복지관	강서구 화곡로61길 85 (등촌동)	어르신복지 프로그램 운영
	시립관악노인종합복지관	관악구 보라매로 35 (봉천동)	어르신복지 프로그램 운영
	시립광진노인종합복지관	광진구 군자로 88 (군자동)	어르신복지 프로그램 운영
	시립구로노인종합복지관	구로구 새말로16길 7 (구로동)	어르신복지 프로그램 운영
	시립금천노인종합복지관	금천구 시흥대로51길 93-32 (시흥동)	어르신복지 프로그램 운영
	시립노원노인종합복지관	노원구 노원로16길 15 (하계동)	어르신복지 프로그램 운영
	시립도봉노인종합복지관	도봉구 도당로2길 12-13 (쌍문동)	어르신복지 프로그램 운영
	시립동대문노인종합복지관	동대문구 계기로33길 25 (청량리동)	어르신복지 프로그램 운영
	시립동작노인종합복지관	동작구 상도로11길 7 (대방동)	어르신복지 프로그램 운영
	시립마포노인종합복지관	마포구 서강로 68 (창전동)	어르신복지 프로그램 운영
	시립서대문노인종합복지관	서대문구 독립문로8길 57 (천연동)	어르신복지 프로그램 운영
	시립서울노인복지센터	종로구 삼일대로 467 (경운동)	어르신복지 프로그램 운영

소관부서	시설명	위치	주요기능
	시립성동노인종합복지관	성동구 마조로 77 (마장동)	어르신복지 프로그램 운영
복지정책실 (인생이모작지원과)	시립성북노인종합복지관	성북구 종암로15길 10 (종암동)	어르신복지 프로그램 운영
	시립용산노인종합복지관	용산구 독서당로11길 16 (한남동)	어르신복지 프로그램 운영
	시립은평노인종합복지관	은평구 연서로 415 (진관외동)	어르신복지 프로그램 운영
	시립중랑노인종합복지관	중랑구 검계로9길 45 (면목동)	어르신복지 프로그램 운영
복지정책실 (장애인복지정책과)	시립평화로운집	은평구 갈현로15길 27-1 (구산동)	중증장애인 보호
	시립서대문장애인단기거주시설	서대문구 증가로4길 58-16 (홍은동)	중증 여성장애인 일시보호
	시립중랑장애인단기거주시설	중랑구 검계로61길 81 (망우동)	중증 여성장애인 일시보호
	행복플러스장애인단기보호시설	성북구 화랑로 134 3층 (하월곡동)	중증장애인 일시보호
	시립장애인생산품판매시설	양천구 목동서로 33 (목동)	장애인생산품판매
	시립홍은동미래형직업재활시설	서대문구 명지2길 14 (홍은동)	장애인 직업재활지원
	시립마천동미래형직업재활시설	송파구 마천로 226 (마천동)	장애인 직업재활지원
	행복플러스보호작업장	성북구 화랑로 134 1층 (하월곡동)	장애인 직업재활지원
	변동코이노니아장애인보호작업시설	강북구 한천로 115길 20, 501동 (변동)	장애인 직업재활지원
	변동보호작업장	강북구 한천로 115길 20, 501동 (변동)	장애인 직업재활지원
	서울시피해장애인쉼터	비공개	피해장애인 일시보호
	시립장애인영농직업재활시설	경기도 남양주시 진접읍 연평리 472	장애인 직업재활지원

소관부서	시설명	위치	주요기능
복지정책실 (장애인자립지원과)	노원시각장애인복지관	노원구 덕릉로70가길 98 (상계동)	장애인복지 프로그램 운영
	뇌성마비복지관	노원구 덕릉로 70가길 96	장애인복지 프로그램 운영
	북부장애인복지관	노원구 덕릉로70가길 92	장애인복지 프로그램 운영
	상이군경복지관	노원구 덕릉로70가길 73 (상계동)	장애인복지 프로그램 운영
복지정책실 (장애인자립지원과)	서대문농아인복지관	서대문구 수색로4가길 23 (남가좌동)	장애인복지 프로그램 운영
	영등포장애인복지관	영등포구 버드나루로 22 (영등포동2가)	장애인복지 프로그램 운영
	남부장애인복지관	동작구 여의대방로20길 33 (신대방동)	장애인복지 프로그램 운영
	발달장애인복지관	동작구 여의대방로20길 33 (신대방동)	장애인복지 프로그램 운영
	서울장애인종합복지관	강동구 고덕로 201 (고덕동)	장애인복지 프로그램 운영
	서울곰두리체육센터	송파구 동남로 271	장애인의 신체적 기능회복과 삶의 질 향상을 위하여 재활프로그램 등 제공
복지정책실 (자활지원과)	다시서기종합지원센터	용산구 한강대로92길 6	노숙인 종합지원센터 운영 및 거리노숙인 상담 일시보호, 기타 생활편의 서비스 제공
	브릿지종합지원센터	서대문구 서소문로 57 - 1	노숙인 종합지원센터 운영 및 거리노숙인 상담 일시보호, 기타 생활편의 서비스 제공
	영등포보현종합지원센터	영등포구 버드나루로 24	노숙인 종합지원센터 운영 및 거리노숙인 상담 일시보호, 기타 생활편의 서비스 제공
	24시간게스트하우스	성동구 가람길 125	노숙인 자활시설 운영 및 노동능력 있는 노숙인에게 자립지원 서비스 제공
	양평쉼터	경기도 양평군 용문면 화전로 264	노숙인 자활시설 운영 및 노동능력 있는 노숙인에게 자립지원 서비스 제공
	비전트레이닝센터	성동구 자동차시장길 48	노숙인 재활시설 운영 및 알코올의존증, 정신질환 노숙인 대상 자립기반 조성 지원

소관부서	시설명	위치	주요기능
	은평의마을	은평구 갈현로 15길 27-1	노숙인 요양시설 운영 및 단기간 가정, 사회 복귀 어려운 노숙인에게 상담, 치료, 요양 서비스 제공
	돈의동쪽방상담소	종로구 돈화문로 9가길 20-2	쪽방상담소 운영 및 쪽방주민생활안정지원
	창신동쪽방상담소	종로구 종로 50라길 31	쪽방상담소 운영 및 쪽방주민생활안정지원
	남대문쪽방상담소	중구 세종대로 30	쪽방상담소 운영 및 쪽방주민생활안정지원
	서울역쪽방상담소	용산구 후암로 57길 9-12	쪽방상담소 운영 및 쪽방주민생활안정지원
	영등포쪽방상담소	영등포구 경인로 823-2	쪽방상담소 운영 및 쪽방주민생활안정지원
여성가족정책실 (여성권익담당관)	시립여성보호센터	강남구 광평로34길 124 (수서동)	노숙인 등 보호 및 자립지원
	시립영보자애원	경기도 용인시 처인구 이동읍 이원로 483	노숙인 등 보호 및 자립지원
	시립다시함께상담센터	동작구 여의대방로54길 18(대방동)	성매매 방지 및 피해자 지원
	시립여울여성희망센터	비공개	성매매 피해자 등 보호 및 자립지원
	서울이주여성디딤터	금천구 독산로50길 23 (시흥동)	폭력피해 이주여성 자활지원
	마리공동체	비공개	폭력피해 이주여성 주거지원 등
여성가족정책실 (가족담당관)	시립꿈나무마을 초록꿈터	은평구 백련산로 14길 20-11	보호대상아동 보호조치
	시립꿈나무마을 연두꿈터	은평구 백련산로 14길 20-11	보호대상아동 보호조치
	시립꿈나무마을 파란꿈터	은평구 백련산로 14길 20-11	보호대상아동 보호조치
	서부아동상담치료센터	은평구 백련산로 14길 20-11	보호대상아동 보호조치

소관부서	시설명	위치	주요기능
	시립아동상담치료센터	동대문 답십리로 69길 106	보호대상아동 보호조치
	이룸 학대피해아동쉼터(중랑)	비공개	학대피해아동 보호 및 심리치료 지원
	다운 학대피해아동쉼터(관악)	비공개	학대피해아동 보호 및 심리치료 지원
	꿈마루 학대피해아동쉼터(강서)	비공개	학대피해아동 보호 및 심리치료 지원
시민건강국 (보건의료정책과)	시립영보정신요양원	경기도 용인시 처인구 이동읍 이원로 483	정신요양시설 운영
	시립은혜로운집	은평구 갈현로 15길 27-1	정신요양시설 운영

3. 문의처 : 서울특별시 복지정책과 박영진 주무관
(02-2133-7326 / Lucidpark@seoul.go.kr)

공 고

서울특별시공고 제2021-1409호

제39회 「서울특별시 건축상」 작품모집 공고

서울특별시에서는 건축의 공공적 가치를 구현하여 시민의 삶의 질을 향상시킨 우수한 건축물을 장려하고자 서울의 건축문화와 건축기술 발전에 기여한 건축가 및 시민에게 「서울특별시 건축상」을 시상하고자 합니다. 평소 건축문화에 관심 있는 많은 분들의 적극적인 참여 바랍니다.

2021년 5월 20일
서울특별시 장

1. 시상인원 : 16작 (대상 1작, 최우수상 2작, 우수상 10작, 녹색건축상 3작)
 - ※ 응모작품 수, 작품수준 등 심사결과(심사위원회)에 따라 시상 인원은 조정될 수 있음
2. 수상자 발표
 - 2021. 8월 중 개별 통지 및 홈페이지(<http://saf.kr>) 게시
3. 시상내용
 - 건축가 및 건축명장 : 「서울특별시 건축상」 상장 수여
 - 건축주 : 건축물 부착용 기념동판 수여(건축주, 건축가, 시공자명 기재)
4. 수상자(건축가) 특전
 - 수상작 전시회 개최로 건축가의 위상을 높이는 등 대 시민 홍보
 - * 대상 수상자는 차기 서울건축문화제 행사 시 ‘올해의 건축가 특별전’ 개최 지원
 - 건축관련 외부위원(건축위원회, 공공건축가, 기타 자문위원 등)선정 시 우대
 - 「건축사법」 제30조의3(징계)에 따라 건축사징계위원회 회부 시 경감 자료로 활용
(경감범위 : 업무정지기간 1/2범위 이내에서 위원회 의결에 따름)
 - 지명설계경기 응모자격 부여 (서울특별시 발주 공사에 한함)
 - * 「지방자치단체를 당사자로 하는 계약에 관한 법률」 제22조(지명입찰에 의한 계약) 및 「서울시 공공건축가 운영 규정」에 따라 설계 용역비 1억 미만 중 시장이 필요하다고 인정하는 설계 용역
5. 시상 및 작품전시
 - 시 상 식 : 2021. 9. 8.(수)
 - 작품전시 : 2021. 9. 8.(수) ~ 9.22.(수)
 - ※ 제13회 서울건축문화제 일정에 따라 변경 될 수 있음

6. 공모대상(작품공모)

부 문	공 모 대 상
일반	최근 3년 이내('18.07.16. '21.07.15.) 사용승인 받은 서울시 소재 건축물. 리모델링의 경우 최초 사용승인을 받은 후 15년이 지난 건축물(준공일 '06.7.이전)에 한함
녹색	상기 기준에 적합한 건축물로서 녹색건축인증 및 에너지효율등급 인증을 받은 건축물 (인증기관·등급 표기된 인증서 제출)
건축 명장	당해연도 건축상 공모된 작품 중 시공이 우수한 건축물의 시공업체 또는 현장대리인을 심사위원회에서 선정

* 리모델링 : 건축물의 노후화를 억제하거나 기능 향상 등을 위하여 대수선하거나 일부 증축하는 행위

7. 공모방식

- 자(自)천(8항 작품공모신청 참조) 및 타(他)천

【타(他)천 방법】

- 추천기간 : 2021. 5. 20.(목) ~ 6. 30.(화)
- 추천 받은 작품의 설계자에게 응모 여부 확인 후 (승낙)응모한 작품에 대하여만 심사 진행
- * 자세한 사항은 서울시 홈페이지(<http://citybuild.seoul.go.kr/>) 또는 서울건축문화제 홈페이지(<http://saf.kr>)에서 확인 가능합니다.

8. 작품공모신청

- 공모기간 : 2021. 5. 20.(목) ~ 7. 15.(금)
- 접수기간 : 2021. 7. 14.(목), 15.(금) 10:00 ~ 17:00 (우편접수 도착일 기준)
- 접 수 처 : 서울 중구 서소문로 124 (서울시청 서소문제2청사 14층 건축기획과) / (우)04514 「서울시 건축상」 담당자 앞
- 접수방법 : 직접 방문제출 또는 우편접수
- 제출서류
 - ▶ 신청서 1부(건축사사무소개설 신고확인증 및 건축물대장 포함), 작품설명서 1부, 제출자료 이용허락 동의서 1부, 녹색건축인증서 및 에너지효율등급 인증서 각1부(인증취득건축물)
 - ▶ 작품자료 1부 - A3 사이즈의 출력물 (10매 이내)
 - ▶ 작품USB 1부 - 신청서, 동의서, 작품설명서 및 작품자료
- * 구체적인 기준은 ‘**참고자료**’ 응모작품 제출기준’ 참고

9. 기타사항

- 기존의 서울특별시 건축상 수상작은 제외함
- 같은 해에 동일인에 대하여 2개 이상의 상을 수여할 수 없음 (접수는 가능)

- 수상자는 대표설계자 1인으로 한정함
- 설계자는 건축물대장에 명시되어 있는 자를 원칙으로 하되 대한건축사협회, (사)한국건축가협회, (사)한국여성건축가협회, (사)새건축사협의회 등 기타 건축 관련 단체에서 응모자의 설계자로 인정, 추천하는 확인서를 제출할 경우 대표 설계자로 인정할 수 있음
- 심사결과에 따라 수상작품(수상자)의 수가 조정될 수 있음
- 작품심사는 서울시에서 별도로 구성한 「건축상 심사위원회」를 통해 진행하게 되며, 1차 서류심사
(수상예정작 13작품 이내 선정), 2차 현장심사(현장실사, 대상 1작품, 최우수상 2작품, 건축명장 선정)를 통해 최종 수상작을 결정 예정임
- 1차 심사결과 선정된 수상예정작에 대하여 「건축상 심사위원회」 심사와 별개로 시민투표(인터넷)를 통해 특별상인 ‘시민공감 특별상’ 을 시상 예정임
- 제출서식은 서울시 홈페이지 또는 서울건축문화제 홈페이지(<http://saf.kr>)에서 다운받을 수 있음
- 기타 자세한 사항은 서울특별시 건축기획과(담당 : 설정임, 전화 : 2133-7103)로 문의

참고자료

응모작품 제출기준

1. 서울시 홈페이지(<http://citybuild.seoul.go.kr/>) 또는 서울건축문화제 홈페이지(<https://www.saf.kr>)에서 제출서식을 다운받아 신청서 1부, 작품설명서 1부, 제출자료 이용허락 동의서 1부 및 녹색건축인증서(의무대상인 경우) 작품자료 등을 작성하여 제출
2. 작품자료는 표지, 개념도, 평면도, 입면도, 단면도, 작품사진(5컷 이상) 등을 A3 사이즈 10매 내로 출력(단면인쇄, 좌철 제본) 하여 제출
(일반·녹색건축 부문 중복 응모작은 녹색건축과 관련한 계획개념, 노력요소 등을 표현하여 함께 편철)
3. 작품설명서 및 작품자료 등에는 설계자 인적사항 기재 불가
[작품자료 표지는 흰색바탕에 작품명(검정색, 50포인트, 굴림체 굵게)만 중앙에 표기]
4. 제1항과 제2항의 내용 파일을 USB에 담아서 제출
(작품자료 파일형식은 JPG 또는 PDF파일, 해상도는 300dpi로 제출)
5. 작품설명서에는 건축개요, 작품배경, 계획개념, 작가의 변 등에 대한 소개를 기재
(녹색건축 부문의 경우 녹색건축과 관련한 설계자의 의도 등을 구체화 하여 표현)
6. 수상작의 설계자는 전시를 위한 패널 및 모형을 제출해야 하며, 미제출시 수상이 취소될 수 있음
(규격, 형식은 추후 통보 예정)
7. 제출된 패널 및 모형은 전시종료 당일 10:00~18:00에 반출하여야 하며 미 반출 시 보관이 불가능하므로 작품보관에 대해 일체 책임 지지 않음

서식 1

제39회 서울시 건축상 작품공모 신청서

건축물명 (작품명)					
구 분	☐ 일 반 ☐ 리모델링 ☐ 녹색건축 ※ 중복체크 가능				
대지위치	새주소 : 구주소 :		대지면적		
지역·지구			주용도		
건축물규모	연면적			건폐율, 용적률	
	층 수	지상 층, 지하 층			
건축허가일			사용승인일		
설계자	사무소명			등록번호	00구 - 00호
	연락처	T. , HP.			
	성 명			생년월일	
건축주	성 명	(서명 또는 인) HP.			
시공사 / 관계전문가	회사명				
	현장대리인				
개인정보 수집에 관한 안내	1. 수집·이용목적 - 설계자 인적정보 확인 - 제13회 서울건축문화제(SAF) 운영관련 이용(공지사항 안내, 홍보 등) 2. 수집하려는 개인정보 항목 - 소속, 성명, 성별, 생년월일, 주소, 연락처(이메일, 휴대전화) 3. 개인정보의 보유 및 이용기간 - 제13회 서울건축문화제(SAF) 운영기간 동안 보유, 이후 파기 4. 개인정보 수집 미동의 시, 참가가 제한될 수 있습니다. 위 내용을 숙지하였으며, 개인정보 수집에 동의합니다. ☐ 동의 (동의 시, ☐ 에 ☒ 표시를 해주시기 바랍니다.)				

※ 대표설계자 1인이 신청하되 건축주의 확인(서명 또는 인)후 신청

첨부 1. 건축사사무소개설 신고확인증 사본 1부

2. 건축물대장 사본 또는 건축물(임시)사용승인서 사본 1부

2021. . .

신청인(대표설계자) :

(서명 또는 인)

서울특별시시장 귀하

서식 2

작 품 설 명 서

(작품명:)

- ▶ 건축개요, 작품배경, 계획개념, 작가의 변, 녹색건축 설계개념(녹색건축 부문에 한함) 등
- ※ 1~2매(부족한 경우 별지 1매 추가) 기술, 글자크기 12pt, 줄간격 160%, 양식변경 불가

【작품설명 요약】

※ 응모작품에 대한 핵심 단어(Keyword)를 3개 이내로 적을 것(필수)

서식 3**제출자료 이용허락 동의서****응모자(저작권자)**

- 성 명 :
- 생년월일 :
- 소 속 :
- 연 락 처 :

저 작 물

- 공모명 : 제39회 서울특별시 건축상 (제13회 서울건축문화제)
- 저작물 : 작품 설명서, 작품자료 (사진, 도면 등)

상기 저작권자 본인은 「제39회 서울특별시 건축상」과 관련 작품 출품 시 제출한 자료에 대하여 다음과 같은 조건으로 이용하는 것을 허락합니다.

1. 제출 자료에 대한 저작권(저작인격권과 저작재산권)은 응모자에게 있으며,
 2. 수상작에 한하여 공익적인 목적으로 이용하는 경우, 주최/주관기관(서울특별시) 및 건축도시공간연구소(AURI)가 제출 자료에 대한 저작재산권 및 2차적 저작물 작성권을 행사하는 것을 허락합니다.
 3. 이용허락 기간은 수상일로부터 무기한으로 하고, 저작권자가 불가피한 사유로 기간을 변경하고자 하는 경우 서울시 및 건축도시공간연구소(AURI)와 사전 협의하여 변경할 수 있습니다.
- ※ 수상작의 경우, 건축도시공간연구소의 건축자산 데이터베이스(AURUM)에 등재 예정

2021년 월 일

성 명 : _____ (서명 또는 인)

제39회 「서울특별시 건축상」 응모작품 추천 안내

서울특별시에서는 건축의 공공적 가치를 구현하여 시민의 삶의 질을 향상시킨 우수한 건축물을 장려하고자 서울의 건축문화와 건축기술 발전에 기여한 건축가에게 「서울특별시 건축상」을 시상하고 있습니다.

2019년부터는 공모방식을 다각화하여 알려지지 않은 우수한 건축물을 적극 발굴하고 건축인은 물론 일반시민들의 관심과 참여를 위해 기존 자(自)천 방식과 함께 타(他)천 방식을 도입하였습니다. 평소 건축문화에 관심 있는 많은 분들의 적극적인 참여 바랍니다.

1. 추천분야

부 문	추 천 대 상
일반	최근 3년 이내('18.07.16. '21.07.15.) 사용승인 받은 서울시 소재 건축물. 리모델링의 경우 최초 사용승인을 받은 후 15년이 지난 건축물(준공일 '06.7.이전)에 한함
녹색	상기 기준에 적합한 건축물로써 녹색건축인증 및 에너지효율등급 인증을 받은 건축물 (인증기관·등급 표기된 인증서 제출)

2. 추천방법

- 추 천 : 자치구, 건축관련 단체, 개인
- 추천기간 : 2021. 5. 20.(목) ~ 6. 30.(수)
- 제출서류 : 추천서 1부(추천작품 위치, 사진, 추천사유 등 기재)
- 제출방법 : 전자우편 office@saf.kr 또는 서울건축문화제 웹사이트(<http://saf.kr>)
(`21.6.30. 24:00까지)
- ※ 추천 받은 작품의 설계자에게 응모 여부 확인 후 (승낙)응모한 작품에 대하여만 심사 진행

3. 시상 및 작품전시

- 시 상 식 : 2021. 9. 8.(수)
- 시상내용 : 「서울특별시 건축상」 상장 수여
- 작품전시 : 2021. 9. 8.(수) ~ 9.22.(수) *제13회 서울건축문화제기간

4. 기타사항

- 기존의 서울특별시 건축상 수상작은 제외함
- 추천서식은 서울시(<http://citybuild.seoul.go.kr/>) 또는 서울건축문화제 홈페이지(<http://saf.kr>)에서 다운받을 수 있음
- 향후 심사는 설계자가 승낙하여 건축상 작품응모 한 경우에만 진행됨
- ‘제39회 서울특별시 건축상 작품 모집공고’ (서울특별시 공고제2021- 호) 참조
- 그 외 사항은 서울특별시 건축기획과(설정임 주무관, 2133-7103)로 문의

붙임 : 추천서(서식) 1부.

제39회 서울시 건축상 응모작품 추천서

*건축물명 (위 치)				
구 분	☐ 신 축 ☐ 리모델링 ☐ 녹색건축 ※ 중복체크 가능			
대지위치			대지면적	
건축물규모	연면적			주용도
	층 수	지상 층, 지하 층		
건축허가일			*사용승인일	
*설계자	사무소명			성 명
	연락처	T. , HP.		
건축주	성 명	(연락처:)		
*추천사유				

※ 작성 가능한 정보는 모두 작성 부탁드립니다.

첨부: 추천 작품(건축물) 위치도 및 사진 1부.

2021. . .

추천인 주 소 :


연 락 처 :

성 명 : (서명 또는 인)


서울특별시시장 귀하

추 천 작 품 사 진


[작품명 (대지위치):]

 

위 치 도

 

건축물 사진

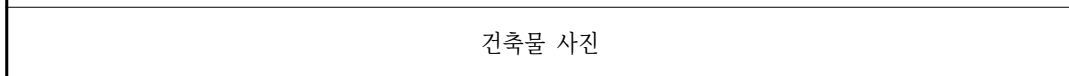

서울특별시공고 제2021 - 1410호

제7회 나와 함께한 건축이야기 공모

2021 나와 함께한 건축이야기 공모전 『서울, 건축 이야기』는 우리가 서울에서 살아가며 느끼는 기쁨과 즐거움, 슬픔과 애환을 기록하고, 도시의 얼굴이 되는 아름다운 건축물과 거기 얹힌 우리들의 이야기를 발굴하여 서울의 문화적 가치를 높이는 것에 목적이 있습니다. 서울을 사랑하는 모든 분들의 글, 영상, 사진, 그림을 통한 많은 참여를 기다립니다.

2021년 5월 20일
서울특별시

1. 공모주제 : On & Off

온라인과 오프라인, 켜짐과 꺼짐, 새로운 것 과 기존의 것, 비 대면과 대면 등 다양한 뜻으로 해석될 수 있는 키워드

※ 대상은 서울시에 위치한 건축물, 공간, 장소로 한함

2. 공모기간 : 2021. 5. 20.(목) ~ 7. 6.(화) 17:00

3. 응모자격 : 서울의 건축을 사랑하는 누구나

4. 시상인원 : 16인(부문별 4인)

- 부문별 대상 1, 최우수상 1, 우수상 2, 입선 다수

5. 접수부문 : 에세이 / 영상 / 사진 / 그림

6. 접수방법

- 공모전 메인 홈페이지: www.서울아름다운건물찾기.kr
- 접수기간 : 2021. 6. 28(월) ~ 7. 6(화) 17:00
- 접수방법 : 접수기간내 홈페이지를 통해 접수

	영상	그림	에세이	사진
공통사항	공모접수 작품설명 요약(제목 포함, 200자 이상) 작품 건축물 주소 및 명칭			
부문 별 제출서류	- 영상 3분 이내 - 작품이미지 (영상의 주제와 맞는 건축물 혹은 장소의 사진)	- 그림 건축물의 이야기를 보여줄 수 있는 그림(손그림 또는 디지털 작업)	- 에세이 A4용지 2매 분량 (2,000자 내외) - 작품이미지 (에세이의 주제와 맞는 건축물 혹은 장소의 사진)	- 사진 3장 이상 건축물(공간)의 배경과 건축, 장소를 알 수 있는 사진
출품형식	확장자 : wmv, avi, mp4 다큐, 영화, 광고, 패러디, 애니메이션, VR 등 자유형식 1920*1080pixel 권장	a3 사이즈 JPEG파일 (손그림의 경우 스캔)	hwp 또는 docx 만 사용 가능	1MB 이상으로 촬영한 JPEG파일 스마트폰 카메라 사용무관

* 접수 유의사항

- 공공에게 개방된 건물이 아니더라도 무방함
- 1인 다수 작품 출품시 각각 별도로 접수
- 저작권 침해 작품 접수 불가

7. 심사 및 결과발표

- 심사방법 : 외부 전문가 심층심사
- 심사요소 : 주제 적합성, 창의성, 예술성, 활용도
- 결과발표 : 2021. 7월 중 개별연락 및 홈페이지 공지

8. 시상자 특전

시 상 내 역		영상	그림	에세이	사진
서울특별시장상					
대상	상장	1작	1작	1작	1작
	상금	80만원	80만원	50만원	50만원
최우수상	상장	1작	1작	1작	1작
	상금	50만원	50만원	30만원	30만원
우수상	상장	2작	2작	2작	2작
	상금	10만원	10만원	10만원	10만원
입 선		다수	다수	다수	다수
혜 택		전시회/시상식 개최, 수상작품집 제작, 기념품 증정			
시 상 식		2021. 9. 전시 기간 중			
수상작 전시		서울건축문화제 기간 내 전시예정 *행사일정에 따라 변경 될 수 있음			

9. 유의사항

- 동일인이 여러 작품 출품이 가능하며, 다수의 출품작이 선정될 경우 동일인에 대하여 2작품 이내로 한정하여 시상합니다.
- 동일 건축물에 대하여 다수인이 접수할 경우 공모사유(에세이), 출품사진을 심사하여 2인 이내로 한정하여 시상합니다.
- 필요시 주최/주관(서울특별시)는 출품작의 원본을 요청할 수 있습니다.
- 출품규격과 규정에 맞지 않다고 판단되는 응모작품은 심사대상에서 제외됩니다.
- 출품작 사진은 본인에게 저작권이 있어야 하며, 이에 대한 문제는 선정된 후라도 출품자 본인에게 모든 책임이 있습니다.
- 선정된 후라도 공모취지와 요강에 반하는 명백한 결격사유가 발견되었을 때는 선정이 취소될 수 있습니다.
- 출품사진의 화질 문제 발생 시 재 제출을 요구 할 수 있습니다.
- 공모전 세부일정은 변경될 수 있으며, 변경사항은 홈페이지를 통해 공지합니다.
- 시상은 출품 수 또는 심사결과에 따라 시상내역이 조정될 수 있습니다.
- 공익적인 목적으로 이용되는 경우 제출한 자료의 출판권 및 사용권 등은 서울특별시에 있음
- 응모된 작품에 대한 저작권(저작인격권과 저작재산권)은 응모자에게 있으며, 주최/주최기관(서울특별시)은 수상작에 한하여 동 건 저작물을 복제·배포할 수 있습니다.
- 주최/주관기관(서울특별시)은 동 건 저작물을 공익적인 목적으로 이용하는 경우, 별도의 허락을 얻어 입상작에 대한 저작재산권 및 2차적 저작물 작성권을 행사할 수 있습니다.
- 기타 자세한 내용은 공모전 접수 사이트를 통해 안내 받으실 수 있습니다.
- 공모전 관련 일정은 사전 공지 없이 변경될 수 있으므로, 홈페이지를 참조하시기 바랍니다.

서울특별시공고 제2021-1420호

감염병예방법 위반 과태료 수시분 부과 공시송달 공고

「감염병예방법」 제49조(감염병의 예방조치)를 위반한 행위에 대하여 동법 제83조(과태료)와 「질서위반행위 규제법」 제17조 제1항에 의거 과태료를 부과하였으나, 수취인 불명, 주소불명, 수취거절, 기타 등의 사유로 반송된 과태료 수시분 부과처분 송달 불능분에 대하여 「지방세기본법」 제33조 및 「행정절차법」 제14조에 따라 다음과 같이 공고합니다.

2021년 5월 20일

서울특별시

1. 건 명: 감염병예방법 위반 과태료 수시분 부과처분 반송분 공시송달 공고
2. 근 거: 지방세기본법 제33조, 행정절차법 제14조
3. 공시송달 대상 및 내용: 별첨
4. 공고기간 : 2021.5.20. ~ 2021.6.4. (14일간)
 - 공시송달 대상자는 「감염병예방법」 위반으로 단속되었기에 「감염병예방법」 제83조에 따라 과태료가 부과될 예정입니다. 아래의 납부기한까지 납부하지 않을 경우 납부기한 다음날부터 3%의 가산금과 매월 1.2%의 증가산금이 최대 60개월까지 부과될 예정입니다. 만약 과태료 부과에 이의가 있을 경우 공고기간 종료일로부터 60일 이내에 아래의 안내에 따라 서면으로 이의제기하여 주시기 바랍니다.
 - 납부기한: 공고기간 종료일로부터 14일(지방세기본법 제33조 제3항)
 - 이의제기 기한: 2021. 6. 4 ~ 8. 3.(60일간)
 - ※ 기한 내에 이의제기를 하지 않을 경우 이의가 없는 것으로 간주하여 처리합니다.
5. 이의제기 안내
 - 이의제기를 하고자 할 경우 서면으로 이의제기 기한까지 제출하여 주시기 바랍니다.
 - 제출장소: 서울특별시 중구 덕수궁길 15 서소문청사 1동 6층 도시철도과
 - F A X: 02-768-8897
6. 문의처
 - 자세한 내용은 서울특별시청 도시철도과(☎02-2133-4359)로 문의하시기 바랍니다.

파로붙임: 1. 공시송달 대상자 명단
2. 이의신청서 1부. 끝.

감염병예방법위반 지하철 내 마스크 미착용 과태료 공시송달

순번	등기번호	과세구분	반송사유	반송일시	수취인주민번호	수취인명	발송지 주소	과세년월	부과일자	납기일자	위반일시
1	1078830095347	수시분	수취인불명	2021-04-29 14:02	710410-*****	김*희	부산광역시 부산진구 개금본동로 88	2021-04	2021-04-26	2021-05-31	2021-01-18 17:47
2	1078830095348	수시분	폐문부재	2021-05-06 07:32	650502-*****	김*현	경기도 양주시 평화로1416번길 62,	2021-04	2021-04-26	2021-05-31	2021-01-26 21:16
3	1078830095349	수시분	기타	2021-04-29 12:30	470327-*****	김*두	서울특별시 관악구 대학18길 48-10,	2021-04	2021-04-26	2021-05-31	2021-01-26 23:22
4	1078830095350	수시분	주소불명	2021-04-29 09:50	790212-*****	최*기	서울특별시 영등포구 도영로7길 10	2021-04	2021-04-26	2021-05-31	2021-01-27 19:16
5	1078830095351	수시분	기타	2021-04-29 12:30	470327-*****	김*두	서울특별시 관악구 대학18길 48-10,	2021-04	2021-04-26	2021-05-31	202101291953
6	1078830095352	수시분	폐문부재	2021-05-06 06:39	670714-*****	문*수	서울특별시 관악구 장군봉6길 21	2021-04	2021-04-26	2021-05-31	2021-02-01 07:38
7	1078830095353	수시분	기타	2021-04-29 12:30	470327-*****	김*두	서울특별시 관악구 대학18길 48-10,	2021-04	2021-04-26	2021-05-31	2021-02-04 15:18
8	1078830095354	수시분	기타	2021-04-29 12:30	470327-*****	김*두	서울특별시 관악구 대학18길 48-10,	2021-04	2021-04-26	2021-05-31	2021-02-15 20:22
9	1078830095355	수시분	기타	2021-04-29 12:30	470327-*****	김*두	서울특별시 관악구 대학18길 48-10,	2021-04	2021-04-26	2021-05-31	2021-02-18 16:12
10	1078830095356	수시분	기타	2021-05-03 17:51	800521-*****	최*목	서울특별시 동작구 사당로27길 70	2021-04	2021-04-26	2021-05-31	2021-02-23 19:28
11	1078830095357	수시분	기타	2021-05-06 11:30	640904-*****	김*천	서울특별시 광진구 용마산로5길 39-7 (중곡동)	2021-04	2021-04-26	2021-05-31	2021-02-24 14:42
12	1078830095358	수시분	기타	2021-04-29 12:30	470327-*****	김*두	서울특별시 관악구 대학18길 48-10,	2021-04	2021-04-26	2021-05-31	2021-02-24 22:21
13	1073439842075	수시분	수취인불명	2021-03-16 11:08	671227-*****	정*식	경기도 안산시 상록구 용신로 376 (본오동)	2021-03	2021-03-10	2021-04-30	
14	1073439842078	수시분	기타	2021-03-16 12:10	470327-*****	김*두	서울특별시 관악구 대학18길 48-10,	2021-03	2021-03-10	2021-04-30	
15	1073439888644	수시분	기타	2021-03-30 12:31	470327-*****	김*두	서울특별시 관악구 대학18길 48-10,	2021-03	2021-03-10	2021-04-30	
16	1073439842072	수시분	기타	2021-03-22 06:33	891011-*****	최*호	서울특별시 관악구 봉천로13길 92,	2021-03	2021-03-10	2021-04-30	2020-11-30 23:02
17	1073439842073	수시분	기타	2021-03-16 12:10	470327-*****	김*두	서울특별시 관악구 대학18길 48-10,	2021-03	2021-03-10	2021-04-30	2020-12-03 16:10
18	1073439842074	수시분	기타	2021-03-16 12:10	470327-*****	김*두	서울특별시 관악구 대학18길 48-10,	2021-03	2021-03-10	2021-04-30	2020-12-04 20:18
19	1073439842076	수시분	기타	2021-03-16 12:10	470327-*****	김*두	서울특별시 관악구 대학18길 48-10,	2021-03	2021-03-10	2021-04-30	2020-12-24 21:35
20	1073439888642	수시분	기타	2021-03-30 12:31	470327-*****	김*두	서울특별시 관악구 대학18길 48-10,	2021-03	2021-03-10	2021-04-30	2020-12-24 21:35
21	1073439842080	수시분	기타	2021-03-16 12:10	470327-*****	김*두	서울특별시 관악구 대학18길 48-10,	2021-03	2021-03-10	2021-04-30	2021-01-07 20:30
22	1073439888643	수시분	기타	2021-04-02 13:00	640904-*****	김*천	서울특별시 광진구 용마산로5길 39-7 (중곡동)	2021-03	2021-03-10	2021-04-30	2020-12-28 07:35

<서식2>

과태료 처분에 대한 이의 신청서				
신 청 인	성 명		주민등록번호	
	주 소			
과 태 료 처분내역	위반일시		위반장소	
	부과관청		부과일자	
	부과번호		부과금액	
이의내용				
질서위반행위규제법 제20조의 규정에 의거 과태료 처분에 불복이 있어 이의를 제기하오니 비송사건절차법에 따라 과태료 재판을 받도록 하여 주시기 바랍니다. 2020. . . 신청인 (인) 서울시장 귀하				

※ 문의전화 : 02-2133-4359 FAX : 02-768-8897

☞ 팩스(FAX)로 접수하신 민원인께서는 반드시 접수여부를 확인하여 주시기 바랍니다.

서울특별시공고 제2021-1421호

감염병예방법 위반 과태료 처분 사전통지서 공시송달 공고

「감염병예방법」 제49조(감염병의 예방조치)를 위반한 행위에 대하여 동법 제83조(과태료)에 따라 과태료를 부과하기 전 「질서위반행위규제법」 제16조의 사전통지 및 의견제출의 기회를 주었으나, 수취인 불명, 주소불명, 수취거절, 기타 등의 사유로 반송된 사전통지서 송달 불능분을 「지방세기본법」 제33조 및 「행정절차법」 제14조에 따라 다음과 같이 공시송달(공고)합니다.

2021년 5월 20일

서울특별시

1. 건 명: 감염병 예방법 위반 과태료 처분 사전통지서 반송분 공시송달
2. 근 거: 「지방세기본법」 제33조, 「행정절차법」 제14조
3. 공시송달 대상 및 내용: 별첨
4. 공고기간 : 2021. 5. 20. ~ 2021. 6. 2. (14일간)
 - 공시송달 대상자는 감염병예방법 위반으로 단속되었기에 「감염병예방법」 제83조에 따라 과태료가 부과될 예정입니다. 과태료 부과에 의견이 있으실 경우 의견제출 기한 내에 아래의 안내에 따라 의견을 제출하여 주시기 바랍니다.
 - ※기한 내에 의견을 제출하지 않으면 의견이 없는 것으로 간주하여 처리됩니다.
5. 의견제출 안내
 - 의견이 있을 경우 의견제출서를 작성하여 제출기한까지 제출하여 주시기 바랍니다.
이메일: so2020@seoul.go.kr
팩스: 02-768-8897
우편: (04515) 서울특별시 중구 덕수궁길 15 서소문청사 1동 6층 도시철도과
방문: 서울시청 서소문청사 1동 6층 도시철도과
 - 의견제출기한 : 2020. 6. 3. ~ 2020. 6. 25.(10일간)
6. 문의처
 - 자세한 내용은 서울특별시청 도시철도과(☎02-2133-4359)로 문의하시기 바랍니다.

따로붙임 : 1. 공시송달 대상자 명단 1부
2. 의견 제출서 1부. 끝.

감염병예방법위반 지하철 내 마스크 미착용 과태료 공시송달

순번	등기번호	과세구분	반송사유	반송일시	수취인주민번호	수취인명	발송지 주소	과세년월	부과일자	납기일자	위반일시
1	1078830096876	신고분	기타	2021-04-30 11:23	470327-*****	김*두	서울특별시 관악구 대학18길 48-10,	2021-04	2021-04-27	2021-05-11	2021-03-03 13:08
2	1078830096881	신고분	기타	2021-05-06 10:30	910521-*****	서*중	서울시 중랑구 면목로 80길 33 면목동	2021-04	2021-04-27	2021-05-11	2021-03-06 10:00
3	1078830096880	신고분	기타	2021-05-07 11:40	610407-*****	박*찬	서울시송파구풍성로2길23	2021-04	2021-04-27	2021-05-11	2021-03-11 17:17
4	1078830096878	신고분	폐문부재	2021-05-07 06:41	761204-*****	나*현	서울특별시관악구은천로35다길43,	2021-04	2021-04-27	2021-05-11	2021-03-19 21:20

■ 행정절차법 시행규칙 [별지 제11호서식] <개정 2014.7.28>

의견제출서

※ 아래의 유의사항을 읽고 작성하시기 바랍니다.

의견제출인	성명	
	주소	전화번호
의견제출 내용	① 예정된 처분의 제목 : 철도안전법 위반 과태료	
	당사자	성명(명칭)
		주소 (전화번호:)
	의견	
기타		

「행정절차법」 제27조제1항(제31조제3항)에 따라 위와 같이 의견을 제출합니다.

2020 년 월 일

의견제출인

(서명 또는 인)

서울특별시장 귀하

유의사항

1. 기재란이 부족한 경우에는 별지를 사용하실 수 있습니다.
2. 증거자료 등을 첨부하실 수 있습니다.
3. 위 의견제출과 관련하여 문서를 받으신 경우에는 문서번호와 일자를 ①란에 함께 기재하여 주시기 바랍니다.

210mm×297mm[백상지 80g/m²(재활용품)]

서울특별시공고 제2021 - 1423호

2021년 제6차 미술작품심의위원회 심의결과 공고

‘영등포구 총괄우체국 건립공사’ 건축물 미술작품 공모와 관련하여 ‘2021년 제6차 미술작품 심의위원회’ 심의 결과를 다음과 같이 공고합니다.

2021년 5월 20일

서울특별시

- 심의안건: 영등포구 총괄우체국 건립공사 미술작품 공모대행 당선작 선정
- 심의결과: 당선작 1작품

접수번호	작품명	작품이미지	작가명	선정사유 및 의견
53	세계로...미래로...		신혜정	- (선정사유) 종이비행기와 우편의 이미지를 혼합하여 우체국, 소식의 의미를 잘 표현함 ※조건부승인 : 작품가격에 비해 작품의 크기가 왜소하여 크기(10%이상) 커울 것을 권장

○ 기타 궁금하신 사항은 서울특별시 디자인정책과(☎02-2133-2716)로 문의 바랍니다.

※ 이의신청 제출 안내

- 제출기한: 2021.5.18.(화)까지
- 제출자격: 미술작품 응모작가 및 유사작품 원작자
- 제출대상: 작품표절 등 허위사실, 불공정행위 등
(※ 심의위원회 심의에 관한 사항은 이의신청 대상이 아님)
- 제출방법: 이메일 제출(newstar0421@seoul.go.kr, 주무관 김새별)
(※ 신원이 확인되지 않거나 신청 방법을 미준수한 자료는 검토 불가함)

서울특별시공고 제2021-1429호

**도시관리계획 변경결정(경미한변경) 및 도시계획시설(도로, 광장)사업 실시계획
변경인가를 위한 열람공고**

1. 서울특별시고시 제1991-391호(1991.12.30.)로 최초 결정되고 서울특별시고시 제2019-217호(2019.7.4.)로 도시관리계획 변경결정(경미한변경) 및 지형도면 고시, 실시계획인가된 도시계획시설에 대하여,
2. 「도시고속도로 연결램프(화랑로 진출입) 설치」 사업을 위해 「국토의 계획 및 이용에 관한 법률」 제30조, 제88조, 제90조 및 같은법 시행령 제25조, 제97조, 제99조의 규정에 따라 도시관리계획 변경결정(경미한변경) 및 지형도면 고시, 도시계획시설(도로, 광장) 사업 실시계획을 위해 아래와 같이 관계서류를 열람공고 합니다.
3. 열람도서는 관계부서에 비치하여 토지·물건 소유자와 관계인에게 보이며, 열람공고 내용에 의견이 있으신 분은 열람기간 내에 의견서를 열람장소에 서면으로 제출하시기 바랍니다.

2021년 5월 20일

서울특별시장

가. 도시관리계획 변경결정(경미한 변경)

1) 교통시설

가) 도로결정 조서 (변경)

구분	규 모				기능	연장 (m)	기점	종점	사용 형태	주요 경과지	최초 결정일	비고
	등급	류별	번호	폭원 (m)								
기정	대로	3	187	19~63	구획 도로	430	공릉동 284-2전	목동 16-2답	자동차 전용도로	-	서울시고시 제91-391호 ('91.12.30)	주차장 중복 부분 900㎡
변경	대로	3	187	19~63	구획 도로	430	공릉동 284-2전	목동 16-2답	자동차 전용도로	-	서울시고시 제91-391호 ('91.12.30)	주차장 중복 부분 1,400㎡(증 500㎡)

※ 도시계획시설(도로) 선형변경에 따른 도로 하부 주차장 중복면적 증가(증 500㎡)

나) 도로 변경사유서

변경전 도로명	변경후 도로명	변 경 내 용	변 경 사 유
대로 3-187	변경없음	변경 : 도시계획시설(도로) 선형변경에 따른 도로면적 증가	- 진출램프 노선변경에 따른 도로선형 변경 - 진입램프 일부 도시계획시설 결정 누락부분 추가

다) 주차장 결정조서 (변경없음)

구분	도면표시번호	시설명	시설의 세분	위치	면 적 (㎡)			최초 결정일	비고
					기정	변경	증·감		
기정	1	주차장	노외주차장	목동 28번지 일원	6,115.2	증 감	없 음	서울시고시 제91-391호 (' 91.12.30)	

2) 공간시설

가) 광장 결정조서 (변경없음)

구분	도면표시 번호	시설명	시설의 세분	위치	면 적 (㎡)			최초 결정일	비고
					기정	변경	증·감		
기정	-	광 장	교통광장	신내동 639번지 일원	40,250.1	증 감	없 음	서울시고시 제91-391호 (' 91.12.30)	(녹지) 중복:1,644㎡

나. 지형도면 : 별첨

다. 도시계획시설(도로, 광장)사업 실시계획인가 변경 열람공고

1) 열람기간 : 공고일 다음날부터 14일간

2) 사업의 종류 및 명칭 (변경)

○ 종류

- (기정) 도시계획시설(도로) 사업

- (변경) 도시계획시설(도로, 광장) 사업

○ 명칭 : 도시고속도로 연결램프(화랑로 진출입) 설치

3) 사업시행지의 위치

○ 위치 : 서울특별시 중랑구 목동, 신내동

4) 사업의 규모(변경)

(기 정)

○ 화랑로 진입램프 : 폭 5.0m, 연장 640.8m

○ 화랑로 진출램프 : 폭 5.0m, 연장 838.5m

(변 경)

○ 화랑로 진입램프 : 폭 5.0m, 연장 640.8m

○ 신내로 진출램프 : 폭 5.0m, 연장 791.2m

5) 사업시행자의 성명 및 주소

○ 성명 : 서울특별시(서울특별시 도시기반시설본부장)

○ 주소 : 서울특별시 중구 세종대로 110

6) 사업의 착수 및 준공예정일(변경)

○ 기정 : 착수일로부터 42개월

○ 변경 : 2019년 05월 08일 ~ 2024년 12월 31일

7) 수용 또는 사용할 토지 및 건물의 소재지·지번·지목 및 면적, 소유권과 소유권외의 권리의 명세 및 그 소유자·권리자의 성명·주소(변경) : 토지 조서

8) 사업계획서 및 관련도면 : 생략 (열람 장소에 비치)

라. 열람 장소

○ 서울특별시 도로계획과(서울특별시 중구 세종대로110, 서울특별시청 10층, ☎02-2133-8077)

○ 서울특별시 도시기반시설본부 토목부(서울특별시 중구 청계천로 8, 12층, ☎02-3708-2556)

마. 기타 자세한 내용은 열람 장소에 문의하시기 바랍니다.


토 지 조 서

○ 사업시행자 : 서울특별시장

○ 사업의 명칭 : 도시고속도로 연결램프(화랑로 진출입) 설치

연번	구분	소재지	지 번	지 목	지적 (㎡)	편입 면적 (㎡)	소유자		관계인		
							성명	주소	성명	주소	관리관계
1	기정	노원구 공릉동	73	도	4,906.2	1,854.0	공	서울특별시			
	변경	노원구 공릉동	73	도	4,906.2	0	공	서울특별시			
2	기정	노원구 공릉동	60-1	천	9,122.3	644.0	공	서울특별시 노원구			
	변경	노원구 공릉동	60-1	천	9,122.3	0	공	서울특별시 노원구			
3	기정	중랑구 묵동	28	잡	1,723.0	733.0	공	서울특별시			
	변경	중랑구 묵동	28	잡	1,723.0	639	공	서울특별시			
4	기정	중랑구 묵동	26-1	천	10,514.5	1,494.0	공	서울특별시 중랑구			
	변경	중랑구 묵동	26-1	천	10,514.5	70	공	서울특별시 중랑구			
5	기정	중랑구 묵동	27-1	공	296.9	296.9	공	서울특별시 중랑구			
	변경	중랑구 묵동	27-1	공	296.9	292	공	서울특별시 중랑구			
6	기정	중랑구 묵동	29	잡	4,392.2	166	공	서울특별시			
	변경	중랑구 묵동	29	잡	4,392.2	782	공	서울특별시			
7	기정	중랑구 묵동	28-1	도	3,120.3	204.0	공	서울특별시			
	변경	중랑구 묵동	28-1	도	3,120.3	118	공	서울특별시			
8	기정	중랑구 묵동	27	도	11,618.6	9,989	공	서울특별시			
	변경	중랑구 묵동	27	도	11,618.6	9,903	공	서울특별시			
9	기정	중랑구 신내동	638-3	공	2,450.9	985.0	공	서울특별시 중랑구			
	변경	중랑구 신내동	638-3	공	2,450.9	117	공	서울특별시 중랑구			
10	기정	중랑구 신내동	639	도	20,934.3	3,445.0	공	서울특별시			
	변경	중랑구 신내동	639	도	20,934.3	6,632	공	서울특별시			
11	기정	중랑구 신내동	639-1	공	3,381.3	342.0	공	서울특별시 중랑구			
	변경	중랑구 신내동	639-1	공	3,381.3	2	공	서울특별시 중랑구			
12	기정	중랑구 신내동	638-2	천	16,038.1	351	공	서울특별시 중랑구			
	변경	중랑구 신내동	638-2	천	16,038.1	0	공	서울특별시 중랑구			
13	기정	중랑구 묵동	30	도	14,659.5	0	공	서울특별시			
	변경	중랑구 묵동	30	도	14,659.5	180	공	서울특별시			

○ 도시계획시설 결정도 (기정, 변경)

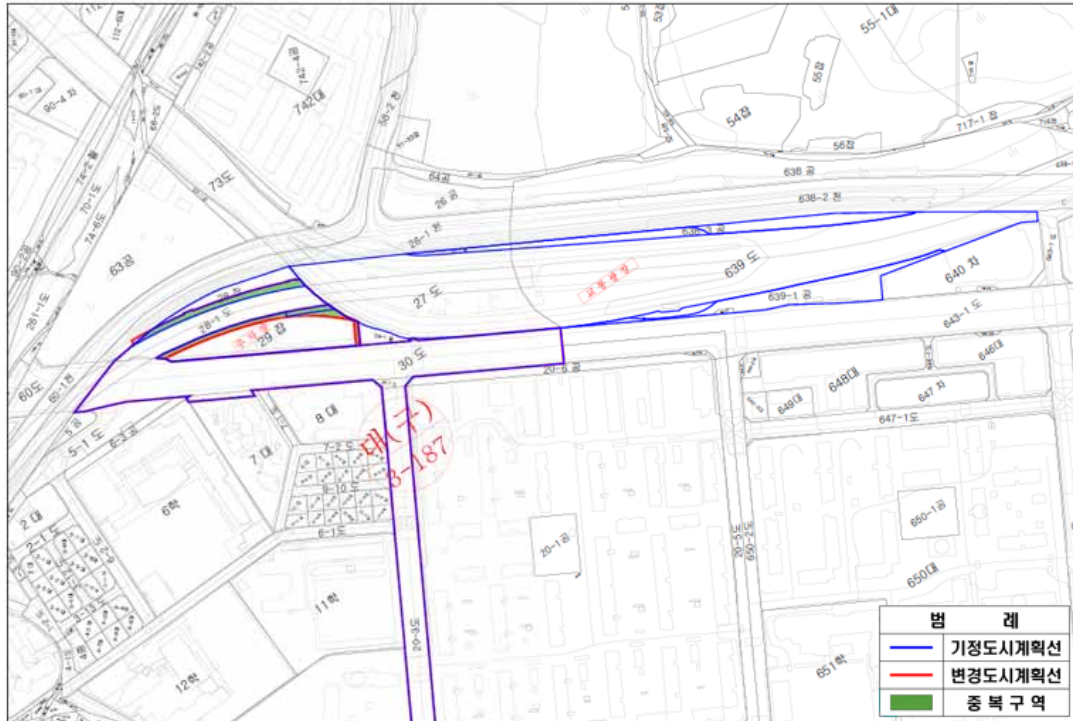

축척:1:1,700

서울특별시공고 제2021 - 1431호

차량운행제한 위반 과태료 부과고지 공시송달 공고

「도로법」 제77조(차량의 운행제한 및 운행허가) 규정 위반자에 대하여 「질서위반행위규제법」 제17조(과태료의 부과) 제1항의 규정에 의거 과태료 부과 고지서를 발송하였으나, 폐문부제 등의 사유로 반송되어 송달이 불가능하기에 「행정절차법」 제14조 제4항 및 ‘지방세기본법’ 제33조에 따라 다음과 같이 공시송달 공고합니다.

2021년 5월 20일

서울특별시

1. 건 명 : 차량운행제한 위반 과태료 부과고지 공시송달
2. 근 거 : 도로법 제77조, 질서위반행위규제법 제17조, 지방세기본법 제33조,
행정절차법 제14조 제4항
3. 공시송달 대상 및 내용

대상자		처분의 원인이 되는 사실	처분 내용
성명	주소		
허진태	경기도 성남시 수정구 성남대로	일시: 2021-03-04 15:38 장소: 천호대로(자양동~장안동) 내용: 서울06거6609 (덤프4축, 총중량초과(실측값:41t, 초과 값:9t), 적재물:토사)	처분일: 2021. 4. 23. 과태료: 80만원
허동철	경상남도 통영시 동문로	일시: 2021-03-11 10:51 장소: 용마산로(갈매동~양원지구) 내용: 경기06소6364 (덤프4축, 축하중초과(실측값:11.2t, 초과 값:1.2t), 적재물:토사)	처분일: 2021. 4. 23. 과태료: 50만원

4. 공고기간 : 공고일로부터 14일간

5. 과태료 부과처분 안내

가. 과태료 납부기한 : 2021. 6. 30.

나. 납부방법 및 수납기관

- 성동도로사업소 관리단속과로부터 고지서를 받아 시중은행 본·지점(한국은행 제외), 농협 및 수협중앙회 본·지점, 우체국에 납부할 수 있고, 인터넷(<http://etax.seoul.go.kr>)에 접속하여 신용카드나 계좌이체로도 납부 가능하며, 또한 납부 전용(가상)계좌에 입금함으로써 편리하게 과태료를 납부할 수 있습니다.

다. 납부기간 내 납부하시기 바라며, 과태료 처분에 대한 이의가 없으면서 과태료를 납부하지 아니한 때에는 최대 75%까지 가산금이 부과되고, 지방세 체납처분의 예에 따라 재산 압류

등의 방법으로 과태료를 강제 징수할 수 있음을 알려드립니다.
라. 또한 과태료 처분에 불복이 있는 경우 「질서위반행위규제법」 제20조제1항에 따라 이의를 해당 행정청에 제기할 수 있으며(이의제기 기간 : 공고기간 만료일 다음날부터 60일), 「질서위반행위규제법」에 따라 주소지 관할 법원에서 과태료 재판을 받을 수 있습니다.

※ 과태료 부과에 대한 이의제기 및 기타 자세한 내용은 서울특별시 성동도로사업소 관리단속과 (☎ 02-2210-1561, 1522)로 문의하시기 바랍니다.

서울특별시공고 제2021-1432호

차량운행제한 위반 과태료 독촉고지 공시송달 공고

「도로법」 제77조(차량의 운행제한 및 운행허가) 규정 위반자에 대하여 「질서위반행위규제법」 제17조(과태료의 부과) 제1항 및 「지방세징수법」 제32조(독촉과 최고) 규정에 의거 과태료 독촉 고지서를 발송하였으나, 보관기간경과 등의 사유로 반송되어 송달이 불가능하기에 「행정절차법」 제14조 제4항 및 「지방세기본법」 제33조에 따라 다음과 같이 공시송달 공고합니다.

2021년 5월 20일

서울특별시

1. 건 명 : 차량운행제한 위반 과태료 독촉고지 공시송달
2. 근 거 : 도로법 제77조 및 동법 제117조제1항, 도로법시행령 제105조, 질서위반행위규제법 제17조, 지방세징수법 제32조, 지방세기본법 제33조, 행정절차법 제14조 제4항
3. 공시송달 대상 및 내용

대상자		처분의 원인이 되는 사실	처분 내용
성명	주소		
전성	인천광역시 남동구 은봉로	일시: 2020-12-10 13:38 위반장소: 시립대로(화성·청량리) 내용: 경기91바3846 (카고2축, 폭초과(실측값:2.78m, 초과값:0.28m), 적재물: 컨테이너)	처분일: 2021. 1. 25 과태료: 30만원 최초납기일: 2021.03.31 독촉일: 2021. 4. 13.

4. 공고기간 : 공고일로부터 14일간

5. 과태료 부과처분 안내

가. 과태료 납부기한 : 2021. 6. 30.

나. 납부방법 및 수납기관

- 성동도로사업소 관리단속과로부터 고지서를 받아 시중은행 본·지점(한국은행 제외), 농협 및 수협중앙회 본·지점, 우체국에 납부할 수 있고, 인터넷(etax.seoul.go.kr)에 접속하여 신용카드나 계좌이체로도 납부 가능하며, 또한 전용계좌에 입금함으로써 편리하게 과태료를 납부할 수 있습니다.

다. 기한 내에 과태료를 납부하지 아니한 때에는 ‘질서위반행위규제법’에 따라 최대 75%까지 가산금이 부과되고, 지방세 체납처분의 예에 따라 재산 압류, 관허사업, 신용정보 제공, 감치 등의 불이익을 받으실 수 있습니다.

※ 과태료 부과에 대한 기타 자세한 내용은 서울특별시 성동도로사업소 관리단속과(☎ 02-2210-1561)로 문의하시기 바랍니다.

서울특별시공고 제2021 - 1436호

자동차번호판 영치 사전안내서 공시송달 공고

질서위반행위규제법 제55조(자동차관련 과태료 체납자에 대한 자동차 등록번호판의 영치) 및 동법 시행령 제14조(자동차 등록번호판의 영치)의 규정에 의거 자동차번호판 영치대상 자동차 소유주에게 『자동차번호판 영치 사전안내서』를 발송하였으나, 본인 외 우편수취, 수취인 불명, 주소불명, 수취거부, 송달곤란 등의 사유로 반송된 송달불능분에 대하여 행정절차법 제14조(송달) 제4항에 의거 다음과 같이 공시송달(공고)합니다.

2021년 5월 20일

서울특별시

1. 건 명 : 자동차번호판 영치 사전안내서 반송분에 대한 공시송달
 2. 근 거 : 질서위반행위규제법 제55조, 질서위반행위규제법 시행령 제14조, 행정절차법 제14조 제4항
 3. 공시송달 대상 및 내용 : 권*일 외 4,364건 <별첨참조>
 4. 공고기간 : 2021년 05월 20일 ~ 2021년 06월 03일
 5. 유의사항 : 공고 대상자는 공고기간 이후 10일 이내 자동차관련 과태료를 납부하지 않을 경우 질서위반행위규제법 제55조, 동법시행령 제14조에 의거 자동차번호판이 영치됨을 알려드립니다.
- ※ 자동차번호판 영치관련 과태료 체납 내역 확인 및 납부는 자동차 번호판영치 간편민원 서비스 (<http://youngchi.seoul.go.kr>)에서 가능합니다.
- ※ 자동차관련 체납 과태료는 매월 증가산금 부과로 납부 시 금액을 확인하시기 바랍니다.
- 붙임 : 공시송달 대상자 명단 1부.

등록연번	차량번호	성명	기본주소	과태료제납 건수	과태료 금액	발송회차
1	서울80배5650	권*일	서울특별시 동작구	3	381,410	29
2	서울80배6738	(주)**한진	서울특별시 중구	5	350,240	29
3	서울80배7035	이*열	서울특별시 도봉구	7	345,040	29
4	11두3219	(주)**에스	경기도 안산시	8	351,680	29
5	11도8469	김*현	서울특별시 용산구	8	370,620	29
6	02수7444	장*노	서울특별시 은평구	6	301,920	29
7	02여9777	배*경	경기도 시흥시	7	303,280	29
8	02오3794	박*열	서울특별시 강북구	1	316,200	29
9	11터1609	김*식	서울특별시 구로구	3	1,090,200	29
10	11터7861	박*호	서울특별시 도봉구	11	479,600	29
11	10여3033	이*화	서울특별시 구로구	6	308,160	29
12	10조5427	김*옥	충청남도 천안시	6	318,720	29
13	10조7362	김*형	충청북도 청주시	7	327,280	29
14	113구6338	주식회**산업	경기도 평택시	7	305,680	29
15	14서3606	김*혁	경기도 구리시	7	339,280	29
16	14수4344	주식회**메틱	서울특별시 송파구	8	1,545,450	29
17	14오6030	이*철	서울특별시 강남구	5	304,720	29
18	14수5398	홍*표	경기도 김포시	6	321,120	29
19	14여5490	홍*열	서울특별시 용산구	1	948,600	29
20	14여7287	(주)**자인	서울특별시 송파구	1	316,200	29
21	14여8860	농업회**비체	서울특별시 서초구	6	312,000	29
22	18버3015	기*호	서울특별시 강동구	6	1,236,440	29
23	18버9952	이*식	경기도 시흥시	8	661,340	29
24	18보8660	김*숙	충청북도 제천시	6	327,200	29
25	18부8411	전*운	경기도 용인시	7	318,160	29
26	18부8967	LIN**NG	서울특별시 강북구	3	425,480	29
27	18소7454	노*규	인천광역시 서구	10	494,960	29
28	18수8743	이*후	서울특별시 관악구	5	304,880	29
29	18저9577	김*주	서울특별시 도봉구	6	370,450	29
30	18조8341	LIM**UA	경기도 김포시	16	685,120	29
31	27조0959	글로벌**주)	서울특별시 은평구	4	436,560	29
32	32루0207	정*혜	경기도 용인시	13	668,120	29
33	02소8907	전*훈	서울특별시 서초구	1	319,800	29
34	02수3545	강*민	서울특별시 구로구	1	970,200	29
35	11두9305	최*정	서울특별시 강서구	6	312,480	29
36	11터2612	정*훈	서울특별시 송파구	1	418,920	29
37	10오8986	이*성	서울특별시 송파구	1	970,200	29
38	27조0773	차*훈	서울특별시 성북구	1	323,400	29

등록연번	차량번호	성 명	기본 주소	과태료제납 건수	과태료 금액	발송회차
39	11더6017	양*미	서울특별시 마포구	7	371,610	29
40	10수7849	김*필	울산광역시 동구	4	304,880	29
41	11더2527	주식회**코드	서울특별시 광진구	5	453,580	29
42	11도2611	조숙**조숙	경기도 안산시	6	316,720	29
43	10수9398	심*환	서울특별시 강남구	1	867,500	29
44	10주8767	송*훈	서울특별시 용산구	8	309,900	29
45	115노2753	권*호	서울특별시 양천구	7	356,480	29
46	14서3226	(주)**브이	서울특별시 성동구	7	336,400	29
47	14오0860	김*표	경기도 남양주시	8	349,280	29
48	116하4110	(주)**트카	충청남도 서산시	8	339,200	29
49	14부6775	박*원	인천광역시 남동구	6	322,080	29
50	14서6363	김*호	경기도 평택시	9	406,540	29
51	14서0575	양*영	서울특별시 영등포구	2	446,770	29
52	14수3581	황민**황민	서울특별시 중랑구	8	715,690	29
53	18오6497	최*홍	전라남도 광양시	15	661,200	29
54	18보6651	김*원	경기도 광주시	11	489,200	29
55	18여6519	(주)**테크	인천광역시 남동구	6	308,000	29
56	18오3829	김*원	경기도 평택시	1	323,400	29
57	27조0868	이*중	서울특별시 마포구	1	319,800	29
58	32조7729	이*석	서울특별시 용산구	1	319,800	29
59	32주6478	주식회**트팜	경기도 남양주시	5	301,440	29
60	32주7515	오*오	서울특별시 도봉구	2	304,720	29
61	32라0846	김*수	경기도 부천시	8	312,620	29
62	23두3575	주*화	서울특별시 송파구	3	449,220	29
63	23두4617	배*용	서울특별시 강서구	5	301,200	29
64	32루7837	김*성	서울특별시 구로구	4	445,560	29
65	23로1585	안*섭	서울특별시 도봉구	7	339,280	29
66	23로7844	윤*택	서울특별시 용산구	7	300,880	29
67	27여1318	강*우	서울특별시 서초구	2	1,148,070	29
68	27여6819	최*길	서울특별시 강북구	4	430,170	29
69	27여6922	윤*철	경기도 부천시	5	323,920	29
70	27오9879	송*심	서울특별시 동대문구	6	354,160	29
71	27우0893	김*철	대구광역시 수성구	8	346,400	29
72	27우1554	황*선	서울특별시 광진구	8	321,970	29
73	27우2088	(주)**스원	서울특별시 성동구	1	316,200	29
74	27저5449	권*주	경상북도 울진군	7	320,080	29
75	32마7355	유*희	경기도 남양주시	7	324,880	29
76	32마9385	QUA**AO	서울특별시 구로구	7	393,840	29

등록연번	차량번호	성명	기본주소	과태료제납 건수	과태료 금액	발송회차
77	32무5453	이*호	서울특별시 마포구	8	334,200	29
78	23마2133	김*오	경기도 오산시	6	302,880	29
79	27수3177	박*선	서울특별시 강남구	3	425,820	29
80	32러1974	장*영	서울특별시 서대문구	5	441,210	29
81	23루1558	김*성	서울특별시 광진구	8	319,600	29
82	23루3224	한기생**은영	서울특별시 중랑구	3	628,600	29
83	23로0521	이*원	서울특별시 영등포구	7	323,480	29
84	36누8820	조*재	인천광역시 미추홀구	9	357,660	29
85	36터2901	(주)**엔스	서울특별시 서초구	6	300,000	29
86	36타9475	JIN**DE	서울특별시 영등포구	7	332,560	29
87	36나3887	김*옥	서울특별시 중랑구	7	356,650	29
88	36너9027	이*철	경기도 부천시	8	346,880	29
89	36노5898	장*석	서울특별시 은평구	5	318,640	29
90	32무8136	김*희	경기도 남양주시	7	362,640	29
91	36너4352	박*미	서울특별시 양천구	14	577,100	29
92	364조8331	엄*란	서울특별시 동대문구	7	351,200	29
93	366루9824	최*혁	서울특별시 강남구	1	948,600	29
94	368루3314	주식화**너스	서울특별시 강남구	10	559,600	29
95	36가5286	SUB**AT	경기도 김포시	6	323,920	29
96	32조7788	디벨코**주)	서울특별시 강남구	5	300,720	29
97	32주9555	나*석	제주특별자치도 제주시	5	326,420	29
98	32도8547	채*옥	서울특별시 도봉구	2	368,440	29
99	32버0760	백*자	서울특별시 서대문구	5	301,200	29
100	36고0239	임*란	경기도 연천군	7	461,520	29
101	23투1296	고*일	서울특별시 중랑구	2	971,790	29
102	32로9286	이*선	서울특별시 광진구	3	304,680	29
103	32모9661	조*열	서울특별시 은평구	1	941,070	29
104	27조0377	(주)**토리	서울특별시 마포구	1	319,800	29
105	40가7595	황*수	서울특별시 영등포구	6	325,760	29
106	40고9484	천*록	서울특별시 강북구	2	384,500	29
107	40구0608	주식화**직스	서울특별시 용산구	7	610,550	29
108	40구0713	성민대**회사	서울특별시 송파구	8	380,000	29
109	40노9271	조*동	서울특별시 성동구	3	300,740	29
110	40누0655	박*호	서울특별시 강서구	2	332,730	29
111	40타2620	윤*일	경상북도 경주시	8	422,960	29
112	40터9071	임*옥	서울특별시 강동구	6	344,960	29
113	45모0926	임*수	서울특별시 강서구	1	970,200	29
114	40도7789	강*아	서울특별시 은평구	7	309,930	29

등록연번	차량번호	성명	기본주소	과태료제납 건수	과태료 금액	발송회차
115	40도7959	정*성	서울특별시 송파구	8	300,450	29
116	40리0813	변*순	부산광역시 사하구	7	308,560	29
117	40리3495	예*옥	서울특별시 관악구	3	398,880	29
118	40리4697	소*송	서울특별시 종로구	2	364,360	29
119	06누0676	김*식	서울특별시 광진구	3	362,580	29
120	06나9568	이*훈	경기도 고양시	7	338,320	29
121	06노0978	LAN**AN	서울특별시 종로구	1	319,800	29
122	06노7562	황*태	서울특별시 도봉구	1	316,200	29
123	06누7846	권*희	경기도 수원시	13	868,160	29
124	45소7345	김*향	경기도 성남시	5	335,900	29
125	45소7925	최*은	서울특별시 동대문구	5	301,200	29
126	45수5231	구*선	인천광역시 연수구	5	305,360	29
127	45이6450	오*해	서울특별시 성동구	6	314,520	29
128	45오1323	이*재	충청남도 예산군	6	328,480	29
129	45오1597	고*일	서울특별시 은평구	3	715,770	29
130	45오9185	(주)**우성	충청남도 천안시	8	445,120	29
131	02터3637	이*준	서울특별시 중랑구	8	390,080	29
132	02터9579	이*한	서울특별시 강남구	1	323,400	29
133	02도4175	주 - 디**트라	서울특별시 강남구	5	340,240	29
134	02두7435	유*옥	경기도 구리시	6	302,400	29
135	06터2336	정*현	서울특별시 영등포구	7	592,440	29
136	06터6267	김*언	대전광역시 동구	7	331,600	29
137	06도5999	한*희	경기도 양평군	7	323,440	29
138	06도7203	김*완	인천광역시 미추홀구	7	310,000	29
139	02마3975	(주)**섹터	서울특별시 강남구	1	323,400	29
140	02로5938	이*행	인천광역시 서구	12	797,120	29
141	45무2588	에지앙**회사	서울특별시 강북구	5	466,060	29
142	45무5395	이*영	경기도 고양시	3	329,050	29
143	45무8536	오*균	서울특별시 도봉구	5	1,166,440	29
144	45보0190	김*용	서울특별시 송파구	2	368,680	29
145	45보1950	이*숙	경기도 김포시	6	355,920	29
146	02두7531	이*진	서울특별시 은평구	8	385,860	29
147	02라9168	LIZ**HU	서울특별시 강북구	6	304,290	29
148	02루0658	이*은	서울특별시 강서구	1	319,800	29
149	02루2059	정*희	서울특별시 강남구	3	510,680	29
150	02루4806	(주)**웍스	서울특별시 영등포구	1	514,860	29
151	02마1853	주식회**구소	서울특별시 서대문구	1	319,800	29
152	02마4475	백*철	서울특별시 양천구	3	520,040	29

등록연번	차량번호	성명	기본주소	과태료제납 건수	과태료 금액	발송회차
153	11가7562	장*주	경기도 의정부시	6	320,160	29
154	116하4122	(주)**트카	충청남도 서산시	8	307,580	29
155	11가0734	김*우	서울특별시 강남구	3	1,011,070	29
156	11구2136	양*우	서울특별시 은평구	8	598,880	29
157	11구6415	유*식	충청남도 천안시	5	301,840	29
158	11나8863	주식회**나눔	서울특별시 동대문구	6	375,650	29
159	11너0309	조*희	서울특별시 서초구	4	1,147,400	29
160	11너3681	제이알**주)	서울특별시 마포구	1	319,800	29
161	06두1126	(주)**용)	서울특별시 강남구	5	303,920	29
162	06두4949	안*철	서울특별시 영등포구	7	324,400	29
163	06도9519	송*례	경기도 수원시	7	302,800	29
164	11가5847	금*섭	서울특별시 강남구	9	444,080	29
165	11가7020	김*호	경기도 남양주시	6	342,880	29
166	11고1088	최*준	서울특별시 구로구	7	313,840	29
167	11고2962	김*수	전라북도 정읍시	7	302,320	29
168	11고4514	곽*철	경기도 남양주시	6	324,320	29
169	11고8351	이*희	충청북도 청주시	6	303,360	29
170	14조9272	윤*근	서울특별시 노원구	4	471,480	29
171	14조9278	COL**LL	서울특별시 용산구	3	607,900	29
172	150터9854	주식회**엔씨	서울특별시 광진구	2	363,160	29
173	14저2819	(주)**용호	서울특별시 송파구	7	568,590	29
174	14오9716	박*춘	서울특별시 광진구	7	340,720	29
175	14우0369	김*봉	충청남도 천안시	16	622,000	29
176	14하9723	주식회**터카	서울특별시 강동구	8	344,480	29
177	19가2393	양*재	울산광역시 동구	1	970,200	29
178	23오9108	심*보	경기도 고양시	1	948,600	29
179	23모8000	김*진	서울특별시 강북구	6	303,400	29
180	23모9117	장*호	충청남도 서산시	10	433,120	29
181	23배0611	(주)**서날	서울특별시 광진구	4	344,960	29
182	23보9003	이*미	서울특별시 동대문구	7	371,840	29
183	19나3629	CHE**NG	서울특별시 은평구	5	482,070	29
184	19나6283	권*영	서울특별시 구로구	6	338,320	29
185	19너4208	서*려	서울특별시 은평구	5	301,920	29
186	19너9893	안*호	경기도 구리시	5	300,480	29
187	19누3543	이*우	경기도 의정부시	6	322,400	29
188	19누8144	박*원	인천광역시 계양구	7	357,920	29
189	23머2869	서*정	서울특별시 강서구	5	325,840	29
190	19가5649	서*일	경기도 남양주시	5	304,720	29

등록연번	차량번호	성명	기본주소	과태료제납 건수	과태료 금액	발송회차
191	156루4266	장*선	서울특별시 중랑구	10	783,360	29
192	157더2574	이*웅	서울특별시 강동구	10	524,160	29
193	158머4090	박*리	서울특별시 금천구	8	345,440	29
194	159주8445	김*호	서울특별시 강동구	10	516,960	29
195	19가6374	황*식	경기도 용인시	8	380,000	29
196	280버8539	방*문	서울특별시 용산구	9	314,080	29
197	23오9326	(주)**그룹	서울특별시 강남구	4	469,080	29
198	27조1958	이*주	제주특별자치도 제주시	8	822,150	29
199	27조3565	김*라	서울특별시 송파구	1	483,770	29
200	27조4299	윤*숙	인천광역시 연수구	5	302,960	29
201	27조7538	심*춘	경기도 부천시	7	326,320	29
202	281루9846	정*울	경기도 시흥시	7	337,560	29
203	288조2610	백*은	서울특별시 강남구	1	959,400	29
204	19겨3123	박*준	서울특별시 서대문구	5	1,154,740	29
205	19겨4368	전*용	서울특별시 양천구	6	523,990	29
206	19구1220	고*원	경기도 고양시	4	300,640	29
207	23모6322	이*연	대구광역시 동구	7	371,340	29
208	23부7364	선*이	서울특별시 관악구	4	469,080	29
209	23서7919	(주)**로리	경기도 하남시	7	325,360	29
210	23소8492	최*호	서울특별시 성북구	7	324,900	29
211	23수0694	이*현	경기도 양주시	8	424,380	29
212	28고4504	(주)**엘이	서울특별시 중구	2	303,850	29
213	28고6018	유*석	서울특별시 동작구	6	303,840	29
214	32버5295	윤*진	서울특별시 용산구	1	323,400	29
215	28겨1815	주식회사**원탄	인천광역시 서구	9	419,280	29
216	32수0275	최*식	경기도 용인시	40	1,905,280	29
217	32오4798	홍*배	경기도 구리시	5	322,580	29
218	32우1845	조*신	경기도 화성시	7	311,920	29
219	32우5373	김*곤	서울특별시 성북구	2	1,038,600	29
220	28가4126	박*은	서울특별시 마포구	6	325,840	29
221	40구0759	이*운	서울특별시 광진구	5	505,960	29
222	14우0474	장*석	서울특별시 강북구	2	394,570	29
223	23무5356	노*자	서울특별시 노원구	5	306,720	29
224	06도7715	고*선	서울특별시 양천구	8	343,570	29
225	14우7947	이*호	서울특별시 마포구	9	330,460	29
226	32보9730	신*전	경기도 의정부시	6	300,480	29
227	32부4949	김*영	부산광역시 부산진구	7	343,120	29
228	36두8075	정*민	서울특별시 구로구	12	513,120	29

등록연번	차량번호	성명	기본주소	과태료제납건수	과태료금액	발송회차
229	36라8144	이*송	서울특별시 강서구	6	371,500	29
230	36로0328	박*웅	서울특별시 양천구	5	496,360	29
231	36도2755	이*혁	경기도 성남시	7	349,760	29
232	36두3070	박*상	서울특별시 강북구	3	409,400	29
233	32우7605	정*철	인천광역시 연수구	7	333,040	29
234	32우8976	이*연	서울특별시 강서구	2	340,290	29
235	32저9674	손*아	경기도 부천시	6	305,420	29
236	36도1977	임*원	서울특별시 성북구	7	338,320	29
237	36두3085	송*식	서울특별시 양천구	1	319,800	29
238	36두3705	원*영	서울특별시 강동구	5	1,339,590	29
239	32우6942	김*호	부산광역시 기장군	15	647,280	29
240	36로5760	송*정	서울특별시 은평구	1	970,200	29
241	36로8348	홍*범	서울특별시 중랑구	5	302,800	29
242	36로8391	박*모	서울특별시 양천구	6	307,200	29
243	36로8415	WAN**AN	서울특별시 동대문구	7	344,960	29
244	40로0313	주식회**서널	서울특별시 송파구	2	365,800	29
245	36로8527	문*숙	서울특별시 구로구	4	300,300	29
246	36로8684	지*수	서울특별시 중랑구	9	365,170	29
247	36루1575	송*수	서울특별시 성동구	1	959,400	29
248	36마5577	김*우	서울특별시 성북구	1	959,400	29
249	40라5365	정*철	서울특별시 강남구	6	1,177,160	29
250	40로0241	한*수	서울특별시 강서구	4	347,880	29
251	40루8239	한*원	서울특별시 강남구	5	322,720	29
252	40모2764	강*란	경기도 성남시	2	1,012,700	29
253	40모2974	강*영	서울특별시 관악구	3	307,560	29
254	40모3639	주식회**레콤	서울특별시 동작구	6	447,370	29
255	40무5202	LIU**UA	경기도 부천시	1	959,400	29
256	40무5987	권*영	경기도 부천시	6	323,580	29
257	40무8022	김*후	경기도 구리시	4	302,580	29
258	40버0747	연*동	서울특별시 광진구	8	348,320	29
259	40버6043	(주)**엔지	서울특별시 구로구	8	442,720	29
260	40버9603	박진**박진	서울특별시 송파구	1	323,400	29
261	45저4821	진*호	서울특별시 은평구	6	306,880	29
262	45저5413	이*형	경기도 김포시	7	310,000	29
263	46구7708	주*훈	서울특별시 광진구	2	971,360	29
264	46나7613	신*묵	경기도 하남시	7	343,600	29
265	46너8044	서*순	서울특별시 서초구	1	948,600	29
266	02무6955	이*재	서울특별시 강북구	7	304,240	29

등록연번	차량번호	성명	기본주소	과태료제납 건수	과태료 금액	발송회차
267	02부7117	WAN**UN	서울특별시 광진구	5	1,544,190	29
268	02서5295	임*숙	서울특별시 성동구	6	305,120	29
269	45주3498	김*국	인천광역시 미추홀구	12	505,920	29
270	02부4882	박*현	서울특별시 용산구	6	373,760	29
271	45주5742	조*옥	서울특별시 송파구	2	361,240	29
272	45하9253	(주)**더원	서울특별시 금천구	1	323,400	29
273	45하9314	주식회**리스	서울특별시 서대문구	1	316,200	29
274	45하9538	(주)**더원	서울특별시 금천구	1	323,400	29
275	02부8284	(주)**래닝	서울특별시 성북구	7	593,120	29
276	45조9650	양*일	서울특별시 종량구	2	356,700	29
277	46고0832	김*광	서울특별시 금천구	6	562,870	29
278	46구5418	안*진	서울특별시 종량구	4	588,760	29
279	15노3890	김*진	서울특별시 종로구	2	1,279,200	29
280	19누9904	정*연	경기도 안양시	8	353,820	29
281	19다9690	케이티**회사	서울특별시 영등포구	10	495,880	29
282	19도2585	손*용	서울특별시 강서구	6	321,520	29
283	28라3200	서울프**회사	서울특별시 서초구	13	724,700	29
284	28라3817	이*진	서울특별시 관악구	6	333,040	29
285	19도5130	장*호	서울특별시 금천구	8	366,060	29
286	19라7388	마오주**회사	서울특별시 서초구	1	323,400	29
287	19도6054	박*철	경기도 고양시	7	325,840	29
288	19두8652	이*수	인천광역시 미추홀구	5	302,880	29
289	19라0319	정*희	서울특별시 광진구	1	617,190	29
290	19라1874	최*봉	서울특별시 성북구	1	959,400	29
291	19라7555	최*석	서울특별시 용산구	1	323,400	29
292	19라2429	전*관	서울특별시 강동구	6	305,280	29
293	19라8849	김*경	경기도 남양주시	5	331,840	29
294	15가6350	(주)**오디	서울특별시 강북구	2	303,200	29
295	15고0189	이*현	서울특별시 영등포구	7	337,100	29
296	15고0984	김*선	서울특별시 성동구	5	557,800	29
297	15고1135	이*수	서울특별시 강동구	7	315,280	29
298	15너6549	엄*용	서울특별시 강북구	9	424,080	29
299	15너7020	김*혜	서울특별시 동작구	1	617,670	29
300	15너8995	한*영	경기도 안성시	5	303,060	29
301	23우7919	박*진	충청북도 청주시	7	323,920	29
302	23우9026	심*연	서울특별시 종량구	2	344,360	29
303	23저1556	박*혁	서울특별시 종량구	7	322,960	29
304	23저2486	주식회**우드	서울특별시 금천구	7	304,720	29

등록연번	차량번호	성명	기본주소	과태료제납 건수	과태료 금액	발송회차
305	23저7110	이*일	서울특별시 양천구	6	484,880	29
306	23조0351	이*중	인천광역시 서구	1	323,400	29
307	23조2163	주식회**제트	서울특별시 종로구	1	323,400	29
308	23조2708	김*경	경기도 양주시	10	428,320	29
309	23주9903	김*현	서울특별시 은평구	3	1,082,340	29
310	249라6927	조*현	경기도 김포시	16	621,760	29
311	24가2043	임*훈	서울특별시 은평구	3	1,304,010	29
312	24가5319	강*우	서울특별시 강남구	1	959,400	29
313	28구0624	이*용	경기도 평택시	4	1,134,590	29
314	28나5951	권*철	경기도 고양시	6	300,720	29
315	28더6846	김*자	인천광역시 서구	5	317,680	29
316	28도0607	TIA**UE	서울특별시 영등포구	1	316,200	29
317	28두1103	문*석	경기도 의정부시	7	304,300	29
318	28두7371	김*욱	경기도 부천시	6	400,080	29
319	15노3668	김*동	서울특별시 송파구	4	304,800	29
320	15구6003	전*범	서울특별시 강서구	3	1,135,290	29
321	15구6117	SHI**호)	서울특별시 영등포구	1	959,400	29
322	19도3945	남동아**회사	서울특별시 강남구	7	435,680	29
323	28두9368	박*연	서울특별시 송파구	4	307,210	29
324	28두9882	주식회**선즈	서울특별시 강남구	8	346,880	29
325	15고6447	김*숙	강원도 삼척시	4	302,320	29
326	06머4618	이*주	서울특별시 강서구	3	414,920	29
327	06머4927	나*임	서울특별시 강서구	2	976,290	29
328	11너6881	윤*훈	서울특별시 강서구	8	375,680	29
329	06모3367	이*선	서울특별시 광진구	1	319,800	29
330	06무5317	김*배	인천광역시 남동구	11	490,640	29
331	06배0693	곽*재	서울특별시 금천구	1	323,400	29
332	06보2753	(주)**개발	경기도 김포시	6	319,120	29
333	11너4115	신*숙	서울특별시 성북구	9	1,313,260	29
334	11너6483	양*철	서울특별시 구로구	4	432,230	29
335	11누7227	서*휘	경기도 김포시	11	527,040	29
336	06러1809	(주)**피탈	서울특별시 서초구	2	595,150	29
337	06두9011	홍*환	서울특별시 노원구	9	392,880	29
338	06러2331	윤*덕	서울특별시 성동구	5	326,320	29
339	06러6268	이*혜	서울특별시 성북구	10	440,320	29
340	06러9669	이*길	서울특별시 송파구	6	421,460	29
341	06로4195	김*심	경기도 고양시	5	301,840	29
342	06루6102	김*자	서울특별시 노원구	1	316,200	29

등록연번	차량번호	성명	기본주소	과태료제납 건수	과태료 금액	발송회차
343	02오4559	YUA**UN	서울특별시 광진구	1	970,200	29
344	02오5571	오*실	울산광역시 울주군	9	478,160	29
345	11다6114	김*숙	인천광역시 강화군	5	304,400	29
346	11다8411	김*원	서울특별시 중랑구	1	319,800	29
347	28로0625	배*영	서울특별시 영등포구	1	323,400	29
348	43라9059	김*희	서울특별시 은평구	8	358,400	29
349	43로1200	최*익	서울특별시 강북구	7	318,390	29
350	43로2952	이*민	서울특별시 금천구	6	307,200	29
351	43로5250	(주)**테크	서울특별시 성동구	2	363,400	29
352	43로5277	(주)**테크	서울특별시 성동구	1	319,800	29
353	43로5650	박종복**미희	서울특별시 영등포구	2	362,680	29
354	43로6707	김*환	서울특별시 강남구	5	349,950	29
355	43루4199	임*계	인천광역시 연수구	5	306,320	29
356	01보5570	공*룡	서울특별시 구로구	2	374,300	29
357	01보6216	이옥녀**지훈	서울특별시 관악구	3	1,327,120	29
358	01보9308	HUR**EN	서울특별시 송파구	7	526,360	29
359	01부1434	CUI**QI	서울특별시 구로구	1	316,200	29
360	01서0400	정*희	경기도 성남시	7	308,080	29
361	01서1339	구*숙	서울특별시 도봉구	26	2,003,040	29
362	01서8307	임*택	서울특별시 구로구	7	342,000	29
363	01소1720	이*균	서울특별시 금천구	7	302,360	29
364	01소5002	이*은	서울특별시 강남구	7	358,990	29
365	01소5046	이*임	서울특별시 강동구	5	300,400	29
366	01소5160	GUX**AO	서울특별시 동대문구	5	359,620	29
367	01소8890	윤*대	경기도 고양시	6	300,960	29
368	01수6513	권*숙	서울특별시 관악구	7	353,550	29
369	05누4980	김영국**훈)	서울특별시 구로구	1	779,370	29
370	05다7368	백*진	인천광역시 동구	7	306,100	29
371	05더0466	김*한	서울특별시 강서구	1	316,200	29
372	05더3004	남*호	서울특별시 송파구	3	1,061,720	29
373	05더4228	김*기	서울특별시 강남구	3	406,040	29
374	05더5930	이*희	경기도 파주시	1	323,400	29
375	05도5011	강*원	인천광역시 부평구	6	303,840	29
376	05도6686	장*영	강원도 평창군	5	329,680	29
377	서울91자4660	문*진	서울특별시 노원구	7	302,320	29
378	서울98바3449	(주)**운수	서울특별시 영등포구	3	343,420	29
379	서울98바4802	박*범	서울특별시 동대문구	5	314,060	29
380	서울98바6573	윤*순	서울특별시 서대문구	13	697,100	29

등록연번	차량번호	성명	기본주소	과태료제납 건수	과태료 금액	발송회차
381	서울98바7056	(주)**스유	서울특별시 영등포구	1	323,400	29
382	서울98바7191	한민통**주)	서울특별시 양천구	1	323,400	29
383	서울98바7974	주식회**지스	서울특별시 구로구	12	643,200	29
384	서울98바8157	주식회**지스	서울특별시 구로구	10	578,560	29
385	서울98바8185	주식회**렉카	서울특별시 영등포구	1	318,710	29
386	49무9916	이*란	서울특별시 중랑구	7	303,940	29
387	49무1309	이*민	경기도 용인시	5	301,520	29
388	49무2001	김*훈	서울특별시 동대문구	1	948,600	29
389	49무2594	신*훈	서울특별시 양천구	6	572,120	29
390	49바1472	JIN**HI	경기도 시흥시	1	433,190	29
391	49바1990	김*찬	서울특별시 송파구	1	316,200	29
392	49서0381	(주)**엔피	서울특별시 서초구	1	323,400	29
393	49서4916	이*미	서울특별시 성북구	8	341,190	29
394	49소6080	양*식	경기도 화성시	4	301,040	29
395	49수7934	김*성	서울특별시 강서구	5	355,930	29
396	49여0488	정*만	서울특별시 송파구	8	344,000	29
397	54로8645	김*곤	전라북도 장수군	5	300,790	29
398	54루0183	양*희	경기도 의정부시	5	359,060	29
399	54마6352	김*연	서울특별시 강남구	2	358,250	29
400	54모4142	김*란	서울특별시 중구	1	959,400	29
401	54모6840	이*규	서울특별시 강동구	2	377,800	29
402	65로5667	윤*준	경기도 김포시	7	343,600	29
403	65루0620	장*재	서울특별시 관악구	8	343,320	29
404	65마5568	김*현	경기도 남양주시	6	304,800	29
405	65모3931	강*웅	서울특별시 강동구	4	300,770	29
406	65무2022	김*인	서울특별시 영등포구	8	333,880	29
407	65바3037	정*철	세종특별자치시	16	688,960	29
408	65바9050	조*현	서울특별시 중랑구	2	1,016,200	29
409	65보3112	성*광	서울특별시 동대문구	7	1,537,410	29
410	65보5281	강*정	서울특별시 동대문구	1	319,800	29
411	65보5488	김*호	서울특별시 동작구	1	948,600	29
412	65부4456	김*훈	경기도 김포시	5	302,000	29
413	70구4136	정*수	서울특별시 구로구	7	510,020	29
414	70거2023	고*훈	서울특별시 노원구	7	635,460	29
415	70거7255	김*남	서울특별시 양천구	5	311,420	29
416	70고8761	윤*운	서울특별시 동대문구	1	319,800	29
417	70구4872	남*호	서울특별시 송파구	8	487,760	29
418	70너3578	(주)**투어	서울특별시 성동구	2	381,500	29

등록연번	차량번호	성명	기본주소	과태료제납 건수	과태료 금액	발송회차
419	70너4596	박*순	서울특별시 광진구	5	1,469,110	29
420	70너4824	박*주	서울특별시 동대문구	3	1,058,200	29
421	70너5809	강*우	서울특별시 동대문구	6	668,540	29
422	70노6301	이*환	서울특별시 강서구	8	409,780	29
423	70누0806	MAS**EG	서울특별시 종량구	6	321,000	29
424	77라5810	박*민	서울특별시 영등포구	1	316,200	29
425	77루5554	김용**김용	경기도 성남시	1	316,200	29
426	77루6697	박*우	서울특별시 양천구	1	323,400	29
427	77무9718	김*성	서울특별시 관악구	6	317,530	29
428	77버6751	배*원	서울특별시 송파구	6	591,490	29
429	77부9142	파크드**주)	서울특별시 송파구	6	1,527,100	29
430	77서6027	박*규	서울특별시 용산구	7	315,080	29
431	77조1669	장*기	경기도 연천군	4	305,000	29
432	51루3959	이*현	서울특별시 광진구	5	343,180	29
433	51마5465	이*우	서울특별시 송파구	7	309,040	29
434	51머7175	김*우	서울특별시 동대문구	6	340,920	29
435	51무7643	박*숙	서울특별시 강남구	6	345,280	29
436	51버0880	황*희	경기도 시흥시	4	324,880	29
437	51버9036	나*용	서울특별시 서대문구	5	554,240	29
438	51부4064	이*희	서울특별시 관악구	1	675,890	29
439	51서7467	박*범	서울특별시 강북구	10	407,500	29
440	51소1911	강*식	서울특별시 강서구	6	304,910	29
441	51오0373	유*림	서울특별시 종로구	5	512,440	29
442	56누1315	(주)**러스	서울특별시 동대문구	4	671,250	29
443	56너9863	이*영	서울특별시 송파구	4	453,960	29
444	56노0964	서*기	서울특별시 광진구	2	367,480	29
445	56노6682	조*은	서울특별시 서대문구	1	959,400	29
446	56다7392	손*현	경기도 남양주시	5	367,520	29
447	56다8514	김*덕	서울특별시 강동구	3	413,960	29
448	56라2392	김*하	서울특별시 관악구	1	970,200	29
449	56라3010	이*준	서울특별시 강남구	2	1,111,590	29
450	56라3178	장*현	경기도 성남시	5	307,380	29
451	56라5432	박*주	서울특별시 관악구	1	948,600	29
452	56머9211	주식회**제세	경기도 고양시	7	311,440	29
453	56무0627	오*경	서울특별시 마포구	1	316,200	29
454	56무8295	배*욱	서울특별시 영등포구	12	549,660	29
455	56무9570	이*순	경기도 이천시	8	330,540	29
456	60주9571	송*원	서울특별시 강북구	6	543,300	29

등록연번	차량번호	성명	기본주소	과태료제납 건수	과태료 금액	발송회차
457	61가0487	이*구	경기도 광주시	5	300,860	29
458	61고0202	김*선	서울특별시 중랑구	2	715,320	29
459	57루0582	박*주	서울특별시 노원구	2	608,070	29
460	57루3799	안*현	서울특별시 송파구	5	307,720	29
461	57루7464	주식회**포스	서울특별시 영등포구	3	416,840	29
462	57루9202	정*현	서울특별시 성북구	5	306,800	29
463	57루9895	염*훈	서울특별시 성북구	7	1,238,510	29
464	61여6943	김*수	서울특별시 서초구	10	507,440	29
465	61여7579	유*호	인천광역시 계양구	6	328,640	29
466	61오2084	김*천	서울특별시 금천구	9	391,440	29
467	61우1784	박*병	서울특별시 강서구	8	355,520	29
468	61우2111	주식회**포유	서울특별시 용산구	3	1,026,000	29
469	61우3104	사단법**센터	서울특별시 종로구	7	315,280	29
470	61우4687	김*선	서울특별시 금천구	7	312,880	29
471	61우8247	남*용	서울특별시 중구	1	323,400	29
472	61우8521	김*남	경기도 양주시	5	325,840	29
473	61저7007	김*이	경기도 화성시	7	314,320	29
474	61저8365	(주)**에스	경기도 안산시	4	300,420	29
475	61조2157	김*오	서울특별시 강서구	7	345,040	29
476	67더5626	지*규	서울특별시 서초구	2	1,037,900	29
477	67도8510	신*옥	서울특별시 금천구	7	324,400	29
478	67두0875	(주)**너스	서울특별시 영등포구	3	1,059,800	29
479	67러0554	유*승	서울특별시 마포구	1	319,800	29
480	67러4265	이*순	서울특별시 강남구	2	369,880	29
481	67러9351	김*대	서울특별시 강동구	4	362,240	29
482	67로1582	정*례	서울특별시 성북구	7	341,300	29
483	67로6005	박*희	서울특별시 송파구	7	334,480	29
484	67로9231	원*호	부산광역시 연제구	7	327,760	29
485	67루0734	김*숙	서울특별시 중랑구	25	848,380	29
486	67며5310	구*궁	경기도 광주시	6	312,000	29
487	20구2282	김현**김현	서울특별시 서대문구	1	323,400	29
488	20구3202	김*림	서울특별시 관악구	1	661,980	29
489	20구7493	송*현	서울특별시 강남구	2	358,360	29
490	24로4917	이*기	서울특별시 영등포구	18	815,780	29
491	24루8297	정*철	서울특별시 중랑구	2	300,460	29
492	24마5857	이*용	경기도 평택시	1	959,400	29
493	24마8401	윤*곤	서울특별시 성동구	9	391,920	29
494	24마0408	주식회**스틸	경기도 평택시	8	385,280	29

등록연번	차량번호	성명	기본주소	과태료제납 건수	과태료 금액	발송회차
495	24모0596	김*라	서울특별시 강동구	7	328,720	29
496	24모6521	최*혁	서울특별시 양천구	1	433,190	29
497	24무0479	이*재	서울특별시 강북구	7	362,240	29
498	24보8427	박*영	경기도 안산시	7	343,040	29
499	24보9588	JIN**HE	서울특별시 종량구	3	1,060,280	29
500	24서4244	김*수	서울특별시 강서구	1	948,600	29
501	24소7881	성진이**회사	서울특별시 구로구	1	316,200	29
502	24소7922	주.이**이첸	서울특별시 강남구	1	959,400	29
503	24수4741	이*하	서울특별시 은평구	5	301,880	29
504	28주8385	이*구	경기도 의정부시	6	303,840	29
505	304저7634	(주)**트카	경기도 시흥시	5	303,760	29
506	306구8649	방*조	서울특별시 동작구	4	1,046,540	29
507	306주8254	손*삼	경기도 구리시	1	706,740	29
508	30가2180	성*근	서울특별시 은평구	2	1,286,400	29
509	30거0275	박*자	서울특별시 동대문구	6	301,840	29
510	30거2487	조*원	서울특별시 영등포구	6	556,290	29
511	30거3857	양*혁	서울특별시 은평구	8	389,600	29
512	30고3136	하*희	서울특별시 강동구	4	458,280	29
513	34루7173	주식회**스텍	서울특별시 영등포구	3	1,300,230	29
514	34마2432	엄*용	서울특별시 영등포구	8	411,800	29
515	34마8485	김*희	서울특별시 관악구	1	970,200	29
516	34모1051	우*이	서울특별시 노원구	6	314,000	29
517	34모5051	양*영	서울특별시 성북구	4	507,410	29
518	34보1915	홍*택	서울특별시 광진구	7	306,160	29
519	34부8143	김*채	서울특별시 관악구	7	331,120	29
520	34부8779	지우디**주)	서울특별시 송파구	1	319,800	29
521	34소0601	조*아	서울특별시 서대문구	6	582,760	29
522	37조0893	유*호	경기도 수원시	6	302,400	29
523	37주9005	김*환	인천광역시 서구	5	328,320	29
524	38가1903	김*하	서울특별시 동작구	7	307,600	29
525	38가3222	다지원**회사	서울특별시 강서구	7	406,800	29
526	38거7703	김*영	경기도 안산시	9	414,960	29
527	38거9347	조*관	서울특별시 서대문구	5	309,020	29
528	38구0920	진*혜	서울특별시 송파구	5	302,640	29
529	38구2482	엄*홍	경기도 광명시	7	328,720	29
530	38구9684	김*만	서울특별시 구로구	1	970,200	29
531	38너0877	김*진	서울특별시 마포구	8	302,940	29
532	13구5191	임**더	서울특별시 광진구	4	486,810	29

등록연번	차량번호	성명	기본주소	과태료제납 건수	과태료 금액	발송회차
533	13구5753	강*훈	서울특별시 강남구	2	542,890	29
534	13구9455	ZHE**AO	서울특별시 관악구	1	323,400	29
535	13나3151	코드레**회사	서울특별시 영등포구	1	316,200	29
536	13나9079	(주)**개발	서울특별시 강남구	1	305,490	29
537	13나1201	김*용	서울특별시 서대문구	6	340,340	29
538	13나5102	서*범	인천광역시 미추홀구	7	303,760	29
539	13나5262	정*성	경기도 화성시	6	341,060	29
540	13나7226	이*희	서울특별시 용산구	7	330,640	29
541	16소6874	박*순	서울특별시 중랑구	5	307,060	29
542	16소9806	임*연	서울특별시 강서구	1	319,800	29
543	16수6955	이*태	서울특별시 양천구	4	505,480	29
544	16수7577	파우더**주	경기도 김포시	9	462,020	29
545	16오5541	김*환	서울특별시 강동구	2	343,370	29
546	16오5706	전*자	서울특별시 관악구	1	528,050	29
547	16오5943	주식회**리아	서울특별시 마포구	4	315,880	29
548	16우6534	장*원	서울특별시 도봉구	1	959,400	29
549	16주7937	김*희	경기도 성남시	6	346,500	29
550	178비2182	신*휘	서울특별시 금천구	7	343,520	29
551	17고4916	이*남	서울특별시 동작구	6	300,960	29
552	17구7382	심*숙	경기도 성남시	5	301,680	29
553	20어9663	윤*경	서울특별시 강동구	6	416,730	29
554	20오8817	조*희	서울특별시 종로구	9	613,260	29
555	20주7339	안*애	경상북도 칠곡군	12	518,400	29
556	20호1065	주식회**렌탈	서울특별시 영등포구	1	323,400	29
557	20호2154	(주)**트카	서울특별시 강서구	5	519,280	29
558	05도8335	ZHE**AN	서울특별시 영등포구	2	339,390	29
559	05두0236	고*희	서울특별시 구로구	9	434,000	29
560	05두6015	김*별	충청남도 천안시	6	334,960	29
561	05두9593	(주)**22	서울특별시 강남구	4	436,790	29
562	05라7889	엠케이**회사	서울특별시 강남구	8	365,600	29
563	05라4292	김*명	서울특별시 강서구	9	418,580	29
564	05라8889	(주)**버스	서울특별시 영등포구	6	544,030	29
565	09모9884	유성개**주	전라남도 순천시	4	300,900	29
566	09무0827	LIC**UE	서울특별시 영등포구	7	581,160	29
567	09비4491	이*원	경기도 구리시	7	372,460	29
568	09보8594	황*찬	경기도 남양주시	6	305,280	29
569	09부9710	LIX**UA	서울특별시 관악구	7	304,240	29
570	09서0878	백*현	서울특별시 양천구	7	312,880	29

등록연번	차량번호	성명	기본주소	과태료제납 건수	과태료 금액	발송회차
571	09소0808	강*민	서울특별시 은평구	1	323,400	29
572	09소0829	주식회**에이	서울특별시 강남구	2	365,560	29
573	09소0960	서*희	서울특별시 송파구	4	469,080	29
574	09소7512	(주)**기초	서울특별시 영등포구	1	959,400	29
575	09오0307	박*식	서울특별시 양천구	1	316,200	29
576	13소3966	신*균	서울특별시 은평구	6	316,720	29
577	13소8415	주식회**커스	서울특별시 동대문구	1	948,600	29
578	13부3921	천*성	서울특별시 강동구	6	465,680	29
579	13여4426	권*연	서울특별시 은평구	1	316,200	29
580	13여9883	나*조	서울특별시 은평구	6	318,080	29
581	13우5793	주식회**림씨	경기도 파주시	7	337,580	29
582	13우9721	김*상	경기도 의정부시	2	304,320	29
583	13저5369	최*주	서울특별시 강남구	5	301,040	29
584	54버3347	김*성	서울특별시 동작구	1	319,800	29
585	54버5246	최*현	서울특별시 마포구	1	970,200	29
586	54버9379	정*준	서울특별시 중랑구	7	642,670	29
587	54보0728	권*형	서울특별시 광진구	1	323,400	29
588	54보4240	류*현	서울특별시 성북구	9	332,490	29
589	54보5738	백*선	서울특별시 성동구	7	331,600	29
590	54부3235	주식회**미미	서울특별시 서초구	1	959,400	29
591	54부3520	김*경	서울특별시 서초구	7	302,540	29
592	59누3903	신*수	서울특별시 종로구	1	319,800	29
593	59누7286	이*복	서울특별시 서대문구	6	328,320	29
594	59누8064	홍*자	서울특별시 중랑구	7	449,920	29
595	59다8968	안*원	부산광역시 연제구	1	970,200	29
596	59더0159	(주)**랜트	서울특별시 송파구	8	467,540	29
597	59더1356	조*진	서울특별시 강서구	1	316,200	29
598	59더7289	주식회**셀팅	서울특별시 강서구	2	978,470	29
599	59더7326	손*상	서울특별시 서초구	4	435,590	29
600	59더7901	이*희	서울특별시 양천구	8	303,950	29
601	59도1183	하*수	서울특별시 강남구	9	340,740	29
602	59도9533	서*석	서울특별시 강동구	7	353,290	29
603	59두1229	허*용	경기도 화성시	8	348,320	29
604	59두2723	씨엘건**주)	서울특별시 강동구	1	323,400	29
605	59두5355	강*숙	서울특별시 도봉구	3	307,680	29
606	64나9646	주-램**랜드	서울특별시 중구	7	334,480	29
607	64너7729	(주)**닷컴	서울특별시 중구	4	467,640	29
608	64너9738	김*성	제주특별자치도 제주시	8	352,160	29

등록연번	차량번호	성명	기본주소	과태료체납 건수	과태료 금액	발송회차
609	64노5922	채*현	서울특별시 용산구	6	316,050	29
610	64더3498	한*민	서울특별시 관악구	9	360,400	29
611	64도1597	신*기	서울특별시 용산구	6	571,400	29
612	64도2641	밸류랜**회사	경기도 성남시	6	308,160	29
613	64라3524	이*룡	경기도 부천시	8	312,380	29
614	64라5320	김*민	서울특별시 영등포구	6	326,320	29
615	77주1061	홍*희	서울특별시 용산구	4	314,200	29
616	78구8342	WUT**NG	서울특별시 영등포구	8	428,200	29
617	78나5109	장*문	경기도 부천시	4	301,000	29
618	78노9241	(재)**재단	서울특별시 영등포구	1	818,950	29
619	78다2492	이*실	서울특별시 송파구	3	302,940	29
620	82도9063	전*술	서울특별시 광진구	7	322,000	29
621	82마7717	박*수	서울특별시 관악구	16	1,011,000	29
622	82마9619	최*기	서울특별시 강동구	8	324,740	29
623	82도1492	주식회**너스	서울특별시 광진구	1	319,800	29
624	82바6206	윤*미	인천광역시 부평구	7	313,360	29
625	82바7014	윤*옥	서울특별시 관악구	1	316,200	29
626	82바8223	정*영	서울특별시 금천구	2	518,770	29
627	82보5079	양*우	서울특별시 노원구	1	323,400	29
628	82부1017	권*식	서울특별시 은평구	1	323,400	29
629	82부1811	이*근	경기도 남양주시	6	303,360	29
630	82서8110	(주)**어링	경기도 과천시	7	372,900	29
631	82서9915	정*영	서울특별시 송파구	5	306,720	29
632	82소0879	이*수	서울특별시 중랑구	1	319,800	29
633	87마9984	구*철	서울특별시 중랑구	5	326,060	29
634	87더8923	유한회**농산	서울특별시 송파구	1	323,400	29
635	87로0414	김*수	서울특별시 성북구	4	449,880	29
636	87로3774	최*숙	서울특별시 강서구	1	323,400	29
637	61고6863	(주)**패럴	서울특별시 은평구	7	308,540	29
638	61구4259	이*재	충청남도 논산시	5	303,460	29
639	61너0129	주식회**상사	서울특별시 서초구	1	316,200	29
640	61노0904	(주)**유통	경기도 남양주시	5	332,320	29
641	61다2143	김*진	인천광역시 부평구	6	340,720	29
642	61더0689	(주)**필림	서울특별시 강남구	4	508,280	29
643	61더0850	이*완	경기도 안산시	5	302,200	29
644	61더7153	김*연	서울특별시 구로구	3	1,104,110	29
645	61두1374	박*옥	서울특별시 중랑구	5	521,110	29
646	61두1776	김*진	서울특별시 강서구	5	462,980	29

등록연번	차량번호	성명	기본주소	과태료제납건수	과태료금액	발송회차
647	66도2644	주식회**프트	서울특별시 마포구	6	453,360	29
648	66도5706	김*영	서울특별시 서대문구	10	397,420	29
649	66도8212	정*일	서울특별시 광진구	7	340,240	29
650	66두6193	오*근	서울특별시 관악구	5	302,880	29
651	66로0554	최*오	서울특별시 동대문구	8	410,640	29
652	66로0691	서*숙	서울특별시 중랑구	4	481,320	29
653	66로0925	김*래	서울특별시 동대문구	2	367,240	29
654	66루6409	(주)**레이	경기도 김포시	7	339,280	29
655	66루7326	백*곤	경기도 수원시	8	373,960	29
656	66마3993	이*섭	서울특별시 은평구	10	408,200	29
657	66마6407	주식회**에셋	서울특별시 종로구	2	1,138,420	29
658	70어1742	배*원	서울특별시 송파구	1	319,800	29
659	70오2725	주식회**자원	서울특별시 동대문구	1	316,200	29
660	70오3183	주식회**앤씨	서울특별시 서대문구	1	319,800	29
661	70오4447	류*창	서울특별시 송파구	1	323,400	29
662	70우7488	김*숙	경기도 하남시	6	361,200	29
663	70저3888	성동장**센터	서울특별시 성동구	2	374,300	29
664	67머5548	(주)**피스	서울특별시 구로구	3	1,008,410	29
665	67모2760	최*숙	서울특별시 동작구	5	1,162,950	29
666	72고2735	강*환	전라남도 해남군	1	323,400	29
667	72너1967	김*섭	인천광역시 연수구	7	377,300	29
668	72노1399	JIN**IU	서울특별시 구로구	6	301,090	29
669	72누6451	이*수	인천광역시 계양구	6	323,400	29
670	72다3375	박*희	서울특별시 강서구	6	357,000	29
671	72다8209	이*기	서울특별시 종로구	5	306,880	29
672	72라1464	배*비	서울특별시 구로구	6	325,800	29
673	72러4672	NGU**AN	경기도 고양시	15	849,460	29
674	72모4787	홍*은	경기도 수원시	1	303,160	29
675	72모7374	주식회**앤씨	경기도 안산시	4	303,800	29
676	80마9072	김*식	서울특별시 중랑구	10	554,120	29
677	80머6530	송*재	서울특별시 성북구	1	959,400	29
678	80모6432	김*하	서울특별시 구로구	5	400,190	29
679	80모8111	(주)**운수	서울특별시 영등포구	8	344,000	29
680	80무6933	유*철	인천광역시 부평구	6	301,440	29
681	80무8614	이*영	서울특별시 강서구	1	323,400	29
682	80버5245	권*하	서울특별시 도봉구	6	304,050	29
683	80버8510	김*희	서울특별시 영등포구	5	392,940	29
684	80버9076	김성**김성	서울특별시 영등포구	1	959,400	29

등록연번	차량번호	성 명	기본 주소	과태료제납 건수	과태료 금액	발송회차
685	80바9492	(주)**건설	서울특별시 강동구	1	970,200	29
686	80바9877	김*길	서울특별시 강서구	6	345,120	29
687	80보6013	박*옥	서울특별시 서초구	10	450,880	29
688	80보7936	전*성	서울특별시 서대문구	1	655,590	29
689	293서9092	장*동	서울특별시 서초구	9	346,010	29
690	29거4886	ZHA**NG	서울특별시 송파구	3	1,062,680	29
691	29거6471	이철**이철	서울특별시 관악구	6	301,920	29
692	29구0111	김*량	제주특별자치도 제주시	7	354,080	29
693	29구2113	양*주	서울특별시 서초구	1	546,840	29
694	29너9844	김수**김수	경기도 남양주시	6	345,000	29
695	29노0723	김*래	경기도 부천시	6	315,360	29
696	29다7502	김*진	충청남도 청양군	5	300,240	29
697	29도6805	이*수	서울특별시 금천구	6	388,560	29
698	29라1893	이*수	서울특별시 강서구	5	340,380	29
699	29라5391	삼성에**회사	경기도 고양시	9	637,680	29
700	33소0110	(주)**래블	서울특별시 종로구	1	319,800	29
701	33소4406	함*섭	서울특별시 동작구	5	375,260	29
702	33수2252	박*숙	경기도 파주시	7	325,840	29
703	33여0406	임*열	서울특별시 노원구	4	1,182,440	29
704	33여6355	권*환	대구광역시 서구	7	318,160	29
705	33여9706	문*대	서울특별시 송파구	3	1,058,360	29
706	33오1702	박*영	서울특별시 중랑구	6	308,020	29
707	33우9866	신*우	서울특별시 광진구	7	301,360	29
708	33저2162	송*한	인천광역시 계양구	7	353,520	29
709	33하9419	주식회**터카	경상북도 포항시	8	352,160	29
710	38노1552	이*숙	서울특별시 동대문구	14	1,518,760	29
711	38노3088	최*한	경기도 남양주시	5	306,240	29
712	42부2116	지*수	경기도 포천시	9	391,920	29
713	42부3908	이*하	서울특별시 강서구	22	1,540,520	29
714	42서2440	손*자	경기도 안양시	5	316,960	29
715	42서4676	충우실**주)	서울특별시 강남구	1	316,200	29
716	42서4703	심*경	경기도 남양주시	1	970,200	29
717	42서7566	이음디**주)	서울특별시 송파구	8	642,080	29
718	42서7701	김*규	서울특별시 성동구	1	319,800	29
719	42서9302	홍*아	경기도 성남시	6	321,440	29
720	42소2124	허*민	경기도 용인시	6	306,240	29
721	42소5822	김*석	서울특별시 광진구	5	1,137,810	29
722	42수2340	김*웅	광주광역시 북구	5	301,440	29

등록연번	차량번호	성명	기본주소	과태료제납 건수	과태료 금액	발송회차
723	42여7188	김*완	서울특별시 동대문구	5	304,860	29
724	42여9705	임*나	서울특별시 강서구	4	487,800	29
725	01거4515	보성염** - 주	서울특별시 동대문구	2	1,264,800	29
726	01거7214	김*순	서울특별시 동대문구	4	301,040	29
727	01거8888	LIX**EI	서울특별시 강남구	1	948,600	29
728	01구4824	강*현	충청남도 금산군	7	328,720	29
729	01나3227	주식회**파니	서울특별시 강서구	4	1,372,160	29
730	01나3972	LI **AO	서울특별시 은평구	1	319,800	29
731	01너8967	이*화	서울특별시 중랑구	6	328,580	29
732	01노0957	한*일	서울특별시 강서구	1	323,400	29
733	01노2370	(주)**씨]	서울특별시 양천구	1	970,200	29
734	01노6283	김*우	서울특별시 마포구	8	353,600	29
735	04미0408	김*일	서울특별시 은평구	4	301,520	29
736	20호2165	(주)**트카	서울특별시 강서구	5	306,260	29
737	20호2198	(주)**트카	서울특별시 강서구	4	307,820	29
738	20호3150	주식회**렌탈	서울특별시 영등포구	1	323,400	29
739	21가9445	권*홍	서울특별시 종로구	5	982,560	29
740	21거7079	김*아	서울특별시 성북구	3	417,320	29
741	21구0158	손*호	서울특별시 구로구	5	1,532,500	29
742	21구0687	CUI**HE	서울특별시 영등포구	1	316,200	29
743	21구0689	이*하	서울특별시 도봉구	4	1,440,330	29
744	25버4301	조*연	서울특별시 서초구	3	384,310	29
745	25버5137	남궁 **수경	서울특별시 금천구	1	494,770	29
746	25버7777	주식회**파크	서울특별시 강서구	12	754,440	29
747	25보1537	정*희	경기도 포천시	6	337,500	29
748	25보2756	조*연	서울특별시 도봉구	3	542,200	29
749	25보8452	주식회**광선	서울특별시 성북구	8	320,110	29
750	25보9687	김*다	경기도 군포시	7	303,760	29
751	25보9708	강*호	인천광역시 미추홀구	7	308,560	29
752	25부7054	주식회**딩스	서울특별시 강서구	1	753,490	29
753	25부7133	박*람	인천광역시 미추홀구	7	326,800	29
754	25부9491	양*현	서울특별시 은평구	2	525,230	29
755	25서2619	박*란	서울특별시 금천구	10	320,730	29
756	25서3448	왕훈**왕훈	경기도 구리시	6	310,400	29
757	25서7001	강*구	서울특별시 마포구	8	359,840	29
758	30구0293	조*숙	충청북도 충주시	5	301,440	29
759	30구6550	(주)**엠오	서울특별시 영등포구	1	970,200	29
760	30너1334	이*호	서울특별시 강서구	3	414,920	29

등록연번	차량번호	성명	기본주소	과태료제납 건수	과태료 금액	발송회차
761	30너7536	정*중	서울특별시 광진구	2	358,840	29
762	30다0536	김*형	경기도 광주시	5	309,050	29
763	30다7699	유*진	서울특별시 강남구	9	366,230	29
764	13조2470	박*용	서울특별시 강남구	5	1,427,760	29
765	13주1620	테라테**회사	서울특별시 강남구	1	319,800	29
766	13주1770	박*수	경기도 고양시	5	344,560	29
767	145마4185	박*홍	서울특별시 마포구	8	343,040	29
768	17보0528	글로벌**회사	서울특별시 강서구	1	319,800	29
769	17보3002	이*로	서울특별시 성북구	2	363,160	29
770	17보7209	박*빈	서울특별시 관악구	5	494,440	29
771	17소2539	이*재	서울특별시 마포구	16	704,520	29
772	17소9696	안*영	인천광역시 서구	5	303,920	29
773	17수1227	강*근	서울특별시 마포구	6	320,560	29
774	17수6320	임*용	경기도 안양시	1	959,400	29
775	17어6003	용*진	서울특별시 강남구	2	457,290	29
776	17우2337	손*동	서울특별시 강서구	7	333,450	29
777	17우6917	한*진	서울특별시 영등포구	5	305,520	29
778	17우7670	현*환	경기도 남양주시	1	495,690	29
779	17우9558	김*현	서울특별시 강서구	6	339,470	29
780	17조4827	백*담	경기도 고양시	5	302,160	29
781	17호6902	(주)**더원	서울특별시 금천구	1	316,200	29
782	22고0146	(주)**커스	서울특별시 금천구	3	1,317,280	29
783	22고9673	이*림	인천광역시 미추홀구	7	327,280	29
784	22구7675	김*영	서울특별시 강서구	6	326,770	29
785	22나0403	권*수	서울특별시 관악구	6	369,440	29
786	22너9208	유*조	경기도 남양주시	10	370,360	29
787	22노0924	윤*영	경기도 양주시	5	319,120	29
788	22누3256	김*은	충청북도 청주시	9	387,120	29
789	22누8293	김*학	경기도 의정부시	7	384,080	29
790	22다2615	배*기	서울특별시 노원구	1	316,200	29
791	35버8972	김*진	서울특별시 강남구	12	508,380	29
792	35보8117	이*훈	서울특별시 마포구	9	355,620	29
793	35부0666	이*냥	서울특별시 광진구	3	305,870	29
794	35서1772	CUI**AO	인천광역시 부평구	11	471,440	29
795	64리8167	주식회**뱅크	서울특별시 용산구	3	430,860	29
796	64루0237	윤*성	서울특별시 중랑구	7	318,160	29
797	64루1245	(주)**그룹	서울특별시 강남구	1	970,200	29
798	64마7757	장*원	서울특별시 광진구	3	1,062,200	29

등록연번	차량번호	성명	기본주소	과태료제납 건수	과태료 금액	발송회차
799	69더1330	정*근	경기도 광주시	7	329,000	29
800	69라1616	곽*영	서울특별시 강서구	5	326,560	29
801	69리2187	김*준	경기도 고양시	6	368,960	29
802	69로0622	김*인	경기도 남양주시	6	323,920	29
803	69루6718	조*희	경기도 남양주시	2	512,540	29
804	69머1956	정*교	서울특별시 구로구	7	342,160	29
805	69모1027	최*석	서울특별시 마포구	1	307,230	29
806	69모9323	서*석	서울특별시 서대문구	5	305,760	29
807	69버1565	조*계	서울특별시 중랑구	9	372,330	29
808	69버5037	남*준	충청남도 논산시	9	387,120	29
809	69부7080	강*훈	울산광역시 동구	1	300,730	29
810	75저6263	박*석	서울특별시 마포구	5	499,960	29
811	75주8662	이*균	서울특별시 금천구	4	301,200	29
812	75주8869	김*현	서울특별시 동작구	5	313,220	29
813	76가5730	강*원	서울특별시 중랑구	10	477,480	29
814	76가6581	(주)**로벌	서울특별시 관악구	3	1,309,050	29
815	76구2238	김*년	경기도 수원시	4	304,000	29
816	76누9086	신*숙	서울특별시 노원구	20	1,234,000	29
817	76도2591	(주)**도도	서울특별시 서초구	8	486,440	29
818	76두2540	(주)**이티	경기도 파주시	3	300,180	29
819	76두4380	김*주	경기도 고양시	6	360,000	29
820	76라2683	주식회**브릭	서울특별시 동대문구	1	307,700	29
821	87머0163	주식회**내장	서울특별시 강북구	2	362,680	29
822	87머0316	남*명	서울특별시 중랑구	1	319,800	29
823	87모2916	박*원	서울특별시 강서구	1	948,600	29
824	87무1639	최*성	서울특별시 서초구	1	319,800	29
825	87무8314	성*희	서울특별시 양천구	3	413,480	29
826	93나6863	이*천	서울특별시 관악구	6	338,720	29
827	93나7793	박*희	서울특별시 성북구	1	316,200	29
828	93노0294	(주)**마트	서울특별시 중랑구	15	585,240	29
829	93다4511	(주)**스템	서울특별시 관악구	1	319,800	29
830	93도3307	김*수	서울특별시 송파구	5	326,320	29
831	93도9342	정*민	경기도 남양주시	7	335,920	29
832	93두4035	한*승	서울특별시 성북구	10	494,580	29
833	93라2492	이*영	서울특별시 동작구	2	362,920	29
834	93로2704	문*균	서울특별시 성동구	3	575,870	29
835	93루7517	삼표레**회사	서울특별시 종로구	1	319,800	29
836	93루9308	(주)**엔지	서울특별시 금천구	1	319,800	29

등록연번	차량번호	성명	기본주소	과태료제납 건수	과태료 금액	발송회차
837	93버4729	김*주	경기도 안산시	7	328,820	29
838	서울33거6759	이*해	서울특별시 동대문구	6	336,640	29
839	서울33라7437	심*수	서울특별시 송파구	1	300,810	29
840	서울34매4619	이*건	서울특별시 강서구	1	970,200	29
841	서울35바2626	김*연	서울특별시 중랑구	7	345,520	29
842	서울36가6866	윤*경	서울특별시 노원구	1	316,200	29
843	70저3987	안*희	서울특별시 강북구	2	393,780	29
844	70조5041	홍*억	서울특별시 서초구	6	322,540	29
845	70조5831	한*현	서울특별시 서대문구	7	521,540	29
846	70조6198	비숍아**주)	서울특별시 서초구	3	1,164,560	29
847	70호3015	청화랜**주)	서울특별시 성동구	4	304,800	29
848	80고4405	최*길	경상남도 함안군	1	436,590	29
849	80고6421	옥*순	서울특별시 은평구	6	301,920	29
850	80구5528	(주)**히트	서울특별시 송파구	4	1,055,050	29
851	80구6511	전*수	서울특별시 서초구	1	316,200	29
852	80나3055	엄*일	경기도 남양주시	8	367,850	29
853	80나4446	길*형	서울특별시 강북구	10	664,560	29
854	80나5273	강*경	서울특별시 광진구	2	361,720	29
855	80나5992	한국아**법인	서울특별시 강남구	1	959,400	29
856	80나7319	주*식	서울특별시 서초구	7	322,000	29
857	80나7364	유*훈	서울특별시 강서구	1	319,800	29
858	80나9466	김*경	서울특별시 노원구	1	316,200	29
859	80너8862	최*선	인천광역시 남동구	5	300,560	29
860	83누6551	송*기	서울특별시 광진구	8	564,550	29
861	83누7961	김*수	서울특별시 강동구	6	1,187,960	29
862	83누8027	부동산**주)	서울특별시 송파구	3	1,302,750	29
863	83누9525	주식화**유통	서울특별시 송파구	1	323,400	29
864	83다2572	주식화**이디	서울특별시 강북구	3	454,680	29
865	83다5548	주식화**반트	서울특별시 강남구	3	1,216,240	29
866	83더4144	이*원	대전광역시 대덕구	5	303,600	29
867	83더5637	이*화	경기도 의정부시	7	313,840	29
868	83도8118	허*순	서울특별시 노원구	1	319,800	29
869	83주1440	주-세**텍스	서울특별시 종로구	4	345,920	29
870	83주2951	(주)**발원	서울특별시 강남구	7	813,770	29
871	83주4028	임*남	경기도 부천시	10	454,720	29
872	84고0719	이*정	서울특별시 중랑구	5	316,240	29
873	84구1561	조*래	서울특별시 중랑구	4	467,880	29
874	84구1661	최*혜	서울특별시 성북구	1	316,200	29

등록연번	차량번호	성명	기본주소	과태료제납 건수	과태료 금액	발송회차
875	84너3079	정*숨	서울특별시 중랑구	1	948,600	29
876	84누8022	주식회**푸드	서울특별시 송파구	2	346,880	29
877	84도4441	주식회**거연	서울특별시 노원구	2	1,082,340	29
878	84두4819	LOU**NG	서울특별시 성북구	3	427,150	29
879	84러0377	정*화	서울특별시 강동구	7	318,850	29
880	84로1474	(주)**44	서울특별시 영등포구	1	316,200	29
881	89보9048	윤*석	서울특별시 중랑구	14	435,500	29
882	89부0856	김*성	서울특별시 관악구	1	948,600	29
883	89서1544	김*정	서울특별시 구로구	2	1,013,800	29
884	89수7181	윤*성	대전광역시 서구	5	302,000	29
885	89수8385	에이치**주)	서울특별시 마포구	6	325,970	29
886	89우5526	이*순	서울특별시 은평구	9	2,320,180	29
887	96다6767	황*경	경기도 김포시	7	553,360	29
888	96다8691	이*희	서울특별시 도봉구	6	301,440	29
889	96다6428	이*희	서울특별시 강동구	3	631,250	29
890	96더6861	서*희	경기도 파주시	4	305,620	29
891	15러2233	황*울	서울특별시 동대문구	1	812,630	29
892	15러2698	유*보	서울특별시 구로구	4	1,181,480	29
893	15러9967	백*준	경기도 시흥시	7	317,200	29
894	19루9276	홍*기	서울특별시 서초구	1	323,400	29
895	19모9658	와이에**회사	서울특별시 종로구	5	484,590	29
896	19무0139	(주)**마트	인천광역시 연수구	4	304,080	29
897	19무8639	조*준	서울특별시 종로구	4	325,360	29
898	19버3152	박*희	서울특별시 강남구	6	306,700	29
899	19버5943	김*빈	서울특별시 강서구	1	323,400	29
900	19보0690	조*식	서울특별시 강남구	1	316,200	29
901	19보1522	박*아	서울특별시 구로구	4	1,056,580	29
902	19보2868	엄*열	경기도 광주시	5	301,200	29
903	19부0524	김*덕	서울특별시 동작구	3	1,041,080	29
904	19부6966	부흥자**용)	경기도 김포시	4	300,300	29
905	24가9517	김*영	서울특별시 구로구	8	356,480	29
906	24거0540	박*희	서울특별시 광진구	11	477,200	29
907	24거0607	이*임	서울특별시 노원구	6	351,880	29
908	24거1337	임*숙	서울특별시 구로구	1	323,400	29
909	24거1469	황*옥	서울특별시 강동구	11	494,000	29
910	24거4754	김*현	서울특별시 중구	1	521,250	29
911	24거9663	윤*정	경기도 부천시	6	342,640	29
912	24구6117	(주)**피플	서울특별시 강남구	5	300,400	29

등록연번	차량번호	성명	기본주소	과태료제납 건수	과태료 금액	발송회차
913	24너1213	조*익	경기도 양평군	6	300,000	29
914	24너1666	주*형	서울특별시 강서구	7	377,700	29
915	33허5407	그린렌**주)	경기도 광명시	6	304,320	29
916	33호1908	(주)**더원	서울특별시 금천구	1	319,800	29
917	33호6048	주식회**라스	서울특별시 서대문구	1	319,800	29
918	342마2421	강*영	서울특별시 구로구	10	472,880	29
919	37나0209	주식회**리아	경기도 용인시	13	663,380	29
920	37너1532	정*진	서울특별시 관악구	5	323,920	29
921	37너3085	김*현	서울특별시 강서구	6	326,800	29
922	37노3873	김*영	서울특별시 양천구	1	959,400	29
923	37노6418	박*숨	서울특별시 강서구	1	323,400	29
924	37노9806	주식회**다운	서울특별시 종로구	5	305,200	29
925	37다0794	박*민	서울특별시 강남구	1	319,800	29
926	37다8650	박*오	서울특별시 노원구	4	475,150	29
927	37러2196	(주)**앤씨	서울특별시 성동구	4	370,110	29
928	37러5336	마*한	서울특별시 은평구	1	948,600	29
929	37러8353	박*주	서울특별시 강북구	7	313,500	29
930	37로0327	(주)**나무	서울특별시 강남구	3	441,560	29
931	41서7498	김*성	서울특별시 강동구	1	316,200	29
932	41서8083	김*권	서울특별시 강남구	1	316,200	29
933	41수1839	강*민	경기도 군포시	8	305,480	29
934	41수8607	김*일	서울특별시 강서구	4	1,081,320	29
935	41수8649	(주)**젠트	서울특별시 서초구	8	378,560	29
936	41오0568	(주)**네쎄	서울특별시 서초구	1	316,200	29
937	41오6990	김*순	서울특별시 양천구	5	306,600	29
938	41오8301	최*무	서울특별시 관악구	6	690,890	29
939	04무6797	전*공	경기도 용인시	5	304,560	29
940	04무8232	김*희	경기도 부천시	7	314,800	29
941	04부3476	이*남	서울특별시 동대문구	8	393,440	29
942	04서9156	김*영	서울특별시 은평구	7	605,600	29
943	04서9520	YUA**AN	서울특별시 영등포구	3	1,051,400	29
944	04소4372	김*봉	서울특별시 마포구	7	370,400	29
945	04소6884	김*권	서울특별시 금천구	6	340,720	29
946	04소8047	ALD**DS	서울특별시 성북구	7	322,760	29
947	04소8322	엄*희	경기도 부천시	5	353,600	29
948	04수2876	송*미	서울특별시 강서구	1	319,800	29
949	08보9549	이*권	서울특별시 금천구	6	307,780	29
950	08부1846	이*돌	서울특별시 성북구	3	1,056,200	29

등록연번	차량번호	성 명	기본 주소	과태료제납 건수	과태료 금액	발송회차
951	08부1962	JIA**HE	서울특별시 성동구	9	371,010	29
952	08부4758	김*용	서울특별시 구로구	4	379,110	29
953	08서7588	이*성	경상북도 구미시	5	340,000	29
954	08서8227	이*민	서울특별시 강동구	6	306,160	29
955	08여6545	신*환	서울특별시 동대문구	7	329,200	29
956	08우9198	유*정	서울특별시 성북구	1	687,570	29
957	30러0854	김*수	경기도 의정부시	1	319,800	29
958	30마7436	박*은	서울특별시 영등포구	3	1,022,160	29
959	30마5381	LIU**NG	서울특별시 영등포구	1	305,240	29
960	34소5279	엄*은	서울특별시 강남구	8	386,990	29
961	34소6529	이*호	서울특별시 영등포구	7	385,760	29
962	34여1699	주식회**세기	서울특별시 중구	6	417,130	29
963	34여5931	김돈**김돈	서울특별시 영등포구	4	381,810	29
964	34오2979	아이지**회사	대구광역시 서구	7	304,720	29
965	34오3625	김*기	서울특별시 동작구	1	319,800	29
966	34오5880	에스엔**주)	서울특별시 서초구	3	418,520	29
967	34우3588	정*우	서울특별시 성북구	7	351,680	29
968	34우7366	최*환	서울특별시 용산구	4	456,840	29
969	34자3469	박*현	서울특별시 양천구	5	301,840	29
970	38도4334	서*훈	서울특별시 강남구	1	316,200	29
971	38러1475	정*라	서울특별시 서대문구	9	395,760	29
972	38러4430	한*석	서울특별시 서초구	6	1,175,720	29
973	38러6288	김*식	서울특별시 은평구	5	566,760	29
974	38러6723	김*삼	서울특별시 금천구	6	335,040	29
975	38로0485	최*형	서울특별시 양천구	4	1,091,760	29
976	38로0673	김*란	서울특별시 강서구	4	455,160	29
977	22두0666	강*성	서울특별시 강서구	6	313,280	29
978	22루1173	윤*찬	서울특별시 영등포구	7	561,380	29
979	26마4261	주*현	서울특별시 강서구	1	948,600	29
980	26마5588	김*호	경기도 부천시	8	411,600	29
981	26마5854	이*형	서울특별시 양천구	1	323,400	29
982	26마8553	최*영	서울특별시 영등포구	3	304,420	29
983	26마8990	곽*숙	서울특별시 강동구	6	312,640	29
984	26무6509	양*봉	경기도 파주시	7	337,100	29
985	26비2994	이*수	서울특별시 도봉구	8	361,760	29
986	26비9296	(주)**서널	서울특별시 강남구	4	1,079,880	29
987	26서1644	김*샘	서울특별시 강북구	1	307,410	29
988	26소3268	소비자**조합	서울특별시 서초구	3	1,232,150	29

등록연번	차량번호	성명	기본주소	과태료제납 건수	과태료 금액	발송회차
989	26수1753	권*현	대전광역시 중구	5	303,600	29
990	26여2128	배*화	서울특별시 마포구	4	399,700	29
991	31고4142	김*석	서울특별시 동대문구	28	1,097,540	29
992	31고8639	코흐멤**주)	서울특별시 송파구	3	392,640	29
993	31나4327	박*성	경기도 시흥시	6	304,800	29
994	31너6976	이*순	서울특별시 서대문구	7	404,070	29
995	31너7833	김*수	인천광역시 남동구	7	386,800	29
996	31노8234	고*천	서울특별시 용산구	7	1,008,630	29
997	31노9528	김*홍	서울특별시 노원구	2	1,293,600	29
998	31다4080	김*심	경기도 남양주시	7	309,520	29
999	31다8078	JIN**AO	세종특별자치시 금남면	1	316,200	29
1000	31도8794	박*형	서울특별시 도봉구	8	390,860	29
1001	31라7694	주식회**키친	경기도 김포시	1	323,400	29
1002	31라8648	이*현	서울특별시 도봉구	5	396,720	29
1003	31루1599	고*영	서울특별시 금천구	6	300,480	29
1004	31루7335	이*주	서울특별시 강동구	4	373,310	29
1005	35오3726	이*성	서울특별시 강남구	7	343,600	29
1006	35우0876	나*범	인천광역시 서구	5	305,280	29
1007	39보2896	홍*기	서울특별시 종로구	12	519,360	29
1008	39보4703	이*진	서울특별시 은평구	7	338,180	29
1009	39서2888	주식회**푸드	서울특별시 종량구	2	378,010	29
1010	39소0612	조*자	서울특별시 양천구	7	310,480	29
1011	39소8530	주*미	경상북도 경주시	7	348,880	29
1012	39수1796	KIM**IR	서울특별시 동대문구	10	390,920	29
1013	39수8358	백*준	서울특별시 성북구	3	1,013,870	29
1014	39수8639	이*성	인천광역시 서구	5	302,320	29
1015	39수9988	이*영	충청북도 옥천군	9	419,760	29
1016	39여1994	이*일	서울특별시 관악구	6	360,800	29
1017	39여4959	PIA**AN	서울특별시 구로구	2	993,160	29
1018	39여6135	김*홍	서울특별시 동대문구	7	329,680	29
1019	39저1334	엄*화	서울특별시 도봉구	7	335,440	29
1020	45너1889	주식회**너지	서울특별시 구로구	5	1,154,680	29
1021	45노0286	송*곤	서울특별시 강동구	21	1,060,320	29
1022	45노5410	JIN**HI	서울특별시 금천구	1	959,400	29
1023	45노6081	곽*파	서울특별시 영등포구	1	970,200	29
1024	45누2749	(주)**리아	충청남도 천안시	14	899,280	29
1025	45누3120	ZHE**IE	경기도 용인시	5	308,160	29
1026	45다3842	임*열	서울특별시 서대문구	8	346,880	29

등록연번	차량번호	성명	기본주소	과태료제납건수	과태료금액	발송회차
1027	45다8835	이*준	경기도 부천시	6	509,760	29
1028	45더8069	김*희	서울특별시 은평구	7	334,960	29
1029	45도3579	전**나	서울특별시 서초구	7	308,120	29
1030	45도5133	박*호	경기도 화성시	6	301,920	29
1031	45도7262	정*태	서울특별시 광진구	6	622,100	29
1032	45도7548	주식회**라임	대구광역시 동구	6	329,760	29
1033	76라6404	(주)**앤씨	서울특별시 은평구	3	427,600	29
1034	82가1713	조*동	서울특별시 강서구	7	345,520	29
1035	82가2981	(주)**에스	서울특별시 강서구	1	591,790	29
1036	82거3061	(주)**식품	서울특별시 구로구	19	1,230,120	29
1037	82거4340	(주)**에이	경기도 평택시	5	303,120	29
1038	82고0186	탄젠트**회사	서울특별시 구로구	1	319,800	29
1039	82고9670	주식회**에스	서울특별시 양천구	6	304,540	29
1040	82구0699	장*운	서울특별시 강북구	7	305,960	29
1041	86더3784	(주)**테크	경기도 수원시	8	368,000	29
1042	86더4823	강*임	서울특별시 강서구	2	577,970	29
1043	86도2423	김*식	서울특별시 성북구	5	382,700	29
1044	86두2996	강*혁	경기도 용인시	7	322,960	29
1045	86로5508	장*영	서울특별시 은평구	6	332,560	29
1046	86마0296	(주)**엔지	경기도 하남시	7	314,320	29
1047	86마6732	김*현	서울특별시 광진구	4	454,440	29
1048	86마7527	김*숙	경기도 광명시	8	485,840	29
1049	86마9056	정*복	경기도 의정부시	8	389,060	29
1050	86머0597	농업회**미트	경기도 화성시	9	415,440	29
1051	86머1696	김*재	전라남도 담양군	7	379,940	29
1052	86무0152	김*광	경기도 파주시	1	319,800	29
1053	86바3060	(주)**에스	서울특별시 강남구	1	323,400	29
1054	83두8222	(주)**전력	경기도 남양주시	7	337,040	29
1055	83라3442	전*길	서울특별시 송파구	7	352,860	29
1056	83라5257	서*만	서울특별시 서대문구	7	316,280	29
1057	83로3644	김*성	경기도 김포시	8	404,480	29
1058	83로7264	최*영	경기도 남양주시	6	336,000	29
1059	88도3843	이에스**주	경기도 용인시	1	316,200	29
1060	88두0299	주식회**리아	경기도 안산시	7	322,000	29
1061	88라8395	(주)**에이	서울특별시 마포구	1	316,200	29
1062	88로9758	이*길	서울특별시 은평구	1	323,400	29
1063	88마2942	기*만	서울특별시 강동구	8	380,000	29
1064	88마3968	정*태	인천광역시 계양구	8	425,440	29

등록연번	차량번호	성명	기본주소	과태료제납 건수	과태료 금액	발송회차
1065	88마4955	(주)**솔트	서울특별시 송파구	1	316,200	29
1066	88마3367	김*은	서울특별시 광진구	1	458,490	29
1067	88서0450	김*빈	서울특별시 도봉구	8	491,810	29
1068	88수0424	김*현	경기도 의정부시	6	325,360	29
1069	88오8455	강*국	서울특별시 양천구	4	493,160	29
1070	94부6619	최*현	서울특별시 구로구	6	304,320	29
1071	94서0295	최*수	서울특별시 중구	14	620,480	29
1072	94소0719	홍*호	서울특별시 강동구	7	613,080	29
1073	94소0829	진*현	서울특별시 성동구	1	319,800	29
1074	94여4791	이*생	서울특별시 동작구	3	443,200	29
1075	94주0111	박*원	서울특별시 구로구	3	1,056,200	29
1076	95거2137	이*성	서울특별시 은평구	8	364,640	29
1077	95나0613	우상건**주)	서울특별시 송파구	1	308,100	29
1078	95나0809	주*용	서울특별시 영등포구	4	338,740	29
1079	95누8584	영동양**법인	충청북도 영동군	4	303,920	29
1080	95누9056	주식회**지스	서울특별시 송파구	2	1,275,600	29
1081	95도2233	홍*월	서울특별시 성북구	1	323,400	29
1082	24노0675	김*석	서울특별시 성동구	1	323,400	29
1083	24노8316	이*덕	서울특별시 성북구	6	303,840	29
1084	24다9046	주 - 미**교역	서울특별시 구로구	5	418,380	29
1085	24더3443	(주)**엔티	서울특별시 서초구	3	536,520	29
1086	24더3977	김*중	서울특별시 노원구	6	304,560	29
1087	28로0884	TAN**AO	서울특별시 성동구	2	372,280	29
1088	28로3424	오*택	서울특별시 도봉구	11	1,543,800	29
1089	28마0138	문*준	서울특별시 종로구	2	456,500	29
1090	28마6481	주식회**앤씨	서울특별시 노원구	8	349,760	29
1091	28모3558	김*용	서울특별시 서대문구	8	369,920	29
1092	28모7963	최*덕	서울특별시 성북구	1	481,850	29
1093	28모9056	김*재	경기도 남양주시	8	346,400	29
1094	28무3799	김*결	서울특별시 중구	27	1,579,650	29
1095	28무8827	PIA**AN	경기도 안산시	4	301,900	29
1096	28바2009	조*정	서울특별시 양천구	7	320,080	29
1097	28보4819	김*남	서울특별시 강서구	6	306,060	29
1098	28보8195	권*주	경기도 부천시	5	303,800	29
1099	33고2220	김*호	경기도 남양주시	6	320,120	29
1100	33고2256	최*식	서울특별시 동대문구	7	301,980	29
1101	33구0590	홍*표	서울특별시 서대문구	2	367,480	29
1102	33구1054	김*찬	서울특별시 동작구	10	441,280	29

등록연번	차량번호	성명	기본주소	과태료제납 건수	과태료 금액	발송회차
1103	33구2553	김*순	서울특별시 동대문구	7	339,280	29
1104	33노8023	이*열	서울특별시 강동구	3	311,900	29
1105	33누0588	진*용	서울특별시 강남구	7	311,980	29
1106	33누5018	(주)**리아	서울특별시 영등포구	2	435,560	29
1107	33누9887	이*성	경기도 양주시	11	474,300	29
1108	33도4829	노*복	경기도 평택시	9	380,400	29
1109	41저3471	최*현	서울특별시 서대문구	7	335,440	29
1110	41조1622	박*태	인천광역시 남동구	1	534,060	29
1111	41조2520	정*기	경기도 성남시	6	332,020	29
1112	42거1816	이*화	서울특별시 구로구	18	1,574,760	29
1113	03바6062	장*원	서울특별시 도봉구	8	375,900	29
1114	38마0512	주식회**의신	서울특별시 금천구	4	365,260	29
1115	42오6429	강*길	울산광역시 북구	10	470,560	29
1116	42조0489	강*구	서울특별시 관악구	1	323,400	29
1117	42조5505	김*균	서울특별시 구로구	2	312,620	29
1118	42조8824	박*준	경기도 구리시	6	345,520	29
1119	43거2808	용*원	서울특별시 중구	6	300,960	29
1120	43거3087	정*남	서울특별시 송파구	5	493,090	29
1121	43거3478	장*순	서울특별시 서초구	2	354,330	29
1122	43거3725	김*연	서울특별시 마포구	6	300,400	29
1123	43거3926	최*재	서울특별시 강남구	7	589,370	29
1124	43거4532	(주)**무역	서울특별시 노원구	2	372,490	29
1125	43거4898	(주)**엔엠	서울특별시 광진구	2	372,760	29
1126	43구9568	이*남	서울특별시 강서구	5	332,460	29
1127	43구9675	한*영	서울특별시 광진구	7	362,720	29
1128	43나3526	최*도	서울특별시 관악구	6	349,840	29
1129	01노8232	(주)**비스	서울특별시 서초구	4	448,960	29
1130	01다1447	전*식	서울특별시 동작구	3	323,500	29
1131	01다1942	ZHA**YU	충청남도 보령시	5	301,920	29
1132	01다3518	박*준	서울특별시 광진구	9	311,430	29
1133	01다5140	최*형	서울특별시 강동구	6	567,320	29
1134	01다7247	고*중	서울특별시 용산구	6	378,160	29
1135	01도6697	김*환	서울특별시 동대문구	1	319,800	29
1136	01두0404	한*희	서울특별시 광진구	8	320,170	29
1137	01두1001	티에스**주	서울특별시 강남구	1	319,800	29
1138	01두4124	이*선	서울특별시 강남구	1	475,390	29
1139	01러2305	파크드**주	서울특별시 송파구	1	319,800	29
1140	01러2497	임*희	서울특별시 동대문구	1	811,710	29

등록연번	차량번호	성명	기본주소	과태료제납 건수	과태료 금액	발송회차
1141	01라2774	김*옥	서울특별시 동대문구	8	362,720	29
1142	35구5246	주식회**파씨	서울특별시 송파구	1	323,400	29
1143	35구5433	신*기	경기도 양평군	9	394,320	29
1144	35구6334	강*옥	서울특별시 금천구	6	301,440	29
1145	35나2157	김*규	서울특별시 강서구	6	320,600	29
1146	35나2298	정*철	서울특별시 강북구	4	462,840	29
1147	35너0608	김*일	경기도 성남시	5	393,360	29
1148	35너9969	김*숙	서울특별시 은평구	7	375,680	29
1149	35노5577	박*웅	서울특별시 은평구	9	479,600	29
1150	35노7891	(주)**부크	서울특별시 강남구	3	461,040	29
1151	35누6957	이*철	서울특별시 양천구	6	380,560	29
1152	35누7315	주식회**비즈	서울특별시 강서구	6	309,520	29
1153	35누7700	김*호	서울특별시 강동구	1	959,400	29
1154	35다8174	최*동	광주광역시 남구	5	305,360	29
1155	35다3453	NUR**IF	서울특별시 관악구	1	948,600	29
1156	35더9251	주식회**로드	서울특별시 강남구	4	474,120	29
1157	39고5429	오*환	서울특별시 금천구	3	548,330	29
1158	39고9422	이*숙	서울특별시 서대문구	5	302,480	29
1159	39구5595	김*태	서울특별시 강서구	8	349,760	29
1160	39나6531	김*식	서울특별시 구로구	2	712,600	29
1161	39너0786	이*빈	광주광역시 북구	1	319,800	29
1162	39노2993	AMR**EK	서울특별시 중구	3	1,016,160	29
1163	39노5517	강*원	서울특별시 서초구	9	436,880	29
1164	39노7472	김*경	서울특별시 강서구	1	919,600	29
1165	39더3020	최*환	경상북도 김천시	6	300,480	29
1166	39도4555	김*호	서울특별시 강서구	7	1,229,930	29
1167	39두0785	손*철	서울특별시 관악구	4	448,440	29
1168	39두2951	신*정	서울특별시 동대문구	7	325,360	29
1169	39라1675	정*호	서울특별시 동대문구	8	758,610	29
1170	43루5298	허정대**혁	서울특별시 서초구	2	983,600	29
1171	43루6912	오*홍	서울특별시 은평구	2	334,890	29
1172	43마0147	문*혁	강원도 인제군	7	322,940	29
1173	45두1773	주식회**엘람	서울특별시 서초구	7	505,010	29
1174	02가5551	소*영	서울특별시 동대문구	6	319,600	29
1175	02가7406	김*수	서울특별시 중구	11	474,320	29
1176	02구0812	이*혁	서울특별시 관악구	1	323,400	29
1177	02구8284	미카클**회사	경기도 평택시	14	604,160	29
1178	02구8720	(주)**에이	경기도 군포시	4	300,420	29

등록연번	차량번호	성명	기본주소	과태료제납 건수	과태료 금액	발송회차
1179	02구9666	한*귀	서울특별시 동대문구	8	358,400	29
1180	02나0808	(주)**니언	서울특별시 영등포구	1	316,200	29
1181	02나4708	이*운	경기도 용인시	8	349,280	29
1182	02너4668	김*하	경기도 안산시	7	301,360	29
1183	02다0511	임*재	서울특별시 서초구	6	300,230	29
1184	02다4351	안*섭	인천광역시 미추홀구	6	327,860	29
1185	02더2750	김*희	서울특별시 구로구	2	1,018,600	29
1186	05주2787	(주)**에프	서울특별시 용산구	21	2,548,660	29
1187	05주4364	전*재	서울특별시 송파구	3	386,890	29
1188	05주7483	(주)**기희	서울특별시 서초구	7	316,720	29
1189	06구5707	신*옥	서울특별시 송파구	1	319,800	29
1190	06구6496	윤*영	강원도 고성군	7	338,320	29
1191	06구7762	주식회**토건	서울특별시 노원구	9	350,580	29
1192	06나0377	이*영	서울특별시 양천구	6	302,880	29
1193	06나5763	피알트**회사	서울특별시 마포구	8	699,880	29
1194	06나8696	엄*석	강원도 횡성군	6	301,920	29
1195	06너1537	백*은	서울특별시 종로구	2	339,930	29
1196	06너4417	ANH**NG	전라남도 목포시	7	307,950	29
1197	10모0912	백*훈	서울특별시 관악구	1	323,400	29
1198	92가8772	김*래	서울특별시 관악구	4	681,800	29
1199	92가2886	권*대	서울특별시 강동구	9	393,840	29
1200	92가7725	주식회**건설	경기도 김포시	8	394,800	29
1201	92고0969	박*태	서울특별시 성북구	7	325,550	29
1202	92고8604	(주)**운벗	서울특별시 강남구	1	319,800	29
1203	92구4651	주식회**타르	경기도 용인시	8	351,680	29
1204	92나6752	이*경	서울특별시 서대문구	4	1,244,420	29
1205	92너6827	심*명	경기도 남양주시	5	305,520	29
1206	92노8322	이*범	서울특별시 구로구	1	323,400	29
1207	92누3855	노*래	서울특별시 도봉구	6	323,440	29
1208	92누5737	(주)**노트	서울특별시 서초구	5	563,380	29
1209	경기94배1696	김*병	경기도 용인시	8	370,400	29
1210	경기99바2337	이*광	경기도 화성시	46	2,865,040	29
1211	경기99사8356	경기운**주	경기도 용인시	10	593,160	29
1212	경남81아1031	천일정**주	경상남도 밀양시	29	1,131,160	29
1213	대구80배1680	이*현	대구광역시 수성구	15	612,180	29
1214	대전87아8526	(주)**물류	대전광역시 유성구	6	316,240	29
1215	서울30고1668	차*옥	서울특별시 은평구	7	320,080	29
1216	서울30고7033	김*란	서울특별시 서대문구	6	335,040	29

등록연번	차량번호	성명	기본주소	과태료제납 건수	과태료 금액	발송회차
1217	서울30고7609	(주)**지몽	서울특별시 광진구	2	534,030	29
1218	서울30터6809	주·소**이딩	서울특별시 송파구	2	1,025,320	29
1219	서울31거6059	(주)**프킨	서울특별시 마포구	6	310,450	29
1220	서울31터1772	손*식	경기도 안양시	1	319,800	29
1221	서울31터2213	박*복	서울특별시 중구	6	303,000	29
1222	서울31터6102	주*성	서울특별시 동대문구	5	301,920	29
1223	서울31바4381	곽*준	서울특별시 마포구	7	325,360	29
1224	서울98바9709	주식회**지스	서울특별시 구로구	3	458,520	29
1225	서울98사1625	오케이**주)	서울특별시 영등포구	6	365,400	29
1226	서울37가9820	성*화	서울특별시 광진구	1	323,400	29
1227	서울37터3068	화성사**회사	서울특별시 성동구	2	305,600	29
1228	50무3541	강*환	서울특별시 강남구	1	316,200	29
1229	50바3456	MAZ**OK	서울특별시 노원구	6	312,870	29
1230	50버9799	(주)**퍼니	경기도 고양시	10	504,780	29
1231	50보2359	JIN**HE	서울특별시 금천구	2	819,530	29
1232	50부6539	(주)**딩스	서울특별시 강남구	3	1,023,300	29
1233	50여3421	월드중**회사	인천광역시 연수구	8	338,720	29
1234	50우7684	정*환	서울특별시 성동구	1	323,400	29
1235	50조1988	주식회**시암	서울특별시 마포구	8	373,760	29
1236	50조5584	주식회**덴즈	서울특별시 동작구	1	323,400	29
1237	50주1234	서*광	서울특별시 서대문구	5	305,200	29
1238	51거7162	박*식	충청남도 천안시	7	347,840	29
1239	51고9484	최*영	서울특별시 관악구	1	319,800	29
1240	51구0636	(주)**테크	서울특별시 중구	1	319,800	29
1241	55부0168	(주)**설팅	서울특별시 종로구	1	319,800	29
1242	55소5551	이*호	서울특별시 구로구	1	323,400	29
1243	55소6545	김*남	서울특별시 용산구	6	302,880	29
1244	55소8755	주식회**더스	서울특별시 강남구	4	471,000	29
1245	95터0855	김*광	경기도 파주시	1	959,400	29
1246	서울55거8792	남건**남건	부산광역시 동구	9	395,280	29
1247	서울55고4896	주)디**플랜	서울특별시 강남구	4	1,135,930	29
1248	서울57나8246	김*태	서울특별시 노원구	14	875,620	29
1249	서울57다8925	정*덕	서울특별시 금천구	5	305,360	29
1250	서울6브1664	황*철	서울특별시 마포구	4	303,400	29
1251	서울70러2361	주_한**픽스	서울특별시 용산구	4	1,017,570	29
1252	서울71고8510	정*욱	서울특별시 강서구	1	959,400	29
1253	서울71내8567	정*원	서울특별시 마포구	1	948,600	29
1254	서울72노3493	조*자	서울특별시 강남구	1	319,800	29

등록연번	차량번호	성명	기본주소	과태료제납건수	과태료금액	발송회차
1255	서울72누7686	박*하	서울특별시 강서구	12	516,480	29
1256	서울72두3700	김*희	서울특별시 관악구	1	959,400	29
1257	서울72바3243	한양관**조합	서울특별시 양천구	1	316,200	29
1258	51오4850	김*조	서울특별시 은평구	6	351,660	29
1259	51저4100	오*환	경기도 화성시	6	301,840	29
1260	51저5912	고*우	서울특별시 마포구	7	313,360	29
1261	51주6142	김*이	서울특별시 영등포구	8	476,320	29
1262	52가0404	공*민	서울특별시 동작구	1	970,200	29
1263	52구8121	주식회**당스	서울특별시 강서구	1	323,400	29
1264	52너5469	이*용	서울특별시 구로구	8	376,410	29
1265	52너8670	이*철	서울특별시 노원구	3	1,063,160	29
1266	52누7584	박*규	서울특별시 강북구	1	363,630	29
1267	52더7043	홍*선	서울특별시 서초구	7	336,400	29
1268	56보3910	김*철	경기도 파주시	8	329,420	29
1269	33두0200	주식회**래스	경기도 파주시	3	300,080	29
1270	33두5367	(주)**스트	서울특별시 금천구	1	509,070	29
1271	33라4068	디네이**회사	서울특별시 강남구	1	970,200	29
1272	33라8374	노*웅	경기도 고양시	9	393,840	29
1273	36소9784	주식회**퍼니	서울특별시 강남구	7	351,120	29
1274	36이4083	최*현	서울특별시 노원구	3	1,067,960	29
1275	36오1704	서울금**조합	서울특별시 금천구	5	1,325,550	29
1276	36우0388	김*정	서울특별시 용산구	3	402,440	29
1277	36우3519	주식회**타일	서울특별시 강남구	3	428,360	29
1278	36조7219	조*원	인천광역시 계양구	5	315,280	29
1279	36조8240	조*영	서울특별시 영등포구	10	716,760	29
1280	36조8263	박*수	서울특별시 노원구	2	361,960	29
1281	36주0793	김*하	부산광역시 부산진구	15	647,760	29
1282	36호2282	(주)**트카	경기도 의정부시	7	307,120	29
1283	40조4654	우*동	서울특별시 성동구	6	350,300	29
1284	41거3792	고*태	서울특별시 강서구	23	997,380	29
1285	41고2358	이*정	서울특별시 중구	7	324,400	29
1286	41고8197	김*중	서울특별시 금천구	2	449,600	29
1287	41구1308	황*태	서울특별시 동대문구	7	331,220	29
1288	41너0537	차*화	서울특별시 성북구	7	309,520	29
1289	41너2450	장*용	경기도 남양주시	5	301,520	29
1290	41누0672	노*섭	경기도 고양시	1	319,800	29
1291	41누9681	(주)**밀리	서울특별시 중구	1	354,960	29
1292	41도5118	김*숙	서울특별시 성북구	10	609,680	29

등록연번	차량번호	성명	기본주소	과태료제납건수	과태료금액	발송회차
1293	41도5687	김*원	서울특별시 양천구	1	323,400	29
1294	03보5675	임*디	서울특별시 송파구	6	306,720	29
1295	03부7087	이*라	서울특별시 양천구	4	346,880	29
1296	03수4263	김*숙	서울특별시 관악구	1	316,200	29
1297	03여2114	권*석	서울특별시 강북구	4	493,100	29
1298	03여8341	황*연	서울특별시 송파구	8	400,640	29
1299	03오1601	주-선**엔씨	서울특별시 강서구	1	970,200	29
1300	03저7958	(주)**이닝	서울특별시 동대문구	2	344,240	29
1301	03조3063	(주)**통상	서울특별시 서초구	1	316,200	29
1302	03조4731	(주)**우텍	서울특별시 영등포구	2	367,720	29
1303	03주1180	조*현	서울특별시 강서구	5	310,640	29
1304	03주5158	주용우**재근	서울특별시 강남구	1	323,400	29
1305	03허4731	주식회사**리티	서울특별시 서초구	1	323,400	29
1306	07로5349	이*차	서울특별시 용산구	1	948,600	29
1307	07루0544	MES**GE	서울특별시 구로구	1	316,200	29
1308	07마6703	박*연	충청북도 청주시	6	326,180	29
1309	07머3091	고*자	서울특별시 송파구	1	316,200	29
1310	07버7325	김*동	서울특별시 양천구	7	325,160	29
1311	07보6409	신도계**주)	서울특별시 관악구	3	458,040	29
1312	07보7339	LI **HI	서울특별시 구로구	1	316,200	29
1313	07서4704	이*옥	울산광역시 울주군	1	527,670	29
1314	07서6434	김*술	서울특별시 은평구	5	304,320	29
1315	07소8066	기*석	서울특별시 영등포구	8	358,980	29
1316	07여7527	이*규	서울특별시 서대문구	8	361,280	29
1317	07여8554	이*성	서울특별시 강동구	1	316,200	29
1318	07오9337	(주)**리아	서울특별시 강남구	7	311,920	29
1319	07저4564	김*호	서울특별시 도봉구	2	1,268,400	29
1320	12누9349	신*라	서울특별시 강북구	4	303,840	29
1321	12다4647	주식회사**엠씨	서울특별시 강동구	1	316,200	29
1322	04수3448	주식회사**티드	서울특별시 성동구	2	532,550	29
1323	04수4134	(주)**리스	서울특별시 송파구	1	959,400	29
1324	04수6943	주)삼**무소	서울특별시 송파구	2	985,760	29
1325	04수7526	차*안	서울특별시 동대문구	6	547,640	29
1326	04수9987	강*이	서울특별시 마포구	1	323,400	29
1327	04여9265	김*문	서울특별시 강남구	5	462,980	29
1328	04오5464	박*규	서울특별시 동대문구	3	355,020	29
1329	04우0716	김*훈	경기도 성남시	7	366,820	29
1330	04우0762	황*기	경기도 양주시	6	307,200	29

등록연번	차량번호	성명	기본주소	과태료제납 건수	과태료 금액	발송회차
1331	04저6597	순천푸**법인	전라남도 순천시	7	320,560	29
1332	04조2889	(주)**니티	서울특별시 관악구	7	374,640	29
1333	04조8104	주식회**조이	서울특별시 강남구	1	319,800	29
1334	04조9250	샤인에**주)	서울특별시 금천구	3	1,037,280	29
1335	08조7656	황*하	경기도 고양시	7	311,920	29
1336	08주2715	변*근	경기도 김포시	6	300,960	29
1337	09거9804	김*자	서울특별시 구로구	8	378,080	29
1338	09고0259	YUY**FU	서울특별시 구로구	4	429,900	29
1339	09고7926	사단법**합회	서울특별시 서초구	1	323,400	29
1340	09나7520	남*용	서울특별시 은평구	2	1,340,200	29
1341	09너0811	배*진	서울특별시 동대문구	5	392,400	29
1342	09누3286	나*석	서울특별시 종랑구	7	300,820	29
1343	09다3392	김*정	서울특별시 강동구	5	304,240	29
1344	09다5566	김*우	경기도 포천시	9	435,040	29
1345	09더0418	이*찬	경기도 고양시	6	300,480	29
1346	13다5771	허명**허명	서울특별시 송파구	3	578,840	29
1347	43마2115	장*리	서울특별시 용산구	7	311,500	29
1348	43모0134	주식회**리아	서울특별시 동작구	1	452,150	29
1349	43모2106	효진산**주)	서울특별시 양천구	8	641,330	29
1350	43모4926	이*민	서울특별시 강서구	4	1,113,960	29
1351	43모7907	이*하	서울특별시 성북구	2	368,440	29
1352	43무7283	김*선	서울특별시 송파구	6	319,020	29
1353	43보2525	이*종	서울특별시 구로구	6	331,860	29
1354	43보6141	장*숙	서울특별시 관악구	6	305,680	29
1355	43수6469	김*열	서울특별시 강북구	5	306,560	29
1356	01수9408	고*준	인천광역시 계양구	7	385,760	29
1357	01여3480	이*용	인천광역시 중구	4	306,640	29
1358	01여5300	변*태	서울특별시 강남구	5	305,040	29
1359	01오3620	주-지**엔씨	서울특별시 서초구	6	300,460	29
1360	01오6809	BAL**EK	경상북도 영천시	1	948,600	29
1361	01오7618	배*자	서울특별시 강북구	5	306,720	29
1362	01오7653	주식회**개발	서울특별시 강남구	6	701,240	29
1363	01우1381	이*형	서울특별시 성북구	1	948,600	29
1364	01저0806	양*훈	서울특별시 강남구	12	343,470	29
1365	01저5807	유*하	서울특별시 관악구	1	959,400	29
1366	01저6873	김*식	서울특별시 노원구	1	319,800	29
1367	05라9231	정*석	경기도 고양시	5	305,760	29
1368	05루0749	이*민	경기도 남양주시	6	301,440	29

등록연번	차량번호	성명	기본주소	과태료제납 건수	과태료 금액	발송회차
1369	05루3979	김*순	경기도 남양주시	6	303,360	29
1370	05루6457	성*록	서울특별시 송파구	21	867,180	29
1371	05루7535	박*례	서울특별시 서초구	7	322,480	29
1372	05마0897	최*경	경상남도 창원시	7	358,000	29
1373	05머0439	박*나	서울특별시 마포구	7	341,200	29
1374	10무2753	김*형	서울특별시 구로구	3	379,810	29
1375	10무5747	(주)**테크	서울특별시 강남구	2	1,121,550	29
1376	10무6937	이*영	서울특별시 강남구	1	774,690	29
1377	10무9658	이*수	서울특별시 성북구	4	320,080	29
1378	10버8934	박*수	경기도 파주시	2	301,650	29
1379	10부3989	박*수	인천광역시 서구	1	316,200	29
1380	10부5415	고*균	서울특별시 성북구	10	432,160	29
1381	10서8038	김*엽	서울특별시 종로구	3	1,049,960	29
1382	10수0198	김*현	서울특별시 중랑구	2	366,280	29
1383	10수0791	배*기	서울특별시 중랑구	9	480,080	29
1384	10수3429	정*목	서울특별시 중구	4	1,064,270	29
1385	14러0264	이*규	서울특별시 강남구	6	322,460	29
1386	14러1876	이*경	인천광역시 부평구	7	312,880	29
1387	14로7471	윤*중	서울특별시 노원구	5	329,960	29
1388	14로7730	강*운	서울특별시 동대문구	3	305,600	29
1389	14마3459	(주)**에이	서울특별시 은평구	6	335,440	29
1390	14마6033	강*경	서울특별시 광진구	1	316,200	29
1391	14마9359	장*중	경상남도 함안군	7	310,100	29
1392	14마9492	송*훈	서울특별시 성동구	6	582,680	29
1393	14모6049	김*린	인천광역시 남동구	6	337,280	29
1394	14모6052	윤*숙	인천광역시 중구	9	404,020	29
1395	14버6122	박*호	서울특별시 관악구	5	343,210	29
1396	14보0613	김*순	서울특별시 광진구	4	1,005,750	29
1397	14보2536	안*철	서울특별시 은평구	6	353,350	29
1398	18로0134	김*옥	서울특별시 마포구	6	304,320	29
1399	18로0765	오*혁	경기도 안산시	6	313,280	29
1400	서울98사2731	이*민	서울특별시 강동구	2	350,070	29
1401	서울98사2850	주식회**렉카	서울특별시 영등포구	4	539,140	29
1402	서울98사3253	송*주	서울특별시 강남구	5	301,400	29
1403	서울98사3595	김*범	서울특별시 구로구	1	316,200	29
1404	서울98사3659	김*진	서울특별시 양천구	9	585,860	29
1405	서울99바6102	주식회**렉카	서울특별시 영등포구	3	425,200	29
1406	울산80사5154	(주)**신평	울산광역시 남구	9	518,320	29

등록연번	차량번호	성명	기본주소	과태료제납 건수	과태료 금액	발송회차
1407	49어1512	위*상	서울특별시 성북구	7	302,320	29
1408	49어6847	윤*영	서울특별시 관악구	6	303,360	29
1409	49오3618	신*영	경상북도 안동시	4	302,560	29
1410	49우3402	허*민	경기도 양평군	6	308,980	29
1411	49우3488	(주)**센터	서울특별시 서초구	3	1,059,800	29
1412	49저7090	김*우	서울특별시 송파구	1	316,200	29
1413	49조3710	PIA**UN	서울특별시 구로구	1	319,800	29
1414	49조4860	강*문	전라북도 김제시	4	301,360	29
1415	49조8412	김*선	서울특별시 서초구	7	304,720	29
1416	49주1396	김*연	서울특별시 동대문구	5	520,360	29
1417	49호5609	(주)**터카	서울특별시 성동구	2	879,930	29
1418	50가0291	김*주	서울특별시 강서구	8	355,800	29
1419	54사2257	김*혁	서울특별시 중구	7	439,220	29
1420	54소3278	유수건**회사	경기도 안양시	5	345,520	29
1421	54수8336	조*경	경기도 광주시	6	307,260	29
1422	54여0406	김*원	서울특별시 노원구	9	406,470	29
1423	54여0669	이*문	서울특별시 노원구	9	468,160	29
1424	54여5223	윤*로	서울특별시 송파구	7	440,320	29
1425	56부2462	XUX**UO	서울특별시 성북구	3	424,280	29
1426	56부3327	차*영	경기도 파주시	7	343,820	29
1427	56부8896	최*호	서울특별시 은평구	4	326,800	29
1428	56서9333	김*은	서울특별시 용산구	1	319,800	29
1429	56소1715	박*규	서울특별시 성북구	2	1,004,440	29
1430	56소2929	이*철	경기도 수원시	7	365,120	29
1431	56소3077	이*윤	서울특별시 금천구	6	327,230	29
1432	56여9450	박*주	서울특별시 강남구	7	436,970	29
1433	56우4185	정*정	서울특별시 서초구	7	343,220	29
1434	56저1539	송*병	서울특별시 중랑구	8	369,440	29
1435	56저3737	(주)**션즈	서울특별시 마포구	1	323,400	29
1436	56저4702	(주)**건강	경기도 포천시	4	301,920	29
1437	61두1802	이*표	서울특별시 중랑구	2	363,400	29
1438	61라0121	유*욱	서울특별시 은평구	8	356,960	29
1439	61라0359	손*양	서울특별시 성북구	8	345,440	29
1440	61라8933	신*섭	경기도 부천시	3	301,680	29
1441	61라3239	임*미	서울특별시 구로구	3	791,360	29
1442	61로0210	김*준	경기도 고양시	7	341,600	29
1443	61로0451	지*열	서울특별시 송파구	4	566,840	29
1444	61로1843	유한희**유통	서울특별시 영등포구	1	578,630	29

등록연번	차량번호	성명	기본주소	과태료제납 건수	과태료 금액	발송회차
1445	61로7055	홍*자	서울특별시 서초구	1	457,290	29
1446	61루2424	박*호	서울특별시 용산구	4	825,240	29
1447	61마7202	손*진	서울특별시 관악구	1	304,080	29
1448	61마7938	왕**밍	서울특별시 은평구	1	316,200	29
1449	61모5241	김*희	서울특별시 송파구	3	616,990	29
1450	66무9269	심혜수**선)	서울특별시 강남구	6	315,320	29
1451	66버2234	조*연	경기도 고양시	11	640,400	29
1452	41도9927	조*은	서울특별시 동작구	1	323,400	29
1453	03거4347	안*균	서울특별시 성북구	7	300,100	29
1454	03거7996	김*진	서울특별시 성동구	5	1,132,360	29
1455	03고0799	전*균	경기도 고양시	5	338,080	29
1456	03고8639	ZHE**HE	서울특별시 영등포구	1	319,800	29
1457	03나0139	신*승	서울특별시 성동구	7	403,940	29
1458	03나2456	이*영	경기도 수원시	8	344,960	29
1459	03나3353	이*응	서울특별시 송파구	12	511,770	29
1460	03나7074	강*흠	서울특별시 동대문구	6	312,000	29
1461	03나8587	김*명	서울특별시 구로구	2	988,530	29
1462	03노8936	오*택	서울특별시 강북구	8	366,560	29
1463	03다3148	김*성	서울특별시 종로구	6	386,640	29
1464	03다8101	지*석	서울특별시 용산구	2	304,720	29
1465	03다9166	김*태	서울특별시 성동구	6	303,840	29
1466	06조7831	LEE**NG	서울특별시 용산구	2	995,080	29
1467	06조8001	조*수	경기도 성남시	7	316,720	29
1468	06조9970	(주)**리스	서울특별시 영등포구	2	991,770	29
1469	06주5685	이*희	인천광역시 서구	15	697,600	29
1470	06주5913	(주)**러스	서울특별시 영등포구	4	459,000	29
1471	06하2827	(주)**트카	광주광역시 서구	10	442,720	29
1472	07거1456	구*서	서울특별시 은평구	11	551,190	29
1473	07고0614	최*영	전라북도 전주시	9	686,080	29
1474	07구5471	김*훈	서울특별시 중랑구	3	310,880	29
1475	11보5137	김정**김정	경기도 구리시	6	330,520	29
1476	11부4244	황*석	서울특별시 강남구	1	319,800	29
1477	12라4533	박*원	서울특별시 서대문구	6	312,880	29
1478	12라6841	최경애**용)	서울특별시 노원구	2	974,240	29
1479	12라5153	이*영	인천광역시 미추홀구	6	301,360	29
1480	12라6622	남*환	서울특별시 은평구	1	970,200	29
1481	12라6889	(주)**더스	서울특별시 송파구	2	1,026,840	29
1482	12로0735	주식회**엔씨	서울특별시 강남구	5	545,800	29

등록연번	차량번호	성명	기본주소	과태료제납 건수	과태료 금액	발송회차
1483	12로4073	김*선	서울특별시 용산구	11	477,960	29
1484	12로7476	박*흠	서울특별시 강서구	6	324,020	29
1485	12로7949	송*자	경기도 남양주시	6	365,600	29
1486	12루4567	주-센**투어	서울특별시 강서구	5	583,560	29
1487	12마6106	이*영	경기도 광주시	14	604,640	29
1488	12마6576	장*희	경기도 부천시	8	393,840	29
1489	15하0893	(주)**더원	서울특별시 금천구	9	658,040	29
1490	15호0864	(주)**더원	서울특별시 금천구	1	323,400	29
1491	15호1425	주식회**리스	서울특별시 서대문구	2	365,800	29
1492	160노5209	김*석	경기도 김포시	5	308,080	29
1493	167마2488	우*성	서울특별시 강남구	2	531,090	29
1494	169로6176	이*수	서울특별시 서대문구	7	301,840	29
1495	16가3695	이*석	서울특별시 강서구	6	327,040	29
1496	16거9637	손*영	서울특별시 관악구	7	318,160	29
1497	16구1085	전*희	서울특별시 용산구	1	319,800	29
1498	16구4606	SUN**NG	서울특별시 구로구	1	338,330	29
1499	16구9769	(주)**레이	서울특별시 광진구	7	312,400	29
1500	16너4910	로알네**회사	서울특별시 서초구	2	1,282,800	29
1501	20나4822	신*혁	경기도 의정부시	7	346,480	29
1502	20너6870	문*운	서울특별시 강서구	4	303,280	29
1503	20노6009	정*원	경기도 오산시	6	916,190	29
1504	20노7627	조*재	경기도 남양주시	6	338,780	29
1505	20누7301	장*철	서울특별시 노원구	1	948,600	29
1506	13도5528	전*원	충청남도 금산군	11	549,120	29
1507	13두2756	김*정	서울특별시 관악구	1	323,400	29
1508	13두3568	김*한	서울특별시 강서구	1	319,800	29
1509	13라7506	주식회**앤씨	서울특별시 중랑구	2	1,011,640	29
1510	05모0733	주식회**딩스	서울특별시 강서구	1	319,800	29
1511	05모6244	신*미	서울특별시 양천구	6	322,000	29
1512	05모9353	안*희	서울특별시 용산구	6	344,960	29
1513	05무4835	주식회**건설	서울특별시 종로구	1	319,800	29
1514	05무6964	홍*기	서울특별시 종로구	10	433,120	29
1515	05바2257	이*섭	서울특별시 노원구	7	335,920	29
1516	05바8375	주-보**십사	서울특별시 강북구	7	345,240	29
1517	05보9247	이*현	서울특별시 구로구	7	382,960	29
1518	05보9377	천*식	서울특별시 구로구	1	323,400	29
1519	09우1218	김*은	서울특별시 성북구	6	316,340	29
1520	09우1374	알리아**주)	서울특별시 용산구	1	948,600	29

등록연번	차량번호	성명	기본주소	과태료제납 건수	과태료 금액	발송회차
1521	09저3846	홍*월	서울특별시 성북구	5	1,028,220	29
1522	09저8065	박*준	인천광역시 서구	9	410,160	29
1523	09조2932	백*봉	서울특별시 금천구	6	306,240	29
1524	18루2739	고*기	서울특별시 노원구	5	308,860	29
1525	18루5993	이*일	서울특별시 영등포구	1	948,600	29
1526	18루9368	이*복	서울특별시 성북구	1	959,400	29
1527	18마9679	최권**최권	서울특별시 동대문구	8	454,800	29
1528	18마7385	(주)**엔씨	경기도 구리시	8	356,000	29
1529	18모1480	(주)**필비	서울특별시 강남구	1	316,200	29
1530	18모4334	이*명	서울특별시 강남구	8	372,800	29
1531	18부3437	최영만**혁)	서울특별시 은평구	7	334,450	29
1532	18비2155	윤*열	서울특별시 노원구	6	308,560	29
1533	23나3780	전*희	인천광역시 서구	6	325,600	29
1534	23나4888	(주)**딩스	서울특별시 서초구	2	339,390	29
1535	23나5008	전*일	서울특별시 양천구	8	348,320	29
1536	23노7380	김*식	서울특별시 송파구	5	300,480	29
1537	23노0149	네오인**주)	서울특별시 송파구	1	319,800	29
1538	23누3088	BAT**AT	서울특별시 중랑구	3	1,064,840	29
1539	23누3410	윤*균	경기도 남양주시	6	302,400	29
1540	23누7040	백*민	서울특별시 마포구	6	314,120	29
1541	23누7541	HUA**IU	서울특별시 구로구	2	409,040	29
1542	23누7738	이*호	서울특별시 영등포구	4	447,480	29
1543	23다7978	유*호	경기도 성남시	6	312,480	29
1544	23더2878	김*주	서울특별시 강동구	1	948,600	29
1545	23도0949	류*연	서울특별시 강서구	1	495,690	29
1546	23도3730	LU**NG	서울특별시 성동구	4	487,630	29
1547	27두7544	백*민	서울특별시 구로구	6	664,500	29
1548	27러8730	강*호	서울특별시 송파구	11	463,660	29
1549	27로9296	강*성	경기도 시흥시	5	359,820	29
1550	27마1406	(주)**빛촌	서울특별시 성동구	2	350,170	29
1551	27마1443	대한민**인회	서울특별시 성동구	1	319,800	29
1552	27며3637	김*명	서울특별시 구로구	1	970,200	29
1553	27모0666	김*우	서울특별시 강남구	1	319,800	29
1554	27모7536	손*기	서울특별시 서초구	5	500,680	29
1555	27무5141	김*진	경기도 광주시	5	304,320	29
1556	54아8002	연*흠	서울특별시 노원구	6	306,720	29
1557	54오3215	고*남	경기도 파주시	7	300,880	29
1558	54우5438	장*범	서울특별시 성북구	3	1,025,690	29

등록연번	차량번호	성명	기본주소	과태료제납 건수	과태료 금액	발송회차
1559	54저7627	(주)**물류	서울특별시 동대문구	6	306,240	29
1560	54저9042	고*철	서울특별시 관악구	1	319,800	29
1561	54조0455	하박산**회사	서울특별시 중구	1	948,600	29
1562	54조4198	이*은	서울특별시 종로구	7	325,360	29
1563	54주3274	김*복	서울특별시 구로구	6	301,360	29
1564	59로5284	김*은	서울특별시 마포구	1	323,400	29
1565	59루0810	박*영	경기도 평택시	2	736,840	29
1566	59모3516	전*천	경기도 양주시	7	314,800	29
1567	59무1274	유*석	서울특별시 성북구	4	304,060	29
1568	59무1464	차*열	서울특별시 강북구	6	307,120	29
1569	59보4156	(주)**운드	서울특별시 강동구	5	1,220,420	29
1570	59부2708	조*분	충청남도 청양군	7	340,340	29
1571	59부4487	계*진	서울특별시 양천구	2	372,760	29
1572	59부5560	주식회**채널	서울특별시 종로구	1	319,800	29
1573	59부7025	장*도	경기도 안성시	6	307,600	29
1574	59서1781	이*옥	서울특별시 마포구	8	381,360	29
1575	59소0358	박*현	서울특별시 강서구	1	319,800	29
1576	64모8820	최*석	서울특별시 강남구	13	530,980	29
1577	64바6665	박*훈	서울특별시 동대문구	11	482,480	29
1578	64보2111	정*자	서울특별시 노원구	1	305,660	29
1579	64서2646	진*숙	경상남도 남해군	6	313,360	29
1580	64서4024	유*민	경상북도 문경시	6	301,440	29
1581	64소0856	박*순	경기도 성남시	1	319,800	29
1582	64소6698	주식회**스틱	서울특별시 영등포구	6	300,000	29
1583	66바6554	송*준	서울특별시 성북구	1	316,200	29
1584	66보2698	백*인	서울특별시 은평구	10	464,060	29
1585	66보6716	이*민	서울특별시 구로구	4	460,680	29
1586	66부0111	고*람	서울특별시 동작구	8	305,940	29
1587	66서7698	이*동	서울특별시 영등포구	1	959,400	29
1588	66서9400	김*우	대전광역시 동구	7	346,320	29
1589	66소9177	(주)**토리	서울특별시 서초구	1	316,200	29
1590	66수8649	정*영	서울특별시 강서구	6	319,600	29
1591	66오9253	전*섭	서울특별시 마포구	7	322,000	29
1592	66조0224	맹*호	경기도 고양시	6	307,060	29
1593	70호4056	주식회**렌탈	서울특별시 송파구	3	442,000	29
1594	71거7888	주·이**리아	서울특별시 서대문구	7	325,480	29
1595	71고1947	배*영	서울특별시 동작구	6	385,960	29
1596	71누5592	(주)**에스	경기도 화성시	4	301,600	29

등록연번	차량번호	성명	기본주소	과태료제납 건수	과태료 금액	발송회차
1597	71더2865	정*구	인천광역시 부평구	6	394,960	29
1598	71더3632	이*두	서울특별시 동대문구	3	434,200	29
1599	71도5631	박*근	경기도 남양주시	5	300,100	29
1600	71두0150	최*열	경상남도 하동군	5	319,700	29
1601	71로1432	김*효	서울특별시 도봉구	1	319,800	29
1602	80노6190	홍*근	경기도 파주시	5	325,360	29
1603	80누5432	이*길	서울특별시 용산구	1	319,800	29
1604	80누5837	이*열	서울특별시 강남구	5	1,185,800	29
1605	80누6272	이*익	서울특별시 동대문구	1	319,800	29
1606	11수8877	(주)**오랫	경기도 광명시	19	1,033,760	29
1607	11어9646	원*애	서울특별시 동작구	7	312,920	29
1608	11오4386	임*현	서울특별시 노원구	7	300,880	29
1609	11조5287	박*주	서울특별시 마포구	2	301,630	29
1610	11조9787	전*월	서울특별시 금천구	10	441,380	29
1611	15로6581	김*기	서울특별시 강남구	6	399,120	29
1612	15루8771	한*우	서울특별시 용산구	11	517,920	29
1613	15루8923	배*숙	경기도 양평군	12	592,900	29
1614	15마6123	강*혁	서울특별시 강서구	5	301,820	29
1615	15머2339	최*국	경기도 의정부시	7	357,360	29
1616	15모0427	백*철	서울특별시 도봉구	3	1,325,680	29
1617	15모0846	권*범	서울특별시 양천구	1	319,800	29
1618	15모6232	최*훈	서울특별시 광진구	1	444,510	29
1619	15무8555	오은희**	서울특별시 은평구	17	4,028,480	29
1620	15보0482	박*성	서울특별시 성동구	1	319,800	29
1621	15보0821	권*규	서울특별시 마포구	2	578,130	29
1622	15부9159	이*훈	서울특별시 강북구	7	377,600	29
1623	19소3795	진*근	서울특별시 양천구	4	305,280	29
1624	19소6819	박*원	경기도 성남시	5	302,960	29
1625	20다3358	이*영	서울특별시 도봉구	7	333,520	29
1626	20더4454	ZHE**AO	서울특별시 영등포구	8	589,450	29
1627	20도2263	전*자	서울특별시 관악구	1	367,770	29
1628	20도3505	박*애	서울특별시 강동구	1	323,400	29
1629	20도5739	유*숙	전라북도 익산시	6	357,840	29
1630	20도6977	김*아	서울특별시 강북구	6	344,160	29
1631	20두1788	이*수	충청남도 보령시	10	456,160	29
1632	20두4463	최*은	서울특별시 영등포구	7	344,420	29
1633	24저2007	김*현	경기도 고양시	9	442,720	29
1634	24저8110	남*진	서울특별시 강남구	2	1,012,840	29

등록연번	차량번호	성명	기본주소	과태료제납 건수	과태료 금액	발송회차
1635	24저9020	원*옥	충청북도 음성군	7	337,880	29
1636	24저9747	맨투맨**회사	서울특별시 서초구	2	369,750	29
1637	24주8384	최*민	충청남도 천안시	32	1,672,900	29
1638	257수5628	안*숙	서울특별시 마포구	1	319,800	29
1639	259라8434	김*일	경기도 광주시	10	519,360	29
1640	25거4127	정*희	서울특별시 강서구	1	319,800	29
1641	25거4723	주식회**리얼	서울특별시 송파구	3	393,310	29
1642	29라2219	남*철	서울특별시 구로구	2	452,750	29
1643	29로5306	김*동	서울특별시 마포구	6	332,630	29
1644	29마0856	서*택	서울특별시 성동구	2	496,470	29
1645	29매1281	이*연	경기도 의정부시	5	302,400	29
1646	29바9958	나*수	서울특별시 송파구	2	994,600	29
1647	29부0496	양*우	서울특별시 영등포구	1	307,260	29
1648	29부6266	주식회**지스	서울특별시 중랑구	1	319,800	29
1649	29서0909	서*원	서울특별시 강남구	2	366,040	29
1650	29소3528	김*진	서울특별시 강북구	8	415,480	29
1651	13라7707	안*천	서울특별시 중랑구	6	337,640	29
1652	13라5815	박*득	서울특별시 은평구	11	561,520	29
1653	13라6573	김*수	서울특별시 송파구	2	1,009,720	29
1654	13라9761	김*일	경기도 파주시	5	300,080	29
1655	13루0587	이*일	경상북도 김천시	6	305,760	29
1656	13루1779	곽*영	서울특별시 강남구	11	459,190	29
1657	13매0428	이*기	서울특별시 강북구	5	304,560	29
1658	13매9102	김*희	서울특별시 도봉구	3	472,680	29
1659	17구9032	조*경	서울특별시 금천구	7	313,400	29
1660	17나0473	김*희	경기도 성남시	6	311,040	29
1661	17나0680	전*관	서울특별시 성동구	1	316,200	29
1662	17노0521	정*철	서울특별시 강서구	1	948,600	29
1663	17다1480	이*수	경기도 구리시	6	307,780	29
1664	17다3635	박*찬	서울특별시 종로구	7	319,220	29
1665	17더9789	백*근	서울특별시 송파구	6	307,200	29
1666	17도0401	정*자	경기도 시흥시	1	316,200	29
1667	17도1597	이*근	경기도 의정부시	7	336,000	29
1668	17도5074	(주)**리아	서울특별시 영등포구	1	959,400	29
1669	17두1658	김랑**김랑	서울특별시 영등포구	1	319,800	29
1670	21노2629	이*현	경기도 남양주시	7	326,320	29
1671	21노5034	편*배	서울특별시 영등포구	7	715,850	29
1672	21노6576	신*우	서울특별시 영등포구	7	372,800	29

등록연번	차량번호	성명	기본주소	과태료제납 건수	과태료 금액	발송회차
1673	21누0705	권*인	서울특별시 강서구	3	449,640	29
1674	21누0885	박*해	서울특별시 강남구	4	471,000	29
1675	21누9692	김*훈	서울특별시 도봉구	9	398,620	29
1676	21더3858	CUI**NG	서울특별시 금천구	11	651,450	29
1677	21더5372	신*철	경상북도 경주시	7	316,240	29
1678	21도1688	정*원	서울특별시 광진구	6	320,450	29
1679	21도4013	김*수	서울특별시 강서구	6	301,440	29
1680	09주8516	고*빈	인천광역시 미추홀구	8	351,200	29
1681	101오1492	이*지	서울특별시 은평구	3	886,470	29
1682	101허2715	(주)**터카	서울특별시 구로구	13	558,640	29
1683	102구4705	양*영	서울특별시 구로구	4	344,000	29
1684	102마8942	정*석	서울특별시 노원구	6	301,360	29
1685	103저6981	김*현	서울특별시 동작구	1	948,600	29
1686	105라6997	최*문	서울특별시 강동구	7	301,360	29
1687	107부6857	이*웅	서울특별시 성북구	16	640,570	29
1688	108두7172	안*옥	경기도 평택시	8	436,960	29
1689	10고6300	주식회**엔지	서울특별시 영등포구	3	1,386,080	29
1690	146주7511	JIN**NG	서울특별시 관악구	1	323,400	29
1691	146하9212	신협우**회사	경기도 남양주시	7	313,360	29
1692	146하9221	신협우**회사	경기도 남양주시	5	350,240	29
1693	147마7552	주식회**엔씨	서울특별시 영등포구	12	519,360	29
1694	148고7300	이*지	서울특별시 은평구	1	798,790	29
1695	148나6394	서*현	서울특별시 광진구	8	432,160	29
1696	148누4303	(주)**타인	경기도 남양주시	8	337,760	29
1697	148두3948	박*학	서울특별시 은평구	11	637,680	29
1698	149라9523	ZHA**AN	서울특별시 종로구	7	358,360	29
1699	27보2420	박*운	경기도 가평군	3	307,370	29
1700	27보9736	정*희	경기도 고양시	8	368,000	29
1701	27부5291	최*용	서울특별시 은평구	13	574,000	29
1702	27부6251	송*순	경상남도 김해시	7	325,360	29
1703	27서7423	복*규	서울특별시 강동구	4	855,150	29
1704	27서9300	김*영	서울특별시 송파구	6	306,080	29
1705	32가0416	주식회**라씨	서울특별시 서초구	3	559,450	29
1706	32거2594	유*주	서울특별시 도봉구	9	385,200	29
1707	32고1624	전*수	서울특별시 서대문구	7	336,880	29
1708	32고4391	LI **NG	서울특별시 관악구	1	365,410	29
1709	32구5602	(주)**항공	대전광역시 대덕구	9	396,240	29
1710	32나6434	주식회**민중	서울특별시 강남구	2	610,230	29

등록연번	차량번호	성명	기본주소	과태료제납건수	과태료금액	발송회차
1711	32너2494	주식회**앤피	서울특별시 용산구	2	337,410	29
1712	32너2546	이*지	서울특별시 서초구	3	432,470	29
1713	32너5318	(주)**로밍	서울특별시 강동구	2	996,750	29
1714	32노2023	황*승	경기도 남양주시	6	307,680	29
1715	32노7600	ALT**AN	서울특별시 중구	3	1,044,680	29
1716	35푸1302	조*현	서울특별시 중랑구	10	426,880	29
1717	35우5686	신*화	서울특별시 도봉구	6	305,760	29
1718	35저0864	주식회**용*	경기도 부천시	6	337,360	29
1719	35저3108	이*혁	서울특별시 관악구	4	1,164,870	29
1720	35조3430	장*규	대구광역시 중구	11	650,160	29
1721	35조6086	강*형	서울특별시 강북구	6	326,320	29
1722	35조6206	지*영	서울특별시 성북구	8	355,040	29
1723	35조8098	넥스캠**회사	서울특별시 관악구	1	319,800	29
1724	35조8632	강*영	서울특별시 중구	1	319,800	29
1725	35주0755	주식회**조명	서울특별시 종로구	1	319,800	29
1726	35주1299	주식회**타셀	서울특별시 강남구	2	390,500	29
1727	64수2319	CUI**AN	인천광역시 부평구	4	322,780	29
1728	64여0827	홍*운	서울특별시 관악구	3	401,000	29
1729	64오3528	이*연	서울특별시 강남구	1	323,400	29
1730	64오6291	조*연	서울특별시 성북구	8	433,900	29
1731	69서5380	김*래	서울특별시 성북구	2	1,006,360	29
1732	69서9595	윤*해	서울특별시 중랑구	1	423,630	29
1733	69소3863	김*민	서울특별시 도봉구	10	589,360	29
1734	69소4402	AHM**ID	경기도 양주시	3	1,001,270	29
1735	69수6869	임*호	서울특별시 구로구	7	329,200	29
1736	69수7601	김*백	경기도 이천시	6	302,400	29
1737	69여0715	(주)**스텍	서울특별시 구로구	3	301,860	29
1738	69여5429	이*만	서울특별시 노원구	1	764,710	29
1739	69오2921	이*우	경기도 화성시	8	345,740	29
1740	69오3249	김*승	서울특별시 송파구	2	369,640	29
1741	69오8725	인피노**회사	서울특별시 강남구	1	344,650	29
1742	69오9004	윤*정	서울특별시 광진구	4	1,107,240	29
1743	76라5130	(사법**사회	경기도 광주시	8	472,000	29
1744	76로9302	(주)**유통	서울특별시 강서구	2	987,450	29
1745	76마4414	주식회**기업	서울특별시 중랑구	1	948,600	29
1746	76마8048	원앤원**회사	경기도 성남시	6	360,000	29
1747	76마9389	(주)**아이	서울특별시 금천구	1	319,800	29
1748	76보9123	LE **NH	서울특별시 영등포구	1	319,800	29

등록연번	차량번호	성명	기본주소	과태료제납 건수	과태료 금액	발송회차
1749	76소6275	CUI**HE	서울특별시 도봉구	1	319,800	29
1750	55우7408	(주)**마트	서울특별시 영등포구	1	316,200	29
1751	55저3612	한*옥	충청남도 공주시	6	308,160	29
1752	60도3926	WAN**UE	서울특별시 중구	3	1,013,470	29
1753	60도5310	엄*영	서울특별시 양천구	8	378,560	29
1754	60라7350	(주)**장엔	서울특별시 강남구	4	1,423,700	29
1755	60라5686	정*영	서울특별시 강남구	4	303,360	29
1756	60루2660	김*운	서울특별시 중랑구	6	357,080	29
1757	60루6384	최*석	전라북도 전주시	7	306,620	29
1758	60며4472	조*호	경기도 구리시	5	300,480	29
1759	60머9345	박*권	서울특별시 강북구	6	338,400	29
1760	60무2007	조*복	서울특별시 관악구	1	319,800	29
1761	65부7110	장*필	충청남도 천안시	7	309,520	29
1762	65서5745	지*원	인천광역시 부평구	5	303,280	29
1763	65서6162	김*수	서울특별시 은평구	7	338,900	29
1764	65서7497	주식회**루트	서울특별시 강남구	2	337,050	29
1765	65소7711	최*우	서울특별시 도봉구	11	485,360	29
1766	65수5120	주식회**이선	서울특별시 용산구	3	1,084,940	29
1767	65여4948	박*현	서울특별시 강동구	4	570,060	29
1768	65오8169	(주)**동일	경기도 파주시	8	422,600	29
1769	65오9444	백*영	서울특별시 관악구	6	356,480	29
1770	65우3788	이*옥	서울특별시 강남구	7	308,580	29
1771	80다4111	완후종**주)	서울특별시 동대문구	2	1,268,400	29
1772	80다6628	엠지푸**회사	경기도 남양주시	6	303,680	29
1773	80다8732	(주)**산업	서울특별시 강서구	4	1,125,960	29
1774	80다9693	김*철	서울특별시 서대문구	6	304,320	29
1775	80도4466	이*문	서울특별시 관악구	1	319,800	29
1776	80도7903	주 - 기**전력	서울특별시 구로구	3	364,070	29
1777	80도9399	이*수	경기도 시흥시	6	338,720	29
1778	80두3832	최*균	충청북도 진천군	5	300,900	29
1779	80두6669	양*용	서울특별시 중랑구	6	380,720	29
1780	83로9510	김*식	서울특별시 강서구	2	332,010	29
1781	83마2130	엄*덕	서울특별시 동작구	7	309,560	29
1782	83마3430	이재우**2인	서울특별시 은평구	1	970,200	29
1783	83머6559	김*목	서울특별시 송파구	1	316,200	29
1784	83모2273	녹우건**회사	서울특별시 송파구	1	323,400	29
1785	83모5061	구*회	경기도 안양시	8	353,600	29
1786	83모5305	(주)**앤씨	서울특별시 영등포구	1	323,400	29

등록연번	차량번호	성명	기본주소	과태료제납 건수	과태료 금액	발송회차
1787	83무6001	최*열	서울특별시 마포구	1	527,000	29
1788	19수3783	상협건**주)	서울특별시 강서구	1	319,800	29
1789	19수7212	홍*원	서울특별시 은평구	5	496,670	29
1790	19수7297	박*일	서울특별시 송파구	6	398,550	29
1791	19수7310	김*민	서울특별시 종로구	6	1,452,200	29
1792	19수9027	유*진	서울특별시 구로구	1	323,400	29
1793	19우0372	다산물**회사	서울특별시 중구	9	400,560	29
1794	19우9866	정*아	서울특별시 마포구	15	714,960	29
1795	19조0823	윤*정	서울특별시 구로구	5	536,520	29
1796	19조0860	(주)**라미	서울특별시 강남구	3	1,305,630	29
1797	24도5810	김*화	서울특별시 성북구	6	1,264,700	29
1798	24도8639	김*경	서울특별시 관악구	8	589,780	29
1799	24두1497	이*철	서울특별시 서대문구	4	1,119,480	29
1800	24두3639	주식회**보각	서울특별시 중구	2	364,360	29
1801	24두3783	정*철	서울특별시 양천구	1	316,200	29
1802	24두5679	오*수	서울특별시 구로구	11	481,040	29
1803	24두6470	황*범	서울특별시 동작구	7	334,480	29
1804	24라0194	이*연	서울특별시 동대문구	12	450,720	29
1805	24라0328	김*환	서울특별시 서초구	8	520,390	29
1806	24라6571	이*계	서울특별시 중랑구	7	478,250	29
1807	24라5407	(주)**시스	서울특별시 서초구	5	1,228,680	29
1808	24로2688	한*상	경기도 양주시	8	356,960	29
1809	28서8204	김*범	서울특별시 노원구	7	529,250	29
1810	28소4243	주식회**시즌	서울특별시 노원구	1	316,200	29
1811	28소4822	위*오	서울특별시 중구	1	316,200	29
1812	28수0514	김*후	경기도 하남시	5	300,400	29
1813	28수5779	김*민	서울특별시 강북구	1	629,230	29
1814	28수6984	진*식	서울특별시 도봉구	9	413,520	29
1815	28여4365	조*근	경기도 평택시	7	370,320	29
1816	28여5889	김*희	서울특별시 용산구	11	494,460	29
1817	28여8367	서*성	서울특별시 마포구	2	338,350	29
1818	28여8560	(주)**샬트	서울특별시 송파구	7	364,260	29
1819	29수0444	이*우	서울특별시 노원구	8	344,960	29
1820	29여0545	사보이**회사	서울특별시 강서구	1	316,200	29
1821	29여0698	성*주	서울특별시 광진구	3	422,800	29
1822	348노6746	이*원	서울특별시 강서구	5	338,770	29
1823	349누5061	최*진	서울특별시 강남구	2	309,970	29
1824	34가3832	주식회**개발	서울특별시 강남구	1	323,400	29

등록연번	차량번호	성명	기본주소	과태료체납 건수	과태료 금액	발송회차
1825	34가8346	이*미	서울특별시 종로구	6	318,700	29
1826	34고7991	이*문	서울특별시 동대문구	6	334,630	29
1827	34구1184	곽*식	경기도 부천시	8	300,780	29
1828	34나0718	김*식	경기도 하남시	7	327,280	29
1829	34나0803	정*숙	서울특별시 강동구	1	319,800	29
1830	34나3868	신*섭	경기도 가평군	6	333,980	29
1831	34나8657	노*봉	서울특별시 중랑구	5	304,320	29
1832	34나9209	정*성	경기도 남양주시	7	346,000	29
1833	34너2240	(주)**커스	서울특별시 금천구	2	1,019,400	29
1834	34노2810	김*호	서울특별시 중랑구	8	492,300	29
1835	34노9519	장*중	서울특별시 광진구	2	341,730	29
1836	37로0508	(주)**퍼니	서울특별시 강남구	1	319,800	29
1837	37로0663	최*동	서울특별시 광진구	2	374,700	29
1838	37루2674	안*옥	서울특별시 은평구	6	310,080	29
1839	37머4240	김*현	서울특별시 영등포구	1	323,400	29
1840	37머8296	김*얀	서울특별시 영등포구	8	331,750	29
1841	37모3518	주식회**상사	서울특별시 서초구	2	510,830	29
1842	37모5930	LC**LE	서울특별시 관악구	7	310,000	29
1843	37무6083	(주)**이프	서울특별시 서초구	2	837,850	29
1844	37보5452	이*형	서울특별시 영등포구	1	319,800	29
1845	37부0642	박*준	서울특별시 송파구	1	316,200	29
1846	37부0753	박*만	서울특별시 양천구	7	919,550	29
1847	21도6590	구*완	경기도 용인시	8	377,120	29
1848	21라2226	김*현	경기도 과천시	7	479,120	29
1849	21라3804	이*권	서울특별시 송파구	5	366,560	29
1850	21로4099	허*경	서울특별시 송파구	8	355,520	29
1851	21로9578	(주)**건설	서울특별시 강동구	1	303,600	29
1852	25소3224	서*봉	경기도 파주시	5	300,420	29
1853	25오8399	배*호	서울특별시 송파구	7	323,920	29
1854	25오8441	CU**AO	서울특별시 노원구	1	323,400	29
1855	25오9792	고*은	서울특별시 관악구	8	374,240	29
1856	25우3247	(주)**팔팔	서울특별시 강남구	1	948,600	29
1857	25우3855	XU **HI	서울특별시 영등포구	1	323,400	29
1858	25우5152	전*근	경기도 부천시	9	402,000	29
1859	25우6526	김*숙	경기도 고양시	7	336,880	29
1860	25저0284	이*태	서울특별시 강북구	9	482,960	29
1861	25저0800	(주)**산업	충청남도 논산시	7	313,360	29
1862	25조9178	이*숙	서울특별시 광진구	7	322,000	29

등록연번	차량번호	성명	기본주소	과태료제납 건수	과태료 금액	발송회차
1863	26고2289	김웅**김웅	경상남도 진주시	10	454,720	29
1864	26고2328	김*홍	서울특별시 강북구	6	328,720	29
1865	26고7032	이*철	서울특별시 중구	4	340,800	29
1866	30무4832	백*하	경상북도 구미시	6	308,160	29
1867	30바9212	이*운	서울특별시 송파구	10	439,300	29
1868	30부0822	손*미	서울특별시 강북구	1	319,800	29
1869	30서2993	심*섭	서울특별시 강북구	3	508,280	29
1870	30사8868	박*경	경기도 용인시	6	307,200	29
1871	30소0717	조*이	서울특별시 강남구	3	507,130	29
1872	30소1073	송*훈	서울특별시 구로구	3	1,338,880	29
1873	30소1716	김*호	서울특별시 강서구	6	304,320	29
1874	30소3309	이*곤	서울특별시 은평구	9	436,870	29
1875	30수1448	구*금	경기도 의정부시	7	337,840	29
1876	30수5702	이*덕	경기도 광주시	5	326,800	29
1877	30수9398	전*수	서울특별시 종로구	4	494,680	29
1878	30여2435	박*용	서울특별시 관악구	8	611,030	29
1879	14가0407	정*석	서울특별시 강남구	3	384,070	29
1880	14가5909	안*주	서울특별시 송파구	9	358,150	29
1881	14가6947	WAN**NA	경기도 수원시	4	341,120	29
1882	17호6904	(주)**더원	서울특별시 금천구	1	316,200	29
1883	17호7511	(주)**닉스	서울특별시 금천구	1	391,030	29
1884	180어4964	이*홍	서울특별시 중랑구	6	307,120	29
1885	18가1593	이*영	경기도 구리시	6	310,960	29
1886	18가1602	안*욱	경기도 고양시	4	363,460	29
1887	18거1267	장*철	서울특별시 용산구	7	306,640	29
1888	18거2721	김*균	부산광역시 기장군	13	600,800	29
1889	18가5986	정*준	서울특별시 서대문구	1	959,400	29
1890	18거8492	김*석	경기도 부천시	4	300,900	29
1891	18구2220	(주)**리아	서울특별시 강남구	1	948,600	29
1892	18구3680	김*원	서울특별시 은평구	5	567,800	29
1893	18나5532	홍*봉	서울특별시 노원구	7	313,840	29
1894	22루1918	주식회**비전	서울특별시 영등포구	8	395,510	29
1895	22마2462	김*복	서울특별시 강북구	8	421,380	29
1896	22바1999	최*도	서울특별시 관악구	4	345,520	29
1897	22바2865	박*신	서울특별시 서초구	1	319,800	29
1898	22바9439	김*미	서울특별시 동작구	3	1,156,350	29
1899	22보0500	(주)**이트	서울특별시 강남구	4	444,120	29
1900	22소2236	박*상	서울특별시 도봉구	3	449,160	29

등록연번	차량번호	성명	기본주소	과태료제납 건수	과태료 금액	발송회차
1901	22수5894	(주)**무역	서울특별시 중랑구	3	418,040	29
1902	76소9819	김*호	경기도 양주시	2	581,970	29
1903	76수5115	(주)**스트	서울특별시 강남구	1	319,800	29
1904	82너9214	정*현	경기도 김포시	7	360,240	29
1905	82누0764	(주)**테일	서울특별시 용산구	1	323,400	29
1906	82누7636	주식회**앤씨	경기도 시흥시	6	359,840	29
1907	82다2575	주식회**딩스	서울특별시 서초구	3	402,920	29
1908	82다8002	박*명	경기도 광주시	6	308,000	29
1909	82터7758	이*영	경기도 부천시	8	421,680	29
1910	82도6453	문*규	서울특별시 은평구	1	323,400	29
1911	82두1914	사랑제**훈)	서울특별시 성북구	1	323,400	29
1912	82두5770	박*현	서울특별시 성북구	7	301,840	29
1913	82라5758	(주)**테일	서울특별시 용산구	1	323,400	29
1914	82러2781	강*호	서울특별시 영등포구	1	948,600	29
1915	82러3667	임*훈	인천광역시 남동구	1	319,800	29
1916	86부7653	주식회**스텝	서울특별시 중구	1	319,800	29
1917	86부8123	김*호	서울특별시 성동구	8	365,120	29
1918	86수2669	장*환	서울특별시 구로구	1	323,400	29
1919	86수3769	케이디**주)	서울특별시 강서구	1	323,400	29
1920	86수5603	정*리	서울특별시 송파구	1	948,600	29
1921	86수7147	오*경	서울특별시 구로구	4	986,520	29
1922	86여2038	ZHE**IN	경기도 시흥시	6	335,360	29
1923	86여9837	김*리	서울특별시 강북구	1	323,400	29
1924	86저1022	양*모	경기도 의정부시	9	406,800	29
1925	92누6625	이*경	서울특별시 동대문구	2	475,050	29
1926	65주5957	최*규	경기도 의정부시	5	309,440	29
1927	70누6940	정*수	서울특별시 강동구	5	321,100	29
1928	70다1170	해주씨**회사	서울특별시 관악구	1	948,600	29
1929	70도1472	박*규	서울특별시 도봉구	5	301,900	29
1930	70도5273	김*섭	서울특별시 금천구	3	309,420	29
1931	70도8679	이*우	경기도 시흥시	5	303,280	29
1932	70두5369	김*환	서울특별시 금천구	5	315,740	29
1933	70두6143	심*호	서울특별시 관악구	7	358,460	29
1934	70라3799	임*복	서울특별시 동대문구	6	325,800	29
1935	70라3893	(주)**카츠	서울특별시 중구	1	959,400	29
1936	70러4031	홍*하	서울특별시 도봉구	2	407,700	29
1937	70루1938	권*옥	인천광역시 미추홀구	9	501,900	29
1938	70마4646	홍*자	서울특별시 중랑구	3	411,100	29

등록연번	차량번호	성명	기본주소	과태료제납 건수	과태료 금액	발송회차
1939	78더4369	유*민	서울특별시 은평구	4	302,800	29
1940	78라5236	장*식	서울특별시 양천구	4	495,300	29
1941	78루2628	김*정	서울특별시 중랑구	2	394,700	29
1942	78소2477	서*숙	충청남도 천안시	59	3,089,460	29
1943	78수5975	송*종	서울특별시 송파구	2	306,580	29
1944	78우3389	유*석	서울특별시 은평구	6	1,168,680	29
1945	79가3746	케이유**주)	서울특별시 강서구	6	301,380	29
1946	79구5217	JIN**AN	서울특별시 구로구	1	319,800	29
1947	79두1892	우림글**주)	서울특별시 강동구	5	339,700	29
1948	79라3469	남*규	서울특별시 구로구	2	372,500	29
1949	82소8653	정*식	서울특별시 영등포구	18	1,044,440	29
1950	83무7219	함*경	경기도 구리시	15	645,840	29
1951	83바6565	김*열	서울특별시 은평구	7	420,720	29
1952	83버7775	윤*진	서울특별시 은평구	1	316,200	29
1953	83바7999	이*미	경기도 광주시	6	301,920	29
1954	83보0681	김*주	서울특별시 마포구	1	316,200	29
1955	83보0825	강*연	경기도 안양시	7	638,730	29
1956	89구4845	주식회**디즈	서울특별시 강서구	1	319,800	29
1957	89너0179	송*현	서울특별시 강동구	2	417,760	29
1958	89너8245	김*수	경기도 양주시	6	324,960	29
1959	89노7850	김*순	강원도 홍천군	7	368,000	29
1960	89다0994	전*현	서울특별시 성북구	2	370,150	29
1961	89다5026	안*도	서울특별시 광진구	5	519,880	29
1962	89더9976	(주)**오란	서울특별시 구로구	2	362,920	29
1963	89두7455	지*희	경기도 고양시	4	313,300	29
1964	89라3535	서*조	서울특별시 양천구	4	459,720	29
1965	89라3902	염*기	서울특별시 서대문구	10	414,620	29
1966	95루8282	이*재	서울특별시 금천구	1	319,800	29
1967	95마5567	안*창	서울특별시 서대문구	7	311,920	29
1968	95모8933	(주)**개발	대구광역시 중구	6	361,740	29
1969	95무1574	윤*숙	경상북도 포항시	4	300,900	29
1970	95버1616	장*영	서울특별시 영등포구	26	1,663,440	29
1971	95바3306	주식회**앤씨	서울특별시 강남구	1	319,800	29
1972	95보3721	김*순	서울특별시 은평구	6	343,320	29
1973	95부4133	이*진	서울특별시 서초구	7	593,160	29
1974	95서0802	박*철	서울특별시 광진구	2	1,003,000	29
1975	95소0127	(주)**에스	서울특별시 용산구	1	316,200	29
1976	95소6589	전*진	경상남도 양산시	1	959,400	29

등록연번	차량번호	성명	기본주소	과태료제납 건수	과태료 금액	발송회차
1977	28오4562	안*필	서울특별시 성북구	3	385,550	29
1978	28우4148	이*성	서울특별시 금천구	6	327,280	29
1979	28저8984	배*웅	서울특별시 서초구	6	331,680	29
1980	28조5197	오*희	강원도 강릉시	6	300,480	29
1981	28주6868	최*진	서울특별시 종로구	7	348,880	29
1982	33루1114	변*영	서울특별시 성동구	3	416,480	29
1983	33루7622	윤*문	서울특별시 은평구	5	922,090	29
1984	33루8344	(주)**애드	서울특별시 중구	6	306,940	29
1985	33모5793	최*환	서울특별시 강남구	1	323,400	29
1986	33모8900	(주)**디원	서울특별시 양천구	2	333,450	29
1987	33무5283	(주)**이드	서울특별시 관악구	1	323,400	29
1988	33무5425	(주)**체니	서울특별시 종로구	1	319,800	29
1989	33무8596	신*미	경상북도 경산시	6	315,700	29
1990	33버4157	박*진	서울특별시 강남구	6	303,640	29
1991	33보0838	김*희	서울특별시 중구	3	405,080	29
1992	33보9556	(주)**앤씨	경기도 용인시	5	304,240	29
1993	33부7573	서*리	서울특별시 중구	5	338,080	29
1994	33서0817	소울앤**회사	서울특별시 강남구	1	319,800	29
1995	33서9112	조*웅	인천광역시 계양구	8	426,960	29
1996	37부4387	강*철	서울특별시 서초구	1	970,200	29
1997	37서2616	주)사**과집	서울특별시 강남구	3	1,040,120	29
1998	42거8702	박*호	경기도 의정부시	6	303,360	29
1999	42고1340	정*연	경기도 용인시	7	303,760	29
2000	42고9895	정*주	서울특별시 강서구	9	387,120	29
2001	42구0797	(주)**모소	서울특별시 강남구	1	316,200	29
2002	42구0900	주식회**레브	서울특별시 성북구	2	388,440	29
2003	42노0578	심*환	서울특별시 강동구	1	323,400	29
2004	42노0694	사단법**화원	서울특별시 송파구	1	323,400	29
2005	42누2737	신*혁	경기도 남양주시	7	300,580	29
2006	42누2988	최*휴	서울특별시 구로구	5	307,680	29
2007	42누4505	고려금**주)	서울특별시 구로구	2	333,270	29
2008	42다7834	임*열	충청남도 아산시	7	346,000	29
2009	42더0530	(사)**재단	서울특별시 용산구	8	367,040	29
2010	42더3517	진*재	경기도 성남시	8	376,160	29
2011	42더5556	김*아	서울특별시 서초구	4	460,440	29
2012	04가3974	(주)**헬퍼	서울특별시 강서구	8	348,320	29
2013	04고3767	송*열	서울특별시 강서구	1	319,800	29
2014	04나4870	이*철	경기도 고양시	6	328,160	29

등록연번	차량번호	성명	기본주소	과태료제납건수	과태료금액	발송회차
2015	04나8620	박*준	서울특별시 강동구	4	1,111,560	29
2016	04너2559	허*현	서울특별시 서대문구	10	448,960	29
2017	04너7239	장*순	서울특별시 서초구	6	345,700	29
2018	04노4588	주식회**라셀	서울특별시 동대문구	2	375,400	29
2019	04누9903	김*오	경기도 광명시	5	300,180	29
2020	04도4062	유*우	서울특별시 송파구	8	376,160	29
2021	04두1795	이상미**개)	서울특별시 구로구	1	323,400	29
2022	07저5959	차*석	경기도 고양시	4	302,160	29
2023	30오2199	주식회**나온	서울특별시 중랑구	3	402,470	29
2024	34주5556	주식회**리지	서울특별시 강남구	4	329,010	29
2025	34주6209	김*희	서울특별시 노원구	6	345,540	29
2026	34호5364	주식회**터카	서울특별시 강동구	1	319,800	29
2027	34호5368	주식회**터카	서울특별시 강동구	4	467,880	29
2028	34호5370	주식회**트카	서울특별시 강동구	6	562,280	29
2029	34호5371	주식회**터카	서울특별시 강동구	1	319,800	29
2030	34호5373	주식회**터카	서울특별시 강동구	3	425,240	29
2031	34호5377	주식회**터카	서울특별시 강동구	1	319,800	29
2032	34호5385	주식회**터카	서울특별시 강동구	1	316,200	29
2033	34호5601	주식회**렌탈	서울특별시 영등포구	1	323,400	29
2034	34호5602	주식회**렌탈	서울특별시 영등포구	1	323,400	29
2035	34호5603	주식회**렌탈	서울특별시 영등포구	1	323,400	29
2036	38모5943	문*수	대전광역시 대덕구	7	329,520	29
2037	38모7474	주식회**에듀	경기도 시흥시	5	302,400	29
2038	38무7446	이*현	서울특별시 마포구	1	316,200	29
2039	38소2561	표*영	서울특별시 영등포구	5	350,400	29
2040	38소3320	포도몰**주)	서울특별시 관악구	6	609,880	29
2041	38소4316	김*경	서울특별시 송파구	4	458,520	29
2042	38소6152	전*휘	서울특별시 강북구	6	333,280	29
2043	38오0454	이*복	서울특별시 송파구	1	316,200	29
2044	38오1368	고려금**회사	서울특별시 구로구	1	316,200	29
2045	38오1847	박*분	서울특별시 관악구	4	320,490	29
2046	43나6297	조*애	서울특별시 관악구	7	315,320	29
2047	43너2090	김*영	경기도 시흥시	7	323,440	29
2048	43너4936	이*종	경상남도 함안군	6	307,120	29
2049	22오1441	조*구	서울특별시 서초구	7	585,960	29
2050	22오3427	정*현	서울특별시 동대문구	2	336,330	29
2051	26어6792	(주)**엠포	서울특별시 은평구	3	544,420	29
2052	26어7201	고*환	경기도 남양주시	6	322,960	29

등록연번	차량번호	성명	기본주소	과태료제납 건수	과태료 금액	발송회차
2053	26오0765	김*수	서울특별시 중랑구	2	375,400	29
2054	26우1529	ZHE**NG	충청남도 서산시	4	309,140	29
2055	26우3416	안*일	서울특별시 관악구	5	304,700	29
2056	26저5519	백*길	서울특별시 강동구	2	306,060	29
2057	26저5659	(주)**저널	서울특별시 송파구	2	330,690	29
2058	26저6650	(주)**키텍	서울특별시 송파구	5	565,880	29
2059	26주3528	박*용	서울특별시 서초구	7	307,120	29
2060	26주6511	옥*민	서울특별시 양천구	5	572,540	29
2061	26하3953	(주)**트카	서울특별시 서대문구	9	425,920	29
2062	26호7502	(주)**더원	서울특별시 금천구	4	419,940	29
2063	26호9867	(주)**더원	서울특별시 금천구	2	349,040	29
2064	31마5815	김*관	서울특별시 구로구	12	528,000	29
2065	31마9053	(주)**엔지	서울특별시 서초구	2	369,400	29
2066	31머9669	최*호	서울특별시 양천구	4	374,940	29
2067	31모3331	황*국	경기도 고양시	14	607,980	29
2068	31모4335	정*숙	서울특별시 마포구	5	333,740	29
2069	31무6471	허*철	서울특별시 도봉구	10	436,960	29
2070	31버1239	이*호	서울특별시 중랑구	6	522,730	29
2071	31버2299	유*숙	서울특별시 도봉구	7	357,920	29
2072	31버3946	김*택	서울특별시 성북구	16	765,120	29
2073	31버7924	이*석	서울특별시 광진구	3	429,320	29
2074	92누8811	김*기	서울특별시 금천구	5	370,480	29
2075	92다5507	김*현	충청남도 아산시	7	349,360	29
2076	92더0191	윤*숙	서울특별시 도봉구	7	304,720	29
2077	92더8947	EGE**TH	서울특별시 용산구	2	307,120	29
2078	92라1143	강*호	경기도 광주시	7	346,820	29
2079	92라1327	이*창	경기도 고양시	4	302,320	29
2080	92러4142	주식회**에프	서울특별시 중랑구	6	303,960	29
2081	92로6783	한*준	서울특별시 구로구	6	360,380	29
2082	92로8342	에스케**주	서울특별시 중구	1	316,200	29
2083	92로8364	에스케**주	서울특별시 중구	1	316,200	29
2084	92마2783	신*도	서울특별시 용산구	8	385,280	29
2085	서울31바5062	신*채	서울특별시 은평구	7	316,720	29
2086	서울31바5817	문*우	서울특별시 도봉구	9	427,440	29
2087	서울31바7968	이*목	서울특별시 서초구	8	356,960	29
2088	서울31사5476	최*흠	서울특별시 은평구	5	2,663,560	29
2089	서울31아2594	서*원	경기도 안산시	1	2,479,400	29
2090	서울31아3495	송*남	서울특별시 양천구	6	303,130	29

등록연번	차량번호	성명	기본주소	과태료제납 건수	과태료 금액	발송회차
2091	서울31아3923	정*현	서울특별시 강서구	6	365,600	29
2092	서울31자4912	김*오	서울특별시 노원구	6	2,732,830	29
2093	서울31자5135	염식**염식	서울특별시 양천구	6	326,350	29
2094	인천82배1164	김*도	인천광역시 미추홀구	12	522,720	29
2095	인천99아2454	안*준	인천광역시 계양구	6	356,400	29
2096	82수6463	김*권	서울특별시 도봉구	2	359,320	29
2097	82수6546	아라조**회사	서울특별시 양천구	6	354,160	29
2098	82여0363	(주)**플라	서울특별시 용산구	1	323,400	29
2099	82오3399	성*식	경기도 성남시	7	300,400	29
2100	82오8685	한성아**주)	서울특별시 강남구	8	553,840	29
2101	82오8686	한성아**)	서울특별시 강남구	4	380,380	29
2102	82우2196	김*재	인천광역시 미추홀구	5	305,760	29
2103	82우4921	윤*재	서울특별시 서대문구	2	1,290,000	29
2104	82저1002	대성주**주)	서울특별시 노원구	4	469,080	29
2105	82저9925	김*원	경기도 용인시	6	314,880	29
2106	82조7554	강*옥	서울특별시 은평구	4	344,960	29
2107	82주4103	최*화	서울특별시 도봉구	9	554,320	29
2108	87보5843	김*택	경기도 광명시	9	439,760	29
2109	87보6184	전*영	인천광역시 남동구	5	305,520	29
2110	87보8995	정*훈	서울특별시 서초구	1	319,800	29
2111	87부7195	송*섭	서울특별시 동작구	1	316,200	29
2112	87소4026	천수유**법인	경기도 평택시	7	384,720	29
2113	87수7112	김*태	서울특별시 은평구	1	319,800	29
2114	95여1751	대평옥**회사	서울특별시 양천구	1	323,400	29
2115	서울72바7465	주식회**관광	서울특별시 강서구	5	315,980	29
2116	서울72바8322	신공항**회사	서울특별시 강서구	5	546,800	29
2117	서울72바9040	세일특**주)	서울특별시 중구	6	352,720	29
2118	서울72바9962	서울전**조합	서울특별시 성북구	6	3,031,000	29
2119	서울72바9965	서울전**조합	서울특별시 성북구	2	2,775,200	29
2120	서울73로2942	최*동	서울특별시 중랑구	10	555,800	29
2121	서울74바6338	(주)**라인	서울특별시 광진구	1	323,400	29
2122	서울74바8713	현대우**주)	서울특별시 서초구	7	388,100	29
2123	46조0857	서*우	서울특별시 마포구	3	415,880	29
2124	46조2821	(주)**운수	서울특별시 영등포구	1	970,200	29
2125	46조4622	박*섭	서울특별시 양천구	7	308,360	29
2126	47가3322	고*보	서울특별시 강서구	7	346,100	29
2127	47거5683	박*호	서울특별시 용산구	2	363,640	29
2128	47고0217	이*청	서울특별시 중랑구	2	373,960	29

등록연번	차량번호	성명	기본주소	과태료제납 건수	과태료 금액	발송회차
2129	47고5809	유*만	충청북도 음성군	8	347,840	29
2130	47고8040	유*현	서울특별시 강서구	2	490,920	29
2131	47고9227	강*원	경기도 용인시	10	406,300	29
2132	47구9372	정*운	서울특별시 강북구	8	1,279,720	29
2133	47나5177	장*철	서울특별시 노원구	5	302,400	29
2134	47나6399	김*덕	인천광역시 부평구	5	300,080	29
2135	52터7050	주식회**비즈	서울특별시 강남구	5	584,950	29
2136	36호7852	신빛드**주)	서울특별시 양천구	2	542,570	29
2137	36호7853	신빛드**주)	서울특별시 양천구	2	542,570	29
2138	36호8387	(주)**트카	대전광역시 대덕구	8	350,240	29
2139	36호8413	신빛드**주)	서울특별시 양천구	1	316,200	29
2140	36호8419	신빛드**주)	서울특별시 양천구	2	359,800	29
2141	374도9528	이*재	서울특별시 은평구	17	698,780	29
2142	374라6804	김*용	서울특별시 강서구	2	1,268,400	29
2143	375너2744	서*원	서울특별시 중랑구	2	418,210	29
2144	376우7793	주식회**제트	경기도 남양주시	1	319,800	29
2145	37거0785	윤*현	서울특별시 관악구	1	319,800	29
2146	37고2331	조*희	서울특별시 양천구	3	1,047,320	29
2147	37구0804	(주)**전람	서울특별시 영등포구	2	382,700	29
2148	37구5625	주식회**프트	서울특별시 구로구	2	976,830	29
2149	37구6257	박*명	경기도 하남시	5	305,040	29
2150	41러0818	배*준	서울특별시 은평구	2	359,320	29
2151	41루5825	이*경	서울특별시 동대문구	7	474,450	29
2152	41머3600	주식회**이션	서울특별시 송파구	1	316,200	29
2153	41머3918	주식회**로민	서울특별시 관악구	1	319,800	29
2154	41머3957	(주)**이션	서울특별시 송파구	1	319,800	29
2155	41머6225	QUA**NG	서울특별시 구로구	8	353,600	29
2156	41모9015	김*희	서울특별시 강남구	2	374,680	29
2157	41무1441	한*희	서울특별시 동작구	1	959,400	29
2158	41무1909	조은날**회사	서울특별시 마포구	1	316,200	29
2159	41보4027	전*진	경기도 성남시	6	306,720	29
2160	41부1488	김*훈	서울특별시 구로구	1	970,200	29
2161	41부4487	김*원	서울특별시 은평구	2	367,240	29
2162	03터0684	윤*현	경기도 의정부시	7	477,680	29
2163	03터4659	정미**정미	서울특별시 동대문구	1	316,200	29
2164	03터7681	ZHA**UE	경기도 김포시	5	347,840	29
2165	07혀7408	주식회**투어	서울특별시 중구	1	316,200	29
2166	07호1668	(주)**트카	대전광역시 대덕구	7	371,460	29

등록연번	차량번호	성명	기본주소	과태료제납 건수	과태료 금액	발송회차
2167	08가9202	오*환	경기도 광주시	12	537,820	29
2168	08구0885	임*훈	서울특별시 동대문구	1	316,200	29
2169	08구4576	박*선	경기도 성남시	5	304,320	29
2170	08노5228	최*운	서울특별시 은평구	7	463,070	29
2171	08누1057	김*옥	서울특별시 강서구	7	354,960	29
2172	08누9689	서*양	서울특별시 동작구	9	385,310	29
2173	08다9725	김*수	광주광역시 남구	9	426,000	29
2174	08타1497	한*희	경상북도 영주시	7	329,680	29
2175	08타3341	김*용	서울특별시 관악구	5	313,840	29
2176	12마7027	윤*혁	인천광역시 미추홀구	6	344,640	29
2177	12마7787	김*인	서울특별시 강동구	2	301,960	29
2178	12모0264	최*희	경기도 화성시	5	300,940	29
2179	12무6534	김*미	서울특별시 영등포구	2	1,042,050	29
2180	12버2818	이*옥	서울특별시 송파구	4	1,159,080	29
2181	12보3318	이*원	경상북도 구미시	5	302,320	29
2182	12서5923	임*혁	충청남도 천안시	8	349,760	29
2183	12소0846	전*복	경기도 부천시	4	324,880	29
2184	12수6419	김*재	서울특별시 관악구	4	1,101,240	29
2185	16누9491	정*옥	서울특별시 구로구	4	301,710	29
2186	16타1988	인*우	서울특별시 구로구	1	970,200	29
2187	16도2738	박*화	서울특별시 서대문구	9	401,560	29
2188	16도7728	박*영	서울특별시 도봉구	7	339,760	29
2189	43너7739	이*희	서울특별시 노원구	6	307,900	29
2190	43노3464	오*환	서울특별시 은평구	7	343,120	29
2191	43노6725	박*수	경기도 의정부시	5	303,280	29
2192	43누3549	리에**주)	서울특별시 영등포구	10	642,560	29
2193	43누8337	이*재	경기도 양주시	6	326,860	29
2194	43타7195	김*철	서울특별시 강서구	2	322,070	29
2195	43타9514	(주)**먼트	서울특별시 강남구	2	367,000	29
2196	43도1453	김*천	경기도 고양시	9	436,960	29
2197	43도4791	한*근	서울특별시 광진구	6	320,640	29
2198	43두1360	박*영	서울특별시 동작구	2	409,990	29
2199	43두1601	김*분	경기도 수원시	9	381,360	29
2200	43두7324	송*복	서울특별시 영등포구	8	387,680	29
2201	01로4095	임*호	서울특별시 강서구	7	327,740	29
2202	01루0545	JIN**HE	서울특별시 영등포구	6	310,200	29
2203	01마1862	주식회**앤지	서울특별시 금천구	3	1,051,640	29
2204	01마9101	주*홍	서울특별시 강남구	9	436,480	29

등록연번	차량번호	성명	기본주소	과태료제납 건수	과태료 금액	발송회차
2205	01마1477	농업회**회사	경기도 양주시	5	300,580	29
2206	01마8089	안훈**안훈	경기도 김포시	7	376,720	29
2207	01모8070	정*식	서울특별시 도봉구	4	302,460	29
2208	01무0844	이*희	서울특별시 강북구	3	328,560	29
2209	01무1644	김*준	경기도 화성시	6	305,000	29
2210	01바7009	조*연	서울특별시 은평구	7	321,520	29
2211	01보0149	장*원	서울특별시 송파구	4	452,760	29
2212	01보4801	김*영	서울특별시 노원구	7	321,520	29
2213	04주1224	오*석	서울특별시 구로구	5	1,217,480	29
2214	04주4260	(주)**래너	서울특별시 강남구	2	380,440	29
2215	05거0346	이*숙	서울특별시 동대문구	8	358,400	29
2216	05거0932	마*희	서울특별시 은평구	1	319,800	29
2217	31부1460	조*재	서울특별시 구로구	7	331,120	29
2218	31부6578	김*식	서울특별시 강동구	7	349,360	29
2219	35도1109	박*욱	서울특별시 강북구	6	1,243,880	29
2220	35도6082	LIX**RI	서울특별시 영등포구	7	320,560	29
2221	35도3331	김*우	서울특별시 도봉구	6	374,480	29
2222	35라1322	주식회**딩스	서울특별시 강서구	3	405,320	29
2223	35라4918	김*상	경기도 수원시	8	373,280	29
2224	35라5016	김*용	경기도 고양시	5	306,160	29
2225	35라8913	강*성	서울특별시 동작구	13	647,740	29
2226	35로0578	정*진	서울특별시 강남구	1	319,800	29
2227	35로9086	권*운	서울특별시 영등포구	1	959,400	29
2228	35루1292	주식회**너스	서울특별시 광진구	4	430,140	29
2229	35루1359	동주산**주)	서울특별시 강서구	1	319,800	29
2230	35루1761	백*철	서울특별시 중랑구	3	416,600	29
2231	35마2630	서*복	서울특별시 영등포구	7	612,670	29
2232	35마2266	김*철	경기도 양평군	6	318,640	29
2233	39라7454	박*식	서울특별시 동대문구	1	319,800	29
2234	39라2523	임*환	경기도 부천시	14	587,780	29
2235	39로2837	최*식	서울특별시 동대문구	1	348,570	29
2236	39로7140	김*현	서울특별시 관악구	2	303,110	29
2237	39로9901	이*희	서울특별시 광진구	2	816,850	29
2238	39루4510	이*동	서울특별시 용산구	1	948,600	29
2239	39루8645	차*현	서울특별시 강서구	6	354,080	29
2240	39마3268	김*민	서울특별시 송파구	2	400,890	29
2241	39마7316	김*원	서울특별시 관악구	9	401,040	29
2242	39마1902	최*성	서울특별시 동작구	6	346,200	29

등록연번	차량번호	성명	기본주소	과태료제납 건수	과태료 금액	발송회차
2243	39마7934	강*길	경상남도 진주시	7	434,560	29
2244	39모3529	박*섭	전라북도 부안군	8	379,040	29
2245	39모8058	김*원	서울특별시 영등포구	10	432,640	29
2246	충북80다5292	(주)**중인	충청북도 청주시	6	301,440	29
2247	50거5836	주식회**건설	경기도 부천시	5	338,500	29
2248	50고1135	김*정	대구광역시 서구	6	302,880	29
2249	50고5080	장*철	서울특별시 양천구	3	311,140	29
2250	50구2725	최*근	경기도 안산시	10	394,300	29
2251	50너1393	김*영	부산광역시 남구	7	313,840	29
2252	50너3059	송*숙	서울특별시 서초구	1	970,200	29
2253	50너5828	(주)**퍼니	서울특별시 종로구	5	1,134,760	29
2254	50노0370	이*한	서울특별시 광진구	6	611,320	29
2255	50노0873	이*송	서울특별시 송파구	11	540,960	29
2256	50노5055	주식회**공사	서울특별시 강남구	2	1,293,600	29
2257	50누1900	강*호	서울특별시 관악구	1	970,200	29
2258	55가9797	SHA**AR	경기도 파주시	8	352,640	29
2259	55거9238	나*일	서울특별시 강동구	7	585,430	29
2260	55나6363	(주)**에스	서울특별시 중구	2	389,640	29
2261	55나8762	홍*운	충청남도 아산시	1	304,800	29
2262	55누1130	임*경	서울특별시 송파구	12	412,620	29
2263	55다0121	채*순	서울특별시 송파구	8	337,120	29
2264	55다0201	유*자	경기도 이천시	6	305,020	29
2265	55다7169	채*예	경기도 성남시	6	301,660	29
2266	55더6977	홍*희	경기도 양주시	11	485,220	29
2267	55더7947	최*석	서울특별시 용산구	1	457,840	29
2268	59수5402	신*호	경기도 남양주시	6	334,880	29
2269	59여0731	김*욱	서울특별시 강서구	1	304,080	29
2270	59여4622	이*성	서울특별시 종로구	6	332,640	29
2271	87오5734	최*신	경기도 동두천시	6	360,320	29
2272	87저4859	한*준	서울특별시 도봉구	6	303,470	29
2273	87조0384	우*진	서울특별시 강북구	9	770,900	29
2274	87조1031	권*순	서울특별시 구로구	10	871,770	29
2275	87조6320	농업회**주)	서울특별시 강서구	2	714,950	29
2276	87조6330	농업회**주)	서울특별시 강서구	4	814,490	29
2277	93보7326	최*식	서울특별시 서대문구	7	415,880	29
2278	93오5090	최*창	서울특별시 강북구	1	323,400	29
2279	93저4239	김*식	서울특별시 종로구	7	340,240	29
2280	93조0555	이*호	서울특별시 광진구	3	418,260	29

등록연번	차량번호	성명	기본주소	과태료제납 건수	과태료 금액	발송회차
2281	93조0951	현대자**주)	서울특별시 용산구	2	358,840	29
2282	93조0993	최*인	서울특별시 중랑구	7	318,640	29
2283	93조3194	진*환	서울특별시 금천구	6	357,920	29
2284	93조4063	전*종	서울특별시 도봉구	1	319,800	29
2285	94구0126	윤*성	서울특별시 양천구	9	399,700	29
2286	94너4908	주식회**앤지	서울특별시 송파구	2	1,040,600	29
2287	94노2153	대성주**주)	서울특별시 노원구	2	409,330	29
2288	서울3호5621	최*대	대전광역시 대덕구	1	323,400	29
2289	서울41너7757	윤정**윤정	서울특별시 은평구	1	948,600	29
2290	서울41러6082	김*춘	서울특별시 은평구	2	338,850	29
2291	서울43고3419	임*경	서울특별시 동대문구	5	304,080	29
2292	서울44나4172	박*근	서울특별시 성북구	6	314,970	29
2293	서울44누2488	(주)**이드	서울특별시 양천구	6	585,250	29
2294	서울44라5403	금창건**회사	서울특별시 마포구	4	303,940	29
2295	52두0881	장*일	서울특별시 동대문구	1	521,730	29
2296	52두6120	박*재	경기도 용인시	8	399,120	29
2297	52러3088	한*훈	서울특별시 동대문구	1	948,600	29
2298	52로7230	주·유**이지	서울특별시 강남구	1	527,110	29
2299	52루1360	김*늘	경기도 평택시	5	305,360	29
2300	52루2911	박*창	경기도 남양주시	7	319,600	29
2301	52루2970	JIN**AI	경기도 안산시	6	341,680	29
2302	52머7849	김*영	서울특별시 서초구	7	358,880	29
2303	52버8903	장*자	강원도 인제군	7	325,700	29
2304	52부1042	조*성	경기도 고양시	5	305,760	29
2305	52부1634	(주)**파크	서울특별시 동작구	8	381,440	29
2306	52부1649	임*택	전라남도 무안군	5	352,240	29
2307	56조1019	비포(**주)	서울특별시 은평구	4	382,700	29
2308	56주3705	연*경	서울특별시 성동구	7	334,960	29
2309	56주5380	현*화	경기도 안성시	7	340,720	29
2310	56주5494	정*운	서울특별시 강동구	1	959,400	29
2311	56주9782	장*희	서울특별시 광진구	1	515,390	29
2312	56호5278	주식회**리스	서울특별시 서대문구	1	319,800	29
2313	56호5457	(주)**더원	서울특별시 금천구	1	323,400	29
2314	56호6238	주식회**리스	서울특별시 서대문구	1	319,800	29
2315	57거5083	이*원	서울특별시 금천구	3	1,055,720	29
2316	03도7669	(주)**우회	서울특별시 마포구	6	1,229,000	29
2317	03라5308	조*근	서울특별시 광진구	2	377,080	29
2318	03라7314	KHA**AH	서울특별시 용산구	3	1,007,220	29

등록연번	차량번호	성명	기본주소	과태료제납 건수	과태료 금액	발송회차
2319	03라0721	이*원	서울특별시 동대문구	6	300,180	29
2320	03마4030	전*순	서울특별시 서초구	2	965,670	29
2321	03마7912	김*우	경기도 안산시	11	540,960	29
2322	03모1075	박원**박원	경기도 고양시	7	352,160	29
2323	03모1611	김*언	서울특별시 영등포구	5	304,240	29
2324	03모2549	SHE**NG	서울특별시 구로구	10	479,200	29
2325	03무7109	SON**AI	서울특별시 양천구	3	1,336,240	29
2326	07구8312	박*숙	경기도 고양시	4	302,800	29
2327	07구9313	손*원	서울특별시 용산구	6	305,680	29
2328	07구9406	김*영	서울특별시 강북구	6	301,760	29
2329	07나7586	정*리	서울특별시 강남구	5	726,050	29
2330	07나7850	JIN**HE	서울특별시 구로구	6	432,520	29
2331	07노0296	오*준	경상남도 통영시	6	304,320	29
2332	07노0310	이*주	서울특별시 강남구	5	350,240	29
2333	07누0942	오*주	서울특별시 양천구	2	402,350	29
2334	07더5396	유*희	서울특별시 구로구	13	552,400	29
2335	07도1345	정*균	서울특별시 광진구	4	488,390	29
2336	07도9651	이*록	경기도 양주시	6	302,860	29
2337	07라7986	김*수	서울특별시 마포구	10	732,080	29
2338	07라1614	양*규	경기도 광주시	6	305,760	29
2339	07라3425	임*성	서울특별시 마포구	2	997,000	29
2340	07로4072	민*규	서울특별시 강서구	4	318,640	29
2341	124저9395	홍*진	서울특별시 강동구	1	319,800	29
2342	126두3976	최*원	서울특별시 강서구	1	316,200	29
2343	126바6327	박*원	경기도 시흥시	1	948,600	29
2344	12가0606	신*호	서울특별시 서초구	11	561,280	29
2345	12가5292	장*경	서울특별시 강남구	6	321,040	29
2346	16라9642	이*정	서울특별시 강북구	9	322,460	29
2347	16라1000	두숨(**주)	서울특별시 금천구	6	304,680	29
2348	16라7163	김*원	인천광역시 서구	6	381,200	29
2349	16로2851	권*민	서울특별시 종로구	7	316,240	29
2350	16로5617	권*훈	서울특별시 동대문구	8	642,480	29
2351	16마1460	심*형	서울특별시 용산구	9	1,268,330	29
2352	16마1549	JIN**IN	서울특별시 영등포구	7	486,770	29
2353	16마5569	이*환	서울특별시 영등포구	4	1,177,320	29
2354	16마1988	윤*자	서울특별시 강서구	7	309,080	29
2355	16머2005	이*웅	서울특별시 동작구	6	315,760	29
2356	16마9697	이*영	인천광역시 계양구	6	305,280	29

등록연번	차량번호	성명	기본주소	과태료제납 건수	과태료 금액	발송회차
2357	20라1218	마*석	서울특별시 강북구	5	305,280	29
2358	20라2793	박*남	경기도 남양주시	4	300,900	29
2359	20라8773	김*기	강원도 삼척시	5	301,680	29
2360	20라9799	LU **YI	서울특별시 중구	2	966,390	29
2361	20라7292	구*현	서울특별시 강서구	1	948,600	29
2362	20로3498	신*곤	서울특별시 마포구	6	324,480	29
2363	20루7415	(주)**더스	서울특별시 구로구	5	306,720	29
2364	20마9949	서*동	서울특별시 강남구	6	351,200	29
2365	20모6356	박*석	서울특별시 영등포구	6	319,600	29
2366	20무6380	이*선	서울특별시 노원구	3	1,229,990	29
2367	20무9415	조*규	서울특별시 구로구	8	403,040	29
2368	25나2997	김*권	인천광역시 남동구	3	302,000	29
2369	25나4279	김*환	서울특별시 강서구	1	948,600	29
2370	25너7386	이*민	서울특별시 성동구	1	316,200	29
2371	25너9060	박*춘	서울특별시 성북구	11	541,920	29
2372	25노2001	신*순	경기도 시흥시	5	302,580	29
2373	25노8407	정*우	경기도 남양주시	5	345,600	29
2374	05거4840	신*열	서울특별시 강서구	2	363,400	29
2375	05거6345	고*수	서울특별시 동작구	8	397,680	29
2376	05고4873	김*배	서울특별시 광진구	6	302,880	29
2377	05너7139	LEE**N	서울특별시 성동구	6	306,240	29
2378	05노2283	이*현	서울특별시 광진구	1	323,400	29
2379	05노3985	(주)**월드	서울특별시 강남구	1	319,800	29
2380	09더3535	(주)**푸드	서울특별시 강남구	8	591,270	29
2381	09도0766	주식회**먼트	서울특별시 영등포구	1	323,400	29
2382	09두3023	고*정	경기도 남양주시	7	317,680	29
2383	09라7264	최*미	서울특별시 중랑구	1	837,590	29
2384	09라9173	임*복	충청남도 금산군	4	302,160	29
2385	09라9999	JIN**ZI	서울특별시 서초구	1	316,200	29
2386	09러8082	이*규	서울특별시 용산구	1	319,800	29
2387	09루4254	TAS**KH	서울특별시 양천구	1	970,200	29
2388	09모0856	박*이	서울특별시 강북구	5	557,580	29
2389	13머9385	강*의	서울특별시 강북구	7	346,000	29
2390	13모3377	김*환	서울특별시 관악구	9	397,200	29
2391	13모5231	주식회**퍼니	서울특별시 강남구	1	970,200	29
2392	13모6564	변*자	서울특별시 용산구	5	305,520	29
2393	13무6586	주식회**수마	서울특별시 강동구	7	305,680	29
2394	13무6630	뉴코텍**회사	경기도 양주시	8	386,640	29

등록연번	차량번호	성명	기본주소	과태료제납 건수	과태료 금액	발송회차
2395	13비1127	송*석	서울특별시 서초구	1	970,200	29
2396	13비2178	이*철	서울특별시 금천구	3	383,350	29
2397	43여5108	주 - 신**강재	서울특별시 금천구	3	1,095,240	29
2398	43여5695	CUI**EN	경기도 수원시	12	518,880	29
2399	43오5393	임*택	서울특별시 강남구	1	319,800	29
2400	43우3206	박*숙	서울특별시 도봉구	4	1,111,950	29
2401	43우3862	김*하	서울특별시 성북구	1	319,800	29
2402	43우8671	엠투엠**주)	서울특별시 강남구	6	318,160	29
2403	43자6600	주식회**건설	경기도 김포시	8	360,800	29
2404	43주3931	구*모	경기도 군포시	6	304,320	29
2405	45가6178	(주)**이드	서울특별시 서초구	3	412,520	29
2406	45구7571	이*라	서울특별시 은평구	1	970,200	29
2407	45나9454	허*기	서울특별시 노원구	6	324,580	29
2408	45너1696	정*연	서울특별시 송파구	1	316,200	29
2409	01조0759	유*근	경기도 고양시	5	341,520	29
2410	01조2000	장*호	서울특별시 관악구	1	319,800	29
2411	01조6612	주식회**플랜	서울특별시 강남구	1	319,800	29
2412	01주7264	김*식	서울특별시 강서구	1	970,200	29
2413	01하6887	(주)**닉스	서울특별시 금천구	1	315,130	29
2414	01호2417	(주)**트카	경기도 고양시	7	412,560	29
2415	01호5471	주식회**코아	서울특별시 광진구	1	2,451,800	29
2416	01호6165	주식회**렌탈	서울특별시 영등포구	4	443,940	29
2417	01호6408	주식회**렌탈	서울특별시 영등포구	2	388,920	29
2418	01호9602	주식회**스터	경기도 수원시	8	404,400	29
2419	02가1081	윤*상	경기도 용인시	7	317,200	29
2420	05서3741	한국수**훈)	서울특별시 서초구	2	367,240	29
2421	05서5253	전*진	서울특별시 성북구	5	339,770	29
2422	05서8567	김*아	경기도 용인시	6	308,160	29
2423	35주6142	김*연	경상북도 김천시	8	345,440	29
2424	35하2677	주식회**리스	서울특별시 서대문구	5	510,280	29
2425	35하8594	(주)**트카	서울특별시 성동구	17	786,320	29
2426	39저3197	김*훈	서울특별시 강서구	8	360,800	29
2427	39조2646	한*연	서울특별시 마포구	8	355,420	29
2428	39조2911	주식회**사랑	충청북도 보은군	9	558,160	29
2429	39호1154	주식회**리스	서울특별시 서대문구	2	358,840	29
2430	39호1428	주식회**리스	서울특별시 서대문구	1	316,200	29
2431	39호1486	(주)**더원	서울특별시 금천구	1	319,800	29
2432	39호4076	(주)**더원	서울특별시 금천구	1	316,200	29

등록연번	차량번호	성명	기본주소	과태료제납 건수	과태료 금액	발송회차
2433	39호4144	(주)**더원	서울특별시 금천구	1	305,660	29
2434	39호4791	(주)**더원	서울특별시 금천구	1	316,200	29
2435	39호4798	(주)**더원	서울특별시 금천구	1	316,200	29
2436	39호4997	(주)**더원	서울특별시 금천구	1	316,200	29
2437	39호5995	(주)**더원	서울특별시 금천구	1	316,200	29
2438	39호6117	(주)**더원	서울특별시 금천구	1	316,200	29
2439	45두2029	장*종	서울특별시 강동구	7	307,600	29
2440	45두3449	김*진	서울특별시 강북구	6	304,800	29
2441	45라6587	정*민	제주특별자치도 제주시	13	1,022,880	29
2442	45라8657	설*환	서울특별시 영등포구	15	645,120	29
2443	45로2076	이*숙	경기도 고양시	7	304,240	29
2444	45루5837	방*정	서울특별시 영등포구	5	304,320	29
2445	59오5710	유*명	경기도 수원시	7	324,880	29
2446	59우7284	(주)**프오	서울특별시 도봉구	1	319,800	29
2447	59저2617	김*수	서울특별시 도봉구	5	1,022,090	29
2448	59조0575	케이큐**회사	서울특별시 영등포구	1	323,400	29
2449	59주4178	주식회**이씨	서울특별시 중구	2	487,960	29
2450	59주6945	김*호	서울특별시 금천구	36	1,730,400	29
2451	59주8079	주**우	서울특별시 도봉구	5	304,420	29
2452	60고2529	조*봉	서울특별시 동대문구	4	450,350	29
2453	60고5801	박*진	경기도 평택시	2	337,410	29
2454	60고7885	대운디**회사	서울특별시 강서구	1	303,810	29
2455	60고9093	(주)**먼트	서울특별시 강남구	4	380,030	29
2456	64오7484	채*희	서울특별시 도봉구	5	304,080	29
2457	64오9874	박*철	서울특별시 강서구	1	316,200	29
2458	64우5893	김*일	서울특별시 동작구	8	348,320	29
2459	64우6580	PAN**LU	제주특별자치도 제주시	9	381,840	29
2460	64저6551	(주)**엔티	서울특별시 강남구	8	1,342,920	29
2461	64조0768	우신커**주)	서울특별시 서초구	1	316,200	29
2462	65고5017	장*호	서울특별시 강북구	7	320,750	29
2463	65구2188	하*철	서울특별시 강북구	2	402,810	29
2464	65구2871	김*일	서울특별시 마포구	7	315,260	29
2465	65너5095	김*현	서울특별시 동작구	6	300,940	29
2466	65노8325	주식회**딩스	서울특별시 서초구	1	316,200	29
2467	65다3367	주식회**퍼니	서울특별시 동대문구	4	572,710	29
2468	65더9171	(주)**모랫	서울특별시 구로구	6	946,250	29
2469	69우4780	신*창	경기도 의정부시	5	310,480	29
2470	69우5589	조*철	서울특별시 노원구	1	948,600	29

등록연번	차량번호	성명	기본주소	과태료제납 건수	과태료 금액	발송회차
2471	69우7355	구*나	서울특별시 도봉구	10	924,790	29
2472	69저0412	변*진	서울특별시 중구	4	308,000	29
2473	69저1021	김*훈	경기도 안산시	7	415,040	29
2474	55오0864	전*운	충청북도 청주시	9	409,540	29
2475	55우2102	주식회**타일	서울특별시 구로구	2	383,880	29
2476	서울46노6340	현*주	서울특별시 영등포구	5	302,640	29
2477	서울46머3766	(주)**서널	서울특별시 양천구	7	595,840	29
2478	서울47더3767	이*결	서울특별시 관악구	6	305,280	29
2479	서울47러3080	김*열	서울특별시 성북구	8	371,840	29
2480	51구0693	정*민	서울특별시 금천구	4	437,980	29
2481	51구0928	이*호	서울특별시 송파구	7	342,080	29
2482	51구4380	이*원	서울특별시 동작구	8	351,200	29
2483	51구7646	정*준	경기도 광주시	20	863,840	29
2484	51나2111	최*옥	경기도 부천시	6	323,440	29
2485	51너0960	이*출	서울특별시 강서구	12	516,000	29
2486	51노0378	한*혁	경기도 안양시	7	341,680	29
2487	51노2947	주식회**개발	강원도 태백시	6	318,640	29
2488	51다5762	배*만	경상북도 문경시	6	301,920	29
2489	51도1757	(주)**너지	경기도 김포시	5	300,080	29
2490	51도2199	강현**강현	경기도 김포시	6	302,400	29
2491	51도2260	이*태	서울특별시 구로구	8	377,660	29
2492	51도4656	주식회**푸드	서울특별시 종로구	1	323,400	29
2493	51러9417	윤*찬	서울특별시 강서구	1	323,400	29
2494	51로3816	정*현	인천광역시 계양구	6	308,160	29
2495	55조6248	유*권	서울특별시 송파구	1	948,600	29
2496	55조6812	강민**강민	경기도 의정부시	8	368,960	29
2497	55조7835	황*태	서울특별시 강서구	5	309,250	29
2498	55주7343	채*애	서울특별시 관악구	11	453,240	29
2499	57고7068	김*예	서울특별시 성동구	1	316,200	29
2500	57구5197	장*영	서울특별시 강남구	3	301,870	29
2501	57나2450	은*기	경기도 부천시	6	307,680	29
2502	61무9703	(주)**드림	서울특별시 강동구	2	338,130	29
2503	61버0705	신*성	서울특별시 서초구	1	316,200	29
2504	61버2064	김*춘	충청북도 보은군	6	308,160	29
2505	61버6178	최*열	경기도 수원시	9	348,780	29
2506	61보4756	윤*찬	서울특별시 서초구	1	316,200	29
2507	61보7014	이*준	서울특별시 중랑구	10	406,300	29
2508	61서4474	(주)**앤티	서울특별시 서초구	1	959,400	29

등록연번	차량번호	성명	기본주소	과태료제납 건수	과태료 금액	발송회차
2509	61서5766	주식회**엠씨	서울특별시 강남구	6	316,240	29
2510	61소4319	심*희	서울특별시 동대문구	10	527,040	29
2511	61수0714	(주)**이션	서울특별시 송파구	1	316,200	29
2512	61수6233	김*상	서울특별시 서초구	7	388,560	29
2513	61수6258	서*미	서울특별시 관악구	6	335,520	29
2514	61수6284	윤*균	충청북도 괴산군	11	511,280	29
2515	66조6916	(주)**셔널	서울특별시 서초구	2	332,730	29
2516	66주1064	박*순	서울특별시 강북구	6	328,240	29
2517	67거1701	이*희	서울특별시 성북구	4	308,490	29
2518	67고9284	(주)**이일	서울특별시 강남구	4	475,320	29
2519	67구4565	주식회**유통	서울특별시 금천구	3	384,120	29
2520	67누0641	박*정	서울특별시 서대문구	2	474,370	29
2521	67누3268	주식회**에스	서울특별시 강남구	7	405,570	29
2522	67다1446	김*현	서울특별시 구로구	1	319,800	29
2523	67다1702	김*균	대구광역시 수성구	7	304,720	29
2524	67다5183	주식회**평가	서울특별시 양천구	1	300,390	29
2525	67더1401	김*표	서울특별시 강남구	2	434,730	29
2526	330루8295	김*계	인천광역시 부평구	9	388,080	29
2527	334저8316	김*식	인천광역시 부평구	8	358,260	29
2528	336머9658	고*탁	전라북도 군산시	10	447,020	29
2529	336무3742	김*록	서울특별시 강서구	2	365,560	29
2530	337버7799	유*봉	서울특별시 서초구	9	390,960	29
2531	33가0631	주식회**이치	서울특별시 서초구	2	369,880	29
2532	36머3136	박*수	경기도 평택시	5	303,280	29
2533	36모3660	이*춘	강원도 철원군	10	533,520	29
2534	36모6915	김*희	서울특별시 강동구	3	502,570	29
2535	36무2840	남*희	서울특별시 동작구	2	373,720	29
2536	36보0758	(주)**텍처	서울특별시 강남구	3	405,560	29
2537	36보3132	박혁**박혁	서울특별시 서초구	7	304,720	29
2538	36부7512	(주)**방송	서울특별시 중구	1	323,400	29
2539	36부7846	(주)**로벌	경기도 안양시	8	428,640	29
2540	36부9840	강*영	서울특별시 구로구	1	316,200	29
2541	36서6945	김*섭	서울특별시 광진구	7	306,000	29
2542	36소0817	(주)**산업	서울특별시 관악구	5	540,040	29
2543	36소5943	박*일	서울특별시 용산구	1	316,200	29
2544	40부2107	하*성	서울특별시 강서구	4	1,063,050	29
2545	40부2820	정*희	서울특별시 영등포구	7	314,300	29
2546	40부5866	박*연	서울특별시 강남구	1	316,200	29

등록연번	차량번호	성명	기본주소	과태료제납 건수	과태료 금액	발송회차
2547	40부7090	고*민	서울특별시 은평구	11	465,200	29
2548	40서7304	김*주	서울특별시 노원구	1	319,800	29
2549	12구3750	이*열	서울특별시 성북구	25	2,213,900	29
2550	12나3059	곽*길	충청북도 청주시	7	339,220	29
2551	12내0440	김*아	서울특별시 동대문구	6	361,260	29
2552	12내9295	박*한	서울특별시 중구	6	309,260	29
2553	12노1081	(주)**지몽	서울특별시 광진구	3	561,690	29
2554	12누3066	(주)**농산	서울특별시 송파구	9	452,880	29
2555	12누4246	(주)**퍼니	서울특별시 중랑구	2	560,880	29
2556	15서6598	이*호	서울특별시 도봉구	6	356,000	29
2557	15소9217	심*옥	서울특별시 동대문구	1	948,600	29
2558	15수3900	주식회**이오	경기도 남양주시	6	318,720	29
2559	15오1886	XUE**YU	서울특별시 금천구	9	367,610	29
2560	15우7320	하*수	서울특별시 마포구	7	389,980	29
2561	15저2266	윤*기	경기도 남양주시	7	332,900	29
2562	15저6374	김*선	인천광역시 미추홀구	7	321,520	29
2563	15저9029	조*상	서울특별시 서대문구	4	317,900	29
2564	15조7929	김*윤	인천광역시 부평구	9	445,950	29
2565	15주1879	강*수	서울특별시 관악구	1	319,800	29
2566	19조8944	민*원	서울특별시 강동구	7	588,290	29
2567	19주0535	김*수	서울특별시 강북구	2	368,200	29
2568	19주2364	박*철	서울특별시 동대문구	1	543,810	29
2569	20거5760	김*우	경기도 남양주시	7	304,240	29
2570	20거7743	(주)**코튼	서울특별시 서초구	8	356,480	29
2571	20고3172	안*원	서울특별시 은평구	7	339,720	29
2572	20고8094	김*곤	경기도 광명시	6	354,140	29
2573	25누4268	이*두	서울특별시 양천구	6	333,290	29
2574	25누8615	유*복	경기도 남양주시	6	307,600	29
2575	25더6352	ZHA**NG	서울특별시 구로구	2	362,440	29
2576	25더7316	김*지	서울특별시 동대문구	10	426,400	29
2577	25도7979	(주)**쳐스	서울특별시 강동구	1	323,400	29
2578	25라2975	박*수	대구광역시 동구	7	316,240	29
2579	25라6221	이*주	경기도 남양주시	5	300,000	29
2580	25라6394	(주)**도우	서울특별시 강서구	1	316,200	29
2581	29오5558	황*연	서울특별시 중구	6	1,408,860	29
2582	29오7300	고*철	광주광역시 북구	5	302,000	29
2583	29오9565	이*수	경기도 광주시	6	301,920	29
2584	29우0329	주식회**늑대	서울특별시 송파구	2	335,970	29

등록연번	차량번호	성명	기본주소	과태료제납건수	과태료금액	발송회차
2585	29우1688	이*만	서울특별시 동작구	6	300,960	29
2586	29저0528	박*영	서울특별시 금천구	1	319,800	29
2587	29저0872	주식회**리안	서울특별시 동대문구	2	371,320	29
2588	29주2717	이*용	경기도 고양시	8	387,680	29
2589	29주7396	전*덕	서울특별시 성동구	1	319,800	29
2590	29호2944	주식회**렌탈	서울특별시 영등포구	1	323,400	29
2591	29호3599	(주)**트카	서울특별시 강서구	5	484,920	29
2592	29호3673	광일렌**주	서울특별시 강서구	2	303,400	29
2593	29호5031	주식회**터카	경기도 성남시	5	301,410	29
2594	34누9264	공*한	서울특별시 동작구	5	310,480	29
2595	34더8037	백*일	경기도 포천시	5	389,600	29
2596	34더9885	정*언	서울특별시 구로구	9	333,040	29
2597	34도1872	최*상	서울특별시 용산구	3	352,140	29
2598	34도5369	박*일	경기도 양평군	5	307,060	29
2599	34무0445	(주)**오펜	서울특별시 중구	2	305,160	29
2600	139부8588	황*연	서울특별시 성동구	1	319,800	29
2601	13가1444	(주)**이션	서울특별시 강남구	3	919,250	29
2602	13가9712	김*환	서울특별시 금천구	7	322,480	29
2603	13고0377	안*표	서울특별시 강남구	2	366,040	29
2604	13고5130	최*일	서울특별시 도봉구	9	445,020	29
2605	13구0144	조*빈	서울특별시 동대문구	7	324,400	29
2606	13보1228	안*숙	서울특별시 영등포구	7	342,160	29
2607	13보1726	디캐터**회사	경기도 고양시	5	300,560	29
2608	13보9595	장*일	서울특별시 강동구	1	948,600	29
2609	13부8012	송*경	서울특별시 도봉구	6	301,440	29
2610	13부9170	김*화	서울특별시 서초구	5	517,960	29
2611	13서3140	ENK**LD	서울특별시 도봉구	6	1,227,700	29
2612	17두4794	남*표	서울특별시 영등포구	9	380,880	29
2613	17라1550	박*호	서울특별시 관악구	1	959,400	29
2614	17라0998	최*화	서울특별시 관악구	6	301,920	29
2615	17루8468	(주)**문화	서울특별시 영등포구	2	370,840	29
2616	17마5844	이*석	서울특별시 용산구	1	948,600	29
2617	17모0665	조*암	서울특별시 강남구	1	319,800	29
2618	17모4350	주식회**통신	서울특별시 강남구	1	316,200	29
2619	17모4761	이*준	서울특별시 영등포구	3	460,680	29
2620	17모6191	양*호	경기도 포천시	5	312,960	29
2621	17모6685	(주)**개발	서울특별시 강남구	7	597,760	29
2622	17무1463	김*원	서울특별시 관악구	7	349,840	29

등록연번	차량번호	성명	기본주소	과태료제납 건수	과태료 금액	발송회차
2623	17무5816	이*운	서울특별시 중구	3	300,900	29
2624	17보0435	박*언	서울특별시 중랑구	2	363,880	29
2625	21루3178	AMR**EK	서울특별시 중구	3	524,010	29
2626	21매0797	정*호	경기도 남양주시	5	301,260	29
2627	05소0619	이*환	서울특별시 동작구	2	386,280	29
2628	05소3831	김*집	충청남도 보령시	4	303,760	29
2629	05수2960	박*모	서울특별시 노원구	3	346,040	29
2630	05수4448	(주)**학원	서울특별시 도봉구	2	302,940	29
2631	05여4852	김*화	서울특별시 광진구	7	369,820	29
2632	05여6002	부한중** - 주	서울특별시 양천구	2	611,760	29
2633	05여8093	(주)**스탁	서울특별시 광진구	2	367,720	29
2634	05오0182	이*원	서울특별시 양천구	5	432,640	29
2635	05저1521	이*운	서울특별시 노원구	7	343,120	29
2636	10구2233	(주)**니저	서울특별시 서초구	2	992,680	29
2637	10구4047	김*준	서울특별시 노원구	7	473,730	29
2638	10구5931	정*기	경기도 과천시	4	300,000	29
2639	10노7425	ZHE**EI	경기도 안산시	5	300,080	29
2640	10누4141	최*열	서울특별시 관악구	4	301,800	29
2641	10누7275	성*희	경기도 의정부시	5	302,480	29
2642	10다9907	김*일	서울특별시 중구	9	304,880	29
2643	10도0969	김*옥	서울특별시 강남구	7	630,520	29
2644	10라6310	김*주	서울특별시 은평구	6	300,960	29
2645	10루3296	김*길	서울특별시 양천구	7	398,310	29
2646	10매4256	(주)**저스	서울특별시 구로구	1	316,200	29
2647	14구0395	안*주	서울특별시 강서구	8	365,120	29
2648	14구5636	(주)**앤지	서울특별시 강남구	1	959,400	29
2649	14너5541	김*숙	대전광역시 중구	7	314,320	29
2650	14너7453	김*연	서울특별시 성북구	1	316,200	29
2651	14너7730	김*표	서울특별시 서초구	3	414,020	29
2652	14너9412	전*기	인천광역시 미추홀구	6	307,200	29
2653	45루7142	윤*한	대구광역시 수성구	7	306,640	29
2654	45매8093	김*원	서울특별시 서초구	3	510,520	29
2655	45매8687	이*호	경기도 과천시	2	1,031,300	29
2656	45매9659	(주)**월드	서울특별시 강동구	8	414,480	29
2657	46라0542	이엔지**회사	서울특별시 구로구	1	319,800	29
2658	46라5760	주식회**비코	충청남도 천안시	7	346,480	29
2659	46로0809	박*승	서울특별시 중구	6	327,480	29
2660	46마2067	홍*찬	서울특별시 광진구	1	959,400	29

등록연번	차량번호	성명	기본주소	과태료제납건수	과태료금액	발송회차
2661	46무2389	주식회**딩스	서울특별시 강남구	1	323,400	29
2662	46부9989	김*기	서울특별시 송파구	7	679,630	29
2663	46수8756	박*철	서울특별시 양천구	11	491,120	29
2664	46어0784	오*민	서울특별시 강북구	4	445,560	29
2665	46조0682	LIX**EI	서울특별시 영등포구	5	449,200	29
2666	63오9317	최*이	경기도 화성시	6	307,660	29
2667	63우1690	정*해	인천광역시 계양구	5	304,880	29
2668	63우9758	이*균	서울특별시 중구	1	316,200	29
2669	63조2304	김*찬	서울특별시 성동구	8	354,560	29
2670	63조6066	신*선	경기도 안산시	7	336,620	29
2671	63조7534	ZHE**IN	서울특별시 구로구	9	773,280	29
2672	63주0361	손*건	서울특별시 강서구	1	323,400	29
2673	64가1083	DON**IN	서울특별시 관악구	2	1,003,480	29
2674	64가2107	장*숙	경기도 용인시	6	343,060	29
2675	64가4407	임*진	서울특별시 강서구	5	476,480	29
2676	69주3428	차*희	서울특별시 구로구	3	411,080	29
2677	69주7209	정*순	서울특별시 성북구	5	303,120	29
2678	69하2927	(주)**더원	서울특별시 금천구	1	319,800	29
2679	69호4251	(주)**더원	서울특별시 금천구	1	319,800	29
2680	69호4402	(주)**더원	서울특별시 금천구	1	319,800	29
2681	69호4437	(주)**더원	서울특별시 금천구	1	319,800	29
2682	69호4499	(주)**더원	서울특별시 금천구	1	319,800	29
2683	70가1059	주-록**스웰	서울특별시 서초구	1	959,400	29
2684	70가2612	안*철	서울특별시 송파구	1	316,200	29
2685	76어2294	PIA**HE	서울특별시 관악구	2	495,750	29
2686	76어2863	강*신	서울특별시 중랑구	1	319,800	29
2687	76어6725	합자회**행사	강원도 홍천군	6	324,600	29
2688	76조4728	TEO**IA	서울특별시 성동구	3	607,240	29
2689	76하5353	(주)**더원	서울특별시 금천구	1	316,200	29
2690	77겨9094	임*호	서울특별시 강북구	5	336,020	29
2691	77너9873	정*재	서울특별시 동대문구	5	325,700	29
2692	77다3508	신*의	서울특별시 서대문구	4	300,180	29
2693	77다8323	순복음**식)	서울특별시 양천구	4	469,800	29
2694	77도7053	윤*길	서울특별시 강북구	8	448,000	29
2695	77도7415	이*혁	서울특별시 관악구	3	1,140,560	29
2696	77라1404	PIA**UN	서울특별시 영등포구	1	970,200	29
2697	82리7158	김*근	서울특별시 중랑구	5	1,091,210	29
2698	82리7538	세양상**주)	서울특별시 강동구	11	482,480	29

등록연번	차량번호	성명	기본주소	과태료제납건수	과태료금액	발송회차
2699	82라8618	(주)**먼트	서울특별시 마포구	1	316,200	29
2700	82라9596	(주)**월드	경기도 구리시	6	304,320	29
2701	82로9412	최*정	서울특별시 서대문구	7	321,520	29
2702	82루1722	주식회**기계	경기도 김포시	7	305,680	29
2703	82루1730	(주)**개발	서울특별시 양천구	7	334,940	29
2704	82루2740	이*수	경기도 광주시	7	387,420	29
2705	55우4226	이*민	서울특별시 강남구	1	316,200	29
2706	55호3539	주식회**러스	서울특별시 서대문구	1	527,000	29
2707	56가1048	엄*영	인천광역시 연수구	6	336,860	29
2708	56거3869	구*협	경상북도 경주시	6	302,320	29
2709	56거4862	김*남	서울특별시 금천구	5	310,640	29
2710	56거6666	(주)**로벌	서울특별시 송파구	2	1,003,000	29
2711	56거9541	신*은	서울특별시 송파구	7	307,600	29
2712	56고3833	이*만	서울특별시 구로구	2	308,920	29
2713	56고6884	이*중	경기도 수원시	5	300,560	29
2714	56고9623	고*일	경상남도 창원시	9	391,440	29
2715	56구4096	주식회**시스	서울특별시 송파구	2	378,040	29
2716	60서4422	김*갑	서울특별시 동대문구	5	443,900	29
2717	60수3274	서광건**주)	서울특별시 동대문구	1	948,600	29
2718	60오6079	서*자	서울특별시 용산구	6	302,140	29
2719	60오6319	주식회**너스	서울특별시 강남구	6	302,880	29
2720	60우0500	한영**한영	서울특별시 송파구	1	316,200	29
2721	60우1218	최*영	서울특별시 종로구	2	335,970	29
2722	60우5646	주식회**리원	서울특별시 중구	5	310,000	29
2723	60저0361	김*아	광주광역시 광산구	5	370,380	29
2724	60조4039	김*철	경상남도 남해군	5	317,280	29
2725	60조7396	박*섭	경기도 안산시	11	477,680	29
2726	60조9816	유*채	서울특별시 종랑구	6	301,920	29
2727	60주1522	신*나	서울특별시 강남구	1	572,310	29
2728	66가5853	(주)**벤션	경기도 고양시	7	320,080	29
2729	66거3645	구*모	서울특별시 강남구	10	622,520	29
2730	66거3687	ELS**LI	인천광역시 연수구	4	305,160	29
2731	66거5362	김*준	서울특별시 동작구	7	319,120	29
2732	66구0916	제*혁	서울특별시 마포구	4	469,110	29
2733	66구8125	김*후	서울특별시 강동구	6	300,500	29
2734	67터3329	정*미	서울특별시 서초구	7	304,720	29
2735	71로4505	임*범	서울특별시 종로구	2	387,500	29
2736	71로7408	홍*필	서울특별시 관악구	4	303,880	29

등록연번	차량번호	성명	기본주소	과태료제납 건수	과태료 금액	발송회차
2737	71마3502	주식회**더삼	서울특별시 동작구	3	440,800	29
2738	71마4644	현*중	서울특별시 강서구	6	575,270	29
2739	71마5313	이*명	서울특별시 영등포구	2	379,100	29
2740	71마9857	김*기	서울특별시 금천구	1	578,820	29
2741	71무6020	우리자**회사	서울특별시 강서구	1	319,800	29
2742	71부3256	콩창**콩창	서울특별시 구로구	1	323,400	29
2743	71부5412	이*우	서울특별시 은평구	2	335,250	29
2744	71서1240	사회복**위원	서울특별시 은평구	2	389,900	29
2745	71저2285	김*훈	서울특별시 노원구	8	461,300	29
2746	71조7622	이*복	서울특별시 영등포구	7	374,300	29
2747	71주6077	이현**이현	서울특별시 영등포구	9	487,720	29
2748	71주6148	주식회**센터	서울특별시 강서구	1	319,800	29
2749	80라4527	강*식	서울특별시 중랑구	3	387,610	29
2750	80라6361	주식회**토건	서울특별시 양천구	1	323,400	29
2751	80라6505	박*일	서울특별시 강북구	2	435,330	29
2752	80라7080	김*남	제주특별자치도 서귀포시	6	339,360	29
2753	80라7244	이*식	서울특별시 노원구	9	391,920	29
2754	80라7830	이레테**주)	경기도 광주시	5	300,480	29
2755	80라7884	유한회**별장	서울특별시 강북구	1	316,200	29
2756	80로0924	(주)**토리	서울특별시 용산구	2	1,268,400	29
2757	80로6191	오*열	서울특별시 성북구	6	374,820	29
2758	80로6994	박*수	서울특별시 성북구	8	369,440	29
2759	80마1267	정*래	서울특별시 동대문구	8	365,600	29
2760	80마3066	배*서	서울특별시 강동구	2	434,550	29
2761	83보9296	강*호	경기도 하남시	18	792,480	29
2762	40수0412	조*제	서울특별시 동대문구	1	948,600	29
2763	40수4426	(주)**전기	경기도 구리시	6	402,880	29
2764	40수7309	구*회	서울특별시 마포구	8	415,040	29
2765	40오1276	강*애	경상남도 양산시	7	313,360	29
2766	40우3674	최*은	서울특별시 동대문구	5	342,960	29
2767	40우9995	김*연	서울특별시 서초구	2	361,240	29
2768	40저1983	YAN**UO	경기도 안산시	8	358,880	29
2769	40저9083	최*성	서울특별시 동작구	5	300,960	29
2770	34라4792	김*용	서울특별시 구로구	2	310,040	29
2771	34라7272	김*훈	서울특별시 송파구	4	304,920	29
2772	34라6918	최*균	서울특별시 은평구	4	378,740	29
2773	34로8764	정*양	전라남도 여수시	6	329,120	29
2774	37서4458	최*영	서울특별시 광진구	8	347,840	29

등록연번	차량번호	성명	기본주소	과태료제납 건수	과태료 금액	발송회차
2775	37소5841	정*호	서울특별시 구로구	4	499,500	29
2776	37소9556	김*혁	서울특별시 송파구	1	319,800	29
2777	37수8931	이*호	경기도 안산시	9	384,520	29
2778	37수9196	박*황	서울특별시 노원구	8	401,520	29
2779	37수9461	이*원	서울특별시 노원구	6	328,240	29
2780	37여2545	박*규	충청남도 서산시	9	408,240	29
2781	37여5507	이*영	서울특별시 마포구	6	301,440	29
2782	37오0883	심*광	서울특별시 동대문구	2	1,268,400	29
2783	37오1131	주식회**작전	서울특별시 마포구	1	323,400	29
2784	37우0428	이*구	서울특별시 양천구	7	312,880	29
2785	37저7602	박*관	서울특별시 도봉구	1	323,400	29
2786	42도6765	주식회**먼트	서울특별시 송파구	1	319,800	29
2787	42두6684	서*석	서울특별시 강북구	5	304,640	29
2788	42두6760	김*필	서울특별시 노원구	8	398,050	29
2789	42두7088	김*임	서울특별시 동작구	7	322,060	29
2790	42두8124	이*희	서울특별시 성북구	4	304,320	29
2791	42두8900	주식회**래블	서울특별시 서초구	6	304,830	29
2792	42라0966	김*수	경기도 평택시	5	306,800	29
2793	42라2219	(주)**미트	서울특별시 금천구	1	313,690	29
2794	42라8222	김*진	서울특별시 도봉구	8	350,720	29
2795	42라2218	JIN*IE	서울특별시 구로구	2	1,293,600	29
2796	42모0590	(주)**라자	서울특별시 영등포구	1	319,800	29
2797	21무5369	진*분	서울특별시 동대문구	12	454,440	29
2798	21무8507	유한회**트카	서울특별시 구로구	2	357,300	29
2799	21여8988	서*규	서울특별시 서대문구	1	948,600	29
2800	21오0540	염*규	인천광역시 부평구	7	335,440	29
2801	21조2041	정*숙	경기도 용인시	5	389,520	29
2802	223여3826	김*일	서울특별시 양천구	5	362,240	29
2803	224로2648	나*섭	인천광역시 남동구	20	818,300	29
2804	22가5349	신*영	서울특별시 서초구	3	423,560	29
2805	22가8749	신*호	부산광역시 수영구	5	304,880	29
2806	26고7095	김*호	서울특별시 동대문구	5	506,440	29
2807	14누6597	최*재	서울특별시 중구	14	647,660	29
2808	14누8308	박*경	서울특별시 종로구	5	355,520	29
2809	14더7191	정*인	서울특별시 은평구	1	316,200	29
2810	14두6600	박*수	서울특별시 도봉구	6	313,360	29
2811	14라2636	김*수	서울특별시 성동구	2	350,770	29
2812	14라4002	최*영	인천광역시 미추홀구	6	300,960	29

등록연번	차량번호	성명	기본주소	과태료제납 건수	과태료 금액	발송회차
2813	14라6714	김철**김철	서울특별시 강남구	2	335,970	29
2814	14라7640	지*석	서울특별시 노원구	4	302,490	29
2815	18나5924	염*희	서울특별시 노원구	5	414,290	29
2816	18노0198	전*환	강원도 강릉시	6	306,240	29
2817	18누0608	송*식	서울특별시 성북구	1	319,800	29
2818	18누2151	(주)**그룹	서울특별시 강남구	4	1,109,160	29
2819	18누2309	큐리스**회사	서울특별시 서초구	1	316,200	29
2820	18다3055	조*희	서울특별시 송파구	8	425,520	29
2821	18다9828	백*균	서울특별시 중랑구	1	319,800	29
2822	18더9063	주식회**자인	서울특별시 성동구	1	316,200	29
2823	18도8945	김*한	서울특별시 관악구	7	320,080	29
2824	18두1627	ALI**AB	서울특별시 용산구	3	303,030	29
2825	18두2431	민기택**훈)	서울특별시 노원구	2	401,100	29
2826	18두3183	세현전**주)	서울특별시 구로구	2	384,360	29
2827	18라2729	김*규	서울특별시 강서구	4	328,900	29
2828	22오3962	정*수	서울특별시 영등포구	7	379,040	29
2829	22우2418	정*영	서울특별시 마포구	1	316,200	29
2830	22우4344	오*석	서울특별시 은평구	5	337,770	29
2831	22저9692	새싹크**주)	서울특별시 서초구	1	970,200	29
2832	22조4688	CUI**HU	서울특별시 중구	1	335,790	29
2833	235수2371	(주)**달생	서울특별시 송파구	11	582,100	29
2834	237너3554	박*희	경기도 부천시	6	310,000	29
2835	64거9234	주식회**트카	광주광역시 광산구	4	300,900	29
2836	64거9916	조*영	경기도 안양시	5	305,840	29
2837	64구0849	안*건	서울특별시 구로구	2	366,040	29
2838	68호3164	(주)**더원	서울특별시 금천구	2	366,520	29
2839	69가3788	서*천	경기도 남양주시	9	460,960	29
2840	69가5401	이*진	강원도 강릉시	8	394,320	29
2841	69거6975	황*재	서울특별시 은평구	8	595,660	29
2842	69거8254	하*우	서울특별시 강서구	9	390,480	29
2843	69고6357	서*정	서울특별시 관악구	7	325,480	29
2844	69구0422	박*현	경기도 남양주시	6	308,160	29
2845	69구1526	김*기	서울특별시 강동구	3	346,030	29
2846	69나0583	주식회**농산	서울특별시 송파구	2	359,800	29
2847	69나6859	MUT**AY	서울특별시 양천구	1	959,400	29
2848	69노7377	김*희	서울특별시 강남구	1	323,400	29
2849	69누0934	박*구	경기도 수원시	5	302,000	29
2850	75미1513	이*일	서울특별시 강서구	4	315,740	29

등록연번	차량번호	성명	기본주소	과태료제납 건수	과태료 금액	발송회차
2851	75무4417	신*신	서울특별시 송파구	8	463,600	29
2852	75비4576	조*동	서울특별시 영등포구	3	301,980	29
2853	75보4255	전*진	경기도 안성시	7	454,900	29
2854	75보6708	김*현	서울특별시 강남구	2	1,249,040	29
2855	75부8941	곽*석	경기도 시흥시	4	304,800	29
2856	75수0919	황*용	인천광역시 부평구	5	340,300	29
2857	75수1292	장*식	서울특별시 강서구	5	307,380	29
2858	75수4718	최*원	서울특별시 영등포구	6	660,860	29
2859	82마1635	주식회**유통	서울특별시 구로구	1	449,510	29
2860	82마1707	한*수	서울특별시 노원구	2	332,010	29
2861	82마4879	이*휘	경기도 화성시	8	356,960	29
2862	82마6248	김*숙	경기도 양주시	7	335,280	29
2863	82마2316	안*용	서울특별시 마포구	6	301,920	29
2864	82마3911	정*주	부산광역시 강서구	7	300,880	29
2865	86저5139	농업회**주)	서울특별시 구로구	2	1,268,400	29
2866	86저5163	농업회**주)	서울특별시 구로구	2	1,268,400	29
2867	86저5169	농업회**주)	서울특별시 구로구	2	1,268,400	29
2868	87가0701	김*영	울산광역시 동구	8	390,960	29
2869	87가7771	김*순	경기도 성남시	5	304,320	29
2870	87가8899	김*훈	경기도 고양시	5	301,520	29
2871	87거3352	박*귀	서울특별시 강북구	7	391,960	29
2872	87나4125	김*래	경기도 수원시	8	371,360	29
2873	87나6348	장*희	인천광역시 서구	8	349,760	29
2874	87노9495	윤*희	서울특별시 동대문구	4	448,470	29
2875	87다1182	황*순	인천광역시 서구	6	307,200	29
2876	92비4082	한*현	광주광역시 광산구	6	360,320	29
2877	92비7061	골드코**주)	서울특별시 강남구	5	402,240	29
2878	92부2181	최*옥	서울특별시 강북구	1	319,800	29
2879	92소7802	김*규	서울특별시 성북구	7	350,320	29
2880	92소8645	박*향	서울특별시 성북구	2	993,160	29
2881	92우0591	이*호	서울특별시 강북구	5	307,120	29
2882	66나5450	주식회**앤씨	인천광역시 서구	6	321,280	29
2883	66노0578	(주)**퍼티	서울특별시 서초구	1	319,800	29
2884	66노0744	이*정	서울특별시 광진구	1	319,800	29
2885	66노2881	장*민	서울특별시 양천구	8	405,360	29
2886	66누8255	전*운	서울특별시 강서구	7	308,560	29
2887	66다5356	이*호	경기도 이천시	1	902,270	29
2888	66도0296	김*나	서울특별시 강동구	4	1,099,800	29

등록연번	차량번호	성명	기본주소	과태료제납 건수	과태료 금액	발송회차
2889	70마8729	정*진	경기도 수원시	7	393,500	29
2890	70모3433	JIN**RI	서울특별시 송파구	5	315,490	29
2891	70바3334	이*은	경기도 의정부시	3	302,660	29
2892	70보5327	전*길	서울특별시 송파구	4	341,600	29
2893	70보8252	권*자	경기도 용인시	4	333,040	29
2894	70서4076	허*영	서울특별시 은평구	4	306,000	29
2895	70서4697	김*수	경기도 안양시	5	301,900	29
2896	70서5228	김*호	경기도 양주시	2	869,930	29
2897	70서5403	이*구	서울특별시 은평구	4	303,600	29
2898	70소3838	박*현	서울특별시 중랑구	2	477,530	29
2899	70소4429	김*선	서울특별시 광진구	1	319,800	29
2900	70소4459	김*환	경기도 구리시	4	308,560	29
2901	70소4636	안*우	서울특별시 용산구	3	565,030	29
2902	70수6688	정*철	서울특별시 중랑구	6	341,400	29
2903	79리4642	주식회**센터	서울특별시 강서구	2	379,700	29
2904	79모8385	박*용	경기도 시흥시	7	373,100	29
2905	79부6142	양*식	서울특별시 양천구	5	309,270	29
2906	79소1619	이*륜	서울특별시 종로구	6	310,480	29
2907	79소6691	노이즈**주)	서울특별시 서초구	1	316,200	29
2908	79소9915	이*채	서울특별시 동대문구	14	910,640	29
2909	79수4006	박*영	서울특별시 구로구	1	323,400	29
2910	79여7495	CUI**HE	경기도 고양시	6	498,160	29
2911	79저2510	CUI**IN	서울특별시 구로구	2	337,770	29
2912	80가3945	전*규	서울특별시 강동구	1	323,400	29
2913	83부2961	손혁**손혁	서울특별시 성북구	6	362,290	29
2914	83서2335	민*기	서울특별시 성북구	19	779,740	29
2915	83소1754	송*준	서울특별시 서대문구	7	356,960	29
2916	83오2649	김*태	인천광역시 남동구	8	341,060	29
2917	83오8376	박*수	서울특별시 송파구	7	322,000	29
2918	83우7249	양양택**주)	경기도 이천시	6	300,480	29
2919	83우7262	임*성	서울특별시 송파구	6	525,690	29
2920	83저3881	정*균	서울특별시 강서구	9	494,000	29
2921	83저9187	강*국	서울특별시 양천구	1	316,200	29
2922	83저9841	김*섭	서울특별시 노원구	1	319,800	29
2923	83조3399	패션의**조합	경상남도 김해시	8	346,400	29
2924	89라7338	최*일	경기도 용인시	5	303,120	29
2925	89라2148	김*용	전라북도 완주군	5	301,380	29
2926	89루0578	수락마**조합	서울특별시 노원구	3	404,120	29

등록연번	차량번호	성명	기본주소	과태료제납 건수	과태료 금액	발송회차
2927	89루1281	민*기	경기도 안산시	6	333,020	29
2928	89루4957	박*운	서울특별시 노원구	7	321,040	29
2929	89마0791	김*식	대구광역시 서구	6	302,880	29
2930	89마3218	김*안	서울특별시 성북구	7	604,480	29
2931	89모3107	송*근	서울특별시 강북구	8	349,990	29
2932	89보2636	주식회**통상	서울특별시 서초구	6	591,260	29
2933	89보6115	(주)**유통	서울특별시 동대문구	6	342,880	29
2934	95우0541	두*필	서울특별시 관악구	6	337,800	29
2935	95우7895	한*준	서울특별시 양천구	3	419,720	29
2936	95저6023	ZHU**NY	서울특별시 성동구	1	319,800	29
2937	95조9236	김*용	서울특별시 도봉구	14	722,160	29
2938	46노3529	이*영	서울특별시 금천구	3	412,520	29
2939	46누1189	이준**이준	경기도 구리시	1	622,910	29
2940	46누4724	(주)**퍼니	서울특별시 강남구	5	1,075,620	29
2941	46누9361	이*섭	서울특별시 서대문구	12	527,520	29
2942	46누9545	김*애	서울특별시 은평구	5	308,120	29
2943	46다2522	장*애	경기도 화성시	6	333,040	29
2944	42모2708	정*희	경기도 고양시	6	323,620	29
2945	42무5004	주식회**우정	서울특별시 강남구	1	948,600	29
2946	04두6642	김*수	서울특별시 성동구	5	305,760	29
2947	04라6372	노*현	서울특별시 성북구	7	330,640	29
2948	04라6881	엄*일	경기도 남양주시	1	948,600	29
2949	04라6913	이*이	서울특별시 강북구	5	303,360	29
2950	04라2495	김*근	서울특별시 강동구	4	543,830	29
2951	04로1928	송*영	경기도 동두천시	6	345,600	29
2952	04루0134	송*섭	서울특별시 동대문구	7	313,460	29
2953	04루4381	연*희	서울특별시 은평구	1	948,600	29
2954	04마0271	이*세	서울특별시 광진구	7	330,160	29
2955	04마6530	이*운	경기도 고양시	6	331,520	29
2956	04마6897	이*교	경기도 시흥시	6	304,800	29
2957	04마7752	김*미	서울특별시 강남구	4	355,520	29
2958	04마0399	이*수	서울특별시 강남구	1	323,400	29
2959	08더5194	박*식	서울특별시 중랑구	8	379,860	29
2960	08더5523	조*영	서울특별시 관악구	9	309,870	29
2961	08도4869	NAN**AN	서울특별시 영등포구	7	321,040	29
2962	08라0326	김*도	서울특별시 영등포구	9	394,320	29
2963	08라6084	복*권	서울특별시 은평구	9	443,200	29
2964	08로4328	JIN**NG	서울특별시 영등포구	6	301,440	29

등록연번	차량번호	성명	기본주소	과태료제납 건수	과태료 금액	발송회차
2965	08로5286	조*봉	서울특별시 동대문구	12	523,200	29
2966	08마3220	김*선	인천광역시 부평구	6	337,840	29
2967	08마4335	조*구	경기도 의정부시	7	305,680	29
2968	08마5021	서*중	대전광역시 대덕구	6	322,000	29
2969	12수8401	(주)**두래	서울특별시 관악구	1	319,800	29
2970	12수9835	민*기	서울특별시 은평구	12	514,080	29
2971	26구8406	이*훈	서울특별시 구로구	1	319,800	29
2972	26나7470	김*환	서울특별시 은평구	6	353,680	29
2973	26터0904	정*채	경기도 파주시	5	322,560	29
2974	26두1837	SHI**EV	서울특별시 관악구	1	948,600	29
2975	26두3025	장*하	서울특별시 강남구	1	475,390	29
2976	26두6329	강*원	서울특별시 동대문구	3	407,480	29
2977	26라5704	황*지	경기도 파주시	7	348,320	29
2978	26러8197	신*영	서울특별시 중랑구	6	308,860	29
2979	26로1299	주식회**비치	경기도 가평군	14	1,109,120	29
2980	26로3202	주식회**신성	서울특별시 송파구	1	959,400	29
2981	30오6349	안*민	서울특별시 강동구	6	314,400	29
2982	30오8258	김*철	서울특별시 송파구	1	319,800	29
2983	30우2492	어*선	서울특별시 노원구	1	757,920	29
2984	30지0352	이*부	서울특별시 성북구	7	332,160	29
2985	30저7909	이*영	인천광역시 계양구	7	341,680	29
2986	30조1703	김*안	서울특별시 서대문구	3	1,067,960	29
2987	30주5854	정*원	경기도 남양주시	6	307,680	29
2988	311수7200	장*선	서울특별시 구로구	7	310,000	29
2989	31가0404	김*윤	서울특별시 마포구	6	303,840	29
2990	31가7545	김*래	서울특별시 강서구	5	592,710	29
2991	31거0912	김*일	경기도 성남시	3	302,000	29
2992	34호5612	주식회**렌탈	서울특별시 영등포구	1	323,400	29
2993	34호6206	주식회**트카	서울특별시 서대문구	1	323,400	29
2994	34호6212	주식회**트카	서울특별시 서대문구	1	319,800	29
2995	23가8826	한*영	충청남도 천안시	18	670,260	29
2996	23거7058	(주)**너스	서울특별시 동작구	1	617,670	29
2997	23고0547	박*찬	전라남도 고흥군	6	319,120	29
2998	23고1806	이*훈	서울특별시 강남구	3	401,010	29
2999	273보9240	김석**김석	서울특별시 강남구	1	959,400	29
3000	27가1901	이*산	서울특별시 도봉구	10	439,360	29
3001	27거2472	이*실	경기도 가평군	7	361,280	29
3002	27거5857	하리이**회사	서울특별시 서초구	2	993,160	29

등록연번	차량번호	성명	기본주소	과태료제납 건수	과태료 금액	발송회차
3003	27거9802	양*실	전라남도 목포시	7	318,160	29
3004	27고7145	이*석	서울특별시 동대문구	8	560,560	29
3005	27구4813	김*원	서울특별시 중랑구	4	317,200	29
3006	27구5606	최*섭	경기도 남양주시	8	427,760	29
3007	27나1332	주식회**레콤	서울특별시 관악구	5	331,220	29
3008	27너8020	미래하**회사	서울특별시 영등포구	1	414,210	29
3009	27노8507	김*희	서울특별시 성동구	7	304,590	29
3010	31서6032	김*순	서울특별시 마포구	3	492,130	29
3011	31서7745	정*원	경기도 고양시	7	308,080	29
3012	31소0237	김*준	경기도 남양주시	5	457,940	29
3013	31소0836	고*진	서울특별시 서초구	1	323,400	29
3014	31소7956	(유)**트카	경기도 부천시	6	305,120	29
3015	31소9877	오*택	인천광역시 연수구	5	304,720	29
3016	31수5788	이*진	서울특별시 강서구	1	650,010	29
3017	31오6572	최*훈	서울특별시 영등포구	5	308,160	29
3018	31우9291	이*선	서울특별시 용산구	7	354,080	29
3019	31조0687	주식회**엔피	서울특별시 송파구	4	500,680	29
3020	31주3995	(주)**퍼니	서울특별시 서초구	6	300,360	29
3021	75여2960	김*종	서울특별시 송파구	5	380,320	29
3022	75저4034	김*수	경기도 부천시	5	300,100	29
3023	75저5191	황*옥	경기도 성남시	4	306,800	29
3024	81버9818	(주)**농산	서울특별시 마포구	3	1,345,360	29
3025	81보1242	권*일	서울특별시 강동구	1	970,200	29
3026	81보2996	(주)**너스	서울특별시 서초구	1	319,800	29
3027	81부0501	주*연	경기도 구리시	6	329,680	29
3028	81소8719	주식회**마트	서울특별시 양천구	2	376,120	29
3029	81소9542	주식회**비규	서울특별시 송파구	1	323,400	29
3030	81오7655	(주)**젝트	서울특별시 용산구	8	497,940	29
3031	81오8412	주식회**민중	서울특별시 강동구	1	316,200	29
3032	81저8403	이*섭	서울특별시 동작구	6	354,000	29
3033	81조7247	한*수	서울특별시 강북구	8	332,280	29
3034	85조5608	해태제**주)	강원도 원주시	5	340,240	29
3035	86가5271	기*노	경기도 의정부시	6	300,960	29
3036	86가5277	김*윤	서울특별시 광진구	2	412,520	29
3037	86거2220	제주농**주)	서울특별시 영등포구	13	534,220	29
3038	86거2581	장*수	경기도 남양주시	6	305,760	29
3039	86고2997	김*옥	서울특별시 중랑구	8	418,300	29
3040	86고9149	고*원	경기도 남양주시	5	309,520	29

등록연번	차량번호	성명	기본주소	과태료제납 건수	과태료 금액	발송회차
3041	86나7417	강*만	서울특별시 송파구	5	401,630	29
3042	86너0134	김*성	서울특별시 강북구	2	362,920	29
3043	86노8669	최*근	서울특별시 서초구	1	300,780	29
3044	86누0229	주식회**래닝	대전광역시 대덕구	7	310,000	29
3045	86누4401	홍*의	서울특별시 강서구	5	306,160	29
3046	86누7382	이*관	서울특별시 강북구	3	383,460	29
3047	86누8201	김*숙	서울특별시 성북구	4	426,000	29
3048	92조0184	염*자	서울특별시 강북구	9	646,160	29
3049	93가8643	웰니스**회사	서울특별시 관악구	6	556,570	29
3050	서울31자6585	고*우	인천광역시 서구	7	351,990	29
3051	서울31자6705	이*재	서울특별시 강동구	7	322,100	29
3052	서울31자7673	이*성	서울특별시 영등포구	7	316,720	29
3053	서울31자8721	함*환	서울특별시 중랑구	7	327,720	29
3054	서울32거6458	김*수	서울특별시 용산구	1	319,800	29
3055	서울32러4433	조*현	서울특별시 양천구	3	341,780	29
3056	서울32바7912	신완**신완	서울특별시 성북구	7	349,840	29
3057	서울32사2499	이*엽	서울특별시 노원구	8	376,120	29
3058	서울32사8724	류*성	서울특별시 동대문구	7	307,600	29
3059	50터2068	에이치**주)	서울특별시 금천구	1	319,800	29
3060	50도0660	이*정	제주특별자치도 서귀포시	5	315,840	29
3061	50도8411	법무법**시티	서울특별시 광진구	5	304,800	29
3062	50두0868	주식회**대봉	서울특별시 송파구	2	391,100	29
3063	50두1111	이*학	서울특별시 종로구	3	419,740	29
3064	50두6399	김*정	서울특별시 양천구	8	387,600	29
3065	50두6712	민*수	서울특별시 동작구	9	319,800	29
3066	50러2564	이*주	서울특별시 서초구	11	465,970	29
3067	50러7462	(주)**트리	서울특별시 서초구	2	369,170	29
3068	50러8561	김*각	인천광역시 연수구	6	308,160	29
3069	50로7222	정*석	경상북도 경주시	6	301,920	29
3070	50마8865	김*용	서울특별시 중랑구	6	600,200	29
3071	50머3607	임*홍	서울특별시 동작구	1	323,400	29
3072	50모3474	박*자	경기도 고양시	6	314,880	29
3073	50무2928	류*룡	서울특별시 강남구	7	367,040	29
3074	80가4985	권*우	서울특별시 서초구	1	323,400	29
3075	80가5851	이*구	서울특별시 종로구	6	375,680	29
3076	80거1154	신*범	서울특별시 노원구	1	948,600	29
3077	80거6352	최*국	서울특별시 동대문구	1	319,800	29
3078	82주5975	구*만	서울특별시 은평구	3	410,120	29

등록연번	차량번호	성명	기본주소	과태료제납 건수	과태료 금액	발송회차
3079	82주9350	최*람	서울특별시 송파구	11	319,790	29
3080	83거0891	(주)**테일	서울특별시 용산구	1	319,800	29
3081	83고3688	정*성	서울특별시 중랑구	6	308,140	29
3082	83고3759	김*진	경기도 하남시	7	370,400	29
3083	83구3905	(주)**퍼니	경기도 고양시	6	310,000	29
3084	83구3939	김*순	서울특별시 영등포구	1	847,200	29
3085	83구9033	디에스**회사	서울특별시 영등포구	8	363,200	29
3086	83나4017	김*영	서울특별시 중랑구	2	363,400	29
3087	83나9968	김*원	서울특별시 서대문구	7	325,360	29
3088	83너6329	이*동	경기도 구리시	6	331,600	29
3089	83노1372	김*석	경기도 시흥시	6	320,640	29
3090	83노8382	주식회**수락	서울특별시 송파구	4	367,190	29
3091	87주6334	원*태	서울특별시 양천구	10	431,410	29
3092	87주7209	차*신	강원도 홍천군	4	305,760	29
3093	88거3807	주식회**라미	서울특별시 강남구	2	640,500	29
3094	88거4878	주식회**개발	서울특별시 강서구	1	970,200	29
3095	88거6351	김*미	서울특별시 금천구	4	305,940	29
3096	88너0721	주식회**건설	서울특별시 강북구	1	316,200	29
3097	88너1252	추*식	서울특별시 강서구	1	316,200	29
3098	88너4286	문*성	인천광역시 서구	3	306,450	29
3099	88너8200	김*숙	서울특별시 은평구	7	365,120	29
3100	88노3984	신*식	경기도 안산시	7	318,660	29
3101	95주2505	민*호	서울특별시 양천구	4	411,040	29
3102	95주7684	장*원	서울특별시 구로구	4	476,760	29
3103	95주9762	김*훈	서울특별시 성북구	7	314,320	29
3104	96고0714	이*희	서울특별시 성동구	17	1,003,760	29
3105	96고7531	조*원	서울특별시 양천구	1	323,400	29
3106	96구3926	이*옥	서울특별시 강서구	11	471,920	29
3107	96너3696	이*영	경상남도 의령군	1	323,400	29
3108	96너7825	서*옥	서울특별시 은평구	11	450,970	29
3109	96노9495	대성주**주	서울특별시 노원구	4	307,260	29
3110	96누1527	(주)**송전	경기도 고양시	6	329,920	29
3111	96누2621	조*용	서울특별시 강동구	8	358,880	29
3112	서울80바5822	(주)**물류	서울특별시 강남구	5	335,380	29
3113	서울80배1318	최*구	서울특별시 동대문구	7	317,960	29
3114	서울80배1476	손*수	서울특별시 중랑구	5	318,640	29
3115	서울80배2502	윤*만	서울특별시 마포구	6	314,830	29
3116	서울80배3116	이*석	서울특별시 금천구	1	599,710	29

등록연번	차량번호	성명	기본주소	과태료제납 건수	과태료 금액	발송회차
3117	서울80배3495	이*수	서울특별시 송파구	8	349,760	29
3118	서울80배3655	강*론	서울특별시 서초구	1	316,200	29
3119	서울80배3792	정*현	서울특별시 강동구	3	425,480	29
3120	서울80배4583	문*민	서울특별시 도봉구	5	539,800	29
3121	서울80배5559	이*용	서울특별시 영등포구	7	343,320	29
3122	47너1970	TIA**OU	서울특별시 동대문구	8	351,200	29
3123	47너3239	최*주	서울특별시 강남구	2	563,480	29
3124	47너4427	심*훈	서울특별시 중구	2	394,200	29
3125	47노2095	미래기**회사	서울특별시 서초구	8	365,540	29
3126	46더2975	김*태	대전광역시 동구	7	305,200	29
3127	46더5472	박*재	서울특별시 강북구	3	763,710	29
3128	46더6227	김*종	경기도 파주시	5	304,080	29
3129	46도1153	이*주	서울특별시 강서구	3	1,078,040	29
3130	46도9449	주식회**당스	서울특별시 영등포구	4	384,600	29
3131	46두1654	FIS**LE	경상북도 칠곡군	5	306,700	29
3132	02저8838	유*근	서울특별시 중랑구	7	316,240	29
3133	02조3487	주 - 대**크노	서울특별시 강남구	1	316,200	29
3134	02조4210	민*기	서울특별시 용산구	1	319,800	29
3135	02조7884	김*훈	서울특별시 강서구	5	569,960	29
3136	02조9086	고진**고진	서울특별시 영등포구	1	959,400	29
3137	02조9812	주식회**로어	서울특별시 서초구	2	722,200	29
3138	02주2285	전*상	서울특별시 관악구	7	330,640	29
3139	02허9349	수렌트**회사	서울특별시 구로구	1	2,479,400	29
3140	02허9372	수렌트**회사	서울특별시 노원구	8	371,840	29
3141	03가2242	송*희	서울특별시 관악구	4	453,480	29
3142	03가2503	이*숙	경기도 양주시	7	327,280	29
3143	03가5049	손*란	경기도 의정부시	7	317,200	29
3144	03가6235	강*덕	서울특별시 도봉구	9	415,920	29
3145	06보6035	김*구	서울특별시 구로구	6	345,520	29
3146	06부0556	최*환	서울특별시 강남구	2	381,240	29
3147	06부0650	류*국	서울특별시 영등포구	6	302,400	29
3148	06서7278	정*우	서울특별시 강남구	12	459,960	29
3149	06수9383	TAD**LI	서울특별시 중구	2	649,890	29
3150	12여0631	정*기	경기도 파주시	7	341,420	29
3151	12여9004	베이직**주)	서울특별시 영등포구	1	319,800	29
3152	12우9492	이*민	서울특별시 중랑구	1	948,600	29
3153	12저5023	LIG**UO	서울특별시 광진구	4	1,367,120	29
3154	12저5622	주식회**케어	서울특별시 강남구	3	440,360	29

등록연번	차량번호	성명	기본주소	과태료제납건수	과태료금액	발송회차
3155	12저9155	주식회**자산	경기도 부천시	7	390,480	29
3156	12주3758	권*모	서울특별시 영등포구	5	1,158,040	29
3157	12주9619	김*성	서울특별시 도봉구	5	1,378,570	29
3158	134보2168	OCH**UR	서울특별시 강북구	2	369,560	29
3159	137오7294	김*석	서울특별시 강동구	1	319,800	29
3160	137주4278	박*석	서울특별시 용산구	12	564,880	29
3161	139마4226	김*훈	서울특별시 강남구	1	323,400	29
3162	16모2083	김*형	서울특별시 강동구	1	323,400	29
3163	16모9500	백*실	서울특별시 동대문구	1	948,600	29
3164	16모9888	김*배	서울특별시 강남구	9	403,920	29
3165	16무3129	이*남	서울특별시 서초구	1	959,400	29
3166	16보5310	김*준	서울특별시 중구	3	430,760	29
3167	16보8296	정국현**백현	서울특별시 중구	1	959,400	29
3168	16부8243	고*영	서울특별시 종로구	1	959,400	29
3169	16서4009	손*전	경기도 의왕시	7	319,120	29
3170	16서4147	(주)**스크	인천광역시 연수구	6	335,440	29
3171	16서5509	황*철	경기도 양주시	5	300,720	29
3172	16서5559	문*이	서울특별시 관악구	1	316,200	29
3173	20무9796	정*연	서울특별시 용산구	5	513,920	29
3174	20바2672	김*금	서울특별시 광진구	3	1,073,700	29
3175	20바5994	서*례	서울특별시 강서구	6	305,680	29
3176	20보0559	가*현	충청남도 태안군	4	303,360	29
3177	20보4452	장*국	서울특별시 영등포구	6	658,740	29
3178	34호6213	주식회**트카	서울특별시 서대문구	2	364,360	29
3179	34호6338	주식회**트카	서울특별시 서대문구	1	319,800	29
3180	34호6340	주식회**트카	서울특별시 서대문구	1	319,800	29
3181	34호8701	주식회**터카	서울특별시 강동구	6	301,440	29
3182	354루5869	(주)**이티	서울특별시 금천구	2	1,262,290	29
3183	35가0467	일류스**회사	서울특별시 강동구	5	301,920	29
3184	35가4969	배*관	인천광역시 미추홀구	6	312,000	29
3185	35가7346	주식회**먼트	서울특별시 용산구	1	948,600	29
3186	38오9250	엄*용	서울특별시 동대문구	7	303,280	29
3187	38우1101	이*구	서울특별시 은평구	3	325,840	29
3188	38우7950	(주)**반장	서울특별시 강서구	6	308,160	29
3189	38조6893	우*선	서울특별시 서대문구	3	1,068,920	29
3190	38주5090	이*규	서울특별시 성북구	7	446,020	29
3191	38주5856	박*창	서울특별시 관악구	7	324,400	29
3192	391다7343	이혁**이혁	서울특별시 용산구	1	319,800	29

등록연번	차량번호	성명	기본주소	과태료제납 건수	과태료 금액	발송회차
3193	393너6097	박*옥	서울특별시 강서구	9	339,100	29
3194	398조1845	이*운	부산광역시 동구	7	360,320	29
3195	43두7530	GEN**YU	서울특별시 서대문구	1	948,600	29
3196	43라0143	진*리	서울특별시 강서구	3	407,200	29
3197	43라0268	최*성	서울특별시 용산구	1	319,800	29
3198	43라0520	에이치**주)	서울특별시 중구	2	363,880	29
3199	43라0594	민*진	서울특별시 영등포구	5	512,200	29
3200	43라2927	김*삼	경기도 시흥시	6	312,400	29
3201	43러4714	유*상	경기도 시흥시	7	308,080	29
3202	43러6976	조*연	서울특별시 금천구	2	375,160	29
3203	31허7719	(유)**지점	서울특별시 마포구	1	319,800	29
3204	321라6035	전*중	경기도 광주시	7	341,120	29
3205	35마3282	JIA**AN	제주특별자치도 제주시	12	481,260	29
3206	35머7306	신*선	경기도 김포시	4	301,360	29
3207	35모3274	정*구	서울특별시 영등포구	12	813,040	29
3208	35모3480	최*수	서울특별시 중랑구	1	319,800	29
3209	35무2529	권*술	서울특별시 은평구	5	317,440	29
3210	91수1284	JIN**NG	서울특별시 구로구	1	319,800	29
3211	91오4096	김*우	서울특별시 송파구	1	316,200	29
3212	91오4429	황*원	서울특별시 구로구	1	319,800	29
3213	91오9707	김*림	경기도 고양시	5	306,320	29
3214	91우0697	주식회**이딩	서울특별시 중구	1	329,370	29
3215	91저1656	김*희	서울특별시 구로구	5	1,205,430	29
3216	91저4659	홍*환	서울특별시 영등포구	7	307,120	29
3217	91조4854	조*자	서울특별시 중랑구	1	323,400	29
3218	91조6418	송*주	서울특별시 성동구	1	316,200	29
3219	91주9351	(주)**아이	서울특별시 금천구	6	350,170	29
3220	92가2363	농업회**사터	경기도 파주시	5	302,620	29
3221	경기78바7685	신세계**조합	경기도 포천시	8	430,000	29
3222	경기84배1735	김*균	경기도 의정부시	7	471,920	29
3223	경기85바1172	주식회**엔피	경기도 성남시	6	318,600	29
3224	경기85사2202	한국상**주)	경기도 평택시	4	308,800	29
3225	경기87배2106	장*수	경기도 고양시	7	307,600	29
3226	경기88거8244	윤*영	서울특별시 송파구	1	316,200	29
3227	경기88배2241	김*태	경기도 남양주시	10	434,560	29
3228	경기88배6114	전*현	서울특별시 중구	12	515,040	29
3229	경기90배1358	김*훈	경기도 양주시	8	345,920	29
3230	경기90자4344	하나물**주)	경기도 광명시	5	321,700	29

등록연번	차량번호	성명	기본주소	과태료제납 건수	과태료 금액	발송회차
3231	경기91바1955	김*근	경기도 하남시	7	431,680	29
3232	경기92아1297	(주)**지스	경기도 안산시	14	610,400	29
3233	서울90바4679	동영운**주	서울특별시 서초구	2	2,128,010	29
3234	서울90바5873	(주)**물류	서울특별시 양천구	1	316,200	29
3235	서울91자1830	정*석	서울특별시 은평구	6	304,720	29
3236	55다9306	윤*민	서울특별시 중랑구	7	322,000	29
3237	55두1210	(주)**먼트	서울특별시 서초구	7	300,470	29
3238	55다4303	김*자	서울특별시 송파구	8	307,780	29
3239	55로1609	신*송	서울특별시 동작구	1	325,670	29
3240	55보0538	심*련	서울특별시 강남구	1	329,370	29
3241	55무7650	이*주	경기도 부천시	5	317,360	29
3242	55바6276	주식회**서널	서울특별시 금천구	2	1,010,890	29
3243	55바8931	최*근	서울특별시 마포구	7	452,690	29
3244	55보1685	CUI**HU	서울특별시 구로구	1	316,200	29
3245	60구1296	유*성	경기도 고양시	5	301,360	29
3246	60구2556	이*원	서울특별시 강동구	1	948,600	29
3247	60구2994	양*훈	서울특별시 중랑구	2	851,510	29
3248	60구6137	(주)**정보	서울특별시 성동구	6	330,560	29
3249	60나7101	권*린	경기도 김포시	5	304,320	29
3250	60너4199	신*정	인천광역시 부평구	12	512,640	29
3251	60다0629	이*희	서울특별시 용산구	1	316,200	29
3252	60다1571	윤*모	서울특별시 강남구	26	1,097,300	29
3253	60다8530	성*영	서울특별시 강북구	6	323,440	29
3254	60더4084	최*호	서울특별시 동작구	3	301,140	29
3255	60더5394	김*지	경기도 남양주시	5	302,160	29
3256	65도6682	이*호	경기도 김포시	6	326,560	29
3257	65도7334	주·파**에드	서울특별시 강남구	1	323,400	29
3258	88노6022	이*수	서울특별시 송파구	3	1,058,840	29
3259	88노8134	조*문	서울특별시 송파구	1	323,400	29
3260	94노2264	(주)**퍼니	서울특별시 성북구	2	371,320	29
3261	94누0106	박*숙	서울특별시 강동구	1	316,200	29
3262	94도0130	심*규	서울특별시 동대문구	7	322,000	29
3263	94두1543	김*원	서울특별시 관악구	1	319,800	29
3264	94루2474	문*성	서울특별시 금천구	3	305,590	29
3265	94루9827	전*지	경상남도 김해시	6	516,380	29
3266	94마5868	이*우	서울특별시 성북구	8	352,160	29
3267	94마7123	주식회**리아	충청남도 천안시	5	306,960	29
3268	94마8034	장*정	제주특별자치도 서귀포시	1	301,950	29

등록연번	차량번호	성명	기본주소	과태료제납건수	과태료금액	발송회차
3269	94도9298	김*현	서울특별시 노원구	7	334,960	29
3270	94비0183	박*억	서울특별시 광진구	5	973,910	29
3271	94비0523	이*현	서울특별시 중랑구	5	496,120	29
3272	서울48구5764	정*택	서울특별시 강서구	1	319,800	29
3273	서울51누1828	아르고**주	서울특별시 용산구	14	663,260	29
3274	서울51도9070	윤*복	서울특별시 관악구	9	963,320	29
3275	서울51두3048	대한홍**주	서울특별시 서초구	2	387,480	29
3276	서울51루9146	이*숙	서울특별시 동작구	7	316,720	29
3277	서울51루9397	김*애	경기도 성남시	5	1,226,040	29
3278	서울52고2936	이홍**이홍	서울특별시 용산구	2	1,003,240	29
3279	서울52구2234	맹*정	서울특별시 강동구	3	421,420	29
3280	서울52루8299	(주)**프트	서울특별시 영등포구	5	544,480	29
3281	서울54노9365	박*홍	서울특별시 구로구	6	442,190	29
3282	서울54로7976	노*양	서울특별시 강동구	7	316,350	29
3283	서울54모9010	우리파**주	서울특별시 금천구	6	300,000	29
3284	51로7604	최*식	서울특별시 광진구	17	699,980	29
3285	47누3272	주식회**공사	서울특별시 구로구	5	385,680	29
3286	47다2994	이*옥	강원도 영월군	7	339,200	29
3287	47라6924	김*남	경기도 부천시	7	321,040	29
3288	47라7528	김*진	서울특별시 마포구	14	682,990	29
3289	47라9516	이*현	경기도 화성시	5	306,800	29
3290	47라6672	배*웅	인천광역시 연수구	6	312,880	29
3291	47로5784	(주)**지해	서울특별시 동대문구	7	337,140	29
3292	47루3371	안*택	서울특별시 용산구	1	323,400	29
3293	52부2742	한*수	서울특별시 은평구	1	959,400	29
3294	52부4525	천*호	서울특별시 중구	2	972,560	29
3295	52서5985	박*균	인천광역시 부평구	7	366,480	29
3296	52소2946	박*희	경기도 성남시	7	323,440	29
3297	52소4548	조*연	서울특별시 구로구	1	323,400	29
3298	52소8848	우*순	서울특별시 성북구	6	303,360	29
3299	52소9977	김*휘	서울특별시 도봉구	1	1,045,800	29
3300	52수4588	이*미	서울특별시 중구	3	387,520	29
3301	52수7869	(주)**파솔	서울특별시 강남구	4	301,500	29
3302	52수7875	주식회**선즈	서울특별시 강남구	2	302,910	29
3303	52여4436	주식회**비스	서울특별시 구로구	8	611,140	29
3304	52여9968	박*웅	서울특별시 송파구	9	384,240	29
3305	52오3919	성*제	서울특별시 용산구	8	365,600	29
3306	52우9064	윤*한	서울특별시 종로구	7	307,120	29

등록연번	차량번호	성명	기본주소	과태료제납건수	과태료금액	발송회차
3307	57노6402	이*란	전라북도 완주군	5	1,100,340	29
3308	57노9882	주식회사**앤씨	서울특별시 중랑구	2	1,279,200	29
3309	57두3458	김*영	서울특별시 강남구	1	323,400	29
3310	57두7984	최*희	경기도 안산시	9	354,420	29
3311	57러8150	AL **AN	서울특별시 동대문구	1	326,610	29
3312	57로0557	김*희	서울특별시 강서구	7	621,320	29
3313	57로0609	안*광	서울특별시 금천구	7	341,200	29
3314	57로7892	조*국	서울특별시 강남구	6	326,800	29
3315	06오4654	(주)**교역	경기도 고양시	5	302,160	29
3316	06저0510	김*규	서울특별시 광진구	5	587,710	29
3317	06조0746	임*연	서울특별시 강서구	5	341,640	29
3318	06조1341	이*은	서울특별시 도봉구	3	300,560	29
3319	11라9566	(주)**마트	대구광역시 서구	6	328,620	29
3320	11라9503	손*철	충청북도 충주시	6	336,340	29
3321	11마2451	동해화**주)	경기도 용인시	5	306,960	29
3322	11마7319	김*규	충청북도 충주시	6	582,590	29
3323	11모5536	이*운	서울특별시 노원구	1	319,800	29
3324	11모6603	노*훈	서울특별시 중랑구	6	350,640	29
3325	11무2187	김*미	서울특별시 강북구	6	325,200	29
3326	11보0989	유*란	경기도 남양주시	6	306,240	29
3327	11보1058	주식회사**푸드	경기도 남양주시	6	326,320	29
3328	11보4876	정*용	서울특별시 강남구	1	323,400	29
3329	15노7089	(주)**비전	서울특별시 강남구	1	316,200	29
3330	15누5849	주식회사**리점	서울특별시 광진구	2	969,990	29
3331	15더2407	정*혁	서울특별시 강서구	7	362,520	29
3332	15더3976	신*길	서울특별시 관악구	7	342,160	29
3333	15더9766	최*희	서울특별시 도봉구	1	316,200	29
3334	15두0586	주식회사**비스	서울특별시 마포구	5	500,200	29
3335	15라0796	(주)**이티	서울특별시 마포구	1	316,200	29
3336	15라0948	김*철	서울특별시 강남구	8	345,440	29
3337	15라3600	허*영	서울특별시 구로구	1	501,270	29
3338	15라9575	임창언**봉준	서울특별시 동대문구	1	316,200	29
3339	20부3938	김*열	서울특별시 관악구	1	323,400	29
3340	20부5924	유*덕	서울특별시 용산구	3	413,020	29
3341	20부6665	신*수	경기도 시흥시	10	452,320	29
3342	20서3287	이*진	서울특별시 광진구	2	681,930	29
3343	20서7288	김*규	서울특별시 강남구	2	411,800	29
3344	20소0799	전*성	서울특별시 관악구	2	373,480	29

등록연번	차량번호	성명	기본주소	과태료제납건수	과태료금액	발송회차
3345	20수4833	박*완	서울특별시 강남구	3	448,440	29
3346	20어7718	나*승	서울특별시 서대문구	5	315,760	29
3347	25라1576	주식회**션즈	서울특별시 송파구	2	362,440	29
3348	25라9095	방*환	서울특별시 강남구	4	301,360	29
3349	25라9171	이*용	서울특별시 종량구	7	331,700	29
3350	25라9914	임*묵	서울특별시 광진구	3	352,670	29
3351	25로0190	(주)**자인	서울특별시 강남구	11	434,060	29
3352	25루3762	조*성	인천광역시 계양구	5	356,960	29
3353	25루9732	(주)**셔널	서울특별시 성동구	8	336,850	29
3354	25마4785	한*곤	서울특별시 은평구	1	759,990	29
3355	25마1638	공*니	경기도 화성시	1	319,800	29
3356	25마4291	노*진	인천광역시 부평구	9	390,280	29
3357	25마9323	주식회**퍼니	서울특별시 종로구	6	300,960	29
3358	25모6625	민*운	경기도 양주시	5	309,120	29
3359	25무8496	김*례	서울특별시 양천구	5	304,800	29
3360	29호6330	주식회**물류	서울특별시 종량구	3	2,102,690	29
3361	29호7117	(주)**바다	서울특별시 마포구	1	319,800	29
3362	29호9022	(주)**트카	서울특별시 서대문구	1	323,400	29
3363	29호9549	주식회**렌탈	서울특별시 영등포구	2	383,800	29
3364	29호9552	주식회**렌탈	서울특별시 영등포구	1	323,400	29
3365	302어9524	김*정	서울특별시 광진구	6	838,240	29
3366	303소1681	주식회**유통	경기도 오산시	4	345,920	29
3367	96두8106	(주)**환경	서울특별시 서초구	5	301,920	29
3368	96로5725	씨파티**회사	서울특별시 구로구	1	319,800	29
3369	96마2584	양*자	서울특별시 동작구	3	434,120	29
3370	96마3462	김*희	서울특별시 강남구	5	599,400	29
3371	96도0216	주식회**니트	서울특별시 동대문구	2	1,268,400	29
3372	96더8002	심*홍	경기도 구리시	4	306,000	29
3373	96더8170	송*희	서울특별시 용산구	6	305,140	29
3374	96더9317	김*욱	서울특별시 노원구	7	321,520	29
3375	34보4584	엔주건**주	서울특별시 금천구	7	307,120	29
3376	서울98바9774	주식회**특송	서울특별시 송파구	4	532,420	29
3377	01우7721	정*유	인천광역시 강화군	6	307,200	29
3378	03로0449	황*주	경상남도 창원시	6	335,520	29
3379	04고3673	엄*재	경기도 부천시	5	305,280	29
3380	08바5289	김*진	경기도 오산시	5	347,040	29
3381	08보4188	김*준	서울특별시 서초구	10	391,740	29
3382	13마3744	이*현	강원도 속초시	9	405,820	29

등록연번	차량번호	성명	기본주소	과태료제납 건수	과태료 금액	발송회차
3383	16보7696	한*남	강원도 속초시	5	329,380	29
3384	18모5182	김*중	강원도 홍천군	5	302,880	29
3385	23거6393	허*원	서울특별시 강남구	2	563,890	29
3386	24오5410	한*리	서울특별시 구로구	8	352,640	29
3387	26오8637	평거포**주)	서울특별시 강남구	1	374,160	29
3388	34조4062	HAN**NG	강원도 속초시	6	347,360	29
3389	41우5633	김*기	서울특별시 성북구	5	317,360	29
3390	47거3282	김*경	강원도 홍천군	5	302,960	29
3391	43허1824	(주)**트카	서울특별시 서대문구	7	307,120	29
3392	서울72바9963	서울전**조합	서울특별시 성북구	4	2,916,000	29
3393	19루3131	안*준	서울특별시 중랑구	7	806,590	29
3394	15소2636	양*환	서울특별시 구로구	2	773,390	29
3395	83서6542	서*순	서울특별시 강서구	5	304,400	29
3396	72도2963	이*우	경기도 남양주시	9	393,220	29
3397	서울82바8129	(주)**물류	서울특별시 송파구	10	884,280	29
3398	서울82사1264	(주)**운수	서울특별시 영등포구	1	323,400	29
3399	서울82사1270	(주)**운수	서울특별시 영등포구	1	319,800	29
3400	서울83나8783	박*호	서울특별시 은평구	8	407,200	29
3401	서울83너9367	김운영**주)	서울특별시 구로구	2	351,600	29
3402	서울83모1269	임*빈	서울특별시 강동구	5	300,240	29
3403	서울83바2416	세신물**주)	서울특별시 서초구	1	316,200	29
3404	서울83바6021	(주)**에스	서울특별시 서초구	1	323,400	29
3405	서울83바7232	(주)**물류	서울특별시 서초구	1	316,200	29
3406	서울83사4710	(주)**한진	서울특별시 금천구	10	431,680	29
3407	48너4072	오*학	경기도 안산시	6	303,280	29
3408	48너9139	임*심	서울특별시 구로구	5	306,160	29
3409	48노4740	박*현	서울특별시 용산구	1	948,600	29
3410	48누3440	최*호	대전광역시 유성구	6	329,200	29
3411	48도0567	최*우	서울특별시 강남구	3	1,068,900	29
3412	48도0622	김*중	인천광역시 서구	5	306,320	29
3413	48도2382	정*영	경기도 화성시	6	315,700	29
3414	48라8857	김*조	서울특별시 중랑구	6	1,227,270	29
3415	48라9514	박*철	경기도 파주시	5	305,200	29
3416	48러1026	QIA**AO	서울특별시 동대문구	7	302,260	29
3417	48러1843	CHE**AI	서울특별시 서대문구	5	1,157,080	29
3418	48루7248	주식회**스엘	서울특별시 서대문구	6	337,360	29
3419	53라8967	심*후	서울특별시 관악구	1	319,800	29
3420	53라9556	김*인	경상북도 예천군	5	302,380	29

등록연번	차량번호	성명	기본주소	과태료제납 건수	과태료 금액	발송회차
3421	53라0705	나*자	서울특별시 노원구	1	948,600	29
3422	53루0809	임*용	서울특별시 구로구	3	467,980	29
3423	53루3922	우*재	서울특별시 양천구	9	334,840	29
3424	54더6414	오*혜	서울특별시 강서구	4	504,350	29
3425	54더6799	이*철	서울특별시 마포구	1	319,800	29
3426	54두0192	김*모	충청남도 보령시	6	311,440	29
3427	54라7705	이*성	경기도 평택시	5	310,560	29
3428	54라8827	우림농**회사	대구광역시 동구	7	301,840	29
3429	54로2203	곽*호	경기도 성남시	6	300,480	29
3430	54로5531	조*환	서울특별시 성동구	7	307,750	29
3431	59거8812	정호**정호	서울특별시 종로구	9	408,720	29
3432	59구0640	성*용	서울특별시 송파구	1	319,800	29
3433	59구0796	정*훈	서울특별시 광진구	1	316,200	29
3434	59구7193	김*선	경기도 고양시	6	385,360	29
3435	59너7078	전*범	서울특별시 구로구	6	333,520	29
3436	59너7324	김*용	경기도 부천시	6	372,800	29
3437	59너7408	주식회**메디	경기도 성남시	17	866,480	29
3438	59노6831	박*호	서울특별시 용산구	1	316,200	29
3439	59노6883	복*옥	서울특별시 송파구	6	553,200	29
3440	63모7906	최*찬	서울특별시 도봉구	15	647,760	29
3441	63모8462	JIN**YU	서울특별시 광진구	1	970,200	29
3442	63모8726	안*식	서울특별시 강남구	6	459,260	29
3443	63모8997	이*옥	경기도 의정부시	8	361,760	29
3444	63무7390	구*모	서울특별시 강남구	3	418,880	29
3445	63버0222	한*수	서울특별시 은평구	3	408,480	29
3446	63보0323	이솔**이솔	서울특별시 종로구	9	327,110	29
3447	63보3513	장*환	경기도 안양시	7	334,960	29
3448	63부0779	이*곤	서울특별시 관악구	2	362,680	29
3449	53루5251	김*수	전라남도 보성군	6	305,280	29
3450	53루7334	이용**이용	서울특별시 구로구	5	300,130	29
3451	53마1557	박*옥	서울특별시 광진구	6	304,320	29
3452	53마3314	최*창	경기도 고양시	4	1,066,080	29
3453	53머8032	윤*준	서울특별시 중랑구	9	437,660	29
3454	53머8227	김*희	서울특별시 양천구	6	311,360	29
3455	53모0269	김*래	서울특별시 구로구	7	1,260,080	29
3456	53모6563	장*원	서울특별시 강서구	20	1,002,380	29
3457	53버0622	강*연	서울특별시 은평구	2	396,090	29
3458	58거2630	전*경	서울특별시 은평구	2	475,170	29

등록연번	차량번호	성명	기본주소	과태료제납 건수	과태료 금액	발송회차
3459	58거8034	홍*우	서울특별시 성북구	2	364,020	29
3460	58고8643	최*근	서울특별시 관악구	8	332,760	29
3461	58구7844	김*근	서울특별시 노원구	6	307,600	29
3462	58나1318	김*석	서울특별시 성북구	6	341,680	29
3463	58노9853	신*심	서울특별시 강서구	4	302,780	29
3464	58누8526	이용**이용	경기도 김포시	9	430,320	29
3465	58두9671	최*영	서울특별시 마포구	7	350,420	29
3466	58로0339	변*호	서울특별시 동대문구	1	319,800	29
3467	58로0503	오*백	서울특별시 강동구	2	374,200	29
3468	62무9114	정*광	서울특별시 강북구	1	316,200	29
3469	62무9471	임*수	서울특별시 구로구	6	321,040	29
3470	62무9561	조*숙	경기도 평택시	9	472,960	29
3471	62보0602	송*근	경기도 남양주시	8	387,680	29
3472	62보0693	(주)**간테	서울특별시 강남구	1	319,800	29
3473	62보7088	백*철	경기도 광명시	6	308,160	29
3474	63여3777	이*환	서울특별시 관악구	1	959,400	29
3475	63여7274	박*울	서울특별시 성동구	5	302,630	29
3476	63여7946	김*운	경기도 광주시	7	344,560	29
3477	63여9453	최*순	서울특별시 중랑구	6	430,720	29
3478	63오5207	배*범	경상남도 창원시	6	302,400	29
3479	85우7189	김*숙	서울특별시 강서구	6	308,580	29
3480	54라5124	김*자	서울특별시 강서구	6	311,980	29
3481	63로9044	원*선	서울특별시 은평구	2	385,560	29
3482	62부0443	주식회**도마	서울특별시 은평구	2	381,350	29
3483	62부3096	(주)**무역	서울특별시 금천구	12	511,680	29
3484	62수3706	주식회**드림	서울특별시 강남구	8	366,560	29
3485	62여3627	김*복	경기도 의정부시	6	312,180	29
3486	62여4449	홍*준	서울특별시 영등포구	10	518,480	29
3487	62오4736	정*성	세종특별자치시	6	308,480	29
3488	68고9014	서*영	서울특별시 마포구	8	335,440	29
3489	68구1280	이*림	전라남도 장흥군	10	448,000	29
3490	68구6711	주식회**바움	서울특별시 강남구	2	369,880	29
3491	68다6646	(주)**물류	서울특별시 송파구	1	316,200	29
3492	68더5133	ADD**CK	서울특별시 관악구	1	319,800	29
3493	68더6491	강*진	서울특별시 강서구	1	948,600	29
3494	68두4356	권*진	서울특별시 관악구	2	1,041,000	29
3495	68두5461	전*우	서울특별시 중랑구	14	558,800	29
3496	68두5720	민*기	서울특별시 동작구	1	948,600	29

등록연번	차량번호	성명	기본주소	과태료제납 건수	과태료 금액	발송회차
3497	68두5993	이*운	경기도 평택시	3	1,043,960	29
3498	68두8124	이승민**보)	서울특별시 송파구	2	1,014,250	29
3499	73서6515	이*영	서울특별시 동작구	14	666,320	29
3500	73소2218	(주)**피고	서울특별시 강남구	1	316,200	29
3501	73수5248	김*남	전라남도 순천시	6	339,000	29
3502	73오8979	김*길	서울특별시 강서구	2	778,630	29
3503	73우3157	이*은	서울특별시 성동구	1	323,400	29
3504	73조2106	엄*석	경기도 고양시	4	315,520	29
3505	73조8573	임*자	경기도 성남시	7	391,700	29
3506	73주2112	(주)**스템	서울특별시 금천구	3	313,070	29
3507	61재8118	최*수	서울특별시 동대문구	9	458,920	29
3508	74가8500	김*학	서울특별시 송파구	6	332,400	29
3509	74다5210	한*수	서울특별시 송파구	3	381,480	29
3510	74도6502	홍*정	서울특별시 은평구	2	503,630	29
3511	80우9219	이*직	서울특별시 구로구	2	335,610	29
3512	80주9337	이*근	대전광역시 서구	5	301,680	29
3513	81가8609	우리들**회사	서울특별시 중랑구	2	336,690	29
3514	81가1061	동대문**구청	서울특별시 동대문구	1	319,800	29
3515	81가3044	정*이	서울특별시 은평구	2	368,440	29
3516	81고4381	김*학	서울특별시 강서구	5	350,320	29
3517	81고7150	(주)**스지	서울특별시 관악구	3	429,640	29
3518	81구9868	백*수	경기도 남양주시	7	336,500	29
3519	81나0181	이*중	서울특별시 성북구	2	339,570	29
3520	81나8374	주식회**산업	서울특별시 서초구	3	442,940	29
3521	81나8795	김*태	서울특별시 강남구	6	413,100	29
3522	84주6251	변*태	서울특별시 송파구	3	392,880	29
3523	85가0956	(주)**미트	경기도 고양시	4	316,720	29
3524	85고4638	창민기**회사	서울특별시 광진구	1	316,200	29
3525	85고7200	한수건**주)	서울특별시 마포구	1	323,400	29
3526	85구0267	이*만	경기도 파주시	6	471,440	29
3527	85나8238	김*환	서울특별시 강동구	4	316,160	29
3528	85나8811	최*섭	경기도 광명시	4	303,280	29
3529	85노0855	김*수	서울특별시 광진구	7	349,280	29
3530	85노3612	김*성	서울특별시 강북구	2	363,400	29
3531	85노5168	이*진	서울특별시 동대문구	3	535,270	29
3532	85누4129	박*희	서울특별시 노원구	5	526,840	29
3533	85다3387	김*석	서울특별시 노원구	1	319,800	29
3534	85다6283	주식회**서울	경기도 남양주시	7	310,000	29

등록연번	차량번호	성명	기본주소	과태료제납 건수	과태료 금액	발송회차
3535	85도5685	태영기**주)	서울특별시 영등포구	1	319,800	29
3536	90서7265	이*신	서울특별시 서대문구	9	373,740	29
3537	90서8911	김*현	서울특별시 강서구	5	489,160	29
3538	90소3658	최*운	서울특별시 구로구	4	1,094,280	29
3539	90수5114	김*희	서울특별시 구로구	1	316,200	29
3540	90수8246	서*섭	서울특별시 강동구	7	314,320	29
3541	90오0403	이*진	강원도 홍천군	6	302,920	29
3542	90오7547	(주)**사인	경기도 안성시	6	306,240	29
3543	90우0622	김*우	서울특별시 성동구	2	361,240	29
3544	90조2733	주식회**테크	경기도 안산시	6	309,040	29
3545	90조6417	김*희	서울특별시 구로구	9	699,840	29
3546	90조7836	한*형	경기도 고양시	7	403,980	29
3547	97마8864	주식회**앤지	경기도 고양시	7	334,000	29
3548	97모4664	주식회**와인	서울특별시 송파구	7	328,440	29
3549	97포9138	LAN**AN	서울특별시 종로구	2	370,840	29
3550	97보9987	황*석	서울특별시 강동구	1	319,800	29
3551	97서4370	주식회**건설	서울특별시 강남구	1	313,030	29
3552	97소1473	송*호	서울특별시 강서구	4	473,880	29
3553	97소2083	(주)**테크	경기도 고양시	6	316,240	29
3554	97수3238	(주)**한샘	서울특별시 마포구	1	319,800	29
3555	97수3297	(주)**한샘	서울특별시 마포구	1	319,800	29
3556	97어7730	최*울	서울특별시 관악구	1	319,800	29
3557	97오9893	박*경	서울특별시 구로구	1	959,400	29
3558	서울83사6320	대중통**주)	서울특별시 동대문구	6	3,906,580	29
3559	서울83사8174	박*명	서울특별시 강서구	7	348,320	29
3560	서울83사9024	팽*창	서울특별시 강서구	1	316,200	29
3561	53고1870	ZHA**UA	서울특별시 중랑구	1	319,800	29
3562	53라8015	남*호	서울특별시 송파구	1	319,800	29
3563	53마4746	김*신	서울특별시 노원구	6	313,540	29
3564	53우9082	이*열	서울특별시 관악구	1	948,600	29
3565	54노5436	정*문	서울특별시 금천구	7	329,200	29
3566	84부7740	김*길	서울특별시 송파구	7	319,600	29
3567	85조5233	노*래	서울특별시 관악구	2	479,740	29
3568	90바8696	여*덕	서울특별시 성북구	6	318,200	29
3569	58구1055	김*진	서울특별시 강북구	6	329,540	29
3570	58포2884	김*건	서울특별시 양천구	7	324,880	29
3571	59너7468	김*호	서울특별시 송파구	4	1,120,240	29
3572	61조4074	이*상	서울특별시 마포구	1	316,200	29

등록연번	차량번호	성명	기본주소	과태료제납 건수	과태료 금액	발송회차
3573	62버4766	김*태	서울특별시 관악구	6	308,160	29
3574	63가1647	이*중	서울특별시 관악구	7	314,800	29
3575	63라1021	김*철	서울특별시 강북구	8	350,720	29
3576	67소7133	김*향	서울특별시 성북구	7	300,880	29
3577	68노7701	길*현	서울특별시 서초구	1	319,800	29
3578	68부9374	김*기	서울특별시 중랑구	6	312,380	29
3579	68주1945	정*명	경기도 고양시	4	301,520	29
3580	73나2949	박*규	서울특별시 금천구	1	417,170	29
3581	73누8759	SON**HE	서울특별시 관악구	3	430,600	29
3582	74가1752	라*수	서울특별시 동대문구	7	367,280	29
3583	74가4663	정*현	서울특별시 마포구	1	316,200	29
3584	74소3957	장*현	서울특별시 성북구	7	376,100	29
3585	75나4224	PIA**AN	서울특별시 구로구	3	452,800	29
3586	80저3607	황*성	서울특별시 강북구	5	326,800	29
3587	서울83사9759	주*태	서울특별시 송파구	1	319,800	29
3588	서울84자5448	김*황	경기도 안산시	6	361,010	29
3589	서울84자7278	송*울	서울특별시 강동구	2	377,900	29
3590	서울84자7446	정*용	서울특별시 용산구	7	341,200	29
3591	서울85나8400	공*봉	서울특별시 마포구	7	390,560	29
3592	서울85더5547	황*수	서울특별시 금천구	4	412,030	29
3593	서울85바4573	(주)**지스	서울특별시 서초구	1	316,200	29
3594	서울85자1995	임*균	서울특별시 강동구	9	411,940	29
3595	48마8638	황덕**황덕	서울특별시 강북구	3	408,920	29
3596	48모0641	(주)**리빌	서울특별시 강서구	2	358,360	29
3597	48버5972	조*득	서울특별시 강북구	5	304,080	29
3598	48부2630	황*우	경상북도 영천시	9	411,600	29
3599	48부4830	김*현	서울특별시 서초구	8	360,320	29
3600	48소9602	이*길	경기도 양주시	8	392,400	29
3601	48여0849	홍*표	경기도 의정부시	6	335,840	29
3602	48여6445	김*호	서울특별시 강남구	5	510,760	29
3603	48여8395	이*영	서울특별시 관악구	5	354,130	29
3604	48우1981	세종물**회사	서울특별시 마포구	3	1,328,560	29
3605	48우5286	이*진	경기도 가평군	9	440,180	29
3606	48주0558	주식회**이디	서울특별시 광진구	8	427,440	29
3607	48주3450	고*선	서울특별시 성북구	4	328,640	29
3608	53버4679	김*래	인천광역시 서구	6	347,040	29
3609	53보9207	김*홍	서울특별시 관악구	2	386,900	29
3610	53부2276	(주)**필름	서울특별시 강남구	3	401,960	29

등록연번	차량번호	성명	기본주소	과태료제납 건수	과태료 금액	발송회차
3611	53부2494	이*희	서울특별시 관악구	3	423,440	29
3612	53부6683	박*신	서울특별시 은평구	1	323,400	29
3613	53서1780	홍*승	서울특별시 동대문구	5	305,600	29
3614	54더6260	주식회**서널	서울특별시 서초구	1	323,400	29
3615	11서0539	김*완	서울특별시 관악구	1	959,400	29
3616	80주8173	명*판	서울특별시 중구	7	355,040	29
3617	81나8511	(주)**실업	서울특별시 광진구	3	366,850	29
3618	81노3955	신*범	서울특별시 양천구	1	323,400	29
3619	81모2964	이*자	서울특별시 영등포구	1	316,200	29
3620	48구4744	김*우	서울특별시 관악구	4	447,960	29
3621	48더9049	양*영	서울특별시 금천구	7	311,240	29
3622	49나1668	김*구	서울특별시 노원구	5	310,480	29
3623	90조3907	박*화	서울특별시 동대문구	9	372,460	29
3624	91거8335	(주)**컴스	서울특별시 강남구	2	586,860	29
3625	91모2455	나*인	서울특별시 도봉구	1	316,200	29
3626	96머1801	김*수	서울특별시 동대문구	5	335,640	29
3627	97로1543	박*호	서울특별시 양천구	4	305,280	29
3628	97여4720	경*순	서울특별시 성북구	1	323,400	29
3629	97조8822	임*운	서울특별시 성북구	18	805,190	29
3630	99도6723	주식회**기획	서울특별시 강남구	6	348,430	29
3631	서울83너8185	정*자	서울특별시 노원구	7	618,760	29
3632	서울84자5905	조*구	서울특별시 영등포구	5	300,220	29
3633	서울86바3548	로하로**회사	서울특별시 송파구	3	415,770	29
3634	서울86바5578	윤*균	서울특별시 강동구	7	399,440	29
3635	54고7805	주식회**래로	경기도 포천시	7	359,360	29
3636	57오5528	진*정	경기도 시흥시	6	321,080	29
3637	59고0348	신*화	경기도 수원시	7	336,260	29
3638	85도8952	연우택**회사	서울특별시 종량구	2	377,800	29
3639	96버7052	김*훈	경상남도 사천시	9	320,640	29
3640	33누5528	JIN**NG	서울특별시 구로구	3	1,075,160	29
3641	53서3972	강*욱	서울특별시 도봉구	5	337,050	29
3642	53소0861	이*영	인천광역시 강화군	12	521,280	29
3643	53소2960	김*송	서울특별시 동작구	3	1,213,040	29
3644	53수0578	양*순	경기도 용인시	6	322,480	29
3645	53수8527	황*화	서울특별시 금천구	6	338,880	29
3646	53아7506	NGU**NG	서울특별시 도봉구	6	305,480	29
3647	53저8761	심*환	서울특별시 도봉구	15	643,920	29
3648	58로0939	주식회**그룹	서울특별시 금천구	4	491,760	29

등록연번	차량번호	성명	기본주소	과태료제납 건수	과태료 금액	발송회차
3649	58로8339	주식회**개발	서울특별시 서초구	2	372,280	29
3650	58로8604	성*주	서울특별시 강서구	2	364,840	29
3651	58로8744	손*연	서울특별시 강남구	4	306,800	29
3652	58마2001	윤*국	경기도 성남시	8	342,080	29
3653	58마2066	이*문	서울특별시 영등포구	7	384,240	29
3654	58마3129	권*은	서울특별시 중구	1	948,600	29
3655	58마3537	한일봉**주)	서울특별시 영등포구	8	353,600	29
3656	58마3783	이*구	서울특별시 구로구	6	331,520	29
3657	58모4311	김*정	서울특별시 중랑구	12	312,010	29
3658	58모8237	황*숙	경기도 고양시	6	307,200	29
3659	58보6640	김*수	서울특별시 송파구	6	332,570	29
3660	62우1604	유*현	경기도 남양주시	8	340,640	29
3661	62우3881	최*준	서울특별시 강남구	1	323,400	29
3662	62주0382	김*홍	강원도 춘천시	9	466,060	29
3663	63가0185	II **NG	서울특별시 구로구	2	989,430	29
3664	63고2867	주식회**월드	서울특별시 성북구	4	301,880	29
3665	63구9261	차*우	인천광역시 계양구	6	363,200	29
3666	63나4165	구*영	충청북도 청주시	9	369,540	29
3667	52주3586	황*라	서울특별시 강남구	4	441,470	29
3668	53가2146	장*승	서울특별시 성북구	1	316,200	29
3669	53가1388	박*영	서울특별시 중구	6	371,180	29
3670	53가5042	최*훈	서울특별시 은평구	5	344,960	29
3671	53가8560	신*산	서울특별시 동대문구	1	319,800	29
3672	53고3412	황*수	경기도 부천시	10	439,360	29
3673	53고4826	이*경	서울특별시 강북구	1	316,200	29
3674	57마6496	박*진	서울특별시 은평구	5	309,520	29
3675	57모0520	박*준	서울특별시 마포구	4	484,040	29
3676	57무9618	김*식	서울특별시 은평구	8	355,420	29
3677	57무9907	김*자	서울특별시 광진구	6	300,680	29
3678	57부6640	노*주	경상남도 합천군	5	303,280	29
3679	57서7610	맨투맨**회사	서울특별시 서초구	1	463,710	29
3680	57소4747	김진**김진	서울특별시 용산구	5	808,370	29
3681	57소6123	정*식	경기도 양주시	6	350,880	29
3682	57소6550	황*훈	서울특별시 성동구	3	377,650	29
3683	57소9844	이**설	전라남도 고흥군	7	339,020	29
3684	57수5394	이*희	경기도 남양주시	6	306,720	29
3685	61조4404	김*성	경기도 김포시	7	339,260	29
3686	61주8001	김*대	서울특별시 강남구	7	321,040	29

등록연번	차량번호	성명	기본주소	과태료제납건수	과태료금액	발송회차
3687	61허3289	(주)**트카	경기도 양주시	4	306,720	29
3688	62가6664	김*점	서울특별시 강북구	2	370,600	29
3689	62가8862	이*도	서울특별시 구로구	13	534,220	29
3690	62거0822	김*호	서울특별시 서초구	3	327,250	29
3691	62거9422	(주)**드팜	서울특별시 강남구	7	1,241,970	29
3692	63너1823	김*양	경기도 안산시	7	304,720	29
3693	63너2457	최*형	서울특별시 강남구	8	328,180	29
3694	63너4602	(주)**리아	경기도 고양시	6	307,040	29
3695	63다8132	조*희	서울특별시 강남구	3	431,940	29
3696	63도5245	강*필	서울특별시 강동구	1	316,200	29
3697	63도8480	박*문	경기도 양주시	10	443,200	29
3698	68로0601	(주)**이케	서울특별시 은평구	3	433,880	29
3699	68로1024	전*배	서울특별시 서초구	5	1,216,320	29
3700	68모0947	이*운	대전광역시 유성구	1	959,400	29
3701	68무4686	FAN**NG	서울특별시 양천구	1	834,660	29
3702	68버1651	김옥희**관	서울특별시 구로구	2	376,360	29
3703	68버1696	조*현	경기도 안산시	7	369,520	29
3704	68버9041	최*철	서울특별시 강동구	6	573,320	29
3705	68부8424	유*용	서울특별시 광진구	7	327,760	29
3706	68부8484	오*철	서울특별시 광진구	5	303,920	29
3707	68부9277	종이없**주	서울특별시 강남구	2	994,600	29
3708	68서3541	최*능	경기도 성남시	7	315,280	29
3709	74라4245	강*태	전라북도 익산시	6	342,600	29
3710	74로3757	정*채	인천광역시 미추홀구	5	358,100	29
3711	74모8727	조*철	서울특별시 동대문구	3	597,430	29
3712	74버3720	이*연	서울특별시 금천구	1	959,400	29
3713	74서1018	사단법**구회	서울특별시 동대문구	5	403,520	29
3714	74서9005	강*서	충청북도 천천시	1	948,600	29
3715	74소3837	한*안	서울특별시 금천구	8	489,080	29
3716	74소4654	양*식	경기도 동두천시	6	324,600	29
3717	62구7393	스카이**주	서울특별시 서초구	1	323,400	29
3718	62너0274	최*열	서울특별시 관악구	1	323,400	29
3719	62노2629	주식회**지아	서울특별시 마포구	1	959,400	29
3720	62노6903	주식회**세아	충청남도 청양군	6	300,000	29
3721	62노7726	WAN**LI	서울특별시 서초구	7	333,620	29
3722	62노8481	노*철	서울특별시 서대문구	4	317,310	29
3723	67모3507	이*신	경기도 가평군	5	301,840	29
3724	67모6713	배*영	서울특별시 관악구	8	369,920	29

등록연번	차량번호	성명	기본주소	과태료제납 건수	과태료 금액	발송회차
3725	67무0597	김*득	인천광역시 남동구	7	319,600	29
3726	67비2133	송*혜	경기도 수원시	6	329,440	29
3727	67비2379	음*우	경기도 안산시	15	664,040	29
3728	67비3334	안*춘	전라북도 전주시	7	315,280	29
3729	67보9321	이*형	서울특별시 영등포구	8	464,740	29
3730	67부6959	이*환	서울특별시 구로구	5	304,900	29
3731	67서7732	서*수	서울특별시 강북구	4	341,120	29
3732	67서9155	박*옥	충청북도 충주시	8	341,120	29
3733	67소6469	오*중	제주특별자치도 제주시	5	305,760	29
3734	67수2765	최*하	경기도 양주시	6	325,360	29
3735	72보1494	주식회**힐스	서울특별시 영등포구	6	325,800	29
3736	72어9440	정*자	서울특별시 영등포구	1	323,400	29
3737	72오6331	김*우	경기도 성남시	7	386,900	29
3738	72우7396	주식회**조대	서울특별시 중랑구	4	1,408,000	29
3739	72저6109	서*숙	대전광역시 대덕구	1	959,400	29
3740	73구0952	이*순	서울특별시 도봉구	6	318,600	29
3741	73구8223	나*석	강원도 양구군	8	522,960	29
3742	73구8928	LIX**EN	서울특별시 구로구	8	553,600	29
3743	73나7521	장*환	서울특별시 구로구	1	323,400	29
3744	73나9649	(주)**송단	서울특별시 동작구	10	874,600	29
3745	73나9877	(주)**송단	서울특별시 동작구	12	1,073,080	29
3746	74저6039	김*일	서울특별시 서대문구	5	353,420	29
3747	74호5635	주식회**리스	서울특별시 서대문구	1	319,800	29
3748	81노4480	안*환	서울특별시 양천구	7	305,380	29
3749	81누6222	이*주	경기도 부천시	10	560,560	29
3750	81누9892	김*영	서울특별시 강북구	5	486,900	29
3751	81더3901	박*용	경기도 파주시	8	472,560	29
3752	81더7536	박*옥	서울특별시 중구	4	300,200	29
3753	81도2424	김*석	인천광역시 남동구	7	317,200	29
3754	81두0480	(주)**테크	서울특별시 관악구	1	323,400	29
3755	81두1557	해태제**주	강원도 원주시	7	349,840	29
3756	81두5450	김*영	서울특별시 양천구	7	305,960	29
3757	81두7742	동대문**구청	서울특별시 동대문구	1	319,800	29
3758	81두9309	유*영	서울특별시 강북구	7	337,580	29
3759	81라5147	홍*석	서울특별시 중랑구	5	364,160	29
3760	81러0318	이*열	서울특별시 양천구	9	356,330	29
3761	85로4027	김*수	서울특별시 서대문구	3	996,670	29
3762	85마7373	주식회**개발	서울특별시 서초구	1	319,800	29

등록연번	차량번호	성명	기본주소	과태료제납 건수	과태료 금액	발송회차
3763	85부0807	주식회**이티	서울특별시 강남구	1	323,400	29
3764	85버4323	박철**박철	서울특별시 영등포구	1	323,400	29
3765	85버4368	이*영	서울특별시 영등포구	8	422,240	29
3766	85버6424	주식회**미트	경기도 수원시	4	301,920	29
3767	85버6511	(주)**이씨	인천광역시 서구	5	302,960	29
3768	85버6765	시루채**주	서울특별시 서초구	4	484,500	29
3769	85부5751	황*열	서울특별시 동대문구	1	323,400	29
3770	85부0360	윤*수	서울특별시 강서구	7	306,160	29
3771	85여1093	주식회**너스	서울특별시 중랑구	6	526,690	29
3772	73부6056	CUI**AI	서울특별시 구로구	6	400,520	29
3773	80부2590	정*연	서울특별시 중랑구	1	319,800	29
3774	80부4297	이*열	서울특별시 성동구	5	606,600	29
3775	80부5831	임*희	서울특별시 구로구	1	319,800	29
3776	80부8424	(주)**디스	서울특별시 금천구	2	1,009,720	29
3777	80서5586	표*옥	경기도 의정부시	7	349,840	29
3778	80소3065	조*래	서울특별시 관악구	1	323,400	29
3779	80소5675	최*주	서울특별시 중랑구	3	483,130	29
3780	80부5950	김*철	서울특별시 마포구	4	1,103,400	29
3781	84로1595	주식회**테크	서울특별시 서초구	1	323,400	29
3782	84로7216	주식회**이프	서울특별시 성동구	2	339,390	29
3783	84마0408	최*화	울산광역시 남구	8	345,920	29
3784	84마8770	이*재	서울특별시 양천구	6	301,280	29
3785	84부5560	주식회**어링	서울특별시 성동구	7	303,760	29
3786	84보5965	김*은	서울특별시 금천구	6	532,750	29
3787	84보8289	안*민	서울특별시 서초구	6	382,030	29
3788	84부4755	최*훈	서울특별시 노원구	2	1,275,600	29
3789	84부7366	최*근	서울특별시 강남구	5	300,790	29
3790	84부8814	유*호	경기도 안산시	5	304,220	29
3791	84소0456	한*현	서울특별시 서대문구	8	364,860	29
3792	84소2096	김*환	경기도 시흥시	13	560,560	29
3793	91거3391	김*진	서울특별시 노원구	1	319,800	29
3794	91고8275	주*연	서울특별시 은평구	4	359,410	29
3795	91구4234	장*일	경기도 광명시	6	311,920	29
3796	91나0435	김*호	서울특별시 송파구	1	323,400	29
3797	91나7264	황*선	서울특별시 노원구	5	301,300	29
3798	91나7640	SUK**YA	서울특별시 중랑구	4	896,550	29
3799	91나8922	이*혁	경기도 부천시	8	388,640	29
3800	91노2272	주식회**푸드	서울특별시 강서구	5	302,050	29

등록연번	차량번호	성명	기본주소	과태료제납건수	과태료금액	발송회차
3801	91노6687	김*영	서울특별시 중랑구	1	319,800	29
3802	91누6306	이*실	서울특별시 구로구	6	300,880	29
3803	91다7987	김*수	서울특별시 은평구	12	644,480	29
3804	91더1868	이*덕	서울특별시 강동구	1	319,800	29
3805	97우0211	강*호	서울특별시 용산구	1	323,400	29
3806	97우0215	황*중	서울특별시 강서구	6	308,080	29
3807	97우6745	윤*선	서울특별시 중구	1	316,200	29
3808	97저5083	김*남	서울특별시 구로구	3	413,960	29
3809	97조6208	김*경	서울특별시 서초구	1	319,800	29
3810	97조7635	(주)**엔지	경기도 하남시	10	425,920	29
3811	97조7811	곽*신	서울특별시 광진구	11	338,360	29
3812	97조8207	조*빈	서울특별시 양천구	5	302,740	29
3813	97조8322	서*순	서울특별시 양천구	7	388,160	29
3814	98가8910	행복도**조합	서울특별시 영등포구	5	324,740	29
3815	98가1160	김*현	서울특별시 서초구	1	970,200	29
3816	98가9806	주식회**운수	서울특별시 영등포구	1	970,200	29
3817	98나3562	에이브**회사	서울특별시 성동구	1	316,200	29
3818	서울86바3569	로하로**주	서울특별시 송파구	5	489,110	29
3819	서울86바4058	(주)**한진	서울특별시 금천구	1	319,800	29
3820	서울86바4205	(주)**한진	서울특별시 금천구	1	307,260	29
3821	90가2292	심*숙	서울특별시 송파구	10	509,690	29
3822	90가0851	(주)**서날	서울특별시 영등포구	2	370,600	29
3823	90가2188	정*규	서울특별시 도봉구	3	414,200	29
3824	90가9229	주식회**앤씨	서울특별시 노원구	2	367,000	29
3825	90나2215	김*연	서울특별시 강동구	1	559,450	29
3826	90다9560	최*현	경기도 김포시	12	560,080	29
3827	90더0704	조*환	서울특별시 중랑구	7	343,980	29
3828	90도0618	(주)**리아	서울특별시 서초구	1	323,400	29
3829	90도3864	김*규	서울특별시 양천구	7	357,140	29
3830	90도8786	박*희	충청남도 태안군	6	307,680	29
3831	90두6903	김*목	서울특별시 관악구	1	319,800	29
3832	96머8073	신*식	경기도 광명시	5	310,640	29
3833	96바0424	이*명	서울특별시 종로구	1	316,200	29
3834	96바5238	윤*중	서울특별시 구로구	2	349,040	29
3835	96보6240	최*식	서울특별시 마포구	4	1,089,960	29
3836	96이4475	주식회**건축	서울특별시 노원구	2	361,960	29
3837	96오6171	김*환	대전광역시 동구	5	335,200	29
3838	97가9044	정*숙	서울특별시 중랑구	10	392,860	29

등록연번	차량번호	성명	기본주소	과태료제납 건수	과태료 금액	발송회차
3839	97고1810	윤*주	서울특별시 강서구	2	358,840	29
3840	97고5598	정*봉	경기도 부천시	8	359,840	29
3841	97구0675	서*혁	서울특별시 은평구	7	306,160	29
3842	97구2952	(주)**건축	세종특별자치시 조치원읍	8	353,120	29
3843	97구7857	주식회**프오	서울특별시 도봉구	5	1,382,930	29
3844	서울80자6344	정*철	서울특별시 은평구	15	1,897,800	29
3845	서울81누7438	부림임**주	서울특별시 영등포구	3	2,679,030	29
3846	서울86자4934	이*희	서울특별시 강동구	6	432,160	29
3847	서울86자6373	조*환	서울특별시 영등포구	10	441,280	29
3848	서울86자8577	문*철	서울특별시 용산구	10	433,160	29
3849	서울87바3009	주식회**한진	서울특별시 금천구	2	345,200	29
3850	서울87바3053	(주)**한진	서울특별시 금천구	2	477,240	29
3851	서울87아5718	동아통**회사	서울특별시 관악구	5	500,200	29
3852	서울87아5728	동아통**주	서울특별시 관악구	2	347,600	29
3853	서울87아5830	일양화**주	서울특별시 서대문구	1	316,200	29
3854	서울87아6459	중동육**주	서울특별시 관악구	1	323,400	29
3855	서울87자3822	임*준	서울특별시 강서구	8	432,720	29
3856	48주3531	최*욱	서울특별시 은평구	7	320,760	29
3857	48주5442	(주)**리티	대구광역시 달성군	13	594,640	29
3858	49가7493	오픈파**회사	서울특별시 관악구	2	577,650	29
3859	49가7726	이*산	경기도 시흥시	12	523,680	29
3860	49고5513	박철**박철	인천광역시 미추홀구	9	433,600	29
3861	49나1317	홍*호	서울특별시 강북구	6	301,920	29
3862	49나4170	김*열	서울특별시 동대문구	1	920,130	29
3863	49너9625	김*희	서울특별시 서대문구	5	386,320	29
3864	49노7945	오*자	서울특별시 강북구	8	423,570	29
3865	49다2892	온*철	경기도 광명시	6	373,760	29
3866	49다4366	이*성	서울특별시 용산구	4	453,720	29
3867	49다6687	김*오	서울특별시 노원구	9	430,720	29
3868	49더4437	한*중	서울특별시 은평구	8	348,800	29
3869	53조1140	주식회**당스	서울특별시 강서구	3	324,540	29
3870	53주5421	남*원	서울특별시 강동구	1	323,400	29
3871	53허8250	유한회**버원	광주광역시 서구	14	608,000	29
3872	54가3606	비더블**회사	서울특별시 강남구	6	1,211,000	29
3873	54가9248	제이에**앤디	서울특별시 송파구	2	358,840	29
3874	서울81도8749	김*식	서울특별시 구로구	6	319,340	29
3875	서울81러6244	이*근	서울특별시 강서구	3	1,442,870	29
3876	서울81로1692	(주)**리아	서울특별시 강남구	1	319,800	29

등록연번	차량번호	성명	기본주소	과태료제납 건수	과태료 금액	발송회차
3877	서울81배1460	이*우	서울특별시 강동구	2	733,150	29
3878	서울81배1506	김*준	서울특별시 도봉구	8	328,000	29
3879	서울81배1789	최*섭	서울특별시 강서구	7	314,320	29
3880	서울81배2450	김*중	서울특별시 중랑구	3	639,150	29
3881	서울81사4961	김*옥	서울특별시 은평구	8	341,600	29
3882	서울81사5688	김*완	서울특별시 마포구	6	352,780	29
3883	서울81사7086	김*원	서울특별시 은평구	5	306,320	29
3884	서울82루1712	배*덕	서울특별시 마포구	1	323,400	29
3885	47오5382	김*주	서울특별시 강남구	2	547,960	29
3886	47조1075	김*철	서울특별시 강서구	7	597,910	29
3887	47조4603	이*우	서울특별시 중랑구	9	471,920	29
3888	47주7985	주식회**그룹	서울특별시 양천구	2	367,240	29
3889	47주8419	김*구	서울특별시 중랑구	3	308,360	29
3890	48가1609	최*숙	서울특별시 관악구	9	410,670	29
3891	48가2286	이*분	경기도 남양주시	5	354,080	29
3892	48가8317	웬*현	서울특별시 도봉구	6	419,950	29
3893	48가7648	김*현	경기도 의정부시	5	334,700	29
3894	48고3458	공*호	서울특별시 은평구	1	959,400	29
3895	48구8347	ALR** A	서울특별시 동대문구	1	452,150	29
3896	48나8926	민*기	경기도 과천시	9	415,280	29
3897	53구2082	박*미	서울특별시 중랑구	9	393,220	29
3898	53구7745	강*원	경기도 수원시	6	338,880	29
3899	53나8067	박*하	서울특별시 중구	1	319,800	29
3900	53너6925	(주)**비스	서울특별시 서초구	7	353,110	29
3901	53노4511	정*중	경기도 안산시	7	347,440	29
3902	53누3994	진*원	서울특별시 강서구	7	325,690	29
3903	54가9277	이*신	서울특별시 광진구	2	339,210	29
3904	54기1461	주식회**웍스	서울특별시 영등포구	1	316,200	29
3905	54고0411	손*모	경기도 하남시	6	315,200	29
3906	54고6568	인서울**주	서울특별시 강북구	1	310,200	29
3907	54고8165	김*식	서울특별시 은평구	10	437,500	29
3908	54구0714	조*록	서울특별시 강북구	3	413,480	29
3909	54구0842	삼해상**주	서울특별시 송파구	1	316,200	29
3910	54너2759	박*호	경기도 남양주시	6	330,160	29
3911	58소1734	이*숙	서울특별시 중랑구	2	315,950	29
3912	58수6612	김*영	경상북도 경주시	1	316,200	29
3913	58오7742	전*형	서울특별시 성북구	8	350,240	29
3914	58오8228	최*도	대전광역시 대덕구	10	436,480	29

등록연번	차량번호	성명	기본주소	과태료제납 건수	과태료 금액	발송회차
3915	58우1759	한*배	경기도 화성시	7	332,060	29
3916	58우2875	최*훈	서울특별시 중랑구	3	1,099,560	29
3917	58우9010	신*하	서울특별시 광진구	6	308,520	29
3918	58저3855	정*진	서울특별시 관악구	1	455,970	29
3919	58조0585	조*덕	경기도 고양시	7	342,080	29
3920	58조6140	박*섭	경기도 안산시	7	335,920	29
3921	58조7207	임*희	서울특별시 강서구	12	497,210	29
3922	58주3853	LET**EN	경기도 고양시	8	349,280	29
3923	58주7686	정*호	서울특별시 강북구	8	346,880	29
3924	63두1436	전*숙	인천광역시 부평구	6	302,880	29
3925	63두8300	최*석	서울특별시 강남구	6	612,560	29
3926	63라8525	이*영	서울특별시 금천구	4	366,760	29
3927	63로1660	ZHO**HU	서울특별시 금천구	2	1,290,000	29
3928	63로1720	황*구	서울특별시 강서구	1	970,200	29
3929	63루7251	주식회**퍼니	인천광역시 남동구	7	320,560	29
3930	63루9525	한영애**석)	서울특별시 노원구	2	367,960	29
3931	53누5689	(주)**서날	서울특별시 강남구	5	302,080	29
3932	53다6858	김*술	서울특별시 중랑구	9	385,200	29
3933	53더6085	이*균	서울특별시 강서구	6	302,240	29
3934	53두7260	김*심	서울특별시 구로구	6	332,800	29
3935	53두7881	대한민**주)	서울특별시 용산구	2	300,360	29
3936	53두9730	박*한	경기도 의정부시	6	307,680	29
3937	53라1779	이*영	경기도 성남시	3	325,920	29
3938	53라8513	박*진	서울특별시 강남구	2	333,090	29
3939	57수5434	(주)**덕선	인천광역시 남동구	20	792,680	29
3940	57수8142	(주)**화학	경기도 안산시	7	391,100	29
3941	57여0546	강*상	서울특별시 용산구	3	601,600	29
3942	57우0652	LI **UA	서울특별시 구로구	3	1,302,050	29
3943	57저5818	김*미	경상남도 창원시	7	304,240	29
3944	57주0209	함*주	서울특별시 동작구	5	305,660	29
3945	57주7595	주식회**파크	서울특별시 강서구	3	382,510	29
3946	57주9543	전*후	서울특별시 강남구	1	365,410	29
3947	58거1755	노*형	전라북도 전주시	6	301,920	29
3948	58거2423	주식회**라텍	경기도 양주시	6	301,440	29
3949	62노8872	이*현	서울특별시 송파구	9	391,920	29
3950	62누0683	양*호	서울특별시 성북구	6	346,800	29
3951	62누5569	이*남	충청남도 금산군	7	357,440	29
3952	62다5060	이*찬	서울특별시 은평구	1	323,400	29

등록연번	차량번호	성명	기본주소	과태료제납 건수	과태료 금액	발송회차
3953	62도1299	시흥모**주)	서울특별시 금천구	8	334,830	29
3954	62도4248	윤*기	제주특별자치도 제주시	6	304,320	29
3955	62라1306	김*화	경기도 고양시	6	315,820	29
3956	63마1274	동방종**주)	서울특별시 성북구	6	301,620	29
3957	63마6148	주식회**이선	서울특별시 금천구	1	948,600	29
3958	63마9848	JOV**AT	경기도 하남시	7	327,760	29
3959	63머6023	오*환	서울특별시 은평구	7	434,180	29
3960	63머7087	이완**이완	경기도 안산시	1	300,810	29
3961	63모0952	김*수	서울특별시 노원구	1	323,400	29
3962	68소0719	에이스**회사	서울특별시 구로구	1	316,200	29
3963	68소0745	(주)**씨벤	서울특별시 영등포구	9	606,080	29
3964	68수2235	김*숙	서울특별시 강서구	6	312,350	29
3965	68아5829	하*나	서울특별시 마포구	5	305,200	29
3966	68여7155	유*혁	서울특별시 은평구	1	323,400	29
3967	68우3465	강*애	서울특별시 송파구	7	346,480	29
3968	68우3576	신*성	서울특별시 성동구	6	301,440	29
3969	68저1573	(주)**앤지	경기도 고양시	7	409,120	29
3970	68주1604	김*식	서울특별시 관악구	6	300,580	29
3971	68주4589	김*희	부산광역시 금정구	6	304,640	29
3972	75가6425	NAN**UN	서울특별시 은평구	2	1,282,800	29
3973	75가7139	백*용	경기도 수원시	3	306,380	29
3974	75가9991	(주)**먼트	충청남도 천안시	8	434,200	29
3975	75거4305	이*호	서울특별시 강동구	2	1,148,070	29
3976	75거5779	박*환	서울특별시 광진구	9	693,340	29
3977	75나6202	강*식	서울특별시 서초구	3	398,860	29
3978	75나6275	YON**GE	서울특별시 동대문구	7	352,540	29
3979	75나9082	서*평	서울특별시 은평구	1	316,200	29
3980	75너4951	김*성	서울특별시 중구	4	303,400	29
3981	75노2817	전*경	서울특별시 은평구	1	319,800	29
3982	75다0639	김*영	서울특별시 송파구	6	307,210	29
3983	62라8108	윤*일	전라북도 완주군	11	522,240	29
3984	62라5555	호령(**주)	충청남도 공주시	7	376,640	29
3985	62러7181	이*숙	서울특별시 관악구	5	311,440	29
3986	62로9792	손*윤	서울특별시 강서구	2	369,880	29
3987	62루4552	이*렬	서울특별시 노원구	7	350,800	29
3988	62마1392	주식회**딩스	서울특별시 관악구	7	346,200	29
3989	67여1546	박*수	서울특별시 서대문구	3	406,890	29
3990	67여3192	심*석	서울특별시 강동구	3	1,071,800	29

등록연번	차량번호	성명	기본주소	과태료제납 건수	과태료 금액	발송회차
3991	67여3393	권*민	서울특별시 동대문구	7	327,280	29
3992	67여3565	조*오	경기도 광명시	7	317,200	29
3993	67여4989	구*순	서울특별시 관악구	6	330,500	29
3994	67저6812	주식회**드림	제주특별자치도 제주시	8	349,760	29
3995	67저8051	한*수	서울특별시 강서구	2	600,110	29
3996	67주3879	김*현	경기도 수원시	7	336,400	29
3997	67주5914	김*덕	서울특별시 영등포구	1	319,800	29
3998	67주9072	강*옥	서울특별시 도봉구	16	653,020	29
3999	68거3731	정*섭	서울특별시 구로구	5	374,720	29
4000	68고6032	최*기	서울특별시 도봉구	7	307,250	29
4001	68고6974	진자유**회사	서울특별시 구로구	6	317,400	29
4002	73두4965	장*례	인천광역시 연수구	5	306,700	29
4003	73두7167	이*천	경기도 남양주시	4	300,200	29
4004	73두8555	장*원	경기도 부천시	6	342,600	29
4005	73두8762	황*규	경기도 평택시	18	1,071,680	29
4006	73라4763	주식회**이디	서울특별시 송파구	1	323,400	29
4007	73라4879	주식회**서널	서울특별시 금천구	13	626,320	29
4008	73루7297	남*숙	서울특별시 동작구	6	440,360	29
4009	73마0666	강*호	경기도 고양시	5	332,540	29
4010	73마7861	정*호	서울특별시 관악구	5	335,520	29
4011	75더6695	김*진	서울특별시 성북구	2	359,700	29
4012	75라3654	LIY**AN	서울특별시 구로구	5	1,414,480	29
4013	81루5491	박*균	서울특별시 성동구	6	357,520	29
4014	81루7003	전*순	인천광역시 연수구	9	408,720	29
4015	81루8833	현*안	경기도 군포시	1	948,600	29
4016	81마1206	김*연	서울특별시 양천구	8	392,400	29
4017	81마4956	유*정	서울특별시 강서구	1	319,800	29
4018	81무2955	주식회**딩스	서울특별시 강서구	1	316,200	29
4019	81무6853	조*이	서울특별시 강동구	7	344,740	29
4020	81무6937	주식회**건설	서울특별시 광진구	1	319,800	29
4021	81비2415	(주)**티팜	서울특별시 금천구	1	948,600	29
4022	85여4943	이*경	서울특별시 동대문구	6	325,760	29
4023	85여7229	전*호	서울특별시 강서구	7	313,950	29
4024	85여7316	이*길	서울특별시 구로구	2	308,250	29
4025	85여9612	이*숙	서울특별시 성북구	7	304,760	29
4026	85우3954	(주)**밀로	서울특별시 마포구	2	363,160	29
4027	85우4187	김*수	서울특별시 성북구	7	367,100	29
4028	85우4676	김*홍	경기도 부천시	6	1,211,240	29

등록연번	차량번호	성명	기본주소	과태료제납 건수	과태료 금액	발송회차
4029	85조1297	김*권	서울특별시 중랑구	2	395,300	29
4030	85조3809	장*영	서울특별시 성동구	1	323,400	29
4031	73보6306	CHI**NG	서울특별시 은평구	1	316,200	29
4032	73보7420	서*남	경기도 시흥시	6	380,560	29
4033	73부4203	송*규	경기도 용인시	5	306,920	29
4034	73부7262	이*구	인천광역시 부평구	4	300,800	29
4035	80여5097	홍*영	서울특별시 은평구	9	403,480	29
4036	80여8120	남*여	경기도 남양주시	7	357,920	29
4037	80여9841	이*재	서울특별시 관악구	8	668,600	29
4038	80우1724	장*길	경기도 의정부시	5	301,520	29
4039	80우3966	주·세**리아	서울특별시 성북구	5	535,440	29
4040	80우4209	최*선	서울특별시 동대문구	5	325,360	29
4041	80우5556	김*서	경기도 부천시	8	480,080	29
4042	80우8443	김*호	서울특별시 강북구	10	428,800	29
4043	80저8068	백*욱	서울특별시 성북구	3	418,760	29
4044	80조6130	정*석	서울특별시 송파구	10	435,520	29
4045	80조9069	차*희	서울특별시 관악구	4	327,860	29
4046	80주8105	김*태	경기도 구리시	6	356,940	29
4047	84소4865	권*재	경기도 남양주시	6	302,800	29
4048	84수3298	우*수	서울특별시 강동구	9	1,321,050	29
4049	84수7134	아라조**회사	서울특별시 양천구	5	302,400	29
4050	84여0897	조*준	경기도 부천시	7	324,880	29
4051	84여7354	(주)**비전	서울특별시 마포구	2	392,280	29
4052	84여9408	삼진제**주	서울특별시 동작구	1	323,400	29
4053	84오2632	오*미	경기도 양주시	7	379,440	29
4054	84오8482	강*호	서울특별시 금천구	8	323,290	29
4055	84저0598	정*영	서울특별시 송파구	6	1,209,960	29
4056	84저6860	주식회**스팀	서울특별시 동대문구	1	333,070	29
4057	84조4302	이*희	전라북도 전주시	8	347,840	29
4058	84조6626	ZON**NG	서울특별시 서초구	1	316,200	29
4059	84조8994	조*선	서울특별시 강동구	4	319,970	29
4060	91터7625	나*무	경기도 화성시	2	1,117,020	29
4061	91도5998	박*훈	경기도 안산시	5	306,480	29
4062	91라7747	김*형	서울특별시 강서구	1	316,200	29
4063	91루9145	농업회**팜스	경기도 양평군	6	363,680	29
4064	91미0508	(주)**영가	서울특별시 송파구	2	304,900	29
4065	91미4582	정*홍	서울특별시 동대문구	7	316,240	29
4066	91무6299	안*민	서울특별시 강서구	2	1,264,800	29

등록연번	차량번호	성명	기본주소	과태료제납 건수	과태료 금액	발송회차
4067	91무8288	김*영	서울특별시 구로구	1	316,200	29
4068	91바1962	김*훈	경기도 하남시	6	304,180	29
4069	91바2791	XUA**NG	서울특별시 금천구	4	1,398,900	29
4070	91바3122	김*교	경기도 고양시	7	337,840	29
4071	91부5154	PIA**HU	경기도 수원시	3	1,059,660	29
4072	98타8699	서*종	서울특별시 은평구	2	376,100	29
4073	98도7976	사*환	서울특별시 광진구	9	532,420	29
4074	98오8250	안*철	인천광역시 계양구	1	319,800	29
4075	99루1894	김*근	서울특별시 광진구	6	337,140	29
4076	강원80보1607	함*화	강원도 양구군	5	306,480	29
4077	경기42무7517	김*필	서울특별시 관악구	1	959,400	29
4078	경기68라1124	송*섭	경기도 수원시	8	349,760	29
4079	경기71바7726	(주)**행사	경기도 안양시	6	333,600	29
4080	경기74가3531	임*이	서울특별시 도봉구	1	959,400	29
4081	경기76아5028	주식회**관광	경기도 용인시	6	329,400	29
4082	경기77아6475	합자회**관광	경기도 여주시	8	431,200	29
4083	경기77아6489	합자회**관광	경기도 여주시	8	428,200	29
4084	서울87자5108	김*한	서울특별시 광진구	12	552,960	29
4085	서울88아1033	남일상** - 주	서울특별시 성동구	2	529,680	29
4086	서울88아8328	(주)**에스	서울특별시 서초구	1	319,800	29
4087	90두7317	천*환	서울특별시 영등포구	6	350,060	29
4088	90두7737	전*채	경기도 시흥시	5	301,380	29
4089	90라8079	박*숙	경기도 남양주시	5	379,620	29
4090	90로0502	정*순	서울특별시 성북구	5	307,600	29
4091	90로4023	(주)**상사	서울특별시 강동구	2	1,264,800	29
4092	90로4072	(주)**상사	서울특별시 강동구	2	973,520	29
4093	90루0538	박*영	인천광역시 서구	6	446,560	29
4094	90루1510	김*수	서울특별시 영등포구	1	319,800	29
4095	90루3873	이*선	경기도 성남시	5	300,560	29
4096	90마1120	김*석	서울특별시 강동구	6	314,400	29
4097	90보0565	조*자	서울특별시 동작구	7	367,370	29
4098	90서0311	나*수	경기도 고양시	7	302,380	29
4099	97너7062	최*권	서울특별시 광진구	7	431,680	29
4100	97누3917	이*안	제주특별자치도 제주시	7	338,320	29
4101	97누6296	유*석	서울특별시 광진구	1	319,800	29
4102	97누7858	장*진	충청북도 충주시	6	314,560	29
4103	97도0775	주식회**라스	서울특별시 강서구	1	319,800	29
4104	97도5091	주식회**스틱	서울특별시 양천구	1	323,400	29

등록연번	차량번호	성명	기본주소	과태료제납 건수	과태료 금액	발송회차
4105	97도5693	최*일	서울특별시 노원구	1	301,550	29
4106	97도8201	(주)**앤씨	서울특별시 서초구	1	335,790	29
4107	97두0276	최*범	충청남도 천안시	2	340,650	29
4108	97두2127	이*상	서울특별시 중구	2	363,160	29
4109	97로1357	고*기	서울특별시 강서구	3	421,640	29
4110	97로1554	녹색중**회사	서울특별시 양천구	6	619,350	29
4111	97루6897	윤*식	서울특별시 도봉구	1	323,400	29
4112	서울82바3758	(주)**물류	서울특별시 금천구	2	412,320	29
4113	서울82바4841	(주)**지스	서울특별시 금천구	1	1,401,400	29
4114	서울88자1681	김*호	서울특별시 동작구	5	307,060	29
4115	서울89자6281	박*빈	서울특별시 관악구	8	404,680	29
4116	서울89자7855	(주)**물류	서울특별시 서대문구	1	323,400	29
4117	서울8브8805	박*환	서울특별시 강남구	5	302,800	29
4118	서울90바2726	로하르** 주	서울특별시 송파구	2	359,210	29
4119	서울90바2800	주식회**웍스	서울특별시 영등포구	6	342,120	29
4120	서울90바2898	주식회**지스	서울특별시 영등포구	1	316,200	29
4121	서울90바3241	준석물**회사	서울특별시 구로구	1	319,800	29
4122	서울90바3246	영로지**회사	서울특별시 구로구	1	323,400	29
4123	서울90바3593	(주)**물류	서울특별시 영등포구	1	2,424,200	29
4124	49더8257	최*복	서울특별시 성동구	4	452,560	29
4125	49도3345	허*정	서울특별시 동대문구	1	565,950	29
4126	49두6996	홍*왕	서울특별시 송파구	17	900,470	29
4127	49러4812	박*현	서울특별시 강서구	1	319,800	29
4128	49러7005	김*형	서울특별시 은평구	1	323,400	29
4129	49루6516	심*욱	서울특별시 강북구	10	436,960	29
4130	49루8249	박*경	서울특별시 강서구	9	408,720	29
4131	49마1201	지*홍	서울특별시 동작구	9	455,200	29
4132	49마2532	김*중	서울특별시 마포구	1	534,370	29
4133	49마7463	이*욱	경기도 용인시	14	691,840	29
4134	49머7597	이*영	서울특별시 은평구	6	327,130	29
4135	49모5645	법무법**데아	서울특별시 서초구	7	304,240	29
4136	54다0163	주식회**스텝	서울특별시 광진구	5	300,400	29
4137	54다0193	김*중	서울특별시 송파구	6	319,840	29
4138	54다0251	이*남	서울특별시 동작구	8	378,600	29
4139	54다2323	서*희	서울특별시 강북구	1	319,800	29
4140	54다5203	주식회**에땅	경기도 고양시	5	300,720	29
4141	82가8904	이*규	서울특별시 은평구	1	319,800	29
4142	86우7251	김*우	서울특별시 강서구	1	948,600	29

등록연번	차량번호	성명	기본주소	과태료제납 건수	과태료 금액	발송회차
4143	89여6351	조*형	서울특별시 강서구	2	1,264,800	29
4144	91소8355	한*수	서울특별시 은평구	1	319,800	29
4145	49조4672	김*연	서울특별시 동대문구	7	361,620	29
4146	서울80배2358	이*림	서울특별시 은평구	5	491,560	29
4147	01고1066	한*범	서울특별시 동작구	1	323,400	29
4148	72거9165	김*응	서울특별시 서대문구	5	331,100	29
4149	54무8662	오*희	서울특별시 영등포구	2	366,040	29
4150	54보3790	김*수	서울특별시 용산구	8	377,120	29
4151	55나7363	이*재	서울특별시 강남구	1	316,200	29
4152	55보0860	유*환	서울특별시 용산구	6	532,570	29
4153	56라9501	이*기	서울특별시 송파구	5	350,720	29
4154	56소7317	박*준	서울특별시 광진구	2	332,010	29
4155	57도7097	오주홀**회사	서울특별시 서초구	1	970,200	29
4156	84누6661	홍*호	인천광역시 남동구	7	333,040	29
4157	85조7730	김*경	서울특별시 구로구	3	974,110	29
4158	87오6594	김*민	서울특별시 강동구	1	301,920	29
4159	88너5265	윤*창	서울특별시 종로구	6	300,000	29
4160	88조4535	임*현	서울특별시 금천구	14	648,720	29
4161	89고3749	이*봉	서울특별시 강남구	1	316,200	29
4162	89루4862	유*현	서울특별시 종로구	6	623,290	29
4163	89조4743	정*숙	서울특별시 송파구	4	393,840	29
4164	59로5573	양*안	서울특별시 강남구	1	637,090	29
4165	60더9668	김*령	서울특별시 노원구	1	300,910	29
4166	60도2575	이*숙	충청남도 당진시	7	332,060	29
4167	60여3287	문*석	서울특별시 금천구	5	512,680	29
4168	61머1160	조*환	서울특별시 영등포구	7	315,760	29
4169	61조3169	이*주	경기도 시흥시	8	349,280	29
4170	64구1100	강*성	서울특별시 서초구	4	359,090	29
4171	64노0305	엄*식	서울특별시 중구	7	317,200	29
4172	64모8790	심*섭	서울특별시 송파구	5	546,680	29
4173	64수0696	장*재	서울특별시 중랑구	8	347,360	29
4174	65거2190	조*현	서울특별시 강남구	8	341,120	29
4175	65부7447	(주)**도장	서울특별시 구로구	6	306,240	29
4176	65주7160	이*현	서울특별시 강남구	3	1,018,210	29
4177	66나0371	박*진	경기도 용인시	6	321,080	29
4178	66도5002	박*의	서울특별시 강남구	7	360,320	29
4179	66버5430	이*근	서울특별시 마포구	7	313,360	29
4180	67누7958	고*심	서울특별시 강남구	2	1,282,800	29

등록연번	차량번호	성명	기본주소	과태료제납 건수	과태료 금액	발송회차
4181	69라6389	김*경	서울특별시 구로구	6	307,200	29
4182	69어1072	최*혁	서울특별시 금천구	1	656,470	29
4183	70가1912	서*옥	경기도 남양주시	4	316,400	29
4184	70가3212	함*현	경기도 용인시	5	303,700	29
4185	70노9510	김*현	서울특별시 양천구	1	316,200	29
4186	70로9386	권*길	서울특별시 영등포구	3	310,160	29
4187	70무2813	황*양	서울특별시 중구	7	409,700	29
4188	71라7492	CHI**AA	서울특별시 중랑구	6	312,630	29
4189	71어6858	박*구	경기도 평택시	4	305,000	29
4190	75수3350	ZHA**NG	서울특별시 구로구	4	356,190	29
4191	76노5685	서*남	경기도 시흥시	7	464,740	29
4192	76보9325	LI **NG	서울특별시 영등포구	2	484,900	29
4193	77두9928	HON**HE	서울특별시 영등포구	1	320,150	29
4194	79보6829	이*주	서울특별시 송파구	5	351,900	29
4195	80거9221	박*오	서울특별시 노원구	5	498,280	29
4196	80너1164	김*규	서울특별시 성북구	1	323,400	29
4197	80로1141	김*주	서울특별시 금천구	1	948,600	29
4198	80무3936	박*화	서울특별시 동대문구	3	448,360	29
4199	81어8868	임*용	서울특별시 성동구	2	358,840	29
4200	82고4666	임*혁	서울특별시 노원구	1	319,800	29
4201	82도7605	정*선	서울특별시 중구	1	323,400	29
4202	82소2569	영농조**사모	강원도 춘천시	4	305,500	29
4203	43거2231	추*남	경기도 안산시	11	498,640	29
4204	43보0477	노*철	서울특별시 구로구	2	390,690	29
4205	43우0766	PIA**NG	서울특별시 중랑구	1	339,570	29
4206	45두6247	박*현	서울특별시 영등포구	1	316,200	29
4207	46로4107	YUM**UA	서울특별시 구로구	8	363,200	29
4208	46어5435	김*현	인천광역시 서구	1	948,600	29
4209	47가8720	LIA**HE	서울특별시 광진구	1	948,600	29
4210	47로0444	김*옥	서울특별시 도봉구	2	335,790	29
4211	47무6968	정*집	강원도 고성군	5	331,600	29
4212	49버3778	박*현	서울특별시 송파구	3	1,285,830	29
4213	49어2089	(주)**니즈	서울특별시 성북구	1	970,200	29
4214	50고7162	황*수	서울특별시 구로구	1	323,400	29
4215	50누2668	유*옥	경기도 김포시	10	443,540	29
4216	50조0644	김*석	서울특별시 용산구	1	316,200	29
4217	51무9952	전*수	서울특별시 관악구	5	303,120	29
4218	52거1635	차*석	서울특별시 도봉구	1	959,400	29

등록연번	차량번호	성명	기본주소	과태료제납 건수	과태료 금액	발송회차
4219	52모3012	성*기	서울특별시 성동구	3	484,020	29
4220	07라6294	차*현	서울특별시 도봉구	5	415,970	29
4221	08너6156	우*준	서울특별시 구로구	1	970,200	29
4222	08두1397	장*희	서울특별시 구로구	6	404,310	29
4223	08우8873	김*형	서울특별시 양천구	7	368,000	29
4224	09노5303	장*휘	서울특별시 구로구	8	353,120	29
4225	서울80배7354	이*훈	서울특별시 용산구	1	808,410	29
4226	서울80배7391	김*선	서울특별시 용산구	4	312,020	29
4227	서울80배7563	윤*찬	서울특별시 광진구	4	304,240	29
4228	서울80배7623	남*용	서울특별시 동대문구	3	443,850	29
4229	서울80배7653	박*진	서울특별시 동대문구	7	320,560	29
4230	서울80배8221	단*호	경기도 의정부시	8	360,320	29
4231	서울80배8724	최*가	서울특별시 마포구	8	335,880	29
4232	서울80배9185	심*보	서울특별시 구로구	2	2,740,400	29
4233	서울80배9273	김*곤	서울특별시 금천구	4	484,690	29
4234	47루4048	신미**신미	충청남도 금산군	6	316,160	29
4235	47마5200	최*섭	경기도 광명시	5	341,520	29
4236	47마5987	황*섭	서울특별시 강북구	8	389,600	29
4237	47모0205	주식회**리스	서울특별시 송파구	2	441,170	29
4238	47루7618	장민성**모)	서울특별시 서초구	4	1,048,760	29
4239	47무8523	김*식	서울특별시 성동구	7	329,720	29
4240	47버5827	박*로	경기도 수원시	7	346,680	29
4241	47버9512	표*상	서울특별시 영등포구	5	319,120	29
4242	47보7695	이*각	서울특별시 마포구	1	319,800	29
4243	47부2413	유니포**주)	서울특별시 강남구	1	323,400	29
4244	47부5965	오*숙	경기도 성남시	6	325,220	29
4245	47소0784	사단법**광희	서울특별시 마포구	8	436,080	29
4246	47소3201	안*영	경기도 의정부시	7	312,400	29
4247	47소9578	이*원	서울특별시 관악구	5	302,320	29
4248	52저2128	최*혁	서울특별시 강북구	5	301,840	29
4249	52주2500	이*래	서울특별시 도봉구	5	431,500	29
4250	52주2525	LIH**NG	경기도 안산시	3	302,880	29
4251	52주2878	김*희	서울특별시 중랑구	5	305,680	29
4252	52주3270	임*순	서울특별시 금천구	6	1,264,360	29
4253	52주3502	정*운	서울특별시 강남구	5	1,377,050	29
4254	09마0486	여*찬	경기도 파주시	5	342,880	29
4255	10다5943	임*택	서울특별시 도봉구	10	739,280	29
4256	10무4455	김*희	서울특별시 강동구	1	959,400	29

등록연번	차량번호	성명	기본주소	과태료제납 건수	과태료 금액	발송회차
4257	11머1113	CUI**NG	서울특별시 금천구	1	333,070	29
4258	11소5123	신*기	서울특별시 양천구	4	428,630	29
4259	127소8357	CAO**UO	서울특별시 금천구	7	316,240	29
4260	12고2435	김*건	서울특별시 노원구	5	304,300	29
4261	12소4706	(주)**성복	서울특별시 도봉구	2	371,800	29
4262	34도8672	장*원	서울특별시 성북구	6	455,150	29
4263	34로7599	이*길	경기도 파주시	7	318,140	29
4264	34보4804	ZHE**DE	서울특별시 구로구	11	661,300	29
4265	34오2170	고*운	경기도 안산시	8	357,440	29
4266	35구5030	박*심	서울특별시 구로구	3	358,260	29
4267	35라5052	김*오	경기도 광주시	11	519,840	29
4268	36부8632	최*혁	서울특별시 영등포구	1	319,800	29
4269	37고8489	김*희	서울특별시 서대문구	1	319,800	29
4270	37두1808	최*선	인천광역시 남동구	10	350,860	29
4271	13어9754	오*명	서울특별시 양천구	1	344,650	29
4272	14가1124	권*현	서울특별시 구로구	1	410,710	29
4273	14로0864	서*근	서울특별시 양천구	6	447,760	29
4274	14보3745	이*용	서울특별시 용산구	1	316,200	29
4275	13노0615	(주)**앤씨	서울특별시 관악구	6	622,470	29
4276	15보0833	최*연	서울특별시 성동구	7	470,740	29
4277	15저0114	송*철	서울특별시 구로구	6	303,360	29
4278	160고3173	김*현	서울특별시 구로구	1	316,200	29
4279	16누4709	LIU**AN	서울특별시 구로구	10	441,280	29
4280	16버6919	장*운	서울특별시 서대문구	8	363,200	29
4281	17고4836	노*기	인천광역시 미추홀구	4	362,240	29
4282	17누8494	서*훈	서울특별시 중랑구	2	390,600	29
4283	18두3640	YUA**NG	서울특별시 중구	2	364,120	29
4284	19부0573	정*울	서울특별시 영등포구	1	319,800	29
4285	20머1337	지*희	서울특별시 광진구	6	346,080	29
4286	20부2295	박*환	서울특별시 강동구	1	323,400	29
4287	20소2986	염*숙	서울특별시 금천구	5	400,030	29
4288	21노2650	김*주	서울특별시 양천구	5	366,300	29
4289	22너9404	신*민	서울특별시 구로구	8	374,540	29
4290	22다7926	김*수	서울특별시 금천구	8	320,510	29
4291	22모8607	정*민	서울특별시 송파구	4	1,087,080	29
4292	23가0136	장*호	경기도 부천시	7	306,640	29
4293	23터8477	주식회**온리	서울특별시 용산구	2	364,600	29
4294	24더9144	이*하	서울특별시 영등포구	4	300,420	29

등록연번	차량번호	성명	기본주소	과태료제납 건수	과태료 금액	발송회차
4295	24라0347	박*복	서울특별시 관악구	1	539,000	29
4296	24자6874	천*채	서울특별시 관악구	5	300,090	29
4297	25무8784	허*훈	서울특별시 광진구	3	622,270	29
4298	25소0564	박*현	서울특별시 서초구	5	499,240	29
4299	25우8223	조*연	서울특별시 마포구	1	316,200	29
4300	26아5469	주식회**앤씨	서울특별시 강동구	3	420,750	29
4301	27겨7383	김*표	서울특별시 영등포구	9	305,970	29
4302	27바0454	문*영	서울특별시 구로구	8	376,640	29
4303	28모6943	곽*정	경기도 안산시	6	300,000	29
4304	29누6546	홍*기	전라북도 군산시	5	310,480	29
4305	29모4131	위현**위현	서울특별시 강북구	1	307,410	29
4306	29우2941	이*선	서울특별시 용산구	4	439,890	29
4307	30보2361	권*상	서울특별시 관악구	1	948,600	29
4308	30오2672	오수**오수	충청남도 천안시	8	1,255,240	29
4309	31가5610	김*훈	서울특별시 강남구	8	429,340	29
4310	31모7276	이*빈	서울특별시 강동구	7	350,760	29
4311	01너0877	우*임	서울특별시 강동구	6	312,840	29
4312	01다3153	김*준	서울특별시 노원구	2	693,100	29
4313	01마0762	(주)**앤지	서울특별시 노원구	3	487,210	29
4314	01소9459	ZHA**EN	서울특별시 구로구	2	432,920	29
4315	01오5118	유*우	서울특별시 동대문구	7	373,280	29
4316	02너8310	최*호	경기도 고양시	6	307,680	29
4317	02자7531	김*래	서울특별시 동대문구	6	372,880	29
4318	03구7641	김*선	서울특별시 강북구	3	413,720	29
4319	03다3296	최*덕	서울특별시 중랑구	13	483,760	29
4320	03보5220	유*희	서울특별시 마포구	5	308,160	29
4321	03조4587	최*미	인천광역시 남동구	6	371,920	29
4322	04라4996	제이이**회사	서울특별시 강동구	1	959,400	29
4323	04자2798	이*석	서울특별시 금천구	17	581,640	29
4324	05겨0699	이*길	강원도 춘천시	5	301,740	29
4325	05누4232	주식회**비엠	서울특별시 구로구	7	392,480	29
4326	05소7899	CUI**AO	서울특별시 서대문구	7	325,340	29
4327	05조2631	이*민	대전광역시 서구	2	343,170	29
4328	06고5749	CHE**IE	경기도 수원시	1	319,800	29
4329	06서3483	편*을	서울특별시 성북구	5	358,960	29
4330	06오1746	김*준	경기도 구리시	5	307,680	29
4331	37마2052	김*옥	서울특별시 송파구	6	313,670	29
4332	37오5705	강*주	서울특별시 성북구	2	396,010	29

등록연번	차량번호	성명	기본주소	과태료제납 건수	과태료 금액	발송회차
4333	38더7453	이*복	경기도 양주시	5	375,200	29
4334	38보2583	김*관	인천광역시 부평구	4	300,900	29
4335	398버8536	이*기	서울특별시 성북구	1	319,800	29
4336	39노8158	최*돈	서울특별시 강남구	7	300,400	29
4337	39라9700	(주)**자인	서울특별시 서초구	2	1,038,600	29
4338	39여3178	김*우	서울특별시 도봉구	2	580,350	29
4339	40부7514	이*노	서울특별시 마포구	11	561,040	29
4340	40조7367	오*정	서울특별시 구로구	7	340,240	29
4341	41라5686	정*아	서울특별시 마포구	13	652,080	29
4342	41버0574	김*환	서울특별시 금천구	3	411,080	29
4343	42거6314	황*현	서울특별시 광진구	6	639,470	29
4344	42라9473	박*신	서울특별시 관악구	8	359,860	29
4345	91주7927	권*미	인천광역시 남동구	14	618,560	29
4346	92너2715	탁*길	서울특별시 구로구	4	464,390	29
4347	92무5281	노*환	서울특별시 성북구	1	316,200	29
4348	92여3632	임*식	서울특별시 강북구	29	954,020	29
4349	93고2443	박*옥	서울특별시 강북구	4	1,210,680	29
4350	93다8751	김*관	서울특별시 노원구	6	317,260	29
4351	93마9000	김*봉	서울특별시 송파구	1	323,400	29
4352	94라3116	이*수	서울특별시 중랑구	10	330,580	29
4353	95무0759	김*라	경기도 화성시	1	970,200	29
4354	서울31사3345	조*훈	서울특별시 중구	8	361,280	29
4355	서울32자1562	임*혁	서울특별시 중랑구	12	521,280	29
4356	서울39러1485	박연서**원)	서울특별시 도봉구	1	305,900	29
4357	서울52나7133	원*환	서울특별시 구로구	5	449,730	29
4358	서울71도2450	박*순	서울특별시 관악구	3	683,400	29
4359	서울80도3680	윤*익	서울특별시 광진구	6	312,980	29
4360	서울80배8301	조*환	서울특별시 노원구	1	323,400	29
4361	59다3706	원*연	충청북도 음성군	5	318,080	29
4362	65더4287	박*백	경기도 남양주시	6	303,840	29
4363	78구3578	CUI**AI	서울특별시 영등포구	1	970,200	29
4364	88노2813	문*식	경기도 부천시	5	300,720	29
4365	95부9867	손*대	경기도 화성시	6	340,320	29

■ 행정절차법 시행규칙 [별지 제11호서식] <개정 2014.7.28>

의견제출서

※ 아래의 유의사항을 읽고 작성하시기 바랍니다.

의견제출인	성명	
	주소	전화번호
의견제출 내용	① 예정된 처분의 제목	
	당사자	성명(명칭)
		주소 (전화번호:)
	의견	
	기타	

「행정절차법」 제27조제1항(제31조제3항)에 따라 위와 같이 의견을 제출합니다.

년 월 일

의견제출인

(서명 또는 인)

귀하

유의사항

1. 기재란이 부족한 경우에는 별지를 사용하실 수 있습니다.
2. 증거자료 등을 첨부하실 수 있습니다.
3. 위 의견제출과 관련하여 문서를 받으신 경우에는 문서번호와 일자를 ①란에 함께 기재하여 주시기 바랍니다.

210mm×297mm[백상지 80g/m²(재활용품)]

서울특별시공고 제2021-1440호

철도안전법 위반 과태료 수시분 부과 공시송달 공고

「철도안전법」 제47조(여객열차에서의 금지행위) 또는 제49조(철도종사자의 직무상 지시 준수)를 위반한 행위에 대하여 동법 제82조(과태료)와 「질서위반행위 규제법」 제17조 제1항에 따라 과태료를 부과하였으나, 수취인 불명, 주소불명, 수취거절, 기타 등의 사유로 반송된 과태료 수시분 부과처분 송달 불능분에 대하여 「지방세기본법」 제33조 및 「행정절차법」 제14조에 따라 다음과 같이 공고합니다.

2021년 5월 20일

서울특별시장

1. 건 명: 철도안전법 위반 과태료 수시분 부과처분 반송분 공시송달 공고
2. 근 거: 지방세기본법 제33조, 행정절차법 제14조
3. 공시송달 대상 및 내용: 별첨
4. 공고기간 : 2021. 5. 20 ~ 2021. 6. 4 (14일간)
 - 공시송달 대상자는 「철도안전법」 위반으로 단속되었기에 「철도안전법」 제82조에 따라 과태료가 부과될 예정입니다. 아래의 납부기한까지 납부하지 않을 경우 납부기한 다음날부터 3%의 가산금과 매월 1.2%의 증가산금이 최대 60개월까지 부과될 예정입니다. 만약 과태료 부과에 이의가 있을 경우 공고기간 종료일부터 60일 이내에 아래의 안내에 따라 서면으로 이의제기하여 주시기 바랍니다.
 - 납부기한: 공고기간 종료일부터 14일(지방세기본법 제33조 제3항)
 - 이의제기 기한: 2021. 6.4 ~ 2021. 8. 3.(60일간)
 - ※ 기한 내에 이의제기를 하지 않을 경우 이의가 없는 것으로 간주하여 처리합니다.
5. 이의제기 안내
 - 이의제기를 하고자 할 경우 서면으로 이의제기 기한까지 제출하여 주시기 바랍니다.
 - 제출장소: 서울특별시 중구 덕수궁길 15 서소문청사 1동 6층 도시철도과
 - F A X: 02-768-8897
6. 문의처
 - 자세한 내용은 서울특별시청 도시철도과(☎02-2133-4359)로 문의하시기 바랍니다.

따로붙임: 1. 공시송달 대상자 명단
2. 이의신청서 1부. 끝.

철도안전법위반과태료 2021년 3~4월 수시분 부과 반송분 공시송달

도시철도과

순번	등기번호	반송사유	반송일시		발송지 주소	물건명	과세금액	부과일자
1	1073439889713	폐문부재	2021-04-05	이*하	전라북도 전주시 완산구 덕적골2길 25	이동상인	150,000	2021-03-24
2	1073439890107	폐문부재	2021-04-02	박*임	경기도 구리시 검배로 93번길 8-2	이동상인	150,000	2021-03-24
3	1073439889715	기타	2021-04-02	김*기	서울시성북구월곡로8길3(종암동)	이동상인	150,000	2021-03-24
4	1073439889783	수취거절	2021-03-30	김*록	서울시 노원구 덕릉로 662	이동상인	150,000	2021-03-24
5	1073439889785	폐문부재	2021-04-05	이*하	전라북도 전주시 완산구 덕적골2길 25	이동상인	150,000	2021-03-24
6	1073439889786	기타	2021-04-05	서*범	서울시 강북구 한천로 132길 81	이동상인	150,000	2021-03-24
7	1073439889863	수취인불명	2021-03-30	백*현	서울특별시 영등포구 영등포로 248	이동상인	150,000	2021-03-24
8	1073439889867	이사불명	2021-03-30	김*주	서울시관악구남부순환로145길11-9(신림동)	지시위반	3,000,000	2021-03-24
9	1073439889865	기타	2021-04-02	한*선	서울시 금천구 시흥대로68길 71	지시위반	3,000,000	2021-03-24
10	1073439889947	기타	2021-04-02	김*옥	서울시중랑구용마산로115길15(망우동)	이동상인	150,000	2021-03-24
11	1073439890024	기타	2021-04-02	김*기	서울시성북구월곡로8길3(종암동)	이동상인	150,000	2021-03-24
12	1073439890105	기타	2021-04-02	김*옥	서울시중랑구용마산로115길15(망우동)	이동상인	150,000	2021-03-24
13	1073439890106	기타	2021-04-02	김*옥	서울시중랑구용마산로115길15(망우동)	이동상인	150,000	2021-03-24
14	1073439889943	폐문부재	2021-03-30	김*직	경기도광명시소하로55404동1501호	이동상인	150,000	2021-03-24
15	1073439889945	수취거절	2021-03-30	김*록	서울시 노원구 덕릉로 662	이동상인	150,000	2021-03-24
16	1073439889944	폐문부재	2021-04-05	신*식	경기도 군포시 고산로 724번길 20	이동상인	150,000	2021-03-24
17	1073439890026	기타	2021-04-02	김*기	서울시성북구월곡로8길3(종암동)	이동상인	150,000	2021-03-24
18	1073439890103	기타	2021-04-02	김*옥	서울시중랑구용마산로115길15(망우동)	이동상인	150,000	2021-03-24
19	1073439889788	기타	2021-04-02	김*옥	서울시중랑구용마산로115길15(망우동)	이동상인	150,000	2021-03-24
20	1073439889789	폐문부재	2021-04-05	신*식	경기도 군포시 고산로 724번길 20	이동상인	150,000	2021-03-24
21	1073439889790	폐문부재	2021-04-05	조*	경기도 양주시 원학로 147번길 105(광사동)	이동상인	150,000	2021-03-24
22	1073439889869	기타	2021-04-05	서*범	서울시 강북구 한천로 132길 81	이동상인	150,000	2021-03-24
23	1073439889870	기타	2021-04-05	장*기	서울시영등포구영등포로72길13	이동상인	150,000	2021-03-24
24	1073439889949	폐문부재	2021-03-30	김*직	경기도광명시소하로55404동1501호	이동상인	150,000	2021-03-24
25	1073439889950	폐문부재	2021-03-30	김*직	경기도광명시소하로55404동1501호	이동상인	150,000	2021-03-24
26	1073439889952	기타	2021-04-05	서*범	서울시 강북구 한천로 132길 81	이동상인	150,000	2021-03-24
27	1073439890028	기타	2021-04-02	김*옥	서울시중랑구용마산로115길15(망우동)	이동상인	150,000	2021-03-24
28	1073439890029	폐문부재	2021-03-30	김*직	경기도광명시소하로55404동1501호	이동상인	150,000	2021-03-24
29	1073439890032	기타	2021-04-05	서*범	서울시 강북구 한천로 132길 81	이동상인	150,000	2021-03-24
30	1073439890108	주소불명	2021-03-29	박*경	서울시 동작구 장승배기로 19길 49-8(노량진동)	이동상인	150,000	2021-03-24
31	1073439890110	기타	2021-03-30	김*두	서울시 관악구 대학18길 48-10(신림동)	이동상인	150,000	2021-03-24
32	1073439890111	수취인불명	2021-03-29	정*수	서울시구로구남부순환로105길198(가리봉동)	구결	150,000	2021-03-24
33	1073439890112	기타	2021-03-30	김*두	서울시 관악구 대학18길 48-10(신림동)	이동상인	150,000	2021-03-24
34	1073439889717	수취거절	2021-03-30	김*록	서울시 노원구 덕릉로 662	이동상인	150,000	2021-03-24
35	1073439889797	기타	2021-04-02	김*옥	서울시중랑구용마산로115길15(망우동)	이동상인	150,000	2021-03-24
36	1073439889874	기타	2021-04-05	서*범	서울시 강북구 한천로 132길 81	이동상인	150,000	2021-03-24

순번	등기번호	반송사유	반송일시		발송지 주소	물건명	과세금액	부과일자
37	1073439889875	수취인불명	2021-03-30	백*현	서울특별시 영등포구 영등포로 248	이동상인	150,000	2021-03-24
38	1073439889955	기타	2021-04-02	김*옥	서울시중랑구용마산로115길15(망우동)	이동상인	150,000	2021-03-24
39	1073439889956	기타	2021-04-05	조*행	서울시 중랑구 신내역로1길 85	이동상인	150,000	2021-03-24
40	1073439889957	기타	2021-04-02	김*기	서울시성북구월곡로8길3(종암동)	이동상인	150,000	2021-03-24
41	1073439890034	기타	2021-03-30	김*두	서울시 관악구 대학18길 48-10(신림동)	이동상인	150,000	2021-03-24
42	1073439890036	수취거절	2021-03-30	김*록	서울시 노원구 덕릉로 662	이동상인	150,000	2021-03-24
43	1073439890113	기타	2021-04-02	김*옥	서울시중랑구용마산로115길15(망우동)	이동상인	150,000	2021-03-24
44	1073439890114	수취인불명	2021-03-30	백*현	서울특별시 영등포구 영등포로 248	이동상인	150,000	2021-03-24
45	1073439890117	주소불명	2021-03-29	박*경	서울시 동작구 장승배기로 19길 49-8(노량진동)	이동상인	150,000	2021-03-24
46	1073439889720	수취인불명	2021-03-29	정*수	서울시구로구남부순환로105길198(가리봉동)	구결	150,000	2021-03-24
47	1073439889799	폐문부재	2021-04-05	신*식	경기도 군포시 고산로 724번길 20	이동상인	150,000	2021-03-24
48	1073439889801	기타	2021-04-05	서*범	서울시 강북구 한천로 132길 81	이동상인	150,000	2021-03-24
49	1073439889802	기타	2021-04-05	이*희	경기도 시흥시 군자로 335번길 11	이동상인	150,000	2021-03-24
50	1073439889878	기타	2021-04-05	서*범	서울시 강북구 한천로 132길 81	이동상인	150,000	2021-03-24
51	1073439889879	주소불명	2021-03-29	박*경	서울시 동작구 장승배기로 19길 49-8(노량진동)	이동상인	150,000	2021-03-24
52	1073439889882	이사불명	2021-03-30	연*성	서울시용산구서빙고로91가길16(주성동)	지시위반	3,000,000	2021-03-24
53	1073439889958	이사불명	2021-03-30	김*주	서울시관악구남부순환로145길11-9(신림동)	지시위반	3,000,000	2021-03-24
54	1073439889962	기타	2021-04-05	서*범	서울시 강북구 한천로 132길 81	이동상인	150,000	2021-03-24
55	1073439890038	기타	2021-04-05	조*행	서울시 중랑구 신내역로1길 85	이동상인	150,000	2021-03-24
56	1073439890039	기타	2021-04-02	김*옥	서울시중랑구용마산로115길15(망우동)	이동상인	150,000	2021-03-24
57	1073439890040	수취거절	2021-03-30	김*록	서울시 노원구 덕릉로 662	이동상인	150,000	2021-03-24
58	1073439890042	기타	2021-04-05	김*훈	서울시 강남구 광평로 51길 49	이동상인	150,000	2021-03-24
59	1073439889724	기타	2021-04-02	김*옥	서울시중랑구용마산로115길15(망우동)	이동상인	150,000	2021-03-24
60	1073439889725	폐문부재	2021-04-05	이*하	전라북도 전주시 완산구 덕적골2길 25	이동상인	150,000	2021-03-24
61	1073439889726	수취거절	2021-03-30	김*록	서울시 노원구 덕릉로 662	이동상인	150,000	2021-03-24
62	1073439889806	수취인부재	2021-04-05	정*호	인천시 부평구 서촌로31	이동상인	150,000	2021-03-24
63	1073439889796	폐문부재	2021-04-01	박*경	서울시 동작구 장승배기로 19길 49-8(노량진동)	이동상인	150,000	2021-03-24
64	1073439889719	폐문부재	2021-04-01	박*경	서울시동작구장승배기로19길49-8(노량진동)	이동상인	150,000	2021-03-24
65	1073439889798	폐문부재	2021-04-01	박*경	서울시 동작구 장승배기로 19길 49-8(노량진동)	이동상인	150,000	2021-03-24
66	1073439890035	수취인불명	2021-03-31	유*화	인천광역시 남동구 예술로302번길 64	전도	150,000	2021-03-24
67	1073439890115	기타	2021-04-02	김*옥	서울시중랑구용마산로115길15(망우동)	이동상인	150,000	2021-03-24
68	1073439890120	기타	2021-04-02	김*옥	서울시중랑구용마산로115길15(망우동)	이동상인	150,000	2021-03-24
69	1073439890116	폐문부재	2021-04-05	이*하	전라북도 전주시 완산구 덕적골2길 25	이동상인	150,000	2021-03-24
70	1073439889880	기타	2021-04-05	장*기	서울시영등포구영등포로72길13	이동상인	150,000	2021-03-24
71	1073439889884	폐문부재	2021-04-05	이*식	서울시종로구진흥로450-6202호(구기동)	이동상인	150,000	2021-03-24
72	1073439889886	기타	2021-04-02	김*옥	서울시중랑구용마산로115길15(망우동)	이동상인	150,000	2021-03-24
73	1073439889887	주소불명	2021-03-29	박*경	서울시 동작구 장승배기로 19길 49-8(노량진동)	이동상인	150,000	2021-03-24
74	1073439889964	폐문부재	2021-04-01	박*경	서울시 동작구 장승배기로 19길 49-8(노량진동)	이동상인	150,000	2021-03-24

순번	등기번호	반송사유	반송일시		발송지 주소	물건명	과세금액	부과일자
75	1073439889965	기타	2021-04-02	김*옥	서울시중랑구용마산로115길15(망우동)	이동상인	150,000	2021-03-24
76	1073439890046	수취인불명	2021-03-29	정*수	서울시구로구남부순환로105길198(가리봉동)	구걸	150,000	2021-03-24
77	1073439890124	폐문부재	2021-04-05	신*식	경기도 군포시 고산로 724번길 20	이동상인	150,000	2021-03-24
78	1073439890127	기타	2021-04-02	김*옥	서울시중랑구용마산로115길15(망우동)	이동상인	150,000	2021-03-24
79	1073439889730	기타	2021-04-05	장*기	서울시영등포구영등포로72길13	이동상인	150,000	2021-03-24
80	1073439889732	폐문부재	2021-03-30	김*직	경기도광명시소하로55404동1501호	이동상인	150,000	2021-03-24
81	1073439889808	이사불명	2021-03-30	연*성	서울시용산구서빙고로91가길16(주성동)	지시위반	3,000,000	2021-03-24
82	1073439889809	폐문부재	2021-04-05	조*	경기도 양주시 원화로 147번길 105(광사동)	이동상인	150,000	2021-03-24
83	1073439889810	기타	2021-04-05	조*행	서울시 중랑구 신내역로1길 85	이동상인	150,000	2021-03-24
84	1073439889812	수취거절	2021-03-30	김*록	서울시 노원구 덕릉로 662	이동상인	150,000	2021-03-24
85	1073439889888	기타	2021-04-02	김*옥	서울시중랑구용마산로115길15(망우동)	이동상인	150,000	2021-03-24
86	1073439889890	기타	2021-04-02	김*옥	서울시중랑구용마산로115길15(망우동)	이동상인	150,000	2021-03-24
87	1073439889891	기타	2021-04-05	이*권	서울시관악구난향로10길24	지시위반	3,000,000	2021-03-24
88	1073439889896	기타	2021-04-05	장*기	서울시영등포구영등포로72길13	이동상인	150,000	2021-03-24
89	1073439889970	기타	2021-04-02	김*옥	서울시중랑구용마산로115길15(망우동)	이동상인	150,000	2021-03-24
90	1073439890051	기타	2021-04-02	김*기	서울시성북구월곡로8길3(종암동)	이동상인	150,000	2021-03-24
91	1073439890129	수취인불명	2021-03-30	백*현	서울특별시 영등포구 영등포로 248	이동상인	150,000	2021-03-24
92	1073439890130	기타	2021-04-02	김*옥	서울시중랑구용마산로115길15(망우동)	이동상인	150,000	2021-03-24
93	1073439889734	폐문부재	2021-04-05	이*하	전라북도 전주시 완산구 덕적골2길 25	이동상인	150,000	2021-03-24
94	1073439889735	폐문부재	2021-03-30	김*직	경기도광명시소하로55404동1501호	이동상인	150,000	2021-03-24
95	1073439889736	폐문부재	2021-04-05	이*하	전라북도 전주시 완산구 덕적골2길 25	이동상인	150,000	2021-03-24
96	1073439889737	기타	2021-04-05	장*기	서울시영등포구영등포로72길13	이동상인	150,000	2021-03-24
97	1073439889814	폐문부재	2021-04-01	박*경	서울시 동작구 장승배기로 19길 49-8(노량진동)	이동상인	150,000	2021-03-24
98	1073439889893	기타	2021-04-05	장*기	서울시영등포구영등포로72길13	이동상인	150,000	2021-03-24
99	1073439889894	주소불명	2021-03-29	박*경	서울시 동작구 장승배기로 19길 49-8(노량진동)	이동상인	150,000	2021-03-24
100	1073439889895	수취거절	2021-03-30	김*록	서울시 노원구 덕릉로 662	이동상인	150,000	2021-03-24
101	1073439889896	기타	2021-04-05	차*승철	서울특별시 송파구 오금로15길 16	구걸	150,000	2021-03-24
102	1073439889973	기타	2021-04-05	정*만	서울특별시 용산구 한강대로 385	이동상인	150,000	2021-03-24
103	1073439889974	이사불명	2021-03-30	연*성	서울시용산구서빙고로91가길16(주성동)	지시위반	3,000,000	2021-03-24
104	1073439889977	기타	2021-04-05	서*범	서울시 강북구 한천로 132길 81	이동상인	150,000	2021-03-24
105	1073439890053	기타	2021-04-02	김*옥	서울시중랑구용마산로115길15(망우동)	이동상인	150,000	2021-03-24
106	1073439890047	폐문부재	2021-04-05	신*식	경기도 군포시 고산로 724번길 20	이동상인	150,000	2021-03-24
107	1073439890054	폐문부재	2021-04-05	신*식	경기도 군포시 고산로 724번길 20	이동상인	150,000	2021-03-24
108	1073439889728	기타	2021-04-02	김*연	서울시성동구용답21길3-4(용답동)	이동상인	150,000	2021-03-24
109	1073439890057	폐문부재	2021-04-01	최*규	서울시 동작구 신대방6길 21	지시위반	3,000,000	2021-03-24
110	1073439890137	수취거절	2021-03-30	김*록	서울시 노원구 덕릉로 662	이동상인	150,000	2021-03-24
111	1073439889739	폐문부재	2021-03-30	김*직	경기도광명시소하로55404동1501호	이동상인	150,000	2021-03-24
112	1073439889740	폐문부재	2021-04-05	이*하	전라북도 전주시 완산구 덕적골2길 25	이동상인	150,000	2021-03-24

순번	등기번호	반송사유	반송일시		발송지 주소	물건명	과세금액	부과일자
113	1073439889818	기타	2021-04-05	조*행	서울시 중랑구 신내역로1길 85	이동상인	150,000	2021-03-24
114	1073439889821	폐문부재	2021-04-05	이*하	전라북도 전주시 완산구 덕적골2길 25	이동상인	150,000	2021-03-24
115	1073439889822	기타	2021-04-02	김*옥	서울시중랑구용마산로115길15(망우동)	이동상인	150,000	2021-03-24
116	1073439889898	기타	2021-04-02	김*연	서울시 성동구 동일로55나길 4	이동상인	150,000	2021-03-24
117	1073439889900	기타	2021-04-02	김*연	서울시 성동구 동일로55나길 4	이동상인	150,000	2021-03-24
118	1073439889902	폐문부재	2021-04-02	박*임	경기도 구리시 검배로 93번길 8-2	이동상인	150,000	2021-03-24
119	1073439889980	폐문부재	2021-04-05	신*식	경기도 군포시 고산로 724번길 20	이동상인	150,000	2021-03-24
120	1073439890058	기타	2021-04-02	김*옥	서울시중랑구용마산로115길15(망우동)	이동상인	150,000	2021-03-24
121	1073439890062	기타	2021-04-05	이*희	경기도 시흥시 군자로 335번길 12	이동상인	150,000	2021-03-24
122	1073439890138	수취거절	2021-03-30	김*록	서울시 노원구 덕릉로 662	이동상인	150,000	2021-03-24
123	1073439890140	폐문부재	2021-04-05	이*하	전라북도 전주시 완산구 덕적골2길 25	이동상인	150,000	2021-03-24
124	1073439890141	기타	2021-03-30	김*두	서울시 관악구 대학18길 48-10(신림동)	이동상인	150,000	2021-03-24
125	1073439890142	폐문부재	2021-04-05	신*식	경기도 군포시 고산로 724번길 20	이동상인	150,000	2021-03-24
126	1073439889672	폐문부재	2021-04-05	조*	경기도양주시원학로147번길105	이동상인	150,000	2021-03-24
127	1073439890133	주소불명	2021-03-29	박*경	서울시 동작구 장승배기로 19길 49-8(노량진동)	이동상인	150,000	2021-03-24
128	1073439889670	이사불명	2021-03-30	장*길	서울시 관악구 관천로 25	지시위반	3,000,000	2021-03-24
129	1073439889674	기타	2021-04-02	김*옥	서울시중랑구용마산로115길15(망우동)	이동상인	150,000	2021-03-24
130	1073439889744	주소불명	2021-03-30	배*수	경기도양주시덕양구행신로30-5대정빌라11동302호	이동상인	150,000	2021-03-24
131	1073439889745	기타	2021-04-05	권*철	서울시영등포구영등포로72길15-1(신길동)	이동상인	150,000	2021-03-24
132	1073439889746	기타	2021-04-05	서*범	서울시 강북구 한천로 132길 81	이동상인	150,000	2021-03-24
133	1073439889823	폐문부재	2021-03-30	김*직	경기도광명시소하로55404동1501호	이동상인	150,000	2021-03-24
134	1073439889826	주소불명	2021-03-29	박*경	서울시 동작구 장승배기로 19길 49-8(노량진동)	이동상인	150,000	2021-03-24
135	1073439889903	기타	2021-04-02	김*옥	서울시중랑구용마산로115길15(망우동)	이동상인	150,000	2021-03-24
136	1073439889905	폐문부재	2021-04-05	신*식	경기도 군포시 고산로 724번길 20	이동상인	150,000	2021-03-24
137	1073439889906	수취인불명	2021-03-30	백*현	서울특별시 영등포구 영등포로 248	이동상인	150,000	2021-03-24
138	1073439889907	수취인불명	2021-03-30	백*현	서울특별시 영등포구 영등포로 248	이동상인	150,000	2021-03-24
139	1073439889984	수취인불명	2021-03-30	백*현	서울특별시 영등포구 영등포로 248	이동상인	150,000	2021-03-24
140	1073439890066	기타	2021-04-05	정*복	인천광역시 남동구 석산로 131번길 62	이동상인	150,000	2021-03-24
141	1073439890067	폐문부재	2021-04-05	신*식	경기도 군포시 고산로 724번길 20	이동상인	150,000	2021-03-24
142	1073439890143	기타	2021-04-02	김*옥	서울시중랑구용마산로115길15(망우동)	이동상인	150,000	2021-03-24
143	1073439890144	폐문부재	2021-04-05	신*식	경기도 군포시 고산로 724번길 20	이동상인	150,000	2021-03-24
144	1073439890145	수취거절	2021-03-30	김*록	서울시 노원구 덕릉로 662	이동상인	150,000	2021-03-24
145	1073439889676	수취인불명	2021-03-30	백*현	서울특별시 영등포구 영등포로 248	이동상인	150,000	2021-03-24
146	1073439889677	폐문부재	2021-04-02	이*희	경기도 하남시 덕풍남로 11	이동상인	150,000	2021-03-24
147	1073439889679	폐문부재	2021-04-02	이*희	경기도 하남시 덕풍남로 11	이동상인	150,000	2021-03-24
148	1073439889680	폐문부재	2021-04-05	신*식	경기도 군포시 고산로 724번길 20	이동상인	150,000	2021-03-24
149	1073439889750	기타	2021-04-02	김*옥	서울시중랑구용마산로115길15(망우동)	이동상인	150,000	2021-03-24
150	1073439889751	이사불명	2021-03-30	연*성	서울시용산구서빙고로91가길16(주성동)	지시위반	3,000,000	2021-03-24

순번	등기번호	반송사유	반송일시		발송지 주소	물건명	과세금액	부과일자
151	1073439889828	기타	2021-04-01	홍*순	서울시 동대문구 회경로 73-9	이동상인	150,000	2021-03-24
152	1073439889829	폐문부재	2021-04-05	이*하	전라북도 전주시 완산구 덕적골2길 25	이동상인	150,000	2021-03-24
153	1073439889830	기타	2021-04-02	김*옥	서울시중랑구용마산로115길15(망우동)	이동상인	150,000	2021-03-24
154	1073439889908	기타	2021-04-05	차*철	서울특별시 송파구 오금로 15길 16	구걸	150,000	2021-03-24
155	1073439889910	폐문부재	2021-04-01	장*길	서울특별시 동작구 동작대로35나길	지시위반	3,000,000	2021-03-24
156	1073439889912	수취거절	2021-03-30	김*록	서울시 노원구 덕릉로 662	이동상인	150,000	2021-03-24
157	1073439889988	이사불명	2021-03-30	연*성	서울시용산구서빙고로91가길16(주성동)	지시위반	3,000,000	2021-03-24
158	1073439889989	기타	2021-04-02	김*옥	서울시중랑구용마산로115길15(망우동)	이동상인	150,000	2021-03-24
159	1073439889992	기타	2021-04-02	김*옥	서울시중랑구용마산로115길15(망우동)	이동상인	150,000	2021-03-24
160	1073439890069	수취거절	2021-03-30	김*록	서울시 노원구 덕릉로 662	이동상인	150,000	2021-03-24
161	1073439890071	폐문부재	2021-04-05	신*식	경기도 군포시 고산로 724번길 20	이동상인	300,000	2021-03-24
162	1073439890149	폐문부재	2021-04-05	신*식	경기도 군포시 고산로 724번길 20	이동상인	150,000	2021-03-24
163	1073439890151	기타	2021-04-02	김*옥	서울시중랑구용마산로115길15(망우동)	이동상인	150,000	2021-03-24
164	1073439889681	폐문부재	2021-04-05	신*식	경기도 군포시 고산로 724번길 20	이동상인	150,000	2021-03-24
165	1073439889682	폐문부재	2021-03-30	김*직	경기도광명시소하로55404동1501호	이동상인	150,000	2021-03-24
166	1073439889683	폐문부재	2021-04-02	이*희	경기도 하남시 덕풍남로 11	이동상인	150,000	2021-03-24
167	1073439889685	기타	2021-04-05	장*기	서울시영등포구영등포로72길13	이동상인	150,000	2021-03-24
168	1073439889753	폐문부재	2021-04-01	박*경	서울시동작구장승배기로19길49-8(노량진동)	이동상인	150,000	2021-03-24
169	1073439889754	기타	2021-04-02	김*기	서울시성북구월곡로8길3(종암동)	이동상인	150,000	2021-03-24
170	1073439889755	이사불명	2021-03-31	박*실	경기도안양시만안구현충로84번길37-2	지시위반	3,000,000	2021-03-24
171	1073439889833	기타	2021-04-02	김*옥	서울시중랑구용마산로115길15(망우동)	이동상인	150,000	2021-03-24
172	1073439889835	주소불명	2021-03-29	박*경	서울시 동작구 장승배기로 19길 49-8(노량진동)	이동상인	150,000	2021-03-24
173	1073439889917	폐문부재	2021-04-05	신*식	경기도 군포시 고산로 724번길 20	이동상인	150,000	2021-03-24
174	1073439889993	기타	2021-04-02	김*옥	서울시중랑구용마산로115길15(망우동)	이동상인	150,000	2021-03-24
175	1073439889994	폐문부재	2021-04-02	박*임	경기도 구리시 검배로 93번길 8-2	이동상인	150,000	2021-03-24
176	1073439889997	기타	2021-04-05	조*행	서울시 중랑구 신내역로1길 85	이동상인	150,000	2021-03-24
177	1073439890074	수취거절	2021-03-30	김*록	서울시 노원구 덕릉로 662	이동상인	150,000	2021-03-24
178	1073439890075	주소불명	2021-03-29	박*경	서울시 동작구 장승배기로 19길 49-8(노량진동)	이동상인	150,000	2021-03-24
179	1073439890077	주소불명	2021-03-29	박*경	서울시 동작구 장승배기로 19길 49-8(노량진동)	이동상인	150,000	2021-03-24
180	1073439890153	폐문부재	2021-04-02	박*임	경기도 구리시 검배로 93번길 8-2	이동상인	150,000	2021-03-24
181	1073439890156	기타	2021-04-02	김*옥	서울시중랑구용마산로115길15(망우동)	이동상인	150,000	2021-03-24
182	1073439889687	폐문부재	2021-04-05	신*식	경기도 군포시 고산로 724번길 20	이동상인	150,000	2021-03-24
183	1073439889690	이사불명	2021-03-30	김*주	서울시관악구남부순환로145길11-9(신림동)	지시위반	3,000,000	2021-03-24
184	1073439889760	수취거절	2021-03-29	강*수	경기도부천시경인로226-11(심곡본동)	지시위반	3,000,000	2021-03-24
185	1073439889761	이사불명	2021-03-30	연*성	서울시용산구서빙고로91가길16(주성동)	지시위반	3,000,000	2021-03-24
186	1073439889762	기타	2021-03-30	김*두	서울시관악구대학18길48-10(신림동)	이동상인	150,000	2021-03-24
187	1073439889839	폐문부재	2021-04-05	이*하	전라북도 전주시 완산구 덕적골2길 25	이동상인	150,000	2021-03-24
188	1073439889841	기타	2021-03-30	김*두	서울시 관악구 대학18길 48-10(신림동)	이동상인	150,000	2021-03-24

순번	등기번호	반송사유	반송일시		발송지 주소	물건명	과세금액	부과일자
189	1073439889919	기타	2021-04-02	김*기	서울시성북구월곡로8길3(종암동)	이동상인	150,000	2021-03-24
190	1073439889921	기타	2021-04-05	정*수	서울특별시 도봉구 노해로69길 21-15	이동상인	150,000	2021-03-24
191	1073439889922	폐문부재	2021-04-01	박*경	서울시 동작구 장승배기로 19길 49-8(노량진동)	이동상인	150,000	2021-03-24
192	1073439890000	폐문부재	2021-04-01	박*경	서울시 동작구 장승배기로 19길 49-8(노량진동)	이동상인	150,000	2021-03-24
193	1073439890002	기타	2021-04-02	김*옥	서울시중랑구용마산로115길15(망우동)	이동상인	150,000	2021-03-24
194	1073439890079	주소불명	2021-03-29	박*경	서울시 동작구 장승배기로 19길 49-8(노량진동)	이동상인	150,000	2021-03-24
195	1073439890080	주소불명	2021-03-29	박*경	서울시 동작구 장승배기로 19길 49-8(노량진동)	이동상인	150,000	2021-03-24
196	1073439890082	기타	2021-04-02	김*기	서울시성북구월곡로8길3(종암동)	이동상인	150,000	2021-03-24
197	1073439890162	수취인불명	2021-03-30	백*현	서울특별시 영등포구 영등포로 248	이동상인	150,000	2021-03-24
198	1073439889691	수취거절	2021-03-30	김*록	서울시 노원구 덕릉로 662	이동상인	150,000	2021-03-24
199	1073439889692	폐문부재	2021-03-30	김*직	경기도광명시소하로55404동1501호	이동상인	150,000	2021-03-24
200	1073439889694	수취인불명	2021-03-30	백*현	서울특별시 영등포구 영등포로 248	이동상인	150,000	2021-03-24
201	1073439889692	폐문부재	2021-03-30	김*직	경기도광명시소하로55404동1501호	이동상인	150,000	2021-03-24
202	1073439889694	수취인불명	2021-03-30	백*현	서울특별시 영등포구 영등포로 248	이동상인	150,000	2021-03-24
203	1073439889695	폐문부재	2021-03-30	김*직	경기도광명시소하로55404동1501호	이동상인	150,000	2021-03-24
204	1073439889764	기타	2021-04-05	권*철	서울시영등포구영등포로72길15-1(신길동)	이동상인	150,000	2021-03-24
205	1073439889843	폐문부재	2021-04-05	신*식	경기도 군포시 고산로 724번길 20	이동상인	150,000	2021-03-24
206	1073439889844	이사불명	2021-03-30	연*성	서울시용산구서빙고로91가길16(주성동)	지시위반	3,000,000	2021-03-24
207	1073439889846	주소불명	2021-03-29	박*경	서울시 동작구 장승배기로 19길 49-8(노량진동)	이동상인	150,000	2021-03-24
208	1073439889847	기타	2021-04-05	조*행	서울시 중랑구 신내역로1길 85	이동상인	150,000	2021-03-24
209	1073439889923	수취인불명	2021-03-29	정*수	서울시구로구남부순환로105길198(가리봉동)	구결	150,000	2021-03-24
210	1073439889926	기타	2021-03-30	김*두	서울시 관악구 대학18길 48-10(신림동)	이동상인	150,000	2021-03-24
211	1073439890005	기타	2021-04-05	전*춘	서울시관악구중앙길46106호(봉천동)	구결	150,000	2021-03-24
212	1073439890006	기타	2021-04-05	장*기	서울시영등포구영등포로72길13	이동상인	150,000	2021-03-24
213	1073439890085	기타	2021-04-05	서*범	서울시 강북구 한천로 132길 81	이동상인	150,000	2021-03-24
214	1073439890086	폐문부재	2021-04-02	박*임	경기도 구리시 검배로 93번길 8-2	이동상인	150,000	2021-03-24
215	1073439890087	기타	2021-04-05	이*희	경기도 시흥시 군자로 335번길 13	이동상인	150,000	2021-03-24
216	1073439890164	주소불명	2021-03-29	박*경	서울시 동작구 장승배기로 19길 49-8(노량진동)	이동상인	150,000	2021-03-24
217	1073439890166	주소불명	2021-03-29	박*경	서울시 동작구 장승배기로 19길 49-8(노량진동)	이동상인	150,000	2021-03-24
218	1073439889696	기타	2021-04-02	유*환	인천시미추홀구인중로26번길36503호	구결	150,000	2021-03-24
219	1073439889697	수취거절	2021-03-30	김*록	서울시 노원구 덕릉로 662	이동상인	150,000	2021-03-24
220	1073439889698	기타	2021-04-02	김*옥	서울시중랑구용마산로115길15(망우동)	이동상인	150,000	2021-03-24
221	1073439889700	폐문부재	2021-03-30	김*직	경기도광명시소하로55404동1501호	이동상인	150,000	2021-03-24
222	1073439889768	폐문부재	2021-04-01	박*경	서울시동작구장승배기로19길49-8(노량진동)	이동상인	150,000	2021-03-24
223	1073439889769	수취거절	2021-03-30	김*록	서울시 노원구 덕릉로 662	이동상인	150,000	2021-03-24
224	1073439889850	폐문부재	2021-04-05	신*식	경기도 군포시 고산로 724번길 20	이동상인	150,000	2021-03-24
225	1073439889928	기타	2021-04-02	김*옥	서울시중랑구용마산로115길15(망우동)	이동상인	150,000	2021-03-24
226	1073439889931	수취인불명	2021-03-29	정*수	서울시구로구남부순환로105길198(가리봉동)	구결	150,000	2021-03-24

순번	등기번호	반송사유	반송일시		발송지 주소	물건명	과세금액	부과일자
227	1073439889932	기타	2021-04-05	조*행	서울시 중랑구 신내역로1길 85	이동상인	150,000	2021-03-24
228	1073439890009	기타	2021-04-05	정*복	인천광역시 남동구 석산로 131번길 62	이동상인	150,000	2021-03-24
229	1073439890012	기타	2021-04-02	김*옥	서울시중랑구용마산로115길15(망우동)	이동상인	150,000	2021-03-24
230	1073439890088	기타	2021-04-05	이*희	경기도 시흥시 군자로 335번길 14	이동상인	150,000	2021-03-24
231	1073439890089	기타	2021-04-05	이*희	경기도 시흥시 군자로 335번길 14	이동상인	150,000	2021-03-24
232	1073439890168	주소불명	2021-03-29	박*경	서울시 동작구 장승배기로 19길 49-8(노량진동)	이동상인	150,000	2021-03-24
233	1073439890169	기타	2021-03-30	김*두	서울시 관악구 대학18길 48-10(신림동)	이동상인	150,000	2021-03-24
234	1073439890170	기타	2021-03-30	김*두	서울시 관악구 대학18길 48-10(신림동)	이동상인	150,000	2021-03-24
235	1073439889702	기타	2021-04-05	서*범	서울시 강북구 한천로 132길 81	이동상인	150,000	2021-03-24
236	1073439889704	폐문부재	2021-03-30	김*직	경기도광명시소하로55404동1501호	이동상인	150,000	2021-03-24
237	1073439889705	기타	2021-04-02	김*옥	서울시중랑구용마산로115길15(망우동)	이동상인	150,000	2021-03-24
238	1073439889774	기타	2021-04-05	이*권	서울시관악구난향10길24	지시위반	3,000,000	2021-03-24
239	1073439889775	폐문부재	2021-04-05	신*식	경기도 군포시 고산로 724번길 20	이동상인	150,000	2021-03-24
240	1073439889776	이사불명	2021-03-30	연*성	서울시용산구서빙고로91가길16(주성동)	지시위반	3,000,000	2021-03-24
241	1073439889854	기타	2021-04-05	장*기	서울시영등포구영등포로72길13	이동상인	150,000	2021-03-24
242	1073439889857	기타	2021-04-05	조*행	서울시 중랑구 신내역로1길 85	이동상인	150,000	2021-03-24
243	1073439889935	폐문부재	2021-04-05	이*하	전라북도 전주시 완산구 덕적골2길 25	이동상인	150,000	2021-03-24
244	1073439889936	기타	2021-04-02	김*옥	서울시중랑구용마산로115길15(망우동)	이동상인	150,000	2021-03-24
245	1073439890094	주소불명	2021-03-29	박*경	서울시 동작구 장승배기로 19길 49-8(노량진동)	이동상인	150,000	2021-03-24
246	1073439890095	수취거절	2021-03-30	김*록	서울시 노원구 덕릉로 662	이동상인	150,000	2021-03-24
247	1073439890096	기타	2021-04-02	김*옥	서울시중랑구용마산로115길15(망우동)	이동상인	150,000	2021-03-24
248	1073439890097	기타	2021-04-02	김*옥	서울시중랑구용마산로115길15(망우동)	이동상인	150,000	2021-03-24
249	1073439889706	폐문부재	2021-04-05	이*하	전라북도 전주시 완산구 덕적골2길 25	이동상인	150,000	2021-03-24
250	1073439889709	이사불명	2021-03-30	연*성	서울시용산구서빙고로91가길16(주성동)	지시위반	3,000,000	2021-03-24
251	1073439889782	기타	2021-04-02	김*연	서울시성동구용담21길3-4(용담동)	이동상인	150,000	2021-03-24
252	1073439889858	기타	2021-04-05	조*행	서울시 중랑구 신내역로1길 85	이동상인	150,000	2021-03-24
253	1073439889859	폐문부재	2021-04-06	홍*용	경기 화성시 동탄순환대로 24길 101	지시위반	3,000,000	2021-03-24
254	1073439889860	이사불명	2021-03-30	김*주	서울시관악구남부순환로145길11-9(신림동)	지시위반	3,000,000	2021-03-24
255	1073439889938	기타	2021-04-05	정*복	인천광역시 남동구 석산로131번길62	이동상인	150,000	2021-03-24
256	1073439889939	이사불명	2021-03-30	연*성	서울시용산구서빙고로91가길16(주성동)	지시위반	3,000,000	2021-03-24
257	1073439889940	기타	2021-04-05	장*기	서울시영등포구영등포로72길13	이동상인	150,000	2021-03-24
258	1073439889942	수취인불명	2021-03-29	정*수	서울시구로구남부순환로105길198(가리봉동)	구결	150,000	2021-03-24
259	1073439890019	폐문부재	2021-04-05	권*철	서울시 종로구 종로 356-5	이동상인	150,000	2021-03-24
260	1073439890020	폐문부재	2021-03-30	김*직	경기도광명시소하로55404동1501호	이동상인	150,000	2021-03-24
261	1073439890022	기타	2021-04-02	김*기	서울시성북구월곡로8길3(종암동)	이동상인	150,000	2021-03-24
262	1073439890099	주소불명	2021-03-29	박*경	서울시 동작구 장승배기로 19길 49-8(노량진동)	이동상인	150,000	2021-03-24
263	1073439890100	폐문부재	2021-04-05	신*식	경기도 군포시 고산로 724번길 20	이동상인	150,000	2021-03-24
264	1073439890161	기타	2021-04-02	김*기	서울시성북구월곡로8길3(종암동)	이동상인	150,000	2021-03-24

순번	등기번호	반송사유	반송일시		발송지 주소	물건명	과세금액	부과일자
265	1073439890167	기타	2021-04-02	김*옥	서울시중랑구용마산로115길15(망우동)	이동상인	150,000	2021-03-24
266	1073439889118	기타	2021-04-02	김*옥	서울시중랑구용마산로115길15(망우동)	이동상인	150,000	2021-03-24
267	1073439889120	폐문부재	2021-04-05	신*식	경기도 군포시 고산로 724번길 20	이동상인	150,000	2021-03-24
268	1073439888819	폐문부재	2021-03-30	김*직	경기도광명시소하로55404동1501호	이동상인	50,000	2021-03-24
269	1073439888737	이사불명	2021-03-31	박*실	경기도안양시만안구현충로84번길37-2	지시위반	250,000	2021-03-24
270	1073439888657	기타	2021-04-05	서*범	서울시 강북구 한천로 132길 81	이동상인	50,000	2021-03-24
271	1073439888658	기타	2021-04-05	하*재	서울시도봉구도봉로116길91층	이동상인	50,000	2021-03-24
272	1073439888659	기타	2021-04-05	조*행	서울시 중랑구 신내역로1길 85	이동상인	50,000	2021-03-24
273	1073439888660	기타	2021-04-05	조*행	서울시 중랑구 신내역로1길 85	이동상인	50,000	2021-03-24
274	1073439888661	기타	2021-04-02	김*옥	서울시중랑구용마산로115길15(망우동)	이동상인	50,000	2021-03-24
275	1073439888810	기타	2021-04-02	김*옥	서울시중랑구용마산로115길15(망우동)	이동상인	50,000	2021-03-24
276	1073439888735	폐문부재	2021-03-30	김*직	경기도광명시소하로55404동1501호	이동상인	50,000	2021-03-24
277	1073439888738	이사불명	2021-03-30	연*성	서울시용산구서빙고로91가길16(주성동)	지시위반	250,000	2021-03-24
278	1073439888736	폐문부재	2021-04-02	박*임	경기도 구리시 검배로 93번길 8-2	이동상인	50,000	2021-03-24
279	1073439888739	폐문부재	2021-04-02	박*임	경기도 구리시 검배로 93번길 8-2	이동상인	50,000	2021-03-24
280	1073439888811	기타	2021-04-05	조*행	서울시 중랑구 신내역로1길 85	이동상인	50,000	2021-03-24
281	1073439888814	기타	2021-04-05	조*행	서울시 중랑구 신내역로1길 85	이동상인	50,000	2021-03-24
282	1073439888812	폐문부재	2021-03-30	김*직	경기도광명시소하로55404동1501호	이동상인	50,000	2021-03-24
283	1073439888817	폐문부재	2021-04-05	신*식	경기도 군포시 고산로 724번길 20	이동상인	50,000	2021-03-24
284	1073439888818	폐문부재	2021-04-05	신*식	경기도 군포시 고산로 724번길 20	이동상인	50,000	2021-03-24
285	1073439888820	수취거절	2021-03-30	김*록	서울시 노원구 덕릉로 662	이동상인	50,000	2021-03-24
286	1073439888821	주소불명	2021-03-30	강*철	경기도 군포시 산본천로 214번길 12	이동상인	50,000	2021-03-24
287	1073439888834	기타	2021-04-05	서*범	서울시 강북구 한천로 132길 81	이동상인	50,000	2021-03-24
288	1073439888835	수취인불명	2021-03-30	장*호	경기도평택시산단로64번길43	지시위반	250,000	2021-03-24
289	1073439888836	기타	2021-04-05	조*행	서울시 중랑구 신내역로1길 85	이동상인	50,000	2021-03-24
290	1073439888837	폐문부재	2021-04-05	이*하	전라북도 전주시 완산구 덕적골2길 25	이동상인	50,000	2021-03-24
291	1073439888889	기타	2021-04-05	서*범	서울시 강북구 한천로 132길 81	이동상인	50,000	2021-03-24
292	1073439888885	기타	2021-03-30	김*두	서울시관악구대학18길48-10(신림동)	이동상인	50,000	2021-03-24
293	1073439888886	기타	2021-03-30	김*두	서울시관악구대학18길48-10(신림동)	이동상인	50,000	2021-03-24
294	1073439888888	수취거절	2021-03-30	김*록	서울시 노원구 덕릉로 662	이동상인	50,000	2021-03-24
295	1073439888935	수취거절	2021-03-30	김*록	서울시 노원구 덕릉로 662	이동상인	50,000	2021-03-24
296	1073439888937	수취인불명	2021-03-30	백*현	서울특별시 영등포구 영등포로 248	이동상인	50,000	2021-03-24
297	1073439888953	수취거절	2021-03-29	강*수	경기도부천시경인로226-11(심곡본동)	지시위반	250,000	2021-03-24
298	1073439888955	폐문부재	2021-03-30	김*직	경기도광명시소하로55404동1501호	이동상인	50,000	2021-03-24
299	1073439888957	기타	2021-04-02	김*옥	서울시중랑구용마산로115길15(망우동)	이동상인	50,000	2021-03-24
300	1073439889068	수취인불명	2021-03-30	백*현	서울특별시 영등포구 영등포로 248	이동상인	150,000	2021-03-24
301	1073439889071	기타	2021-04-01	신*철	서울시동대문구답십리로15길49(전농동)	이동상인	150,000	2021-03-24
302	1073439888662	기타	2021-04-05	하*재	서울시도봉구도봉로116길91층	이동상인	50,000	2021-03-24

순번	등기번호	반송사유	반송일시		발송지 주소	물건명	과세금액	부과일자
303	1073439888663	이사불명	2021-03-30	최*춘	경기도광명시명일로69번길26지1호	지시위반	250,000	2021-03-24
304	1073439888664	이사불명	2021-03-30	연*성	서울시용산구서빙고로91가길16(주성동)	지시위반	250,000	2021-03-24
305	1073439888822	폐문부재	2021-04-05	신*식	경기도 군포시 고산로 724번길 20	이동상인	50,000	2021-03-24
306	1073439888665	기타	2021-04-02	김*옥	서울시중랑구용마산로115길15(망우동)	이동상인	50,000	2021-03-24
307	1073439888666	기타	2021-04-02	김*옥	서울시중랑구용마산로115길15(망우동)	이동상인	50,000	2021-03-24
308	1073439888667	기타	2021-04-05	권*철	서울시영등포구영등포로72길15-1(신길동)	이동상인	50,000	2021-03-24
309	1073439888668	기타	2021-04-05	서*범	서울시 강북구 한천로 132길 81	이동상인	50,000	2021-03-24
310	1073439888741	폐문부재	2021-03-30	김*직	경기도광명시소하로55404동1501호	이동상인	50,000	2021-03-24
311	1073439888742	폐문부재	2021-04-05	이*하	전라북도 전주시 완산구 덕적골2길 25	이동상인	50,000	2021-03-24
312	1073439888939	폐문부재	2021-04-01	박*경	서울시동작구장승배기로19길49-8(노량진동)	이동상인	50,000	2021-03-24
313	1073439888958	폐문부재	2021-04-01	박*경	서울시동작구장승배기로19길49-8(노량진동)	이동상인	50,000	2021-03-24
314	1073439888956	기타	2021-04-05	권*철	서울시영등포구영등포로72길15-1(신길동)	이동상인	50,000	2021-03-24
315	1073439889006	기타	2021-04-05	서*범	서울시 강북구 한천로 132길 81	이동상인	150,000	2021-03-24
316	1073439889069	기타	2021-04-05	조*행	서울시 중랑구 신내역로1길 85	이동상인	150,000	2021-03-24
317	1073439889072	기타	2021-04-05	조*행	서울시 중랑구 신내역로1길 85	이동상인	150,000	2021-03-24
318	1073439889005	폐문부재	2021-03-30	김*직	경기도광명시소하로55404동1501호	이동상인	150,000	2021-03-24
319	1073439889008	수취거절	2021-03-30	김*록	서울시 노원구 덕릉로 662	이동상인	150,000	2021-03-24
320	1073439888669	기타	2021-04-05	조*행	서울시 중랑구 신내역로1길 85	이동상인	50,000	2021-03-24
321	1073439888740	기타	2021-04-05	조*행	서울시 중랑구 신내역로1길 85	이동상인	50,000	2021-03-24
322	1073439888743	폐문부재	2021-04-05	이*하	전라북도 전주시 완산구 덕적골2길 25	이동상인	50,000	2021-03-24
323	1073439888744	기타	2021-03-30	김*두	서울시관악구대학18길48-10(신림동)	이동상인	50,000	2021-03-24
324	1073439889121	폐문부재	2021-04-05	신*식	경기도 군포시 고산로 724번길 20	이동상인	150,000	2021-03-24
325	1073439888670	폐문부재	2021-04-02	박*임	경기도 구리시 검배로 93번길 8-2	이동상인	50,000	2021-03-24
326	1073439888671	기타	2021-04-02	김*옥	서울시중랑구용마산로115길15(망우동)	이동상인	50,000	2021-03-24
327	1073439888672	기타	2021-04-02	김*기	서울시성북구월곡로8길3(종암동)	이동상인	50,000	2021-03-24
328	1073439888673	수취거절	2021-03-29	강*수	경기도부천시경인로226-11(심곡본동)	지시위반	250,000	2021-03-24
329	1073439888674	이사불명	2021-03-30	최*춘	경기도광명시명일로69번길26지1호	지시위반	250,000	2021-03-24
330	1073439888745	기타	2021-03-30	김*두	서울시관악구대학18길48-10(신림동)	이동상인	50,000	2021-03-24
331	1073439888746	폐문부재	2021-04-05	신*식	경기도 군포시 고산로 724번길 20	이동상인	50,000	2021-03-24
332	1073439888747	폐문부재	2021-04-05	신*식	경기도 군포시 고산로 724번길 20	이동상인	50,000	2021-03-24
333	1073439889126	기타	2021-04-02	김*옥	서울시중랑구용마산로115길15(망우동)	이동상인	150,000	2021-03-24
334	1073439888675	폐문부재	2021-04-05	신*식	경기도 군포시 고산로 724번길 20	이동상인	50,000	2021-03-24
335	1073439888676	폐문부재	2021-04-05	신*식	경기도 군포시 고산로 724번길 20	이동상인	50,000	2021-03-24
336	1073439888677	기타	2021-04-02	김*옥	서울시중랑구용마산로115길15(망우동)	이동상인	50,000	2021-03-24
337	1073439888678	폐문부재	2021-04-05	이*하	전라북도 전주시 완산구 덕적골2길 25	이동상인	50,000	2021-03-24
338	1073439888679	폐문부재	2021-04-05	신*식	경기도 군포시 고산로 724번길 20	이동상인	50,000	2021-03-24
339	1073439888750	폐문부재	2021-03-30	김*직	경기도광명시소하로55404동1501호	이동상인	50,000	2021-03-24
340	1073439888752	폐문부재	2021-03-30	김*직	경기도광명시소하로55404동1501호	이동상인	50,000	2021-03-24

순번	등기번호	반송사유	반송일시		발송지 주소	물건명	과세금액	부과일자
341	1073439888753	기타	2021-04-02	김*옥	서울시중랑구용마산로115길15(망우동)	이동상인	50,000	2021-03-24
342	1073439888754	기타	2021-04-02	김*옥	서울시중랑구용마산로115길15(망우동)	이동상인	50,000	2021-03-24
343	1073439889011	수취거절	2021-03-30	김*록	서울시 노원구 덕릉로 662	이동상인	150,000	2021-03-24
344	1073439889131	수취인불명	2021-03-30	백*현	서울특별시 영등포구 영등포로 248	이동상인	150,000	2021-03-24
345	1073439889134	수취거절	2021-03-30	김*록	서울시 노원구 덕릉로 662	이동상인	150,000	2021-03-24
346	1073439888680	기타	2021-04-02	김*옥	서울시중랑구용마산로115길15(망우동)	이동상인	50,000	2021-03-24
347	1073439888682	기타	2021-04-02	김*옥	서울시중랑구용마산로115길15(망우동)	이동상인	50,000	2021-03-24
348	1073439888683	폐문부재	2021-03-30	김*직	경기도광명시소하로55404동1501호	이동상인	50,000	2021-03-24
349	1073439888684	폐문부재	2021-03-30	김*직	경기도광명시소하로55404동1501호	이동상인	50,000	2021-03-24
350	1073439888755	폐문부재	2021-04-02	박*임	경기도 구리시 검배로 93번길 8-2	이동상인	50,000	2021-03-24
351	1073439888757	폐문부재	2021-03-30	김*직	경기도광명시소하로55404동1501호	이동상인	50,000	2021-03-24
352	1073439888758	폐문부재	2021-04-02	박*임	경기도 구리시 검배로 93번길 8-2	이동상인	50,000	2021-03-24
353	1073439888759	수취거절	2021-03-29	강*수	경기도부천시경인로226-11(삼곡본동)	지시위반	250,000	2021-03-24
354	1073439889013	기타	2021-04-05	권*철	서울시영등포구영등포로72길15-1(신길동)	이동상인	150,000	2021-03-24
355	1073439889015	폐문부재	2021-03-30	김*직	경기도광명시소하로55404동1501호	이동상인	150,000	2021-03-24
356	1073439889016	기타	2021-04-05	권*철	서울시영등포구영등포로72길15-1(신길동)	이동상인	150,000	2021-03-24
357	1073439888748	기타	2021-04-05	권*철	서울시영등포구영등포로72길15-1(신길동)	이동상인	50,000	2021-03-24
358	1073439888749	기타	2021-04-05	서*범	서울시 강북구 한천로 132길 81	이동상인	50,000	2021-03-24
359	1073439888751	기타	2021-04-05	권*철	서울시영등포구영등포로72길15-1(신길동)	이동상인	50,000	2021-03-24
360	1073439888756	기타	2021-04-05	조*행	서울시 중랑구 신내역로1길 85	이동상인	50,000	2021-03-24
361	1073439889130	기타	2021-04-01	신*철	서울시동대문구답십리로15길49(전농동)	이동상인	150,000	2021-03-24
362	1073439889139	기타	2021-04-05	서*범	서울시 강북구 한천로 132길 81	이동상인	150,000	2021-03-24
363	1073439889140	수취인불명	2021-03-30	장*호	경기도평택시산단로64번길43	지시위반	3,000,000	2021-03-24
364	1073439888685	기타	2021-04-02	김*옥	서울시중랑구용마산로115길15(망우동)	이동상인	50,000	2021-03-24
365	1073439888686	기타	2021-04-02	김*기	서울시성북구월곡로8길3(종암동)	이동상인	50,000	2021-03-24
366	1073439888687	폐문부재	2021-04-02	박*임	경기도 구리시 검배로 93번길 8-2	이동상인	50,000	2021-03-24
367	1073439888688	이사불명	2021-03-31	박*실	경기도안양시만안구현충로84번길37-2	지시위반	250,000	2021-03-24
368	1073439888689	폐문부재	2021-04-05	신*식	경기도 군포시 고산로 724번길 20	이동상인	50,000	2021-03-24
369	1073439888760	폐문부재	2021-03-30	김*직	경기도광명시소하로55404동1501호	이동상인	50,000	2021-03-24
370	1073439888761	기타	2021-04-05	권*철	서울시영등포구영등포로72길15-1(신길동)	이동상인	50,000	2021-03-24
371	1073439888764	폐문부재	2021-04-05	신*식	경기도 군포시 고산로 724번길 20	이동상인	50,000	2021-03-24
372	1073439888839	수취인불명	2021-03-30	강*환	제주특별자치도제주시서사로14길16(삼도일동)	이동상인	50,000	2021-03-24
373	1073439889020	기타	2021-03-30	김*두	서울시관악구대학18길48-10(신림동)	이동상인	150,000	2021-03-24
374	1073439889021	폐문부재	2021-04-05	신*식	경기도 군포시 고산로 724번길 20	이동상인	150,000	2021-03-24
375	1073439889073	기타	2021-03-30	김*두	서울시관악구대학18길48-10(신림동)	이동상인	150,000	2021-03-24
376	1073439889074	폐문부재	2021-04-05	신*식	경기도 군포시 고산로 724번길 20	이동상인	150,000	2021-03-24
377	1073439889075	수취인불명	2021-03-31	정*만	서울시종로구종로371(송인동)	이동상인	150,000	2021-03-24
378	1073439889141	이사불명	2021-03-30	장*길	서울시 관악구 관천로 25	지시위반	3,000,000	2021-03-24

순번	등기번호	반송사유	반송일시		발송지 주소	물건명	과세금액	부과일자
379	1073439889143	이사불명	2021-03-31	박*실	경기도안양시만안구현충로84번길37-2	지시위반	3,000,000	2021-03-24
380	1073439889144	폐문부재	2021-04-05	신*식	경기도 군포시 고산로 724번길 20	이동상인	150,000	2021-03-24
381	1073439888690	기타	2021-04-05	하*재	서울시도봉구도봉로116길91층	이동상인	50,000	2021-03-24
382	1073439888691	기타	2021-04-05	송*순	인천광역시 남동구 담방로 105	지시위반	250,000	2021-03-24
383	1073439888693	폐문부재	2021-04-05	이*수	충청남도보령시육골길138(요암동)	이동상인	50,000	2021-03-24
384	1073439888694	수취인불명	2021-03-30	강*환	제주특별자치도제주시서사로14길16(삼도일동)	이동상인	50,000	2021-03-24
385	1073439888765	기타	2021-04-02	김*옥	서울시중랑구용마산로115길15(망우동)	이동상인	50,000	2021-03-24
386	1073439888767	폐문부재	2021-04-05	이*하	전라북도 전주시 완산구 덕적골2길 25	이동상인	50,000	2021-03-24
387	1073439888768	폐문부재	2021-04-05	신*식	경기도 군포시 고산로 724번길 20	이동상인	50,000	2021-03-24
388	1073439888769	기타	2021-04-05	서*범	서울시 강북구 한천로 132길 81	이동상인	50,000	2021-03-24
389	1073439888840	기타	2021-04-02	김*옥	서울시중랑구용마산로115길15(망우동)	이동상인	50,000	2021-03-24
390	1073439888841	이사불명	2021-03-30	연*성	서울시용산구서빙고로91가길16(주성동)	지시위반	250,000	2021-03-24
391	1073439888842	기타	2021-04-02	채*울	서울시금천구금하로5길14201호	지시위반	250,000	2021-03-24
392	1073439888843	수취인불명	2021-03-30	장*호	경기도평택시산단로64번길43	지시위반	250,000	2021-03-24
393	1073439888844	기타	2021-04-05	서*범	서울시 강북구 한천로 132길 81	이동상인	50,000	2021-03-24
394	1073439888890	이사불명	2021-03-30	박*일	서울시영등포구도신로64길15	이동상인	50,000	2021-03-24
395	1073439888891	이사불명	2021-03-30	박*일	서울시영등포구도신로64길15	이동상인	50,000	2021-03-24
396	1073439888892	폐문부재	2021-04-05	이*하	전라북도 전주시 완산구 덕적골2길 25	이동상인	50,000	2021-03-24
397	1073439888893	이사불명	2021-03-30	연*성	서울시용산구서빙고로91가길16(주성동)	지시위반	250,000	2021-03-24
398	1073439888894	기타	2021-03-30	김*두	서울시관악구대학18길48-10(신림동)	이동상인	50,000	2021-03-24
399	1073439888960	폐문부재	2021-03-30	김*직	경기도광명시소하로55404동1501호	이동상인	50,000	2021-03-24
400	1073439888961	폐문부재	2021-03-30	김*직	경기도광명시소하로55404동1501호	이동상인	50,000	2021-03-24
401	1073439888960	폐문부재	2021-03-30	김*직	경기도광명시소하로55404동1501호	이동상인	50,000	2021-03-24
402	1073439888961	폐문부재	2021-03-30	김*직	경기도광명시소하로55404동1501호	이동상인	50,000	2021-03-24
403	1073439888964	기타	2021-04-05	권*철	서울시영등포구영등포로72길15-1(신길동)	이동상인	150,000	2021-03-24
404	1073439889024	기타	2021-04-05	권*철	서울시영등포구영등포로72길15-1(신길동)	이동상인	150,000	2021-03-24
405	1073439889025	기타	2021-04-05	서*범	서울시 강북구 한천로 132길 81	이동상인	150,000	2021-03-24
406	1073439889027	기타	2021-04-05	권*철	서울시영등포구영등포로72길15-1(신길동)	이동상인	150,000	2021-03-24
407	1073439889077	폐문부재	2021-03-30	김*직	경기도광명시소하로55404동1501호	이동상인	150,000	2021-03-24
408	1073439889078	기타	2021-03-30	김*두	서울시관악구대학18길48-10(신림동)	이동상인	150,000	2021-03-24
409	1073439889079	수취인불명	2021-03-30	장*호	경기도평택시산단로64번길43	지시위반	3,000,000	2021-03-24
410	1073439889080	기타	2021-03-30	김*두	서울시관악구대학18길48-10(신림동)	이동상인	150,000	2021-03-24
411	1073439889147	기타	2021-04-05	서*범	서울시 강북구 한천로 132길 81	이동상인	150,000	2021-03-24
412	1073439889148	수취거절	2021-03-30	김*록	서울시 노원구 덕릉로 662	이동상인	150,000	2021-03-24
413	1073439889149	기타	2021-04-02	김*옥	서울시중랑구용마산로115길15(망우동)	이동상인	150,000	2021-03-24
414	1073439888695	기타	2021-04-05	하*재	서울시도봉구도봉로116길91층	이동상인	50,000	2021-03-24
415	1073439888696	기타	2021-04-02	김*기	서울시성북구월곡로8길3(종암동)	이동상인	50,000	2021-03-24
416	1073439888697	폐문부재	2021-03-30	김*직	경기도광명시소하로55404동1501호	이동상인	50,000	2021-03-24

순번	등기번호	반송사유	반송일시		발송지 주소	물건명	과세금액	부과일자
417	1073439888698	폐문부재	2021-04-05	이*하	전라북도 전주시 완산구 덕적골2길 25	이동상인	50,000	2021-03-24
418	1073439888699	수취인불명	2021-03-30	강*환	제주특별자치도제주시서사로14길16(삼도일동)	이동상인	50,000	2021-03-24
419	1073439888770	기타	2021-04-02	김*기	서울시성북구월곡로8길3(종암동)	이동상인	50,000	2021-03-24
420	1073439888771	수취인불명	2021-03-30	강*환	제주특별자치도제주시서사로14길16(삼도일동)	이동상인	50,000	2021-03-24
421	1073439888772	폐문부재	2021-03-30	김*직	경기도광명시소하로55404동1501호	이동상인	50,000	2021-03-24
422	1073439888773	폐문부재	2021-04-05	이*하	전라북도 전주시 완산구 덕적골2길 25	이동상인	50,000	2021-03-24
423	1073439888774	이사불명	2021-03-30	연*성	서울시용산구서빙고로91가길16(주성동)	지시위반	250,000	2021-03-24
424	1073439888845	이사불명	2021-03-30	박*일	서울시영등포구도신로64길15	이동상인	50,000	2021-03-24
425	1073439888846	폐문부재	2021-03-30	김*직	경기도광명시소하로55404동1501호	이동상인	50,000	2021-03-24
426	1073439888847	이사불명	2021-03-30	김*주	서울시관악구남부순환로145길11-9(신림동)	지시위반	250,000	2021-03-24
427	1073439888849	이사불명	2021-03-30	최*준	경기도광명시명일로69번길26지1호	지시위반	250,000	2021-03-24
428	1073439888895	기타	2021-03-30	김*두	서울시관악구대학18길48-10(신림동)	이동상인	50,000	2021-03-24
429	1073439888896	기타	2021-04-05	권*철	서울시영등포구영등포로72길15-1(신길동)	이동상인	50,000	2021-03-24
430	1073439888897	주소불명	2021-03-30	김*식	경기도안산시상록구세류로15(본오동)	이동상인	50,000	2021-03-24
431	1073439888898	수취인불명	2021-03-30	강*환	제주특별자치도제주시서사로14길16(삼도일동)	이동상인	50,000	2021-03-24
432	1073439888965	기타	2021-04-05	서*범	서울시 강북구 한천로 132길 81	이동상인	150,000	2021-03-24
433	1073439888967	기타	2021-04-05	조*행	서울시 중랑구 신내역로1길 85	이동상인	150,000	2021-03-24
434	1073439888968	폐문부재	2021-04-01	박*경	서울시동작구장승배기로19길49-8(노랑진동)	이동상인	150,000	2021-03-24
435	1073439889028	수취거절	2021-03-30	김*록	서울시 노원구 덕릉로 662	이동상인	150,000	2021-03-24
436	1073439889029	기타	2021-04-02	김*옥	서울시중랑구용마산로115길15(망우동)	이동상인	150,000	2021-03-24
437	1073439889032	기타	2021-03-30	김*두	서울시관악구대학18길48-10(신림동)	이동상인	150,000	2021-03-24
438	1073439889083	폐문부재	2021-04-02	이*희	경기도 하남시 덕평남로 11	이동상인	150,000	2021-03-24
439	1073439888700	수취거절	2021-03-30	김*록	서울시 노원구 덕릉로 662	이동상인	50,000	2021-03-24
440	1073439888701	기타	2021-04-05	권*철	서울시영등포구영등포로72길15-1(신길동)	이동상인	50,000	2021-03-24
441	1073439888702	폐문부재	2021-04-05	신*식	경기도 군포시 고산로 724번길 20	이동상인	50,000	2021-03-24
442	1073439888703	수취거절	2021-03-30	김*록	서울시 노원구 덕릉로 662	이동상인	50,000	2021-03-24
443	1073439888775	기타	2021-03-30	김*두	서울시관악구대학18길48-10(신림동)	이동상인	50,000	2021-03-24
444	1073439888776	폐문부재	2021-04-05	신*식	경기도 군포시 고산로 724번길 20	이동상인	50,000	2021-03-24
445	1073439888777	기타	2021-04-05	서*범	서울시 강북구 한천로 132길 81	이동상인	50,000	2021-03-24
446	1073439888778	폐문부재	2021-04-05	이*하	전라북도 전주시 완산구 덕적골2길 25	이동상인	50,000	2021-03-24
447	1073439888779	이사불명	2021-03-30	장*길	서울시 관악구 관천로 25	지시위반	250,000	2021-03-24
448	1073439888850	기타	2021-03-30	김*두	서울시관악구대학18길48-10(신림동)	이동상인	50,000	2021-03-24
449	1073439888851	폐문부재	2021-04-06	홍*용	경기 화성시 동탄순환대로 24길 101	지시위반	250,000	2021-03-24
450	1073439888852	수취거절	2021-03-30	김*록	서울시 노원구 덕릉로 662	이동상인	50,000	2021-03-24
451	1073439888853	기타	2021-04-02	김*옥	서울시중랑구용마산로115길15(망우동)	이동상인	50,000	2021-03-24
452	1073439888854	기타	2021-04-05	권*철	서울시영등포구영등포로72길15-1(신길동)	이동상인	50,000	2021-03-24
453	1073439888900	이사불명	2021-03-30	연*성	서울시용산구서빙고로91가길16(주성동)	지시위반	250,000	2021-03-24
454	1073439888901	기타	2021-03-30	김*두	서울시관악구대학18길48-10(신림동)	이동상인	50,000	2021-03-24

순번	등기번호	반송사유	반송일시		발송지 주소	물건명	과세금액	부과일자
455	1073439888902	주소불명	2021-04-01	배*수	경기도고양시덕양구행신로30-5대정빌라11동302호	이동상인	50,000	2021-03-24
456	1073439888903	수취인불명	2021-03-30	정*복	인천광역시 남동구 용천로 115번길 21	이동상인	50,000	2021-03-24
457	1073439888970	기타	2021-04-05	조*행	서울시 중랑구 신내역로1길 85	이동상인	150,000	2021-03-24
458	1073439888971	폐문부재	2021-03-30	김*직	경기도광명시소하로55404동1501호	이동상인	150,000	2021-03-24
459	1073439888972	폐문부재	2021-04-05	신*식	경기도 군포시 고산로 724번길 20	이동상인	150,000	2021-03-24
460	1073439888973	폐문부재	2021-03-30	김*직	경기도광명시소하로55404동1501호	이동상인	150,000	2021-03-24
461	1073439888974	이사불명	2021-03-30	장*길	서울시 관악구 관천로 25	지시위반	3,000,000	2021-03-24
462	1073439888933	주소불명	2021-03-30	배*수	경기도고양시덕양구행신로30-5대정빌라11동302호	이동상인	150,000	2021-03-24
463	1073439888934	폐문부재	2021-04-05	신*식	경기도 군포시 고산로 724번길 20	이동상인	150,000	2021-03-24
464	1073439888936	기타	2021-04-02	김*옥	서울시중랑구용마산로115길15(망우동)	이동상인	150,000	2021-03-24
465	10734398889086	이사불명	2021-03-30	장*길	서울시 관악구 관천로 25	지시위반	3,000,000	2021-03-24
466	10734398889087	기타	2021-04-05	서*범	서울시 강북구 한천로 132길 81	이동상인	150,000	2021-03-24
467	10734398889089	기타	2021-04-02	김*옥	서울시중랑구용마산로115길15(망우동)	이동상인	150,000	2021-03-24
468	10734398889090	주소불명	2021-03-30	강*철	경기도 군포시 산본천로 214번길 12	이동상인	150,000	2021-03-24
469	1073439888705	이사불명	2021-03-30	장*길	서울시 관악구 관천로 25	지시위반	250,000	2021-03-24
470	1073439888706	기타	2021-04-02	김*옥	서울시중랑구용마산로115길15(망우동)	이동상인	50,000	2021-03-24
471	1073439888707	기타	2021-04-02	김*옥	서울시중랑구용마산로115길15(망우동)	이동상인	50,000	2021-03-24
472	1073439888708	기타	2021-04-02	김*옥	서울시중랑구용마산로115길15(망우동)	이동상인	50,000	2021-03-24
473	1073439888709	폐문부재	2021-04-02	최*수	경기도 부천시 부일로 448	이동상인	50,000	2021-03-24
474	1073439888780	기타	2021-04-05	조*행	서울시 중랑구 신내역로1길 85	이동상인	50,000	2021-03-24
475	1073439888781	수취인불명	2021-03-30	강*환	제주특별자치도제주시서사로14길16(삼도일동)	이동상인	50,000	2021-03-24
476	1073439888783	폐문부재	2021-04-05	이*하	전라북도 전주시 완산구 덕적골2길 25	이동상인	50,000	2021-03-24
477	1073439888784	기타	2021-04-05	하*재	서울시도봉구도봉로116길91층	이동상인	50,000	2021-03-24
478	1073439888855	폐문부재	2021-03-30	김*직	경기도광명시소하로55404동1501호	이동상인	50,000	2021-03-24
479	1073439888856	수취거절	2021-03-30	김*록	서울시 노원구 덕릉로 662	이동상인	50,000	2021-03-24
480	1073439888857	폐문부재	2021-03-30	김*직	경기도광명시소하로55404동1501호	이동상인	50,000	2021-03-24
481	1073439888858	기타	2021-04-05	김*웅	서울시용산구후암로91-11(동자동)	이동상인	50,000	2021-03-24
482	1073439888859	기타	2021-04-02	김*옥	서울시중랑구용마산로115길15(망우동)	이동상인	50,000	2021-03-24
483	1073439888905	수취거절	2021-03-29	배*오	서울시동작구노량진로8다길19(노량진동)	이동상인	50,000	2021-03-24
484	1073439888906	기타	2021-04-02	서*홍	서울시서초구효령로20마길20지층101호	이동상인	50,000	2021-03-24
485	1073439888977	기타	2021-04-05	조*행	서울시 중랑구 신내역로1길 85	이동상인	150,000	2021-03-24
486	1073439888978	폐문부재	2021-03-30	김*직	경기도광명시소하로55404동1501호	이동상인	150,000	2021-03-24
487	1073439888979	이사불명	2021-03-30	연*성	서울시용산구서빙고로91가길16(주성동)	지시위반	3,000,000	2021-03-24
488	1073439889038	수취인불명	2021-03-30	백*현	서울특별시 영등포구 영등포로 248	이동상인	150,000	2021-03-24
489	1073439889039	수취인불명	2021-03-30	백*현	서울특별시 영등포구 영등포로 248	이동상인	150,000	2021-03-24
490	1073439889042	수취인불명	2021-03-30	백*현	서울특별시 영등포구 영등포로 248	이동상인	150,000	2021-03-24
491	1073439889093	기타	2021-04-02	김*연	서울시성동구용답21길3-4(용답동)	이동상인	150,000	2021-03-24
492	1073439889094	이사불명	2021-03-31	박*실	경기도안양시만안구현충로84번길37-2	지시위반	3,000,000	2021-03-24

순번	등기번호	반송사유	반송일시		발송지 주소	물건명	과세금액	부과일자
493	1073439888710	기타	2021-04-05	조*행	서울시 중랑구 신내역로1길 85	이동상인	50,000	2021-03-24
494	1073439888711	기타	2021-04-02	김*옥	서울시중랑구용마산로115길15(망우동)	이동상인	50,000	2021-03-24
495	1073439888712	폐문부재	2021-04-05	이*하	전라북도 전주시 완산구 덕적골2길 25	이동상인	50,000	2021-03-24
496	1073439888713	폐문부재	2021-04-05	이*하	전라북도 전주시 완산구 덕적골2길 25	이동상인	50,000	2021-03-24
497	1073439888714	폐문부재	2021-04-02	이*희	경기도 하남시 덕풍남로 11	이동상인	50,000	2021-03-24
498	1073439888785	기타	2021-04-02	김*기	서울시성북구월곡로8길3(종암동)	이동상인	50,000	2021-03-24
499	1073439888786	이사불명	2021-03-30	연*성	서울시용산구서빙고로91가길16(주성동)	지시위반	250,000	2021-03-24
500	1073439888787	기타	2021-04-02	김*옥	서울시중랑구용마산로115길15(망우동)	이동상인	50,000	2021-03-24
501	1073439888786	이사불명	2021-03-30	연*성	서울시용산구서빙고로91가길16(주성동)	지시위반	250,000	2021-03-24
502	1073439888787	기타	2021-04-02	김*옥	서울시중랑구용마산로115길15(망우동)	이동상인	50,000	2021-03-24
503	1073439888788	기타	2021-04-05	조*행	서울시 중랑구 신내역로1길 85	이동상인	50,000	2021-03-24
504	1073439888789	이사불명	2021-03-30	연*성	서울시용산구서빙고로91가길16(주성동)	지시위반	250,000	2021-03-24
505	1073439888860	기타	2021-04-02	김*옥	서울시중랑구용마산로115길15(망우동)	이동상인	50,000	2021-03-24
506	1073439888861	기타	2021-04-05	조*행	서울시 중랑구 신내역로1길 85	이동상인	50,000	2021-03-24
507	1073439888862	폐문부재	2021-03-30	김*직	경기도광명시소하로55404동1501호	이동상인	50,000	2021-03-24
508	1073439888863	이사불명	2021-03-30	연*성	서울시용산구서빙고로91가길16(주성동)	지시위반	250,000	2021-03-24
509	1073439888864	폐문부재	2021-03-30	김*직	경기도광명시소하로55404동1501호	이동상인	50,000	2021-03-24
510	1073439888912	수취인불명	2021-03-30	백*현	서울특별시 영등포구 영등포로 248	이동상인	50,000	2021-03-24
511	1073439888981	주소불명	2021-04-01	배*수	경기도 고양시덕양구행신로30-5대정빌라11동302호	이동상인	150,000	2021-03-24
512	1073439888983	폐문부재	2021-04-02	이*희	경기도 하남시 덕풍남로 11	이동상인	150,000	2021-03-24
513	1073439888984	기타	2021-04-05	서*범	서울시 강북구 한천로 132길 81	이동상인	150,000	2021-03-24
514	1073439889045	기타	2021-04-05	권*철	서울시영등포구영등포로72길15-1(신길동)	이동상인	150,000	2021-03-24
515	1073439889047	기타	2021-04-02	김*옥	서울시중랑구용마산로115길15(망우동)	이동상인	150,000	2021-03-24
516	1073439889096	폐문부재	2021-03-30	김*직	경기도광명시소하로55404동1501호	이동상인	150,000	2021-03-24
517	1073439889097	기타	2021-04-05	서*범	서울시 강북구 한천로 132길 81	이동상인	150,000	2021-03-24
518	1073439889098	폐문부재	2021-04-05	이*하	전라북도 전주시 완산구 덕적골2길 25	이동상인	150,000	2021-03-24
519	1073439889099	폐문부재	2021-04-01	박*경	서울시동작구장승배기로19길49-8(노량진동)	이동상인	150,000	2021-03-24
520	1073439889100	폐문부재	2021-04-05	이*하	전라북도 전주시 완산구 덕적골2길 25	이동상인	150,000	2021-03-24
521	1073439888715	폐문부재	2021-04-02	박*임	경기도 구리시 검배로 93번길 8-2	이동상인	50,000	2021-03-24
522	1073439888716	기타	2021-04-05	조*행	서울시 중랑구 신내역로1길 85	이동상인	50,000	2021-03-24
523	1073439888717	폐문부재	2021-04-02	박*임	경기도 구리시 검배로 93번길 8-2	이동상인	50,000	2021-03-24
524	1073439888718	폐문부재	2021-04-02	이*희	경기도 하남시 덕풍남로 11	이동상인	50,000	2021-03-24
525	1073439888719	폐문부재	2021-04-02	박*임	경기도 구리시 검배로 93번길 8-2	이동상인	50,000	2021-03-24
526	1073439888790	폐문부재	2021-04-02	박*임	경기도 구리시 검배로 93번길 8-2	이동상인	50,000	2021-03-24
527	1073439888791	폐문부재	2021-03-30	김*직	경기도광명시소하로55404동1501호	이동상인	50,000	2021-03-24
528	1073439888792	수취인불명	2021-03-29	정*수	서울시구로구남부순환로105길198(가리봉동)	구걸	50,000	2021-03-24
529	1073439888793	주소불명	2021-04-01	배*수	경기도 고양시덕양구행신로30-5대정빌라11동302호	이동상인	50,000	2021-03-24
530	1073439888794	수취거절	2021-03-30	김*록	서울시 노원구 덕릉로 662	이동상인	50,000	2021-03-24

순번	등기번호	반송사유	반송일시		발송지 주소	물건명	과세금액	부과일자
531	1073439888865	폐문부재	2021-04-06	홍*용	경기 화성시 동탄순환대로 24길 101	지시위반	250,000	2021-03-24
532	1073439888867	기타	2021-04-05	서*범	서울시 강북구 한천로 132길 81	이동상인	50,000	2021-03-24
533	1073439888868	기타	2021-04-02	김*옥	서울시중랑구용마산로115길15(망우동)	이동상인	50,000	2021-03-24
534	1073439888869	수취거절	2021-03-30	김*록	서울시 노원구 덕릉로 662	이동상인	50,000	2021-03-24
535	1073439888915	수취거절	2021-03-30	김*록	서울시 노원구 덕릉로 662	이동상인	50,000	2021-03-24
536	1073439888917	수취거절	2021-03-30	김*록	서울시 노원구 덕릉로 662	이동상인	50,000	2021-03-24
537	1073439888918	기타	2021-04-05	서*범	서울시 강북구 한천로 132길 81	이동상인	50,000	2021-03-24
538	1073439888985	수취거절	2021-03-30	김*록	서울시 노원구 덕릉로 662	이동상인	150,000	2021-03-24
539	1073439888988	폐문부재	2021-04-02	박*임	경기도 구리시 검배로 93번길 8-2	이동상인	150,000	2021-03-24
540	1073439889048	폐문부재	2021-04-01	김*자	서울시동작구양녕로22라길76	전도	150,000	2021-03-24
541	1073439889050	폐문부재	2021-04-05	신*식	경기도 군포시 고산로 724번길 20	이동상인	150,000	2021-03-24
542	1073439889051	수취거절	2021-03-30	김*록	서울시 노원구 덕릉로 662	이동상인	150,000	2021-03-24
543	1073439889052	이사불명	2021-03-30	김*주	서울시관악구남부순환로145길11-9(신림동)	지시위반	3,000,000	2021-03-24
544	1073439889101	폐문부재	2021-04-05	이*하	전라북도 전주시 완산구 덕적골2길 25	이동상인	150,000	2021-03-24
545	1073439889102	기타	2021-04-02	김*기	서울시성북구월곡로8길3(종암동)	이동상인	150,000	2021-03-24
546	1073439889103	이사불명	2021-03-30	연*성	서울시용산구서빙고로91가길16(주성동)	지시위반	3,000,000	2021-03-24
547	1073439889104	폐문부재	2021-04-05	신*식	경기도 군포시 고산로 724번길 20	이동상인	150,000	2021-03-24
548	1073439889105	기타	2021-04-05	서*범	서울시 강북구 한천로 132길 81	이동상인	150,000	2021-03-24
549	1073439888720	기타	2021-04-02	김*옥	서울시중랑구용마산로115길15(망우동)	이동상인	50,000	2021-03-24
550	1073439888721	기타	2021-04-02	김*기	서울시성북구월곡로8길3(종암동)	이동상인	50,000	2021-03-24
551	1073439888722	기타	2021-04-05	조*행	서울시 중랑구 신내역로1길 85	이동상인	50,000	2021-03-24
552	1073439888723	기타	2021-03-30	김*두	서울시관악구대학18길48-10(신림동)	이동상인	50,000	2021-03-24
553	1073439888724	이사불명	2021-03-31	박*실	경기도안양시만안구현충로84번길37-2	지시위반	250,000	2021-03-24
554	1073439888795	수취거절	2021-03-30	김*록	서울시 노원구 덕릉로 662	이동상인	50,000	2021-03-24
555	1073439888796	기타	2021-04-02	김*옥	서울시중랑구용마산로115길15(망우동)	이동상인	50,000	2021-03-24
556	1073439888797	기타	2021-04-05	권*철	서울시영등포구영등포로72길15-1(신길동)	이동상인	50,000	2021-03-24
557	1073439888798	기타	2021-04-02	김*옥	서울시중랑구용마산로115길15(망우동)	이동상인	50,000	2021-03-24
558	1073439888799	주소불명	2021-03-30	김*식	경기도안산시상록구세류로15(본오동)	이동상인	50,000	2021-03-24
559	1073439888823	기타	2021-04-05	서*범	서울시 강북구 한천로 132길 81	이동상인	50,000	2021-03-24
560	1073439888870	수취거절	2021-03-30	김*록	서울시 노원구 덕릉로 662	이동상인	50,000	2021-03-24
561	1073439888871	기타	2021-04-05	서*범	서울시 강북구 한천로 132길 81	이동상인	50,000	2021-03-24
562	1073439888872	이사불명	2021-03-31	박*실	경기도안양시만안구현충로84번길37-2	지시위반	250,000	2021-03-24
563	1073439888873	수취인불명	2021-03-29	정*수	서울시구로구남부순환로105길198(가리봉동)	구결	50,000	2021-03-24
564	1073439888874	수취인불명	2021-03-30	정*복	인천광역시 남동구 용천로 115번길 21	이동상인	50,000	2021-03-24
565	1073439888920	기타	2021-04-05	이*근	서울시도봉구도봉로152가길121층(도봉동)	구결	50,000	2021-03-24
566	1073439888921	폐문부재	2021-04-01	박*경	서울시동작구장승배기로19길49-8(노량진동)	이동상인	50,000	2021-03-24
567	1073439888923	기타	2021-03-30	김*두	서울시관악구대학18길48-10(신림동)	이동상인	50,000	2021-03-24
568	1073439888924	기타	2021-04-05	서*범	서울시 강북구 한천로 132길 81	이동상인	50,000	2021-03-24

순번	등기번호	반송사유	반송일시		발송지 주소	물건명	과세금액	부과일자
569	1073439888940	폐문부재	2021-04-02	박*임	경기도 구리시 검배로 93번길 8-2	이동상인	50,000	2021-03-24
570	1073439888992	기타	2021-04-05	서*범	서울시 강북구 한천로 132길 81	이동상인	150,000	2021-03-24
571	1073439888994	수취거절	2021-03-30	김*록	서울시 노원구 덕릉로 662	이동상인	150,000	2021-03-24
572	1073439889053	기타	2021-04-02	김*옥	서울시중랑구용마산로115길15(망우동)	이동상인	150,000	2021-03-24
573	1073439889054	폐문부재	2021-04-05	신*식	경기도 군포시 고산로 724번길 20	이동상인	150,000	2021-03-24
574	1073439889055	수취인불명	2021-03-29	정*수	서울시구로구남부순환로105길198(가리봉동)	구걸	150,000	2021-03-24
575	1073439889108	이사불명	2021-03-30	김*주	서울시관악구남부순환로145길11-9(신림동)	지시위반	3,000,000	2021-03-24
576	1073439888650	폐문부재	2021-04-05	이*하	전라북도 전주시 완산구 덕적골2길 25	이동상인	50,000	2021-03-24
577	1073439888651	기타	2021-04-05	장*기	서울시영등포구영등포로72길13	이동상인	50,000	2021-03-24
578	1073439888725	폐문부재	2021-03-30	김*직	경기도광명시소하로55404동1501호	이동상인	50,000	2021-03-24
579	1073439888726	폐문부재	2021-03-30	김*직	경기도광명시소하로55404동1501호	이동상인	50,000	2021-03-24
580	1073439888727	폐문부재	2021-04-02	이*희	경기도 하남시 덕평남로 11	이동상인	50,000	2021-03-24
581	1073439888728	이사불명	2021-03-30	장*길	서울시 관악구 관천로 25	지시위반	250,000	2021-03-24
582	1073439888729	기타	2021-04-05	하*재	서울시도봉구도봉로116길91층	이동상인	50,000	2021-03-24
583	1073439888800	이사불명	2021-03-30	박*일	서울시영등포구도신로64길15	이동상인	50,000	2021-03-24
584	1073439888801	폐문부재	2021-03-30	김*직	경기도광명시소하로55404동1501호	이동상인	50,000	2021-03-24
585	1073439888802	이사불명	2021-03-31	박*실	경기도안양시만안구현충로84번길37-2	지시위반	250,000	2021-03-24
586	1073439888803	수취인불명	2021-03-29	정*수	서울시구로구남부순환로105길198(가리봉동)	구걸	50,000	2021-03-24
587	1073439888804	이사불명	2021-03-30	연*성	서울시용산구서빙고로91가길16(주성동)	지시위반	250,000	2021-03-24
588	1073439888824	주소불명	2021-03-30	강*철	경기도 군포시 산본천로 214번길 12	이동상인	50,000	2021-03-24
589	1073439888825	수취거절	2021-03-30	김*록	서울시 노원구 덕릉로 662	이동상인	50,000	2021-03-24
590	1073439888826	기타	2021-04-05	서*범	서울시 강북구 한천로 132길 81	이동상인	50,000	2021-03-24
591	1073439888827	기타	2021-04-05	권*철	서울시영등포구영등포로72길15-1(신길동)	이동상인	50,000	2021-03-24
592	1073439888828	폐문부재	2021-04-02	최*숙	경기도 부천시 부일로 448	이동상인	50,000	2021-03-24
593	1073439888875	수취인불명	2021-03-29	정*수	서울시구로구남부순환로105길198(가리봉동)	구걸	50,000	2021-03-24
594	1073439888876	이사불명	2021-03-30	장*길	서울시 관악구 관천로 25	지시위반	250,000	2021-03-24
595	1073439888877	이사불명	2021-03-30	최*준	경기도광명시명일로69번길26지1호	지시위반	250,000	2021-03-24
596	1073439888878	기타	2021-04-05	서*범	서울시 강북구 한천로 132길 81	이동상인	50,000	2021-03-24
597	1073439888879	폐문부재	2021-04-05	이*하	전라북도 전주시 완산구 덕적골2길 25	이동상인	50,000	2021-03-24
598	1073439888925	폐문부재	2021-04-02	박*임	경기도 구리시 검배로 93번길 8-2	이동상인	50,000	2021-03-24
599	1073439888926	수취거절	2021-03-30	김*록	서울시 노원구 덕릉로 662	이동상인	50,000	2021-03-24
600	1073439888929	폐문부재	2021-04-06	홍*용	경기 화성시 동탄순환대로 24길 101	지시위반	250,000	2021-03-24
601	1073439888944	주소불명	2021-04-05	구*덕	서울특별시 종로구 창신6길 48 (창신동)	자시위반	250,000	2021-03-24
602	1073439888946	수취거절	2021-03-30	김*록	서울시 노원구 덕릉로 662	이동상인	50,000	2021-03-24
603	1073439888947	이사불명	2021-03-30	김*주	서울시관악구남부순환로145길11-9(신림동)	지시위반	250,000	2021-03-24
604	1073439888996	기타	2021-04-02	김*옥	서울시중랑구용마산로115길15(망우동)	이동상인	150,000	2021-03-24
605	1073439888997	폐문부재	2021-03-30	김*직	경기도광명시소하로55404동1501호	이동상인	150,000	2021-03-24
606	1073439888998	수취인불명	2021-03-30	백*현	서울특별시 영등포구 영등포로 248	이동상인	150,000	2021-03-24

순번	등기번호	반송사유	반송일시		발송지 주소	물건명	과세금액	부과일자
607	1073439889059	기타	2021-04-05	조*행	서울시 중랑구 신내역로1길 85	이동상인	150,000	2021-03-24
608	1073439889061	기타	2021-04-02	김*옥	서울시중랑구용마산로115길15(망우동)	이동상인	150,000	2021-03-24
609	1073439889111	수취거절	2021-03-30	김*록	서울시 노원구 덕릉로 662	이동상인	150,000	2021-03-24
610	1073439889112	폐문부재	2021-03-30	김*직	경기도광명시소하로55404동1501호	이동상인	150,000	2021-03-24
611	1073439889114	수취거절	2021-03-30	김*록	서울시 노원구 덕릉로 662	이동상인	150,000	2021-03-24
612	1073439888652	폐문부재	2021-04-02	이*희	경기도 하남시 덕평남로 11	이동상인	50,000	2021-03-24
613	1073439888653	기타	2021-04-02	김*옥	서울시중랑구용마산로115길15(망우동)	이동상인	50,000	2021-03-24
614	1073439888654	기타	2021-04-05	권*철	서울시영등포구영등포로72길15-1(신길동)	이동상인	50,000	2021-03-24
615	1073439888655	기타	2021-04-05	서*범	서울시 강북구 한천로 132길 81	이동상인	50,000	2021-03-24
616	1073439888656	기타	2021-04-05	하*재	서울시도봉구도봉로116길91층	이동상인	50,000	2021-03-24
617	1073439888730	기타	2021-04-05	권*철	서울시영등포구영등포로72길15-1(신길동)	이동상인	50,000	2021-03-24
618	1073439888731	폐문부재	2021-04-02	박*임	경기도 구리시 검배로 93번길 8-2	이동상인	50,000	2021-03-24
619	1073439888732	기타	2021-04-05	하*재	서울시도봉구도봉로116길91층	이동상인	50,000	2021-03-24
620	1073439888733	기타	2021-04-02	김*기	서울시성북구월곡로8길3(종암동)	이동상인	50,000	2021-03-24
621	1073439888734	폐문부재	2021-04-02	이*희	경기도 하남시 덕평남로 11	이동상인	50,000	2021-03-24
622	1073439888805	수취거절	2021-03-29	배*오	서울시동작구노량진로8다길19(노량진동)	이동상인	50,000	2021-03-24
623	1073439888806	이사불명	2021-03-30	최*준	경기도광명시명일로69번길26지1호	지시위반	250,000	2021-03-24
624	1073439888807	폐문부재	2021-03-30	김*직	경기도광명시소하로55404동1501호	이동상인	50,000	2021-03-24
625	1073439888808	폐문부재	2021-03-30	김*직	경기도광명시소하로55404동1501호	이동상인	50,000	2021-03-24
626	1073439888809	폐문부재	2021-04-02	안*국	서울시노원구한글비석로35길11b01호	구결	50,000	2021-03-24
627	1073439888815	이사불명	2021-03-31	박*실	경기도안양시만안구현충로84번길37-2	지시위반	250,000	2021-03-24
628	1073439888816	기타	2021-04-05	조*행	서울시 중랑구 신내역로1길 85	이동상인	50,000	2021-03-24
629	1073439888829	기타	2021-03-30	김*두	서울시관악구대학18길48-10(신림동)	이동상인	50,000	2021-03-24
630	1073439888830	기타	2021-04-02	김*옥	서울시중랑구용마산로115길15(망우동)	이동상인	50,000	2021-03-24
631	1073439888831	기타	2021-04-05	권*철	서울시영등포구영등포로72길15-1(신길동)	이동상인	50,000	2021-03-24
632	1073439888832	수취거절	2021-03-30	김*록	서울시 노원구 덕릉로 662	이동상인	50,000	2021-03-24
633	1073439888833	기타	2021-04-05	서*범	서울시 강북구 한천로 132길 81	이동상인	50,000	2021-03-24
634	1073439888880	이사불명	2021-03-31	박*실	경기도안양시만안구현충로84번길37-2	지시위반	250,000	2021-03-24
635	1073439888881	기타	2021-04-05	송*순	인천광역시 남동구 담방로 105	지시위반	250,000	2021-03-24
636	1073439888882	기타	2021-04-02	김*옥	서울시중랑구용마산로115길15(망우동)	이동상인	50,000	2021-03-24
637	1073439888883	기타	2021-04-05	조*행	서울시 중랑구 신내역로1길 85	이동상인	50,000	2021-03-24
638	1073439888884	기타	2021-04-05	서*범	서울시 강북구 한천로 132길 81	이동상인	50,000	2021-03-24
639	1073439888930	수취거절	2021-03-30	김*록	서울시 노원구 덕릉로 662	이동상인	50,000	2021-03-24
640	1073439888932	폐문부재	2021-04-01	박*경	서울시동작구장승배기로19길49-8(노량진동)	이동상인	50,000	2021-03-24
641	1073439888934	수취인불명	2021-03-30	백*현	서울특별시 영등포구 영등포로 248	이동상인	50,000	2021-03-24
642	1073439888948	폐문부재	2021-04-01	박*경	서울시동작구장승배기로19길49-8(노량진동)	이동상인	50,000	2021-03-24
643	1073439888949	폐문부재	2021-03-30	김*직	경기도광명시소하로55404동1501호	이동상인	50,000	2021-03-24
644	1073439888950	수취거절	2021-03-30	김*록	서울시 노원구 덕릉로 662	이동상인	50,000	2021-03-24

순번	등기번호	반송사유	반송일시		발송지 주소	물건명	과세금액	부과일자
645	107343988952	기타	2021-04-05	권*철	서울시영등포구영등포로72길15-1(신길동)	이동상인	50,000	2021-03-24
646	1073439889000	이사불명	2021-03-30	장*길	서울시 관악구 관천로 25	지시위반	3,000,000	2021-03-24
647	1073439889001	폐문부재	2021-04-05	신*식	경기도 군포시 고산로 724번길 20	이동상인	150,000	2021-03-24
648	1073439889002	폐문부재	2021-03-30	김*직	경기도광명시소하로55404동1501호	이동상인	150,000	2021-03-24
649	1073439889003	이사불명	2021-03-30	연*성	서울시용산구서빙고로91가길16(주성동)	지시위반	3,000,000	2021-03-24
650	1073439889063	기타	2021-03-30	김*두	서울시관악구대학18길48-10(신림동)	이동상인	150,000	2021-03-24
651	1073439889064	폐문부재	2021-04-05	신*식	경기도 군포시 고산로 724번길 20	이동상인	150,000	2021-03-24
652	1073439889067	수취인불명	2021-03-30	백*현	서울특별시 영등포구 영등포로 248	이동상인	150,000	2021-03-24
653	1078830094605	기타	2021-04-29	김*두	서울시관악구대학18길4810(신림동)	이동상인	150,000	2021-04-26
654	1078830094608	기타	2021-05-06	김*옥	서울시중랑구용마산로115길15(망우동)	이동상인	150,000	2021-04-26
655	107343988942	기타	2021-04-05	조*행	서울시 중랑구 신내역로1길 85	이동상인	50,000	2021-03-24
656	1078830094606	이사불명	2021-04-30	최*석	경기도수원시팔달구동말로25번지48-9	이동상인	150,000	2021-04-26
657	1078830094607	수취인불명	2021-04-30	이*희	경기도 하남시 덕풍남로 11	이동상인	150,000	2021-04-26
658	1078830094686	폐문부재	2021-05-06	이*환	경기도구리시경춘로20번길521	이동상인	150,000	2021-04-26
659	1078830094687	수취거절	2021-04-29	김*록	서울시 노원구 덕릉로 662	이동상인	150,000	2021-04-26
660	1078830094688	수취거절	2021-04-29	김*록	서울시 노원구 덕릉로 662	이동상인	150,000	2021-04-26
661	1078830094765	기타	2021-05-06	권*철	서울시영등포구영등포로72길151(신길동)	이동상인	150,000	2021-04-26
662	1078830094768	기타	2021-05-06	김*옥	서울시중랑구용마산로115길15(망우동)	이동상인	150,000	2021-04-26
663	1078830094769	폐문부재	2021-05-06	김*스터	서울시중로구평창길12	전도	150,000	2021-04-26
664	1078830094767	이사불명	2021-04-29	박*일	서울시영등포구도신로64길15	이동상인	150,000	2021-04-26
665	1078830094845	기타	2021-04-29	김*두	서울시관악구대학18길4810(신림동)	이동상인	150,000	2021-04-26
666	1078830095074	폐문부재	2021-04-30	김*직	경기도광명시소하로55404동1501호	이동상인	150,000	2021-04-26
667	1078830094846	기타	2021-05-06	김*옥	서울시중랑구용마산로115길15(망우동)	이동상인	150,000	2021-04-26
668	1078830094847	기타	2021-05-06	김*옥	서울시중랑구용마산로115길15(망우동)	이동상인	150,000	2021-04-26
669	1078830094914	폐문부재	2021-05-06	이*환	경기도구리시경춘로20번길52-1	이동상인	150,000	2021-04-26
670	1078830094916	폐문부재	2021-05-06	신*식	경기도 군포시 고산로 724번길 20	이동상인	150,000	2021-04-26
671	1078830094917	폐문부재	2021-04-30	김*직	경기도광명시소하로55404동1501호	이동상인	150,000	2021-04-26
672	1078830094991	폐문부재	2021-05-06	이*하	전라북도 전주시 완산구 덕적길2길 25	이동상인	150,000	2021-04-26
673	1078830094995	기타	2021-05-06	권*철	서울시영등포구영등포로72길15-1(신길동)	이동상인	150,000	2021-04-26
674	1078830094993	기타	2021-04-29	김*두	서울시관악구대학18길48-10(신림동)	이동상인	150,000	2021-04-26
675	1078830094994	기타	2021-04-29	김*두	서울시관악구대학18길48-10(신림동)	이동상인	150,000	2021-04-26
676	1078830095071	수취인불명	2021-04-29	박*임	경기도 구리시 검배로 93번길 8-2	이동상인	150,000	2021-04-26
677	1078830095076	주소불명	2021-04-29	강*철	경기도 군포시 산본천로 214번길 12	이동상인	150,000	2021-04-26
678	1078830095155	폐문부재	2021-04-30	김*직	경기도 광명시 소하로 55	이동상인	150,000	2021-04-26
679	1078830095154	기타	2021-05-06	연*성	서울특별시 성동구 한림말3길 22	철도종사 지시위반	3,000,000	2021-04-26
680	1078830094610	기타	2021-05-06	김*옥	서울시중랑구용마산로115길15(망우동)	이동상인	150,000	2021-04-26
681	1078830094611	폐문부재	2021-05-06	이*하	전라북도 전주시 완산구 덕적길2길 25	이동상인	150,000	2021-04-26
682	1078830094614	수취인불명	2021-04-29	박*임	경기도 구리시 검배로 93번길 8-2	이동상인	150,000	2021-04-26

순번	등기번호	반송사유	반송일시		발송지 주소	물건명	과세금액	부과일자
683	1078830094690	기타	2021-05-06	김*옥	서울시중랑구용마산로115길15(망우동)	이동상인	150,000	2021-04-26
684	1078830094692	기타	2021-05-06	김*기	서울시성북구월곡로8길3(종암동)	이동상인	150,000	2021-04-26
685	1078830094693	기타	2021-05-06	김*옥	서울시중랑구용마산로115길15(망우동)	이동상인	150,000	2021-04-26
686	1078830094694	폐문부재	2021-04-30	김*직	경기도광명시소하로55404동1501호	이동상인	150,000	2021-04-26
687	1078830094773	수취거절	2021-04-29	김*록	서울시 노원구 덕릉로 662	이동상인	150,000	2021-04-26
688	1078830094852	폐문부재	2021-05-06	이*환	경기도 구리시 경춘로20번길 52-1 (교문동)	이동상인	150,000	2021-04-26
689	1078830094854	기타	2021-05-06	김*옥	서울시중랑구용마산로115길15(망우동)	이동상인	150,000	2021-04-26
690	1078830094920	기타	2021-05-06	이*근	서울시도봉구도봉로152가길121층(도봉동)	구걸	150,000	2021-04-26
691	1078830094997	기타	2021-05-06	서*범	서울시 강북구 한천로 132길 81	이동상인	150,000	2021-04-26
692	1078830094998	기타	2021-05-06	김*옥	서울시중랑구용마산로115길15(망우동)	이동상인	150,000	2021-04-26
693	1078830095079	기타	2021-05-06	장*기	서울시영등포구영등포로72길13	이동상인	150,000	2021-04-26
694	1078830095080	기타	2021-05-06	김*옥	서울시중랑구용마산로115길15(망우동)	이동상인	150,000	2021-04-26
695	1078830095158	폐문부재	2021-05-06	이*환	경기도 구리시 경춘로20번길 52-1 (교문동)	이동상인	150,000	2021-04-26
696	1078830095239	기타	2021-04-29	김*두	서울특별시 관악구 대학18길 48-10	이동상인	150,000	2021-04-26
697	1078830095232	수취거절	2021-04-29	김*록	서울특별시 노원구 덕릉로 662	이동상인	150,000	2021-04-26
698	1078830095310	기타	2021-05-06	김*옥	서울특별시 중랑구 용마산로115길 15	이동상인	150,000	2021-04-26
699	1078830095312	기타	2021-05-06	김*옥	서울특별시 중랑구 용마산로115길 15	이동상인	150,000	2021-04-26
700	1078830095311	폐문부재	2021-04-30	김*직	경기도 광명시 소하로 55	이동상인	150,000	2021-04-26
701	1078830095235	수취인부재	2021-05-06	정*호	인천광역시 부평구 서촌로 31	이동상인	150,000	2021-04-26
702	1078830095238	폐문부재	2021-04-30	김*직	경기도 광명시 소하로 55	이동상인	150,000	2021-04-26
703	1078830095239	기타	2021-04-29	김*두	서울특별시 관악구 대학18길 48-10	이동상인	150,000	2021-04-26
704	1078830095315	폐문부재	2021-05-06	이*하	전라북도 전주시 완산구 덕적골2길 25	이동상인	150,000	2021-04-26
705	1078830095316	기타	2021-05-06	김*천	서울특별시 광진구 용마산로5길 39-7 (중곡동)	마스크 미착용	100,000	2021-04-26
706	1078830095318	기타	2021-04-29	김*두	서울특별시 관악구 대학18길 48-10	이동상인	150,000	2021-04-26
707	1078830095319	기타	2021-04-29	김*두	서울특별시 관악구 대학18길 48-10	마스크 미착용	100,000	2021-04-26
708	1078830094615	폐문부재	2021-04-30	김*직	경기도광명시소하로55404동1501호	이동상인	150,000	2021-04-26
709	1078830094619	수취거절	2021-04-29	김*록	서울시 노원구 덕릉로 662	이동상인	150,000	2021-04-26
710	1078830094696	기타	2021-05-06	김*옥	서울시중랑구용마산로115길15(망우동)	이동상인	150,000	2021-04-26
711	1078830094697	폐문부재	2021-05-06	이*하	전라북도 전주시 완산구 덕적골2길 25	이동상인	150,000	2021-04-26
712	1078830094698	폐문부재	2021-05-06	신*식	경기도 군포시 고산로 724번길 20	이동상인	150,000	2021-04-26
713	1078830094775	기타	2021-05-06	권*철	서울시영등포구영등포로72길151(신길동)	이동상인	150,000	2021-04-26
714	1078830094776	기타	2021-05-06	김*옥	서울시중랑구용마산로115길15(망우동)	이동상인	150,000	2021-04-26
715	1078830094777	기타	2021-05-06	서*범	서울시 강북구 한천로 132길 81	이동상인	150,000	2021-04-26
716	1078830094778	기타	2021-05-06	권*철	서울시영등포구영등포로72길151(신길동)	이동상인	150,000	2021-04-26
717	1078830094779	폐문부재	2021-05-06	이*환	경기도구리시경춘로20번길521	이동상인	150,000	2021-04-26
718	1078830094921	기타	2021-05-06	권*철	서울시영등포구영등포로72길15-1(신길동)	이동상인	150,000	2021-04-26
719	1078830094923	폐문부재	2021-05-06	권*철	서울특별시 종로구 종로 356-5	이동상인	150,000	2021-04-26

순번	등기번호	반송사유	반송일시		발송지 주소	물건명	과세금액	부과일자
720	1078830094925	주소불명	2021-04-29	강*철	경기도 군포시 산본천로 214번길 12	이동상인	150,000	2021-04-26
721	1078830095001	주소불명	2021-04-29	강*철	경기도 군포시 산본천로 214번길 12	이동상인	150,000	2021-04-26
722	1078830095002	수취거절	2021-04-29	김*록	서울시 노원구 덕릉로 662	이동상인	150,000	2021-04-26
723	1078830095003	수취인불명	2021-04-29	박*임	경기도 구리시 검배로 93번길 8-2	이동상인	150,000	2021-04-26
724	1078830095004	폐문부재	2021-04-30	김*직	경기도광명시소하로55404동1501호	이동상인	150,000	2021-04-26
725	1078830095005	폐문부재	2021-05-04	정*정	서울시노원구하계동68번지	전도	150,000	2021-04-26
726	1078830095082	기타	2021-05-06	김*옥	서울시중랑구용마산로115길15(망우동)	이동상인	150,000	2021-04-26
727	1078830095084	수취인불명	2021-04-29	정*수	서울시구로구남부순환로105길198(가리봉동)	구결	150,000	2021-04-26
728	1078830095085	기타	2021-05-06	김*옥	서울시중랑구용마산로115길15(망우동)	이동상인	150,000	2021-04-26
729	1078830095086	폐문부재	2021-04-30	김*직	경기도광명시소하로55404동1501호	이동상인	150,000	2021-04-26
730	1078830095160	수취인불명	2021-04-29	박*임	경기도 구리시 검배로93번길 8-2	이동상인	150,000	2021-04-26
731	1078830095163	폐문부재	2021-05-06	신*식	경기도 군포시 고산로724번길 20	이동상인	150,000	2021-04-26
732	1078830095164	기타	2021-05-06	장*기	서울특별시 영등포구 영등포로72길 13	이동상인	150,000	2021-04-26
733	1078830095240	폐문부재	2021-05-06	신*식	경기도 군포시 고산로724번길 20	이동상인	150,000	2021-04-26
734	1078830095242	기타	2021-05-06	김*옥	서울특별시 중랑구 용마산로115길 15	이동상인	150,000	2021-04-26
735	1078830095243	수취거절	2021-04-29	김*록	서울특별시 노원구 덕릉로 662	이동상인	150,000	2021-04-26
736	1078830095321	기타	2021-05-06	김*옥	서울특별시 중랑구 용마산로115길 15	이동상인	150,000	2021-04-26
737	1078830095322	기타	2021-05-06	김*옥	서울시중랑구용마산로115길15(망우동)	이동상인	150,000	2021-04-26
738	1078830095324	폐문부재	2021-05-06	이*하	전라북도 전주시 완산구 덕적골2길 25	이동상인	150,000	2021-04-26
739	1078830094620	기타	2021-05-06	김*옥	서울시중랑구용마산로115길15(망우동)	이동상인	150,000	2021-04-26
740	1078830094621	폐문부재	2021-04-30	김*직	경기도광명시소하로55404동1501호	이동상인	150,000	2021-04-26
741	1078830094622	폐문부재	2021-04-30	김*직	경기도광명시소하로55404동1501호	이동상인	150,000	2021-04-26
742	1078830094624	기타	2021-05-06	김*옥	서울시중랑구용마산로115길15(망우동)	이동상인	150,000	2021-04-26
743	1078830094700	기타	2021-05-06	김*기	서울시성북구월곡로8길3(잠양동)	이동상인	150,000	2021-04-26
744	1078830094702	기타	2021-05-06	장*기	서울시영등포구영등포로72길13	이동상인	150,000	2021-04-26
745	1078830094780	폐문부재	2021-05-06	이*하	전라북도 전주시 완산구 덕적골2길 25	이동상인	150,000	2021-04-26
746	1078830094781	주소불명	2021-04-28	박*경	서울시동작구장승배기로19길498(노량진동)	이동상인	150,000	2021-04-26
747	1078830094782	주소불명	2021-04-28	박*경	서울시동작구장승배기로19길498(노량진동)	이동상인	300,000	2021-04-26
748	1078830094926	수취거절	2021-04-29	김*록	서울시 노원구 덕릉로 662	이동상인	150,000	2021-04-26
749	1078830094927	기타	2021-05-06	김*옥	서울시중랑구용마산로115길15(망우동)	이동상인	150,000	2021-04-26
750	1078830094928	폐문부재	2021-05-06	신*식	경기도 군포시 고산로 724번길 20	이동상인	150,000	2021-04-26
751	1078830094929	폐문부재	2021-05-06	이*하	전라북도 전주시 완산구 덕적골2길 25	이동상인	150,000	2021-04-26
752	1078830095007	폐문부재	2021-05-06	이*환	경기도 구리시 경춘로20번길 52-1 (교문동)	이동상인	150,000	2021-04-26
753	1078830095008	기타	2021-05-06	권*철	서울시영등포구영등포로72길15-1(신길동)	이동상인	150,000	2021-04-26
754	1078830095010	기타	2021-05-06	김*옥	서울시중랑구용마산로115길15(망우동)	이동상인	150,000	2021-04-26
755	1078830095090	폐문부재	2021-05-04	정*정	서울시노원구하계동68번지	전도	150,000	2021-04-26
756	1078830095091	기타	2021-05-06	김*옥	서울시중랑구용마산로115길15(망우동)	이동상인	150,000	2021-04-26
757	1078830095166	기타	2021-05-06	이*희	경기도 시흥시 군자로 335번길 11	이동상인	150,000	2021-04-26

순번	등기번호	반송사유	반송일시		발송지 주소	물건명	과세금액	부과일자
758	1078830095167	수취거절	2021-04-29	김*록	서울특별시 노원구 덕릉로 662	이동상인	150,000	2021-04-26
759	1078830095168	기타	2021-05-06	서*범	서울특별시 중구 청구로 71	이동상인	150,000	2021-04-26
760	1078830095169	기타	2021-05-06	연*성	서울시용산구서빙고로91가길16(주성동)	지시위반	3,000,000	2021-04-26
761	1078830095245	폐문부재	2021-04-30	김*직	경기도광명시소하로55404동1501호	이동상인	150,000	2021-04-26
762	1078830095248	기타	2021-05-06	김*기	서울시성북구월곡로8길3(종암동)	이동상인	150,000	2021-04-26
763	1078830095249	기타	2021-04-29	김*두	서울특별시 관악구 대학18길 48-10	이동상인	150,000	2021-04-26
764	1078830095326	기타	2021-05-06	김*기	서울시성북구월곡로8길3(종암동)	이동상인	150,000	2021-04-26
765	1078830095327	기타	2021-05-06	김*옥	서울특별시 중랑구 용마산로115길 15	이동상인	150,000	2021-04-26
766	1078830095329	기타	2021-05-06	서*범	서울특별시 중구 청구로 71	이동상인	150,000	2021-04-26
767	1078830094488	주소불명	2021-04-28	박*경	서울시동작구장승배기로19길498(노량진동)	이동상인	150,000	2021-04-26
768	1078830094489	기타	2021-05-06	김*옥	서울시중랑구용마산로115길15(망우동)	이동상인	150,000	2021-04-26
769	1078830094625	기타	2021-05-06	연*성	서울시용산구서빙고로91가길16(주성동)	철도종사 자지시위 반	3,000,000	2021-04-26
770	1078830094626	기타	2021-05-06	김*옥	서울시중랑구용마산로115길15(망우동)	이동상인	150,000	2021-04-26
771	1078830094628	폐문부재	2021-04-30	김*직	경기도광명시소하로55404동1501호	이동상인	150,000	2021-04-26
772	1078830094629	기타	2021-05-06	연*성	서울시용산구서빙고로91가길16(주성동)	지시위반	3,000,000	2021-04-26
773	1078830094706	폐문부재	2021-05-06	이*환	경기도구리시경춘로20번길521	이동상인	150,000	2021-04-26
774	1078830094708	주소불명	2021-04-29	조*훈	서울시관악구대학189길345	전도	150,000	2021-04-26
775	1078830094709	기타	2021-05-06	권*철	서울시영등포구영등포로72길151(신길동)	이동상인	150,000	2021-04-26
776	1078830094785	기타	2021-05-06	김*옥	서울시중랑구용마산로115길15(망우동)	이동상인	150,000	2021-04-26
777	1078830094788	주소불명	2021-04-28	박*경	서울시동작구장승배기로19길498(노량진동)	이동상인	150,000	2021-04-26
778	1078830094855	기타	2021-05-06	김*옥	서울시중랑구용마산로115길15(망우동)	이동상인	150,000	2021-04-26
779	1078830095011	수취거절	2021-04-29	김*록	서울시 노원구 덕릉로 662	이동상인	150,000	2021-04-26
780	1078830095013	수취인불명	2021-04-29	박*임	경기도 구리시 검배로 93번길 8-2	이동상인	150,000	2021-04-26
781	1078830095015	기타	2021-05-06	김*옥	서울시중랑구용마산로115길15(망우동)	이동상인	150,000	2021-04-26
782	1078830095092	기타	2021-05-06	장*기	서울시영등포구영등포로72길13	이동상인	150,000	2021-04-26
783	1078830095094	이사불명	2021-04-29	정*복	인천광역시 남동구 용천로 115번길 21	이동상인	150,000	2021-04-26
784	1078830095170	이사불명	2021-04-29	장*길	서울시 관악구 관천로 25	지시위반	3,000,000	2021-04-26
785	1078830095172	폐문부재	2021-04-30	김*직	경기도 광명시 소하로 55	이동상인	150,000	2021-04-26
786	1078830095174	폐문부재	2021-05-06	이*환	경기도 구리시 경춘로20번길 52-1 (교문동)	이동상인	150,000	2021-04-26
787	1078830095250	기타	2021-05-06	김*옥	서울시중랑구용마산로115길15(망우동)	이동상인	150,000	2021-04-26
788	1078830095251	기타	2021-05-06	김*옥	서울특별시 중랑구 용마산로115길 15	이동상인	150,000	2021-04-26
789	1078830095253	기타	2021-05-06	이*희	경기도 시흥시 군자로 335번길 11	이동상인	150,000	2021-04-26
790	1078830095330	기타	2021-05-06	김*옥	서울특별시 중랑구 용마산로115길 15	이동상인	150,000	2021-04-26
791	1078830095332	기타	2021-05-06	김*옥	서울특별시 중랑구 용마산로115길 15	이동상인	150,000	2021-04-26
792	1078830095333	기타	2021-05-06	장*기	서울특별시 영등포구 영등포로72길 13	이동상인	150,000	2021-04-26
793	1078830095334	기타	2021-05-06	김*옥	서울특별시 중랑구 용마산로115길 15	이동상인	150,000	2021-04-26
794	1078830094551	폐문부재	2021-05-06	이*환	경기도구리시경춘로20번길521	이동상인	150,000	2021-04-26

순번	등기번호	반송사유	반송일시		발송지 주소	물건명	과세금액	부과일자
795	1078830094552	주소불명	2021-04-28	박*경	서울시동작구장승배기로19길498(노량진동)	이동상인	150,000	2021-04-26
796	1078830094554	기타	2021-05-06	김*옥	서울시중랑구용마산로115길15(망우동)	이동상인	150,000	2021-04-26
797	1078830094631	폐문부재	2021-05-04	안*국	서울시노원구한글비석로35길11	구걸	150,000	2021-04-26
798	1078830094633	기타	2021-05-06	이*근	서울특별시 영등포구 경인로 832	이동상인	150,000	2021-04-26
799	1078830094634	폐문부재	2021-05-06	이*환	경기도구리시경춘로20번길521	이동상인	150,000	2021-04-26
800	1078830094711	폐문부재	2021-04-30	김*직	경기도광명시소하로55404동1501호	이동상인	150,000	2021-04-26
801	1078830094712	폐문부재	2021-04-30	김*직	경기도광명시소하로55404동1501호	이동상인	150,000	2021-04-26
802	1078830094714	기타	2021-05-06	김*옥	서울시중랑구용마산로115길15(망우동)	이동상인	150,000	2021-04-26
803	1078830094790	기타	2021-04-29	김*두	서울시관악구대학18길4810(신림동)	이동상인	150,000	2021-04-26
804	1078830094791	폐문부재	2021-05-06	신*식	경기도 군포시 고산로 724번길 20	이동상인	150,000	2021-04-26
805	1078830094792	폐문부재	2021-04-30	김*직	경기도광명시소하로55404동1501호	이동상인	150,000	2021-04-26
806	1078830094794	폐문부재	2021-04-30	김*직	경기도광명시소하로55404동1501호	이동상인	300,000	2021-04-26
807	1078830094859	폐문부재	2021-05-06	신*식	경기도 군포시 고산로 724번길 20	이동상인	150,000	2021-04-26
808	1078830094862	기타	2021-05-06	김*옥	서울시중랑구용마산로115길15(망우동)	이동상인	150,000	2021-04-26
809	1078830094863	폐문부재	2021-05-06	신*식	경기도 군포시 고산로 724번길 20	이동상인	150,000	2021-04-26
810	1078830094938	폐문부재	2021-04-30	김*직	경기도광명시소하로55404동1501호	이동상인	150,000	2021-04-26
811	1078830095020	폐문부재	2021-05-06	이*하	전라북도 전주시 완산구 덕적골2길 25	이동상인	150,000	2021-04-26
812	1078830095097	수취거절	2021-04-29	김*록	서울시 노원구 덕릉로 662	이동상인	150,000	2021-04-26
813	1078830095099	기타	2021-05-06	권*철	서울시영등포구영등포로72길15-1(신길동)	이동상인	150,000	2021-04-26
814	1078830095100	기타	2021-05-06	김*옥	서울시중랑구용마산로115길15(망우동)	이동상인	150,000	2021-04-26
815	1078830095175	수취인불명	2021-04-29	박*임	경기도 구리시 검배로93번길 8-2	이동상인	150,000	2021-04-26
816	1078830095259	폐문부재	2021-05-06	이*환	경기도 구리시 경춘로20번길 52-1 (교문동)	이동상인	150,000	2021-04-26
817	1078830095337	기타	2021-05-06	김*옥	서울특별시 중랑구 용마산로115길 15	이동상인	150,000	2021-04-26
818	1078830095338	기타	2021-05-06	연*성	서울특별시 성동구 한림말3길 22	지시위반	3,000,000	2021-04-26
819	1078830094555	폐문부재	2021-05-06	이*하	전라북도 전주시 완산구 덕적골2길 25	이동상인	150,000	2021-04-26
820	1078830094556	수취인불명	2021-04-29	이*학	서울시 관악구 인현1길 3713	철도종사 차지시위 반	3,000,000	2021-04-26
821	1078830094558	기타	2021-04-29	김*두	서울시관악구대학18길4810(신림동)	이동상인	150,000	2021-04-26
822	1078830094559	폐문부재	2021-05-06	신*식	경기도 군포시 고산로 724번길 20	이동상인	150,000	2021-04-26
823	1078830094635	수취인불명	2021-04-30	이*희	경기도 하남시 덕풍남로 11	이동상인	150,000	2021-04-26
824	1078830094636	폐문부재	2021-05-06	신*식	경기도 군포시 고산로 724번길 20	이동상인	150,000	2021-04-26
825	1078830094637	폐문부재	2021-05-06	이*환	경기도구리시경춘로20번길521	이동상인	150,000	2021-04-26
826	1078830094638	수취인불명	2021-04-29	박*임	경기도 구리시 검배로 93번길 8-2	이동상인	150,000	2021-04-26
827	1078830094639	이사불명	2021-04-28	박*실	경기도안양시만안구현충로84번길37-2	지시위반	3,000,000	2021-04-26
828	1078830094715	기타	2021-05-06	김*기	서울시성북구월곡로8길3(종암동)	이동상인	150,000	2021-04-26
829	1078830094716	기타	2021-05-06	권*철	서울시영등포구영등포로72길15-1(신길동)	이동상인	150,000	2021-04-26
830	1078830094718	기타	2021-05-06	김*옥	서울시중랑구용마산로115길15(망우동)	이동상인	150,000	2021-04-26
831	1078830094795	주소불명	2021-04-29	강*철	경기도 군포시 산본천로 214번길 12	이동상인	150,000	2021-04-26

순번	등기번호	반송사유	반송일시		발송지 주소	물건명	과세금액	부과일자
832	1078830094797	기타	2021-05-06	김*옥	서울시중랑구용마산로115길15(망우동)	이동상인	150,000	2021-04-26
833	1078830094798	기타	2021-05-06	연*성	서울시용산구서빙고로91가길16(주성동)	지시위반	3,000,000	2021-04-26
834	1078830094864	폐문부재	2021-05-06	신*식	경기도 군포시 고산로724번길 20	물품판매	150,000	2021-04-26
835	1078830094866	기타	2021-05-06	김*옥	서울시중랑구용마산로115길15(망우동)	이동상인	150,000	2021-04-26
836	1078830094867	기타	2021-05-06	권*철	서울시영등포구영등포로72길15-1(신길동)	이동상인	150,000	2021-04-26
837	1078830094868	폐문부재	2021-04-30	김*직	경기도광명시소하로55404동1501호	이동상인	150,000	2021-04-26
838	1078830095023	기타	2021-05-06	김*옥	서울시중랑구용마산로115길15(망우동)	이동상인	150,000	2021-04-26
839	1078830095024	폐문부재	2021-04-30	김*직	경기도광명시소하로55404동1501호	이동상인	150,000	2021-04-26
840	1078830095102	기타	2021-05-06	김*옥	서울시중랑구용마산로115길15(망우동)	이동상인	150,000	2021-04-26
841	1078830095103	수취거절	2021-04-29	김*록	서울시 노원구 덕릉로 662	이동상인	150,000	2021-04-26
842	1078830095105	기타	2021-04-29	김*두	서울시관악구대학18길48-10(신림동)	이동상인	150,000	2021-04-26
843	1078830095106	기타	2021-05-06	김*옥	서울시중랑구용마산로115길15(망우동)	이동상인	150,000	2021-04-26
844	1078830095180	기타	2021-05-06	서*범	서울특별시 중구 청구로 71	이동상인	150,000	2021-04-26
845	1078830095183	폐문부재	2021-05-06	권*철	서울특별시 종로구 종로 356-5	이동상인	150,000	2021-04-26
846	1078830094935	기타	2021-05-06	김*옥	서울시중랑구용마산로115길15(망우동)	이동상인	150,000	2021-04-26
847	1078830094936	기타	2021-05-06	조*행	서울특별시 광진구 자양면영로8길 15-8	이동상인	150,000	2021-04-26
848	1078830094940	기타	2021-05-06	김*기	서울시성북구월곡로8길3(종암동)	이동상인	150,000	2021-04-26
849	1078830094945	기타	2021-05-06	연*성	서울시용산구서빙고로91가길16(주성동)	지시위반	3,000,000	2021-04-26
850	1078830095264	기타	2021-05-06	김*옥	서울특별시 중랑구 용마산로115길 15	이동상인	150,000	2021-04-26
851	1078830095341	기타	2021-05-06	김*기	서울시성북구월곡로8길3(종암동)	이동상인	150,000	2021-04-26
852	1078830094561	기타	2021-05-06	김*옥	서울시중랑구용마산로115길15(망우동)	이동상인	150,000	2021-04-26
853	1078830094562	폐문부재	2021-04-30	김*직	경기도광명시소하로55404동1501호	이동상인	150,000	2021-04-26
854	1078830094563	폐문부재	2021-04-30	김*직	경기도광명시소하로55404동1501호	이동상인	150,000	2021-04-26
855	1078830094564	기타	2021-05-06	김*옥	서울시중랑구용마산로115길15(망우동)	이동상인	150,000	2021-04-26
856	1078830094642	폐문부재	2021-05-06	신*식	경기도 군포시 고산로 724번길 20	이동상인	150,000	2021-04-26
857	1078830094643	폐문부재	2021-05-06	이*하	전라북도 전주시 완산구 덕적골2길 25	이동상인	150,000	2021-04-26
858	1078830094644	기타	2021-04-29	김*두	서울시관악구대학18길4810(신림동)	이동상인	150,000	2021-04-26
859	1078830094721	기타	2021-05-06	장*기	서울시영등포구영등포로72길13	이동상인	150,000	2021-04-26
860	1078830094722	폐문부재	2021-05-06	이*하	전라북도 전주시 완산구 덕적골2길 25	이동상인	150,000	2021-04-26
861	1078830094723	기타	2021-05-06	장*기	서울시영등포구영등포로72길13	이동상인	150,000	2021-04-26
862	1078830094724	폐문부재	2021-05-06	이*하	전라북도 전주시 완산구 덕적골2길 25	이동상인	150,000	2021-04-26
863	1078830094800	기타	2021-05-06	연*성	서울시용산구서빙고로91가길16(주성동)	지시위반	3,000,000	2021-04-26
864	1078830094801	기타	2021-04-29	김*두	서울시관악구대학18길4810(신림동)	이동상인	150,000	2021-04-26
865	1078830094803	폐문부재	2021-05-06	이*환	경기도구리시경춘로20번길521	이동상인	150,000	2021-04-26
866	1078830094870	폐문부재	2021-04-30	김*직	경기도광명시소하로55404동1501호	이동상인	150,000	2021-04-26
867	1078830094873	기타	2021-05-06	권*철	서울시영등포구영등포로72길15-1(신길동)	이동상인	150,000	2021-04-26
868	1078830094946	수취거절	2021-04-29	김*록	서울시 노원구 덕릉로 662	이동상인	150,000	2021-04-26
869	1078830094947	기타	2021-05-06	김*옥	서울시중랑구용마산로115길15(망우동)	이동상인	150,000	2021-04-26

순번	등기번호	반송사유	반송일시		발송지 주소	물건명	과세금액	부과일자
870	1078830094950	기타	2021-05-06	권*철	서울시영등포구영등포로72길15-1(신길동)	이동상인	150,000	2021-04-26
871	1078830095026	기타	2021-04-29	김*두	서울시관악구대학18길48-10(신림동)	이동상인	150,000	2021-04-26
872	1078830095027	폐문부재	2021-04-30	김*직	경기도광명시소하로55404동1501호	이동상인	150,000	2021-04-26
873	1078830095028	기타	2021-05-06	김*옥	서울시중랑구용마산로115길15(망우동)	이동상인	150,000	2021-04-26
874	1078830095030	폐문부재	2021-04-30	김*직	경기도광명시소하로55404동1501호	이동상인	150,000	2021-04-26
875	1078830095108	폐문부재	2021-05-06	신*식	경기도 군포시 고산로 724번길 20	이동상인	150,000	2021-04-26
876	1078830095186	폐문부재	2021-04-30	김*직	경기도 광명시 소하로 55	이동상인	150,000	2021-04-26
877	1078830095188	폐문부재	2021-05-06	권*철	서울특별시 종로구 종로 356-5	이동상인	150,000	2021-04-26
878	1078830095265	기타	2021-04-29	김*두	서울특별시 관악구 대학18길 48-10	이동상인	150,000	2021-04-26
879	1078830095266	기타	2021-04-29	김*두	서울특별시 관악구 대학18길 48-10	마스크 미착용	100,000	2021-04-26
880	1078830095267	기타	2021-04-29	김*두	서울특별시 관악구 대학18길 48-10	이동상인	150,000	2021-04-26
881	1078830095268	수취거절	2021-04-29	김*록	서울시 노원구 덕릉로 662	이동상인	150,000	2021-04-26
882	1078830095269	폐문부재	2021-05-06	신*식	경기도 군포시 고산로724번길 20	이동상인	150,000	2021-04-26
883	1078830094565	이사불명	2021-04-29	김*주	서울시관악구남부순환로145길11-9(신림동)	지시위반	3,000,000	2021-04-26
884	1078830094566	기타	2021-05-06	김*옥	서울시중랑구용마산로115길15(망우동)	이동상인	150,000	2021-04-26
885	1078830094569	이사불명	2021-04-29	박*일	서울시영등포구도신로64길15	이동상인	150,000	2021-04-26
886	1078830094645	이사불명	2021-04-28	박*실	경기도안양시만안구현충로84번길37-2	지시위반	3,000,000	2021-04-26
887	1078830094646	폐문부재	2021-05-06	신*식	경기도 군포시 고산로 724번길 20	이동상인	150,000	2021-04-26
888	1078830094647	수취거절	2021-04-29	김*록	서울시 노원구 덕릉로 662	이동상인	150,000	2021-04-26
889	1078830094648	폐문부재	2021-05-06	신*식	경기도 군포시 고산로 724번길 20	이동상인	150,000	2021-04-26
890	1078830094649	폐문부재	2021-04-30	김*직	경기도광명시소하로55404동1501호	이동상인	150,000	2021-04-26
891	1078830094726	기타	2021-05-06	연*성	서울시용산구서빙고로91가길16(주성동)	이동상인	150,000	2021-04-26
892	1078830094727	폐문부재	2021-05-06	신*식	경기도 군포시 고산로 724번길 20	이동상인	150,000	2021-04-26
893	1078830094805	폐문부재	2021-05-06	이*환	경기도구리시경춘로20번길521	이동상인	150,000	2021-04-26
894	1078830094807	수취인불명	2021-04-29	정*수	서울시구로구남부순환로105길198(가리봉동)	구결	150,000	2021-04-26
895	1078830094876	폐문부재	2021-05-06	신*식	경기도 군포시 고산로 724번길 20	이동상인	150,000	2021-04-26
896	1078830094877	기타	2021-05-06	권*철	서울시영등포구영등포로72길15-1(신길동)	이동상인	150,000	2021-04-26
897	1078830094878	기타	2021-05-06	김*옥	서울시중랑구용마산로115길15(망우동)	이동상인	150,000	2021-04-26
898	1078830094951	기타	2021-05-06	서*범	서울시 강북구 한천로 132길 81	이동상인	150,000	2021-04-26
899	1078830094952	기타	2021-05-06	김*옥	서울시중랑구용마산로115길15(망우동)	이동상인	150,000	2021-04-26
900	1078830094953	수취거절	2021-04-29	김*록	서울시 노원구 덕릉로 662	이동상인	150,000	2021-04-26
901	1078830094954	이사불명	2021-04-29	정*복	인천광역시 남동구 용천로 115번길 21	이동상인	150,000	2021-04-26
902	1078830094955	기타	2021-05-06	김*옥	서울시중랑구용마산로115길15(망우동)	이동상인	150,000	2021-04-26
903	1078830095112	기타	2021-05-06	서*범	서울시 강북구 한천로 132길 81	이동상인	150,000	2021-04-26
904	1078830095113	수취거절	2021-04-29	김*록	서울시 노원구 덕릉로 662	이동상인	150,000	2021-04-26
905	1078830095116	폐문부재	2021-05-06	김*스터	서울시종로구평창길12	기부	150,000	2021-04-26
906	1078830095191	수취거절	2021-04-29	김*록	서울특별시 노원구 덕릉로 662	이동상인	150,000	2021-04-26
907	1078830095192	폐문부재	2021-05-06	권*철	서울특별시 종로구 종로 356-5	이동상인	150,000	2021-04-26

순번	등기번호	반송사유	반송일시		발송지 주소	물건명	과세금액	부과일자
908	1078830095193	폐문부재	2021-05-06	조*도	서울시관악구봉천동1522-8	구결	150,000	2021-04-26
909	1078830095271	수취거절	2021-04-29	김*록	서울특별시 노원구 덕릉로 662	이동상인	150,000	2021-04-26
910	1078830095274	수취거절	2021-04-29	김*록	서울특별시 노원구 덕릉로 662	이동상인	150,000	2021-04-26
911	1078830094570	기타	2021-05-06	장*기	서울시영등포구영등포로72길13	이동상인	150,000	2021-04-26
912	1078830094571	기타	2021-05-06	김*옥	서울시중랑구용마산로115길15(망우동)	이동상인	150,000	2021-04-26
913	1078830094572	기타	2021-05-06	장*기	서울시영등포구영등포로72길13	이동상인	150,000	2021-04-26
914	1078830094574	폐문부재	2021-04-30	김*직	경기도광명시소하로55404동1501호	이동상인	150,000	2021-04-26
915	1078830094650	주소불명	2021-04-29	강*철	경기도 군포시 산본천로 214번길 12	이동상인	150,000	2021-04-26
916	1078830094731	기타	2021-05-06	김*옥	서울시중랑구용마산로115길15(망우동)	이동상인	150,000	2021-04-26
917	1078830094732	수취거절	2021-04-28	배*오	서울시동작구노량진로8다길19(노량진동)	이동상인	150,000	2021-04-26
918	1078830094733	폐문부재	2021-04-30	김*직	경기도광명시소하로55404동1501호	이동상인	150,000	2021-04-26
919	1078830094811	기타	2021-05-06	김*옥	서울시중랑구용마산로115길15(망우동)	이동상인	150,000	2021-04-26
920	1078830094812	폐문부재	2021-05-06	신*식	경기도 군포시 고산로 724번길 20	이동상인	150,000	2021-04-26
921	1078830094879	기타	2021-05-06	김*옥	서울시중랑구용마산로115길15(망우동)	이동상인	150,000	2021-04-26
922	1078830094881	폐문부재	2021-04-30	김*직	경기도광명시소하로55404동1501호	이동상인	150,000	2021-04-26
923	1078830094882	기타	2021-05-06	권*철	서울시영등포구영등포로72길15-1(신길동)	이동상인	150,000	2021-04-26
924	1078830094956	수취거절	2021-04-29	김*록	서울시 노원구 덕릉로 662	이동상인	150,000	2021-04-26
925	1078830094957	기타	2021-04-29	김*두	서울특별시 관악구 대학18길 48-10	이동상인	150,000	2021-04-26
926	1078830094959	기타	2021-05-06	권*철	서울시영등포구영등포로72길15-1(신길동)	이동상인	150,000	2021-04-26
927	1078830094960	폐문부재	2021-04-30	김*직	경기도광명시소하로55404동1501호	이동상인	150,000	2021-04-26
928	1078830095037	폐문부재	2021-05-06	김*스터	서울시종로구평창길12	전도	150,000	2021-04-26
929	1078830095039	기타	2021-05-06	홍*목	서울시구로구개봉로17길18-26(개봉동)	이동상인	150,000	2021-04-26
930	1078830095040	기타	2021-05-06	홍*민	서울시마포구독막로286111동2001호	전도	150,000	2021-04-26
931	1078830095117	기타	2021-05-06	연*성	서울시용산구서빙고로91가길16(주성동)	지시위반	3,000,000	2021-04-26
932	1078830095195	수취거절	2021-04-29	김*록	서울특별시 노원구 덕릉로 662	이동상인	150,000	2021-04-26
933	1078830095197	기타	2021-05-06	김*옥	서울특별시 중랑구 용마산로115길 15	이동상인	150,000	2021-04-26
934	1078830095199	수취거절	2021-04-29	김*록	서울특별시 노원구 덕릉로 662	이동상인	150,000	2021-04-26
935	1078830095275	폐문부재	2021-04-30	김*직	경기도 광명시 소하로 55	이동상인	150,000	2021-04-26
936	1078830095277	기타	2021-05-06	서*범	서울특별시 중구 청구로 71	이동상인	150,000	2021-04-26
937	1078830095344	기타	2021-05-06	김*옥	서울시중랑구용마산로115길15(망우동)	이동상인	150,000	2021-04-26
938	1078830095345	기타	2021-05-06	서*범	서울시 강북구 한천로 132길 81	이동상인	150,000	2021-04-26
939	1078830095270	기타	2021-05-06	김*옥	서울특별시 중랑구 용마산로115길 15	이동상인	150,000	2021-04-26
940	1078830095272	폐문부재	2021-05-06	이*하	전라북도 전주시 완산구 덕적골2길 25	이동상인	150,000	2021-04-26
941	1078830094575	기타	2021-04-29	김*두	서울시관악구대학18길4810(신림동)	이동상인	150,000	2021-04-26
942	1078830094576	폐문부재	2021-05-06	신*식	경기도 군포시 고산로 724번길 20	이동상인	150,000	2021-04-26
943	1078830094578	기타	2021-05-06	김*옥	서울시중랑구용마산로115길15(망우동)	이동상인	150,000	2021-04-26
944	1078830094579	이사불명	2021-04-29	박*일	서울시영등포구도산로64길15	이동상인	150,000	2021-04-26
945	1078830094655	주소불명	2021-04-29	강*철	경기도 군포시 산본천로 214번길 12	이동상인	150,000	2021-04-26

순번	등기번호	반송사유	반송일시		발송지 주소	물건명	과세금액	부과일자
946	1078830094657	기타	2021-05-06	장*기	서울시영등포구영등포로72길13	이동상인	150,000	2021-04-26
947	1078830094659	폐문부재	2021-05-06	이*환	경기도구리시경춘로20번길521	이동상인	150,000	2021-04-26
948	1078830094737	폐문부재	2021-04-30	김*직	경기도광명시소하로55404동1501호	이동상인	150,000	2021-04-26
949	1078830094738	기타	2021-05-06	김*옥	서울시중랑구용마산로115길15(망우동)	이동상인	150,000	2021-04-26
950	1078830094739	기타	2021-05-06	서*범	서울시 강북구 한천로 132길 81	이동상인	150,000	2021-04-26
951	1078830094815	주소불명	2021-04-28	박*경	서울시동작구장승배기로19길498(노량진동)	이동상인	150,000	2021-04-26
952	1078830094816	기타	2021-05-06	김*옥	서울시중랑구용마산로115길15(망우동)	이동상인	150,000	2021-04-26
953	1078830094817	폐문부재	2021-05-06	이*하	전라북도 전주시 완산구 덕적골2길 25	이동상인	150,000	2021-04-26
954	1078830094818	기타	2021-05-06	김*옥	서울시중랑구용마산로115길15(망우동)	이동상인	150,000	2021-04-26
955	1078830094885	기타	2021-05-06	권*철	서울시영등포구영등포로72길15-1(신길동)	이동상인	150,000	2021-04-26
956	1078830094886	폐문부재	2021-04-30	김*직	경기도광명시소하로55404동1501호	이동상인	150,000	2021-04-26
957	1078830094887	폐문부재	2021-05-06	권*철	서울시종로구종로356-5104호	이동상인	150,000	2021-04-26
958	1078830094962	기타	2021-05-06	장*기	서울시영등포구영등포로72길13	이동상인	150,000	2021-04-26
959	1078830094965	기타	2021-05-06	연*성	서울시용산구서빙고로91가길16(주성동)	지시위반	3,000,000	2021-04-26
960	1078830095041	이사불명	2021-04-30	최*석	경기도수원시팔달구동말로25번지48-9	이동상인	150,000	2021-04-26
961	1078830095044	기타	2021-05-06	김*옥	서울시중랑구용마산로115길15(망우동)	이동상인	150,000	2021-04-26
962	1078830095123	폐문부재	2021-04-30	김*직	경기도 광명시 소하로 55	이동상인	150,000	2021-04-26
963	1078830095124	수취거절	2021-04-29	김*록	서울특별시 노원구 덕릉로 662	이동상인	150,000	2021-04-26
964	1078830095204	기타	2021-04-29	김*두	서울특별시 관악구 대학18길 48-10	이동상인	150,000	2021-04-26
965	1078830095282	수취인불명	2021-04-29	정*수	서울특별시 구로구 우마2길 35 (가리봉동)	구결	150,000	2021-04-26
966	1078830095284	이사불명	2021-04-29	김*주	서울시관악구남부순환로145길11-9(신림동)	철도중사 지시위반	3,000,000	2021-04-26
967	1078830094580	주소불명	2021-04-28	박*경	서울시동작구장승배기로19길498(노량진동)	이동상인	150,000	2021-04-26
968	1078830094582	이사불명	2021-04-29	박*일	서울시영등포구도신로64길15	이동상인	150,000	2021-04-26
969	1078830094583	기타	2021-05-06	장*기	서울시영등포구영등포로72길13	이동상인	150,000	2021-04-26
970	1078830094584	주소불명	2021-04-28	박*경	서울시동작구장승배기로19길498(노량진동)	이동상인	150,000	2021-04-26
971	1078830094660	기타	2021-05-06	장*기	서울시영등포구영등포로72길13	이동상인	150,000	2021-04-26
972	1078830094662	폐문부재	2021-05-06	김*스더	서울시종로구평창길12	전도	150,000	2021-04-26
973	1078830094663	주소불명	2021-04-29	한*선	서울시금천구시흥대로68길71	지시위반	3,000,000	2021-04-26
974	1078830094740	폐문부재	2021-04-30	김*직	경기도광명시소하로55404동1501호	이동상인	150,000	2021-04-26
975	1078830094743	폐문부재	2021-05-06	이*환	경기도구리시경춘로20번길521	이동상인	150,000	2021-04-26
976	1078830094820	기타	2021-05-06	김*기	서울시성북구월곡로8길3(종암동)	이동상인	150,000	2021-04-26
977	1078830094821	기타	2021-04-29	김*두	서울시관악구대학18길4810(신림동)	이동상인	150,000	2021-04-26
978	1078830094822	폐문부재	2021-05-06	신*식	경기도 군포시 고산로 724번길 20	이동상인	150,000	2021-04-26
979	1078830094824	기타	2021-05-06	김*옥	서울시중랑구용마산로115길15(망우동)	이동상인	150,000	2021-04-26
980	1078830094889	기타	2021-05-06	김*옥	서울시중랑구용마산로115길15(망우동)	이동상인	150,000	2021-04-26
981	1078830094890	폐문부재	2021-04-30	김*직	경기도광명시소하로55404동1501호	이동상인	150,000	2021-04-26
982	1078830094892	기타	2021-05-06	김*옥	서울시중랑구용마산로115길15(망우동)	이동상인	150,000	2021-04-26
983	1078830094893	폐문부재	2021-04-30	김*직	경기도광명시소하로55404동1501호	이동상인	150,000	2021-04-26

순번	등기번호	반송사유	반송일시		발송지 주소	물건명	과세금액	부과일자
984	1078830094969	기타	2021-05-06	김*기	서울시성북구월곡로8길3(종암동)	이동상인	150,000	2021-04-26
985	1078830095046	폐문부재	2021-05-06	조*도	서울시관악구청룡16길8	이동상인	150,000	2021-04-26
986	1078830095049	주소불명	2021-04-29	정*순	경기도광명시광명동738-6	이동상인	150,000	2021-04-26
987	1078830095050	기타	2021-05-06	김*옥	서울시중랑구용마산로115길15(망우동)	이동상인	150,000	2021-04-26
988	1078830095127	기타	2021-05-06	서*범	서울특별시 중구 청구로 71	이동상인	150,000	2021-04-26
989	1078830095129	폐문부재	2021-05-06	권*철	서울특별시 종로구 종로 356-5	이동상인	150,000	2021-04-26
990	1078830095130	기타	2021-05-06	권*철	서울시영등포구영등포로72길15-1(신길동)	이동상인	150,000	2021-04-26
991	1078830095206	수취인불명	2021-04-29	정*복	인천광역시 남동구 석산로131번길 62	이동상인	150,000	2021-04-26
992	1078830095207	수취인불명	2021-04-29	정*복	인천광역시 남동구 석산로131번길 62	이동상인	150,000	2021-04-26
993	1078830095208	수취인불명	2021-04-29	정*복	인천광역시 남동구 석산로131번길 62	이동상인	150,000	2021-04-26
994	1078830095285	기타	2021-05-06	김*옥	서울시중랑구용마산로115길15(망우동)	이동상인	150,000	2021-04-26
995	1078830095286	기타	2021-05-06	김*옥	서울특별시 중랑구 용마산로115길 15	이동상인	150,000	2021-04-26
996	1078830095287	폐문부재	2021-05-06	김*스더	서울시종로구평창길12	전도	150,000	2021-04-26
997	1078830095288	기타	2021-05-06	김*옥	서울특별시 중랑구 용마산로115길 15	이동상인	150,000	2021-04-26
998	1078830095289	기타	2021-05-06	김*옥	서울특별시 중랑구 용마산로115길 15	이동상인	150,000	2021-04-26
999	1078830095458	기타	2021-05-06	장*기	서울시영등포구영등포로72길13	이동상인	150,000	2021-04-26
1000	1078830095458	기타	2021-05-06	김*옥	서울시중랑구용마산로115길15(망우동)	이동상인	150,000	2021-04-26
1001	1078830095458	폐문부재	2021-05-06	이*환	경기도구리시경춘로20번길521	이동상인	150,000	2021-04-26
1002	1078830095458	주소불명	2021-04-28	박*경	서울시동작구장승배기19길498(노량진동)	이동상인	150,000	2021-04-26
1003	1078830094665	폐문부재	2021-05-06	신*식	경기도 군포시 고산로 724번길 20	이동상인	150,000	2021-04-26
1004	1078830094667	수취거절	2021-04-29	김*록	서울시 노원구 덕릉로 662	이동상인	150,000	2021-04-26
1005	1078830094668	폐문부재	2021-04-30	김*직	경기도광명시소하로55404동1501호	이동상인	150,000	2021-04-26
1006	1078830094669	수취인불명	2021-04-30	이*희	경기도 하남시 덕풍남로 11	이동상인	150,000	2021-04-26
1007	1078830094745	폐문부재	2021-04-30	김*직	경기도광명시소하로55404동1501호	이동상인	150,000	2021-04-26
1008	1078830094746	폐문부재	2021-05-06	이*권	서울시관악구난향10길24	지시위반	3,000,000	2021-04-26
1009	1078830094748	기타	2021-05-06	연*성	서울시용산구서빙고로91가길16(주성동)	지시위반	3,000,000	2021-04-26
1010	1078830094749	기타	2021-04-29	김*두	서울시관악구대학18길4810(신림동)	이동상인	150,000	2021-04-26
1011	1078830094829	기타	2021-05-06	김*옥	서울시중랑구용마산로115길15(망우동)	이동상인	150,000	2021-04-26
1012	1078830094894	기타	2021-05-06	서*범	서울시 강북구 한천로 132길 81	이동상인	150,000	2021-04-26
1013	1078830094896	기타	2021-05-06	김*기	서울시성북구월곡로8길3(종암동)	이동상인	150,000	2021-04-26
1014	1078830094897	기타	2021-05-06	권*철	서울시영등포구영등포로72길15-1(신길동)	이동상인	150,000	2021-04-26
1015	1078830094972	기타	2021-05-06	김*옥	서울시중랑구용마산로115길15(망우동)	이동상인	150,000	2021-04-26
1016	1078830094975	폐문부재	2021-05-06	이*하	전라북도 전주시 완산구 덕적골2길 25	이동상인	150,000	2021-04-26
1017	1078830095055	수취인불명	2021-04-29	박*임	경기도 구리시 검배로 93번길 8-2	이동상인	150,000	2021-04-26
1018	1078830095132	기타	2021-05-06	김*옥	서울특별시 중랑구 용마산로115길 15	이동상인	150,000	2021-04-26
1019	1078830095136	기타	2021-05-06	서*범	서울특별시 중구 청구로 71	이동상인	150,000	2021-04-26
1020	1078830095211	기타	2021-05-06	김*옥	서울특별시 중랑구 용마산로115길 15	이동상인	150,000	2021-04-26
1021	1078830095213	폐문부재	2021-05-06	이*하	전라북도 전주시 완산구 덕적골2길 25	이동상인	150,000	2021-04-26

순번	등기번호	반송사유	반송일시		발송지 주소	물건명	과세금액	부과일자
1022	1078830095291	기타	2021-05-06	김*옥	서울시중랑구용마산로115길15(망우동)	이동상인	150,000	2021-04-26
1023	1078830095293	기타	2021-05-06	서*범	서울특별시 중구 청구로 71	이동상인	150,000	2021-04-26
1024	1078830094590	수취인불명	2021-04-30	이*희	경기도 하남시 덕평남로 11	이동상인	150,000	2021-04-26
1025	1078830094593	기타	2021-04-29	김*두	서울시관악구대학18길4810(신림동)	이동상인	150,000	2021-04-26
1026	1078830094594	기타	2021-05-06	김*옥	서울시중랑구용마산로115길15(망우동)	이동상인	150,000	2021-04-26
1027	1078830094670	주소불명	2021-04-29	강*철	경기도 군포시 산본천로 214번길 12	이동상인	150,000	2021-04-26
1028	1078830094671	기타	2021-05-06	연*성	서울시용산구서빙고로91가길16(주성동)	철도중사 자지시위 반	3,000,000	2021-04-26
1029	1078830094672	기타	2021-05-06	권*철	서울시영등포구영등포로72길151(신길동)	이동상인	150,000	2021-04-26
1030	1078830094673	기타	2021-05-06	권*철	서울시영등포구영등포로72길15-1(신길동)	이동상인	150,000	2021-04-26
1031	1078830094750	폐문부재	2021-05-06	신*식	경기도 군포시 고산로 724번길 20	이동상인	150,000	2021-04-26
1032	1078830094752	기타	2021-05-06	서*범	서울시 강북구 한천로 132길 81	이동상인	150,000	2021-04-26
1033	1078830094753	수취거절	2021-04-29	김*록	서울시 노원구 덕릉로 662	이동상인	150,000	2021-04-26
1034	1078830094754	주소불명	2021-04-28	박*경	서울시동작구장승배기로19길498(노량진동)	이동상인	150,000	2021-04-26
1035	1078830094830	기타	2021-05-06	김*옥	서울시중랑구용마산로115길15(망우동)	이동상인	150,000	2021-04-26
1036	1078830094831	기타	2021-05-06	김*옥	서울시중랑구용마산로115길15(망우동)	이동상인	150,000	2021-04-26
1037	1078830094833	주소불명	2021-04-28	박*경	서울시동작구장승배기로19길498(노량진동)	이동상인	150,000	2021-04-26
1038	1078830094834	기타	2021-05-06	김*옥	서울시중랑구용마산로115길15(망우동)	이동상인	150,000	2021-04-26
1039	1078830094899	폐문부재	2021-04-30	김*직	경기도광명시소하로55404동1501호	이동상인	150,000	2021-04-26
1040	1078830094900	폐문부재	2021-04-30	김*직	경기도광명시소하로55404동1501호	이동상인	150,000	2021-04-26
1041	1078830094903	기타	2021-05-06	김*옥	서울시중랑구용마산로115길15(망우동)	이동상인	150,000	2021-04-26
1042	1078830094979	기타	2021-05-06	서*범	서울시 강북구 한천로 132길 81	이동상인	150,000	2021-04-26
1043	1078830095056	주소불명	2021-04-29	김*운	서울시용산구독서당로71(한남동)	이동상인	150,000	2021-04-26
1044	1078830095060	이사불명	2021-04-29	김*주	서울시관악구남부순환로145길11-9(신림동)	지시위반	3,000,000	2021-04-26
1045	1078830095137	기타	2021-05-06	연*성	서울특별시 성동구 한림말3길 22	지시위반	3,000,000	2021-04-26
1046	1078830095139	기타	2021-04-29	김*두	서울특별시 관악구 대학18길 48-10	이동상인	150,000	2021-04-26
1047	1078830095141	기타	2021-05-06	서*범	서울특별시 중구 청구로 71	이동상인	150,000	2021-04-26
1048	1078830095215	기타	2021-05-06	김*옥	서울특별시 중랑구 용마산로115길 15	이동상인	150,000	2021-04-26
1049	1078830095217	기타	2021-05-06	김*옥	서울특별시 중랑구 용마산로115길 15	이동상인	150,000	2021-04-26
1050	1078830095296	기타	2021-05-06	연*성	서울시용산구서빙고로91가길16(주성동)	지시위반	3,000,000	2021-04-26
1051	1078830095299	기타	2021-05-06	장*기	서울시영등포구영등포로72길13	이동상인	150,000	2021-04-26
1052	1078830094597	폐문부재	2021-05-06	이*환	경기도구리시경춘로20번길521	이동상인	150,000	2021-04-26
1053	1078830094598	폐문부재	2021-05-06	이*하	전라북도 전주시 완산구 덕적골2길 25	이동상인	150,000	2021-04-26
1054	1078830094675	폐문부재	2021-05-06	이*하	전라북도 전주시 완산구 덕적골2길 25	이동상인	150,000	2021-04-26
1055	1078830094677	폐문부재	2021-05-06	이*권	서울시관악구난향10길24	철도중사 자지시위 반	3,000,000	2021-04-26
1056	1078830094757	수취거절	2021-04-29	김*록	서울시 노원구 덕릉로 662	이동상인	150,000	2021-04-26
1057	1078830094835	기타	2021-05-06	김*옥	서울시중랑구용마산로115길15(망우동)	이동상인	150,000	2021-04-26

순번	등기번호	반송사유	반송일시		발송지 주소	물건명	과세금액	부과일자
1058	1078830094836	기타	2021-05-06	김*옥	서울시중랑구용마산로115길15(망우동)	이동상인	150,000	2021-04-26
1059	1078830094837	주소불명	2021-04-28	박*경	서울시동작구장승배기로19길498(노량진동)	이동상인	150,000	2021-04-26
1060	1078830094838	이사불명	2021-04-29	박*일	서울시영등포구도신로64길15	이동상인	150,000	2021-04-26
1061	1078830094839	주소불명	2021-04-28	박*경	서울시동작구장승배기로19길498(노량진동)	이동상인	150,000	2021-04-26
1062	1078830094907	기타	2021-05-06	이*근	서울시도봉구도봉로152가길121층(도봉동)	구결	150,000	2021-04-26
1063	1078830094981	기타	2021-05-06	김*옥	서울시중랑구용마산로115길15(망우동)	이동상인	150,000	2021-04-26
1064	1078830094982	폐문부재	2021-05-06	이*환	경기도 구리시 경춘로20번길 52-1 (교문동)	이동상인	150,000	2021-04-26
1065	1078830094984	폐문부재	2021-04-30	김*직	경기도광명시소하로55404동1501호	이동상인	150,000	2021-04-26
1066	1078830094985	폐문부재	2021-04-30	김*직	경기도광명시소하로55404동1501호	이동상인	150,000	2021-04-26
1067	1078830095063	수취거절	2021-04-29	김*록	서울시 노원구 덕릉로 662	이동상인	150,000	2021-04-26
1068	1078830095143	폐문부재	2021-04-30	김*직	경기도 광명시 소하로 55	이동상인	150,000	2021-04-26
1069	1078830095144	기타	2021-05-06	김*옥	서울특별시 중랑구 용마산로115길 15	이동상인	150,000	2021-04-26
1070	1078830095145	폐문부재	2021-05-06	권*철	서울특별시 종로구 종로 356-5	이동상인	150,000	2021-04-26
1071	1078830095146	폐문부재	2021-04-30	김*직	경기도 광명시 소하로 55	이동상인	150,000	2021-04-26
1072	1078830095221	기타	2021-04-29	김*두	서울특별시 관악구 대학18길 48-10	이동상인	150,000	2021-04-26
1073	1078830095222	기타	2021-04-29	김*두	서울특별시 관악구 대학18길 48-10	마스크 미착용	100,000	2021-04-26
1074	1078830095223	폐문부재	2021-05-06	신*식	경기도 군포시 고산로724번길 20	이동상인	150,000	2021-04-26
1075	1078830095300	폐문부재	2021-04-30	김*직	경기도 광명시 소하로 55	이동상인	150,000	2021-04-26
1076	1078830095301	기타	2021-05-06	장*기	서울특별시 영등포구 영등포로72길 13	이동상인	150,000	2021-04-26
1077	1078830095303	기타	2021-05-06	김*옥	서울특별시 중랑구 용마산로115길 15	이동상인	150,000	2021-04-26
1078	1078830094601	기타	2021-05-06	장*기	서울시영등포구영등포로72길13	이동상인	150,000	2021-04-26
1079	1078830094602	기타	2021-05-06	김*옥	서울시중랑구용마산로115길15(망우동)	이동상인	150,000	2021-04-26
1080	1078830094603	기타	2021-05-06	장*기	서울시영등포구영등포로72길13	이동상인	150,000	2021-04-26
1081	1078830094680	폐문부재	2021-04-30	김*직	경기도광명시소하로55404동1501호	이동상인	150,000	2021-04-26
1082	1078830094681	폐문부재	2021-05-06	신*식	경기도 군포시 고산로 724번길 20	이동상인	150,000	2021-04-26
1083	1078830094682	기타	2021-05-06	김*옥	서울시중랑구용마산로115길15(망우동)	이동상인	150,000	2021-04-26
1084	1078830094683	기타	2021-05-06	권*철	서울시영등포구영등포로72길151(신길동)	이동상인	150,000	2021-04-26
1085	1078830094684	이사불명	2021-04-29	박*일	서울시영등포구도신로64길15	이동상인	150,000	2021-04-26
1086	1078830094760	폐문부재	2021-04-30	김*직	경기도광명시소하로55404동1501호	이동상인	150,000	2021-04-26
1087	1078830094761	기타	2021-05-06	김*옥	서울시중랑구용마산로115길15(망우동)	이동상인	150,000	2021-04-26
1088	1078830094762	수취인불명	2021-04-29	강*환	제주특별자치도제주시서사로14길16(삼도일동)	이동상인	150,000	2021-04-26
1089	1078830094764	폐문부재	2021-05-06	이*환	경기도구리시경춘로20번길521	이동상인	150,000	2021-04-26
1090	1078830094842	기타	2021-05-04	김*자	서울시동대문구외대역30길25(이문동)	철도중사 자지시위 반	3,000,000	2021-04-26
1091	1078830094843	기타	2021-05-06	이*근	서울시도봉구도봉로152가길121층(도봉동)	구결	150,000	2021-04-26
1092	1078830094844	기타	2021-05-06	이*근	서울시도봉구도봉로152가길121층(도봉동)	구결	150,000	2021-04-26
1093	1078830094909	기타	2021-05-06	김*옥	서울시중랑구용마산로115길15(망우동)	이동상인	150,000	2021-04-26

순번	등기번호	반송사유	반송일시		발송지 주소	물건명	과세금액	부과일자
1094	1078830094910	수취거절	2021-04-29	김*록	서울시 노원구 덕릉로 662	이동상인	150,000	2021-04-26
1095	1078830094913	기타	2021-05-06	서*범	서울시 강북구 한천로 132길 81	이동상인	150,000	2021-04-26
1096	1078830094986	기타	2021-05-06	김*옥	서울시중랑구용마산로115길15(망우동)	이동상인	150,000	2021-04-26
1097	1078830094987	수취거절	2021-04-29	김*록	서울시 노원구 덕릉로 662	이동상인	150,000	2021-04-26
1098	1078830094988	폐문부재	2021-05-06	이*환	경기도 구리시 경춘로20번길 52-1 (교문동)	이동상인	150,000	2021-04-26
1099	1078830094989	주소불명	2021-04-28	한*복자	서울특별시 동대문구 답십리로1길 24-2 (전농동)	구걸	150,000	2021-04-26
1100	1078830095068	기타	2021-04-29	김*두	서울시관악구대학18길48-10(신림동)	이동상인	150,000	2021-04-26
1101	1078830095069	수취인불명	2021-04-29	박*임	경기도 구리시 검배로 93번길 8-2	이동상인	150,000	2021-04-26
1102	1078830095150	기타	2021-05-06	김*옥	서울특별시 중랑구 용마산로115길 15	이동상인	150,000	2021-04-26
1103	1078830095151	기타	2021-04-29	김*두	서울특별시 관악구 대학18길 48-10	마스크 미착용	100,000	2021-04-26
1104	1078830095225	폐문부재	2021-05-06	권*철	서울특별시 종로구 종로 356-5	이동상인	150,000	2021-04-26
1105	1078830095227	폐문부재	2021-04-30	김*직	경기도 광명시 소하로 55	이동상인	150,000	2021-04-26
1106	1078830095228	기타	2021-05-06	서*범	서울특별시 중구 청구로 71	이동상인	150,000	2021-04-26
1107	1078830095229	폐문부재	2021-04-30	김*직	경기도 광명시 소하로 55	이동상인	150,000	2021-04-26
1108	1078830095305	기타	2021-05-03	최*목	서울특별시 동작구 사당로27길 70	마스크 미착용	100,000	2021-04-26
1109	1078830095307	기타	2021-05-06	서*범	서울특별시 중구 청구로 71	이동상인	150,000	2021-04-26
1110	1078830095309	폐문부재	2021-04-30	김*직	경기도 광명시 소하로 55	이동상인	150,000	2021-04-26

<서식2>

과태료 처분에 대한 이의 신청서				
신 청 인	성 명		주민등록번호	
	주 소			
과 태 료 처분내역	위반일시		위반장소	
	부과관청		부과일자	
	부과번호		부과금액	
이의내용				
질서위반행위규제법 제20조의 규정에 의거 과태료 처분에 불복이 있어 이의를 제기하오니 비송사건절차법에 따라 과태료 재판을 받도록 하여 주시기 바랍니다. 2020. . . 신청인 (인) 서울시장 귀하				

※ 문의전화 : 02-2133-4359 FAX : 02-768-8897

☞ 팩스(FAX)로 접수하신 민원인께서는 반드시 접수여부를 확인하여 주시기 바랍니다.

서울특별시공고 제2021 - 1448호

공 시 송 달 공 고

지방세기본법 제46조(출자자의 제2차 납세의무) 규정에 따라 제2차 납세의무자로 지정하고 납부 고지서 등을 등기우편으로 발송하였으나, 폐문부재 등의 사유로 송달이 불가능하여 지방세기본법 제33조 규정에 따라 공시송달 공고합니다.

1. 제 목 : 제2차 납세의무 지정 및 납부 통보
2. 공고기간 : 2021.5.20. ~ 2021.6.3.(15일간)
3. 공고방법 : 서울시 홈페이지 및 시보 게재
4. 공시송달 대상자 및 내용 : 권*용 포함 14명 (내역서 별첨)
5. 이해 당사자께서는 이의가 있으시면 공고기간 내 서울시청 38세금징수과 38세금징수1팀(☎ 02-2133-3491, 3467, 3494, 3468, 3492)로 연락하시기 바라며, 공고기간이 지나면 본 서류는 본인에게 도달된 것으로 간주됨을 알려드립니다.

2021년 5월 20일
서울특별시장

- 비고 1. 같은 사람에 대하여 여러 건을 공고하거나 여러 명에 대하여 공고할 경우에는 첨부서류로 작성하여 공고하여도 무방함
2. 서류가 납세고지서, 독촉장 등일 경우에는 부과 연월일, 주요세목, 총 세액 등을 기재할 것
 3. 납부기한 등을 변경하였을 경우에는 변경된 납부기한 등을 함께 기재할 것
 4. 기간의 계산은 공고한 날의 다음 날부터 계산하여 14일째 되는 날 24시까지임

체납법인의 제2차 납세의무자 지정 공시송달[2021년 5월]

연번	과세번호	세목명	주민/법인명	발송일자	주소	공시송달사유	공시송달일자	세액(원)
1	530-140003-202001-2-540-500001	법인지방소득세	권*용	2021.05.06.	서울특별시 구로구 디지털로32다길 23 (구로동)	수취인불명	2021.05.20.	11,399,050
2	560-140003-201606-2-540-100014	법인지방소득세	김*영	2021.05.06.	서울특별시 은평구 응암로21가길 7 202호 (응암동, 광성빌딩)	폐문부재	2021.05.20.	4,896,330
3	560-140004-201608-2-540-100257	지방소득세(특별징수)	김*영	2021.05.06.	서울특별시 은평구 응암로21가길 7 202호 (응암동, 광성빌딩)	폐문부재	2021.05.20.	1,260,220
4	560-140004-201703-2-540-100350	지방소득세(특별징수)	김*영	2021.05.06.	서울특별시 은평구 응암로21가길 7 202호 (응암동, 광성빌딩)	폐문부재	2021.05.20.	115,510
5	560-140004-201707-2-540-100281	지방소득세(특별징수)	김*영	2021.05.06.	서울특별시 은평구 응암로21가길 7 202호 (응암동, 광성빌딩)	폐문부재	2021.05.20.	19,790
6	560-140004-201705-2-540-100357	지방소득세(특별징수)	김*영	2021.05.06.	서울특별시 은평구 응암로21가길 7 202호 (응암동, 광성빌딩)	폐문부재	2021.05.20.	115,540
7	560-140003-201706-2-540-100076	법인지방소득세	김*영	2021.05.06.	서울특별시 은평구 응암로21가길 7 202호 (응암동, 광성빌딩)	폐문부재	2021.05.20.	16,671,710
8	560-104003-201708-1-540-000134	주민세 법인균등분	김*영	2021.05.06.	서울특별시 은평구 응암로21가길 7 202호 (응암동, 광성빌딩)	폐문부재	2021.05.20.	64,370
9	560-140004-201702-2-540-100251	지방소득세(특별징수)	김*영	2021.05.06.	서울특별시 은평구 응암로21가길 7 202호 (응암동, 광성빌딩)	폐문부재	2021.05.20.	115,640
10	560-104003-201808-1-540-004550	주민세 법인균등분	김*영	2021.05.06.	서울특별시 은평구 응암로21가길 7 202호 (응암동, 광성빌딩)	폐문부재	2021.05.20.	64,370
11	560-140004-201709-2-540-100252	지방소득세(특별징수)	김*영	2021.05.06.	서울특별시 은평구 응암로21가길 7 202호 (응암동, 광성빌딩)	폐문부재	2021.05.20.	124,410
12	560-140004-201708-2-540-100305	지방소득세(특별징수)	김*영	2021.05.06.	서울특별시 은평구 응암로21가길 7 202호 (응암동, 광성빌딩)	폐문부재	2021.05.20.	115,640
13	560-140004-201701-2-540-100273	지방소득세(특별징수)	김*영	2021.05.06.	서울특별시 은평구 응암로21가길 7 202호 (응암동, 광성빌딩)	폐문부재	2021.05.20.	115,640
14	560-140004-201704-2-540-100648	지방소득세(특별징수)	김*영	2021.05.06.	서울특별시 은평구 응암로21가길 7 202호 (응암동, 광성빌딩)	폐문부재	2021.05.20.	115,570
15	560-140004-201710-2-540-100433	지방소득세(특별징수)	김*영	2021.05.06.	서울특별시 은평구 응암로21가길 7 202호 (응암동, 광성빌딩)	폐문부재	2021.05.20.	124,480
16	560-140004-201807-2-540-100092	지방소득세(특별징수)	김*영	2021.05.06.	서울특별시 은평구 응암로21가길 7 202호 (응암동, 광성빌딩)	폐문부재	2021.05.20.	24,760
17	680-140004-201609-2-521-100271	지방소득세(특별징수)	김*섭	2021.04.23.	서울특별시 서초구 잠원로 86(잠원동, 신반포아파트)	수취인불명	2021.05.20.	34,060
18	680-140004-201610-2-521-100545	지방소득세(특별징수)	김*섭	2021.04.23.	서울특별시 서초구 잠원로 86(잠원동, 신반포아파트)	수취인불명	2021.05.20.	41,040
19	680-140004-201612-2-521-100269	지방소득세(특별징수)	김*섭	2021.04.23.	서울특별시 서초구 잠원로 86(잠원동, 신반포아파트)	수취인불명	2021.05.20.	494,970
20	680-140004-201701-2-521-100270	지방소득세(특별징수)	김*섭	2021.04.23.	서울특별시 서초구 잠원로 86(잠원동, 신반포아파트)	수취인불명	2021.05.20.	697,450
21	680-140004-201702-2-521-100367	지방소득세(특별징수)	김*섭	2021.04.23.	서울특별시 서초구 잠원로 86(잠원동, 신반포아파트)	수취인불명	2021.05.20.	142,990

연번	과세번호	세목명	주민/법인명	발송일자	주소	공시송달사유	공시송달일자	세액(원)
22	680-140004-201703-2-521-100357	지방소득세(특별징수)	김*섭	2021.04.23.	서울특별시 서초구 잠원로 86(잠원동, 신반포아파트)	수취인불명	2021.05.20.	267,270
23	680-140004-201704-2-521-100471	지방소득세(특별징수)	김*섭	2021.04.23.	서울특별시 서초구 잠원로 86(잠원동, 신반포아파트)	수취인불명	2021.05.20.	51,940
24	680-140004-201705-2-521-100159	지방소득세(특별징수)	김*섭	2021.04.23.	서울특별시 서초구 잠원로 86(잠원동, 신반포아파트)	수취인불명	2021.05.20.	46,650
25	680-104003-201708-1-521-003424	주민세 법인균등분	김*섭	2021.04.23.	서울특별시 서초구 잠원로 86(잠원동, 신반포아파트)	수취인불명	2021.05.20.	57,940
26	680-140003-201907-2-521-500013	법인지방소득세	김*섭	2021.04.23.	서울특별시 서초구 잠원로 86(잠원동, 신반포아파트)	수취인불명	2021.05.20.	57,349,520
27	560-104003-201608-1-540-001744	주민세 법인균등분	허*숙	2021.04.23.	경상남도 밀양시 가곡15길 37	폐문부재	2021.05.20.	64,370
28	560-140004-201609-2-540-100206	지방소득세(특별징수)	허*숙	2021.04.23.	경상남도 밀양시 가곡15길 37	폐문부재	2021.05.20.	3,260
29	560-140004-201610-2-540-100512	지방소득세(특별징수)	허*숙	2021.04.23.	경상남도 밀양시 가곡15길 37	폐문부재	2021.05.20.	3,260
30	560-140004-201611-2-540-100184	지방소득세(특별징수)	허*숙	2021.04.23.	경상남도 밀양시 가곡15길 37	폐문부재	2021.05.20.	3,260
31	560-140004-201612-2-540-100136	지방소득세(특별징수)	허*숙	2021.04.23.	경상남도 밀양시 가곡15길 37	폐문부재	2021.05.20.	3,260
32	560-140004-201701-2-540-100197	지방소득세(특별징수)	허*숙	2021.04.23.	경상남도 밀양시 가곡15길 37	폐문부재	2021.05.20.	3,260
33	560-140003-201909-2-540-500006	법인지방소득세	허*숙	2021.04.23.	경상남도 밀양시 가곡15길 37	폐문부재	2021.05.20.	20,360,390
34	470-106001-201706-1-510-003719	자동차세 자동차	권*주	2021.04.23.	서울특별시 양천구 중앙로29길 61(신정뉴타운롯데캐슬)	수취인불명	2021.05.20.	60,850
35	470-140004-201710-2-510-100089	지방소득세(특별징수)	권*주	2021.04.23.	서울특별시 양천구 중앙로29길 61(신정뉴타운롯데캐슬)	수취인불명	2021.05.20.	59,210
36	470-106001-201712-1-510-003220	자동차세 자동차	권*주	2021.04.23.	서울특별시 양천구 중앙로29길 61(신정뉴타운롯데캐슬)	수취인불명	2021.05.20.	57,050
37	470-106001-201712-1-510-004911	자동차세 자동차	권*주	2021.04.23.	서울특별시 양천구 중앙로29길 61(신정뉴타운롯데캐슬)	수취인불명	2021.05.20.	93,290
38	470-106001-202012-1-510-004421	자동차세 자동차	권*주	2021.04.23.	서울특별시 양천구 중앙로29길 61(신정뉴타운롯데캐슬)	수취인불명	2021.05.20.	45,640
39	470-106001-202012-1-510-001308	자동차세 자동차	권*주	2021.04.23.	서울특별시 양천구 중앙로29길 61(신정뉴타운롯데캐슬)	수취인불명	2021.05.20.	129,010
40	470-140004-201804-2-510-100011	지방소득세(특별징수)	권*주	2021.04.23.	서울특별시 양천구 중앙로29길 61(신정뉴타운롯데캐슬)	수취인불명	2021.05.20.	80,080
41	470-140004-201810-2-510-100039	지방소득세(특별징수)	권*주	2021.04.23.	서울특별시 양천구 중앙로29길 61(신정뉴타운롯데캐슬)	수취인불명	2021.05.20.	60,380
42	470-106001-201812-1-510-001000	자동차세 자동차	권*주	2021.04.23.	서울특별시 양천구 중앙로29길 61(신정뉴타운롯데캐슬)	수취인불명	2021.05.20.	53,240
43	470-106001-201812-1-510-003225	자동차세 자동차	권*주	2021.04.23.	서울특별시 양천구 중앙로29길 61(신정뉴타운롯데캐슬)	수취인불명	2021.05.20.	154,810

연번	과세번호	세목명	주민/법인명	발송일자	주소	공시송달사유	공시송달일자	세액(원)
44	470-140004-201904-2-510-100013	지방소득세(특별징수)	권*주	2021.04.23.	서울특별시 양천구 중앙로29길 61(신정뉴타운롯데캐슬)	수취인불명	2021.05.20.	96,900
45	470-140003-201906-2-510-500002	법인지방소득세	권*주	2021.04.23.	서울특별시 양천구 중앙로29길 61(신정뉴타운롯데캐슬)	수취인불명	2021.05.20.	1,043,860
46	470-106001-201906-1-510-001725	자동차세 자동차	권*주	2021.04.23.	서울특별시 양천구 중앙로29길 61(신정뉴타운롯데캐슬)	수취인불명	2021.05.20.	53,240
47	470-106001-201906-1-510-005371	자동차세 자동차	권*주	2021.04.23.	서울특별시 양천구 중앙로29길 61(신정뉴타운롯데캐슬)	수취인불명	2021.05.20.	154,810
48	470-104003-201908-1-510-000228	주민세 법인균등분	권*주	2021.04.23.	서울특별시 양천구 중앙로29길 61(신정뉴타운롯데캐슬)	수취인불명	2021.05.20.	32,840
49	470-140004-201910-2-510-100013	지방소득세(특별징수)	권*주	2021.04.23.	서울특별시 양천구 중앙로29길 61(신정뉴타운롯데캐슬)	수취인불명	2021.05.20.	55,470
50	470-106001-201912-1-510-000565	자동차세 자동차	권*주	2021.04.23.	서울특별시 양천구 중앙로29길 61(신정뉴타운롯데캐슬)	수취인불명	2021.05.20.	49,450
51	470-106001-201912-1-510-003175	자동차세 자동차	권*주	2021.04.23.	서울특별시 양천구 중앙로29길 61(신정뉴타운롯데캐슬)	수취인불명	2021.05.20.	141,900
52	470-140004-202004-2-510-100096	지방소득세(특별징수)	권*주	2021.04.23.	서울특별시 양천구 중앙로29길 61(신정뉴타운롯데캐슬)	수취인불명	2021.05.20.	46,480
53	470-140003-202006-2-510-100025	법인지방소득세	권*주	2021.04.23.	서울특별시 양천구 중앙로29길 61(신정뉴타운롯데캐슬)	수취인불명	2021.05.20.	782,270
54	470-106001-202006-1-510-003474	자동차세 자동차	권*주	2021.04.23.	서울특별시 양천구 중앙로29길 61(신정뉴타운롯데캐슬)	수취인불명	2021.05.20.	49,450
55	470-106001-202006-1-510-004297	자동차세 자동차	권*주	2021.04.23.	서울특별시 양천구 중앙로29길 61(신정뉴타운롯데캐슬)	수취인불명	2021.05.20.	141,900
56	470-104003-202008-1-510-000714	주민세 법인균등분	권*주	2021.04.23.	서울특별시 양천구 중앙로29길 61(신정뉴타운롯데캐슬)	수취인불명	2021.05.20.	32,840
57	470-140004-202010-2-510-100015	지방소득세(특별징수)	권*주	2021.04.23.	서울특별시 양천구 중앙로29길 61(신정뉴타운롯데캐슬)	수취인불명	2021.05.20.	59,310
58	545-101501-202010-2-510-000004	취득세부동산	정*원	2021.04.05	서울특별시 양천구 신정로 170(현대6차아파트)	폐문부재	2021.05.20.	12,597,620
59	545-106001-201712-1-510-006020	자동차세	이*권	2021.04.20	서울특별시 강서구 화곡로42나길 30-10 (화곡동)	주소불명	2021.05.20.	198,960
60	545-104003-201608-1-510-003118	주민세 법인균등분	이*권	2021.04.20	서울특별시 강서구 화곡로42나길 30-10 (화곡동)	주소불명	2021.05.20.	64,370
61	545-106001-201612-1-510-007431	자동차세	이*권	2021.04.20	서울특별시 강서구 화곡로42나길 30-10 (화곡동)	주소불명	2021.05.20.	198,960
62	545-101501-201611-2-510-000008	취득세 부동산	이*권	2021.04.20	서울특별시 강서구 화곡로42나길 30-10 (화곡동)	주소불명	2021.05.20.	21,214,660
63	545-106001-201804-2-510-500017	자동차세	이*권	2021.04.20	서울특별시 강서구 화곡로42나길 30-10 (화곡동)	주소불명	2021.05.20.	71,440
64	545-106001-201706-1-510-001383	자동차세	이*권	2021.04.20	서울특별시 강서구 화곡로42나길 30-10 (화곡동)	주소불명	2021.05.20.	198,960
65	710-104003-201608-1-631-001006	주민세 법인균등분	강*식	2021.05.03	서울특별시 송파구 송이로17길 58-13, 302호 (가락동, 목화빌라트)	수취인불명	2021.05.20.	51,500

연번	과세번호	세목명	주민/법인명	발송일자	주소	공시송달사유	공시송달일자	세액(원)
66	710 - 140003 - 202001 - 2 - 631 - 100001	법인지방소득세	강*식	2021.05.03	서울특별시 송파구 송이로17길 58 - 13, 302호 (가락동, 목화빌라트)	수취인불명	2021.05.20.	19,578,530
67	680 - 140003 - 202001 - 2 - 640 - 100004	법인지방소득세	조*희	2021.05.04	서울특별시 도봉구 도당로2길 34 (쌍문동)	폐문부재	2021.05.20.	14,738,860
68	680 - 140004 - 202001 - 2 - 640 - 100007	지방소득세(특별징수)	조*희	2021.05.04	서울특별시 도봉구 도당로2길 34 (쌍문동)	폐문부재	2021.05.20.	163,750
69	680 - 140004 - 202001 - 2 - 640 - 100008	지방소득세(특별징수)	조*희	2021.05.04	서울특별시 도봉구 도당로2길 34 (쌍문동)	폐문부재	2021.05.20.	97,070
70	680 - 104003 - 201808 - 1 - 640 - 005400	주민세 법인균등분	조*희	2021.05.04	서울특별시 도봉구 도당로2길 34 (쌍문동)	폐문부재	2021.05.20.	64,370
71	680 - 140004 - 201901 - 2 - 640 - 101514	지방소득세(특별징수)	조*희	2021.05.04	서울특별시 도봉구 도당로2길 34 (쌍문동)	폐문부재	2021.05.20.	262,170
72	680 - 140004 - 201902 - 2 - 640 - 100813	지방소득세(특별징수)	조*희	2021.05.04	서울특별시 도봉구 도당로2길 34 (쌍문동)	폐문부재	2021.05.20.	159,140
73	545 - 140004 - 202001 - 2 - 510 - 100515	지방소득세(특별징수)	김*권	2021.05.04	서울특별시 영등포구 국회대로30길 14 (당산동3가)	수취인부재	2021.05.20.	4,490
74	545 - 140003 - 202006 - 2 - 510 - 500109	법인지방소득세	김*권	2021.05.04	서울특별시 영등포구 국회대로30길 14 (당산동3가)	수취인부재	2021.05.20.	13,399,160
75	545 - 140004 - 201910 - 2 - 510 - 100830	지방소득세(특별징수)	김*권	2021.05.04	서울특별시 영등포구 국회대로30길 14 (당산동3가)	수취인부재	2021.05.20.	16,360
76	545 - 106001 - 201910 - 2 - 510 - 200060	자동차세	김*권	2021.05.04	서울특별시 영등포구 국회대로30길 14 (당산동3가)	수취인부재	2021.05.20.	58,250
77	545 - 140004 - 202002 - 2 - 510 - 100573	지방소득세(특별징수)	김*권	2021.05.04	서울특별시 영등포구 국회대로30길 14 (당산동3가)	수취인부재	2021.05.20.	4,490
78	545 - 140004 - 201912 - 2 - 510 - 100403	지방소득세(특별징수)	김*권	2021.05.04	서울특별시 영등포구 국회대로30길 14 (당산동3가)	수취인부재	2021.05.20.	4,520
79	545 - 140004 - 201912 - 2 - 510 - 100404	지방소득세(특별징수)	김*권	2021.05.04	서울특별시 영등포구 국회대로30길 14 (당산동3가)	수취인부재	2021.05.20.	4,490
80	350 - 140003 - 202007 - 2 - 595 - 100002	법인지방소득세	김*남	2021.05.06	서울특별시 노원구 월계로45가길 89, 303동 1506호(월계동, 청백아파트)	폐문부재	2021.05.20.	10,369,550
81	350 - 106001 - 202012 - 1 - 595 - 000135	자동차세	김*남	2021.05.06	서울특별시 노원구 월계로45가길 89, 303동 1506호(월계동, 청백아파트)	폐문부재	2021.05.20.	164,890
82	350 - 106001 - 202012 - 1 - 595 - 001961	자동차세	김*남	2021.05.06	서울특별시 노원구 월계로45가길 89, 303동 1506호(월계동, 청백아파트)	폐문부재	2021.05.20.	262,990
83	650 - 140003 - 201709 - 2 - 530 - 100018	법인지방소득세	한*수	2021.05.04	서울특별시서초구서초대로46길71,201호(서초동, 솔빌라)	수취인불명	2021.05.20.	8,171,740
84	650 - 140003 - 201905 - 2 - 530 - 100002	법인지방소득세	한*수	2021.05.04	서울특별시 서초구 서초대로46길 71 , 202호 (서초동, 솔빌라)	수취인불명	2021.05.20.	7,825,160
85	650 - 140003 - 201910 - 2 - 530 - 500004	법인지방소득세	한*수	2021.05.04	서울특별시 서초구 서초대로46길 71 , 203호 (서초동, 솔빌라)	수취인불명	2021.05.20.	2,577,920
86	650 - 140003 - 201709 - 2 - 530 - 100018	법인지방소득세	한*희	2021.05.04	서울특별시서초구서초대로1길30,107동404호(방배동, 방배1차현대 아파트)	폐문부재	2021.05.20.	3,925,610

연번	과세번호	세목명	주민/법인명	발송일자	주소	공시송달사유	공시송달일자	세액(원)
87	650 - 140003 - 201905 - 2 - 530 - 100002	법인지방소득세	한*희	2021.05.04	서울특별시 서초구 서초대로1길 30 , 107동 404호 (방배동, 방배2차현대아파트)	폐문부재	2021.05.20.	3,759,120
88	650 - 140003 - 201910 - 2 - 530 - 500004	법인지방소득세	한*희	2021.05.04	서울특별시 서초구 서초대로1길 30 , 107동 404호 (방배동, 방배3차현대아파트)	폐문부재	2021.05.20.	1,238,380
89	545 - 140003 - 202009 - 2 - 610 - 500002	법인지방소득세	김*호	2021.04.26.	경기도 고양시 덕양구 통일로 754번길 25-7 8동 B01호(관산동, 동호주택)	폐문부재	2021.05.20.	25,371,920

서울특별시공고 제2021 - 1449호

공 시 송 달 공 고

제2차 납세의무자에게 지방세징수법 제32조(독촉과 최고) 규정에 따라 납부최고서 등을 등기 우편으로 발송하였으나, 폐문부재 등의 사유로 송달이 불가능하여 지방세기본법 제33조 규정에 따라 공시송달 공고합니다.

1. 제 목 : 제2차 납세의무자에 대한 납부최고
2. 공고기간 : 2021.5.20. ~ 2021.6.3.(15일간)
3. 공고방법 : 서울시 홈페이지 및 시보 게재
4. 공시송달 대상자 및 내용 : 김*수 포함 3명 (내역서 별첨)
5. 이해 당사자께서는 이의가 있으시면 공고기간 내 서울시청 38세금징수과 38세금징수1팀(☎ 02-2133-3491, 3467, 3494, 3468, 3492)로 연락하시기 바라며, 공고기간이 지나면 본 서류는 본인에게 도달된 것으로 간주됨을 알려드립니다.

2021년 5월 20일

서울특별시장

- 비고 1. 같은 사람에 대하여 여러 건을 공고하거나 여러 명에 대하여 공고할 경우에는 첨부서류로 작성하여 공고하여도 무방함
2. 서류가 납세고지서, 독촉장 등일 경우에는 부과 연월일, 주요세목, 총 세액 등을 기재할 것
 3. 납부기한 등을 변경하였을 경우에는 변경된 납부기한 등을 함께 기재할 것
 4. 기간의 계산은 공고한 날의 다음 날부터 계산하여 14일째 되는 날 24시까지임

채납법인의 제2차 납세의무자 납부최고 공시송달[2021년 5월]

연번	과세번호	세목명	주민/법인명	발송일자	주소	공시송달사유	공시송달일자	세액(원)
1	650-140003-201806-2-510-100136	법인지방소득세	김*수	2021.05.03.	서울특별시 강서구 초록마을로21길 12, , 2동 402호 (화곡동, 반석village)	폐문부재	2021.05.20.	38,015,810
2	650-140004-201805-2-510-100215	지방소득세(특별징수)	김*수	2021.05.03.	서울특별시 강서구 초록마을로21길 12, , 2동 402호 (화곡동, 반석village)	폐문부재	2021.05.20.	90,160
3	650-140004-201805-2-510-100216	지방소득세(특별징수)	김*수	2021.05.03.	서울특별시 강서구 초록마을로21길 12, , 2동 403호 (화곡동, 반석village)	폐문부재	2021.05.20.	77,960
4	650-140004-201805-2-510-100217	지방소득세(특별징수)	김*수	2021.05.03.	서울특별시 강서구 초록마을로21길 12, , 2동 404호 (화곡동, 반석village)	폐문부재	2021.05.20.	33,900
5	650-140004-201805-2-510-100218	지방소득세(특별징수)	김*수	2021.05.03.	서울특별시 강서구 초록마을로21길 12, , 2동 405호 (화곡동, 반석village)	폐문부재	2021.05.20.	104,580
6	650-140004-201806-2-510-100121	지방소득세(특별징수)	김*수	2021.05.03.	서울특별시 강서구 초록마을로21길 12, , 2동 406호 (화곡동, 반석village)	폐문부재	2021.05.20.	7,910
7	200-140003-201706-2-690-100097	법인지방소득세	임*훈	2021.05.03.	서울특별시 동작구 사당로29라길 1 (사당동)	폐문부재	2021.05.20.	35,992,230
8	650-140003-201606-2-531-100033	법인지방소득세	임*훈	2021.05.03.	서울특별시 동작구 사당로29라길 1 (사당동)	폐문부재	2021.05.20.	53,563,410
9	200-140004-201804-2-690-100374	지방소득세(특별징수)	임*훈	2021.05.03.	서울특별시 동작구 사당로29라길 1 (사당동)	폐문부재	2021.05.20.	42,270
10	680-140004-201701-2-580-100025	지방소득세(특별징수)	김*훈	2021.04.20.	경기도 부천시 소향로 119	폐문부재	2021.05.20.	178,290
11	680-140004-201701-2-580-100033	지방소득세(특별징수)	김*훈	2021.04.20.	경기도 부천시 소향로 119	폐문부재	2021.05.20.	176,890
12	680-140004-201702-2-580-100136	지방소득세(특별징수)	김*훈	2021.04.20.	경기도 부천시 소향로 119	폐문부재	2021.05.20.	175,140
13	680-140004-201703-2-580-100058	지방소득세(특별징수)	김*훈	2021.04.20.	경기도 부천시 소향로 119	폐문부재	2021.05.20.	175,000
14	680-140004-201705-2-580-100038	지방소득세(특별징수)	김*훈	2021.04.20.	경기도 부천시 소향로 119	폐문부재	2021.05.20.	195,720
15	680-140003-201706-2-580-100065	법인지방소득세	김*훈	2021.04.20.	경기도 부천시 소향로 119	폐문부재	2021.05.20.	22,091,600
16	680-140004-201707-2-580-100108	지방소득세(특별징수)	김*훈	2021.04.20.	경기도 부천시 소향로 119	폐문부재	2021.05.20.	104,270
17	680-104003-201708-1-580-002699	주민세 법인균등분	김*훈	2021.04.20.	경기도 부천시 소향로 119	폐문부재	2021.05.20.	64,370
18	680-140004-201708-2-580-100027	지방소득세(특별징수)	김*훈	2021.04.20.	경기도 부천시 소향로 119	폐문부재	2021.05.20.	179,530
19	680-140004-201710-2-580-100282	지방소득세(특별징수)	김*훈	2021.04.20.	경기도 부천시 소향로 119	폐문부재	2021.05.20.	179,530
20	680-140004-201710-2-580-100305	지방소득세(특별징수)	김*훈	2021.04.20.	경기도 부천시 소향로 119	폐문부재	2021.05.20.	180,970

연번	과세번호	세목명	주민/법인명	발송일자	주소	공시송달사유	공시송달일자	세액(원)
21	680-140004-201711-2-580-100055	지방소득세(특별징수)	김*훈	2021.04.20.	경기도 부천시 소항로 119	폐문부재	2021.05.20.	176,270
22	680-140004-201802-2-580-100196	지방소득세(특별징수)	김*훈	2021.04.20.	경기도 부천시 소항로 119	폐문부재	2021.05.20.	179,270
23	680-140004-201802-2-580-100230	지방소득세(특별징수)	김*훈	2021.04.20.	경기도 부천시 소항로 119	폐문부재	2021.05.20.	176,270
24	680-140004-201802-2-580-100231	지방소득세(특별징수)	김*훈	2021.04.20.	경기도 부천시 소항로 119	폐문부재	2021.05.20.	177,670
25	680-140004-201803-2-580-100164	지방소득세(특별징수)	김*훈	2021.04.20.	경기도 부천시 소항로 119	폐문부재	2021.05.20.	176,130
26	680-140004-201804-2-580-100102	지방소득세(특별징수)	김*훈	2021.04.20.	경기도 부천시 소항로 119	폐문부재	2021.05.20.	176,170
27	680-140004-201805-2-580-100038	지방소득세(특별징수)	김*훈	2021.04.20.	경기도 부천시 소항로 119	폐문부재	2021.05.20.	176,760
28	680-140003-201806-2-580-100009	법인지방소득세	김*훈	2021.04.20.	경기도 부천시 소항로 119	폐문부재	2021.05.20.	13,526,030
29	680-140004-201807-2-580-100103	지방소득세(특별징수)	김*훈	2021.04.20.	경기도 부천시 소항로 119	폐문부재	2021.05.20.	176,960
30	680-140004-201808-2-580-100069	지방소득세(특별징수)	김*훈	2021.04.20.	경기도 부천시 소항로 119	폐문부재	2021.05.20.	177,010
31	680-104003-201808-1-580-002972	주민세 법인균등분	김*훈	2021.04.20.	경기도 부천시 소항로 119	폐문부재	2021.05.20.	64,370
32	680-140004-201809-2-580-100113	지방소득세(특별징수)	김*훈	2021.04.20.	경기도 부천시 소항로 119	폐문부재	2021.05.20.	176,960
33	680-140004-201810-2-580-100291	지방소득세(특별징수)	김*훈	2021.04.20.	경기도 부천시 소항로 119	폐문부재	2021.05.20.	177,010
34	680-140004-201901-2-580-100124	지방소득세(특별징수)	김*훈	2021.04.20.	경기도 부천시 소항로 119	폐문부재	2021.05.20.	178,430
35	680-140004-201901-2-580-100126	지방소득세(특별징수)	김*훈	2021.04.20.	경기도 부천시 소항로 119	폐문부재	2021.05.20.	176,930
36	680-140004-201901-2-580-100127	지방소득세(특별징수)	김*훈	2021.04.20.	경기도 부천시 소항로 119	폐문부재	2021.05.20.	179,990
37	680-140004-201903-2-580-100137	지방소득세(특별징수)	김*훈	2021.04.20.	경기도 부천시 소항로 119	폐문부재	2021.05.20.	372,170
38	680-140004-201904-2-580-100268	지방소득세(특별징수)	김*훈	2021.04.20.	경기도 부천시 소항로 119	폐문부재	2021.05.20.	50,430
39	680-140003-201906-2-580-100141	법인지방소득세	김*훈	2021.04.20.	경기도 부천시 소항로 119	폐문부재	2021.05.20.	11,248,500
40	680-140004-201907-2-580-100022	지방소득세(특별징수)	김*훈	2021.04.20.	경기도 부천시 소항로 119	폐문부재	2021.05.20.	7,610
41	680-104003-201908-1-580-002212	주민세 법인균등분	김*훈	2021.04.20.	경기도 부천시 소항로 119	폐문부재	2021.05.20.	64,370

서울특별시공고 제2021 - 1453호

도시관리계획(장안평일대 지구단위계획) 결정(변경)을 위한 열람공고
- 동대문구 장안동 418 - 1번지 청년주택(공공지원민간임대주택) 사업 -

1. 서울특별시 동대문구 장안동 418-1 역세권 청년주택(공공지원민간임대주택) 사업 관련 도시관리계획(지구단위계획) 결정(변경)을 위하여 「국토의 계획 및 이용에 관한 법률」 제28조, 같은 법 시행령 제22조와 「서울특별시 도시계획조례」 제7조 및 「서울특별시 역세권 청년주택 공급 지원에 관한 조례」 제8조에 따라 주민 등의 의견을 청취하고자 아래와 같이 공고합니다.
2. 본 도시관리계획 결정(변경)에 대하여 의견이 있을 경우 주민 등 이해관계인은 열람 기간 내에 의견서를 서면으로 제출할 수 있음을 알려드립니다.

2021년 5월 20일
서울특별시 장

I. 열람 기간 : 2021.5. 20 . ~ 2021. 6. 4. (공고일 다음날부터 15일 간)

II. 열람 및 의견서 제출 장소 : 씨티스퀘어 14층 주택공급과 역세권지원팀 (☎02-2133-6293)

III. 도시·군관리계획(지구단위계획) 결정(변경) 사항

① 지구단위계획구역에 관한 결정

1. 지구단위계획구역 결정조서 : 변경없음

구 분	구역명	위치	면적(㎡)			최초결정일	비고
			기정	변경	변경후		
기 정	장안평일대 지구단위계획구역	동대문구 장안동 418 - 1	523,805 (923.9)	-	523,805 (923.9)	서울특별시 고시 제2007 - 353호 (2007.10.11.)	-

② 토지이용 및 시설에 관한 결정

1. 용도지역에 관한 결정조서 : 변경없음
2. 용도지구에 관한 결정조서 : 변경없음
3. 기반시설의 배치와 규모에 관한 결정조서 : 변경없음

③ 획지 및 건축물 등에 관한 결정

1. 획지에 관한 결정조서 : 변경없음

2. 건축물 등에 관한 결정조서

가. 건축물의 용도에 관한 결정조서(변경)

☐ 불허용도(신설)

구분		불허용도	비고
이면부	불허용도D (신설)	· 건축법시행령 별표1 제4호의 제2종근린생활시설 중 제조업소, 수리점, 안마시술소, 옥외철갑골프연습장, 단란주점 · 건축법시행령 별표1 제9호의 의료시설 중 정신병원 · 건축법시행령 별표1 제17호의 공장 · 건축법시행령 별표1 제18호의 창고시설 · 건축법시행령 별표1 제19호의 위험물저장 및 처리시설 · 건축법시행령 별표1 제20호의 자동차관련시설 · 문화 및 집회시설 중 집회장 및 관람장 · 판매시설 중 도매시장, 의료시설 중 격리병원 · 숙박시설 중 일반숙박시설, 생활숙박시설 및 다중생활시설 · 위락시설, 동물 및 식물 관련 시설, 자원순환 관련 시설 · 교정 및 군사 시설, 발전시설, 묘지 관련 시설, 장례시설, 야영장 시설	장안동 418-1 역세권 청년주택

※ 동대문구 장안동 418-1 제외한 지구단위계획구역 내 용도계획 결정조서 변경없음

－ 결정사유서

구분	결정내용	결정사유
동대문구 장안동 418-1번지	· 불허용도 신설	· 역세권 청년주택 건립을 위하여 불허용도 추가 결정

☐ 권장용도(신설)

구분		불허용도	비고
이면부	권장용도E (신설)	· 건축법시행령 별표1 제3호의 제1종 근린생활시설 중 소매점, 휴게음식점	장안동 418-1 역세권 청년주택

※ 동대문구 장안동 418-1 제외한 지구단위계획구역 내 용도계획 결정조서 변경없음

－ 결정사유서

구분	결정내용	결정사유
동대문구 장안동 418-1번지	· 권장용도 신설	· 역세권 청년주택 건립을 위하여 권장용도 추가 결정

☐ 지정용도(신설)

구분		불허용도	비고
이면부	지정용도B (신설)	· 공동주택(주거복합)	장안동 418-1 역세권 청년주택

※ 「서울특별시 역세권 청년주택 공급 지원에 관한 조례」 제2조제2호의 역세권 청년주택에 한함

－ 결정사유서

구분	결정내용	결정사유
동대문구 장안동 418-1번지	· 지정용도 신설	· 역세권 청년주택 건립을 위하여 지정용도 추가 결정

☐ 용도완화(변경없음)

나. 건축물의 밀도(건폐율 · 용적률 · 높이)에 관한 결정조서(변경)

구분	계획내용	비고
건폐율	· 60% 이하(변경없음)	· 동대문구 장안동 418-1번지 역세권 청년주택에 한함
용적률	· 기본용적률 : 500%이하 · 상한용적률 : 575% 이하 주 ¹⁾	
최고높이	· 최고높이 : 42m 이하	

주¹⁾ 상한용적률은 「서울특별시 역세권 청년주택 건립 및 운영기준」에 의거하여 적용함

－ 결정사유서

구분	계획내용		비고
	용적률	· 기본용적률 : 500%이하 · 상한용적률 : 575% 이하	· 역세권 청년주택 건립에 따라 「서울특별시 역세권 청년주택 건립 및 운영기준」을 준용하여 용적률 및 최고높이 변경
	최고높이	· 최고높이 : 42m 이하	

다. 용적률 적용기준(신설)

구분		내용	계획사항
공공 기여율	공공시설 등 설치제공 비율	- 기본공공기여율 : 대지면적의 6% 이상 - $923.9\text{m}^2 \times 6\% = 55.44\text{m}^2$ 이상	- 공공임대주택 부속토지 면적: 56.91m^2 (6.16%, 7세대) - 56.91m^2 (6.16%) $\geq 55.44\text{m}^2$ (6.00%)
		- 추가공공기여율 : 완화용적률의 50% 이상 - 완화용적률 : 52.7% - 용적률 산정용 연면적 : 486.90m^2	- 공공임대주택 용적률산정용 연면적 : 246.27m^2 - 완화용적률의 50.00% - 부속토지면적 : 44.56m^2 - 부지면적의 4.82% (7세대)
		-	총 공공기여 : 101.47m^2 (10.98%, 14세대)
건축물 용도 구분	주거/비주거 비율	- 주거 비율 : 85%이상 - 비주거 비율 : 15%이하 (가로변 비주거 설치 의무)	- 주거 : 비주거 = 94.49% : 5.51% (주거 $4,825.22\text{m}^2$, / 비주거 281.14m^2)
주택 건설 비중	주택규모	- 전용면적 $18\text{m}^2 \sim 60\text{m}^2$ 내외 - 1인세대 (세어형 포함) : 전용 18m^2 이상 - 2인이상 : 전용 36m^2 이상	1인세대 : 전용 18.04m^2 (76세대), 18.13m^2 (8세대), 22.31m^2 (31세대) 2인이상 : 전용 37.53m^2 (8세대), 48.49m^2 (2세대)
건축물 형태	21세기 미래형 주거환경 조성을 위한 주요정책	리모델링이 쉬운 구조, 커뮤니티 지원시설의 설치계획, 에너지 효율 건축물, 친환경 건축물 중 2가지 사항 이상 의 무적으로 이행	에너지 효율 건축물, 친환경 건축물 적용
주민 공동 시설	커뮤니티 시설	100 세대 이상 ~ 300 세대 미만 : 150m^2 이상	커뮤니티 시설 168.11m^2 계획 (키즈라운지, 공유주방, 피트니스 등)

※ 「서울특별시 역세권 청년주택 건립 및 운영기준」 준용

라. 공공기여 계획(신설)

구 분	기본용적률	상한용적률	공공기여율	계획내용	비 고
준주거 지역	500% 이하	575% 이하	· 기본용적률: 부지면적의 6% 이상 - 기준: 55.44㎡(6.0%)	· 56.91㎡ (6.16%)	-
			· 상한용적률: 증가용적률의 1/2 - 기준: 243.45㎡ (연면적 기준)	· 연면적 246.27㎡ (부속토지면적 44.56㎡) (4.82%)	

※ 「서울특별시 역세권 청년주택 건립 및 운영기준」 3-2-1 준용

※ 공공기여 하는 공공임대주택의 건축비는 시장이 표준건축비로 매입하고, 공공임대주택 부속토지는 시장에게 기부채납 하여야 함

마. 건축물의 배치·형태·색채·건축선에 관한 결정조서(변경없음)

3. 기타사항에 관한 결정조서 : 변경없음

4. 특별계획구역에 관한 결정조서 : 변경없음

IV. 관계도서 : 생략 (열람장소에 비치)

서울특별시공고 제2021-1460호

전용차로 위반 과태료 사전통지서 공시송달 공고

도로교통법 제15조 제3항(전용차로의 설치) 및 제160조 제3항에 따라 전용차로 위반차량 소유주에게 질서위반행위규제법 제16조(사전통지 및 의견제출 등) 제1항의 규정에 의거 과태료 사전통지서(의견진술)를 등기 발송하였으나, 수취인 부재, 수취인 불명, 이사, 주소불명, 폐문부재 등 송달 불가능한 반송분에 대하여 지방세기본법 제33조(공시송달) 및 행정절차법 제14조(송달) 제4항에 의거 다음과 같이 공시송달(공고)합니다.

2021년 5월 20일

서울특별시장

1. 건 명 : 전용차로 위반 과태료 사전통지서 반송분에 대한 공시송달
 2. 근 거 : 도로교통법 제15조 제3항 및 제160조 제3항, 질서위반행위규제법 제16조 제1항, 지방세기본법 제33조, 행정절차법 제14조 제4항
 3. 공시송달 대상 및 내용 : (유)산들강농업회사법인 등 664명 <붙임 참조>
 4. 공고기간 : `21. 5. 20 ~ `21. 6. 4
 5. 의견제출 안내
 - 가. 의견제출 기한 : 2021. 5. 20 ~ 2021. 6. 4
 - 나. 의견제출 기한 내에 의견을 제출할 수 있으며(서식은 별첨 ‘의견진술서 작성예시’ 참조), 의견제출시 증빙서류와 함께 인터넷(<http://cartax.seoul.go.kr>) 또는 서울특별시 교통지도과로 제출하여 주시기 바랍니다.
의견제출 기한 내에 의견제출이 없을 경우 의견이 없는 것으로 간주 됩니다.
 - 다. 국민기초생활수급자, 한부모가족 보호대상자, 장애인(3급 이상), 국가유공자(상이등급 3급 이상), 미성년자는 의견제출 기한 내에 질서위반행위 규제법 시행령 제2조의2에 따른 과태료 감경 50%에 필요한 자료를 제출할 수 있습니다.
단 공동명의 및 과태료를 체납하고 있는 경우는 감경 대상에서 제외됩니다.
 - 라. 의견제출처
 - 주 소 : 서울시 중구 덕수궁길 15(서울시청 서소문별관 2층 교통지도과 전용차로과장팀)
 - 전화번호 : 02-2133-4570~76, 팩스번호 : 02-2133-4904
 - ※ 인터넷(<http://cartax.seoul.go.kr>)통하여 제출하셔도 됩니다.
- 붙임 : 1. 공시송달 대상자 명단 1부.
2. 주요 의견제출 대상 및 기타 참고사항 1부.

공시송달(사전통지서)명단

구분	차량 소유주						
연번	최초차량번호	성명	단속일시	주소	단속장소	위반내용	금액
1	159호3362	(유)산들강농업회사법인	2021-03-18 08:11	전라북도 익산시	대치동 은마아파트1동	전용차로위반	50,000
2	93도1087	(주)88산업	2021-04-13 18:25	인천광역시	성산동 성산1교~성산2교 교차로	전용차로위반	50,000
3	08너8281	(주)글라로	2021-04-08 07:25	서울특별시	태릉강릉(서울방향)	전용차로위반	50,000
4	26나0633	(주)내츨파크	2021-04-08 11:33	서울특별시	서울 영등포구 의사당대로 지하 101	전용차로위반	50,000
5	91도3969	(주)뉴비전	2021-04-15 18:48	경기도 안양시	롯데백화점 잠실점앞	전용차로위반	50,000
6	32벼4071	(주)대동플랜트	2021-04-12 07:51	경상남도 김해시	개봉동 영화아파트 SK충전소앞	전용차로위반	50,000
7	29수0551	(주)대명상사	2021-04-12 07:45	경기도 남양주시	공릉소방서(구리방향)	전용차로위반	50,000
8	101호3920	(주)더굿카	2021-04-09 19:39	서울특별시	행당동 한양대전철역 1번 출구	전용차로위반	50,000
9	22모8036	(주)도머스파트너스	2021-04-13 13:29	서울특별시	논현역~ 신사역 방향	전용차로위반	50,000
10	82오0173	(주)두원지엘에스	2021-04-08 15:53	경기도 광주시	잠실동 송파YMCA 체육관	전용차로위반	50,000
11	49하1612	(주)메리메이드코리아	2021-03-31 18:58	서울특별시	대치동 은마아파트1동	전용차로위반	50,000
12	52호9290	(주)쇼엔진	2021-04-01 03:11	서울특별시	개봉동 영화아파트 SK충전소앞	전용차로위반	50,000
13	58라9555	(주)쌀화환	2021-04-12 14:54	서울특별시	서울 영등포구 의사당대로 13	전용차로위반	50,000
14	58라9555	(주)쌀화환	2021-04-09 12:10	서울특별시	서울 영등포구 의사당대로 13-2	전용차로위반	50,000
15	48조4882	(주)씨피엠	2021-04-12 17:20	경기도 용인시	성산동 성산1교~성산2교 교차로	전용차로위반	50,000
16	서울15가6580	(주)안송산업	2021-04-08 17:22	서울특별시	공릉소방서(구리방향)	전용차로위반	60,000
17	27오7462	(주)위즈인컴	2021-04-08 17:26	서울특별시	대치동 은마아파트1동	전용차로위반	50,000
18	49하6849	(주)이강예류	2021-03-24 10:42	서울특별시	잠실동 송파YMCA 체육관	전용차로위반	50,000
19	03노7074	(주)이프바이오인터내셔널	2021-04-08 17:45	광주광역시	공릉소방서(구리방향)	전용차로위반	50,000
20	159서1065	(주)정진코퍼레이션	2021-03-19 20:22	경기도 고양시	성산동 성산1교~성산2교 교차로	전용차로위반	50,000
21	23노7756	(주)제이앤커머스	2021-04-10 10:24	서울특별시	서초동 서초IC 입구 하행	전용차로위반	50,000
22	08호5555	(주)제이허미	2021-03-16 18:37	서울특별시	내곡동 GS파크주유소 건너편	전용차로위반	50,000
23	47하0995	(주)제일렌트카	2021-04-15 17:52	인천광역시	내곡동 GS파크주유소 건너편	전용차로위반	50,000
24	17우5004	(주)주부맘편딩	2021-04-14 08:07	경기도 성남시	대치동 은마아파트1동	전용차로위반	50,000
25	161하2903	(주)주은렌트카	2021-04-09 19:20	경기도 오산시	영등포구 신송빌딩 앞	전용차로위반	50,000
26	166하6439	(주)케이에스리본	2021-03-23 18:27	충청남도 천안시	태릉강릉(서울방향)	전용차로위반	50,000
27	64라2883	(주)케이엠제이스틸	2021-04-12 20:27	인천광역시	송파구 올림픽회관앞	전용차로위반	50,000
28	72라9862	(주)한국체육교육진흥원	2021-04-15 19:38	서울특별시	대치동 은마아파트1동	전용차로위반	60,000
29	19라2612	건아개발(주)	2021-04-11 15:25	서울특별시	영등포구 공작아파트 건너편	전용차로위반	50,000
30	서울06가7036	대유평건설주식회사	2021-04-08 09:49	서울특별시	월계동 월계주공아파트 1단지 107동	전용차로위반	60,000
31	89머8245	로안테크(주)	2021-03-31 08:27	서울특별시	서초동 서초IC 입구 하행	전용차로위반	50,000

구분	차량 소유주						
연번	최초차량번호	성명	단속일시	주소	단속장소	위반내용	금액
32	101허3347	리라렌터카주식회사	2021-04-09 18:13	서울특별시	공릉소방서(구리방향)	전용차로위반	50,000
33	26누1533	모젤스(주)	2021-04-08 18:23	서울특별시	대치동 개포우성2차아파트 12동	전용차로위반	50,000
34	56호3770	브리티쉬아메리칸도바코코리아(주)	2021-03-22 18:11	경기도 오산시	롯데백화점 잠실점앞	전용차로위반	50,000
35	28라3200	서울프라스틱서지리하우스코리아유한회사	2021-04-15 18:42	서울특별시	서초동 반포IC 상행	전용차로위반	50,000
36	28라3200	서울프라스틱서지리하우스코리아유한회사	2021-04-15 18:38	서울특별시	서초동 서초IC 상행	전용차로위반	50,000
37	28라3200	서울프라스틱서지리하우스코리아유한회사	2021-04-15 18:39	서울특별시	양재동 양재IC 상행	전용차로위반	50,000
38	97오1108	서창중공업주식회사	2021-04-13 17:31	인천광역시	서초동 반포IC 상행	전용차로위반	50,000
39	67우1544	알림마영호정	2021-04-15 12:43	서울특별시	롯데백화점 잠실점앞	전용차로위반	50,000
40	46버3904	에스비산업개발(주)	2021-04-15 11:06	서울특별시	잠실동 엘스아파트 111동	전용차로위반	50,000
41	06노2733	엠유씨네트웍스(주)	2021-04-08 09:39	서울특별시	성산동 성산1교~성산2교 교차로	전용차로위반	50,000
42	92누5483	용민건설(주)	2021-04-09 18:59	서울특별시	대치동 은마아파트1동	전용차로위반	50,000
43	39하9819	유한김벌리(주)	2021-03-26 15:03	서울특별시	송파대로 잠실역~잠실대교남단삼거리	전용차로위반	50,000
44	339수4826	은호트레이딩(주)	2021-04-12 09:17	서울특별시	송파구 올림픽회관앞	전용차로위반	50,000
45	152구7069	재단주식회사	2021-03-30 11:45	서울특별시	월드컵경기장교차로~상암교	전용차로위반	50,000
46	233머3942	제로스엔원스주식회사	2021-04-09 20:44	서울특별시	송파구 올림픽회관앞	전용차로위반	50,000
47	33가3067	주)에스에이치투자방송(오유진)	2021-03-19 18:16	서울특별시	서초동 서초IC 입구 하행	전용차로위반	50,000
48	33가3067	주)에스에이치투자방송(오유진)	2021-03-25 10:40	서울특별시	강남대로 양재방향.박창수안과부근	전용차로위반	50,000
49	145허6136	주식회사골드시	2021-03-31 18:08	경기도 수원시	서울여대(구리방향)	전용차로위반	50,000
50	75수1617	주식회사구름엔터테인먼트	2021-04-15 21:41	인천광역시	미아동 이마트 미아점 건너편	전용차로위반	60,000
51	170하5781	주식회사그린솔라테크	2021-04-01 08:47	경기도 안양시	대치동 은마아파트1동	전용차로위반	50,000
52	25보8452	주식회사금일광선	2021-04-13 19:04	서울특별시	대치동 개포우성2차아파트 12동	전용차로위반	50,000
53	37라9052	주식회사다나엔지니어링	2021-04-09 20:28	경기도 안양시	개봉동 영화아파트 SK출전소앞	전용차로위반	50,000
54	173수2527	주식회사더블지니어스	2021-03-30 19:05	서울특별시	성산동 성산1교~성산2교 교차로	전용차로위반	50,000
55	173수2527	주식회사더블지니어스	2021-03-23 18:39	서울특별시	성산동 성산1교~성산2교 교차로	전용차로위반	50,000
56	12무6132	주식회사동서에이비	2021-04-13 17:53	경기도 남양주시	상계동 상계주공아파트 10단지	전용차로위반	50,000
57	59호6205	주식회사리얼퍼스트	2021-03-16 09:18	서울특별시	공릉소방서(구리방향)	전용차로위반	50,000
58	53머2290	주식회사만남과폴림	2021-04-08 18:42	서울특별시	송파구 올림픽회관앞	전용차로위반	50,000
59	01수5841	주식회사상원안전	2021-03-31 17:33	경기도 의정부시	공릉소방서(구리방향)	전용차로위반	50,000
60	24소5869	주식회사신안오토리스	2021-04-13 15:26	서울특별시	서울 영등포구 의사당대로 13-2	전용차로위반	50,000
61	44하4443	주식회사쏘카	2021-04-15 19:54	경기도 고양시	화랑대주유소(서울방향)	전용차로위반	50,000

구분	차량 소유주						
연번	최초차량번호	성명	단속일시	주소	단속장소	위반내용	금액
62	49하4678	주식회사쏘카	2021-04-09 18:22	서울특별시	태릉강릉(서울방향)	전용차로위반	50,000
63	14너2906	주식회사아가페종합건설	2021-04-13 18:03	서울특별시	삼성동 경기고등학교	전용차로위반	50,000
64	인천81바5081	주식회사에이치엘로지스	2021-04-12 22:13	인천광역시	방배동 남태령고개 시내	전용차로위반	50,000
65	136로6093	주식회사연디벨로퍼	2021-04-08 18:33	서울특별시	압구정로데오역~성수대교남단교차로	전용차로위반	50,000
66	89두0232	주식회사예성산업	2021-04-13 20:47	서울특별시	상계동 상계백병원	전용차로위반	50,000
67	04버5889	주식회사원진상사	2021-04-08 14:39	경기도 용인시	서울 영등포구 의사당대로 13	전용차로위반	50,000
68	97조1580	주식회사지어페럴	2021-04-15 18:15	서울특별시	공릉소방서(구리방향)	전용차로위반	50,000
69	18주0712	주식회사제이엔와이에너지	2021-04-09 19:22	전라북도 정읍시	롯데백화점 잠실점앞	전용차로위반	50,000
70	33버8554	주식회사증부바이크렌트	2021-04-12 15:21	대전광역시	양재동 양재IC 상행	전용차로위반	50,000
71	49거1132	주식회사지란큐엠에스	2021-04-12 18:20	서울특별시	공릉소방서(구리방향)	전용차로위반	50,000
72	368루3314	주식회사지에스씨파트너스	2021-04-11 15:48	서울특별시	LG에클라트 정관장 앞 이정표	전용차로위반	50,000
73	347로2655	주식회사창성에스티	2021-04-12 11:03	인천광역시	서초동 반포IC 상행	전용차로위반	50,000
74	89머2329	주식회사케이엠로지스틱스	2021-04-09 14:16	인천광역시	롯데백화점 잠실점앞	전용차로위반	50,000
75	85우7222	주식회사코끼리포목점	2021-04-13 17:29	경기도 남양주시	공릉소방서(구리방향)	전용차로위반	50,000
76	51노3085	주식회사코스모즈	2021-04-13 22:02	서울특별시	잠원동 잠원현대힐미리아파트	전용차로위반	50,000
77	13루2895	주식회사코아테크놀로지	2021-04-14 18:39	서울특별시	송파구 올림픽회관앞	전용차로위반	50,000
78	46하0346	주식회사토마토에스엔엠	2021-03-24 17:55	서울특별시	대치동 은마아파트1동	전용차로위반	50,000
79	288부5157	주식회사한별무역	2021-04-14 15:18	경기도 고양시	홍제동 홍제삼거리 중앙정류소 시내	전용차로위반	50,000
80	63호2901	차오밍하오	2021-04-12 19:24	서울특별시	서초동 서초IC 하행	전용차로위반	50,000
81	24하6769	케이티비투자증권(주)	2021-03-15 10:17	서울특별시	영등포구 롯데캐슬아이비 앞	전용차로위반	50,000
82	53하0489	트위닝주식회사	2021-03-26 12:11	서울특별시	롯데백화점 잠실점앞	전용차로위반	50,000
83	03거2087	파인힐개발주식회사	2021-04-09 17:18	대전광역시	양재동 양재IC 상행	전용차로위반	50,000
84	39하8671	폼유얼리(강경희)	2021-03-23 17:28	서울특별시	상계동 상계백병원	전용차로위반	50,000
85	276버2023	피코무역(주)	2021-04-14 13:32	경기도 시흥시	롯데백화점 잠실점앞	전용차로위반	50,000
86	서울89자4160	한성종합물류(주)	2021-04-11 17:31	서울특별시	중화동 메디렌즈 산부인과	전용차로위반	50,000
87	63터7118	A**	2021-04-09 17:50	서울특별시	서초동 서초IC 입구 하행	전용차로위반	50,000
88	17보4752	A**	2021-04-12 19:10	서울특별시	잠실동 송파YMCA 체육관	전용차로위반	50,000
89	53터2295	C**	2021-04-14 17:45	서울특별시	서초동 서초IC 하행	전용차로위반	50,000
90	33저9879	C**	2021-04-13 21:01	경상북도 칠곡군	영등포구 셋강역 1번출구 앞	전용차로위반	50,000
91	32어7893	C**	2021-04-12 20:39	서울특별시	행당동 한양대전철역 1번 출구	전용차로위반	50,000
92	02가7821	C**	2021-04-15 08:20	경기도 성남시	내곡동 GS파크주유소 건너편	전용차로위반	50,000

구분	차량 소유주						
연번	최초차량번호	성명	단속일시	주소	단속장소	위반내용	금액
93	29더9397	C**	2021-04-10 21:05	서울특별시	잠원동 잠원현대캐슬리아파트	전용차로위반	50,000
94	15서6667	E**	2021-04-14 13:32	경기도 평택시	서초동 서초IC 상행	전용차로위반	50,000
95	15서6667	E**	2021-04-14 13:34	경기도 평택시	양재동 양재IC 상행	전용차로위반	50,000
96	40우5050	G**	2021-04-08 03:07	서울특별시	이대후문 중앙정류소 시외	전용차로위반	50,000
97	281너1926	H**	2021-03-16 18:30	서울특별시	잠실동 엘스아파트 111동	전용차로위반	50,000
98	93무0820	J**	2021-04-12 12:38	경기도 안성시	롯데백화점 잠실점앞	전용차로위반	50,000
99	34우0315	J**	2021-04-14 19:46	서울특별시	롯데백화점 잠실점앞	전용차로위반	50,000
100	97서0678	J**	2021-04-08 18:20	경기도 광주시	공릉소방서(구리방향)	전용차로위반	50,000
101	31누3206	J**	2021-04-14 16:53	서울특별시	잠원동 잠원현대캐슬리아파트	전용차로위반	50,000
102	08버4405	J**	2021-04-12 12:05	서울특별시	서초동 서초IC 입구 하행	전용차로위반	50,000
103	53조8416	J**	2021-04-05 07:22	서울특별시	학여울역~대치우성 아파트교차로 방향	전용차로위반	50,000
104	51호8558	K**	2021-03-25 07:16	서울특별시	공릉소방서(구리방향)	전용차로위반	50,000
105	10어7022	K**	2021-04-10 15:47	인천광역시	영등포구 공작아파트 건너편	전용차로위반	50,000
106	57루2758	L**	2021-04-09 11:59	경기도 안산시	동양미래대학 구로성심병원 정류소앞 시내	전용차로위반	50,000
107	24주3380	L**	2021-04-15 19:20	서울특별시	서초동 반포IC 상행	전용차로위반	50,000
108	31오2354	M**	2021-04-12 10:30	서울특별시	롯데백화점 잠실점앞	전용차로위반	50,000
109	06저8257	N**	2021-04-12 16:44	충청남도 아산시	서초동 서초IC 입구 하행	전용차로위반	50,000
110	28너7093	P**	2021-04-12 17:42	경기도 시흥시	서초동 서초IC 입구 하행	전용차로위반	50,000
111	171누6833	P**	2021-04-11 15:36	경기도 안성시	서초동 반포IC 상행	전용차로위반	50,000
112	45서6869	Q**	2021-04-15 09:31	서울특별시	내곡동 GS파크주유소 건너편	전용차로위반	50,000
113	65두9724	R**	2021-04-15 11:12	울산광역시	서초동 반포IC 상행	전용차로위반	50,000
114	65두9724	R**	2021-04-15 11:10	울산광역시	양재동 양재IC 상행	전용차로위반	50,000
115	52노1332	S**	2021-04-10 10:45	경기도 평택시	서초동 반포IC 상행	전용차로위반	50,000
116	01구1484	S**	2021-04-09 18:33	경기도 구리시	공릉소방서(구리방향)	전용차로위반	50,000
117	66수2733	S**	2021-04-10 21:41	경기도 안산시	방배동 남태령고개 시내	전용차로위반	50,000
118	55어2433	T**	2021-04-10 17:20	인천광역시	양재동 양재IC 상행	전용차로위반	50,000
119	48누1894	X**	2021-04-15 18:27	경기도 부천시	성산동 성산1교~성산2교 교차로	전용차로위반	50,000
120	28머7285	Z**	2021-04-13 20:39	경기도 구리시	롯데백화점 잠실점앞	전용차로위반	50,000
121	54무0821	Z**	2021-04-09 23:33	경기도 안산시	동양미래대학 구로성심병원 정류소앞 시내	전용차로위반	50,000
122	20어8028	Z**	2021-04-09 17:11	경기도 안산시	행당동 한양대전철역 1번 출구	전용차로위반	50,000
123	48누1454	강**	2021-04-13 18:41	서울특별시	롯데백화점 잠실점앞	전용차로위반	50,000
124	159두3132	강**	2021-04-08 19:35	서울특별시	롯데백화점 잠실점앞	전용차로위반	50,000

구분	차량 소유주						
연번	최초차량번호	성명	단속일시	주소	단속장소	위반내용	금액
125	03도8203	강**	2021-04-07 18:06	서울특별시	대치우성교차로~회문고교사거리	전용차로위반	50,000
126	60주2480	강**	2021-04-08 19:38	서울특별시	영등포구 한국교직원공제회관 앞	전용차로위반	50,000
127	43나6721	강**	2021-04-10 11:31	서울특별시	영등포구 공작아파트 건너편	전용차로위반	50,000
128	21조3095	강**	2021-04-10 16:52	충청남도 천안시	서초동 서초IC 하행	전용차로위반	50,000
129	61노5949	강**	2021-04-15 09:39	서울특별시	잠실동 송파YMCA 체육관	전용차로위반	50,000
130	101호1434	강**	2021-02-13 23:03	서울특별시	양재동 양재IC 상행	전용차로위반	50,000
131	166호5368	강**	2021-04-01 18:28	서울특별시	서초동 반포IC 상행	전용차로위반	50,000
132	46두9722	강**	2021-04-15 17:26	서울특별시	성산동 성산1교~성산2교 교차로	전용차로위반	50,000
133	43가5127	고**	2021-04-08 17:33	인천광역시	상계동 상계주공아파트 10단지	전용차로위반	50,000
134	03주3685	고**	2021-04-08 17:51	경기도 용인시	성산동 성산1교~성산2교 교차로	전용차로위반	50,000
135	159소6670	고**	2021-04-03 19:04	경기도 용인시	서초동 서초IC 입구 하행	전용차로위반	50,000
136	159소6670	고**	2021-04-06 12:28	경기도 용인시	서초동 반포IC 상행	전용차로위반	50,000
137	서울31아6079	고**	2021-04-13 18:47	경기도 의정부시	공릉소방서(구리방향)	전용차로위반	50,000
138	14부2534	고**	2021-04-12 07:38	경기도 부천시	개봉동 영화아파트 SK충전소앞	전용차로위반	50,000
139	54나5583	공**	2021-03-18 19:58	서울특별시	대치동 은마아파트1동	전용차로위반	50,000
140	68아7380	곽**	2021-04-15 18:57	서울특별시	내곡동 GS파크주유소 건너편	전용차로위반	50,000
141	329루1789	곽**	2021-04-13 07:50	경기도 평택시	내곡동 GS파크주유소 건너편	전용차로위반	50,000
142	80마1595	곽**	2021-04-13 17:13	경기도 하남시	공릉소방서(구리방향)	전용차로위반	50,000
143	서울31바6913	곽**	2021-04-13 13:49	경기도 의정부시	영등포구 한국교직원공제회관 앞	전용차로위반	50,000
144	61거1279	구**	2021-04-14 09:26	서울특별시	대치동 개포우성2차아파트 12동	전용차로위반	50,000
145	01도8964	구**	2021-04-13 19:22	인천광역시	종합운동장사거리~잠실새내역	전용차로위반	50,000
146	13누7954	권**	2021-04-09 20:41	서울특별시	공릉소방서(구리방향)	전용차로위반	50,000
147	69부5849	기**	2021-04-08 14:48	서울특별시	롯데백화점 잠실점앞	전용차로위반	50,000
148	서울35바5585	김**	2021-04-13 19:33	서울특별시	대치동 개포우성2차아파트 12동	전용차로위반	50,000
149	83마1286	김**	2021-04-15 08:15	서울특별시	상계동 상계백병원	전용차로위반	50,000
150	299주9016	김**	2021-04-15 17:43	서울특별시	대치동 은마아파트1동	전용차로위반	50,000
151	77고6887	김**	2021-04-11 15:48	서울특별시	서울 영등포구 여의나루로 12	전용차로위반	60,000
152	54두8327	김**	2021-04-12 19:57	경기도 안양시	행당동 한양대전철역 1번 출구	전용차로위반	50,000
153	62마9519	김**	2021-04-09 19:53	경기도 부천시	상계동 마들역 7번출구	전용차로위반	50,000
154	62마9519	김**	2021-04-08 19:20	경기도 부천시	상계동 마들역 7번출구	전용차로위반	50,000
155	서울성동하7793	김**	2021-04-14 12:33	서울특별시	종각역~종로2가교차로	전용차로위반	50,000
156	10호1900	김**	2021-03-18 21:49	서울특별시	저동1가 삼일로 영락교회	전용차로위반	50,000
157	31조2176	김**	2021-04-14 14:15	경기도 수원시	서초동 양재IC 하행	전용차로위반	50,000

구분	차량 소유주						
연번	최초차량번호	성명	단속일시	주소	단속장소	위반내용	금액
158	07로9757	김**	2021-04-14 19:40	서울특별시	잠실동 엘스아파트 111동	전용차로위반	50,000
159	서울32자5229	김**	2021-04-05 18:08	충청북도 괴산군	삼성교~종합운동장역 방향	전용차로위반	50,000
160	60고0339	김**	2021-04-12 08:38	경기도 안성시	서초동 반포IC 상행	전용차로위반	50,000
161	153허9175	김**	2021-03-17 08:53	서울특별시	상계동 상계백병원	전용차로위반	50,000
162	07저2929	김**	2021-04-13 09:10	서울특별시	서울 노원구 동일로214길 2-2	전용차로위반	50,000
163	07저2929	김**	2021-04-02 08:59	서울특별시	서울 노원구 동일로214길 2-2	전용차로위반	50,000
164	288서8252	김**	2021-04-15 14:36	경기도 용인시	서초동 양재IC 하행	전용차로위반	50,000
165	288서8252	김**	2021-04-15 14:34	경기도 용인시	서초동 서초IC 하행	전용차로위반	50,000
166	54버7889	김**	2021-04-02 09:57	경기도 성남시	송파대로 장지교사거리~송파IC교	전용차로위반	50,000
167	07러4655	김**	2021-04-13 09:44	서울특별시	공릉소방서(구리방향)	전용차로위반	50,000
168	26허0688	김**	2021-04-01 18:03	서울특별시	행당동 한양대전철역 1번 출구	전용차로위반	50,000
169	22주1706	김**	2021-04-14 17:22	서울특별시	대치동 은마아파트1동	전용차로위반	50,000
170	24구6291	김**	2021-04-13 13:18	경기도 성남시	롯데백화점 잠실점앞	전용차로위반	50,000
171	24구6291	김**	2021-04-13 13:27	경기도 성남시	롯데백화점 잠실점앞	전용차로위반	50,000
172	서울31사5373	김**	2021-04-15 20:45	서울특별시	삼성동 경기고등학교	전용차로위반	50,000
173	166허9552	김**	2021-03-24 09:07	서울특별시	노원구 동일로214길 21	전용차로위반	50,000
174	283누8284	김**	2021-04-09 07:37	서울특별시	서초동 반포IC 상행	전용차로위반	50,000
175	397두7844	김**	2021-04-09 14:21	서울특별시	서초동 반포IC 상행	전용차로위반	50,000
176	397두7844	김**	2021-04-13 11:44	서울특별시	양재동 양재IC 상행	전용차로위반	50,000
177	397두7844	김**	2021-04-09 14:17	서울특별시	서초동 서초IC 상행	전용차로위반	50,000
178	41라6028	김**	2021-04-10 16:58	경기도 안산시	서초동 서초IC 하행	전용차로위반	50,000
179	02어5818	김**	2021-04-14 13:21	경기도 안양시	방배동 남태령고개 시내	전용차로위반	50,000
180	20소8009	김**	2021-04-12 19:48	서울특별시	태릉강릉(서울방향)	전용차로위반	50,000
181	122하3694	김**	2021-03-16 18:47	경기도 하남시	대치동 은마아파트1동	전용차로위반	50,000
182	46소7699	김**	2021-04-13 15:40	경기도 남양주시	잠실동 송파YMCA 체육관	전용차로위반	50,000
183	25소6473	김**	2021-04-15 19:12	경기도 하남시	행당동 한양대전철역 1번 출구	전용차로위반	50,000
184	28소0336	김**	2021-04-13 09:21	경기도 남양주시	태릉강릉(서울방향)	전용차로위반	50,000
185	82다7250	김**	2021-04-15 08:49	서울특별시	상계동 상계주공아파트 10단지	전용차로위반	50,000
186	49가7682	김**	2021-04-13 08:38	경기도 고양시	성산동 성산1교~성산2교 교차로	전용차로위반	50,000
187	06두2936	김**	2021-04-15 19:56	경기도 의왕시	성산동 SK성산대교주유소 건너편	전용차로위반	50,000
188	60저1305	김**	2021-04-12 20:17	서울특별시	내곡동 GS파크주유소 건너편	전용차로위반	50,000
189	12저5621	김**	2021-04-12 17:39	서울특별시	삼육대학교(구리방향)	전용차로위반	50,000
190	56오0273	김**	2021-03-26 07:52	서울특별시	공릉소방서(구리방향)	전용차로위반	50,000

구분	차량 소유주						
연번	최초차량번호	성명	단속일시	주소	단속장소	위반내용	금액
191	372누2525	김**	2021-04-15 12:49	인천광역시	롯데백화점 잠실점앞	전용차로위반	50,000
192	35고8882	김**	2021-04-08 14:49	경기도 화성시	잠실동 송파YMCA 체육관	전용차로위반	50,000
193	87려0665	김**	2021-04-09 11:30	서울특별시	영등포구 한국교직원공제회관 앞	전용차로위반	50,000
194	89려8346	김**	2021-04-14 20:21	서울특별시	태릉강릉(서울방향)	전용차로위반	50,000
195	39모8454	김**	2021-04-14 09:23	광주광역시	서초동 반포IC 상행	전용차로위반	50,000
196	26라5910	김**	2021-04-09 08:30	경기도 남양주시	잠실동 엘스아파트 111동	전용차로위반	50,000
197	153고8159	김**	2021-04-12 14:05	경기도 오산시	롯데백화점 잠실점앞	전용차로위반	50,000
198	01모2154	김**	2021-04-10 17:33	서울특별시	양재동 양재IC 상행	전용차로위반	50,000
199	34며3848	김**	2021-04-13 10:32	서울특별시	서초동 반포IC 상행	전용차로위반	50,000
200	42오3658	김**	2021-04-12 15:32	서울특별시	롯데백화점 잠실점앞	전용차로위반	50,000
201	서울35바6753	김**	2021-04-14 21:20	서울특별시	종각역 10번출구	전용차로위반	50,000
202	서울32자6394	김**	2021-04-13 20:39	경기도 남양주시	잠실동 송파YMCA 체육관	전용차로위반	50,000
203	55도2793	김**	2021-04-13 19:17	서울특별시	공릉소방서(구리방향)	전용차로위반	50,000
204	06조7538	김**	2021-04-12 19:38	경기도 광명시	월계동 월계주공아파트 1단지 107동	전용차로위반	50,000
205	서울용산차3568	김**	2021-04-08 12:48	서울특별시	종각역~종로2가교차로	전용차로위반	40,000
206	01구3555	김**	2021-04-08 19:22	서울특별시	잠실동 송파YMCA 체육관	전용차로위반	50,000
207	82너7798	김**	2021-04-13 19:15	서울특별시	상계동 상계백병원	전용차로위반	50,000
208	61두1326	김**	2021-04-12 07:48	서울특별시	상계동 마들역 7번출구	전용차로위반	50,000
209	89더9356	김**	2021-04-07 14:02	서울특별시	서울 영등포구 국회대로76길 33	전용차로위반	50,000
210	31두5568	김**	2021-04-08 19:30	경기도 남양주시	공릉소방서(구리방향)	전용차로위반	50,000
211	63로0881	김**	2021-04-08 19:20	서울특별시	태릉강릉(서울방향)	전용차로위반	50,000
212	14무1737	김**	2021-04-12 10:02	서울특별시	롯데백화점 잠실점앞	전용차로위반	50,000
213	232마2455	김**	2021-04-13 08:44	서울특별시	내곡동 GS파크주유소 건너편	전용차로위반	50,000
214	15다2916	김**	2021-04-12 20:18	제주특별자치도 서귀포시	화랑대주유소(서울방향)	전용차로위반	50,000
215	294보6062	김**	2021-04-13 08:06	서울특별시	공릉소방서(구리방향)	전용차로위반	50,000
216	33나9867	김**	2021-04-10 14:05	경기도 성남시	양재동 양재IC 상행	전용차로위반	50,000
217	경기의왕나7270	김**	2021-04-12 07:59	경기도 의왕시	남태령~사당역	전용차로위반	40,000
218	12무1725	김**	2021-04-09 17:31	경기도 의정부시	상계동 상계주공아파트 10단지	전용차로위반	50,000
219	68무5075	김**	2021-04-08 21:01	경기도 의정부시	미아동 이마트 미아점 건너편	전용차로위반	50,000
220	24나3606	김**	2021-04-13 17:16	강원도 동해시	서초동 서초IC 하행	전용차로위반	50,000
221	24나3606	김**	2021-04-13 17:20	강원도 동해시	서초동 서초IC 입구 하행	전용차로위반	50,000
222	43로5910	김**	2021-04-12 19:54	서울특별시	서초동 반포IC 상행	전용차로위반	50,000

구분	차량 소유주						
연번	최초차량번호	성명	단속일시	주소	단속장소	위반내용	금액
223	56로5462	김**	2021-04-08 11:38	서울특별시	서울 영등포구 의사당대로 108	전용차로위반	50,000
224	65부3894	김**	2021-04-12 19:10	경기도 부천시	성산동 성산1교~성산2교 교차로	전용차로위반	50,000
225	40우0770	김**	2021-04-12 18:22	경기도 구리시	육사체육관~화랑대사거리	전용차로위반	50,000
226	68나7893	김**	2021-04-11 17:42	서울특별시	서초동 반포IC 상행	전용차로위반	50,000
227	23라1216	김**	2021-04-15 08:16	서울특별시	성산동 성산1교~성산2교 교차로	전용차로위반	50,000
228	11어1224	김**	2021-04-14 08:49	충청남도 천안시	내곡동 GS파크주유소 건너편	전용차로위반	50,000
229	380모1405	김**	2021-04-08 20:15	서울특별시	태릉강릉(서울방향)	전용차로위반	50,000
230	26조0119	김**	2021-04-15 14:09	서울특별시	롯데백화점 잠실점앞	전용차로위반	50,000
231	서울32사8298	김**	2021-04-13 20:24	서울특별시	행당동 한양대전철역 1번 출구	전용차로위반	50,000
232	58거5060	김**	2021-04-09 21:35	인천광역시	서울 영등포구 국제금융로7길 16-2	전용차로위반	50,000
233	서울31바9563	김**	2021-04-15 14:02	서울특별시	잠실동 엘스아파트 111동	전용차로위반	50,000
234	62로3290	김**	2021-04-13 19:40	대구광역시	상계동 상계백병원	전용차로위반	50,000
235	312라1292	김**	2021-04-10 14:32	충청남도 천안시	양재동 양재IC 상행	전용차로위반	50,000
236	15거6352	김**	2021-04-08 18:01	서울특별시	대치동 은마아파트1동	전용차로위반	50,000
237	서울80배4032	김**	2021-04-12 09:44	서울특별시	성산동 성산1교~성산2교 교차로	전용차로위반	50,000
238	22가6706	김**	2021-04-15 09:27	서울특별시	내곡동 GS파크주유소 건너편	전용차로위반	50,000
239	124오5633	김**	2021-04-13 18:45	서울특별시	대치동 개포우성2차아파트 12동	전용차로위반	50,000
240	52저4488	김**	2021-04-12 23:06	경기도 안양시	저동1가 삼일로 영락교회	전용차로위반	50,000
241	29주4670	김**	2021-04-09 08:47	경기도 평택시	화랑대주유소(서울방향)	전용차로위반	50,000
242	42고8345	김**	2021-04-15 17:22	경기도 광주시	내곡동 GS파크주유소 건너편	전용차로위반	50,000
243	88거9053	김**	2021-04-09 16:30	인천광역시	중화동 메디렌스 산부인과	전용차로위반	50,000
244	35소2393	김**	2021-04-15 20:53	경기도 남양주시	방배동 남태령고개 시내	전용차로위반	50,000
245	35소2393	김**	2021-04-09 10:26	경기도 남양주시	방배동 남태령고개 시내	전용차로위반	50,000
246	52저1380	김**	2021-04-12 20:50	경기도 고양시	상계동 상계주공아파트 10단지	전용차로위반	50,000
247	서울31사9122	김**	2021-04-08 20:43	서울특별시	대치동 개포우성2차아파트 12동	전용차로위반	50,000
248	97조6981	김**	2021-04-13 12:42	서울특별시	서초동 반포IC 상행	전용차로위반	50,000
249	97조6981	김**	2021-04-12 14:54	서울특별시	양재동 양재IC 상행	전용차로위반	50,000
250	66조5433	김**	2021-04-15 07:55	서울특별시	공릉소방서(구리방향)	전용차로위반	50,000
251	39비0384	김**	2021-04-12 09:24	서울특별시	행당동 한양대전철역 1번 출구	전용차로위반	50,000
252	22루0729	김**	2021-04-12 17:16	경기도 남양주시	롯데백화점 잠실점앞	전용차로위반	50,000
253	37수2587	김**	2021-04-13 17:10	서울특별시	상계동 상계주공아파트 10단지	전용차로위반	50,000
254	365터8843	김**	2021-04-15 17:31	서울특별시	상계동 상계백병원	전용차로위반	50,000
255	32노5889	김**	2021-04-09 20:25	경기도 구리시	공릉소방서(구리방향)	전용차로위반	50,000

구분	차량 소유주						
연번	최초차량번호	성명	단속일시	주소	단속장소	위반내용	금액
256	153호2081	김**	2021-03-26 18:57	경기도 광명시	태릉강릉(서울방향)	전용차로위반	50,000
257	25주1374	김**	2021-04-15 20:01	경기도 구리시	공릉소방서(구리방향)	전용차로위반	50,000
258	69모1195	김**	2021-04-08 20:33	서울특별시	롯데백화점 잠실점앞	전용차로위반	50,000
259	66라2240	김**	2021-04-13 19:17	서울특별시	공릉소방서(구리방향)	전용차로위반	50,000
260	26도0683	김**	2021-04-15 17:59	서울특별시	공릉소방서(구리방향)	전용차로위반	50,000
261	51구3994	김**	2021-04-12 20:30	경기도 남양주시	월계동 월계주공아파트1단지 건너편	전용차로위반	50,000
262	101호1679	김**	2021-03-24 17:49	경기도 파주시	상계동 상계주공아파트 10단지	전용차로위반	50,000
263	36나1177	김**	2021-04-12 18:28	경기도 성남시	롯데백화점 잠실점앞	전용차로위반	50,000
264	38모9111	김**	2021-04-12 08:52	서울특별시	롯데백화점 잠실점앞	전용차로위반	50,000
265	57서8429	김**	2021-04-14 18:19	경기도 광주시	잠실동 송파YMCA 체육관	전용차로위반	50,000
266	49노9100	김**	2021-04-08 19:50	충청남도 보령시	성산동 성산1교~성산2교 교차로	전용차로위반	50,000
267	02우7331	김**	2021-04-14 17:44	서울특별시	대치동 은마아파트1동	전용차로위반	50,000
268	23누7564	김**	2021-04-14 20:30	경기도 남양주시	잠실동 송파YMCA 체육관	전용차로위반	50,000
269	02가0393	김**	2021-04-14 18:34	경기도 수원시	내곡동 GS파크주유소 건너편	전용차로위반	50,000
270	32우3192	김**	2021-04-15 09:25	서울특별시	대치동 은마아파트1동	전용차로위반	50,000
271	14더8553	나**	2021-04-12 08:22	충청남도 금산군	상계동 상계주공아파트 10단지	전용차로위반	50,000
272	14더8553	나**	2021-04-13 08:30	충청남도 금산군	상계동 상계주공아파트 10단지	전용차로위반	50,000
273	20호6962	나**	2021-03-10 17:55	서울특별시	대치동 개포우성2차아파트 12동	전용차로위반	50,000
274	124하4069	남**	2021-04-01 09:24	제주특별자치도 제주시	양재동 양재IC 상행	전용차로위반	50,000
275	124하4069	남**	2021-04-01 09:26	제주특별자치도 제주시	서초동 반포IC 상행	전용차로위반	50,000
276	60버3800	남**	2021-04-09 20:46	충청남도 예산군	송파구 올림픽회관앞	전용차로위반	50,000
277	34라5601	남**	2021-04-13 18:05	경기도 남양주시	상계동 상계주공아파트 10단지	전용차로위반	50,000
278	60무7953	노**	2021-04-11 17:11	경기도 오산시	서초동 반포IC 상행	전용차로위반	50,000
279	47마0712	노**	2021-04-09 11:56	경기도 부천시	롯데백화점 잠실점앞	전용차로위반	50,000
280	16수4689	노**	2021-04-13 20:22	서울특별시	잠실동 엘스아파트 111동	전용차로위반	50,000
281	39저8521	류**	2021-04-09 15:20	서울특별시	잠실동 송파YMCA 체육관	전용차로위반	50,000
282	104하6055	류**	2021-03-19 20:07	경기도 부천시	공릉소방서(구리방향)	전용차로위반	50,000
283	서울은평타3553	문**	2021-03-19 16:03	서울특별시	구산역~역말사거리	전용차로위반	40,000
284	52고0492	문**	2021-04-05 18:35	서울특별시	삼성역~학여울역	전용차로위반	50,000
285	64로9021	문**	2021-04-09 18:45	서울특별시	송파구 올림픽회관앞	전용차로위반	50,000
286	64보2530	문**	2021-04-14 18:52	서울특별시	월계동 월계주공아파트1단지 건너편	전용차로위반	50,000
287	83여8625	민**	2021-04-15 08:40	서울특별시	송파구 올림픽회관앞	전용차로위반	50,000

구분	차량 소유주						
연번	최초차량번호	성명	단속일시	주소	단속장소	위반내용	금액
288	59거8802	민**	2021-04-08 09:04	서울특별시	공릉소방서(구리방향)	전용차로위반	50,000
289	92저4643	민**	2021-04-09 09:43	경기도 고양시	성산동 성산1교~성산2교 교차로	전용차로위반	50,000
290	05서0758	민**	2021-04-15 18:27	경기도 고양시	서초동 서초IC 상행	전용차로위반	50,000
291	84누5106	박**	2021-04-14 18:17	서울특별시	공릉소방서(구리방향)	전용차로위반	50,000
292	서울강동차2381	박**	2021-04-09 16:37	서울특별시	세종대로사거리~종각역	전용차로위반	40,000
293	41비2437	박**	2021-04-08 13:56	경기도 김포시	롯데백화점 잠실점앞	전용차로위반	50,000
294	58우5082	박**	2021-04-12 18:34	경기도 포천시	성산동 성산1교~성산2교 교차로	전용차로위반	50,000
295	13하7619	박**	2021-03-23 17:23	경상북도 구미시	서초동 서초IC 하행	전용차로위반	50,000
296	58너5920	박**	2021-04-15 12:24	서울특별시	잠실동 엘스아파트 111동	전용차로위반	50,000
297	67나7532	박**	2021-04-13 17:34	경기도 고양시	롯데백화점 잠실점앞	전용차로위반	50,000
298	39마9107	박**	2021-04-13 14:20	서울특별시	롯데백화점 잠실점앞	전용차로위반	50,000
299	113너1213	박**	2021-04-13 20:42	경기도 수원시	월계동 월계주공아파트 1단지 107동	전용차로위반	50,000
300	45서1835	박**	2021-04-12 18:01	서울특별시	공릉소방서(구리방향)	전용차로위반	50,000
301	294두9426	박**	2021-04-12 18:55	경기도 안양시	내곡동 GS파크주유소 건너편	전용차로위반	50,000
302	163어7311	박**	2021-04-14 22:03	경기도 시흥시	미아동 이마트 미아점 건너편	전용차로위반	50,000
303	30오4144	박**	2021-04-08 08:26	서울특별시	태릉강릉(서울방향)	전용차로위반	50,000
304	64루7523	박**	2021-04-09 18:07	경기도 남양주시	공릉소방서(구리방향)	전용차로위반	50,000
305	54어4552	박**	2021-04-12 17:57	서울특별시	봉천고개~서울대입구역	전용차로위반	50,000
306	15마3313	박**	2021-04-15 17:46	경기도 남양주시	상계동 상계백병원	전용차로위반	50,000
307	40가1780	박**	2021-04-10 12:16	경기도 화성시	서울공고앞	전용차로위반	50,000
308	46부0741	박**	2021-04-13 12:36	서울특별시	잠실동 엘스아파트 111동	전용차로위반	50,000
309	56부9351	박**	2021-04-12 20:34	서울특별시	내곡동 GS파크주유소 건너편	전용차로위반	50,000
310	31호0654	박**	2021-04-05 09:09	서울특별시	송파구 올림픽회관앞	전용차로위반	50,000
311	서울31사5176	박**	2021-04-13 20:48	서울특별시	대치동 개포우성2차아파트 12동	전용차로위반	50,000
312	41러1836	박**	2021-04-14 18:12	경기도 남양주시	공릉소방서(구리방향)	전용차로위반	50,000
313	69부9372	박**	2021-04-15 17:18	제주특별자치도 제주시	내곡동 GS파크주유소 건너편	전용차로위반	50,000
314	서울81배4109	박**	2021-04-14 15:56	서울특별시	서울 송파구 잠실동 270	전용차로위반	50,000
315	37노4008	박**	2021-04-12 19:05	경기도 성남시	강남소방서~종합운동장	전용차로위반	50,000
316	05구5780	박**	2021-04-12 14:44	서울특별시	롯데백화점 잠실점앞	전용차로위반	50,000
317	25마6392	박**	2021-04-12 09:58	서울특별시	잠실동 송파YMCA 체육관	전용차로위반	50,000
318	15누4563	박**	2021-04-10 18:42	인천광역시	서초동 서초IC 상행	전용차로위반	50,000
319	15누4563	박**	2021-04-10 18:45	인천광역시	서초동 반포IC 상행	전용차로위반	50,000

구분	차량 소유주						
연번	최초차량번호	성명	단속일시	주소	단속장소	위반내용	금액
320	26터9092	박**	2021-04-15 09:53	인천광역시	잠실동 엘스아파트 111동	전용차로위반	50,000
321	43도7038	박**	2021-04-08 18:09	경기도 성남시	공릉소방서(구리방향)	전용차로위반	50,000
322	43도7038	박**	2021-04-14 19:06	경기도 성남시	공릉소방서(구리방향)	전용차로위반	50,000
323	43도7038	박**	2021-04-15 17:51	경기도 성남시	공릉소방서(구리방향)	전용차로위반	50,000
324	33리5044	박**	2021-04-09 17:10	경기도 구리시	삼육대학교(구리방향)	전용차로위반	50,000
325	서울32사5381	박**	2021-04-09 19:09	서울특별시	행당동 한양대전철역 1번 출구	전용차로위반	50,000
326	04너6911	박**	2021-04-12 10:48	경기도 남양주시	잠실동 엘스아파트 111동	전용차로위반	50,000
327	52부6227	박**	2021-04-14 10:10	서울특별시	잠실동 엘스아파트 111동	전용차로위반	50,000
328	35기7427	방**	2021-04-08 10:27	서울특별시	롯데백화점 잠실점앞	전용차로위반	50,000
329	260두7859	배**	2021-04-11 14:46	서울특별시	개봉동 영화아파트 SK충전소앞	전용차로위반	50,000
330	48어6912	배**	2021-04-15 17:17	경기도 구리시	공릉소방서(구리방향)	전용차로위반	50,000
331	27부4887	배**	2021-04-14 17:56	경기도 남양주시	성산동 성산1교~성산2교 교차로	전용차로위반	50,000
332	19도0225	배**	2021-03-16 18:38	경상남도 김해시	내곡동 GS파크주유소 건너편	전용차로위반	50,000
333	16가2468	배**	2021-03-15 08:18	경기도 양주시	상계동 마들역 7번출구	전용차로위반	50,000
334	64마5005	백**	2021-04-15 18:19	경기도 남양주시	서조동 서초IC 상행	전용차로위반	50,000
335	60구4094	백**	2021-04-11 02:21	충청남도 아산시	이대후문 중앙정류소 시외	전용차로위반	50,000
336	16누0853	백**	2021-04-08 14:28	서울특별시	잠실동 송파YMCA 체육관	전용차로위반	50,000
337	16누0853	백**	2021-04-14 15:45	서울특별시	잠실동 송파YMCA 체육관	전용차로위반	50,000
338	82너3516	백**	2021-04-15 18:30	경기도 시흥시	내곡동 GS파크주유소 건너편	전용차로위반	50,000
339	25터0559	범**	2021-04-15 19:44	경기도 수원시	내곡동 GS파크주유소 건너편	전용차로위반	50,000
340	82모8370	빙**	2021-04-13 10:13	인천광역시	미아동 이마트 미아점 건너편	전용차로위반	50,000
341	60벼1742	상**	2021-04-13 15:43	경기도 용인시	롯데백화점 잠실점앞	전용차로위반	50,000
342	66주0759	서**	2021-04-12 19:56	전라북도 익산시	방배동 남태령고개 시내	전용차로위반	50,000
343	124가5998	서**	2021-04-13 10:20	서울특별시	잠실동 송파YMCA 체육관	전용차로위반	50,000
344	134노5325	서**	2021-04-15 11:22	경기도 고양시	롯데백화점 잠실점앞	전용차로위반	50,000
345	57서2882	서**	2021-04-13 08:34	경기도 성남시	내곡동 GS파크주유소 건너편	전용차로위반	50,000
346	67주0521	서**	2021-04-12 19:52	경기도 고양시	성산동 SK성산대교주유소 건너편	전용차로위반	50,000
347	서울80배5227	서**	2021-04-05 08:55	서울특별시	영동1교교차로~양재시	전용차로위반	50,000
348	06하7111	서**	2021-03-26 21:26	광주광역시	영등포구 한국교직원공제회관 앞	전용차로위반	50,000
349	60부7937	서**	2021-04-08 19:11	경기도 이천시	롯데백화점 잠실점앞	전용차로위반	50,000
350	40서4540	석**	2021-04-14 17:56	경기도 남양주시	공릉소방서(구리방향)	전용차로위반	50,000
351	35라4238	설**	2021-04-12 19:08	서울특별시	상계동 상계주공아파트 10단지	전용차로위반	50,000
352	41기4486	성**	2021-04-06 13:16	인천광역시	영등포구 국회대로 800	전용차로위반	50,000

구분	차량 소유주						
연번	최초차량번호	성명	단속일시	주소	단속장소	위반내용	금액
353	35구4681	소**	2021-04-15 15:42	경기도 용인시	서초동 서초IC 입구 하행	전용차로위반	50,000
354	49고6093	손**	2021-04-11 07:40	경기도 안산시	방배동 남태령고개 시내	전용차로위반	50,000
355	11루1061	손**	2021-04-09 15:12	서울특별시	잠실동 송파YMCA 체육관	전용차로위반	50,000
356	85조8977	손**	2021-04-15 16:43	경기도 구리시	서초동 반포IC 상행	전용차로위반	50,000
357	26리1420	송**	2021-04-09 09:16	서울특별시	서울 송파구 잠실동 20	전용차로위반	50,000
358	54보4650	송**	2021-04-15 08:49	서울특별시	내곡동 GS파크주유소 건너편	전용차로위반	50,000
359	서울32사8217	송**	2021-04-13 20:45	서울특별시	잠실새내역~종합운동장사거리	전용차로위반	50,000
360	381고8715	송**	2021-04-11 06:44	대전광역시	상봉동 중량역 건너편	전용차로위반	50,000
361	02고9201	송**	2021-04-12 20:38	경기도 안양시	대치동 은마아파트1동	전용차로위반	50,000
362	51호3406	송**	2021-03-23 18:13	서울특별시	서울 송파구 잠실동 20	전용차로위반	50,000
363	95보8421	신**	2021-04-12 17:24	경기도 부천시	성산동 SK성산대교주유소 건너편	전용차로위반	50,000
364	서울06자7919	신**	2021-04-13 18:40	경기도 남양주시	공릉소방서(구리방향)	전용차로위반	60,000
365	81미2570	신**	2021-04-15 14:44	광주광역시	잠실동 엘스아파트 111동	전용차로위반	50,000
366	서울87자5181	신**	2021-04-09 09:46	서울특별시	공릉소방서(구리방향)	전용차로위반	50,000
367	27노7240	신**	2021-04-13 18:48	서울특별시	내곡동 GS파크주유소 건너편	전용차로위반	50,000
368	19루2259	신**	2021-03-16 20:32	서울특별시	롯데백화점 잠실점앞	전용차로위반	50,000
369	60누6001	신**	2021-04-15 18:36	서울특별시	태릉강릉(서울방향)	전용차로위반	50,000
370	12소2599	신**	2021-04-13 11:02	경상북도 경주시	롯데백화점 잠실점앞	전용차로위반	50,000
371	283로9996	신**	2021-04-09 18:28	서울특별시	상계동 상계주공아파트 10단지	전용차로위반	50,000
372	283로9996	신**	2021-04-09 18:25	서울특별시	상계동 마들역 7번출구	전용차로위반	50,000
373	서울31바7196	신**	2021-04-08 18:13	서울특별시	삼성교위 삼성역~잠실종합운동장방향	전용차로위반	50,000
374	34호4405	신**	2021-03-22 19:43	서울특별시	상계동 상계백병원	전용차로위반	50,000
375	185고7376	신**	2021-04-12 09:09	서울특별시	서울 노원구 동일로214길 2-2	전용차로위반	50,000
376	42도3960	신**	2021-04-08 18:36	서울특별시	공릉소방서(구리방향)	전용차로위반	50,000
377	27다1585	안**	2021-04-14 08:20	경기도 하남시	상계동 마들역 7번출구	전용차로위반	50,000
378	03버4118	안**	2021-04-13 23:32	충청북도 음성군	방배동 남태령고개 시내	전용차로위반	50,000
379	24투3724	안**	2021-04-14 18:24	서울특별시	대치동 은마아파트1동	전용차로위반	50,000
380	서울31사4353	안**	2021-04-15 20:32	서울특별시	성산동 성산1교~성산2교 교차로	전용차로위반	50,000
381	01조7826	안**	2021-04-09 14:35	경기도 남양주시	롯데백화점 잠실점앞	전용차로위반	50,000
382	06라8680	안**	2021-04-09 15:43	충청남도 천안시	저동1가 삼일로 영락교회	전용차로위반	50,000
383	35수8517	안**	2021-04-09 19:09	경기도 화성시	서초동 서초IC 하행	전용차로위반	50,000
384	39고5960	안**	2021-03-27 19:46	서울특별시	상봉동 중량역 건너편	전용차로위반	50,000
385	서울84자4832	양**	2021-04-14 17:57	서울특별시	내곡동 GS파크주유소 건너편	전용차로위반	50,000

구분	차량 소유주						
연번	최초차량번호	성명	단속일시	주소	단속장소	위반내용	금액
386	288다8983	양**	2021-04-09 18:54	서울특별시	월계동 월계주공아파트1단지 건너편	전용차로위반	50,000
387	268도7157	양**	2021-04-12 17:51	서울특별시	저동1가 삼일로 영락교회	전용차로위반	50,000
388	26서1229	양**	2021-04-14 07:48	경기도 시흥시	내곡동 GS파크주유소 건너편	전용차로위반	50,000
389	32보7480	양**	2021-04-15 13:23	경기도 하남시	서울 송파구 잠실동 20	전용차로위반	50,000
390	03무0799	양**	2021-04-15 09:06	경기도 용인시	서초동 반포IC 상행	전용차로위반	50,000
391	03무0799	양**	2021-04-15 09:03	경기도 용인시	서초동 서초IC 상행	전용차로위반	50,000
392	12소0500	엄**	2021-04-12 19:21	경기도 용인시	내곡동 GS파크주유소 건너편	전용차로위반	50,000
393	53소8748	엄**	2021-04-09 16:57	경기도 성남시	문정역~가락시장역교차로	전용차로위반	50,000
394	25오6926	엄**	2021-04-15 18:49	서울특별시	서초동 서초IC 입구 하행	전용차로위반	50,000
395	56두3662	엄**	2021-04-10 12:02	광주광역시	서초동 양재IC 하행	전용차로위반	50,000
396	314오6209	엄**	2021-04-15 08:40	경기도 의정부시	상계동 상계주공아파트 10단지	전용차로위반	50,000
397	67소5765	오**	2021-04-13 17:15	서울특별시	공릉소방서(구리방향)	전용차로위반	50,000
398	27부5631	오**	2021-04-12 17:57	경기도 군포시	저동1가 삼일로 영락교회	전용차로위반	50,000
399	03나0592	오**	2021-04-12 16:22	경기도 포천시	교보타워사거리~논현역교차로	전용차로위반	50,000
400	97마9184	오**	2021-04-12 07:25	경기도 고양시	공릉소방서(구리방향)	전용차로위반	50,000
401	53리1444	오**	2021-04-14 12:53	서울특별시	잠실동 엘스아파트 111동	전용차로위반	50,000
402	80조8882	오**	2021-04-14 07:14	서울특별시	서초동 서초IC 입구 하행	전용차로위반	50,000
403	58무4506	오**	2021-04-15 08:24	서울특별시	육사체육관~화랑대사거리	전용차로위반	50,000
404	97소8520	오**	2021-04-13 08:19	서울특별시	성산동 성산1교~성산2교 교차로	전용차로위반	50,000
405	26마5895	오**	2021-04-14 19:05	서울특별시	태릉~화랑대사거리	전용차로위반	50,000
406	서울85자2773	오**	2021-04-15 13:19	경기도 김포시	잠실동 송파YMCA 체육관	전용차로위반	50,000
407	65타9795	옥**	2021-04-09 18:07	서울특별시	공릉소방서(구리방향)	전용차로위반	50,000
408	84우3471	우**	2021-04-15 19:53	서울특별시	내곡동 GS파크주유소 건너편	전용차로위반	50,000
409	80보6734	우**	2021-04-13 08:46	서울특별시	공릉소방서(구리방향)	전용차로위반	50,000
410	80여9337	우**	2021-04-15 09:09	서울특별시	공릉소방서(구리방향)	전용차로위반	50,000
411	서울31자8492	우**	2021-04-13 19:10	서울특별시	태릉~화랑대사거리	전용차로위반	50,000
412	39하4901	우**	2021-03-29 08:51	충청북도 제천시	이대후문 중앙정류소 시외	전용차로위반	50,000
413	23로0930	우**	2021-04-08 11:31	경기도 화성시	롯데백화점 잠실점앞	전용차로위반	50,000
414	17리1578	우**	2021-04-14 09:20	경기도 성남시	내곡동 GS파크주유소 건너편	전용차로위반	50,000
415	12조4861	우**	2021-04-08 11:03	서울특별시	롯데백화점 잠실점앞	전용차로위반	50,000
416	100무6324	우**	2021-04-08 18:10	경기도 군포시	롯데백화점 잠실점앞	전용차로위반	50,000
417	135주3582	원**	2021-04-09 19:43	경기도 구리시	공릉소방서(구리방향)	전용차로위반	50,000
418	276다5723	원**	2021-04-09 08:48	서울특별시	성산2교사거리~마포구청역방향	전용차로위반	50,000

구분	차량 소유주						
연번	최초차량번호	성명	단속일시	주소	단속장소	위반내용	금액
419	서울31자7517	원**	2021-04-09 08:31	경기도 남양주시	육사체육관~화랑대사거리	전용차로위반	50,000
420	서울31자6013	원**	2021-04-13 11:50	서울특별시	한국무역보험공사	전용차로위반	50,000
421	07호2405	원**	2021-03-18 13:32	서울특별시	영등포구 셋강역 1번출구 앞	전용차로위반	50,000
422	60마3169	원**	2021-04-14 20:33	서울특별시	성산동 성산1교~성산2교 교차로	전용차로위반	50,000
423	27구4414	원**	2021-04-15 19:28	서울특별시	삼성동 경기고등학교	전용차로위반	50,000
424	13라6014	유**	2021-04-12 20:19	서울특별시	행당동 한양대전철역 1번 출구	전용차로위반	50,000
425	서울32아1719	유**	2021-04-08 09:34	서울특별시	상계동 상계백병원	전용차로위반	50,000
426	01하2863	유**	2021-04-10 17:23	서울특별시	서초동 서초IC 상행	전용차로위반	50,000
427	01하2863	유**	2021-03-17 15:48	서울특별시	잠실동 엘스아파트 111동	전용차로위반	50,000
428	01하2863	유**	2021-04-10 10:07	서울특별시	서초동 서초IC 입구 하행	전용차로위반	50,000
429	01하2863	유**	2021-04-10 10:04	서울특별시	서초동 서초IC 하행	전용차로위반	50,000
430	40모2057	유**	2021-04-08 08:09	서울특별시	보라매역~농심	전용차로위반	50,000
431	54터6604	유**	2021-04-14 20:50	서울특별시	내곡동 GS파크주유소 건너편	전용차로위반	50,000
432	153하4367	유**	2021-03-26 20:26	서울특별시	삼육대학교(구리방향)	전용차로위반	50,000
433	59조8945	육**	2021-04-15 20:30	서울특별시	상계동 상계주공아파트 10단지	전용차로위반	50,000
434	19조8563	윤**	2021-04-09 08:37	경기도 이천시	학여울역교차로~대치우성아파트교차로	전용차로위반	50,000
435	27가1337	윤**	2021-04-13 17:47	경기도 안산시	서울여대(구리방향)	전용차로위반	50,000
436	10머3300	윤**	2021-04-15 19:16	경기도 파주시	성산동 SK성산대교주유소 건너편	전용차로위반	50,000
437	62머7215	윤**	2021-04-09 10:09	서울특별시	롯데백화점 잠실점앞	전용차로위반	50,000
438	서울86자1026	이**	2021-04-14 09:09	서울특별시	상계동 마들역 7번출구	전용차로위반	50,000
439	61로7620	이**	2021-04-15 12:17	서울특별시	롯데백화점 잠실점앞	전용차로위반	50,000
440	46두7091	이**	2021-04-12 20:04	서울특별시	저동1가 삼일로 영락교회	전용차로위반	50,000
441	03조0430	이**	2021-04-13 20:08	인천광역시	성산동 SK성산대교주유소 건너편	전용차로위반	50,000
442	92라1954	이**	2021-04-09 21:48	서울특별시	동양미래대학 구로성심병원 정류소앞 시내	전용차로위반	50,000
443	32머7436	이**	2021-04-09 19:41	경기도 남양주시	서초동 양재IC 하행	전용차로위반	50,000
444	32머7436	이**	2021-04-08 18:22	경기도 남양주시	서초동 서초IC 하행	전용차로위반	50,000
445	32머7436	이**	2021-04-12 08:44	경기도 남양주시	서초동 반포IC 상행	전용차로위반	50,000
446	32머7436	이**	2021-04-09 19:39	경기도 남양주시	서초동 서초IC 하행	전용차로위반	50,000
447	26오1584	이**	2021-04-12 18:11	서울특별시	성산동 성산1교~성산2교 교차로	전용차로위반	50,000
448	35보0372	이**	2021-04-11 14:34	서울특별시	서초동 반포IC 상행	전용차로위반	50,000
449	13주8336	이**	2021-04-15 18:41	경기도 남양주시	공릉소방서(구리방향)	전용차로위반	50,000
450	20아5092	이**	2021-04-11 11:40	경기도 평택시	서초동 서초IC 상행	전용차로위반	50,000

구분	차량 소유주						
연번	최초차량번호	성명	단속일시	주소	단속장소	위반내용	금액
451	20어5092	이**	2021-04-11 14:39	경기도 평택시	서초동 서초IC 입구 하행	전용차로위반	50,000
452	서울32사2628	이**	2021-04-09 21:38	서울특별시	영등포구 셋강역 1번출구 앞	전용차로위반	50,000
453	서울31자3261	이**	2021-04-12 20:16	서울특별시	송파구 올림픽회관앞	전용차로위반	50,000
454	5725119	이**	2021-04-12 13:07	서울특별시	잠원동 잠원현대캐슬미리아파트	전용차로위반	50,000
455	336저9241	이**	2021-04-14 19:17	인천광역시	내곡동 GS파크주유소 건너편	전용차로위반	50,000
456	15너7966	이**	2021-04-15 19:58	경기도 안성시	성산동 성산1교~성산2교 교차로	전용차로위반	50,000
457	104허1972	이**	2021-03-17 19:11	경기도 부천시	송파구 올림픽회관앞	전용차로위반	50,000
458	27루2184	이**	2021-04-15 18:23	서울특별시	내곡동 GS파크주유소 건너편	전용차로위반	50,000
459	84너6358	이**	2021-04-11 19:25	경기도 구리시	서초동 반포IC 상행	전용차로위반	50,000
460	16버3456	이**	2021-04-09 18:07	경기도 광주시	삼성교~종합운동장역 방향	전용차로위반	50,000
461	서울31사1437	이**	2021-04-13 18:33	경기도 남양주시	대치동 개포우성2차아파트 12동	전용차로위반	50,000
462	35모9893	이**	2021-04-15 12:20	경기도 광주시	롯데백화점 잠실점앞	전용차로위반	50,000
463	11소9934	이**	2021-04-12 15:38	서울특별시	서초동 서초IC 상행	전용차로위반	50,000
464	11소9934	이**	2021-04-12 15:40	서울특별시	양재동 양재IC 상행	전용차로위반	50,000
465	11소9934	이**	2021-04-12 15:42	서울특별시	서초동 반포IC 상행	전용차로위반	50,000
466	163소1003	이**	2021-04-12 09:57	경기도 용인시	롯데백화점 잠실점앞	전용차로위반	50,000
467	54라0360	이**	2021-04-15 12:46	경기도 안산시	서초동 서초IC 상행	전용차로위반	50,000
468	34어3971	이**	2021-04-13 18:47	경기도 안산시	월계동 월계주공아파트1단지 건너편	전용차로위반	50,000
469	89노5306	이**	2021-04-09 14:29	인천광역시	개봉동 영화아파트 SK충전소앞	전용차로위반	50,000
470	07너0753	이**	2021-04-09 17:20	인천광역시	양재동 양재IC 상행	전용차로위반	50,000
471	56너9242	이**	2021-04-13 17:15	서울특별시	공릉소방서(구리방향)	전용차로위반	50,000
472	68보1776	이**	2021-04-08 20:25	경기도 의정부시	공릉소방서(구리방향)	전용차로위반	50,000
473	15두6216	이**	2021-04-12 20:41	서울특별시	행당동 한양대전철역 1번 출구	전용차로위반	50,000
474	95두4158	이**	2021-04-08 19:58	경기도 성남시	상계동 상계주공아파트 10단지	전용차로위반	50,000
475	145허7966	이**	2021-03-31 12:07	경기도 성남시	잠실동 엘스아파트 111동	전용차로위반	50,000
476	138라3787	이**	2021-04-14 09:43	충청북도 청주시	내곡동 GS파크주유소 건너편	전용차로위반	50,000
477	37누7848	이**	2021-04-12 19:15	경기도 남양주시	행당동 한양대전철역 1번 출구	전용차로위반	50,000
478	357버4562	이**	2021-04-14 20:05	서울특별시	상계동 상계백병원	전용차로위반	50,000
479	357버4562	이**	2021-04-13 20:20	서울특별시	공릉소방서(구리방향)	전용차로위반	50,000
480	47나2915	이**	2021-04-12 19:28	서울특별시	성산동 성산1교~성산2교 교차로	전용차로위반	50,000
481	93저3586	이**	2021-04-12 17:32	경기도 남양주시	공릉소방서(구리방향)	전용차로위반	50,000
482	374가6541	이**	2021-04-09 20:12	서울특별시	성산동 성산1교~성산2교 교차로	전용차로위반	50,000
483	374가6541	이**	2021-04-12 20:10	서울특별시	성산동 성산1교~성산2교 교차로	전용차로위반	50,000

구분	차량 소유주						
연번	최초차량번호	성명	단속일시	주소	단속장소	위반내용	금액
484	90소0953	이**	2021-04-08 08:52	경기도 양주시	상계동 상계백병원	전용차로위반	50,000
485	08수8989	이**	2021-04-08 12:02	충청북도 진천군	저동1가 삼일로 영락교회	전용차로위반	50,000
486	13다6441	이**	2021-04-06 07:30	서울특별시	영등대로 학여울교차로~대치우성교차로	전용차로위반	50,000
487	61너6084	이**	2021-04-15 20:18	서울특별시	삼성동 경기고등학교	전용차로위반	50,000
488	95비0472	이**	2021-04-09 09:17	서울특별시	대치동 은마아파트1동	전용차로위반	50,000
489	서울32사5273	이**	2021-04-12 19:16	서울특별시	대치동 은마아파트1동	전용차로위반	50,000
490	45나7369	이**	2021-04-14 08:50	서울특별시	상계동 상계주공아파트 10단지	전용차로위반	50,000
491	48주9329	이**	2021-04-09 14:04	인천광역시	롯데백화점 잠실점앞	전용차로위반	50,000
492	64소5431	이**	2021-04-08 17:21	전라북도 전주시	상계동 상계주공아파트 10단지	전용차로위반	50,000
493	06보8713	이**	2021-04-12 19:26	서울특별시	상계동 상계주공아파트 10단지	전용차로위반	50,000
494	50루6685	이**	2021-04-10 11:16	서울특별시	상봉동 중랑역 건너편	전용차로위반	50,000
495	30도7039	이**	2021-04-12 11:10	서울특별시	은천삼거리~봉천로사거리	전용차로위반	50,000
496	61조5169	이**	2021-04-12 17:59	서울특별시	월계동 월계주공아파트1단지 건너편	전용차로위반	50,000
497	180주6764	이**	2021-03-25 20:34	서울특별시	상계동 상계주공아파트 10단지	전용차로위반	50,000
498	서울31사4782	이**	2021-04-09 09:34	서울특별시	성산동 성산1교~성산2교 교차로	전용차로위반	50,000
499	19루8920	이**	2021-04-15 19:17	울산광역시	대치동 은마아파트1동	전용차로위반	50,000
500	01조1826	이**	2021-04-09 09:39	서울특별시	공릉소방서(구리방향)	전용차로위반	50,000
501	43거0538	이**	2021-04-12 15:54	인천광역시	동양미래대학 구로성심병원 정류소앞 시내	전용차로위반	50,000
502	서울32사5873	이**	2021-04-12 09:56	서울특별시	잠실동 송파YMCA 체육관	전용차로위반	50,000
503	58저2072	이**	2021-04-15 09:37	충청북도 충주시	상계동 상계주공아파트 10단지	전용차로위반	50,000
504	32구2941	이**	2021-04-14 14:59	서울특별시	롯데백화점 잠실점앞	전용차로위반	50,000
505	23거6917	이**	2021-04-08 14:02	경기도 하남시	롯데백화점 잠실점앞	전용차로위반	50,000
506	12라0245	이**	2021-04-13 11:10	서울특별시	롯데백화점 잠실점앞	전용차로위반	50,000
507	42도2155	이**	2021-04-10 15:47	경기도 평택시	서초동 서초IC 하행	전용차로위반	50,000
508	172노4504	이**	2021-04-15 08:13	경기도 성남시	염곡IC~염곡사거리	전용차로위반	50,000
509	83노1334	이**	2021-04-08 18:26	경기도 의정부시	공릉소방서(구리방향)	전용차로위반	50,000
510	서울31자7673	이**	2021-04-14 15:45	서울특별시	영등포구 신송빌딩 앞	전용차로위반	50,000
511	49로4500	이**	2021-04-13 20:03	경기도 부천시	상계동 마들역 7번출구	전용차로위반	50,000
512	104하8503	이**	2021-03-31 18:42	강원도 춘천시	상계동 상계주공아파트 10단지	전용차로위반	50,000
513	104하8503	이**	2021-03-24 18:57	강원도 춘천시	상계동 상계주공아파트 10단지	전용차로위반	50,000
514	09노0366	이**	2021-04-13 19:37	경기도 부천시	월계동 월계주공아파트 1단지 107동	전용차로위반	50,000
515	104하8631	이**	2021-03-30 09:53	대구광역시	롯데백화점 잠실점앞	전용차로위반	50,000

구분	차량 소유주						
연번	최초차량번호	성명	단속일시	주소	단속장소	위반내용	금액
516	29무1455	이**	2021-04-13 10:12	경기도 안성시	양재동 양재IC 상행	전용차로위반	50,000
517	139노8412	이**	2021-04-12 12:42	경기도 남양주시	롯데백화점 잠실점앞	전용차로위반	50,000
518	92무0399	이**	2021-04-10 13:04	서울특별시	LG에클라트 정관장 앞 이정표	전용차로위반	50,000
519	서울32사8717	이**	2021-04-15 19:34	서울특별시	공릉소방서(구리방향)	전용차로위반	50,000
520	23우8808	이**	2021-04-15 11:58	서울특별시	잠실동 송파YMCA 체육관	전용차로위반	50,000
521	69조0403	이**	2021-04-12 17:55	서울특별시	롯데백화점 잠실점앞	전용차로위반	50,000
522	88서2705	이**	2021-04-14 07:56	전라북도 군산시	상계동 상계백병원	전용차로위반	50,000
523	51나0478	이**	2021-04-09 18:20	경기도 남양주시	송파구 올림픽회관앞	전용차로위반	50,000
524	01구4864	이**	2021-04-14 19:53	서울특별시	공릉소방서(구리방향)	전용차로위반	50,000
525	19로9599	임**	2021-04-13 09:22	서울특별시	공릉소방서(구리방향)	전용차로위반	50,000
526	01노6415	임**	2021-04-08 18:22	인천광역시	성산동 SK성산대교주유소 건너편	전용차로위반	50,000
527	54누7206	임**	2021-04-10 14:59	서울특별시	서초동 서초IC 하행	전용차로위반	50,000
528	54누7206	임**	2021-04-12 17:28	서울특별시	서초동 서초IC 입구 하행	전용차로위반	50,000
529	14오6229	임**	2021-04-08 20:37	경기도 남양주시	삼육대학교(구리방향)	전용차로위반	50,000
530	40주5317	임**	2021-04-15 11:19	서울특별시	서울 송파구 잠실동 21	전용차로위반	50,000
531	324비5313	임**	2021-04-14 11:43	서울특별시	잠실동 송파YMCA 체육관	전용차로위반	50,000
532	16조6302	임**	2021-04-12 19:22	경기도 안산시	송파구 올림픽회관앞	전용차로위반	50,000
533	53로4400	임**	2021-04-14 10:18	서울특별시	서울 관악구 봉천동 979-7	전용차로위반	50,000
534	325구2117	임**	2021-04-02 17:55	서울특별시	한국방송공사교차로~의원회관앞교차로	전용차로위반	50,000
535	서울31자9036	임**	2021-04-15 20:20	서울특별시	대치동 개포우성2차아파트 12동	전용차로위반	50,000
536	30노7468	임**	2021-04-13 20:01	경기도 평택시	월계동 월계주공아파트 1단지 107동	전용차로위반	50,000
537	서울06하5976	임**	2021-04-12 09:49	경기도 남양주시	월계동 월계주공아파트 1단지 107동	전용차로위반	60,000
538	22노2842	장**	2021-04-15 09:03	서울특별시	대치동 은마아파트1동	전용차로위반	50,000
539	61로7145	장**	2021-04-12 20:34	서울특별시	행당동 한양대전철역 1번 출구	전용차로위반	50,000
540	80비2044	장**	2021-04-09 08:11	서울특별시	공릉소방서(구리방향)	전용차로위반	50,000
541	16고4377	장**	2021-04-10 12:21	서울특별시	서초동 반포IC 상행	전용차로위반	50,000
542	경기81자8644	장**	2021-04-13 14:42	경기도 성남시	삼성교~종합운동장역 방향	전용차로위반	50,000
543	43부6769	장**	2021-04-11 16:38	경기도 고양시	수색동 수색역	전용차로위반	50,000
544	49호3517	장**	2021-04-01 14:44	서울특별시	서초동 반포IC 상행	전용차로위반	50,000
545	178주5251	장**	2021-04-09 14:26	경기도 안양시	롯데백화점 잠실점앞	전용차로위반	50,000
546	82두9466	장**	2021-04-09 18:22	서울특별시	태릉강릉(서울방향)	전용차로위반	50,000
547	서울32아1319	장**	2021-04-08 08:49	서울특별시	상계동 상계주공아파트 10단지	전용차로위반	50,000

구분	차량 소유주						
연번	최초차량번호	성명	단속일시	주소	단속장소	위반내용	금액
548	67저7873	장**	2021-04-12 16:25	충청북도 청주시	장지동 장지역 중앙정류소 시내	전용차로위반	50,000
549	60로4258	장**	2021-04-08 10:55	광주광역시	서초동 반포IC 상행	전용차로위반	50,000
550	57모4448	장**	2021-04-12 12:46	서울특별시	롯데백화점 잠실점앞	전용차로위반	50,000
551	89라5194	전**	2021-04-12 15:31	서울특별시	잠실동 송파YMCA 체육관	전용차로위반	50,000
552	01호2755	전**	2021-03-22 10:31	충청남도 홍성군	서초동 서초IC 입구 하행	전용차로위반	50,000
553	66나5930	전**	2021-04-14 19:53	경기도 시흥시	송파구 올림픽공원앞	전용차로위반	50,000
554	12거2925	전**	2021-04-15 18:01	서울특별시	공릉소방서(구리방향)	전용차로위반	50,000
555	66조5393	정**	2021-04-09 20:18	서울특별시	상계동 상계주공아파트 10단지	전용차로위반	50,000
556	268루2593	정**	2021-04-13 17:47	서울특별시	방배동 남태령고개 시내	전용차로위반	50,000
557	245로1888	정**	2021-04-08 20:19	인천광역시	롯데백화점 잠실점앞	전용차로위반	50,000
558	245로1888	정**	2021-04-08 20:10	인천광역시	롯데백화점 잠실점앞	전용차로위반	50,000
559	66호8409	정**	2021-03-22 10:50	경기도 광주시	롯데백화점 잠실점앞	전용차로위반	50,000
560	84다0851	정**	2021-04-13 12:02	경기도 구리시	잠실동 송파YMCA 체육관	전용차로위반	50,000
561	51조2976	정**	2021-04-12 19:28	서울특별시	상계동 상계백병원	전용차로위반	50,000
562	13라6081	정**	2021-04-13 13:40	서울특별시	롯데백화점 잠실점앞	전용차로위반	50,000
563	14루3114	정**	2021-04-14 11:06	경기도 부천시	서울 관악구 신림동 564	전용차로위반	50,000
564	38호9207	정**	2021-03-10 18:03	서울특별시	화랑대주유소(서울방향)	전용차로위반	50,000
565	31고8146	정**	2021-04-15 07:51	서울특별시	행당동 한양대전철역 1번 출구	전용차로위반	50,000
566	91가0227	정**	2021-04-15 09:20	경기도 양평군	상계동 상계백병원	전용차로위반	50,000
567	29호5235	정**	2021-03-31 17:31	서울특별시	상계동 상계백병원	전용차로위반	50,000
568	291모6333	정**	2021-04-12 07:22	서울특별시	상계동 상계주공아파트 10단지	전용차로위반	50,000
569	372서2509	정**	2021-04-13 18:55	경기도 남양주시	화랑대주유소(서울방향)	전용차로위반	50,000
570	서울성북하7603	정**	2021-04-09 13:15	경기도 고양시	종각역~종로2가교차로	전용차로위반	40,000
571	서울34고6294	정**	2021-04-14 11:32	서울특별시	미아동 이마트 미아점 건너편	전용차로위반	50,000
572	서울91자3688	정**	2021-04-12 19:00	서울특별시	공릉소방서(구리방향)	전용차로위반	50,000
573	68무2857	정**	2021-04-15 11:09	인천광역시	롯데백화점 잠실점앞	전용차로위반	50,000
574	80저4559	정**	2021-04-14 09:03	서울특별시	공릉소방서(구리방향)	전용차로위반	50,000
575	80저4559	정**	2021-04-13 07:35	서울특별시	공릉소방서(구리방향)	전용차로위반	50,000
576	80저4559	정**	2021-04-12 09:19	서울특별시	공릉소방서(구리방향)	전용차로위반	50,000
577	31수0290	정**	2021-04-15 09:44	서울특별시	대치동 은마아파트1동	전용차로위반	50,000
578	62마6724	정**	2021-04-09 08:21	서울특별시	행당동 한양대전철역 1번 출구	전용차로위반	50,000
579	서울31야3082	정**	2021-04-12 08:28	서울특별시	대치동 은마아파트1동	전용차로위반	50,000
580	367무8639	정**	2021-04-12 08:17	경기도 구리시	육사야구장~화랑대사거리	전용차로위반	50,000

구분	차량 소유주						
연번	최초차량번호	성명	단속일시	주소	단속장소	위반내용	금액
581	96도0215	정**	2021-04-09 09:38	서울특별시	상계동 상계주공아파트 10단지	전용차로위반	50,000
582	67머5453	정**	2021-04-15 18:04	경기도 의정부시	상계동 상계주공아파트 10단지	전용차로위반	50,000
583	44호8507	정**	2021-03-23 20:14	경기도 의정부시	상계동 상계주공아파트 10단지	전용차로위반	50,000
584	30무9835	정**	2021-04-13 08:34	경기도 시흥시	내곡동 GS파크주유소 건너편	전용차로위반	50,000
585	07가1901	조**	2021-03-18 17:55	경기도 성남시	롯데백화점 잠실점앞	전용차로위반	50,000
586	51가4888	조**	2021-04-09 17:11	서울특별시	공릉소방서(구리방향)	전용차로위반	50,000
587	174마5156	조**	2021-04-09 18:00	서울특별시	성산동 성산1교~성산2교 교차로	전용차로위반	50,000
588	16나0982	조**	2021-04-09 18:03	서울특별시	상계동 상계주공아파트 10단지	전용차로위반	50,000
589	13부7503	조**	2021-04-15 17:27	서울특별시	월계동 월계주공아파트1단지 건너편	전용차로위반	50,000
590	08보4034	조**	2021-04-13 11:21	경기도 시흥시	롯데백화점 잠실점앞	전용차로위반	50,000
591	40오1393	조**	2021-04-12 15:45	경기도 수원시	롯데백화점 잠실점앞	전용차로위반	50,000
592	92로9406	조**	2021-04-08 10:33	서울특별시	영등포구 공작아파트 건너편	전용차로위반	50,000
593	179수8969	조**	2021-04-08 19:08	경기도 의정부시	상계동 상계백병원	전용차로위반	50,000
594	320보9266	조**	2021-04-15 09:20	서울특별시	상계동 상계주공아파트 10단지	전용차로위반	50,000
595	157호3941	조**	2021-03-05 19:06	서울특별시	염창역~등촌역	전용차로위반	50,000
596	363서2598	조**	2021-04-14 17:04	서울특별시	서초동 서초IC 하행	전용차로위반	50,000
597	42라3058	주**	2021-04-09 17:28	서울특별시	공릉소방서(구리방향)	전용차로위반	50,000
598	23두3575	주**	2021-04-14 08:48	서울특별시	내곡동 GS파크주유소 건너편	전용차로위반	50,000
599	92나6621	주**	2021-04-13 19:25	경기도 남양주시	공릉소방서(구리방향)	전용차로위반	50,000
600	340모3063	주**	2021-04-13 20:44	서울특별시	상계동 상계백병원	전용차로위반	50,000
601	340모3063	주**	2021-04-12 19:45	서울특별시	상계동 상계백병원	전용차로위반	50,000
602	서울32자2921	주**	2021-04-09 09:50	서울특별시	월계동 월계주공아파트 1단지 107동	전용차로위반	50,000
603	88서0941	주**	2021-04-12 20:17	경기도 시흥시	내곡동 GS파크주유소 건너편	전용차로위반	50,000
604	104하6198	주**	2021-03-15 19:17	인천광역시	성산동 SK성산대교주유소 건너편	전용차로위반	50,000
605	47모5701	지**	2021-04-05 18:08	경기도 수원시	삼성교~종합운동장역 방향	전용차로위반	50,000
606	서울31사2663	지**	2021-04-08 16:43	서울특별시	LG에클라트 정관장 앞 이정표	전용차로위반	50,000
607	62고3130	지**	2021-04-15 19:38	경기도 의정부시	공릉소방서(구리방향)	전용차로위반	50,000
608	105하8401	진**	2021-03-23 12:09	광주광역시	롯데백화점 잠실점앞	전용차로위반	50,000
609	45호4504	진**	2021-03-30 17:26	서울특별시	화랑대주유소(서울방향)	전용차로위반	50,000
610	23우8571	차**	2021-04-12 16:43	서울특별시	잠실동 송파YMCA 체육관	전용차로위반	50,000
611	26나8960	차**	2021-04-13 15:03	서울특별시	롯데백화점 잠실점앞	전용차로위반	50,000
612	31누1615	천**	2021-04-14 17:47	서울특별시	대치동 개포우성2차아파트 12동	전용차로위반	50,000

구분	차량 소유주						
연번	최초차량번호	성명	단속일시	주소	단속장소	위반내용	금액
613	145호5411	최**	2021-03-31 13:32	경기도 의정부시	삼성교위	전용차로위반	50,000
614	281구7865	최**	2021-04-09 10:03	경기도 평택시	서초동 서초IC 상행	전용차로위반	50,000
615	281구7865	최**	2021-04-09 11:40	경기도 평택시	서초동 서초IC 하행	전용차로위반	50,000
616	281구7865	최**	2021-04-09 11:42	경기도 평택시	서초동 양재IC 하행	전용차로위반	50,000
617	65우6104	최**	2021-04-15 19:53	서울특별시	상계동 상계백병원	전용차로위반	50,000
618	262조9191	최**	2021-04-15 09:44	경기도 광주시	태릉강릉(서울방향)	전용차로위반	50,000
619	29소3122	최**	2021-04-15 18:39	서울특별시	송파구 올림픽회관앞	전용차로위반	50,000
620	03호5002	최**	2021-04-01 15:50	대구광역시	서울 송파구 잠실동 261	전용차로위반	50,000
621	164도3263	최**	2021-04-12 20:43	서울특별시	삼육대학교(구리방향)	전용차로위반	50,000
622	17우8728	최**	2021-04-13 18:16	서울특별시	내곡동 GS파크주유소 건너편	전용차로위반	50,000
623	55루9107	최**	2021-04-10 05:26	서울특별시	개봉동 영화아파트 SK충전소앞	전용차로위반	50,000
624	69호0432	최**	2021-03-26 17:55	경기도 파주시	롯데백화점 잠실점앞	전용차로위반	50,000
625	49수0910	최**	2021-04-15 17:09	경기도 남양주시	잠실동 엘스아파트 111동	전용차로위반	50,000
626	서울31자3390	최**	2021-04-12 18:12	서울특별시	대치동 은마아파트1동	전용차로위반	50,000
627	51어9032	최**	2021-04-14 09:22	서울특별시	공릉소방서(구리방향)	전용차로위반	50,000
628	14라7351	최**	2021-04-10 09:29	충청북도 청주시	서초동 반포IC 상행	전용차로위반	50,000
629	14라7351	최**	2021-04-10 09:25	충청북도 청주시	서초동 서초IC 상행	전용차로위반	50,000
630	14라7351	최**	2021-04-10 09:27	충청북도 청주시	양재동 양재IC 상행	전용차로위반	50,000
631	서울87자1935	최**	2021-04-08 18:32	서울특별시	롯데백화점 잠실점앞	전용차로위반	50,000
632	170모4857	최**	2021-04-08 19:00	전라북도 김제시	공릉소방서(구리방향)	전용차로위반	50,000
633	29보6307	최**	2021-04-12 20:21	서울특별시	화랑대주유소(서울방향)	전용차로위반	50,000
634	163마7343	최**	2021-04-13 18:05	경기도 안산시	대치동 은마아파트1동	전용차로위반	50,000
635	163마7343	최**	2021-04-14 17:25	경기도 안산시	대치동 은마아파트1동	전용차로위반	50,000
636	380두7815	최**	2021-04-15 20:00	서울특별시	태릉강릉(서울방향)	전용차로위반	50,000
637	18부6310	최**	2021-04-13 20:00	서울특별시	잠실동 엘스아파트 111동	전용차로위반	50,000
638	53버1028	추**	2021-04-12 09:49	경기도 용인시	성산동 성산1교~성산2교 교차로	전용차로위반	50,000
639	서울종로아1411	추**	2021-04-08 12:32	서울특별시	종각역~종로2가교차로	전용차로위반	40,000
640	39루5558	한**	2021-04-12 11:39	경기도 의정부시	잠실동 송파YMCA 체육관	전용차로위반	50,000
641	15나9230	한**	2021-04-09 07:49	서울특별시	월계동 월계주공아파트1단지 건너편	전용차로위반	50,000
642	176고3293	한**	2021-04-15 09:41	경기도 양주시	월계동 월계주공아파트 1단지 107동	전용차로위반	50,000
643	152우2215	함**	2021-04-13 17:58	경기도 의정부시	상계동 마들역 7번출구	전용차로위반	50,000
644	17다0805	허**	2021-04-08 19:17	경기도 구리시	상계동 마들역 7번출구	전용차로위반	50,000

구분	차량 소유주						
연번	최초차량번호	성명	단속일시	주소	단속장소	위반내용	금액
645	40저2353	허**	2021-04-08 20:29	서울특별시	화랑대주유소(서울방향)	전용차로위반	50,000
646	29하5081	허**	2021-03-26 18:33	서울특별시	대치동 은마아파트1동	전용차로위반	50,000
647	60마2971	허**	2021-04-15 17:37	경기도 안산시	공릉소방서(구리방향)	전용차로위반	50,000
648	35하6895	허**	2021-03-30 11:19	서울특별시	롯데백화점 잠실점앞	전용차로위반	50,000
649	90러0783	허**	2021-04-12 08:25	서울특별시	대치동 은마아파트1동	전용차로위반	50,000
650	65수7039	현**	2021-04-12 20:29	서울특별시	상봉동 중랑역 건너편	전용차로위반	50,000
651	서울32자4062	홍**	2021-04-15 20:47	서울특별시	월계동 월계주공아파트1단지 건너편	전용차로위반	50,000
652	380누6631	홍**	2021-04-15 07:47	경기도 안산시	태릉강릉(서울방향)	전용차로위반	50,000
653	16나8324	홍**	2021-04-15 17:44	경기도 구리시	내곡동 GS파크주유소 건너편	전용차로위반	50,000
654	31하0918	홍**	2021-03-25 15:33	서울특별시	롯데백화점 잠실점앞	전용차로위반	50,000
655	서울31바8807	황**	2021-04-09 07:32	서울특별시	내곡IC~염곡지하차도	전용차로위반	50,000
656	서울31사4107	황**	2021-04-09 19:49	서울특별시	대치동 은마아파트1동	전용차로위반	50,000
657	경기32바4065	황**	2021-04-08 21:37	경기도 성남시	한국무역보험공사	전용차로위반	50,000
658	34호9694	황**	2021-02-11 23:12	경기도 성남시	서초동 서초IC 입구 하행	전용차로위반	50,000
659	12모0320	황**	2021-04-09 19:46	경기도 광주시	송파구 올림픽회관앞	전용차로위반	50,000
660	서울31아2956	황**	2021-04-06 18:06	경기도 의정부시	삼성교위, 삼성역~종합운동장방향	전용차로위반	50,000
661	05고1823	황**	2021-04-15 09:23	경기도 양주시	월계동 월계주공아파트 1단지 107동	전용차로위반	50,000
662	30보1405	황**	2021-04-12 19:15	서울특별시	상계동 마들역 7번출구	전용차로위반	50,000
663	21구0377	황**	2021-04-06 07:30	서울특별시	영동대로 학여울교차로~대치우성교차로	전용차로위반	50,000
664	58너3430	황**	2021-04-09 20:46	서울특별시	월계동 월계주공아파트 1단지 107동	전용차로위반	50,000

서울특별시공고 제2021 - 1463호

2021년도 제7차 건축물 미술작품 심의위원회 심의 결과 공고

문화예술진흥법 시행령 제14조 제3항 규정에 의하여 「2021년도 제7차 서울특별시 미술작품 심의위원회」 심의 결과를 다음과 같이 공고합니다.

2021년 5월 20일
서울특별시장

- 가. 심의일시: 2021.5.13.(목) 14:30~18:00
- 나. 심의장소: 서소문청사 1동 13층 대회의실
- 다. 심의대상: 일반안전 총 14건 20작품
- 라. 심의결과: 승인 11작품, 조건부승인 1작품, 부결 8작품
- 마. 작품별 심의결과: 별첨
- 바. 기타 궁금한 사항은 서울특별시 디자인정책과(☎ 02-2133-2716)로 문의하시기 바랍니다.

2021년 제7차 미술작품심의위원회 심의결과

☐ 부결사유는 회의록을 참고해주시기 바랍니다.

연번	건물위치	종류	작품명	심의결과		비 고
				승인	부결	
1	송파구 거여동 위례지구 A1-2BL	조각	communicus (커뮤니쿠스) -공유된기호		0	
2-1	구로구 신도림동 419-4 외 8필지	조각	환원還元 _Breathing	0		
2-2		조각	환원還元 _Seasons		0	
3	강서구 등촌동 631-5,6	조각	City Times		0	
4	강동구 천호동 451, 451-37	조각	홀씨하나 숲을이루다	0		
5	강동구 천호동 452-4, 452-76	조각	하늘꽃		0	
6	도봉구 방학동 717-6번지 외 10필지	조각	하모니 (HARMONY)		0	

2021년 제7차 미술작품심의위원회 심의결과

☐ 부결사유는 회의록을 참고해주시기 바랍니다.

연번	건물위치	종류	작품명	심의결과		비 고
				승인	부결	
7	중구 충무로 4가 12-1외	조각	직지(直旨)		0	
8	중랑구 망우동 564-5,6,7,8,10,11	조각	환희		0	
9-1	강북구 우이동 산 14-3번지 일원의 33필지	조각	풍성한 결실 - 2021	0		
9-2		조각	Romantic moment	0		
9-3		조각	우이 산수	0 (조건부)		성인 남성이 손을 뻗었을 때 닿지 않는 정도의 높이를 높여 안정성 확보 권장
10-1	서초구 반포동 30-15, 16번지	회화	공간 - 2021	0		
10-2		회화	공존(共存)	0		

2021년 제7차 미술작품심의위원회 심의결과

☐ 부결사유는 회의록을 참고해주시기 바랍니다.

연번	건물위치	종류	작품명	심의결과		비 고
				승인	부결	
11	서대문구 홍은동 104-4번지 일대	조각	light flow	0		
12-1	동작구 신대방동 355-30번지 일대	조각	PEBBLES SILHOUETTE 페블실루엣	0		
12-2		조각	두 다른 세계 사이의 이중형태		0	
13-1	노원구 공릉동 230외 68필지	조각	시간의 흔적	0		
13-2		조각	영원한 빛 - 판도라의상자2	0		
14	은평구 응암동 225-1번지 일대	조각	SPACE 2021 - 꿈의울타리 (Fence)	0		
※ 승인된 작품에 대해서는 반드시 시민안전을 고려하여 설치해주시기 바랍니다.						

서울특별시공고 제2021 - 1466호

도시계획시설(율현근린공원) 조성계획 결정(변경)을 위한 열람공고

1. 국토해양부 고시 제2009-1138호(2009.12.03.)로 최초 도시계획시설(공원) 결정되고, 국토교통부 고시 제2016-907호(2016.12.21.)로 최종 도시계획시설(공원) 결정된 율현근린공원에 대하여,
2. 책্ষ터 조성에 따른 공원조성계획을 변경하고자 「국토의 계획 및 이용에 관한 법률」 제28조, 같은법 시행령 제22조 및 「도시공원 및 녹지등에 관한 법률」 제16조의 2의 규정에 의거 주민의견 청취를 위해 아래와 같이 열람공고 합니다.

2021년 5월 20일
서울특별시

가. 위 치 : 서울특별시 강남구 율현동 56

나. 공원면적 : 157,535㎡

다. 조성계획 변경(안) : 책्ष터(지상1층 건축물) 324㎡ 조성 등

라. 관계도서 : 열람장소에 비치

마. 열람기간 : 열람공고일로부터 14일간(열람시간 09:00 ~ 18:00)

바. 열람장소 : 동부공원녹지사업소 공원운영과(☎ 02-2181-1195)

사. 본 공원조성계획 변경(안)에 대하여 의견이 있으신 분은 열람기간 내 열람장소에 의견서를 서면을 제출하여 주시기 바라며, 기타 자세한 사항은 열람장소로 문의하여 주시기 바랍니다.

도시계획시설(울현공원) 조성계획결정(변경)조서

1. 총괄표 (위치 : 강남구 밤고개로 21길 91)

구 분		변 경 전					변 경 후					비 고		
		부지면적 (㎡)	시설면적 (㎡)	건 축 물			공작물 (기)	부지면적 (㎡)	시설면적 (㎡)	건 축 물			공작물 (기)	
				동수 (동)	바닥면적 (㎡)	연면적 (㎡)				동수 (동)	바닥면적 (㎡)			연면적 (㎡)
계		157,535.0	45,128.0		207.0	207.0	267	157,535.0	45,512.0		531.0	531.0	272	시설면적 증가 384.0㎡
기 반 시 설	소 계	27,093.0	27,093.0					27,123.0	27,123.0					증 30.0㎡
	도 로	22,753.0	22,753.0					22,783.0	22,783.0					증 30.0㎡
	광 장	4,340.0	4,340.0					4,340.0	4,340.0					-
조 경 시 설		11,488.0	11,488.0				40	11,484.0	11,484.0				41	감 4.0㎡
휴 양 시 설		1,341.0	1,341.0				133	1,375.0	1,375.0				136	증 34.0㎡
유 희 시 설		2,665.0	2,665.0				17	2,665.0	2,665.0				17	-
운 동 시 설		2,017.0	2,017.0				33	2,017.0	2,017.0				33	-
교 양 시 설								324.0	324.0		324.0	324.0	1	증 324.0㎡
편 익 시 설		132.0	132.0		87.0	87.0	1	132.0	132.0		87.0	87.0	1	-
공원관리시설		392.0	392.0		120.0	120.0	43	392.0	392.0		120.0	120.0	43	-
녹지 및 기타		112,407.0						112,023.0						감 384.0㎡
시 설 율 (법정 40%)		(45,128.0 / 157,535.0) × 100 = 28.65%					(45,512.0 / 157,535.0) × 100 = 28.89%					증 384.0㎡		
건 폐 율 (법정 10%)		(207.0 / 157,535.0) × 100 = 0.13%					(531.0 / 157,535.0) × 100 = 0.34%					증 0.21%		

2. 시설조서

구 분		변 경 전								변 경 후								비 고		
		부호	위 치	부지면적 (㎡)	시설면적 (㎡)	구조	규모	건축물 (㎡)		공작물 (기)	부호	위 치	부지면적 (㎡)	시설면적 (㎡)	구조	규모	건축물 (㎡)		공작물 (기)	
								바닥면적	연면적								바닥면적			연면적
합 계				157,535.0	45,128.0			207.0	207.0	267			157,535.0	45,512.0			531.0	531.0	272	증 384.0㎡
기 본 시 설	소 계			27,093.0	27,093.0								27,123.0	27,123.0						증 30.0㎡
	도 로		전지역	22,753.0	22,753.0						전지역	22,783.0	22,783.0							증 30.0㎡
	광 장	가	3-1호공원	2,036.0	2,036.0						가	3-1호공원	2,036.0	2,036.0						
		가-1	"	(357)	(357)						가-1	"	(357)	(357)						
		가-2	"	(735)	(735)						가-2	"	(735)	(735)						
		가-3	"	(103)	(103)						가-3	"	(103)	(103)						
		가-4	"	(283)	(283)						가-4	"	(283)	(283)						
		가-5	"	(72)	(72)						가-5	"	(72)	(72)						
		가-6	"	(486)	(486)						가-6	"	(486)	(486)						
		가	3-2호공원	2,304.0	2,304.0						가	3-2호공원	2,304.0	2,304.0						
		가-1	"	(537)	(537)						가-1	"	(537)	(537)						
		가-2	"	(356)	(356)						가-2	"	(356)	(356)						
		가-3	"	(314)	(314)						가-3	"	(314)	(314)						
		가-4	"	(1,097)	(1,097)						가-4	"	(1,097)	(1,097)						
조 경 시 설		3-1호공원	6,357.0	6,357.0					6		3-1호공원	6,353.0	6,353.0					7	감 4.0㎡	
	벽천 및 수변스탠드	①	"	(984)	(984)				1	①	"	(984)	(984)					1		
	자연형 수로	②	"	(553)	(553)				1	②	"	(553)	(553)					1		
	조형벽천	③	"	(60)	(60)				1	③	"	(60)	(60)					1		
	조형가벽	④	"	(9)	(9)				1	④	"	(9)	(9)					1		
	아까시 기둥 숲	⑤	"						1	⑤	"							1		

구 분	변 경 전									변 경 후									비 고
	부호	위 치	부지면적 (㎡)	시설면적 (㎡)	구조	규모	건축물 (㎡)		공작물 (기)	부호	위 치	부지면적 (㎡)	시설면적 (㎡)	구조	규모	건축물 (㎡)		공작물 (기)	
조경시설	앉음벽A	㉔	"	(24)	(24)					㉔	"	(24)	(24)						
	앉음벽B	㉕	"	(100)	(100)					㉕	"	(100)	(100)						
	스탠드	㉖	"	(31)	(31)				1	㉖	"	(31)	(31)					1	
	디딤석	㉗	"	(28)	(28)					㉗	"	(28)	(28)						
	디딤돌	㉘								㉘	"	(90)	(90)						증 90.0㎡
	조형물	㉙	"	(95)	(95)					㉙	"	(95)	(95)						
	이용형 잔디	㉚	"	(4,473)	(4,473)					㉚	"	(4,334)	(4,334)						감 139.0㎡
	진입계단	㉛	"							㉛	"	(45)	(45)					1	증 45.0㎡
			3-2호공원	5,132.0	5,132.0				34		3-2호공원	5,132.0	5,132.0					34	
	Rain Garden A	㉜	"	(68)	(68)				1	㉜	"	(68)	(68)					1	
	Rain Garden B	㉝	"	(24)	(24)				1	㉝	"	(24)	(24)					1	
	Rain Garden C	㉞	"	(24)	(24)				1	㉞	"	(24)	(24)					1	
	Rain Garden D	㉟	"	(67)	(67)				1	㉟	"	(67)	(67)					1	
	Rain Garden E	㊱	"	(55)	(55)				1	㊱	"	(55)	(55)					1	
	자연형 실개울	㊲	"	(621)	(621)				1	㊲	"	(621)	(621)					1	
	생태수로	㊳	"	(3,624)	(3,624)				1	㊳	"	(3,624)	(3,624)					1	
	데크 스탠드	㊴	"	(107)	(107)				1	㊴	"	(107)	(107)					1	
	목교	㊵	"	(10)	(10)				1	㊵	"	(10)	(10)					1	
	전망데크 A	㊶	"	(84)	(84)				1	㊶	"	(84)	(84)					1	
	전망데크 B	㊷	"	(43)	(43)				1	㊷	"	(43)	(43)					1	
	전망데크 C	㊸	"	(34)	(34)				1	㊸	"	(34)	(34)					1	
	전망데크 D	㊹	"	(114)	(114)				1	㊹	"	(114)	(114)					1	

구 분	변 경 전									변 경 후									비 고
	부호	위 치	부지면적 (㎡)	시설면적 (㎡)	구조	규모	건축물 (㎡)		공작물 (기)	부호	위 치	부지면적 (㎡)	시설면적 (㎡)	구조	규모	건축물 (㎡)		공작물 (기)	
	전망테크 E	㉔	"	(157)	(157)				1	㉔	"	(157)	(157)					1	
	메모리얼 월	㉕	"	(15)	(15)				3	㉕	"	(15)	(15)					3	
조경시설	FRAME WALL A	㉖	"	(15)	(15)				3	㉖	"	(15)	(15)					3	
	FRAME WALL B	㉗	"	(10)	(10)				2	㉗	"	(10)	(10)					2	
	FRAME WALL C	㉘	"	(10)	(10)				2	㉘	"	(10)	(10)					2	
	Gabion wall A	㉙	"	(15)	(15)				3	㉙	"	(15)	(15)					3	
	Gabion wall B	㉚	"	(15)	(15)				3	㉚	"	(15)	(15)					3	
	GATE A	㉛	"	(10)	(10)				2	㉛	"	(10)	(10)					2	
	GATE B	㉜	"	(10)	(10)				2	㉜	"	(10)	(10)					2	
		3-1호공원	605.0	605.0					69		3-1호공원	639.0	639.0					72	증 34.0㎡
휴양시설	휴게 공간-1	나-1	"	(41)	(41)					나-1	"	(41)	(41)						
	휴게 공간-2	나-2	"	(79)	(79)					나-2	"	(79)	(79)						
	휴게 공간-3	나-3	"	(85)	(85)					나-3	"	(85)	(85)						
	휴게 공간-4	나-4	"	(105)	(105)					나-4	"	(105)	(105)						
	휴게 공간-5	나-5	"	(40)	(40)					나-5	"	(40)	(40)						
	휴게 공간-6	나-6	"	(79)	(79)					나-6	"	(79)	(79)						
	휴게 공간-7	나-7	"	(53)	(53)					나-7	"	(53)	(53)						
	휴게 공간-8	나-8	"	(69)	(69)					나-8	"	(69)	(69)						
	휴게 공간-9	나-9	"	(55)	(55)					나-9	"	(55)	(55)						
	조형쉼터	㉝	"						8	㉝	"							8	
	파고라A	㉞	"						2	㉞	"							2	
	조형 파고라A	㉟	"						1	㉟	"							1	
	파고라B	㊱	"						1	㊱	"							1	

구 분		변 경 전									변 경 후									비 고
		부호	위 치	부지면적 (㎡)	시설면적 (㎡)	구조	규모	건축물 (㎡)		공작물 (기)	부호	위 치	부지면적 (㎡)	시설면적 (㎡)	구조	규모	건축물 (㎡)		공작물 (기)	
								바닥면적	연면적								바닥면적	연면적		
휴양 시설	파고라C	㉒	"							1	㉒	"							1	
	팔각정자	㉓	"							1	㉓	"							1	
	평의자B	㉔	"							14	㉔	"							14	
	등의자B	㉕	"							41	㉕	"							41	
	앉음벽C	㉖	"								㉖	"	(17)	(17)					2	증 17.0㎡
	앉음벽D	㉗	"								㉗	"	(17)	(17)					1	증 17.0㎡
휴양 시설			3-2호공원	736.0	736.0					64		3-2호공원	736.0	736.0					64	
	휴게 공간-1	나-1	"	(153)	(153)						나-1	"	(153)	(153)						
	휴게 공간-2	나-2	"	(157)	(157)						나-2	"	(157)	(157)						
	휴게 공간-3	나-3	"	(342)	(342)						나-3	"	(342)	(342)						
	등의자B	㉘	"							20	㉘	"							20	
	평의자B	㉙	"							28	㉙	"							28	
	앉음벽B	㉚	"	(33)	(33)					1	㉚	"	(33)	(33)					1	
	Sitting Wall A	㉛	"	(15)	(15)					3	㉛	"	(15)	(15)					3	
	Sitting Wall B	㉜	"	(15)	(15)					3	㉜	"	(15)	(15)					3	
	Sitting Wall C	㉝	"	(15)	(15)					3	㉝	"	(15)	(15)					3	
	조형 파고라B	㉞	"	(1)	(1)					1	㉞	"	(1)	(1)					1	
	조형 파고라C	㉟	"	(1)	(1)					1	㉟	"	(1)	(1)					1	
	조형 파고라D	㊱	"	(1)	(1)					1	㊱	"	(1)	(1)					1	
	연결형 파고라	㊲	"	(1)	(1)					1	㊲	"	(1)	(1)					1	
	파고라D	㊳	"	(1)	(1)					1	㊳	"	(1)	(1)					1	
	파고라E	㊴	"	(1)	(1)					1	㊴	"	(1)	(1)					1	
	운동 시설			3-1호공원	2,017.0	2,017.0					23		3-1호공원	2,017.0	2,017.0					23

구 분		변경 전									변경 후									비 고
		부호	위 치	부지면적 (㎡)	시설면적 (㎡)	구조	규모	건축물 (㎡)		공작물 (기)	부호	위 치	부지면적 (㎡)	시설면적 (㎡)	구조	규모	건축물 (㎡)		공작물 (기)	
								바닥면적	연면적								바닥면적	연면적		
유니버시티	체력 단련장	다-1	"	(36)	(36)						다-1	"	(36)	(36)						
	체력 단련장	다-2	"	(195)	(195)						다-2	"	(195)	(195)						
	체력 단련장	다-3	"	(79)	(79)						다-3	"	(79)	(79)						
	체력 단련장	다-4	"	(35)	(35)						다-4	"	(35)	(35)						
	체력 단련장	다-5	"	(64)	(64)						다-5	"	(64)	(64)						
	노젓기	㉑	"							1 ㉑	"								1	
	공중걸기	㉒	"							4 ㉒	"								4	
	파도타기	㉓	"							2 ㉓	"								2	
	달리기	㉔	"							4 ㉔	"								4	
	허리 돌리기	㉕	"							3 ㉕	"								3	
	등허리 지압기	㉖	"							1 ㉖	"								1	
	양팔줄 당기기	㉗	"							1 ㉗	"								1	
	윗몸 일으키기	㉘	"							1 ㉘	"								1	
	양팔 돌리기	㉙	"							2 ㉙	"								2	
	양팔크게 돌리기	㉚	"							1 ㉚	"								1	
	철봉	㉛	"							1 ㉛	"								1	
	평행봉	㉜	"							1 ㉜	"								1	
	팔굽혀펴기	㉝	"							1 ㉝	"								1	
			3-2호공원	1,608.0	1,608.0					10		3-2호공원	1,608.0	1,608.0					10	
	운동공간	다-1	"	(988)	(988)						다-1	"	(988)	(988)						
	운동공간	다-2	"	(620)	(620)						다-2	"	(620)	(620)						
	게이트 볼장	㉞	"							1 ㉞	"								1	
	멀티코트	㉟	"							1 ㉟	"								1	

구 분	부호	위 치	변 경		구 조	구 모	전		공작물 (기)	부호	위 치	변 경		구 조	구 모	후		공작물 (기)	비 고
			부지면적 (㎡)	시설면적 (㎡)			바다면적	연면적				부지면적 (㎡)	시설면적 (㎡)			바다면적	연면적		
유치시설	하리 돌리기	㉞	"						1	㉞	"							1	
	양팔줄 달리기	㉟	"						1	㉟	"							1	
	공중건기	㊱	"						1	㊱	"							1	
	윗몸 일으키기	㊲	"						1	㊲	"							1	
	양팔 돌리기	㊳	"						1	㊳	"							1	
	등하리 지압기	㊴	"						1	㊴	"							1	
	노젓기	㊵	"						1	㊵	"							1	
	거꾸리	㊶	"						1	㊶	"							1	
			3-1호공원	713.0	713.0				5		3-1호공원	713.0	713.0					5	
유치시설	어린이 놀이터 조합 놀이대	라-1	"	(713)	(713)					라-1	"	(713)	(713)						
	놀이벤치	㉞	"						1	㉞	"							1	
	꼬마흔들 놀이대A	㉟	"						1	㉟	"							1	
	꼬마흔들 놀이대B	㊱	"						1	㊱	"							1	
	꽃그네	㊲	"						1	㊲	"							1	
			3-2호공원	1,952.0	1,952.0				12		3-2호공원	1,952.0	1,952.0					12	
	어린이 놀이터 놀이장	라-1	"	(1952)	(1952)					라-1	"	(1952)	(1952)						
	시소2인용	㊳	"						1	㊳	"							1	
	시소4인용	㊴	"						1	㊴	"							1	
	흔들놀이 터널 놀이대	㊵	"						3	㊵	"							3	
	조합 놀이대A	㊶	"						1	㊶	"							1	
	조합 놀이대B	㊷	"						1	㊷	"							1	

구 분		변 경 전								변 경 후								비 고					
		부호	위 치	부지면적 (㎡)	시설면적 (㎡)	구조	규모	건축물 (㎡)		공작물 (기)	부호	위 치	부지면적 (㎡)	시설면적 (㎡)	구조	규모	건축물 (㎡)		공작물 (기)				
								바닥면적	연면적								바닥면적			연면적			
유역 시설	조합 놀이대C	㉔	"							1	㉔	"								1			
	조합 놀이대D	㉕	"							1	㉕	"								1			
	조합 놀이대E	㉖	"							1	㉖	"								1			
	그네	㉗	"							1	㉗	"								1			
				3-1호공원	392.0	392.0					23		3-1호공원	392.0	392.0						23		
관 리 시 설	관리 사무소	마-1	"								마-1	"											
	침투형 U형측구	㉘	"	(392)	(392)						㉘	"	(392)	(392)									
	자전거 거치대	㉙	"							2	㉙	"									2		
	공원 안내판	㉚	"							1	㉚	"									1		
	방향 유도판	㉛	"							7	㉛	"									7		
	이용 계도판	㉜	"							9	㉜	"									9		
	볼라드	㉝	"							4	㉝	"									4		
				3-2호공원							20		3-2호공원								20		
	이동식 화장실	㉞	"							1	㉞	"									1		
	공원 안내판	㉟	"							1	㉟	"									1		
	방향 유도판	㊱	"							3	㊱	"									3		
	이용 계도판	㊲	"							5	㊲	"									5		
	식물섬	㊳	"							2	㊳	"									2		
	볼라드	㊴	"							6	㊴	"									6		
	음수대	㊵	"							2	㊵	"									2		
	편 의 시 설			3-1호공원	69.0	69.0					1		3-1호공원	69.0	69.0							1	
		화장실	바-1	"					87.0	87.0		바-1	"						87.0	87.0			
주차장		바-2	"	(69)	(69)						바-2	"	(69)	(69)									
	음수대	㊶	"							1	㊶	"									1		

구 분		변 경 전								변 경 후								비 고			
		부호	위 치	부지면적 (㎡)	시설면적 (㎡)	구조	규모	건축물 (㎡)		공작물 (기)	부호	위 치	부지면적 (㎡)	시설면적 (㎡)	구조	규모	건축물 (㎡)			공작물 (기)	
								바닥면적	연면적								바닥면적				연면적
편의 시설			3-2호공원	63.0	63.0							3-2호공원	63.0	63.0							
	주차장	㉔	"	(63)	(63)					㉔	"	(63)	(63)								
교양 시설			3-1호공원	0.0	0.0							3-1호공원	324.0	324.0			324.0	324.0	1	증 324.0㎡	
	책심터	사-1	"							사-1	"	(324)	(324)	철근 콘크리트 슬라브	지상 1층	(324)	(324)	1	증 324.0㎡		
			3-2호공원	0.0	0.0																
녹지 및 기타	녹지		전지역	112,407.0	112,407.0							전지역	112,023.0	112,023.0						감 384.0㎡	

3. 도로조서


- 공원시설 계획도로


구분	등급	류별	번호	폭원 (m)	연장 (m)	면적 (㎡)	기능	기점	종점	비고
당초	합 계				6,930.8	22,753.0				
변경					6,918.8	22,783.0				
당초	소로	3-1호공원 소계			2,963.0	7,449.0				
변경					2,951.0	7,480.0				
당초		3	진1	3.0	95	286	진입로	부지외곽	광장1	
당초		3	진2	1.2	87	38	진입로	부지외곽	연20	
당초		3	진3	4.3	14	58	진입로	부지외곽	광장1	
당초		3	진4	4.0	23	105	진입로	부지외곽	연3	
당초		3	진5	7.0	263	1,840	진입로	광장1	부지외곽	
당초		3	진6	6.0	67	457	진입로	연32	부지외곽	
당초		3	진7	6.6	56	457	진입로	부지외곽	부지외곽	
변경		3	진8	2.0	26	141	진입로	휴게공간1	책쉼터	
당초		3	연1	2.5	89	227	시설연결로	진1	진5	
당초		3	연2	2.5	34	87	시설연결로	연23	연19	
당초		3	연3	3.0	213	656	시설연결로	광장1	연2	
당초		3	연4	2.5	88	225	시설연결로	연23	연5	
당초		3	연5	2.0	9	18	시설연결로	연2	연4	
당초		3	연6	2.5	30	78	시설연결로	연2	연14	
당초		3	연7	2.0	102	205	시설연결로	연2	연14	
변경		3	연7	2.0	106	212	시설연결로	연6	책쉼터	
당초		3	연8	1.2	138	165	시설연결로	연14	연2	
당초		3	연9	2.0	27	54	시설연결로	연23	연19	

구분	등급	류별	번호	폭원 (m)	연장 (m)	면적 (㎡)	기능	기점	종점	비고
당초		3	연10	2.0	7	14	시설연결로	연5	연23	
당초		3	연11	2.0	6	12	시설연결로	연12	연10	
당초		3	연12	2.0	30	60	시설연결로	연13	연11	
당초		3	연13	2.0	37	73	시설연결로	연14	연12	
당초		3	연14	2.0	112	224	시설연결로	연6	연8	
당초	소로	3	연15	2.0	70	141	시설연결로	연13	연19	
당초		3	연16	1.2	38	46	시설연결로	연19	연10	
당초		3	연17	1.2	130	156	시설연결로	연18	연16	
당초		3	연18	1.2	229	265	시설연결로	연9	연17	
당초		3	연19	1.2	87	104	시설연결로	연23	부지외곽	
당초		3	연20	1.2	229	10	시설연결로	연19	연24	
당초		3	연21	3.0	3	10	시설연결로	연19	연24	
당초		3	연22	2.0	17	34	시설연결로	연19	연8	
당초		3	연23	2.0	27	55	시설연결로	광장1	진5	
당초		3	연24	2.0	67	133	시설연결로	진6	체력단련장	
당초		3	연25	2.0	99	198	시설연결로	연23	광장3	
변경		3	연25	2.0	95	190	시설연결로	책심터	광장3	
당초		3	연26	2.0	30	61	시설연결로	광장2	휴게공간1	
변경		3	연26	1.6	31	50	시설연결로	책심터	연25	
당초		3	연27	3.0	164	494	시설연결로	광장2	휴게공간1	
변경		3	연27	3.0	138	415	시설연결로	책심터	휴게공간1	
당초		3	연28	2.0	22	44	시설연결로	광장2	휴게공간1	
당초		3	연29	2.0	11	21	시설연결로	광장2	휴게공간1	
당초		3	연30	1.5	44	65	시설연결로	광장2	휴게공간1	

구분	등급	류별	번호	폭원 (m)	연장 (m)	면적 (㎡)	기능	기점	종점	비고
당초		3	연31	1.5	47	71	시설연결로	광장2	휴게공간1	
변경		3	연31	1.5	34	51	시설연결로	광장2	휴게공간1	
당초		3	연32	1.5	118	179	시설연결로	광장2	휴게공간1	
당초		3	연33	2.0	7	15	시설연결로	연4	나4	
당초		3-2호공원 소계			3,967.8	15,303.0				
변경					3,967.8	15,303.0				
당초		3	진1	7.0	242	1,804	진입로	부지외곽	부지외곽	
당초		3	진2	8.0	150	967	진입로	부지외곽	부지외곽	
당초		3	진3	7.0	229	2,099	진입로	부지외곽	중앙광장	
당초		3	연1	2.0	36	73	시설연결로	진1	연4	
당초		3	연2	3.5	28	98	시설연결로	진1	가-3	
당초		3	연3	3.0	27	80	시설연결로	연5	가-3	
당초		3	연4	2.0	104	211	시설연결로	연1	연5	
당초		3	연5	3.0	250	799	시설연결로	연4	연36	
당초	소로	3	연6	2.0	28	56	시설연결로	연4	연12	
당초		3	연7	2.0	104.2	212	시설연결로	연8	연4	
당초		3	연8	12.0	5	56	시설연결로	진1	연12	
당초		3	연9	1.2	4	4	시설연결로	나-1	연12	
당초		3	연10	3.0	5	14	시설연결로	나-1	연12	
당초		3	연11	1.2	5	6	시설연결로	나-1	연12	
당초		3	연12	3.0	334	974	시설연결로	진2	연18	
당초		3	연13	2.0	218	467	시설연결로	연12	연18	
당초		3	연14	2.0	85	171	시설연결로	연12	연26	
당초		3	연15	2.0	35	71	시설연결로	연12	연16	

구분	등급	류별	번호	폭원 (m)	연장 (m)	면적 (㎡)	기능	기점	종점	비고
당초		3	연16	2.0	110	201	시설연결로	연13	연18	
당초		3	연17	2.0	66	132	시설연결로	연16	연27	
당초		3	연18	3.0	105	598	시설연결로	연4	연27	
당초		3	연19	3.0	20	60	시설연결로	연18	진3	
당초		3	연20	2.0	6	12	시설연결로	연18	진3	
당초		3	연21	2.0	7	13	시설연결로	연18	진3	
당초		3	연22	1.8	5	9	시설연결로	가-4	연5	
당초		3	연23	1.8	13	23	시설연결로	가-4	연5	
당초		3	연24	2.0	22	52	시설연결로	진3	연5	
당초		3	연25	1.5	43	91	시설연결로	진3	연36	
당초		3	연26	2.0	96	192	시설연결로	연17	연30	
당초		3	연27	3.0	39	118	시설연결로	연17	진3	
당초		3	연28	2.0	13	26	시설연결로	가-5	연36	
당초		3	연29	2.0	21	42	시설연결로	가-5	연36	
당초		3	연30	2.0	136	275	시설연결로	진2	연36	
당초		3	연31	2.0	96	193	시설연결로	연30	연35	
당초		3	연32	4.0	32	145	시설연결로	진2	연36	
당초		3	연33	4.0	149	728	시설연결로	연36	연35	
당초		3	연34	4.0	29	188	시설연결로	연33	연33	
당초		3	연35	3.0	154	544	시설연결로	연33	연33	
당초		3	연36	3.0	765	2,295	시설연결로	연36	연36	
당초	소로	3	연37	7.0	149	1,196	시설연결로	진2	가-5	
당초		3	연38	3.0	3	8	시설연결로	다-1	가-3	

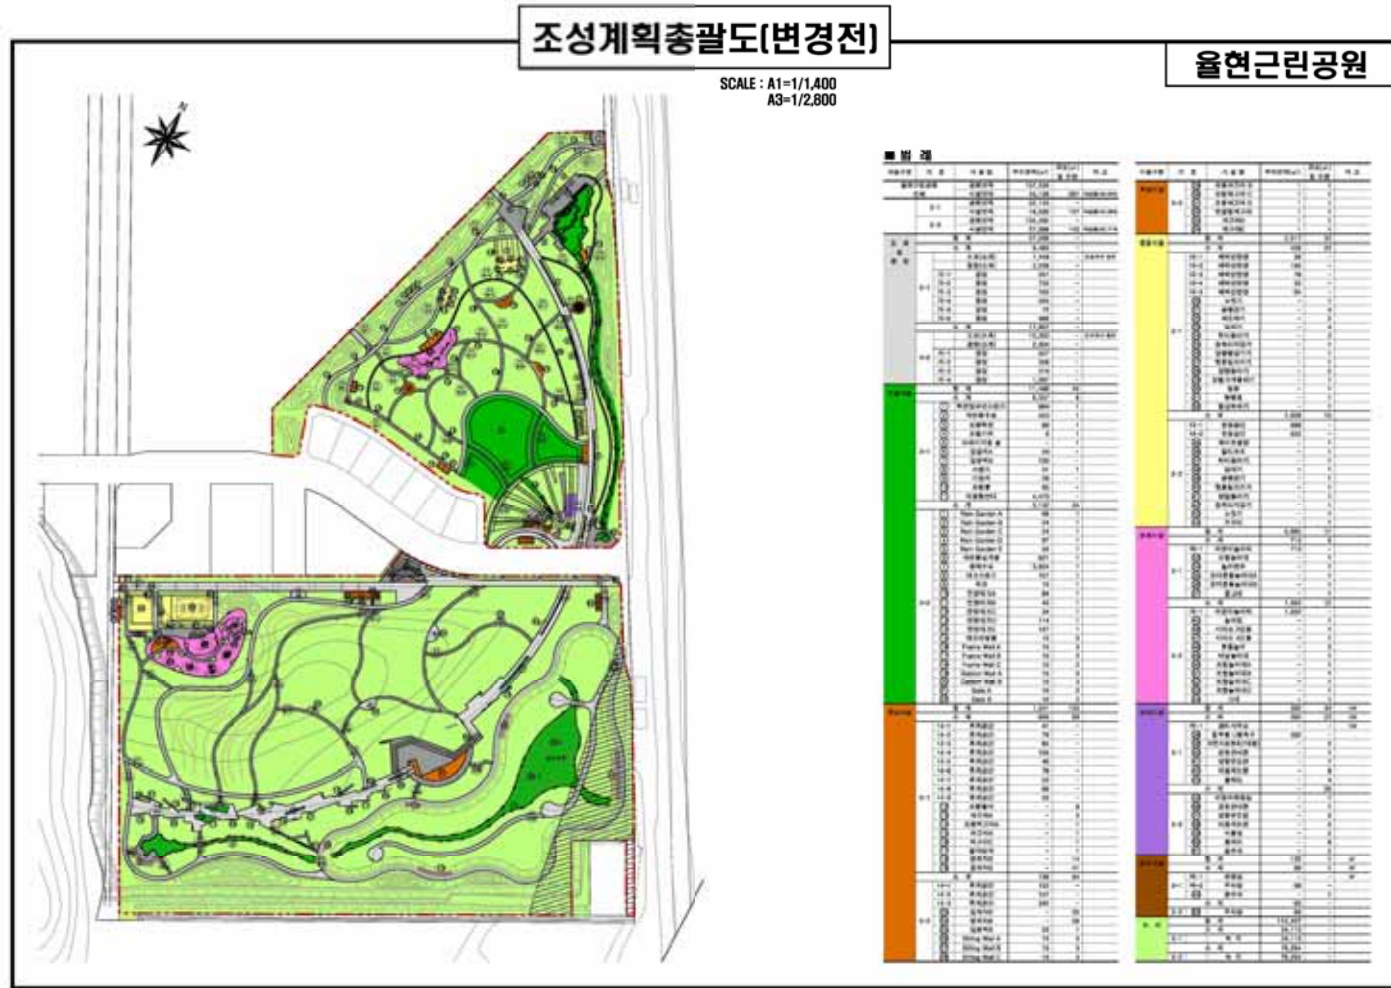

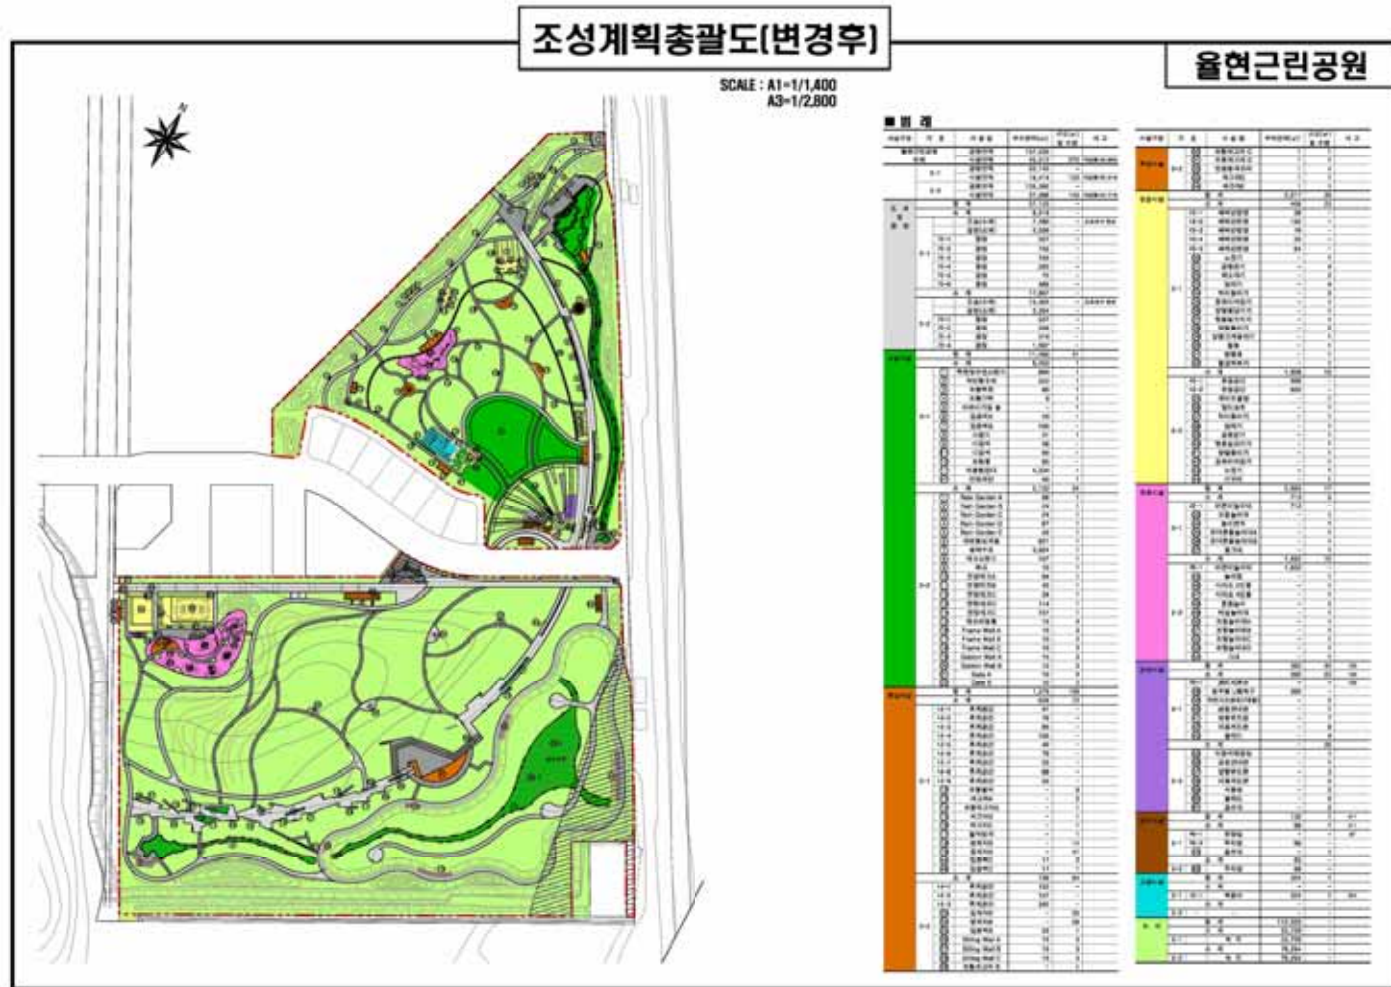

서울특별시공고 제2021-1471호

정보공개서 (직권) 등록취소 사실 통지문 공시송달 공고

「가맹사업거래의 공정화에 관한 법률(이하 “가맹사업법”)」 제6조의4(정보공개서의 등록의 취소) 제①항 제4호 규정 ‘가맹본부가 폐업 신고를 한 경우’에 해당되어 가맹사업 정보공개서 등록을 취소하고 통지문을 송부하였으나 수취인 불명 및 이사(주소 확인 불가) 등 사유로 문서송달이 불가능하므로 행정절차법 제14조 제4항의 규정에 따라 다음과 같이 공시송달합니다.

2021년 5월 20일

서울특별시

1. 공시송달 대상 : (주)행복가등 등 4개 가맹본부 [4개 영업표지]

※ 붙임 [공시송달 대상 목록(영업표지 기준) 참조]

2. 제목: 정보공개서 (직권) 등록취소 사실 통지문 공시송달 공고

3. 공시송달 기간 : 2021. 5. 20. ~ 2021. 6. 3.(15일간)

4. 내용

※ 「가맹사업거래의 공정화에 관한 법률(이하 “가맹사업법”)」 제6조의4(정보공개서의 등록의 취소) 제①항 제4호 규정 ‘가맹본부가 폐업 신고를 한 경우’에 해당되어 가맹사업 정보공개서 등록을 취소하고 이를 통지하였으나(등기우편 발송), 수취인 불명 및 이사(주소 확인 불가) 등의 사유로 문서 송달이 불가능한바 본 공시송달을 시행

※ 등록취소된 정보공개서를 사용하여 가맹희망자로부터 가맹금을 수령하는 행위를 하거나 가맹희망자와 (신규) 가맹계약을 체결하는 행위를 하는 경우 가맹사업법 제7조 제3항에 위반되어 같은법 제33조·제35조·제41조 제3항 등의 규정에 따라 시정조치·과징금·2년 이하의 징역 또는 5천만원 이하의 벌금을 부과받을 수 있으니 유의하기 바라며, 만약 귀사가 다시 신규 가맹계약을 체결하여 가맹점을 모집하고자 하는 경우 반드시 그 전에 정보공개서를 다시 등록해야함

※ 동 처분은 행정심판 또는 행정소송의 대상이 되며, 당해 처분에 불복이 있을 경우 처분이 있음을 알게된 날부터 90일 이내, 처분이 있었던 날부터 180일 이내에 행정심판(행정심판법 제27조)을, 또는 처분 등이 있음을 안 날부터 90일 이내, 처분 등이 있는 날부터 1년 이내에 행정소송(행정소송법 제20조)을 제기할 수 있음

- 문의처 : 서울특별시 공정경제담당관 가맹정보팀(02-2133-5354)

[불입 - 공시송달 대상 목록]

연번	등록번호	상 호	영업표지	폐업일자	주 소
1	20190055	(주)행복가득	진짜배기명태촌	2020.08.31.	서울특별시 강남구 역삼로 460-2 3층 (대치동, 호야빌딩)
2	20190592	헤이요푸드	치킨곱하기떡볶이	2020.06.22.	서울특별시 동대문구 안암로 84-12 1층(제기동)
3	20190685	(주)라보아테나	컨비멘리키	2020.10.15.	서울특별시 마포구 독막로15길 3-12 1층 103호 (상수동)
4	20181121	(주)종춘에프앤비	떡가게 종춘	2020.10.07.	서울특별시 서초구 바우피로27길 7-11 6층

서울특별시공고 제2021 - 1472호

서울특별시의회 부의안건 공고

지방자치법 제46조(부의안건의 공고) 규정에 의하여 서울특별시의회에 부의할 안건을 다음과 같이 공고합니다.

2021년 5월 20일

서울특별시장

연번	구분	안건명	소관부서
1	조례안	서울특별시 행정기구 설치 조례 일부개정조례안	기획조정실 (조직담당관)
2	조례안	서울특별시 공무원 정원 조례 일부개정조례안	기획조정실 (조직담당관)

서울특별시의회공고

서울특별시의회공고 제2021 - 200호

주식매각신고사항 공고

공직자윤리법 제14조의4 제1항 및 제5항과 같은법 시행령 제27조의12 제2항의 규정에 따라 주식매각 신고사항을 다음과 같이 공개합니다.

2021년 5월 20일
서울특별시의회의장

주식매각공개목록

소속	직위		직급 등		성명	
서울특별시의회	의원				오중석	
본인과의 관계	매각 또는 신탁주식 내역		매각 또는 신탁 여부	매각 금액 (천원)	매각 또는 신탁 일자	매각회사
	발행인	보유주식 수				
김연임 (배우자)	하이트론	482	매각	2,099	2020.12.24.	키움증권
김연임 (배우자)	하이트론	1,230	매각	5,363	2020.12.24.	키움증권
김연임 (배우자)	하이트론	600	매각	2,622	2020.12.24.	키움증권
김연임 (배우자)	하이트론	568	매각	2,485	2020.12.24.	키움증권
김연임 (배우자)	하이트론	76	매각	333	2020.12.24.	키움증권
김연임 (배우자)	하이트론	602	매각	2,643	2020.12.24.	키움증권
김연임 (배우자)	하이트론	1,037	매각	4,563	2020.12.24.	키움증권
오중석 (본인)	이마트	227	매각	39,839	2021.03.05.	키움증권

소속		직위		직급 등	성명	
서울특별시의회		의원			오중석	
오중석 (본인)	이마트	369	매각	67,896	2021.03.05.	키움증권
김연임 (배우자)	이마트	82	매각	14,842	2021.03.05.	키움증권
김연임 (배우자)	이마트	81	매각	14,823	2021.03.05.	키움증권
김연임 (배우자)	에이치엘비	120	매각	9,960	2021.03.12.	키움증권
김연임 (배우자)	센트럴바이오	6,086	매각	18,197	2021.03.12.	키움증권
김연임 (배우자)	센트럴바이오	7,799	매각	23,397	2021.03.12.	키움증권
김연임 (배우자)	센트럴바이오	1,826	매각	5,551	2021.03.12.	키움증권
김연임 (배우자)	이마트	13	매각	2,353	2021.03.12.	키움증권
김연임 (배우자)	이마트	38	매각	6,916	2021.03.12.	키움증권
김연임 (배우자)	센트럴바이오	955	매각	2,579	2021.03.17.	키움증권
김연임 (배우자)	센트럴바이오	350	매각	947	2021.03.17.	키움증권
김연임 (배우자)	센트럴바이오	538	매각	1,458	2021.03.17.	키움증권
김연임 (배우자)	센트럴바이오	135	매각	367	2021.03.17.	키움증권
김연임 (배우자)	이마트	56	매각	9,940	2021.03.22.	키움증권
김연임 (배우자)	이마트	55	매각	9,845	2021.03.22.	키움증권
김연임 (배우자)	에이치엘비	50	매각	2,035	2021.04.01.	키움증권

소속		직위		직급 등	성명	
서울특별시의회		의원			오중석	
김연임 (배우자)	희림	800	매각	3,696	2021.04.01.	키움증권
김연임 (배우자)	케이피엠테크	900	매각	3,024	2021.04.01.	키움증권
김연임 (배우자)	케이피엠테크	600	매각	2,064	2021.04.01.	키움증권
김연임 (배우자)	투비소프트	500	매각	1,113	2021.04.01.	키움증권
김연임 (배우자)	DB	2,000	매각	1,740	2021.04.01.	키움증권
김연임 (배우자)	상지카일룸	3,391	매각	5,714	2021.04.22.	키움증권
김연임 (배우자)	상지카일룸	10,173	매각	17,345	2021.04.22.	키움증권
김연임 (배우자)	모바일리더	158	매각	3,650	2021.04.22.	키움증권
김연임 (배우자)	모바일리더	139	매각	3,218	2021.04.22.	키움증권
김연임 (배우자)	모바일리더	20	매각	464	2021.04.22.	키움증권

서울특별시교육청 입법예고

서울특별시교육청공고 제2021-145호

서울특별시교육청 부설주차장 사용료 징수 조례 일부개정조례안 재입법예고

「서울특별시교육청 부설주차장 사용료 징수 조례」를 일부개정함에 있어 그 개정이유와 주요 내용을 시민에게 미리 알려 이에 대한 의견을 구하고자 「서울특별시 교육·학예에 관한 입법예고 조례」에 따라 다음과 같이 재입법예고합니다.

2021년 5월 20일
서울특별시교육감

1. 개정이유

- 가. 「서울특별시 주차장 설치 및 관리 조례」 개정에 따른 대중교통 접근성 기반의 주차장 급지 체계 개편 내용과 개정된 감면 사항 등을 반영하여 서울특별시교육청을 방문하는 시민과 다자녀 가정 등에 혜택을 제공하여 이용자의 편익을 증진하고자 함
- 나. 독립유공자, 의상자, 보훈보상대상자, 참전유공자, 병역명문가 등에 대한 감면 규정을 신설하여 대상자에 대한 합당한 예우를 함
- 다. 5·18민주유공자 및 보훈보상대상자에 대한 감면 규정을 국가유공자 및 독립유공자 등과 같은 감면 비율로 상향 조정하여 대상자에 대하여 동등한 예우를 함

2. 주요내용

- 가. 정기주차 적용 범위 확대
 - 소속 공무원 → 소속 직원
- 나. 급지 개정(5개 급지 → 3개 급지)
 - “개별지점 단위 5개 급지”에서 “도시철도역 반경 기준의 3개 급지”로 변경
 - 대중교통 접근성 기반의 서울특별시 급지 체계 개편 내용을 반영
 - (신설)주차장 요금은 해당 급지 주차요금에 공시지가 변수를 곱하여 산정
- 다. 감면 규정 폐지(승용차 요일제)
 - 「서울특별시 승용차요일제 및 승용차마일리지 지원 조례」가 폐지됨에 따라 서울특별시 감면 혜택이 종료
- 라. 감면 규정 신설
 - 의상자·독립유공자·보훈보상대상자 감면 규정 신설(80% 감면)
 - 보훈보상대상자의 경우 「서울특별시 주차장 설치 및 관리 조례」상 50% 감면 사항을 국가유공자 등과 같은 80% 감면으로 상향 조정하여 동등하게 예우함

- 참전유공자병역명문가 감면 규정 신설(50% 감면)

마. 감면 규정 정비

- 다등이 행복카드 소지자는 기존의 30% 감면에서, “두 자녀는 주차요금의 100분의 30, 세 자녀 이상은 100분의 50을 할인한다.” 로 개정
- 5·18민주유공자 감면 규정을 50%에서 80%로 상향 조정하여 국가유공자 등과 동등한 예우를 함

바. 관련 법령 조항 상세 명시 및 정비기준에 따라 간결하게 정비(법령의 명확화)

3. 의견제출

이 조례안에 대하여 의견이 있는 단체 또는 개인은 2021년 5월 24일 12:00까지 다음 사항을 기재한 의견서를 제출하여 주시기 바랍니다.

가. 예고사항에 대한 항목별 의견 (찬·반 여부와 그 이유)

나. 의견 제출자의 성명(단체인 경우 단체명과 대표자명), 주소, 전화번호 등

※ 보내실 곳: 서울특별시교육청 (담당부서 : 총무과)

○ 주소: 서울특별시 종로구 송월길 48 (신문로 2가)

○ 연락처: 전화 02-399-9221, FAX 02-399-9734

○ 이메일: dhbob7@sen.go.kr

4. 기타 자세한 사항은 서울특별시교육청 총무과(☎02-3999-221)로 문의하여 주십시오.

<개정 별표>

서울특별시교육청 부설주차장 사용료(제4조 관련)

(단위 : 원-1구획당)

구분	시간주차 (1회 주차시 5분당)	정기주차
1급지	400	60,000
2급지	250	
3급지	150	

※ 주차장 요금은 해당 급지 주차요금에 공시지가 변수를 곱하여 산정한다. (“공시지가변수”는 주차장이 위치한 법정동 평균공시지가를 서울시 평균공시지가로 나누어 4제급근 한 값으로, 소수점 두 번째 자리에서 반올림하며, 5년 마다 산정하여 적용한다.)

<비고>

- 이 별표에서 사용하는 용어의 정의는 다음과 같다.
 - "시간주차"라 함은 1일 내 임시적으로 주차하는 것을 말한다.
 - "정기주차"라 함은 소속 직원에 한하여 월단위로 주차하는 것을 말한다.
- 급지는 “서울특별시 주차장 설치 및 관리조례”에서 정한 급지를 적용한다.
- 인근 주차장과 형평을 유지하거나 지역여건 등을 감안하여 부설주차장의 효율적 관리를 위하여 필요하다고 인정되는 경우 기관의 실정에 따라 30% 범위에서 사용료를 조정할 수 있다.
- 주차여건 등 기관의 실정을 감안하여 해당기관을 이용하는 민원인의 편의를 위하여 1시간까지 사용료를 면제할 수 있다.
- 주차여건, 기관의 운영 등을 감안하여 정기주차 대상자를 따로 정할 수 있다.
- 다음의 경우 사용료의 전부 또는 일부를 감면할 수 있다.
 - 가. 「장애인복지법」 제32조, 같은 법 시행규칙 제26조 및 제27조에 따른 장애인자동차표지를 부착하고 장애인이 탑승하여 장애인등록증을 제시한 경우 사용료의 100분의 80을 할인한다.
 - 나. 「국가유공자 등 예우 및 지원에 관한 법률」 제4조제1항제4호·제6호·제12호·제13호·제15호와 같은 법 제73조에 따른 상이자로서 국가유공자 증서를 제시한 경우 사용료의 100분의 80을 할인한다.
 - 다. 「고엽제후유의증 환자지원 및 단체설립에 관한 법률」 제2조에 따른 고엽제후유증환자 및 고엽제후유의증 환자로서 국가 또는 지방보훈청에 등록한 사실이 확인된 경우 사용료의 100분의 80을 할인한다.
 - 라. 「의사상자 등 예우 및 지원에 관한 법률」 제2조제3호에 따른 의사상자로서 의사상증을 제시한 경우 사용료의 100분의 80을 할인한다.
 - 마. 「독립유공자예우에 관한 법률」에 따른 독립유공자로서 독립유공자증을 제시한 경우 사용료의 100분의 80을 할인한다.
 - 바. 「5·18 민주유공자예우에 관한 법률」 제4조제2호에 따른 5·18민주화 운동 부상자가 5·18민주유공자 증서를 소지하고 본인 소유의 비사업용 자동차를 직접 운전하거나 장애정도가 심하여 타인으로 하여금 대리운전하게 하는 경우 사용료의 100분의 80을 할인한다.
 - 사. 「보훈보상대상자 지원에 관한 법률」 제2조제1항제2호 및 제4호에 따른 보훈보상대상자로서 보훈보

상대상자증을 제시한 경우 사용료의 100분의 80을 할인한다.

아. 「자동차관리법」 제3조 및 같은 법 시행규칙 제2조에 따른 경형자동차(1,000CC 이하)와 「대기환경보전법」 제2조제16호 및 같은 법 시행령 제1조의2에 따른 저공해자동차에 대해서는 사용료의 100분의 50을 할인한다.

자. 다둥이 행복카드 소지자에 대하여 두 자녀는 주차요금의 100분의 30, 세 자녀 이상은 100분의 50을 할인한다.

차. 「참전유공자 예우 및 단체설립에 관한 법률」 제2조제2호에 따른 참전유공자로서 국가 또는 지방보훈청에 등록된 사실이 확인된 경우 사용료의 100분의 50을 할인한다.

카. 「서울특별시 병역명문가 예우에 관한 조례」 제2조에 따른 병역명문가 예우대상자로 확인된 경우 사용료의 100분의 50을 할인한다.

타. 그 밖에 교육감이 필요하다고 인정하는 경우에 감면대상자 및 비율을 따로 정할 수 있다.

파. 둘 이상의 주차요금 감면사유에 해당하는 때에는 그 중 감면율이 높은 하나만 적용한다.

7. 전체 주차면의 50% 이상은 일반이용자들이 사용할 수 있도록 하여야 한다.

신·구조문 대비표

현행	개정안																								
제1조(목적) 이 조례는 「지방자치법」 제136조 및 제139조의 규정에 의하여 서울특별시 교육청 부설주차장의 사용에 따른 사용료 징수 등에 관하여 필요한 사항을 규정함을 목적으로 한다. 제7조(사용 제한) 교육감은 다음 각 호의 1에 해당하는 경우에는 사용을 거절할 수 있다. 1. ~ 7. (생략) 제9조(시행 규칙) 이 조례 시행에 관하여 필요한 세부사항은 규칙으로 정한다.	제1조(목적) ----- ----- 제139조에 따라 ----- ----- 필요 ----- -----. 제7조(사용 제한) ----- -- 어느 하나 ----- -----. 1. ~ 7. (현행과 같음) 제9조(시행 규칙) ----- 필요 ----- ----- -----.																								
<별표> 서울특별시교육청 부설주차장 사용료(제4조 관련) (단위 : 원-1구획당)	<별표> 서울특별시교육청 부설주차장 사용료(제4조 관련) (단위 : 원-1구획당)																								
<table><tr><th>구분</th><th>시간주차 (1회 주차시 5분당)</th><th>정기주차</th></tr><tr><td>1급지</td><td>400</td><td rowspan="5">60,000</td></tr><tr><td>2급지</td><td>250</td></tr><tr><td>3급지</td><td>150</td></tr><tr><td>4급지</td><td>100</td></tr><tr><td>5급지</td><td>50</td></tr></table>	구분	시간주차 (1회 주차시 5분당)	정기주차	1급지	400	60,000	2급지	250	3급지	150	4급지	100	5급지	50	<table><tr><th>구분</th><th>시간주차 (1회 주차시 5분당)</th><th>정기주차</th></tr><tr><td>1급지</td><td>400</td><td rowspan="3">60,000</td></tr><tr><td>2급지</td><td>250</td></tr><tr><td>3급지</td><td>150</td></tr></table>	구분	시간주차 (1회 주차시 5분당)	정기주차	1급지	400	60,000	2급지	250	3급지	150
구분	시간주차 (1회 주차시 5분당)	정기주차																							
1급지	400	60,000																							
2급지	250																								
3급지	150																								
4급지	100																								
5급지	50																								
구분	시간주차 (1회 주차시 5분당)	정기주차																							
1급지	400	60,000																							
2급지	250																								
3급지	150																								
<신설>	※ 주차장 요금은 해당 급지 주차요금에 공시지가 변수를 곱하여 산정한다.(“공시지가변수”는 주차장이 위치한 법정동 평균공시지가를 서울시 평균공시지가로 나누어 4제곱근 한 값으로, 소																								

현행	개정안
<비고> 1. 이 별표에서 사용하는 용어의 정의는 다음과 같다. ○ “정기주차 “라 함은 <u>소속공무원에</u> 한하여 월 단위로 주차하는 것을 말한다. 3. 인근 주차장과 형평을 유지하거나 지역여건 등을 감안하여 부설주차장의 효율적 관리를 위하여 필요하다고 인정되는 경우 기관의 실정에 따라 <u>30% 범위 안에서</u> 사용료를 조정할 수 있다. 6. 다음의 경우 사용료의 전부 또는 일부를 감면할 수 있다. 가. 「장애인복지법」에 따른 장애인자동차표지를 부착하고 장애인이 탑승하여 장애인등록증을 제시한 경우 사용료의 100분의 80을 할인한다. 나. 「국가유공자 등 예우 및 지원에 관한 법률」에 따른 국가유공자로서 국가보훈처장이 발행한 국가유공자 증서를 제시한 경우 사용료의 100분의 80을 할인한다. 다. 「고엽제후유의증 환자지원 등에 관한 법률」에 따른 고엽제후유의증 환자로써 국가 또는 지방보훈청장이 발행한 증서를 제시한 경우 사용료의 100분의 80을 할인한다. <신설>	수점 두 번째 자리에서 반올림하며, 5년 마다 산정하여 적용한다.) <비고> 1. ----- -----. ○ -----<u>소속 직원에</u> ----- -----. 3. ----- ----- ----- ----- ----- <u>30% 범위</u> -----. 6. (현행과 같음) 가. 「장애인복지법」 제32조, 같은 법 시행규칙 제26조 및 제27조에 ----- ----- 나. 「국가유공자 등 예우 및 지원에 관한 법률」 제4조제1항제4호·제6호·제12호·제13호·제15호와 같은 법 제73조에 --- 상이자로서 --- -----. 다. 「고엽제후유의증 환자지원 및 단체설립에 관한 법률」 제2조에 -----고엽제후유증환자 및 고엽제후유의증환자로써 --- 지방보훈청장에 등록된 사실이 확인된 --- -----. 라. 「의사상자 등 예우 및 지원에 관한 법률」 제2조제3호에 따른 의사상자로서 의사자증을 제시한

현행	개정안
<신 설> 라. 「5·18 민주유공자예우에 관한 법률」에 따른 5·18민주화운동 부상자로서 국가 또는 지방보훈청장이 발행한 증서를 제시한 경우 사용료의 100분의 50을 할인한다. <신 설> 마. 「자동차관리법」에 따른 경형자동차(1,000C 이하)와 「수도권 대기환경 개선에 관한 특별법」에 따른 저공해자동차에 대해서는 사용료의 100분의 50을 할인한다. 바. 다둥이 행복카드 소지자는 사용료의 100분의 30을 할인한다. 사. 승용차요일제 참여차량으로서 승용차요일제 전자태그를 부착하고 운휴일을 준수한 차량은 사용료의 100분의 30을 할인한다. <신 설>	경우 사용료의 100분의 80을 할인한다. 마. 「독립유공자예우에 관한 법률」에 따른 독립유공자로서 독립유공자증을 제시한 경우 사용료의 100분의 80을 할인한다. 바. 「5·18 민주유공자예우에 관한 법률」 제4조제2호에----- 부상자가 5·18민주유공자 증서를 소지하고 본인 소유의 비사업용 자동차를 직접 운전하거나 장애정도가 심하여 타인으로 하여금 대리운전하게 하는 경우 -----100분의 80----- 사. 「보훈보상대상자 지원에 관한 법률」 제2조제1항제2호 및 제4호에 따른 보훈보상대상자로서 보훈보상대상자증을 제시한 경우 사용료의 100분의 80을 할인한다. 아. 「자동차관리법」 제3조 및 같은 법 시행규칙 제2조에----- 「대기환경보전법」 제2조 제16호 및 같은 법 시행령 제1조의 2에----- 자. 다둥이 행복카드 소지자에 대하여 두 자녀는 주차요금의 100분의 30, 세 자녀 이상은 100분의 50을 할인한다. <삭 제> 차. 「참전유공자 예우 및 단체설립에 관한 법률」 제2조제2호에 따른 참전유공자로서 국가 또는 지방보훈청에 등록한 사실이 확인된 경우 사용

현행	개정안
<신 설> 아. 기타 교육감이 필요하다고 인정하는 경우에 감면대상자 및 비율을 따로 정할 수 있다. <신 설>	료의 100분의 50을 할인한다. 카. 「서울특별시 병역명문가 예우에 관한 조례」 제2조에 따른 병역명문가 예우대상자로 확인 된 경우 사용료의 100분의 50을 할인한다. 타. 그 밖에 ----- ----- -----. 파. 둘 이상의 주차요금 감면사유에 해당하는 때에 는 그 중 감면율이 높은 하나만 적용한다.

구 고 시

종로구고시 제2021-73호

주택건설사업계획변경승인 고시

서울특별시 종로구 고시 제2020-134호(2020.08.28.)로 주택건설사업계획승인 고시된 서울특별시 종로구 명륜2가 93번지 상 주택건설사업계획에 대하여 「주택법」 제15조에 따라 변경승인하고, 같은 법 제15조제6항에 따라 다음과 같이 고시합니다.

2021년 5월 20일

종로구청장

1. 사업명 : 명륜2가 93번지 도시형생활주택 신축공사
2. 사업주체
 - 우리자산신탁 주식회사 대표 이창하, 이창재 (서울특별시 강남구 테헤란로 419, 20층)
3. 사업개요
 - 가. 위치 : 서울특별시 종로구 명륜2가 93번지
 - 나. 대지면적 : 809.9㎡
 - 다. 사업규모 : 지하2층/지상7층, 연면적 2,698.77㎡, 도시형생활주택(원룸형 주택) 50세대 및 부대·복리시설
4. 사업시행기간 : 2020. 10. 1 ~ 2021. 6. 1.
5. 변경승인 내용 : 분할될 대지면적 일부 변경 및 연면적 변경

변경내용	변경전	변경후
진입도로(6M)확보를 위한 96번지 대지분할 면적	70.36㎡	74.30㎡
현장(경계명시측량)상황에 따른 지하면적 일부 축소	1094.40㎡	1085.48㎡

6. 관계법률에 의거 의제 처리되는 사항 : 「건축법」 제11조에 따른 건축허가
7. 기타 : 관련도서(사업계획승인 조건 포함)는 종로구청 도시개발과(☎02-2148-2685)에 비치하고 이해관계인에게 보입니다.

광진구고시 제2021 - 73호

도시계획시설(도로)사업 시행자 지정 및 실시계획 인가 고시

서울특별시 고시 제2002-163호(2002.5.10.)로 도시관리계획(화양지구 지구단위계획) 결정 및 지형도면 고시된 서울특별시 광진구 화양동 111-84 ~ 111-13 외 1개소 도로개설공사를 위한 도시계획시설사업에 대하여 「국토의 계획 및 이용에 관한 법률」 제86조 및 같은법 시행령 제96조 규정에 따라 시행자 지정 및 같은법 제88조, 시행령 97조 규정에 따른 실시계획인가 하고, 같은법 제86조, 제91조 및 같은법 시행령 제100조, 같은법 시행규칙 제14조의 규정에 따라 아래와 같이 고시하고자 합니다.

2021년 5월 20일

광진구청장

1. 도시계획시설(지하도로)사업 실시계획 인가에 대한 사항

가. 사업시행자: 화양동 111-84 ~ 111-13 외 1개소

나. 사업의 종류 및 명칭

- 사업의 종류 : 도시계획시설(도로)사업

- 사업의 명칭 : 화양1지구 지구단위계획구역 내 화양동 111-84~111-13 외 1개소 도로개설공사

다. 사업의 규모

- 화양동 111-84 ~ 111-13 : 도로개설(폭 6m, 연장 47m)

- 화양동 111-94 ~ 111-11 : 일부구간 확폭(6~8m, 연장 57m)

라. 사업시행자의 성명 및 주소

- 성명 : 우리자산신탁(주) 대표 이창하, 이창재

- 주소 : 서울특별시 강남구 테헤란로 419 (삼성동 20층)

마. 사업의 착수 및 준공예정일 : 인가고시일로부터 ~ 2021. 11.

바. 수용 또는 사용할 토지의 지반·지목과 지장물, 소유권 이외의 권리명세서 : 별첨조서

사. 기타 자세한 사항은 광진구청 도시계획과(☎450-7682)로 문의하시기 바랍니다.


토 지 조 서

1. 사 업 명 : 화양1지구 지구단위계획구역 내 화양동 111-84~111-13 외 1개소 도로개설공사
2. 사업시행자 : 우리자산신탁(주) 대표 이창하, 이창재
3. 시행자주소 : 서울특별시 강남구 테헤란로 419
4. 사업의종류 : 도시계획시설(도로)사업
5. 사용 또는 수용할 토지의 소재지 및 이외 권리 명세서

구분	계		비고
	필지(개)	면적(m ²)	
계	10	507.0	
소로3-2	8	198.0	
소로3-12	4	309.0	

연번	지번	지목	공부상 면적 (m ²)	편입면적		소유주		비고
				소로3-2	소로3-12	성명	주소	
1	화양동 111-11	대	6	2		우리자산신탁(주)	서울특별시 강남구 테헤란로 419, 20층(삼성동)	준공이후 기부채납
2	화양동 111-13	대	811	14	141			
3	화양동 111-82	대	172	30				
4	화양동 111-84	대	83		61			
5	화양동 111-86	대	79	15				
6	화양동 111-91	대	2	2				
7	화양동 111-94	대	107	39				
8	화양동 111-99	대	99		88			
9	화양동 111-255	도	253	76	19			
10	화양동 111-227	대	20	20				
소계			1,632	198.0	309.0			

6. 편입용지도

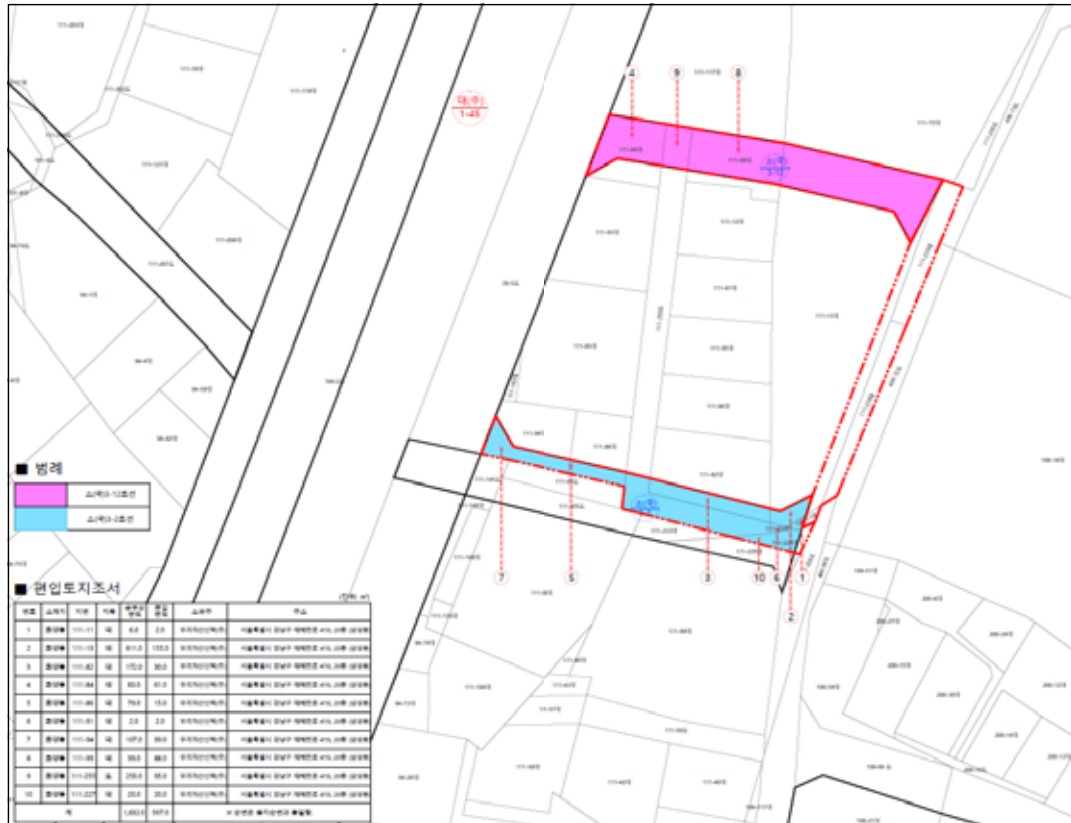

도봉구고시 제2021-89호

도시관리계획(쌍문지구중심 지구단위계획) 결정(변경)및 지형도면 고시

서울특별시고시 제2013-457호(2013.12.26.)로 결정(변경)된 쌍문지구중심 지구단위계획에 대하여 「국토의 계획 및 이용에 관한 법률」 제30조 및 같은법 시행령 제25조의 규정에 따라 도시관리계획을 결정(변경)·고시하고, 같은법 제32조, 「토지이용규제 기본법」 제8조 및 같은법 시행령 제7조 규정에 의거 지형도면을 고시합니다.

2021년 5월 20일

도 봉 구 청 장

1. 결정(변경) 취지

- 쌍문지구중심 지구단위계획구역내 창동 662-45 일대 2개의 획지를 하나의 획지로 합병하여 개발하고자 획지계획 변경 및 획지 내 실효된 도시계획시설(도로) 결정을 제안한 사항에 대하여 아래와 같이 결정하는 사항임.

2. 도시관리계획(쌍문지구중심 지구단위계획) 결정(변경)

- ① 지구단위계획구역에 관한 결정 : 변경없음
- ② 토지이용 및 시설에 관한 결정 : 변경
 1. 용도지역·지구에 관한 결정조서 : 변경없음
 2. 도시기반시설에 관한 결정조서 : 변경
 - 도로 결정(변경)조서

구분	규 모				기능	연장 (m)	기점	종점	사용형태	주요 경과지	최초 결정일	비고
	등급	류별	번호	폭원 (m)								
신설	소로	3	260	4	국지도로	52	창동 662-41	창동 662-68	일반도로			

③ 획지 및 건축물 등에 관한 결정 : 변경

1. 가구 및 획지에 관한 결정조서 : 변경
 - 나. 획지(변경)조서

가구 번호	도면 번호	면적(m ²)	기정			변경		
			획지		비고	획지		비고
			위치	면적(m ²)		위치	면적(m ²)	
13	1	301.4	창제1동 662-45	1,520.6	획지	창제1동 662-45	2,374.2	획지
		173.0	창제1동 662-69			창제1동 662-69		

가구 번호	도면 번호	면적(m ²)	기정			변경		
			획지		비고	획지		비고
			위치	면적(m ²)		위치	면적(m ²)	
		172.0	창제1동 662-7			창제1동 662-7		
		192.6	창제1동 662-43			창제1동 662-43		
		166.7	창제1동 662-62			창제1동 662-62		
		181.9	창제1동 662-70			창제1동 662-70		
		166.0	창제1동 662-71			창제1동 662-71		
		167.0	창제1동 662-72			창제1동 662-72		
		170.8	창제1동 662-4	853.6	획지	창제1동 662-4		
	2	188.0	창제1동 662-8			창제1동 662-8		
		166.5	창제1동 662-63			창제1동 662-63		
		166.5	창제1동 662-64			창제1동 662-64		
		161.8	창제1동 662-68			창제1동 662-68		

※ 상기 외 변경사항 없음

3. 관계도면 : 따로붙임

※ 붙임 지형도면(그 외 세부 관계도면 생략) 등은 참고용 도면이므로 측량, 그 밖의 용도로 사용할 수 없습니다.

4. 열람장소 : 도봉구청 도시계획과(☎02-2091-3562)에 관계도서를 비치하고 있습니다.

※ 고시문 및 지형도면 등은 토지이용 규제정보서비스(<http://luris.mltm.go.kr>)에 게시할 예정이오니 참고하시기 바랍니다.

도시관리계획(지구단위계획) 변경 결정도


■ 도시기반시설에 관한 결정도 (기정)




■ 도시기반시설에 관한 결정도 (변경)



■ 획지 및 건축물 등에 관한 결정도 (기정)

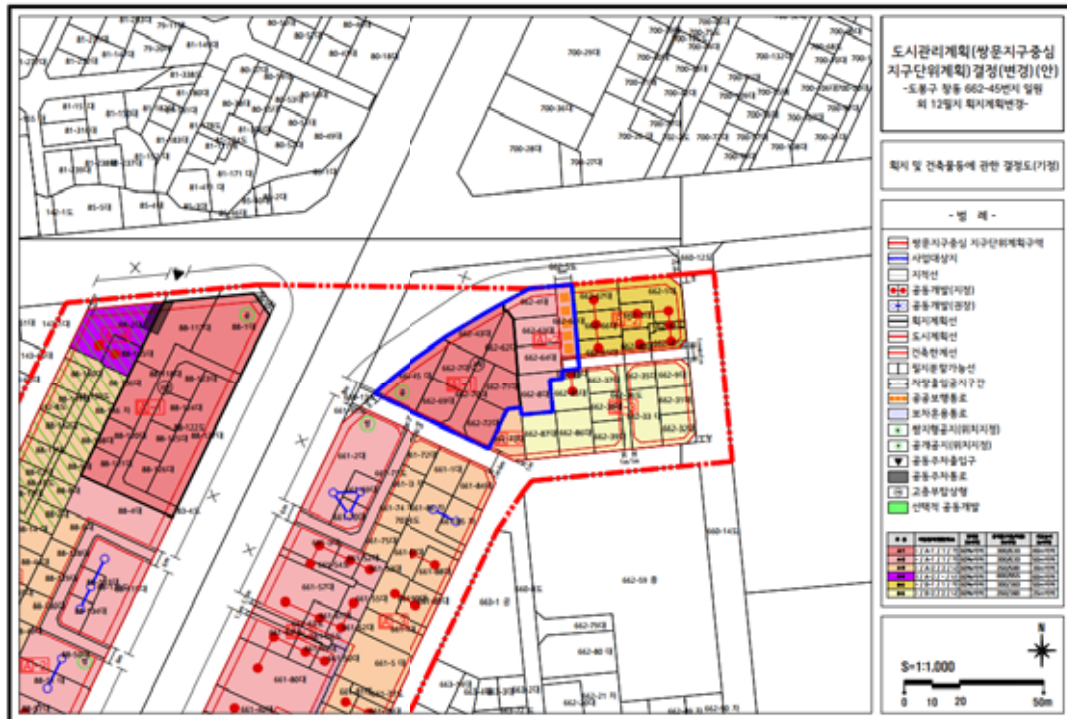

■ 획지 및 건축물 등에 관한 결정도 (변경)

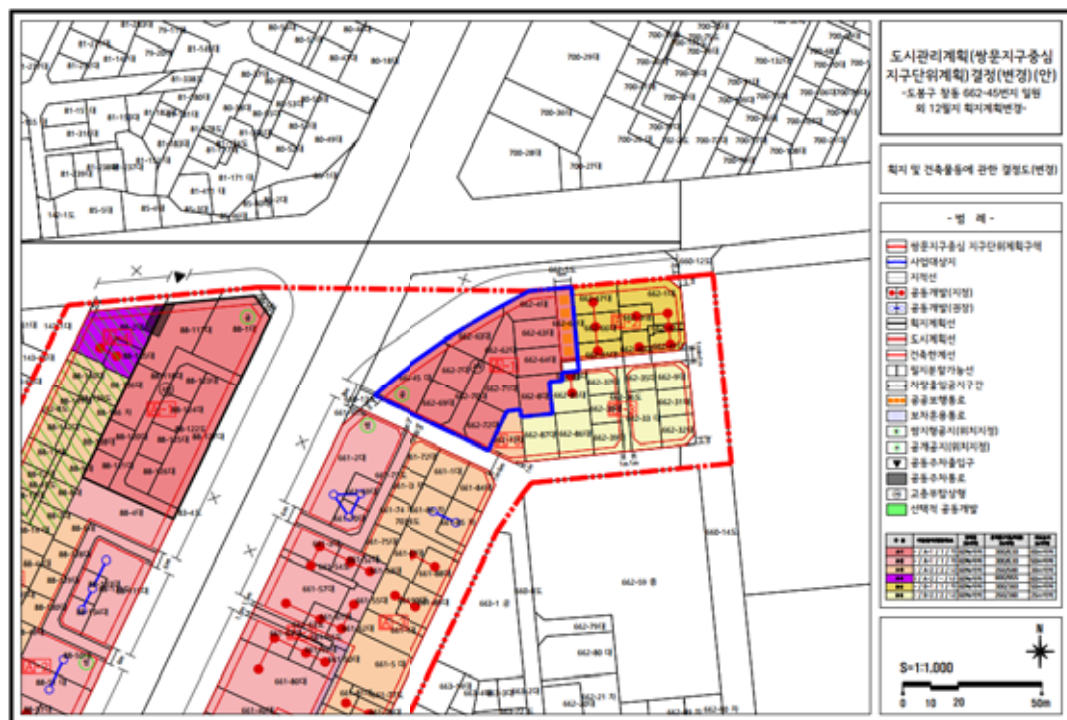

은평구고시 제2021-89호

도시계획시설사업(북한산도시자연공원) 실시계획 변경인가 고시

1. 도시관리계획(도시계획시설: 공원)이 건설교통부 고시 제138호(1977.7.14.)로 최초 결정되고, 은평구 고시 제31호(2000.5.10.)로 최종 결정되었으며, 서울시 고시 제109호(1994.4.12.)로 공원조성계획이 최초 고시되었고, 서울시 고시 제125호(2019.4.18.)로 공원조성계획 결정(변경)된 북한산도시자연공원에 대하여
2. 국토의 계획 및 이용에 관한 법률 제88조에 의거 도시계획사업(북한산도시자연공원 조성사업) 실시계획을 작성하고 시행에 앞서 국토의 계획 및 이용에 관한 법률 제90조 및 동법 시행령 제99조의 규정에 의거 서울특별시 은평구 공고 제2020-759호(2020.5.21.)로 공고하고 같은법 제91조 및 같은법 시행령 제100조의 규정에 의거 서울특별시 은평구 고시 제2020-114호(2020.6.29.) 및 제2021-84호(2021.5.13.)로 고시한 북한산도시자연공원 조성사업에 대하여 아래와 같이 변경 고시합니다.

2021년 5월 20일
은 평 구 청 장

가. 사업 시행지의 위치 : 서울특별시 은평구 불광동 23-108 등 8필지

나. 사업시행의 종류 및 명칭

- 1) 사업의 종류 : 도시계획시설(공원)사업
- 2) 사업의 명칭 : 북한산도시자연공원 조성사업

다. 사업의 주요내용 : 토지보상 2,847㎡(불광동 23-108 등 8필지)

※ 변경내용 : 토지조서 소유지분 등 일부 수정(불광동 산35-20)

라. 사업시행자

- 1) 성 명 : 서울특별시 은평구청장
- 2) 주 소 : 서울특별시 은평구 은평로 195

마. 사업의 착수 예정일 및 준공예정일 : 고시일로부터 ~ 2021.12.31.까지

바. 고시방법 : 서울시보에 게재

사. 사용 또는 수용할 토지·물건의 지번, 지목, 소유권 및 소유권 이외의 권리명세: 별첨

※ 기타 자세한 사항은 은평구청(공원녹지과, ☎ 351-8003)으로 문의하시기 바랍니다. 공익사업을 위한 토지 등의 취득 및 보상에 관한 법률과 토지 등의 감정평가 등의 결과에 따라 공고되는 내용과 달리 사용 또는 수용할 토지 및 물건의 보상 내용이 달라질 수 있습니다.

□ 사용 또는 수용할 토지조서

○ 사 업 명 : 북한산도시자연공원 조성

○ 사업시행자 : 은평구청장

연번	소재지 (위치)		지목	면적 (㎡)	편입 면적 (㎡)	표시 (면적 구분)	소유지 분	소유자		이해관계인			비고
	동	번지						성명	주소	성명	주소	소유권 이외의권리	
1	불광동	23-108	전	304	304	-	-	윤*근	서울시 은평구 통일로82길 **, ***호(불광동, **아파트)				
								이*일	서울시 금천구 금하로*** **동 ***호(시흥동, **아파트)	유정호	서울시 은평구 불광로***, *동 ***호(불광동, **빌라)	채권자	
										엄종관	경기도 고양시 덕양구 삼송로 ***번길 ** (삼송동)	채권자	
								이*선	서울시 송파구 중대로10길 ** -7, *층 ***호(가락동)				
2	불광동	23-3	임야	512	102	-	-	정*란	서울시 서대문구 문화춘길 6-*, ***동 ****호(홍제동, ****아파트)				
3	불광동	8-313	전	437	437	-	-	홍*목	충남 천안시 동남구 천수12로 **, ***호(삼룡동)				

연번	소재지 (위치)		지목	면적 (㎡)	편입 면적 (㎡)	표시 (면적 구분)	소유지 분	소 유 자		이 해 관 계 인			비고
	동	번지						성 명	주 소	성 명	주 소	소유권 이외의권리	
4	불광동	8-58	대	810	754	-	-	홍*식	서울시 용산구 원효로90길 **, ***동 ****호(원효로1가, *****)				
5	불광동	산35-20	임야 (현황: 대지)	863	491	가동 1호	1/3	정*훈	경기도 고양시 덕양구 도래울안길 **-1, ***호(도내동)				
							1/3	김*순	서울시 마포구 월드컵북로30길 **-10, ***동 ***호(성산동, ****)	서서울농 업협동조 합	서울시 은평구 응암동 397-95	근저 당권	
							1/3	창*민	서울시 종로구 비봉길 *, ***호 (구기동, ****)				
						가동 2호	1/3	정*훈	경기도 고양시 덕양구 도래울안길 **-1, ***호(도내동)				
							1/3	김*순	서울시 마포구 월드컵북로30길 **-10, ***동 ***호(성산동, ****)	서서울농 업협동조 합	서울시 은평구 응암동 397-95	근저 당권	
							1/3	창*민	서울시 종로구 비봉길 *, ***호 (구기동, ****)				
						가동 3호	1/3	정*훈	경기도 고양시 덕양구 도래울안길 **-1, ***호(도내동)				
							1/3	김*순	서울시 마포구 월드컵북로30길	서서울농 업협동조	서울시 은평구 응암동	근저 당권	

연번	소재지 (위치)		지목	면적 (㎡)	편입 면적 (㎡)	표시 (면적 구분)		소유자		이해관계인			비고
	동	번지						성명	주소	성명	주소	소유권 이외의권리	
						67	491/863		** - 10, ***동 ***호(성산동, ****)	합	397 - 95		
							1/3	창*민	서울시 종로구 비봉길 *, ***호 (구기동, ****)				
5	불광동	산35 - 20	임야 (현황: 대지)	863	491	나동 5호		1/3	정*훈	경기도 고양시 덕양구 도래울안길 ** - 1, ***호(도내동)			
						51.23	491/863	1/3	김*순	서울시 마포구 월드컵북로30길 ** - 10, ***동 ***호(성산동, ****)	서서울농 업협동조 합	서울시 은평구 응암동 397 - 95	근저 당권
								1/3	창*민	서울시 종로구 비봉길 *, ***호 (구기동, ****)			
						나동 6호		1/3	정*훈	경기도 고양시 덕양구 도래울안길 ** - 1, ***호(도내동)			
						33	491/863	1/3	김*순	서울시 마포구 월드컵북로30길 ** - 10, ***동 ***호(성산동, ****)	서서울농 업협동조 합	서울시 은평구 응암동 397 - 95	근저 당권
								1/3	창*민	서울시 종로구 비봉길 *, ***호 (구기동, ****)			
								1/3	정*훈	경기도 고양시 덕양구 도래울안길 ** - 1, ***호(도내동)			

연번	소재지 (위치)		지목	면적 (㎡)	편입 면적 (㎡)	표시 (면적 구분)		소유지 분	소 유 자		이 해 관 계 인			비고
	동	번지				성 명	주 소		성 명	주 소	소유권 이외의권리			
						33	491/863	1/3	김*순	서울시 마포구 월드컵북로30길 ** - 10, ***동 ***호(성산동, ****)	서서울농업협동조합	서울시 은평구 응암동 397 - 95	근저당권	
								1/3	창*민	서울시 종로구 비봉길 *, ***호 (구기동, ****)				
						나동 8호	1/3	정*훈	경기도 고양시 덕양구 도래울안길 ** - 1, ***호(도내동)					
							51.23	491/863	1/3	김*순	서울시 마포구 월드컵북로30길 ** - 10, ***동 ***호(성산동, ****)	서서울농업협동조합	서울시 은평구 응암동 397 - 95	근저당권
						1/3			창*민	서울시 종로구 비봉길 *, ***호 (구기동, ****)				
						5	불광동	산35-20	임야 (현황: 대지)	863	491	나동 9호	1/3	정*훈
35	491/863	1/3	김*순	서울시 마포구 월드컵북로30길 ** - 10, ***동 ***호(성산동, ****)	서서울농업협동조합								서울시 은평구 응암동 397 - 95	근저당권
		1/3	창*민	서울시 종로구 비봉길 *, ***호 (구기동, ****)										
신원미상		-	-	-	-							-	-	-

연번	소재지 (위치)		지목	면적 (㎡)	편입 면적 (㎡)	표시 (면적 구분)	소유지 분	소 유 자		이 해 관 계 인			비고
	동	번지						성 명	주 소	성 명	주 소	소유권 이외의권리	
						440.3 4	491/8 63						
6	불광동	산43-108	임야	364	364	-	-	홍*목	충남 천안시 동남구 천수12로 **, ***호(삼룡동)				
7	진관동	산40-6	임야	351	351	-	-	이*호	서울시 은평구 연서로 48길 **-**(진관동)	은평구		(압류)	
										신흥곤	경기도 수원시 영통구 영통동 ***-2, ***** **아파트 ***동 ****호	근저당권자	
8	불광동	산37-3	임야	5,395	44	-	-	신*숙	경북 문경시 **면 **길 **				
								석*수	캐나다 알버타주 에드먼튼 북서쪽 에이거리 *****-***				

물 건 조 서

○사업명 : 북한산도사자연공원 조성

연번	소재지	물건의 종 류	구조 및 규격	표시	면적 (㎡)	소유 지분	소유자 및 이해관계인		비고
							성명	주소	
1	불광동 산35-20	건물1동	연립주택 (연와조, 스라브기와)	나동 5호	78.28	1/3	정*훈	경기도 고양시 덕양구 도래울안길 **-1, ***호(**동)	
				나동 6호	78.28	1/3	김*순	서울시 마포구 월드컵북로30길 **-10, ***동 ***호(성산동, ****)	
				나동 7호	78.28				
				나동 8호	78.28	1/3	창*민	서울시 종로구 비봉길 *, ***호 (구기동, ****)	
				나동 9호	78.28				
2	진관동 산40-6	건물1동	일반주택 (세멘블럭조, 1층)	1식	-	-	이*호	서울시 은평구 연서로 **길 *0- *1(진관동)	

마포구고시 제2021 - 96호

도시관리계획(도시계획시설:철도) 변경결정 및 지형도면 고시

서울특별시고시 제1994-104호(1994.03.30.)로 최초 결정되고, 서울특별시 마포구고시 제2000-63호(2000.7.7.)로 변경 결정된 도시계획시설(철도:도시철도6호선 수색정거장)에 대하여 「국토의 계획 및 이용에 관한 법률」 제30조 및 같은법 시행령 제25조의 규정에 의하여 변경결정하고, 같은법 제32조 및 같은법 시행령 제27조와 「토지이용규제기본법」 제8조, 같은법 시행령 제7조 및 「서울특별시 도시계획조례」 제68조5의 규정에 의거 지형도면을 작성하고 이를 고시합니다.

2021년 5월 20일

마 포 구 청 장

- 결정취지 : 지하철 정거장의 교통약자 이용편의를 위해 DMC역(수색정거장) 지하1층, 지하2층 간 엘리베이터를 설치하고자 도시관리계획(도시계획시설:철도)을 변경 결정(경미한 사항)하고자 함.

2. 도시관리계획(도시계획시설:철도) 결정(변경)

구분	시설명	시설의종류	위치	면적(㎡)			최초결정일	비 고
				기정	변경	변경후		
변경	철도	도시철도 (수색정거장)	은평구 증산동 223일원	10,258	(증)89.9	10,347.9	서울특별시고시 제1994-104호 (1994.03.30.)	

- 지형도면의 작성 : 마포구청 도시계획과에 비치한 도면과 같음.

※ 첨부된 지형도면은 참고용 도면으로 측량, 그 밖의 용도로 사용할 수 없습니다.

- 관련서류 : 시민의 열람편의를 위하여 마포구청 도시계획과(☎3153-9354)에 관련 도서를 비치하고 있습니다.


※ 「토지이용규제 기본법」 제8조 및 같은법 시행령 제7조 등에 따른 지면도면 등은 토지이용(<http://eum.go.kr>)에서 열람할 수 있습니다.

☐ 도시관리계획 변경 결정도

■ 도시관리계획 변경 결정도(기정)



■ 도시관리계획 변경 결정도(변경)

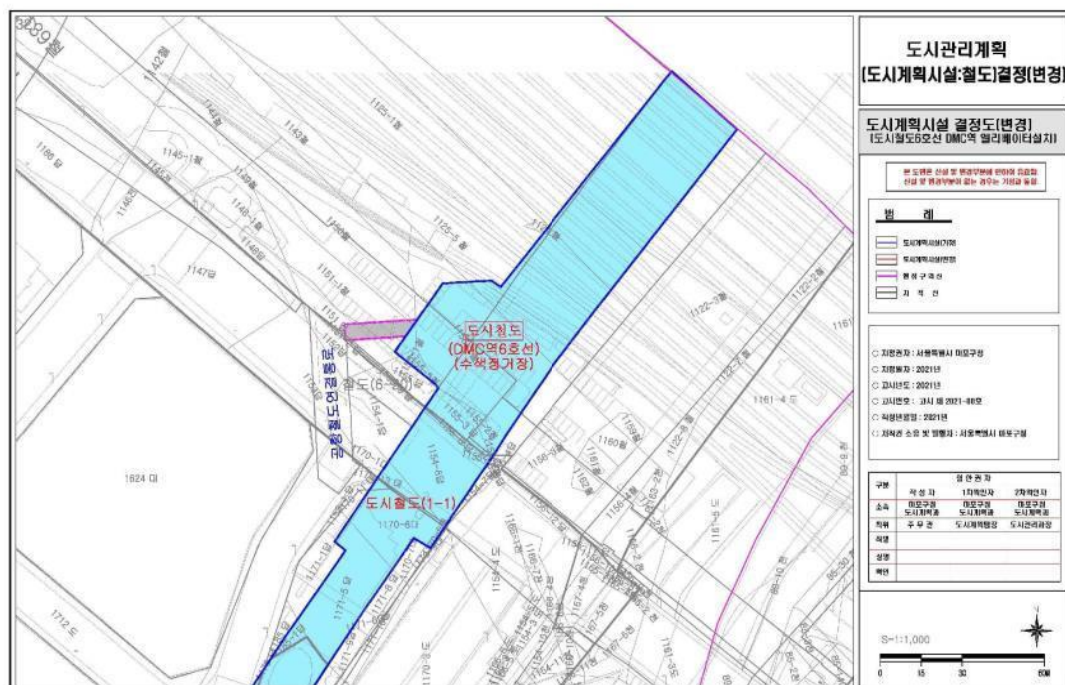

구로구고시 제2021 - 108호

도시계획시설(도로)사업 실시계획 변경인가 고시

1. 서울특별시고시 제304호(1997.09.29.)로 도시계획시설(도로)결정 고시, 서울특별시고시 제319호(00.11.10)로 도시계획시설(도로) 변경결정 고시, 서울특별시고시 제435호(08.12.04)로 도시계획시설(도로) 변경결정 고시, 서울특별시고시 제390호(16.12.01)로 도시계획시설(도로) 변경결정 고시, 서울특별시고시 제268호(20.06.25)로 도시계획시설(도로) 변경결정 고시되고
2. 구로구고시 제201호(20.10.08)로 도시계획시설(도로)사업 실시계획 인가고시, 구로구고시 제2021-4호(21.01.07)로 실시계획 변경인가 고시, 구로구공고 제2021-673호(21.04.01)로 실시계획 변경인가를 위해 열람공고된 『신도림동 433-17주변 도로개설공사』에 대하여 국토의 계획 및 이용에 관한 법률 제88조·제91조 및 같은 법률 시행령 제97조·제100조, 서울특별시도시계획조례 제68조의 규정에 의하여 아래와 같이 도시계획시설(도로)사업 실시계획 변경인가 고시합니다.

2021년 5월 20일

구로구청장

가. 사업시행지(변경없음) : 서울특별시 구로구 신도림동 433-17주변

나. 사업의 종류 및 명칭(변경없음)

·종 류 : 도시계획시설(도로)

·명 칭 : 신도림동 433-17주변 도로개설공사

다. 사업규모 ▮ 당초 : 도로개설 폭 6~15m, 연장 391m

└ 변경 : 도로개설 폭 6~15m, 연장 485m

라. 사업시행자의 성명·주소(변경없음)

·성 명 : 서울특별시 구로구청장

·주 소 : 서울특별시 구로구 가마산로 245

마. 사업착수 및 준공예정일(변경없음) : 실시계획인가일로부터 3년간

바. 수용 또는 사용할 토지 또는 건물의 소재지·지번·지목 및 면적, 소유권과 소유권 외의 권리의 명세 및 그 소유자·권리자의 성명·주소 : 별 첨

사. 공공시설 등의 귀속 및 양도에 관한 사항 : 별 첨

아. 기타 자세한 사항은 구로구청 도로과(☎860-3128)로 문의하시기 바랍니다.

토 지 조 서(추가)

○ 사 업 시 행 자 : 구로구청장

○ 사 업 의 명 칭 : 신도림동 433-17주변 도로개설공사

일련 번호	소재지 지번	지목	지적 (㎡)	편입 면적 (㎡)	소 유 자		이해관계인		소유권 이외의 권리내용	비고	모지번
					성 명	주 소	성 명	주 소			
당초조서 : 1번~26번 변경없음											
아래항에 사업구간 추가에 따른 토지조서 추가											
27	신도림동 432-37	전	27	27	주식회사 000신탁	서울특별시 강남구 테헤란로 134, 00층					
28	신도림동 432-38	대	8	8	주식회사 000신탁	서울특별시 강남구 테헤란로 134, 00층					
29	신도림동 431-30	대	69	69	주식회사 000신탁	서울특별시 강남구 테헤란로 134, 00층					
30	신도림동 415-23	도	164	164	정0예	서울특별시 영등포구 고척동 000					
31	신도림동 415-24	도	2	2	정0예	서울특별시 영등포구 고척동 000					
32	신도림동 415-25	구	50	50	김0익	서울특별시 강서구 염창동 00					
					이0옥	서울특별시 성동구 성수동 1가 656-000					
					국도해양부					무상귀속대 상	
33	신도림동 415-26	구	69	69	김0익	서울특별시 강서구 염창동 00					
					이0옥	서울특별시 성동구 성수동 1가 656-000					
					국도해양부					무상귀속대 상	
34	신도림동 415-27	구	5	5	김0익	서울특별시 강서구 염창동 00					
					이0옥	서울특별시 성동구 성수동 1가 656-000					
					국도해양부					무상귀속대 상	
35	신도림동 432-36	전	6	6	기획재정부						
36	신도림동 430-14	대	21	15	기획재정부						

※ 36번은 분할전 지번으로 토지분할 후 지번정정 예정임.

물 건 조 서(추가)

○ 사 업 시 행 자 : 구로구청장

○ 사 업 의 명 칭 : 신도림동 433-17주변 도로개설공사

일련 번호	소재지 지 번	물건의 종 류	구조 및 규격	수 량 (㎡)	실 제 이용 상 황	소 유 자		관 계 인		소유권 이외의 관리내용	비고 (분할지번)
						성 명	주 소	성 명	주 소		
당초조서 : 변경없음											
아래항에 사업구간 추가에 따른 물건조서 추가											
11	신도림동 431-8	건물	세멘트 조, 슬래브 지붕	17㎡	본건물	박0구	서울특별시 구로구 오류동 338, 동부골든아파트 00동 00호	영등포00 협동조합	서울특별시 영등포구 신길동 197-00	근저당권	
				16㎡	본건물						
				22㎡	본건물						

영 업 권 조 서(변경없음)

○ 사 업 시 행 자 : 구로구청장

○ 사 업 의 명 칭 : 신도림동 433-17주변 도로개설공사

일련 번호	소재지 지번	세부 구분	물건의 종 류	상 호	수량	영업권의 종 류 (사업자등록증상)	소 유 자		비 고 (분할지번)
							성 명	주 소	
1	신도림동 433-12	1층	음식점	열정푸드	1식	음식	이0경	서울특별시 구로구 신도림동 433-00, 0층	신도림동 433-48

동작구고시 제2021 - 99호

사당2 주택재건축 정비구역 내
소공원 조성계획결정(변경) 및 지형도면 고시

서울특별시 고시 제2011-2호(2011.1.6.)로 도시계획시설(공원) 결정되고, 동작구고시 제 2021-78호(2021.4.22.)로 (변경)결정된 사당2 주택재건축 정비구역 내 소공원에 대하여, 『국토의 계획 및 이용에 관한 법률』 제 30조 및 32조, 같은법 시행령 제25조, 『도시공원 및 녹지 등에 관한 법률』 제16조의2 규정에 따라 공원조성계획을 (변경)결정하고 지형도면 등을 고시합니다.

2021년 5월 20일

동 작 구 청 장

1. 결정취지

「도시공원 및 녹지 등에 관한 법률」 제16조의2 규정에 의한 공원조성계획결정(변경)에 관한 사항으로, 사당2 주택재건축 정비사업 관련 녹지공간이 부족한 주거밀집지역에 소공원을 조성하여 지역주민들에게 휴게 및 여가공간을 제공하고자 함

2. 위 치 : 서울특별시 동작구 사당동 181번지 일대

3. 면 적 : 소공원 1 - 1,685.50㎡ / 소공원 2 - 3,720.10㎡

4. 조성계획결정(변경)조서 및 도면 : 따로 붙임

※ 첨부된 도면은 참고용 도면이므로 측량 또는 그 밖의 용도로 사용할 수 없음.

5. 열람장소

서울특별시 동작구청 공원녹지과(☎820-1164)에서 관련 도서를 열람할 수 있습니다.

도시계획시설(소공원 1) 조성계획결정(변경)조서

1. 총괄표 (위치 : 동작구 사당동 181번지 일대)

구 분		변 경 전					변 경 후					비 고		
		부지면적 (㎡)	시설면적 (㎡)	건 축 물			공작물 (기)	부지면적 (㎡)	시설면적 (㎡)	건 축 물			공작물 (기)	
				동수 (동)	바닥면적 (㎡)	연면적 (㎡)				동수 (동)	바닥면적 (㎡)			연면적 (㎡)
계		1,678.00	239.21				80	1,685.50	223.46				67	감) 15.75㎡
기 반 시 설	소 계	177.62	177.62					177.62	177.62					
	광 장	52.29	52.29											감) 52.29㎡
	산책로	125.33	125.33					177.62	177.62					증) 52.29㎡
조 경 시 설		32.95	32.95				1	16.00	16.00				1	감) 16.95㎡
휴 양 시 설		28.64	28.64				9	29.84	29.84				8	증) 1.2㎡
관 리 시 설							70						58	
녹지 및 기타		1,438.79						1,462.04						
시 설 율 (법정 20%)		(239.21 / 1,678.00) × 100 = 14.26%					(223.46 / 1,685.50) × 100 = 13.26%							
건 폐 율 (법정 5%)		-					-							

2. 시설조서

구 분		변경전								변경후								비 고		
		부호	위 치	부지면적 (㎡)	시설면적 (㎡)	구조	규모	건축물 (㎡)		공작물 (기)	부호	위 치	부지면적 (㎡)	시설면적 (㎡)	구조	규모	건축물 (㎡)		공작물 (기)	
								바닥면적	연면적								바닥면적			연면적
합 계				1,678.00	239.21					80			1,685.50	223.46					67	감)15.75㎡
기 반 시 설	소 계			177.62	177.62								177.62	177.62						
	광 장	광		52.29	52.29															
		1		(24.45)	(24.45)															(폐지)
		2		(27.84)	(27.84)															(폐지)
	산책로	산		125.33	125.33						산		177.62	177.62						
		1		(47.44)	(47.44)						1		(177.62)	(177.62)						
		2 - 1		(30.94)	(30.94)															(폐지)
		2 - 2		(32.83)	(32.83)															(폐지)
		3		(14.12)	(14.12)															(폐지)

구 분		변경 전								변경 후								비 고		
		부호	위 치	부지면적 (㎡)	시설면적 (㎡)	구조	규모	건축물 (㎡)		공작물 (기)	부호	위 치	부지면적 (㎡)	시설면적 (㎡)	구조	규모	건축물 (㎡)		공작물 (기)	
								바닥면적	연면적								바닥면적			연면적
조경시설	소 계			32.95	32.95					1			16.00	16.00					1	감) 16.95㎡
	조형가벽	①		(23.43)	(23.43)															(폐지)
	옹 벽	②		(9.52)	(9.52)															(폐지)
	그늘시렁A	③								(1)	①		(16.00)	(16.00)					(1)	증) 16.00㎡ 부호변경 (③→①)
휴양시설	소 계			28.64	28.64					9			29.84	29.84					8	증) 1.2㎡
	등의자	④								(6)	②								(5)	부호변경 (④→②)
	평의자	⑤								(3)	③								(3)	부호변경 (⑤→③)
	목재데크	⑥		(28.64)	(28.64)						④		(29.84)	(29.84)						증) 1.2㎡ 부호변경 (⑥→④)
관리시설	소 계									70									58	
	공원 안내판	⑦								(2)	⑤								(2)	부호변경 (⑦→⑤)

구 분		변경 전								변경 후								비 고			
		부호	위 치	부지면적 (㎡)	시설면적 (㎡)	구조	규모	건축물 (㎡)		공작물 (기)	부호	위 치	부지면적 (㎡)	시설면적 (㎡)	구조	규모	건축물 (㎡)		공작물 (기)		
								바닥면적	연면적								바닥면적			연면적	
	보안등	㉘								(5)	㉚									(5)	부호변경 (㉘→㉚)
	계량기함										㉞								(1)	(신설)	
	투사등	㉙								(4)										(폐지)	
	녹지등	㉟								(9)										(폐지)	
	수목표찰	㊱								(50)	㉠								(50)	부호변경 (㊱→㉠)	
녹지 및 기타	소 계			1,438.79									1,462.04							증) 23.25㎡	

3. 도로조서

－ 공원시설 계획도로

구분	등급	류별	번호	폭원 (m)	연장 (m)	면적 (㎡)	기능	기점	종점	비고
당초	합 계				66.77	125.33	산책로 진입로			
변경					83.00	177.62	진입로			
당초	산책로		1	2.0 ~4.4	18.02	47.44	진입로	북서측 보행로	광장1	
변경	산책로		1	2.0 ~5.0	83.00	177.62	진입로	남측 경계	북측 경계	
당초	산책로		2-1	1.5	20.46	30.94	산책로	광장1	광장2	
폐지										
당초	산책로		2-2	1.5	21.90	32.83	산책로	광장2	광장1	
폐지										
당초	산책로		3	2.0 ~3.3	6.39	14.12	진입로	남측보행로	광장2	
폐지										

도시계획시설(소공원 2) 조성계획결정(변경)조서

1. 총괄표 (위치 : 동작구 사당동 181번지 일대)

구 분		변 경 전						변 경 후						비 고
		부지면적 (㎡)	시설면적 (㎡)	건 축 물			공작물 (기)	부지면적 (㎡)	시설면적 (㎡)	건 축 물			공작물 (기)	
				동수 (동)	바닥면적 (㎡)	연면적 (㎡)				동수 (동)	바닥면적 (㎡)	연면적 (㎡)		
계		3,664.00	607.79				153	3,720.10	579.76				134	감) 28.03㎡
기 반 시 설	소 계	430.21	430.21					417.94	417.94					감) 12.27㎡
	광 장	21.21	21.21					21.21	21.21					
	산책로	409.00	409.00					396.73	396.73					감) 12.27㎡
조 경 시 설		124.96	124.96				1	125.20	125.20				1	증) 0.24㎡
휴 양 시 설		31.91	31.91				15	15.91	15.91				17	감) 16.00㎡
유 희 시 설		20.71	20.71				3	20.71	20.71				3	
관 리 시 설							134						113	
녹지 및 기타		3,056.21						3,140.34						
시 설 율 (법정 20%)		(607.79 / 3,664.00) × 100 = 16.59%						(579.76 / 3,720.10) × 100 = 15.58%						
건 폐 율 (법정 5%)		-						-						

2. 시설조서

구 분		변경 전								변경 후								비 고		
		부호	위 치	부지면적 (㎡)	시설면적 (㎡)	구조	규모	건축물 (㎡)		공작물 (기)	부호	위 치	부지면적 (㎡)	시설면적 (㎡)	구조	규모	건축물 (㎡)		공작물 (기)	
								바닥면적	연면적								바닥면적			연면적
합 계				3,664.00	607.79					153			3,720.10	579.76					134	
기 반 시 설	소 계			430.21	430.21								417.94	417.94						감) 12.27㎡
	광 장	광		21.21	21.21						광		21.21	21.21						
		1		(21.21)	(21.21)						1		(21.21)	(21.21)						
	산책로	산		409.00	409.00						산		396.73	396.73						감)12.27㎡
		1		(32.83)	(32.83)						1		(63.80)	(63.80)						증) 30.97㎡
		2		(92.20)	(92.20)						2		(82.63)	(82.63)						감) 9.57㎡
		3		(114.93)	(114.93)						3		(81.69)	(81.69)						감) 33.24㎡
		4		(43.62)	(43.62)						4		(43.61)	(43.61)						감) 0.01㎡
		5-1		(62.71)	(62.71)						5		(125.00)	(125.00)						증) 62.29㎡ 부호변경 (5-1→5)
		5-2		(62.71)	(62.71)															(폐지)
조 경 시 설	소 계			124.96	124.96				1			125.20	125.20					1	증) 0.24㎡	
	장식가벽	①		(51.13)	(51.13)					①		(51.13)	(51.13)							
	옹 벽	②		(50.07)	(50.07)					②		(50.07)	(50.07)							



구 분		변경전								변경후								비 고		
		부호	위 치	부지면적 (㎡)	시설면적 (㎡)	구조	규모	건축물 (㎡)		공작물 (기)	부호	위 치	부지면적 (㎡)	시설면적 (㎡)	구조	규모	건축물 (㎡)		공작물 (기)	
								바닥면적	연면적								바닥면적			연면적
	그늘시령B	③		(23.76)	(23.76)					(1)										(폐지)
	그늘시령A									③		(24.00)	(24.00)						(1)	(신설)
휴양시설	소 계			31.91	31.91					15			15.91	15.91					17	감)16.00㎡
	그늘시령B									④									(1)	(신설)
	등의자	⑤								(6)	⑤								(7)	
	평의자	⑥								(9)	⑥								(9)	
	목재데크	⑦		(31.91)	(31.91)					⑦		(15.91)	(15.91)						감)16.00㎡	
유희시설	소 계			20.71	20.71					3			20.71	20.71					3	
	체력단련장	가		(20.71)	(20.71)						가		(20.71)	(20.71)						
	체력단련시설	⑧								(3)	⑧								(3)	
관리시설	소 계									134									113	
	공원 안내판	⑨								(2)	⑨								(2)	

구 분		변경 전								변경 후								비 고			
		부호	위 치	부지면적 (㎡)	시설면적 (㎡)	구조	규모	건축물 (㎡)		공작물 (기)	부호	위 치	부지면적 (㎡)	시설면적 (㎡)	구조	규모	건축물 (㎡)		공작물 (기)		
								바닥면적	연면적								바닥면적			연면적	
	보안등	⑩								(10)	⑩									(9)	
	계량기함										⑪								(1)	(신설)	
	CCTV										⑫								(1)	(신설)	
	투사등	⑪								(9)										(폐지)	
	녹지등	⑫								(13)										(폐지)	
	수목표찰	⑬								(100)	⑬								(100)		
녹지 및 기타	소 계			3,056.21									3,140.34							증) 84.13㎡	

3. 도로조서

- 공원시설 계획도로

구분	등급	류별	번호	폭원 (m)	연장 (m)	면적 (㎡)	기능	기점	종점	비고
당초	합 계				186.90	409.00	진입로 순환로			
변경					181.70	396.73	진입로 순환로			
당초	산책로		1	2.5	13.00	32.83	진입로	광장1	산책로 5-1	
변경	산책로		1	2.5	13.00	63.80	진입로	광장1	산책로 5	
당초	산책로		2	1.8 ~2.0	44.70	92.20	진입로	남측 경계	산책로 5-2	
변경	산책로		2	2.0	39.50	82.63	진입로	남측 경계	산책로 5	
당초	산책로		3	2.0	50.50	114.93	진입로	북측 경계	산책로 5-2	
변경	산책로		3	2.0	50.50	81.69	진입로	북측 경계	산책로 5	
당초	산책로		4	1.3 ~4.0	15.90	43.62	진입로	서측 경계	산책로 5-1	
변경	산책로		4	1.3 ~4.0	15.90	43.61	진입로	서측 경계	산책로 5	
당초	산책로		5-1	2.0	31.40	62.71	순환로	산책로 5-2	산책로 5-2	
	산책로		5-2	2.0	31.40	62.71	순환로	산책로 5-1	산책로 5-1	
변경	산책로		5	2.0	62.80	125.00	순환로	산책로 5	산책로 5	

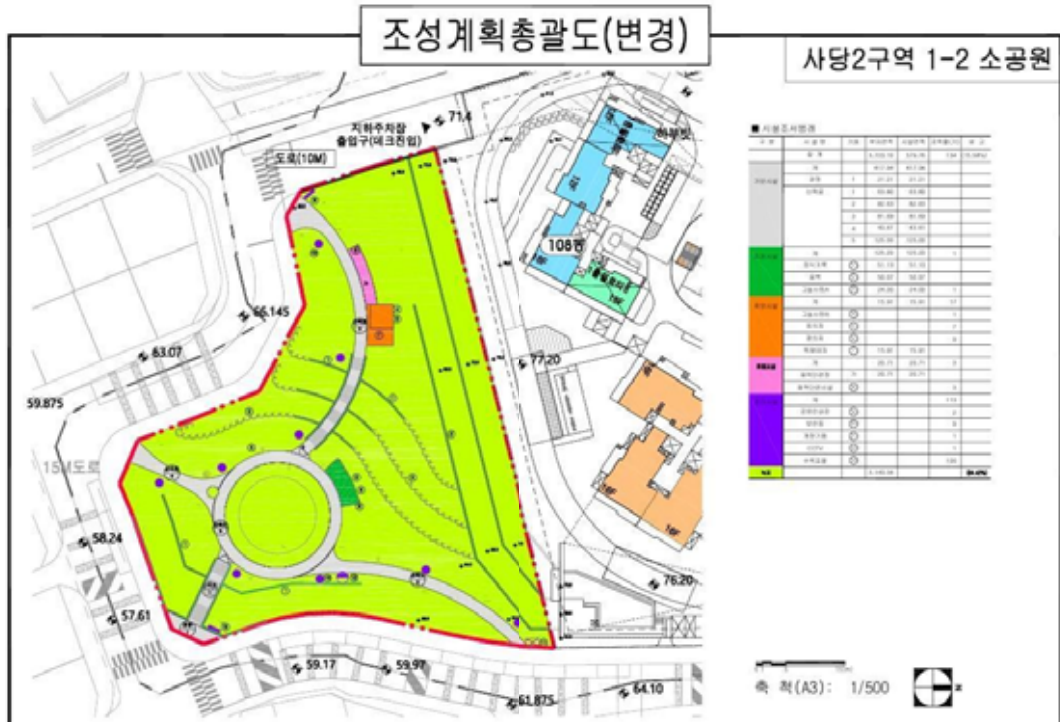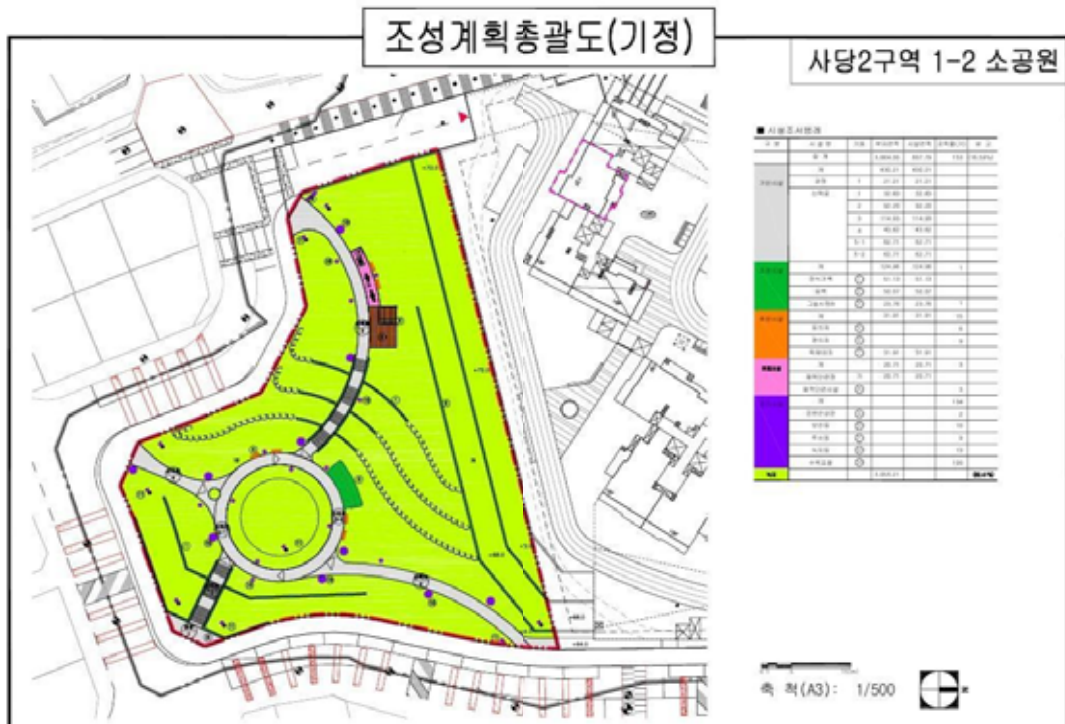

송파구고시 제2021-96호

도시계획시설(도로) 사업 실시계획(변경)인가 고시

1. 서울특별시 고시 제2009-278호(2009.7.16.), 서울특별시 고시 제2014-378호(2014.11.06.) 호로 도시계획시설(도로) 결정 및 지형도면 고시하고, 서울특별시 송파구고시 제2020-125호(2020.11.5.)로 도시계획시설(도로)사업 실시계획인가(경미한 변경결정 포함) 고시 및 서울특별시 송파구공고 제2021-412호(2021.03.04.)로 도시계획시설(도로)사업 실시계획(변경) 열람공고 한 「감일~초이간(남측)도로 교차로 개선공사」에 대하여
2. 『국토의 계획 및 이용에 관한 법률』 제86조, 제88조, 제91조, 동법 시행령 제97조, 제100조 규정에 따라 실시계획(변경)을 작성하고 이를 고시합니다.
3. 관계서류는 송파구청 도로과에 비치하여 토지 및 건물소유자와 이해관계인, 일반인에게 보여 드립니다.

2021년 5월 20일

송 파 구 청 장

가. 도시계획시설사업 실시계획(변경)인가에 대한 사항

- 1) 사업시행지의 위치 : 서울특별시 송파구 마천동 60-5번지 일원 [변경없음]
(송파구 마천동 60-5번지 외 4필지)
- 2) 사업의 종류 및 명칭 [변경없음]
 - 종류 : 도시계획시설(도로) 사업
 - 명칭 : 감일~초이간(남측)도로 교차로 개선공사
- 3) 사업의 규모 [변경]
 - 변경사유 : 지적 분할측량 결과 반영(마천동 산13-10, 마천동 산13-4)

노선명	구분	폭원(m)	연장(m)	면적(㎡)	기점	종점	사용 형태	주요 경과지	비고
대 로 1-77호선	당초	38~44	66	3,988	송파구 마천동60-5	송파구 마천동63-8	일반 도로	-	변경 없음
대 로 2-33호선	당초	30~41	159	4,994	송파구 마천동60	송파구 마천동60-5	일반 도로	-	변경
	변경	30~41	159	5,007	송파구 마천동60	송파구 마천동60-5	일반 도로	-	

- 4) 사업시행자의 성명 및 주소 [변경없음]
 - 성명 : 한국토지주택공사 사장
 - 주소 : 경상남도 진주시 충의로 19(충무공동)
- 5) 사업의 착수예정일 및 준공예정일 [변경]
 - 당초 : 실시계획 인가일로부터 ~ 2020년12월31일

- 변경 : 실시계획 인가일로부터 ~ 2021년12월31일
- 6) 수용 또는 사용할 토지 또는 건물의 소재지·지번·지목 및 면적, 소유권과 소유권외의 권리의 명세 및 그 소유자·권리자의 성명·주소 : 변경(별첨)
- 7) 공공시설(도로) 등의 귀속 및 양도에 관한 사항
 - 서울특별시(송파구) 구간에 대하여는 시설물 준공 후 관리청인 서울특별시(송파구)에 무상귀속
- 8) 기타 자세한 사항은 송파구청 도로과(신관 7층) (☎02-2147-3308)로 문의하시기 바랍니다.

토 지 조 서[변경]

○ 사업명 : 감일~초이간(남측)도로 교차로 개선공사[대로1-77호선] [변경없음]

서울특별시 송파구 마천동

일련 번호	구분	지번	지목	면 적 (㎡)		소 유 자		관 계 인			비고
				공부상	편입	성명	주 소	성명	주 소	권리의종 류	
1	당초	63-8	도	1,083	1,065	공	서울특별시				
2	당초	60-5	도	16,955	2,923	공	서울특별시				
소 계				18,038	3,988						

○ 사업명 : 감일~초이간(남측)도로 교차로 개선공사[대로2-33호선] [변경]

서울특별시 송파구 마천동

일련 번호	구분	지번	지목	면 적 (㎡)		소 유 자		관 계 인			비고
				공부상	편입	성명	주 소	성명	주 소	권리의종 류	
1	당초	산 13-10	임	826	107	서**	서울특별시 송파구 성내천로**길**-* (마천동)				
	변경	산 13-10	임	826	121	서**	서울특별시 송파구 성내천로**길**-* (마천동)				변경
2	당초	산 13-4	임	7,045	97	대한예수 교장로회 ***** 교회	서울특별시 송파구 마천동 **4-*6				
	변경	산 13-4	임	7,045	96	대한예수 교장로회 ***** 교회	서울특별시 송파구 마천동 **4-*6				변경
3	당초	60-5	도	16,955	4,444	공	서울특별시				
4	당초	60	도	2,660	346	공	서울특별시				
소 계				27,486	4,994						
소 계				27,486	5,007						

구 공 고

종로구공고 제2021-583호

도시계획시설(학교:성균관대학교)결정(경미한 변경) 및 실시계획인가를 위한 열람공고

1. 건설교통부고시 제205호(1985. 5. 7.)로 도시관리계획(도시계획시설:학교) 결정하고, 서울특별시고시 제270호(2001. 8. 16.)로 세부시설조성계획 결정되고, 서울특별시고시 제2019-61호(2019.02.14.)로 세부시설조성계획 결정(변경)되고, 서울특별시고시 제2019-219호(2019. 7. 11.)로 세부시설조성계획 결정(변경)되고, 서울특별시고시 제2021-12호(2021. 1. 7.)로 세부시설조성계획 결정(변경)된 종로구 명륜동 3가 53-21 일대 성균관대학교에 대하여,
2. 「국토의 계획 및 이용에 관한 법률」 제30조, 같은법 시행령 제25조, 「도시·군계획시설의 결정·구조 및 설치기준에 관한 규칙」 제2조, 「서울특별시 도시계획 조례」 제68조에 따라 다음과 같이 도시계획시설(학교) 결정(변경) 및 세부시설조성계획을 결정(변경)하고,
3. 도시계획시설사업 실시계획인가를 위하여 「국토의 계획 및 이용에 관한 법률」 제90조, 같은법 시행령 제99조 제1항의 규정에 따라 관계 서류를 아래와 같이 열람 공고합니다.
4. 관계도서는 종로구청 도시개발과에 비치하여 아래와 같이 이해관계인 및 일반인에게 열람하고 있으며, 본 사업에 따른 의견이 있을 경우 열람기간 내 제출하여 주시기 바랍니다.

2021년 5월 20일

종로구청장

☐ 도시계획시설(학교) 결정(경미한 변경)

1. 도시계획시설(학교) 결정(변경) 조서

시설명	시설의 종류	구분	위 치	면적 (㎡)			최초 결정일	비고
				기정	변경	변경후		
학교	대학 (성균관대학교)	합계	명륜동3가 53-21일대	131,689.90	증) 0.3	131,690.20	건설부고시 제205호 (1985.5.7.)	-
		본 교 캠퍼스	명륜동3가 53-21일대	127,383.50	증) 0.3	127,383.80		면적 변경
		양현관 캠퍼스	명륜동3가 1-1177일대	2,452.80	-	2,452.80		변경 없음
		기숙사 캠퍼스	명륜동3가 61-23일대	1,853.60	-	1,853.60		변경 없음

- 변경사유서

시설의 종류	변경내용	변경사유
대학 (성균관대학교)	본교캠퍼스 면적 변경 중) 0.3㎡	서울특별시고시 제2020-12호(2021. 1. 7.)로 변경 결정된 학교 시설로 일부 편입된 종로구 명륜동3가 1-1375번지의 토지분할 및 측량 오차에 따른 면적(0.3㎡ 중)을 정정하고 급회 반영함

□ 도시계획시설(학교) 실시계획인가 사업개요

1. 열람기간 : 2021. 5. 20. ~ 2021. 6. 3. (공고일 다음날로부터 14일간)
2. 열람장소 : 서울특별시 종로구청 도시개발과 ☎ : 2148-2668)
3. 도시계획시설사업 시행계획(안)
 - 사업의 종류 : 도시계획시설(학교:성균관대학교) 실시계획인가
 - 사업의 명칭 : 도시계획시설(학교:성균관대학교) 실시계획인가 면적 변경
 - 사업시행기간 : 실시계획인가일 ~ 2022.12.31.까지
 - 사업위치 : 서울특별시 종로구 명륜동 3가 53-21 일대
 - 사업시행자의 성명 및 주소
 - 사업시행자 : 학교법인 성균관대학교 이사장
 - 주 소 : 서울특별시 종로구 명륜동 3가 53번지
 - 사업의 면적 또는 규모(변경)
 - 사업의 면적 : 127,010.50㎡ → 127,383.80㎡(증)373.3㎡)
 - 건축물의 규모 : 건축계획 없음
4. 수용 또는 사용할 토지 또는 건물의 소재지·지번·지목 및 면적, 소유권과 소유권 외의 권리의 명세 및 그 소유자·권리자의 성명·주소 : 별첨
5. 기타 관계도서 : 생략(종로구청 도시개발과에 비치 ☎ : 2148-2668)

성동구공고 제2021-730호

**도시관리계획(성수IT 산업·유통개발진흥지구 지구단위계획구역 및 계획) 결정(안)
재열람 공고**

1. 서울특별시 성동구공고 제2015-521호(2015.6.4.)로 열람 공고한 도시관리계획(성수IT 산업·유통개발진흥지구 지구단위계획구역 및 계획) 결정(안)에 대하여 서울시 도시·건축공동위원회 심의결과(수정가결)를 반영하여 「국토의 계획 및 이용에 관한 법률」 제28조, 같은법 시행령 제22조, 「토지이용규제 기본법」 제8조, 같은법 시행령 제6조, 「서울특별시 도시계획조례」 제7조의 규정에 따라 주민 및 이해관계인의 의견을 청취하고자 아래와 같이 재열람 공고합니다.
2. 본 지구단위계획 결정(안)에 대하여 의견이 있으신 경우 열람기간 내 의견서를 제출하여 주시기 바랍니다.

2021년 5월 20일

성 동 구 청 장

가. 구 역 명 : 성수IT 산업·유통개발진흥지구 지구단위계획구역

나. 지구단위계획구역 및 계획 결정에 관한 사항

구분	구 역 명	위 치	면 적(㎡)			비고
			기 정	변 경	변경후	
신설	성수IT 산업·유통개발진흥지구 지구단위계획구역	성동구 성수동2가 277-28번지 일대	-	증) 578,619	578,619	-

※ 세부 구역의 범위, 계획 등은 열람장소 비치 도서 및 도면으로 같음

다. 열람기간 : 공고일 다음날로부터 14일간

라. 열람장소 : 성동구청 도시계획과, 성수2가3동 주민센터

마. 열람내용 : 성수IT 산업·유통개발진흥지구 지구단위계획구역 및 계획 결정(안)

바. 관련도서 : 열람장소에 관련 도서 및 도면 비치

※ 본 계획(안)은 최종결정 사항이 아니며, 변경될 수 있음

사. 의견제출기관 : 성동구청 도시계획과 (☎ 02-2286-5562)

중랑구공고 제2021 - 692호

도시계획시설(도로, 공공공지) 결정(변경)안 열람공고

1. 서울특별시 중랑구 신내동 278-8, -11, -60호 일대에 대하여 도시계획시설(도로, 공공공지) 결정(변경)하고자 「국토의 계획 및 이용에 관한 법률」 제28조, 동법 시행령 제22조, 「토지이용규제 기본법」 제8조, 동법 시행령 제6조, 「서울특별시 도시계획조례」 제7조, 제68조의 규정에 의거 주민의견을 청취하고자 아래와 같이 공고하고 이해관계인 및 일반인에게 관련도서를 열람합니다.
2. 본 도시계획시설(도로, 공공공지) 결정(변경)안에 대하여 의견이 있으시면 열람기간 내에 서면으로 의견서를 열람장소에 제출하여 주시기 바랍니다.

2020년 5월 20일

중랑구청장

가. 열람기간 : 공고일 다음날로부터 14일간

나. 열람장소 : 중랑구청 도시계획과 및 도로과

다. 입안취지 : 새우개길 주변 도로기반시설 확충

라. 열람내용

☐ 교통시설

○ 도로 결정(변경)조서

구분	규모				기능	연장(m)	기점	종점	사용형태	주요경과지	최초결정일	비고
	등급	류별	번호	폭원								
기정	소로	3	7	4	국지도로	93	신내동 279-3	신내동 278-60	일반도로	-	'09.2.12.	
변경	소로	3	7	6	국지도로	93	신내동 279-3	신내동 278-60	일반도로	-		도로곡선부확장
신설	소로	3	12	4	국지도로	60	신내동 278-10	신내동 278-11	일반도로	-		내부도로망연결

○ 도로 결정(변경) 사유서

구분	시설명	시설세분	결정(변경) 내용	결정(변경) 사유
변경	도로 (㉔ 3-7)	국지도로	○ 도로확장(폭원 4m → 6m)	○ 내부도로망의 원활한 교통소통을 위하여 확폭 및 정비
신설	도로 (㉔ 3-12)	국지도로	○ 도로신설(폭원 4m)	○ 내부도로망의 확보 및 정비를 위해 4m 도로 신설

☐ 공간시설

○ 공공공지 결정(변경)조서

구분	시설명	위치	면적(㎡)			최 초 결정일	비고
			기정	변경	변경후		
변경	공공공지	신내동 278-8 일대	355	감)38	317	'09.6.18.	도로편입부지 제척

○ 공공공지 결정(변경) 사유서


구분	시설명	시설 세분	결정(변경) 내용	결정(변경) 사유
변경	공공공지	-	○ 공공공지 면적 감소(감 38㎡) (기정 355㎡ → 변경 317㎡)	○ 도로편입(㉔ 3-12) 부지 제척

마. 관계도서 : 생략(열람장소 비치)

바. 본 도시계획시설 변경결정(안)에 대한 자세한 사항은 중랑구청 도시계획과(☎2094-2173) 및 도로과(☎2094-2703)로 문의하시기 바랍니다.

도시계획시설(도로, 공공공지) 결정(변경)안 도

도시관리계획(도로, 공공공지)결정 (변경) 총괄도

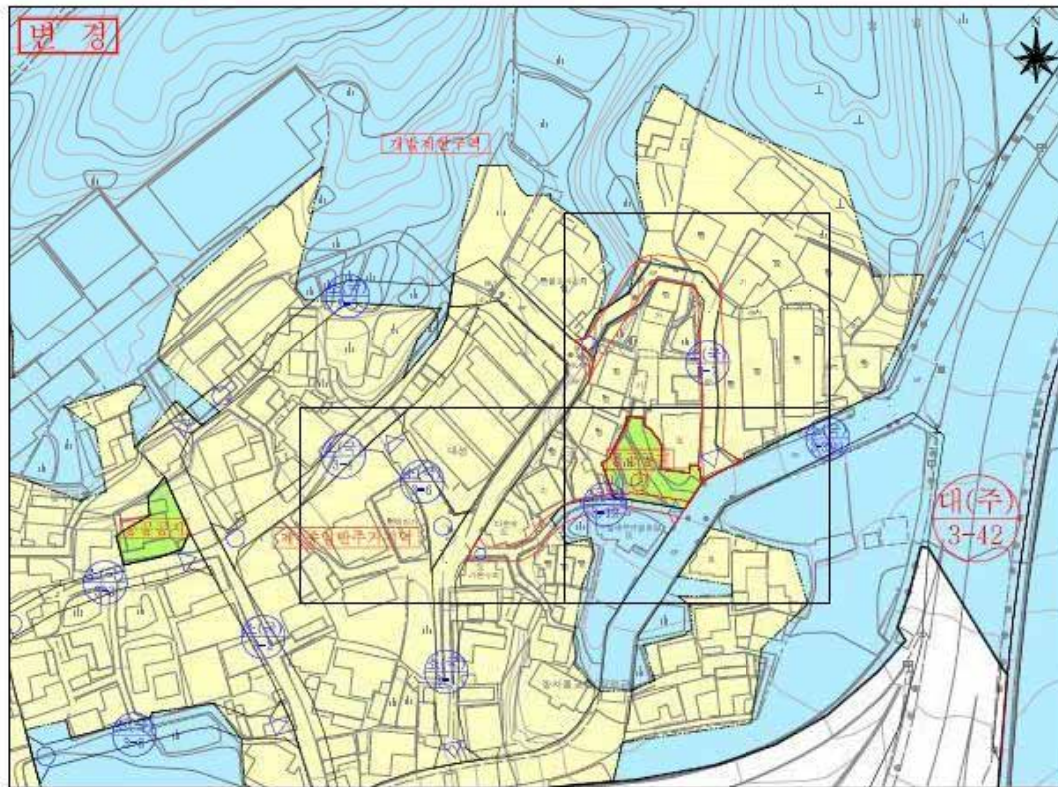

교통시설 : 도로
공간시설 : 공공공지


범례

기정

변경

제1종일반주거지역	중로
제2종일반주거지역	소로
자연녹지지역	광장
개발제한구역	주차장
준주거지역	공공공지
광로	경관녹지
대로	완충녹지

색인도

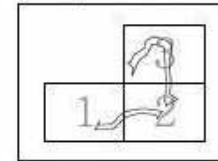

축척 1:10,000



노원구공고 제2021-697호

도시계획시설(도로)사업 실시계획(변경 및 취소) 인가를 위한 열람 공고

1. 서울특별시고시 제60호(1974.5.11)호로 도시계획시설(도로) 최초 결정·고시된 노원구 공릉동 238-25~237-2, 공릉동 745~440-10, 노원구 월계동 298-16 및 서울특별시고시 제210호(1975.12.19.)호로 도시계획시설(도로) 최초 결정·고시된 노원구 중계동 137-9~133-13 도시계획시설(도로)에 대하여 도시계획시설(도로)사업을 시행하고자 서울특별시 노원구고시 제2020-22호(2020.3.5.)로 실시계획 인가고시하고, 노원구고시 제2020-48(2020.5.14.)호로 실시계획인가(변경)된 『공릉동 238-25~237-2외 3개소 도로개설사업』 중 부동산처분 금지가처분결정으로 토지수용절차 진행이 어려운 『월계동 298-16 도로개설구간』은 취소하고 『공릉동 238-25~237-2외 2개소 도로개설사업』을 추진하고자 『국토의 계획 및 이용에 관한 법률』 제90조 및 같은 법 시행령 제99조에 따라 관계서류를 열람공고 하니, 본 사업시행에 의견이 있을 경우에는 열람공고 기간 내 서면으로 의견을 제출하여 주시기 바랍니다.
2. 토지 등의 소유자 및 이해관계인에게는 개별 통지할 것이나, 미 수령자에 대하여는 본 고시로 갈음합니다.
3. 관계서류는 서울특별시 노원구청 토목과에 비치하며 토지 소유자와 이해관계인에게 보입니다.

2021년 5월 20일

노 원 구 청 장

가. 사업의 종류 : 도시계획시설(도로)사업

나. 사업 개요

당 초			변 경			변경내용	비고
사업위치	사업의 명칭	사업규모	사업위치	사업의 명칭	사업규모		
노원구 공릉동 238-25~ 237-2	공릉동 238-25 ~ 237-2외 3개소 도로개설사업	B = 8.0m L = 85.0m	노원구 공릉동 238-25~ 237-2	공릉동 238-25 ~ 237-2외 2개소 도로개설사업	B = 8.0m L = 85.0m	변경없음	서울시고시 제 60 (1974.5.11.)
노원구 공릉동 745~ 440-10		B = 6.0m L = 85.0m	노원구 공릉동 745~ 440-10		B = 6.0m L = 85.0m	변경없음	“
노원구 월계동 298-16		B = 10.0m L = 25.0m	노원구 월계동 298-16		사업취소	사업취소 (부동산처분금지 가처분 결정)	“
노원구 중계동 137-9~ 133-13		B = 6.0m L = 82.0m	노원구 중계동 137-9~ 133-13		B = 6.0m L = 82.0m	변경없음	서울시고시 제 210 (1975.12.19.)

다. 사업시행자(변경없음)

○ 성 명 : 서울특별시 노원구청장

○ 주 소 : 서울특별시 노원구 노해로 437(상계동 701-1)

라. 사업 기간 : 인가일로부터 3년(변경없음)

마. 변경 사항 : 노원구 월계동 298-16 도로개설사업 취소

바. 수용 또는 사용할 토지의 소재지 · 지번 · 지목 및 면적, 소유권과 소유권 이외의 권리의 명세
: 붙임

사. 고시 방법 : 시보게재

아. 기타 상세한 사항은 노원구청 토목과(☎ 2116-4141)로 문의하여 주시기 바랍니다.

토 지 조 서

- 사업시행자 : 서울특별시 노원구청장
 ○ 사업의 명칭 : 공릉동 238-25~237-2외 2개소 도로개설사업
 ○ 사 업 위 치 : 노원구 공릉동 238-25~237-2

연번	소재지지번	지목	지 적 (㎡)	편 입 면 적 (㎡)	소 유 자		이 해 관 계 인			비 고
					성 명	주 소	성 명	주 소	소유권이외의 권리내용	
1	노원구 공릉동 237-1	대	142	142	윤**	동대문구 사가정로 65 ***동 ****호 (전농동,래미안크레시티)				변경없음
2	노원구 공릉동 235-1	도로	485	18	서울특별시 노원구	노원구 노해로 437				“
3	노원구 공릉동 341-4	대	142	142	윤**택	동대문구 사가정로 65 ***동 ****호 (전농동,래미안크레시티)	서울시 도봉구청	도봉구 마들로 656 (방학동)	압류	“
4	노원구 공릉동 238-7	도로	360	360	법인 (주)**은행 (現 **은행)	중구 남대문로2가 ***				“

토 지 조 서

- 사업시행자 : 서울특별시 노원구청장
- 사업의 명칭 : 공릉동 238-25~237-2외 2개소 도로개설사업
- 사 업 위 치 : 노원구 공릉동 745~440-10

연번	소재지지번	지목	지 적 (㎡)	편 입 면 적 (㎡)	소 유 자		이 해 관 계 인			비 고
					성 명	주 소	성 명	주 소	소유권이외의 권리내용	
1	노원구 공릉동 428-16	철	1	1	국(국토교통부)	세종시 도음6로 **				변경없음
2	노원구 공릉동 440-40	도로	131	115	서울특별시 노원구	노원구 노해로 437				“
3	노원구 공릉동 436-6	구	212	34	서울특별시	서울시 중구 세종대로 110				“
4	노원구 공릉동 439-21	도로	128	124	서울특별시 노원구	노원구 노해로 437				“
5	노원구 공릉동 440-29	대	46	46	이**	강남구 청담동 산67-90 청담아파트 *동 ***호				“
6	노원구 공릉동 440-25	답	13	13	한**	동대문구 상봉동 ***-**				“
					한**	“				
					엄**	“				
7	노원구 공릉동 440-23	도로	161	161	김**	서대문구 갈현동 ***-**				“
8	노원구 공릉동 435-6	도로	6	6	국(국토교통부)	세종시 도음6로 11				“

토 지 조 서

- 사업시행자 : 서울특별시 노원구청장
- 사업의 명칭 : 공릉동 238-25~237-2외 2개소 도로개설사업
- 사업 위치 : 노원구 월계동 298-16 (사업취소)

(기정)

(변경)

소재지 지번	지목	지 적 (㎡)	편 입 적 (㎡)	소 유 자		이 해 관 계 인			비 고	소재지 지번	지목	지 적 (㎡)	편 입 적 (㎡)	소 유 자		이 해 관 계 인			비 고
				성 명	주 소	성 명	주 소	소유권 이외의 관리 내용						성 명	주 소	성 명	주 소	소유권 이외의 관리 내용	
노원구 월계동 298-16	도로	227	227	김**	서울시 강서구 염창동 307 이너스내안에 아파트 ***_***					노원구 월계동 298-16	도로	-	-	김**	서울시 강서구 염창동 307 이너스내안에 아파트 ***_***	대한 민국 (국가 철도 공단)	서울시 서초구 반포 대로 158	가처분결정	사업 취소

토 지 조 서

- 사업시행자 : 서울특별시 노원구청장
 ○ 사업의 명칭 : 공릉동 238-25~237-2외 2개소 도로개설사업
 ○ 사 업 위 치 : 노원구 중계동 137-9~133-13

연번	소재지지번	지목	지 적 (㎡)	편 입 면 적 (㎡)	소 유 자		이 해 관 계 인			비 고
					성 명	주 소	성 명	주 소	소유권이외의 권리내용	
1	노원구 중계동 137-7	도로	132	132	서울특별시 노원구	노원구 노해로 437				변경없음
2	노원구 중계동 133-67	도로	310	310	조**	경기도 가평군 가평읍당목가일길 ***-***				“
3	노원구 중계동 133-69	도로	2	2	서울특별시 노원구	노원구 노해로 437				“
4	노원구 중계동 133-70	대	7	7	유**	노원구 덕릉로 ***-** (중계동)				“
5	노원구 중계동 133-71	대	11	11	손**	경기도 남양주시 진건읍 진관로 ***번길 *	양주축산업협동조합	의정부시 의정부동 200-13(방학지소)	근저당	“
6	노원구 중계동 133-57	대	34	34	김**	경상남도 김해시 가락로 242-20 구산동 제2주공아파트 ***동 *****(구산동)	(주)신한은행	서울 중구 다동 10(영업부)	근저당	“
7	노원구 중계동 133-58	대	10	10	오**	경기도 의정부시 신촌로 **번길**				“

☐ 위치도

위치 : 공릉동 238-25~237-2 (변경없음)




위치 : 공릉동 745~440-10 (변경없음)



위치 : 월계동 298-16 (사업취소)



위치 : 중계동 137-9~133-13 (변경없음)

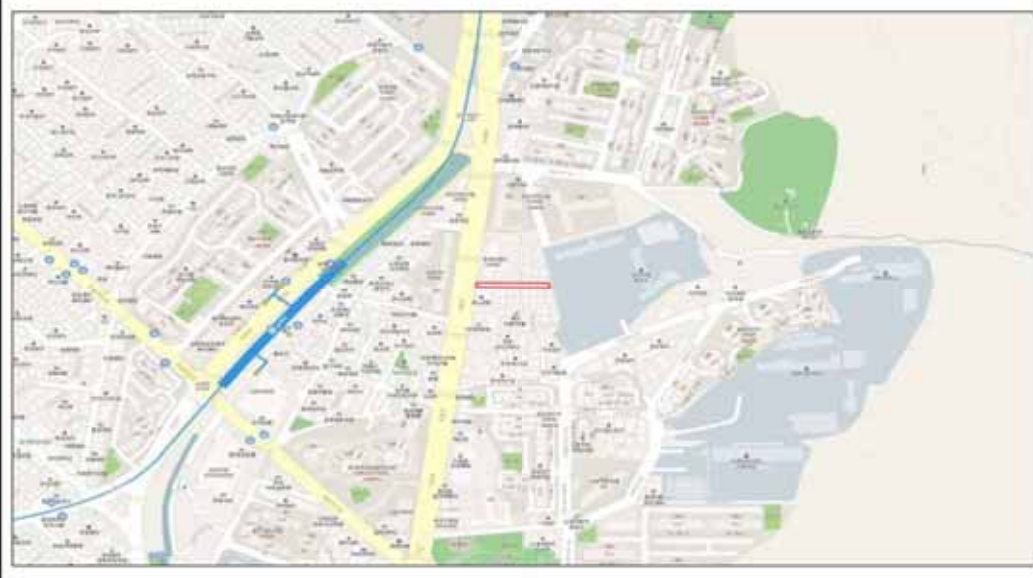

마포구공고 제2021 - 623호

도시관리계획(용도지역, 도시계획시설) 결정(변경)(안) 열람공고

1. 서울특별시 마포구 당인동 1-30번지 일대 주민편익시설 건립에 따른 도시관리계획(용도지역, 도시계획시설) 결정(변경)(안)에 대하여 「국토의 계획 및 이용에 관한 법률」 제28조 및 같은 법 시행령 제22조, 「토지이용규제 기본법」 제8조 및 같은법 시행령 제6조, 「서울특별시 도시계획조례」 제7조에 따라 주민 및 이해관계인의 의견을 청취하고자 아래와 같이 열람공고 합니다.
2. 본 도시관리계획 결정(변경)(안)에 대하여 의견이 있으신 분은 열람기간 내에 의견서를 열람 장소에 제출하여 주시기 바랍니다.

2021년 5월 20일

마 포 구 청 장

가. 도시관리계획(용도지역, 도시계획시설) 결정 조서

1) 용도지역 결정(변경) 조서

구 분		면 적 (㎡)			구성비(%)	비고
		기정	변경	변경후		
합 계		4,119.0	-	4,119.0	100.0	
주거지역	소계	-	증) 4,119.0	4,119.0	100.0	
	제1종일반주거지역	-	증) 4,119.0	4,119.0	100.0	
녹지지역	소계	4,119.0	감) 4,119.0	-	-	
	자연녹지지역	4,119.0	감) 4,119.0	-	-	

- 결정(변경) 사유서

도면 표시 번호	위 치	용도지역		면적 (㎡)	결정(변경)사유
		기정	변경		
-	마포구 당인동 1-30번지 일대	자연녹지지역	제1종일반 주거지역	4,119.0	마포구 주민편익시설(체육시설) 건립사업에 따른 용도지역 면적 변경

2) 도시계획시설(도로) 결정(변경) 조서

구분	규모				기능	연장 (m)	기점	종점	사용형태	최초 결정일	비고
	등급	류별	번호	폭원 (m)							
기정	대로	1	66	35~76	주간선 도로	27,850	마포구 상암동 시계	광진구 광장동 천호대교 북단	자동차 전용도로	건고 제12호 (1991.1.14)	-
변경	대로	1	66	35~76	주간선 도로	27,850	마포구 상암동 시계	광진구 광장동 천호대교 북단	자동차 전용도로	건고 제12호 (1991.1.14)	강변북로 (중복결정: 체육시설)

－ 도시계획시설(도로) 결정(변경) 사유서

변경전 도로명	변경후 도로명	변경내용	결정(변경)사유
대로 1-66	대로 1-66	• 도로 및 체육시설 중복결정	• 체육시설 신설에 따른 도로 중복결정

3) 도시계획시설(체육시설) 결정(변경) 조서

구분	도면표시 번호	시설명	시설의 종류	위치	면 적 (㎡)			최초 결정일	비고
					기정	변경	변경후		
신설	①	체육시설	체육시설	마포구 당인동 1-30번지 일대	-	증) 4,119.0	4,119.0	-	중복결정 (도로)

－ 건축물의 범위 결정조서(체육시설)

구 분	건폐율(%)	용적률(%)	높이(m)
체육시설	60%이하	150%이하	36m이하

－ 도시계획시설(체육시설) 결정(변경) 사유서

도면 표시 번호	시설명	변경내용	결정(변경)사유
①	체육시설	· 체육시설 신설 - 면적: 4,119.0㎡	· 마포구 주민편의시설 건립사업 추진을 위한 체육시설 신설


나. 열람기간 : 공고일 다음날로부터 14일간

다. 열람장소 : 마포구청 도시계획과 (☎ 02-3153-9353)


라. 관계도서 : 게재생략(열람장소에 비치된 도서 참조)

※ 공고문에 첨부된 도면은 참고용 도면이므로 측량, 그 밖의 용도로 사용할 수 없습니다.


■ 용도지역에 관한 결정(기정)도

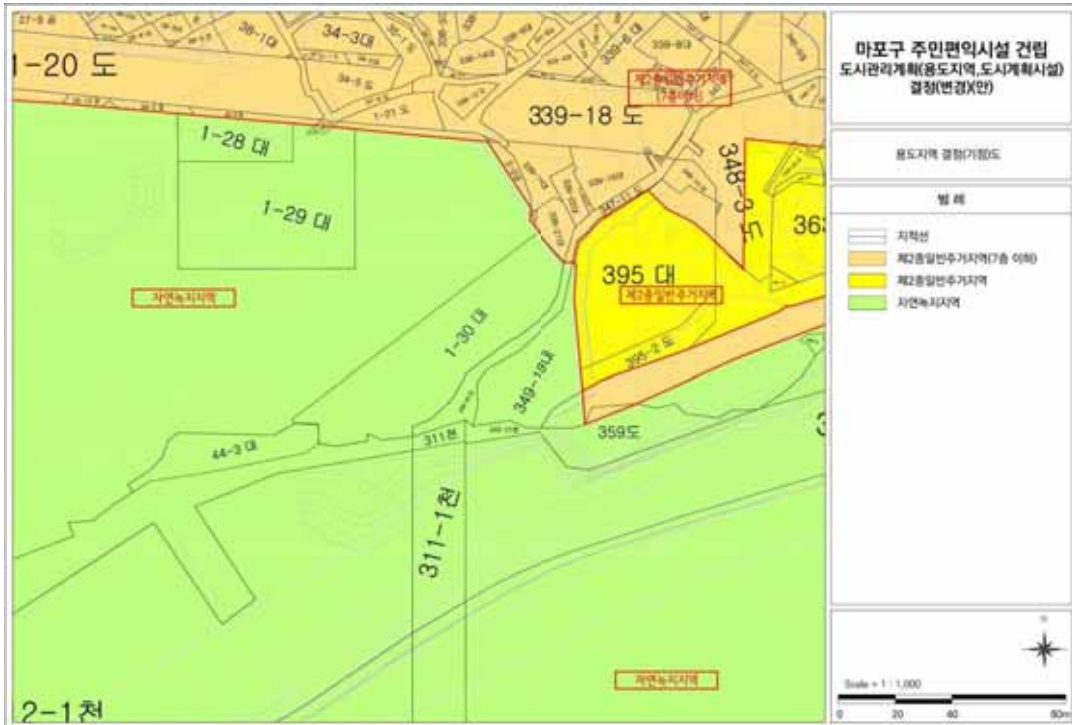


■ 용도지역에 관한 결정(변경)도

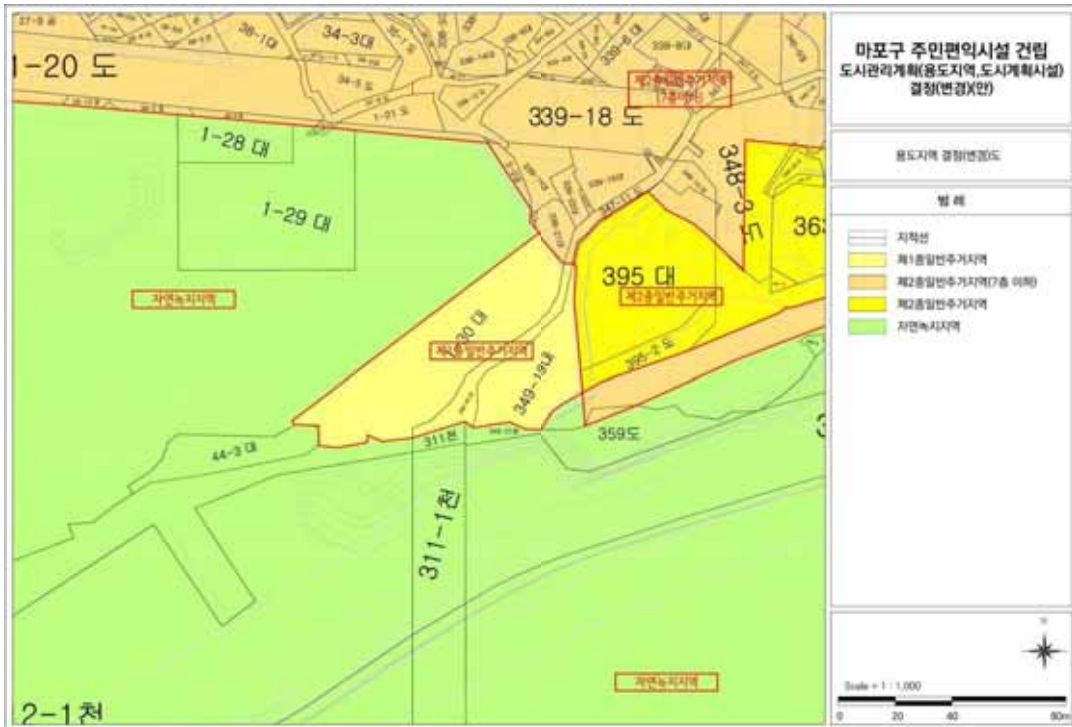

■ 도시계획시설에 관한 결정(기정)도

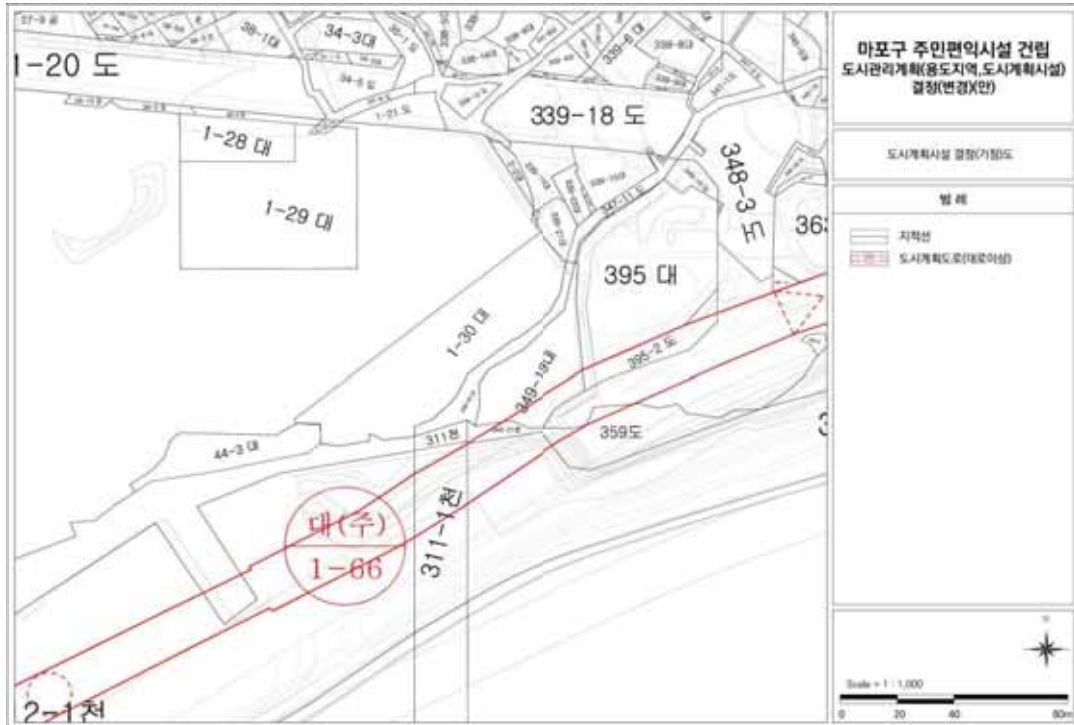

■ 도시계획시설에 관한 결정(변경)도

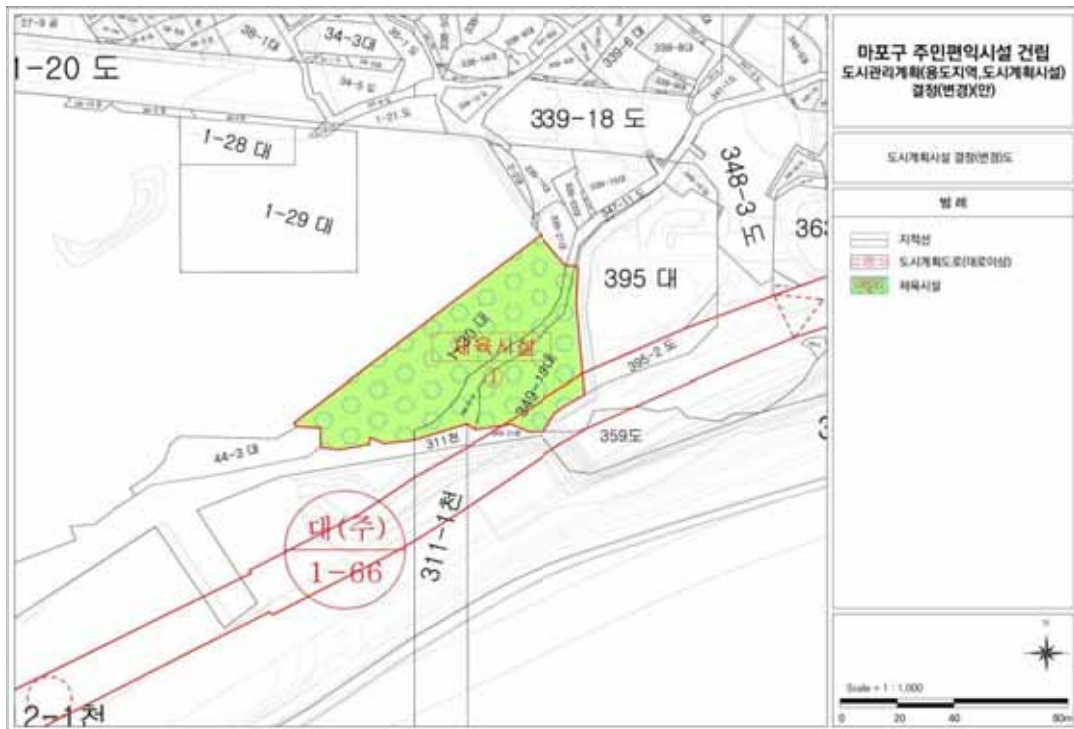

서초구공고 제2021 - 885호

도시계획시설(우면산도시자연공원)사업 실시계획인가(변경)를 위한 열람 및
사업인정에 관한 의견청취 공고

1. 건설부고시 제465호(1971.08.06)에 의하여 도시계획시설(자연공원) 결정되고, 서울시 고시 제2002-94호(2002.03.25)로 도시계획시설(공원)조성계획 변경결정 및 지형도면 작성 고시된 우면산도시자연공원에 대하여 도시계획시설사업을 시행하고자 서울시 서초구 고시 제2020-256호(2020.12.31.)로 실시계획인가(변경) 고시하였으며 이에 대한 변경사항이 있어 「국토의 계획 및 이용에 관한 법률」 제90조 및 같은법 시행령 제99조에 의거 관련서류를 다음과 같이 열람공고합니다.
2. 아울러 「공익사업을 위한 토지 등의 취득 및 보상에 관한 법률」 제21조 제2항 및 같은법 시행령 제11조에 따라 토지소유자 및 관계인, 그 밖에 사업인정에 관하여 이해관계가 있는 자의 의견을 청취하고자 합니다.
3. 토지소유자 및 이해관계인에게 개별통지 할 것이나, 미수령자에 대하여는 본공고로 갈음합니다.
4. 관계도서는 서울특별시 서초구청 공원녹지과(☎02-2155-6882)에 비치하여 일반인에게 보이고 있으니 본 실시계획(안)에 대하여 의견이 있으신 분은 열람기간 내에 의견서를 열람 장소에 서면으로 제출하여 주시기 바랍니다.

2021년 5월 20일

서 초 구 청 장

가. 사업 시행지의 위치

- 1) 변경 전: 서울특별시 서초구 방배동 산31번지 등 10필지
- 2) 변경 후: 서울특별시 서초구 방배동 산31번지 등 10필지

나. 사업의 종류 및 명칭

- 1) 종 류: 도시계획시설(공원)사업
- 2) 명 칭: 2020년 장기미집행 도시공원 보상사업(우면산도시자연공원)
- 3) 사업내용: 장기미집행 공원용지 보상

다. 사업의 면적

- 1) 변경 전: 11,867.0㎡
- 2) 변경 후: 11,867.0㎡

라. 주요 변경사유: 토지분할 등에 의한 지번 변경

마. 사업시행자: 서초구청장(서울특별시 서초구 남부순환로 2584번지)

바. 시설관리청: 서울특별시청

사. 사업의 착수예정일 및 준공예정일: 실시계획인가일로부터 5년간

아. 열람기간: 공고일 다음날부터 14일간

자. 열람장소: 서초구청 공원녹지과(☎2155-6882)

차. 수용 또는 사용할 토지의 소재지·지번·지목 및 면적, 소유권과 소유권외의 권리의 명세 그

소유자·권리자의 성명·주소: 별첨조서
 카. 기타 상세한 사항은 열람장소로 문의하시기 바랍니다.

수용 또는 사용할 토지조서

○ 사업명: 2020년 도시계획시설(우면산도시자연공원)사업

(변경 전)

연번	소재지 지번	지목	지적 면적 (㎡)	편입 면적 (㎡)	소유자			소유권 이외의 권리		
					성명	주소	지분	성명	주소	권리의 종류 및 내용
계	10필지		620,393.0	11,867.0						
1	방배동 산31	임	5,629.0	5,629.0	이정*	경기도 용인시 수지구 고기로**, ***동 ****호	992/6149			
					안철*	경기도 구리시 산마루로 **, ***동 ***호	661.16/6149			
					조상*	서울시 동작구 양녕로25바길 **, ***호	1498.62/6149			
					조수*	경기도 용인시 수지구 포은대로313번길 * **, ***동 ***호	1498.61/6149			
					조민*	경기도 남양주시 덕송2로**번길 ** - **	1498.61/6149			
2	방배동 산32	임	1,478.0	1,478.0	정진*	경기도 오산시 경기대로 ***	1			
3	방배동 산32-1	임	901.0	901.0	정진*	경기도 오산시 경기대로 ***	1			
4	방배동 249-1	답	317.0	317.0	학교법인** 학원	서울 강남구 선릉로 ***	1			
5	방배동 248	답	239.0	239.0	김금*	서울 강남구 논현동 ** - ** **아파트 에이동 ***호	1			
6	방배동 248-2	답	51.0	51.0	김금*	서울 강남구 논현동 ** - ** **아파트 에이동 ***호	1			
7	방배동 248-3	답	305.0	305.0	김금*	서울 강남구 논현동 ** - ** **아파트 에이동 ***호	1			
8	방배동 산92-1	임	609,196.0	2516.0	이세*	서울 용산구 장문로*가길**	146010.39/620543			
					이세*	서울 성북구 성북동 *** - ***	127756.64/620543			
					이세*	서울 용산구 이태원동 *** - *	142362.91/620543			
					이혜*	서울 서초구 서초대로33길 ** - **, ***호	3327.75/620543			
					박혜*	언더우드 예비뉴 노스벤쿠버비씨브이*케이*에스*	3327.75/620543			
					이혜*	서울 강남구 압구정로 ***, **동 ***호	5962.215/620543			

연번	소재지 지 번	지목	지적 면적 (㎡)	편입 면적 (㎡)	소 유 자			소유권 이외의 권리		
					성 명	주 소	지분	성명	주소	권리의 종류 및 내용
					이혜*	서울 강남구 압구정로 *** , ***동 ***호	5962.215/ 620543			
					이혜*	서울 강남구 학동로**길 ** , ***동 ***호	5962.215/ 620543			
					학교법인** 학원	서울 강북구 미아동 *** - *	49137.2/6 20543			
					이세*	서울 중구 동호로**나길 *	128099.25 /620543			
					박혜*	언더우드 예비뉴 노스벤쿠버 비씨브이*케이*에스*	2634.465/ 620543			
9	방배동 산30-2	임	200.0	200.0	김가*	제주도 제주시 관덕로*길 *	1	주식회사 하나은행	서울 중구 을지로 66	근저당권
								주식회사 하나은행	서울 중구 을지로 66	지상권
10	방배동 산26-38	임	2,077.0	231.0	김양*	서울 서대문구 홍은중앙로*길* , ***동 ****호	1			



(변경 후)

연번	소재지 지 번	지목	지적 면적 (㎡)	편입 면적 (㎡)	소 유 자			소유권 이외의 권리		
					성 명	주 소	지분	성명	주소	권리의 종류 및 내용
계	10필지		11,867.0	11,867.0						
1	방배동 산31	임	5,629.0	5,629.0	이정*	경기도 용인시 수지구 고기로** , ***동 ****호	992/6149			
					안철*	경기도 구리시 산마루로 ** , ***동 ***호	661.16/61 49			
					조상*	서울시 동작구 양녕로25바길 ** , ***호	1498.62/6 149			
					조수*	경기도 용인시 수지구 포은대로313번길 * - ** , ***동 ***호	1498.61/6 149			
					조민*	경기도 남양주시 덕송2로**번길 ** - **	1498.61/6 149			
2	방배동 산32	임	1,478.0	1,478.0	정진*	경기도 오산시 경기대로 ***	1			
3	방배동 산32-1	임	901.0	901.0	정진*	경기도 오산시 경기대로 ***	1			
4	방배동 249-1	답	317.0	317.0	학교법인** 학원	서울 강남구 선릉로 ***	1			
5	방배동 248	답	239.0	239.0	김금*	서울 강남구 논현동 ** - ** **아파트 에이동 ***호	1			
6	방배동 248-2	답	51.0	51.0	김금*	서울 강남구 논현동 ** - ** **아파트 에이동 ***호	1			

연번	소재지 지 번	지목	지적 면적 (㎡)	편입 면적 (㎡)	소 유 자			소유권 이외의 권리		
					성 명	주 소	지분	성명	주소	권리의 종류 및 내용
7	방배동 248-3	답	305.0	305.0	김금*	서울 강남구 논현동 ** . ** **아파트 에이동 ***호	1			
8	방배동 산92-18	임	2,516.0	2,516.0	이세*	서울 용산구 장문로*가길**	146010.39 /620543			
					이세*	서울 성북구 성북동 *** . ***	127756.64 /620543			
					이세*	서울 용산구 이태원동 *** . *	142362.91 /620543			
					이혜*	서울 서초구 서초대로33길 ** . ** , ***호	3327.75/6 20543			
					박혜*	언더우드 예비뉴 노스벤쿠버비씨브이*케이*에스*	3327.75/6 20543			
					이혜*	서울 강남구 압구정로 *** , ***동 ***호	5962.215/ 620543			
					이혜*	서울 강남구 압구정로 *** , ***동 ***호	5962.215/ 620543			
					이혜*	서울 강남구 학동로**길 ** , ***동 ***호	5962.215/ 620543			
					학교법인** 학원	서울 강북구 미아동 *** . *	49137.2/6 20543			
					이세*	서울 중구 동호로**나길 *	128099.25 /620543			
					박혜*	언더우드 예비뉴 노스벤쿠버 비씨브이*케이*에스*	2634.465/ 620543			
9	방배동 산30-2	임	200.0	200.0	김가*	제주도 제주시 관덕로*길 *	1			
10	방배동 산26-40	임	231.0	231.0	김양*	서울 서대문구 홍은중앙로*길* , ***동 ****호	1			

※ 지적분할 등으로 지번 및 면적 변경될 수 있음

보상토지 용지도

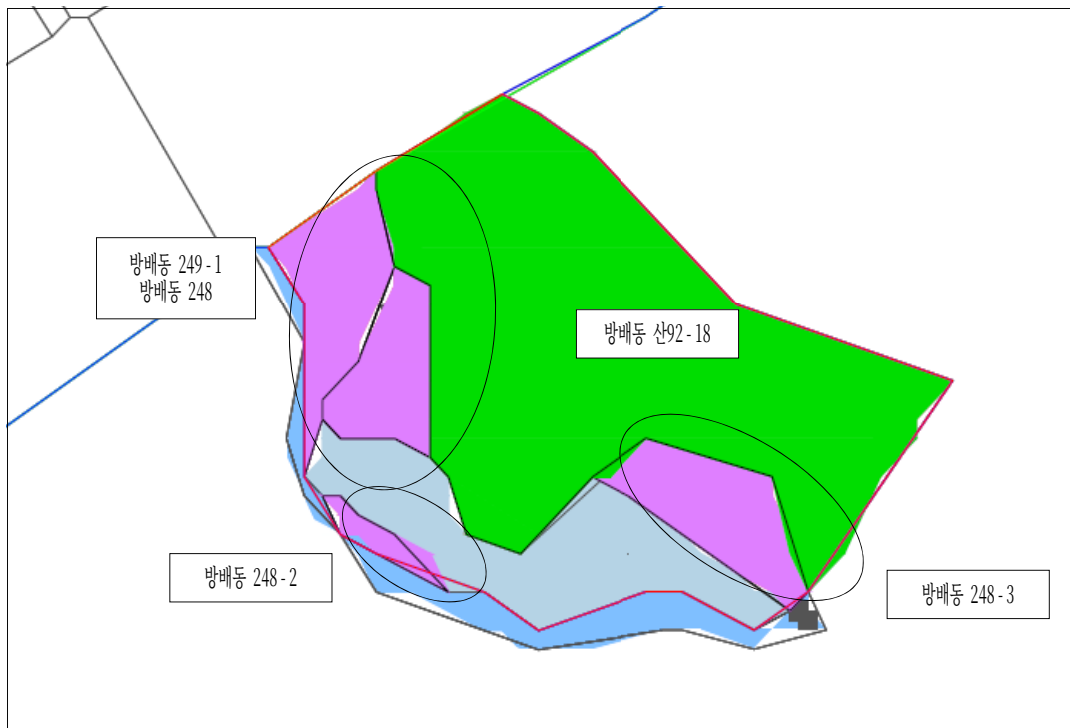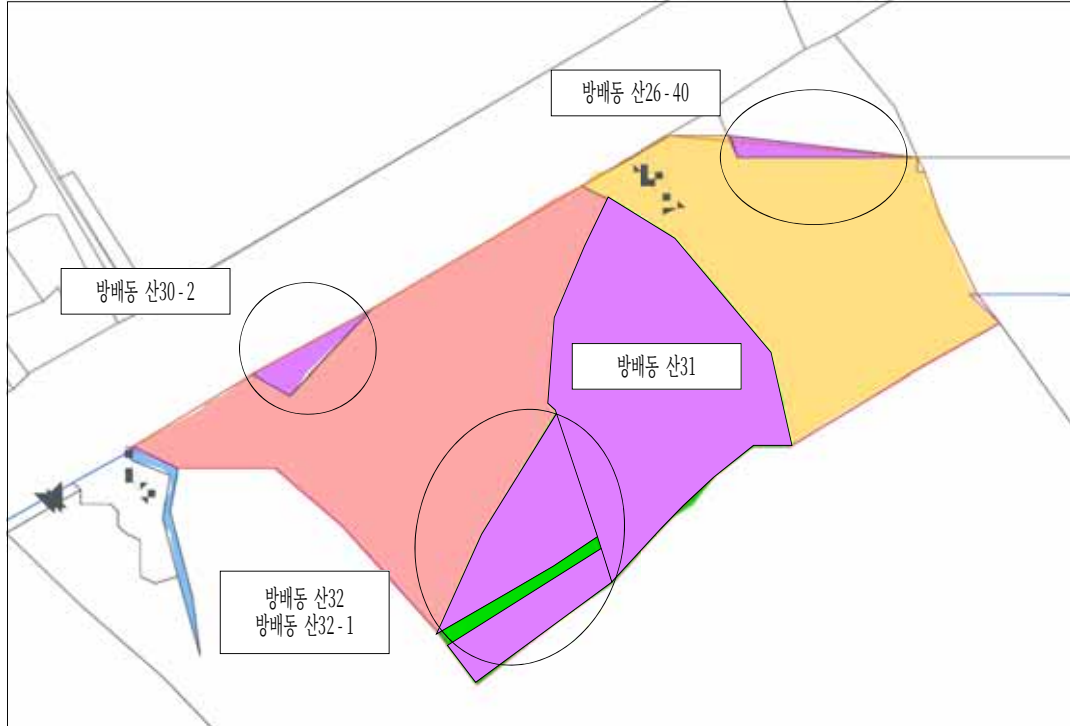

서초구공고 제2021 - 914호

도시계획시설(서리풀근린공원)사업 실시계획인가(변경)를 위한 열람 및 사업인정에
관한 의견청취 공고

1. 건설부고시 제465호(1971.08.06)에 의하여 도시계획시설(근린공원) 결정되고, 서초구고시 제2005-91호(2005.11.03)로 도시계획시설(공원)조성계획 변경결정 및 지형도면작성 고시된 서리풀근린공원에 대하여 도시계획시설사업을 시행하고자 서울시 서초구 고시 제2020-255호(2020.12.31.)로 실시계획인가 고시하였으며 이에 대한 변경사항이 있어 「국토의 계획 및 이용에 관한 법률」 제90조 및 같은법 시행령 제99조에 의거 관련서류를 다음과 같이 열람공고 합니다.
2. 아울러 「공익사업을 위한 토지 등의 취득 및 보상에 관한 법률」 제21조 제2항 및 같은 법 시행령 제11조에 따라 토지소유자 및 관계인, 그 밖에 사업인정에 관하여 이해관계가 있는 자의 의견을 청취하고자 합니다.
3. 토지소유자 및 이해관계인에게 개별통지 할 것이나, 미수령자에 대하여는 본공고로 갈음합니다.
4. 관계도서는 서울특별시 서초구청 공원녹지과(☎02-2155-6883)에 비치하여 일반인에게 보이고 있으니 본 실시계획(안)에 대하여 의견이 있으신 분은 열람기간 내에 의견서를 열람 장소에 서면으로 제출하여 주시기 바랍니다.

2021년 5월 20일

서 초 구 청 장

가. 사업 시행지의 위치

- 1) 변경 전: 서울특별시 서초구 반포동 505-4번지 등 17필지
- 2) 변경 후: 서울특별시 서초구 반포동 505-8번지 등 17필지

나. 사업의 종류 및 명칭

- 1) 종 류: 도시계획시설사업(공원)
- 2) 명 칭: 2020년 장기미집행 도시공원 보상사업(서리풀근린공원)
- 3) 사업내용: 장기미집행 공원용지 보상

다. 사업의 면적

- 1) 변경 전: 6,791㎡
- 2) 변경 후: 6,791㎡

라. 주요 변경사유: 토지분할 등에 의한 지번 변경

마. 사업시행자: 서초구청장(서울특별시 서초구 남부순환로 2584번지)

바. 시설관리청: 서울특별시장

사. 사업의 착수예정일 및 준공예정일: 실시계획인가일로부터 5년간

아. 열람기간: 공고일 다음날부터 14일간

자. 열람장소: 서초구청(공원녹지과 ☎2155-6883)

차. 수용 또는 사용할 토지의 소재지·지번·지목 및 면적, 소유권과 소유권외의 권리의 명세 그 소유자·권리자의 성명·주소: 별첨조서

카. 국토의 계획 및 이용에 관한 법률 제99조의 규정에 의한 공공시설 등의 귀속 및 양도에 관한 사항

－ 귀속결정내용

구분	공원명	시설세분	위 치	면적	귀속결정
공원	서리풀	근린공원	서초동 산177번지 일대	6,791㎡	서울특별시

*도시공원 및 녹지등에관한법률 제19조 및 서울특별시도시공원조례 제30조에 근거함

－ 귀속토지조서 : 따로붙임

타. 기타 상세한 사항은 열람장소로 문의하시기 바랍니다.

수용 또는 사용할 토지조서

○ 사업명: 2020년 도시계획시설(서리풀근린공원)사업

(변경 전)

연번	소재지 지 번	지목	지적 면적 (㎡)	편입 면적 (㎡)	소 유 자			소유권 이외의 권리		
					성 명	주 소	지분	성명	주소	권리의 종류 및 내용
계	17필지		18,511	6,791						
1	반포동 505-4	대지	417.0	275.0	학교법인 ***학원	서울 중구 명동2가 *	1			
2	서초동 산180	임	776.0	776.0	이선*	경기도 화성시 남양읍 화성로 1081번길** - **, ***동 ****호	4/18			
					이옥*	충북 괴산군 사리면 사답리 ***	1/18	박영*	충북 괴산군 증평읍 중동 **	가압류
								한재*	청주시 상당구 용암동 **** **아파트 ***동 ****호	가압류
								한양*	청주시 상당구 용암동 **** **아파트 ***동 ****호	가압류
								안정*	충북 괴산군 증평읍 ***	가압류
					정영*	서울 동작구 서달로14길 **	1485/5400			
					박숙*	서울 서초구 효령로 ** - *, *동 ***호	48/5400			
					이종*	서울 서초구 도곡로1길 ** - *, ***호	32/5400			
					이종*	인천광역시 남동구 남동서로236번길**, ***호	32/5400			
					이자*	서울 서초구 방배로25길 **, ***호	32/5400			
					이강*	경기도 수원시 영통구 센트럴파크로***번길 ***, ***호	126/5400			
					이순*	경기도 남양주시 경춘로 *** - **, ***동 ****호	45/5400			
3	서초동 산177	임	12,775.0	1,197.0	농업회사법인 **주식회사	울산광역시 남구 갈밭로 **, ***호	1/18	**** 협동조합	울산광역시 남구 북부순환도로 *	근저당권
					경찰청	서울 서대문구 통일로 97	1/3			
					이선*	서울 서초구 방배동 *** - **	1/18			
					이옥*	충북 괴산군 사리면 사답리 ***	1/18	박영*	충북 괴산군 증평읍 중동 **	가압류
								한재*	청주시 상당구 용암동 **** **아파트 ***동 ****호	가압류

연번	소재지 지번	지목	지적 면적 (㎡)	편입 면적 (㎡)	소유자			소유권 이외의 권리		
					성명	주소	지분	성명	주소	권리의 종류 및 내용
4	서초동 산183-7	임	147.0	147.0				한양*	청주시 상당구 용암동 **** **아파트 ***동 ****호	가압류
								안정*	충북 괴산군 증평읍 ***	가압류
					정영*	서울시 동작구 서달로**길 **	1485/5400			
					박숙*	서울 서초구 효령로** - *, *동 ***호	48/5400			
					이종*	서울 서초구 도곡로1길 ** - *, ***호	32/5400			
					이종*	인천광역시 남동구 남동서로236번길**, ***호	32/5400			
					이자*	서울 서초구 방배로25길 **, ***호	32/5400			
					이강*	경기도 수원시 영통구 센트럴파크로127번길 ***, ***호	126/5400			
					이순*	경기도 남양주시 경춘로 *** - **, ***동 ****호	45/5400			
					농업회사법인 **주식회사	울산광역시 남구 갈밭로 **, ***호	1/18	**** 협동조합	울산광역시 남구 북부순환도로 *	근저당권
					교육부	세종특별자치시 갈매로 408 정부세종청사 14동	1/3			
					정기*	서울 강남구 압구정동 *- * **아파트 **동 ****호	1/4			
					정수*	서울 송파구 잠실동 ** **아파트 *동 ***호	1/4			
					정두*	서울 강남구 논현동 *** - ** **빌라 ***호	4/200			
					정희*	서울 강남구 압구정동 *** **아파트 *** - ****	18/200			
					정혜*	서울 강동구 명일동 ** **아파트 *- ****	8/200			
					정위*	서울 은평구 갈현동 *** **아파트 *- ***	12/200			
					정혜*	과천시 중앙동 ** **아파트 **** - ***	7/200			
					정은*	평택군 오성면 양교리 산**** - *	7/200			
					안재*	서울 마포구 창전동 *- ***	20/200			
					안재*	서울 양천구 목동 *** **아파트 *** - ****	10/200			
					엄정*	경기도 고양시 일산동구 노루목로 ***, ***동 ***호	14/200			

연번	소재지 지번	지목	지적 면적 (㎡)	편입 면적 (㎡)	소유자			소유권 이외의 권리		
					성명	주소	지분	성명	주소	권리의 종류 및 내용
5	반포동 산94-9	임	35.0	35.0	서울교통공사	서울시 성동구 천호대로 ***	1			
6	방배동 산17-2	임	111.0	111.0	주식회사 ***자산신탁	서울시 강남구 삼성로 ***, *층	1	이화*	경기도 남양주시 화도읍 금남리 ***-*	근저당권
								이재*	충청남도 연기군 소정면 운당리 **-*, ***아파트 *-***	근저당권
7	방배동 산17-25	임	97.0	97.0	주식회사 ***자산신탁	서울시 강남구 삼성로 ***, *층	1	조성*	서울시 영등포구 의사당대로 ***, ***동 ****호	근저당권
8	방배동 산17-47	임	88.0	88.0	주식회사 ***자산신탁	서울시 강남구 삼성로 ***, *층	1	조성*	서울시 영등포구 의사당대로 ***, ***동 ****호	근저당권
9	방배동 산17-4	임	608.0	608.0	주식회사 ***자산신탁	서울시 강남구 삼성로 ***, *층	1			
10	방배동 산17-41	임	1,373.0	1,373.0	주식회사 ***자산신탁	서울시 강남구 삼성로 ***, *층	1			
11	방배동 산18-4	임	107.0	107.0	주식회사 ***자산신탁	서울시 강남구 삼성로 ***, *층	1	조성*	서울시 영등포구 의사당대로 ***, ***동 ****호	근저당권
12	방배동 산18-5	임	2.0	2.0	주식회사 ***자산신탁	서울시 강남구 삼성로 ***, *층	1	조성*	서울시 영등포구 의사당대로 ***, ***동 ****호	근저당권
13	방배동 167-32	대지	145.0	145.0	심재*	서울시 서초구 방배로**길 **	1			
14	방배동 167-33	대지	136.0	136.0	김영*	서울시 서초구 방배로**길 **	1			
15	반포동 산94-13	임	34.0	34.0	서울교통공사	서울시 성동구 천호대로 ***	1			
16	방배동 176-1	전	1,408.0	1,408.0	윤희*	성남시 분당구 서현동 ** **아파트 ***동 ****호	1/3			
					윤희*	서울 용산구 서빙고동 ***-** **아파트 *동 ***호	1/3			
					윤희*	서울 강남구 일원동 *** **아파트 ***동 ****호	1/3			
17	반포동 550-36	대지	252.0	252.0	이평*	서울 서초구 사평대로**길 **, ***호	1	주식회사 *****	경기도 성남시 분당구 야탑로 **, ***호	근저당권
								임희*	서울 서초구 서운로*길 **-**, ***동 ***호	근저당권 부질권
								권교*	서울시 중구 퇴계로 **, ***동 ****호	근저당권

수용 또는 사용할 물건조서

연번	소재지 지 번	물건의 종류	구조 및 종류	수량(㎡)	실제이용상 황	소유자		소유권 이외의 권리		
						성명	주소	성명	주소	권리의 종류및내 용
1	방배동 167-32 (방배로18 길 66)	건축물 (지층)	연와조	15.86	주택	심재*	서울시 서초구 방배로**길 **			
		건축물 (1층)	연와조	66.12						
2	방배동 167-33 (방배로18 길 70)	건축물 (지층)	연와조	14.21	주택	김영*	서울시 서초구 방배로**길 **			
		건축물 (1층)	연와조	59.51						

법 제99조에 의한 공공시설 등의 무상귀속 토지 등의 조서

연번	소재지 지 번	지목	지적면적 (㎡)	편입면적 (㎡)	무상귀속			
					소유자(귀속 전)		소유자(귀속 후)	
					성명	면적(㎡)	성명	면적(㎡)
1	서초동 산180	임	776.0	776.0	경찰청	258.7	서울특별시	258.7
2	서초동 산177	임	12,775.0	1,197.0	교육부	500	서울특별시	500

수용 또는 사용할 토지조서

○ 사업명: 2020년 도시계획시설(서리풀근린공원)사업

(변경 후)

연번	소재지 지번	지목	지적 면적 (㎡)	편입 면적 (㎡)	소유자			소유권 이외의 권리		
					성명	주소	지분	성명	주소	권리의 종류및내 용
계	17필지		6,791	6,791						
1	반포동 505-8	대지	275.0	275.0	학교법인 ***학원	서울 중구 명동2가 *	1			
2	서초동 산180	임	776.0	776.0	이선*	경기도 화성시 남양읍 화성로 1081번길** - **, ***동 ****호	4/18			
					이옥*	충북 괴산군 사리면 사답리 ***	1/18	박영*	충북 괴산군 증평읍 중동 **	가압류
								한재*	청주시 상당구 용암동 **** **아파트 ***동 ****호	가압류
								한양*	청주시 상당구 용암동 **** **아파트 ***동 ****호	가압류
								안정*	충북 괴산군 증평읍 ***	가압류
					정영*	서울 동작구 서달로14길 **	1485/5400			
					박숙*	서울 서초구 효령로 ** - *, *동 ***호	48/5400			
					이종*	서울 서초구 도곡로1길 ** - *, ***호	32/5400			
					이종*	인천광역시 남동구 남동서로236번길**, ***호	32/5400			
					이자*	서울 서초구 방배로25길 **, ***호	32/5400			
					이강*	경기도 수원시 영통구 센트럴파크로***번길 ***, ***호	126/5400			
					이순*	경기도 남양주시 경춘로 *** - **, ***동 ****호	45/5400			
3	서초동 산177-4	임	1,197.0	1,197.0	농업회사법인 **주식회사	울산광역시 남구 갈밭로 **, ***호	1/18	**** 협동조합	울산광역시 남구 북부순환도로 *	근저당권
					경찰청	서울 서대문구 통일로 97	1/3			
					이선*	서울 서초구 방배동 *** - **	1/18			
					이옥*	충북 괴산군 사리면 사답리 ***	1/18	박영*	충북 괴산군 증평읍 중동 **	가압류
								한재*	청주시 상당구 용암동 **** **아파트 ***동 ****호	가압류
								한양*	청주시 상당구 용암동 **** **아파트 ***동	가압류

연번	소재지 지번	지목	지적 면적 (㎡)	편입 면적 (㎡)	소유자			소유권 이외의 권리		
					성명	주소	지분	성명	주소	권리의 종류및내 용
									****호	
								안정*	충북 괴산군 증평읍 ***	가압류
					정영*	서울시 동작구 서달로**길 **	1485/5400			
					박숙*	서울 서초구 효령로** - *, *동 ***호	48/5400			
					이종*	서울 서초구 도곡로1길 ** - *, ***호	32/5400			
					이종*	인천광역시 남동구 남동서로236번길**, ***호	32/5400			
					이자*	서울 서초구 방배로25길 **, ***호	32/5400			
					이강*	경기도 수원시 영통구 센트럴파크로127번길 ***, ***호	126/5400			
					이순*	경기도 남양주시 경춘로 *** - **, ***동 ****호	45/5400			
					농업회사법인 **주식회사	울산광역시 남구 갈밭로 **, ***호	1/18	**** 협동조합	울산광역시 남구 북부순환도로 *	근저당권
4	서초동 산183-7	임	147.0	147.0	교육부	세종특별자치시 갈매로 408 정부세종청사 14동	1/3			
					정기*	서울 강남구 압구정동 * - * **아파트 **동 ****호	1/4			
					정수*	서울 송파구 잠실동 ** ***아파트 *동 ***호	1/4			
					정두*	서울 강남구 논현동 *** - ** **빌라 ***호	4/200			
					정희*	서울 강남구 압구정동 *** **아파트 *** - ****	18/200			
					정혜*	서울 강동구 명일동 ** **아파트 * - ****	8/200			
					정위*	서울 은평구 갈현동 *** **아파트 * - ***	12/200			
					정혜*	과천시 중앙동 ** **아파트 **** - ***	7/200			
					정은*	평택군 오성면 양교리 산*** - *	7/200			
					안재*	서울 마포구 창전동 * - ***	20/200			
	반포동 산94-9	임	35.0	35.0	서울교통공사	서울시 성동구 천호대로 ***	1			
					안재*	서울 양천구 목동 *** **아파트 *** - ****	10/200			
					엄정*	경기도 고양시 일산동구 노루목로 ***, ***동 ***호	14/200			

연번	소재지 지번	지목	지적 면적 (㎡)	편입 면적 (㎡)	소유자			소유권 이외의 권리		
					성명	주소	지분	성명	주소	권리의 종류및내 용
6	방배동 산17-2	임	111.0	111.0	주식회사 ***자산신탁	서울시 강남구 삼성로 ***, *층	1	이화*	경기도 남양주시 화도읍 금남리 ***. *	근저당권
								이재*	충청남도 연기군 소정면 운당리 **. *	근저당권
7	방배동 산17-25	임	97.0	97.0	주식회사 ***자산신탁	서울시 강남구 삼성로 ***, *층	1	조성*	서울시 영등포구 의사당대로 ***, ***동 ****호	근저당권
8	방배동 산17-47	임	88.0	88.0	주식회사 ***자산신탁	서울시 강남구 삼성로 ***, *층	1	조성*	서울시 영등포구 의사당대로 ***, ***동 ****호	근저당권
9	방배동 산17-4	임	608.0	608.0	주식회사 ***자산신탁	서울시 강남구 삼성로 ***, *층	1			
10	방배동 산17-41	임	1,373.0	1,373.0	주식회사 ***자산신탁	서울시 강남구 삼성로 ***, *층	1			
11	방배동 산18-4	임	107.0	107.0	주식회사 ***자산신탁	서울시 강남구 삼성로 ***, *층	1	조성*	서울시 영등포구 의사당대로 ***, ***동 ****호	근저당권
12	방배동 산18-5	임	2.0	2.0	주식회사 ***자산신탁	서울시 강남구 삼성로 ***, *층	1	조성*	서울시 영등포구 의사당대로 ***, ***동 ****호	근저당권
13	방배동 167-32	대지	145.0	145.0	심재*	서울시 서초구 방배로**길 **	1			
14	방배동 167-33	대지	136.0	136.0	김영*	서울시 서초구 방배로**길 **	1			
15	반포동 산94-13	임	34.0	34.0	서울교통공사	서울시 성동구 천호대로 ***	1			
16	방배동 176-1	전	1,408.0	1,408.0	윤희*	성남시 분당구 서현동 ** **아파트 ***동 ****호	1/3			
					윤희*	서울 용산구 서빙고동 ***- ** **아파트 *동 ***호	1/3			
					윤희*	서울 강남구 일원동 *** **아파트 ***동 ****호	1/3			
17	반포동 550-36	대지	252.0	252.0	이평*	서울 서초구 사평대로**길 **, ***호	1	주식회사 *****	경기도 성남시 분당구 야탑로 **, ***호	근저당권
								임희*	서울 서초구 서운로*길 **- **, ***동 ***호	근저당권 부질권
								권교*	서울시 중구 퇴계로 **, ***동 ****호	근저당권


수용 또는 사용할 물건조서



연번	소재지 지 번	물건의 종류	구조 및 종류	수량(㎡)	실제이용상 황	소유자		소유권 이외의 권리		
						성명	주소	성명	주소	권리의 종류및내 용
1	방배동 167-32 (방배로18 길 66)	건축물 (지층)	연와조	15.86	주택	심재*	서울시 서초구 방배로**길 **			
		건축물 (1층)	연와조	66.12						
2	방배동 167-33 (방배로18 길 70)	건축물 (지층)	연와조	14.21	주택	김영*	서울시 서초구 방배로**길 **			
		건축물 (1층)	연와조	59.51						

법 제99조에 의한 공공시설 등의 무상귀속 토지 등의 조서

연번	소재지 지 번	지목	지적면적 (㎡)	편입면적 (㎡)	무상귀속			
					소유자(귀속 전)		소유자(귀속 후)	
					성명	면적(㎡)	성명	면적(㎡)
1	서초동 산180	임	776.0	776.0	경찰청	258.7	서울특별시	258.7
2	서초동 산177-4	임	1,197.0	1,197.0	교육부	399	서울특별시	399

보상토지 용지도

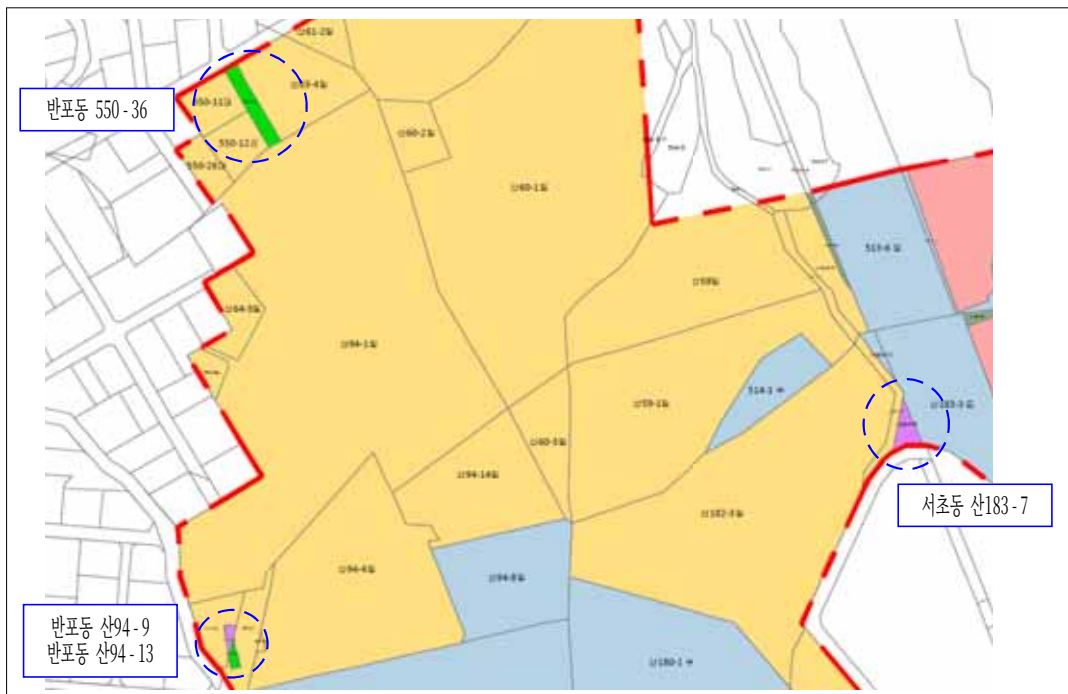

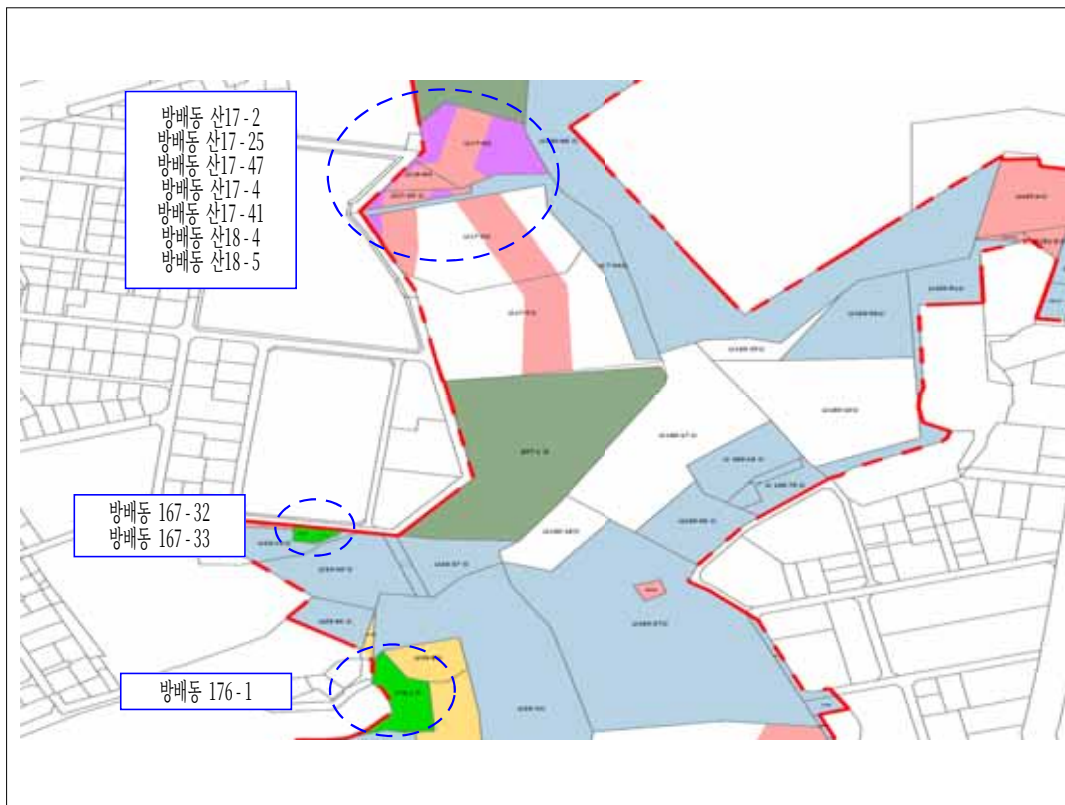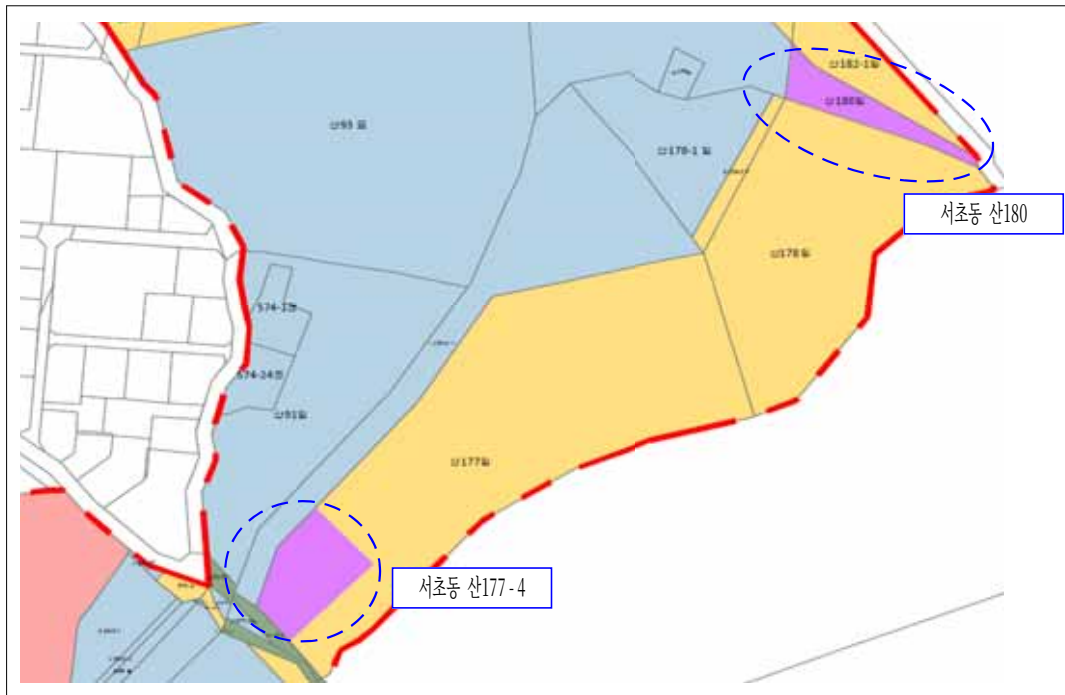

사업소고시

한강사업본부고시 제2021 - 143호

하천점용허가 고시

하천법 제33조 제1항 및 같은 법 시행령 제37조에 따라 아래와 같이 하천점용허가 하고, 하천법 제33조 제6항 및 같은 법 시행령 제38조에 따라 이를 고시합니다.

2021년 5월 20일
서울특별시한강사업본부장

허가 받은자		점용허가(사용) 개요				허가 연월일
성 명	주 소	허가구역	점용면적	점용목적	점용기간	
(취한담)	서울특별시 강서구 마곡서로 152	서울시계 내 한강 (아라뱃길~잠실대교)	선박 3척	중량물 운송	2021.05.16. ~ 2021.05.18.	2021. 5. 13.

한강사업본부고시 제2021 - 144호

하천점용허가 고시

하천법 제33조 제1항 및 같은 법 시행령 제37조에 따라 아래와 같이 하천점용허가 하고, 하천법 제33조 제6항 및 같은 법 시행령 제38조에 따라 이를 고시합니다.

2021년 5월 20일
서울특별시한강사업본부장

허가 받은자		점용허가(사용) 개요				허가 연월일
성 명	주 소	허가구역	점용면적	점용목적	점용기간	
서울특별시 교량안전과	서울특별시 중구 세종대로 110 (태평로1가)	서울시계 내 한강 (행주대교)	선박 2척	정밀안전진단	2021.05.17.~ 2021.05.31.	2021. 5. 13.

정 정

서울특별시고시 제2021 - 230호

관악구 신림동 240 - 3 일원 공공지원민간임대주택(역세권 청년주택) 공급촉진지구 지정·지구계획 정정 고시

서울특별시고시 제2020-550호(2020.12.17)로 지구단위계획 결정(변경)된 관악구 신림동 240-3 일원 공공지원민간임대주택(역세권 청년주택) 공급촉진지구에 대하여 오기된 내용이 있어 다음과 같이 정정 고시 합니다.

2021년 5월 20일
서울특별시

I. 정정사유

- 서울특별시고시 제2020-550호(2020.12.17.)로 결정(변경)된 지구단위계획 고시 내용 중 ‘공공기여 계획’의 기부채납 면적 및 비율이 오기되어 이를 정정하는 사항임

II. 공급촉진지구 지구계획에 관한 사항

[붙임]

1. 도시·군관리계획

3) 획지 및 건축물 등에 관한 결정 사항

나) 건축물에 관한 사항

(3) 용적률 완화항목 및 내용에 관한 결정 조서

<정정 전>

필수사항		기준	계획	완화내용	비고
공공 기여율	공공시설 등 설치·제공 비율	· 부지면적의 10%에 해당하는 공공시설 설치 및 제공	· 공공임대주택 부속토지 : 13.03%(548.16㎡)	기본 용적률 400% 적용	모든 항목을 충족 하여야 함
건축물 용도 구분	비주거비율	· 15% 이하 (가로변 비주거 설치 의무)	· 주거 : 비주거 = 85.33% : 14.67%		
	주거비율	· 85% 이상			
주택 건설 비중	주택규모	· 공공임대주택 : 전용 45 m ² 이하 · 민간임대주택 : 전용 60 m ² 이하	· SH선매입 : 54형(44.62㎡) · 공공임대주택 : 21형(16.82㎡), 28형(22.96㎡), 54췌어형(44.62㎡), 54형(44.62㎡) · 민간임대주택 : 28형(22.96㎡), 33형(26.55㎡), 54형(44.62㎡)		

필수사항		기준	계획	완화내용	비고
건축물 형태	21세기 미래형 주거환경 조성을 위한 주요정책	· 리모델링이 쉬운구조, 커뮤니티 지원 시설의 설치계획, 에너지 효율건축물, 친환경 건축 물, 공공시설물 설치 중 2 가지 사항 이상 의 무적 이행	· 에너지 효율건축물 · 친환경 건축물 이행적용		
주민 공동 시설	커뮤니티 시설	· 「주택건설기준 등에 관한 규정」 및 「서울 시 주택 조례」에 따른 주민공동시설 외 아래 의 기준에 따라 커뮤니티시설을 별도로 설치 - 300세대 이상: 200㎡ 이상	· 커뮤니티 시설 826.72㎡ 계획 - 커뮤니티시설 면적 : 361.12㎡ - 주민공동시설 면적 : 465.60㎡		

※ 「서울특별시 역세권 청년주택 건립 및 운영기준」 준용

<정정 후>

필수사항		기준	계획	완화내용	비고
공공 기여율	공공시설 등 설치·제공 비율	· 부지면적의 10%에 해당하는 공공시설 설치 및 제공	· 공공임대주택 부속토지 : 10.17%(427.69㎡)	기본 용적률 400% 적용	모든 항목을 충족 하여야 함
건축물 용도 구분	비주거비율	· 15% 이하 (가로변 비주거 설치 의무)	· 주거 : 비주거 = 85.33% : 14.67%		
	주거비율	· 85% 이상			
주택 건설 비중	주택규모	· 공공임대주택 : 전용 45 m ² 이하 · 민간임대주택 : 전용 60 m ² 이하	· SH선매입 : 54형(44.62㎡) · 공공임대주택 : 21형(16.82㎡), 28형(22.96㎡), 54썬어형(44.62㎡), 54형(44.62㎡) · 민간임대주택 : 28형(22.96㎡), 33형(26.55㎡), 54형(44.62㎡)		
건축물 형태	21세기 미래형 주거환경 조성을 위한 주요정책	· 리모델링이 쉬운구조, 커뮤니티 지원 시설의 설치계획, 에너지 효율건축물, 친환경 건축 물, 공공시설물 설치 중 2 가지 사항 이상 의 무적 이행	· 에너지 효율건축물 · 친환경 건축물 이행적용		
주민 공동 시설	커뮤니티 시설	· 「주택건설기준 등에 관한 규정」 및 「서울 시 주택 조례」에 따른 주민공동시설 외 아래 의 기준에 따라 커뮤니티시설을 별도로 설치 - 300세대 이상: 200㎡ 이상	· 커뮤니티 시설 826.72㎡ 계획 - 커뮤니티시설 면적 : 361.12㎡ - 주민공동시설 면적 : 465.60㎡		

※ 「서울특별시 역세권 청년주택 건립 및 운영기준」 준용

라) 공공기여 계획 결정

<정정 전>

구분	기부채납 내용	면적	기부채납 면적	기부채납 비율(주1)
공공임대주택	공공임대주택 부속토지	계약면적 4,192.30㎡	548.16	13.03%

기반시설(도로)	도로 설치 및 제공	부지면적 265.60㎡	265.60㎡	6.31%
청년활력공간	공공지원시설	계약면적 874.31	311.69㎡(주2)	7.41%
추가 공공임대주택	공공임대주택 부속토지	지상층 연면적 584.30㎡	121.38	2.89%
계	-	-	1,246.83㎡	29.64%

※ 주1) 대지면적에 대한 기부채납(순부담) 비율임
 ※ 주2) 건축물 환산부지면적과 대지지분을 합한 값
 ※ 공공임대주택은 「역세권 청년주택 공급 지원에 관한 조례」 및 「역세권 청년주택 건립 및 운영기준」에 따라 설치 제공함
 ※ 청년활력공간은 설치 후 관악구에 무상귀속되며, 기반시설 공공기여로 인정(기부채납)
 ※ 공공기여 세부계획(관리부서, 시설운영계획 등)은 공공기여 관리부서와 협의에 따라 변경(경미한 변경) 결정되며, 공공기여량 산정방법 등은 「서울시 공공시설 등 기부채납 운용기준」 준용

<정정 후>

구분	기부채납 내용	기부채납 면적	세대수
공공임대주택	기본용적률 확보에 따른 공공기여	공공임대주택 부속토지: 10.17%(427.69㎡)	61세대 (전용 16.82㎡: 40세대, 전용 22.96㎡: 13세대, 전용 44.62㎡: 8세대)
기반시설(도로)	상한용적률 확보에 따른 공공기여	도로 설치 및 제공 부지면적: 265.60㎡	-
청년활력공간		공공시설 부속토지 면적: 311.69㎡(주1)	-
추가 공공임대주택		완화 받은 용적률의 50% : 지상연면적 584.30㎡(52.15%)	14세대 (전용 16.82㎡: 2세대, 전용 22.96㎡: 9세대, 전용 44.62㎡: 3세대)
총 공공임대주택 부속토지	기본 공공기여 및 추가 공공기여	518.89㎡	75세대 (전용 16.82㎡: 42세대, 전용 22.96㎡: 22세대, 전용 44.62㎡: 11세대)

※ 주1) 건축물 환산부지면적과 대지지분을 합한 값
 ※ 공공임대주택은 「역세권 청년주택 공급 지원에 관한 조례」 및 「역세권 청년주택 건립 및 운영기준」에 따라 설치 제공함
 ※ 청년활력공간은 설치 후 관악구에 무상귀속되며, 기반시설 공공기여로 인정(기부채납)
 ※ 공공기여 세부계획(관리부서, 시설운영계획 등)은 공공기여 관리부서와 협의에 따라 변경(경미한 변경) 결정되며, 공공기여량 산정방법 등은 「서울시 공공시설 등 기부채납 운용기준」 준용
 ※ 건축 인허가 과정에서 구체적인 면적은 변경될 수 있음

III. 그 외 사항은 정정내용 없음

○ 고시 관련 세부내용은 서울시청 주택공급과(☎02-2133-6297)에 비치하고 있습니다. 끝



계 급									