

서울시보

시보는 공문서의 효력을 갖습니다.

www.seoul.go.kr

제3643호

2021.1.14.(목)



서울특별시

목 차

자치법규

[규 칙]

제4383호	서울특별시 위원회 수당 및 여비 지급 조례 시행규칙 일부개정규칙	5
제4384호	서울특별시 공무원 정원 조례 시행규칙 일부개정규칙	7
제4385호	서울특별시 성평등 기본 조례 시행규칙 일부개정규칙	10
제4386호	서울특별시 장년층 인생이모작 지원에 관한 조례 시행규칙 일부개정규칙	11
제4387호	서울특별시 도시철도공채 조례 시행규칙 일부개정규칙	12
제4388호	서울특별시 공영차고지 설치 및 운영·관리에 관한 조례 시행규칙 일부개정규칙	14
제4389호	서울특별시 쓰레기줄이기와 자원재활용의 촉진에 관한 조례 시행규칙 일부개정규칙	16
제4390호	서울특별시 열린시정을 위한 행정정보 공개 조례 시행규칙 일부개정규칙	18
제4391호	서울특별시 보건환경에 관한 검사시험의뢰 및 처리에 관한 조례 시행규칙 일부개정규칙	40
제4392호	서울특별시 도시계획 조례 시행규칙 일부개정규칙	41
제4393호	서울특별시 도시공원 조례 시행규칙 일부개정규칙	42
제4394호	서울특별시 도시철도건설기준에 관한 규칙 일부개정규칙	46
제4395호	서울특별시 수도 조례 시행규칙 일부개정규칙	52
제4396호	서울특별시 한강공원 보전 및 이용에 관한 기본 조례 시행규칙 일부개정규칙	55

[입법예고]

제2021-63호	서울특별시 여객자동차운수사업법 위반행위 신고포상금 지급 조례 시행규칙 일부개정규칙안 입법예고	57
제2021-76호	서울특별시 투자사업심사에 관한 규칙 일부개정규칙안 입법예고	58
제2021-87호	서울특별시 제안서평가위원회 설치 및 운영에 관한 규칙 일부개정규칙안 입법예고	59

고 시

제2021-13호	도시계획시설사업(남산1근린공원 조성사업) 실시계획 인가 고시(변경)	60
제2021-15호	「전농·답십리재정비촉진지구」 재정비촉진계획(전농1지구중심 지구단위계획 재정비) 결정(변경) 및 지형도면 고시	67
제2021-16호	강서구 공항동 11-21번지 공공지원민간임대주택(역세권 청년주택) 공급촉진	

	지구 지정·지구계획 승인, 도시관리계획(공항로 지구단위계획) 결정(변경) 및 지형도면 고시	111
제2021-17호	원터근린공원 조성계획 결정(변경) 및 지형도면 고시	123
제2021-18호	서울특별시 도시생태현황도 비오톱1등급 토지의 변경결정 및 지형도면 고시	131
제2021-19호	용산초교주변 특별계획구역 역세권 청년주택(공공지원민간임대주택) 공급촉진 지구 지정(변경) 및 지구계획 승인(변경) 고시	135
제2021-20호	주택건설사업계획 변경승인 고시	139

공 고

제2021-16호	공해차량 운행제한 위반 과태료 사전통지 공시송달 공고	141
제2021-17호	공해차량제한지역 운행제한 1회차 위반 경고안내문 공시송달 공고	165
제2021-20호	국제교류복합지구 도로개선 노선계획(안) 관련 열람 공고	171
제2021-35호	도시계획시설(연구시설)사업 실시계획(변경)인가를 위한 열람 공고 - 서초구 우면동 141번지 AI 지원센터 조성사업 -	173
제2021-50호	2021년 서울시 관리형 주거환경개선사업 주민공동체 운영비 지원사업 공고	176
제2021-59호	서울특별시 도시생태현황도 비오톱1등급 토지의 변경결정(안) 열람공고 ..	179
제2021-61호	회계관계 공무원 직인 등록 공고	182
제2021-64호	「리모델링 활성화 구역 지정 지침 및 리모델링 활성화 구역 건축위원회 심의 지침」 개정 공고	183
제2021-67호	녹색교통지역 운행제한 위반과태료 사전통지서 공시송달 공고	219
제2021-68호	서울특별시 식품진흥기금 융자계획 공고	258
제2021-69호	철도안전법 위반 과태료 수시분 부과 공시송달 공고	260
제2021-70호	감염병예방법 위반 과태료 처분 사전통지서 공시송달 공고	278
제2021-75호	회계직인 등록 공고	281
제2021-77호	도시관리계획(지구단위계획)결정(변경)(안) 재열람공고	282
제2021-78호	회계직인 등록 공고	285
제2021-79호	회계관계 공무원 직인 등록 공고	286
제2021-81호	녹색교통 운행제한 위반 과태료 부과 독촉고지서 공시송달 공고	287
제2021-84호	전용차로 위반 과태료 사전통지서 공시송달 공고	307
제2021-88호	회계직인 등록 공고	315
제2021-89호	회계직인 폐기 공고	316
제2021-94호	종합공사시공업 처분사전통지(청문) 공시송달 공고	317
제2021-96호	회계직인 등록 공고	318
제2021-97호	회계직인 폐기 공고	319

구 고 시

제2021-7호	도시계획시설(도로)사업 실시계획 변경(정정) 고시(성북구)	320
제2021-6호	도시계획시설(도로) 결정(경미한 변경) 및 지형도면 고시(강북구)	322
제2021-7호	도시계획시설(성산근린공원)사업 실시계획 인가고시(마포구)	324
제2021-3호	도시계획시설(도로)사업 실시계획 변경인가 고시(강서구)	327
제2021-4호	도시계획시설(도로)사업 실시계획 변경인가 고시(강서구)	331
제2021-5호	도시계획시설(학교) 변경결정 및 지형도면 고시(금산초등학교)(금천구)	335
제2021-3호	사당3 주택재건축 정비구역 내 소공원 조성계획(경미한 변경)결정 및 지형도면 고시(동작구)	338
제2021-5호	주택건설사업계획(경미한 변경)승인 및 지구단위계획(변경) 지형도면 고시(동작구)	348
제2021-6호	도시계획시설(공원)사업 실시계획 변경인가 고시(동작구)	362
제2021-9호	개발행위허가의 제한지역 일부 해제, 제한기간 연장 및 지형도면 고시(동작구)	366
제2021-1호	도시계획시설(자동차정류장)사업 실시계획(변경)인가 고시(서초구)	368
제2021-6호	도시관리계획(삼전지구 지구단위계획) 결정(변경) 및 지형도면 고시(송파구)	372
제2021-5호	도시관리계획(고덕택지 지구단위계획) 변경 결정(안) 및 지형도면 고시(강동구)	375

구 공 고

제2021-33호	도시계획시설사업(사직근린공원) 실시계획 인가를 위한 열람 및 사업인정에 관한 의견청취 공고(종로구)	380
제2021-10호	도시계획시설(공원)사업 실시계획작성 및 열람공고(중구)	382
제2021-23호	도시계획시설(망우리공원) 조성계획(변경) 결정 주민의견청취 열람공고(중랑구)	389
제2021-24호	도시계획시설(봉화산근린공원) 조성계획(변경) 결정 주민의견청취 열람공고(중랑구)	396
제2021-31호	도시계획시설(체육시설, 도로)사업 실시계획(변경) 인가를 위한 열람 공고(노원구)	430
제2021-13호	도시관리계획(도시계획시설:학교) 결정(변경)(안) 열람공고(서대문구)	434
제2021-38호	도시관리계획(도시계획시설: 공원, 주차장) 중복결정(안) 열람공고(마포구)	436
제2021-33호	도시관리계획(지구단위계획) 변경결정 주민열람 공고(강서구)	437
제2021-47호	도시계획시설(도로)사업 실시계획 인가를 위한 열람 및 사업인정에 관한 의견청취 공고(구로구)	438
제2021-48호	도시계획시설(도로)사업 실시계획 인가를 위한 열람 및 사업인정에 관한 의견청취 공고(구로구)	440

제2021-51호 도시계획시설(도로)사업 실시계획 인가를 위한 열람 및 사업인정에 관한 의견 청취 공고(구로구)	442
제2021-5호 원불교 부지 지구단위계획 결정(변경)(안) 열람공고(동작구)	444

사업소고시

제2021-10호 하천점용허가 고시(한강사업본부)	445
제2021-11호 하천점용허가 고시(한강사업본부)	445
제2021-20호 하천점용허가 고시(한강사업본부)	446
제2021-21호 하천점용허가 고시(한강사업본부)	447
제2021-23호 하천점용허가 고시(한강사업본부)	447
제2021-24호 하천점용허가 고시(한강사업본부)	448
제2021-25호 하천점용허가 고시(한강사업본부)	448
제2021-26호 하천점용허가 고시(한강사업본부)	449
제2021-27호 하천점용허가 고시(한강사업본부)	449

기 타

제2021-10호 하천점용(변경)허가 고시(서울지방국토관리청)	450
제2021-11호 하천점용(기간연장)허가 고시(서울지방국토관리청)	451
제2021-14호 하천점용(변경)허가 고시(서울지방국토관리청)	452
제2021-1호 수도권매립지 폐기물반입수수료 고시(수도권매립지관리공사)	453

자치법규

[규 칙]

서울특별시규칙 제4383호

서울특별시 위원회 수당 및 여비 지급 조례 시행규칙 일부개정규칙

서울특별시 위원회 수당 및 여비 지급에 관한 조례 시행규칙 일부개정규칙을 다음과 같이 공포한다.

서울특별시장 권한대행 행정1부시장 서정협 인

2021년 1월 14일

서울특별시 위원회 수당 및 여비 지급 조례 시행규칙 일부를 다음과 같이 개정한다.

제2조 각 호 외의 부분 중 “조례”를 “「서울특별시 위원회 수당 및 여비 지급 조례」로 하고, 같은 조 제1호의 표를 다음과 같이 하며, 같은 조 제2호 중 “수당 :”을 “수당:”으로, “가능, 다만”을 “가능. 다만,”으로 하고, 같은 조 제3호 중 “숙박비 :”를 “숙박비:”로 하며, 같은 조 제4호 중 “실비 :”를 “실비:”로 한다.

구분	단위	단가	비고
위원회	일당	기본료: 150,000원 초과: 50,000원	초과는 2시간 이상시 1일 1회만 지급하고, 서울특별시의회 의원 자격으로 참석한 경우 지급 불가
사이버위원회	회당	기본료: 50,000원 초과: 20,000원	

부칙

제1조(시행일) 이 규칙은 공포한 날부터 시행한다.

제2조(참석수당 기본료 변경에 따른 적용례) 제2조제1호 표의 개정규정은 2021년 1월 1일 이후에 위원회를 개최하고 이 규칙 시행일 이후에 참석수당을 지급하는 경우부터 적용한다.

< 개정이유와 주요내용 >

1. 개정이유

「2021년도 예산안 편성 및 기금운용계획안 작성 세부지침」(기획재정부 지침, 2020. 5. 12.)의 변경으로 위원회 참석수당 기본료의 상한액이 10만원에서 15만원으로 인상됨에 따라 우리시 위원회 참석수당을 인상하여, 2011년 이후 참석수당 동결에 따른 분야별 전문가들의 위원회 참석 기피현상을 개선하고자 함.

2. 주요내용

가. 각종 위원회의 참석한 위원에게 지급하는 기본료 금액을 10만원에서 15만원으로 조정함(제2조).

나. 그 밖에 규칙상의 띄어쓰기, 문장부호 등을 어법에 맞게 정비함(제2조).

서울특별시규칙 제4384호

서울특별시 공무원 정원 조례 시행규칙 일부개정규칙

서울특별시 공무원 정원 조례 시행규칙 일부개정규칙을 다음과 같이 공포한다.

서울특별시장 권한대행 행정1부시장 서정협 인

2021년 1월 14일

서울특별시 공무원 정원 조례 시행규칙 일부를 다음과 같이 개정한다.

별표 1의 7급 소계란, 행정란, 공업란, 시설관리란, 전기운영란, 기계운영 및 사육운영란을 각각 다음과 같이 한다.

7급 소계	3,408	1,355	111	143	1,737	62
행정	1,271	701	81	59	385	45
공업	414	32	5	12	363	2
시설관리	13	5			8	
전기운영	54	3			51	
기계운영	83	5	1		77	
사육운영	7				7	

같은 표 8급 소계란, 행정란, 사회복지란, 시설관리란, 운전란, 통신운영란, 전기운영란, 기계운영란 및 사무운영란을 각각 다음과 같이 한다.

8급 소계	1,375	190	48	71	1,063	3

행정	166	32	15	16	102	1
사회복지	10	1			9	
시설관리	63	2			61	
운전	103	18	3	12	70	
통신운영	5	3			2	
전기운영	60	1	1		58	
기계운영	134	2	2	1	129	
사무운영	166	49	13	18	84	2

같은 표 9급 소계란, 행정란, 녹지란, 방송통신란, 시설관리란 및 전기운영란을 각각 다음과 같이 한다.

9급 소계	468	8	3	4	453	
행정	26	1	1	1	23	
녹지	7				7	
방송통신	3	1		2		
시설관리	217	1		1	215	

전기운영	2				2	

부칙

이 규칙은 공포한 날부터 시행한다.

< 개정이유와 주요내용 >

1. 개정이유

관리운영직 자연감소 등 업무환경 변화에 따른 정원 변동사항을 반영하기 위하여 직급 및 직렬별 정원을 조정하고자 함.

2. 주요내용

가. 관리운영직, 시설관리직 자연감소(퇴직, 공로연수 등)에 따른 결원 보충을 위하여 직급·직렬 간 정원을 상계 조정하여 재배치함 (67명).

나. 정신응급환자 치료 지원인력 보강을 위해 정원을 조정함.

(행정8급 △2명 → 사회복지8급 +2명).

서울특별시규칙 제4385호

서울특별시 성평등 기본 조례 시행규칙 일부개정규칙

서울특별시 성평등 기본 조례 시행규칙 일부개정규칙을 다음과 같이 공포한다.

서울특별시장 권한대행 행정1부시장 서정협 인

2021년 1월 14일

서울특별시 성평등 기본 조례 시행규칙 일부를 다음과 같이 개정한다.

제2조제1항 및 제3조제1항을 각각 삭제한다.

부칙

이 규칙은 공포한 날부터 시행한다.

— < 개정이유와 주요내용 > —

1. 개정이유

「서울특별시 성평등 기본 조례」와 중복적으로 규정하고 있는 성평등위원회 분과위원회 관련 내용을 삭제하여 정비하고자 함.

2. 주요내용

분과위원회의 기능과 명칭을 규정하고 있는 조항을 삭제함(안 제2조 및 제3조)

※ 다만, 조례에 규정되어 있지 않은 분과위원회 회의 개최 및 운영, 분과위원장의 직무대행 등에 관한 사항은 현행대로 유지함.

서울특별시규칙 제4386호

서울특별시 장년층 인생이모작 지원에 관한 조례 시행규칙 일부개정규칙

서울특별시 장년층 인생이모작 지원에 관한 조례 시행규칙 일부개정규칙을 다음과 같이 공포한다.

서울특별시장 권한대행 행정1부시장 서정협 인

2021년 1월 14일

서울특별시 장년층 인생이모작 지원에 관한 조례 시행규칙 일부를 다음과 같이 개정한다.

별표 1 제2호의 표 중 창업·창직 지원공간란 다음에 연수시설란을 다음과 같이 신설한다.

연수원	40,000(2인실)	1박	1. 이용시간 : 당일 14시 ~ 다음 날 11시
	70,000(4인실)		1. 이용시간 : 당일 14시 ~ 다음 날 11시 2. 1명 추가시 10,000원 추가

부칙

이 규칙은 공포한 날부터 시행한다.

< 개정이유와 주요내용 >

1. 개정이유

서울시50플러스 시설 중 연수원 시설의 사용료 기준을 마련하고자 함.

2. 주요내용

연수원 사용료는 숙박일수당 2인실 40,000원, 4인실 70,000원으로 함.

※ 연수원의 사용시간은 당일 14시부터 다음 날 11시까지로 하고, 4인실은 1명 추가시 10,000원의 사용료를 추가함.

서울특별시규칙 제4387호

서울특별시 도시철도공채 조례 시행규칙 일부개정규칙

서울특별시 도시철도공채 조례 시행규칙 일부개정규칙을 다음과 같이 공포한다.

서울특별시장 권한대행 행정1부시장 서정협 인

2021년 1월 14일

서울특별시 도시철도공채 조례 시행규칙 일부를 다음과 같이 개정한다.

제3조제1항 각 호 외의 부분 및 제2항 각 호 외의 부분 중 “기재하고 시장의 관인과 함께”를 각각 “기재하고”로 하고, 같은 조 제1항 각 호 외의 부분 중 “서울특별시 소재 본점 및 지점”을 “본점 및 지점”으로 한다.

제3조제1항에 제7호를 다음과 같이 신설한다.

7. 소멸시효일

제5조를 삭제한다.

제10조제3항 중 “시장 직인인영을 사용승인 받아 인쇄하여 중요증서”를 “중요증서”로 한다.

부칙

이 규칙은 공포한 날부터 시행한다.

< 개정이유와 주요내용 >

1. 개정이유

- 가. 시장관인이 없어도 공채 매입확인증은 유효하므로, 불필요한 관인의 날인 의무를 폐지하고자 함.
- 나. 서울시 외의 지역에서 공채 업무가 가능하도록 하여 공채매입의 편의성을 제고하고자 함.
- 다. 소멸시효 기간의 만료로 공채 원금과 이자를 상환 받지 못하는 사례를 방지하고자 시민이 소멸시효일을 인지할 수 있게 함.

2. 주요내용

- 가. 시장관인 및 직인인영 의무 규정을 삭제함.
 - (1) 매입증서 및 매입확인증에 시장관인을 날인 및 시장 직인인영을 사용승인 받아 인쇄하는 규정을 각각 삭제함(제3조제1항·제2항 및 제10조제3항).

- (2) 매입증서 및 매입확인증에 시장관인을 인쇄된 인영으로 갈음하는 조항을 삭제함(제5조 삭제).
- 나. 타 시·도에 위치한 서울시의 공채 업무대행기관을 통해서도 공채를 매입할 수 있도록 지역제한 규정을 삭제함(제3조제1항).
- 다. 매입증서에 ‘소멸시효일’을 명시함(제3조제1항제7호 신설).

서울특별시규칙 제4388호

서울특별시 공영차고지 설치 및 운영·관리에 관한 조례 시행규칙 일부개정규칙

서울특별시 공영차고지 설치 및 운영·관리에 관한 조례 시행규칙 일부개정규칙을 다음과 같이 공포한다.

서울특별시장 권한대행 행정1부시장 서정협 인

2021년 1월 14일

서울특별시 공영차고지 설치 및 운영·관리에 관한 조례 시행규칙 일부를 다음과 같이 개정한다.

제2조제1항 각 호 외의 부분 중 “순위에 의한다” 를 “순위를 원칙으로 한다” 로 하고, 같은 항 각 호 외의 부분에 단서를 다음과 같이 신설한다.

다만, 필요한 경우 순위를 조정할 수 있다.

제2조제1항제1호부터 제4호까지를 다음과 같이 하고, 같은 항 제5호부터 제7호까지를 각각 삭제 하며, 같은 조에 제3항을 다음과 같이 신설한다.

1. 서울특별시장의 면허를 받은 준공영제 시내버스 운송사업자
 2. 서울특별시장의 면허를 받은 공항버스, 시내순환 관광버스 등 한정면허 운송사업자
 3. 서울특별시에 등록된 마을버스 운송사업자
 4. 제1호부터 제3호까지 외의 조례 제4조제1항의 규정에서 정하는 사용허가 사업자
- ③ 조례 제4조에 따라 사용허가를 받은 운송사업자는 사용허가 목적에 맞게 공영차고지를 사용해야 한다.

부칙

제1조(시행일) 이 규칙은 공포한 날부터 시행한다.

제2조(사용허가기준에 관한 적용례) 제2조제1항의 개정규정은 이 규칙 시행 이후 공영차고지 사용을 허가하는 경우부터 적용한다.

— < 개정이유와 주요내용 > —

1. 개정이유

가. 현재 서울시가 운영·관리하는 공영차고지에 입주한 운송사업자 대부분이 준공영제 시내버스 운송사업자이지만, 규칙 제정(2000년 6월) 당시의 공영차고지 입주 우선순위는 변함이 없어,

나. 2004년에 도입되어 운영 중인 시내버스 준공영제 등을 반영하여 공영차고지 입주 우선순위를 변경하고자 함.

2. 주요내용

시내버스 준공영제를 반영하여 공영차고지 입주 우선순위를 변경함.

－ (현행) ① 노선입찰 → ② 시티투어 등 시책사업 → ③ CNG버스 순

－ (개정) ① 준공영제 시내버스 면허 → ② 시책사업 수행 한정면허 → ③ 마을버스 순

서울특별시규칙 제4389호

**서울특별시 쓰레기줄이기와 자원재활용의 촉진에 관한 조례 시행규칙
일부개정규칙**

서울특별시 쓰레기줄이기와 자원재활용의 촉진에 관한 조례 시행규칙 일부개정규칙을 다음과 같이 공포한다.

서울특별시장 권한대행 행정1부시장 서정협 인
2021년 1월 14일

서울특별시 쓰레기줄이기와 자원재활용의 촉진에 관한 조례 시행규칙 일부를 다음과 같이 개정한다.

제4조제2호를 제3호로 하고, 같은 조에 제2호를 다음과 같이 신설한다.

2. 서울특별시에 소재한 자원의 재활용촉진을 위한 연구 및 기술개발 사업을 하는 재활용사업자

제7조제1항 중 “지급한다”를 “지급하며 지원한도는 다음 각 호와 같다”로 하고, 같은 항에 각 호를 다음과 같이 신설하며, 같은 조 제2항 및 제3항을 각각 삭제하고, 같은 조 제4항을 제2항으로 하며, 같은 항(중전의 제4항) 중 “제1항부터 제3항까지”를 “제1항”으로 한다.

1. 서울특별시 관할 지역 내에서 발생하는 재활용품을 수집·처리하는 재활용사업자: 업체당 300만원 이내
2. 서울특별시에 소재한 자원의 재활용촉진을 위한 연구 및 기술개발 사업을 하는 재활용사업자: 업체당 1억원 이내

별지 제3호 서식 중 “서울특별시 쓰레기줄이기와 자원재활용 촉진에 관한 조례”를 “서울특별시 쓰레기줄이기와 자원재활용의 촉진에 관한 조례”로 한다.

별지 제4호 서식 중 “서울특별시쓰레기줄이기와자원재활용촉진에관한조례제4조의2와 동조례시행규칙 제8조”를 “서울특별시 쓰레기줄이기와 자원재활용의 촉진에 관한 조례 제4조의2와 같은 조례 시행규칙 제10조”로 하고, 같은 서식 중 “「소기업 및 소상공인지원을 위한 특별조치법」 제4조”를 “「중소기업진흥에 관한 법률」 제62조의 10”으로 하며, 같은 서식 중 “「전자정부법」 제21조제1항”을 “「전자정부법」 제38조제1항”으로 한다.

별지 제5호 서식 중 “서울특별시 쓰레기줄이기와 자원재활용 촉진에 관한 조례 시행규칙”을 “서울특별시 쓰레기줄이기와 자원재활용의 촉진에 관한 조례 시행규칙”으로 한다.

부칙

이 규칙은 공포한 날부터 시행한다.

— < 개정이유와 주요내용 > —

1. 개정이유

「자원의 절약과 재활용촉진에 관한 법률」 제31조에 따라 보조금 지급대상을 추가하고 그에 따른 지원 상한액을 규정하여 자원의 재활용 촉진 및 재활용산업 육성을 위한 보조금 지원 사업을 원활히 추진하고자 함.

2. 주요내용

- 가. 보조금 지급대상에 자원의 재활용촉진을 위한 연구 및 기술개발 사업을 하는 재활용사업자를 추가함(제4조).
- 나. 자원의 재활용촉진을 위한 연구 및 기술개발 사업을 하는 재활용사업자의 경우, 보조금 지원 상한액을 업체당 1억원으로 규정함(제7조).
- 다. 보조금 지급 우선 순위자 및 예외기준이 규정된 조항을 삭제함(제7조제2항 및 제3항).
- 라. 인용법령, 조례 및 규칙의 제명을 현행화함(별지제3호서식부터 제5호서식까지).

서울특별시규칙 제4390호

서울특별시 열린시정을 위한 행정정보 공개 조례 시행규칙 일부개정규칙

서울특별시 열린시정을 위한 행정정보 공개 조례 시행규칙 일부개정규칙을 다음과 같이 공포한다.

서울특별시장 권한대행 행정1부시장 서정협 인

2021년 1월 14일

서울특별시 열린시정을 위한 행정정보 공개 조례 시행규칙 일부를 다음과 같이 개정한다.

제2조 제목 외의 부분 본문 중 “집행기관별 당해 기관”을 “공개대상기관별 해당 기관”으로, “말한다.이하”를 “말한다. 이하”로, “총괄한다.다만,”을 “총괄한다. 다만,”으로 하고, 같은 조 단서 중 “집행기관”을 “공개대상기관”으로 한다.

제2조의2 제목 외의 부분 중 “「공공기관의 정보공개에 관한 법률시행령」”을 “「공공기관의 정보공개에 관한 법률 시행령」”으로 한다.

제3조제1항 본문 중 “집행기관”을 “공개대상기관”으로, “운영한다.다만,”을 “운영한다. 다만,”으로 하고, 같은 항 단서 중 “설치되어있지 않은 집행기관”을 “설치되어 있지 않은 공개대상기관”으로 하며, 같은 조 제2항 각 호 외의 부분 중 “집행기관”을 “공개대상기관”으로 하고, 같은 항 제1호 중 “정보공개청구서식”을 “정보공개 청구 서식”으로 하며, 같은 항 제2호 중 “정보공개청구방법 및 처리절차, 정보공개청구관련”을 “정보공개 청구 방법 및 처리 절차, 정보공개 청구 관련”으로 하고, 같은 항 제3호 중 “당해 기관”을 “해당 기관”으로 하며, 같은 항 제4호 중 “당해 기관의 공표대상행정정보목록”을 “해당 기관의 공표대상 행정정보 목록”으로 하고, 같은 항 제5호 중 “전산 온라인장비”를 “전산온라인 장비”로 한다.

제4조제2항 중 “ “정보통신망” 이라한다”를 “ “정보통신망” 이라 한다”로 한다.

제5조제1항 중 “각호의 1”을 “각 호”로, “연1회”를 “연 1회”로 하고, 같은 조 제2항 중 “공표대상업무”를 “공표대상 업무”로 한다.

제6조제1항 중 “집행기관”을 “공개대상기관”으로, “당해기관”을 “해당 기관”으로, “별표1과”를 “별표와”로 하고, 같은 조 제2항 중 “집행기관”을 “공개대상기관”으로, “서울특별시홈페이지”를 “서울특별시 홈페이지”로, “당해 기관”을 “해당 기관”으로 하며, 같은 조 제3항 중 “비공개대상행정정보”를 “비공개 대상 행정정보”로, “가린후”를 “가린 후”로 한다.

제7조제1항 각 호 외의 부분 본문 중 “집행기관”을 “공개대상기관”으로, “당해 기관”을 “해당 기관”으로, “집행기관별”을 “공개대상기관별”로, “각호에 의한다.다만,”을 “각호에 따른다. 다만,”으로 하고, 같은 항 단서 중 “집행기관”을 “공개대상기관”으로 하며, 같은 항 제1호 중 “소속행정기관 :”을 “소속 행정기관:”으로 하고, 같은 항 제2호를 다음과 같이 한다.

2. 조례 제2조제1호나목 및 다목에 따른 기관: 해당 기관의 설치 및 운영과 관련된 조례에서 정하는 소관업무

제7조제2항 본문 중 “집행기관별”을 “공개대상기관별”로, “말한다.이하”를 “말한다. 이하”로, “수행한다.다만,”을 “수행한다. 다만,”으로 하고, 같은 항 단서 중 “집행기관”을 “공개대상기관”으로 하며, 같은 조 제3항 중 “기일내에”를 “기일 내에”로 하며, 같은 조 제4항을 삭제한다.

제8조제1항 중 “집행기관”을 “공개대상기관”으로, “별표1”을 “별표”로, “공표부서, 주기”를 “주기”로 “형태등”을 “형태 등”으로 하고, 같은 조 제2항 중 “별표1”을 “별표”로 한다.

제9조제1항 각 호 외의 부분 중 “공표매체관리 부서”를 “공표매체 관리부서”로 하고, 같은 항 제1호 중 “서울특별시보 :”를 “서울특별시보:”로 하고, 같은 항 제2호 중 “인터넷: 집행기관별 당해 기관”을 “인터넷: 공개대상기관별 해당 기관”으로 하며, 같은 항 제3호 중 “인쇄물: 집행기관”을 “인쇄물: 공개대상기관”으로 하고, 같은 조 제2항 중 “게재요청하기”를 “게재 요청하기”로, “공표매체관리부서”를 “공표매체 관리부서”로 한다.

제10조의 제목 “(기 타)”를 “(기타)”로 하고, 같은 조 제목 외의 부분 중 “집행기관”을 “공개대상기관”으로 한다.

제11조제1항 본문 중 “집행기관”을 “공개대상기관”으로 하고, 같은 항 단서를 삭제하며, 같은 조 제2항을 삭제하고, 같은 조 제3항을 제2항으로 하여 “집행기관별”을 “공개대상기관별”로, “위원장 및 부위원장”을 “위원장”으로, “위원중에서”를 “위원 중에서”로 한다.

제12조제1항 중 “개최일 5일전까지”를 “회의 개최일 5일 전까지”로 하고, 같은 조 제2항 중 “회의개최일 2일전까지”를 “회의 개최일 2일 전까지”로 한다.

제13조제1항 중 “각 1인”을 “각각 1명”으로 한다.

제14조 제목 외의 부분 본문 중 “참석한 자에 대하여는”을 “참석한 사람에게는”으로, “지급할 수 있다.다만,”을 “지급할 수 있다. 다만,”으로 하고, 같은 부분 단서 중 “당해”를 “해당”으로 한다.

제16조제1항 중 “집행기관의 장” 을 “시장” 으로, “제12조” 를 “제11조” 로, “세부시행계획” 을 “세부 시행계획” 으로 하고, 같은 조 제2항 중 “집행기관” 을 “공개대상기관” 으로 한다.

제17조 제목 외의 부분 중 “「공공기관의 정보공개에 관한 법률 시행령」 제17조제3항 각호의 1” 을 “「공공기관의 정보공개에 관한 법률 시행령」 제17조제3항 각 호의 어느 하나” 로, “당해 수수료” 를 “해당 수수료” 로 한다.

별표를 별지와 같이 한다.

부칙

이 규칙은 공포한 날부터 시행한다.

[별표]

공표대상 행정정보(공표항목)의 공표방법(제5조 및 제6조 관련)

1. 복지 분야

공표대상 행정정보(공표항목)	공 표 방 법		
	공표주기	공표시기	공표형태
노숙인 계절별 종합 대책	반기별	7월, 1월	자료첨부(PDF)
노숙인 시설 운영 현황	반기별	7월, 1월	자료첨부(PDF)
노숙인 의료지원 및 무료진료소 운영 현황	반기별	7월, 1월	자료첨부(PDF)
노숙인 일자리 지원 현황	반기별	7월, 1월	자료첨부(PDF)
노숙인 자립 지원 종합 대책 및 추진 현황	연 1회	3월	자료첨부(PDF)
노숙인 주거 지원 현황	반기별	7월, 1월	자료첨부(PDF)
자활 지원 계획	연 1회	3월	자료첨부(PDF)
지역자활센터 운영 현황	반기별	7월, 1월	자료첨부(PDF)
자치구 복지시설 현황	연 1회	1월	자료첨부(PDF)
종합사회복지관 운영비 지원 현황	연 1회	3월	자료첨부(PDF)
지역사회서비스 관련 사업 및 제공기관 안내	수시	수시	홈페이지 링크
고령자 취업 알선	반기별	1월, 7월	자료첨부(PDF)
노인 보호 전문기관 운영	연 1회	1월	자료첨부(PDF)
독거노인 지원 현황	반기별	7월, 1월	자료첨부(PDF)
어르신 무료급식	반기별	1월, 7월	자료첨부(PDF)
어르신 인구 통계	수시	자료 작성 후 1개월 이내	홈페이지 링크
어르신 복지시설 설치 운영 현황	반기별	7월, 1월	자료첨부(PDF)
어르신 복지시설 현황	수시	자료 작성 후 1개월 이내	홈페이지 링크
어르신 일자리 지원 내용	수시	수시	홈페이지 링크
장사시설 수급 계획	수시	수시	홈페이지 링크
중장년 지원사업 및 시설	수시	수시	홈페이지 링크

공표대상 행정정보(공표항목)	공 표 방 법		
	공표주기	공표시기	공표형태
등록 장애인 현황	연 1회	5월	홈페이지 링크
서울형 무장애건물 인증 현황	반기별	4월, 10월	자료첨부(PDF)
장애인 관련 센터 운영 현황	연 1회	4월	자료첨부(PDF)
장애인 자립생활센터 운영 현황	연 1회	3월	자료첨부(PDF)
장애인 관련 비영리단체 등록 현황	수시	수시	홈페이지 링크
장애인 복지시설 현황	수시	수시	홈페이지 링크
장애인 지원 정보	수시	수시	홈페이지 링크
중증장애인 활동보조 서비스 운영 현황	연 1회	3월	자료첨부(PDF)
직업 재활시설 설치 및 운영 현황	연 1회	1월	자료첨부(PDF)

2. 여성, 가족 분야

공표대상 행정정보(공표항목)	공 표 방 법		
	공표주기	공표시기	공표형태
가족 체험 시설	연 1회	9월	자료첨부(PDF)
건강가정지원센터 현황	수시	수시	홈페이지 링크
여성 복지시설 현황	수시	수시	홈페이지 링크
성평등정책 시행 계획	연 1회	4월	자료첨부(PDF)
여성인력개발센터 현황	수시	수시	홈페이지 링크
여성정책 평가	연 1회	1월	자료첨부(PDF)
가정양육수당 지원 현황	연 1회	3월	자료첨부(PDF)
보육사업	연 1회	4월	홈페이지 링크
어린이집 현황 및 정·현원 현황	수시	수시	홈페이지 링크
다문화 지원시설 현황	수시	수시	홈페이지 링크
외국인 지원시설 현황	연 1회	2월	자료첨부(PDF)
아동복지 관련 시설 현황	수시	수시	홈페이지 링크

공표대상 행정정보(공표항목)	공 표 방 법		
	공표주기	공표시기	공표형태
청소년 시설 현황 및 이용률	연 1회	2월	자료첨부(PDF)
청소년 정책 평가 및 지도점검 결과	연 1회	1월	자료첨부(PDF)

3. 경제 분야

공표대상 행정정보(공표항목)	공 표 방 법		
	공표주기	공표시기	공표형태
마을기업 현황	수시	수시	홈페이지 링크
사회적경제 종합 지원 계획	연 1회	3월	자료첨부(PDF)
사회적기업 현황	수시	자료 변경 시	홈페이지 링크
협동조합 현황	분기별	4월, 7월, 10월, 1월	자료첨부(PDF)
경제단체 및 산업체 지원 현황	수시	수시	홈페이지 링크
등록 대부업체 현황	수시	수시	홈페이지 링크
산학협력 및 지원 현황	연 1회	4월	자료첨부(PDF)
서울형 특화산업 추진 현황	연 1회	3월	자료첨부(PDF)
지식기반산업 육성 및 산업단지 조성 현황	연 1회	수립 후 1개월 이내	자료첨부(PDF)
착한가게 지정, 운영 현황	수시	수시	홈페이지 링크
다단계판매업 현황	수시	자료 변경 시	홈페이지 링크
물가변동 추이 및 현황	수시	수시	홈페이지 링크
소비자 지원 현황	연 1회	1월	자료첨부(PDF)
고용 동향	월 1회	매월 25일까지	홈페이지 링크
기술교육원 만족도 조사 결과	연 1회	11월	자료첨부(PDF)
노동정책 지원 계획	수시	수립 후 1개월 이내	자료첨부(PDF)
생활임금	연 1회	9~10월	홈페이지 링크
일자리 창출 추진 실적	분기별	4월, 7월, 10월, 1월	자료첨부(PDF)

공표대상 행정정보(공표항목)	공 표 방 법		
	공표주기	공표시기	공표형태
지역공동체 일자리 사업 현황	수시	수시	홈페이지 링크
취업 정보	수시	수시	홈페이지 링크
전통시장 활성화 추진 현황	연 1회	3월	자료첨부(PDF)
중소기업육성자금 추천 현황	반기별	1월, 7월	자료첨부(PDF)
소상공인 지원 계획	수시	수시	홈페이지 링크
창업 종합 지원 계획	수시	수시	홈페이지 링크
DMC 사업 추진 현황	연 1회	1월	자료첨부(PDF)
외국인 투자 유치 종합 계획	수시	계획 수립 후 1개월 이내	자료첨부(PDF)
외국인 투자 유치 추진 현황	연 1회	1월	자료첨부(PDF)

4. 안전 분야

공표대상 행정정보(공표항목)	공 표 방 법		
	공표주기	공표시기	공표형태
도로 관리 추진 현황	연 1회	11월	자료첨부(PDF)
도로 사업 추진 현황	연 1회	3월	자료첨부(PDF)
도로시설물 안전점검 결과	수시	안전점검 및 진단 결과보고서 최종결재 후 1개월 이내	자료첨부(PDF)
도로정비 기본 계획	5년	수립 후 1개월이내	자료첨부(PDF)
도로 통계	연 1회	4월	홈페이지 링크
교량, 터널 등 시설 안전관리·유지 관련 예산 집행 현황	분기별	4월, 7월, 10월, 1월	자료첨부(PDF)
교량, 터널 등 시설 안전관리·유지 관련 예산 편성 현황	연 1회	1월	자료첨부(PDF)
도로시설물 현황	연 1회	1월	홈페이지 링크
대피소 현황	수시	자료 작성 후 1개월 이내	홈페이지 링크
재난 안전관리 분야 예산 집행 현황	분기별	4월, 7월, 10월, 1월	자료첨부(PDF)

공표대상 행정정보(공표항목)	공 표 방 법		
	공표주기	공표시기	공표형태
재난 안전관리 분야 예산 편성 현황	연 1회	1월	자료첨부(PDF)
표본안전점검 실시 결과	연 2회	7월, 1월	자료첨부(PDF)
물의 재이용 관리 계획	10년	수립 후 1개월 이내	자료첨부(PDF)
빗물 보조금 지급 현황	분기별	1월, 4월, 7월, 10월	자료첨부(PDF)
빗물 저류조 설치 및 계획	연 1회	3월	자료첨부(PDF)
빗물 관리 기본 계획	10년	수립 후 1개월 이내	자료첨부(PDF)
물재생센터 현대화 추진 현황	수시	수시	홈페이지 링크
민방위 훈련 및 교육 계획	연 1회	2월	자료첨부(PDF)
을지연습 계획	연 1회	8월	자료첨부(PDF)
물놀이형 수경시설 현황 및 수질검사 결과	연 1회	9월	홈페이지 링크
환경오염 물질 배출시설 점검 결과	반기별	7월, 1월	자료첨부(PDF)
유수지 현황	연 1회	1월	자료첨부(PDF)
한강 수난사고 연간 통계	연 1회	1월	자료첨부(PDF)
화재, 구조, 구급 등 재난발생 현황	연 1회	5월	홈페이지 링크
수방대비 안전관리 분야 예산 집행 현황	분기별	4월, 7월, 10월, 1월	자료첨부(PDF)
수방대비 안전관리 분야 예산 편성 현황	연 1회	1월	자료첨부(PDF)
수해 등 재난 대책	5년	수립 후 1개월이내	자료첨부(PDF)
서울안전체험한마당 운영 프로그램	연 1회	6월	자료첨부(PDF)
소방관서 기본 통계	연 1회	3월	자료첨부(PDF)
소방 인력 관리 현황	반기별	2, 8월	자료첨부(PDF)
재난안전사고 분석 및 전망	월 1회	매월 15일	자료첨부(PDF)
지하수 관리 계획	10년	수립 후 1개월이내	자료첨부(PDF)
토양오염 조사 현황	연 1회	2월	자료첨부(PDF)
하수도 정비 기본 계획	5년	수립 후 1개월이내	자료첨부(PDF)

공표대상 행정정보(공표항목)	공 표 방 법		
	공표주기	공표시기	공표형태
하수도 정비 추진 현황	연 1회	1월	자료첨부(PDF)
하수악취 저감 대책	반기별	7월, 1월	자료첨부(PDF)
하수처리장 운영 통계	연 1회	2월	자료첨부(PDF)
지역별 하천 관리 현황	연 1회	4월	자료첨부(PDF)
하천수질 보전 대책	수시	수립 후 1개월 이내	자료첨부(PDF)
한강 수질 검사 결과	월 1회	매월 15일	자료첨부(PDF)
한강수계관리기금 운용 현황	연 1회	6월	자료첨부(PDF)
소방용수 시설 보유 현황	연 1회	1월	자료첨부(PDF)
소방장비 보유 현황	연 1회	1월	자료첨부(PDF)
시민안전체험관 방문객 현황	연 1회	1월	자료첨부(PDF)
저소득층 및 취약지역 화재 예방 계획	연 1회	8월	자료첨부(PDF)

5. 주택, 도시계획 분야

공표대상 행정정보(공표항목)	공 표 방 법		
	공표주기	공표시기	공표형태
개발제한구역 지정(변경) 및 관리 현황	연 1회	1월	자료첨부(PDF)
건축허가 통계	연 1회	3월	홈페이지 링크
서울건축문화제	연 1회	11월	자료첨부(PDF)
공동주택 상담실 운영 현황	수시	수시	홈페이지 링크
공동주택관리 주요 Q&A	수시	자료 변경 시	홈페이지 링크
공동주택관리규약 표준안	수시	개정 후 1개월 이내	자료첨부(PDF)
아파트 마을 만들기 사업추진 현황	연 1회	1월	자료첨부(PDF)
아파트지구 기본 계획	수시	계획 변경 시 1개월 이내	홈페이지 링크
경관 계획	5년	5월	자료첨부(PDF)

공표대상 행정정보(공표항목)	공 표 방 법		
	공표주기	공표시기	공표형태
도시계획 통계	수시	수시	홈페이지 링크
도시기본계획	5년	기본계획 공고 후 즉시	자료첨부(PDF)
사전협상제도	수시	기준개정시	자료첨부(PDF)
도시계획시설 중 특정시설(유통, 공급시설, 학교 등)결 정 및 변경 결정 사항	수시	고시 즉시	홈페이지 링크
도시재정비 추진 현황	연 1회	1월	자료첨부(PDF)
도시개발사업 추진 현황	수시	지정(변경) 후 1개월 이내	자료첨부(PDF)
도시재생사업 추진 현황	수시	수시	홈페이지 링크
도시환경 정비사업 추진 현황	연 1회	1월	자료첨부(PDF)
도심광장 관리 운영 현황	수시	수시	홈페이지 링크
개발계획 변경 사항	수시	변경 후 1개월 이내	자료첨부(PDF)
마곡 산업단지 입주계약 및 분양	연 1회	1월	자료첨부(PDF)
산업단지 관리 계획	수시	변경 후 1개월 이내	자료첨부(PDF)
수도권정비계획	수시	수도권정비위원회 심의확정 통보 즉시	자료첨부(PDF)
임대주택 개발 공급 현황	반기별	7월, 1월	자료첨부(PDF)
도시정비사업 통계	분기별	4월, 7월, 10월, 1월	자료첨부(PDF)
도시주거환경정비 기본 계획	5년	결정고시 후 즉시	자료첨부(PDF)
도시주거환경정비 추진 현황	반기별	7월, 1월	자료첨부(PDF)
재개발, 재건축 등 정비사업의 추진 현황	수시	자료 변경 시	홈페이지 링크
주거환경 개선사업 추진 현황	연 1회	8월	홈페이지 링크
각종 주택제도	수시	수시	홈페이지 링크
주거복지 추진 현황	연 1회	1월	자료첨부(PDF)
주택 계획	5년	수립 후 1개월 이내	자료첨부(PDF)
주택 통계	연 1회	1월	자료첨부(EXC)
지구단위계획 수립 현황	수시	결정고시 후 30일 이내	홈페이지 링크

공표대상 행정정보(공표항목)	공 표 방 법		
	공표주기	공표시기	공표형태
지구단위계획 제도 개선	수시	변경 후 1개월 이내	자료첨부(PDF)
개별공시지가	연 1회	6월	홈페이지 링크
부동산 정보	월 1회	작성 후 10일 이내	홈페이지 링크
부동산개발업 관리 현황	수시	수시	홈페이지 링크
외국인 토지 취득 및 처분 현황	연 1회	3월	자료첨부(PDF)
중개업소 관리 현황	수시	수시	홈페이지 링크
중개업소 지도단속 현황	분기별	4월, 7월, 10월, 1월	자료첨부(PDF)
지적측량 관리 현황	수시	수시	홈페이지 링크
지적 통계	연 1회	1월	홈페이지 링크
토지 정보지	분기별	1월, 4월, 7월, 10월	홈페이지 링크
한옥 밀집지역 관리, 수선 및 신축 지원	수시	수시	홈페이지 링크
한옥 현황	연 1회	12월	홈페이지 링크

6. 환경 분야

공표대상 행정정보(공표항목)	공 표 방 법		
	공표주기	공표시기	공표형태
승용차요일제 운영 현황	연 1회	7월	자료첨부(PDF)
운행 경유차 저공해사업 추진 현황	연 1회	3월	자료첨부(PDF)
천연가스 자동차 보급 현황	연 1회	3월	자료첨부(PDF)
천연가스 충전소 설치 현황	연 1회	1월	자료첨부(PDF)
국제자치단체환경협의회(ICLEI) 관련 현황 자료	연 1회	3월	자료첨부(PDF)
서울형 녹색산업 지원 정책	연 1회	3월	자료첨부(PDF)
녹색제품 이용 확대	연 1회	3월	자료첨부(XLS)
대기질 개선 계획, 평가 결과 등	연 1회	12월	홈페이지 링크

공표대상 행정정보(공표항목)	공 표 방 법		
	공표주기	공표시기	공표형태
가로수 조성 관리 계획	10년	수립 후 1개월 이내	자료첨부(PDF)
가로수, 보호수 관리 현황	연 1회	3월	자료첨부(PDF)
공원 방법시설 종합 계획	연 1회	2월	자료첨부(PDF)
공원녹지 기본 계획	계획수립시	계획 승인 후 즉시	자료첨부(PDF)
녹화 재료 지원 현황	연 1회	3월	자료첨부(PDF)
도시 녹화 추진 현황	연 1회	3월	자료첨부(PDF)
유아숲체험장 조성 현황	연 1회	1월	자료첨부(PDF)
먹는 물 관리 현황	연 1회	3월	홈페이지 링크
상수도관로 통계	연 1회	7월	홈페이지 링크
수돗물 평가	연 1회	7월	홈페이지 링크
찾아가는 수도 교실	반기별	1, 7월	자료첨부(PDF)
총괄원가계산서	연 1회	7월	홈페이지 링크
생태 및 경관보전지역 지정 및 관리 현황	수시	지정 후 1개월 이내	자료첨부(PDF)
야생 동식물 보호 세부 계획	5년	수립 후 1개월 이내	자료첨부(PDF)
생활 공해 대책	수시	수립 후 1개월 이내	자료첨부(PDF)
생활 공해 측정 결과	반기별	1월, 7월	자료첨부(PDF)
생활 환경 관리 현황	연 1회	3월	자료첨부(PDF)
실내 공기질 관리 현황	연 1회	3월	자료첨부(PDF)
청소 종합 대책	연 1회	2월	자료첨부(PDF)
신재생에너지 보급 등 추진 현황	연 1회	1월	자료첨부(PDF)
에너지 절감(배출권 거래제) 계획	수시	수립 후 1개월 이내	자료첨부(PDF)
에너지 절감사업 추진 현황	연 1회	2월	자료첨부(PDF)
에코마일리지제 추진 계획 및 현황	연 1회	1월	자료첨부(PDF)
석유 소비, 재생 에너지 등 에너지 관련 통계	연 1회	3월	홈페이지 링크
음식·폐기물 처리 대책 및 관리 현황	수시	수시	홈페이지 링크

공표대상 행정정보(공표항목)	공 표 방 법		
	공표주기	공표시기	공표형태
자원회수시설 관련 통계	연 1회	3월	자료첨부(PDF)
자원회수시설 운영 현황	연 1회	3월	자료첨부(PDF)
재활용센터 현황	수시	자료 변경 시	홈페이지 링크
사면 안전 관리 종합 계획	연 1회	2월	자료첨부(PDF)
산사태 등 재해관리 현황	연 1회	1월	자료첨부(PDF)
재활용사업자 육성자금 지원 현황	연 1회	6월	자료첨부(PDF)
집단에너지 사업 추진 현황	수시	수립 후 1개월 이내	자료첨부(PDF)
쓰레기 발생량	연 1회	12월	자료첨부(PDF)
환경교육 종합 계획	5년	수립 후 1개월 이내	자료첨부(PDF)

7. 문화, 관광 분야

공표대상 행정정보(공표항목)	공 표 방 법		
	공표주기	공표시기	공표형태
관광객 현황	연 1회	4월	홈페이지 링크
관광특구 지정 및 관리 현황	연 1회	1월	자료첨부(PDF)
서울시 관광숙박업 등록(승인) 현황	반기별	1월, 7월	자료첨부(XLSX)
여행업 현황	수시	수시	홈페이지 링크
한옥 체험업 현황	수시	수시	홈페이지 링크
도서관 현황	수시	수시	홈페이지 링크
건축아카데미 운영	연 1회	4월	자료첨부(PDF)
광고물 관리 현황	연 1회	11월	홈페이지 링크
도시디자인 기본 계획	5년	12월	자료첨부(PDF)
빛공해 현황 분석	3년	1월	자료첨부(PDF)
서울 우수 공공 디자인 인증제 운영	수시	인증 후 1개월 이내	홈페이지 링크
디자인 종합 계획	수시	수립 후 1개월 이내	자료첨부(PDF)

공표대상 행정정보(공표항목)	공 표 방 법		
	공표주기	공표시기	공표형태
문화복지 사업 추진 현황	연 1회	1월	자료첨부(PDF)
근현대 문화유산(미래유산) 보존 및 활용	연 1회	1월	자료첨부(PDF)
남산 회현자락 정비	연 1회	1월	자료첨부(PDF)
무형문화재 지정 및 보유자 인정 현황	수시	수시	자료첨부(PDF)
문화재 보존 계획	연 1회	4월	자료첨부(PDF)
유형문화재 지정 현황	수시	수시	자료첨부(PDF)
공연장 현황	연 1회	3월	자료첨부(PDF)
문화시설 건립 현황	연 1회	1월	자료첨부(PDF)
문화 행사	월 1회	작성 후 즉시	홈페이지 링크
미술관 박물관 현황	수시	수시	홈페이지 링크
서울문화상 수상자 현황	연 1회	1월	자료첨부(PDF)
서울의 주요 축제 추진 현황	수시	수시	홈페이지 링크
전문 예술법인 지정 현황	수시	수시	홈페이지 링크
창작공간 운영 현황	연 1회	1월	자료첨부(PDF)
창작공간 운영 등 영화산업 지원 현황	연 1회	1월	자료첨부(PDF)
패션, 봉제산업 지원 현황	연 1회	1월	자료첨부(PDF)
서울시 공공체육시설 현황	연 1회	5월	자료첨부(PDF)
체육복지 추진 현황	반기별	7월, 1월	자료첨부(PDF)

8. 건강, 식품 분야

공표대상 행정정보(공표항목)	공 표 방 법		
	공표주기	공표시기	공표형태
감염병 발생 현황	수시	작성후 즉시	홈페이지 링크
금연구역 현황	연 1회	자료 작성 후 1개월 이내	홈페이지 링크
금연사업 추진 현황	연 1회	2월	자료첨부(PDF)

공표대상 행정정보(공표항목)	공 표 방 법		
	공표주기	공표시기	공표형태
대사증후군 관리사업 계획	분기별	4월, 7월, 10월, 1월	자료첨부(PDF)
맞춤형 방문 건강관리 사업 계획	반기별	7월, 1월	자료첨부(PDF)
산후조리원 이용요금 현황	수시	자료 변경 시	홈페이지 링크
지역사회 건강조사 결과	연 1회	10월	홈페이지 링크
치매사업 관리 계획	반기별	7월, 1월	자료첨부(PDF)
보건소 및 보건분소 현황	연 1회	1월	자료첨부(PDF)
시립·위탁병원 평가 결과	연 1회	1월	자료첨부(PDF)
시립병원 현황	수시	자료 변경 시	홈페이지 링크
응급의료기관 현황	수시	수시	홈페이지 링크
지역보건의료계획	연 1회	3월	자료첨부(PDF)
동물 보호	연 1회	7월	자료첨부(PDF)
가공식품 안전 종합 대책	연 1회	3월	자료첨부(PDF)
농산물 잔류농약 검사	분기별	4월, 7월, 10월, 1월	자료첨부(PDF)
농수산물 식품안전 종합 대책	연 1회	3월	자료첨부(PDF)
식생활 안전지수 조사 현황	연 1회	5월	자료첨부(PDF)
식품안전 종합 대책	연 1회	1월	자료첨부(PDF)
어린이 식품 안전 지도점검 결과	반기별	7월, 1월	자료첨부(PDF)
어린이 식품안전 종합 대책	연 1회	2월	자료첨부(PDF)
원산지 지도점검 결과	반기별	7월, 1월	자료첨부(PDF)
유해물질 수거검사 현황	연 1회	3월	자료첨부(PDF)
축산 식품 안전 종합 대책	연 1회	2월	자료첨부(PDF)
축산 식품 안전 지도점검 결과	분기별	4월, 7월, 10월, 1월	자료첨부(PDF)
의약업소 현황	연 1회	2월	자료첨부(PDF)
정신보건시설 운영 현황	연 1회	1월	자료첨부(PDF)
정신질환자 지역사회 전환시설 운영 현황	연 1회	1월	자료첨부(PDF)

공표대상 행정정보(공표항목)	공 표 방 법		
	공표주기	공표시기	공표형태
공중위생업 현황	연 1회	3월	홈페이지 링크
공중화장실 점검 결과	반기별	2월, 8월	자료첨부(PDF)
보건 및 환경 관련 연구보고서	수시	수시	홈페이지 링크

9. 교통, 건설 분야

공표대상 행정정보(공표항목)	공 표 방 법		
	공표주기	공표시기	공표형태
건설공사 부실벌점 내역	수시	수시	홈페이지 링크
공공공사 추진 현황	수시	자료 변경 시	홈페이지 링크
도시철도 기본 계획	5년	수립 후 1개월 이내	자료첨부(PDF)
교통 속도 및 교통량	연 1회	4월	홈페이지 링크
자동차 등록 현황	월 1회	자료 작성 후 1개월 이내	홈페이지 링크
광역교통 개선대책 현황	연 1회	1월	자료첨부(PDF)
지역별 도로교통 소통 개선 계획	연 1회	1월	자료첨부(PDF)
교통유발부담금 부과 및 징수 현황	연 1회	3월	자료첨부(PDF)
혼잡통행료 부과 및 징수 현황	연 1회	3월	자료첨부(PDF)
교통사고 현황	연 1회	자료 작성 후 1개월 이내	홈페이지 링크
교통위반 단속 현황	연 1회	3월	홈페이지 링크
보도상 영업 시설물 관련 통계	연 1회	2월	자료첨부(PDF)
지역 교통안전 기본 계획	5년	수립 후 1개월 이내	자료첨부(PDF)
교통약자 이동편의 증진 계획	5년	수립 후 1개월 이내	자료첨부(PDF)
실시간 교통정보(TOPIS)	수시	수시	홈페이지 링크
교통정비 기본, 중기 계획	개별법에 의함	수립 후 1개월 이내	자료첨부(PDF)
대중교통 기본 계획	5년	수립 후 1개월 이내	자료첨부(PDF)
대중교통 통합분실물 현황	수시	수시	홈페이지 링크

공표대상 행정정보(공표항목)	공 표 방 법		
	공표주기	공표시기	공표형태
버스평가 및 지원 현황, 차고지 현황	연 1회	5월	자료첨부(PDF)
버스 현황	수시	자료변경시	홈페이지 링크
택시 평가 및 지원 현황	연 1회	3월	자료첨부(PDF)
화물자동차 지원 현황	연 1회	1월	자료첨부(PDF)
자전거 이용 설비 계획	5년	수립 후 1개월 이내	자료첨부(PDF)
자전거 이용 지원 사업 등	연 1회	3월	홈페이지 링크
자전거 편의시설 현황	수시	수시	홈페이지 링크
공영주차장 위치 및 요금 현황	수시	수시	홈페이지 링크
지능형교통체계(ITS) 중장기 기본 계획 및 단계별 추진 방안	5년	수립 후 1개월 이내	자료첨부(PDF)

10. 세금, 재정 분야

공표대상 행정정보(공표항목)	공 표 방 법		
	공표주기	공표시기	공표형태
고액채납자 현황	수시	자료변경시	홈페이지 링크
서울시 소유 건축물 현황	연 1회	7월	자료첨부(PDF)

11. 행정, 기타 분야

공표대상 행정정보(공표항목)	공 표 방 법		
	공표주기	공표시기	공표형태
기타 용역 결과	수시	종료 후 1개월 이내	홈페이지 링크
학술용역 결과	수시	발간 후 45일 이내	홈페이지 링크
공사, 물품 구매, 용역 등 주요 계약 현황	월 1회	계약을 체결한 날의 다음 달 10일까지	자료첨부(PDF)
사용료, 수수료, 기타 세외수입 및 각종 공공요금 조정 계획	수시	계획 확정일부터 1개월 이내	자료첨부(PDF)

공표대상 행정정보(공표항목)	공 표 방 법		
	공표주기	공표시기	공표형태
각종 시정과 관련하여 시가 주최한 공청회 결과 보고서	수시	공청회 개최일로부터 1개월 이내	자료첨부(PDF)
지침 절차 등을 수록한 업무 편람	연 1회	제작 후 1개월 이내	자료첨부(PDF)
부채 현황과 연도별 상환 계획	연 1회	8월	홈페이지 링크
자치구 인센티브 사업 평가 결과	연 1회	1월	자료첨부(PDF)
주요 시정제도	연 2회	1월, 7월	자료첨부(PDF)
주요 사업 시정 백서	수시	제작 후 1개월 이내	홈페이지 링크
공개대상기관이 공익을 위하여 공개함이 타당하다고 인정하는 업무	수시	수시	자료첨부(PDF)
주요 업무계획	연 1회	2월	홈페이지 링크
중장기 계획	수시	계획 확정일로부터 1개월 이내	자료첨부(PDF)
업무추진비 사용 내역	월 1회	매월 10일까지	홈페이지 링크
대규모 예산 사업	연 1회	1월	자료첨부(PDF)
서울시 세입세출(기금) 결산서	연 1회	7월	홈페이지 링크
서울시 세입세출(기금) 예산서	연 1회	1월	홈페이지 링크
재정 현황	연 1회	1월	홈페이지 링크
출연기관 세입세출 결산서	연 1회	이사회 의결일로부터 1개월 이내	홈페이지 링크
출연기관 세입세출 예산서	연 1회	승인일로부터 1개월 이내	홈페이지 링크
공사·공단 세입세출 결산서	연 1회	결산승인일로부터 1개월 이내	홈페이지 링크
공사·공단 세입세출 예산서	연 1회	4월	홈페이지 링크
상품권 구매 및 사용 내역	연 1회	2월	자료첨부(PDF)
시민참여예산 현황	수시	수시	홈페이지 링크
중기재정계획	연 1회	2월	홈페이지 링크
입법예고안	수시	자료변경시	홈페이지 링크
공식 위원회 회의 결과 및 회의록	수시	회의 개최 후 7일 이내	홈페이지 링크
부문별 시정 주요 통계조사 결과	연 1회	제작 후 1개월 이내	홈페이지 링크

공표대상 행정정보(공표항목)	공 표 방 법		
	공표주기	공표시기	공표형태
지방세 이의신청	월 1회	개최 후 7일 이내	홈페이지 링크
행정심판 재결 결과	월 2회	재결 후 3일 이내	홈페이지 링크
갈등 예방 및 맞춤형 갈등 조정	연 1회	1월	자료첨부(PDF)
출연기관 경영실적 평가 결과	연 1회	10월	자료첨부(PDF)
공사공단 경영실적 평가 결과	연 1회	12월	자료첨부(PDF)
공간정보 현황	연 1회	1월	자료첨부(PDF)
서울시 와이파이 구축 현황	연 1회	1월	자료첨부(PDF)
기자 설명회	수시	즉시	홈페이지 링크
보도자료	수시	즉시	홈페이지 링크
시장 동정	수시	수시	홈페이지 링크
해명/설명자료	수시	즉시	홈페이지 링크
교육지원 기본 계획	연 1회	2월	자료첨부(PDF)
가입 국제기구 현황	연 1회	12월	자료첨부(PDF)
친선도시 현황	수시	자료 변경 시	홈페이지 링크
기관별 종합감사 계획 및 결과	수시	계획 수립 및 결과 보고 후 1개월 이내	홈페이지 링크
사업별 마을공동체 활동 지원 현황	연 1회	12월	자료첨부(PDF)
무상급식 지원 계획 및 추진 현황	연 1회	3월	자료첨부(PDF)
민간위탁 현황	분기별	4월, 7월, 10월, 1월	자료첨부(PDF)
민관협약 체결	반기별	6월, 12월	자료첨부(PDF)
비영리민간단체 지원	연 1회	평가 후 1개월 이내	홈페이지 링크
민원 처리 실적	연 1회	1월	자료첨부(PDF)
모바일 서비스 운영	반기별	1월, 7월	자료첨부(PDF)
서울특별시 스마트도시 및 정보화 기본계획	5년	3월	자료첨부(PDF)
서울시 홈페이지 운영	연 1회	3월	자료첨부(PDF)

공표대상 행정정보(공표항목)	공 표 방 법		
	공표주기	공표시기	공표형태
세계전자정부협약체 운영 현황	연 1회	1월	자료첨부(PDF)
정보화 사업 추진 내용	수시	자료 변경 시	홈페이지 링크
시민 인권 보호 및 증진	격년	발간 후 1개월 이내	자료첨부(PDF)
시민감사옴부즈만 활동 보고서	반기별	7월, 1월	홈페이지 링크
서울시 홍보대사 현황	연 1회	1월	자료첨부(PDF)
시정 모니터 과제 결과 보고서	연 1회	6월	자료첨부(PDF)
여론 조사	수시	수시	홈페이지 링크
BSC 기반 성과관리	연 1회	4월	자료첨부(PDF)
공약 실천 계획 및 이행 실적	수시	수시	홈페이지 링크
국정감사, 행정사무감사 등 감사 결과	연 1회	감사 후 1개월 이내	자료첨부(PDF)
시정 운영 계획	연 1회	책자 발간 후 1개월 이내	홈페이지 링크
열린데이터광장 운영	수시	수시	홈페이지 링크
영어마을 추진 계획 및 지원 현황	반기별	7월, 1월	자료첨부(PDF)
안전 검토 보고서	수시	수시	홈페이지 링크
의안 현황	수시	수시	홈페이지 링크
의회 회의록	수시	자료작성 후 1개월 이내	홈페이지 링크
공무원 정원 및 현원 현황	연 1회	1월	자료첨부(PDF)
인사 지표	연 1회	3월	홈페이지 링크
개인정보 관리	반기별	1월, 7월	홈페이지 링크
공무국외출장	연 1회	1월	자료첨부(PDF)
기록물 관리	연 1회	12월	자료첨부(PDF)
기부금품 모집 등록 현황	연 1회	1월	홈페이지 링크
북한이탈주민 지원 현황	수시	자료 변경 시	홈페이지 링크
송치 건수	연 1회	5월	자료첨부(PDF)
유희 공간 개방 현황	수시	수시	홈페이지 링크

공표대상 행정정보(공표항목)	공 표 방 법		
	공표주기	공표시기	공표형태
자치구 조정교부금 배분 내역	연 1회	1월	자료첨부(PDF)
정보공개 청구 현황	분기별	4월, 7월, 10월, 1월	자료첨부(PDF)
정보공개심의회 운영	수시	심의회 개최 후 1개월 내	자료첨부(XLS)
청렴도 향상	연 1회	3월	자료첨부(PDF)
공무원 시험	수시	시험 종료 후 즉시	홈페이지 링크
교육훈련 계획	연 1회	1월	자료첨부(PDF)
장학사업 추진 현황	반기별	8월, 2월	자료첨부(PDF)
정보 취약계층 교육	연 1회	4월	자료첨부(PDF)
공용 및 전용 차량 현황	연 1회	2월	자료첨부(PDF)
서울창의상 수상 목록	반기별	7월, 12월	자료첨부(PDF)
시민제안 채택 건수	연 1회	12월	자료첨부(PDF)
서울시 청사투어 안내 자료	수시	제작 수정 시	자료첨부(PDF)
시청사 에너지 사용 현황	연 1회	1월	자료첨부(PDF)
퇴직공직자 취업 심사	수시	심사 후 7일 이내	홈페이지 링크
평생교육 추진 현황	연 1회	5월	자료첨부(PDF)

< 개정이유와 주요내용 >

1. 개정이유

- 가. 「서울특별시 열린시정을 위한 행정정보 공개 조례」의 개정사항을 반영하여 용어를 변경하고 행정정보별 공표방법을 정비하며, 하부 소속기관의 정보공개심의회의 기능을 시 정보공개심의회의에서 대신할 수 있도록 한 규정을 삭제함.
- 나. 그 밖에 띄어쓰기 및 자구 등을 정비함.

2. 주요내용

- 가. “집행기관” 용어를 “공개대상기관” 으로 변경함(제2조, 제3조, 제6조부터 제11조까지 및 제16조).
- 나. 조례의 개정으로 규칙으로 정하는 행정정보 공개 사항에 해당 행정정보의 담당부서가 삭제

- 됨에 따라 별표의 공개 항목에서도 담당부서를 삭제함(별표).
- 다. 조례에 따라 서울특별시 정보공개심의회가 본청, 직속기관, 사업소, 합의회 행정기관의 심의회 기능을 포괄하므로, 하부 소속기관의 심의회 기능을 대신할 수 있도록 하는 조항을 삭제함(제11조).
- 라. 인용 제명의 오기, 어법에 어긋난 띄어쓰기와 문장부호 등을 정비함(제2조, 제2조의2, 제3조부터 제10조까지 및 제12조부터 제17조까지).

서울특별시규칙 제4391호

서울특별시 보건환경에 관한 검사·시험의뢰 및 처리에 관한 조례 시행규칙
일부개정규칙

서울특별시 보건환경에 관한 검사·시험의뢰 및 처리에 관한 조례 시행규칙 일부개정규칙을 다음과 같이 공포한다.

서울특별시장 권한대행 행정1부시장 서정협 인
2021년 1월 14일

서울특별시 보건환경에 관한 검사·시험의뢰 및 처리에 관한 조례 시행규칙 일부를 다음과 같이 개정한다.

제7조제1항 각 호 외의 부분을 다음과 같이 한다.

조례 제7조제1항의 검사·시험성적서 등 재교부 수수료는 별표 3에 따라 부과징수한다.

제7조제1항제1호 및 제2호를 각각 삭제한다.

제10조 중 “「질병관리본부 시험의뢰 규칙」”을 “「질병관리청 시험의뢰규칙」”으로 한다.

별표 2를 삭제한다.

부칙

이 규칙은 공포한 날부터 시행한다.

< 개정이유와 주요내용 >

1. 개정이유

「서울특별시 보건환경에 관한 검사·시험의뢰 및 처리에 관한 조례」가 개정된 사항을 반영하여 조문을 정비하고자 함.

2. 주요내용

가. 「서울특별시 보건환경에 관한 검사·시험의뢰 및 처리에 관한 조례」의 개정(' 20. 3. 26. 공포, ' 20. 9. 27. 시행)에 따라 조례에서 규칙에 위임한 규정이 삭제되어 관련조문 및 별표를 삭제함(제7조 및 별표 2).

나. 「정부조직법」 개정에 따른 인용법령의 제명을 정비함(제10조).

서울특별시규칙 제4392호

서울특별시 도시계획 조례 시행규칙 일부개정규칙

서울특별시 도시계획 조례 시행규칙 일부개정규칙을 다음과 같이 공포한다.

서울특별시장 권한대행 행정1부시장 서정협 인

2021년 1월 14일

서울특별시 도시계획 조례 시행규칙 일부를 다음과 같이 개정한다.

제16조의2제1항 중 “역세권 지역중 법 제2조제2호에 따른 도시기본계획의 중심지체계상 지구 중심 이하에 해당하는” 을 “역세권” 으로 한다.

별표 1 제1호라목 중 “준주거지역 안에서 지구단위계획수립을 통한 장기전세주택” 을 “제16조의2 규정에 따른 지구단위계획 수립을 통해 공공임대주택” 으로 한다.

부칙

이 규칙은 공포한 날부터 시행한다.

< 개정이유와 주요내용 >

1. 개정이유

공공임대주택의 확대를 위해 공공임대주택 건축 요건을 완화하고자 함.

2. 주요내용

가. 국민임대주택, 행복주택, 장기전세주택 등 공공임대주택의 건립 시에 용적률이 완화되는 지역을 중심지구 이하에 해당하는 역세권에서 모든 역세권으로 확대함(제16조의2).

나. 노후건축물의 요건을 완화하여 적용받을 수 있는 지역을 준주거지역에서 전지역로 확대하고, 주택의 용도도 장기전세주택에서 국민임대주택, 행복주택 등 모든 공공임대주택을 건립하는 경우까지 확대함(별표 1 제1호라목).

서울특별시규칙 제4393호

서울특별시 도시공원 조례 시행규칙 일부개정규칙

서울특별시 도시공원 조례 시행규칙 일부개정규칙을 다음과 같이 공포한다.

서울특별시장 권한대행 행정1부시장 서정협 인

2021년 1월 14일

서울특별시 도시공원 조례 시행규칙 일부를 다음과 같이 개정한다.

별표 3을 별지와 같이 한다.

부칙

이 규칙은 공포한 날부터 시행한다.

[별표 3]

공원 및 공원시설 이용료(제8조 관련)

공원별	종 별	사용 기준	금 액(원)		비 고	
			체육경기	기타행사		
공 통	잔디광장	1㎡당,	20		1. 토, 공휴일은 이용료의 30% 가산 2. 야간은 주간이용료의 30% 가산 (토, 공휴일은 제외) 3. 2시간 초과시 시간당 이용료의 50% 4. 풋살경기장의 청소년 이용료는 30% 할인. 단, 어린이는 무료.(이 경우 청소년 및 어린이의 팀 구성원 비율이 50% 이상일 때 적용) 5. 테니스장의 월 개인연습 이용권은 해당 이용 료에 20을 곱한 금액으로 한다. 6. 시간당 이용 및 이용료 징수 가능	
	일반운동장(광장)	2시간	5	10		
	축구장	잔디	120,000	300,000		
		인조잔디	55,000	110,000		
	풋살경기장	10인용	25,000			
		6인용	15,000			
	테니스장	실 외	1면당, 2시간당	8,000	1회 이용은 1박2일 기준	
		실 내	1면당, 2시간당	25,000		
	파크골프장	어 른 1회당 청소년 1회당 어린이 1회당	4,000 3,000 2,000	영화, TV드라마, CF촬영 등 영리목적 촬영에 한함. 다만, 홍보 및 마케팅 목적으로 필요하 고 판단되는 경우 면제 가능.		
	파크골프장 물품대여료	클럽(1회당, 개당)	1,000			
	야영장(캠핑장)	일반 야영장소 1회당	10,000			1회 이용은 1박2일 기준
		전기이용료 1회당	3,000			
	야영장(캠핑장) 물품대여료	일반 야영텐트 1회당	5,000		1회 이용은 1박2일 기준	
		1인용 매트 1회당	1,000			
	사진·영상 촬영 및 녹화	1시간당 초과 시간당	13,000 6,500	1. 회의실 등 강의실과 유사한 형태나 용도를 가 진 시설 포함 2. 부대시설 및 장비 이용료는 별도 산정 3. 냉난방기를 가동할 때에는 시설의 공간별로 요금을 정하여 별도 산정		
	강의실	1㎡당, 1시간당	200			
	공연장 (복합문화공간 포함)	1㎡당, 1시간당	100			
	국궁장	1일(3시간)	3,000			
		1개월	30,000			
	입장권 발매행사	입장권을 발매 하는 유료행사	입장권 발매총액의 10%			
	◦ 공원의 시설이용료는 공원관리청이 정하며 위탁관리자가 공원시설의 이용자로부터 이용료를 받고자 할 때에는 규칙이 정하는 바에 따라 그 시행 전에 공원관리청에 신고하여야 한다. 이를 변경하고자 할 때에도 또한 같다. ◦ 공원관리청은 위탁관리자가 신고한 이용료가 부당하다고 판단된 때에는 이를 조정할 수 있다.					

공원별	종 별	사용 기준	금 액(원)		비 고
			체육경기	기타행사	
남 산 공 원	남산 차량통행료	승합자동차 (16인승 이상)	6,000		1. 순환버스·시티투어버스·긴급 및 통행허가차량·장애인 콜택시·장애인심부름센터차량은 무료. 2. 환경친화적 차량(CNG,CNG하이브리드, 전기사용자 동차) 또는 2015년 이후 제작된 자동차는 남산 차 량통행료의 50%를 감면함.
		승용자동차, 승합자동차 (15인승 이하)	4,000		
서울 대공원	성인 야구장	1일	80,000	200,000	1. 토, 공휴일은 이용료의 30% 가산 2. 야간은 주간이용료의 30% 가산(토, 공휴일은 제외) 3. 야간은 전기료 별도 산정 4. 전광판 이용시 전광판 이용료 별도 산정 5. 리틀야구장은 주간만 운영
		3시간	50,000		
	리틀 야구장	1일	40,000	100,000	
		3시간	25,000		
	서울대공원 캠핑장	어 른 1회당 청소년 1회당 어린이 1회당	2,000 1,500 1,000		
어린이 대공원 · 서울숲	야외무대 이용료	주간 1회 2시간	100,000		
중랑 캠핑숲	청소년 체협의 숲	어 른 1회당 청소년 1회당 어린이 1회당	10,000 7,000 5,000	평일 단체 이용시 30% 할인	
	중랑캠핑장	1회당	25,000	전기료 별도 산정	
	중랑캠핑장 야영텐트	1회당	10,000		
불암산	더불어숲 (챌린지 로우코스)	어른 1회당	10,000	1. 평일 단체 이용시 30% 할인(30인 이상) 가. 단체 할인 적용시 별도 할인 미적용 (코스연계 할인 미적용) 2. 2개 코스 이상 이용시 10% 할인 3. 챌린지액티브코스는 터널메이저와 짝코스터 또는 플라잉팩스로 구성되며 개별시설 이용료는 다음과 같음 가. 터널메이저 : 어른 5,000원, 청소년 4,000원, 어린이 3,000원 나. 짝코스터 또는 플라잉팩스 : 어른 3,000원, 청소년 2,500원, 어린이 2,000원	
		청소년 1회당	7,000		
		어린이 1회당	5,000		
	더불어숲 (챌린지 하이코스)	어른 1회당	8,000		
		청소년 1회당	6,000		
		어린이 1회당	4,000		
더불어숲 (챌린지 액티브코스)	어른 1회당	8,000			
	청소년 1회당	6,500			
	어린이 1회당	5,000			
일자산	강동그린웨이 가족캠핑장 오토캠핑	1회당	18,000	전기료 별도 산정	
초안산	캠핑장	일반캠핑 (주차분리형)	15,000	1. 전기료 별도 산정 2. 주차요금 포함(1면당 1대) 가. 추가 주차 시 별도 산정	
		오토/데크캠핑	25,000		
		캐빈하우스	30,000		
천왕산	캠핑장	일반/오토캠핑	30,000	주차요금 포함(1면당 1대)	
		전기이용료 1회당	5,000		
※ (주) 어린이 : 6세 이상 12세 이하 ○ 청소년 : 13세 이상 18세 이하 ○ 어 른 : 19세 이상 65세 미만 ○ 단 체 : 30명 이상 동일한 목적으로 동시에 입장하는 경우 ○ 주·야간 구분 ▷(11월 ~ 2월) — 주간 : 09:00 - 18:00 야간 : 18:00 - 24:00 ▷(3월 ~ 10월) — 주간 : 09:00 - 19:00 야간 : 19:00 - 24:00					

< 개정이유와 주요내용 >

1. 개정이유

「서울특별시 도시공원 조례」의 개정사항을 반영하여 공연장 이용료와 천왕산 가족캠핑장(' 20. 9. 개정) 이용료를 신설하는 등 공원 및 공원시설 이용료를 정비하고자 함.

2. 주요내용

가. 공원 및 공원시설 이용료 중 공통사항을 개정함(별표 3).

- (1) 강의실 대여료의 명칭을 변경하고, 대여료의 단위 및 금액 표시방법 등을 조례의 기준에 따라 조정함.
- (2) 공연장(복합문화 공간 포함) 이용료를 신설함.
- (3) 캠핑장에 관한 사항을 공통사항이 아닌 각 공원별로 규정하고자 그 위치를 이동시키고, 야영장의 범위에 캠핑장이 포함됨을 명시함.

나. 천왕산 가족캠핑장의 이용료를 신설함(별표 3 천왕산란 신설).

다. 그 밖에 별표 3에서 사용하는 용어 및 기호를 통일함.

서울특별시규칙 제4394호

서울특별시 도시철도건설기준에 관한 규칙 일부개정규칙

서울특별시 도시철도건설기준에 관한 규칙 일부개정규칙을 다음과 같이 공포한다.

서울특별시장 권한대행 행정1부시장 서정협 인

2021년 1월 14일

서울특별시 도시철도건설기준에 관한 규칙 일부를 다음과 같이 개정한다.

제2조제1항 중 “반경800미터이하” 를 “반경 800미터 이하” 로 한다.

제4조 제목 외의 부분 계산식을 다음과 같이 한다.

$$C = 11.8 \left(\frac{V^2}{R} \right) - C'$$

C = 캔트의 크기(밀리미터)

R = 곡선의 반경(미터)

V = 열차의 주행속도(킬로미터/시간)

C' = 캔트 조정량(0~100밀리미터)

제6조 제목 외의 부분 중 “동일방향” 을 “같은 방향” 으로, “설치할 수 있는 범위” 를 “설치할 수 있으며, 그 범위” 로 하고, 계산식을 다음과 같이 한다.

$$\frac{(R1 \times R2)}{(R1 - R2)} \geq 1,200$$

R1, R2=곡선반경(미터) (단, R1 > R2)

제7조 본문 중 “차량측면으로부터 200밀리미터이상(단, 승강장에서는 50밀리미터이상), 차량하부로부터 50밀리미터이상, 차량상부는 지하부분일 경우 400밀리미터이상이며 지상부분일 경우 1,050밀리미터이상” 을 “차량한계 측면으로부터 200밀리미터 이상(단, 승강장에서는 차량측면에서 50밀리미터 이상), 차량한계 하부로부터 50밀리미터 이상, 차량한계 상부는 지하부분일 경우 400밀리미터 이상이며 지상부분일 경우 1,050밀리미터 이상” 으로 한다.

제9조제1호 중 “4미터이상” 을 “4미터 이상” 으로 하고, 같은 조 제2호부터 제4호까지 중 “4.3미터이상” 을 각각 “4.3미터 이상” 으로 한다.

제10조 중 “50킬로그램이상” 을 “50킬로그램 이상” 으로 한다.

제12조제1항 본문 중 “300밀리미터이상” 을 “300밀리미터 이상” 으로 하고, 같은 항 단서 중 “200밀리미터이상” 을 “200밀리미터 이상” 으로 하며, 같은 조 제2항 본문 중 “800밀리미터이상” 을 “800밀리미터 이상” 으로 하고, 같은 항 단서 중 “500밀리미터이상” 을 “500밀리미터 이상” 으로 한다.

제13조제1호 본문 중 “1.5미터이상” 을 “1.5미터 이상” 으로 하고, 같은 조 제2호 본문 중 “4.5미터이상” 을 “4.5미터 이상” 으로 하며, 같은 호 단서 중 “4.5미터미만” 을 “4.5미터 미만” 으로 한다.

제15조를 삭제한다.

제16조제2호가목 중 “4,250밀리미터이상” 을 “4,250밀리미터 이상” 으로 하고, 같은 호 나목 중 “5,000밀리미터이상 5,400밀리미터이하” 를 “5,000밀리미터 이상 5,400밀리미터 이하” 로 하며, 같은 조 제3호 중 “편차(편위)레일두부” 를 “편차(편위)는 레일두부” 로, “250밀리미터이내” 를 “250밀리미터 이내” 로 한다.

제18조제1항 계산식을 다음과 같이 한다.

$$S = \frac{(1.5B)^2}{8R} - S'$$

S = 확대궤간(밀리미터)

B = 고정차축거리(미터)

R = 곡선반경(미터)

S' = 0 ~ 4밀리미터

제20조제2항 계산식을 다음과 같이 한다.

$$i = \left(\frac{V^2}{127R} - f \right) \times 100$$

i = 경사량 (%)

V = 열차의 주행속도(킬로미터/시간)

R = 곡선반경(미터)

f = 횡방향 미끄럼 마찰계수(0~0.16)

제22조제1항 계산식 중 “주행속도(킬로미터/시)” 를 “주행속도(킬로미터/시간)” 로 한다.

제22조제2항 본문 계산식을 다음과 같이 한다.

$$L = \frac{V^3}{14R}$$

L = 완화곡선 길이(미터)

V = 열차의 주행속도(킬로미터/시간)

R = 곡선반경(미터)

제22조제2항 단서 계산식을 다음과 같이 한다.

$$L = \frac{V^3}{17R}$$

제24조제1항제1호 중 “1천분의 3” 을 “지하구간은 1천분의 3. 지상구간은 1천분의 2” 로 한다.

제27조제1항 계산식을 다음과 같이 한다.

$$W = \frac{L^2}{8R} \text{ (내측)}, W = \frac{M(M+L)}{2R} \text{ (외측)}$$

W = 궤도 중심의 각측에 있어서 확대할 치수(밀리미터)

L = 차량의 대차중심간 거리(미터)

M = 대차중심에서 차량끝단까지 거리(미터)

R = 곡선반경(미터)

제33조 다음에 제6장(제34조부터 제47조까지)을 다음과 같이 신설한다.

제6장 노면전차형식에 관한 특례

제1절 선로

제34조(선로의 곡선반경에 관한 특례) 영 제86조에 따라 노면전차 선로의 곡선반경의 크기는 승강장, 운행안정성 등을 고려하여 결정된 차량의 최소 회전반경의 가능범위로 제한한다.

제35조(캔트에 관한 특례) 영 제86조에 따라 노면전차 선로의 캔트는 적용하지 않는다. 다만, 도로의 횡기울기를 고려해야 하는 경우에는 최대크기는 100밀리미터로 하고, 노면전차 전용선로를 설치하는 경우에는 제20조를 준용한다.

제36조(본선의 기울기 한도에 관한 특례) 영 제86조에 따라 노면전차 본선의 기울기는 정거장 안에 있는 경우 1천분의 40을 초과하지 않도록 하고, 정거장 밖의 지역에 있는 경우 등판 및 차량 성능 등의 차량특성에 따른다. 차량기지 내 선로 기울기는 1천분의 10을 초과하지 않도록 하며,

정비선 및 유치선의 기울기는 1천분의 2를 초과해서는 안 된다.

제37조(종곡선에 관한 특례) 영 제86조에 따라 노면전차의 경우 선로의 기울기 차가 1천분의 1을 초과하는 경우 800미터 이상의 종곡선을 삽입한다.

제38조(건축한계에 관한 특례) 영 제86조에 따라 노면전차의 건축한계는 최대동적차량한계에 의해 점유되는 공간에 곡률, 캔트, 궤도구조물 시공 및 유지보수 허용한도, 인접도로변 구조물의 건축허용한도, 차량주행 시 확보간격을 고려하여 결정한다. 인접 구조물에 대해서는 동적차량한계에 대하여 다음의 안전거리를 확보한다.

1. 신호, 승강장문 등 비구조재 시설물: 50밀리미터
2. 비상통로: 50밀리미터
3. 안전난간, 벽, 전철주 등 구조재 시설물: 150밀리미터

제39조(궤도의 중심 간격에 관한 특례) 영 제86조에 따라 노면전차 궤도의 최소 중심 간격은 인접한 두 차량의 동적한계에 대하여 150밀리미터의 안전거리가 확보되도록 한다. 가선용 전철주 등 시설물이 있는 경우는 제38조의 건축한계를 만족하도록 정한다.

제40조(레일에 관한 특례) 영 제86조에 따라 노면전차 궤도의 레일은 운행되는 노면전차의 휠형상 및 축중에 적합한 레일을 선정하며, 탈선에 대한 안정성을 확보할 수 있도록 홈붙이레일(grooved rail)의 적용을 고려한다.

제41조(도상의 두께에 관한 특례) 영 제86조에 따라 노면전차용 궤도의 도상 두께는 레일고정방식, 최대축중, 최고속도, 최소곡선반경 등을 고려하여 궤도의 처짐, 균열 등에 대한 사용성을 확보할 수 있도록 산정한다.

제42조(노면전차 선로의 확대궤간 및 곡선에 관한 특례) 노면전차의 확대궤간, 캔트의 체감, 완화곡선, 인접한 두 곡선사이의 직선의 삽입은 제17조, 제18조, 제19조, 제21조, 제22조, 제23조 및 제27조를 준용한다.

제2절 정거장

제43조(정거장에 관한 특례) 영 제86조에 따라 역사를 설치하지 않는 노면전차 정거장의 시설은 「교통약자의 이동편의 증진법 시행령」 별표 2 제2호 중 버스정류장의 이동편의시설에 대한 시설기준을 따를 수 있다.

제3절 전기설비

제44조(전차선의 기울기에 관한 특례) 영 제86조에 따라 노면전차 가공 전차선의 기울기는 전차선이 설치되는 곳의 환경을 고려하여 정한다.

제4절 신호·통신설비

제45조(신호장치 등의 설치에 관한 특례) 영 제86조에 따라 노면전차의 신호장치 등의 설치는 분기부가 설치된 정거장이나 차량기지 등에는 차량의 입환(入換)에 필요한 신호장치와 진로표지를 설치하여야 한다. 다만, 수동 선로전환장치를 사용하는 경우는 예외로 할 수 있다.

제46조(통신설비의 설치 등에 관한 특례) 영 제86조에 따라 노면전차의 통신설비는 역사(역무실 및 대합실 등) 설치가 불가한 노면구간 정거장의 경우 설치하지 않을 수 있다.

제5절 선로표지 등의 안전설비

제47조(선로표지 등의 안전설비에 관한 특례) 영 제86조에 따라 노면전차 선로표지 등 안전시설은 지하 또는 고가 구간과 일반 도로교통의 운전 방해가 되지 않는 전용구간 외에는 설치하지 않을 수 있다.

부칙

제1조(시행일) 이 규칙은 공포한 날부터 시행한다.

제2조(직선부의 건축한계에 관한 경과조치) 제7조 본문의 개정규정에도 불구하고 이 규칙 시행 전에 사업계획 승인 또는 실시계획 승인을 받은 사업에 대하여는 종전의 규정에 따른다.

< 개정이유와 주요내용 >

1. 개정이유

- 가. 위례신도시 대중교통체계 개선을 위해 추진 중인 위례선(노면전차) 건설을 위하여, 상위법령인 「도시철도건설규칙」(국토교통부령)에서 위임한 ‘노면전차형식에 관한 특례’ 조항을 신설하고,
- 나. 그 밖에 알기 쉬운 법령 정비기준에 따라 용어·맞춤법의 재정비 및 기존 수식과 한글이 혼용된 산식을 이해하기 쉽도록 계산식으로 개정하고자 함.

2. 주요내용

- 가. 중전철 및 경량전철에 관한 조항 이외에, 위례선(노면전차) 건설을 위하여 ‘노면전차형식에 관한 특례’ 조항을 신설함(제34조부터 제47조까지).

- 나. 건축한계 확보 기준을 차량 측면에서 차량한계 측면으로 변경하되, 규칙 개정 이전 ‘도시철도 사업계획 승인 또는 실시계획 승인’ 을 받은 사업은 부칙의 경과조치를 통해 제7조의 종전 규정을 적용함(제7조 및 부칙 제2조).
- 다. ‘승강장의 길이·통로의 폭’ 은 「도시철도건설규칙」 제34조에서 국토교통부고시로 정하고 있어 이를 삭제함(제15조 삭제).
- 라. 경량전철 정거장(지상)내에 차량을 유치하는 경우 안전성을 도모하고자, 본선의 기울기 한도를 지하인 경우 ‘1천분의 3’ , 지상인 경우 ‘1천분의 2’ 로 각각 구분함(제24조).
- 마. 기존 수식과 한글이 혼용된 산식을 이해하기 쉽도록 계산식 표현대로 변경함(제4조, 제6조, 제18조, 제20조, 제22조 및 제27조).
- 바. 그 밖에 알기 쉬운 법령 정비기준에 따라 용어·맞춤법 등을 정비함.

서울특별시규칙 제4395호

서울특별시 수도 조례 시행규칙 일부개정규칙

서울특별시 수도 조례 시행규칙 일부개정규칙을 다음과 같이 공포한다.

서울특별시장 권한대행 행정1부시장 서정협 인

2021년 1월 14일

서울특별시 수도 조례 시행규칙 일부를 다음과 같이 개정한다.

제29조제3항 중 “전자고지 신청서” 를 “전자고지(이메일 및 휴대전화 등) 신청(변경, 해지)서” 로 한다.

별지 제26호서식을 별지와 같이 한다.

부칙

이 규칙은 2021년 3월 1일부터 시행한다.

[별지 제26호서식]

전자고지(이메일 및 휴대전화 등) 신청(변경, 해지)서		처리기간	
		즉 시	
구 분		☐ 신규 ☐ 변경 ☐ 해지	
수용가 정 보	고 객 번 호		
	사 용 자		
	급수설비 소재지		
	전 화 번 호		
신청내용	「서울특별시 수도 조례 시행규칙」 제29조제3항에 따라 전자고지 신청(변경, 해지)합니다.		
	고지 방법 (중복 신청 가능)	☐ 휴대전화(문자, 모바일 앱 등) ☐ E-Mail ☐ 종이고지서 신청 ※ 종이고지서 신청 시 전자고지 감면 제외	
[개인정보 수집 및 이용동의] - 수집 및 이용목적 : 상·하수도 요금 관련 업무 수행 - 수집항목(개인정보) : 성명, 생년월일, 주소, 전화번호, E-Mail 주소, 휴대전화번호 - 보유 및 이용기간 : 수집, 이용 동의일로부터 전자고지 이용 종료 또는 해지 후 5년 - 신청자는 개인정보 수집 및 이용을 거부할 권리가 있으며, 권리행사 시 전자고지 신청이 거부될 수 있습니다. 동의함 ☐ 동의안함 ☐			
신청인	성 명	(서명 또는 인)	
	생년월일		
	주 소		
	연락처	전화번호	
		휴대전화번호	☐ SMS 수신동의
		E-Mail	
관 계	사용자의		
○○수도사업소장 귀하		수수료	
		없음	

210mm×297mm [일반용지 60g/m²(재활용품)]

< 개정이유와 주요내용 >

1. 개정이유

기술발전과 시민의 다양한 수요 등의 정책환경 변화를 반영하여, 기존 이메일에 국한된 전자 고지 신청 서식을 다양한 전자고지 형식에 맞게 개정하고자 함.

2. 주요내용

‘전자고지(이메일) 신청(변경, 해지)서’ 서식을 개정하고, 조례 및 규칙의 체계에 맞게 용어 및 서식명을 정비함(제29조제3항 및 별지 제26호서식).

가. 휴대전화(문자 및 모바일 앱 등)에 의한 고지 방법을 추가함.

나. 개인정보 수집 및 이용에 관한 동의 항목을 명시함.

서울특별시규칙 제4396호

서울특별시 한강공원 보전 및 이용에 관한
기본 조례 시행규칙 일부개정규칙

서울특별시 한강공원 보전 및 이용에 관한 기본 조례 시행규칙 일부개정규칙을 다음과 같이 공포한다.

서울특별시장 권한대행 행정1부시장 서정협 인
2021년 1월 14일

서울특별시 한강공원 보전 및 이용에 관한 기본 조례 시행규칙 일부를 다음과 같이 개정한다.

별표 1 제7호의 표 중 이용시간란을 다음과 같이 한다.

06시 ~24시

별표 2 제1호다목의 감면대상 란 중 “사람” 을 “사람 및 그와 동행하는 보호자 1명. 다만, 동행하는 보호자에 대한 감면 시설 및 시기는 시장이 따로 정한다.” 로 한다.

별표 2 제2호자목란을 삭제하고, 차목 및 타목의 감면대상란을 각각 다음과 같이 한다.

차. 전통시장에서 구매한 영수증을 제시하는 차량

타. 한강공원을 3시간 초과하여 이용하는 시민의 차량의 경우 3시간 초과시간에 대한 이용료

부칙

이 규칙은 공포한 날부터 시행한다. 다만, 별표 1 및 별표 2 제2호의 개정규정은 2021년 2월 1일부터 시행한다.

< 개정이유와 주요내용 >

1. 개정이유

- 가. 「서울특별시 한강공원 보전 및 이용에 관한 기본 조례」의 개정으로 장애인 동행 보호자 1명에 대한 한강공원 시설 이용료 감면 근거가 신설되어, 같은 조례에 따라 이를 시행하고자 감면 대상 시설, 적용 시기 등 자세한 사항을 규칙에서 규정하고,
- 나. 이용자의 안전편의와 이용자 간 형평성 등을 고려하여 주차장의 운영시간 연장 및 요금 감면제도에 관한 사항을 개선하고자 함.

2. 주요내용

- 가. 한강공원 시설의 이용료 감면 대상에 장애인등록증을 소지한 사람과 동행하는 보호자 1명을 감면 대상에 포함하되, 즉시 감면을 시행하기 어려운 경우에는 시장이 감면 시설과 시기를 따로 정할 수 있도록 규정함(별표 2).
- 나. 한강공원의 주차장 이용시간을 기간의 구분 없이 상시 06:00부터 24:00까지로 규정함(별표 2).
- 다. 다른 시설을 이용하는 차량과의 형평성을 고려하여 한강공원의 수영장, 물놀이장, 캠핑장 이용차량에 대한 높은 요금 감면을 적용을 제외하고, 승용차 요일제 폐지에 따라 승용차 요일제 전자태그를 부착한 차량에 대한 감면을 중단함(별표 2).
- 라. 3시간을 초과하여 주차하는 차량의 경우 전체 요금의 30%를 감면하던 규정을 3시간을 초과하는 요금에 대해서만 30%를 감면하도록 함(별표 2)

[입법예고]

서울특별시공고 제2021 - 63호

**서울특별시 여객자동차운수사업법 위반행위 신고포상금 지급 조례 시행규칙
일부개정규칙안 입법예고**

「서울특별시 여객자동차운수사업법 위반행위 신고포상금 지급 조례 시행규칙」을 일부 개정함에 있어 그 입법 취지와 주요 내용을 시민에게 널리 알려 의견을 구하고자 「서울특별시 자치법규의 입법에 관한 조례」 제6조에 따라 다음과 같이 입법예고 합니다.

2021년 1월 14일

서울특별시장

1. 개정이유

「서울특별시 여객자동차 운수사업법 위반행위 신고포상금 지급 조례」 개정(' 20. 10. 5.)으로 포상금 지급대상 중 법인택시의 차고지 밖 관리운영 행위가 삭제됨에 따라 이를 반영하여 규칙을 정비하고자 함.

2. 주요내용

- 가. 법인택시의 차고지 밖 관리운영 행위에 대한 신고포상금 항목을 삭제함(안 제9조제1항 및 별표 2).
- 나. 그 밖에 규칙에서 인용하는 조례의 제명 및 조항을 현행화함(안 제명, 제1조 및 제8조제1항).

3. 의견제출

이 규칙의 개정안에 대하여 의견이 있는 법인·단체 또는 개인은 2021년 2월 3일까지 다음 사항을 기재한 의견서를 작성하여 서울특별시장(참조: 택시물류과장, 서울특별시 중구 덕수궁길 15)에게 제출하여 주시기 바라며, 그 밖에 자세한 사항은 택시물류과(전화: 02-2133-2323, Fax: 02-2133-1050, E-mail: roro40@seoul.go.kr)로 문의하여 주시기 바랍니다.

가. 입법예고 사항에 대한 의견(찬·반 여부 및 그 사유)

나. 성명(법인 또는 단체의 경우에는 법인명 또는 단체명과 그 대표자 성명), 주소 및 전화번호

※ 이 규칙의 입법안은 서울특별시 법무행정서비스(<http://legal.seoul.go.kr>)에 게재되어 있습니다.

서울특별시공고 제2021 - 76호

서울특별시 투자사업심사에 관한 규칙 일부개정규칙안 입법예고

「서울특별시 투자사업심사에 관한 규칙」을 일부 개정함에 있어 그 입법 취지와 주요 내용을 시민에게 널리 알려 의견을 구하고자 「서울특별시 자치법규의 입법에 관한 조례」 제6조에 따라 다음과 같이 입법예고 합니다.

2021년 1월 14일

서울특별시장

1. 개정이유

「지방채정투자사업 심사규칙」의 개정사항을 반영하여 우리시 투자사업에 대한 재심사 요건을 완화하고자 함.

2. 주요내용

가. 투자심사가 종료된 후 지방채 발행 계획이 수립된 경우 지방채 발행액이 자체재원의 100분의 40을 초과하는 경우에는 재심사를 받도록 한 규정을 완화하여 자체재원의 100분의 50을 초과하는 사업의 경우에만 재심사를 받도록 함(안 제4조).

나. 투자심사 후 3년 이상 지연·보류된 사업은 재심사를 받도록 하였던 규정을 4년 이상으로 변경함(안 제4조).

3. 의견제출

이 규칙의 개정안에 대하여 의견이 있는 법인·단체 또는 개인은 2021년 2월 3일 까지 다음 사항을 기재한 의견서를 작성하여 서울특별시(참조: 재정균형발전담당관, 서울특별시 중구 세종대로 110)에게 제출하여 주시기 바라며, 그 밖의 자세한 사항은 재정균형발전담당관(전화: 02-2133-6870, FAX: 02-2133-0825, 이메일: minkheo@seoul.go.kr)으로 문의하여 주시기 바랍니다.

가. 입법예고 사항에 대한 의견(찬반 여부 및 그 사유)

나. 성명(법인 또는 단체의 경우에는 법인명 또는 단체명과 그 대표자 성명), 주소 및 전화번호

※ 이 규칙의 입법안은 서울특별시 법무행정서비스 (<http://legal.seoul.go.kr>)에 게재되어 있습니다.

서울특별시공고 제2021 - 87호

서울특별시 제안서평가위원회 설치 및 운영에 관한 규칙 일부개정규칙안 입법예고

「서울특별시 제안서평가위원회 설치 및 운영에 관한 규칙」을 일부 개정함에 있어 그 입법 취지와 주요 내용을 시민에게 널리 알려 의견을 구하고자 「서울특별시 자치법규의 입법에 관한 조례」 제6조에 따라 다음과 같이 입법예고 합니다.

2021년 1월 14일

서울특별시장

1. 개정이유

제안서평가위원회 개최 기준을 강화하고 평가위원의 제척·기피·회피 규정을 보완하여, 우리시의 협상에 의한 계약 진행절차의 공정성 및 투명성을 강화하고자 함.

2. 주요내용

가. 제안서평가위원회 예비위원의 구성 기준을 의무화함(안 제3조제4항).

나. 제안서평가위원회 위원들의 제척·회피 규정을 따로 구분하면서 그 세부사항을 구체화하고, 기피 규정을 신설함(안 제4조).

다. 제안서평가위원회의 개최를 위한 평가위원 참석 기준을 강화함(안 제5조제1항).

3. 의견제출

이 규칙의 개정안에 대하여 의견이 있는 법인·단체 또는 개인은 2021년 2월 3일까지 다음 사항을 기재한 의견서를 작성하여 서울특별시장(참조: 재무과장, 서울특별시 중구 덕수궁길 15)에게 제출하여 주시기 바라며, 그 밖에 자세한 사항은 재무과(전화: 02-2133-3223, Fax: 02-2133-1030, E-mail: oss8@seoul.go.kr)로 문의하여 주시기 바랍니다.

가. 입법예고 사항에 대한 의견(찬·반 여부 및 그 사유)

나. 성명(법인 또는 단체의 경우에는 법인명 또는 단체명과 그 대표자 성명), 주소 및 전화번호

※ 이 규칙의 입법안은 서울특별시 법무행정서비스(<http://legal.seoul.go.kr>)에 게재되어 있습니다.

고 시

서울특별시고시 제2021-13호

도시계획시설사업(남산1근린공원 조성사업) 실시계획 인가 고시(변경)

1. 남산1근린공원은 총독부고시 제208호(1940.3.12.)로 최초 도시계획시설(공원)으로 결정되고, 서울특별시고시 제19호(2009.1.15.)로 최종 변경 결정되었으며,
2. 공원의 조성계획은 서울특별시고시 제2009-40호(2009.2.5.)로 최초 고시된 후, 서울특별시고시 제2019-276호(2019.8.16.)로 최종 고시되었습니다.
3. 남산1근린공원 일부인 서울시 중구 남창동 202-5 등 4필지에 대해 도시계획시설(공원)사업 시행(변경)을 위하여 실시계획을 작성하여 서울특별시 공고 제2020- 2944(2020.10.22.)호로 열람공고하고, 「국토의 계획 및 이용에 관한 법률」 제91조 및 같은 법 시행령 제100조의 규정에 따라 다음과 같이 실시계획 인가 (변경)고시합니다.
4. 본 내용을 토지 및 물건 소유자에게는 개별 통보할 예정이며, 이해관계인 및 송달불능 등 미수령자에 대하여는 본 고시로 통지를 갈음합니다.
5. 관계서류는 서울특별시 중부공원녹지사업소 공원운영과(☎02-3783-5920)에 비치하여 일반인 및 이해관계인에게 보입니다.

2021년 1월 14일
서울특별시장

가. 사업시행지의 위치

- 1) 당초 : 서울특별시 중구 남창동 202-5 등 4필지
 - 2) 변경 : 서울특별시 중구 남창동 202-11 등 4필지
- ※ 상세 위치 붙임 조서 참조

나. 사업의 종류 및 명칭

- 1) 사업의 종류 : 도시계획시설(공원)사업
- 2) 사업의 명칭 : 남산1근린공원 조성사업(보상)

다. 사업의 규모

- 1) 사업면적 : 1,824.2㎡(변경없음)
- 2) 주요내용 : 도시공원 조성 및 보상

라. 사업의 시행자의 성명 및 주소

- 1) 시행자 : 서울특별시장
- 2) 주 소 : 서울특별시 중구 세종대로 110

마. 시설관리청 : 서울특별시장

바. 사업 착수일 및 준공예정일 : 실시계획인가 고시일부터 2024년 12월 31일까지

사. 수용 또는 사용할 토지 또는 건물의 소재지·지반·지목 및 면적, 소유권과 소유권외의 권리의

명세 및 그 소유자·권리자의 성명·주소 : 붙임
아. 향후 도시관리계획 변경 결정 등에 따라 사업계획이 변경될 수 있음을 알려드립니다.
자. 기타 자세한 내용은 서울특별시 중부공원녹지사업소 공원운영과(☎02-3783 -5920)로 문의주시기 바랍니다.

수용 또는 사용할 토지조서

☐ 사업명 : 남산1근린공원 조성

☐ 사업시행자 : 서울특별시

연번	변 경 전				변 경 후				소 유 자		관 계 인			비고
	소재지번	지목	지적 면적 (㎡)	편입 면적 (㎡)	소재지번	지목	지적 면적 (㎡)	편입 면적 (㎡)	성명	주소	성명	주소	소유권 이외의 권리	
계			2,426.3	1,824.2			1,824.2	1,824.2						
1	서울특별시 중구 남창동202-5	대	1,457.9	1,051.9	서울특별시 중구 남창동202-11	대	1,051.9	1,051.9	박상만	서울특별시 성북구 돈암동 15-1 삼성아파트106-309				
2	서울특별시 중구 남창동 203-13	대	89.3	23.6	서울특별시 중구 남창동 203-18	대	23.6	23.6	박상만	서울특별시 성북구 돈암동 15-1 삼성아파트106-309				
3	서울특별시 중구 남창동 203-14	대	668.4	538.0	서울특별시 중구 남창동 203-19	대	538.0	538.0	박상만	서울특별시 성북구 돈암동 15-1 삼성아파트106-309				
4	서울특별시 용산구 후암동 30-182	대	210.7	210.7	서울특별시 용산구 후암동 30-182	대	210.7	210.7	마하해 마하림	서울특별시 용산구 두텁바위로 150, 302호	주식회사 우리은행	서울특별시 중구 회현동1가 203	근저당권설정	

수용 또는 사용할 물건조서


☐ 사업명 : 남산1근린공원 조성

☐ 사업시행자 : 서울특별시

연번	지번	물건의 종류	구조및 규격	수량 또는 면적	지목	소유자		이해관계인			비고
						성명	주소	성명	주소	소유권이외의 권리	
1	서울특별시 용산구 후암동 30-182	건물	시멘블록조	47.2	대	마하해	서울특별시 용산구 두텁바위로 150, 302호	주식회사 우리은행	서울특별시중구회현동 1가203	근저당권 설정	
			판넬	28.2		마하림	서울특별시 용산구 두텁바위로 150, 302호				


사업시행지 위치도 및 계획평면도

□ 남산1근린공원(서울특별시 중구 남창동 202-11 등 4필지)

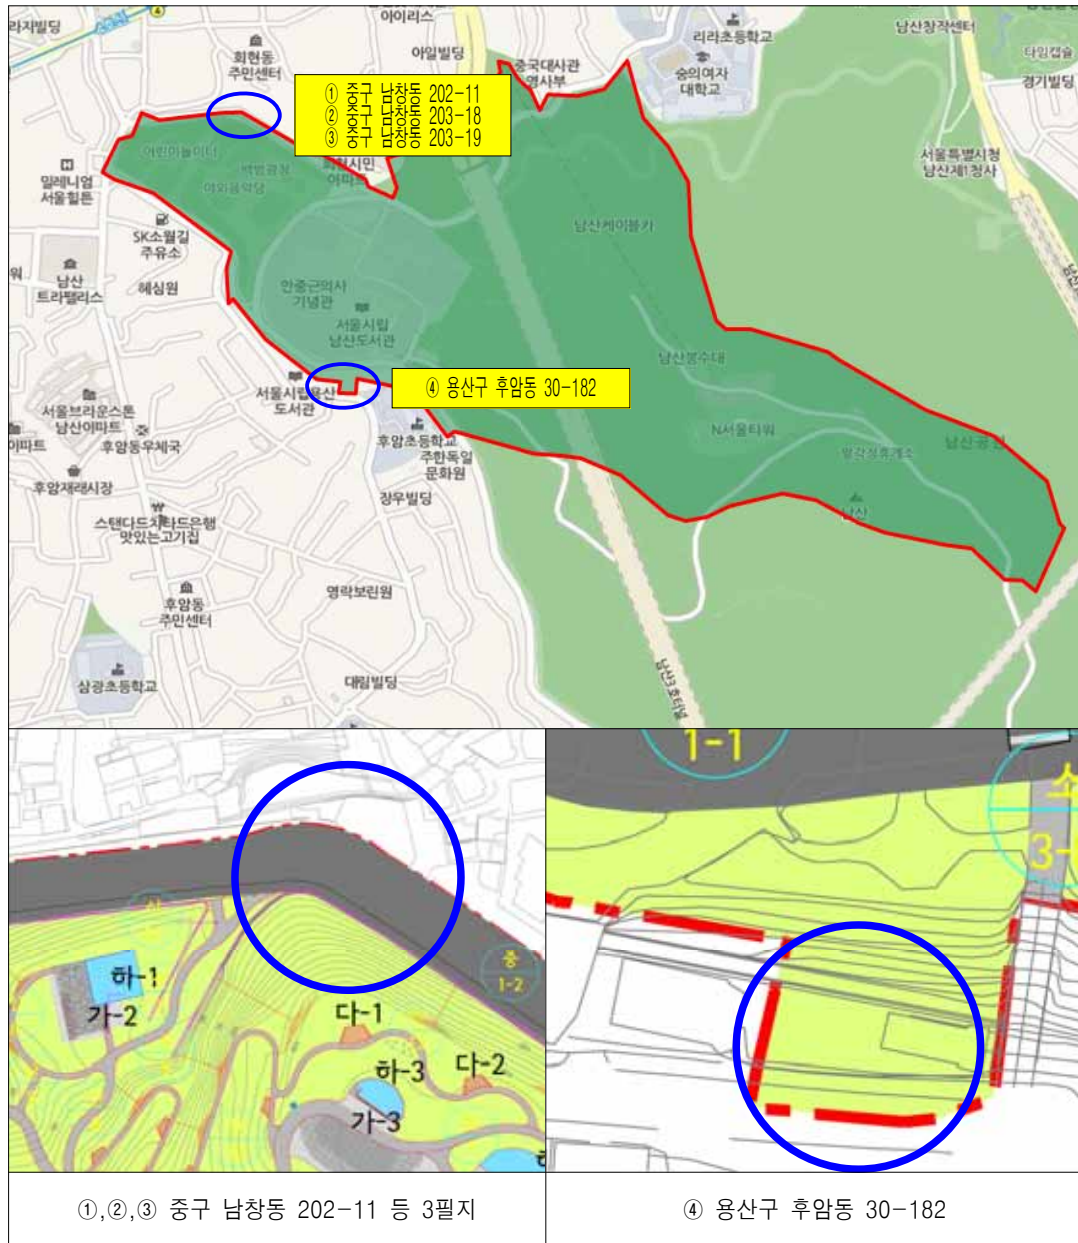

보상용지도


□ 남산1근린공원(서울특별시 중구 남창동 202-11 등 4필지)

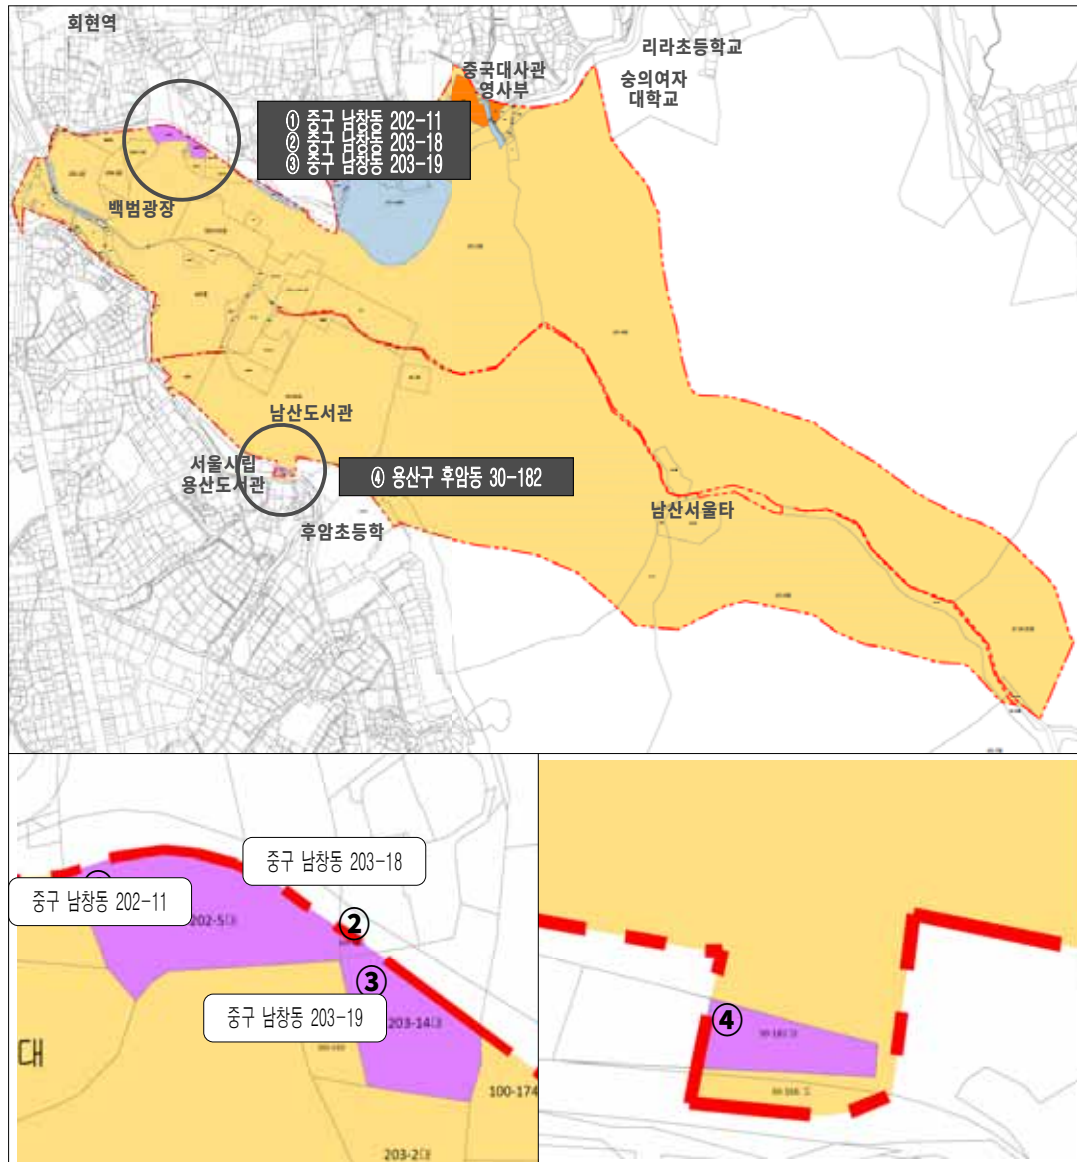

공사설계도서

□ 남산1근린공원(서울특별시 중구 남창동 202-11 등 4필지)

①,②,③ 중구 남창동 202-11 등 3필지

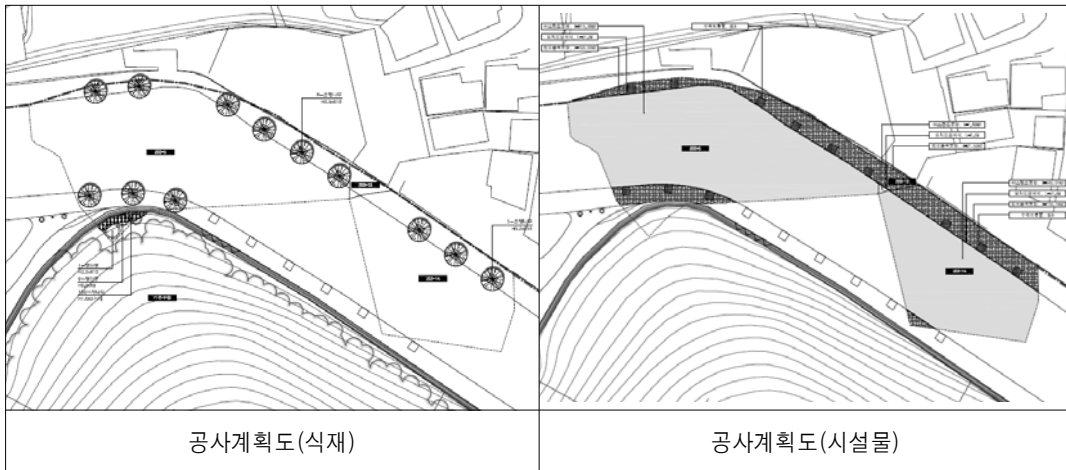

④ 용산구 후암동 30-182



서울특별시고시 제2021 - 15호

**「전농·답십리재정비촉진지구」 재정비촉진계획(전농1지구중심 지구단위계획
재정비) 결정(변경) 및 지형도면 고시**

서울특별시고시 제2008-416호(2008.11.20.)로 재정비촉진지구 지정 및 재정비촉진계획으로 결정된 전농·답십리재정비촉진계획에 대하여 「도시재정비 촉진을 위한 특별법」 제9조, 제12조 및 동법 시행령 제15조 규정에 의거 전농·답십리재정비촉진계획(전농1지구중심 지구단위계획 재정비)을 다음과 같이 결정(변경) 및 고시하고, 아울러 「토지이용규제 기본법」 제8조 규정에 따라 지형도면을 고시합니다.

2020년 1월 14일
서울특별시장

1. 재정비촉진지구의 명칭·유형·위치·면적 및 지정목적 : 변경없음

명칭	유형	위치	면적(㎡)			비고
			기정	변경	변경후	
전농·답십리 재정비촉진지구	주거지형	동대문구 전농 1,4동, 답십리 1,3,5동	812,867.2	-	812,867.2	-

2. 재정비촉진사업의 완료목표 연도 : 변경없음

3. 재정비촉진지구 정비의 기본방향 및 목표 : 변경없음

4. 재정비촉진계획의 개요 : 변경

1) 토지이용에 관한 계획 : 변경

구분		기정		변경	변경후	
		면적(㎡)	비율(%)	면적(㎡)	면적(㎡)	비율(%)
합계		812,867.2	100.0	-	812,867.2	100.0
주택 용지	소계	479,273.4	59.0	-	479,273.4	59.0
	단독/다가구/다세대	100,298.0	12.3	-	100,298.0	12.3
	공동주택	313,767.8	38.6	-	313,767.8	38.6
	근린생활	23,186.6	2.9	-	23,186.6	2.9
	복합용도1)	42,021.0	5.2	증) 655.7	42,676.7	5.2
상업 업무	소계	30,923.0	3.8	증) 7,551.0	38,474.0	4.7
	상업/업무/복합2)	30,923.0	3.8	증) 7,551.0	38,474.0	4.7
공공 시설	소계	292,755.8	36.0	감) 8,206.7	284,549.1	35.1
	도로3)	164,926.3	20.3	감) 5,177.7	159,748.6	19.7
	광장	4,367.0	0.5	-	4,367.0	0.5
	공원/녹지/공공공지4)	46,737.1	5.7	감) 3,029.0	43,708.1	5.4
	순환보행로	7,817.0	1.0	-	7,817.0	1.0
	학교	60,082.9	7.4	-	60,082.9	7.4

구분		기정		변경	변경후	
		면적(㎡)	비율(%)	면적(㎡)	면적(㎡)	비율(%)
	공공청사	3,209.1	0.4	-	3,209.1	0.4
	문화복지	5,336.3	0.6	-	5,336.3	0.6
	기타	280.1	0.1	-	280.1	0.1
종교시설		9,915.0	1.2	-	9,915.0	1.2

- ※ 변경사유 : 전농1지구중심 지구단위계획구역 내 특별계획구역 변경에 따른 기반시설 및 토지이용 변경
 1) 특별계획구역1 제척에 따른 토지이용계획 변경 (상업/업무/복합 → 복합공도)
 2) 공공시설(도로, 공원, 공공공지) 축소 및 폐지에 따른 토지이용계획 변경 (도로, 공원, 공공공지 → 상업/업무/복합)
 3) 공공시설(도로) 축소에 따른 면적 감소
 4) 공공시설(공원, 공공공지) 폐지에 따른 면적 감소

- 2) 인구주택 수용계획 : 변경없음
 3) 기반시설 설치계획 : 변경없음
 4) 공원·녹지 및 환경보전계획 : 변경없음
 5) 교통계획 : 변경없음
 6) 경관계획 : 변경없음
 7) 재정비촉진구역 및 존치구역 지정에 관한 사항 : 변경없음

구분		위치	면적(㎡)			구성비 (%)	비고
			기정	변경	변경후		
총계			812,867.2	-	812,867.2	100.0	
촉진구역	소계	-	453,399.9	-	453,399.9	55.8	
	전농7	전농동 440-9번지 일대	151,792.4	-	151,792.4	18.7	
	전농8	전농동 204번지 일대	93,697.0	-	93,697.0	11.5	
	답십리12	답십리동 1001번지 일대	7,039.9	-	7,039.9	0.9	
	답십리16	답십리동 178번지 일대	145,767.9	-	145,767.9	17.9	
	답십리18	답십리동 98번지 일대	55,102.7	-	55,102.7	6.8	
존치정비구역	전농도시환경정비1	전농동 295-29번지 일대	21,665.0	-	21,665.0	2.7	
존치관리구역	지구단위계획 및 기타	-	337,802.3	-	337,802.3	41.6	

- 8) 촉진사업별 계획 : 변경없음
 9) 단계적 사업추진에 관한 사항 : 변경없음
 10) 특성화계획 : 변경없음

- 11) 촉진구역별 정비계획 : 변경없음

구분	사업방식	구역명	위치	면적(㎡)			비고
				기정	변경	변경후	
합계				453,399.9	-	453,399.9	
촉진 구역	주택 재개발	전농7	전농동 440-9번지 일대	151,792.4	-	151,792.4	
		전농8	전농동 204번지 일대	93,697.0	-	93,697.0	
		답십리12	답십리동 1001번지 일대	7,039.9	-	7,039.9	
		답십리16	답십리동 178번지 일대	145,767.9	-	145,767.9	
		답십리18	답십리동 98번지 일대	55,102.7	-	55,102.7	

12) 존치구역의 관리 및 정비계획 : 변경없음

구분	사업방식	구역명	위치	면적(㎡)			비고
				기정	변경	변경후	
존치정비구역	도시환경정비	전농도시환경정비1	전농동 295-29번지 일대	21,665.0	-	21,665.0	
존치관리구역	지구단위계획 및 기타		-	337,802.3	-	337,802.3	

13) 재정비촉진지구에 대한 도시관리계획 결정조서 : 변경

가) 재정비촉진지구 결정조서 : 변경없음

(1) 재정비촉진지구에 관한 결정 : 변경없음

명칭	유형	위치	면적(㎡)			비고
			기정	변경	변경후	
전농답십리 재정비촉진지구	주거지형	동대문구 전농 1,4동, 답십리 1,3,5동	812,867.2	-	812,867.2	-

나) 용도지역 결정조서 : 변경

(1) 촉진구역 용도지역 결정 : 변경없음

구분		면적(㎡)			구성비(%)
		기정	변경	변경후	
합계		453,399.9	-	453,399.9	100.0
전농7구역	제2종일반주거지역	151,792.4	-	151,792.4	33.5
전농8구역	제2종일반주거지역	93,697.0	-	93,697.0	20.7
답십리12구역	제2종일반주거지역	7,039.9	-	7,039.9	1.6
답십리16구역	제2종일반주거지역	145,767.9	-	145,767.9	32.1
답십리18구역	제2종일반주거지역(7층이하)	2,550.5	-	2,550.5	0.6
	제2종일반주거지역	52,552.2	-	52,552.2	11.6

(2) 존치구역(전농1지구중심 지구단위계획) 용도지역 결정 : 변경

구분		면적(㎡)			구성비(%)
		기정	변경	변경후	
합계		43,990	증) 39	44,029	100.0
상업지역	근린상업지역	42,217	-	42,217	95.9
주거지역	소계	1,773	증) 39	1,812	4.1
	제2종일반주거지역	1,096	증) 50	1,146	2.6
	준주거지역	677	감) 11	666	1.5

※ 전농1지구중심 지구단위계획구역 내 전산자료 상 용도지역 면적 오차 정정에 따른 면적 변경

다) 용도지구 결정조서 : 변경없음

라) 지구단위계획구역 결정조서 : 변경

구분	구역명	위치	면적(㎡)			최초결정일
			기정	변경	변경후	
변경	전농지구중심 지구단위계획구역	동대문구 전농동 33번지 일대	68,763	감) 43,990	24,773	서고 제149호 (96.06.03)
신설	전농1지구중심 지구단위계획구역	동대문구 전농동 295번지 일대	-	증) 44,029	44,029	-

마) 도시계획시설 결정조서 : 변경

(1) 교통시설

① 도로(변경)

■ 도로 결정(변경) 조서

구분	규모				기능	연장 (m)	위치		사용형태	최초결정일	비고
	등급	류별	번호	폭원(m)			기점	종점			
기정	대로	3	10	25	보조 간선	1,100 (950)	마장동	전농동 광장	일반도로	총고 제722호 (36.12.26)	-
기정	대로	3	11	26~35 (31~34)	보조 간선	1,900 (310)	답십리동	전농동	일반도로	총고 제722호 (36.12.26)	-
변경	대로	3	11	26~35 (28~31)	보조 간선	1,900 (310)	답십리동	전농동	일반도로	-	폭원축소
기정	대로	3	130	25	보조 간선	2,100	오스카 극장동측	전농동 광장	일반도로	서고 제187호 (78.5.1)	-
기정	대로	3	498	25~30	보조 간선	771	답십리동 488-327	답십리동 245-2	일반도로	-	-
기정	중로	1	201	23	집산 도로	81	답십리동 469-6	답십리동 469-1	일반도로	-	-
기정	중로	2	4	15	집산 도로	513	전농동 244-3	전농동 652-12	일반도로	건고 제768호 (64.1.24)	-
기정	중로	2	101	18	집산 도로	195	답십리동 467-79	답십리동 497-20	일반도로	-	-
기정	중로	2	102	18	집산 도로	415	답십리동 195-33	답십리동 477-30	일반도로	서고 제58호 (06.2.16)	-
기정	중로	2	444	18	집산 도로	135	전농동 295-50	전농동 60-258	일반도로	서고 제215호 (07.7.5)	-
변경	소로	2	B	8~18	집산 도로	135	전농동 295-50	전농동 60-258	일반도로	-	폭원축소
기정	중로	2	445	18	집산 도로	113	전농동 325-129	전농동 357-30	일반도로	-	-
기정	중로	2	203	18	집산 도로	36	전농동 295-501	전농동 295-439	일반도로	서고 제215호 (07.7.5)	-

구분	규모				기능	연장 (m)	위치		사용형태	최초결정일	비고
	등급	류별	번호	폭원(m)			기점	종점			
변경	소로	3	A	6~8	국지 도로	150	전농동 357-1	전농동 295-481	일반도로	-	폭원축소 선형변경
기정	중로	2	205	18	집산 도로	37	전농동 315-1	전농동 324-10	일반도로	서고2006-57호 (06.2.16)	
기정	중로	2	369	18	집산 도로	99	전농동 183-45	전농동 295-500	일반도로	건고 제768호 (64.1.24)	-
변경	소로	2	A	8	국지 도로	99	전농동 183-45	전농동 295-500	일반도로	-	폭원축소
기정	중로	2	443	16	집산 도로	300	답십리동 1007-30	답십리동 238-3	일반도로	서고 제178호 (08.05.29)	-
기정	중로	2	446	18	집산 도로	284	전농동 357-1	전농동 260-13	일반도로	-	-
기정	중로	2	447	15	집산 도로	303	전농동 206-114	전농동 141-218	일반도로	-	-
기정	중로	2	448	18	집산 도로	100	전농동 206-71	전농동 209-44	일반도로	-	-
기정	중로	3	1	12	집산 도로	190	답십리동 97-5	전농동 295-12	일반도로	서고 제215호 (07.7.5)	-
변경	중로	2	A	10~16	집산 도로	228	전농동 295-124	전농동 295-12	일반도로	-	폭원변경 선형변경
기정	중로	3	206	12	집산 도로	110	답십리 475-46	답십리 475-105	일반도로	-	-
기정	소로	1	1	11	집산 도로	8	전농동 325-106	전농동 325-83	일반도로	-	-
기정	소로	1	4	10	국지 도로	134	전농동 295-122	전농동 295-305	일반도로	서고 제215호 (07.7.5)	-
폐지	소로	1	4	10	국지 도로	134	전농동 295-122	전농동 295-305	일반도로	-	-
기정	소로	1	170	10~13	집산 도로	720 (565)	답십리동 477-10	답십리동 490-123	일반도로	-	-
기정	소로	1	202	10~18	국지 도로	375	답십리동 475-102	답십리동 472-46	일반도로	-	-
기정	소로	1	211	10	국지 도로	231	답십리동 257-10	답십리동 269-18	일반도로	-	-
기정	소로	1	213	10	국지 도로	235	답십리동 253-45	답십리동 249-15	일반도로	-	-
기정	소로	2	1	8	국지 도로	140	답십리동 112-1	답십리동 446-12	일반도로	-	-
기정	소로	2	12	8~18	국지 도로	400	전농동 325-160	전농동 558-155	일반도로	건고 제768호 (64.1.24)	-
기정	소로	2	102	8	국지 도로	94	답십리동 470-3	답십리동 470-10	일반도로	-	-
기정	소로	2	103	8	국지 도로	84	답십리동 470-10	답십리동 470-34	일반도로	-	-

구분	규모				기능	연장 (m)	위치		사용형태	최초결정일	비고
	등급	류별	번호	폭원(m)			기점	종점			
기정	소로	2	104	8	국지 도로	165	답십리동 647-29	전농동 295-291	일반도로	-	-
기정	소로	2	2	8	국지 도로	42	답십리동 227-7	답십리동 227-6	일반도로	-	-
기정	소로	2	205	8	국지 도로	104	답십리동 474-10	답십리 474-6	일반도로	-	-
기정	소로	2	206	5~11	집산 도로	370	답십리동 273-4	답십리동 198-41	일반도로	서고 제58호 (06.2.16)	-
기정	소로	2	3	8	국지 도로	22	답십리동 112-253	답십리동 112-253	일반도로	-	-
기정	소로	2	336	9	국지 도로	101	전농동 257-20	전농동 558-11	일반도로	-	-
기정	소로	2	473	8	국지 도로	107	답십리동 472-84	답십리동 473-34	일반도로	-	-
기정	소로	3	1	6	국지 도로	330	답십리동 439-56	답십리동 242-41	일반도로	서고 제178호 (08.05.29)	-
기정	소로	3	101	6	국지 도로	100	답십리동 218-24	답십리동 558-57	일반도로	-	-
기정	소로	3	102	6	국지 도로	100	전농동 206-63	전농동 213-30	일반도로	-	-
기정	소로	3	103	6	국지 도로	100	전농동 224-10	전농동 558-88	일반도로	-	-
기정	소로	3	104	6	국지 도로	227	답십리동 470-18	답십리동 469-51	일반도로	-	-
기정	소로	3	105	6	국지 도로	43	답십리동 467-58	답십리동 467-70	일반도로	-	-
기정	소로	3	106	6	국지 도로	43	답십리동 464-79	답십리동 647-73	일반도로	-	-
기정	소로	3	205	5	집산 도로	72	답십리동 714	답십리동 646	일반도로	서고 제58호 (06.2.16)	-
기정	소로	3	-	5~6	국지 도로	119	전농동 204-124	전농동 204-124	일반도로	-	-
기정	소로	3	-	1~2	국지 도로	35	답십리동 1010-1	답십리동 1010-1	일반도로	-	-

■ 도로 결정(변경) 사유서

변경전 도로명	변경후 도로명	변경내용	변경사유
대로 3-11	대로 3-11	· 도로폭원 변경(구역내) - 31~34m → 28~31m	· 대상지 남측 폭원 축소에 따른 도로 폭원 일치
중로 2-369	소로 2-A	· 도로폭원 변경 - 18m → 8m	· 특별계획구역1 면적 축소에 따른 기반시설의 현실화
중로 2-444	소로 2-B	· 도로폭원 변경(구역내 포함) - 18m(8~14m) → 8~18m(4~6m)	· 특별계획구역1 면적 축소에 따른 기반시설의 현실화
중로 3-1	중로 2-A	· 도로선형 및 연장, 폭원 변경 - 폭원 12m → 10~16m - 연장 190m → 228m	· 특별계획가능구역1 계획 변경 및 대로3-11 선형 변경에 따른 도로선형 변경
중로 2-203	소로 3-A	· 도로 변경 - 폭원 6~8m, 연장 103m	· 특별계획구역1 면적 축소에 따른 기반시설의 현실화
소로 1-4	-	· 도로 폐지 - 폭원 10m, 연장 134m	· 특별계획가능구역1 통합개발에 따른 도로 폐지

② 주차장(변경없음)

■ 주차장 결정조서

구분	도면 번호	시설명	위치	면적(㎡)			최초결정일	비고
				기정	변경	변경후		
기정	①	주차장	전농동 357-21일대	4,166	-	4,166	-	어린이공원(①)과 중복

(2) 공간시설

① 광장(변경)

■ 광장 결정(변경) 조서

구분	도면 번호	시설명	시설의 세분	위치	면적(㎡)			최초결정일	비고
					기정	변경	변경후		
변경	⑩	광장	교통광장	전농동 35-2일대	7,800 (1,655)	감) 30	7,770 (1,625)	총고 제722호 (36.12.26)	

※ ()는 재정비촉진구역 내 편입 CAD 구적 면적임

■ 광장 결정(변경) 조서

도면표시번호	시설명	시설의 세분	변경내용	변경사유
⑩	광장	교통광장	· 면적 및 선형 변경	· 광장 내 불합리하게 포함되어 있던 사유지(대지) 제척

② 공원 및 녹지(변경)

■ 공원 및 녹지 결정(변경) 조서

구분	도면 번호	시설명	위치	면적(㎡)			최초결정일	비고
				기정	변경	변경후		
기정	①	어린이공원	전농동 357-21일대	4,166	-	4,166	-	
기정	②	근린공원	답십리동 294-69일대	8,910.1	-	8,910.1	-	
폐지	③	어린이공원	전농동 295-431일대	1,548	감) 1,548	-	서고 제215호 (07.7.5)	
폐지	④	소공원	전농동 295-378일대	801	감) 801	-	서고 제215호 (07.7.5)	
기정	⑤	근린공원	전농동 690-1	5,282.7	-	5,282.7	-	
기정	⑦	소공원	답십리동 294-3일대	1,424.1	-	1,424.1	-	
기정	⑧	소공원	전농동 271-19일대	1,702	-	1,702	-	
기정	⑨	소공원	전농동 141-175일대	400	-	400	-	
기정	⑩	근린공원	답십리동 471	15,160	-	15,160	-	간데메공원
기정	-	소공원	답십리동 1001-2	354.36	-	354.36	서고제1999-246호 (99.08.11)	
기정	③	연결녹지	답십리동 104-2일대	443.0	-	443.0	서고 제178호 (08.5.29)	
기정	④	연결녹지	답십리동 236-29일대	1,271.8	-	1,271.8	서고 제178호 (08.5.29)	
기정	-	완충녹지	답십리동 1007-104일대	1,346.4	-	1,346.4	서고 제280호 (18.9.6)	
기정	①	연결녹지	답십리동 196-7일대	1,135.1	-	1,135.1	-	
기정	②	연결녹지	전농동 691-1일대	2,125.9	-	2,125.9	-	

■ 공원 및 녹지 결정(변경) 사유서

도면표시번호	시설명	변경내용	변경사유
③	어린이공원	· 공원 폐지 (면적 1,548㎡)	· 특별계획구역1의 계획변경에 따른 효율적 토지이용을 도모
④	소공원	· 공원 폐지 (면적 801㎡)	· 특별계획가능구역1의 계획변경에 따른 효율적 토지이용을 도모

③ 공공공지(변경)

■ 공공공지 결정(변경) 조서

구분	도면 번호	시설명	위치	면적(㎡)			최초결정일	비고
				기정	변경	변경후		
기정	③	공공공지	답십리동 467-44일대	423	-	423	서고 제416호 (08.11.20)	
기정	⑤	공공공지	답십리동 257-10일대	558	-	558	서고 제416호 (08.11.20)	
기정	⑥	공공공지	답십리동 253-2일대	643	-	643	서고 제416호 (08.11.20)	
폐지	⑦	공공공지	전농동 357-26일대	214	감) 214	-	서고 제215호 (07.7.5)	
폐지	⑧	공공공지	전농동 325-138일대	466	감) 466	-	서고 제215호 (07.7.5)	

■ 공공공지 결정(변경) 사유서

도면표시번호	시설명	변경내용	변경사유
⑦	공공공지	· 공공공지 폐지 (면적 214㎡)	· 전농1지구중심 지구단위계획 내 특별계획구역1의 계획변경에 따른 효율적 토지이용을 도모
⑧	공공공지	· 공공공지 폐지 (면적 466㎡)	· 전농1지구중심 지구단위계획 내 특별계획구역1의 계획변경에 따른 효율적 토지이용을 도모

(3) 공공·문화체육시설(변경없음)

① 사회복지시설(변경없음)

■ 사회복지시설 결정 조서

구분	시설의종류		위치	면적(㎡)			최초결정일	비고
	명칭	세분		기정	변경	변경후		
기정	사회복지시설	-	답십리동 1007-67일대	387.7	-	387.7	서고 제280호 (18.9.6)	

② 학교(변경없음)

■ 학교 결정 조서

구분	시설의종류		위치	면적(㎡)			최초결정일	비고
	명칭	세분		기정	변경	변경후		
기정	학교	초등학교	답십리동 1007-191일대	19,121.5	-	19,121.5	서고 제252호 (92.7.24)	
기정	학교	초등학교	답십리동 274일대	14,403.6	-	14,403.6	-	
기정	학교	고등학교	전농동 691-3일대	11,950.8	-	11,950.8	-	
기정	학교	중학교	전농동 322-5일대	13,137	-	13,137	-	

③ 공공청사(변경없음)

■ 공공청사 결정 조서

구분	시설의종류		위치	면적(㎡)			최초결정일	비고
	명칭	세분		기정	변경	변경후		
기정	공공청사	-	전농동 206-35일대	1,405	-	1,405	-	
기정	공공청사	-	답십리동 713일대	330.1	-	330.1	-	

④ 도서관(변경없음)

■ 도서관 결정 조서

구분	시설의종류		위치	면적(㎡)			최초결정일	비고
	명칭	세분		기정	변경	변경후		
기정	도서관	-	답십리동 474-5일대	883.6	-	883.6	서고제2009-269호 (2009.7.9.)	

⑤ 문화시설(변경없음)

■ 문화시설 결정 조서

구분	시설의종류		위치	면적(㎡)			최초결정일	비고
	명칭	세분		기정	변경	변경후		
기정	문화시설	-	전농동 691-2일대	5,000	-	5,000	서고제2006-57호 (2006.02.16)	

■ 공공문화체육시설 결정 조서

구분	시설의종류		위치	면적(㎡)			최초결정일	비고
	명칭	세분		기정	변경	변경후		
기정	공공문화 체육시설	-	전농동 691-6일대	400	-	400	-	종교시설

(4) 유통 및 공급시설(변경없음)

① 유통 및 공급시설(변경없음)

■ 유통 및 공급시설 결정 조서

구분	시설의종류		위치	면적(㎡)			최초결정일	비고
	명칭	세분		기정	변경	변경후		
기정	시장	-	전농동 647-1일대	4,048	-	4,048	서고제131호 (1973.7.30)	

14) 전농1지구중심 지구단위계획에 대한 도시관리계획 결정조서 : 변경

가) 지구단위계획에 대한 도시관리계획 조서

(1) 지구단위계획에 관한 결정

■ 지구단위계획구역 결정(변경) 조서

구분	구역명	위치	면적(㎡)			최초결정일
			기정	변경	변경후	
변경	전농지구중심 지구단위계획구역	동대문구 전농동 33번지 일대	68,763	감) 43,990	24,773	서고 제149호 (96.06.03)
신설	전농1지구중심 지구단위계획구역	동대문구 전농동 295번지 일대	-	증) 44,029	44,029	-

■ 지구단위계획구역 결정(변경) 사유서

구분	구역명	변경내용	변경사유
변경	전농지구중심 지구단위계획구역	· 구역 제척 및 면적 변경 (68,763㎡ → 24,773㎡)	· 전농·답십리 재정비촉진지구 내 중첩된 지구단위계획구역과 일반지구단위계획구역 분할을 위하여 전농·답십리 재정비촉진지구 내 지구단위계획 구역 제척
신설	전농1지구중심 지구단위계획구역	· 구역 신설 (면적 : 44,029㎡)	· 전농지구중심 지구단위계획에서 제척된 전농·답십리 재정비촉진지구 내 지구단위계획구역에 대하여 전농동 325번지 일대 지적 현황 및 현재 도시계획시설선에 맞게 구역계 조정 및 면적 변경 후 신규 명칭(전농1지구중심 지구단위계획구역)으로 신설

(2) 토지이용에 관한 결정

■ 용도지역 결정(변경) 조서

구분		면적(㎡)			구성비(%)
		기정	변경	변경후	
합계		43,990	증) 39	44,029	100.0
상업지역	근린상업지역	42,217	-	42,217	95.9
주거지역	소계	1,773	증) 39	1,812	4.1
	제2종일반주거지역	1,096	증) 50	1,146	2.6
	준주거지역	677	감) 11	666	1.5

■ 용도지역 결정(변경) 사유서

구분	변경내용	변경사유
변경	· 준주거지역 면적 변경 (감 11㎡)	· 지구단위계획구역내 전산자료상의 준주거지역 면적 오차로 인한 변경
	· 제2종일반주거지역 면적 변경 (증 50㎡)	· 전농동 325번지 일대 지적 현황 및 현재 도시계획 전산자료에 맞게 구역계 조정으로 인한 제2종일반주거지역 면적 변경

(3) 도시기반시설에 관한 결정

1. 교통시설

① 도로

■ 도로 결정(변경) 조서

구분	규모				기능	연장 (m)	위치		사용 형태	최초 결정일	비고
	등급	류별	번호	폭원(m)			기점	종점			
기정	대로	3	10	25~32 (30~32)	보조 간선	1,100 (243)	마장동	전농동 광장	일반 도로	총고 제722호 (36.12.26)	-
기정	대로	3	11	26~35 (31~34)	보조 간선	1,900 (310)	답십리동	전농동	일반 도로	총고 제722호 (36.12.26)	-
변경	대로	3	11	26~35 (28~31)	보조 간선	1,900 (310)	답십리동	전농동	일반 도로	-	폭원축소
기정	중로	2	369	18	집산 도로	99 (99)	전농동 183-45	전농동 295-500	일반 도로	건고 제768호 (64.1.24)	-
변경	소로	2	A	8	국지 도로	99 (99)	전농동 183-45	전농동 295-500	일반 도로	-	폭원축소
기정	중로	2	444	18 (8~14)	집산 도로	135 (135)	전농동 295-50	전농동 60-258	일반 도로	서고 제215호 (07.7.5)	-
변경	소로	2	B	8~18 (4~6)	집산 도로	135 (135)	전농동 295-50	전농동 60-258	일반 도로	-	폭원축소
기정	중로	2	203	18	집산 도로	36 (36)	전농동 295-501	전농동 295-439	일반 도로	서고 제215호 (07.7.5)	-
변경	소로	3	A	6~8	국지 도로	150 (150)	전농동 357-1	전농동 295-481	일반 도로	-	폭원축소 선형변경
기정	중로	3	1	12	집산 도로	190 (190)	답십리동 97-5	전농동 295-12	일반 도로	서고 제215호 (07.7.5)	-
변경	중로	2	A	10~16	집산 도로	228 (228)	전농동 295-124	전농동 295-12	일반 도로	-	폭원변경 선형변경
기정	소로	1	4	10	국지 도로	134 (134)	전농동 295-122	전농동 295-305	일반 도로	서고 제215호 (07.7.5)	-
폐지	소로	1	4	10	국지 도로	134 (134)	전농동 295-122	전농동 295-305	일반 도로	-	-

주) ()는 지구단위계획구역내의 연장임

■ 도로 결정(변경) 사유서

변경전 도로명	변경후 도로명	변경내용	변경사유
대로 3-11	대로 3-11	· 도로폭원 변경(구역내) - 31~34m → 28~31m	· 대상지 남측 폭원 축소에 따른 도로 폭원 일치
중로 2-369	소로 2-A	· 도로폭원 변경 - 18m → 8m	· 특별계획구역1 면적 축소에 따른 기반시설의 현실화

변경전 도로명	변경후 도로명	변경내용	변경사유
중로 2-444	소로 2-B	· 도로폭원 변경(구역내 포함) - 18m(8~14m) → 8~18m(4~6m)	· 특별계획구역1 면적 축소에 따른 기반시설의 현실화
중로 3-1	중로 2-A	· 도로선형 및 연장, 폭원 변경 - 폭원 12m → 10~16m - 연장 190m → 228m	· 특별계획가능구역1 계획 변경 및 대로3-11 선형 변경에 따른 도로선형 변경
중로 2-203	소로 3-A	· 도로 변경 - 폭원 6~8m, 연장 103m	· 특별계획구역1 면적 축소에 따른 기반시설의 현실화
소로 1-4	-	· 도로 폐지 - 폭원 10m, 연장 134m	· 특별계획가능구역1 통합개발에 따른 도로 폐지

2. 공간시설

① 광장 (변경)

■ 광장 결정(변경) 조서

구분	도면 번호	시설명	시설의 세분	위치	면적(㎡)			최초결정일	비고
					기정	변경	변경후		
변경	㉔	광장	교통광장	전농동 35-2일대	7,800 (1,655)	감) 30	7,770 (1,625)	총고 제722호 (36.12.26)	

※ ()는 재정비촉진지구 내 편입 CAD 구역 면적임

■ 광장 결정(변경) 조서

도면표시번호	시설명	시설의 세분	변경내용	변경사유
㉔	광장	교통광장	· 면적 및 선형 변경	· 광장 내 불합리하게 포함되어 있던 사유지(대지) 제척

② 공원

■ 공원 결정(변경) 조서

구분	도면 번호	시설명	위치	면적(㎡)			최초결정일	비고
				기정	변경	변경후		
폐지	①	어린이공원	전농동 295-431일대	1,548	감) 1,548	-	서고 제215호 (07.7.5)	
폐지	②	소공원	전농동 295-378일대	801	감) 801	-	서고 제215호 (07.7.5)	

■ 공원 결정(변경) 사유서

도면표시번호	시설명	변경내용	변경사유
①	어린이공원	· 공원 폐지(면적 1,548㎡)	· 특별계획구역1의 계획변경에 따른 효율적 토지이용을 도모
②	소공원	· 공원 폐지(면적 801㎡)	· 특별계획가능구역1의 계획변경에 따른 효율적 토지이용을 도모

③ 공공공지

■ 공공공지 결정(변경) 조서

구분	도면 번호	시설명	위치	면적(㎡)			최초결정일	비고
				기정	변경	변경후		
폐지	⑦	공공공지	전농동 357-26일대	214	감) 214	-	서고 제215호 (07.7.5)	
폐지	⑧	공공공지	전농동 325-138일대	466	감) 466	-	서고 제215호 (07.7.5)	

■ 공공공지 결정(변경) 사유서

도면표시번호	시설명	변경내용	변경사유
⑦	공공공지	· 공공공지 폐지(면적 214㎡)	· 특별계획구역1의 계획변경에 따른 효율적 토지이용을 도모
⑧	공공공지	· 공공공지 폐지(면적 466㎡)	

(4) 획지 및 건축물 등에 관한 결정

1. 가구 및 획지에 관한 결정(변경) 조서

① 최대개발규모

■ 최대개발규모 결정(변경) 조서

구분	최대개발규모(㎡)		비고
	기정	변경	
간선변	3,000	-	
이면부	1,500	-	

■ 최대개발규모 결정(변경) 사유서

구분	변경내용	변경사유
최대개발규모	· 최대개발규모 폐지	· 근린상업 중심기능의 강화를 고려하여 최대개발규모 폐지

② 가구 및 획지계획

■ 계획기준

구분	계획기준		비고
	기정	변경	
획지계획	· 간선변 필지 중 계획적 유도가 필요한 경우	폐지	

■ 기정 : 폐지

가구		획지		비고
번호	면적(㎡)	위치	면적(㎡)	
SD1	3,707	전농동	295-9	611
			295-55	234
			295-57	19
			295-60	136
			295-87	361
			295-89	671
			295-421	188
			295-422	162
			295-439	307
			295-448	16
			295-449	20
			295-481	25
			295-501	19
			295-502	339
			325-1	69
			325-123	63
			325-124	101
			325-127	22
			325-128	6
			325-137	78
			325-138	135
			325-139	102
			325-140	2
			325-156	1

· 특별계획구역1로 지정
 · 부분편입 : 295-9, 295-55, 295-57, 295-60,
 295-87, 295-89, 295-439,
 295-481, 295-501, 295-502,
 325-1, 325-123, 325-124,
 325-127, 325-128, 325-137,
 325-139, 325-140, 325-156

가구		획지			비고
번호	면적(㎡)	위치		면적(㎡)	
			325-160	20	
SD2	13,408	전농동	60-82	25	· 특별계획지구역1로 지정 · 부분편입 : 60-82, 60-259, 183-37, 295-7, 295-24, 295-27, 295-48, 295-50, 295-52, 295-74, 295-93, 295-110, 295-115, 295-116, 295-117, 295-308, 295-311, 295-312, 295-313, 295-316, 295-320, 295-435, 295-441, 295-478, 295-489, 295-493, 295-494
			60-259	15	
			183-37	90	
			295-7	1226	
			295-24	3317	
			295-27	97	
			295-48	808	
			295-50	3	
			295-52	1647	
			295-53	852	
			295-73	30	
			295-74	58	
			295-93	107	
			295-110	44	
			295-111	72	
			295-114	90	
			295-115	308	
			295-116	43	
			295-117	21	
			295-308	95	
			295-309	66	
			295-310	106	
			295-311	44	
			295-312	99	
			295-313	44	
			295-316	361	
			295-320	120	
			295-403	10	
			295-404	10	
			295-423	13	
			295-425	107	
			295-427	10	
			295-428	109	

가구		획지		비고
번호	면적(㎡)	위치	면적(㎡)	
			295-429	241
			295-431	2020
			295-432	218
			295-435	17
			295-436	2
			295-441	38
			295-478	619
			295-489	13
			295-491	22
			295-492	44
			295-493	43
			295-494	51
			295-498	33
SD3	11,616	전농동	295-5	154
			295-8	1
			295-12	398
			295-28	344
			295-29	2,136
			295-32	324
			295-34	74
			295-81	198
			295-84	1
			295-118	93
			295-121	103
			295-122	8
			295-134	208
			295-137	165
			295-138	106
			295-139	106
			295-140	109
			295-142	86

· 특별계획구역2로 지정
 · 부분편입 : 295-5, 295-12, 295-34, 295-121,
 295-122, 295-134, 295-142,
 295-143, 295-146, 295-148,
 295-151, 295-159, 295-198,
 295-199, 295-200, 295-201,
 295-202, 295-284, 295-319,
 295-323, 295-326, 295-329,
 295-330, 295-332, 295-338,
 295-339, 295-353, 295-359,
 295-367, 295-368, 295-369,
 295-387, 295-388, 295-389,
 295-396, 295-397, 295-480,
 295-495

가구		획지		비고
번호	면적(㎡)	위치	면적(㎡)	
		295-143	88	
		295-144	244	
		295-145	106	
		295-146	103	
		295-147	112	
		295-148	22	
		295-151	246	
		295-152	76	
		295-153	175	
		295-154	149	
		295-155	139	
		295-156	126	
		295-157	136	
		295-158	152	
		295-159	13	
		295-198	1	
		295-199	19	
		295-200	23	
		295-201	25	
		295-202	4	
		295-284	135	
		295-319	166	
		295-323	1	
		295-326	78	
		295-329	5	
		295-330	57	
		295-331	97	
		295-332	86	
		295-338	1	
		295-339	36	
		295-342	117	

가구		획지		비고
번호	면적(㎡)	위치	면적(㎡)	
		295-343	117	
		295-344	117	
		295-345	104	
		295-346	104	
		295-347	97	
		295-348	107	
		295-349	104	
		295-350	81	
		295-351	130	
		295-352	124	
		295-353	86	
		295-359	229	
		295-360	142	
		295-361	126	
		295-362	116	
		295-363	112	
		295-364	63	
		295-366	116	
		295-367	107	
		295-368	2	
		295-369	61	
		295-383	106	
		295-384	96	
		295-385	136	
		295-386	102	
		295-387	213	
		295-388	23	
		295-389	88	
		295-390	69	
		295-391	66	
		295-392	66	
		295-393	7	

가구		획지			비고
번호	면적(㎡)	위치	면적(㎡)		
			295-396	10	
			295-397	63	
			295-398	86	
			295-399	66	
			295-400	66	
			295-402	96	
			295-406	76	
			295-408	93	
			295-416	142	
			295-480	21	
			295-495	328	
SD4	5,409	전농동	25-3	131	· 특별계획구역2로 지정 · 부분편입 : 25-3, 26-5, 26-8, 27-35, 295-31, 295-123, 295-124, 295-151, 295-159, 295-181, 295-182, 295-281, 295-282, 295-323, 295-324, 295-326, 295-327, 295-328, 295-329, 295-338, 295-354, 295-359, 295-368, 295-370, 295-371, 295-387, 295-395, 295-465, 295-485
			26-5	307	
			26-8	196	
			27-35	199	
			295-31	27	
			295-35	124	
			295-123	92	
			295-124	69	
			295-149	139	
			295-150	198	
			295-151	47	
			295-159	15	
			295-160	165	
			295-161	185	
			295-181	31	
			295-182	43	
			295-281	42	
			295-282	36	
			295-323	17	
			295-324	95	
			295-325	89	

가구		획지		비고
번호	면적(㎡)	위치	면적(㎡)	
		295-326	41	
		295-327	110	
		295-328	47	
		295-329	4	
		295-334	101	
		295-336	101	
		295-338	15	
		295-354	75	
		295-355	94	
		295-356	94	
		295-357	94	
		295-358	147	
		295-359	170	
		295-368	14	
		295-370	10	
		295-371	117	
		295-372	109	
		295-373	142	
		295-374	202	
		295-375	162	
		295-376	96	
		295-377	96	
		295-378	99	
		295-379	93	
		295-387	192	
		295-395	21	
		295-465	4	
		295-485	352	

주) 상기면적은 CAD구적면적이며, 향후 사업시행시 측량결과에 따라 면적이 변경될 수 있음

■ 가구 및 획지계획 결정(변경) 사유서

구분	변경내용	변경사유
가구 및 획지계획	· 가구 계획(번호) 폐지 및 획지계획 폐지	· 자율적인 공동개발 유도를 위한 가구 계획(번호) 폐지 및 획지계획 폐지

③ 공동개발계획

■ 계획기준

구분	계획기준		비고
	기정	변경	
공동개발(지정)	-	· 연접한 동일소유의 필지	
공동개발(권장)	-	· 간선부 및 이면부 대지 중 공동개발, 이면부 차량진출입 등 계획적으로 유도할 필요가 있는 대지	
자율적 공동개발	-	· 특별계획(가능)구역 외 연접한 필지 간 자율적 공동개발 가능 (공동개발(지정) 및 공동개발(권장) 필지 포함 가능)	

■ 공동개발계획 결정(변경) 조서

위치		면적(㎡)		계획내용		비고
동명	지번	필지	계	기정	변경	
전농동	295-87	531.2	1,418.2	특별계획구역1	공동개발(지정)	- 동일 소유 - 과소필지로 단독개발이 어려운 필지
	295-484	6.0				
	295-501	439.1				
	295-502	441.9				
	295-57	15.6	696.2	특별계획구역1	공동개발(지정)	- 동일 소유
	295-89	680.6				
	295-7	1,225.3	1,248.3	특별계획구역1	공동개발(지정)	- 동일 소유
	295-423	13.0				
	295-404	10.0				
	295-74	57.6	241.1	특별계획구역1	공동개발(권장)	- 간선가로 교차부의 규모 있는 계획 유도가 필요한 필지 (295-74, -499 공동개발 지정)
	295-499	23.9				
	295-320	159.6				

주) 상기면적은 CAD구적면적이며, 향후 사업시행시 측량결과에 따라 면적이 변경될 수 있음

■ 공동개발계획 결정(변경) 사유서

구분	변경내용	변경사유
공동개발(지정)	· 공동개발 지정 신설	· 토지 소유자를 고려한 공동개발 지정 신설
공동개발(권장)	· 공동개발 권장 신설	· 적정 개발규모를 유도하기 위한 공동개발 권장 신설
자율적 공동개발	· 자율적 공동개발 신설	· 특별계획구역 해제 지역 및 특별계획가능구역 해제 시를 고려하여 적정 개발규모를 유도하기 위한 자율적 공동개발 신설

2. 건축물에 대한 용도·건폐율·용적률·높이·배치·형태에 관한 결정(변경)조서

① 건축물용도

■ 용도계획 결정(변경) 조서(기정)

구분		전층
불허 용도	전구역 (A)	· 미관지구내 불허용도(미관지구내 해당하는 획지에 한함) · 단독 및 공동주택(복합용도 제외) · 근린생활시설, 판매시설, 그 외의 기타시설 중 - 안마시술소, 단란주점, 성기구취공업, 실내경마장 및 이와 유사한 실내사행행위업, 성인전용전화방, 성인전용PC방 및 이와 유사한 성인전용업 - 금속가공 및 제작, 기계수리, 제조업, 창고시설, 고물상, 폐기물 및 차량수리 및 제작, 정비, 세차, 폐차, 타이어 및 밧데리등 관련소매점, 건축자재, 목공소, 난방수도, 광고물제작업, 페인트 등과 관련된 업종 - 옥외에 철탑이 있는 골프연습장 · 숙박시설(관광호텔 제외) · 유흥, 위락시설 · 의료시설 중 정신병원, 격리병원 · 공장 · 창고시설 · 위험물저장 및 처리시설(주유소 포함) · 자동차 관련시설(주차장 제외) · 학교환경위생정화구역내 금지업소(정화구역에 포함될 경우에 한함)
	간선변 (a)	· 판매시설중 소매시장(대형점) : 교차가각부에 한함 · 업무시설 · 문화 및 집회시설중 공연장, 전시장 · 교육연구시설중 학원, 연구소(사가정길변 특별계획구역에 한함) · 의료시설중 병원(정신병원, 격리병원, 요양소 제외) : 특별계획구역3 제외 · 노유자시설중 아동관련시설
	이면부 (b)	· 문화 및 집회시설중 공연장, 전시장 · 노유자시설중 아동관련시설

- 주 1) 전층권장용도의 경우 전층권장용도면적이 주차장을 제외한 건축면적의 20% 이상인 경우 권장용도가 준수된 것으로 봄
 2) 소매시장(대형점)이라 함은 유통산업발전법에 의한 할인점, 전문점, 백화점, 쇼핑센터를 말함

■ 용도계획 결정(변경) 조서(변경)

구분		전층	1층
불허 용도	전구역 (A)	· 제2종 근린생활시설 중 - 단란주점, 총포판매소, 골프연습장(옥외에 철탑이 있는 경우에 한함), 인터넷컴퓨터게임시설제공업소(청소년이용불가 게임물만 전용으로 하는 경우에 한함), 제조업소, 수리점 등 물품의 제조·가공·수리 등을 위한 시설(금속 및 페인트를 사용하여 제조·가공하는 경우에 한함) · 숙박시설(관광호텔 제외) · 위락시설 · 의료시설 중 정신병원, 격리병원 · 창고시설 · 위험물저장 및 처리시설 · 자동차 관련시설(주차장 제외)	· 제1종 근린생활시설 중 세탁소 · 제1,2종 근린생활시설 중 금융업소(ATM제외), 사무소, 부동산 중개사무소

권장 용도	전층		1층
	간선변 (a)	· 업무시설(오피스텔 제외) · 교육연구시설 중 학원, 연구소, 도서관 · 의료시설 중 병원(정신병원, 격리병원, 요양병원 제외) · 제1,2종근린생활시설 중 서점, 체육관련시설 · 제1종근린생활시설 중 공공도서관, 진료치료시설 · 제2종근린생활시설 중 학원, 교습소 · 운동시설, 노유자시설	· 문화 및 집회시설 중 전시장
	이면부 (b)	· 교육연구시설 중 도서관 · 제1,2종근린생활시설 중 체육관련시설 · 제1종근린생활시설 중 공공도서관 · 운동시설, 노유자시설	-

주) 전층권장용도의 경우 전층권장용도면적이 주차장을 제외한 건축면적의 20%이상인 경우 권장용도가 준수된 것으로 봄

■ 용도계획 결정(변경) 사유서

구분	변경내용	변경사유
불허용도	· 불허용도 적용구역 변경 및 용도 재설정	· 불허용도의 현실화 및 관계법령에 따른 불허용도 재설정
권장용도	· 권장용도 1층 적용 추가 및 용도 재설정	· 근린상업 중심지 및 가로활성화를 위한 1층 권장용도 추가 및 지역 내 부족시설 확보 및 관계 법령에 따른 권장용도 재설정

② 건폐율계획

■ 건폐율계획 결정(변경) 조서(기정)

구분	건폐율	비고
간선변 및 특별계획구역	50% 이하	-
이면부	60% 이하	-

주) 하나의 대지에 20이상의 용도지역이 겹치는 경우 국토의 계획 및 이용에 관한 법률 제84조의 내용을 준용

■ 건폐율계획 결정(변경) 조서(변경)

구분	건폐율	비고
특별계획구역1 및 특별계획가능구역1, 특별계획(가능)구역 외 필지	60% 이하	-

주) 하나의 대지에 20이상의 용도지역이 겹치는 경우 국토의 계획 및 이용에 관한 법률 제84조의 내용을 준용

■ 건폐율계획 결정(변경) 사유서

구분	변경내용	변경사유
건폐율	· 건폐율 변경(50%이하 → 60%이하)	· 도시계획조례 규정에 의한 건폐율 변경

③ 용적률 계획

■ 용적률계획 결정(변경) 조서(기정)

구분		계획			비고
		기준용적률	허용용적률	상한용적률	
교차각각부		300%	500%	600%	일반주거지역, 준주거지역 → 근린상업지역(1996.6.3)
간선도로변 (전농로, 사가정길)		300%	450%	600%	
		400%	530%	600%	준주거지역 → 근린상업지역
		200%	460%	600%	제2종일반주거지역 → 근린상업지역
이면도로변		300%	400%	600%	일반주거지역, 준주거지역 → 근린상업지역(1996.6.3)
특별계획 구역3	준주거지역	300%	400%	-	
	제3종일반 주거지역	200%	230%	250%	제2종일반주거지역 → 제3종일반주거지역

주) 하나의 대지에 200%의 용도지역이 겹치는 경우 국토의 계획 및 이용에 관한 법률 제84조의 내용을 준용

■ 용적률계획 결정(변경) 조서(변경)

구분		계획			비고
		기준용적률	허용용적률	상한용적률	
교차각각부 및 간선도로변		300%	500%	600%	
기존 준주거지역		400%	530%	600%	
기존 제2종일반주거지역		200%	460%	600%	
제2종일반주거지역		180%	200%	250%	

주) 1. 하나의 대지에 200%의 용도지역이 겹치는 경우 국토의 계획 및 이용에 관한 법률 제84조의 내용을 준용

2. 상한용적률은 서울시 공공시설 등 기부채납 용적률 인센티브 운영 기준에 따르며, 운영 기준 개정 시 개정된 기준에 따른다.

상한용적률 = 허용용적률 × (1 + 1.3 × 가중치 × α 토지 + 0.7 × α 현금 · 건축물)

- 가중치 : 사업부지 용적률에 대한 공공시설 등 부지의 해당 용적률

- α 토지 : 공공시설 등 부지(토지)로 제공한 후의 대지면적 대 공공시설 등 부지(토지)로 제공하는 면적의 비율

- α 현금 · 건축물 : 공공시설 등 부지(토지)로 제공한 후의 대지면적 대 공공시설 등 부지(현금 및 건축물 설치비용 환산부지)로 제공하는 면적의 비율

3. 상업지역 및 준주거지역 내 건축물의 비주거 용도(오피스텔 등 준주택 제외) 비율은 용적률의 10% 이상

- 기존 준주거지역 및 준주거지역으로 상향된 지역 모두 적용. 단, 준주거지역내 단독주택, 다세대, 연립주택, 기숙사 등 구 도시건축공동위원회에서 인정한 경우는 제외
- 용적률 10% 이상 설치하는 지상부 설치를 의미
- 4. 상업지역 내 주거복합건축물의 용적률
 - 상업지역 내 주거복합건축물 건축 시 주거 : 비주거 비율(연면적 기준)은 80% : 20%로 한다.
 - 주거용으로 사용되는 부분의 용적률은 400% 이하로 한다. 단, 임대주택 확보(증가용적률의 1/2) 시 500% 이하를 적용한다.
- ※ 「서울특별시 도시계획 조례」 부칙 <제7093호, 2019.3.28> 제2조(준주거지역의 용적률 변경 및 상업지역내 주거복합건축물의 용도 비율 및 용적률 변경에 관한 규정의 유효기간)에 따른 유효기간 관련 규정을 준수한다.

■ 용적률계획 결정(변경) 사유서

구분	변경내용	변경사유
용적률	· 용적률 조정	· 관련 규정에 의한 용적률 체계 정립

④ 용적률 완화항목 및 완화내용

■ 기정

구분			완화조건	산정방식	비고
대분류	중분류	소분류			
획지계획	획지단위개발		준수시	기준용적률 $\times \alpha$	· 2필지 $\alpha = 0.2$ · 3필지 $\alpha = 0.3$ · 4필지이상 $\alpha = 0.4$ (동일소유자는 1필지로 계산, 국공유지는 필지계산에서 제외)
공동개발	공동개발(규제)		준수시	기준용적률 $\times 0.8\alpha$	· 2필지 $\alpha = 0.2$ · 3필지 $\alpha = 0.3$ · 4필지이상 $\alpha = 0.4$ (동일소유자는 1필지로 계산, 국공유지는 필지계산에서 제외)
건축물용도	권장용도	전층	준수시	기준용적률 $\times$ (권장용도면적 $\div$ 주차장 제외건축면적) $\times 0.2$	· 건축면적의20% 이상시
대지내공지	공개공지		위치준수시	기준용적률 $\times 0.05$	
			조성형태 및 규모 준수시	기준용적률 $\times \{(\text{제공면적}-\text{의무면적}) \div \text{대지면적}\} \times \alpha$	· 피로티구조 $\alpha = 0.5$ · 침상형구조 $\alpha = 0.8$ · 개방형구조 $\alpha = 1$ · 건축법상 설치의무면적은 제외
	쌈지형공지		위치준수시	기준용적률 $\times 0.05$	
			조성형태 및 규모 준수시	기준용적률 $\times (\text{제공면적} \div \text{대지면적}) \times \alpha$	· 피로티구조 $\alpha = 0.5$ · 침상형구조 $\alpha = 0.8$ · 개방형구조 $\alpha = 1$
	벽면지정선	전면공지	준수시	기준용적률 $\times (\text{제공면적} \div \text{대지면적}) \times 1.2$	· 미관지구예 의한 건축선후퇴로 발생된 공지의 면적은 용적률완화 산정시 제외

구분			완화조건	산정방식	비고
대분류	중분류	소분류			
	건축한계선		준수시	기준용적률× (제공면적÷대지면적)	· 미관지구에 의한 건축선후퇴로 발생된 공지의 면적은 용적률완화 산정시 제외
	1층부 벽면한계선		준수시	기준용적률 ×(제공면적÷대지면적)×0.5	
대지내통로	공공보행통로		준수시	기준용적률× (제공면적÷대지면적)× α	· 피로티구조 $\alpha=0.5$ · 개방형구조 $\alpha=1$
	보차혼용통로		준수시	기준용적률× (제공면적÷대지면적)× α	· 개방형구조 $\alpha=1$
건축물 형태에 관한 사항	옥외광고물		준수시	기준용적률×0.05	
	야간경관조명		준수시	기준용적률×0.05	· 건축물 시공 전 도시환경디자인위원회 자문을 받아 설치하는 경우
환경친화적 건축물	옥상녹화		준수시	기준용적률 ×(제공면적÷대지면적)×0.2	· 서울시 보급형옥상녹화기준준수시
	중수도 또는 빗물이용시설 등		준수시	기준용적률×0.05	
	녹색주차장		준수시	기준용적률×0.05	
	생태면적률		준수시	기준용적률×0.05	· 서울시 생태면적률 도시계획 적용편람 기준 준수시
개방화장실	-		준수시	기준용적률×0.03	
상한용적률			기부채납시	허용용적률× (1+1.3×가중치× α)	· 가중치란 사업부지용적률에 대한 공공시설제공부지의 용적률 · α 란 공공시설제공부지 제공후의 대지면적에 대한 공공시설부지로 제공하는면적의 비율

■ 변경

■ 유형1·2·3·4 (제2종일반주거지역/근린상업지역/특별계획구역1/특별계획가능구역1 해제 시)

▶ 인센티브 계획 공통기준

- 허용용적률 산정을 위한 인센티브 계획용적률은 친환경 인센티브는 100분의 30 이상, 계획유도 인센티브 합은 100분의 70 이내로 하고, 기준용적률과 인센티브 계획용적률의 합은 허용용적률 범위를 초과할 수 없다.
- 친환경 인센티브 항목은 해당 인센티브의 100분의 30에 미달하는 경우에도 계획유도 인센티브 항목 준수를 통하여 부족한 친환경 인센티브의 대체 적용은 인정하지 않는다.
 - 연면적 1만㎡이상 건축물은 친환경 인센티브 항목으로 총 인센티브량의 30/100 이상 반드시 충족
- 전층 권장용도의 경우는 해당 용도의 바닥면적 합계가 전체 연면적(주차장 제외)의 20%이상일 경우에 인센티브를 부여한다.

- 1층 권장용도의 경우는 해당층 전용면적의 50%이상 및 가로변 외벽 길이의 1/3이상 설치 시 인센티브를 부여한다.
- 유사한 계획요소가 중복되는 경우 인센티브 적용은 유리한 하나의 항목을 적용할 수 있으나 중복하여 계산할 수 없다.
- 공동개발 등으로 서로 다른 용적률 인센티브 유형이 적용될 경우 전면도로가 넓은 필지의 인센티브 유형을 적용하며, 도로의 폭원, 성격이 유사한 경우에는 유리한 인센티브 유형을 적용한다.

▶ 계획유도 인센티브 항목

- 유형1 - 제2종일반주거지역

항목	세분		산정방식	비고
공동개발	공동개발 (지정/자율)		기준용적률 $\times \alpha$	· 2필지 이하 $\alpha = 0.06$ · 3필지 이상 $\alpha = 0.08$
건축물용도	권장용도	전층	기준용적률 $\times$ (권장용도면적/연면적) $\times 0.02$	· 건축연면적의 20% 이상 설치시(주차장 제외)
		1층	기준용적률 $\times$ (1층 권장용도면적 /1층 연면적) $\times 0.05$	· 당해층 전용면적의 50%이상 및 가로변 외벽 길이의 1/3이상 설치시
건축물개방	개방화장설 설치		기준용적률 $\times 0.01$	· 의무건축물 제외

- 유형2 - 근린상업지역

항목	세분		산정방식	비고
공동개발	공동개발 (지정/권장/자율)		기준용적률 $\times \alpha$	· 2필지 $\alpha = 0.2$, 3필지 $\alpha = 0.3$, 4필지 $\alpha = 0.4$
건축물용도	권장용도	전층	기준용적률 $\times$ (권장용도면적/연면적) $\times 0.3$	· 건축연면적의 20% 이상 설치시(주차장 제외)
		1층	기준용적률 $\times$ (1층 권장용도면적 /1층 연면적) $\times 0.4$	· 당해층 전용면적의 50%이상 및 가로변 외벽 길이의 1/3이상 설치시
대지내공지	건축한계선		기준용적률 $\times$ {(조성면적-의무면적)/대지면적} $\times 1$	
	공개공지		기준용적률 $\times$ {(조성면적-의무면적)/대지면적} $\times 2$	
건축물개방	개방화장설 설치		기준용적률 $\times 0.02$	· 의무건축물 제외

• 유형3 - 특별계획구역1

항목	세분		산정방식	비고
건축물용도	권장용도	전층	기준용적률 × (권장용도면적/면적) × 0.4	· 건축면적의 20% 이상 설치시(주차장 제외)
		1층	기준용적률 × (1층 권장용도면적/1층 면적) × 0.8	· 당해층 전용면적의 50% 이상 및 가로변 외벽 길이의 1/3이 상 설치시
대지내공지	건축한계선		기준용적률 × {(조성면적 - 의무면적)/대지면적} × 0.8	
	공공보행통로		기준용적률 × (조성면적/대지면적) × α	· 개방형 α = 1 · 필로티형 α = 0.5
	공개공지		기준용적률 × {(조성면적 - 의무면적)/대지면적} × 0.8	
건축물개방	개방화장실 설치		기준용적률 × 0.02	· 의무건축물 제외

• 유형4 - 특별계획가능구역1 해제 시

항목	세분		산정방식	비고
공동개발	공동개발 (자율)		기준용적률 × α	· 2필지 : 0.3 · 3필지 : 0.4 · 4필지 이상 : 0.5
건축물 용도	권장용도	전층	기준용적률 × 0.05	
		1층	기준용적률 × 0.1	
대지내공지	건축한계선		기준용적률 × {(조성면적 - 의무면적)/대지면적} × 0.2	
건축물개방	개방화장실 설치		기준용적률 × 0.02	· 의무건축물 제외

▶ 친환경 인센티브 항목

항목	세분	세부계획기준	비고
환경친화 에너지 효율화	녹색건축 인증	최우수(그린 1등급) : 기준용적률 × 0.12 우수(그린 2등급) : 기준용적률 × 0.08 우량(그린 3등급) : 기준용적률 × 0.04	· 모두 1등급 만족시 : 기준용적률 × 0.4 적용
	에너지 효율등급 인증	에너지 효율 1등급 : 기준용적률 × 0.08 에너지 효율 2등급 : 기준용적률 × 0.06 에너지 효율 3등급 : 기준용적률 × 0.04	
	신재생 에너지 보급확대	신재생 에너지 1등급 : 기준용적률 × 0.12 신재생 에너지 2등급 : 기준용적률 × 0.10 신재생 에너지 3등급 : 기준용적률 × 0.08 신재생 에너지 4등급 : 기준용적률 × 0.06 신재생 에너지 5등급 : 기준용적률 × 0.04	
	중수도 시설설치	기준용적률 × 0.04	· 총 사용량의 10% 이상 처리시설 설치시 적용 · 관련법상 의무 시설인 경우 제외

항목	세분	세부계획기준	비고
	빗물관리 시설설치	기준용적률 x 0.04	· 빗물저류이용시설 용량(ton) 및 빗물침투시설 · 침투량(ton/hr)의 합이 건축면적x0.05 또는 대지면적 x 0.02 이상이 되도록 설치
	옥상녹화	기준용적률 x (녹화면적 / 대지면적) x 0.1	· 녹화면적은 대지면적의 30%까지만 허용 · 법정 조경으로 산입된 면적 제외
	자연지반 보존	기준용적률 x (보존면적 / 대지면적) x 0.2	· 자연토양 및 투수성포장 / 지하구조물 미설치시
	녹색 주차장	기준용적률 x (설치면적 / 대지면적) x 0.2	· 기준용적률x0.05 이내 적용

▣ 유형5 (특별계획가능구역1 도시정비형 재개발사업 적용 시)

▶ 의무 및 계획유도 인센티브 항목

구분	목표	인센티브대상	요건	산정식		적용량	
				산정방식	완화량 또는 보상계수		
의무	친환경 개발	녹색건축물 인증	허용용적률 총량의 1/2 중 인증 등급별 차등 부여 (인센티브량 = 허용용적률 총량의 1/2 * 등급별 비율(%))	정량부여	1등급(40%), 2등급(30%), 3등급(20%)	허용 용적률 총량의 1/2	
		건축물 에너지 소비 총량제		정량부여	1등급(30%), 2등급(20%), 3등급(10%)		
		신재생에너지 이용시설		정량부여	1등급(30%), 2등급(25%), 3등급(20%), 4등급(15%), 5등급(10%)		
	역사 보전	옛길/물길 복원 및 재현	역사도심기본계획 지침 조성 시	정량부여	50%	최대 50%	
		지정문화재 및 등록문화재	문화재보호법 상 문화재 보존 시				
		역사흔적 남기기	위원회에서 보전가치 있다고 인정 시	정률부여	0.25		
계획유도	도시경제 활성화	지역별 도시경제 활성화 유도 용도	업무전용빌딩(업무시설 50% 이상 복합) 설치시(오피스텔 제외)	정량부여	50%	차등 적용	
			사회혁신창조클러스터를 활용한 신성장산업육성을 위한 시설 도입시	정률부여	0.25		
			대학생 창업을 위한 창업지원센터 등 도입 시				
	생활SOC 문화 인프라	생활SOC, 공연장, 박물관, 미술관, 영화상영관 등	도서관, 주차장, 노인여가, 복지시설, 공공체육시설, 청소년아동시설, 보육시설, 일자리창출공간, 공연장, 박물관, 미술관, 영화상영관	정률부여	0.2	최대 50%	
	주거안정	장기일반민간 임대주택	임대주택법에 의한 장기일반민간임대주택 도입 (전용 60㎡이하, 전체 연면적 20% 이상 도입)	정량부여	50%	최대 50%	

구분	목표	인센티브대상	요건	산정식		적용량
				산정방식	완화량 또는 보상계수	
	공익시설	건축물내 공익시설	소규모 기업의 다양한 활동공간(개방형 라운지 등)을 제공 시설 도입시	정률부여	0.1	최대 50%
		특정층(최상층) 개방	건축물 최상층 공공공간(전망대 로비) 조성 시			
		공개공지	실내, 개방형, 필로티형 공개공지 도입 시			
	보행가로 활성화	저층부 가로 활성화용도	가로활성화 용도 도입 시	정량부여	30%	최대 50%
		무장애도시 조성	장애물 없는 생활환경 인증제도 우수 등급 인증 시			
		공공보행통로 등(지하 포함)	재생관리지침에 따라 적절하게 조성 시	정률부여	2	최대 30%
	안전·방재	방재 관련시설	옥상녹화, 투수성포장, 우수저류조, 홍수 및 침수대비 저류시설, 노후 하수관거 교체, 공동소화전 등을 포함하여 이 중 4가지 이상의 항목 설치시	정량부여	30%	최대 30%
	우수 건축물	우수디자인 인정	위원회에서 우수디자인 인정 시	정량부여	80%	최대 80%
		장수명주택 인증	인증등급별 차등 부여 (최우수(90점 이상), 우수(80점 이상), 양호(60점 이상), 일반(50점 이상))	정량부여	등급별 차등 적용 (최우수 50%, 우수 40%, 양호 30%, 일반 20%)	최대 50%

주) 정률방식 인센티브량 = 기준용적률 x (도입시설면적 ÷ 대지면적) x 보상계수

⑤ 높이계획

■ 높이계획 결정(변경) 조서(기정)

위치	기정		비고
	기준높이	최고높이	
간선가각부 및 전농로변, 특별계획구역1,2	80m	100m	· 서울시 가로구역별 최고높이지정 준수
사가정길변 및 특별계획구역3	-	80m	
이면부	-	50m	

주) 지구단위계획구역내 사선제한배제, 가로구역별 높이 설정

■ 높이계획 결정(변경) 조서(변경)

위치		변경		비고
		기준높이	최고높이	
특별계획구역1, 특별계획가능구역1		80m	100m	
간선변	근린상업(로터리주변)	-	80m	
	근린상업(그 외)	-	60m1)	
이면부	제2종일반주거지역	-	30m	

주1) 대지면적 2,000㎡ 이상으로 개발할 경우 최고높이 80m로 완화

■ 높이계획 완화항목 및 완화내용(변경)

항목	완화조건	산정방식	
		기정	변경
기준높이 완 화	공개공지 또는 공개공간 조성시	기준높이 × (공개공지 등의 면적 ÷ 대지면적)	-
	저층부(5층, 20m이하) 건폐율 40%이하 조성시	기준높이×0.1	-
	완화차선 조성시	기준높이×0.1	기준높이×0.1
	개방화장실 설치시	기준높이×0.1	기준높이×0.1
	건축한계선 확보	-	기준높이 × (건축한계선 확보면적/대지면적)
	공공보행통로		기준높이×0.15
최고높이 완 화	기부채납시	기준높이 또는 최고높이×[1+(공공시설을 제공하는 면적 ÷ 공공시설을 제공하기전의 대지면적)]	최고높이×[1+(공공시설을 제공하는 면적 ÷ 공공시설을 제공하기전의 대지면적)]

주) 기준높이 완화항목은 용적률 인센티브 완화항목과 중복 적용 불가

■ 높이계획 결정(변경) 사유서

구분	변경내용	변경사유
건축물높이	· 최고높이 변경	· 특별계획구역 변경 및 도시경관 스카이라인을 고려하여 최고높이 세분화
높이완화	· 높이완화 변경	· 현황여건을 고려하여 기준높이 및 최고높이 완화 항목 변경

⑥ 건축물의 배치 및 형태계획

■ 건축물의 배치 및 형태계획 결정(변경) 조서

구분	계획내용		비고
	기정	변경	
배치	· 벽면 지정선 - 적용 : 2~5층 - 사가정길변 특별계획구역 : 3m	· 폐지	결정도 참조
	· 벽면선 후퇴부분에는 차량 및 보행통행에 지장을 주는 일체 의 시설물 설치 금지 - 적용 : 1층 - 사가정길변 특별계획구역 : 5m - 피로티구조일 경우 유효높이 6m 이상	· 폐지	결정도 참조

구분		계획내용		비고
		기정	변경	
	건축 한계선	· 지정된 대지는 그 선의 수직면을 넘어서 건축물 벽면과 부속 시설이 건축한계선 넘을 수 없음 - 교차가각부 : 5~12m - 간선변 : 3m - 이면부 : 2m (도로지적경계가 일정하지 않은 경우 반대편 대지경계선 또는 도로중심선으로부터 8~10m 지정)	· 지정된 대지는 그 선의 수직면을 넘어서 건축물 벽면과 부속 시설이 건축한계선 넘을 수 없음 - 교차가각부 : 3~12m - 간선변 : 3~5m - 이면부 : 2~4m	결정도 참조
형태	고층부 탐상형 건축물	· 폭 25m 이상에 접한 대지의 10층 이상 건축물의 경우 5층 이상 부분에 대하여 고층부 탐상형 권장 · 5층 이상 고층부의 건폐율은 40%이하 및 장변과 단변의 길이 2분의1 이상	· 폭 25m 이상에 접한 대지의 10층 이상 건축물의 경우 5층 이상 부분에 대하여 고층부 탐상형 권장 · 5층 이상 고층부의 건폐율은 40%이하 및 장변과 단변의 길이 2분의1 이상	
	1층부 형태	· 1층 개구부의 높이는 연접대지내 기존 건축물의 개구부 높이와 조화를 이루도록 건축 · 구역내 모든 건축물의 1층 개구부 및 1층부 창문은 안쪽으로 개폐되도록 설치 · 투시벽 설치 : 간선도로변 1층 벽면의 50%이상 · 투시형 셔터 설치 : 간선도로변의 1층 설치	· 1층 개구부의 높이는 연접대지내 기존 건축물의 개구부 높이와 조화를 이루도록 건축 · 구역내 모든 건축물의 1층 개구부 및 1층부 창문은 안쪽으로 개폐되도록 설치 · 투시벽 설치 : 간선도로변 1층 벽면의 50%이상 · 투시형 셔터 설치 : 간선도로변의 1층 설치	

■ 건축물의 배치 및 형태계획 결정(변경) 사유서

구분	변경내용	변경사유
벽면지정선	· 벽면지정선 폐지	· 특별계획가능구역1의 대규모 개발에 따른 간선변 경관 개선을 위한 벽면지정선 폐지
벽면한계선	· 벽면한계선 폐지	· 특별계획가능구역1의 대규모 개발에 따른 간선변 경관 개선을 위한 벽면한계선 폐지
건축한계선	· 건축한계선 폭원 변경 - 교차가각부 : 5~12m → 3~12m - 간선변 : 3m → 3~5m - 이면부 : 2m → 2~4m	· 특별계획가능구역1의 대규모 개발에 따른 간선변 경관 개선 및 보행 활성화를 위한 건축한계선 조정

3. 기타 사항에 관한 결정(변경)조서

① 대지 내 공지 및 통로에 관한 결정(변경)

■ 대지 내 공지 및 통로에 관한 결정(변경) 조서

구분		계획내용		비고
		기정	변경	
대지내 공지	쌔지형공지	· 최소면적 25㎡, 최소폭 5m로 간선변 및 가각부의 정해진 위치에 조성 · 전면공지 및 공개공지와 중복지정 불가 · 전구역 : 12개소(서울시 건축조례상의 공개공지 설치 대상은 쌔지형공지 형태로 공개공지 설치)	· 폐지	결정도 참조
	전면공지	· 공개공지 및 쌔지형공지와 중복지정 불가 · 교차가각부 : 5~12m · 간선변 : 3~5m · 이면부 : 1~3m	· 교차가각부 : 3~12m · 간선변 : 3~5m · 이면부 : 2~4m · 기존 보도와 단차없이 조성 · 조성지침 - 담장, 계단, 화단 등 보행통행에 지장을 주는 시설물 설치 금지 - 기 조성된 공공부문 보도 포장패턴을 우선 준용 - 인접 지역 포장패턴과 조화, 내구성 있는 바닥재료로 포장 - 건축물 신축 시 개발 주체가 조성	결정도 참조
	공개공지	· 쌔지공원 형태로 조성 · 전면공지 및 쌔지형공지와 중복지정 불가 · 서울시 건축조례상의 공개공지 설치대상은 쌔지형공지 형태로 공개공지 설치 · 전구역 : 1개소	· 일반인의 접근 및 이용에 편리하고 가로환경과 조화를 이루는 형태로 조성 · 개방형 구조로서 조경, 벤치 등 인근 이용자를 위한 다중이용 편의시설 설치 · 가각부 등 보행 결절점에 조성 · 전구역 : 4개소	결정도 참조
	대지안의 조경	· 서울시 건축조례 제20조의 규정 준용	· 서울시 건축조례 제24조의 규정 준용	
통로	공공 보행통로	· 24시간 일반인이 통로로 이용할 수 있도록 지정 · 간선변 : 3개소 (폭8m이상,건축한계선,벽면한계선)	· 24시간 일반인이 통로로 이용할 수 있도록 지정 · 간선변 : 3개소(폭8m)	결정도 참조
	보차 혼용통로	· 24시간 일반인 및 차량이 통로로 이용할 수 있는 구조로 조성 · 전구역 : 2개소(폭6~8m, 건축한계선)	· 폐지	결정도 참조

■ 대지 내 공지 및 통로에 관한 결정(변경) 사유서

구분	변경내용	변경사유
쌔지형공지	· 쌔지형공지 폐지	· 특별계획구역 변경에 따른 쌔지형공지 폐지 및 공개공지로 대체
전면공지	· 전면공지 폭원 변경 - 교차가각부 : 5~12m → 3~12m - 이면부 : 1~3m → 2~4m	· 특별계획가능구역1의 대규모 개발에 따른 간선변 경관 개선을 위한 건축한계선 변경에 따른 전면공지 조정
공개공지	· 공개공지 위치 및 개소(1개→4개) 변경	· 특별계획구역 및 획지계획 변경에 따른 주요 보행결절점으로 공개공지 위치 및 개소 조정
공공 보행통로	· 공공보행통로 위치 변경	· 특별계획구역 변경에 따른 보행환경 개선을 위한 공공보행통로 위치 조정
보차 혼용통로	· 보차혼용통로 폐지	· 특별계획구역 변경에 따라 보차혼용통로를 폐지하고 공공보행통로로 대체

② 차량동선 및 주차계획에 관한 결정(변경)

■ 차량동선 및 주차계획에 관한 결정(변경) 조서

구분	계획내용		비고
	기정	변경	
차량출입 불허구간	· 간선도로변에서 대지로의 직접 차량출입은 원칙적 불허 · 단, 이면도로에서의 차량출입 불가 필지에 한하여 일부 허용	· 지구단위계획에서 정한 구간 내 대지로 차량진입을 불허함	결정도 참조
주차출입구	· 차량출입에 지장을 주는 일체의 장애물 설치 금지 · 간선변 : 사가정길변 1개소 (이면부에서 주차출입이 불가능한 일부필지에 지정)	· 간선부에 면한 대지가 이면부로의 차량진입이 불가할 경우 계획된 주차출입구간 내에서 출입이 가능하며, 공동개발 등 에 따라 이면부 차량진입이 가능한 경우 간선부 주차출입구 는 폐쇄된 것으로 봄 · 간선변 : 사가정길변 2개소 (공동 1개소, 단독 1개소)	결정도 참조
주차장 설치기준 완화구역	-	· 대상 필지 : 전능동 295-320, -74, -499 · 원활한 교통소통 또는 보행환경 조성을 위하여 도로에서 대 지로의 차량통행이 제한되는 차량출입불허구간을 지정한 위 대상 필지에 대하여 부설주차장 설치를 완화함 〈설치비용 면제항목〉 - 2가지 준수: 100%, 1가지 준수: 50% - 개방화장실 설치 - 1층 전용면적의 80%이상 권장용도 설치 시 · 단, 대상 필지가 인접 필지와 공동개발하여 차량출입이 가능 한 경우 제외	결정도 참조
주차장 설치방식	· 관련 법규 및 조례에 의함	· 관련 법규 및 조례에 의함	

■ 차량동선 및 주차계획에 관한 결정(변경) 사유서

구분	변경내용	변경사유
차량출입 불허구간	· 차량출입 불허구간 설정 변경	· 특별계획구역 변경에 따른 이면부 차량출입이 불가능한 일부 필지의 전면부 차량출입 허용
주차출입구	· 주차출입구 위치 변경	· 특별계획구역 변경에 따른 변경된 간선도로변 차량출입이 허용된 구간 에 주차출입구 지정
주차장 설치기준 완화구역	· 주차장설치기준완화구역 신설	· 교차각각부 차량출입불허구간의 지정으로 차량출입이 불가능한 필지에 주차장설치완화구역 지정

4. 특별계획구역에 관한 도시관리계획 결정(변경)

① 특별계획구역 결정(변경) 조서

구분	구역명	위치	면적(㎡)			비고
			기정	변경	변경후	
변경	특별계획구역1	전농동 295-431일대	22,325	감) 13,124	9,201	
폐지	특별계획구역2	전농동 295-29일대	21,665	감) 21,665	-	

■ 특별계획구역 결정(변경) 사유서

구분	구역명	위치	면적(㎡)	결정(변경)사유
변경	특별계획구역1	전농동 295-431일대	9,201	· 토지소유자 의견을 반영하여 개별건축이 가능하도록 특별계획구역 면적 축소
폐지	특별계획구역2	전농동 295-29일대	21,665	· 토지소유자 의견을 반영하여 특별계획구역 해제

② 특별계획구역에 대한 지구단위계획내용

■ 특별계획구역1 계획지침(기정)

구분		계획내용		비고
위치		· 전농동 295-421번지 일대		
면적		· 22,325㎡		
용도지역		· 근린상업지역, 제2종일반주거지역→근린상업지역 - 용도지역 상향(근린상업지역)은 특별계획구역 세부개발계획 결정시 변경 추진		
공공시설계획		· 구역면적의 22.4%이상 설치		
건축물의 용도· 밀도에 관한 계획	용도	불허용도	· 불허용도 분류표상의 A	
		권장용도	· 권장용도 분류표상의 a	
	건폐율(%)		· 50%이하	
	용적률	기준	· 근린상업지역 : 300%이하 · 제2종일반주거지역→근린상업지역 : 200%이하	
		허용	· 근린상업지역 - 교차가각부 : 500%이하 / 간선변 : 450%이하 · 제2종일반주거지역→근린상업지역 : 460%이하 · 주거복합건축물의 경우 근린상업지역내 주거복합 건축물 용적률 기준 준수	
		상한	· 기부채납시 완화 · 산정방식 : 허용용적률 × (1+1.3× 가중치× α) - 가중치란 사업부지용적률에 대한 공공시설제공부지의 용적률 - α란 공공시설제공후의 대지면적에 대한 공공시설로 제공하는 면적의 비율	
	건축물 높이	기준	· 80m 이하	
		최고	· 100m 이하	
		최고높이 완화	· 기부채납시 완화 · 산정방식 : 최고높이×[1+(공공시설을 제공하는 면적÷공공시설을 제공하기전의 대지면적)] - 단, 완화된 최고높이는 대지별로 지정된 최고높이의 1.2배를 초과할 수 없음	

구분		계획내용	비고
배치	건축한계선	· 교차각각부 : 5m · 간선변 : 3m · 이면부 : 2m	
	벽면지정선	· 간선변 : 3m(2~5층)	
	1층부벽면한계선	· 간선변 : 5m(1층)	
건축물 형태		· 고층부 탑상형 권장	
교통처리계획		· 간선변에서 차량출입불허	
기타에 관한 사항	전면공지	· 간선변 및 이면부의 건축한계선, 벽면지정선, 벽면한계선에 의한 전면공지 조성	
	공공공지	· 지정된 위치에 2개소 지정	
	쌈지형공지	· 지정된 위치에 2개소 지정 (서울시 건축조례의 공개공지지정대상일 경우 공개공지에 관한 규정 적용)	
	공공보행통로	· 전농동로타리와 이면도로의 연계를 위해 지정된 위치에 8m이상으로 조성	
	보차혼용통로	· 폭원 6m 이상으로 지정된 위치에 1개소 지정	

- 주) 1. “도시·주거환경정비법”에 의한 정비사업은 전농·답십리 뉴타운개발기본계획 및 도시및주거환경기본계획에서 허용할 경우 가능하며, “도시재정비 촉진에 관한 특별법”에 의해 정비사업이 가능하도록 할 경우에도 가능
 2. 최초사업시행자는 당해 특별계획구역에서 설치하는 기반시설 전체에 대한 기본설계도서를 작성하되, “전농·답십리 뉴타운 지구 개발기본계획 수립용역 기본설계도를 고려하여야 함
 3. 사업시행시 공공용지부담계획도에 따라 대지의 일부를 도로·공원 등으로 제공하는 경우 국토의계획및이용에관한법률시행령제46조에 의한 용적률, 높이를 완화 받을 수 있음
 4. 기타 세부사항은 본 지구단위계획운영지침 및 지침도 참조

■ 특별계획구역1 계획지침(변경)

구분			계획내용	비고
위치			· 전농동 295-431번지 일대	
면적			· 9,201㎡	
용도지역			· 근린상업지역	
공공시설계획			· 구역면적의 15.0%이상 설치 - 도로 및 건축물 기부채납 설치 ※ 향후 세부개발계획 수립 시 공공시설 건축물 용도 결정	
건축물의 용도·밀도에 관한 계획	용도	불허용도	· 불허용도 분류표상의 A	
		권장용도	· 권장용도 분류표상의 a	
	건폐율(%)		· 60%이하	
	용적률	기준	· 300%이하	
		허용	· 500%이하	

구분			계획내용	비고
		상한	· 600%이하	
	건축물 높이	기준	· 80m 이하	
		최고	· 100m 이하	
배치	건축한계선		· 교차가각부 및 간선부 : 3m · 이면부 : 2m	
건축물 형태			· 고층부 탑상형 권장	
교통처리계획			· 간선변에서 차량출입불허	
기타에 관한 사항	전면공지		· 교차가각부 및 간선부 : 3m · 이면부 : 2m	
	공개공지		· 지정된 위치에 2개소 조성	
	공공보행통로		· 전농동로타리와 이면도로의 연계를 위해 지정된 위치에 8m이상으로 조성	

- 주) 1. '전통시장 및 상점가 육성을 위한 특별법'에 의한 시장정비사업으로 추진 시 관련 법률에 의거하여 완화
 2. 상업지역 내 주거복합건축물의 용적률
 - 상업지역 내 주거복합건축물 건축 시 주거 : 비주거 비율(연면적 기준)은 80% : 20%로 한다. 단, 공공임대주택 건설 시 주거 : 비주거의 비율(연면적 기준)은 90% : 10%로 완화할 수 있으며, 이때 공공임대주택은 10% 이상 건설하여야 한다.
 - 기타사항은 '재정비촉진지구 건축물 용도에 관한 운영기준'에 따른다.

■ 특별계획구역2 계획지침 : 폐지

③ 특별계획가능구역 결정(변경) 조서

구분	구역명	위치	면적(㎡)			비고
			기정	변경	변경후	
신설	특별계획가능구역1	전농동 295-29일대	-	증) 21,665	21,665	

■ 특별계획가능구역1 결정(변경) 사유서

구분	구역명	위치	면적(㎡)	결정(변경)사유
신설	특별계획가능구역1	전농동 295-29일대	21,665	· 토지소유자 의견을 반영하여 특별계획가능구역 신설

■ 특별계획가능구역1 계획지침 (신설)

구분			계획내용	비고
위치			· 전농동 295-29번지 일대	
면적			· 21,665㎡	
용도지역			· 근린상업지역, 준주거지역, 제2종일반주거지역 ※ 세부개발계획 결정시 용도지역(준주거,제2종일반주거→근린상업) 변경 추진 검토	
공공시설계획			· 구역면적의 15.0%이상 설치 - 도로 및 건축물 기부채납 설치 ※ 향후 세부개발계획 수립 시 공공시설 건축물 용도 결정 ※ 기존 우체국(토지 284㎡, 건축물 244.4㎡), 노인시설(토지 330㎡, 건축물 497.58㎡)은 대체 부지 및 건축물을 확보하도록 함(대체 부지 및 건축물 위치 등은 향후 세부개발계획 수립 시 관련 부서와의 협의를 통하여 결정)	
건축물의 용도·밀도에 관한 계획	용도	불허용도	· 불허용도 분류표상의 A	
		권장용도	· 권장용도 분류표상의 a	
	건폐율(%)		· 60% 이하	
	용적률	기준	· 300% 이하	
		허용	· 500% 이하	
		상한	· 600% 이하	
	건축물 높이	기준	· 80m 이하	
		최고	· 100m 이하	
배치	건축한계선		· 교차가각부 : 12m · 간선변 : 5m · 이면부 : 3m	
건축물 형태		· 고층부 탑상형 권장		
교통처리계획		· 간선변에서 차량출입불허		
기타에 관한 사항	전면공지		· 교차가각부 : 12m · 간선변 : 5m · 이면부 : 3m	
	공개공지		· 지정된 위치에 1개소 조성	
	공공보행통로		· 지정된 위치에 8m 이상으로 조성	
	효력기간		· 지구단위계획 결정 고시일로부터 3년 이내에 특별계획구역 지정에 관한 신청이 없는 경우 그 3년이 되는 날의 다음날에 특별계획구역 가능지의 효력 상실. 단, 주민요청(대상토지 면적의 1/2이상 동의) 및 입안 권자가 필요하다고 인정하는 경우 구 도시·건축공동위원회 자문을 거쳐 2년 이내에서 연장 가능	

주) 1. 상업지역 내 주거복합건축물의 용적률

- 상업지역 내 주거복합건축물 건축 시 주거 : 비주거 비율(연면적 기준)은 80% : 20%로 한다. 단, 공공임대주택 건설 시 주거 : 비주거의 비율(연면적 기준)은 90% : 10%로 완화할 수 있으며, 이때 공공임대주택은 10% 이상 건설하여야 한다.
- 기타사항은 '재정비촉진지구 건축물 용도에 관한 운영기준'에 따른다.

■ 특별계획가능구역1 일반 지침

▶ 최대개발규모 결정조서

구분	계획내용	비고
간선변	-	· 연접한 필지간 최대개발규모 내에서 자율적 공동개발 가능 · 최대개발규모를 초과하는 기존 필지 및 기계발지 적용 제외
이면부	700㎡	

▶ 건축물의 용도 결정조서

구분	불허용도	권장용도	비고
간선변	불허용도 A	권장용도 a	
이면부	불허용도 B	권장용도 b	

▶ 건축물의 밀도 결정조서

구분	건폐율	용적률(기준 / 허용 / 상한)	높이	비고
근린상업지역	60%이하	300% / 500% / 600%	간선변 : 60~80m 이면부 : 50m	결정도 참조
준주거지역	60%이하	300% / 400% / 500%	50m	
제2종일반주거지역	60%이하	180% / 200% / 250%	30m	

▶ 건축물의 배치 결정조서

구분	계획내용	비고
건축한계선	간선변 3m, 이면부 1~2m	결정도 참조

▶ 대지 내 공지 결정조서

구분	계획내용	비고
전면공지	간선변 3m, 이면부 1~2m	결정도 참조

▶ 차량동선 및 주차계획 결정조서

구분	계획내용	비고
주차출입구	단독 2개소, 공동 5개소	결정도 참조
주차장 설치기준 완화구역	전농동 295-284	· 2개 항목 충족 시 100%, 1개 항목 충족 시 50% 완화 - 개방형 화장실 설치 - 1층 전용면적 80% 이상 권장용도 설치


(5) 경미한 사항에 관한 계획(변경)

1. 대지의 분할교환에 관한 사항
2. 대지안의 공지(공개공지, 전면공지, 공공보행통로 등)의 위치변경 및 조성방법(신설·폐지 포함)의 변경
3. 구역과 연접한 필지의 공동개발(지구단위계획에 따른 것을 전제함)
4. 지정된 차량출입구 위치변경에 따른 차량출입불허구간의 변경(신설, 폐지 제외)
5. 지구단위계획 시행지침의 변경(관련 법규상 경미한 변경 범위 이내)
6. 법령 개정에 따른 지구단위계획의 변경

5. 기타 재정비촉진계획의 내용은 「전농·답십리재정비촉진지구 재정비촉진계획 변경 결정 도서」에 명시
6. 관계 도면 및 기타 자세한 내용은 「전농·답십리재정비촉진지구 재정비촉진계획 변경 결정 도서」 참조 : 생략(비치한 도서와 같음)
7. 시민의 열람편의를 위하여 서울특별시 주택건축본부 주거사업과 (☎ 02-2133-7226) 및 동대문구 도시계획과(☎ 02-2127-4947)에 관계도서를 각각 비치하고 있습니다.


[전농·답십리 재정비촉진지구에 관한 도면]

■ 재정비촉진지구에 관한 결정(기정)도

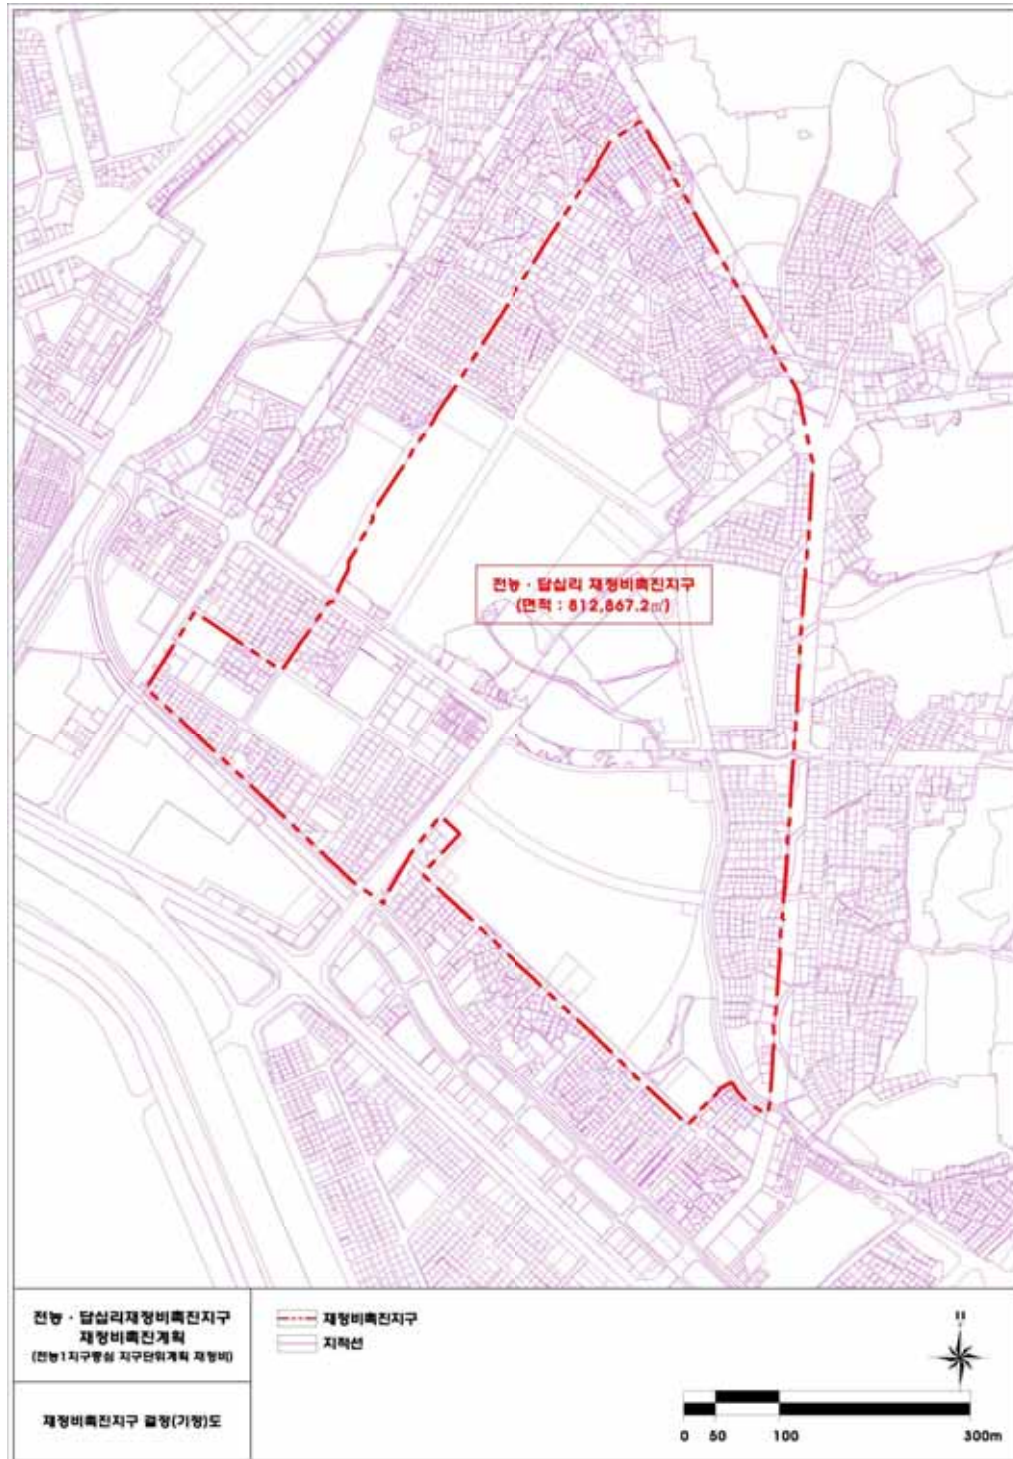



[전농1지구중심 지구단위계획에 관한 도면]

■ 지구단위계획구역에 관한 결정(기정)도

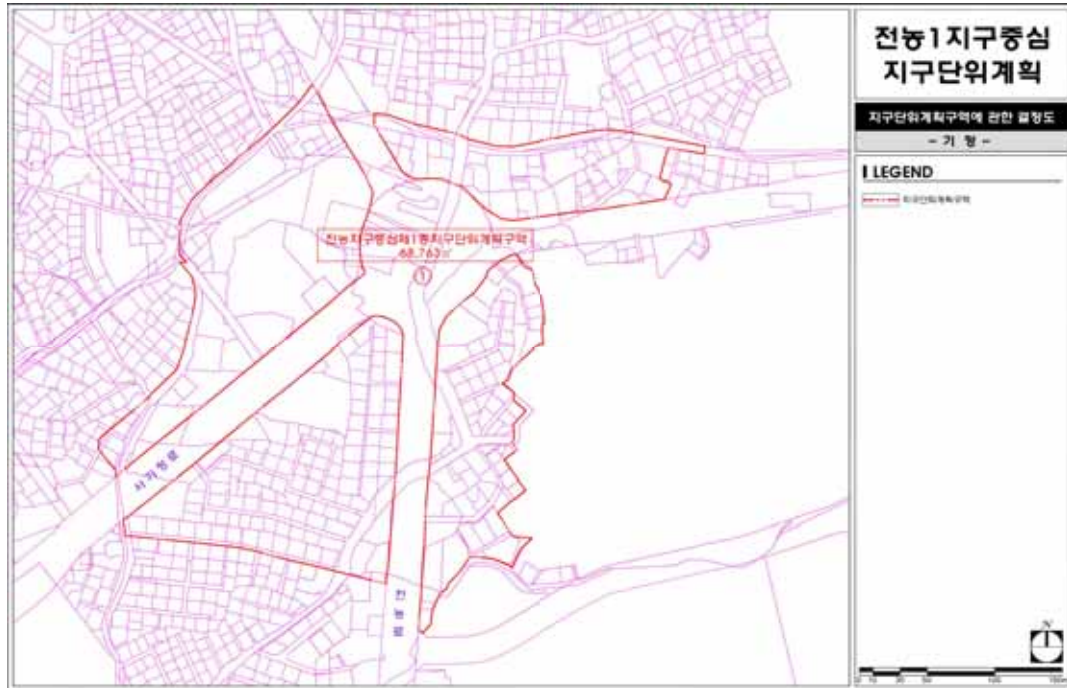


■ 지구단위계획구역에 관한 결정(변경)도

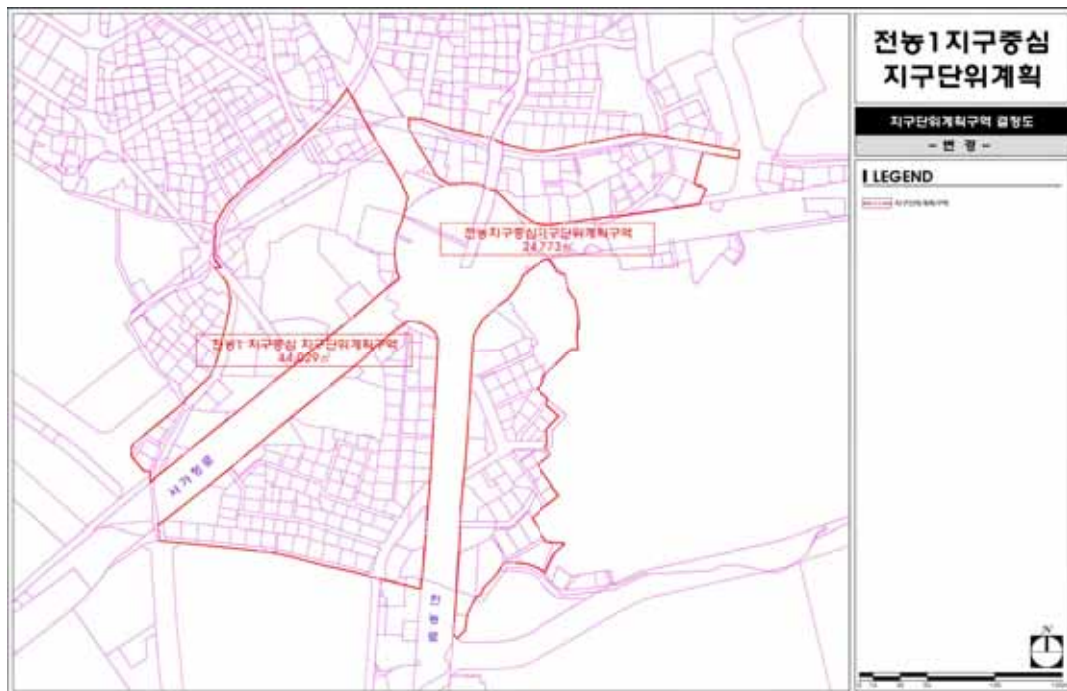

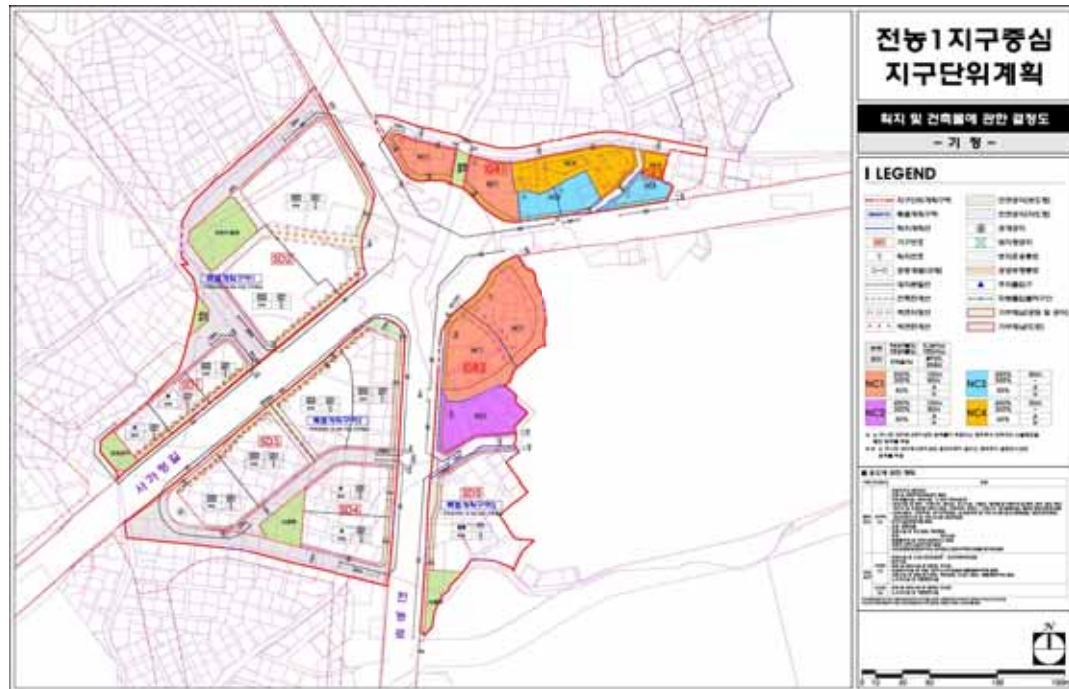

■ 획지 및 건축물 등에 관한 결정(변경)도

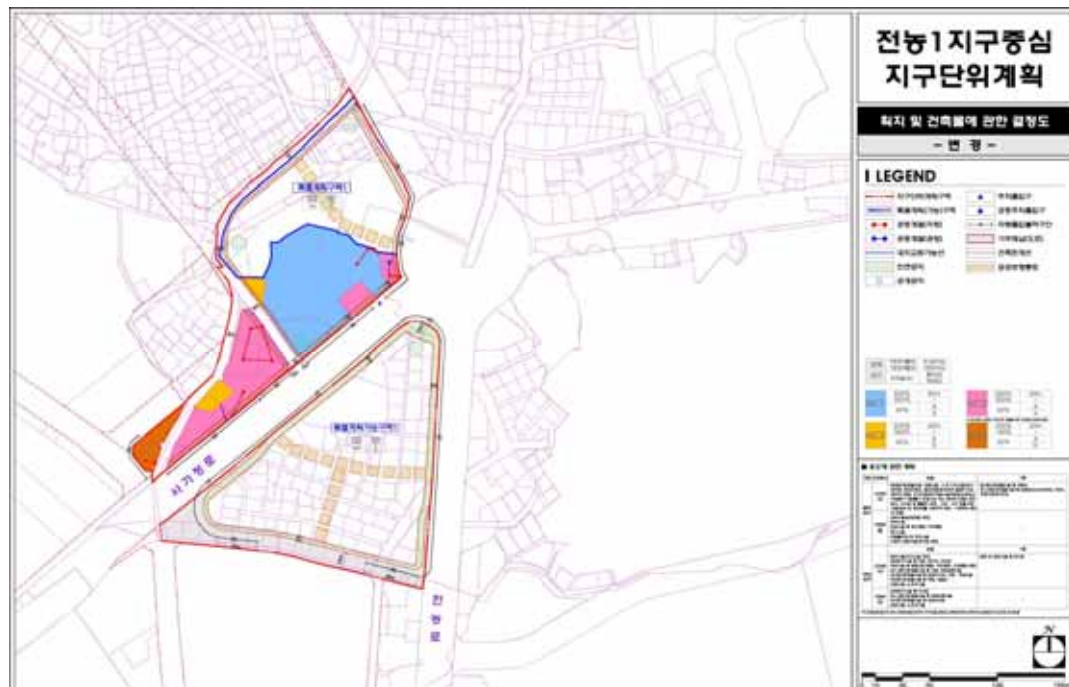

서울특별시고시 제2021 - 16호

강서구 공항동 11 - 21번지 공공지원민간임대주택(역세권 청년주택)
공급촉진지구 지정·지구계획 승인,
도시관리계획(공항로 지구단위계획) 결정(변경) 및 지형도면 고시

「민간임대주택에 관한 특별법」 제22조 및 제33조, 「서울특별시 역세권 청년주택 공급 지원에 관한 조례」 제9조에 따라 강서구 공항동 11-21번지에 공공지원민간임대주택(역세권 청년주택) 공급촉진지구를 지정하고, 같은 지구에 대하여 같은 법 제28조에 따라 지구계획을 승인하며, 같은 법 제26조, 제28조 및 「토지이용규제 기본법」 제8조에 따라 지형도면을 고시합니다.

2021년 1월 14일
서울특별시장

I. 공공지원민간임대주택(역세권 청년주택) 공급촉진지구 지정에 관한 사항

1. 촉진지구의 명칭, 위치 및 면적

- 명 칭 : 강서구 공항동 공공지원민간임대주택(역세권 청년주택) 공급촉진지구
- 위 치 : 서울특별시 강서구 공항동 11-21번지
- 면 적 : 1,655㎡

2. 촉진지구 지정일 : 2021년 1월 14일

3. 사업의 종류 : 공공지원민간임대주택(역세권 청년주택) 공급촉진지구 조성 및 건설사업

4. 시행자의 명칭, 소재지 및 대표자의 성명

- 명 칭 : 밸류시스템송정역청년주택전문투자형사모부동산투자 유한회사
- 대표자 성명 : 주식회사 밸류시스템자산운용
- 소재지 : 서울특별시 송파구 새말로 62, 2층 248호(문정동)
- 법인등록번호 : 110114-0252748

5. 수용하거나 사용할 토지·물건 및 권리의 소재지, 지번, 지목, 면적, 소유권 및 소유권 외의 권리의 명세와 그 소유자 및 권리자의 성명(법인인 경우에는 명칭) 및 주소

1) 토지세목조서

연번	소재지		지목	면적 (㎡)		소유자			관계인			비고
	행정동	지번		공부 면적	편입 면적	성명	주소	지분 (%)	성명	주소	소유권 이외의 권리종류 및 내용	
1	강서구 공항동	11-21	대	1,655	1,655	[위탁자] 밸류시스템 송정역청년주택 전문투자형 사모부동산 투자유한회사	서울특별시 송파구 새말로 62, 2층 248호 (문정동)	100	신한캐피탈(주)	경기도 안산시 단원구 당곡로 17	근저당권	-
						에스씨청년 주택개발(주)	서울특별시 송파구 새말로 62, 2층		근저당권			
						(주)상상인 저축은행	경기도 성남시 분당구 황새울로 358		근질권			
합계				1,655	1,655	-	-	-	-	-	-	-

2) 물건조서

연번	소재지		지목	물건의 종류	구조	사용승인 일자	규모			소유자	관계인			비고
	행정동	지번					연면적 (㎡)	지하 (층)	지상 (층)		성명	주소	소유권 이외의 권리종류 및 내용	
1	강서구 공항동	11-21	대	건물 (1동)	철근 콘크 리트조	1995. 06.14	3,046.33	1	5	[위탁자] 밸류시스템 송정역청년주택 전문투자형 사모부동산 투자유한회사	신한캐피탈(주)	경기도 안산시 단원구 당곡로 17	근저당권	
											에스씨청년 주택개발(주)	서울특별시 송파구 새말로 62, 2층	근저당권	
											(주)상상인 저축은행	경기도 성남시 분당구 황새울로 358	근질권	
합 계							3,046.33	-	-	-	-	-	-	

6. 「국토의 계획 및 이용에 관한 법률」 제30조에 따른 도시·군관리계획에 관한 사항

1) 지구단위계획구역 결정조서(변경 없음)

구 분	구 역 명	위 치	면 적(㎡)			최초 결정일
			기 정	변경	변경후	
기정	공항로 지구단위계획	강서구 가양동, 공항동, 내발산동 등촌동, 염창동, 화곡동 일대	440,474	-	440,474	서고시제318호 (02.08.01)

7. 관계서류의 열람방법 : 서울시청 서소문2청사 14층 주택공급과(☎02-2133-6297) 및 강서구청 본관2층 건축과(☎02-2600-6866)에 비치하여 일반인에게 열람토록 함

II. 공급촉진지구 지구계획에 관한 사항

1. 지구계획의 개요

- 명 칭 : 강서구 공항동 공공지원민간임대주택(역세권 청년주택) 공급촉진지구
- 위 치 : 서울특별시 강서구 공항동 11-21번지
- 면 적 : 1,655㎡
- 공급촉진지구의 지정목적 : 송정역 역세권 지역에 대학생·사회초년생·신혼부부 등의 주거생활 안정을 위한 공공임대주택 및 공공지원민간임대주택(역세권 청년주택)을 건설 공급하기 위하여 공급촉진지구 지정

2. 시행자의 명칭, 소재지 및 대표자의 성명

- 명 칭 : 밸류시스템송정역청년주택전문투자형사모부동산투자 유한회사
- 대표자 성명 : 주식회사 밸류시스템자산운용
- 소 재 지 : 서울특별시 송파구 새말로 62, 2층 248호(문정동)
- 법인등록번호 : 110114-0252748

3. 사업시행기간 및 재원조달계획

- 사업시행기간 : 지구지정일 ~ 2023년
- 재원조달계획 : 사업시행자 전액 부담(자기자본 등)

4. 토지이용계획

구분	면적(㎡)	구성비(%)	비 고
주택건설용지	1,655	100.0	임대주택
합 계	1,655	100.0	

※ 추후 측량성과 등에 의해 변경 가능

5. 인구·주택 수용계획

- 1) 수용인구 : 약 250인
- 2) 주택건설계획 : 176세대

구분		세대수	주택공급계층	가구당 인구수(인)	수용인구(인)
공공임대주택	20 TYPE	22	1인가구	1	22
	21 TYPE	3	1인가구	1	3

구분		세대수	주택공급계층	가구당 인구수(인)	수용인구(인)
	26 TYPE	4	1인가구	1	4
	36 TYPE	1	신혼부부	2.65	2.65
	42 TYPE	7	신혼부부	2.65	18.55
	55 TYPE	1	신혼부부	2.65	2.65
	56 TYPE	1	신혼부부	2.65	2.65
	소 계	39	-	-	55.5
공공지원 민간임대주택	20 TYPE	92	1인가구	1	92
	21 TYPE	4	1인가구	1	4
	26 TYPE	6	1인가구	1	6
	36 TYPE	2	신혼부부	2.65	5.3
	42 TYPE	26	신혼부부	2.65	68.9
	55 TYPE	2	신혼부부	2.65	5.3
	56 TYPE	5	신혼부부	2.65	13.25
	소 계	137	-	-	194.75
합 계		176	-	-	250.25

※ 역세권 청년주택 공급대상을 고려하여 가구당 인구수는 「공공주택 업무처리지침」의 「행복주택 공급계층별 가구당 인구수 기준」을 적용

6. 교통·공공·문화체육시설 등을 포함한 기반시설 설치 계획 : 해당사항 없음

7. 환경보전 및 탄소저감 등 환경계획

1) 녹지계획

- 사업지구 내 녹지공간(자연지반녹지, 인공지반녹지, 옥상녹화 등)을 최대한 확보하고, 녹지공간 내 조경식재시 배기가스에 강하고 환경정화능력이 강한 수종을 식재토록하여 대기질 정화효과 기대할 수 있도록 계획

2) 녹색교통 활성화유도

- 대상지 내 녹지 및 보행네트워크를 구축하고, 나눔카 등 녹색교통 활성화를 위한 프로그램을 도입하여 탄소배출량 저감유도

3) 저탄소 친환경단지 조성

- 운영시 난방연료사용 등으로 인하여 발생하는 탄소 배출을 최소화하기 위해 건축물의 열손실 방지를 위해 연관류율에 적합한 단열재를 사용하는 등의 저감대책을 수립토록 함

8. 그 밖에 지구단위계획 등 대통령령으로 정하는 사항 : [붙임] 도면제재 생략

[붙임]

1. 도시·군관리계획(공항로 지구단위계획) 변경결정 사항

가. 지구단위계획구역에 관한 결정사항

1) 지구단위계획구역에 관한 결정조서(변경없음)

가) 지구단위계획구역 결정조서

구 분	구 역 명	위 치	면 적(㎡)			최초 결정일
			기 정	변 경	변 경 후	
기정	공항로 지구단위계획	강서구 가양동, 공향동, 내발산동 등촌동, 염창동, 화곡동 일대	440,474	-	440,474	서고시제318호 (02.08.01)

나. 토지이용 및 시설에 관한 결정사항

1) 용도지역·지구에 관한 결정(변경)조서

가) 용도지역에 관한 결정(변경)조서

구 분		면 적(㎡)			구성비(%)	비 고
		기 정	변 경	변 경 후		
합계		440,474	-	440,474	100.0	
주거지역	소계	387,296	-	387,296	87.9	
	제2종일반주거지역(7층)	12,564	-	12,564	2.9	
	제2종일반주거지역	31,205	-	31,205	7.1	
	제3종일반주거지역	258,886	감)1,655	257,231	58.3	
	준주거지역	84,641	증)1,655	86,296	19.6	
상업지역	일반상업지역	52,669	-	52,669	12.0	
녹지지역	자연녹지지역	509	-	509	0.1	

■ 변경사유서

도면표 시번호	위 치	용도지역		면적 (㎡)	변경사유
		기정	변경		
-	강서구 공향동 11-21번지	제3종일반 주거지역	준주거지역	1,655	• 청년층 주거안정 실현을 위한 역세권청년주택 건립을 위해 「서울특별시 역세권 청년주택 공급 지원에 관한 조례」 및 「서울특별시 역세권 청년주택 건립 및 운영기준」에 의거 용도지역을 변경 함

나) 용도지구에 관한 결정조서 : 변경없음

2) 도시기반시설에 관한 결정조서

- 도로, 철도, 광장, 공원, 공공공지, 문화시설, 전기공급설비 : 변경없음

다. 획지 및 건축물 등에 관한 결정

1) 가구 및 획지에 관한 결정(변경)조서

가) 가구 결정(변경) 조서

- 도면번호 E-3-a, E-3-b, E-3-c, E-4-a, E-4-b, E-5-a, E-5-b, E-6 : 변경없음
- 도면번호 E1 : 변경

구분		도면번호	가구번호	가구면적(㎡)	비고
기정	변경				
제3종일반주거지역	제3종일반주거지역·준주거지역	E1	3	10,485	

■ 변경사유서

구분	변경내용	변경사유
-	가구구분 상 용도지역 표기 변경 (제3종일반주거지역·준주거지역)	·역세권 청년주택 건립에 따라 용도지역 변경사항을 가구 조서에 반영

나) 최대개발규모 (변경없음)

다) 획지 및 공동개발에 관한 결정조서 (변경없음)

2) 건축물 등에 관한 결정(변경)조서

가) 건축물의 용도 : 변경

(1) 건축물의 권장용도 : 변경없음

(2) 건축물의 불허용도 : 변경

■ 기정

구분		내용		비고
A1	일반상업 지역 (간선도로변)	■ 전층불허용도 • 단독주택 • 공동주택(주거복합 건축물제외. 단, 비주거용도(오피스텔 등 준주택 제외)비율은 아래와 같이 적용)		
		‘91.05.11 이전 상업지역 ‘91.05.11 이후 상업지역으로 상향된 경우		
		전체 용적률의 15%이상 전체 연면적의 30%이상		
		• 숙박시설(관광숙박시설 제외) • 공장(아파트형 공장 제외) • 위험물 저장 및 처리시설 • 창고시설 • 자동차관련시설(주차장 제외)		
		■ 1층 불허용도 • 제2종근린생활시설 중 제조업소, 수리점		

구분		내용	비고				
A2	일반상업 지역 (이면부)	■ 전층불허용도 • 단독주택 • 공동주택(주거복합 건축물제외. 단, 비주거용도(오피스텔 등 준주택 제외)비율은 아래와 같이 적용) <table><tr><td>‘91.05.11 이전 상업지역</td><td>‘91.05.11 이후 상업지역으로 상향된 경우</td></tr><tr><td>전체 용적률의 15%이상</td><td>전체 연면적의 30%이상</td></tr></table> • 제2종근린생활시설 중 단란주점, 안마시술소 • 위락시설, 숙박시설(관광숙박시설 제외) • 위험물 저장 및 처리시설 • 공장(아파트형 공장 제외)창고시설	‘91.05.11 이전 상업지역	‘91.05.11 이후 상업지역으로 상향된 경우	전체 용적률의 15%이상	전체 연면적의 30%이상	
‘91.05.11 이전 상업지역	‘91.05.11 이후 상업지역으로 상향된 경우						
전체 용적률의 15%이상	전체 연면적의 30%이상						
B1	주거지역 (간선도로변)	■ 전층불허용도 • 단독주택 • 공동주택(주거복합 건축물제외. 단, 비주거용도는 건축물의 최소 3개층 이상 적용) • 제2종근린생활시설 중 단란주점, 안마시술소 • 위험물 저장 및 처리시설(주유소 제외) • 공장(아파트형 공장 제외), 창고시설 • 자동차관련시설(주차장 제외) ■ 1층 불허용도 • 제2종근린생활시설 중 제조업소, 수리점					
B2	주거지역 (이면부)	■ 전층불허용도 • 제2종근린생활시설 중 단란주점, 안마시술소 • 위험물 저장 및 처리시설 • 공장(아파트형 공장 제외)					

※ 건축법 시행령 별표1의 용도 참조

※ 학교보건법에 의한 학교환경위생정화구역(상대 및 절대정화구역) 내 불허용도 불허(단, 상대정화구역은 환경위생정화위원회 심의를 득한 경우는 제외)

※ 건축법 시행령 별표1의 성기구 취급점, 실내경마장 및 이와 유사한 실내 사행행위업, 성인전용 전화방, 성인전용 PC방 및 이와 유사한 성인전용업은 불허

※ 「관광진흥법」 제16조제⑤항 및 동법 시행령 제14조에 따른 관광숙박시설 등은 공항로 지구단위계획구역 내 건축가능함

※ 주거복합건축물의 경우 「서울특별시 도시계획조례」 [별표3]의 상업지역 내 주거복합건축물의 용적률 기준을 만족할 것

■ 변경

구분		내용	비고				
A1	일반상업 지역 (간선도로변)	■ 전층불허용도 • 단독주택 • 공동주택(주거복합 건축물제외. 단, 비주거용도(오피스텔 등 준주택 제외)비율은 아래와 같이 적용)					
		<table><tr><td>‘91.05.11 이전 상업지역</td><td>‘91.05.11 이후 상업지역으로 상향된 경우</td></tr><tr><td>전체 용적률의 15%이상</td><td>전체 연면적의 30%이상</td></tr></table>		‘91.05.11 이전 상업지역	‘91.05.11 이후 상업지역으로 상향된 경우	전체 용적률의 15%이상	전체 연면적의 30%이상
		‘91.05.11 이전 상업지역		‘91.05.11 이후 상업지역으로 상향된 경우			
전체 용적률의 15%이상	전체 연면적의 30%이상						
■ 1층 불허용도 • 숙박시설(관광숙박시설 제외) • 공장(아파트형 공장 제외) • 위험물 저장 및 처리시설 • 창고시설 • 자동차관련시설(주차장 제외) ■ 1층 불허용도 • 제2종근린생활시설 중 제조업소, 수리점							

구분		내용	비고				
A2	일반상업 지역 (이면부)	■ 전층불허용도 • 단독주택 • 공동주택(주거복합 건축물제외. 단, 비주거용도(오피스텔 등 준주택 제외)비용은 아래와 같이 적용) <table><tr><td>‘91.05.11 이전 상업지역</td><td>‘91.05.11 이후 상업지역으로 상향된 경우</td></tr><tr><td>전체 용적률의 15%이상</td><td>전체 연면적의 30%이상</td></tr></table> • 제2종근린생활시설 중 단란주점, 안마시술소 • 위락시설, 숙박시설(관광숙박시설 제외) • 위험물 저장 및 처리시설 • 공장(아파트형 공장 제외)창고시설	‘91.05.11 이전 상업지역	‘91.05.11 이후 상업지역으로 상향된 경우	전체 용적률의 15%이상	전체 연면적의 30%이상	
‘91.05.11 이전 상업지역	‘91.05.11 이후 상업지역으로 상향된 경우						
전체 용적률의 15%이상	전체 연면적의 30%이상						
B1	주거지역 (간선도로변)	■ 전층불허용도 • 단독주택 • 공동주택(주거복합 건축물제외. 단, 비주거용도는 건축물의 최소 3개층 이상 적용) • 제2종근린생활시설 중 단란주점, 안마시술소 • 위험물 저장 및 처리시설(주유소 제외) • 공장(아파트형 공장 제외), 창고시설 • 자동차관련시설(주차장 제외) ■ 1층 불허용도 • 제2종근린생활시설 중 제조업소, 수리점					
B2	주거지역 (이면부)	■ 전층불허용도 • 제2종근린생활시설 중 단란주점, 안마시술소 • 위험물 저장 및 처리시설 • 공장(아파트형 공장 제외)					
B3	준주거지역	■ 전층불허용도 • 단독주택 • 제2종근린생활시설 중 단란주점, 안마시술소 • 문화 및 집회시설 중 집회장 및 관람장 • 의료시설 중 격리병원 • 숙박시설 중 일반숙박시설, 생활숙박시설 및 다중생활시설 • 위락시설, 공장, 창고시설, 위험물 저장 및 처리시설 (주유소 제외) • 자동차관련시설, 동물 및 식물 관련시설, 자원순환 관련 시설 • 판매시설, 교정 및 군사시설, 발전시설 • 묘지관련시설, 장례시설, 야영장 시설, 종교시설 ■ 1층 불허용도 • 제2종근린생활시설 중 제조업소, 수리점	신설 (공항동 11-21 에 한함)				

※ 건축법 시행령 별표1의 용도 참조

※ 학교보건법에 의한 학교환경위생정화구역(상대 및 절대정화구역) 내 불허용도 불허(단, 상대정화구역은 환경위생정화위원회 심의를 득한 경우는 제외)

※ 건축법 시행령 별표1의 성기구 취급점, 실내경마장 및 이와 유사한 실내 사행행위업, 성인전용 전화방, 성인전용 PC방 및 이와 유사한 성인전용업은 불허

※ 「관광진흥법」 제16조제⑤항 및 동법 시행령 제14조에 따른 관광숙박시설 등은 공항로 지구단위계획구역 내 건축가능함

※ 주거복합건축물의 경우 「서울특별시 도시계획조례」 [별표3]의 상업지역 내 주거복합건축물의 용적률 기준을 만족할 것

■ 변경사유서

구분	변경내용	변경사유
-	불허용도(B3) 신설	·역세권 청년주택 공급에 따른 주거환경보호를 위해 불허용도 계획 수립

(3) 건축물의 지정용도 : 변경

구분			내용	비고
기정	가	염창동 260-7 외 2필지	· 숙박시설 중 관광숙박시설	
	나	등촌동 505-7번지	· 건축법시행령 별표1 제15호의 숙박시설 중 관광숙박시설	
변경	가	염창동 260-7 외 2필지	· 숙박시설 중 관광숙박시설	
	나	등촌동 505-7번지	· 건축법시행령 별표1 제15호의 숙박시설 중 관광숙박시설	
	다	공항동 11-21번지	· 공동주택(주거복합) ※ 단, 지상 1~2층은 비주거용도 설치	신설

주1) 「서울특별시 역세권 청년주택 건립 및 운영기준」 준용

주2) 공동주택은 「서울특별시 역세권 청년주택 공급 지원에 관한 조례」 제2조제2호의 역세권 청년주택에 한하며, 오피스텔 등 준주거 제외

■ 변경사유서

구분	변경내용	변경사유
-	지정용도(다) 신설	· 역세권 청년주택 건립에 따라 「서울특별시 역세권 청년주택 공급 지원에 관한 조례」 및 「서울특별시 역세권 청년주택 건립 및 운영기준」을 준용하여 준주거지역 내 건축할 수 있는 지정용도 계획 수립

나) 건축물의 밀도

(1) 건폐율 : 변경없음

(2) 용적률 : 변경

- 기정 용적률 : 변경없음

- 역세권 청년주택에 따른 용적률 체계 추가(신설)

[지구단위계획구역 내 「서울특별시 역세권 청년주택 공급 지원에 관한 조례」에 의한 청년주택 적용 용적률] : **신설**]

구분	기본용적률	상한용적률	비고
준주거지역 (제3종일반주거지역 → 준주거지역)	400% 이하	법적용적률 이하	신설 (공항동 11-21에 한함)

주1) 공항동 11-21번지는 「서울특별시 역세권 청년주택 건립 및 운영기준」 준용

■ 용적률 적용기준 : 신설

구분		적용기준	계획사항	비고
공공기여율		• 10% 이상 (부지면적 기준)	기본용적률 400% 적용 (모든 항목을 총괄하여야 함)	공향동 11-21에 한함
		• 완화용적률 연면적의 50% 이상		
용도별 비율	주거	• 85% 이상		
	비주거	• 15% 이하 (가로변 비주거 설치 의무)		
주택규모		• 전용면적 18㎡~ 60㎡ 이하		
건축물 형태	21세기 미래형 주거환경 조성을 위한 주요정책	• 리모델링이 쉬운 구조, 커뮤니티 지원시설의 설치계획, 에너지 효율 건축물, 친환경 건축물, 공공시설물 설치 중 2가지 사항 이상 의무적으로 이행		
주민공동시설		• 「주택건설기준 등에 관한 규정 및 「서울시 주택 조례」에 따른 주민공동시설 외 아래의 기준에 따라 커뮤니티시설을 별도로 설치 - 100세대 ~300세대 미만 : 150㎡ 이상		

주) 「서울특별시 역세권 청년주택 건립 및 운영기준」 준용

(3) 용적률 완화항목 및 내용 : 변경없음

다) 건축물의 높이 : 변경없음

라) 건축물의 배치·형태·외관 : 변경(건축한계선 외 변경없음)

구분	계획내용	비고		
건축한계선	• 3~5m(간선도로변)	-		
	• 2m(15m이상의 이면도로변)	-		
	• 1~2m(15m미만의 이면도로변)	기정 변경	1m 2m	공향동 11-21에 한함

3) 기타사항에 관한 결정사항 : 변경

가) 대지내 공지 및 통로 : 변경(전면공지 외 변경없음)

구분	계획내용	비고		
대지내 공지	전면공지	• 3~5m(간선도로변)	-	
		• 2m(15m이상의 이면도로변)	-	
		• 1~2m(15m미만의 이면도로변)	기정 변경	1m 2m 공향동 11-21에 한함

주1) 공향동 11-21번지 내 전면공지는 인도부속형으로 조성

나) 동선 및 주차 : 변경없음

다) 환경친화적 요소 : 변경없음

4) 공공기여계획 : 신설

구 분	용적률	공공기여율	비 고
공공 임대주택	기본용적률 400% 이하 (제3종일반주거지역 → 준주거지역)	부지 면적의 10% 이상 (165.5㎡ 이상)	공향동 11-21에 한함
	상한용적률 법정용적률 이하	완화용적률에서 기준용적률을 뺀 용적률의 50퍼센트를 곱하여 증가하는 면적에 해당하는 임대주택을 건설하여 시장에 공급	

※ 공공기여하는 공공임대주택의 건축비는 표준건축비로 매입하고, 부속토지는 시장에 기부채납함

5) 특별계획구역에 관한 결정조서 : 변경없음

6) 주택재건축정비구역에 관한 결정조서 : 변경없음

라. 경미한 사항에 관한 계획 : 변경없음

2. 집단에너지의 공급에 관한 계획 : 해당사항 없음

3. 방재계획

1) 하천 및 내수재해 : 방재성능목표를 고려한 우수관망 설계

2) 토사 및 사면재해 : 개발중 30년 빈도의 토사유출량을 저감할 수 있는 임시침사지
2개소 설치

3) 지반 및 지진재해 : 지반조사를 통한 기초안정성 및 흠막이 안정성 검토 등을 통한
안정성 확보, 개발시 구조물 내진설계기준 적용

4) 바람재해 : 개발시 구조물 내풍설계기준 적용

4. 「공익사업을 위한 토지 등의 취득 및 보상에 관한 법률」 제3조에서 정하는 토지·물건 및 권
리의 수용 및 사용계획

1) 토지세목조서

연번	소재지		지목	면적(㎡)		소유자			관계인			비고
	행정동	지번		공부 면적	편입 면적	성명	주소	지분 (%)	성명	주소	소유권 이외의 권리종류 및 내용	
1	강서구 공향동	11-21	대	1,655	1,655	[위탁자] 별류시스템 송영연청년주택 전문투자형 사모부동산 투자유한회사	서울특별시 송파구 세말로 62, 2층 248호 (문정동)	100	신한캐피탈(주)	경기도 안산시 단원구 당곡로 17	근저당권	-
									에스씨청년 주택개발(주)	서울특별시 송파구 세말로 62, 2층	근저당권	
									(주)상상인 저축은행	경기도 성남시 분당구 황새울로 358	근질권	
합계				1,655	1,655	-	-	-	-	-	-	-

2) 물건조서

연번	소재지		지목	물건의 종류	구조	사용승인 일자	규모			소유자	관계인			비고
	행정동	지번					연면적 (㎡)	지하 (층)	지상 (층)		성명	주소	소유권 이외의 권리종류 및 내용	
1	강서구 공향동	11-21	대	건물 (1동)	철근 콘크 리트조	1995. 06.14	3,046.33	1	5	[위탁자] 밸류시스템 송정역청년주택 전문투자형 사모부동산 투자유한회사 [수탁자] 주식회사 우리은행	신한캐피탈(주)	경기도 안산시 단원구 당곡로 17	근저당권	
											에스씨청년 주택개발(주)	서울특별시 송파구 새말로 62, 2층	근저당권	
											(주)상상인 저축은행	경기도 성남시 분당구 황새울로 368	근질권	
합 계							3,046.33	-	-	-	-	-	-	

3) 토지취득방법 : 사업시행자 100% 확보 후 신탁

4) 존치건축물의 공작물 처리계획 : 사업부지내 건축물, 공작물 등은 전면 철거 후 신축

5. 공공시설의 귀속에 관한 계획 : 해당없음

6. 공사의 감리에 관한 계획 : 「주택법」 및 「건설기술 진흥법」에 의거 해당 지자체인 강서구청에서 감리자를 선정하여 감리업무 수행

7. 조성토지의 공급에 관한 계획

구분	공급토지		공급대상자	공급시기	비 고
	면적(㎡)	구성비(%)			
주택건설용지	1,655	100.0	자체사용	건축허가 이후	-
합 계	1,655	100.0	-	-	-

서울특별시고시 제2021 - 17호

원터근린공원 조성계획 결정(변경) 및 지형도면 고시

건설부고시 제126호(1986.3.24.)로 도시계획시설(공원) 결정되고, 건설부고시 제389호(1990.7.3.)로 공원조성계획 결정(변경)된 원터근린공원의 조성계획을 변경 결정코자 「국토의 계획 및 이용에 관한 법률」 제30조·제32조, 같은법 시행령 제25조, 「도시공원 및 녹지 등에 관한 법률」 제16조의2 규정에 따라 다음과 같이 공원조성계획을 결정(변경)하고 지형도면을 고시합니다.

2021년 1월 14일

서울특별시장

1. 결정취지

「도시공원 및 녹지 등에 관한 법률」 제16조의2 규정에 의한 원터근린공원 조성계획(변경)에 관한 사항으로, 공원내 숲속 작은 도서관을 건립하여 주민들의 커뮤니티 및 휴게공간을 조성하고자 공원조성계획 결정(변경)하고자 함.

2. 위 치 : 서울특별시 노원구 상계6·7동 753-2번지

3. 면 적 : 10,121㎡

4. 조성계획 결정조서 및 도면 : 따로 붙임

※ 첨부된 도면은 참고용 도면으로 측량 또는 그 밖의 용도로 사용할 수 없음.

5. 열람장소

서울특별시 공원조성과(☎2133-2068) 및 노원구 푸른도시과(☎2116-3944)에서 관련 도서를 열람할 수 있습니다.

원터근린공원 조성계획결정(변경)조서

1. 총괄표 (위치 : 노원구 상계6·7동 753-2번지 일대)

구 분		변 경 전						변 경 후						비 고
		부지면적 (㎡)	시설면적 (㎡)	건 축 물			공작물 (기)	부지면적 (㎡)	시설면적 (㎡)	건 축 물			공작물 (기)	
				동수 (동)	바닥면적 (㎡)	연면적 (㎡)				동수 (동)	바닥면적 (㎡)	연면적 (㎡)		
계		10,121.4	2,340.0	-	-	-	57	10,121.4	3,664.52	3	186.02	186.02	52	시설면적 증가 1,324.52㎡ (감 5기)
기 본 시 설	소 계	1,513	1,513	-	-	-	4	2,643.5	2,643.5	-	-	-	-	증 1,130.5㎡ (감 4기)
	도 로	1,135	1,135	-	-	-	-	1,895.5	1,895.5	-	-	-	-	증 760.5㎡
	광 장	378	378	-	-	-	4	748	748	-	-	-	-	증 370㎡ (감 4기)
조 경 시 설		14	14	-	-	-	14	118	118	-	-	-	14	증 104㎡
유 희 시 설		209	209	-	-	-	4	184	184	-	-	-	2	감 25㎡ (감 2기)
휴 양 시 설		146	146	-	-	-	27	24	24	-	-	-	23	감 122㎡ (감 4기)
교 양 시 설		437	437	-	-	-	1	132.82	132.82	1	132.82	132.82	-	감 304.18㎡ (감 1기)
운 동 시 설		-	-	-	-	-	-	502	502	-	-	-	13	증 502㎡ (증 13기)
편 익 시 설		17	17	-	-	-	3	35.2	35.2	1	35.20	35.20	-	증 18.2㎡ (감 3기)
관 리 시 설		4	4	-	-	-	4	25	25	1	18.00	18.00	-	증 21㎡ (감 4기)
녹지 및 기타		7,781.4	-	-	-	-	-	6,456.88	-	-	-	-	-	감 1,324.52㎡
시 설 율 (법정 40%)		(2,340.0 / 10,121.4) × 100 = 23.12%						(3,664.52 / 10,121.4) × 100 = 36.21%						
건 폐 율 (법정 20%)		(0 / 10,121.4) × 100 = 0%						(186.02/ 10,121.4) × 100 = 1.84%						

2. 시설조서

구 분		변경 전								변경 후								비 고		
		부호	위 치	부지면적 (㎡)	시설면적 (㎡)	구조	규모	건축물 (㎡)		공작물 (기)	부호	위 치	부지면적 (㎡)	시설면적 (㎡)	구조	규모	건축물 (㎡)		공작물 (기)	
								바닥면적	연면적								바닥면적			연면적
합 계				10,121.4	2,340					57			10,121.4	3,664.52		3	186.02	186.02	52	증 1,324.52㎡ (감 57기)
기 반 시 설	소 계			1,513	1,513					4			2,643.5	2,643.5						증 1,130.5㎡ (감 47기)
	도 로			1,135	1,135								1,895.5	1,895.5						
	광 장	가-1	노원구 상계6·7동 753-2	117	117						가-1	노원구 상계6·7동 753-2	33	33						
		가-2	"	165	165						가-2	"	198	198						
		가-3	"	34	34						가-3	"	187	187						
		가-4	"	62	62						가-4	"	117	117						
											가-5	"	154	154						
											가-6	"	59	59						
조 경 시 설	소 계			14	14					14			118	118					14	증 104㎡
	수목보호대	나	노원구 상계6·7동 753-2	14	14					14	나	노원구 상계6·7동 753-2	18	18					11	
	파고라A		"								다	"	42	42					2	
	파고라B										라	"	58	58					1	
유 회 시 설	소 계			209	209					4			184	184					2	감 25㎡ (감 27기)
	흔들다리	다	노원구 상계6·7동 753-2	50	50					1										폐지

구 분		변경전									변경후									비고	
		부호	위치	부지면적 (㎡)	시설면적 (㎡)	구조	규모	건축물 (㎡)		공작물 (기)	부호	위치	부지면적 (㎡)	시설면적 (㎡)	구조	규모	건축물 (㎡)		공작물 (기)		
								바닥면적	연면적								바닥면적	연면적			
	정글집	라	〃	25	25					1										폐지	
	평행봉	마	〃	15	15					1										폐지	
	사장	바	〃	119	119					1										폐지	
	놀이터										마	노원구 상계6·7동 753-2	184	184							
	조합놀이대										바	〃							1		
	그네										사	〃								1	
유양시설	소계			146	146					27			24	24						23	감 122㎡ (감 4기)
	벤치A	사	노원구 상계6·7동 753-2	20	20					20	아	노원구 상계6·7동 753-2	13	13						17	
	벤치B	아	〃	126	126					7	자	〃	11	11						6	
교양시설	소계			437	437					1			132.82	132.82		1	132.82	132.82		감 304.18㎡ (감 1기)	
	야외공연장	자	노원구 상계6·7동 753-2	437	437					1											폐지
	숲속도서관										차	노원구 상계6·7동 753-2	132.82	132.82	목구조	1	132.82	132.82		신규조성	
기타시설	소계												502	502						13	증 502㎡ (증 13기)
	배드민턴장										카	노원구 상계6·7동 753-2	502	502							


구 분		변경 전									변경 후									비 고	
		부호	위 치	부지면적 (㎡)	시설면적 (㎡)	구조	규모	건축물 (㎡)		공작물 (기)	부호	위 치	부지면적 (㎡)	시설면적 (㎡)	구조	규모	건축물 (㎡)		공작물 (기)		
								바닥면적	연면적								바닥면적	연면적			
	야외 운동기구										타	"								13	
편의 시설	소 계			17	17				3				35.2	35.2		1	35.2	35.2		증 18.2㎡ (감 3기)	
	음수대	차	노원구 상계6·7동 753-2	2	2				2											폐지	
	화장실	카	"	15	15				1	파	노원구 상계6·7동 753-2	35.2	35.2	경량철 골	1	35.2	35.2				
관리 시설	소 계			4	4				4				25	25		1	18	18		증 21㎡ (감 4기)	
	휴지통	타	노원구 상계6·7동 753-2	4	4				4											폐지	
	관리사무소									하	노원구 상계6·7동 753-2	25	25		1	18	18				
녹지 및 기타	소 계			7,781.4									6,456.88							감 1,324.52㎡	
	녹지 및 기타			7,781.4									6,456.88								

3. 도로조서

- 공원시설 계획도로

구분	등급	류별	번호	폭원 (m)	연장 (m)	면적 (㎡)	기능	기점	종점	비고
당초	합 계				427.00	1,135.00				
변경					800.50	1,895.50				
당초	산책로	소 계			427.00	1,135.00				
변경					800.50	1,895.50				
당초	산책로	-	1	3	105.00	315.00	산책로	공원경계	광장2	
변경		-	1	3	43.00	129.00	산책로	광장1	광장2	
당초		-	2	2.5	83.00	208.00	산책로	공원경계	산책로1	
변경		-	2	1.5	37.00	55.50	산책로	산책로1	산책로3	
당초		-	3	3	27.00	81.00	산책로	공원경계	광장2	
변경		-	3	3.5	41.00	143.50	산책로	공원경계	광장2	
당초		-	4	3	18.00	54.00	산책로	공원경계	광장2	
변경		-	4	1.5	83.00	124.50	산책로	산책로1	산책로10	
당초		-	5	1.5	25.00	38.00	산책로	산책로4	놀이터	
변경		-	5	3	11.50	34.50	산책로	공원경계	산책로3	
당초		-	6	3	30.00	90.00	산책로	광장1	광장2	
변경		-	6	2.5	12.00	30.00	산책로	산책로5	광장2	
당초		-	7	2	9.00	18.00	산책로	공중변소	광장1	
변경		-	7	3.5	22.00	77.00	산책로	광장2	광장3	
당초		-	8	1.2	6.00	7.00	산책로	산책로9	놀이터	
변경		-	8	1.5	42.00	63.00	산책로	산책로6	산책로11	
당초		-	9	2.2	12.00	26.00	산책로	공원경계	산책로11	
변경		-	9	1.5	16.00	24.00	산책로	산책로7	산책로4	
당초		-	10	3	48.00	144.00	산책로	공원경계	광장1	

구분	등급	류별	번호	폭원 (m)	연장 (m)	면적 (㎡)	기능	기점	종점	비고
변경		-	10	3	25.00	75.00	산책로	공원경계	광장3	
당초		-	11	2.5	64.00	154.00	산책로	공원경계	광장1	
변경		-	11	3	16.50	49.50	산책로	공원경계	광장3	
신설		-	12	2.5	4.80	12.00	산책로	산책로10	숲속도서관	
신설		-	13	3	21.5	64.5	산책로	산책로16	숲속도서관	
신설	산책로	-	14	1.5	48.00	72.00	산책로	산책로19	산책로11	
신설		-	15	1.5	107.00	160.50	산책로	산책로16	산책로10	
신설		-	16	3.5	106.00	371.00	산책로	공원경계	광장3	
신설		-	17	10	3.20	32.00	산책로	산책로16	배드민턴장	
신설		-	18	1.5	36.00	54.00	산책로	산책로20	산책로16	
신설		-	19	2	14.50	29.00	산책로	공원경계	산책로20	
신설		-	20	3	72.50	217.50	산책로	공원경계	산책로16	
신설		-	21	2	5.00	10.00	산책로	산책로20	배드민턴장	
신설		-	22	7.5	3.00	22.50	산책로	산책로20	배드민턴장	
신설		-	23	1.5	30.00	45.00	산책로	산책로19	산책로20	

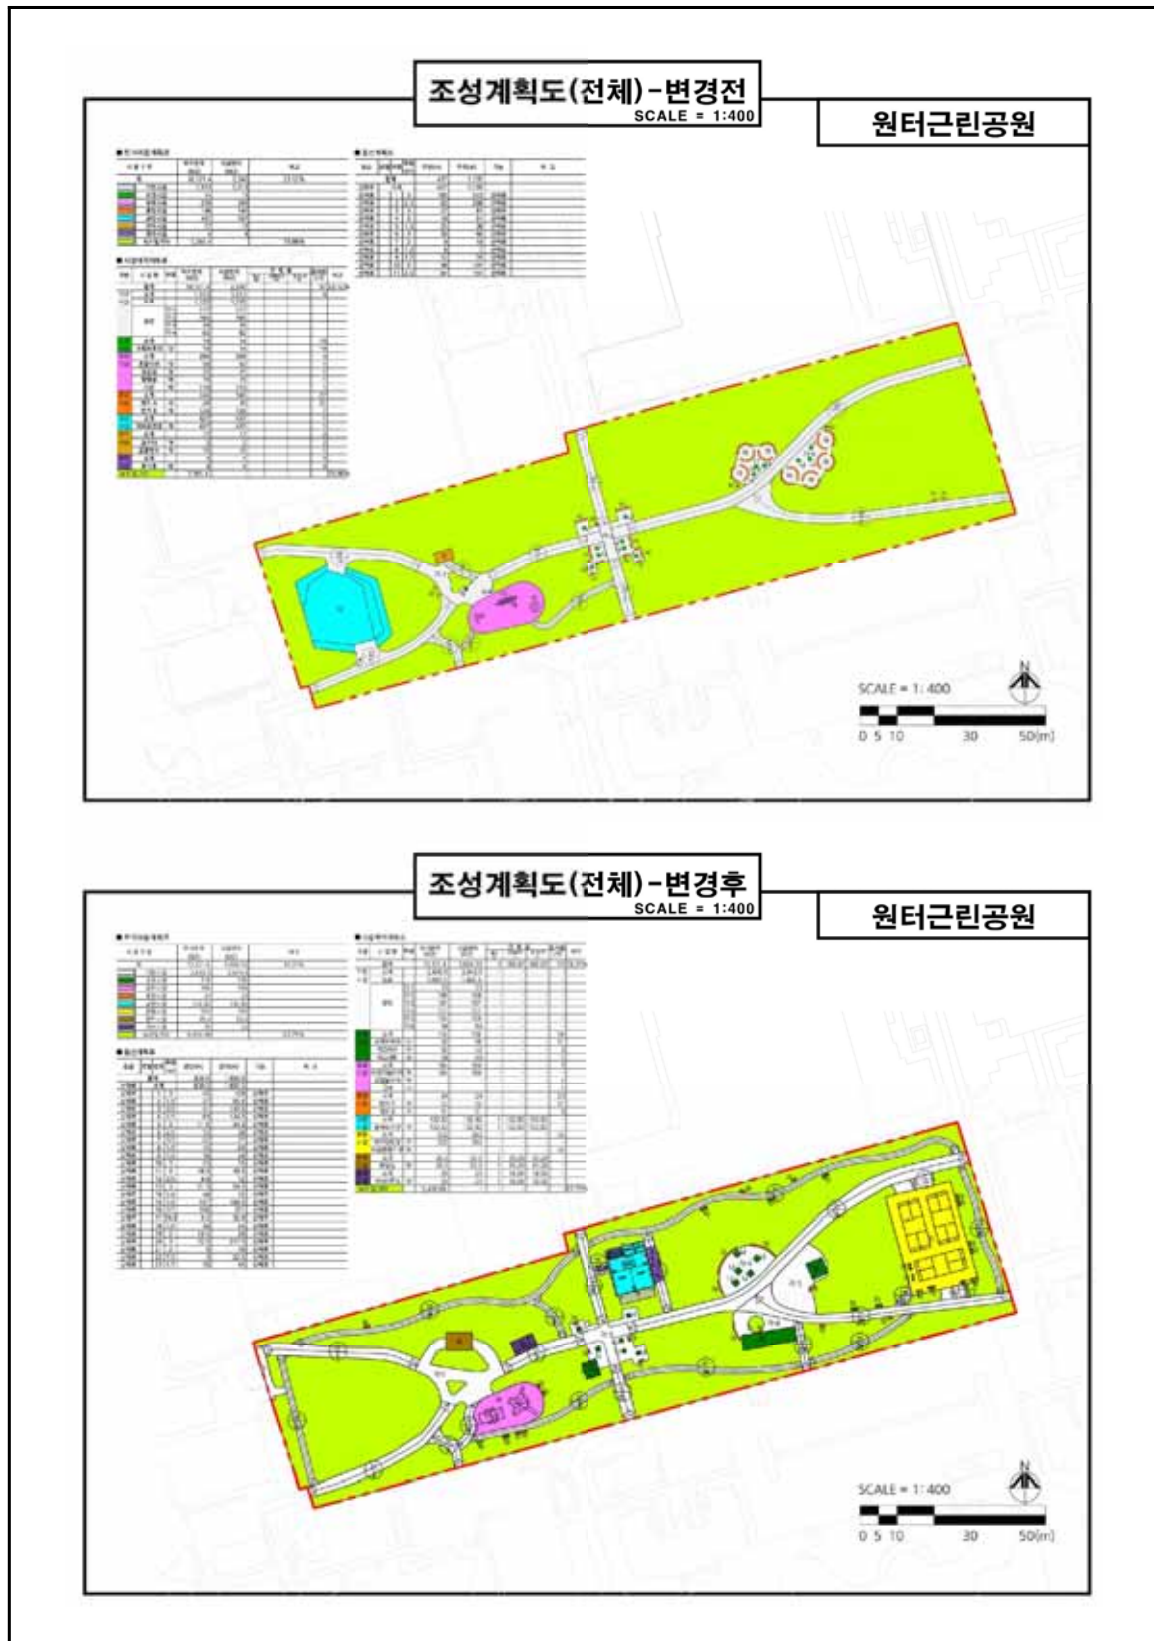

서울특별시고시 제2021 - 18호

서울특별시 도시생태현황도 비오톱1등급 토지의 변경결정 및 지형도면 고시

서울특별시 도시계획조례 제68조의2 도시생태현황 조사결과 “비오톱1등급 토지(비오톱유형 평가 1등급이고 개별비오톱평가 1등급인 토지)”의 변경결정 내용에 대하여 「토지이용규제 기본법」 제8조(지역·지구등의 지정 등) 및 같은법 시행령 제7조(지형도면등의 작성·고시방법)의 규정에 따라 그 내용과 지형도면을 고시합니다.

2021년 1월 14일
서울특별시 장

1. 고시취지

서울특별시 도시계획조례 제68조의2(토지이용계획확인서 등재 대상)에 따라 토지이용계획확인서에 등재된 비오톱1등급 토지 중 경계가 변경된 필지에 대하여 그 변경내용을 고시하고자 함.

2. 고시내용 : 비오톱1등급 토지 변경 결정

연번	도면번호	지 번	지목	비고
1	2020-2-1	노원구 중계동 111	전	필지 내 비오톱1등급 전체 제외
		중계동 산101-17	임야	
		중계동 산101-18	임야	
2	2020-2-2	동대문구 답십리동 산2-9	임야	필지 내 비오톱1등급 감소하여 경계 변경
3	2020-2-3	서대문구 홍제동 40-33	대	필지 내 비오톱1등급 전체 제외
4	2020-2-4	강북구 우이동 산69	임야	필지 내 비오톱1등급 감소하여 경계 변경
5	2020-2-5	서대문구 홍은동 322-1	대	필지 내 비오톱1등급 전체 제외
6	2020-2-6	종로구 구기동 117-14	대	필지 내 비오톱1등급 전체 제외
		구기동 117-50	대	
		구기동 117-51	대	
		구기동 117-52	대	

3. 관계도면 : 첨부 #1

※ 첨부된 지형도면은 참고용이므로 측량 및 그 밖의 용도로 사용할 수 없습니다.

4. 문의 : 서울특별시 시설계획과(☎ 2133-8420)


첨부 #1

비오톱1등급 토지 경계 변경 지형도면


도면 2020-2-1. 노원구 중계동 111, 산101-17, -18




도면 2020-2-2. 동대문구 답십리동 산2-9

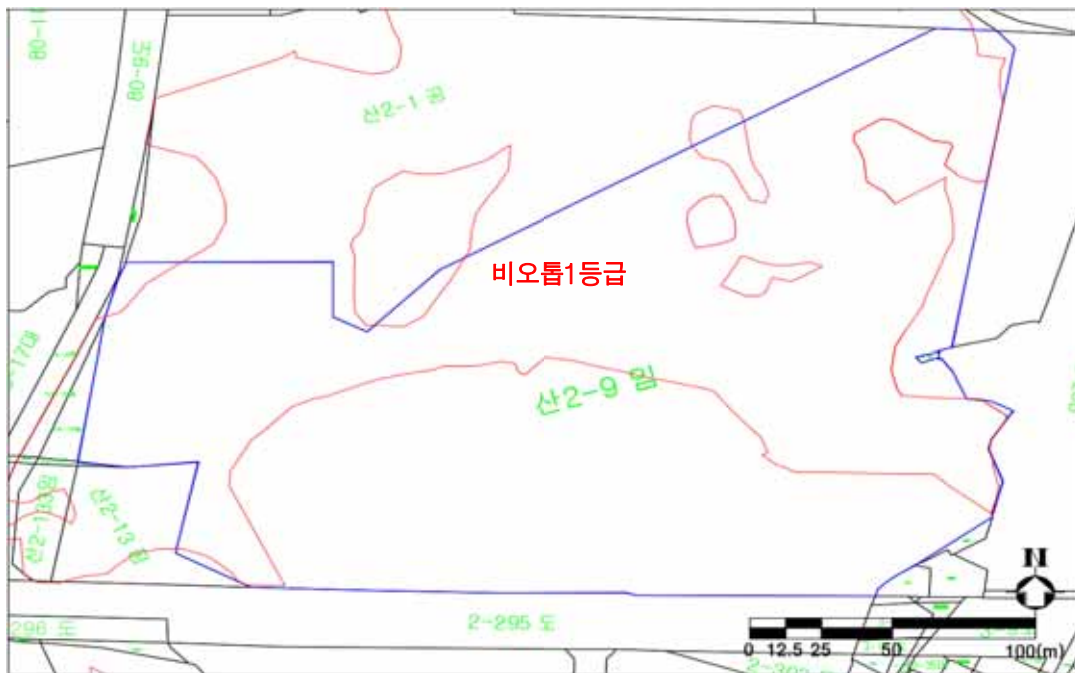


도면 2020-2-3. 서대문구 홍제동 40-33

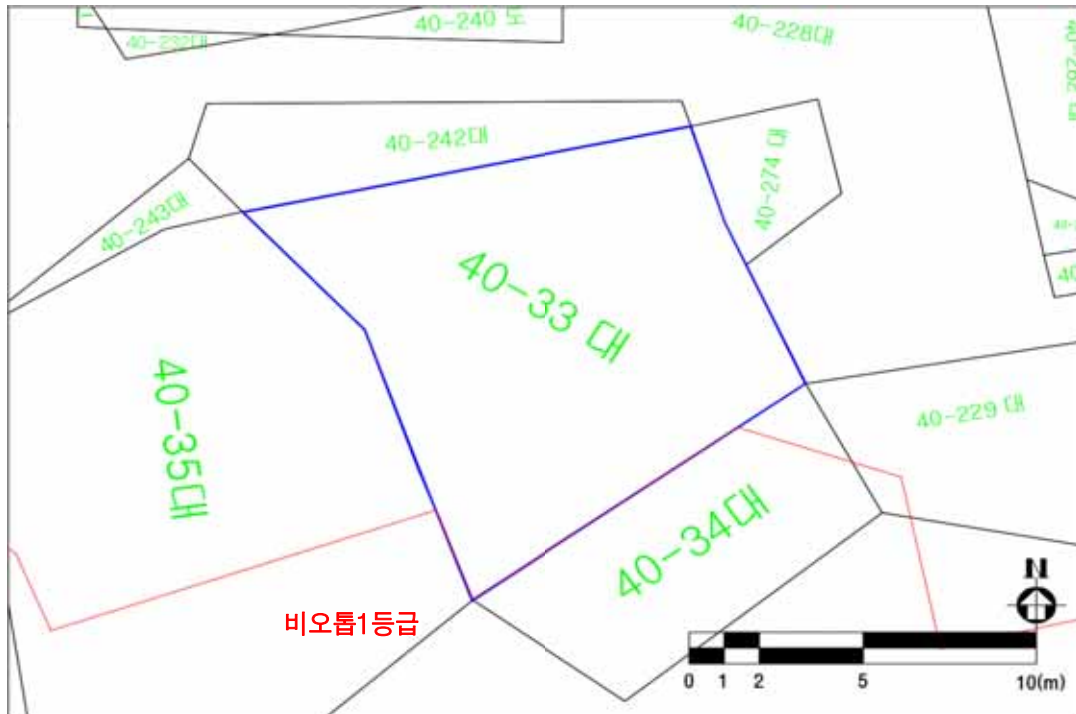

도면 2020-2-4. 강북구 우이동 산69

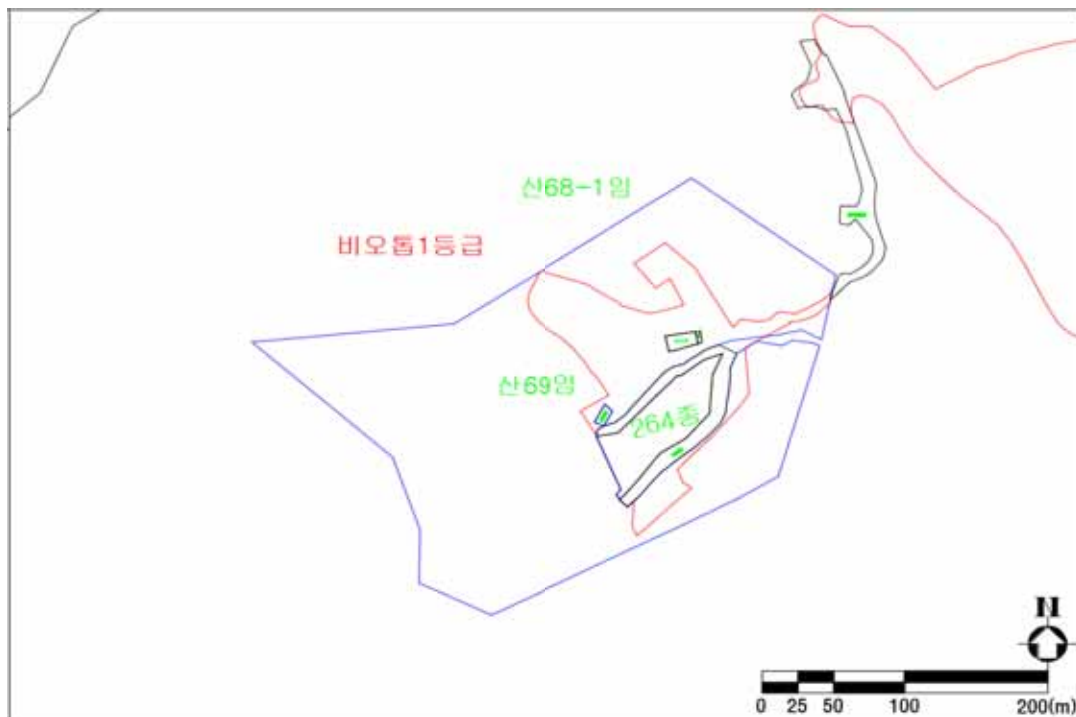

도면 2020-2-5. 서대문구 홍은동 322-1

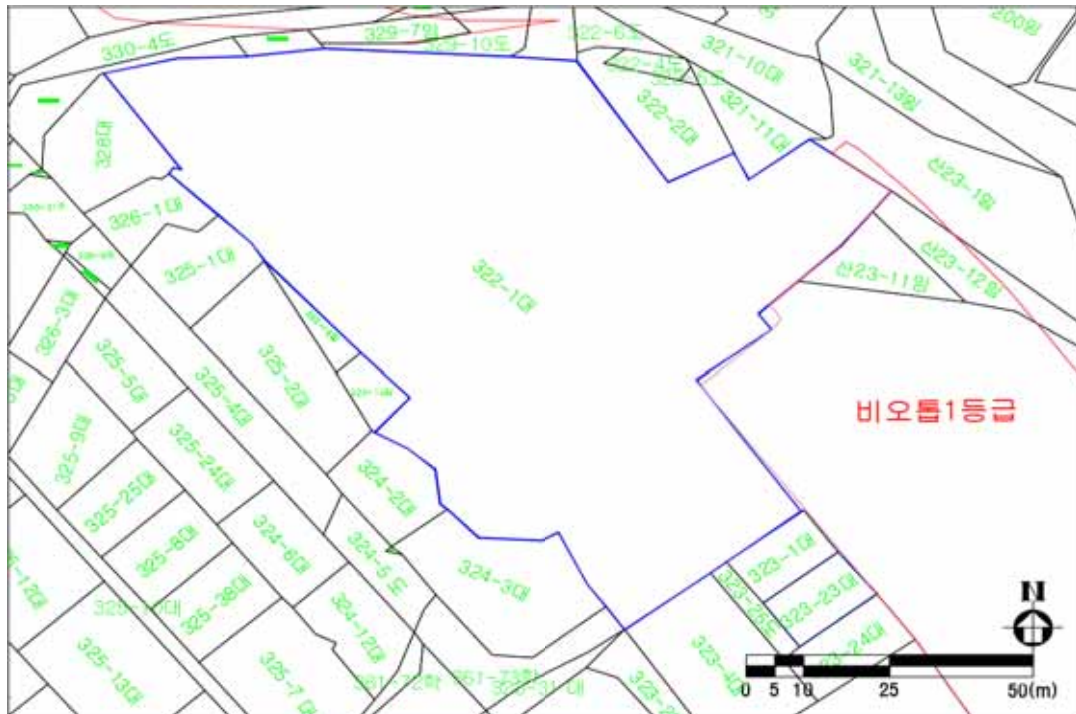

도면 2020-2-6. 종로구 구기동 117-14, -50, -51, -52



서울특별시고시 제2021-19호

**용산초교주변 특별계획구역 역세권 청년주택(공공지원민간임대주택)
공급촉진지구 지정(변경) 및 지구계획 승인(변경) 고시**

서울특별시고시 제2017-78호(2017.3.9.)로 기업형 임대주택(역세권 청년주택) 공급촉진지구 지정 및 지구계획 승인되고 서울특별시고시 제2017-79호(2017.3.9)로 사업계획 승인, 서울특별시고시 제2017-304호(2017.8.17)로 촉진지구 지정(변경) 및 지구계획 승인(변경), 서울특별시고시 제2017-433호(2017.11.23)로 촉진지구 지정(변경) 및 지구계획 승인(변경), 서울특별시고시 제2018-194호(2018.6.21)로 촉진지구 지정(변경) 및 지구계획 승인(변경), 서울특별시고시 제2020-348호(2020.8.20)로 촉진지구 지정(변경) 및 지구계획 승인(변경)된 용산초교주변 특별계획구역 역세권 청년주택(공공지원민간임대주택) 공급촉진지구에 대하여 「민간임대주택에 관한 특별법」 제26조, 제28조 및 같은 법 시행령 제24조, 「서울특별시 역세권 청년주택 공급 지원에 관한 조례」 제9조에 따라 역세권 청년주택(공공지원민간임대주택) 공급촉진지구 및 지구계획 승인(변경) 고시합니다.

2021년 1월 14일

서울특별시장

I. 역세권 청년주택(공공지원민간임대주택) 공급촉진지구 변경에 관한 사항 : 변경

1. 촉진지구의 명칭, 위치 및 면적(변경)

- 명 칭 : 용산초교주변 특별계획구역 역세권 청년주택(공공지원민간임대주택) 공급촉진지구
- 위 치 : 서울특별시 용산구 한강로2가 2-350번지 일대
- 면 적 : 기정 8,670.0㎡ → 변경 8,671.1㎡ (증 1.1㎡)

※ 경계부 확정측량 결과를 반영하여 면적 변경

2. 촉진지구의 지정일(변경없음)

3. 사업의 종류(변경없음)

4. 시행자의 명칭, 소재지 및 대표자 성명(변경없음)

II. 공급촉진지구 지구계획에 관한 사항 : 변경

1. 지구계획의 개요(변경)

- 명 칭 : 용산초교주변 특별계획구역 역세권 청년주택(공공지원민간임대주택) 공급촉진지구
- 위 치 : 서울특별시 용산구 한강로2가 2-350번지 일대
- 면 적 : 8,670.0㎡ → 8,671.1㎡(증 1.1㎡)

※ 경계부 확정측량 결과를 반영하여 면적 변경

- 공급촉진지구의 지정목적 : 대중교통중심 역세권 지역에 대학생·사회초년생·신혼부부 등의 주거생활 안정을 위한 역세권 청년주택(공공지원민간임대주택) 공급촉진지구 지정

2. 사업시행자의 성명 또는 명칭(변경없음)

3. 사업기간 및 재원조달계획(변경없음)

4. 토지이용계획(변경)

구 분	면적(㎡)			구성비(%)	비고
	기정	변경	변경 후		
주택건설용지	7,037.2	-	7,037.2	81.2	청년주택
기반시설용지	1,632.9	증) 1.1㎡	1,633.9	18.8	도로
합 계	8,670.0	증) 1.1㎡	8,671.1	100.0	-

■ 결정(변경) 사유서

도면표시 번호	변경내용	결정(변경)사유
-	· 기반시설용지 면적 변경 -1,632.9㎡ → 1,633.9㎡(증 1.1㎡)	- 경계부 확정측량 결과를 반영하여 면적 변경

5. 인구주택수용계획(변경없음)

6. 교통·공공·문화체육시설 등을 포함한 기반시설 설치계획(변경)

1) 도로(변경없음)

2) 공공청사(변경)

구분	시설명	시설의 세분	위치	면적(㎡)			비고
				기정	변경	변경후	
신설	공공청사	공공 업무시설	용산구 한강로2가 2-350 일대	건축연면적 6,040.3㎡	감) 430㎡	건축연면적 5,610.3㎡	-건축물 기부채납 (지하1층, 지상2층) -실내건축비용 포함

※ 공공청사(공공업무시설)는 설치 후 서울시에 무상귀속되며, 기반시설 공공기여로 인정(기부채납)

※ 공공기여 세부계획(관리부서, 시설운영계획 등)은 공공기여 관리부서와 협의에 따라 변경(경미한 변경) 결정되며, 공공기여량 산정방법 등은 「서울시 공공시설 등 기부채납 운용기준」 준용

■ 결정(변경) 사유서

시설명	변경내용	결정(변경)사유
공공청사 (공공업무시설)	· 공공업무시설 건축연면적 감소 : 감) 430㎡	- 공공청사 관계부서 협의사항을 반영하여 계획 변경

7. 환경보전 및 탄소저감 등 환경계획(변경없음)

8. 그 밖에 지구단위계획 등 대통령령으로 정하는 사항(변경) : [붙임] (도면게재생략)

III. 관계서류의 열람방법 : 서울시청 주택공급과(02-2133-6294)에 비치하여 일반인에게 보이
게 함

[붙임]

1. 도시·군관리계획(변경)

1) 지구단위계획구역에 관한 결정사항 : 변경

가) 지구단위계획구역 결정조서(변경없음)

나) 특별계획구역 결정조서(변경)

구분	구역명	위치	면적(㎡)			비고
			기정	변경	변경후	
-	용산초교주변 특별계획구역 역세권 청년주택(공공지원민간임대주택) 공급촉진지구	용산구 한강로2가 2-350 일대	8,670.0	증) 1.1	8,671.1	-

■ 결정(변경) 사유서

도면표시 번호	지구명	면적(㎡)	결정(변경)사유
-	용산초교주변 특별계획구역 역세권 청년주택(공공지원민간임대주택) 공급촉진지구	8,670.0 →8,671.1 (증 1.1)	- 경계부 확정측량 결과를 반영하여 면적 변경

2) 토지이용 및 시설에 관한 결정사항 : 변경

가) 용도지역·지구에 관한 결정조서(변경)

구 분	면 적(㎡)			구성비(%)
	기 정	변 경	변경후	
합 계	8,670.0	증) 1.1	8,671.1	100.0
일반상업지역	7,215.3	-	7,215.3	83.2
제3종일반주거지역	1,454.7	증) 1.1	1,455.8	16.8

■ 결정(변경) 사유서

나) 기반시설의 배치와 규모에 관한 결정(변경없음)

다) 획지에 관한 사항(변경없음)

라) 건축물에 관한 사항(변경없음)

마) 기타사항에 관한 결정(변경없음)

바) 공공기여 계획(변경)

도면표시 번호	위치	용도지역	면적	결정(변경)사유
-	용산구 한강로2가 2-307 일대	제3종 일반주거지역	1,454.7㎡ →1,455.8㎡	경계부 확정측량 결과를 반영하여 구역면적 변경

구분	제공면적		기부채납 면적		기부채납 비율	
	기정	변경	기정	변경	기정	변경
공공임대주택	22,861.14㎡	22,853.09㎡(감 8.05㎡)	1,569.0㎡	1,569.0㎡	18.1%	18.1%
기반시설(도로)	1,632.8㎡	1,633.9㎡(증 1.1㎡)	1,632.8㎡	1,633.9㎡ (증 1.1㎡)	18.8%	18.8%
공공청사 (공공업무시설)	6,040.3㎡	5,610.3㎡(감 430㎡) ※실내건축비용 포함	1,233.0㎡	1,238.0㎡ (증 5.0㎡)	14.2%	14.3% (증 0.1%)
계	-	-	4,434.8㎡	4,440.9㎡ (증 6.1㎡)	51.1%	51.2% (증 0.1%)

※ 공공청사(공공업무시설)는 설치 후 서울시에 무상귀속되며, 기반시설 공공기여로 인정(기부채납)

※ 공공기여 세부계획(관리부서, 시설운영계획 등)은 공공기여 관리부서와 협의에 따라 변경(경미한 변경) 결정되며, 공공기여량 산정방법 등은 「서울시 공공시설 등 기부채납 운용기준」 준용

주) 전체 구역면적에 대한 기부채납(순부담) 비율임

■ 결정(변경) 사유서

도면표시 번호	변경내용	결정(변경)사유
-	- 공공기여계획 변경 -공공임대주택: 22,861.14㎡→22,853.09㎡(감 8.05㎡) -기반시설: 1,632.8㎡→1,633.9㎡(증 1.1㎡) -공공청사: 6,040.3㎡→5,610.3㎡(감 430㎡), 실내건축비용 포함 ⇒ 총 기부채납 면적: 4,434.8㎡→4,440.9㎡(증 6.1㎡) ⇒ 총 기부채납 비율: 51.1%→51.2%(증 0.1%)	-경계부 확정측량 결과를 반영하여 도로면적 변경 -공공청사 관계부서 협의 사항을 반영하여 공공기여계획 변경

2. 집단에너지의 공급에 관한 계획 : 해당없음

3. 방재계획 : 변경없음

서울특별시고시 제2021 - 20호

주택건설사업계획 변경승인 고시

서울특별시 고시 제2017-79호(2017.3.9.)로 주택건설사업계획 승인 고시되고, 서울특별시 고시 제2018-195호(2018.6.21.)로 주택건설사업계획 변경승인 고시된 용산구 한강로2가 역세권 청년주택(공공지원민간임대주택) 건설사업에 대하여 「민간임대주택에 관한 특별법」 제33조제1항 및 「주택법」 제15조제1항에 따라 주택건설사업계획을 변경승인하고, 「주택법」 제15조제6항 및 「서울특별시 역세권 청년주택 공급 지원에 관한 조례」 제9조에 따라 아래와 같이 고시합니다.

2021년 1월 14일

서울특별시장

1. 사업의 종류 : 주택건설사업
2. 사업의 명칭 : 용산구 한강로2가 역세권 청년주택(공공지원민간임대주택) 건설사업
3. 사업주체의 명칭 및 주소
 - 가. 명 칭 : 주식회사 용산피에프브이 (대표자 : 이지상)
주 소 : 서울특별시 용산구 한강대로 211, 102동 34층 3401호(한강로1가, 대우 월드마크 용산)
 - 나. 명 칭 : 주식회사 호반건설 (대표자 : 송종민)
주 소 : 전라남도 화순군 화순읍 오성로 537
4. 사업의 시행기간 : 주택건설사업계획승인일 ~ 2021년
5. 사업개요
 - 가. 대지위치 : 서울특별시 용산구 한강로2가 2-350번지 일대
 - 나. 대지면적 : 7,037.2㎡
 - 다. 건폐율 : 57.52% (건축면적: 4,047.54㎡)
 - 라. 용적률
 - 지정 : 961.97% (용적률산정용 연면적 67,696.01㎡)
 - 변경 : 961.97% (용적률산정용 연면적 67,695.83㎡)
 - 마. 용 도 : 공동주택(공공임대 323세대/민간임대 763세대), 근린생활시설, 공공업무시설(커뮤니티시설)
 - 바. 규 모
 - 지정 : 2개동, 지하7층/지상37층, 연면적 99,837.92㎡
 - 변경 : 2개동, 지하7층/지상37층, 연면적 99,837.90㎡
 - 사. 의제처리사항 : 건축법 제11조 건축허가, 소방법 등
6. 기타사항
 - 가. 「서울시 역세권 청년주택 공급 지원에 관한 조례」 제10조에 따라 시장은 사업계획이 승인된 날로부터 1년 이내에 공사 착공을 하지 않은 경우와 사업계획 승인 시 부여된 조건을 이행하지 않은 경우에는 사업계획을 취소할 수 있음.

나. 사업계획이 승인된 날로부터 1년 이내에 공사 착공을 하지 않아서 사업계획이 취소되는 경우에는 「국토의 계획 및 이용에 관한 법률」에 따른 용도지역·용도지구·용도구역, 지구단위계획구역 및 도시·군계획시설은 각각 지정 당시로 환원된 것으로 보며, 다만 취소 당시 이미 사업이나 공사에 착수한 경우 등 취소 고시에서 별도로 정하는 도시·군계획시설은 그 사업이나 공사를 계속할 수 있음

공 고

서울특별시공고 제2021 - 16호

공해차량 운행제한 위반 과태료 사전통지 공시송달 공고

대기환경보전법 제58조 및 수도권 대기환경개선에 관한 특별법 제28조의 2, 서울특별시 대기환경개선 촉진 및 지원 등에 관한 조례 제17조, 서울특별시 공해차량 지정 및 운행제한에 관한 조례 제5조 등에 의해 과태료 사전통지 후, 송달불능분에 대해 행정절차법 제14조, 지방세기본법 제33조 등의 규정에 의해 다음과 같이 공시송달 공고합니다.

2021년 1월 14일
서울특별시장

1. 건 명 : 공해차량 운행제한 위반 과태료 사전통지 공시송달 공고

2. 근거 법령 : 대기환경보전법 제58조, 수도권 대기환경개선에 관한 특별법 제28조의2, 서울특별시 대기환경개선 촉진 및 지원 등에 관한 조례 제17조, 서울특별시 공해차량 지정 및 운행제한에 관한 조례 제5조, 행정절차법 제14조, 지방세기본법 제33조 등

3. 공시송달내용(총510건)

과태료부과 대상 차량				처분의 근거자료(위반내역)			처분내용
순번	차량 등록번호	성명	주소	일시	장소	내용	과태료 (감경액)
1	18조1959	조*권	서울특별시 노원구	2020-11-01 04:12	동부간선도로 (의정부방향) 2차로	공해차량 운행제한 위반	200,000원 (160,000)원
2	64주0826	조*오	서울특별시 양천구	2020-11-01 17:18	유한공고 1차로	"	"
3	91부4388	박*원	서울특별시 강동구	2020-11-01 10:35	서하남IC 4차로	"	"
4	92나2186	김*복	서울특별시 성동구	2020-11-01 17:45	삼육대입구 2차로	"	"
5	서울55고8209	한*섭유스택뱅크-주	서울특별시 광진구	2020-11-01 20:10	동부간선도로 (성수방향) 2차로	"	"
6	10구6089	이*웅	서울특별시 양천구	2020-11-02 15:56	구로디지털단지역 2차로	"	"
7	59너3451	정*순	서울특별시 송파구	2020-11-02 08:46	상일IC진출로 1차로	"	"
8	80수7528	권*억	서울특별시 송파구	2020-11-02 07:14	올림픽대로(공항방향) 3차로	"	"

과태료부과 대상 차량				처분의 근거자료(위반내역)			처분내용
순번	차량 등록번호	성명	주소	일시	장소	내용	과태료 (감경액)
9	41라7336	주에*이엔오	서울특별시 성북구	2020-11-03 19:28	신사역 (강남대로) 3차로	"	"
10	80두4508	한*우	서울특별시 양천구	2020-11-03 12:43	안양천로 1차로	"	"
11	80모5900	주*창수질	서울특별시 금천구	2020-11-03 13:50	석수역 5차로	"	"
12	80조5882	주*우메디칼	서울특별시 금천구	2020-11-03 13:55	기아대교 (한내로) 2차로	"	"
13	서울80배1050	변*명	서울특별시 중구	2020-11-03 21:07	인천광역시 서운체육공원 앞 2차로	"	"
14	01나7508	박*관	서울특별시 강서구	2020-11-04 19:51	화곡로입구 1차로	"	"
15	10로5549	황*임	서울특별시 성북구	2020-11-04 15:18	분당수서고속화도로 1차로	"	"
16	72고1786	주식회사 *스퍼트드림	서울특별시 서초구	2020-11-04 14:17	당고개 (덕릉로) 1차로	"	"
17	90여9940	주*스텍	서울특별시 송파구	2020-11-04 16:26	동부간선도로 (성수방향) 1차로	"	"
18	92가1252	권*상	서울특별시 동대문구	2020-11-04 11:37	서오릉로 1차로	"	"
19	92나3356	이*복	서울특별시 관악구	2020-11-04 10:32	여의교 (여의대방로) 3차로	"	"
20	02모8557	성*	서울특별시 도봉구	2020-11-05 10:21	강일IC 2차로	"	"
21	24다6880	박*분	서울특별시 관악구	2020-11-05 18:44	낙성대역 (남부순환로) 3차로	"	"
22	80다4962	강*일	서울특별시 관악구	2020-11-05 16:00	양재IC 3차로	"	"
23	86고7900	한*래	경기도 시흥시	2020-11-05 09:46	개봉교후방 1차로	"	"
24	91고1530	서*욱	서울특별시 은평구	2020-11-05 17:41	분당수서고속화도로 2차로	"	"
25	92여5175	이*현	서울특별시 은평구	2020-11-05 22:33	화랑대역 (화랑로) 1차로	"	"
26	93마7285	곽*윤	서울특별시 서초구	2020-11-05 10:47	경인고속도로 3차로	"	"
27	71로1065	정*길	서울특별시 관악구	2020-11-06 16:21	서부간선도로(인양방향) 2차로	"	"
28	72노5902	이*열	서울특별시 양천구	2020-11-06 19:05	덕은교 1차로	"	"
29	72무5550	최*성	서울특별시 은평구	2020-11-06 23:39	양재IC 2차로	"	"
30	90라5045	세*서류보관(주)	서울특별시 강동구	2020-11-06 10:47	강일IC 2차로	"	"
31	05고8099	안*준	서울특별시 성북구	2020-11-07 17:04	연희IC (모래내로) 2차로	"	"
32	08수2129	박*휘	서울특별시 관악구	2020-11-07 12:58	올림픽대로(잠실방향) 1차로	"	"
33	70구3685	백*화	서울특별시 송파구	2020-11-07 15:55	상월곡역 (화랑로) 2차로	"	"

과태료부과 대상 차량				처분의 근거자료(위반내역)			처분내용
순번	차량 등록번호	성명	주소	일시	장소	내용	과태료 (감경액)
34	70로6179	김*호	서울특별시 서초구	2020-11-07 22:03	분당내곡로 3차로	"	"
35	80루2495	문*래	서울특별시 광진구	2020-11-07 11:35	군자교 (천호대로) 2차로	"	"
36	90오1197	엄*석	서울특별시 성북구	2020-11-07 09:43	인천광역시 향동저수지 앞 2차로	"	"
37	92수2423	유*태	서울특별시 강동구	2020-11-07 15:46	동부간선도로 (성수방향) 2차로	"	"
38	04머7214	양*석	서울특별시 서초구	2020-11-08 13:05	사당IC주도로 3차로	"	"
39	70나2054	조*홍	서울특별시 중구	2020-11-08 18:13	용비교 (뚝섬로) 1차로	"	"
40	80두9796	김*권	서울특별시 영등포구	2020-11-08 08:21	올림픽대로(공항방향) 2차로	"	"
41	80소3645	임*석	서울특별시 관악구	2020-11-08 19:05	동부간선도로 (성수방향) 1차로	"	"
42	84다5228	안*형	서울특별시 중랑구	2020-11-08 09:02	연희IC (모래내로) 2차로	"	"
43	서울40모1867	윤*천	서울특별시 동대문구	2020-11-08 12:54	연희IC (성산로) 2차로	"	"
44	45다6427	한진용	서울특별시 강북구	2020-11-09 09:52	당고개 (덕릉로) 1차로	"	"
45	77버6751	배*원	서울특별시 송파구	2020-11-09 12:54	석수역 3차로	"	"
46	80러1942	이*규	서울특별시 구로구	2020-11-09 13:05	개봉교후방 1차로	"	"
47	80모4635	김*돈	서울특별시 동작구	2020-11-09 17:44	서빙고로 (한남역방향) 1차로	"	"
48	90루7612	김*분	서울특별시 강서구	2020-11-09 10:31	인천광역시 인천세관 앞 3차로	"	"
49	94라6168	췌*비테크	서울특별시 중구	2020-11-09 23:57	동부간선도로 (성수방향) 1차로	"	"
50	서울32라5757	김*수	서울특별시 용산구	2020-11-09 16:23	올림픽대로(공항방향) 2차로	"	"
51	서울85바3718	합동*동택배(주)	서울특별시 서초구	2020-11-09 14:32	낙성대역 (남순환로) 1차로	"	"
52	81우7975	서*만	서울특별시 강서구	2020-11-10 16:35	안양천로 3차로	"	"
53	91다5103	이*우	서울특별시 양천구	2020-11-10 11:44	호암로 2차로	"	"
54	96조0426	김*훈	서울특별시 중랑구	2020-11-10 16:11	양재IC 2차로	"	"
55	서울53누2391	유*열	서울특별시 노원구	2020-11-10 08:58	상월곡역 (화랑로) 2차로	"	"
56	서울80배3845	손*호	서울특별시 강동구	2020-11-10 11:02	강일57단지 (아리수로) 3차로	"	"
57	02도3250	윤*일	서울특별시 영등포구	2020-11-11 12:11	오목교 (영등포로) 3차로	"	"
58	65거3258	우*식	서울특별시 관악구	2020-11-11 17:20	개화역 4차로	"	"

과태료부과 대상 차량				처분의 근거자료(위반내역)			처분내용
순번	차량 등록번호	성명	주소	일시	장소	내용	과태료 (감경액)
59	85마1477	주식회사 *일커뮤니케이션	서울특별시 마포구	2020-11-11 09:35	통일로 1차로	"	"
60	87리7845	박*규	서울특별시 양천구	2020-11-11 17:16	호암로 1차로	"	"
61	90오6215	김궁규	서울특별시 금천구	2020-11-11 16:59	기아대교 (한내로) 1차로	"	"
62	41나1765	(주)*국모비스텍	서울특별시 금천구	2020-11-12 20:03	인천광역시 남촌농산물시장 앞 2차로	"	"
63	66구3743	주식회사 *코글라스코리아	서울특별시 구로구	2020-11-12 14:37	별말로 2차로	"	"
64	68머9989	조*원	서울특별시 중랑구	2020-11-12 06:38	강변북로(일산방향) 3차로	"	"
65	76무4885	강*철	서울특별시 강동구	2020-11-12 08:51	강일57단지 (아리수로) 3차로	"	"
66	80거7857	이*호	서울특별시 중랑구	2020-11-12 18:49	화랑대역 (화랑로) 3차로	"	"
67	80무2059	장*호	서울특별시 서초구	2020-11-12 14:12	올림픽대로(공항방향) 3차로	"	"
68	80보2336	박*덕	서울특별시 동작구	2020-11-12 15:39	양재IC 4차로	"	"
69	92소6032	유*식	서울특별시 중랑구	2020-11-12 17:40	망우리고개 2차로	"	"
70	서울73리7387	이*범	서울특별시 광진구	2020-11-12 13:12	군자교 (천호대로) 1차로	"	"
71	서울90바3662	(주)*아종합물류	서울특별시 영등포구	2020-11-12 13:00	인천광역시 일신동주민센터 앞 3차로	"	"
72	07오7475	이*진	서울특별시 중구	2020-11-13 16:21	수서IC 4차로	"	"
73	46버6461	김*길	서울특별시 동작구	2020-11-13 10:03	서부간선도로(안양방향) 1차로	"	"
74	48노6410	최*억	서울특별시 광진구	2020-11-13 10:41	망우리고개 3차로	"	"
75	75모7234	(주)*이브	서울특별시 강남구	2020-11-13 22:39	화랑대역 (화랑로) 4차로	"	"
76	80구6799	오*희	서울특별시 송파구	2020-11-13 16:02	밤고개로 4차로	"	"
77	80려4918	박*천	서울특별시 강북구	2020-11-13 14:31	강변북로(일산방향) 4차로	"	"
78	80머4880	조*환	서울특별시 도봉구	2020-11-13 18:44	동부간선도로 (성수방향) 2차로	"	"
79	86더9754	오*연	서울특별시 영등포구	2020-11-13 20:46	양재IC 3차로	"	"
80	93나3624	박*열	서울특별시 은평구	2020-11-13 11:27	산골고개 (통일로) 2차로	"	"
81	서울32더5903	오*순	서울특별시 용산구	2020-11-13 13:27	산골고개 (통일로) 1차로	"	"
82	88도6128	조*희	서울특별시 강서구	2020-11-14 20:15	별말로 1차로	"	"

과태료부과 대상 차량				처분의 근거자료(위반내역)			처분내용
순번	차량 등록번호	성명	주소	일시	장소	내용	과태료 (감경액)
83	93보3272	김*철	서울특별시 강서구	2020-11-14 09:03	개화역 3차로	"	"
84	서울43라3353	주-*오미르	서울특별시 마포구	2020-11-14 19:10	삼육대입구 2차로	"	"
85	서울87아8258	삼*산업(주)	서울특별시 서대문구	2020-11-14 21:55	화랑대역 (화랑로) 4차로	"	"
86	01너8511	우*화	서울특별시 중랑구	2020-11-15 16:07	강변북로(구리방향) 2차로	"	"
87	04주1853	권*천	서울특별시 양천구	2020-11-15 15:16	올림픽대로(공평방향) 2차로	"	"
88	49마2897	승*나	서울특별시 서대문구	2020-11-15 21:56	화곡로입구 1차로	"	"
89	73부7210	문*수	서울특별시 강북구	2020-11-15 11:11	별말로 1차로	"	"
90	76조7282	김*형	서울특별시 마포구	2020-11-15 20:53	강변북로(일산방향) 3차로	"	"
91	80소4034	고*규	서울특별시 관악구	2020-11-15 19:35	낙성대역 (남부순환로) 1차로	"	"
92	80저4527	이*순	서울특별시 서대문구	2020-11-15 11:24	입곡삼거리 (북한산로) 2차로	"	"
93	92나4814	이*현	서울특별시 강동구	2020-11-15 09:02	수서IC 2차로	"	"
94	94고3276	이*수	서울특별시 강서구	2020-11-15 09:31	낙성대역 (남부순환로) 3차로	"	"
95	54머0680	SH*N XIAN	서울특별시 구로구	2020-11-16 18:16	철산대교 1차로	"	"
96	70거3849	구*익	서울특별시 중랑구	2020-11-16 21:41	군자교 (천호대로) 3차로	"	"
97	80소3196	양*환	서울특별시 종로구	2020-11-16 17:22	여의교 (여의대방로) 3차로	"	"
98	86누6204	김*용	서울특별시 동작구	2020-11-16 08:57	여의교 (여의대방로) 3차로	"	"
99	서울80배4550	진*민	서울특별시 도봉구	2020-11-16 12:38	강변북로(서울방향) 5차로	"	"
100	서울81사7239	김*우	서울특별시 영등포구	2020-11-16 07:41	구로디지털단지역 3차로	"	"
101	11서0825	김*수	서울특별시 강북구	2020-11-17 15:00	경기도 오산시 세교동 142-2 오산방면 4차로	"	"
102	70모2354	오*산	서울특별시 송파구	2020-11-17 23:47	송파대로 3차로	"	"
103	80누4925	김*자	서울특별시 강동구	2020-11-17 17:35	상일IC진출로 3차로	"	"
104	80누9290	오*현	서울특별시 강남구	2020-11-17 12:52	인천광역시 남동IC 전방 2차로	"	"
105	80무2114	태*피앤아이(주)	서울특별시 영등포구	2020-11-17 22:11	삼육대입구 1차로	"	"
106	80오8539	(주)*이프리데일	서울특별시 마포구	2020-11-17 11:28	안양천로 2차로	"	"
107	85고9851	김*우	서울특별시 구로구	2020-11-17 10:24	개봉교후방 1차로	"	"

과태료부과 대상 차량				처분의 근거자료(위반내역)			처분내용
순번	차량 등록번호	성명	주소	일시	장소	내용	과태료 (감경액)
108	서울48머9067	이*형	서울특별시 은평구	2020-11-17 11:02	기아대교 (한내로) 3차로	"	"
109	서울85바3952	무*운수 주식회사	서울특별시 서초구	2020-11-17 08:19	낙성대역 (남부순환로) 3차로	"	"
110	02노7673	임*자	서울특별시 성동구	2020-11-18 11:55	경기도 안양시 삼호수정아파트(군포방면) 1차선	"	"
111	02보8047	W*NG XISHUN	서울특별시 금천구	2020-11-18 18:22	구로디지털단지역 3차로	"	"
112	43무1138	이*호	서울특별시 서대문구	2020-11-18 21:45	유한공고 2차로	"	"
113	56루4685	PEI J*NZHE	서울특별시 성동구	2020-11-18 03:17	군자교 (천호대로) 2차로	"	"
114	67모3895	정*진	서울특별시 성동구	2020-11-18 11:45	강남역 (테헤란로) 1차로	"	"
115	72노1399	JIN R*NJIU	서울특별시 구로구	2020-11-18 17:00	개봉교후방 2차로	"	"
116	80머3016	박*수	서울특별시 도봉구	2020-11-18 21:01	경기도 남양주시 진접중학교 퇴계원방면 1차로	"	"
117	80모7825	최*승	서울특별시 영등포구	2020-11-18 11:09	서부간선도로(안양방향) 1차로	"	"
118	82구8759	조*동	서울특별시 강북구	2020-11-18 17:31	선릉역 (테헤란로) 3차로	"	"
119	86서1753	정*선	서울특별시 강남구	2020-11-18 11:55	강변북로(일산방향) 1차로	"	"
120	88가7483	김*수	서울특별시 강북구	2020-11-18 16:49	경기도 김포시 김포IC 2차로	"	"
121	94라6909	한*곤	서울특별시 영등포구	2020-11-18 08:47	인천광역시 남동IC 전방 2차로	"	"
122	95저6365	㈜*레쎬코리아	서울특별시 강남구	2020-11-18 09:13	가마산로 4차로	"	"
123	경기84다1726	양*호	서울특별시 강동구	2020-11-18 14:54	대곡교후방 1차로	"	"
124	서울48누1599	김*규	서울특별시 영등포구	2020-11-18 13:03	서부간선도로(안양방향) 1차로	"	"
125	02루6867	㈜*프인터내셔널	서울특별시 강남구	2020-11-19 15:55	강남역 (테헤란로) 1차로	"	"
126	70두3069	지*규	서울특별시 동작구	2020-11-19 16:06	여의교 (여의대방로) 2차로	"	"
127	70버1007	Y*NG YONGZHU	서울특별시 구로구	2020-11-19 17:22	시흥IC (시흥대로) 1차로	"	"
128	75모5443	김*철	서울특별시 도봉구	2020-11-19 06:00	화랑대역 (화랑로) 4차로	"	"
129	75우2684	이*욱	서울특별시 동작구	2020-11-19 13:01	산골고개 (통일로) 2차로	"	"
130	80도7891	김*자	서울특별시 금천구	2020-11-19 14:09	경기도 광명시 가학삼거리(광명방향) 2차로	"	"
131	90가5323	김*환	서울특별시 서초구	2020-11-19 15:16	동부간선도로 (성수방향) 2차로	"	"

과태료부과 대상 차량				처분의 근거자료(위반내역)			처분내용
순번	차량 등록번호	성명	주소	일시	장소	내용	과태료 (감경액)
132	90수2729	성*식	서울특별시 중랑구	2020-11-19 11:19	화랑대역 (화랑로) 1차로	"	"
133	91저9333	박*우	서울특별시 강남구	2020-11-19 15:32	경기도 시흥시 수자원공사앞4R(수원방면) 2차선	"	"
134	01두0780	쥬조*수산	서울특별시 도봉구	2020-11-20 17:29	경기도 용인시 처인구 이동읍 어버리 172-7 용인방면 2차로	"	"
135	01로9655	쥬*비그룹	서울특별시 금천구	2020-11-20 11:37	군자교지하차도 (동일로) 2차로	"	"
136	02우7068	쥬*은에프씨	서울특별시 마포구	2020-11-20 15:38	통일로 1차로	"	"
137	06거9189	쥬*원파엔에프	서울특별시 서초구	2020-11-20 08:50	대곡교후방 3차로	"	"
138	36나3887	김*욱	서울특별시 중랑구	2020-11-20 17:19	경기도 남양주시 도곡IC 덕소방면 2차로	"	"
139	40거9816	주식회사 *함	서울특별시 강남구	2020-11-20 10:02	경기도 남양주시 도곡IC 덕소방면 2차로	"	"
140	45우6301	정*배	서울특별시 도봉구	2020-11-20 12:50	강변북로(구리방향) 3차로	"	"
141	59우9121	김*욱	서울특별시 성동구	2020-11-20 11:44	선릉역 (테헤란로) 4차로	"	"
142	70오5080	박*준	서울특별시 중구	2020-11-20 14:03	경기도 하남시 하남유니온파크(하남방향) 2차로	"	"
143	74가1752	라*수	서울특별시 동대문구	2020-11-20 17:08	서빙고로 (한남역방향) 1차로	"	"
144	75노4162	엄*식외1인(안*자)	서울특별시 강남구	2020-11-20 16:33	경기도 안양시 호계육교(의왕방면) 2차선	"	"
145	80누9782	대*메디칼-주	서울특별시 강남구	2020-11-20 19:44	수서IC 4차로	"	"
146	80소4371	연*음료주식회사	서울특별시 동대문구	2020-11-20 12:39	산골고개 (통일로) 1차로	"	"
147	80수5006	정*재	서울특별시 노원구	2020-11-20 19:50	당고개 (덕릉로) 1차로	"	"
148	80오9109	김*진,차*동	서울특별시 영등포구	2020-11-20 14:45	올림픽대로(잠실방향) 4차로	"	"
149	80저7915	강*수	서울특별시 양천구	2020-11-20 10:26	인천광역시 수현삼거리 4차로	"	"
150	81로5918	조*완	서울특별시 강동구	2020-11-20 22:09	상일IC진출로 2차로	"	"
151	82구6407	조*모	서울특별시 강동구	2020-11-20 17:43	강일IC 3차로	"	"
152	92서9552	최*녀	서울특별시 강북구	2020-11-20 13:18	동부간선도로 (의정부방향) 2차로	"	"

과태료부과 대상 차량				처분의 근거자료(위반내역)			처분내용
순번	차량 등록번호	성명	주소	일시	장소	내용	과태료 (감경액)
153	서울38너5484	한*대	서울특별시 노원구	2020-11-20 14:07	도봉로시계 2차로	"	"
154	서울81사7407	김*모	서울특별시 양천구	2020-11-20 11:43	경인고속도로 3차로	"	"
155	18러1947	김*준	서울특별시 강동구	2020-11-21 18:44	서하남IC 4차로	"	"
156	35조7550	김*경	서울특별시 강서구	2020-11-21 18:21	개화역 4차로	"	"
157	38다2211	원*스 주식회사	서울특별시 강남구	2020-11-21 08:16	호암로 1차로	"	"
158	40오7954	홍*철	서울특별시 송파구	2020-11-21 05:53	수서IC 1차로	"	"
159	70보3508	이*성	서울특별시 강동구	2020-11-21 22:37	송파대로 3차로	"	"
160	70조4751	김*현	서울특별시 성북구	2020-11-21 15:30	강일IC 4차로	"	"
161	75루5339	LE V*ET TANG	서울특별시 중구	2020-11-21 11:05	강변북로(구리방향) 4차로	"	"
162	75마6382	이*민	서울특별시 강동구	2020-11-21 12:05	서하남IC 4차로	"	"
163	75수2124	이*목	서울특별시 양천구	2020-11-21 16:19	올림픽대로(잠실방향) 2차로	"	"
164	78라4492	김*현	서울특별시 송파구	2020-11-21 15:57	밤고개로 4차로	"	"
165	79어5802	(주)*퍼니케이글로벌	서울특별시 영등포구	2020-11-21 07:53	대곡교후방 1차로	"	"
166	82구3934	브*리언트프로젝트-주	서울특별시 마포구	2020-11-21 08:36	올림픽대로(잠실방향) 4차로	"	"
167	82구6992	김*석	서울특별시 강동구	2020-11-21 16:06	강일IC 2차로	"	"
168	83주4838	최*도	서울특별시 강서구	2020-11-21 14:14	경기도 김포시 김포IC 4차로	"	"
169	서울46며3369	김*경	서울특별시 구로구	2020-11-21 17:25	가마산로 1차로	"	"
170	서울47며1254	소*미	서울특별시 강서구	2020-11-21 16:57	양재IC 4차로	"	"
171	01무5785	태*연	서울특별시 노원구	2020-11-22 22:09	당고개 (덕릉로) 1차로	"	"
172	07다2457	한*진	서울특별시 금천구	2020-11-22 13:55	경인고속도로 4차로	"	"
173	10주2706	신*임	서울특별시 강서구	2020-11-22 13:09	올림픽대로(공향방향) 2차로	"	"
174	29우3894	윤*주	서울특별시 마포구	2020-11-22 03:23	연희IC (성산로) 2차로	"	"
175	49로5220	안*기	서울특별시 성북구	2020-11-22 14:13	입곡삼거리 (북한산로) 1차로	"	"
176	51부0464	(주)*전네트웍스	서울특별시 동작구	2020-11-22 13:30	군자교 (천호대로) 1차로	"	"
177	70고4665	정*택	서울특별시 영등포구	2020-11-22 16:14	여의교 (여의대방로) 3차로	"	"

과태료부과 대상 차량				처분의 근거자료(위반내역)			처분내용
순번	차량 등록번호	성명	주소	일시	장소	내용	과태료 (감경액)
178	75구3487	사단법인 한*합합문화협회	서울특별시 양천구	2020-11-22 15:21	올림픽대로(공향방향) 5차로	"	"
179	76너1113	유*영	서울특별시 강북구	2020-11-22 07:16	양재IC 4차로	"	"
180	80로5521	동*그린영농(주)	서울특별시 강동구	2020-11-22 17:10	별말로 2차로	"	"
181	80마1793	㈜*신창호	서울특별시 광진구	2020-11-22 11:13	강일IC 1차로	"	"
182	80소4627	홍*주	서울특별시 동작구	2020-11-22 10:23	올림픽대로(공향방향) 3차로	"	"
183	82소8735	송*숙	서울특별시 금천구	2020-11-22 20:05	석수역 5차로	"	"
184	91다4365	최*선	서울특별시 강서구	2020-11-22 00:15	연희IC (모래내로) 2차로	"	"
185	서울37거7943	오*근	서울특별시 도봉구	2020-11-22 18:39	화랑대역 (화랑로) 4차로	"	"
186	서울55머9767	㈜*뮤니케이션애드홀 릭	서울특별시 송파구	2020-11-22 13:23	경기도 안산시 매송지하차도(안산방향) 1차로	"	"
187	서울86자9759	김*용	서울특별시 서대문구	2020-11-22 21:28	연희IC (성산로) 4차로	"	"
188	서울98바5461	김*지	서울특별시 성북구	2020-11-22 12:45	화랑대역 (화랑로) 4차로	"	"
189	04오4356	㈜*이크화원권거래소	서울특별시 강남구	2020-11-23 08:58	경기도 안양시 범계사거리(시정방면) 5차선	"	"
190	09머8782	반*재	서울특별시 노원구	2020-11-23 14:20	경기도 동두천시 송내동 462-1 동두천방면 1차로	"	"
191	35라7856	주식회사 *닉스	서울특별시 구로구	2020-11-23 20:29	경기도 시흥시 삼미시장(수원방면) 1차선	"	"
192	37두3481	김*주	서울특별시 강서구	2020-11-23 18:34	서하남IC 4차로	"	"
193	38가3222	다*원피엠씨 주식회사	서울특별시 강서구	2020-11-23 17:15	화곡로입구 1차로	"	"
194	48도1682	이*화	서울특별시 중랑구	2020-11-23 16:08	양재IC 3차로	"	"
195	55두8579	오*종	서울특별시 관악구	2020-11-23 13:35	경기도 의정부시 녹양동(녹양LPG충전소) 2차로	"	"
196	70구5531	기독교대한감리회 상도교회(KU J*N SUNG)	서울특별시 동작구	2020-11-23 19:40	인천국제공항고속도로 3차로	"	"
197	70누5027	길*유	서울특별시 중랑구	2020-11-23 21:44	군자교지하차도 (동일로) 2차로	"	"
198	70도3787	최*규	서울특별시 관악구	2020-11-23 07:46	낙성대역 (남부순환로) 2차로	"	"
199	84너7827	다야*몽골(주)	서울특별시 중구	2020-11-23 06:34	안양천로 2차로	"	"

과태료부과 대상 차량				처분의 근거자료(위반내역)			처분내용
순번	차량 등록번호	성명	주소	일시	장소	내용	과태료 (감경액)
200	84마2187	기*건설 주식회사	서울특별시 송파구	2020-11-23 10:42	수서IC 3차로	"	"
201	86구5714	김*옥	서울특별시 중랑구	2020-11-23 10:06	군자교 (천호대로) 4차로	"	"
202	88다2729	김*대	서울특별시 동작구	2020-11-23 06:52	개봉교후방 1차로	"	"
203	91머7341	한*방진방음(주)	서울특별시 영등포구	2020-11-23 17:12	인천광역시 모다아울렛 3차로	"	"
204	92더8947	EG*JURU ONYEDIKA HYCIENTH	서울특별시 용산구	2020-11-23 12:44	경기도 동두천시 송내동 462-1 동두천방면 1차로	"	"
205	92러4031	박*환	서울특별시 서대문구	2020-11-23 14:00	경인고속도로 3차로	"	"
206	93수3658	주식회사 *성에스티	서울특별시 영등포구	2020-11-23 16:08	안양천로 2차로	"	"
207	94누7001	이*환	서울특별시 송파구	2020-11-23 05:30	수서IC 2차로	"	"
208	95여3856	김*범	서울특별시 강동구	2020-11-23 10:36	강일IC 3차로	"	"
209	서울55도2624	박*철	서울특별시 강남구	2020-11-23 13:23	신사역 (강남대로) 2차로	"	"
210	서울87야4906	상*통상(주)	서울특별시 도봉구	2020-11-23 15:03	경기도 안성시 공도읍 승두리 598-67 안성방면 2차로	"	"
211	03구8824	손*일	서울특별시 은평구	2020-11-24 10:19	입곡삼거리 (북한산로) 1차로	"	"
212	08노4000	송*일	서울특별시 영등포구	2020-11-24 05:59	DMC역 (증산로) 1차로	"	"
213	10저2852	황*자	서울특별시 강동구	2020-11-24 17:08	상일IC진출로 1차로	"	"
214	11더3764	김*준	서울특별시 도봉구	2020-11-24 11:43	경기도 화성시 매송면 천천리 219-7 화성방면 1차로	"	"
215	37보5431	ZH*NG NAN	서울특별시 구로구	2020-11-24 12:45	연희IC (모래내로) 2차로	"	"
216	45부4781	(사단법인)한국그*피아 연맹	서울특별시 영등포구	2020-11-24 16:13	경기도 김포시 김포한강로 풍곡육교 2차로	"	"
217	49부5203	오*환	서울특별시 강동구	2020-11-24 19:30	강일IC 3차로	"	"
218	53루0035	이*주	서울특별시 강서구	2020-11-24 20:59	올림픽대로(공항방향) 1차로	"	"
219	58수5269	주*훈	서울특별시 은평구	2020-11-24 16:25	개화역 4차로	"	"
220	59나8795	이*세	서울특별시 은평구	2020-11-24 16:25	경기도 부천시 송내대로 법원사거리 4차로	"	"
221	76저2117	변*성	서울특별시 강남구	2020-11-24 06:56	인천광역시 KCC아파트 2차로	"	"

과태료부과 대상 차량				처분의 근거자료(위반내역)			처분내용
순번	차량 등록번호	성명	주소	일시	장소	내용	과태료 (감경액)
222	80구4787	김*철	서울특별시 강동구	2020-11-24 12:18	경기도 하남시 하남유니온파크(하남방향) 2차로	"	"
223	80투8045	㈜*우디앤에이	서울특별시 강서구	2020-11-24 09:41	가마산로 1차로	"	"
224	80투6193	토*배기 (주)	서울특별시 양천구	2020-11-24 13:54	경인고속도로 3차로	"	"
225	80마3536	지*엠물산(주)	서울특별시 서초구	2020-11-24 15:41	사당IC주도로 1차로	"	"
226	80무4565	김*미	서울특별시 광진구	2020-11-24 12:10	올림픽대로(공향방향) 3차로	"	"
227	80수7357	㈜케*엠에스이엔씨	서울특별시 서초구	2020-11-24 08:35	상일IC진출로 1차로	"	"
228	81부6187	양*철	서울특별시 강서구	2020-11-24 15:15	개화역 2차로	"	"
229	82구8672	㈜대*룩스	서울특별시 강동구	2020-11-24 21:49	상월곡역 (화랑로) 3차로	"	"
230	82서7988	신*우	서울특별시 송파구	2020-11-24 19:55	분당내곡로 2차로	"	"
231	86노6835	심*지	서울특별시 동작구	2020-11-24 11:56	수서IC 2차로	"	"
232	91고5390	㈜*국오시유산업	서울특별시 구로구	2020-11-24 16:22	경기도 화성시 기안동 65-3 화성방면 2차로	"	"
233	92보1901	김*대	서울특별시 도봉구	2020-11-24 18:20	경기도 오산시 세교동 142-2 오산방면 4차로	"	"
234	서울54구1645	황*구	서울특별시 송파구	2020-11-24 10:24	경기도 하남시 은고개약수터 하남방면 2차로	"	"
235	서울86자5494	김*준	서울특별시 금천구	2020-11-24 07:10	철산대교 3차로	"	"
236	서울90바4528	㈜*인운수	서울특별시 서초구	2020-11-24 12:03	안양천로 2차로	"	"
237	02저5031	주-*우냉난방시스템	서울특별시 은평구	2020-11-25 13:44	DMC역 (증산로) 1차로	"	"
238	09가4290	이*성	서울특별시 동대문구	2020-11-25 00:34	군자교지하차도 (동일로) 2차로	"	"
239	19모5549	CH*N HONGYANG	서울특별시 구로구	2020-11-25 07:17	올림픽대로(잠실방향) 3차로	"	"
240	36다8811	김*원	서울특별시 광진구	2020-11-25 09:37	군자교지하차도 (동일로) 1차로	"	"
241	41거2688	조*훈	서울특별시 도봉구	2020-11-25 11:58	동부간선도로 (의정부방향) 1차로	"	"
242	46나6927	스*어웍스(주)	서울특별시 서초구	2020-11-25 13:26	인천광역시 항동저수지 앞 1차로	"	"
243	70더3329	이*철	서울특별시 성북구	2020-11-25 20:03	연희IC (성산로) 3차로	"	"
244	70서1929	ZHU LI*NYU	서울특별시 금천구	2020-11-25 18:11	낙성대역 (남부순환로) 2차로	"	"

과태료부과 대상 차량				처분의 근거자료(위반내역)			처분내용
순번	차량 등록번호	성명	주소	일시	장소	내용	과태료 (감경액)
245	71여6875	한*수	서울특별시 강서구	2020-11-25 18:52	올림픽대로(공항방향) 4차로	"	"
246	75부7393	주식회사 *련인터내셔널	서울특별시 관악구	2020-11-25 09:58	올림픽대로(공항방향) 1차로	"	"
247	80거7174	염*호	서울특별시 노원구	2020-11-25 08:09	화랑대역 (화랑로) 5차로	"	"
248	80저6319	강*원	서울특별시 강서구	2020-11-25 12:24	올림픽대로(잠실방향) 2차로	"	"
249	81노1352	대*철자원 (주)	서울특별시 강서구	2020-11-25 04:06	인천광역시 남동IC 전방 5차로	"	"
250	81여1117	㈜*통전력	서울특별시 은평구	2020-11-25 15:54	연희IC (모래내로) 2차로	"	"
251	84부6348	㈜*감컴퍼니	서울특별시 강남구	2020-11-25 08:57	동부간선도로 (성수방향) 1차로	"	"
252	86거2220	제*농수산물(주)	서울특별시 영등포구	2020-11-25 19:57	분당수서고속화도로 3차로	"	"
253	90무6080	김*유	서울특별시 양천구	2020-11-25 17:04	석수역 5차로	"	"
254	91다7647	박*철	서울특별시 동작구	2020-11-25 12:08	인천광역시 인천면허시험장 송도교로 3차로	"	"
255	92부2330	이*형	서울특별시 관악구	2020-11-25 13:44	인천광역시 경인요금소 2차로	"	"
256	92서7806	박*	서울특별시 강동구	2020-11-25 18:30	상일IC진출로 3차로	"	"
257	서울35라5651	이*훈	서울특별시 용산구	2020-11-25 09:39	올림픽대로(공항방향) 5차로	"	"
258	서울80배9007	정*섭	서울특별시 강서구	2020-11-25 07:01	DMC역 (증산로) 2차로	"	"
259	서울83사3182	윤*수	서울특별시 송파구	2020-11-25 11:39	군자교지하차도 (동일로) 3차로	"	"
260	서울83자8593	김*술	서울특별시 송파구	2020-11-25 10:44	강변북로(서울방향) 2차로	"	"
261	서울98사3093	국*자동차공업(주)	서울특별시 영등포구	2020-11-25 16:41	서울교 (경인로) 4차로	"	"
262	08버1120	㈜*만자	서울특별시 강남구	2020-11-26 15:18	서하남IC 1차로	"	"
263	10투9891	한*철	서울특별시 강서구	2020-11-26 15:17	화곡로입구 3차로	"	"
264	24우0480	유*자	서울특별시 금천구	2020-11-26 17:00	경기도 오산시 세교동 142-2 오산방면 3차로	"	"
265	36다3473	남*학	서울특별시 중구	2020-11-26 12:31	올림픽대로(공항방향) 4차로	"	"
266	39고9192	이*일	서울특별시 강서구 강서로451,	2020-11-26 20:19	경기도 구리시 아천동(아천IC) 3차로	"	"
267	51고1216	이*수외1(이*규)	서울특별시 용산구	2020-11-26 21:25	수서IC 4차로	"	"
268	62거4033	김*식	서울특별시 관악구	2020-11-26 12:37	난곡터널(문성로) 1차로	"	"

과태료부과 대상 차량				처분의 근거자료(위반내역)			처분내용
순번	차량 등록번호	성명	주소	일시	장소	내용	과태료 (감경액)
269	73나2775	이*우*상품용*	서울특별시 성동구	2020-11-26 09:11	동부간선도로 (의정부방향) 2차로	"	"
270	75고5536	김*훈	서울특별시 구로구	2020-11-26 05:21	시흥IC (시흥대로) 3차로	"	"
271	75너7833	(주)*스트이미지웍스	서울특별시 서초구	2020-11-26 16:52	올림픽대로(공항방향) 2차로	"	"
272	75서7542	한*희	서울특별시 강서구	2020-11-26 13:39	개화역 4차로	"	"
273	80거5739	주식회사*우이엔지	서울특별시 양천구	2020-11-26 07:00	분당수서고속화도로 2차로	"	"
274	80구5819	김*홍	서울특별시 송파구	2020-11-26 23:10	강남역 (테헤란로) 3차로	"	"
275	80두1033	신*순	서울특별시 중랑구	2020-11-26 02:20	올림픽대로(공항방향) 3차로	"	"
276	80러6111	한*무	서울특별시 광진구	2020-11-26 11:52	군자교 (천호대로) 1차로	"	"
277	80모5506	정*모	서울특별시 금천구	2020-11-26 07:47	구로디지털단지역 1차로	"	"
278	80부2115	에*시아 주식회사	서울특별시 강서구	2020-11-26 19:21	가마산로 1차로	"	"
279	80소4691	김*식	서울특별시 관악구	2020-11-26 15:03	경기도 광주시 곤지암읍 신천리 133 광주방면 2차로	"	"
280	80소6109	이*	서울특별시 관악구	2020-11-26 15:18	사당IC주도로 2차로	"	"
281	86우7240	정*원	서울특별시 노원구	2020-11-26 18:19	개화역 4차로	"	"
282	89러8862	허*	서울특별시 강북구	2020-11-26 14:12	경기도 안성시 일죽면 월정리 713-5 안성방면 1차로	"	"
283	89수8673	(주)*디엠코딩스	서울특별시 강남구	2020-11-26 20:08	경기도 남양주시 도곡IC 덕소방면 2차로	"	"
284	90무7590	옥*규	서울특별시 구로구	2020-11-26 09:21	작동터널 3차로	"	"
285	90오6600	김*연	서울특별시 강서구	2020-11-26 11:35	오쇠삼거리 2차로	"	"
286	92모2988	박*명	서울특별시 동대문구	2020-11-26 01:17	상월곡역 (화랑로) 1차로	"	"
287	95누3207	김*수	서울특별시 동작구	2020-11-26 06:11	여의교 (여의대방로) 3차로	"	"
288	서울53두7701	공*호	서울특별시 성동구	2020-11-26 13:24	경기도 남양주시 진접중학교 퇴계원방면 2차로	"	"
289	서울81배2087	박*훈	서울특별시 관악구	2020-11-26 19:32	낙성대역 (남부순환로) 3차로	"	"
290	서울85자4257	(주)*진	서울특별시 금천구	2020-11-26 21:53	오목교 (영등포로) 2차로	"	"
291	서울88아1029	남*상운-주	서울특별시 성동구	2020-11-26 11:00	경기도 평택시 포승읍 만호리 산61-1 평택방면 2차로	"	"

과태료부과 대상 차량				처분의 근거자료(위반내역)			처분내용
순번	차량 등록번호	성명	주소	일시	장소	내용	과태료 (감경액)
292	01나2421	서*식	서울특별시 성북구	2020-11-27 06:01	상월곡역 (화랑로) 3차로	"	"
293	01나3697	윤*	서울특별시 강서구	2020-11-27 16:19	올림픽대로(공항방향) 4차로	"	"
294	02루1515	JIN D*CHENG	서울특별시 구로구	2020-11-27 13:38	안양천로 3차로	"	"
295	20구9651	유*현	서울특별시 은평구	2020-11-27 14:41	입곡삼거리 (북한산로) 1차로	"	"
296	27부0865	㈜*동여지도	서울특별시 구로구	2020-11-27 07:52	석수역 5차로	"	"
297	40라5306	주식회사 *이브뉴텍	서울특별시 구로구	2020-11-27 17:23	경기도 남양주시 천마초등학교 호평동방면 2차로	"	"
298	70거4046	유*현	서울특별시 관악구	2020-11-27 12:05	경인고속도로 2차로	"	"
299	72다5779	명*익	서울특별시 광진구	2020-11-27 13:24	군자교지하차도 (동일로) 3차로	"	"
300	76머2121	JIN SH*MIN	서울특별시 영등포구	2020-11-27 07:12	동부간선도로 (의정부방향) 1차로	"	"
301	76버2222	정*심	서울특별시 구로구	2020-11-27 05:38	서부간선도로(안양방향) 1차로	"	"
302	80다3355	남*백	서울특별시 용산구	2020-11-27 21:58	용비교 (뚝섬로) 1차로	"	"
303	80두8341	진*창	서울특별시 송파구	2020-11-27 13:16	경기도 오산시 세교동 142-2 오산방면 4차로	"	"
304	80루3033	김*진	서울특별시 구로구	2020-11-27 16:17	강일IC 3차로	"	"
305	80무4431	한*방진방음(주)	서울특별시 영등포구	2020-11-27 14:07	인천광역시 모다아울렛 2차로	"	"
306	80부1060	주식회사 *림이노텍	서울특별시 노원구	2020-11-27 09:11	올림픽대로(공항방향) 3차로	"	"
307	81무6785	㈜*지엔터프라이즈	서울특별시 광진구	2020-11-27 06:12	망우리교개 3차로	"	"
308	82가7188	조*정	서울특별시 동대문구	2020-11-27 17:08	군자교 (천호대로) 2차로	"	"
309	84너9928	㈜*투개발	서울특별시 동작구	2020-11-27 06:15	화랑대역 (화랑로) 3차로	"	"
310	87보3188	㈜*압교통	서울특별시 성북구	2020-11-27 12:56	상월곡역 (화랑로) 2차로	"	"
311	90부3172	이*주	서울특별시 양천구	2020-11-27 13:39	강일IC 2차로	"	"
312	90우6185	최*락	서울특별시 송파구	2020-11-27 13:12	서부간선도로(안양방향) 2차로	"	"
313	92다3322	박*하	서울특별시 강서구	2020-11-27 22:18	강일IC 3차로	"	"
314	경기33도9660	정*교	서울특별시 양천구	2020-11-27 09:40	삼육대입구 2차로	"	"
315	서울83사1887	㈜*지스퀘어컨테이너 서비스	서울특별시 금천구	2020-11-27 10:06	경기도 용인시 처인구 이등읍 어버리 172-7 용인방면 1차로	"	"

과태료부과 대상 차량				처분의 근거자료(위반내역)			처분내용
순번	차량 등록번호	성명	주소	일시	장소	내용	과태료 (감경액)
316	서울85바9379	삼*엠엔에스(주)	서울특별시 강동구	2020-11-27 18:27	경기도 용인시 처인구 이동읍 여버리 172-7 용인방면 1차로	"	"
317	02노5073	코*임팩스-주	서울특별시 양천구	2020-11-28 18:49	개화역 2차로	"	"
318	03구9429	이*길	서울특별시 성동구	2020-11-28 10:42	서하남IC 4차로	"	"
319	05누5027	ZH*O SONGLIN	서울특별시 송파구	2020-11-28 06:30	수서IC 2차로	"	"
320	05도4232	박*심	서울특별시 성동구	2020-11-28 15:57	용비교 (뚝섬로) 1차로	"	"
321	08보8102	박*병	서울특별시 강남구	2020-11-28 09:12	송파대로 1차로	"	"
322	08소8411	김*영	서울특별시 양천구	2020-11-28 18:41	올림픽대로(공항방향) 1차로	"	"
323	10여9901	김*수	서울특별시 동대문구	2020-11-28 13:05	서빙고로 (한남역방향) 1차로	"	"
324	18너4762	강*환	서울특별시 마포구	2020-11-28 21:20	유한공고 1차로	"	"
325	41오8354	권*숙	서울특별시 중랑구	2020-11-28 18:06	경기도 화성시 영천동 230-3 화성방면 2차로	"	"
326	52고6543	김*수	서울특별시 광진구	2020-11-28 09:51	연희IC (모래내로) 2차로	"	"
327	70구2449	유*해	서울특별시 서초구	2020-11-28 15:08	철산대교 4차로	"	"
328	70너3207	김*기	서울특별시 강동구	2020-11-28 22:40	서하남IC 5차로	"	"
329	70너4642	박*재	서울특별시 동대문구	2020-11-28 09:49	용비교 (뚝섬로) 1차로	"	"
330	70모7744	안*수	서울특별시 노원구	2020-11-28 13:37	덕은교 1차로	"	"
331	70여2140	이*	서울특별시 서대문구	2020-11-28 15:21	구로디지털단지역 3차로	"	"
332	75노8045	김*성	서울특별시 광진구	2020-11-28 12:26	강변북로(서울방향) 1차로	"	"
333	75루5713	전*희	서울특별시 중랑구	2020-11-28 20:35	강일IC 3차로	"	"
334	76조6181	김*중	서울특별시 도봉구	2020-11-28 06:29	경기도 의정부시 장암동(의정부IC) 2차로	"	"
335	79부8366	공*희	서울특별시 금천구	2020-11-28 17:27	군자교 (천호대로) 3차로	"	"
336	80거8306	지*구	서울특별시 영등포구	2020-11-28 07:43	시흥IC (시흥대로) 2차로	"	"
337	80도8930	김*곤	서울특별시 동대문구	2020-11-28 13:09	강변북로(서울방향) 5차로	"	"
338	80려6139	이*권	서울특별시 강북구	2020-11-28 16:12	동부간선도로 (의정부방향) 1차로	"	"
339	80마5396	김*상	서울특별시 마포구	2020-11-28 17:00	올림픽대로(공항방향) 2차로	"	"

과태료부과 대상 차량				처분의 근거자료(위반내역)			처분내용
순번	차량 등록번호	성명	주소	일시	장소	내용	과태료 (감경액)
340	80보5272	남*환	서울특별시 동작구	2020-11-28 16:33	올림픽대로(공항방향) 5차로	"	"
341	80어1742	김*섭	서울특별시 강서구	2020-11-28 18:14	연희IC (모래내로) 1차로	"	"
342	80저7833	㈜*화축산	서울특별시 성동구	2020-11-28 05:27	망우리고개 3차로	"	"
343	81도7645	김*근	서울특별시 강동구	2020-11-28 06:52	상일IC주도로 2차로	"	"
344	86주5201	이*소	서울특별시 도봉구	2020-11-28 08:32	경기도 안성시 공도읍 승두리 598-67 안성방면 2차로	"	"
345	89누5332	한*호	서울특별시 노원구	2020-11-28 16:28	경기도 남양주시 진접중학교 포천방면 1차로	"	"
346	89버5248	주식회사 *광엘리베이터	서울특별시 송파구	2020-11-28 09:51	강남역 (테헤란로) 4차로	"	"
347	90머5630	문*숙	서울특별시 관악구	2020-11-28 14:29	기아대교 (한내로) 1차로	"	"
348	92노5525	㈜*에스퍼시픽타임즈 코퍼레이션	서울특별시 강남구	2020-11-28 15:31	경기도 고양시 장항C 인근 1차로	"	"
349	92노7081	서*동	서울특별시 성북구	2020-11-28 12:34	동부간선도로 (의정부방향) 2차로	"	"
350	92다1739	김*석	서울특별시 노원구	2020-11-28 17:57	동부간선도로 (의정부방향) 1차로	"	"
351	92부2181	최*옥	서울특별시 강북구	2020-11-28 14:23	도봉로시계 3차로	"	"
352	94보3787	장*인	서울특별시 강남구	2020-11-28 14:59	삼성역 3차로	"	"
353	94서0295	최*수	서울특별시 중구	2020-11-28 11:04	용비교 (뚝섬로) 1차로	"	"
354	서울40노3736	레*보우코리아(주)	서울특별시 강남구	2020-11-28 02:17	올림픽대로(공항방향) 4차로	"	"
355	서울48로6074	박*무	서울특별시 영등포구	2020-11-28 12:30	강변북로(서울방향) 2차로	"	"
356	서울81모6211	수*조경(주)	서울특별시 강서구	2020-11-28 12:25	개화역 3차로	"	"
357	01가2887	주-*리	서울특별시 강남구	2020-11-29 14:24	경인고속도로 2차로	"	"
358	01거8744	H*NG HAIRI	서울특별시 구로구	2020-11-29 16:36	호암로 2차로	"	"
359	03모9451	남*자 외1인(배*록)	서울특별시 구로구	2020-11-29 17:31	작동터널 3차로	"	"
360	09저9212	도*호	서울특별시 영등포구	2020-11-29 19:31	철산대교 1차로	"	"
361	10도2990	㈜*카츠월드	서울특별시 마포구	2020-11-29 23:05	입곡삼거리 (북한산로) 2차로	"	"
362	12로2312	김*현	서울특별시 성북구	2020-11-29 11:52	신사역 (강남대로) 3차로	"	"

과태료부과 대상 차량				처분의 근거자료(위반내역)			처분내용
순번	차량 등록번호	성명	주소	일시	장소	내용	과태료 (감경액)
363	22우5757	박*기	서울특별시 양천구	2020-11-29 21:22	경기도 안산시 서안산C(안산방향) 3차로	"	"
364	32나4410	김*란	서울특별시 노원구	2020-11-29 17:15	대곡교후방 2차로	"	"
365	37부2528	정*선	서울특별시 광진구	2020-11-29 11:52	용비교 (뚝섬로) 1차로	"	"
366	43구3296	주식회사 *드아이디	서울특별시 마포구	2020-11-29 16:16	인천광역시 용종교 3차로	"	"
367	45다3066	최*성	서울특별시 금천구	2020-11-29 19:07	철산대교 3차로	"	"
368	52고9306	박*진	서울특별시 관악구	2020-11-29 14:07	인천국제공항고속도로 3차로	"	"
369	62다9033	㈜림픽처스	서울특별시 강남구	2020-11-29 17:41	서오릉로 1차로	"	"
370	69머0487	이*우*상품용*	서울특별시 성동구	2020-11-29 16:08	화곡로입구 2차로	"	"
371	73머3132	김*환	서울특별시 강남구	2020-11-29 20:18	양재IC 4차로	"	"
372	74저6697	남*열	서울특별시 양천구	2020-11-29 12:46	강변북로(서울방향) 5차로	"	"
373	75조2391	김*수	서울특별시 송파구	2020-11-29 09:18	수서IC 3차로	"	"
374	76노7004	전*미	서울특별시 노원구	2020-11-29 03:17	군자교 (천호대로) 2차로	"	"
375	76라5304	주식회사 *라토	서울특별시 금천구	2020-11-29 12:50	철산대교 3차로	"	"
376	79나5717	㈜한*개발	서울특별시 서대문구	2020-11-29 12:46	입곡삼거리 (북한산로) 1차로	"	"
377	80라3575	박*주	서울특별시 성동구	2020-11-29 21:24	양재IC 3차로	"	"
378	80무9014	박*상	서울특별시 도봉구	2020-11-29 07:20	강일IC 4차로	"	"
379	82구5728	주-*디테크	서울특별시 송파구	2020-11-29 09:59	분당내곡로 2차로	"	"
380	85라3053	㈜*조이엔씨	서울특별시 송파구	2020-11-29 14:40	경기도 안양시 인덕원사거리(과천방향) 4차선	"	"
381	86주3969	이*기	서울특별시 관악구	2020-11-29 09:20	호암로 2차로	"	"
382	88다7650	임*묵	서울특별시 강서구	2020-11-29 06:09	양재IC 2차로	"	"
383	89다8441	최*원	서울특별시 강동구	2020-11-29 22:05	작동터널 2차로	"	"
384	90가6371	문*일	서울특별시 중랑구	2020-11-29 15:18	개화역 2차로	"	"
385	90부2347	박*묵	서울특별시 강서구	2020-11-29 08:39	화곡로입구 3차로	"	"
386	91나5758	고*기	서울특별시 도봉구	2020-11-29 18:09	동부간선도로 (의정부방향) 1차로	"	"

과태료부과 대상 차량				처분의 근거자료(위반내역)			처분내용
순번	차량 등록번호	성명	주소	일시	장소	내용	과태료 (감경액)
387	91부5456	정*배	서울특별시 송파구	2020-11-29 18:55	선릉역 (테헤란로) 3차로	"	"
388	92어4314	㈜*성시스템	서울특별시 성동구	2020-11-29 10:41	올림픽대로(공향방향) 1차로	"	"
389	97너3560	한*진	서울특별시 서초구	2020-11-29 20:21	양재IC 2차로	"	"
390	서울48도1991	김*성	서울특별시 영등포구	2020-11-29 06:29	서부간선도로(안양방향) 2차로	"	"
391	서울86바3546	주식회사 *원로지스	서울특별시 송파구	2020-11-29 12:10	분당수서고속화도로 3차로	"	"
392	서울88아4810	한*통운(주)	서울특별시 금천구	2020-11-29 14:23	인천광역시 가정성당 앞 2차로	"	"
393	01누4675	최*옥	서울특별시 강동구	2020-11-30 15:32	상일IC주도로 3차로	"	"
394	01러5000	강*웅	서울특별시 서초구	2020-11-30 21:47	동부간선도로 (의정부방향) 1차로	"	"
395	01부7838	㈜*윙정보플러스	서울특별시 양천구	2020-11-30 15:37	개화역 1차로	"	"
396	01서1870	박*열	서울특별시 은평구	2020-11-30 15:10	서오릉로 2차로	"	"
397	02모2946	황*진	서울특별시 영등포구	2020-11-30 05:18	서부간선도로(안양방향) 1차로	"	"
398	04러3985	LIN Y*NG	서울특별시 구로구	2020-11-30 17:35	서부트럭터미널(남부순환로) 2차로	"	"
399	06다9876	주)*모정보	서울특별시 강남구	2020-11-30 21:02	신사역 (강남대로) 3차로	"	"
400	07고1235	주식회사 *인팩	서울특별시 송파구	2020-11-30 12:23	분당내곡로 2차로	"	"
401	07구5105	㈜*타맥스	서울특별시 강남구	2020-11-30 12:29	석수역 2차로	"	"
402	07보9402	이*호	서울특별시 성동구	2020-11-30 19:11	동부간선도로 (의정부방향) 1차로	"	"
403	08소2082	박*윤	서울특별시 중구	2020-11-30 19:20	용비교 (독섬로) 1차로	"	"
404	08우8860	㈜*인력시스템	서울특별시 송파구	2020-11-30 18:09	암사IC(양재대로) 2차로	"	"
405	09루7103	채*형	서울특별시 중랑구	2020-11-30 18:52	망우리고개 2차로	"	"
406	10구3683	이*재	서울특별시 서초구	2020-11-30 15:33	향동지구(서해안로) 2차로	"	"
407	10구5928	박*우	서울특별시 광진구	2020-11-30 08:25	군자교 (천호대로) 1차로	"	"
408	10조3936	서*진	서울특별시 강서구	2020-11-30 14:31	동부간선도로 (성수방향) 2차로	"	"
409	11러8141	정*성	서울특별시 강동구	2020-11-30 15:57	군자교 (천호대로) 2차로	"	"
410	19노4964	회*컨설팅 주식회사	서울특별시 서초구	2020-11-30 20:26	경기도 남양주시 진접중학교 퇴계원방면 1차로	"	"

과태료부과 대상 차량				처분의 근거자료(위반내역)			처분내용
순번	차량 등록번호	성명	주소	일시	장소	내용	과태료 (감경액)
411	19루7114	정*선	경기도 양주시	2020-11-30 23:31	올림픽대로(공항방향) 1차로	"	"
412	19무9224	LIU G*ILIN	서울특별시 구로구	2020-11-30 06:37	경기도 남양주시 진접중학교 퇴계원방면 1차로	"	"
413	27두4041	김*옥	서울특별시 서대문구	2020-11-30 16:56	DMC역 (증산로) 1차로	"	"
414	28루7608	서*만	서울특별시 동작구	2020-11-30 16:05	동부간선도로 (성수방향) 1차로	"	"
415	31소2495	최*년외1인(엽*상)	서울특별시 동대문구	2020-11-30 20:04	동부간선도로 (의정부방향) 1차로	"	"
416	34서8934	정*영	서울특별시 영등포구	2020-11-30 20:52	서울교 (경인로) 3차로	"	"
417	36더7869	강*열	서울특별시 노원구	2020-11-30 20:59	서부간선도로(안양방향) 1차로	"	"
418	37저2680	김*주	서울특별시 강동구	2020-11-30 04:29	서하남IC 5차로	"	"
419	38다5060	박*석	서울특별시 노원구	2020-11-30 17:38	동부간선도로 (의정부방향) 2차로	"	"
420	38다9160	이*철	서울특별시 중랑구	2020-11-30 19:08	신내IC(용마산로) 2차로	"	"
421	45보3142	LI XI*NGSHUN	서울특별시 금천구	2020-11-30 17:41	구로디지털단지역 1차로	"	"
422	52너5757	황*선	서울특별시 금천구	2020-11-30 09:18	서울대입구역(관악로) 1차로	"	"
423	53가6017	심*현	서울특별시 강동구	2020-11-30 16:57	송파대로 2차로	"	"
424	60고1182	권*주	서울특별시 강남구	2020-11-30 11:47	군자교 (천호대로) 3차로	"	"
425	70고6031	기독교대한감리회큰* 음유신교회	서울특별시 관악구	2020-11-30 12:30	시흥IC (시흥대로) 2차로	"	"
426	70노5504	신*계기(주)	서울특별시 강서구	2020-11-30 06:50	강월초등학교(신월로) 1차로	"	"
427	70노7139	청*건업(주)	서울특별시 구로구	2020-11-30 22:32	서부간선도로(안양방향) 1차로	"	"
428	70누5083	김*주	서울특별시 강동구	2020-11-30 05:34	올림픽대로(공항방향) 5차로	"	"
429	70라1491	이*현	서울특별시 강동구	2020-11-30 00:51	분당수서고속화도로 1차로	"	"
430	70라5051	주식회사 *르맛	서울특별시 중구	2020-11-30 07:02	경기도 성남시 농수산물센터사거리 1차로	"	"
431	70마4289	SH*N TAIXU	서울특별시 구로구	2020-11-30 17:38	금천교(범안로) 1차로	"	"
432	70머3457	이*재	서울특별시 강북구	2020-11-30 07:52	상월곡역 (화랑로) 3차로	"	"
433	72여6617	강*원	서울특별시 양천구	2020-11-30 06:00	수서IC 3차로	"	"

과태료부과 대상 차량				처분의 근거자료(위반내역)			처분내용
순번	차량 등록번호	성명	주소	일시	장소	내용	과태료 (감경액)
434	73구6556	BAI F*NGJUN	서울특별시 구로구	2020-11-30 06:00	동부간선도로 (의정부방향) 1차로	"	"
435	73투1023	㈜*이스	서울특별시 은평구	2020-11-30 10:46	덕은교 1차로	"	"
436	74소5801	박*호	서울특별시 양천구	2020-11-30 08:28	강월초등학교(신월로) 1차로	"	"
437	75더7385	박*임	서울특별시 강동구	2020-11-30 17:59	항동지구(서해안로) 1차로	"	"
438	75수3855	박*희	서울특별시 구로구	2020-11-30 16:56	개화역 3차로	"	"
439	76너7131	성*경	서울특별시 강서구	2020-11-30 16:08	개화역 1차로	"	"
440	76노7098	구*순	서울특별시 중랑구	2020-11-30 02:57	잠실대교 북단(자양로) 1차로	"	"
441	76다9437	이*영	서울특별시 노원구	2020-11-30 07:46	경기도 안성시 공도읍 승두리 598-67 안성방면 3차로	"	"
442	76무4435	박*성	서울특별시 강서구	2020-11-30 16:09	낙성대역 (남부순환로) 2차로	"	"
443	77러1586	LI Y*NGQUAN	서울특별시 노원구	2020-11-30 14:45	경기도 의정부시 산곡동(동의정부IC) 3차로	"	"
444	78누1705	김*원	서울특별시 금천구	2020-11-30 18:24	인천광역시 서운체육공원 서운체육공원 앞 3차로	"	"
445	79고7020	조*정	서울특별시 서초구	2020-11-30 20:50	고덕역(고덕로) 2차로	"	"
446	80거9069	㈜*멜케이앤다솜	서울특별시 용산구	2020-11-30 11:57	인천광역시 KCC아파트 1차로	"	"
447	80나8476	정*길	서울특별시 양천구	2020-11-30 08:25	서부간선도로(인양방향) 1차로	"	"
448	80너7653	천*노	서울특별시 강북구	2020-11-30 17:13	용비교 (뚝섬로) 1차로	"	"
449	80노1620	박*식	서울특별시 은평구	2020-11-30 06:34	산골고개 (통일로) 1차로	"	"
450	80누6805	구*준	서울특별시 강동구	2020-11-30 17:50	경기도 남양주시 진접중학교 퇴계원방면 2차로	"	"
451	80라6872	정*섭	서울특별시 중구	2020-11-30 17:58	잠실대교 북단(자양로) 1차로	"	"
452	80로1090	조*학	서울특별시 관악구	2020-11-30 21:44	노량진역(노량진로) 1차로	"	"
453	80로5380	심*철	서울특별시 금천구	2020-11-30 00:10	구로디지털단지역 2차로	"	"
454	80로7566	박*철	서울특별시 금천구	2020-11-30 11:25	석수역 3차로	"	"
455	80투5209	권*택	서울특별시 마포구	2020-11-30 16:52	동부간선도로 (의정부방향) 1차로	"	"
456	80투6407	김 *근	서울특별시 강동구	2020-11-30 14:03	상일IC진출로 3차로	"	"

과태료부과 대상 차량				처분의 근거자료(위반내역)			처분내용
순번	차량 등록번호	성명	주소	일시	장소	내용	과태료 (감경액)
457	80머5770	조*준	서울특별시 강북구	2020-11-30 13:34	화랑대역 (화랑로) 3차로	"	"
458	80모8614	김*락	서울특별시 영등포구	2020-11-30 11:39	경기도 용인시 기흥구 고매동 728-6 용인방면 1차로	"	"
459	80무2727	㈜*석건설	서울특별시 성동구	2020-11-30 14:13	신사역 (강남대로) 3차로	"	"
460	80무8062	㈜*상사그룹	서울특별시 영등포구	2020-11-30 14:54	강변북로(서울방향) 3차로	"	"
461	80버8806	김*선	서울특별시 성동구	2020-11-30 18:02	상일IC주도로 3차로	"	"
462	80보5574	정*철	서울특별시 용산구	2020-11-30 04:51	서울교 (경인로) 1차로	"	"
463	80서5654	주식회사 에*엠프라자	서울특별시 은평구	2020-11-30 05:33	도봉로시계 4차로	"	"
464	80소6130	김*일	서울특별시 금천구	2020-11-30 16:54	강월초등학교(신월로) 3차로	"	"
465	80수1432	신*성	서울특별시 영등포구	2020-11-30 20:20	강일IC 4차로	"	"
466	80오7643	㈜*케어코리아	서울특별시 관악구	2020-11-30 21:34	신내IC(용마산로) 2차로	"	"
467	80오9983	신*우	서울특별시 중랑구	2020-11-30 21:48	경기도 안산시 수암파출소(안산방향) 4차로	"	"
468	80저8253	㈜*이닝푸드	서울특별시 강서구	2020-11-30 06:57	가마산로 2차로	"	"
469	81주5606	박*화	서울특별시 중랑구	2020-11-30 06:29	강일IC 1차로	"	"
470	82구3339	김*기	서울특별시 마포구	2020-11-30 07:28	연희IC (성산로) 2차로	"	"
471	82조7862	이*휘	서울특별시 마포구	2020-11-30 12:10	오목교 (영등포로) 2차로	"	"
472	83도7659	김*열	서울특별시 구로구	2020-11-30 14:27	향동지구(서해안로) 3차로	"	"
473	85나6768	NN*CHIRI SUNDAY OKECHUKWU	서울특별시 도봉구	2020-11-30 15:01	동부간선도로 (성수방향) 2차로	"	"
474	85무5364	김*열	서울특별시 노원구	2020-11-30 13:18	서부간선도로(인양방향) 1차로	"	"
475	86보5800	㈜한*예교산업	서울특별시 영등포구	2020-11-30 13:29	인천광역시 수현삼거리 3차로	"	"
476	86수3559	김*해	서울특별시 구로구	2020-11-30 19:41	향동지구(서해안로) 2차로	"	"
477	87나8535	김*열	서울특별시 은평구	2020-11-30 17:24	서오릉로 3차로	"	"
478	89모0435	EBOK*LY MARTIN ESONO	서울특별시 중랑구	2020-11-30 21:37	강남역 (테헤란로) 1차로	"	"
479	89서3505	김*기	서울특별시 용산구	2020-11-30 12:15	서울교 (경인로) 1차로	"	"
480	90무7934	박*열	서울특별시 성북구	2020-11-30 22:33	상월곡역 (화랑로) 2차로	"	"

과태료부과 대상 차량				처분의 근거자료(위반내역)			처분내용
순번	차량 등록번호	성명	주소	일시	장소	내용	과태료 (감경액)
481	90우7435	김*돈	서울특별시 강동구	2020-11-30 19:26	항동지구(서해안로) 3차로	"	"
482	91나7023	노*석	서울특별시 강동구	2020-11-30 11:00	화랑대역 (화랑로) 3차로	"	"
483	91다7180	이*우	서울특별시 성북구	2020-11-30 09:54	인천광역시 소래대교 소래대교 3차로	"	"
484	91부6417	이*기	서울특별시 마포구	2020-11-30 06:27	월드컵경기장(월드컵로) 2차로	"	"
485	92다5228	김*주	서울특별시 강동구	2020-11-30 16:49	신사역 (강남대로) 3차로	"	"
486	92서9491	윤*림	서울특별시 강서구	2020-11-30 05:38	수주삼거리 1차로	"	"
487	92소3664	여*환	서울특별시 강동구	2020-11-30 05:56	분당수서고속화도로 2차로	"	"
488	92수2511	박*운	서울특별시 강북구	2020-11-30 07:17	상월곡역 (화랑로) 2차로	"	"
489	92여1286	정*중	서울특별시 도봉구	2020-11-30 13:40	군자교지하차도 (동일로) 2차로	"	"
490	92여4278	권*인	서울특별시 구로구	2020-11-30 12:58	작동터널 3차로	"	"
491	92오3841	최*중	서울특별시 송파구	2020-11-30 15:54	동부간선도로 (의정부방향) 1차로	"	"
492	92오5944	㈜일씨엔피	서울특별시 강서구	2020-11-30 14:03	DMC역 (증산로) 2차로	"	"
493	93다2777	김*영	서울특별시 성북구	2020-11-30 17:08	상월곡역 (화랑로) 2차로	"	"
494	93서2626	방*실	서울특별시 구로구	2020-11-30 14:04	온수역(부일로) 1차로	"	"
495	94노7273	김*수	서울특별시 강남구	2020-11-30 15:49	경기도 안성시 공도읍 승두리 598-67 안성방면 1차로	"	"
496	95도4014	㈜영일레컴	서울특별시 송파구	2020-11-30 16:27	서하남IC 2차로	"	"
497	97소8505	김*현	서울특별시 도봉구	2020-11-30 07:29	군자교지하차도 (동일로) 2차로	"	"
498	서울36고1716	천*영	서울특별시 금천구	2020-11-30 19:40	암사IC(양재대로) 2차로	"	"
499	서울40로7393	최*호	서울특별시 노원구	2020-11-30 08:51	동일로 1차로	"	"
500	서울47고3670	최*운	서울특별시 구로구	2020-11-30 20:13	DMC역 (증산로) 1차로	"	"
501	서울80배5982	김*필	서울특별시 강동구	2020-11-30 12:29	강변북로(서울방향) 2차로	"	"
502	서울82바2315	㈜*호물류	서울특별시 강남구	2020-11-30 07:47	대곡교후방 3차로	"	"
503	서울82바6901	㈜*류뱅크	서울특별시 마포구	2020-11-30 15:46	낙성대역 (남부순환로) 3차로	"	"
504	서울83바3130	한*경동택배(주)	서울특별시 서초구	2020-11-30 16:02	인천광역시 인천세관 앞 4차로	"	"

과태료부과 대상 차량				처분의 근거자료(위반내역)			처분내용
순번	차량 등록번호	성명	주소	일시	장소	내용	과태료 (감경액)
505	서울84자7399	황*연	서울특별시 강서구	2020-11-30 10:29	안양천로 2차로	"	"
506	서울85노4167	김*완	서울특별시 강북구	2020-11-30 22:18	삼육대입구 2차로	"	"
507	서울85로2135	김*복	서울특별시 금천구	2020-11-30 16:23	온수역(부일로) 1차로	"	"
508	서울85바8745	택*물류(주)	서울특별시 양천구	2020-11-30 05:37	상월곡역 (화랑로) 2차로	"	"
509	서울86마1743	김*기	서울특별시 관악구	2020-11-30 12:13	낙성대역 (남부순환로) 3차로	"	"
510	서울86자4891	임*원	서울특별시 강동구	2020-11-30 20:13	강변북로(일산방향) 2차로	"	"

4. 공고 기간 : 공고일(서울시 시보 게재일)로부터 14일간

5. 의견제출 안내

가. 의견제출 기한 : 2021년 02월 05일(금)

나. 본 사전통지에 대하여 의견이 있을 경우 붙임 서식으로 의견을 제출 하여 주시기 바라오며,
기한 내 의견 제출이 없을 경우에는 의견이 없는 것으로 간주합니다.

다. 의견제출처

- 주소 : 서울특별시 중구 덕수궁길 15
서울시청 서소문청사 2동 2층, 차량공해저감과(운행차관리팀)
- 담당 : 장재희(Tel 02-2133-3664)
김석근(Tel 02-2133-3659)

붙임 : 의견 제출서(서식) 1부. 끝.

[별지 제11호서식]

의견제출서

1. 예 정 된 처 분 의 제 목		공해차량 운행제한 위반 과태료 부과
2. 당 사 자	성명(명칭)	
	주 소	
3. 의 견		
4. 기 타		
행정절차법 제27조제1항(제31조제 3 항)의 규정에 의하여 위와 같이 의견을 제출합니다. 2021년 월 일 의견제출인 주소 (전화 :) 성명 (서명 또는 인) 서울특별시장 귀하		
비 고	1. 기재란이 부족한 경우에는 별지를 사용하실 수 있습니다. 2. 증거자료 등을 첨부하실 수 있습니다. 3. 핸드폰번호 : (010-9615-3241)로 사진파일을 문자 접수하셔도 됩니다.	

서울특별시공고 제2021-17호

공해차량제한지역 운행제한 1회차 위반 경고안내문 공시송달 공고

대기환경보전법 제58조 및 수도권 대기환경개선에 관한 특별법 제28조의 2, 서울특별시 대기환경개선 촉진 및 지원 등에 관한 조례 제17조, 서울특별시 공해차량제한지역 지정 및 운행제한에 관한 조례 제5조 등에 의해 1회차 위반 경고안내 후, 송달불능분에 대해 행정절차법 제14조, 지방세기본법 제33조 등의 규정에 의해 다음과 같이 공시송달 공고합니다.

2021년 1월 14일

서울특별시

1. 건 명 : 공해차량제한지역 운행제한 1회차 위반 경고안내문 공시송달 공고
2. 근거 법령 : 대기환경보전법 제58조, 수도권 대기환경개선에 관한 특별법 제28조의2, 서울특별시 대기환경개선 촉진 및 지원 등에 관한 조례 제17조, 서울특별시 공해차량 제한지역 지정 및 운행제한에 관한 조례 제5조, 행정절차법 제14조, 지방세기본법 제33조 등
3. 공시송달내용(총82건)

경고 대상차량 차주분께서는 본 고지일로부터 2021년 02월 05일(금)까지 저공해조치를 이행하여 주시기 바라며, 2021년 02월 05일(금)이후에는 매 위반시마다 20만원의 과태료가 부과됨을 알려드리오니, 조속한 시일 내에 저공해조치(배출가스 저감장치의 부착, 조기폐차)를 완료하거나, 저공해조치 유예신청을 하여 차량운행으로 불이익을 받지 않도록 협조하여 주시기 바랍니다.

경고대상 차량				처분의 근거자료(위반내역)		
순번	차량등록번호	성명	주소	일시	장소	내용
1	93나5351	이*식	서울특별시 강남구	2020-11-02 21:30	경기도 하남시 하남유니온파크(하남방향) 하남방면 2차로	공해차량제한지역 운행제한 위반
2	80다9806	서*수	서울특별시 서대문구	2020-11-03 11:18	경기도 파주시 조리읍 장곡리 741 파주방면 2차로	공해차량제한지역 운행제한 위반
3	80두8589	주-*세아프로텍	서울특별시 강서구	2020-11-03 17:22	인천광역시 향동저수지 앞 1차로	공해차량제한지역 운행제한 위반
4	80루5624	최*기	서울특별시 송파구	2020-11-03 11:08	경기도 김포시 김포한강로 풍곡육교 2차로	공해차량제한지역 운행제한 위반
5	70머2531	코*파트너스(주)	서울특별시 강남구	2020-11-04 03:59	서부간선도로(안양방향) 1차로	공해차량제한지역 운행제한 위반
6	92노7193	박*수	서울특별시 성동구	2020-11-04 14:18	동부간선도로 (의정부방향) 2차로	공해차량제한지역 운행제한 위반
7	90노7268	(주)비*푸드서비스	서울특별시 송파구	2020-11-05 10:20	서하남IC 1차로	공해차량제한지역 운행제한 위반

경고대상 차량				처분의 근거자료(위반내역)		
순번	차량등록번호	성명	주소	일시	장소	내용
8	서울73구1254	송*헌	서울특별시 은평구	2020-11-05 13:51	통일로 1차로	공해차량제한지역 위반
9	70거4103	강*선	서울특별시 강서구	2020-11-06 09:18	연희IC (성산로) 1차로	공해차량제한지역 위반
10	76여1911	박*관	서울특별시 금천구	2020-11-06 15:09	구로디지털단지역 3차로	공해차량제한지역 위반
11	76여2863	강*신	서울특별시 중랑구	2020-11-07 00:22	인천광역시 인천세관 인천세관 앞 4차로	공해차량제한지역 위반
12	80누5885	임*석	서울특별시 은평구	2020-11-07 11:14	서빙고로 (서빙고역방향) 2차로	공해차량제한지역 위반
13	서울80배1093	진*영	서울특별시 용산구	2020-11-07 10:15	오목교 (영등포로) 2차로	공해차량제한지역 위반
14	01버3680	강*수	서울특별시 노원구	2020-11-10 10:55	당고개 (덕릉로) 1차로	공해차량제한지역 위반
15	45모2048	서*인터넷폰 주식회사	서울특별시 동대문구	2020-11-10 09:08	덕은교 1차로	공해차량제한지역 위반
16	79저3456	YANG M*NGCUI	서울특별시 강서구	2020-11-10 14:37	개화역 2차로	공해차량제한지역 위반
17	서울70러1891	재단법인 *순진리회	서울특별시 광진구	2020-11-10 08:07	군자교 (천호대로) 3차로	공해차량제한지역 위반
18	97노8529	장*환	서울특별시 중랑구	2020-11-13 22:39	여의교 (여의대방로) 1차로	공해차량제한지역 위반
19	45루6218	양*영	서울특별시 강남구	2020-11-14 19:41	강남역 (테헤란로) 3차로	공해차량제한지역 위반
20	77소8143	정*호	서울특별시 성북구	2020-11-14 18:32	강남역 (테헤란로) 3차로	공해차량제한지역 위반
21	06누3919	전*수	서울특별시 강북구	2020-11-15 22:28	군자교 (천호대로) 3차로	공해차량제한지역 위반
22	31다9196	김*영	서울특별시 동작구	2020-11-15 20:25	여의교 (여의대방로) 2차로	공해차량제한지역 위반
23	90수4095	임*수	서울특별시 양천구	2020-11-15 12:45	서부간선도로(안양방향) 1차로	공해차량제한지역 위반
24	09너4232	김*숙	서울특별시 강서구	2020-11-16 19:03	개화역 1차로	공해차량제한지역 위반
25	80버6020	김*복	서울특별시 구로구	2020-11-16 13:47	유한공고 2차로	공해차량제한지역 위반
26	86누6842	윤*국	서울특별시 강서구	2020-11-16 12:04	경기도 광명시 우성아파트입구삼거리(광명방향) 2차로	공해차량제한지역 위반
27	70오3183	주식회사 *피니티이앤씨	서울특별시 서대문구	2020-11-17 11:25	경기도 화성시 매송면 천천리 219-7 화성방면 2차로	공해차량제한지역 위반
28	72노5114	홍*주	서울특별시 은평구	2020-11-17 08:55	화곡로입구 3차로	공해차량제한지역 위반
29	95나0573	최*철	서울특별시 양천구	2020-11-17 14:40	오목교 (영등포로) 3차로	공해차량제한지역 위반
30	11가8252	JIN ZH*NGZHI	서울특별시 영등포구	2020-11-19 12:17	올림픽대로(공항방향) 1차로	공해차량제한지역 위반

경고대상 차량				처분의 근거자료(위반내역)		
순번	차량등록번호	성명	주소	일시	장소	내용
31	80부3099	서*구청	서울특별시 서초구	2020-11-19 10:23	양재IC 4차로	공해차량제한지역 위반
32	61두1266	심*호	서울특별시 중랑구	2020-11-20 18:14	화랑대역 (화랑로) 2차로	공해차량제한지역 위반
33	65누2999	김*섭	서울특별시 은평구	2020-11-20 06:54	서오름로 3차로	공해차량제한지역 위반
34	06구2871	이*상	서울특별시 관악구	2020-11-21 11:02	낙성대역 (남부순환로) 2차로	공해차량제한지역 위반
35	50소5314	PHAM TH* LAN ANH	서울특별시 종로구	2020-11-21 20:35	용비교 (뚝섬로) 1차로	공해차량제한지역 위반
36	70거3507	이*덕	서울특별시 송파구	2020-11-21 10:40	송파대로 3차로	공해차량제한지역 위반
37	70저4898	진*열	서울특별시 강북구	2020-11-21 16:19	덕은교 1차로	공해차량제한지역 위반
38	80고2984	김*환	서울특별시 강서구	2020-11-21 12:13	강변북로(서울방향) 1차로	공해차량제한지역 위반
39	89도7243	박*명	경기도 화성시	2020-11-21 15:03	경기도 부천시 소사교고 2차로	공해차량제한지역 위반
40	18두1192	권*길	서울특별시 노원구	2020-11-22 09:40	화랑대역 (화랑로) 1차로	공해차량제한지역 위반
41	72여9440	정*자	서울특별시 영등포구	2020-11-22 19:46	인천광역시 남동IC 전방 5차로	공해차량제한지역 위반
42	90무6973	황*수	서울특별시 용산구	2020-11-22 10:49	강일IC 3차로	공해차량제한지역 위반
43	서울47고2469	조*희	서울특별시 금천구	2020-11-22 14:29	인천광역시 인천세관 인천세관 앞 2차로	공해차량제한지역 위반
44	76가7245	김*광	서울특별시 동작구	2020-11-23 16:34	지방도309 1차로	공해차량제한지역 위반
45	81마5417	주식회사 *무숲	서울특별시 송파구	2020-11-23 03:08	군자교지하차도 (동일로) 1차로	공해차량제한지역 위반
46	98가1158	서*지방경찰청장	서울특별시 종로구	2020-11-23 13:20	연희IC (성산로) 2차로	공해차량제한지역 위반
47	39노7728	경*창	서울특별시 강동구	2020-11-24 17:40	안양천로 1차로	공해차량제한지역 위반
48	70로6410	새*을교통봉사대	서울특별시 강남구	2020-11-24 17:16	경기도 용인시 처인구 이동읍 어버리 172-7 용인방면 1차로	공해차량제한지역 위반
49	72거7075	김*연	서울특별시 강북구	2020-11-24 15:54	경인고속도로 1차로	공해차량제한지역 위반
50	80로1179	강*수	서울특별시 종로구	2020-11-24 12:48	상월곡역 (화랑로) 3차로	공해차량제한지역 위반
51	90노5821	박*순	서울특별시 양천구	2020-11-24 07:27	경기도 성남시 농수산물센터사거리 1차로	공해차량제한지역 위반
52	서울98사2314	한*통운주식회사	서울특별시 양천구	2020-11-24 10:02	경기도 평택시 포승읍 만호리 산61-1 평택방면 1차로	공해차량제한지역 위반
53	86소7204	오*길	서울특별시 영등포구	2020-11-25 16:29	구로디지털단지역 3차로	공해차량제한지역 위반
54	서울88아1623	우*기업 주식회사	서울특별시 서초구	2020-11-25 17:28	인천국제공항고속도로 3차로	공해차량제한지역 위반

경고대상 차량				처분의 근거자료(위반내역)		
순번	차량등록번호	성명	주소	일시	장소	내용
55	09소3912	오*규	서울특별시 동대문구	2020-11-26 23:03	군자교 (천호대로) 4차로	공해차량제한지역 위반
56	36나1745	권*옥	서울특별시 성동구	2020-11-26 14:37	강일IC 1차로	공해차량제한지역 위반
57	76수1466	정*호외1(정*석)	서울특별시 도봉구	2020-11-26 08:15	동부간선도로 (성수방향) 1차로	공해차량제한지역 위반
58	05더4076	소원사(이*훈)	서울특별시 강북구	2020-11-27 15:30	서빙고로 (한남역방향) 1차로	공해차량제한지역 위반
59	12너7114	김*정	서울특별시 광진구	2020-11-27 12:05	강일IC 1차로	공해차량제한지역 위반
60	54수4408	이*옥	서울특별시 중랑구	2020-11-27 11:57	낙성대역 (남부순환로) 2차로	공해차량제한지역 위반
61	73로3033	김*운	서울특별시 마포구	2020-11-27 18:44	양재IC 3차로	공해차량제한지역 위반
62	09고6165	황*준	서울특별시 구로구	2020-11-28 09:38	서부간선도로 (안양방향) 2차로	공해차량제한지역 위반
63	22주7804	최*의	서울특별시 송파구	2020-11-28 18:56	삼성역 1차로	공해차량제한지역 위반
64	73구6962	최*건	서울특별시 강동구	2020-11-28 14:23	강일IC 2차로	공해차량제한지역 위반
65	73부6075	이*수	서울특별시 은평구	2020-11-28 15:24	경인고속도로 2차로	공해차량제한지역 위반
66	79버7311	JIN GU*NGLIN	서울특별시 영등포구	2020-11-28 06:02	경기도 수원시 수인산업도로(수원방면) 3차선	공해차량제한지역 위반
67	80로5879	양*애	서울특별시 송파구	2020-11-28 14:52	인천광역시 남동IC 전방 2차로	공해차량제한지역 위반
68	82구6701	한*수	서울특별시 송파구	2020-11-28 06:49	수서IC 1차로	공해차량제한지역 위반
69	85다1029	쥬*조종합운수	서울특별시 서초구	2020-11-28 17:02	신사역 (강남대로) 1차로	공해차량제한지역 위반
70	서울80배7625	김*천	서울특별시 동대문구	2020-11-28 17:49	군자교 (천호대로) 2차로	공해차량제한지역 위반
71	30오6634	코리*리치 주식회사	서울특별시 송파구	2020-11-29 16:12	오목교 (영등포로) 2차로	공해차량제한지역 위반
72	38가3633	주*득	서울특별시 강남구	2020-11-29 12:35	별말로 1차로	공해차량제한지역 위반
73	74조6008	안*철	서울특별시 종로구	2020-11-29 17:45	서하남IC 4차로	공해차량제한지역 위반
74	80너9662	허*재	서울특별시 성동구	2020-11-29 15:57	동부간선도로 (성수방향) 1차로	공해차량제한지역 위반
75	82소8074	덕*건설 주식회사	서울특별시 중랑구	2020-11-29 21:20	대곡교후방 3차로	공해차량제한지역 위반
76	97저8144	동*회원권거래소(주)	서울특별시 송파구	2020-11-29 07:05	인천광역시 수현삼거리 3차로	공해차량제한지역 위반
77	01마5941	박*범	서울특별시 동대문구	2020-11-30 18:47	동부간선도로 (성수방향) 1차로	공해차량제한지역 위반
78	02버2296	김*정	서울특별시 노원구	2020-11-30 13:55	동부간선도로 (의정부방향) 2차로	공해차량제한지역 위반

경고대상 차량				처분의 근거자료(위반내역)		
순번	차량등록번호	성명	주소	일시	장소	내용
79	04소9431	소*석	서울특별시 서초구	2020-11-30 18:31	수서IC 1차로	공해차량제한지역 위반 운행제한
80	05저6775	김*환	서울특별시 강서구	2020-11-30 07:15	유한공고 2차로	공해차량제한지역 위반 운행제한
81	19모9806	김*영	서울특별시 도봉구	2020-11-30 14:48	도봉로시계 2차로	공해차량제한지역 위반 운행제한
82	80라4269	주-*화하이테크	서울특별시 강동구	2020-11-30 14:08	경기도 화성시 반정동 178-8 화성방면 3차로	공해차량제한지역 위반 운행제한

4. 공 고 기 간 : 공고일(서울시 시보 게재일)로부터 14일간

5. 의견제출 안내

가. 의견제출 기한 : 2021년 02월 05일(금)

나. 본 경고조치 안내에 대하여 의견이 있을 경우 붙임 서식으로 의견을 제출 하여 주시기 바랍니다. 기한 내 의견 제출이 없을 경우에는 의견이 없는 것으로 간주합니다.

다. 의견제출처

- 주소 : 서울특별시 중구 덕수궁길 15
서울시청 서소문청사 2동 2층, 차량공해저감과(운행차관리팀)
- 담당 : 장재희(Tel 02-2133-3664)
김석근(Tel 02-2133-3659)

붙임 : 의견 제출서(서식) 1부. 끝.

[별지 제11호서식]

의 건 제 출 서		
1. 예 정 된 처 분 의 제 목		
2. 당 사 자	성명(명칭)	
	주 소	
3. 의 건		
4. 기 타		
행정절차법 제27조제1항(제31조제 3 항)의 규정에 의하여 위와 같이 의견을 제출합니다. 2020년 월 일 의견제출인 주소 (전화 :) 성명 (서명 또는 인) 서울특별시장 귀하		
비 고	1. 기재란이 부족한 경우에는 별지를 사용하실 수 있습니다. 2. 증거자료 등을 첨부하실 수 있습니다. 3. 핸드폰번호 - (010-9615-3241)로 사진파일 문자접수 가능합니다.	

서울특별시공고 제2021-20호

국제교류복합지구 도로개선 노선계획(안) 관련 열람 공고

「건설기술진흥법」 시행령 제71조 등의 규정에 따라 주민 등 이해당사자의 의견을 듣고자 국제 교류복합지구 도로개선 사업의 노선계획(안)에 대한 사항을 다음과 같이 열람공고 합니다.

2021년 1월 14일

서울특별시

1. 공사의 개요

- 사 업 명 : 국제교류복합지구 도로개선
- 위 치 : 강남구 청담동~송파구 잠실동 일대 서울국제교류복합지구(SID) 일원
- 사업규모 : 올림픽대로 및 탄천동로 지하화 및 탄천·신천나들목 개선, 영동대교 남단 및 동부간선도로 진출입 연결로 개선 등

〈 위 치 도 〉



- 시 행 자 : 설계 - 서울특별시, 시공 - 민간사업자, 감리 - 서울특별시

2. 공사의 필요성

- 올림픽대로 잠실종합운동장 인근 지하화를 통해 환경 친화적인 통합공간 조성
- 기존 도로의 보행환경 개선 등 사람 중심의 인프라 체계 구축
- 올림픽대로 구조개선을 통한 주행환경 개선, 탄천 및 신천나들목 개선을 통한 지역 접근성

및 지역주민 이동 편의성 향상

3. 공사의 효과

- 도로 지하화 및 보행로 확대로 사람 중심의 공간 조성
- 장거리 통과 교통의 신속한 이동 및 지구 내 불필요한 유입 배제
- 국제교류복합지구 진출입 경로 다양화 및 지역 접근성 개선

4. 공사기간 및 투자계획

- 설계기간 : 2020년 03월 ~ 2021년 12월
- 공사기간 : 설계 완료 후 48개월(예정)
- 투자계획 : 미확정

※ 공사기간 및 연차별 투자계획(금액)은 사업계획, 공정계획 등에 따라 변동될 수 있음.

5. 공람기간 및 공람방법

- 공람기간 : 공고일 다음날부터 14일간(09:00~18:00)
- 공람장소 : 서울시청 도로계획과, 강남구청 도로과, 송파구청 도로과, 각 동 주민센터
- 관계도서 : 게재 생략(공람장소에 비치)
- 공람방법 : 공람장소에서 사업계획서, 설명자료 등 관계 도서 열람

6. 의견제출 방법과 그 밖에 필요한 사항

- 제출시기 : 공람개시 후 ~ 공람 만료일부터 7일 이내
- 제출방법 : 공람장소에 의견서 제출 (의견 제출서(양식) : 공람장소에 비치)
- ※ 기타 자세한 사항은 서울시청 도로계획과(☎ 02-2133-8077, 이승현 주무관)로 문의하여 주시기 바랍니다.

서울특별시공고 제2021 - 35호

도시계획시설(연구시설)사업 실시계획(변경)인가를 위한 열람 공고
- 서초구 우면동 141번지 AI 지원센터 조성사업 -

1. 양재 R&D 혁신지구 조성 일환으로 품질시험소 별관부지내 AI 지원센터를 조성하여 AI 연구·창업 중심지로 육성·활용하고자 실시계획(변경)인가를 위한 열람 공고를 하오니,
2. 「국토의 계획 및 이용에 관한 법률」 제28조, 같은 법 시행령 제22조, 「서울특별시 도시계획 조례」 제7조 및 「토지이용규제 기본법」 제8조 규정에 따라 주민 및 이해관계인의 의견청취를 하고자 아래와 같이 열람공고합니다.
3. 본 도시관리계획시설 실시계획(변경)인가(안)에 대하여 의견이 있을 경우 주민 등 이해관계인은 열람 기간내 의견서를 서면으로 열람장소에 제출하여 주시기 바랍니다.

2021년 1월 14일
서울특별시장

1. 사업의 종류 및 명칭

- 가. 종 류 : 도시계획시설(연구시설) 사업
 나. 명 칭 : AI 지원센터 조성(증축)
 다. 위 치 : 서울특별시 서초구 우면동 141번지(연구시설 ④-1)

2. 건축개요

구 분	내 용	비 고
사업명칭	AI 지원센터	증축(연면적 : 10,041.87㎡)
대지위치	서울특별시 서초구 태봉로 108(우면동141)	-
지역지구	제2종일반주거지역	-
용 도	교육연구시설(연구소)	-
규 모	지하1층, 지상7층	-
최고높이	31m	법정 : 35m이하
대지면적	5,098.70㎡	-

구 분	내 용	비 고
건축면적	1,901.50㎡	기존 : 439.90㎡, 증축 : 1,461.60㎡
건 폐 율	37.29%	법정 : 60%이하
연 면 적	11,140.07㎡	기존 : 1,098.20㎡, 증축 : 10,041.87㎡
용적률산정용 연면적	8,341.66㎡	기존 : 873.30㎡, 증축 : 7,468.36㎡
용 적 률	163.60%	법정 : 200%이하
주차대수	59대(지상:9대, 지하:50대)	법정 : 48대
조경면적	1,413.03㎡	법정 : 764.81㎡이상(대지면적의15%)

3. 세부 사업규모

구 분		내 용		비 고	
		기존(별관)	AI 지원센터(증축)	기존(별관)	AI 지원센터(증축)
지 하	지하1층	224.90㎡	2,573.51㎡	교육연구시설(연구소)	지하주차장, 기계실, 전기실
	소계	224.90㎡	2,573.51㎡	-	-
지 상	지상1층	439.90㎡	558.54㎡	교육연구시설(연구소)	교육연구시설(연구소)
	지상2층	433.40㎡	1,214.68㎡	교육연구시설(연구소)	교육연구시설(연구소)
	지상3층	-	1,171.74㎡	-	교육연구시설(연구소)
	지상4층	-	1,204.27㎡	-	교육연구시설(연구소)
	지상5층	-	1,120.21㎡	-	교육연구시설(연구소)
	지상6층	-	1,121.24㎡	-	교육연구시설(연구소)
	지상7층	-	1,077.68㎡	-	교육연구시설(연구소)
	소계	873.30㎡	7,468.36㎡	-	-
합계		1,098.20㎡	10,041.87㎡	-	-

4. 사업시행자의 성명 및 주소

가. 성 명 : 서울특별시장

나. 주 소 : 서울특별시 중구 세종대로 110(태평로1가)

5. 사업 시행기간

가. 사업착수일 : 실시계획인가일로부터

나. 준공예정일 : 2023년 4월

6. 수용 또는 사용할 토지 또는 건물의 소재지·지번·지목 및 면적, 소유권과 소유권 외의 권리의 명세 및 그 소유자·권리자의 성명·주소

토지 소재지	지번	지목	지적면적(㎡)	소유자		소유권이외의 권리		
				주 소	성 명	권리	관계인	
							주소	성명
서울특별시 서초구 우면동	141	대	5,098.7	서울특별시 중구 세종대로 110	서울특별시장	-	-	-

7. 열람기간 : 공고일 다음날로부터 14일간

8. 열람장소 : 서울시청 거점성장추진단(☎02-2133-8477) 및 도시기반시설본부 건축부(☎02-3708-2643)

9. 관계도서 : 게재생략(열람장소에 비치된 도서 참조)

10. 기타사항

- 열람내용은 확정된 안이 아니므로 추후 실시계획변경을 위한 절차 진행 중 일부 변경될 수 있습니다.
- 기타 궁금한 사항이 있을 경우 서울시청 거점성장추진단(☎02-2133-8477)으로 문의하여 주시기 바랍니다.

서울특별시공고 제2021 - 50호

2021년 서울시 관리형 주거환경개선사업 주민공동체 운영비 지원사업 공고

서울시에서는 관리형 주거환경개선사업 구역 내 주민공동체 활성화를 위한 다양한 주민활동을 지원하고자 ‘2021년 관리형 주거환경개선사업 주민공동체 운영비 지원사업’을 다음과 같이 공고하니 관심 있는 주민공동체의 많은 참여를 바랍니다.

2021년 1월 14일

서울특별시

1. '21년 관리형 주거환경개선사업 주민공동체 운영비 지원 사업 개요

- 제안 자격 : 서울시 관리형 주거환경개선사업 구역 내 (임시)주민협의체, 주민공동체운영회
 - ※ 사업비 중복지원 불가, 운영단계 4년간 차등지원
 - ※ 임시 주민협의체 구성원 10인 이상 지원 가능
- 공모 횟수 : 연 4회 (신청시기 분기별: 3월, 6월, 9월, 12월*)
 - ※ 다음 해 1분기 지원 신청은 당해연도 12월 실시, 단 '21년도 1분기 신청은 1월에 실시 (예. '22년 1분기 지원 신청 시기 → '21년 12월)
 - ※ 코로나19 확산 진행상황에 따라 변동 가능하며, 변동 시 추후 안내
 - ※ 신청시기별로 자치구(관리형 주거환경개선사업 담당부서)에서 주민공동체에 안내
- 사업 기간
 - 1사분기 : 협약 시 ~ 2021년 03월 31일
 - 2사분기 : 협약 시 ~ 2021년 06월 30일
 - 3사분기 : 협약 시 ~ 2021년 09월 30일
 - 4사분기 : 협약 시 ~ 2021년 12월 17일(예정)
- 정산 시기 : 사업종료 후 15일 이내
 - ※ 당해 회계연도 정산을 위해 사업기간 및 정산시기가 일부 변경될 수 있음

2. 지원 내용 및 규모

- 지원내용 : 공동체 자생력 확보 및 공동체 활성화 참여 의식 도모를 위해 보조금 9 : 자부담 1 매칭 지원
 - 최초 신청 공동체 첫 분기 월 50만원 한도 지원, 두 번째 분기부터 보조금 9 : 자부담 1 매칭 시행, 월 40만원 한도
 - 운영단계에서는 주민공동이용시설 최초 무상사용승인일 기준 단계별로 4년간 차등지원
 - 1년차: 40만원/월, 2년차: 30만원/월, 3년차: 20만원/월, 4년차: 10만원/월
 - ※ 지원 금액은 제안 상황 및 예산 현황에 따라 달라질 수 있음
- 예산집행의 주요원칙
 - 예산집행은 제출한 사업계획서상 사업비 집행계획에 따라 집행

- 보조금 통합관리시스템을 이용하여 보조금 지원 예산 및 자부담 사업비 집행
- 보조금 통장과 연계된 체크카드, 자부담 사업비 통장과 연계된 체크카드를 각각 발급받아 사용
- 보조 사업비 및 자부담비는 체크카드, 계좌이체, 전자세금계산서 등 법적 증빙영수증에 의한 방식으로 집행
- 선정된 주민공동체 대표는 이 사업을 종료한 후 15일 이내에 사업추진현황 보고서 및 정산서를 자치구에 제출

3. 사업절차

절 차	내 용	추진주체
사업계획 수립·공고	신청 일정, 절차, 지원 규모 등	서울시
↓		
제안서 접수	자치구 담당부서 검토, 서울시 제출	주민공동체 자치구
↓		
심사/선정	1) 보조금 심의 위원회 구성 2) 선정심사 3) 선정결과 개별 안내	서울시
↓		
협약 및 보조금 교부	1) 협약(자치구-주민공동체) 2) 보조금 교부	자치구
↓		
사업실행	1) 지원사업 추진 2) 현장 모니터링	주민공동체 자치구
↓		
결과보고 및 평가	정산 및 결과보고	주민공동체 자치구

4. 제안서 접수

- 접수 방법 : 자치구 관리형 주거환경개선사업 담당 부서
- 제출 서류 : 사업계획서, 주민조직 소개, 예산계획서
- 제출 시기(※ 기타 사정에 의해 변경될 수 있음, 서울시 홈페이지 안내)
 - 1사분기 : 2021년 1월 중
 - 2사분기 : 2021년 3월 중
 - 3사분기 : 2021년 6월 중
 - 4사분기 : 2021년 9월 중

5. 심사선정

- 일 정 : 자치구로 접수된 제안서가 서울시에 제출된 직후
- ※ 서울시 주거환경개선과 지방보조금심의위원회를 개최하여 진행함

○ 심사 기준

심사항목		내 용
사 업 타당성	① 사업의 필요성	•공공의 과제 해결이나 주민공동체 형성 및 회복에 적합한 사업인지, 주민이 필요로 하는 사업인지 여부
	② 사업의 공익성	•해당 지역주민의 편의 또는 주민 삶의 질 향상 가능성 •해당 지역의 주민 공동체 사업 및 모임들과의 연대 가능성
사업의 실행력 및 효과	③ 사업 현실성	•목표 및 성과측정방법의 구체적 기술 정도 •구체적 수행 가능성과 수행 후 파급 효과를 파악 •마을사업 수행 경험
	④ 자발적 주민 참여	•사업목적 및 제안배경 구체적 기술 •의사결정기구 구성방안 구체적 기술
	⑤ 예산 현실성	•책정 예산의 효율성 및 현실성 •책정된 자부담 사업비의 적정성 •재정 자립 가능성(자부담 사업비 마련 방안 등)
	⑥ 민관 파트너십	•지역자원 협력 방안의 현실성 및 적절성 •행정기관과 적절한 역할 분담이 가능하며 해당 단체가 효율적으로 지역적 연계를 도모할 수 있는 능력을 가지고 있는지 여부

※ 위 심사기준은 예시이며 필요시 추가·삭제할 수 있음

○ 선정자 안내 : 자치구 담당부서를 통한 공동체 개별 안내

6. 기타사항

○ 기타 자세한 사항 및 제출양식 다운로드

※ 서울시 홈페이지 <http://www.seoul.go.kr> - 분야별정보 - 주택·새소식 - 주택·도시재생 검색

○ 문의 사항 : 자치구 관리형 주거환경개선사업 담당부서
서울시 주거환경개선과 (☎02-2133-7245)

서울특별시공고 제2021 - 59호

서울특별시 도시생태현황도 비오톱1등급 토지의 변경결정(안) 열람공고

1. 서울특별시 도시계획조례 제4조 및 동 시행규칙 제3조의3에 의거하여 정비된 도시생태현황도 비오톱1등급 토지의 변경결정(안)에 대하여 토지이용규제 기본법 제8조 및 같은법 시행령 제6조에 의거하여 이해관계인의 의견을 청취하고자 아래와 같이 열람공고 합니다.
2. 본 서울특별시 도시생태현황도 비오톱1등급 토지의 변경결정(안)에 대하여 의견이 있으시면 열람기간 내 의견서를 열람 장소에 서면으로 제출하여 주시기 바랍니다.

2021년 1월 14일

서울특별시

가. 열람기간 : 공고일 다음날로부터 14일간

나. 열람장소 : 서울특별시 시설계획과 (☎ 2133-8420)

다. 서울특별시 도시생태현황도 비오톱1등급 토지의 변경결정(안) 열람내용

○ 비오톱1등급 토지 변경결정(안) 내용

연번	지 번		지목	비고
1	도봉구	방학동 산90-14	임야	필지 내 비오톱1등급 증가

○ 열람내용 : 비오톱등급 변경결정 관련 문서

라. 관련도서

○ 지형도면 : 첨부 #1

※ 첨부된 지형도면은 참고용 도면이므로 측량 및 그 밖의 용도로 사용할 수 없습니다.

○ 지형도면 이외 기타 도서 : 생략 (열람장소에 비치)


마. 기타 자세한 사항은 서울특별시 시설계획과(☎ 2133-8420)로 문의하시기 바랍니다.

첨부 #1


비오톱1등급 토지 경계 변경 지형도면

1) 도봉구 방학동 산90-14

－ 기존

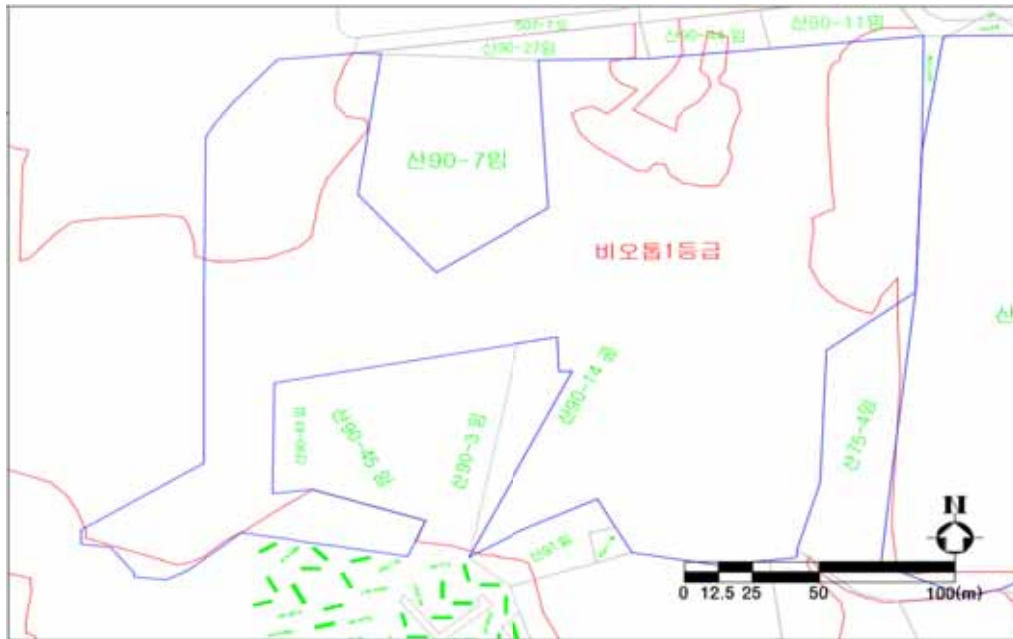

－ 변경결정(안)

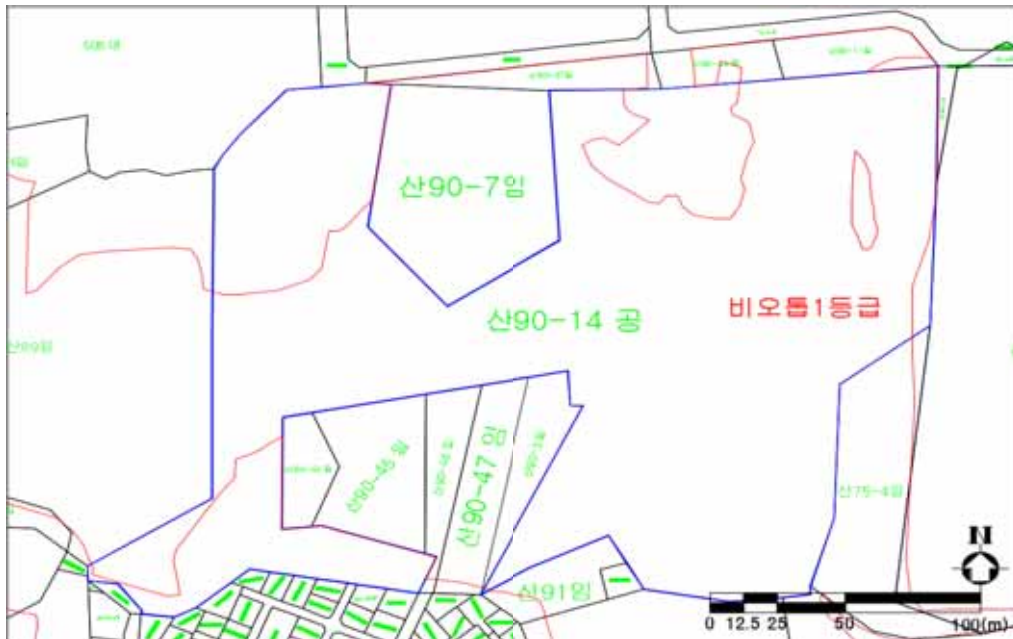

[서 식]

서울특별시 도시생태현황도 비오톱1등급 토지 변경결정(안) 의견제출서

1. 제 목	서울특별시 도시생태현황도 비오톱1등급 토지 변경결정(안) 의견청취			
2. 의견 제출자	성명(명칭)		전화번호	
	주 소			
	대 상 지		관 계	
3. 의 견				
4. 기 타				
서울특별시 도시생태현황도 비오톱1등급 토지 변경결정(안)에 관하여 위와 같이 의견을 제출합니다. 년 월 일 신 청 자: (서명 또는 인) 서울특별시장 귀하				
비 고	1. 기재란이 부족한 경우에는 별지를 사용하실 수 있습니다. 2. 증거자료 등을 첨부하실 수 있습니다.			

서울특별시공고 제2021 - 61호

회계관계 공무원 직인 등록 공고

「서울특별시 회계관계 공무원 직인 규칙」 제7조 규정에 의거 직인을 등록하고, 「서울특별시 공인조례」 제11조에 따라 이를 공고합니다.

2021년 1월 14일

서울특별시장

1. 직인 등록 사유 : 회계관계 공무원 관직 지정에 따른 직인등록
2. 회계관계 공무원 등록 직인

소관부서	직인명	규격 및 서체	인영	등록일자
서울특별시 공공개발기획단	서울특별시 일반회계 공공개발기획단 분임장수관인	2.0cm×2.0cm 훈민정음체		2021.1.1.
	서울특별시 일반회계 공공개발기획단 수입금출납원	1.8cm×1.8cm 훈민정음체		

서울특별시공고 제2021 - 64호

**「리모델링 활성화 구역 지정 지침 및
리모델링 활성화 구역 건축위원회 심의 지침」 개정 공고**

「건축법」 제5조, 같은법 「시행령」 제6조 제1항 제6호 가목에 의거 운영 중에 있는 「리모델링 활성화 구역 지정 지침 및 리모델링 활성화 구역 건축위원회 심의 지침」을 개정 공고합니다.

2021년 1월 14일
서울특별시 장

리모델링 활성화 구역 지정 지침

제1조(목적) 「건축법 시행령」 제6조에 따른 리모델링 활성화 구역 지정에 대한 기준을 정하는 것을 목적으로 한다.

제2조(리모델링 활성화 구역) ① 리모델링 활성화 구역(이하 “구역”이라 한다)은 다음 각 호의 어느 하나에 해당하는 지역을 대상으로 한다.

1. 기성 시가지가 낙후되어 활성화할 필요가 있는 지역
 2. 시대적 가치가 남아 있는 건축물의 보존이 필요한 지역
 3. 옛 정취 또는 스토리가 있는 골목길의 보전 또는 조성이 필요한 지역
 4. 주거환경개선사업구역(주거환경관리사업구역), 도시재생활성화지역
 5. 「도시 및 주거환경정비법」에 따른 정비(예정)구역 해제지역 등 노후저층주거지
- ② 구역은 「건축법」 제22조에 따라 사용승인 받은 후 15년이 경과한 건축물 동수가 전체 동수의 60% 이상이어야 한다.
- ③ 「국토의 계획 및 이용에 관한 법률」에 따라 결정·고시된 지구단위계획구역은 지구단위계획에서 「건축법」 제2조 제1항 제10호에 따라 리모델링하는 경우에는 「건축법」에서 정한 바에 따라도록 정하였거나 예정인 구역을 대상으로 한다.

제3조(구역지정 절차) ① 구역 지정은 다음과 같은 절차에 따른다.

1. 구청장은 구 건축위원회의 자문을 받아 [별표1]의 서식에 적용의 완화 사항을 포함한 구역 지정안을 작성한 후 시장과 사전 협의한다.
2. 시장은 제1호에 따라 협의를 접수 받은 날로부터 60일 이내에 서울시 건축위원회 자문을 받아 구청장에게 의견을 통보한다.
3. 구청장은 제2호에 따른 시장의 의견을 반영한 구역지정안을 주민의견청취를 위해 14일간 구보에 열람공고한다.
4. 구청장은 주민의견을 검토한 후 허가권자는 구역지정을 결정공고 한다.
5. 제1호에도 불구하고 제2조 제1항 제4호에 해당하는 구역(지역)으로서, [별표2]에 따른 리모델링 활성화 구역 운영 지침을 작성하여 자치구에서 해당 사업 계획 관련 위원회를 거친

경우 구 건축위원회 자문을 생략할 수 있다.

6. 제2호에도 불구하고 제2조 제1항 제4호에 해당하는 구역(지역)으로서, [별표2]에 따른 리모델링 활성화 구역 운영 지침을 작성하여 서울특별시에서 해당 사업 계획 관련 위원회를 거친 경우 시 건축위원회 자문을 생략할 수 있다.

② 열람공고에는 다음 각 호의 사항을 포함한다.

1. 구역명
2. 구역면적
3. 지정목적
4. 건축물 리모델링·보전(건축물 외관 디자인 포함)에 관한 사항
5. 골목길의 보전·개량 또는 조성에 대한 사항
6. 적용의 완화에 관한 사항
7. 구청장의 구역내 정책수립에 관한 사항
8. 의견 제출에 관한 사항

③ 구청장은 허가권자의 구역지정 결정공고 후 국토이용정보체계상에 구축되어 있는 지적이 표시된 지형도의 데이터베이스를 사용한 지형도면(축척 1/500 ~ 1/1,500)을 30일 이내에 작성하여야 한다.

④ 제2조 제1항 제4호의 주거환경개선사업구역(주거환경관리사업구역) 및 도시재생활성화지역에 대한 공청회 또는 열람공고시 리모델링 활성화 구역 지정에 관한 사항을 포함할 수 있다.

제4조(건축디자인계획 수립) ① 구청장은 구역 지정 공고 이후 구역지정 사항을 반영하고 도시미관 및 구역 여건을 고려하여 건축물 및 골목길 보전에 대한 건축디자인계획을 수립하여야 한다.
② 용역 등을 통해 [별표2]에 따른 리모델링 활성화 구역 운영 지침을 수립한 경우 건축디자인계획을 수립한 것으로 본다.

제5조(구역 및 계획의 정비) 구청장은 리모델링활성화구역 지정 후 3년이 경과하였거나 구청장이 구역 및 계획의 정비가 필요하다고 판단되는 경우에는, 구역 및 건축디자인계획에 대한 타당성 여부를 전반적으로 재검토하고 필요시 시장과 협의를 거쳐 정비하여야 한다.

부 칙

제1조(시행일) 이 지침은 2021년 1월 14일부터 시행한다.

제2조(경과조치) ① 제1조에도 불구하고 이 지침 시행 전에 구역이 지정되거나 지정 절차가 진행 중인 경우에는 종전 지침을 따른다.

② 제1항에도 불구하고 이 지침을 적용함이 리모델링 활성화에 유리한 경우에는 이 지침에 따른 절차를 거쳐 적용할 수 있다.

[별표1] 리모델링 활성화 구역 지정 신청서

[별표2] 리모델링 활성화 구역 운영 지침 서식

[별표1] 리모델링 활성화 구역 지정 신청서

리모델링 활성화 구역 지정 신청서(안)

1. 구역개요

- 구 역 명 : (구역지정 유형: 제2조 제1항 관련)
○ 위 치 :
○ 면 적 :

<리모델링 활성화 구역 위치도>

<리모델링 활성화 구역 항공 사진>

2. 지정 목적 및 배경

○

3. 구역현황

가. 일반적 현황

1) 입지 특성

2) 공간 구조

나. 도시관리계획 현황

1) 용도지역 현황

(단위: m²)

계	제1종 전용 주거 지역	제2종 전용 주거 지역	제1종 일반 주거 지역	제2종 일반 주거 지역		제3종 일반 주거 지역	준주거 지역	상업 지역	기타
				7층이하	그 외				

<용도지역 현황도>

2) 도시계획시설 현황

(단위: m²)

계	공원		학교	공공청사	주차장	도로	기타
	어린이공원	근린공원					

<도시계획시설 현황도>

3) 기타 계획 : 지구단위계획구역 등

<지구단위계획구역>

...

다. 건축물 현황

1) 경과연수 현황

계	5년 미만	5년 이상 ~ 10년 미만	10년 이상 ~ 15년 미만	15년 이상 ~ 20년 미만	20년 이상
동수 (%)					
				%	

<건축물 현황도>

2) 용도별 현황

계	단독주택		공동주택	근린생활시설	업무시설	기 타
	단독	다가구				
동수 (%)						

<건축물 현황도_용도별>

3) 층수별 현황

구분	계	1층	2층	3층	4층	5층 이상
동수(동)						
구성비(%)						

〈건축물 현황도_층수별〉

라. 주차장 현황

주거시설(준주택 포함)			비주거 시설			비고
세대·호수(A)	주차대수(B)	B/A	연면적(C)	주차대수(D)	C/D	

4. 리모델링 활성화 계획
 가. 건축물 보전 계획
 나. 옥상경관 및 간판정비 계획
 다. 건축물 디자인 계획
 라. 골목길 보전·정비 계획
 마. 구역 활성화 계획(공공지원 계획)
 바. 적용의 완화에 관한 사항

항 목	최대완화범위 및 완화산식	구역 내 완화범위
제42조 (대지의 조정)	▶ 최대완화범위: 2분의1 ▶ 법정 조정면적 × (1-완화비율)	
제43조 (공개공지 등의 확보)	적용제외	
제46조 (건축선의 지정)	▶ 최대완화범위: 제한없음 (단, 제46조 제1항의 경우에 한함) ▶ 법정 소요너비 × (1-완화비율)	
제55조 (건축물의 건폐율)	▶ 최대완화범위: 제한없음 ▶ *기존건축물 건폐율 + (현행 조례 건폐율 × 완화비율) *건축물대장 기준 건폐율 **서울특별시 도시계획조례	
제56조 (건축물의 용적률)	▶ 최대완화범위: 10분의3 ▶ *기존건축물 연면적 + (기존건축물연면적 × 완화비율) *건축물대장 기준 연면적	
제58조 (대지 안의 공지)	▶ 최대완화범위: 제한없음 ▶ 법정 이격거리 × (1-완화비율)	
제60조 (건축물의 높이 제한)	▶ 최대완화범위: 원칙적 금지 단, 위원회에서 리모델링활성화의 필요성을 인정하는 경우 10분의1 ▶ 법정 제한높이 × (1+완화비율)	
제61조 제2항 (공동주택 채광 등 확보)	1. 인접대지 이격거리 관련 (건축법 시행령 제86조 제3항 제1호) ▶ 최대완화범위: 2배 (단, 7층 이하 건축물에 한함) ▶ 계획건축물 높이 $\leq$ 인접대지 이격거리 × 법정배율 × 완화비율	
	2. 대지 내 등간 이격거리 관련 ▶ 최대완화범위: 2분의1 1) 건축법 시행령 제86조 제3항 제2호 가목,나목 ▶ 건축물 높이 × 조례 상 배율 × 완화비율 $\leq$ 계획이격거리 2) 건축법 시행령 제86조 제3항 제2호 다목,라목,마목 ▶ 다목) 건축물 높이 × 시행령상 배율 × 완화비율 $\leq$ 계획이격거리 ▶ 라목, 마목) 시행령 상 이격거리 × 완화비율 $\leq$ 계획이격거리	

※ 고려사항) 1.완화범위 결정(시 건축위원회 자문) / 2.완화비율 확정(구 건축위원회 심의)

항 목	① 완화범위 결정 (구역지정시 市 건축위원회 자문)	② 완화비를 확정 (인허가시 市 區 건축위원회 심의)																		
제42조 (대지의 조정)	☞ 구역 내 조정 유도 계획을 고려하여 1/2까지 완화 결정 가능 1.수평적 요소(지상조정, 옥상조정) 2.수직적 요소(벽면녹화, 담장축소)	☞ 최대완화범위 내에서 대지별 현황 및 계획을 확인하여 결정(중복가능) 1.지상조정(도로변 화단, 텃밭) ⇒ (최대완화범위 x 0.6) 내에서 결정 2.옥상조정 및 옥상텃밭(가용면적의 50%이상) ⇒ (최대완화범위 x 0.4) 내에서 결정 3.벽면녹화(도로변 벽면 30%이상) ⇒ (최대완화범위 x 0.4) 내에서 결정 4.4.담장축소(1.2m이하) 또는 담장허물기 ⇒ (최대완화범위 x 0.6) 내에서 결정																		
제43조 (공개공지 등의 확보)	미적용	미적용																		
제46조 (건축선의 지정)	☞ 아래의 사항 및 소방안전 등을 고려하여 결정 골목길 현황, 차량통행이 불가한 지형 현황, 리모델링 활성화의 필요성 등을 고려하여, 건축위원회에서 완화범위(제한없음)를 결정 ※ 참고사항) 법정 기준: 최소폭원 2m 이상 <table><tr><th colspan="2">구분</th><th>원칙</th><th>예 외 (지형조건으로 인하여 차량통행 불가. 구청장공고)</th></tr><tr><td colspan="2">통과도로</td><td>4m</td><td>3m</td></tr><tr><td rowspan="3">막다른 도로</td><td>길이 10m미만</td><td>2m</td><td>2m</td></tr><tr><td>길이 10m이상 35m미만</td><td>3m</td><td>3m</td></tr><tr><td>35m이상</td><td>6m</td><td>3m</td></tr></table>	구분		원칙	예 외 (지형조건으로 인하여 차량통행 불가. 구청장공고)	통과도로		4m	3m	막다른 도로	길이 10m미만	2m	2m	길이 10m이상 35m미만	3m	3m	35m이상	6m	3m	☞ 최대완화범위 내에서 대지별 현황 확인하여 결정(제46조 제1항 소요폭 미달 도로에 접한 경우에 한정 적용) 구청장은 다음 각 호에 해당하는 건축물이 소방본부장 또는 소방서장과 협의하여 소방에 지장이 없는 건축물로 인정한 경우 ☞ 최대완화범위까지 가능 1.너비 4미터 이상 도로의 경계선으로부터30미터 안에 건축물의 전부 또는 일부의 경계선이 포함되는 건축물 2.다른 시설물 등에 설치된 소화전으로부터 20미터 안에 건축물의 전부 또는 일부의 경계선이 포함되는 건축물 3.공원, 하천, 광장, 어린이놀이터, 공공공지, 녹지, 그 밖에 건축이 허용되지 아니하는 공지에 접한 대지에 건축된 건축물 or ☞ 최대완화범위 내에서 결정 시 건축위원회에서 결정한 범위내에서 구 심의시 대지와 도로의 관계를 확인하여 최종 결정 1.대상 대지와 도로의 관계 확인 (차량통행, 소방활동 등) 2.대상 대지에 접한 도로 맞은편 대지현황 검토(도로 양측 건축선 후퇴여부)
구분		원칙	예 외 (지형조건으로 인하여 차량통행 불가. 구청장공고)																	
통과도로		4m	3m																	
막다른 도로	길이 10m미만	2m	2m																	
	길이 10m이상 35m미만	3m	3m																	
	35m이상	6m	3m																	
제55조 (건축물의 견폐율)	표에서 선택 ☞ 제한없음 1.건물외관 2.구조보강 3.에너지절약 4.정책사항	☞ 최대완화범위 내에서 *표에서 항목별 적용 여부 결정																		
제56조 (건축물의 용적률)	표에서 선택 ☞ 3/10까지 완화 결정 가능 1.건물외관 2.구조보강 3.에너지절약 4.정책사항	☞ 최대완화범위 내에서 *표에서 항목별 적용 여부 결정																		

항 목	① 완화범위 결정 (구역자정시 市 건축위원회 자문)	② 완화비율 확정 (인허가시 市 區 건축위원회 심의)
제58조 (대지 안의 공지)	☞ 대지안의 공지 규정의 취지를 고려하여 결정 - 대지안의 공지 규정의 취지(통풍, 환기, 피난, 화재 확산방지)를 감안하여 건축위원회에서 결정. 단, 인접대지 소유주와 합의한 경우 제한없음(건축법 제59조 맞벽건축 규정 준용)	1. 건축물 출입구(부출입구)에서 도로까지 건물 외부 피난통로가 확보(피난시 지장물이 없는 것을 말함)된 경우로서, 인접대지 프라이버시에 영향이 크지 않은 경우 ☞ 최대완화범위 내에서 결정 2. 인접대지 소유주와 합의한 경우 ☞ 제한없음
제60조 (건축물의 높이 제한) • 상업, 준주거, 준공업 지역 • 건축물 최고높이 제한 지역 • 제1종 전용주거 지역	☞ 원칙적 금지 or ☞ 1/10까지 결정 가능 - 시 건축위원회에서 구역 단위의 리모델링 활성화의 필요성을 인정하는 경우	☞ 원칙적 금지 or ☞ 최대완화범위 내에서 다음사항을 고려하여 결정 • 대상지 인접대지의 토지이용 및 건물현황을 고려 - 토지이용: 인접대지의 용도지역이 주거지역인 경우 금지 - 건물현황: 인접대지 건축물 용도(주거용도는 가급적 적용 배제) 및 현황 등을 확인하여 결정 • 대상지에 접한 가로(전면도로)의 경관 등을 고려
제61조 제2항 (공동주택 채광 등 확보) 공동주택(일반상업지역, 중심상업지역은 제외)의 ⇒ 인접대지 이격 ⇒ 동간 이격거리	1. 건축법 제61조 제2항 제1호(인접대지이격거리) ☞ 7층 이하의 건축물에 한하여 건축법 시행령에서 정한 범위의 2배 까지 가능 2. 건축법 제61조 제2항 제2호(동간 이격거리) • 건축법 시행령 제86조 제3항 제2호 가목, 나목 ☞ 건축 조례에서 정한 범위의 1/2로 완화하여 이격 가능 • 건축법 시행령 제86조 제3항 제2호 다목, 라목, 마목 ☞ 건축법 시행령에서 정한 범위의 1/2로 완화하여 이격 가능	1. 인접대지이격거리: 7층 이하의 건축물에 한하여 대상지 인접대지의 토지이용 및 건물현황을 고려하여 구 건축위원회에서 결정 ☞ 최대완화범위 내에서 결정 - 토지이용: 인접대지의 용도지역이 주거지역인 경우 원칙적 금지 - 건물현황: 인접대지 건축물 용도(주거용도는 가급적 적용 배제) 및 현황 등을 확인하여 결정 2. 동간이격거리: 동간 이격거리에 대하여 대상지 구분 소유자의 5분의 4이상(집합건물법 제건축결의 기준)이 동의한 경우로서 구 건축위원회에서 결정 ☞ 최대완화범위 내에서 결정

*표 [건축물의 건폐율],[건축물의 용적률] 적용의 완화

※ 구역 여건에 따라 세부구분항목 변경 및 완화비율은 조정 가능하나, 구분항목별 최대치 변경불가

구분	세부 구분	완화비율	세부내용	비고 (합산)
건물 외관 (최대 25%)	외벽	10%	•벽돌, 석재, 목재 등 재료의 물성이 드러나는 마감재 사용 •기존 외벽 도색 시 원색·형광색 등 사용 금지	
	지붕	5%	•경사지붕 보수 시 고재도의 원색 사용 금지 •옥상방수 시 흰색, 밝은회색을 사용하여 빛 반사효과(쿨루프) 증가	
		5%	•도시텃밭, 한평상자텃밭 등 조성 시	
		10%	•옥상녹화 시(옥상면적의 30%이상)	
	촉대	3%	•쌓기 방식의 기존 촉대는 도색 금지하고 쌓기 방식을 유지보수 •촉대와 외벽(담장)은 재료 및 색상구분	
	실외기	5%	•지붕에 설치되는 설비(물탱크 등) 또는 건축물 외부에 설치되는 설비(실외기 등)에 디자인 차폐시설 설치	
구조 보강 (최대5%)	내진구조보강 (의무사항)	5%	•내진구조보강을 통한 내진성능 확보 시 - 일부 접합부·주요 부재의 성능향상, 건축물 전체의 구조보강을 통한 구조안전 및 내진성능확보 (구조기술사 확인)	
에 너 지 절 약 (최대30%)	친환경 보일러	5%	•고효율기자재인증제품, 저녹스보일러인증제품	
	LED조명	5%	•LED조명으로 교체 시(전체조명의 70%이상)	
	에너지절약/생산 시설설치	10%	•태양광/태양열 설비 설치 •소형빛물이용시설(빛물저금통, 2톤 이하)	
	창호교체	10%	•외기에 직접면한 창호교체 - 에너지소비효율등급 1등급 기준	
	외벽단열	10%	•외벽 단열성능개선(열관류율 기준충족) - 증축 시 증축 부위는 의무적용	
정책 사항 (최대 40%)	골목길 조성	15%	•골목길 재생(정비)관련 사업이 시행되는 지역의 주택 리모델링 시	
	담장높이	5%	•담장높이 1.2m이하로 설치	
		10%	•담장허물기	
	담장재료	3% (택1)	•새로 설치 시 벽돌, 석재, 목재 등 자연친화적 재료 사용 또는 투시형 담장 설치	
			•담장 도색 시 서울대표색 중 밝은색 계열 사용 또는 자치구 색채가이드라인(해당 시)에 따라 도색	
	CPTED	3%	•출입구 보안등 설치	
		3%	•옥외배관 덮개형 보호설비	
		3%	•건축물과 담장, 건축물과 건축물 사이공간 출입차단장치 설치	
	녹지공간	5%	•가로변으로 녹지공간 조성(대지면적 3%이상)	
	화재안전	5%	•건축물의 화재안전성능보강 방법 등에 관한 기준의 건축물 구조형식에 따른 화재안전성능 보강방법 1가 지 이상 적용	
	주차장	10%	•그린파킹 조성	

5. 기타 필요한 사항

6. 관련 도서

붙임: 구역도(축적 1/5000, 도시계획현황도, A3 규격)

[별표2] 리모델링 활성화 구역 운영 지침 서식

1 기초조사 및 현황진단

1-1. 구역현황 및 여건의 이해

1) 대상구역의 개요

- ① 구역명 : (구역지정 유형: 제2조 제1항 관련)
 ② 위 치 :
 ③ 면 적 :

<리모델링 활성화 구역 위치도>

<리모델링 활성화 구역도>

<대상지 항공 사진>

<대상지 내 주요 전경 사진>

④ 용도지역 현황(단위: m²)

계 (구성비%)	제1종 전용 주거 지역	제2종 전용 주거 지역	제1종 일반 주거 지역	제2종 일반주거 지역		제3종 일반 주거 지역	준주거 지역	상업 지역	기타
				7층이하	그 외				

<용도지역 현황도>

2) 대상구역의 역사

3) 입지여건 및 특성

- ① 주변 일자리 중심지와의 관계
- ② 지하철, 버스 등 대중교통 중심과의 관계

〈광역 입지도〉

4) 최근 5년간 지가변동률(한국감정원 발표한 인근 표준지공시지가 확인)

단위: 원/m²

구 분	2016년	2017년	2018년	2019년	2020년	비고
해당 동						
해당 자치구						

1-2. 주택개량 관련 지역자원 발굴 및 현안 진단

1) 도시재생활성화계획 등 관련계획의 이해

- ① 도시재생활성화계획, 주거환경관리계획 중 관련내용
- ② 구역 내에서 중앙정부, 시·구, 민간 등에서 추진 중인 사업현황

2) 주택개량과 연계가능한 자원의 발굴

- ① 마을공동체 및 활동가 등 인적자원 현황
- ② 지역자산 현황

3) 주택 리모델링과 관련된 지역의 현안이슈

- ① 현황도로 및 도시계획도로 현황
- ② 공원·녹지, 문화·복지시설, 주차장 등 생활인프라 현황
- ☞ 도시계획시설 현황표

계	공원		학교	공공청사	주차장	도로	기타
	어린이공원	근린공원					

〈도시계획시설 현황도〉

③ 주차장 현황

- 전체 세대수 및 차량대수(주차장 확보율) :

주거시설(준주택 포함)			비주거 시설			비고
세대·호수(A)	주차대수(B)	B/A	연면적(C)	주차대수(D)	C/D	

- 주차장 공급면수

구분	계	노상주차장	노외주차장	부설주차장	기타
주차면 수					

〈구역 내 주차장 현황도〉

1-3. 구역 내 건축물 현황

1) 건축물 현황

① 구역 내 건축물 용도현황

구분	계	단독	다가구	상가주택	다세대	연립·아파트	기타 (비거주용)
동수(동)							
구성비(%)							

<건축물 현황도_용도별>

② 건축물 층수현황

구분	계	1층	2층	3층	4층	5층 이상
동수(동)						
구성비(%)						

<건축물 현황도 층수별>

③ 노후(사용승인 기준 15년 이상 경과) 저층주택(단독주택, 다세대·연립주택) 분포도

<노후저층 주택 분포도>

2) 저층주택(단독주택, 다세대·연립주택)의 물리적 현황분석

① 저층주택별 경과년수 현황

구분	계	15년미만	15년이상~ 20년미만	20년이상~ 30년미만	30년이상~ 40년미만	40년이상
동수(동)						
구성비(%)						

<저층주택 현황도_경과년수별>

② 저층주택별 구조현황

구분	계	철근콘크리트	벽돌조	목조	기타
동수(동)					
구성비(%)					

<저층주택 현황도_구조별>

③ 저층주택이 입지한 필지의 규모현황

구분	계	60㎡미만	60~90㎡미만	90~200㎡미만	200㎡ 이상
필지수					
구성비(%)					

<저층주택 입지필지 현황도_규모별>

<저층주택 미접도 현황도_도로폭 4m이상에 접하지 않은 경우>

2

리모델링 활성화 계획

2-1. 리모델링 활성화 구역의 미래상 및 목표

- 1) 리모델링 활성화 구역 미래상
 - ① 지정목적 및 배경
 - ② 리모델링활성화구역의 미래상
- 2) 목표설정
 - ① 리모델링활성화구역의 목표
 - ② 공공적 차원의 주택개량 지원·관리의 기본방향

2-2. 리모델링 대상 건축물 발굴

- 1) 저층주택 거주민, 소유자 의견수렴
 - ① 현장 인터뷰 및 주민 설문조사 결과
 - ② 제도 및 지원사항 홍보 성과
- 2) ‘리모델링 희망주택’ 발굴
 - ① 현장조사 및 사진촬영 결과
 - ② 리모델링 희망주택 거주형태

구분	계	자가거주	전세	월세	기타
동수(동)					
구성비(%)					

<리모델링 희망주택 분포도>

3) 단계적 추진계획

① 우선 지원 대상

② 중·장기 추진대상

<단계별 추진계획도_1단계>

<단계별 추진계획도_2단계>

<단계별 추진계획도_3단계>

2-3. 적용의 완화에 관한 사항

1) 항목별 완화범위

항 목	최대완화범위 및 완화산식	구역 내 완화범위
제42조 (대지의 조정)	▶ <u>최대완화범위: 2분의1</u> ▶ <u>법정 조정면적 × (1-완화비율)</u>	
제43조 (공개공지 등의 확보)	적용제외	
제46조 (건축선의 지정)	▶ <u>최대완화범위: 제한없음</u> (단, 제46조 제1항의 경우에 한함) ▶ <u>법정 소요너비 × (1-완화비율)</u>	
제55조 (건축물의 건폐율)	▶ <u>최대완화범위: 제한없음</u> ▶ <u>*기존건축물 건폐율 + (현행 조례 건폐율 × 완화비율)</u> *건축물대장 기준 건폐율 **서울특별시 도시계획조례	
제56조 (건축물의 용적률)	▶ <u>최대완화범위: 10분의3</u> ▶ <u>*기존건축물 연면적 + (기존건축물연면적 × 완화비율)</u> *건축물대장 기준 연면적	
제58조 (대지 안의 공지)	▶ <u>최대완화범위: 제한없음</u> ▶ <u>법정 이격거리 × (1-완화비율)</u>	
제60조 (건축물의 높이 제한)	▶ <u>최대완화범위: 원칙적 금지</u> 단, 위원회에서 리모델링활성화의 필요성을 인정하는 경우 10분의1 ▶ <u>법정 제한높이 × (1+완화비율)</u>	
제61조 제2항 (공동주택 채광 등 확보)	1. 인접대지 이격거리 관련 (건축법 시행령 제86조 제3항 제1호) ▶ <u>최대완화범위: 2배</u> (단, 7층 이하 건축물에 한함) ▶ <u>계획건축물 높이</u> $\leq$ 인접대지 이격거리 × 법정배율 × 완화비율	
	2. 대지 내 등간 이격거리 관련 ▶ <u>최대완화범위: 2분의1</u> 1) 건축법 시행령 제86조 제3항 제2호 가목,나목) ▶ <u>건축물 높이 × 조례 상 배율 × 완화비율</u> $\leq$ 계획이격거리 2) 건축법 시행령 제86조 제3항 제2호 다목,라목,마목 ▶ 다목) <u>건축물 높이 × 시행령상 배율 × 완화비율</u> $\leq$ 계획이격거리 ▶ 라목, 마목) <u>시행령 상 이격거리 × 완화비율</u> $\leq$ 계획이격거리	

※ 고려사항) 1.완화범위 결정(시 건축위원회 자문) / 2.완화비율 확정(구 건축위원회 심의)

항 목	① 완화범위 결정 (구역지정시 市 건축위원회 자문)	② 완화비율 확정 (인허가시 市 區 건축위원회 심의)																		
제42조 (대지의 조정)	☞ 구역 내 조정 유도 계획을 고려하여 1/2까지 완화 결정 가능 1.수평적 요소(지상조정, 옥상조정) 2.수직적 요소(벽면녹화, 담장축소)	☞ 최대완화범위 내에서 대지별 현황 및 계획을 확인하여 결정(중복가능) 1.지상조정(도로변 화단, 텃밭) ⇒ (최대완화범위 x 0.6) 내에서 결정 2.옥상조정 및 옥상텃밭(가용면적의 50%이상) ⇒ (최대완화범위 x 0.4) 내에서 결정 3.벽면녹화(도로변 벽면 30%이상) ⇒ (최대완화범위 x 0.4) 내에서 결정 4.4.담장축소(1.2m이하) 또는 담장허물기 ⇒ (최대완화범위 x 0.6) 내에서 결정																		
제43조 (공개공지 등의 확보)	미적용	미적용																		
제46조 (건축선의 지정)	☞ 아래의 사항 및 소방안전 등을 고려하여 결정 골목길 현황, 차량통행이 불가한 지형 현황, 리모델링 활성화의 필요성 등을 고려하여, 건축위원회에서 완화범위(제한없음)를 결정 ※ 참고사항) 법정 기준: 최소폭원 2m 이상 <table><tr><th colspan="2">구분</th><th>원칙</th><th>예 외 (지형조건으로 인하여 차량통행 불가. 구청장공고)</th></tr><tr><td colspan="2">통과도로</td><td>4m</td><td>3m</td></tr><tr><td rowspan="3">막다른 도로</td><td>길이 10m미만</td><td>2m</td><td>2m</td></tr><tr><td>길이 10m이상 35m미만</td><td>3m</td><td>3m</td></tr><tr><td>35m이상</td><td>6m</td><td>3m</td></tr></table>	구분		원칙	예 외 (지형조건으로 인하여 차량통행 불가. 구청장공고)	통과도로		4m	3m	막다른 도로	길이 10m미만	2m	2m	길이 10m이상 35m미만	3m	3m	35m이상	6m	3m	☞ 최대완화범위 내에서 대지별 현황 확인하여 결정(제46조 제1항 소요폭 미달 도로에 접한 경우에 한정 적용) 구청장은 다음 각 호에 해당하는 건축물이 소방본부장 또는 소방서 장과 협의하여 소방에 지장이 없는 건축물로 인정한 경우 ☞ 최대완화범위까지 가능 1.너비 4미터 이상 도로의 경계선으로부터30미터 안에 건축물의 전부 또는 일부의 경계선이 포함되는 건축물 2.다른 시설물 등에 설치된 소화전으로부터 20미터 안에 건축물의 전부 또는 일부의 경계선이 포함되는 건축물 3.공원, 하천, 광장, 어린이놀이터, 공공공지, 녹지, 그 밖에 건축이 허용되지 아니하는 공지에 접한 대지에 건축된 건축물 or ☞ 최대완화범위 내에서 결정 시 건축위원회에서 결정한 범위내에서 구 심의시 대지와 도로의 관 계를 확인하여 최종 결정 1.대상 대지와 도로의 관계 확인 (차량통행, 소방활동 등) 2.대상 대지에 접한 도로 맞은편 대지현황 검토(도로 양측 건축선 후퇴여부)
구분		원칙	예 외 (지형조건으로 인하여 차량통행 불가. 구청장공고)																	
통과도로		4m	3m																	
막다른 도로	길이 10m미만	2m	2m																	
	길이 10m이상 35m미만	3m	3m																	
	35m이상	6m	3m																	
제55조 (건축물의 건폐율)	표에서 선택 ☞ 제한없음 1.건물외관 2.구조보강 3.에너지절약 4.정책사항	☞ 최대완화범위 내에서 *표에서 항목별 적용 여부 결정																		
제56조 (건축물의 용적률)	표에서 선택 ☞ 3/10까지 완화 결정 가능 1.건물외관 2.구조보강 3.에너지절약 4.정책사항	☞ 최대완화범위 내에서 *표에서 항목별 적용 여부 결정																		

항 목	① 완화범위 결정 (구역자정시 市 건축위원회 자문)	② 완화비율 확정 (인허가시 市 建築위원회 심의)
제58조 (대지 안의 공지)	☞ 대지안의 공지 규정의 취지를 고려하여 결정 - 대지안의 공지 규정의 취지(통풍, 환기, 피난, 화재 확산방지)를 감안하여 건축위원회에서 결정. 단, 인접대지 소유주와 합의한 경우 제한없음(건축법 제59조 맞벽건축 규정 준용)	1. 건축물 출입구(부출입구)에서 도로까지 건물 외부 피난통로가 확보(피난시 지장물이 없는 것을 말함)된 경우로서, 인접대지 프라이버시에 영향이 크지 않은 경우 ☞ 최대완화범위 내에서 결정 2. 인접대지 소유주와 합의한 경우 ☞ 제한없음
제60조 (건축물의 높이 제한) • 상업, 준주거, 준공업 지역 • 건축물 최고높이 제한 지역 • 제1종 전용주거지역	☞ 원칙적 금지 or ☞ 1/10까지 결정 가능 - 시 건축위원회에서 구역 단위의 리모델링 활성화의 필요성을 인정하는 경우	☞ 원칙적 금지 or ☞ 최대완화범위 내에서 다음사항을 고려 하여 결정 • 대상지 인접대지의 토지이용 및 건물현황을 고려 - 토지이용: 인접대지의 용도지역이 주거 지역인 경우 금지 - 건물현황: 인접대지 건축물 용도(주거 용도는 가급적 적용 배제) 및 현황 등을 확인하여 결정 • 대상지에 접한 가로(전면도로)의 경관 등을 고려
제61조 제2항 (공동주택 채광 등 확보) 공동주택(일반상업지역, 중심상업지역은 제외)의 ⇒ 인접대지 이격 ⇒ 동간 이격거리	1. 건축법 제61조 제2항 제1호(인접대지이격거리) ☞ 7층 이하의 건축물에 한하여 건축법 시행령에서 정한 범위의 2배 까지 가능 2. 건축법 제61조 제2항 제2호(동간 이격거리) • 건축법 시행령 제86조 제3항 제2호 가목, 나목 ☞ 건축 조례에서 정한 범위의 1/2로 완화하여 이격 가능 • 건축법 시행령 제86조 제3항 제2호 다목, 라목, 마목 ☞ 건축법 시행령에서 정한 범위의 1/2로 완화하여 이격 가능	1. 인접대지이격거리: 7층 이하의 건축물에 한하여 대상지 인접대지의 토지이용 및 건물현황을 고려하여 구 건축위원회에서 결정 ☞ 최대완화범위 내에서 결정 - 토지이용: 인접대지의 용도지역이 주거지역인 경우 원칙적 금지 - 건물현황: 인접대지 건축물 용도(주거용도는 가급적 적용 배제) 및 현황 등을 확인하여 결정 2. 동간이격거리: 동간 이격거리에 대하여 대상지 구분 소유자의 5분의 4이상(집합건물법 재건축 결의 기준)이 동의한 경우로서 구 건축위원회에서 결정 ☞ 최대완화범위 내에서 결정

*표 [건축물의 건폐율],[건축물의 용적률] 적용의 완화

※ 구역 여건에 따라 세부구분항목 추가 및 완화비율은 조정 가능하나, 구분항목별 최대치 변경불가

구분	세부구분	완화비율	세부내용	비고 (합산)
건물 외관 (최대 25%)	외벽	10%	•벽돌, 석재, 목재 등 재료의 물성이 드러나는 마감재 사용 •기존 외벽 도색 시 원색·형광색 등 사용 금지	
	지붕	5%	•경사지붕 보수 시 고채도의 원색 사용 금지 •옥상방수 시 흰색, 밝은회색을 사용하여 빛 반사효과(쿨루프) 증가	
		5%	•도시텃밭, 한평상자텃밭 등 조성 시	
		10%	•옥상녹화 시(옥상면적의 30%이상)	
	촉대	3%	•쌓기 방식의 기존 촉대는 도색 금지하고 쌓기 방식을 유지보수 •촉대와 외벽(담장)은 재료 및 색상구분	
	실외기	5%	•지붕에 설치되는 설비(물탱크 등) 또는 건축물 외부에 설치되는 설비(실외기 등)에 디자인 차폐시설 설치	
구조 보강 (최대5 %)	내진구조보강 (의무사항)	5%	•내진구조보강을 통한 내진성능 확보 시 - 일부 접합부·주요 부재의 성능향상, 건축물 전체의 구조보강을 통한 구조안전 및 내진성능확보 (구조기술사 확인)	
에너 지 절 약 (최대3 0%)	친환경 보일러	5%	•고효율기자재인증제품, 저녹스보일러인증제품	
	LED조명	5%	•LED조명으로 교체 시(전체조명의 70%이상)	
	에너지절약/ 생산시설설치	10%	•태양광/태양열 설비 설치 •소형빛물이용시설(빛물저금통, 2톤 이하)	
	창호교체	10%	•외기에 직접면한 창호교체 - 에너지소비효율등급 1등급 기준	
	외벽단열	10%	•외벽 단열성능개선(열관류율 기준충족) - 증축 시 증축 부위는 의무적용	
정책 사항 (최대 40%)	골목길 조성	15%	•골목길 재생(정비)관련 사업이 시행되는 지역의 주택 리모델링 시	
	담장높이	5%	•담장높이 1.2m이하로 설치	
		10%	•담장허물기	
	담장재료	3% (택1)	•새로 설치 시 벽돌, 석재, 목재 등 자연친화적 재료 사용 또는 투시형 담장 설치	
			•담장 도색 시 서울대표색 중 밝은색 계열 사용 또는 자치구 색채가이드라인(해당 시)에 따라 도색	
	CPTED	3%	•출입구 보안등 설치	
		3%	•옥외배관 덮개형 보호설비	
		3%	•건축물과 담장, 건축물과 건축물 사이공간 출입차단장치 설치	
	녹지공간	5%	•가로변으로 녹지공간 조성(대지면적 3%이상)	
	화재안전	5%	•건축물의 화재안전성능보강 방법 등에 관한 기준의 건축물 구조형식에 따른 화재안전성능 보강방법 1 가지 이상 적용	
	주차장	10%	•그린파킹 조성	

3

골목길의 보전·개량 또는 조성계획

3-1. 주택개량 시범골목의 선정

- ① 리모델링 대상주택이 밀집한 골목
- ② 역사·자연 등 지역자산 측면에서 보전이 필요한 골목

<시범골목 위치도>

< 시범골목1 현황 >

< 시범골목2 현황 >

<시범골목1 현황도>

<시범골목2 현황도>

※ 시범골목이 다수인 경우 추가 가능

3-2. 시범골목별 특성화방향

1) 대상 골목의 건축물 및 골목여건

- ① 위치 :
- ② 골목연장 :
- ③ 총 주택동수 :
- ④ 주택개량 추진 동수 :
- ⑤ 소유자(거주민) 현황 :

<골목길 및 인접 주택 현황사진>

<시범골목 현황도 구역 전체>

2) 골목별 특화방향

- ① 역사·자연 등 지역자산 측면에서 보전이 필요한 골목길 특성화 방향
- ② 리모델링 대상주택이 밀집한 시범골목의 골목별 특화방향

3-3. 시범골목에 대한 집수리·골목환경개선 구상

1) 대상 주민/토지등소유자 의견 수렴

① 설명회 및 워크숍 추진경과

② 주요 의견 및 이슈사항, 반영내용

2) 골목환경개선 구상

- ① 도로포장 부문
- ② 담장정비 부문
- ③ 쉼터 및 녹지공간 조성 부문
- ④ 노후 상하수도 시설 개선 부문
- ⑤ 골목내 노후·불법 적치물 정비 등 기타

< 현황 골목사진 >

< 구상(안) >

• 전	• 후

<골목환경개선 구상(배치도)>

<골목환경개선 이후 투시도>

- 3) 주택개량 구상
- ① 외관개선 사항
 - ② 성능개선 사항
 - ③ 유지보수 사항
 - ④ 기타 사항

■ 입면개선 구상

< 현황 연속 입면사진 >



< 주택개량 완료시 구상 >

■ 주택별 리모델링 구상

< 구상도 >

< 소요예산(안) >

4

공공 지원 계획

4-1. 집수리 및 설계지원 예산지원을 위한 가꿈주택 사업 연계방안

- 1) 단기 공공지원 및 설계지원 활용 대상
- 2) 중장기 가꿈주택 지원가능 대상

4-2. 연계사업 활용계획

- 1) 도로, 상하수도 등 기반시설 개선사업
- 2) 인접지역에 공원, 주차장 등 주민 공동이용시설의 설치계획
- 3) 건물에너지효율화사업(BRP) 융자지원 사업 등 관련부서 연계사업

4-3. 자치구 지원 사항

- 1) 자치구, 주민센터내 주택개량 전담 상담창구 운영방안
- 2) 구 건축위원회 내 전담 소위원회 구성 등
- 3) 리모델링 희망주택에 대한 건축사 지원방안
- 4) 주택개량 문화 확산방안

리모델링 활성화 구역 건축위원회 심의 지침

제1조(목적) 「건축법 시행령」 제6조에 따라 리모델링 활성화 구역으로 지정된 구역 내 리모델링 건축물에 대하여 같은조 제1항 제6호에 따른 ‘적용의 완화’를 위한 심의기준을 정하는 것을 목적으로 한다.

제2조(리모델링에 따른 적용의 완화 기준) ① 구역 내 기존 건축물을 리모델링하는 경우 연면적 증가 및 건폐율은 구역 지정 시 적용의 완화 항목 범위 내에서 다음 각 호의 기준 및 [별표]에 따라 해당 건축위원회에서 정한다.

1. 건축물 외관 계획: 25% 이하
2. 구조보강 계획(구조 및 내진보강 등): 5% 이하
3. 에너지 절약 계획: 30% 이하
4. 골목길 조성 등 시와 자치구 정책에 관한 계획: 40% 이하

② 구역 외에서 「주택법 시행령」 제3조 제1항 제2호에 따른 원룸형주택으로의 용도변경 또는 증축하는 경우에도 제1항의 기준에 따른다

③ 제2종 근린생활시설 중 고시원으로 용도변경하거나 증축하는 경우 연면적 증가는 제1호에도 불구하고 10% 범위 내에서 정한다.

④ 「건축법 시행령」 제6조 제1항 제6호에 따른 적용의 완화 대상 중 「건축법」 제42조, 제43조, 제46조, 제58조, 제60조, 제61조 제2항에 대한 완화비율은 구역 지정 시 결정한 완화범위 내에서 [별표]에 따라 해당 건축위원회 심의를 거쳐 정한다.

제3조(관리 등) ① 허가권자는 사용승인시 ‘적용의 완화’한 사항을 건축물대장에 기재하여 관리하여야 한다.

② 감리자는 ‘적용의 완화’한 사항이 적합하게 시공되는지 여부를 확인한 후 공사완료보고서에 기재하여야 한다.

부 칙

제1조(시행일) 이 지침은 2021년 1월 14일부터 시행한다.

제2조(경과조치) 제1조에도 불구하고 이 지침 시행 전에 구역이 지정된 경우에는 종전 지침을 따른다.

[별표] 건축위원회 심의시 고려사항(완화비율 확정)

[별표] 건축위원회 심의시 고려사항(완화비율 확정)	
항 목	완화비율 확정
제42조 (대지의 조정)	☞ 최대완화범위 내에서 대지별 현황 및 계획을 확인하여 심의에서 결정(중복가능) 1.지상조경(도로변 화단, 텃밭) ⇒ (최대완화범위 x 0.6) 내에서 결정 2.옥상조경 및 옥상텃밭(가용면적의 50%이상) ⇒ (최대완화범위 x 0.4) 내에서 결정 3.벽면녹화(도로변 벽면 30%이상) ⇒ (최대완화범위 x 0.4) 내에서 결정 4.담장축소(1.2m이하) 또는 담장허물기 ⇒ (최대완화범위 x 0.6) 내에서 결정
제43조 (공개공지 등의 확보)	미적용
제46조 (건축선의 지정) (제46조 제1항에 한함)	☞ 최대완화범위 내에서 대지별 현황 및 계획을 확인하여 심의에서 결정 1. 구청장은 다음 어느 하나에 해당하는 건축물이 소방본부장 또는 소방서장과 협의하여 소방에 지장이 없는 건축물로 인정할 경우 ☞ 최대완화범위까지 가능 •너비 4미터 이상 도로의 경계선으로부터 30미터 안에 건축물의 전부 또는 일부의 경계선이 포함되는 건축물 •다른 시설물 등에 설치된 소화전으로부터 20미터 안에 건축물의 전부 또는 일부의 경계선이 포함되는 건축물 •공원, 하천, 광장, 어린이놀이터, 공공공지, 녹지, 그 밖에 건축이 허용되지 아니하는 공지에 접한 대지에 건축된 건축물 2. 1에 해당하지 않는 경우 아래의 사항을 고려하여 심의에서 결정 ☞ 최대완화범위 내에서 대지별 현황(대지와 도로의 관계 등)을 확인하여 결정 √ 대상 대지와 도로의 관계 확인(차량통행, 소방활동 등) √ 대상 대지에 접한 도로 맞은편 대지현황 검토(도로 양측 건축선 후퇴여부)
제55조 (건축물의 건폐율)	☞ 최대완화범위 내에서 건축물 현황 및 계획을 확인하여 *표에서 항목별 적용 여부를 심의에서 결정 *표: 구역지정 시 결정된 건폐율, 용적률 완화사항을 반영한 표
제56조 (건축물의 용적률)	☞ 최대완화범위 내에서 건축물 현황 및 계획을 확인하여 *표에서 항목별 적용 여부를 심의에서 결정 *표: 구역지정 시 결정된 건폐율, 용적률 완화사항을 반영한 표

항 목	완화비를 확정
제58조 (대지 안의 공지)	1. 인접대지 소유주와 합의한 경우 ☞ 최대완화범위와 관계없이 심의에서 결정(제한없음) 2. 1에 해당하지 않는 경우 아래의 사항을 고려하여 심의에서 결정 ☞ 최대완화범위 내에서 대지별 현황 및 계획을 확인하여 결정 √ 건축물 출입구에서 도로까지 건물외부 피난통로가 확보(피난시 저장물이 없는 것을 말함) 여부 √ 인접대지 프라이버시(차면시설)에 관한 사항
제60조 (건축물의 높이 제한)	☞ 원칙적 금지 or ☞ 완화범위를 정한 경우, 최대완화범위 내에서 아래의 사항을 고려하여 심의에서 결정 • 대상지 인접대지의 토지이용 및 건물현황을 고려 √ 토지이용: 인접대지의 용도지역이 주거지역인 경우 금지 √ 건물현황: 인접대지 건축물 용도(주거용도는 가급적 적용 배제) 및 현황 등을 확인하여 결정 • 대상지에 접한 가로(전면도로)의 경관 등을 고려
제61조 제2항 (공동주택 채광 등 확보)	1. 인접대지이격거리: 7층 이하의 건축물에 한하여 대상지 인접대지의 토지이용 및 건물현황을 고려하여 심의에서 결정 ☞ 최대완화범위 내에서 아래의 사항을 고려하여 심의에서 결정 • 대상지 인접대지의 토지이용 및 건물현황을 고려 √ 토지이용: 인접대지의 용도지역이 주거지역인 경우 금지 √ 건물현황: 인접대지 건축물 용도(주거용도는 가급적 적용 배제) 및 현황 등을 확인하여 결정 2. 동간이격거리: 동간 이격거리에 대하여 대상지 구분 소유자의 5분의 4 이상이 동의한 경우로서 건축물 현황 및 계획을 확인하여 심의에서 결정 ☞ 최대완화범위 내에서 심의에서 결정

서울특별시공고 제2021 - 67호

녹색교통지역 운행제한 위반과태료 사전통지서 공시송달 공고

「지속가능 교통물류 발전법」 제30조, 같은 법 시행령 제48조, 같은 법 시행규칙 제7조에 따라 녹색교통지역 운행제한 위반차량 소유주에게 과태료 사전통지서를 발송하였으나, 수취인 부재, 수취인 불명, 이사, 주소불명, 폐문부재 등 송달 불가능한 반송분에 대하여 다음과 같이 공시송달(공고)합니다.

2021년 1월 14일
서울특별시

1. 건 명 : 녹색교통지역 운행제한 위반 과태료 사전통지서 반송분에 대한 공시송달
2. 근 거 : 지속가능 교통물류 발전법 제30조(자동차 운행의 제한), 같은 법 시행령 제48조(과태료의 부과기준), 같은 법 시행규칙 제7조(자동차의 운행의 제한), 질서위반행위규제법 제16조(사전통지 및 의견제출 등), 행정절차법 제14조(송달)
3. 공시송달 대상 : <붙임> 참조
4. 공고기간 : 2021. 1. 14. ~ 2021. 1. 28.(15일간)
5. 의견제출 안내 : 위 공고대상자는 질서위반행위규제법 제16조에 따라 녹색교통지역 운행제한 위반사실에 대하여 의견을 아래와 같이 제출하실 수 있습니다.
 - 가. 의견제출기간 : 2021. 1. 14. ~ 2021. 2. 12.
 - 나. 의견제출기간 내에 의견을 제출할 수 있으며(서식은 별첨 ‘의견진술서 작성예시’ 참조), 의견제출시 증빙서류를 첨부하여 서울특별시 교통지도과로 제출하여 주시기 바랍니다.

※ 제출기간 내에 의견제출이 없을 경우 의견이 없는 것으로 간주 됩니다.
 - 다. 의견제출처 및 의견제출방법

(의견제출처) : 주 소 : 서울시 중구 덕수궁길 15(서울시청 서소문별관 5동 1층 교통지도과 녹색교통과징팀)

전화번호 : 02-2133-1335~1336

(의견제출 방법) : 팩스 제출 : 02-2133-1446, 이메일 제출 : green5@seoul.go.kr

인터넷 제출 : <https://oksign.seoul.go.kr>
6. 유의사항
 - 가. 사전의견제출기한내 과태료를 자진납부하고자 하는 경우 서울특별시청 교통지도과 녹색교통과징팀에서 사전통지서를 발부 받아 금융기관에 납부하여 주시기 바랍니다.
 - 나. 사전통지서에 고지된 과태료 금액은 질서위반행위규제법 제18조에 따라 부과될 과태료에서 100분에 20이 감경된 금액입니다.
 - 다. 공고기간 만료일부터 행정절차법 제15조(송달의 효력 발생) 제3항의 규정에 따라 본 서류는 본인에게 도달된 것으로 간주됨을 알려드립니다.
7. 과태료 자진 납부
 - 납부기한 : 2021. 2. 12.

- 납부방법 : 공고대상자는 서울특별시청 교통지도과에서 고지서(가상계좌)를 발부받아 은행(인터넷뱅킹 포함), 무인공과금기 및 현금인출기(CD/ATM기) 등으로 납부하여 주시기 바랍니다.

- 인터넷 납부: <https://etax.seoul.go.kr>. (*공인인증서 필요, 신용카드 납부가능)

7. 문의사항 : 의견제출, 납부 방법에 대한 자세한 사항은 서울특별시청 교통지도과(☎02-2133-1335~1336)

붙임 1. 공시송달 대상자 명단 1부.

2. 주요 의견제출대상 및 의견제출서 작성서식 1부.

연번	과태료	차량번호	발송납세자명	납세자주민번호	주소	단속일자	본세금액	단속장소
1	녹색교통지역 운행제한 위반	83저4854	심**	610110-1*****	강원도 평창군 봉평면 경강로 429-9	2020-10-01 06:02	160,000	남산1호터널(삼일대로)
2	녹색교통지역 운행제한 위반	45보9865	조**	641125-1*****	인천광역시 연수구 면우금로 69	2020-11-08 14:20	80,000	남산1호터널(삼일대로)
3	녹색교통지역 운행제한 위반	76라2124	문**	791020-2*****	인천광역시 중구 제물량로 121-1	2020-11-06 16:33	160,000	반안트리(장충단로, 진입)
4	녹색교통지역 운행제한 위반	15무0961	안**	840117-1*****	부산광역시 부산진구 진남로560번길 5-4	2020-11-06 16:34	80,000	반안트리(장충단로, 진입)
5	녹색교통지역 운행제한 위반	43무1138	이**	640903-1*****	서울특별시 서대문구 통일로37길 30	2020-11-08 08:27	80,000	남산1호터널(삼일대로)
6	녹색교통지역 운행제한 위반	80나7653	천**	530105-1*****	서울특별시 강북구 삼양로41길 52	2020-11-06 11:46	160,000	백범광장(소월로3길)
7	녹색교통지역 운행제한 위반	27두6902	김***1*(***) *****	320210-1*****	서울특별시 관악구 쑈고개로1길 15	2020-11-06 09:30	160,000	사직터널 북측(사직로, 진입)
8	녹색교통지역 운행제한 위반	54다6466	JIN *****	710112-5*****	세종특별자치시 조치원읍 조치원7길 105	2020-11-08 11:44	80,000	남산1호터널(삼일대로)
9	녹색교통지역 운행제한 위반	23다4046	김**	631105-1*****	서울특별시 은평구 가좌로 219-4	2020-11-06 14:46	160,000	장충체육관(동호로, 진입)
10	녹색교통지역 운행제한 위반	70도3250	최**	610310-1*****	서울특별시 강서구 공향대로44길 58	2020-11-08 19:05	160,000	사직터널 북측(사직로, 진입)
11	녹색교통지역 운행제한 위반	59부7623	웹앤투어인터 내셔널 주식회사	110111-4*****	서울특별시 마포구 마포대로 53	2020-11-06 18:47	80,000	남대문시장입구 교차로(퇴계로, 진입)
12	녹색교통지역 운행제한 위반	71로6494	대***** (***)	560809-1*****	대구광역시 남구 현충로 70	2020-11-08 10:06	80,000	시청역 2호선(서소문로, 진입)
13	녹색교통지역 운행제한 위반	39나1081	(주)비트마인 드	134111-0*****	경기도 안양시 만안구 만안로 49	2020-11-06 10:50	80,000	동대문역사문화공원역 (퇴계로, 진입)
14	녹색교통지역 운행제한 위반	91부5103	김**	500404-1*****	경기도 수원시 팔달구 팔달문로82번길 48	2020-11-08 17:05	80,000	동대문역사문화공원역 (퇴계로, 진입)
15	녹색교통지역 운행제한 위반	서울98바4 644	김**	660722-1*****	서울특별시 서초구 서초대로14길 43	2020-11-06 12:24	80,000	남산1호터널(삼일대로)
16	녹색교통지역 운행제한 위반	58도3542	NGUYEN **** *	890915-5*****	경상북도 포항시 남구 구룡포읍 호미로 249-7	2020-11-08 11:04	80,000	남대문시장입구 교차로(퇴계로, 진입)
17	녹색교통지역 운행제한 위반	08버1120	(주)로만자	110111-2*****	서울특별시 강남구 논현로175길 94	2020-11-06 08:43	160,000	자하문터널 남측(자하문로)
18	녹색교통지역 운행제한 위반	89오5734	(주)참조은컴 퍼니	135811-0*****	경기도 수원시 팔달구 팔 달로3가	2020-11-06 13:55	160,000	동대문역사문화공원 북측(마장로)
19	녹색교통지역 운행제한 위반	30서6684	(주)삼광티앤 씨	110111-4*****	서울특별시 동대문구 천호대로 319	2020-11-08 12:52	160,000	홍인지문(종로, 진입)
20	녹색교통지역 운행제한 위반	03저3234	김**	670924-1*****	경기도 남양주시 도농로 34	2020-11-08 13:43	80,000	시청역 2호선(서소문로, 진입)
21	녹색교통지역 운행제한 위반	39러1516	정*	630725-1*****	경기도 고양시 덕양구 충장로475번길 24	2020-11-06 07:01	80,000	경찰박물관(새문안로, 진입)
22	녹색교통지역 운행제한 위반	80도8930	김**	550905-1*****	서울특별시 동대문구 답십리로51길 16	2020-11-06 17:00	160,000	사직터널 북측(사직로, 진입)

연번	과태료	차량번호	발송납세자명	납세자주민번호	주소	단속일자	본세금액	단속장소
23	녹색교통지역 운행제한 위반	25너1968	윤**	640418-1*****	경기도 화성시 동탄반송3길 46-5	2020-11-06 11:17	80,000	백범광장(소월로3길)
24	녹색교통지역 운행제한 위반	77수5643	LI *****	770505-5*****	서울특별시 구로구 고척로16길 31-1	2020-11-08 06:09	160,000	해화문(창경궁로, 진입)
25	녹색교통지역 운행제한 위반	04조1967	김**	630827-1*****	경기도 포천시 이동면 성장로 1032-358	2020-11-06 17:16	80,000	흥인지문 북측(율곡로, 진입)
26	녹색교통지역 운행제한 위반	73가4808	JIN *****	640312-5*****	경기도 시흥시 시청로72번길 33	2020-11-06 10:04	80,000	경찰박물관(새문안로, 진입)
27	녹색교통지역 운행제한 위반	02무5612	(주)강토앤지 니어링	135511-0*****	경기도 시흥시 은행로 169	2020-11-06 13:17	160,000	해화문(창경궁로, 진입)
28	녹색교통지역 운행제한 위반	92수2423	유**	670303-1*****	서울특별시 강동구 천호대로162길 71-5	2020-11-06 08:45	80,000	흥인지문(종로, 진입)
29	녹색교통지역 운행제한 위반	34저4833	정**	901123-2*****	경기도 안산시 상록구 후곡로 63	2020-11-08 06:11	80,000	사직터널 북측(사직로, 진입)
30	녹색교통지역 운행제한 위반	73아1163	ISHDORJ *****	001017-7*****	광주광역시 북구 반룡로5번길 11	2020-11-08 17:34	160,000	흥인지문 북측(율곡로, 진입)
31	녹색교통지역 운행제한 위반	79저2923	ULZIITOGTO KH *****	870917-5*****	경기도 안산시 상록구 이호로4길 13	2020-11-08 14:52	80,000	남산1호터널(삼일대로)
32	녹색교통지역 운행제한 위반	89버1287	ALSUBHI ***** ***** *****	910322-6*****	서울특별시 동대문구 황물로15길 25	2020-11-08 12:05	160,000	흥인지문(청계천로, 진입)
33	녹색교통지역 운행제한 위반	06누9008	송**	640402-1*****	서울특별시 성북구 성북로4길 52	2020-11-08 20:30	80,000	삼청공원(삼청로)
34	녹색교통지역 운행제한 위반	57고0832	신**	650222-1*****	경기도 성남시 수정구 위례중앙로 216	2020-11-08 15:31	80,000	남산3호터널 (녹사평대로)
35	녹색교통지역 운행제한 위반	77나8781	김**	670507-1*****	경기도 수원시 팔달구 고매로20번길 23-8	2020-11-06 16:48	80,000	남산1호터널(삼일대로)
36	녹색교통지역 운행제한 위반	대구80바1 909	임**	481117-1*****	대구광역시 수성구 무학로 203	2020-11-08 12:45	80,000	동대문역사문화공원역 (퇴계로, 진입)
37	녹색교통지역 운행제한 위반	08소2082	박**	890211-2*****	서울특별시 광진구 자양로23길 7-8	2020-11-06 13:46	160,000	동대문역사문화공원역 (을지로, 진입)
38	녹색교통지역 운행제한 위반	03소4212	임**	651207-1*****	인천광역시 연수구 랜드마크로 110	2020-11-06 12:28	160,000	삼청공원(삼청로)
39	녹색교통지역 운행제한 위반	39누5976	ALMESRI ***** ***** *****	960507-5*****	전라남도 영암군 삼호읍 신항로 120-65	2020-11-08 16:27	160,000	남산3호터널 (녹사평대로)
40	녹색교통지역 운행제한 위반	70너4642	박**	391116-1*****	서울특별시 동대문구 망우로16길 11-15	2020-11-06 08:23	160,000	동대문역사문화공원역 (퇴계로, 진입)
41	녹색교통지역 운행제한 위반	25다4627	이한건설(주)	120111-0*****	인천광역시 남동구 성말로13번길 15	2020-11-06 06:37	160,000	동대문역사문화공원역 (을지로, 진입)
42	녹색교통지역 운행제한 위반	77소8043	이**	660921-1*****	경기도 시흥시 목감중앙로 65	2020-11-08 06:05	160,000	장충체육관(등호로, 진입)

연번	과태료	차량번호	발송납세자명	납세자주민번호	주소	단속일자	본세금액	단속장소
43	녹색교통지역 운행제한 위반	67조6724	PECKFORD ***** *****	700209-5*****	서울특별시 동대문구 무학로49길 33	2020-11-06 15:15	80,000	자하문터널 남측(자하문로)
44	녹색교통지역 운행제한 위반	38가9371	STUKOV *****	900918-5*****	전라북도 전주시 덕진구 가리내6길 12	2020-11-06 15:27	80,000	남산1호터널(삼일대로)
45	녹색교통지역 운행제한 위반	56소2329	주식회사 주씨네	284411-0*****	경기도 포천시 영북면 호곡로3600번길 41	2020-11-08 12:43	160,000	남산3호터널(녹사평대로)
46	녹색교통지역 운행제한 위반	06라5771	홍**	560612-2*****	강원도 춘천시 서부대성로 332	2020-11-08 18:08	80,000	남대문시장입구 교차로(퇴계로, 진입)
47	녹색교통지역 운행제한 위반	11거2637	박**	680225-2*****	경기도 수원시 장안구 수일로 88-1	2020-11-06 13:30	160,000	경찰박물관(새문안로, 진입)
48	녹색교통지역 운행제한 위반	80오9901	주식회사 정은엔피	110111-4*****	경기도 파주시 문발로 415	2020-11-05 19:47	160,000	남산1호터널(삼일대로)
49	녹색교통지역 운행제한 위반	68라6890	김**	591223-1*****	강원도 춘천시 서부대성로43번길 14-1	2020-11-06 08:41	80,000	백범광장(소월로3길)
50	녹색교통지역 운행제한 위반	92여4277	김**	521223-1*****	경기도 김포시 대곶면 대명향로551번길 115-2	2020-11-06 11:52	80,000	경찰박물관(새문안로, 진입)
51	녹색교통지역 운행제한 위반	70모3250	최**	610310-1*****	서울특별시 강서구 공향대로44길 58	2020-11-06 15:29	80,000	남산1호터널(삼일대로)
52	녹색교통지역 운행제한 위반	80두8045	(주)다우디엔 에이	110111-2*****	서울특별시 강서구 공향대로65길 37	2020-11-06 10:06	80,000	해화문(창경궁로, 진입)
53	녹색교통지역 운행제한 위반	32더8457	FYNE ***** *****	700314-5*****	서울특별시 용산구 대사관로34가길 2-25	2020-11-08 12:35	80,000	동대문역사문화공원역 (퇴계로, 진입)
54	녹색교통지역 운행제한 위반	92여2530	여**	440420-2*****	경상북도 문경시 가은읍 모래실길 18-4	2020-11-06 10:23	160,000	해화문(창경궁로, 진입)
55	녹색교통지역 운행제한 위반	29도7900	표**	710303-1*****	경기도 수원시 장안구 송원로 20	2020-11-08 17:37	80,000	흥인지문(종로, 진입)
56	녹색교통지역 운행제한 위반	06라7580	주**	780211-2*****	경기도 남양주시 천마산로 65	2020-11-06 16:26	160,000	흥인지문(청계천로, 진입)
57	녹색교통지역 운행제한 위반	23여8981	KHAIRULIN *****	890303-5*****	충청남도 당진시 먹거리길 104-6	2020-11-09 19:40	160,000	시청역 2호선(서소문로, 진입)
58	녹색교통지역 운행제한 위반	37나1708	이**	740916-1*****	경상남도 양산시 연호12길 20-1	2020-11-09 06:57	80,000	남산1호터널(삼일대로)
59	녹색교통지역 운행제한 위반	93두4035	한**	620812-1*****	서울특별시 성북구 보국문로 116	2020-11-07 10:29	160,000	경찰박물관(새문안로, 진입)
60	녹색교통지역 운행제한 위반	84보5599	임**	651120-1*****	경기도 광명시 오리로 1005	2020-11-07 14:35	80,000	흥인지문(종로, 진입)
61	녹색교통지역 운행제한 위반	92나6073	한주영농조합 법인	141-8*-*****	경기도 파주시 야당동	2020-01-09 08:44	200,000	시청역 2호선(서소문로, 진입)
62	녹색교통지역 운행제한 위반	76거2433	이**	741025-1*****	경상북도 구미시 수출대로25길 20	2020-11-09 06:01	160,000	남산1호터널(삼일대로)
63	녹색교통지역 운행제한 위반	09서4268	박**	680113-1*****	서울특별시 송파구 송파대로 345	2020-11-07 10:58	80,000	장충체육관(동호로, 진입)
64	녹색교통지역 운행제한 위반	36라5105	신**	700310-1*****	서울특별시 광진구 구의강변로 94	2020-11-07 12:12	80,000	장충체육관(동호로, 진입)

연번	과태료	차량번호	발송납세자명	납세자주민번호	주소	단속일자	본세금액	단속장소
65	녹색교통지역 운행제한 위반	39오7200	윤**	360625-2*****	경상북도 포항시 북구 성실로 66-11	2020-11-07 13:38	80,000	경찰박물관(새문안로, 진입)
66	녹색교통지역 운행제한 위반	27두6902	김***1*(***) *****	320210-1*****	서울특별시 관악구 쑥고개로1길 15	2020-11-07 08:49	160,000	사직터널 북측(사직로, 진입)
67	녹색교통지역 운행제한 위반	01다9430	전**	721103-1*****	서울특별시 성북구 장위로21라길 33	2020-11-09 10:33	80,000	해화문(창경궁로, 진입)
68	녹색교통지역 운행제한 위반	76노9698	새*****(***)	720419-1*****	경기도 포천시 삼육사로2111번길 20	2020-11-07 16:07	80,000	해화문(창경궁로, 진입)
69	녹색교통지역 운행제한 위반	67조6724	PECKFORD ***** *****	700209-5*****	서울특별시 동대문구 무학로49길 33	2020-11-07 18:26	80,000	반안트리(장충단로, 진입)
70	녹색교통지역 운행제한 위반	25다4627	이한건설(주)	120111-0*****	인천광역시 남동구 성말로13번길 15	2020-11-07 06:13	160,000	동대문역사문화공원역 (을지로, 진입)
71	녹색교통지역 운행제한 위반	80다4173	문**	520210-1*****	경기도 수원시 장안구 수원천로392번길 157	2020-11-09 18:28	80,000	반안트리(장충단로, 진입)
72	녹색교통지역 운행제한 위반	33다1044	(주)상철정공	120111-0*****	인천광역시 서구 불로동	2020-04-11 13:40	80,000	반안트리(장충단로, 진입)
73	녹색교통지역 운행제한 위반	10버4256	함**	650320-1*****	경기도 시흥시 오이도중앙로 27	2020-11-07 18:40	160,000	장충체육관(동호로, 진입)
74	녹색교통지역 운행제한 위반	21고2205	동신섬유 (주)	170111-0*****	대구광역시 수성구 사월동	2020-03-09 14:52	80,000	남산2호터널 북측(녹사평대로58길)
75	녹색교통지역 운행제한 위반	76조7727	SUWANNAPH AN *****	760218-5*****	경기도 파주시 시민회관길 16-17	2020-11-09 14:20	80,000	백범광장(소월로3길)
76	녹색교통지역 운행제한 위반	43다5473	심**	830504-1*****	충청남도 아산시 법곡길 20-12	2020-11-07 15:30	80,000	남산3호터널 (녹사평대로)
77	녹색교통지역 운행제한 위반	17버1771	문**	751024-1*****	서울특별시 은평구 진관로 33	2020-11-07 15:25	80,000	시청역 2호선(서소문로, 진입)
78	녹색교통지역 운행제한 위반	02버1474	육**	700522-1*****	서울특별시 노원구 한글비석로5길 62	2020-11-07 06:40	80,000	동대문역사문화공원역 (을지로, 진입)
79	녹색교통지역 운행제한 위반	23여8981	KHAIRULIN *****	890303-5*****	충청남도 당진시 먹거리길 104-6	2020-09-06 13:52	80,000	시청역 2호선(서소문로, 진입)
80	녹색교통지역 운행제한 위반	80다5402	이**	640516-1*****	경상북도 경주시 삼거리앞길 23-3	2020-11-07 13:34	80,000	해화문(창경궁로, 진입)
81	녹색교통지역 운행제한 위반	90다6601	남**	870531-1*****	서울특별시 도봉구 덕릉로 228-8	2020-11-07 18:47	160,000	해화문(창경궁로, 진입)
82	녹색교통지역 운행제한 위반	10구3683	이**	900303-1*****	서울특별시 서초구 동광로11길 109	2020-11-07 12:41	160,000	남산2호터널 북측(녹사평대로58길)
83	녹색교통지역 운행제한 위반	62버9080	NGUYEN ***	880102-5*****	경기도 부천시 소사로, 4층 12호(소사본동)	2020-08-09 17:41	80,000	장충체육관(동호로, 진입)
84	녹색교통지역 운행제한 위반	96다3941	김**	630501-1*****	서울특별시 동대문구 장안벚꽃로 167	2020-11-07 10:48	160,000	동대문역사문화공원역(을지로, 진입)
85	녹색교통지역 운행제한 위반	92여5400	(주)삼복아이 앤씨	215-8*-*****	경기도 하남시 서하남로41번길 43	2020-11-09 19:17	160,000	남산1호터널(삼일대로)
86	녹색교통지역 운행제한 위반	38오7725	이**	670513-1*****	경기도 시흥시 배곧1로 27-16	2020-11-07 19:14	80,000	흥인지문(종로, 진입)

연번	과태료	차량번호	발송납세자명	납세자주민번호	주소	단속일자	본세금액	단속장소
87	녹색교통지역 운행제한 위반	92나8456	오**	731025-1*****	경기도 동두천시 생연로 72	2020-11-07 15:56	160,000	경찰박물관(새문안로, 진입)
88	녹색교통지역 운행제한 위반	05보1941	박**	650627-1*****	경기도 광주시 역동로 25	2020-11-08 14:01	80,000	동대문역사문화공원 북측(마장로)
89	녹색교통지역 운행제한 위반	71도4522	강**	740911-1*****	강원도 원주시 시청로 40	2020-11-07 13:41	80,000	남산1호터널(삼일대로)
90	녹색교통지역 운행제한 위반	80거5739	주식회사선우 이엔지	131111-0*****	서울특별시 양천구 오목로50길 23	2020-11-07 08:26	160,000	장충체육관(동호로, 진입)
91	녹색교통지역 운행제한 위반	27두6902	김***1*(***) *****	320210-1*****	서울특별시 관악구 쑥고개로1길 15	2020-11-09 11:17	160,000	사직터널 북측(사직로, 진입)
92	녹색교통지역 운행제한 위반	02나1756	김**	710217-1*****	서울특별시 성북구 길음로 118	2020-11-07 12:45	80,000	혜화문(창경궁로, 진입)
93	녹색교통지역 운행제한 위반	89로8574	김**	840107-1*****	경기도 부천시 성오로141번길 65	2020-11-07 06:49	80,000	시청역 2호선(서소문로, 진입)
94	녹색교통지역 운행제한 위반	서울98사3 598	박**	710813-1*****	서울특별시 양천구 월정로33길 13-3	2020-11-07 11:34	160,000	경찰박물관(새문안로, 진입)
95	녹색교통지역 운행제한 위반	06라7580	주**	780211-2*****	경기도 남양주시 천마산로 65	2020-11-07 11:12	160,000	장충체육관(동호로, 진입)
96	녹색교통지역 운행제한 위반	33수8116	김**	620505-2*****	경기도 시흥시 군자로466번길 93-1	2020-11-09 13:01	80,000	경찰박물관(새문안로, 진입)
97	녹색교통지역 운행제한 위반	62버9080	NGUYEN *** ***	880102-5*****	경기도 부천시 소사로, 4층 12호(소사본동)	2020-07-05 11:58	80,000	장충체육관(동호로, 진입)
98	녹색교통지역 운행제한 위반	90머1049	송**	610906-1*****	서울특별시 노원구 노원로19길 31	2020-11-09 08:01	80,000	흥인지문(종로, 진입)
99	녹색교통지역 운행제한 위반	96누3585	송**	720122-1*****	경기도 안산시 상록구 서암로4길 28	2020-11-09 13:13	80,000	남산1호터널(삼일대로)
100	녹색교통지역 운행제한 위반	45오4357	ZHENG ***	740716-5*****	경기도 광주시 문화로 99	2020-11-09 11:56	160,000	장충체육관(동호로, 진입)
101	녹색교통지역 운행제한 위반	43서4954	권**	590625-1*****	충청남도 아산시 음봉면 음봉로 847	2020-11-09 17:12	80,000	반안트리(장충단로, 진입)
102	녹색교통지역 운행제한 위반	89다5732	윤**	790827-2*****	인천광역시 남동구 담방로 105	2020-11-07 08:11	160,000	사직터널 북측(사직로, 진입)
103	녹색교통지역 운행제한 위반	91나8564	유성물산(주)	130-8*-*****	경기도 부천시 경인로133번길 14	2020-11-09 15:25	160,000	남산3호터널 (녹사평대로)
104	녹색교통지역 운행제한 위반	08나1112	정**	640301-1*****	경기도 광주시 남종면 산수로 2839-30	2020-11-07 15:39	80,000	반안트리(장충단로, 진입)
105	녹색교통지역 운행제한 위반	10저9649	문*	710922-1*****	경기도 수원시 영통구 매여울로40번길 86-22	2020-11-07 18:09	80,000	동대문역사문화공원역 (퇴계로, 진입)
106	녹색교통지역 운행제한 위반	23여8981	KHAIRULIN *****	890303-5*****	충청남도 당진시 먹거리길 104-6	2020-09-27 12:51	80,000	시청역 2호선(서소문로, 진입)
107	녹색교통지역 운행제한 위반	89서3505	김**	760821-1*****	서울특별시 용산구 효창원로13길 7	2020-11-07 09:19	80,000	흥인지문(종로, 진입)
108	녹색교통지역 운행제한 위반	23여8981	KHAIRULIN *****	890303-5*****	충청남도 당진시 먹거리길 104-6	2020-10-02 16:27	160,000	장충체육관(동호로, 진입)

연번	과태료	차량번호	발송납세자명	납세자주민번호	주소	단속일자	본세금액	단속장소
109	녹색교통지역 운행제한 위반	36거3283	(주)세일즈스 토리	170111-0*****	서울특별시 서초구 사임당로14길 15	2020-11-10 11:55	160,000	반얀트리(장충단로, 진입)
110	녹색교통지역 운행제한 위반	89서3505	김**	760821-1*****	서울특별시 용산구 효창원로13길 7	2020-11-10 16:28	160,000	시청역 2호선(서소문로, 진입)
111	녹색교통지역 운행제한 위반	96누3585	송**	720122-1*****	경기도 안산시 상록구 서암로4길 28	2020-11-10 12:12	160,000	장충체육관(동호로, 진입)
112	녹색교통지역 운행제한 위반	75나5245	JIN *****	720916-5*****	경기도 수원시 권선구 정조로482번길 32-8	2020-11-10 06:29	80,000	남산3호터널 (녹사평대로)
113	녹색교통지역 운행제한 위반	93두4035	한**	620812-1*****	서울특별시 성북구 보국문로 116	2020-11-10 17:18	160,000	경찰박물관(새문안로, 진입)
114	녹색교통지역 운행제한 위반	25다4627	이한건설(주)	120111-0*****	인천광역시 남동구 성말로13번길 15	2020-11-10 06:16	160,000	동대문역사문화공원역 (을지로, 진입)
115	녹색교통지역 운행제한 위반	36머1266	주**	641219-1*****	경기도 광주시 고불로 453	2020-11-10 15:07	80,000	동대문역사문화공원역 (퇴계로, 진입)
116	녹색교통지역 운행제한 위반	85노6418	유**	800102-2*****	경기도 화성시 남양읍 시청로45번길 96	2020-11-10 14:34	80,000	백범광장(소월로3길)
117	녹색교통지역 운행제한 위반	92소2991	박**	830130-1*****	경기도 남양주시 홍유릉로248번길 16	2020-11-10 19:17	160,000	반얀트리(장충단로, 진입)
118	녹색교통지역 운행제한 위반	75노2534	이**	600721-1*****	경기도 화성시 우정읍 남양만로 453-23	2020-11-10 14:19	80,000	해화문(창경궁로, 진입)
119	녹색교통지역 운행제한 위반	34마2266	CUI ***	860314-5*****	경기도 수원시 장안구 수원천로407번길 13-5	2020-11-10 06:41	160,000	남산3호터널 (녹사평대로)
120	녹색교통지역 운행제한 위반	73아1163	ISHDORJ *****	001017-7*****	광주광역시 북구 반룡로5번길 11	2020-11-10 20:03	160,000	동대문역사문화공원역 (을지로, 진입)
121	녹색교통지역 운행제한 위반	92머2126	주식회사 공간시스템	284111-0*****	경기도 의정부시 평화로 601	2020-11-10 15:44	160,000	남산2호터널 북측(녹사평대로58길)
122	녹색교통지역 운행제한 위반	28로6335	SHEN *****	821204-5*****	경기도 안산시 상록구 항호2길 30-13	2020-11-02 11:51	80,000	사직터널 북측(사직로, 진입)
123	녹색교통지역 운행제한 위반	80오9901	주식회사 정은엔피	110111-4*****	경기도 파주시 문발로 415	2020-11-10 18:50	160,000	남산1호터널(삼일대로)
124	녹색교통지역 운행제한 위반	07다5771	JIN *****	750304-5*****	경기도 김포시 북변로1번길 39-12	2020-11-10 06:06	80,000	반얀트리(장충단로, 진입)
125	녹색교통지역 운행제한 위반	27두6902	김***1*(***) *****	320210-1*****	서울특별시 관악구 쑥고개로1길 15	2020-11-10 14:21	160,000	경찰박물관(새문안로, 진입)
126	녹색교통지역 운행제한 위반	50너8415	김**	690421-1*****	충청남도 태안군 고남면 안면대로 4199-57	2020-11-10 18:08	80,000	반얀트리(장충단로, 진입)
127	녹색교통지역 운행제한 위반	14두6542	정**	711018-1*****	경기도 고양시 일산서구 일산로636번길 24	2020-11-04 09:08	80,000	사직터널 북측(사직로, 진입)
128	녹색교통지역 운행제한 위반	80거5739	주식회사선우 이엔지	131111-0*****	서울특별시 양천구 오목로50길 23	2020-11-10 07:59	160,000	장충체육관(동호로, 진입)
129	녹색교통지역 운행제한 위반	93모3022	이**	651225-1*****	충청북도 청주시 청원구 새터로120번길 57	2020-11-10 08:41	80,000	장충체육관(동호로, 진입)

연번	과태료	차량번호	발송납세자명	납세자주민번호	주소	단속일자	본세금액	단속장소
130	녹색교통지역 운행제한 위반	72저9660	강**	610217-1*****	경상북도 구미시 송동로 128	2020-11-11 16:07	80,000	승례문 서측(세종대로, 진입)
131	녹색교통지역 운행제한 위반	34거3224	정**	770923-1*****	서울특별시 은평구 가좌로 344	2020-11-11 18:24	80,000	남산3호터널 (녹사평대로)
132	녹색교통지역 운행제한 위반	57라9309	이**	630219-1*****	경기도 고양시 덕양구 해음로 207-32	2020-11-11 13:27	80,000	자하문터널 남측(자하문로)
133	녹색교통지역 운행제한 위반	80거5739	주식회사선우 이엔지	131111-0*****	서울특별시 양천구 오목로50길 23	2020-11-11 07:53	160,000	장충체육관(동호로, 진입)
134	녹색교통지역 운행제한 위반	07오9814	이**	541228-1*****	경기도 수원시 영통구 인계로 219	2020-11-11 15:32	80,000	동대문역사문화공원역 (퇴계로, 진입)
135	녹색교통지역 운행제한 위반	06도3702	파라오건설(주)	171211-0*****	경상북도 경주시 현곡면 구산서원길 7	2020-11-11 17:35	160,000	남산2호터널 북측(녹사평대로58길)
136	녹색교통지역 운행제한 위반	94버3578	주식회사 인아트웍	285011-0*****	경기도 고양시 일산동구 고봉로578번길 84-12	2020-11-11 16:48	80,000	경찰박물관(새문안로, 진입)
137	녹색교통지역 운행제한 위반	89오7863	전**	650301-1*****	경기도 평택시 서정로 282	2020-11-11 06:08	80,000	남산1호터널(삼일대로)
138	녹색교통지역 운행제한 위반	45노9601	김**	810508-1*****	서울특별시 송파구 백제고분로50길 41-13	2020-11-11 13:31	80,000	백범광장(소월로3길)
139	녹색교통지역 운행제한 위반	59무1400	정**	671111-1*****	경기도 구리시 동구릉로148번길 24-13	2020-11-11 09:22	160,000	장충체육관(동호로, 진입)
140	녹색교통지역 운행제한 위반	36머1266	주**	641219-1*****	경기도 광주시 교불로 453	2020-11-11 11:54	80,000	장충체육관(동호로, 진입)
141	녹색교통지역 운행제한 위반	01나6061	(주) 굿월인포텍	110111-2*****	서울특별시 중구 퇴계로 189	2020-11-11 10:52	160,000	자하문터널 남측(자하문로)
142	녹색교통지역 운행제한 위반	80도8930	김**	550905-1*****	서울특별시 동대문구 답십리로51길 16	2020-11-11 15:45	160,000	흥인지문(종로, 진입)
143	녹색교통지역 운행제한 위반	경기88사5 510	이**	580504-1*****	경기도 남양주시 화도읍 비룡로331번길 35-17	2020-11-11 16:16	80,000	장충체육관(동호로, 진입)
144	녹색교통지역 운행제한 위반	82구8934	박**	650413-1*****	인천광역시 연수구 새말로35번길 14-1	2020-11-11 13:42	80,000	시청역 2호선(서소문로, 진입)
145	녹색교통지역 운행제한 위반	90다6601	남**	870531-1*****	서울특별시 도봉구 덕릉로 228-8	2020-11-11 11:37	160,000	해화문(창경궁로, 진입)
146	녹색교통지역 운행제한 위반	75루5339	LE *****	831111-5*****	서울특별시 중구 퇴계로 217	2020-11-11 06:27	80,000	승례문 서측(세종대로, 진입)
147	녹색교통지역 운행제한 위반	89도7055	김**	710908-1*****	서울특별시 강서구 양천로57길 36	2020-11-11 07:08	160,000	시청역 2호선(서소문로, 진입)
148	녹색교통지역 운행제한 위반	46저9173	유**	620501-1*****	서울특별시 동대문구 회경로15길 15-3	2020-11-11 08:58	160,000	서울과학고(해화로)
149	녹색교통지역 운행제한 위반	75나5245	JIN *****	720916-5*****	경기도 수원시 권선구 정조로482번길 32-8	2020-11-11 06:38	80,000	남산3호터널 (녹사평대로)
150	녹색교통지역 운행제한 위반	91다5450	함**	851231-2*****	경기도 화성시 영통로61번길 10	2020-11-11 10:32	80,000	해화문(창경궁로, 진입)

연번	과태료	차량번호	발송납세지명	납세자주민번호	주소	단속일자	본세금액	단속장소
151	녹색교통지역 운행제한 위반	92나8456	오**	731025-1*****	경기도 동두천시 생연로 72	2020-11-11 15:17	160,000	남대문시장입구 교차로(퇴계로, 진입)
152	녹색교통지역 운행제한 위반	10두8986	변영산업(주)	134111-0*****	경기도 안양시 동안구 엘레스로 92	2020-11-11 12:11	80,000	반얀트리(장충단로, 진입)
153	녹색교통지역 운행제한 위반	91다2075	(주)드림에코 이엔지	284111-0*****	경기도 남양주시 가운로1길 29	2020-11-11 08:31	80,000	삼청공원(삼청로)
154	녹색교통지역 운행제한 위반	40서6449	서**	700304-1*****	서울특별시 구로구 신도림로11길 38	2020-11-11 14:27	80,000	남산3호터널 (녹사평대로)
155	녹색교통지역 운행제한 위반	인천33누3 058	신**	591227-2*****	인천광역시 부평구 경인로1092번길 43-13	2020-11-11 11:05	80,000	삼청공원(삼청로)
156	녹색교통지역 운행제한 위반	92두4467	광개종합화물(주)	127-8*-*****	경기도 연천군 연천읍 연천로 175	2020-11-11 06:56	80,000	흥인지문(청계천로, 진입)
157	녹색교통지역 운행제한 위반	04라6976	정**	431115-2*****	경기도 고양시 일산동구 숲속마을1로 86	2020-11-11 07:34	80,000	혜화문(창경궁로, 진입)
158	녹색교통지역 운행제한 위반	08소2082	박**	890211-2*****	서울특별시 광진구 자양로23길 7-8	2020-11-10 11:55	160,000	동대문역사문화공원역 (퇴계로, 진입)
159	녹색교통지역 운행제한 위반	25다4627	이한건설(주)	120111-0*****	인천광역시 남동구 성말로13번길 15	2020-11-11 06:18	160,000	동대문역사문화공원역 (을지로, 진입)
160	녹색교통지역 운행제한 위반	82노2096	(주)원건설	120111-0*****	인천광역시 부평구 장제로190번길 15	2020-11-11 17:04	160,000	남산1호터널(삼일대로)
161	녹색교통지역 운행제한 위반	95노2248	김**	740325-1*****	전라남도 영암군 신북면 예향로 2760	2020-11-11 12:17	80,000	혜화문(창경궁로, 진입)
162	녹색교통지역 운행제한 위반	66누0439	(주)한가람엔 지니어링	110111-6*****	서울특별시 서대문구 통일로 484	2020-11-12 10:30	160,000	남산1호터널(삼일대로)
163	녹색교통지역 운행제한 위반	89나5189	행***** (***)	510128-2*****	서울특별시 강서구 우현로 15	2020-11-12 09:50	80,000	사직터널 북측(사직로, 진입)
164	녹색교통지역 운행제한 위반	28부5917	임**	730623-1*****	서울특별시 광진구 자양번영로3길 11	2020-11-12 13:28	160,000	장충체육관(동호로, 진입)
165	녹색교통지역 운행제한 위반	36머1266	주**	641219-1*****	경기도 광주시 교불로 453	2020-11-12 16:23	160,000	동대문역사문화공원역 (퇴계로, 진입)
166	녹색교통지역 운행제한 위반	경기92바5 215	강**	560217-1*****	경기도 광주시 오포읍 매봉재길 26-26	2020-11-12 07:25	80,000	반얀트리(장충단로, 진입)
167	녹색교통지역 운행제한 위반	06도3702	파라오건설(주)	171211-0*****	경상북도 경주시 현곡면 구산서원길 7	2020-11-12 18:54	160,000	백범광장(소월로3길)
168	녹색교통지역 운행제한 위반	92소4891	(주)엔케이로 지스	284111-0*****	경기도 남양주시 순화궁로 596-16	2020-11-12 15:45	160,000	혜화문(창경궁로, 진입)
169	녹색교통지역 운행제한 위반	25가4439	이**	701112-1*****	인천광역시 미추홀구 석정로279번길 30	2020-11-12 17:42	80,000	장충체육관(동호로, 진입)
170	녹색교통지역 운행제한 위반	80거5739	주식회사선우 이엔지	131111-0*****	서울특별시 양천구 오목로50길 23	2020-11-12 09:06	160,000	장충체육관(동호로, 진입)
171	녹색교통지역 운행제한 위반	59나1254	홍**	710613-1*****	전라남도 무안군 삼향읍 남악3로 39	2020-11-12 19:37	80,000	반얀트리(장충단로, 진입)
172	녹색교통지역 운행제한 위반	26부4463	KHOLIKOVA *****	911030-6*****	경기도 파주시 조리읍 황새말2길 24	2020-11-12 12:41	160,000	남산2호터널 북측(녹사평대로58길)

연번	과태료	차량번호	발송납세자명	납세자주민번호	주소	단속일자	본세금액	단속장소
173	녹색교통지역 운행제한 위반	07조6135	ZHAO *****	900704-5*****	경기도 오산시 대호로71번길 3-1	2020-11-12 06:18	80,000	사직터널 북측(사직로, 진입)
174	녹색교통지역 운행제한 위반	73여1163	ISHDORJ *****	001017-7*****	광주광역시 북구 반룡로5번길 11	2020-11-12 18:33	160,000	흥인지문(청계천로, 진입)
175	녹색교통지역 운행제한 위반	84부6348	(주)동감컴퍼 니	110111-5*****	서울특별시 강남구 압구정로75길 22	2020-11-12 11:55	80,000	남산1호터널(삼일대로)
176	녹색교통지역 운행제한 위반	59루0622	장**	581221-1*****	경기도 부천시 소사로78번길 70	2020-11-12 16:23	160,000	송레문 서측(세종대로, 진입)
177	녹색교통지역 운행제한 위반	90머1049	송**	610906-1*****	서울특별시 노원구 노원로19길 31	2020-11-12 10:13	160,000	장충체육관(동호로, 진입)
178	녹색교통지역 운행제한 위반	36거3283	(주)세일즈스 토리	170111-0*****	서울특별시 서초구 사임당로14길 15	2020-11-12 14:36	160,000	반얀트리(장충단로, 진입)
179	녹색교통지역 운행제한 위반	39누5254	LI *****	830222-5*****	경기도 오산시 궐리사로29번길 29	2020-11-12 15:56	80,000	경향신문사(정동길)
180	녹색교통지역 운행제한 위반	52모9436	이**	581027-1*****	서울특별시 관악구 문성로16가길 42	2020-11-12 17:12	80,000	송레문 서측(세종대로, 진입)
181	녹색교통지역 운행제한 위반	08버1120	(주)로만자	110111-2*****	서울특별시 강남구 논현로175길 94	2020-11-12 11:15	160,000	반얀트리(장충단로, 진입)
182	녹색교통지역 운행제한 위반	29수9431	정**	840523-1*****	대구광역시 북구 관음동로32길 10-6	2020-11-12 11:23	80,000	흥인지문(청계천로, 진입)
183	녹색교통지역 운행제한 위반	25다4627	이한건설(주)	120111-0*****	인천광역시 남동구 성말로13번길 15	2020-11-12 06:22	160,000	동대문역사문화공원역 (을지로, 진입)
184	녹색교통지역 운행제한 위반	73구6665	WU *****	640601-5*****	경기도 파주시 동산7길 11	2020-11-12 19:06	80,000	송레문 서측(세종대로, 진입)
185	녹색교통지역 운행제한 위반	43가9502	김**	640713-2*****	서울특별시 구로구 오리로 1265	2020-11-12 16:59	80,000	사직터널 북측(사직로, 진입)
186	녹색교통지역 운행제한 위반	05부4735	최**	730423-1*****	경기도 동두천시 장고개로 23	2020-11-12 12:29	160,000	반얀트리(장충단로, 진입)
187	녹색교통지역 운행제한 위반	93두4035	한**	620812-1*****	서울특별시 성북구 보국문로 116	2020-11-12 17:30	160,000	경찰박물관(새문안로, 진입)
188	녹색교통지역 운행제한 위반	80무2727	(주)두석건설	204-8*-*****	서울특별시성동구성수 동2가	2020-11-12 07:47	160,000	장충체육관(동호로, 진입)
189	녹색교통지역 운행제한 위반	47조3120	황***	681122-1*****	경상북도 경산시 성암로21길 20-10	2020-11-12 13:21	80,000	반얀트리(장충단로, 진입)
190	녹색교통지역 운행제한 위반	89다7051	(주)하니스	110111-5*****	경기도 용인시 처인구 임원로 92-6	2020-11-12 13:04	160,000	시청역 2호선(서소문로, 진입)
191	녹색교통지역 운행제한 위반	27두6902	김***1*(***) *****	320210-1*****	서울특별시 관악구 쑥고개로1길 15	2020-11-12 09:39	160,000	사직터널 북측(사직로, 진입)
192	녹색교통지역 운행제한 위반	07마8096	서**	691004-1*****	서울특별시 서대문구 연희로36길 26	2020-11-12 14:40	80,000	백범광장(소월로3길)
193	녹색교통지역 운행제한 위반	43서4954	권**	590625-1*****	충청남도 아산시 음봉면 음봉로 847	2020-11-14 07:37	80,000	반얀트리(장충단로, 진입)
194	녹색교통지역 운행제한 위반	68서4852	김**	590205-1*****	강원도 화천군 간동면 모현동로 182-35	2020-11-14 13:06	80,000	자하문터널 남측(자하문로)
195	녹색교통지역 운행제한 위반	29누4763	조**	640312-1*****	광주광역시 광산구 월곡산정로 12	2020-11-14 20:22	80,000	장충체육관(동호로, 진입)

연번	과태료	차량번호	발송납세지명	납세자주민번호	주소	단속일자	본세금액	단속장소
196	녹색교통지역 운행제한 위반	41라1315	신**	770827-1*****	경기도 파주시 구절초길 25-15	2020-11-14 19:23	80,000	장충체육관(동호로, 진입)
197	녹색교통지역 운행제한 위반	28부5917	임**	730623-1*****	서울특별시 광진구 자양번영로3길 11	2020-11-14 13:33	160,000	남산3호터널 (녹사평대로)
198	녹색교통지역 운행제한 위반	66저7282	정**	680120-1*****	경상남도 사천시 삼천포대교로 507-6	2020-11-15 12:49	80,000	해화문(창경궁로, 진입)
199	녹색교통지역 운행제한 위반	39나1754	조**	480301-2*****	경기도 안양시 만안구 수리산로48번길 13-11	2020-11-15 16:12	80,000	동대문역사문화공원역 (퇴계로, 진입)
200	녹색교통지역 운행제한 위반	80거5739	주식회사선우 이엔지	131111-0*****	서울특별시 양천구 오목로50길 23	2020-11-14 09:48	160,000	장충체육관(동호로, 진입)
201	녹색교통지역 운행제한 위반	05우1575	김**	590824-1*****	인천광역시 미추홀구 독배로382번길 33-3	2020-11-15 16:13	160,000	시청역 2호선(서소문로, 진입)
202	녹색교통지역 운행제한 위반	47저3284	최**	751128-1*****	경상남도 거제시 장평로6길 20	2020-11-13 14:23	80,000	남산1호터널(삼일대로)
203	녹색교통지역 운행제한 위반	70너4642	박**	391116-1*****	서울특별시 동대문구 망우로16길 11-15	2020-11-13 13:49	160,000	시청역 2호선(서소문로, 진입)
204	녹색교통지역 운행제한 위반	24도7524	강**	641204-2*****	서울특별시 성북구 종암로25길 22-20	2020-11-13 11:40	80,000	흥인지문 북측(율곡로, 진입)
205	녹색교통지역 운행제한 위반	36더7622	임***1*(***)	280910-1*****	서울특별시 성북구 한천로101길 18	2020-11-15 16:41	80,000	반얀트리(장충단로, 진입)
206	녹색교통지역 운행제한 위반	02마3455	김**	560410-1*****	서울특별시 성동구 독서당로 311-7	2020-11-15 12:17	80,000	송레온 서측(세종대로, 진입)
207	녹색교통지역 운행제한 위반	80무2727	(주)두석건설	204-8*-*****	서울특별시성동구성수 동2가	2020-11-15 09:50	160,000	장충체육관(동호로, 진입)
208	녹색교통지역 운행제한 위반	82구8934	박**	650413-1*****	인천광역시 연수구 새말로35번길 14-1	2020-11-13 11:27	80,000	시청역 2호선(서소문로, 진입)
209	녹색교통지역 운행제한 위반	25나8120	HONG *****	780129-5*****	서울특별시 영등포구 가마산로61라길 5-1	2020-11-15 13:44	80,000	사직터널 북측(사직로, 진입)
210	녹색교통지역 운행제한 위반	27두6902	김***1*(***) *****	320210-1*****	서울특별시 관악구 석고개로1길 15	2020-11-14 09:26	160,000	경향박물관(새문안로, 진입)
211	녹색교통지역 운행제한 위반	03도3145	박**	751115-1*****	경기도 평택시 배미2길 17	2020-11-14 08:30	80,000	시청역 2호선(서소문로, 진입)
212	녹색교통지역 운행제한 위반	22고5999	JIN *****	650217-6*****	경기도 수원시 팔달구 교화로39번길 51	2020-11-13 17:00	80,000	해화문(창경궁로, 진입)
213	녹색교통지역 운행제한 위반	41다5034	이**	690119-1*****	경기도 용인시 수지구 신봉3로12번길 9	2020-11-15 14:16	80,000	남산1호터널(삼일대로)
214	녹색교통지역 운행제한 위반	25다4627	이한건설(주)	120111-0*****	인천광역시 남동구 성말로13번길 15	2020-11-14 06:14	160,000	동대문역사문화공원역(을지로, 진입)
215	녹색교통지역 운행제한 위반	75노2534	이**	600721-1*****	경기도 화성시 우정읍 남양마로 453-23	2020-11-14 08:12	160,000	남산1호터널(삼일대로)
216	녹색교통지역 운행제한 위반	80거5739	주식회사선우 이엔지	131111-0*****	서울특별시 양천구 오목로50길 23	2020-11-13 08:02	160,000	동대문역사문화공원 북측(마장로)
217	녹색교통지역 운행제한 위반	71소1072	김**	591008-1*****	경기도 양주시 평화로1438번길 11-12	2020-11-15 19:17	80,000	남산3호터널(녹사평대로)

연번	과태료	차량번호	발송납세자명	납세자주민번호	주소	단속일자	본세금액	단속장소
218	녹색교통지역 운행제한 위반	83모7943	주식회사 삼성에이플러 스	110111-1*****	경기도 화성시 세자로442번길 52	2020-11-14 08:15	80,000	남산3호터널(녹사평대로)
219	녹색교통지역 운행제한 위반	59나1254	홍**	710613-1*****	전라남도 무안군 삼향읍 남악3로 39	2020-11-13 09:23	80,000	해화문(창경궁로, 진입)
220	녹색교통지역 운행제한 위반	70모7610	희****(*)	700910-1*****	서울특별시 강서구 양천로59길 46	2020-11-14 20:31	80,000	장충체육관(동호로, 진입)
221	녹색교통지역 운행제한 위반	27루5681	김**	580315-1*****	서울특별시 성북구 한천로79길 22-5	2020-11-13 19:39	160,000	장충체육관(동호로, 진입)
222	녹색교통지역 운행제한 위반	28머6984	임**	601101-1*****	충청북도 청주시 청원구 오창읍 양정택지1길 50-22	2020-11-13 19:00	80,000	사직터널 북측(사직로, 진입)
223	녹색교통지역 운행제한 위반	89나9129	전**	680220-1*****	경기도 수원시 영통구 동수원로537번길 28-18	2020-11-15 11:17	160,000	반얀트리(장충단로, 진입)
224	녹색교통지역 운행제한 위반	93두4035	한**	620812-1*****	서울특별시 성북구 보국문로 116	2020-11-14 17:00	160,000	경찰박물관(새문안로, 진입)
225	녹색교통지역 운행제한 위반	06라3991	박**	890618-1*****	서울특별시 관악구 쑈고개로2라길 31	2020-11-14 11:05	80,000	송례문 서측(세종대로, 진입)
226	녹색교통지역 운행제한 위반	46조3302	황**	880518-2*****	서울특별시 관악구 남부순환로131길 35	2020-11-14 06:13	160,000	반얀트리(장충단로, 진입)
227	녹색교통지역 운행제한 위반	10구3683	이**	900303-1*****	서울특별시 서초구 동광로11길 109	2020-11-15 14:11	160,000	경찰박물관(새문안로, 진입)
228	녹색교통지역 운행제한 위반	96구6659	최**	710117-1*****	경기도 고양시 일산동구 장백로 26	2020-11-14 12:34	80,000	흥인지문(청계천로, 진입)
229	녹색교통지역 운행제한 위반	80무2727	(주)두석건설	204-8*-*****	서울특별시성동구성수 동2가	2020-11-14 14:28	160,000	장충체육관(동호로, 진입)
230	녹색교통지역 운행제한 위반	90다6601	남**	870531-1*****	서울특별시 도봉구 덕릉로 228-8	2020-11-13 11:50	160,000	해화문(창경궁로, 진입)
231	녹색교통지역 운행제한 위반	75노2534	이**	600721-1*****	경기도 화성시 우정읍 남양만로 453-23	2020-11-13 08:32	80,000	남산1호터널(삼일대로)
232	녹색교통지역 운행제한 위반	36거3283	(주)세일즈스 토리	170111-0*****	서울특별시 서초구 사임당로14길 15	2020-11-13 14:25	160,000	반얀트리(장충단로, 진입)
233	녹색교통지역 운행제한 위반	59나1130	함**	680205-2*****	경기도 고양시 덕양구 지도로52번길 22	2020-11-15 13:19	80,000	동대문역사문화공원역 (을지로, 진입)
234	녹색교통지역 운행제한 위반	80오9901	주식회사 정은엔피	110111-4*****	경기도 파주시 문발로 415	2020-11-14 20:07	160,000	남산1호터널(삼일대로)
235	녹색교통지역 운행제한 위반	91다4365	최**	610521-1*****	서울특별시 강서구 강서로8길 166	2020-11-14 14:52	160,000	동대문역사문화공원역 (퇴계로, 진입)
236	녹색교통지역 운행제한 위반	36너8774	박**	701017-1*****	경기도 수원시 팔달구 정조로632번길 9	2020-11-15 17:18	160,000	장충체육관(동호로, 진입)
237	녹색교통지역 운행제한 위반	08소2082	박**	890211-2*****	서울특별시 광진구 지양로23길 7-8	2020-11-13 17:09	160,000	동대문역사문화공원역 (퇴계로, 진입)
238	녹색교통지역 운행제한 위반	10구3683	이**	900303-1*****	서울특별시 서초구 동광로11길 109	2020-11-14 12:51	160,000	경찰박물관(새문안로, 진입)

연번	과태료	차량번호	발송납세지명	납세자주민번호	주소	단속일자	본세금액	단속장소
239	녹색교통지역 운행제한 위반	47가0713	허**	800214-1*****	전라북도 부안군 하서면 대포청서길 123-3	2020-11-14 14:37	80,000	남산1호터널(삼일대로)
240	녹색교통지역 운행제한 위반	10저9649	문*	710922-1*****	경기도 수원시 영통구 매여울로40번길 86-22	2020-11-14 19:29	160,000	반얀트리(장충단로, 진입)
241	녹색교통지역 운행제한 위반	90가7571	아시아조중사 교육원(주)	180111-0*****	부산광역시 부산진구 동성로 113-1	2020-11-14 17:18	80,000	송래문 서측(세종대로, 진입)
242	녹색교통지역 운행제한 위반	47저3284	최**	751128-1*****	경상남도 거제시 장평로6길 20	2020-11-14 14:05	80,000	시청역 2호선(서소문로, 진입)
243	녹색교통지역 운행제한 위반	37부2528	정**	690211-1*****	서울특별시 광진구 능동로3다길 23-3	2020-11-14 09:41	160,000	동대문역사문화공원역 (을지로, 진입)
244	녹색교통지역 운행제한 위반	77수5643	LI *****	770505-5*****	서울특별시 구로구 고척로16길 31-1	2020-11-14 16:02	160,000	시청역 2호선(서소문로, 진입)
245	녹색교통지역 운행제한 위반	경기88사2 667	문**	700901-1*****	경기도 남양주시 홍유릉로 72-24	2020-11-14 10:55	80,000	남산3호터널 (녹사평대로)
246	녹색교통지역 운행제한 위반	34마9262	임**	690127-1*****	서울특별시 관악구 서림7길 39	2020-11-15 13:14	80,000	송래문 서측(세종대로, 진입)
247	녹색교통지역 운행제한 위반	02버1474	육**	700522-1*****	서울특별시 노원구 한글비석로5길 62	2020-11-14 06:38	80,000	동대문역사문화공원역 (을지로, 진입)
248	녹색교통지역 운행제한 위반	39라5047	나**	960620-1*****	경기도 용인시 처인구 모현읍 곡현로661번길 6	2020-11-13 11:17	80,000	시청역 2호선(서소문로, 진입)
249	녹색교통지역 운행제한 위반	83무3148	주식회사 서각엔지니어 링	164811-0*****	충청남도 아산시 온천대로1770번길 13	2020-11-13 19:09	160,000	남대문시장입구 교차로(퇴계로, 진입)
250	녹색교통지역 운행제한 위반	04라1209	정**	911223-1*****	광주광역시 광산구 신창로71번길 33	2020-11-15 12:37	80,000	반얀트리(장충단로, 진입)
251	녹색교통지역 운행제한 위반	01나6061	(주) 굿월인포텍	110111-2*****	서울특별시 중구 퇴계로 189	2020-11-13 14:11	160,000	자하문터널 남측(자하문로)
252	녹색교통지역 운행제한 위반	05머7008	김**	670912-2*****	서울특별시 금천구 독산로70길 96-12	2020-11-15 15:31	80,000	송래문 서측(세종대로, 진입)
253	녹색교통지역 운행제한 위반	11서0825	김**	560829-1*****	서울특별시 강북구 삼양로46길 21-5	2020-11-13 17:14	80,000	반얀트리(장충단로, 진입)
254	녹색교통지역 운행제한 위반	146오5547	정**	820314-1*****	인천광역시 부평구 이규보로62번길 4-1	2020-11-14 07:58	80,000	사직터널 북측(사직로, 진입)
255	녹색교통지역 운행제한 위반	51루5342	(주)하늘	302-8*-*****	충청북도 영동군 용산면 금곡4길 60	2020-11-13 07:55	160,000	해화문(창경궁로, 진입)
256	녹색교통지역 운행제한 위반	34라7955	권**	680708-1*****	경기도 수원시 팔달구 동말로4번길 9-13	2020-11-14 17:29	80,000	해화문(창경궁로, 진입)
257	녹색교통지역 운행제한 위반	37보5431	ZHENG ***	901229-5*****	서울특별시 구로구 가마산로 284	2020-11-14 11:40	80,000	사직터널 북측(사직로, 진입)
258	녹색교통지역 운행제한 위반	서울83사7 864	최**	610425-1*****	서울특별시 관악구 신림로29길 8	2020-11-15 07:56	80,000	남대문시장입구 교차로(퇴계로, 진입)
259	녹색교통지역 운행제한 위반	92소1302	배**	591107-1*****	경기도 남양주시 퇴계원읍 경춘북로576번길 10	2020-11-14 09:52	160,000	경춘박물관(새문안로, 진입)

연번	과태료	차량번호	발송납세지명	납세자주민번호	주소	단속일자	본세금액	단속장소
260	녹색교통지역 운행제한 위반	09누1353	최**	641002-1*****	울산광역시 남구 산업로339번길 27-10	2020-11-15 14:31	80,000	동대문역사문화공원역 (을지로, 진입)
261	녹색교통지역 운행제한 위반	04다2600	(주)대산메디컬	131111-0*****	경기도 성남시 중원구 사기막골로45번길 14	2020-11-13 11:31	80,000	반얀트리(장충대로, 진입)
262	녹색교통지역 운행제한 위반	75저4032	박**	950502-1*****	경기도 수원시 팔달구 창룡대로 194	2020-11-15 19:47	80,000	남산1호터널(삼일대로)
263	녹색교통지역 운행제한 위반	25무2229	강**	740613-1*****	인천광역시 부평구 백범로456번길 24	2020-11-15 15:27	80,000	흥인지문 북측(율곡로, 진입)
264	녹색교통지역 운행제한 위반	06가5644	(주)일등산업	121111-0*****	서울특별시 종로구 종로44길 14	2020-11-13 11:08	160,000	사직터널 북측(사직로, 진입)
265	녹색교통지역 운행제한 위반	85버9760	김**	610403-2*****	충청북도 청주시 상당구 원봉로 81	2020-11-14 17:27	80,000	자하문터널 남측(자하문로)
266	녹색교통지역 운행제한 위반	34소6322	손**	750607-1*****	서울특별시 송파구 송파대로36길 26-7	2020-11-14 16:19	80,000	시청역 2호선(서소문로, 진입)
267	녹색교통지역 운행제한 위반	39어7857	박**	700228-1*****	제주특별자치도 제주시 용마로2길 18	2020-11-14 15:20	80,000	동대문역사문화공원역 (퇴계로, 진입)
268	녹색교통지역 운행제한 위반	80오7643	(주)빌게어코리아	110111-3*****	서울특별시 관악구 보라매로 62	2020-11-15 08:09	160,000	동대문역사문화공원 북측(마장로)
269	녹색교통지역 운행제한 위반	83무3148	주식회사 서각엔지니어링	164811-0*****	충청남도 아산시 온천대로1770번길 13	2020-11-14 17:40	160,000	송례문 서측(세종대로, 진입)
270	녹색교통지역 운행제한 위반	91고7523	황**	660210-1*****	경기도 안산시 상록구 이화로 36-1	2020-11-14 15:14	80,000	흥인지문 북측(율곡로, 진입)
271	녹색교통지역 운행제한 위반	61서9522	박**	970615-2*****	경상북도 경산시 대학로67길 23-5	2020-11-13 16:05	160,000	반얀트리(장충대로, 진입)
272	녹색교통지역 운행제한 위반	04저1586	김**	660310-1*****	경기도 시흥시 정왕신길로49번길 26	2020-11-15 10:25	80,000	혜화문(창경궁로, 진입)
273	녹색교통지역 운행제한 위반	96누3585	송**	720122-1*****	경기도 안산시 상록구 서암로4길 28	2020-11-14 11:01	160,000	남산1호터널(삼일대로)
274	녹색교통지역 운행제한 위반	25다4627	이한건설(주)	120111-0*****	인천광역시 남동구 성말로13번길 15	2020-11-13 06:18	160,000	동대문역사문화공원역 (을지로, 진입)
275	녹색교통지역 운행제한 위반	80무2727	(주)두석건설	204-8*-*****	서울특별시 성동구 성수 동2가	2020-11-13 07:38	160,000	장충체육관(동호로, 진입)
276	녹색교통지역 운행제한 위반	04다5707	한**	500216-2*****	서울특별시 은평구 갈현로17길 17	2020-11-16 18:22	80,000	백범광장(소월로3길)
277	녹색교통지역 운행제한 위반	80보5574	정**	711017-1*****	서울특별시 용산구 청파로83길 7	2020-11-16 08:03	160,000	백범광장(소월로3길)
278	녹색교통지역 운행제한 위반	02로0611	손**	790424-1*****	부산광역시 영도구 중리로 41	2020-11-16 16:17	80,000	남산2호터널 북측(녹사평대로58길)
279	녹색교통지역 운행제한 위반	70가2612	안**	600829-1*****	서울특별시 송파구 백제고분로33길 23-11	2020-11-16 18:36	80,000	사직터널 북측(사직로, 진입)
280	녹색교통지역 운행제한 위반	80누8093	전**	530328-1*****	경기도 하남시 초광로46번길 33-38	2020-11-16 12:27	80,000	장충체육관(동호로, 진입)
281	녹색교통지역 운행제한 위반	80무2727	(주)두석건설	204-8*-*****	서울특별시 성동구 성수 동2가	2020-11-16 15:23	160,000	장충체육관(동호로, 진입)

연번	과태료	차량번호	발송납세지명	납세자주민번호	주소	단속일자	본세금액	단속장소
282	녹색교통지역 운행제한 위반	06도3702	파라오건설(주)	171211-0*****	경상북도 경주시 현곡면 구산서원길 7	2020-11-16 17:02	160,000	반안트리(장충단로, 진입)
283	녹색교통지역 운행제한 위반	92소4891	(주)엔케이로 지스	284111-0*****	경기도 남양주시 순화대로 596-16	2020-11-16 17:34	160,000	동대문역사문화공원역(퇴계로, 진입)
284	녹색교통지역 운행제한 위반	80거5739	주식회사선우이엔지	131111-0*****	서울특별시 양천구 오목로50길 23	2020-11-16 08:19	160,000	장충체육관(동호로, 진입)
285	녹색교통지역 운행제한 위반	46조3302	황**	880518-2*****	서울특별시 관악구 남부순환로131길 35	2020-11-16 06:29	160,000	반안트리(장충단로, 진입)
286	녹색교통지역 운행제한 위반	93두4035	한**	620812-1*****	서울특별시 성북구 보국문로 116	2020-11-16 13:09	160,000	경향박물관(새문안로, 진입)
287	녹색교통지역 운행제한 위반	41가6276	주식회사 인피니티이앤씨	110111-6*****	서울특별시 서대문구 독립문로 1	2020-11-16 18:03	80,000	장충체육관(동호로, 진입)
288	녹색교통지역 운행제한 위반	78누7117	(주)성일공업사	285011-0*****	경기도 고양시 일산동구 성석로 365	2020-11-16 17:13	160,000	남산1호터널(삼일대로)
289	녹색교통지역 운행제한 위반	96다3941	김**	630501-1*****	서울특별시 동대문구 장안벚꽃로 167	2020-11-16 08:15	160,000	장충체육관(동호로, 진입)
290	녹색교통지역 운행제한 위반	69무0641	NGUYEN ***	860920-5*****	인천광역시 미추홀구 남주길11번길 35	2020-11-17 14:44	80,000	동대문역사문화공원역(퇴계로, 진입)
291	녹색교통지역 운행제한 위반	08소2082	박**	890211-2*****	서울특별시 광진구 자양로23길 7-8	2020-11-17 14:35	160,000	대금빌딩(장충단로8길)
292	녹색교통지역 운행제한 위반	서울54구2624	김**	430321-1*****	서울특별시 동대문구 왕산로30길 26	2020-11-17 10:50	160,000	시청역 2호선(서소문로, 진입)
293	녹색교통지역 운행제한 위반	11나9240	SEPHA *****	780830-6*****	강원도 동해시 구미4길 1	2020-11-17 11:59	80,000	반안트리(장충단로, 진입)
294	녹색교통지역 운행제한 위반	28머7950	YIN *****	720526-5*****	서울특별시 구로구 구로동로33길 17	2020-11-17 20:14	160,000	백범광장(소월로3길)
295	녹색교통지역 운행제한 위반	46조3302	황**	880518-2*****	서울특별시 관악구 남부순환로131길 35	2020-11-17 06:16	160,000	반안트리(장충단로, 진입)
296	녹색교통지역 운행제한 위반	94거9990	제**	560417-1*****	경상남도 창원시 진해구 행암로 25	2020-11-17 19:38	80,000	백범광장(소월로3길)
297	녹색교통지역 운행제한 위반	89다5732	윤**	790827-2*****	인천광역시 남동구 답방로 105	2020-11-17 11:04	160,000	사직터널 북측(사직로, 진입)
298	녹색교통지역 운행제한 위반	89서3505	김**	760821-1*****	서울특별시 용산구 효창원로13길 7	2020-11-17 11:50	160,000	홍인지문(종로, 진입)
299	녹색교통지역 운행제한 위반	97두3254	테라코리아 주식회사	134211-0*****	경기도 광주시 옥토골길 79-8	2020-11-17 10:29	80,000	남산1호터널(삼일대로)
300	녹색교통지역 운행제한 위반	06가5644	(주)일등산업	121111-0*****	서울특별시 종로구 종로44길 14	2020-11-17 12:11	160,000	사직터널 북측(사직로, 진입)
301	녹색교통지역 운행제한 위반	80무2727	(주)두석건설	204-8*-*****	서울특별시성동구성수동2가	2020-11-17 07:50	160,000	장충체육관(동호로, 진입)
302	녹색교통지역 운행제한 위반	78누7117	(주)성일공업사	285011-0*****	경기도 고양시 일산동구 성석로 365	2020-11-17 06:53	160,000	남대문시장입구 교차로(퇴계로, 진입)
303	녹색교통지역 운행제한 위반	93무2014	우리항공산업(주)	301-8*-*****	충청북도 청주시 청원구 오창읍 양청송대길 109	2020-11-17 07:45	80,000	시청역 2호선(서소문로, 진입)

연번	과태료	차량번호	발송납세지명	납세자주민번호	주소	단속일자	본세금액	단속장소
304	녹색교통지역 운행제한 위반	82노2096	(주)원건설	120111-0*****	인천광역시 부평구 장제로190번길 15	2020-11-17 16:43	160,000	경찰박물관(새문안로, 진입)
305	녹색교통지역 운행제한 위반	51머1904	정**	470401-1*****	경기도 고양시 덕양구 삼송로193번길 74	2020-11-17 15:51	160,000	자하문터널 남측(자하문로)
306	녹색교통지역 운행제한 위반	76무5414	(주)코리아리 프로그래픽엔 시스템	110111-3*****	서울특별시 서초구 동광로 56-9	2020-11-17 13:36	80,000	남산2호터널 북측(녹사평대로58길)
307	녹색교통지역 운행제한 위반	14라6986	(주)원스탑투어	110111-6*****	서울특별시 중구 남대문로5길 47	2020-11-17 16:49	160,000	흥인지문(종로, 진입)
308	녹색교통지역 운행제한 위반	80거5739	주식회사선우이엔지	131111-0*****	서울특별시 양천구 오목로50길 23	2020-11-17 10:43	160,000	해화문(창경궁로, 진입)
309	녹색교통지역 운행제한 위반	92다3046	(주)금맥종합건설	128-8*-*****	경기도 고양시 일산서구 경의로 816-2	2020-11-17 08:15	160,000	흥인지문(청계천로, 진입)
310	녹색교통지역 운행제한 위반	25다4627	이한건설(주)	120111-0*****	인천광역시 남동구 성말로13번길 15	2020-11-17 06:20	160,000	동대문역사문화공원역 (을지로, 진입)
311	녹색교통지역 운행제한 위반	73서6141	YU *****	861007-5*****	서울특별시 관악구 문성로29길 5-9	2020-11-17 12:16	80,000	승례문 서측(세종대로, 진입)
312	녹색교통지역 운행제한 위반	02로0611	손**	790424-1*****	부산광역시 영도구 중리로 41	2020-11-17 11:53	80,000	동대문역사문화공원역 (을지로, 진입)
313	녹색교통지역 운행제한 위반	07머7614	이**	650203-1*****	서울특별시 광진구 능동로32길 85-4	2020-11-17 09:09	80,000	장충체육관(동호로, 진입)
314	녹색교통지역 운행제한 위반	90소7335	박**	680827-1*****	경기도 군포시 군포로719번길 5	2020-11-17 14:39	80,000	흥인지문(종로, 진입)
315	녹색교통지역 운행제한 위반	05누4232	(주)종합채널씨비엠	110111-6*****	서울특별시 구로구 경인로 192	2020-11-17 12:21	160,000	동대문역사문화공원 북측(마장로)
316	녹색교통지역 운행제한 위반	77수5643	LI *****	770505-5*****	서울특별시 구로구 고척로16길 31-1	2020-11-17 06:13	160,000	해화문(창경궁로, 진입)
317	녹색교통지역 운행제한 위반	59우9121	김**	700615-1*****	서울특별시 성동구 돌레로15가길 3	2020-11-17 11:39	80,000	동대문역사문화공원역 (을지로, 진입)
318	녹색교통지역 운행제한 위반	75노3455	IBRAHEEM *****	660228-6*****	서울특별시 용산구 신흥로16길 5-4	2020-11-17 19:55	160,000	동대문역사문화공원역 (퇴계로, 진입)
319	녹색교통지역 운행제한 위반	04마1863	BAI *****	890502-5*****	경기도 수원시 팔달구 갯매산로86번길 40	2020-11-17 15:14	80,000	동대문역사문화공원역 (퇴계로, 진입)
320	녹색교통지역 운행제한 위반	92다3046	(주)금맥종합건설	128-8*-*****	경기도 고양시 일산서구 경의로 816-2	2020-11-18 08:24	160,000	동대문역사문화공원역 (을지로, 진입)
321	녹색교통지역 운행제한 위반	47머3550	이**	780128-1*****	경기도 안산시 상록구 정재로7길 9	2020-11-18 13:38	80,000	동대문역사문화공원역 (퇴계로, 진입)
322	녹색교통지역 운행제한 위반	25다4627	이한건설(주)	120111-0*****	인천광역시 남동구 성말로13번길 15	2020-11-18 06:18	160,000	동대문역사문화공원역 (을지로, 진입)
323	녹색교통지역 운행제한 위반	85라2879	김**	670530-1*****	경기도 화성시 팔탄면 삼천병마로 584	2020-11-18 19:07	80,000	남산2호터널 북측(녹사평대로58길)
324	녹색교통지역 운행제한 위반	52소6656	(주)천마기술단	164811-0*****	충청남도 아산시 온천동	2020-11-18 14:26	80,000	반얀트리(장충단로, 진입)

연번	과태료	차량번호	발송납세지명	납세자주민번호	주소	단속일자	본세금액	단속장소
325	녹색교통지역 운행제한 위반	76무5106	사단법인 고구려역사문 화보전회	132-8*-*****	경기도 구리시 체육관로 74	2020-11-18 10:25	160,000	해화문(창경궁로, 진입)
326	녹색교통지역 운행제한 위반	46조3302	황**	880518-2******	서울특별시 관악구 남부순환로131길 35	2020-11-18 06:15	160,000	반얀트리(장충단로, 진입)
327	녹색교통지역 운행제한 위반	91고7523	황**	660210-1******	경기도 안산시 상록구 이화로 36-1	2020-11-18 15:45	160,000	흥인지문 북측(율곡로, 진입)
328	녹색교통지역 운행제한 위반	97조7521	CHARABATI *****	931110-5******	경상북도 김천시 송설로 32	2020-11-18 16:33	80,000	동대문역사문화공원역 (퇴계로, 진입)
329	녹색교통지역 운행제한 위반	95우8598	주식회사 엠펜이푸드	110111-6******	서울특별시 중랑구 용마산로118길 110	2020-11-18 08:01	80,000	팔각정(인왕산로)
330	녹색교통지역 운행제한 위반	80루2214	강**	630430-1******	서울특별시 강동구 종성로56길 12-29	2020-11-18 14:42	80,000	흥인지문 북측(율곡로, 진입)
331	녹색교통지역 운행제한 위반	76거2433	이**	741025-1******	경상북도 구미시 수출대로25길 20	2020-11-18 06:00	160,000	남산1호터널(삼일대로)
332	녹색교통지역 운행제한 위반	02서5194	김**	431222-1******	서울특별시 은평구 진흥로 178-1	2020-11-18 13:30	80,000	자하문터널 남측(자하문로)
333	녹색교통지역 운행제한 위반	51루5342	(주)하늘	302-8*-*****	충청북도 영동군 용산면 금곡4길 60	2020-11-18 08:53	160,000	흥인지문 북측(율곡로, 진입)
334	녹색교통지역 운행제한 위반	04나5710	니 ***	880514-6******	울산광역시 울주군 온산읍 용방소길 9	2020-11-18 14:50	80,000	시청역 2호선(서소문로, 진입)
335	녹색교통지역 운행제한 위반	70너4642	박**	391116-1******	서울특별시 동대문구 망우로16길 11-15	2020-11-18 13:45	160,000	동대문역사문화공원역 (퇴계로, 진입)
336	녹색교통지역 운행제한 위반	08소2082	박**	890211-2******	서울특별시 광진구 자양로23길 7-8	2020-11-18 13:19	160,000	대금빌딩(장충단로8길)
337	녹색교통지역 운행제한 위반	82라8106	정**	660901-2******	경기도 안산시 상록구 도매시장로 88	2020-11-18 19:07	80,000	경향박물관(새문안로, 진입)
338	녹색교통지역 운행제한 위반	78누7117	(주)성일공업 사	285011-0******	경기도 고양시 일산동구 성석로 365	2020-11-18 06:55	160,000	남대문시장입구 교차로(퇴계로, 진입)
339	녹색교통지역 운행제한 위반	70다2307	우**	790417-1******	경기도 의정부시 시민로146번길 35	2020-11-18 10:56	80,000	해화문(창경궁로, 진입)
340	녹색교통지역 운행제한 위반	95나3747	이**	671117-1******	충청북도 충주시 철금중앙6길 4-2	2020-11-19 16:01	80,000	남산1호터널(삼일대로)
341	녹색교통지역 운행제한 위반	90오6327	국**	730506-1******	경기도 안산시 단원구 신길중앙로 16	2020-11-19 11:32	80,000	사직터널 북측(사직로, 진입)
342	녹색교통지역 운행제한 위반	02버8284	(주)와이제이 플래닝	110111-3******	서울특별시 성북구 한천로66길 189	2020-11-19 11:31	160,000	장충체육관(등호로, 진입)
343	녹색교통지역 운행제한 위반	92다4164	이**	800617-1******	경기도 고양시 덕양구 고양대로 1174-64	2020-11-19 11:48	160,000	남산1호터널(삼일대로)
344	녹색교통지역 운행제한 위반	92다3046	(주)금맥종합 건설	128-8*-*****	경기도 고양시 일산서구 경의로 816-2	2020-11-19 07:45	160,000	흥인지문(청계천로, 진입)
345	녹색교통지역 운행제한 위반	54머4933	박**	610212-1******	경기도 안산시 상록구 원당골2길 2	2020-11-19 20:12	80,000	남산1호터널(삼일대로)
346	녹색교통지역 운행제한 위반	93두4035	한**	620812-1******	서울특별시 성북구 보국문로 116	2020-11-19 17:45	160,000	남산1호터널(삼일대로)

연번	과태료	차량번호	발송납세지명	납세자주민번호	주소	단속일자	본세금액	단속장소
347	녹색교통지역 운행제한 위반	70너4642	박**	391116-1*****	서울특별시 동대문구 망우로16길 11-15	2020-11-19 08:56	160,000	동대문역사문화공원역 (퇴계로, 진입)
348	녹색교통지역 운행제한 위반	92다6537	이**	721220-2*****	경기도 안양시 동안구 귀인로172번길 22	2020-11-19 13:42	80,000	백범광장(소월로3길)
349	녹색교통지역 운행제한 위반	78누7117	(주)성일공업사	285011-0*****	경기도 고양시 일산동구 성석로 365	2020-11-19 06:58	160,000	남대문시장입구 교차로(퇴계로, 진입)
350	녹색교통지역 운행제한 위반	92어0873	김**	620323-1*****	강원도 원주시 단구초교길 2	2020-11-19 10:45	80,000	흥인지문 북측(율곡로, 진입)
351	녹색교통지역 운행제한 위반	09버1822	김**	860722-1*****	서울특별시 용산구 한남대로42가길 47	2020-11-19 14:16	80,000	반얀트리(장충단로, 진입)
352	녹색교통지역 운행제한 위반	21나2692	신**	670406-1*****	경기도 안산시 상록구 본오로9안길 44	2020-11-19 17:29	80,000	남산2호터널 북측(녹사평대로58길)
353	녹색교통지역 운행제한 위반	75노3455	IBRAHEEM *****	660228-6*****	서울특별시 용산구 신흥로16길 5-4	2020-11-19 19:45	160,000	삼청공원(삼청로)
354	녹색교통지역 운행제한 위반	25누4013	HE ****	850710-5*****	서울특별시 관악구 장군봉6길 5-3	2020-11-19 13:26	80,000	경찰박물관(새문안로, 진입)
355	녹색교통지역 운행제한 위반	27루9782	손**	700708-1*****	인천광역시 부평구 향동로46번길 2-2	2020-11-19 11:07	160,000	동대문역사문화공원역 (퇴계로, 진입)
356	녹색교통지역 운행제한 위반	91다4365	최**	610521-1*****	서울특별시 강서구 강서로8길 166	2020-11-19 15:33	160,000	반얀트리(장충단로, 진입)
357	녹색교통지역 운행제한 위반	45가8347	이**	710703-1*****	경기도 고양시 일산서구 고봉로 351-20	2020-11-19 16:16	80,000	경찰박물관(새문안로, 진입)
358	녹색교통지역 운행제한 위반	78도9261	전**	641214-1*****	강원도 정선군 신동읍 제장길 98	2020-11-19 16:06	80,000	남산1호터널(삼일대로)
359	녹색교통지역 운행제한 위반	45다1398	정*	610510-1*****	서울특별시 구로구 개봉로11길 63-12	2020-11-19 13:52	80,000	장충체육관(동호로, 진입)
360	녹색교통지역 운행제한 위반	06거6317	전**	640627-2*****	경기도 고양시 일산동구 산두로 26	2020-11-19 16:29	80,000	자하문터널 남측(자하문로)
361	녹색교통지역 운행제한 위반	18우4755	주식회사 링크에스디에스	110111-5*****	서울특별시 강동구 천호대로 1005	2020-11-19 10:10	80,000	송례문 서측(세종대로, 진입)
362	녹색교통지역 운행제한 위반	27두6902	김***1*(***) *****	320210-1*****	서울특별시 관악구 속고개로1길 15	2020-11-19 14:53	160,000	경찰박물관(새문안로, 진입)
363	녹색교통지역 운행제한 위반	56모8779	신**	730917-1*****	충청남도 금산군 금산읍 비단로 338	2020-11-19 10:30	80,000	남산1호터널(삼일대로)
364	녹색교통지역 운행제한 위반	04부5192	MUKARAMOV *****	820513-5*****	대구광역시 달서구 선원로53길 23	2020-11-19 14:29	80,000	사직터널 북측(사직로, 진입)
365	녹색교통지역 운행제한 위반	01누6699	최**	580123-2*****	서울특별시 강서구 방화대로7길 59-16	2020-11-20 13:07	160,000	흥인지문(청계천로, 진입)
366	녹색교통지역 운행제한 위반	서울86자5962	고**	640706-1*****	서울특별시 중구 동호로17가길 17-6	2020-11-22 19:20	160,000	시청역 2호선(서소문로, 진입)
367	녹색교통지역 운행제한 위반	78누7117	(주)성일공업사	285011-0*****	경기도 고양시 일산동구 성석로 365	2020-11-20 06:58	160,000	남대문시장입구 교차로(퇴계로, 진입)
368	녹색교통지역 운행제한 위반	46거5417	주**	600612-2*****	경기도 고양시 일산동구 무궁화로187번길 16-9	2020-11-22 16:15	160,000	운동주문학관(창의문로)

연번	과태료	차량번호	발송납세자명	납세자주민번호	주소	단속일자	본세금액	단속장소
369	녹색교통지역 운행제한 위반	46나5763	HAN *****	730101-5*****	경기도 화성시 우정읍 조암북로57번길 14	2020-11-22 14:47	160,000	남대문시장입구 교차로(퇴계로, 진입)
370	녹색교통지역 운행제한 위반	28루7608	서**	651013-1*****	서울특별시 동작구 상도로15나길 30	2020-11-21 12:20	80,000	동대문역사문화공원역 (퇴계로, 진입)
371	녹색교통지역 운행제한 위반	25누4013	HE ****	850710-5*****	서울특별시 관악구 장군봉6길 5-3	2020-11-22 15:14	80,000	남대문시장입구 교차로(퇴계로, 진입)
372	녹색교통지역 운행제한 위반	45구4509	안***1(***)	671115-2*****	충청남도 천안시 서북구 불당26로 50	2020-11-21 15:29	80,000	남산1호터널(삼일대로)
373	녹색교통지역 운행제한 위반	01모8035	라**	591008-2*****	인천광역시 부평구 길주로494번길 12	2020-11-21 14:01	80,000	시청역 2호선(서소문로, 진입)
374	녹색교통지역 운행제한 위반	86라5775	WANG ****	880613-5*****	경기도 시흥시 죽율로 45-10	2020-11-22 06:13	80,000	흥인지문(청계천로, 진입)
375	녹색교통지역 운행제한 위반	90오6327	국**	730506-1*****	경기도 안산시 단원구 신길중앙로 16	2020-11-20 06:49	160,000	해화문(창경궁로, 진입)
376	녹색교통지역 운행제한 위반	01서3763	안**	720105-1*****	대전광역시 서구 청사로 5	2020-11-22 11:14	80,000	해화문(창경궁로, 진입)
377	녹색교통지역 운행제한 위반	89오3774	성**	570508-1*****	서울특별시 관악구 남부순환로142길 18	2020-11-22 11:24	160,000	시청역 2호선(서소문로, 진입)
378	녹색교통지역 운행제한 위반	15루8059	CUI ***	860314-5*****	경기도 수원시 장안구 수원천로407번길 13-5	2020-11-21 06:04	160,000	남산3호터널 (녹사평대로)
379	녹색교통지역 운행제한 위반	92다3046	(주)금백종합 건설	128-8*-*****	경기도 고양시 일산서구 경의로 816-2	2020-11-20 07:21	160,000	흥인지문(청계천로, 진입)
380	녹색교통지역 운행제한 위반	77수5643	LI *****	770505-5*****	서울특별시 구로구 고척로16길 31-1	2020-11-20 06:06	160,000	시청역 2호선(서소문로, 진입)
381	녹색교통지역 운행제한 위반	13머4197	김**	750910-1*****	경상북도 칠곡군 북삼읍 금오대로6길 9-6	2020-11-22 17:22	80,000	남대문시장입구 교차로(퇴계로, 진입)
382	녹색교통지역 운행제한 위반	92다4164	이**	800617-1*****	경기도 고양시 덕양구 고양대로 1174-64	2020-11-20 19:34	160,000	장충체육관(동호로, 진입)
383	녹색교통지역 운행제한 위반	50소5314	PHAM *** *** **	961201-6*****	서울특별시 종로구 지봉로 59-3	2020-11-22 16:59	80,000	흥인지문(종로, 진입)
384	녹색교통지역 운행제한 위반	75루5339	LE **** **	831111-5*****	서울특별시 중구 퇴계로 217	2020-11-20 06:27	160,000	송례문 서측(세종대로, 진입)
385	녹색교통지역 운행제한 위반	80버8805	이**	751113-1*****	경기도 남양주시 별내3로 251	2020-11-20 12:48	80,000	와룡공원(와룡공원길)
386	녹색교통지역 운행제한 위반	51더5460	TSOY *****	680114-5*****	충청남도 당진시 합덕읍 미락2길 45	2020-11-22 11:41	80,000	남산3호터널 (녹사평대로)
387	녹색교통지역 운행제한 위반	58도3542	NGUYEN **** **	890915-5*****	경상북도 포항시 남구 구룡포읍 호미로 249-7	2020-11-22 11:18	80,000	사직터널 북측(사직로, 진입)
388	녹색교통지역 운행제한 위반	47수4801	이**	690423-1*****	경기도 의정부시 추동로 45	2020-11-21 14:45	80,000	장충체육관(동호로, 진입)
389	녹색교통지역 운행제한 위반	08소2082	박**	890211-2*****	서울특별시 광진구 자양로23길 7-8	2020-11-21 19:59	160,000	사직터널 북측(사직로, 진입)

연번	과태료	차량번호	발송납세자명	납세자주민번호	주소	단속일자	본세금액	단속장소
390	녹색교통지역 운행제한 위반	10구3683	이**	900303-1*****	서울특별시 서초구 동광로11길 109	2020-11-21 13:15	160,000	남대문시장입구 교차로(퇴계로, 진입)
391	녹색교통지역 운행제한 위반	11가8252	JIN *****	690324-5*****	서울특별시 영등포구 디지털로57길 22-3	2020-11-21 17:24	80,000	해화문(창경궁로, 진입)
392	녹색교통지역 운행제한 위반	36너8774	박**	701017-1*****	경기도 수원시 팔달구 정조로632번길 9	2020-11-21 17:34	160,000	남산1호터널(삼일대로)
393	녹색교통지역 운행제한 위반	84너9928	(주)민투개발	110111-6*****	서울특별시 동작구 등용로 38	2020-11-21 09:26	160,000	남대문시장입구 교차로(퇴계로, 진입)
394	녹색교통지역 운행제한 위반	36라5105	신**	700310-1*****	서울특별시 광진구 구의강변로 94	2020-11-21 11:26	80,000	서울과학고(해화로)
395	녹색교통지역 운행제한 위반	46가2338	(주)비알레시 틴	110111-4*****	서울특별시 강남구 봉은사로 460	2020-11-21 19:21	160,000	반얀트리(장충단로, 진입)
396	녹색교통지역 운행제한 위반	97너2254	안**	820510-1*****	경기도 안양시 동안구 관악대로434번길 9-21	2020-11-21 06:47	160,000	남산1호터널(삼일대로)
397	녹색교통지역 운행제한 위반	25다4627	이한건설(주)	120111-0*****	인천광역시 남동구 성달로13번길 15	2020-11-20 06:16	160,000	동대문역사문화공원역(을지로, 진입)
398	녹색교통지역 운행제한 위반	02라2564	최***1*(***)	230806-1*****	서울특별시 중랑구 봉화산로33길 37	2020-11-21 14:09	160,000	사직터널 북측(사직로, 진입)
399	녹색교통지역 운행제한 위반	49여6724	(주)로벤텍	110111-1*****	경기도 남양주시 진건읍 진건오남로 57-12	2020-11-20 15:52	80,000	흥인지문(종로, 진입)
400	녹색교통지역 운행제한 위반	09소6479	이**	670630-2*****	경기도 양주시 화합로1325번길 22-31	2020-11-21 17:18	80,000	승례문 서측(세종대로, 진입)
401	녹색교통지역 운행제한 위반	86라5775	WANG ****	880613-5*****	경기도 시흥시 죽율로 45-10	2020-11-21 06:53	80,000	남산1호터널(삼일대로)
402	녹색교통지역 운행제한 위반	03모2552	세일산업(주)	140-8*-*****	경기도 광명시 사들로42번길 5	2020-11-21 12:19	80,000	반얀트리(장충단로, 진입)
403	녹색교통지역 운행제한 위반	92노7081	서**	710221-1*****	서울특별시 성북구 송인로 50	2020-11-20 11:07	160,000	남산1호터널(삼일대로)
404	녹색교통지역 운행제한 위반	54거1203	김**	920206-2*****	경기도 남양주시 화도읍 수레로1092번길 5-24	2020-11-22 14:56	160,000	경찰박물관(새문안로, 진입)
405	녹색교통지역 운행제한 위반	84너9928	(주)민투개발	110111-6*****	서울특별시 동작구 등용로 38	2020-11-20 07:53	160,000	남대문시장입구 교차로(퇴계로, 진입)
406	녹색교통지역 운행제한 위반	12서2150	김**	681107-2*****	서울특별시 마포구 월드컵북로47길 8	2020-11-21 11:06	80,000	흥인지문 북측(을곡로, 진입)
407	녹색교통지역 운행제한 위반	86거2220	제주농수산물(주)	135811-0*****	서울특별시 영등포구 선유로 101	2020-11-20 06:59	80,000	흥인지문(종로, 진입)
408	녹색교통지역 운행제한 위반	34마2266	CUI ***	860314-5*****	경기도 수원시 장안구 수원천로407번길 13-5	2020-11-20 06:00	160,000	남산1호터널(삼일대로)
409	녹색교통지역 운행제한 위반	38다2211	원토스 주식회사	110111-5*****	서울특별시 강남구 테헤란로83길 21	2020-11-22 19:28	160,000	흥인지문(종로, 진입)
410	녹색교통지역 운행제한 위반	46마3397	권*	691212-1*****	경기도 고양시 일산서구 일청로 45	2020-11-20 15:02	80,000	남산1호터널(삼일대로)

연번	과태료	차량번호	발송납세자명	납세자주민번호	주소	단속일자	본세금액	단속장소
411	녹색교통지역 운행제한 위반	80거5739	주식회사선우이엔지	131111-0*****	서울특별시 양천구 오목로50길 23	2020-11-20 07:34	160,000	장충체육관(동호로, 진입)
412	녹색교통지역 운행제한 위반	95로3749	장**	770705-1*****	인천광역시 중구 대무의로 179	2020-11-20 12:11	80,000	승례문 서측(세종대로, 진입)
413	녹색교통지역 운행제한 위반	86부4260	조**	601127-2*****	경기도 시흥시 월곶중앙로 11	2020-11-22 18:10	160,000	경찰박물관(새문안로, 진입)
414	녹색교통지역 운행제한 위반	80버8805	이**	751113-1*****	경기도 남양주시 별내3로 251	2020-11-21 09:10	80,000	혜화문(창경궁로, 진입)
415	녹색교통지역 운행제한 위반	53가4554	김**	801214-1*****	경기도 김포시 고촌읍 상미로 83	2020-11-22 09:42	80,000	사직터널 북측(사직로, 진입)
416	녹색교통지역 운행제한 위반	03무7498	김**	611024-1*****	경기도 수원시 장안구 금당로 107-10	2020-11-20 11:51	80,000	반안트리(장충단로, 진입)
417	녹색교통지역 운행제한 위반	경기84아3905	김**	621008-2*****	경기도 의정부시 동일로522번길 33	2020-11-22 07:35	160,000	흥인지문(종로, 진입)
418	녹색교통지역 운행제한 위반	34마9262	임**	690127-1*****	서울특별시 관악구 서림7길 39	2020-11-22 18:31	80,000	남대문시장입구 교차로(퇴계로, 진입)
419	녹색교통지역 운행제한 위반	26조5595	(주)상원정밀	120111-0*****	인천광역시남동구고잔동	2020-11-21 17:25	80,000	승례문 서측(세종대로, 진입)
420	녹색교통지역 운행제한 위반	76가5730	강**	650118-1*****	서울특별시 중랑구 동일로95가길 18	2020-11-20 19:42	80,000	경찰박물관(새문안로, 진입)
421	녹색교통지역 운행제한 위반	75노2534	이**	600721-1*****	경기도 화성시 우정읍 남양만로 453-23	2020-11-20 08:18	160,000	남산1호터널(삼일대로)
422	녹색교통지역 운행제한 위반	46조3302	황**	880518-2*****	서울특별시 관악구 남부순환로131길 35	2020-11-22 06:14	160,000	반안트리(장충단로, 진입)
423	녹색교통지역 운행제한 위반	80거5739	주식회사선우이엔지	131111-0*****	서울특별시 양천구 오목로50길 23	2020-11-21 06:46	160,000	흥인지문(종로, 진입)
424	녹색교통지역 운행제한 위반	02우9558	박**	720430-1*****	경기도 부천시 소사로154번길 6-3	2020-11-20 20:23	80,000	반안트리(장충단로, 진입)
425	녹색교통지역 운행제한 위반	46조3302	황**	880518-2*****	서울특별시 관악구 남부순환로131길 35	2020-11-20 06:15	160,000	반안트리(장충단로, 진입)
426	녹색교통지역 운행제한 위반	43서4954	권**	590625-1*****	충청남도 아산시 음봉면 음봉로 847	2020-11-22 07:55	160,000	경찰박물관(새문안로, 진입)
427	녹색교통지역 운행제한 위반	46거5417	주**	600612-2*****	경기도 고양시 일산동구 무궁화로187번길 16-9	2020-11-21 10:15	80,000	시청역 2호선(서소문로, 진입)
428	녹색교통지역 운행제한 위반	01나9326	서**	231215-1*****	경기도 포천시 일동면 화동로 1238-2	2020-11-21 16:11	160,000	시청역 2호선(서소문로, 진입)
429	녹색교통지역 운행제한 위반	97두3254	테라코리아 주식회사	134211-0*****	경기도 광주시 옥토골길 79-8	2020-11-20 13:05	80,000	남산1호터널(삼일대로)
430	녹색교통지역 운행제한 위반	93두4035	한**	620812-1*****	서울특별시 성북구 보국문로 116	2020-11-20 15:55	160,000	혜화문(창경궁로, 진입)
431	녹색교통지역 운행제한 위반	40조9431	김**	541013-2*****	경기도 부천시 부천로40번길 51	2020-11-20 12:37	80,000	운동주문학관(창의문로)
432	녹색교통지역 운행제한 위반	06가5644	(주)일등산업	121111-0*****	서울특별시 종로구 종로44길 14	2020-11-20 11:02	160,000	남대문시장입구 교차로(퇴계로, 진입)

연번	과태료	차량번호	발송납세자명	납세자주민번호	주소	단속일자	본세금액	단속장소
433	녹색교통지역 운행제한 위반	42루8497	CHE *****	810528-5*****	경기도 평택시 탄현로 97	2020-11-20 17:24	80,000	시청역 2호선(서소문로, 진입)
434	녹색교통지역 운행제한 위반	34소5681	QUAN ****	870115-5*****	경기도 수원시 영통구 영통로153번길 72-10	2020-11-22 12:37	80,000	흥인지문(종로, 진입)
435	녹색교통지역 운행제한 위반	82구5728	주-우디테크	110111-2*****	서울특별시 송파구 중대로31길 18-16	2020-11-21 13:50	160,000	남산1호터널(삼일대로)
436	녹색교통지역 운행제한 위반	서울83사3182	윤**	680411-1*****	서울특별시 송파구 송이로34길 57	2020-11-21 06:43	160,000	남산3호터널(녹사평대로)
437	녹색교통지역 운행제한 위반	서울80배5982	김**	670709-1*****	서울특별시 강동구 아리수로72길 20	2020-11-20 13:34	160,000	사직터널 북측(사직로, 진입)
438	녹색교통지역 운행제한 위반	06조9084	ABATONI *****	860101-6*****	서울특별시 종로구 을곡로 257	2020-11-21 19:42	160,000	남산2호터널 북측(녹사평대로58길)
439	녹색교통지역 운행제한 위반	01다7150	원**	710210-1*****	서울특별시 성북구 아리랑로12길 5-9	2020-11-22 10:55	80,000	해화문(창경궁로, 진입)
440	녹색교통지역 운행제한 위반	75노3455	IBRAHEEM *****	660228-6*****	서울특별시 용산구 신촌로16길 5-4	2020-11-20 16:31	160,000	백범광장(소월로3길)
441	녹색교통지역 운행제한 위반	15루8059	CUI ***	860314-5*****	경기도 수원시 장안구 수원천로407번길 13-5	2020-11-23 06:13	160,000	남산3호터널(녹사평대로)
442	녹색교통지역 운행제한 위반	06머8085	AMINUZZAMAN **	811229-5*****	경기도 이천시 마장면 덕평리	2020-08-09 14:30	80,000	송래문 서측(세종대로, 진입)
443	녹색교통지역 운행제한 위반	97너2254	안**	820510-1*****	경기도 안양시 동안구 관악대로434번길 9-21	2020-11-23 07:31	160,000	반얀트리(장충단로, 진입)
444	녹색교통지역 운행제한 위반	14러6986	(주)원스탑투어	110111-6*****	서울특별시 중구 남대문로5길 47	2020-11-23 13:57	160,000	백범광장(소월로3길)
445	녹색교통지역 운행제한 위반	80러6139	이**	661101-1*****	서울특별시 강북구 삼각산로 148	2020-11-23 13:02	80,000	해화문(창경궁로, 진입)
446	녹색교통지역 운행제한 위반	70너4642	박**	391116-1*****	서울특별시 동대문구 망우로16길 11-15	2020-11-23 09:48	160,000	동대문역사문화공원역(퇴계로, 진입)
447	녹색교통지역 운행제한 위반	43구2912	한**	571002-2*****	울산광역시 남구 산북로71번길 12	2020-11-23 13:54	80,000	남산1호터널(삼일대로)
448	녹색교통지역 운행제한 위반	46조3302	황**	880518-2*****	서울특별시 관악구 남부순환로131길 35	2020-11-23 06:26	160,000	반얀트리(장충단로, 진입)
449	녹색교통지역 운행제한 위반	76러1008	PIAO ***	710130-5*****	경기도 김포시 월곶면 고막리	2020-03-21 06:24	80,000	시청역 2호선(서소문로, 진입)
450	녹색교통지역 운행제한 위반	80오9901	주식회사 정은엔피	110111-4*****	경기도 파주시 문발로 415	2020-11-23 19:34	160,000	남산1호터널(삼일대로)
451	녹색교통지역 운행제한 위반	27두6902	김***1*(***)	320210-1*****	서울특별시 관악구 석고개로1길 15	2020-11-23 09:57	160,000	사직터널 북측(사직로, 진입)
452	녹색교통지역 운행제한 위반	76너3825	HASAP *****	780623-5*****	충청북도 충주시 중앙탑면 가흥리	2020-08-11 17:20	80,000	남산1호터널(삼일대로)
453	녹색교통지역 운행제한 위반	92다4164	이**	800617-1*****	경기도 고양시 덕양구 고양대로 1174-64	2020-11-23 20:04	160,000	남산1호터널(삼일대로)
454	녹색교통지역 운행제한 위반	49무7354	주**	891018-1*****	경기도 평택시 문화춘로19번길 53	2020-11-23 11:54	160,000	남산1호터널(삼일대로)

연번	과태료	차량번호	발송납세자명	납세자주민번호	주소	단속일자	본세금액	단속장소
455	녹색교통지역 운행제한 위반	43마9500	권**	671122-1*****	경기도 성남시 중원구 둔촌대로 67	2020-01-26 20:55	200,000	해화문(창경궁로, 진입)
456	녹색교통지역 운행제한 위반	06도3702	파라오건설(주)	171211-0*****	경상북도 경주시 현곡면 구산서원길 7	2020-11-23 15:45	160,000	남산2호터널 북측(녹사평대로58길)
457	녹색교통지역 운행제한 위반	01나9326	서**	231215-1*****	경기도 포천시 일동면 화동로 1238-2	2020-11-23 10:41	160,000	시청역 2호선(서소문로, 진입)
458	녹색교통지역 운행제한 위반	43가9502	김**	640713-2*****	서울특별시 구로구 오리로 1265	2020-11-23 09:47	160,000	사직터널 북측(사직로, 진입)
459	녹색교통지역 운행제한 위반	36다5981	박**	730727-1*****	서울특별시 은평구 증산로17길 47-21	2020-11-23 18:10	80,000	경향신문사(정동길)
460	녹색교통지역 운행제한 위반	92다3046	(주)금맥종합건설	128-8*-*****	경기도 고양시 일산서구 경의로 816-2	2020-11-23 07:16	160,000	흥인지문(청계천로, 진입)
461	녹색교통지역 운행제한 위반	76조4605	이**	560802-1*****	강원도 원주시 원일로 148-4	2020-11-23 14:05	80,000	남산1호터널(삼일대로)
462	녹색교통지역 운행제한 위반	90노7409	오**	700705-1*****	경기도 시흥시 큰술로12번안길 11	2020-11-23 10:55	160,000	남산2호터널 북측(녹사평대로58길)
463	녹색교통지역 운행제한 위반	80거8307	나**	770119-1*****	경기도 양평군 용문면 다문점말5길 48	2020-11-23 11:39	80,000	사직터널 북측(사직로, 진입)
464	녹색교통지역 운행제한 위반	75노2534	이**	600721-1*****	경기도 화성시 우정읍 남양만로 453-23	2020-11-23 08:23	160,000	남산1호터널(삼일대로)
465	녹색교통지역 운행제한 위반	86부4260	조**	601127-2*****	경기도 시흥시 월곶중앙로 11	2020-11-23 07:28	160,000	남산1호터널(삼일대로)
466	녹색교통지역 운행제한 위반	03루8848	이**	621030-2*****	경기도 화성시 마도면 고모리	2020-04-11 13:42	80,000	시청역 2호선(서소문로, 진입)
467	녹색교통지역 운행제한 위반	01더9805	박***1*(**)	411115-1*****	서울특별시 마포구 월드컵북로9길 51-4	2020-02-18 18:40	80,000	사직터널 북측(사직로, 진입)
468	녹색교통지역 운행제한 위반	18구5835	이**	460327-1*****	서울특별시 성북구 대사관로11나길 30	2020-03-22 14:49	80,000	흥인지문(청계천로, 진입)
469	녹색교통지역 운행제한 위반	86라5775	WANG ****	880613-5*****	경기도 시흥시 죽율로 45-10	2020-11-23 07:07	160,000	동대문역사문화공원역(을지로, 진입)
470	녹색교통지역 운행제한 위반	12조5159	노**	560412-1*****	경기도 포천시 송선로 295	2020-11-23 10:12	80,000	와룡공원(와룡공원길)
471	녹색교통지역 운행제한 위반	70너4642	박**	391116-1*****	서울특별시 동대문구 망우로16길 11-15	2020-11-24 16:00	160,000	동대문역사문화공원역(을지로, 진입)
472	녹색교통지역 운행제한 위반	01나9326	서**	231215-1*****	경기도 포천시 일동면 화동로 1238-2	2020-11-24 12:06	160,000	시청역 2호선(서소문로, 진입)
473	녹색교통지역 운행제한 위반	92나8456	오**	731025-1*****	경기도 동두천시 생연로 72	2020-11-24 17:22	160,000	남대문시장입구 교차로(퇴계로, 진입)
474	녹색교통지역 운행제한 위반	82구5728	주-우디테크	110111-2*****	서울특별시 송파구 중대로31길 18-16	2020-11-24 13:16	160,000	남산1호터널(삼일대로)
475	녹색교통지역 운행제한 위반	04다5144	BURKITOV*****	810722-5*****	세종특별자치시 조치원읍 돌마루7길 10	2020-11-24 14:09	160,000	남산2호터널 북측(녹사평대로58길)
476	녹색교통지역 운행제한 위반	80오9901	주식회사정은엔피	110111-4*****	경기도 파주시 문발로 415	2020-11-24 19:56	160,000	남산1호터널(삼일대로)

연번	과태료	차량번호	발송납세지명	납세자주민번호	주소	단속일자	본세금액	단속장소
477	녹색교통지역 운행제한 위반	68나9495	양*	680714-1*****	경기도 이천시 신둔면 황무로	2020-11-24 11:45	160,000	반안트리(장충단로, 진입)
478	녹색교통지역 운행제한 위반	78누7117	(주)성일공업 사	285011-0*****	경기도 고양시 일산동구 성석로 365	2020-11-24 15:49	160,000	와룡공원(와룡공원길)
479	녹색교통지역 운행제한 위반	90모3022	이***1(***)	670110-2*****	경기도 양평군 강하면 운심길48번길 4-1	2020-11-24 10:52	80,000	동대문역사문화공원역 (퇴계로, 진입)
480	녹색교통지역 운행제한 위반	92가6675	이**	610312-1*****	경기도 고양시 일산서구 덕이동	2020-11-24 12:01	80,000	사직터널 북측(사직로, 진입)
481	녹색교통지역 운행제한 위반	73모6014	(주)성운물산	160111-0*****	경기도 안산시 단원구 이삭3길 40	2020-11-24 12:11	80,000	남산1호터널(삼일대로)
482	녹색교통지역 운행제한 위반	89다7051	(주)하니스	110111-5*****	경기도 용인시 처인구 임원로 92-6	2020-11-24 13:01	160,000	시청역 2호선(서소문로, 진입)
483	녹색교통지역 운행제한 위반	93주3159	송**	580829-1*****	충청북도 음성군 대소면 오류리	2020-11-23 17:15	80,000	사직터널 북측(사직로, 진입)
484	녹색교통지역 운행제한 위반	84주3563	송**	490212-1*****	경기도 양주시 남면 화합로610번길 81	2020-11-24 17:35	80,000	승례문 서측(세종대로, 진입)
485	녹색교통지역 운행제한 위반	92다3046	(주)금백종합 건설	128-8*-*****	경기도 고양시 일산서구 경의로 816-2	2020-11-24 07:45	160,000	흥인지문(청계천로, 진입)
486	녹색교통지역 운행제한 위반	08소2082	박**	890211-2*****	서울특별시 광진구 자양로23길 7-8	2020-11-24 12:06	160,000	대금빌딩(장충단로8길)
487	녹색교통지역 운행제한 위반	92아5400	(주)삼복아이 앤씨	215-8*-*****	경기도 하남시 서하남로41번길 43	2020-11-24 06:04	160,000	남산3호터널 (녹사평대로)
488	녹색교통지역 운행제한 위반	05누4232	(주)종합채널 씨비엠	110111-6*****	서울특별시 구로구 경인로 192	2020-11-24 16:47	160,000	윤동주문학관(창의문로)
489	녹색교통지역 운행제한 위반	10구3683	이**	900303-1*****	서울특별시 서초구 동광로11길 109	2020-11-24 16:31	160,000	흥인지문(종로, 진입)
490	녹색교통지역 운행제한 위반	46조3302	황**	880518-2*****	서울특별시 관악구 남부순환로131길 35	2020-11-24 06:20	160,000	반안트리(장충단로, 진입)
491	녹색교통지역 운행제한 위반	92다4164	이**	800617-1*****	경기도 고양시 덕양구 고양대로 1174-64	2020-11-24 12:29	160,000	자하문터널 남측(자하문로)
492	녹색교통지역 운행제한 위반	인천99아4 605	정**	730113-1*****	인천광역시 연수구 센트럴로 415	2020-11-23 16:25	80,000	장충체육관(동호로, 진입)
493	녹색교통지역 운행제한 위반	07오9337	(주)파스텔발 란스코리아	110111-6*****	경기도 남양주시 순화궁로 703-13	2020-11-24 13:03	160,000	장충체육관(동호로, 진입)
494	녹색교통지역 운행제한 위반	95노2248	김**	740325-1*****	전라남도 영암군 신북면 예향로 2760	2020-11-23 13:24	160,000	승례문 서측(세종대로, 진입)
495	녹색교통지역 운행제한 위반	97너2254	안**	820510-1*****	경기도 안양시 동안구 관악대로434번길 9-21	2020-11-24 07:16	160,000	반안트리(장충단로, 진입)
496	녹색교통지역 운행제한 위반	53서7279	(주)삼구	141-8*-*****	경기도 파주시 문산읍 문산리	2020-11-24 09:00	160,000	해화문(창경궁로, 진입)
497	녹색교통지역 운행제한 위반	58도3542	NGUYEN **** *	890915-5*****	경상북도 포항시 남구 구룡포읍 호미로 249-7	2020-11-25 14:56	160,000	사직터널 북측(사직로, 진입)
498	녹색교통지역 운행제한 위반	11라7595	이**	670410-1*****	경기도 성남시 수정구 위례순환로 100	2020-11-25 12:46	80,000	장충체육관(동호로, 진입)

연번	과태료	차량번호	발송납세자명	납세자주민번호	주소	단속일자	본세금액	단속장소
499	녹색교통지역 운행제한 위반	75노3455	IBRAHEEM *****	660228-6*****	서울특별시 용산구 신흥로16길 5-4	2020-11-25 09:21	160,000	백범광장(소월로3길)
500	녹색교통지역 운행제한 위반	서울55로6 560	김**	730905-1*****	서울특별시 도봉구 방학로3길 117	2020-11-25 14:18	80,000	남대문시장입구 교차로(퇴계로, 진입)
501	녹색교통지역 운행제한 위반	46조3302	황**	880518-2*****	서울특별시 관악구 남부순환로131길 35	2020-11-25 06:24	160,000	반안트리(장충단로, 진입)
502	녹색교통지역 운행제한 위반	05우3047	FAN ****	630404-6*****	전라남도 영암군 삼호읍 대불주거로 160	2020-11-25 19:57	80,000	동대문역사문화공원역 (퇴계로, 진입)
503	녹색교통지역 운행제한 위반	92다4164	이**	800617-1*****	경기도 고양시 덕양구 고양대로 1174-64	2020-11-25 10:09	160,000	자하문터널 남측(자하문로)
504	녹색교통지역 운행제한 위반	66다4251	장**	591021-2*****	서울특별시 강동구 구천면로47가길 20	2020-11-25 06:34	80,000	경향신문사(경동길)
505	녹색교통지역 운행제한 위반	29나4304	위**	680825-2*****	인천광역시 연수구 송도문화로28번길 28	2020-11-25 11:00	80,000	반안트리(장충단로, 진입)
506	녹색교통지역 운행제한 위반	93두4035	한**	620812-1*****	서울특별시 성북구 보국문로 116	2020-11-25 14:27	160,000	경찰박물관(새문안로, 진입)
507	녹색교통지역 운행제한 위반	02루6867	(주)호프인터 내셔널	134111-0*****	서울특별시 강남구 논현로 12	2020-11-25 14:40	80,000	동대문역사문화공원역 (을지로, 진입)
508	녹색교통지역 운행제한 위반	12조5159	노**	560412-1*****	경기도 포천시 송선로 295	2020-11-25 14:25	80,000	외릉공원(외릉공원길)
509	녹색교통지역 운행제한 위반	57모5667	로*****	750225-2*****	경기도 여주시 가남읍 태평1길 59-4	2020-11-25 11:58	80,000	장충체육관(동호로, 진입)
510	녹색교통지역 운행제한 위반	광주81사1 380	(유)천지물류	200114-0*****	광주광역시 동구 무등로 411	2020-11-25 11:15	80,000	남산1호터널(삼일대로)
511	녹색교통지역 운행제한 위반	92나7455	정**	760123-1*****	경기도 파주시 와석순환로 347	2020-11-25 15:47	160,000	사직터널 북측(사직로, 진입)
512	녹색교통지역 운행제한 위반	78누7117	(주)성일공업 사	285011-0*****	경기도 고양시 일산동구 성석로 365	2020-11-25 06:51	160,000	사직터널 북측(사직로, 진입)
513	녹색교통지역 운행제한 위반	06도3702	파라오건설(주)	171211-0*****	경상북도 경주시 현곡면 구산서원길 7	2020-11-25 13:58	160,000	남산2호터널 북측(녹사평대로58길)
514	녹색교통지역 운행제한 위반	92다3046	(주)금액종합 건설	128-8*-*****	경기도 고양시 일산서구 경의로 816-2	2020-11-25 07:43	160,000	흥인지문(청계천로, 진입)
515	녹색교통지역 운행제한 위반	69무1350	오**	690322-1*****	제주특별자치도 서귀포시 동홍서로 72	2020-11-25 13:08	80,000	남산3호터널 (녹사평대로)
516	녹색교통지역 운행제한 위반	75노2534	이**	600721-1*****	경기도 화성시 우정읍 남양만로 453-23	2020-11-25 07:19	160,000	남산1호터널(삼일대로)
517	녹색교통지역 운행제한 위반	29거0805	주식회사 레이어비	110111-6*****	서울특별시 마포구 월드컵북로9길 34	2020-11-25 15:12	80,000	사직터널 북측(사직로, 진입)
518	녹색교통지역 운행제한 위반	92다3046	(주)금액종합 건설	128-8*-*****	경기도 고양시 일산서구 경의로 816-2	2020-11-26 07:19	160,000	흥인지문(청계천로, 진입)
519	녹색교통지역 운행제한 위반	12조5159	노**	560412-1*****	경기도 포천시 송선로 295	2020-11-26 15:10	160,000	동대문역사문화공원역 (을지로, 진입)
520	녹색교통지역 운행제한 위반	27두6902	김***1*(***) *****	320210-1*****	서울특별시 관악구 쑈고개로1길 15	2020-11-26 12:58	160,000	경찰박물관(새문안로, 진입)

연번	과태료	차량번호	발송납세자명	납세자주민번호	주소	단속일자	본세금액	단속장소
521	녹색교통지역 운행제한 위반	70저3842	이**	580915-1*****	충청북도 음성군 삼성면 금일로1339번길 54	2020-11-27 06:59	80,000	장충체육관(동호로, 진입)
522	녹색교통지역 운행제한 위반	01나9326	서**	231215-1*****	경기도 포천시 일동면 화동로 1238-2	2020-11-26 11:25	160,000	경찰박물관(새문안로, 진입)
523	녹색교통지역 운행제한 위반	96도3551	ALMASRI *****	880301-5*****	경상북도 칠곡군 왜관읍 석전로8길 8	2020-11-26 07:56	80,000	장충체육관(동호로, 진입)
524	녹색교통지역 운행제한 위반	82노2096	(주)원건설	120111-0*****	인천광역시 부평구 장제로190번길 15	2020-11-26 09:38	160,000	남산2호터널 북측(녹사평대로58길)
525	녹색교통지역 운행제한 위반	87마5874	조**	600710-1*****	경기도 부천시 삼곡로45번길 21	2020-11-26 07:39	80,000	남산3호터널 (녹사평대로)
526	녹색교통지역 운행제한 위반	46조3302	황**	880518-2*****	서울특별시 관악구 남부순환로131길 35	2020-11-26 06:26	160,000	반안트리(장충단로, 진입)
527	녹색교통지역 운행제한 위반	75노2534	이**	600721-1*****	경기도 화성시 우정읍 남양만로 453-23	2020-11-26 12:11	160,000	남산1호터널(삼일대로)
528	녹색교통지역 운행제한 위반	경북83아1 078	한솔화물주식 회사	171211-0*****	경상북도 경주시 용담로54번길 30-3	2020-11-26 07:47	80,000	남산1호터널(삼일대로)
529	녹색교통지역 운행제한 위반	37도8547	박**	490913-1*****	충청남도 천안시 서북구 입장면 가산면곡길 136	2020-11-26 11:30	80,000	남산3호터널 (녹사평대로)
530	녹색교통지역 운행제한 위반	79너5717	(주)한울개발	110111-5*****	서울특별시 서대문구 수색로87길 37	2020-11-26 07:19	80,000	시청역 2호선(서소문로, 진입)
531	녹색교통지역 운행제한 위반	09마5442	국정방송주식 회사	110111-4*****	서울특별시 동대문구 한천로2길 107	2020-11-26 16:29	160,000	경찰박물관(새문안로, 진입)
532	녹색교통지역 운행제한 위반	93소2437	ABUD **** ****	871126-6*****	경상남도 통영시 광도면 안정1길 53	2020-11-26 13:34	160,000	시청역 2호선(서소문로, 진입)
533	녹색교통지역 운행제한 위반	92다4164	이**	800617-1*****	경기도 고양시 덕양구 고양대로 1174-64	2020-11-26 13:17	160,000	자하문터널 남측(자하문로)
534	녹색교통지역 운행제한 위반	40서5043	농업회사법인 유한회사 대관령산마루	145014-0*****	강원도 평창군 대관령면 올림픽로 16	2020-11-26 13:23	80,000	사직터널 북측(사직로, 진입)
535	녹색교통지역 운행제한 위반	85나6768	NNOCHIRI ***** *****	761010-5*****	서울특별시 도봉구 도당로13다길 74	2020-11-27 13:09	160,000	사직터널 북측(사직로, 진입)
536	녹색교통지역 운행제한 위반	80오9901	주식회사 정은엔피	110111-4*****	경기도 파주시 문발로 415	2020-11-29 17:59	160,000	남산1호터널(삼일대로)
537	녹색교통지역 운행제한 위반	75노3455	IBRAHEEM ***** *****	660228-6*****	서울특별시 용산구 신흥로16길 5-4	2020-11-27 13:53	160,000	남산2호터널 북측(녹사평대로58길)
538	녹색교통지역 운행제한 위반	09서7646	설**	690115-1*****	경기도 남양주시 오남읍 양지로장자길 1	2020-11-29 15:20	80,000	흥인지문(종로, 진입)
539	녹색교통지역 운행제한 위반	29거0805	주식회사 레이어비	110111-6*****	서울특별시 마포구 월드컵북로9길 34	2020-11-29 11:29	160,000	남대문시장입구 교차로(퇴계로, 진입)
540	녹색교통지역 운행제한 위반	86주8822	주식회사 에스엔산업	160111-0*****	세종특별자치시 장군면 장기초교길 54	2020-11-27 20:19	80,000	흥인지문(종로, 진입)
541	녹색교통지역 운행제한 위반	90도3177	주식회사 대전시스템	284111-0*****	경기도 남양주시 진접읍 봉현로 50	2020-11-28 11:10	160,000	남산1호터널(삼일대로)

연번	과태료	차량번호	발송납세자명	납세자주민번호	주소	단속일자	본세금액	단속장소
542	녹색교통지역 운행제한 위반	06가5644	(주)일등산업	121111-0*****	서울특별시 종로구 종로44길 14	2020-11-27 13:36	160,000	사직터널 북측(사직로, 진입)
543	녹색교통지역 운행제한 위반	91두7546	이**	731214-2*****	경기도 고양시 덕양구 동현로23번길 24	2020-11-29 14:06	80,000	시청역 2호선(서소문로, 진입)
544	녹색교통지역 운행제한 위반	28바4360	신**	710128-1*****	경기도 구리시 갈매중앙로 132	2020-11-29 10:52	80,000	남산1호터널(삼일대로)
545	녹색교통지역 운행제한 위반	경기49누1347	강**,***	441216-1*****	경기도 남양주시 오남읍 진건오남로884번길 56-58	2020-11-27 18:56	80,000	남산1호터널(삼일대로)
546	녹색교통지역 운행제한 위반	33다3726	(주)동인철거 산업	180111-1*****	부산광역시 북구 구남언덕로20번길 36	2020-11-28 16:45	160,000	동대문역사문화공원역(을지로, 진입)
547	녹색교통지역 운행제한 위반	73여1163	ISHDORJ *****	001017-7*****	광주광역시 북구 반룡로5번길 11	2020-11-29 15:58	160,000	동대문역사문화공원역(퇴계로, 진입)
548	녹색교통지역 운행제한 위반	75우9989	QUAN *****	750323-5*****	경기도 성남시 수정구 수정남로 129	2020-11-27 16:22	160,000	시청역 2호선(서소문로, 진입)
549	녹색교통지역 운행제한 위반	46조3302	황**	880518-2*****	서울특별시 관악구 남부순환로131길 35	2020-11-28 06:15	160,000	반얀트리(장충대로, 진입)
550	녹색교통지역 운행제한 위반	07무3953	최**	780630-2*****	경상북도 경산시 하양읍 대학로295길 26	2020-11-28 09:45	80,000	사직터널 북측(사직로, 진입)
551	녹색교통지역 운행제한 위반	43우2089	김**	610606-1*****	경기도 평택시 포승읍 호암길 34	2020-11-27 13:14	80,000	송례문 서측(세종대로, 진입)
552	녹색교통지역 운행제한 위반	62우1663	HAN *****	670527-5*****	경기도 안성시 공도읍 마정강변길 31	2020-11-29 06:18	160,000	경찰박물관(새문안로, 진입)
553	녹색교통지역 운행제한 위반	27두6902	김***1*(***) *****	320210-1*****	서울특별시 관악구 쑥고개로1길 15	2020-11-28 08:41	160,000	경찰박물관(새문안로, 진입)
554	녹색교통지역 운행제한 위반	충남80바2345	진홍운수(주)	161511-0*****	충청남도 천안시 서북구 천안대로 1024-4	2020-11-28 07:58	160,000	남산1호터널(삼일대로)
555	녹색교통지역 운행제한 위반	92여2864	김**	960206-1*****	경기도 가평군 상면 기와집길 122-12	2020-11-29 08:03	80,000	장충체육관(동호로, 진입)
556	녹색교통지역 운행제한 위반	39누5254	LI *****	830222-5*****	경기도 오산시 괘리사로29번길 29	2020-11-27 17:18	80,000	장충체육관(동호로, 진입)
557	녹색교통지역 운행제한 위반	80머6456	한**	541124-1*****	경기도 동두천시 상패로 178-2	2020-11-27 20:42	80,000	흥인지문(종로, 진입)
558	녹색교통지역 운행제한 위반	70너4642	박**	391116-1*****	서울특별시 동대문구 망우로16길 11-15	2020-11-27 20:18	160,000	동대문역사문화공원 북측(마장로)
559	녹색교통지역 운행제한 위반	97너3560	한**	720516-1*****	서울특별시 서초구 주흥13길 14-12	2020-11-28 18:22	160,000	남산1호터널(삼일대로)
560	녹색교통지역 운행제한 위반	80오6430	사단법인 엔케이체육단	244221-0*****	서울특별시 송파구 양재대로62길 47	2020-11-28 11:42	160,000	경찰박물관(새문안로, 진입)
561	녹색교통지역 운행제한 위반	51루5342	(주)하늘	302-8*-*****	충청북도 영동군 용산면 금곡4길 60	2020-11-27 08:14	160,000	혜화문(창경궁로, 진입)
562	녹색교통지역 운행제한 위반	29거0805	주식회사 레이어비	110111-6*****	서울특별시 마포구 월드컵북로9길 34	2020-11-28 17:51	160,000	혜화문(창경궁로, 진입)

연번	과태료	차량번호	발송납세자명	납세자주민번호	주소	단속일자	본세금액	단속장소
563	녹색교통지역 운행제한 위반	27두6902	김***1*(***) *****	320210-1*****	서울특별시 관악구 쑥고개로1길 15	2020-11-27 14:17	160,000	경찰박물관(새문안로, 진입)
564	녹색교통지역 운행제한 위반	80마5372	주-서울소방 안전시스템	110111-3*****	서울특별시 광진구 능동로19길 40	2020-11-28 11:45	80,000	동대문역사문화공원역 (퇴계로, 진입)
565	녹색교통지역 운행제한 위반	73여1163	ISHDORJ *****	001017-7*****	광주광역시 북구 반룡로5번길 11	2020-11-28 17:55	160,000	시청역 2호선(서소문로, 진입)
566	녹색교통지역 운행제한 위반	10구3683	이**	900303-1*****	서울특별시 서초구 동광로11길 109	2020-11-29 12:45	160,000	남산2호터널 북측(녹사평대로58길)
567	녹색교통지역 운행제한 위반	61다8531	한***1*(***)	310507-2*****	경상북도포항시남구대 잠동	2020-11-28 08:57	80,000	시청역 2호선(서소문로, 진입)
568	녹색교통지역 운행제한 위반	80거5739	주식회사선우 이엔지	131111-0*****	서울특별시 양천구 오목로50길 23	2020-11-28 09:53	160,000	사직터널 북측(사직로, 진입)
569	녹색교통지역 운행제한 위반	01주7008	LI *****	700918-5*****	서울특별시 동작구 성대로6가길 74	2020-11-29 20:56	160,000	시청역 2호선(서소문로, 진입)
570	녹색교통지역 운행제한 위반	38라3748	정**	820107-1*****	경기도 안양시 만안구 안양천서로 245	2020-11-29 18:37	80,000	시청역 2호선(서소문로, 진입)
571	녹색교통지역 운행제한 위반	23무6534	한**	570608-1*****	전라남도 영광군 백수읍 해안로5길 4-5	2020-11-29 06:38	80,000	경찰박물관(새문안로, 진입)
572	녹색교통지역 운행제한 위반	06조9084	ABATONI *****	860101-6*****	서울특별시 종로구 율곡로 257	2020-11-28 18:14	160,000	남산2호터널 북측(녹사평대로58길)
573	녹색교통지역 운행제한 위반	54라4201	김**	710525-1*****	경기도 안성시 공도읍 승무3길 15	2020-11-27 17:08	80,000	동대문역사문화공원역(을지로, 진입)
574	녹색교통지역 운행제한 위반	10러4624	LI *****	770329-5*****	경기도 성남시 수정구 수정남로20번길 22-1	2020-11-29 06:20	80,000	남산1호터널(삼일대로)
575	녹색교통지역 운행제한 위반	97너2254	안**	820510-1*****	경기도 안양시 동안구 관악대로434번길 9-21	2020-11-29 10:07	160,000	반얀트리(장충단로, 진입)
576	녹색교통지역 운행제한 위반	41노6695	지**	590902-1*****	대구광역시 수성구 국채보상로 1035	2020-11-28 15:46	80,000	해화문(창경궁로, 진입)
577	녹색교통지역 운행제한 위반	92다3046	(주)금백종합 건설	128-8*-*****	경기도 고양시 일산서구 경의로 816-2	2020-11-27 07:18	160,000	흥인지문(청계천로, 진입)
578	녹색교통지역 운행제한 위반	75노2534	이**	600721-1*****	경기도 화성시 우정읍 남양만로 453-23	2020-11-27 07:35	160,000	남산1호터널(삼일대로)
579	녹색교통지역 운행제한 위반	34마9262	임**	690127-1*****	서울특별시 관악구 서림7길 39	2020-11-28 11:43	160,000	송례문 서측(세종대로, 진입)
580	녹색교통지역 운행제한 위반	09버1822	김**	860722-1*****	서울특별시 용산구 한남대로42가길 47	2020-11-29 12:05	80,000	백범광장(소월로3길)
581	녹색교통지역 운행제한 위반	09러9600	주식회사 에이엔엘	154311-0*****	충청북도 진천군 이월면 진광로 709-106	2020-11-27 11:52	160,000	해화문(창경궁로, 진입)
582	녹색교통지역 운행제한 위반	80라7116	윤**	730314-1*****	대구광역시 북구 산격로북9길 6-7	2020-11-28 14:34	80,000	반얀트리(장충단로, 진입)
583	녹색교통지역 운행제한 위반	경기89사4 951	김**	681224-1*****	경기도 부천시 소사로78번길 81	2020-11-28 10:38	80,000	남산2호터널 북측(녹사평대로58길)

연번	과태료	차량번호	발송납세자명	납세자주민번호	주소	단속일자	본세금액	단속장소
584	녹색교통지역 운행제한 위반	92나8190	문**	791125-1*****	충청남도 아산시 둔포면 아산밸리로 296-11	2020-11-28 08:43	80,000	남산1호터널(삼일대로)
585	녹색교통지역 운행제한 위반	90수2619	JIN *****	570105-5*****	경기도 안산시 단원구 부부로6길 14	2020-11-27 08:03	80,000	경찰박물관(새문안로, 진입)
586	녹색교통지역 운행제한 위반	08소2082	박**	890211-2*****	서울특별시 광진구 자양로23길 7-8	2020-11-28 11:04	160,000	흥인지문 복측(율곡로, 진입)
587	녹색교통지역 운행제한 위반	90수2619	JIN *****	570105-5*****	경기도 안산시 단원구 부부로6길 14	2020-11-28 07:25	80,000	경찰박물관(새문안로, 진입)
588	녹색교통지역 운행제한 위반	73부4173	PARMONOV *****	970822-5*****	전라북도 완주군 삼례읍 삼례로 393-5	2020-11-27 15:44	80,000	남산2호터널 복측(녹사평대로58길)
589	녹색교통지역 운행제한 위반	46조3302	황**	880518-2*****	서울특별시 관악구 남부순환로131길 35	2020-11-27 06:28	160,000	반안트리(장충단로, 진입)
590	녹색교통지역 운행제한 위반	38나1458	유**	540509-2*****	경기도 안산시 상록구 각골로7길 12	2020-11-29 11:12	80,000	남산1호터널(삼일대로)
591	녹색교통지역 운행제한 위반	80오7643	(주)빌게어코 리아	110111-3*****	서울특별시 관악구 보라매로 62	2020-11-29 08:32	160,000	동대문역사문화공원 복측(마장로)
592	녹색교통지역 운행제한 위반	62우1663	HAN *****	670527-5*****	경기도 안성시 공도읍 마정강변길 31	2020-11-27 06:24	160,000	경찰박물관(새문안로, 진입)
593	녹색교통지역 운행제한 위반	93서6555	오**	730116-1*****	경기도 파주시 가림로 90	2020-11-28 09:21	80,000	자하문터널 남측(자하문로)
594	녹색교통지역 운행제한 위반	32주2089	오**	630715-1*****	경상북도 포항시 남구 오천읍 해병로337번길 29	2020-11-28 12:45	80,000	남산1호터널(삼일대로)
595	녹색교통지역 운행제한 위반	충남80비2 345	진홍운수(주)	161511-0*****	충청남도 천안시 서북구 천안대로 1024-4	2020-11-27 08:47	160,000	남산1호터널(삼일대로)
596	녹색교통지역 운행제한 위반	14라6986	(주)원스탑투 어	110111-6*****	서울특별시 중구 남대문로5길 47	2020-11-27 10:00	160,000	백범광장(소월로3길)
597	녹색교통지역 운행제한 위반	80오9901	주식회사 정은엔피	110111-4*****	경기도 파주시 문발로 415	2020-11-30 18:13	160,000	남산1호터널(삼일대로)
598	녹색교통지역 운행제한 위반	97너2254	안**	820510-1*****	경기도 안양시 동안구 관악대로434번길 9-21	2020-11-30 12:22	160,000	사직터널 복측(사직로, 진입)
599	녹색교통지역 운행제한 위반	97두3254	테라코리아 주식회사	134211-0*****	경기도 광주시 옥토골길 79-8	2020-11-30 07:56	160,000	남산1호터널(삼일대로)
600	녹색교통지역 운행제한 위반	70모3250	최**	610310-1*****	서울특별시 강서구 공향대로44길 58	2020-11-30 18:56	160,000	자하문터널 남측(자하문로)
601	녹색교통지역 운행제한 위반	37모8547	박**	490913-1*****	충청남도 천안시 서북구 입장면 가산연곡길 136	2020-11-30 10:34	80,000	남산1호터널(삼일대로)
602	녹색교통지역 운행제한 위반	73모6014	(주)성윤물산	160111-0*****	경기도 안산시 단원구 이삭3길 40	2020-11-30 10:12	160,000	남산3호터널 (녹사평대로)
603	녹색교통지역 운행제한 위반	25구5322	이**	980320-1*****	서울특별시 마포구 방울내로6길 5-2	2020-11-30 14:11	80,000	경찰박물관(새문안로, 진입)
604	녹색교통지역 운행제한 위반	56거6755	중앙멤버스 주식회사	110111-4*****	서울특별시 송파구 올림픽로 102	2020-11-28 13:47	160,000	동대문역사문화공원역 (을지로, 진입)

연번	과태료	차량번호	발송납세자명	납세자주민번호	주소	단속일자	본세금액	단속장소
605	녹색교통지역 운행제한 위반	92다4164	이**	800617-1*****	경기도 고양시 덕양구 고양대로 1174-64	2020-11-30 19:57	160,000	남산1호터널(삼일대로)
606	녹색교통지역 운행제한 위반	92다3046	(주)금액종합 건설	128-8*-*****	경기도 고양시 일산서구 경의로 816-2	2020-11-30 07:12	160,000	흥인지문(청계천로, 진입)
607	녹색교통지역 운행제한 위반	90수2619	JIN *****	570105-5*****	경기도 안산시 단원구 부부로6길 14	2020-11-30 08:19	160,000	경찰박물관(새문안로, 진입)
608	녹색교통지역 운행제한 위반	56소2329	주식회사 주씨네	284411-0*****	경기도 포천시 영북면 호국로3600번길 41	2020-11-30 11:01	160,000	백범광장(소월로3길)
609	녹색교통지역 운행제한 위반	27루5681	김**	580315-1*****	서울특별시 성북구 한천로79길 22-5	2020-11-30 11:23	160,000	흥인지문(종로, 진입)
610	녹색교통지역 운행제한 위반	46조3302	황**	880518-2*****	서울특별시 관악구 남부순환로131길 35	2020-11-30 06:38	160,000	반얀트리(장충단로, 진입)
611	녹색교통지역 운행제한 위반	77나8781	김**	670507-1*****	경기도 수원시 팔달구 고매로20번길 23-8	2020-11-30 14:17	160,000	남산1호터널(삼일대로)
612	녹색교통지역 운행제한 위반	23여8981	KHAIRULIN *****	890303-5*****	충청남도 당진시 먹거리길 104-6	2020-11-27 11:39	160,000	시청역 2호선(서소문로, 진입)
613	녹색교통지역 운행제한 위반	01나9326	서**	231215-1*****	경기도 포천시 일동면 화동로 1238-2	2020-11-30 14:03	160,000	반얀트리(장충단로, 진입)
614	녹색교통지역 운행제한 위반	53모2166	신**	740609-1*****	서울특별시 노원구 동일로237바길 11-4	2020-12-01 10:45	80,000	혜화문(창경궁로, 진입)
615	녹색교통지역 운행제한 위반	77나8781	김**	670507-1*****	경기도 수원시 팔달구 고매로20번길 23-8	2020-12-01 09:39	160,000	사직터널 북측(사직로, 진입)
616	녹색교통지역 운행제한 위반	47가0713	허**	800214-1*****	전라북도 부안군 하서면 대포청서길 123-3	2020-12-01 09:02	160,000	경찰박물관(새문안로, 진입)
617	녹색교통지역 운행제한 위반	05누4232	(주)종합채널 씨비엠	110111-6*****	서울특별시 구로구 경인로 192	2020-12-01 13:48	160,000	운동주문학관(창의문로)
618	녹색교통지역 운행제한 위반	67조0472	JIN *****	550222-5*****	서울특별시 종로구 창신4가길 34-25	2020-12-01 13:12	80,000	반얀트리(장충단로, 진입)
619	녹색교통지역 운행제한 위반	27라4024	유**	631103-1*****	인천광역시 부평구 안남로 269	2020-12-01 08:19	80,000	혜화문(창경궁로, 진입)
620	녹색교통지역 운행제한 위반	80저8253	(주)다이너무 드	110111-6*****	서울특별시 강서구 강서로20길 25	2020-12-01 06:46	80,000	남산3호터널 (녹사평대로)
621	녹색교통지역 운행제한 위반	30고3838	강**	510723-1*****	경기도 남양주시 화도읍 경춘로2290번길 1	2020-12-01 08:42	80,000	백범광장(소월로3길)
622	녹색교통지역 운행제한 위반	46조3302	황**	880518-2*****	서울특별시 관악구 남부순환로131길 35	2020-12-01 06:14	160,000	반얀트리(장충단로, 진입)
623	녹색교통지역 운행제한 위반	95라8821	이**	841102-1*****	대전광역시 서구 계룡로326번길 26	2020-12-01 13:57	80,000	반얀트리(장충단로, 진입)
624	녹색교통지역 운행제한 위반	27두6902	김***1*(***) *****	320210-1*****	서울특별시 관악구 쑥고개로1길 15	2020-12-01 10:35	160,000	경찰박물관(새문안로, 진입)
625	녹색교통지역 운행제한 위반	64버3592	김**	920407-1*****	경기도 시흥시 신천로44번길 17	2020-12-01 06:15	80,000	반얀트리(장충단로, 진입)
626	녹색교통지역 운행제한 위반	97너3560	한**	720516-1*****	서울특별시 서초구 주흥로13길 14-12	2020-12-01 12:53	160,000	승례문 서측(세종대로, 진입)

연번	과태료	차량번호	발송납세자명	납세자주민번호	주소	단속일자	본세금액	단속장소
627	녹색교통지역 운행제한 위반	70누4245	박**	710825-2*****	서울특별시 강동구 천호대로 1238	2020-12-01 17:44	80,000	남산1호터널(삼일대로)
628	녹색교통지역 운행제한 위반	02너9078	이**	760815-2*****	경기도 시흥시 호현로 78	2020-12-01 17:59	80,000	남산2호터널 북측(녹사평대로58길)
629	녹색교통지역 운행제한 위반	80오9901	주식회사 정은엔피	110111-4*****	경기도 파주시 문발로 415	2020-12-01 18:18	160,000	남산1호터널(삼일대로)
630	녹색교통지역 운행제한 위반	03우2630	강**	690806-1*****	경기도 화성시 봉담읍 진등1길 63-6	2020-12-01 20:18	160,000	해화문(창경궁로, 진입)
631	녹색교통지역 운행제한 위반	14러6986	(주)원스탑투 어	110111-6*****	서울특별시 중구 남대문로5길 47	2020-12-01 11:10	160,000	백범광장(소월로3길)
632	녹색교통지역 운행제한 위반	38로0917	BOGATEPE *****	800201-5*****	울산광역시 울주군 온산읍 신온4길 9-7	2020-12-01 13:01	80,000	동대문역사문화공원역(퇴계로, 진입)
633	녹색교통지역 운행제한 위반	97두3254	테라코리아 주식회사	134211-0*****	경기도 광주시 옥토골길 79-8	2020-12-01 08:19	160,000	동대문역사문화공원역(을지로, 진입)
634	녹색교통지역 운행제한 위반	92소4891	(주)엔케이로 지스	284111-0*****	경기도 남양주시 순화공로 596-16	2020-12-01 11:18	160,000	자하문터널 남측(자하문로)
635	녹색교통지역 운행제한 위반	49모9607	박**	601013-1*****	전라남도 순천시 해룡면 신성2길 133	2020-12-01 13:47	160,000	남산1호터널(삼일대로)
636	녹색교통지역 운행제한 위반	89다7051	(주)하니스	110111-5*****	경기도 용인시 처인구 임원로 92-6	2020-12-01 12:53	160,000	시청역 2호선(서소문로, 진입)
637	녹색교통지역 운행제한 위반	92보8996	윤**	600506-1*****	경기도 남양주시 오남읍 진건오남로580번길 49	2020-11-20 07:12	160,000	자하문터널 남측(자하문로)
638	녹색교통지역 운행제한 위반	75노2534	이**	600721-1*****	경기도 화성시 우정읍 남양만로 453-23	2020-12-01 07:05	160,000	남산3호터널(녹사평대로)
639	녹색교통지역 운행제한 위반	90수2619	JIN *****	570105-5*****	경기도 안산시 단원구 부부로6길 14	2020-12-01 08:37	160,000	경찰박물관(새문안로, 진입)
640	녹색교통지역 운행제한 위반	97두3254	테라코리아 주식회사	134211-0*****	경기도 광주시 옥토골길 79-8	2020-12-02 09:34	160,000	장충체육관(동호로, 진입)
641	녹색교통지역 운행제한 위반	03고6447	전**	730217-1*****	경기도 부천시 조마루로 271	2020-12-02 14:29	80,000	해화문(창경궁로, 진입)
642	녹색교통지역 운행제한 위반	80거5739	주식회사선우 이엔지	131111-0*****	서울특별시 양천구 오목로50길 23	2020-12-02 13:44	160,000	사직터널 북측(사직로, 진입)
643	녹색교통지역 운행제한 위반	31너4518	김**	600914-1*****	서울특별시 성북구 장위로45길 2-5	2020-12-02 14:10	80,000	반안트리(장충단로, 진입)
644	녹색교통지역 운행제한 위반	90수2619	JIN *****	570105-5*****	경기도 안산시 단원구 부부로6길 14	2020-12-02 07:59	160,000	경찰박물관(새문안로, 진입)
645	녹색교통지역 운행제한 위반	01러2510	한**	780520-2*****	경기도 시흥시 서해안로 1645	2020-12-01 15:53	80,000	사직터널 북측(사직로, 진입)
646	녹색교통지역 운행제한 위반	46조3302	황**	880518-2*****	서울특별시 관악구 남부순환로131길 35	2020-12-02 06:14	160,000	반안트리(장충단로, 진입)
647	녹색교통지역 운행제한 위반	38다2211	원토스 주식회사	110111-5*****	서울특별시 강남구 테헤란로83길 21	2020-12-02 17:25	160,000	남산2호터널 북측(녹사평대로58길)
648	녹색교통지역 운행제한 위반	70너4642	박**	391116-1*****	서울특별시 동대문구 망우로16길 11-15	2020-12-02 17:09	160,000	시청역 2호선(서소문로, 진입)

연번	과태료	차량번호	발송납세지명	납세자주민번호	주소	단속일자	본세금액	단속장소
649	녹색교통지역 운행제한 위반	80라5728	(주)모해닉게 라지스	284911-0*****	전라남도 영암군 삼호읍 용당로 358	2020-12-02 10:14	80,000	반안트리(장충단로, 진입)
650	녹색교통지역 운행제한 위반	80오9901	주식회사 정은엔피	110111-4*****	경기도 파주시 문발로 415	2020-12-03 18:38	160,000	남산1호터널(삼일대로)
651	녹색교통지역 운행제한 위반	27두6902	김***1*(***) *****	320210-1*****	서울특별시 관악구 쑥고개로1길 15	2020-12-03 16:11	160,000	사직터널 북측(사직로, 진입)
652	녹색교통지역 운행제한 위반	41모4551	김**	520310-1*****	충청북도 음성군 감곡면 오향로 31	2020-12-03 08:59	80,000	혜화문(창경궁로, 진입)
653	녹색교통지역 운행제한 위반	27머2205	김**	750723-2*****	인천광역시 연수구 청능말로21번길 9	2020-12-03 12:31	160,000	반안트리(장충단로, 진입)
654	녹색교통지역 운행제한 위반	90어5232	김**	860424-1*****	경기도 안산시 상록구 건건5길 10	2020-12-03 10:45	80,000	남산1호터널(삼일대로)
655	녹색교통지역 운행제한 위반	39수7005	URTNASAN *****	880119-5*****	대구광역시 달서구 호산동로36길 22	2020-12-03 20:27	80,000	반안트리(장충단로, 진입)
656	녹색교통지역 운행제한 위반	93두4035	한**	620812-1*****	서울특별시 성북구 보국문로 116	2020-12-03 12:29	160,000	남산1호터널(삼일대로)
657	녹색교통지역 운행제한 위반	84너5201	최**	660929-1*****	대전광역시 유성구 진잠로149번길 24	2020-12-03 18:52	160,000	반안트리(장충단로, 진입)
658	녹색교통지역 운행제한 위반	89누8646	하**	630108-1*****	전라북도 익산시 함열읍 와리3길 69-8	2020-12-03 07:06	80,000	남산1호터널(삼일대로)
659	녹색교통지역 운행제한 위반	70저3351	김**	730620-1*****	경기도 의정부시 송지로10번길 13-5	2020-12-03 16:06	80,000	남산2호터널 북측(녹사평대로58길)
660	녹색교통지역 운행제한 위반	08소2082	박**	890211-2*****	서울특별시 광진구 자양로23길 7-8	2020-12-03 19:53	160,000	사직터널 북측(사직로, 진입)
661	녹색교통지역 운행제한 위반	55누9507	BAYONA *****	871202-6*****	경기도 시흥시 정왕천로369번길 57-15	2020-12-03 10:14	80,000	경찰박물관(새문안로, 진입)
662	녹색교통지역 운행제한 위반	46조3302	황**	880518-2*****	서울특별시 관악구 남부순환로131길 35	2020-12-03 06:14	160,000	반안트리(장충단로, 진입)
663	녹색교통지역 운행제한 위반	07로6597	박**	830310-1*****	서울특별시 강서구 공향대로67길 25	2020-12-03 13:19	160,000	삼척공원(삼척로)
664	녹색교통지역 운행제한 위반	11라1699	김**	620315-1*****	경기도 성남시 중원구 도촌남로 101	2020-12-05 19:56	80,000	팔각정(인왕산로)
665	녹색교통지역 운행제한 위반	75더5252	이**	700901-1*****	경기도 성남시 중원구 성남대로 1000	2020-12-06 15:51	80,000	반안트리(장충단로, 진입)
666	녹색교통지역 운행제한 위반	43수1796	양**	641111-1*****	서울특별시 강남구 양재대로39길 19	2020-12-06 13:45	80,000	장충체육관(등호로, 진입)
667	녹색교통지역 운행제한 위반	92서7734	(주)동광유통	211111-0*****	경기도 평택시 서탄면 수월암3길 57-8	2020-12-05 08:44	160,000	남산3호터널 (녹사평대로)
668	녹색교통지역 운행제한 위반	19머0865	김**	730715-1*****	충청북도 청주시 상당구 영운천로179번길 25	2020-12-04 08:40	160,000	장충체육관(등호로, 진입)
669	녹색교통지역 운행제한 위반	04다7525	은**	631219-1*****	경상북도 경산시 남매공원로 6	2020-12-04 08:48	80,000	장충체육관(등호로, 진입)
670	녹색교통지역 운행제한 위반	04라8154	임**	551123-1*****	전라남도 영암군 삼호읍 삼호중앙로 197	2020-12-04 20:49	80,000	사직터널 북측(사직로, 진입)

연번	과태료	차량번호	발송납세자명	납세자주민번호	주소	단속일자	본세금액	단속장소
671	녹색교통지역 운행제한 위반	04라6899	JOHN ***** *****	720228-5*****	서울특별시 용산구 우사단로2가길 42-6	2020-12-04 19:07	160,000	백범광장(소월로3길)
672	녹색교통지역 운행제한 위반	92다3428	(주)월드비전 유니크	128-8*-*****	경기도 고양시 일산동구 일산로 142	2020-12-04 18:05	80,000	남산1호터널(삼일대로)
673	녹색교통지역 운행제한 위반	56소2329	주식회사 주씨네	284411-0*****	경기도 포천시 영북면 호곡로3600번길 41	2020-12-06 13:58	160,000	남산3호터널 (녹사평대로)
674	녹색교통지역 운행제한 위반	34마2266	CUI ***	860314-5*****	경기도 수원시 장안구 수원천로407번길 13-5	2020-12-06 13:33	160,000	시청역 2호선(서소문로, 진입)
675	녹색교통지역 운행제한 위반	08소2082	박**	890211-2*****	서울특별시 광진구 자양로23길 7-8	2020-12-05 06:26	160,000	사직터널 북측(사직로, 진입)
676	녹색교통지역 운행제한 위반	87고2293	임**	680701-1*****	충청북도 청주시 흥덕구 오송읍 오송7길 29-23	2020-12-05 08:23	80,000	남산1호터널(삼일대로)
677	녹색교통지역 운행제한 위반	87나8535	김**	500505-2*****	서울특별시 은평구 진흥로7나길 5	2020-12-04 17:09	80,000	사직터널 북측(사직로, 진입)
678	녹색교통지역 운행제한 위반	01너7564	(주)기준이엔 씨	110111-4*****	서울특별시 관악구 난곡로 123	2020-12-05 07:57	160,000	장충체육관(동호로, 진입)
679	녹색교통지역 운행제한 위반	62모3154	JIN *****	790530-5*****	인천광역시 중구 우현로 71-1	2020-12-04 12:17	80,000	흥인지문(종로, 진입)
680	녹색교통지역 운행제한 위반	68보4677	최**	701007-1*****	서울특별시 강북구 도봉로18길 112	2020-12-06 16:34	160,000	서울과학고(해화로)
681	녹색교통지역 운행제한 위반	80오7643	(주)빌게어코 리아	110111-3*****	서울특별시 관악구 보라매로 62	2020-12-06 08:03	160,000	동대문역사문화공원 북측(마장로)
682	녹색교통지역 운행제한 위반	80오9901	주식회사 정은엔피	110111-4*****	경기도 파주시 문발로 415	2020-12-05 18:08	160,000	남산1호터널(삼일대로)
683	녹색교통지역 운행제한 위반	46조3302	황**	880518-2*****	서울특별시 관악구 남부순환로131길 35	2020-12-06 06:14	160,000	반얀트리(장충단로, 진입)
684	녹색교통지역 운행제한 위반	12서2150	김**	681107-2*****	서울특별시 마포구 월드컵북로47길 8	2020-12-06 19:20	80,000	동대문역사문화공원역(을지로, 진입)
685	녹색교통지역 운행제한 위반	46조3302	황**	880518-2*****	서울특별시 관악구 남부순환로131길 35	2020-12-04 06:17	160,000	반얀트리(장충단로, 진입)
686	녹색교통지역 운행제한 위반	46더3255	강**	730512-1*****	경기도 고양시 일산서구 일청로 75	2020-12-05 06:45	80,000	송례문 서측(새종대로, 진입)
687	녹색교통지역 운행제한 위반	75더6581	김**	630820-1*****	경기도 화성시 우정읍 이화백길48번길 14	2020-12-05 11:53	80,000	반얀트리(장충단로, 진입)
688	녹색교통지역 운행제한 위반	86부4260	조**	601127-2*****	경기도 시흥시 월곶중앙로 11	2020-12-06 16:00	160,000	남산1호터널(삼일대로)
689	녹색교통지역 운행제한 위반	92나3470	니 *****	650204-6*****	경기도 수원시 팔달구 팔달로142번길 6	2020-12-03 13:01	160,000	경향박물관(새문안로, 진입)
690	녹색교통지역 운행제한 위반	02다1211	주식회사 챔프엘앤에스	110111-4*****	서울특별시 중랑구 사가정로41길 6	2020-12-05 15:28	80,000	흥인지문(청계천로, 진입)
691	녹색교통지역 운행제한 위반	경기31고5 870	박**	720423-1*****	경기도 수원시 권선구 금곡로 45	2020-12-06 12:42	80,000	남산2호터널 북측(녹사평대로58길)
692	녹색교통지역 운행제한 위반	경기93아8 492	대도특수운수 주식회사	110111-0*****	경기도 안성시 대덕면 무어산길 105	2020-12-04 12:19	160,000	흥인지문 북측(율곡로, 진입)

연번	과태료	차량번호	발송납세자명	납세자주민번호	주소	단속일자	본세금액	단속장소
693	녹색교통지역 운행제한 위반	10무8071	이**	511120-1*****	경기도 이천시 모가면 진상미로1067번길 196-16	2020-12-06 12:17	80,000	남산2호터널 북측(녹사평대로58길)
694	녹색교통지역 운행제한 위반	68고1980	신**	750811-1*****	경기도 김포시 돌문로 51	2020-12-06 14:44	160,000	남산3호터널 (녹사평대로)
695	녹색교통지역 운행제한 위반	02소2781	이**	860708-1*****	경기도 하남시 미사강변중앙로 226	2020-12-04 20:10	80,000	남대문시장입구 교차로(퇴계로, 진입)
696	녹색교통지역 운행제한 위반	40더4330	ALMESRI ***** *****	980211-5*****	경상북도 김천시 아홉사리길 75-7	2020-12-05 07:29	80,000	남산3호터널 (녹사평대로)
697	녹색교통지역 운행제한 위반	57릭2518	정**	720501-1*****	경기도 안산시 단원구 화정로 9	2020-12-05 15:55	80,000	동대문역사문화공원역(퇴계로, 진입)
698	녹색교통지역 운행제한 위반	80거5739	주식회사선우 이엔지	131111-0*****	서울특별시 양천구 오목로50길 23	2020-12-05 08:08	160,000	장충체육관(동호로, 진입)
699	녹색교통지역 운행제한 위반	89다7051	(주)하니스	110111-5*****	경기도 용인시 처인구 임원로 92-6	2020-12-04 13:03	160,000	시청역 2호선(서소문로, 진입)
700	녹색교통지역 운행제한 위반	51부0464	(주)퓨전네트 웍스	110111-6*****	서울특별시 동작구 상도로 369	2020-12-05 11:21	160,000	송레문 서측(세종대로, 진입)
701	녹색교통지역 운행제한 위반	03서8037	아**	680412-1*****	경기도 수원시 권선구 덕영대로1142번길 36-8	2020-12-06 16:23	80,000	동대문역사문화공원역(퇴계로, 진입)
702	녹색교통지역 운행제한 위반	46조3302	황**	880518-2*****	서울특별시 관악구 남부순환로131길 35	2020-12-05 06:14	160,000	반얀트리(장충단로, 진입)
703	녹색교통지역 운행제한 위반	27두6902	김***1*(***) *****	320210-1*****	서울특별시 관악구 쑥고개로1길 15	2020-12-05 14:32	160,000	동대문역사문화공원역(을지로, 진입)
704	녹색교통지역 운행제한 위반	97두3254	테라코리아 주식회사	134211-0*****	경기도 광주시 옥토골길 79-8	2020-12-04 07:21	160,000	장충체육관(동호로, 진입)
705	녹색교통지역 운행제한 위반	93소2437	ABUD **** ****	871126-6*****	경상남도 통영시 광도면 안정1길 53	2020-12-06 13:16	160,000	남산1호터널(삼일대로)
706	녹색교통지역 운행제한 위반	80거5739	주식회사선우 이엔지	131111-0*****	서울특별시 양천구 오목로50길 23	2020-12-04 07:19	160,000	장충체육관(동호로, 진입)
707	녹색교통지역 운행제한 위반	80루8437	강**	730316-1*****	경기도 군포시 정글1길 12	2020-12-06 07:58	160,000	경찰박물관(새문안로, 진입)
708	녹색교통지역 운행제한 위반	27두6902	김***1*(***) *****	320210-1*****	서울특별시 관악구 쑥고개로1길 15	2020-12-04 13:07	160,000	사직터널 북측(사직로, 진입)
709	녹색교통지역 운행제한 위반	90무2839	(주)임광개발	210111-0*****	인천광역시 계양구 아나지로307번길 14	2020-12-07 15:27	80,000	남산1호터널(삼일대로)
710	녹색교통지역 운행제한 위반	27두6902	김***1*(***) *****	320210-1*****	서울특별시 관악구 쑥고개로1길 15	2020-12-07 09:19	160,000	사직터널 북측(사직로, 진입)
711	녹색교통지역 운행제한 위반	80거5739	주식회사선우 이엔지	131111-0*****	서울특별시 양천구 오목로50길 23	2020-12-07 10:29	160,000	장충체육관(동호로, 진입)
712	녹색교통지역 운행제한 위반	57로0308	김**	660107-1*****	인천광역시 강화군 하점면 창후로 162-1	2020-12-07 16:05	160,000	경찰박물관(새문안로, 진입)
713	녹색교통지역 운행제한 위반	75가9991	(주)올페이먼 트	161511-0*****	충청남도 천안시 서북구 백석로 118	2020-12-07 11:43	160,000	남대문시장입구 교차로(퇴계로, 진입)

연번	과태료	차량번호	발송납세자명	납세자주민번호	주소	단속일자	본세금액	단속장소
714	녹색교통지역 운행제한 위반	16버6885	제이케이건설 주식회사	284111-0*****	충청남도 아산시 삼동로70번길 21	2020-12-07 14:49	80,000	장충체육관(동호로, 진입)
715	녹색교통지역 운행제한 위반	80도9409	장**	670405-1*****	서울특별시 동작구 사당로2가길 102	2020-12-07 09:29	80,000	남산3호터널 (녹사평대로)
716	녹색교통지역 운행제한 위반	68수1385	조**	450228-1*****	경기도 연천군 백학면 장백로683번길 16	2020-12-07 17:00	80,000	남산1호터널(삼일대로)
717	녹색교통지역 운행제한 위반	73로3033	김**	700907-1*****	서울특별시 마포구 와우산로 128-1	2020-12-07 18:20	80,000	흥인지문(종로, 진입)
718	녹색교통지역 운행제한 위반	90노7409	오**	700705-1*****	경기도 시흥시 큰솔로12번안길 11	2020-12-07 10:01	160,000	남산1호터널(삼일대로)
719	녹색교통지역 운행제한 위반	34마2266	CUI ***	860314-5*****	경기도 수원시 장안구 수원천로407번길 13-5	2020-12-05 16:31	160,000	시청역 2호선(서소문로, 진입)
720	녹색교통지역 운행제한 위반	97두3254	테라코리아 주식회사	134211-0*****	경기도 광주시 옥토골길 79-8	2020-12-07 07:38	160,000	백범광장(소월로3길)
721	녹색교통지역 운행제한 위반	40다1138	봉천실업(주)	214-8*-*****	경기도 안양시 동안구 관악대로356번길 22	2020-12-07 10:21	80,000	흥인지문(청계천로, 진입)
722	녹색교통지역 운행제한 위반	90소6457	최**	680712-1*****	경기도 안양시 동안구 갈산로54번길 14	2020-12-07 11:01	80,000	장충체육관(동호로, 진입)
723	녹색교통지역 운행제한 위반	82고0698	김**	930815-1*****	강원도 원주시 개운3길 45-6	2020-12-07 08:41	160,000	남산1호터널(삼일대로)
724	녹색교통지역 운행제한 위반	34나1327	영진개발(주)	124-8*-*****	경기도 수원시 권선구 동수원로 232	2020-12-05 08:48	80,000	자하문터널 남측(자하문로)
725	녹색교통지역 운행제한 위반	94소5559	백**	710303-1*****	경기도 남양주시 오남읍 진건오남로912번길 13	2020-12-08 11:44	80,000	경찰박물관(새문안로, 진입)
726	녹색교통지역 운행제한 위반	90머3987	전*	761119-1*****	서울특별시 영등포구 경인로 714	2020-12-08 13:28	80,000	시청역 2호선(서소문로, 진입)
727	녹색교통지역 운행제한 위반	08소2082	박**	890211-2*****	서울특별시 광진구 자양로23길 7-8	2020-12-08 19:19	160,000	남대문시장입구 교차로(퇴계로, 진입)
728	녹색교통지역 운행제한 위반	80도6888	강**	671111-1*****	대전광역시 중구 대둔산로350번길 6	2020-12-08 07:11	80,000	해화문(창경궁로, 진입)
729	녹색교통지역 운행제한 위반	02루1515	JIN *****	730621-5*****	서울특별시 구로구 남부순환로107가길 5	2020-12-08 06:19	160,000	사직터널 북측(사직로, 진입)
730	녹색교통지역 운행제한 위반	50도2699	강**	810317-1*****	강원도 원주시 백간길 17	2020-12-08 08:50	80,000	장충체육관(동호로, 진입)
731	녹색교통지역 운행제한 위반	80거5739	주식회사선우 이엔지	131111-0*****	서울특별시 양천구 오목로50길 23	2020-12-08 09:11	160,000	장충체육관(동호로, 진입)
732	녹색교통지역 운행제한 위반	92소2991	박**	830130-1*****	경기도 남양주시 홍유릉로248번길 16	2020-12-08 15:43	160,000	흥인지문(종로, 진입)
733	녹색교통지역 운행제한 위반	70가2500	방**	880216-1*****	경기도 오산시 가수1로 13	2020-12-08 11:01	80,000	반안트리(장충단로, 진입)
734	녹색교통지역 운행제한 위반	02다4403	윤**	611030-1*****	서울특별시 동작구 노량진로6라길 9	2020-12-08 16:28	80,000	승례문 서측(세종대로, 진입)
735	녹색교통지역 운행제한 위반	92너4270	전**	530505-1*****	서울특별시 동대문구 답십리로57길 53	2020-12-08 17:10	80,000	반안트리(장충단로, 진입)

연번	과태료	차량번호	발송납세자명	납세자주민번호	주소	단속일자	본세금액	단속장소
736	녹색교통지역 운행제한 위반	75노3455	IBRAHEEM *****	660228-6*****	서울특별시 용산구 신흥로16길 5-4	2020-12-08 11:11	160,000	흥인지문 북측(율곡로, 진입)
737	녹색교통지역 운행제한 위반	70저3351	김**	730620-1*****	경기도 의정부시 승지로10번길 13-5	2020-12-08 17:47	80,000	흥인지문(종로, 진입)
738	녹색교통지역 운행제한 위반	65저2887	김**	540914-1*****	경상남도 창원시 마산합포구 아구찜길 3	2020-12-08 17:12	80,000	장충체육관(동호로, 진입)
739	녹색교통지역 운행제한 위반	70가2500	방**	880216-1*****	경기도 오산시 가수1로 13	2020-12-09 10:36	80,000	반얀트리(장충단로, 진입)
740	녹색교통지역 운행제한 위반	02다1211	주식회사 챔프엘앤에스	110111-4*****	서울특별시 중랑구 사가정로41길 6	2020-12-09 10:48	80,000	흥인지문(청계천로, 진입)
741	녹색교통지역 운행제한 위반	92나8456	오**	731025-1*****	경기도 동두천시 생연로 72	2020-12-09 16:48	160,000	승례문 서측(세종대로, 진입)
742	녹색교통지역 운행제한 위반	34나1012	최**	730217-1*****	경기도 남양주시 호평로46번안길 19-4	2020-12-09 08:00	80,000	팔각정(인왕산로)
743	녹색교통지역 운행제한 위반	34다3128	SHEN *****	640516-5*****	경기도 수원시 팔달구 팔달로142번길 6	2020-12-09 07:29	160,000	남산3호터널(녹사평대로)
744	녹색교통지역 운행제한 위반	70나4642	박**	391116-1*****	서울특별시 동대문구 망우로16길 11-15	2020-12-09 12:28	160,000	동대문역사문화공원역(퇴계로, 진입)
745	녹색교통지역 운행제한 위반	92서4705	창궁(주)	216-8*-*****	경기도 안산시 단원구 광덕대로 162	2020-12-09 08:24	80,000	시청역 2호선(서소문로, 진입)
746	녹색교통지역 운행제한 위반	75노3455	IBRAHEEM *****	660228-6*****	서울특별시 용산구 신흥로16길 5-4	2020-12-09 10:35	160,000	동대문역사문화공원역(퇴계로, 진입)
747	녹색교통지역 운행제한 위반	92나4270	전**	530505-1*****	서울특별시 동대문구 답십리로57길 53	2020-12-09 12:32	80,000	승례문 서측(세종대로, 진입)
748	녹색교통지역 운행제한 위반	79저4361	이**	770530-1*****	서울특별시 강서구 까치산로18길 58-12	2020-12-09 18:46	80,000	동대문역사문화공원역(을지로, 진입)
749	녹색교통지역 운행제한 위반	62로6193	이**	640814-1*****	경기도 고양시 일산동구 감내길 125	2020-12-09 14:34	160,000	반얀트리(장충단로, 진입)
750	녹색교통지역 운행제한 위반	27두6902	김***1*(***) *****	320210-1*****	서울특별시 관악구 쑥고개로1길 15	2020-12-09 08:47	160,000	사직터널 북측(사직로, 진입)
751	녹색교통지역 운행제한 위반	80거5739	주식회사선우 이엔지	131111-0*****	서울특별시 양천구 오목로50길 23	2020-12-09 06:21	160,000	장충체육관(동호로, 진입)
752	녹색교통지역 운행제한 위반	70모4965	김**	800805-2*****	경기도 파주시 교하로875번길 31-22	2020-12-09 10:43	80,000	사직터널 북측(사직로, 진입)
753	녹색교통지역 운행제한 위반	71누5549	주식회사 에이제이푸드	110111-7*****	서울특별시 중랑구 겸재로29길 36	2020-12-09 09:39	80,000	흥인지문(종로, 진입)

주요 의견제출 대상 및 의견제출서 작성서식

☐ 주요 의견제출 대상(미세먼지 저감 및 관리에 관한 특별법 시행령 제9조 준거)

구 분	증빙서류
「대기환경보전법」 제2조제17호 또는 제18호에 해당하는 저공해 조치를 취한 차량	인증시험 확인서
「도로교통법」 제2조제22호에 따른 긴급자동차(소방차, 구급차, 혈액공급차량, 생명이 위급한 환자 또는 부상자나 수혈을 위한 혈액을 운송중인 자동차)	긴급자동차 지정증
「장애인복지법」 제39조에 따라 장애인이 사용하는 자동차 등임을 알아볼 수 있는 표지를 발급받은 자동차	복지카드(장애인증명서) 장애인사용자동차 표지
다음 각 목의 어느 하나에 해당하는 사람이 보철용(補綴用)·생활활동용으로 사용하는 자동차 가. 「국가유공자 등 예우 및 지원에 관한 법률」에 따른 국가유공자로서 상이등급 1급부터 7급까지의 판정을 받은 사람 나. 「보훈보상대상자 지원에 관한 법률」에 따른 보훈보상대상자로서 상이등급 1급부터 7급까지의 판정을 받은 사람 다. 「5·18민주유공자예우에 관한 법률」에 따라 등록된 5·18민주화운동부상자로서 신체장애등급 1급부터 14급까지의 판정을 받은 사람 라. 「고엽제후유의증 등 환자지원 및 단체설립에 관한 법률」에 따른 고엽제후유의증환자로서 경도(輕度) 장애 이상의 장애등급 판정을 받은 사람	관련법령에 따른 증명서 (국가유공자 확인서 등) 국가유공자사용자동차 표지
경찰·소방·군용 및 경호업무용 등 국가의 특수한 공용 목적으로 사용하기 위한 자동차	기관장 확인서 (해당기관 공문)
주한 외국공관 또는 외교관이나 그 밖에 이에 준하는 대우를 받는 사람이 공용 목적으로 사용하기 위한 자동차로서 외교부장관의 확인을 받은 자동차	기관장 확인서 (해당기관 공문)
주한 외국군대의 구성원이 공용 목적으로 사용하기 위한 자동차	기관장 확인서 (해당기관 공문)
환경친화적 자동차의 개발 및 보급 촉진에 관한 법률」 제2조제2호에 따른 환경친화적 자동차 중 같은 조 제3호부터 제6호까지의 규정에 따른 전기자동차, 태양광자동차, 하이브리드자동차 및 연료전지자동차	기관장 확인서 (해당기관 공문)
그 밖에 운행 제한 대상에서 제외할 필요가 있다고 환경부장관이 특별시장·광역시장·특별자치시장·도지사 또는 특별자치도지사(이하 "시·도지사"라 한다)와 협의하여 정하는 자동차	기관장 확인서 (해당기관 공문)
2019.10.31일까지 저공해 조치를 신청한 자동차(2020.6.30일까지 적용 보류) ※ '저공해 조치를 신청한 자동차' 라 함은 각 지자체의 저공해 사업 지침에 따라 각 지자체에서 저공해 조치 신청 원료를 통보받은 차량을 의미함	기관장 확인서 (해당기관 공문)
배출가스 저감장치 또는 저공해 엔진이 인증·보급되지 않은 자동차와 저감장치 장착불가확인서를 발급받은 자동차는 2020.12.31.일까지 적용보류(단, 「서울특별시 미세먼지 저감 및 관리에 관한 조례」에 따라 고농도 미세먼지 비상저감조치 운행제한을 시행하는 경우에는 적용을 보류하지 않는다.) ※ '저감장치 장착불가확인서' 이라 함은 저감장치 제작사가 발급하는 확인서를 의미함	기관장 확인서 (해당기관 공문)

☐ 의견제출서 작성서식(예시)

의견제출서		
차량번호	위반일시	위반장소
	20 년 월 일 시 분	
제출의견 (단속된 사안 및 과태료 부과처분에 대하여 이의가 있는 내용을 기재)		
※의견제출방법 1. 팩스 2133-1446 2. 이메일 green5@seoul.go.kr 3. 인터넷 https://oksign.seoul.go.kr		
제 출 자		
○ 성 명 : ○ 주 소 : ○ 연락처(휴대전화번호) : ○ 제출일 :		

서울특별시시장 귀하

*개인정보(고유식별정보 제외) 수집 및 이용에 대한 동의: (동의함 ☐ 동의안함 ☐)

귀하로부터 취득한 개인정보는 개인정보보호법 제15조에서 정하는 바에 따라 처리목적 이외에는 사용되지 않으며
 변경시에는 사전동의를 구할 것입니다.

서울특별시공고 제2021 - 68호

서울특별시 식품진흥기금 융자계획 공고

2021년도 서울특별시식품진흥기금 융자계획을 서울특별시 식품진흥기금 조례 제10조의 규정에 따라 다음과 같이 공고합니다.

2021년 1월 14일

서울특별시 장

1. 융자지원 규모 : 총 20억원

2. 융자대상 및 조건

- 융자대상 : 서울시 관내에서 식품위생법에 의한 식품제조·가공업 및 식품접객업소의 영업 허가(신고)를 받아 운영하고 있는 자로서 영업장 시설개선이나 육성자금을 필요로 하는 자
- 융자 및 상환조건

융자종류		대 상	융자한도액	융자이율	상환조건
일반 융자	시설개선 자금	일반, 휴게, 제과점, 위탁급식영업	1억원	연 2%	2년거치 3년균등분할상환
		식품제조업소	8억원	연 2%	3년거치 5년균등분할상환
		어린이보호식품 우수판매업소로 지정받고자 하는 업소	3천만원	연 1%	2년거치 3년균등분할상환
		식품접객업소 화장실 개선	2천만원	연 1%	2년거치 3년균등분할상환
	육성자금	모범음식점	1억원	연 2%	2년거치 3년균등분할상환
특별 융자	시설개선 자금	HACCP 도입 준비 식품제조업소	8억원	연 1%	3년거치 5년균등분할상환
	육성자금	관광식당	5천만원	연 1%	2년거치 3년균등분할상환

※ 시설개선자금은 시설개선에 따른 총 소요금액의 80% 이내로 함

※ 제외대상

- 단란주점, 유흥주점, 혐오식품 취급업소
 - ▶ 단, ①화장실 시설개선자금 ② 「감염병의 예방 및 관리에 관한 법률」에 따른 감염병 확산에 따라 「재난 및 안전관리 기본법」 제38조제2항의 심각단계 위기경보가 발령된 경우 시설개선자금(일반음식점과 동일 조건) 융자 가능
- 식품진흥기금 융자금 상환 중인 자 및 상환 후 1년 미만인 자
- 동일인에 대한 중복융자(업소수와 무관)

○ 사용용도

- 시설개선자금 : 영업장 시설개선 및 영업에 필요한 기계·설비 등 구입 설치
- 육성자금 : 영업장 시설개선 및 메뉴개발 등 음식점 운영비
 - ※ 단, 인건비, 임대료(보증금), 융자금 상환 등은 부적합

3. 융자 취급은행 : 우리은행, 하나은행, 기업은행 각 영업점

4. 융자신청 : 영업장 소재지가 있는 자치구 식품위생부서에 신청

- 신청기간 : 연중(자금 소진 시까지)
- 구비서류 : 융자신청서, 사업계획서, 사업이행확약서 등
 - ※ 자치구 위생(관련)과에 비치되어 있음

5. 융자방법 : 취급은행의 여신관리규정에 의한 담보 및 신용대출

- ※ 서울신용보증재단 신용보증서로 신용대출 가능
- ※ 융자대상자로 확정되더라도 취급은행의 여신관리규정 등에 따라 대출이 불가할 수 있음

6. 기타 자세한 사항은 다산콜센터(☎120)에 문의하시기 바랍니다.

서울특별시공고 제2021 - 69호

철도안전법 위반 과태료 수시분 부과 공시송달 공고

「철도안전법」 제47조(여객열차에서의 금지행위) 또는 제49조(철도종사자의 직무상 지시 준수)를 위반한 행위에 대하여 동법 제82조(과태료)와 「질서위반행위 규제법」 제17조 제1항에 따라 과태료를 부과하였으나, 수취인 불명, 주소불명, 수취거절, 기타 등의 사유로 반송된 과태료 수시분 부과처분 송달 불능분에 대하여 「지방세기본법」 제33조 및 「행정절차법」 제14조에 따라 다음과 같이 공고합니다.

2021년 1월 14일

서울특별시

1. 건 명: 철도안전법 위반 과태료 수시분 부과처분 반송분 공시송달 공고
2. 근 거: 지방세기본법 제33조, 행정절차법 제14조
3. 공시송달 대상 및 내용: 별첨
4. 공고기간 : 2021. 1. 14. ~ 2021. 1. 29. (14일간)
 - 공시송달 대상자는 「철도안전법」 위반으로 단속되었기에 「철도안전법」 제82조에 따라 과태료가 부과될 예정입니다. 아래의 납부기한까지 납부하지 않을 경우 납부기한 다음날부터 3%의 가산금과 매월 1.2%의 증가산금이 최대 60개월까지 부과될 예정입니다. 만약 과태료 부과에 이의가 있을 경우 공고기간 종료일부터 60일 이내에 아래의 안내에 따라 서면으로 이의제기하여 주시기 바랍니다.
 - 납부기한: 공고기간 종료일부터 14일(지방세기본법 제33조 제3항)
 - 이의제기 기한: 2021. 1. 30 ~ 3. 31.(60일간)
 - ※ 기한 내에 이의제기를 하지 않을 경우 이의가 없는 것으로 간주하여 처리합니다.
5. 이의제기 안내
 - 이의제기를 하고자 할 경우 서면으로 이의제기 기한까지 제출하여 주시기 바랍니다.
 - 제출장소: 서울특별시 중구 덕수궁길 15 서소문청사 1동 6층 도시철도과
 - F A X: 02-768-8897
6. 문의처
 - 자세한 내용은 서울특별시청 도시철도과(☎02-2133-4336)로 문의하시기 바랍니다.

따로붙임: 1. 공시송달 대상자 명단
2. 이의신청서 1부. 끝.

[시특별]철도안전법위반 과태료 수시분 부과 반송 내역 (서울시 도시철도과)

선택	과세번호	과세대상	부과금액	주민/법인번호	성명/법인명	반송일자	반송사유	과세일자	납기일자	물건지주소
1	004691	물품판매	50,000	530415-*****	김*직	2020-12-11	폐문부재	2020-06-02	2020-09-02	2호선 열차
2	004500	물품판매(직무지시위반)	250,000	750204-*****	노*한	2020-12-10	주소불명	2020-06-02	2020-09-02	고속터미널
3	004498	물품판매	50,000	530415-*****	김*직	2020-12-11	폐문부재	2020-06-02	2020-09-02	2호선 열차
4	005382	물품판매(직무지시위반)	250,000	441129-*****	최*춘	2020-12-11	폐문부재	2020-06-02	2020-09-02	서울(4)역
5	004544	물품판매(직무지시위반)	250,000	750204-*****	노*한	2020-12-10	주소불명	2020-06-02	2020-09-02	고속터미널
6	004670	물품판매(직무지시위반)	250,000	441129-*****	최*춘	2020-12-11	폐문부재	2020-06-02	2020-09-02	동대문역사문화공원(2)
7	005156	물품판매(직무지시위반)	250,000	441129-*****	최*춘	2020-12-11	폐문부재	2020-06-02	2020-09-02	동대문역사문화공원(4)
8	004768	물품판매(직무지시위반)	250,000	600301-*****	한*근	2020-12-11	폐문부재	2020-06-02	2020-09-02	고속터미널
9	004570	물품판매(직무지시위반)	250,000	600301-*****	한*근	2020-12-11	폐문부재	2020-06-02	2020-09-02	신도림
10	004956	물품판매(직무지시위반)	250,000	600301-*****	한*근	2020-12-11	폐문부재	2020-06-02	2020-09-02	신도림
11	005395	철도종사자 지시위반	250,000	600301-*****	한*근	2020-12-11	폐문부재	2020-06-02	2020-09-02	환승통로
12	004886	물품판매(직무지시위반)	250,000	600301-*****	한*근	2020-12-11	폐문부재	2020-06-02	2020-09-02	대림
13	004933	물품판매(직무지시위반)	250,000	600301-*****	한*근	2020-12-11	폐문부재	2020-06-02	2020-09-02	고속터미널
14	004605	물품판매(직무지시위반)	250,000	600301-*****	한*근	2020-12-11	폐문부재	2020-06-02	2020-09-02	고속터미널
15	004610	물품판매(직무지시위반)	250,000	600301-*****	한*근	2020-12-11	폐문부재	2020-06-02	2020-09-02	신도림
16	005185	물품판매(직무지시위반)	250,000	441129-*****	최*춘	2020-12-11	폐문부재	2020-06-02	2020-09-02	동대문역사문화공원(4)
17	005311	물품판매(직무지시위반)	250,000	441129-*****	최*춘	2020-12-11	폐문부재	2020-06-02	2020-09-02	동대문역사문화공원(4)
18	004935	물품판매(직무지시위반)	250,000	441129-*****	최*춘	2020-12-11	폐문부재	2020-06-02	2020-09-02	동대문역
19	004957	물품판매(직무지시위반)	250,000	441129-*****	최*춘	2020-12-11	폐문부재	2020-06-02	2020-09-02	서울(4)역
20	004632	물품판매(직무지시위반)	250,000	441129-*****	최*춘	2020-12-11	폐문부재	2020-06-02	2020-09-02	종로3가(3)
21	004897	물품판매(직무지시위반)	250,000	441129-*****	최*춘	2020-12-11	폐문부재	2020-06-02	2020-09-02	서울(4)역
22	004508	물품판매(직무지시위반)	250,000	441129-*****	최*춘	2020-12-11	폐문부재	2020-06-02	2020-09-02	동대문역사문화공원(2)
23	004414	물품판매(직무지시위반)	250,000	441129-*****	최*춘	2020-12-11	폐문부재	2020-06-02	2020-09-02	서울(4)역
24	005170	기부요청	50,000	750826-*****	이*국	2020-12-11	수취인 불명	2020-06-02	2020-09-02	1호선 열차
25	005273	물품판매	50,000	520717-*****	서*범	2020-12-11	수취인 불명	2020-06-02	2020-09-02	열차 내
26	005027	물품판매	50,000	520717-*****	서*범	2020-12-11	수취인 불명	2020-06-02	2020-09-02	열차 내
27	005010	물품판매	50,000	520717-*****	서*범	2020-12-11	수취인 불명	2020-06-02	2020-09-02	열차 내

선택	과세번호	과세대상	부과금액	주민/법인번호	성명/ 법인명	반송일자	반송사유	과세일자	납기일자	물건지주소
28	005004	물품판매	50,000	520717-*****	서*범	2020-12-11	수취인 불명	2020-06-02	2020-09-02	열차 내
29	004973	물품판매	50,000	520717-*****	서*범	2020-12-11	수취인 불명	2020-06-02	2020-09-02	열차 내
30	004911	물품판매	50,000	520717-*****	서*범	2020-12-11	수취인 불명	2020-06-02	2020-09-02	열차 내
31	004863	물품판매	50,000	520717-*****	서*범	2020-12-11	수취인 불명	2020-06-02	2020-09-02	열차 내
32	004831	물품판매	50,000	520717-*****	서*범	2020-12-11	수취인 불명	2020-06-02	2020-09-02	열차 내
33	004776	물품판매	50,000	520717-*****	서*범	2020-12-11	수취인 불명	2020-06-02	2020-09-02	열차 내
34	004773	물품판매	50,000	520717-*****	서*범	2020-12-11	수취인 불명	2020-06-02	2020-09-02	열차 내
35	004712	물품판매	50,000	520717-*****	서*범	2020-12-11	수취인 불명	2020-06-02	2020-09-02	열차 내
36	004706	물품판매	50,000	520717-*****	서*범	2020-12-11	수취인 불명	2020-06-02	2020-09-02	열차 내
37	004653	물품판매	50,000	520717-*****	서*범	2020-12-11	수취인 불명	2020-06-02	2020-09-02	열차 내
38	004648	물품판매	50,000	520717-*****	서*범	2020-12-11	수취인 불명	2020-06-02	2020-09-02	열차 내
39	004583	물품판매	50,000	520717-*****	서*범	2020-12-11	수취인 불명	2020-06-02	2020-09-02	열차 내
40	004561	물품판매	50,000	520717-*****	서*범	2020-12-11	수취인 불명	2020-06-02	2020-09-02	열차 내
41	004556	물품판매	50,000	520717-*****	서*범	2020-12-11	수취인 불명	2020-06-02	2020-09-02	열차 내
42	004550	물품판매	50,000	520717-*****	서*범	2020-12-11	수취인 불명	2020-06-02	2020-09-02	열차 내
43	004530	물품판매	50,000	520717-*****	서*범	2020-12-11	수취인 불명	2020-06-02	2020-09-02	열차 내
44	004513	물품판매	50,000	520717-*****	서*범	2020-12-11	수취인 불명	2020-06-02	2020-09-02	열차 내
45	004489	물품판매	50,000	520717-*****	서*범	2020-12-11	수취인 불명	2020-06-02	2020-09-02	열차 내
46	004448	물품판매	50,000	520717-*****	서*범	2020-12-11	수취인 불명	2020-06-02	2020-09-02	열차 내
47	004441	물품판매	50,000	520717-*****	서*범	2020-12-11	수취인 불명	2020-06-02	2020-09-02	열차 내

선택	과세번호	과세대상	부과금액	주민/법인번호	성명/법인명	반송일자	반송사유	과세일자	납기일자	물건지주소
48	004421	물품판매	50,000	520717-*****	서*범	2020-12-11	수취인 불명	2020-06-02	2020-09-02	열차 내
49	005057	물품판매	50,000	610505-*****	배*오	2020-12-11	수취거절	2020-06-02	2020-09-02	열차 내
50	004961	물품판매	50,000	610505-*****	배*오	2020-12-11	수취거절	2020-06-02	2020-09-02	열차 내
51	004609	물품판매	50,000	610505-*****	배*오	2020-12-11	수취거절	2020-06-02	2020-09-02	열차 내
52	004604	물품판매	50,000	610505-*****	배*오	2020-12-11	수취거절	2020-06-02	2020-09-02	열차 내
53	005093	물품판매	50,000	620816-*****	문*원	2020-12-10	수취인 불명	2020-06-02	2020-09-02	4호선 열차
54	005375	물품판매	50,000	530415-*****	김*직	2020-12-11	폐문부재	2020-06-02	2020-09-02	2호선 열차
55	005373	물품판매	50,000	530415-*****	김*직	2020-12-11	폐문부재	2020-06-02	2020-09-02	2호선 열차
56	005226	물품판매	50,000	530415-*****	김*직	2020-12-11	폐문부재	2020-06-02	2020-09-02	2호선 열차
57	005060	물품판매	50,000	530415-*****	김*직	2020-12-11	폐문부재	2020-06-02	2020-09-02	2호선 열차
58	004943	물품판매	50,000	530415-*****	김*직	2020-12-11	폐문부재	2020-06-02	2020-09-02	2호선 열차
59	004716	물품판매	50,000	530415-*****	김*직	2020-12-11	폐문부재	2020-06-02	2020-09-02	2호선 열차
60	004700	물품판매	50,000	530415-*****	김*직	2020-12-11	폐문부재	2020-06-02	2020-09-02	2호선 열차
61	004694	물품판매	50,000	530415-*****	김*직	2020-12-11	폐문부재	2020-06-02	2020-09-02	2호선 열차
62	005439	물품판매(직무지시위반)	250,000	441129-*****	최*춘	2020-12-11	폐문부재	2020-06-02	2020-09-02	동대문역사문화공원(4)
63	004688	물품판매	50,000	530415-*****	김*직	2020-12-11	폐문부재	2020-06-02	2020-09-02	2호선 열차
64	004683	물품판매	50,000	530415-*****	김*직	2020-12-11	폐문부재	2020-06-02	2020-09-02	2호선 열차
65	004659	물품판매	50,000	530415-*****	김*직	2020-12-11	폐문부재	2020-06-02	2020-09-02	2호선 열차
66	004649	물품판매	50,000	530415-*****	김*직	2020-12-11	폐문부재	2020-06-02	2020-09-02	2호선 열차
67	004615	물품판매	50,000	530415-*****	김*직	2020-12-11	폐문부재	2020-06-02	2020-09-02	2호선 열차
68	005309	물품판매(직무지시위반)	250,000	670317-*****	송*기	2020-12-10	주소불명	2020-06-02	2020-09-02	충무로
69	005437	물품판매	50,000	430427-*****	배*길	2020-12-10	주소불명	2020-06-02	2020-09-02	1호선 열차
70	005415	물품판매	50,000	620816-*****	문*원	2020-12-10	수취인 불명	2020-06-02	2020-09-02	1호선 열차
71	005375	물품판매	50,000	530415-*****	김*직	2020-12-11	폐문부재	2020-06-02	2020-09-02	2호선 열차
72	005373	물품판매	50,000	530415-*****	김*직	2020-12-11	폐문부재	2020-06-02	2020-09-02	2호선 열차
73	005377	물품판매	50,000	620816-*****	문*원	2020-12-10	수취인 불명	2020-06-02	2020-09-02	4호선 열차
74	005295	물품판매	50,000	620816-*****	문*원	2020-12-10	수취인 불명	2020-06-02	2020-09-02	4호선 열차
75	005269	물품판매	50,000	620816-*****	문*원	2020-12-10	수취인 불명	2020-06-02	2020-09-02	1호선 열차

선택	과세번호	과세대상	부과금액	주민/법인번호	성명/법인명	반송일자	반송사유	과세일자	납기일자	물건지주소
76	005267	물품판매	50,000	620816-*****	문*원	2020-12-10	수취인 불명	2020-06-02	2020-09-02	4호선 열차
77	005252	물품판매	50,000	620816-*****	문*원	2020-12-10	수취인 불명	2020-06-02	2020-09-02	4호선 열차
78	005241	물품판매(직무지시위반)	250,000	610327-*****	이*학	2020-12-10	수취인 불명	2020-06-02	2020-09-02	종로3가
79	005245	물품판매	50,000	620816-*****	문*원	2020-12-10	수취인 불명	2020-06-02	2020-09-02	4호선 열차
80	005126	물품판매(직무지시위반)	250,000	620417-*****	한*숙	2020-12-10	수취거절	2020-06-02	2020-09-02	서울(4)역
81	005125	물품판매(직무지시위반)	250,000	610327-*****	이*학	2020-12-10	수취인 불명	2020-06-02	2020-09-02	서울(4)역
82	005124	물품판매	50,000	620816-*****	문*원	2020-12-10	수취인 불명	2020-06-02	2020-09-02	4호선 열차
83	005120	물품판매	50,000	620816-*****	문*원	2020-12-10	수취인 불명	2020-06-02	2020-09-02	4호선 열차
84	004716	물품판매	50,000	530415-*****	김*직	2020-12-11	폐문부재	2020-06-02	2020-09-02	2호선 열차
85	004898	물품판매(직무지시위반)	250,000	550701-*****	강*수	2020-12-10	수취거절	2020-06-02	2020-09-02	종로3가(3)
86	004756	물품판매(직무지시위반)	250,000	761224-*****	윤*용	2020-12-10	이사불명	2020-06-02	2020-09-02	대림
87	004395	물품판매	50,000	620816-*****	문*원	2020-12-10	수취인 불명	2020-06-02	2020-09-02	1호선 열차
88	005109	물품판매	50,000	620816-*****	문*원	2020-12-10	수취인 불명	2020-06-02	2020-09-02	4호선 열차
89	005144	물품판매	50,000	620816-*****	문*원	2020-12-10	수취인 불명	2020-06-02	2020-09-02	4호선 열차
90	005207	물품판매	50,000	620816-*****	문*원	2020-12-10	수취인 불명	2020-06-02	2020-09-02	4호선 열차
91	005019	물품판매	50,000	620816-*****	문*원	2020-12-10	수취인 불명	2020-06-02	2020-09-02	1호선 열차
92	005004	물품판매	50,000	520717-*****	서*범	2020-12-11	수취인 불명	2020-06-02	2020-09-02	열차 내
93	005013	물품판매	50,000	620816-*****	문*원	2020-12-10	수취인 불명	2020-06-02	2020-09-02	4호선 열차
94	004983	물품판매	50,000	620816-*****	문*원	2020-12-10	수취인 불명	2020-06-02	2020-09-02	4호선 열차
95	004973	물품판매	50,000	520717-*****	서*범	2020-12-11	수취인 불명	2020-06-02	2020-09-02	열차 내
96	004969	물품판매	50,000	620816-*****	문*원	2020-12-10	수취인 불명	2020-06-02	2020-09-02	4호선 열차

선택	과세번호	과세대상	부과금액	주민/법인번호	성명/법인명	반송일자	반송사유	과세일자	납기일자	물건지주소
97	004863	물품판매	50,000	520717-*****	서*범	2020-12-11	수취인 불명	2020-06-02	2020-09-02	열차 내
98	005010	물품판매	50,000	520717-*****	서*범	2020-12-11	수취인 불명	2020-06-02	2020-09-02	열차 내
99	004713	물품판매	50,000	641207-*****	강*환	2020-12-10	수취인 불명	2020-06-02	2020-09-02	열차 내
100	004756	물품판매(직무지시위반)	250,000	761224-*****	윤*용	2020-12-10	이사불명	2020-06-02	2020-09-02	대림
101	004712	물품판매	50,000	520717-*****	서*범	2020-12-11	수취인 불명	2020-06-02	2020-09-02	열차 내
102	004525	물품판매(직무지시위반)	250,000	550701-*****	강*수	2020-12-10	수취거절	2020-06-02	2020-09-02	종로3가(3)
103	004532	물품판매	50,000	620816-*****	문*원	2020-12-10	수취인 불명	2020-06-02	2020-09-02	1호선 열차
104	004531	물품판매	50,000	530415-*****	김*직	2020-12-11	폐문부재	2020-06-02	2020-09-02	2호선 열차
105	004530	물품판매	50,000	520717-*****	서*범	2020-12-11	수취인 불명	2020-06-02	2020-09-02	열차 내
106	004896	물품판매(직무지시위반)	250,000	550701-*****	강*수	2020-12-10	수취거절	2020-06-02	2020-09-02	종로3가(3)
107	004928	물품판매(직무지시위반)	250,000	550701-*****	강*수	2020-12-10	수취거절	2020-06-02	2020-09-02	고속터미널
108	004932	물품판매(직무지시위반)	250,000	550701-*****	강*수	2020-12-10	수취거절	2020-06-02	2020-09-02	고속터미널
109	004929	물품판매	50,000	620816-*****	문*원	2020-12-10	수취인 불명	2020-06-02	2020-09-02	4호선 열차
110	005426	철도종사자 지시위반	250,000	550701-*****	강*수	2020-12-10	수취거절	2020-06-02	2020-09-02	환승통로
111	005422	물품판매	50,000	620816-*****	문*원	2020-12-10	수취인 불명	2020-06-02	2020-09-02	1호선 열차
112	004758	물품판매	50,000	560412-*****	김*록	2020-12-10	수취인 불명	2020-06-02	2020-09-02	열차 내
113	004752	물품판매(직무지시위반)	250,000	621026-*****	김*주	2020-12-10	이사불명	2020-06-02	2020-09-02	서울(4)역
114	004753	물품판매	50,000	620816-*****	문*원	2020-12-10	수취인 불명	2020-06-02	2020-09-02	1호선 열차
115	004577	물품판매(직무지시위반)	250,000	621026-*****	김*주	2020-12-10	이사불명	2020-06-02	2020-09-02	회현
116	005164	물품판매	50,000	620816-*****	문*원	2020-12-10	수취인 불명	2020-06-02	2020-09-02	4호선 열차
117	004960	물품판매	50,000	560412-*****	김*록	2020-12-10	수취인 불명	2020-06-02	2020-09-02	열차 내
118	004961	물품판매	50,000	610505-*****	배*오	2020-12-11	수취거절	2020-06-02	2020-09-02	열차 내
119	004627	물품판매(직무지시위반)	250,000	691001-*****	김*철	2020-12-10	수취인 불명	2020-06-02	2020-09-02	종로3가(3)
120	004471	물품판매(직무지시위반)	250,000	590508-*****	김*기	2020-12-10	수취거절	2020-06-02	2020-09-02	노원

선택	과세번호	과세대상	부과금액	주민/법인번호	성명/법인명	반송일자	반송사유	과세일자	납기일자	물건지주소
121	004721	철도중사자 지시위반	250,000	590508-*****	김*기	2020-12-10	수취거절	2020-06-02	2020-09-02	환승통로
122	004726	물품판매(직무지시위반)	250,000	700208-*****	송*자	2020-12-10	이사불명	2020-06-02	2020-09-02	고속터미널
123	004796	물품판매	50,000	620816-*****	문*원	2020-12-10	수취인 불명	2020-06-02	2020-09-02	1호선 열차
124	004658	물품판매(직무지시위반)	250,000	621026-*****	김*주	2020-12-10	이사불명	2020-06-02	2020-09-02	회현
125	004657	물품판매	50,000	620816-*****	문*원	2020-12-10	수취인 불명	2020-06-02	2020-09-02	4호선 열차
126	004659	물품판매	50,000	530415-*****	김*직	2020-12-11	폐문부재	2020-06-02	2020-09-02	2호선 열차
127	004653	물품판매	50,000	520717-*****	서*범	2020-12-11	수취인 불명	2020-06-02	2020-09-02	열차 내
128	004806	물품판매(직무지시위반)	250,000	621026-*****	김*주	2020-12-10	이사불명	2020-06-02	2020-09-02	회현
129	004810	물품판매	50,000	620816-*****	문*원	2020-12-10	수취인 불명	2020-06-02	2020-09-02	4호선 열차
130	005159	물품판매(직무지시위반)	250,000	621026-*****	김*주	2020-12-10	이사불명	2020-06-02	2020-09-02	서울(4)역
131	004507	물품판매(직무지시위반)	250,000	441129-*****	최*춘	2020-12-11	폐문부재	2020-06-02	2020-09-02	동대문역사문화공원(2)
132	005188	물품판매(직무지시위반)	250,000	621026-*****	김*주	2020-12-10	이사불명	2020-06-02	2020-09-02	서울(4)역
133	004947	물품판매	50,000	620816-*****	문*원	2020-12-10	수취인 불명	2020-06-02	2020-09-02	1호선 열차
134	004814	물품판매	50,000	620816-*****	문*원	2020-12-10	수취인 불명	2020-06-02	2020-09-02	4호선 열차
135	004460	물품판매	50,000	620816-*****	문*원	2020-12-10	수취인 불명	2020-06-02	2020-09-02	1호선 열차
136	004550	물품판매	50,000	520717-*****	서*범	2020-12-11	수취인 불명	2020-06-02	2020-09-02	열차 내
137	004385	물품판매	50,000	620816-*****	문*원	2020-12-10	수취인 불명	2020-06-02	2020-09-02	1호선 열차
138	004387	물품판매	50,000	620816-*****	문*원	2020-12-10	수취인 불명	2020-06-02	2020-09-02	1호선 열차
139	004687	물품판매	50,000	620816-*****	문*원	2020-12-10	수취인 불명	2020-06-02	2020-09-02	1호선 열차
140	004459	물품판매(직무지시위반)	250,000	610327-*****	이*학	2020-12-10	수취인 불명	2020-06-02	2020-09-02	회현
141	004688	물품판매	50,000	530415-*****	김*직	2020-12-11	폐문부재	2020-06-02	2020-09-02	2호선 열차
142	004683	물품판매	50,000	530415-*****	김*직	2020-12-11	폐문부재	2020-06-02	2020-09-02	2호선 열차
143	004749	물품판매	50,000	620816-*****	문*원	2020-12-10	수취인 불명	2020-06-02	2020-09-02	1호선 열차

선택	과세번호	과세대상	부과금액	주민/법인번호	성명/법인명	반송일자	반송사유	과세일자	납기일자	물건지주소
144	004787	물품판매	50,000	620816-*****	문*원	2020-12-10	수취인 불명	2020-06-02	2020-09-02	1호선 열차
145	005645	물품판매	50,000	530415-*****	김*직	2020-12-11	폐문부재	2020-06-22	2020-09-16	열차 내 (종합운동장)
146	005205	물품판매(직무지시위반)	250,000	621026-*****	김*주	2020-12-10	이사불명	2020-06-02	2020-09-17	청량리
147	004547	물품판매(직무지시위반)	250,000	441129-*****	최*춘	2020-12-11	폐문부재	2020-06-02	2020-09-17	종로3가(3)
148	006091	기부요청	50,000	751018-*****	정*수	2020-12-10	수취인 불명	2020-08-01	2020-09-30	열차 내
149	006066	기부요청	50,000	751018-*****	정*수	2020-12-10	수취인 불명	2020-08-01	2020-09-30	열차 내 (동묘)
150	006069	물품판매	50,000	620816-*****	문*원	2020-12-10	수취인 불명	2020-08-01	2020-09-30	열차 내 (종로)
151	006068	물품판매	50,000	620816-*****	문*원	2020-12-10	수취인 불명	2020-08-01	2020-09-30	열차 내 (한성대)
152	006067	물품판매	50,000	620816-*****	문*원	2020-12-10	수취인 불명	2020-08-01	2020-09-30	열차 내 (한성대)
153	006065	물품판매	50,000	620816-*****	문*원	2020-12-10	수취인 불명	2020-08-01	2020-09-30	열차 내 (종로)
154	006064	물품판매	50,000	620816-*****	문*원	2020-12-10	수취인 불명	2020-08-01	2020-09-30	열차 내 (종로)
155	006073	물품판매	50,000	620816-*****	문*원	2020-12-10	수취인 불명	2020-08-01	2020-09-30	열차 내 (종로)
156	006078	물품판매	50,000	620816-*****	문*원	2020-12-10	수취인 불명	2020-08-01	2020-09-30	열차 내 (종로)
157	006093	기부요청	50,000	751018-*****	정*수	2020-12-10	수취인 불명	2020-08-01	2020-09-30	열차 내
158	006079	물품판매	50,000	620816-*****	문*원	2020-12-10	수취인 불명	2020-08-01	2020-09-30	열차 내 (종로)
159	006097	물품판매	50,000	620816-*****	문*원	2020-12-10	수취인 불명	2020-08-01	2020-09-30	열차 내
160	006098	기부요청	50,000	751018-*****	정*수	2020-12-10	수취인 불명	2020-08-01	2020-09-30	열차 내
161	006095	물품판매	50,000	620816-*****	문*원	2020-12-10	수취인 불명	2020-08-01	2020-09-30	열차 내
162	006096	물품판매	50,000	620816-*****	문*원	2020-12-10	수취인 불명	2020-08-01	2020-09-30	열차 내
163	006092	물품판매	50,000	620816-*****	문*원	2020-12-10	수취인 불명	2020-08-01	2020-09-30	열차 내
164	006094	물품판매	50,000	620816-*****	문*원	2020-12-10	수취인 불명	2020-08-01	2020-09-30	열차 내

선택	과세번호	과세대상	부과금액	주민/법인번호	성명/ 법인명	반송일자	반송사유	과세일자	납기일자	물건지주소
165	006088	기부요청	50,000	751018-*****	정*수	2020-12-10	수취인 불명	2020-08-01	2020-09-30	열차 내
166	006090	물품판매	50,000	620816-*****	문*원	2020-12-10	수취인 불명	2020-08-01	2020-09-30	열차 내
167	006084	기부요청	50,000	751018-*****	정*수	2020-12-10	수취인 불명	2020-08-01	2020-09-30	열차 내 (동묘)
168	006087	기부요청	50,000	751018-*****	정*수	2020-12-10	수취인 불명	2020-08-01	2020-09-30	열차 내
169	006082	기부요청	50,000	751018-*****	정*수	2020-12-10	수취인 불명	2020-08-01	2020-09-30	열차 내 (동묘)
170	006070	물품판매	50,000	620816-*****	문*원	2020-12-10	수취인 불명	2020-08-01	2020-09-30	열차 내 (종로)
171	006071	물품판매	50,000	620816-*****	문*원	2020-12-10	수취인 불명	2020-08-01	2020-09-30	열차 내 (종로)
172	006083	기부요청	50,000	751018-*****	정*수	2020-12-10	수취인 불명	2020-08-01	2020-09-30	열차 내 (동묘)
173	006074	물품판매	50,000	620816-*****	문*원	2020-12-10	수취인 불명	2020-08-01	2020-09-30	열차 내 (종로)
174	006075	물품판매	50,000	620816-*****	문*원	2020-12-10	수취인 불명	2020-08-01	2020-09-30	열차 내 (종로)
175	006076	물품판매	50,000	620816-*****	문*원	2020-12-10	수취인 불명	2020-08-01	2020-09-30	열차 내 (종로)
176	006072	기부요청	50,000	751018-*****	정*수	2020-12-10	수취인 불명	2020-08-01	2020-09-30	열차 내 (동묘)
177	006086	물품판매	50,000	620816-*****	문*원	2020-12-10	수취인 불명	2020-08-01	2020-09-30	열차 내 (종로)
178	006077	물품판매	50,000	620213-*****	이*실	2020-12-10	주소불명	2020-08-01	2020-09-30	열차 내 (기동반)
179	006085	물품판매	50,000	620816-*****	문*원	2020-12-10	수취인 불명	2020-08-01	2020-09-30	열차 내 (종로)
180	006081	기부요청	50,000	751018-*****	정*수	2020-12-10	수취인 불명	2020-08-01	2020-09-30	열차 내 (동묘)
181	006080	물품판매	50,000	620213-*****	이*실	2020-12-10	주소불명	2020-08-01	2020-09-30	열차 내 (기동반)
182	006089	물품판매	50,000	620816-*****	문*원	2020-12-10	수취인 불명	2020-08-01	2020-09-30	열차 내
183	007763	철도종사자 지시위반	250,000	621026-*****	김*주	2020-12-02	이사불명	2020-12-01	2021-01-31	역
184	007726	이동상인	50,000	550110-*****	김*만	2020-12-09	폐문부재	2020-12-01	2021-01-31	열차
185	007764	이동상인	50,000	520717-*****	서*범	2020-12-03	수취인 불명	2020-12-01	2021-01-31	열차

선택	과세번호	과세대상	부과금액	주민/법인번호	성명/법인명	반송일자	반송사유	과세일자	납기일자	물건지주소
186	007760	이동상인	50,000	520717-*****	서*범	2020-12-03	수취인 불명	2020-12-01	2021-01-31	열차
187	007766	철도종사자 지시위반	250,000	441129-*****	최*춘	2020-12-03	폐문부재	2020-12-01	2021-01-31	역
188	007765	이동상인	50,000	520717-*****	서*범	2020-12-03	수취인 불명	2020-12-01	2021-01-31	열차
189	007768	이동상인	50,000	520717-*****	서*범	2020-12-03	수취인 불명	2020-12-01	2021-01-31	열차
190	007767	이동상인	50,000	530415-*****	김*직	2020-12-03	폐문부재	2020-12-01	2021-01-31	열차
191	007772	이동상인	50,000	661030-*****	김*기	2020-12-08	기타	2020-12-01	2021-01-31	열차
192	007769	이동상인	50,000	520717-*****	서*범	2020-12-03	수취인 불명	2020-12-01	2021-01-31	열차
193	007776	이동상인	50,000	661030-*****	김*기	2020-12-08	기타	2020-12-01	2021-01-31	열차
194	007775	이동상인	50,000	661030-*****	김*기	2020-12-08	기타	2020-12-01	2021-01-31	열차
195	007751	이동상인	50,000	661030-*****	김*기	2020-12-08	기타	2020-12-01	2021-01-31	열차
196	007730	이동상인	50,000	661030-*****	김*기	2020-12-08	기타	2020-12-01	2021-01-31	열차
197	007762	이동상인	50,000	661030-*****	김*기	2020-12-08	기타	2020-12-01	2021-01-31	열차
198	007779	이동상인	50,000	481109-*****	김*록	2020-12-02	수취거절	2020-12-01	2021-01-31	열차
199	007759	이동상인	50,000	621213-*****	김*식	2020-12-02	주소불명	2020-12-01	2021-01-31	열차
200	007761	이동상인	50,000	530415-*****	김*직	2020-12-03	폐문부재	2020-12-01	2021-01-31	열차
201	007755	이동상인	50,000	520717-*****	서*범	2020-12-03	수취인 불명	2020-12-01	2021-01-31	열차
202	007753	이동상인	50,000	520717-*****	서*범	2020-12-03	수취인 불명	2020-12-01	2021-01-31	열차
203	007752	이동상인	50,000	520717-*****	서*범	2020-12-03	수취인 불명	2020-12-01	2021-01-31	열차
204	007748	이동상인	50,000	530415-*****	김*직	2020-12-03	폐문부재	2020-12-01	2021-01-31	열차
205	007747	이동상인	50,000	520717-*****	서*범	2020-12-03	수취인 불명	2020-12-01	2021-01-31	열차
206	007745	철도종사자 지시위반	250,000	441129-*****	최*춘	2020-12-03	폐문부재	2020-12-01	2021-01-31	역
207	007744	이동상인	50,000	530415-*****	김*직	2020-12-03	폐문부재	2020-12-01	2021-01-31	열차
208	007740	이동상인	50,000	520717-*****	서*범	2020-12-03	수취인 불명	2020-12-01	2021-01-31	열차
209	007739	이동상인	50,000	530415-*****	김*직	2020-12-03	폐문부재	2020-12-01	2021-01-31	열차
210	007737	이동상인	50,000	520717-*****	서*범	2020-12-03	수취인 불명	2020-12-01	2021-01-31	열차
211	007735	철도종사자 지시위반	250,000	441129-*****	최*춘	2020-12-03	폐문부재	2020-12-01	2021-01-31	역

선택	과세번호	과세대상	부과금액	주민/법인번호	성명/법인명	반송일자	반송사유	과세일자	납기일자	물건지주소
212	007729	이동상인	50,000	520717-*****	서*범	2020-12-03	수취인 불명	2020-12-01	2021-01-31	열차
213	007727	이동상인	50,000	530415-*****	김*직	2020-12-03	폐문부재	2020-12-01	2021-01-31	열차
214	007725	이동상인	50,000	520717-*****	서*범	2020-12-03	수취인 불명	2020-12-01	2021-01-31	열차
215	007722	이동상인	50,000	530415-*****	김*직	2020-12-03	폐문부재	2020-12-01	2021-01-31	열차
216	007720	이동상인	50,000	530415-*****	김*직	2020-12-03	폐문부재	2020-12-01	2021-01-31	열차
217	007718	이동상인	50,000	530415-*****	김*직	2020-12-03	폐문부재	2020-12-01	2021-01-31	열차
218	007717	이동상인	50,000	530415-*****	김*직	2020-12-03	폐문부재	2020-12-01	2021-01-31	열차
219	007716	이동상인	50,000	520717-*****	서*범	2020-12-03	수취인 불명	2020-12-01	2021-01-31	열차
220	007715	이동상인	50,000	530415-*****	김*직	2020-12-03	폐문부재	2020-12-01	2021-01-31	열차
221	007712	철도종사자 지시위반	250,000	441129-*****	최*춘	2020-12-03	폐문부재	2020-12-01	2021-01-31	역
222	007786	이동상인	50,000	530415-*****	김*직	2020-12-03	폐문부재	2020-12-01	2021-01-31	열차
223	007780	이동상인	50,000	520717-*****	서*범	2020-12-03	수취인 불명	2020-12-01	2021-01-31	열차
224	007778	이동상인	50,000	530415-*****	김*직	2020-12-03	폐문부재	2020-12-01	2021-01-31	열차
225	007777	이동상인	50,000	520717-*****	서*범	2020-12-03	수취인 불명	2020-12-01	2021-01-31	열차
226	007774	철도종사자 지시위반	250,000	441129-*****	최*춘	2020-12-03	폐문부재	2020-12-01	2021-01-31	역
227	007771	이동상인	50,000	530415-*****	김*직	2020-12-03	폐문부재	2020-12-01	2021-01-31	열차
228	007770	철도종사자 지시위반	250,000	610327-*****	이*학	2020-12-02	수취인 불명	2020-12-01	2021-01-31	역
229	007758	이동상인	50,000	481109-*****	김*록	2020-12-02	수취거절	2020-12-01	2021-01-31	열차
230	007756	이동상인	50,000	621213-*****	김*식	2020-12-02	주소불명	2020-12-01	2021-01-31	열차
231	007754	이동상인	50,000	481109-*****	김*록	2020-12-02	수취거절	2020-12-01	2021-01-31	열차
232	007750	이동상인	50,000	481109-*****	김*록	2020-12-02	수취거절	2020-12-01	2021-01-31	열차
233	007749	이동상인	50,000	621213-*****	김*식	2020-12-02	주소불명	2020-12-01	2021-01-31	열차
234	007746	이동상인	50,000	481109-*****	김*록	2020-12-02	수취거절	2020-12-01	2021-01-31	열차
235	007757	이동상인	50,000	481109-*****	김*록	2020-12-02	수취거절	2020-12-01	2021-01-31	열차
236	007743	이동상인	50,000	481109-*****	김*록	2020-12-02	수취거절	2020-12-01	2021-01-31	열차
237	007741	이동상인	50,000	481109-*****	김*록	2020-12-02	수취거절	2020-12-01	2021-01-31	열차
238	007738	이동상인	50,000	481109-*****	김*록	2020-12-02	수취거절	2020-12-01	2021-01-31	열차
239	007736	이동상인	50,000	481109-*****	김*록	2020-12-02	수취거절	2020-12-01	2021-01-31	열차

선택	과세번호	과세대상	부과금액	주민/법인번호	성명/법인명	반송일자	반송사유	과세일자	납기일자	물건지주소	
	240	007742	이동상인	50,000	481109-*****	김*록	2020-12-02	수취거절	2020-12-01	2021-01-31	열차
	241	007734	이동상인	50,000	481109-*****	김*록	2020-12-02	수취거절	2020-12-01	2021-01-31	열차
	242	007733	이동상인	50,000	481109-*****	김*록	2020-12-02	수취거절	2020-12-01	2021-01-31	열차
	243	007731	철도종사자 지시위반	250,000	621026-*****	김*주	2020-12-02	이사불명	2020-12-01	2021-01-31	역
	244	007728	이동상인	50,000	481109-*****	김*록	2020-12-02	수취거절	2020-12-01	2021-01-31	열차
	245	007723	이동상인	50,000	621213-*****	김*식	2020-12-02	주소불명	2020-12-01	2021-01-31	열차
	246	007724	이동상인	50,000	481109-*****	김*록	2020-12-02	수취거절	2020-12-01	2021-01-31	열차
	247	007732	철도종사자 지시위반	250,000	621026-*****	김*주	2020-12-02	이사불명	2020-12-01	2021-01-31	역
	248	007721	이동상인	50,000	621213-*****	김*식	2020-12-02	주소불명	2020-12-01	2021-01-31	열차
	249	007713	구결	50,000	751018-*****	정*수	2020-12-02	수취인 불명	2020-12-01	2021-01-31	열차
	250	007714	이동상인	50,000	481109-*****	김*록	2020-12-02	수취거절	2020-12-01	2021-01-31	열차
	251	007710	구결	50,000	751018-*****	정*수	2020-12-02	수취인 불명	2020-12-01	2021-01-31	열차
	252	007711	이동상인	50,000	481109-*****	김*록	2020-12-02	수취거절	2020-12-01	2021-01-31	열차
	253	007708	구결	50,000	751018-*****	정*수	2020-12-02	수취인 불명	2020-12-01	2021-01-31	열차
	254	007709	이동상인	50,000	641207-*****	강*환	2020-12-02	수취인 불명	2020-12-01	2021-01-31	열차
	255	007706	구결	50,000	751018-*****	정*수	2020-12-02	수취인 불명	2020-12-01	2021-01-31	열차
	256	007707	구결	50,000	751018-*****	정*수	2020-12-02	수취인 불명	2020-12-01	2021-01-31	열차
	257	007784	철도종사자 지시위반	250,000	600325-*****	마*덕	2020-12-02	주소불명	2020-12-01	2021-01-31	7호선 열차
	258	007785	이동상인	50,000	481109-*****	김*록	2020-12-02	수취거절	2020-12-01	2021-01-31	열차
	259	007782	구결	50,000	751018-*****	정*수	2020-12-02	수취인 불명	2020-12-01	2021-01-31	열차
	260	007783	구결	50,000	751018-*****	정*수	2020-12-02	수취인 불명	2020-12-01	2021-01-31	열차
	261	007919	이동상인	50,000	470228-*****	이*보	2020-12-23	폐문부재	2020-12-14	2021-01-31	열차
	262	007705	구결	50,000	751018-*****	정*수	2020-12-02	수취인 불명	2020-12-01	2021-01-31	열차
	263	007781	구결	50,000	751018-*****	정*수	2020-12-02	수취인 불명	2020-12-01	2021-01-31	열차
	264	007703	철도종사자 지시위반	250,000	610327-*****	이*학	2020-12-02	수취인 불명	2020-12-01	2021-01-31	역

선택	과세번호	과세대상	부과금액	주민/법인번호	성명/ 법인명	반송일자	반송사유	과세일자	납기일자	물건지주소
265	007704	구결	50,000	751018-*****	정*수	2020-12-02	수취인 불명	2020-12-01	2021-01-31	열차
266	007702	철도종사자 지시위반	250,000	621026-*****	김*주	2020-12-02	이사불명	2020-12-01	2021-01-31	역
267	007773	철도종사자 지시위반	250,000	621026-*****	김*주	2020-12-02	이사불명	2020-12-01	2021-01-31	역
268	007849	이동상인	50,000	470228-*****	이*보	2020-12-23	폐문부재	2020-12-14	2021-01-31	열차
269	007926	이동상인	50,000	470228-*****	이*보	2020-12-23	폐문부재	2020-12-14	2021-01-31	열차
270	007848	이동상인	50,000	470228-*****	이*보	2020-12-23	폐문부재	2020-12-14	2021-01-31	열차
271	007837	이동상인	50,000	470228-*****	이*보	2020-12-23	폐문부재	2020-12-14	2021-01-31	열차
272	007922	이동상인	50,000	470228-*****	이*보	2020-12-23	폐문부재	2020-12-14	2021-01-31	열차
273	007906	이동상인	50,000	470228-*****	이*보	2020-12-23	폐문부재	2020-12-14	2021-01-31	열차
274	007836	이동상인	50,000	470228-*****	이*보	2020-12-23	폐문부재	2020-12-14	2021-01-31	열차
275	007811	이동상인	50,000	470228-*****	이*보	2020-12-23	폐문부재	2020-12-14	2021-01-31	열차
276	007814	이동상인	50,000	470228-*****	이*보	2020-12-23	폐문부재	2020-12-14	2021-01-31	열차
277	007805	이동상인	50,000	470228-*****	이*보	2020-12-23	폐문부재	2020-12-14	2021-01-31	열차
278	007808	이동상인	50,000	470228-*****	이*보	2020-12-23	폐문부재	2020-12-14	2021-01-31	열차
279	007881	이동상인	50,000	470228-*****	이*보	2020-12-23	폐문부재	2020-12-14	2021-01-31	열차
280	007888	이동상인	50,000	470228-*****	이*보	2020-12-23	폐문부재	2020-12-14	2021-01-31	열차
281	007826	이동상인	50,000	470228-*****	이*보	2020-12-23	폐문부재	2020-12-14	2021-01-31	열차
282	007941	이동상인	50,000	470228-*****	이*보	2020-12-23	폐문부재	2020-12-14	2021-01-31	열차
283	007827	이동상인	50,000	520609-*****	김*현	2020-12-22	기타	2020-12-14	2021-01-31	열차
284	007828	이동상인	50,000	520609-*****	김*현	2020-12-22	기타	2020-12-14	2021-01-31	열차
285	007879	이동상인	50,000	470228-*****	이*보	2020-12-23	폐문부재	2020-12-14	2021-01-31	열차
286	007880	이동상인	50,000	470228-*****	이*보	2020-12-23	폐문부재	2020-12-14	2021-01-31	열차
287	007866	이동상인	50,000	520609-*****	김*현	2020-12-22	기타	2020-12-14	2021-01-31	열차
288	007871	이동상인	50,000	520609-*****	김*현	2020-12-22	기타	2020-12-14	2021-01-31	열차
289	007860	이동상인	50,000	520609-*****	김*현	2020-12-22	기타	2020-12-14	2021-01-31	열차
290	008050	이동상인	50,000	551002-*****	박*임	2020-12-21	수취인 불명	2020-12-16	2021-02-15	열차
291	008044	이동상인	50,000	690510-*****	신*식	2020-12-24	폐문부재	2020-12-16	2021-02-15	열차
292	008048	이동상인	50,000	551002-*****	박*임	2020-12-21	수취인 불명	2020-12-16	2021-02-15	열차
293	008038	이동상인	50,000	551002-*****	박*임	2020-12-21	수취인 불명	2020-12-16	2021-02-15	열차

선택	과세번호	과세대상	부과금액	주민/법인번호	성명/법인명	반송일자	반송사유	과세일자	납기일자	물건지주소
	294	이동상인	50,000	690510-*****	신*식	2020-12-24	폐문부재	2020-12-16	2021-02-15	열차
	295	이동상인	50,000	551002-*****	박*임	2020-12-21	수취인 불명	2020-12-16	2021-02-15	열차
	296	이동상인	50,000	551002-*****	박*임	2020-12-21	수취인 불명	2020-12-16	2021-02-15	열차
	297	이동상인	50,000	551002-*****	박*임	2020-12-21	수취인 불명	2020-12-16	2021-02-15	열차
	298	이동상인	50,000	551002-*****	박*임	2020-12-21	수취인 불명	2020-12-16	2021-02-15	열차
	299	이동상인	50,000	690510-*****	신*식	2020-12-24	폐문부재	2020-12-16	2021-02-15	열차
	300	철도종사자 지시위반	250,000	710410-*****	김*희	2020-12-21	수취인 불명	2020-12-16	2021-02-15	2호선 열차(낙성대)
	301	이동상인	50,000	690510-*****	신*식	2020-12-24	폐문부재	2020-12-16	2021-02-15	열차
	302	이동상인	50,000	551002-*****	박*임	2020-12-21	수취인 불명	2020-12-16	2021-02-15	열차
	303	이동상인	50,000	551002-*****	박*임	2020-12-21	수취인 불명	2020-12-16	2021-02-15	열차
	304	이동상인	50,000	560412-*****	김*록	2020-12-24	폐문부재	2020-12-16	2021-02-15	열차
	305	이동상인	50,000	551002-*****	박*임	2020-12-21	수취인 불명	2020-12-16	2021-02-15	열차
	306	이동상인	50,000	551002-*****	박*임	2020-12-21	수취인 불명	2020-12-16	2021-02-15	열차
	307	이동상인	50,000	520729-*****	이*영	2020-12-24	폐문부재	2020-12-16	2021-02-15	열차
	308	철도종사자 지시위반	250,000	601006-*****	박*경	2020-12-21	수취인 불명	2020-12-16	2021-02-15	7호선 열차 (청담역)
	309	이동상인	50,000	551002-*****	박*임	2020-12-21	수취인 불명	2020-12-16	2021-02-15	열차
	310	이동상인	50,000	380314-*****	하*재	2020-12-28	폐문부재	2020-12-16	2021-02-15	열차
	311	이동상인	50,000	551002-*****	박*임	2020-12-21	수취인 불명	2020-12-16	2021-02-15	열차
	312	이동상인	50,000	690510-*****	신*식	2020-12-24	폐문부재	2020-12-16	2021-02-15	열차
	313	이동상인	50,000	690510-*****	신*식	2020-12-24	폐문부재	2020-12-16	2021-02-15	열차
	314	이동상인	50,000	690510-*****	신*식	2020-12-24	폐문부재	2020-12-16	2021-02-15	열차
	315	이동상인	50,000	560412-*****	김*록	2020-12-24	폐문부재	2020-12-16	2021-02-15	열차
	316	이동상인	50,000	560412-*****	김*록	2020-12-24	폐문부재	2020-12-16	2021-02-15	열차
	317	이동상인	50,000	690510-*****	신*식	2020-12-24	폐문부재	2020-12-16	2021-02-15	열차
	318	이동상인	50,000	690510-*****	신*식	2020-12-24	폐문부재	2020-12-16	2021-02-15	열차

선택	과세번호	과세대상	부과금액	주민/법인번호	성명/법인명	반송일자	반송사유	과세일자	납기일자	물건지주소
319	007978	이동상인	50,000	690510-*****	신*식	2020-12-24	폐문부재	2020-12-16	2021-02-15	열차
320	007979	이동상인	50,000	690510-*****	신*식	2020-12-24	폐문부재	2020-12-16	2021-02-15	열차
321	007980	이동상인	50,000	690510-*****	신*식	2020-12-24	폐문부재	2020-12-16	2021-02-15	열차
322	007986	이동상인	50,000	380314-*****	하*재	2020-12-28	폐문부재	2020-12-16	2021-02-15	열차
323	007984	이동상인	50,000	440615-*****	김*옥	2020-12-28	기타	2020-12-16	2021-02-15	열차
324	007981	철도종사자 지시위반	250,000	751113-*****	연*성	2020-12-28	기타	2020-12-16	2021-02-15	역
325	007982	철도종사자 지시위반	250,000	751113-*****	연*성	2020-12-28	기타	2020-12-16	2021-02-15	역
326	007985	이동상인	50,000	560920-*****	김*연	2020-12-28	기타	2020-12-16	2021-02-15	열차
327	007987	구결	50,000	600702-*****	이*희	2020-12-28	폐문부재	2020-12-16	2021-02-15	열차
328	007988	이동상인	50,000	440615-*****	김*옥	2020-12-28	기타	2020-12-16	2021-02-15	열차
329	007990	이동상인	50,000	440615-*****	김*옥	2020-12-28	기타	2020-12-16	2021-02-15	열차
330	008064	이동상인	50,000	540923-*****	이*하	2020-12-28	폐문부재	2020-12-16	2021-02-15	열차
331	008062	이동상인	50,000	590205-*****	권*철	2020-12-28	폐문부재	2020-12-16	2021-02-15	열차
332	008063	이동상인	50,000	440615-*****	김*옥	2020-12-28	기타	2020-12-16	2021-02-15	열차
333	008065	이동상인	50,000	530904-*****	김*경	2020-12-28	기타	2020-12-16	2021-02-15	열차
334	007960	이동상인	50,000	440615-*****	김*옥	2020-12-28	기타	2020-12-16	2021-02-15	열차
335	007989	이동상인	50,000	440615-*****	김*옥	2020-12-28	기타	2020-12-16	2021-02-15	열차
336	007993	철도종사자 지시위반	250,000	751113-*****	연*성	2020-12-28	기타	2020-12-16	2021-02-15	역
337	007995	이동상인	50,000	440615-*****	김*옥	2020-12-28	기타	2020-12-16	2021-02-15	열차
338	008071	철도종사자 지시위반	250,000	420613-*****	송*순	2020-12-28	기타	2020-12-16	2021-02-15	역
339	008070	이동상인	50,000	590205-*****	권*철	2020-12-28	폐문부재	2020-12-16	2021-02-15	열차
340	008068	이동상인	50,000	440615-*****	김*옥	2020-12-28	기타	2020-12-16	2021-02-15	열차
341	008069	이동상인	50,000	440615-*****	김*옥	2020-12-28	기타	2020-12-16	2021-02-15	열차
342	008072	이동상인	50,000	440615-*****	김*옥	2020-12-28	기타	2020-12-16	2021-02-15	열차
343	008073	이동상인	50,000	440615-*****	김*옥	2020-12-28	기타	2020-12-16	2021-02-15	열차
344	008074	이동상인	50,000	540923-*****	이*하	2020-12-28	폐문부재	2020-12-16	2021-02-15	열차
345	008075	이동상인	50,000	440615-*****	김*옥	2020-12-28	기타	2020-12-16	2021-02-15	열차
346	007996	이동상인	50,000	440615-*****	김*옥	2020-12-28	기타	2020-12-16	2021-02-15	열차
347	007997	이동상인	50,000	590205-*****	권*철	2020-12-28	폐문부재	2020-12-16	2021-02-15	열차
348	008000	이동상인	50,000	440615-*****	김*옥	2020-12-28	기타	2020-12-16	2021-02-15	열차
349	008076	이동상인	50,000	440615-*****	김*옥	2020-12-28	기타	2020-12-16	2021-02-15	열차

선택	과세번호	과세대상	부과금액	주민/법인번호	성명/법인명	반송일자	반송사유	과세일자	납기일자	물건지주소
350	008077	철도종사자 지시위반	250,000	751113-*****	연*성	2020-12-28	기타	2020-12-16	2021-02-15	역
351	008079	철도종사자 지시위반	250,000	640904-*****	김*천	2020-12-28	기타	2020-12-16	2021-02-15	7호선열차(건대입구)
352	008080	철도종사자 지시위반	250,000	781210-*****	김*현	2020-12-28	폐문부재	2020-12-16	2021-02-15	2호선열차(을지로3가)
353	008002	이동상인	50,000	590205-*****	권*철	2020-12-28	폐문부재	2020-12-16	2021-02-15	열차
354	008003	이동상인	50,000	440615-*****	김*옥	2020-12-28	기타	2020-12-16	2021-02-15	열차
355	008004	전도	50,000	481014-*****	김*남	2020-12-28	폐문부재	2020-12-16	2021-02-15	열차
356	008006	이동상인	50,000	440615-*****	김*옥	2020-12-28	기타	2020-12-16	2021-02-15	열차
357	008007	이동상인	50,000	440615-*****	김*옥	2020-12-28	기타	2020-12-16	2021-02-15	열차
358	008008	이동상인	50,000	540923-*****	이*하	2020-12-28	폐문부재	2020-12-16	2021-02-15	열차
359	008010	이동상인	50,000	440615-*****	김*옥	2020-12-28	기타	2020-12-16	2021-02-15	열차
360	008011	철도종사자 지시위반	250,000	751113-*****	연*성	2020-12-28	기타	2020-12-16	2021-02-15	역
361	008012	이동상인	50,000	440615-*****	김*옥	2020-12-28	기타	2020-12-16	2021-02-15	열차
362	008013	이동상인	50,000	590205-*****	권*철	2020-12-28	폐문부재	2020-12-16	2021-02-15	열차
363	008014	철도종사자 지시위반	250,000	691115-*****	최*규	2020-12-28	기타	2020-12-16	2021-02-15	역
364	008015	이동상인	50,000	541003-*****	홍*목	2020-12-28	기타	2020-12-16	2021-02-15	열차
365	008016	이동상인	50,000	560920-*****	김*연	2020-12-28	기타	2020-12-16	2021-02-15	열차
366	008017	이동상인	50,000	380314-*****	하*재	2020-12-28	폐문부재	2020-12-16	2021-02-15	열차
367	008021	철도종사자 지시위반	250,000	751113-*****	연*성	2020-12-28	기타	2020-12-16	2021-02-15	역
368	008018	이동상인	50,000	440615-*****	김*옥	2020-12-28	기타	2020-12-16	2021-02-15	열차
369	008019	이동상인	50,000	690813-*****	강*철	2020-12-28	폐문부재	2020-12-16	2021-02-15	열차
370	008020	철도종사자 지시위반	250,000	751113-*****	연*성	2020-12-28	기타	2020-12-16	2021-02-15	역
371	008022	이동상인	50,000	690813-*****	강*철	2020-12-28	폐문부재	2020-12-16	2021-02-15	열차
372	008023	이동상인	50,000	650722-*****	천*호	2020-12-28	기타	2020-12-16	2021-02-15	열차
373	008024	이동상인	50,000	440615-*****	김*옥	2020-12-28	기타	2020-12-16	2021-02-15	열차
374	008025	이동상인	50,000	440615-*****	김*옥	2020-12-28	기타	2020-12-16	2021-02-15	열차
375	008026	이동상인	50,000	590205-*****	권*철	2020-12-28	폐문부재	2020-12-16	2021-02-15	열차
376	008027	이동상인	50,000	690813-*****	강*철	2020-12-28	폐문부재	2020-12-16	2021-02-15	열차
377	008029	이동상인	50,000	440615-*****	김*옥	2020-12-28	기타	2020-12-16	2021-02-15	열차
378	008032	철도종사자 지시위반	250,000	751113-*****	연*성	2020-12-28	기타	2020-12-16	2021-02-15	역
379	008033	이동상인	50,000	690813-*****	강*철	2020-12-28	폐문부재	2020-12-16	2021-02-15	열차
380	008034	이동상인	50,000	440615-*****	김*옥	2020-12-28	기타	2020-12-16	2021-02-15	열차

선택	과세번호	과세대상	부과금액	주민/법인번호	성명/법인명	반송일자	반송사유	과세일자	납기일자	물건지주소
381	008035	이동상인	50,000	590205-*****	권*철	2020-12-28	폐문부재	2020-12-16	2021-02-15	열차
382	008034	이동상인	50,000	440615-*****	김*옥	2020-12-28	기타	2020-12-16	2021-02-15	열차
383	008035	이동상인	50,000	590205-*****	권*철	2020-12-28	폐문부재	2020-12-16	2021-02-15	열차
384	008036	이동상인	50,000	440615-*****	김*옥	2020-12-28	기타	2020-12-16	2021-02-15	열차
385	008039	철도종사자 지시위반	250,000	751113-*****	연*성	2020-12-28	기타	2020-12-16	2021-02-15	역
386	007963	이동상인	50,000	440615-*****	김*옥	2020-12-28	기타	2020-12-16	2021-02-15	열차
387	007965	이동상인	50,000	440615-*****	김*옥	2020-12-28	기타	2020-12-16	2021-02-15	열차
388	008041	이동상인	50,000	440615-*****	김*옥	2020-12-28	기타	2020-12-16	2021-02-15	열차
389	008042	이동상인	50,000	440615-*****	김*옥	2020-12-28	기타	2020-12-16	2021-02-15	열차
390	008043	이동상인	50,000	690813-*****	강*철	2020-12-28	폐문부재	2020-12-16	2021-02-15	열차
391	008045	이동상인	50,000	540923-*****	이*하	2020-12-28	폐문부재	2020-12-16	2021-02-15	열차
392	007966	이동상인	50,000	540923-*****	이*하	2020-12-28	폐문부재	2020-12-16	2021-02-15	열차
393	007967	이동상인	50,000	440615-*****	김*옥	2020-12-28	기타	2020-12-16	2021-02-15	열차
394	007968	전도	50,000	411215-*****	박*자	2020-12-28	기타	2020-12-16	2021-02-15	열차
395	007970	이동상인	50,000	440615-*****	김*옥	2020-12-28	기타	2020-12-16	2021-02-15	열차
396	008047	이동상인	50,000	440615-*****	김*옥	2020-12-28	기타	2020-12-16	2021-02-15	열차
397	008049	이동상인	50,000	440615-*****	김*옥	2020-12-28	기타	2020-12-16	2021-02-15	열차
398	007971	이동상인	50,000	380314-*****	하*재	2020-12-28	폐문부재	2020-12-16	2021-02-15	열차
399	007972	이동상인	50,000	440615-*****	김*옥	2020-12-28	기타	2020-12-16	2021-02-15	열차
400	007973	이동상인	50,000	440615-*****	김*옥	2020-12-28	기타	2020-12-16	2021-02-15	열차
401	007975	이동상인	50,000	440615-*****	김*옥	2020-12-28	기타	2020-12-16	2021-02-15	열차
402	008053	이동상인	50,000	440615-*****	김*옥	2020-12-28	기타	2020-12-16	2021-02-15	열차
403	008054	철도종사자 지시위반	250,000	751113-*****	연*성	2020-12-28	기타	2020-12-16	2021-02-15	역
404	008055	이동상인	50,000	610505-*****	배*오	2020-12-28	폐문부재	2020-12-16	2021-02-15	열차
405	007976	이동상인	50,000	440615-*****	김*옥	2020-12-28	기타	2020-12-16	2021-02-15	열차
406	007977	이동상인	50,000	540923-*****	이*하	2020-12-28	폐문부재	2020-12-16	2021-02-15	열차
407	008056	이동상인	50,000	440615-*****	김*옥	2020-12-28	기타	2020-12-16	2021-02-15	열차
408	008057	구결	50,000	620908-*****	유*화	2020-12-28	기타	2020-12-16	2021-02-15	열차
409	008058	이동상인	50,000	380314-*****	하*재	2020-12-28	폐문부재	2020-12-16	2021-02-15	열차
410	008059	이동상인	50,000	440615-*****	김*옥	2020-12-28	기타	2020-12-16	2021-02-15	열차
411	008060	이동상인	50,000	590205-*****	권*철	2020-12-28	폐문부재	2020-12-16	2021-02-15	열차

<서식2>

과태료 처분에 대한 이의 신청서				
신 청 인	성 명		주민등록번호	
	주 소			
과 태 료 처분내역	위반일시		위반장소	
	부과관청		부과일자	
	부과번호		부과금액	
이의내용				
질서위반행위규제법 제20조의 규정에 의거 과태료 처분에 불복이 있어 이의를 제기하오니 비송사건절차법에 따라 과태료 재판을 받도록 하여 주시기 바랍니다. 2020. . . 신청인 (인) 서울시장 귀하				

※ 문의전화 : 02-2133-4336 FAX : 02-768-8897

☞ 팩스(FAX)로 접수하신 민원인께서는 반드시 접수여부를 확인하여 주시기 바랍니다.

서울특별시공고 제2021 - 70호

감염병예방법 위반 과태료 처분 사전통지서 공시송달 공고

「감염병예방법」 제49조(감염병의 예방조치)를 위반한 행위에 대하여 동법 제83조(과태료)에 따라 과태료를 부과하기 전 「질서위반행위규제법」 제16조의 사전통지 및 의견제출의 기회를 주었으나, 수취인 불명, 주소불명, 수취거절, 기타 등의 사유로 반송된 사전통지서 송달 불능분을 「지방세기본법」 제33조 및 「행정절차법」 제14조에 따라 다음과 같이 공시송달(공고)합니다.

2021년 1월 14일
서울특별시

1. 건 명: 감염병 예방법 위반 과태료 처분 사전통지서 반송분 공시송달
2. 근 거: 「지방세기본법」 제33조, 「행정절차법」 제14조
3. 공시송달 대상 및 내용: 별첨
4. 공고기간 : 2021. 1. 14. ~ 2021. 1. 29.(14일간)
 - 공시송달 대상자는 감염병예방법 위반으로 단속되었기에 「감염병예방법」 제83조에 따라 과태료가 부과될 예정입니다. 과태료 부과에 의견이 있으실 경우 의견제출 기한 내에 아래의 안내에 따라 의견을 제출하여 주시기 바랍니다.
 - ※기한 내에 의견을 제출하지 않으면 의견이 없는 것으로 간주하여 처리됩니다.
5. 의견제출 안내
 - 의견이 있을 경우 의견제출서를 작성하여 제출기한까지 제출하여 주시기 바랍니다.
 - 이메일: so2020@seoul.go.kr
 - 팩스: 02-768-8897
 - 우편: (04515) 서울특별시 중구 덕수궁길 15 서소문청사 1동 6층 도시철도과
 - 방문: 서울시청 서소문청사 1동 6층 도시철도과
 - 의견제출기한 : 2020. 1. 30 . ~ 2020. 2. 10.(10일간)
6. 문의처
 - 자세한 내용은 서울특별시청 도시철도과(☎02-2133-4336)로 문의하시기 바랍니다.

따로붙임 : 1. 공시송달 대상자 명단 1부
2. 의견 제출서 1부. 끝.

세목코드 10 - 288166, [시일반]감염병의예방및관리에관한법률위반과태료

순번	주민/법인번호	성명	위반내용	위반일시	부과금액	사전통지일	반송일자	반송사유	납세자기본주소	위반장소
1	891011-**** ***	최*호	마스크 착용 방역지침 미준수	2020-11-30 23:02	100,000	2020-12-07	2020-12-16	폐문부재	서울특별시 관악구 봉천로13길	2호선 잠실새내역 열차내
2	470327-**** ***	김*두	마스크 착용 의무화 행정명령 위반	2020-12-03 16:10	100,000	2020-12-16	2020-12-18	기타	서울특별시 관악구 대학18길	2호선 교대역 외선승강장
3	470327-**** ***	김*두	마스크 착용 의무화 행정명령 위반	2020-12-04 20:18	100,000	2020-12-16	2020-12-18	기타	서울특별시관악구대학18길	2호선 봉천역 열차내
4	671227-**** ***	정*식	마스크 착용 의무화 행정명령 위반	2020-12-14 13:45	100,000	2020-12-22	2020-12-24	수취인 불명	경기도 안산시 상록구 웅신로	2호선 열차(서초역)

■ 행정절차법 시행규칙 [별지 제11호서식] <개정 2014.7.28>

의견제출서

※ 아래의 유의사항을 읽고 작성하시기 바랍니다.

의견제출인	성명	
	주소	전화번호
의견제출 내용	① 예정된 처분의 제목 : 철도안전법 위반 과태료	
	당사자	성명(명칭)
		주소 (전화번호:)
	의견	
	기타	

「행정절차법」 제27조제1항(제31조제3항)에 따라 위와 같이 의견을 제출합니다.

2020 년 월 일

의견제출인

(서명 또는 인)

서울특별시장 귀하

유의사항

1. 기재란이 부족한 경우에는 별지를 사용하실 수 있습니다.
2. 증거자료 등을 첨부하실 수 있습니다.
3. 위 의견제출과 관련하여 문서를 받으신 경우에는 문서번호와 일자를 ①란에 함께 기재하여 주시기 바랍니다.

210mm×297mm[백상지 80g/㎡(재활용품)]

서울특별시공고 제2021 - 75호

회계직인 등록 공고

서울특별시 회계관계 공무원 직인 규칙 제7조의 규정에 의거 회계직인을 등록하고 동 규칙 제 11조 규정에 의하여 이를 공고합니다.

2021년 1월 14일

서울특별시장

1. 등록 직인(등록사유 : 2021.1.1.字 조직개편(신설)에 따른 직인 등록)

소관부서	회계직인명	서체 및 규격	인영	직인 등록일자	비고
서울식물원 푸른수목원 운영과	서울식물원 푸른수목원운영과 일상경비 출납원인	훈민정음체 1.8cm X 1.8cm		2021.1.13.	
	서울식물원 푸른수목원운영과 분임물품 출납원인	훈민정음체 1.8cm X 1.8cm			

서울특별시공고 제2021-77호

도시관리계획(지구단위계획)결정(변경)(안) 재열람공고

- 세종로 지구단위계획구역 외 301개 지구단위계획구역 상한용적률 인센티브 산정기준 변경(안) -
- 세종로 지구단위계획구역 외 62개 지구단위계획구역 생활숙박시설 관리기준(안) -

1. 서울특별시 공고 제2020-3206호(2020. 11. 26.)로 열람공고한 ‘도시관리계획(지구단위계획) 결정(변경)(안) 세종로 지구단위계획구역 외 350개 지구단위계획구역’에 대하여
2. '20.12.23. 개최된 2020년 제19차 서울특별시 도시·건축공동위원회 심의결과(수정가결)를 반영하여 「국토의 계획 및 이용에 관한 법률」 제28조, 같은법 시행령 제22조, 「토지이용규제 기본법」 제8조, 같은법 시행령 제6조, 「서울특별시 도시계획조례」 제7조의 규정에 따라 주민 및 이해관계인의 의견을 청취하고자 다음과 같이 재열람 공고합니다.
3. 본 도시관리계획(지구단위계획) 변경(결정)(안)에 대하여 의견이 있으신 분은 열람기간 내에 서면으로 열람장소에 제출하여 주시기 바랍니다.

2021년 1월 14일
서울특별시 장

I. 도시관리계획(지구단위계획)결정(변경)(안)

1. 지구단위계획구역 결정(안)

- 서울특별시 지구단위계획구역 중 상한용적률 산정기준 변경이 필요한 세종로 지구단위계획구역 외 301개 구역

자치구	구역수	구역명
종로	14개소	세종로, 을지로, 종로4,5가, 북촌, 송인2, 송인, 종로2.3가, 성균관대 주변, 경복궁서측, 평창동 일단의 주택지 조성사업지, 혜화명륜동, 사직1, 이화동일대, 정동일대
중구	10개소	퇴계로변, 약수, 회현, 명동관광특구, 주교, 북창, 서울시청사부지, 남대문시장, 동대문역사문화공원 주변, 장충동 일대
용산	6개소	숙명여대주변, 용산, 한남, 이태원로 주변, 서계동 일대, 유엔사부지
성동	7개소	금호 지구중심, 왕십리 광역중심, 독섬, 독섬주변지역, 한양대학교 주변지역, 청계천로변구역, 행당 도시개발구역
광진	12개소	건대입구역지구, 군자역지구 (구 중곡), 화양1지구, 화양2지구, 자양지구, 아차산역지구, 중곡역지구, 구의사거리, 광나루역, 구의지구, 구의·자양재정비촉진지구 자양9존치관리, 구의·자양재정비촉진지구 자양1존치정비
동대문	11개소	경희대앞, 배봉생활권중심, 서울시립대 주변지역, 신설, 신이문생활권중심, 이문동 22-2번지 일대, 이문생활권중심, 전농지구중심, 회기구역, 회경동주거환경관리사업, 장안평일대
중랑	10개소	망우동 83번지 일대(소규모 단절토지), 망우지구, 면목생활권, 면목지구중심, 목동지구, 상봉생활권, 신내동 385번지 일대(소규모 단절토지), 안세우개·새우개, 중화생활권중심, 중화 존치관리구역
성북	16개소	길음, 동덕여대 주변지역, 동선지구중심, 동소문동2가, 미아지구상세계획구역, 보문생활권중심, 석관지구중심, 성북동 역사문화지구, 성신여대 주변지역, 월곡생활권중심, 장수마을, 장월택지개발지구, 정릉3동, 정릉생활권중심, 정릉동 주거환경관리사업, 서울 정릉공공주택지구
강북	6개소	4.19사거리, 미아사거리역 주변, 미아역 일대, 삼양사거리, 서울휴먼터온(능안골), 수유·변동

자치구	구역수	구역명
도봉	10개소	도봉생활권, 도봉역세권, 도봉택지개발사업구역, 방아골, 방학역세권, 새동네·안골, 쌍문생활권, 쌍문지구중심, 창동2택지개발지구, 서울정동
노원	23개소	공릉, 공릉1택지개발지구, 공릉2택지개발지구, 공릉공공주택지구, 광운대주변, 노원구역, 상계1·2단계택지개발지구, 상계2택지개발지구, 상계3택지개발지구, 상계역주변, 상계·장암 도시개발구역, 수락구역, 월계1지구택지개발지구, 월계3택지개발지구, 월계4택지개발지구, 월계5택지개발지구, 월계6택지개발지구, 월계생활권중심, 중계택지, 중계본동, 상계4동, 상계동 공공주택사업, 중계2택지
은평	14개소	응암역생활권중심, 구청생활권중심, 응암지구중심, 구산생활권중심, 신사생활권중심, 연신내, 수색·DMC역 주변지역, 독바위, 불광, 역촌역세권, 연서로, 응암로, 수색1촌치관리구역, 증산 공공주택지구
서대문	11개소	서대문구청주변, 개미마을, 천연, 충정, 서울 휴먼타운(북가좌동), 가재울, 아현, 북아현, 홍제, 신촌지구일대, 충현
마포	15개소	마포지구, 공덕지역중심, 성산지구, 대흥지구, 상수역세권 주변, 마포구 청사 이전부지, 상암 택지개발지구, 상암2지구, 서울 휴먼타운(연남동), 합정지구, 아현1지구, 아현2지구, 마포 디자인·출판 특정개발진흥지구, 공덕동 행복주택, 경의선 서강대역 복합역사개발
양천	13개소	목동중심지구, 신월 생활권중심, 신정 생활권중심, 김포가도(양천), 목동오거리, 신정택지개발지구, 신정2택지개발지구, 신탄리 택지개발지구, 서울목동지구 택지개발사업, 서울 신정3 국민임대주택단지, 신정재정비촉진지구 존치관리구역, 서울신정4 보금자리주택지구, 신정 도시개발
강서	15개소	공하로, 우장산역생활권중심, 목동사거리생활권중심, 화곡역지구중심, 까치산역지구중심, 공항지구중심, 가양택지개발지구, 방화1택지개발지구, 방화2택지개발지구, 등촌택지개발지구, 화곡택지개발지구, 서울발산지구, 가양동 CJ공장부지, 공항동 군부대 이적지, 마곡 도시개발사업
구로	15개소	개봉역, 구로디지털단지, 구로역 및 신도림역세권, 온수역 일대, 온수동 주민참여형 재생사업, 구로동 주거환경관리사업, 구로구 개봉3동 주거환경관리사업, 고척동 서울남부교정시설 이적지, 구로동 CJ공장부지, 취락지구(연지마을), 서울천왕2(국민임대주택), 서울향동 공공주택지구, 행복주택 건설을 위한 오류동 주택지구, 천왕도시개발구역, 서울개봉 기업형임대주택 공급촉진지구
금천	10개소	시흥 생활권중심, 금천구심, 문성 생활권중심, 정심 생활권중심, 독산, 가산, 시흥 박미사량마을, 시흥박미사량마을(II 단계), 석수역세권, 시흥생활권
영등포	16개소	영등포1, 신길동, 대림광역중심, 대림2생활권, 방림부지, 영등포지역 부도심권, 당산지구중심, 영등포구 문래동5가 10번지 일대, 당산동4가 80번지일대, 강남성심병원, 신길지구중심, 신중지구, 신길1생활권, 신길6생활권, 서울문래 기업형임대주택 공급촉진지구, 선유도역 주변
동작	6개소	상도지구, 대림지구, 사당이수, 신대방지구, 노량진지구, 원불교부지
관악	13개소	대림 지역중심, 난곡사거리지구중심, 난곡생활권중심, 은천생활권중심, 낙성대생활권중심, 신림지구중심, 봉천지역중심, 서울대주변, 봉천택지개발지구, 신림택지개발지구, 낙성대주변, 남부순환로(시흥IC)주변, 미림생활권중심
서초	5개소	서초로, 서초구역(꽃마을지역), 양재택지, 양재지구중심, 잠원동 66-2 일대
강남	15개소	개포택지개발지구, 논현, 청담, 대치, 테헤란로2, 국제교류복합지구, 양재 지구중심, 대치택지개발지구, 수서택지개발지구, 대치동 구마을, 926정거장주변, 아랫반고개마을, 한국과학기술관, 역삼, 강남세브란스병원
송파	19개소	거여지구, 삼전, 송파대로 제1지구, 방이, 개롱, 위례성길, 잠실광역중심 제1지구, 잠실광역중심 제2지구, 풍납, 거여택지개발지구, 장지택지개발지구, 위례택지개발지구, 거여2지구, 서울오금 보금자리주택지구, 문정 도시개발구역, 마천 국민임대주택단지, 마천지구, 서울중남권유통단지, 송파대로 제2지구
강동	10개소	성내지구, 암사지구, 천호지구, 고덕택지개발지구, 굽은다리, 강일2택지개발지구, 둔촌동역 주변, 강동구청 주변, 고덕강일공공주택지구, 강일도시개발구역

○ 서울특별시 지구단위계획구역 중 지구단위계획구역 내 상업지역에 숙박시설이 허용되는 세종로 지구단위계획구역 외 62개 구역

자치구	구역수	구역명
종로	12개소	세종로, 대학로, 을곡로, 운현궁 주변, 조계사 주변, 북촌, 송인2, 인사동, 종로2.3가, 경복궁서측, 이화동일대, 정동일대
중구	7개소	회현, 명동관광특구, 주교, 북창, 남대문시장, 동대문역사문화공원 주변, 장충동 일대

자치구	구역수	구역명
용산	1개소	한남
성동	1개소	왕십리 광역중심
동대문	1개소	경희대앞
중랑	1개소	목동지구
성북	1개소	성북동 역사문화지구
도봉	2개소	방학역세권, 쌍문지구중심
노원	2개소	상계2택지개발지구, 중계택지
은평	3개소	연신내, 수색·DMC역 주변지역, 불광
서대문	4개소	천연, 충정, 홍제, 신촌지구일대
마포	4개소	마포지구, 합정지구, 아현2지구, 경의선 공덕역 복합역사개발
강서	4개소	화곡역지구중심, 까치산역지구중심, 공항지구중심, 서울발산지구
구로	1개소	구로역 및 신도림역세권
금천	2개소	가산, 금천구심
영등포	5개소	영등포1, 영등포지역 부도심권, 신길지구중심, 대림광역중심, 당산지구중심
동작	1개소	대림지구
관악	4개소	대림 지역중심, 난곡사거리지구중심, 신림지구중심, 봉천지역중심
서초	1개소	서초로
강남	5개소	개포택지개발지구, 테헤란로2, 국제교류복합지구, 수서택지개발지구, 926정거장주변
강동	1개소	천호지구

② 획지 및 건축물 등에 관한 결정(변경)

○ 건축물의 용적률 계획(변경)(안) : 생략(열람장소 비치)

▶ 주요변경내용

① 「공공시설 등 기부채납 용적률 인센티브 운영기준」 개정(2019.1.16)에 따라 상한용적률 산정기준 변경

기 정	변 경
- 허용용적률 $\times (1+1.3 \times \text{가중치} \times a)$	- 허용용적률 $\times (1+1.3 \times \text{가중치} \times a \text{토지} + 0.7 \times a \text{건축물})$

② 상업지역 내 건축물의 비주거용도에서 생활숙박시설을 제외

- (기정) 상업지역 및 준주거지역 내 건축물 내 건축물의 비주거용도(오피스텔 등 준주택제외) 비율을 용적률의 10%이상으로 하고 지상층에 설치토록 계획함
- (변경) 상업지역 및 준주거지역 내 건축물 내 건축물의 비주거용도(오피스텔 등 준주택 및 생활숙박시설 제외) 비율을 용적률의 10%이상으로 하고 지상층에 설치토록 계획함

II. 열람기간 : 공고일 다음날로부터 14일간

III. 열람장소 : 서울시청 도시관리과(☎2133-8385) 및 25개 자치구 지구단위계획 관련 부서

IV. 관계도서 : 게재생략(열람장소에 비치된 도서 참조)

서울특별시공고 제2021 - 78호

회계직인 등록 공고

서울특별시 회계관계공무원 직인규칙 제7조의 규정에 의거 회계직인을 등록하고 동 규칙 제11조 규정에 의하여 이를 공고합니다.

2021년 1월 14일
서울특별시

1. 등록 직인(등록사유: 징수관 지정에 따른 직인 등록)

소관부서	회계직인명	서체 및 규격	인영	직인 등록일자	비고
문화본부 문화시설과	서울특별시 일반회계 문화시설과 분임징수관인	훈민정음체 2cm X 2cm		2021.1.14	
	서울특별시 일반회계 문화시설과 수입금출납원인	훈민정음체 1.8cm X 1.8cm			

서울특별시공고 제2021 - 79호

회계관계 공무원 직인 등록 공고

「서울특별시 회계관계 공무원 직인 규칙」 제7조 규정에 의거 직인을 등록하고, 「서울특별시 공인조례」 제11조에 따라 이를 공고합니다.

2021년 1월 14일
서울특별시장

1. 직인 등록 사유 : 회계관계 공무원 관직 지정에 따른 직인등록
2. 회계관계 공무원 등록 직인

소관부서	직인명	규격 및 서체	인영	등록일자
서울특별시 도시활성화과	서울특별시 일반회계 도시활성화과 분임정수관	2.0cm×2.0cm 훈민정음체		2021.1.1.
	서울특별시 일반회계 도시활성화과 수입금출납원	1.8cm×1.8cm 훈민정음체		

서울특별시공고 제2021 - 81호

녹색교통 운행제한 위반 과태료 부과 독촉고지서 공시송달 공고

지속가능 교통물류 발전법 제30조(자동차 운행의 제한)를 위반한 차량의 소유주에게 지방행정 제재·부과금의 징수 등에 관한 법률 제8조(독촉)에 따라 과태료 납부 독촉고지서를 발송하였으나 이사불명, 수취인불명, 폐문부재 등의 사유로 과태료 고지서 교부(송달)이 불가능하여 행정절차법 제14조(송달) 제4항 규정에 따라 다음과 같이 공시송달 공고 하니 납부기한 내에 과태료를 납부하시기 바랍니다.

2021년 1월 14일

서울특별시장

1. 건 명 : 녹색교통지역 자동차 운행제한 위반 과태료 독촉고지 반환분에 대한 공시송달
2. 근 거 : 지속가능 교통물류 발전법 제30조(자동차 운행의 제한), 같은 법 시행령 제48조 (과태료의 부과기준), 같은 법 시행규칙 제7조(자동차의 운행의 제한), 지방행정제재·부과금의 징수 등에 관한 법률 제8조(독촉), 행정절차법 제14조(송달)
3. 공시송달 대상 : 붙임내역서 참조
4. 공고기간 : 2021. 1. 14. ~ 2021. 1. 28.(15일간)
5. 공고내용
 - 공고 대상자는 공고 기간 내 서울특별시청 교통지도과 녹색교통과징팀에서 독촉고지서를 발부 받아 금융기관에 납부하여 주시기 바랍니다.
 - 공고대상자는 납부기한내 체납된 과태료를 납부하지 않은 경우 질서위반행위규제법 제24조에 따라 납부기한이 경과한 날로부터 매 1개월이 경과할 때마다 체납된 과태료의 1.2%의 증가산금이 가산되며, 아울러 국세 또는 지방세 체납분의 예에 따라 재산압류, 관허사업제한, 신용정보제공, 감치 등의 불이익을 받을 수 있습니다.
 - 공고기간 만료일부터 행정절차법 제15조(송달의 효력 발생) 제3항의 규정에 따라 본 서류는 본인에게 도달된 것으로 간주됨을 알려드립니다.
6. 납부안내
 - 납부기한 : 2021. 1. 31
 - 납부방법 : 서울특별시청 교통지도과에서 고지서(가상계좌)를 발부받아 은행(인터넷뱅킹 포함), 무인공과금기 및 현금인출기(CD/ATM기) 등으로 납부
 - 인터넷 납부 : <https://etax.seoul.go.kr> (*공인인증서 필요, 신용카드 납부가능)
7. 공고확인 및 안내 : 서울특별시청 교통지도과(☎02-2133-1335~1336)

붙임 : 공시송달 대상자 명단 1부.

대상자					처분원인이 되는 사실 및 처분내역			
순번	위반차량	주민번호	소유주	주소	위반내역	과태료	단속일시	장소
1	82구3367	721030-*****	송*택	인천광역시 중구 참외전로174번길 4	[시특별]녹색교통지역운행제한과태료	250,000	2020-03-12	동대문역사문화공원역(퇴계로, 진입)
2	02부6778	690403-*****	정*재	경기도 시흥시 마유로446번길 43	[시특별]녹색교통지역운행제한과태료	250,000	2020-03-11	혜화문(창경궁로, 진입)
3	70모2087	670120-*****	김*수	인천광역시 중구 신도시북로43번길 73	[시특별]녹색교통지역운행제한과태료	100,000	2020-07-08	남산1호터널(삼일대로)
4	27두6902	320210-*****	김*춘외1인(김*운)*공채면제*	서울특별시 관악구 쑥고개로1길 15	[시특별]녹색교통지역운행제한과태료	200,000	2020-08-10	사직터널 북측(사직로, 진입)
5	27두6902	320210-*****	김*춘외1인(김*운)*공채면제*	서울특별시 관악구 쑥고개로1길 15	[시특별]녹색교통지역운행제한과태료	200,000	2020-08-10	남산1호터널(삼일대로)
6	67어1734	284911-0061364	(주)굿인베스트먼트	서울특별시 서초구 반포대로30길 72	[시특별]녹색교통지역운행제한과태료	200,000	2020-08-10	남산1호터널(삼일대로)
7	67어1734	284911-0061364	(주)굿인베스트먼트	서울특별시 서초구 반포대로30길 72	[시특별]녹색교통지역운행제한과태료	200,000	2020-08-10	혜화문(창경궁로, 진입)
8	67어1734	284911-0061364	(주)굿인베스트먼트	서울특별시 서초구 반포대로30길 72	[시특별]녹색교통지역운행제한과태료	200,000	2020-08-10	장충체육관(동호로, 진입)
9	80오9901	110111-4583591	주식회사 정은엔피	경기도 파주시 문발로 415	[시특별]녹색교통지역운행제한과태료	200,000	2020-08-10	남산1호터널(삼일대로)
10	80거5739	131111-0221661	주식회사선우이엔지	서울특별시 양천구 오목로50길 23	[시특별]녹색교통지역운행제한과태료	200,000	2020-08-10	남산1호터널(삼일대로)
11	80가3718	601026-*****	김*구	서울특별시 중랑구 신내로19길 42	[시특별]녹색교통지역운행제한과태료	200,000	2020-08-10	사직터널 북측(사직로, 진입)
12	72고6908	110111-4584648	금풍건설(주)	서울특별시 강남구 테헤란로 146	[시특별]녹색교통지역운행제한과태료	200,000	2020-08-10	사직터널 북측(사직로, 진입)
13	72고6908	110111-4584648	금풍건설(주)	서울특별시 강남구 테헤란로 146	[시특별]녹색교통지역운행제한과태료	200,000	2020-08-10	사직터널 북측(사직로, 진입)
14	48가4052	880729-6780043	LKHAGVAA MUNKHTUYA	대구광역시 달서구 신당로 55	[시특별]녹색교통지역운행제한과태료	250,000	2020-08-10	장충체육관(동호로, 진입)
15	95도4014	215875-1500	(주)문영일레컴	서울특별시 송파구 마천로10길 5	[시특별]녹색교통지역운행제한과태료	100,000	2020-08-10	장충체육관(동호로, 진입)
16	97오9996	681226-*****	성*재	부산광역시시가지장군기장읍차성동로154번길9	[시특별]녹색교통지역운행제한과태료	100,000	2020-08-10	사직터널 북측(사직로, 진입)
17	97오9996	681226-*****	성*재	부산광역시시가지장군기장읍차성동로154번길9	[시특별]녹색교통지역운행제한과태료	200,000	2020-08-10	경찰박물관(새문안로, 진입)
18	75로8018	820821-*****	장*희	충청남도 천안시 서북구 늘푸른6길 41	[시특별]녹색교통지역운행제한과태료	100,000	2020-08-10	경찰박물관(새문안로, 진입)
19	57로0308	660107-*****	김*진	인천광역시강화군하점면창후로162-1	[시특별]녹색교통지역운행제한과태료	100,000	2020-08-10	남대문시장입구 교차로(퇴계로, 진입)
20	93다4448	720920-*****	전*표	경기도 의정부시 직곡로7번길 36	[시특별]녹색교통지역운행제한과태료	100,000	2020-08-10	사직터널 북측(사직로, 진입)
21	92나7985	128861-3904	(주)효성상사	경기도 고양시 일산동구 역절길 324-4, (장항동)	[시특별]녹색교통지역운행제한과태료	100,000	2020-08-10	사직터널 북측(사직로, 진입)
22	49무7354	891018-*****	주*재	경기도 평택시 문화춘로19번길 53, 101호(비전동)	[시특별]녹색교통지역운행제한과태료	100,000	2020-08-10	남산1호터널(삼일대로)

대상자					처분원인이 되는 사실 및 처분내역			
순번	위반차량	주민번호	소유주	주소	위반내역	과태료	단속일시	장소
23	43구6093	170111-0737356	(주)영재테크	대구광역시 동구 아양로39길 24, (신암동)	[시특별]녹색교통지역은행제한과태료	100,000	2020-08-10	남산3호터널(녹사평대로)
24	서울6소2442	610115-*****	곽*성	서울특별시 중구 다산로8길 11, (신당동)	[시특별]녹색교통지역은행제한과태료	100,000	2020-08-10	남산2호터널 북측(녹사평대로58길)
25	01가2887	121111-0128893	주-널리	서울특별시 강남구 개포로 250	[시특별]녹색교통지역은행제한과태료	100,000	2020-08-10	백범광장(소월로3길)
26	77더7555	410105-*****	이*동	서울특별시 송파구 백제고분로48길 12-14	[시특별]녹색교통지역은행제한과태료	100,000	2020-08-10	동대문역사문화공원역(퇴계로, 진입)
27	36더9475	740118-5102193	JIN LONGDE	서울특별시 영등포구 도림로55길 15	[시특별]녹색교통지역은행제한과태료	100,000	2020-08-10	남대문시장입구 교차로(퇴계로, 진입)
28	92더8947	781202-5300892	EGEJURU ONYEDIKA HYCIENTH	서울특별시 용산구 화나무로21길 21-9	[시특별]녹색교통지역은행제한과태료	100,000	2020-08-10	흥인지문(종로, 진입)
29	74더9909	830905-5860010	PIAO JUNRI	충청남도 천안시 동남구 방죽안6길 29-7	[시특별]녹색교통지역은행제한과태료	100,000	2020-08-10	흥인지문(청계천로, 진입)
30	92나5880	660820-*****	백*양수	경기도 파주시 미래로310번길 56-69	[시특별]녹색교통지역은행제한과태료	200,000	2020-08-10	경찰박물관(세문안로, 진입)
31	92라1900	720610-*****	김*철	경기도 파주시 금정13길 5-3	[시특별]녹색교통지역은행제한과태료	100,000	2020-08-10	사직터널 북측(사직로, 진입)
32	경기36가2121	710419-*****	남*원	경기도 안양시 만안구 병목안로 15	[시특별]녹색교통지역은행제한과태료	100,000	2020-08-10	남대문시장입구 교차로(퇴계로, 진입)
33	77조9603	801025-*****	박*천	울산광역시 남구 봉월로 167	[시특별]녹색교통지역은행제한과태료	100,000	2020-08-10	동대문역사문화공원역(을지로, 진입)
34	94서0295	520527-*****	최*수	서울특별시광진구능동로4길	[시특별]녹색교통지역은행제한과태료	200,000	2020-08-10	동대문역사문화공원 북측(마장로)
35	94서0295	520527-*****	최*수	서울특별시 광진구 능동로4길	[시특별]녹색교통지역은행제한과태료	200,000	2020-08-10	동대문역사문화공원역(을지로, 진입)
36	94서0295	520527-*****	최*수	서울특별시광진구능동로4길	[시특별]녹색교통지역은행제한과태료	200,000	2020-08-10	흥인지문(청계천로, 진입)
37	78오6346	830217-*****	이*호	경기도 오산시 오산로160번길	[시특별]녹색교통지역은행제한과태료	200,000	2020-08-10	남대문시장입구 교차로(퇴계로, 진입)
38	78오6346	830217-*****	이*호	경기도 오산시 오산로160번길	[시특별]녹색교통지역은행제한과태료	200,000	2020-08-10	반얀트리(장충단로, 진입)
39	78오6346	830217-*****	이*호	경기도 오산시 오산로160번길	[시특별]녹색교통지역은행제한과태료	200,000	2020-08-10	자하문터널 남측(자하문로)
40	78오6346	830217-*****	이*호	경기도오산시오산로160번길	[시특별]녹색교통지역은행제한과태료	200,000	2020-08-10	백범광장(소월로3길)
41	78오6346	830217-*****	이*호	경기도 오산시 오산로160번길	[시특별]녹색교통지역은행제한과태료	200,000	2020-08-10	자하문터널 남측(자하문로)
42	72고6908	110111-4584648	금풍건설(주)	서울특별시 강남구 테헤란로 146	[시특별]녹색교통지역은행제한과태료	200,000	2020-08-10	사직터널 북측(사직로, 진입)
43	72고6908	110111-4584648	금풍건설(주)	서울특별시 강남구 테헤란로 146	[시특별]녹색교통지역은행제한과태료	200,000	2020-08-10	사직터널 북측(사직로, 진입)
44	72고6908	110111-4584648	금풍건설(주)	서울특별시 강남구 테헤란로 146	[시특별]녹색교통지역은행제한과태료	200,000	2020-08-10	남산1호터널(삼일대로)

대상자					처분원인이 되는 사실 및 처분내역			
순번	위반차량	주민번호	소유주	주소	위반내역	과태료	단속일시	장소
45	72고6908	110111-4584648	금풍건설(주)	서울특별시 강남구 테헤란로 146	[시특별]녹색교통지역운행제한과태료	200,000	2020-08-10	사직터널 북측(사직로, 진입)
46	68모6281	600310-*****	최*옥	충청북도옥천군청산면지전길32	[시특별]녹색교통지역운행제한과태료	100,000	2020-08-10	남대문시장입구 교차로(퇴계로, 진입)
47	72도1438	134111-0202816	(주)성실한사람들	경기도 안양시 동안구 임곡로 78	[시특별]녹색교통지역운행제한과태료	200,000	2020-08-10	남대문시장입구 교차로(퇴계로, 진입)
48	72도1438	134111-0202816	(주)성실한사람들	경기도 안양시 동안구 임곡로 78	[시특별]녹색교통지역운행제한과태료	200,000	2020-08-10	남대문시장입구 교차로(퇴계로, 진입)
49	72도1438	134111-0202816	(주)성실한사람들	경기도 안양시 동안구 임곡로 78	[시특별]녹색교통지역운행제한과태료	200,000	2020-08-10	남대문시장입구 교차로(퇴계로, 진입)
50	72도1438	134111-0202816	(주)성실한사람들	경기도 안양시 동안구 임곡로 78	[시특별]녹색교통지역운행제한과태료	200,000	2020-08-10	남대문시장입구 교차로(퇴계로, 진입)
51	87오7512	750427-5200793	JIN HONG	인천광역시 중구 축항대로86번길 47	[시특별]녹색교통지역운행제한과태료	200,000	2020-08-10	송례문 서측(세종대로, 진입)
52	43우2905	740209-*****	신*훈	서울특별시 관악구 석곡개로 67	[시특별]녹색교통지역운행제한과태료	100,000	2020-08-10	동대문역사문화공원역(퇴계로, 진입)
53	76조3326	710309-*****	김*규	경기도 남양주시 홍유릉로 81	[시특별]녹색교통지역운행제한과태료	100,000	2020-08-10	장충체육관(동호로, 진입)
54	36도1468	110111-5508449	(주)신화이에프씨	서울특별시 송파구 마천로 149	[시특별]녹색교통지역운행제한과태료	200,000	2020-08-10	백범광장(소월로3길)
55	36도1468	110111-5508449	(주)신화이에프씨	서울특별시 송파구 마천로 149	[시특별]녹색교통지역운행제한과태료	200,000	2020-08-10	백범광장(소월로3길)
56	36도1468	110111-5508449	(주)신화이에프씨	서울특별시 송파구 마천로 149	[시특별]녹색교통지역운행제한과태료	200,000	2020-08-10	백범광장(소월로3길)
57	90부3606	891230-*****	김*섭	경기도 부천시 마니로24번길 25	[시특별]녹색교통지역운행제한과태료	100,000	2020-08-10	송례문 서측(세종대로, 진입)
58	42소0426	285011-0251912	(주)YS엔터테인먼트	경기도 고양시 덕양구 통일로 760	[시특별]녹색교통지역운행제한과태료	100,000	2020-08-10	사직터널 북측(사직로, 진입)
59	60무6778	741217-5780040	GOTOV JANCHIV	경기도 오산시 대호로62번길 71	[시특별]녹색교통지역운행제한과태료	100,000	2020-08-10	동대문역사문화공원역(을지로, 진입)
60	16조5838	920611-*****	김*교	서울특별시 광진구 자양로28길 18-1	[시특별]녹색교통지역운행제한과태료	100,000	2020-08-10	동대문역사문화공원역(퇴계로, 진입)
61	46너9140	750126-*****	심*아	경기도 화성시 동탄순환대로20길 115	[시특별]녹색교통지역운행제한과태료	100,000	2020-08-10	사직터널 북측(사직로, 진입)
62	80수1873	630726-*****	심*섭	서울특별시 서대문구 통일로34길 43	[시특별]녹색교통지역운행제한과태료	100,000	2020-08-10	남산1호터널(삼일대로)
63	70조2979	760318-*****	김*현외1(이*정)	서울특별시 성북구 동소문로15길 99	[시특별]녹색교통지역운행제한과태료	100,000	2020-08-10	동대문역사문화공원역(을지로, 진입)
64	04루7519	640416-*****	박*건	서울특별시 은평구 진흥로12가길	[시특별]녹색교통지역운행제한과태료	100,000	2020-08-10	동대문역사문화공원역(퇴계로, 진입)
65	89서3031	460823-*****	윤*명	경기도 화성시 봉담읍 상봉길 51-14	[시특별]녹색교통지역운행제한과태료	200,000	2020-08-10	동대문역사문화공원 북측(마장로)
66	49버5885	125818-3255	(주)연영로지스	경기도안성시삼죽면삼죽초교길91	[시특별]녹색교통지역운행제한과태료	100,000	2020-08-10	사직터널 북측(사직로, 진입)
67	32더6513	730414-*****	최*중	경기도동두천시거북마루로12번길	[시특별]녹색교통지역운행제한과태료	100,000	2020-08-10	사직터널 북측(사직로, 진입)
68	76무4390	631215-*****	김*영	경기도부천시평천로751번길	[시특별]녹색교통지역운행제한과태료	100,000	2020-08-10	경찰박물관(세문안로, 진입)
69	94서0295	520527-*****	최*수	서울특별시광진구능동로4길	[시특별]녹색교통지역운행제한과태료	200,000	2020-08-10	남산2호터널 북측(녹사평대로58길)

대상자					처분원인이 되는 사실 및 처분내역			
순번	위반차량	주민번호	소유주	주소	위반내역	과태료	단속일시	장소
70	94서0295	520527-*****	최*수	서울특별시 광진구 능동로4길	[시특별]녹색교통지역은행제한과태료	200,000	2020-08-10	동대문역사문화공원역(을지로, 진입)
71	76어2022	700206-*****	김*형	경기도 안성시 공도읍 공도2로	[시특별]녹색교통지역은행제한과태료	100,000	2020-08-10	사직터널 북측(사직로, 진입)
72	64수3873	110111-5320356	(주)에스피아이테크	서울특별시금천구가산디지털1로	[시특별]녹색교통지역은행제한과태료	200,000	2020-08-10	사직터널 북측(사직로, 진입)
73	64수3873	110111-5320356	(주)에스피아이테크	서울특별시금천구가산디지털1로	[시특별]녹색교통지역은행제한과태료	200,000	2020-08-10	해화문(창경궁로, 진입)
74	90라3299	110111-4266907	주식회사 꿈꾸는나무	경기도 부천시 상동로117번길	[시특별]녹색교통지역은행제한과태료	200,000	2020-08-10	장충체육관(동호로, 진입)
75	충남87바1521	161311-0008887	(주)제일로지스	충청남도논산시노성면	[시특별]녹색교통지역은행제한과태료	200,000	2020-08-10	해화문(창경궁로, 진입)
76	92나8456	731025-*****	오*성	경기도 동두천시 생연로 72	[시특별]녹색교통지역은행제한과태료	200,000	2020-08-10	남대문시장입구 교차로(퇴계로, 진입)
77	92나8456	731025-*****	오*성	경기도 동두천시 생연로 72	[시특별]녹색교통지역은행제한과태료	200,000	2020-08-10	남대문시장입구 교차로(퇴계로, 진입)
78	76무2561	630223-*****	신*호	서울특별시종로구	[시특별]녹색교통지역은행제한과태료	200,000	2020-08-10	장충체육관(동호로, 진입)
79	87오7512	750427-5200793	JIN HONG	인천광역시 중구	[시특별]녹색교통지역은행제한과태료	200,000	2020-08-10	남대문시장입구 교차로(퇴계로, 진입)
80	91고9402	620420-*****	박*재	경기도 파주시 와석순환로	[시특별]녹색교통지역은행제한과태료	100,000	2020-08-10	시청역 2호선(서소문로, 진입)
81	36도1468	110111-5508449	(주)신화이에프씨	서울특별시 송파구	[시특별]녹색교통지역은행제한과태료	200,000	2020-08-10	백범광장(소월로3길)
82	36도1468	110111-5508449	(주)신화이에프씨	서울특별시 송파구	[시특별]녹색교통지역은행제한과태료	200,000	2020-08-10	백범광장(소월로3길)
83	36도1468	110111-5508449	(주)신화이에프씨	서울특별시송파구	[시특별]녹색교통지역은행제한과태료	200,000	2020-08-10	백범광장(소월로3길)
84	28나9709	630217-*****	김*구	서울특별시 강서구	[시특별]녹색교통지역은행제한과태료	100,000	2020-08-10	경찰박물관(새문안로, 진입)
85	32로9650	700813-*****	엄*자	강원도태백시	[시특별]녹색교통지역은행제한과태료	100,000	2020-08-10	남산2호터널 북측(녹사평대로58길)
86	70노5504	110111-2194580	신우계기(주)	서울특별시강서구	[시특별]녹색교통지역은행제한과태료	100,000	2020-08-10	남산1호터널(삼일대로)
87	87어1329	800219-*****	백*훈	서울특별시동대문구	[시특별]녹색교통지역은행제한과태료	100,000	2020-08-10	홍인지문 북측(율곡로, 진입)
88	86무8617	661101-*****	장*준	인천광역시 계양구	[시특별]녹색교통지역은행제한과태료	100,000	2020-08-10	시청역 2호선(서소문로, 진입)
89	97마5406	920220-*****	김*범	경기도 오산시	[시특별]녹색교통지역은행제한과태료	100,000	2020-08-10	경찰박물관(새문안로, 진입)
90	39주2191	800310-*****	김*성	경기도고양시	[시특별]녹색교통지역은행제한과태료	100,000	2020-08-10	사직터널 북측(사직로, 진입)
91	63머7356	740905-*****	박*복	인천광역시 서구	[시특별]녹색교통지역은행제한과태료	100,000	2020-08-10	사직터널 북측(사직로, 진입)
92	83루9614	710508-*****	이*아	광주광역시 동구	[시특별]녹색교통지역은행제한과태료	100,000	2020-08-10	사직터널 북측(사직로, 진입)
93	58고3965	650421-*****	전*빈	경기도이천시부발읍	[시특별]녹색교통지역은행제한과태료	100,000	2020-08-10	남산1호터널(삼일대로)
94	64수3873	110111-5320356	(주)에스피아이테크	서울특별시 금천구 가산디지털1로	[시특별]녹색교통지역은행제한과태료	200,000	2020-08-10	해화문(창경궁로, 진입)

대상자					처분원인이 되는 사실 및 처분내역			
순번	위반차량	주민번호	소유주	주소	위반내역	과태료	단속일시	장소
95	64수3873	110111-5320356	(주)에스피아이테크	서울특별시 금천구 가산디지털1로	[시특별]녹색교통지역은행제한과태료	200,000	2020-08-10	사직터널 북측(사직로, 진입)
96	64수3873	110111-5320356	(주)에스피아이테크	서울특별시 금천구 가산디지털1로	[시특별]녹색교통지역은행제한과태료	200,000	2020-08-10	사직터널 북측(사직로, 진입)
97	80무2727	204816-4828	(주)두석건설	서울특별시 성동구 성수동2가	[시특별]녹색교통지역은행제한과태료	200,000	2020-08-10	흥인지문 북측(율곡로, 진입)
98	69두6017	110111-3065532	(주)호이드연구소	서울특별시 영등포구 63로	[시특별]녹색교통지역은행제한과태료	200,000	2020-08-10	백범광장(소월로3길)
99	92나8456	731025-*****	오*성	경기도동두천시생연로	[시특별]녹색교통지역은행제한과태료	200,000	2020-08-10	시청역 2호선(서소문로, 진입)
100	97노9003	680701-*****	임*준	충청북도청주시흥덕구	[시특별]녹색교통지역은행제한과태료	100,000	2020-08-10	경찰박물관(새문안로, 진입)
101	경기95사1000	115311-0003189	(주)글로벌통운	경기도 포천시 창수면	[시특별]녹색교통지역은행제한과태료	100,000	2020-08-10	남산1호터널(삼일대로)
102	03노2248	650801-*****	오*섭	경상북도영천시신녕면	[시특별]녹색교통지역은행제한과태료	100,000	2020-08-10	백범광장(소월로3길)
103	97너3560	720516-*****	한*진	서울특별시 서초구	[시특별]녹색교통지역은행제한과태료	200,000	2020-08-10	사직터널 북측(사직로, 진입)
104	66주2177	780604-*****	이*은	인천광역시 중구 영종대로278번길	[시특별]녹색교통지역은행제한과태료	100,000	2020-08-10	시청역 2호선(서소문로, 진입)
105	90수2729	870818-*****	성*식	서울특별시 중랑구 동일로	[시특별]녹색교통지역은행제한과태료	200,000	2020-08-10	동대문역사문화공원 북측(마장로)
106	14라6410	560722-*****	김*선	인천광역시 연수구	[시특별]녹색교통지역은행제한과태료	200,000	2020-08-10	남산1호터널(삼일대로)
107	75부4992	470922-*****	이*록	강원도 양구군 방산면	[시특별]녹색교통지역은행제한과태료	200,000	2020-08-10	사직터널 북측(사직로, 진입)
108	75부4992	470922-*****	이*록	강원도양구군방산면	[시특별]녹색교통지역은행제한과태료	200,000	2020-08-10	시청역 2호선(서소문로, 진입)
109	28나9709	630217-*****	김*구	서울특별시 강서구	[시특별]녹색교통지역은행제한과태료	200,000	2020-08-10	경찰박물관(새문안로, 진입)
110	28나9709	630217-*****	김*구	서울특별시강서구	[시특별]녹색교통지역은행제한과태료	200,000	2020-08-10	경찰박물관(새문안로, 진입)
111	28나9709	630217-*****	김*구	서울특별시강서구	[시특별]녹색교통지역은행제한과태료	100,000	2020-08-10	경찰박물관(새문안로, 진입)
112	28나9709	630217-*****	김*구	서울특별시 강서구	[시특별]녹색교통지역은행제한과태료	200,000	2020-08-10	경찰박물관(새문안로, 진입)
113	서울98사3598	710813-*****	박*국	서울특별시양천구	[시특별]녹색교통지역은행제한과태료	100,000	2020-08-10	동대문역사문화공원역(을지로, 진입)
114	86무8617	661101-*****	장*준	인천광역시 계양구	[시특별]녹색교통지역은행제한과태료	100,000	2020-08-10	시청역 2호선(서소문로, 진입)
115	86무8617	661101-*****	장*준	인천광역시 계양구	[시특별]녹색교통지역은행제한과태료	200,000	2020-08-10	사직터널 북측(사직로, 진입)
116	86무8617	661101-*****	장*준	인천광역시계양구	[시특별]녹색교통지역은행제한과태료	200,000	2020-08-10	사직터널 북측(사직로, 진입)
117	88머8958	660715-*****	곽*복	경기도안양시만안구	[시특별]녹색교통지역은행제한과태료	100,000	2020-08-10	반얀트리(장충단로, 진입)
118	15도6156	175611-0007192	주식회사 삼봉산업	경상북도봉화군	[시특별]녹색교통지역은행제한과태료	100,000	2020-08-10	남산1호터널(삼일대로)
119	01오8067	661208-*****	반*제	서울특별시노원구	[시특별]녹색교통지역은행제한과태료	100,000	2020-08-10	해화문(창경궁로, 진입)

대상자					처분원인이 되는 사실 및 처분내역			
순번	위반차량	주민번호	소유주	주소	위반내역	과태료	단속일시	장소
120	65마4631	880519-5180038	LE VAN ANH	부산광역시 동래구	[시특별]녹색교통지역운행제한과태료	100,000	2020-08-10	반얀트리(장충단로, 진입)
121	12너7134	690422-*****	정*훈	서울특별시 송파구	[시특별]녹색교통지역운행제한과태료	100,000	2020-08-10	장충체육관(동호로, 진입)
122	12너7134	690422-*****	정*훈	서울특별시송파구	[시특별]녹색교통지역운행제한과태료	100,000	2020-08-10	경찰박물관(새문안로, 진입)
123	45나0215	870417-*****	최*의	전라북도김제시	[시특별]녹색교통지역운행제한과태료	100,000	2020-08-10	반얀트리(장충단로, 진입)
124	89누2677	831127-*****	신*영	경기도화성시	[시특별]녹색교통지역운행제한과태료	100,000	2020-08-10	남산1호터널(삼일대로)
125	01가3090	570325-*****	이*범외1인(용*옥)	경기도 화성시	[시특별]녹색교통지역운행제한과태료	100,000	2020-08-10	경찰박물관(새문안로, 진입)
126	07다0666	781224-5780293	JIN YONGHAO	서울특별시종로구	[시특별]녹색교통지역운행제한과태료	100,000	2020-08-10	반얀트리(장충단로, 진입)
127	07다0666	781224-5780293	JIN YONGHAO	서울특별시 종로구	[시특별]녹색교통지역운행제한과태료	100,000	2020-08-10	남산2호터널 북측(녹사평대로58길)
128	69두6017	110111-3065532	(주)호이드연구소	서울특별시 영등포구	[시특별]녹색교통지역운행제한과태료	200,000	2020-08-10	백범광장(소월로3길)
129	69두6017	110111-3065532	(주)호이드연구소	서울특별시영등포구	[시특별]녹색교통지역운행제한과태료	200,000	2020-08-10	장충체육관(동호로, 진입)
130	69두6017	110111-3065532	(주)호이드연구소	서울특별시영등포구	[시특별]녹색교통지역운행제한과태료	200,000	2020-08-10	승례문 서측(세종대로, 진입)
131	69두6017	110111-3065532	(주)호이드연구소	서울특별시영등포구	[시특별]녹색교통지역운행제한과태료	200,000	2020-08-10	해화문(창경궁로, 진입)
132	46너9347	811231-*****	박*현	서울특별시 서대문구	[시특별]녹색교통지역운행제한과태료	200,000	2020-08-10	사직터널 북측(사직로, 진입)
133	14라6986	110111-6052304	(주)원스탑투어	서울특별시중구	[시특별]녹색교통지역운행제한과태료	200,000	2020-08-10	백범광장(소월로3길)
134	91버1671	640917-*****	김*첨	경기도고양시	[시특별]녹색교통지역운행제한과태료	100,000	2020-08-10	동대문역사문화공원역(퇴계로, 진입)
135	80거2479	770225-*****	이*범	경기도 김포시 김포한강4로	[시특별]녹색교통지역운행제한과태료	100,000	2020-08-10	남산3호터널(녹사평대로)
136	05누4232	110111-6150190	(주)종합채널씨비엠	서울특별시구로구	[시특별]녹색교통지역운행제한과태료	200,000	2020-08-10	사직터널 북측(사직로, 진입)
137	97너3560	720516-*****	한*진	서울특별시서초구	[시특별]녹색교통지역운행제한과태료	200,000	2020-08-10	남산1호터널(삼일대로)
138	97너3560	720516-*****	한*진	서울특별시서초구	[시특별]녹색교통지역운행제한과태료	200,000	2020-08-10	남산1호터널(삼일대로)
139	02라3281	110111-2306797	(주)한국연합	서울특별시중구	[시특별]녹색교통지역운행제한과태료	100,000	2020-08-10	백범광장(소월로3길)
140	서울37다3663	760714-*****	이*민	서울특별시강북구	[시특별]녹색교통지역운행제한과태료	200,000	2020-08-10	흥인지문(종로, 진입)
141	25소4510	590920-*****	박*업	전라남도보성군	[시특별]녹색교통지역운행제한과태료	100,000	2020-08-10	남산2호터널 북측(녹사평대로58길)
142	06소1643	730404-*****	이*곤	서울특별시 성북구	[시특별]녹색교통지역운행제한과태료	100,000	2020-08-10	외룡공원(외룡공원길)
143	10소3077	670912-*****	윤*호	충청남도 예산군	[시특별]녹색교통지역운행제한과태료	100,000	2020-08-10	해화문(창경궁로, 진입)
144	65저7712	600814-*****	김*숙	경기도성남시	[시특별]녹색교통지역운행제한과태료	100,000	2020-08-10	장충체육관(동호로, 진입)

대상자					처분원인이 되는 사실 및 처분내역			
순번	위반차량	주민번호	소유주	주소	위반내역	과태료	단속일시	장소
145	41누6127	690913-*****	강*	충청남도 금산군	[시특별]녹색교통지역운행제한과태료	100,000	2020-08-10	남대문시장입구 교차로(퇴계로, 진입)
146	80머4339	710623-*****	김*옥	서울특별시 강북구	[시특별]녹색교통지역운행제한과태료	100,000	2020-08-10	남대문시장입구 교차로(퇴계로, 진입)
147	89나9129	680220-*****	전*찬	경기도 수원시 영통구	[시특별]녹색교통지역운행제한과태료	100,000	2020-08-10	남산3호터널(녹사평대로)
148	09부3969	141810-1046	(주)엠라이트	경기도 성남시 중원구	[시특별]녹색교통지역운행제한과태료	100,000	2020-08-10	장충체육관(동호로, 진입)
149	87무0447	711127-*****	서*호	경기도고양시	[시특별]녹색교통지역운행제한과태료	100,000	2020-08-10	시청역 2호선(서소문로, 진입)
150	68너4718	560121-*****	대한예수교장로회 극동선교회(박봉주)	서울특별시서초구	[시특별]녹색교통지역운행제한과태료	100,000	2020-08-10	남산1호터널(삼일대로)
151	23나6880	670528-*****	손*재	서울특별시 성북구	[시특별]녹색교통지역운행제한과태료	100,000	2020-08-10	흥인지문(종로, 진입)
152	서울57나9933	771128-*****	이*경	경기도 남양주시 화도읍	[시특별]녹색교통지역운행제한과태료	100,000	2020-08-10	남산1호터널(삼일대로)
153	11마5988	791207-*****	민*규	서울특별시은평구	[시특별]녹색교통지역운행제한과태료	100,000	2020-08-10	남산3호터널(녹사평대로)
154	12너7134	690422-*****	정*훈	서울특별시송파구	[시특별]녹색교통지역운행제한과태료	200,000	2020-08-10	장충체육관(동호로, 진입)
155	59두6877	940202-*****	강*현	전라남도순천시	[시특별]녹색교통지역운행제한과태료	100,000	2020-08-10	백범광장(소월로3길)
156	61머2315	590903-*****	조*진	부산광역시북구효열로	[시특별]녹색교통지역운행제한과태료	100,000	2020-08-10	반얀트리(장충단로, 진입)
157	14라6874	320619-*****	김*옥	인천광역시연수구	[시특별]녹색교통지역운행제한과태료	100,000	2020-08-10	경찰박물관(새문안로, 진입)
158	02두5030	611201-*****	강*영	경기도수원시권선구	[시특별]녹색교통지역운행제한과태료	100,000	2020-08-10	혜화문(창경궁로, 진입)
159	91두5109	670301-*****	김*훈	경기도 용인시 기흥구 사운로	[시특별]녹색교통지역운행제한과태료	100,000	2020-08-10	사직터널 북측(사직로, 진입)
160	80수9772	771113-*****	이*희	경기도 오산시 부원로87번길	[시특별]녹색교통지역운행제한과태료	100,000	2020-08-10	남산1호터널(삼일대로)
161	74로3650	600208-*****	윤*순	충청남도공주시	[시특별]녹색교통지역운행제한과태료	100,000	2020-08-10	삼청공원(삼청로)
162	05누4232	110111-6150190	(주)종합채널씨비엠	서울특별시구로구경인로	[시특별]녹색교통지역운행제한과태료	200,000	2020-08-10	송례문 서측(세종대로, 진입)
163	05누4232	110111-6150190	(주)종합채널씨비엠	서울특별시 구로구 경인로	[시특별]녹색교통지역운행제한과태료	200,000	2020-08-10	윤동주문학관(창의문로)
164	45거1033	651005-*****	강*석	서울특별시 광진구 면목로	[시특별]녹색교통지역운행제한과태료	100,000	2020-08-10	동대문역사문화공원 북측(마장로)
165	45거1033	651005-*****	강*석	서울특별시 광진구 면목로	[시특별]녹색교통지역운행제한과태료	200,000	2020-08-10	흥인지문(청계천로, 진입)
166	05부4735	730423-*****	최*일	경기도동두천시	[시특별]녹색교통지역운행제한과태료	100,000	2020-08-10	흥인지문(종로, 진입)
167	05부4735	730423-*****	최*일	경기도동두천시	[시특별]녹색교통지역운행제한과태료	100,000	2020-08-10	경찰박물관(새문안로, 진입)
168	86구7064	610511-*****	임*택	경기도가평군북면	[시특별]녹색교통지역운행제한과태료	100,000	2020-08-10	흥인지문(청계천로, 진입)

대상자					처분원인이 되는 사실 및 처분내역			
순번	위반차량	주민번호	소유주	주소	위반내역	과태료	단속일시	장소
169	92나4572	591124-*****	이*수	경기도 성남시 중원구	[시특별]녹색교통지역운행제한과태료	100,000	2020-08-10	반얀트리(장충단로, 진입)
170	02루1515	730621-5101697	JIN DECHENG	서울특별시구로구	[시특별]녹색교통지역운행제한과태료	200,000	2020-08-10	경찰박물관(새문안로, 진입)
171	서울54구2624	430321-*****	김*희	서울특별시동대문구	[시특별]녹색교통지역운행제한과태료	200,000	2020-08-10	시청역 2호선(서소문로, 진입)
172	66라4379	670911-*****	이*모	서울특별시구로구	[시특별]녹색교통지역운행제한과태료	100,000	2020-08-10	사직터널 북측(사직로, 진입)
173	66라4379	670911-*****	이*모	서울특별시구로구	[시특별]녹색교통지역운행제한과태료	100,000	2020-08-10	경찰박물관(새문안로, 진입)
174	07주6619	760210-5300396	NUANSAWANG TITTIPHON	경기도 화성시	[시특별]녹색교통지역운행제한과태료	100,000	2020-08-10	시청역 2호선(서소문로, 진입)
175	96도4338	480205-*****	이*배	경상남도사천시	[시특별]녹색교통지역운행제한과태료	100,000	2020-08-10	반얀트리(장충단로, 진입)
176	15루8967	110111-*****	(주)스카이블루	서울특별시동대문구	[시특별]녹색교통지역운행제한과태료	100,000	2020-08-10	반얀트리(장충단로, 진입)
177	경남40마1832	630102-*****	조*선	경상남도 거제시	[시특별]녹색교통지역운행제한과태료	100,000	2020-08-10	반얀트리(장충단로, 진입)
178	경기81마7891	651020-*****	김*수	충청남도태안군	[시특별]녹색교통지역운행제한과태료	100,000	2020-08-10	반얀트리(장충단로, 진입)
179	91다4365	610521-*****	최*선	서울특별시강서구	[시특별]녹색교통지역운행제한과태료	100,000	2020-08-10	승례문 서측(세종대로, 진입)
180	87구2114	671207-*****	조*환	충청북도괴산군청천면	[시특별]녹색교통지역운행제한과태료	100,000	2020-08-10	남산1호터널(삼일대로)
181	87구2114	671207-*****	조*환	충청북도괴산군청천면	[시특별]녹색교통지역운행제한과태료	100,000	2020-08-10	자하문터널 남측(자하문로)
182	20보6093	690306-*****	최*빈	경기도 수원시 영통구	[시특별]녹색교통지역운행제한과태료	200,000	2020-08-10	승례문 서측(세종대로, 진입)
183	94라6168	110111-4390839	(주)단비테크	서울특별시 중구 청계천로	[시특별]녹색교통지역운행제한과태료	100,000	2020-08-10	흥인지문(청계천로, 진입)
184	02고2288	640530-*****	민*현	경기도 화성시	[시특별]녹색교통지역운행제한과태료	100,000	2020-08-10	경찰박물관(새문안로, 진입)
185	27루9782	700708-*****	손*혁	인천광역시 부평구	[시특별]녹색교통지역운행제한과태료	200,000	2020-08-10	남산1호터널(삼일대로)
186	64가3122	110111-0914063	(주)아우산업	서울특별시 서초구	[시특별]녹색교통지역운행제한과태료	200,000	2020-08-10	남산3호터널(녹사평대로)
187	41나4866	811203-*****	이*우	서울특별시서초구	[시특별]녹색교통지역운행제한과태료	200,000	2020-08-10	남산2호터널 북측(녹사평대로58길)
188	70보2113	110111-3093153	(주)한빛아이에이홀딩스	서울특별시 마포구	[시특별]녹색교통지역운행제한과태료	100,000	2020-08-10	해화문(창경궁로, 진입)
189	07모4323	110111-5331270	주식회사 골든글로벌	경기도구리시	[시특별]녹색교통지역운행제한과태료	100,000	2020-08-10	장충체육관(동호로, 진입)
190	57수5228	630513-*****	강*원	경기도 성남시	[시특별]녹색교통지역운행제한과태료	100,000	2020-08-10	장충체육관(동호로, 진입)
191	서울82마4131	110111-0224884	(주)근아통상	서울특별시양천구	[시특별]녹색교통지역운행제한과태료	100,000	2020-08-10	남산1호터널(삼일대로)
192	서울82마4131	110111-0224884	(주)근아통상	서울특별시 양천구	[시특별]녹색교통지역운행제한과태료	200,000	2020-08-10	남산1호터널(삼일대로)
193	서울88아9024	110111-0224884	(주)근아통상	서울특별시양천구	[시특별]녹색교통지역운행제한과태료	100,000	2020-08-10	시청역 2호선(서소문로, 진입)

대상자					처분원인이 되는 사실 및 처분내역			
순번	위반차량	주민번호	소유주	주소	위반내역	과태료	단속일시	장소
194	86여2504	840522-*****	윤*나	경기도 시흥시	[시특별]녹색교통지역운행제한과태료	200,000	2020-08-10	사직터널 북측(사직로, 진입)
195	10우3419	861111-5760013	HAN ZHENGXU	경기도 광주시	[시특별]녹색교통지역운행제한과태료	100,000	2020-08-10	장충체육관(동호로, 진입)
196	77수5612	781014-*****	오*환	경기도남양주시	[시특별]녹색교통지역운행제한과태료	100,000	2020-08-10	자하문터널 남측(자하문로)
197	03부2349	870412-5860042	MURTAZAEV ELMURAD	충청남도예산군예산읍	[시특별]녹색교통지역운행제한과태료	100,000	2020-08-10	반안트리(장충단로, 진입)
198	48다8604	811112-*****	최*성	경기도남양주시	[시특별]녹색교통지역운행제한과태료	200,000	2020-08-10	삼청공원(삼청로)
199	48다8604	811112-*****	최*성	경기도남양주시	[시특별]녹색교통지역운행제한과태료	200,000	2020-08-10	삼청공원(삼청로)
200	48다8604	811112-*****	최*성	경기도남양주시	[시특별]녹색교통지역운행제한과태료	200,000	2020-08-10	삼청공원(삼청로)
201	48다8604	811112-*****	최*성	경기도남양주시	[시특별]녹색교통지역운행제한과태료	200,000	2020-08-10	삼청공원(삼청로)
202	48다8604	811112-*****	최*성	경기도남양주시	[시특별]녹색교통지역운행제한과태료	200,000	2020-08-10	삼청공원(삼청로)
203	87구2114	671207-*****	조*환	충청북도 괴산군 청천면	[시특별]녹색교통지역운행제한과태료	200,000	2020-08-10	남산1호터널(삼일대로)
204	92다1445	530325-*****	이*건	경기도파주시	[시특별]녹색교통지역운행제한과태료	100,000	2020-08-10	흥인지문(청계천로, 진입)
205	93무2373	640225-*****	황*영	충청북도 제천시	[시특별]녹색교통지역운행제한과태료	100,000	2020-08-10	남산3호터널(녹사평대로)
206	경기65누7359	661208-*****	오*운	세종특별자치시한누리대로	[시특별]녹색교통지역운행제한과태료	100,000	2020-08-10	동대문역사문화공원역(을지로, 진입)
207	59두2235	780113-6860014	PIAO ZHENJI	인천광역시 남동구	[시특별]녹색교통지역운행제한과태료	100,000	2020-08-10	해화문(창경궁로, 진입)
208	77도3389	780125-5760192	SHEN LONGXIE	서울특별시영등포구	[시특별]녹색교통지역운행제한과태료	200,000	2020-08-10	남대문시장입구 교차로(퇴계로, 진입)
209	36다2233	681116-*****	조*우	인천광역시 미추홀구	[시특별]녹색교통지역운행제한과태료	100,000	2020-08-10	사직터널 북측(사직로, 진입)
210	92다7240	780210-*****	이*우	인천광역시미추홀구	[시특별]녹색교통지역운행제한과태료	200,000	2020-08-10	송례문 서측(세종대로, 진입)
211	92다7240	780210-*****	이*우	인천광역시미추홀구	[시특별]녹색교통지역운행제한과태료	200,000	2020-08-10	송례문 서측(세종대로, 진입)
212	75너7268	691224-5102994	HUANG XIANGJI	경기도평택시	[시특별]녹색교통지역운행제한과태료	100,000	2020-08-10	남산1호터널(삼일대로)
213	64가3122	110111-0914063	(주)아우산업	서울특별시 서초구	[시특별]녹색교통지역운행제한과태료	200,000	2020-08-10	경찰박물관(새문안로, 진입)
214	02소2097	860912-5900039	LAWRENCE KEHBILA	경기도고양시	[시특별]녹색교통지역운행제한과태료	100,000	2020-08-10	남대문시장입구 교차로(퇴계로, 진입)
215	89다3365	700628-*****	유*호	경기도광주시	[시특별]녹색교통지역운행제한과태료	100,000	2020-08-10	시청역 2호선(서소문로, 진입)
216	92다1808	741003-*****	김*수	경기도 수원시 장안구	[시특별]녹색교통지역운행제한과태료	200,000	2020-08-10	동대문역사문화공원역(퇴계로, 진입)
217	92다1808	741003-*****	김*수	경기도수원시장안구	[시특별]녹색교통지역운행제한과태료	200,000	2020-08-10	시청역 2호선(서소문로, 진입)
218	09라9600	154311-0037273	주식회사 에이엔엘	충청북도 진천군	[시특별]녹색교통지역운행제한과태료	200,000	2020-08-10	해화문(창경궁로, 진입)

대상자					처분원인이 되는 사실 및 처분내역			
순번	위반차량	주민번호	소유주	주소	위반내역	과태료	단속일시	장소
219	91고3523	700215-*****	정*홍	인천광역시계양구	[시특별]녹색교통지역운행제한과태료	200,000	2020-08-10	시청역 2호선(서소문로, 진입)
220	89오7777	134911-0040830	티케이석건(주)	경기도 광명시 오리로	[시특별]녹색교통지역운행제한과태료	100,000	2020-08-10	흥인지문(종로, 진입)
221	03오1730	630105-5140596	YUAN SHOUYI	서울특별시 광진구	[시특별]녹색교통지역운행제한과태료	100,000	2020-08-10	남대문시장입구 교차로(퇴계로, 진입)
222	03오1730	630105-5140596	YUAN SHOUYI	서울특별시 광진구	[시특별]녹색교통지역운행제한과태료	200,000	2020-08-10	남대문시장입구 교차로(퇴계로, 진입)
223	91구7783	120111-0978794	(주)부경에프앤씨	인천광역시 서구	[시특별]녹색교통지역운행제한과태료	200,000	2020-08-10	시청역 2호선(서소문로, 진입)
224	03우6882	740207-*****	나*현	경기도평택시	[시특별]녹색교통지역운행제한과태료	100,000	2020-08-10	백범광장(소월로3길)
225	01마3016	620530-*****	김*률	경기도 김포시 김포한강8로	[시특별]녹색교통지역운행제한과태료	100,000	2020-08-10	시청역 2호선(서소문로, 진입)
226	09주6811	720108-*****	이*웅	충청북도충주시	[시특별]녹색교통지역운행제한과태료	100,000	2020-08-10	반안트리(장충단로, 진입)
227	48다8604	811112-*****	최*성	경기도남양주시진건읍	[시특별]녹색교통지역운행제한과태료	200,000	2020-08-10	삼청공원(삼청로)
228	48다8604	811112-*****	최*성	경기도남양주시진건읍	[시특별]녹색교통지역운행제한과태료	200,000	2020-08-10	삼청공원(삼청로)
229	48다8604	811112-*****	최*성	경기도남양주시진건읍	[시특별]녹색교통지역운행제한과태료	200,000	2020-08-10	삼청공원(삼청로)
230	48다8604	811112-*****	최*성	경기도 남양주시 진건읍	[시특별]녹색교통지역운행제한과태료	200,000	2020-08-10	삼청공원(삼청로)
231	48다8604	811112-*****	최*성	경기도남양주시진건읍	[시특별]녹색교통지역운행제한과태료	200,000	2020-08-10	삼청공원(삼청로)
232	79조6611	690116-*****	강*운	경기도 의정부시	[시특별]녹색교통지역운행제한과태료	100,000	2020-08-10	남산1호터널(삼일대로)
233	86마6488	620530-*****	이*필	경기도 고양시 덕양구	[시특별]녹색교통지역운행제한과태료	100,000	2020-08-10	낙산공원입구(낙산성곽서길)
234	82수7484	790813-*****	강*남	경기도시흥시	[시특별]녹색교통지역운행제한과태료	100,000	2020-08-10	동대문역사문화공원역(퇴계로, 진입)
235	82수7484	790813-*****	강*남	경기도 시흥시	[시특별]녹색교통지역운행제한과태료	100,000	2020-08-10	동대문역사문화공원역(퇴계로, 진입)
236	77보3276	110111-6958130	(주)유명프라임건설	서울특별시동작구	[시특별]녹색교통지역운행제한과태료	100,000	2020-08-10	송례문 서측(세종대로, 진입)
237	66구0874	540202-*****	우*호	경기도평택시	[시특별]녹색교통지역운행제한과태료	100,000	2020-08-10	반안트리(장충단로, 진입)
238	47서5457	580321-*****	이*재	경기도고양시일산동구	[시특별]녹색교통지역운행제한과태료	100,000	2020-08-10	자하문터널 남측(자하문로)
239	31노9906	110111-2706658	(주) 파워랩	서울특별시금천구	[시특별]녹색교통지역운행제한과태료	200,000	2020-08-10	장충체육관(동호로, 진입)
240	31노9906	110111-2706658	(주) 파워랩	서울특별시금천구	[시특별]녹색교통지역운행제한과태료	200,000	2020-08-10	반안트리(장충단로, 진입)
241	31노9906	110111-2706658	(주) 파워랩	서울특별시금천구	[시특별]녹색교통지역운행제한과태료	200,000	2020-08-10	장충체육관(동호로, 진입)
242	31노9906	110111-2706658	(주) 파워랩	서울특별시 금천구	[시특별]녹색교통지역운행제한과태료	200,000	2020-08-10	장충체육관(동호로, 진입)
243	80나4509	601022-*****	민*홍	경기도 수원시	[시특별]녹색교통지역운행제한과태료	100,000	2020-08-10	남산3호터널(녹사평대로)

대상자					처분원인이 되는 사실 및 처분내역			
순번	위반차량	주민번호	소유주	주소	위반내역	과태료	단속일시	장소
244	06가5644	121111-0254143	(주)일등산업	서울특별시종로구	[시특별]녹색교통지역운행제한과태료	200,000	2020-08-10	사직터널 북측(사직로, 진입)
245	85너1855	670709-*****	박*근	경기도고양시	[시특별]녹색교통지역운행제한과태료	100,000	2020-08-10	남산3호터널(녹사평대로)
246	33조4115	590419-*****	김*동 외 1(박*경)	서울특별시노원구	[시특별]녹색교통지역운행제한과태료	100,000	2020-08-10	남대문시장입구 교차로(퇴계로, 진입)
247	01누6699	580123-*****	최*주	서울특별시강서구	[시특별]녹색교통지역운행제한과태료	200,000	2020-08-10	남산2호터널 북측(녹사평대로58길)
248	01누6699	580123-*****	최*주	서울특별시 강서구	[시특별]녹색교통지역운행제한과태료	200,000	2020-08-10	반안트리(장충단로, 진입)
249	서울53무8886	611010-*****	정*용	서울특별시동대문구	[시특별]녹색교통지역운행제한과태료	100,000	2020-08-10	남산1호터널(삼일대로)
250	서울37너3334	710203-*****	고*길	서울특별시 강북구	[시특별]녹색교통지역운행제한과태료	100,000	2020-08-10	동대문역사문화공원역(퇴계로, 진입)
251	91고5683	134863-2702	(주)다우전력	경기도 안산시 상록구	[시특별]녹색교통지역운행제한과태료	200,000	2020-08-10	동대문역사문화공원역(을지로, 진입)
252	02저4056	110111-*****	주식회사 맥비드시스템	경기도 고양시일산동구	[시특별]녹색교통지역운행제한과태료	200,000	2020-08-10	대한통운(통일로2길)
253	43라3670	121111-0152644	주식회사 이노빔	경기도부천시	[시특별]녹색교통지역운행제한과태료	100,000	2020-08-10	경찰박물관(새문안로, 진입)
254	02버8284	110111-3790759	(주)와이제이플래닝	서울특별시 성북구	[시특별]녹색교통지역운행제한과태료	200,000	2020-08-10	동대문역사문화공원역(을지로, 진입)
255	86소6499	621103-*****	유*숙	경기도광주시오포읍	[시특별]녹색교통지역운행제한과태료	200,000	2020-08-10	해화문(창경궁로, 진입)
256	80도7357	134811-0176455	디에이치산업 주식회사	경기도화성시비봉면	[시특별]녹색교통지역운행제한과태료	100,000	2020-08-10	사직터널 북측(사직로, 진입)
257	48다8604	811112-*****	최*성	경기도남양주시진건읍	[시특별]녹색교통지역운행제한과태료	200,000	2020-08-10	삼청공원(삼청로)
258	48다8604	811112-*****	최*성	경기도 남양주시 진건읍	[시특별]녹색교통지역운행제한과태료	200,000	2020-08-10	삼청공원(삼청로)
259	48다8604	811112-*****	최*성	경기도남양주시진건읍	[시특별]녹색교통지역운행제한과태료	200,000	2020-08-10	삼청공원(삼청로)
260	48다8604	811112-*****	최*성	경기도남양주시진건읍	[시특별]녹색교통지역운행제한과태료	200,000	2020-08-10	삼청공원(삼청로)
261	48다8604	811112-*****	최*성	경기도남양주시진건읍	[시특별]녹색교통지역운행제한과태료	200,000	2020-08-10	삼청공원(삼청로)
262	82수7484	790813-*****	강*남	경기도 시흥시	[시특별]녹색교통지역운행제한과태료	200,000	2020-08-10	동대문역사문화공원역(퇴계로, 진입)
263	75로0580	700825-*****	박*규	경기도 고양시 일산동구	[시특별]녹색교통지역운행제한과태료	100,000	2020-08-10	시청역 2호선(서소문로, 진입)
264	79저3120	700203-*****	정*민	대구광역시서구	[시특별]녹색교통지역운행제한과태료	100,000	2020-08-10	사직터널 북측(사직로, 진입)
265	79저3120	700203-*****	정*민	대구광역시서구	[시특별]녹색교통지역운행제한과태료	100,000	2020-08-10	송례문 서측(세종대로, 진입)
266	70저5839	730322-*****	이*국	경기도 구리시	[시특별]녹색교통지역운행제한과태료	100,000	2020-08-10	장충체육관(동호로, 진입)
267	05소9765	900918-*****	홍*석	서울특별시영등포구	[시특별]녹색교통지역운행제한과태료	100,000	2020-08-10	사직터널 북측(사직로, 진입)
268	70소3233	580406-*****	안디옥교회(이태원)	서울특별시 관악구	[시특별]녹색교통지역운행제한과태료	100,000	2020-08-10	송례문 서측(세종대로, 진입)

대상자					처분원인이 되는 사실 및 처분내역			
순번	위반차량	주민번호	소유주	주소	위반내역	과태료	단속일시	장소
269	경기81배1409	810606-*****	김*규	경기도성남시중원구	[시특별]녹색교통지역은행제한과태료	100,000	2020-08-10	동대문역사문화공원역(퇴계로, 진입)
270	95무3402	610119-*****	박*일	서울특별시 서초구	[시특별]녹색교통지역은행제한과태료	100,000	2020-08-10	남산1호터널(삼일대로)
271	76조7645	790612-*****	최*석	서울특별시강동구	[시특별]녹색교통지역은행제한과태료	100,000	2020-08-10	동대문역사문화공원역(을지로, 진입)
272	88여2907	731103-*****	손*훈	경기도 남양주시	[시특별]녹색교통지역은행제한과태료	100,000	2020-08-10	장충체육관(동호로, 진입)
273	01녀9168	650112-*****	이* 용	경기도남양주시	[시특별]녹색교통지역은행제한과태료	100,000	2020-08-10	흥인지문(종로, 진입)
274	37부2528	690211-*****	정*선	서울특별시광진구	[시특별]녹색교통지역은행제한과태료	100,000	2020-08-10	동대문역사문화공원역(을지로, 진입)
275	70버4130	601010-*****	송*영	서울특별시종로구	[시특별]녹색교통지역은행제한과태료	100,000	2020-08-10	남산2호터널 북측(녹사평대로58길)
276	86누2829	760607-*****	신*훈	경기도 파주시	[시특별]녹색교통지역은행제한과태료	200,000	2020-08-10	흥인지문(종로, 진입)
277	80버7075	950618-6100060	CONDE FATOUMATA LAYE	서울특별시 용산구	[시특별]녹색교통지역은행제한과태료	200,000	2020-08-10	남산2호터널 북측(녹사평대로58길)
278	68조3612	590813-*****	홍*덕	경기도의정부시	[시특별]녹색교통지역은행제한과태료	200,000	2020-08-10	장충체육관(동호로, 진입)
279	02버8284	110111-3790759	(주)와이제이플래닝	서울특별시 성북구	[시특별]녹색교통지역은행제한과태료	200,000	2020-08-10	흥인지문(종로, 진입)
280	77마4370	900109-5860023	JIN CHENGSHENG	충청북도 충주시	[시특별]녹색교통지역은행제한과태료	200,000	2020-08-10	해화문(창경궁로, 진입)
281	13루6363	740628-*****	고*영	부산광역시해운대구	[시특별]녹색교통지역은행제한과태료	100,000	2020-08-10	해화문(창경궁로, 진입)
282	13루6363	740628-*****	고*영	부산광역시해운대구	[시특별]녹색교통지역은행제한과태료	100,000	2020-08-10	해화문(창경궁로, 진입)
283	89오7218	900114-*****	남*영	경기도안산시상록구	[시특별]녹색교통지역은행제한과태료	100,000	2020-08-10	해화문(창경궁로, 진입)
284	94라6919	610913-*****	김*숙	충청남도천안시	[시특별]녹색교통지역은행제한과태료	100,000	2020-08-10	장충체육관(동호로, 진입)
285	94라6919	610913-*****	김*숙	충청남도천안시	[시특별]녹색교통지역은행제한과태료	100,000	2020-08-10	동대문역사문화공원역(퇴계로, 진입)
286	80조2403	480409-*****	강*봉	서울특별시강남구	[시특별]녹색교통지역은행제한과태료	100,000	2020-08-10	장충체육관(동호로, 진입)
287	90나7942	701015-*****	송*숙	경기도 성남시 중원구	[시특별]녹색교통지역은행제한과태료	100,000	2020-08-10	남산1호터널(삼일대로)
288	77소8330	620430-*****	이*우	경기도안산시	[시특별]녹색교통지역은행제한과태료	200,000	2020-08-10	송례문 서측(세종대로, 진입)
289	77소8330	620430-*****	이*우	경기도 안산시	[시특별]녹색교통지역은행제한과태료	200,000	2020-08-10	송례문 서측(세종대로, 진입)
290	89다7163	780315-*****	김*호	경기도화성시	[시특별]녹색교통지역은행제한과태료	200,000	2020-08-10	반얀트리(장충단로, 진입)
291	47수6995	134111-0191035	씨에스전자(주)	서울특별시강남구	[시특별]녹색교통지역은행제한과태료	100,000	2020-08-10	장충체육관(동호로, 진입)
292	01나8580	135811-0171008	주식회사 인지도	경기도 수원시 팔달구	[시특별]녹색교통지역은행제한과태료	100,000	2020-08-10	대한통운(통일로2길)
293	42부1717	850208-*****	박*호	광주광역시 광산구	[시특별]녹색교통지역은행제한과태료	100,000	2020-08-10	반얀트리(장충단로, 진입)

대상자					처분원인이 되는 사실 및 처분내역			
순번	위반차량	주민번호	소유주	주소	위반내역	과태료	단속일시	장소
294	51노5950	650223-*****	김*중	경기도수원시	[시특별]녹색교통지역운행제한과태료	100,000	2020-08-10	장충체육관(동호로, 진입)
295	75나2859	590116-*****	서*석	경기도이천시	[시특별]녹색교통지역운행제한과태료	100,000	2020-08-10	장충체육관(동호로, 진입)
296	77마8603	141113-0002073	(합)남북관광여행사	강원도 강릉시	[시특별]녹색교통지역운행제한과태료	100,000	2020-08-10	남산1호터널(삼일대로)
297	90소4672	741225-*****	강*현	세종특별자치시	[시특별]녹색교통지역운행제한과태료	100,000	2020-08-10	남산1호터널(삼일대로)
298	01나6061	110111-2888315	(주) 굿웰인포텍	서울특별시 중구	[시특별]녹색교통지역운행제한과태료	200,000	2020-08-10	자하문터널 남측(자하문로)
299	80거8105	671029-*****	김*환	서울특별시 성동구	[시특별]녹색교통지역운행제한과태료	200,000	2020-08-10	동대문역사문화공원역(퇴계로, 진입)
300	39더1866	760715-*****	어*	서울특별시 성동구	[시특별]녹색교통지역운행제한과태료	100,000	2020-08-10	사직터널 북측(사직로, 진입)
301	89버1287	910322-6780063	ALSUBHI ZAINAB HUSSEIN FADHIL	서울특별시동대문구	[시특별]녹색교통지역운행제한과태료	100,000	2020-08-10	흥인지문(청계천로, 진입)
302	89버1287	910322-6780063	ALSUBHI ZAINAB HUSSEIN FADHIL	서울특별시동대문구	[시특별]녹색교통지역운행제한과태료	200,000	2020-08-10	흥인지문(청계천로, 진입)
303	92어4213	671210-*****	정*건	경기도 의정부시	[시특별]녹색교통지역운행제한과태료	100,000	2020-08-10	혜화문(창경궁로, 진입)
304	92어4213	671210-*****	정*건	경기도의정부시	[시특별]녹색교통지역운행제한과태료	100,000	2020-08-10	혜화문(창경궁로, 진입)
305	77마4370	900109-5860023	JIN CHENGSHENG	충청북도충주시	[시특별]녹색교통지역운행제한과태료	200,000	2020-08-10	혜화문(창경궁로, 진입)
306	19로2445	560205-*****	김*옥	경기도양주시	[시특별]녹색교통지역운행제한과태료	100,000	2020-08-10	시청역 2호선(서소문로, 진입)
307	90수4544	140811-1347	(주)오케이종합건설	경기도안산시	[시특별]녹색교통지역운행제한과태료	100,000	2020-08-10	남산3호터널(녹사평대로)
308	69조6227	790906-*****	김*옥	인천광역시 계양구	[시특별]녹색교통지역운행제한과태료	100,000	2020-08-10	반안트리(장충단로, 진입)
309	69조6227	790906-*****	김*옥	인천광역시계양구	[시특별]녹색교통지역운행제한과태료	100,000	2020-08-10	흥인지문(종로, 진입)
310	69조6227	790906-*****	김*옥	인천광역시계양구	[시특별]녹색교통지역운행제한과태료	200,000	2020-08-10	경찰박물관(새문안로, 진입)
311	49다2832	531210-*****	장*현	경기도의정부시	[시특별]녹색교통지역운행제한과태료	100,000	2020-08-10	혜화문(창경궁로, 진입)
312	90머3826	700813-*****	정*영	경기도 부천	[시특별]녹색교통지역운행제한과태료	100,000	2020-08-10	반안트리(장충단로, 진입)
313	80오6430	244221-0009430	사단법인 엔케이체육단	서울특별시 송파구	[시특별]녹색교통지역운행제한과태료	100,000	2020-08-10	동대문역사문화공원역(을지로, 진입)
314	45라1776	760616-*****	이*희	인천광역시 동구	[시특별]녹색교통지역운행제한과태료	100,000	2020-08-10	흥인지문 북측(율곡로, 진입)
315	86서8338	741023-*****	이*인	인천광역시중구	[시특별]녹색교통지역운행제한과태료	100,000	2020-08-10	남산1호터널(삼일대로)
316	86서8338	741023-*****	이*인	인천광역시중구	[시특별]녹색교통지역운행제한과태료	200,000	2020-08-10	남대문시장입구 교차로(퇴계로, 진입)
317	22구0324	720927-*****	양*연	경기도평택시평남로	[시특별]녹색교통지역운행제한과태료	100,000	2020-08-10	반안트리(장충단로, 진입)

대상자					처분원인이 되는 사실 및 처분내역			
순번	위반차량	주민번호	소유주	주소	위반내역	과태료	단속일시	장소
318	10보8420	590106-*****	김*경	서울특별시 노원구 섬발로	[시특별]녹색교통지역운행제한과태료	100,000	2020-08-10	장충체육관(동호로, 진입)
319	04두3948	690825-*****	오*훈	서울특별시 노원구 노원로	[시특별]녹색교통지역운행제한과태료	100,000	2020-08-10	시청역 2호선(서소문로, 진입)
320	80너7653	530105-*****	천*노	서울특별시강북구	[시특별]녹색교통지역운행제한과태료	200,000	2020-08-10	백범광장(소월로3길)
321	80너7653	530105-*****	천*노	서울특별시강북구	[시특별]녹색교통지역운행제한과태료	200,000	2020-08-10	백범광장(소월로3길)
322	80너7653	530105-*****	천*노	서울특별시강북구	[시특별]녹색교통지역운행제한과태료	200,000	2020-08-10	백범광장(소월로3길)
323	80너7653	530105-*****	천*노	서울특별시강북구	[시특별]녹색교통지역운행제한과태료	200,000	2020-08-10	백범광장(소월로3길)
324	27머2205	750723-*****	김*정	인천광역시연수구	[시특별]녹색교통지역운행제한과태료	100,000	2020-08-10	반얀트리(장충단로, 진입)
325	27머2205	750723-*****	김*정	인천광역시 연수구	[시특별]녹색교통지역운행제한과태료	100,000	2020-08-10	남산1호터널(삼일대로)
326	92소4891	284111-*****	(주)엔케이로지스	경기도남양주시	[시특별]녹색교통지역운행제한과태료	200,000	2020-08-10	흥인지문(종로, 진입)
327	92소4891	284111-*****	(주)엔케이로지스	경기도 남양주시	[시특별]녹색교통지역운행제한과태료	200,000	2020-08-10	동대문역사문화공원역(을지로, 진입)
328	92어4213	671210-*****	정*건	경기도 의정부시	[시특별]녹색교통지역운행제한과태료	200,000	2020-08-10	서울과학고(해화로)
329	92어4213	671210-*****	정*건	경기도의정부시	[시특별]녹색교통지역운행제한과태료	200,000	2020-08-10	서울과학고(해화로)
330	82구6191	500310-*****	신*식	경기도고양시	[시특별]녹색교통지역운행제한과태료	100,000	2020-08-10	사직터널 북측(사직로, 진입)
331	01라3317	691117-*****	문*미	강원도강릉시주문진읍	[시특별]녹색교통지역운행제한과태료	200,000	2020-08-10	남대문시장입구 교차로(퇴계로, 진입)
332	39서1170	110111-*****	휴먼인테크 주식회사	서울특별시성북구	[시특별]녹색교통지역운행제한과태료	100,000	2020-08-10	동대문역사문화공원역(퇴계로, 진입)
333	90수4544	140811-1347	(주)오케이종합건설	경기도 안산시 상록구 박우물로 4, (이동)	[시특별]녹색교통지역운행제한과태료	200,000	2020-08-10	장충체육관(동호로, 진입)
334	90수4544	140811-1347	(주)오케이종합건설	경기도 안산시 상록구 박우물로 4, (이동)	[시특별]녹색교통지역운행제한과태료	200,000	2020-08-10	남산1호터널(삼일대로)
335	90수4544	140811-1347	(주)오케이종합건설	경기도 안산시 상록구 박우물로 4, (이동)	[시특별]녹색교통지역운행제한과태료	200,000	2020-08-10	남대문시장입구 교차로(퇴계로, 진입)
336	90수4544	140811-1347	(주)오케이종합건설	경기도 안산시 상록구 박우물로 4, (이동)	[시특별]녹색교통지역운행제한과태료	200,000	2020-08-10	남산1호터널(삼일대로)
337	90수4544	140811-1347	(주)오케이종합건설	경기도안산시	[시특별]녹색교통지역운행제한과태료	200,000	2020-08-10	장충체육관(동호로, 진입)
338	96라6396	790528-*****	고*용	인천광역시남동구	[시특별]녹색교통지역운행제한과태료	100,000	2020-08-10	사직터널 북측(사직로, 진입)
339	04버9195	610216-*****	양*석	경기도성남시수정구	[시특별]녹색교통지역운행제한과태료	100,000	2020-08-10	장충체육관(동호로, 진입)
340	39버3072	800714-*****	김*호	전라남도 순천시 해룡면	[시특별]녹색교통지역운행제한과태료	100,000	2020-08-10	장충체육관(동호로, 진입)
341	75모5050	951028-*****	이*덕	충청남도 태안군	[시특별]녹색교통지역운행제한과태료	100,000	2020-08-10	반얀트리(장충단로, 진입)
342	90루1957	591011-*****	유*성	인천광역시 부평구	[시특별]녹색교통지역운행제한과태료	100,000	2020-08-10	경찰박물관(새문안로, 진입)

대상자					처분원인이 되는 사실 및 처분내역			
순번	위반차량	주민번호	소유주	주소	위반내역	과태료	단속일시	장소
343	05소7614	770125-*****	양*수	서울특별시성동구	[시특별]녹색교통지역운행제한과태료	100,000	2020-08-10	남산2호터널 북측(녹사평대로58길)
344	02오2446	591216-*****	문*근	서울특별시양천구	[시특별]녹색교통지역운행제한과태료	100,000	2020-08-10	경향신문사(정동길)
345	10보8420	590106-*****	김*경	서울특별시노원구	[시특별]녹색교통지역운행제한과태료	100,000	2020-08-10	동대문역사문화공원역(을지로, 진입)
346	34라8892	284111-*****	주식회사 켜스하빌	경기도남양주시	[시특별]녹색교통지역운행제한과태료	100,000	2020-08-10	남산2호터널 북측(녹사평대로58길)
347	34라8892	284111-*****	주식회사 켜스하빌	경기도남양주시	[시특별]녹색교통지역운행제한과태료	100,000	2020-08-10	시청역 2호선(서소문로, 진입)
348	80고6871	791202-*****	김*년	서울특별시 동작구	[시특별]녹색교통지역운행제한과태료	100,000	2020-08-10	남대문시장입구 교차로(퇴계로, 진입)
349	39소1055	670919-*****	박*화	경기도 용인시	[시특별]녹색교통지역운행제한과태료	100,000	2020-08-10	백범광장(소월로3길)
350	21로7725	590407-*****	한*홍	서울특별시구로구	[시특별]녹색교통지역운행제한과태료	100,000	2020-08-10	남산1호터널(삼일대로)
351	80너7653	530105-*****	천*노	서울특별시강북구	[시특별]녹색교통지역운행제한과태료	200,000	2020-08-10	백범광장(소월로3길)
352	38다2211	110111-5939602	원토스 주식회사	서울특별시 강남구	[시특별]녹색교통지역운행제한과태료	200,000	2020-08-10	남산2호터널 북측(녹사평대로58길)
353	38다2211	110111-5939602	원토스 주식회사	서울특별시강남구	[시특별]녹색교통지역운행제한과태료	200,000	2020-08-10	흥인지문(종로, 진입)
354	94모3515	120111-*****	(주)다원글로벌	인천광역시미추홀구	[시특별]녹색교통지역운행제한과태료	200,000	2020-08-10	시청역 2호선(서소문로, 진입)
355	27소6960	600426-*****	임*홍	경기도남양주시	[시특별]녹색교통지역운행제한과태료	100,000	2020-08-10	반안트리(장충단로, 진입)
356	07주8844	110111-2631574	세움실내건축(주)	서울특별시서초구	[시특별]녹색교통지역운행제한과태료	200,000	2020-08-10	사직터널 북측(사직로, 진입)
357	07주8844	110111-2631574	세움실내건축(주)	서울특별시서초구	[시특별]녹색교통지역운행제한과태료	200,000	2020-08-10	사직터널 북측(사직로, 진입)
358	09머8506	671220-*****	정*화(권*락)	서울특별시동대문구	[시특별]녹색교통지역운행제한과태료	200,000	2020-08-10	흥인지문(청계천로, 진입)
359	09머8506	671220-*****	정*화(권*락)	서울특별시 동대문구	[시특별]녹색교통지역운행제한과태료	200,000	2020-08-10	동대문역사문화공원역(퇴계로, 진입)
360	91노1447	650204-*****	서*중	경기도안산시상록구	[시특별]녹색교통지역운행제한과태료	200,000	2020-08-10	반안트리(장충단로, 진입)
361	91노1447	650204-*****	서*중	경기도안산시상록구	[시특별]녹색교통지역운행제한과태료	200,000	2020-08-10	반안트리(장충단로, 진입)
362	91노1447	650204-*****	서*중	경기도 안산시 상록구	[시특별]녹색교통지역운행제한과태료	200,000	2020-08-10	남산2호터널 북측(녹사평대로58길)
363	91노1447	650204-*****	서*중	경기도 안산시 상록구	[시특별]녹색교통지역운행제한과태료	200,000	2020-08-10	해화문(창경궁로, 진입)
364	80도7224	750111-*****	하*길	경기도 성남시 분당구	[시특별]녹색교통지역운행제한과태료	100,000	2020-08-10	흥인지문(청계천로, 진입)
365	06머6323	700105-*****	안*영	경기도남양주시	[시특별]녹색교통지역운행제한과태료	200,000	2020-08-10	장충체육관(동호로, 진입)
366	73오2061	720322-5103499	XU YUNXIAN	경기도 시흥시	[시특별]녹색교통지역운행제한과태료	200,000	2020-08-10	사직터널 북측(사직로, 진입)
367	73오2061	720322-5103499	XU YUNXIAN	경기도시흥시	[시특별]녹색교통지역운행제한과태료	200,000	2020-08-10	사직터널 북측(사직로, 진입)

대상자					처분원인이 되는 사실 및 처분내역			
순번	위반차량	주민번호	소유주	주소	위반내역	과태료	단속일시	장소
368	89버9087	910731-*****	정*호	경기도광주시	[시특별]녹색교통지역운행제한과태료	100,000	2020-08-10	흥인지문(종로, 진입)
369	89버9087	910731-*****	정*호	경기도 광주시	[시특별]녹색교통지역운행제한과태료	100,000	2020-08-10	장충체육관(동호로, 진입)
370	제주96아2264	441102-*****	오*생	제주특별자치도서귀포시	[시특별]녹색교통지역운행제한과태료	100,000	2020-08-10	해화문(창경궁로, 진입)
371	36가1515	790209-*****	조*진	경기도하남시	[시특별]녹색교통지역운행제한과태료	100,000	2020-08-10	사직터널 북측(사직로, 진입)
372	48로7805	284111-0154719	주식회사 피애플로직스	경기도 남양주시	[시특별]녹색교통지역운행제한과태료	100,000	2020-08-10	장충체육관(동호로, 진입)
373	50조7953	600729-*****	강*주	경상북도영덕군	[시특별]녹색교통지역운행제한과태료	100,000	2020-08-10	남산1호터널(삼일대로)
374	75로2507	121111-0319880	주식회사 다본에스이	경기도시흥시	[시특별]녹색교통지역운행제한과태료	100,000	2020-08-10	남산1호터널(삼일대로)
375	75로2507	121111-0319880	주식회사 다본에스이	경기도 시흥시	[시특별]녹색교통지역운행제한과태료	100,000	2020-08-10	남산1호터널(삼일대로)
376	06서7260	510415-*****	김*태	경기도광명시	[시특별]녹색교통지역운행제한과태료	100,000	2020-08-10	시청역 2호선(서소문로, 진입)
377	93조4767	680701-*****	이*남	경기도안양시동안구	[시특별]녹색교통지역운행제한과태료	100,000	2020-08-10	장충체육관(동호로, 진입)
378	92소3896	660102-*****	이*우	인천광역시미추홀구	[시특별]녹색교통지역운행제한과태료	200,000	2020-08-10	시청역 2호선(서소문로, 진입)
379	36우0466	900110-5780290	LI JINGYU	서울특별시 강북구	[시특별]녹색교통지역운행제한과태료	100,000	2020-08-10	시청역 2호선(서소문로, 진입)
380	87도8425	571017-*****	김*영	충청남도금산군남이면성산길24	[시특별]녹색교통지역운행제한과태료	100,000	2020-08-10	남산1호터널(삼일대로)
381	51고1216	330307-*****	이*수외1(이*규)	서울특별시 용산구	[시특별]녹색교통지역운행제한과태료	100,000	2020-08-10	남대문시장입구 교차로(퇴계로, 진입)
382	73루1023	110111-4643288	(주)앤이스	서울특별시 은평구	[시특별]녹색교통지역운행제한과태료	100,000	2020-08-10	사직터널 북측(사직로, 진입)
383	93두4035	620812-*****	한*승	서울특별시 성북구	[시특별]녹색교통지역운행제한과태료	200,000	2020-08-10	승례문 서측(세종대로, 진입)
384	93두4035	620812-*****	한*승	서울특별시 성북구	[시특별]녹색교통지역운행제한과태료	200,000	2020-08-10	승례문 서측(세종대로, 진입)
385	08버1120	110111-2613051	(주)로만자	서울특별시강남구	[시특별]녹색교통지역운행제한과태료	200,000	2020-08-10	반얀트리(장충단로, 진입)
386	08버1120	110111-2613051	(주)로만자	서울특별시강남구	[시특별]녹색교통지역운행제한과태료	200,000	2020-08-10	반얀트리(장충단로, 진입)
387	08버1120	110111-2613051	(주)로만자	서울특별시강남구	[시특별]녹색교통지역운행제한과태료	200,000	2020-08-10	장충체육관(동호로, 진입)
388	02가2958	291129-*****	김*선외1인(정*기)	서울특별시강남구	[시특별]녹색교통지역운행제한과태료	200,000	2020-08-10	승례문 서측(세종대로, 진입)
389	01어8769	110111-3048372	주식회사 보험천국	서울특별시 마포구	[시특별]녹색교통지역운행제한과태료	100,000	2020-08-10	광화문아트홀(인왕산로1길)
390	70너4642	391116-*****	박*재	서울특별시 동대문구	[시특별]녹색교통지역운행제한과태료	200,000	2020-08-10	동대문역사문화공원역(퇴계로, 진입)
391	70너4642	391116-*****	박*재	서울특별시 동대문구	[시특별]녹색교통지역운행제한과태료	200,000	2020-08-10	남산2호터널 북측(녹사평대로58길)
392	90무6843	580113-*****	이*용	경기도부천시	[시특별]녹색교통지역운행제한과태료	200,000	2020-08-10	자하문터널 남측(자하문로)

대상자					처분원인이 되는 사실 및 처분내역			
순번	위반차량	주민번호	소유주	주소	위반내역	과태료	단속일시	장소
393	90무6843	580113-*****	이*용	경기도부천시	[시특별]녹색교통지역운행제한과태료	100,000	2020-08-10	사직터널 북측(사직로, 진입)
394	73오2061	720322-5103499	XU YUNXIAN	경기도시흥시	[시특별]녹색교통지역운행제한과태료	200,000	2020-08-10	사직터널 북측(사직로, 진입)
395	50두4197	700902-*****	안*철	서울특별시관악구	[시특별]녹색교통지역운행제한과태료	100,000	2020-08-10	장충체육관(동호로, 진입)
396	서울41고1742	620203-*****	김*삼	서울특별시 중구	[시특별]녹색교통지역운행제한과태료	100,000	2020-08-10	남산1호터널(삼일대로)
397	70로3032	570703-*****	김*수	경기도 평택시	[시특별]녹색교통지역운행제한과태료	100,000	2020-08-10	백범광장(소월로3길)
398	80보2163	390714-*****	조*남	전라남도나주시	[시특별]녹색교통지역운행제한과태료	100,000	2020-08-10	동대문역사문화공원역(을지로, 진입)
399	80보2163	390714-*****	조*남	전라남도 나주시	[시특별]녹색교통지역운행제한과태료	100,000	2020-08-10	남대문시장입구 교차로(퇴계로, 진입)
400	90나7523	491201-*****	김*식	경기도성남시	[시특별]녹색교통지역운행제한과태료	100,000	2020-08-10	남산1호터널(삼일대로)
401	03루4828	550710-*****	한*숙	경기도 양평군	[시특별]녹색교통지역운행제한과태료	100,000	2020-08-10	흥인지문(종로, 진입)
402	90나1078	830826-*****	김*경	경기도 김포시	[시특별]녹색교통지역운행제한과태료	100,000	2020-08-10	남산1호터널(삼일대로)
403	02우2643	771231-*****	전*운	경기도 평택시 탄현로	[시특별]녹색교통지역운행제한과태료	100,000	2020-08-10	반안트리(장충단로, 진입)
404	53고1431	661106-*****	우*호	경기도안산시상록구	[시특별]녹색교통지역운행제한과태료	100,000	2020-08-10	시청역 2호선(서소문로, 진입)
405	52고9760	691020-*****	전*주	경기도화성시	[시특별]녹색교통지역운행제한과태료	100,000	2020-08-10	자하문터널 남측(자하문로)
406	93두4035	620812-*****	한*승	서울특별시성북구	[시특별]녹색교통지역운행제한과태료	200,000	2020-08-10	송례문 서측(세종대로, 진입)
407	93두4035	620812-*****	한*승	서울특별시성북구	[시특별]녹색교통지역운행제한과태료	200,000	2020-08-10	송례문 서측(세종대로, 진입)
408	93두4035	620812-*****	한*승	서울특별시 성북구	[시특별]녹색교통지역운행제한과태료	200,000	2020-08-10	남산1호터널(삼일대로)
409	27두6902	320210-*****	김*춘외1인(김*운)*공채면제*	서울특별시관악구	[시특별]녹색교통지역운행제한과태료	200,000	2020-08-10	사직터널 북측(사직로, 진입)
410	27두6902	320210-*****	김*춘외1인(김*운)*공채면제*	서울특별시관악구	[시특별]녹색교통지역운행제한과태료	200,000	2020-08-10	사직터널 북측(사직로, 진입)
411	02가2958	291129-*****	김*선외1인(정*기)	서울특별시강남구남부순환로	[시특별]녹색교통지역운행제한과태료	200,000	2020-08-10	사직터널 북측(사직로, 진입)
412	02가2958	291129-*****	김*선외1인(정*기)	서울특별시 강남구 남부순환로	[시특별]녹색교통지역운행제한과태료	200,000	2020-08-10	송례문 서측(세종대로, 진입)
413	59무1400	671111-*****	정*운	경기도구리시	[시특별]녹색교통지역운행제한과태료	200,000	2020-08-10	남산3호터널(녹사평대로)
414	59무1400	671111-*****	정*운	경기도구리시	[시특별]녹색교통지역운행제한과태료	200,000	2020-08-10	장충체육관(동호로, 진입)
415	17머4425	110111-6459419	주식회사 비케이패밀리	서울특별시 마포구 양화로6길 100, 1층(합정동)	[시특별]녹색교통지역운행제한과태료	200,000	2020-08-10	경찰박물관(새문안로, 진입)
416	90무6843	580113-*****	이*용	경기도 부천시	[시특별]녹색교통지역운행제한과태료	200,000	2020-08-10	자하문터널 남측(자하문로)

대상자					처분원인이 되는 사실 및 처분내역			
순번	위반차량	주민번호	소유주	주소	위반내역	과태료	단속일시	장소
417	90무6843	580113-*****	이*용	경기도부천시	[시특별]녹색교통지역운행제한과태료	200,000	2020-08-10	자하문터널 남측(자하문로)
418	92러3882	126819-5434	(주)베스트	경기도 여주시	[시특별]녹색교통지역운행제한과태료	100,000	2020-08-10	동대문역사문화공원역(을지로, 진입)
419	70로3032	570703-*****	김*수	경기도 평택시	[시특별]녹색교통지역운행제한과태료	200,000	2020-08-10	반안트리(장충단로, 진입)
420	70로3032	570703-*****	김*수	경기도평택시	[시특별]녹색교통지역운행제한과태료	200,000	2020-08-10	반안트리(장충단로, 진입)
421	96나0274	601001-*****	이*삼	서울특별시 성동구 청계천로	[시특별]녹색교통지역운행제한과태료	200,000	2020-08-10	동대문역사문화공원역(퇴계로, 진입)
422	96나0274	601001-*****	이*삼	서울특별시 성동구 청계천로	[시특별]녹색교통지역운행제한과태료	200,000	2020-08-10	동대문역사문화공원역(을지로, 진입)
423	96나0274	601001-*****	이*삼	서울특별시 성동구 청계천로	[시특별]녹색교통지역운행제한과태료	200,000	2020-08-10	남산2호터널 북측(녹사평대로58길)
424	89나8743	630811-5820015	ZHUO CHUNHU	경기도 수원시 팔달구	[시특별]녹색교통지역운행제한과태료	100,000	2020-08-10	남산3호터널(녹사평대로)
425	89나8743	630811-5820015	ZHUO CHUNHU	경기도 수원시 팔달구	[시특별]녹색교통지역운행제한과태료	100,000	2020-08-10	남산3호터널(녹사평대로)
426	82서8332	740110-*****	신*도	충청남도 보령	[시특별]녹색교통지역운행제한과태료	100,000	2020-08-10	시청역 2호선(서소문로, 진입)
427	02구8284	110111-3285453	미카콜 주식회사	충청남도아산시온천대로	[시특별]녹색교통지역운행제한과태료	100,000	2020-08-10	시청역 2호선(서소문로, 진입)
428	60소6206	101816-3137	(주)참조은비즈애프드	서울특별시 은평구 은평로	[시특별]녹색교통지역운행제한과태료	100,000	2020-08-10	사직터널 북측(사직로, 진입)
429	79너5777	910818-*****	강*호	인천광역시 미추홀구	[시특별]녹색교통지역운행제한과태료	100,000	2020-08-10	남산1호터널(삼일대로)
430	25너1409	851023-*****	강*훈	충청남도천안시	[시특별]녹색교통지역운행제한과태료	100,000	2020-08-10	남대문시장입구 교차로(퇴계로, 진입)
431	25너1409	851023-*****	강*훈	충청남도 천안시	[시특별]녹색교통지역운행제한과태료	200,000	2020-08-10	시청역 2호선(서소문로, 진입)
432	02가3477	470102-*****	염*봉	경기도포천시	[시특별]녹색교통지역운행제한과태료	100,000	2020-08-10	흥인지문(종로, 진입)
433	48머3292	620329-*****	신*주	경기도의정부시	[시특별]녹색교통지역운행제한과태료	100,000	2020-08-10	해화문(창경궁로, 진입)
434	04보7633	700922-5120598	YU ZHONGZHE	광주광역시광산구	[시특별]녹색교통지역운행제한과태료	100,000	2020-08-10	시청역 2호선(서소문로, 진입)
435	02우7494	630325-*****	유*현	경기도남양주시	[시특별]녹색교통지역운행제한과태료	100,000	2020-08-10	해화문(창경궁로, 진입)
436	27두6902	320210-*****	김*춘외1인(김*운)*공채면제*	서울특별시 관악구	[시특별]녹색교통지역운행제한과태료	200,000	2020-08-10	사직터널 북측(사직로, 진입)
437	27두6902	320210-*****	김*춘외1인(김*운)*공채면제*	서울특별시관악구	[시특별]녹색교통지역운행제한과태료	200,000	2020-08-10	사직터널 북측(사직로, 진입)
438	27두6902	320210-*****	김*춘외1인(김*운)*공채면제*	서울특별시관악구	[시특별]녹색교통지역운행제한과태료	200,000	2020-08-10	사직터널 북측(사직로, 진입)
439	27두6902	320210-*****	김*춘외1인(김*운)*공채면제*	서울특별시관악구	[시특별]녹색교통지역운행제한과태료	200,000	2020-08-10	사직터널 북측(사직로, 진입)
440	27두6902	320210-*****	김*춘외1인(김*운)*공채면제*	서울특별시관악구	[시특별]녹색교통지역운행제한과태료	200,000	2020-08-10	사직터널 북측(사직로, 진입)
441	17머4425	110111-6459419	주식회사 비케이패밀리	서울특별시 마포구	[시특별]녹색교통지역운행제한과태료	200,000	2020-08-10	자하문터널 남측(자하문로)

대상자					처분원인이 되는 사실 및 처분내역			
순번	위반차량	주민번호	소유주	주소	위반내역	과태료	단속일시	장소
442	80버7702	610515-*****	이*호	충청북도 괴산군	[시특별]녹색교통지역은행제한과태료	200,000	2020-08-10	남산1호터널(삼일대로)
443	80오9901	110111-4583591	주식회사 정은엔피	경기도 파주시 문발로	[시특별]녹색교통지역은행제한과태료	200,000	2020-08-10	남산1호터널(삼일대로)
444	80오9901	110111-4583591	주식회사 정은엔피	경기도 파주시 문발로	[시특별]녹색교통지역은행제한과태료	200,000	2020-08-10	남산1호터널(삼일대로)
445	80오9901	110111-4583591	주식회사 정은엔피	경기도파주시문발로	[시특별]녹색교통지역은행제한과태료	200,000	2020-08-10	남산1호터널(삼일대로)
446	13로6461	691217-*****	황*경	경기도 김포시 김포한강2로	[시특별]녹색교통지역은행제한과태료	100,000	2020-08-10	사직터널 북측(사직로, 진입)
447	13로6461	691217-*****	황*경	경기도 김포시 김포한강2로	[시특별]녹색교통지역은행제한과태료	200,000	2020-08-10	동대문역사문화공원역(퇴계로, 진입)
448	13로6461	691217-*****	황*경	경기도 김포시 김포한강2로	[시특별]녹색교통지역은행제한과태료	200,000	2020-08-10	사직터널 북측(사직로, 진입)
449	03고9819	134311-0028226	노송건설 주식회사	경기도양평군	[시특별]녹색교통지역은행제한과태료	100,000	2020-08-10	시청역 2호선(서소문로, 진입)
450	08도6436	541212-*****	한*철	강원도 원주시	[시특별]녹색교통지역은행제한과태료	200,000	2020-08-10	사직터널 북측(사직로, 진입)
451	83모7970	700115-*****	고*록	경기도 수원시 장안구	[시특별]녹색교통지역은행제한과태료	200,000	2020-08-10	경찰박물관(새문안로, 진입)
452	서울41러4189	670616-*****	김*성	서울특별시은평구	[시특별]녹색교통지역은행제한과태료	100,000	2020-08-10	남산2호터널 북측(녹사평대로58길)
453	15머8079	620902-*****	안*승	경기도수원시	[시특별]녹색교통지역은행제한과태료	100,000	2020-08-10	해화문(창경궁로, 진입)
454	09도5416	620909-*****	박*천	광주광역시 광산구	[시특별]녹색교통지역은행제한과태료	100,000	2020-08-10	반안트리(장충대로, 진입)
455	56모5956	620304-*****	이*희	서울특별시성북구	[시특별]녹색교통지역은행제한과태료	100,000	2020-08-10	팔각정(인왕산로)
456	02모8557	640305-*****	성*	서울특별시도봉구	[시특별]녹색교통지역은행제한과태료	100,000	2020-08-10	송례문 서측(세종대로, 진입)
457	경기84아3905	621008-*****	김*자	경기도의정부시	[시특별]녹색교통지역은행제한과태료	100,000	2020-08-10	해화문(창경궁로, 진입)
458	31너7456	750310-*****	김*용	경기도성남시분당구	[시특별]녹색교통지역은행제한과태료	200,000	2020-08-10	남대문시장입구 교차로(퇴계로, 진입)
459	89오5734	135811-0199753	(주)참조은컴퍼니	경기도수원시팔달구	[시특별]녹색교통지역은행제한과태료	200,000	2020-08-10	동대문역사문화공원역(을지로, 진입)
460	89오5734	135811-0199753	(주)참조은컴퍼니	경기도수원시팔달구	[시특별]녹색교통지역은행제한과태료	200,000	2020-08-10	남산1호터널(삼일대로)
461	80거9996	740815-*****	김*희	경기도 수원시 영통구	[시특별]녹색교통지역은행제한과태료	100,000	2020-08-10	자하문터널 남측(자하문로)
462	88나1388	641126-*****	이*섭	서울특별시 서초구	[시특별]녹색교통지역은행제한과태료	100,000	2020-08-10	남산1호터널(삼일대로)
463	51소3017	110111-3109398	씨에이에듀 주식회사	서울특별시 성북구	[시특별]녹색교통지역은행제한과태료	100,000	2020-08-10	흥인지문 북측(을곡로, 진입)
464	92나5880	660820-*****	백*양수	경기도파주시	[시특별]녹색교통지역은행제한과태료	100,000	2020-08-10	사직터널 북측(사직로, 진입)
465	42거8477	640712-*****	김*경	강원도양양군	[시특별]녹색교통지역은행제한과태료	100,000	2020-08-10	장충체육관(동호로, 진입)

서울특별시공고 제2021 - 84호

전용차로 위반 과태료 사전통지서 공시송달 공고

도로교통법 제15조 제3항(전용차로의 설치) 및 제160조 제3항에 따라 전용차로 위반차량 소유주에게 질서위반행위규제법 제16조(사전통지 및 의견제출 등) 제1항의 규정에 의거 과태료 사전통지서(의견진술)를 등기 발송하였으나, 수취인 부재, 수취인 불명, 이사, 주소불명, 폐문부재 등 송달 불가능한 반송분에 대하여 지방세기본법 제33조(공시송달) 및 행정절차법 제14조(송달) 제4항에 의거 다음과 같이 공시송달(공고)합니다.

2021년 1월 14일

서울특별시

1. 건 명 : 전용차로 위반 과태료 사전통지서 반송분에 대한 공시송달
2. 근 거 : 도로교통법 제15조 제3항 및 제160조 제3항, 질서위반행위규제법 제16조 제1항, 지방세기본법 제33조, 행정절차법 제14조 제4항
3. 공시송달 대상 및 내용 : 강경숙 등 246명 <붙임 참조>
4. 공고기간 : `21. 01. 14 ~ `21. 01. 29
5. 의견제출 안내
 - 가. 의견제출 기한 : 2021. 01. 14 ~ 2021. 01. 29
 - 나. 의견제출 기한 내에 의견을 제출할 수 있으며(서식은 별첨 ‘의견진술서 작성예시’ 참조), 의견제출시 증빙서류와 함께 인터넷(<http://cartax.seoul.go.kr>) 또는 서울특별시 교통지도과로 제출하여 주시기 바랍니다.
의견제출 기한 내에 의견제출이 없을 경우 의견이 없는 것으로 간주 됩니다.
 - 다. 국민기초생활수급자, 한부모가족 보호대상자, 장애인(3급 이상), 국가유공자(상이등급 3급 이상), 미성년자는 의견제출 기한 내에 질서위반행위 규제법 시행령 제2조의2에 따른 과태료 감경 50%에 필요한 자료를 제출할 수 있습니다.
단 공동명의 및 과태료를 체납하고 있는 경우는 감경 대상에서 제외됩니다.
 - 라. 의견제출처
 - 주 소 : 서울시 중구 덕수궁길 15(서울시청 서소문별관 2층 교통지도과 전용차로과징팀)
 - 전화번호 : 02-2133-4570~76, 팩스번호 : 02-2133-4904
 - ※ 인터넷(<http://cartax.seoul.go.kr>) 통하여 제출하셔도 됩니다.

- 붙임 : 1. 공시송달 대상자 명단 1부.
2. 주요 의견제출 대상 및 기타 참고사항 1부.

공시송달(사전통지서)명단

구분	차량 소유주						
연번	최초차량번호	성명	단속일시	주소	단속장소	위반내용	금액
1	31나2425	강**	2020-12-10 18:30	울산광역시	서초동 서초IC 하행	전용차로위반	50,000
2	31나2425	강**	2020-12-10 18:32	울산광역시	서초동 양재IC 하행	전용차로위반	50,000
3	277노9162	강**	2020-12-11 18:07	서울특별시	화랑대주유소(서울방향)	전용차로위반	50,000
4	228구4606	강**	2020-12-10 17:43	서울특별시	공릉소방서(구리방향)	전용차로위반	50,000
5	서울32사7080	강**	2020-12-09 20:41	서울특별시	화랑대주유소(서울방향)	전용차로위반	50,000
6	39버2828	강**	2020-12-09 18:15	경기도 성남시	송파구 올림픽회관앞	전용차로위반	50,000
7	262모9577	강**	2020-12-09 16:01	경기도 남양주시	롯데백화점 잠실점앞	전용차로위반	50,000
8	서울83자2952	강**	2020-12-07 09:54	서울특별시	영등포구 롯데캐슬아비비 앞	전용차로위반	50,000
9	82더8675	강**	2020-12-10 09:23	인천광역시	삼육대학교(구리방향)	전용차로위반	50,000
10	91모7539	고**	2020-12-14 08:48	서울특별시	공릉소방서(구리방향)	전용차로위반	50,000
11	26서0947	권**	2020-12-11 19:06	경기도 광주시	송파구 올림픽회관앞	전용차로위반	50,000
12	349서8257	권**	2020-12-11 19:11	경기도 남양주시	삼육대학교(구리방향)	전용차로위반	50,000
13	96두3508	기**	2020-12-11 18:35	서울특별시	송파구 올림픽회관앞	전용차로위반	50,000
14	서울31비3345	김**	2020-12-08 08:53	서울특별시	상계동 마들역 7번출구	전용차로위반	50,000
15	39오4135	김**	2020-12-11 12:16	전라북도 남원시	서초동 서초IC 상행	전용차로위반	50,000
16	45부7337	김**	2020-12-14 09:23	경기도 남양주시	화랑대주유소(서울방향)	전용차로위반	50,000
17	33러6526	김**	2020-12-14 13:23	경기도 양주시	서초동 서초IC 상행	전용차로위반	50,000
18	261모7912	김**	2020-12-09 09:14	경상남도 진주시	서초동 서초IC 상행	전용차로위반	50,000
19	43로2069	김**	2020-12-09 19:31	서울특별시	롯데백화점 잠실점앞	전용차로위반	50,000
20	83보4253	김**	2020-12-10 07:58	경기도 부천시	개봉동 영화아파트 SK충전소앞	전용차로위반	50,000
21	86마6370	김**	2020-12-09 17:49	서울특별시	송파구 올림픽회관앞	전용차로위반	50,000
22	07더0478	김**	2020-12-11 19:53	경기도 김포시	롯데백화점 잠실점앞	전용차로위반	50,000
23	397두7844	김**	2020-12-10 15:08	서울특별시	서초동 서초IC 상행	전용차로위반	50,000
24	22버7289	김**	2020-12-14 18:00	경기도 용인시	잠실동 엘스아파트 111동	전용차로위반	50,000
25	58오9627	김**	2020-12-10 11:17	경기도 안양시	서울 영등포구 의사당대로 82	전용차로위반	50,000
26	서울36바1578	김**	2020-12-08 20:00	서울특별시	LG에클라트 정관장 앞 이정표	전용차로위반	50,000
27	01다3153	김**	2020-12-14 18:59	서울특별시	서울여대(구리방향)	전용차로위반	50,000
28	서울48노8725	김**	2020-12-09 07:58	서울특별시	개봉동 영화아파트 SK충전소앞	전용차로위반	50,000
29	55로9828	김**	2020-12-08 20:25	서울특별시	송파구 올림픽회관앞	전용차로위반	50,000
30	27모8365	김**	2020-12-05 15:52	서울특별시	LG에클라트 정관장 앞 이정표	전용차로위반	50,000
31	49너6937	김**	2020-12-10 17:35	경상북도 칠곡군	화랑대주유소(서울방향)	전용차로위반	50,000
32	08머9257	김**	2020-12-09 19:04	경기도 안양시	내곡동 시립어린이병원 건너편	전용차로위반	50,000
33	84주0170	김**	2020-11-16 07:44	서울특별시	영등포구 신송빌딩 앞	전용차로위반	50,000
34	19오3536	김**	2020-12-08 18:20	서울특별시	태릉강릉(서울방향)	전용차로위반	50,000
35	51러1539	김**	2020-12-10 19:38	서울특별시	태릉강릉(서울방향)	전용차로위반	50,000
36	37호8975	김**	2020-11-16 18:50	서울특별시	성산동 SK성산대교주유소 건너편	전용차로위반	50,000

구분	차량 소유주						
연번	최초차량번호	성명	단속일시	주소	단속장소	위반내용	금액
37	52고6543	김**	2020-12-11 17:47	서울특별시	공릉소방서(구리방향)	전용차로위반	50,000
38	20호0747	김**	2020-11-26 18:58	서울특별시	대치동 개포우성2차아파트 12동	전용차로위반	50,000
39	서울31아1696	김**	2020-12-12 16:01	서울특별시	한국무역보험공사	전용차로위반	50,000
40	서울31아5854	김**	2020-12-08 17:03	경기도 의정부시	공릉역~하계역	전용차로위반	50,000
41	29라8799	김**	2020-12-10 07:29	서울특별시	공릉소방서(구리방향)	전용차로위반	50,000
42	150우8772	김**	2020-12-06 15:26	경기도 안양시	영등포구 롯데캐슬아이비 앞	전용차로위반	50,000
43	82오0120	김**	2020-12-08 19:32	서울특별시	공릉소방서(구리방향)	전용차로위반	50,000
44	29거9198	김**	2020-12-13 17:47	경기도 부천시	개봉동 영화아파트 SK충전소앞	전용차로위반	50,000
45	41구3010	김**	2020-12-10 18:05	충청남도 천안시	롯데백화점 잠실점앞	전용차로위반	50,000
46	02오1880	김**	2020-12-11 15:27	서울특별시	서초동 서초IC 하행	전용차로위반	50,000
47	61모6547	김**	2020-12-08 08:42	경기도 부천시	서초동 양재IC 하행	전용차로위반	50,000
48	13라7381	김**	2020-12-04 21:00	경기도 안산시	영등포구 롯데캐슬아이비 앞	전용차로위반	50,000
49	349라6876	김**	2020-12-10 17:21	경기도 의정부시	태릉강릉(서울방향)	전용차로위반	50,000
50	50저7278	김**	2020-12-13 17:06	서울특별시	서울 강북구 번동 148-232	전용차로위반	50,000
51	46다7288	김**	2020-12-11 16:49	경기도 부천시	롯데백화점 잠실점앞	전용차로위반	50,000
52	서울35바2145	김**	2020-12-10 21:00	서울특별시	영등포구 롯데캐슬아이비 앞	전용차로위반	50,000
53	96바8694	김**	2020-12-08 09:03	경기도 의정부시	서울 영등포구 여의도동 4-3	전용차로위반	50,000
54	94루6448	김**	2020-12-10 17:59	인천광역시	성산동 SK성산대교주유소 건너편	전용차로위반	50,000
55	46소2529	김**	2020-12-05 10:12	서울특별시	영등포구 롯데캐슬아이비 앞	전용차로위반	50,000
56	55더7688	김**	2020-12-08 09:43	서울특별시	서울 영등포구 여의도동 2-7	전용차로위반	50,000
57	81도2840	김**	2020-12-11 17:16	서울특별시	공릉소방서(구리방향)	전용차로위반	50,000
58	61오3359	김**	2020-12-14 20:40	서울특별시	공릉소방서(구리방향)	전용차로위반	50,000
59	34호9378	김**	2020-10-23 10:24	인천광역시	남현동 남태령고개 시립어린이병원 건너편	전용차로위반	50,000
60	34호9378	김**	2020-11-10 17:48	인천광역시	내곡동 시립어린이병원 건너편	전용차로위반	50,000
61	서울31사3817	김**	2020-12-08 16:42	서울특별시	압구정로데오역~성수대교남단 교차로	전용차로위반	50,000
62	359조5946	김**	2020-12-04 08:35	서울특별시	성산로~성산대교 방면	전용차로위반	50,000
63	11거5234	김**	2020-12-14 19:01	서울특별시	송파구 올림픽회관앞	전용차로위반	50,000
64	33보5301	김**	2020-12-13 13:54	서울특별시	영등포구 롯데캐슬아이비 앞	전용차로위반	50,000
65	90고2134	김**	2020-12-11 18:28	서울특별시	화랑대주유소(서울방향)	전용차로위반	50,000
66	02오0509	김**	2020-12-12 20:27	경기도 안양시	LG에클라트 정관장 앞 이정표	전용차로위반	50,000
67	86조4085	김**	2020-12-09 07:44	경기도 성남시	서울여대(구리방향)	전용차로위반	50,000
68	20로8563	김**	2020-12-14 07:50	경기도 부천시	개봉동 영화아파트 SK충전소앞	전용차로위반	50,000
69	17더3587	김**	2020-12-09 08:57	경기도 남양주시	공릉소방서(구리방향)	전용차로위반	50,000
70	54다0906	김**	2020-12-14 18:06	서울특별시	롯데백화점 잠실점앞	전용차로위반	50,000
71	57부6401	김**	2020-12-09 07:28	경상북도 구미시	송파구 올림픽회관앞	전용차로위반	50,000

구분	차량 소유주						
연번	최초차량번호	성명	단속일시	주소	단속장소	위반내용	금액
72	경북88자1734	김**	2020-12-08 14:00	경상북도 경주시	동양미래대학 구로성심병원 정류소앞 시내	전용차로위반	50,000
73	서울14다8405	김**	2020-12-08 09:48	경기도 남양주시	공릉소방서(구리방향)	전용차로위반	60,000
74	서울31바8360	김**	2020-12-08 19:55	서울특별시	영등포구 한국교직원공제회관 앞	전용차로위반	50,000
75	26조4482	나**	2020-12-14 18:56	서울특별시	대치동 개포우성2차아파트 12동	전용차로위반	50,000
76	서울85자2303	나**	2020-12-04 11:21	서울특별시	영등포구 롯데캐슬아이비 앞	전용차로위반	50,000
77	서울35바6109	남**	2020-12-07 20:42	경기도 의정부시	한국무역보험공사	전용차로위반	50,000
78	272루2510	남**	2020-12-10 17:50	인천광역시	성산동 SK성산대교주유소 건너편	전용차로위반	50,000
79	157기5165	노**	2020-12-09 19:21	서울특별시	태릉강릉(서울방향)	전용차로위반	50,000
80	09라1539	노**	2020-12-10 18:04	인천광역시	성산동 SK성산대교주유소 건너편	전용차로위반	50,000
81	66오8840	민**	2020-12-14 10:33	경기도 김포시	서울 영등포구 국제금융로7길 19-2	전용차로위반	50,000
82	10도8962	민**	2020-12-04 21:14	서울특별시	종각역 10번출구	전용차로위반	50,000
83	128호6847	박**	2020-11-25 12:46	서울특별시	롯데백화점 잠실점앞	전용차로위반	50,000
84	59수6972	박**	2020-12-13 10:40	경기도 김포시	영등포구 롯데캐슬엠파이어 앞	전용차로위반	50,000
85	48하8694	박**	2020-11-13 13:16	서울특별시	영등포구 롯데캐슬아이비 앞	전용차로위반	50,000
86	60모6750	박**	2020-12-11 15:27	경기도 양평군	롯데백화점 잠실점앞	전용차로위반	50,000
87	68주6641	박**	2020-12-10 18:58	서울특별시	화랑로 육삼삼거리~화랑대사거리구간	전용차로위반	50,000
88	40거3257	박**	2020-12-09 08:44	경기도 하남시	송파구 올림픽회관앞	전용차로위반	50,000
89	35너7134	박**	2020-12-10 11:25	서울특별시	서초동 서초IC 상행	전용차로위반	50,000
90	03여8479	박**	2020-12-11 20:34	서울특별시	화랑대주유소(서울방향)	전용차로위반	50,000
91	33호2243	박**	2020-11-18 09:59	서울특별시	서울 영등포구 국제금융로7길 19-2	전용차로위반	50,000
92	299서6683	박**	2020-12-14 17:51	경기도 하남시	롯데백화점 잠실점앞	전용차로위반	50,000
93	서울44라9570	박**	2020-12-14 08:48	서울특별시	개봉동 영화아파트 SK충전소앞	전용차로위반	50,000
94	60더8754	박**	2020-12-04 20:34	서울특별시	영등포구 신송빌딩 앞	전용차로위반	50,000
95	서울88바5803	박**	2020-12-05 07:19	서울특별시	LG에클라트 정관장 앞 이정표	전용차로위반	50,000
96	17너8571	박**	2020-12-14 18:22	경기도 성남시	롯데백화점 잠실점앞	전용차로위반	50,000
97	52라0225	박**	2020-12-09 11:40	경기도 구리시	서초동 양재IC 하행	전용차로위반	50,000
98	94거0939	박**	2020-12-08 20:35	인천광역시	성산동 SK성산대교주유소 건너편	전용차로위반	50,000
99	31머9930	박**	2020-12-14 17:18	전라남도 나주시	공릉소방서(구리방향)	전용차로위반	50,000
100	서울31자4512	박**	2020-12-10 18:12	서울특별시	화랑대주유소(서울방향)	전용차로위반	50,000
101	86우5688	박**	2020-12-11 14:20	서울특별시	영등포구 롯데캐슬아이비 앞	전용차로위반	50,000
102	92두3797	박**	2020-12-14 08:49	서울특별시	공릉소방서(구리방향)	전용차로위반	50,000
103	34로7067	박**	2020-12-14 07:53	인천광역시	동양미래대학 구로성심병원 정류소앞 시내	전용차로위반	50,000
104	29호5996	배**	2020-11-11 19:36	강원도 강릉시	롯데백화점 잠실점앞	전용차로위반	50,000
105	82고8839	배**	2020-12-08 19:04	경기도 남양주시	삼육대학교(구리방향)	전용차로위반	50,000

구분	차량 소유주						
연번	최초차량번호	성명	단속일시	주소	단속장소	위반내용	금액
106	서울31사3373	백**	2020-12-12 15:10	서울특별시	한국무역보험공사	전용차로위반	50,000
107	49저0283	범**	2020-12-14 17:27	서울특별시	성산동 성산1교~성산2교 교차로	전용차로위반	50,000
108	43무5480	서**	2020-12-11 18:09	서울특별시	공릉소방서(구리방향)	전용차로위반	50,000
109	서울31자7411	서**	2020-12-14 19:52	경기도 의정부시	공릉소방서(구리방향)	전용차로위반	50,000
110	146하1045	선**	2020-11-27 17:31	인천광역시	중계동 중계그린아파트 109동	전용차로위반	50,000
111	48머0744	선**	2020-12-09 17:53	서울특별시	영등포구 롯데캐슬아이비 앞	전용차로위반	50,000
112	45라8657	설**	2020-12-05 13:05	서울특별시	영등포구 롯데캐슬아이비 앞	전용차로위반	50,000
113	82나8873	손**	2020-12-10 07:57	경기도 여주시	내곡동 시립여린이병원 건너편	전용차로위반	50,000
114	09나9967	손**	2020-12-11 20:30	경기도 구리시	공릉소방서(구리방향)	전용차로위반	50,000
115	56로7540	손**	2020-12-10 19:42	인천광역시	대치동 개포우성2차아파트 12동	전용차로위반	50,000
116	10호7228	송**	2020-11-09 18:09	경기도 성남시	롯데백화점 잠실점앞	전용차로위반	50,000
117	93도1716	송**	2020-12-14 07:37	서울특별시	기상청입구교차로~보라매역	전용차로위반	50,000
118	14조4812	송**	2020-12-09 21:31	경기도 광주시	잠실동 잠실역 중앙정류소 시외	전용차로위반	50,000
119	24주0385	송**	2020-12-11 13:08	서울특별시	서울 영등포구 국제금융로7길 16-2	전용차로위반	50,000
120	125가5159	송**	2020-12-08 19:37	경기도 의왕시	공릉소방서(구리방향)	전용차로위반	50,000
121	03라9422	송**	2020-12-10 20:44	경기도 수원시	서초동 서초IC 하행	전용차로위반	50,000
122	34라7095	송**	2020-12-11 17:43	서울특별시	대치동 개포우성2차아파트 12동	전용차로위반	50,000
123	20호2019	송**	2020-11-11 17:42	서울특별시	송파구 올림픽회관앞	전용차로위반	50,000
124	52나4854	신**	2020-12-08 08:28	서울특별시	서울 영등포구 여의나루로 지하 40	전용차로위반	50,000
125	60너7604	신**	2020-12-08 18:30	경기도 하남시	성산동 SK성산대교주유소 건너편	전용차로위반	50,000
126	40루9077	신**	2020-12-14 18:14	서울특별시	공릉소방서(구리방향)	전용차로위반	50,000
127	40루9077	신**	2020-12-10 17:44	서울특별시	공릉소방서(구리방향)	전용차로위반	50,000
128	40루9077	신**	2020-12-11 18:09	서울특별시	공릉소방서(구리방향)	전용차로위반	50,000
129	82조7281	신**	2020-12-10 10:14	서울특별시	영등포구 공작아파트 건너편	전용차로위반	50,000
130	서울31자8313	심**	2020-12-08 18:22	서울특별시	공릉소방서(구리방향)	전용차로위반	50,000
131	87모9688	안**	2020-12-11 08:28	서울특별시	삼육 예교판센터~담터사거리	전용차로위반	50,000
132	92저4924	안**	2020-12-08 18:34	경기도 남양주시	상계동 마들역 7번출구	전용차로위반	50,000
133	86무0566	안**	2020-12-04 09:54	경기도 부천시	영등포구 롯데캐슬아이비 앞	전용차로위반	50,000
134	91우5701	양**	2020-12-07 16:42	서울특별시	LG에클라트 정관장 앞 이정표	전용차로위반	50,000
135	24호2121	양**	2020-11-12 09:47	서울특별시	서초동 서초IC 상행	전용차로위반	50,000
136	113도2428	엄**	2020-12-08 19:00	경기도 남양주시	화랑대주유소(서울방향)	전용차로위반	50,000
137	22라9524	엄**	2020-12-14 20:47	부산광역시	개봉동 영화아파트 SK충전소앞	전용차로위반	50,000
138	17도9588	엄**	2020-12-10 17:36	인천광역시	영등대로, 삼성역~휘문교교사거리 방향	전용차로위반	50,000
139	61노0188	엄**	2020-11-11 18:41	서울특별시	태릉강릉(서울방향)	전용차로위반	50,000
140	서울35바4005	오**	2020-12-14 09:42	경기도 남양주시	삼육대학교(구리방향)	전용차로위반	50,000

구분	차량 소유주						
연번	최초차량번호	성명	단속일시	주소	단속장소	위반내용	금액
141	86우5275	오**	2020-12-04 14:47	서울특별시	한국무역보험공사	전용차로위반	50,000
142	41수2998	오**	2020-12-09 19:02	경기도 남양주시	공릉소방서(구리방향)	전용차로위반	50,000
143	50오5404	우**	2020-12-14 17:42	서울특별시	공릉소방서(구리방향)	전용차로위반	50,000
144	서울31자4208	유**	2020-12-10 09:15	서울특별시	대치동 개포우성2차아파트 12동	전용차로위반	50,000
145	86다6097	유**	2020-12-09 09:05	경기도 남양주시	화랑대주유소(서울방향)	전용차로위반	50,000
146	경기83사7050	유**	2020-12-07 09:12	경기도 부천시	영등포구 롯데캐슬아이비 앞	전용차로위반	50,000
147	52러7995	유**	2020-12-08 10:25	충청남도 천안시	서초동 서초IC 상행	전용차로위반	50,000
148	52러7995	유**	2020-12-08 15:26	충청남도 천안시	서초동 서초IC 하행	전용차로위반	50,000
149	17모7311	유**	2020-12-09 17:26	경기도 이천시	공릉소방서(구리방향)	전용차로위반	50,000
150	345거3937	유**	2020-12-11 12:23	서울특별시	롯데백화점 잠실점앞	전용차로위반	50,000
151	167호3258	윤**	2020-11-12 09:43	경기도 광주시	상계동 마들역 7번출구	전용차로위반	50,000
152	58보7941	윤**	2020-12-14 17:45	서울특별시	공릉소방서(구리방향)	전용차로위반	50,000
153	33무7966	윤**	2020-12-09 17:14	서울특별시	태릉강릉(서울방향)	전용차로위반	50,000
154	02고3873	윤**	2020-12-11 17:44	서울특별시	공릉소방서(구리방향)	전용차로위반	50,000
155	06허0559	윤**	2020-11-26 17:40	강원도 태백시	서초동 서초IC 하행	전용차로위반	50,000
156	33호8739	윤**	2020-11-11 08:22	경기도 시흥시	성산동 SK성산대교주유소 건너편	전용차로위반	50,000
157	서울31자3266	이**	2020-12-06 15:45	서울특별시	한국무역보험공사	전용차로위반	50,000
158	25사4536	이**	2020-12-14 18:54	서울특별시	태릉강릉(서울방향)	전용차로위반	50,000
159	01나5525	이**	2020-12-09 17:49	서울특별시	송파구 올림픽회관앞	전용차로위반	50,000
160	12거0849	이**	2020-12-14 18:30	인천광역시	공릉소방서(구리방향)	전용차로위반	50,000
161	03러7425	이**	2020-12-11 13:08	서울특별시	영등포구 롯데캐슬아이비 앞	전용차로위반	50,000
162	51너3092	이**	2020-11-19 15:50	서울특별시	롯데백화점 잠실점앞	전용차로위반	50,000
163	80거5769	이**	2020-12-14 09:29	경기도 남양주시	송파구 올림픽회관앞	전용차로위반	50,000
164	20우9098	이**	2020-12-11 17:44	경기도 포천시	공릉소방서(구리방향)	전용차로위반	50,000
165	11로5317	이**	2020-12-08 17:43	충청남도 계룡시	서초동 서초IC 하행	전용차로위반	50,000
166	51러8426	이**	2020-12-11 18:31	서울특별시	상계동 마들역 7번출구	전용차로위반	50,000
167	21나6059	이**	2020-12-13 14:00	경기도 광주시	잠실동 잠실역 중앙정류소 서외	전용차로위반	50,000
168	서울32바4051	이**	2020-12-04 19:47	서울특별시	영등포구 한국교직원공제회관 앞	전용차로위반	50,000
169	46거7866	이**	2020-12-14 18:11	경기도 고양시	성산동 SK성산대교주유소 건너편	전용차로위반	50,000
170	05부4645	이**	2020-12-08 08:54	서울특별시	북정역~장지교 교차로 방면	전용차로위반	50,000
171	101호5094	이**	2020-11-19 20:17	서울특별시	삼육대학교(구리방향)	전용차로위반	50,000
172	22너3161	이**	2020-12-08 18:17	전라북도 익산시	공릉소방서(구리방향)	전용차로위반	50,000
173	39마0678	이**	2020-12-09 18:11	서울특별시	상계동 마들역 7번출구	전용차로위반	50,000
174	서울35바5577	이**	2020-12-08 20:41	서울특별시	영등포구 롯데캐슬아이비 앞	전용차로위반	50,000
175	29호8328	이**	2020-11-03 08:14	서울특별시	공릉소방서(구리방향)	전용차로위반	50,000
176	09오2396	이**	2020-12-14 17:13	서울특별시	공릉소방서(구리방향)	전용차로위반	50,000
177	62오3258	이**	2020-12-10 17:40	서울특별시	성산동 SK성산대교주유소 건너편	전용차로위반	50,000

구분	차량 소유주						
연번	최초차량번호	성명	단속일시	주소	단속장소	위반내용	금액
178	17호3376	이**	2020-11-10 19:42	경기도 남양주시	태릉강릉(서울방향)	전용차로위반	50,000
179	128며2440	이**	2020-12-12 15:47	서울특별시	서초동 서초IC 하행	전용차로위반	50,000
180	59여2373	이**	2020-12-14 08:49	서울특별시	공릉소방서(구리방향)	전용차로위반	50,000
181	17도5903	이**	2020-12-04 12:10	서울특별시	종각역 10번출구	전용차로위반	50,000
182	60루6335	임**	2020-12-11 14:24	경기도 구리시	롯데백화점 잠실점앞	전용차로위반	50,000
183	48여5026	임**	2020-12-14 18:28	인천광역시	대치동 은마아파트1동	전용차로위반	50,000
184	서울36고5260	임**	2020-12-14 08:49	서울특별시	공릉소방서(구리방향)	전용차로위반	50,000
185	40머8363	임**	2020-12-12 19:22	서울특별시	잠실동 잠실역 중앙정류소 서외	전용차로위반	50,000
186	97도8870	임**	2020-12-08 18:16	인천광역시	성산동 SK성산대교주유소 건너편	전용차로위반	50,000
187	서울31자5734	장**	2020-12-04 09:26	서울특별시	영등포구 롯데캐슬아이비 앞	전용차로위반	50,000
188	30다7778	장**	2020-12-07 20:28	서울특별시	롯데백화점 잠실점앞	전용차로위반	50,000
189	31고1668	장**	2020-12-14 17:56	경기도 광명시	개봉동 영화아파트 SK충전소앞	전용차로위반	50,000
190	서울31바9043	장**	2020-12-10 21:40	서울특별시	영등포구 섯강역 1번출구 앞	전용차로위반	50,000
191	21거1700	전**	2020-12-11 12:49	서울특별시	롯데백화점 잠실점앞	전용차로위반	50,000
192	35거8278	전**	2020-12-08 10:48	서울특별시	서울 영등포구 여의도동 2-7	전용차로위반	50,000
193	49하5961	전**	2020-11-25 20:36	경기도 성남시	대치동 개포우성2차아파트 12동	전용차로위반	50,000
194	서울31사6034	전**	2020-12-14 08:22	서울특별시	서울 영등포구 여의공원로 68	전용차로위반	50,000
195	68보9099	전**	2020-12-14 04:44	경기도 부천시	동양미래대학 구로성심병원 정류소앞 시내	전용차로위반	50,000
196	서울31바4365	정**	2020-12-05 13:19	경기도 광명시	한국무역보험공사	전용차로위반	50,000
197	20하7972	정**	2020-11-22 09:25	경기도 시흥시	서초동 서초IC 하행	전용차로위반	50,000
198	20하7972	정**	2020-11-22 10:41	경기도 시흥시	서초동 반포IC 상행	전용차로위반	50,000
199	20하7972	정**	2020-11-22 10:40	경기도 시흥시	서초동 서초IC 상행	전용차로위반	50,000
200	64호0285	정**	2020-11-29 19:19	경상북도 안동시	서초동 양재IC 하행	전용차로위반	50,000
201	29다4033	정**	2020-12-09 16:09	서울특별시	롯데백화점 잠실점앞	전용차로위반	50,000
202	21버8700	정**	2020-12-10 08:58	서울특별시	대치동 개포우성2차아파트 12동	전용차로위반	50,000
203	서울31아6433	정**	2020-12-11 07:42	서울특별시	삼성교~강남소방서	전용차로위반	50,000
204	서울32자1323	정**	2020-12-09 15:58	서울특별시	한국무역보험공사	전용차로위반	50,000
205	50버3596	정**	2020-12-08 18:19	서울특별시	송파구 올림픽회관앞	전용차로위반	50,000
206	64거4305	조**	2020-12-10 19:16	서울특별시	송파구 올림픽회관앞	전용차로위반	50,000
207	29보3606	조**	2020-12-14 20:43	서울특별시	공릉소방서(구리방향)	전용차로위반	50,000
208	06저4205	조**	2020-12-11 20:46	서울특별시	서초동 서초IC 상행	전용차로위반	50,000
209	43거1301	조**	2020-12-14 18:07	경기도 이천시	대치동 개포우성2차아파트 12동	전용차로위반	50,000
210	61너4125	조**	2020-12-11 17:27	서울특별시	송파구 올림픽회관앞	전용차로위반	50,000
211	11로8243	조**	2020-12-04 08:00	경기도 의왕시	학여울역~대치우성 아파트 교차로	전용차로위반	50,000
212	90보0565	조**	2020-12-09 16:35	서울특별시	영등포구 롯데캐슬아이비 앞	전용차로위반	50,000
213	68우1531	조**	2020-12-09 19:30	경기도 김포시	성산동 SK성산대교주유소 건너편	전용차로위반	50,000

구분	차량 소유주						
연번	최초차량번호	성명	단속일시	주소	단속장소	위반내용	금액
214	37여0347	조**	2020-12-11 19:20	서울특별시	롯데백화점 잠실점앞	전용차로위반	50,000
215	34너6200	조**	2020-12-09 08:01	경기도 광주시	성산동 SK성산대교주유소 건너편	전용차로위반	50,000
216	17오6858	조**	2020-12-10 18:11	인천광역시	서초동 서초IC 하행	전용차로위반	50,000
217	서울31사9428	최**	2020-12-08 19:37	서울특별시	태릉강릉(서울방향)	전용차로위반	50,000
218	56주0562	최**	2020-12-12 09:42	서울특별시	강서구청교차로~등촌역	전용차로위반	50,000
219	49무3043	최**	2020-12-14 18:02	경기도 부천시	성산동 SK성산대교주유소 건너편	전용차로위반	50,000
220	31조1451	최**	2020-11-28 17:47	서울특별시	용담동우체국앞	전용차로위반	50,000
221	07수2467	최**	2020-12-14 18:49	경기도 남양주시	서울여대(구리방향)	전용차로위반	50,000
222	서울32바5675	최**	2020-12-04 19:30	서울특별시	영등포구 한국교직원공제회관 앞	전용차로위반	50,000
223	64주2733	최**	2020-12-11 09:06	서울특별시	서울 송파구 잠실동 21	전용차로위반	50,000
224	305나1246	최**	2020-11-16 09:50	서울특별시	삼성교~삼성역	전용차로위반	50,000
225	26누8424	최**	2020-12-06 11:06	서울특별시	영등포구 롯데캐슬아이비 앞	전용차로위반	50,000
226	40소9027	최**	2020-12-09 19:05	서울특별시	롯데백화점 잠실점앞	전용차로위반	50,000
227	53나8179	하**	2020-12-13 11:50	경기도 시흥시	동양미래대학 구로성심병원 정류소앞 시내	전용차로위반	50,000
228	50주7826	한**	2020-12-11 08:53	서울특별시	공릉소방서(구리방향)	전용차로위반	50,000
229	24호1337	한**	2020-11-05 17:54	경기도 의정부시	화랑대주유소(서울방향)	전용차로위반	50,000
230	330다3292	한**	2020-12-11 19:04	경기도 평택시	서초동 서초IC 하행	전용차로위반	50,000
231	65저0829	한**	2020-12-08 07:37	인천광역시	개봉동 영화아파트 SK충전소앞	전용차로위반	50,000
232	33거5742	허**	2020-12-10 18:33	충청북도 증평군	서초동 서초IC 하행	전용차로위반	50,000
233	33하7277	허**	2020-11-05 14:57	경기도 광명시	남현동 남태령고개 시립어린이병원 건너편	전용차로위반	50,000
234	22거0129	허**	2020-12-10 10:36	서울특별시	서울 영등포구 의사당대로 82	전용차로위반	50,000
235	82수3243	현**	2020-12-09 15:58	서울특별시	영등포구 공작아파트 건너편	전용차로위반	50,000
236	82수3243	현**	2020-12-07 13:58	서울특별시	영등포구 공작아파트 건너편	전용차로위반	50,000
237	82수3243	현**	2020-12-05 15:19	서울특별시	영등포구 공작아파트 건너편	전용차로위반	50,000
238	82수3243	현**	2020-12-08 16:49	서울특별시	영등포구 공작아파트 건너편	전용차로위반	50,000
239	82수3243	현**	2020-12-04 15:23	서울특별시	영등포구 공작아파트 건너편	전용차로위반	50,000
240	경기성남타5528	홍**	2020-12-03 13:52	경기도 성남시	미아역교차로~수유사거리	전용차로위반	40,000
241	13두6639	홍**	2020-12-12 09:47	경기도 화성시	서초동 서초IC 상행	전용차로위반	50,000
242	61여7144	홍**	2020-12-10 08:42	서울특별시	송파구 올림픽회관앞	전용차로위반	50,000
243	서울32사8048	홍**	2020-12-11 14:35	서울특별시	반포역~논현역	전용차로위반	50,000
244	서울31바6318	황**	2020-12-14 18:03	서울특별시	대치동 은마아파트1동	전용차로위반	50,000
245	251노3487	황**	2020-12-13 13:02	경기도 하남시	서초동 서초IC 하행	전용차로위반	50,000
246	24호2638	황**	2020-11-02 19:10	서울특별시	화랑대주유소(서울방향)	전용차로위반	50,000

서울특별시공고 제2021 - 88호

회계직인 등록 공고

「서울특별시 회계관계 공무원 직인 규칙」 제7조 규정에 의거 회계 직인을 등록하고 같은 규칙 제11조 규정에 의하여 이를 공고합니다.

2021년 1월 14일

서울특별시장

1. 직인 등록사유 : 「서울특별시 통합재정안정화기금 재정안정화계정」 설치에 따른 분임운용관 및 출납원 직인 등록
2. 직인 등록일자 : 2021.1.12
3. 회계관계공무원 직인 등록내용

소관부서	직인명	서체 및 규격	인영	직인 등록일자	비 고
기획조정실 재정균형발전 담당관	서울특별시 통합재정안정화기금 재정안정화계정 분임운용관인	훈민정음체 2cm X 2cm		2021.1.12	
	서울특별시 통합재정안정화기금 재정안정화계정 출납원인	훈민정음체 1.8cm X 1.8cm			

서울특별시공고 제2021 - 89호

회계직인 폐기 공고

「서울특별시 회계관계 공무원 직인 규칙」 제7조 규정에 의거 회계 직인을 폐기하고 같은 규칙 제11조 규정에 의하여 이를 공고합니다.

2021년 1월 14일

서울특별시장

1. 직인 폐기사유 : 「서울특별시 감채기금」 폐지에 따른 운용관 및 출납원 직인 폐기
2. 직인 폐기일자 : 2021.1.12
3. 회계관계공무원 직인 폐기내용

소관부서	직인명	서체 및 규격	인영	직 인 등록일자	비 고
기획조정실 재정균형발전 담당관	서울특별시 감채기금 운용관인	훈민정음체 2cm X 2cm		2002.	
	서울특별시 감채기금 출납원인	훈민정음체 1.8cm X 1.8cm			

서울특별시공고 제2021 - 94호

종합공사시공업 처분사전통지(청문) 공시송달 공고

「건설산업기본법」 위반 혐의가 있는 건설업자에 대하여 「행정절차법」 제21조제2항에 의거 처분사전통지(청문)를 법인의 본점 소재지 및 대표자 주소지로 등기발송하였으나 수취인 불명 등으로 송달이 불가하여 다음과 같이 공시송달합니다.

2021년 1월 14일

서울특별시장

1. 공고기간 : 2021. 1. 14. ~ 2021. 1. 28.(14일간)

2. 처분사전통지 사항

업체명 (대표자)	업종 및 등록번호	소재지	위반내용	예정된 처분내용	청문실시		법적 근거
					일시 및 장소	주재자	
부띠크성지 종합건설주 (김효빈)	건축공사업 01-4354	서울특별시 서초구 서초대로397, 1404호 (서초동, 부띠크모나코)	영업정지 후 처분종료일까지 등록기준 미달사항 미 보완 (보증가능금액)	등록말소	2021.2.8. (월)10:00	주무관 김문수	법 제83조제3호 의2

3. 정당한 사유 없이 청문에 응하지 아니하거나 「행정절차법」 제31조제3항의 규정에 의하여 의견서를 제출하지 아니하는 경우에는 청문을 포기한 것으로 간주됩니다. 다만, 정당한 사유로 출석하지 못하거나 의견서를 제출하지 아니한 경우에는 우리 시에 그 사유를 소명하여야 합니다.

※ 기타 자세한 사항은 서울특별시 건설혁신과(전화 02-2133-8125)로 문의하시기 바랍니다.

서울특별시공고 제2021 - 96호

회계직인 등록 공고

서울특별시 회계관계공무원 직인규칙 제7조의 규정에 의거 회계직인을 등록하고 동 규칙 제11조 규정에 의하여 이를 공고합니다.

2021년 1월 14일

서울특별시장

1. 직인 등록사유 : 2021.1.통합재정안정화기금 신설에 따른 직인 등록
2. 직인 등록일자 : 2020. 1. 12.
3. 등록 직인

소관부서	회계직인명	서체 및 규격	인영	직인 등록일자	비고
기획조정실 예산담당관	서울특별시 통합재정안정화 기금운용관인	훈민정음체 1.8cm X 1.8cm		2020.1.12.	
	서울특별시 통합재정안정화기금 통합계정 분임운용관인	훈민정음체 1.8cm X 1.8cm			
	서울특별시 통합재정안정화기금 통합계정 출납원인	훈민정음체 2cm X 2cm			

서울특별시공고 제2021 - 97호

회계직인 폐기 공고

서울특별시 회계관계공무원 직인규칙 제9조의 규정에 의거 회계직인을 폐기하고 동 규칙 제11조 규정에 의하여 이를 공고합니다.

2021년 1월 14일

서울특별시장

1. 직인 폐기사유 : 재정투융자기금이 통합재정안정화기금 통합계정으로 승계됨에 따라 재정투융자기금의 직인을 폐기하고자 함
2. 직인 폐기일자 : 2021. 1. 12.
3. 폐기 직인

소관부서	회계직인명	서체 및 규격	인영	직인 폐기일자	비고
기획조정실 예산담당관	서울특별시 재정투융자 기금운용관인	훈민정음체 1.8cm X 1.8cm		2021.1.12.	
	서울특별시 재정투융자 기금출납원인	훈민정음체 1.8cm X 1.8cm			

구 고 시

성북구고시 제2021-7호

도시계획시설(도로)사업 실시계획 변경(정정) 고시

서울특별시고시 제1972-171호(1972.11.18.)로 도시계획시설(도로) 결정 및 지적승인 고시되고, 서울특별시 고시 제 2017-298호(2017.08.10.)로 변경결정되었으며, 서울특별시 성북구 고시 제2020-58호(2020.4.23.)로 실시계획작성 고시하고 성북구 고시 제 2020-77호(2020.5.28.)로 실시계획 변경작성 고시된 【석관동 124-4 ~ 77-5간 도시계획사업】에 대하여 「국토의 계획 및 이용에 관한 법률」 제88조 및 같은 법 시행령 제97조의 규정에 따라 도시계획시설(도로)사업 실시계획 (변경)작성하고, 같은 법 제91조 및 같은 법 시행령 제100조의 규정에 따라 다음과 같이 고시합니다.

2021년 1월 14일

성 북 구 청 장

가. 사업의 종류(변경없음) : 도시계획시설(도로)사업

나. 사업개요(변경없음)

사업의 명칭	사업의 위치	사업의 규모	최초 결정고시	비고
석관동 124-4 ~ 77-5간 도시계획사업	석관동 124-4 ~ 석관동 77-5	· B = 8m · L = 312m	서울특별시 고시 제1972-171호 (1972.11.18.)	

다. 사업시행자의 성명 및 주소(변경없음)

1) 성 명 : 서울특별시 성북구청장

2) 주 소 : 서울특별시 성북구 보문로 168

라. 사업의 착수 및 준공예정일(변경없음) : 실시계획작성 고시일로부터 2년

마. 수용 또는 사용할 토지, 건물 소재지·지번·지목 및 면적, 소유권과 소유권이외의 권리명세(변경) : 따로붙임

※ 변경사유 : 오기 정정에 따른 변경

바. 「국토의 계획 및 이용에 관한 법률」 제99조 규정에 의한 공공시설 등의 귀속 및 양도에 관한 사항 : 해당없음

사. 기타 자세한 사항은 성북구청 도로과(☎2241-3548)로 문의하시기 바랍니다.

토 지 조 서

사업시행자 : 성북구청장

사업시행자 주소 : 서울특별시 성북구 보문로 168

사업의 명칭 : 석관동 124-4~77-5간 도시계획사업

일련 번호	소재지 지번	지목	지적 면적 (㎡)	권입 면적 (㎡)	소 유 권		이 해 관 계 인			비고
					성 명	주 소	성 명	주 소	소유권 이외의 권리의 종류 및 내용	
1	성북구 석관동 77-95	도로	701	312	유*호	서울특별시 송파구 **동 ***, ***아파트 ***동 ****호				77-10에서 분할
2	성북구 석관동 120-2	도로	152	152	정*적	서울특별시 성북구 **동 ***				

강북구고시 제2021 - 6호

도시계획시설(도로) 결정(경미한 변경) 및 지형도면 고시

1. 서울특별시 강북구 미아동 791-3995번지 일대 도시계획시설(도로)에 대하여 「국토의 계획 및 이용에 관한 법률」 제30조, 같은 법 시행령 제25조 및 「서울특별시 도시계획 조례」 제68조에 따라 다음과 같이 결정(경미한 변경)하고,
2. 「국토의 계획 및 이용에 관한 법률」 제32조, 같은 법 시행령 제27조 및 「토지이용규제 기본법」 제8조, 같은 법 시행령 제7조에 따라 지형도면을 작성하여 이를 고시합니다.

2021년 1월 14일

강 북 구 청 장

가. 결정취지

「국토의 계획 및 이용에 관한 법률」 제2조 제4호 다목 규정에 의한 기반시설의 설치·정비 개량에 관한 계획으로서 도시계획시설(도로)을 변경 결정하는 사항임

나. 도시관리계획 변경 결정 조서

1) 도시계획시설(도로) 결정(경미한 변경) 조서

구분	규 모				기능	연장 (m)	기점	종점	사용 형태	최초 결정일	비 고
	등급	류별	번호	폭원 (m)							
기정	소로	3	11	4~7	국지도로	89	중로3-53	미아동 791-1359	일반도로	' 93.08.16	
변경	소로	3	11	4~7	국지도로	89	중로3-53	미아동 791-1359	일반도로	' 93.08.16	일부구간 선형변경 (L=7m)

2) 변경 사유 : 석축(3m*4m)이 저축되어 공사시행이 불가능한 일부구간 선형 변경

3. 관계도면 : 붙임 참조

※ 붙임 도면은 참고용이므로 측량 또는 그 밖의 용도로 사용할 수 없습니다.

4. 열람장소 : 서울특별시 강북구청 도시계획과(☎ 901-6847), 도로관리과(☎ 901-5852)에 관계도면을 비치하고 있습니다.

※ 고시문 및 지형도면은 서울도시계획포털(<http://urban.seoul.go.kr>) 및 토지이용규제 정보서비스(<http://luris.molit.go.kr>)에 게시할 예정이오니 참고하시기 바랍니다.

☐ 도시계획시설(도로) 결정(경미한 변경) 및 지형도면



마포구고시 제2021 - 7호

도시계획시설(성산근린공원)사업 실시계획 인가고시

1. 건설부고시 제2181호(1966.2.5.)로 도시계획시설(공원) 결정 및 서울특별시고시 제2009-391호(2009.10.8.)로 도시계획시설(공원, 체육시설, 학교) 결정, 서울특별시 고시 제2019-317호(2019.9.26.)로 성산근린공원 조성계획 결정 및 지형도면 고시되고
2. 서울특별시 마포구 공고 제2020-1477호(2020.12.10.)로 도시계획시설(성산근린공원)사업 실시계획 고시를 위한 열람공고를 마치고, 「국토의 계획 및 이용에 관한 법률」 제91조 및 같은 법 시행령 제100조의 규정에 의거 다음과 같이 실시계획 인가 고시합니다.
3. 본 내용을 토지 등 이해관계인에게는 개별 통지할 것이나 송달불능 등 미수령자에 대하여는 본 고시로 통지를 갈음하며, 관계서류는 서울특별시 마포구 공원녹지과(☎02-3153-9553)에 비치하여 이해관계인 및 일반인에게 보입니다.

2021년 1월 4일

마 포 구 청 장

1. 사업 시행지의 위치: 서울특별시 성산동 산11-58번지 등
2. 사업의 종류 및 명칭
 - 1) 종류 : 도시계획시설(공원)사업
 - 2) 명칭 : 성산근린공원조성(물건보상)
3. 사업의 규모 및 내용
 - 1) 면적: 17,075㎡
 - 2) 내용: 공원조성을 위한 물건보상
4. 시행자의 성명 및 주소
 - 1) 시행자 : 서울특별시 마포구청장
 - 2) 주 소 : 서울특별시 마포구 월드컵로 212(성산동)
5. 사업의 준공예정일 : 사업인가 고시일로부터 2024. 6. 30.까지
6. 수용할 물건의 소재지·지번·지목 및 면적, 소유권과 소유권외의 권리의 명세 및 그 소유자·권리자의 성명·주소 : 별첨

※ 기타 자세한 사항은 마포구청(공원녹지과, ☎02-3153-9553)으로 문의하시기 바라며, 관련법령, 토지 등의 감정평가 결과에 따라 공고되는 내용과 달리 사용 또는 수용할 물건의 내용이 달라질 수 있습니다.


토 지 조 서

연번	소 재 지 (위 치)	지목	지적 면적 (㎡)	실제 이용 상황	소 유 자		이해관계인			비 고 (지분)
					성 명	주 소(등기)	성명	주소	권리의 내용	
계			17,075							
1	마포구 성산동 산11-58	임야	15,773	공원 등산로	서울특별시	서울특별시 중구 세종대로 110				
2	마포구 성산동 산11-66	임야	1,302	공원 등산로	서울특별시	서울특별시 중구 세종대로 110				

물 건 조 서

연번	소 재 지 (위 치)	물건의 종류	상호명	구조 규격	편입 내역	소 유 자		이해관계인			비 고 (지분)
						성 명	주 소	성명	주소	소유권 이외의 권리	
1		분묘		토사 석재 등	합장묘 9기 비석 8 상석 1 기단 1	홍**	서울특별시 은평구 갈현동 300-**				
2	마포구 성산동 산11-58	분묘		토사 등	묘 1기	미상	미상				
3		분묘		토사 등	묘 1기	미상	미상				
4	마포구 성산동 산11-66	분묘		토사 등	묘 1기	미상	미상				

보상대상(묘)

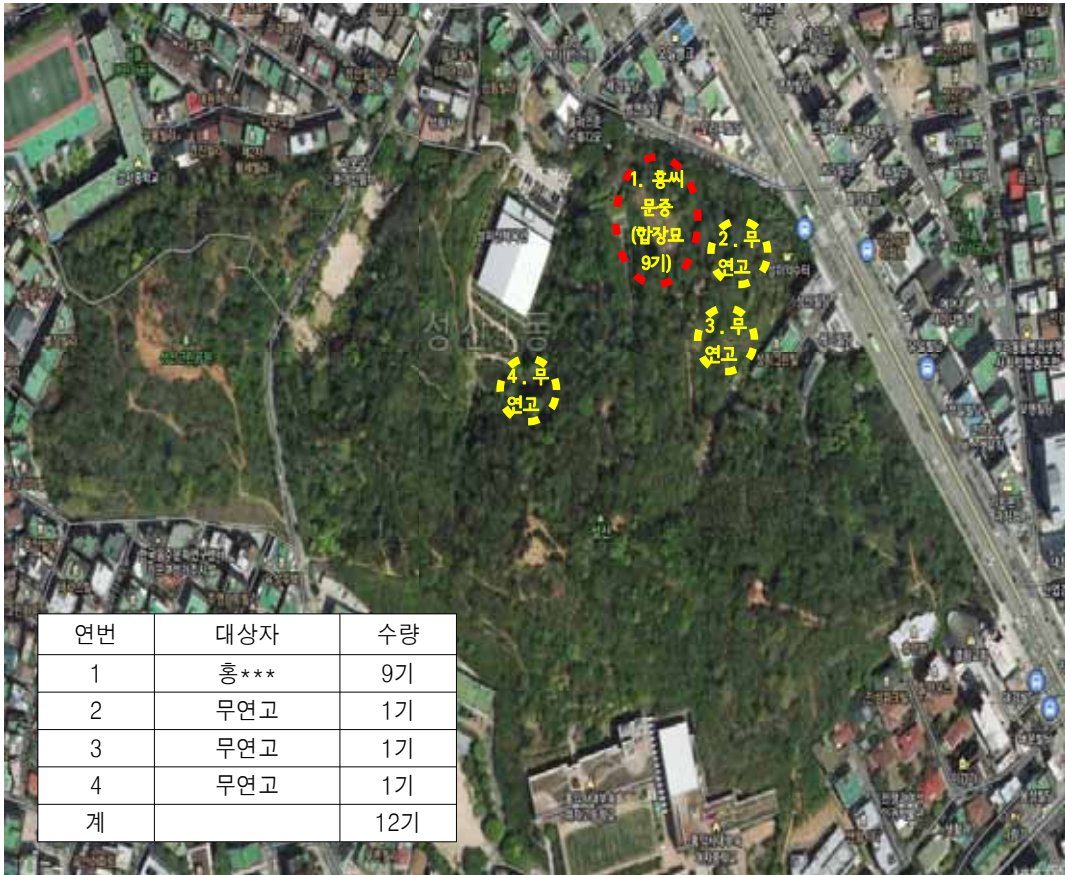

강서구고시 제2021-3호

도시계획시설(도로)사업 실시계획 변경인가 고시

1. 서울특별시고시 제171호(1972.11.23.)로 도시계획시설(도로) 결정 및 지형도면 승인 고시된 『강서구 공항동 34-101~34-60간 도시계획시설(도로)사업』에 대하여,
2. 서울특별시 강서구고시 제2020-78호(2020.6.18.)로 도시계획시설(도로)사업 실시계획인가 고시 한 내용 중 경미한(물건조서 일부 정정) 사항을 변경하고자,
3. 「국토의 계획 및 이용에 관한 법률」 제88조 및 같은 법 시행령 제97조의 규정에 의거 도시계획시설(도로) 사업에 대한 실시계획을 변경인가하고 같은 법 제91조 및 같은 법 시행령 제100조에 의거 고시합니다.

2021년 1월 14일

강 서 구 청 장

가. 사업시행지: 강서구 공항동 34-101 ~ 34-60간

나. 사업 종류: 도시계획시설(도로)사업

다. 사업 명: 강서구 공항동 34-101 ~ 34-60간 도시계획시설(도로)사업

라. 사업 규모: B=8m, L=90m

마. 사업시행자

- 주 소: 서울특별시 강서구 화곡로 302(화곡동)
- 성 명: 강서구청장

바. 사업착공 및 준공예정일: 실시계획인가 고시일로부터 5년

사. 사용 또는 수용할 토지(물건)의 지번, 소유권 및 소유권 이외의 권리명세(변경): 붙임

아. 기타 자세한 내용은 강서구청 도로과(☎2600-6935)에 문의하시기 바랍니다.

사용 또는 수용할 토지조서(변경없음)

■ 공사명 : 공항동 34-101~ 34-60간 도시계획시설(도로)사업

사업시행자 : 강서구청장

사업의종류 : 도시계획시설(도로)사업

연번	지번	지목	공부 면적 (㎡)	편입 면적 (㎡)	소유자		지분	이해관계인			비고
					성명	주소		성명	주소	관리내용	
1	공항동 34-128	대	6	6	한*철	서울시 강서구 공항대로 **~*(공항동)	1/1	강서농업협동조합	서울시 강서구 금남화로 127(방화동)	근저당권	
								강서농업협동조합	서울시 강서구 금남화로 127(방화동)(방화지점)	근저당권	
2	공항동 34-126	도로	7	7	서울특별시강서구	-	1/1	-	-	-	
3	공항동 34-127	전	80	80	국방부	-	1/1	-	-	-	
4	공항동 34-116	도로	67	67	국방부	-	1/1	-	-	-	
5	공항동 34-5	전	461	461	국방부	-	1/1	-	-	-	
6	공항동 34-97	전	199	199	국방부	-	1/1	-	-	-	
7	공항동 34-99	전	42	42	국방부	-	1/1	-	-	-	
8	공항동 34-100	전	18	18	유*수	강서구 공항동 ***~***	1/1	-	-	-	
9	공항동 34-101	전	217	217	국방부	-	1/1	-	-	-	

사용 또는 수용할 물건조서(변경)

■ 공사명 : 공항동 34-101 ~ 34-60간 도시계획시설(도로)사업

사업시행자 : 강서구청장

사업의종류 : 도시계획시설(도로)사업

연번	구분	지번	물건의 종류	구조및 규격	수량 (면적)	소유자		지분	이해관계인			비고
						성명	주 소		성명	주 소	권리내용	
1	기정	공항동 34-11	화단	경계석	31㎡	이*인	서울 강서구 화곡동 1**1 화곡**지오 ****-****	1/1	중소기업 은행	서울 중구 을지로2가 50(가양동지점)	근저당권	
			수목	교목	1식							
	변경	공항동 34-5, 34-97	화단	경계석	31㎡	이*인	서울 강서구 화곡동 1**1 화곡**지오 ****-****	1/1	중소기업 은행	서울 중구 을지로2가 50(가양동지점)	근저당권	
			수목	교목	1식							
2	기정	공항동 34-117	담장	벽돌	4.6m×1.44m	고*모	서울 강남구 포이동 ***-*** -****	1/1	-	-	-	
			대문, 문주	철재, 벽돌	1식							
			담장	콘크리트	3.62m×1.0m							
			차양	천막	5.55m×2.9m							
			수목	교목	8주							
			화단	경계석	4.4×2.0							
	변경	공항동 34-99 전	담장	벽돌	4.6m×1.44m	고*모	서울 강남구 포이동 ***-*** -****	1/1	-	-	-	
			대문, 문주	철재, 벽돌	1식							
			담장	콘크리트	3.62m×1.0m							

연번	구분	지번	물건의 종류	구조및 규격	수량 (면적)	소유자		지분	이해관계인			비고
						성명	주 소		성명	주 소	권리내용	
3	기정	공향동 34-118	차양	천막	5.55m×2.9m	유*수	서울 강서구 등촌동 ***** 태*연립 ***호	1/1	-	-	-	
			수목	교목	8주							
			화단	경계석	4.4×2.0							
			담장	벽돌	1.83m×1.44							
			대문, 문주	철재, 벽돌	1식							
			담장	벽돌	8.1m×1.1m							
	변경	공향동 34-100, 101	수목	교목	2주	유*수	서울 강서구 등촌동 ***** 태*연립 ***호	1/1	-	-	-	
			화단	경계석	5.26m×1.3m							
			계단	콘크리트	1식							
			담장	벽돌	1.83m×1.44							
			대문, 문주	철재, 벽돌	1식							
			담장	벽돌	8.1m×1.1m							
			수목	교목	2주							
			화단	경계석	5.26m×1.3m							
			계단	콘크리트	1식							

강서구고시 제2021 - 4호

도시계획시설(도로)사업 실시계획 변경인가 고시

1. 서울특별시고시 제86호(1977.3.29.)로 도시계획시설(도로) 결정 및 지형도면 승인 고시된 『강서구 가양동 151-11~155-5간 도시계획시설(도로)사업』에 대하여,
2. 서울특별시 강서구공고 제2020-458호(2020.3.26.)로 도시계획시설(도로)사업 실시계획인가 고시 한 내용 중 경미한(물건조서 일부 정정) 사항을 변경 하고자,
3. 「국토의 계획 및 이용에 관한 법률」 제88조 및 같은 법 시행령 제97조의 규정에 의거 도시계획시설(도로) 사업에 대한 실시계획을 변경인가하고 같은 법 제91조 및 같은 법 시행령 제100조에 의거 고시합니다.

2021년 1월 14일

강 서 구 청 장

가. 사업시행자: 강서구 가양동 151-11~155-5간

나. 사업 종류: 도시계획시설(도로)사업

다. 사업 명: 강서구 가양동 151-11~155-5간 도시계획시설(도로)사업

라. 사업 규모: B=8m, L=115m

마. 사업시행자

- 주 소: 서울특별시 강서구 화곡로 302(화곡동)
- 성 명: 강서구청장

바. 사업착공 및 준공예정일: 실시계획인가 고시일로부터 5년

사. 사용 또는 수용할 토지(물건)의 지번, 소유권 및 소유권 이외의 권리명세(변경): 붙임

아. 기타 자세한 내용은 강서구청 도로과(☎2600-6935)에 문의하시기 바랍니다.

사용 또는 수용할 토지조서(변경없음)

■ 공사명 : 가양동 151-11~155-5간 도시계획시설(도로)사업

사업시행자 : 강서구청장

사업의종류 : 도시계획시설(도로)사업

연번	지번	지목	공부 면적 (㎡)	편입 면적 (㎡)	소유자		지분	이해관계인			비고
					성명	주소		성명	주소	관리내용	
1	가양동 151-4	도로	753	404	서울특별시	-	1/1	-	-	-	
2	가양동 155-5	도로	205	205	서울특별시	-	1/1	-	-	-	
3	가양동 155-1	대	51	51	강서농업협동조합	서울시 강서구 방화동 829-3	1/1	-	-	-	
4	가양동 154-29	도로	14	14	이*중	서울시 강서구 내발산동 ****-	1/1	-	-	-	
5	가양동 422-86	도로	5101	18	국토교통부	-	1/1	-	-	-	
6	가양동 1496-1	도로	267.2	5.6	서울특별시 강서구	-	1/1	-	-	-	

사용 또는 수용할 물건조서(변경)

■ 공사명 : 가양동 151-11~155-5간 도시계획시설(도로)사업

사업시행자 : 강서구청장

사업의종류 : 도시계획시설(도로)사업

연번	구분	지번	물건의 종류	구조및 규격	수량 (면적)	소유자		지분	이해관계인			비고
						성명	주 소		성명	주 소	권리내용	
1	기정	가양동 155-3	테라스	목재	2㎡	정*순	서울특별시 강서구 허준로 ***, ***동 ***호(가양동, 대*경*아파트)	1/2	중소기업은행	서울특별시 중구 을지로 79(을지로2가, 목동사거리지점)	근저당권	
						김*현	인천광역시 부평구 부평북로 **, 에이동 ***호(청천동, 대*파*타운)	1/2	중소기업은행	서울특별시 중구 을지로2가 50(목동사거리지점)	근저당권	
	변경	가양동 155-5, 422-86	테라스	목재	2㎡	정*순	서울특별시 강서구 허준로 ***, ***동 ***호(가양동, 대*경*아파트)	1/2	중소기업은행	서울특별시 중구 을지로 79(을지로2가, 목동사거리지점)	근저당권	
						김*현	인천광역시 부평구 부평북로 **, 에이동 ***호(청천동, 대*파*타운)	1/2	중소기업은행	서울특별시 중구 을지로2가 50(목동사거리지점)	근저당권	
2	기정	가양동 155-4 외 1필지	조립식건물	유리, 철재 등	2㎡	강서농업협동 조합	서울특별시 강서구 금남화로 127(방화동)	1/1	-	-	-	

연번	구분	지번	물건의 종류	구조및 규격	수량 (면적)	소유자		지분	이해관계인			비고
						성명	주 소		성명	주 소	관리내용	
	변경	가양동 155-1	조립식건물	유리, 철재 등	2㎡	강서농업협동조합	서울특별시 강서구 금남화로 127(방화동)	1/1	-	-	-	
3	기정	가양동 151-10	화단	대리석	3㎡	황*자	서울특별시 강서구 가양동 ***-***다*빌딩 *층	750/1000	중소기업은행	서울특별시 중구 을지로 79(을지로2가, 구로사랑지점)	근저당권	
						정*웅	경기도 김포시 고촌읍 신곡로 ** ***동 ***호(강변마을, 월*메*다양)	250/1000	주식회사케이티	경기도 성남시 분당구 정자동 206	근저당권	
	변경	가양동 151-4	화단	대리석	3㎡	황*자	서울특별시 강서구 가양동 ***-***다*빌딩 *층	750/1000	중소기업은행	서울특별시 중구 을지로 79(을지로2가, 구로사랑지점)	근저당권	
						정*웅	경기도 김포시 고촌읍 신곡로 ** ***동 ***호(강변마을, 월*메*다양)	250/1000	주식회사케이티	경기도 성남시 분당구 정자동 206	근저당권	

금천구고시 제2021 - 5호

도시계획시설(학교) 변경결정 및 지형도면 고시(금산초등학교)

서울특별시 금천구 시흥동 653-27번지 금산초등학교에 대하여 「국토의 계획 및 이용에 관한 법률」 제30조 및 같은 법 시행령 제25조 규정에 따라 도시관리계획(도시계획시설: 학교)을 변경 결정 고시하고 같은법 제32조, 「토지이용규제 기본법」 제8조 및 같은 법 시행령 제7조, 「서울특별시 도시계획 조례」 제68조 규정에 따라 지형도면을 고시합니다.

2021년 1월 14일

금 천 구 청 장

1. 변경결정 취지

- 금산초등학교 교육환경개선을 위한 체육관 건립을 위하여 기 결정된 건축범위 중 건폐율 확대 변경(20% 이하 → 30% 이하)

2. 도시계획시설(학교) 변경결정 조서

가. 도시계획시설(학교) 결정조서(변경없음)

구 분	도 면 표시번호	시설명	시설의 종류	위치	면적(㎡)			최초결정일	비고
					기정	변경	변경후		
변경	①	학교	초등학교	금천구 시흥동 653-27번지	6,400	-	6,400	1994.9.13. (서울특별시고시 제208호)	-

나. 건축범위 결정(변경) 조서

건 폐 율		용 적 른		높 이 (층)		건축제한완화	비고
기정	변경	기정	변경	기정	변경		
20% 이하	30% 이하	100% 이하	-	5층이하	-	-	자연녹지지역

다. 변경결정 사유서

도 면 표시번호	시설명	변경내용	변경사유	비고
①	학교	- 건축범위(건폐율) • 20% → 30%	- 해당 학교는 개발제한구역 내에 위치하여 학교부지의 추가 확장은 불가능하며, 기존 건축물의 상부에 증축은 구조적 불안정 등으로 어려운 실정임에 따라, - 운동장 일부를 활용한 체육관 증축이 불가피하여, 증축계획에서 건축범위를 초과한 건폐율의 완화를 통해 체육관을 설치함으로써 건강한 체육활동의 활성화 및 교육환경 개선을 도모하고자 함.	-


3. 관계도면: 도시계획시설(학교) 변경결정 도면

※ 첨부된 지형도면등은 참고용 도면이므로 측량, 그 밖의 용도로 사용할 수 없습니다.

4. 기타 자세한 사항은 금천구청 도시계획과(☎2627-1555)로 문의하시기 바랍니다.

※ 고시문 및 지형도면등은 토지이용규제정보서비스(<http://luris.mltm.go.kr>)에 게시할 예정이오니 참고하시기 바랍니다.

도시계획시설(학교) 변경결정 및 지형도면 (금산초등학교)

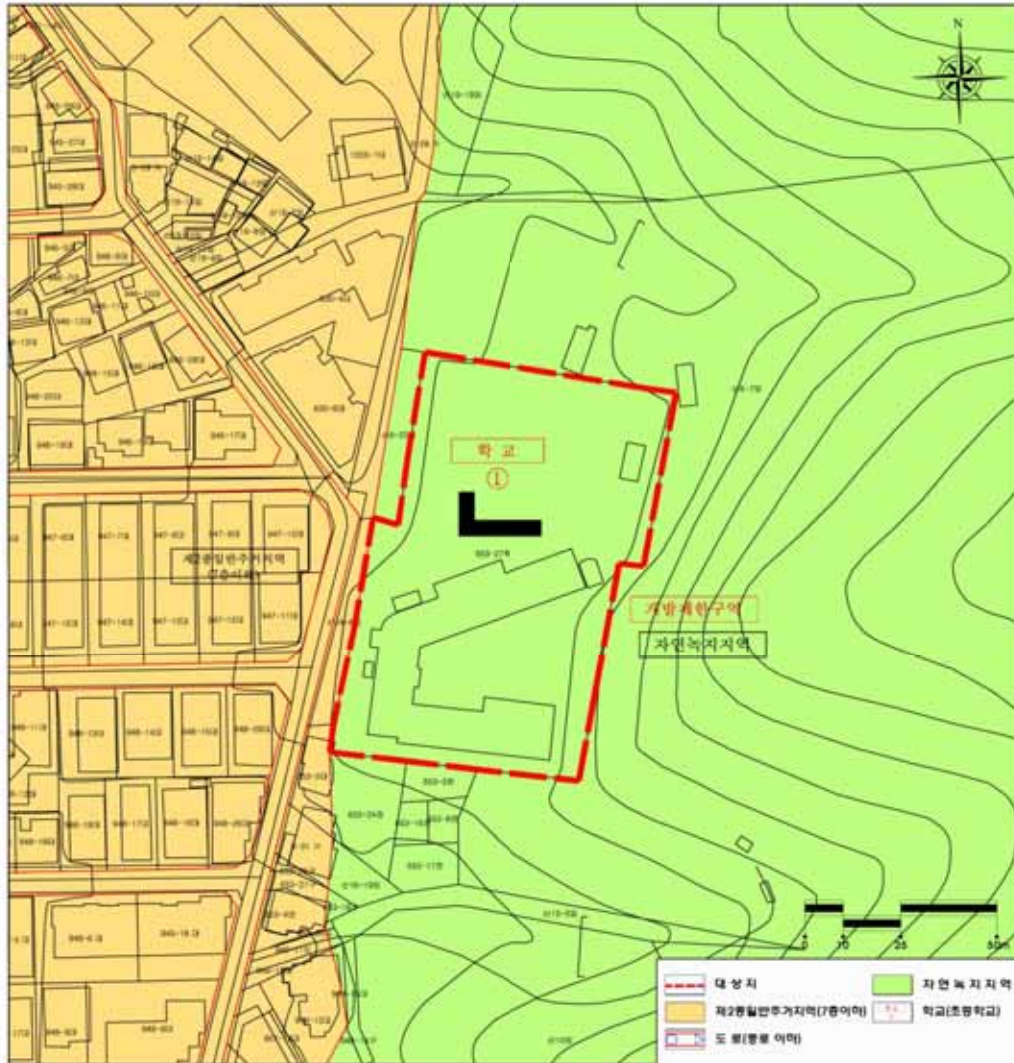

금천구 시흥동 653-27번지
도시계획시설(학교)
변경결정 및 지형도면

도시계획시설(학교) 결정(변경)조서(변경안임)							
구분	도면 표시번호	시설명	시설의종류	위치	기형	면적(㎡) 면적	최소면적(㎡) 면적
변경	①	학교	초등학교	금천구 시흥동 653-27번지	8,400	-	8,400 (1994.9.13)
건축법위 결정(변경)조서							
건축물(㎡)		용적률(%)		높이		건축제한사항	비고
기형	면적	기형	면적	기형	면적		
20	30	100	-	5층이하	-	-	자연녹지지역

구분	입안 및 결정권자		
	작성자	1차 확인자	2차 확인자
소속	금천구청 도시계획과		
직위	주무관	도시계획팀장	도시계획과장
직명	시설서기	시설주사	시설사무관
성명	서영환	홍명수	이필희
확인인			

동작구고시 제2021 - 3호

사당3 주택재건축 정비구역 내 소공원
조성계획(경미한 변경)결정 및 지형도면 고시

서울특별시 고시 제2012-248호(2012.9.13.)로 도시계획시설(공원) 최초 결정된 사당3 주택 재건축 정비구역 내 소공원에 대하여, 『국토의 계획 및 이용에 관한 법률』 제 30조 및 32조, 같은법 시행령 제25조, 『도시공원 및 녹지 등에 관한 법률』 제16조의2 규정에 따라 다음과 같이 공원조성계획(경미한 변경) 결정하고 지형도면 등을 고시합니다.

2021년 1월 14일

동 작 구 청 장

1. 결정취지

「도시공원 및 녹지 등에 관한 법률」 제16조의2 규정에 의한 소공원 조성계획결정(경미한 변경)에 관한 사항으로, “사당3 주택재건축 정비사업” 관련 녹지공간이 부족한 주거밀집지역에 소공원을 조성하여 열악한 주거환경을 개선하고 지역주민에게 쾌적한 녹지공간 및 휴게공간을 제공하고자 함

2. 위 치 : 서울특별시 동작구 사당동 41번지 일대

3. 면 적 : 소공원1 - 1,137㎡ / 소공원2 - 469.8㎡

4. 조성계획결정(변경)조서 및 도면 : 따로 붙임

※ 첨부된 도면은 참고용 도면이므로 측량 또는 그 밖의 용도로 사용할 수 없음.

5. 열람장소

서울특별시 동작구청 공원녹지과(☎820-1164)에서 관련 도서를 열람할 수 있습니다.

도시계획시설(소공원1) 조성계획결정(변경)조서

1. 총괄표 (위치 : 동작구 사당동 41번지 일대)

구 본		변경 전						변경 후						비 고
		부지면적 (㎡)	시설면적 (㎡)	건 축 물			공작물 (기)	부지면적 (㎡)	시설면적 (㎡)	건 축 물			공작물 (기)	
				동수 (동)	바닥면적 (㎡)	연면적 (㎡)				동수 (동)	바닥면적 (㎡)	연면적 (㎡)		
계		1,137.00	205.50				30	1,137.00	215.50				30	증 10.0㎡ (시설면적)
기 반 시 설	소 계	113.38	113.38					123.38	123.38					증 10.0㎡
	도 로	82.83	82.83					98.49	98.49					증 15.66㎡
	광 장	30.55	30.55					24.89	24.89					감 5.66㎡
조 경 시 설		17.64	17.64				1	17.64	17.64				1	증감없음
휴 양 시 설		-	-				10	-	-				10	증감없음
유 희 시 설		49.08	49.08				2	49.08	49.08				2	증감없음
운 동 시 설		25.40	25.40				5	25.40	25.40				5	증감없음
편 의 시 설		-	-					-	-					
관 리 시 설		-	-				12	-	-				12	증감없음
녹지 및 기타		931.50						921.50						감 10.0㎡
시 설 율 (법정 20%)		(205.50㎡ / 1,137.00㎡)x100% = 18.07%						(215.50㎡ / 1,137.00㎡) × 100% = 18.95%						
건 폐 율 (법정 5%)		(0 / 1,137.00㎡) × 100% = 0.00%						(0 / 1,137.00㎡) × 100% = 0.00%						

2. 시설조서


구분	시설명	변경 전								변경 후								비고		
		부호	위치	부지면적 (㎡)	시설면적 (㎡)	구조	규모	건축물		공작물	부호	위치	부지면적 (㎡)	시설면적 (㎡)	구조	규모	건축물		공작물	
								바닥면적	연면적								(기)			바닥면적
계			사당동 41번지	1,137.00	205.50					30		사당동 41번지	1,137.00	215.50					30	시설면적 증 10.0㎡
기 반 시 설	소계		사당동 41번지	113.38	113.38							사당동 41번지	123.38	123.38						
	산책로	1	“	57.45	57.45						1	“	57.45	57.45						증감없음
	산책로	2	“	25.38	25.38						2	“	28.28	28.28						증 2.9㎡
											3	“	12.76	12.76						증 12.76㎡ (신설)
	광장	가	“	30.55	30.55						가	“	24.89	24.89						감 5.66㎡
조 경 시 설	소계		사당동 41번지	17.64	17.64					1		사당동 41번지	17.64	17.64					1	
	그늘시령	①	“	17.64	17.64					1	①	“	17.64	17.64					1	증감없음
휴 양 시 설	소계		사당동 41번지							10		사당동 41번지							10	
	평의자	②	“							10	②	“							10	증감없음
유 회 시 설	소계		사당동 41번지	49.08	49.08					2		사당동 41번지	49.08	49.08					2	
	유희공간	나	“	49.08	49.08						나	“	49.08	49.08						증감없음
	징검목 건너지	③	“							1	③	“							1	증감없음
	꼬꼬마집	④	“							1	④	“							1	증감없음

구분	시설명	변경 전									변경 후									비고
		부호	위치	부지면적 (㎡)	시설면적 (㎡)	구조	규모	건축물		공작물	부호	위치	부지면적 (㎡)	시설면적 (㎡)	구조	규모	건축물		공작물	
								바닥면적	연면적								(기)	바닥면적		
요양시설	소계		사당동 41번지	25.40	25.40					5		사당동 41번지	25.40	25.40					5	
	운동공간1	다	“	14.64	14.64						다	“	14.64	14.64						증감없음
	운동공간2	라	“	10.76	10.76						라	“	10.76	10.76						증감없음
	체력단련 시설A	㉕	“							1	㉕	“							1	증감없음
	체력단련 시설B	㉖	“							1	㉖	“							1	증감없음
	체력단련 시설C	㉗	“							1	㉗	“							1	증감없음
	체력단련 시설D	㉘	“							1	㉘	“							1	증감없음
	체력단련 시설E	㉙	“							1	㉙	“							1	증감없음
관리시설	소계		사당동 41번지							12		사당동 41번지							12	
	공원이용 안내판	㉚	“							1	㉚	“							1	증감없음
	공원명 표지판	㉛	“							1	㉛	“							1	증감없음
	공원등	㉜	“							6	㉜	“							6	증감없음
	CCTV	㉝	“							2	㉝	“							2	증감없음
	분전함	㉞	“							1	㉞	“							1	증감없음
	수전	㉟	“							1	㉟	“							1	증감없음
	녹지		사당동 41번지	931.50								사당동 41번지	921.50							녹지면적 감 10.00㎡

3. 도로조서

- 공원시설 계획도로

구분	등급	류별	번호	폭원(m)	연장(m)	면적(㎡)	기 능	기 점	종 점	비 고
당초	합 계				68.50	82.83	산책로			
변경					80.60	98.49	산책로			증 15.66㎡
당초	산책로	3	1	1.2	46.20	57.45	산책로	동측진입부	가.광장	
변경				1.2	46.20	57.45	산책로	동측진입부	가.광장	증감없음
당초			2	1.2	22.30	25.38	산책로	서측진입부	가.광장	
변경				1.2	22.30	28.28	산책로	서측진입부	가.광장	증 2.9㎡
변경			3	1.0	12.10	12.76	산책로	어린이집 출입구	산책로2	신설

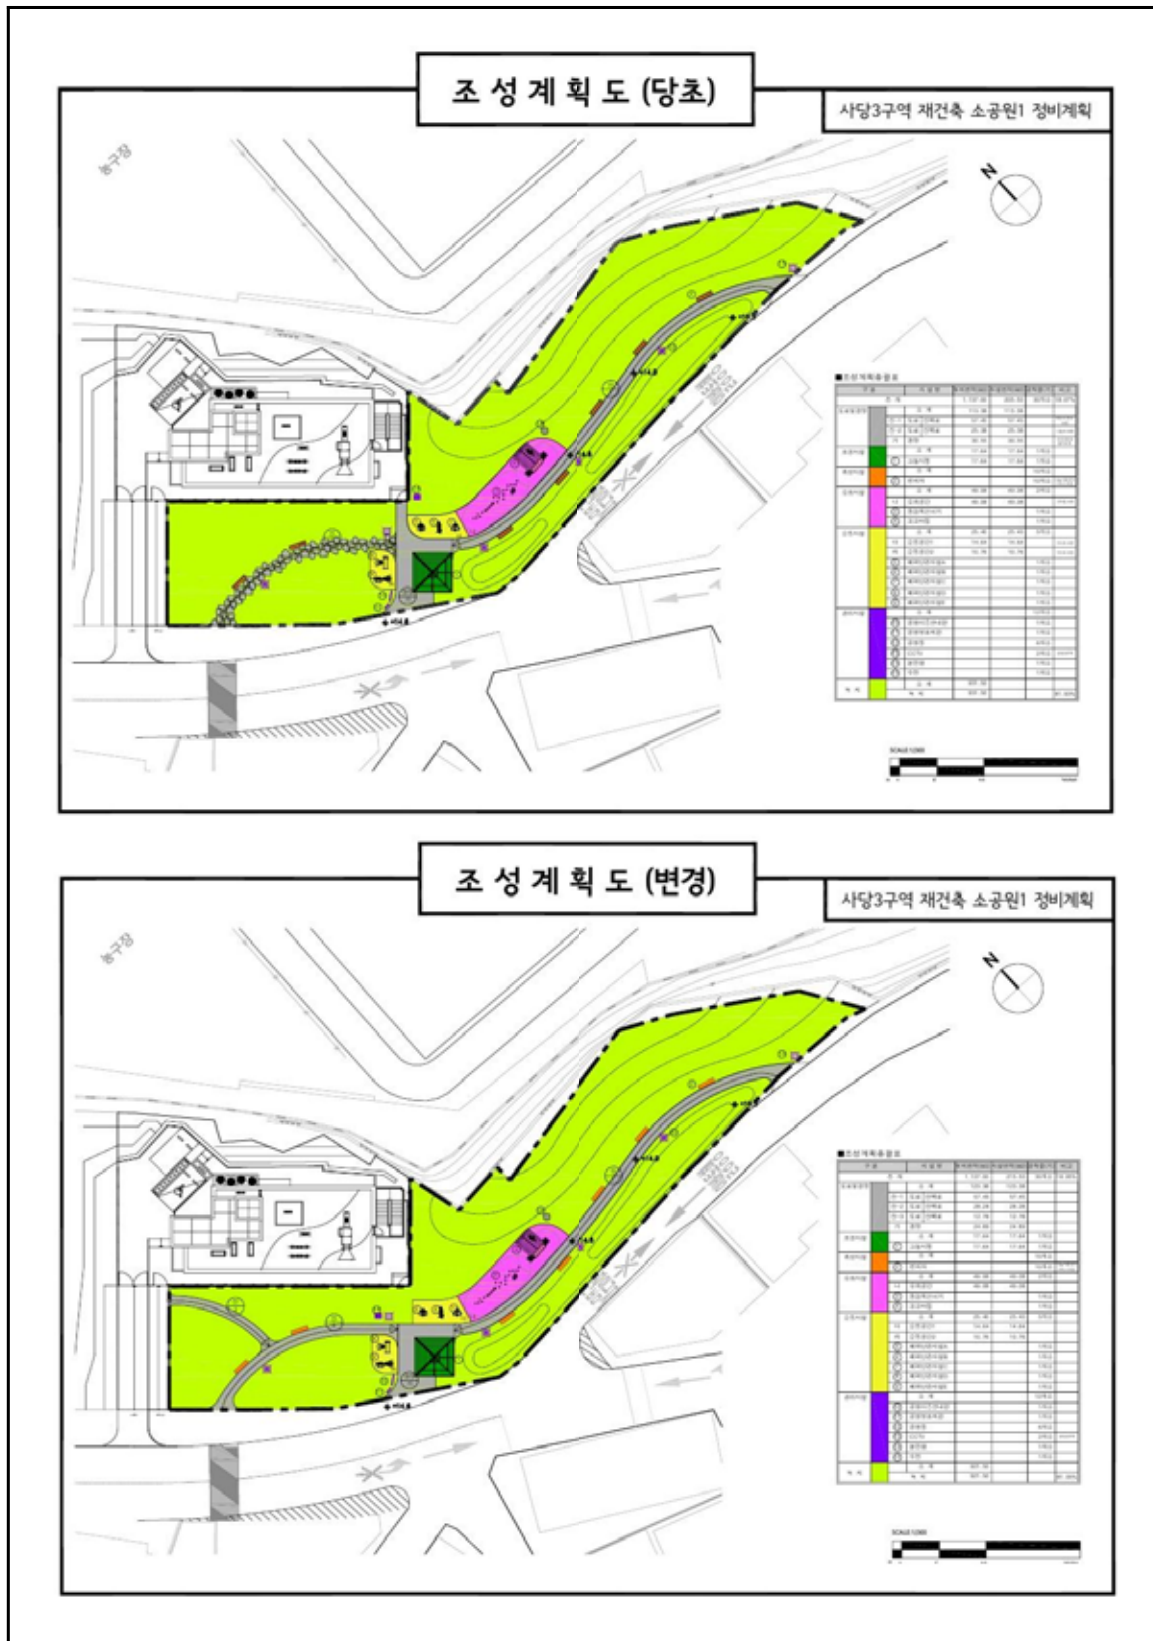

도시계획시설(소공원2) 조성계획결정(변경)조서

1. 총괄표 (위치 : 동작구 사당동 41번지 일대)

구 분		변 경 전					변 경 후					비 고		
		부지면적 (㎡)	시설면적 (㎡)	건 축 물			공작물 (기)	부지면적 (㎡)	시설면적 (㎡)	건 축 물			공작물 (기)	
				동수 (동)	바닥면적 (㎡)	연면적 (㎡)				동수 (동)	바닥면적 (㎡)			연면적 (㎡)
계		469.80	89.05				15	469.80	82.43				15	시설면적 감소 6.62㎡
기 반 시 설	소 계	83.02	83.02					80.10	80.10					감 2.92㎡
	산책로1	44.26	44.26					44.26	44.26					변경없음
	광 장-가	38.76	38.76					35.84	35.84					감 2.92㎡
조 경 시 설														
휴 양 시 설		6.03	6.03				2	2.33	2.33				2	감 3.7㎡
유 희 시 설														
운 동 시 설														
편 익 시 설														
관 리 시 설		-	-				13	-	-				13	변경없음
녹지 및 기타		380.75						387.37						증 6.62㎡
시 설 율 (법정 20%)		(89.05㎡ / 469.80㎡) x 100% = 18.96%					(82.43㎡ / 469.80㎡) × 100% = 17.55%					시설면적 대비 7.43% 변경		
건 폐 율 (법정 5%)		(0 / 469.80㎡) × 100% = 0.00%					(0 / 469.80㎡) × 100% = 0.00%							


2. 시설조서

구분	시설명	변경 전								변경 후								비고		
		부호	위치	부지면적 (㎡)	시설면적 (㎡)	구조	규모	건축물		공작물 (기)	부호	위치	부지면적 (㎡)	시설면적 (㎡)	구조	규모	건축물		공작물 (기)	
								바닥면적	연면적								바닥면적			연면적
계			사당동 41번지	469.80	89.05					15		사당동 41번지	469.80	82.43					15	시설면적 감 10.37㎡
기 반 시 설	소 계		사당동 41번지	83.02	83.02							사당동 41번지	80.10	80.10						
	산책로	1	“	44.26	44.26						1	“	44.26	44.26						증감없음
	광 장	가	“	38.76	38.76						가	“	35.84	35.84						감 2.92㎡
휴 양 시 설	소 계		사당동 41번지	6.03	6.03					2		사당동 41번지	2.33	2.33					2	
	등의자	①	“							2	①	“							2	증감없음
	앉음벽	②	“	6.03	6.03					(12.0m)	②	“	2.33	2.33					(5.0m)	감 3.70㎡ (7.0m)
관 리 시 설	소계		사당동 41번지							13		사당동 41번지							12	
	공원이용 안내판	③	“							1	③	“							1	증감없음
	공원명표지 판	④	“							1	④	“							1	증감없음
	공원길안내 판	⑤	“							1	⑤	“							1	증감없음
	공원등	⑥	“							6	⑥								6	증감없음
	CCTV	⑦	“							2	⑦								2	증감없음
	분전함	⑧	“							1	⑧	“							1	증감없음
	헬스	⑨	“							(42.0m)	⑨								(43.1m)	증 (1.1m)
	수전	⑩	“							1	⑩	“							1	증감없음
녹 지			사당동 41번지	380.75								사당동 41번지	387.37							녹지면적 증 6.62㎡

3. 도로조서

- 공원시설 계획도로

구분	등급	류별	번호	폭원(m)	연장(m)	면적(㎡)	기 능	기 점	종 점	비 고
당초	합 계				27.00	44.26	산책로 진입로			
변경					27.00	44.26	산책로 진입로			
당초	산책로	3	1	1.5	27.00	44.26	진입로	동측진입구	가.광장	
변경			1	1.5	27.00	44.26	진입로	동측진입구	가.광장	증감없음

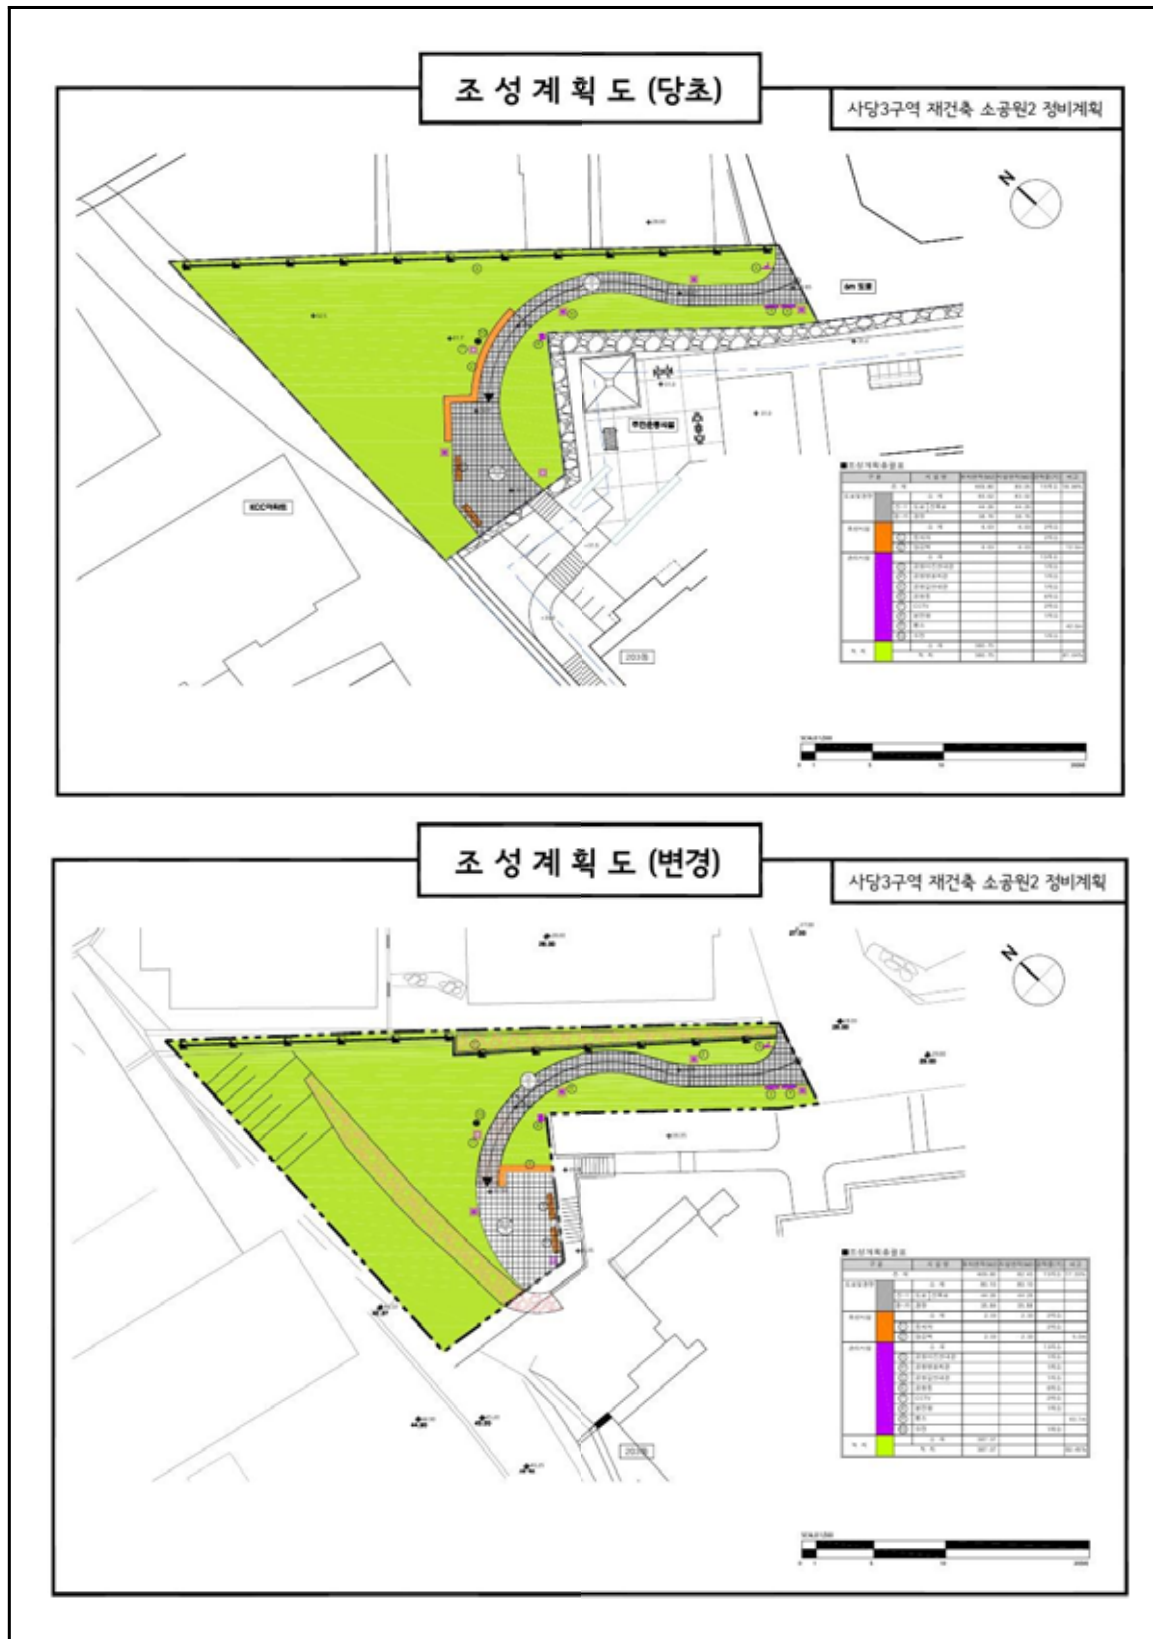

동작구고시 제2021 - 5호

**주택건설사업계획(경미한 변경)승인 및
지구단위계획(변경) 지형도면 고시**

서울특별시 동작구 상도동 23-42번지 일원 주택건설사업에 대하여 「주택법」 제15조에 따라 주택건설사업계획을 변경승인(경미한)하고 이를 고시하며, 같은 법 제19조에 따라 의제 처리된 「국토의 계획 및 이용에 관한 법률」 제30조에 따른 도시관리계획[지구단위계획 (변경)] 결정에 대하여 같은 법 제32조 및 「토지이용규제 기본법」 제8조에 따라 지형도면을 고시합니다.

2021년 1월 14일

동 작 구 청 장

1. 사업의 명칭 : 동작하이팰리스 지역주택조합 아파트 건립에 따른 주택건설사업

2. 사업주체(변경없음)

가. 성명 및 주소 : 동작하이팰리스 지역주택조합 조합장 최준규

(서울시 동작구 상도로 315, 상정빌딩 4층(상도1동 261))

※ 공동사업주체 : 현대건설(주) 박동욱(서울특별시 중로구 율곡로 75)

3. 사업시행자의 위치 · 면적 및 규모

가. 위치 : 서울특별시 동작구 상도동 23-42번지 일원

나. 면적 및 규모

구분	용도	규 모			대지면적 (㎡)	건축 연면적 (㎡)	건폐율 (%)	용적률 (%)	조경면적 (㎡)	사업비 (천원)	사업기간 (사용검사 예정일)
		층수 (지상/지하)	동	세대수							
기정	아파트	35/5	4	608	13,853.00	89,497.75	24.63	396.07	4,593.65	367,171,739	2024.06
변경	아파트				13,843.00		24.64	396.35			

4. 사업시행기간 : 2020.12.~2024.06

5. 주택법 제19조 제1항의 규정에 의하여 의제되는 사항

가. 건축법 제11조에 따른 건축허가

나. 국토의 계획 및 이용에 관한 법률 제30조에 따른 도시관리계획(지구단위계획)의 결정 및
같은 법 제86조에 따른 도시계획시설사업시행자의 지정

※ 기타 의제 사항 표기 생략

6. 관계도서 : 생략[동작구청 주택과(☎02-820-1381)에 비치함]

■ 도시관리계획(지구단위계획) 결정(변경)

1. 도시관리계획(지구단위계획) 결정(변경)사항

1. 지구단위계획구역에 관한 결정

■ 지구단위계획구역 결정조서(변경없음)

구분	구역명	위 치	면 적 (㎡)			비 고
			기정	변경	변경후	
신설	상도동 상도역세권 지구단위계획구역	상도동 23-42번지 일원	14,574.0	-	14,574.0	-

주)추후 측량결과에 따라 면적이 변경될 수 있음

2. 토지이용 및 시설에 관한 결정(변경)

가. 용도지역에 관한 결정조서 : 변경없음

■ 용도지역 결정조서(변경없음)

구 분		면 적 (㎡)			구성비 (%)	비 고
		기정	변경	변경후		
합 계		14,574.0	-	14,574.0	100	
주거지역	준주거지역	14,574.0	-	14,574.0	100	

주)추후 측량결과에 따라 면적이 변경될 수 있음

나. 도시기반시설에 관한 도시관리계획 결정(변경)조서

1) 교통시설

가) 도로

■ 도로 총괄표

구분	합 계			1 류			2 류			3 류		
	노선수	연장(m)	면적(㎡)	노선수	연장(m)	면적(㎡)	노선수	연장(m)	면적(㎡)	노선수	연장(m)	면적(㎡)
합계	3	1,016 (203)	21,742 (721)	-	-	-	1	145 (145)	1,152 (323)	2	871 (58)	20,590 (398)
대로	1	750 (58)	18,750 (165)	-	-	-	-	-	-	1	750 (58)	18,750 (165)
중로	1	121	1,840 (233)	-	-	-	-	-	-	1	121	1,840 (233)
소로	1	145 (145)	1,152 (323)	-	-	-	1	145 (145)	1,152 (323)	-	-	-

주) ()구역 내 사항

주) 측량결과에 따른 면적변경

■ 도로 결정(변경)조서

구분	규 모				기능	연장 (m)	기 점	종 점	사용 형태	주요 경과지	최 초 결정일	비 고
	등급	류별	번호	폭원(m)								
기정	대로	3	184	25~29 (29)	주간선 도로	750 (58)	상도동 370-14	상도1동 706	일반 도로	-		
기정	중로	3	1	12	국지 도로	121	상도동 23-6	상도동 24-97	일반 도로	-		
기정	소로	2	1	8	국지 도로	145	상도동 22-188	상도동 22-21	일반 도로	-		

주) ()구역 내 사항

주) 측량결과에 따른 면적변경

2) 공공문화체육시설

가) 공공청사

■ 입체적 도시계획시설(공공청사) 결정조서(변경없음)

구분	도면 표시	시설명	위치	구분		기정	변경	변경후	최 초 결정일	비 고
신설	①	공공청사	상도동 23-42번지 일원	면적(㎡)		1,166.37	-	1,166.37	-	-
				연면적	계	2,246.81	-	2,246.81		
					지상2층	218.07	-	218.07		
					지상1층	1,158.35	-	1,158.35		
					지하1층	657.32	-	657.32		
					지하2층	80.17	-	80.17		
					지하3층	132.90	-	132.90		
				높이		지하3~1층 지상1~2층	-	지하3~1층 지상1~2층		

주) 입체적 결정하는 공공청사 면적은 수평투영 면적이며, 공공청사 연면적은 전용·공용·부대시설을 합한 면적이고 향후 건축계획에 따라 기반시설 순부담률 기준 범위에서 조정될 수 있음

주) 공공청사 제공위치, 성능수준, 설비, 세부용도 등은 관할 관리청과 협의하여 사업계획승인 시 확정하여 준공 시 기부채납

3. 획지 및 건축물 등에 관한 결정(변경)

가. 가구 및 획지에 관한 결정(변경)조서

■ 획지 결정(변경)조서

구분	도면표시 번호	획지				비고
		위치	면적(㎡)			
			기정	변경	변경후	
공동주택용지	①	동작구 상도동 23-42번지 일원	13,853.0	감)10	13,843.0	

나. 건축물 등에 관한 결정조서 : 변경없음

1) 건축물의 용도·건폐율·용적률·높이에 관한 결정조서

가) 건축물의 용도·건폐율·용적률·높이에 관한 결정조서(변경없음)

도면표시 번호	위 치	구 분	계 획 내 용	비고
①	용답동 121 번지 일원	권장용도 A	◦ 건축법 시행령 별표1의 다음 각 항목 - 제2호의 공동주택(주상복합건물) - 제3호의 1종근린생활시설 - 제4호의 2종근린생활시설(안마시술소 제외) - 제5호의 문화 및 집회시설 중 공연장, 전시장 - 제7호의 판매시설 - 제11호의 노유자시설 - 제13호의 운동시설 - 제14호의 업무시설	
		불허용도 가	◦ 건축법 시행령 별표1의 다음 각 항목 - 제4호의 2종근린생활시설 중 안마시술소 - 제17호의 공장 - 제18호의 창고시설 - 제19호의 위험물저장 및 처리시설(주유소제외) - 제20호의 자동차 관련시설(주차장제외) - 제23호의 교정 및 군사시설 - 제28호의 장례식장 ◦ 학교보건법 등 기타 법령에 의해 당해 토지에 불허되는 용도	
		건폐율	◦ 60% 이하	
		용적률	기준 ◦ 206.96%	
			허용 ◦ 400%	
			상한 ◦ 400% 이하	
		최고높이	◦ 최고높이 120m 이하	
		최고층수	◦ 최고층수 35층 이하	

나) 배치·색채 및 외관(변경없음)

도면표시 번호	위 치	구 분	계 획 내 용	비고
①	상도동 23-42번지 번지 일원	배 치	◦ 탑상형 위주 배치	
		색 채	◦ 주조색: 밝은색의 2차색 이상의 혼합색 ◦ 보조색: 2가지 이내의 2차색 이상의 혼합색 ◦ 강조색: 원색 또는 강한색	
		담 장	◦ 투시형구조로 설치	

다. 비주거시설에 관한 계획 : 변경없음

획지 번호	운영기준	계획내용
①	- 주택과 주택외의 시설을 동일건축물로 건축하여 지상1층과 2층은 비주거로 설치하는 것을 권장한다. 이 경우 지상층 주택연면적 합계의 비율이 90%미만으로 지상층에 건축하고 주택외의 시설은 지상층에 다음기준에 따라 건축을 권장한다. - 지상층 연면적 10%이상의 비주거시설의 설치를 권장한다. - 자지구청장이 입지여건을 고려하여 요청하는 경우 위원회의 판단에 따라 입지여건을 고려 지하층에 설치 가능하다. 단, 지상층 비주거시설이 입지하는 건물의 지상1층과 2층에 비주거 설치를 권장한다.	- 지상층 연면적 : 54,867.01㎡ - 법정 비주거시설 면적 : 5,486.70㎡이상 - 비주거시설 확보면적 : 7,201.34㎡ - 지상층 비주거시설 : 1,376.43㎡ - 지하층 비주거시설 : 5,824.91㎡ ∴ 5,486.70㎡ (10.0%) < 7,201.34㎡ (13.13%)

주) 계획내용은 사업계획승인 기준이며, 향후 건축계획 등이 변경될 경우에는 운영기준 내에서 변경될 수 있음

라. 공공임대주택 건립관련 계획 : 변경없음

도면 표시 번호	운영기준	계획내용
①	- 사업주체가 건설하는 공공임대주택은 전용 60㎡ 이하 주택으로 계획하여야 한다. - 공공임대주택으로 공급해야하는 의무 용적률을 임대주택으로 공급되는 세대수를 기준으로 다음과 같은 비율로 공급하여야 한다. 전용면적 45㎡ 이하 : 60%~80% 전용면적 45㎡ 초과 60㎡ 이하 : 20%~40%	- 전용면적 45㎡ 이하 - 72.5%(132세대) - 전용면적 45㎡ 초과 60㎡ 이하 - 27.5%(50세대)

주) 계획내용은 사업계획승인 기준이며, 향후 건축계획 등이 변경될 경우에는 운영기준 내에서 변경될 수 있음

마. 허용용적률에 관한 계획 : 변경없음

구분	운영기준	계획내용	비고
제한구역 내	리모델링이 쉬운 구조 - 건축법 제8조에 의한 리모델링이 쉬운 구조 - 각 세대는 인접한 세대와 수직 또는 수평방향으로 통합하거나 분할 할 수 있을 것 - 구조체에서 건축설비, 내부 마감재료 및 외부 마감재료를 분리할 수 있을 것 - 개별 세대 안에서 구획된 실의 크기, 개수 또는 위치 등을 변경할 수 있을 것	철근콘크리트 라멘조(무량판구조) 리모델링이 가능한 비내력벽체 부분설치	건축위원회 결정 사항
	커뮤니티 지원 시설 공공임대주택을 포함한 주택수가 300세대 이상인 경우 공공임대주택을 포함한 지상층 공동주택 연면적의 3%(최소 450㎡)이상	- 지상층 공동주택 연면적 : 53,490.58㎡ - 법정 커뮤니티면적 : 1,604.72㎡이상 - 커뮤니티 확보면적 : 1,608.92㎡ ∴ 1,604.72㎡ (3.0%) < 1,608.92㎡ (3.01%)	사업계획 승인 또는 건축허가 및 사용승인 시 이행

구분		운영기준	계획내용	비고
	에너지 효율 건축물	국토해양부장관이 정하는 「건축물의 에너지절약 설계기준」에 의한 에너지 성능지표 검토서의 평점합계가 86점 이상이고 산업통상자원부장관이 정하는 「건물에너지 효율등급 인증 및 제로에너지건축물 인증기준」에 의한 “에너지효율 2등급” 이상 인증	에너지효율 1등급 이상 인증	사업계획승인 또는 건축허가 및 사용승인 시 이행
	친환경 건축물	「녹색건축물 조성지원법」 및 「녹색건축 인증에 관한 규칙」에 따라 인센티브를 받는 환경영향평가 대상 건축주택사업은 최우수 등급, 기타 건축주택사업은 우수등급 이상의 친환경 예비인증	우수 등급 이상 인증	사업계획승인 또는 건축허가 및 사용승인 시 이행
선택 항목	신재생 에너지 사용	「서울특별시 건축물 심의기준」에 따라 공동주택은 표준건축공사비의 1% 이상을 일반건축물은 3%이상을 설치	표준건축공사비의 1%이상 설치	1개 항목 선택 적용
	공공 기여 방안	공공기여방안을 지구단위계획 및 건축설계에 반영한 경우로서 위원회(또는 건축위원회)에서 공공에 기여가 있다고 인정하는 경우	-	
	역사 문화 보전 계획	사업대상지가 문화재보호법상 지정 및 등록문화재 또는 역사문화 보전이 필요한 지구 등에 포함된 경우 보전 계획을 준수하여 지구단위계획 수립 및 건축계획에 반영한 경우	-	

주) 계획내용은 사업계획승인 기준이며, 향후 건축계획 등이 변경될 경우에는 운영기준 내에서 변경될 수 있음

바. 공공시설 부담계획(기정)

구분		합계	제2종일반 주거지역(7층)	제3종일반 주거지역	비고		
면적		14,453.0㎡	12,474.0㎡	1,979.0㎡	국공유지 121㎡ 제외		
공공시설부담율		-	25%	15%			
공공시설의무면적		3,415.4㎡	3,118.5㎡	296.9㎡			
공공시설 확보면적	도로	600.00㎡	558.00㎡	42.00㎡	12.65%		
	공공청사	1,228.18㎡	400.80㎡	827.38㎡			
	소계	1,828.18㎡	958.80㎡	869.38㎡			
세대수 및 면적		구 분	합계	60㎡ 이하	60㎡~85㎡	85㎡ 초과	대지면적(㎡)
		합 계(세대)	608 (100.0%)	440 (72.4%)	168 (27.6%)	-	12,297.91 (100.0%)
		분양(세대)	426 (100.0%)	258 (60.6%)	168 (39.4%)	-	9,434.82 (79.33%)
		공공임대주택 (세대)	182 (100.0%)	182 (100.0%)	-	-	2,863.09 (20.67%)
공공시설 부담률 산정		◦ 공공시설 부담률을 산정함에 있어 임대사업자에게 무상으로 양여하는 공공임대주택 부속토지 면적의 1/2을 부담률로 갈음할 수 있음					전체 기부채납 면적 : 1,828.18㎡ (순부담율 : 12.65%) + 2,863.09㎡ (공공임대주택 : 19.81%) = 4,691.27㎡ (계획:32.46%)
		◦ 공공시설 부담률 산정 - 순부담 확보면적 : 공공시설 의무면적의 1/2 이상 ⇒ 3,415.4㎡의 1/2 = 1,707.7㎡(11.82%) ≤ 1,828.18㎡(12.65%) - 공공임대주택 확보면적 : 공공시설 부담율의 1/2 같음 ⇒ 확보면적 : 2,863.09㎡(19.81%) 확보 ◦ 본 사업대상지는 공공시설 의무면적의 1/2이상으로 도로(600.0㎡), 공공청사 건축물기부채납(1,228.18㎡) 등의 순부담 면적(1,828.18㎡)을 설치하였으며, ◦ 공공시설 의무면적의 1/2은 무상양여한 공공임대주택의 부속토지(2,863.09㎡)를 확보함으로써 공공시설 의무면적 이상으로 계획하였음					

바. 공공시설 부담계획(변경)

구분		합계	제2종일반 주거지역(7층)		제3종일반 주거지역		비고	
면적		14,443.0㎡	12,474.0㎡		1,969.0㎡		국공유지 131㎡ 제외	
공공시설부담율		-	25%		15%			
공공시설의무면적		3,413.9㎡	3,118.5㎡		295.4㎡			
공공시설 확보면적	도로	600.00㎡	558.00㎡		42.00㎡		12.65%	
	공공청사	1,227.93㎡	400.80㎡		827.13㎡			
	소계	1,827.93㎡	958.80㎡		869.13㎡			
세대수 및 면적		구 분	합계	60㎡ 이하	60㎡~85㎡	85㎡ 초과	대지면적(㎡)	
		합 계(세대)	608 (100.0%)	440 (72.4%)	168 (27.6%)	-	12,289.02 (100.0%)	
		분양(세대)	426 (100.0%)	258 (60.6%)	168 (39.4%)	-	9,428.00 (76.7%)	
		공공임대주택 (세대)	182 (100.0%)	182 (100.0%)	-	-	2,861.02 (23.3%)	
공공시설 부담률 산정		◦ 공공시설 부담률을 산정함에 있어 임대사업자에게 무상으로 양여하는 공공임대주택 부속토지 면적의 1/2 을 부담률로 갈음할 수 있음						전체 기부채납 면적 : 1,827.93㎡ (순부담율 : 12.65%) + 2,861.02㎡ (공공임대주택 : 19.81%) = 4,688.95㎡ (계획 : 32.46%)
		◦ 공공시설 부담률 산정 - 순부담 확보면적 : 공공시설 의무면적의 1/2 이상 ⇒ 3,413.9㎡의 1/2 = 1,706.9㎡(11.82%) ≤ 1,827.93㎡(12.65%) - 공공임대주택 확보면적 : 공공시설 부담율의 1/2 같음 ⇒ 확보면적 : 2,861.02㎡(19.81%) 확보 ◦ 본 사업대상지는 공공시설 의무면적의 1/2이상으로 도로(600.0㎡), 공공청사 건축물기부채납(1,227.93 ㎡) 등의 순부담 면적(1,827.93㎡)을 설치하였으며, ◦ 공공시설 의무면적의 1/2은 무상양여한 공공임대주택의 부속토지(2,861.02㎡)를 확보함으로써 공공시설 의무면적 이상으로 계획하였음						

사. 상한용적률 산정

구분	산출결과		산출내역	비고
	기정	변경		
공공시설 제공면적	1,828.18㎡	1,827.93㎡	◦ 제2종일반주거지역(7층) : 958.8㎡ ◦ 제3종일반주거지역 : 869.13㎡	
가중치	1.016	1.016	◦ 가중치 = 공공시설 제공부지 용적률 / 사업부지 용적률 = 439.51% / 432.78% = 1.016	
α토지	0.070	0.071	◦ α = 공공시설 제공부지 면적 / 공공시설 제공 후의 대지면적 = 951.42㎡ / 13,491.58㎡ = 0.071	
α건축물	0.065	0.065	◦ α = 공공시설 제공 면적 / 공공시설 제공 후의 대지면적 = 876.51㎡ / 13,491.58㎡ = 0.065	
기준용적률	206.99%	206.96%	= [(2종일반주거(7층)×200%)+(3종일반주거×250%)] / 구역면적 = [(11,916.0㎡×200%)+(1,927.0㎡×250%)]/13,843.0㎡=206.96%	
허용용적률	400.0%	400.0%	= [(2종일반주거(7층)×430%)+(3종일반주거×450%)] / 구역면적 = [(11,916.0㎡×430%)+(1,927.0㎡×450%)]/13,843.0㎡=432.78% ⇒ 400.0% 이하 적용	
상한용적률	400.0%	400.0%	=(432.78%-94.69%)×(1+1.3×1.016×0.070+0.7×0.065)+94.69%=479.64% ⇒ 400% 이하 적용	
설계용적률	396.07%	396.35%	-	
공공임대 주택용적률	94.54%	94.69%	= (설계용적률 - 기준용적률) × 1/2 이상 = (396.35% - 206.96%) × 1/2 = 94.6949% 이상	

주) 용적률 및 순부담률 산정시 국공유지 131㎡ 제외

- 이 하 여 백 -

4. 기타사항에 관한 결정

가. 대지 내 공지에 관한 사항 : 변경없음

도면 표시	위 치	구 분	계 획 내 용	비 고
①	상도동 23-42번지 일원	건축한계선	◦ 대로3-184호선변 대지경계선 폭원 3m지정	
			◦ 중로3-1호선, 소로2-1호선변 대지경계선 폭원 3m지정	
		전면공지	◦ 건축한계선 지정부분에 보도로 조성	인도부속형 전면공지
			◦ 보도 또는 차도와 단차 없이 조성	

나. 차량 동선 계획 : 변경없음

■ 차량 진 · 출입 계획

구 분	계 획 내 용	비 고
차량출입 불허구간	대로3-184호선 구간 차량출입 불허구간 지정	
차량출입 허용구간	차량출입 불허구간외의 구간	


■ 동선계획

구 분	계 획 내 용	비 고
차량동선	중로3-1, 소로2-1호선을 통하여 차량 진 · 출입	
보행동선	단지 내 동서축 및 남북축을 각 2개축을 통하여 계획	


■ 지구단위계획구역에 관한 결정도



■ 용도지역에 관한 결정도

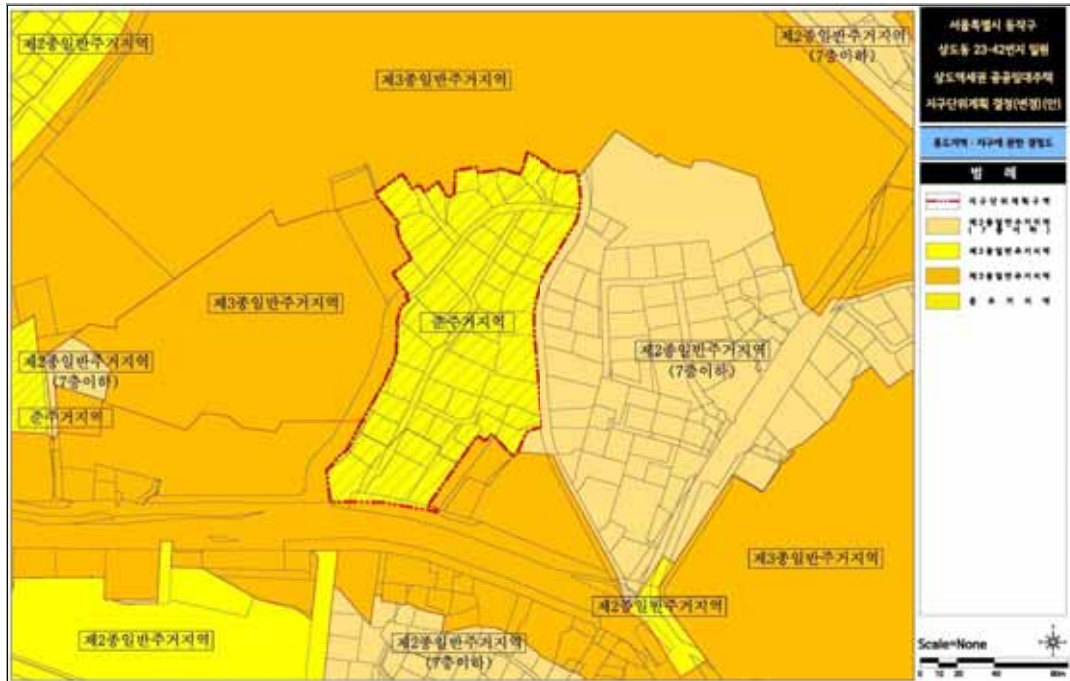

■ 도시기반시설에 관한 결정도

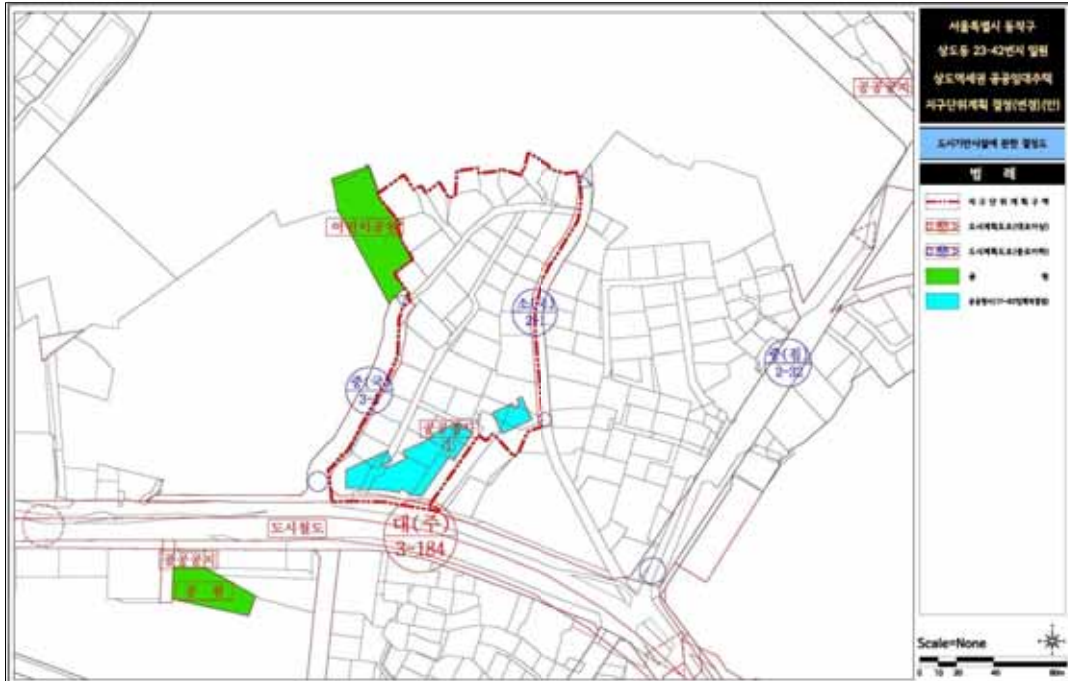

■ 도시기반시설에 관한 결정도(세부시설계획-지하2층)



■ 도시기반시설에 관한 결정도(세부시설계획-지하1층)



■ 도시기반시설에 관한 결정도(세부시설계획-지상1층)



■ 도시기반시설에 관한 결정도(세부시설계획-지상2층)



■ 지구단위계획에 관한 결정도



동작구고시 제2021 - 6호

도시계획시설(공원)사업 실시계획 변경인가 고시

1. 동작구 고시 제2017-77호(2017.9.28.)로 도시계획시설(공원) 최초 결정되고, 동작구 고시 제2018-42호(2018.6.7.), 제2020-173호(2020.11.26.)로 실시계획인가된 상도동 159 - 250번지 일원 공동주택건설에 따른 상도근린공원(일부) 및 소공원에 대하여 『국토의 계획 및 이용에 관한 법률』 제88조 및 같은 법률 시행령 제97조에 의거 변경인가를 위한 실시계획을 작성하고, 같은 법률 제91조 및 같은 법률 시행령 제100조의 규정에 의거 그 내용을 다음과 같이 고시합니다.
2. 관계서류는 서울특별시 동작구청 공원녹지과(02 - 820 - 1164)에 비치하여 일반인에게 보입니다.

2021년 1월 14일

동 작 구 청 장

가. 사업의 종류 및 명칭 (변경없음)

- 종 류 : 도시계획시설(공원)사업
- 명 칭 : 상도근린공원(일부) · 소공원 조성사업

나. 사업의 면적 및 규모 (변경없음)

- 사업시행지 : 상도근린공원(일부) - 동작구 상도동 산 65-116번지 일대
소공원 - 동작구 상도동 204-192번지 일대
- 면 적 : 상도근린공원(일부) - 4,746㎡
소공원 - 1,390㎡
- 내 용 : 공동주택건설에 따른 기반시설(공원) 조성

다. 사업시행자의 성명 및 주소 (변경없음)

- 시 행 자 : 상도역지역주택조합 외1(태려건설산업주식회사)
- 주 소 : 서울특별시 동작구 양녕로 36길 4(상도동)

라. 사업의 착수 및 준공예정일 (변경없음) : 실시계획인가일로부터 ~ 2021. 02. 28.까지

마. 수용 또는 사용할 토지 소재지 지번 및 소유권 이외의 권리명세 (변경) : 따로붙임

바. 『국토의 계획 및 이용에 관한 법률』 제99조의 규정에 의한 공공시설 등의 귀속 및 양도에 관한 사항 : 공공시설 준공 후 관리청(동작구)에 무상귀속

사. 기타 상세한 사항은 동작구청 공원녹지과(서울특별시 동작구 노량진로 74, ☎820-1164)로 문의하시기 바랍니다.

수용 또는 사용할 토지조서

1. 상도근린공원(일부)

연번	소재지 지 번	지목	면적(㎡)		소유자				이해관계인			비고
			지적	편입면적	성명		주소		성명	주소	권리의 종류 및 내용	
					기정	변경	기정	변경				
계			9,068	4,746								
1	상도동 산64-104	임야	2,952	1,294	한국자산신탁 주식회사	대려건설산업 주식회사 외 1인	서울특별시 강남구 테헤란로 306 (역삼동,카이트 타워)	서울특별시 영등포구 국제금융로2길 7, 10층 (여의도동,한주 빌딩)				
2	상도동 산64-106	임야	1,356	733								
3	상도동 산65-116	임야	3,010	2,713								
4	상도동 산65-194	임야	1,750	6								

2. 소공원 (변경사유 : 소공원 정형화를 위한 구역 외 부지대토에 따른 선형변경)

연번	소재지 지번		지목		면적(㎡)				소유자				이해관계인			비고		
					지적		편입면적		성명		주소		성명	주소	권리의 종류 및 내용			
	기정	변경	기정	변경	기정	변경	기정	변경	기정	변경								
계					1,734	1,802	1,390	1,390										
1	상도동 211-448	상도동 211-448	임야	임야	343	343	264	264	한국자산 신탁 주식회사		서울 특별시 강남구 테헤란로 306 (역삼동, 카이트 타워)							
2	상도동 211-449	상도동 211-449	대지	대지	169	169	21	21										
3	상도동 211-474	상도동 211-474	도로	대지	120	120	120	120	상도역지 역주책조 함외1인	대려건설 산업 주식회사 외 1인	서울 특별시 동작구 양녕로36 길4 (상도동)	서울 특별시 영등포구 국제금융 로2길7, 10층 (여의도동 ,한주빌딩)				오기수정		
4	상도동 211-482	상도동 211-482	대지	대지	178	178	61	61										
5	상도동 204-191	상도동 204-191	대지	대지	175	175	175	175	한국자산 신탁 주식회사									
6	상도동 204-192	상도동 204-192	대지	대지	165	165	165	165										

연번	소재지 지번		지목		면적(㎡)				소유자				이해관계인			비고
					지적		편입면적		성명		주소		성명	주소	권리의 종류 및 내용	
	기정	변경	기정	변경	기정	변경	기정	변경	기정	변경	기정	변경				
7	상도동 204-193	상도동 204-193	대지	대지	165	165	165	165								
8	상도동 204-194	상도동 204-194	대지	대지	145	145	145	145								
9	상도동 204-195	상도동 204-195	대지	대지	122	122	122	122								
10	상도동 204-196	상도동 204-196	대지	대지	86	86	86	18								감)68㎡
11	상도동 204-357	상도동 204-357	대지	대지	66	66	66	66								
12	-	상도동 211-503	-	대지	-	68	-	68	-		-					추가편입 증)68㎡

위 치 도



동작구고시 제2021-9호

개발행위허가의 제한지역 일부 해제, 제한기간 연장 및 지형도면 고시

공공복합청사 건립을 위해 동작구고시 제2019-8호(2019. 1.24.)로 개발행위허가 제한지역을 지정 고시한 동작구 사당동 318-105번지 일대(舊 범진여객 부지)에 대하여 「국토의 계획 및 이용에 관한 법률」 제63조 및 같은 법 시행령 제60조, 「서울특별시 도시계획 조례」 제68조와 「토지이용규제 기본법」 제8조 및 같은 법 시행령 제7조에 따라 아래와 같이 개발행위허가 제한지역 일부 해제 및 제한기간을 연장하고 지형도면을 작성하여 이를 고시합니다.

2021년 1월 14일

동 작 구 청 장

가. 개발행위허가 제한지역 일부 해제

- 1) 위 치 : 동작구 사당동 318-105번지 일대(舊 범진여객 부지)
- 2) 면 적 : 3,157㎡ → 2,569㎡(△588㎡)
- 3) 축소사유 : 사업구역 변경에 따른 면적감소

나. 개발행위허가 제한기간 연장(2년)

- 1) (당초) 2019. 1.24. ~ 2021. 1.24.(2년)
- 2) (변경) 2019. 1.24. ~ 2023. 1.24.(4년)

※ 제한기간 중이라도 도시관리계획이 결정·고시되면 해제

다. 개발행위허가 제한사유

- 1) 대상지는 사당동 지역주민의 복리증진과 남성역 일대를 동작의 제2경제 축으로 육성하여 지역균형발전 등을 도모하기 위하여 도시관리계획(도시계획시설:공공청사, 용도지역:준주거지역)을 수립하고 있는 지역으로
- 2) 도시계획시설 결정 및 용도지역 변경 등 도시관리계획이 결정될 경우, 그에 따라 개발행위허가의 기준이 크게 달라질 것으로 예상되는 바, 도시관리계획 수립 전 각종 개발행위로 인한 재산권 피해 최소화

라. 개발행위허가 제한행위

- 1) 국토계획법 제56조제1항에 따른
 - 건축물의 건축 또는 공작물의 설치, 토지의 형질변경, 토석의 채취, 토지분할, 물건을 1개월 이상 쌓아 놓는 행위
- 2) 다만, 다음의 각 호의 사항 중 동작구 도시계획위원회 심의를 거쳐 도시관리계획 수립에 지장이 없다고 인정하는 경우는 예외로 한다.
 - 건축물의 구조상 문제가 있어 건축 또는 보수가 긴급을 요하는 경우의 건축허가신고
 - 「건축법」에 의하여 신고하고 설치할 수 있는 건축물의 대수선 및 재축
 - 「건축법」 제19조에 의한 용도변경

마. 관계도서 : 생략(동작구청 도시계획과 비치)

바. 기타사항 : 기타 궁금하신 사항은 서울특별시 동작구청 도시계획과(☎820-9559)로 문의하시기 바랍니다.

붙임) 지형도면



서초구고시 제2021 - 1호

도시계획시설(자동차정류장)사업 실시계획(변경)인가 고시

건설부고시 제108호(1975.06.23.)에 의해 도시계획시설(자동차정류장 : 여객자동차터미널)로 결정된 반포동 19-3번지 일원에 대하여 도시계획시설사업 실시계획(변경)인가 신청이 있어 실시계획변경 내용을 열람공고하고 「국토의 계획 및 이용에 관한 법률」 제88조 및 같은 법 시행령 제97조의 규정에 따라 실시계획 변경인가하고 같은 법 제91조 및 같은 법 시행령 제100조에 따라 이를 고시합니다.

2021년 1월 14일

서 초 구 청 장

가. 인가신청의 요지

- 1) 사업시행지의 위치
 - 서울시 서초구 반포동19-3, 19-12
- 2) 사업의 종류 및 명칭
 - 종류 : 도시계획시설(여객자동차터미널)사업
 - 명칭 : 호남선 여객자동차터미널 환경개선사업(증축 및 대수선)
- 3) 사업의 면적 및 규모
 - 시설 개요

구 분	내 용			비 고
도시계획	일반상업지역, 여객자동차정류장			-
대지면적	59,149.40 m ²			-
건축규모	지하 5층, 지상 32층			-
주 용 도	운수시설, 판매시설, 숙박시설, 운동시설 등			-
	변 경 전	변 경 후	증감	
건축면적	25,756.96m ²	25,756.96m ²	변경없음	
연 면 적	288,311.11m ²	288,293.33m ²	- 17.78m ²	
용 적 륜 산정연면적	162,647.81m ²	162,630.03m ²	- 17.78m ²	
건 폐 율	43.55%	43.55%	변경없음	
용 적 율	274.98%	274.95%	- 0.03 %	
주차대수	법정(최고):2,475대	법정(최고):2,475대		
	계획 :2,435대	계획 :2,435대	변경없음.	

- 세부시설 면적 변경

구분	시설용도		변 경 전	변 경 후	증 감 (㎡)	시설내비율 (%)	
			면적 (㎡)	면적 (㎡)		기존	금회
도 시 계 획 시 설	주 시 설	대합실	9,775.92	9,776.00	0.08	77.23	76.94
		승강장 (승차대기장)	실내	1,436.73	1,436.73		
			실외	536.30	536.30		
		정류장소 (승하차장)	실내	117.23	117.23		
			실외	2,224.42	2,224.42		
		사무실	1,428.32	1,428.32	0.00		
		세차장	실내	265.74	265.74		
			실외	301.23	301.23		
		박차장	13,995.69	13,995.69	0.00		
		전체공유	3,621.56	3,565.65	-55.91		
	부 대 시 설	정비고	927.07	927.07	0.00	10.58	10.56
		주유소	210.69	210.69	0.00		
		부속시설(매표소 등)	3,436.01	3,437.27	1.26		
		가스정압실	42.00	42.00	0.00		
	편 익 시 설	소화물취급소	164.38	164.38	0.00	12.19	12.50
		식당, 소매 등	5,157.48	5,304.51	147.03		
	소 계		43,640.77	43,733.23	92.46	100.00	100.00
비 도 시 계 획 시 설	숙박시설		43,588.74	43,588.74	0.00	16.65	16.66
	판매시설		143,574.73	143,464.49	-110.24	54.86	54.84
	문화 및 집회		3,023.71	3,023.71	0.00	1.16	1.16
	업무시설		3,583.76	3,583.76	0.00	1.37	1.37
	운동시설		9,954.44	9,954.44	0.00	3.80	3.8
	자동차관련시설		123.93	123.93	0.00	0.05	0.05
	근린생활시설		654.72	654.72	0.00	0.25	0.25
	주차장		57,223.95	57,223.95	0.00	21.86	21.87
	소 계		261,727.98	261,617.74	-110.24	100.00	100.00

※ 승강장, 정류장소, 박차장, 세차장 실외면적은 시설면적에 산입 되나, 건물연면적 산정시 제외.
(주 1,2,3,4)

※ 세차장 실내면적 금회 오기정정(기존 256.74㎡ → 변경265.74㎡)

－ 증축 및 대수선 세부사항

구 분	해당층	시설용도	면적(㎡)	비 고
증 축	지상중1층	판매시설	-4.65	
	지상2층	운수시설(편익시설)	3.61	
	지상3층	운수시설(편익시설)	-1.48	
	지상4층	운수시설(편익시설)	-1.48	
대수선	지상중1층	판매시설	(철거) 30.30 ㎡ (신설) 30.30 ㎡	위치변경
면적제외	지상1층	운수시설(편익시설)	-6.89	장애인 엘리베이터 신설
	중1층	운수시설(편익시설)	-6.89	장애인 엘리베이터 신설

－ 용도변경 세부사항

구분 층별	변경 사항	변 경 인 가(금회)		비 고
		용 도	면적(㎡)	
지상 1층	용도변경	판매시설	7.63	운수↔판매시설 용도변경
	시설 내 변경	운수시설(편익)	10.98	운수시설 내 세부용도변경
		운수시설(대합실)	8.45	
		운수시설(매표소)	95.47	
		운수시설(직원휴게실)	55.91	
		운수시설(편익)	142.49	
지상 중1층	용도변경	운수시설(대합실)	74.46	운수↔판매시설 용도변경
		운수시설(편익)	38.76	
	시설 내 변경	운수시설(대합실)	23.62	운수시설 내 세부용도변경
운수↔판매시설 용도변경			120.85	-
운수시설 내 용도변경			336.92	운수시설 내 세부용도변경

4) 사업시행자의 성명 및 주소

- － 사업시행자 : (주)신세계센트럴시티(서울특별시 서초구 신반포로 176)
- － 대 표 : 박주형(서초구 청룡마을길 23-10호)

5) 시행기간

- － 사업착수일 : 인가완료 후
- － 준공예정일 : 2021년 12월

나. 수용 또는 사용할 토지 또는 건물의 소재지·지번·지목 및 면적, 소유권과 소유권 외의 권리의 명세 및 그 소유자·권리자의 성명·주소

일련 번호	소재지 지 번		지목	지적면적 (㎡)	편입면적 (㎡)	소유자		비고
						성명	주소	
1	서초구 반포동	19-3 19-12	대	-	59,149.40	주신세계 센트럴시티	서울시 서초구 반포동 19-3	

다. 국토의 계획 및 이용에 관한 법률 제99조 규정에 의한 공공시설 등의 귀속 및 양도에 관한 사항(해당사항 없음)

라. 기타 자세한 사항은 서초구청 도시계획과(☎2155-6787)로 문의하시기 바랍니다.

송파구고시 제2021 - 6호

도시관리계획(삼전지구 지구단위계획) 결정(변경) 및 지형도면 고시

서울특별시고시 제2018-347호(2018.10.25.)로 결정(변경)된 「삼전지구 지구단위계획」에 대하여, 2020년 제6차 송파구 도시·건축공동위원회 심의를 거쳐 「국토의 계획 및 이용에 관한 법률」 제30조 및 같은 법 시행령 제25조 규정에 따라 도시관리계획(삼전지구 지구단위계획)을 결정(변경)하고, 「토지이용규제기본법」 제8조 및 같은 법 시행령 제7조 및 「서울특별시 도시계획조례」 제68조 규정에 따라 지형도면을 고시합니다.

2021년 1월 14일
송 파 구 청 장

I. 결정(변경) 취지

- 「삼전지구 지구단위계획구역」 내 잠실동 250-4번지 외 1필지에 건축물 신축을 위하여 주민제한된 지구단위계획(가구 및 획지계획)을 결정(변경)하는 사항임.

II. 지구단위계획에 관한 결정 : 변경

① 획지 및 건축물 등에 관한 결정

- 가구 및 획지계획 결정(변경) 조서

가구번호	위치	면적 (㎡)	계획내용		비 고
			기정	변경	
A3	잠실동 250-4	205.8	단독개발	공동개발(지정)	
	잠실동 250-14	403.4	단독개발		

■ 변경 사유서

구 분	변경내용	변경사유	비 고
잠실동 250-4, -14	• 단독개발 → 2필지 공동개발(지정)	• 주민제한에 의한 공동개발 변경	

② 송파구 도시·건축공동위원회 심의결과(조건부 가결)

■ 조건사항

- 건축위원회 심의 전까지 연접 필지와의 공동개발에 대해 재협의 권고
- 자율적 공동개발로 인한 용적률 인센티브 하향조정(300×0.04 내외) 적용
- 보행자 안전대책 및 교통소통대책, 보행통로(1.5m) 확보 방안, 기계식 주차계획(내장형 턴테이블 및 SUV 차량 주차가 가능한 대형 주차 30% 이상 확보), 자전거 주차장 위치 조정, 도시경관 등에 대하여 검토 및 보완하여 건축위원회 심의 시 검토

Ⅲ. 관계도면 : 붙임 참조

- ※ 첨부된 지형도면은 측량, 그 밖의 용도로 사용할 수 없으며, 고시 관련 세부내용은 송파구청 도시계획과(☎ 2147-3002)에 비치하고 있습니다.
- ※ 고시문 및 지형도면은 토지이용규제정보서비스(<http://luris.mltm.go.kr>)에 게시할 예정이니 참고 하시기 바랍니다. 끝.

■ 획지 및 건축물 등에 관한 결정(기정)도



■ 획지 및 건축물 등에 관한 결정(변경)도



강동구고시 제2021 - 5호

도시관리계획(고덕택지 지구단위계획) 변경 결정(안) 및 지형도면 고시

서울특별시고시 제2005-36호(2005. 2. 5.)로 결정되고, 서울특별시고시 제2015-253호(2015. 8. 27.)로 결정(변경)된 고덕택지 지구단위계획(상업용지)에 대하여 「국토의 계획 및 이용에 관한 법률」 제30조, 같은 법 시행령 제25조 및 「서울특별시 도시계획조례」 제68조 규정에 의하여 다음과 같이 지구단위계획을 결정(변경)하고, 「국토의 계획 및 이용에 관한 법률」 제32조 및 같은 법 시행령 제27조, 「토지이용규제기본법」 제8조 및 같은 법 시행령 제7조의 규정에 따라 지형도면을 고시합니다.

2021년 1월 14일

강 동 구 청 장

I. 결정(변경) 취지

서울특별시고시 제2005-36호(2005. 2. 5.)로 결정되고, 서울특별시고시 제2015-253호(2015. 8. 27.)로 결정(변경)된 고덕택지 지구단위계획구역(상업용지) 내 기부채납 받는 공공청사(주민센터 복합청사)의 입체적 도시계획시설 결정을 위해 지구단위계획을 변경 결정하는 사항임

II. 도시관리계획(지구단위계획) 결정(변경) 조서

○ 공공청사(입체적 도시계획시설) 결정조서 (신설)

구 분	시설명	시설의 종류	위 치	총 수(해수면 기준높이) / 면 적		비 고
				기 정	변 경	
신 설	공공청사	주민센터 복합청사	강동구 명일동 48번지	-	지하8층 일부, 지하2층 일부, 지하1층 일부, 지상1층~지상7층 (-7.31m~53.68m) / 530.76㎡	· 해수면 기준높이 26.68m · 공공청사 연면적 3,600.05㎡ - 지하8층 150.35㎡ - 지하2층 74.15㎡ - 지하1층 182.96㎡ - 지상1층 29.21㎡ - 지상2층 302.66㎡ - 지상3층~지상7층 각 294.86㎡ ※ 층별 면적은 전용면적(공용·부대시설, 지하주차장 제외)

※ 입체적 도시계획시설로 결정하는 공공청사 면적은 수평투영면적이며, 공공청사 연면적은 전용·공용·부대시설·지하주차장 등을 합한 면적이고, 향후 건축허가 등에 따라 조정될 수 있음

※ 공공청사 성능수준, 설비, 세부용도 등은 강동구와 협의하여 허가 시 확정하며, 공공청사는 준공 시 강동구에 기부채납(대지지분 포함) 됨

■ 결정사유서

구 분	결 정 내 용	결 정 사 유
신 설	· 공공청사(주민센터 복합청사) 입체적 도시계획시설 결정: 지하8층 일부, 지하2층 일부, 지하1층 일부, 지상1층~지상7층, 수평투영면적 530.76㎡	· 구역 내 공공시설로 기부채납(대지지분 포함)하는 건축물은 공공청사로 입체적 도시계획시설 결정

○ 기타 도시관리계획에 관한 사항: 변경 없음

III. 관계도서: 생략


고시 관련 세부내용에 대한 열람편의를 위하여 강동구청 도시계획과(☎3425-6033)에 관계도서를 비치하여 열람하고 있습니다.

※ 첨부된 지형도면 등(그 외 세부 관계도면은 첨부 생략)은 참고용 도면이므로 측량, 그 밖의 용도로 사용할 수 없습니다.


[붙임] 고덕택지 지구단위계획 결정(변경)도

[입체적 도시계획시설결정도]


•지상2층~지상7층

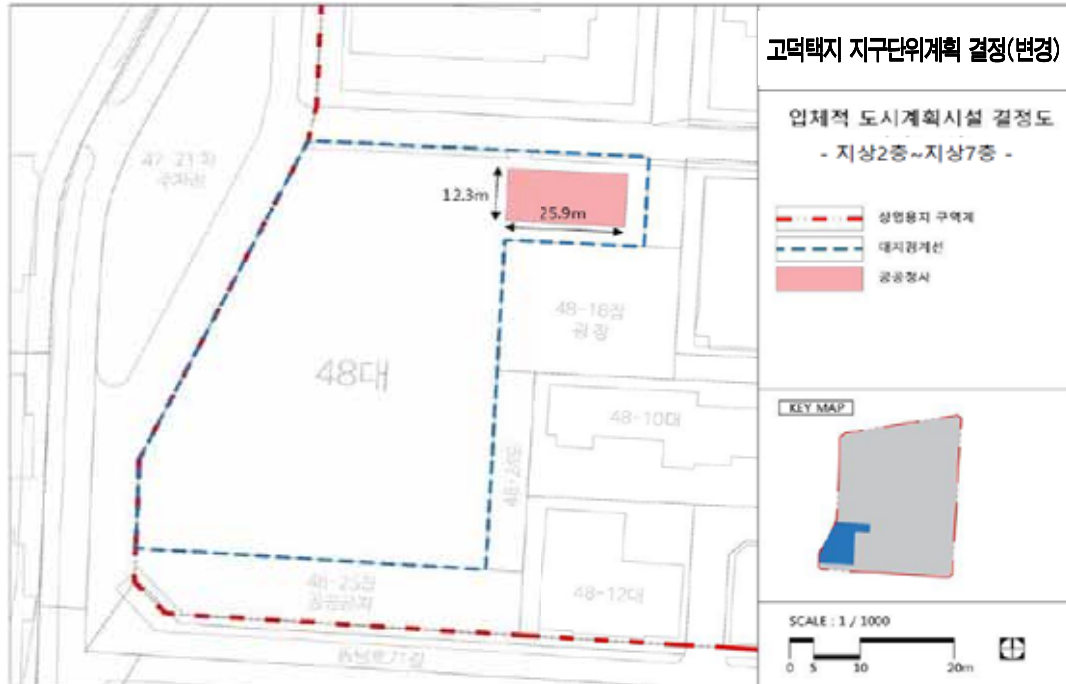


•지상1층

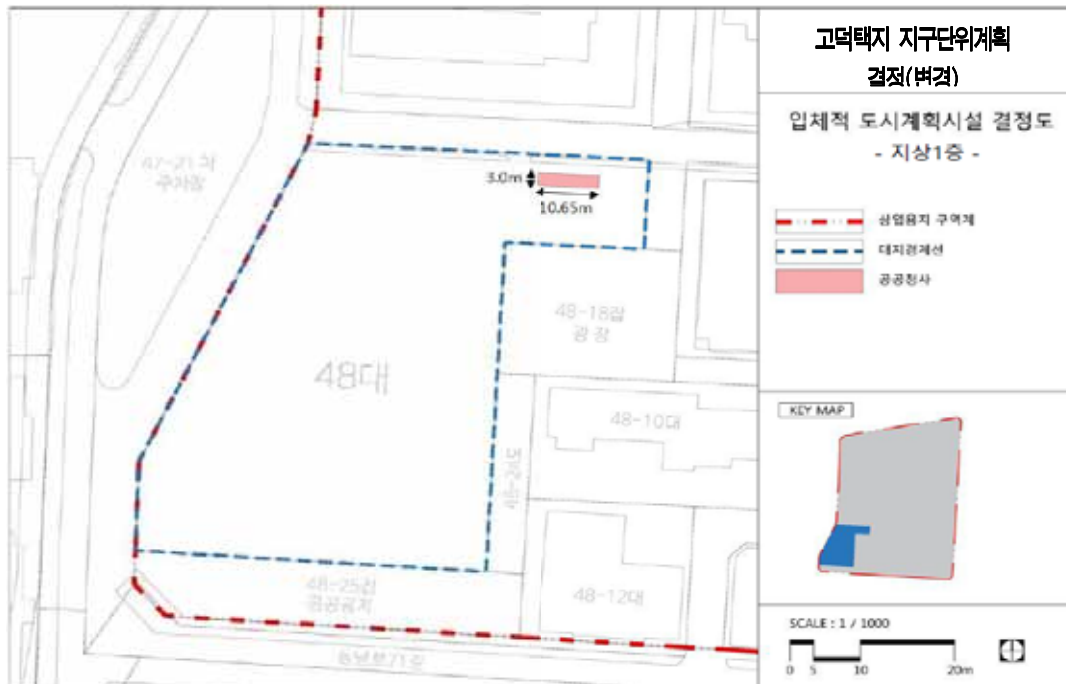


•지하1층

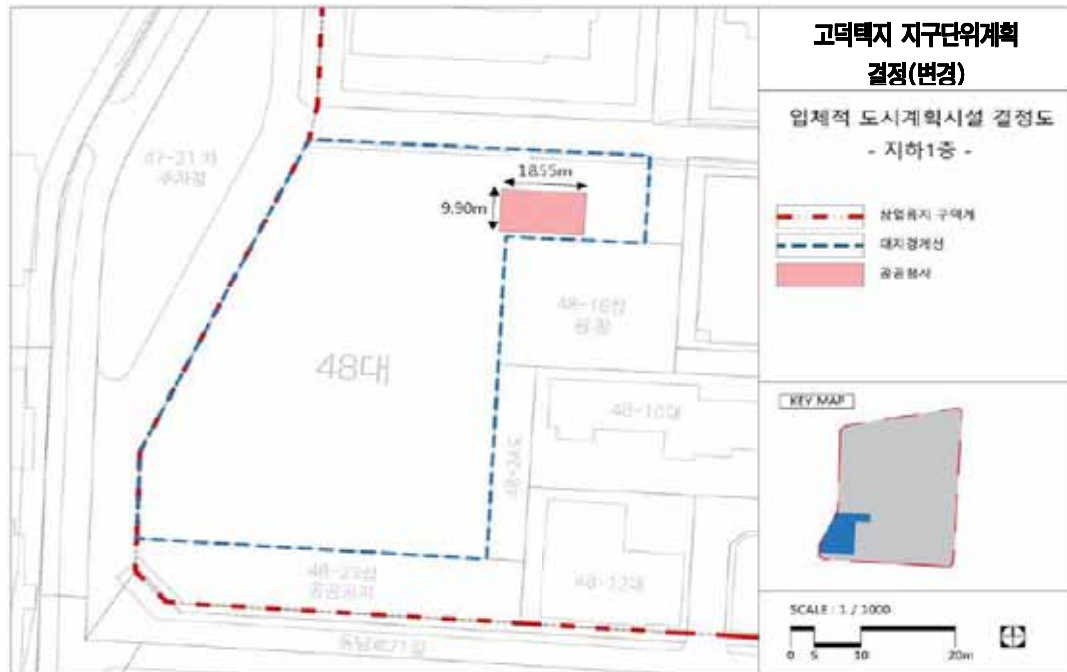

•지하2층

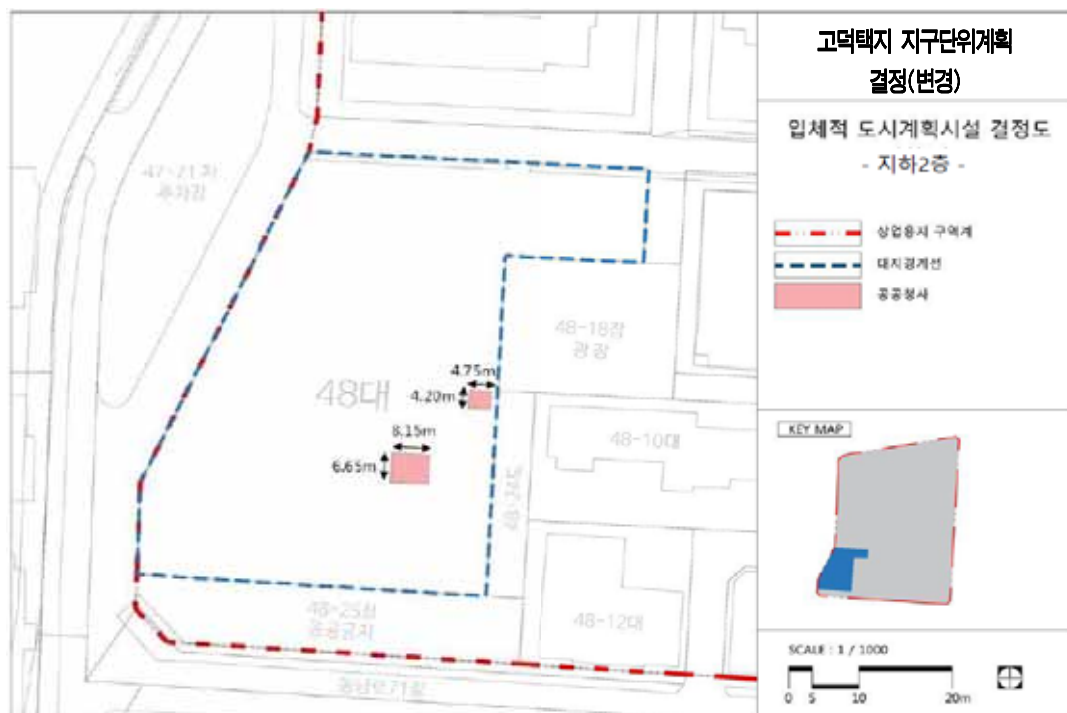

●지하8층

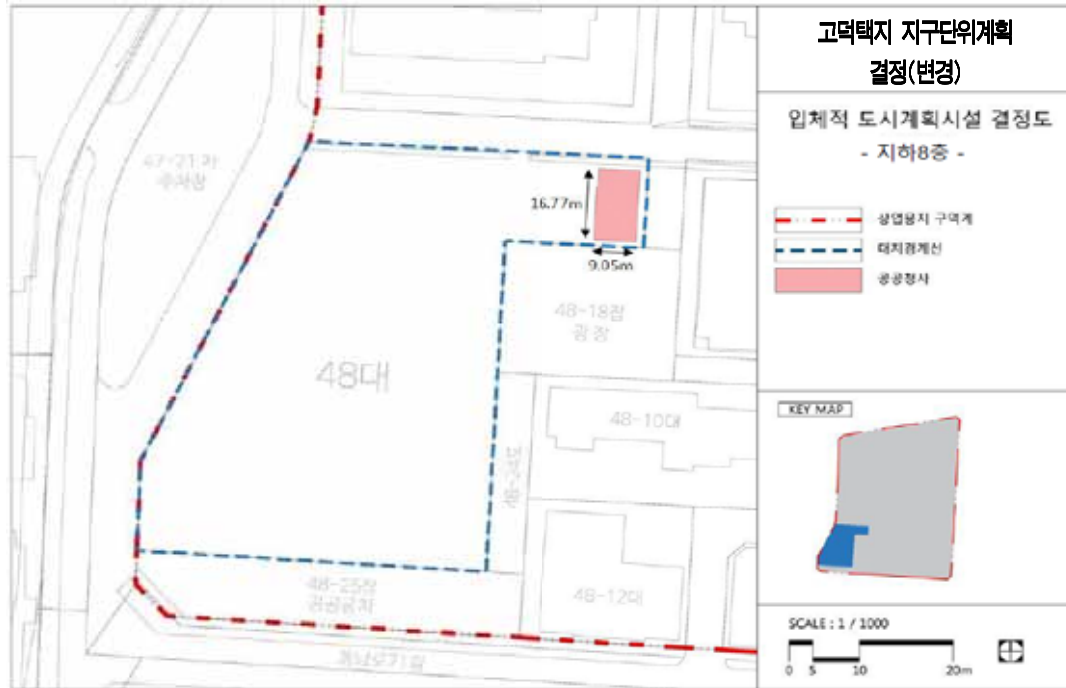

구 공 고

종로구공고 제2021 - 33호

도시계획시설사업(사직근린공원) 실시계획 인가를 위한 열람 및 사업인정에 관한 의견청취 공고

1. 조선총독부고시 제208호(1940.03.13.) 도시계획시설(공원) 결정되고, 서울특별시 고시 제 310호(1979.07.07.)로 공원조성계획 결정(최초), 서울특별시 고시 제159호(2020.11.12.)로 공원조성계획 결정(변경)된 사직근린공원에 대해, 도시계획시설(공원)사업 시행을 위하여,
2. 「국토의 계획 및 이용에 관한 법률」 제88조 및 같은법 시행령 제97조에 의거 실시계획을 작성하고, 같은법 제90조 및 같은법 시행령 제99조에 의거 관련서류를 다음과 같이 열람공고 합니다.
3. 아울러, 「공익사업을 위한 토지 등의 취득 및 보상에 관한 법률」 제21조 제2항, 같은 법 시행령 제11조에 따라 토지소유자 및 관계인, 그 밖의 사업인정에 관하여 이해관계가 있는 자의 의견을 청취하고자 합니다.
4. 토지소유자 및 이해관계인에게 개별통지 할 것이나, 미수령자에 대하여는 본 공고로 갈음합니다.
5. 관계서류는 서울특별시 종로구 공원녹지과(☎02-2148-2834)에 비치하여 일반인에게 보이고 있으니 본 실시계획(안)에 대하여 의견이 있으신 분은 열람기간 내에 의견서를 열람 장소에 서면으로 제출하여 주시기 바랍니다.

2021년 1월 14일

종 로 구 청 장

가. 사업시행위치 : 서울특별시 종로구 사직동 산1-11

나. 사업의 종류 및 명칭

- 1) 종 류 : 도시계획시설사업(공원)
- 2) 명 칭 : 도시계획시설(사직근린공원) 조성사업
- 3) 사업내용 : 생활밀착형 사회기반시설 확충을 위한 도시계획시설(공원) 토지보상

다. 사업면적 : 4,509㎡

라. 사업시행자 : 서울특별시 종로구청장 (서울특별시 종로구 삼봉로43)

마. 시설관리청 : 서울특별시청 (서울특별시 중구 세종대로110)

바. 사업착수 및 준공예정일 : 실시계획인가일부터 2021년 12월 31일까지

사. 공고방법 : 시보게재

아. 열람기간 : 공고일로부터 14일간

자. 열람 및 의견제출 장소 : 종로구청 공원녹지과(담당자 박상현, ☎02-2148-2834)

차. 수용 또는 사용할 토지 또는 건물의 소재지·지번·지목 및 면적, 소유권과 소유권외의 권리

의 명세 및 그 소유자·권리자의 성명·주소: 붙임
 카. 기타 자세한 내용이 궁금하신 경우 열람 장소로 문의하시기 바랍니다.

수용 또는 사용할 토지조서

☐ 사 업 명: 도시계획시설(사직근린공원) 조성사업

☐ 사업시행자: 종로구청장

연번	소재지	지목	지적 면적 (㎡)	편입 면적 (㎡)	소유자		이해관계인			비고
					성명	주소	성명	주소	소유권 이외의권리	
계			4,509	4,509						
1	사직동 산1-11	임야	4,509	4,509	국유지	기획재정부				

보상용지도



중구공고 제2021-10호

도시계획시설(공원)사업 실시계획작성 및 열람공고

1. 건설부고시 제469호(1987.9.18.)로 도시계획시설(공원) 결정되고, 서울특별시고시 제 1990-202호(1990.4.6.)로 도시계획시설(공원) 조성계획 결정 및 서울특별시고시 제 2020-565호(2020.12.24.)로 공원조성계획결정(변경)된 중구 만리동2가 6-1 일대 손기정체육공원에 대하여 『국토의 계획 및 이용에 관한 법률』 제90조 및 같은 법 시행령 제99조 규정에 의거 도시계획시설(공원)사업 실시계획 작성하고 이를 열람공고 하고자 합니다.
2. 관계도서는 서울특별시 중구청 공원녹지과(☎3396-5852)에 비치하고 공고일 다음 날부터 14일간 열람하오니 사업시행에 따른 의견이 있으신 분은 열람기간 내 의견서를 열람장소로 제출하여 주시기 바랍니다.

2021년 1월 14일

중 구 청 장

가. 사업 시행지 : 서울특별시 중구 만리동2가 6-1 일대(손기정체육공원)

나. 사업의 종류 및 명칭

- 1) 종 류 : 도시계획시설(공원)사업
- 2) 명 칭 : 손기정체육공원 시설 리뉴얼
- 3) 내 용 : 실버체육센터 신축, 손기정 기념관 등 건물 3동 리모델링

다. 사업 규모 : 29,682.2㎡

라. 사업 시행자 : 1) 성 명 : 서울특별시 중구청

2) 주 소 : 서울특별시 중구 창경궁로 17(예관동)

마. 사업 기간 : 실시계획인가일로부터 2021년 12월

바. 열람 기간 : 공고일 다음날로부터 14일간

사. 열람 장소 : 서울특별시 중구청 공원녹지과(☎02-3396-5852)

아. 관련조서

• 시설결정 총괄조서

구 분	부지면적 (㎡)	시설면적 (㎡)	건 축 물(㎡)			공작물 (기)	비고
			동수(동)	바닥면적(㎡)	연면적(㎡)		
계	29,682.20	14,590.96	7	2,563.07	11,719.99	181	
기 반 시 설	소계	2,595.66					
	도로	2,062.96					
	광장	532.70					
조경시설	337.05	337.05					
휴양시설	56.07	56.07				34	
유흥시설	1,053.72	1,053.72				6	
운동시설	8,795.18	8,795.18	3	1,101.00	2,411.85	24	
교양시설	1,443.58	1,443.58	3	1,434.77	9,280.84	3	
편익시설	109.79	109.79				5	
관리시설	199.91	199.91	1	27.3	27.3	109	
녹 지	15,091.24						

• 세부시설 결정조서

구 분	시설명	부호	위치	부지면적 (㎡)	시설면적 (㎡)	구조	규모	건 축 물(㎡)		공작물 (기)	비고
								바닥면적	연면적		
합 계				29,682.20	14,590.96		7	2,563.02	11,719.99	181	
기 반 시 설	소 계			2,595.66	2,595.66						
	도로			2,062.96	2,062.96						
	광장	가		532.70	532.70						
		가-1	주진입부	(428.73)	(428.73)						
		가-2	부진입부	(56.35)	(56.35)						
		가-3	체육센터 옆	(47.62)	(47.62)						
조 경 시 설	소 계			337.05	337.05						
	옹벽	①		286.03	286.03						
	진입부플랜터	②	진입광장	4.52	4.52						
	데크로드	③	스탠드 옆	46.50	46.50						
휴 양 시 설	소 계			56.07	56.07					34	
	휴게소	나		56.07	56.07					3	
	휴게소	나-1	다목적운동장 옆	(11.90)	(11.90)						
	은행나무쉼터	나-2	어린이놀이터 옆	(44.17)	(44.17)					(3)	
	정자	④	다목적운동장,손기정기념관 옆							2	
	평상A	⑤	손기정기념관							2	
	평상B	⑥	체육센터광장 내							1	
	등의자	⑦	전지역							12	
	등의자	⑧	전지역							6	
	피크닉테이블	⑨	은행나무쉼터 내							(3)	
	원목그네	⑩	데크로드 옆							1	
	파라솔	⑪	게이트볼장,스탠드 내							7	
유 의 시 설	소 계			1,053.72	1,053.72					6	
	놀이터	다		1,053.72	1,053.72					6	
	어린이 놀이터	다-1	도서관 옆	(439.29)	(439.29)					6	
	흙놀이터	다-2	어린이놀이터 옆	(614.43)	(614.43)					(6)	
	숲속조합놀대	⑫	어린이놀이터내							(1)	
	그네	⑬	어린이놀이터내							(1)	
	시소	⑭	어린이놀이터내							(1)	
	네트형 놀이시설	⑮	어린이놀이터내							(1)	
	흔들놀이시설	⑯	어린이놀이터내							(1)	

구 분	시설명	부호	위치	부지면적 (㎡)	시설면적 (㎡)	구조	규모	건 축 물(㎡)		공작물 (기)	비고
								바닥면적	연면적		
유·아·노 인 시설	소 계			8,795.18	8,795.18		3	1,101.00	2,411.85	24	
	운동시설	라		7,592.75	7,592.75					23	
	지상트랙	라-1	다목적운동장 옆	(950.27)	(950.27)						
	다목적 운동장	라-2	지상트랙 내	(3,042.30)	(3,042.30)						
	게이트 볼장	라-3	소3-2 옆	(644.00)	(644.00)						
	테니스장	라-4	도서관 옆	(1,271.94)	(1,271.94)						
	스탠드	라-5	다목적운동장 옆	(509.70)	(509.70)	석재				(23)	
	체력 단련장	라-6	지상트랙 옆	(125.23)	(125.23)						
	워킹코스	라-7		(1,049.31)	(1,049.31)						
	복합형체력단련시 설	㉑	체력단련장 내							1	
	실버체육센터	1	부진입광장 옆	119.81	119.81	철콘	1	119.81	426.20		
	손기정체육센터(서 관)	2	어린이놀이터 옆	676.20	676.20	철골/철콘	1	663.64	1,327.28		
	체육센터	3	부진입광장 옆	406.42	406.42		1	317.55	658.37		
	소 계			1,443.58	1,443.58		3	1,434.77	9,280.84	3	
교 양 시 설	손기정 두상	㉒	소3-3 옆	7.83	7.83	청동				1	
	손기정 발도장	㉓	워킹코스 내			청동				1	
	승리의 조각상	㉔	다목적운동장 옆	0.98	0.98	청동				1	
	손기정문화센터(후 관)	4		442.21	442.21	철골/철콘	1	442.21	884.42		
	손기정 기념관	5		814.25	814.25	철골/철콘	1	814.25	1,519.90		
	도서관	6	진입광장 옆	178.31	178.31	철콘	1	178.31	6,876.52		
	소 계			109.79	109.79					5	
편 의 시 설	음수장	마		11.78	11.78					3	
		마-1	테니스장 옆	(3.93)	(3.93)					(1)	
		마-2	산책로2 옆	(3.92)	(3.92)					(1)	
		마-3	휴식이터 옆	(3.93)	(3.93)					(1)	
	전망데크	바		98.01	98.01					2	
		바-1	소3-12 옆	(77.28)	(77.28)					(1)	
		바-2	산책로10 옆	(20.73)	(20.73)					(1)	

구 분	시설명	부호	위치	부지면적 (㎡)	시설면적 (㎡)	구조	규모	건 축 물(㎡)		공작물 (기)	비고
								바닥면적	연면적		
관 리 시 설	소 계			199.91	199.91		1	27.30	27.30	109	
	변전실	사		25.74	25.74						
	계양대	㉑	부진입광장 옆	0.32	0.32						
	환기구	㉒	테니스장, 게이트볼 장 옆	107.22	107.22						
	종합 안내판	㉓	진입광장, 부진입광장 옆							2	
	시설 안내판	㉔	전구역							8	
	방향 안내판	㉕	전구역							9	
	주의 안내판	㉖	전구역							4	
	볼라드	㉗	주, 부진입부							21	
	웬스	㉘	전구역							1	
	컨테이너	㉙	휴놀이터, 게이트볼장 주변							2	
	공원등	㉚	전구역							54	
	CCTV	㉛	전구역							8	
	급배기 타워	㉜		27.34	27.34						
	주차장출입구계단	7		39.29	39.29		1	27.30	27.30		
녹지 시설	소 계			15,091.24							
	녹지 및 기타			15,091.24							

• 도로조서

등급	유별	번호	폭원 (M)	연장 (M)	면적 (㎡)	기능	기점	종점	비고
합 계				792.2	2,062.96				
소로	소 계			421.0	1,350.97				
	3류	1	4.0	3.5	14.00	연결로	대지경계	체육센터	
	3류	2	1.5	49.5	74.25	연결로	체육센터	지상트랙	
	3류	3	6.0	19.2	115.20	연결로	손기정두상	워킹코스	
	3류	4	3.0	8.6	25.80	연결로	게이트볼장	워킹코스	
	3류	5	3.5	4.0	14.00	연결로	주차장출입구계단	워킹코스	
	3류	6	3.7	17.6	65.12	연결로	진입광장	워킹코스	
	3류	7	2.0	49.5	99.00	연결로	진입광장	소로3-13	
	3류	8	2.0	28.4	56.80	연결로	대지경계	대지경계	
	3류	9	4.0	36.1	144.40	연결로	소로3-13	산책로10	
	3류	10	3.5	57.8	202.30	연결로	워킹코스	산책로8	
	3류	11	3.0	68.2	204.60	연결로	소로3-10	소로3-12	
	3류	12	4.0	15.4	61.60	연결로	소로3-11	워킹코스	
	3류	13	4.5	60.2	270.90	연결로	대지경계	워킹코스	
	3류	14	1.0	3.0	3.00	연결로	대지경계	대지경계	
산책로	소 계			371.2	711.99				
		1	2.0	27.4	54.80	산책로	산책로2	실버체육센터	
		2	3.5	17.4	60.90	산책로	체육센터	지상트랙	
		3	1.2	13.8	16.56	산책로	지상트랙	대지경계	
		4	1.2	63.3	75.96	산책로	지상트랙	지상트랙	
		5	1.2	28.6	34.32	산책로	산책로4	대지경계	
		6	3.0	29.9	89.70	산책로	워킹코스	산책로7	
		7	1.8	47.5	85.50	산책로	산책로6	소로3-11	
		8	1.5	64.0	96.00	산책로	소3-10	산책로9	
		9	2.5	36.2	90.50	산책로	산책로8	산책로10	
		10	2.5	43.1	107.75	산책로	산책로9	소로3-10	

• 편입토지조서

소재지		지번	지목	공부상 면적(㎡)	편입 면적(㎡)	편입여부	소유자		비고
							성명	주소	
합계				29,836.1	29,836.1				
중구	만리동1가	57-7	공	11,350.5	11,350.5	완전편입	서울시		
중구	만리동2가	6-1	공	18,240.7	18,240.7	완전편입	서울시		
중구	만리동2가	57-36	공	200.0	200.0	완전편입	서울시	중구→서울시 토지교환 진행 중	
중구	만리동2가	289-1	공	5.6	5.6	완전편입	서울시		
중구	만리동2가	289-2	공	31.7	31.7	완전편입	서울시		
중구	만리동2가	289-3	공	7.6	7.6	완전편입	서울시		

중랑구공고 제2021 - 23호

도시계획시설(망우리공원) 조성계획(변경) 결정
주민의견청취 열람공고

1. 건설부고시 제465호(1971. 8. 6.)로 도시계획시설(공원) 최초 결정되고 서울특별시고시 제 2020-254호(2020. 6. 29.)로 도시계획시설(공원) 최종 결정되었으며, 서울특별시고시 제 2020-75호(2020. 2. 27.)로 공원조성계획 최종 결정된 망우리공원에 대하여
2. 「국토의 계획 및 이용에 관한 법률」 제28조 및 같은 법 시행령 제22조, 「도시공원 및 녹지 등에 관한 법률」 제16조의2 규정에 의하여 주민의견 청취를 위해 다음과 같이 열람공고 합니다.
3. 본 공원조성계획(변경) 안에 대하여 의견이 있으신 분은 열람기간 내에 열람장소에 의견서를 제출하여 주시기 바라며, 기타 자세한 사항은 열람장소로 문의하시기 바랍니다.

2021년 1월 14일

중 랑 구 청 장

가. 위 치 : 서울특별시 중랑구 망우본동 산57-1 일대

나. 공원면적 : 354,749㎡

다. 변경내용 : 도시관리계획 변경에 따른 공원조성계획 변경사항 반영 등

라. 열람기간 : 공고일 다음날로부터 14일간

마. 열람장소 : 중랑구청 공원녹지과(☎02-2094-2356)

바. 관계도서 : 조성계획도, 결정조서 등 일체 서류

사. 기타 자세한 사항은 열람장소로 문의하시기 바랍니다.

망우리공원 조성계획결정(변경)조서

1. 총괄표 (위치 : 서울시 중랑구 망우본동 산57-1번지 일대)

구 분		변 경 전						변 경 후					비 고	
		부지면적(㎡)	시설면적(㎡)	건 축 물			공작 물 (기)	부지면적(㎡)	시설면적(㎡)	건 축 물				공작물 (기)
				동수(동)	바닥면적(㎡)	연면적(㎡)				동수(동)	바닥면적(㎡)	연면적(㎡)		
계		832,800.0	269,471.3	1	906.1	1,247.3	12	354,749.0	244,858.4	1	906.1	1,247.3	3	감) 478,051㎡ (부지면적) 감) 24,620.9㎡ 감) 9기
기 반 시 설	소 계	40,860.0	14,416.0					38,854.0	16,060.0					감) 2,006.0㎡ (부지면적) 증) 1,644㎡
	도 로	40,860.0	14,416.0 (26,444)					35,854.0	13,060.0 (22,794.0)					감) 5,006.0㎡ (부지면적) 감) 1,356㎡
	교 량							3,000	3,000					증) 3,000㎡
조 경 시 설		28,255.0	28,255.0				11	10,509.0	10,509.0				2	감) 17,746.0㎡ 감) 9기
휴 양 시 설		16,950.0	16,950.0				1	5,371.7	5,371.7				1	감) 11,578.3㎡
유 희 시 설														
교 양 시 설														
편 익 시 설		692.2	692.2					3,751.6	3,751.6					증) 3,059.4㎡
운 동 시 설														
관 리 시 설		3,507.8	906.1	1	906.1	1,247.3		3,507.8	906.1	1	906.1	1,247.3		
녹지·기타		534,275.0	208,260.0					292,754.9	208,260.0					감) 241,520.1㎡ (부지면적)
공원시설율(제한없음)		269,469.3 / 832,800 x 100 = 32.36%						244,858.4 / 354,749.0 x 100 = 69.02%						
공원건폐율(법정10%)		906.1 / 832,800 x 100 = 0.11%						906.1 / 354,749.0 x 100 = 0.26%						

2. 시설조서


구분		변 경 전								변 경 후								비 고		
		부호	위 치	부지면적 (㎡)	시설면적 (㎡)	구조	규모	건축물(㎡)		공작물 (기)	부호	위 치	부지면적 (㎡)	시설면적 (㎡)	구조	규모	건축물(㎡)		공작물 (기)	
								바닥면적	연면적								바닥면적			연면적
합 계				832,800.0	269,479.3		1	906.1	1,247.3	12			354,749.0	244,858.4		1	906.1	1,247.3	3	감) 478,051㎡ (부지면적) 감) 24,620.9㎡ 감) 9기
기 반 시 설	소계			40,860.0	14,416.0								38,854.0	16,060.0						감) 2,006㎡ (부지면적) 증) 1,644㎡
	도로		전지역	40,860.0	14,416.0 (26,444.0)							전지역	35,854.0	13,060.0 (22,794.0)						감) 5,006㎡ (부지면적) 감) 1,356㎡
	교량										㉠	망우동 산54-1	3,000.0	3,000.0						증) 3,000.0㎡
조 경 시 설	소계			28,255.0	28,255.0					11			10,509.0	10,509.0					2	감) 17,746.0㎡ 감) 9기
	테마가든	가	망우동 75-6	14,484.0	14,484.0															감) 14,484.0㎡
	생태다리	나	망우동 52-4	3,000.0	3,000.0															감) 3,000.0㎡
	잔디밭	다	망우동 58	10,205.0	10,205.0						다	망우동 58	10,205.0	10,205.0						
	13도창의 군탑	㉠	망우동 56	300.0	300.0					1	㉠	망우동 56	300.0	300.0					1	
	기념탑	㉡	망우동 56-1	4.0	4.0	석재				1	㉡	망우동 56-1	4.0	4.0	석재				1	
	파고라	㉢	망우동 94-13	72.0	72.0	목재				4										감) 72㎡ 감) 4기
	파고라	㉢-1	망우동 94-13	(18)	(18)	목재				(1)										
	파고라	㉢-2	망우동 94-13	(18)	(18)	목재				(1)										
	파고라	㉢-3	망우동 94-13	(18)	(18)	목재				(1)										
	파고라	㉢-4	망우동 94-13	(18)	(18)	목재				(1)										
	팔각정자	㉣	망우동 75-6	57.0	57.0	목재				3										감) 57㎡ 감) 3기
	팔각정자	㉣-2	망우동 75-6	(19)	(19)	목재				(1)										
팔각정자	㉣-3	망우동 75-6	(19)	(19)	목재				(1)											
팔각정자	㉣-3	망우동 75-6	(19)	(19)	목재				(1)											

구분		변 경 전								변 경 후								비 고		
		부호	위 치	부지면적 (㎡)	시설면적 (㎡)	구조	규모	건축물(㎡)		공작물 (기)	부호	위 치	부지면적 (㎡)	시설면적 (㎡)	구조	규모	건축물(㎡)		공작물 (기)	
								바닥면적	연면적								바닥면적			연면적
조경 시설	원형 파고라	㉔	망우동 75-6	133.0	133.0	목재			2											감) 133㎡ 감) 27기
	원형 파고라	㉔-1	망우동 75-6	(80)	(80)	목재			(1)											
	원형 파고라	㉔-2	망우동 75-6	(53)	(53)	목재			(1)											
휴 양 시 설	소계			16,950.0	16,950.0				1			5,371.7	5,371.7						1	감) 11,578.3㎡ 감) 14,255.0㎡
	피크닉장	라	망우동 55-1	14,255.0	14,255.0															감) 14,255.0㎡
	마을 마당	마	망우동 94-13	2,695.0	2,695.0					마	망우동 108-1 일대	3,324.7	3,324.7							증) 629.7㎡
	휴게소									아		2,047.0	2,047.0							증) 2,047.0㎡
										아-1	망우동 산51-2 일대	(1,724.5)	(1,724.5)							증) 1,724.5㎡
										아-2	망우동 111	(206.0)	(206.0)							증) 206㎡
										아-3	망우동 산57-1	(116.5)	(116.5)							증) 116.5㎡
	장의자	㉔	시설부지내						1	㉔	시설부지내								1	
편 익 시 설	소계			692.2	692.2							3,751.6	3,751.6							증) 3,059.4㎡
	주차장	바	망우동 57-1	692.2	692.2					바		3,751.6	3,751.6							증) 3,059.4㎡
										바-1	망우동 57-1	(692.2)	(692.2)							
										바-2	망우동 94-13 일대	(3,059.4)	(3,059.4)							
관 리 시 설	소계			3,507.8	906.1		1	906.1	1,247.3			3,507.8	906.1		1	906.1	1,247.3			
	관리 사무소	2	망우동 57-1	3,507.8	906.1		1	906.1	1,247.3	2	망우동 57-1	3,507.8	906.1		1	906.1	1,247.3			
기 타	소계			208,260.0	208,260.0							208,260.0	208,260.0							
	묘 지	사	망우동 57-1	208,260.0	208,260.0					사	망우동 57-1	208,260.0	208,260.0							
녹 지	소계			534,275.0								84,494.9								감) 449,780.1㎡
	녹 지			534,275.0								84,494.9								감) 449,780.1㎡

3. 도로조서

구분	등급	류별	번호	폭원 (m)	연 장 (m)	면 적 (㎡)	기 능	기 점	종 점	비고
당초	합 계				4,298.0	14,416.0				
변경					3,441.0	13,060.0 (22,794)				
당초	대로	계			532.0	0.0				
변경					532.0	(18,685)				
당초		3류	1	25	146	(3,650)	진입로	서측경계	동측경계	북부간선 도로
폐지					-	-				
당초		3류	2	35	532	(18,685)	주진입로	서측경계	동측경계	망우로
당초	중로	계			227.0	(4,109)				
당초		3류	1	20	190.0	(3,751)	진입로	대로3-2(망우로)	서측경계	도시계획 도로
당초		2류	2	12	37.0	(358)	진입로	대로3-2(망우로)	종로3-1	도시계획 도로
당초	소로	계			3,619.7	14,416.0				
변경					2,682.0	13,060.0				
당초		2류	1	9	397.0	4,152.0	보차도	대로3-2(망우로)	대로3-2(망우로)	
변경		2류	1	9	429.0	3,861.0	보차도	대로3-2(망우로)	대로3-2(망우로)	
당초		3류	2	8	110.0	909.0	보차도	소로2-1	소로2-1	
폐지										
당초		3류	1	3	120.0	360.0	산책로	소로3-2	서측경계	
폐지										
당초		3류	2	3	612.0	1,836.0	산책로	테마가든	서측경계	
폐지										
당초		3류	3	3.5	76.0	266.0	진입로	대로3-2(망우로)	테마가든	
폐지										
당초		3류	4	3.6	166.0	615.0	진입로	대로3-2(망우로)	소로3-3	
변경		3류	4	4	175.0	700.0	진입로	종로3-2	도자구역	
당초		3류	5	2	242.0	484.0	산책로	소로3-4	서측경계	
폐지										
당초		3류	6	3	233.0	700.0	보차도	소로3-3	서측경계	
폐지										
당초		3류	7	6.5	35.0	228.0	보차도	중3-1	서측경계	
변경		3류	7	6	34.0	204.0	보차도	중3-1	서측경계	

구분	등급	류별	번호	폭원	연 장	면 적	기 능	기 점	종 점	비고
				(m)	(m)	(㎡)				
당초	소로	3류	8	3.7	925.0	3,380.0	진입로	대로3-2(망우로)	서측경계	
변경		3류	8	9	551.0	5,187.0	진입로	대로3-2(망우로)	동측경계	
당초		3류	9	3.7	36.0	150.0	보차도	소로3-7	동측경계	
변경		3류	9	3	430.0	1,295.0	보차도	소로3-8	서측경계	오류정정
당초		3류	10	2	461.0	922.0	산책로	소로3-7	남측경계	
변경		3류	10	2	353.0	706.0	산책로	소로3-7	남측경계	오류정정
당초		3류	11	2	207.0	414.0	산책로	소로3-7	소로2-1	
변경		3류	11	2	322.0	644.0	산책로	소로3-8	소로2-1	오류정정
신규		3류	12	1.5	322.0	275.0	산책로	소로3-8	소로3-9	
신규		3류	13	1.5	15.0	22.0	산책로	소로3-8	동측경계	
신규		3류	14	6	21.0	119.0	산책로	대로3-2(망우로)	중로3-2	
신규		3류	15	1.5	30.0	47.0	산책로	대로3-2(망우로)	소로3-4	

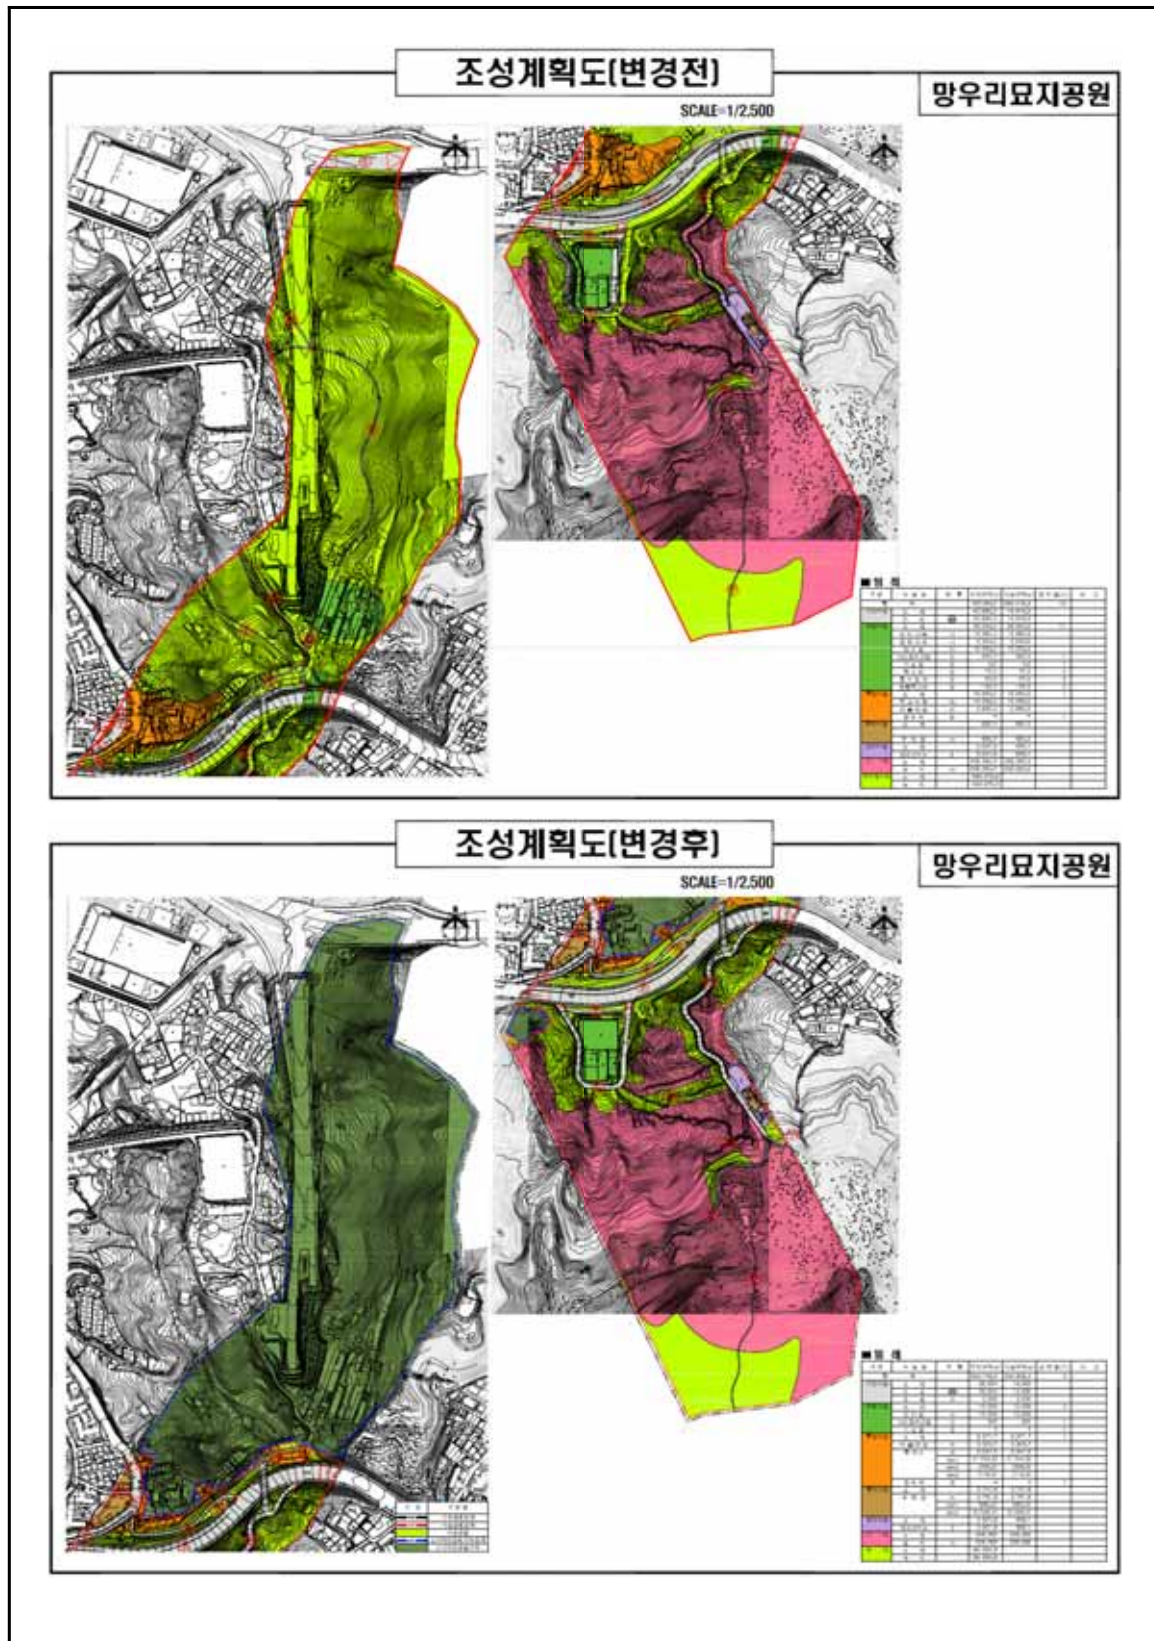

중랑구공고 제2021 - 24호

도시계획시설(봉화산근린공원) 조성계획(변경) 결정
주민의견청취 열람공고

1. 건설부고시 제465호(1971. 8. 6.)로 도시계획시설(공원) 최초 결정되고 서울특별시고시 제 2020-254호(2020. 6. 29.)로 도시계획시설(공원) 최종 결정되었으며, 서울특별시고시 제 2016-221호(2016. 7. 28.)로 공원조성계획 최종 결정된 봉화산근린공원에 대하여
2. 「국토의 계획 및 이용에 관한 법률」 제28조 및 같은 법 시행령 제22조, 「도시공원 및 녹지 등에 관한 법률」 제16조의2 규정에 의하여 주민의견 청취를 위해 다음과 같이 열람공고 합니다.
3. 본 공원조성계획(변경) 안에 대하여 의견이 있으신 분은 열람기간 내에 열람장소에 의견서를 제출하여 주시기 바라며, 기타 자세한 사항은 열람장소로 문의하시기 바랍니다.

2021년 1월 14일

중 랑 구 청 장

가. 위 치 : 서울특별시 중랑구 신내동 산120-4 일대

나. 공원면적 : 556,451.3㎡

다. 변경내용 : 도시관리계획 변경에 따른 공원조성계획 변경사항 반영 등

라. 열람기간 : 공고일 다음날로부터 14일간

마. 열람장소 : 중랑구청 공원녹지과(☎02-2094-2356)

바. 관계도서 : 조성계획도, 결정조서 등 일체 서류

사. 기타 자세한 사항은 열람장소로 문의하시기 바랍니다.

봉화산근린공원 조성계획결정(변경)조서

1. 총괄표 (위치 : 중랑구 신내동 산120-4번지 일원)

구 분		변 경 전					변 경 후					비 고		
		부지면적 (㎡)	시설면적 (㎡)	건 축 물		공작물 (기)	부지면적 (㎡)	시설면적 (㎡)	건 축 물		공작물 (기)			
				동수 (동)	바닥면적 (㎡)				연면적 (㎡)	동수 (동)			바닥면적 (㎡)	연면적 (㎡)
계		977,500.00	65,566.88	7	4,820.88	7,170.82	35	556,451.30	78,724.10	6	4,748.88	7,098.82	10	증 13,157.22㎡
기반시설	소 계	37,873.47	37,873.47					57,964.12	51,343.13					증 13,469.66㎡
	도 로	34,325.68	34,325.68					50,254.02	43,633.03 (6,620.99)					도시계획도로 시설면적 미포함
	광 장	3,547.79	3,547.79					7,710.1	7,710.1					
조 경 시 설		4,286.40 (1,291.86)	4,286.40 (1,291.86)				26	3,954.8	3,954.8				3	감 331.60㎡
휴 양 시 설		4,738.23	4,738.23	2	1,003.00	3,296.41		4,388.9	4,388.9	2	1,003.00	3,296.41		감 349.33㎡
유 희 시 설		941.79	941.79				3	2,100.0	2,100.0				7	증 1,158.21㎡
운 동 시 설		8,286.41	8,286.41	2	3,615.00	3,615.00		8,206.64	8,206.64	2	3,615.00	3,615.00		감 79.77㎡
교 양 시 설		7,297.97	7,297.97	2	130.88	187.41		4,778.53	4,778.53	2	130.88	187.41		감 2,519.44㎡
편 익 시 설		1,656.61 (22.40)	1,656.61 (22.40)				6	3,861.5	3,861.5					증 2,204.89㎡
관 리 시 설		486.00	486.00	1	72.00	72.00		90.6	90.6					감 395.40㎡
녹지 및 기타		911,644.23						471,106.21						감 440,538.02㎡
시 설 율 (법정40%)		(65,566.88/ 977,500.00) × 100 = 6.71%						(78,724.10/ 556,451.30) × 100 = 14.15%						
건 폐 율 (법정10%)		(4,820.88 / 977,500.00) × 100 = 0.49%						(4,748.88/ 556,451.30) × 100 = 0.85%						
도서관,문화예술회관, 청소년수련시설, 노인복지관,운동시설 (법정 20%)		(8,286.41 / 65,566.88) × 100 = 12.64%						(8,206.64 / 78,724.10) × 100 = 10.42%						

2. 시설조서

구 분		변 경 전								변 경 후								비 고		
		부호	위 치	부지면적 (㎡)	시설면적 (㎡)	구조	규모	건축물 (㎡)		공작물 (기)	부호	위 치	부지면적 (㎡)	시설면적 (㎡)	구조	규모	건축물 (㎡)		공작물 (기)	
								바닥면적	연면적								바닥면적			연면적
합계				977,500.00	65,566.88		7동	4,820.88	7,170.82	35			556,451.3	78,724.10		6동	4,748.88	7,098.82	10	증 13,157.22㎡
기 본 사 설	소계			37,873.47	37,873.47								57,964.12	51,343.13						증 13,469.66㎡
	도로			34,325.68	34,325.68								50,254.02	43,633.03 (6,620.99)						도시계획도로 시설면적 미포함
	소계			3,547.79	3,547.79								7,710.1	7,710.1						증 4,162.31㎡
	진입 광장	가	6개소	1,801.28	1,801.28							10개소	3,296.0	3,296.0						증 1,494.72㎡
		가-1	목동 산41-1임	(374.47)	(374.47)							목동 23-4공	(298.5)	(298.5)						감 75.97㎡
		가-2	신내동 산123-5임	(246.31)	(246.31)							신내동 산123-6구	(234.4)	(234.4)						감 11.91㎡
		가-3	신내동 산136-1임	(124.21)	(124.21)							신내동 655-2공	(146.7)	(146.7)						증 22.49㎡

구분		변경전								변경후								비고		
		부호	위치	부지면적 (㎡)	시설면적 (㎡)	구조	규모	건축물 (㎡)		공작물 (기)	부호	위치	부지면적 (㎡)	시설면적 (㎡)	구조	규모	건축물 (㎡)		공작물 (기)	
								바닥면적	연면적								바닥면적			연면적
		가-4	신내동 771-1전	(541.86)	(541.86)							신내동 771-1공	(798.9)	(798.9)						증 257.04㎡
		가-5	신내동 780-6과	(79.82)	(79.82)							신내동 780공	(83.1)	(83.1)						증 3.28㎡
		가-6	신내동 산144-2공	(434.61)	(434.61)							신내동 780공	(514.2)	(514.2)						증 79.59㎡
											가-7	중화동 산1임	(288.4)	(288.4)						신규
											가-8	중화동 산7-1임	(632.1)	(632.1)						신규
											가-9	신내동 655-2공	(204.1)	(204.1)						신규
											가-10	신내동 655-2공	(95.6)	(95.6)						신규
	휴게 광장	나	1개소	634.49	634.49															폐지
		나-1	중화동 산7-1임	(634.49)	(634.49)															폐지
		나-2	신내동 777-3	(145.13)	(145.13)															폐지

구분		변경전								변경후								비고		
		부호	위치	부지면적 (㎡)	시설면적 (㎡)	구조	규모	건축물 (㎡)		공작물 (기)	부호	위치	부지면적 (㎡)	시설면적 (㎡)	구조	규모	건축물 (㎡)		공작물 (기)	
								바닥면적	연면적								바닥면적			연면적
기반 시설	중심 광장	다	2개소	942.35	942.35							6개소	4,414.1	4,414.1						증 3,471.75㎡
		다-1	신내동 602-1전	(790.72)	(790.72)							신내동 655-2공	(595.6)	(595.6)						감 195.12㎡
		다-2	신내동 777-3	(176.17)	(176.17)							신내동 777공	(618.0)	(618.0)						증 441.83㎡
											다-4	신내동 산138-6임	(235.1)	(235.1)						신규
											다-5	신내동 652공	(812.6)	(812.6)						신규
											다-6	신내동 652공	(822.6)	(822.6)						신규
											다-7	신내동 653공	(1,330.2)	(1,330.2)						신규
조경 시설	파고라	소계		4,286.40 (1,291.86)	4,286.40 (1,291.86)					26			3,954.8	3,954.8					6	감 331.60㎡
		①	10개소	307.00	307.00	목재				15		6개소	256.6	256.6	목재				6	감 50.40㎡
		①-1	목동 산41-1임	(32.00)	(32.00)	"				(2)		목동 23-4공	(16.0)	(16.0)	"				(1)	감 16.00㎡

구분		변경전									변경후									비고		
		부호	위치	부지면적 (㎡)	시설면적 (㎡)	구조	규모	건축물 (㎡)		공작물 (기)	부호	위치	부지면적 (㎡)	시설면적 (㎡)	구조	규모	건축물 (㎡)		공작물 (기)			
								바닥면적	연면적								바닥면적	연면적				
		①-2	중화동 산7-1임	(48.00)	(48.00)	"				(2)		목동 산46-27임	(16.2)	(16.2)	"					(1)	감 31.80㎡	
		①-3	신내동 산123-5임	(16.00)	(16.00)	"				(1)		목동 산46-19공	(144.4)	(144.4)	"					(1)	증 128.40㎡	
		①-4	신내동 산136-1임	(32.00)	(32.00)	"				(2)		신내동 652공	(32.0)	(32.0)	"					(1)		
		①-5	신내동 602-1전	(14.00)	(14.00)	"				(1)		신내동 751-3공	(16.0)	(16.0)	"					(1)	증 2.0㎡	
		①-6	신내동 779전	(53.00)	(53.00)	"				(1)		신내동 751-3공	(32.0)	(32.0)	"					(1)	감 21.0㎡	
		①-7	신내동 산172-3임	(40.00)	(40.00)	"				(2)												폐지
		①-8	신내동 산136-1임	(40.00)	(40.00)	"				(2)												폐지
		①-9	신내동 777전	(16.00)	(16.00)					(1)												폐지
		①-10	중화동 산9-1임	(16.00)	(16.00)					(1)												폐지
		조경 시설	원두막	②	2개소	36.00	36.00	목재				4										폐지

구 분		변 경 전								변 경 후								비 고		
		부호	위 치	부지면적 (㎡)	시설면적 (㎡)	구조	규모	건축물 (㎡)		공작물 (기)	부호	위 치	부지면적 (㎡)	시설면적 (㎡)	구조	규모	건축물 (㎡)		공작물 (기)	
								바닥면적	연면적								바닥면적			연면적
		②-1	신내동 산146-1임	(18.00)	(18.00)	"				(2)										
		②-2	신내동 산160임	(18.00)	(18.00)	"				(2)										
	계류	라	2개소	661.65	661.65	자연석						2개소	706.1	706.1	자연 석					증 44.45㎡
		라-1	산123-6구	(418.45)	(418.45)	자연석						신내동 산124공	(442.8)	(442.8)	자연 석					증 24.35㎡
		라-2	신내동 779-1구	(243.20)	(243.20)	자연석						신내동 779-1구	(263.3)	(263.3)	자연 석					증 20.10㎡
	계정 (정자)	③	4개소	126.00	126.00	목재				4										폐지
		③-1	신내동 123-12임	(48.00)	(48.00)	"				(1)										
③-2		상봉동 산6임	(26.00)	(26.00)	"				(1)											
③-3		신내동 산146-1임	(26.00)	(26.00)	"				(1)											

구분		변경전								변경후								비고		
		부호	위치	부지면적 (㎡)	시설면적 (㎡)	구조	규모	건축물 (㎡)		공작물 (기)	부호	위치	부지면적 (㎡)	시설면적 (㎡)	구조	규모	건축물 (㎡)		공작물 (기)	
								바닥면적	연면적								바닥면적			연면적
		③-4	신내동 산141-1임	(26.00)	(26.00)	"				(1)										
	데크	④	9개소	610.86	610.86	목재														폐지
		④-1	신내동 602-1전	(114.00)	(114.00)	"														
		④-2	신내동 산144-2임	(250.00)	(250.00)	"														
		④-3	신내동 산144-3임	(26.83)	(26.83)	"														
		④-4	신내동 780-6과	(2.41)	(2.41)	"														
		④-5	신내동 779-1구	(18.43)	(18.43)	"														
		④-6	신내동 780-6과	(42.33)	(42.33)	"														
		조경 시설	데크	④-7	신내동 777-3임	(55.00)	(55.00)	"												
④-8	신내동 777-3임			(42.74)	(42.74)	"														

구 분		변경 전								변경 후								비 고		
		부호	위 치	부지면적 (㎡)	시설면적 (㎡)	구조	규모	건축물 (㎡)		공작물 (기)	부호	위 치	부지면적 (㎡)	시설면적 (㎡)	구조	규모	건축물 (㎡)		공작물 (기)	
								바닥면적	연면적								바닥면적			연면적
		④-9	신내동 777-5임	(59.12)	(59.12)	"														
	다목적 잔디 광장	마	1개소	2,423.98	2,423.98							신내동 산124공	2,306.0	2,306.0						감 117.98㎡ 마-1→마 부호변경
		마-1	신내동 산123-2임	(2,372.98)	(2,372.98)															
		마-2	신내동 777-3임	(51.00)	(51.00)															
	연못	바	5개소	939.11	939.11							신내동 산136-11공	516.5	516.5						감 422.61㎡
		바-1	신내동 602-1전	(91.61)	(91.61)															
		바-2	신내동 산144임	(336.31)	(336.31)															
		바-3	신내동 144-3임	(70.69)	(70.69)															
	연못	바-4	신내동 산136-13임	(440.50)	(440.50)															
	산림욕 장	바	신내동 777-3임	166.58	166.58															
화계	자	2개소	30.40	30.40							중화동 19-19공	34.9	34.9						증 4.5㎡	

구 분		변경전								변경후								비고		
		부호	위 치	부지면적 (㎡)	시설면적 (㎡)	구조	규모	건축물 (㎡)		공작물 (기)	부호	위 치	부지면적 (㎡)	시설면적 (㎡)	구조	규모	건축물 (㎡)		공작물 (기)	
								바닥면적	연면적								바닥면적			연면적
		자-1	신내동 780-6과	(7.00)	(7.00)															
		자-2	중화동 산9-1입	(23.40)	(23.40)															
	목교	타	4개소	64.68	64.68							6개소	53.7	53.7						감 10.98㎡
		타-1	신내동 779-1구	(8.00)	(8.00)							신내동 779-1구	(10.4)	(10.4)						증 2.40㎡
		타-2	신내동 780-6과	(42.33)	(42.33)															폐지
		타-3	신내동 780-6과	(2.41)	(2.41)							신내동 779-1구	(15.8)	(15.8)						증 13.39㎡
		타-4	신내동 산136-13입	(11.94)	(11.94)							신내동 산136-11공	(4.8)	(4.8)						감 7.14㎡
												타-5	신내동 산124공	(11.7)	(11.7)					신규
조경 시설	목교										타-6	신내동 산123-6구	(5.3)	(5.3)						신규
											타-7	신내동 산123-6구	(5.7)	(5.7)						신규
	막구조 쉼터	⑤	2개소	212.00	212.00	막구조				3										폐지

구 분		변경전								변경후								비 고		
		부호	위 치	부지면적 (㎡)	시설면적 (㎡)	구조	규모	건축물 (㎡)		공작물 (기)	부호	위 치	부지면적 (㎡)	시설면적 (㎡)	구조	규모	건축물 (㎡)		공작물 (기)	
								바닥면적	연면적								바닥면적			연면적
		㉔-1	신내동 산169임	(55.00)	(55.00)	"				(1)										
		㉔-2	신내 778-1구	(157.00)	(157.00)	"				(2)										
	바닥분 수										어	신내동 652공	81.0	81.0						신규
휴양 시설	소계			4,738.23	4,738.23		2동	1,003	3,296.41				4,388.9	4,388.9		2동	1,003	3,296.41		감 349.33㎡
	휴게소	사	26개소	2,589.37	2,589.37							18개소	2,253.9	2,253.9						감 335.47㎡
		사-1	신내동 산123-5임	(175.10)	(175.10)							신내동 산124공	(42.5)	(42.5)						감 132.60㎡
		사-2	신내동 산146-1임	(92.05)	(92.05)															폐지
		사-3	신내동 산146-1임	(93.49)	(93.49)															폐지
		사-4	신내동 산167임	(93.49)	(93.49)															폐지
		사-5	신내동 산170-1임	(121.00)	(121.00)															폐지
		사-6	신내동 산141-1임	(101.63)	(101.63)															폐지

구분		변경전								변경후								비고			
		부호	위치	부지면적 (㎡)	시설면적 (㎡)	구조	규모	건축물 (㎡)		공작물 (기)	부호	위치	부지면적 (㎡)	시설면적 (㎡)	구조	규모	건축물 (㎡)		공작물 (기)		
								바닥면적	연면적								바닥면적			연면적	
		사-7	신내동 산141-1임	(214.05)	(214.05)							신내동 산124공	(144.9)	(144.9)							감 69.15㎡
		사-8	신내동 산126임	(74.49)	(74.49)							신내동 산124공	(107.8)	(107.8)							증 33.31㎡
		사-9	신내동 602-1임	(491.66)	(491.66)							신내동 602-1공	(564.3)	(564.3)							증 72.64㎡
		사-10	신내동 산160임	(87.77)	(87.77)																폐지
		사-11	신내동 산146-1임	(40.17)	(40.17)																폐지
		사-12	신내동 산144임	(54.57)	(54.57)																폐지
		사-13	목동 46-11임	(162.90)	(162.90)																폐지
		사-14	목동 산46-1임	(66.53)	(66.53)																폐지
휴양 시설	휴게소	사-15	목동 산46-1임	(78.54)	(78.54)																폐지
		사-16	목동 산46-1임	(125.74)	(125.74)																폐지
		사-17	신내동 산136-13임	(50.62)	(50.62)								신내동 산136-11공	(47.2)	(47.2)						

구분		변경전								변경후								비고			
		부호	위치	부지면적 (㎡)	시설면적 (㎡)	구조	규모	건축물 (㎡)		공작물 (기)	부호	위치	부지면적 (㎡)	시설면적 (㎡)	구조	규모	건축물 (㎡)		공작물 (기)		
								바닥면적	연면적								바닥면적			연면적	
	사-18	신내동 산41-1임	(182.17)	(182.17)																폐지	
	사-19	신내동 산144-3임	(26.83)	(26.83)																폐지	
	사-20	신내동 144-3임	(13.56)	(13.56)							신내동 780공	(56.5)	(56.5)							증 42.94㎡	
	사-21	신내동 780-1과	(39.78)	(39.78)																폐지	
	사-22	신내동 777-6과	(27.26)	(27.26)																폐지	
	사-23	신내동 777-3임	(66.42)	(66.42)							신내동 777공	(123.6)	(123.6)							증 57.18㎡	
	사-24	중화동 19-6전	(5.46)	(5.46)																폐지	
	사-25	중화동 산9-25임	(69.64)	(69.64)							중화동 19-19공	(70.8)	(70.8)							증 1.16㎡	
	사-26	신내동 산136-13임	(34.45)	(34.45)							신내동 산136-11공	(45.3)	(45.3)							증 10.85㎡	
											사-27	중화동 274-71대	(153.4)	(153.4)							신규
											사-28	목동 산41-1공	(36.4)	(36.4)							신규

구 분		변 경 전								변 경 후								비 고			
		부호	위 치	부지면적 (㎡)	시설면적 (㎡)	구조	규모	건축물 (㎡)		공작물 (기)	부호	위 치	부지면적 (㎡)	시설면적 (㎡)	구조	규모	건축물 (㎡)		공작물 (기)		
								바닥면적	연면적								바닥면적			연면적	
											사-29	목동 122-12공	(155.0)	(155.0)							신규
											사-30	목동 122-12공	(12.2)	(12.2)							신규
											사-31	목동 122-12공	(39.3)	(39.3)							신규
											사-32	신내동 산127-2공	(94.3)	(94.3)							신규
											사-33	상봉동 산4-1공	(430.4)	(430.4)							신규
											사-34	신내동 산123-6구	(41.0)	(41.0)							신규
											사-35	신내동 산123-6구	(32.5)	(32.5)							신규
											사-36	신내동 751-3공	(56.5)	(56.5)							신규
휴양 시설	노인 복지 회관	1	2개소	2,135.00	2,135.00	철근콘크리트	2동	1,003	3,296.41			2개소	2,135.00	2,135.00	철근콘크리트	2동	1,003	3,296.41			
		1-1	신내동 771-1전	(1,285.00)	(1,285.00)	철근콘크리트	(1동)	(749)	(2,574)			신내동 771-1전	(1,285.00)	(1,285.00)	철근콘크리트	(1동)	(749)	(2,574)			
		1-2	상봉동 산31-6	(850.00)	(850.00)	철근콘크리트	(1동)	(254)	(722.41)			상봉동 산31-6	(850.00)	(850.00)	철근콘크리트	(1동)	(254)	(722.41)			

구 분		변 경 전								변 경 후								비 고			
		부호	위 치	부지면적 (㎡)	시설면적 (㎡)	구조	규모	건축물 (㎡)		공작물 (기)	부호	위 치	부지면적 (㎡)	시설면적 (㎡)	구조	규모	건축물 (㎡)			공작물 (기)	
								바닥면적	연면적								바닥면적				연면적
유·호 사·설	앞음벽	차	2개소	13.86	13.86															폐지	
		차-1	신내동 780-1과	(12.13)	(12.13)																
		차-2	중화동 19-6전	(1.73)	(1.73)																
	어린이 놀이터	소계			941.79	941.79				3			2,100.0	2,100.0					7	증 1,158.21㎡	
		아	3개소	941.79	941.79					3		7개소	2,100.0	2,100.0					7	증 1,158.21㎡	
		아-1	신내동 산123-5임	(49.08)	(49.08)					(1)		신내동 산124공	(189.2)	(189.2)					(1)	증 140.12㎡	
		아-2	신내동 780-6과	(233.02)	(233.02)					(1)		신내동 780공	(258.1)	(258.1)					(1)	증 25.08㎡	
		아-3	중화동 산9-1임	(659.69)	(659.69)					(1)		중화동 19-19공	(632.2)	(632.2)					(1)	감 27.49㎡	
											아-4	신내동 751-3공	(540.4)	(540.4)					(1)	신규	
											아-5	목동 산41-1공	(110.9)	(110.9)					(1)	신규	
											아-6	목동 122-12공	(132.3)	(132.3)					(1)	신규	
											아-7	목동 122-12공	(31.0)	(31.0)					(1)	신규	

구 분		변 경 전									변 경 후									비 고
		부호	위 치	부지면적 (㎡)	시설면적 (㎡)	구조	규모	건축물 (㎡)		공작물 (기)	부호	위 치	부지면적 (㎡)	시설면적 (㎡)	구조	규모	건축물 (㎡)		공작물 (기)	
								바닥면적	연면적								바닥면적	연면적		
											아-8		(205.9)	(205.9)						신규
운동 시설	소계			8,286.41	8,286.41		2동	3,615	3,615				8,206.64	8,206.64		2동	3,615	3,615		감 79.77㎡
	다목적 체육관	자	2개소	3,615.34	3,615.34	철근콘크리트	2동	3,615	3,615			2개소	3,615.34	3,615.34	철근콘크리트	2동	3,615	3,615		
		자-1	신내동 산144-2임	(1,815.34)	(1,815.34)	"	(1동)	1,815	1,815			신내동 산144-2임	(1,815.34)	(1,815.34)	"	(1동)	1,815	1,815		
		자-2	목동 산41-7임	(1,800.00)	(1,800.00)	"	(1동)	1,800	1,800			목동 산41-7임	(1,800.00)	(1,800.00)	"	(1동)	1,800	1,800		
	농구장	차	2개소	1,300.93	1,300.93							2개소	918.9	918.9						감 382.03㎡
		차-1	목동 산41-1임	(673.93)	(673.93)							신내동 751-3공	(580.5)	(580.5)						감 93.43㎡
운동 시설	농구장	차-2	신내동 산169임	(627.00)	(627.00)							신내동 653공	(338.4)	(338.4)						감 288.60㎡
	다목적 운동장	카	신내동 산144-3임	412.50	412.50							신내동 780공	449.5	449.5						증 37.00㎡
	체력단 련장	카	9개소	2,957.64	2,957.64							9개소	2,010.5	2,010.5						감 947.14㎡

구분		변경전								변경후								비고		
		부호	위치	부지면적 (㎡)	시설면적 (㎡)	구조	규모	건축물 (㎡)		공작물 (기)	부호	위치	부지면적 (㎡)	시설면적 (㎡)	구조	규모	건축물 (㎡)		공작물 (기)	
								바닥면적	연면적								바닥면적			연면적
	카-1	목동 산46-1	(242.13)	(242.13)																
	카-2	목동 산46-1	(232.50)	(232.50)																
	카-3	목동 산46-1	(1,513.67)	(1,513.67)							목동 산46-27임	(656.2)	(656.2)							감 857.47㎡
	카-4	신내동 산138-1임	(581.92)	(581.92)							신내동 산138-5임	(197.9)	(197.9)							감 384.02㎡
	카-5	신내동 602-1전	(162.33)	(162.33)							신내동 602-1공	(154.9)	(154.9)							감 7.43㎡
	카-6	신내동 산123-2임	(69.45)	(69.45)																폐지
	카-7	중화동 산9-24	(66.93)	(66.93)							중화동 19-19공	(75.0)	(75.0)							증 8.07㎡
	카-8	신내동 산136-13임	(66.58)	(66.58)							신내동 산136-11공	(79.5)	(79.5)							증 12.92㎡
	카-9	신내동 산136-13임	(22.13)	(22.13)							신내동 산136-11공	(47.7)	(47.7)							증 25.57㎡
											카-10	목동 산46-27임	(381.4)	(381.4)						

구 분		변경 전									변경 후									비 고
		부호	위 치	부지면적 (㎡)	시설면적 (㎡)	구조	규모	건축물 (㎡)		공작물 (기)	부호	위 치	부지면적 (㎡)	시설면적 (㎡)	구조	규모	건축물 (㎡)		공작물 (기)	
								바닥면적	연면적								바닥면적	연면적		
											카-11	목동 120-6공	(90.9)	(90.9)						신규
											카-12	신내동 산139공	(327.0)	(327.0)						신규
	게이트 볼장										버	2개소	749.7	749.7						신규
											버-1	신내동 산124공	(404.2)	(404.2)						
											버-2	신내동 751-3공	(345.5)	(345.5)						
	족구장										서	신내동 751-3공	462.7	462.7						신규
	교양 시설	소계			7,297.97	7,297.97		2동	130.88	187.41				4,778.53	4,778.53		2동	130.88	187.41	
전통놀이 마당		타	상봉동 산4-1임	507.94	507.94															폐지
봉수대 지 (문화재)		파	목동 산46-1임	4,282.14	4,282.14							목동 산46-19공	2,305.5	2,305.5						감 1,976.64㎡
자연학 습장		하	3개소	1,238.37	1,238.37							신내동 751-3공	115.7	115.7						감 1,122.67㎡ 하-2→하 부호변경

구 분		변경전								변경후								비 고		
		부호	위 치	부지면적 (㎡)	시설면적 (㎡)	구조	규모	건축물 (㎡)		공작물 (기)	부호	위 치	부지면적 (㎡)	시설면적 (㎡)	구조	규모	건축물 (㎡)		공작물 (기)	
								바닥면적	연면적								바닥면적			연면적
		하-1	신내동 산123-6구	(536.17)	(536.17)															
		하-2	신내동 산172-3임	(660.20)	(660.20)															
		하-3	신내동 산167임	(42.00)	(42.00)															
	야외 무대	가	신내동 602-1전	197.25	197.25							2개소	866.9	866.9						증 669.65㎡
											가-1	신내동 602-1공	(235.2)	(235.2)						증 37.95㎡
											가-2	목동 산41-1공	(631.7)	(631.7)						신규
	전시 휴게 마당	나	신내동 산172-3임	414.03	414.03															폐지
	숲 문화관	마	신내동 777전	477.05	477.05	철근콘 크리트	1동	95.41	151.94			신내동 777공	477.05	477.05	철근 콘크 리트	1동	95.41	151.94		
	가마체 험장	파	신내동 777-3임	45.61	45.61							신내동 777공	174.8	174.8						증 129.19㎡
응기체 험장	하	신내동 777-3임	135.58	135.58	철근콘 크리트	1동	35.47	35.47			신내동 777공	135.58	135.58	철근 콘크 리트	1동	35.47	35.47			

구 분		변 경 전								변 경 후								비 고		
		부호	위 치	부지면적 (㎡)	시설면적 (㎡)	구조	규모	건축물 (㎡)		공작물 (기)	부호	위 치	부지면적 (㎡)	시설면적 (㎡)	구조	규모	건축물 (㎡)		공작물 (기)	
								바닥면적	연면적								바닥면적			연면적
	유아숲 체험원										너	목동 23-4공	596.2	596.2						신규
	목공체 험장										더	신내동 777공	106.8	106.8						신규
편익 시설	소계			1,616.75 (22.40)	1,616.75 (22.40)				6				3,861.5	3,861.5						증 2,244.75㎡
	화장실	⑥	2개소	14.40	14.40	목재			4											폐지
		⑥-1	신내동 652공	(7.20)	(7.20)	목재			(2)											폐지
편익 시설		⑥-2	상봉동 12-2전	(7.20)	(7.20)	목재			(2)											폐지
	음수대	⑦	2개소	8.00	8.00	화강석			2											폐지
		⑦-1	목동 산41-1입	(4.00)	(4.00)	화강석			(1)											
		⑦-2	신내동 771-1전	(4.00)	(4.00)	화강석			(1)											
	약수터	다	5개소	696.35	696.35							2개소	159.4	159.4						감 536.95㎡

구분		변경전								변경후								비고		
		부호	위치	부지면적 (㎡)	시설면적 (㎡)	구조	규모	건축물 (㎡)		공작물 (기)	부호	위치	부지면적 (㎡)	시설면적 (㎡)	구조	규모	건축물 (㎡)		공작물 (기)	
								바닥면적	연면적								바닥면적			연면적
		다-1	목동 산41-7임	(139.27)	(139.27)															폐지
		다-2	목동 산46-1임	(139.27)	(139.27)							목동 산46-22공	(140.0)	(140.0)						증 0.73㎡
		다-3	상봉동 산6임	(139.27)	(139.27)															폐지
		다-4	상봉동 산24-3임	(139.27)	(139.27)															폐지
		다-5	중화동 산9-5	(139.27)	(139.27)							중화동 산12-2임	(19.4)	(19.4)						감 119.87㎡
	주차장	라	2개소	864.08	864.08							3개소	2,090.3	2,090.3						증 1,226.22㎡
		라-1	상봉동 12-2전	(755.95)	(755.95)							상봉동 12-2공	(765.6)	(765.6)						증 9.65㎡
		라-2	신내동 771-1전	(108.13)	(108.13)							신내동 771-1공	(396.4)	(396.4)						증 288.27㎡
												라-3	목동 산41-1공	(928.3)	(928.3)					신규
	전망대	거	신내동 777-3임	96.18	96.18							신내동 777공	104.0	104.0						증 7.82㎡
데크 로드										러	2개소	1,391.4	1,391.4						신규	

구 분		변 경 전								변 경 후								비 고			
		부호	위 치	부지면적 (㎡)	시설면적 (㎡)	구조	규모	건축물 (㎡)		공작물 (기)	부호	위 치	부지면적 (㎡)	시설면적 (㎡)	구조	규모	건축물 (㎡)		공작물 (기)		
								바닥면적	연면적								바닥면적			연면적	
											러-1		(1,070.5)	(1,070.5)							
											러-2		(320.9)	(320.9)							
	화장실										머	5개소	116.4	116.4							신규
											머-1	목동 23-4공	(18.0)	(18.0)							
											머-2	상봉동 산22임	(38.8)	(38.8)							
											머-3	신내동 산127-2공	(24.3)	(24.3)							
편의 시설	화장실									머-4	목동 122-12공	(11.3)	(11.3)							신규	
										머-5	목동 23-4공	(24.0)	(24.0)							신규	
관리 시설	소계			486.00	486.00		1동	72.00	72.00				90.6	90.6							감 395.40㎡
	관리 사무소	2	상봉동 12-2전	182.00	182.00	조적조	1동	72.00	72.00			2개소	55.1	55.1							감 126.90㎡
											2-1	상봉동 12-2공	(38.1)	(38.1)							감 143.90㎡
											2-2	신내동 산127-2공	(17.0)	(17.0)							신규

구 분		변 경 전								변 경 후								비 고		
		부호	위 치	부지면적 (㎡)	시설면적 (㎡)	구조	규모	건축물 (㎡)		공작물 (기)	부호	위 치	부지면적 (㎡)	시설면적 (㎡)	구조	규모	건축물 (㎡)		공작물 (기)	
								바닥면적	연면적								바닥면적			연면적
	다목적 전시관	3	신내동 777-3임	304.00	304.00															폐지
	관리창 고									4	신내동 산127-2공	35.5	35.5							신규
녹지 및 기타	소계			911,933.12									471,106.21							감 440,826.91㎡

3. 도로조서

- 공원시설 계획도로

구분	등급	류별	번호	폭원 (m)	연장 (m)	면적 (㎡)	기능	기점	종점	비고
당초	합 계				13,519.29	34,325.68				
변경						14,428.7	43,633.03 (6,620.99)			
당초	중 로	소계			123.1	(2,515.87)				-
변경						372.5	(6,246.81)			
당초		2	1	20	123.1	(2,515.87)	도시 계획 도로	목동, 산37-1임	목동, 산41-2임	
변경			1	20	124.5	(2,500.62)		목동, 산37-1임	목동, 산41-2임	오류보정
신규		2	2	15	248	(3,746.19)		신내동 652-1도	진입광장 가-5	
당초	소 로	소계			176.4	(1,127.49)				-
변경						104.6	399.40 (374.18)			
당초		3	1	6	144.4	(935.49)	도시 계획 도로	상봉동, 산31-6임	중화동, 산12임	도자구역 부분편입
변경			1	7	47.6	(374.18)				
당초		3	2	6	32.0	(192.00)	"	중화동, 19-6	중화동, 산9-5임	
폐지					-	-				
신규		3	3	7	57.0	399.40		공릉로2길	목동 122-1	
	* 도시계획도로는 부지면적에는 산입, 시설면적에는 () 로 표시하여 미 산입시킴으로서 시설율에 미포함.									
당초	산책로	소계			13,219.79	30,682.32				
변경						13,951.6	43,233.63			
당초		1	1.5	166.9	250.28	산책로	산책로69	산책로2		
변경			2.0	161.1	322.10	연결로	산책로157	도시계획도로		
당초		2	1.5	375.0	562.78	산책로	산책로68	산책로3	도자구역 부분편입	
변경				69.6	104.38		산책로4	산책로157		
당초		3	2	343.7	687.49	산책로	목동, 산43임	산책로2		
변경			1.5	67.8	101.72		산책로79	산책로157		
당초		4	2.5	131.6	327.35	산책로	산책로5	산책로7		
변경				1.5	283.6		425.41	산책로157		산책로9
당초		5	2	158.8	334.91	연결로	산책로3	산책로70		
폐지				-	-					
당초		6	2	199.3	423.25	산책로	산46-1임	산책로7		
변경			1.5	55.4	83.15		산46-22임	산책로7		
당초		7	4	231.6	929.38	연결로	산책로6	산책로22		
변경				1.5	87.9		131.81	소로3-3		산책로157
당초			8	2	34.3	68.4	산책로	산책로9	산책로6	

구분	등급	류별	번호	폭원 (m)	연장 (m)	면적 (㎡)	기능	기점	종점	비고
폐지					-	-				
당초			9	3.5	60.6	212.71	산책로	목동, 산44임	목동, 산44임	
변경				1.5	316.8	475.25		산책로10	산책로157	
당초			10	3	407.0	1306.52	산책로	산46-1임	산책로22	
변경				1.5	470.9	706.35		산책로130	산책로22	
당초			11	2	118.6	264.43	연결로	휴게소, 사-16	산책로10	
폐지					-	-				
당초			12	3	10.1	30.54	산책로	목동, 46-11임	휴게소, 사-13	
폐지					-	-				
당초			13	3	11.4	35.18	연결로	휴게소, 사-13	목동, 46-11임	
변경				3.5	49.5	173.34		동일로154길	동일로156길	
당초			14	2	49.1	98.44	산책로	휴게소, 사-13	체력단련장, 카-2	
폐지					-	-				
당초			15	2	75.9	155.66	산책로	체력단련장, 카-2	목동, 산46-1임	
폐지					-	-				
당초			16	2	10.5	20.96	산책로	휴게소, 사-16	산책로15	
폐지					-	-				
당초			17	2	8.4	18.02	산책로	휴게소, 사-16	산책로15	
폐지					-	-				
당초			18	2	25.5	50.96	연결로	휴게소, 사-15	산책로19	
폐지					-	-				
당초			19	2	236.8	508.47	산책로	산책로13	산책로20	
폐지					-	-				
당초			20	2	469.2	937.79	산책로	목동, 산46-1임	목동, 산46-1임	
변경				1.5	84.2	126.30		동일로148길	도자구역	
당초			21	2.5	67.3	168.49	연결로	산책로10	산책로20	
변경				1.5	8.7	13.04		산책로10	도자구역	
당초			22	2.5	97.4	294.48	산책로	산책로7	체력단련장, 카-3	
변경				3	205.8	617.53		봉수대지 파	산책로10	
당초			23	4	59.3	247.54	산책로	산책로22	산책로22	
폐지					-	-				
당초			24	2	333.3	666.61	산책로	중화동, 산146-1임	산책로20	
변경				1.5	229.7	344.55		도자구역	산책로25	
당초			25	2.5	378.9	1,195.64	산책로	중화동, 21-14임	산책로28	

구분	등급	류별	번호	폭원 (m)	연장 (m)	면적 (㎡)	기능	기점	종점	비고
변경	당초			1.5	465	697.00		중화1동 274-63	산책로151	
당초			26	1.5	45.1	68.26	산책로	산책로25	중화동, 산5-2입	
변경					69.7	104.61		산책로25	중화동 42	
당초	변경		27	2	274.9	549.77	산책로	휴게광장, 나-1	산책로28	
변경				1.5	187.3	281.02		진입광장 가-8	산책로157	
당초	폐지		28	2	622.5	1246.97	산책로	중화동, 산12입	산책로48	
폐지					-	-				
당초	폐지		29	2	129.0	278.4	산책로	산책로28	상봉동, 산27입	도자구역 편입
폐지					-	-				
당초	변경		30	2	183.1	381.67	산책로	소로, 3-1	산책로29	
변경				1.5	123.6	185.42		산책로126	도자구역	
당초	변경		31	5	142.8	733.35	산책로	상봉동, 481-2공	산책로32	
변경					142.2	710.95		상봉동, 481-2공	공원내녹지	
당초	폐지		32	2	314.0	398.59	산책로	산책로31	산책로28	도자구역 편입
폐지					-	-				
당초	변경		33	1.5	41.3	62.6	산책로	휴게소, 사-7	산책로34	
변경					43.2	64.74		산책로123	산책로34	
당초	변경		34	1.5	48.0	73.89	산책로	아외무대, 가1	산책로40	
변경										
당초	변경		35	2	269.8	544.31	산책로	산책로40	산책로49	
변경				1.5	246.4	369.63		휴게소 사-33	산책로47	
당초	변경		36	2	190.0	379.98	연결로	산책로37	진입광장	
변경					309.0	617.94		진입광장 가-2	진입광장 가-10	
당초	변경		37	2.3	22.3	81.42	연결로	휴게소, 사-1	전통놀이마당, 타-1	
변경				2	5.3	10.74		목교 타-6	산책로36	
당초	변경		38	2	343.1	634.37	연결로	전통놀이마당, 타-1	산책로46	
변경					270.6	541.24		산책로36	중심광장 다-4	
당초	변경		39	1.5	125.0	186.8	연결로	산책로40	산책로41	
변경										
당초	변경		40	1.5	54.2	94.7	연결로	어린이놀이터, 아-1	다목적 잔디광장, 마	오류보정
변경					50.1	75.09				
당초	변경		41	1.5	71.2	108.87	연결로	산책로34	휴게소, 사-9	
변경										
당초	변경		42	1.5	31.8	50.56	연결로	산책로43	산책로36	오류보정
변경					31.2	46.79				
당초	변경		43	1.5	53.5	85.63	연결로	산책로41	산책로39	
변경										

구분	등급	류별	번호	폭원 (m)	연장 (m)	면적 (㎡)	기능	기점	종점	비고
당초			44	1.5	18.6	29.89	연결로	산책로39	산책로36	
당초			45	1.5	17.5	29.06	연결로	산책로39	산책로36	
당초			46	3.5	628.5	2582.5	연결로	휴게광장, 나-2	산책로47	
변경					381.5	1,335.39		중심광장 다-4	산책로114	
당초	산책로		47	3	66.3	225.67	연결로	산책로46	산책로50	
변경					529.1	1,587.4		중심광장 다-4	체력단련장 카-3	
당초			48	2	177.7	431.48	연결로	산책로46	봉수대지, 파	
변경				1.5	311.7	467.49		산책로47	산책로22	
당초			49	2	14.6	29.26	연결로	산책로48	산139임	
폐지					-	-				
당초			50	2	195.5	444.29	연결로	산책로52	산139임	
변경					136.3	272.68		산책로47	산책로52	
당초			51	2	130.5	264.61	연결로	신내동, 144-2임	산책로52	
폐지					-	-				
당초			52	2	149.1	306.11	연결로	산책로51	산책로70	
변경					261.6	523.17		산책로48	도지구역	
당초			53	2	180.4	360.72	연결로	산책로70	산책로52	
폐지					-	-				
당초			54	2	374.0	738.85	연결로	산책로71	산책로46	
변경					304.7	609.30		중심광장 다-4	산책로71	
당초			55	2	18.9	37.78	연결로	산책로71	휴게소, 사-10	
폐지					-	-				
당초			56	2.2	161.0	354.28	연결로	휴게소, 사-10	휴게소, 사-3	
폐지					-	-				
당초			57	2.2	35.4	77.99	연결로	휴게소, 사-3	산책로72	
폐지					-	-				
당초			58	2.4	78.9	193.24	연결로	신내동, 산170-1임	휴게소, 사-5	
폐지					-	-				
당초			59	2.5	26.1	62.94	연결로	휴게소, 사-4	휴게소, 사-5	
폐지					-	-				
당초			60	2	48.7	97.51	연결로	산책로60	휴게소, 사-4	
폐지					-	-				
당초			61	2	193.0	386.15	연결로	휴게소, 사-4	휴게소, 사-6	
폐지					-	-				

구분	등급	류별	번호	폭원 (m)	연장 (m)	면적 (㎡)	기능	기점	종점	비고
당초			62	2.4	22.6	54.31	연결로	전시휴게마당, 나	자연학습장, 하-2	
변경				7	168.0	1,176.12		진입광장 가-4	자연학습장 하	
당초			62-1	2	122.9	246.00	연결로	신내공원	산책로61	
폐지					-	-				
당초			63	2	37.7	75.42	연결로	자연학습장, 하-2	휴게소, 사-6	
폐지					-	-				
당초			64	2	83.4	173.63	연결로	휴게소, 사-4	산책로70	
폐지					-	-				
당초			65	2	65.5	95.81	연결로	산책로2	휴게소, 사-6	
폐지					-	-				
당초			66	2	92.2	184.5	연결로	산책로65	산책로70	
폐지					-	-				
당초			67	2	76.9	153.67	연결로	산책로2	"	
폐지					-	-				
당초			68	3	195.0	566.35	연결로	진입광장, 가-1	자연학습장, 하-2	
변경				1.8	95.3	171.59		유아숲체험원 너	산책로158	
당초			69	2	141.5	233.01	연결로	산책로78	산책로3	
변경					164.5	329.03		주차장 라-3	산책로1	
당초			70	2	487.8	1132.37	연결로	산책로65	산책로22	
변경					12.5	24.91		도자구역	산책로22	
당초			71	2	45.9	91.96	연결로	신내공원	신내동, 655-2공	
변경					231.9	463.86		신내동, 655-2공	신내동, 655-2공	
당초			72	3.5	156.2	635.11	연결로	신내공원	다목적체육관, 자-1	
변경					157.0	432.95		신내공원	진입광장 가-6	
당초			73	3	63.1	189.41	연결로	신내공원	목교, 타-2	
변경					66.0	198.05		중로 2-2	산책로84	
당초			74	2	31.7	64.82	연결로	진입광장 가-5	산책로73	
당초			75	3.4	8.2	27.92	연결로	중심광장 다-7	도자구역 산책로75	
변경				4	70.1	280.24				
당초			76	3.4	20.9	70.94	연결로	농구장, 차-2	휴게소, 사-5	
폐지					-	-				
당초			77	2	54.1	108.3	연결로	휴게소, 사-5	휴게소, 사-6	
폐지					-	-				


구분	등급	류별	번호	폭원 (m)	연장 (m)	면적 (㎡)	기능	기점	종점	비고
당초			78	1.5	160.0	240.03	연결로	목동, 산37-1입	산책로69	
폐지					-	-				
당초			79	0.9	7.3	6.96	연결로	산책로3	산책로69	
변경				2	165.9	331.75	진입로	목동 산43-1	야외무대 가-1	
당초			80	2.5	17.3	43.13	연결로	진입광장, 가-4	휴게소, 사-17	
폐지					-	-				
당초			81	2	54.6	109.21	연결로	진입광장, 가-1	목동, 산41-7	
변경				2	80.1	179.33		중심광장 다-2	도자구역 산책로 81	
당초			82	3	110.1	321.83	연결로	신내공원	교육관, 사	
변경				2	100.1	200.28		산책로83	산책로83	
당초			83	2	128.53	259.97	연결로	신내공원	휴게소, 사-23	
변경					164.5	328.92		전망대 거	산책로81	
당초			83-1	1.5	107.76	161.64	연결로	전망대, 거	산책로83	
폐지					-	-				
당초			83-2	1.5	34.23	50.39		산책로83-1	휴게소, 사-23	
폐지					-	-				
당초			84	3	31.8	37.98	연결로	중심광장, 다-2	다목적전시장, 3	
변경					54.6	163.74		응기체험장 하	산책로73	
당초			84-1	2.5	13.14	29.01	연결로	산책로84	산책로83	
폐지					-	-				
당초			85	7	71.83	109.92	연결로	중심광장, 다-2	휴게광장, 나-2	
변경				1.5	66.2	99.26		목공체험장 더	산책로84	
당초			86	1.5	11.7	17.48	연결로	숲문화관, 마	산책로82	
변경					80.1	120.20		휴게소 사-23	산책로84	
당초			87	3	2.6	7.86	연결로	숲문화관, 마	산책로89	
폐지					-	-				
당초			88	2	2.6	5.44	연결로	산책로89	삼림욕장, 바	
폐지					-	-				
당초			89	6	32.6	241.23	연결로	신내공원	산책로82	
폐지					-	-				
당초			90	2	18.8	39.53	연결로	산책로73	산책로92	
폐지					-	-				
당초			91	2	52.0	107.01	연결로	산책로90	산책로92	
변경				2.5	71.3	178.18		산책로73	산책로93	
당초			92	3	166.7	497.27	연결로	산책로73	산책로91	

구분	등급	류별	번호	폭원 (m)	연장 (m)	면적 (㎡)	기능	기점	종점	비고
변경	산책로			2	47.1	94.13				
당초			93	2	26.3	51.47	연결로	산책로92	산책로72	
변경					7.0	14.01		산책로97	다목적운동장 카	
당초			94	1.2	8.7	10.43	연결로	산책로73	목교, 타-1	
변경					6.6	7.97		산책로73	산책로95	
당초			95	1.2	79.8	96.12	연결로	신내공원	목교, 타-3	
당초			96	2.5	16.9	42.2	연결로	산책로92	산책로97	
폐지					-	-				
당초			97	2	100.1	207.54	연결로	산책로92	산책로93	
변경				3	37.5	112.39		진입광장 가-6	산책로72	
당초			98	2.7	34.0	82.18	연결로	산책로97	진입광장, 가6	
폐지					-	-				
당초			99	2	142.8	287.86	산책로	중화동 19-6	산책로28	오류보정
변경					252.3	504.53		중화동 19-6	산책로126	
당초			100	1.8	22.2	41.90	연결로	산책로99	산책로105	오류보정
변경					20.5	36.92				
당초			101	1.8	26.2	48.20	연결로	산책로99	산책로105	
당초			102	2	100.5	203.71	산책로	산책로99	산책로99	
당초			103	4.3	3.9	15.82	연결로	산책로99	어린이놀이터, 아-3	오류보정
변경					4.9	22.41				
당초			104	1.5	7.8	12.36	연결로	산책로102	산책로105	오류보정
변경				1.4	7.0	9.98				
당초			105	2	138.1	279.00	산책로	중화동 19-6	산책로99	
당초			106	1.4	4.9	10.17	연결로	산책로102	산책로107	오류보정
변경				2	5.3	10.62		산책로102	산책로105	
당초			107	2	8.8	17.55	연결로	산책로105	439-1공	오류보정
변경					4.7	9.29				
당초			108	1.8	29.6	53.47	연결로	산책로99	산책로105	
당초			109	1.8	25.3	44.70	연결로	산책로105	산책로105	
당초			110	2	6.3	12.60	연결로	어린이놀이터, 아-3	휴게소, 사-26	오류보정
변경								어린이놀이터, 아-3	휴게소, 사-25	
당초			111	2.3	4.5	10.34	연결로	산136-1, 임	산책로112	오류보정
변경					6.8	15.19		산책로112	신내동 655-2	

구분	등급	류별	번호	폭원 (m)	연장 (m)	면적 (㎡)	기능	기점	종점	비고
당초	변경		112	2	32.3	64.58	연결로	체력단련장 카-9	체력단련장 카-10	오류보정
변경								체력단련장 카-8	체력단련장 카-9	
당초	변경		113	2	53.7	105.93	연결로	산136-1, 임	체력단련장 카-9	오류보정
변경					71.7	143.36		신내동 655-2	체력단련장 카-8	
당초	변경		114	1.8	74.7	129.19	연결로	산책로113	산136-1, 임	
변경					76.3	137.29		산책로113	신내동 655-2	
당초			115	1.8	2.3	4.2	연결로	산책로114	휴게소 사-17	
당초					15.4	35.31	연결로	산책로113	산책로114	
변경			116	2	13.3	26.63				오류보정
신규					23.5	160.49	연결로	중로 2-2	중심광장 다-5	
신규			118	2	263.4	526.80	연결로	진입광장 가-9	진입광장 가-9	
신규										
신규			119	1.5	55.9	83.82	연결로	산책로118	산책로118	
신규					31.3	46.94		산책로118	산책로118	
신규			121	2	63.6	127.25	연결로	산책로122	산책로118	
신규					80.7	121.08		산책로44	산책로157	
신규			123	2	23.0	46.08	연결로	휴게소 사-7	아외무대 가-1	
신규										
신규			124	1.5	215.7	323.54	연결로	산책로31	도자구역	
신규										
신규			125	1.5	52.3	78.44	연결로	산책로31	산책로124	
신규										
신규			126	2	82.7	165.42	진입로	도자구역	봉화산로33길	
신규										
신규			127	3.5	44.0	154.12	연결로	동일로144길	동일로144길	
신규										
신규			128	1.5	99.2	148.77	연결로	산책로127	도자구역	
신규										
신규			129	1	69.5	69.48	연결로	산책로20	산책로10	
신규										
신규			130	1.5	121.1	181.73	연결로	산책로13	동일로152길	
신규										
신규			131	1.5	64.8	97.23	연결로	어린이놀이터 아-6	산책로10	
신규										
신규			132	1.5	30.6	45.89	연결로	어린이놀이터 아-6	산책로130	
신규										
신규			133	1.5	11.9	17.85	연결로	동일로154길	산책로130	
신규										
신규			134	1.5	44.3	66.48	연결로	휴게소 사-29	산책로131	
신규										
신규			135	2	8.1	20.79	연결로	화장실 머-4	산책로136	
신규										
신규			136	1.5	34.4	51.63	연결로	휴게소 사-29	산책로10	
신규										
신규			137	1	26.4	26.42	연결로	산책로10	산책로10	
신규										
신규			138	2	11.2	19.62	연결로	동일로154길	산책로130	
신규										
신규			139	1	6.6	6.63	연결로	산책로129	산책로130	
신규										

구분	등급	류별	번호	폭원 (m)	연장 (m)	면적 (㎡)	기능	기점	종점	비고
신규			140	1.5	113.6	170.44	진입로	중로 2-1	휴게소 사-28	
신규			141	1.5	5.2	7.80	연결로	산책로140	산책로158	
신규			142	1.5	4.4	6.57	연결로	산책로140	산책로158	
신규			143	1.5	2.7	4.04	연결로	산책로140	산책로158	
신규			144	1.8	72.1	129.81	연결로	데크로드 러	산책로1	
신규			145	1.5	56.7	85.10	연결로	산책로157	도자구역	
신규			146	1.5	13.4	20.1	진입로	도시계획도로	산책로160	
신규			147	1.5	10.6	15.95	연결로	휴게소 사-23	산책로82	
신규			148	1.5	51.4	77.05	연결로	산책로84	산책로161	
신규			149	1.5	7.1	10.09	연결로	산책로46	도자구역 산책로149	
신규			150	2	27.4	54.82	연결로	산책로47	산책로52	
신규			151	3	105.4	316.16	연결로	진입광장 가-7	산책로48	
신규			152	1.2	13.8	16.6	연결로	봉수대지 파	체력단련장 카-12	
신규			153	1.8	19.8	35.68	연결로	산책로151	산책로162	
신규			154	1.2	12.8	15.41	연결로	산책로155	휴게소 사-35	
신규			155	2	11.8	23.56	연결로	화장실 라-1	산책로36	
신규			156	2	5.9	11.84	연결로	목교 타-6	휴게소 사-33	
신규			157	1.5	1,681.6	2,522.42	둘레길	산책로35	산책로35	
신규			158	1.5	128.9	193.41	연결로	데크로드 러	산책로157	
신규			159	2	109.2	218.43	연결로	주차장 라-3	산책로79	
신규			160	1.5	80.5	120.76	진입로	데크로드 러	도시계획도로	
신규			161	1.4	30.3	42.42	연결로	중심광장 다-2	산책로84	
신규			162	1.5	34.6	51.90	연결로	산책로48	산책로151	
신규			163	1.5	10.6	16.23	연결로	목공체험장 더	산책로 86	
신규			164	2	143.5	427.92	연결로	중로 2-2	도자구역 산책로 164	
신규			165	2.5	63.3	178.75	연결로	산책로 117	산책로 164	
신규			166	2~3	112.8	349.77	연결로	산책로 167	산책로 169	
신규			167	4	27.5	122.86	연결로	산책로 165	산책로 165	
신규	산책로		168	3.5	19.6	76.69	연결로	중심광장 다-5	산책로 167	
신규			169	5~6	29.4	181.34	연결로	산책로 170	중심광장 다-5	
신규			170	2.5	53.7	152.01	연결로	산책로 170	산책로 117	
신규			171	2.5	65.3	201.09	연결로	산책로 166	산책로 170	
신규			172	3~8	13.7	89.46	연결로	농구장 차-2	산책로 173	

구분	등급	류별	번호	폭원 (m)	연장 (m)	면적 (㎡)	기능	기점	종점	비고
신규			173	3	116.6	390.25	연결로	중심광장 다-7	농구장 차-2	
신규			174	4	47.0	205.54	연결로	중로 2-2	산책로 81	
신규			175	3~4	68.1	293.38	연결로	산책로 174	중심광장 다-2	
신규			176	3~8	9.4	58.00	연결로	중심광장 다-5	산책로 166	
신규			177	4	33.2	132.68	연결로	중심광장 다-7	농구장 차-2	

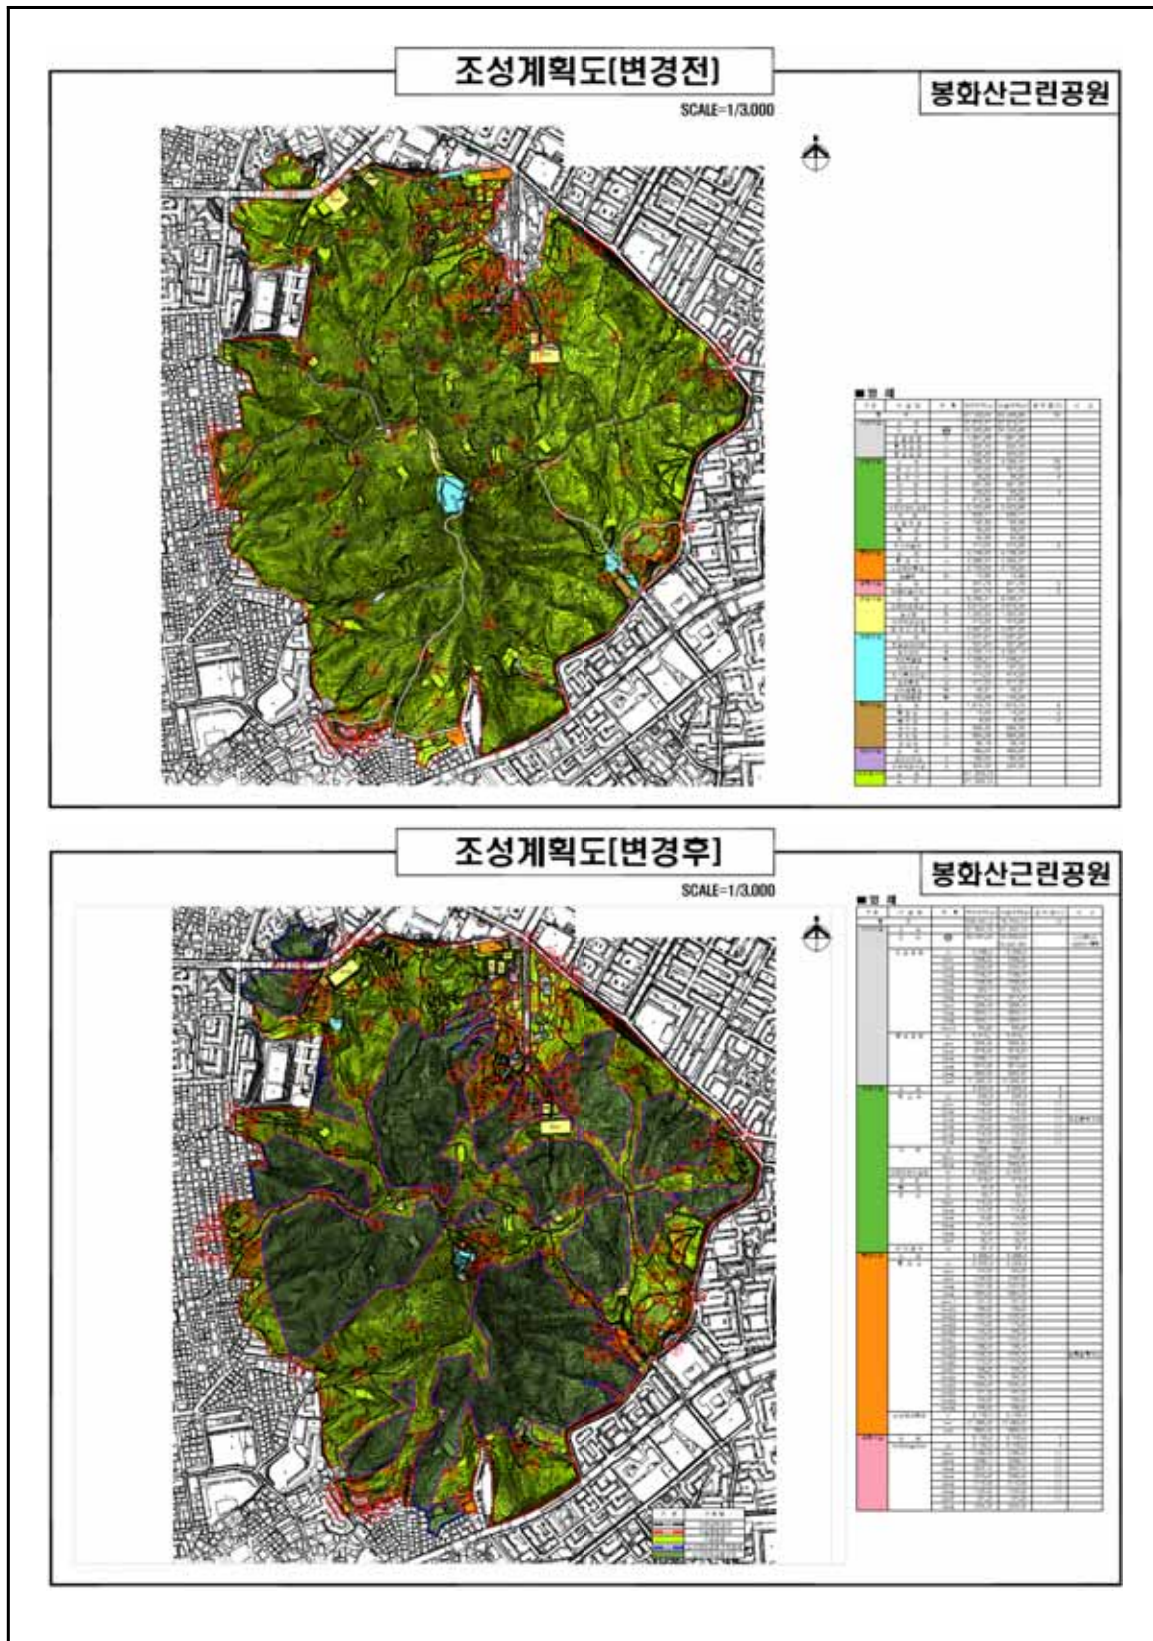

노원구공고 제2021-31호

도시계획시설(체육시설, 도로)사업
실시계획(변경) 인가를 위한 열람 공고

서울특별시고시 제2018-118호(2018. 4. 19)로 도시계획시설(체육시설, 도로) 결정 및 지형도면 고시되고 서울특별시 노원구 고시 제2019-42호(2019. 3. 28)로 실시계획 인가 고시되어 서울특별시 노원구 고시 제2019-97호(2019. 8. 22)로 실시계획(변경) 인가 고시된 사업(상계동 125번지 생활체육시설 조성 사업)에 대하여 실시계획 변경사항이 있어 「국토의 계획 및 이용에 관한 법률」 제90조 및 같은법 시행령 제99조의 규정에 따라 열람 공고하니, 본 사업시행에 대하여 의견이 있을 경우에는 열람공고 기간 내에 서면으로 의견을 제출하여 주시기 바랍니다.

2021년 1월 14일

노 원 구 청 장

1. 사업시행위치 : 서울특별시 노원구 상계동 125번지 외 29필지 (변경없음)
2. 사업의 종류 및 명칭
 - 가. 사업종류 : 도시계획시설(체육시설, 도로)사업 (변경없음)
 - 나. 사업명칭 (변경)
 - (당초) 상계동 125번지 생활체육시설 조성
 - (변경) 수락산 스포츠 타운 조성
3. 사업면적 및 규모 (면적 및 규모는 변경없으나 토지이용계획도 변경)
 - 가. 사업면적 : 체육시설 34,760㎡, 도로 806㎡
 - 나. 시설종류
 - 실외체육시설(테니스장, 축구장, 야구장), 도로
 - 주차장, 관리동, 여가녹지공간 등
4. 사업 시행자 : 노원구청장(서울특별시 노원구 노해로 437)
5. 사업의 착수 및 준공예정일 (변경)
 - (당초) 2019.3.28.(실시계획 인가일) ~ 2021.3.29.
 - (변경) 2019.3.28.(실시계획 인가일) ~ 2022.2.28.
6. 사용 또는 수용할 토지, 물건 및 소유권 이외의 권리명세서 (변경없음)
7. 열람기간 및 장소
 - 가. 열람기간 : 공고일 다음날로부터 14일간, 09:00~18:00
 - 나. 열람장소 : 노원구청 문화체육과(☎ 02-2116-0621)
 - 다. 관계서류 : 게재 생략(관계서류 등은 열람장소에 비치)
8. 공고방법 : 서울시보 및 노원구보 게재

■ 상계동 125번지 일원

□ 대상지 위치도




□ 지장물 철거 전 현황사진




□ 토지이용계획 변경표

구분	토지면적(㎡)			구성비(%)	비고
	기정	변경	변경후		
총계	35,566	—	35,566	100.0	—
체육시설	34,760	—	34,760	97.7	—
축구장	6,045	—	6,045	17.0	—
야구장	8,482	—	8,482	23.8	—
테니스장	1,740	—	1,740	4.9	—
관리시설	198	감) 198	—	—	축구장 하부 198㎡
주차장	2,009	—	2,009	5.6	—
녹지용지	16,286	증) 198	16,484	46.3	—
도로	806	—	806	2.3	—

□ 토지이용계획 지정

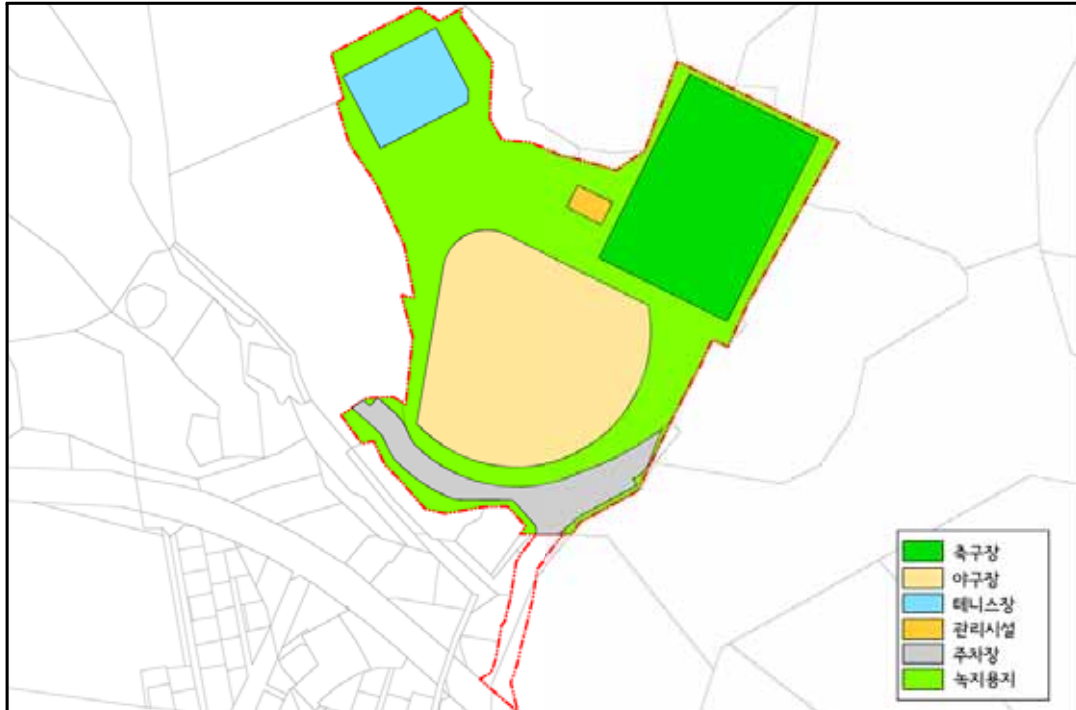

□ 토지이용계획 변경

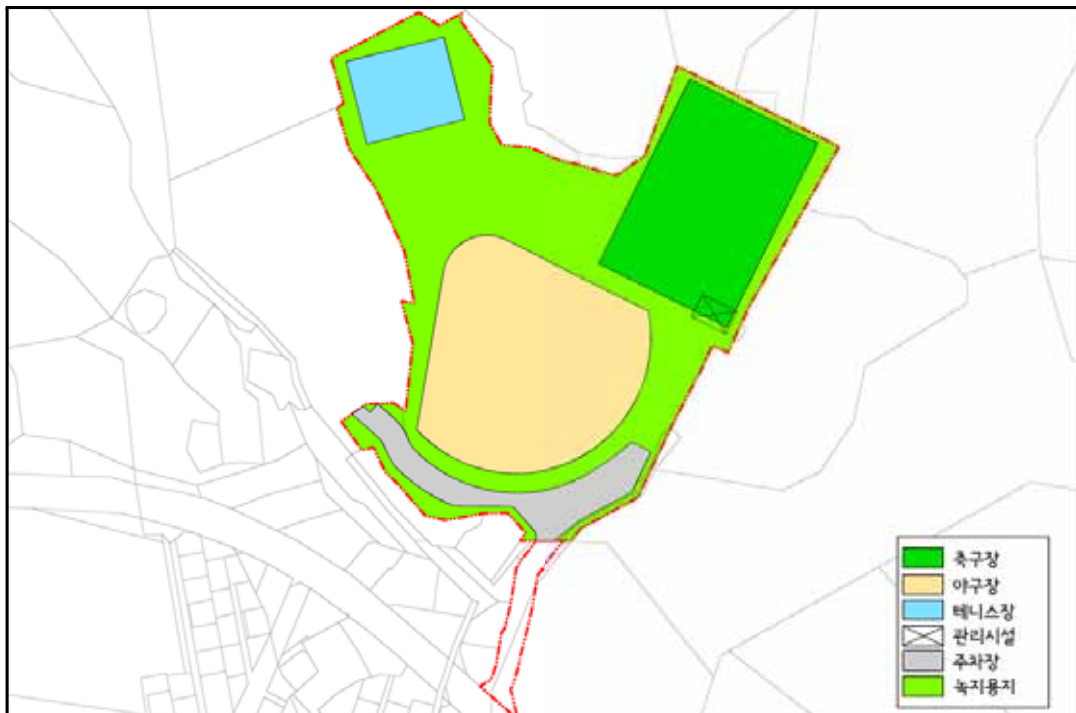

서대문구공고 제2021 - 13호

도시관리계획(도시계획시설:학교) 결정(변경)(안) 열람공고

서울특별시고시 제50호(1982.2.3.)로 도시계획시설(학교) 결정되고, 서울특별시고시 제2007-422호(2007.12.6.)로 도시계획시설(학교) 건축범위 결정된 서대문구 연희동 267-1번지 일대(서연중학교) 도시관리계획(도시계획시설:학교) 결정(변경) 하고자 「국토의 계획 및 이용에 관한 법률」 제28조, 같은 법 시행령 제22조, 「서울특별시 도시계획조례」 제7조 및 제68조에 따라 열람공고 하오니, 본 도시관리계획 결정(변경)(안)에 대하여 의견이 있으신 분은 열람기간 내에 서면으로 의견서를 제출하여 주시기 바랍니다.

2021년 1월 14일
서 대 문 구 청 장

1. 열람기간 : 공고일 다음날로부터 14일간
2. 도시관리계획(도시계획시설:학교) 결정(변경) 조서
 - 도시계획시설(학교) 결정(변경) 조서(변경없음)

구분	시설명	시설의 종류	위치	면적(㎡)			최초결정일	비고
				기정	변경	변경 후		
기정	학교	중학교 (서연중)	서대문구 연희동 267-1번지 일대	10,478	-	10,478	서울특별시고시제50호(1982.2.3.)	

○ 건축범위 결정(변경) 조서

건폐율(%)		용적률(%)		높이(층, m)		건축제한원화	비고
기정	변경	기정	변경	기정	변경		
30	40	100	100	4층	4층	-	기 건축범위 결정 서울특별시 고시 제2007-442호(2007.12.6.)

○ 변경 사유


구분	시설명	변경내용	변경사유
변경	학교	건폐율 30% → 40% 이하	실내 체육관 신축

3. 관계도면 : 붙임 참조

※ 첨부된 도면은 참고용 도면이므로 측량, 그 밖의 용도로 사용할 수 없습니다.

4. 열람장소 : 서대문구 도시계획과(☎ 330-1644)에 관계도서를 비치하고 있습니다.

[붙임] 도시관리계획(도시계획시설:학교) 결정(변경)(안)

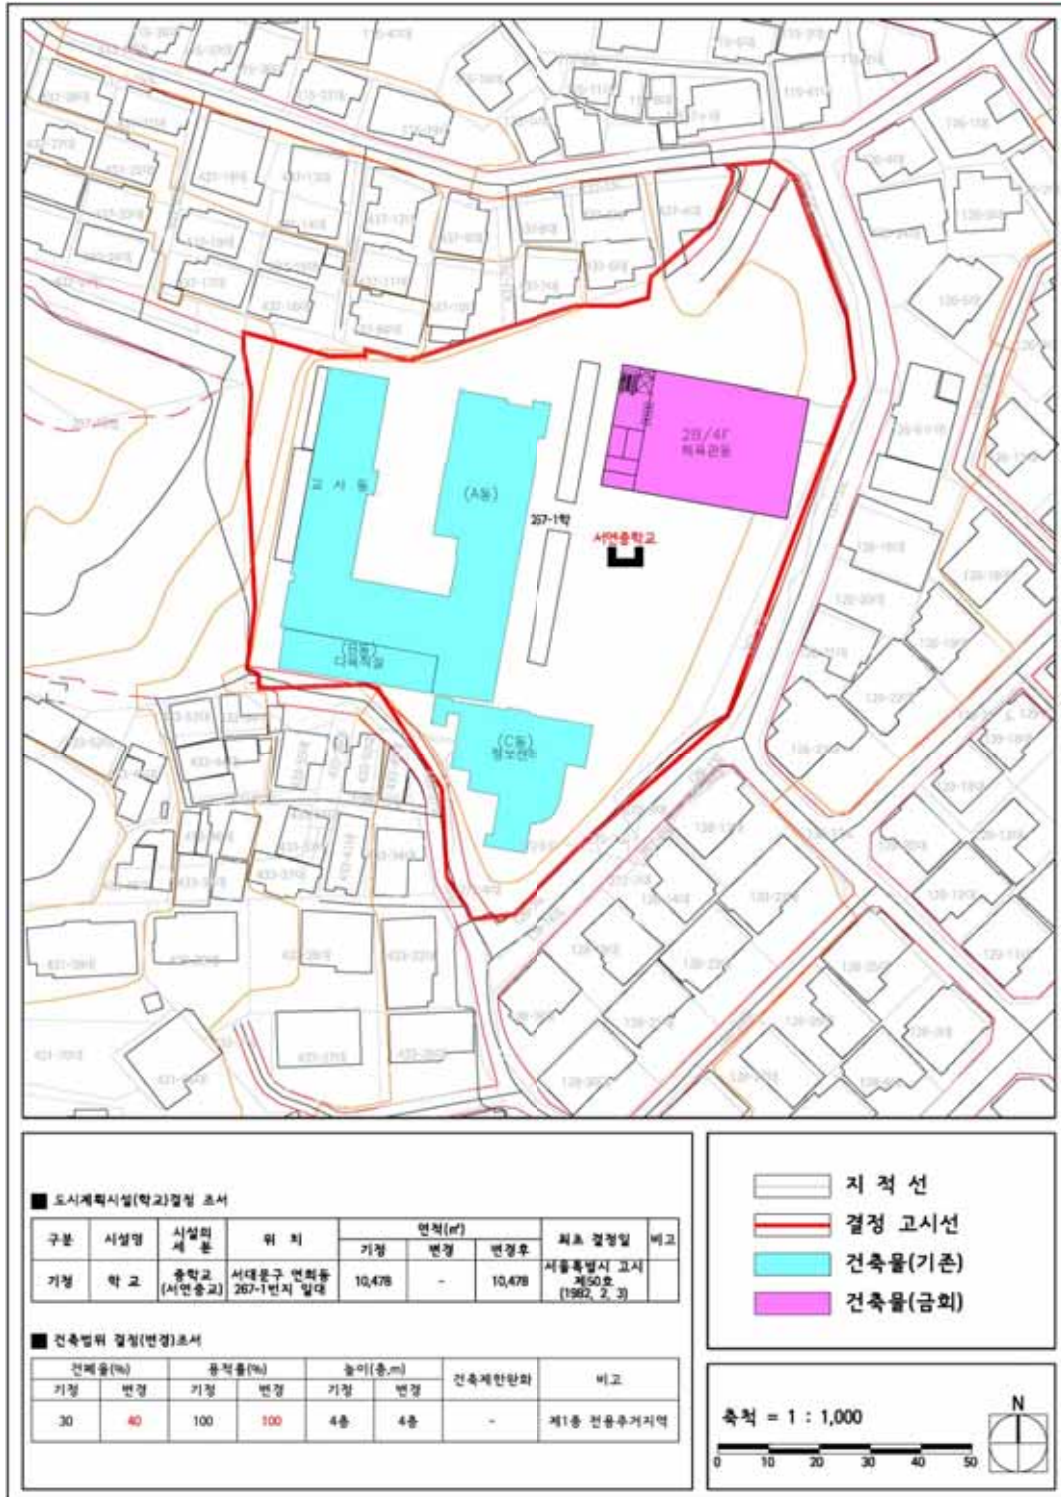

마포구공고 제2021 - 38호**도시관리계획(도시계획시설: 공원, 주차장) 중복결정(안) 열람공고**

서울특별시 마포구 성산동 200-335번지 도시관리계획(도시계획시설: 공원, 주차장) 중복결정(안)에 대하여 「국토의 계획 및 이용에 관한 법률」 제28조 및 같은 법 시행령 제22조, 「서울특별시 도시계획 조례」 제7조 및 제68조와 「토지이용규제 기본법」 제8조 규정에 의하여 주민 의견 청취를 다음과 같이 열람공고 합니다.

2021년 1월 14일

마 포 구 청 장

가. 열람기간: 2021. 1. 14. ~ 1. 29.(공고일 다음날로부터 15일간)

나. 열람장소: 마포구청 교통행정과(☎ 02-3153-9614)

다. 열람개요

○ 도시관리계획(도시계획시설: 공원, 주차장) 중복결정(안) 조서

구분	시설명	시설의 세분	위치	면 적(㎡)			최초 결정일	비고
				기 정	변 경	변경후		
변경	공원	어린이 공원	마포구 성산동 200-335	905	-	905	건고144호 (70.3.26.)	공원, 주차장 중복결정 및 조성계획변경
신설	주차장	주차장	마포구 성산동 200-335	-	증) 905	905	-	공원, 주차장 중복결정

○ 도시관리계획(도시계획시설: 공원, 주차장) 중복결정(안) 사유서

시설명	결 정 내 용	결 정 사유
공 원 주차장	면적 905㎡ (중복결정)	• 낙후된 공원시설 정비와 어린이들의 안전을 위한 공원조성계획변경 및 공원일대 부족한 주차문제로 인한 공원 및 주차장 중복결정

라. 관련도서: 생략(열람장소에 관련도서를 비치하고 있음)

마. 의견제출: 본 도시관리계획(도시계획시설: 공원, 주차장) 중복결정(안)에 대하여 의견이 있을 경우 열람기간 내에 열람 장소로 의견서를 서면으로 제출하여 주시기 바라며, 기타 자세한 사항은 열람 장소로 문의하여 주시기 바랍니다.

강서구공고 제2021 - 33호**도시관리계획(지구단위계획) 변경결정 주민열람 공고**


1. 서울특별시고시 제2013-387호(2013.11.21)로 결정된 공항로 지구단위계획의 변경결정(안)에 대하여 「국토의 계획 및 이용에 관한 법률」 제28조, 같은 법 시행령 제22조, 「서울특별시 도시계획 조례」 제7조 규정에 의거하여 주민의견을 청취하고자 다음과 같이 공고하고 관련 도서를 열람합니다.
2. 본 도시관리계획(안)에 대하여 의견이 있으신 분은 열람기간 내에 서면으로 제출하여 주시기 바랍니다.

2021년 1월 14일

강 서 구 청 장

1. 열람기간 : 2021년 1월14일 ~ 2021년 1월 28일
2. 열람장소 : 서울특별시 강서구청 도시계획과(☎02-2600-6656)
3. 도시관리계획(지구단위계획구역 및 지구단위계획) 변경 결정 사항
 - 획지 및 건축물 등에 관한 결정(변경)
 - 동선 및 주차: 변경

구 분	계획내용	비 고
차량출입 불허구간	• 간선도로변 및 이면도로변(폭원15m이상)에 지정	E-4-a지역 17번 가구 차량진출입 불허구간 변경 [도면 참조]

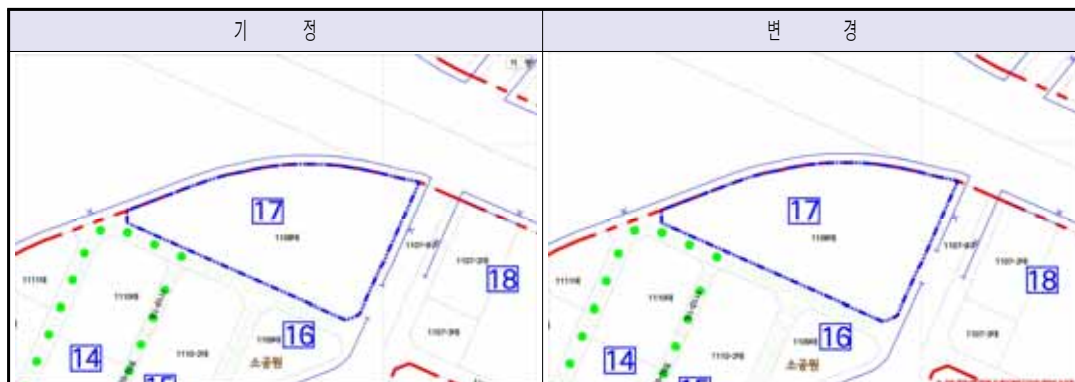4. 도시관리계획 변경결정도

※ 첨부된 지형도면은 참고용 도면이므로 그 밖의 용도로 사용할 수 없습니다.

5. 공고관련 세부내용에 대한 시민의 열람편의를 위하여 강서구 도시계획과(☎02-2600-6656)에 관련도서를 비치하여 열람하고 있습니다.

구로구청고 제2021-47호

**도시계획시설(도로)사업 실시계획 인가를 위한 열람 및
사업인정에 관한 의견 청취 공고**

1. 구로구고시 제2021-1호(2021.01.07.)로 도시계획시설(도로)결정 고시된 『오류초교 주변 도로개설공사』에 대하여 국토의 계획 및 이용에 관한 법률 제88조 및 같은 법률 시행령 제97조 규정에 의거 도시계획시설(도로)사업 실시계획 인가하고자, 국토의 계획 및 이용에 관한 법률 제90조 및 같은 법률 시행령 제99조, 서울특별시 도시계획조례 제68조의 규정에 의하여 아래와 같이 열람공고하며,
2. 국토의 계획 및 이용에 관한 법률 제96조와 공익사업을 위한 토지 등의 취득 및 보상에 관한 법률 제21조 및 같은 법률 시행령 제11조에 따라 사업인정에 관한 의견청취 공고를 합니다.
3. 토지 및 건물 등의 소유자와 이해관계인에게는 개별 통지할 것이나, 미 수령자에 대하여는 이 공고로 갈음합니다.
4. 관련서류는 서울특별시 구로구청 도로과(☎860-3124)에 비치하고 공고일 다음날로부터 14일간 토지 및 건물소유자와 이해관계인에게 보여 드리며, 본 공고 내용에 의견이 있으실 경우 열람기간 내에 의견서를 열람장소에 서면으로 제출하시기 바랍니다.

2021년 1월 14일

구로구청장

가. 사업시행지 : 서울특별시 구로구 오류동 13-228 ~ 317-1

나. 사업의 종류 및 명칭

- 종 류 : 도시계획시설(도로)
- 명 칭 : 오류초교 주변 도로개설공사

다. 사업규모 : 도로개설 폭 6m, 연장 95m

라. 사업시행자의 성명·주소

- 성 명 : 서울특별시 구로구청장
- 주 소 : 서울특별시 구로구 구로동 가마산로 245

마. 사업착수 및 준공예정일 : 실시계획인가일로부터 2년간

바. 열람기간 : 공보게재일 익일로부터 14일간

사. 수용 또는 사용할 토지 또는 건물의 소재지·지번·지목 및 면적, 소유권과 소유권 외의 권리의 명세 및 그 소유자·권리자의 성명·주소 : 별 첨

아. 공공시설 등의 귀속 및 양도에 관한 사항 : 해당없음.

토 지 조 서

○ 사 업 시 행 자 : 구로구청장

○ 사 업 의 명 칭 : 오류초교 주변 도로개설공사

일련 번호	소재지 지번	지목	지적 (㎡)	편입 면적 (㎡)	소 유 자		이해관계인		소유권 이외의 권리내용	비고	모지번
					성 명	주 소	성 명	주 소			
1	오류동 13-3	학	428	17	서울특별시 (교육감)						
2	오류동 13-230	학	14	13	서울특별시 (교육감)						
3	오류동 16-1	학	4,151	240	교육부						
4	오류동 18-121	대	79	79	서울특별시 구로구						
5	오류동 18-122	대	14	14	서울특별시 구로구						
6	오류동 13-229	학	33	33	서울특별시 (교육감)						
7	오류동 13-176	도	169	169	김덕호	서울 동작구 흑석동 173-8 동궁빌라 가-303					
					김덕수	서울 송파구 풍납동 508 한강극동아파트 101-401					
8	오류동 18-123	대	42	42	정일화	경기도 광주시 실촌읍 열미리 103					
9	오류동 18-138	대	4	4	서울특별시 구로구						
10	오류동 13-228	학	25	25	서울특별시 (교육감)						
11	오류동 13-224	대	1	1	서울특별시 구로구						
12	오류동 13-231	대	1	1	최막동	서울 강서구 화곡동 155-30 1층 101호					

※ 상기 지번은 분할 전 지번으로 토지분할 후 지번정정 예정임.

물 건 조 서

○ 사 업 시 행 자 : 구로구청장

○ 사 업 의 명 칭 : 오류초교 주변 도로개설공사

일련 번호	소재지 지 번	물건의 종 류	구조 및 규격	수 량 (㎡)	실 제 이 용 상 황	소 유 자		관 계 인		소유권 이외의 권리내용	비고 (분할지번)
						성 명	주 소	성 명	주 소		
1	오류동 16-1	펜스	주물	1식	펜스	서울특별시 (교육감)					

구로구공고 제2021 - 48호

도시계획시설(도로)사업 실시계획 인가를 위한 열람 및
사업인정에 관한 의견 청취 공고

1. 구로구고시 제2021-1호(2021.01.07.)로 도시계획시설(도로)결정 고시된 『고산초등학교 주변 도로개설공사』에 대하여 국토의 계획 및 이용에 관한 법률 제88조 및 같은 법률 시행령 제97조 규정에 의거 도시계획시설(도로)사업 실시계획 인가하고자, 국토의 계획 및 이용에 관한 법률 제90조 및 같은 법률 시행령 제99조, 서울특별시 도시계획조례 제68조의 규정에 의하여 아래와 같이 열람공고하며,
2. 국토의 계획 및 이용에 관한 법률 제96조와 공익사업을 위한 토지 등의 취득 및 보상에 관한 법률 제21조 및 같은 법률 시행령 제11조에 따라 사업인정에 관한 의견청취 공고를 합니다.
3. 토지 및 건물 등의 소유자와 이해관계인에게는 개별 통지할 것이나, 미 수령자에 대하여는 이 공고로 갈음합니다.
4. 관련서류는 서울특별시 구로구청 도로과(☎860-3124)에 비치하고 공고일 다음날로부터 14일간 토지 및 건물소유자와 이해관계인에게 보여 드리며, 본 공고 내용에 의견이 있으실 경우 열람기간 내에 의견서를 열람장소에 서면으로 제출하시기 바랍니다.

2021년 1월 14일

구로구청장

가. 사업시행지 : 서울특별시 구로구 고척동 76-232 ~ 76-321호

나. 사업의 종류 및 명칭

- 종 류 : 도시계획시설(도로)
- 명 칭 : 고산초등학교 주변 도로개설공사

다. 사업규모 : 도로개설 폭 8m, 연장 85m

라. 사업시행자의 성명·주소

- 성 명 : 서울특별시 구로구청장
- 주 소 : 서울특별시 구로구 구로동 가마산로 245

마. 사업착수 및 준공예정일 : 실시계획인가일로부터 2년간

바. 열람기간 : 공보게재일 익일로부터 14일간

사. 수용 또는 사용할 토지 또는 건물의 소재지·지번·지목 및 면적, 소유권과 소유권 외의 권리의 명세 및 그 소유자·권리자의 성명·주소 : 별 첨

아. 공공시설 등의 귀속 및 양도에 관한 사항 : 해당없음.

토 지 조 서

○ 사 업 시 행 자 : 구로구청장

○ 사 업 의 명 칭 : 고산초등학교 주변 도로개설공사

일련 번호	소재지 지번	지목	지적 (㎡)	편입 면적 (㎡)	소 유 자		이해관계인		소유권 이외의 권리내용	비고	모지번
					성 명	주 소	성 명	주 소			
1	고척동 76-321	도	5	5	이용하	서울 강서구 목동 34-11					
2	고척동 76-317	잡	463	463	김기환	경기도 용인시 수지구 동천동 913 동문굿모닝힐 수지6차 604-1002					
					오원태	경상남도 사천시 문선1길 15-15(벌리동)					
					이준호	경상남도 마산시 회원구 양덕동 161-1 대림하이빌아파트 106-501					
3	고척동 76-232	담	149	149	갈종운	서울 구로구 구로동 689-16 주공아파트 108동 702호					
					갈원모	경기도 성남시 분당구 미금로 184,104동 1002호					
					갈정표	경기도 성남시 분당구 미금로 184,104동 1002호					
					김규옥	서울특별시 서초구 효령로 84, 104동 803호					
					김규철	경기도 안성시 삼죽면 삼백로 220-11					

물 건 조 서

○ 사 업 시 행 자 : 구로구청장

○ 사 업 의 명 칭 : 고산초등학교 주변 도로개설공사

일련 번호	소재지 지 번	물건의 종 류	구조 및 규격	수 량 (㎡)	실 제 이 용 상 황	소 유 자		관 계 인		소유권 이외의 권리내용	비고 (분할지번)
						성 명	주 소	성 명	주 소		
1	고척동 76-406	가건물	철골조	57	창고	정현옥	서울시 양천구 목동동로 411,2309호(목동,부영그린타운3차)				
2	고척동 76-406	간이화장실	철골조	2	간이 화장실	정현옥	서울시 양천구 목동동로 411,2309호(목동,부영그린타운3차)				
3	고척동 76-406	가림막	함석	1식	가림막	정현옥	서울시 양천구 목동동로 411,2309호(목동,부영그린타운3차)				

구로구공고 제2021 - 51호

**도시계획시설(도로)사업 실시계획 인가를 위한 열람 및
사업인정에 관한 의견 청취 공고**

1. 구로구고시 제1호(2021.01.07.)로 도시계획시설(도로)결정 고시된 『고척동 229-1~산8-1 간 도로개설공사』에 대하여 국토의 계획 및 이용에 관한 법률 제88조 및 같은 법률 시행령 제97조 규정에 의거 도시계획시설(도로)사업 실시계획 인가하고자, 국토의 계획 및 이용에 관한 법률 제90조 및 같은 법률 시행령 제99조, 서울특별시 도시계획조례 제68조의 규정에 의하여 아래와 같이 열람공고하며,
2. 국토의 계획 및 이용에 관한 법률 제96조와 공익사업을 위한 토지 등의 취득 및 보상에 관한 법률 제21조 및 같은 법률 시행령 제11조에 따라 사업인정에 관한 의견청취 공고를 합니다.
3. 토지 및 건물 등의 소유자와 이해관계인에게는 개별 통지할 것이나, 미 수령자에 대하여는 이 공고로 갈음합니다.
4. 관련서류는 서울특별시 구로구청 도로과(☎860-3128)에 비치하고 공고일 다음날로부터 14일간 토지 및 건물소유자와 이해관계인에게 보여 드리며, 본 공고 내용에 의견이 있으실 경우 열람기간 내에 의견서를 열람장소에 서면으로 제출하시기 바랍니다.

2021년 1월 14일

구로구청장

가. 사업시행지 : 서울특별시 구로구 고척동229-1~산8-1

나. 사업의 종류 및 명칭

- 종 류 : 도시계획시설(도로)
- 명 칭 : 고척동229-1~산8-1간 도로개설공사

다. 사업규모 : 도로개설 폭 6m, 연장 100m

라. 사업시행자의 성명·주소

- 성 명 : 서울특별시 구로구청장
- 주 소 : 서울특별시 구로구 가마산로 245

마. 사업착수 및 준공예정일 : 실시계획인가일로부터 2년간

바. 열람기간 : 공보게재일 익일로부터 14일간

사. 수용 또는 사용할 토지 또는 건물의 소재지·지번·지목 및 면적, 소유권과 소유권 외의 권리의 명세 및 그 소유자·권리자의 성명·주소 : 별 첨

아. 공공시설 등의 귀속 및 양도에 관한 사항 : 별 첨

토 지 조 서

○ 사 업 시 행 자 : 구로구청장

○ 사 업 의 명 칭 : 고척동229-1~산8-1간 도로개설공사

일련 번호	소재지 지번	지목	지적 (㎡)	편입 면적 (㎡)	소 유 자		이해관계인		소유권 이외의 권리내용	비고	모지번
					성 명	주 소	성 명	주 소			
1	고척동227-2	전	286	286	평산신씨 제청공파봉례 공종중	서울특별시 강동구 천호동 338-23, 용강빌딩 103호					
2	고척동 229-1	전	124	124	황정임	인천광역시 강화군 선원면 창리 268					
3	고척동 232	학	22,418	8	서울특별시 교육감						
4	고척동 287-11	하천	54	54	국토해양부						
5	고척동 228-2	대	18	18	평산신씨 제청공파봉례 공종중	서울특별시 강동구 천호동 338-23, 용강빌딩 103호					
6	고척동 228-1	대	18	18	평산신씨 제청공파봉례 공종중	서울특별시 강동구 천호동 338-23, 용강빌딩 103호					
7	고척동 산8-1	임	186	181	평산신씨 제청공파봉례 공종중	서울특별시 강동구 천호동 338-23, 용강빌딩 103호					

※ 3,6번 지번은 분할 전 지번으로 토지분할 후 지번정정 예정임.

물 건 조 서

○ 사 업 시 행 자 : 구로구청장

○ 사 업 의 명 칭 : 고척동229-1~산8-1간 도로개설공사

일련 번호	소재지 지 번	물건의 종 류	구조 및 규격	수 량 (㎡)	실 제 이 용 상 황	소 유 자		관 계 인		소유권 이외의 권리내용	비고 (분할지번)
						성 명	주 소	성 명	주 소		
1	고척동 227-2	펜스	철제펜스	1식	펜스	평산신씨 제청공파봉례 공종중	서울특별시 강동구 천호동 338-23, 용강빌딩 103호				

동작구공고 제2021 - 5호

원불교 부지 지구단위계획 결정(변경)(안) 열람공고

1. 「국토의 계획 및 이용에 관한 법률」 제28조, 같은 법 시행령 제22조, 「서울특별시 도시계획 조례」 제7조 및 「토지이용규제 기본법」 제8조, 같은 법 시행령 제6조의 규정에 의거 주민의 권을 청취하고자 아래와 같이 열람공고합니다.
2. 본 도시관리계획(안)에 대하여 의견이 있으신 분은 열람기간 내에 의견서를 서면으로 열람장소에 제출하여 주시기 바랍니다.

2021년 1월 14일

동 작 구 청 장

가. 열람기간 : 공고일 다음날부터 14일간(2021.1.15.~2021.1.28.)

나. 열람 및 의견서 제출 장소 : 동작구청 도시계획과

(노량진로 74, 유한양행 3층, ☎ 02-820-9665)

다. 도시관리계획 결정(변경)(안)

1) 지구단위계획구역에 관한 결정(변경)조서

구분	구역명	위치	면적(㎡)			최초결정일	비고
			기정	변경	변경후		
변경	원불교 부지 지구단위계획구역	동작구 흑석동 1-3 일원	9,724	증)1,081	10,805	서울시고시 제1997-14호 (1997.2.14)	구역 경계 조정

2) 도시관리계획에 관한 결정(변경)조서 : 생략(열람장소 비치도서 참조)

3) 건축계획에 관한 결정(변경)조서 : 생략(열람장소 비치도서 참조)

4) 기타사항에 관한 결정 : 생략(열람장소 비치도서 참조)

라. 관계도서 : 원불교부지 지구단위계획 결정(변경)(안)(열람장소 비치도서 참조)

마. 기타사항 : 열람내용은 확정된 안이 아니므로 추후 도시관리계획 결정 절차 이행 중 변경될 수 있습니다.

사업소고시

한강사업본부고시 제2021 - 10호

하천점용허가 고시

하천법 제33조 제1항 및 같은 법 시행령 제37조에 따라 아래와 같이 하천점용허가 하고, 하천법 제33조 제6항 및 같은 법 시행령 제38조에 따라 이를 고시합니다.

2021년 1월 14일
서울특별시한강사업본부장

허가 받은자		점용허가(사용) 개요				허 가 연월일
성 명	주 소	운항구역	점용면적	점용목적	점용기간	
(주)에프앤에이치 인베스트먼트 (대표 이**)	서울시 서초구 잠원동 ***	한남대교 ~ 반포대교	- 수상: 1,329㎡ - 선박 1척 (11.8㎡) - 관로매설: 330㎡	유선사업	2021.1.1. ~ 2021.12.31.	2020. 12.31.

한강사업본부고시 제2021 - 11호

하천점용허가 고시

하천법 제33조 제1항 및 같은 법 시행령 제37조에 따라 아래와 같이 하천점용허가 하고, 하천법 제33조 제6항 및 같은 법 시행령 제38조에 따라 이를 고시합니다.

2021년 1월 14일
서울특별시한강사업본부장

허가 받은자		점용허가(사용) 개요				허 가 연월일	
성 명	주 소	운항구역	점용면적	점용목적	점용기간		
홍정희 (아리랑하우스)	서울시 광진구 자양동 ***	잠실대교 ~ 성수대교	• 수상: 1,471㎡	유선사업	2021.1.1. ~ 2021.12.31.	2020. 12.31.	
			• 선박: 13척				
			• 관로매설: 34㎡		2021.1.1. ~ 2021.3.31.		
			• 기타: 212.8㎡				

한강사업본부고시 제2021 - 20호

하천점용허가 고시

하천법 제33조 제1항 및 같은 법 시행령 제37조에 따라 아래와 같이 하천점용허가 하고, 하천법 제33조 제6항 및 같은 법 시행령 제38조에 따라 이를 고시합니다.

2021년 1월 14일
서울특별시한강사업본부장

허가 받은자		점용허가(사용) 개요				허 가 연월일
성 명	주 소	운항구역	점용면적	점용목적	점용기간	
(사)한국수상 레저안전연합회 서울지부 (대표 류**)	서울시 마포구 상암동 ***	-	• 수상: 548㎡	서울조종면허 시험 업무대행 등	2021.1.1. ~ 2021.12.31.	2020. 12.31.
			• 기타: 66.4㎡		2021.1.1. ~ 2021.2.28.	

한강사업본부고시 제2021 - 21호

하천점용허가 고시

하천법 제33조 제1항 및 같은 법 시행령 제37조에 따라 아래와 같이 하천점용허가 하고, 하천법 제33조 제6항 및 같은 법 시행령 제38조에 따라 이를 고시합니다.

2021년 1월 14일
서울특별시한강사업본부장

허가 받은자		점용허가(사용) 개요				허 가 연월일
성 명	주 소	운항구역	점용면적	점용목적	점용기간	
(주)이랜드크루즈 (대표 최**)	서울특별시 영등포구 여의도동 ***	한강잠실 ~ 아라천 인천터미널	• 유선장 10,022㎡ • 선박 6척(2,225㎡)	유선사업	2021.1.1. ~ 2021.12.31.	2021. 12.31.

한강사업본부고시 제2021 - 23호

하천점용허가 고시

하천법 제33조 제1항의 규정에 의하여 아래와 같이 하천점용허가를 하였기에 같은법 시행령 제38조 규정에 의거 이를 고시합니다.

2021년 1월 14일
서울특별시한강사업본부장

허가 받은자		점용허가(사용) 개요				허 가 연월일
성 명	주 소	점용위치	점용목적	점용면적	점용기간	
(주)세빛섬 대표 : 노재봉	서울 서초구 올림픽대로683 (반포동)	서울 서초구 반포동650번지 일원 (한강 수상등)	주차장	5,575㎡	2021.1.1. ~ 2021.12.31. (1년)	2021. 1.7.
			수상레저사업용 계류장	요트 187.9㎡ 튜브스터 32㎡		
			점검용 보트운항	고무보트 1척		

한강사업본부고시 제2021 - 24호

하천점용허가 고시

하천법 제33조 제1항 및 같은 법 시행령 제37조에 따라 아래와 같이 하천점용허가 하고, 하천법 제33조 제6항 및 같은 법 시행령 제38조에 따라 이를 고시합니다.

2021년 1월 14일
서울특별시한강사업본부장

허가 받은자		점용허가(사용) 개요				허가 연월일
성 명	주 소	허가구역	점용면적	점용목적	점용기간	
(주)한담	서울특별시 강서구 마곡서로 152	서울시계 내 한강 (아라뱃길~잠실대교)	선박 4척	중량물 운송	2021.1.12.~ 2021.1.20.	2021. 1. 8.

한강사업본부고시 제2021 - 25호

하천점용허가 고시

하천법 제33조 제1항 및 같은 법 시행령 제37조에 따라 아래와 같이 하천점용허가 하고, 하천법 제33조 제6항 및 같은 법 시행령 제38조에 따라 이를 고시합니다.

2021년 1월 14일
서울특별시한강사업본부장

허가 받은자		점용허가(사용) 개요				허가 연월일
성 명	주 소	허가구역	점용면적	점용목적	점용기간	
지케이엔지 니어링(주)	경기도 안양시 동안구 엘에스로91번길 16-39, 605호	서울시계 내 한강 (영동대교)	선박 2척	지반조사	2021.1.11.~ 2021.2.10.	2021. 1. 8.

한강사업본부고시 제2021 - 26호

하천점용허가 고시

하천법 제33조 제1항 및 같은 법 시행령 제37조에 따라 아래와 같이 하천점용허가 하고, 하천법 제33조 제6항 및 같은 법 시행령 제38조에 따라 이를 고시합니다.

2021년 1월 14일
서울특별시한강사업본부장

허가 받은자		점용허가(사용) 개요				허가 연월일
성 명	주 소	허가구역	점용면적	점용목적	점용기간	
서울특별시 도시기반 시설본부	서울특별시 중구 청계천로 8	서울시계 내 한강 (서강대교)	선박 2척	지반조사	2021.1.11.~ 2021.3.31.	2021. 1. 8.

한강사업본부고시 제2021 - 27호

하천점용허가 고시

하천법 제33조 제1항 및 같은 법 시행령 제37조에 따라 아래와 같이 하천점용허가 하고, 하천법 제33조 제6항 및 같은 법 시행령 제38조에 따라 이를 고시합니다.

2021년 1월 14일
서울특별시한강사업본부장

허가 받은자		점용허가(사용) 개요				허가 연월일
성 명	주 소	허가구역	점용면적	점용목적	점용기간	
서울특별시 도시기반 시설본부	서울특별시 중구 청계천로 8	서울시계 내 한강 (서강대교)	고무보트 1척	수심측량 조사	2021.1.11.~ 2021.3.31.	2021. 1. 14.

기 타

서울지방국토관리청고시 제2021 - 10호

하천점용(변경)허가 고시

「하천법」 제33조의 규정에 의거, 다음과 같이 하천점용(변경)허가 하였기에 고시합니다.

2021년 1월 14일
서울지방국토관리청장

1. 하천의 명칭 : 안양천(국가하천)
2. 점용자의 성명 및 주소
 - 성 명 : 금천구청장
 - 주 소 : 서울특별시 금천구 시흥대로73길 70
3. 점용지역의 위치 및 면적
 - 위 치 : 서울특별시 금천구 독산동 719-5번지 외 11필지
 - 면 적 : 1,835㎡ (일시 4,034㎡)
4. 점용의 목적 및 개요
 - 목 적 : 안양천 횡단보도교 설치
 - 내 역 : 교량설치(L=201m, B=4.5m) 1식
5. 점용기간 : 영구
6. 공사기간 : (당초) 2019.06.18. ~ 2020.12.31.
(변경) 2019.06.18. ~ 2021.05.31.

서울지방국토관리청고시 제2021 - 11호

하천점용(기간연장)허가 고시

하천법 제33조에 따라 다음과 같이 하천점용(기간연장)허가 하였기에 고시합니다.

2021년 1월 14일
서울지방국토관리청장

1. 하천의 명칭: 한강(국가하천)
2. 점용자의 성명 및 주소
 - 성 명: 영등포구청장
 - 주 소: 서울특별시 영등포구 당산로 123
3. 점용지역의 위치 및 면적
 - 위 치: 서울특별시 영등포구 양화동 1-8, 1-12번지
 - 면 적: 22,318㎡
4. 점용의 목적 및 개요
 - 목 적: 환적장 및 공원, 체육시설, 자원순환센터
 - 내 역: 환적장 1식, 공원·체육시설 1식, 자원순환센터 1식
5. 점용기간: (당초) 2016.03.17.~2021.03.16.
(변경) 2021.03.17.~2021.12.31.

서울지방국토관리청고시 제2021 - 14호

하천점용(변경)허가 고시

「하천법」 제33조의 규정에 의거, 다음과 같이 하천점용(변경)허가 하였기에 고시합니다.

2021년 1월 14일
서울지방국토관리청장

1. 하천의 명칭 : 안양천(국가하천)
2. 점용자의 성명 및 주소
 - 성 명 : 서울시 도시기반시설본부장
 - 주 소 : 서울시 중구 청계천로 8 프리미어플레이스빌딩 14층
3. 점용지역의 위치 및 면적
 - 위 치 : 서울특별시 영등포구 양평동 482번지 외 2필지
 - 면 적 : (당초) 171㎡ (일시 514㎡) → (변경) 166㎡ (일시 661㎡)
4. 점용의 목적 및 개요
 - 목 적 : 배수시설물 설치
 - 내 역 :

	당 초	변 경
개요	· 압입관로(D300) L=91m · 조경수로(H=0.3~0.6m, L=47m) 1식 · 못(pond, D=8m) 1개소 · 집수맨홀(2.0×2.0×2.0) 1개소	· 압입관로(D300) L=84m · 조경수로(H=0.3~0.6m, L=49m) 1식 · 못(pond, D=8m) 1개소 · 집수맨홀(2.0×2.0×2.0) 1개소 · 날개벽 1개소

5. 점용기간 : 2020.03.24.~2025.06.30.
6. 공사기간 : (당초) 2020.03.24.~2020.08.30. (변경) 2020.03.24.~2021.01.31.

수도권매립지관리공사 고시 제2021 - 1호

수도권매립지 폐기물반입수수료 고시

수도권매립지 폐기물 반입수수료를 「수도권매립지관리공사의 설립 및 운영 등에 관한 법률」 제 19조 및 「수도권매립지 반입수수료 및 분담금 부과정수규정」 제10조에 따라 2022년 1월 1일 이후 적용될 반입수수료 단가를 변경하여 다음과 같이 고시합니다.

2021년 1월 14일
수도권매립지관리공사 사장

(단위 : 원/톤)

폐기물 종류	반입수수료	시 행 일	비 고
생활폐기물	87,608	2022.1.1	
	97,963	2023.1.1	
사업장생활계 (자가)	148,270	2022.1.1	
하수준설토	71,786	2022.1.1	
	79,408	2023.1.1	
상수오니	72,631	2022.1.1	
	80,453	2023.1.1	
고형화오니	98,851	2022.1.1	
	103,495	2023.1.1	
중간처리잔재물	147,497	2022.1.1	
사업장폐기물(기타)	148,270	2022.1.1	
하수오니	72,631	2022.1.1	
	80,453	2023.1.1	
오니류등4종	126,840	2022.1.1	
폐 합성수지	148,270	2022.1.1	
광재 등17종	125,191	2022.1.1	
생활소각재	87,608	2022.1.1	
	97,963	2023.1.1	
건설폐기물	147,497	2022.1.1	

- 안전한 서울 • 따뜻한 서울
- 꿈꾸는 서울 • 숨쉬는 서울



기관의 장	
선	
람	

공 람									